



OPGELET: DIT DOCUMENT IS NIET MEER GELDIG SINDS 12 MAART 2025

2022_CBS_06344 Nieuw aanvullend reglement van de politie op het wegverkeer - gemeenteweg - Veldekensstraat - regularisatie - Vaststelling

Beslissing: Goedgekeurd in besloten vergadering van 9 juni 2022

Zijn aanwezig bij de beslissing van dit punt:

de heer Filip Watteeuw, schepen-voorzitter; mevrouw Tine Heyse, schepen; mevrouw Astrid De Bruycker, schepen; de heer Sami Souguir, schepen; de heer Bram Van Braeckvelt, schepen; mevrouw Isabelle Heyndrickx, schepen; mevrouw Hafsa El-Bazioui, schepen; mevrouw Evita Willaert, schepen
de heer Danny Van Campenhout, adjunct-algemeendirecteur

Bevoegd: Filip Watteeuw

Betrokken: Mathias De Clercq

Juridisch kader

De volgende bepalingen zijn van toepassing inzake de bevoegdheid:

- De Nieuwe Gemeentewet 24 juni 1988, artikel 119;
- Het Decreet van 16 mei 2008 betreffende de aanvullende reglementen op het wegverkeer en de plaatsing en bekostiging van verkeerstekens, artikel 5, § 1, 2e lid;
- Het Decreet over het lokaal bestuur van 22 december 2017, artikel 41, 2°;
- Het gemeenteraadsbesluit van 15 december 2015, houdende de delegatie van de vaststellingsbevoegdheid inzake gemeentelijke aanvullende reglementen op het wegverkeer.

De beslissing wordt genomen op grond van:

- Wet betreffende de politie over het wegverkeer, gecoördineerd bij Koninklijk Besluit van 16 maart 1968;
- Decreet van 16 mei 2008 betreffende de aanvullende reglementen op het wegverkeer en de plaatsing en bekostiging van de verkeerstekens;
- Koninklijk Besluit van 1 december 1975 houdende algemeen reglement op de politie van het wegverkeer en van het gebruik van de openbare weg;
- Ministerieel Besluit van 11 oktober 1976 waarbij de minimumafmetingen en de bijzondere plaatsingsvoorwaarden van de verkeerstekens worden bepaald;
- Uitvoeringsbesluit van 23 januari 2009 betreffende de aanvullende reglementen op het wegverkeer en de plaatsing en bekostiging van de verkeerstekens;
- Omzendbrief MOB/2009/1 van 3 april 2009;

Motivering

Dit reglement regulariseert de bestaande toestand en er worden geen nieuwe verkeersmaatregelen ingevoerd.

Dit reglement regulariseert de bestaande toestand en er worden geen nieuwe verkeersmaatregelen ingevoerd.

Bijgevoegde bijlage(n):

- Aanvullend reglement Veldekenstraat dossier P257025 (deel van de beslissing)
- Signalisatieplan Veldekenstraat dossier P257025 (deel van de beslissing)
- Historiek Veldekenstraat dossier P257025

Beslissing

Beslist het volgende:

Artikel 1:

Stelt vast het bijgevoegd aanvullend reglement van de politie op het wegverkeer en het signalisatieplan betreffende de gemeenteweg Veldekenstraat.

2022_CBS_06344 - Nieuw aanvullend reglement van de politie op het wegverkeer - gemeenteweg - Veldekenstraat - regularisatie

Aanvullend reglement van de politie op het wegverkeer - gemeenteweg – Veldekenstraat

Goedgekeurd in het College van Burgemeester en Schepenen van 9 juni 2022

Bekendgemaakt op 10 juni 2022


Geldig vanaf 15 juni 2022 tot en met 11 maart 2025

Referentienummer 2022_CBS_06344

Reglement

- Artikel 1.** Op de Veldekenstraat van het einde van de bebouwde kom tot de gemeentegrens met Destelbergen in beide richtingen wordt volgende maatregel ingevoerd:
- het is verboden voor bestuurders sneller te rijden dan 50 km per uur.
- Dit wordt gesignaleerd door:
- verkeersborden C43

(einde reglement)

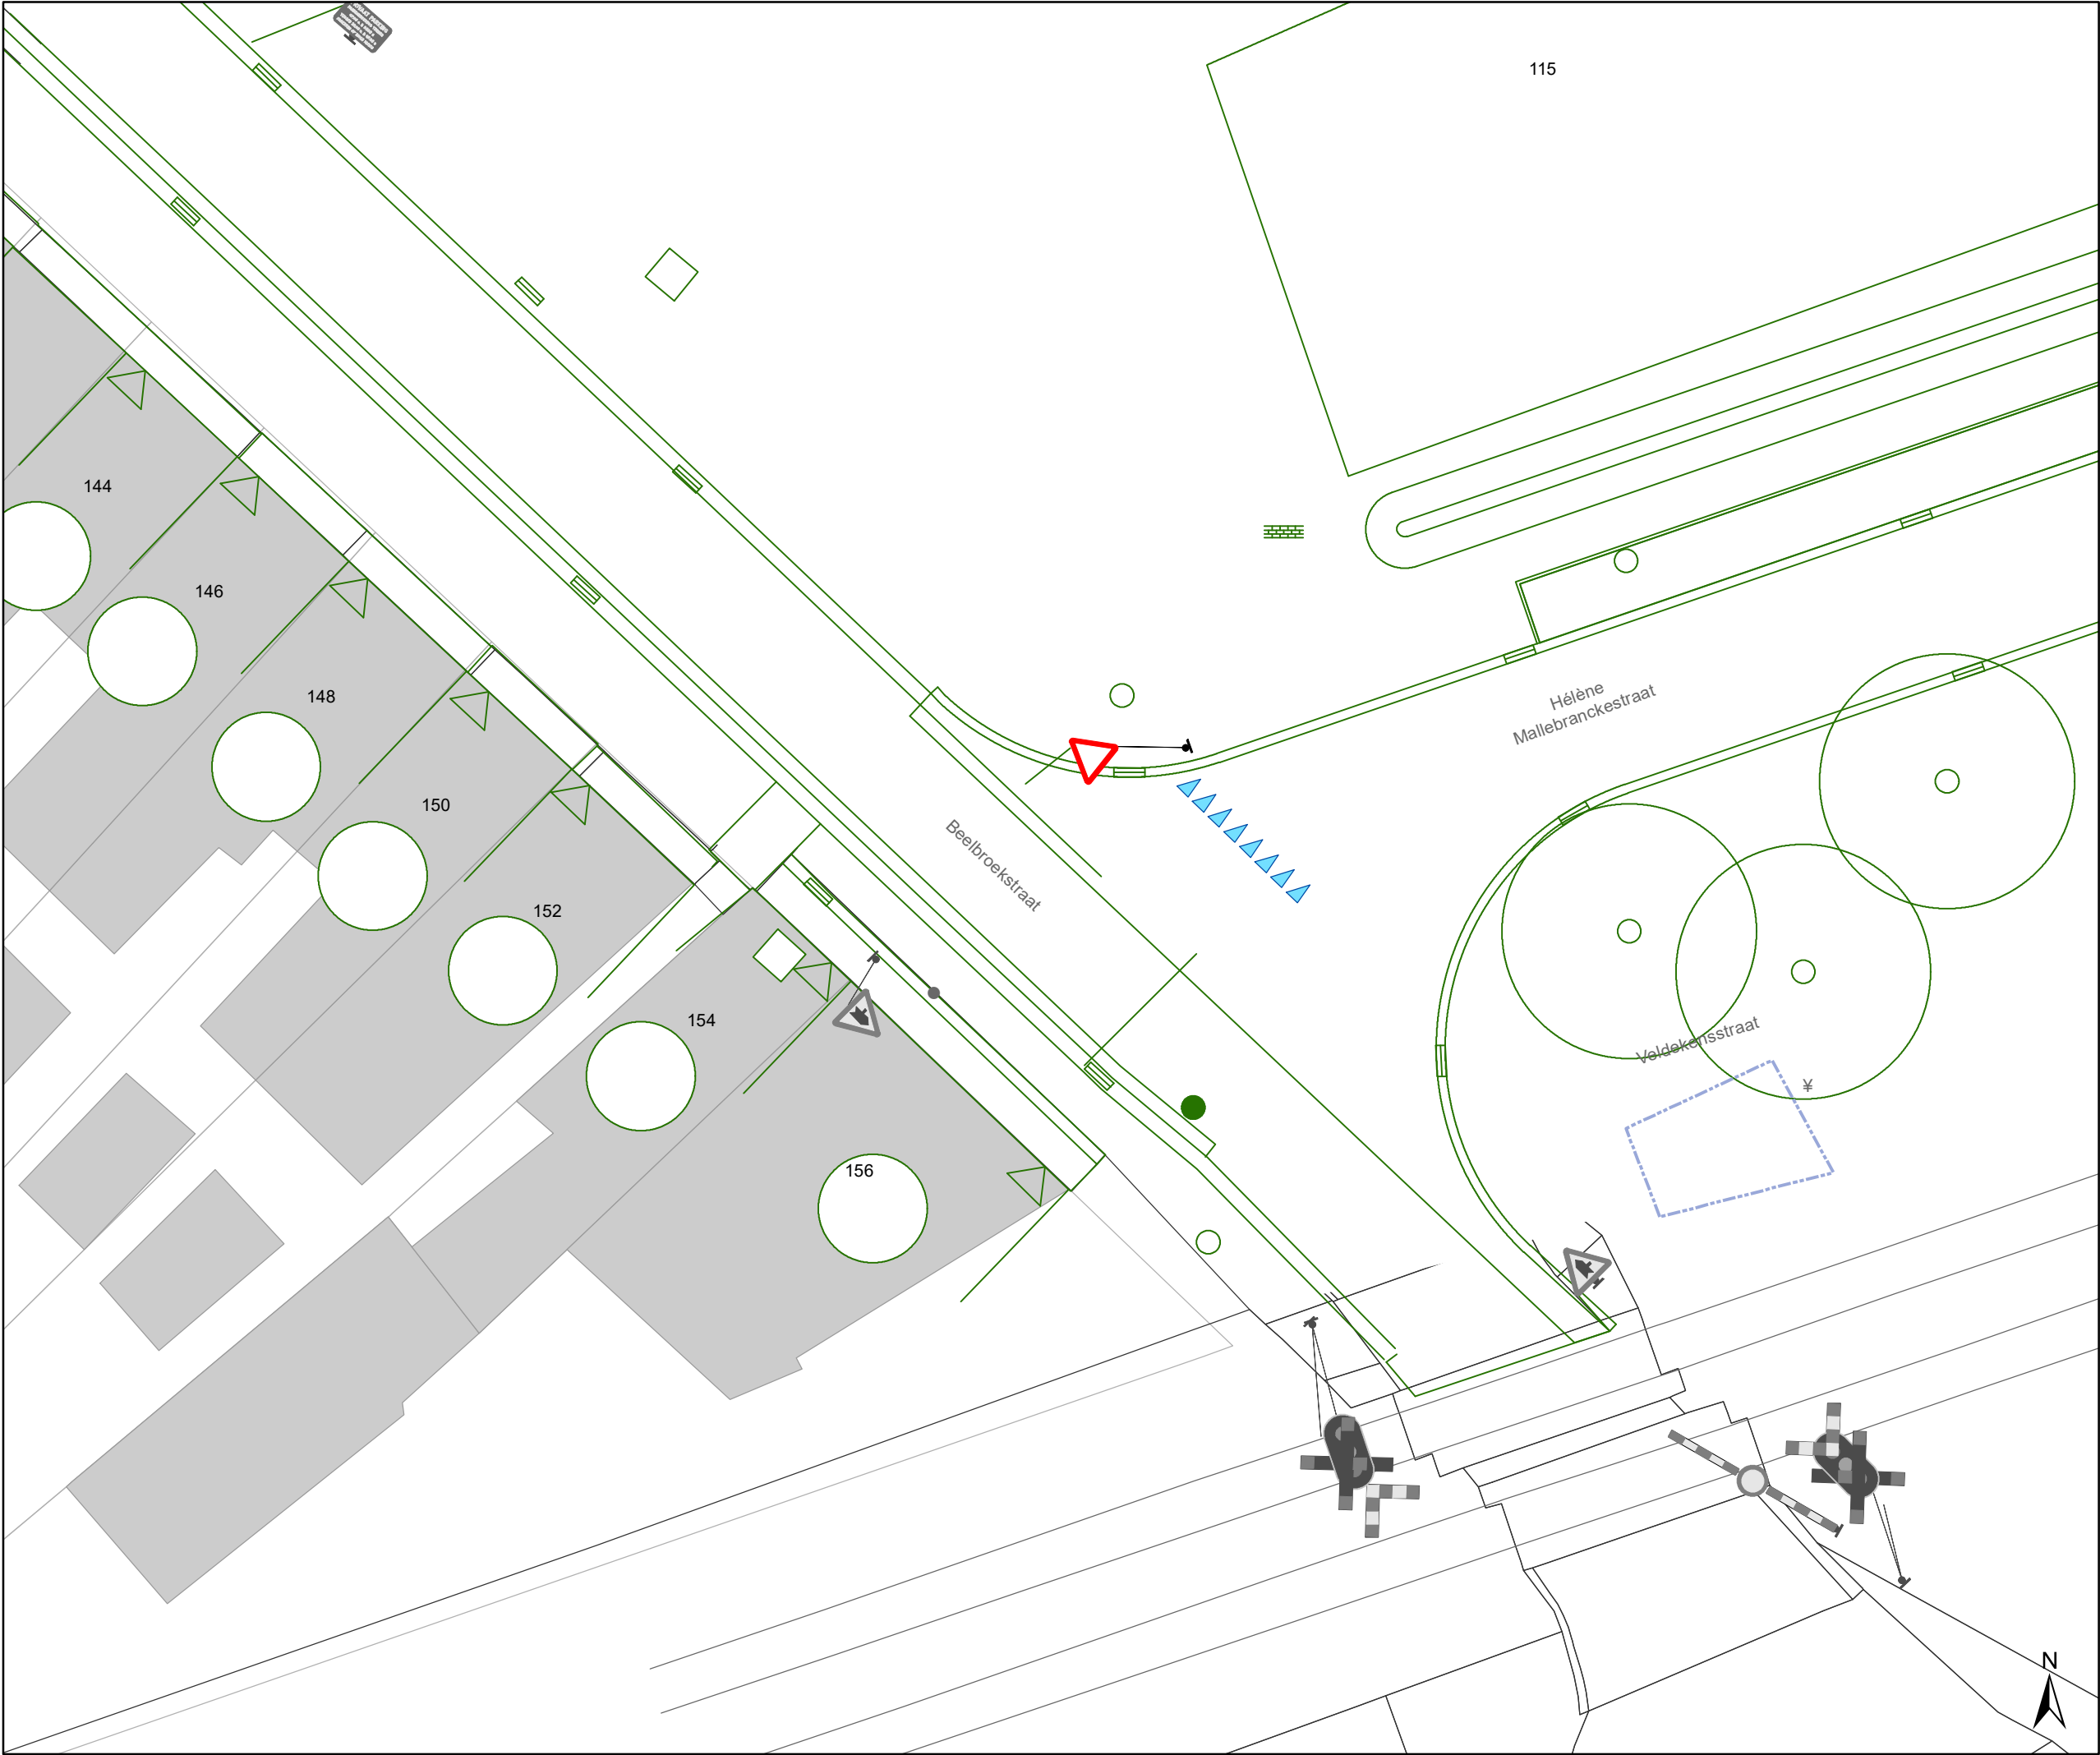

Legende

Bestaande verkeersborden

Geplande verkeersborden

Te verwijderen verkeersborden


Bestaande wegmarkeringen

Geplande wegmarkeringen

Te verwijderen wegmarkeringen

Ontwerp heraanleg

Gepland paaltje

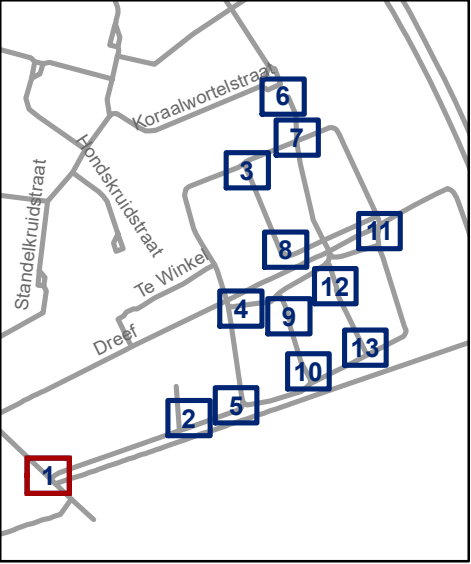


Mobiliteitsbedrijf stad Gent
Verkeerstechnische taken


Cluster Veldekensstraat
Definitief signalisatieplan

Dossiernummer P-257025

DATUM	SCHAAL	PLAN	P FORMAAT
31/05/2022	1/200	1/13	A3

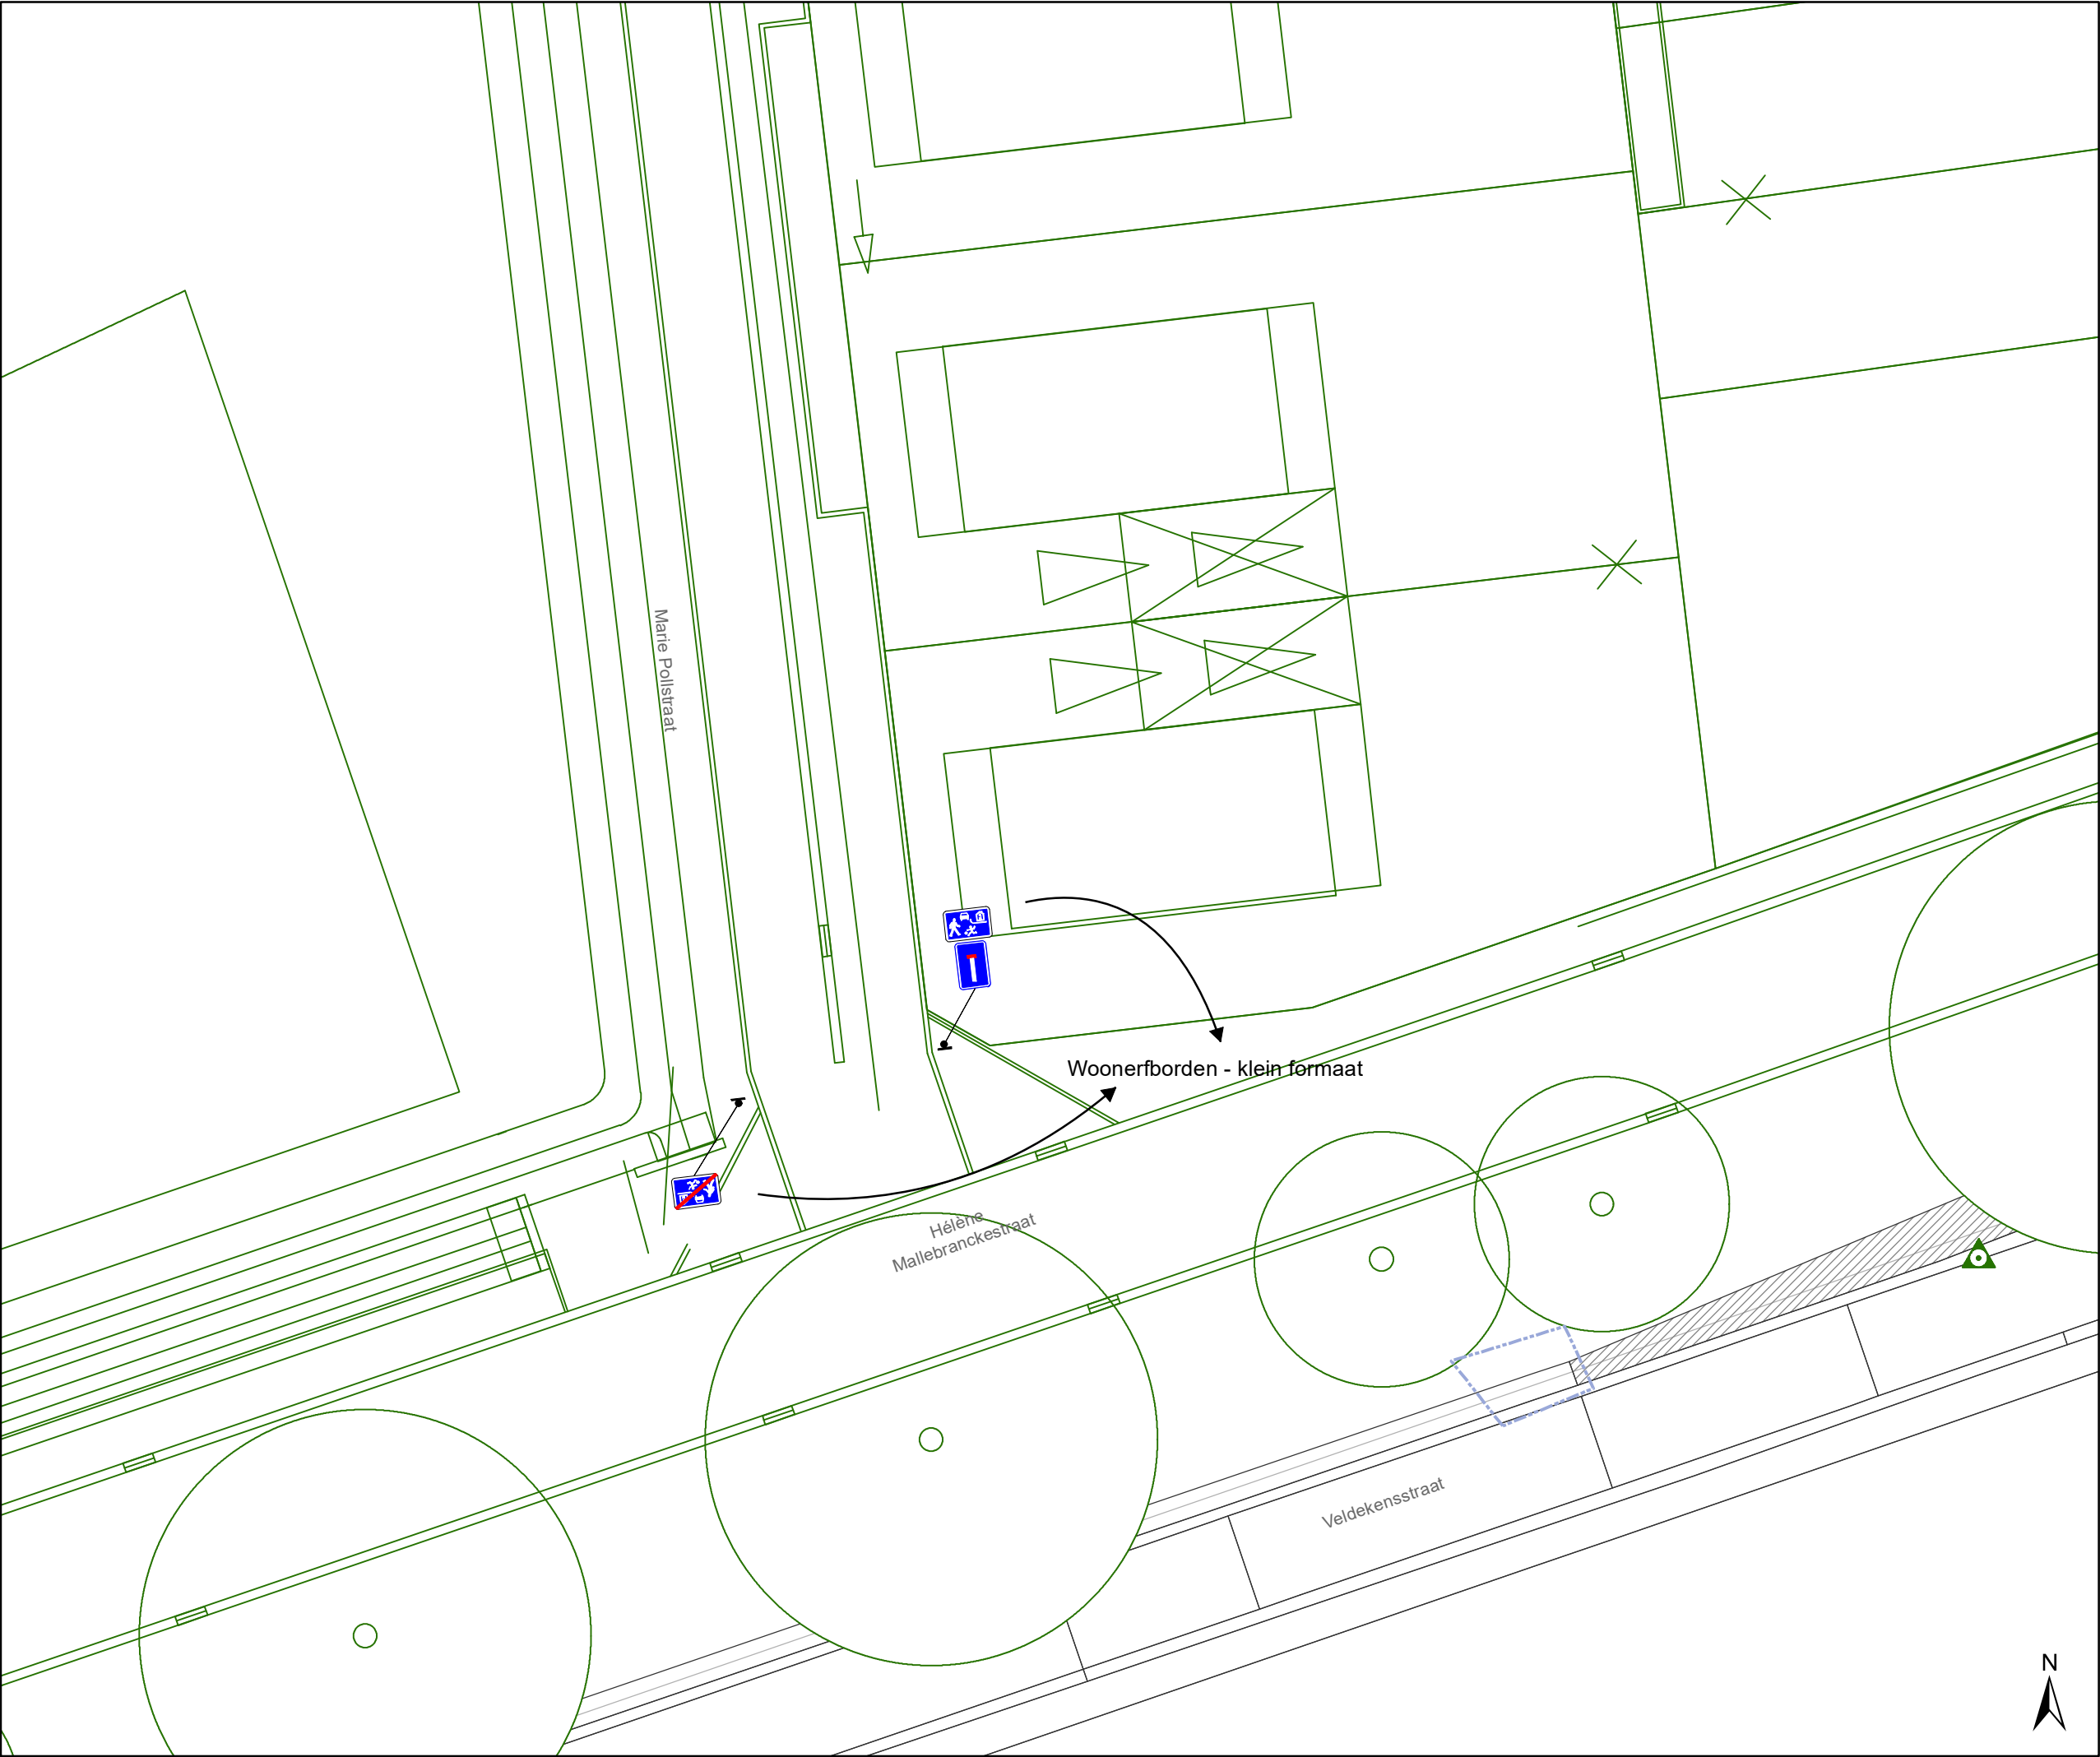

- Legende**
- Bestaande verkeersborden
- Geplande verkeersborden
- Te verwijderen verkeersborden
- Bestaande wegmarkeringen
- Geplande wegmarkeringen
- Te verwijderen wegmarkeringen
- Ontwerp heraanleg
- Gepland paaltje

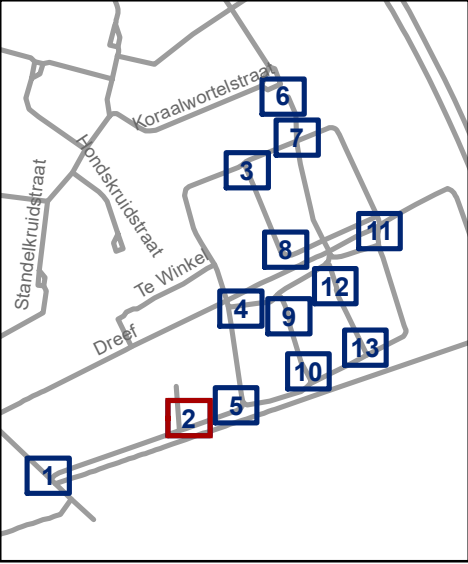


Mobiliteitsbedrijf stad Gent
Verkeerstechnische taken


Cluster Veldekenstraat
Definitief signalisatieplan

Dossiernummer P-257025

DATUM	SCHAAL	PLAN	P FORMAAT
31/05/2022	1/200	2/13	A3

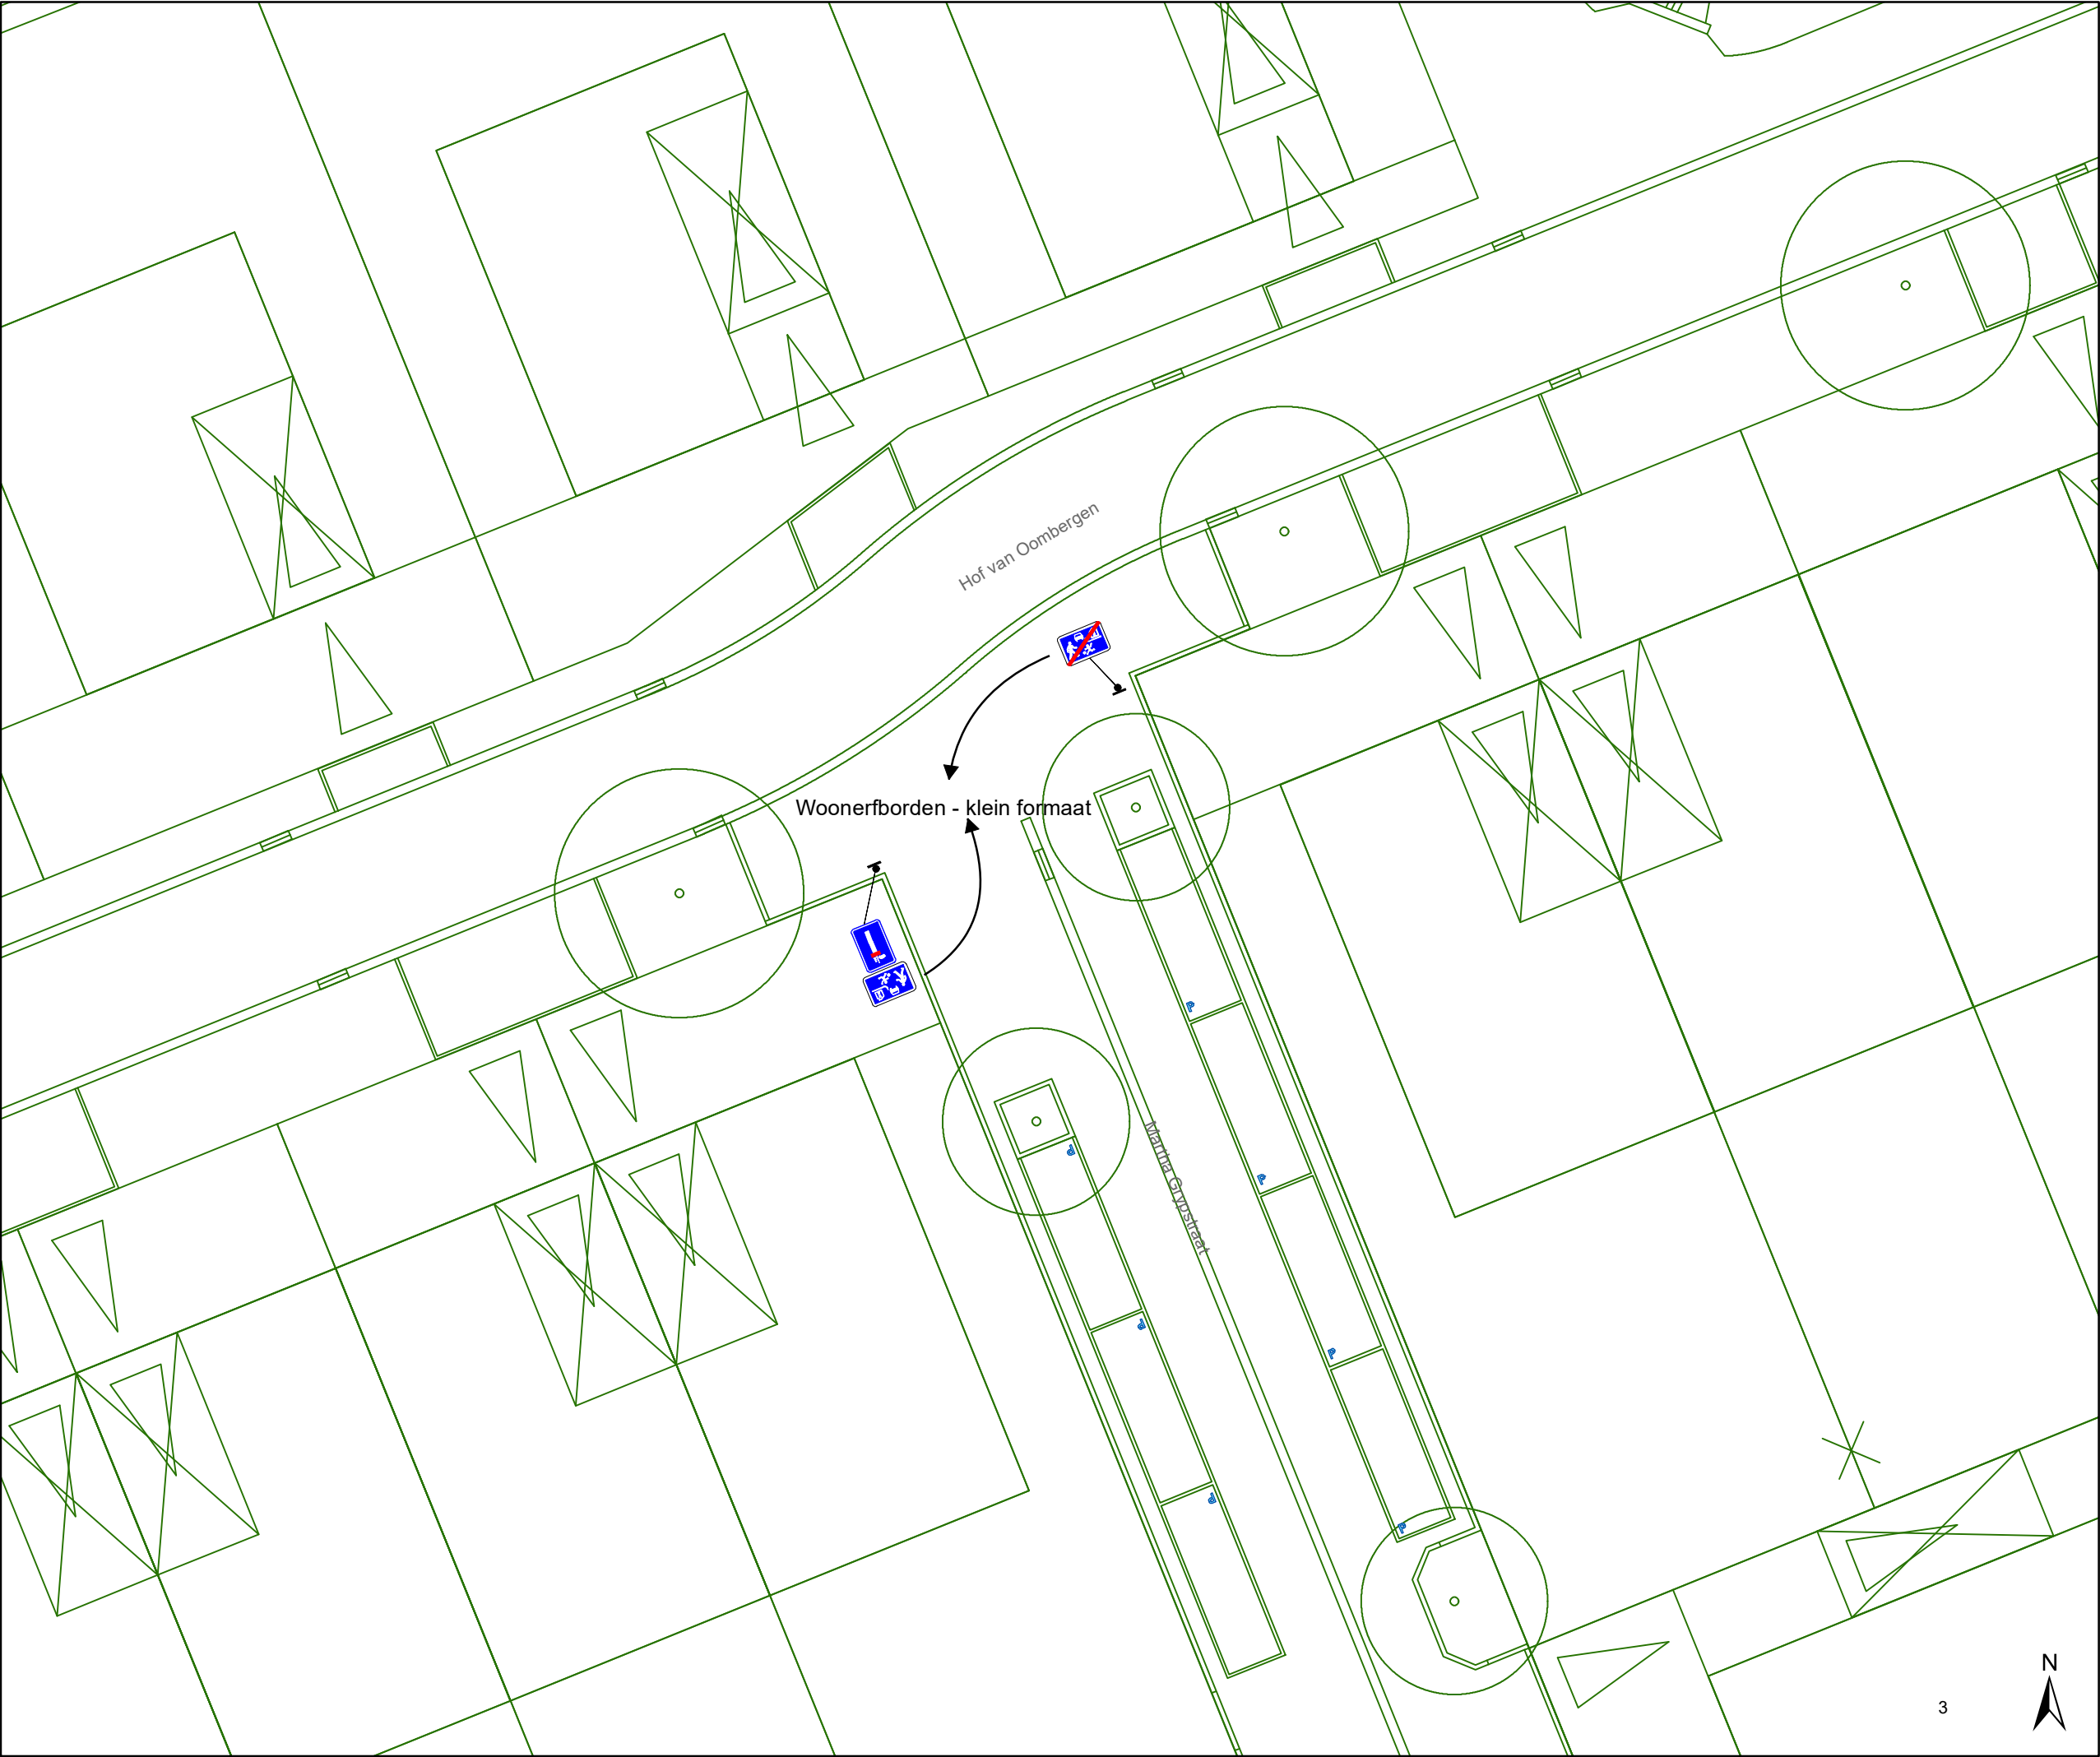

- Legende**
- Bestaande verkeersborden
- Geplande verkeersborden
- Te verwijderen verkeersborden
- Bestaande wegmarkeringen
- Geplande wegmarkeringen
- Te verwijderen wegmarkeringen
- Ontwerp heraanleg
- Gepland paaltje

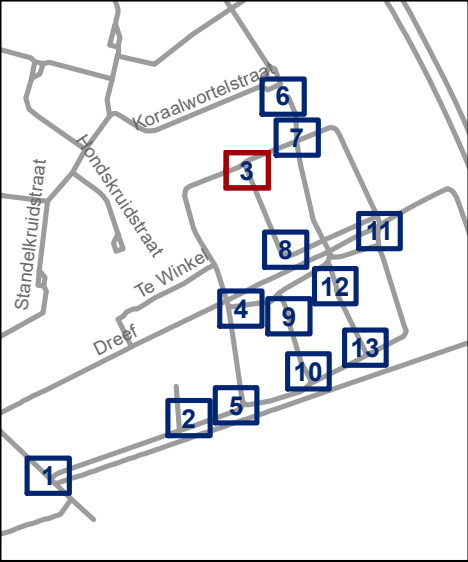


Mobiliteitsbedrijf stad Gent
Verkeerstechnische taken


Cluster Veldekensstraat
Definitief signalisatieplan

Dossiernummer P-257025

DATUM	SCHAAL	PLAN	P FORMAAT
31/05/2022	1/200	3/13	A3

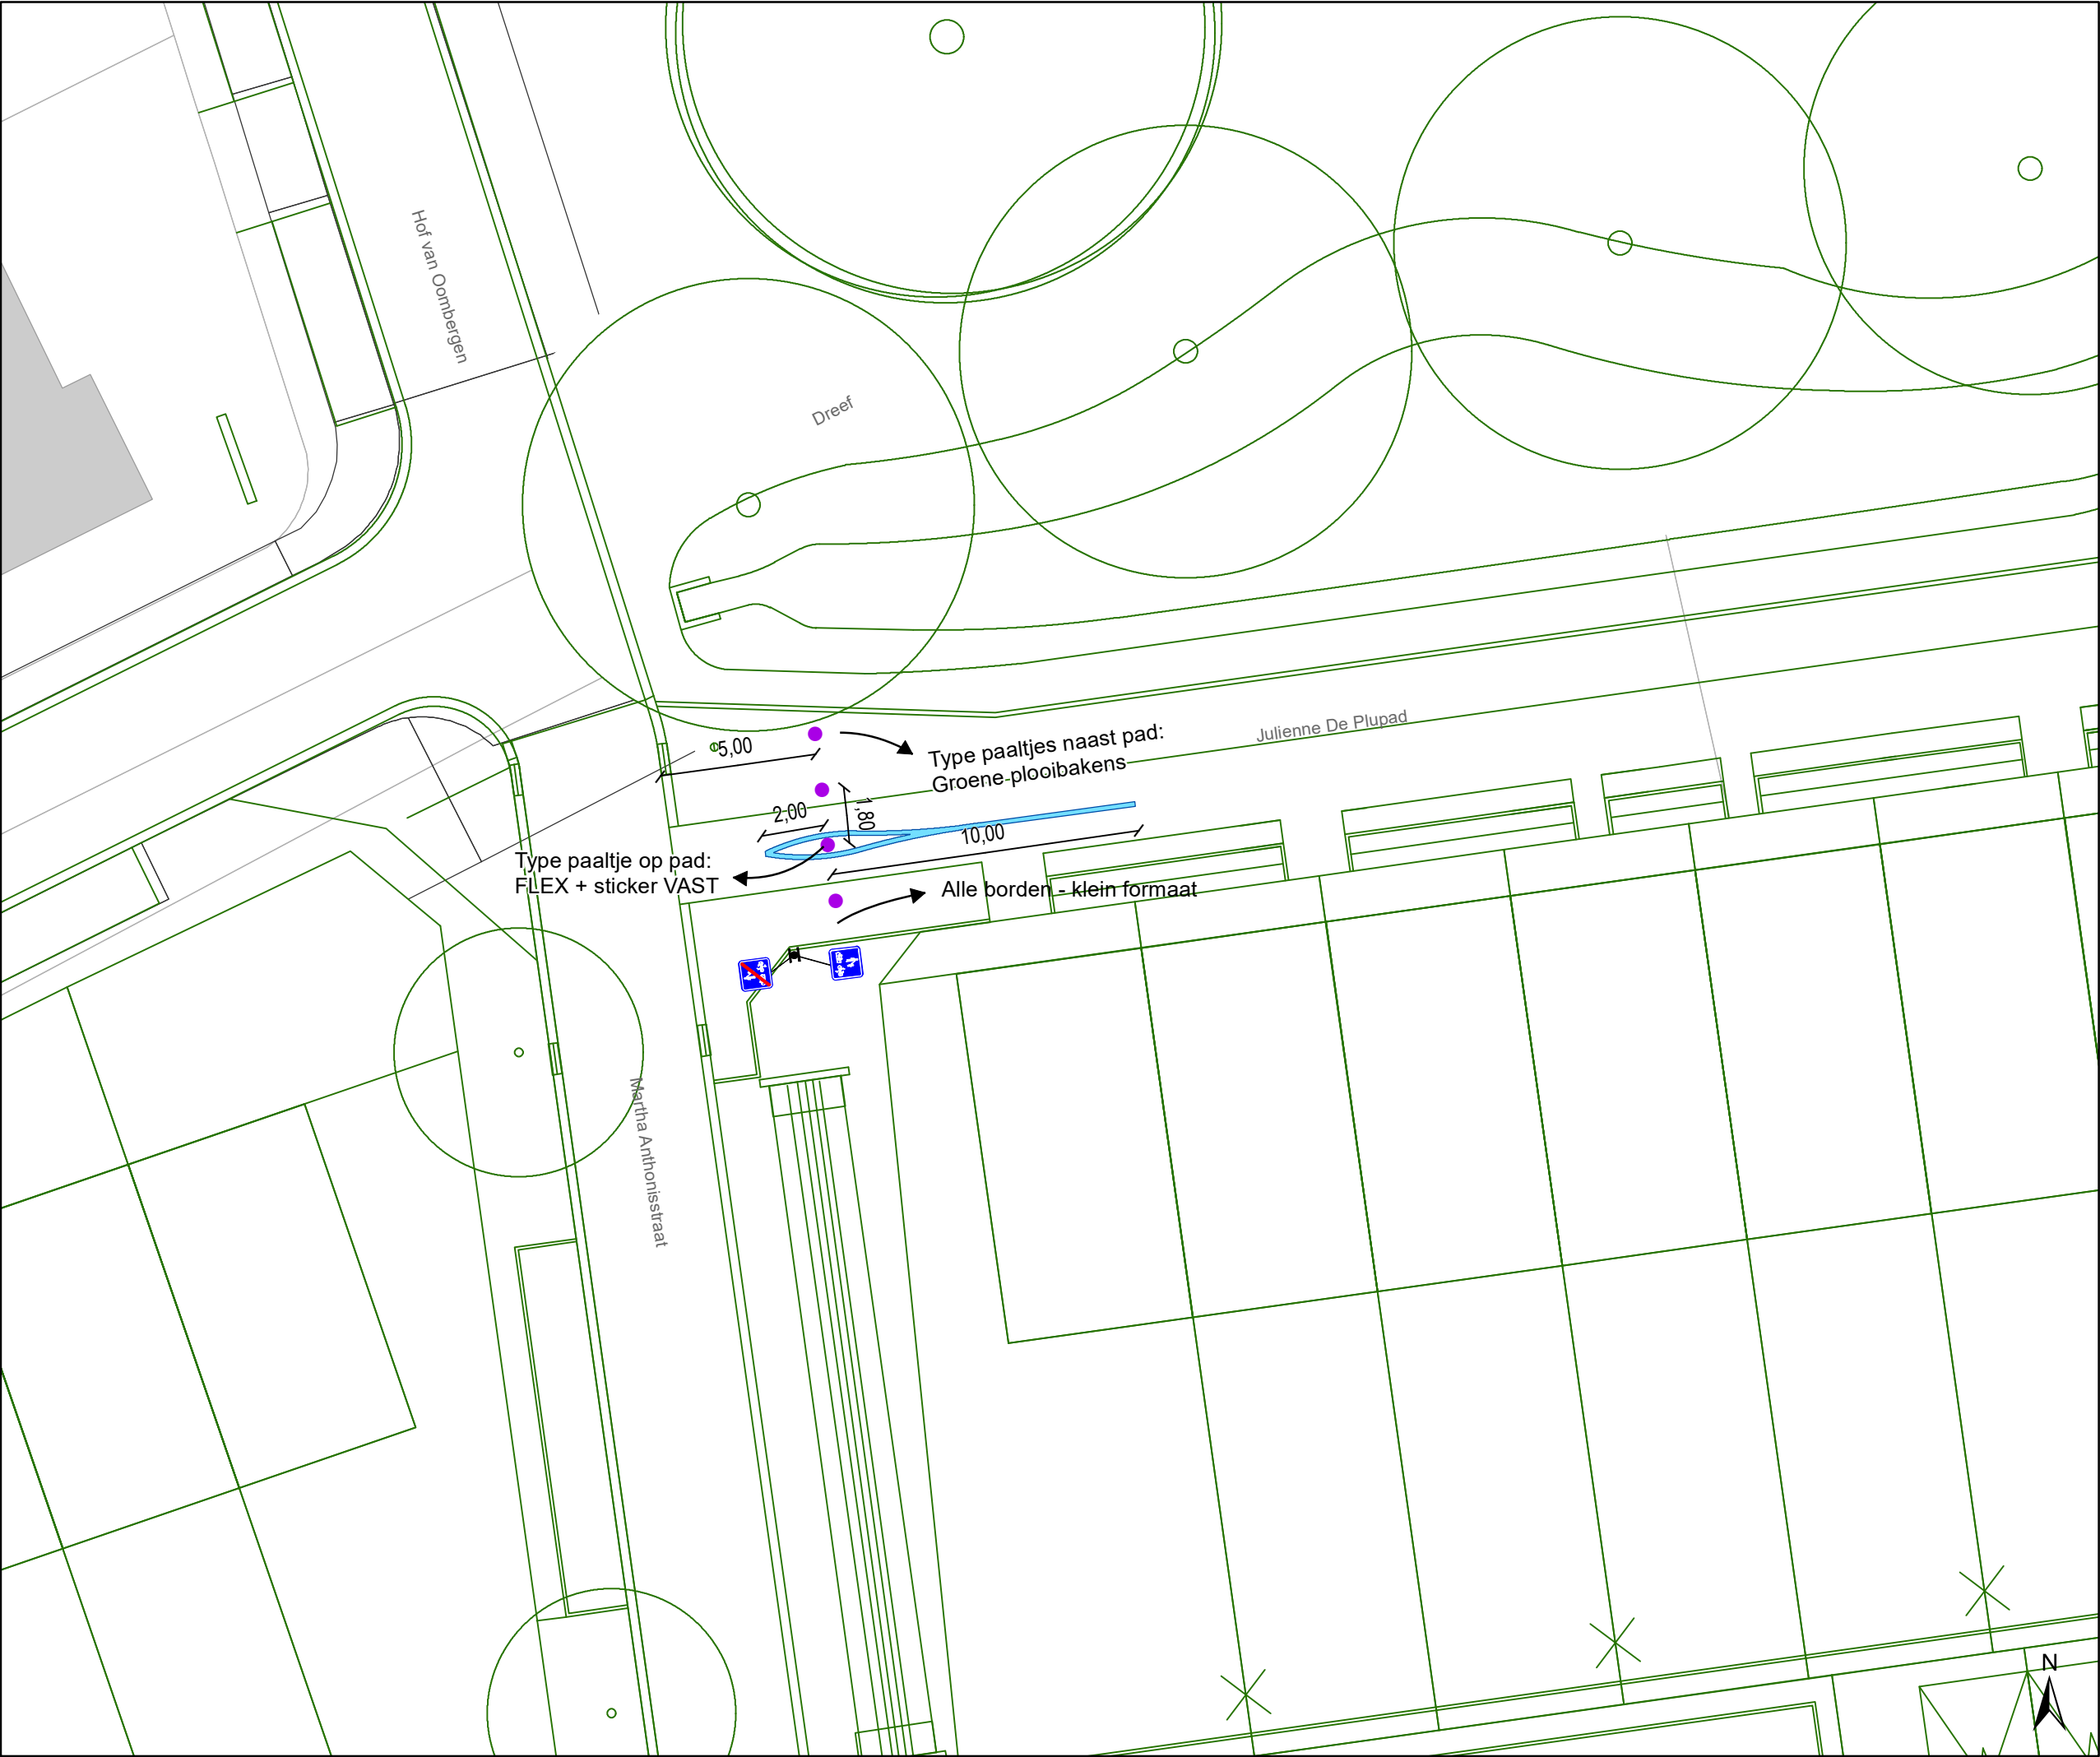

- ### Legende
- Bestaande verkeersborden
 - Geplande verkeersborden
 - Te verwijderen verkeersborden
 - Bestaande wegmarkeringen
 - Geplande wegmarkeringen
 - Te verwijderen wegmarkeringen
 - Ontwerp heraanleg
 - Gepland paaltje

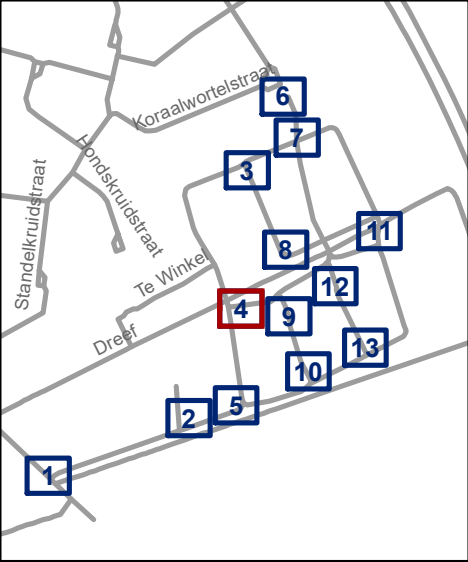


Mobiliteitsbedrijf stad Gent
Verkeerstechnische taken

Cluster Veldekensstraat
Definitief signalisatieplan

Dossiernummer P-257025

DATUM	SCHAAL	PLAN	P FORMAAT
31/05/2022	1/200	4/13	A3

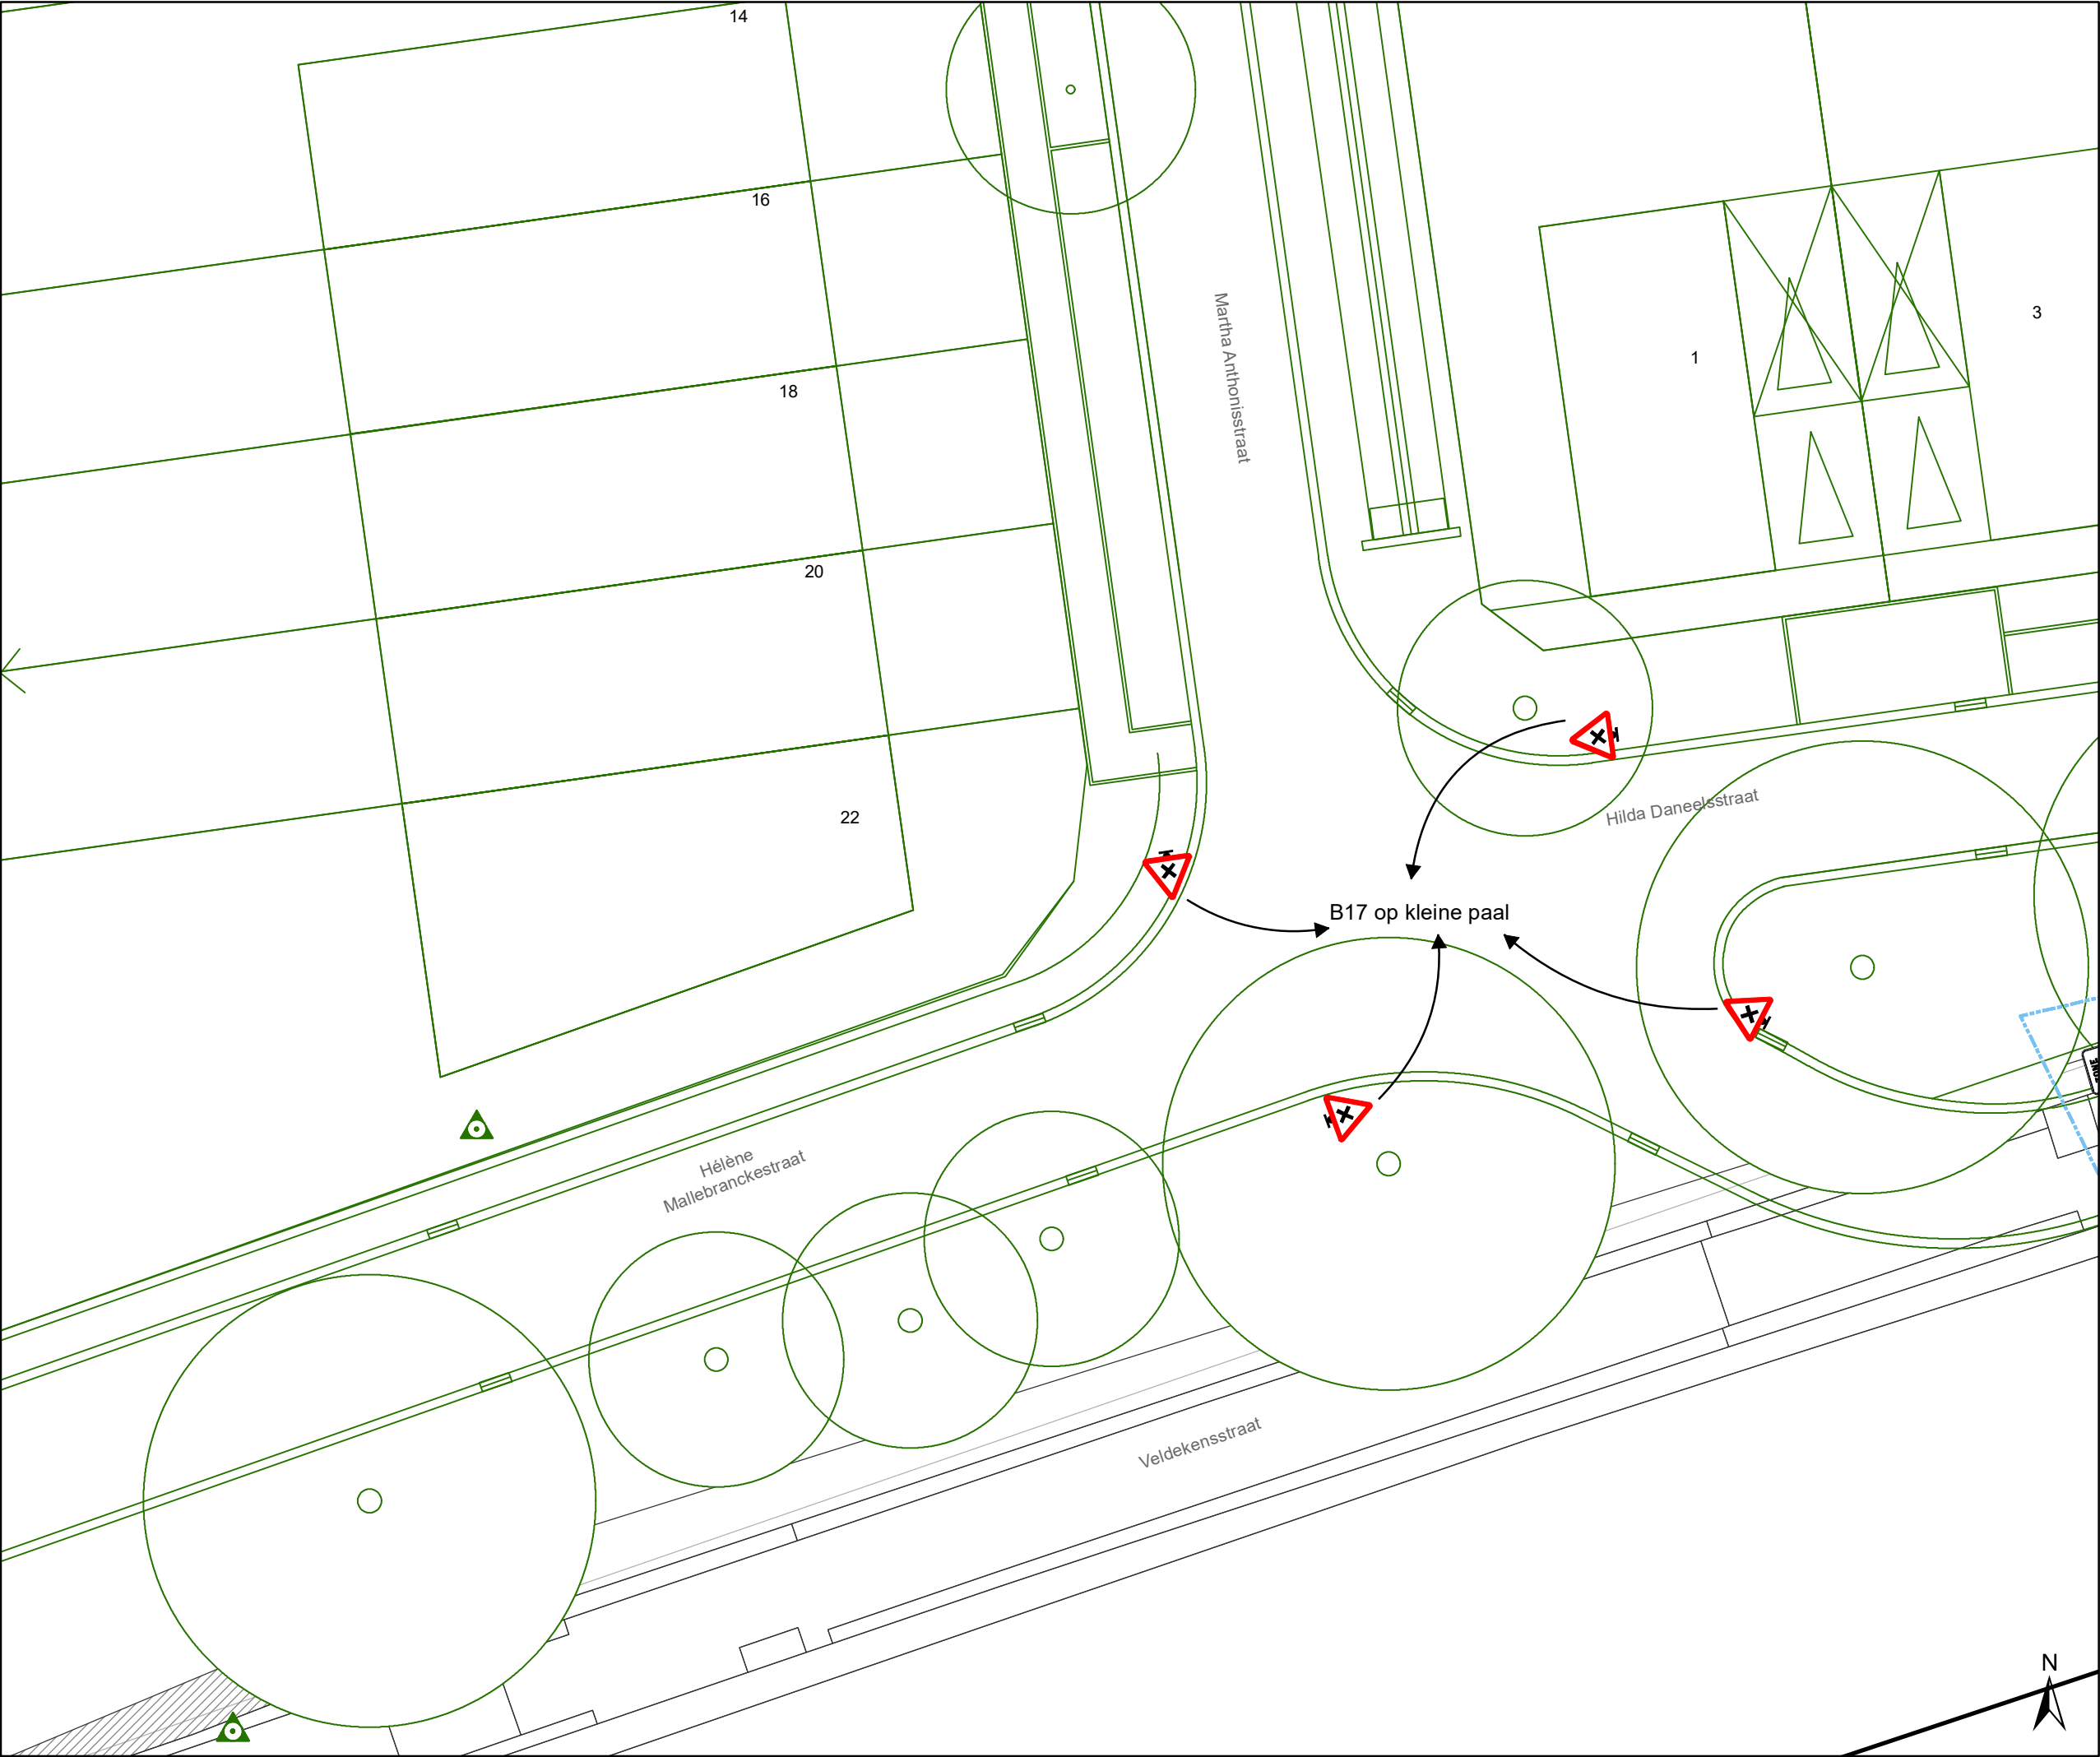

Legende



Bestaande verkeersborden



Geplande verkeersborden



Te verwijderen verkeersborden



Bestaande wegmarkeringen



Geplande wegmarkeringen



Te verwijderen wegmarkeringen



Ontwerp heraanleg



Gepland paaltje



Mobiliteitsbedrijf stad Gent
Verkeerstechnische taken

Cluster Veldekensstraat


Definitief signalisatieplan

Dossiernummer P-257025

DATUM	SCHAAL	PLAN	P FORMAAT
31/05/2022	1/200	5/13	A3



- ### Legende
- Bestaande verkeersborden
 - Geplande verkeersborden
 - Te verwijderen verkeersborden
 - Bestaande wegmarkeringen
 - Geplande wegmarkeringen
 - Te verwijderen wegmarkeringen
 - Ontwerp heraanleg
 - Gepland paaltje

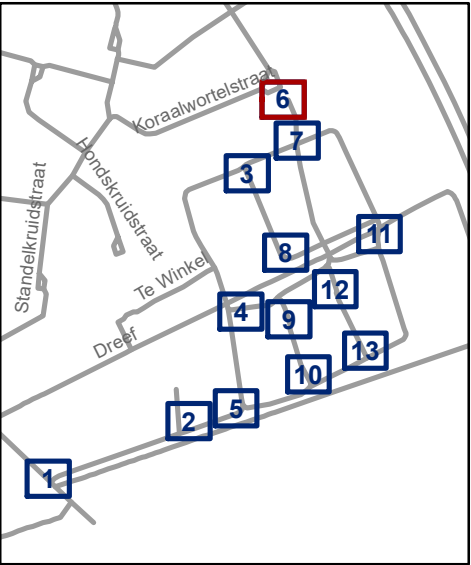


Mobiliteitsbedrijf stad Gent
Verkeerstechnische taken

Cluster Veldekensstraat
Definitief signalisatieplan

Dossiernummer P-257025

DATUM	SCHAAL	PLAN	P FORMAAT
31/05/2022	1/200	6/13	A3

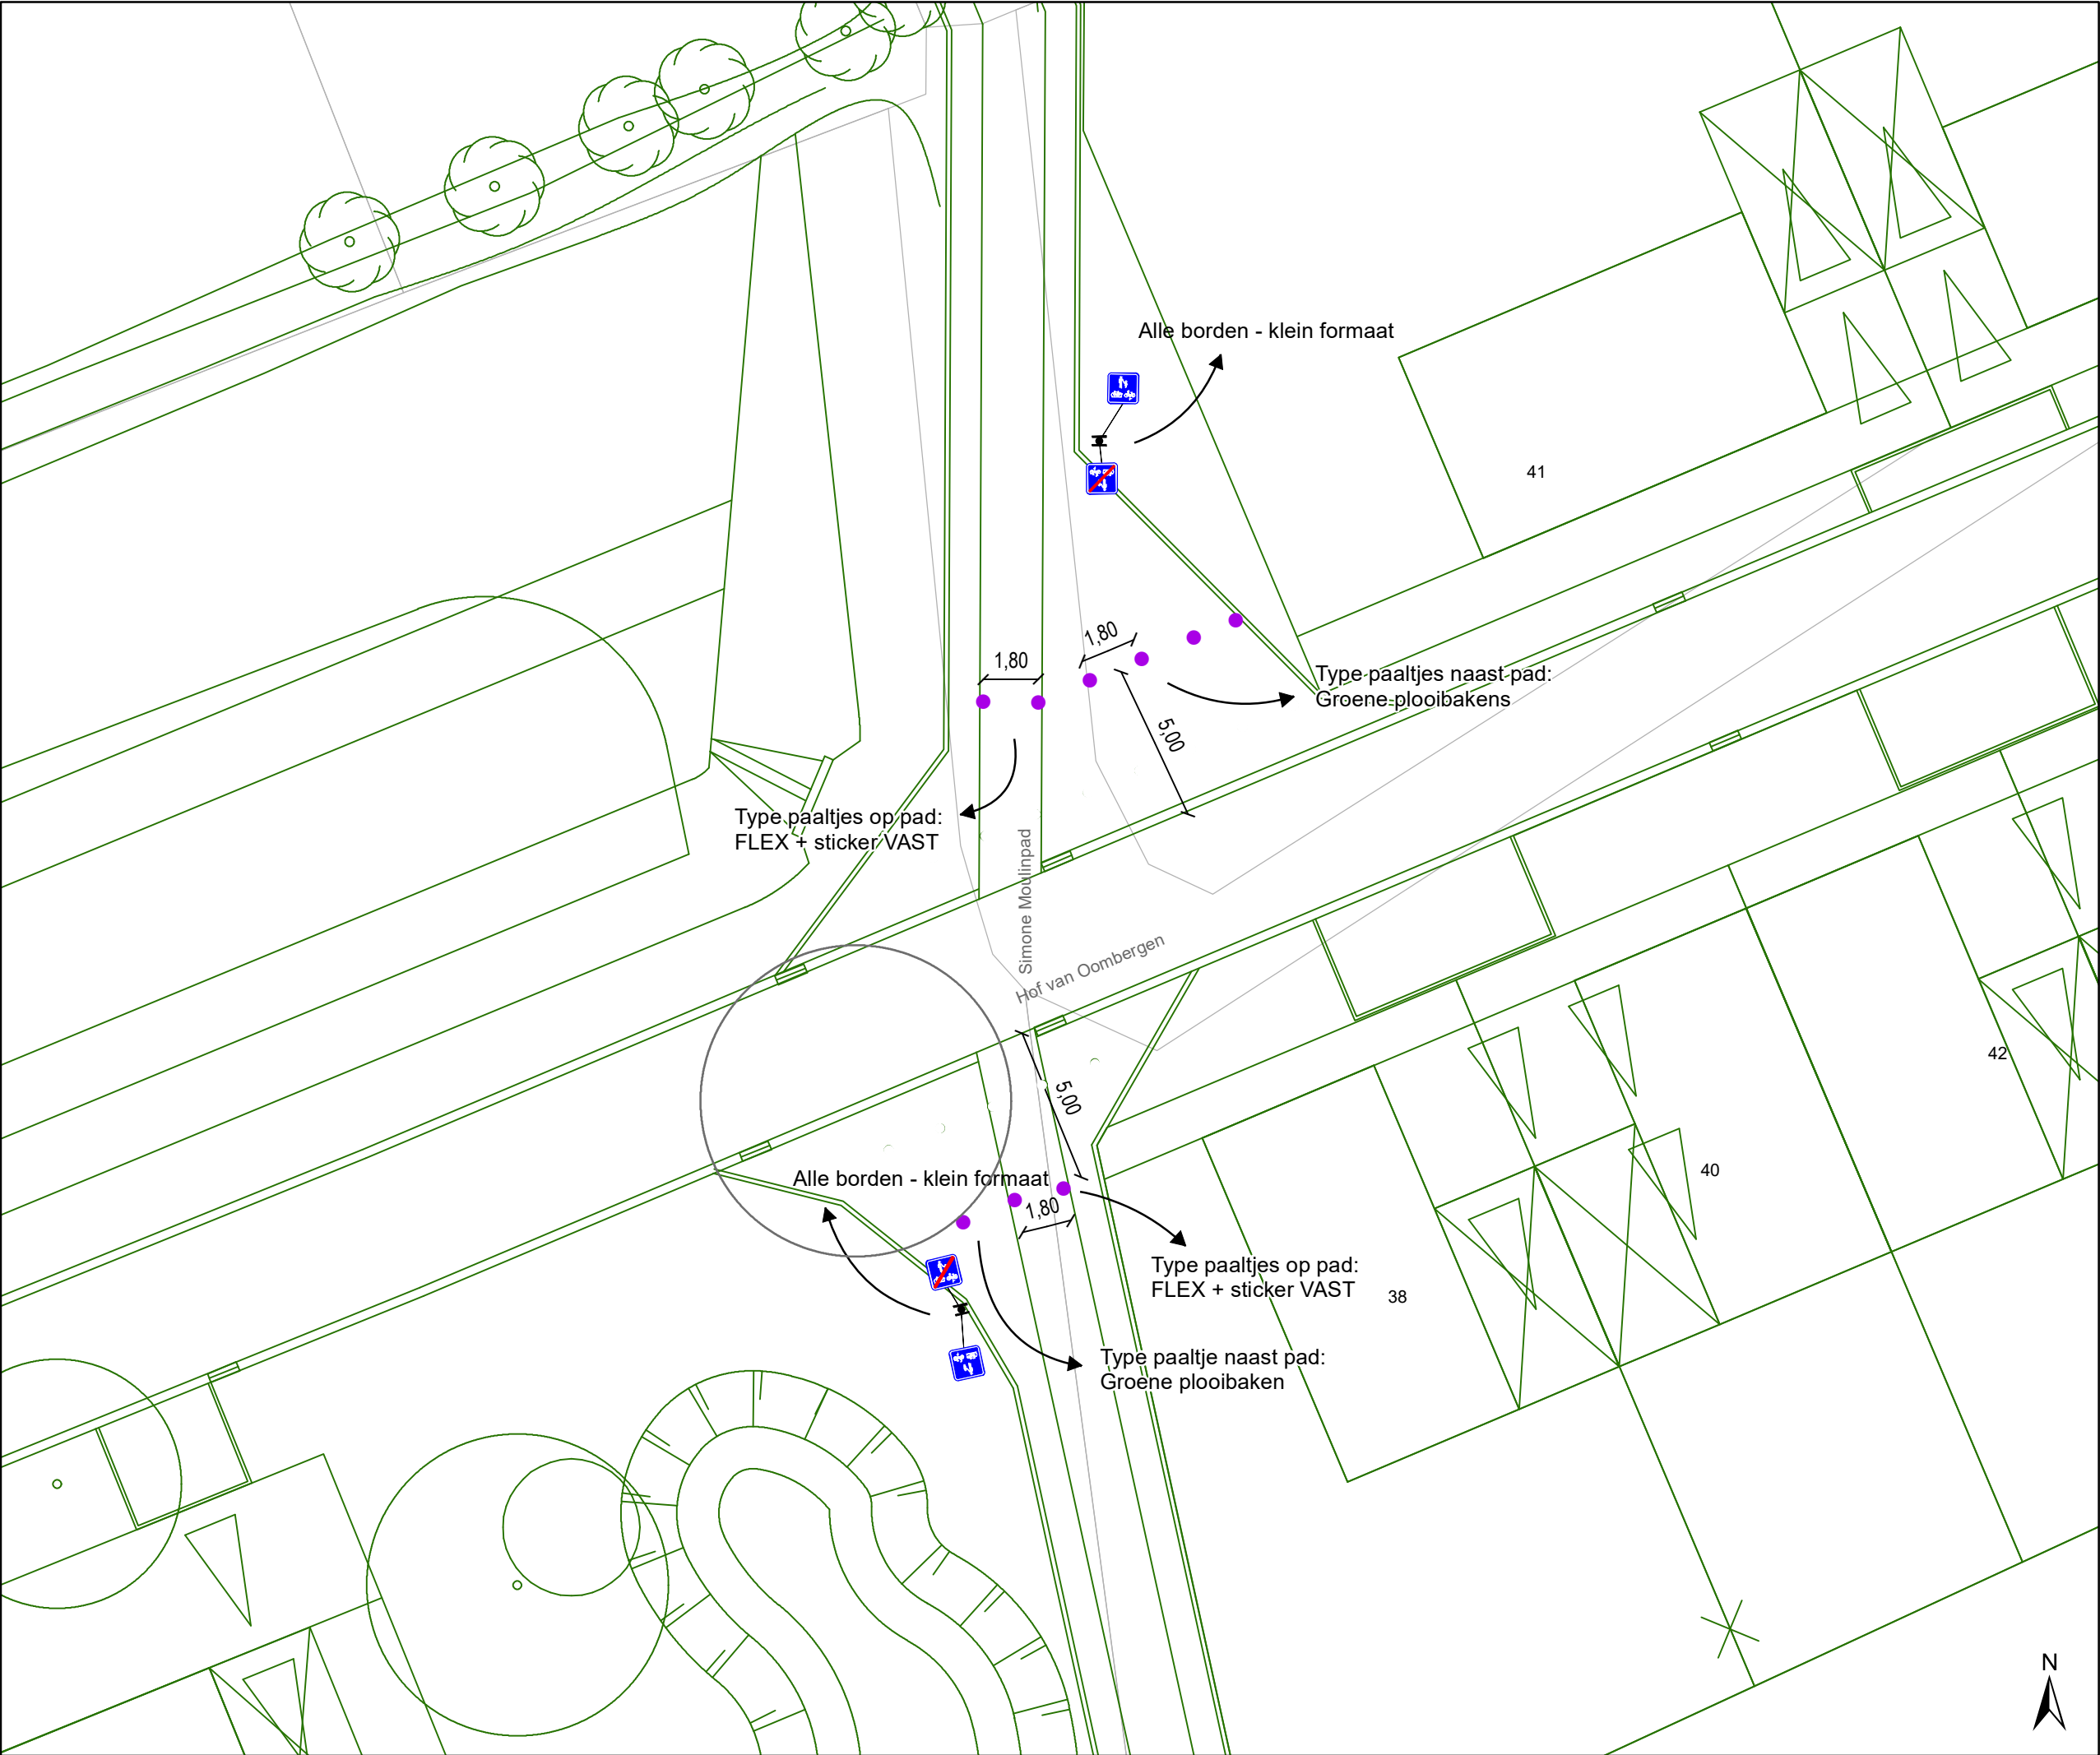

- ### Legende



Bestaande verkeersborden



Geplande verkeersborden



Te verwijderen verkeersborden



Bestaande wegmarkeringen



Geplande wegmarkeringen



Te verwijderen wegmarkeringen



Ontwerp heraanleg



Gepland paaltje




Mobiliteitsbedrijf stad Gent
Verkeerstechnische taken

Cluster Veldekenstraat


Definitief signalisatieplan

Dossiernummer P-257025

DATUM	SCHAAL	PLAN	P FORMAAT
31/05/2022	1/200	7/13	A3

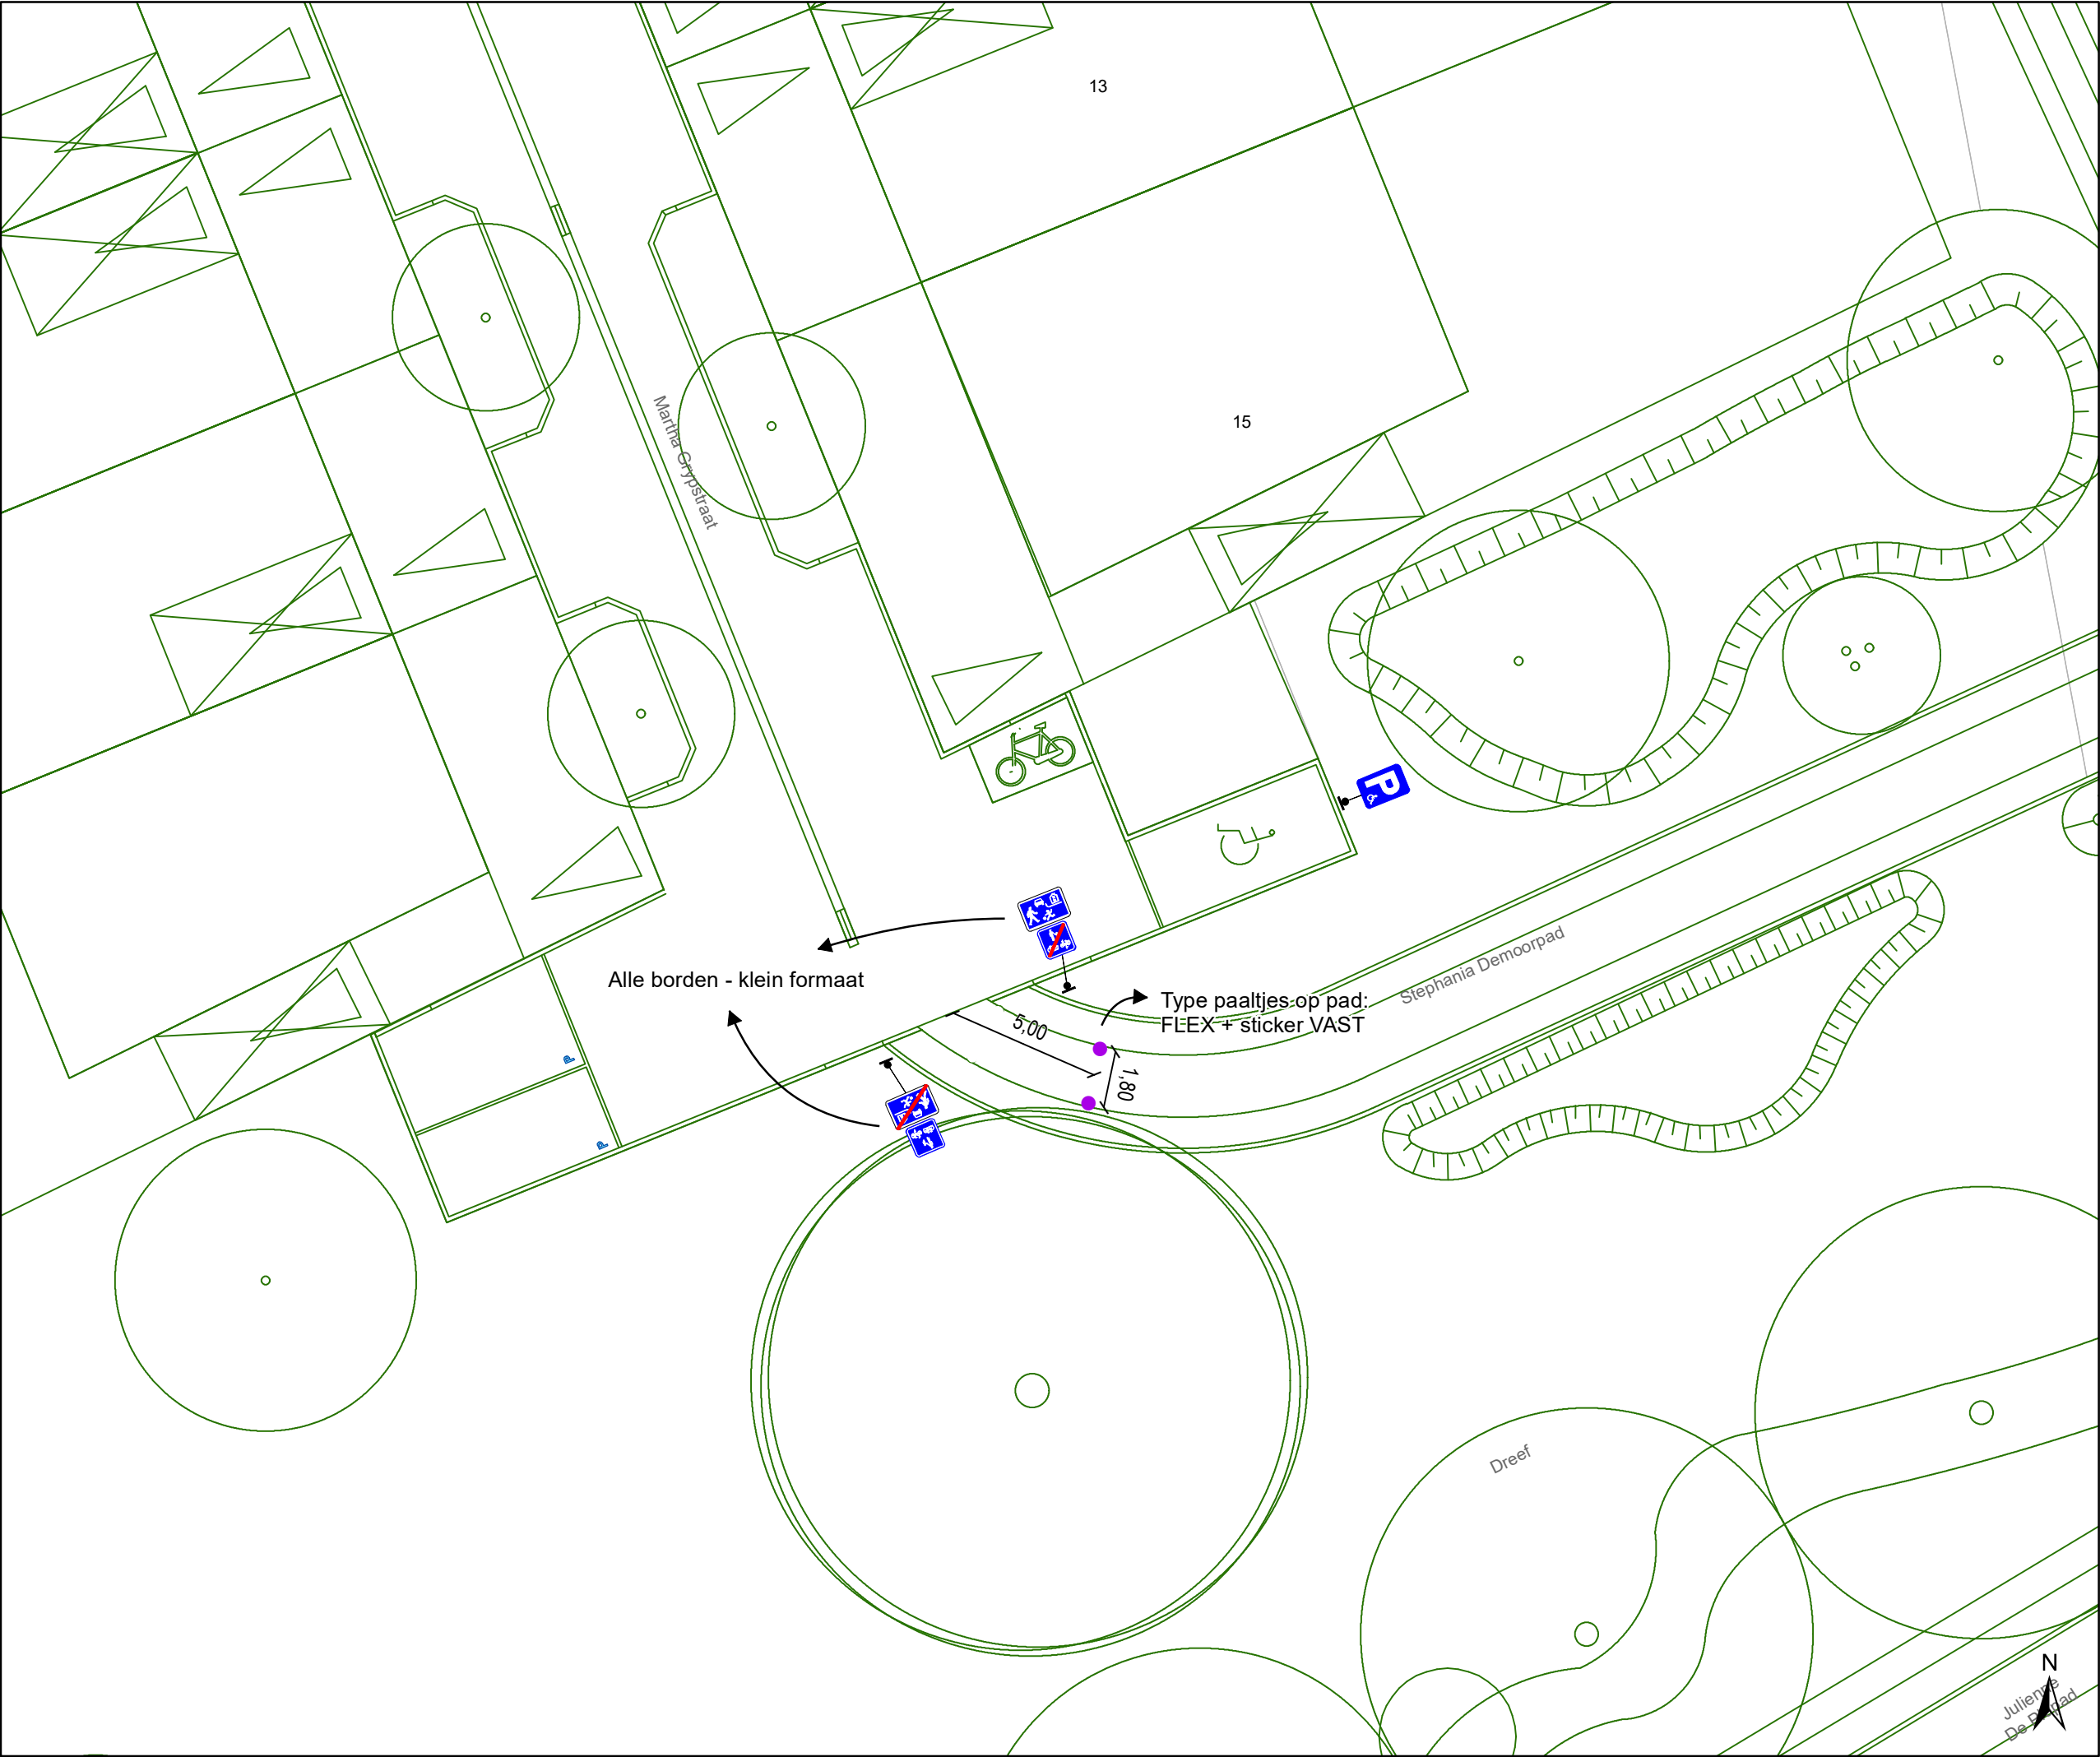

- Legende**
- Bestaande verkeersborden
- Geplande verkeersborden
- Te verwijderen verkeersborden
- Bestaande wegmarkeringen
- Geplande wegmarkeringen
- Te verwijderen wegmarkeringen
- Ontwerp heraanleg
- Gepland paaltje

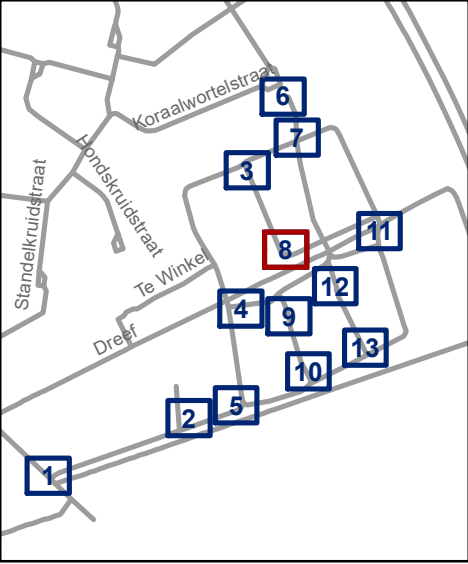


Mobiliteitsbedrijf stad Gent
Verkeerstechnische taken


Cluster Veldekensstraat
Definitief signalisatieplan

Dossiernummer P-257025

DATUM	SCHAAL	PLAN	P FORMAAT
31/05/2022	1/200	8/13	A3

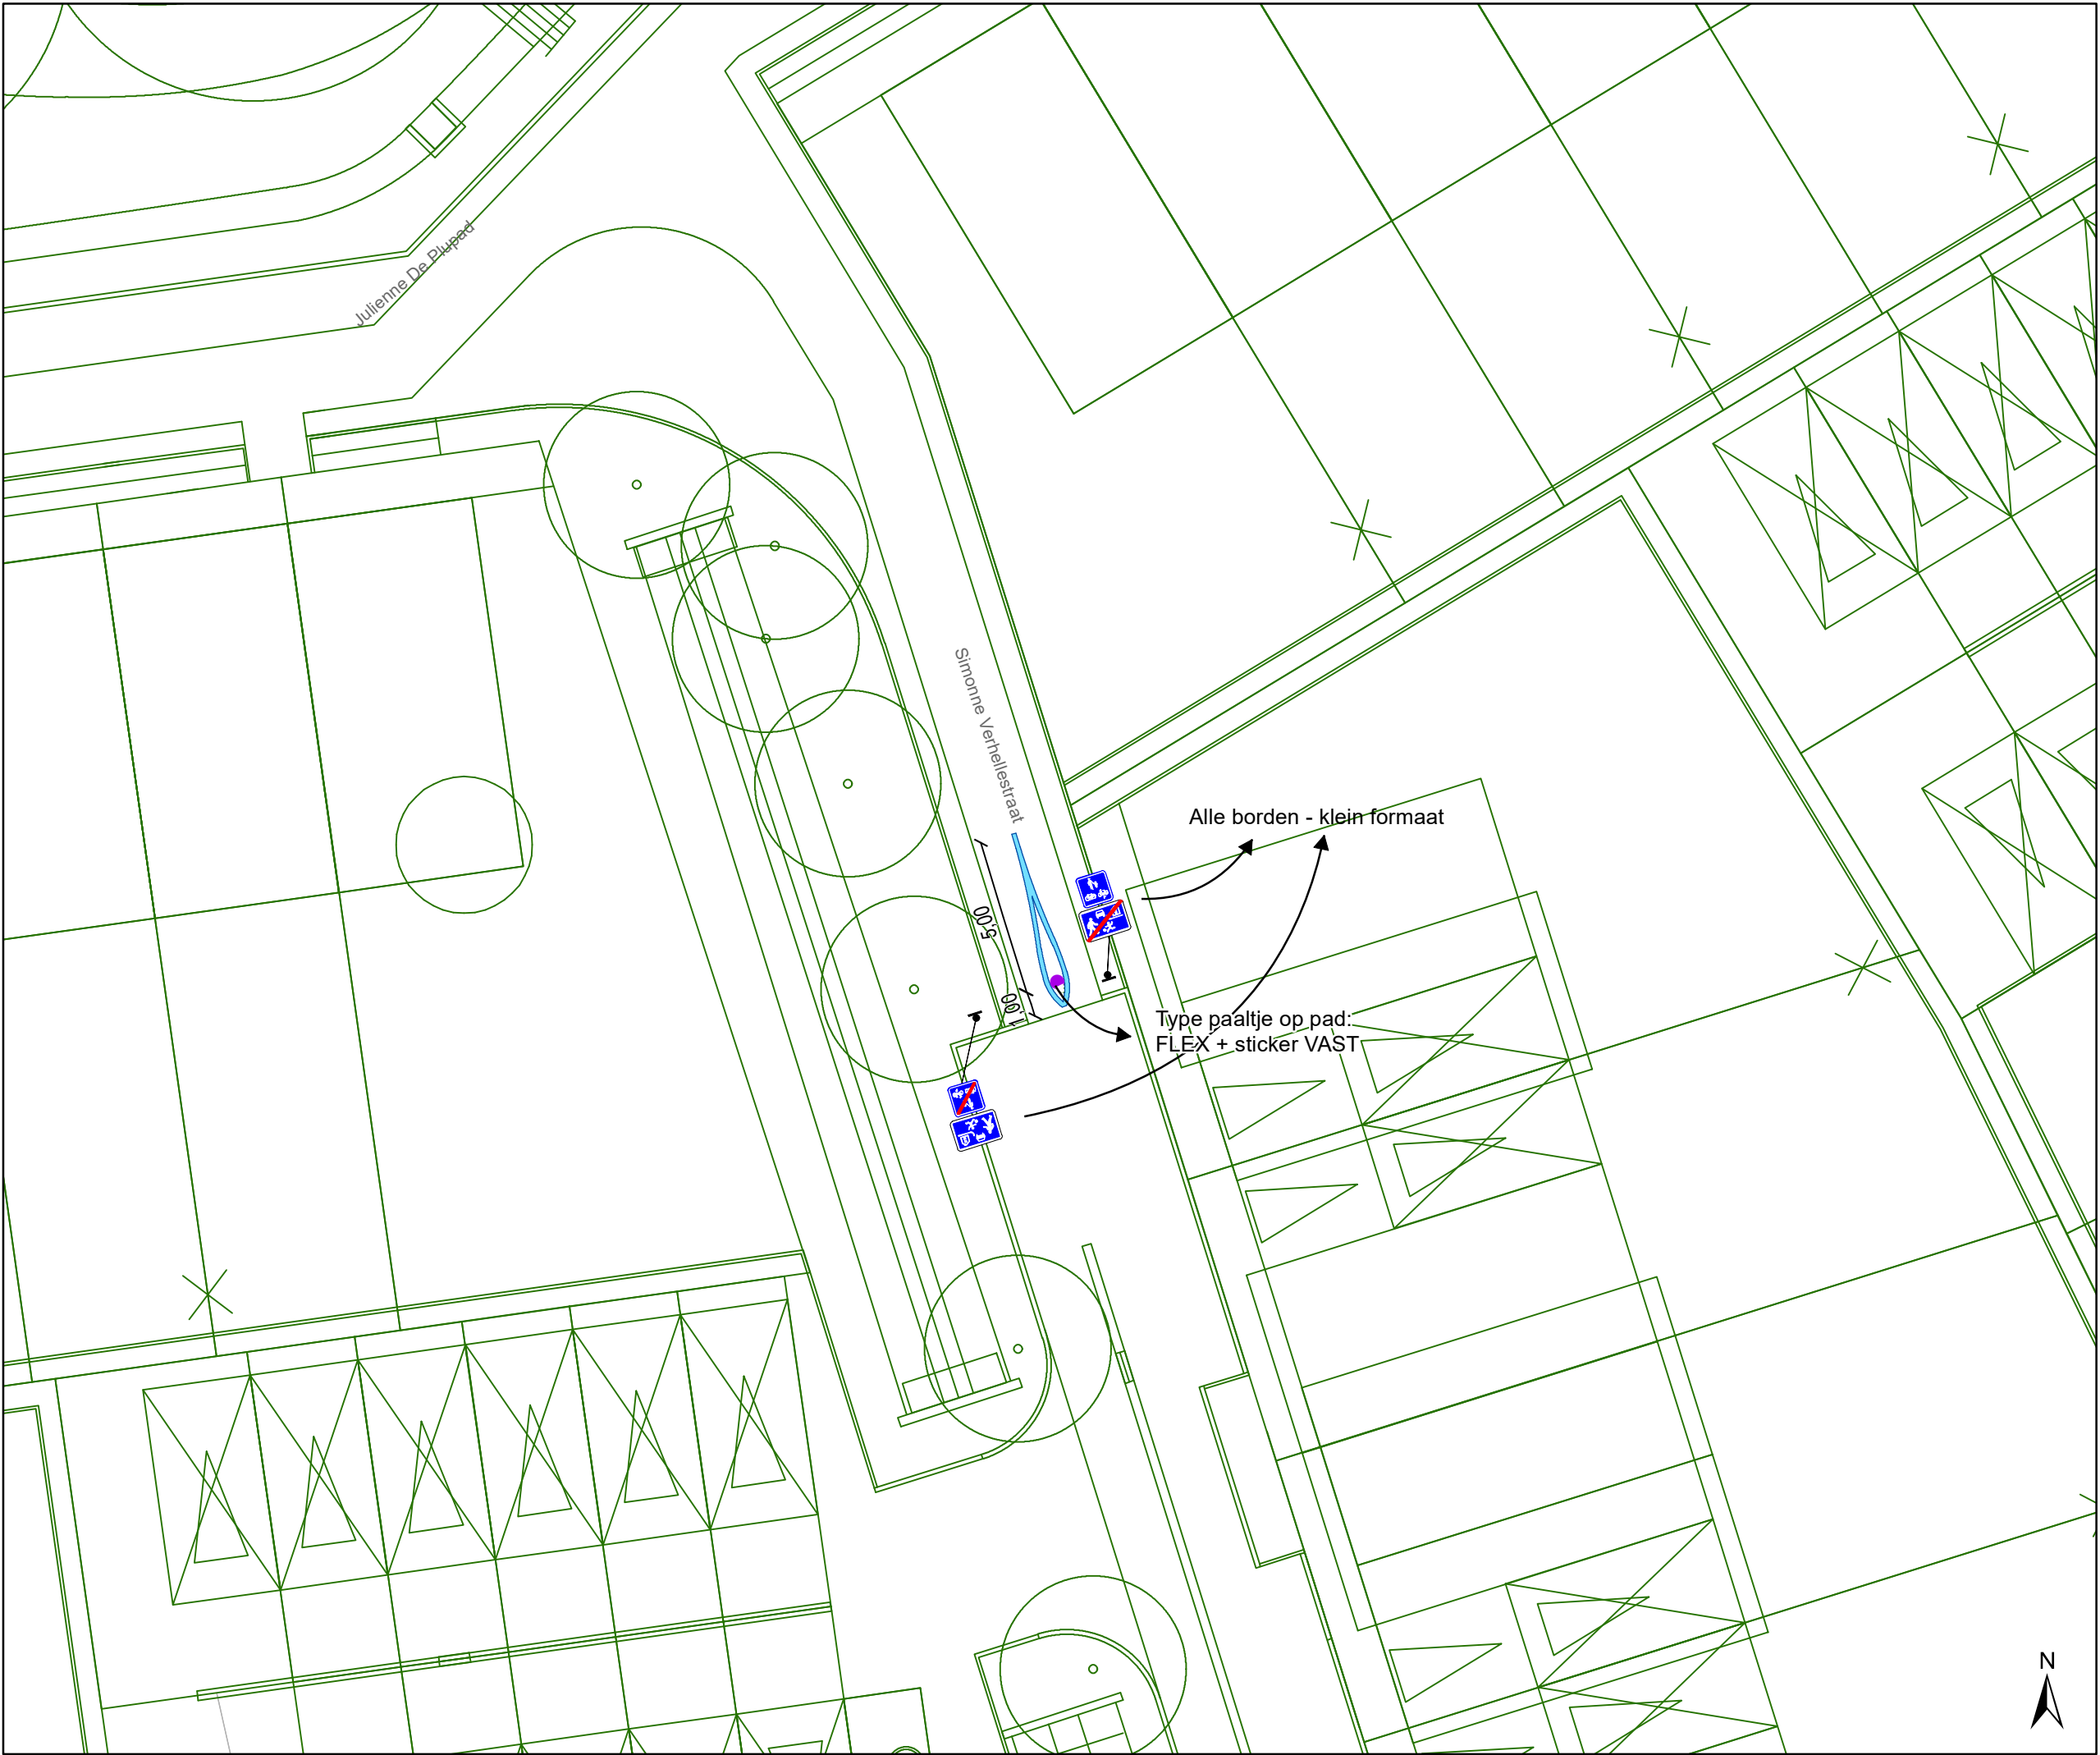

- ### Legende
- Bestaande verkeersborden
 - Geplande verkeersborden
 - Te verwijderen verkeersborden
 - Bestaande wegmarkeringen
 - Geplande wegmarkeringen
 - Te verwijderen wegmarkeringen
 - Ontwerp heraanleg
 - Gepland paaltje

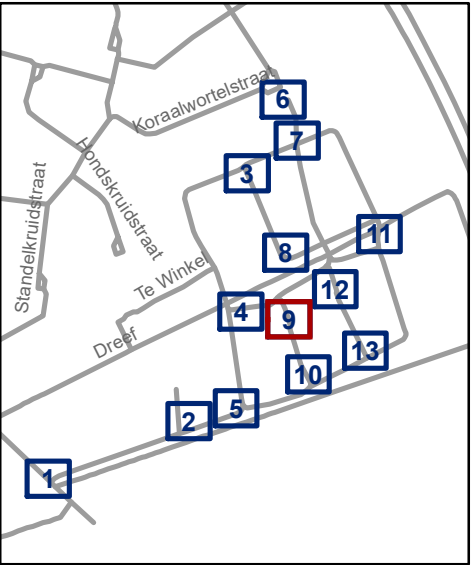


Mobiliteitsbedrijf stad Gent
Verkeerstechnische taken

Cluster Veldekensstraat
Definitief signalisatieplan

Dossiernummer P-257025


DATUM	SCHAAL	PLAN	P FORMAAT
31/05/2022	1/200	9/13	A3

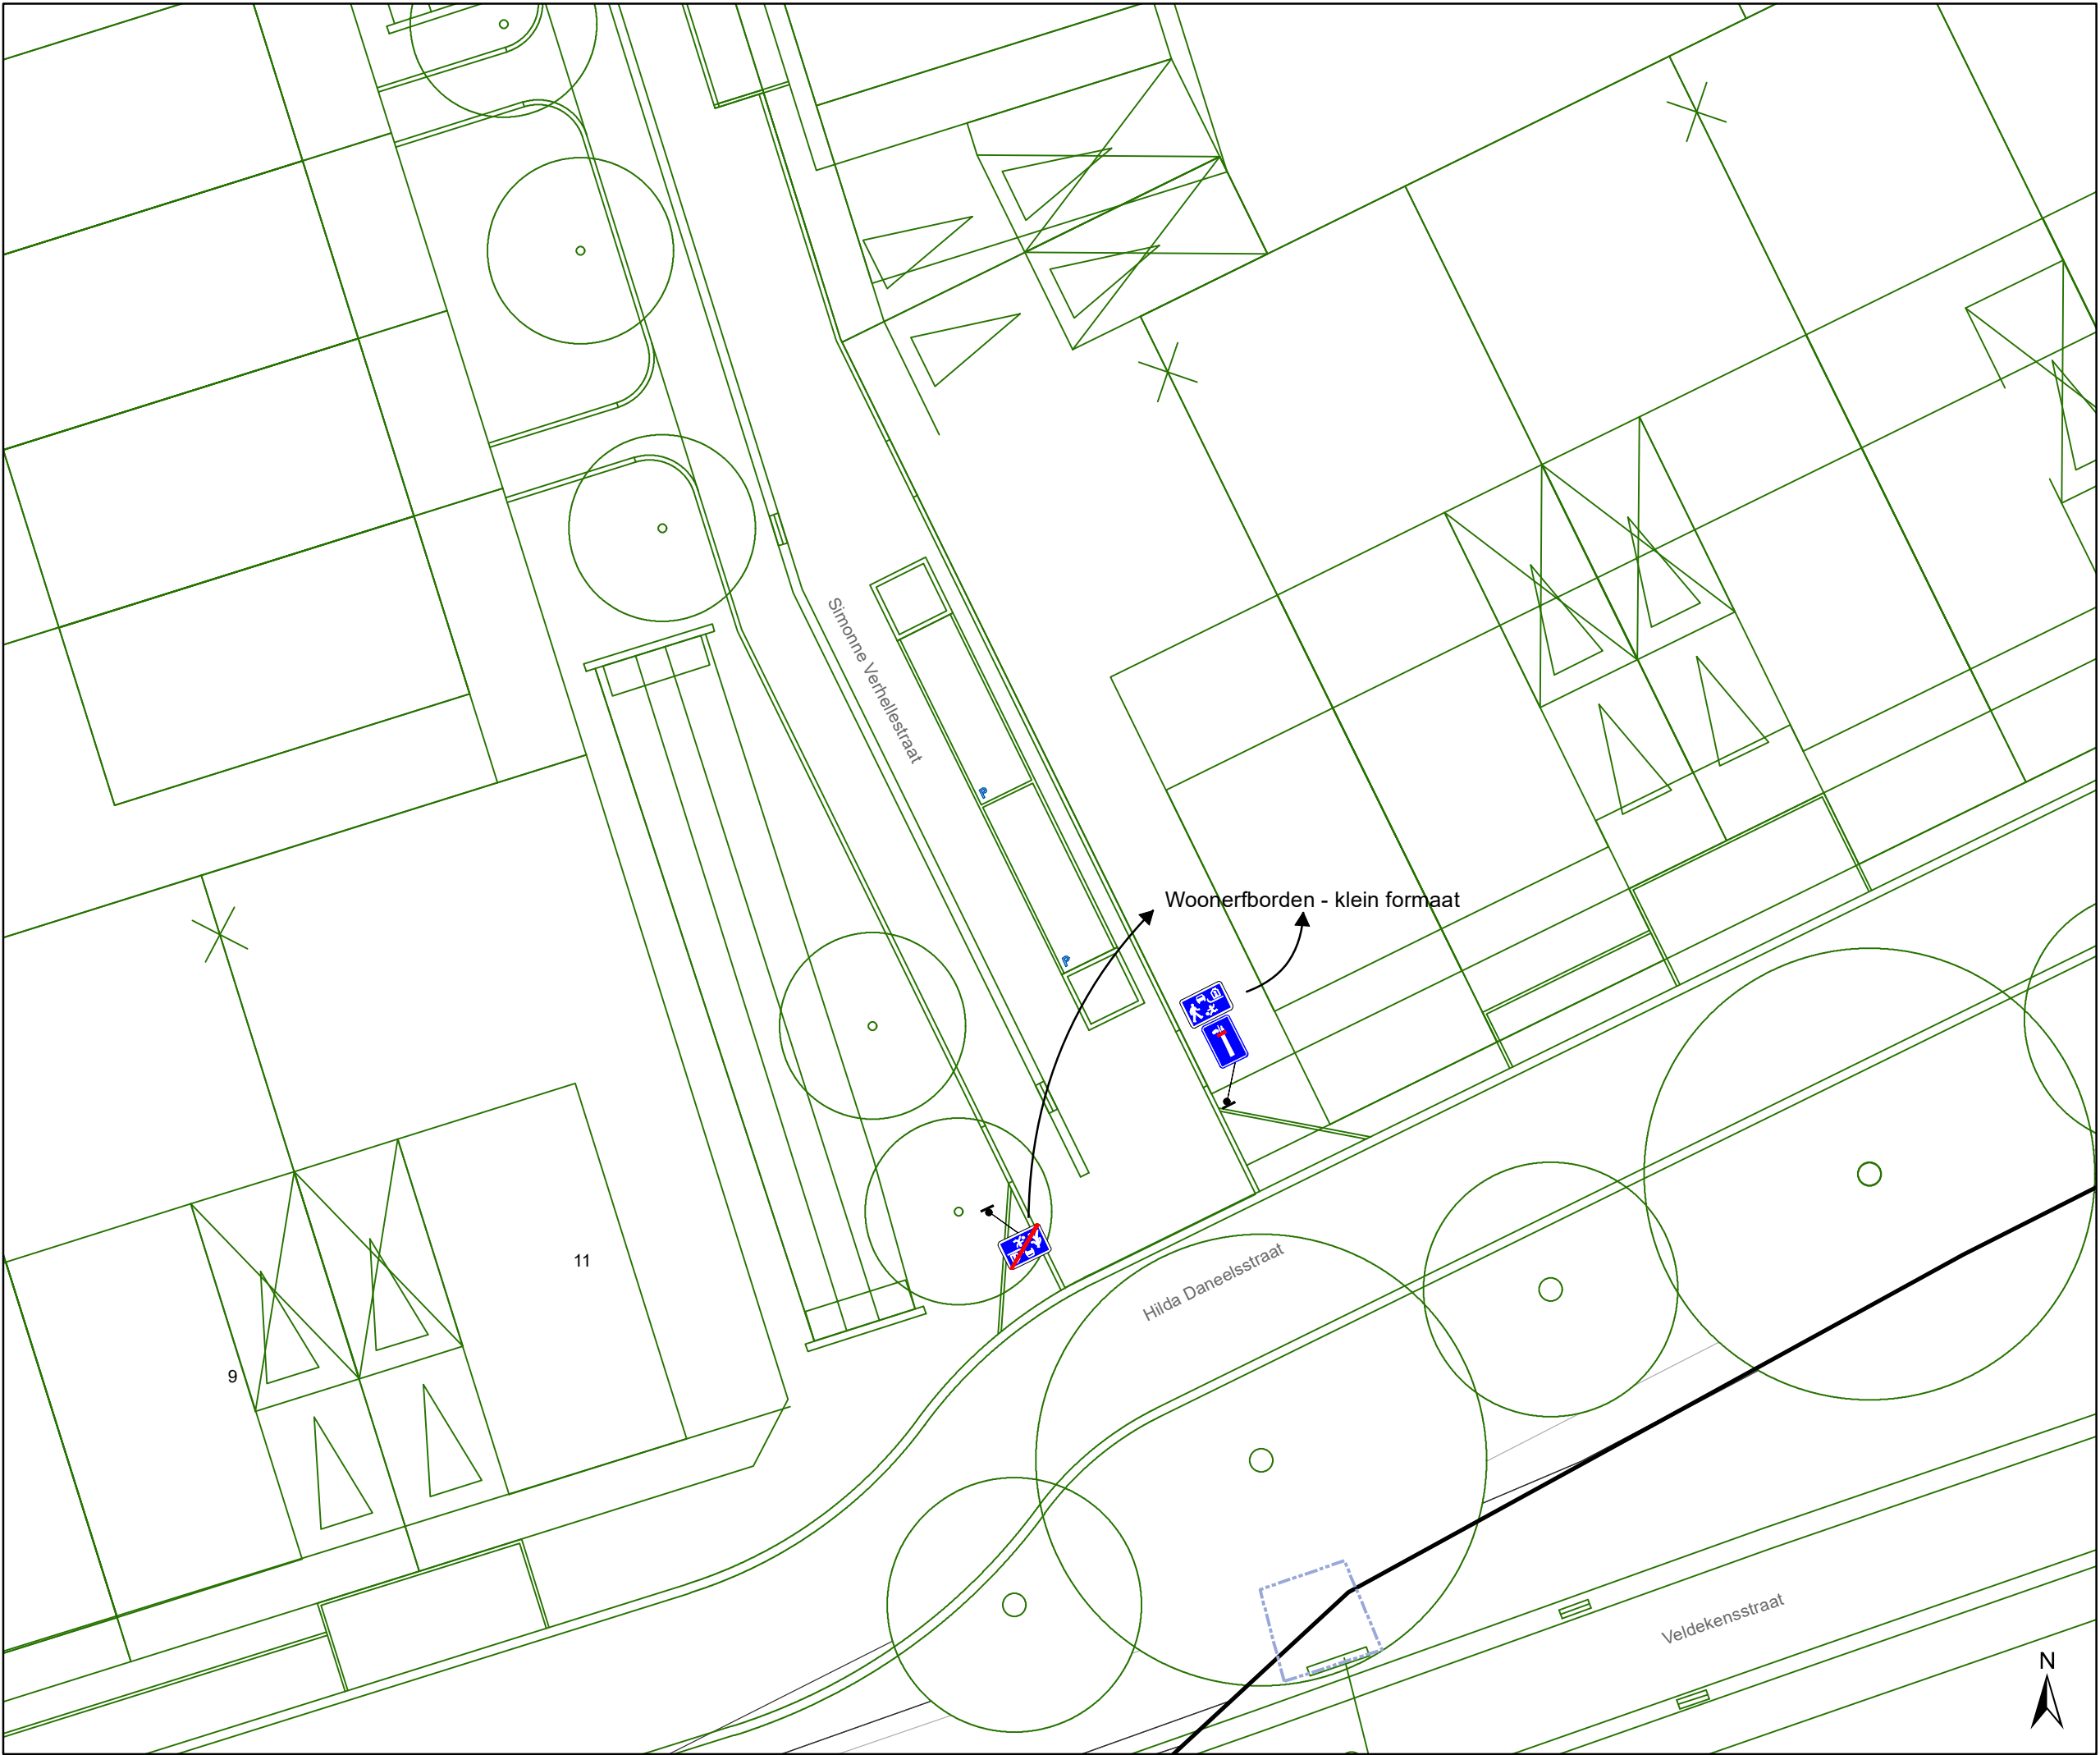

Woonerborden - klein formaat

Legende

-  Bestaande verkeersborden
-  Geplande verkeersborden
-  Te verwijderen verkeersborden
-  Bestaande wegmarkeringen
-  Geplande wegmarkeringen
-  Te verwijderen wegmarkeringen
-  Ontwerp heraanleg
-  Gepland paaltje

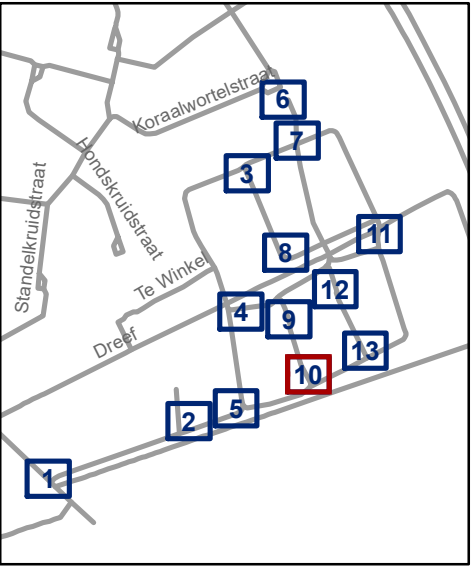


 Mobiliteitsbedrijf stad Gent
Verkeerstechnische taken

Cluster Veldekensstraat
Definitief signalisatieplan

Dossiernummer P-257025

DATUM	SCHAAL	PLAN	P FORMAAT
31/05/2022	1/200	10/13	A3

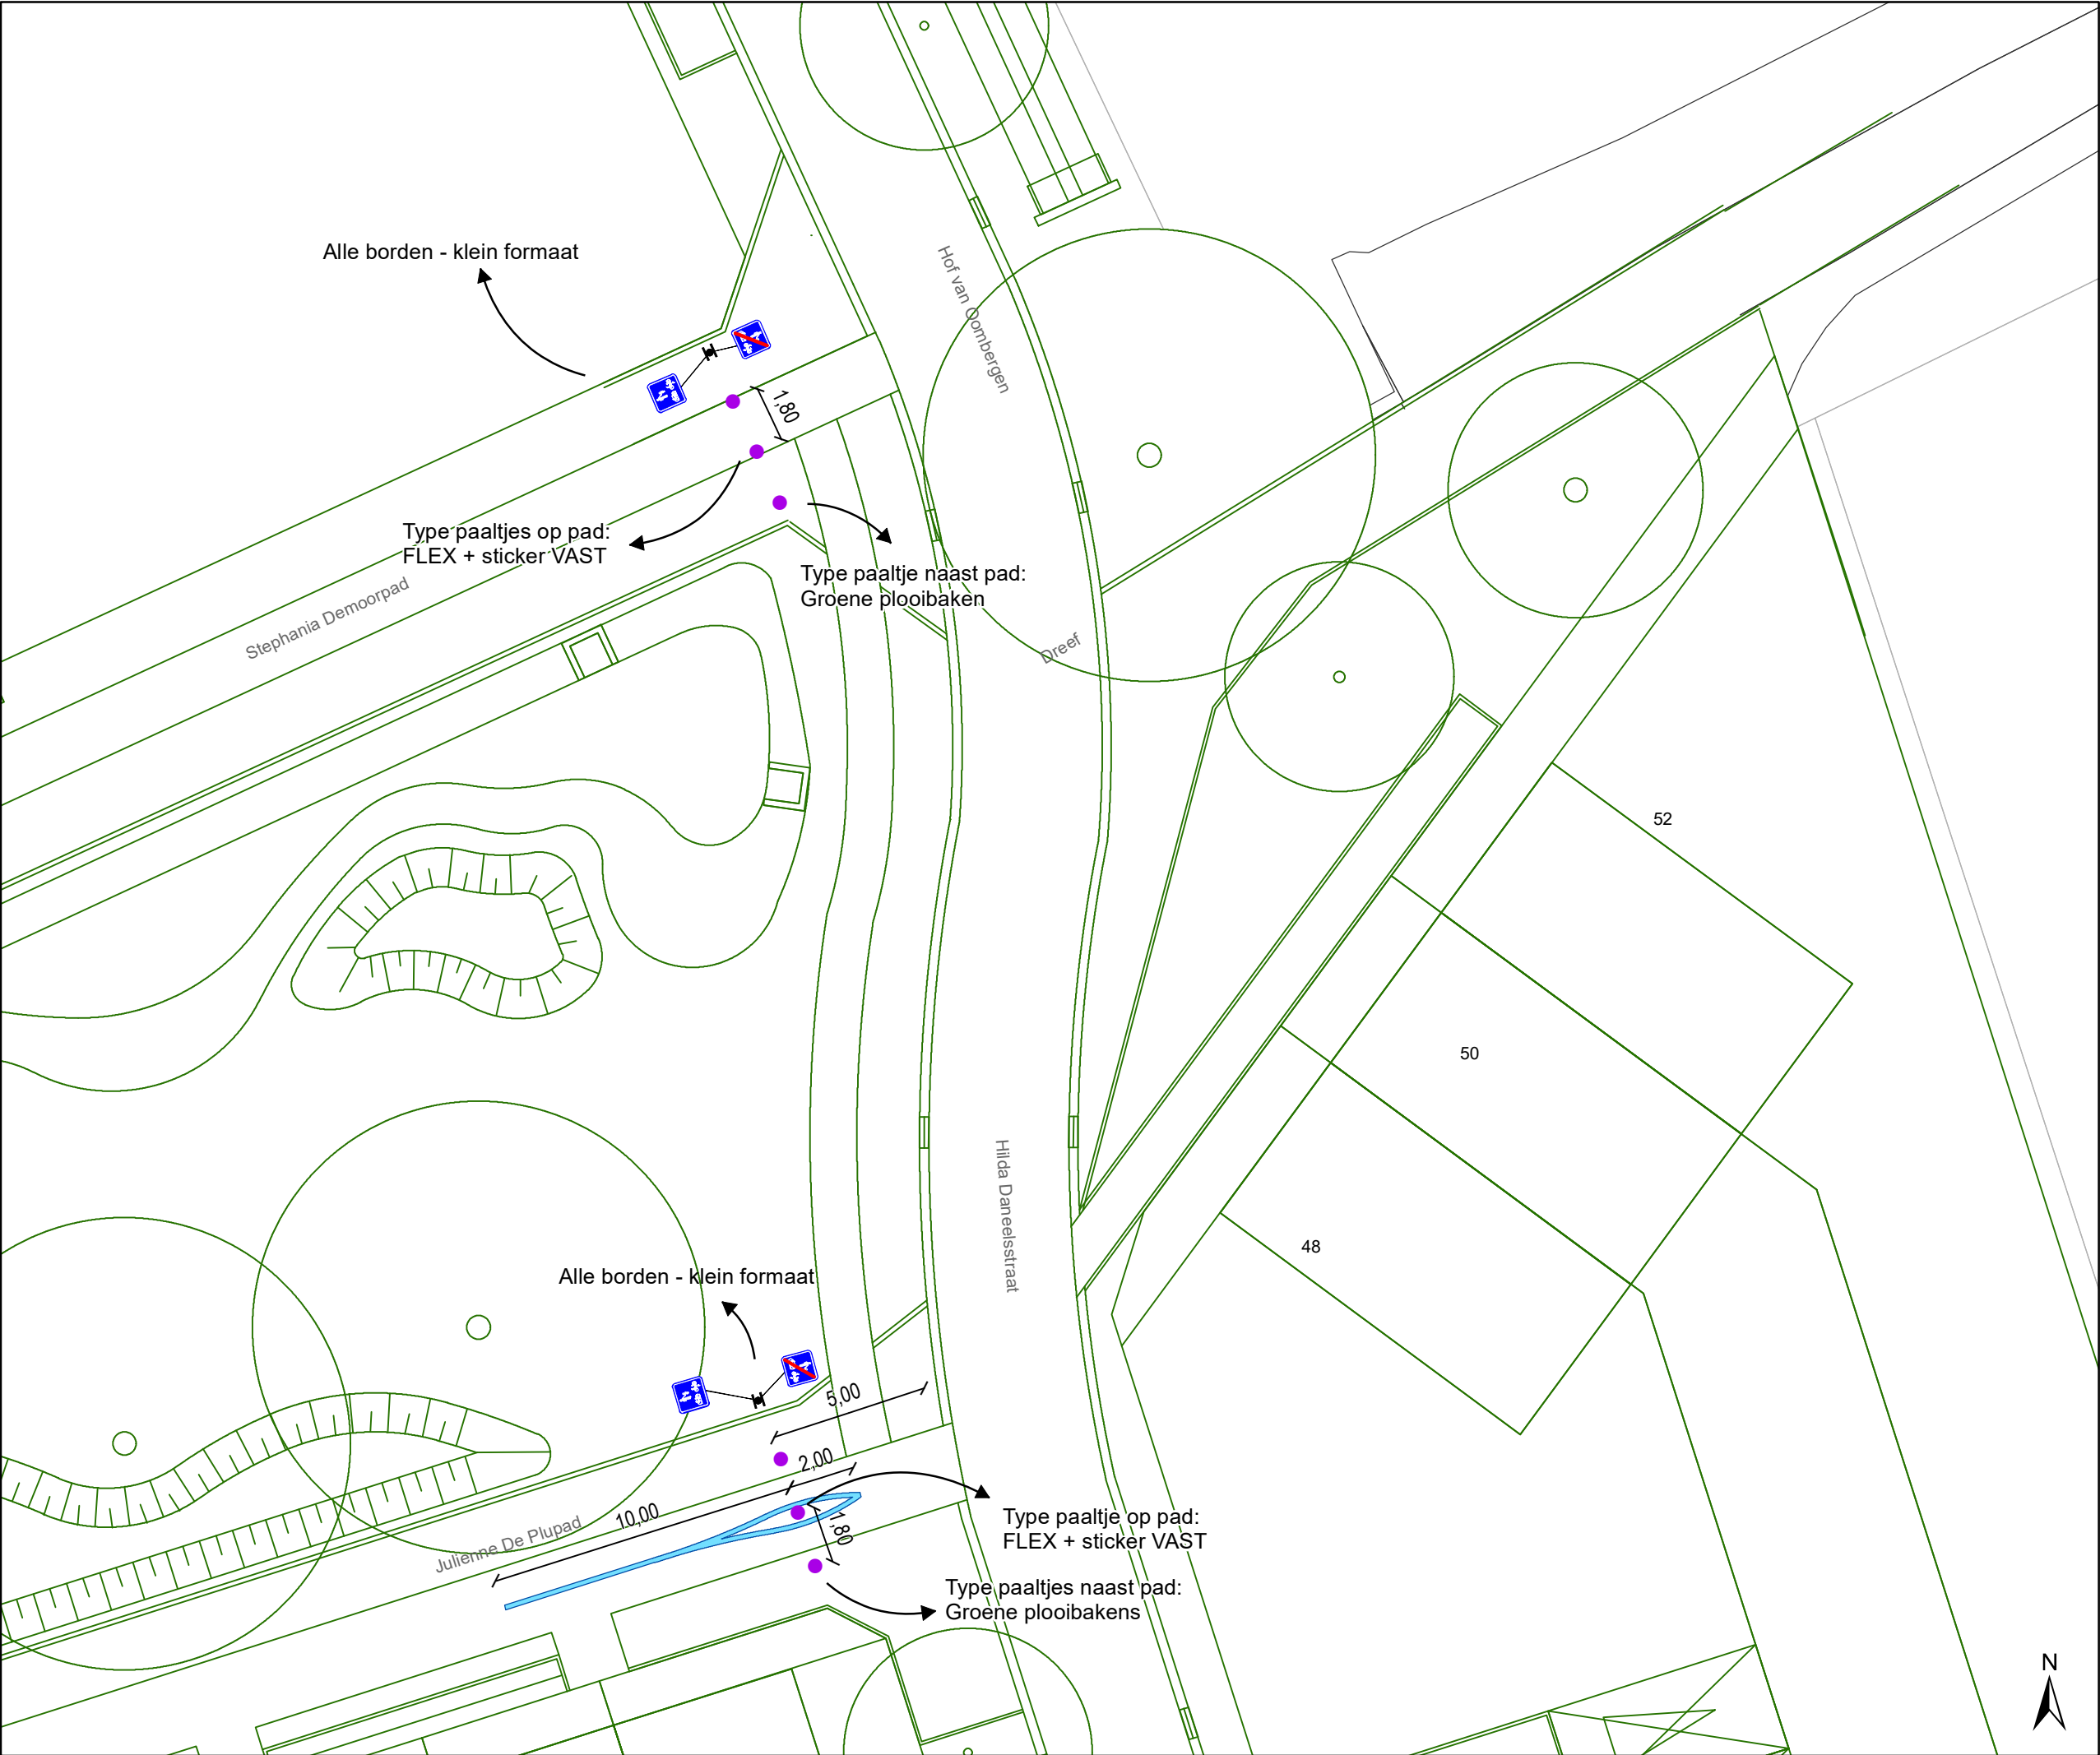

Legende



Bestaande verkeersborden



Geplande verkeersborden



Te verwijderen verkeersborden



Bestaande wegmarkeringen



Geplande wegmarkeringen



Te verwijderen wegmarkeringen



Ontwerp heraanleg



Gepland paaltje



Mobiliteitsbedrijf stad Gent
Verkeerstechnische taken

Cluster Veldekensstraat
Definitief signalisatieplan


Dossiernummer P-257025

DATUM	SCHAAL	PLAN	P FORMAAT
31/05/2022	1/200	11/13	A3



Legende

- Bestaande verkeersborden
- Geplande verkeersborden
- Te verwijderen verkeersborden
- Bestaande wegmarkeringen
- Geplande wegmarkeringen
- Te verwijderen wegmarkeringen
- Ontwerp heraanleg
- Gepland paaltje

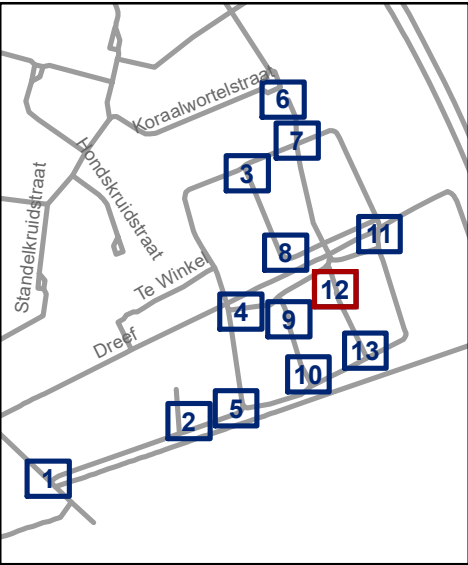


Mobiliteitsbedrijf stad Gent
Verkeerstechnische taken


Cluster Veldekensstraat
Definitief signalisatieplan

Dossiernummer P-257025

DATUM	SCHAAL	PLAN	P FORMAAT
31/05/2022	1/200	12/13	A3

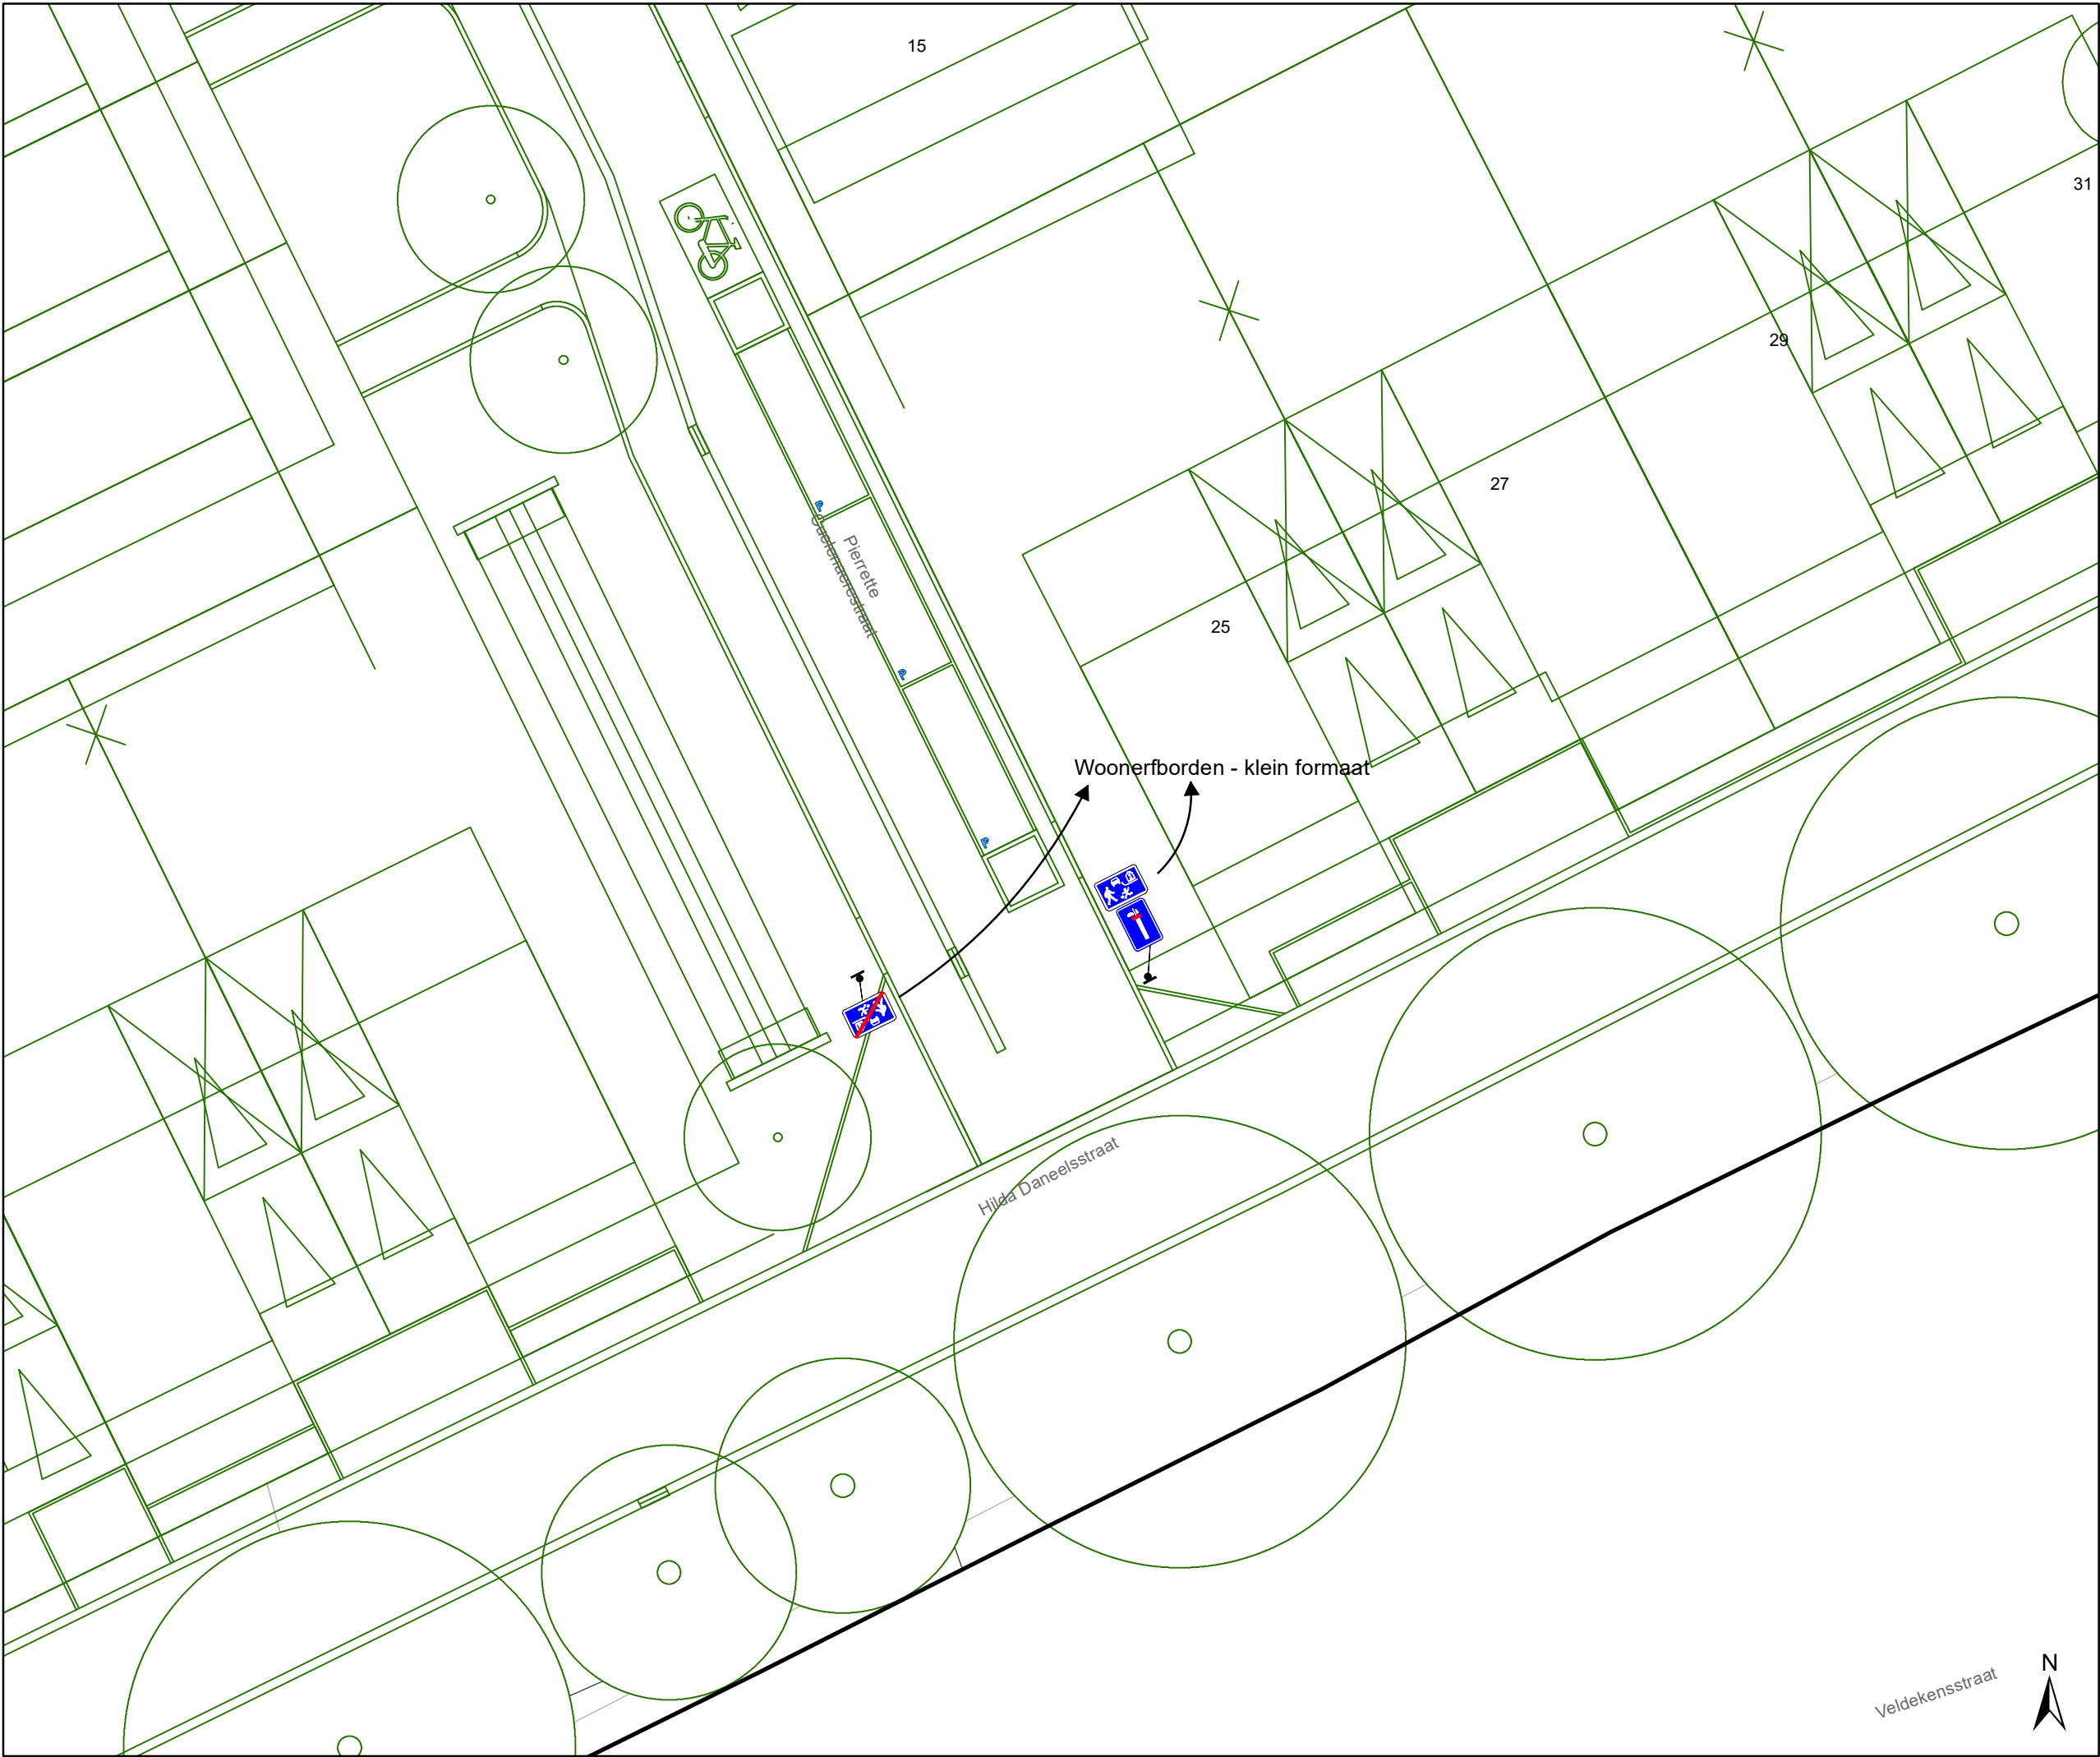

- ### Legende
- Bestaande verkeersborden
 - Geplande verkeersborden
 - Te verwijderen verkeersborden
 - Bestaande wegmarkeringen
 - Geplande wegmarkeringen
 - Te verwijderen wegmarkeringen
 - Ontwerp heraanleg
 - Gepland paaltje

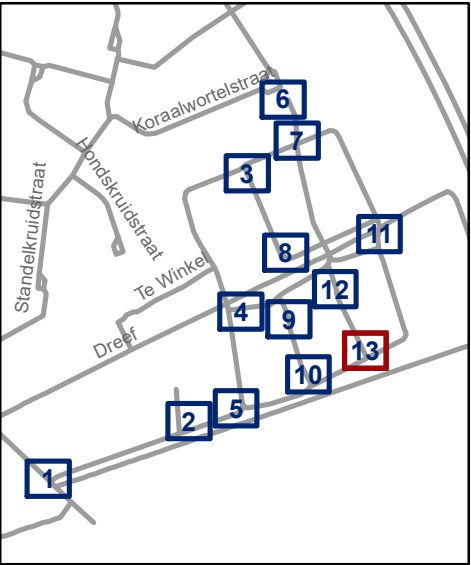

gent: Mobiliteitsbedrijf stad Gent
Verkeerstechnische taken

Cluster Veldekenstraat
Definitief signalisatieplan

Dossiernummer P-257025

DATUM	SCHAAL	PLAN	P FORMAAT
31/05/2022	1/200	13/13	A3

