Het college van burgemeester en schepenen

Besluit

OPGELET: DIT DOCUMENT IS NIET MEER GELDIG SINDS 4 NOVEMBER 2026

2026_CBS_07773 Nieuw aanvullend reglement van de politie op het wegverkeer - gemeenteweg - Driepikkelstraat - nieuwe anti-parkeermaatregel - Vaststelling

Beslissing: Goedgekeurd in besloten vergadering van 17 september 2026

Zijn aanwezig bij de beslissing van dit punt:

Mathias De Clercq, burgemeester-voorzitter
Hafsa El-Bazioui, schepen; Astrid De Bruycker, schepen; Sofie Bracke, schepen; Evita Willaert, schepen; Joris Vandenbroucke, schepen; Bram Van Braeckevelt, schepen; Burak Nalli, schepen; Filip Watteeuw, schepen; Christophe Peeters, schepen
Mieke Hullebroeck, algemeen directeur

Bevoegd: Joris Vandenbroucke
Betrokken: Mathias De Clercq

Juridisch kader

De volgende bepalingen zijn van toepassing inzake de bevoegdheid:

- De Nieuwe Gemeentewet 24 juni 1988, artikel 119;
- Het Decreet van 16 mei 2008 betreffende de aanvullende reglementen op het wegverkeer en de plaatsing en bekostiging van verkeerstekens, artikel 5, § 1, 2e lid;
- Het Decreet over het lokaal bestuur van 22 december 2017, artikel 41, 2°;
- Het gemeenteraadsbesluit van 15 december 2015, houdende de delegatie van de vaststellingsbevoegdheid inzake gemeentelijke aanvullende reglementen op het wegverkeer.

De beslissing wordt genomen op grond van:

- Wet betreffende de politie over het wegverkeer, gecoördineerd bij Koninklijk Besluit van 16 maart 1968;
- Decreet van 16 mei 2008 betreffende de aanvullende reglementen op het wegverkeer en de plaatsing en bekostiging van de verkeerstekens;
- Koninklijk Besluit van 1 december 1975 houdende algemeen reglement op de politie van het wegverkeer en van het gebruik van de openbare weg;
- Ministerieel Besluit van 11 oktober 1976 waarbij de minimumafmetingen en de bijzondere plaatsingsvoorwaarden van de verkeerstekens worden bepaald;
- Uitvoeringsbesluit van 23 januari 2009 betreffende de aanvullende reglementen op het wegverkeer en de plaatsing en bekostiging van de verkeerstekens;

- Omzendbrief MOB/2009/1 van 3 april 2009.

Motivering

- De nieuwe maatregel die bij dit besluit getroffen wordt betreft, het invoeren van een antiparkeermaatregel ter hoogte van de nieuwe ontwikkeling met brandweg in de Driepikkelstraat en (afval)sorteerstraat in de Octaaf Vandammestraat. Hierdoor wordt de toegang tot het terrein verzekerd voor de betrokken diensten (Brandweer en Ivago).

- Bij collegebesluit van 26 juni 2025 werden volgende maatregelen, die kaderen in de herbelijningsdossier van de Brugsesteenweg, getroffen: de Brugsesteenweg wordt hierbij in de voorrang gebracht en opgenomen in het ruimere zone 30 gebied.
- Bij collegebesluit van 20 oktober 2022 werd als nieuwe maatregel getroffen, de inrichting van een voorbehouden parkeerplaats voor autodelen ter hoogte van huisnummer 32 in het kader van het inrichten van 500 voorbehouden bijkomende autodeelplaatsen zoals bepaald in het Autodeelplan Gent 2025, goedgekeurd door de gemeenteraad van 25 januari 2021. Deze voorbehouden parkeerplaats zal gebruikt worden door een erkende autodeelorganisatie.
- Bij collegebesluit van 28 januari 2021 werd een voorbehouden parkeerplaats voor elektrische voertuigen gewijzigd naar een voorbehouden parkeerplaats voor autodelen ter hoogte van huisnummer 32. Door het inrichten van een voorbehouden parkeerplaats voor autodelen faciliteren we elektrische deelwagens, zoals bepaald in het Autodeelplan 2020, goedgekeurd door de gemeenteraad van 25 april 2016. De voorbehouden autodeelplaats zal gebruikt worden door elektrische deelwagens van een erkende autodeelorganisatie.
- Bij collegebesluit van 7 december 2017 werd de rijbaan versmald en ingedeeld in rijstroken in functie van het plaatsen van een telsysteem aan de P&R Bourgoyen.
- Bij collegebesluit van 17 augustus 2017 werden twee parkeerplaatsen voorbehouden voor elektrische voertuigen ingericht ter hoogte van huisnummer 32.
- Bij collegebesluit van 26 mei 2016 werd de bestaande toestand geregulariseerd.

Bijgevoegde bijlage(n):

- Aanvullend reglement Driepikkelstraat cluster P-901975.pdf (deel van de beslissing)
- Signalisatieplan Driepikkelstraat cluster P-901975 (deel van de beslissing)

Beslissing

Beslist het volgende:

Artikel 1:

Heft op het aanvullend reglement van de politie op het wegverkeer betreffende de gemeenteweg Driepikkelstraat, goedgekeurd in zitting van 26 juni 2025, van zodra het nieuwe reglement in werking treedt.

Artikel 2:
Stelt vast het bijgevoegd aanvullend reglement van de politie op het wegverkeer en het signalisatieplan betreffende de gemeenteweg Driepikkelstraat.

2026_CBS_07773 - Nieuw aanvullend reglement van de politie op het wegverkeer - gemeenteweg - Driepikkelstraat - nieuwe anti-parkeermaatregel

Aanvullend reglement van de politie op het wegverkeer - gemeenteweg – Driepikkelstraat

Vastgesteld in het College van Burgemeester en Schepenen van 17 september 2026

Bekendgemaakt op 18 september 2026

Geldig vanaf 23 september 2026 tot en met 3 november 2026

Referentienummer 2026_CBS_07773

Reglement

Artikel 1.
Op de Driepikkelstraat ter hoogte van het kruispunt met de Brugsesteenweg geldt de bestuurders moeten voorrang verlenen aan iedere bestuurder die rijdt op de openbare weg of de rijbaan die ze oprijden.
Dit wordt aangeduid door verkeerstekens:

- **B1**

Artikel 2.
Op de Driepikkelstraat vanaf huisnummer 32 in de richting van de Valkenhuisweg geldt de toegang is verboden in beide richtingen, voor iedere bestuurder; de maatregel geldt niet voor diensten en voertuigen met toelating .
Dit wordt aangeduid door verkeerstekens:

- **C3**
- **GIV**

Artikel 3.
Op de Driepikkelstraat ter hoogte van huisnummer 32 geldt het parkeren is toegelaten; de maatregel geldt alleen voor de fietsers.
Dit wordt aangeduid door verkeerstekens:

- **E9a**
- **M1**

Artikel 4.
Op de Driepikkelstraat ter hoogte van huisnummer 32, voor twee haakse parkeerplaatsen geldt het parkeren is toegelaten; het parkeren is voorbehouden voor voertuigen waarop de parkeerkaart voor autodelen is aangebracht .
Dit wordt aangeduid door verkeerstekens:

- **E9a**
- **GVIId**

Artikel 5.
Op de Driepikkelstraat ter hoogte van huisnummer 32, voor één haakse parkeerplaats;
Op de Driepikkelstraat ter hoogte van huisnummers 30-30A, voor vier haakse parkeerplaatsen geldt het parkeren is toegelaten; het parkeren is voorbehouden voor voertuigen die gebruikt worden door personen met een handicap .
Dit wordt aangeduid door verkeerstekens:

- **E9a**
- **GVIId**

Artikel 6.
Op de Driepikkelstraat ter hoogte van huisnummer 32, voor één haakse parkeerplaats geldt het parkeren is toegelaten; het parkeren is voorbehouden voor elektrische of hybride elektrische voertuigen .
Dit wordt aangeduid door verkeerstekens:

- **E9a**
- **GVIId**

Artikel 7.
Op de Driepikkelstraat, vanaf huisnummer 17 tot het begin van de parking geldt het is iedere bestuurder verboden de doorlopende streep te overschrijden, alsook links van de streep te rijden wanneer deze de twee rijrichtingen scheidt.
Dit wordt aangeduid door verkeerstekens:

- **WM72.2**

Artikel 8.
Op de Driepikkelstraat ter hoogte van huisnummers 30-30A;
Op de Driepikkelstraat ter hoogte van het westelijke en oostelijke uiteinde van de parking ter hoogte van huisnummers 30-32;
Op de Driepikkelstraat ter hoogte van de zone ten zuiden gelegen van huisnummer 17 over een lengte van 11 meter geldt het parkeren op de rijbaan is verboden.
Dit wordt aangeduid door verkeerstekens:

- **WM75.1.2**

Artikel 9.
Op de Driepikkelstraat, vanaf huisnummer 17 tot aan het begin van de parking langs beide zijden van de weg geldt de denkbeeldige rand van de rijbaan wordt aangeduid. Het deel van de openbare weg dat gelegen is aan de andere kant van deze streep is voorbehouden voor het stilstaan en parkeren, behalve op autosnelwegen en autowegen..
Dit wordt aangeduid door verkeerstekens:

- **WM75.2**

Artikel 10.
Op de Driepikkelstraat ter hoogte van het kruispunt met de Brugsesteenweg geldt voetgangers moeten de oversteekplaats volgen om de rijbaan over te steken.
Dit wordt aangeduid door verkeerstekens:

- **WM76.3**

Artikel 11.
Op de Driepikkelstraat, vanaf huisnummer 30 tot huisnummer 32;
Op de Driepikkelstraat ter hoogte van huisnummer 26B geldt voertuigen moeten parkeren binnen de afgebakende plaatsen.
Dit wordt aangeduid door verkeerstekens:

- **WM77.5**

(einde reglement)

STAD GENT

50

67

69

71


Octaaf Van Dammestraat

VERPLAATSEN
E1 + GXb

N

Legende

- Bestaande verkeersborden
- Geplande verkeersborden
- Te verwijderen verkeersborden
- Bestaande wegmarkeringen
- Geplande wegmarkeringen
- Ander gepland dossier (in voorbereiding bij MOBBED)
- Draaicirkel BRANDWEER

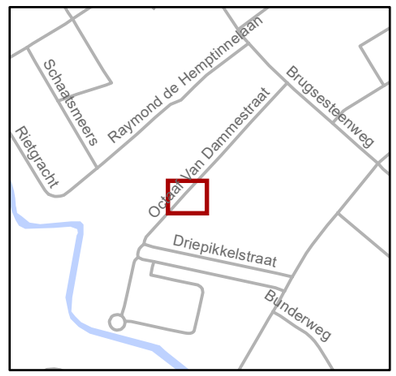


gent: Mobiliteitsbedrijf stad Gent
Verkeerstechnische taken

Octaaf Van Dammestraat 71-73
APM thv nieuwe ontwikkeling


Dossiernummer P-901975

DATUM	SCHAAL	PLAN	P FORMAAT
14/08/2026	1/150	1/2	A3

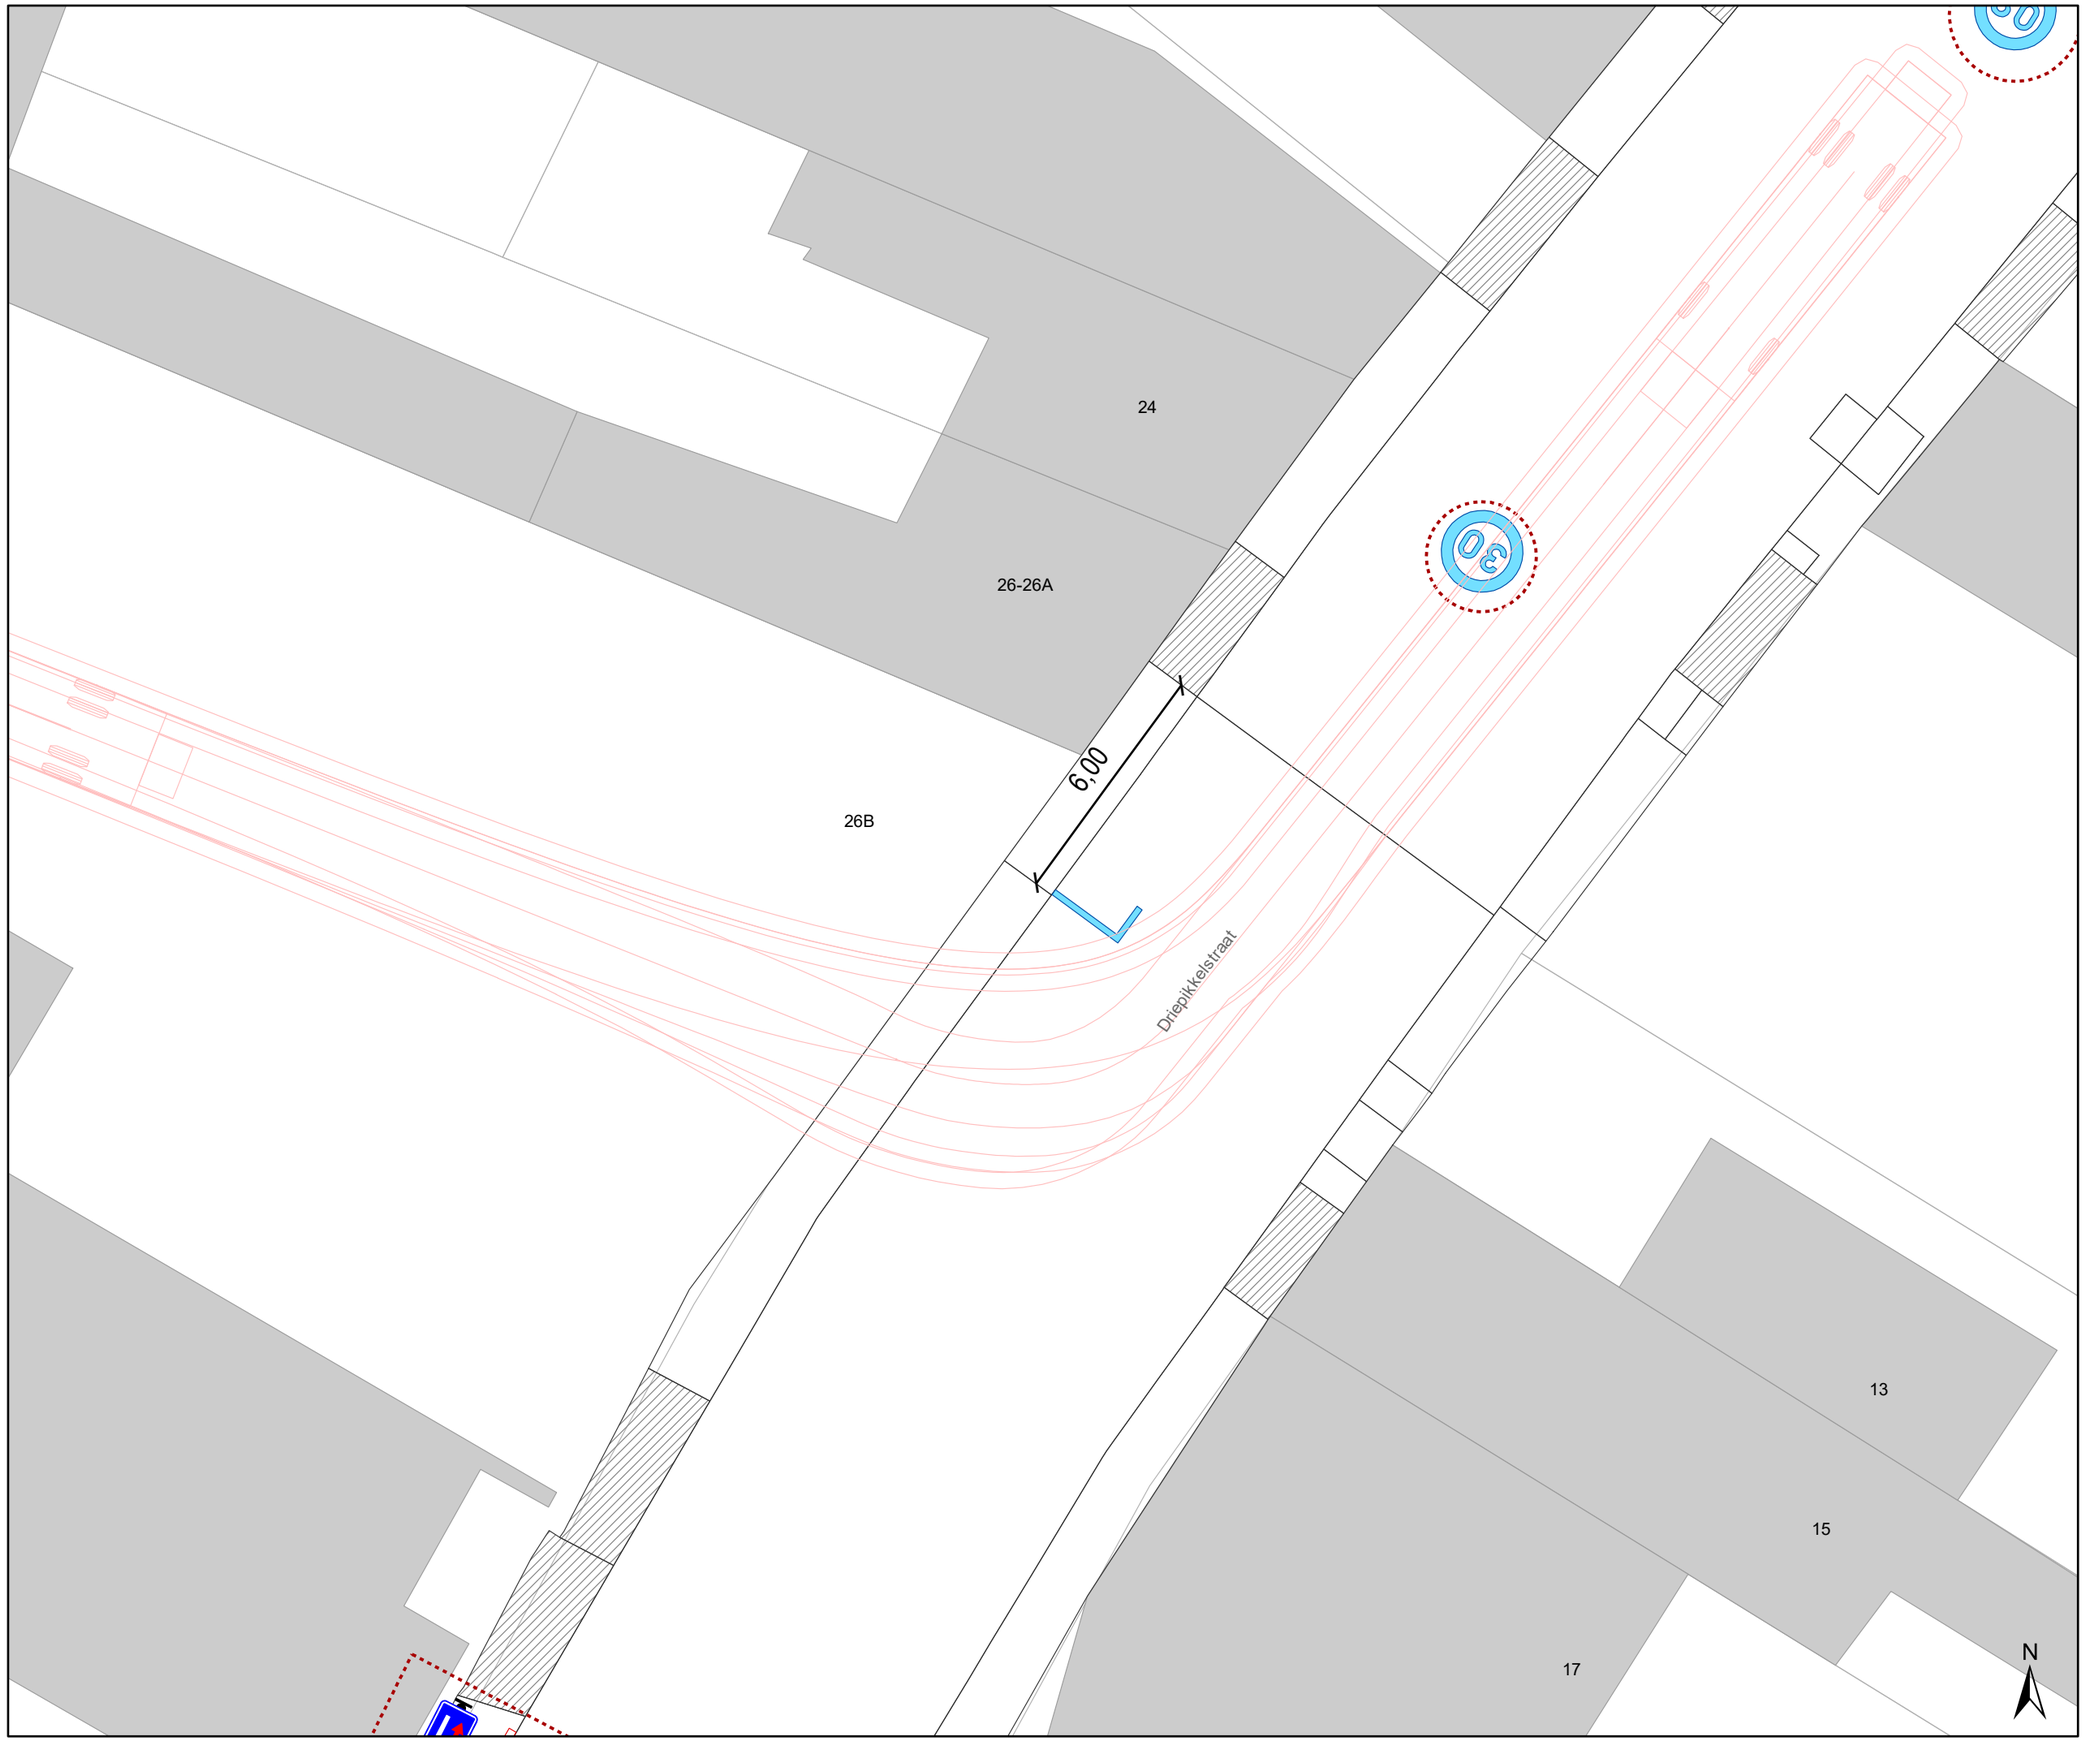

Legende

- Bestaande verkeersborden
- Geplande verkeersborden
- Te verwijderen verkeersborden
- Bestaande wegmarkeringen
- Geplande wegmarkeringen
- Ander gepland dossier (in voorbereiding bij MOBBED)
- Draaicirkel BRANDWEER

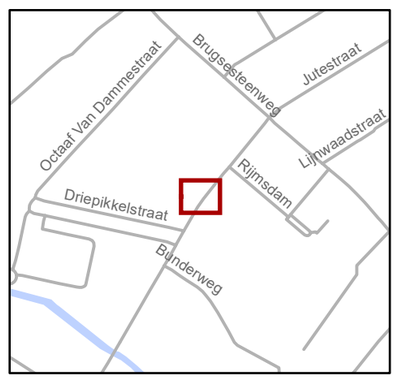

gent: Mobiliteitsbedrijf stad Gent
Verkeerstechnische taken

Driepikkelstraat 26
APM thv nieuwe ontwikkeling

Dossiernummer P-901975

DATUM	SCHAAL	PLAN	P FORMAAT
14/08/2026	1/150	2/2	A3