



OPGELET: DIT DOCUMENT IS NIET MEER GELDIG SINDS 24 APRIL 2024

2023_CBS_05282 Nieuw aanvullend reglement van de politie op het wegverkeer - gemeenteweg - Ploegstraat - nieuwe verkeersmaatregel - Vaststelling

Beslissing: Goedgekeurd in besloten vergadering van 25 mei 2023

Zijn aanwezig bij de beslissing van dit punt:

de heer Mathias De Clercq, burgemeester-voorzitter; de heer Filip Watteeuw, schepen; mevrouw Sofie Bracke, schepen
mevrouw Tine Heyse, schepen; mevrouw Astrid De Bruycker, schepen; de heer Sami Souguir, schepen; mevrouw Hafsa El-Bazioui, schepen; mevrouw Evita Willaert, schepen; de heer Rudy Coddens, schepen
mevrouw Mieke Hullebroeck, algemeen directeur; mevrouw Liesbet Vertriest, waarnemend adjunct-algemeendirecteur

Bevoegd: Filip Watteeuw

Betrokken: Mathias De Clercq

Juridisch kader

De volgende bepalingen zijn van toepassing inzake de bevoegdheid:

- De Nieuwe Gemeentewet 24 juni 1988, artikel 119;
- Het Decreet van 16 mei 2008 betreffende de aanvullende reglementen op het wegverkeer en de plaatsing en bekostiging van verkeerstekens, artikel 5, § 1, 2e lid;
- Het Decreet over het lokaal bestuur van 22 december 2017, artikel 41, 2°;
- Het gemeenteraadsbesluit van 15 december 2015, houdende de delegatie van de vaststellingsbevoegdheid inzake gemeentelijke aanvullende reglementen op het wegverkeer.

De beslissing wordt genomen op grond van:

- Wet betreffende de politie over het wegverkeer, gecoördineerd bij Koninklijk Besluit van 16 maart 1968;
- Decreet van 16 mei 2008 betreffende de aanvullende reglementen op het wegverkeer en de plaatsing en bekostiging van de verkeerstekens;
- Koninklijk Besluit van 1 december 1975 houdende algemeen reglement op de politie van het wegverkeer en van het gebruik van de openbare weg;
- Ministerieel Besluit van 11 oktober 1976 waarbij de minimumafmetingen en de bijzondere plaatsingsvoorwaarden van de verkeerstekens worden bepaald;
- Uitvoeringsbesluit van 23 januari 2009 betreffende de aanvullende reglementen op het wegverkeer en de plaatsing en bekostiging van de verkeerstekens;

- Omzendbrief MOB/2009/1 van 3 april 2009;

Motivering

- De nieuwe maatregel die bij dit besluit getroffen wordt, is het wijzigen van de onderborden bij het eenrichtingsverkeer C1 en F19 van (M2/M4/M12 of M3/M5) naar respectievelijk M11/M17. Speedpedelecs worden zoveel mogelijk gelijk gesteld met fietsen in straten met beperkt éénrichtingsverkeer, door het gebruik van de onderborden M11 en M17, waardoor zij ook in beide richtingen mogen rijden. Bromfietsen klasse A en B verlenen we geen uitzondering, omdat het mobiliteitsbeleid van Gent vooral actieve vervoerswijzen stimuleert. Bovendien vormen bromfietsen klasse B door hun combinatie van een hogere snelheid met een hogere massa een potentieel gevaar voor andere weggebruikers en hebben ze een grotere impact bij een ongeval.

Bijgevoegde bijlage(n):

- Aanvullend reglement Ploegstraat dossier P-382445 (deel van de beslissing)
- Signalisatieplan Ploegstraat dossier P-382445 (deel van de beslissing)

Beslissing

Beslist het volgende:

Artikel 1:

Stelt vast het bijgevoegd aanvullend reglement van de politie op het wegverkeer en het signalisatieplan betreffende de gemeenteweg Ploegstraat.

2023_CBS_05282 - Nieuw aanvullend reglement van de politie op het wegverkeer - gemeenteweg - Ploegstraat - nieuwe verkeersmaatregel

Aanvullend reglement van de politie op het wegverkeer - gemeenteweg – Ploegstraat

Vastgesteld in het College van Burgemeester en Schepenen van 25 mei 2023

Bekendgemaakt op 26 mei 2023

Geldig vanaf 31 mei 2023 tot en met 23 april 2024

Referentienummer 2023_CBS_05282

Reglement

Artikel 1

Op de Ploegstraat ter hoogte van het kruispunt met de Jozef Vervaenestraat geldt: de bestuurders moeten voorrang verlenen aan iedere bestuurder die rijdt op de openbare weg of de rijbaan die ze oprijden; de plaats waar de bestuurders, zo nodig, moeten stoppen om voorrang te verlenen, wordt aangeduid.

Dit wordt aangeduid door verkeerstekens:

- B1
- WM76.2

Artikel 2

Op de Ploegstraat vanaf het kruispunt met de Jozef Vervaenestraat tot het kruispunt met de Walstraat in de richting van Jozef Vervaenestraat geldt verboden rijrichting voor iedere bestuurder; de maatregel geldt niet voor fietsers en bestuurders van speed pedelecs. In de tegenovergestelde richting geldt: toegelaten rijrichting op de openbare weg met eenrichtingsverkeer; fietsers en bestuurders van speed pedelecs mogen in de twee richtingen rijden.

Dit wordt aangeduid door verkeerstekens:

- C1
- M11
- F19
- M17

Artikel 3

Op de Ploegstraat ter hoogte van huisnummer 15 geldt het parkeren is toegelaten; de maatregel geldt alleen voor de fietsers.

Dit wordt aangeduid door verkeerstekens:

- E9a
- M1

Artikel 4

Op de Ploegstraat, vanaf het kruispunt met de Jozef Vervaenestraat tot en met huisnummer 3;
op de Ploegstraat vanaf huisnummer 7 tot en met huisnummer 15;
op de Ploegstraat vanaf huisnummer 17 tot en met huisnummer 25;
op de Ploegstraat vanaf huisnummer 27 tot en met huisnummer 31;
op de Ploegstraat vanaf de overkant van huisnummer 40 tot 5 meter van de hoek van kruispunt met de Walstraat;

op de Ploegstraat vanaf 5 meter vanaf de hoek met de Jozef Vervaenestraat tot en met huisnummer 6;

op de Ploegstraat vanaf huisnummer 10 tot en met huisnummer 24;

op de Ploegstraat vanaf huisnummer 30 tot 5 meter van de hoek met de Walstraat


geldt: voertuigen moeten parkeren binnen de afgebakende plaatsen.

Dit wordt aangeduid door verkeerstekens:

- **WM77.5**

(einde reglement)




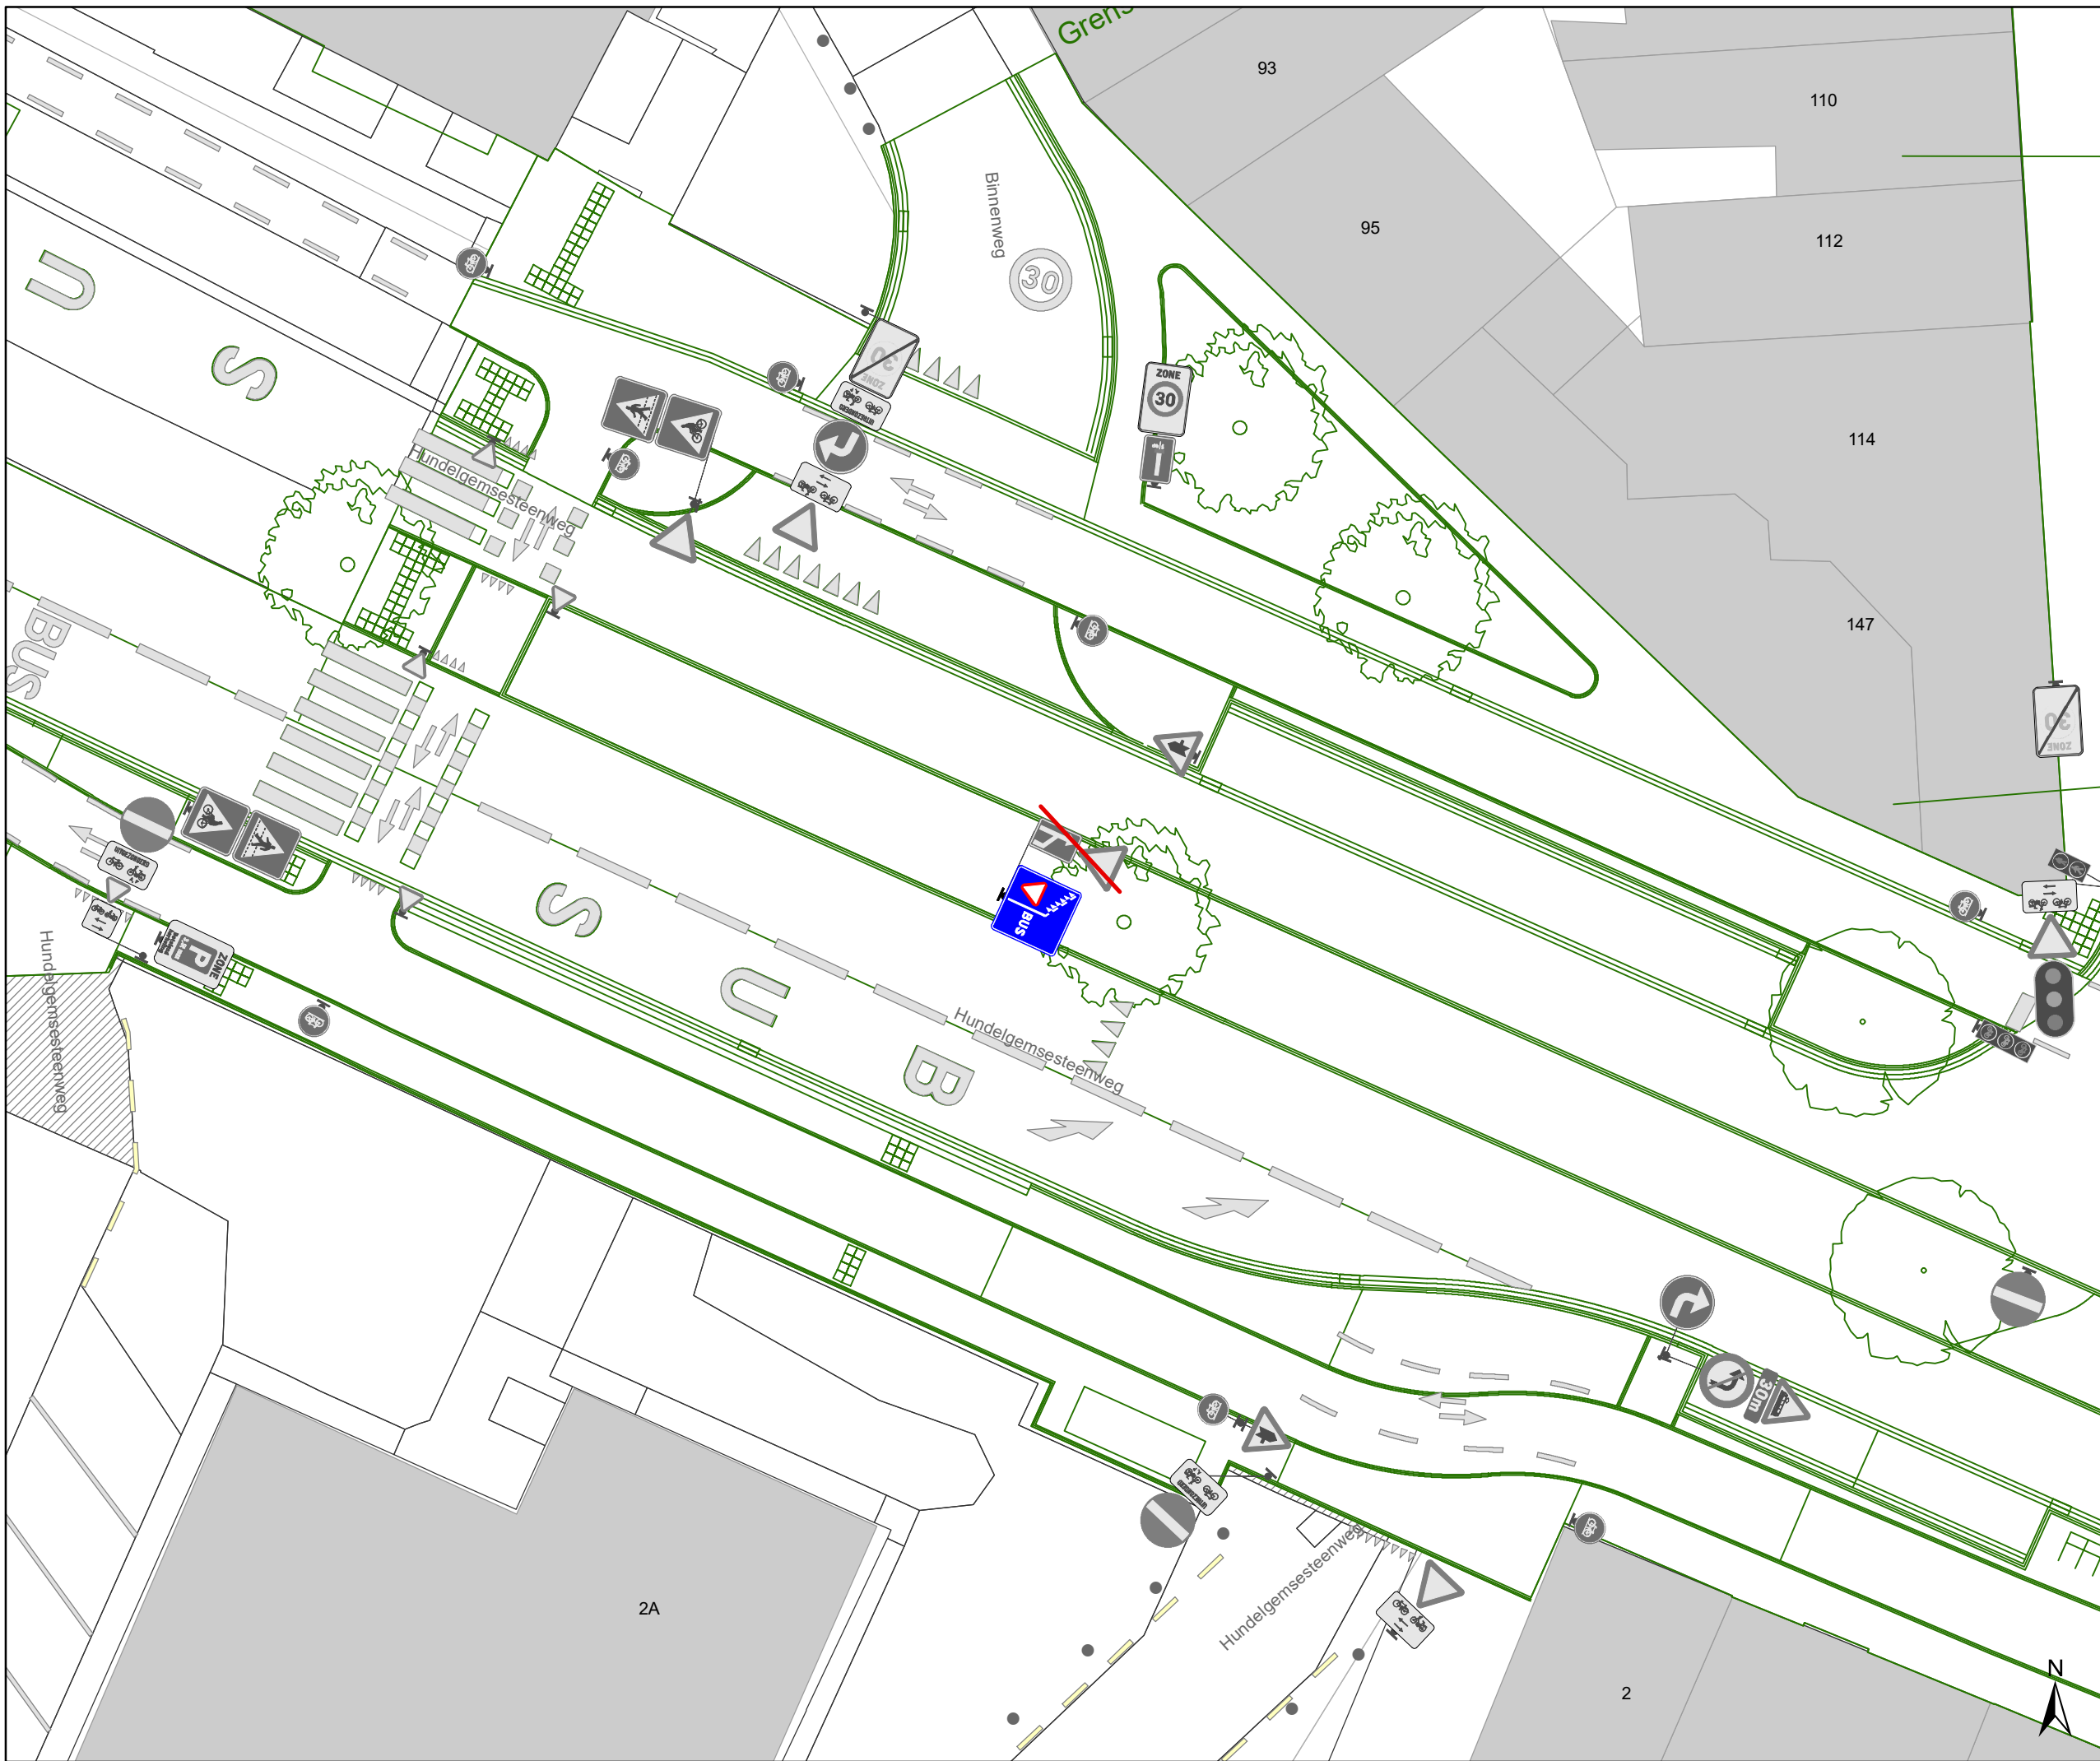

Legende

- Bestaande verkeersborden
- Geplande verkeersborden
- Te verwijderen verkeersborden
- Bestaande wegmarkeringen
- Geplande wegmarkeringen
- Te verwijderen wegmarkeringen
- Ander gepland dossier (in voorbereiding bij MOBBED)
- Ander gepland dossier (in voorbereiding bij MOBBED)
- Werfzone Heraanleg
- Ontwerp heraanleg
- Gepland

**Tram wegmarkeringen
plaatsen volgens richtlijnen.**

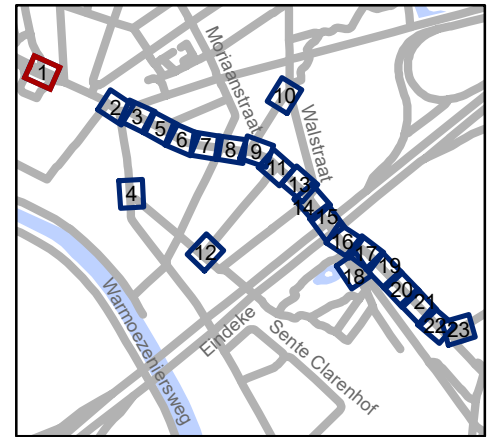


gent: Mobiliteitsbedrijf stad Gent
Verkeerstechnische taken

**Hundelgemsesteenweg
Definitieve heraanleg**


Dossiernummer P-382445

DATUM	SCHAAL	PLAN	P.FORMAAT
28/04/2023	1/200	1/23	A3

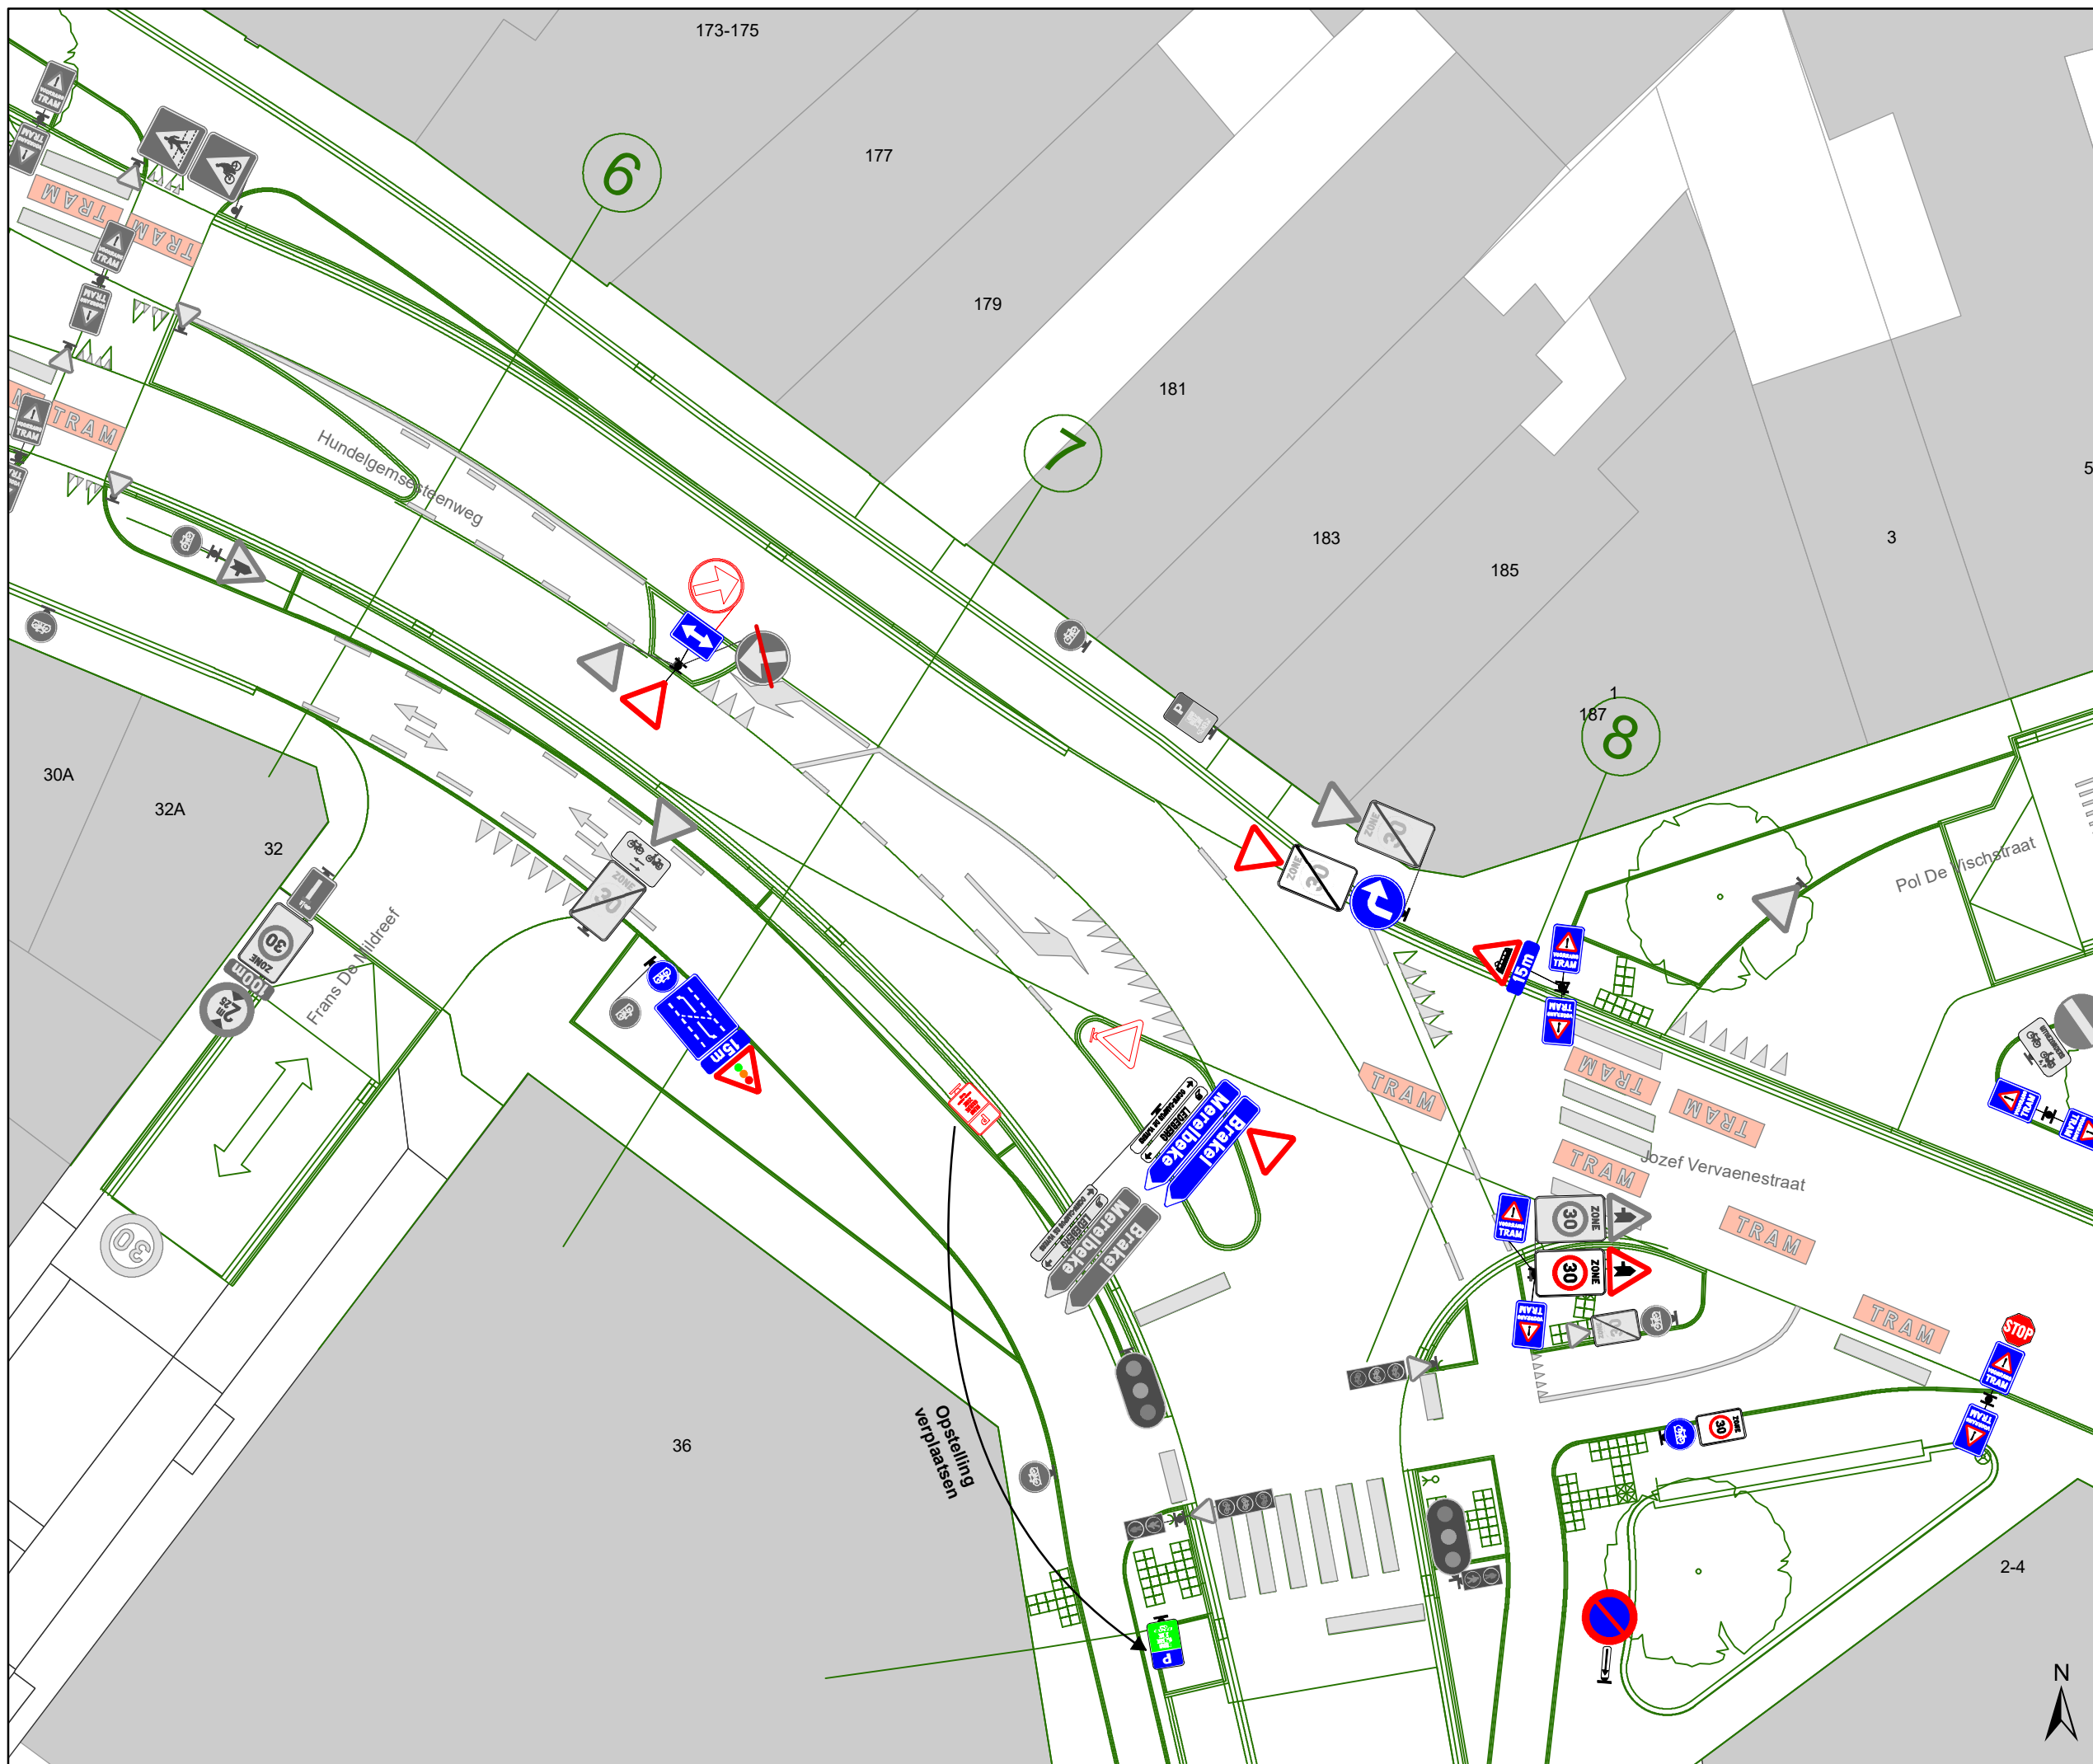

- ### Legende
-  Bestaande verkeersborden
 -  Geplande verkeersborden
 -  Te verwijderen verkeersborden
 -  Bestaande wegmarkeringen
 -  Geplande wegmarkeringen
 -  Te verwijderen wegmarkeringen
 -  Ander gepland dossier (in voorbereiding bij MOBBED)
 -  Ander gepland dossier (in voorbereiding bij MOBBED)
 -  Werfzone Heraanleg
 -  Ontwerp heraanleg
 -  Gepland

Tram wegmarkeringen plaatsen volgens richtlijnen.

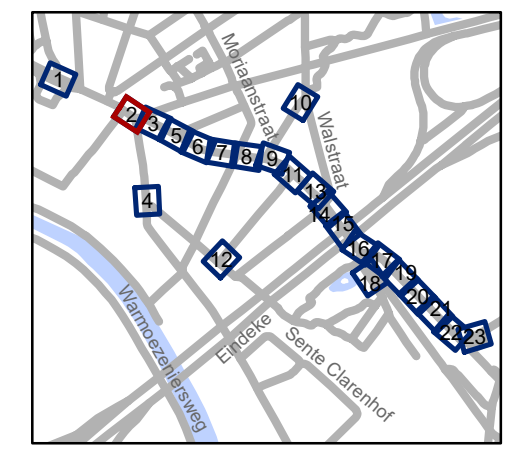


gent: Mobiliteitsbedrijf stad Gent
Verkeerstechnische taken

Hundelgemsesteenweg
Definitieve heraanleg


Dossiernummer P-382445

DATUM	SCHAAL	PLAN	P.FORMAAT
28/04/2023	1/200	2/23	A3

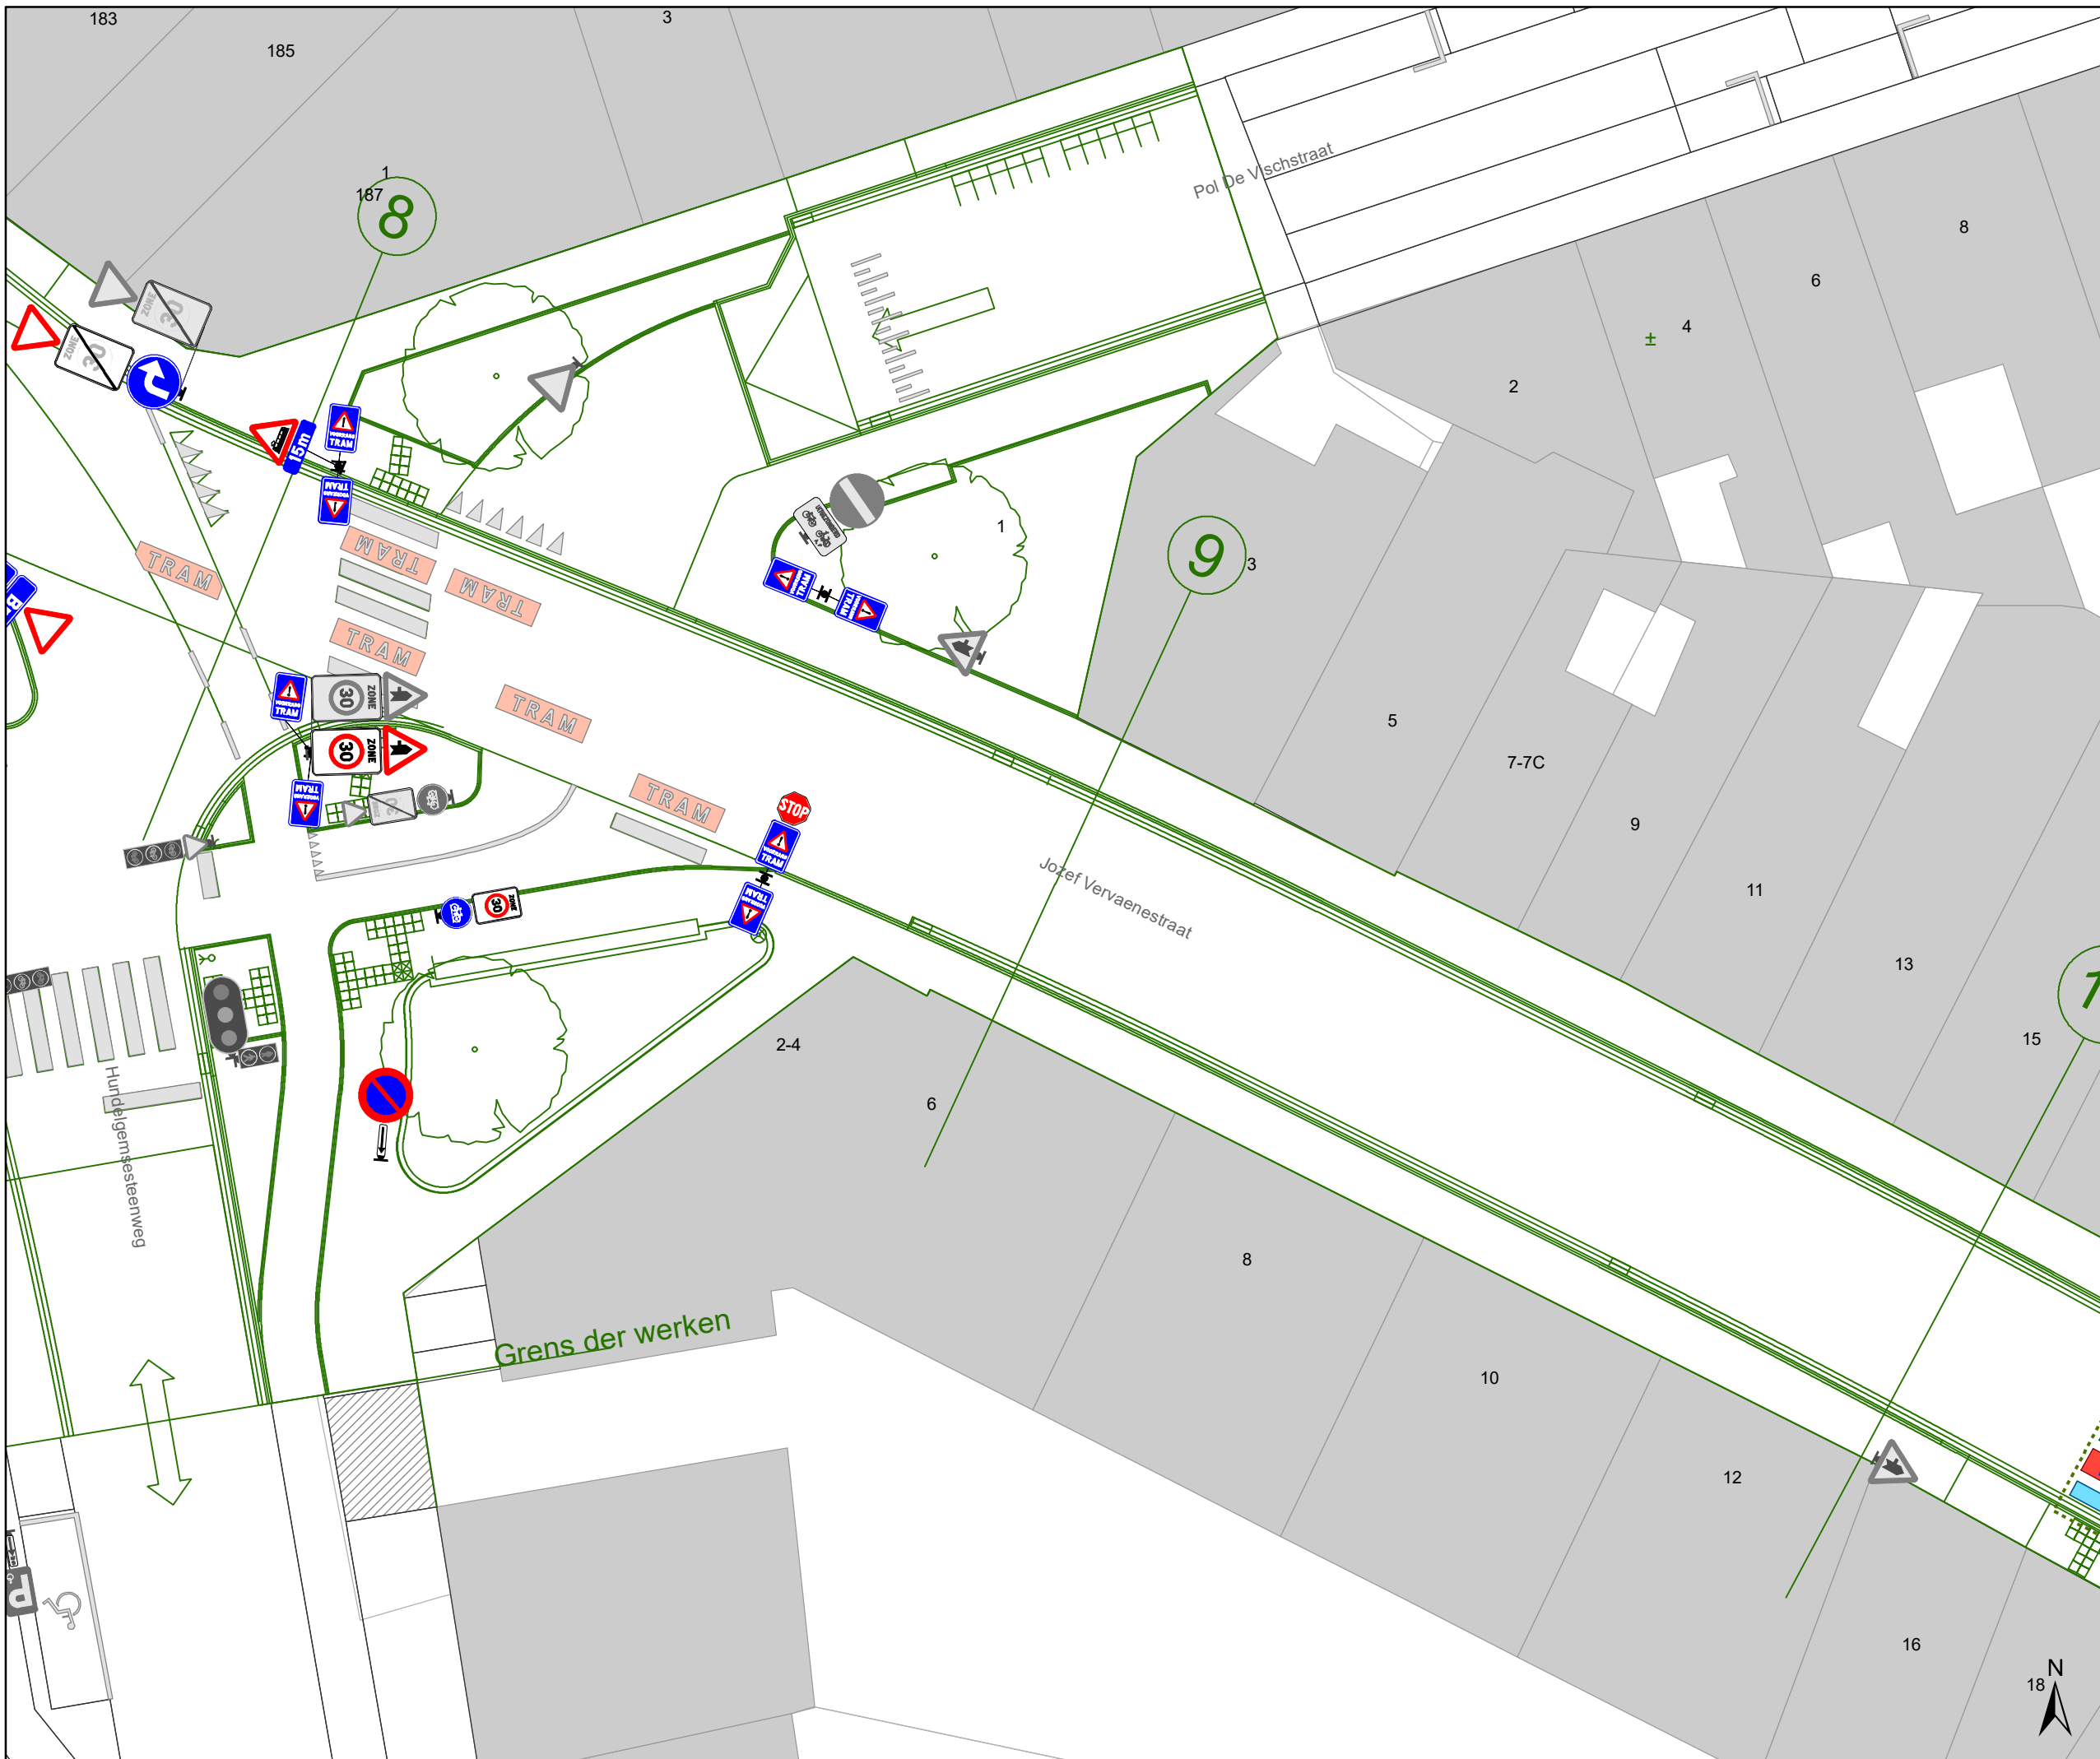

- ### Legende
-  Bestaande verkeersborden
 -  Geplande verkeersborden
 -  Te verwijderen verkeersborden
 -  Bestaande wegmarkeringen
 -  Geplande wegmarkeringen
 -  Te verwijderen wegmarkeringen
 -  Ander gepland dossier (in voorbereiding bij MOBBED)
 -  Ander gepland dossier (in voorbereiding bij MOBBED)
 -  Werfzone
Heraanleg
 -  Ontwerp heraanleg
 -  Gepland

**Tram wegmarkeringen
plaatsen volgens richtlijnen.**

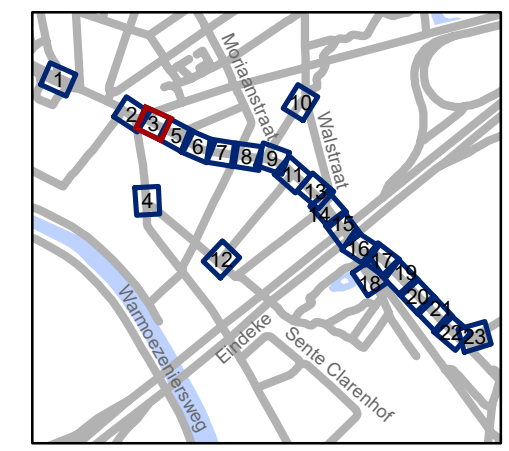


gent: Mobiliteitsbedrijf stad Gent
Verkeerstechnische taken




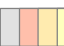




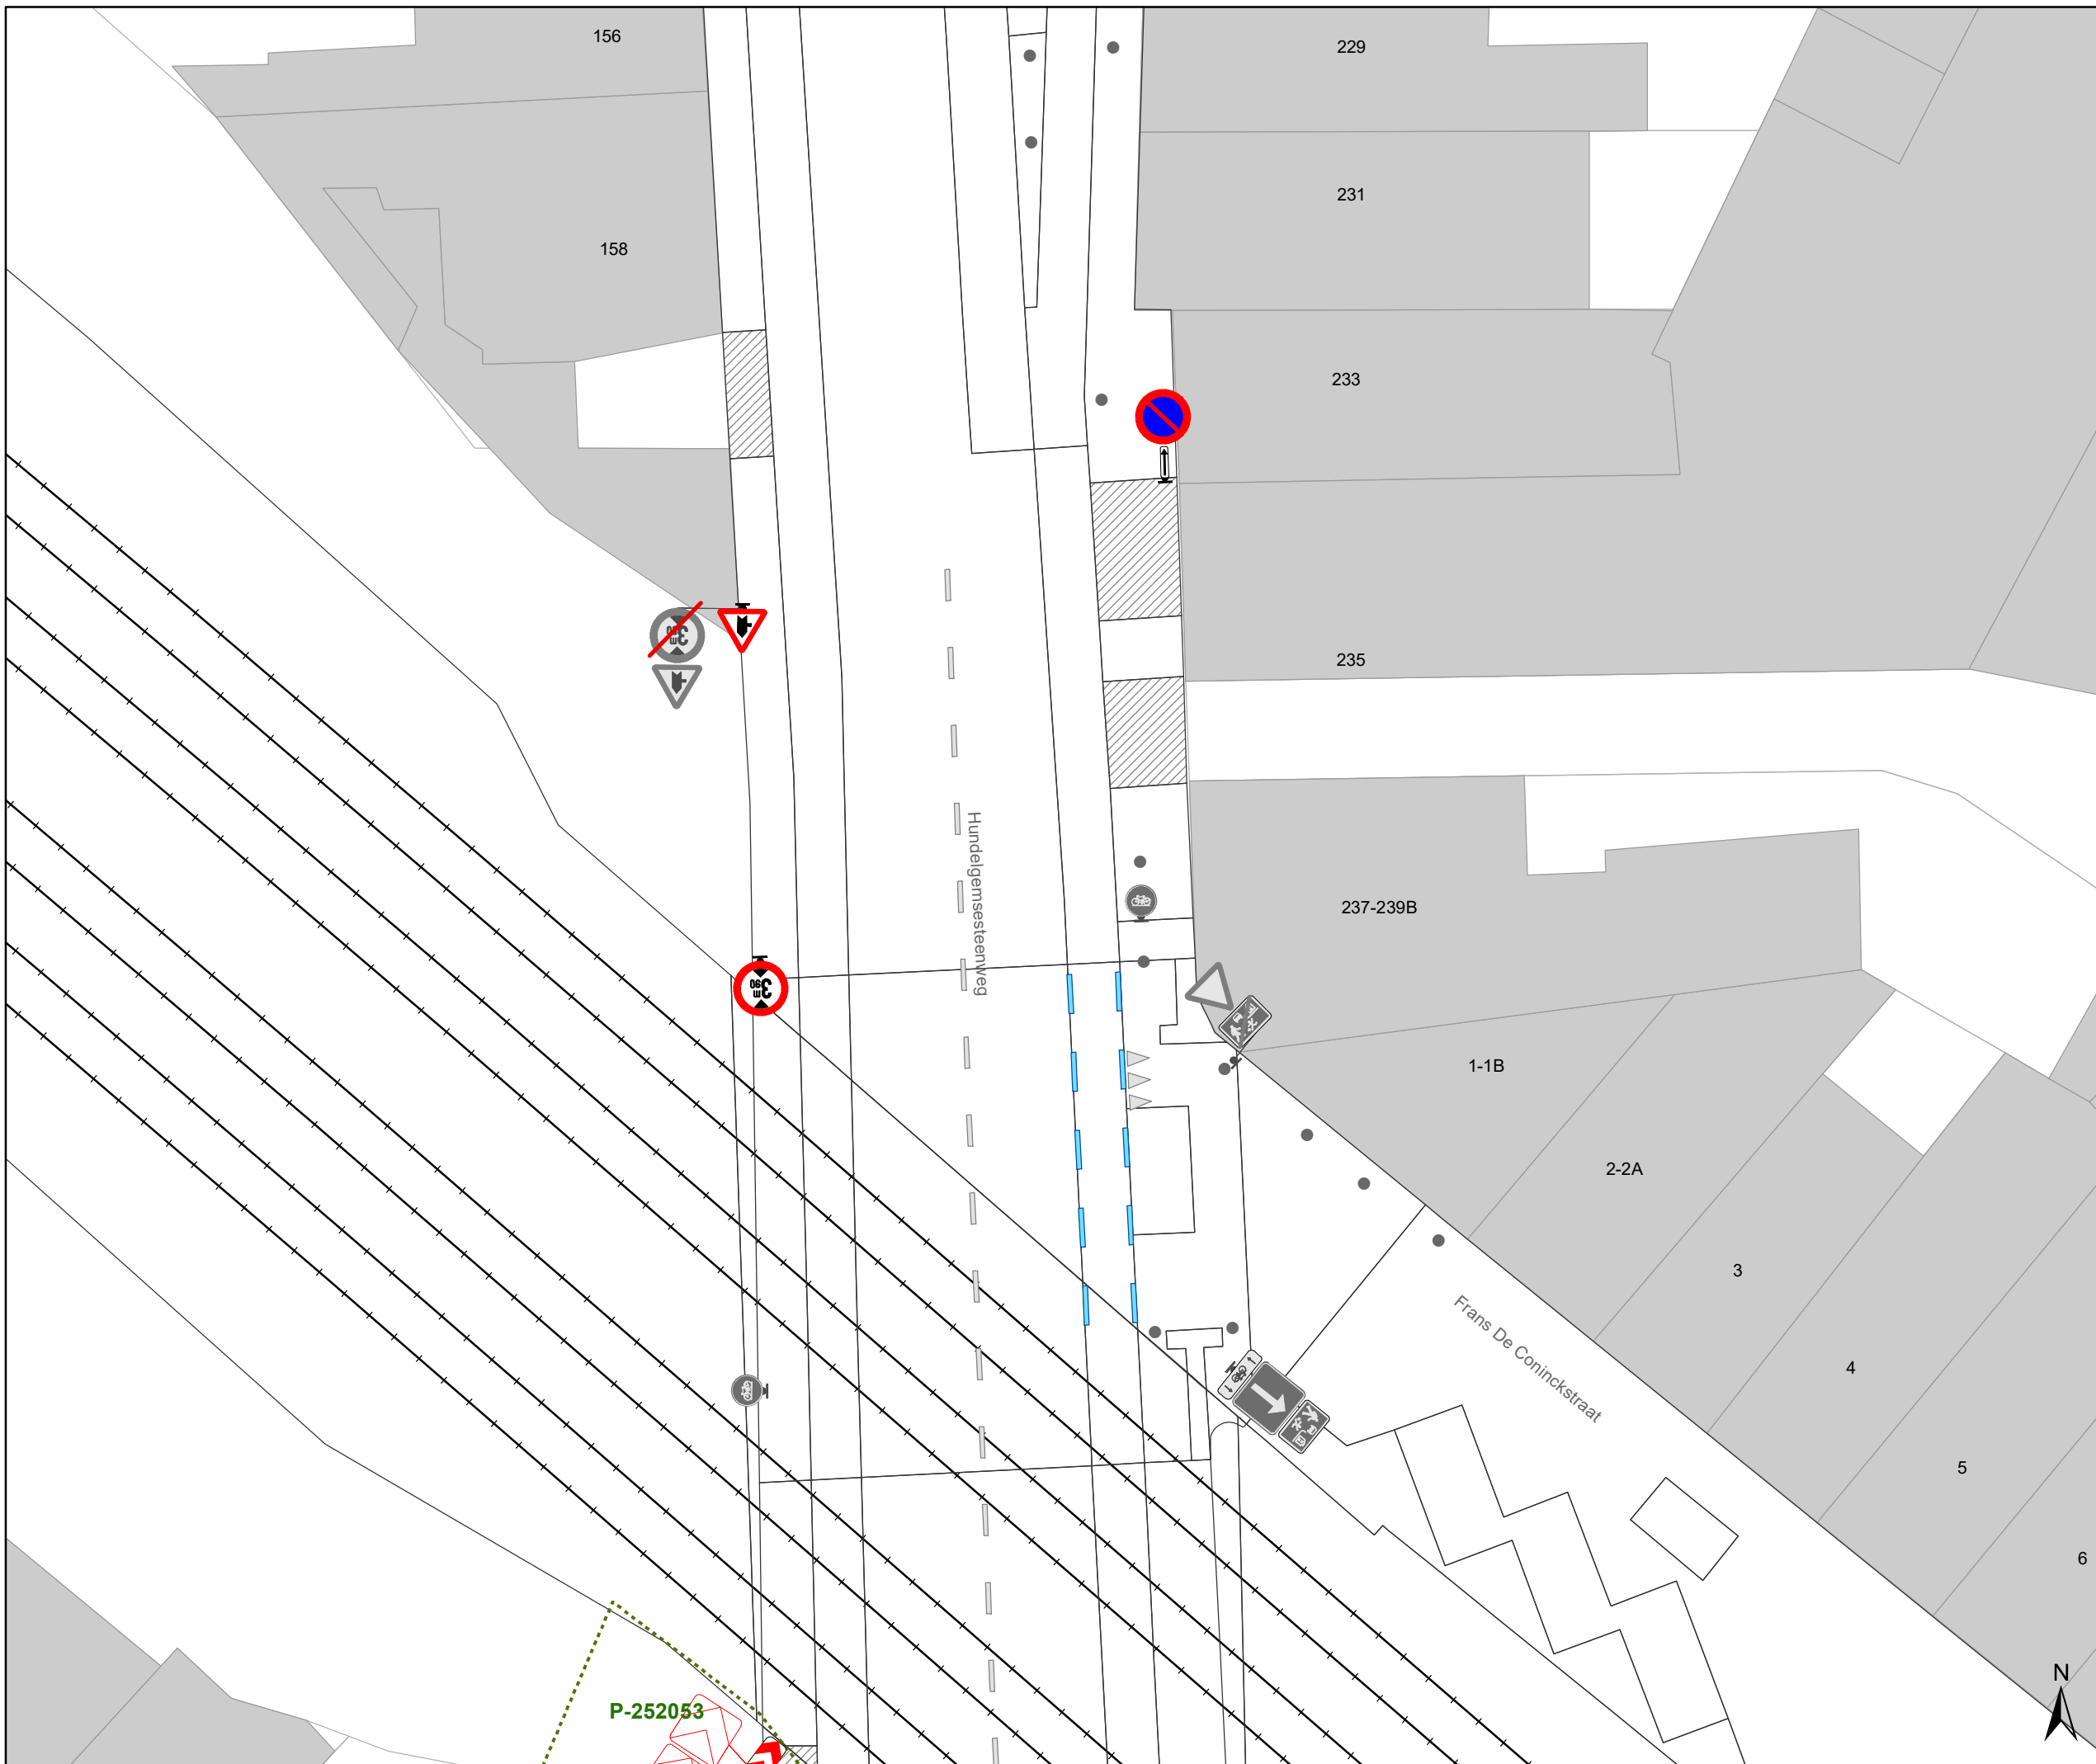


Hundelgemsesteenweg Definitieve heraanleg

Dossinummer P-382445


DATUM	SCHAAL	PLAN	P.FORMAAT
28/04/2023	1/200	3/23	A3



Legende

-  Bestaande verkeersborden
-  Geplande verkeersborden
-  Te verwijderen verkeersborden
-  Bestaande wegmarkeringen
-  Geplande wegmarkeringen
-  Te verwijderen wegmarkeringen
-  Ander gepland dossier (in voorbereiding bij MOBBED)
-  Ander gepland dossier (in voorbereiding bij MOBBED)
-  Werfzone
Heraanleg
-  Ontwerp heraanleg
-  Gepland

**Tram wegmarkeringen
plaatsen volgens richtlijnen.**

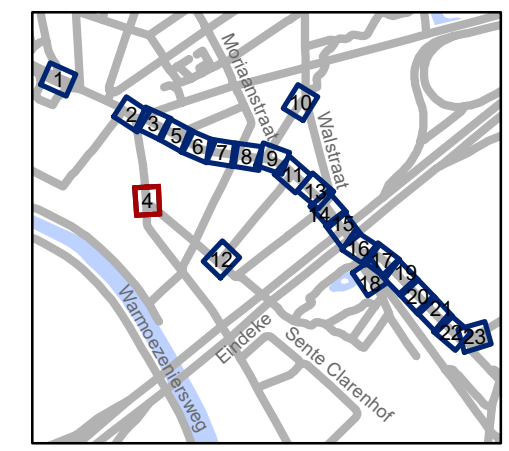

gent: Mobiliteitsbedrijf stad Gent
Verkeerstechnische taken


**Hundelgemsesteenweg
Definitieve heraanleg**

Dossiernummer P-382445

DATUM	SCHAAL	PLAN	P.FORMAAT
28/04/2023	1/200	4/23	A3


P-252053



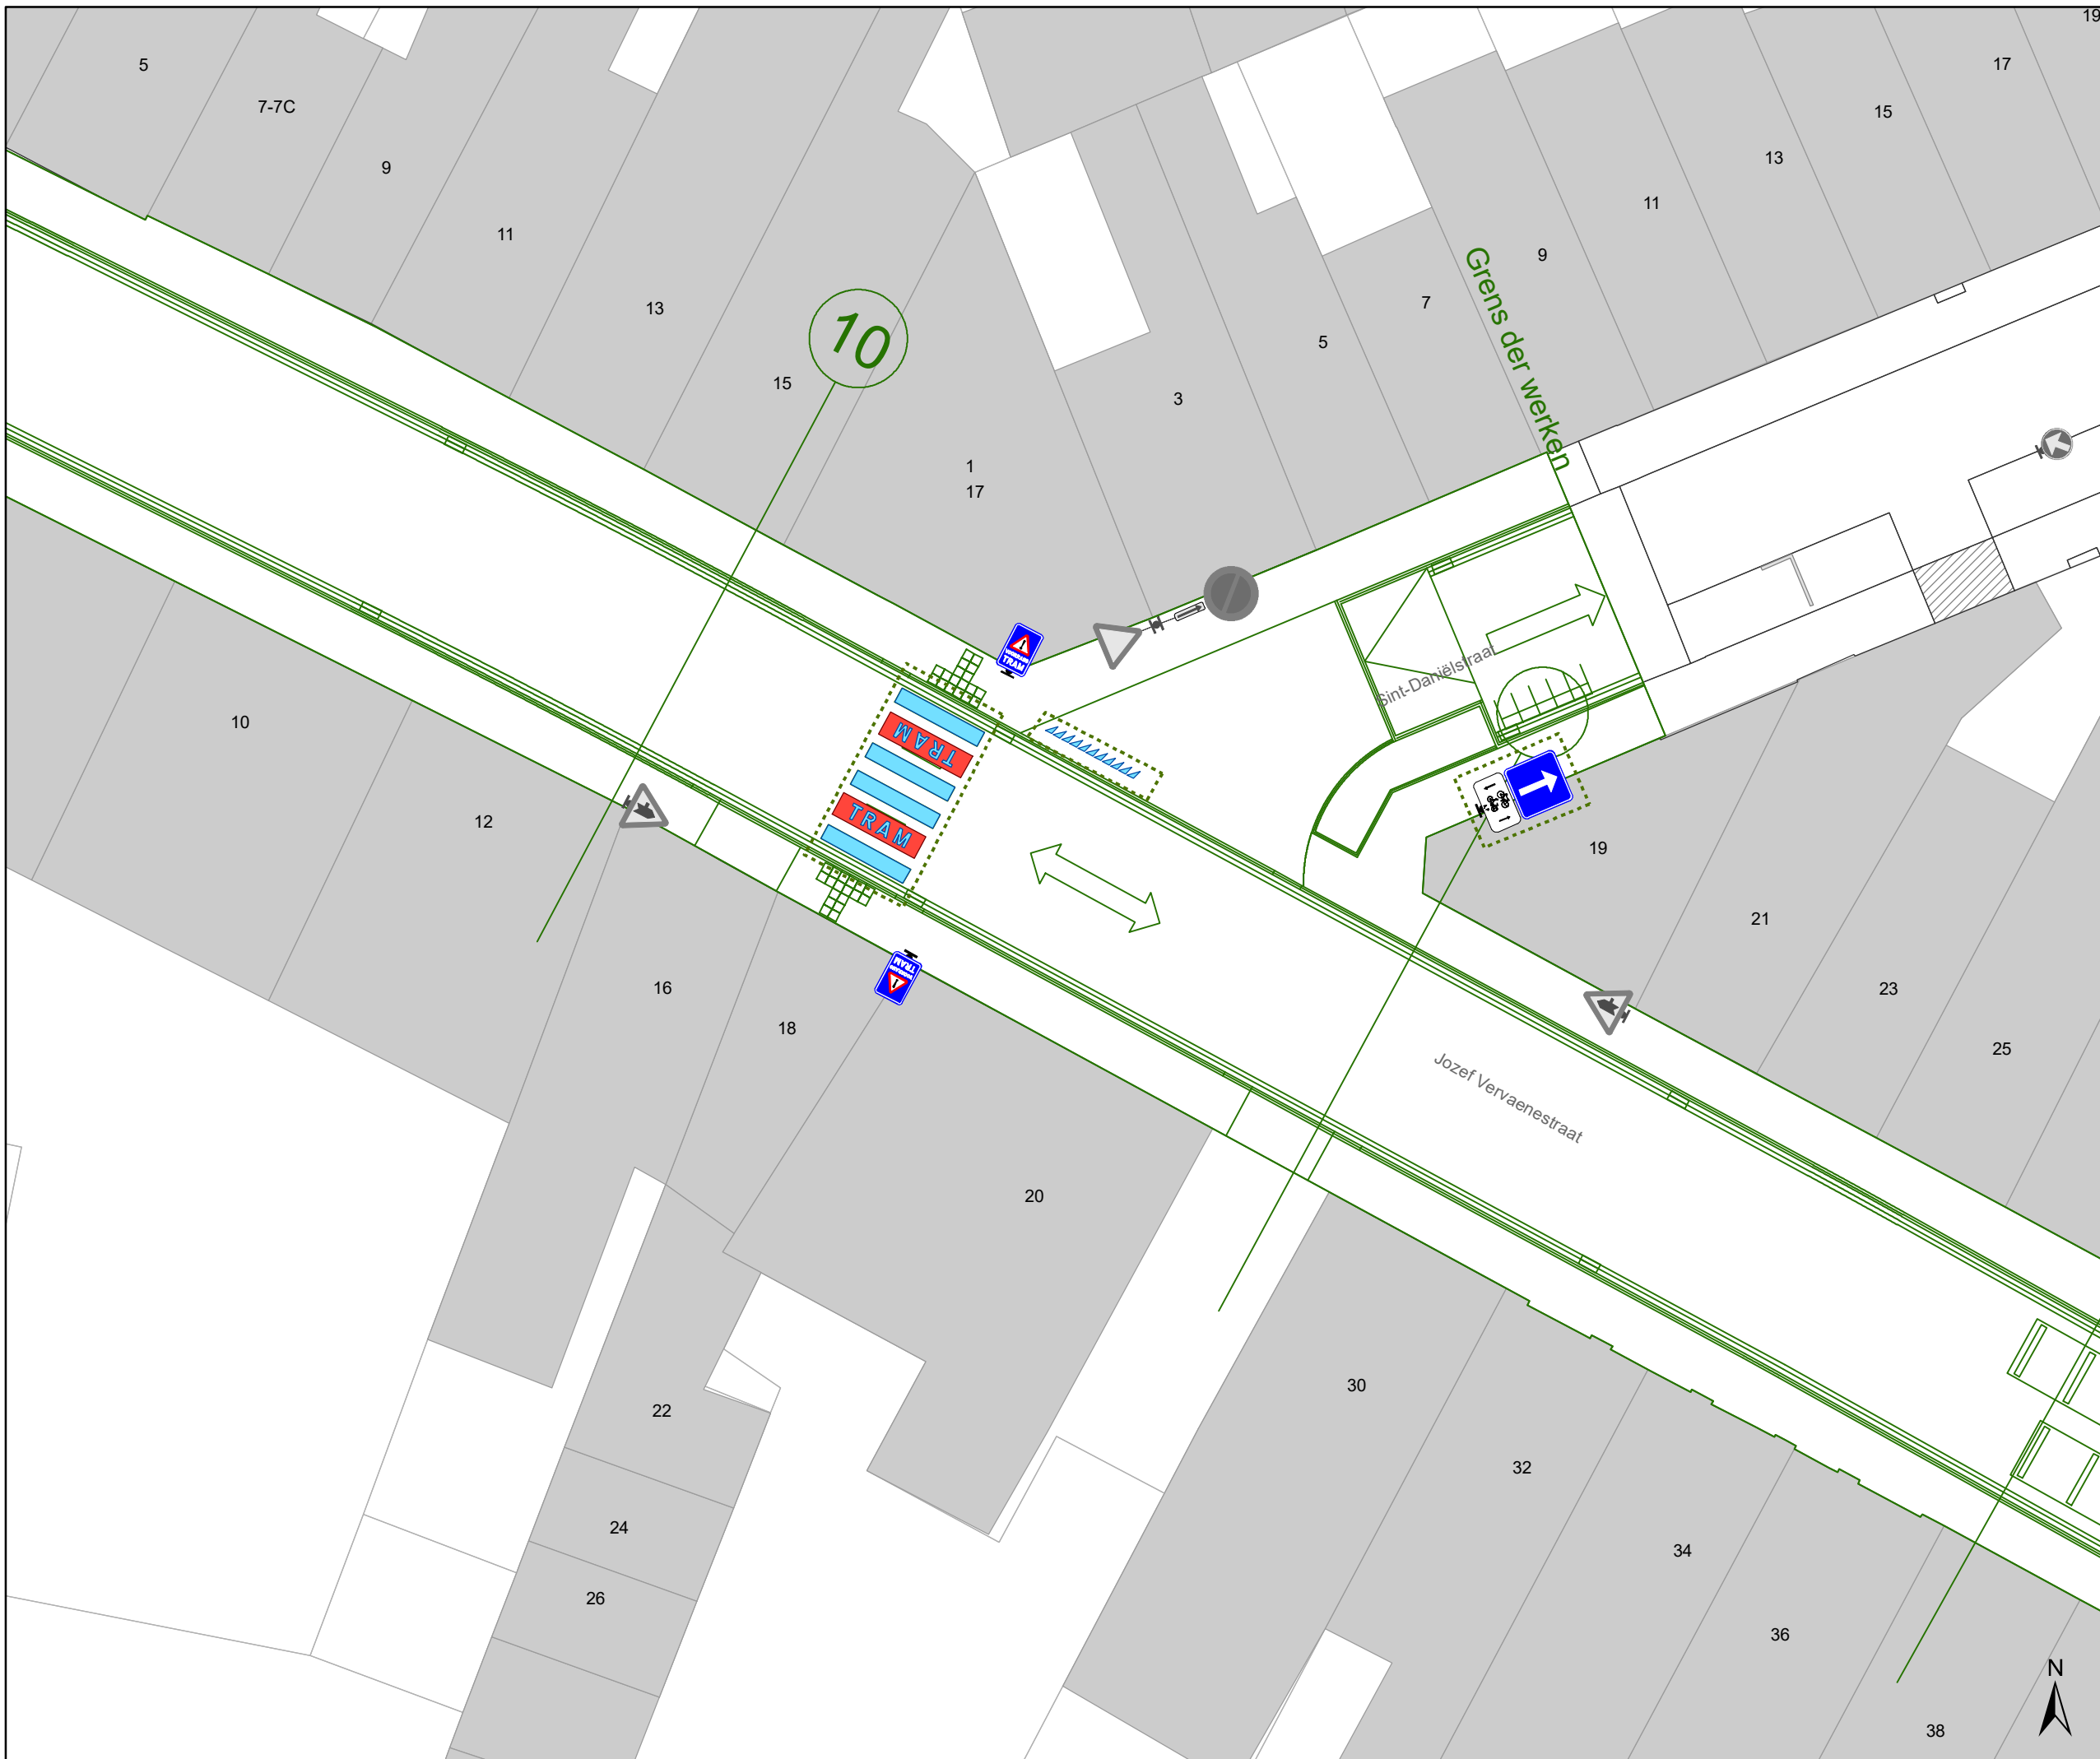

- ### Legende
-  Bestaande verkeersborden
 -  Geplande verkeersborden
 -  Te verwijderen verkeersborden
 -  Bestaande wegmarkeringen
 -  Geplande wegmarkeringen
 -  Te verwijderen wegmarkeringen
 -  Ander gepland dossier (in voorbereiding bij MOBBED)
 -  Ander gepland dossier (in voorbereiding bij MOBBED)
 -  Werfzone
Heraanleg
 -  Ontwerp heraanleg
 -  Gepland

Tram wegmarkeringen plaatsen volgens richtlijnen.

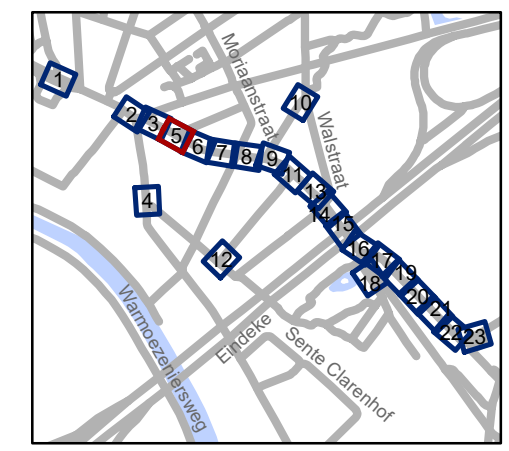


gent: Mobiliteitsbedrijf stad Gent
Verkeerstechnische taken




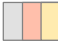




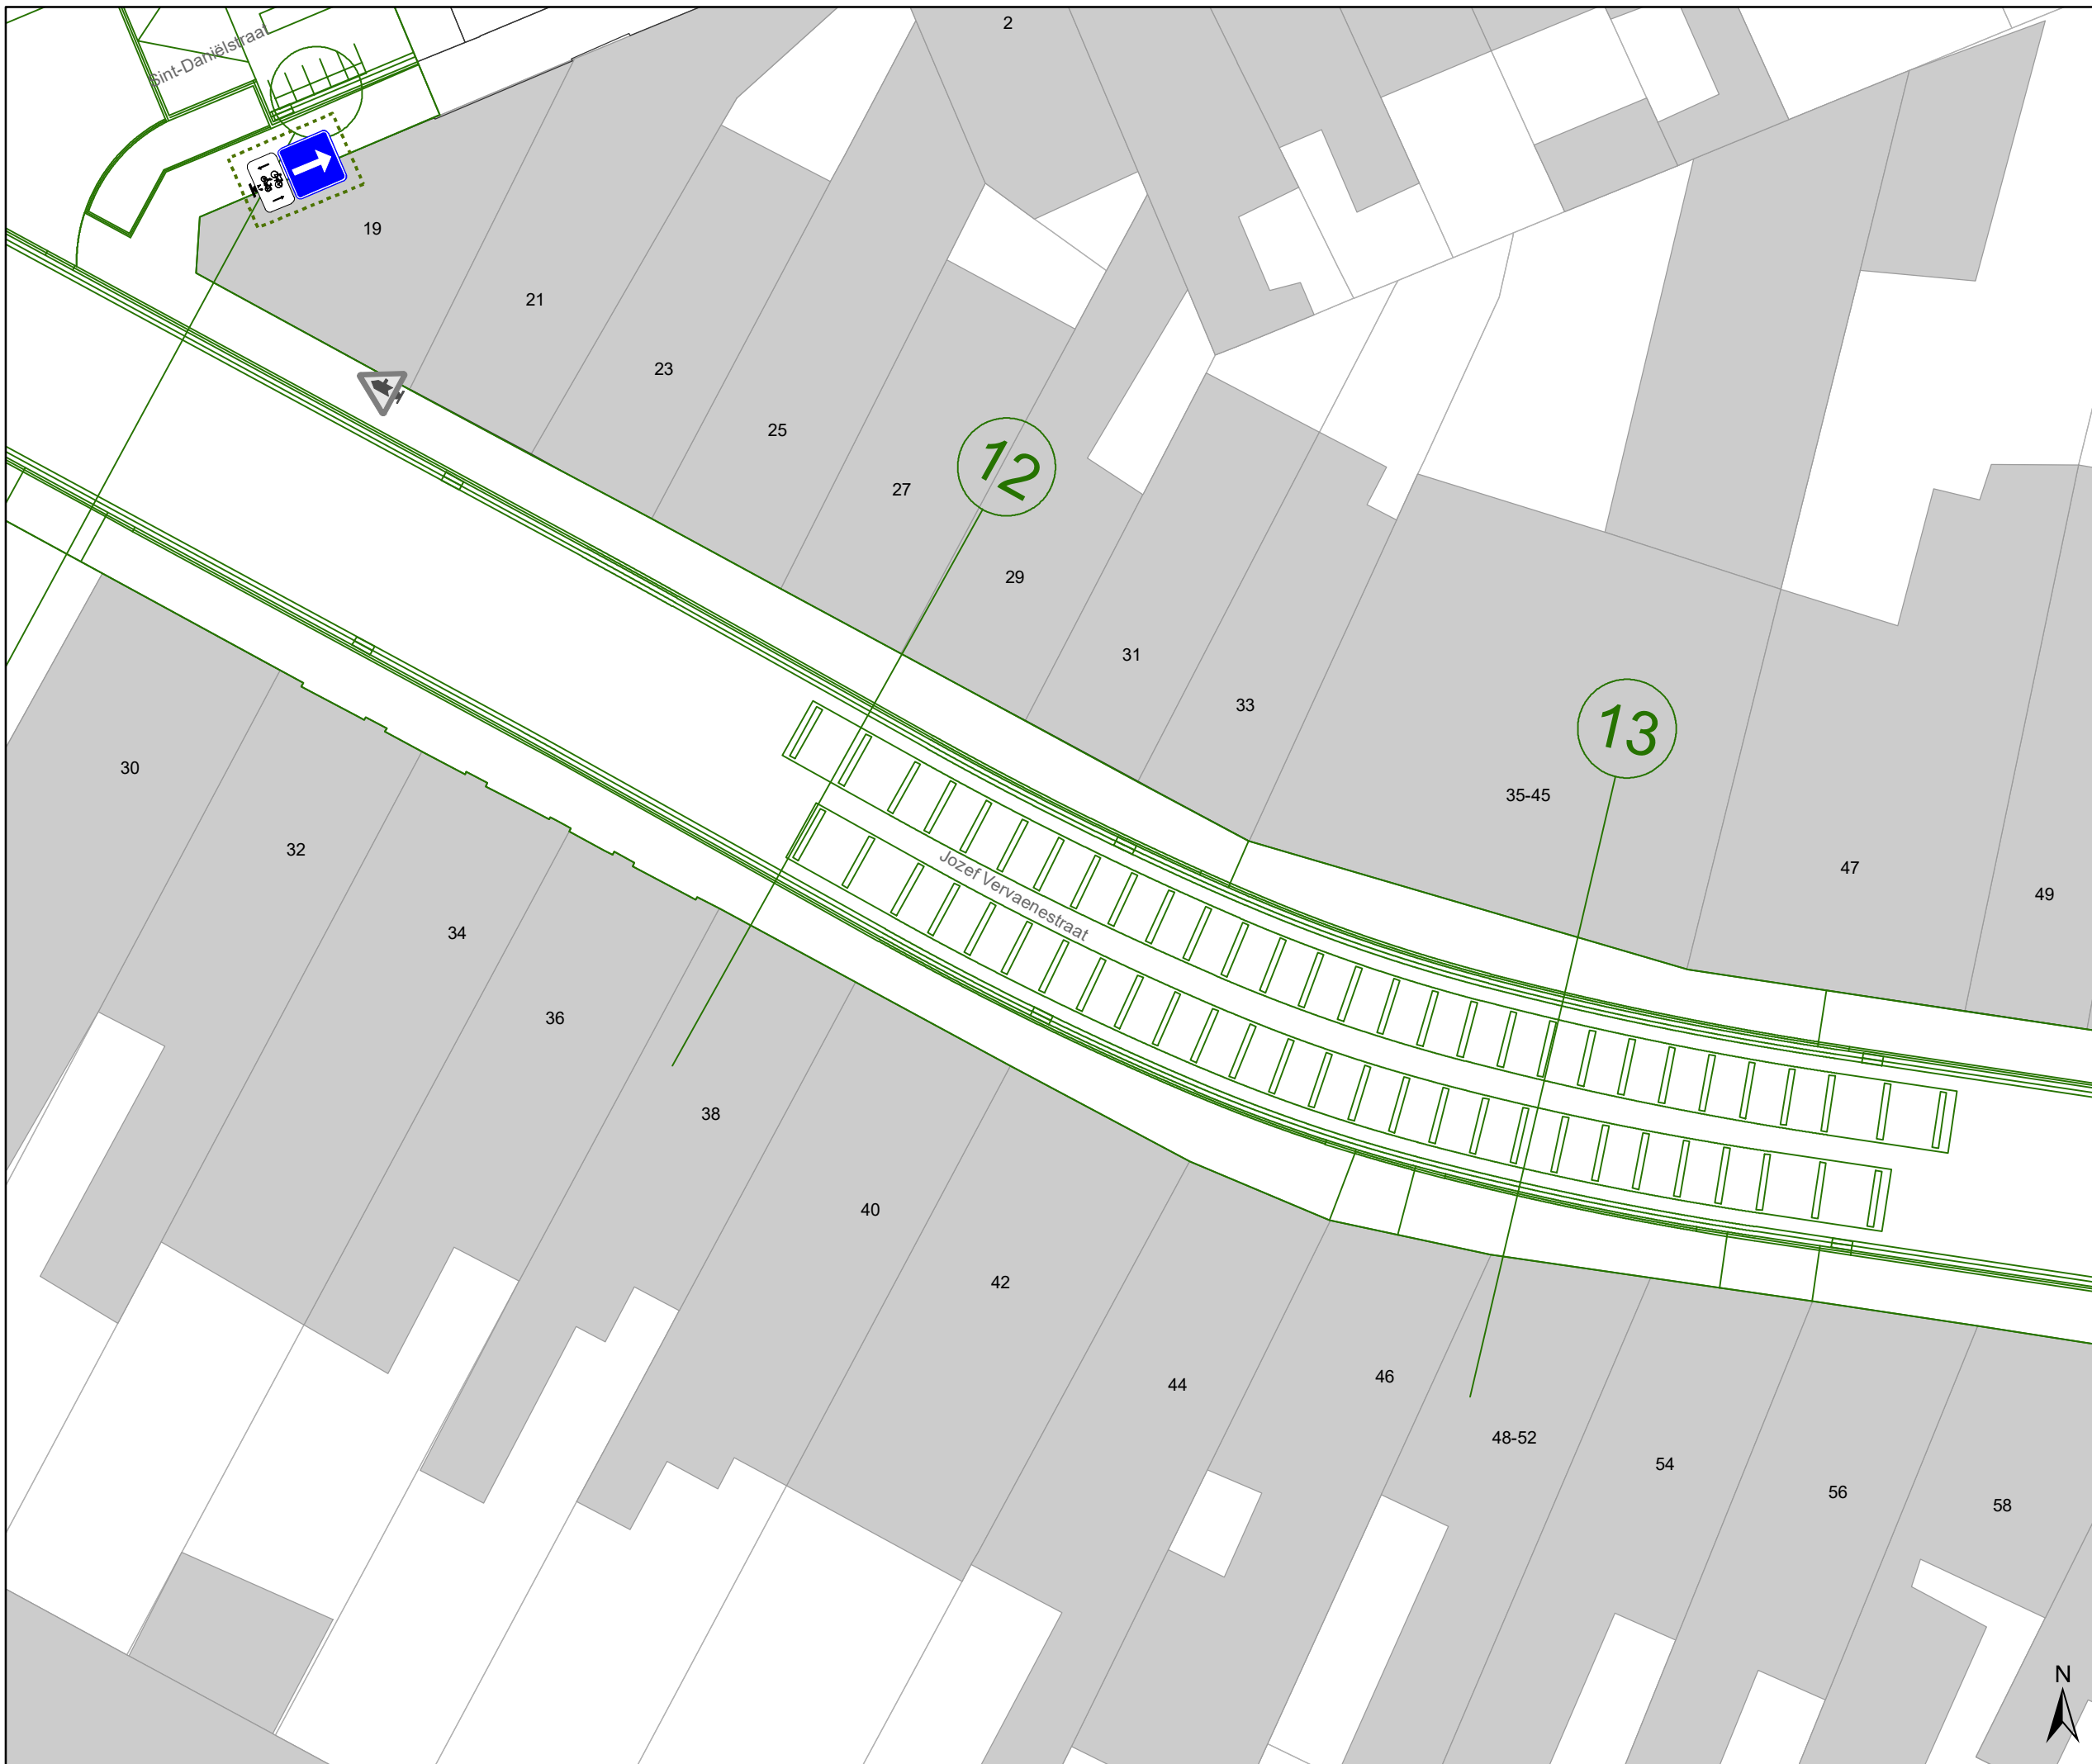


Hundelgemsesteenweg
Definitieve heraanleg

Dossiernummer P-382445


DATUM	SCHAAL	PLAN	P.FORMAAT
28/04/2023	1/200	5/23	A3



Legende

-  Bestaande verkeersborden
-  Geplande verkeersborden
-  Te verwijderen verkeersborden
-  Bestaande wegmarkeringen
-  Geplande wegmarkeringen
-  Te verwijderen wegmarkeringen
-  Ander gepland dossier (in voorbereiding bij MOBBED)
-  Ander gepland dossier (in voorbereiding bij MOBBED)
-  Werfzone
Heraanleg
-  Ontwerp heraanleg
-  Gepland

**Tram wegmarkeringen
plaatsen volgens richtlijnen.**

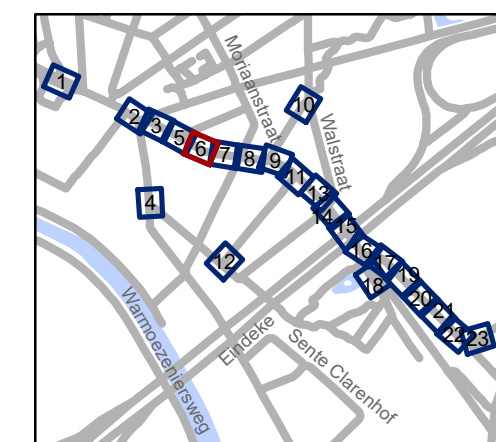


gent: Mobiliteitsbedrijf stad Gent
Verkeerstechnische taken




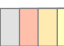




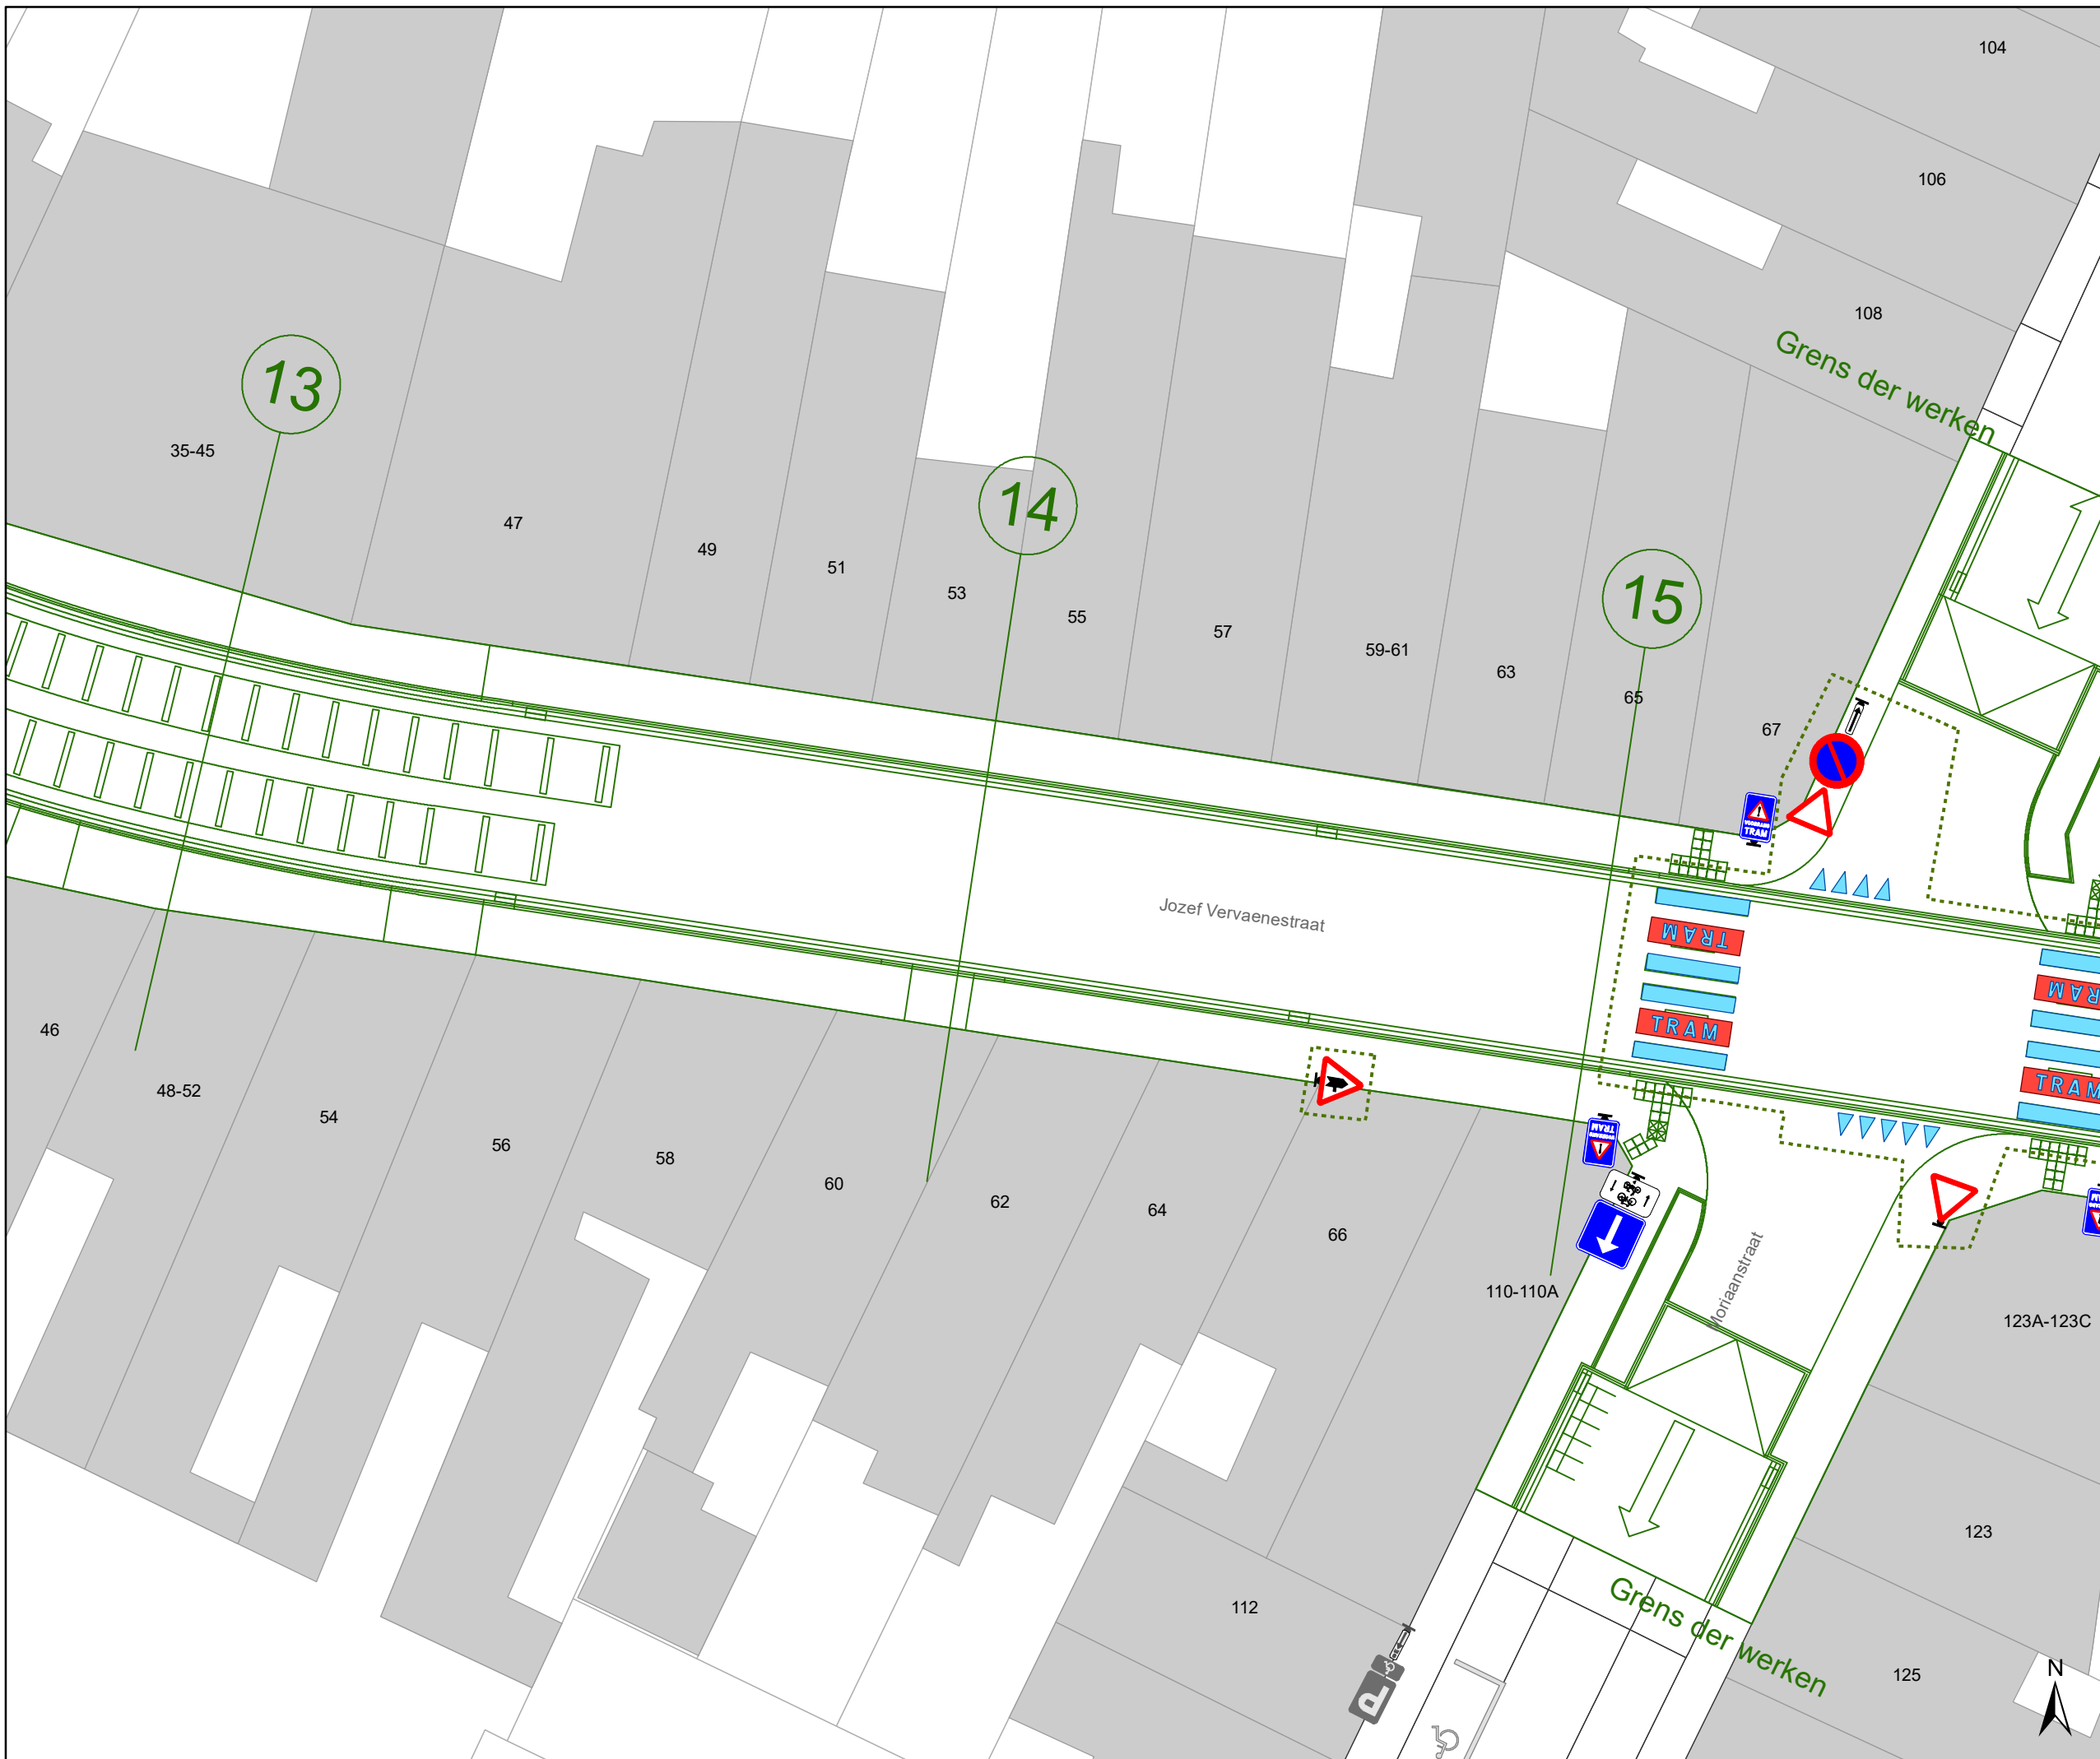


**Hundelgemsesteenweg
Definitieve heraanleg**

Dossinummer P-382445


DATUM	SCHAAL	PLAN	P.FORMAAT
28/04/2023	1/200	6/23	A3



Legende

-  Bestaande verkeersborden
-  Geplande verkeersborden
-  Te verwijderen verkeersborden
-  Bestaande wegmarkeringen
-  Geplande wegmarkeringen
-  Te verwijderen wegmarkeringen
-  Ander gepland dossier (in voorbereiding bij MOBBED)
-  Ander gepland dossier (in voorbereiding bij MOBBED)
-  Werfzone Heraanleg
-  Ontwerp heraanleg
-  Gepland

Tram wegmarkeringen plaatsen volgens richtlijnen.

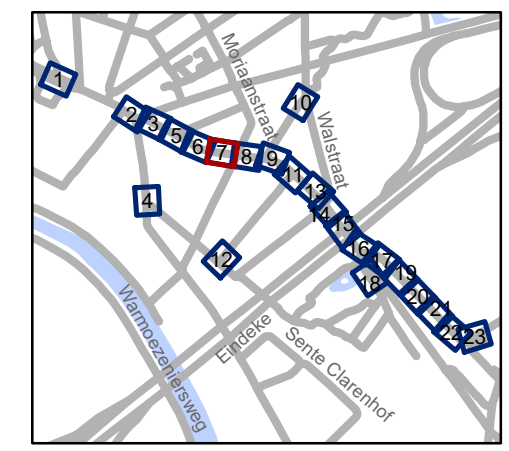


gent: Mobiliteitsbedrijf stad Gent
Verkeerstechnische taken

Hundelgemsesteenweg
Definitieve heraanleg


Dossiernummer P-382445

DATUM	SCHAAL	PLAN	P.FORMAAT
28/04/2023	1/200	7/23	A3

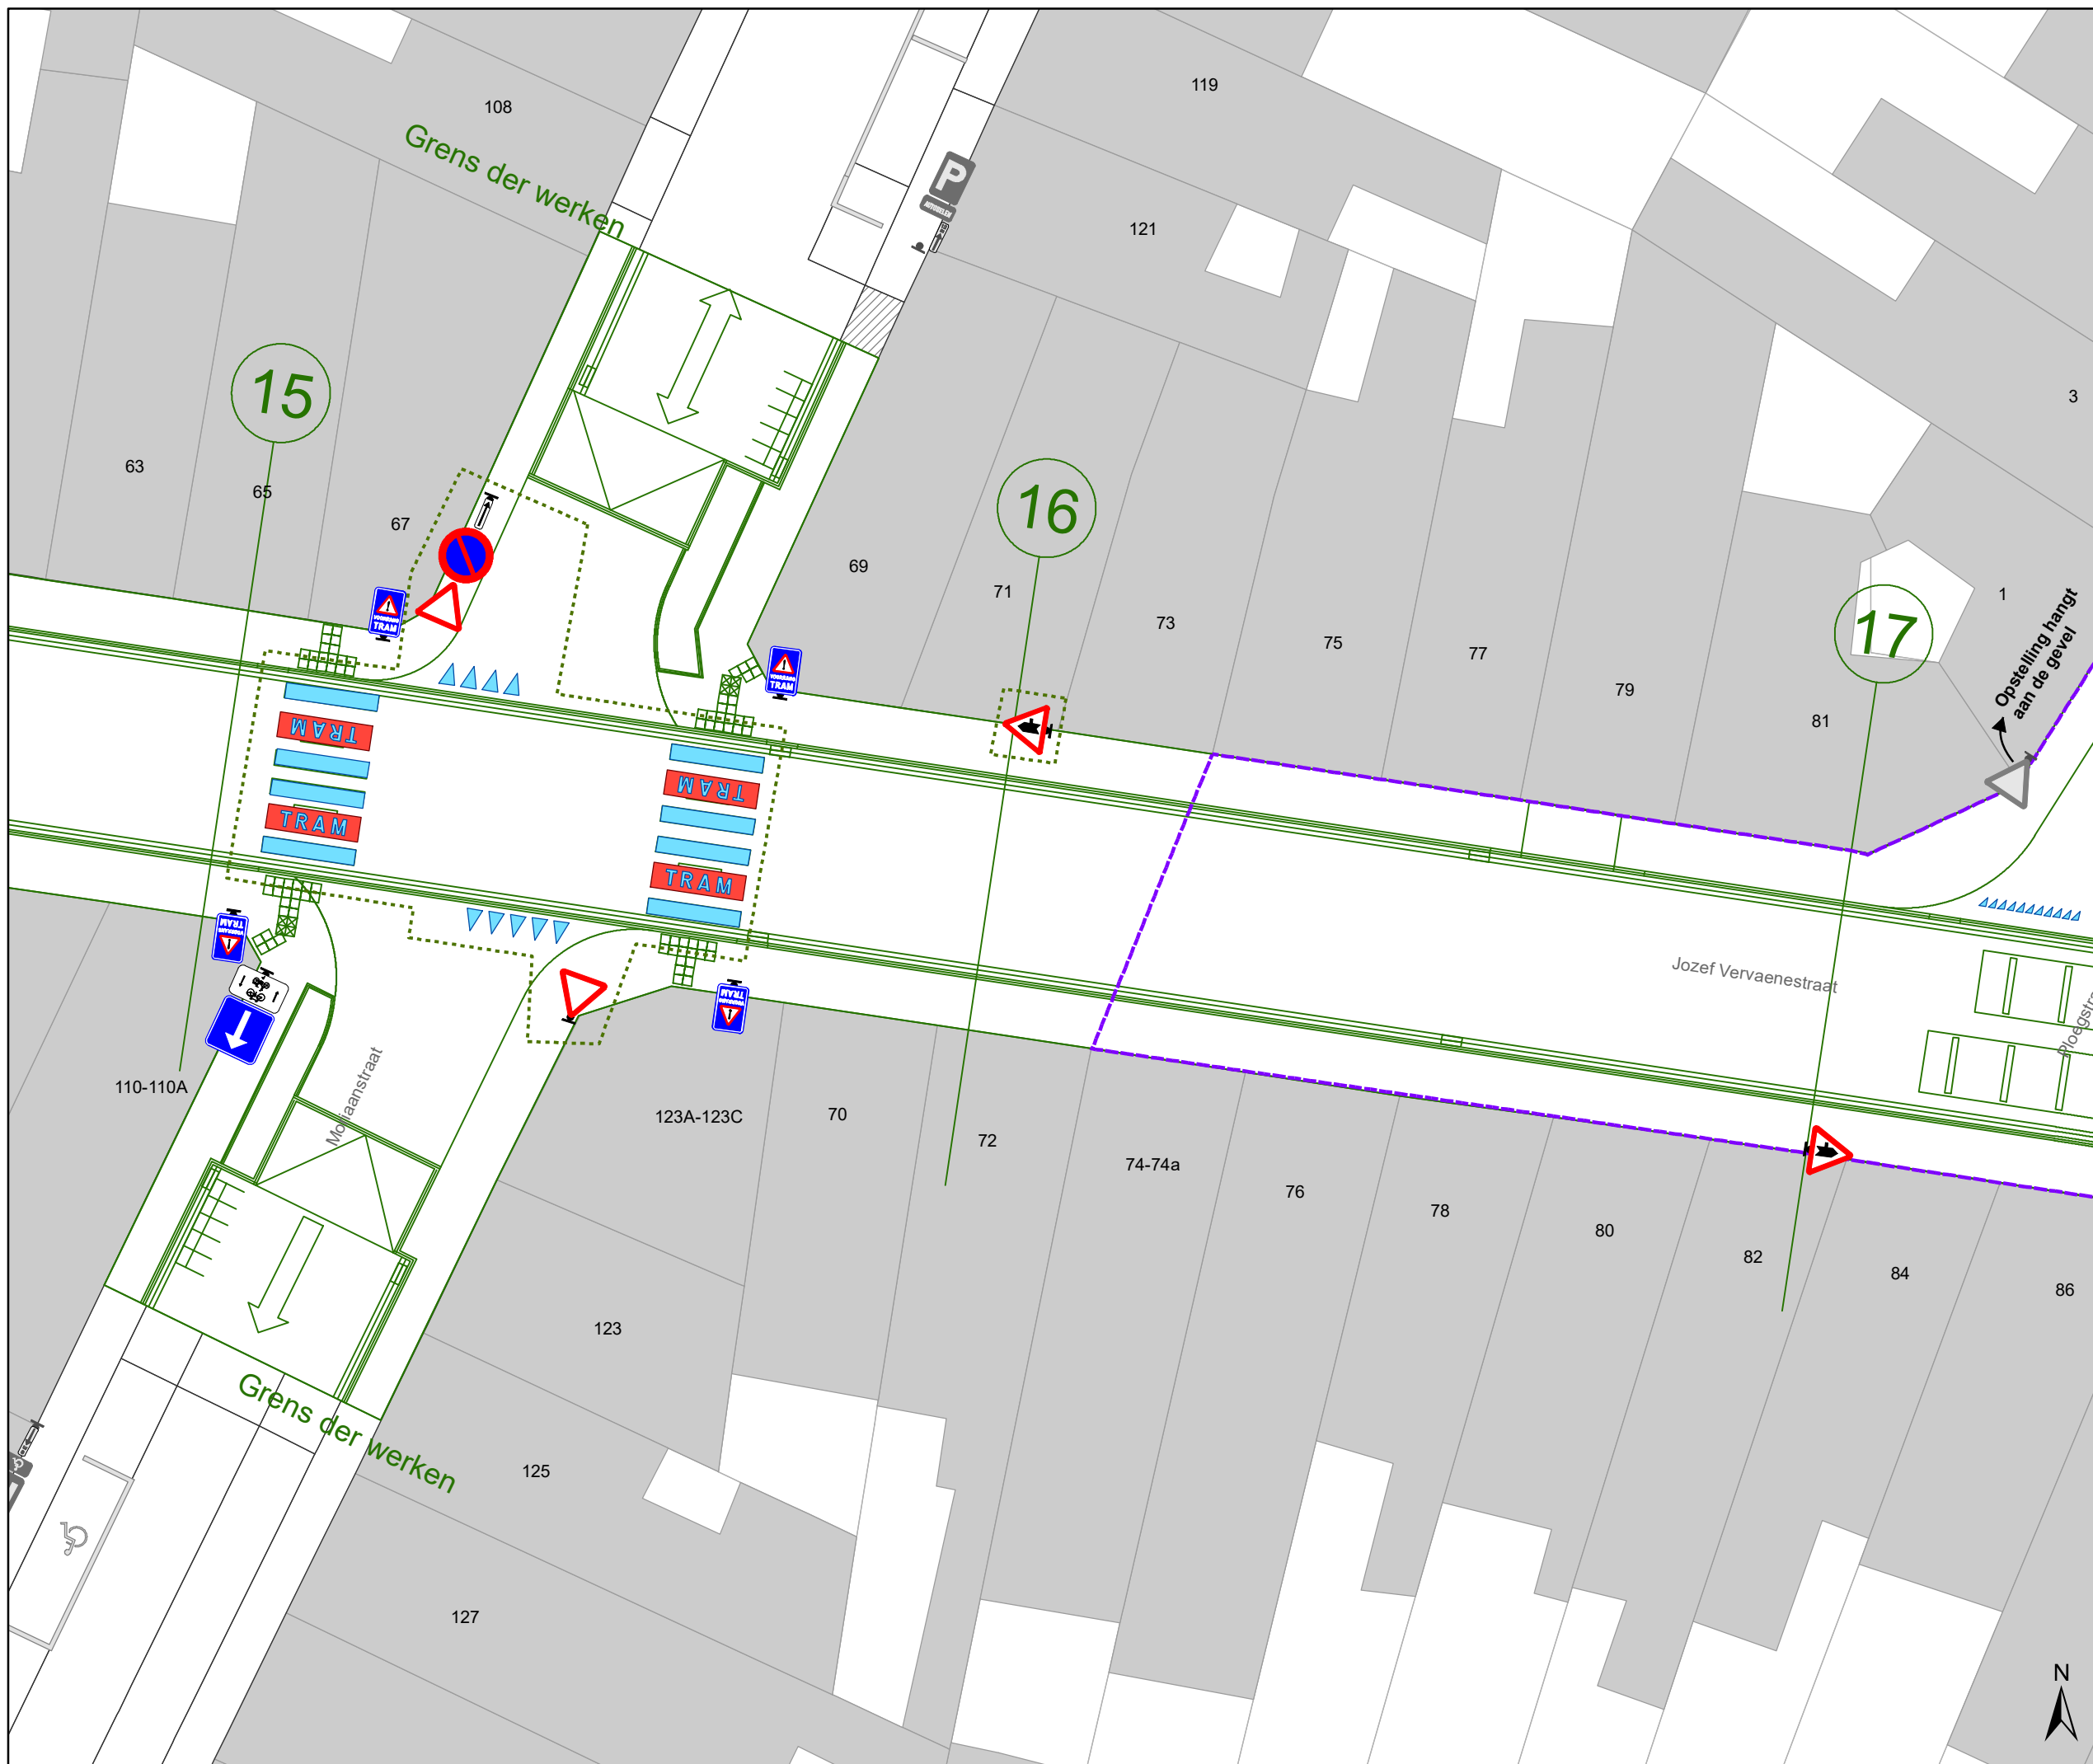

- ### Legende
- Bestaande verkeersborden
 - Geplande verkeersborden
 - Te verwijderen verkeersborden
 - Bestaande wegmarkeringen
 - Geplande wegmarkeringen
 - Te verwijderen wegmarkeringen
 - Ander gepland dossier (in voorbereiding bij MOBBED)
 - Ander gepland dossier (in voorbereiding bij MOBBED)
 - Werfzone
Heraanleg
 - Ontwerp heraanleg
 - Gepland

**Tram wegmarkeringen
plaatsen volgens richtlijnen.**

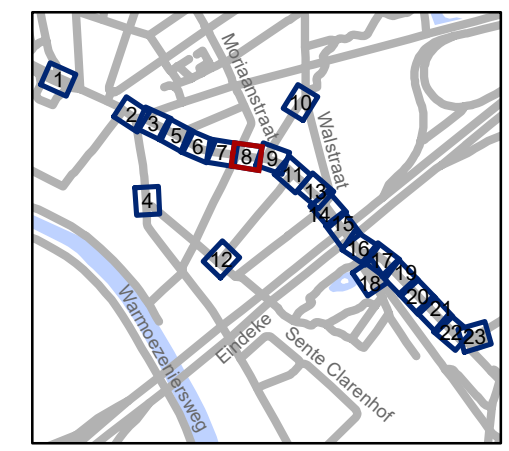


gent: Mobiliteitsbedrijf stad Gent
Verkeerstechnische taken

**Hundelgemsesteenweg
Definitieve heraanleg**

Dossinummer P-382445


DATUM	SCHAAL	PLAN	P.FORMAAT
28/04/2023	1/200	8/23	A3



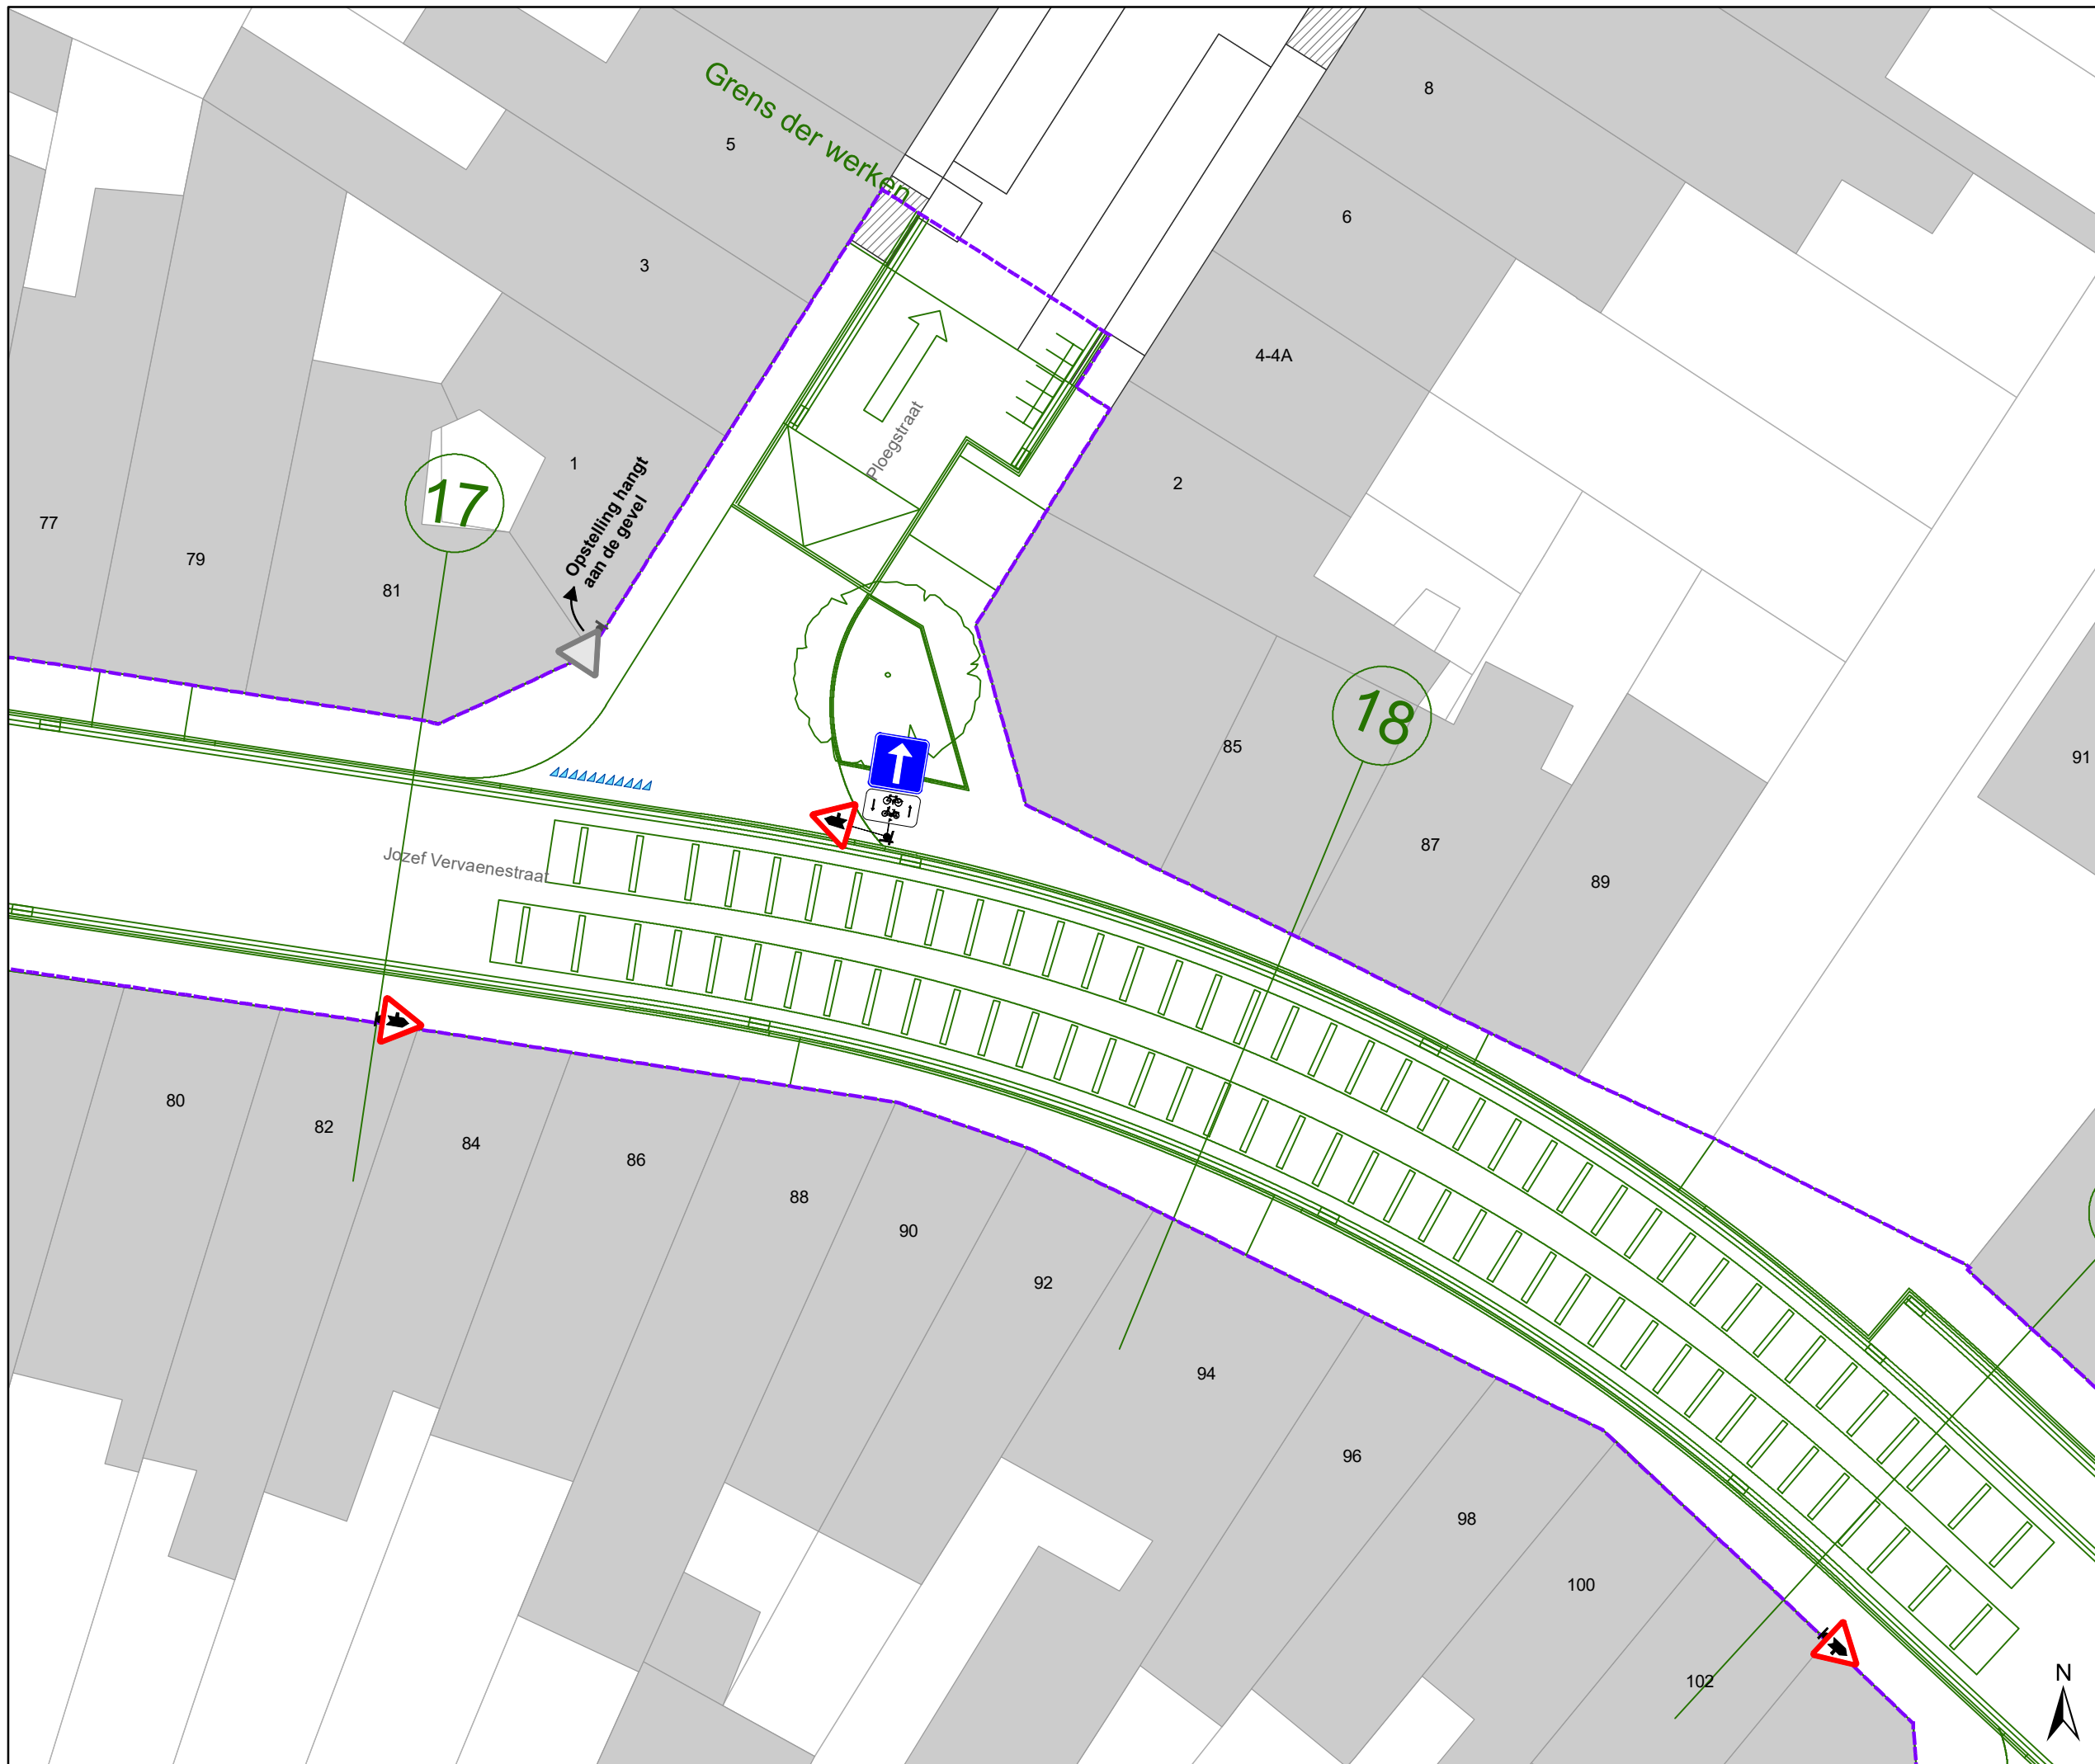

- ### Legende
-  Bestaande verkeersborden
 -  Geplande verkeersborden
 -  Te verwijderen verkeersborden
 -  Bestaande wegmarkeringen
 -  Geplande wegmarkeringen
 -  Te verwijderen wegmarkeringen
 -  Ander gepland dossier (in voorbereiding bij MOBBD)
 -  Ander gepland dossier (in voorbereiding bij MOBBD)
 -  Werfzone
Heraanleg
 -  Ontwerp heraanleg
 -  Gepland

**Tram wegmarkeringen
plaatsen volgens richtlijnen.**

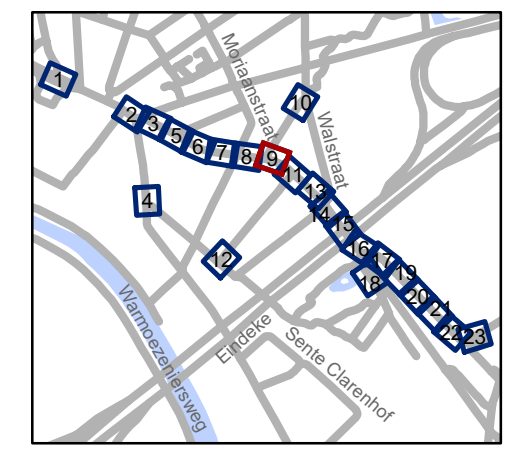


gent: Mobiliteitsbedrijf stad Gent
Verkeerstechnische taken




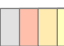




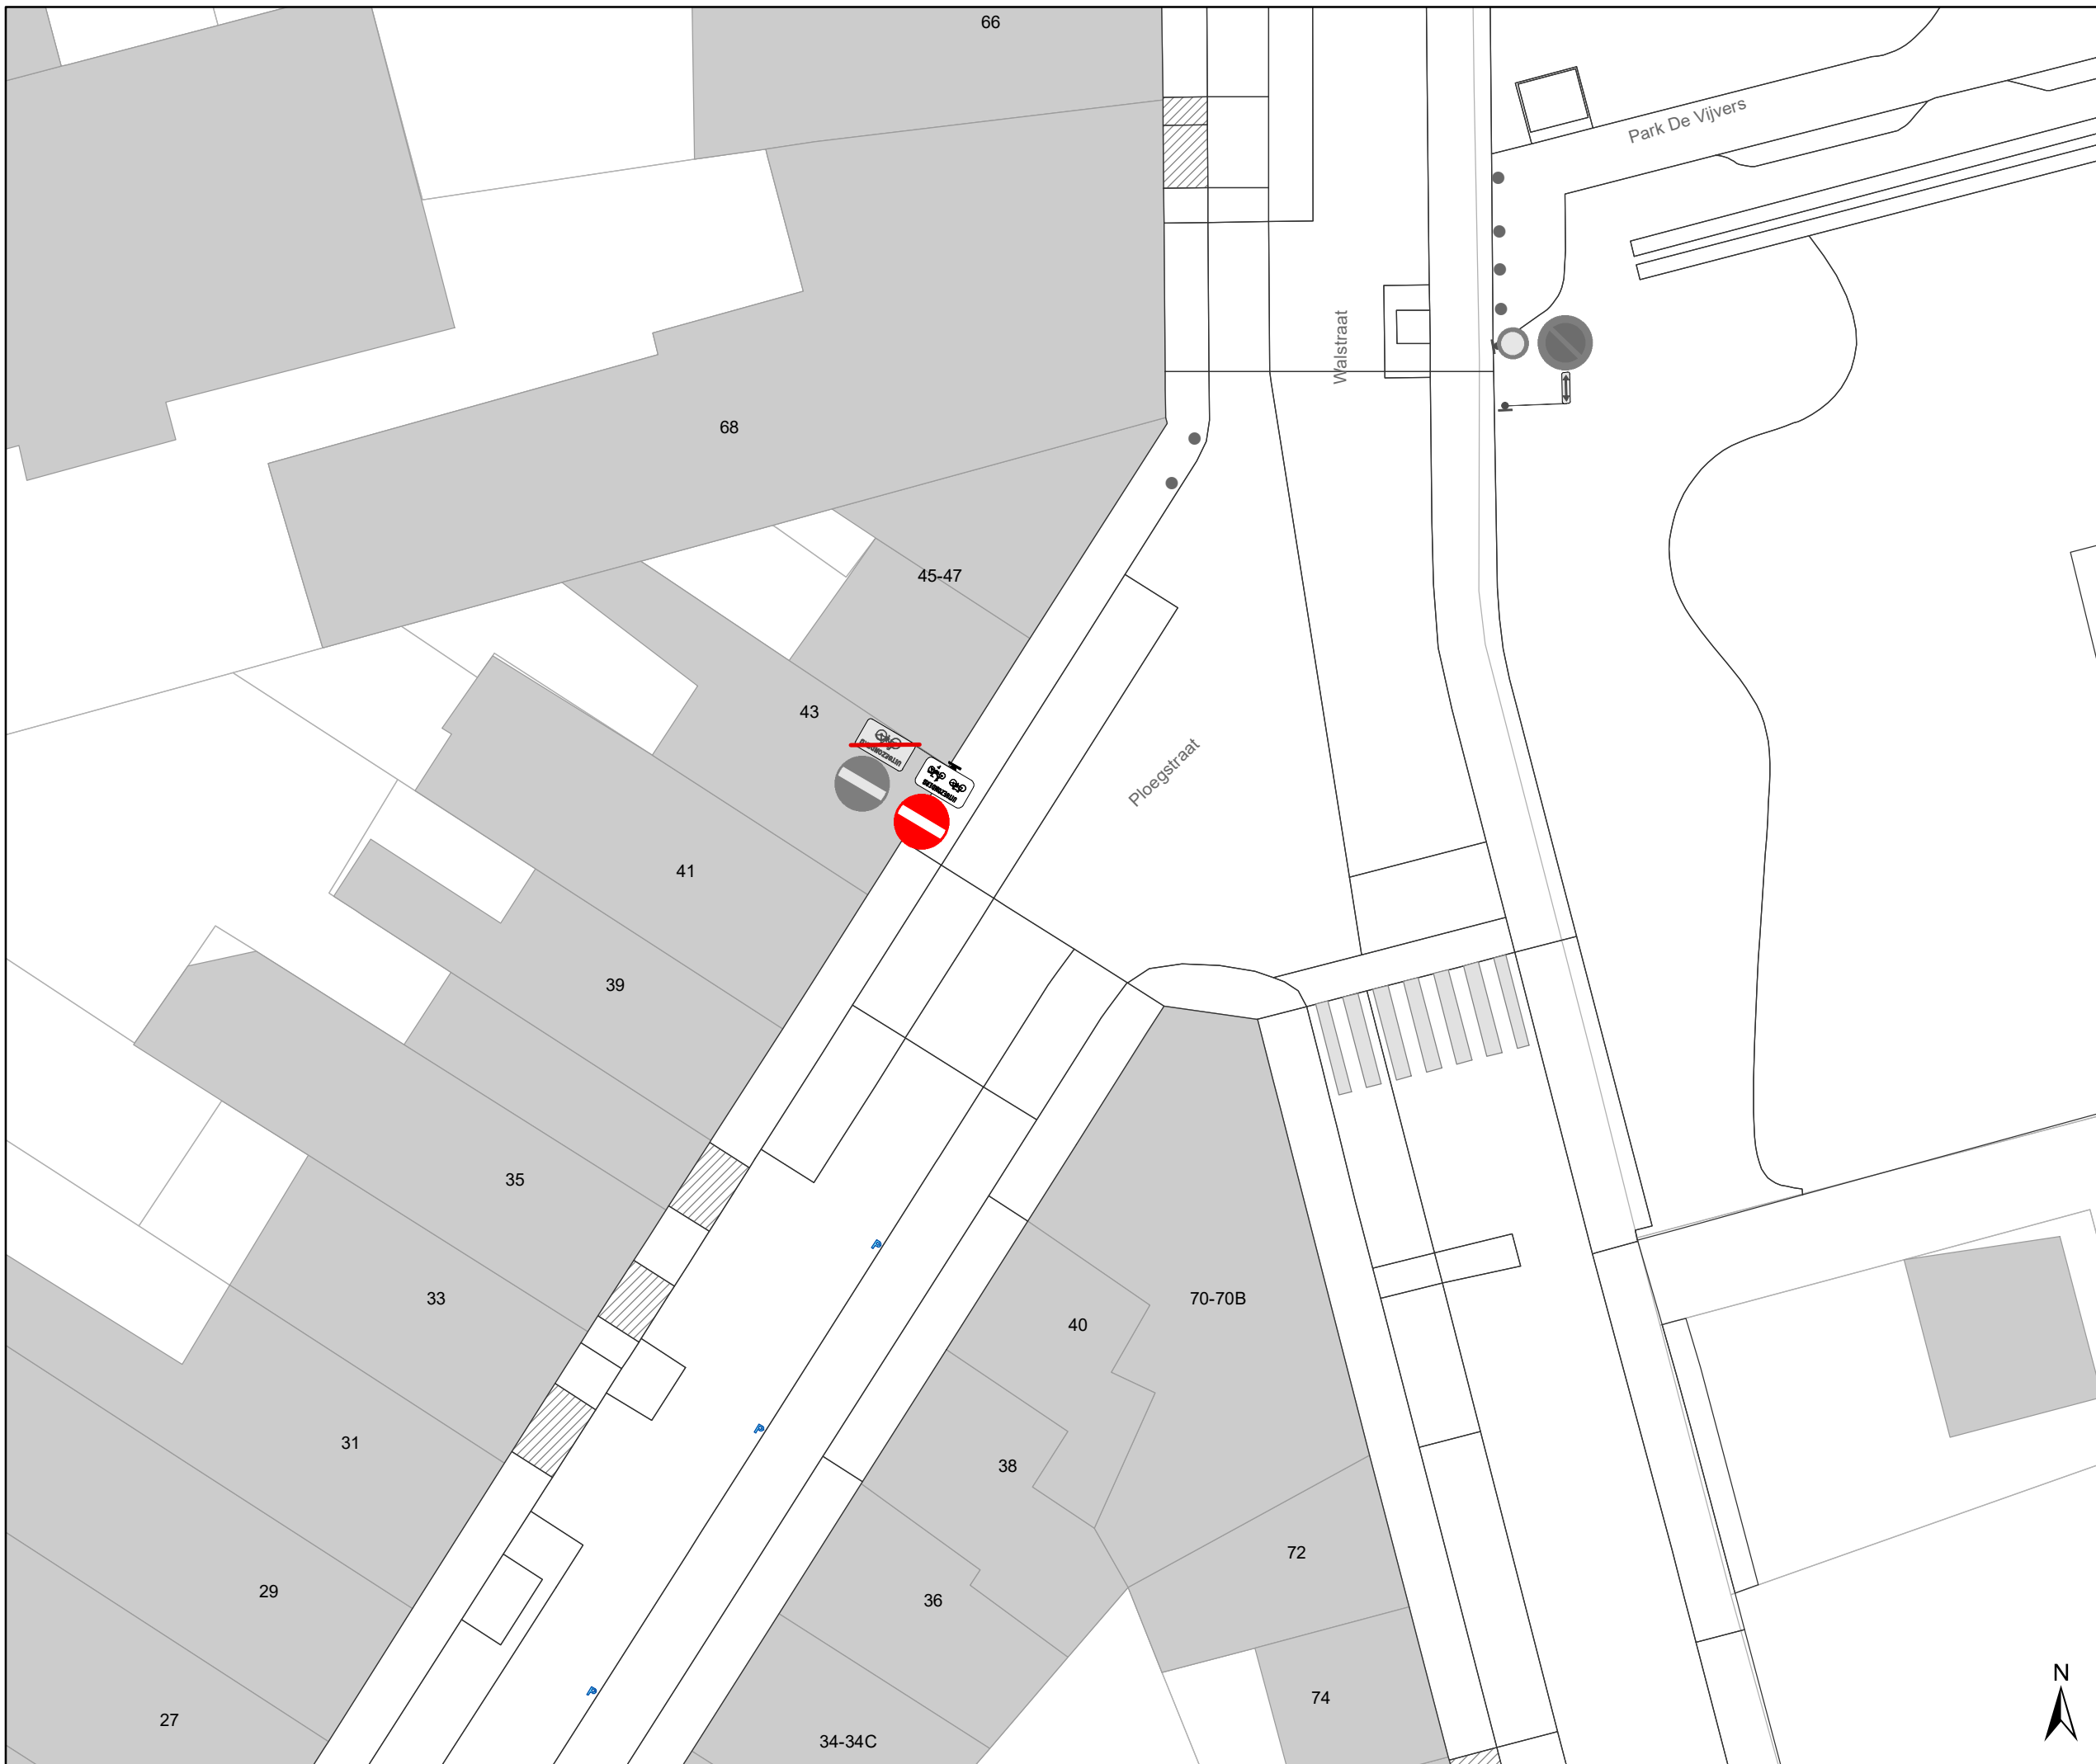


Hundelgemsesteenweg Definitieve heraanleg

Dossiernummer P-382445


DATUM	SCHAAL	PLAN	P.FORMAAT
28/04/2023	1/200	9/23	A3



Legende

-  Bestaande verkeersborden
-  Geplande verkeersborden
-  Te verwijderen verkeersborden
-  Bestaande wegmarkeringen
-  Geplande wegmarkeringen
-  Te verwijderen wegmarkeringen
-  Ander gepland dossier (in voorbereiding bij MOBBED)
-  Ander gepland dossier (in voorbereiding bij MOBBED)
-  Werfzone
Heraanleg
-  Ontwerp heraanleg
-  Gepland

**Tram wegmarkeringen
plaatsen volgens richtlijnen.**

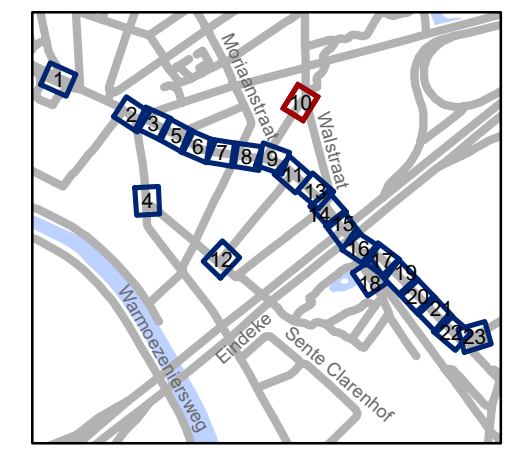


gent: Mobiliteitsbedrijf stad Gent
Verkeerstechnische taken

Hundelgemsesteenweg Definitieve heraanleg




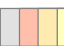




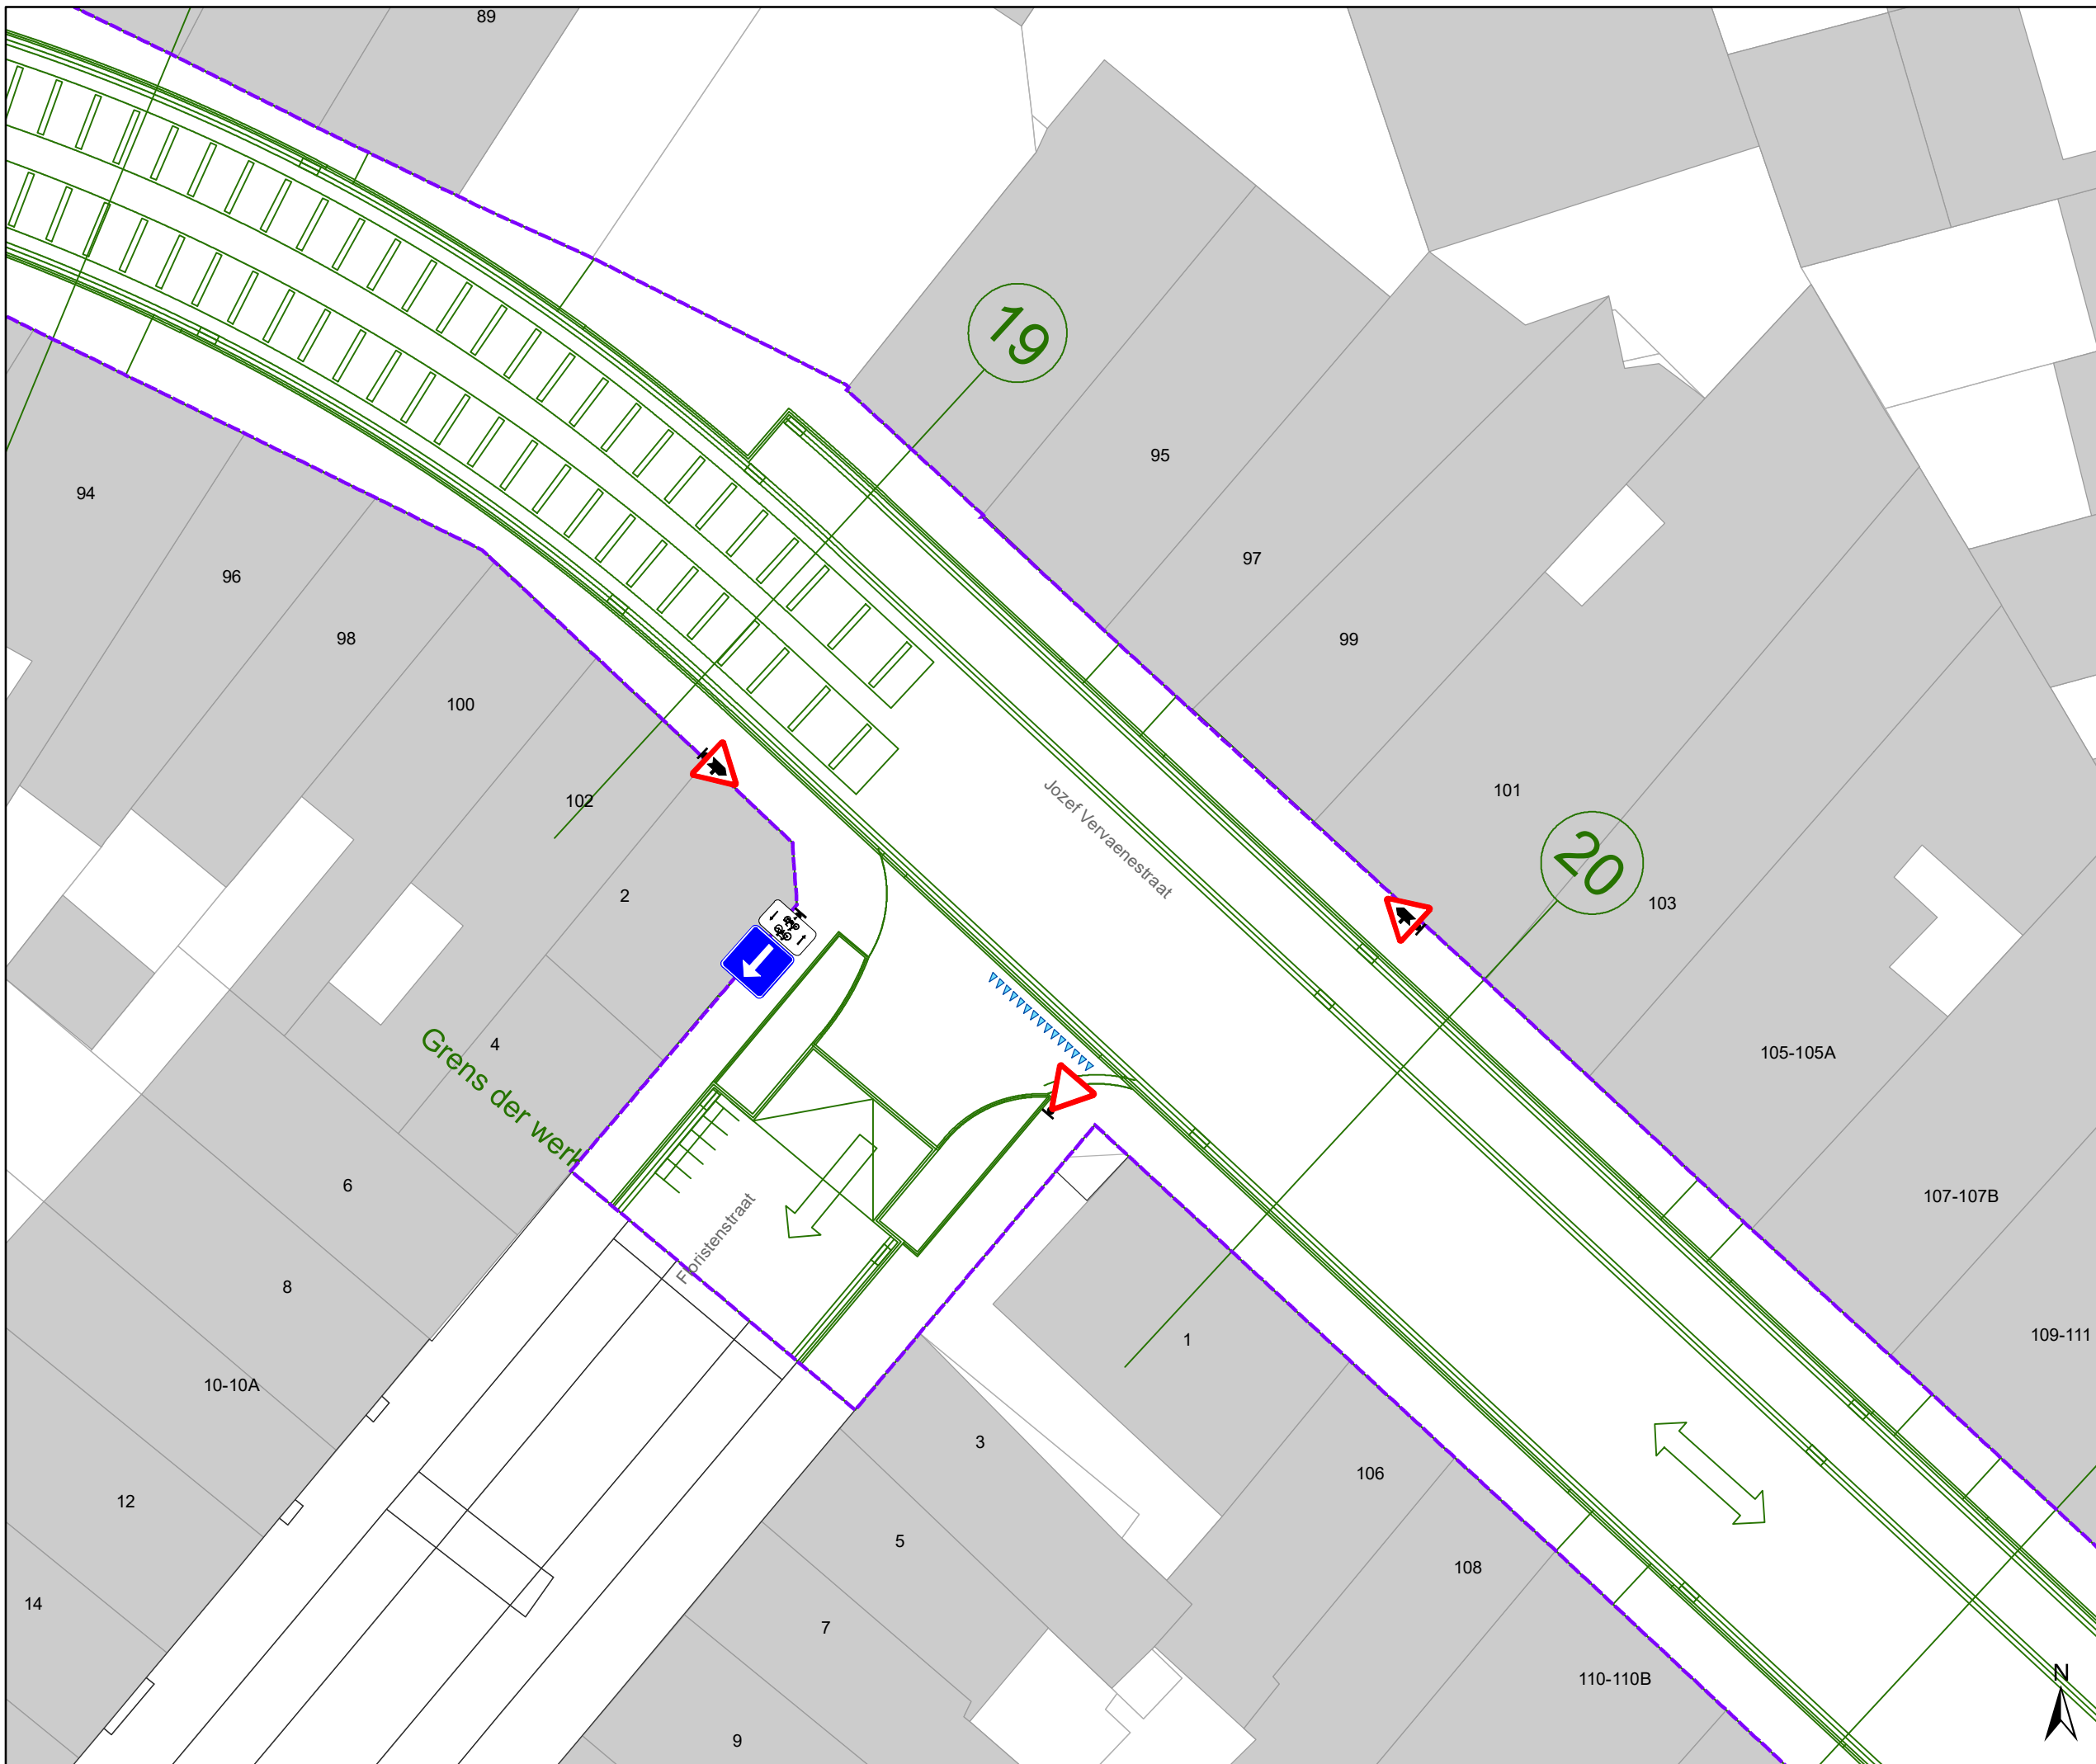


Dossinummer P-382445

DATUM	SCHAAL	PLAN	P FORMAAT
28/04/2023	1/200	10/23	A3






Legende

-  Bestaande verkeersborden
-  Geplande verkeersborden
-  Te verwijderen verkeersborden
-  Bestaande wegmarkeringen
-  Geplande wegmarkeringen
-  Te verwijderen wegmarkeringen
-  Ander gepland dossier (in voorbereiding bij MOBBED)
-  Ander gepland dossier (in voorbereiding bij MOBBED)
-  Werfzone Heraanleg
-  Ontwerp heraanleg
-  Gepland

Tram wegmarkeringen plaatsen volgens richtlijnen.

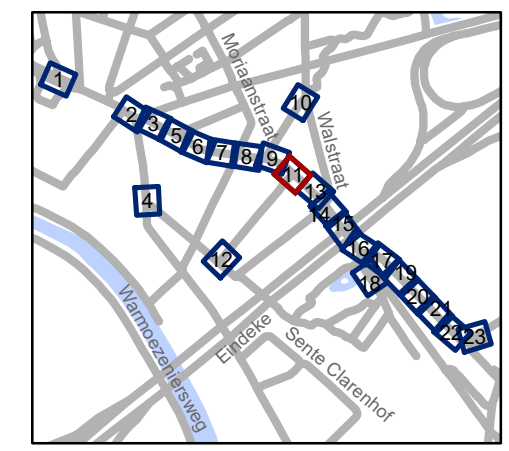


gent: Mobiliteitsbedrijf stad Gent
Verkeerstechnische taken




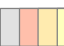




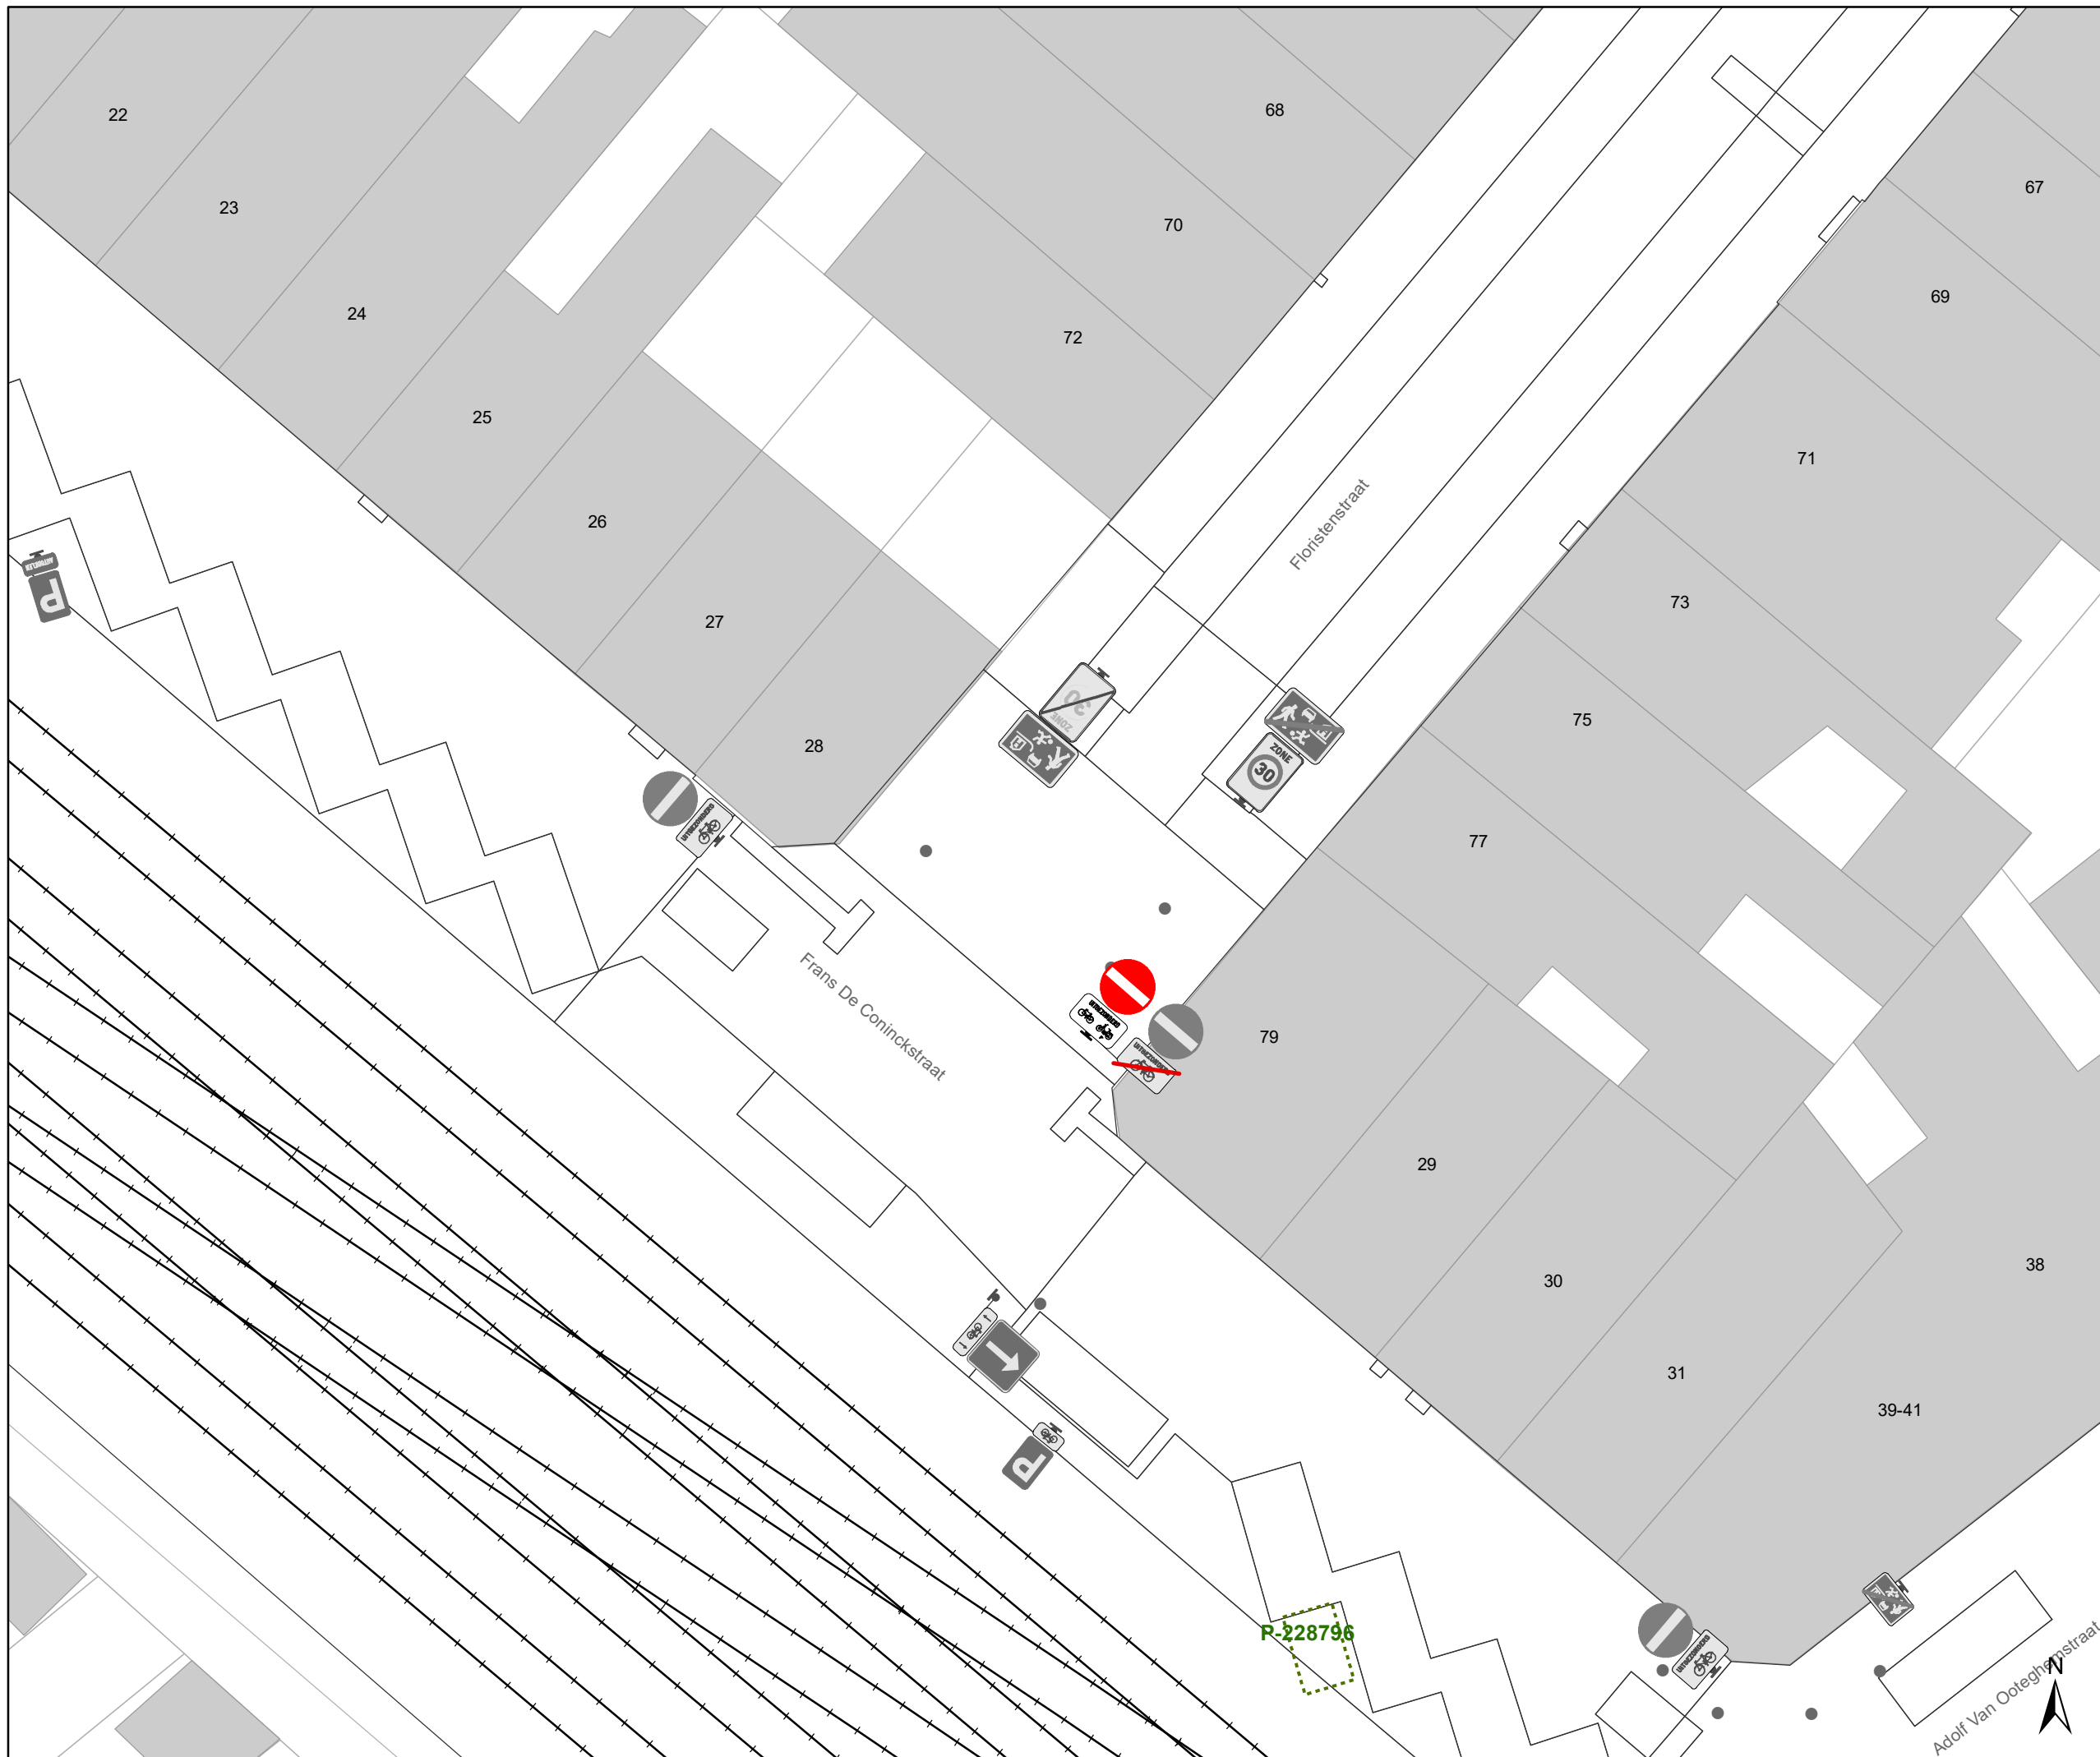


Hundelgensesteenweg
Definitieve heraanleg

Dossiernummer P-382445


DATUM	SCHAAL	PLAN	P.FORMAAT
28/04/2023	1/200	11/23	A3



Legende

-  Bestaande verkeersborden
-  Geplande verkeersborden
-  Te verwijderen verkeersborden
-  Bestaande wegmarkeringen
-  Geplande wegmarkeringen
-  Te verwijderen wegmarkeringen
-  Ander gepland dossier (in voorbereiding bij MOBBED)
-  Ander gepland dossier (in voorbereiding bij MOBBED)
-  Werfzone
Heraanleg
-  Ontwerp heraanleg
-  Gepland

**Tram wegmarkeringen
plaatsen volgens richtlijnen.**

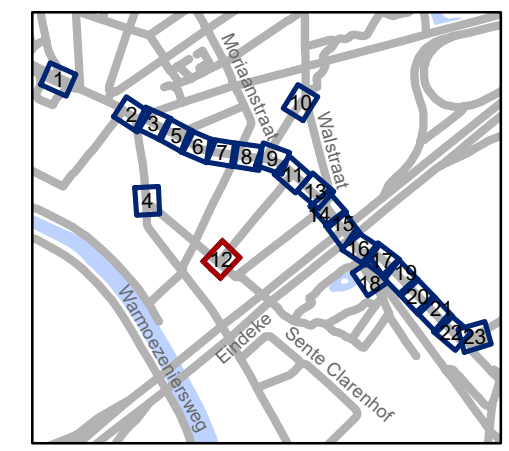


gent: Mobiliteitsbedrijf stad Gent
Verkeerstechnische taken

**Hundelgemsesteenweg
Definitieve heraanleg**

Dossiernummer P-382445


DATUM	SCHAAL	PLAN	P FORMAAT
28/04/2023	1/200	12/23	A3

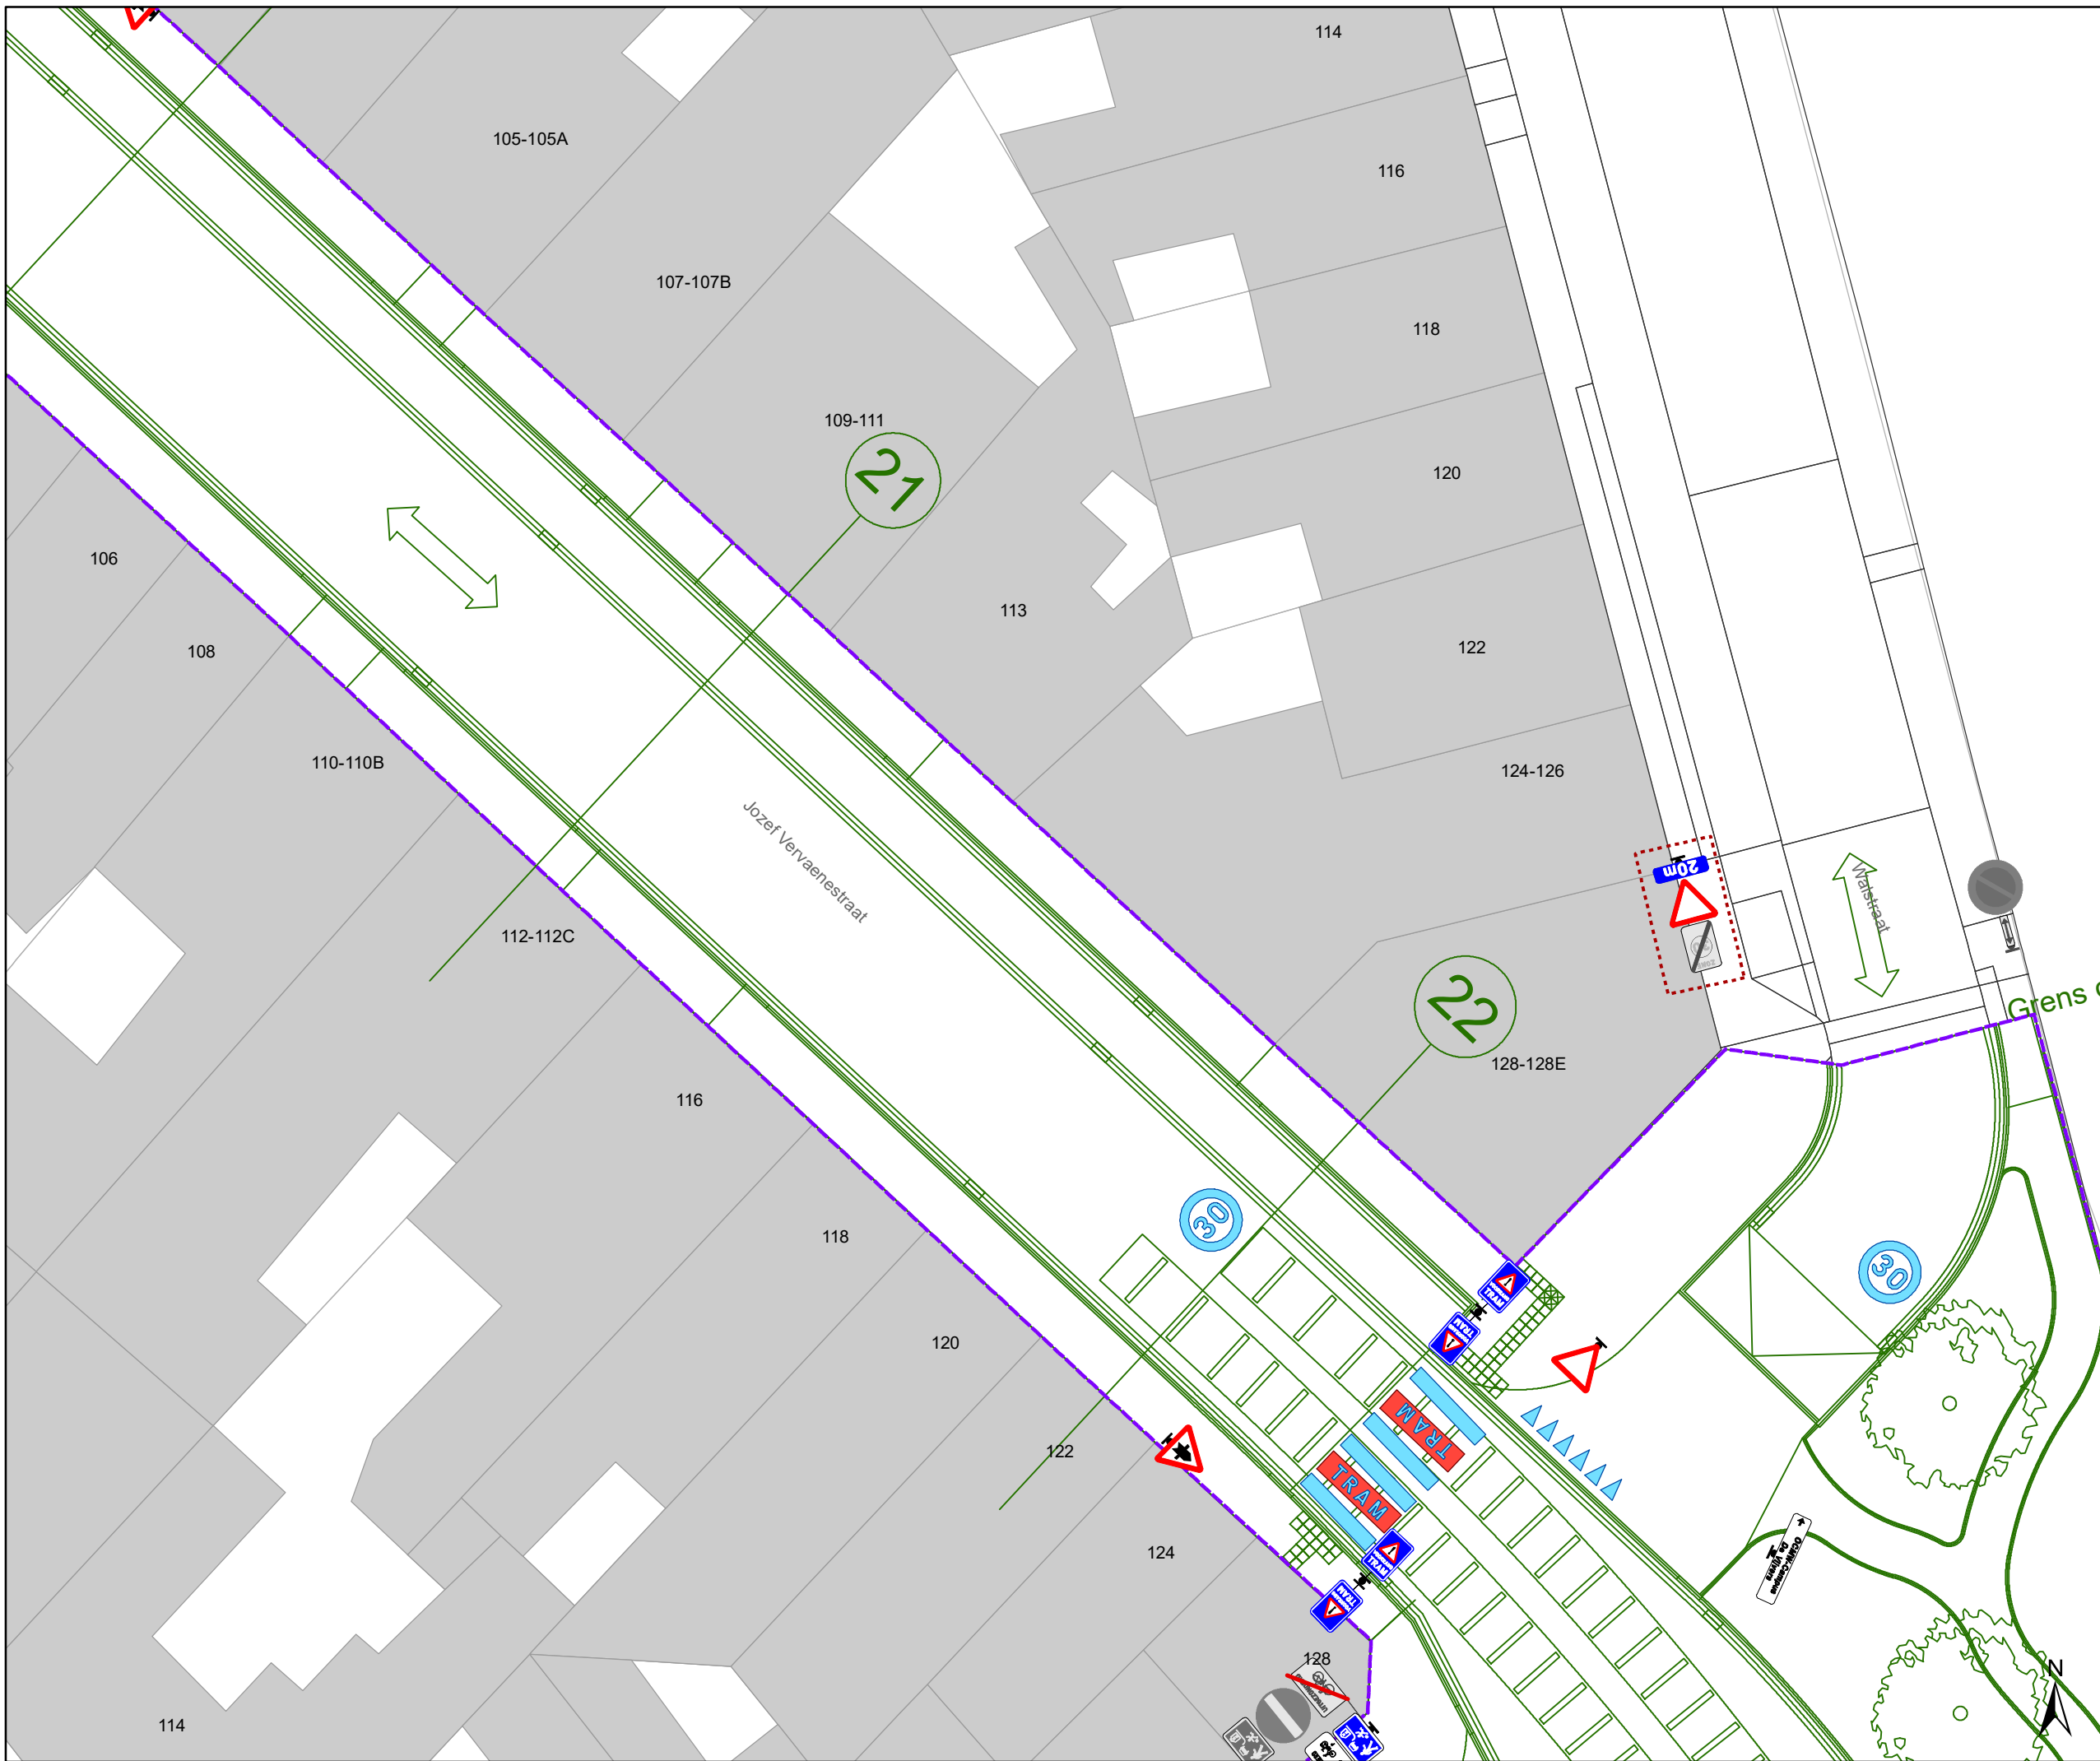

Legende

-  Bestaande verkeersborden
-  Geplande verkeersborden
-   Te verwijderen verkeersborden
-  Bestaande wegmarkeringen
-  Geplande wegmarkeringen
-  Te verwijderen wegmarkeringen
-  Ander gepland dossier (in voorbereiding bij MOBBED)
-  Ander gepland dossier (in voorbereiding bij MOBBED)
-  Werfzone
Heraanleg
-  Ontwerp heraanleg
-  Gepland

Tram wegmarkeringen plaatsen volgens richtlijnen.

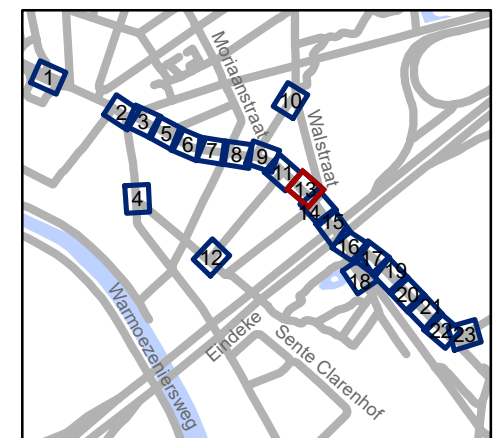


gent: Mobiliteitsbedrijf stad Gent
Verkeerstechnische taken

Hundelgemsesteenweg Definitieve heraanleg

Dossinummer P-382445


DATUM	SCHAAL	PLAN	P FORMAAT
28/04/2023	1/200	13/23	A3

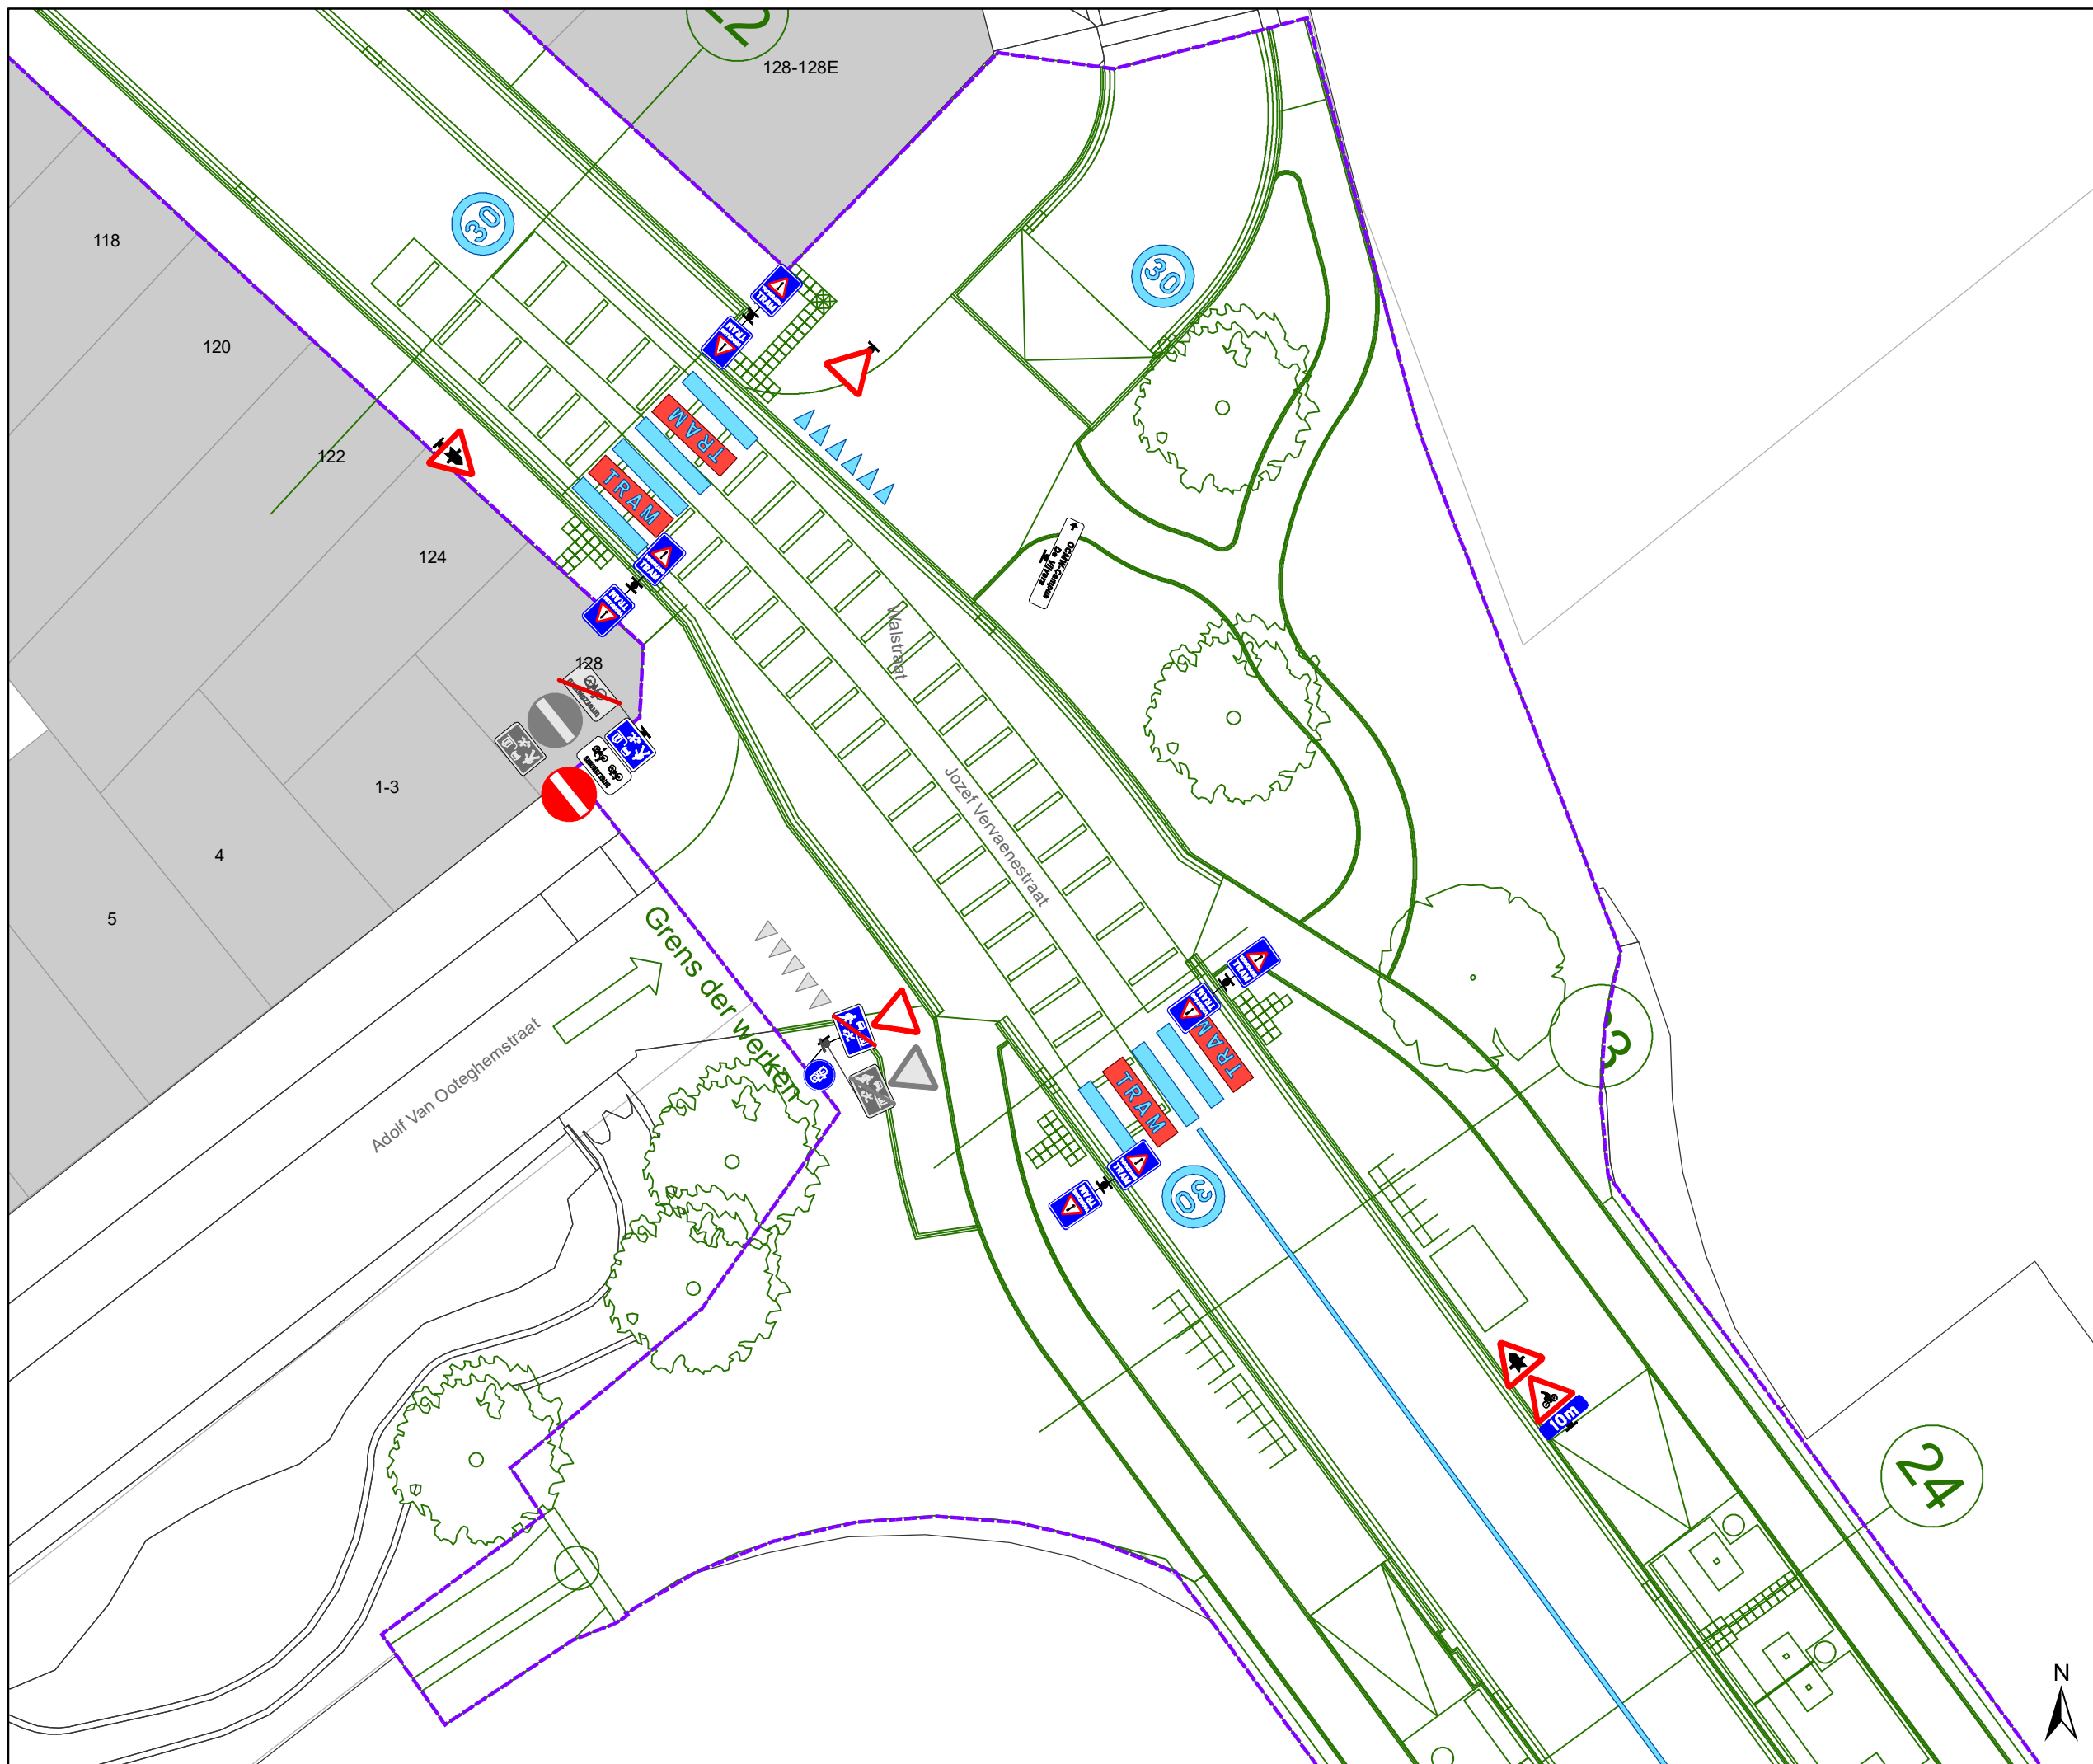

Legende

- Bestaande verkeersborden
- Geplande verkeersborden
- Te verwijderen verkeersborden
- Bestaande wegmarkeringen
- Geplande wegmarkeringen
- Te verwijderen wegmarkeringen
- Ander gepland dossier (in voorbereiding bij MOBBED)
- Ander gepland dossier (in voorbereiding bij MOBBED)
- Werfzone
Heraanleg
- Ontwerp heraanleg
- Gepland

**Tram wegmarkeringen
plaatsen volgens richtlijnen.**

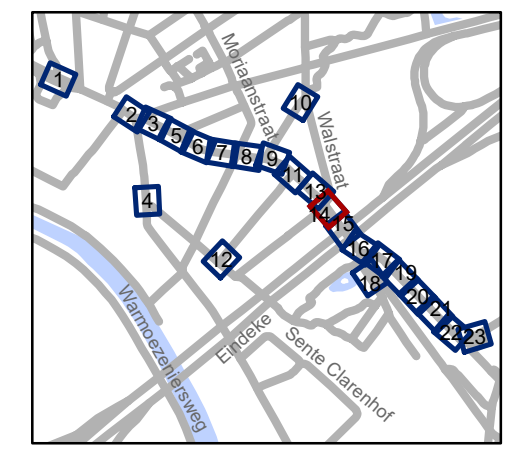


gent: Mobiliteitsbedrijf stad Gent
Verkeerstechnische taken




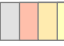




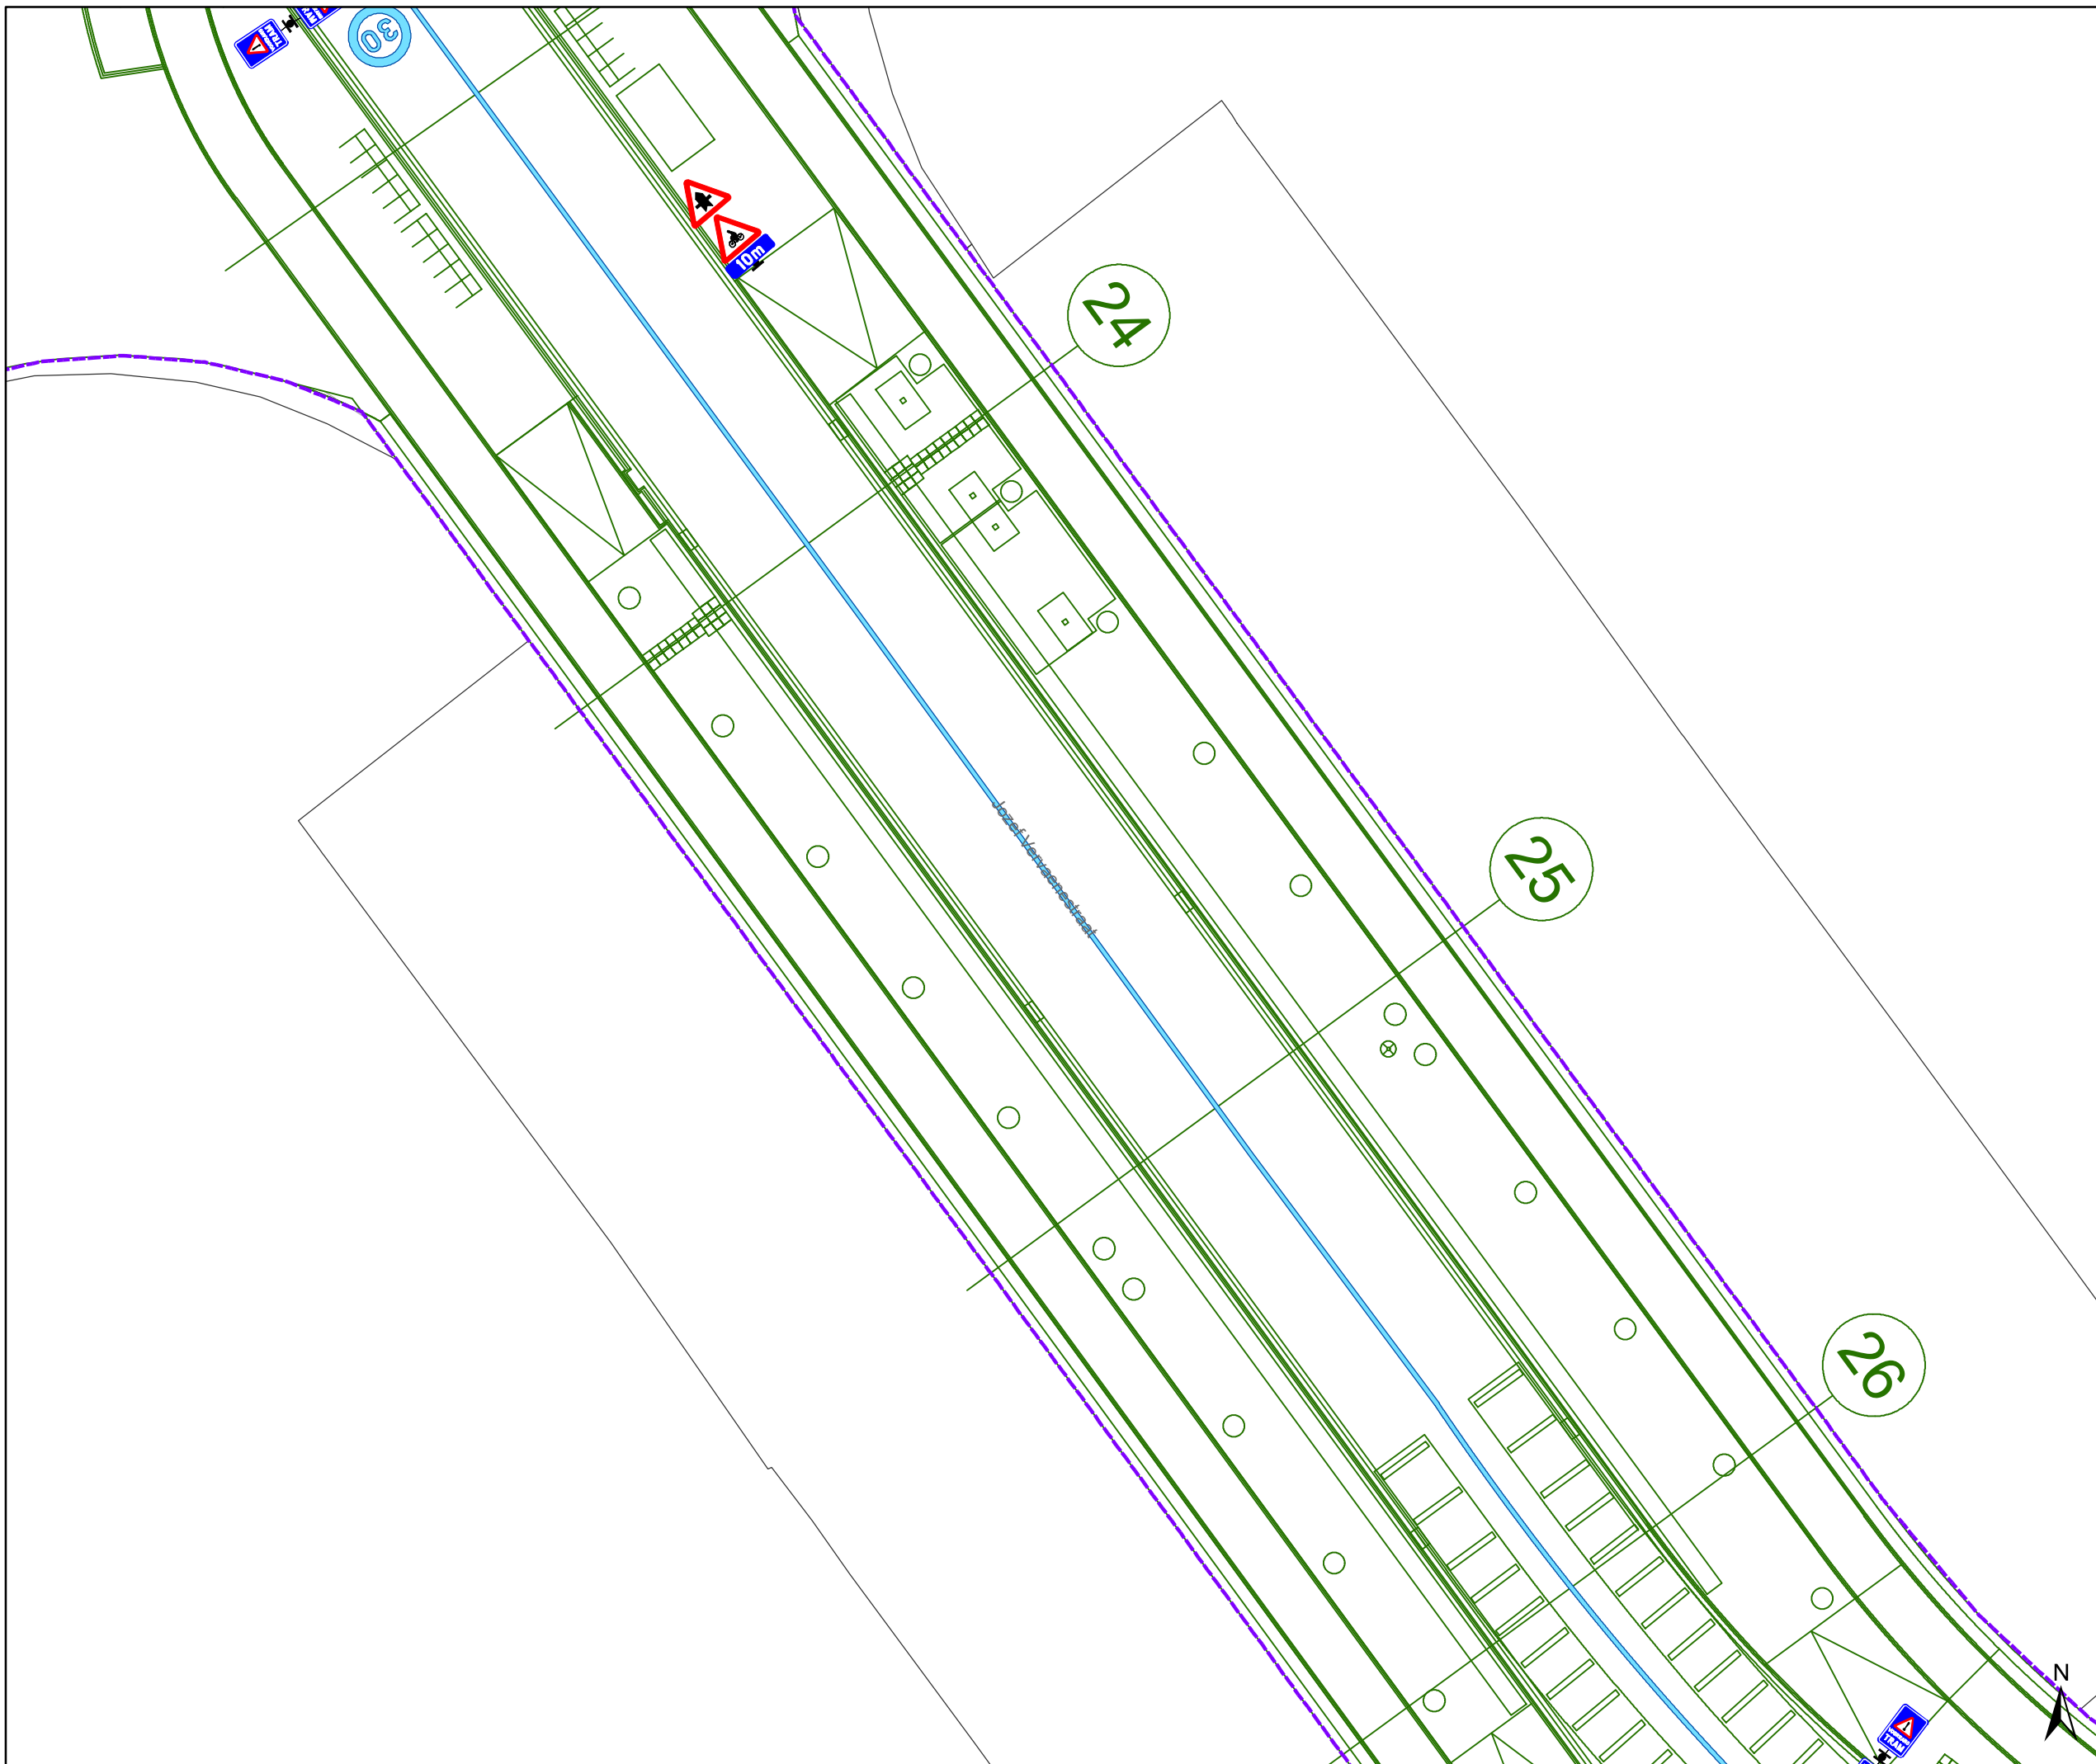


**Hundelgemsesteenweg
Definitieve heraanleg**

Dossinummer P-382445


DATUM	SCHAAL	PLAN	P.FORMAAT
28/04/2023	1/200	14/23	A3



Legende

-  Bestaande verkeersborden
-  Geplande verkeersborden
-  Te verwijderen verkeersborden
-  Bestaande wegmarkeringen
-  Geplande wegmarkeringen
-  Te verwijderen wegmarkeringen
-  Ander gepland dossier (in voorbereiding bij MOBBED)
-  Ander gepland dossier (in voorbereiding bij MOBBED)
-  Werfzone
Heraanleg
-  Ontwerp heraanleg
-  Gepland

**Tram wegmarkeringen
plaatsen volgens richtlijnen.**

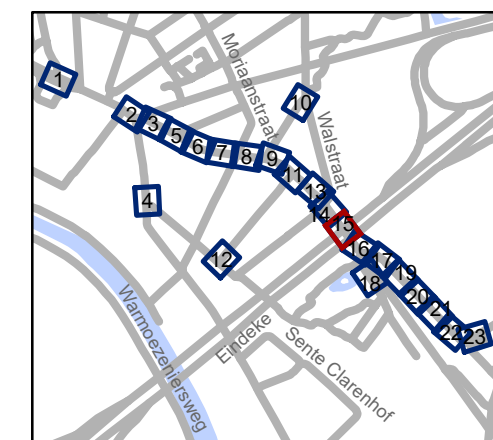


gent: Mobiliteitsbedrijf stad Gent
Verkeerstechnische taken

Hundelgemsesteenweg Definitieve heraanleg

Dossiernummer P-382445


DATUM	SCHAAL	PLAN	P FORMAAT
28/04/2023	1/200	15/23	A3

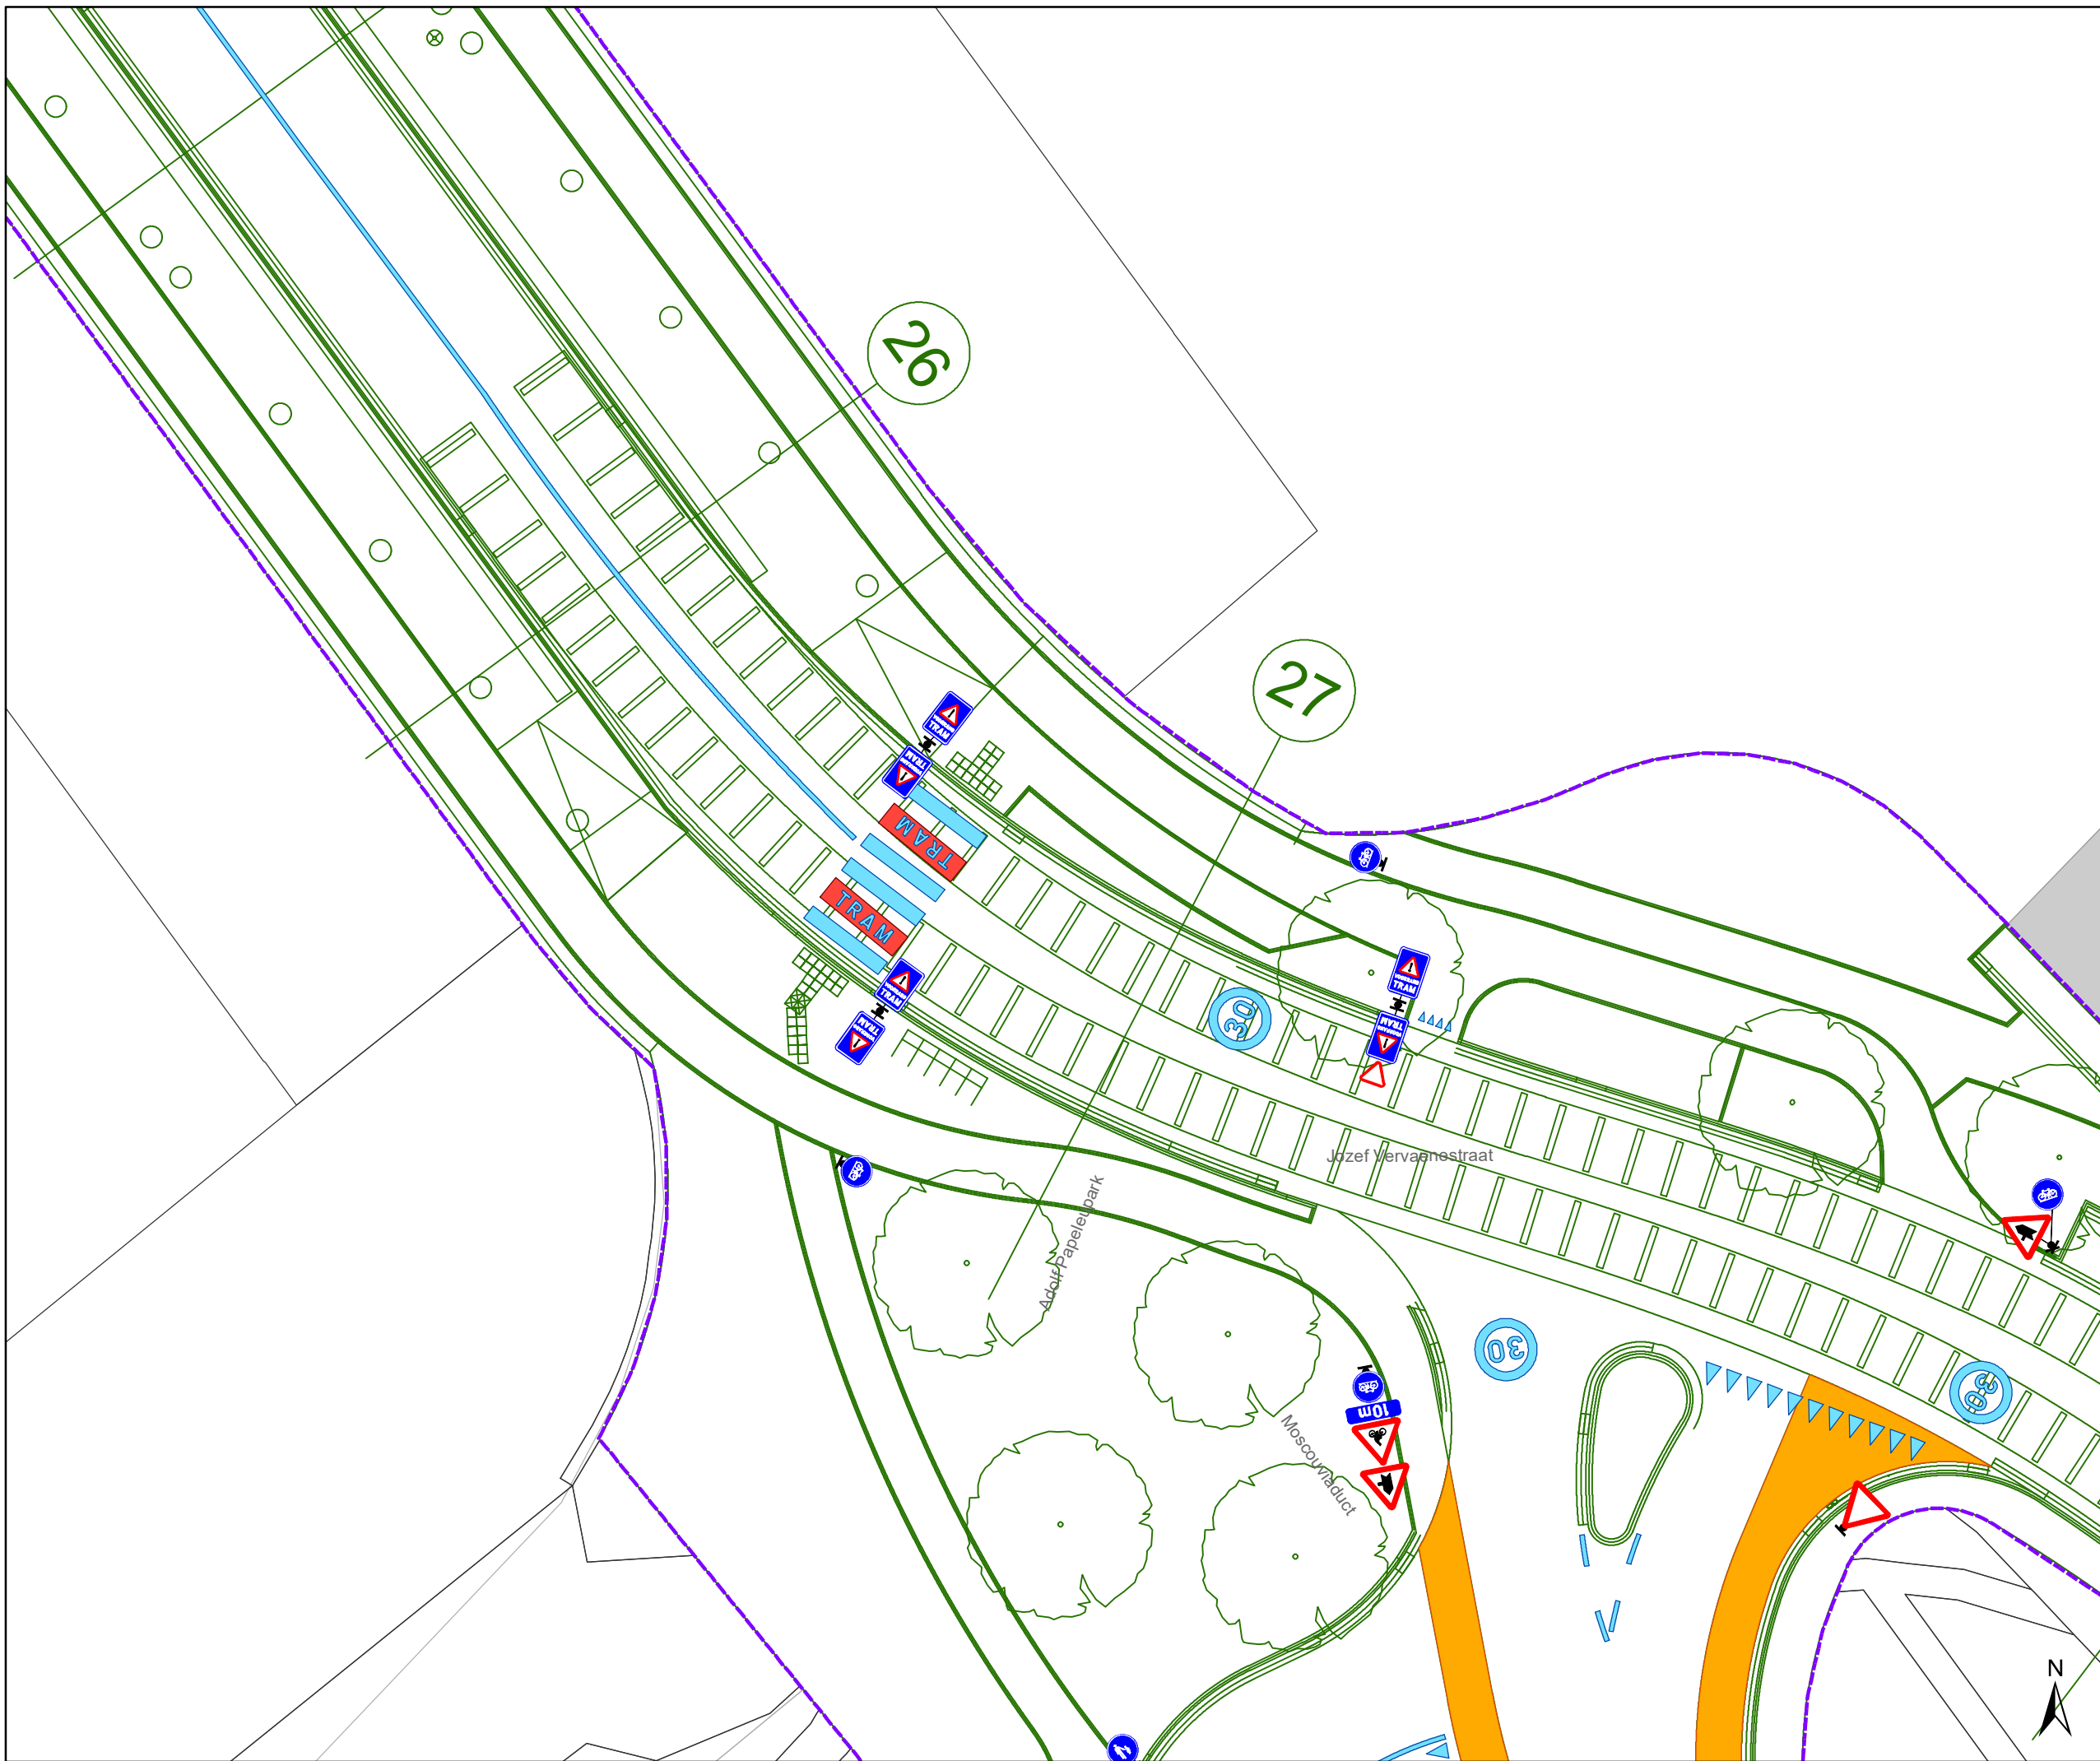

Legende

-  Bestaande verkeersborden
-  Geplande verkeersborden
-  Te verwijderen verkeersborden
-  Bestaande wegmarkeringen
-  Geplande wegmarkeringen
-  Te verwijderen wegmarkeringen
-  Ander gepland dossier (in voorbereiding bij MOBBED)
-  Ander gepland dossier (in voorbereiding bij MOBBED)
-  Werfzone
Heraanleg
-  Ontwerp heraanleg
-  Gepland

**Tram wegmarkeringen
plaatsen volgens richtlijnen.**

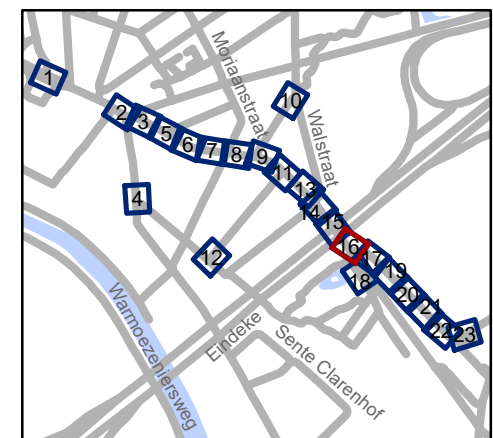


gent: Mobiliteitsbedrijf stad Gent
Verkeerstechnische taken

Hundelgemsesteenweg Definitieve heraanleg

Dossiernummer P-382445


DATUM	SCHAAL	PLAN	P FORMAAT
28/04/2023	1/200	16/23	A3

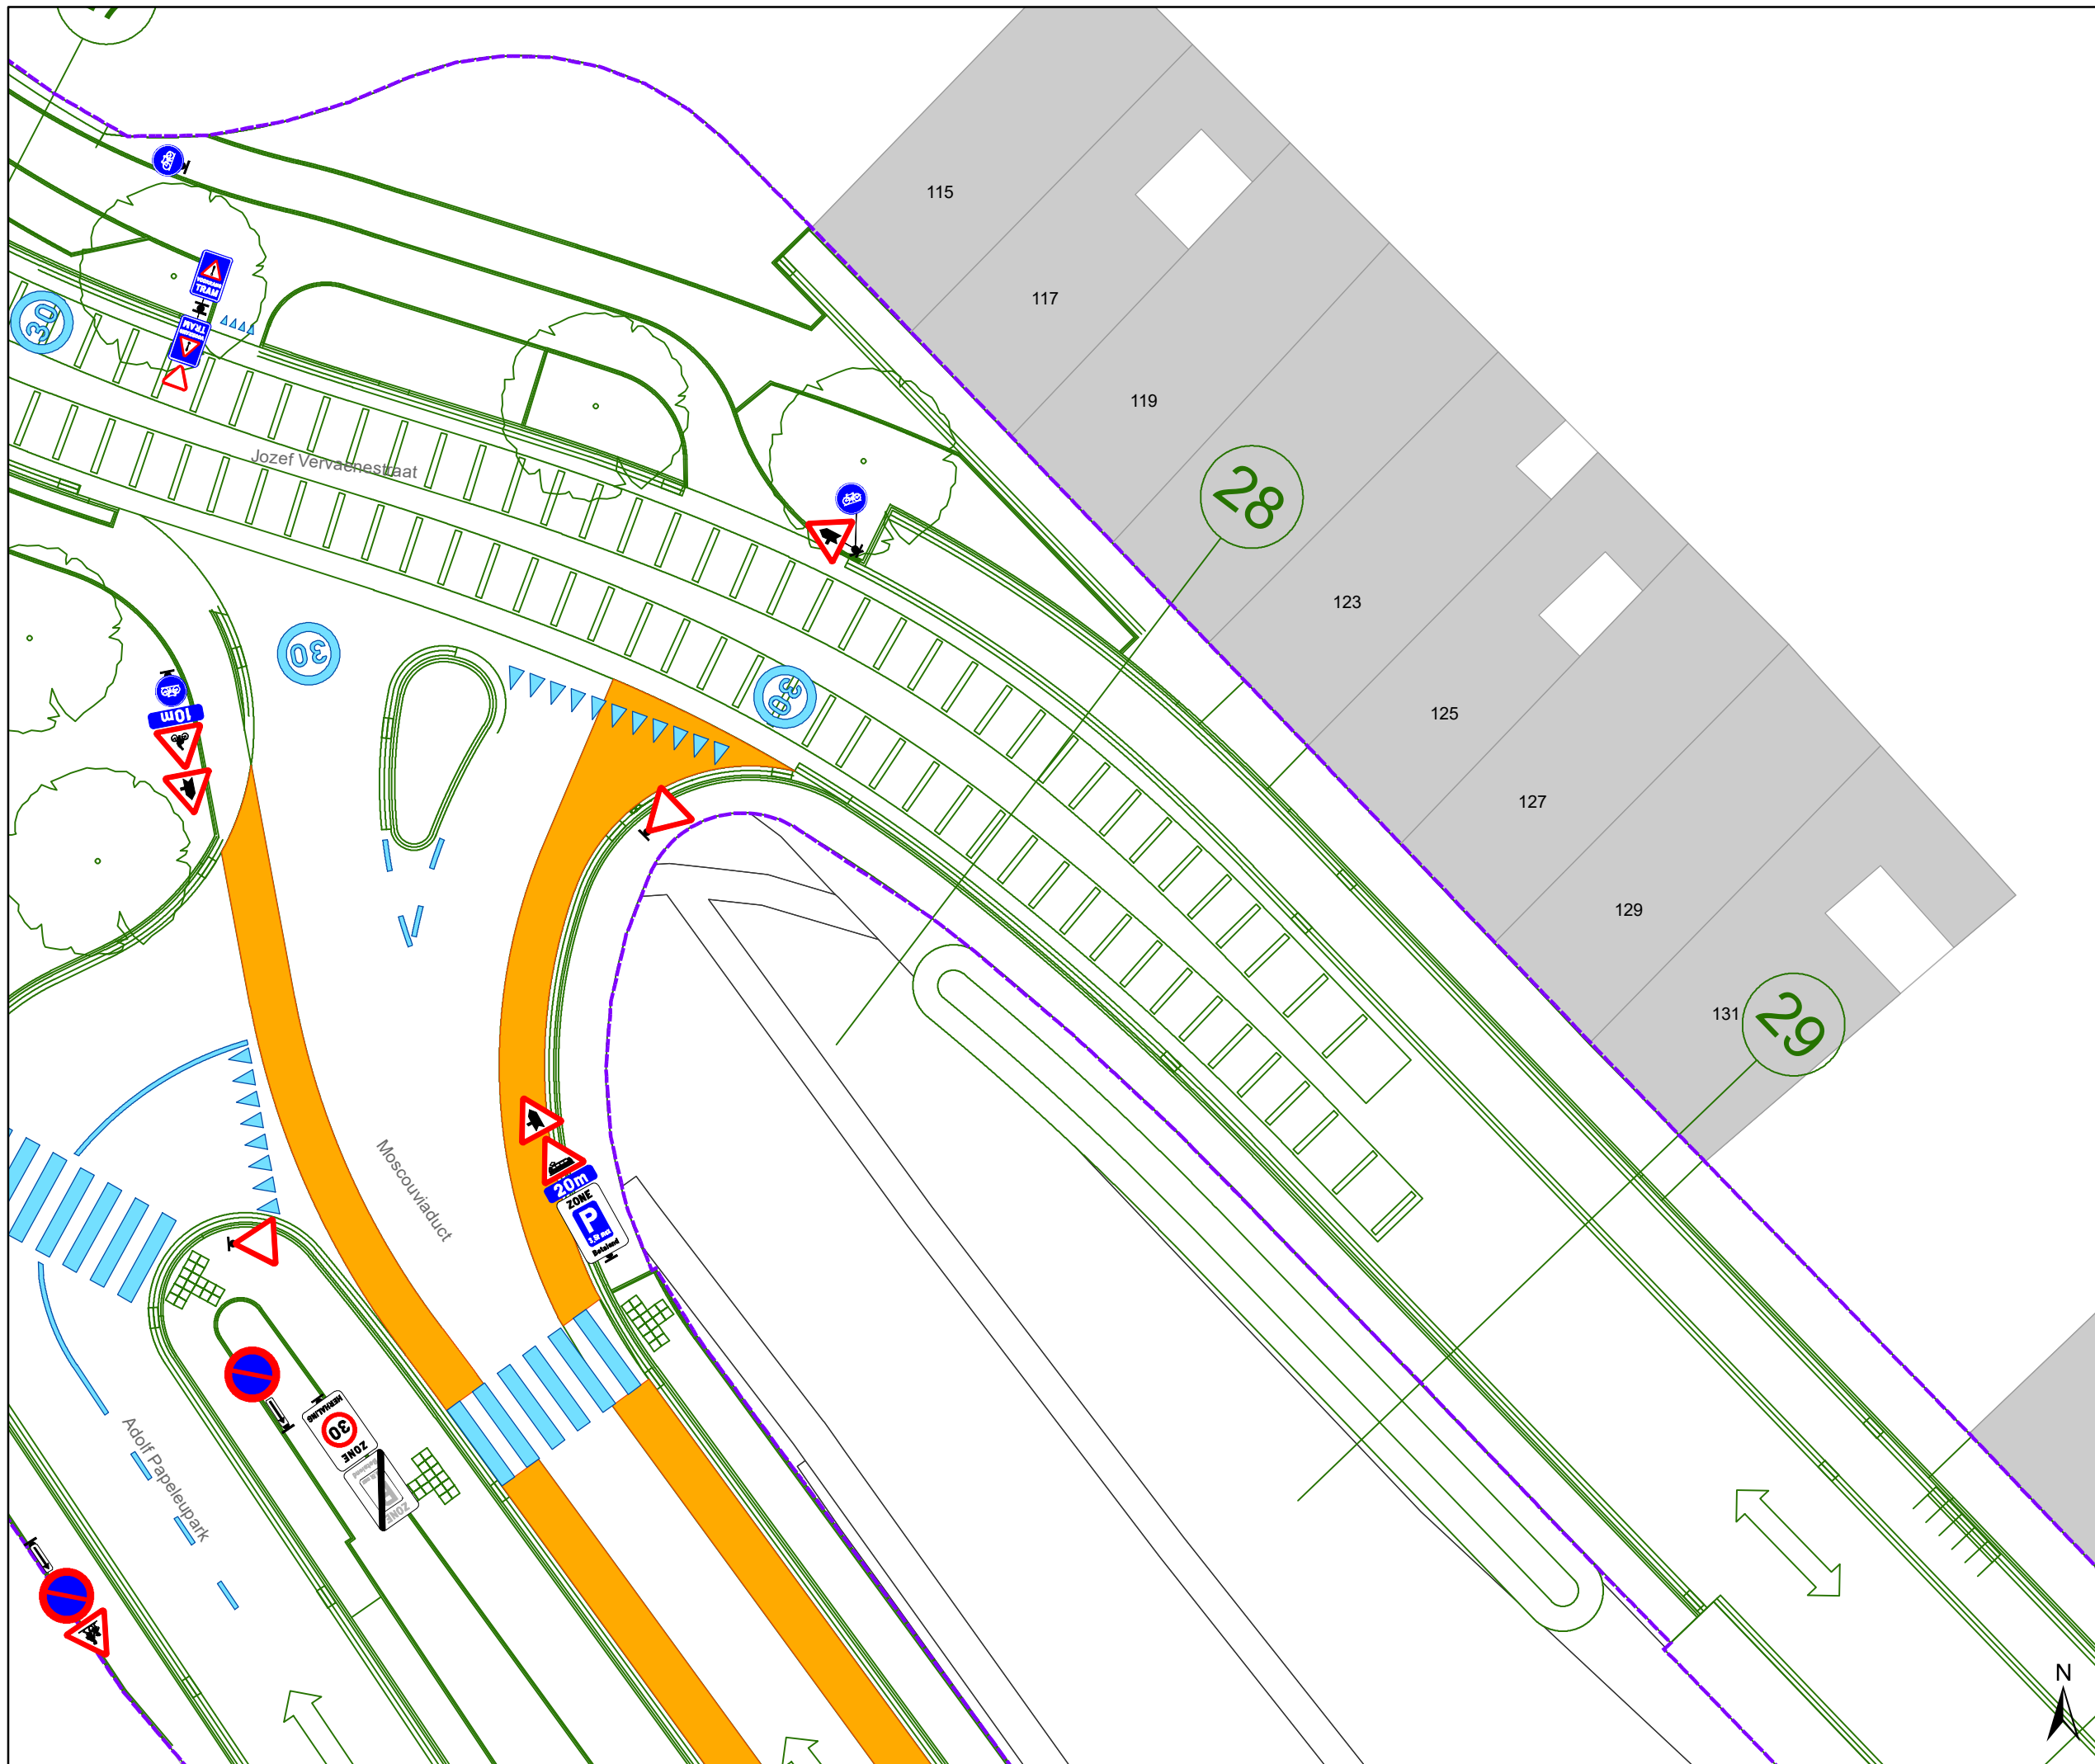

Legende

- Bestaande verkeersborden
- Geplande verkeersborden
- Te verwijderen verkeersborden
- Bestaande wegmarkeringen
- Geplande wegmarkeringen
- Te verwijderen wegmarkeringen
- Ander gepland dossier (in voorbereiding bij MOBBED)
- Ander gepland dossier (in voorbereiding bij MOBBED)
- Werfzone Heraanleg
- Ontwerp heraanleg
- Gepland

Tram wegmarkeringen plaatsen volgens richtlijnen.

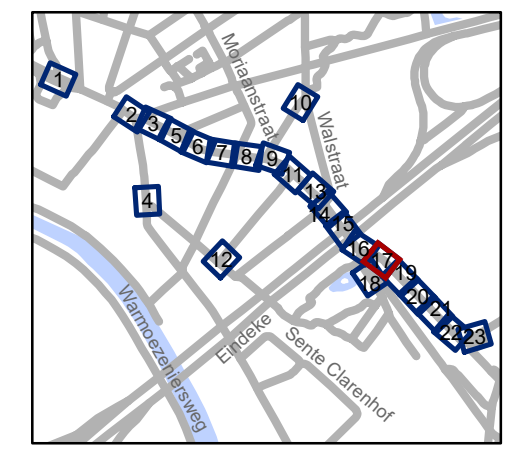





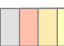




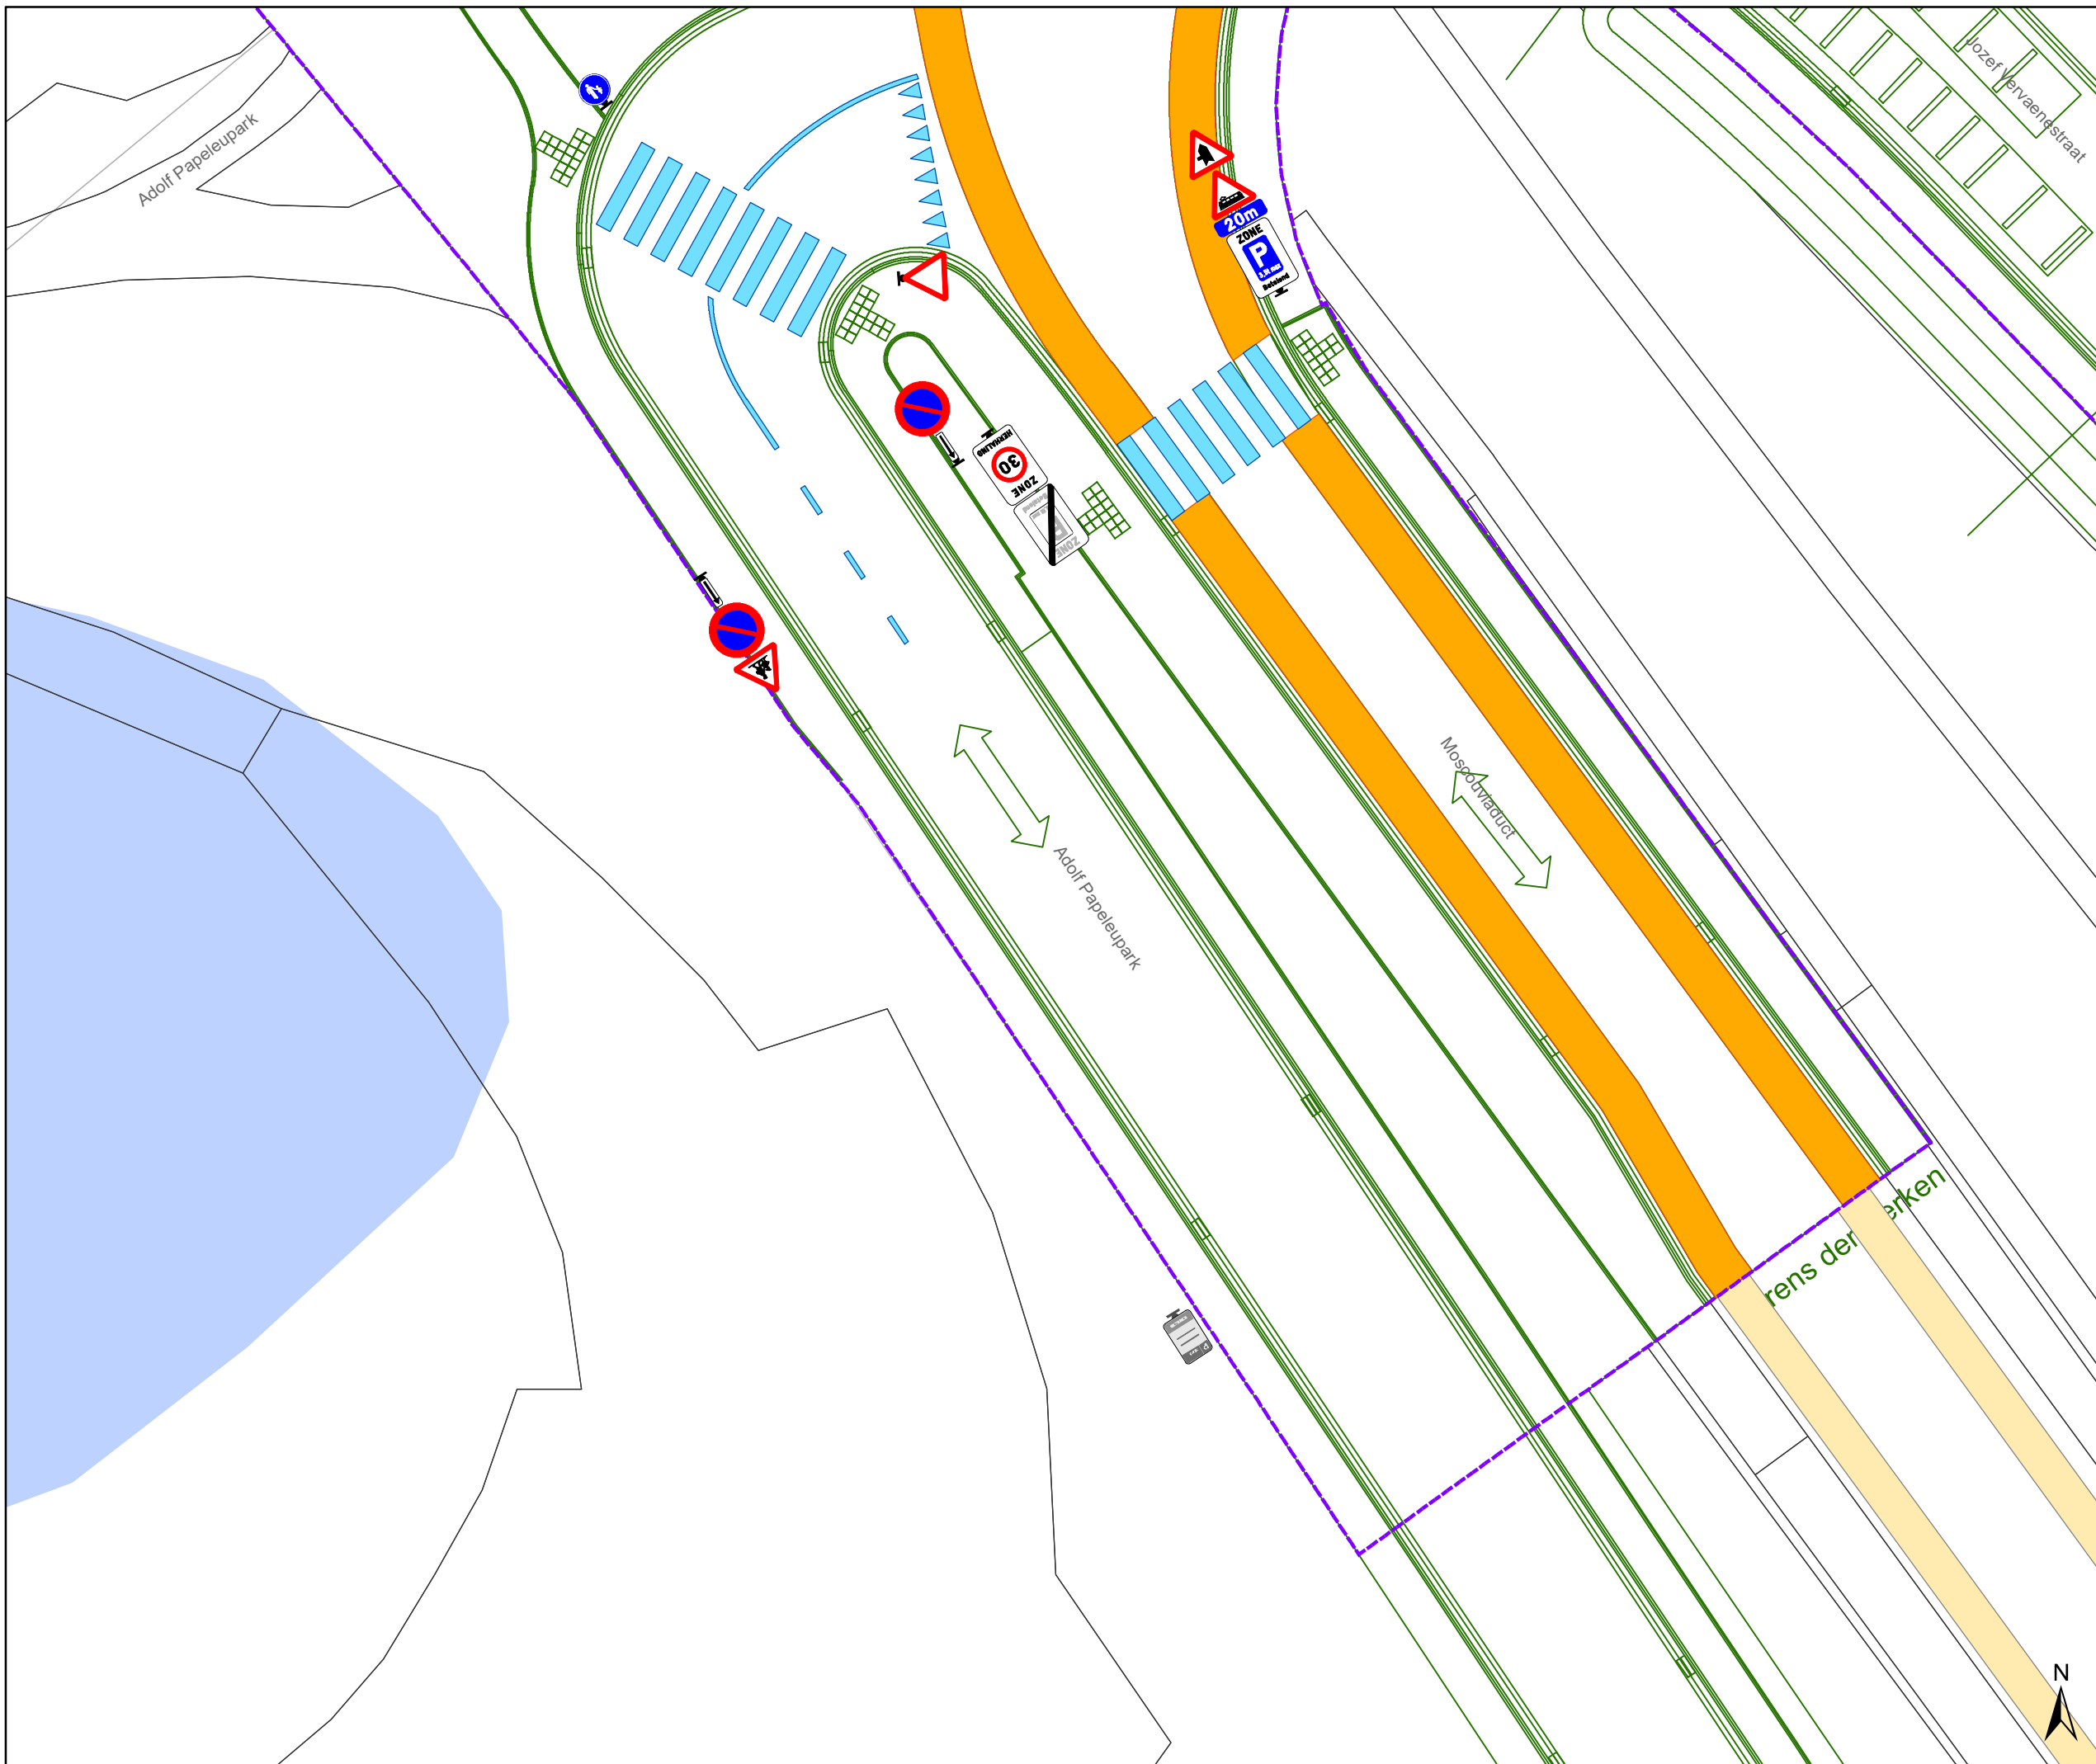


gent: Mobiliteitsbedrijf stad Gent
Verkeerstechnische taken

Hundelgemsesteenweg
Definitieve heraanleg


Dossiernummer P-382445

DATUM	SCHAAL	PLAN	P FORMAAT
28/04/2023	1/200	17/23	A3



-  Bestaande verkeersborden
-  Geplande verkeersborden
-  Te verwijderen verkeersborden
-  Bestaande wegmarkeringen
-  Geplande wegmarkeringen
-  Te verwijderen wegmarkeringen
-  Ander gepland dossier (in voorbereiding bij MOBBED)
-  Ander gepland dossier (in voorbereiding bij MOBBED)
-  Werfzone Heraanleg
-  Ontwerp heraanleg
-  Gepland

**Tram wegmarkeringen
plaatsen volgens richtlijnen.**

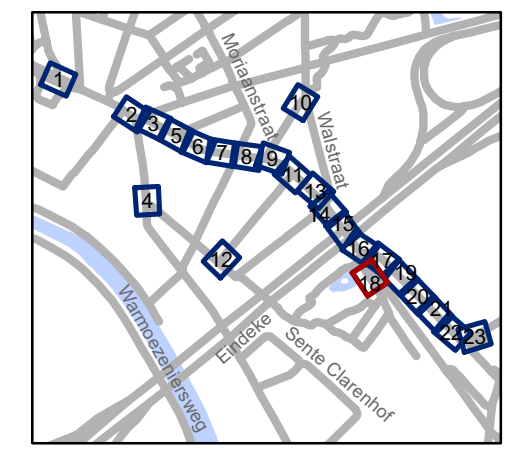

gent: Mobiliteitsbedrijf stad Gent
Verkeerstechnische taken




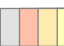







Hundelgemsesteenweg Definitieve heraanleg

Dossiernummer P-382445


DATUM	SCHAAL	PLAN	P FORMAAT
28/04/2023	1/200	18/23	A3



Legende

-  Bestaande verkeersborden
-  Geplande verkeersborden
-  Te verwijderen verkeersborden
-  Bestaande wegmarkeringen
-  Geplande wegmarkeringen
-  Te verwijderen wegmarkeringen
-  Ander gepland dossier (in voorbereiding bij MOBBED)
-  Ander gepland dossier (in voorbereiding bij MOBBED)
-  Werfzone
Heraanleg
-  Ontwerp heraanleg
-  Gepland

**Tram wegmarkeringen
plaatsen volgens richtlijnen.**

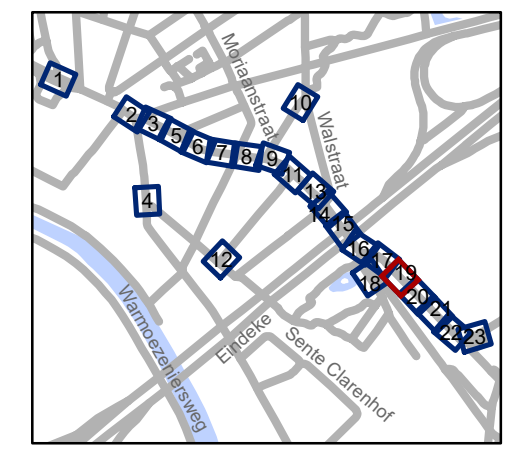


gent: Mobiliteitsbedrijf stad Gent
Verkeerstechnische taken

Hundelgemsesteenweg Definitieve heraanleg

Dossiernummer P-382445


DATUM	SCHAAL	PLAN	P.FORMAAT
28/04/2023	1/200	19/23	A3

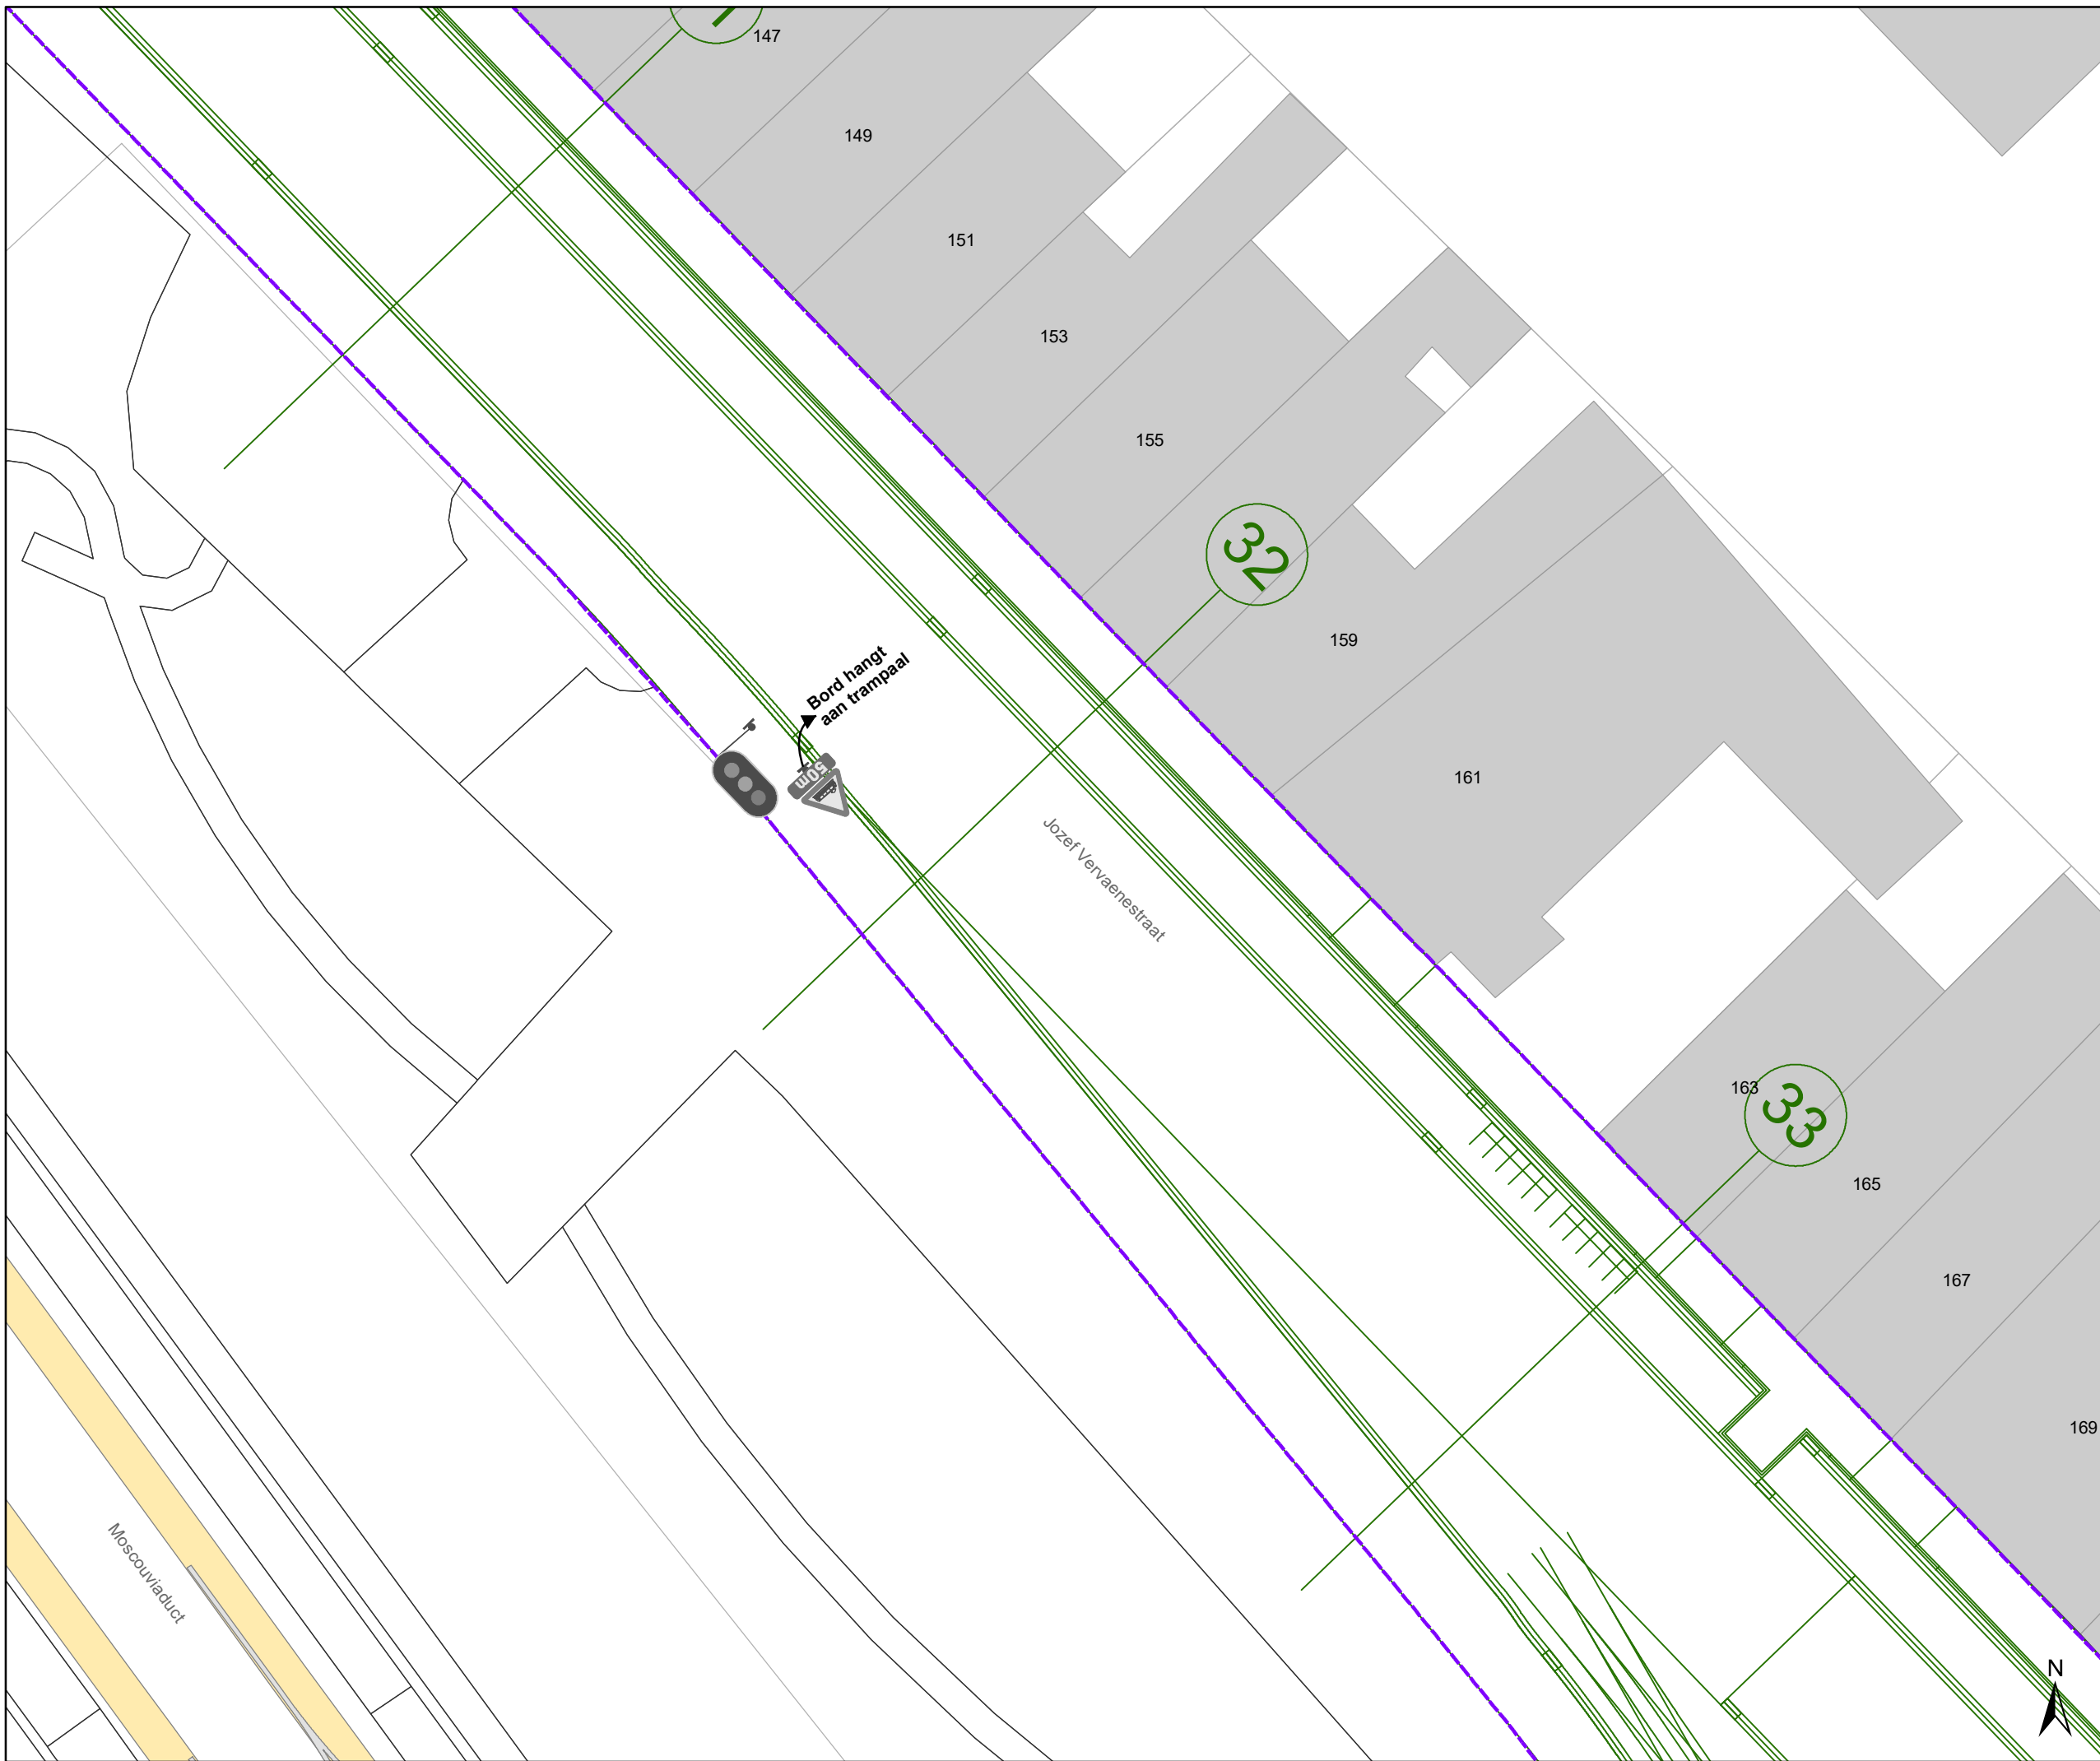

Legende

-  Bestaande verkeersborden
-  Geplande verkeersborden
-  Te verwijderen verkeersborden
-  Bestaande wegmarkeringen
-  Geplande wegmarkeringen
-  Te verwijderen wegmarkeringen
-  Ander gepland dossier (in voorbereiding bij MOBBED)
-  Ander gepland dossier (in voorbereiding bij MOBBED)
-  Werfzone
Heraanleg
-  Ontwerp heraanleg
-  Gepland

**Tram wegmarkeringen
plaatsen volgens richtlijnen.**

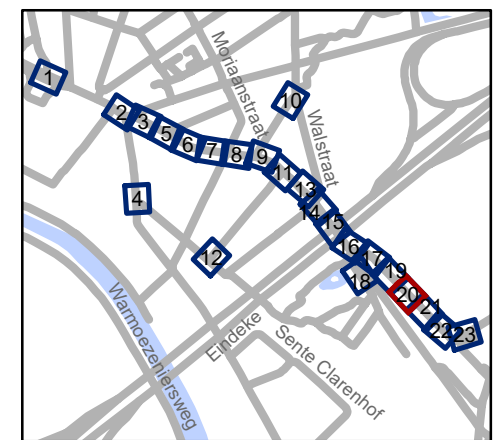


gent: Mobiliteitsbedrijf stad Gent
Verkeerstechnische taken




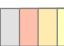




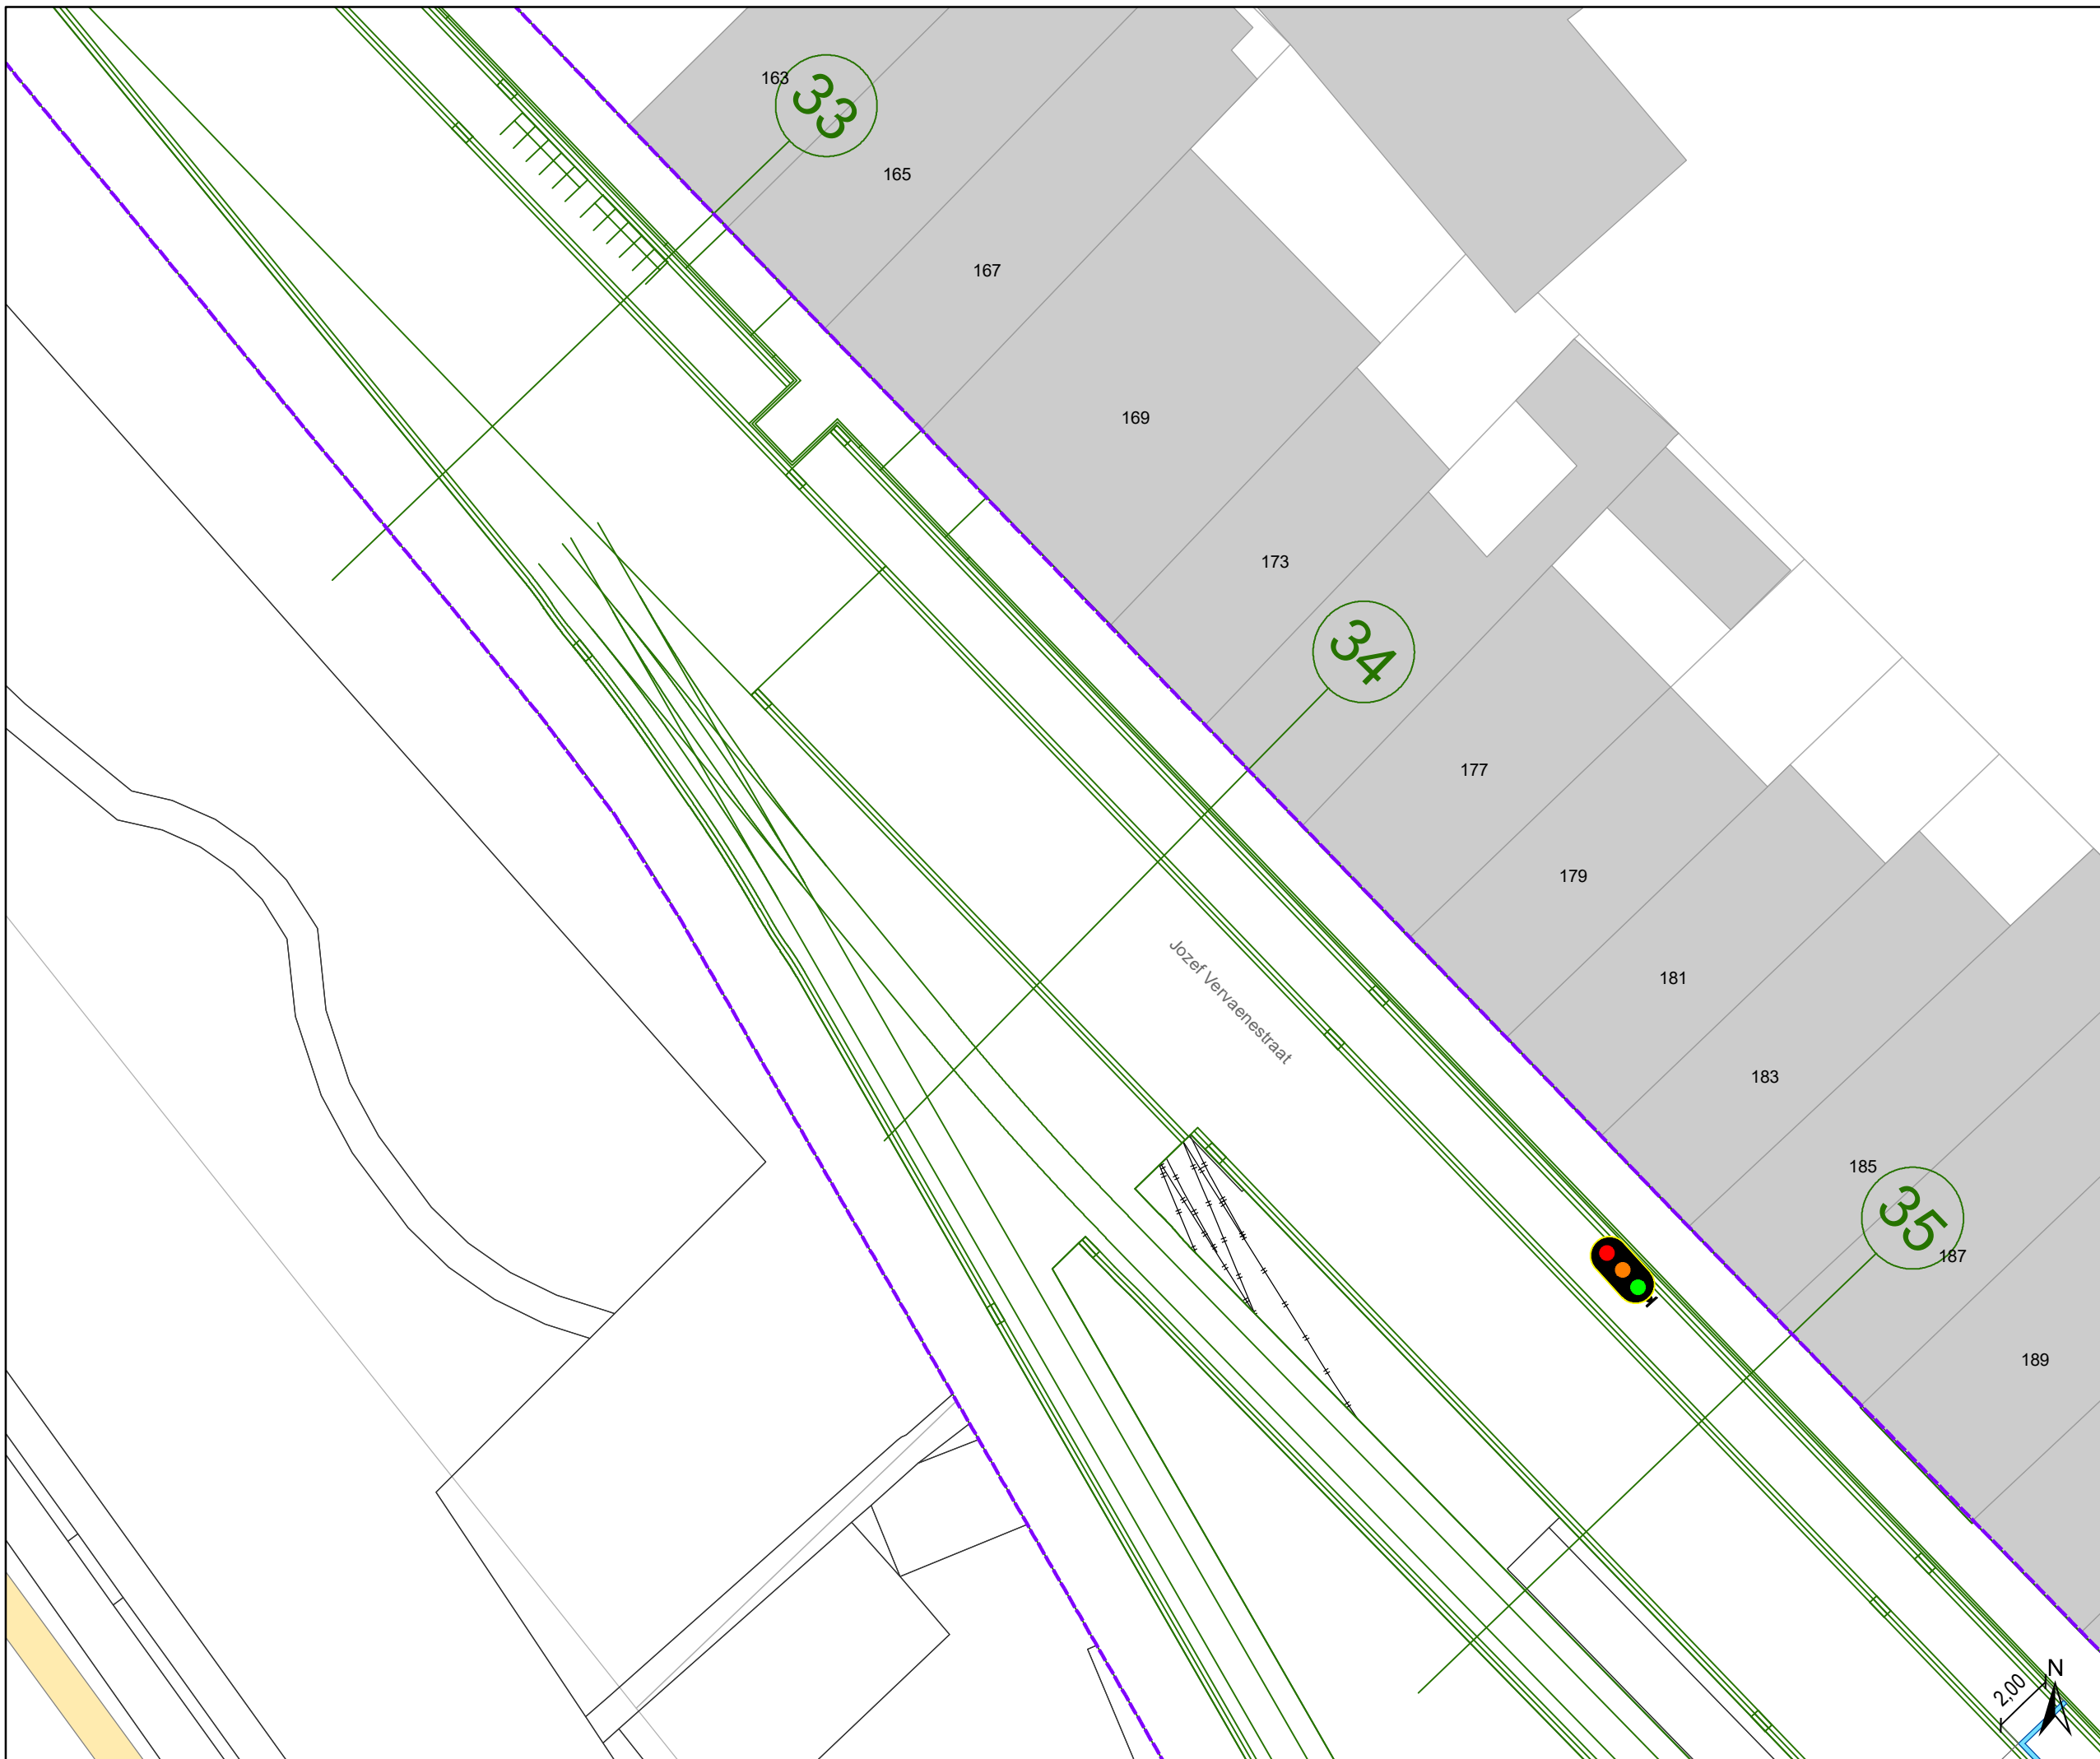


Hundelgemsesteenweg Definitieve heraanleg

Dossiernummer P-382445


DATUM	SCHAAL	PLAN	P.FORMAAT
28/04/2023	1/200	20/23	A3



Legende

-  Bestaande verkeersborden
-  Geplande verkeersborden
-  Te verwijderen verkeersborden
-  Bestaande wegmarkeringen
-  Geplande wegmarkeringen
-  Te verwijderen wegmarkeringen
-  Ander gepland dossier (in voorbereiding bij MOBBED)
-  Ander gepland dossier (in voorbereiding bij MOBBED)
-  Werfzone Heraanleg
-  Ontwerp heraanleg
-  Gepland

Tram wegmarkeringen plaatsen volgens richtlijnen.

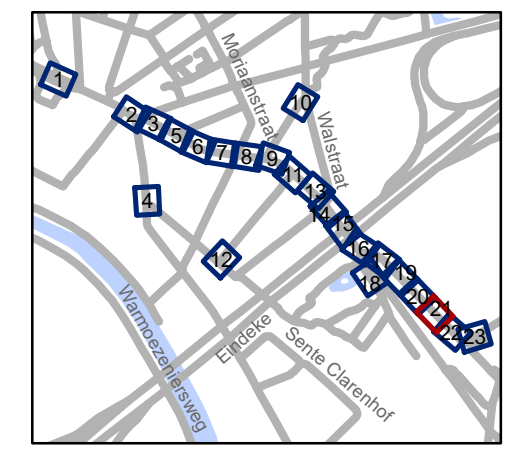


gent: Mobiliteitsbedrijf stad Gent
Verkeerstechnische taken

Hundelgemsesteenweg
Definitieve heraanleg


Dossiernummer P-382445

DATUM	SCHAAL	PLAN	P FORMAAT
28/04/2023	1/200	21/23	A3

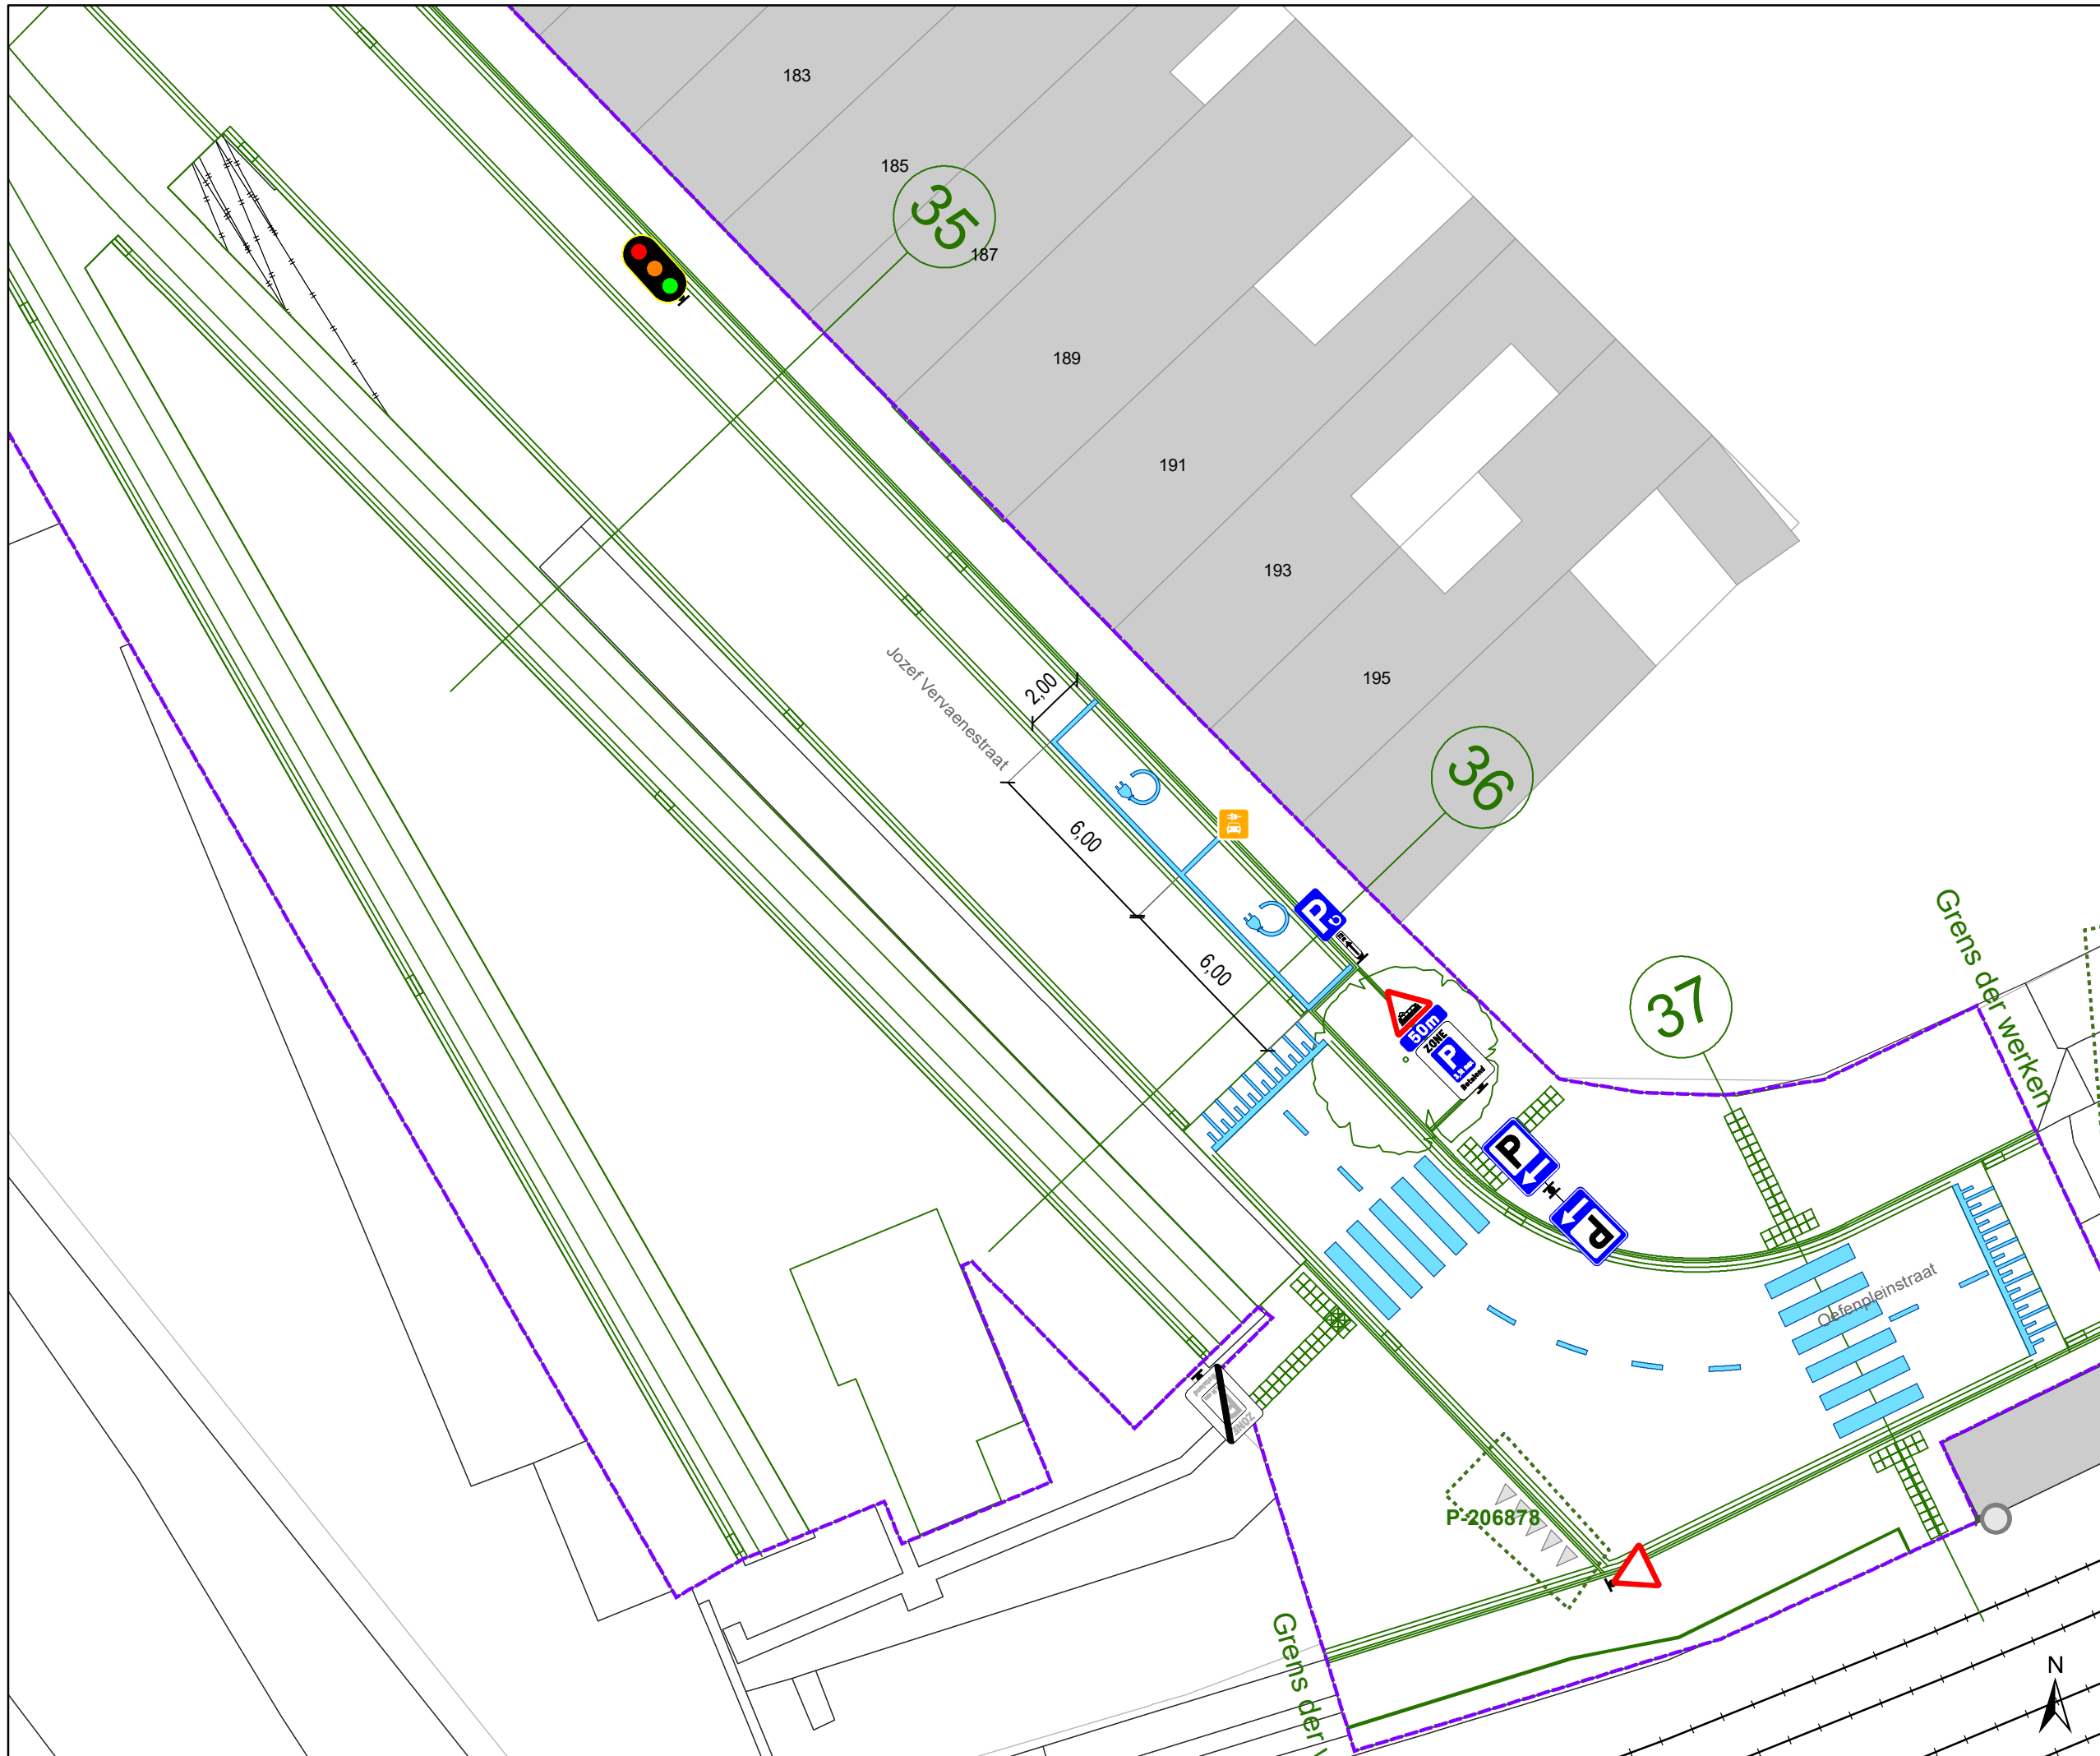

- ### Legende
-  Bestaande verkeersborden
 -  Geplande verkeersborden
 -   Te verwijderen verkeersborden
 -  Bestaande wegmarkeringen
 -  Geplande wegmarkeringen
 -  Te verwijderen wegmarkeringen
 -  Ander gepland dossier (in voorbereiding bij MOBBED)
 -  Ander gepland dossier (in voorbereiding bij MOBBED)
 -  Werfzone
Heraanleg
 -  Ontwerp heraanleg
 -  Gepland

**Tram wegmarkeringen
plaatsen volgens richtlijnen.**

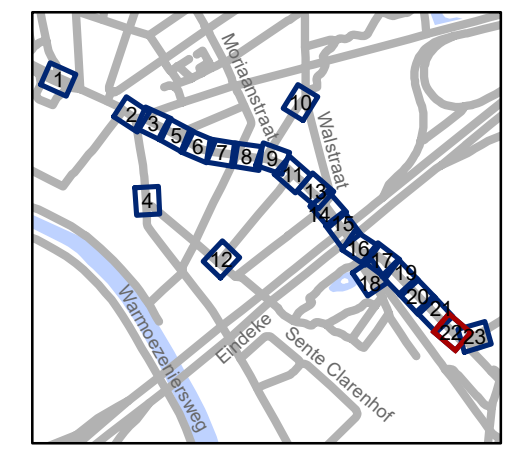


gent: Mobiliteitsbedrijf stad Gent
Verkeerstechnische taken




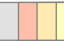




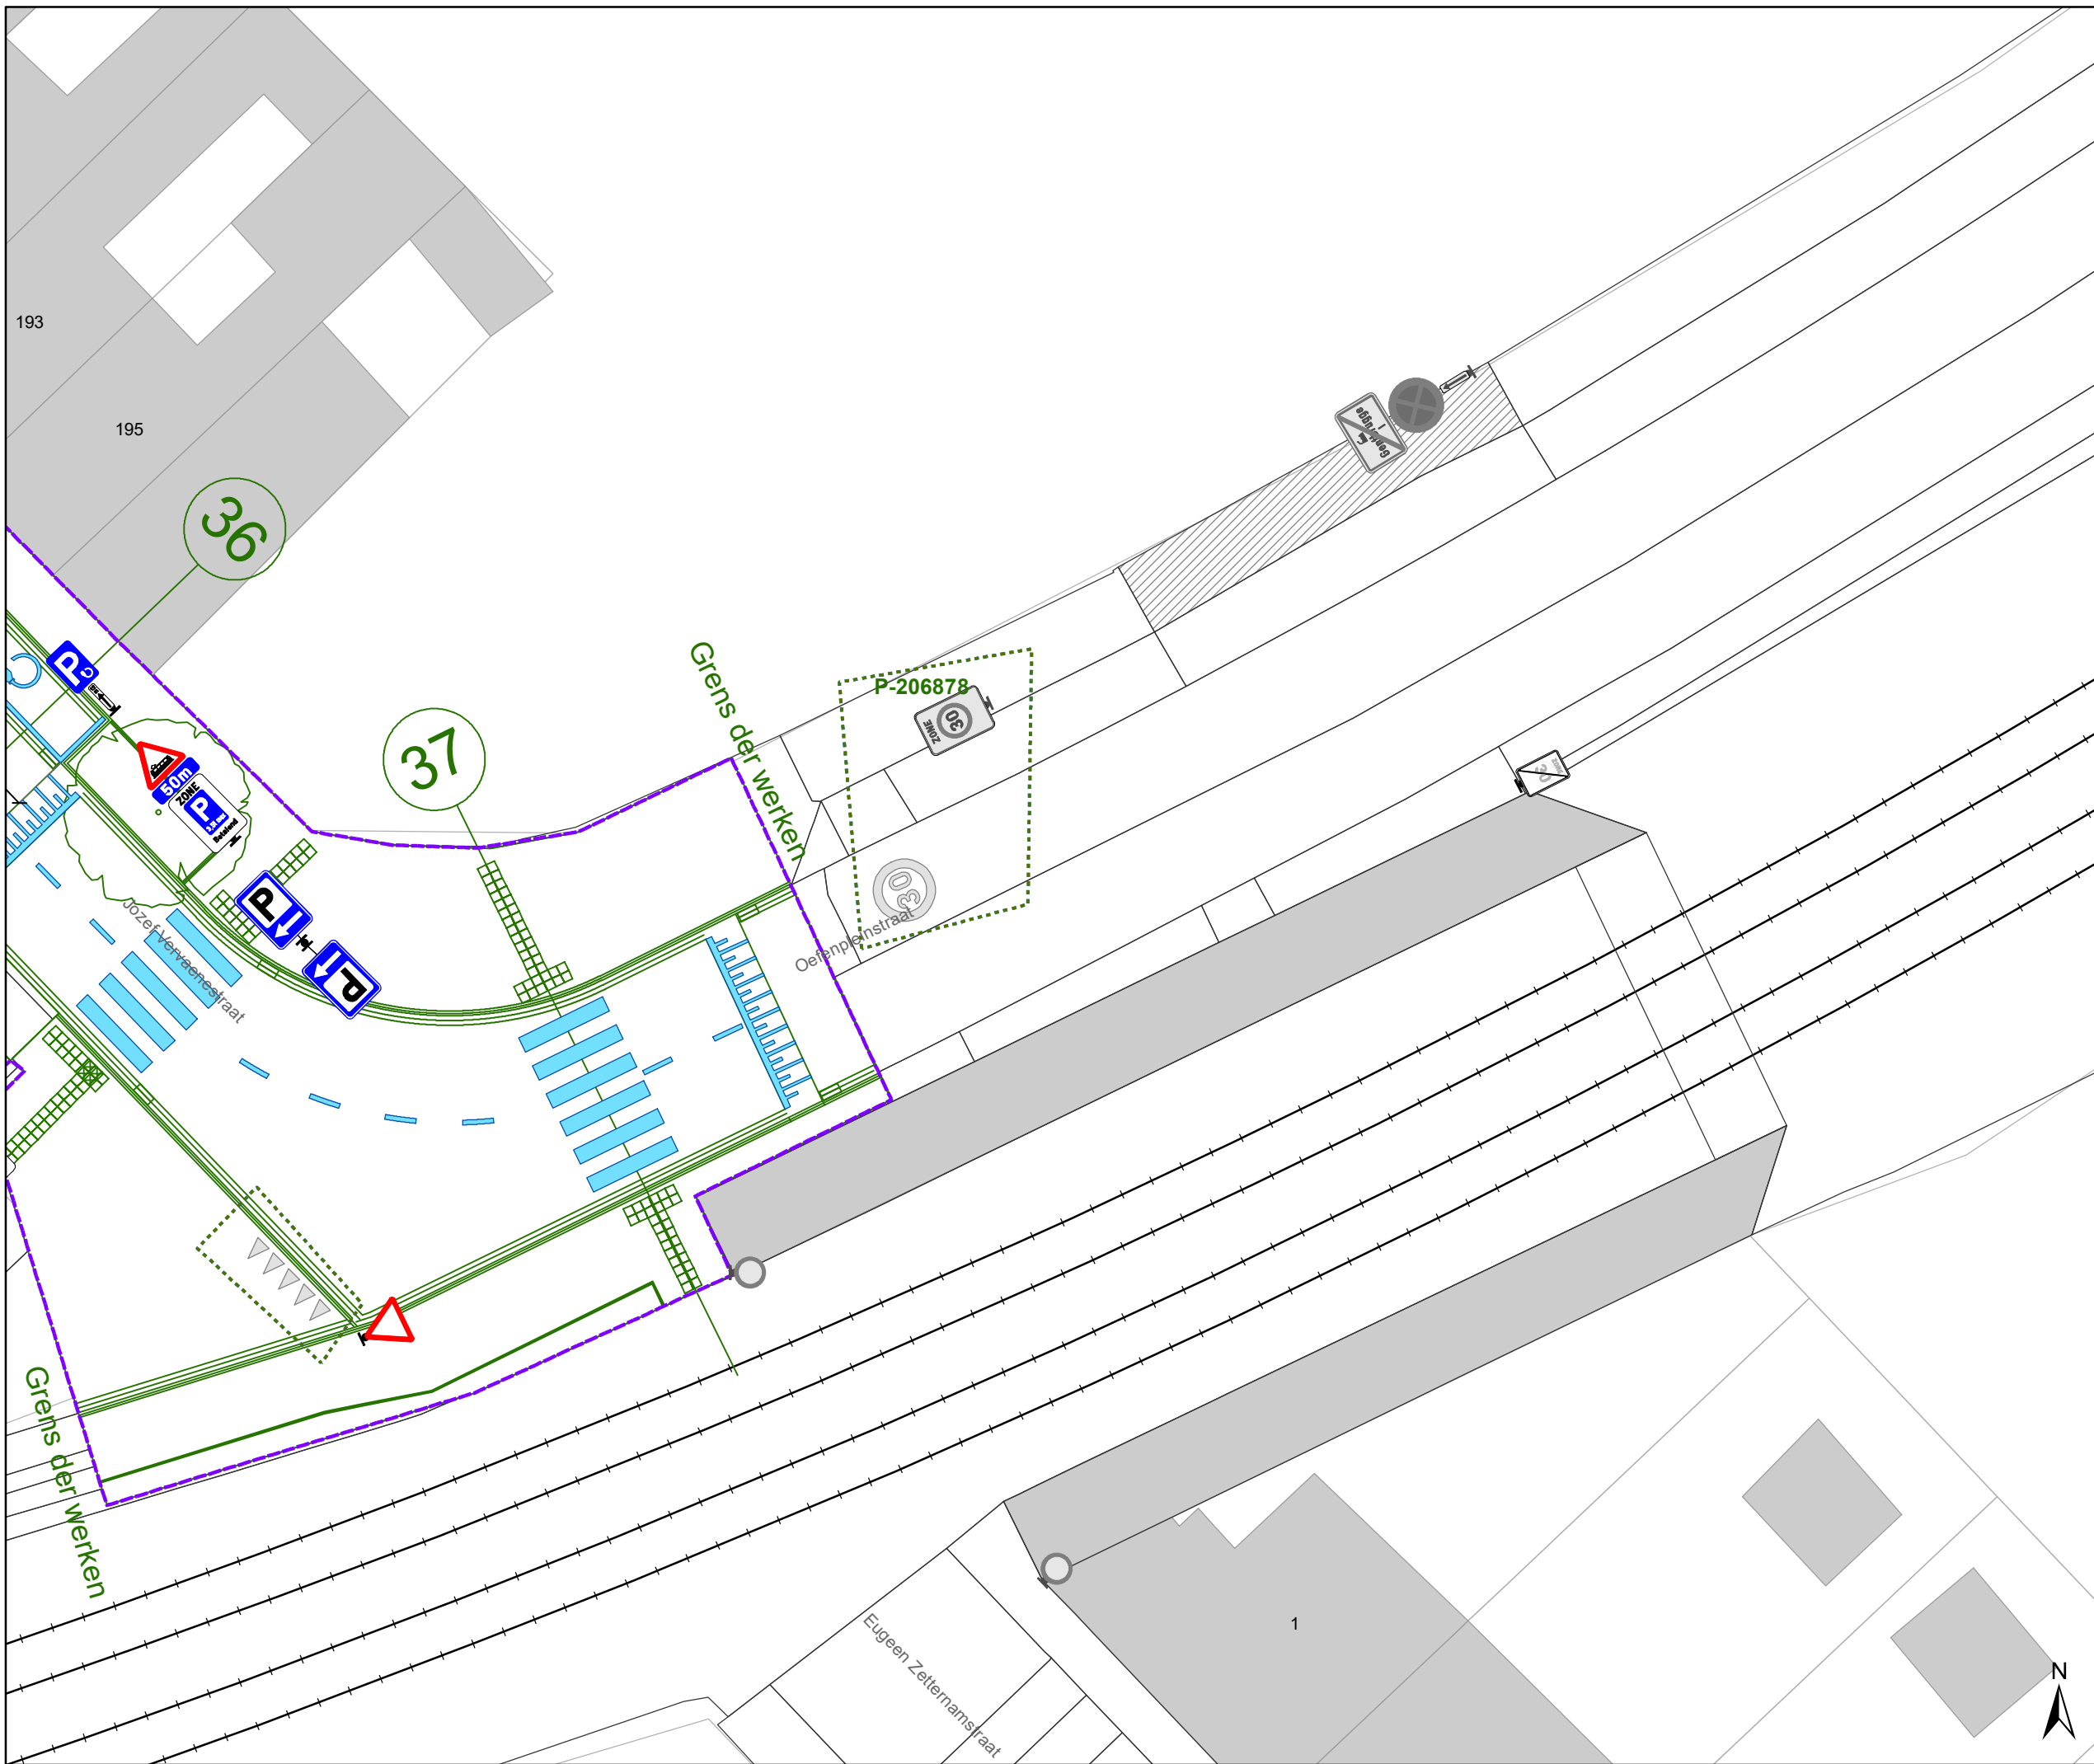


**Hundelgemsesteenweg
Definitieve heraanleg**

Dossiernummer P-382445


DATUM	SCHAAL	PLAN	P.FORMAAT
28/04/2023	1/200	22/23	A3



Legende

-  Bestaande verkeersborden
-  Geplande verkeersborden
-  Te verwijderen verkeersborden
-  Bestaande wegmarkeringen
-  Geplande wegmarkeringen
-  Te verwijderen wegmarkeringen
-  Ander gepland dossier (in voorbereiding bij MOBBED)
-  Ander gepland dossier (in voorbereiding bij MOBBED)
-  Werfzone
Heraanleg
-  Ontwerp heraanleg
-  Gepland

**Tram wegmarkeringen
plaatsen volgens richtlijnen.**

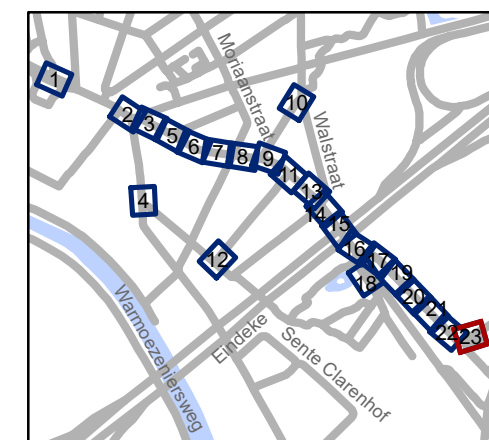

gent: Mobiliteitsbedrijf stad Gent
Verkeerstechnische taken

Hundelgemsesteenweg Definitieve heraanleg

Dossinummer P-382445

DATUM	SCHAAL	PLAN	P.FORMAAT
28/04/2023	1/200	23/23	A3