



OPGELET DIT DOCUMENT IS NIET MEER GELDIG SINDS 29 JUNI 2021

2021_CVB_01528 Nieuw aanvullend reglement van de politie op het wegverkeer - gemeenteweg - Leiekaai - nieuwe verkeersmaatregel(en) - Goedkeuring

Beslissing: Goedgekeurd in besloten vergadering van 11 februari 2021

Zijn aanwezig bij de beslissing van dit punt:

de heer Mathias De Clercq, burgemeester-voorzitter
de heer Filip Watteeuw, schepen; mevrouw Sofie Bracke, schepen; mevrouw Astrid De Bruycker, schepen; de heer Sami Souguir, schepen; mevrouw Tine Heyse, schepen; mevrouw Isabelle Heyndrickx, schepen; de heer Bram Van Braeckevelt, schepen; de heer Rudy Coddens, schepen
mevrouw Mieke Hullebroeck, algemeen directeur; de heer Luc Kupers, adjunct-algemeendirecteur; de heer Danny Van Campenhout, adjunct-algemeendirecteur

Bevoegd: Filip Watteeuw

Betrokken: Mathias De Clercq

Juridisch kader

De volgende bepalingen zijn van toepassing inzake de bevoegdheid:

- De Nieuwe Gemeentewet 24 juni 1988, artikel 119;
- Het Decreet over het lokaal bestuur van 22 december 2017, artikel 41, 2°;
- Het Decreet van 16 mei 2008 betreffende de aanvullende reglementen op het wegverkeer en de plaatsing en bekostiging van verkeerstekens, artikel 4, § 1, 2de lid en artikel 5, § 1, 2de lid.
- Het gemeenteraadsbesluit van 14 december 2015, houdende de delegatie van de vaststellingsbevoegdheid inzake gemeentelijke aanvullende reglementen op het wegverkeer.

De beslissing wordt genomen op grond van:

- Wet betreffende de politie over het wegverkeer, gecoördineerd bij Koninklijk Besluit van 16 maart 1968;
- Decreet van 16 mei 2008 betreffende de aanvullende reglementen op het wegverkeer en de plaatsing en bekostiging van de verkeerstekens;
- Koninklijk Besluit van 1 december 1975 houdende algemeen reglement op de politie van het wegverkeer en van het gebruik van de openbare weg;
- Ministerieel Besluit van 11 oktober 1976 waarbij de minimumafmetingen en de bijzondere plaatsingsvoorwaarden van de verkeerstekens worden bepaald;
- Uitvoeringsbesluit van 23 januari 2009 betreffende de aanvullende reglementen op het wegverkeer en de plaatsing en bekostiging van de verkeerstekens;
- Omzendbrief MOB/2009/1 van 3 april 2009;

- Het reglement houdende de voorwaarden tot het toekennen van parkeerplaatsen voor personen met een handicap, goedgekeurd in de gemeenteraad van 25 april 2016.

Motivering

Bij dit besluit worden nieuwe maatregelen getroffen, zijnde aanpassingen in signalisatie & markeringen als gevolg en in kader van aanleg onderdoorgang Contributiebrug

Bij collegebesluit van 14 december 2017 werd een parkeerplaats voor personen met een handicap ingericht ter hoogte van huisnummer 12 en werd de doorlopende streep onderbroken ter hoogte van huisnummer 318 ter vrijwaring van de toegang tot het gebouw voor bewoners komende van Einde Were.

Bij collegebesluit van 21 september 2017 werd de bestaande toestand geregulariseerd en de werd een laad- en loszone ter hoogte van huisnummer 2 voorzien.

Bij collegebesluit van 9 februari 2017 werd in kader van het Circulatieplan Binnenstad Gent, goedgekeurd door de gemeenteraad op 24 oktober 2016, de Phoenixstraat geknipt ter hoogte van de Bargiebrug. Het plaatsen van signalisatie op de Leiekaai, ter hoogte van het kruispunt met de Phoenixstraat, ondersteunt deze maatregel.

De Leiekaai maakt deel uit van de zone 30 binnen de R40 (Stadsring).

Bijgevoegde bijlage(n):

- Aanvullend Reglement Leiekaai Dossier MB-19-09465 deel van de beslissing (deel van de beslissing)
- Signalisatieplan Cluster Leiekaai Dossier MB-19-09465 (deel van de beslissing)
- Historiek Cluster Leiekaai Dossier MB-19-09465

Beslissing

Beslist het volgende:

Artikel 1:

Heft op het aanvullend reglement van de politie op het wegverkeer betreffende de gemeenteweg Leiekaai, goedgekeurd in zitting van 29 augustus 2019, van zodra het nieuwe reglement in werking treedt.

Artikel 2:

Keurt goed het bijgevoegd aanvullend reglement van de politie op het wegverkeer betreffende de gemeenteweg Leiekaai.

Aanvullend reglement van de politie op het wegverkeer - gemeenteweg – Leiekaai

Goedgekeurd in het College van Burgemeester en Schepenen van 11 februari 2021

Bekendgemaakt op 12 februari 2021

Geldig vanaf 17 februari 2021 tot en met 28 juni 2021

Referentienummer 2021_CVB_01528

Reglement

Artikel 1. Op de Leiekaai ter hoogte van het kruispunt met de Phoenixstraat geldt:

de bestuurders moeten voorrang verlenen;
de plaats waar de bestuurders, zo nodig, moeten stoppen om voorrang te verlenen,
wordt aangeduid.

Dit wordt gesignaleerd door:

- verkeersborden B1
- wegmarkeringen overeenkomstig art.76.2 van de wegcode

Artikel 2. Op de Leiekaai vanaf huisnummers 255-315C in de richting van huisnummers 34-107 geldt:

de toegang is verboden in beide richtingen, voor iedere bestuurder.

Dit wordt gesignaleerd door:

- verkeersborden C3

Artikel 3. Op de Leiekaai vanaf brug Leiekaai in de richting van Jan van Hembysebolwerk geldt:

de toegang is verboden in beide richtingen, voor iedere bestuurder;
de maatregel geldt niet voor fietsers en bestuurders van tweewielige bromfietsen
klasse A en speed pedelecs

.

Dit wordt gesignaleerd door:

- verkeersborden C3
- de verkeersborden worden aangevuld met onderborden M12

Artikel 4. Op de Leiekaai ter hoogte van het kruispunt met de Phoenixstraat geldt:

het is verboden rechts af te slaan;
de maatregel geldt niet voor fietsers en bestuurders van tweewielige bromfietsen;

de maatregel geldt niet voor vergunninghouders.

Dit wordt gesignaleerd door:

- verkeersborden C31b
- de verkeersborden worden aangevuld met onderborden M3, Type IV

Artikel 5. Op de Leiekaai ter hoogte van het kruispunt met het Jan van Hembysebolwerk geldt:

de bestuurders zijn verplicht links af te slaan;

de maatregel geldt niet voor fietsers en bestuurders van tweewielige bromfietsen klasse A en speed pedelecs

.

Dit wordt gesignaleerd door:

- verkeersborden D1
- de verkeersborden worden aangevuld met onderborden M12

Artikel 6. Op de fietsonderdoorgang van de Leiekaai tot de Zuidkaai langs beide zijden van de weg geldt:

fietsers en bestuurders van tweewielige bromfietsen klasse A moeten het dubbelrichtings-fietspad volgen, voor zover het in de door hen gevolgde rijrichting is gesignaleerd;

het fietspad mag niet worden gevolgd door bestuurders van tweewielige bromfietsen klasse B.

Dit wordt gesignaleerd door:

- verkeersborden D7
- de verkeersborden worden aangevuld met onderborden M7

Artikel 7. Op de Leiekaai van het kruispunt met het Jan van Hembysebolwerk tot het kruispunt met de Phoenixstraat aan de oostelijke zijde van de weg geldt:

het parkeren is verboden;

het einde van de parkeerreglementering wordt aangeduid;

het begin van de parkeerreglementering wordt aangeduid.

Dit wordt gesignaleerd door:

- verkeersborden E1
- de verkeersborden worden aangevuld met x-borden Xb, Xa

Artikel 8. Op de Leiekaai van huisnummer 318 tot het kruispunt met de Lieremanstraat geldt:

het is iedere bestuurder verboden de doorlopende streep te overschrijden, alsook links van de streep te rijden wanneer deze de twee rijrichtingen scheidt.

Dit wordt gesignaleerd door:

- wegmarkeringen overeenkomstig art.72.2 van de wegcode

Artikel 9. Op de Leiekaai van huisnummer 29 tot huisnummer 51;

op de Leiekaai van huisnummer 317 tot het kruispunt met de Lieremanstraat geldt:
het is iedere bestuurder verboden de onderbroken streep die het naderen van de doorlopende streep aankondigt te overschrijden, behalve om in te halen, om links af te slaan, om te keren of om van rijstrook te veranderen;

het is iedere bestuurder verboden de doorlopende streep te overschrijden, alsook links van de streep te rijden wanneer deze de twee rijrichtingen scheidt.

Dit wordt gesignaleerd door:

- wegmarkeringen overeenkomstig art.72.3 van de wegcode
- wegmarkeringen overeenkomstig art.72.2 van de wegcode

Artikel 10. Op de Leiekaai van huisnummers 5-6 tot huisnummers 7-9 aan de noordelijke zijde van de weg;

op de Leiekaai van huisnummers 7-9 tot huisnummer 29 aan de zuidelijke zijde van de weg;

op de Leiekaai ter hoogte van huisnummers 17-17A;

op de Leiekaai ter hoogte van huisnummer 18;

op de Leiekaai ter hoogte van huisnummers 25-25E;

op de Leiekaai ter hoogte van huisnummer 26;

op de Leiekaai ter hoogte van huisnummers 34-107;

op de Leiekaai ter hoogte van huisnummers 108-180C;

op de Leiekaai ter hoogte van huisnummers 181-254C;

op de Leiekaai ter hoogte van 255-315C;

op de Leiekaai ter hoogte van huisnummer 317;

op de Leiekaai van het kruispunt met de Lieremanstraat tot het kruispunt met Einde Were aan de zuidelijke zijde van de weg geldt:

het parkeren op de rijbaan is verboden.

Dit wordt gesignaleerd door:

- wegmarkeringen overeenkomstig art.75.1.2° van de wegcode

Artikel 11. Op de Leiekaai ter hoogte van huisnummer 1 geldt:

voetgangers moeten de oversteekplaats volgen om de rijbaan over te steken.

Dit wordt gesignaleerd door:

- wegmarkeringen overeenkomstig art.76.3 van de wegcode

Artikel 12. Op de Leiekaai ter hoogte van huisnummers 5-6 en huisnummers 7-9 geldt:

bestuurders mogen niet rijden, stilstaan of parkeren op de markeringen.

Dit wordt gesignaleerd door:

- wegmarkeringen overeenkomstig art.77.4 van de wegcode

Artikel 13. Op de Leiekaai ter hoogte van huisnummers 34-107;

op de Leiekaai ter hoogte van huisnummers 181-254C;

op de Leiekaai ter hoogte van huisnummers 255-315C;

op de Leiekaai van huisnummer 333 tot huisnummer 339 geldt:

voertuigen moeten parkeren binnen de afgebakende plaatsen.

Dit wordt gesignaleerd door:

- wegmarkeringen overeenkomstig art.77.5 van de wegcode

Artikel 14. Op de Leiekaai vanaf huisnummer 2 in de richting van Nieuwewandeling geldt:

het parkeren is verboden;

het verbod geldt van maandag tot vrijdag tussen 8u en 18u;

de parkeerreglementering geldt over een afstand van 10 m.

Dit wordt gesignaleerd door:

- verkeersborden E1
- de verkeersborden worden aangevuld met onderborden Type V
- de verkeersborden worden aangevuld met x-borden Xc

Artikel 15. Op de Leiekaai ter hoogte van huisnummer 12 geldt:

het parkeren is toegelaten;


het parkeren is voorbehouden voor de voertuigen die gebruikt worden door personen met een handicap;

de parkeerreglementering geldt over een afstand van 6 m.

Dit wordt gesignaleerd door:

- verkeersborden E9a
- de verkeersborden worden aangevuld met onderborden Type VIId
- de verkeersborden worden aangevuld met x-borden Xc

(einde reglement)

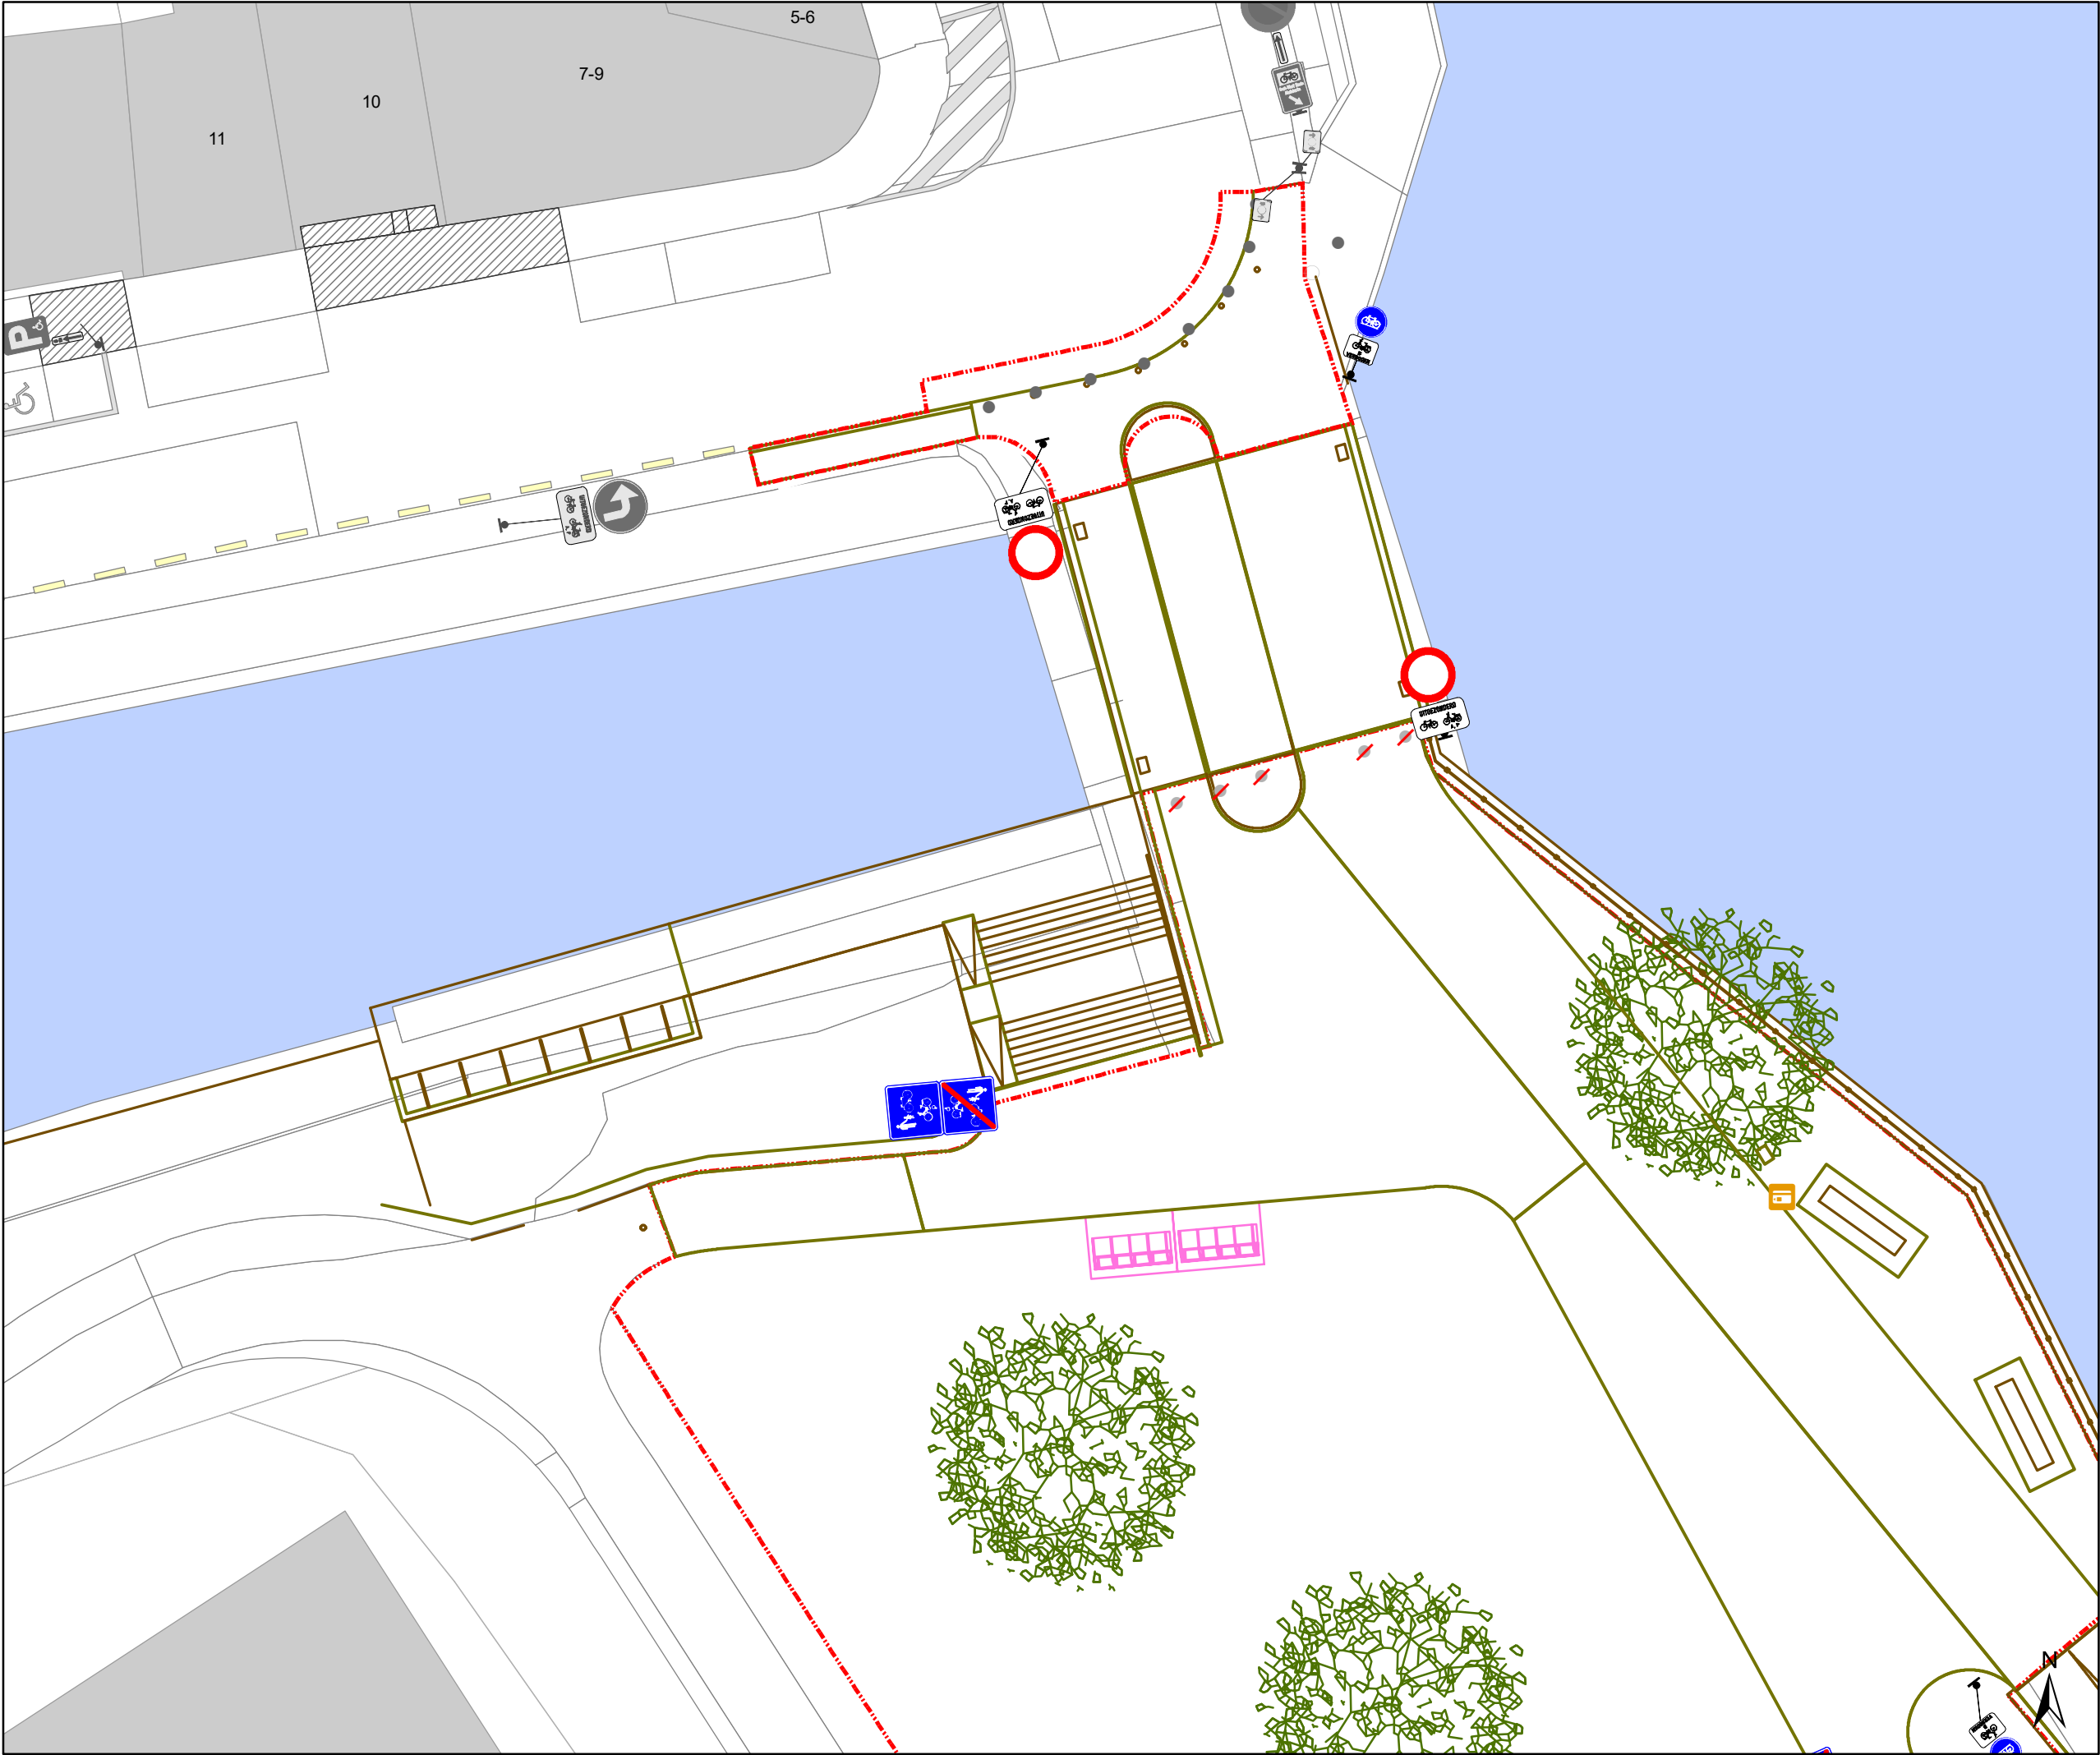

Legende



Bestaande verkeersborden



Geplande verkeersborden



Te verwijderen verkeersborden



Bestaande wegmarkeringen



Geplande wegmarkeringen



Werfzone heraanleg

Overige



Ander gepland dossier
(in voorbereiding bij MOBBD)

Straatmeubilair



Gepland paaltje



Bestaand paaltjes



Te verwijderen paaltje



Geplande fietsenstalling



Bestaande fietsenstalling




Mobiliteitsbedrijf stad Gent
Verkeerstechnische taken

Contributieonderdoorgang heraanleg

Dossiernummer MB-19-09465

DATUM	SCHAAL	PLAN	P FORMAAT
4/02/2021	1/200	1/16	A3

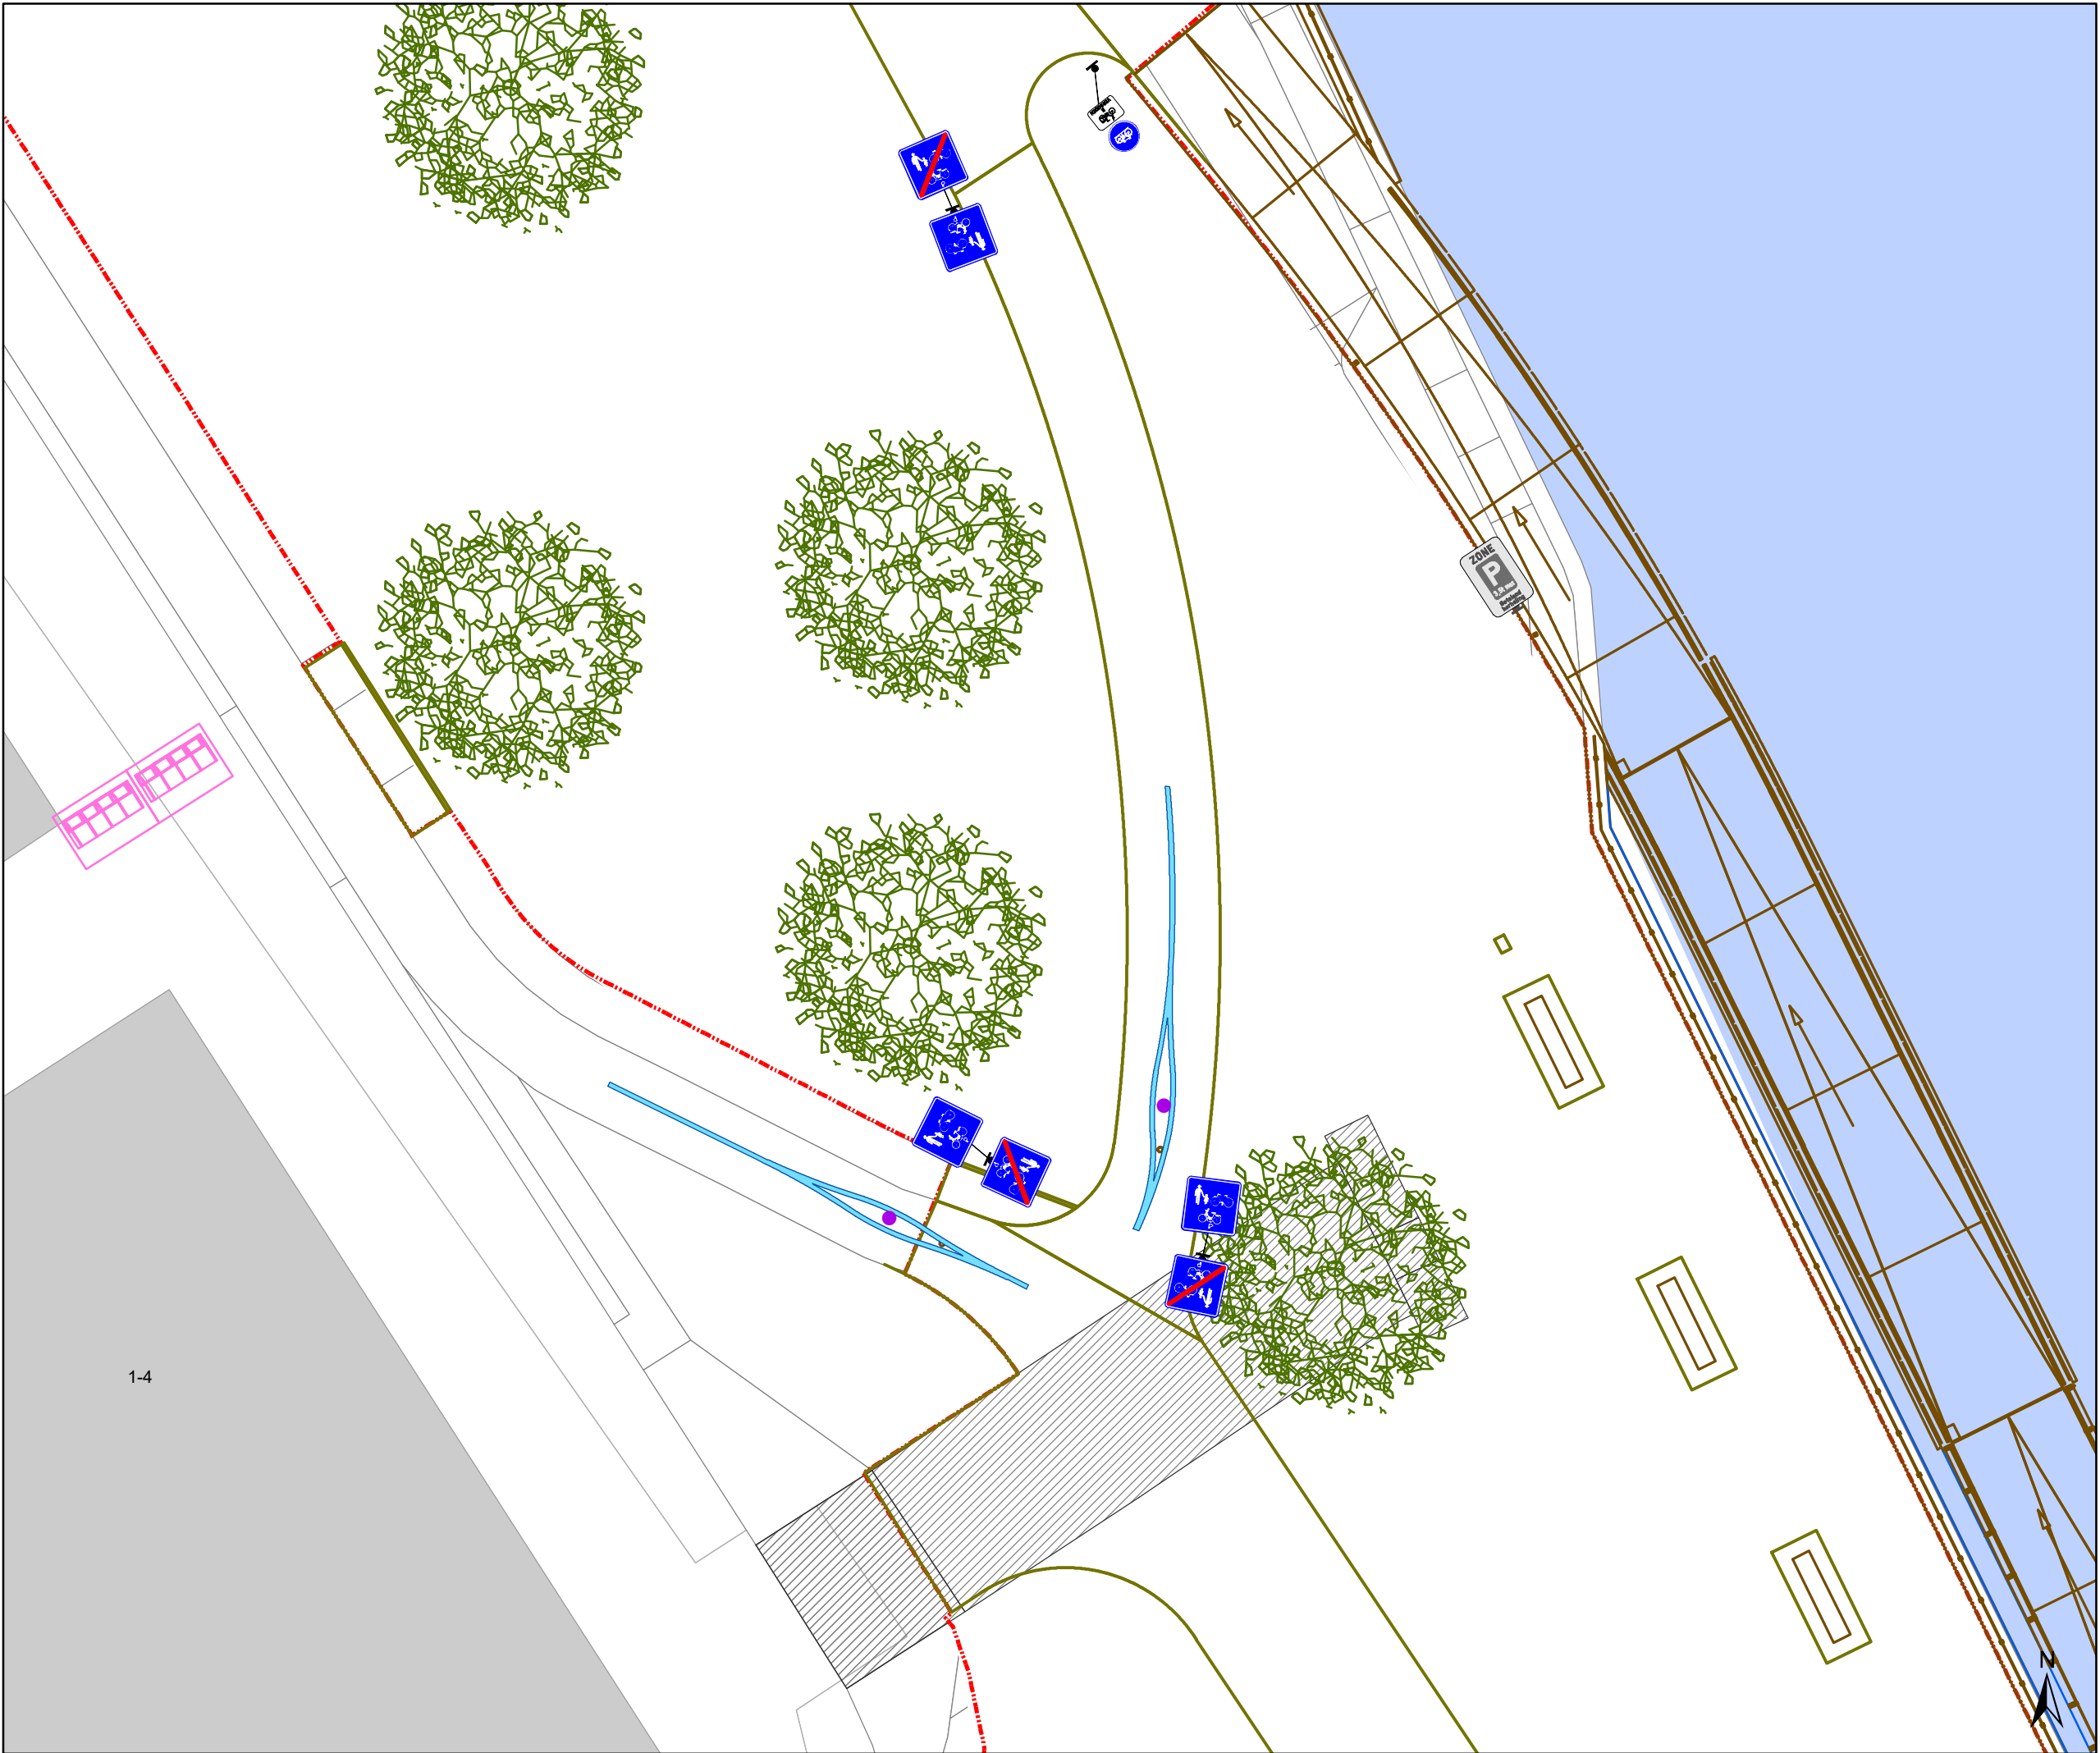

Legende

Bestaande verkeersborden

Geplande verkeersborden

Te verwijderen verkeersborden

Bestaande wegmarkeringen

Geplande wegmarkeringen

Werfzone heraanleg

Overige

Ander gepland dossier
(in voorbereiding bij MOBBED)

Straatmeubilair

Gepland paaltje

Bestaand paaltjes

Te verwijderen paaltje

Geplande fietsenstalling

Bestaande fietsenstalling


Mobiliteitsbedrijf stad Gent
Verkeerstechnische taken

Contributieonderdoorgang heraanleg

Dossiernummer MB-19-09465

DATUM	SCHAAL	PLAN	P FORMAAT
4/02/2021	1/200	2/16	A3

1-4

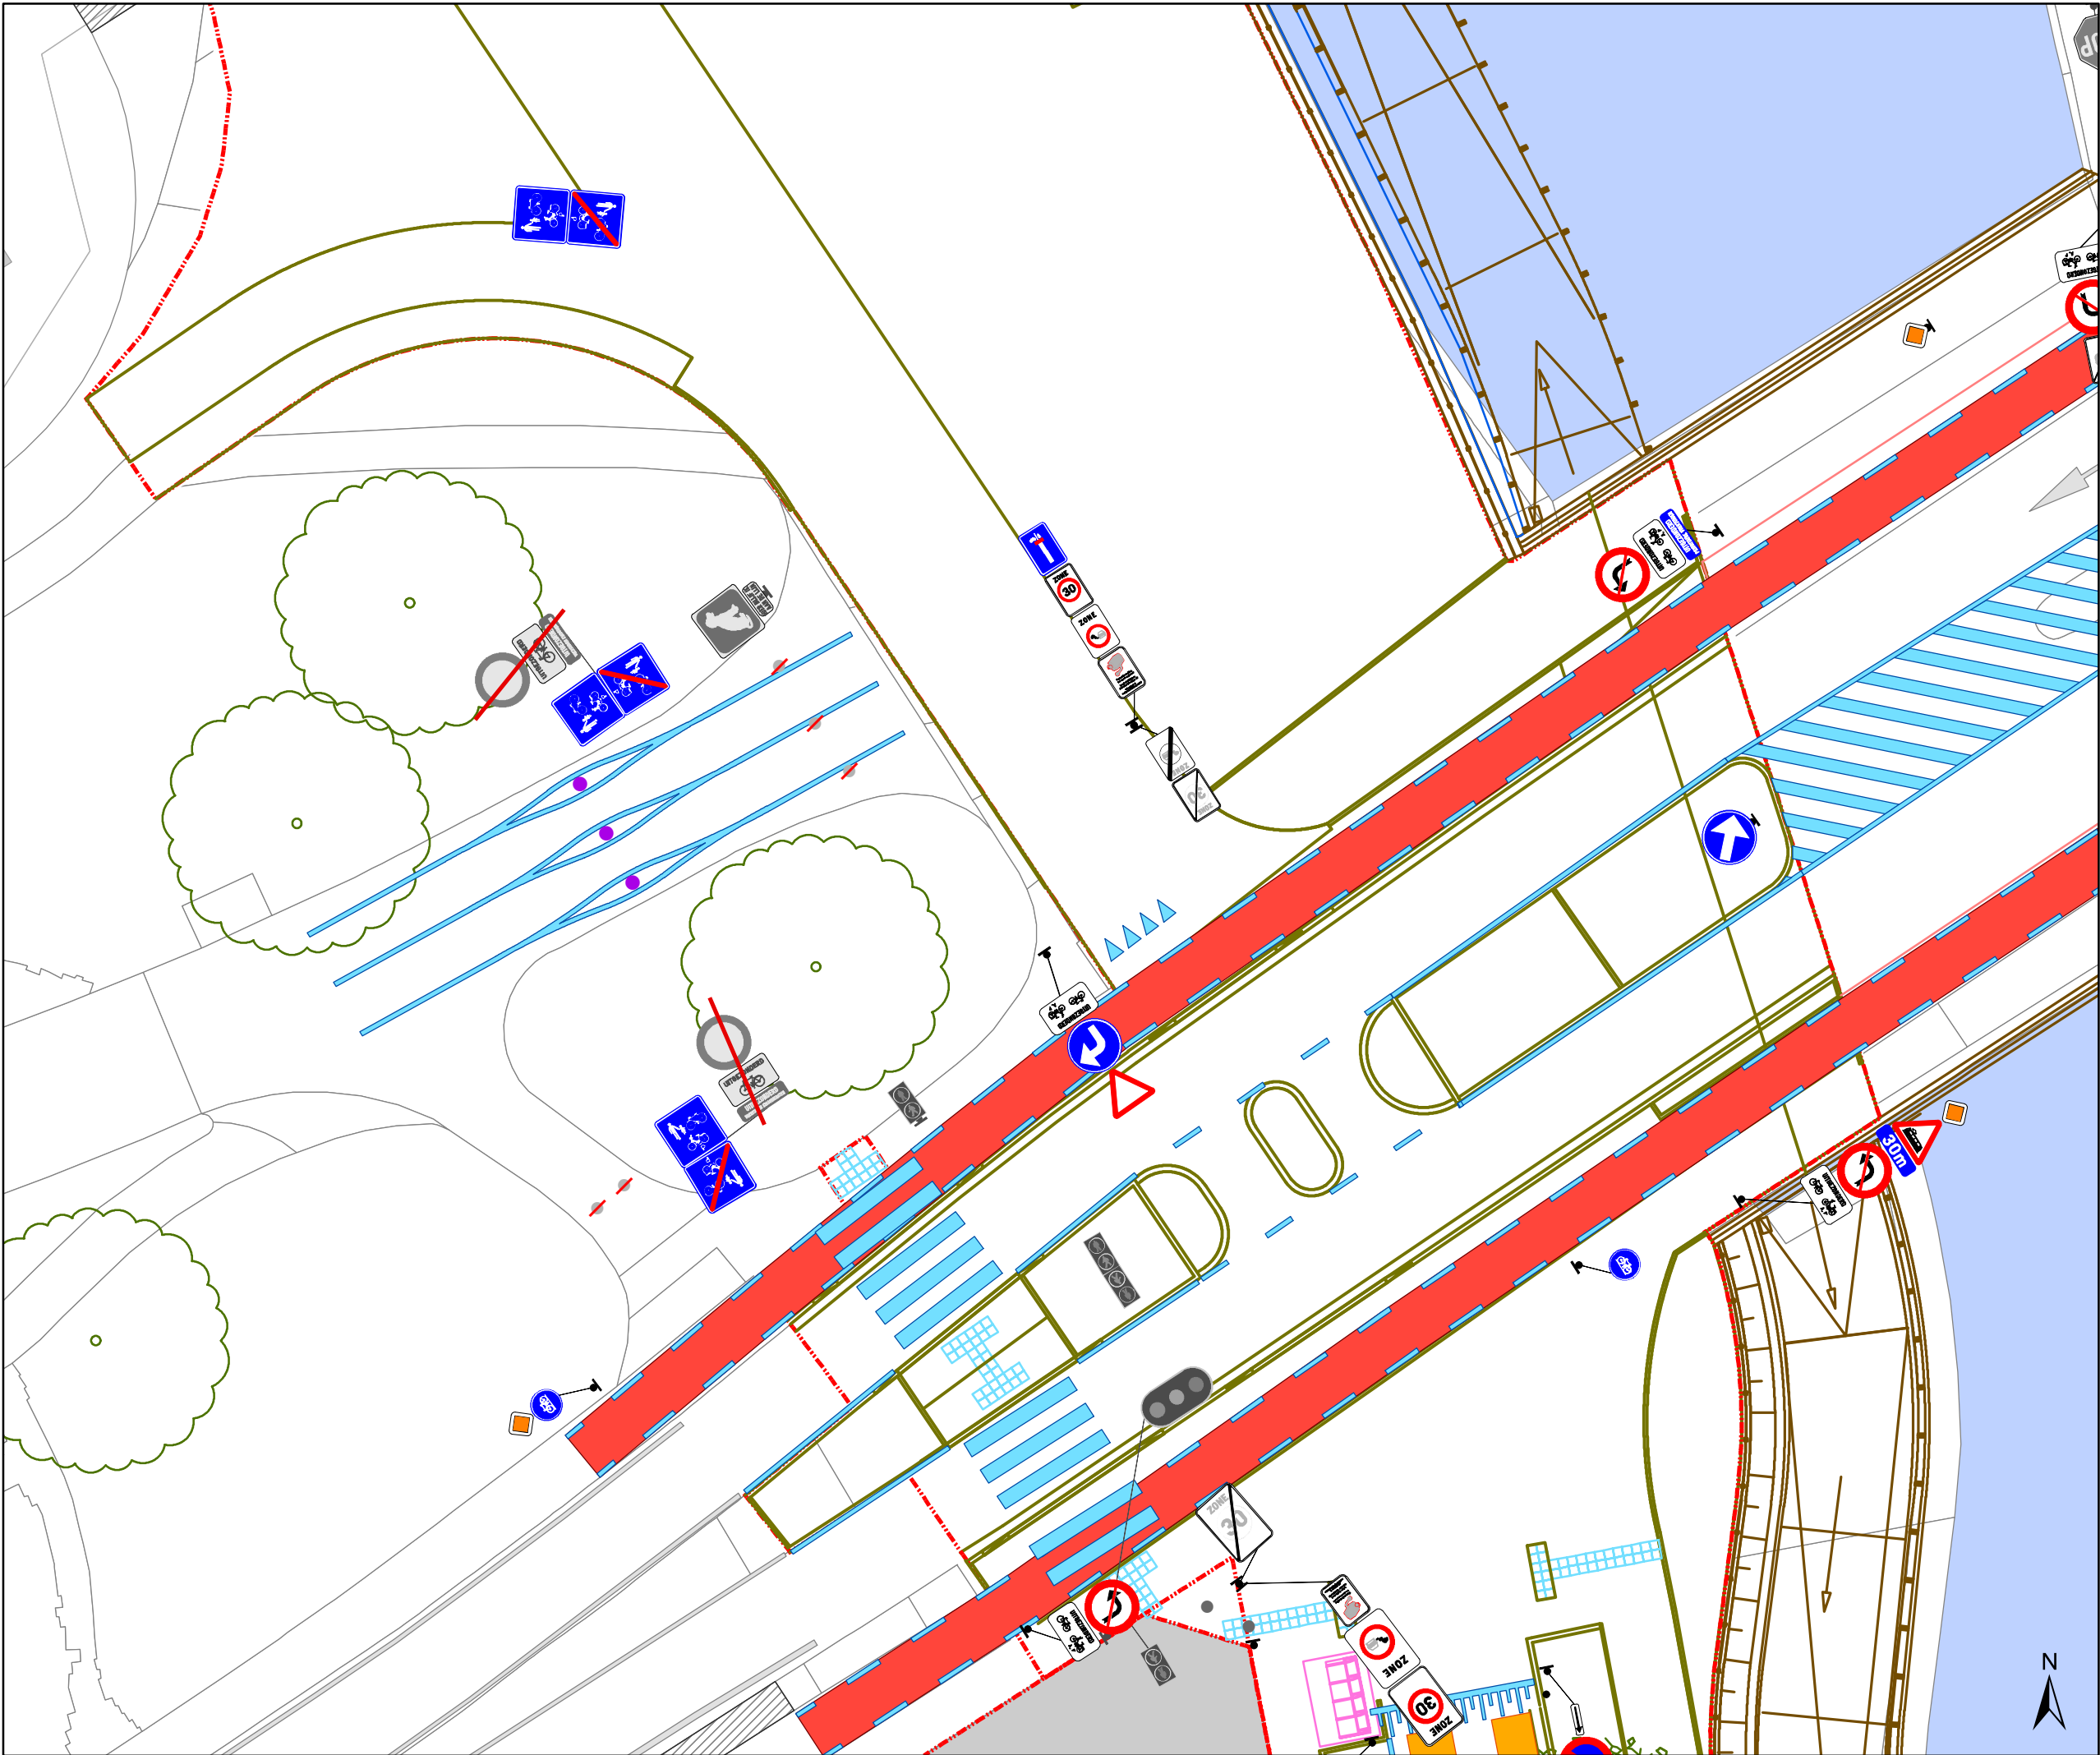

- ### Legende



Bestaande verkeersborden



Geplande verkeersborden



Te verwijderen verkeersborden



Bestaande wegmarkeringen



Geplande wegmarkeringen



Werfzone heraanleg

Overige



Ander gepland dossier
(in voorbereiding bij MOBBERD)

Straatmeubilair



Gepland paaltje



Bestaand paaltjes



Te verwijderen paaltje



Geplande fietsenstalling




Bestaande fietsenstalling
-
- 

Mobiliteitsbedrijf stad Gent
Verkeerstechnische taken

Contributieonderdoorgang heraanleg

Dossiernummer MB-19-09465

DATUM	SCHAAL	PLAN	P FORMAAT
4/02/2021	1/200	3/16	A3

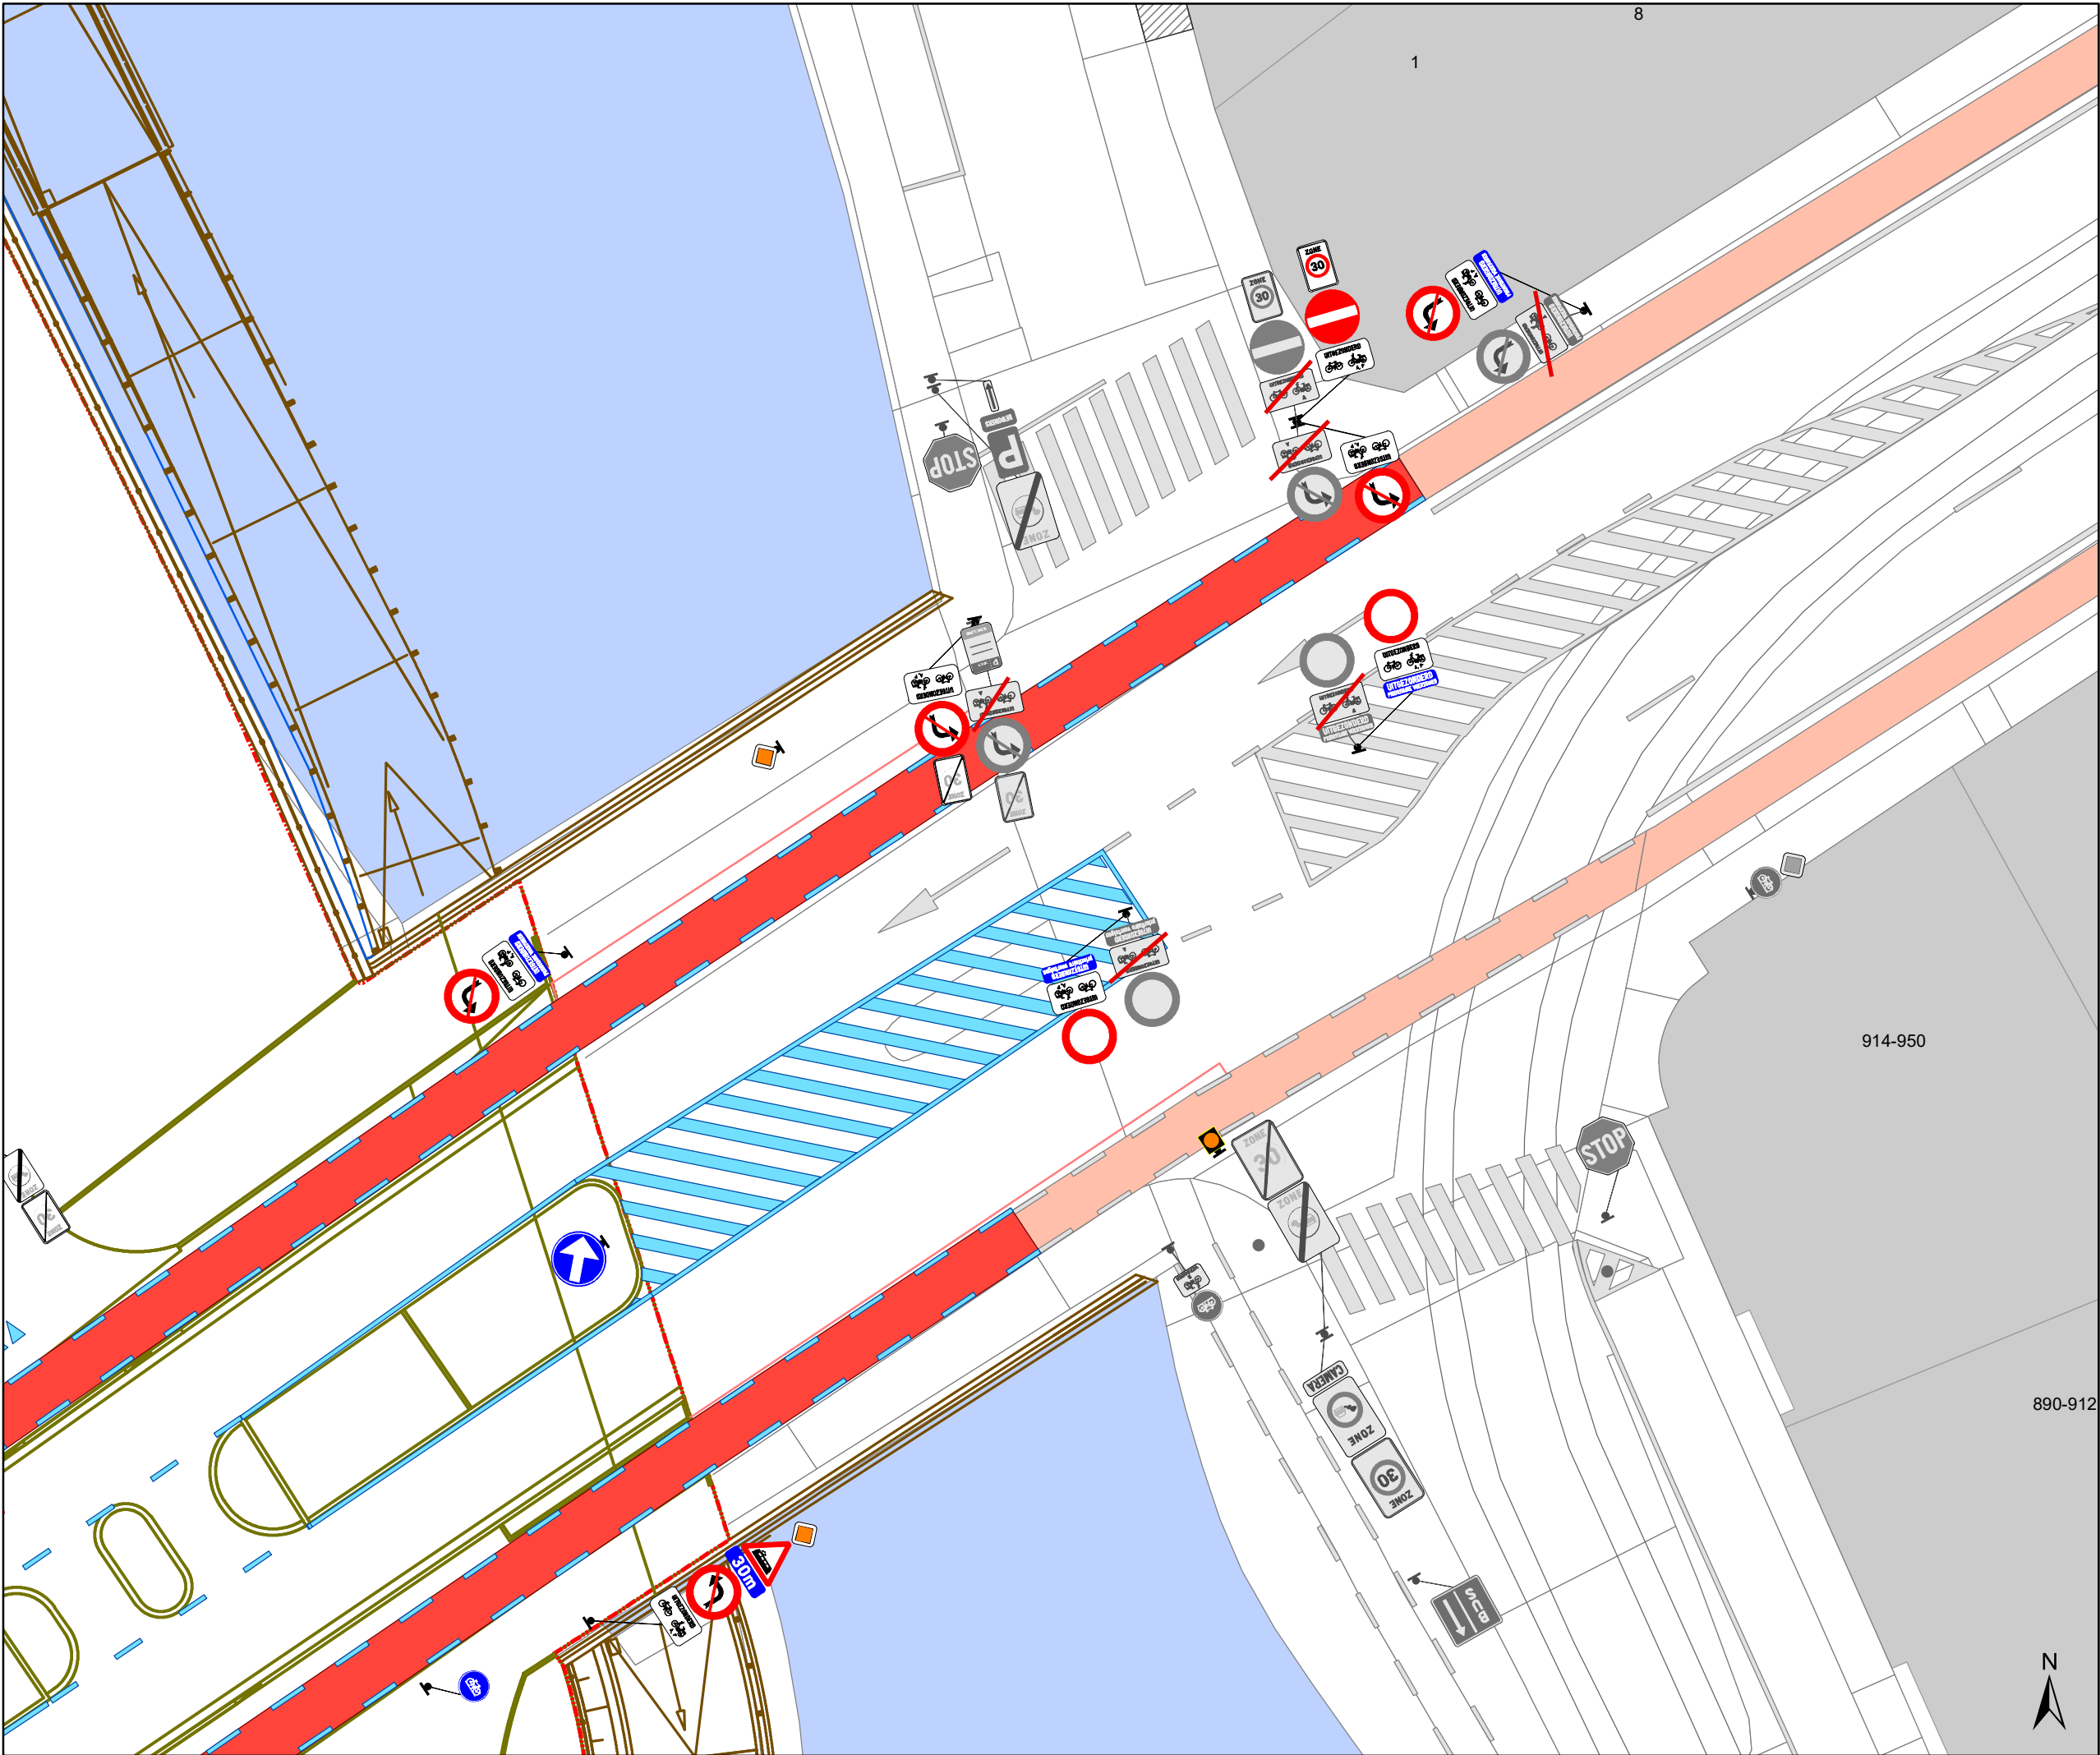

Legende

Bestaande verkeersborden

Geplande verkeersborden

Te verwijderen verkeersborden

Bestaande wegmarkeringen

Geplande wegmarkeringen

Werfzone heraanleg

Overige

Ander gepland dossier
(in voorbereiding bij MOBBER)

Straatmeubilair


Gepland paaltje

Bestaand paaltjes

Te verwijderen paaltje

Geplande fietsenstalling

Bestaande fietsenstalling

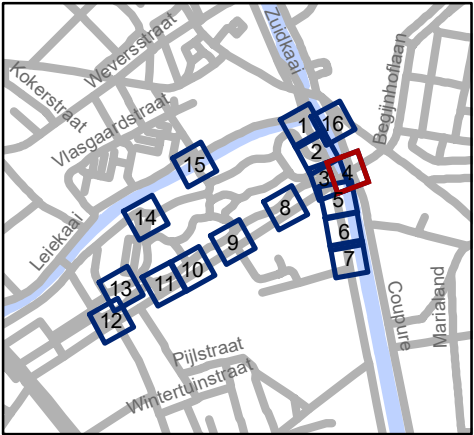


Mobiliteitsbedrijf stad Gent
Verkeerstechnische taken

Contributieonderdoorgang heraanleg

Dossiernummer MB-19-09465

DATUM	SCHAAL	PLAN	P FORMAAT
4/02/2021	1/200	4/16	A3

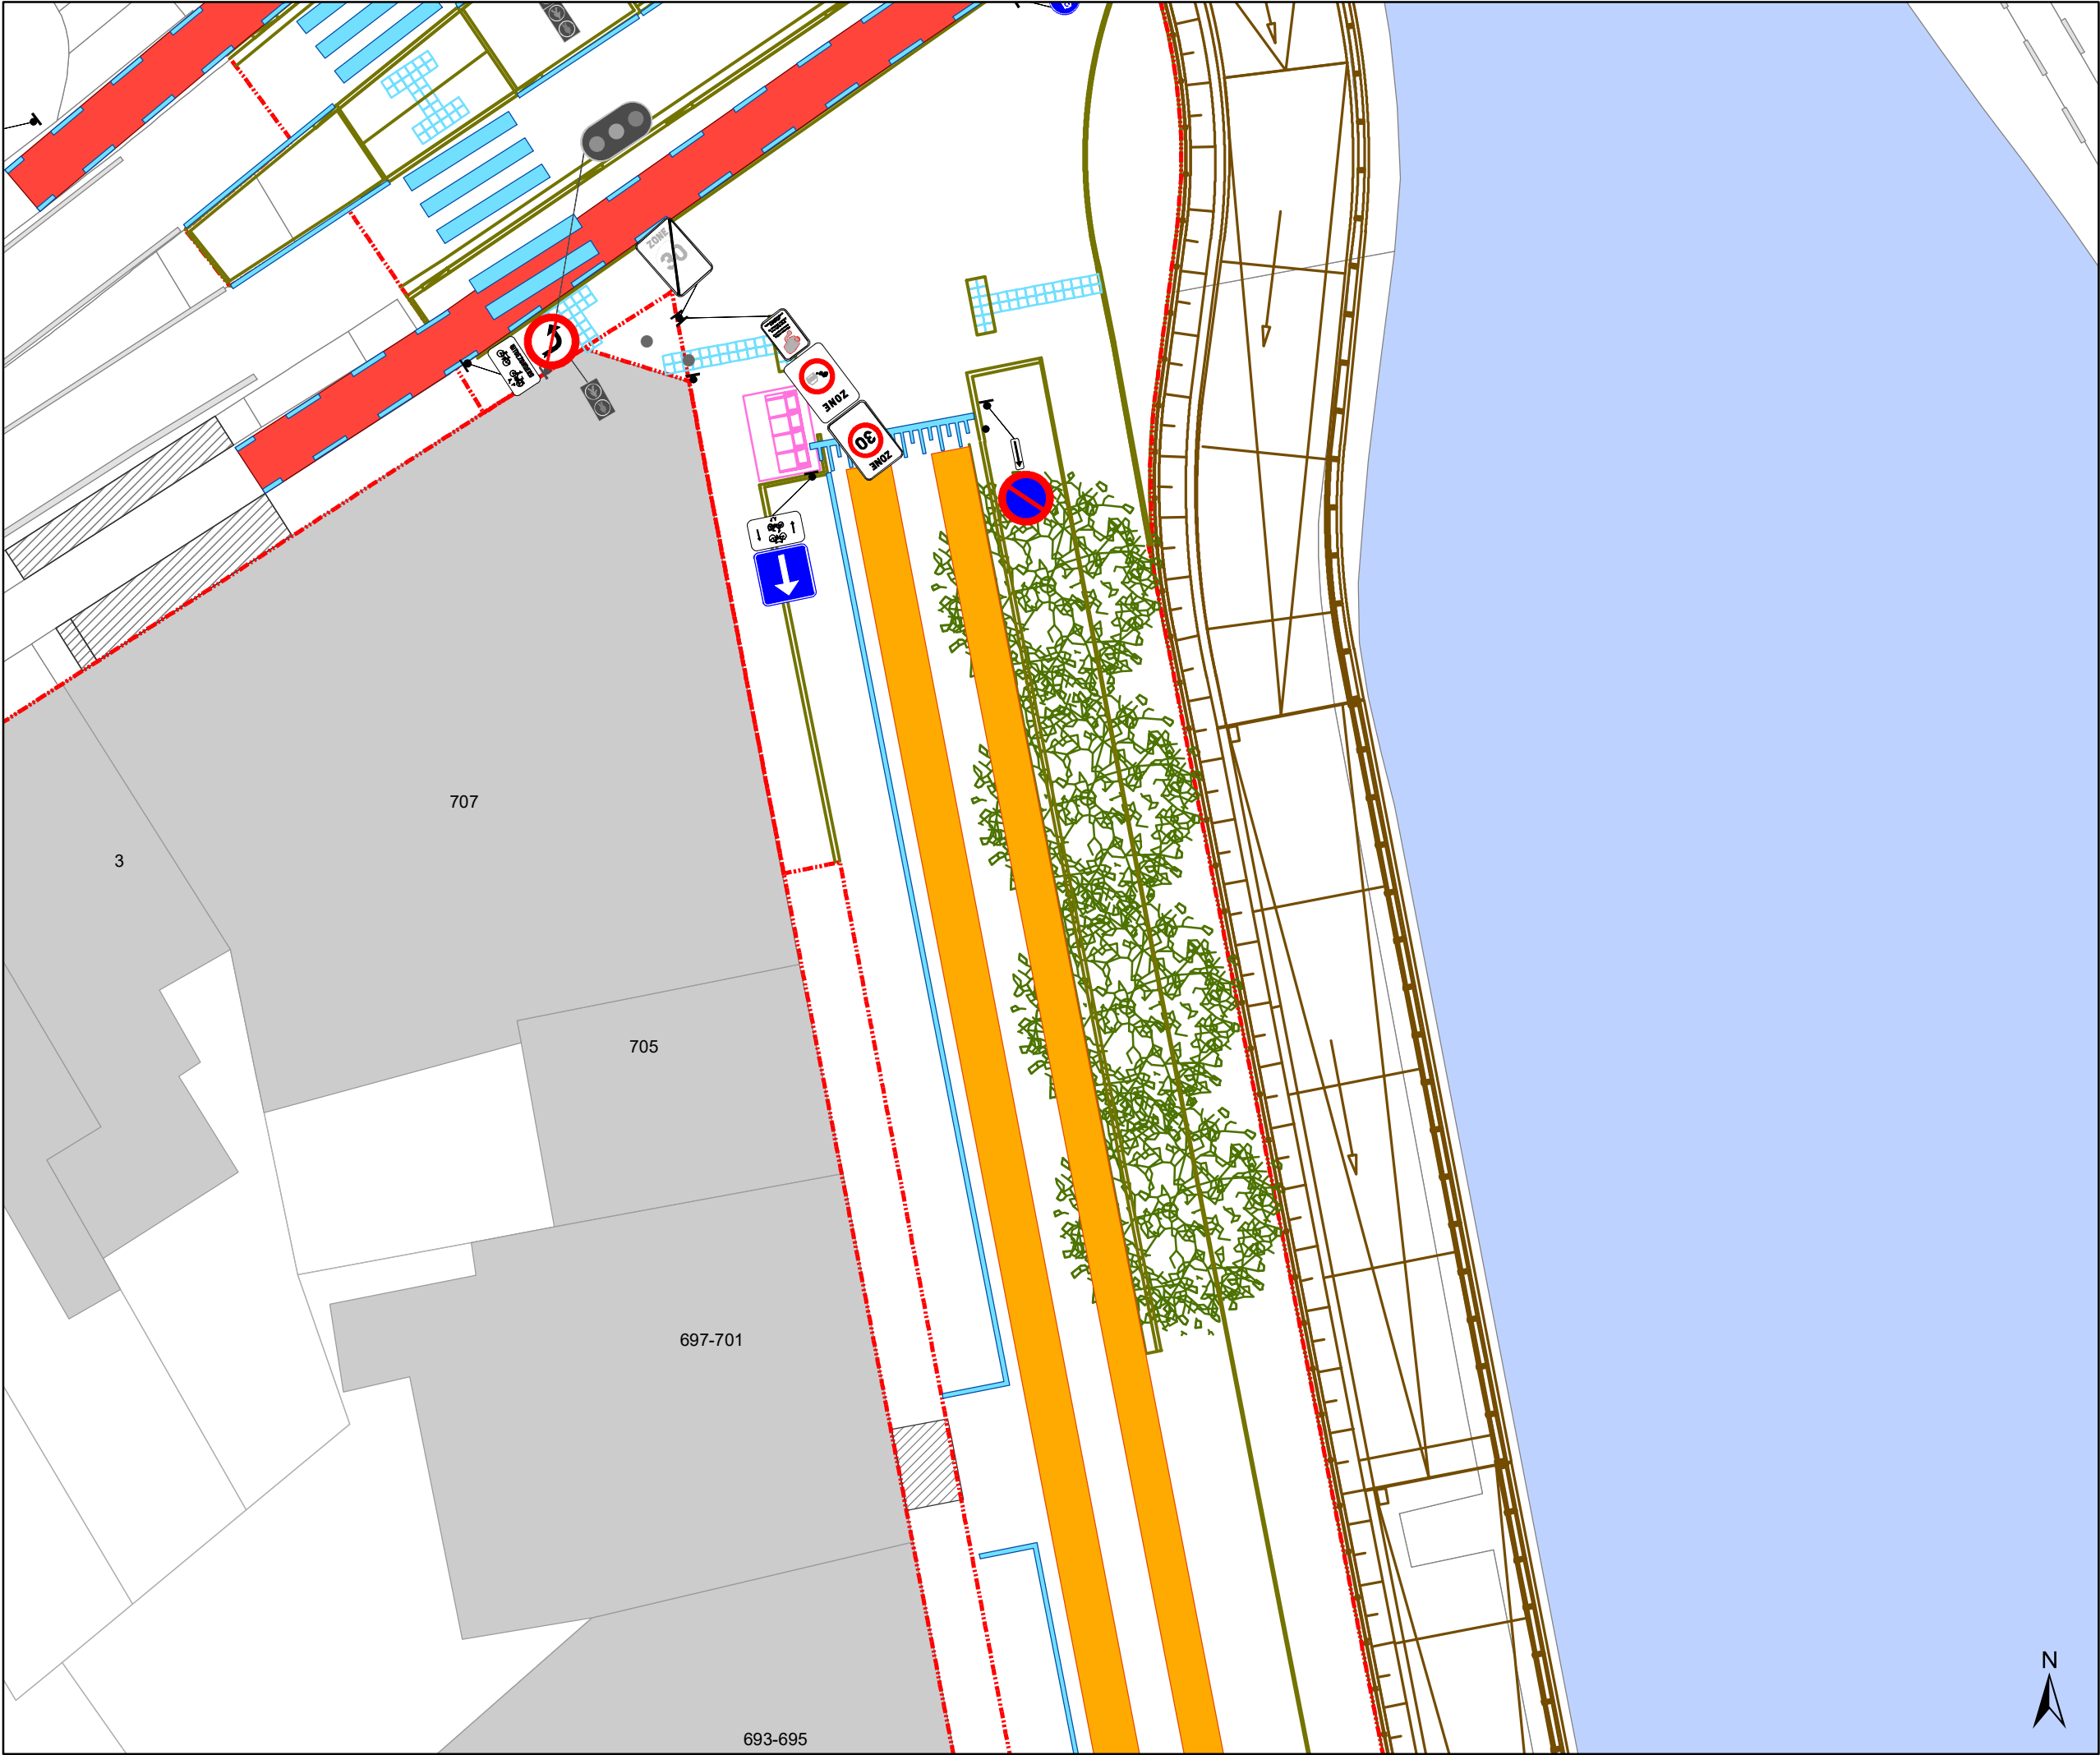

Legende



Bestaande verkeersborden



Geplande verkeersborden





Te verwijderen verkeersborden



Bestaande wegmarkeringen



Geplande wegmarkeringen



Werfzone heraanleg

Overige



Ander gepland dossier
(in voorbereiding bij MOBBD)

Straatmeubilair



Gepland paaltje



Bestaand paaltjes



Te verwijderen paaltje



Geplande fietsenstalling



Bestaande fietsenstalling




Mobiliteitsbedrijf stad Gent
Verkeerstechnische taken

Contributieonderdoorgang heraanleg

Dossiernummer MB-19-09465

DATUM	SCHAAL	PLAN	P FORMAAT
4/02/2021	1/200	5/16	A3

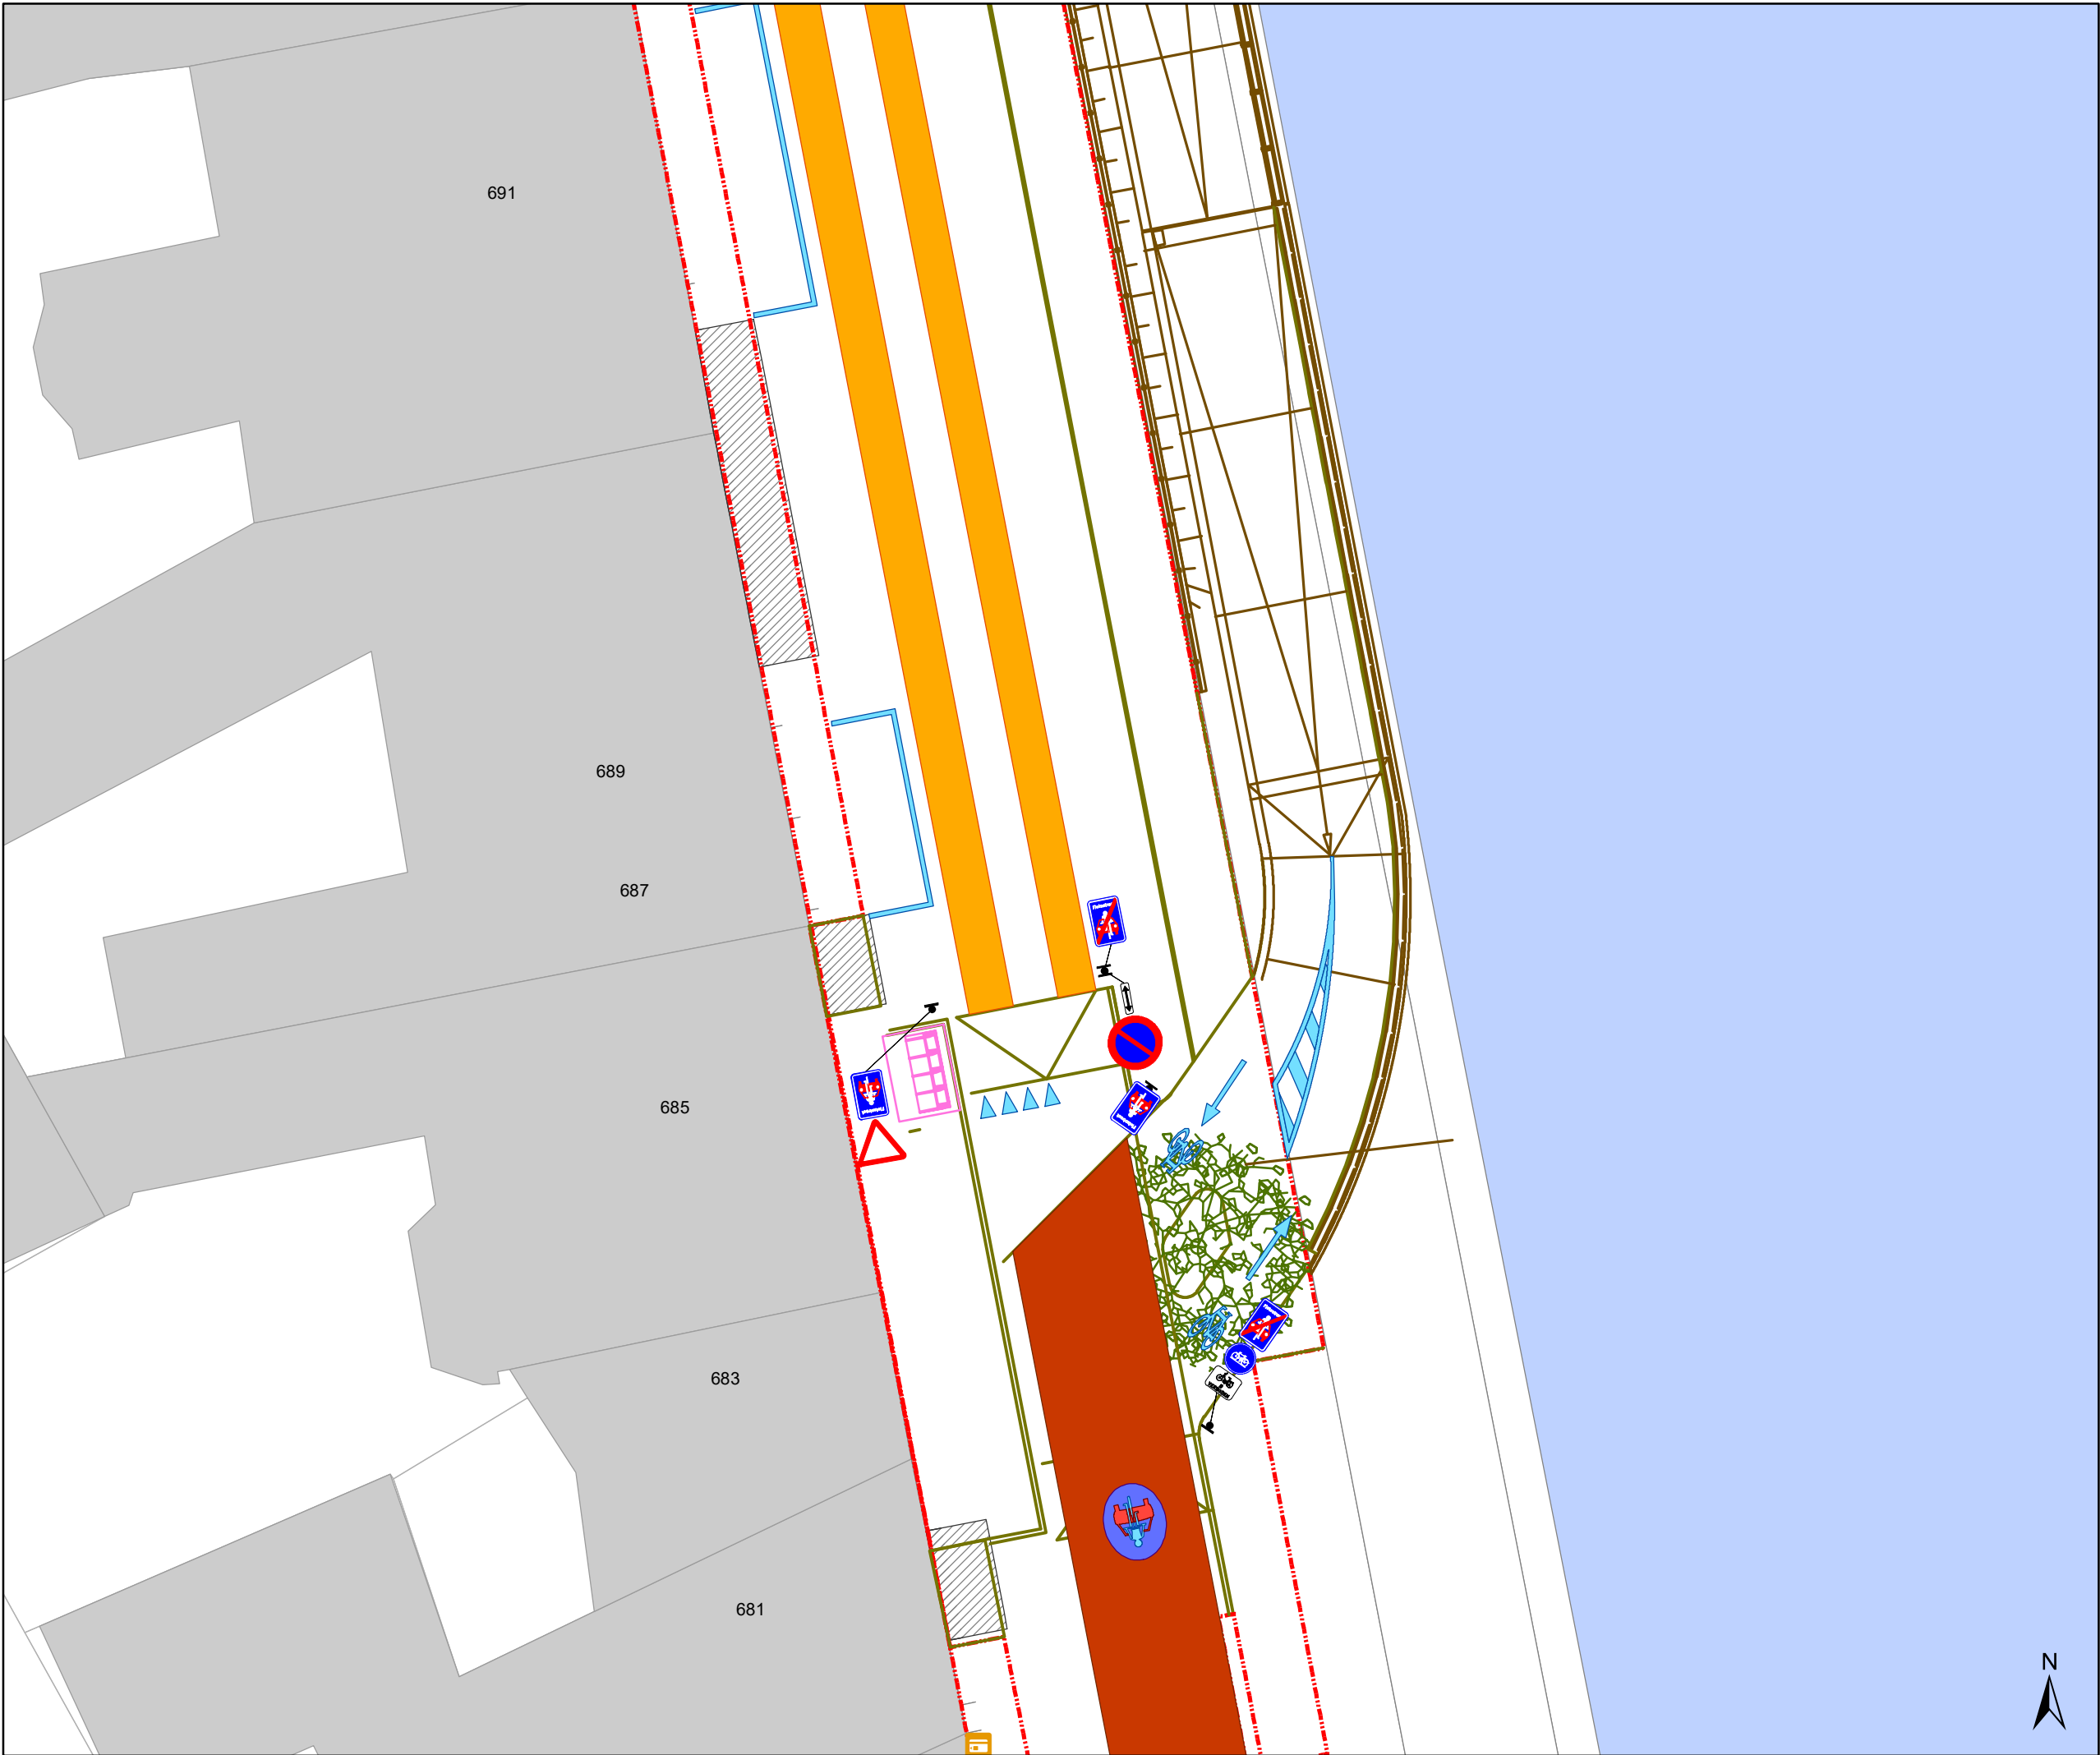

Legende

Bestaande verkeersborden

Geplande verkeersborden

Te verwijderen verkeersborden

Bestaande wegmarkeringen

Geplande wegmarkeringen

Werfzone heraanleg

Overige

Ander gepland dossier
(in voorbereiding bij MOBBED)

Straatmeubilair

Gepland paaltje

Bestaand paaltjes

Te verwijderen paaltje

Geplande fietsenstalling


Bestaande fietsenstalling

Mobiliteitsbedrijf stad Gent
Verkeerstechnische taken

Contributieonderdoorgang heraanleg

Dossiernummer MB-19-09465

DATUM	SCHAAL	PLAN	P FORMAAT
4/02/2021	1/200	6/16	A3

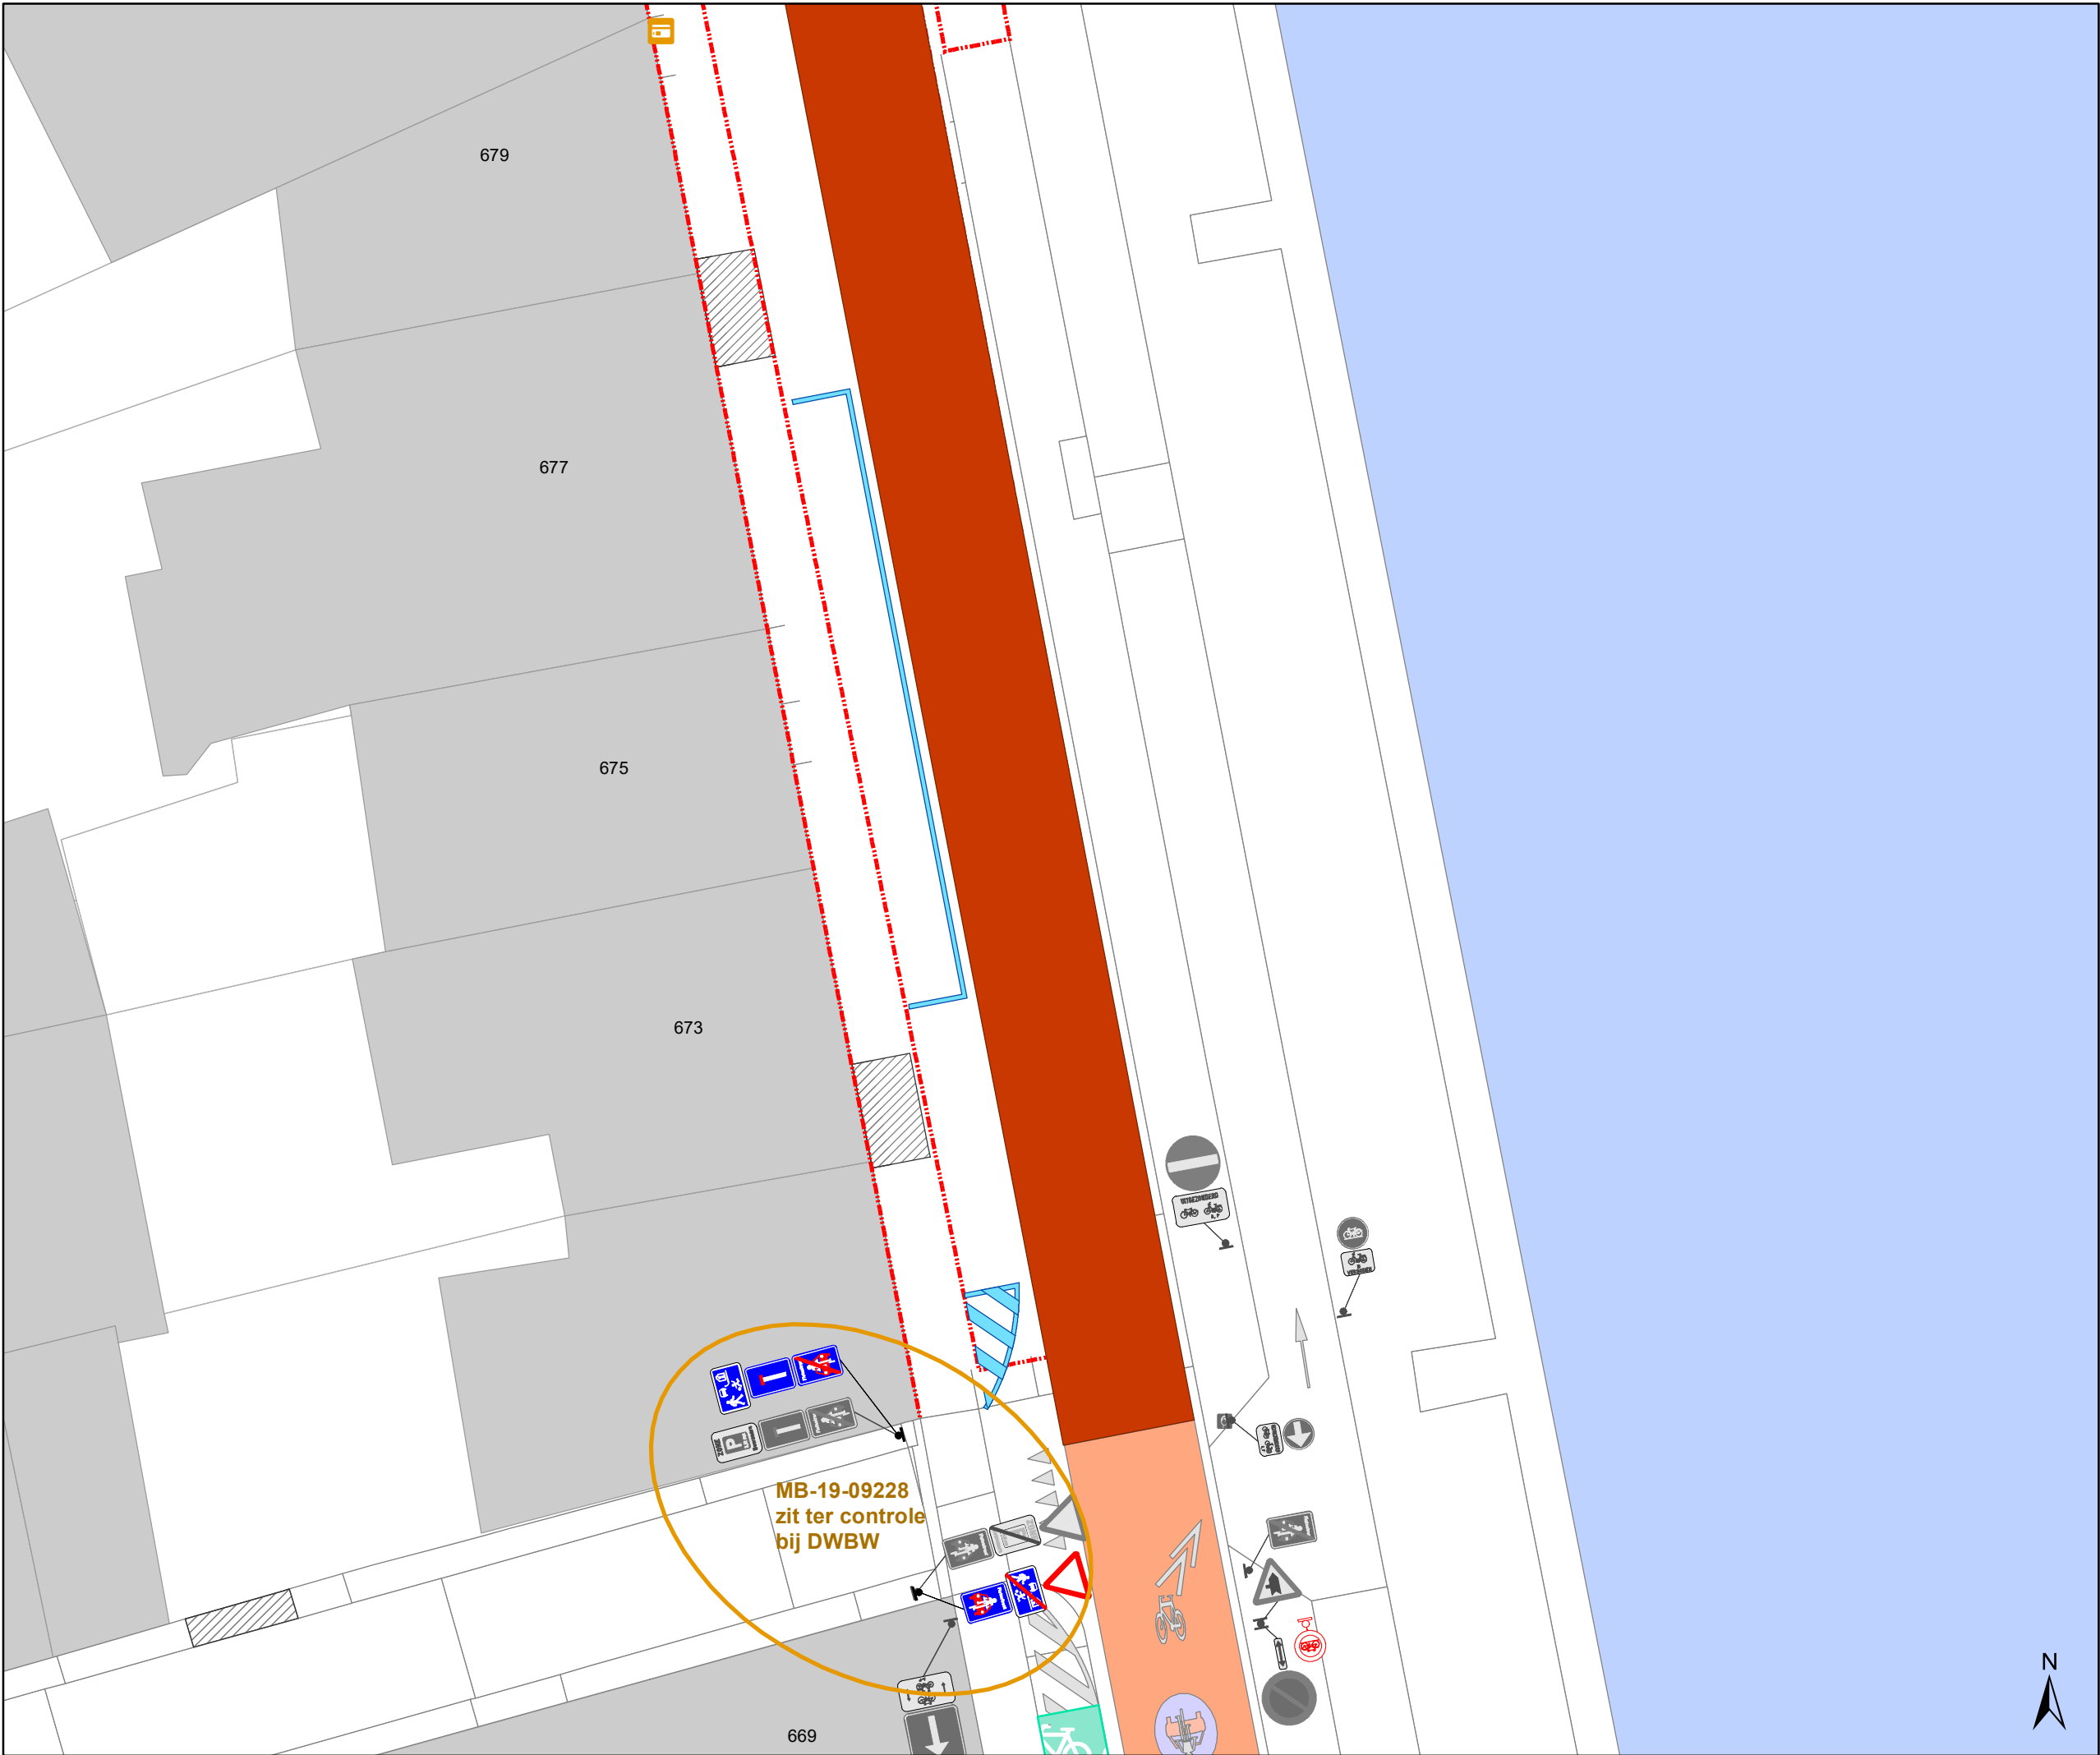

Legende



Bestaande verkeersborden



Geplande verkeersborden



Te verwijderen verkeersborden



Bestaande wegmarkeringen



Geplande wegmarkeringen



Werfzone heraanleg

Overige



Ander gepland dossier
(in voorbereiding bij MOBBED)

Straatmeubilair



Gepland paaltje



Bestaand paaltjes



Te verwijderen paaltje



Geplande fietsenstalling



Bestaande fietsenstalling





Mobiliteitsbedrijf stad Gent
Verkeerstechnische taken


Contributieonderdoorgang heraanleg

Dossiernummer MB-19-09465

DATUM	SCHAAL	PLAN	P FORMAAT
4/02/2021	1/200	7/16	A3

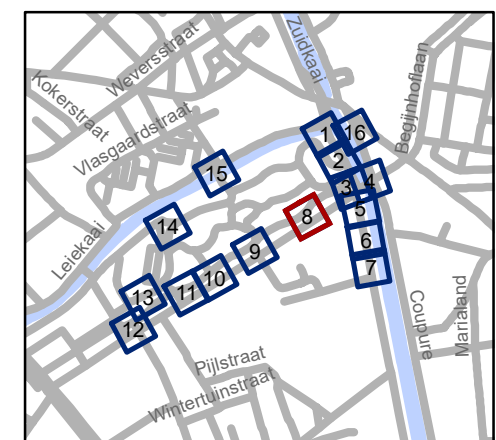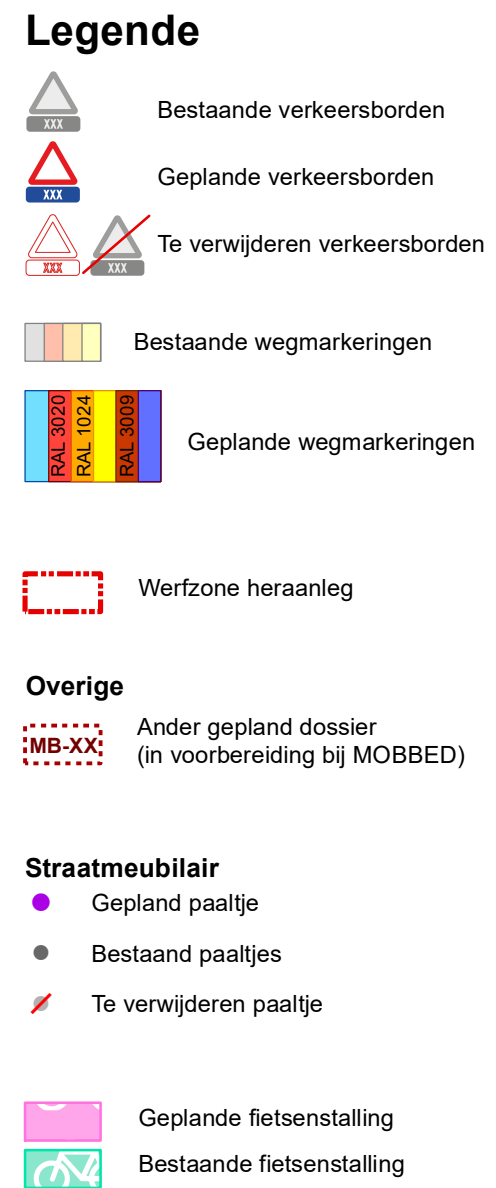

	Mobiliteitsbedrijf stad Gent Verkeerstechnische taken
Contributieonderdoorgang heraanleg	
Dossiernummer MB-19-09465	
DATUM	SCHAAL
4/02/2021	1/200
PLAN	P FORMAAT
8/16	A3

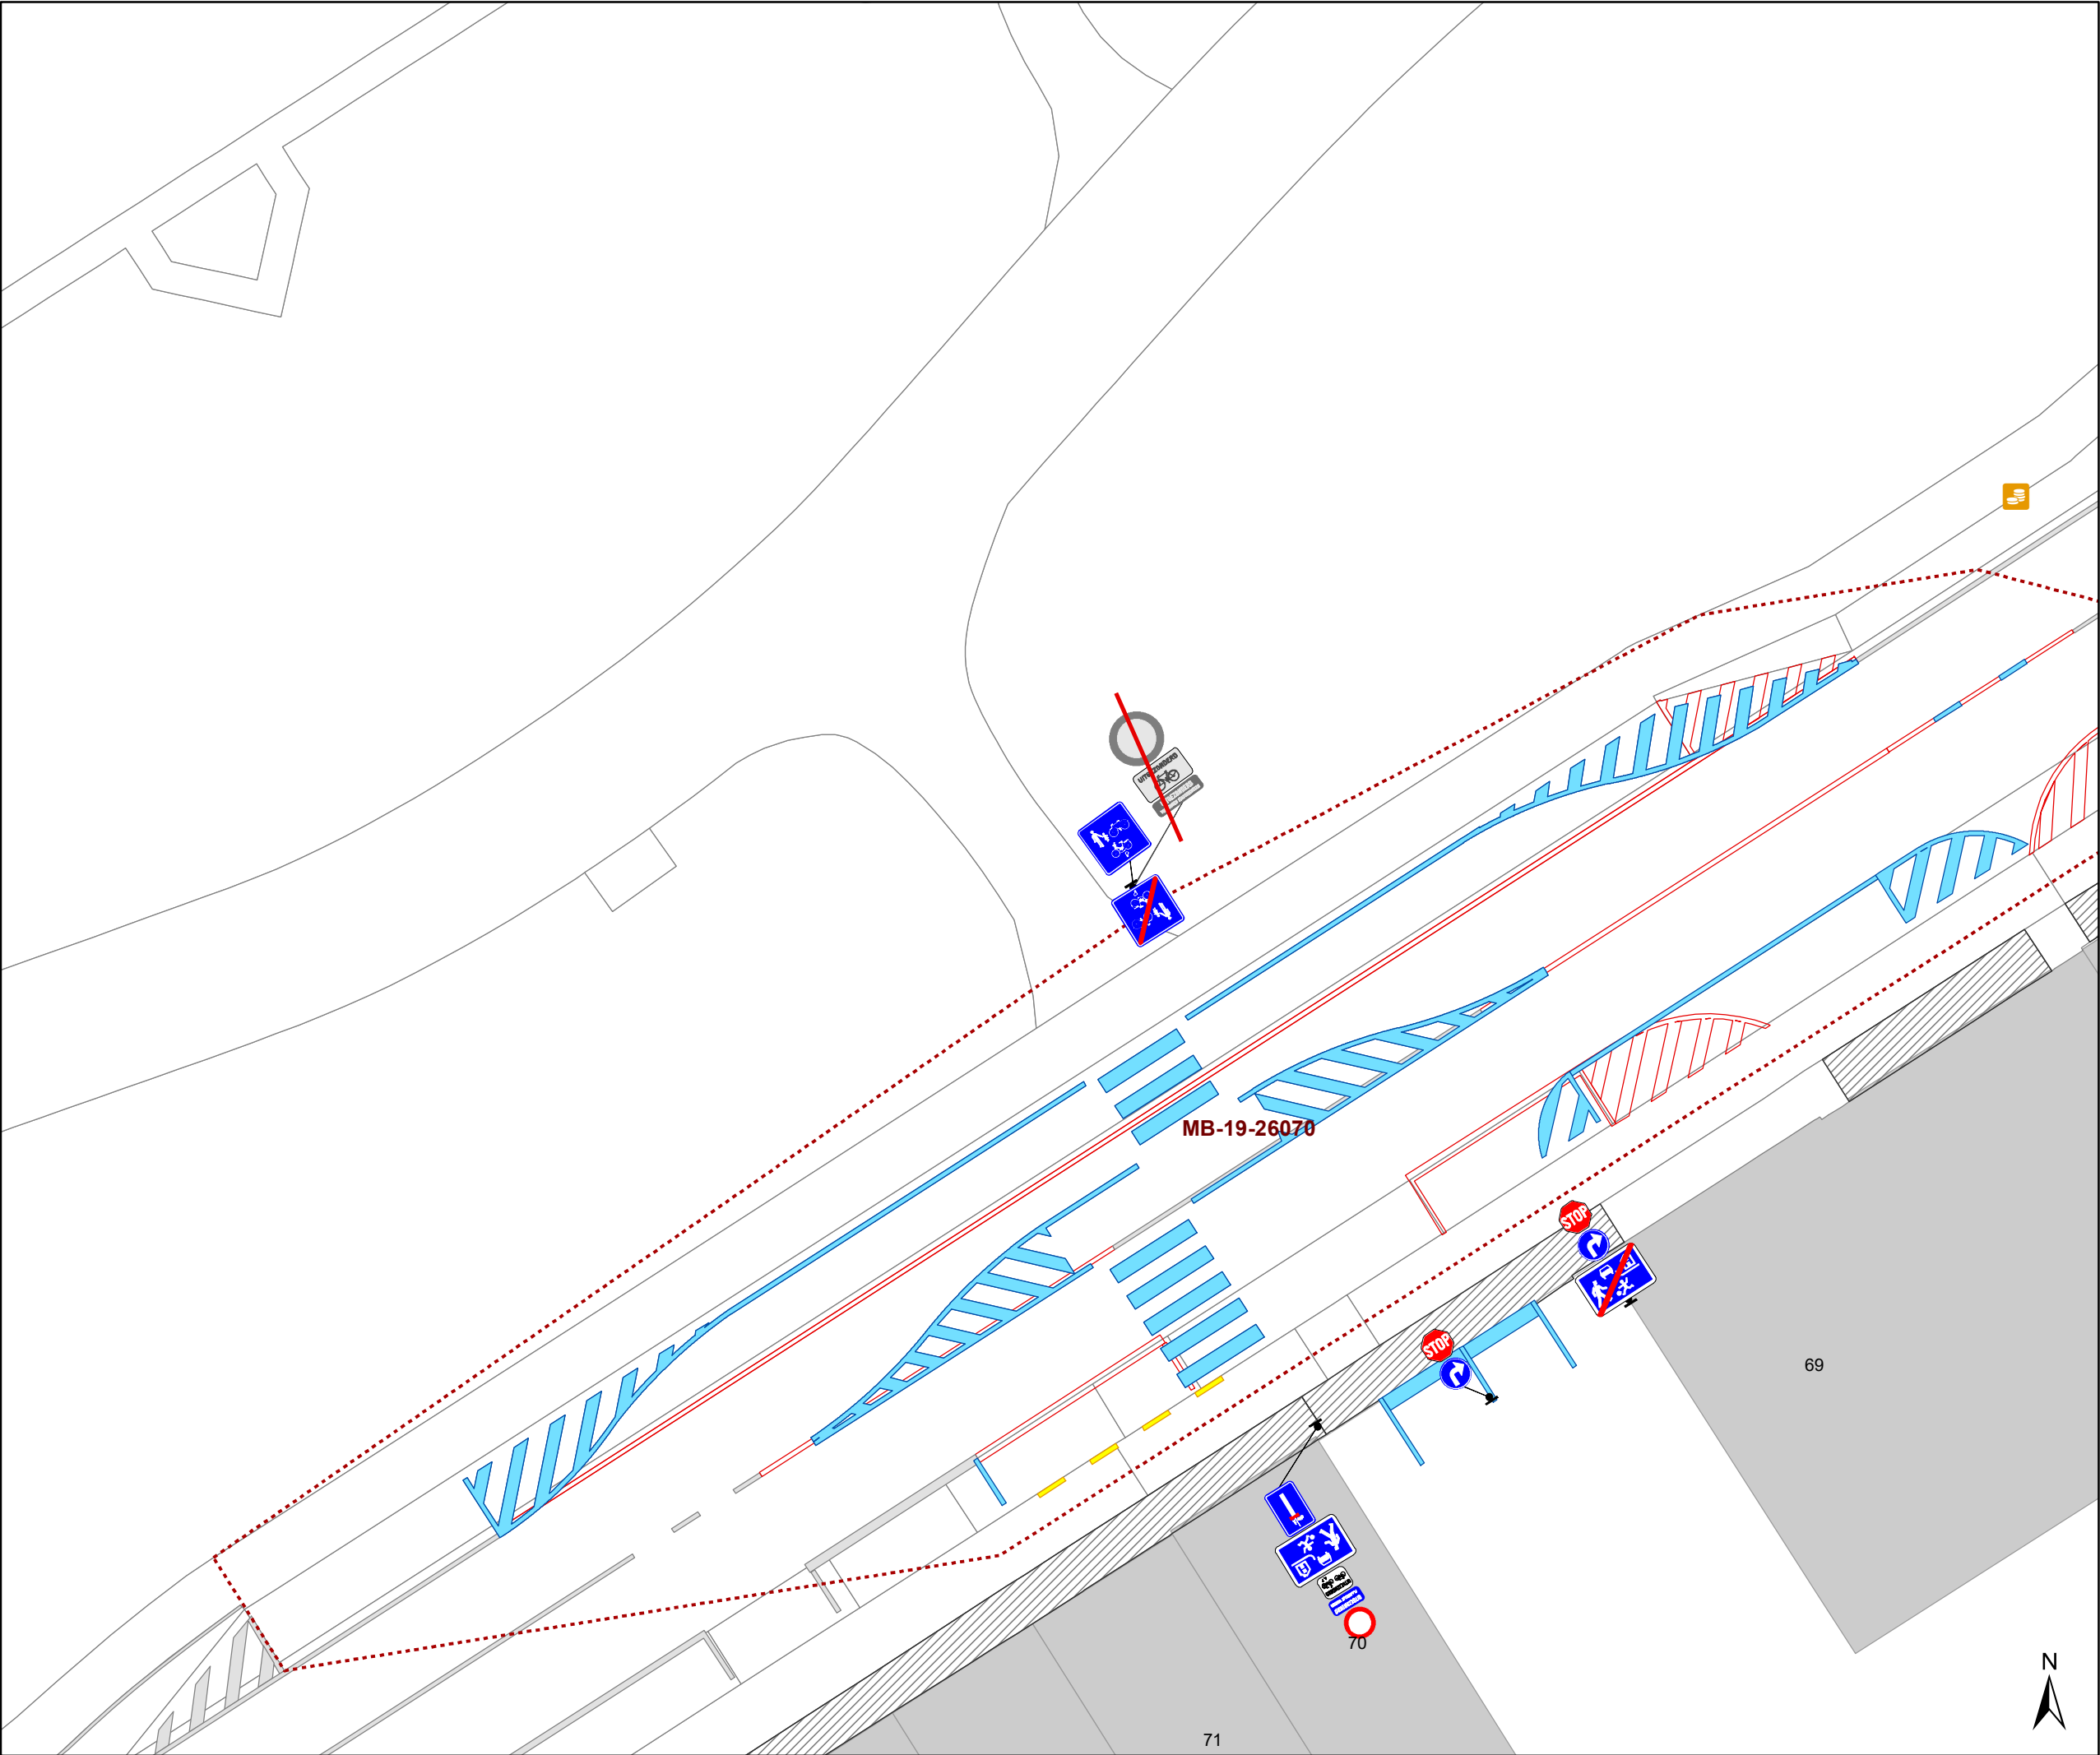

Legende



Bestaande verkeersborden



Geplande verkeersborden



Te verwijderen verkeersborden



Bestaande wegmarkeringen



Geplande wegmarkeringen



Werfzone heraanleg

Overige



Ander gepland dossier
(in voorbereiding bij MOBBED)

Straatmeubilair



Gepland paaltje



Bestaand paaltjes



Te verwijderen paaltje



Geplande fietsenstalling



Bestaande fietsenstalling




Mobiliteitsbedrijf stad Gent
Verkeerstechnische taken

Contributieonderdoorgang heraanleg

Dossiernummer MB-19-09465

DATUM	SCHAAL	PLAN	P FORMAAT
4/02/2021	1/200	9/16	A3

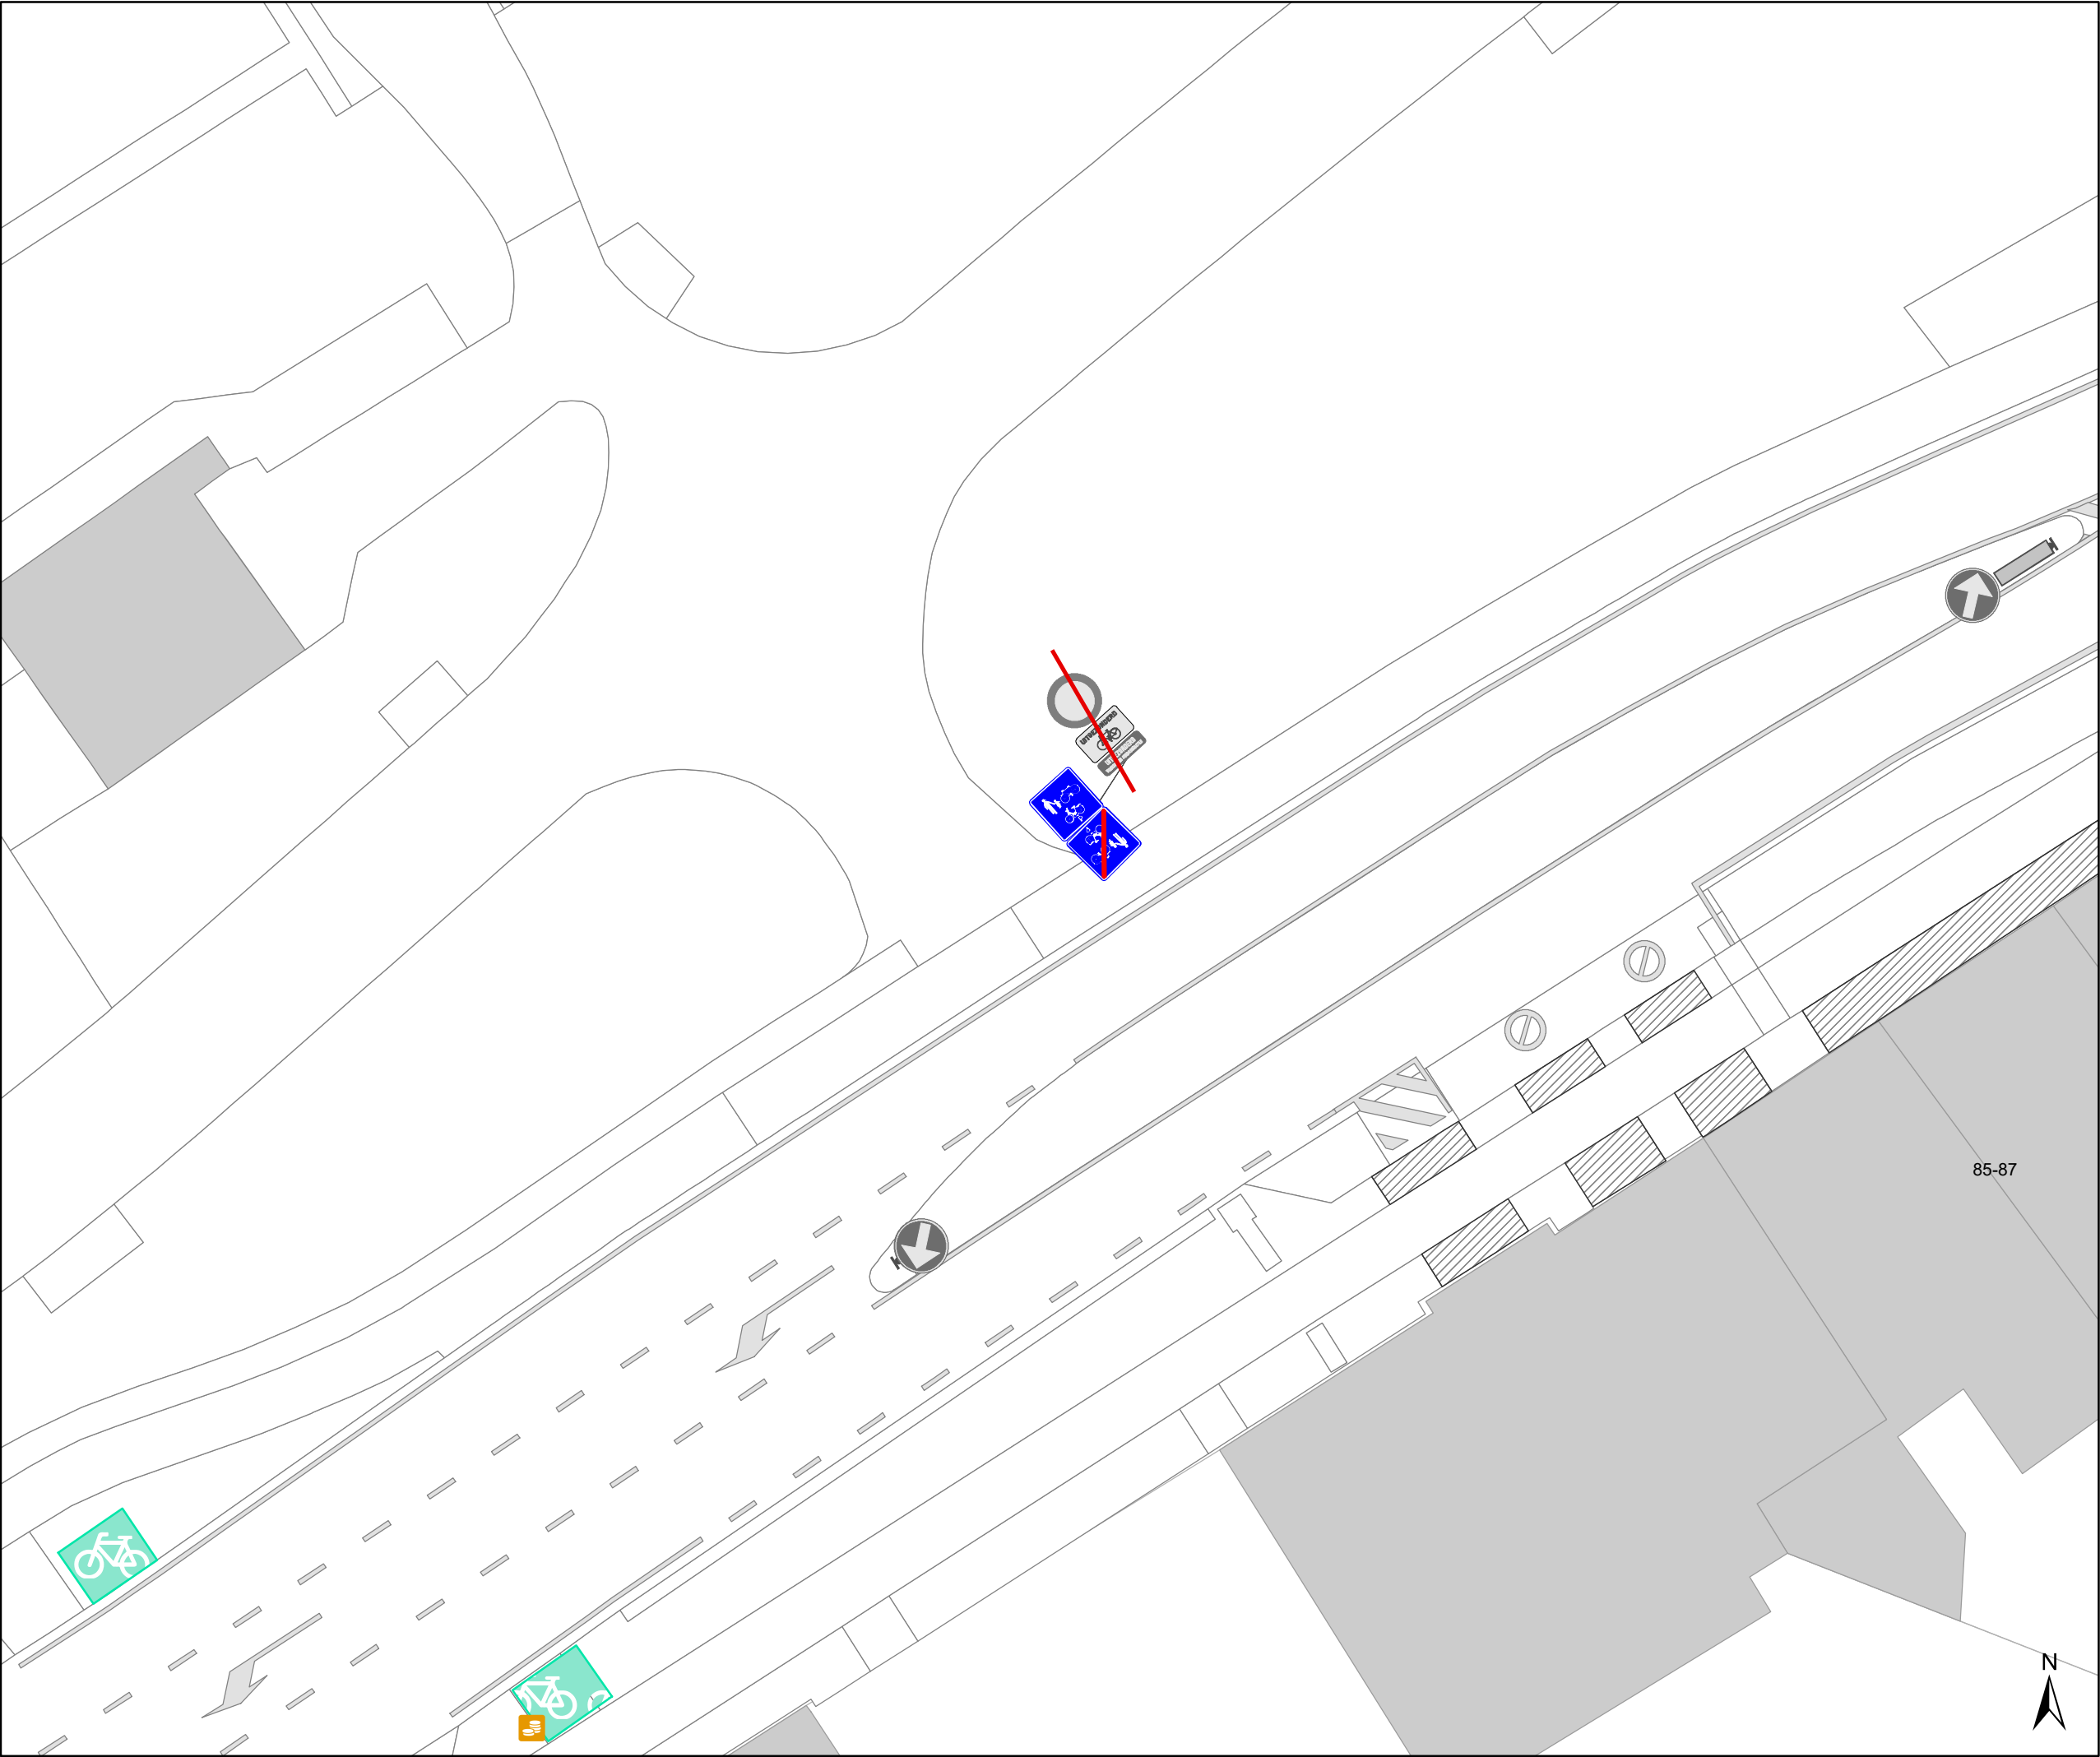

Legende



Bestaande verkeersborden



Geplande verkeersborden





Te verwijderen verkeersborden



Bestaande wegmarkeringen



Geplande wegmarkeringen



Werfzone heraanleg

Overige



Ander gepland dossier
(in voorbereiding bij MOBBED)

Straatmeubilair



Gepland paaltje



Bestaand paaltjes



Te verwijderen paaltje



Geplande fietsenstalling



Bestaande fietsenstalling




Mobiliteitsbedrijf stad Gent
Verkeerstechnische taken

Contributieonderdoorgang heraanleg

Dossiernummer MB-19-09465

DATUM	SCHAAL	PLAN	P FORMAAT
4/02/2021	1/200	10/16	A3

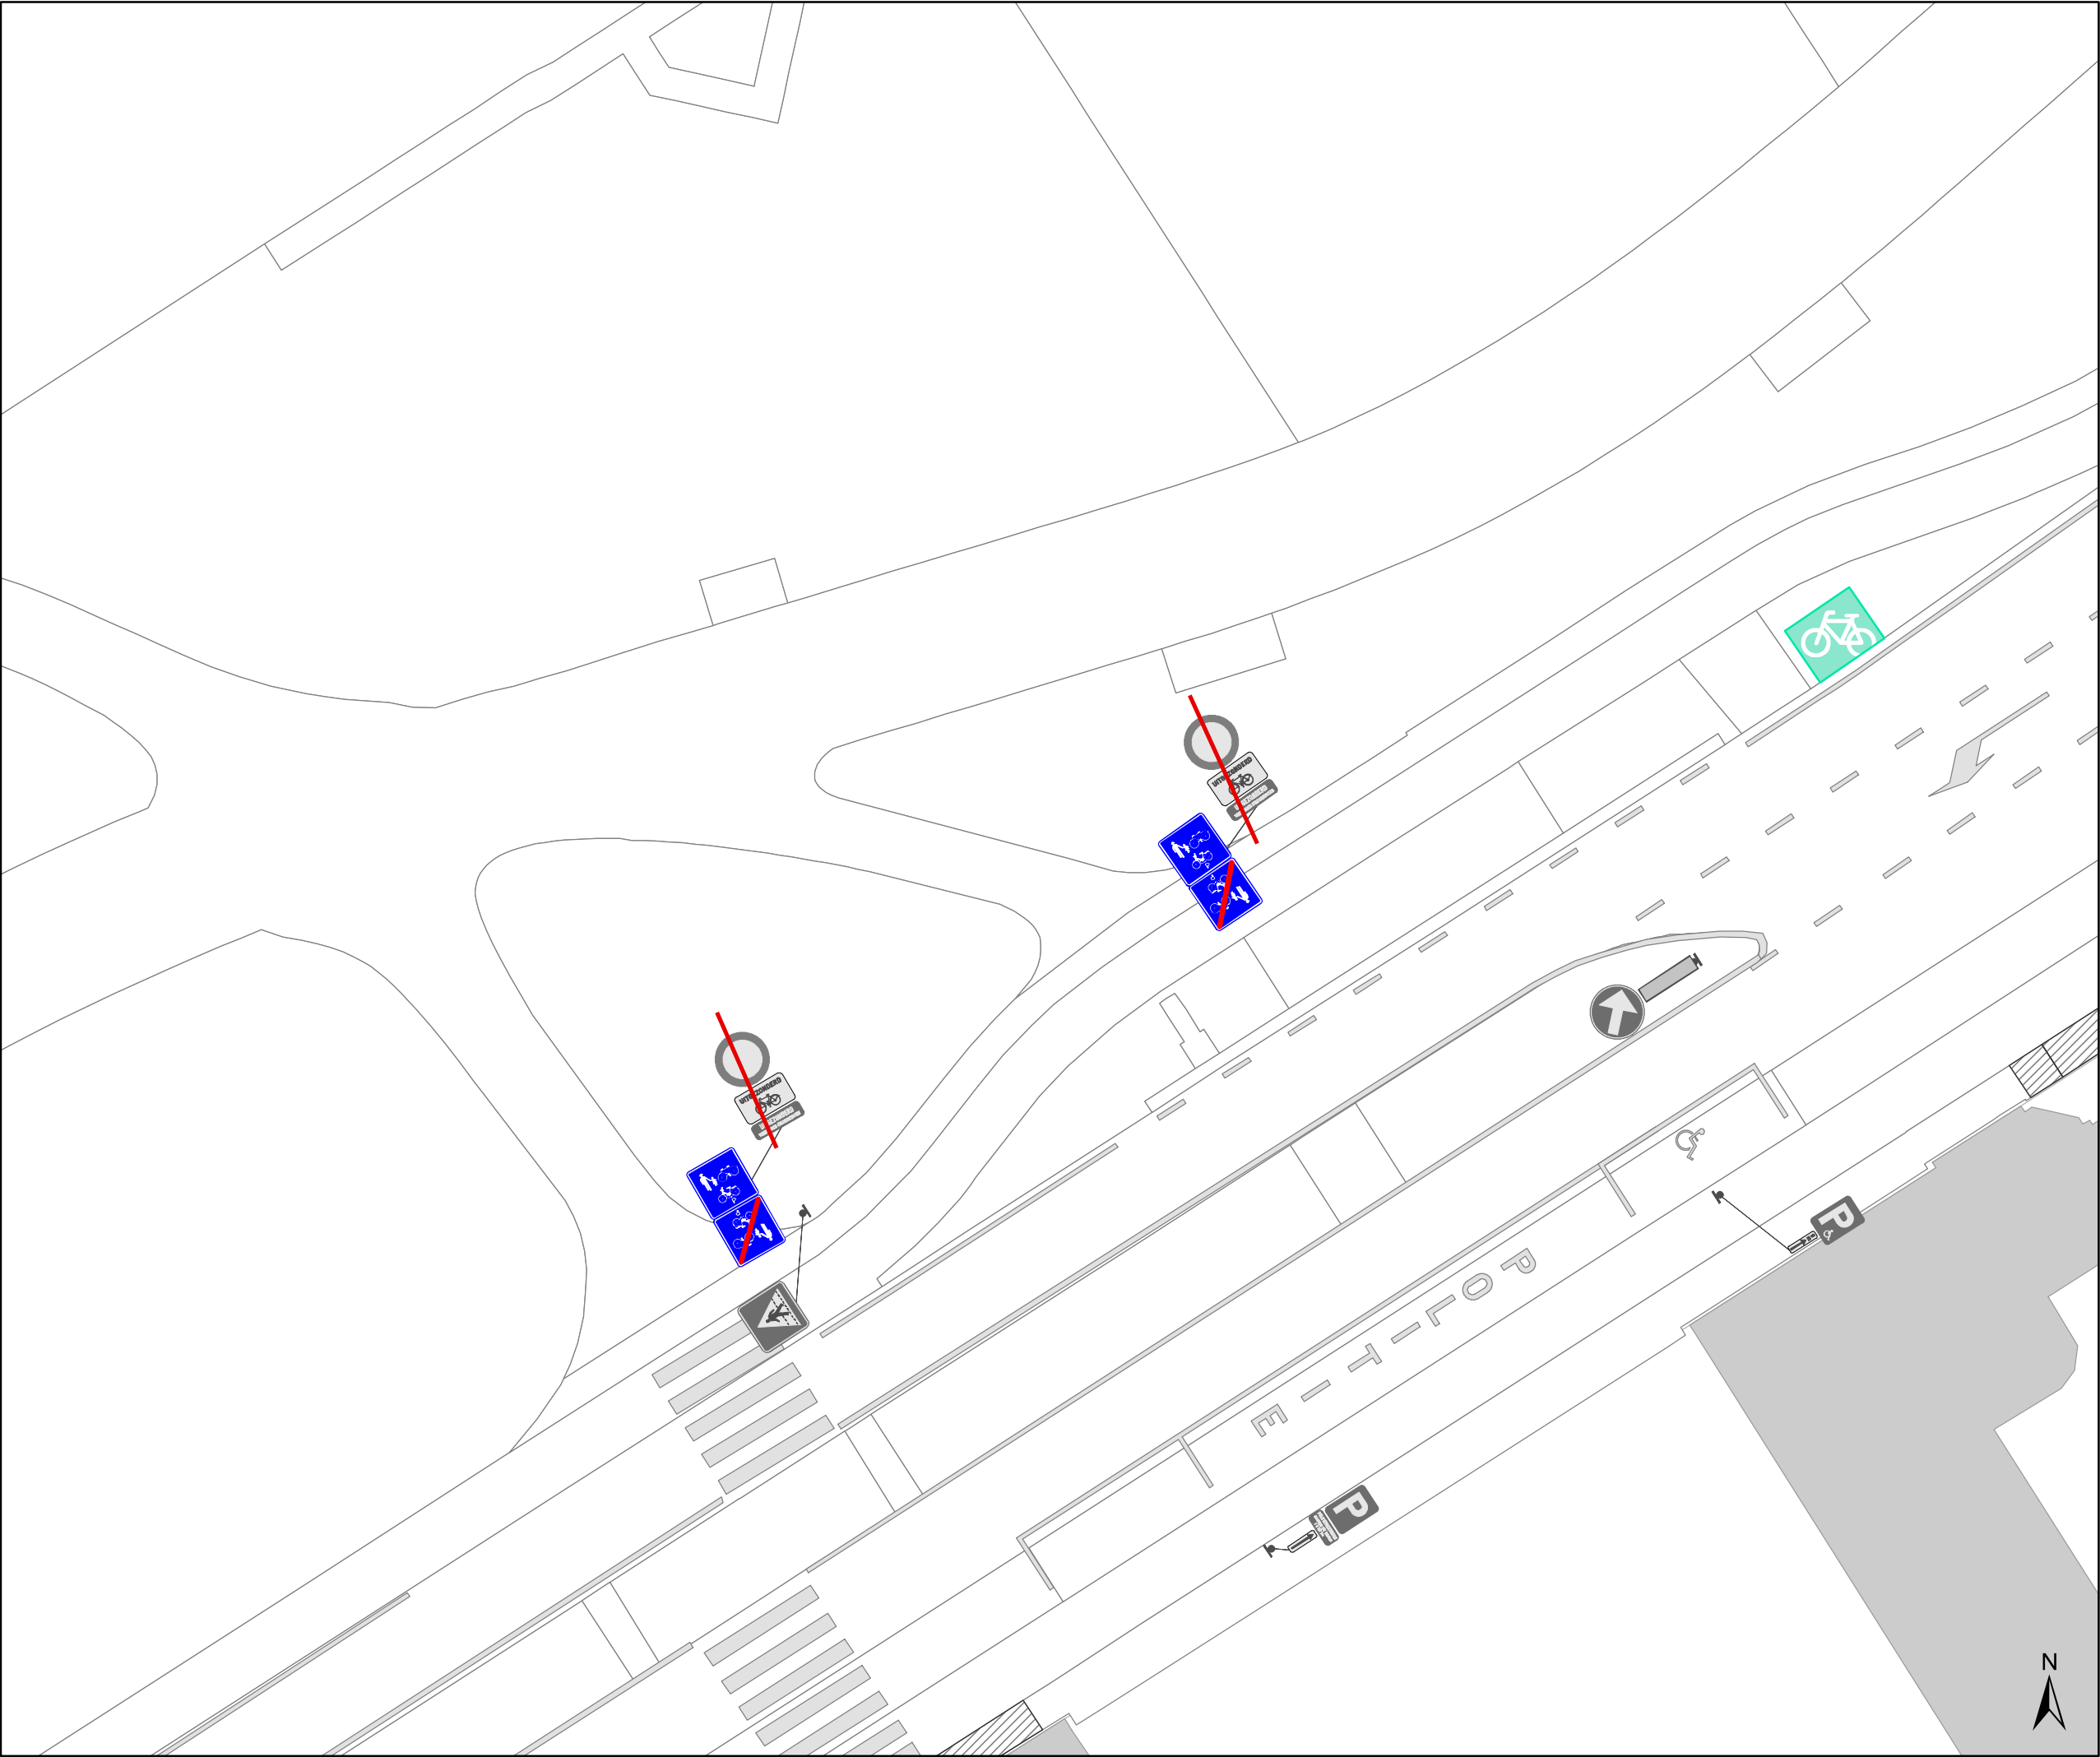

Legende

Bestaande verkeersborden

Geplande verkeersborden

Te verwijderen verkeersborden

Bestaande wegmarkeringen

Geplande wegmarkeringen

Werfzone heraanleg

Overige

Ander gepland dossier
(in voorbereiding bij MOBBED)

Straatmeubilair


Gepland paaltje

Bestaand paaltjes

Te verwijderen paaltje

Geplande fietsenstalling

Bestaande fietsenstalling

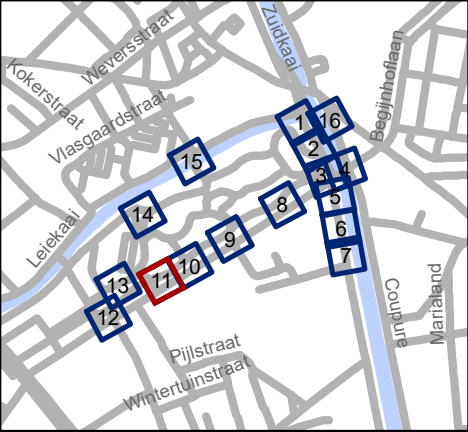


Mobiliteitsbedrijf stad Gent
Verkeerstechnische taken

Contributieonderdoorgang heraanleg

Dossiernummer MB-19-09465

DATUM	SCHAAL	PLAN	P FORMAAT
4/02/2021	1/200	11/16	A3

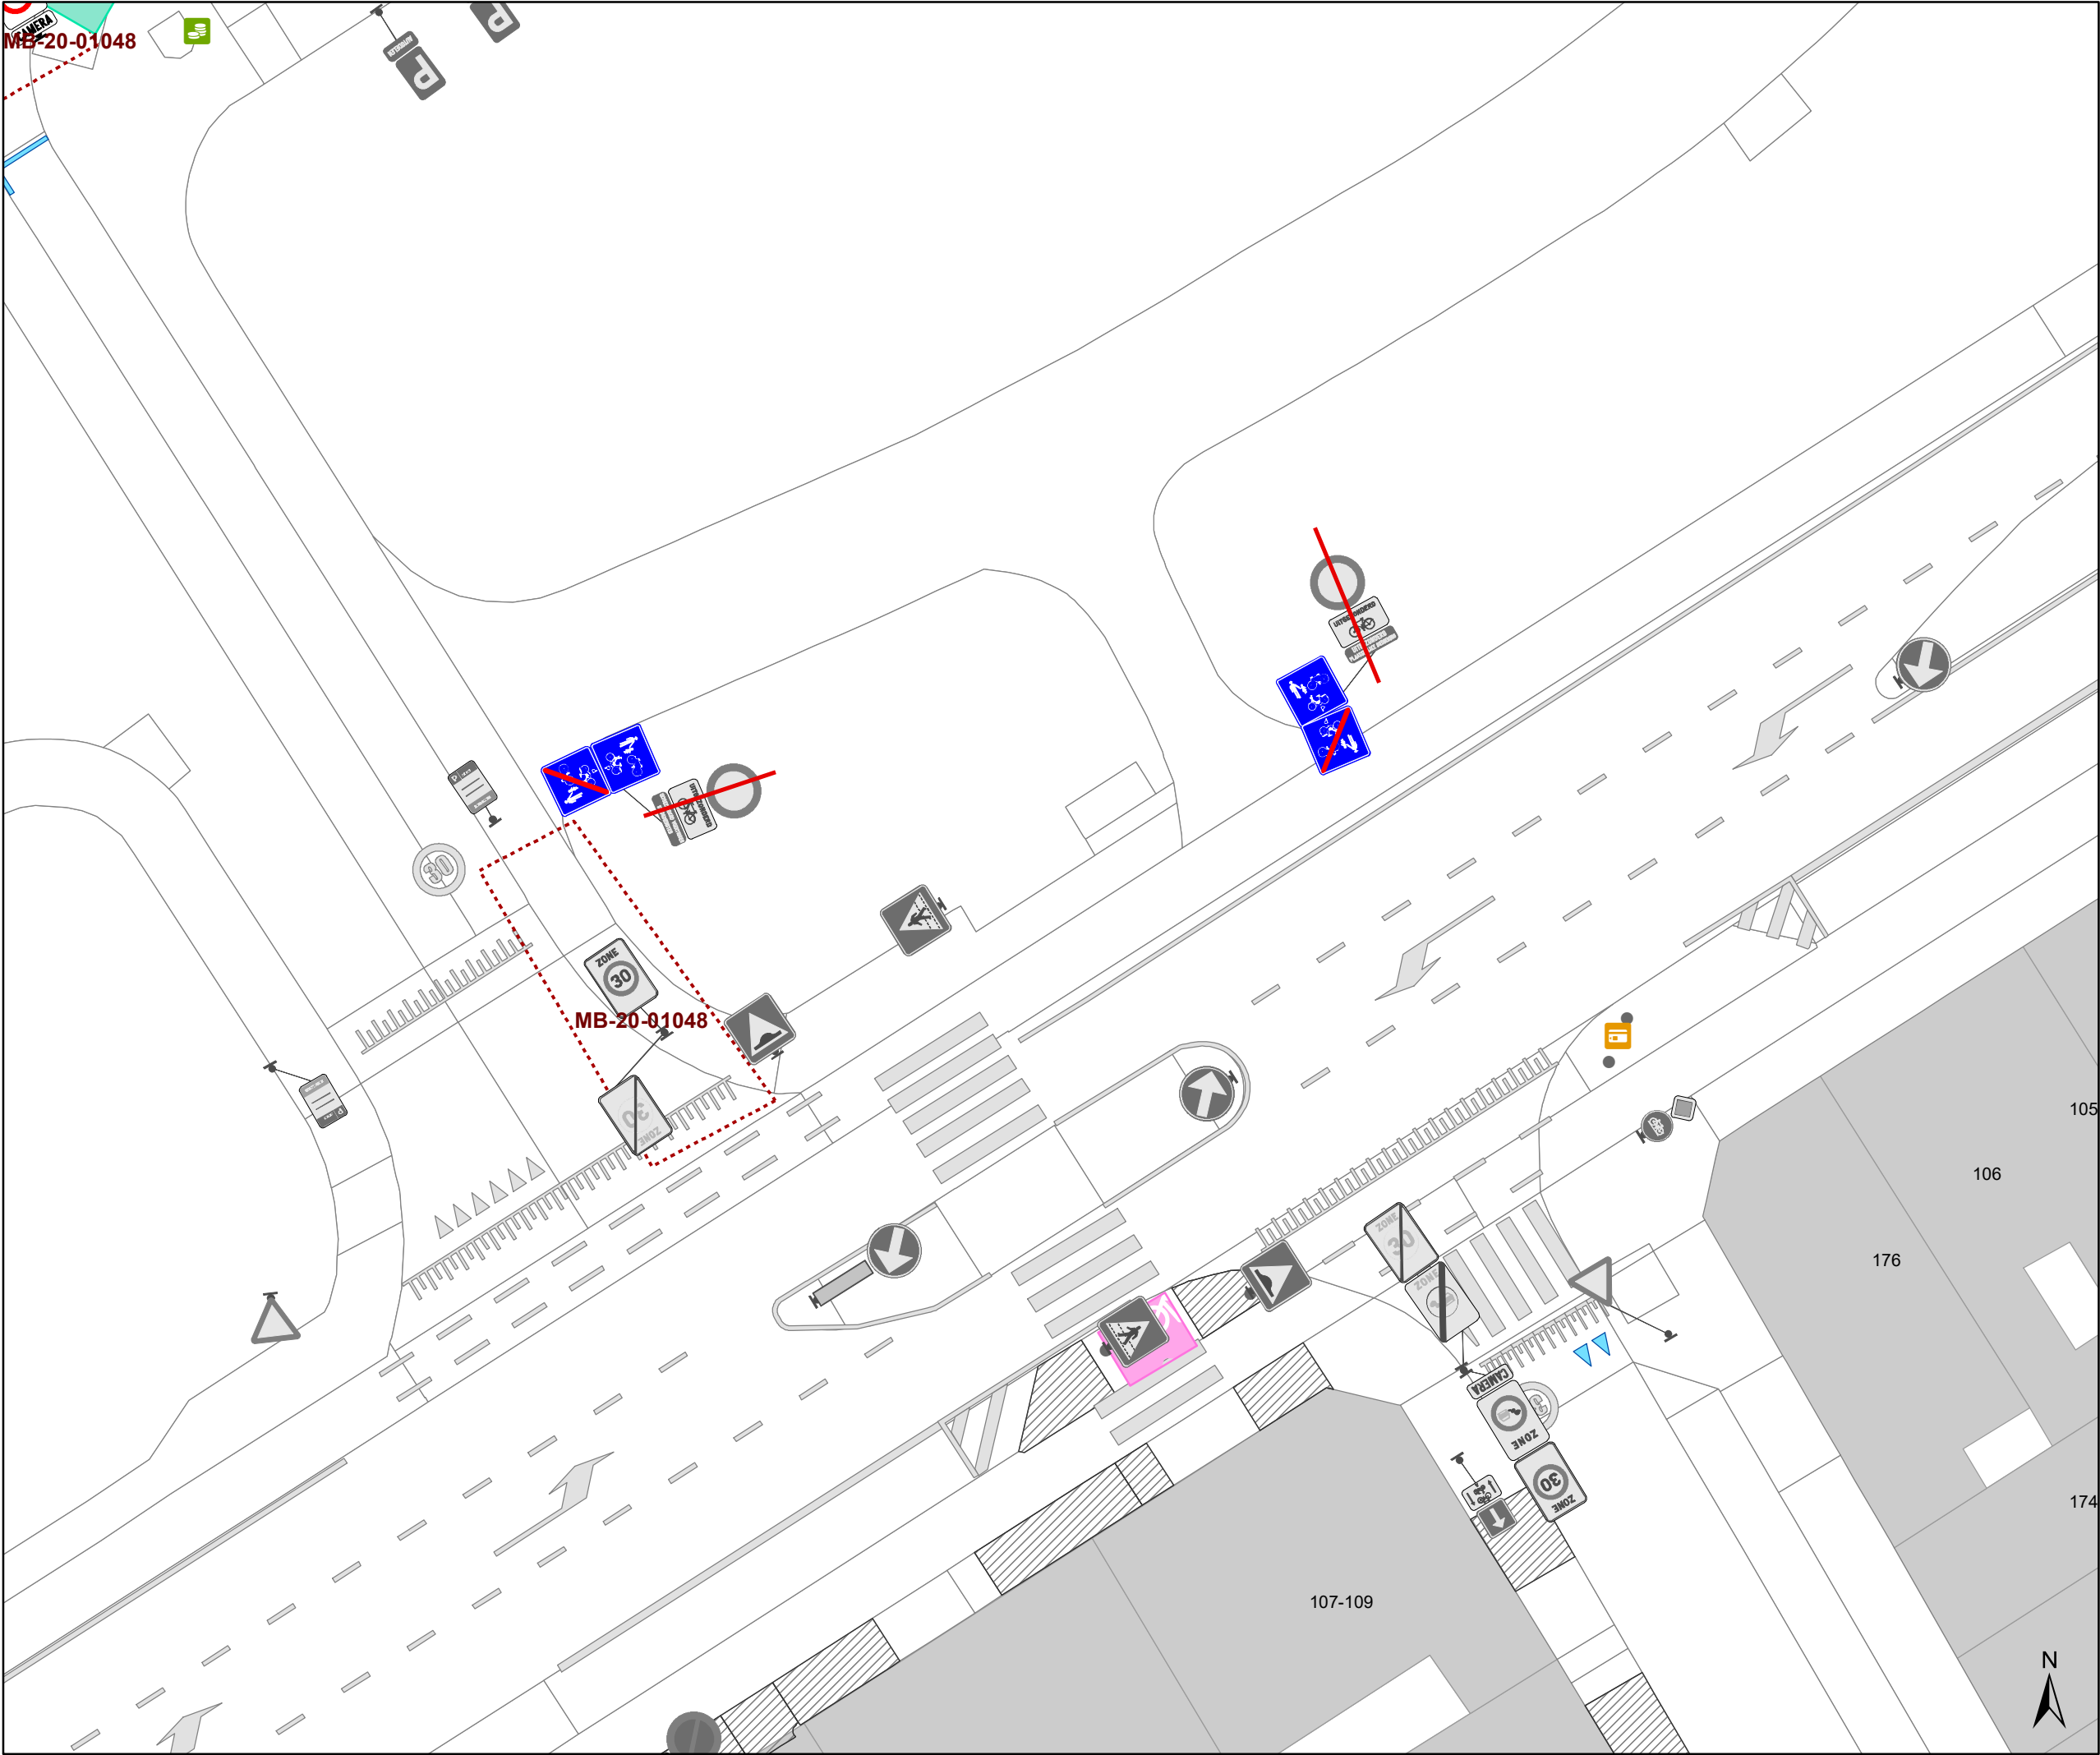

Legende

Bestaande verkeersborden

Geplande verkeersborden

Te verwijderen verkeersborden

Bestaande wegmarkeringen

Geplande wegmarkeringen

Werfzone heraanleg

Overige

Ander gepland dossier
(in voorbereiding bij MOBBED)

Straatmeubilair


Gepland paaltje

Bestaand paaltjes

Te verwijderen paaltje

Geplande fietsenstalling

Bestaande fietsenstalling

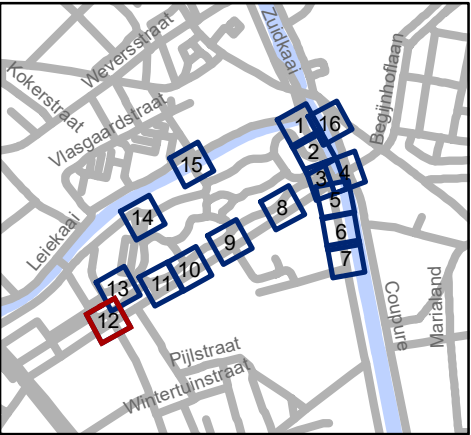


Mobiliteitsbedrijf stad Gent
Verkeerstechnische taken

Contributieonderdoorgang heraanleg

Dossiernummer MB-19-09465

DATUM	SCHAAL	PLAN	P FORMAAT
4/02/2021	1/200	12/16	A3

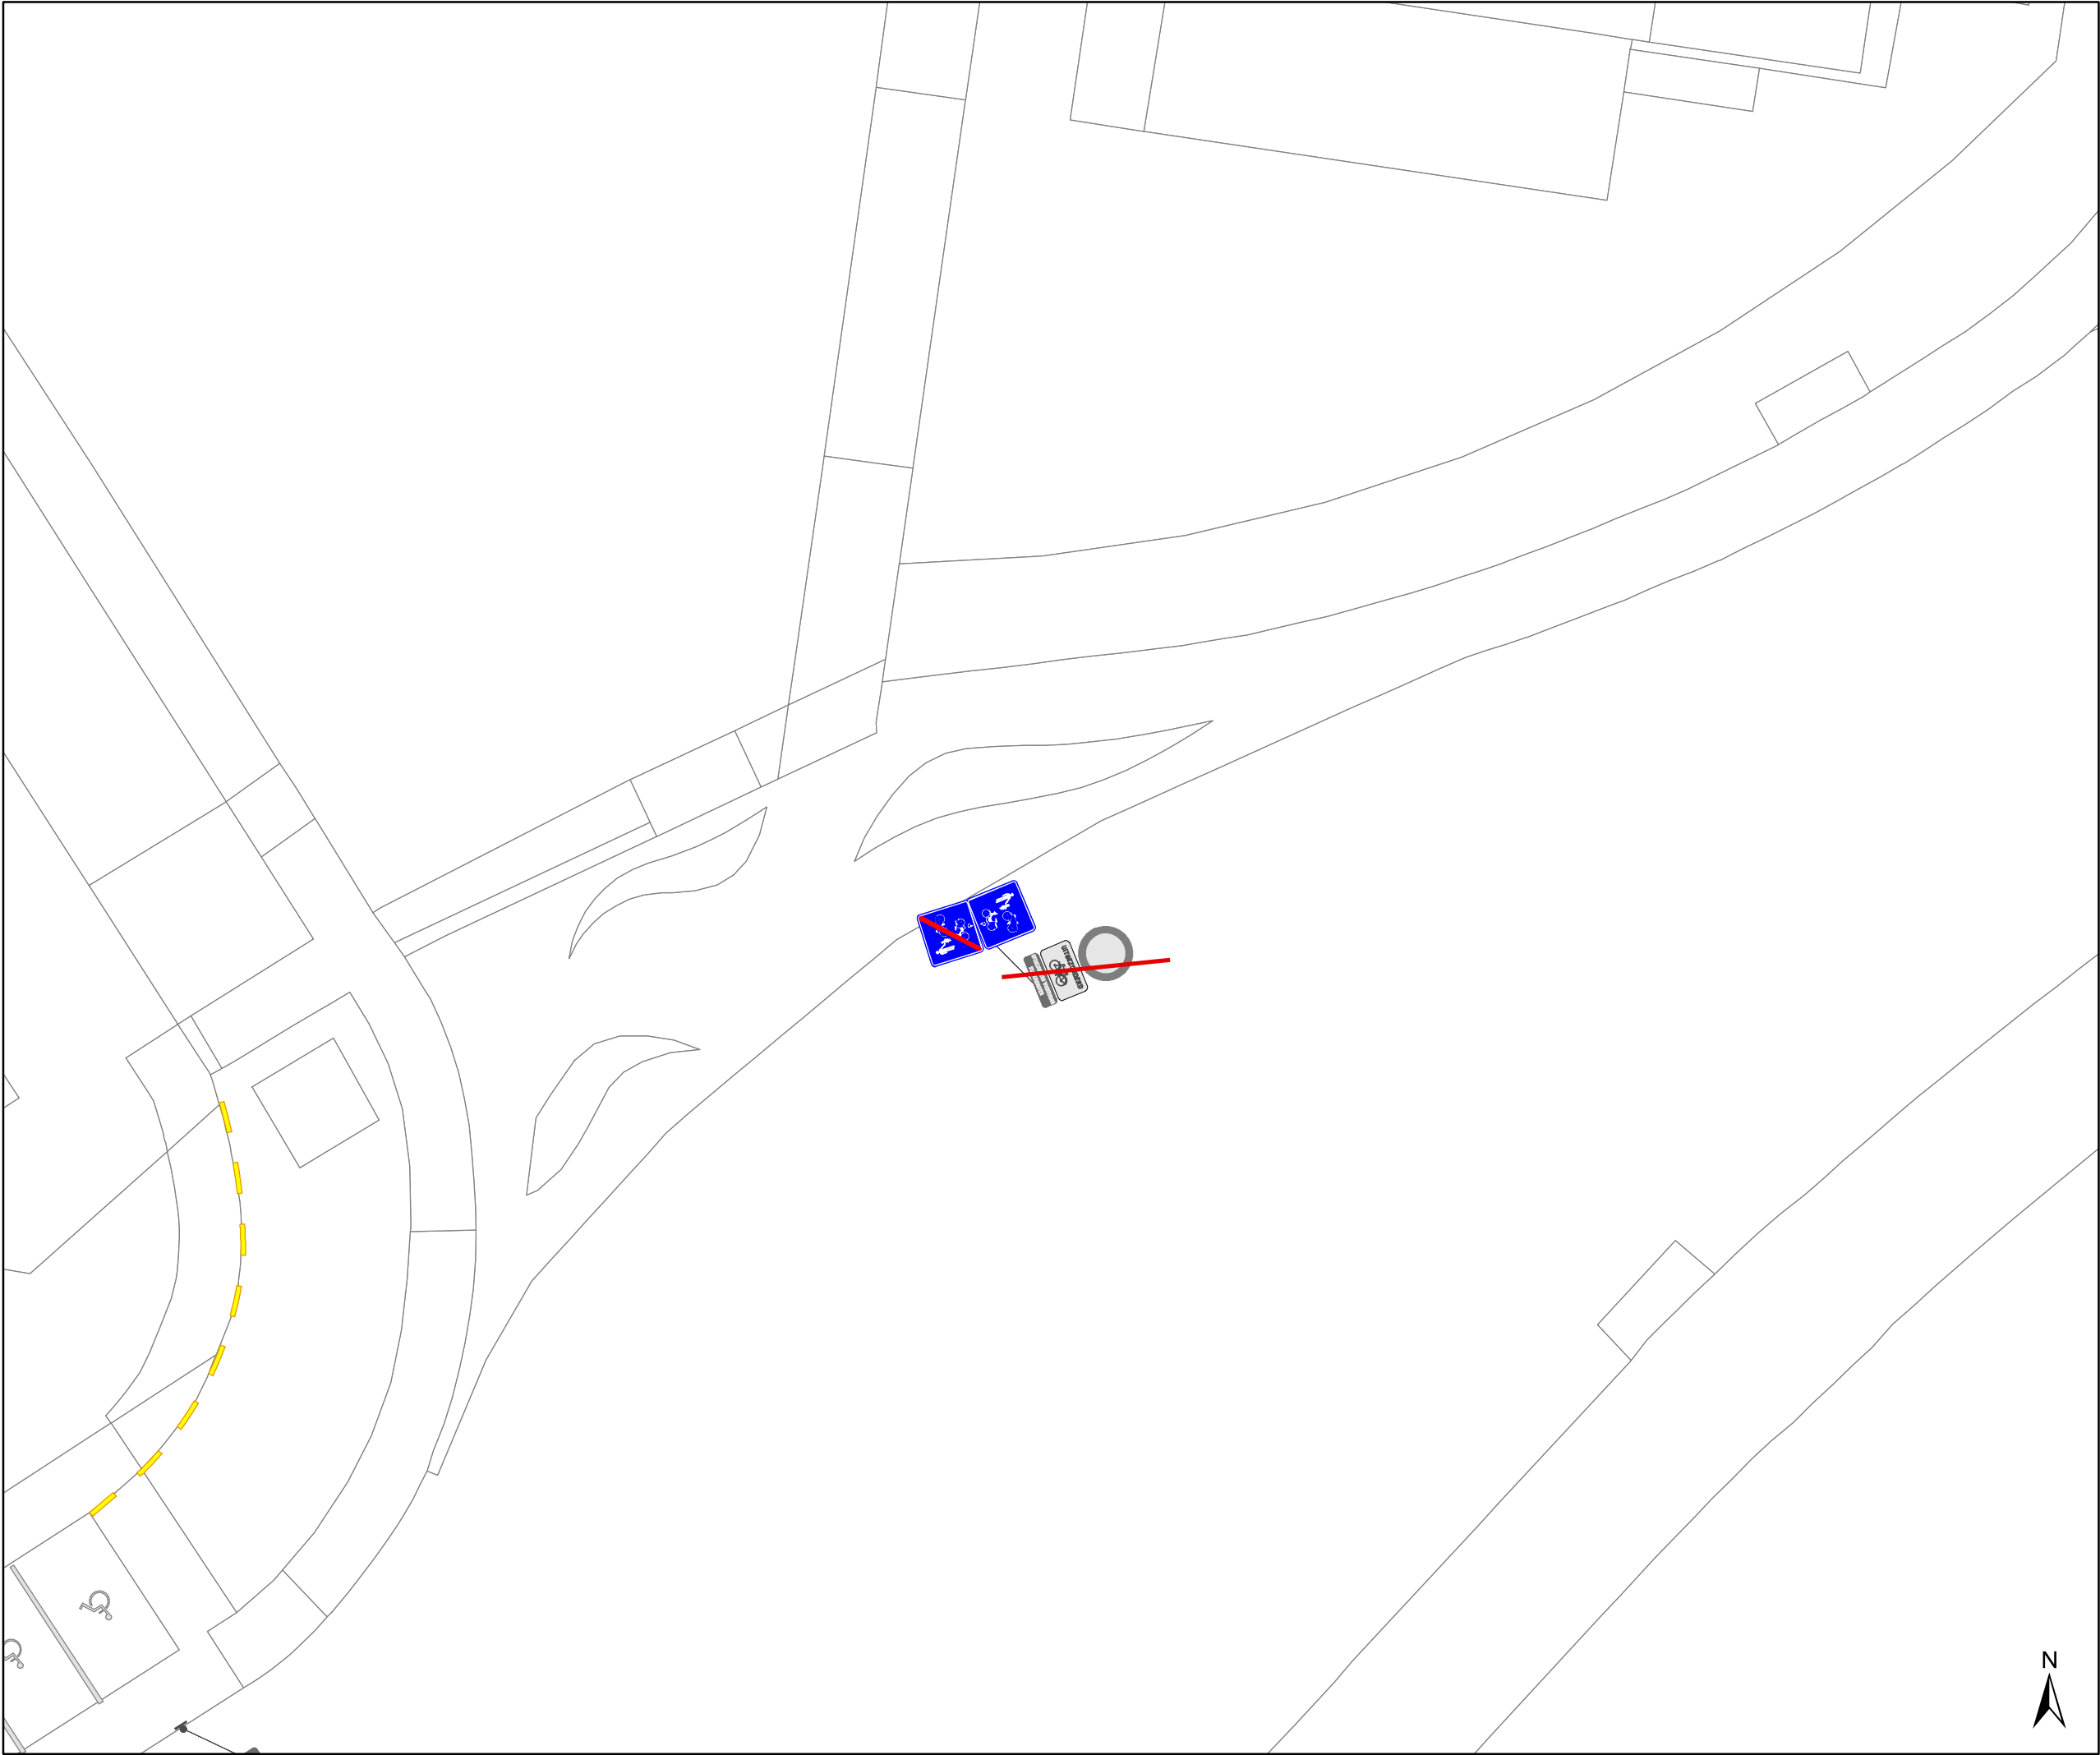

Legende



Bestaande verkeersborden



Geplande verkeersborden



Te verwijderen verkeersborden



Bestaande wegmarkeringen



Geplande wegmarkeringen



Werfzone heraanleg

Overige



Ander gepland dossier
(in voorbereiding bij MOBBED)

Straatmeubilair



Gepland paaltje



Bestaand paaltjes



Te verwijderen paaltje



Geplande fietsenstalling



Bestaande fietsenstalling






Mobiliteitsbedrijf stad Gent
Verkeerstechnische taken

Contributieonderdoorgang heraanleg

Dossiernummer MB-19-09465

DATUM	SCHAAL	PLAN	P FORMAAT
4/02/2021	1/200	13/16	A3

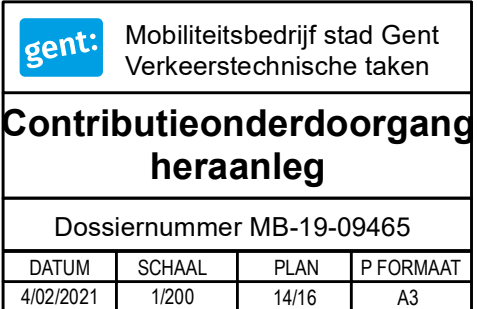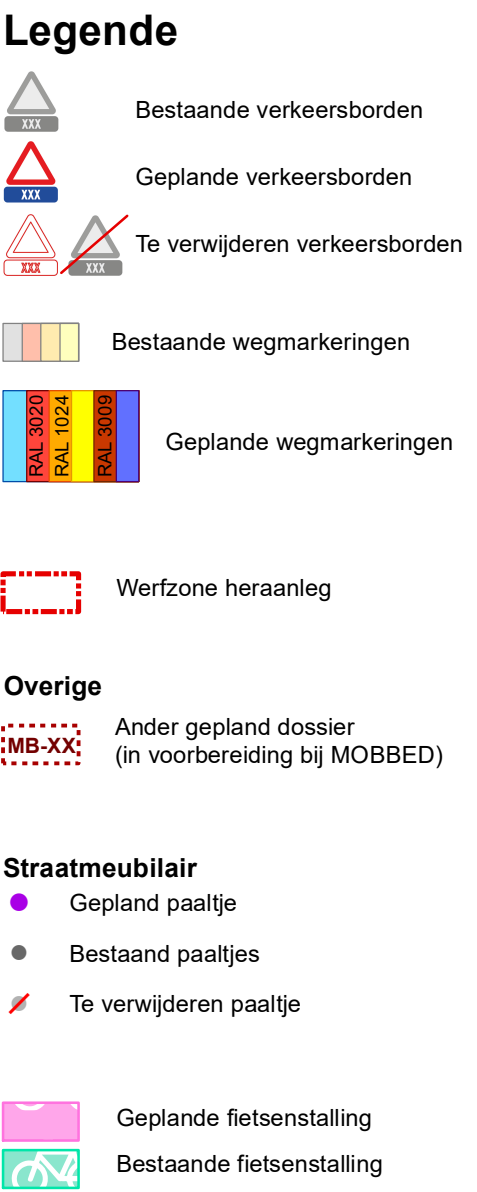

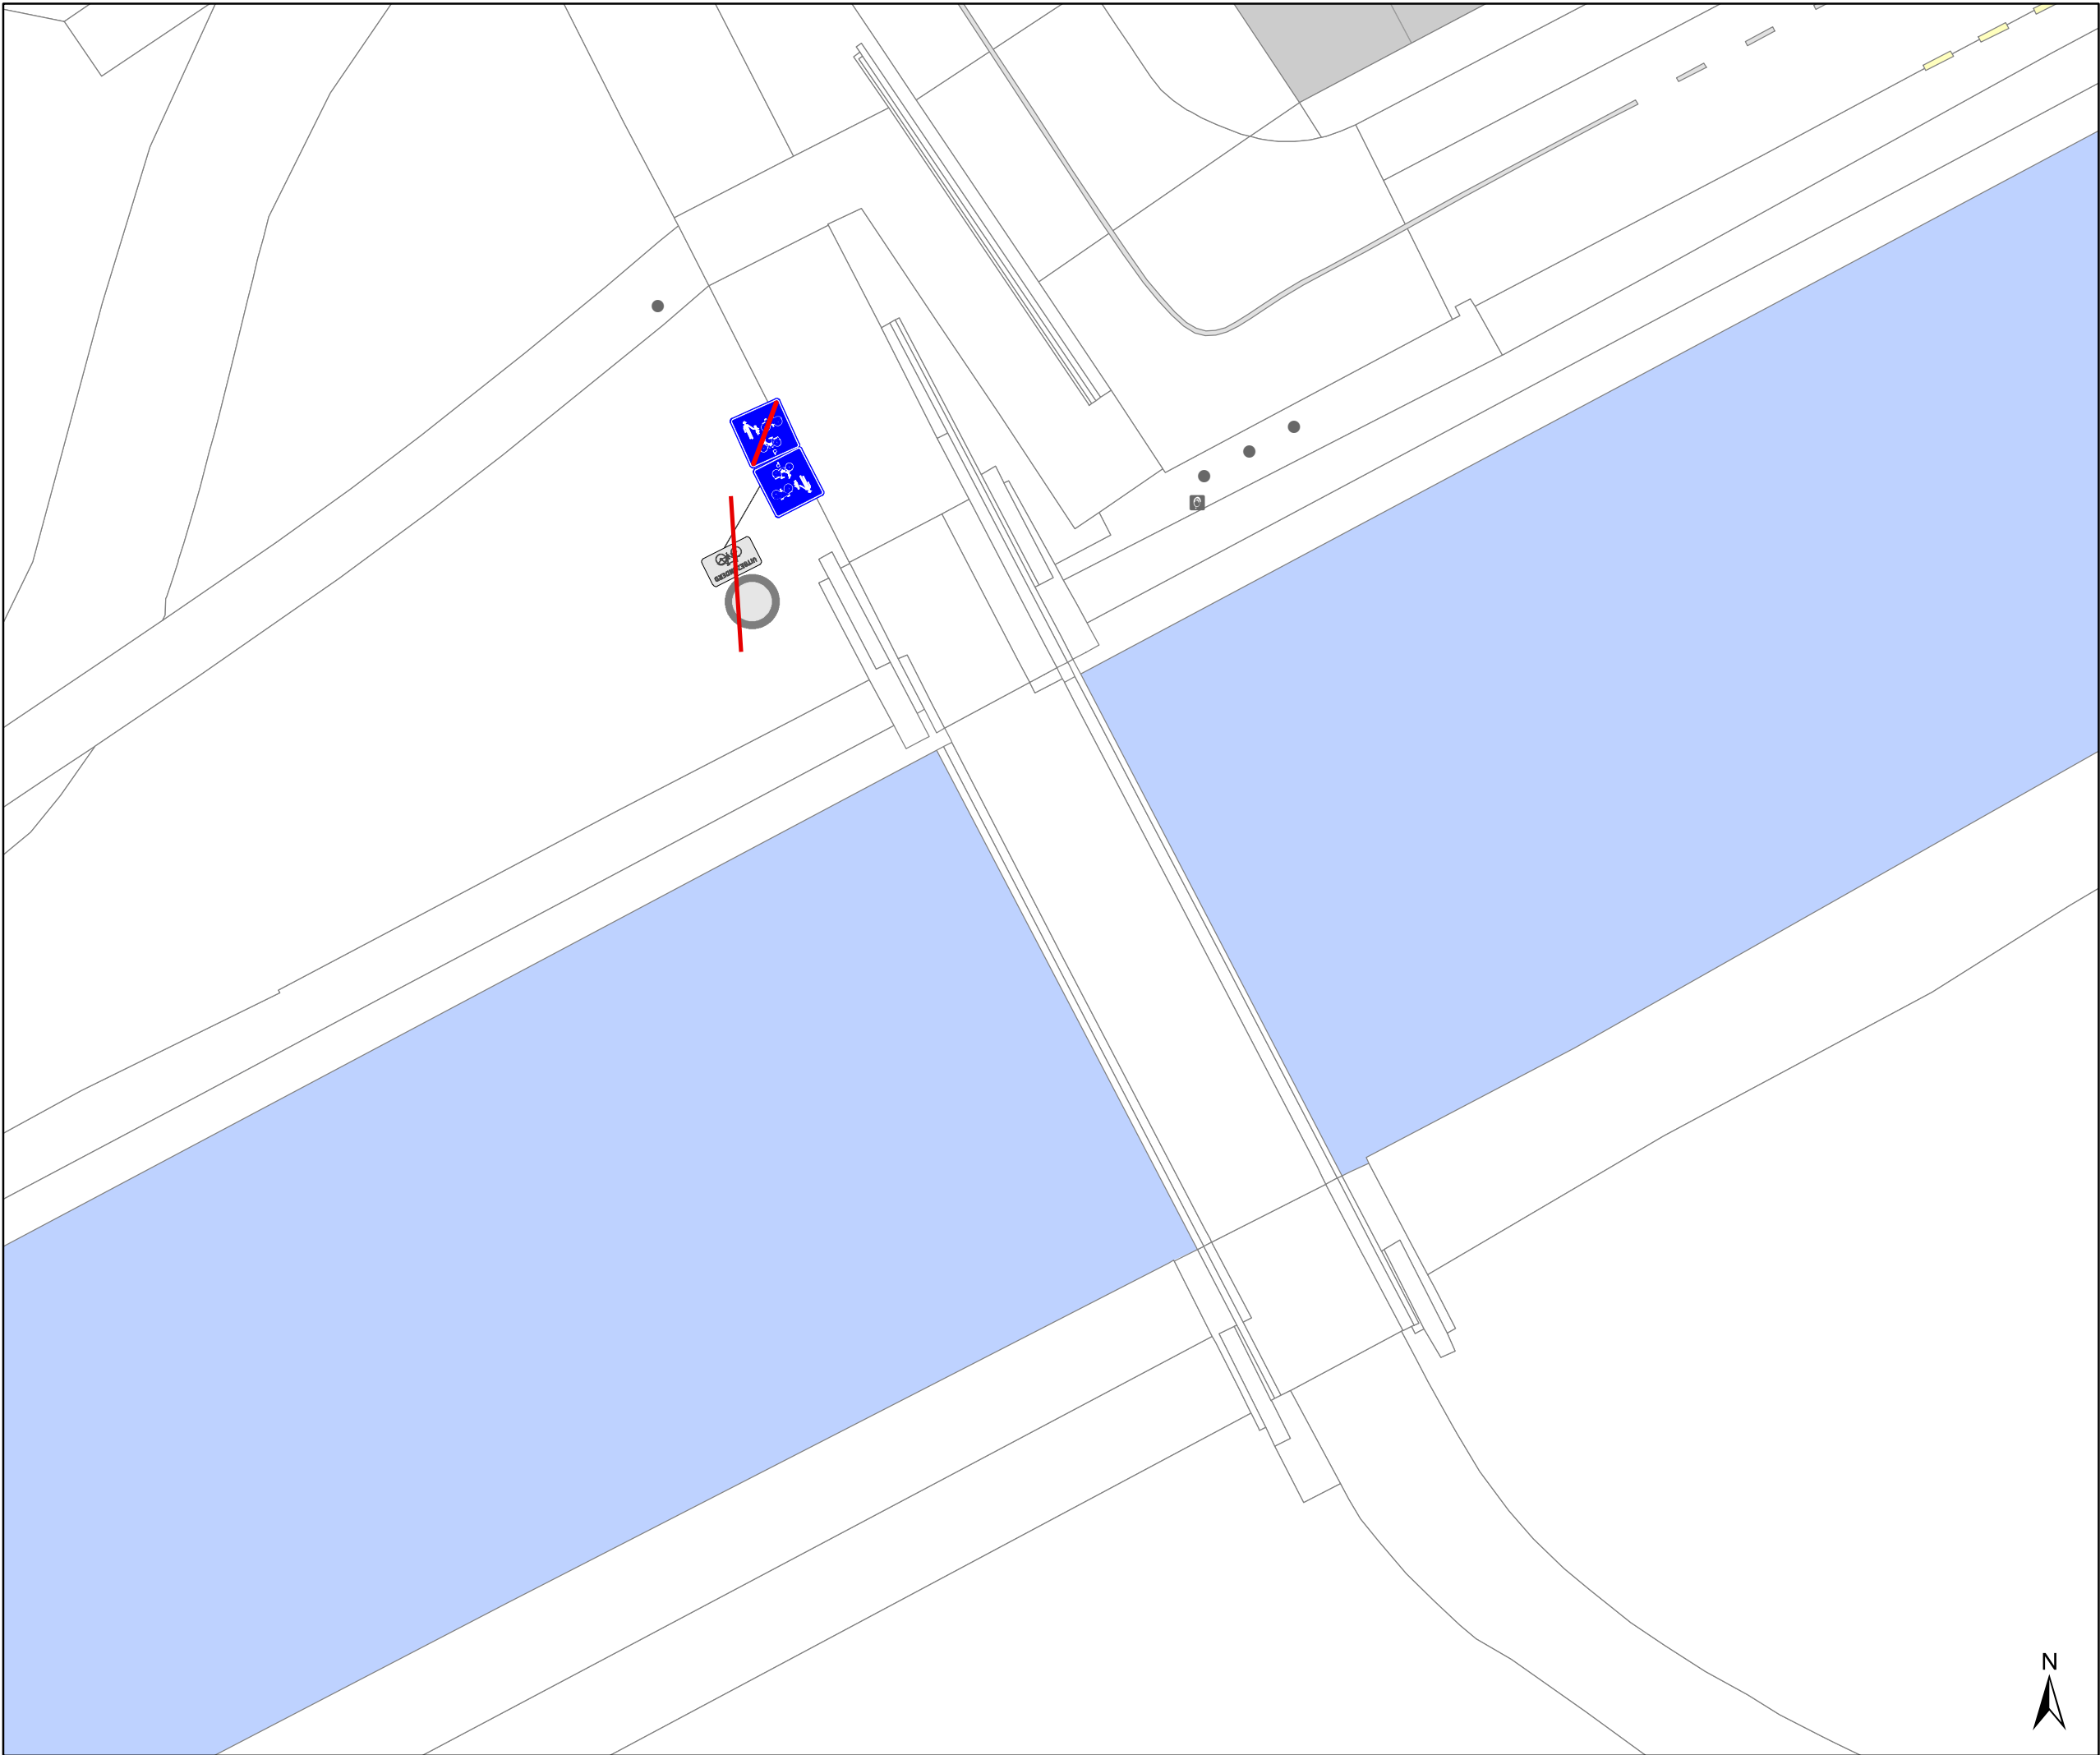

Legende



Bestaande verkeersborden



Geplande verkeersborden



Te verwijderen verkeersborden



Bestaande wegmarkeringen



Geplande wegmarkeringen



Werfzone heraanleg

Overige



Ander gepland dossier
(in voorbereiding bij MOBBED)

Straatmeubilair



Gepland paaltje



Bestaand paaltjes



Te verwijderen paaltje



Geplande fietsenstalling



Bestaande fietsenstalling




Mobiliteitsbedrijf stad Gent
Verkeerstechnische taken

Contributieonderdoorgang heraanleg

Dossiernummer MB-19-09465

DATUM	SCHAAL	PLAN	P FORMAAT
4/02/2021	1/200	15/16	A3

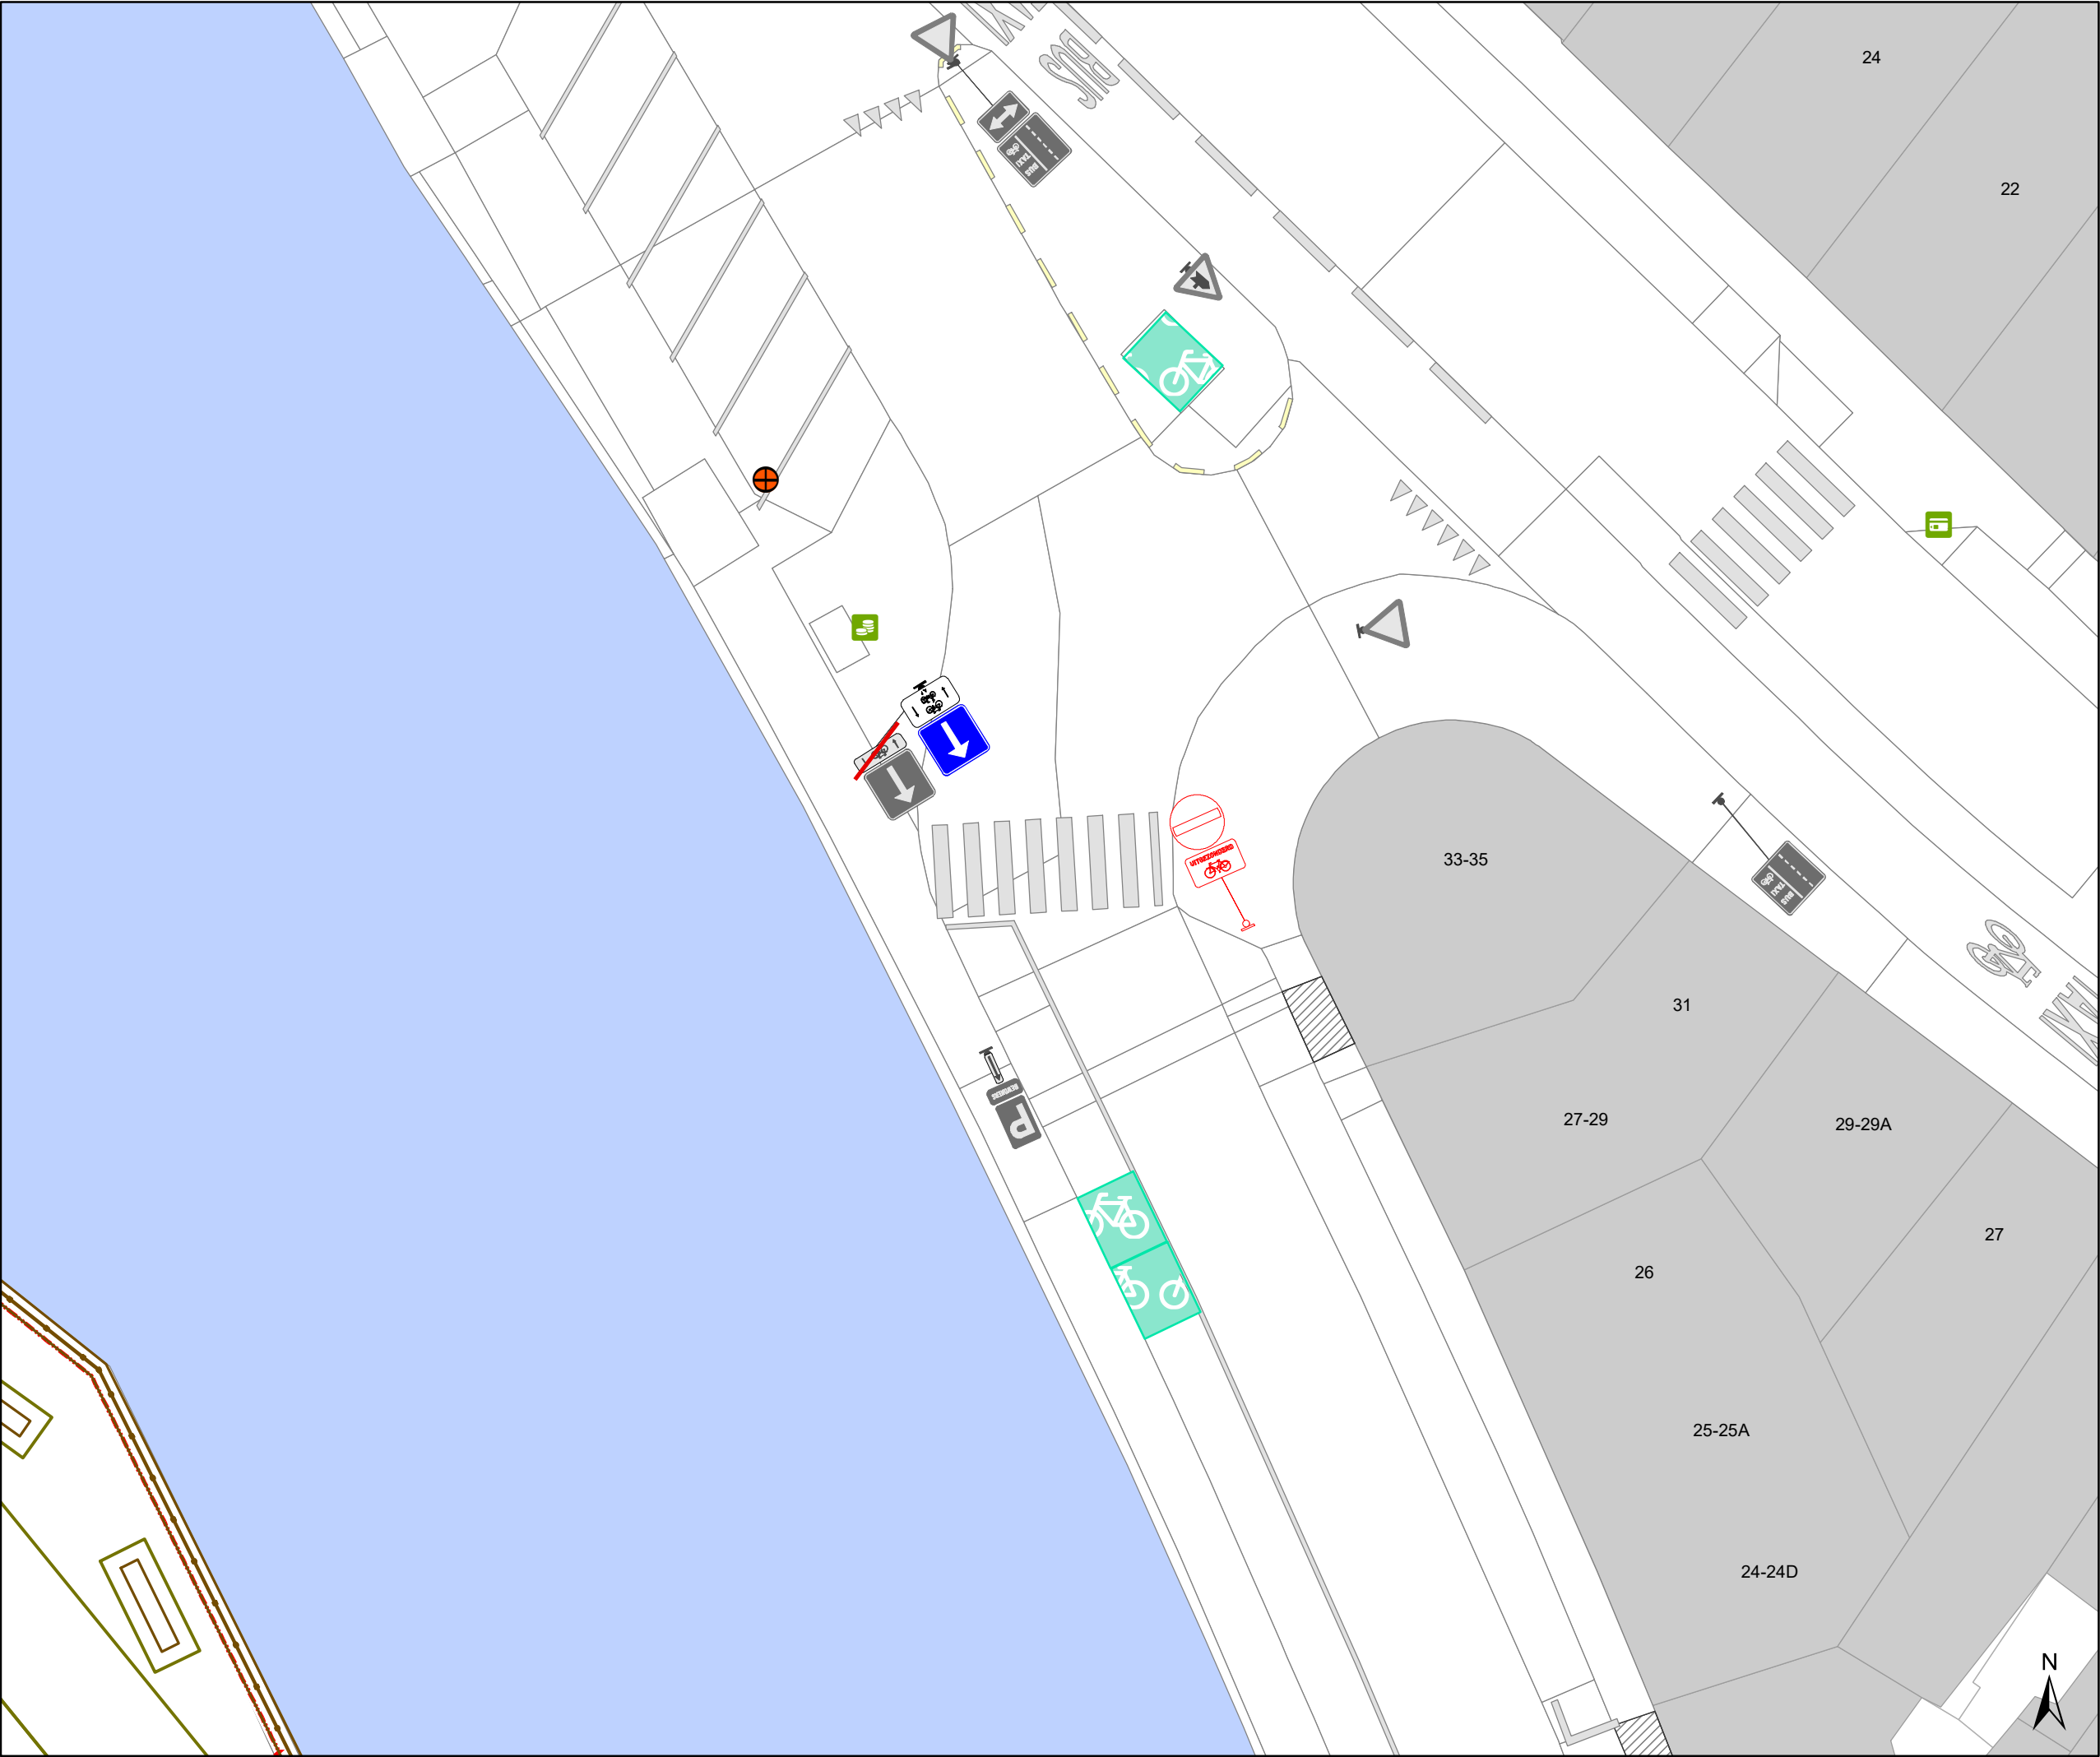

Legende



Bestaande verkeersborden



Geplande verkeersborden



Te verwijderen verkeersborden



Bestaande wegmarkeringen



Geplande wegmarkeringen



Werfzone heraanleg

Overige



Ander gepland dossier
(in voorbereiding bij MOBBED)

Straatmeubilair



Gepland paaltje



Bestaand paaltjes



Te verwijderen paaltje



Geplande fietsenstalling



Bestaande fietsenstalling



Mobiliteitsbedrijf stad Gent
Verkeerstechnische taken

Contributieonderdoorgang heraanleg

Dossiernummer MB-19-09465

DATUM	SCHAAL	PLAN	P FORMAAT
4/02/2021	1/200	16/16	A3

(adjunct-) algemeen directeur

voorzitter

2021_CVB_01528 - Nieuw aanvullend reglement van de politie op het wegverkeer - gemeenteweg - Leiekaai - nieuwe verkeersmaatregel(en)