



2025_CBS_05618 Nieuw aanvullend reglement van de politie op het wegverkeer - gemeenteweg - Gentiaanlaan - nieuwe verkeersmaatregel - Vaststelling

Beslissing: Goedgekeurd in besloten vergadering van 26 juni 2025

Zijn aanwezig bij de beslissing van dit punt:

Mathias De Clercq, burgemeester-voorzitter
Hafsa El-Bazioui, schepenen; Astrid De Bruycker, schepenen; Sofie Bracke, schepenen; Evita Willaert, schepenen; Joris Vandenbroucke, schepenen; Bram Van Braeckeveldt, schepenen; Filip Watteeuw, schepenen; Christophe Peeters, schepenen
Mieke Hullebroeck, algemeen directeur; Liesbet Vertriest, adjunct-algemeendirecteur

Bevoegd: Joris Vandenbroucke

Betrokken: Mathias De Clercq

Juridisch kader

De volgende bepalingen zijn van toepassing inzake de bevoegdheid:

- De Nieuwe Gemeentewet 24 juni 1988, artikel 119;
- Het Decreet van 16 mei 2008 betreffende de aanvullende reglementen op het wegverkeer en de plaatsing en bekostiging van verkeerstekens, artikel 5, § 1, 2e lid;
- Het Decreet over het lokaal bestuur van 22 december 2017, artikel 41, 2°;
- Het gemeenteraadsbesluit van 15 december 2015, houdende de delegatie van de vaststellingsbevoegdheid inzake gemeentelijke aanvullende reglementen op het wegverkeer.

De beslissing wordt genomen op grond van:

- Wet betreffende de politie over het wegverkeer, gecoördineerd bij Koninklijk Besluit van 16 maart 1968;
- Decreet van 16 mei 2008 betreffende de aanvullende reglementen op het wegverkeer en de plaatsing en bekostiging van de verkeerstekens;
- Koninklijk Besluit van 1 december 1975 houdende algemeen reglement op de politie van het wegverkeer en van het gebruik van de openbare weg;
- Ministerieel Besluit van 11 oktober 1976 waarbij de minimumafmetingen en de bijzondere plaatsingsvoorwaarden van de verkeerstekens worden bepaald;
- Uitvoeringsbesluit van 23 januari 2009 betreffende de aanvullende reglementen op het wegverkeer en de plaatsing en bekostiging van de verkeerstekens;

- Omzendbrief MOB/2009/1 van 3 april 2009;

Motivering

- De nieuwe maatregel die bij dit besluit wordt getroffen, is het voorzien van een parkeerverbod aan de geplaatste glasbol.
- De nieuwe maatregel die bij dit besluit wordt getroffen, is het voorzien van een parkeerverbod aan de geplaatste glasbol.

Bijgevoegde bijlage(n):

- Aanvullend reglement Gentiaanlaan dossier P738140 (deel van de beslissing)
- Signalisatieplan Gentiaanlaan dossier P738140 (deel van de beslissing)

Beslissing

Beslist het volgende:

Artikel 1:

Stelt vast het bijgevoegd aanvullend reglement van de politie op het wegverkeer en het signalisatieplan betreffende de gemeenteweg Gentiaanlaan.

2025_CBS_05618 - Nieuw aanvullend reglement van de politie op het wegverkeer - gemeenteweg - Gentiaanlaan - nieuwe verkeersmaatregel



Aanvullend reglement van de politie op het wegverkeer - gemeenteweg – Gentiaanlaan

Vastgesteld in het College van Burgemeester en Schepenen van 26 augustus 2025

Bekendgemaakt op 27 augustus 2025

Geldig vanaf 2 juli 2025

Referentienummer 2025_CBS_05618

Reglement

Artikel 1.


Op het kruispunt van de Gentiaanlaan met de Amarillislaan aan de oostelijke kant van het kruispunt geldt: het parkeren is verboden; de parkeerreglementering geldt over een afstand van 8 m.

Dit wordt aangeduid door verkeerstekens:


- Verkeersbord E1
- Verkeersbord GXc

(einde reglement)



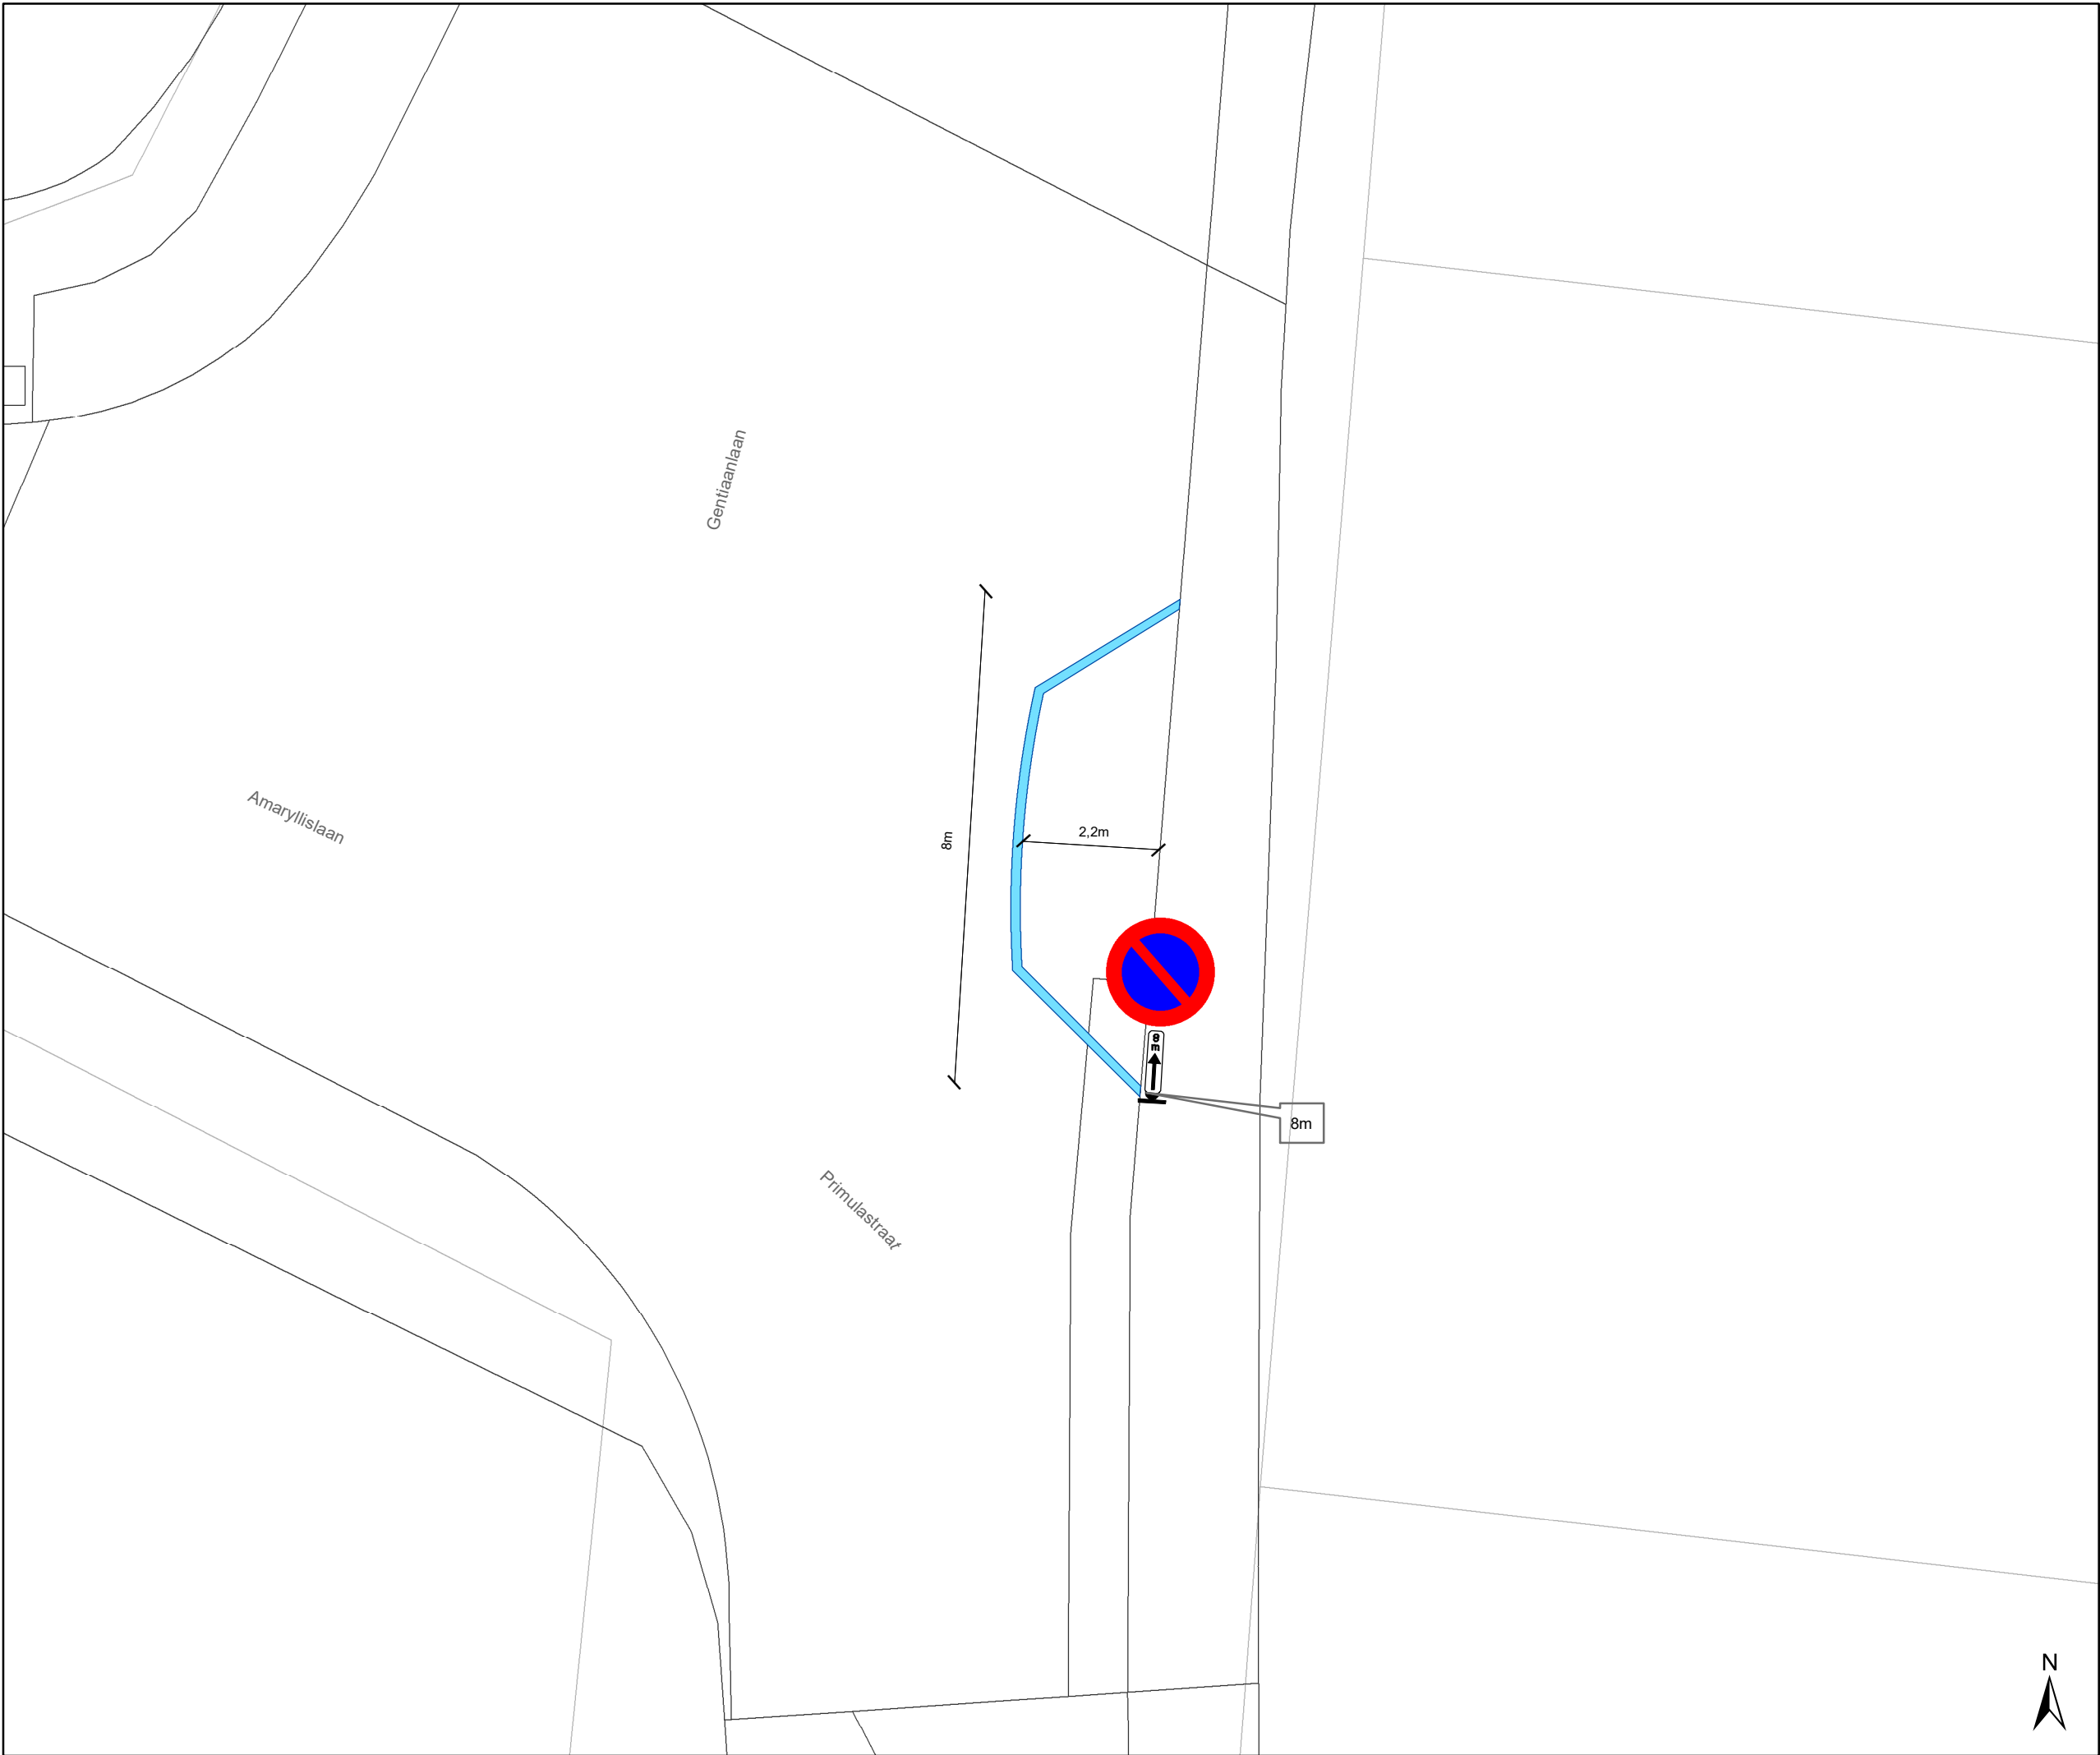

- ### Legende
-  Bestaande verkeersborden
 -  Geplande verkeersborden
 -  Te verwijderen verkeersborden
 -  Bestaande wegmarkeringen
 -  Geplande wegmarkeringen
 -  Te verwijderen wegmarkeringen

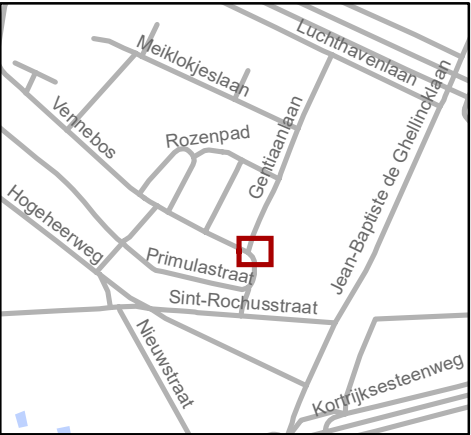

 Mobiliteitsbedrijf stad Gent
Verkeerstechnische taken

Gentiaanlaan
signalisatie glasbollen

Dossiernummer: P-738140

DATUM	SCHAAL	PLAN	P FORMAAT
12/06/2025	1/150	1/1	A3