

**2021\_CBS\_00878 Nieuw aanvullend reglement van de politie op het wegverkeer - gemeenteweg - Heiveldstraat - nieuwe parkeerplaats voor personen met een handicap - Goedkeuring**

**Beslissing:** Goedgekeurd in besloten vergadering van 15 juli 2021

**Zijn aanwezig bij de beslissing van dit punt:**

de heer Mathias De Clercq, burgemeester-voorzitter  
de heer Filip Watteeuw, schepen; mevrouw Sofie Bracke, schepen; mevrouw Elke Decruynaere, schepen; mevrouw Astrid De Bruycker, schepen; mevrouw Tine Heyse, schepen; mevrouw Isabelle Heyndrickx; mevrouw Annelies Storms, schepen; de heer Bram Van Braeckvelt, schepen; de heer Rudy Coddens, schepen  
mevrouw Mieke Hullebroeck, algemeen directeur; de heer Luc Kupers, adjunct-algemeendirecteur; de heer Danny Van Campenhout, adjunct-algemeendirecteur

**Bevoegd:** Filip Watteeuw

**Betrokken:** Mathias De Clercq

**Juridisch kader**

**De volgende bepalingen zijn van toepassing inzake de bevoegdheid:**

- De Nieuwe Gemeentewet 24 juni 1988, artikel 119;
- Decreet over het lokaal bestuur van 22 december 2017, artikel 41, § 2, 2°;
- Het Decreet van 16 mei 2008 betreffende de aanvullende reglementen op het wegverkeer en de plaatsing en bekostiging van verkeerstekens, artikel 4, § 1, 2de lid en artikel 5, § 1, 2de lid.
- Het gemeenteraadsbesluit van 14 december 2015, houdende de delegatie van de vaststellingsbevoegdheid inzake gemeentelijke aanvullende reglementen op het wegverkeer.

**De beslissing wordt genomen op grond van:**

- Wet betreffende de politie over het wegverkeer, gecoördineerd bij Koninklijk Besluit van 16 maart 1968;
- Decreet van 16 mei 2008 betreffende de aanvullende reglementen op het wegverkeer en de plaatsing en bekostiging van de verkeerstekens;
- Koninklijk Besluit van 1 december 1975 houdende algemeen reglement op de politie van het wegverkeer en van het gebruik van de openbare weg;
- Ministerieel Besluit van 11 oktober 1976 waarbij de minimumafmetingen en de bijzondere plaatsingsvoorwaarden van de verkeerstekens worden bepaald;
- Uitvoeringsbesluit van 23 januari 2009 betreffende de aanvullende reglementen op het wegverkeer en de plaatsing en bekostiging van de verkeerstekens;
- Omzendbrief MOB/2009/1 van 3 april 2009;
- Het reglement houdende de voorwaarden tot het toekennen van parkeerplaatsen voor personen met een handicap, goedgekeurd in de gemeenteraad van 25 april 2016.

## **Motivering**

De nieuwe maatregel die bij dit besluit wordt getroffen is de inrichting van een parkeerplaats voor personen met een handicap ter hoogte van huisnummer 127A vermits de aanvrager voldoet aan de gestelde voorwaarden volgens het Reglement houdende de voorwaarden tot het toekennen van parkeerplaatsen voor personen met een handicap goedgekeurd in de gemeenteraad van 25 april 2016.

Bij collegebesluit van 12 december 2019 werd de parkeerplaats voor personen met een handicap ter hoogte van huisnummer 266 verwijderd wegens overlijden van de houder van de parkeerkaart voor personen met een handicap.

Bij collegebesluit van 29 maart 2018 werd een parkeerplaats voor personen met een handicap ingericht ter hoogte van huisnummer 134 vermits de aanvrager voldoet aan de gestelde voorwaarden volgens het Reglement houdende de voorwaarden tot het toekennen van parkeerplaatsen voor personen met een handicap goedgekeurd in de gemeenteraad van 25 april 2016.

Bij collegebesluit van 8 maart 2018 werd de parkeerplaats voor personen met een handicap verwijderd ter hoogte van huisnummer 322 wegens overlijden van de houder van de parkeerkaart voor personen met een handicap.

Bij collegebesluit van 22 december 2016 werden zebrapaden aangebracht ter hoogte van de kruispunten met Jef Crickstraat, Zwavelput en Quinten Metsijsstraat en de inrichting van een parkeerplaats voor personen met een handicap ter hoogte van huisnummer 266 vermits de aanvrager voldoet aan de gestelde voorwaarden volgens het Reglement houdende de voorwaarden tot het toekennen van parkeerplaatsen voor personen met een handicap goedgekeurd in de gemeenteraad van 25 april 2016.

Bij collegebesluit van 7 april 2016 werd de bestaande toestand geregulariseerd.

## **Bijgevoegde bijlage(n):**

- Aanvullend reglement Heiveldstraat dossier P-197821 (deel van de beslissing)
- Signalisatieplan Heiveldstraat dossier P-197821 (deel van de beslissing)
- Historiek Heiveldstraat dossier P-197821

## **Beslissing**

**Beslist het volgende:**

### **Artikel 1:**

Heft op het aanvullend reglement van de politie op het wegverkeer betreffende de gemeenteweg Heiveldstraat, goedgekeurd in zitting van 12 december 2019, van zodra het nieuwe reglement in werking treedt.

### **Artikel 2:**

Keurt goed het aanvullend reglement van de politie op het wegverkeer betreffende de gemeenteweg Heiveldstraat.

## Aanvullend reglement van de politie op het wegverkeer - gemeenteweg – Heiveldstraat

Goedgekeurd in het College van Burgemeester en Schepenen van 15 juli 2021

Bekendgemaakt op 16 juli 2021

Geldig van 21 juli 2021 tot en met 07 december 2021

Referentienummer 2021\_CBS\_00878

### Reglement

**Artikel 1.** Op de Heiveldstraat vanaf huisnummer 350 in de richting van de Mezenstraat geldt:  
de toegang is verboden in beide richtingen, voor iedere bestuurder;  
de maatregel geldt niet voor fietsers.

Dit wordt gesignaleerd door:

- verkeersborden C3
- de verkeersborden worden aangevuld met onderborden M2

**Artikel 2.** Op de Heiveldstraat vanaf huisnummer 59 in de richting van Achterstraat geldt:  
de toegang is verboden in beide richtingen, voor iedere bestuurder;  
de maatregel geldt niet voor fietsers;  
de maatregel geldt niet voor dienstvoertuigen.

Dit wordt gesignaleerd door:

- verkeersborden C3
- de verkeersborden worden aangevuld met onderborden M2, Type IV

**Artikel 3.** Op de Heiveldstraat vanaf huisnummers 127-127A in de richting van het kruispunt met de Salviastraat geldt:  
de toegang is verboden voor bestuurders van voertuigen waarvan de massa in beladen toestand hoger is dan 3,5 ton.

Dit wordt gesignaleerd door:

- verkeersborden C21

**Artikel 4.** Op de Heiveldstraat ter hoogte van huisnummer 82 geldt:  
de bestuurders zijn verplicht de hindernis langs links voorbij te rijden.

Dit wordt gesignaleerd door:

- verkeersborden D1

**Artikel 5. Op de Heiveldstraat ter hoogte van het kruispunt met de Nieuwelaan geldt:  
de bestuurders zijn verplicht de hindernis langs rechts voorbij te rijden.**

**Dit wordt gesignaleerd door:**

- verkeersborden D1

**Artikel 6. Op de Heiveldstraat ter hoogte van huisnummer 82 geldt:**

**het parkeren is toegelaten;**

**de maatregel geldt alleen voor de fietsers.**

**Dit wordt gesignaleerd door:**

- verkeersborden E9a
- de verkeersborden worden aangevuld met onderborden M1

**Artikel 7. Op de Heiveldstraat ter hoogte van huisnummer 134 geldt:**

**het parkeren is toegelaten;**

**het parkeren is voorbehouden voor de voertuigen die gebruikt worden door personen met een handicap;**

**de parkeerreglementering geldt over een afstand van 5 m.**

**Dit wordt gesignaleerd door:**

- verkeersborden E9a
- de verkeersborden worden aangevuld met onderborden Type VIId
- de verkeersborden worden aangevuld met x-borden Xc

**Artikel 8. Op de Heiveldstraat ter hoogte van huisnummer 127A geldt:**

**het parkeren is toegelaten;**

**het parkeren is voorbehouden voor de voertuigen die gebruikt worden door personen met een handicap;**

**de parkeerreglementering geldt over een afstand van 6 m.**

**Dit wordt gesignaleerd door:**

- verkeersborden E9a
- de verkeersborden worden aangevuld met onderborden Type VIId
- de verkeersborden worden aangevuld met x-borden Xc

**Artikel 9. Op de Heiveldstraat van huisnummer 14 van de Sulkystraat tot het kruispunt met de Nieuwelaan aan de kant van de onpare huisnummers geldt:**

**fietsers en bestuurders van tweewielige bromfietsen klasse A moeten het fietspad volgen voor zover het rechts in hun rijrichting ligt.**

**Dit wordt gesignaleerd door:**

- wegmarkeringen overeenkomstig art.74 van de wegcode

**Artikel 10. Op de Heiveldstraat ter hoogte van het kruispunt met de Rozebroekstraat;**

**op de Heiveldstraat ter hoogte van huisnummer 67;**

**op de Heiveldstraat ter hoogte van huisnummer 112;**


**op de Heiveldstraat ter hoogte van huisnummer 120;**

op de Heiveldstraat ter hoogte van het kruispunt met de Bromeliastraat, aan de westelijke zijde van het kruispunt;  
op de Heiveldstraat ter hoogte van huisnummer 293;  
op de Heiveldstraat ter hoogte van het kruispunt met het Heilig-Kruisplein, aan de westelijke zijde van het kruispunt;  
op de Heiveldstraat ter hoogte van het kruispunt met de Gustaaf Carelshof, aan de westelijke zijde van het kruispunt;  
op de Heiveldstraat ter hoogte van de ingang van het Westveldpark;  
op de Heiveldstraat ter hoogte van het kruispunt met de Schuurstraat geldt:  
op de Heiveldstraat ter hoogte van het kruispunt met de Zwavelput wordt volgende maatregel ingevoerd:  
op de Heiveldstraat ter hoogte van het kruispunt met de Quinten Metsijsstraat wordt volgende maatregel ingevoerd:  
op de Heiveldstraat ter hoogte van het kruispunt met de Jef Crickstraat wordt volgende maatregel ingevoerd:  
voetgangers moeten de oversteekplaats volgen om de rijbaan over te steken.  
Dit wordt gesignaleerd door:  
- wegmarkeringen overeenkomstig art.76.3 van de wegcode

**Artikel 11.** Op de Heiveldstraat ter hoogte van huisnummer 1;  
op de Heiveldstraat ter hoogte van huisnummer 44;  
op de Heiveldstraat ter hoogte van huisnummer 48;  
op de Heiveldstraat ter hoogte van huisnummer 112;  
op de Heiveldstraat ter hoogte van huisnummer 122;  
op de Heiveldstraat ter hoogte van huisnummer 134;  
op de Heiveldstraat ter hoogte van huisnummer 138;  
op de Heiveldstraat ter hoogte van huisnummer 268 geldt:  
de bestuurders moeten het verkeersplateau dubbel voorzichtig en met matige snelheid naderen, zodat zij erover rijden met een snelheid die niet meer bedraagt dan 30 km per uur.  
Dit wordt gesignaleerd door:  
- een plateau


---

(einde reglement)

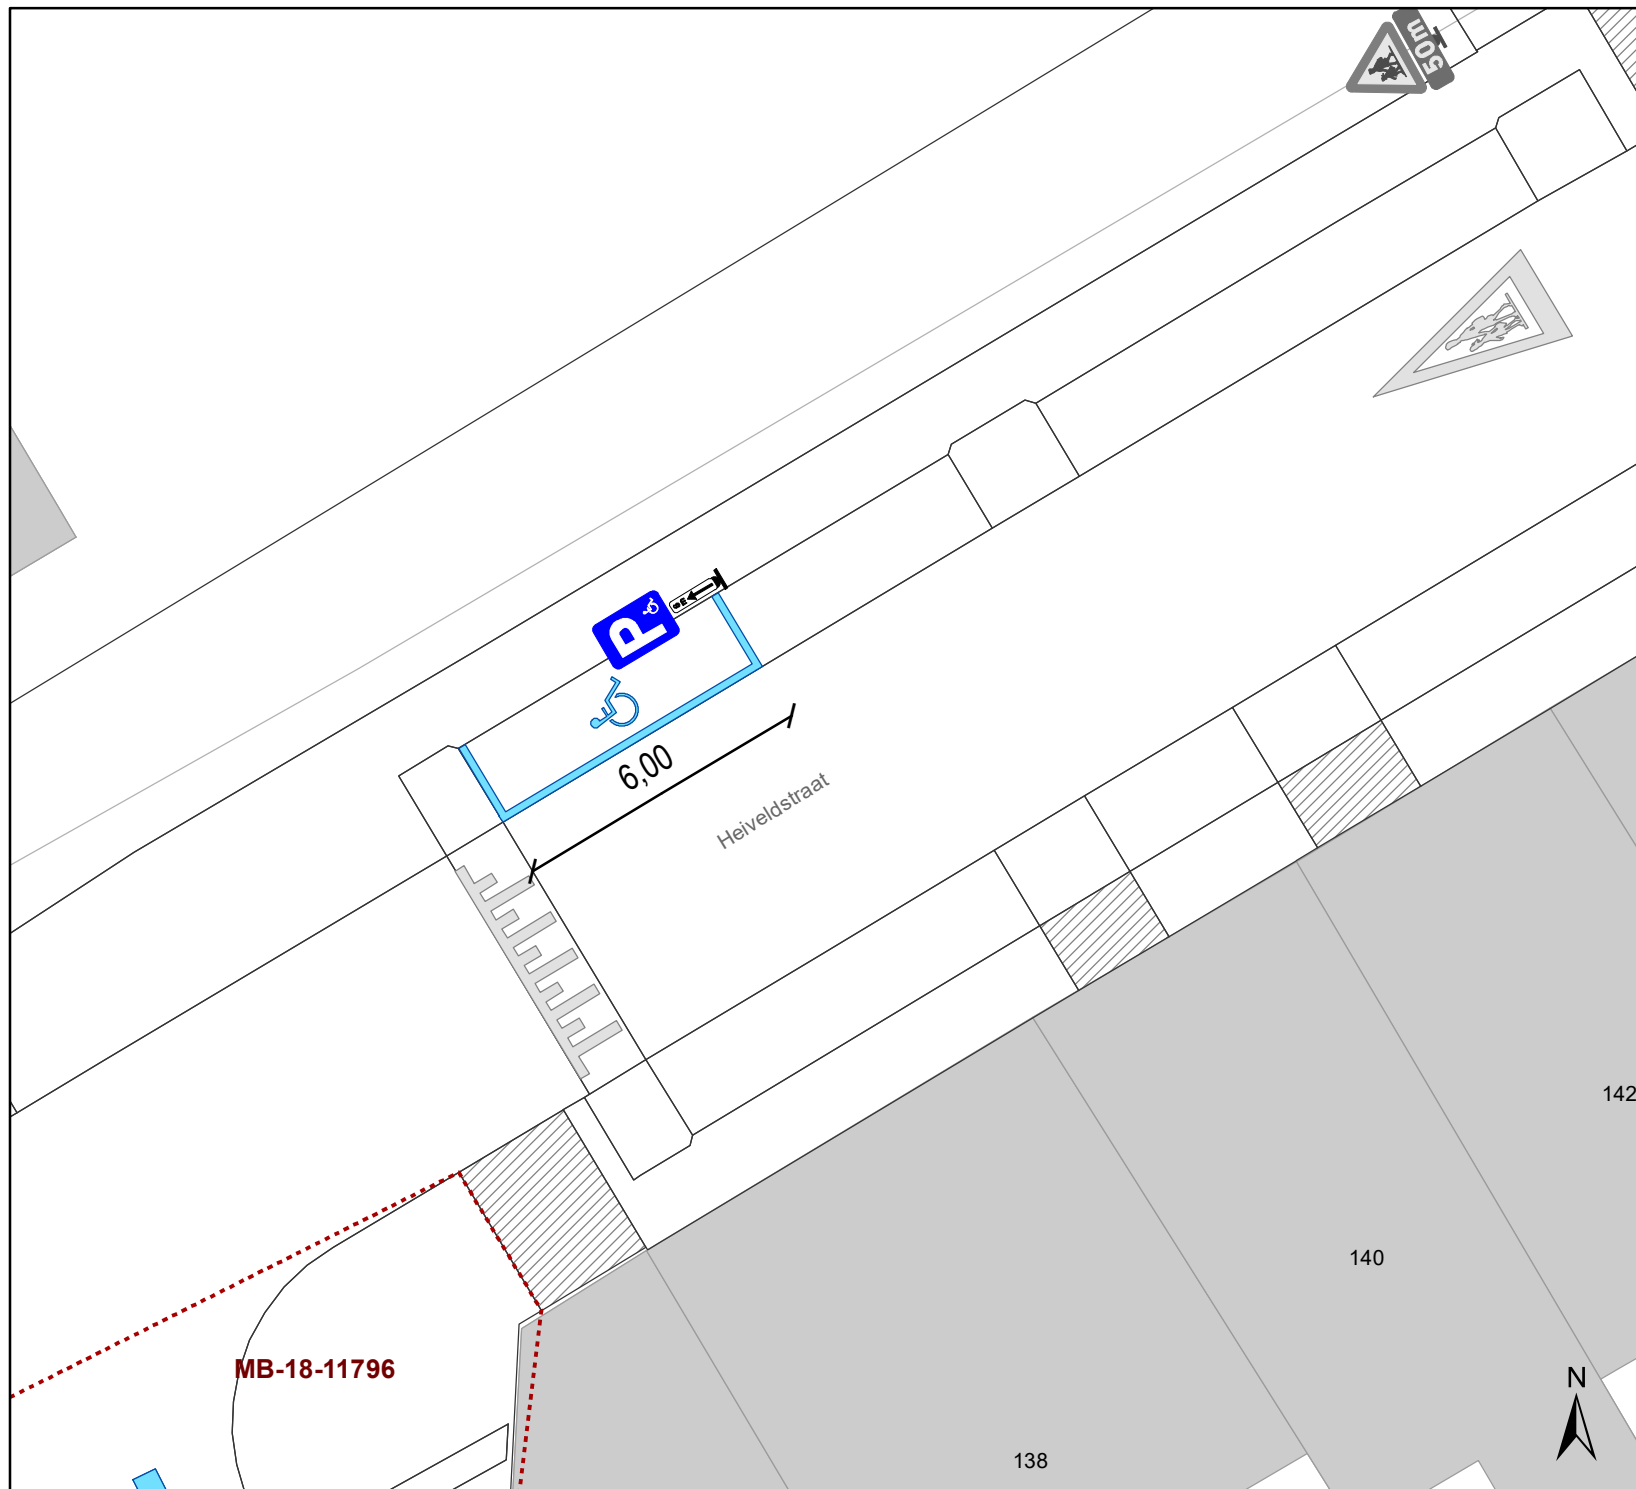

## Legende

-  Bestaande verkeersborden
-  Geplande verkeersborden
-  Te verwijderen verkeersborden
-  Bestaande wegmarkeringen
-  Geplande wegmarkeringen
-  Te verwijderen wegmarkeringen
-  Ander gepland dossier (in voorbereiding bij MOBBED)

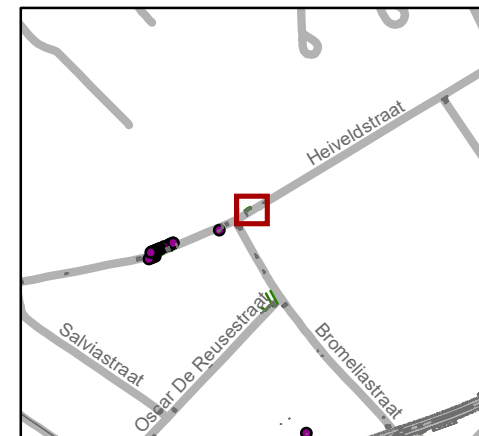

|                                                                       |        |      |           |
|-----------------------------------------------------------------------|--------|------|-----------|
| <b>gent:</b> Mobiliteitsbedrijf stad Gent<br>Verkeerstechnische taken |        |      |           |
| <b>Heiveldstraat</b><br><b>PPMV</b>                                   |        |      |           |
| Dossiernummer P-197821                                                |        |      |           |
| DATUM                                                                 | SCHAAL | PLAN | P FORMAAT |
| 17/05/2021                                                            | 1/150  | 1/1  | A4        |



(adjunct-) algemeen directeur

voorzitter

2021\_CBS\_00878 - Nieuw aanvullend reglement van de politie op het wegverkeer -  
gemeenteweg - Heiveldstraat - nieuwe parkeerplaats voor personen met een handicap