



OPGELET: DIT DOCUMENT IS NIET MEER GELDIG SINDS 13 NOVEMBER 2024

2023_CBS_12000 Nieuw aanvullend reglement van de politie op het wegverkeer - gemeenteweg - Emiel Lossystraat - nieuwe verkeersmaatregel - Vaststelling

Beslissing: Goedgekeurd in besloten vergadering van 14 december 2023

Zijn aanwezig bij de beslissing van dit punt:

Mathias De Clercq, burgemeester-voorzitter; Filip Watteeuw, schepenen; Sofie Bracke, schepenen
Tine Heyse, schepenen; Sami Souguir, schepenen; Bram Van Braeckevelt, schepenen; Isabelle Heyndrickx, schepenen; Hafsa El-Bazoui, schepenen; Evita Willaert, schepenen; Rudy Coddens, schepenen
Mieke Hullebroeck, algemeen directeur; Liesbet Vertriest, waarnemend adjunct-algemeendirecteur

Bevoegd: Filip Watteeuw

Betrokken: Mathias De Clercq

Juridisch kader

De volgende bepalingen zijn van toepassing inzake de bevoegdheid:

- De Nieuwe Gemeentewet 24 juni 1988, artikel 119;
- Het Decreet van 16 mei 2008 betreffende de aanvullende reglementen op het wegverkeer en de plaatsing en bekostiging van verkeerstekens, artikel 5, § 1, 2e lid;
- Het Decreet over het lokaal bestuur van 22 december 2017, artikel 41, 2°;
- Het gemeenteraadsbesluit van 15 december 2015, houdende de delegatie van de vaststellingsbevoegdheid inzake gemeentelijke aanvullende reglementen op het wegverkeer.

De beslissing wordt genomen op grond van:

- Wet betreffende de politie over het wegverkeer, gecoördineerd bij Koninklijk Besluit van 16 maart 1968;
- Decreet van 16 mei 2008 betreffende de aanvullende reglementen op het wegverkeer en de plaatsing en bekostiging van de verkeerstekens;
- Koninklijk Besluit van 1 december 1975 houdende algemeen reglement op de politie van het wegverkeer en van het gebruik van de openbare weg;
- Ministerieel Besluit van 11 oktober 1976 waarbij de minimumafmetingen en de bijzondere plaatsingsvoorwaarden van de verkeerstekens worden bepaald;
- Uitvoeringsbesluit van 23 januari 2009 betreffende de aanvullende reglementen op het wegverkeer en de plaatsing en bekostiging van de verkeerstekens;

- Omzendbrief MOB/2009/1 van 3 april 2009;

Motivering

- De nieuwe maatregel die bij dit besluit wordt getroffen betreft, in het kader van het verbeteren van de verkeersveiligheid en het verhogen van de leefkwaliteit in de wijk Dampoort/Gentbrugge het invoeren van beperkt éénrichtingsverkeer tussen de Nekkersvijverstraat en de Nijverheidskaai, in de richting van de Nijverheidskaai. Uitzonderingen op het éénrichtingsverkeer zijn fietsers en bestuurders van speedpedelecs.
- Bij collegebesluit van 1 december 2022 werd de regularisatie van de bestaande toestand goedgekeurd, nav het plaatsen van een fietsenstalling met signalisatie, in de Emiel Lossystraat ter hoogte van huisnummers 22 en 73.
- Bij collegebesluit van 18 oktober 2018 werd de bestaande toestand geregulariseerd en er worden 2 maatregelen ingevoerd. Ter hoogte van huisnummer 80 wordt een parkeerhaak voorzien om het vlot in -en uitrijden van de inrit te vrijwaren. Ter hoogte van huisnummer 17 wordt de gele onderbroken belijning verwijderd omdat deze niet meer nodig is.

Bijgevoegde bijlage(n):

- Aanvullend reglement Emiel Lossystraat (deel van de beslissing)
- Signalisatieplan Dampoort 1 dossier P-250964 (deel van de beslissing)
- Signalisatieplan Dampoort 2 dossier P-250964 (deel van de beslissing)
- Signalisatieplan Dampoort 3 dossier P-250964 (deel van de beslissing)

Beslissing

Beslist het volgende:

Artikel 1:

Heft op het aanvullend reglement van de politie op het wegverkeer betreffende de gemeenteweg Emiel Lossystraat, goedgekeurd in zitting van 01 december 2022, van zodra het nieuwe reglement in werking treedt.

Artikel 2:

Stelt vast het bijgevoegd aanvullend reglement van de politie op het wegverkeer en het signalisatieplan betreffende de gemeenteweg Emiel Lossystraat.

2023_CBS_12000 - Nieuw aanvullend reglement van de politie op het wegverkeer - gemeenteweg - Emiel Lossystraat - nieuwe verkeersmaatregel

Aanvullend reglement van de politie op het wegverkeer - gemeenteweg – Emiel Lossystraat

Vastgesteld in het College van Burgemeester en Schepenen van 14 december 2023

Bekendgemaakt op 18 december 2023

Geldig vanaf 23 december 2023 tot en met 12 november 2024

Referentienummer 2023_CBS_12000

Reglement

Artikel 1

Op de Emiel Lossystraat vanaf de Nijverheidskaai tot het kruispunt met de Nekkersvijverstraat in de richting van de Nekkersvijverstraat geldt: verboden rijrichting voor iedere bestuurder; de maatregel geldt niet voor fietsers en bestuurders van speed pedelecs. In de tegenovergestelde richting geldt toegelaten rijrichting op de openbare weg met eenrichtingsverkeer; fietsers en bestuurders van speed pedelecs mogen in de twee richtingen rijden.

Dit wordt aangeduid door verkeerstekens:

- C1
- M11
- F19
- M17

Artikel 2

Op de Emiel Lossystraat ter hoogte van huisnummer 55;

op de Emiel Lossystraat ter hoogte van huisnummer 22;

op de Emiel Lossystraat ter hoogte van de doorsteek geldt de bestuurders zijn verplicht de hindernis langs links voorbij te rijden.

Dit wordt aangeduid door verkeerstekens:

- D1

Artikel 3

Op de Emiel Lossystraat ter hoogte van huisnummer 55;

op de Emiel Lossystraat ter hoogte van huisnummer 22;

op de Emiel Lossystraat ter hoogte van de doorsteek geldt het parkeren is toegelaten; de maatregel geldt alleen voor de fietsers.

Dit wordt aangeduid door verkeerstekens:

- E9a
- M1

Artikel 4

Op de Emiel Lossystraat ter hoogte van huisnummers 40-48 geldt het parkeren op de rijbaan is verboden.

Dit wordt aangeduid door verkeerstekens:

- WM75.1.2

Artikel 5


Op de Emiel Lossystraat ter hoogte van huisnummer 80 geldt voertuigen moeten parkeren binnen de afgebakende plaatsen.

Dit wordt aangeduid door verkeerstekens:

- **WM77.5**


(einde reglement)



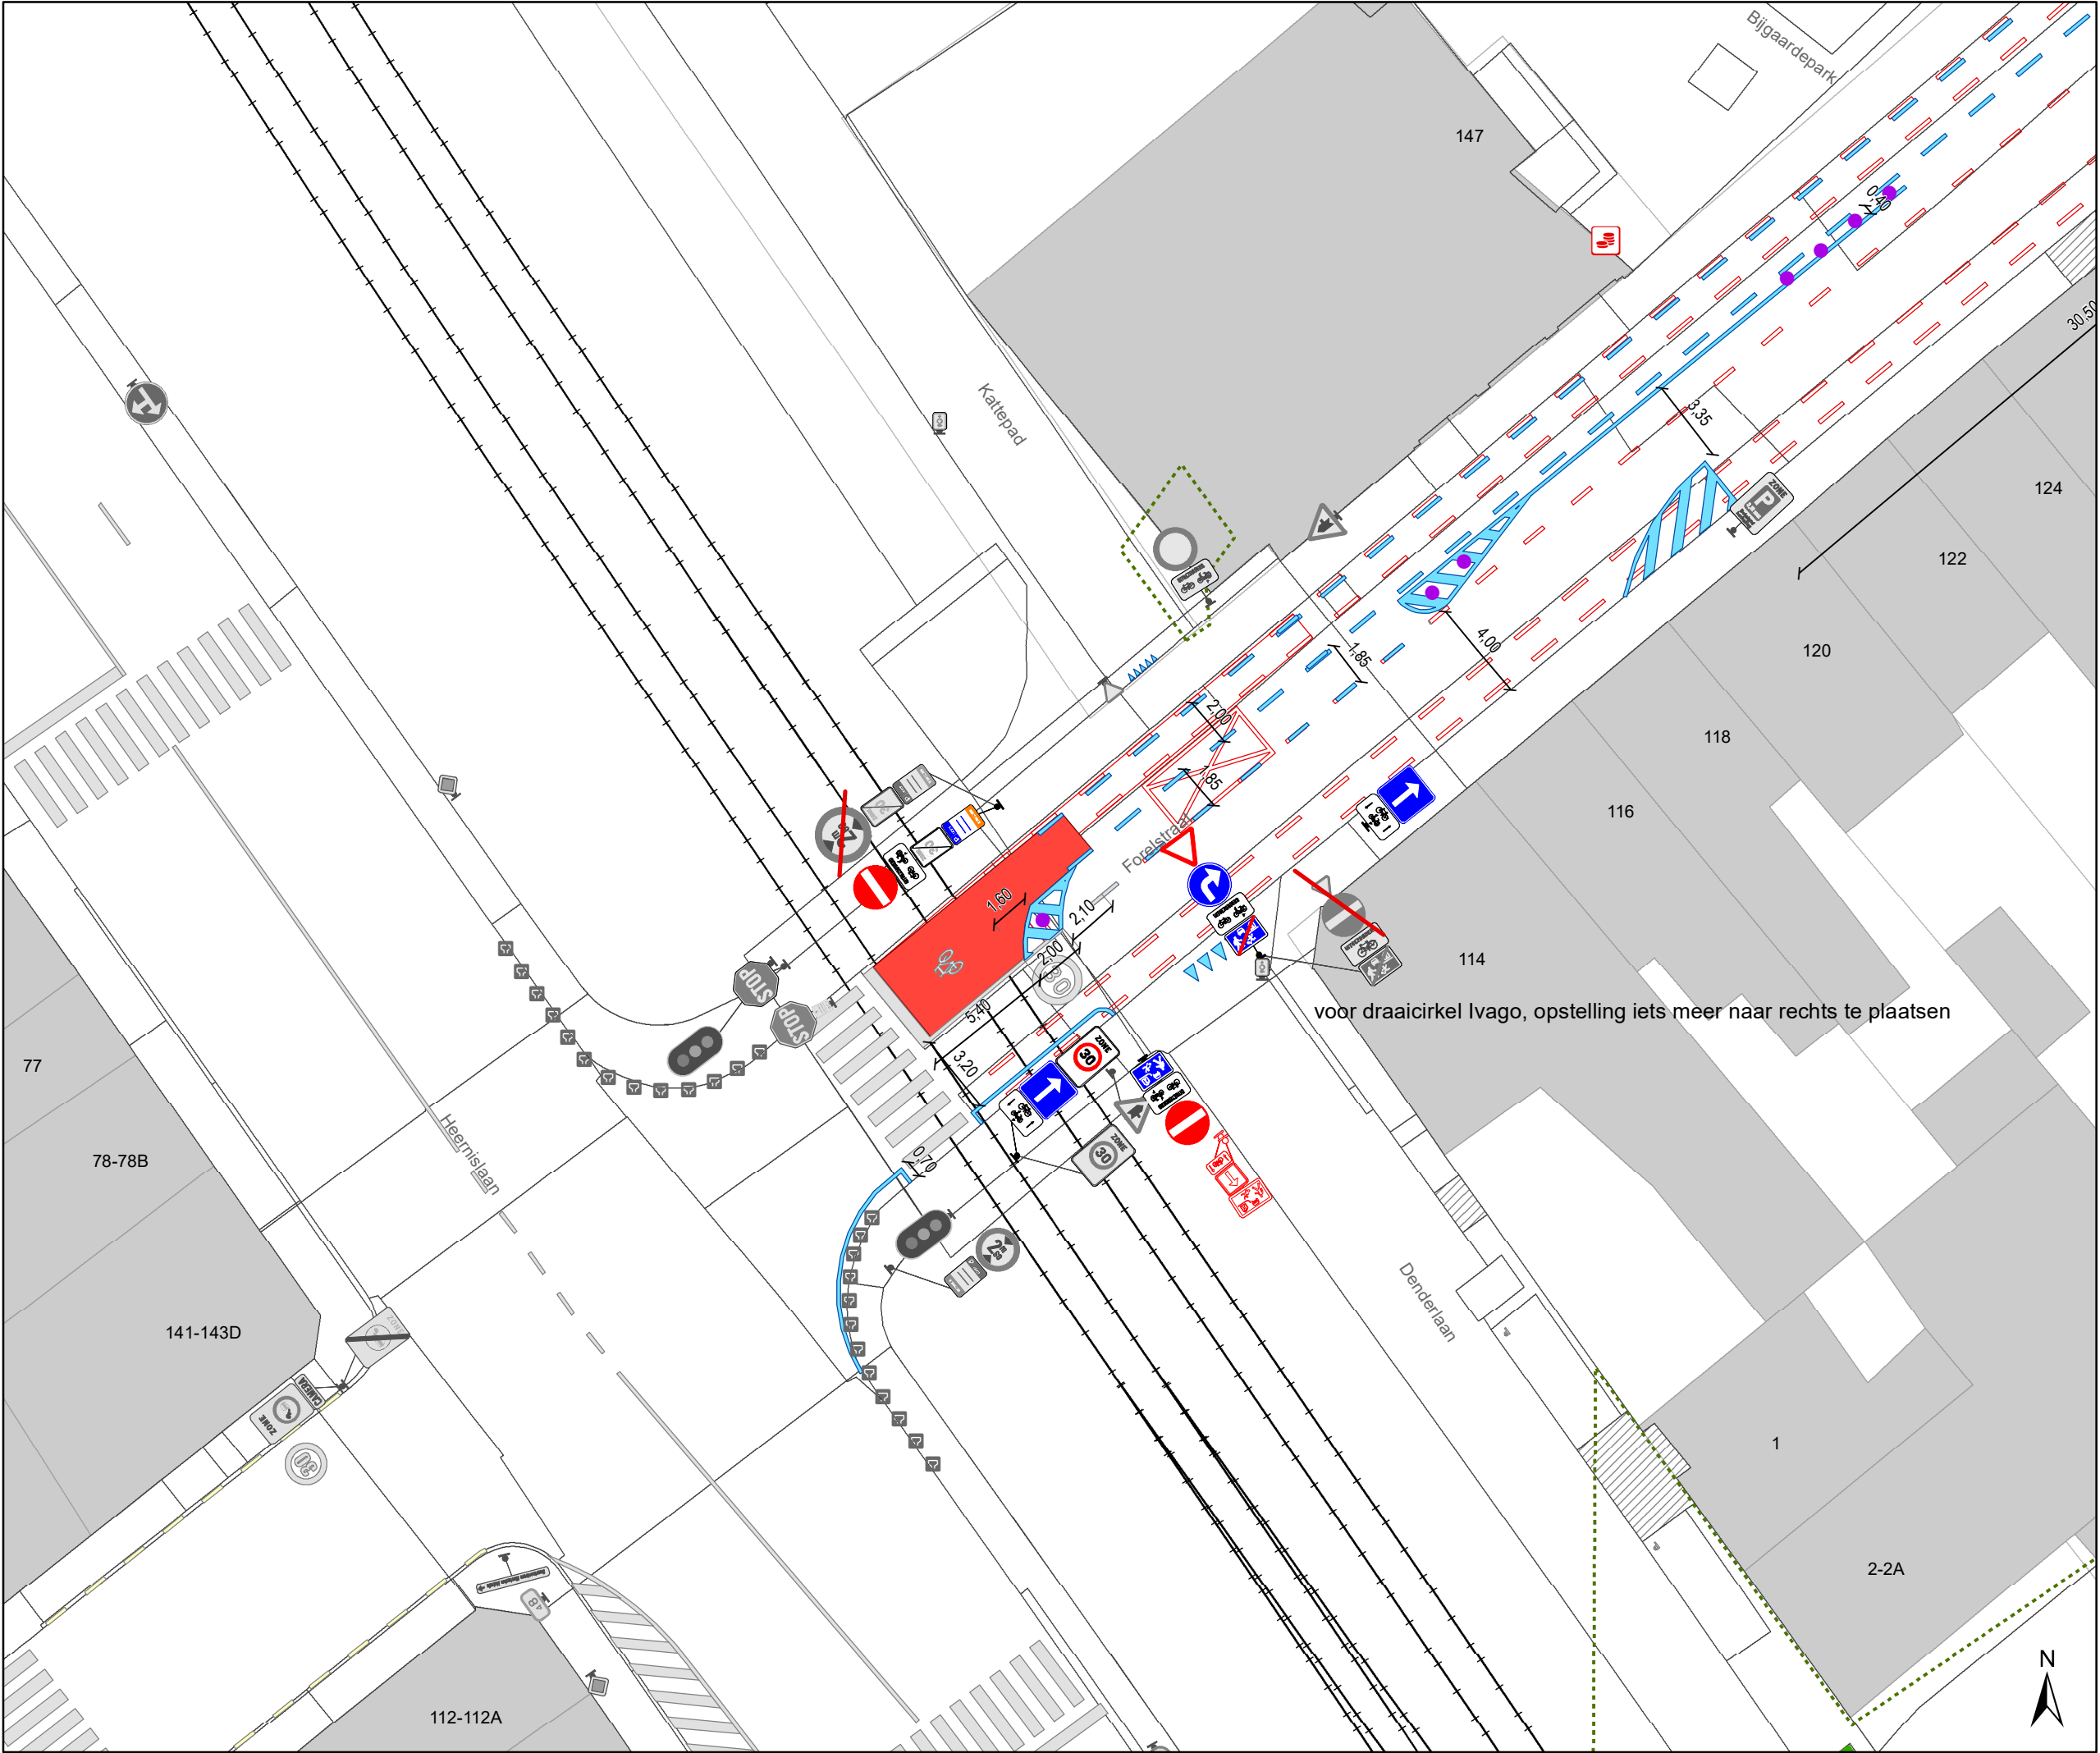



- ### Legende
- Bestaande verkeersborden
 - Geplande verkeersborden
 - Te verwijderen verkeersborden
 - Bestaande wegmarkeringen
 - Geplande wegmarkeringen
 - Te verwijderen wegmarkeringen
 - Ander gepland dossier (ter uitvoering bij DWBW)
 - Ander gepland dossier (in voorbereiding bij MOBBD)
 - Gepland paaltje

voor draaicirkel Ivago, opstelling iets meer naar rechts te plaatsen

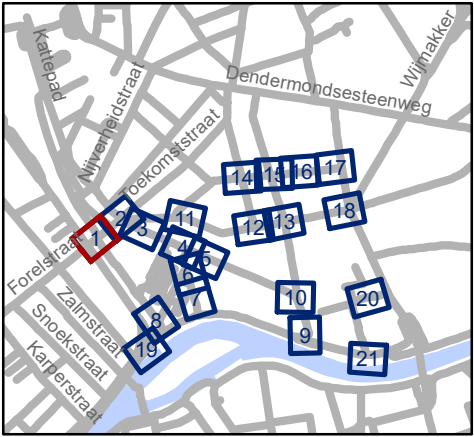

gent: Mobiliteitsbedrijf stad Gent Verkeerstechnische taken			
Dampoort zone 1			
Dossiernummer P-250964			
DATUM	SCHAAL	PLAN	P FORMAAT
6/12/2023	1/250	1/21	A3

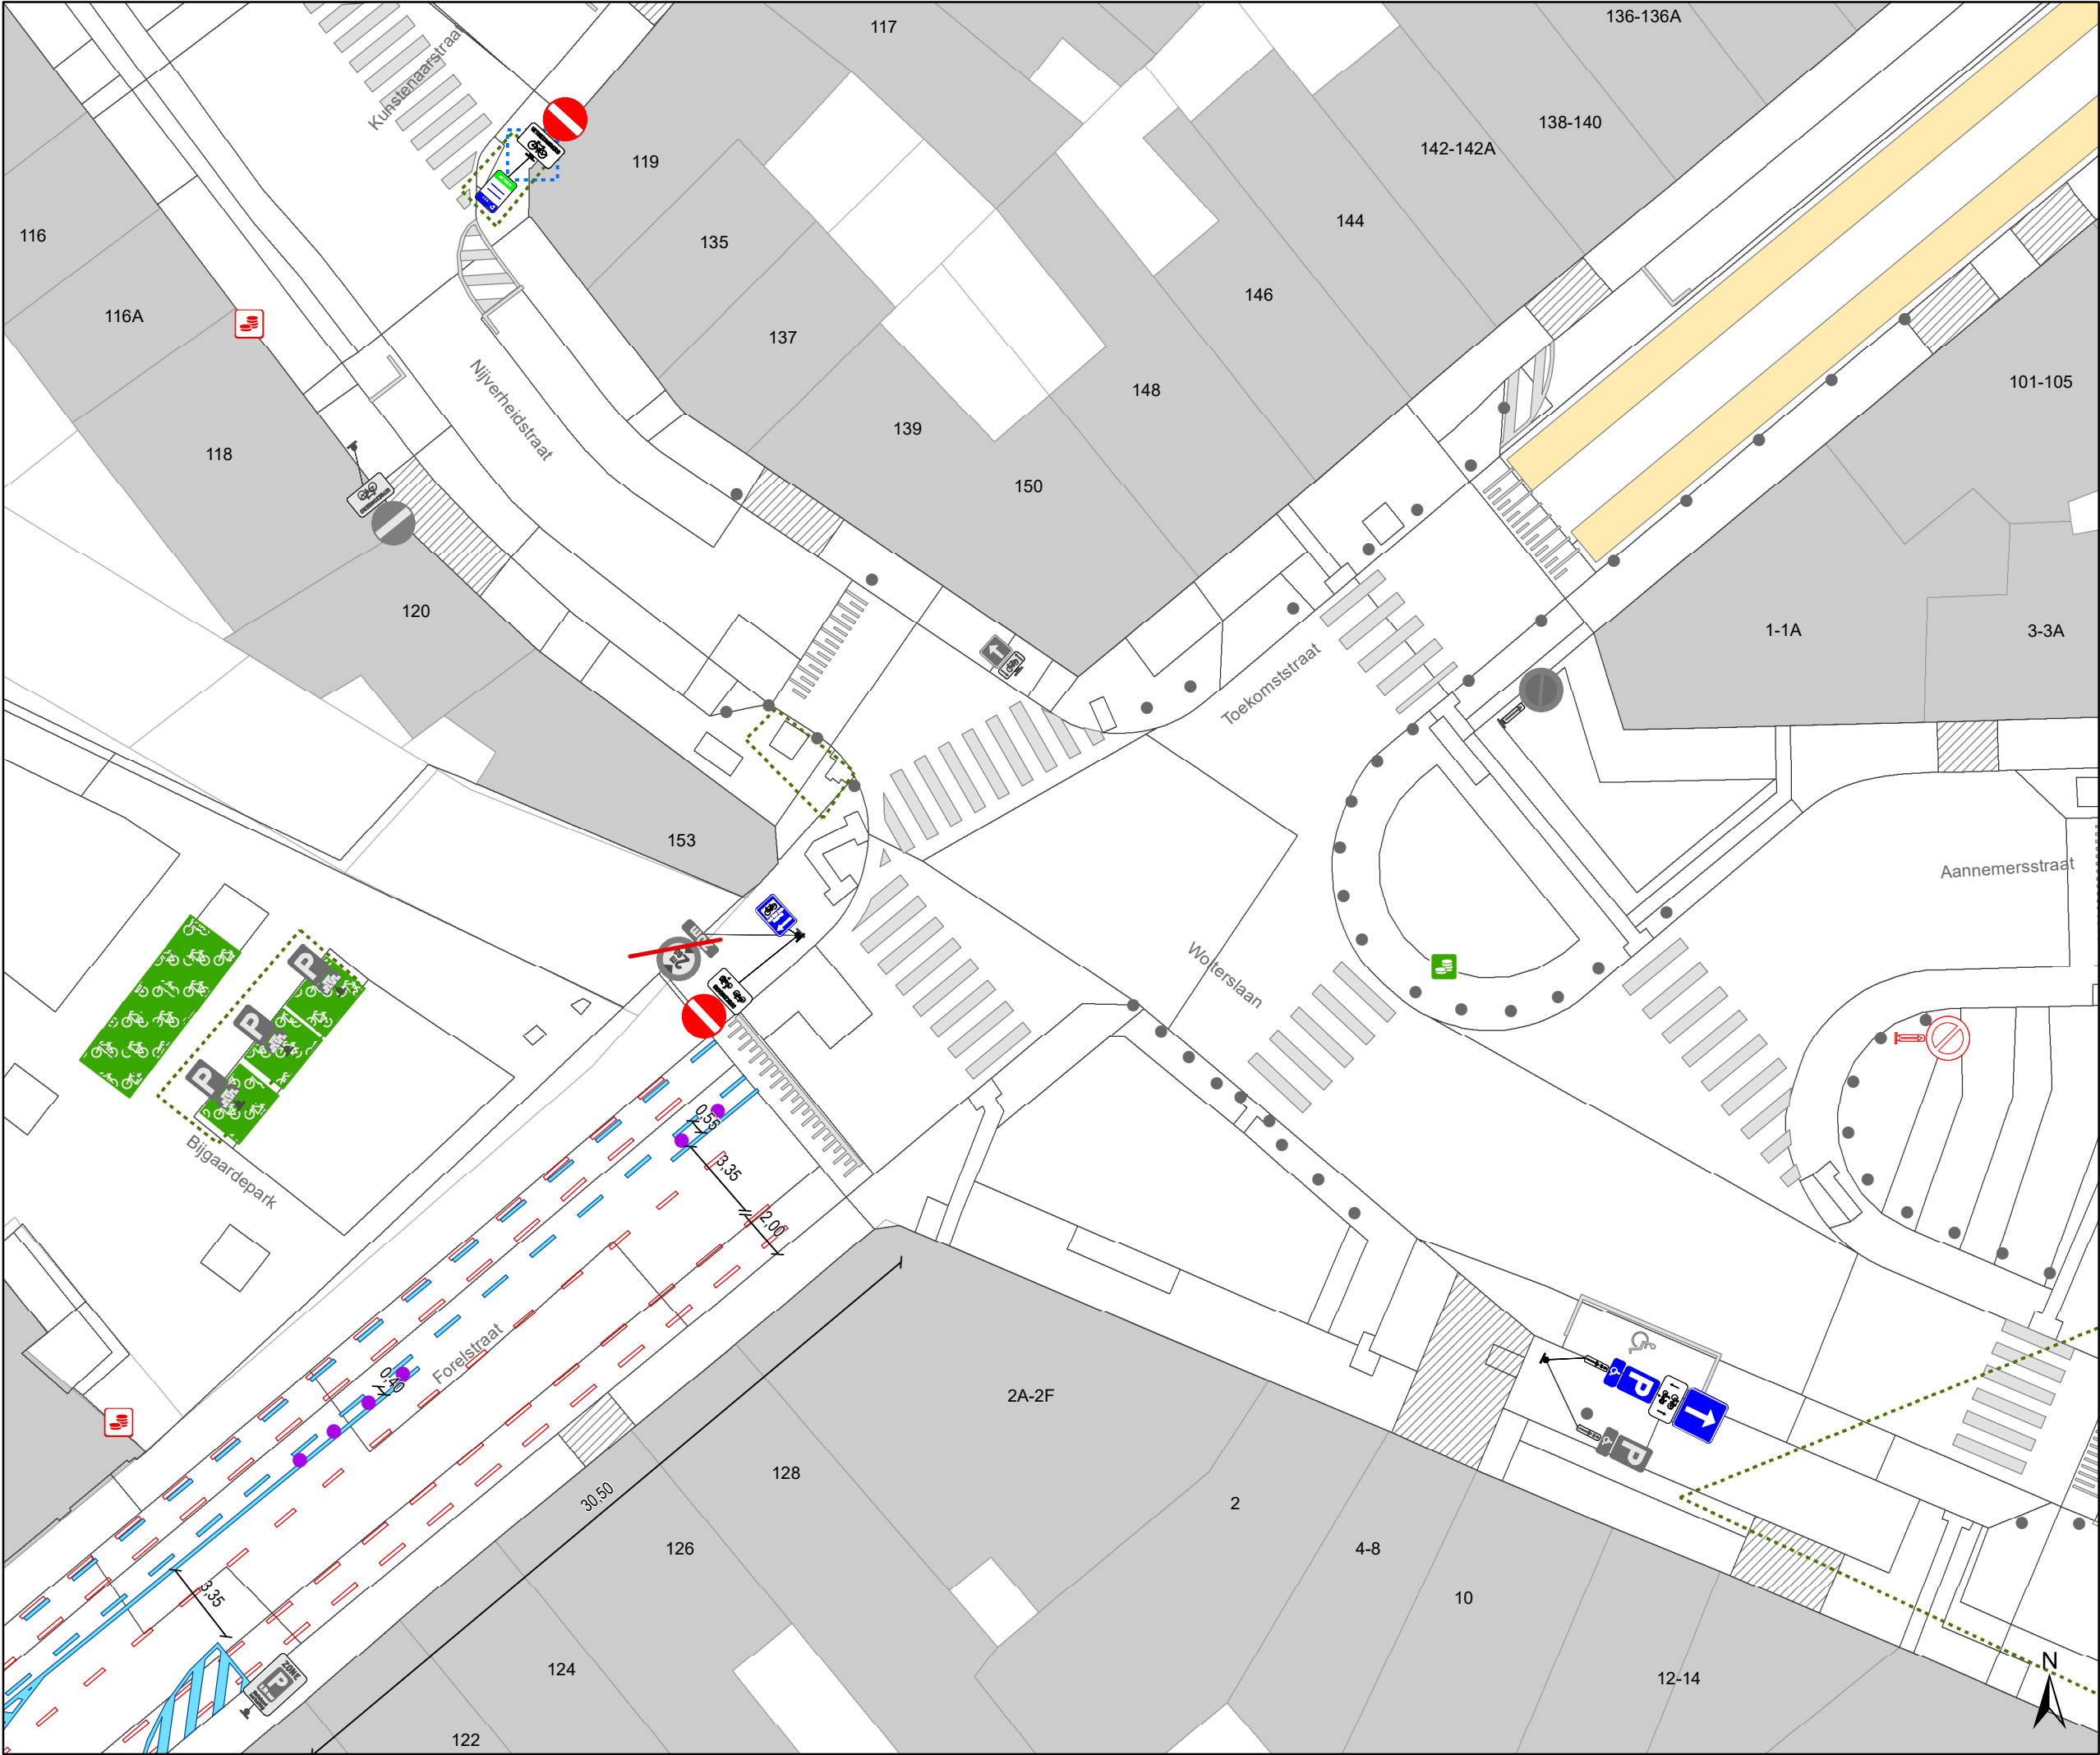

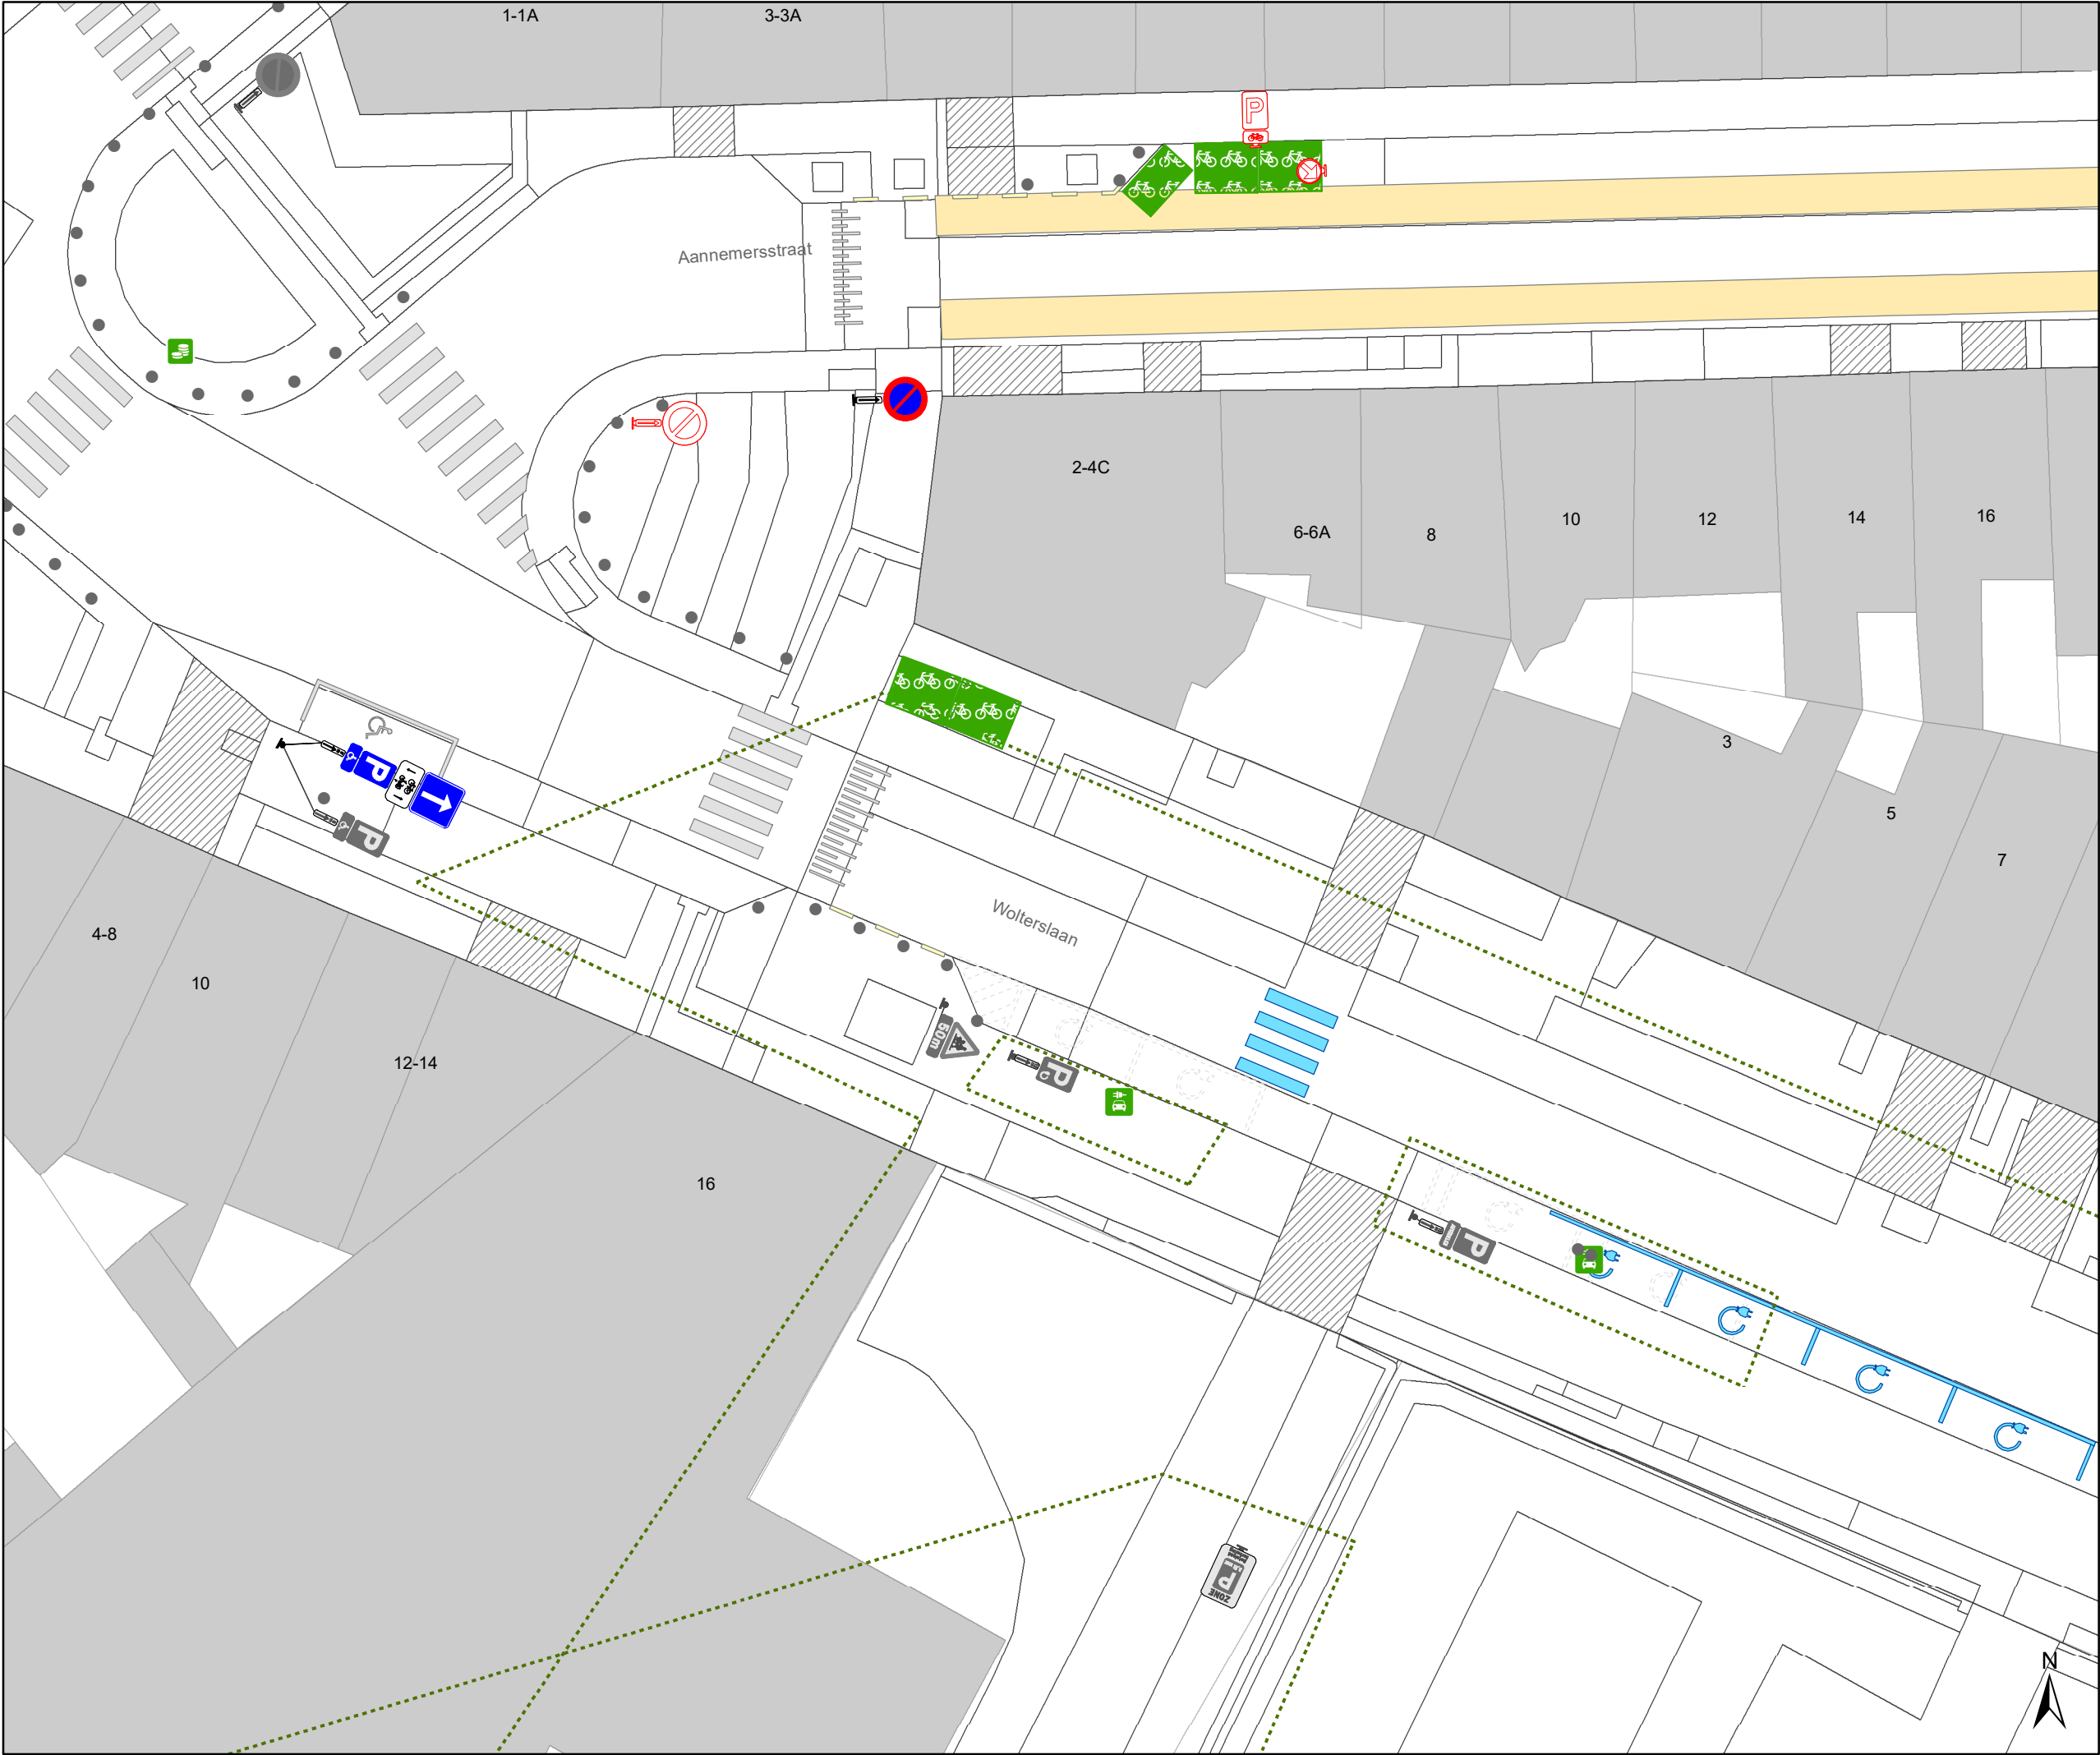

- ### Legende

Bestaande verkeersborden

Geplande verkeersborden

Te verwijderen verkeersborden

Bestaande wegmarkeringen

Geplande wegmarkeringen

Te verwijderen wegmarkeringen

Ander gepland dossier
(ter uitvoering bij DWBW)


Ander gepland dossier
(in voorbereiding bij MOBBED)

Gepland paaltje
-
- Mobiliteitsbedrijf stad Gent
Verkeerstechnische taken

Dampoort zone 1

Dossiernummer P-250964

DATUM	SCHAAL	PLAN	P FORMAAT
6/12/2023	1/250	3/21	A3

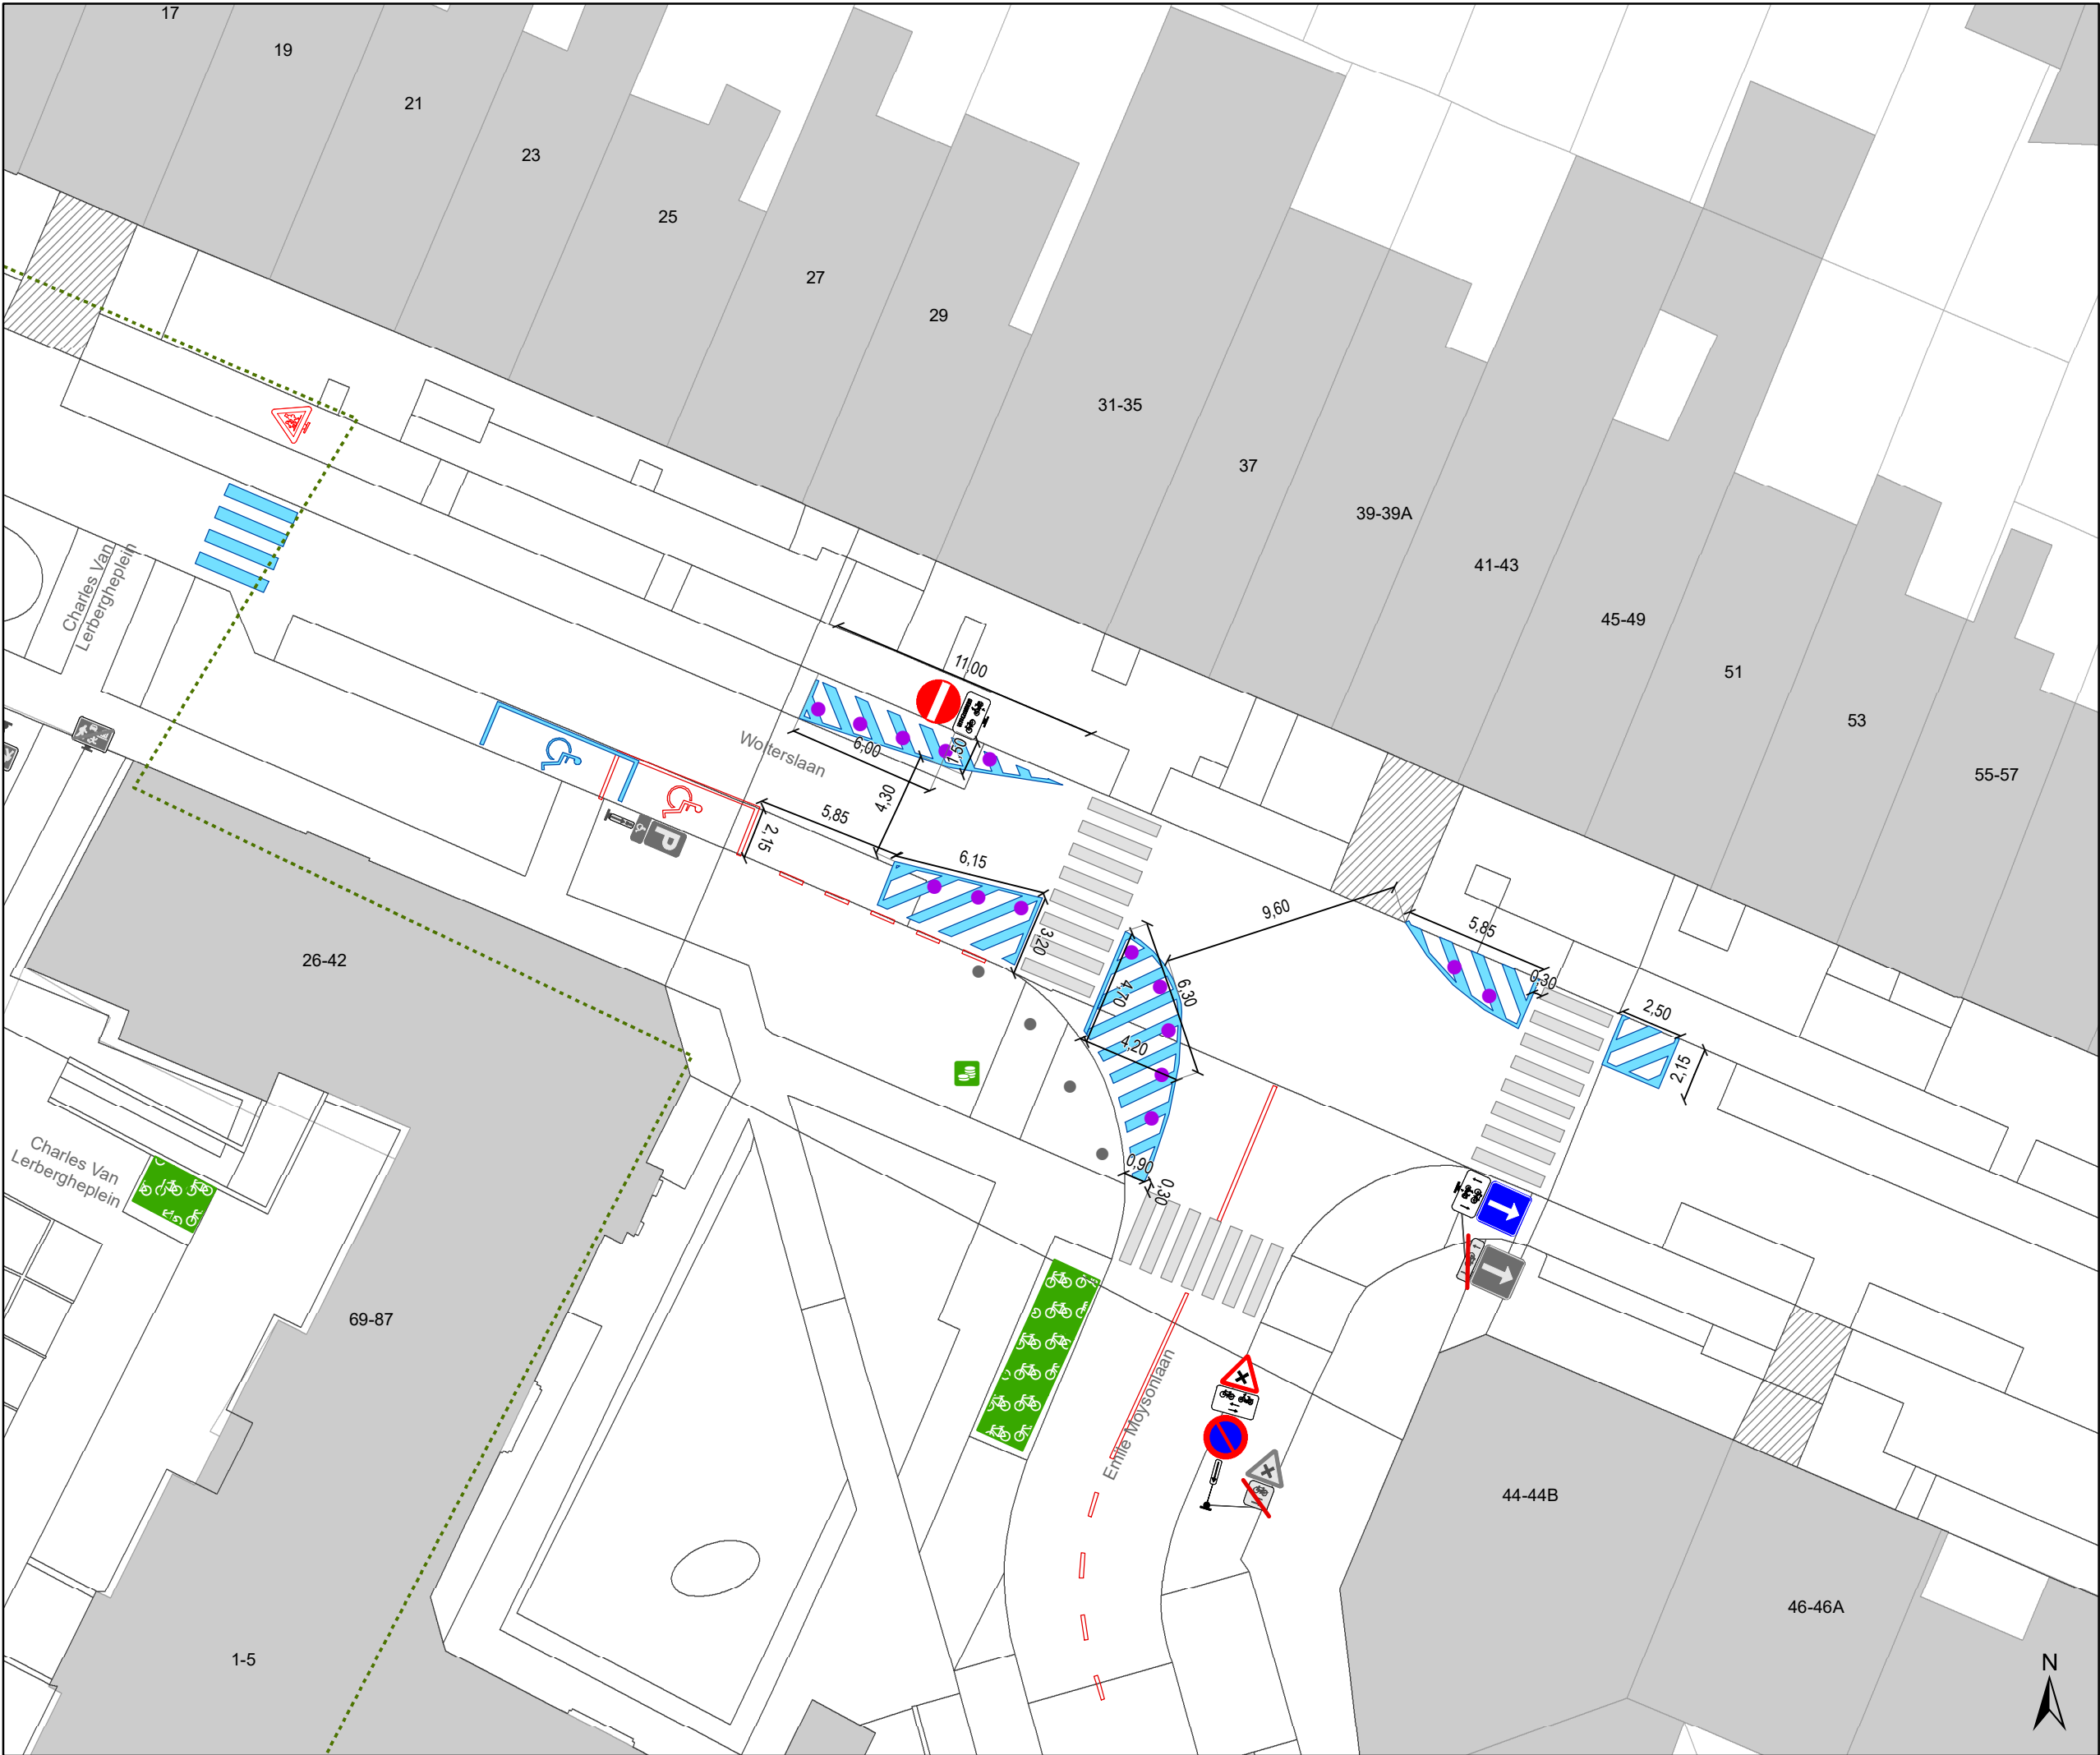

- ### Legende

Bestaande verkeersborden

Geplande verkeersborden

Te verwijderen verkeersborden

Bestaande wegmarkeringen

Geplande wegmarkeringen

Te verwijderen wegmarkeringen

Ander gepland dossier (ter uitvoering bij DWBW)


Ander gepland dossier (in voorbereiding bij MOBBED)

Gepland paaltje
-
- Mobiliteitsbedrijf stad Gent
Verkeerstechnische taken

Dampoort zone 1

Dossiernummer P-250964

DATUM	SCHAAL	PLAN	P FORMAAT
6/12/2023	1/250	4/21	A3

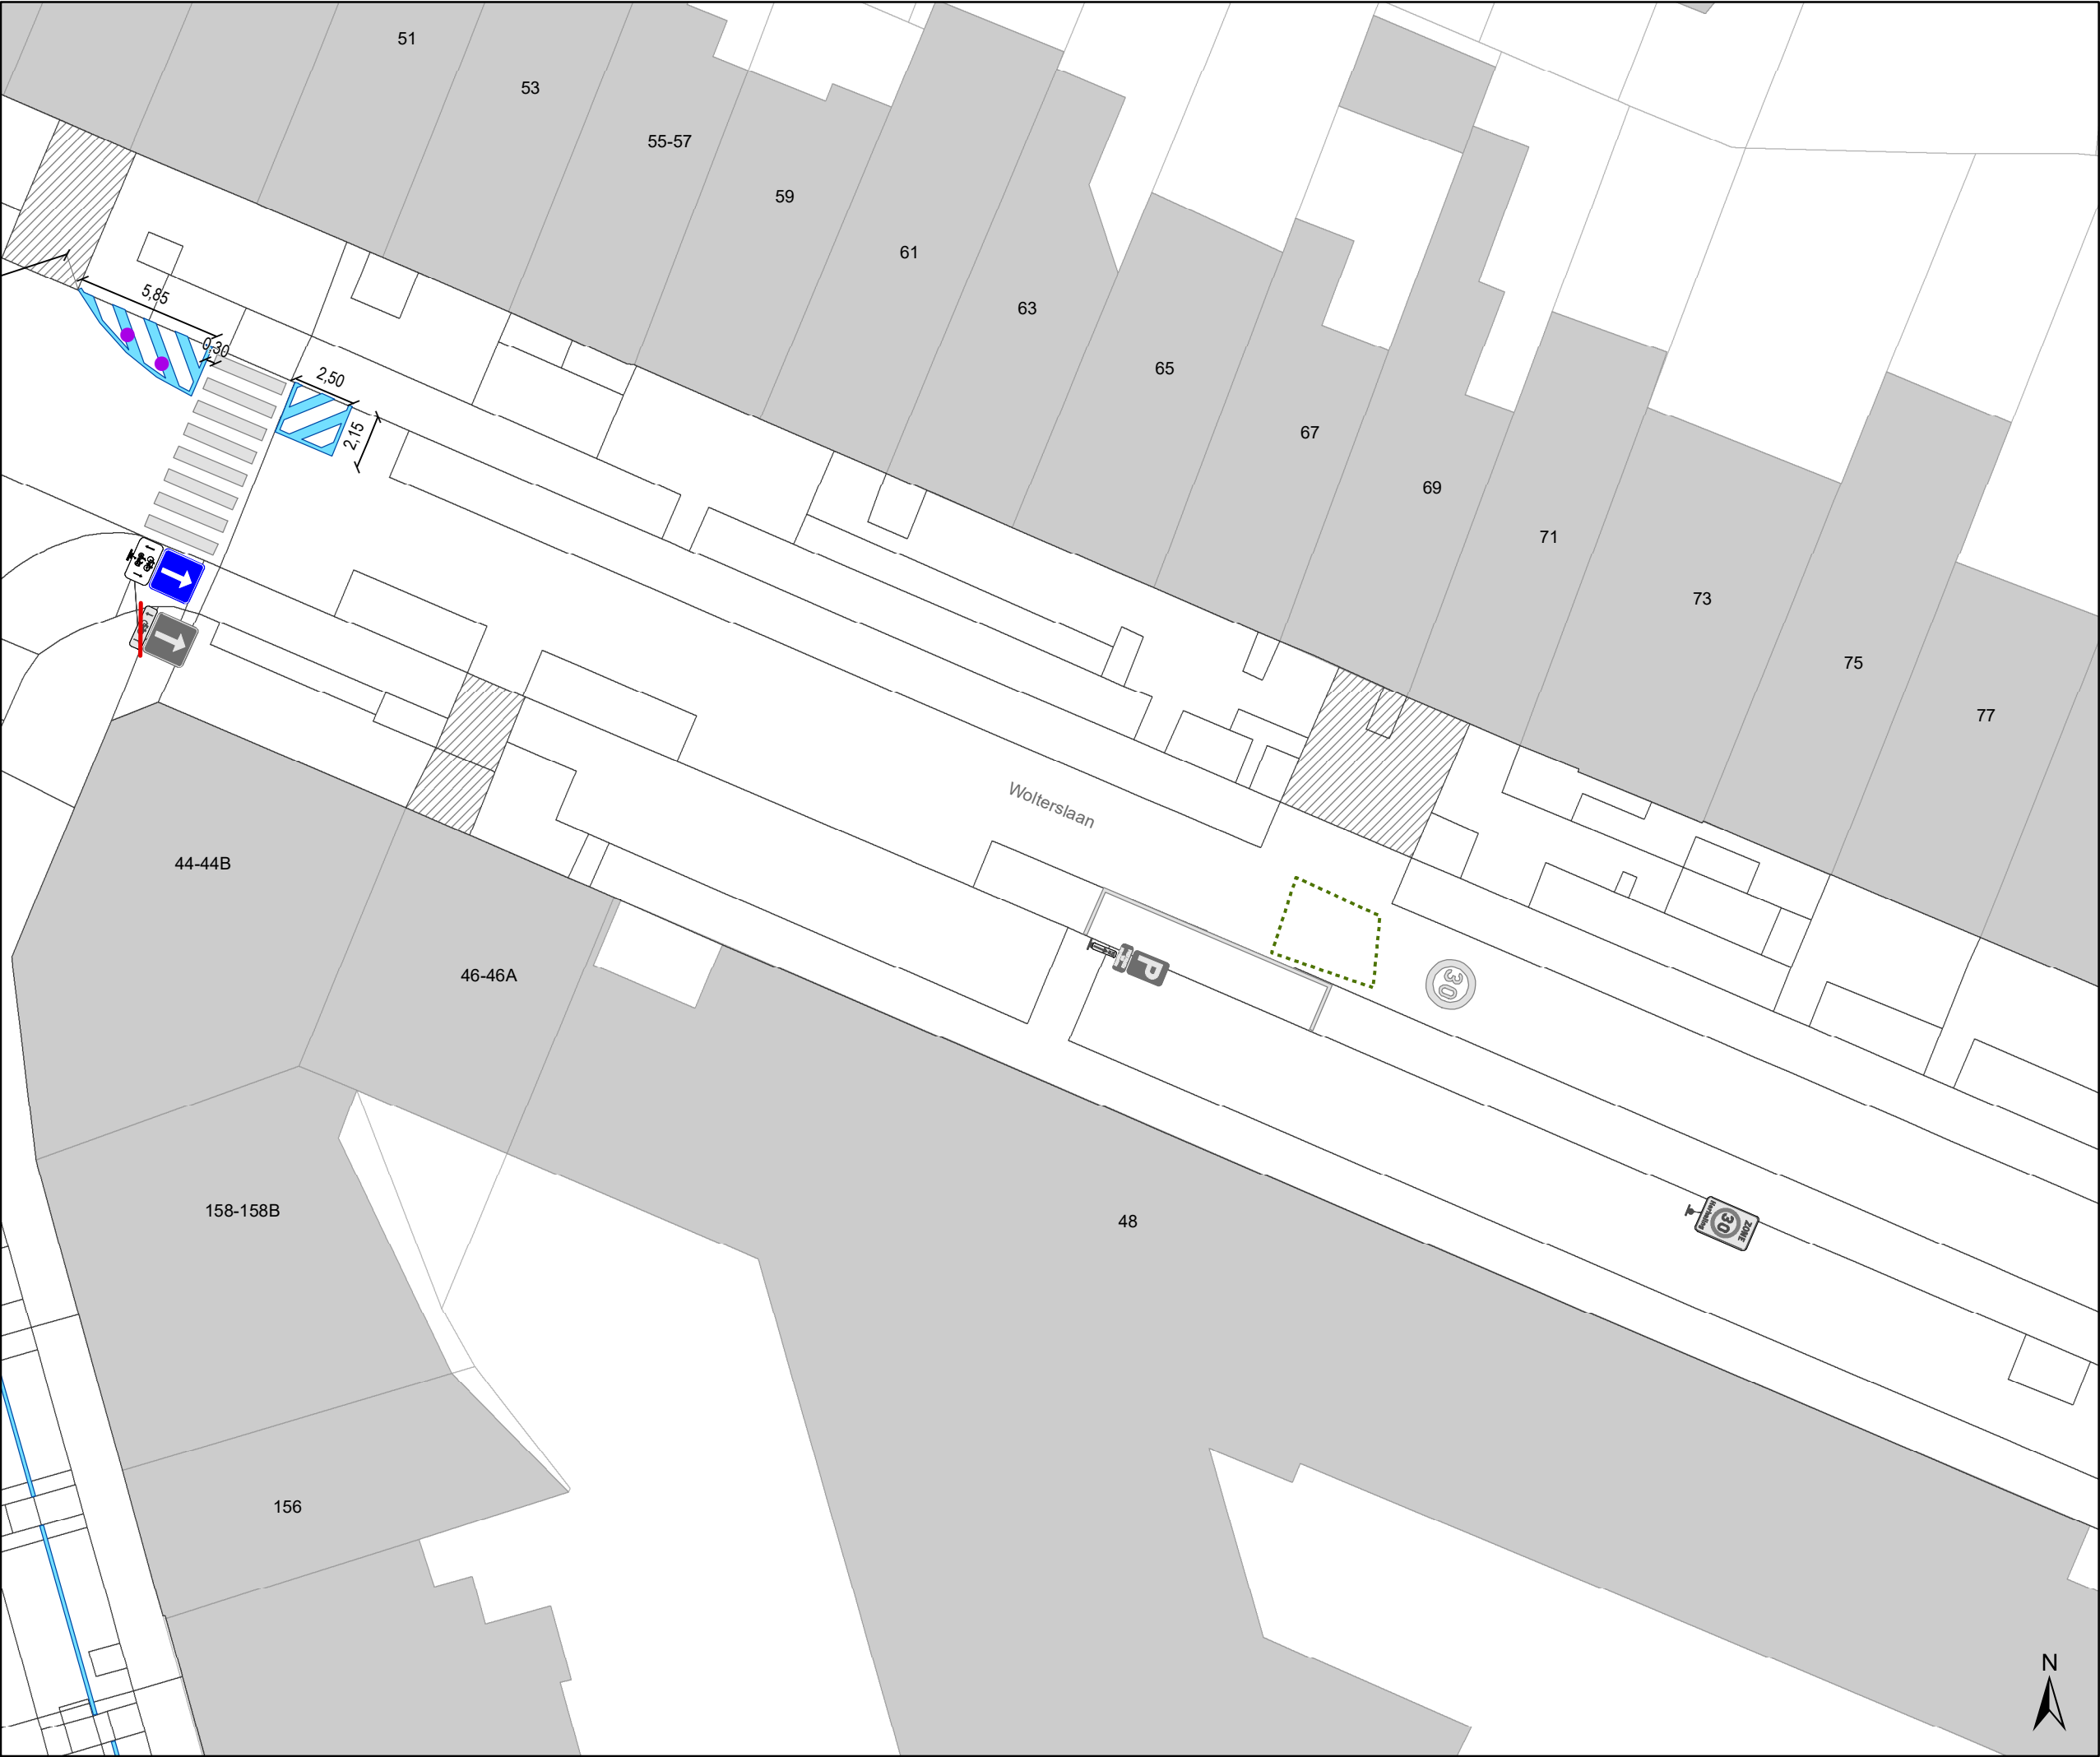

Legende



Bestaande verkeersborden



Geplande verkeersborden





Te verwijderen verkeersborden



Bestaande wegmarkeringen



Geplande wegmarkeringen



Te verwijderen wegmarkeringen




Ander gepland dossier
(ter uitvoering bij DWBW)



Ander gepland dossier
(in voorbereiding bij MOBBD)



Gepland paaltje

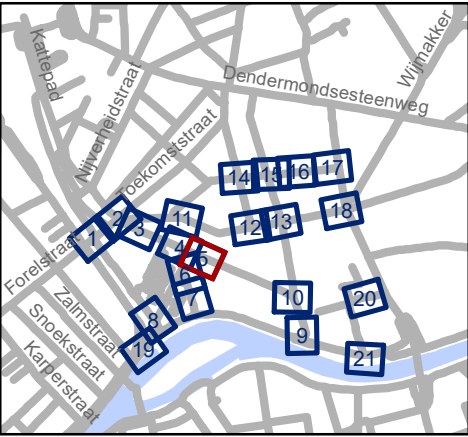




Mobiliteitsbedrijf stad Gent
Verkeerstechnische taken

Dampoort zone 1

Dossiernummer P-250964

DATUM	SCHAAL	PLAN	P FORMAAT
6/12/2023	1/250	5/21	A3

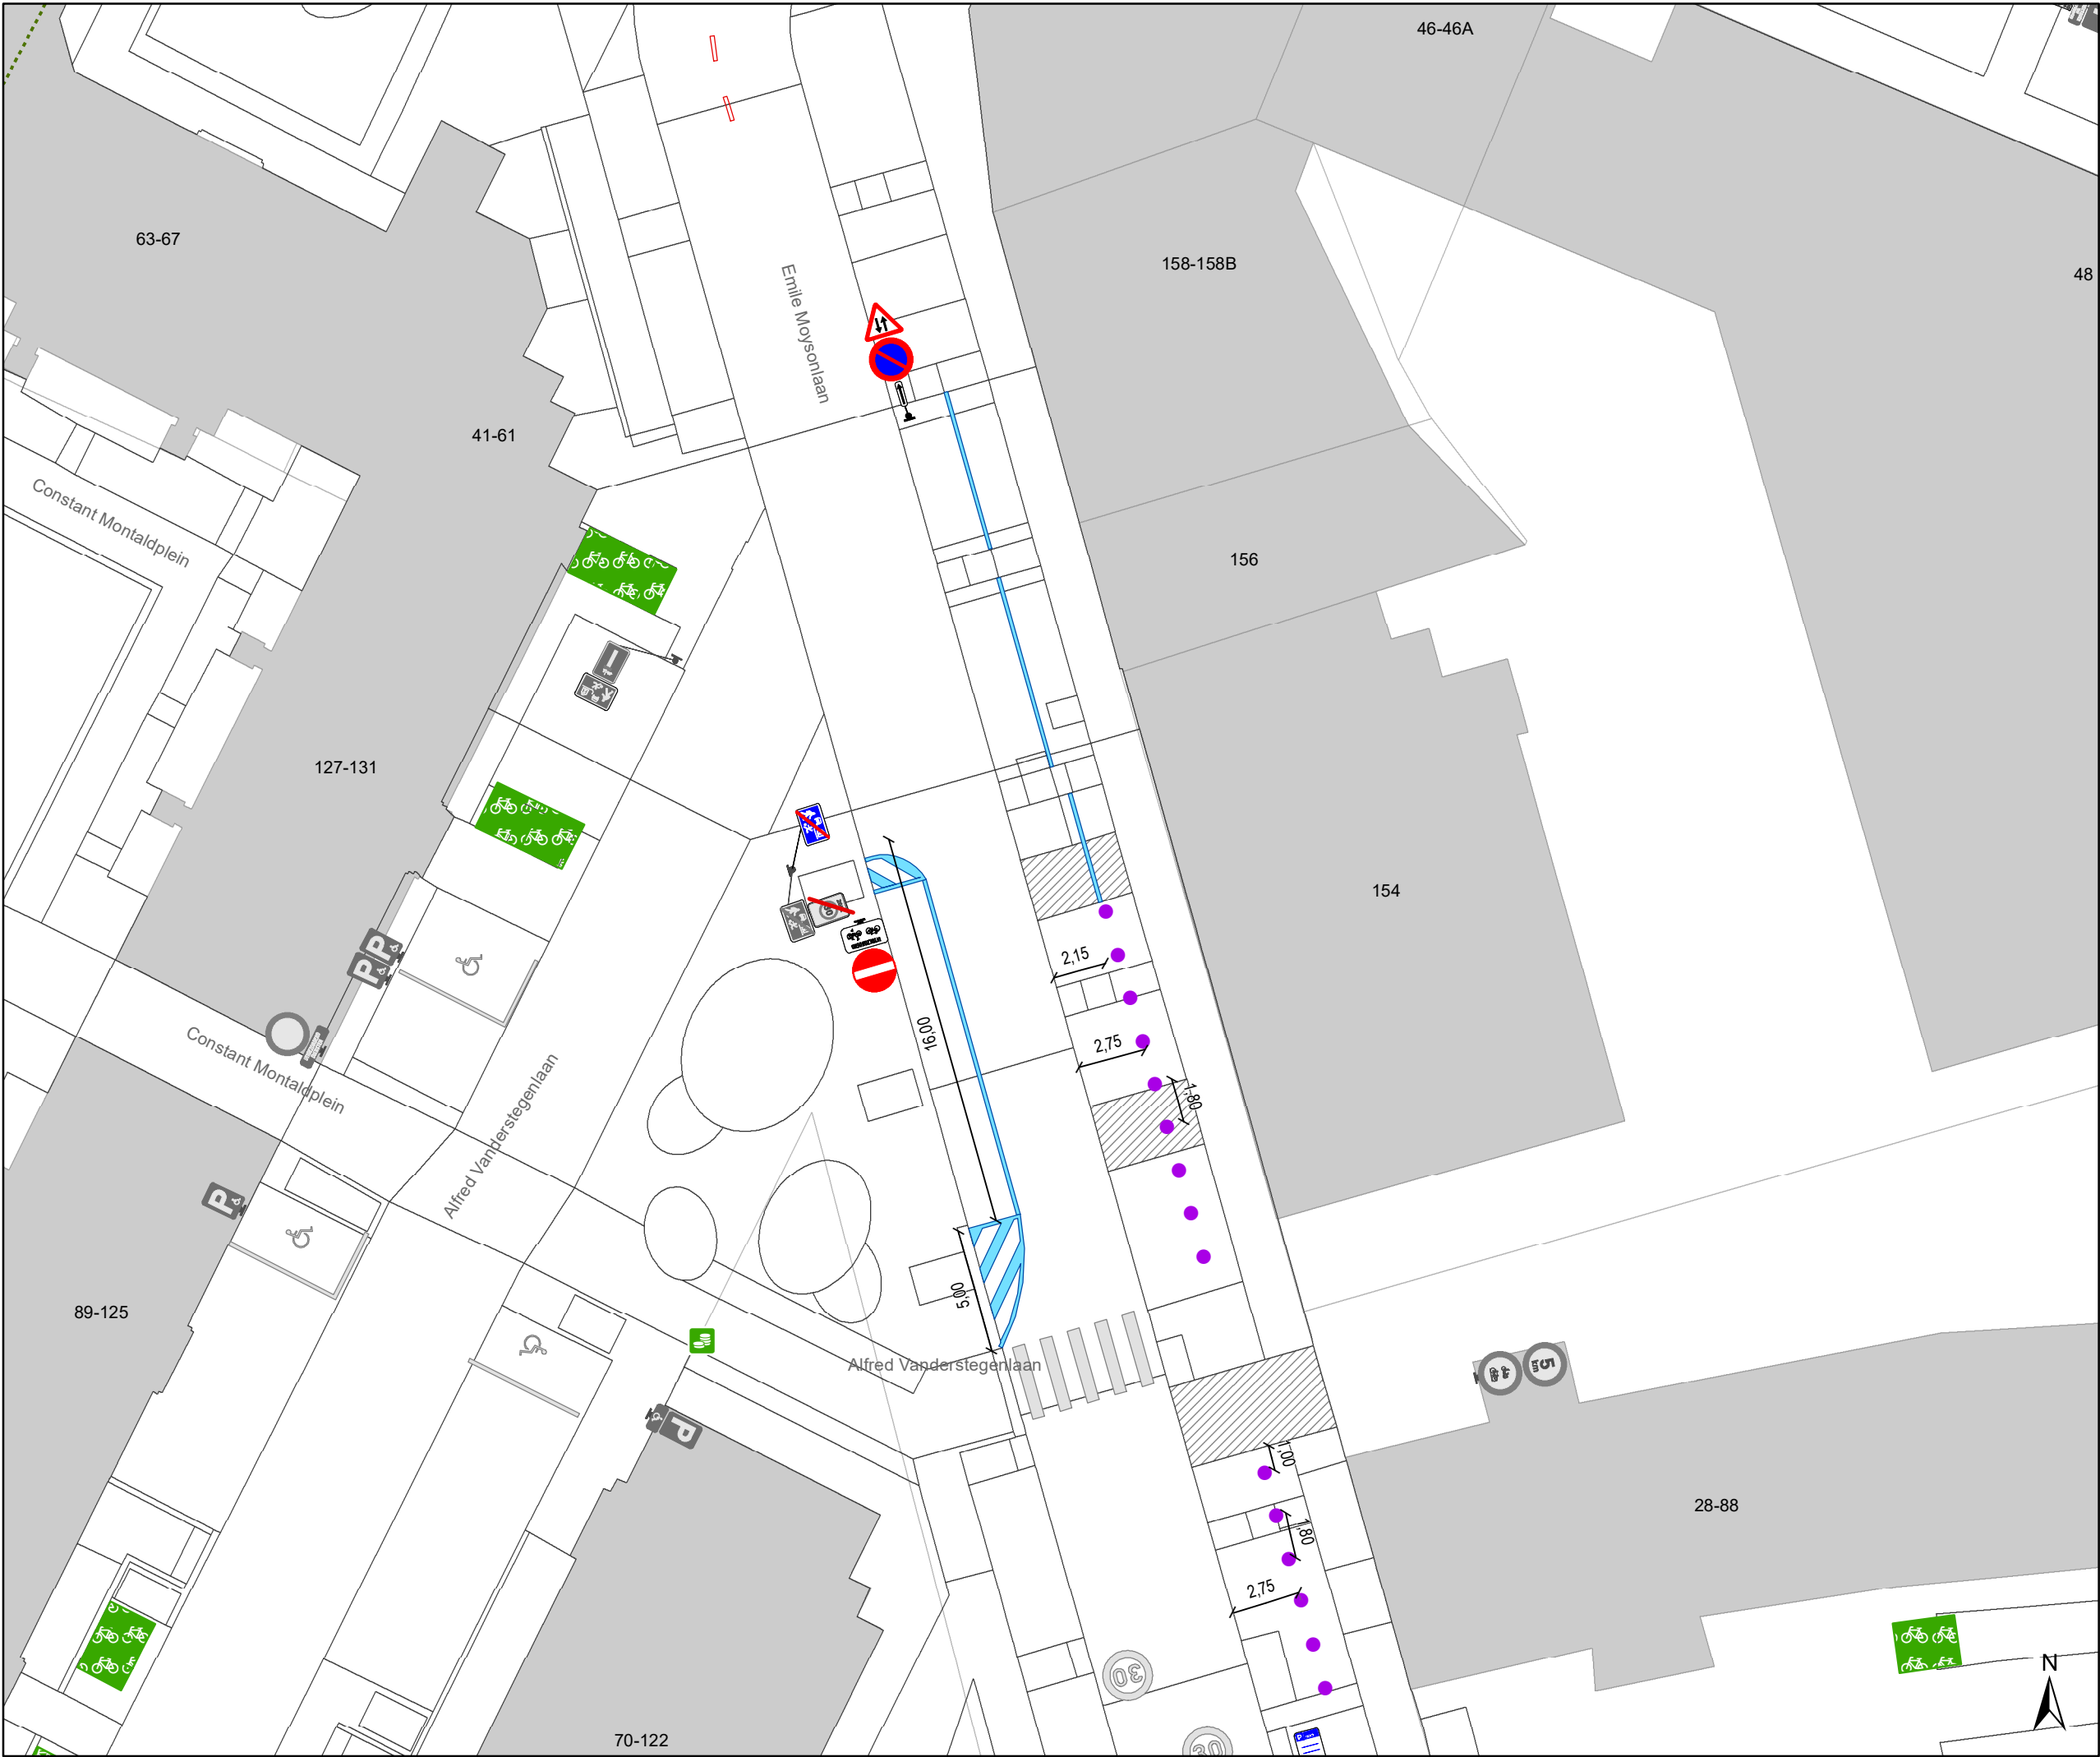

- ### Legende

Bestaande verkeersborden

Geplande verkeersborden

Te verwijderen verkeersborden

Bestaande wegmarkeringen

Geplande wegmarkeringen

Te verwijderen wegmarkeringen

Ander gepland dossier
(ter uitvoering bij DWBW)


Ander gepland dossier
(in voorbereiding bij MOBBED)

Gepland paaltje
-
- Mobiliteitsbedrijf stad Gent
Verkeerstechnische taken


Dampoort zone 1

Dossiernummer P-250964

DATUM	SCHAAL	PLAN	P FORMAAT
6/12/2023	1/250	6/21	A3

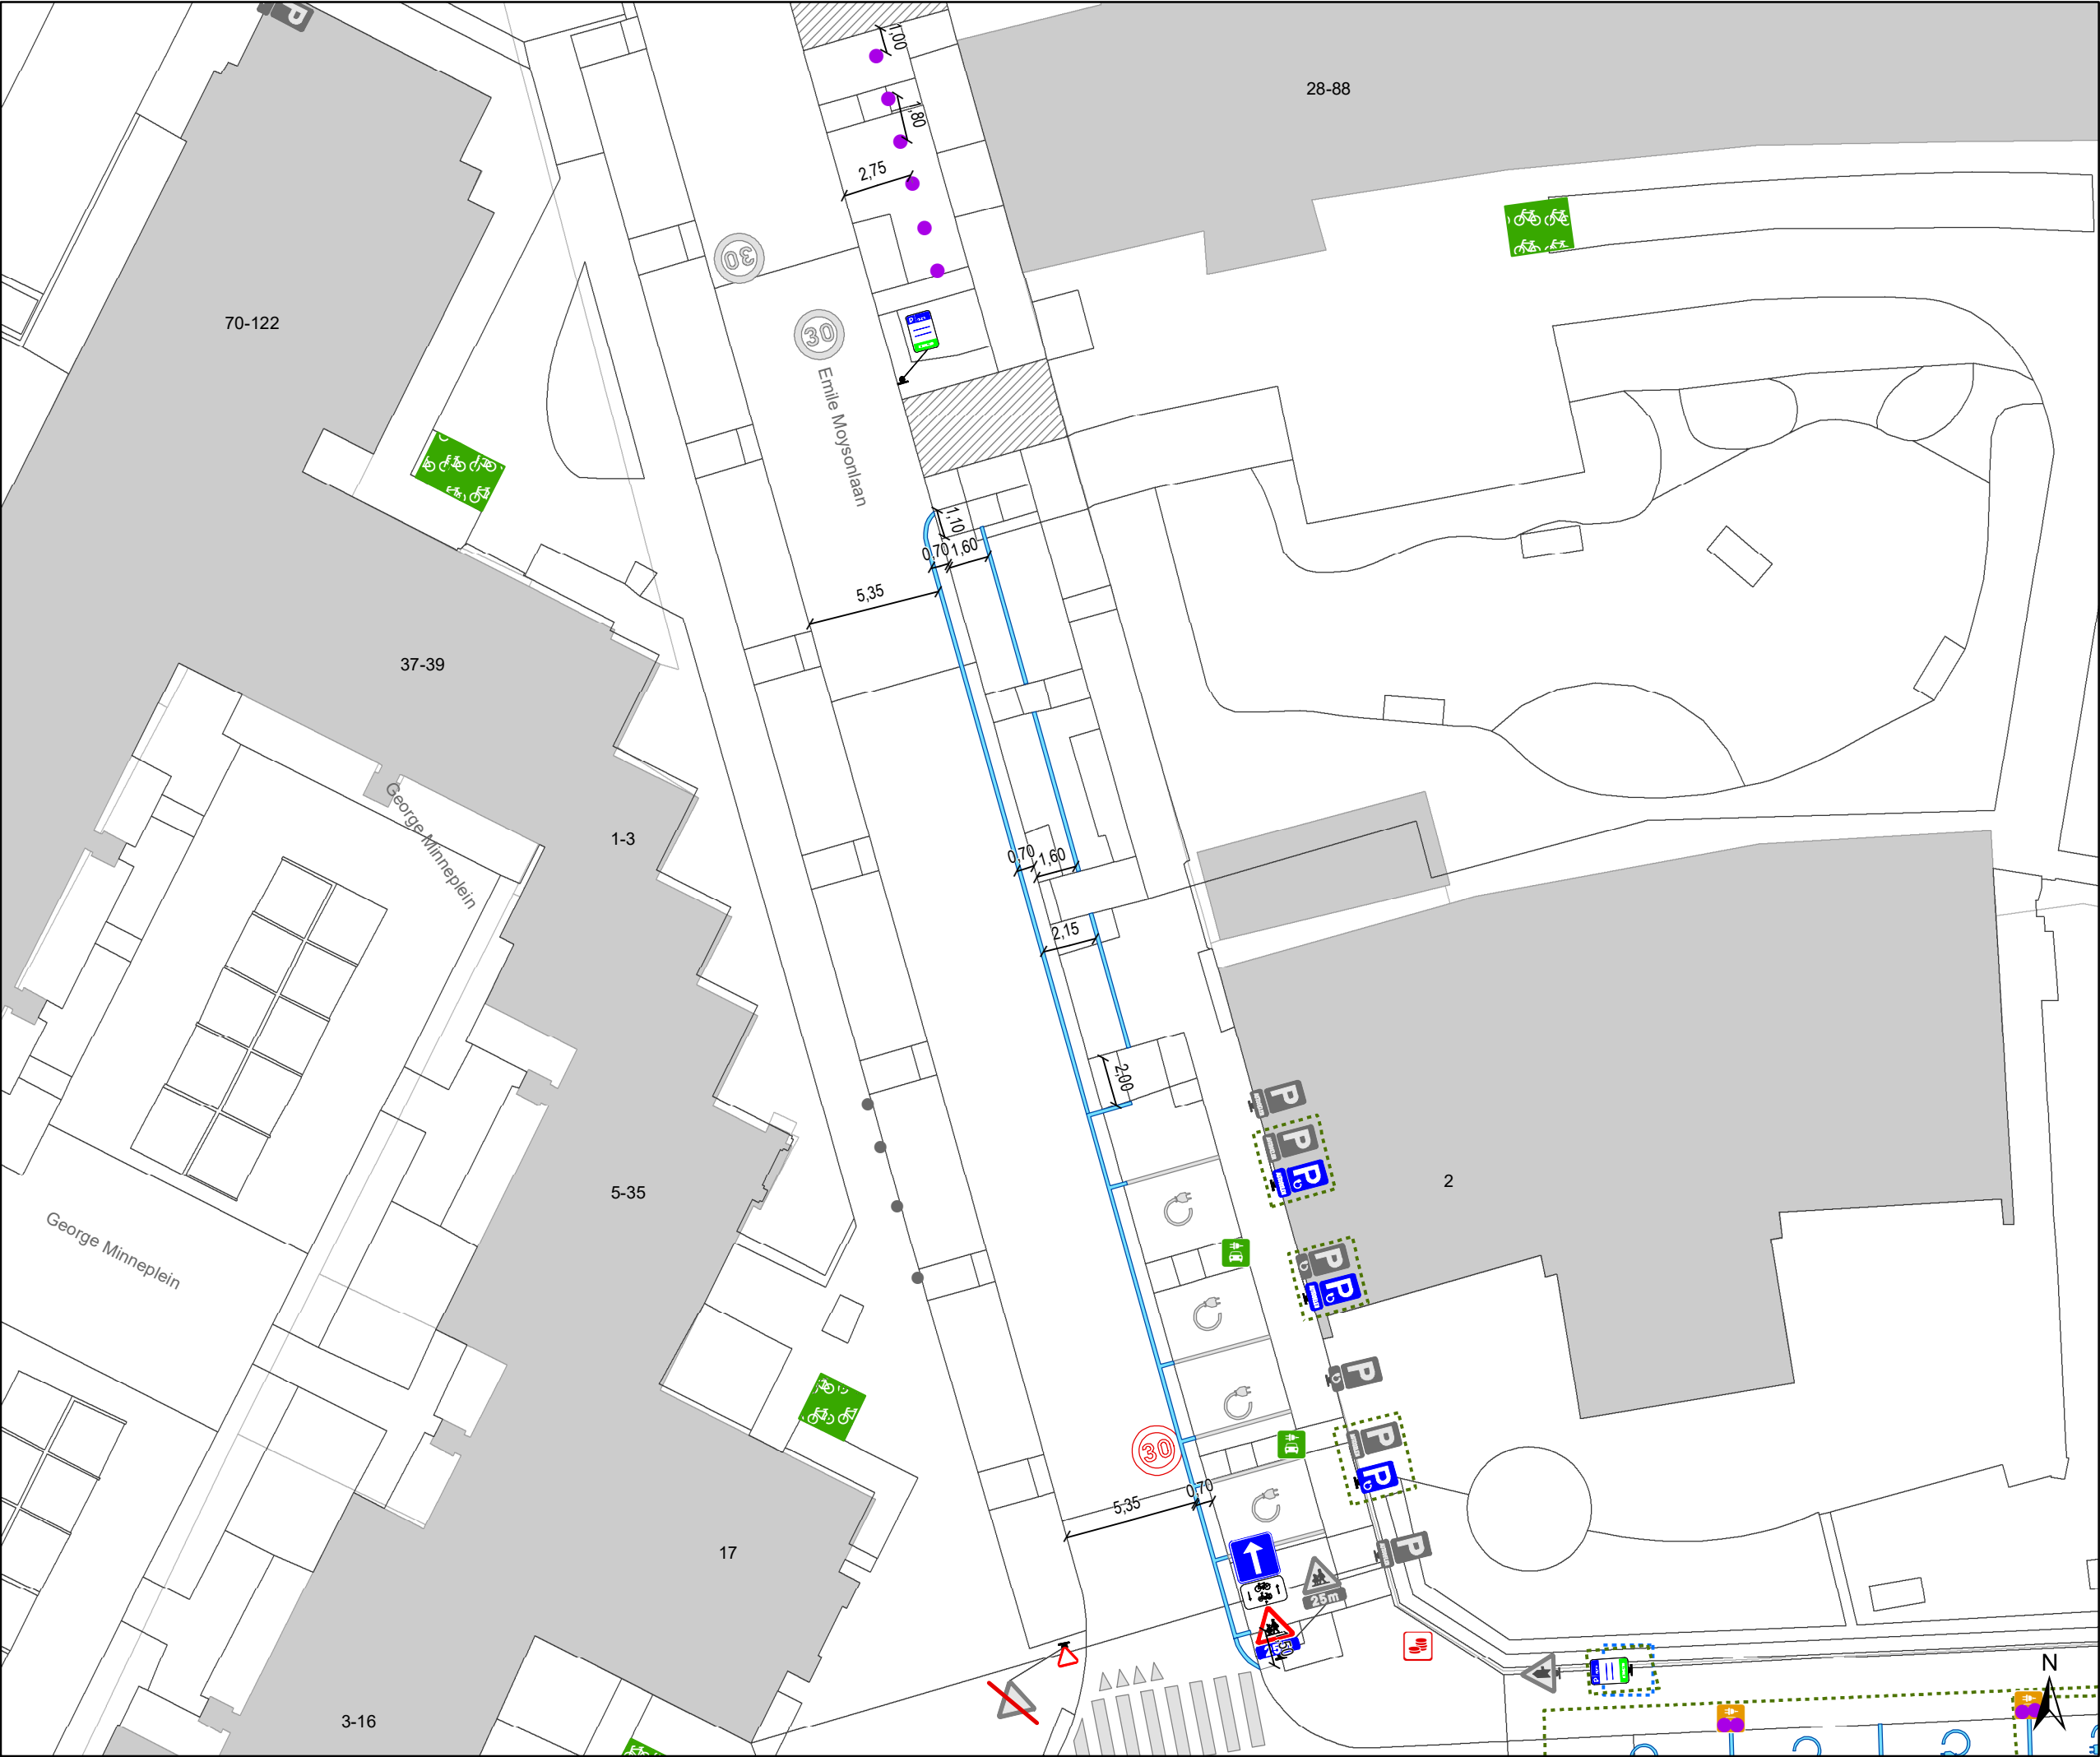

- ### Legende
- Bestaande verkeersborden
 - Geplande verkeersborden
 - Te verwijderen verkeersborden
 - Bestaande wegmarkeringen
 - Geplande wegmarkeringen
 - Te verwijderen wegmarkeringen
 - Ander gepland dossier (ter uitvoering bij DWBW)
 - Ander gepland dossier (in voorbereiding bij MOBBD)
 - Gepland paaltje

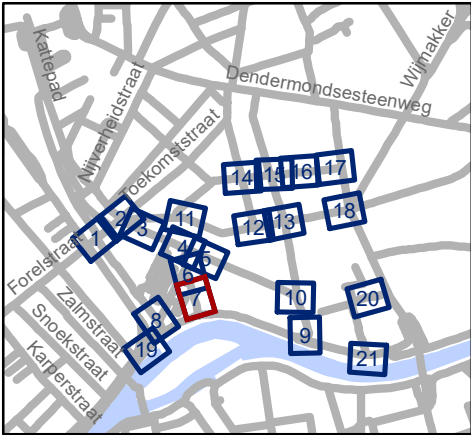


Mobiliteitsbedrijf stad Gent
Verkeerstechnische taken


**Dampoort
zone 1**

Dossiernummer P-250964


DATUM	SCHAAL	PLAN	P FORMAAT
6/12/2023	1/250	7/21	A3

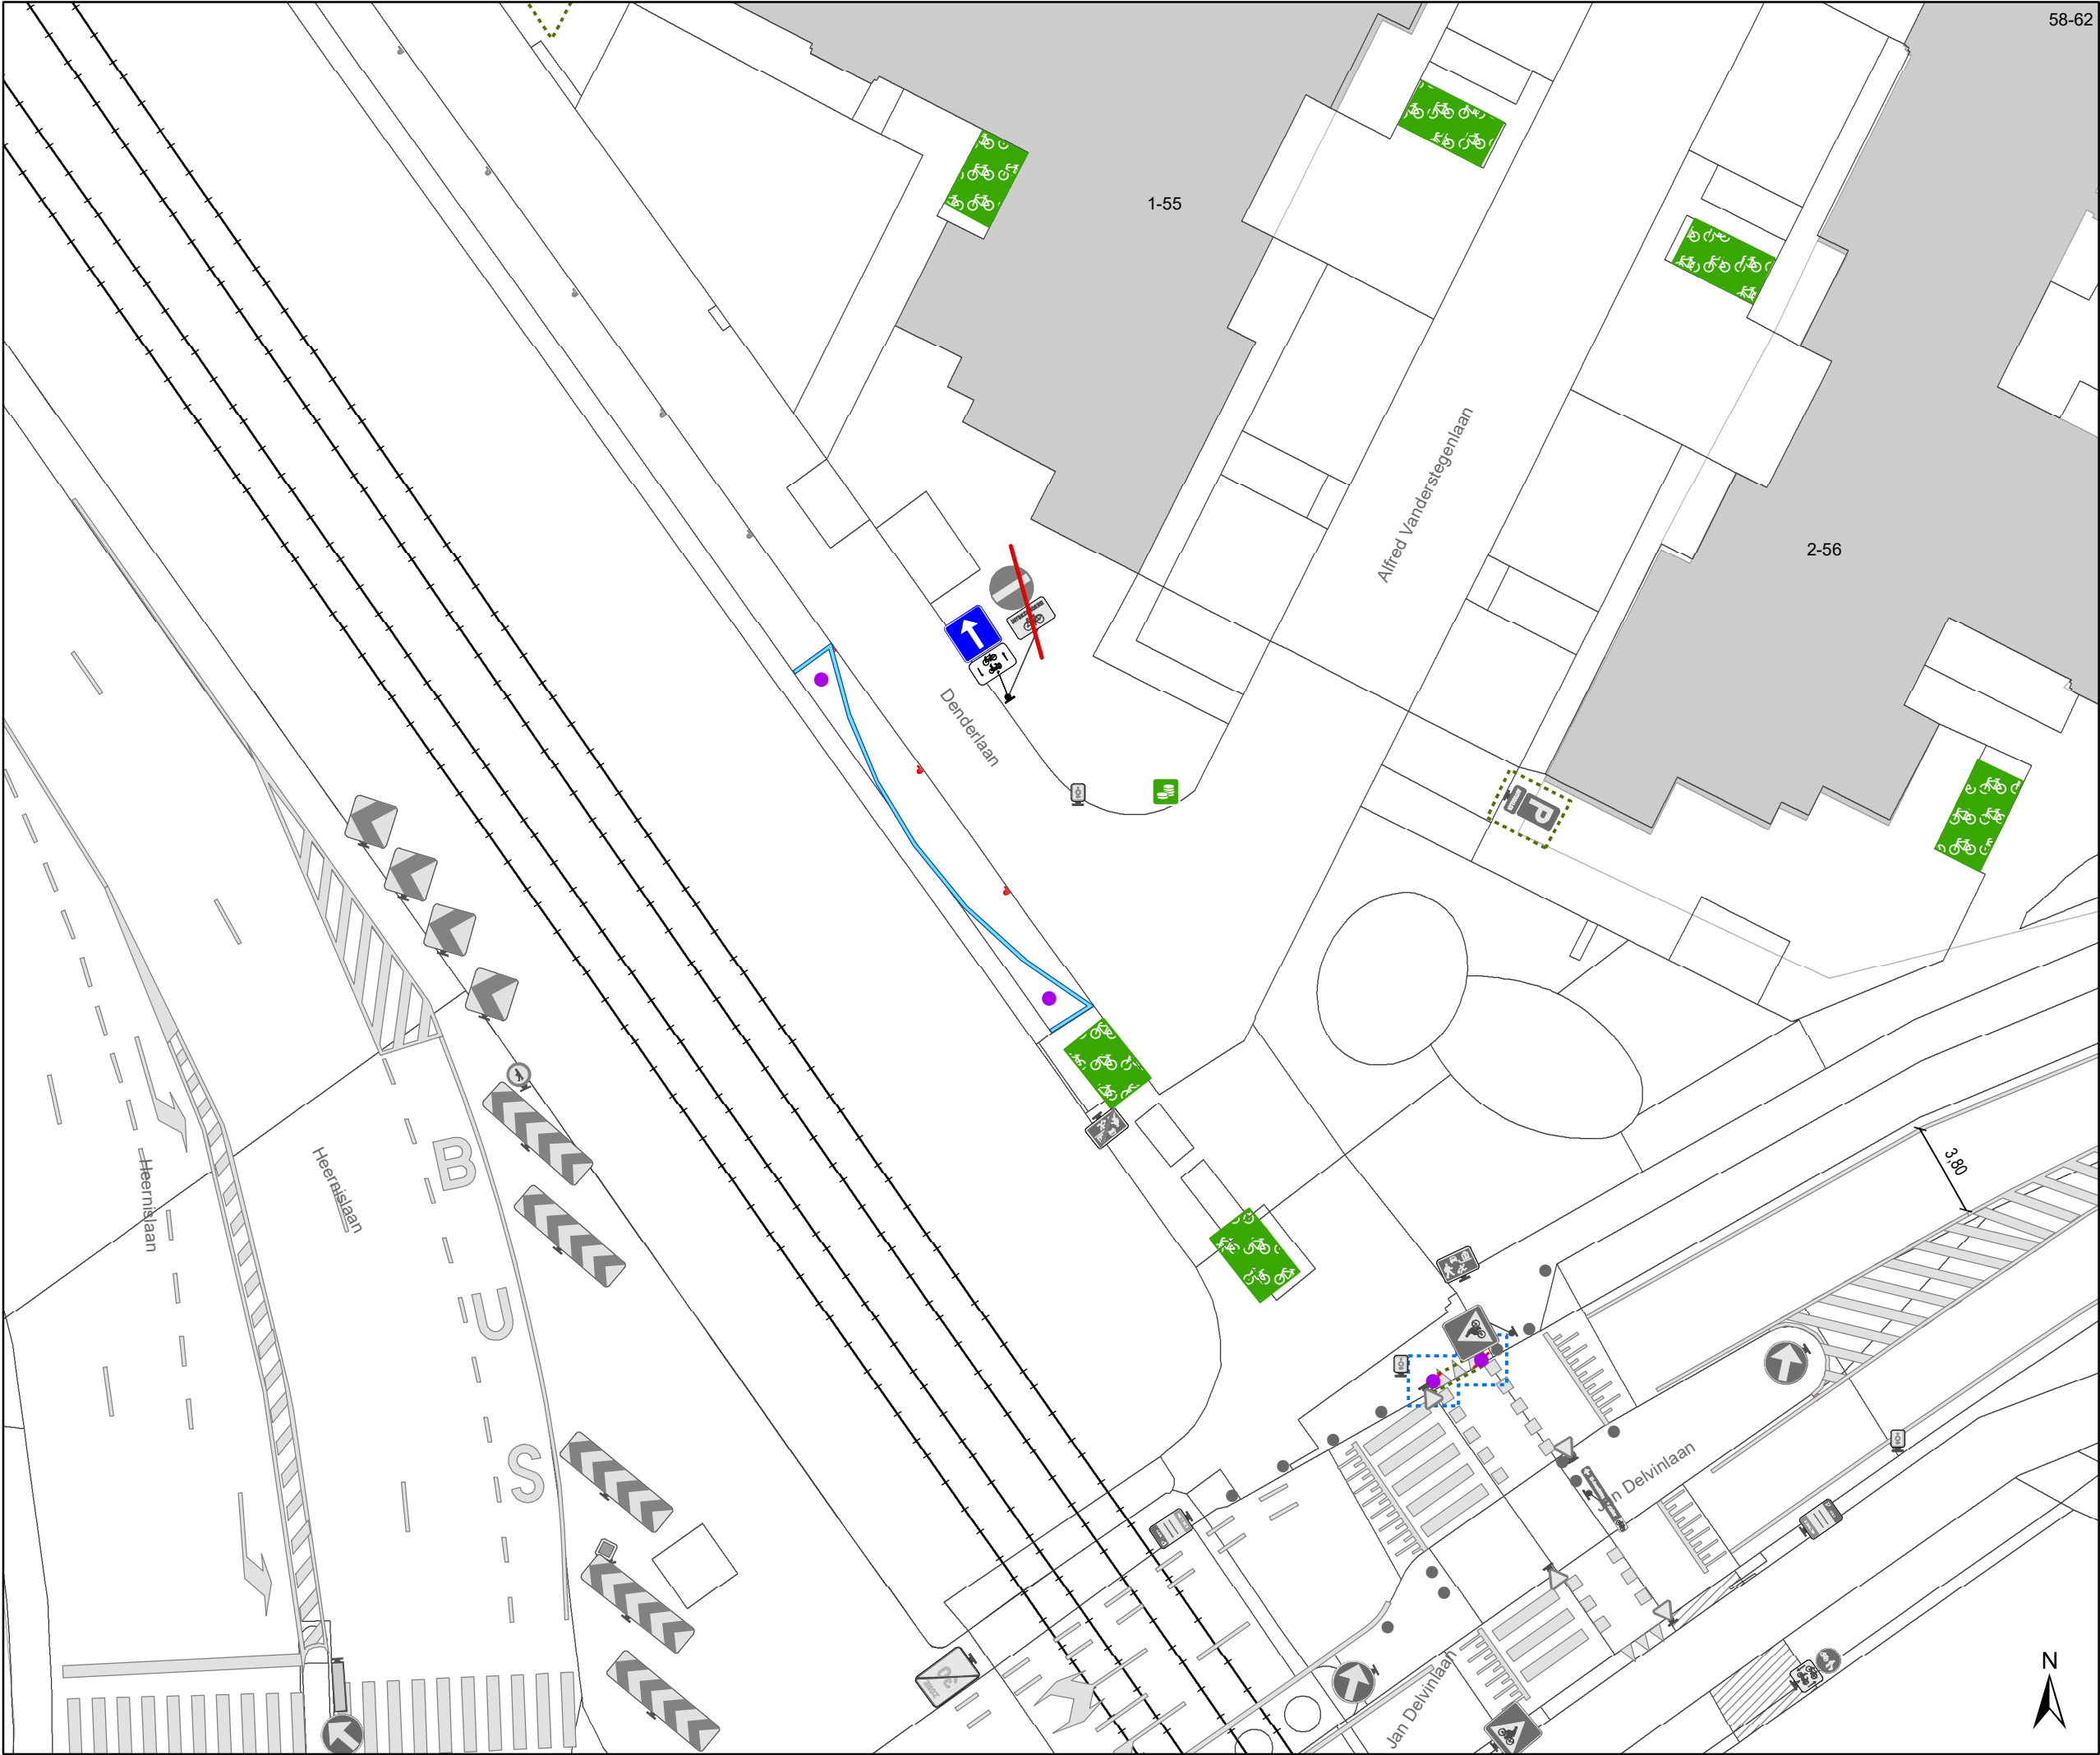

- ### Legende
- Bestaande verkeersborden
 - Geplande verkeersborden
 - Te verwijderen verkeersborden
 - Bestaande wegmarkeringen
 - Geplande wegmarkeringen
 - Te verwijderen wegmarkeringen
 - Ander gepland dossier (ter uitvoering bij DWBW)
 - Ander gepland dossier (in voorbereiding bij MOBBD)
 - Gepland paaltje

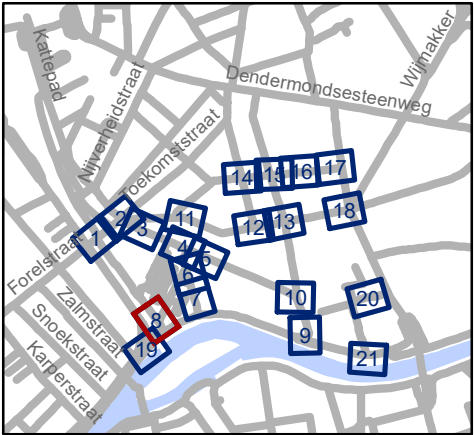

gent: Mobiliteitsbedrijf stad Gent Verkeerstechnische taken			
Dampoort zone 1			
Dossiernummer P-250964			
DATUM	SCHAAL	PLAN	P FORMAAT
6/12/2023	1/250	8/21	A3

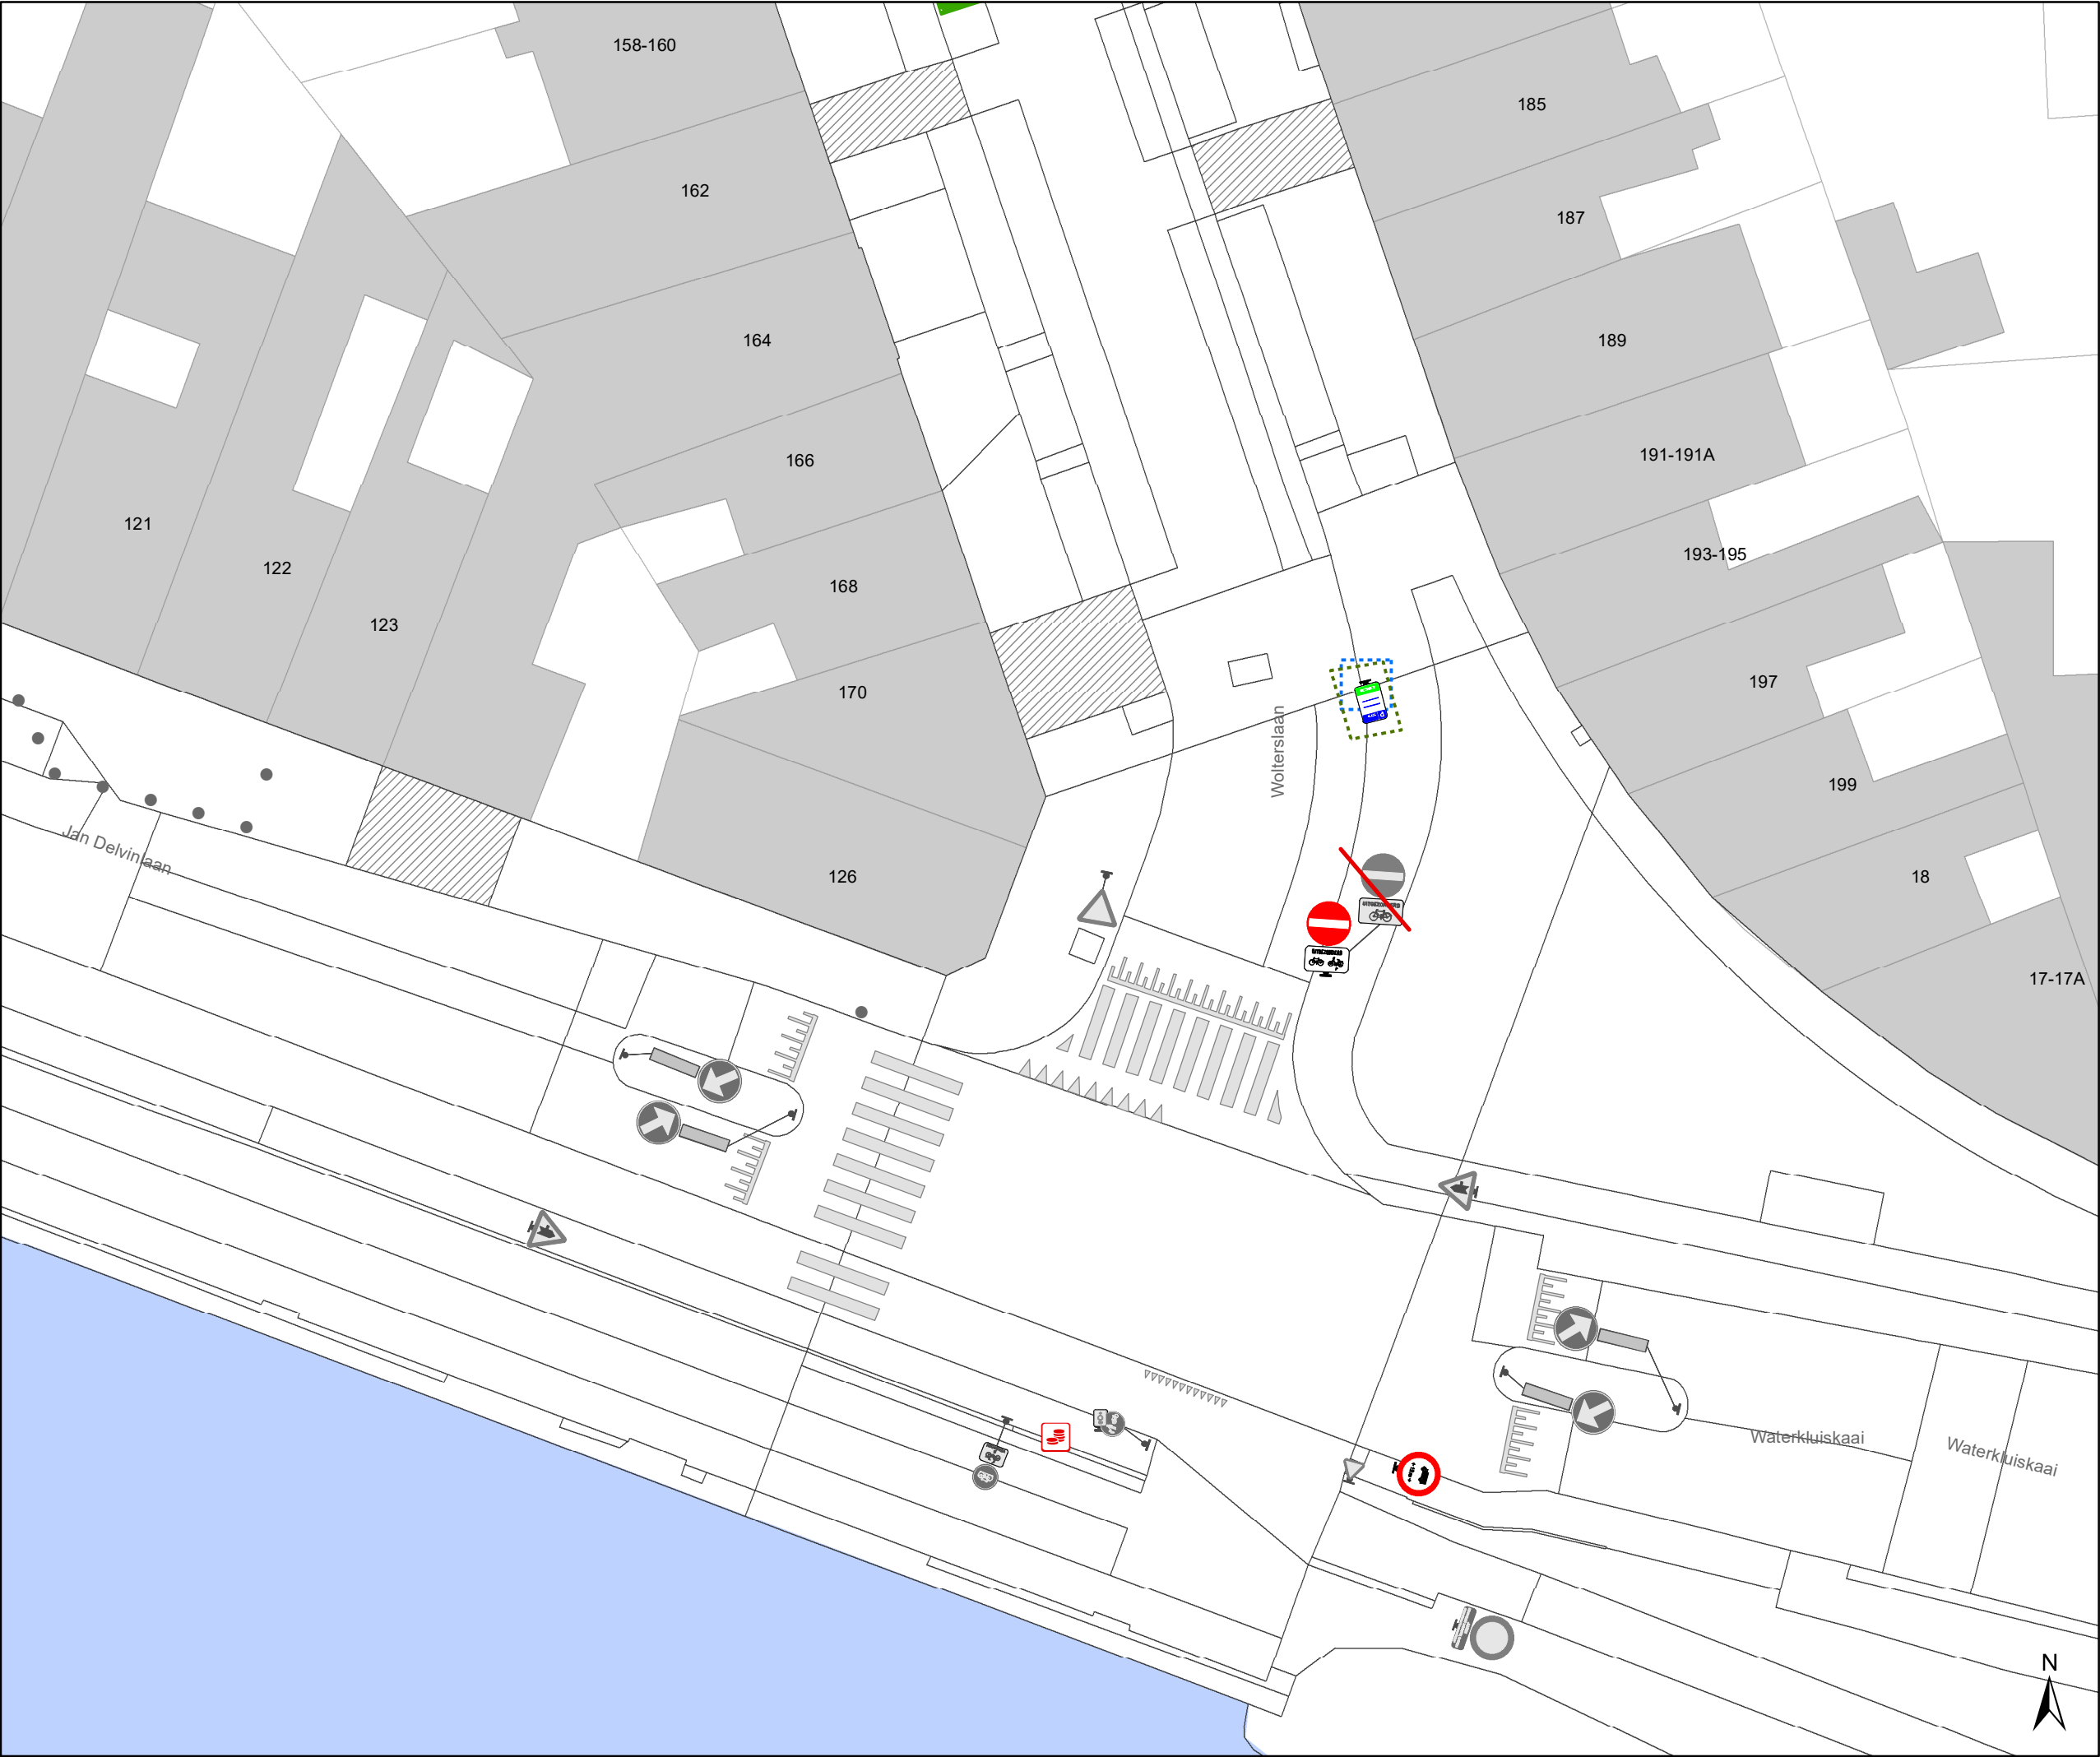

- ### Legende



Bestaande verkeersborden



Geplande verkeersborden



Te verwijderen verkeersborden



Bestaande wegmarkeringen



Geplande wegmarkeringen



Te verwijderen wegmarkeringen



Ander gepland dossier
(ter uitvoering bij DWBW)



Ander gepland dossier
(in voorbereiding bij MOBBD)




Gepland paaltje
-
- 

Mobiliteitsbedrijf stad Gent
Verkeerstechnische taken

Dampoort
zone 1

Dossiernummer P-250964

DATUM	SCHAAL	PLAN	P FORMAAT
6/12/2023	1/250	9/21	A3

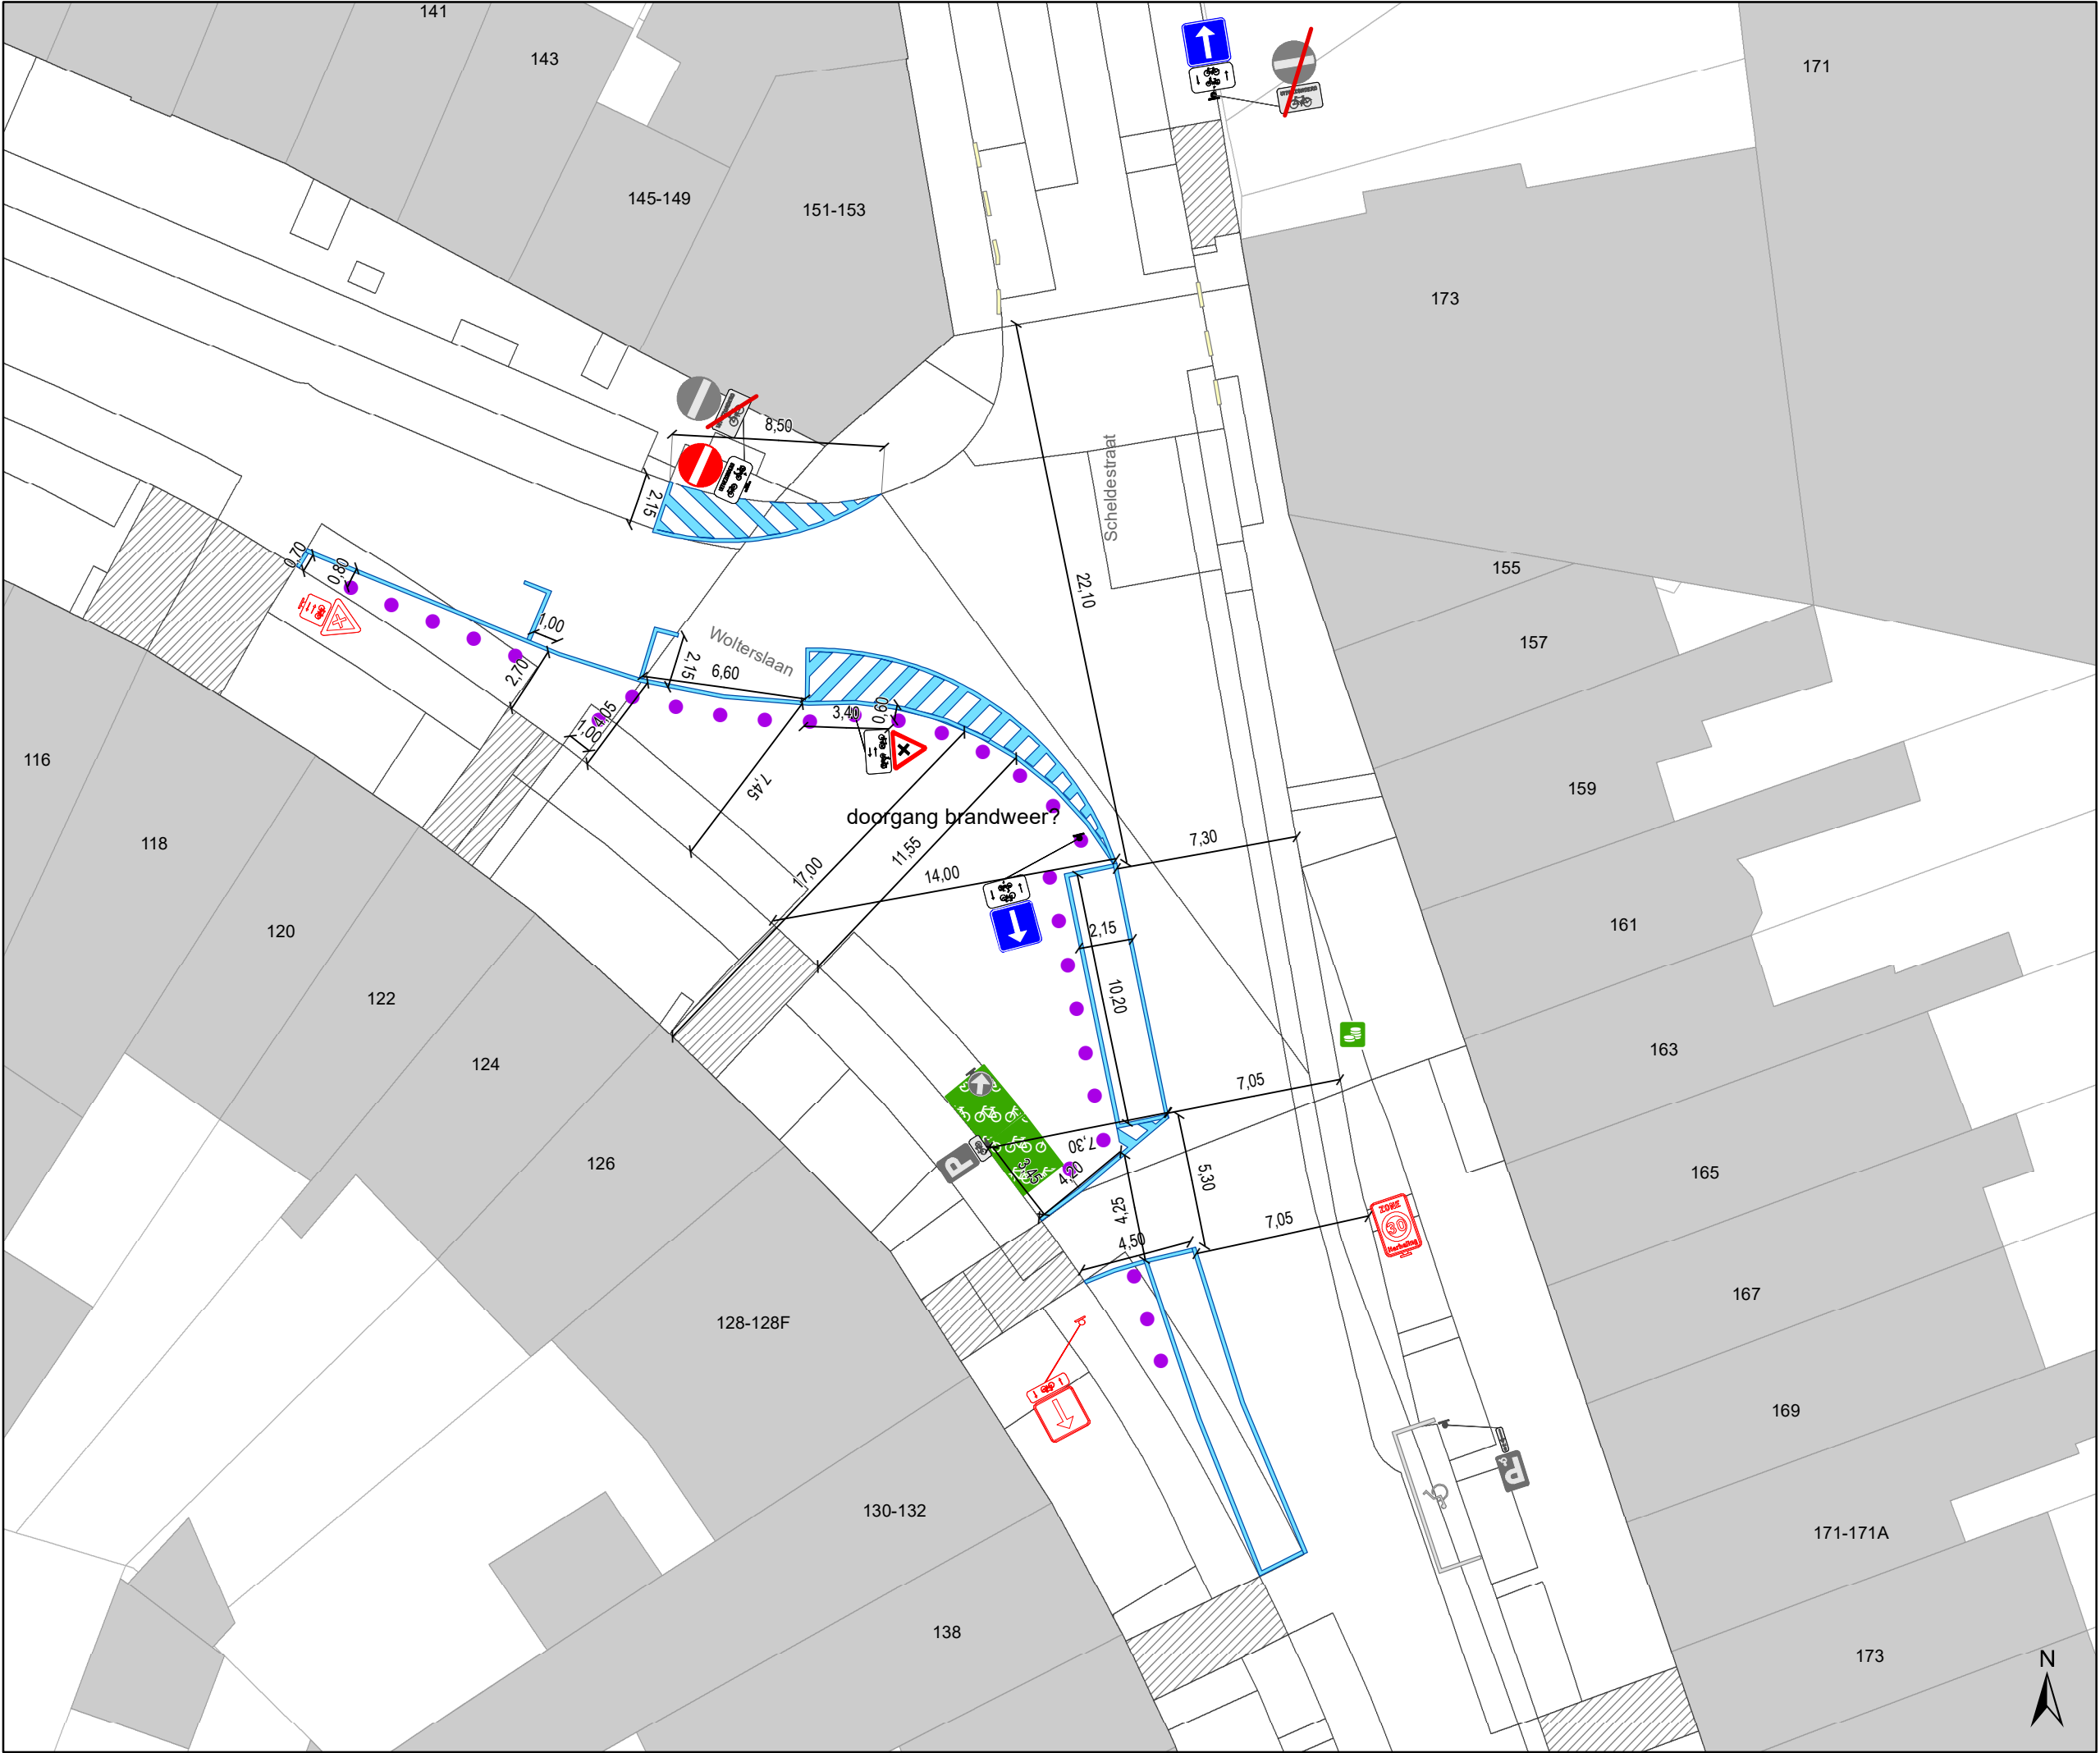

Legende



Bestaande verkeersborden



Geplande verkeersborden



Te verwijderen verkeersborden



Bestaande wegmarkeringen



Geplande wegmarkeringen



Te verwijderen wegmarkeringen




Ander gepland dossier
(ter uitvoering bij DWBW)



Ander gepland dossier
(in voorbereiding bij MOBBERD)



Gepland paaltje

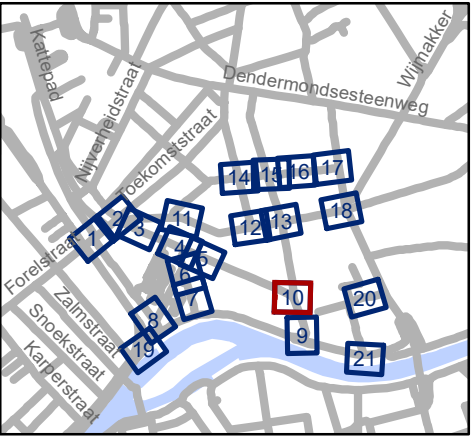




Mobiliteitsbedrijf stad Gent
Verkeerstechnische taken

Dampoort zone 1

Dossiernummer P-250964

DATUM	SCHAAL	PLAN	P FORMAAT
6/12/2023	1/250	10/21	A3

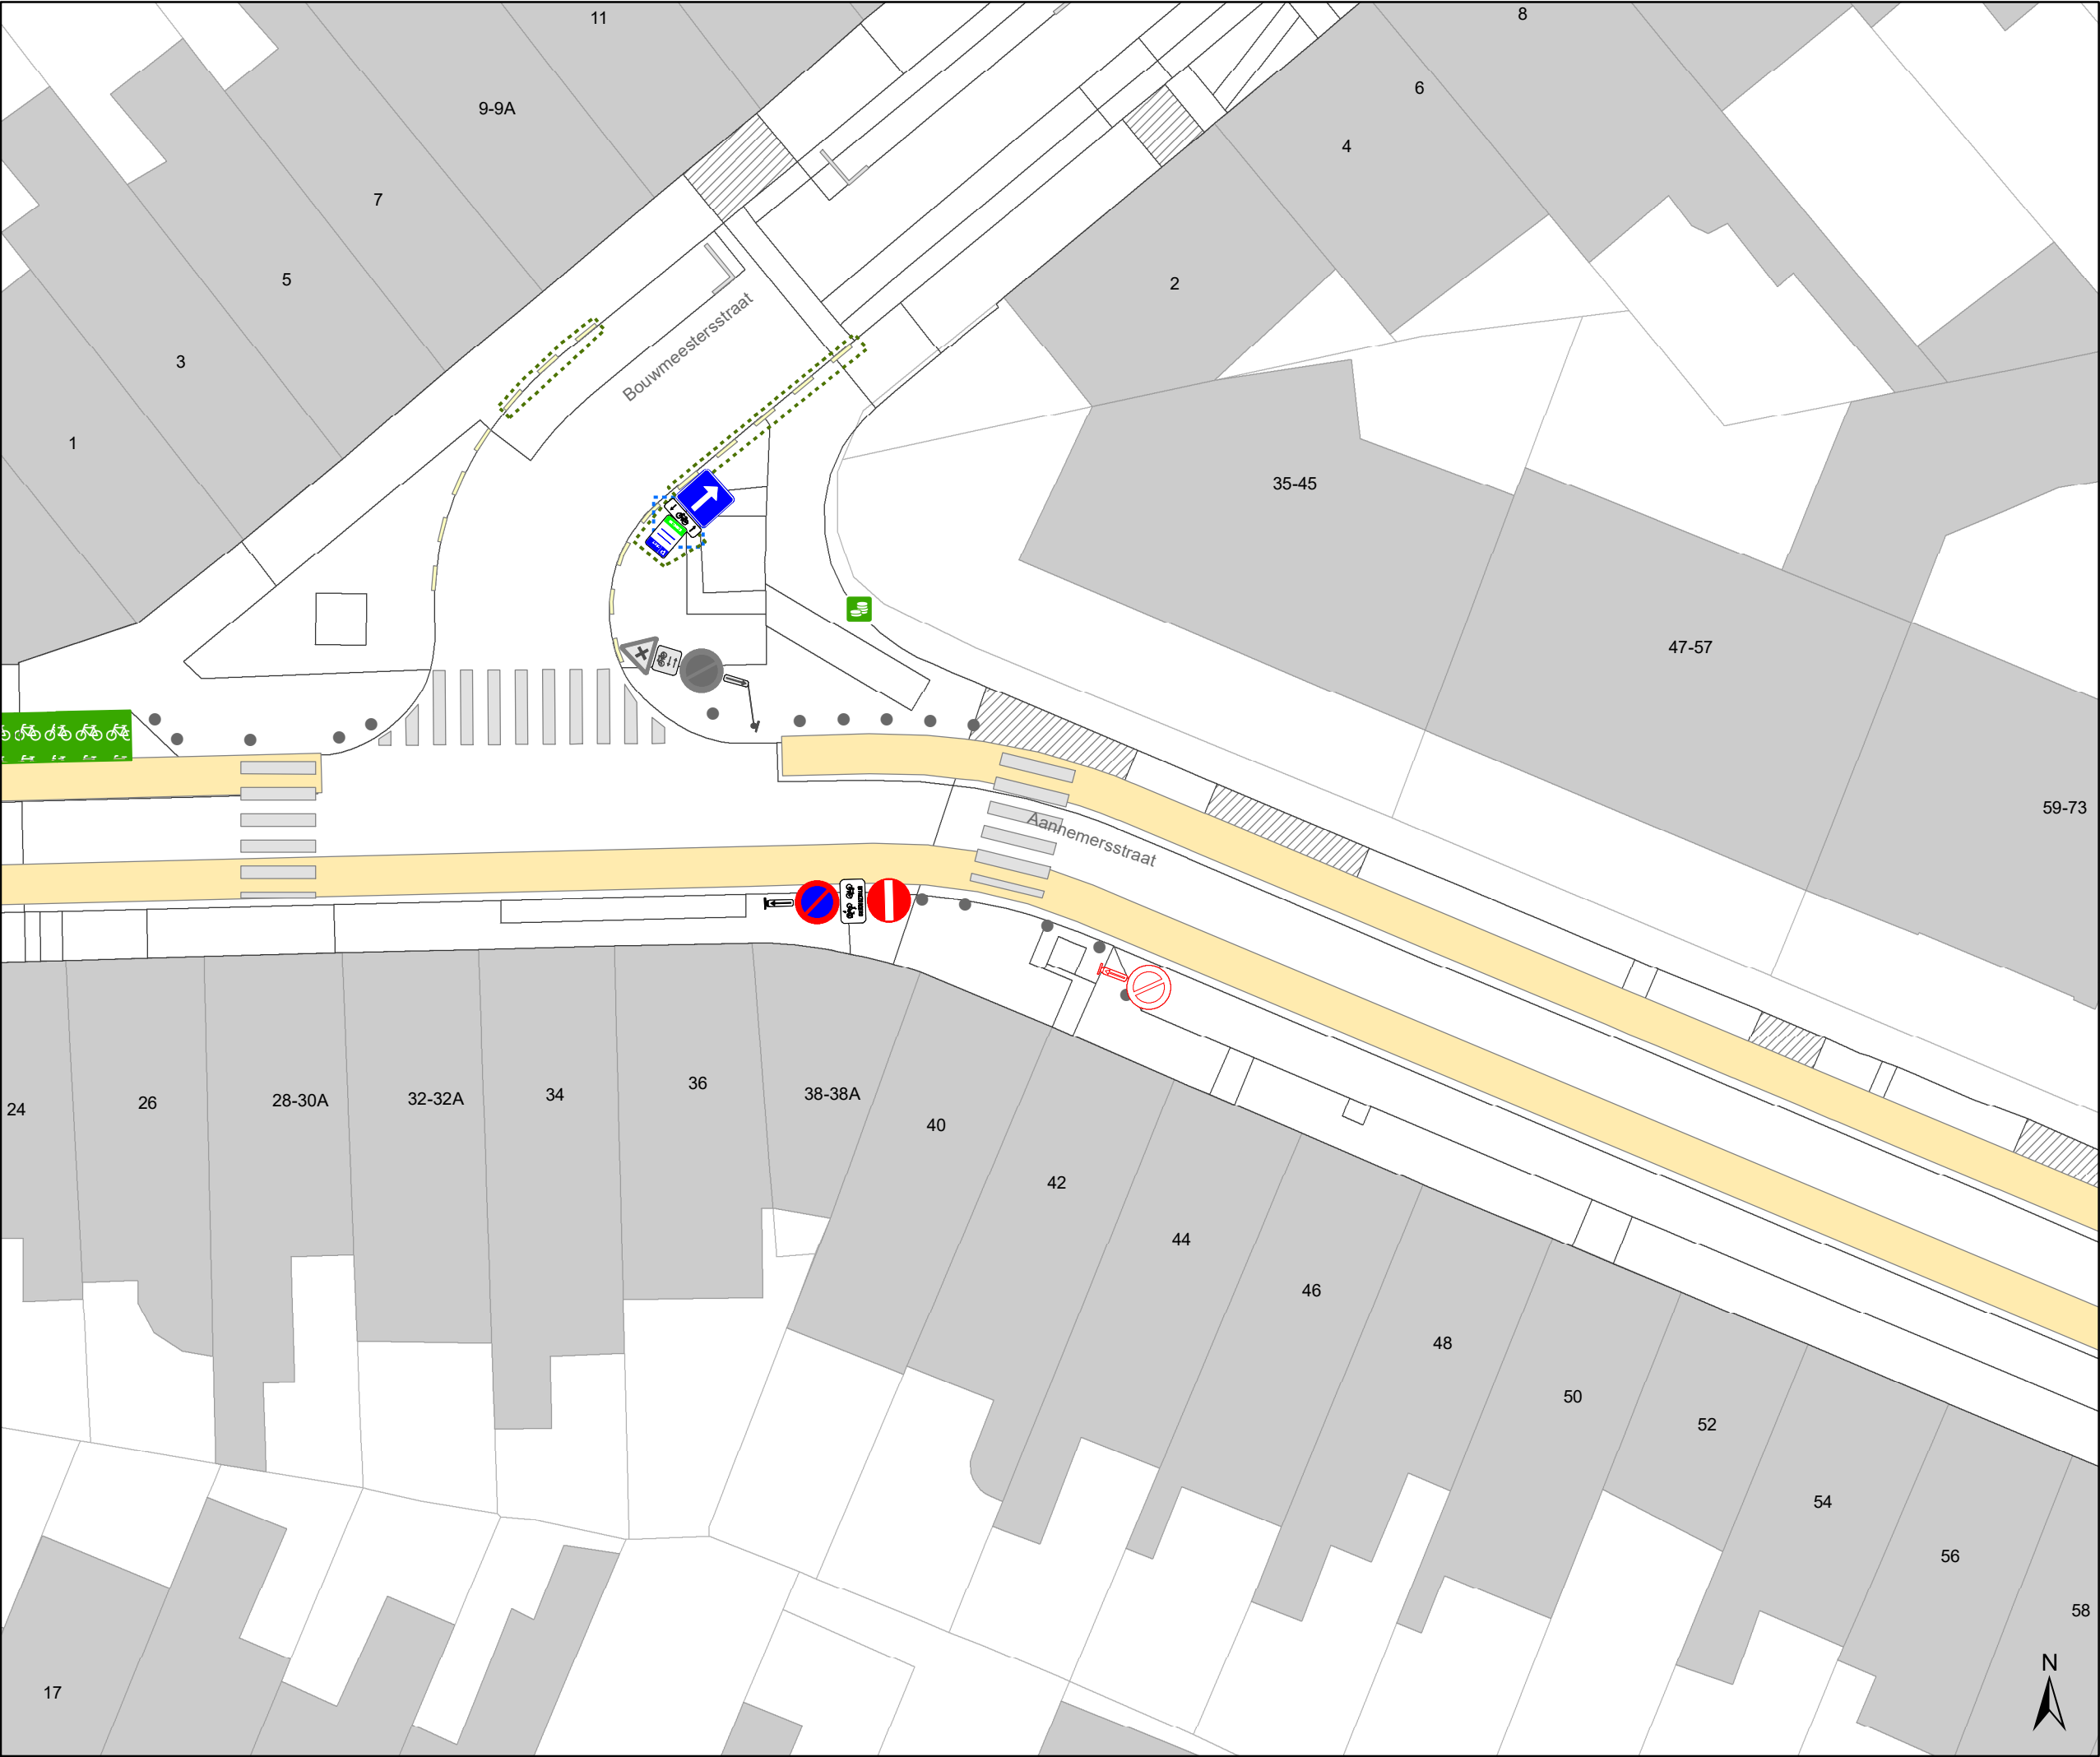

- ### Legende



Bestaande verkeersborden



Geplande verkeersborden



Te verwijderen verkeersborden



Bestaande wegmarkeringen



Geplande wegmarkeringen



Te verwijderen wegmarkeringen



Ander gepland dossier
(ter uitvoering bij DWBW)



Ander gepland dossier
(in voorbereiding bij MOBBED)



Gepland paaltje




Mobiliteitsbedrijf stad Gent
Verkeerstechnische taken

Dampoort
zone 1

Dossiernummer P-250964

DATUM	SCHAAL	PLAN	P FORMAAT
6/12/2023	1/250	11/21	A3

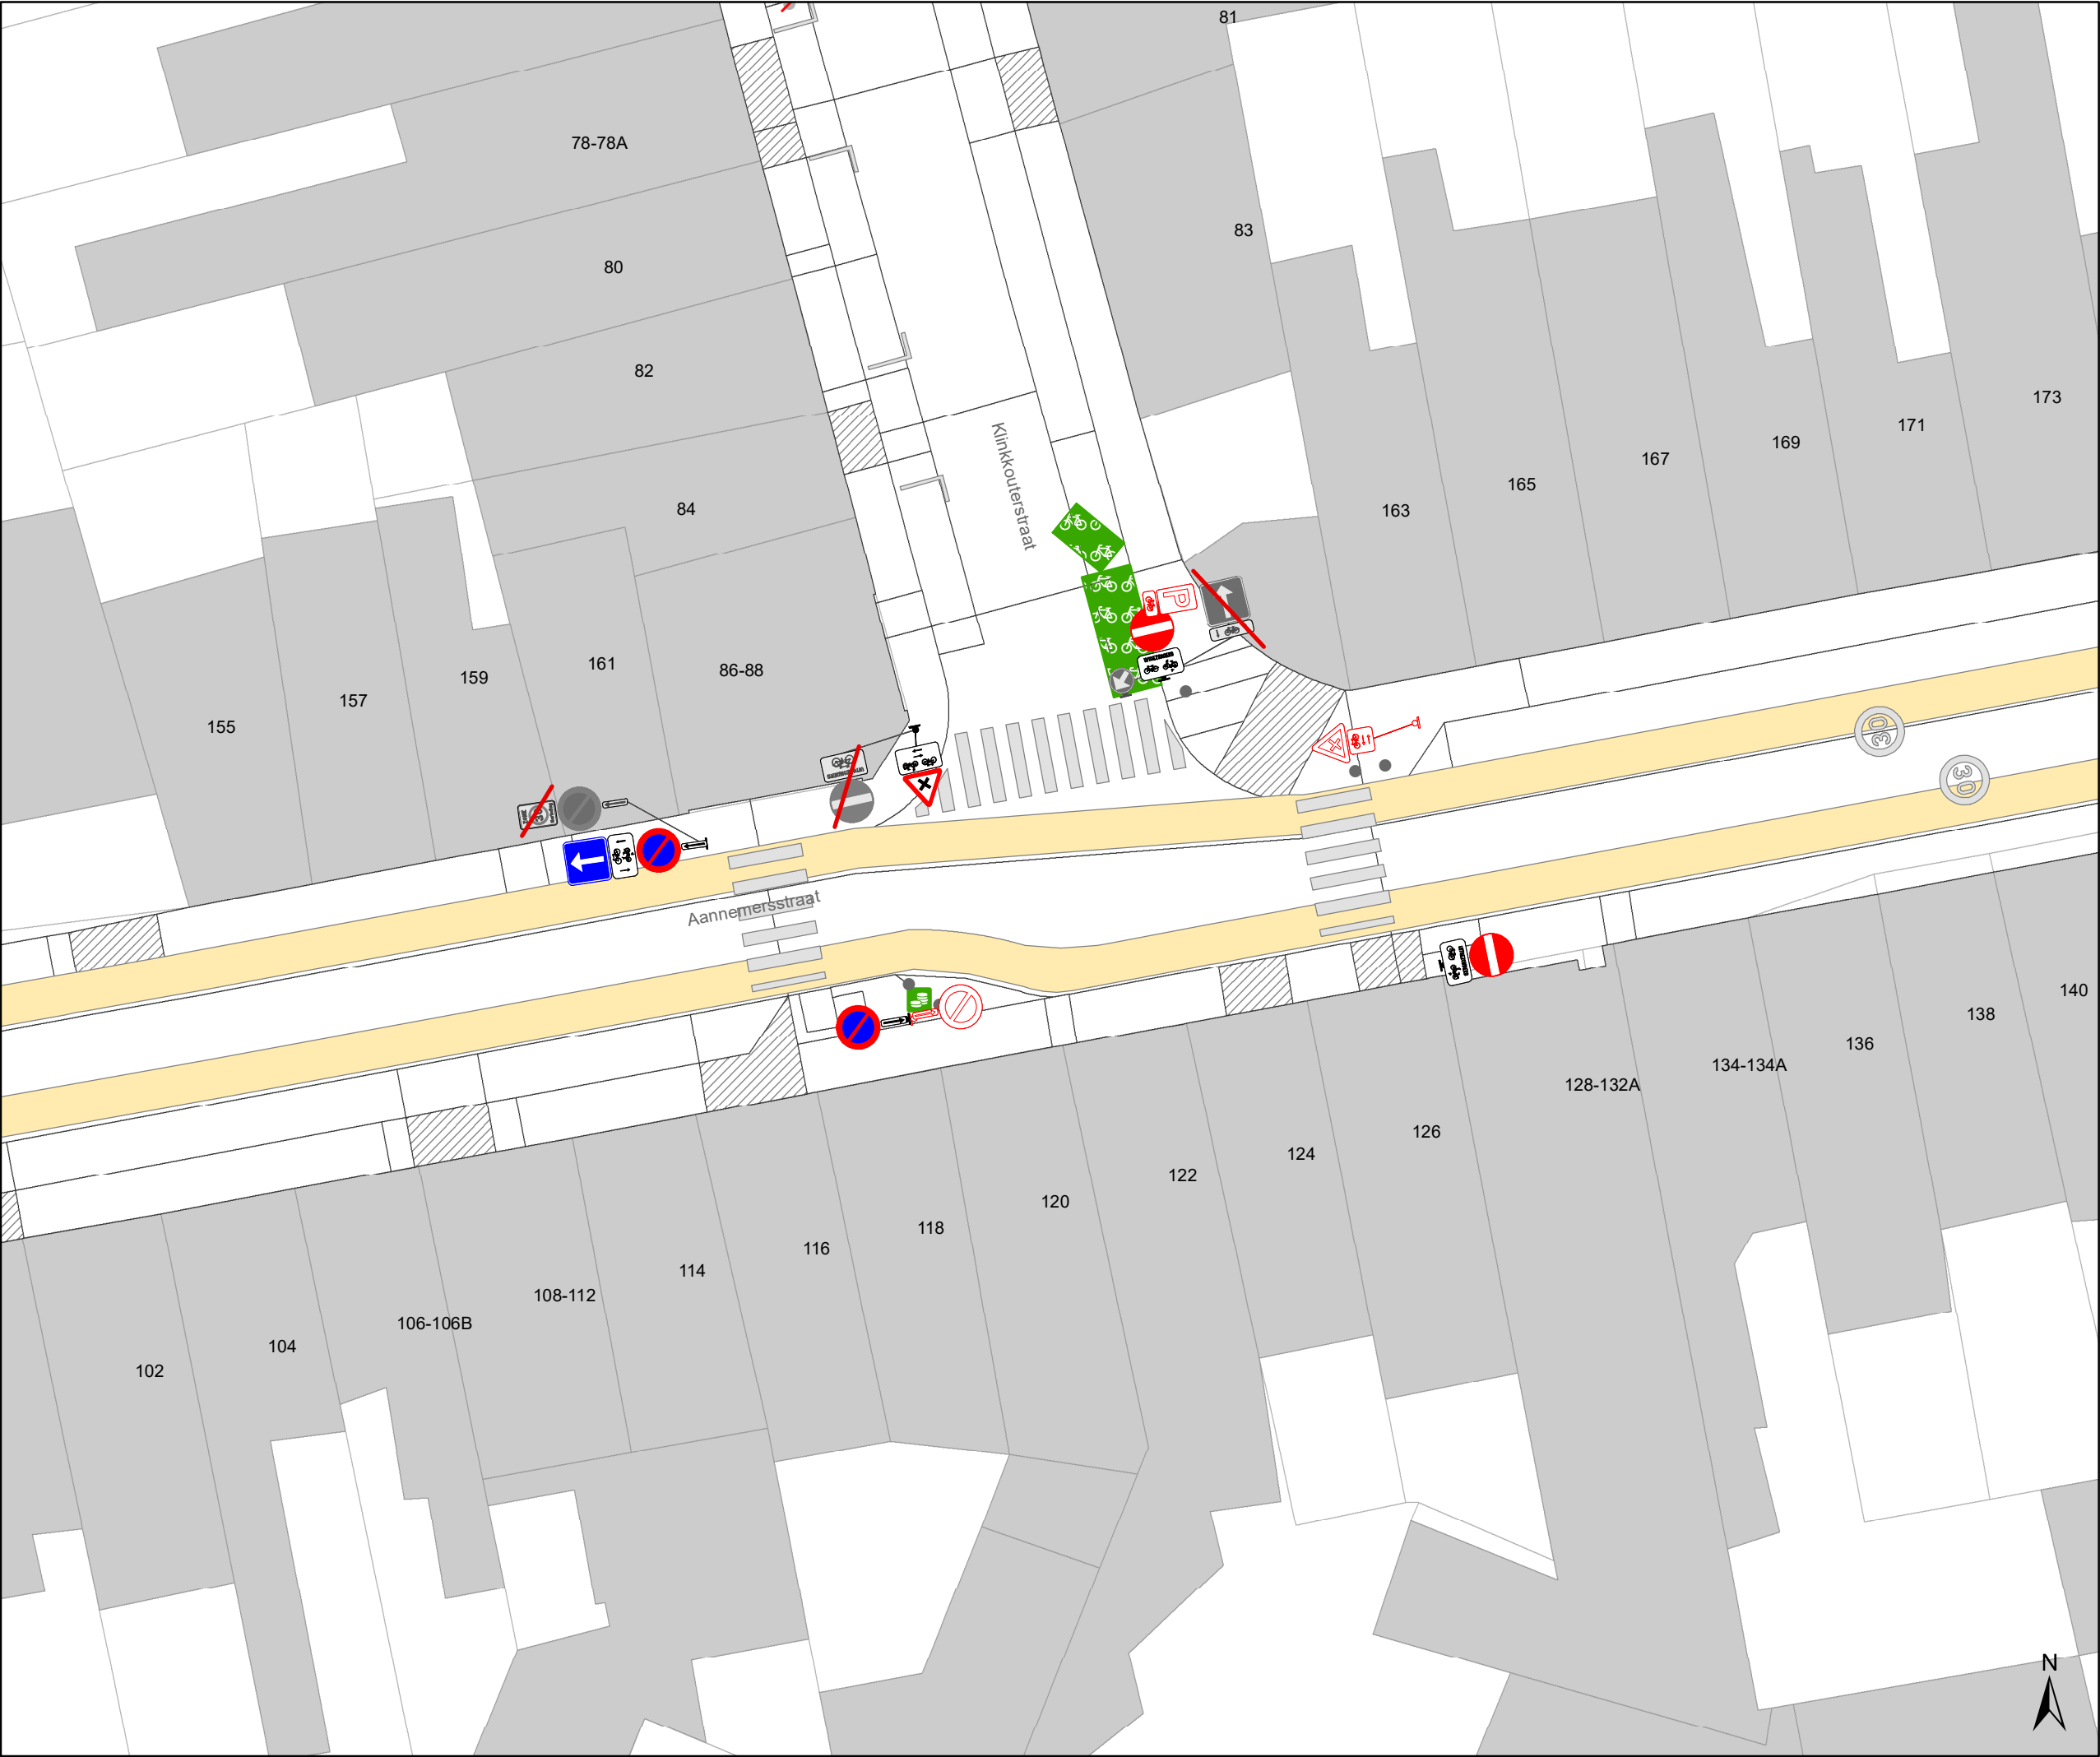

- ### Legende

Bestaande verkeersborden

Geplande verkeersborden

Te verwijderen verkeersborden



Bestaande wegmarkeringen


Geplande wegmarkeringen

Te verwijderen wegmarkeringen

Ander gepland dossier
(ter uitvoering bij DWBW)

Ander gepland dossier
(in voorbereiding bij MOBBD)

Gepland paaltje

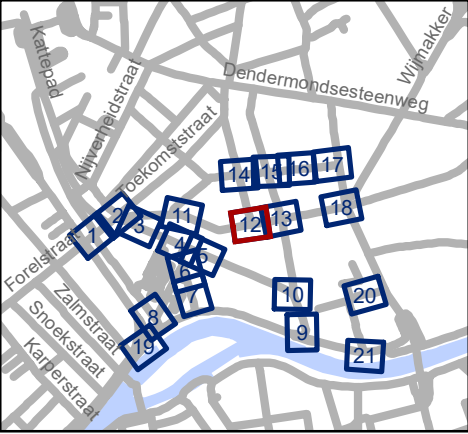


Mobiliteitsbedrijf stad Gent
Verkeerstechnische taken

Dampoort zone 1

Dossiernummer P-250964

DATUM	SCHAAL	PLAN	P FORMAAT
6/12/2023	1/250	12/21	A3

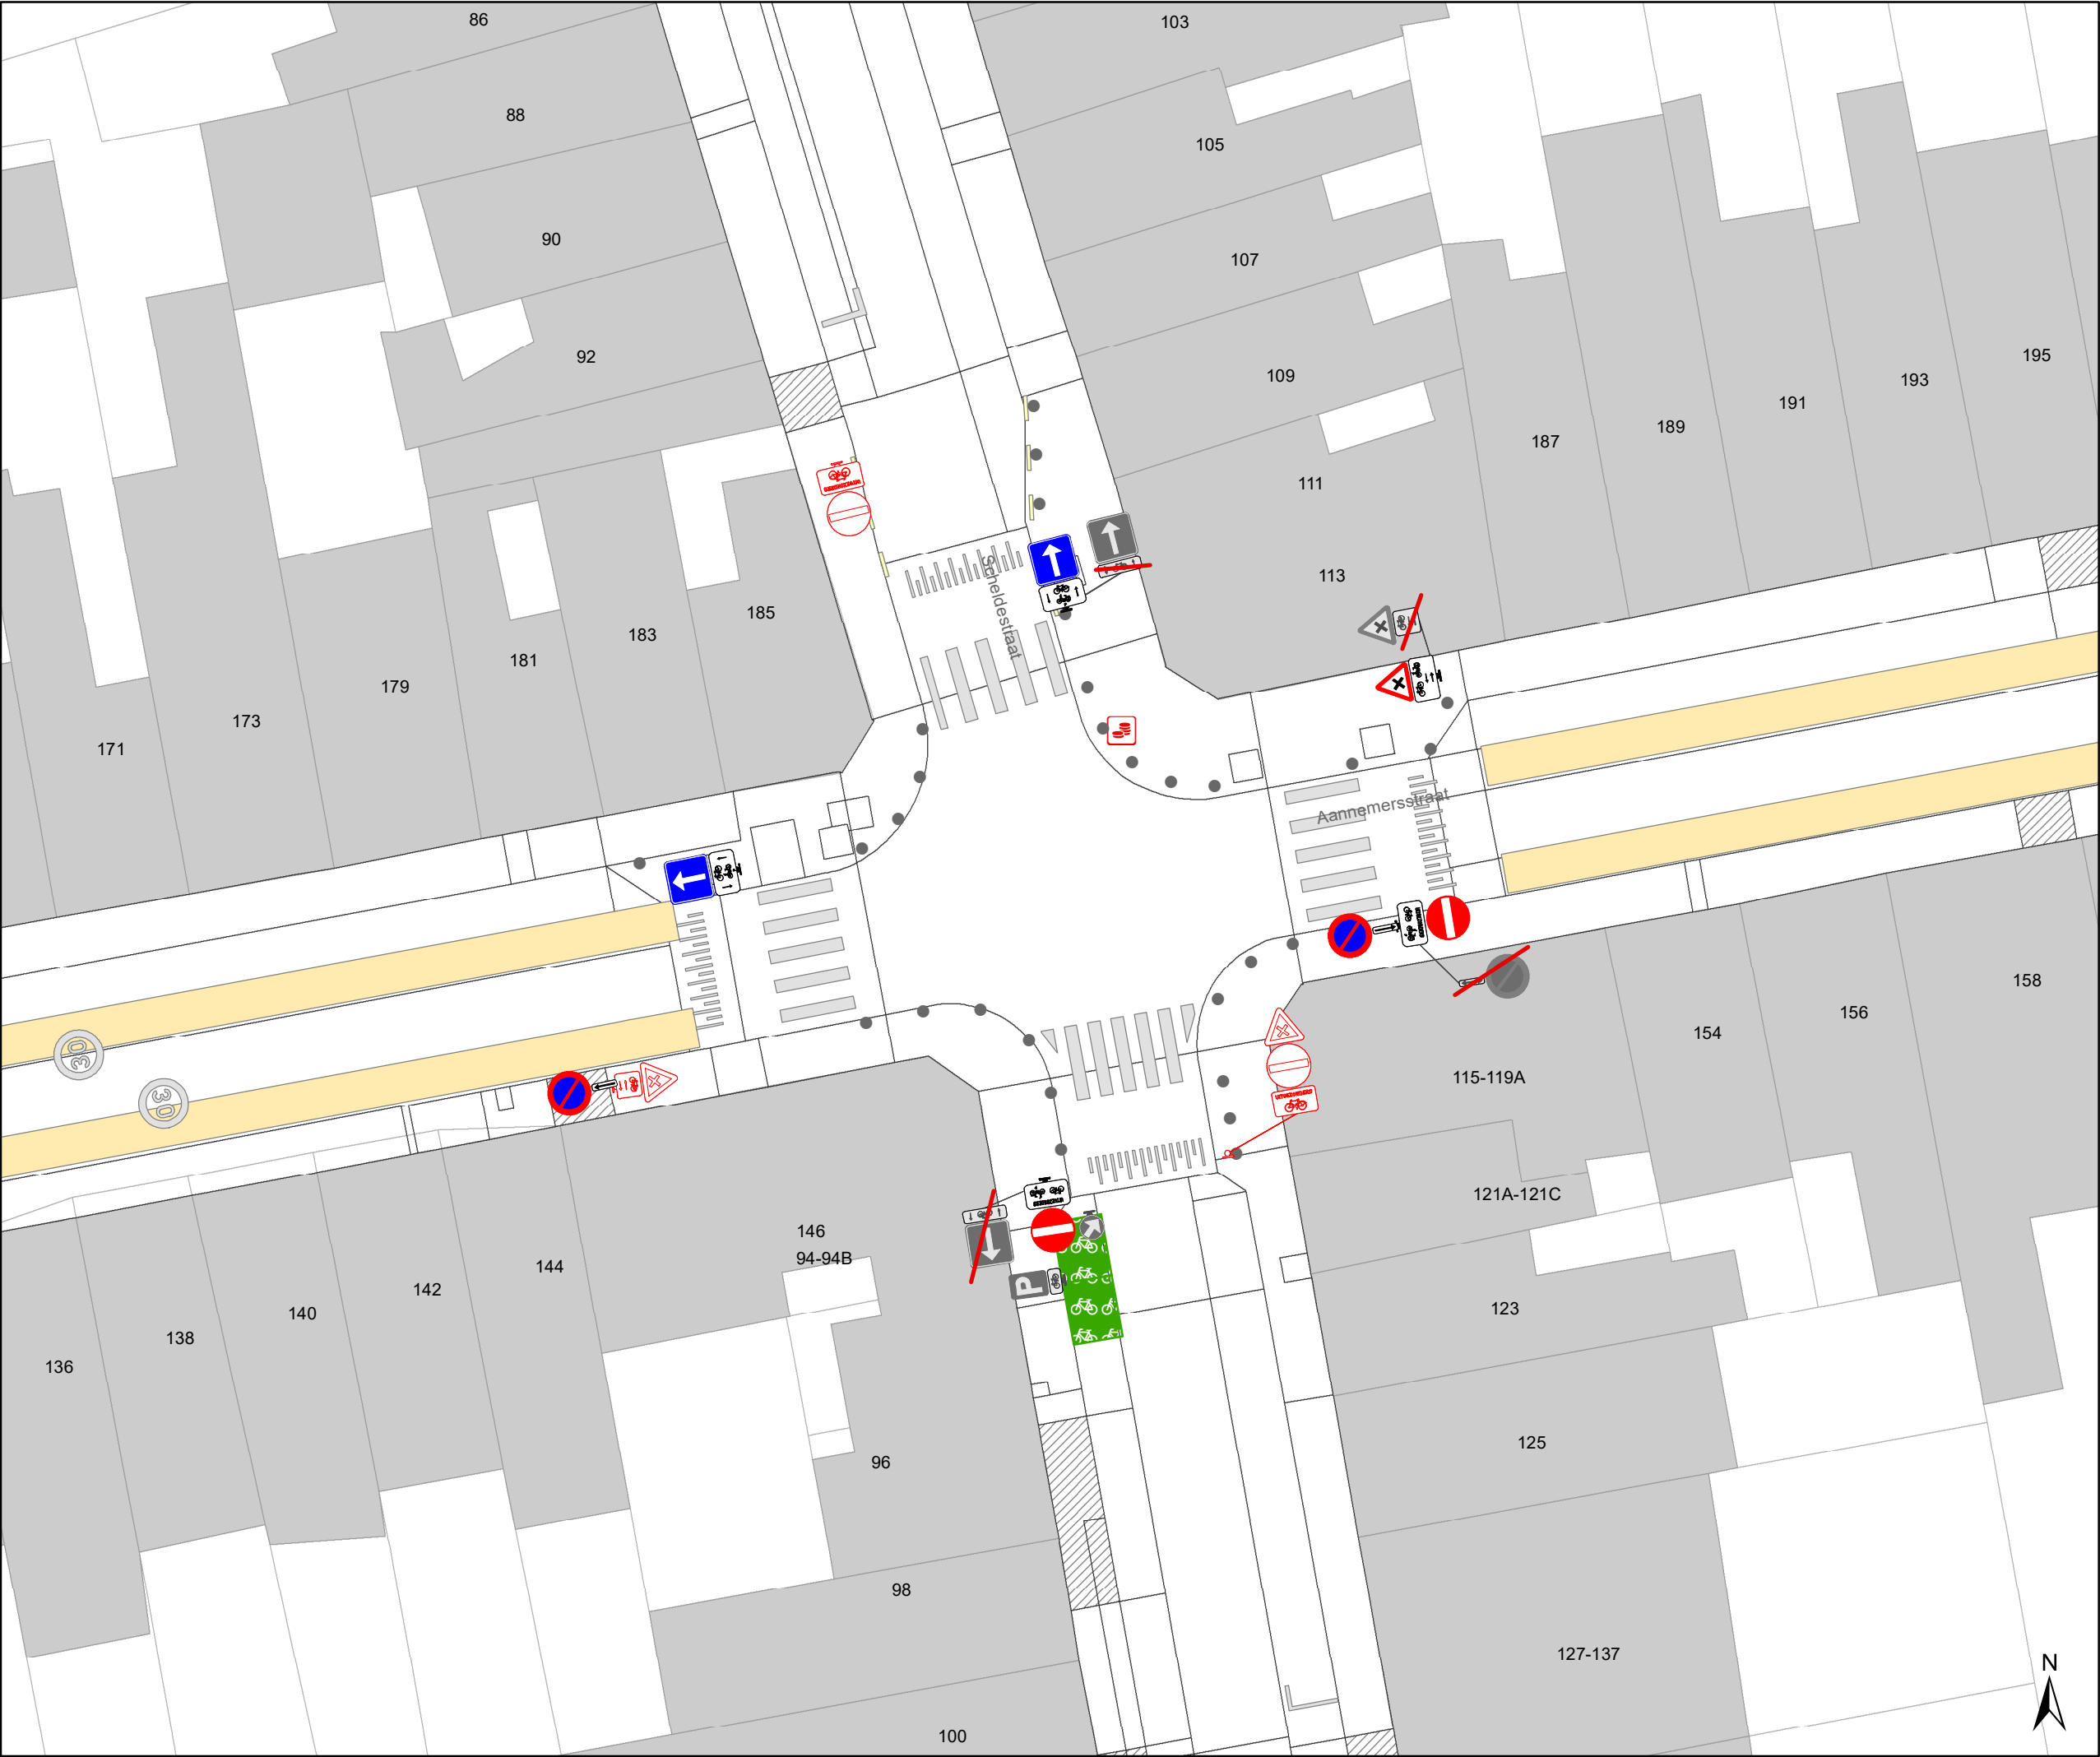

- ### Legende

Bestaande verkeersborden

Geplande verkeersborden



Te verwijderen verkeersborden

Bestaande wegmarkeringen


Geplande wegmarkeringen

Te verwijderen wegmarkeringen

Ander gepland dossier
(ter uitvoering bij DWBW)

Ander gepland dossier
(in voorbereiding bij MOBBD)

Gepland paaltje
-
- | | | | |
|--|--------|-------|-----------|
| <div> Mobiliteitsbedrijf stad Gent
Verkeerstechnische taken</div> | | | |
| Dampoort
zone 1 | | | |
| Dossiernummer P-250964 | | | |
| DATUM | SCHAAL | PLAN | P FORMAAT |
| 6/12/2023 | 1/250 | 13/21 | A3 |

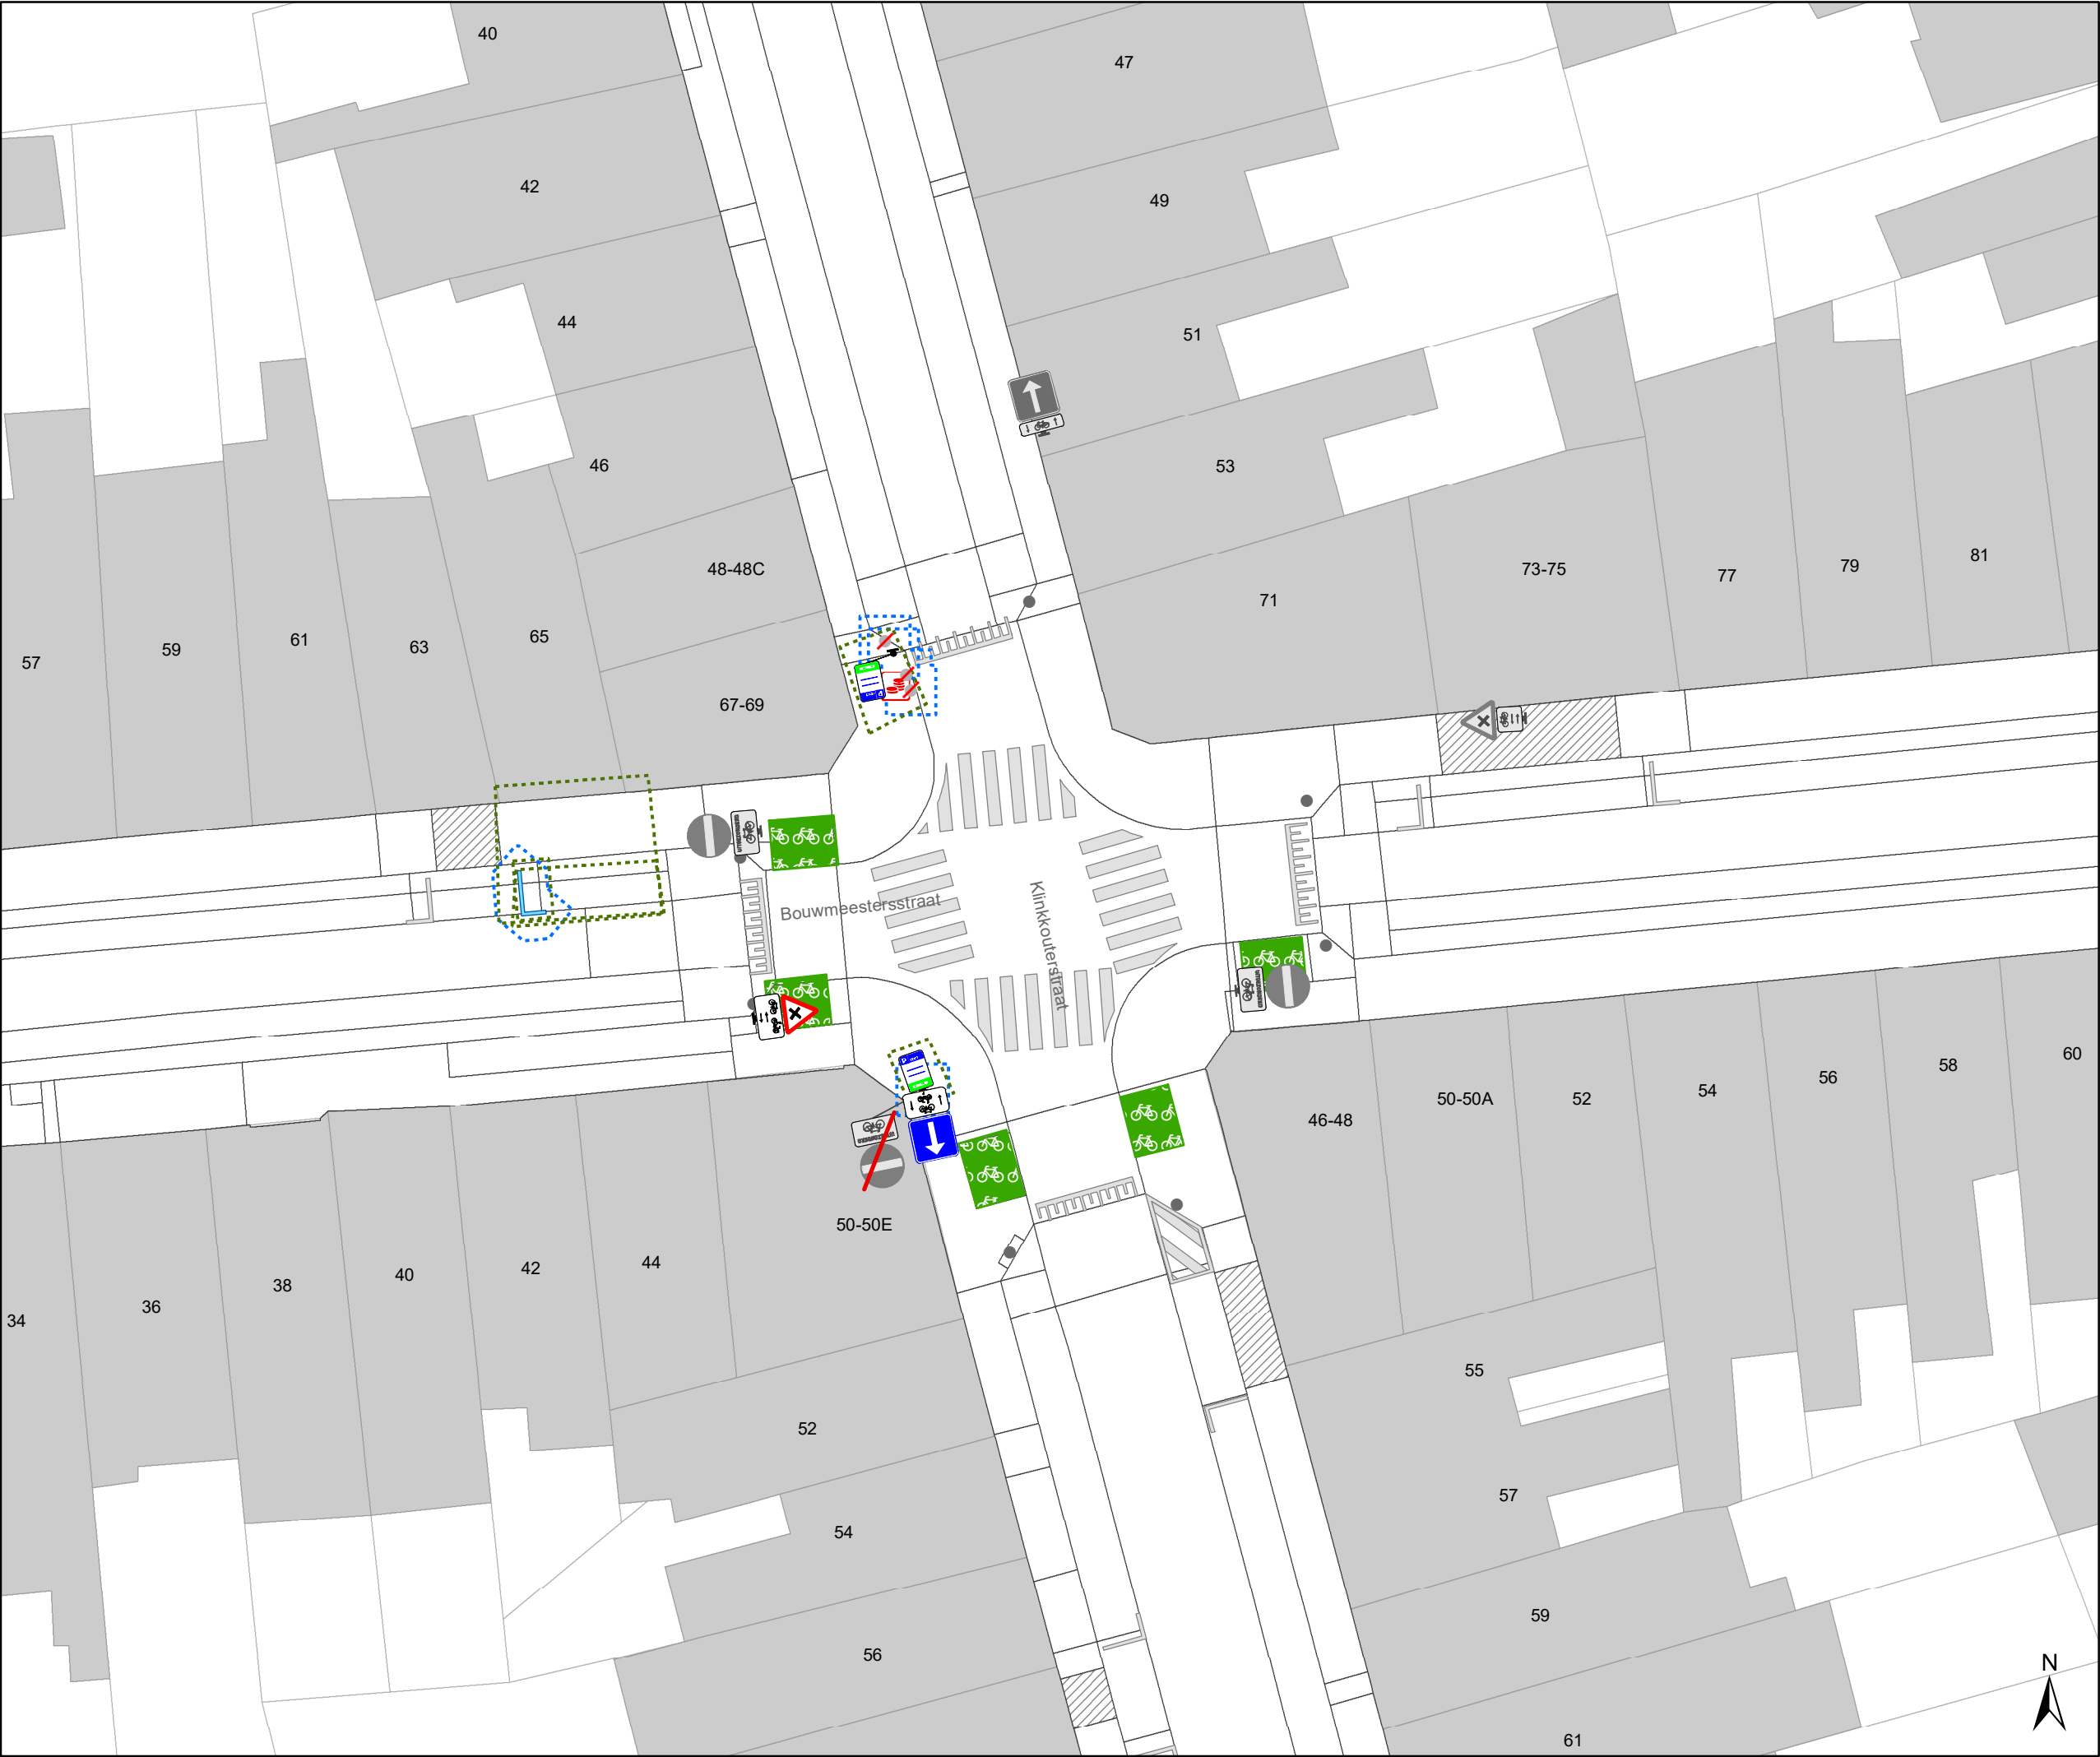

- ### Legende

Bestaande verkeersborden

Geplande verkeersborden

Te verwijderen verkeersborden

Bestaande wegmarkeringen


Geplande wegmarkeringen

Te verwijderen wegmarkeringen


Ander gepland dossier
(ter uitvoering bij DWBW)

Ander gepland dossier
(in voorbereiding bij MOBBED)

Gepland paaltje

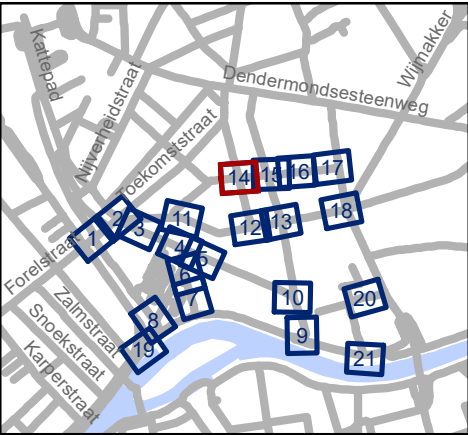

 Mobiliteitsbedrijf stad Gent Verkeerstechnische taken			
Dampoort zone 1			
Dossiernummer P-250964			
DATUM	SCHAAL	PLAN	P FORMAAT
6/12/2023	1/250	14/21	A3

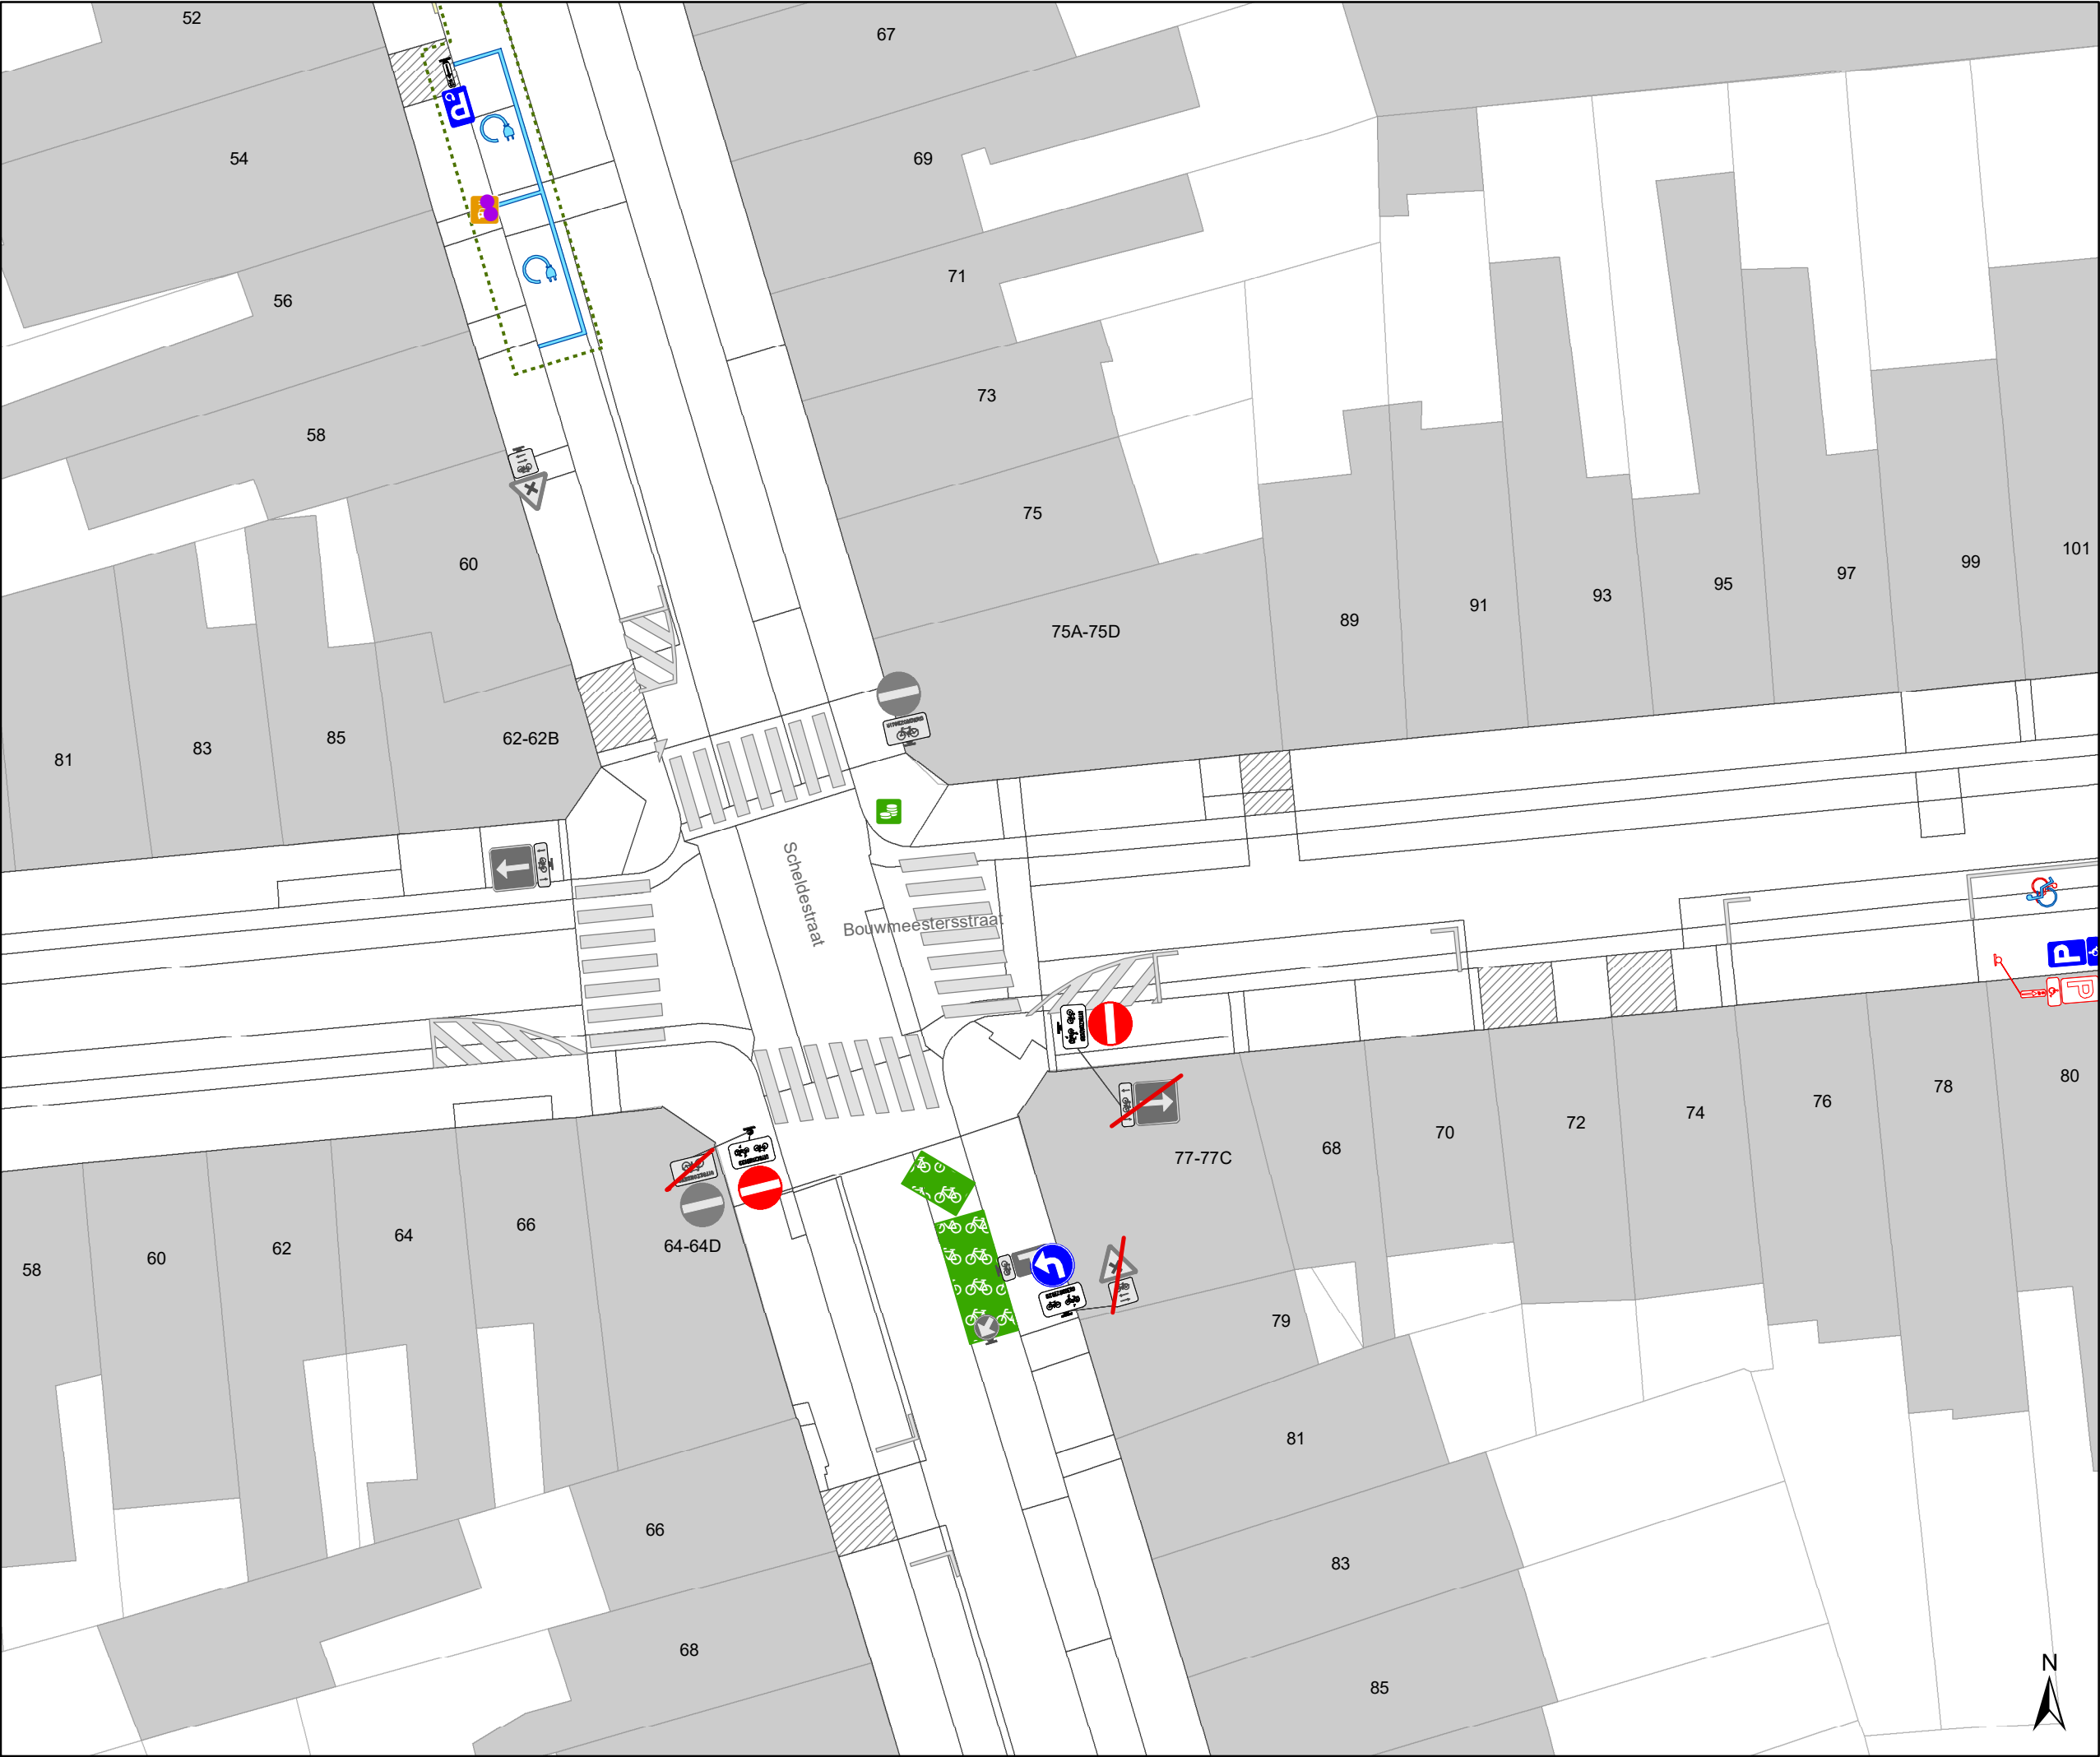

Legende



Bestaande verkeersborden



Geplande verkeersborden



Te verwijderen verkeersborden



Bestaande wegmarkeringen



Geplande wegmarkeringen



Te verwijderen wegmarkeringen




Ander gepland dossier
(ter uitvoering bij DWBW)



Ander gepland dossier
(in voorbereiding bij MOBBD)



Gepland paaltje

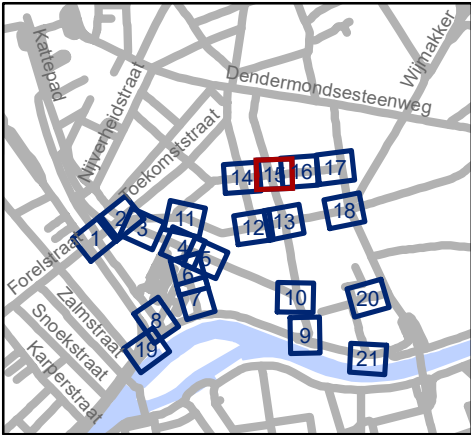



Mobiliteitsbedrijf stad Gent
Verkeerstechnische taken

Dampoort
zone 1

Dossiernummer P-250964

DATUM	SCHAAL	PLAN	P FORMAAT
6/12/2023	1/250	15/21	A3



- ### Legende

Bestaande verkeersborden

Geplande verkeersborden

Te verwijderen verkeersborden

Bestaande wegmarkeringen


Geplande wegmarkeringen

Te verwijderen wegmarkeringen

Ander gepland dossier
(ter uitvoering bij DWBW)

Ander gepland dossier
(in voorbereiding bij MOBBD)

Gepland paaltje

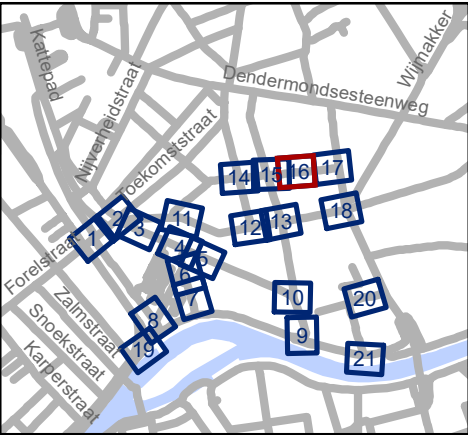


Mobiliteitsbedrijf stad Gent
Verkeerstechnische taken

Dampoort zone 1

Dossiernummer P-250964

DATUM	SCHAAL	PLAN	P FORMAAT
6/12/2023	1/250	16/21	A3

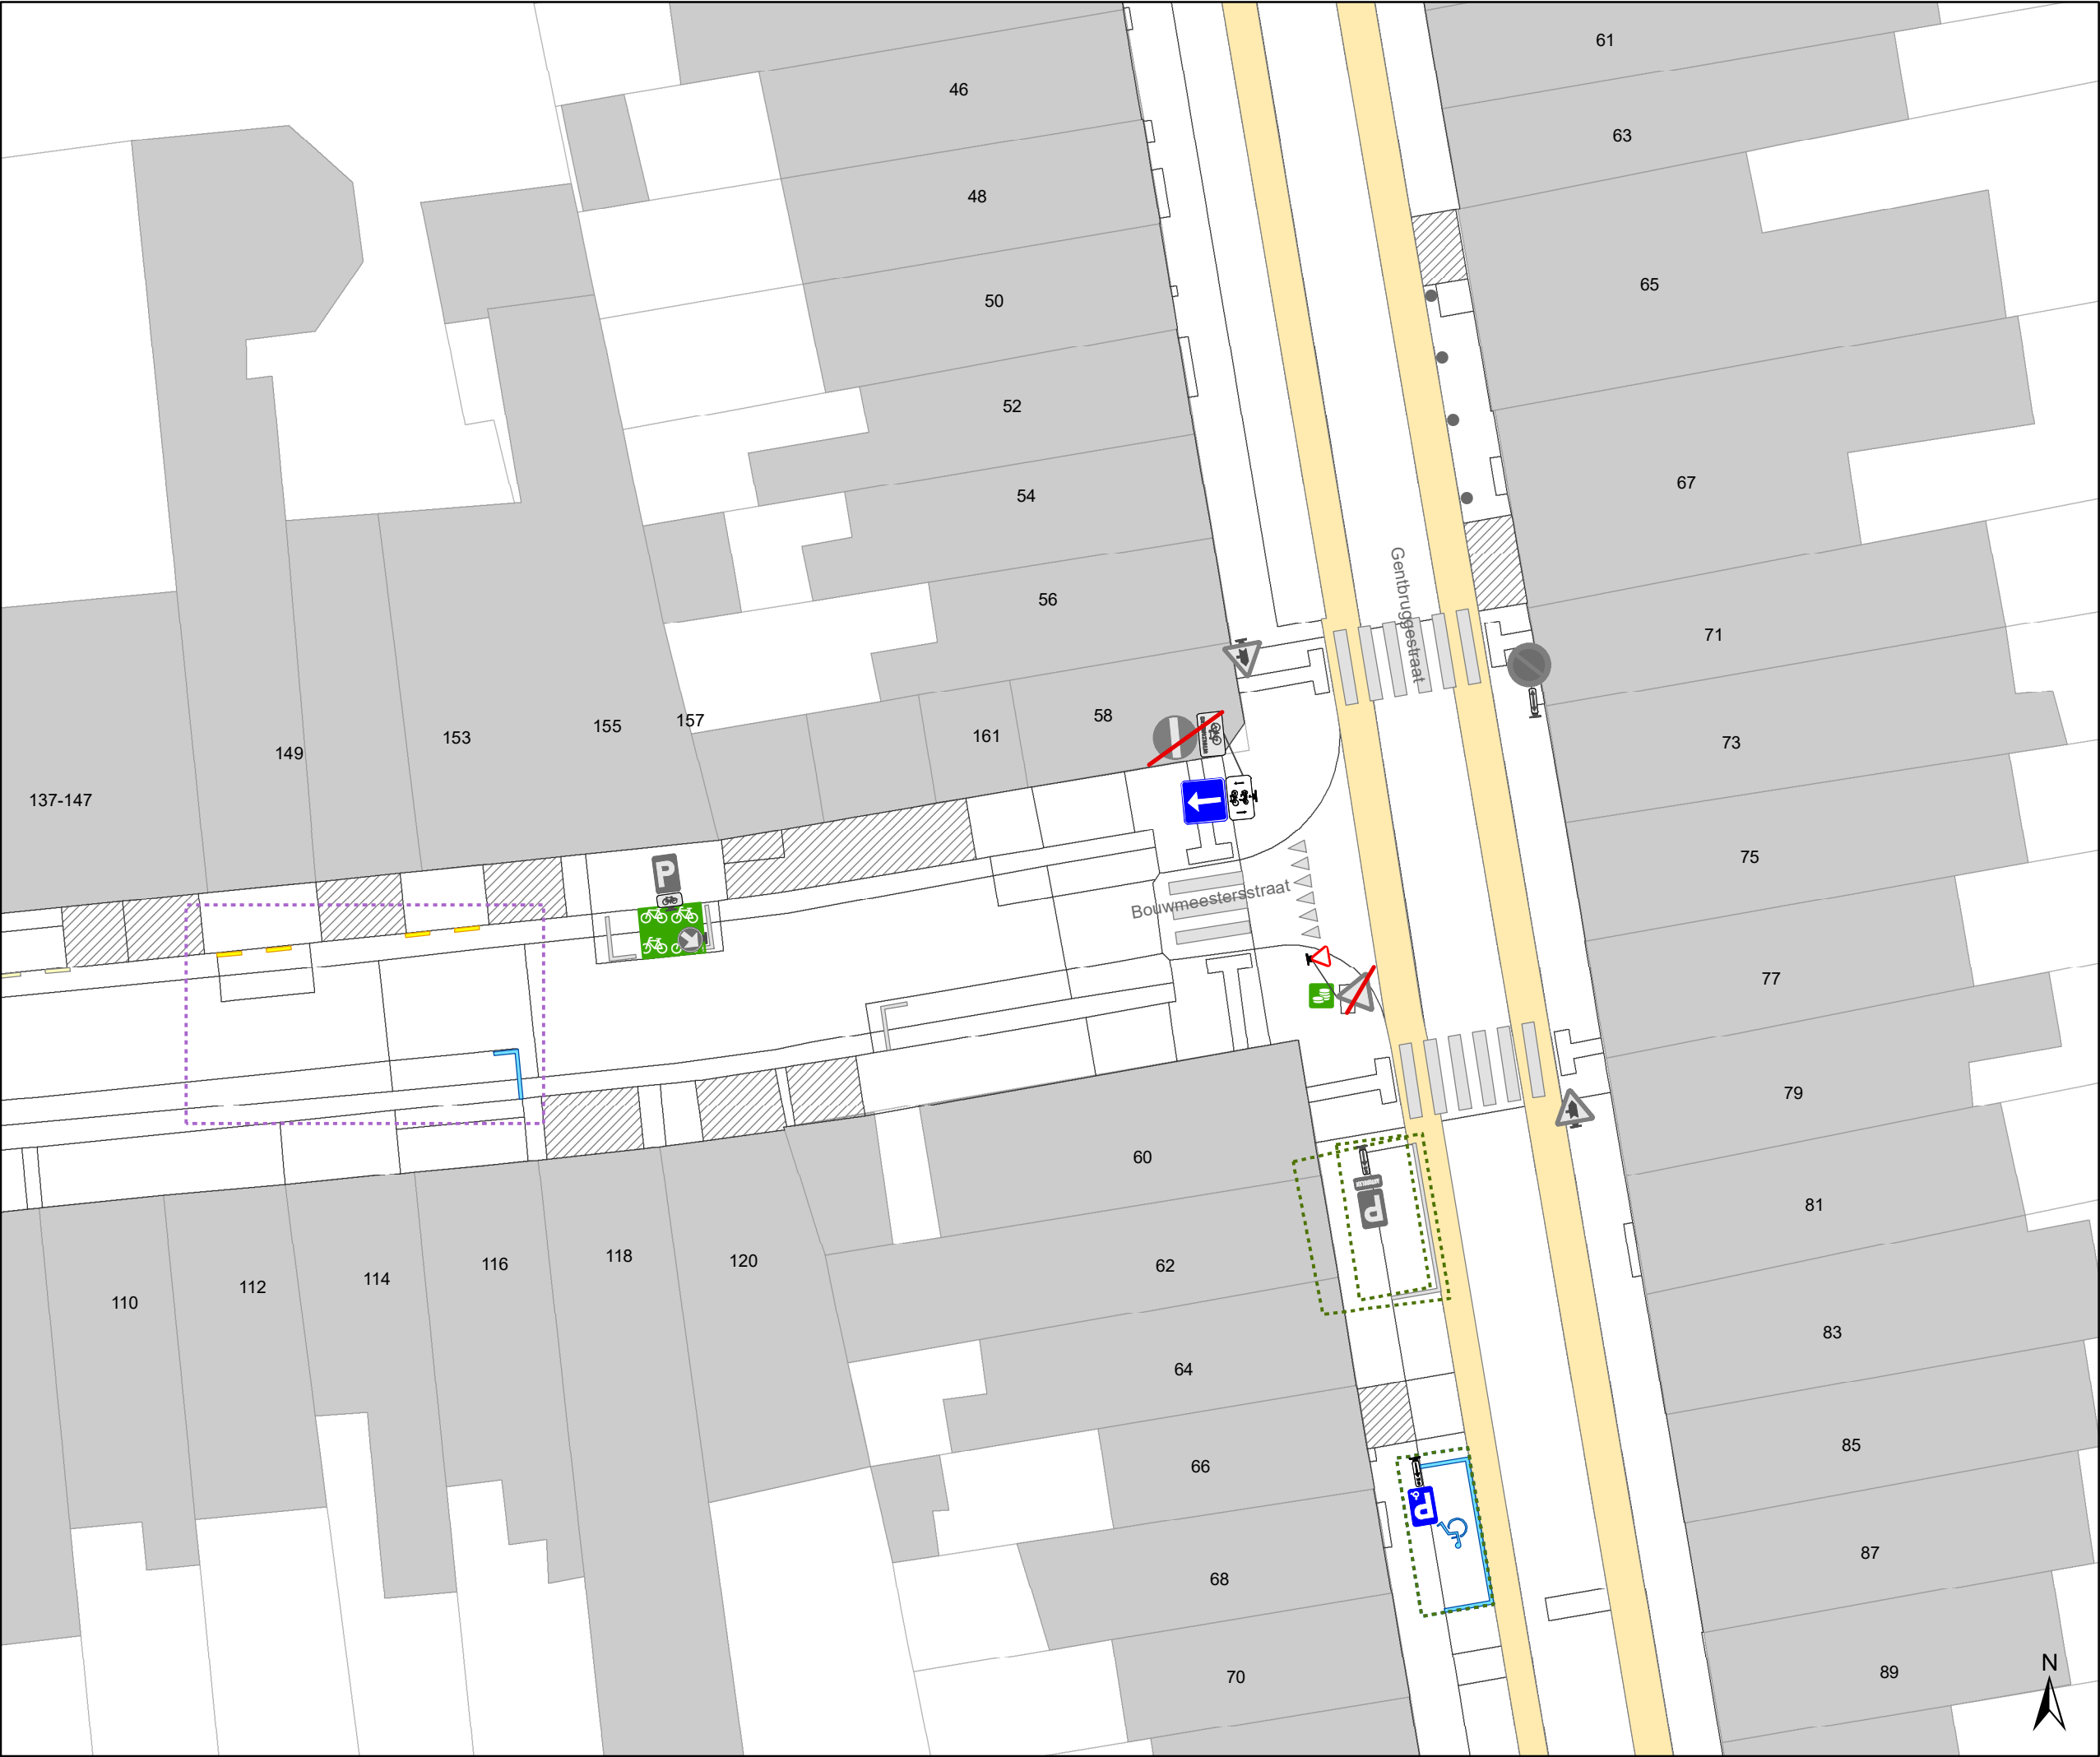

- Legende**
- Bestaande verkeersborden

Geplande verkeersborden

Te verwijderen verkeersborden

Bestaande wegmarkeringen


Geplande wegmarkeringen

Te verwijderen wegmarkeringen

Ander gepland dossier
(ter uitvoering bij DWBW)

Ander gepland dossier
(in voorbereiding bij MOBBD)

Gepland paaltje

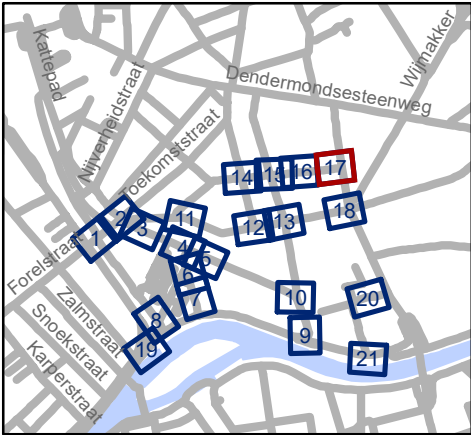


 Mobiliteitsbedrijf stad Gent
Verkeerstechnische taken

**Dampoort
zone 1**

Dossiernummer P-250964

DATUM	SCHAAL	PLAN	P FORMAAT
6/12/2023	1/250	17/21	A3

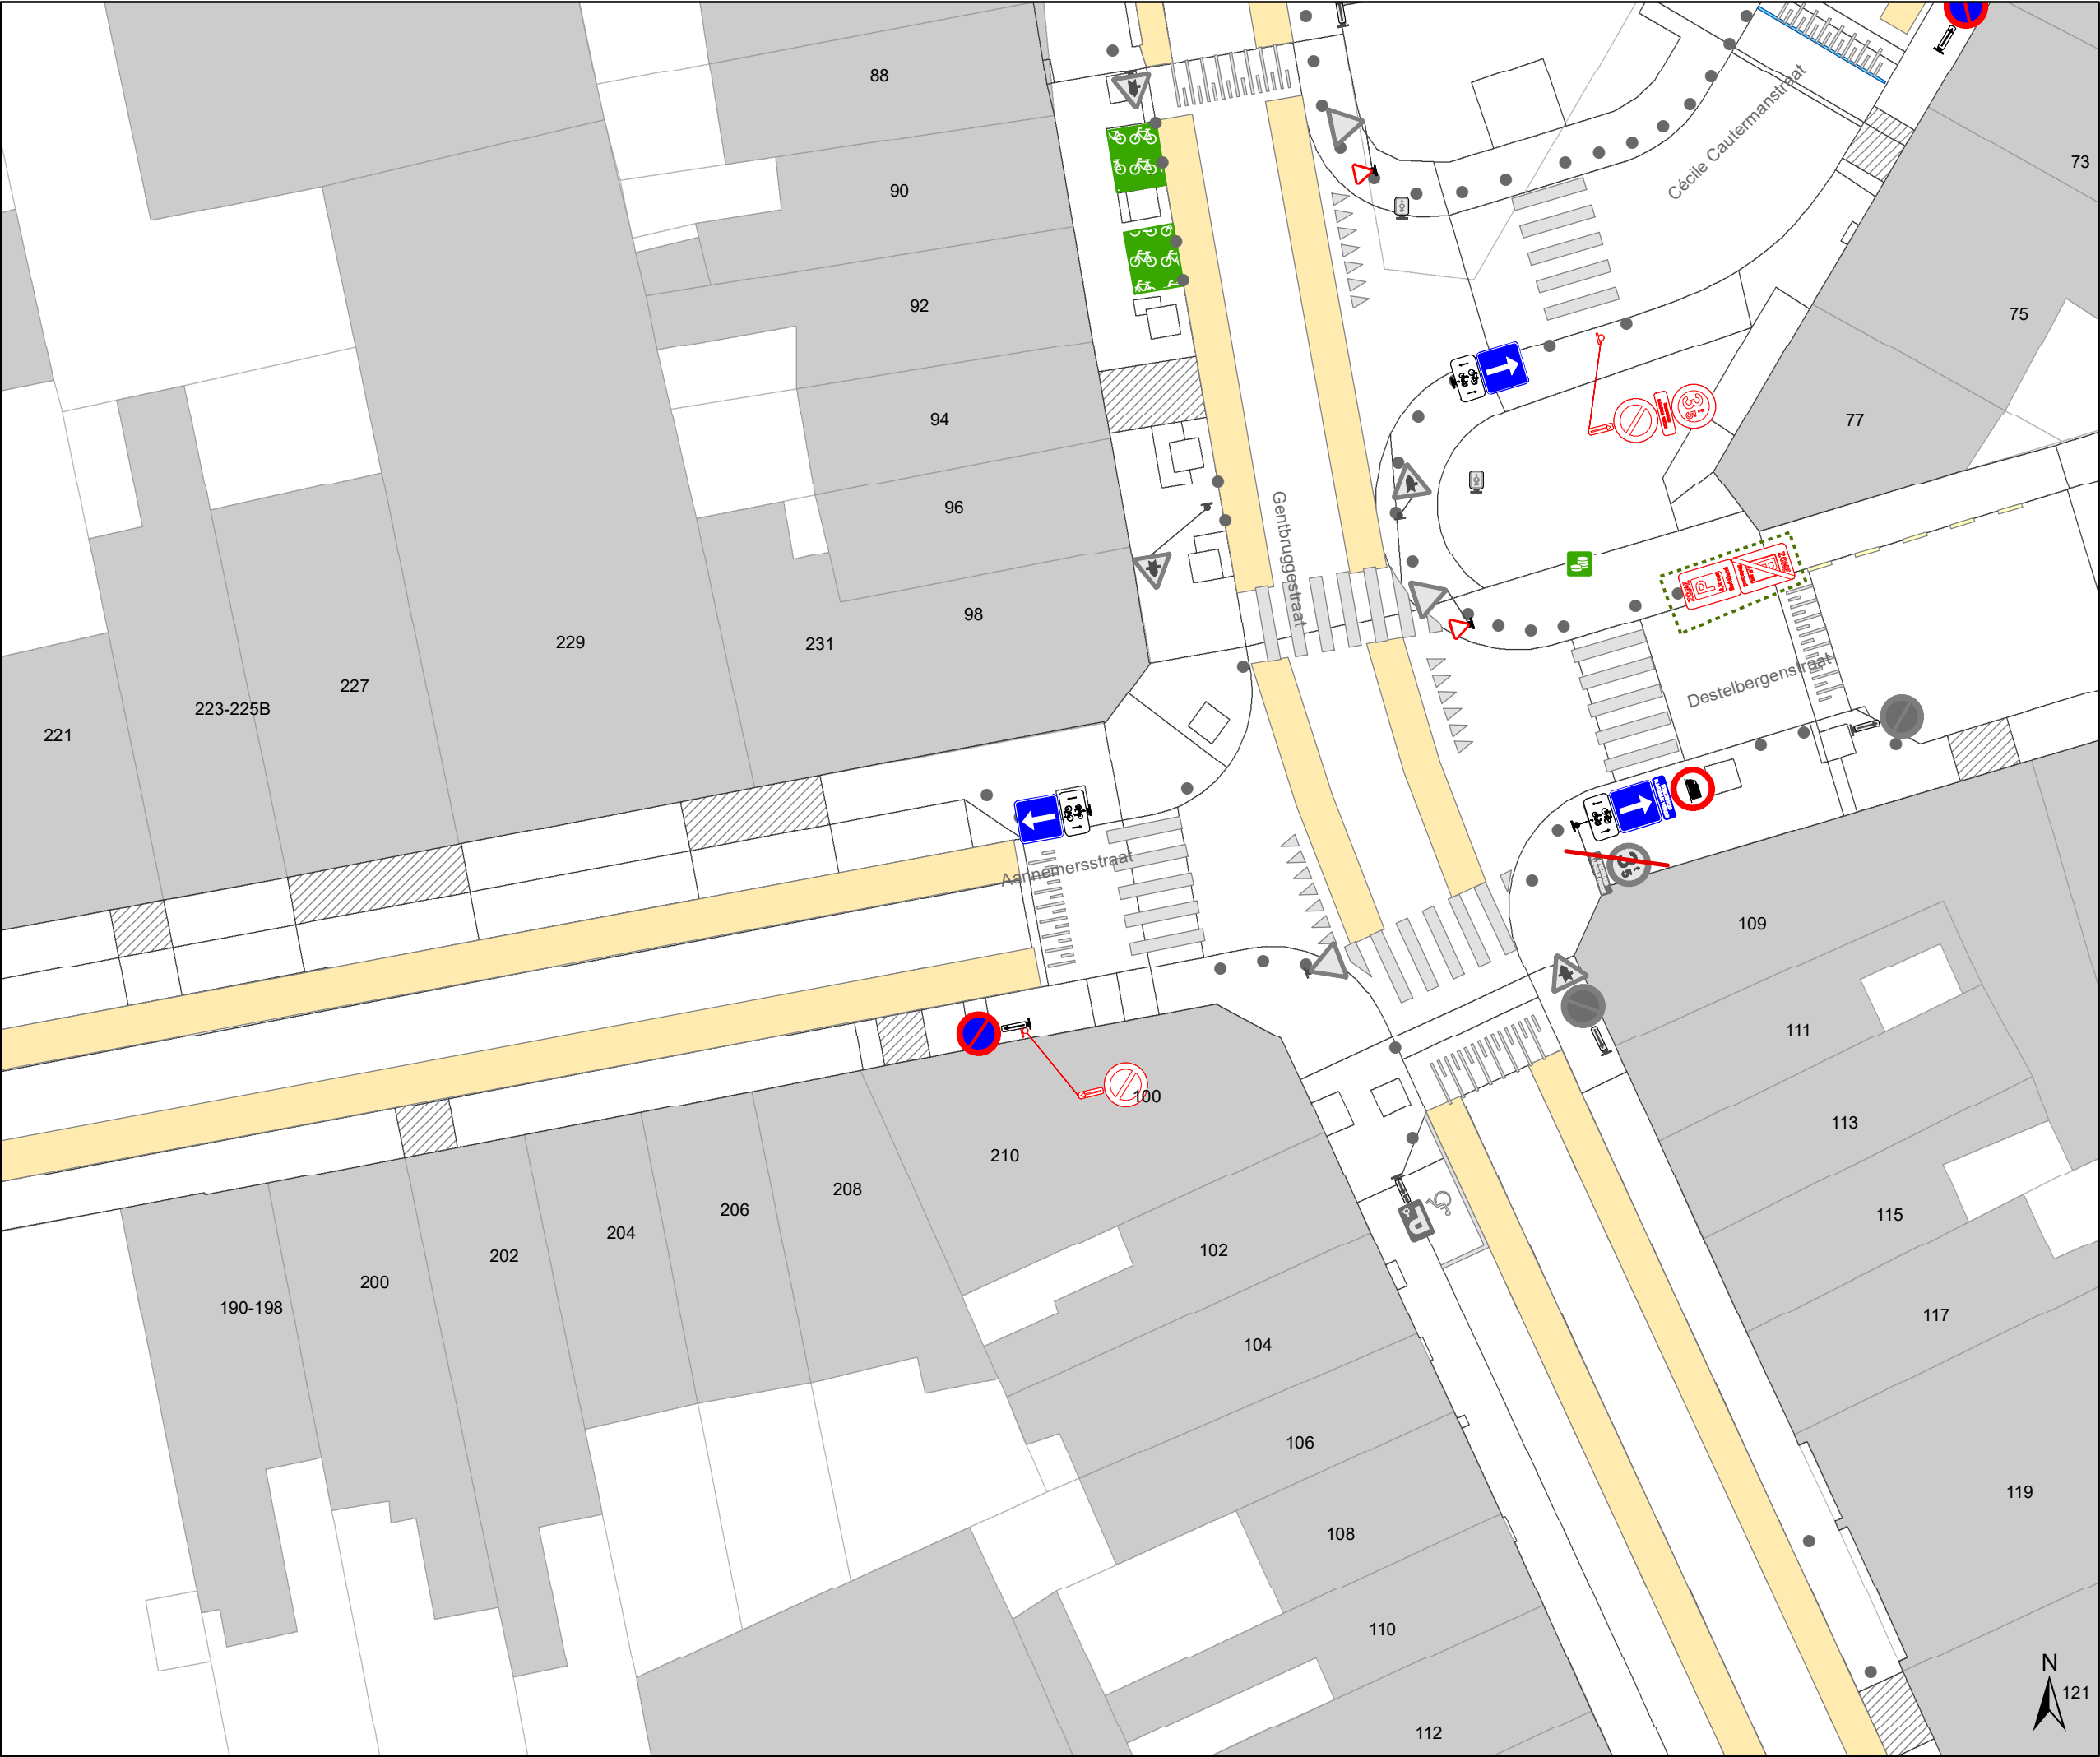

- ### Legende



Bestaande verkeersborden



Geplande verkeersborden



Te verwijderen verkeersborden



Bestaande wegmarkeringen



Geplande wegmarkeringen



Te verwijderen wegmarkeringen



Ander gepland dossier
(ter uitvoering bij DWBW)



Ander gepland dossier
(in voorbereiding bij MOBBD)




Gepland paaltje
-
- 

Mobiliteitsbedrijf stad Gent
Verkeerstechnische taken


Dampoort zone 1

Dossiernummer P-250964


DATUM	SCHAAL	PLAN	P FORMAAT
6/12/2023	1/250	18/21	A3

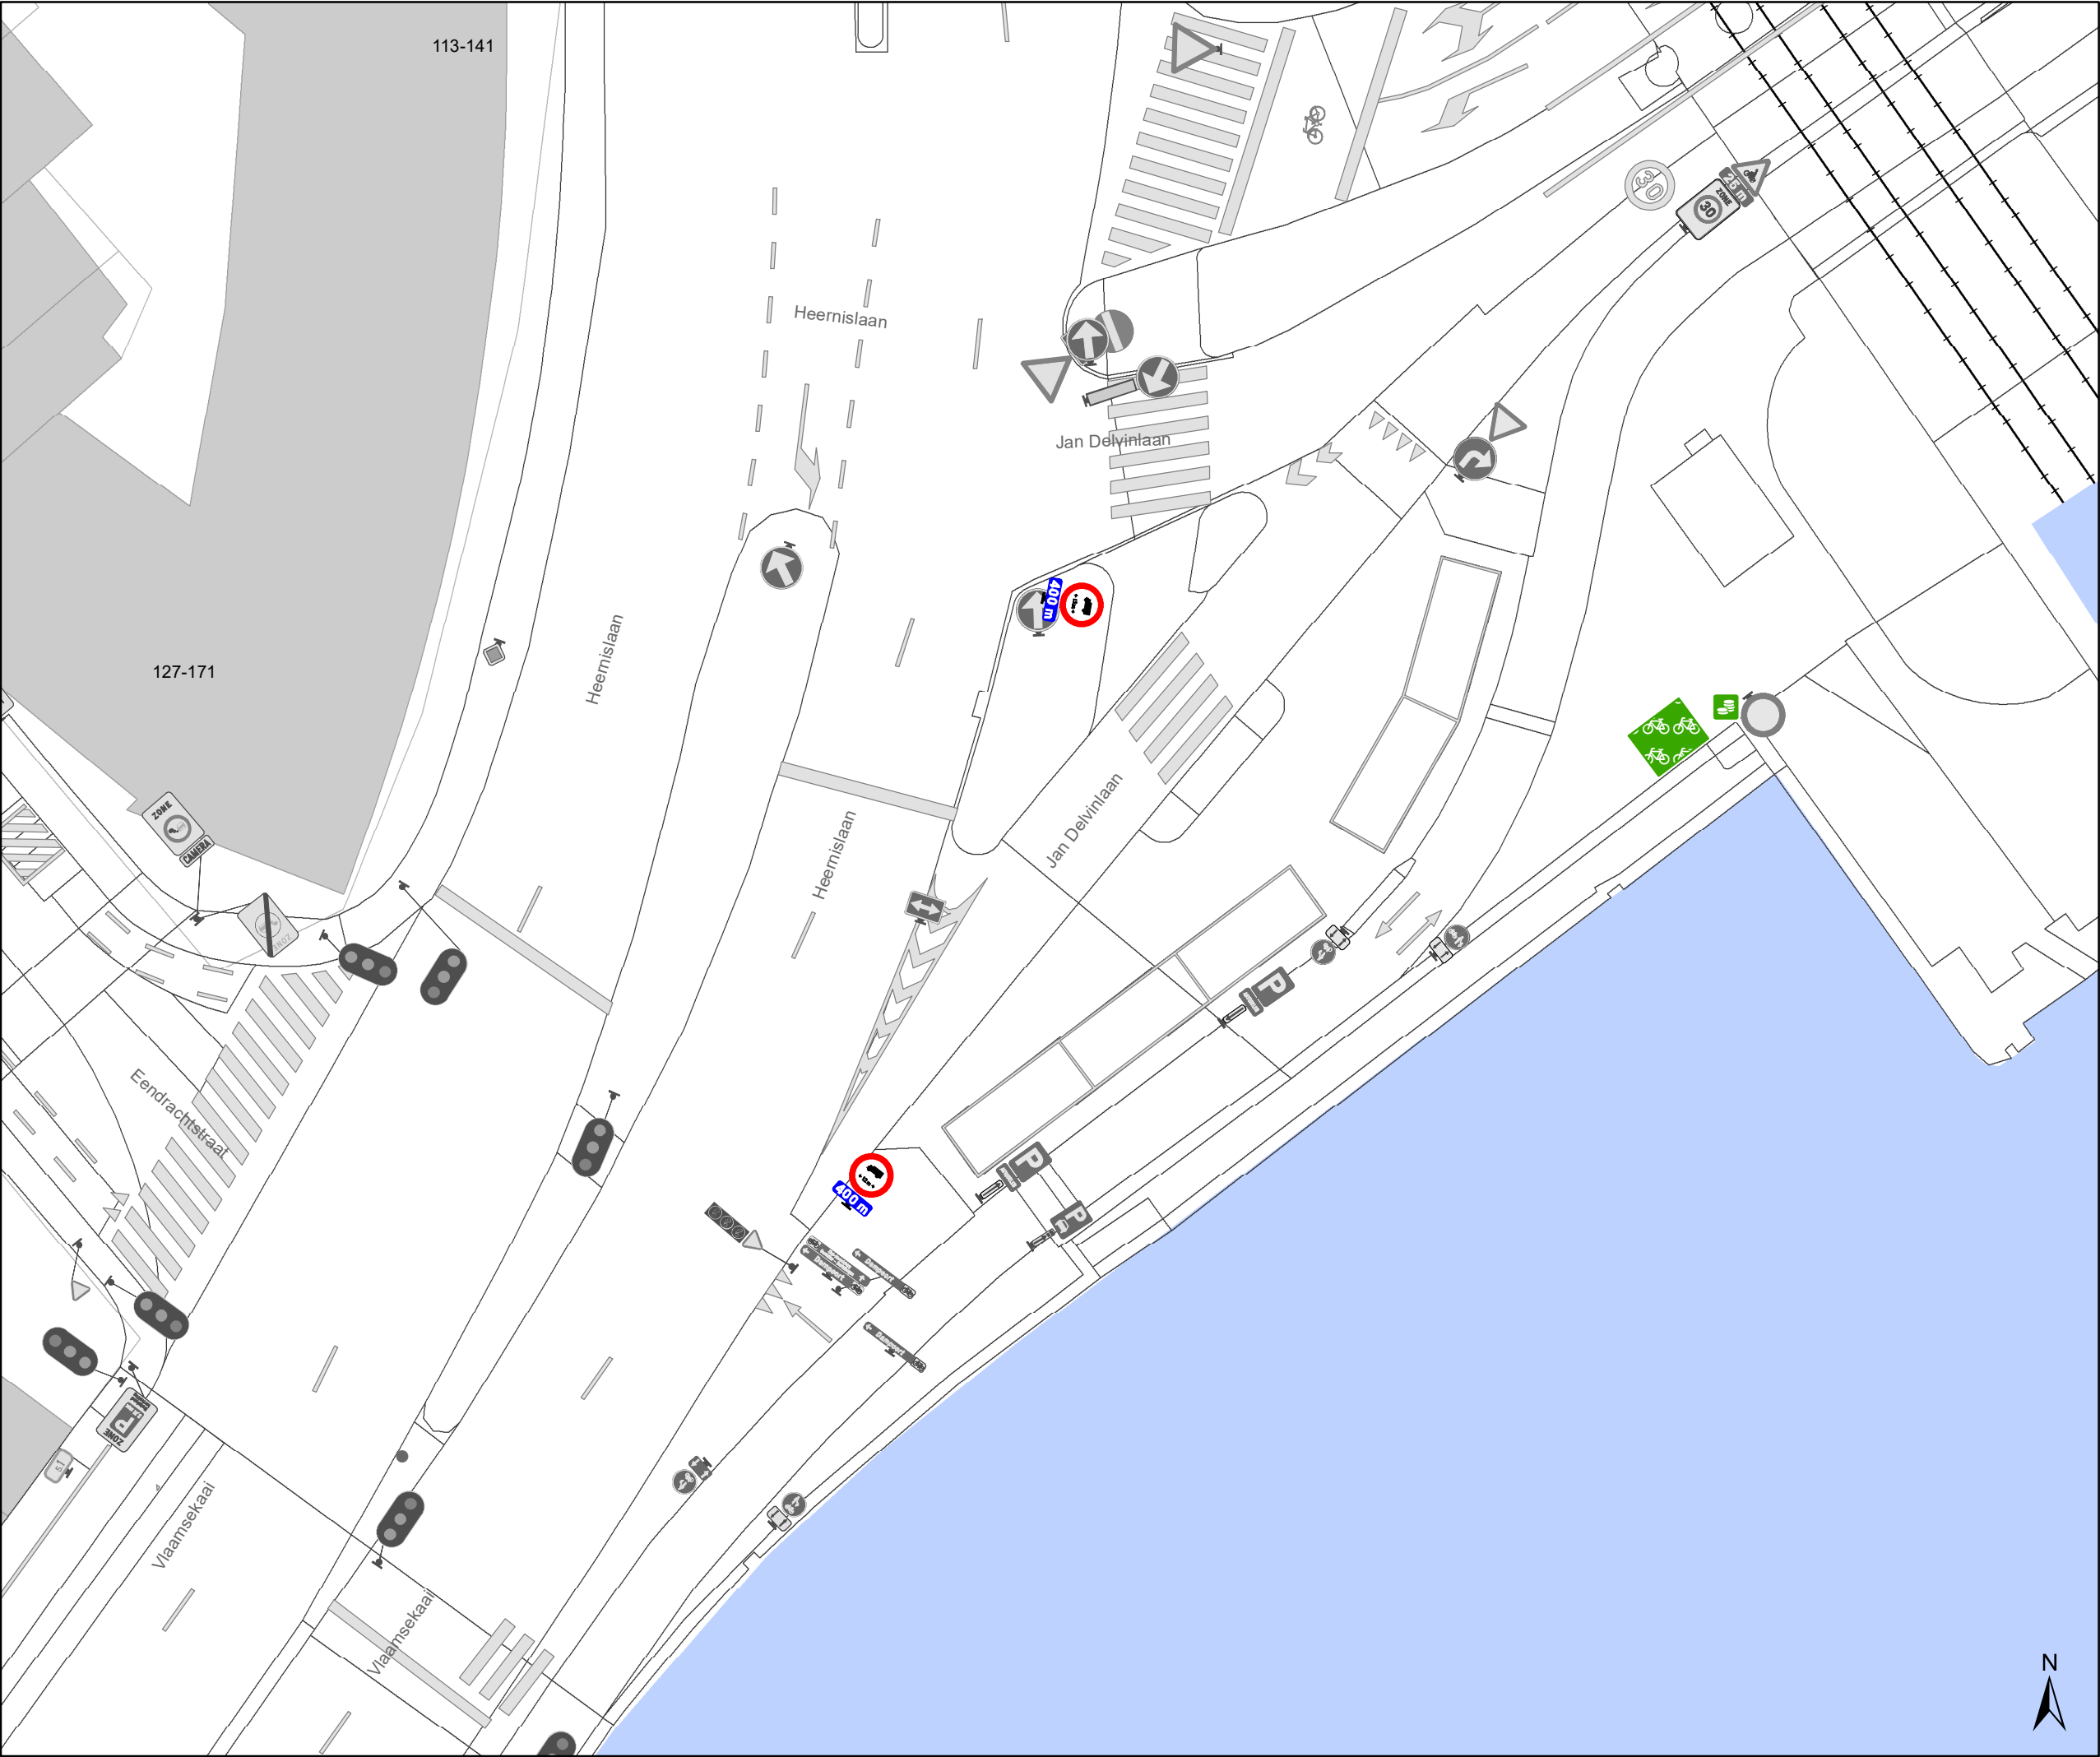


- ### Legende
- Bestaande verkeersborden
 - Geplande verkeersborden
 - Te verwijderen verkeersborden
 - Bestaande wegmarkeringen
 - Geplande wegmarkeringen
 - Te verwijderen wegmarkeringen
 - Ander gepland dossier (ter uitvoering bij DWBW)
 - Ander gepland dossier (in voorbereiding bij MOBBED)
 - Gepland paaltje

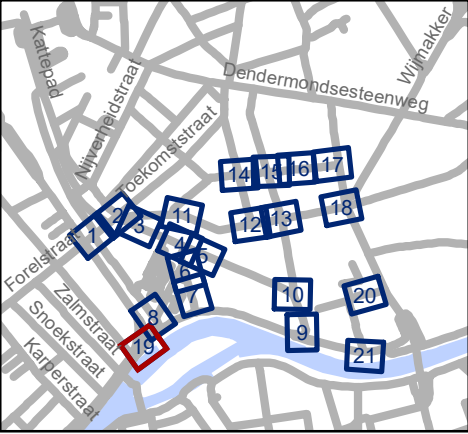

gent: Mobiliteitsbedrijf stad Gent Verkeerstechnische taken			
Dampoort zone 1			
Dossiernummer P-250964			
DATUM	SCHAAL	PLAN	P FORMAAT
6/12/2023	1/250	19/21	A3

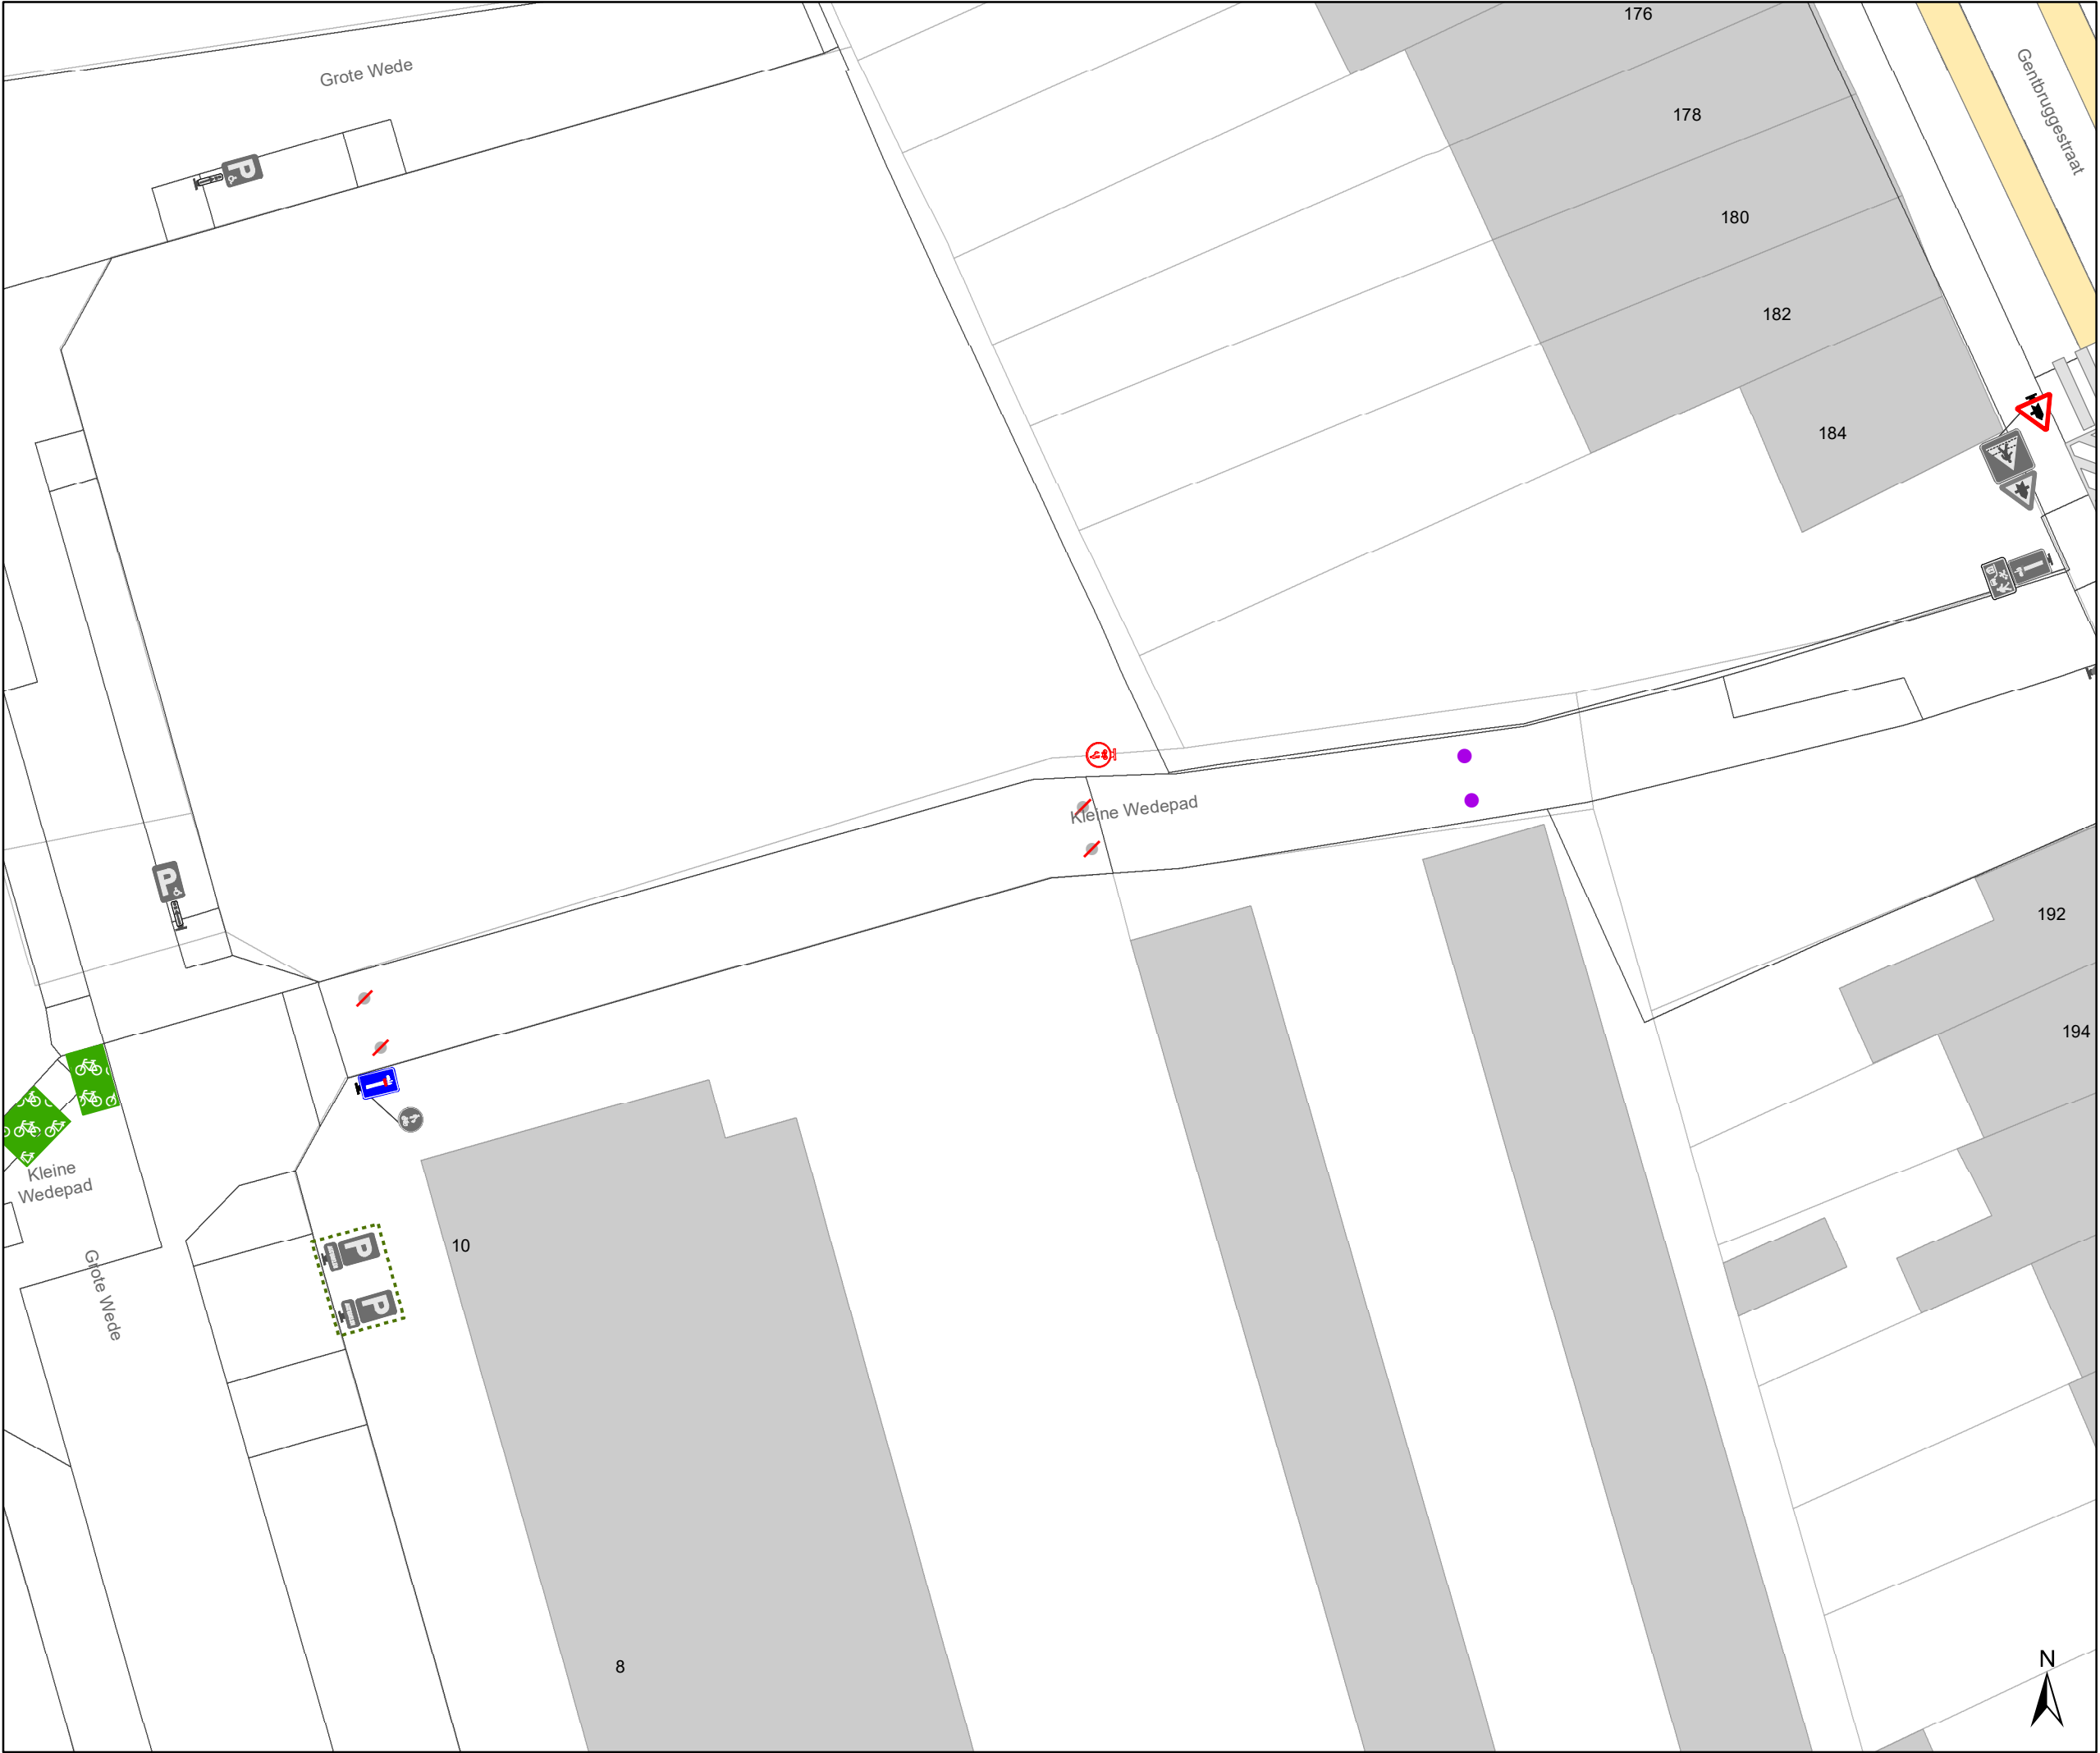

- ### Legende
- Bestaande verkeersborden
 - Geplande verkeersborden
 - Te verwijderen verkeersborden
 - Bestaande wegmarkeringen
 - Geplande wegmarkeringen
 - Te verwijderen wegmarkeringen
 - Ander gepland dossier (ter uitvoering bij DWBW)
 - Ander gepland dossier (in voorbereiding bij MOBBD)
 - Gepland paaltje

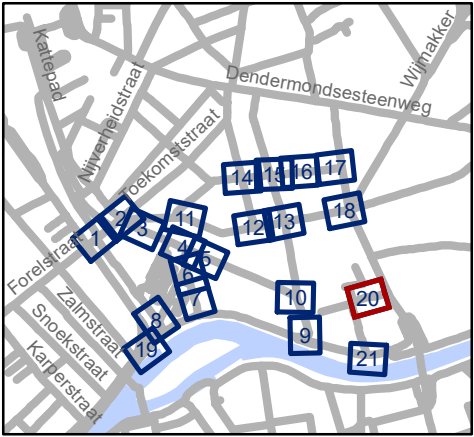


Mobiliteitsbedrijf stad Gent
Verkeerstechnische taken

**Dampoort
zone 1**

Dossiernummer P-250964

DATUM	SCHAAL	PLAN	P FORMAAT
6/12/2023	1/250	20/21	A3

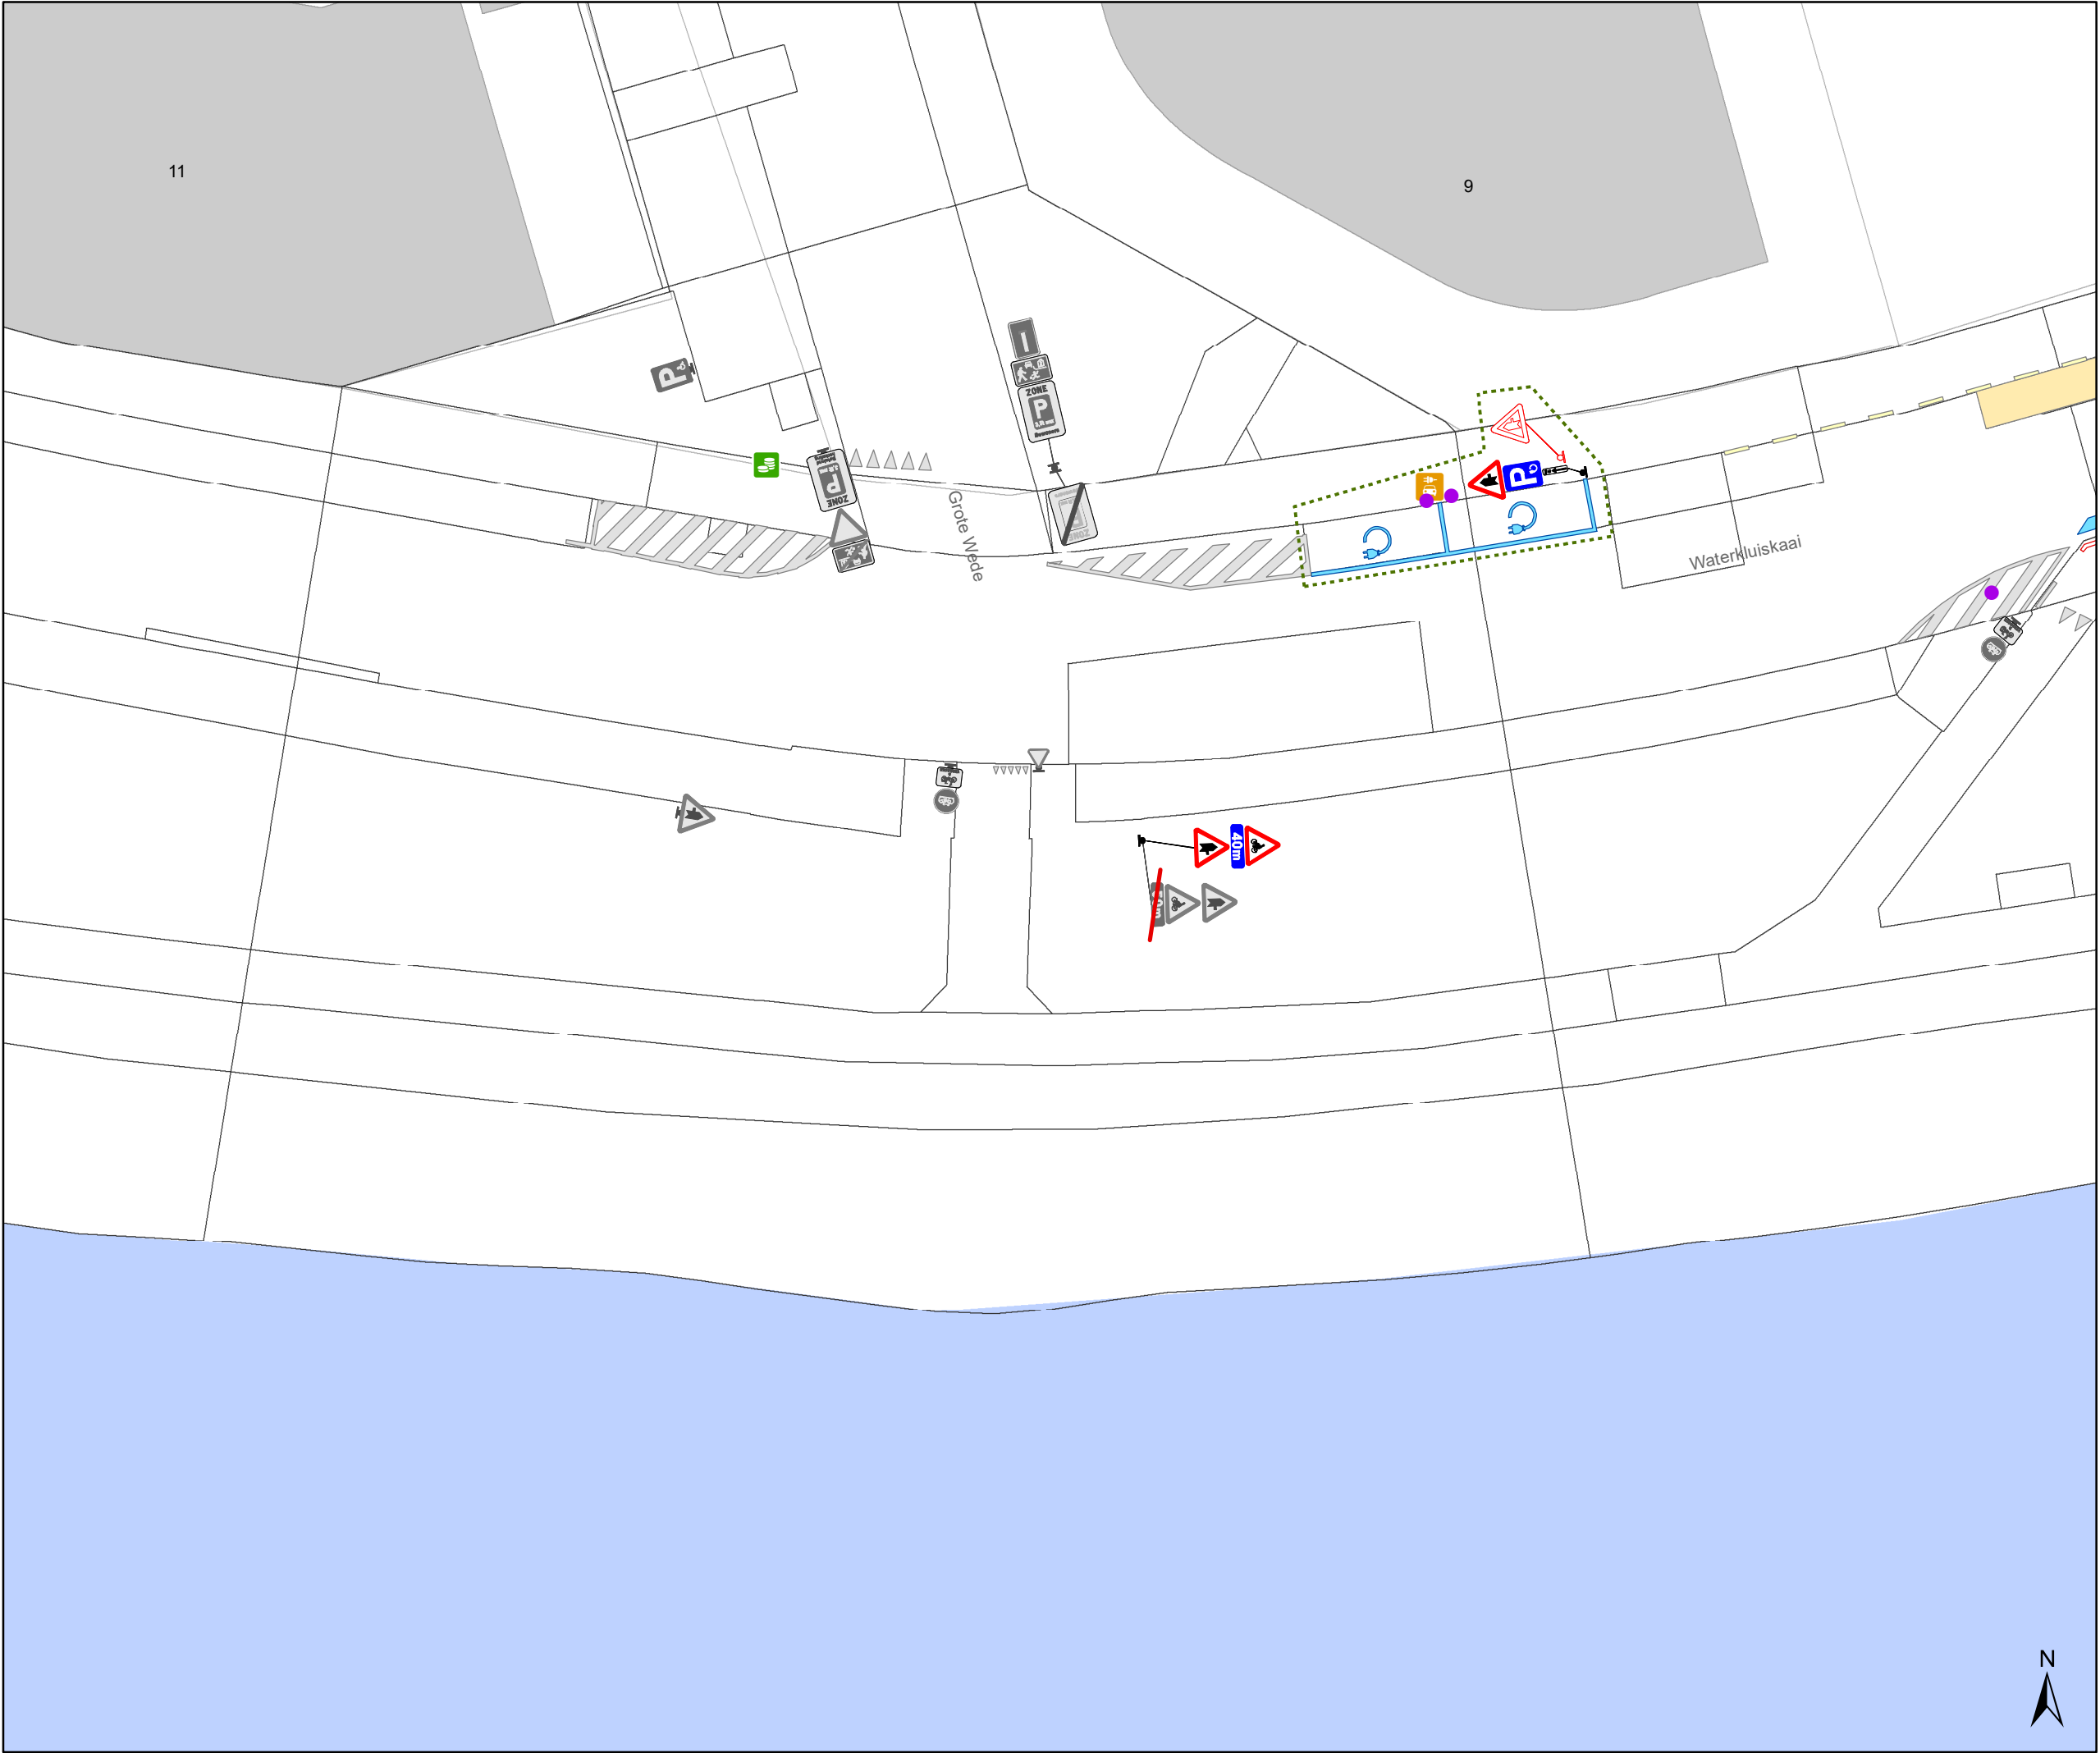

Legende

Bestaande verkeersborden

Geplande verkeersborden

Te verwijderen verkeersborden

Bestaande wegmarkeringen


Geplande wegmarkeringen

Te verwijderen wegmarkeringen

Ander gepland dossier
(ter uitvoering bij DWBW)

Ander gepland dossier
(in voorbereiding bij MOBBERD)

Gepland paaltje

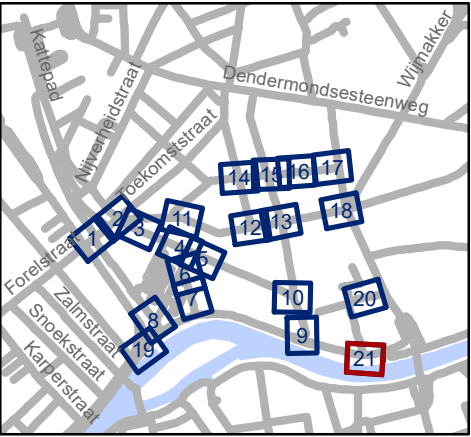


Mobiliteitsbedrijf stad Gent
Verkeerstechnische taken

Dampoort
zone 1

Dossiernummer P-250964

DATUM	SCHAAL	PLAN	P FORMAAT
6/12/2023	1/250	21/21	A3

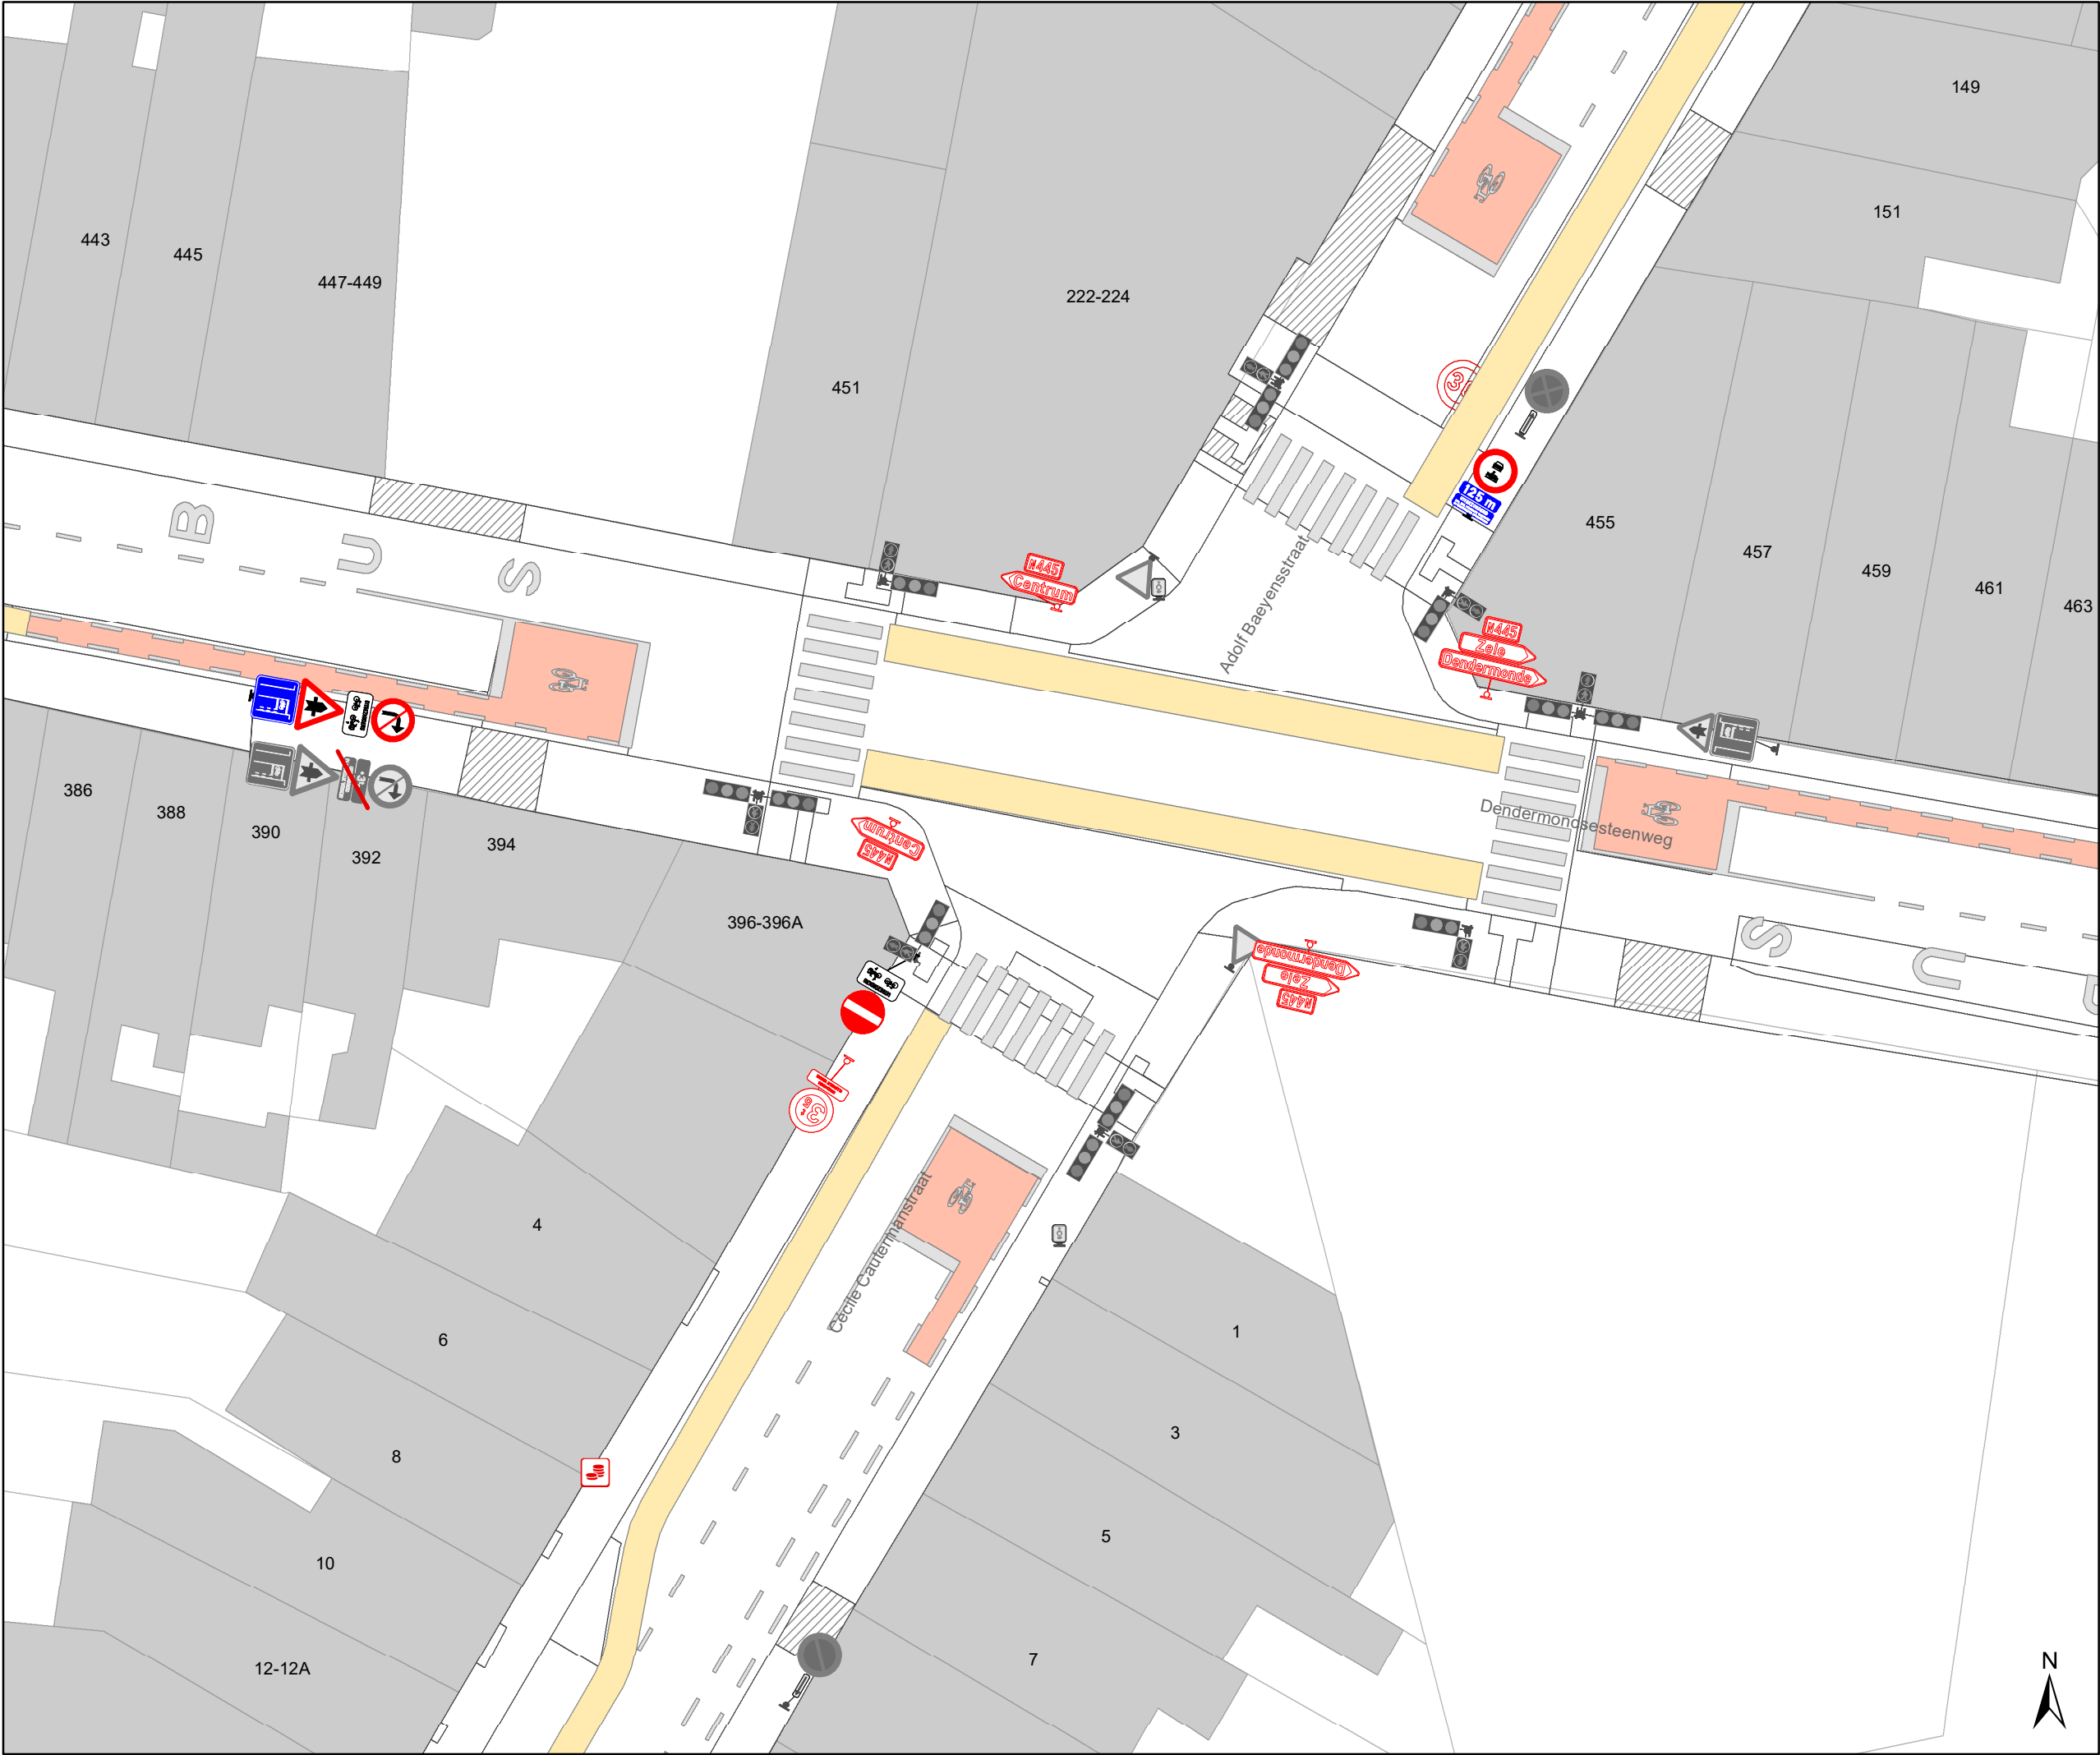

Legende



Bestaande verkeersborden



Geplande verkeersborden



Te verwijderen verkeersborden



Bestaande wegmarkeringen



Geplande wegmarkeringen



Te verwijderen wegmarkeringen



Gepland paaltje




rijbaankussen prefab



Ander gepland dossier
(in voorbereiding bij MOBBED)



Ander gepland dossier
(in voorbereiding bij MOBBED)

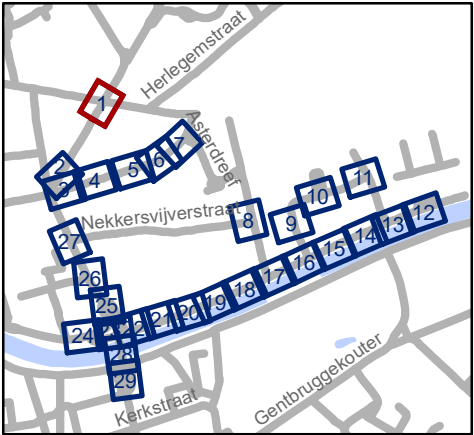




Mobiliteitsbedrijf stad Gent
Verkeerstechnische taken

Dampoort zone 2

Dossiernummer P-250964

DATUM	SCHAAL	PLAN	P FORMAAT
6/12/2023	1/250	1/29	A3

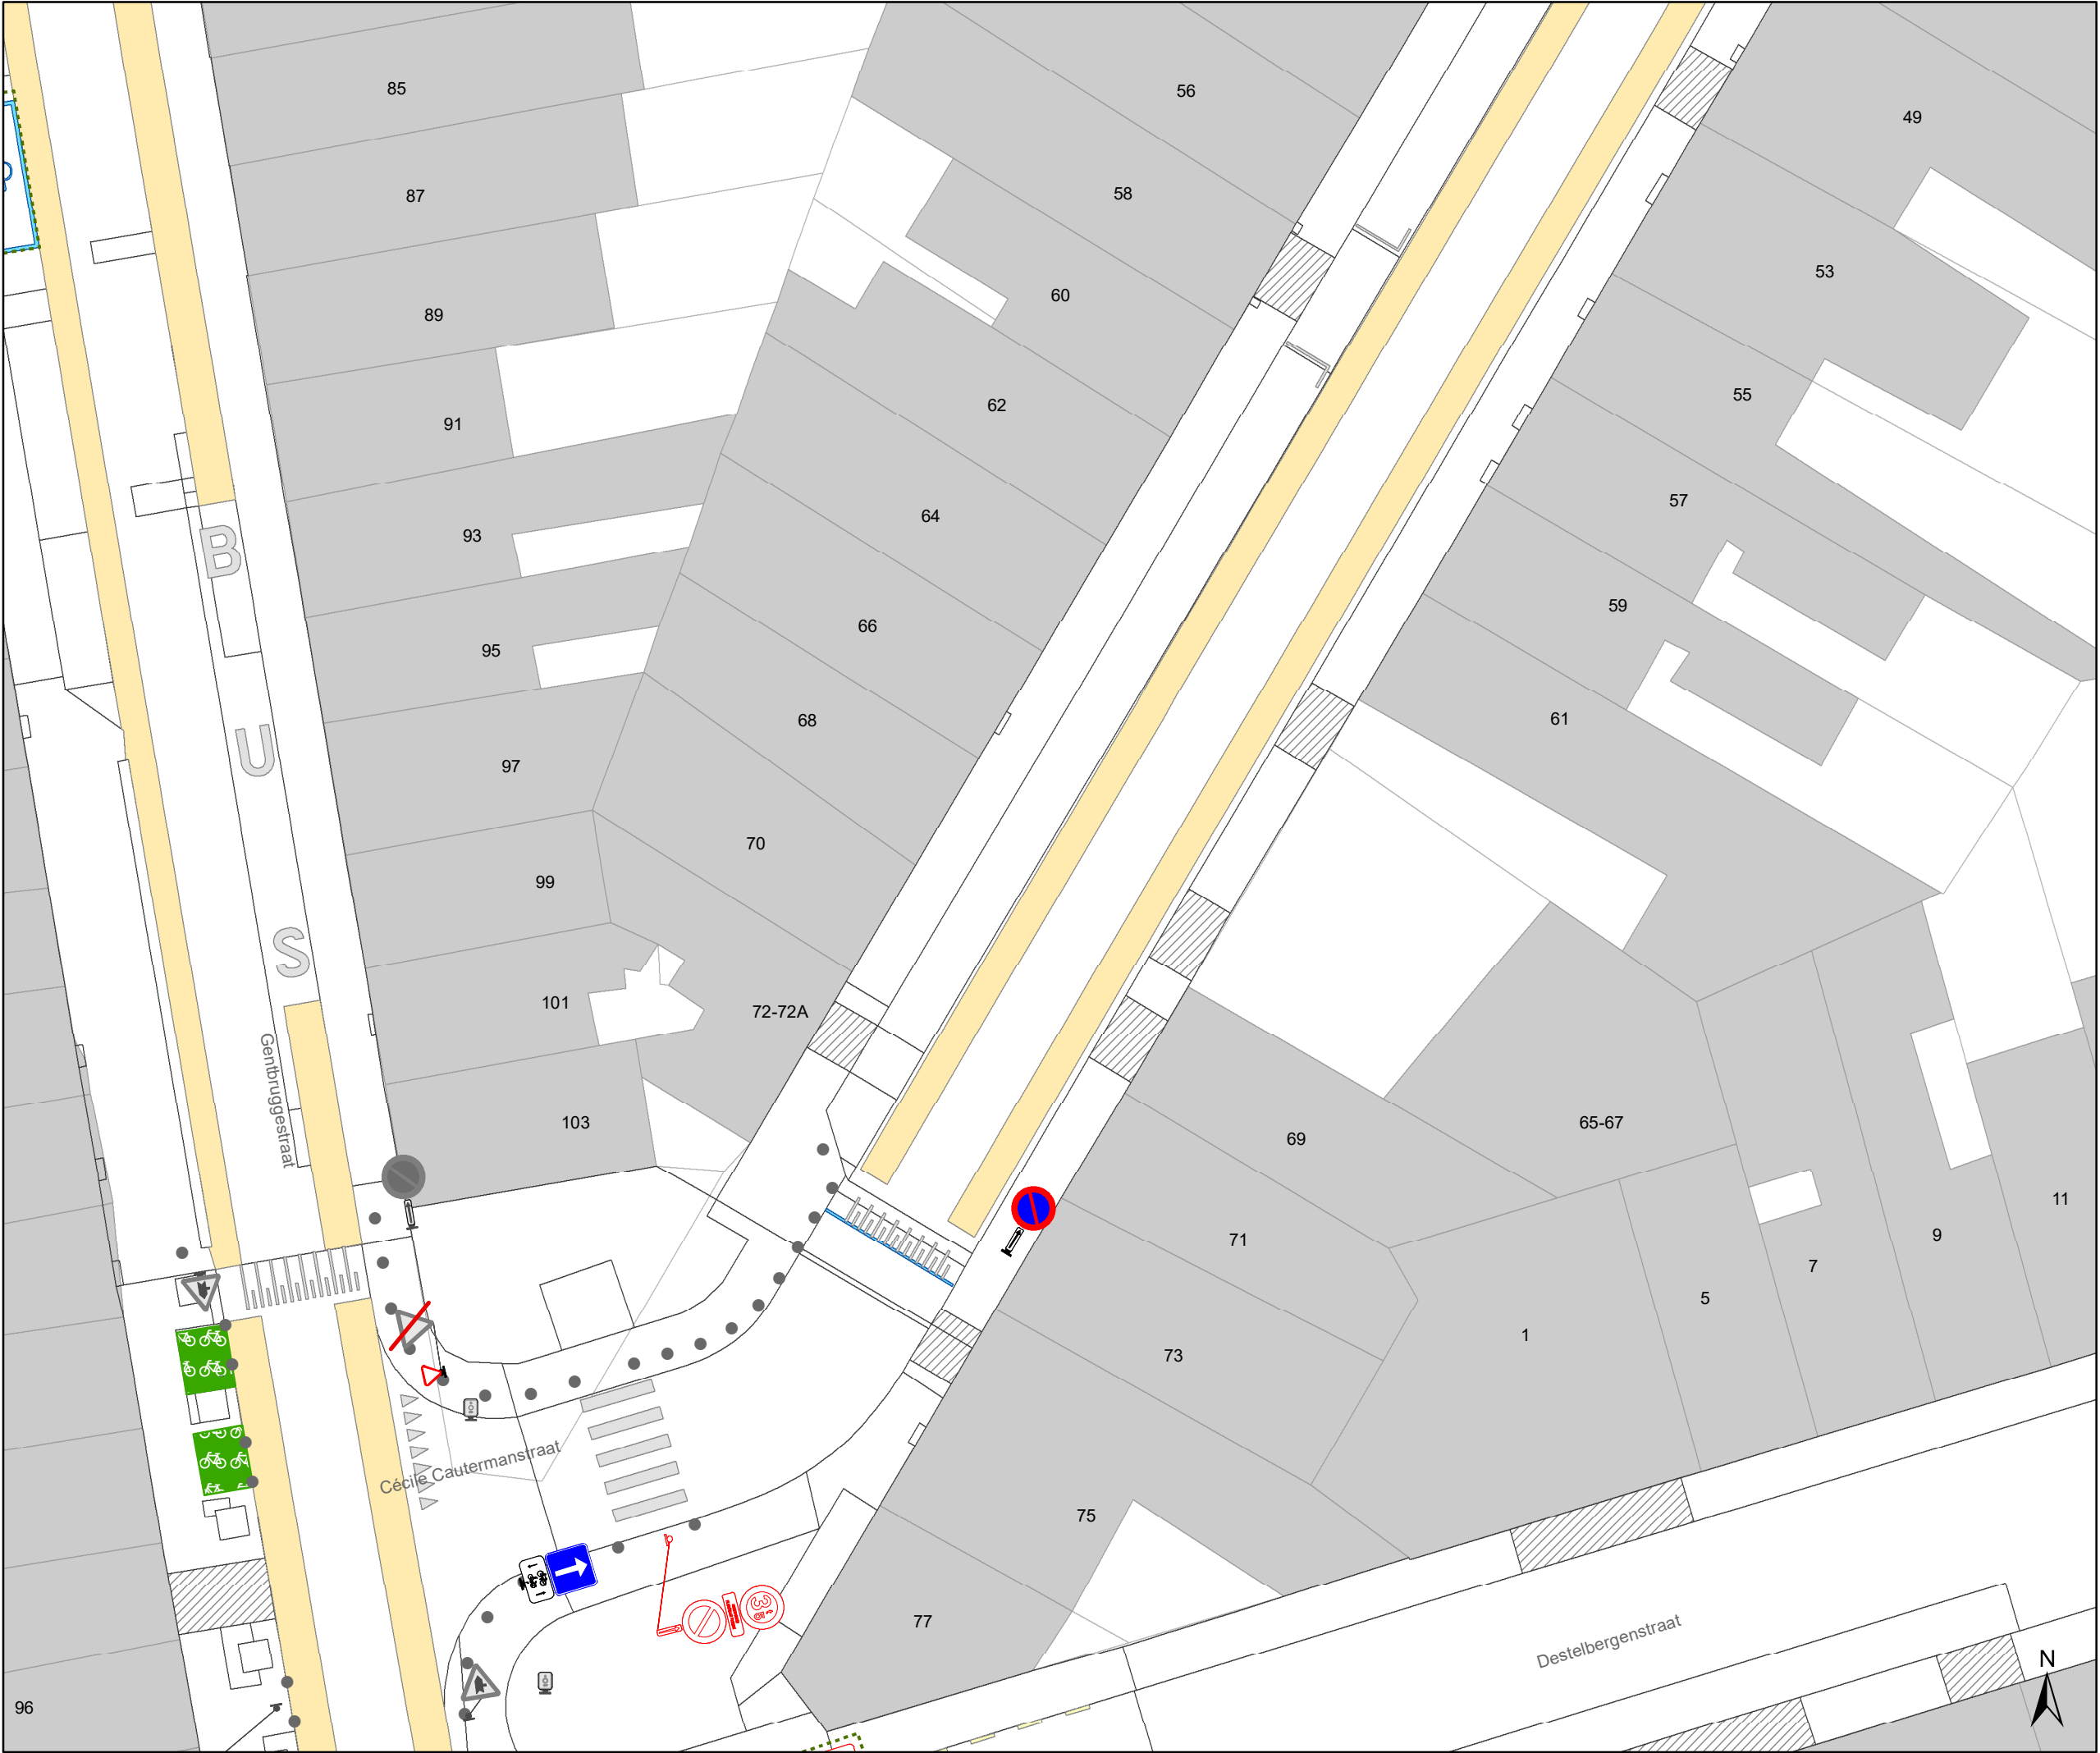

- ### Legende



Bestaande verkeersborden



Geplande verkeersborden



Te verwijderen verkeersborden



Bestaande wegmarkeringen



Geplande wegmarkeringen



Te verwijderen wegmarkeringen



Gepland paaltje



rijbaankussen prefab



Ander gepland dossier
(in voorbereiding bij MOBBED)



Ander gepland dossier
(in voorbereiding bij MOBBED)




Mobiliteitsbedrijf stad Gent
Verkeerstechnische taken

Dampoort
zone 2

Dossiernummer P-250964

DATUM	SCHAAL	PLAN	P FORMAAT
6/12/2023	1/250	2/29	A3

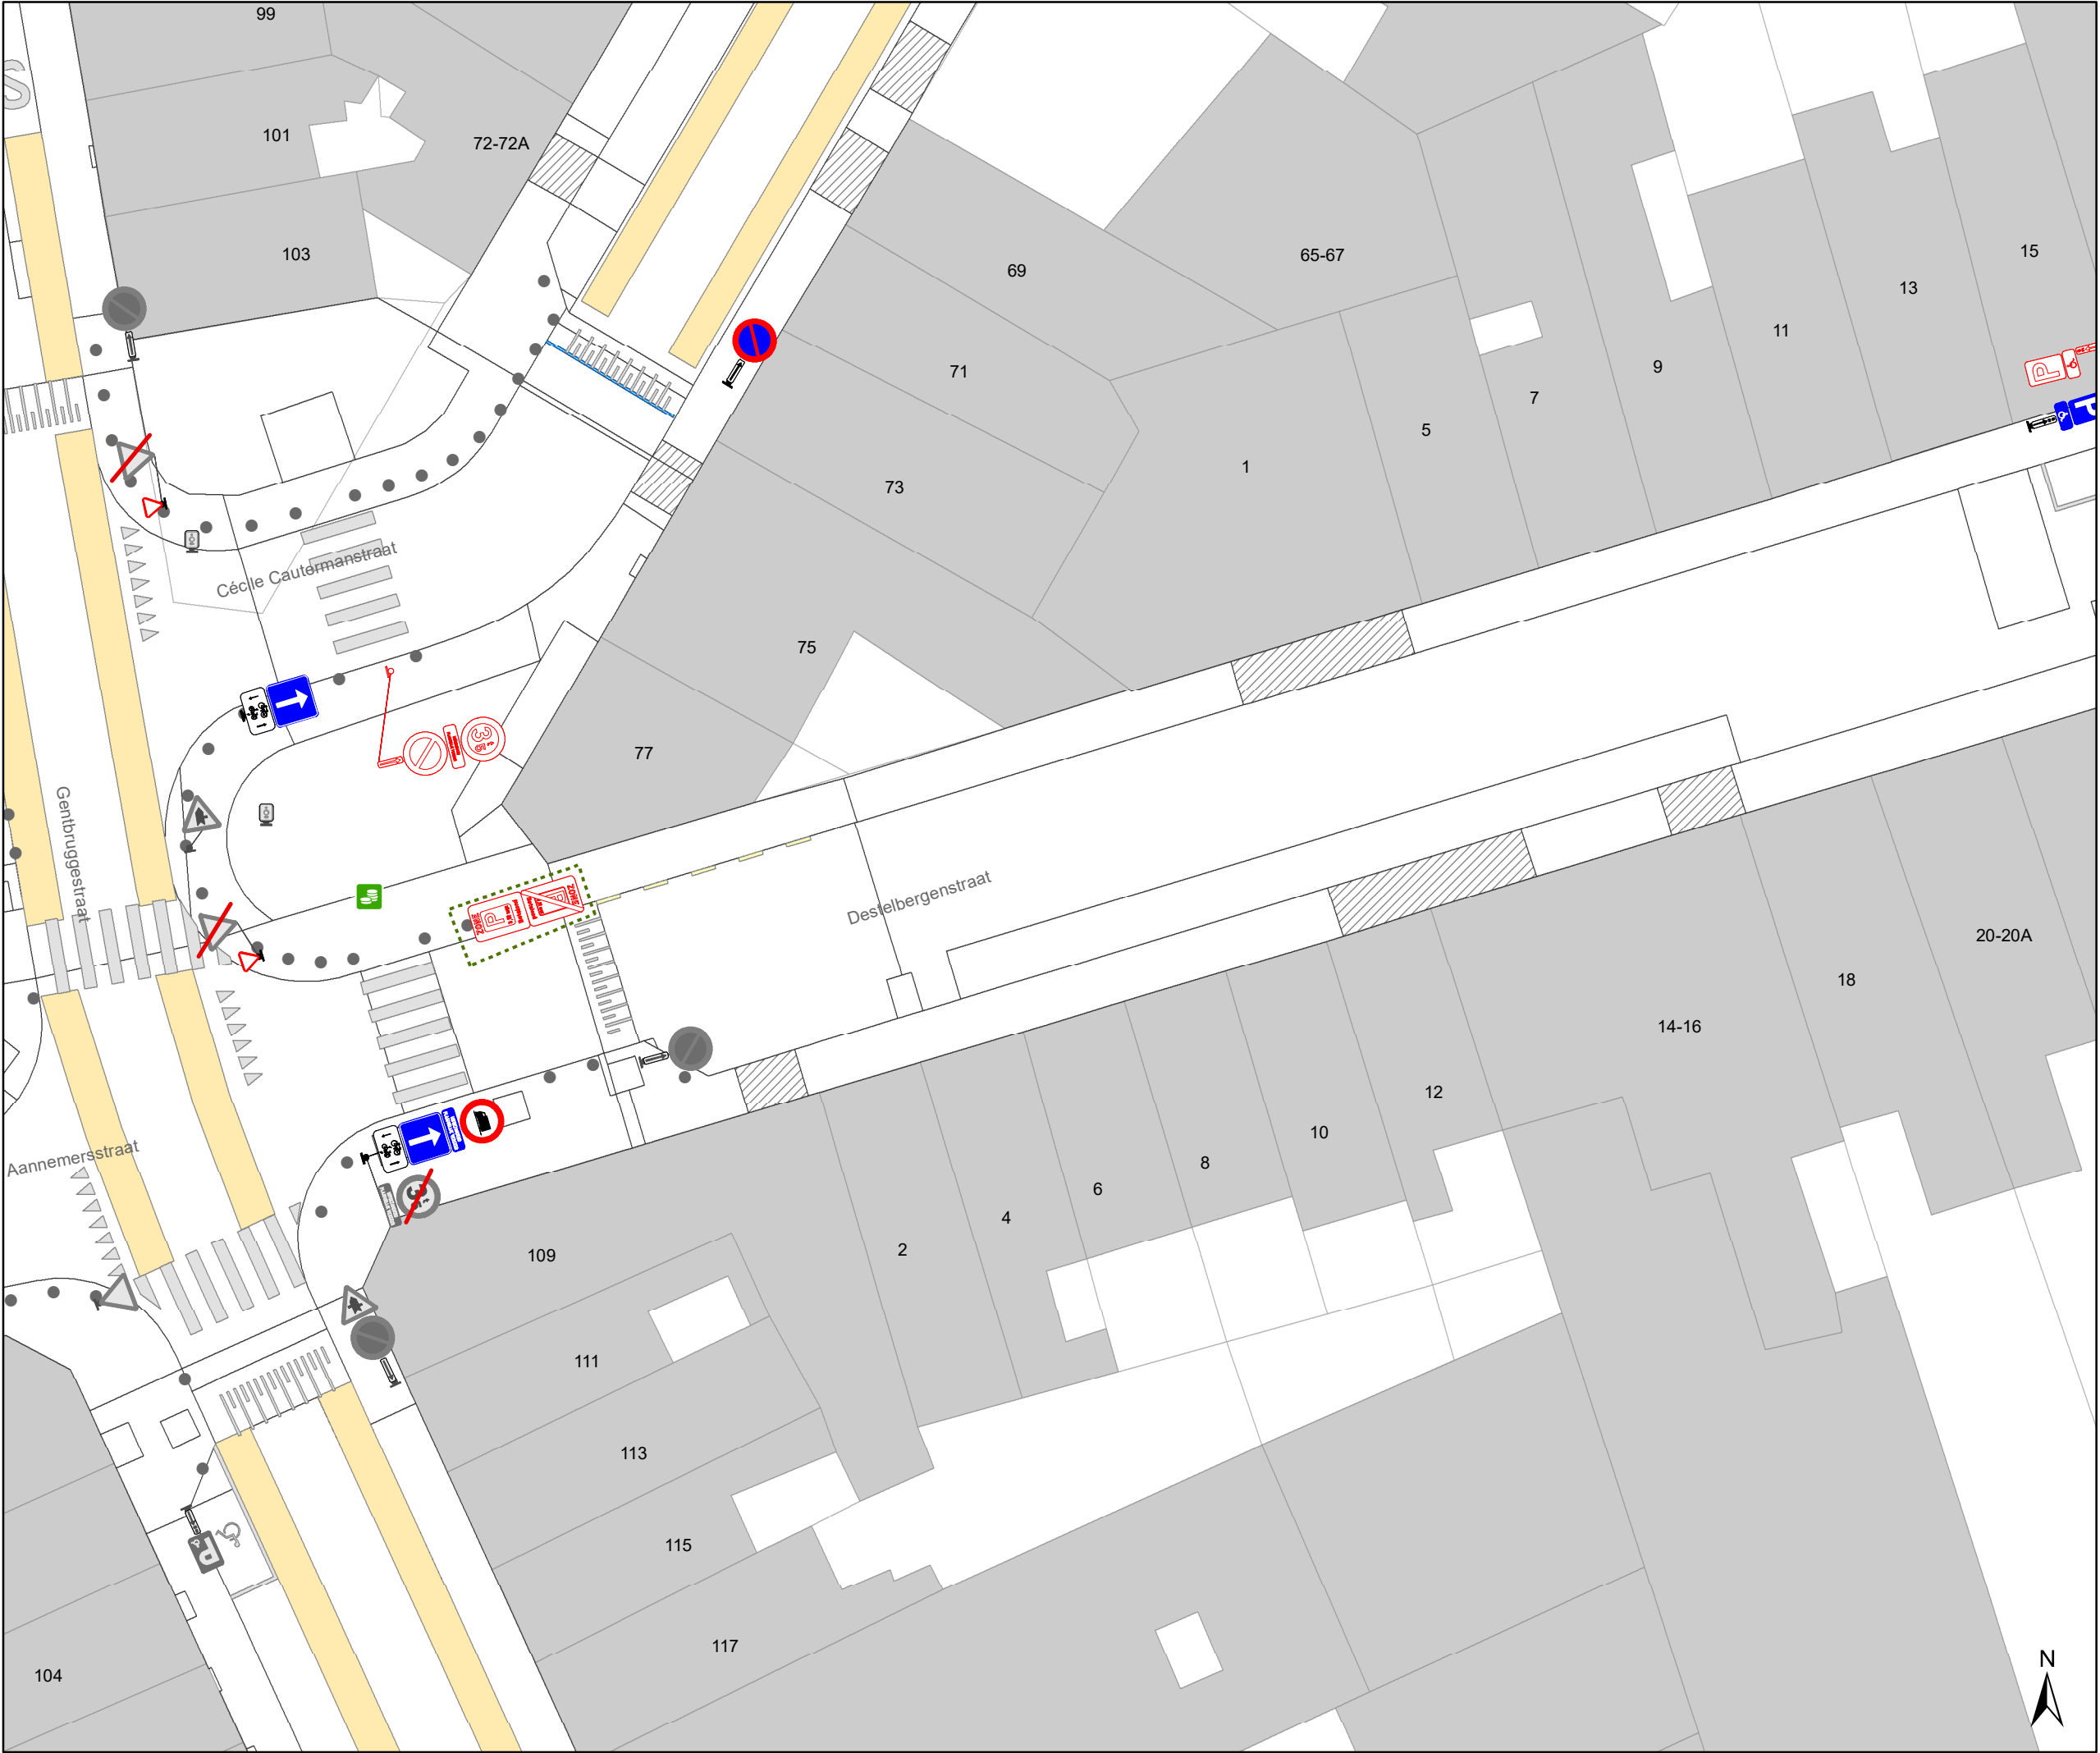

- ### Legende

Bestaande verkeersborden

Geplande verkeersborden



Te verwijderen verkeersborden

Bestaande wegmarkeringen

Geplande wegmarkeringen

Te verwijderen wegmarkeringen

Gepland paaltje

rijbaankussen prefab


Ander gepland dossier
(in voorbereiding bij MOBBED)

Ander gepland dossier
(in voorbereiding bij MOBBED)
-
- Mobiliteitsbedrijf stad Gent
Verkeerstechnische taken

Dampoort zone 2

Dossiernummer P-250964

DATUM	SCHAAL	PLAN	P FORMAAT
6/12/2023	1/250	3/29	A3

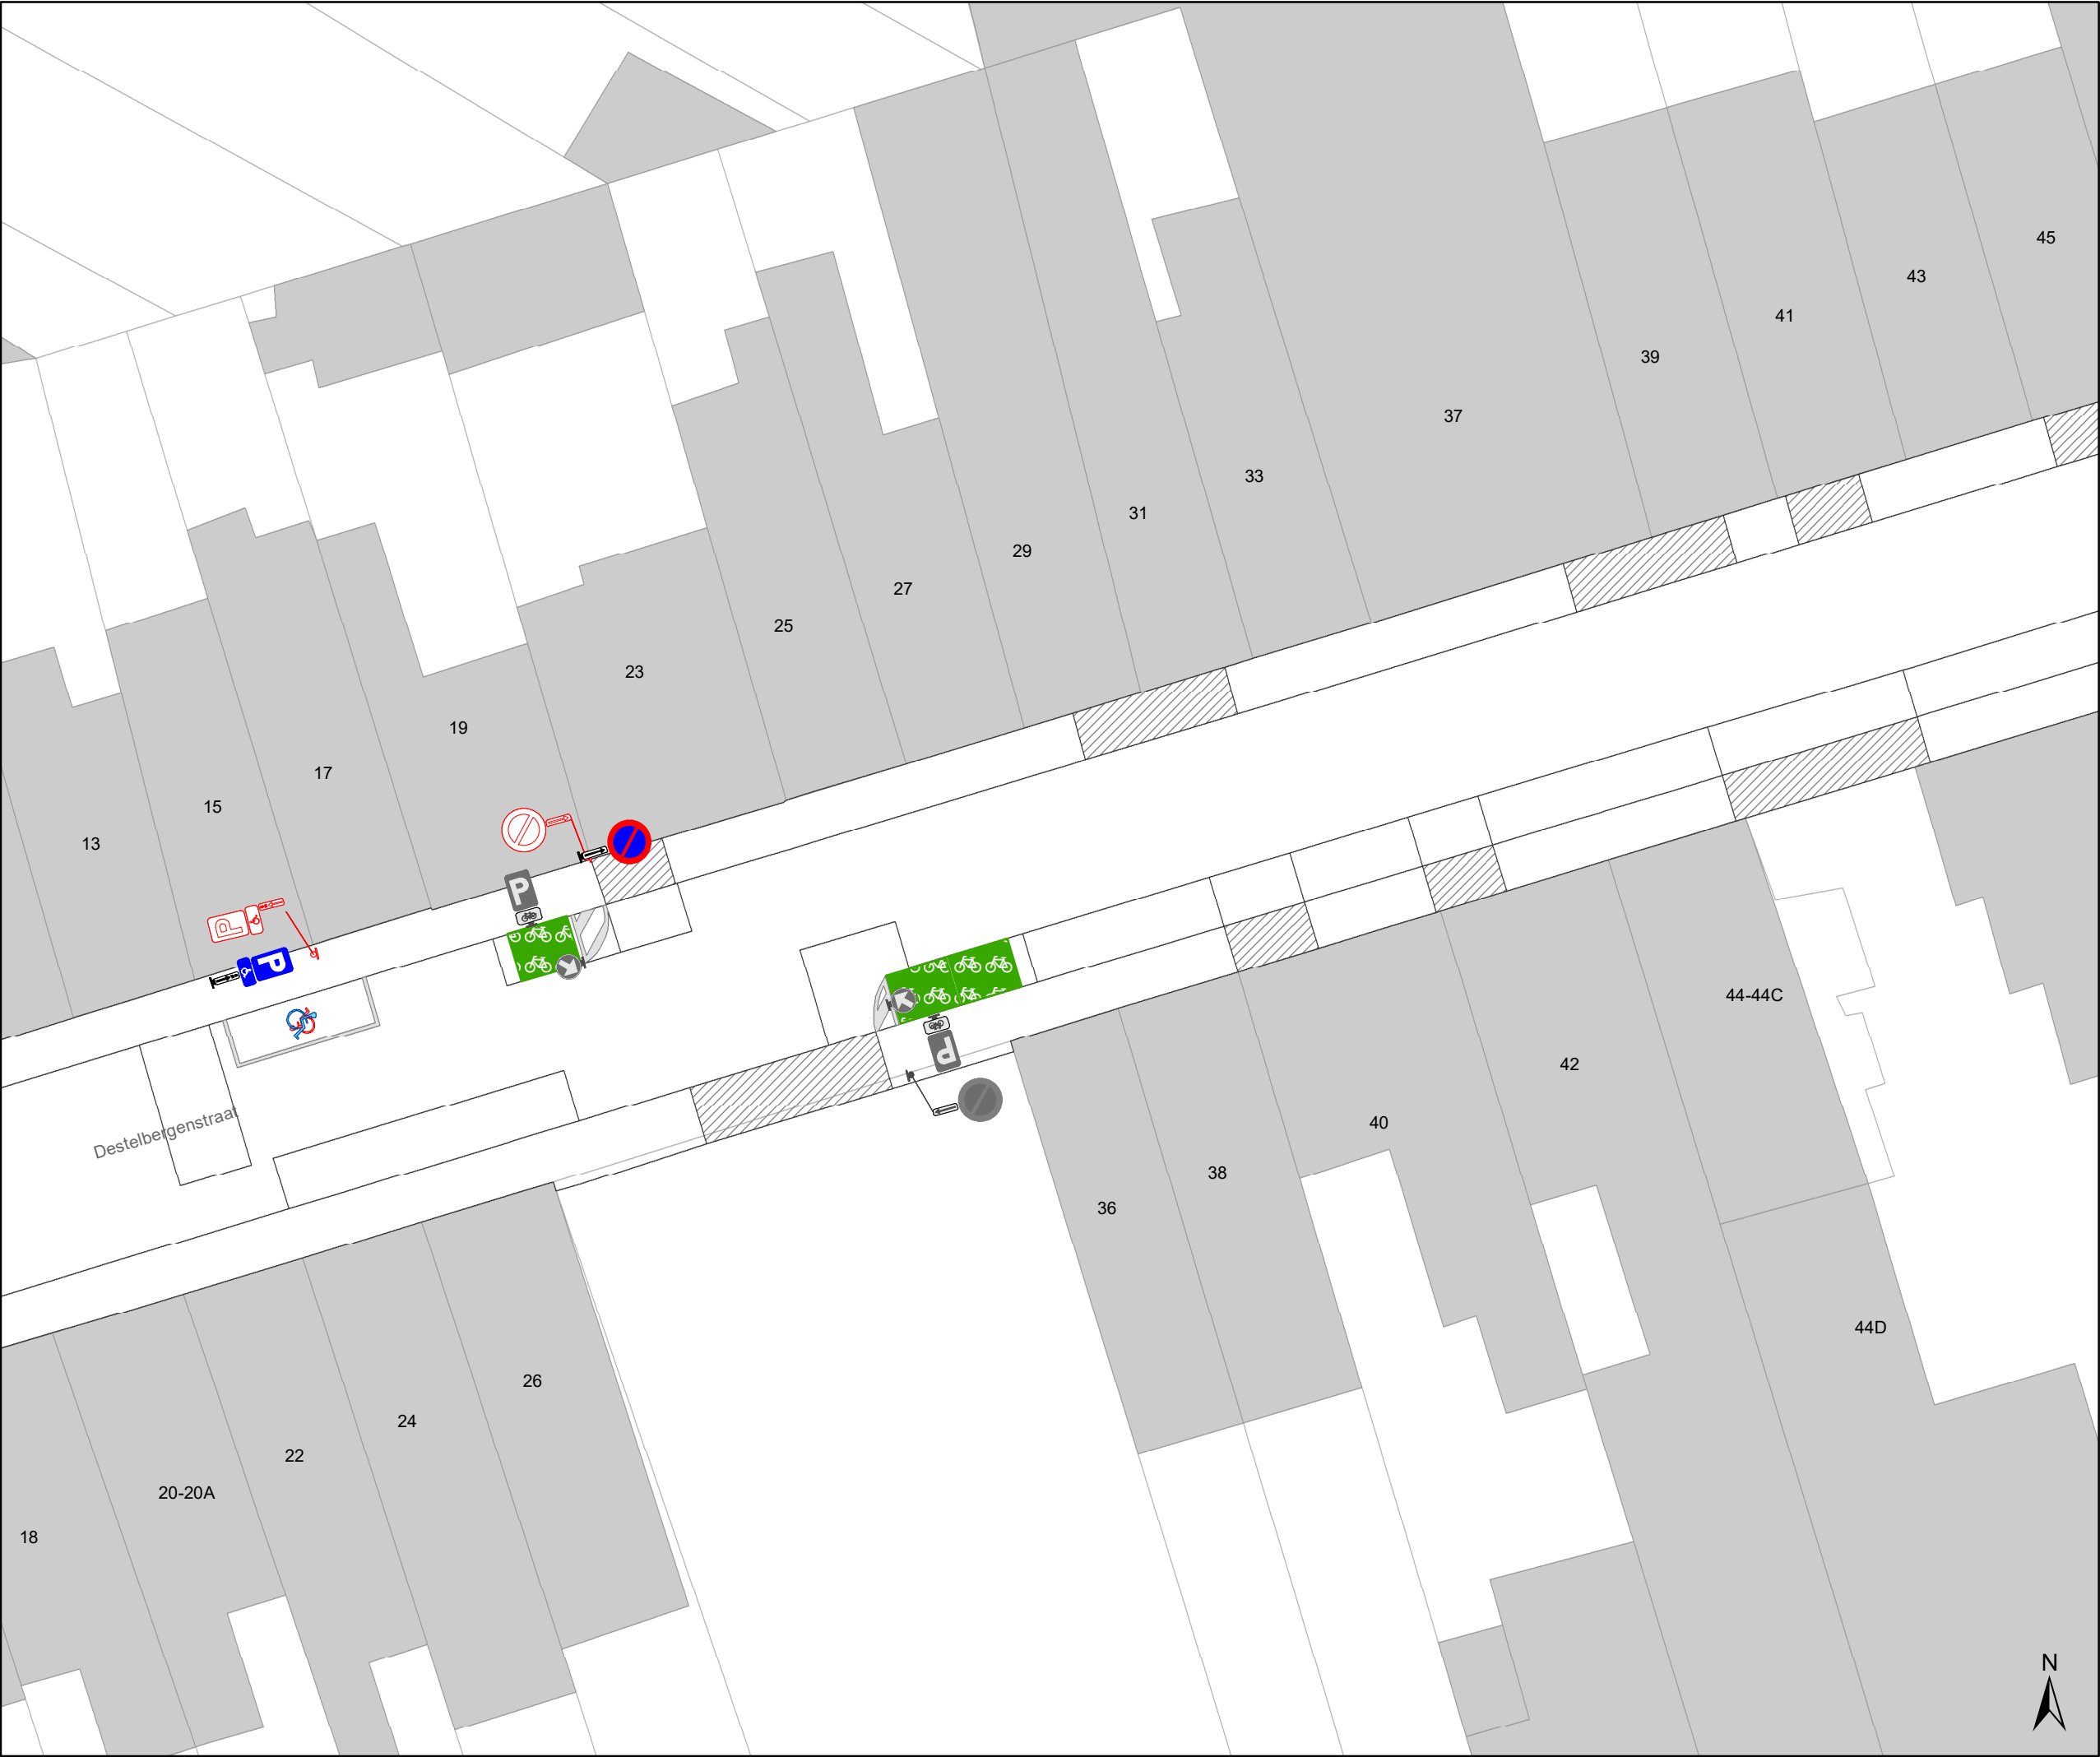

Legende



Bestaande verkeersborden



Geplande verkeersborden



Te verwijderen verkeersborden



Bestaande wegmarkeringen



Geplande wegmarkeringen



Te verwijderen wegmarkeringen



Gepland paaltje



rijbaankussen prefab



Ander gepland dossier
(in voorbereiding bij MOBBED)



Ander gepland dossier
(in voorbereiding bij MOBBED)




Mobiliteitsbedrijf stad Gent
Verkeerstechnische taken

Dampoort zone 2

Dossiernummer P-250964

DATUM	SCHAAL	PLAN	P FORMAAT
6/12/2023	1/250	4/29	A3

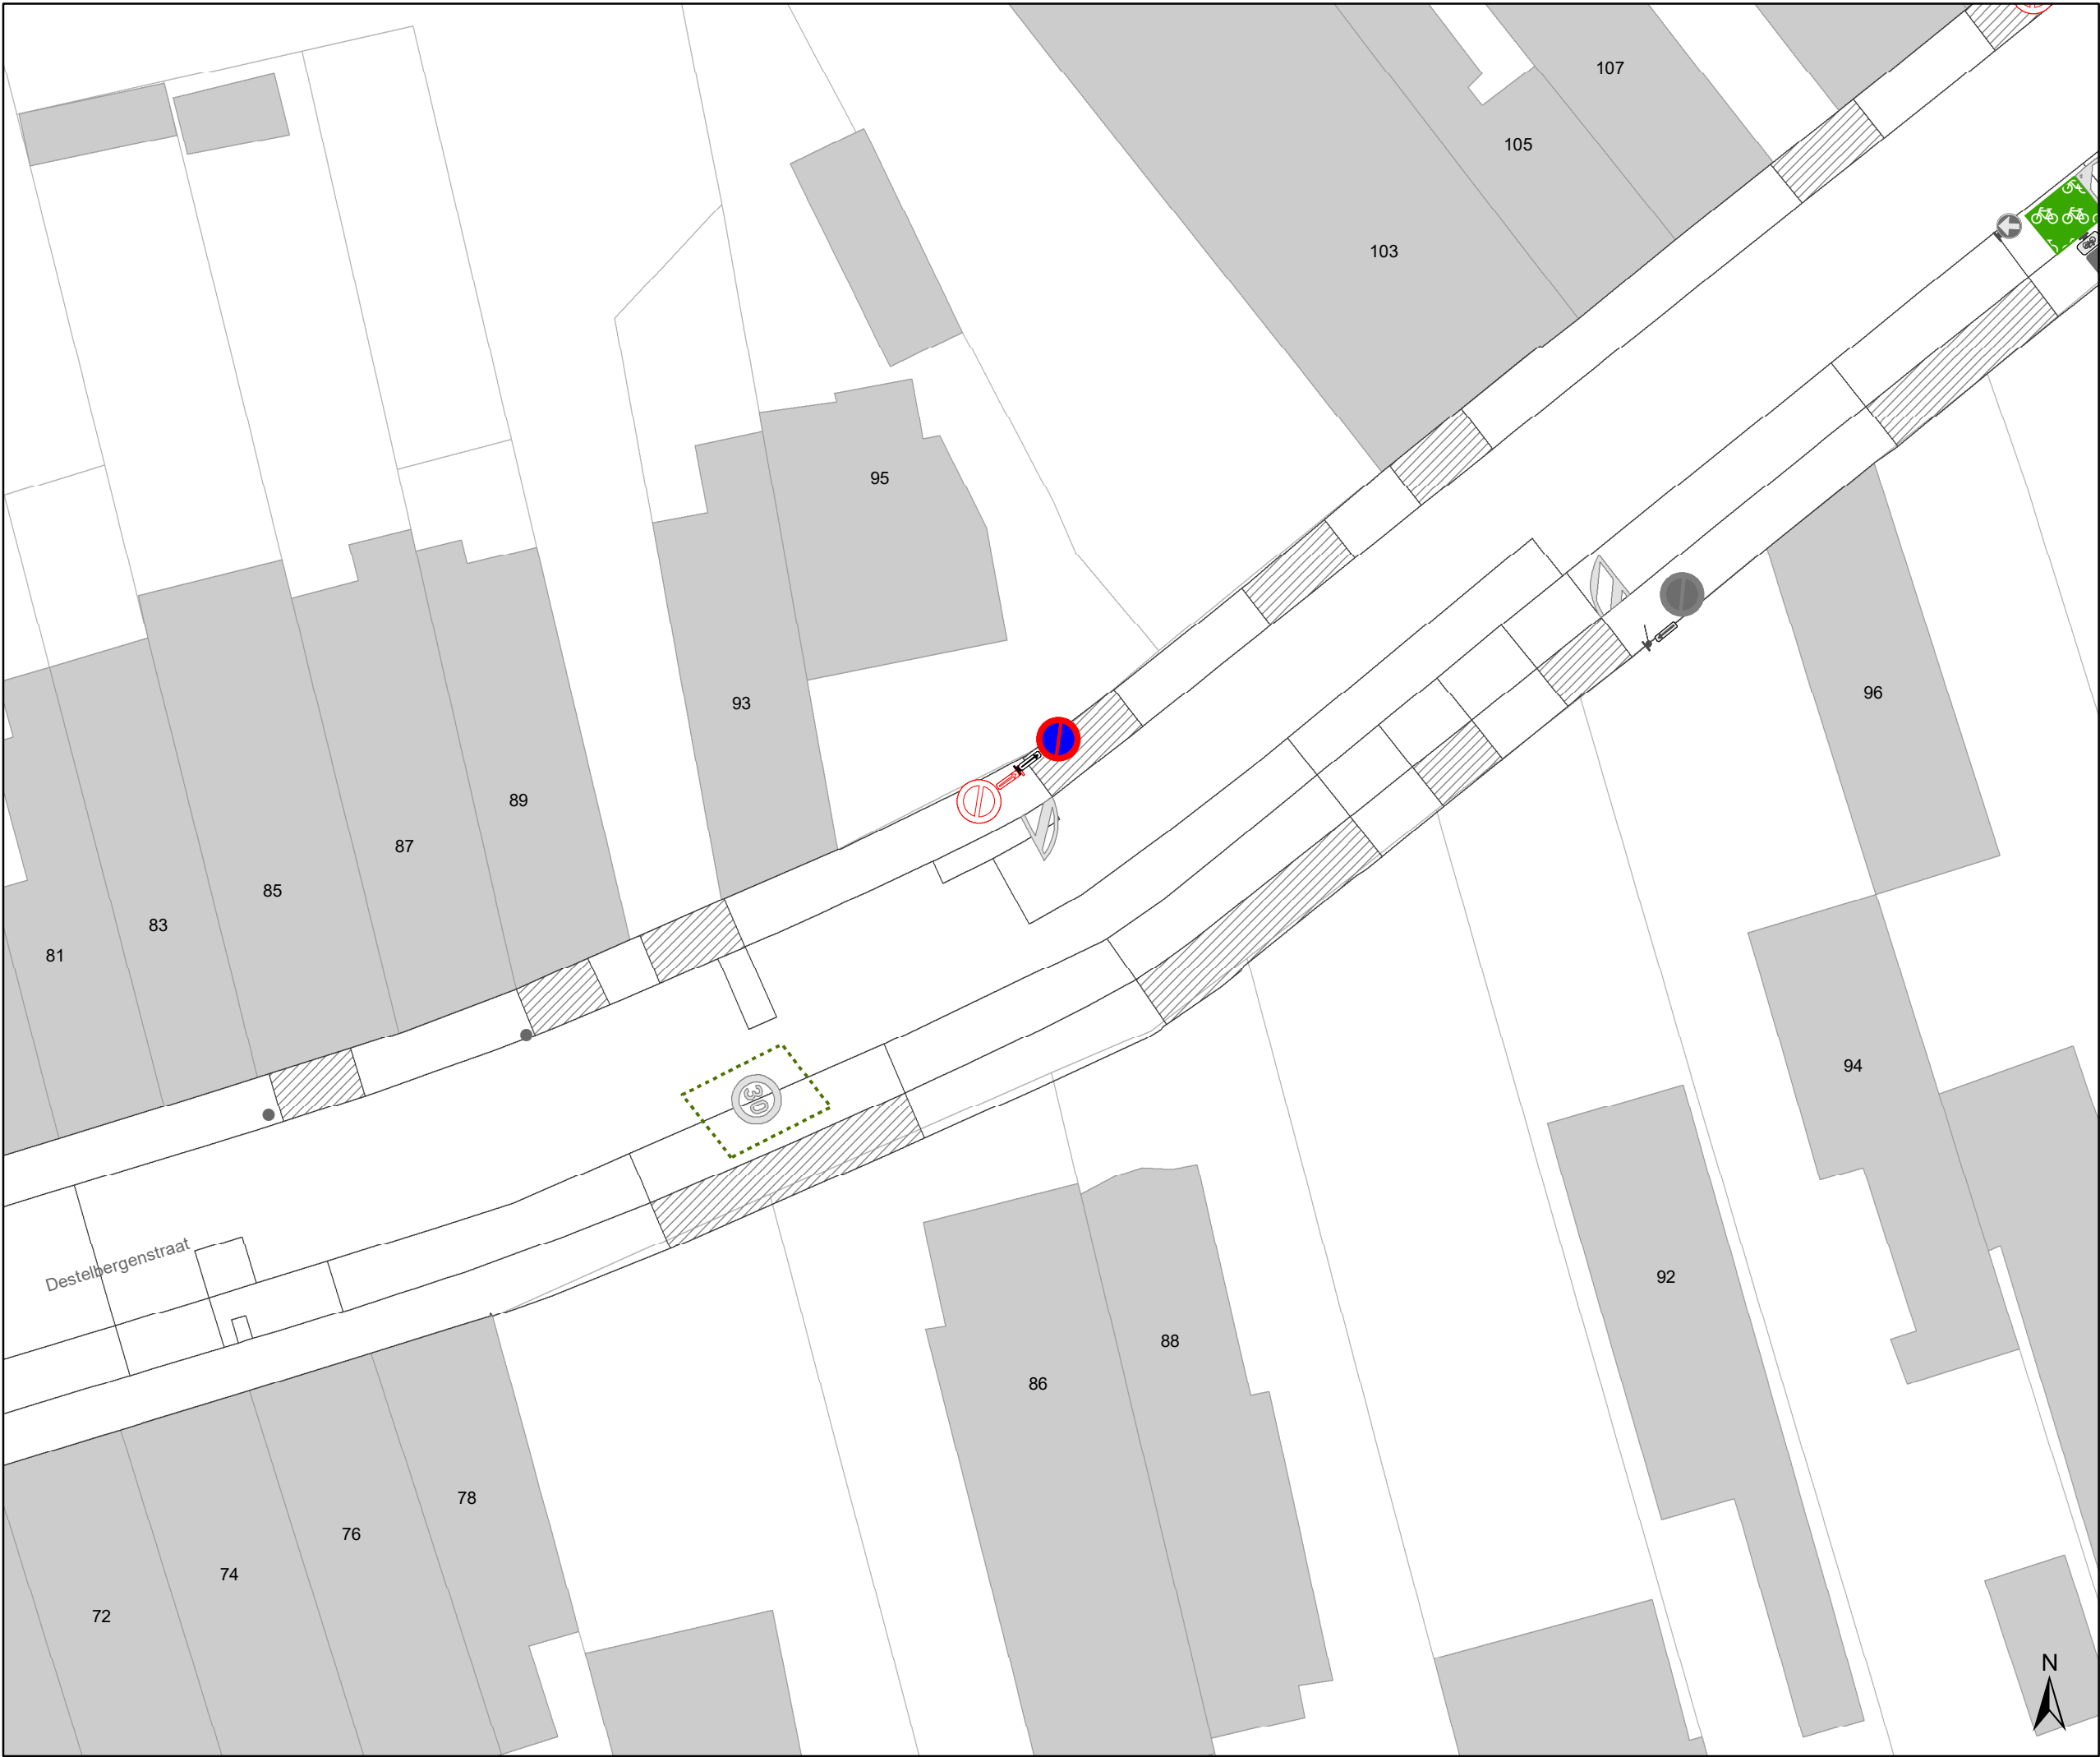

Legende



Bestaande verkeersborden



Geplande verkeersborden





Te verwijderen verkeersborden



Bestaande wegmarkeringen



Geplande wegmarkeringen



Te verwijderen wegmarkeringen



Gepland paaltje




rijbaankussen prefab



Ander gepland dossier
(in voorbereiding bij MOBBED)



Ander gepland dossier
(in voorbereiding bij MOBBED)

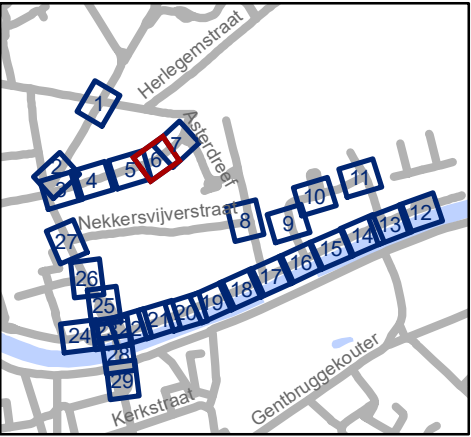




Mobiliteitsbedrijf stad Gent
Verkeerstechnische taken


Dampoort zone 2

Dossiernummer P-250964

DATUM	SCHAAL	PLAN	P FORMAAT
6/12/2023	1/250	6/29	A3

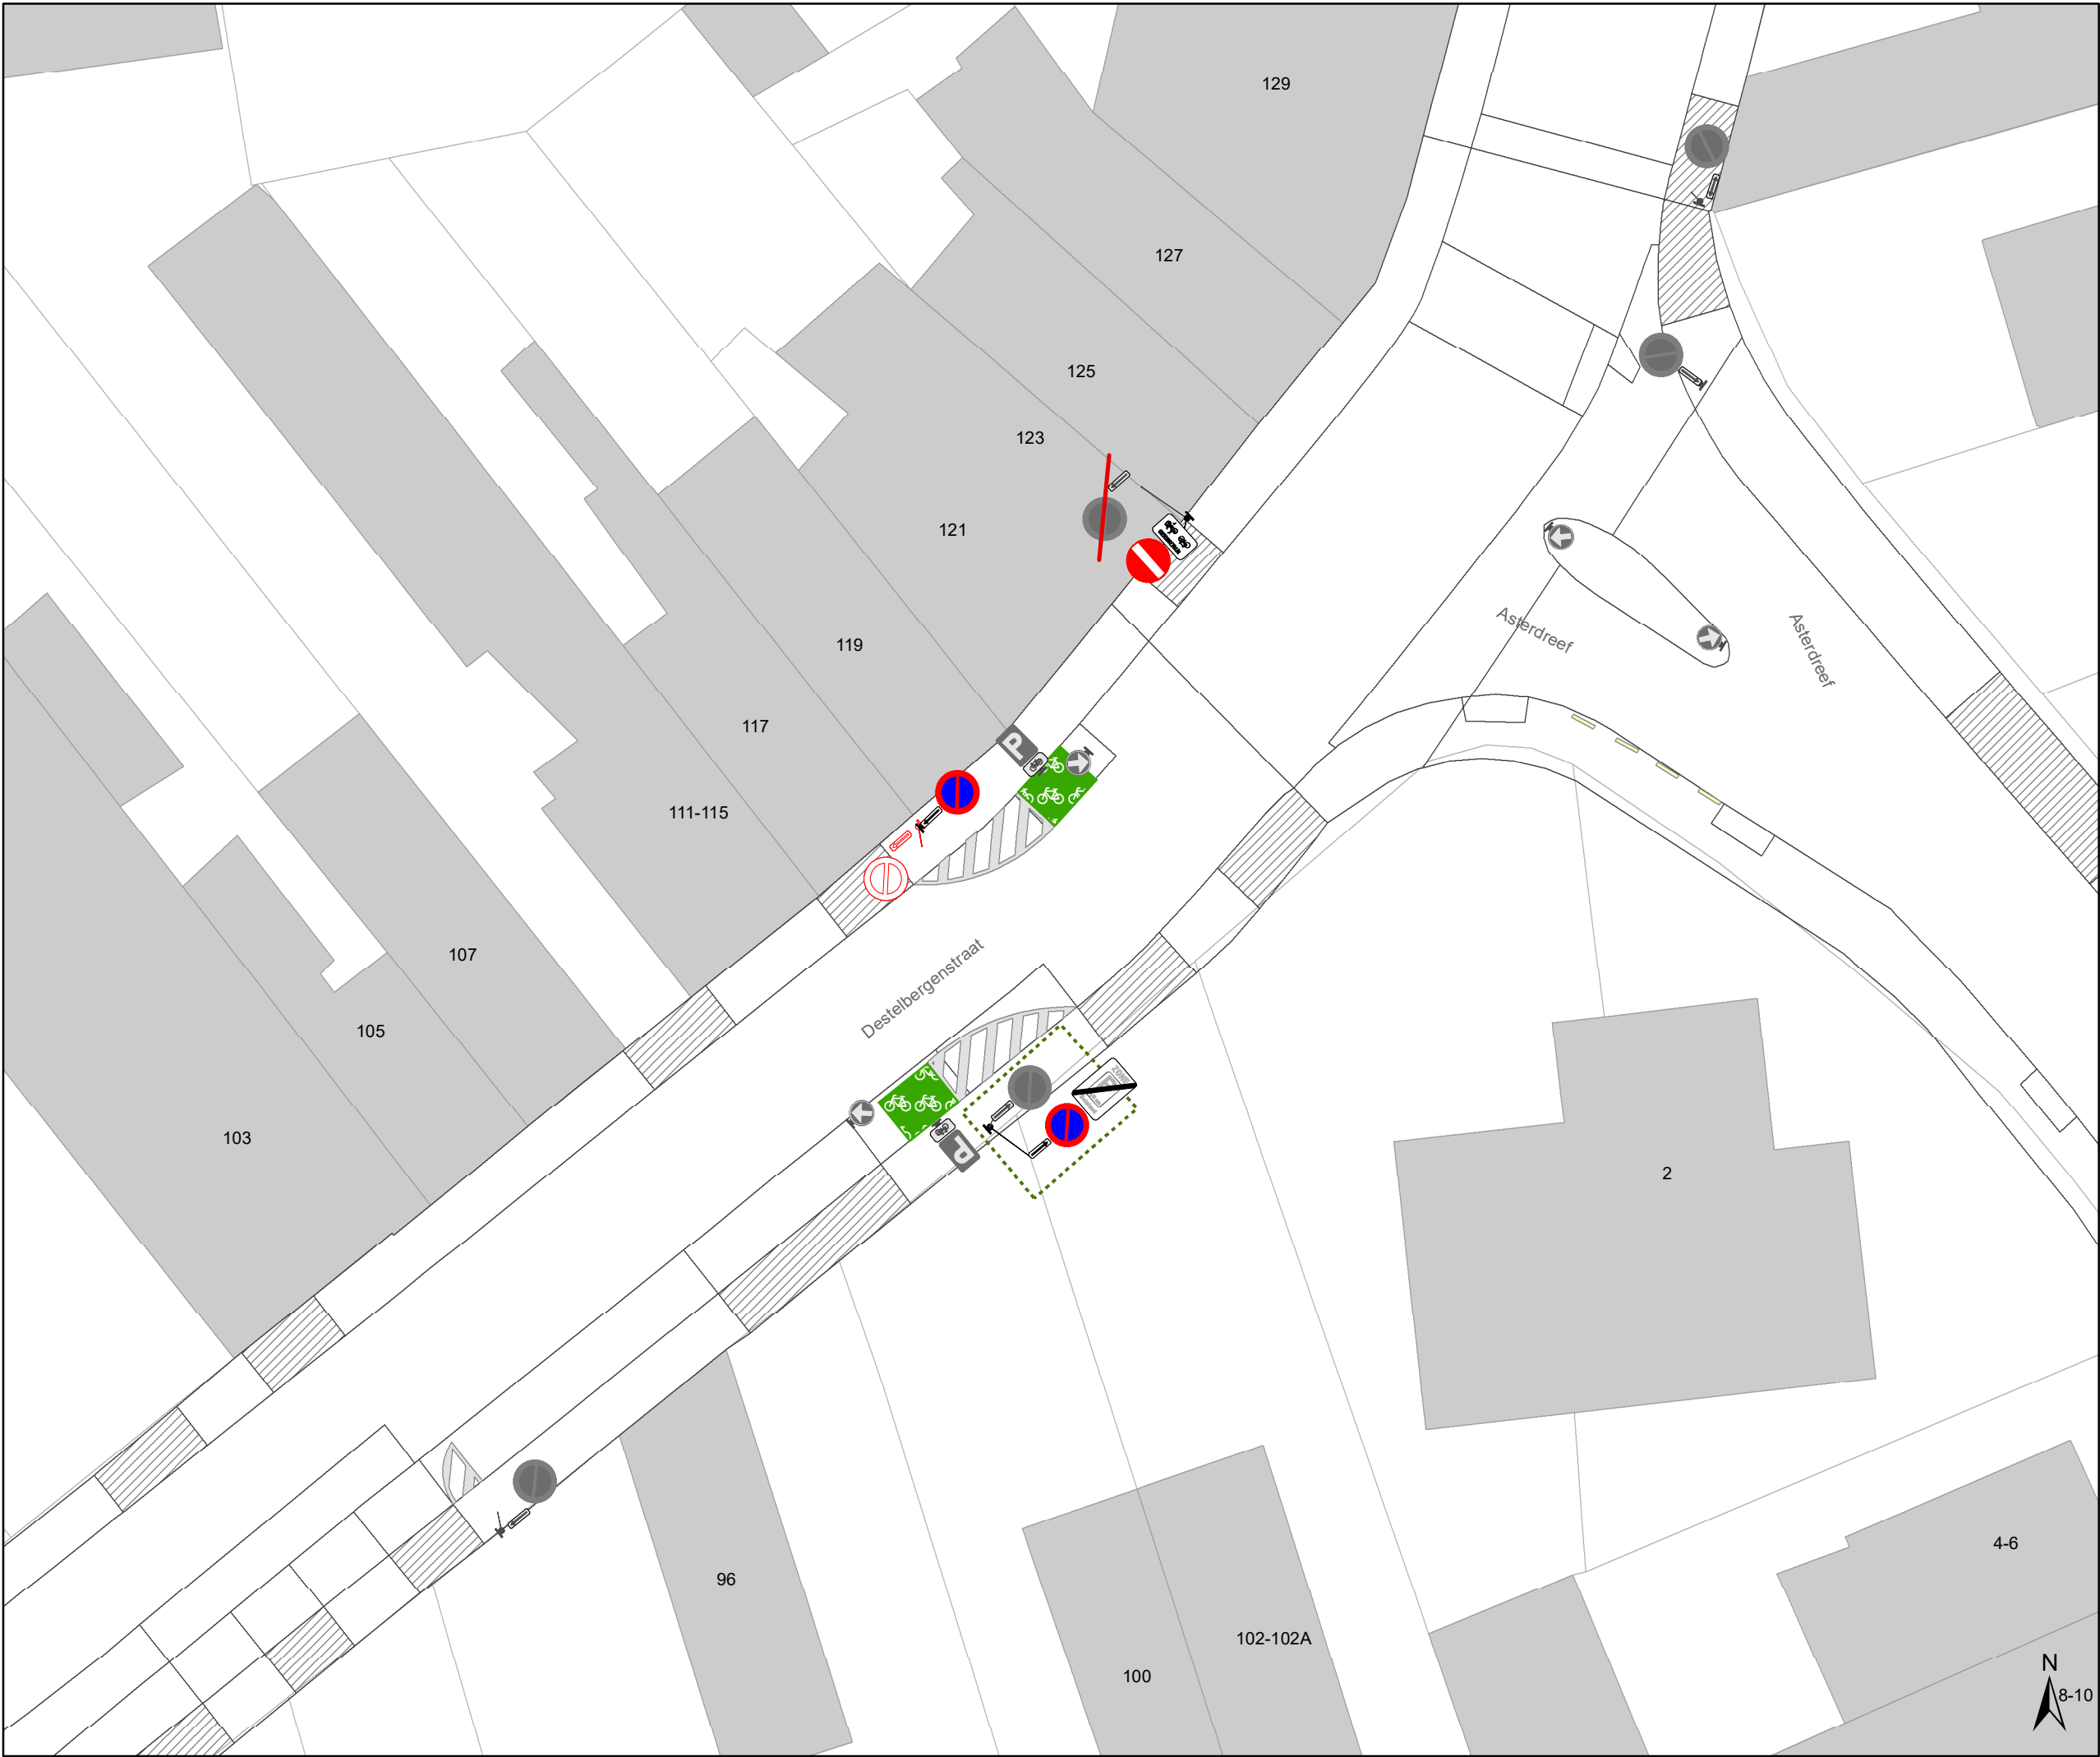

- ### Legende
- Bestaande verkeersborden
 - Geplande verkeersborden
 - Te verwijderen verkeersborden
 - Bestaande wegmarkeringen
 - Geplande wegmarkeringen
 - Te verwijderen wegmarkeringen
 - Gepland paaltje
 - rijbaankussen prefab
 - Ander gepland dossier (in voorbereiding bij MOBBED)
 - Ander gepland dossier (in voorbereiding bij MOBBED)

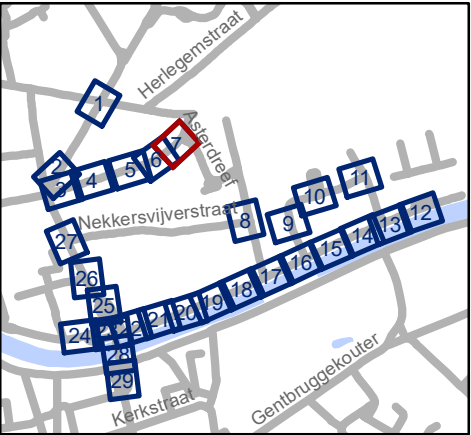


Mobiliteitsbedrijf stad Gent
Verkeerstechnische taken

**Dampoort
zone 2**

Dosiernummer P-250964

DATUM	SCHAAL	PLAN	P FORMAAT
6/12/2023	1/250	7/29	A3

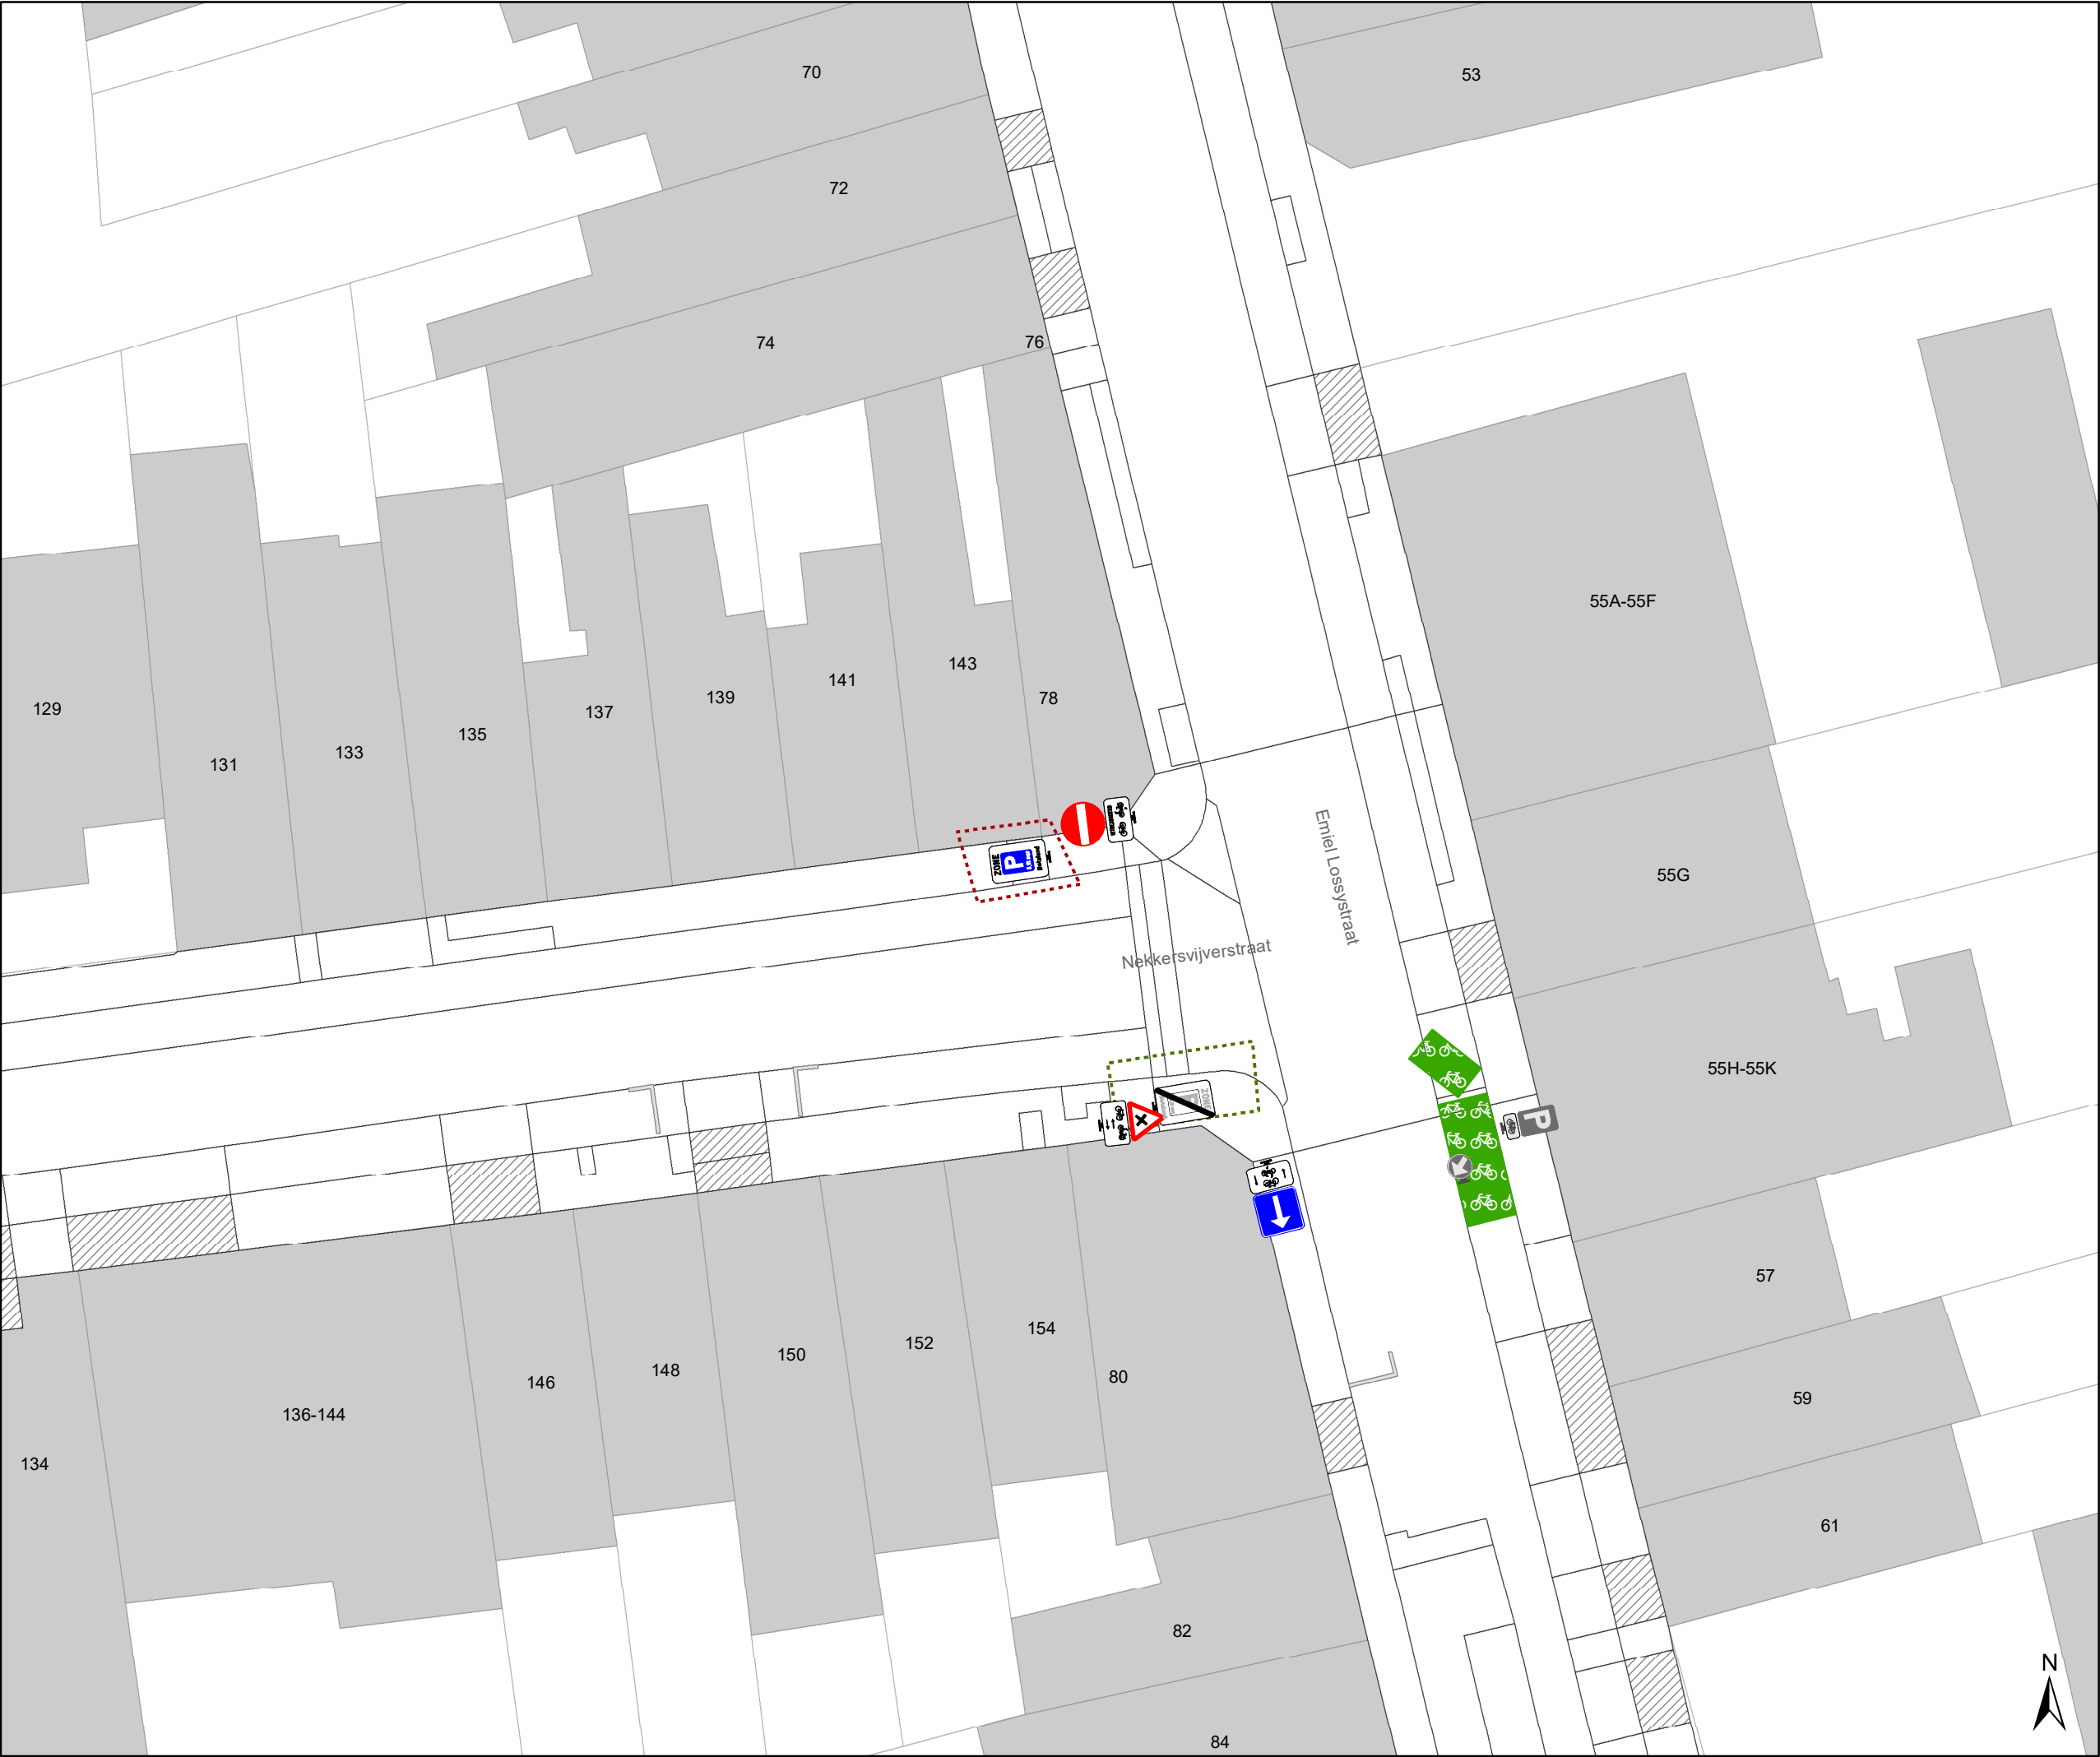

Legende

Bestaande verkeersborden

Geplande verkeersborden

Te verwijderen verkeersborden

Bestaande wegmarkeringen

Geplande wegmarkeringen

Te verwijderen wegmarkeringen

Gepland paaltje

rijbaankussen prefab

Ander gepland dossier
(in voorbereiding bij MOBBED)


Ander gepland dossier
(in voorbereiding bij MOBBED)

Mobiliteitsbedrijf stad Gent
Verkeerstechnische taken

Dampoort zone 2

Dossiernummer P-250964

DATUM	SCHAAL	PLAN	P FORMAAT
6/12/2023	1/250	8/29	A3

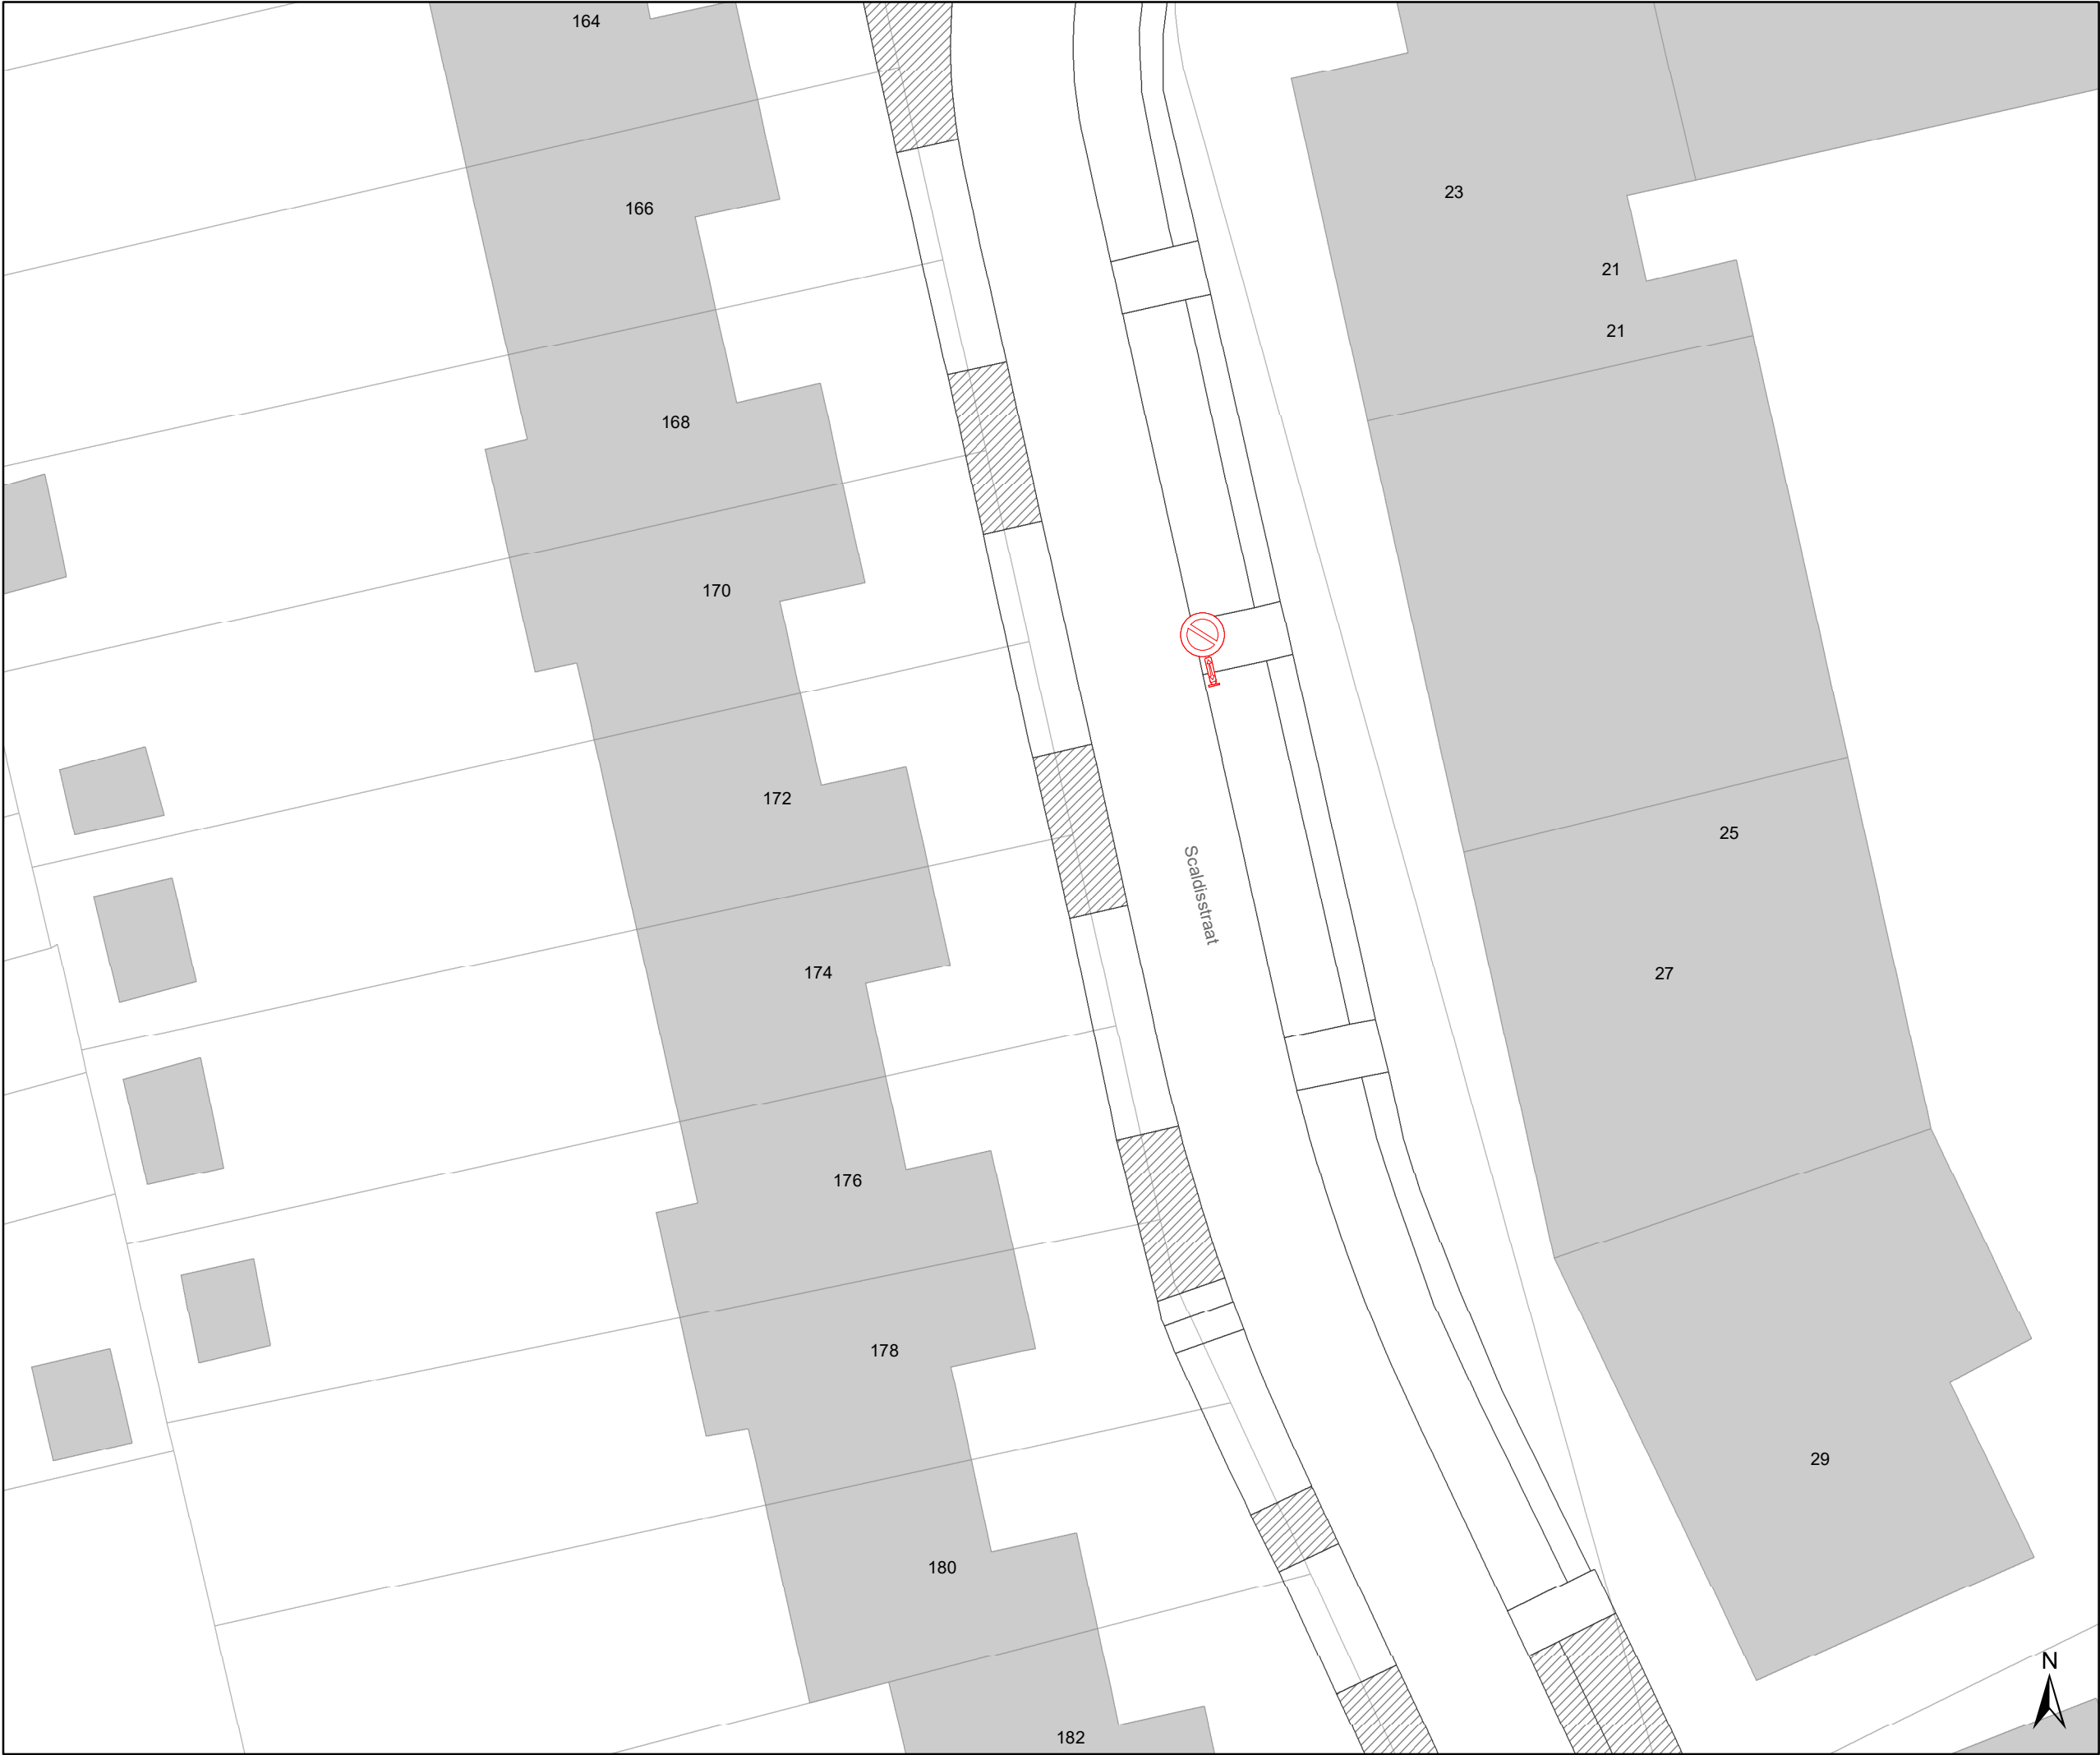

Legende



Bestaande verkeersborden



Geplande verkeersborden



Te verwijderen verkeersborden



Bestaande wegmarkeringen



Geplande wegmarkeringen



Te verwijderen wegmarkeringen



Gepland paaltje



rijbaankussen prefab



Ander gepland dossier
(in voorbereiding bij MOBBD)



Ander gepland dossier
(in voorbereiding bij MOBBD)




Mobiliteitsbedrijf stad Gent
Verkeerstechnische taken

Dampoort
zone 2

Dossiernummer P-250964

DATUM	SCHAAL	PLAN	P FORMAAT
6/12/2023	1/250	9/29	A3

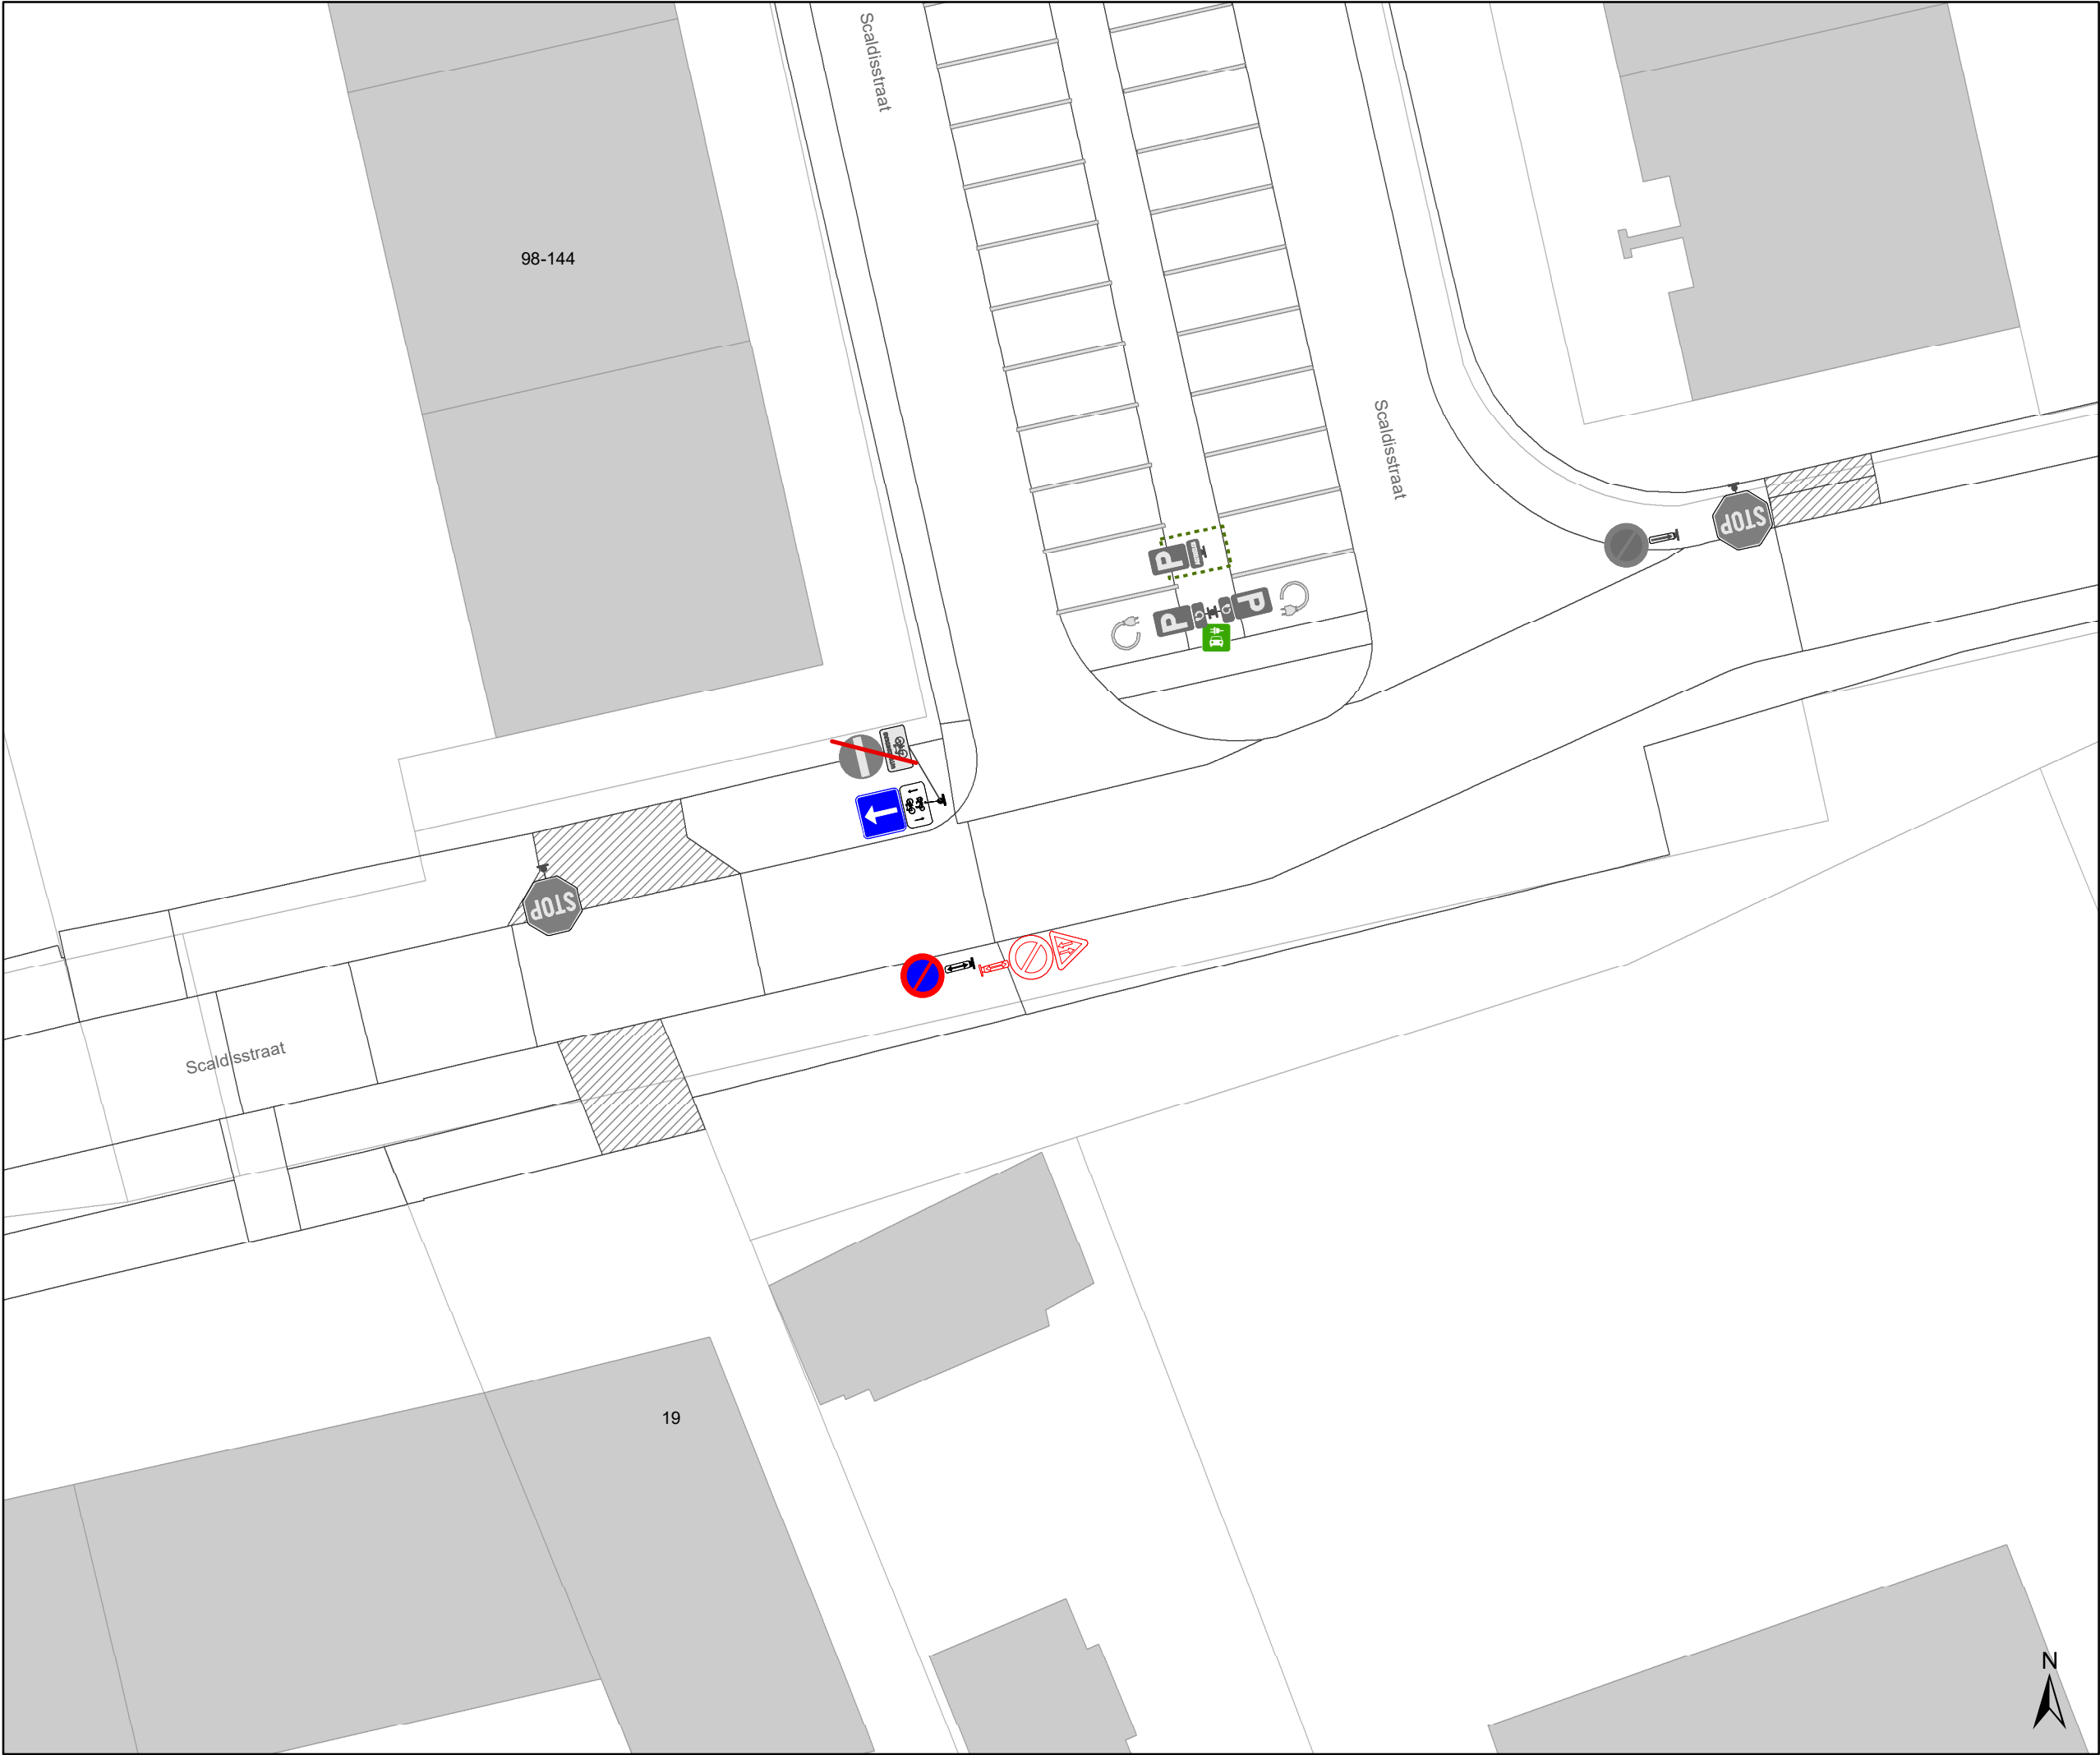

Legende



Bestaande verkeersborden



Geplande verkeersborden



Te verwijderen verkeersborden



Bestaande wegmarkeringen



Geplande wegmarkeringen



Te verwijderen wegmarkeringen



Gepland paaltje




rijbaankussen prefab



Ander gepland dossier
(in voorbereiding bij MOBBD)



Ander gepland dossier
(in voorbereiding bij MOBBD)

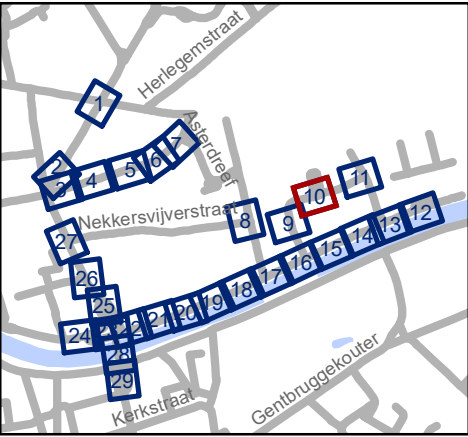




Mobiliteitsbedrijf stad Gent
Verkeerstechnische taken

Dampoort zone 2

Dossiernummer P-250964

DATUM	SCHAAL	PLAN	P FORMAAT
6/12/2023	1/250	10/29	A3

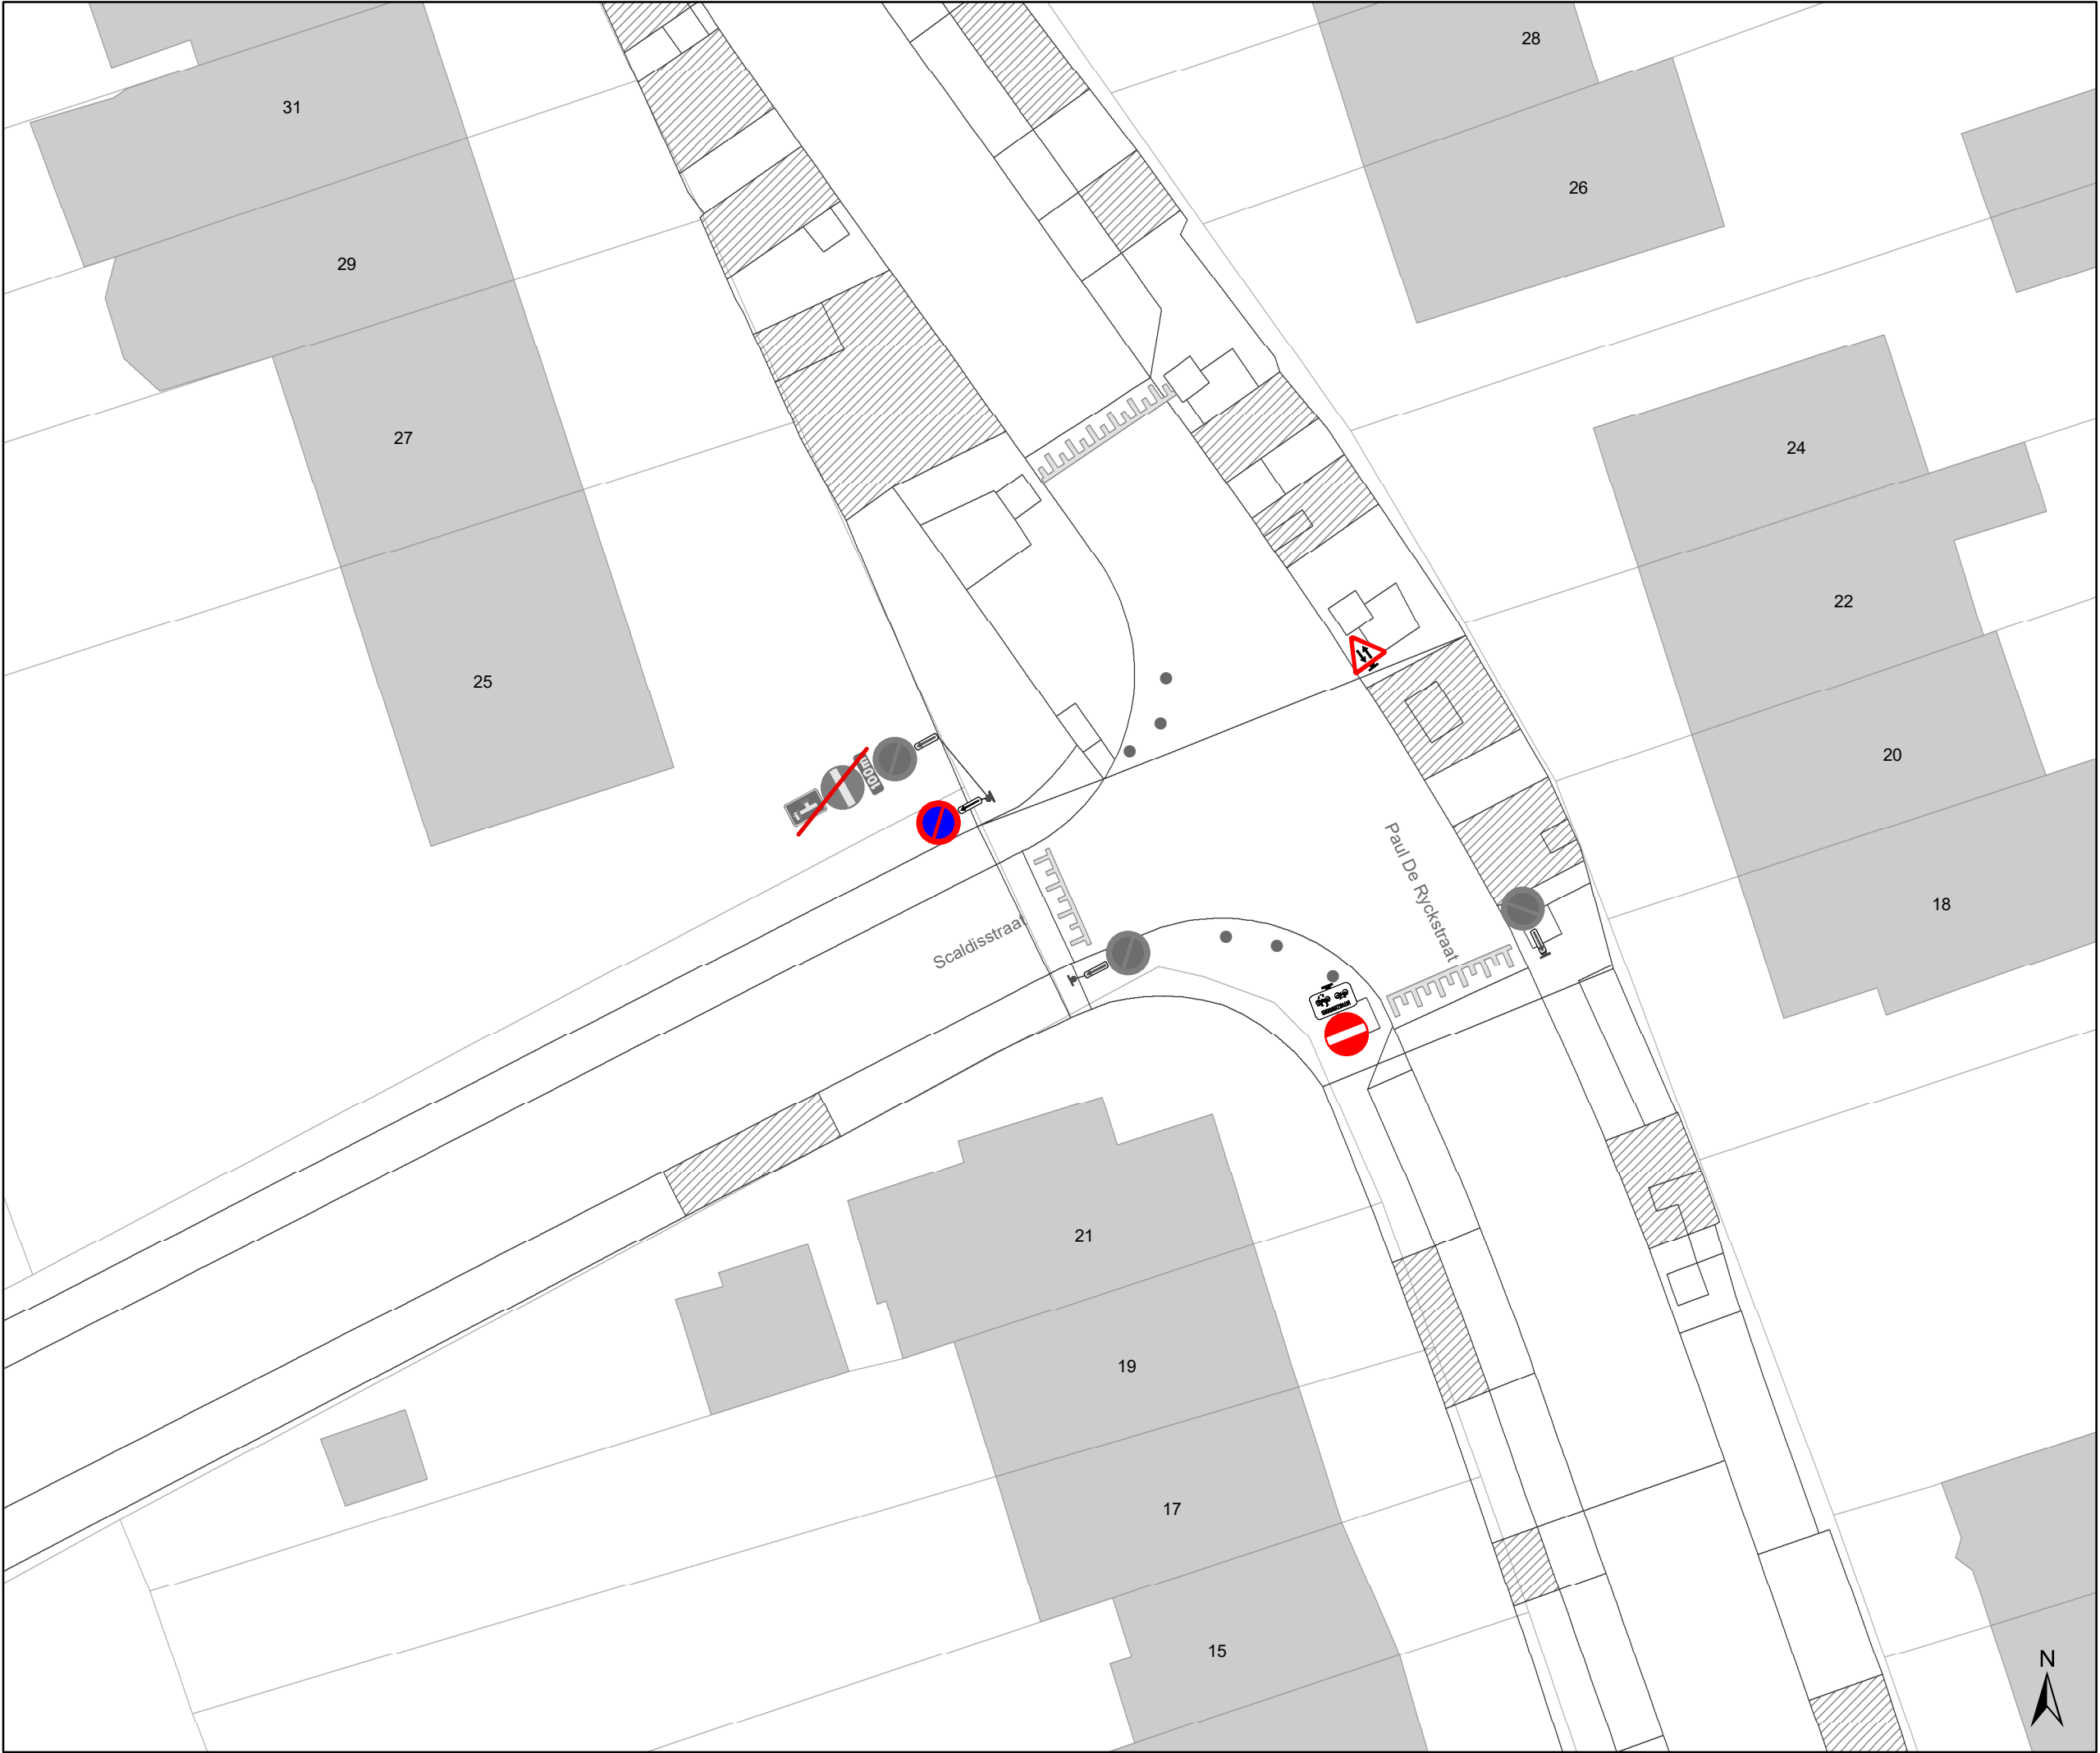

Legende



Bestaande verkeersborden



Geplande verkeersborden





Te verwijderen verkeersborden



Bestaande wegmarkeringen



Geplande wegmarkeringen



Te verwijderen wegmarkeringen



Gepland paaltje



rijbaankussen prefab



Ander gepland dossier
(in voorbereiding bij MOBBED)



Ander gepland dossier
(in voorbereiding bij MOBBED)




Mobiliteitsbedrijf stad Gent
Verkeerstechnische taken


Dampoort zone 2

Dossiernummer P-250964

DATUM	SCHAAL	PLAN	P FORMAAT
6/12/2023	1/250	11/29	A3

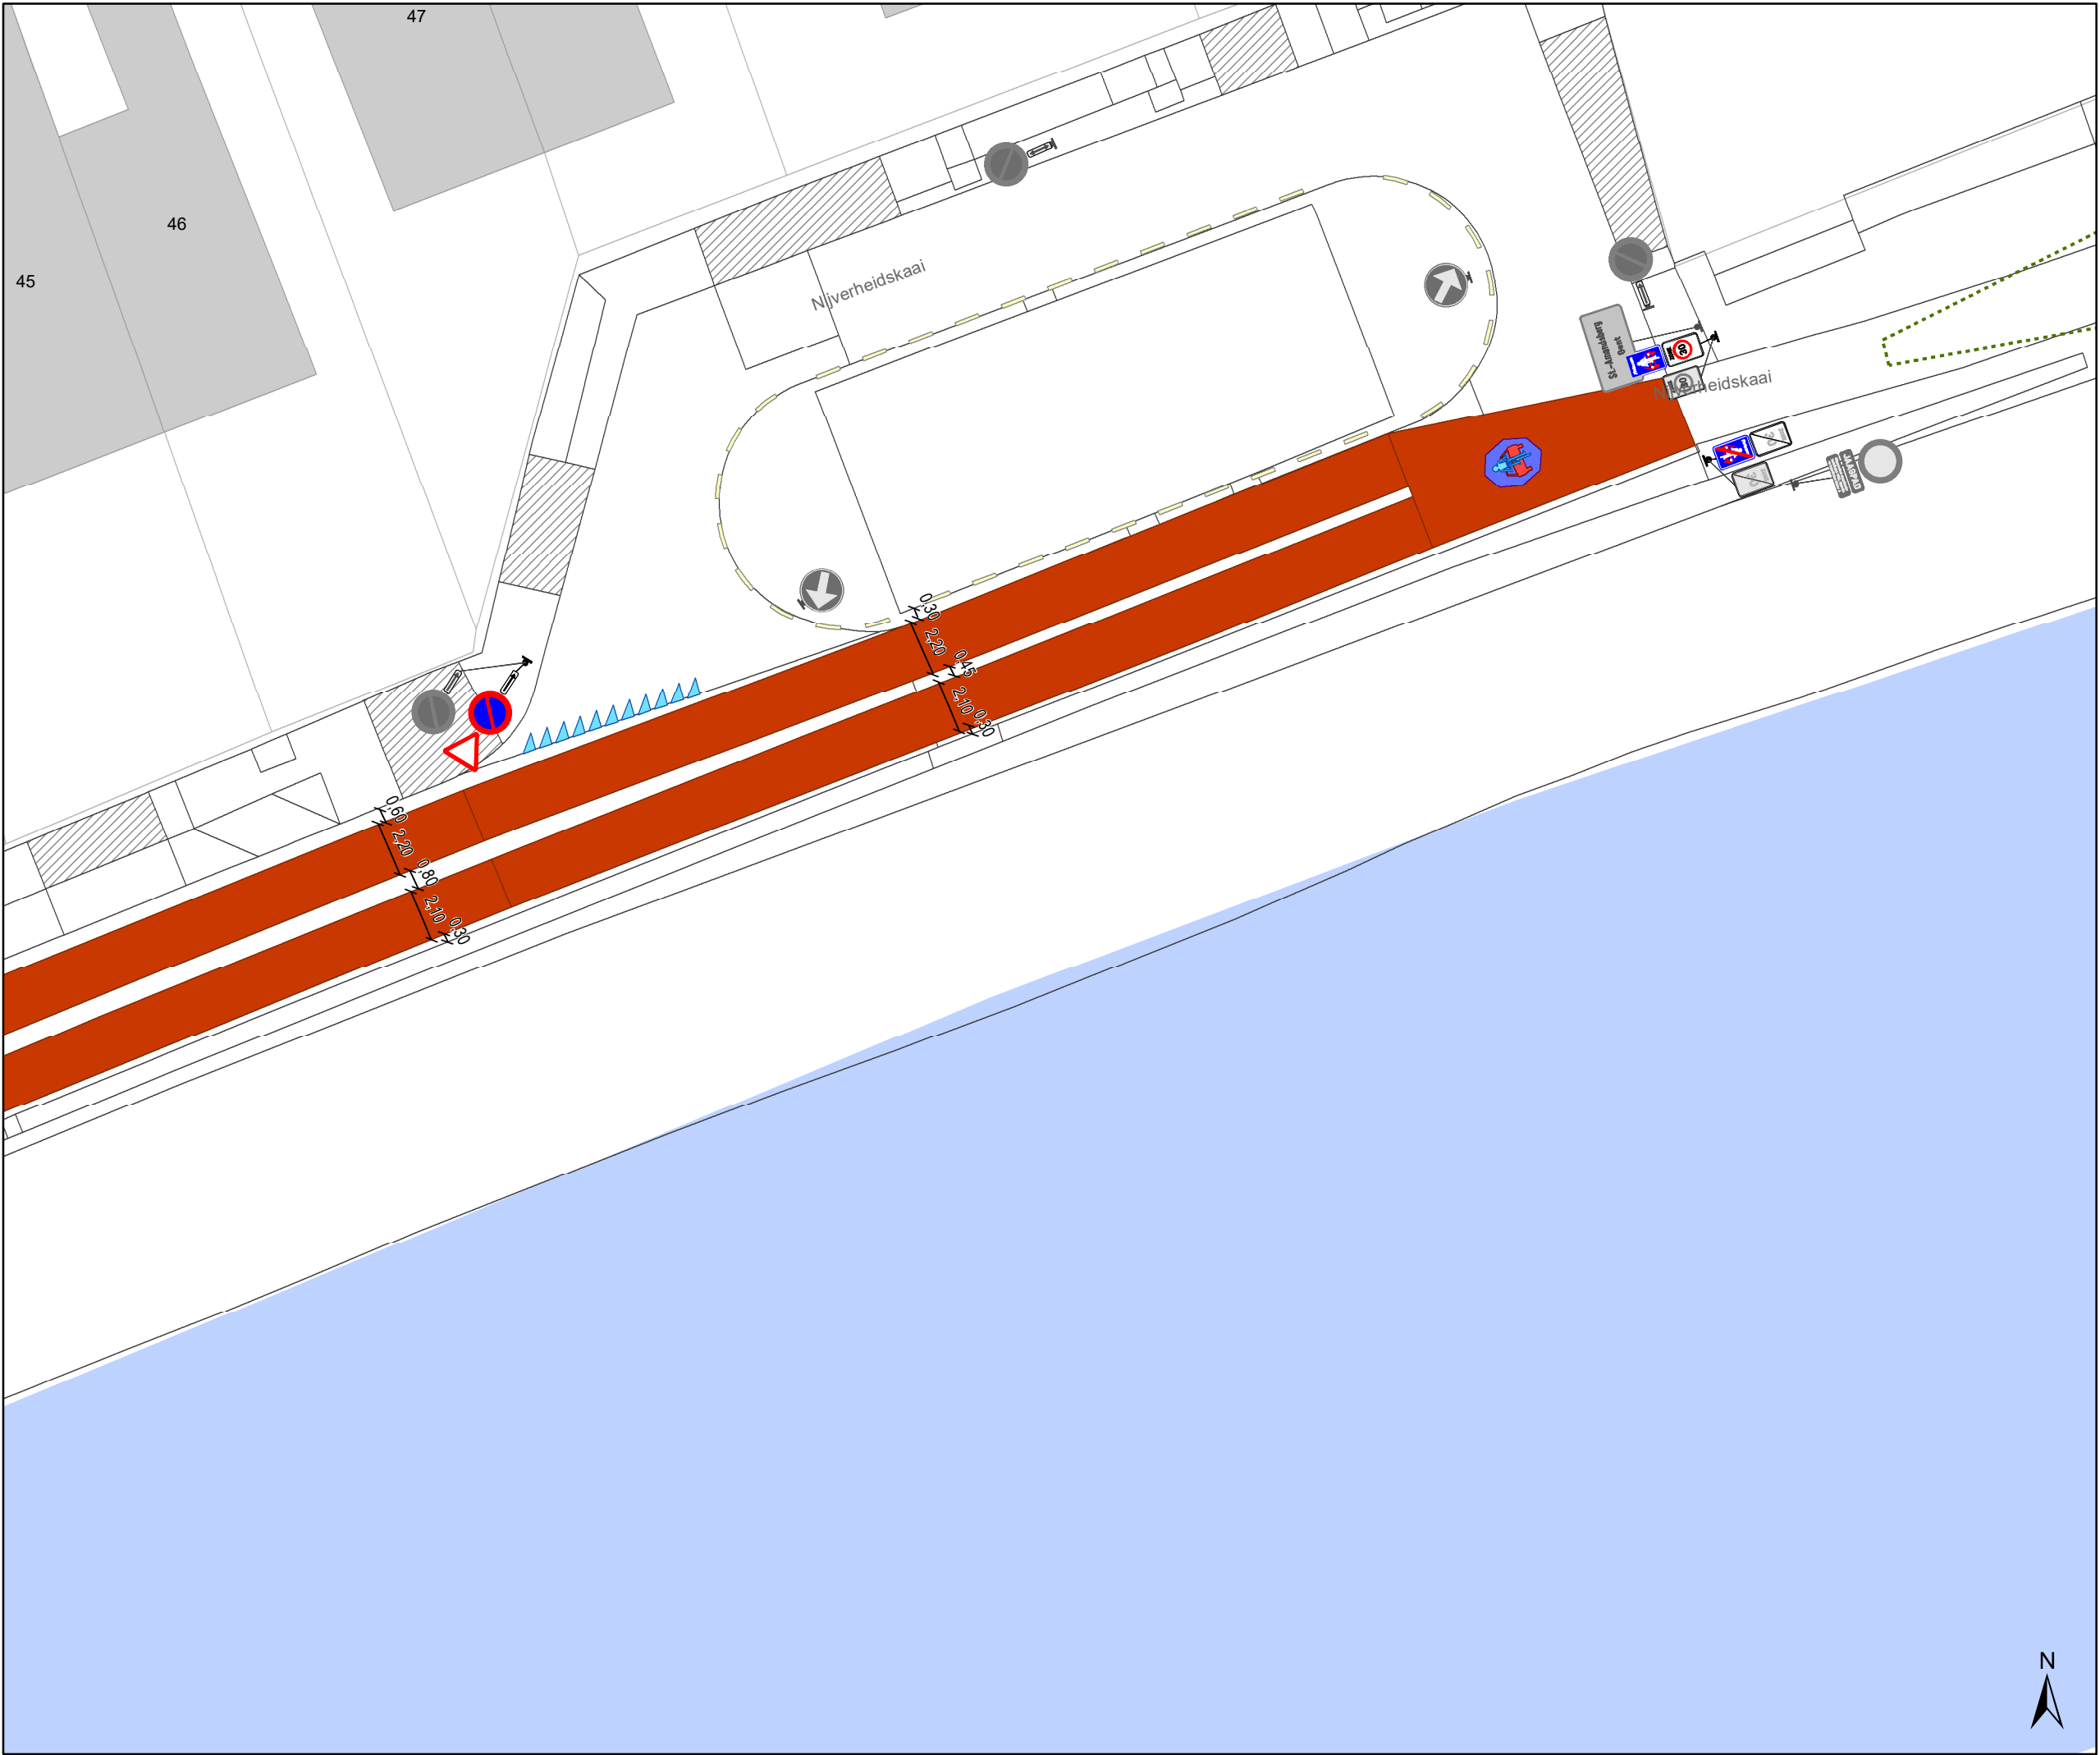

- ### Legende
- Bestaande verkeersborden
 - Geplande verkeersborden
 - Te verwijderen verkeersborden
 - Bestaande wegmarkeringen
 - Geplande wegmarkeringen
 - Te verwijderen wegmarkeringen
 - Gepland paaltje
 - rijbaankussen prefab
 - Ander gepland dossier (in voorbereiding bij MOBBD)
 - Ander gepland dossier (in voorbereiding bij MOBBD)

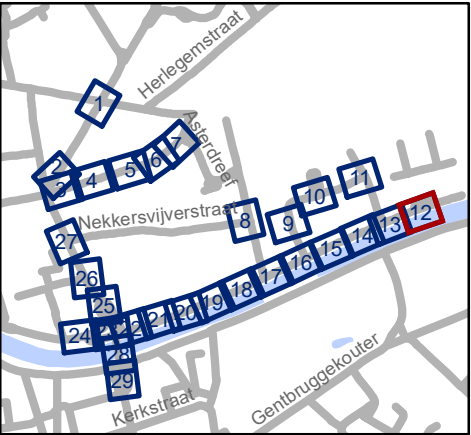


Mobiliteitsbedrijf stad Gent
Verkeerstechnische taken


**Dampoort
zone 2**


Dossiernummer P-250964

DATUM	SCHAAL	PLAN	P FORMAAT
6/12/2023	1/250	12/29	A3

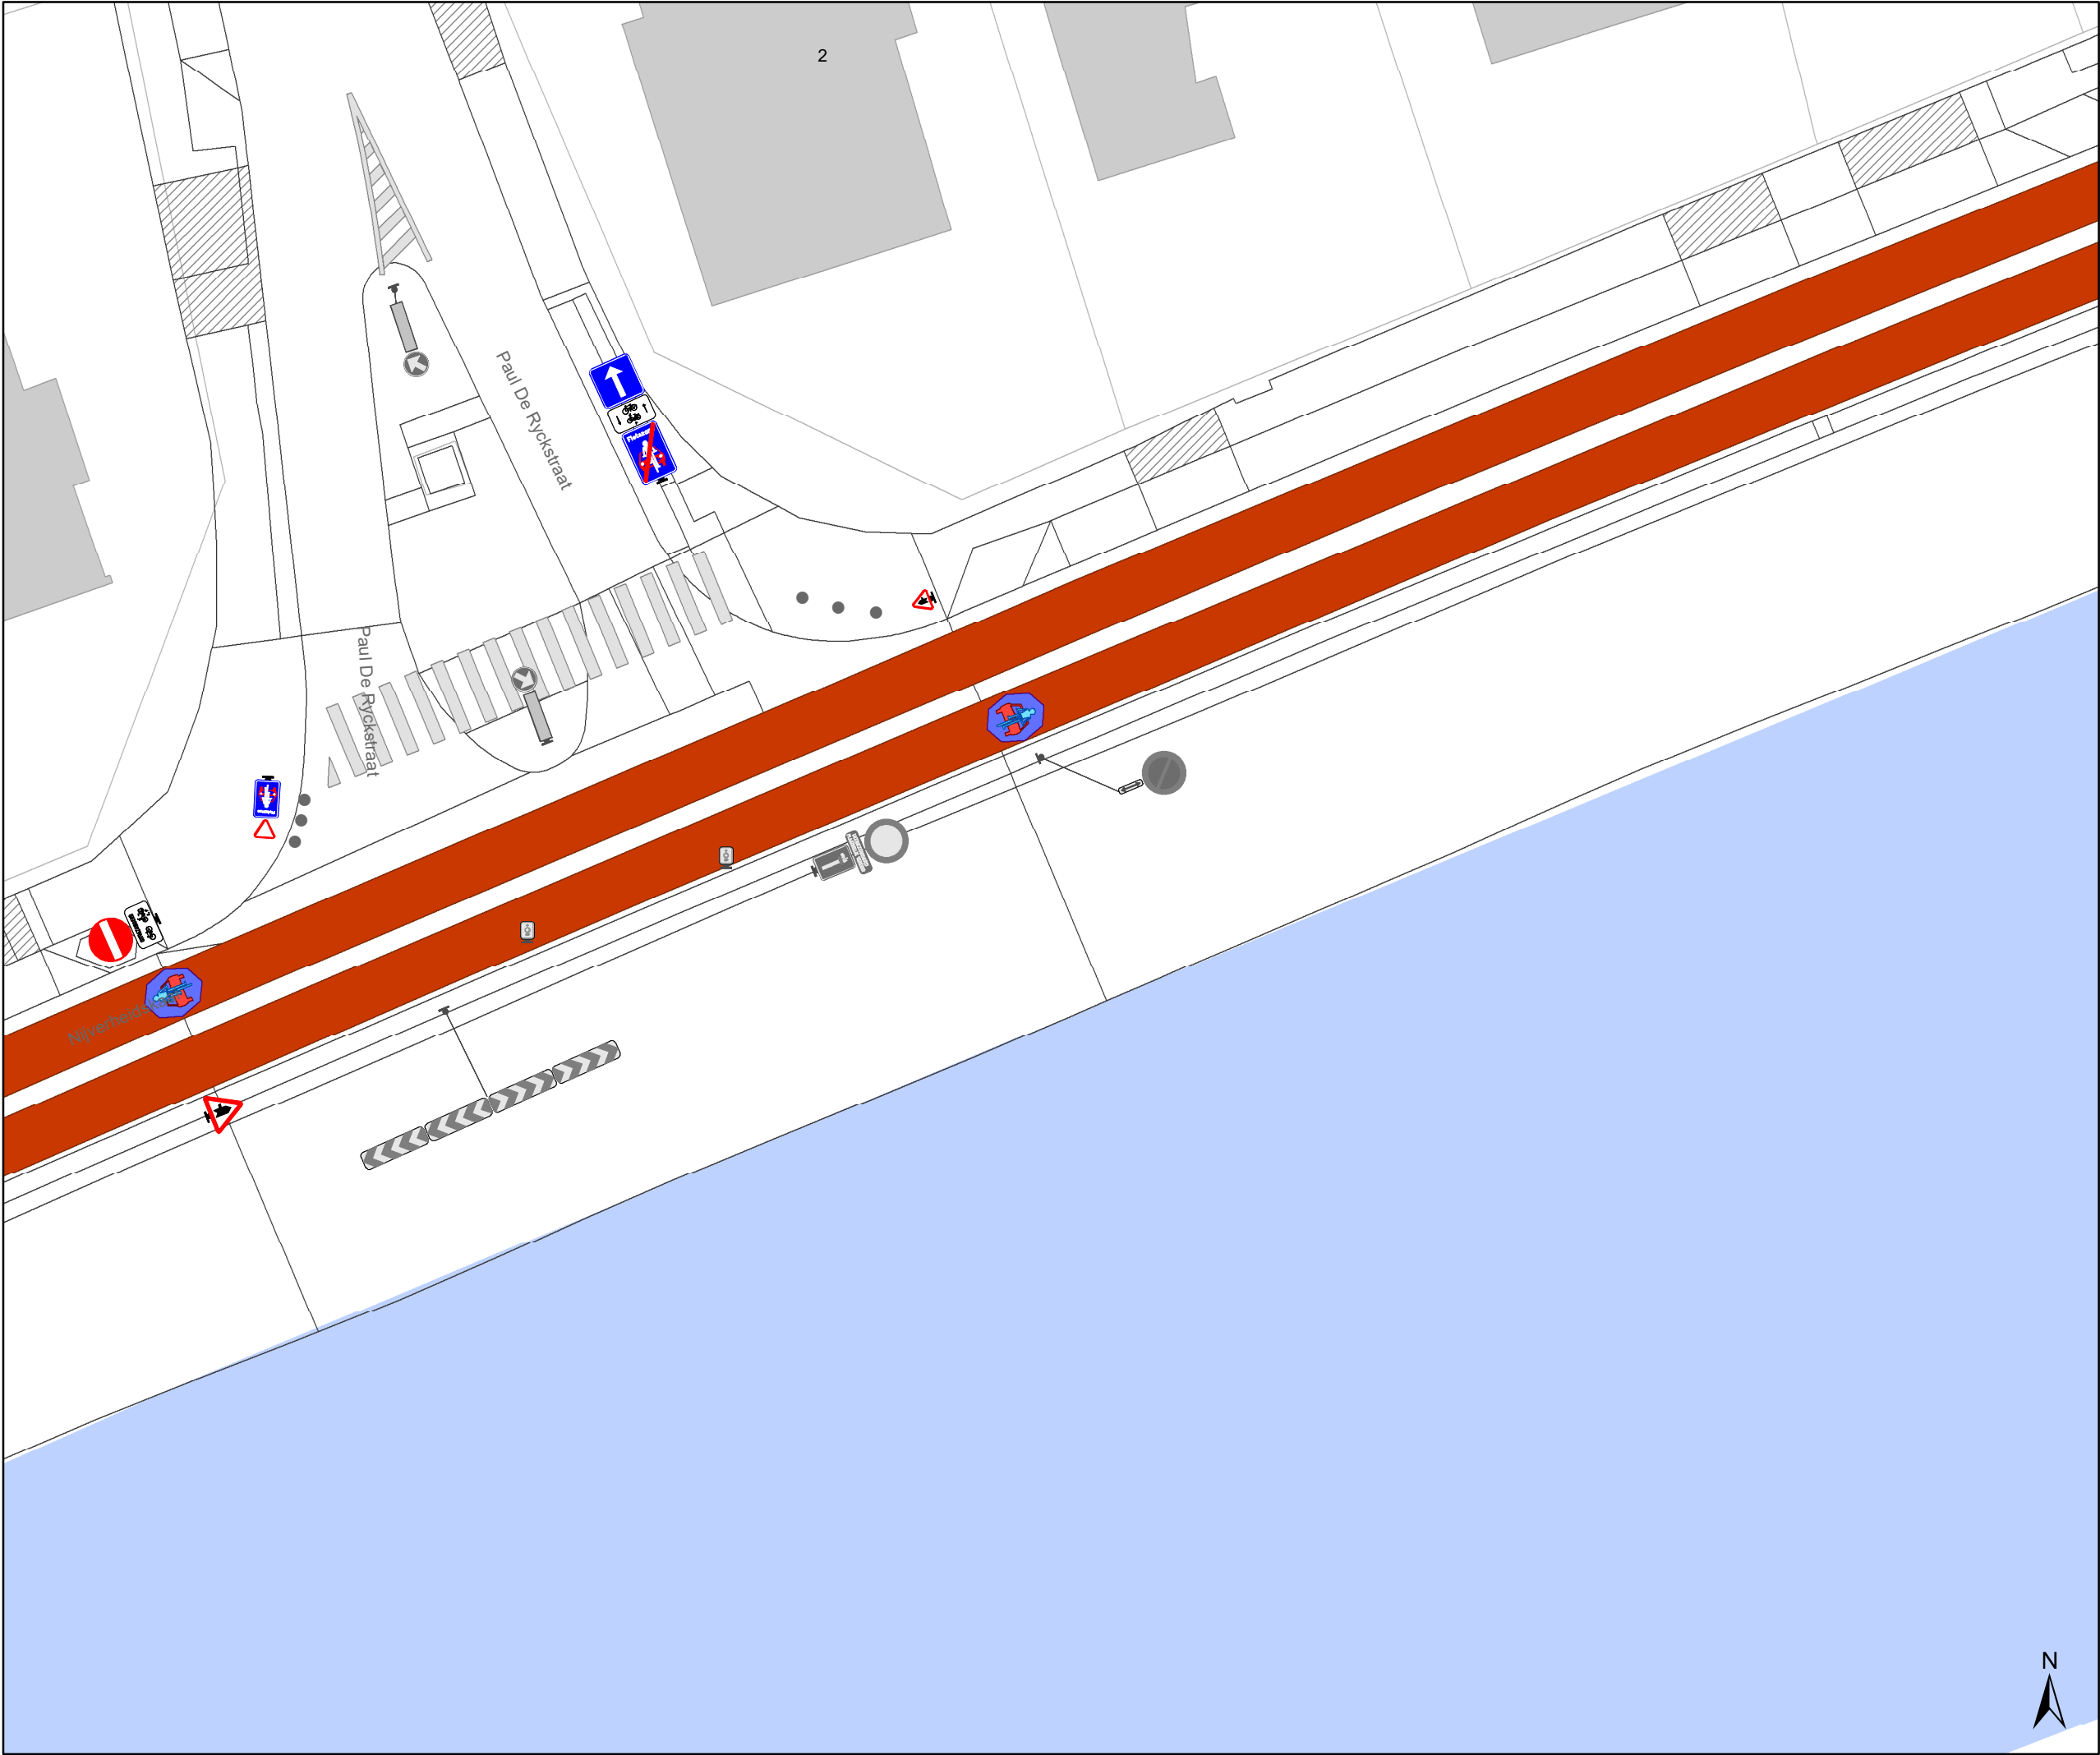

- ### Legende
- Bestaande verkeersborden
 - Geplande verkeersborden
 - Te verwijderen verkeersborden
 - Bestaande wegmarkeringen
 - Geplande wegmarkeringen
 - Te verwijderen wegmarkeringen
 - Gepland paaltje
 - rijbaankussen prefab
 - Ander gepland dossier (in voorbereiding bij MOBBD)
 - Ander gepland dossier (in voorbereiding bij MOBBD)

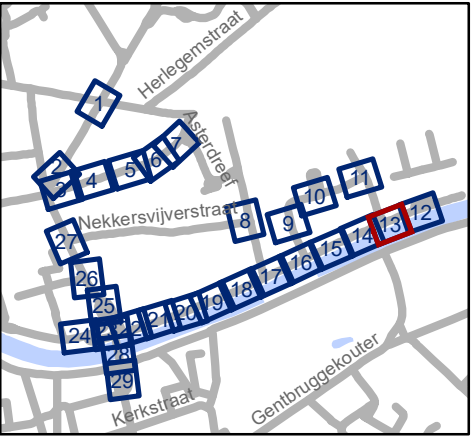

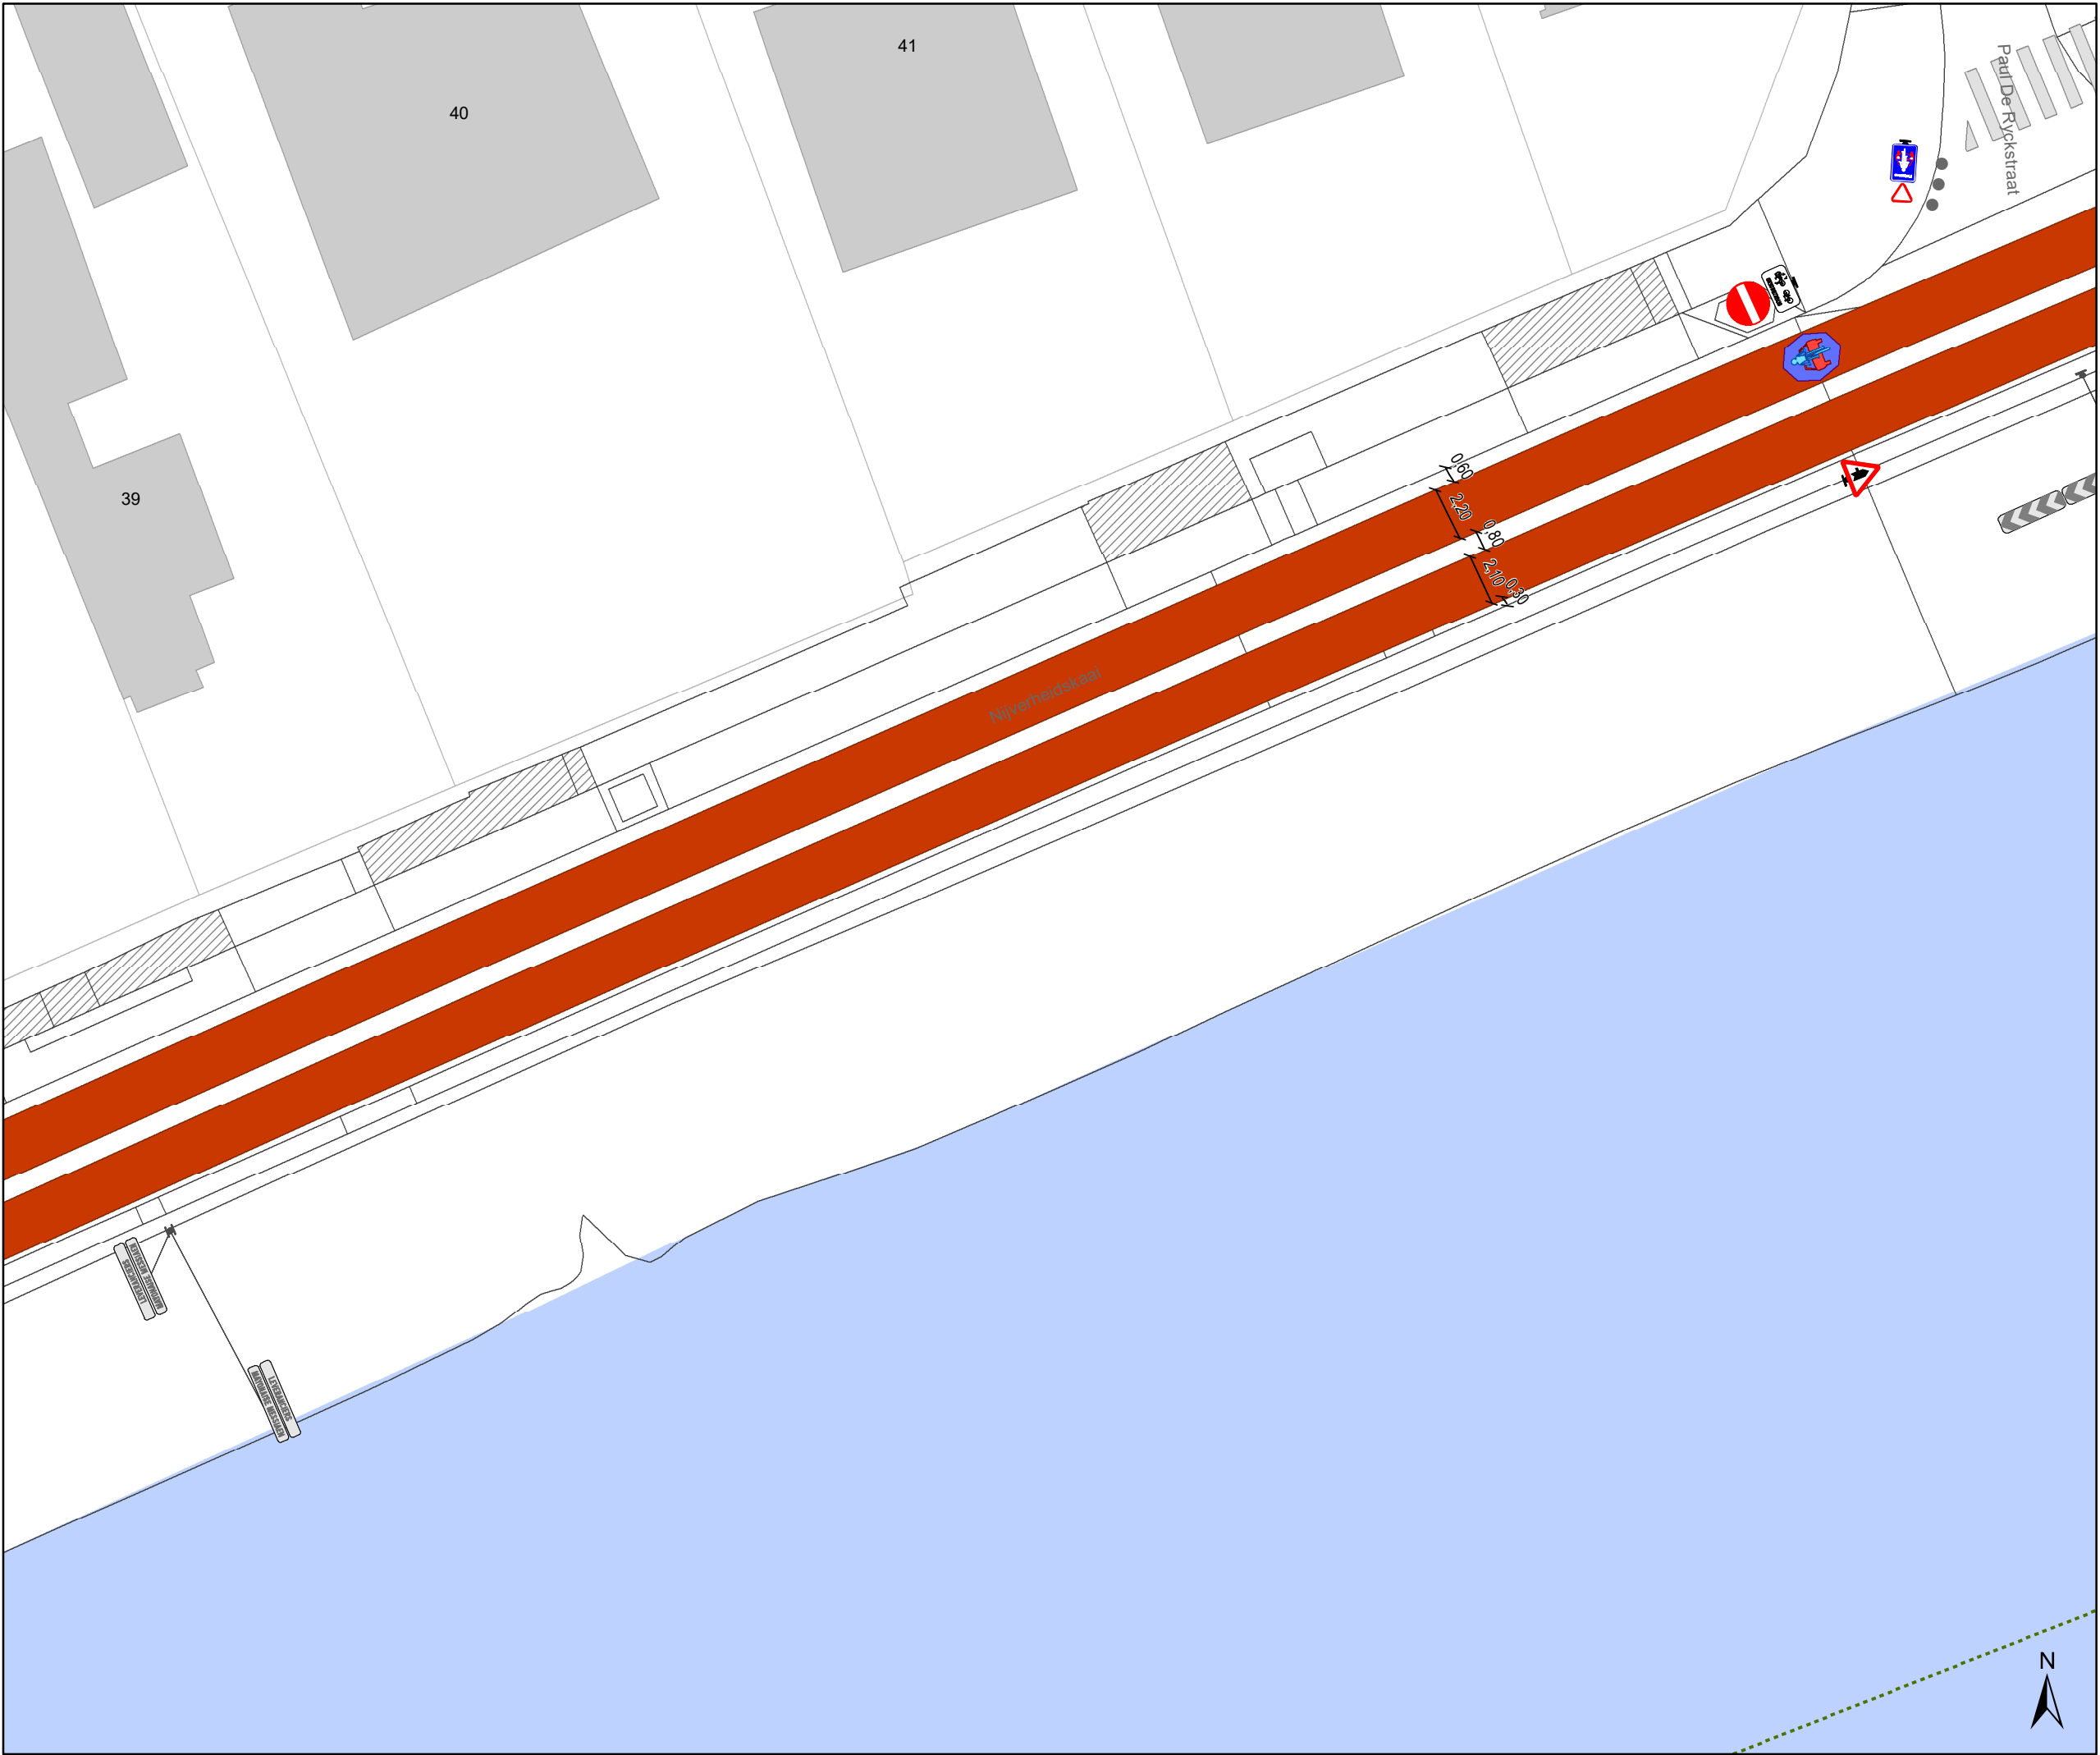

Legende

Bestaande verkeersborden

Geplande verkeersborden

Te verwijderen verkeersborden

Bestaande wegmarkeringen

Geplande wegmarkeringen


Te verwijderen wegmarkeringen

Gepland paaltje

rijbaankussen prefab

Ander gepland dossier
(in voorbereiding bij MOBBED)

Ander gepland dossier
(in voorbereiding bij MOBBED)

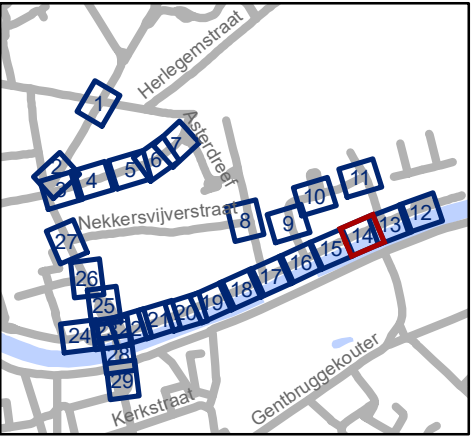

Mobiliteitsbedrijf stad Gent
Verkeerstechnische taken

Dampoort zone 2

Dossiernummer P-250964

DATUM	SCHAAL	PLAN	P FORMAAT
6/12/2023	1/250	14/29	A3



- ### Legende



Bestaande verkeersborden



Geplande verkeersborden



Te verwijderen verkeersborden



Bestaande wegmarkeringen



Geplande wegmarkeringen



Te verwijderen wegmarkeringen



Gepland paaltje



rijbaankussen prefab



Ander gepland dossier
(in voorbereiding bij MOBBD)




Ander gepland dossier
(in voorbereiding bij MOBBD)
-
- 

Mobiliteitsbedrijf stad Gent
Verkeerstechnische taken

Dampoort
zone 2

Dossiernummer P-250964

DATUM	SCHAAL	PLAN	P FORMAAT
6/12/2023	1/250	15/29	A3

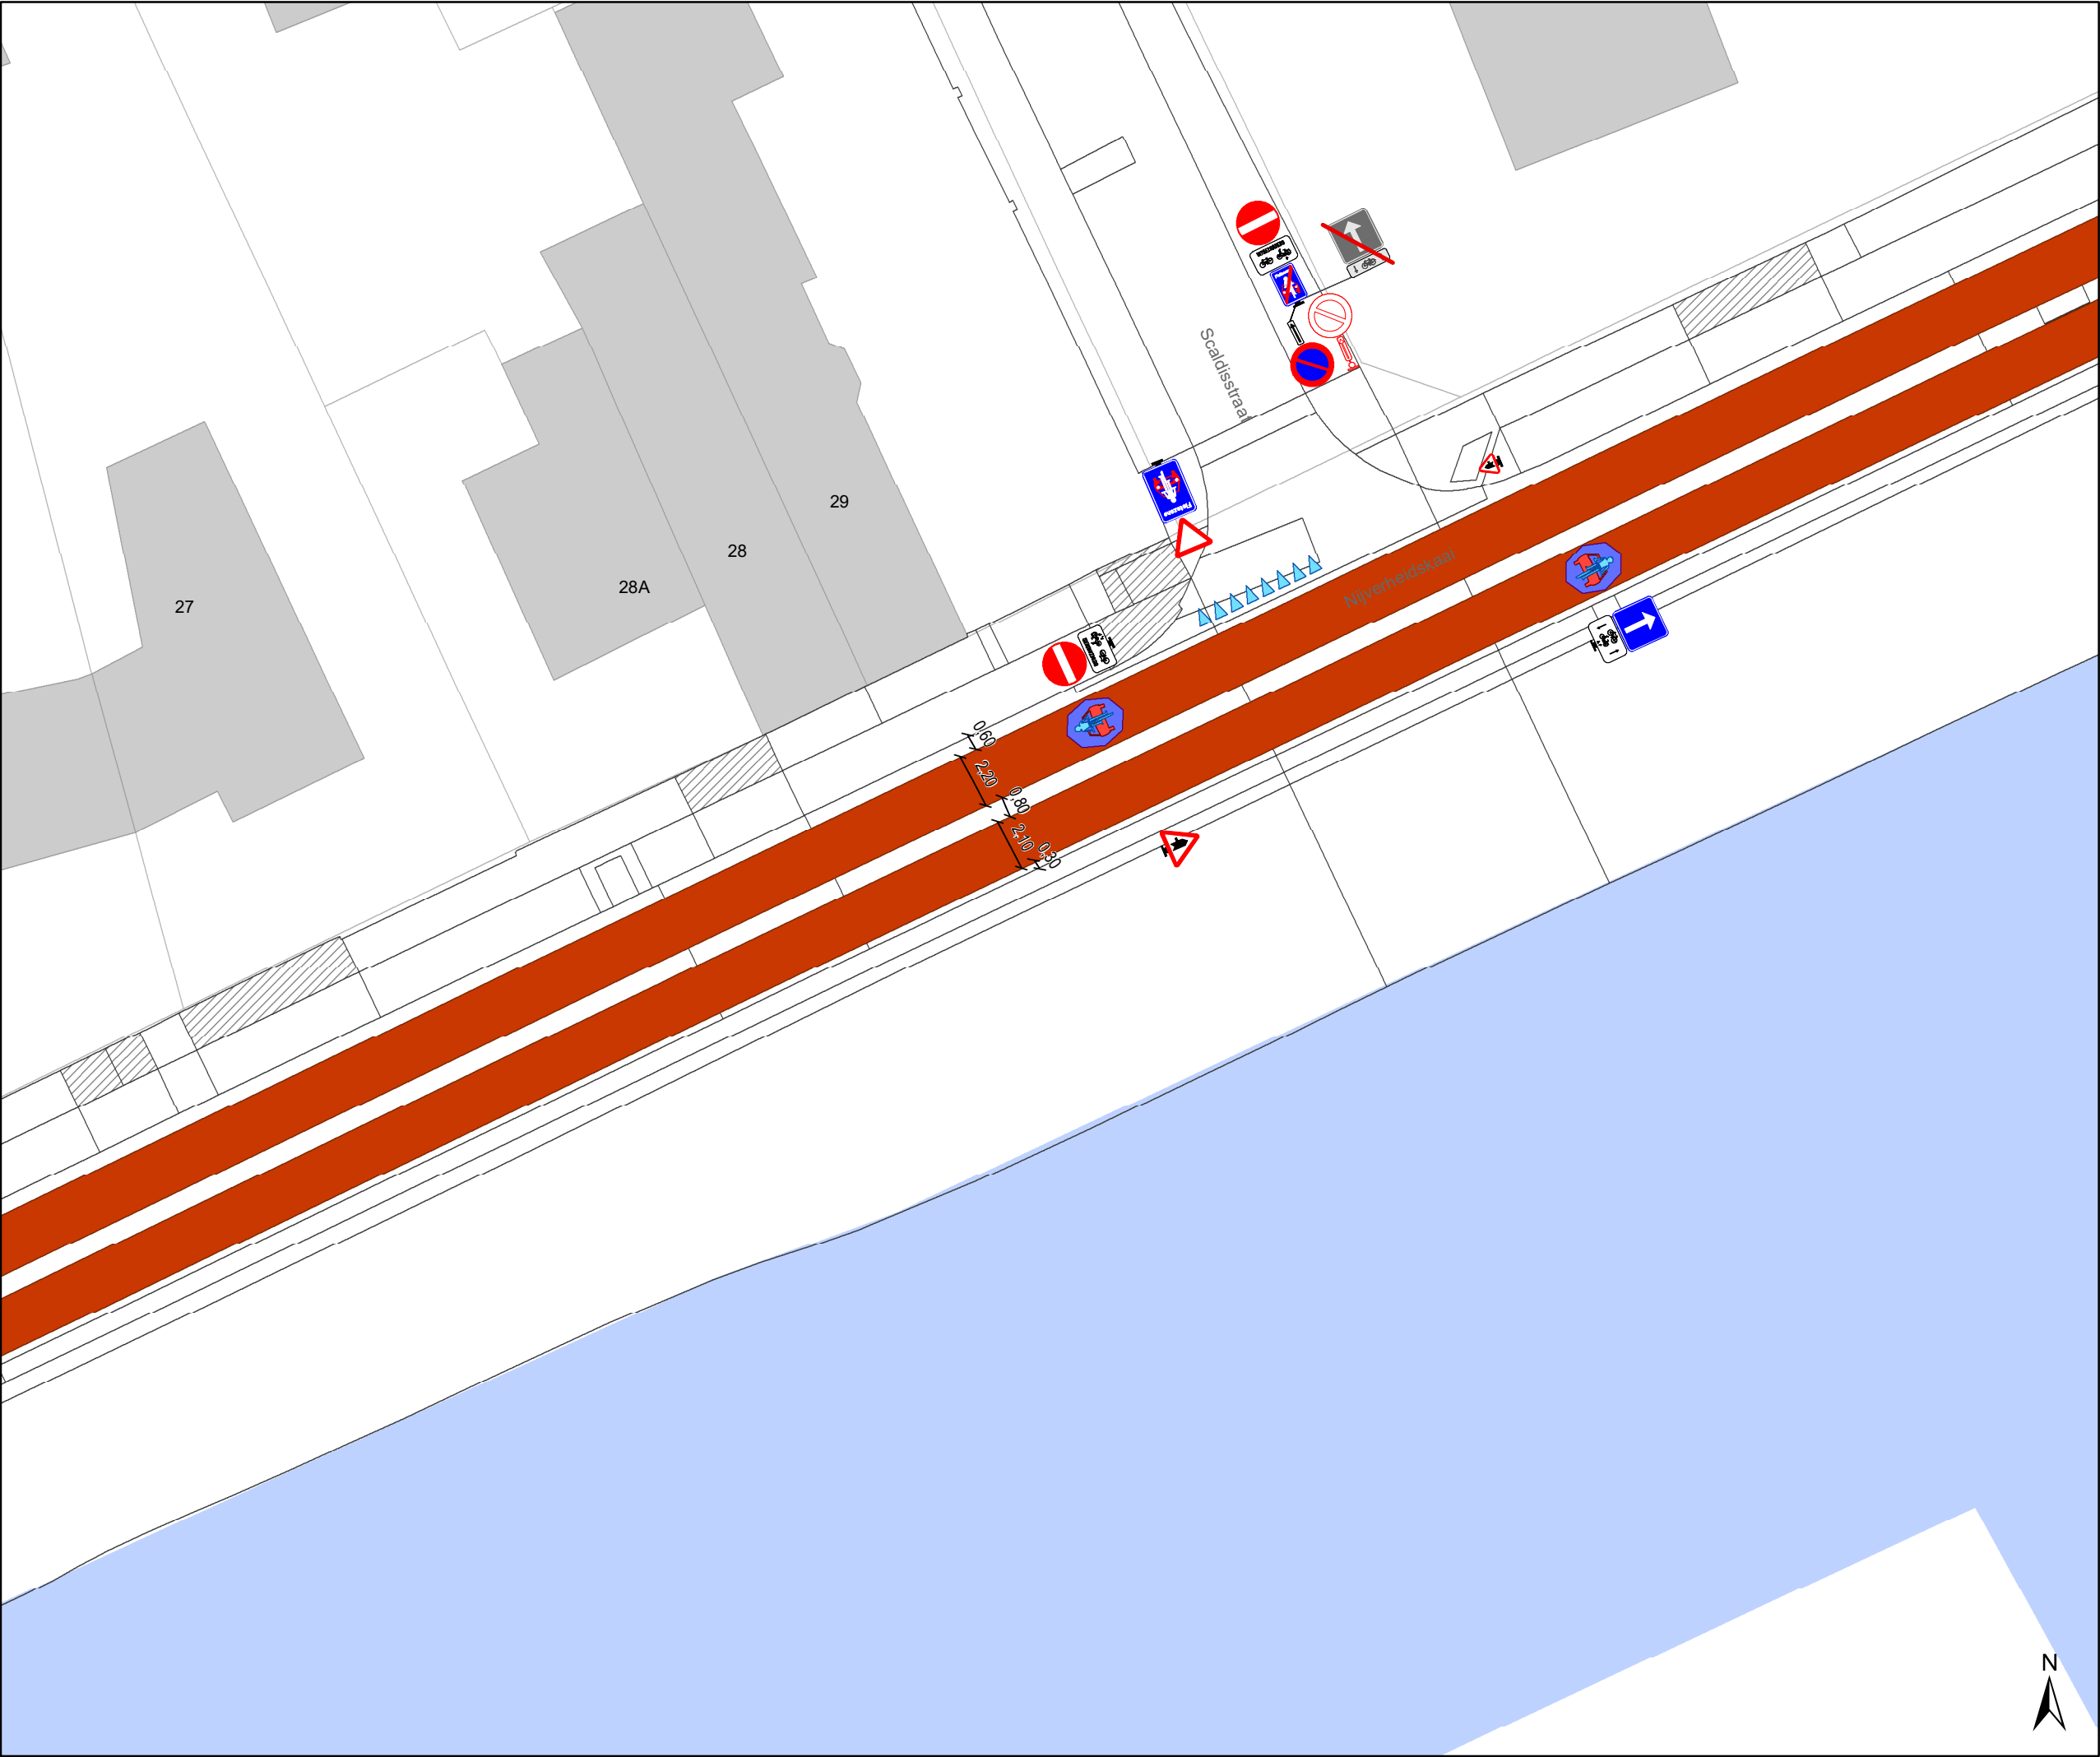

Legende

Bestaande verkeersborden

Geplande verkeersborden

Te verwijderen verkeersborden

Bestaande wegmarkeringen

Geplande wegmarkeringen


Te verwijderen wegmarkeringen

Gepland paaltje

rijbaankussen prefab

Ander gepland dossier
(in voorbereiding bij MOBBD)

Ander gepland dossier
(in voorbereiding bij MOBBD)

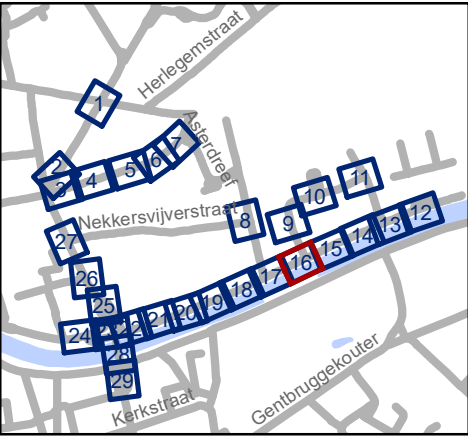

Mobiliteitsbedrijf stad Gent
Verkeerstechnische taken

Dampoort zone 2

Dossiernummer P-250964

DATUM	SCHAAL	PLAN	P FORMAAT
6/12/2023	1/250	16/29	A3

DATUM	SCHAAL	PLAN	P FORMAAT
6/12/2023	1/250	16/29	A3




Legende

-  Bestaande verkeersborden
-  Geplande verkeersborden
-  Te verwijderen verkeersborden
-  Bestaande wegmarkeringen
-  Geplande wegmarkeringen
-  Te verwijderen wegmarkeringen
-  Gepland paaltje

 rijbaankussen prefab

 Ander gepland dossier
(in voorbereiding bij MOBBD)

 Ander gepland dossier
(in voorbereiding bij MOBBD)

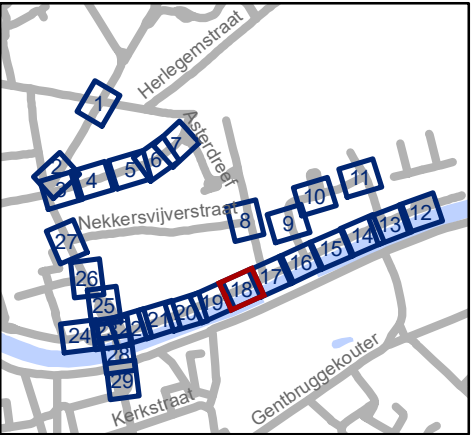

 Mobiliteitsbedrijf stad Gent
Verkeerstechnische taken


**Dampoort
zone 2**

Dossiernummer P-250964

DATUM	SCHAAL	PLAN	P FORMAAT
6/12/2023	1/250	18/29	A3



- ### Legende
-  Bestaande verkeersborden
 -  Geplande verkeersborden
 -  Te verwijderen verkeersborden
 -  Bestaande wegmarkeringen
 -  Geplande wegmarkeringen
 -  Te verwijderen wegmarkeringen
 -  Gepland paaltje
 -  rijbaankussen prefab
 -  Ander gepland dossier (in voorbereiding bij MOBBD)
 -  Ander gepland dossier (in voorbereiding bij MOBBD)

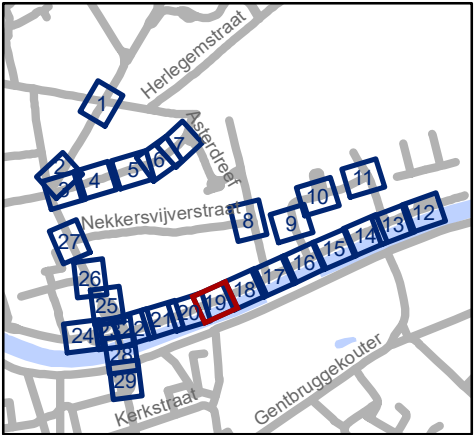

 Mobiliteitsbedrijf stad Gent
Verkeerstechnische taken

**Dampoort
zone 2**

Dossiernummer P-250964

DATUM	SCHAAL	PLAN	P FORMAAT
6/12/2023	1/250	19/29	A3



- ### Legende



Bestaande verkeersborden



Geplande verkeersborden



Te verwijderen verkeersborden



Bestaande wegmarkeringen



Geplande wegmarkeringen



Te verwijderen wegmarkeringen



Gepland paaltje



rijbaankussen prefab



Ander gepland dossier
(in voorbereiding bij MOBBD)



Ander gepland dossier
(in voorbereiding bij MOBBD)



Mobiliteitsbedrijf stad Gent
Verkeerstechnische taken

Dampoort
zone 2

Dossiernummer P-250964

DATUM	SCHAAL	PLAN	P FORMAAT
6/12/2023	1/250	20/29	A3



Legende

Bestaande verkeersborden

Geplande verkeersborden

Te verwijderen verkeersborden

Bestaande wegmarkeringen

Geplande wegmarkeringen


Te verwijderen wegmarkeringen

Gepland paaltje

rijbaankussen prefab

Ander gepland dossier
(in voorbereiding bij MOBBED)

Ander gepland dossier
(in voorbereiding bij MOBBED)

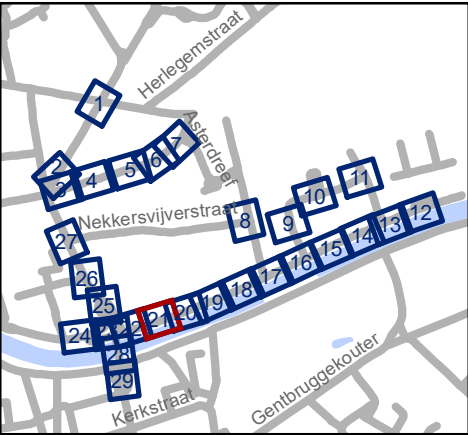


Mobiliteitsbedrijf stad Gent
Verkeerstechnische taken

Dampoort
zone 2

Dossiernummer P-250964

DATUM	SCHAAL	PLAN	P FORMAAT
6/12/2023	1/250	21/29	A3

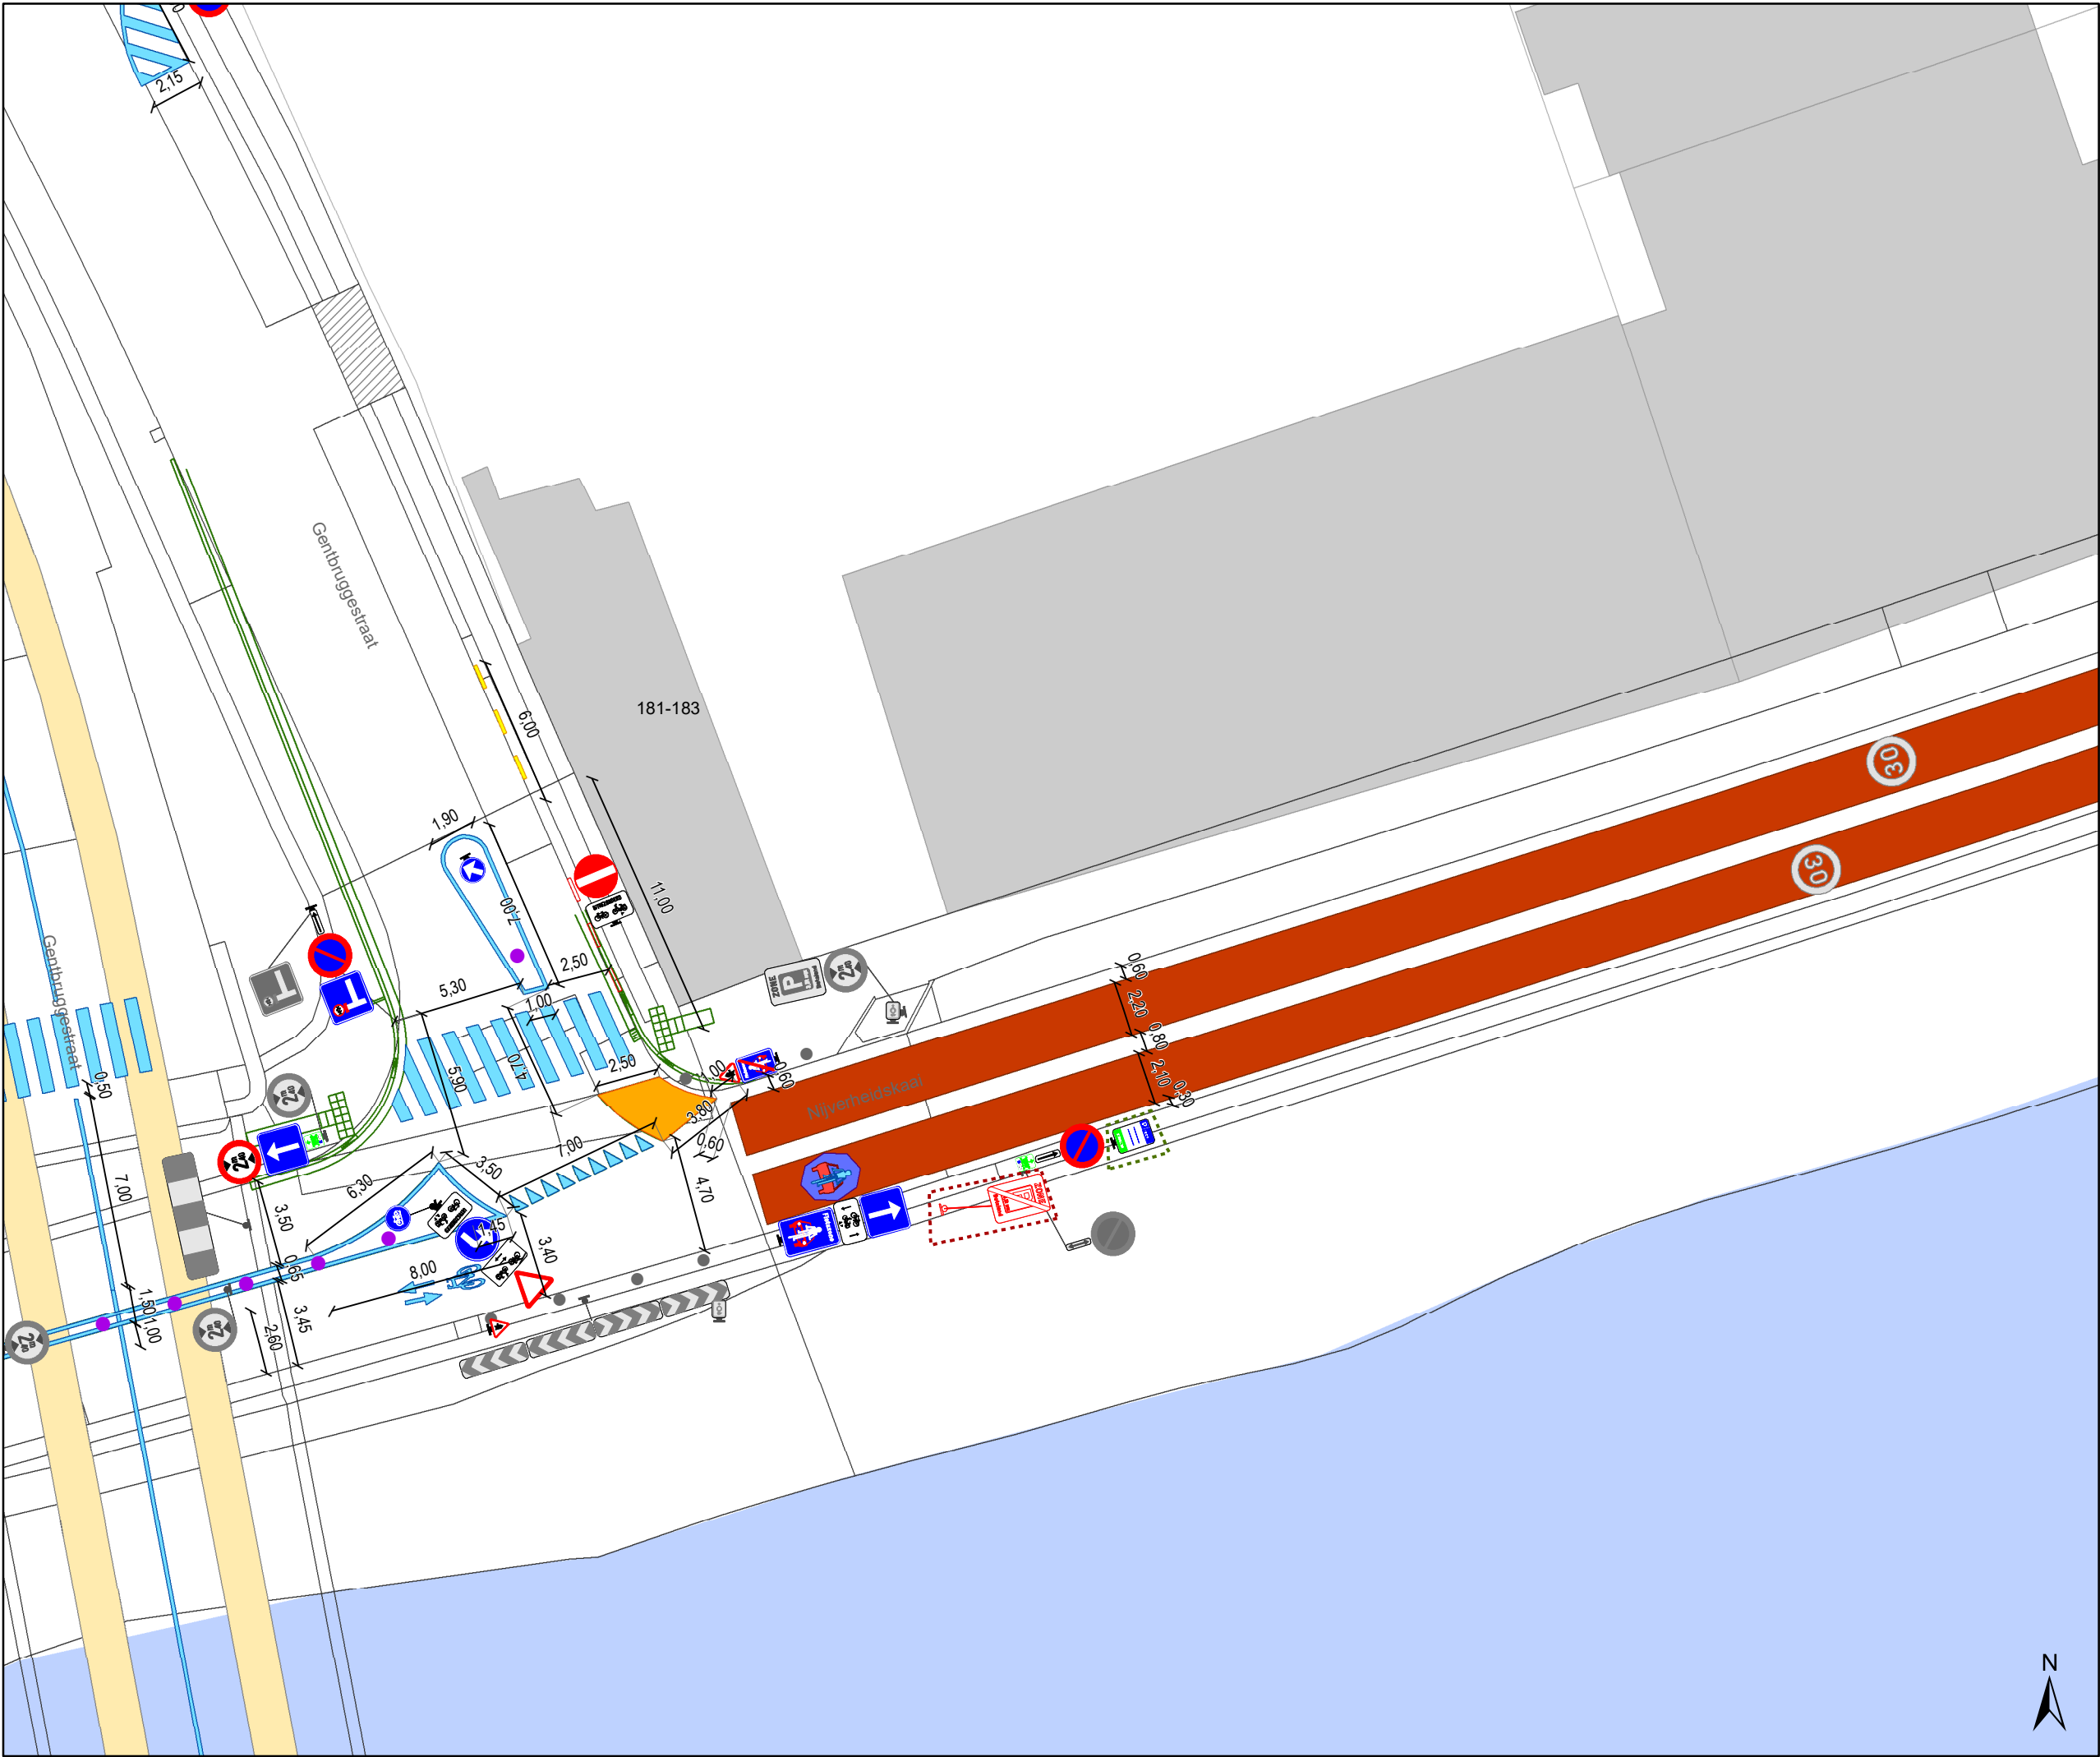

Legende

- Bestaande verkeersborden
- Geplande verkeersborden
- Te verwijderen verkeersborden


- Bestaande wegmarkeringen
- Geplande wegmarkeringen
- Te verwijderen wegmarkeringen

Gepland paaltje

rijbaankussen prefab

Ander gepland dossier
(in voorbereiding bij MOBBED)

Ander gepland dossier
(in voorbereiding bij MOBBED)

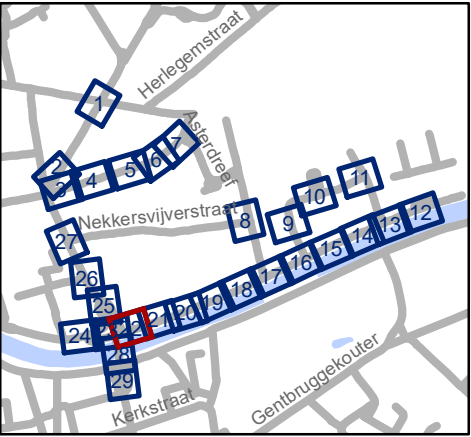


Mobiliteitsbedrijf stad Gent
Verkeerstechnische taken

**Dampoort
zone 2**

Dossiernummer P-250964

DATUM	SCHAAL	PLAN	P FORMAAT
6/12/2023	1/250	22/29	A3



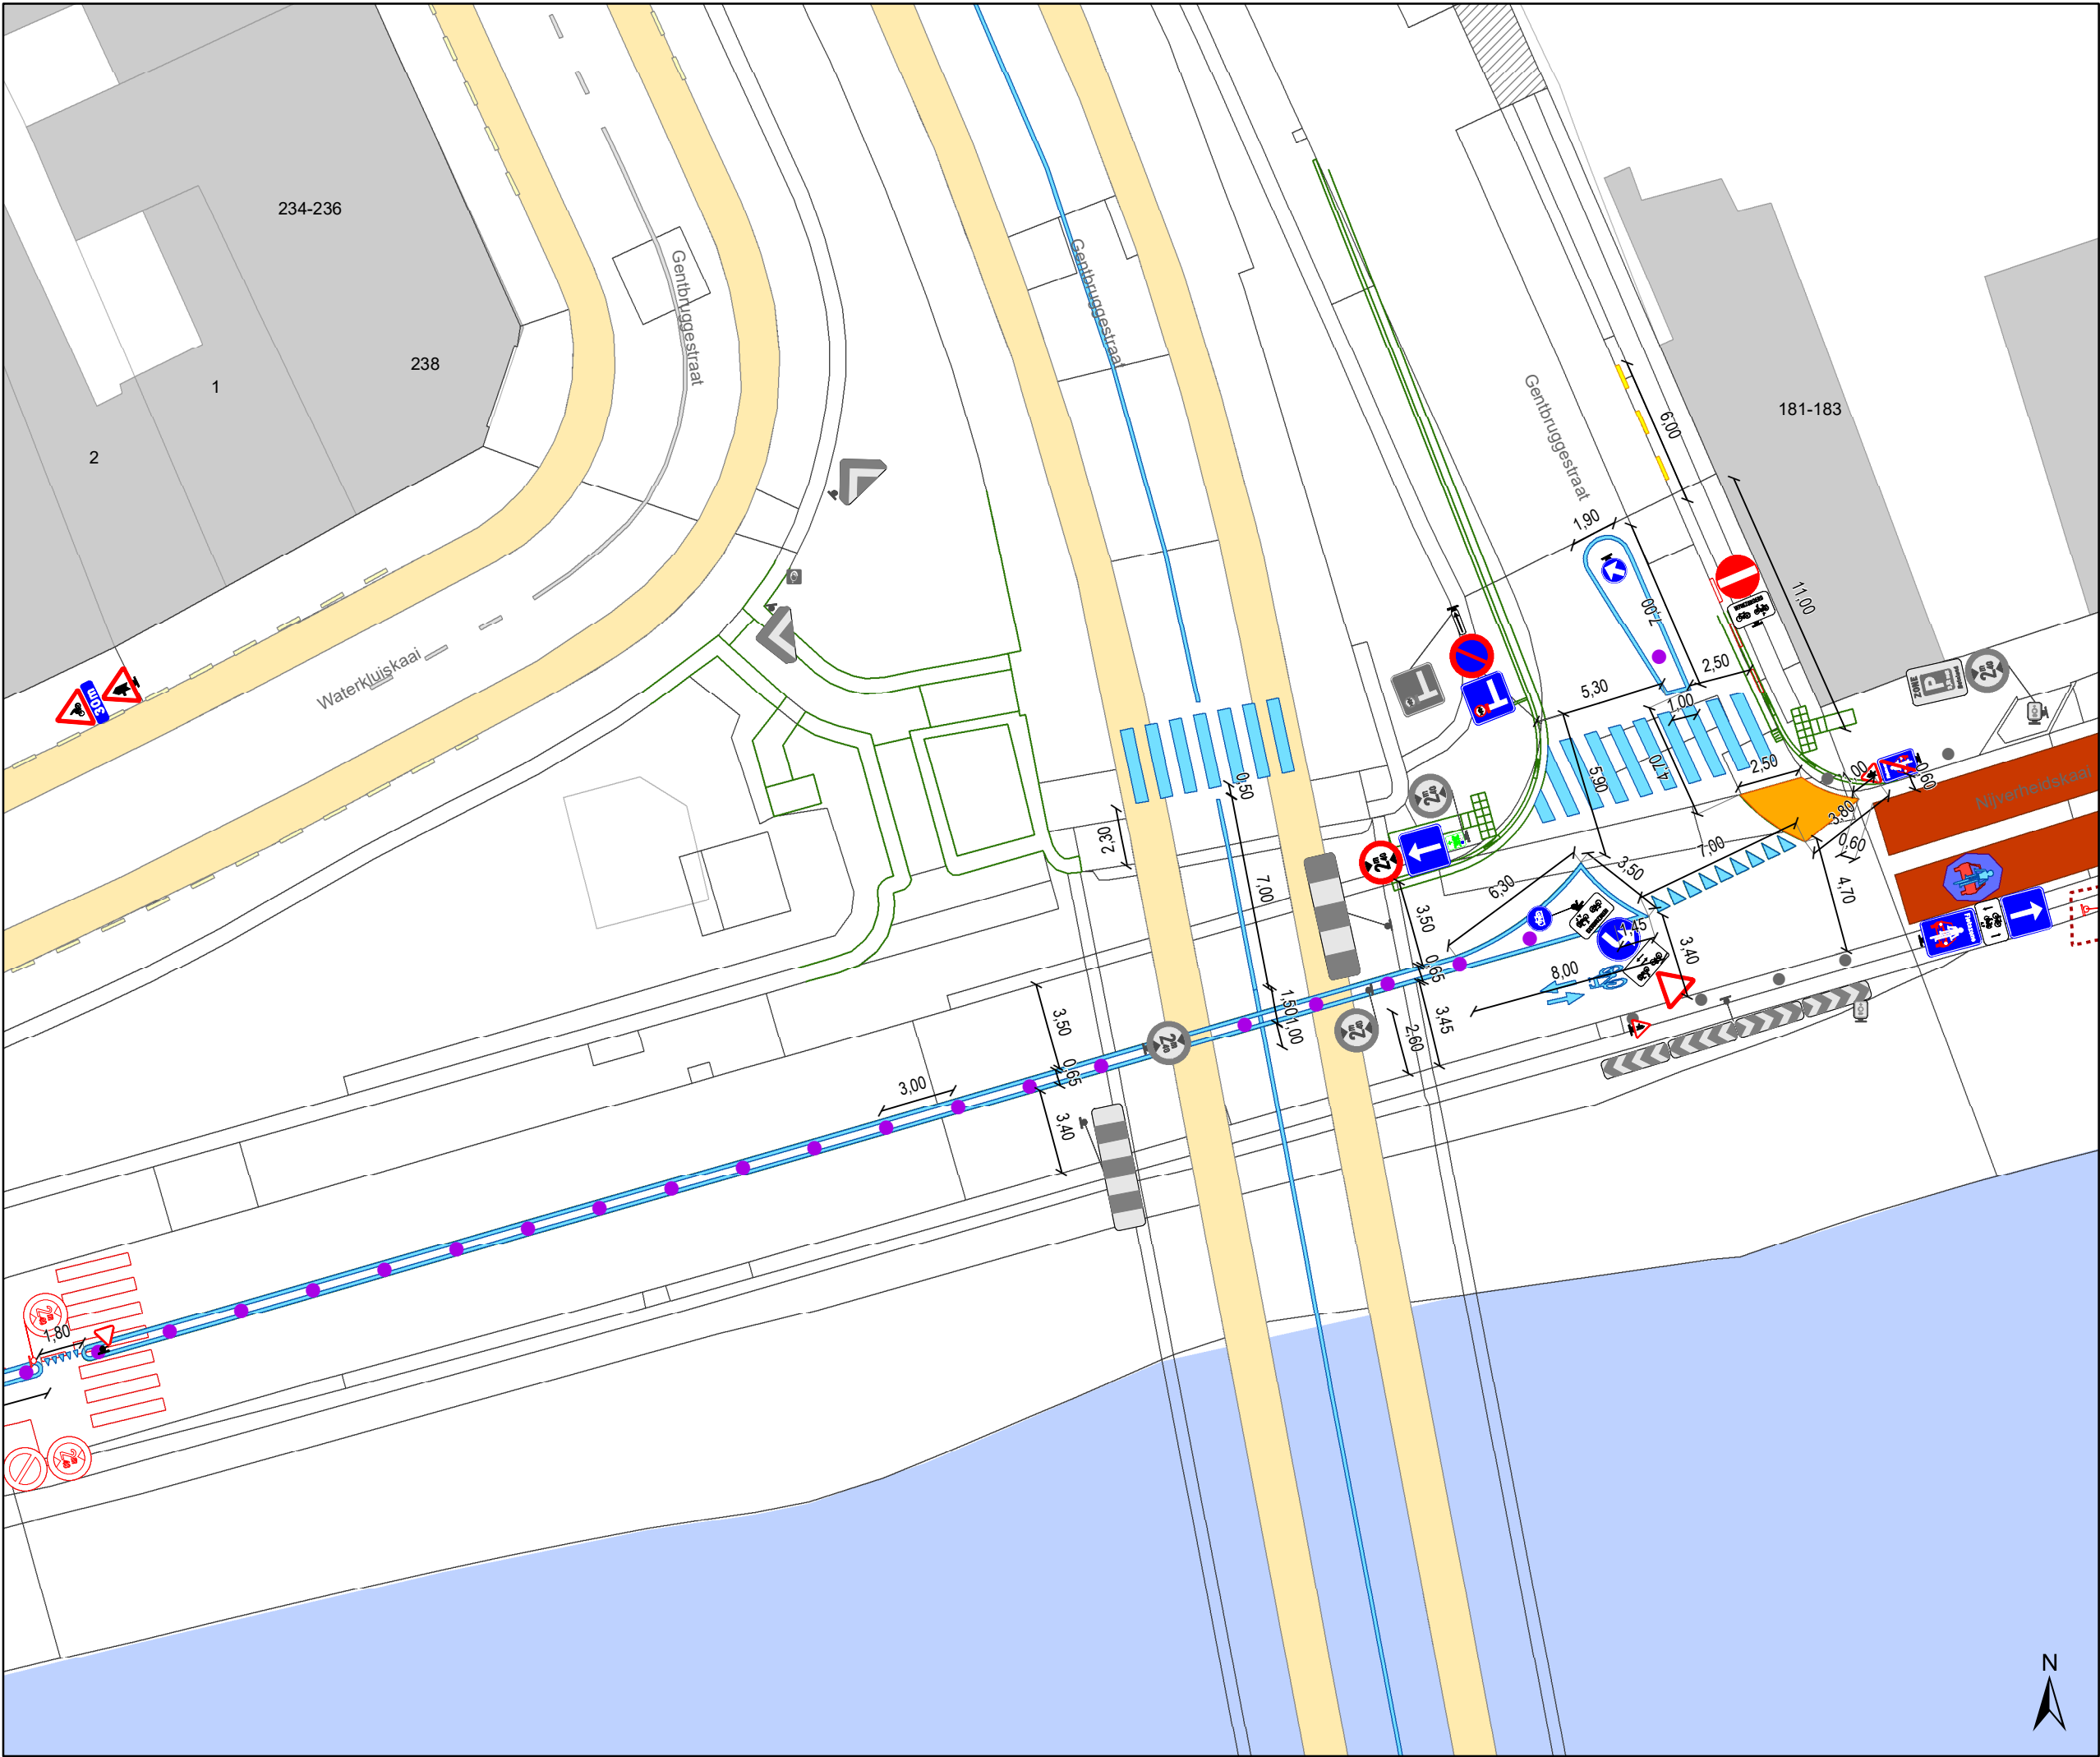

Legende

Bestaande verkeersborden

Geplande verkeersborden

Te verwijderen verkeersborden

Bestaande wegmarkeringen

Geplande wegmarkeringen


Te verwijderen wegmarkeringen

Gepland paaltje

rijbaankussen prefab

Ander gepland dossier
(in voorbereiding bij MOBBED)

Ander gepland dossier
(in voorbereiding bij MOBBED)

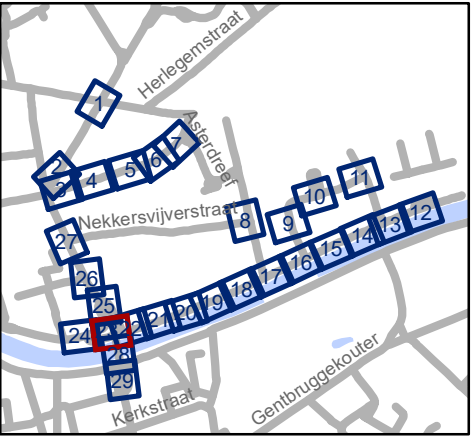


Mobiliteitsbedrijf stad Gent
Verkeerstechnische taken


Dampoort zone 2

Dossiernummer P-250964

DATUM	SCHAAL	PLAN	P FORMAAT
6/12/2023	1/250	23/29	A3

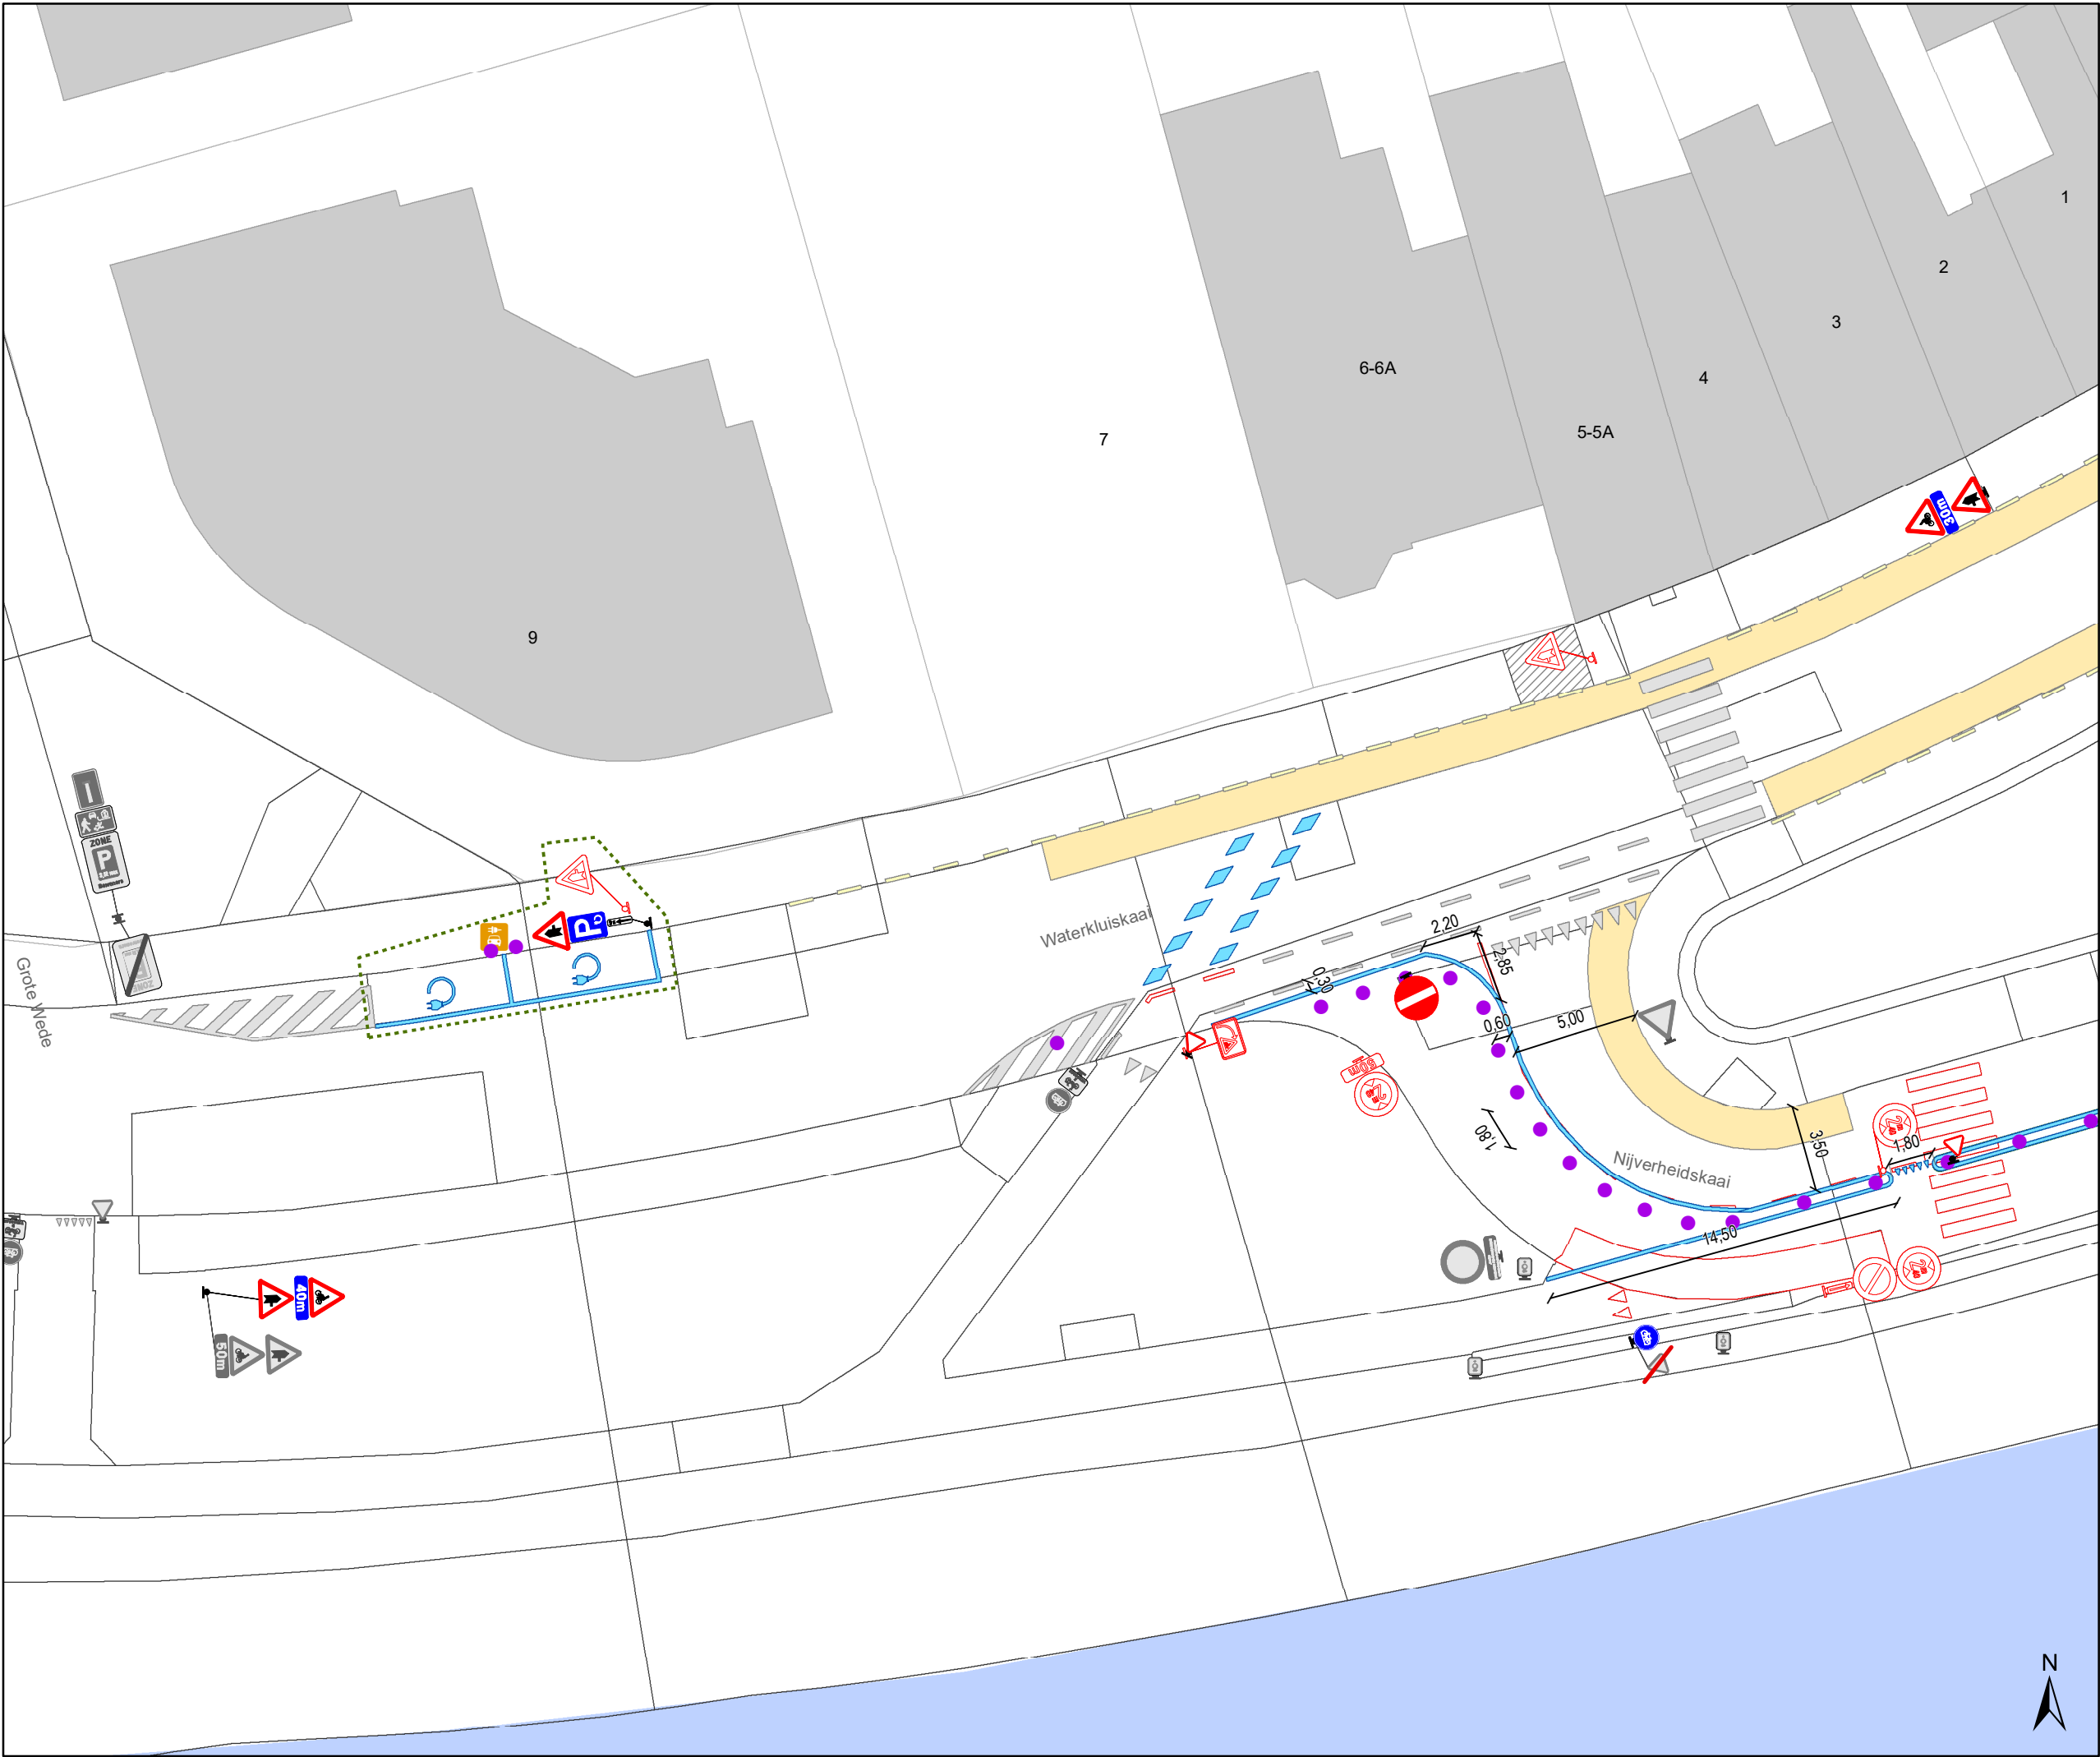

- ### Legende
- Bestaande verkeersborden
 - Geplande verkeersborden
 - Te verwijderen verkeersborden
 - Bestaande wegmarkeringen
 - Geplande wegmarkeringen
 - Te verwijderen wegmarkeringen
 - Gepland paaltje
 - rijbaankussen prefab
 - Ander gepland dossier (in voorbereiding bij MOBBED)
 - Ander gepland dossier (in voorbereiding bij MOBBED)

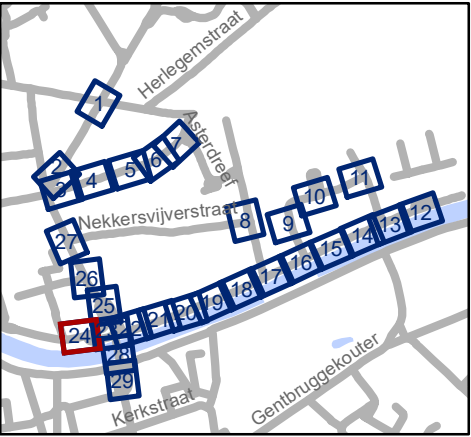


Mobiliteitsbedrijf stad Gent
Verkeerstechnische taken

**Dampoort
zone 2**

Dossiernummer P-250964

DATUM	SCHAAL	PLAN	P FORMAAT
6/12/2023	1/250	24/29	A3

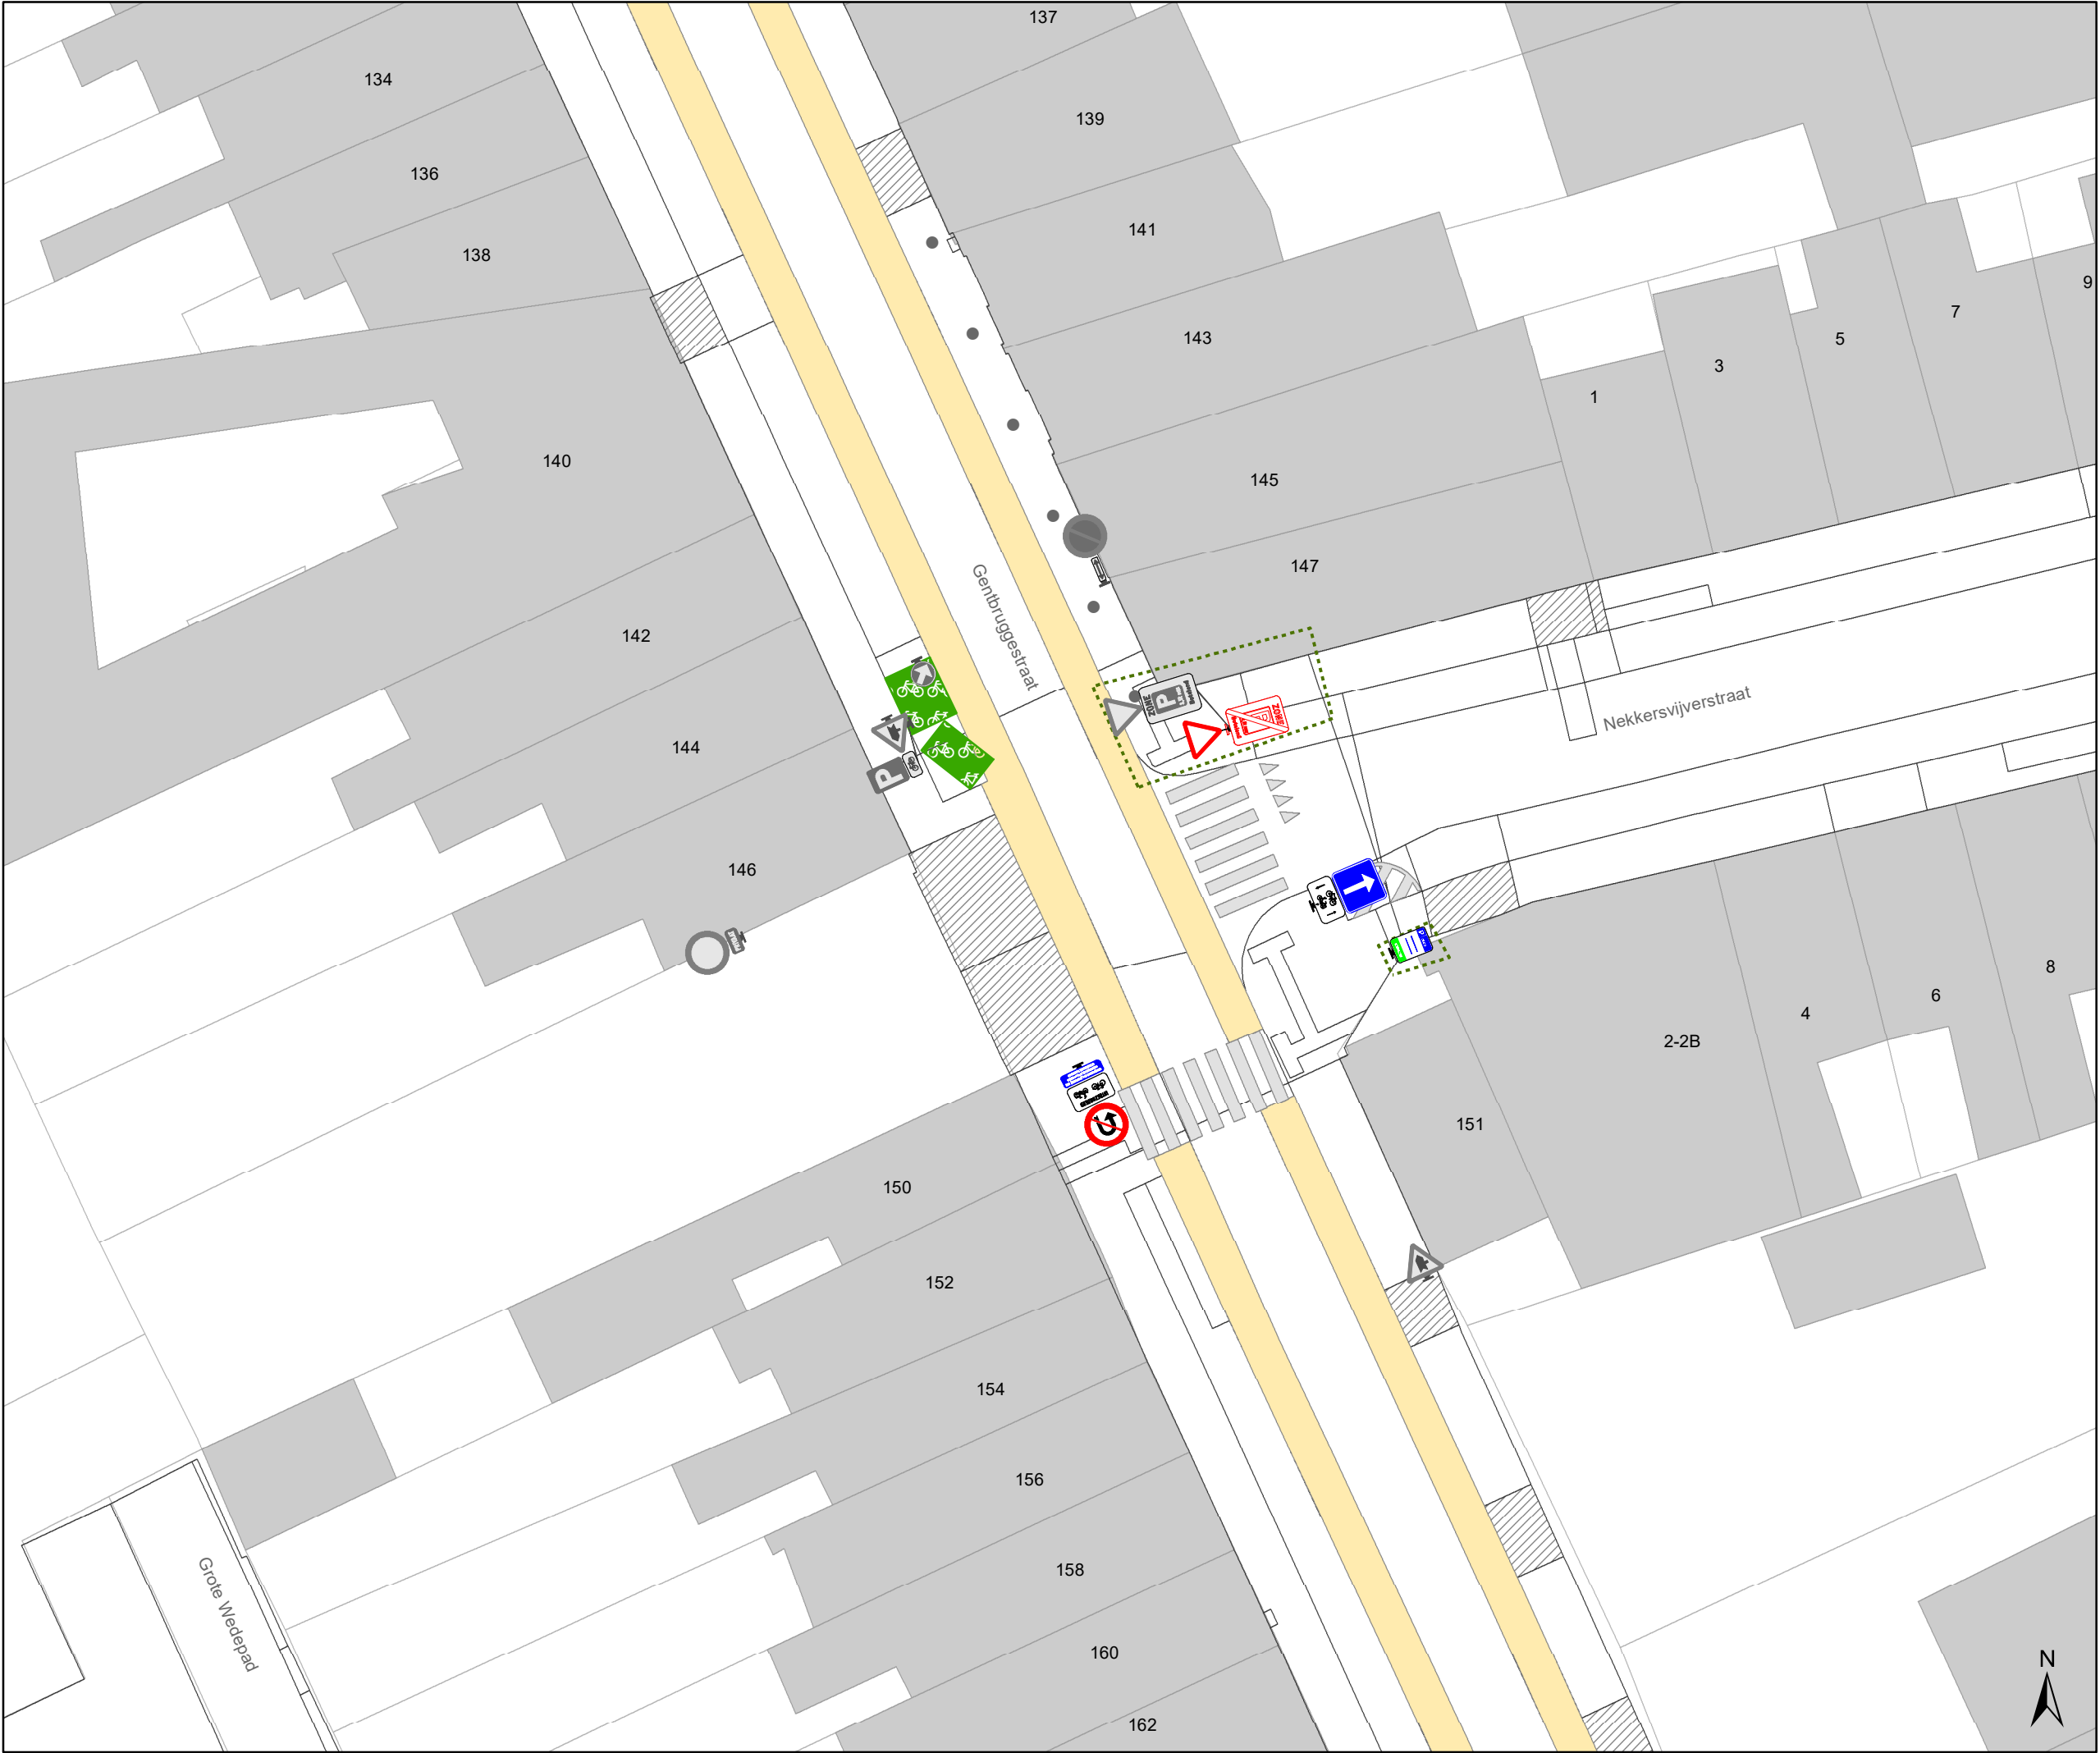

Legende



Bestaande verkeersborden



Geplande verkeersborden



Te verwijderen verkeersborden



Bestaande wegmarkeringen



Geplande wegmarkeringen



Te verwijderen wegmarkeringen



Gepland paaltje



rijbaankussen prefab



Ander gepland dossier
(in voorbereiding bij MOBBED)



Ander gepland dossier
(in voorbereiding bij MOBBED)



Mobiliteitsbedrijf stad Gent
Verkeerstechnische taken

Dampoort
zone 2

Dossiernummer P-250964

DATUM	SCHAAL	PLAN	P FORMAAT
6/12/2023	1/250	27/29	A3




- ### Legende
-  Bestaande verkeersborden
 -  Geplande verkeersborden
 -  Te verwijderen verkeersborden
 -  Bestaande wegmarkeringen
 -  Geplande wegmarkeringen
 -  Te verwijderen wegmarkeringen
 -  Gepland paaltje

 rijbaankussen prefab

 Ander gepland dossier
(in voorbereiding bij MOBBED)

 Ander gepland dossier
(in voorbereiding bij MOBBED)

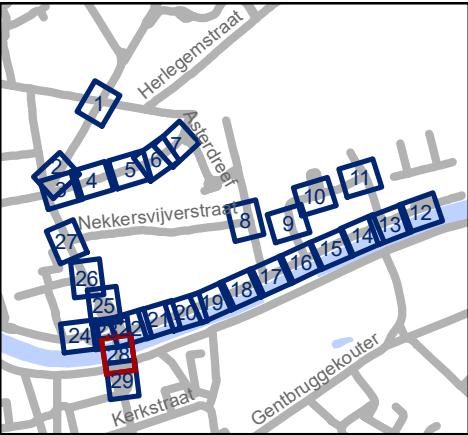


 Mobiliteitsbedrijf stad Gent
Verkeerstechnische taken

**Dampoort
zone 2**

Dossiernummer P-250964

DATUM	SCHAAL	PLAN	P FORMAAT
6/12/2023	1/250	28/29	A3

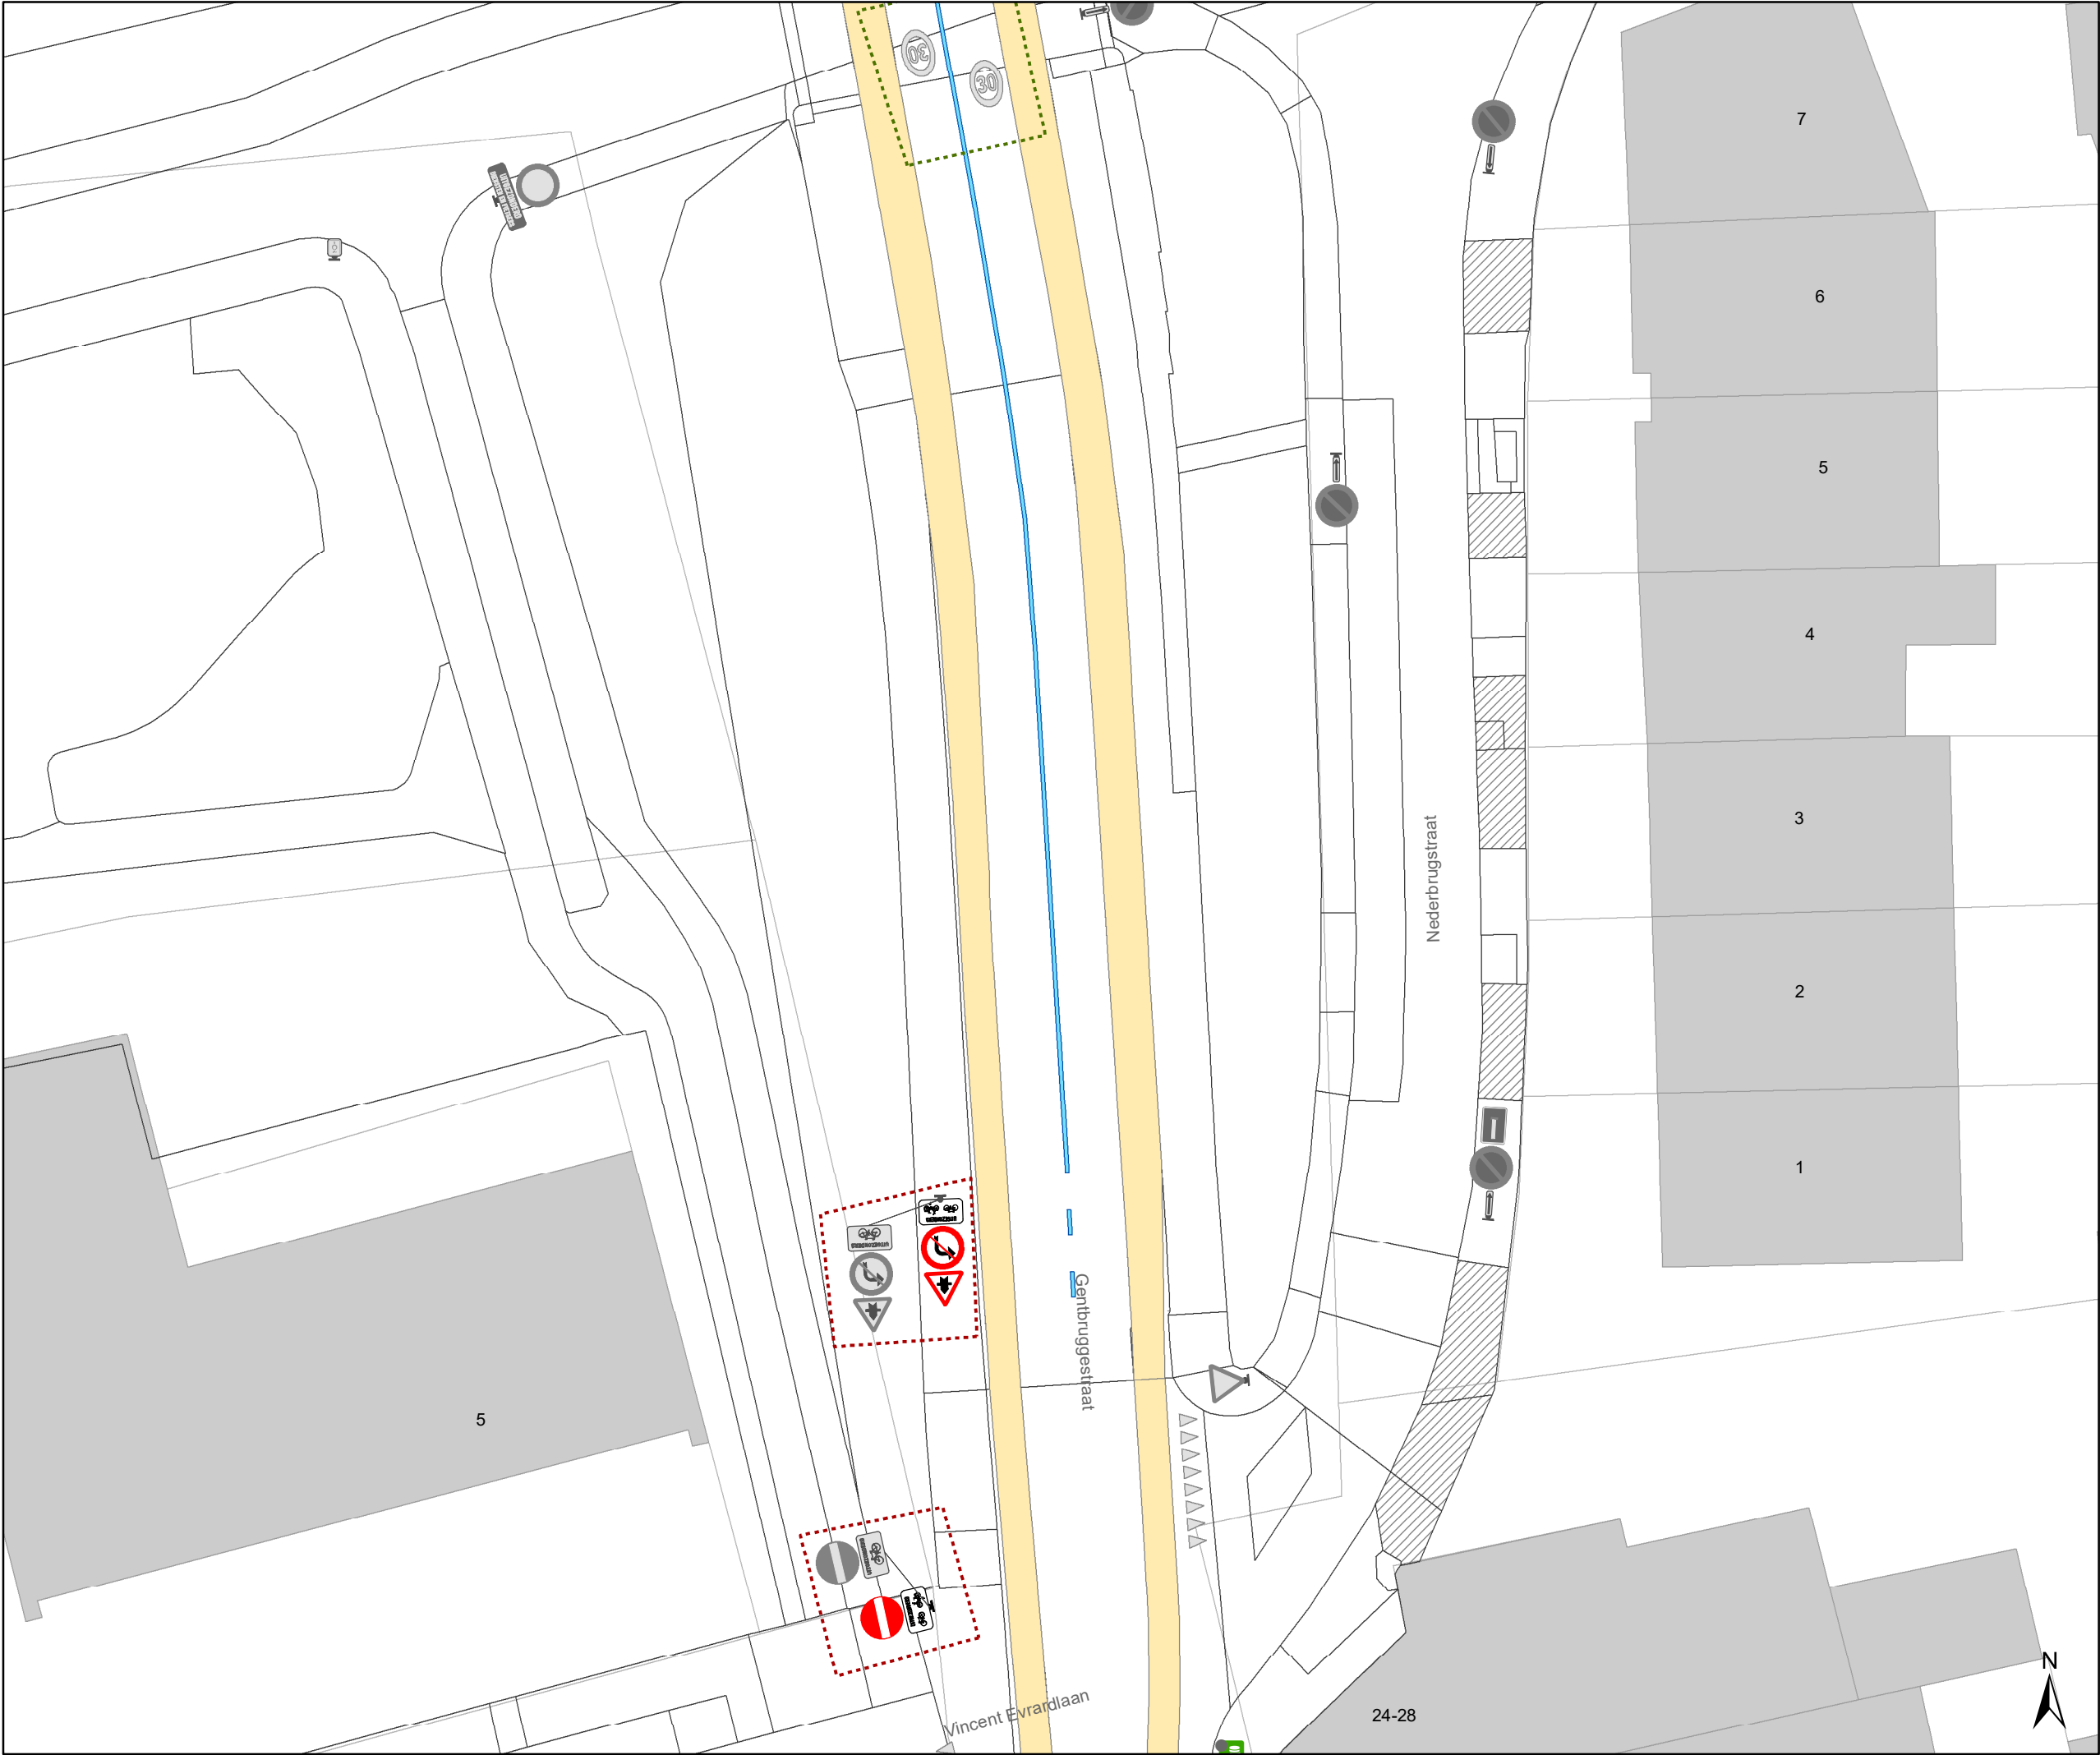

- ### Legende



Bestaande verkeersborden



Geplande verkeersborden



Te verwijderen verkeersborden



Bestaande wegmarkeringen



Geplande wegmarkeringen



Te verwijderen wegmarkeringen



Gepland paaltje



rijbaankussen prefab



Ander gepland dossier
(in voorbereiding bij MOBBED)




Ander gepland dossier
(in voorbereiding bij MOBBED)
-
- 

Mobiliteitsbedrijf stad Gent
Verkeerstechnische taken

Dampoort zone 2

Dossiernummer P-250964

DATUM	SCHAAL	PLAN	P FORMAAT
6/12/2023	1/250	29/29	A3

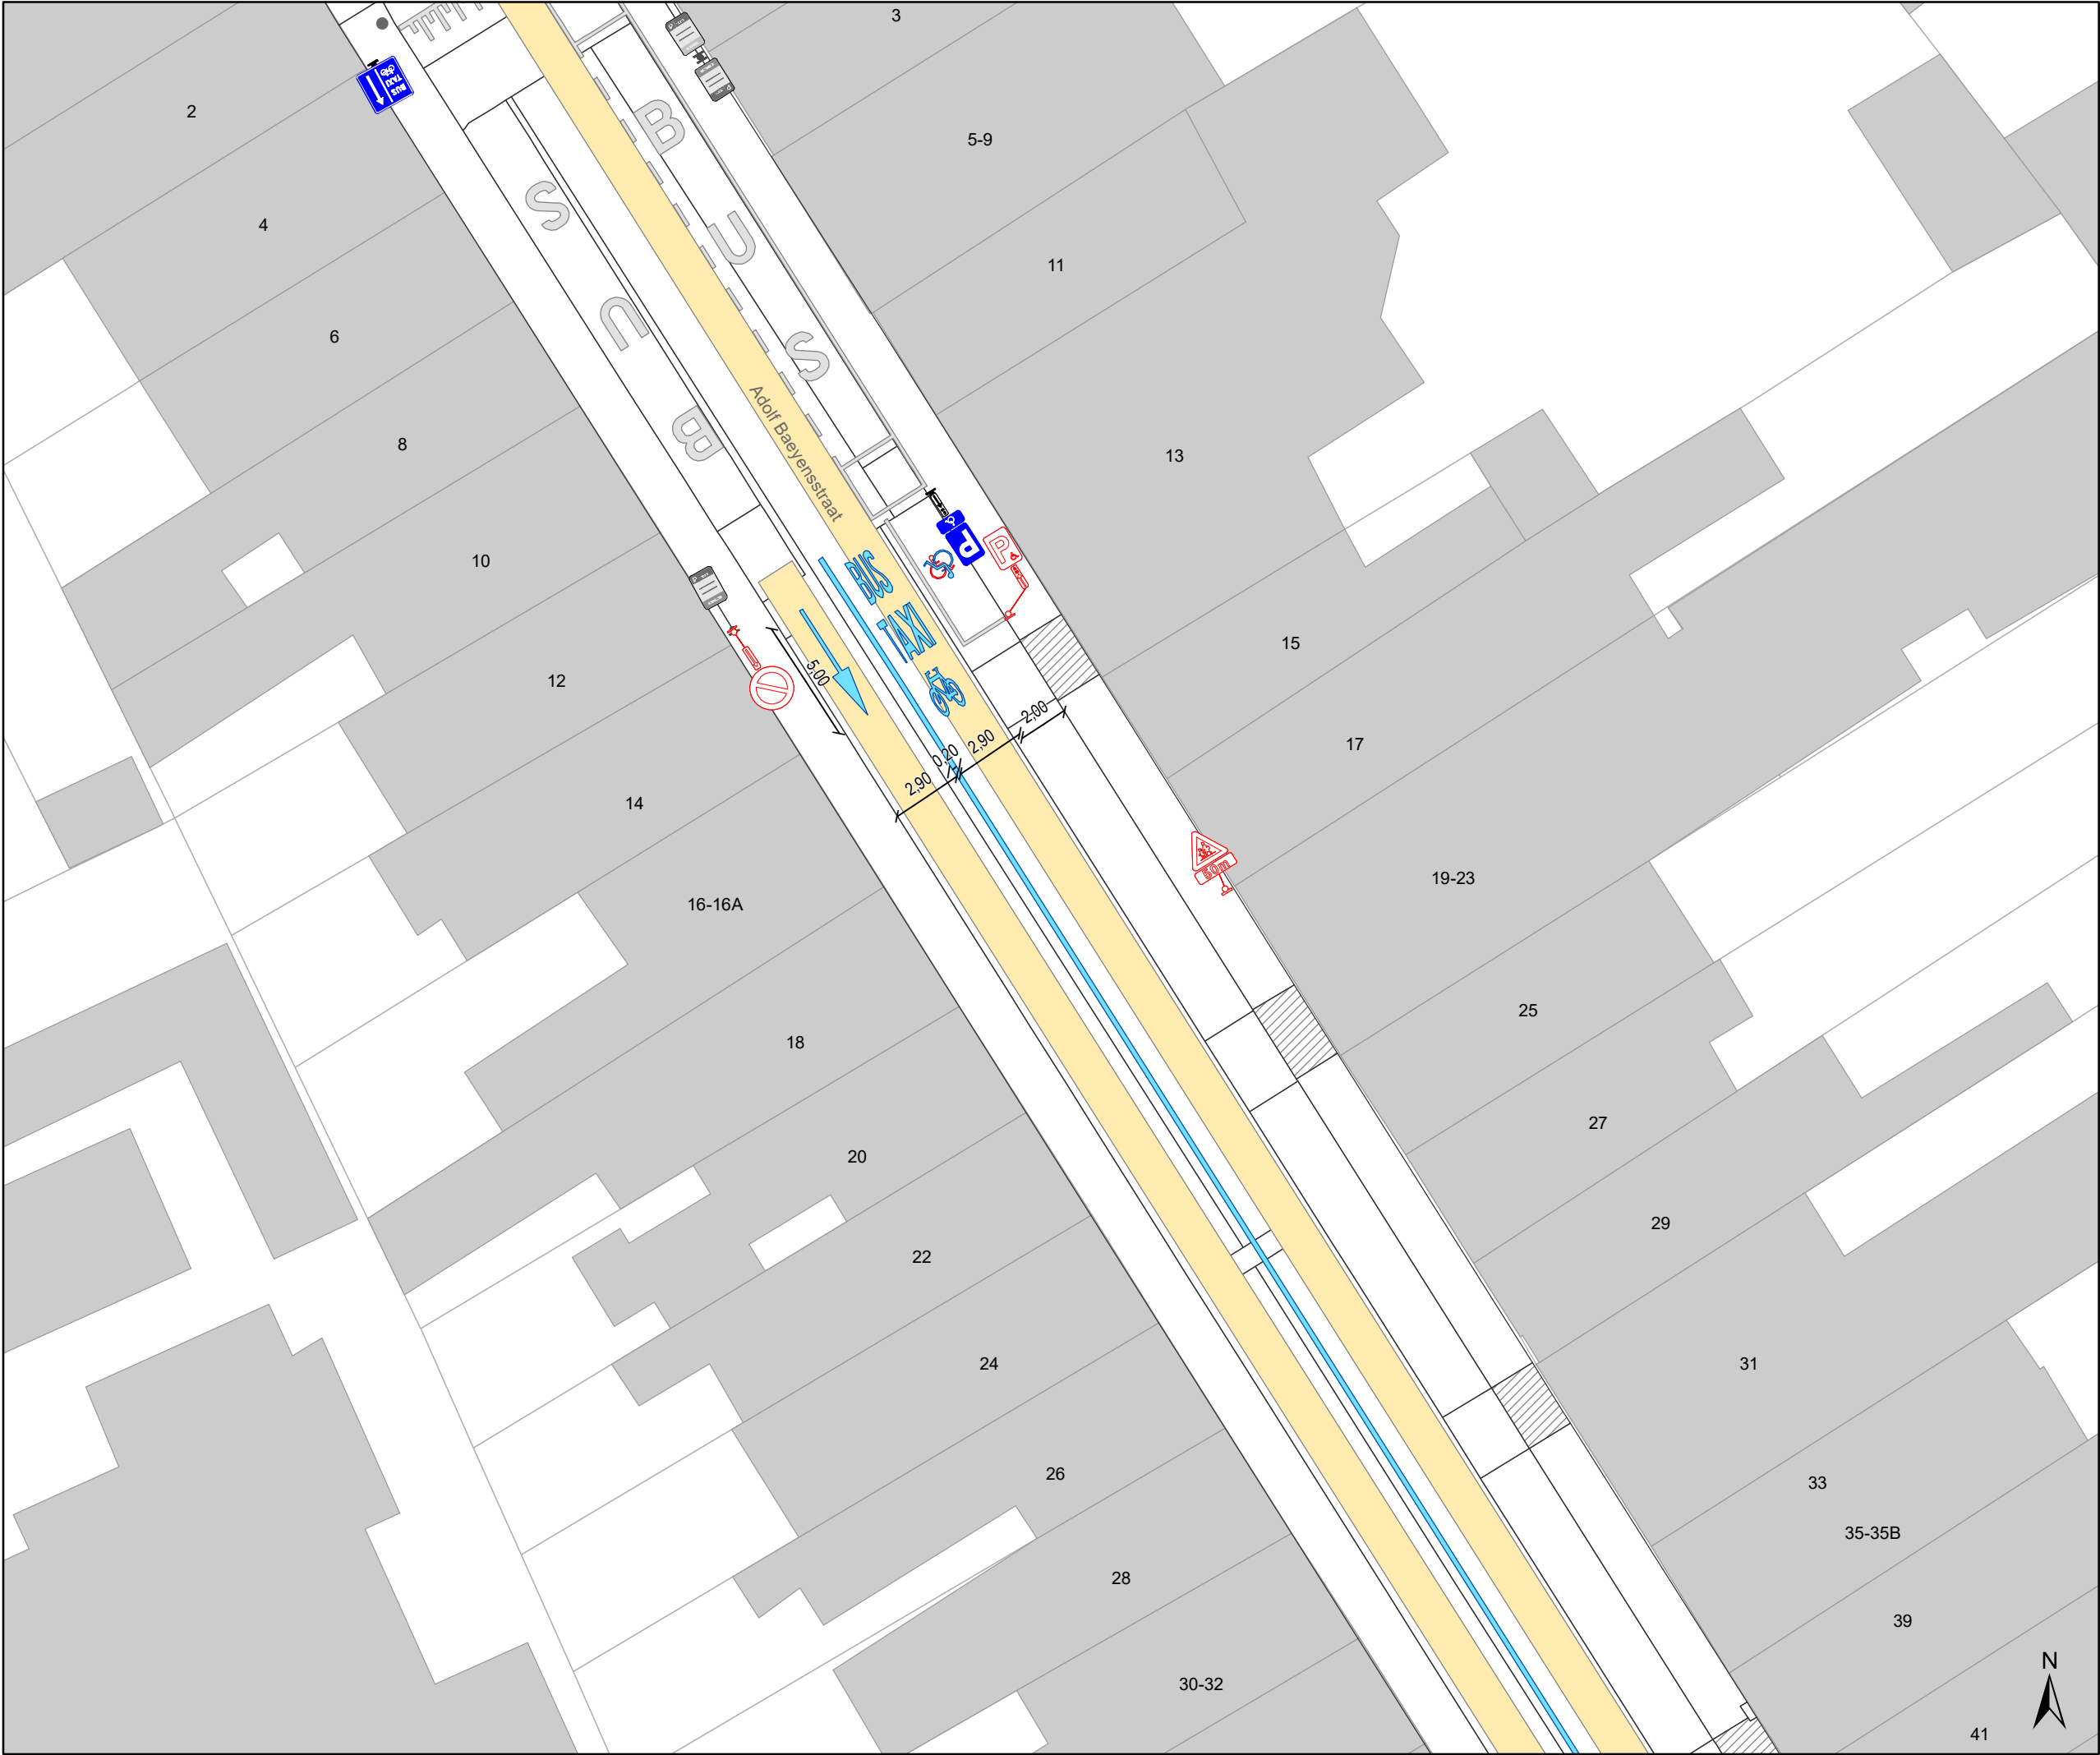

Legende



Bestaande verkeersborden



Geplande verkeersborden



Te verwijderen verkeersborden



Bestaande wegmarkeringen



Geplande wegmarkeringen



Te verwijderen wegmarkeringen



Gepland paaltje



Ander gepland dossier
(in voorbereiding bij MOBBD)



Ander gepland dossier
(ter uitvoering bij DWBW)



Ander gepland dossier
(ter uitvoering bij DWBW)




Mobiliteitsbedrijf stad Gent
Verkeerstechnische taken


Dampoort zone 3

Dossiernummer P-250964

DATUM	SCHAAL	PLAN	P FORMAAT
6/12/2023	1/250	2/37	A3

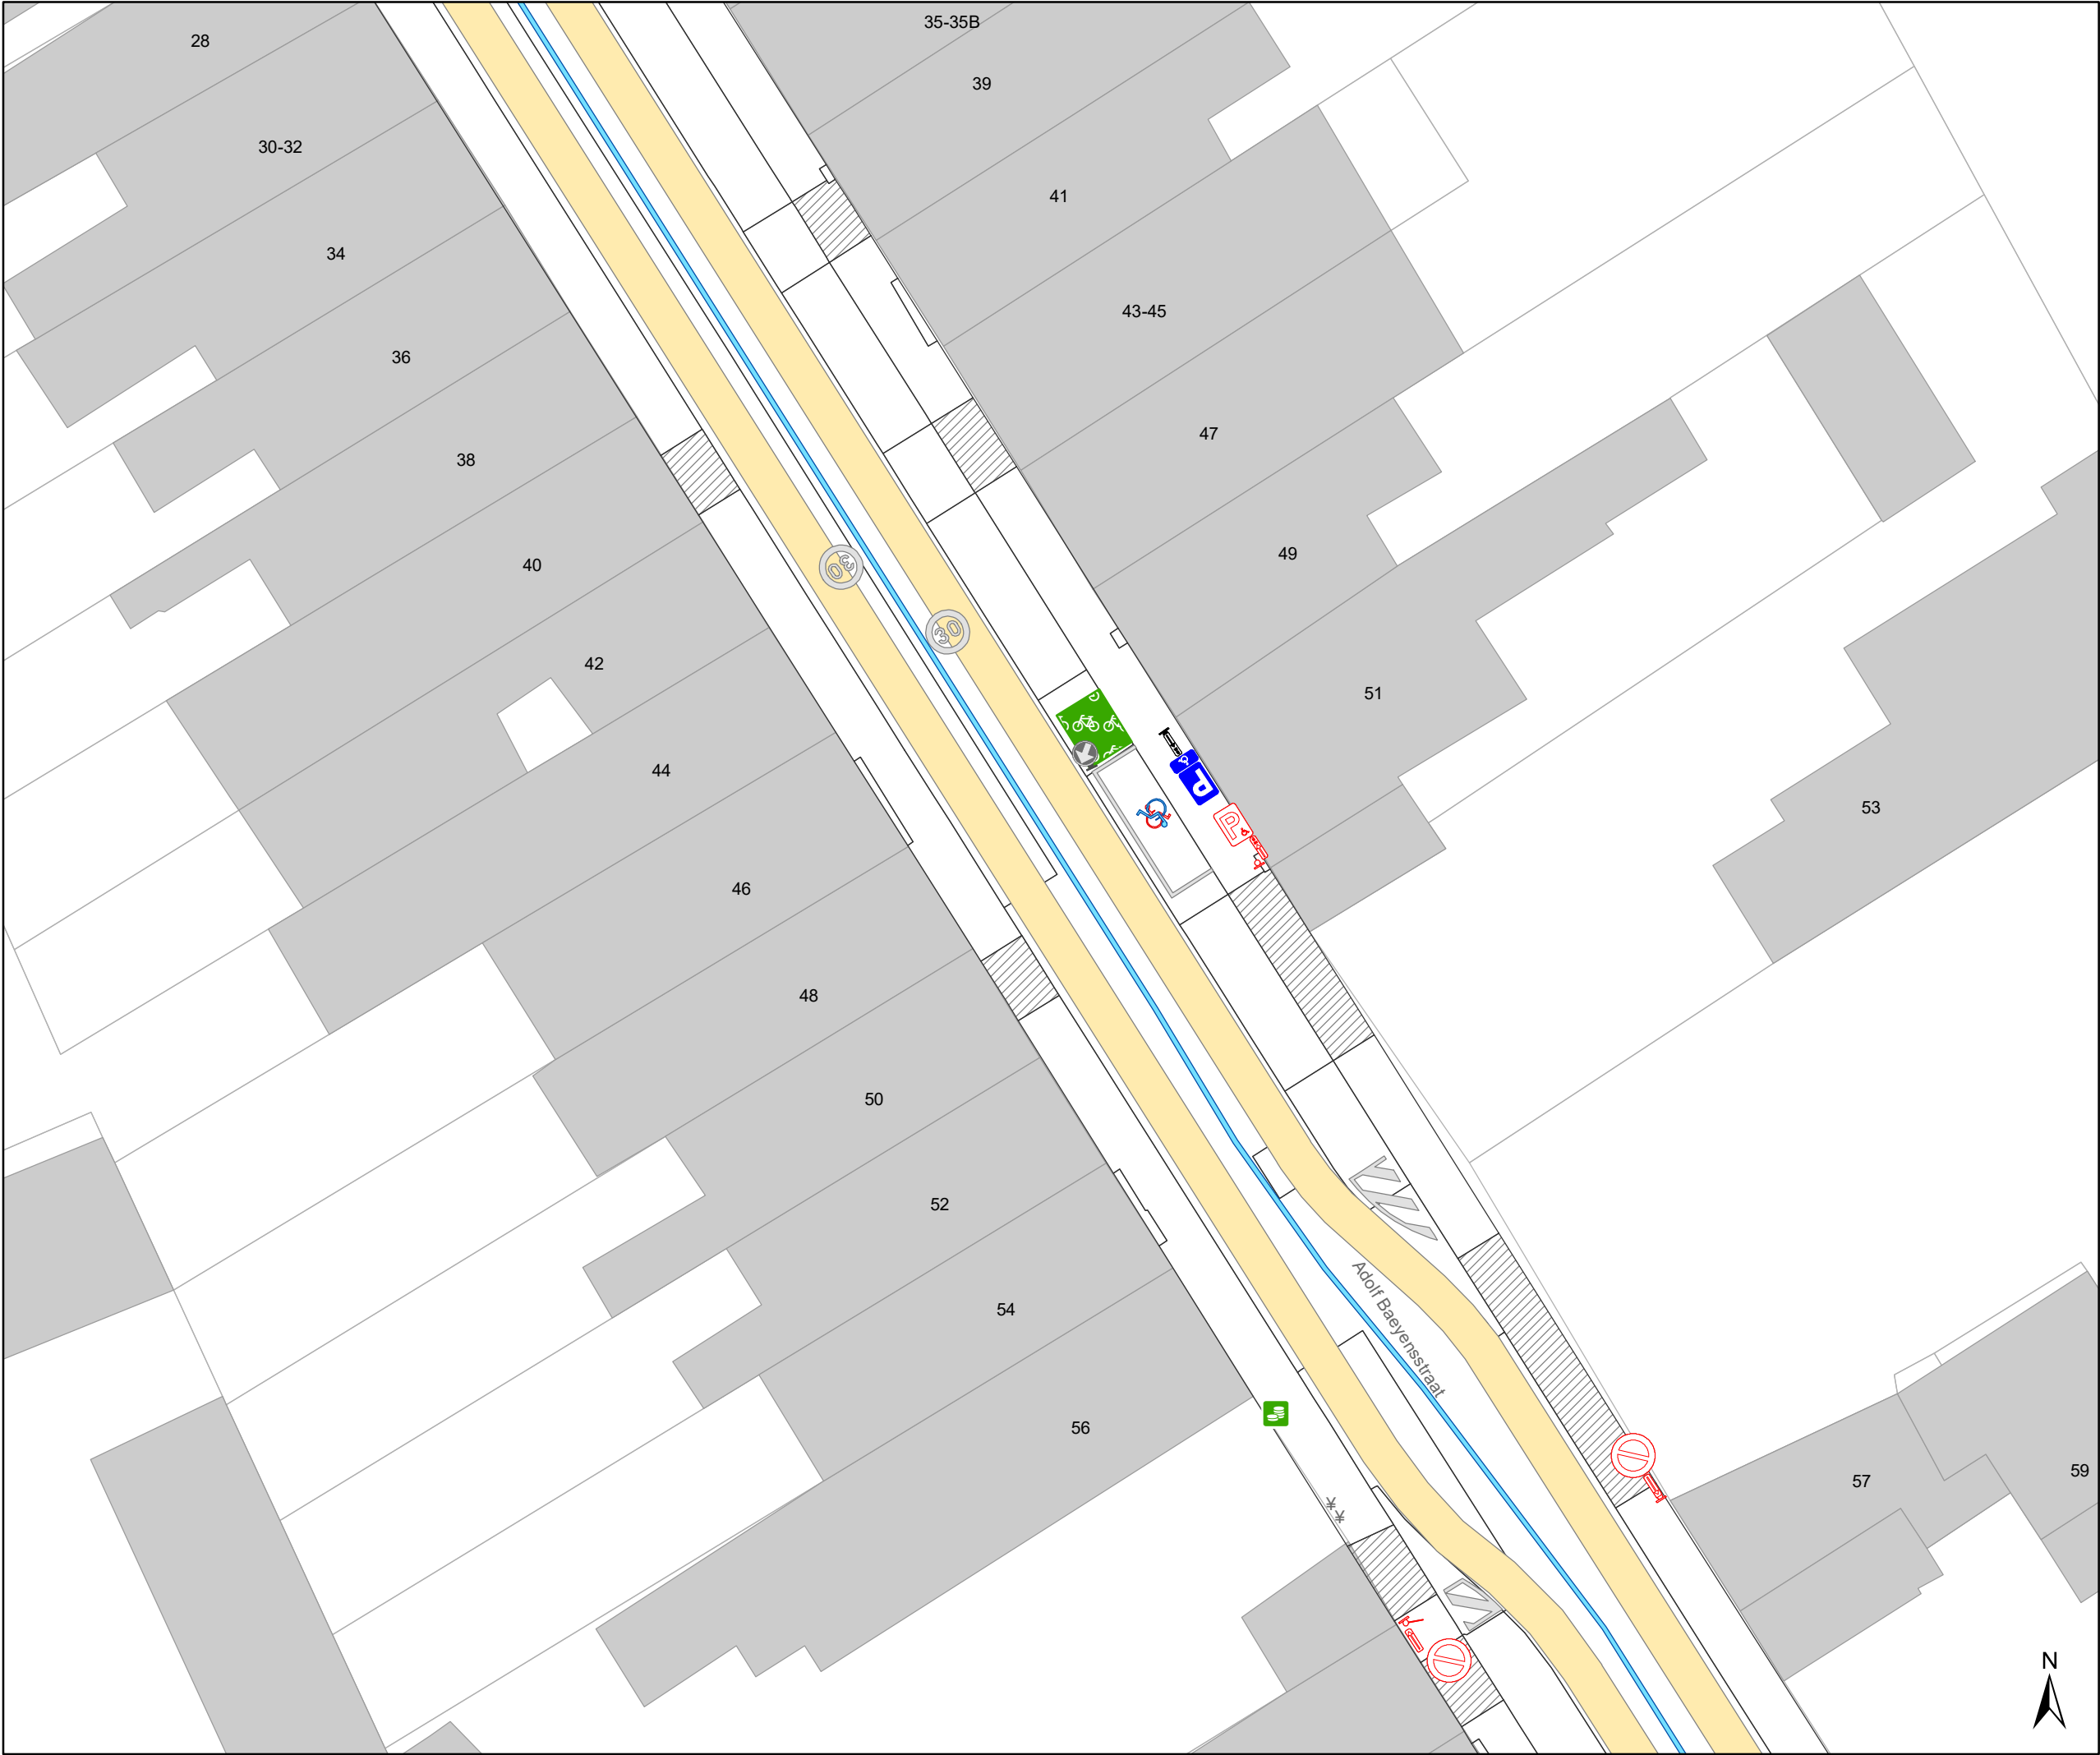

- ### Legende
- Bestaande verkeersborden
 - Geplande verkeersborden
 - Te verwijderen verkeersborden
 - Bestaande wegmarkeringen
 - Geplande wegmarkeringen
 - Te verwijderen wegmarkeringen
 - Gepland paaltje
 - Ander gepland dossier (in voorbereiding bij MOBBED)
 - Ander gepland dossier (ter uitvoering bij DWBW)
 - Ander gepland dossier (ter uitvoering bij DWBW)

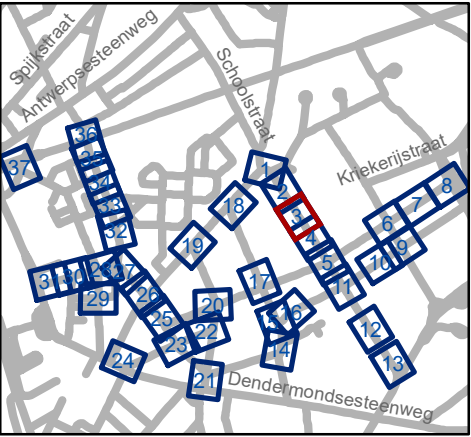

Mobiliteitsbedrijf stad Gent
Verkeerstechnische taken

**Dampoort
zone 3**

Dossiernummer P-250964

DATUM	SCHAAL	PLAN	P FORMAAT
6/12/2023	1/250	3/37	A3



- ### Legende



Bestaande verkeersborden



Geplande verkeersborden



Te verwijderen verkeersborden



Bestaande wegmarkeringen



Geplande wegmarkeringen



Te verwijderen wegmarkeringen



Gepland paaltje




Ander gepland dossier
(in voorbereiding bij MOBBD)



Ander gepland dossier
(ter uitvoering bij DWBW)



Ander gepland dossier
(ter uitvoering bij DWBW)

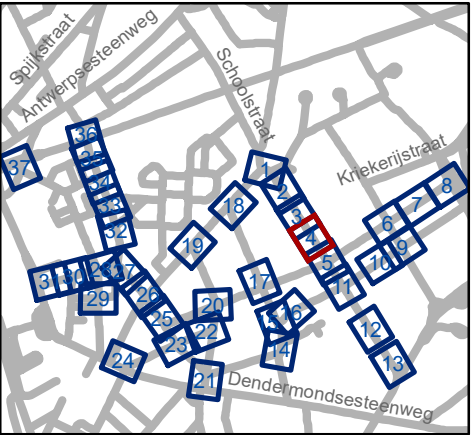




Mobiliteitsbedrijf stad Gent
Verkeerstechnische taken


Dampoort zone 3

Dossiernummer P-250964

DATUM	SCHAAL	PLAN	P FORMAAT
6/12/2023	1/250	4/37	A3

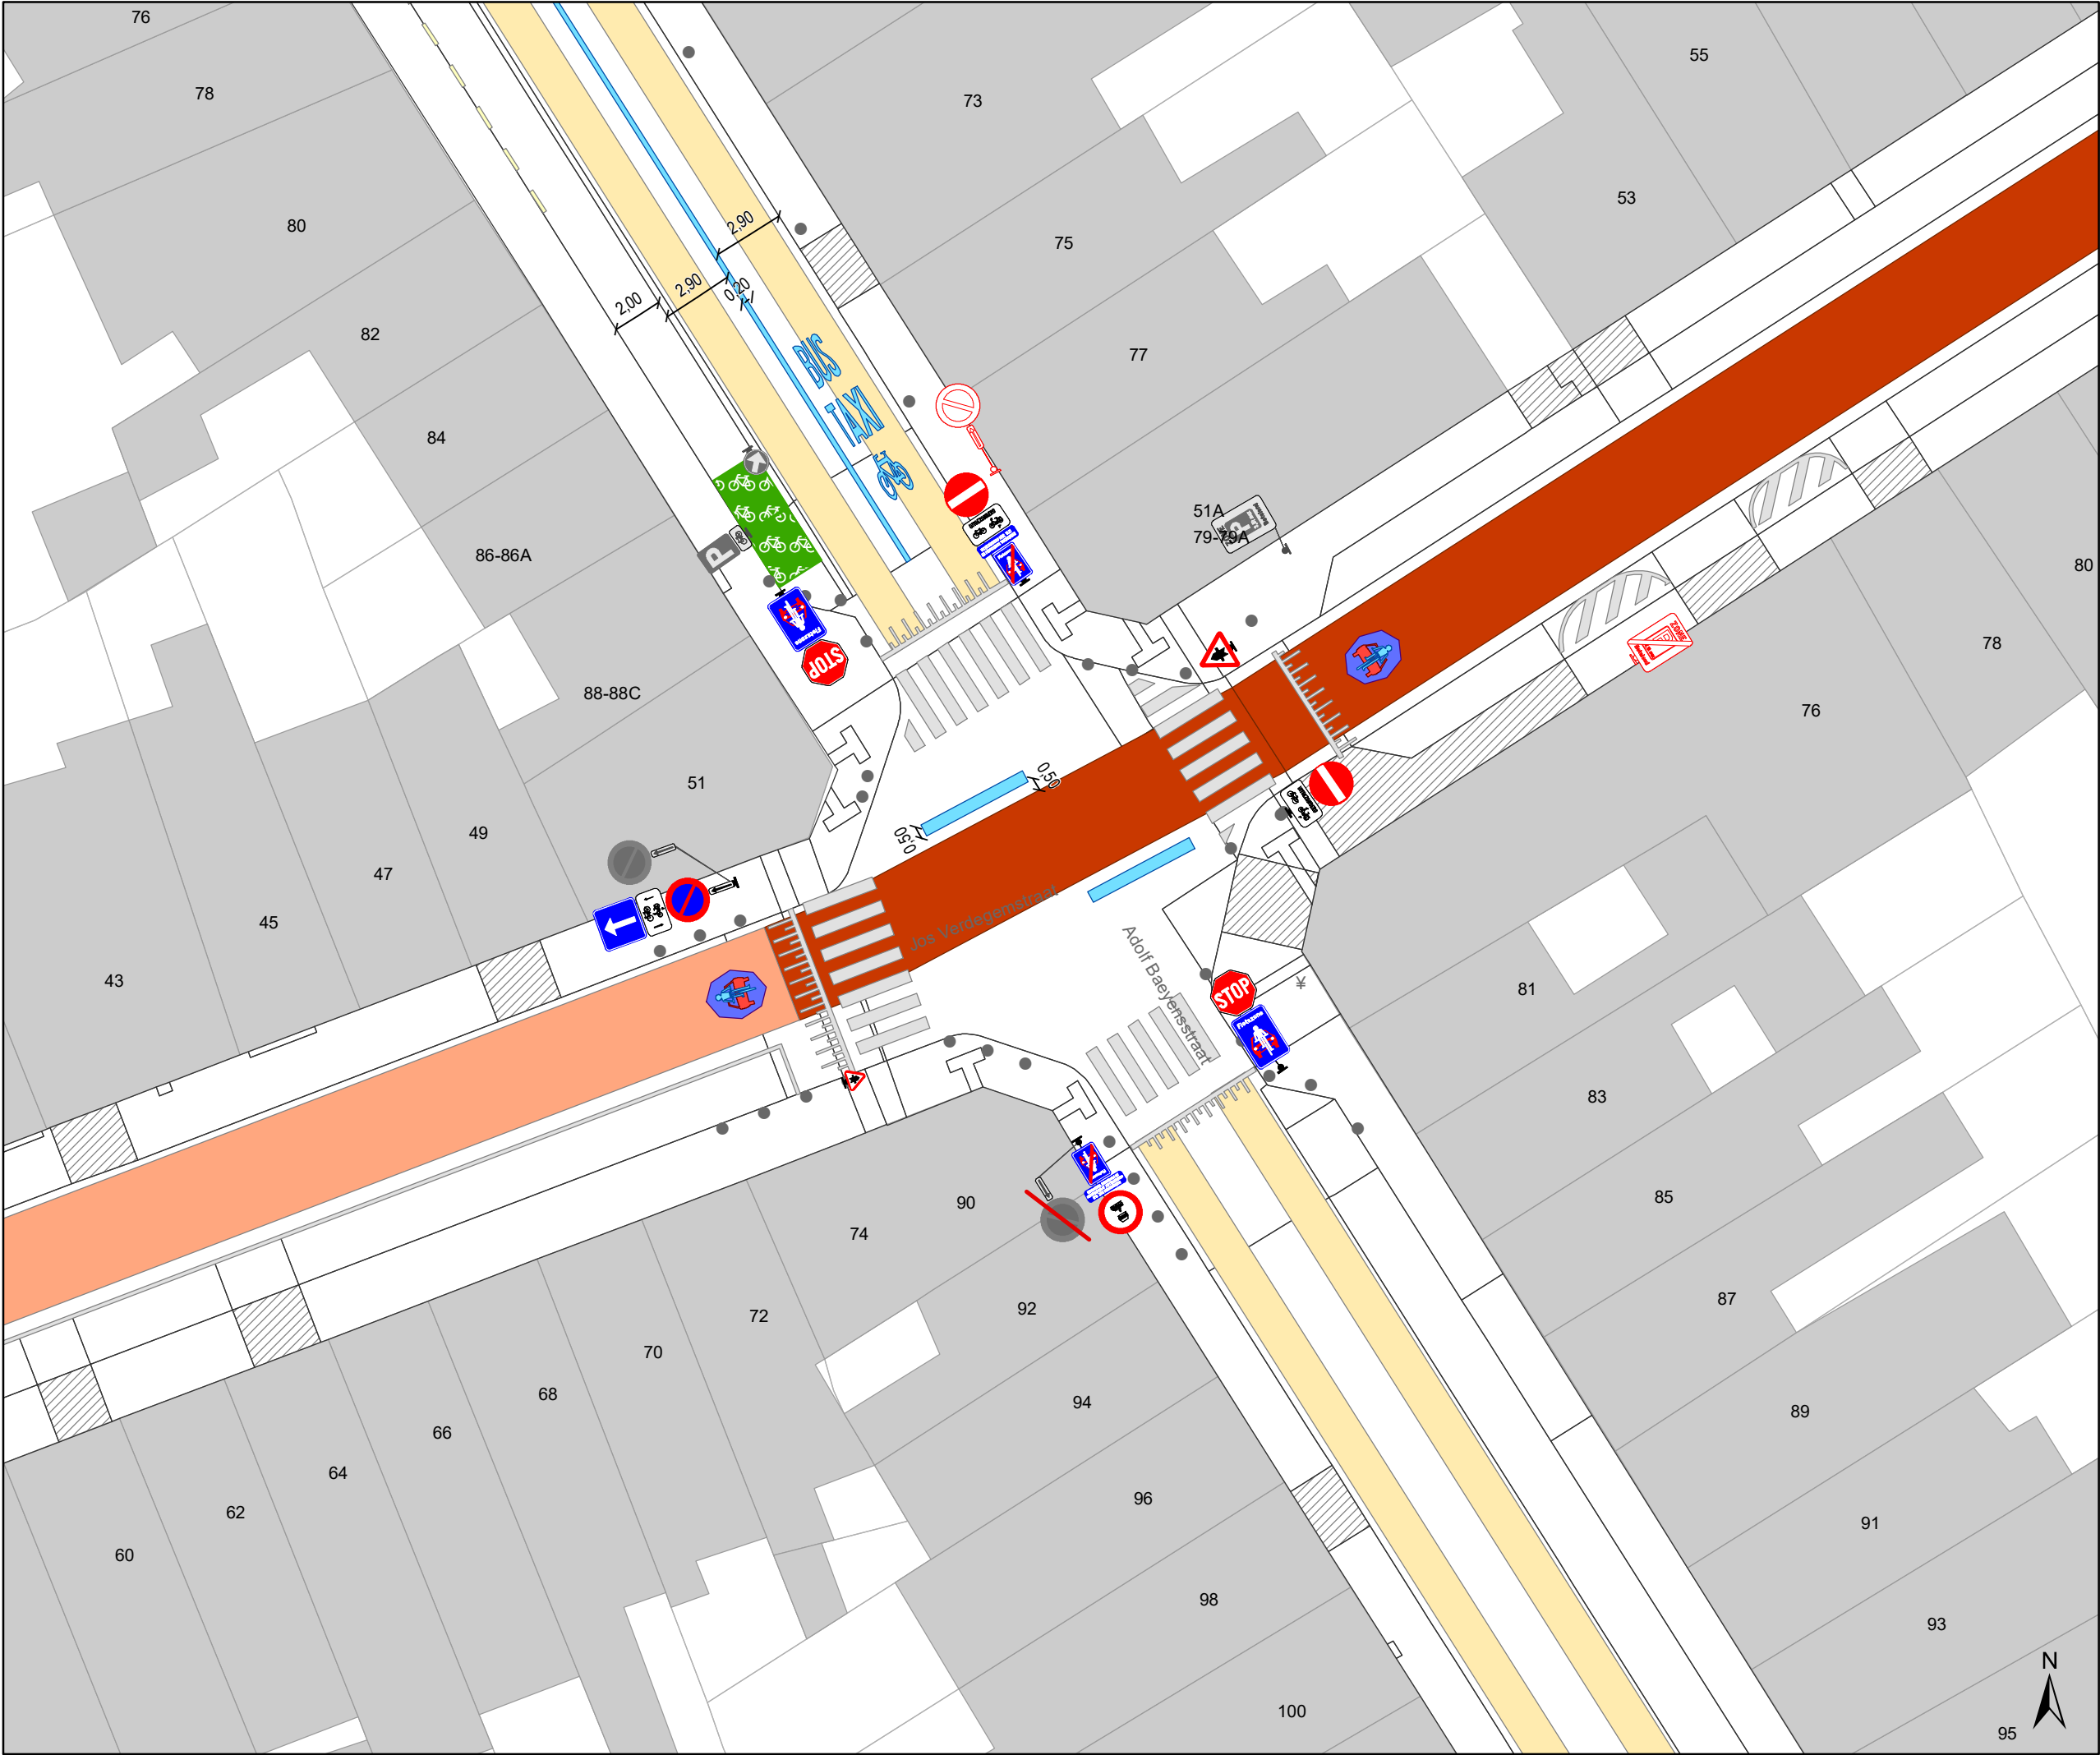

- ### Legende
- Bestaande verkeersborden
 - Geplande verkeersborden
 - Te verwijderen verkeersborden
 - Bestaande wegmarkeringen
 - Geplande wegmarkeringen
 - Te verwijderen wegmarkeringen
 - Gepland paaltje
 - Ander gepland dossier (in voorbereiding bij MOBBED)
 - Ander gepland dossier (ter uitvoering bij DWBW)
 - Ander gepland dossier (ter uitvoering bij DWBW)

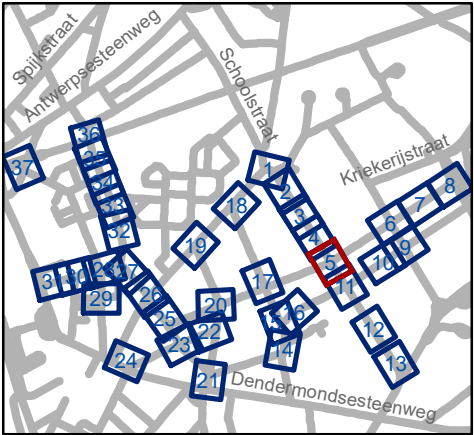


Mobiliteitsbedrijf stad Gent
Verkeerstechnische taken

**Dampoort
zone 3**

Dossiernummer P-250964

DATUM	SCHAAL	PLAN	P FORMAAT
6/12/2023	1/250	5/37	A3

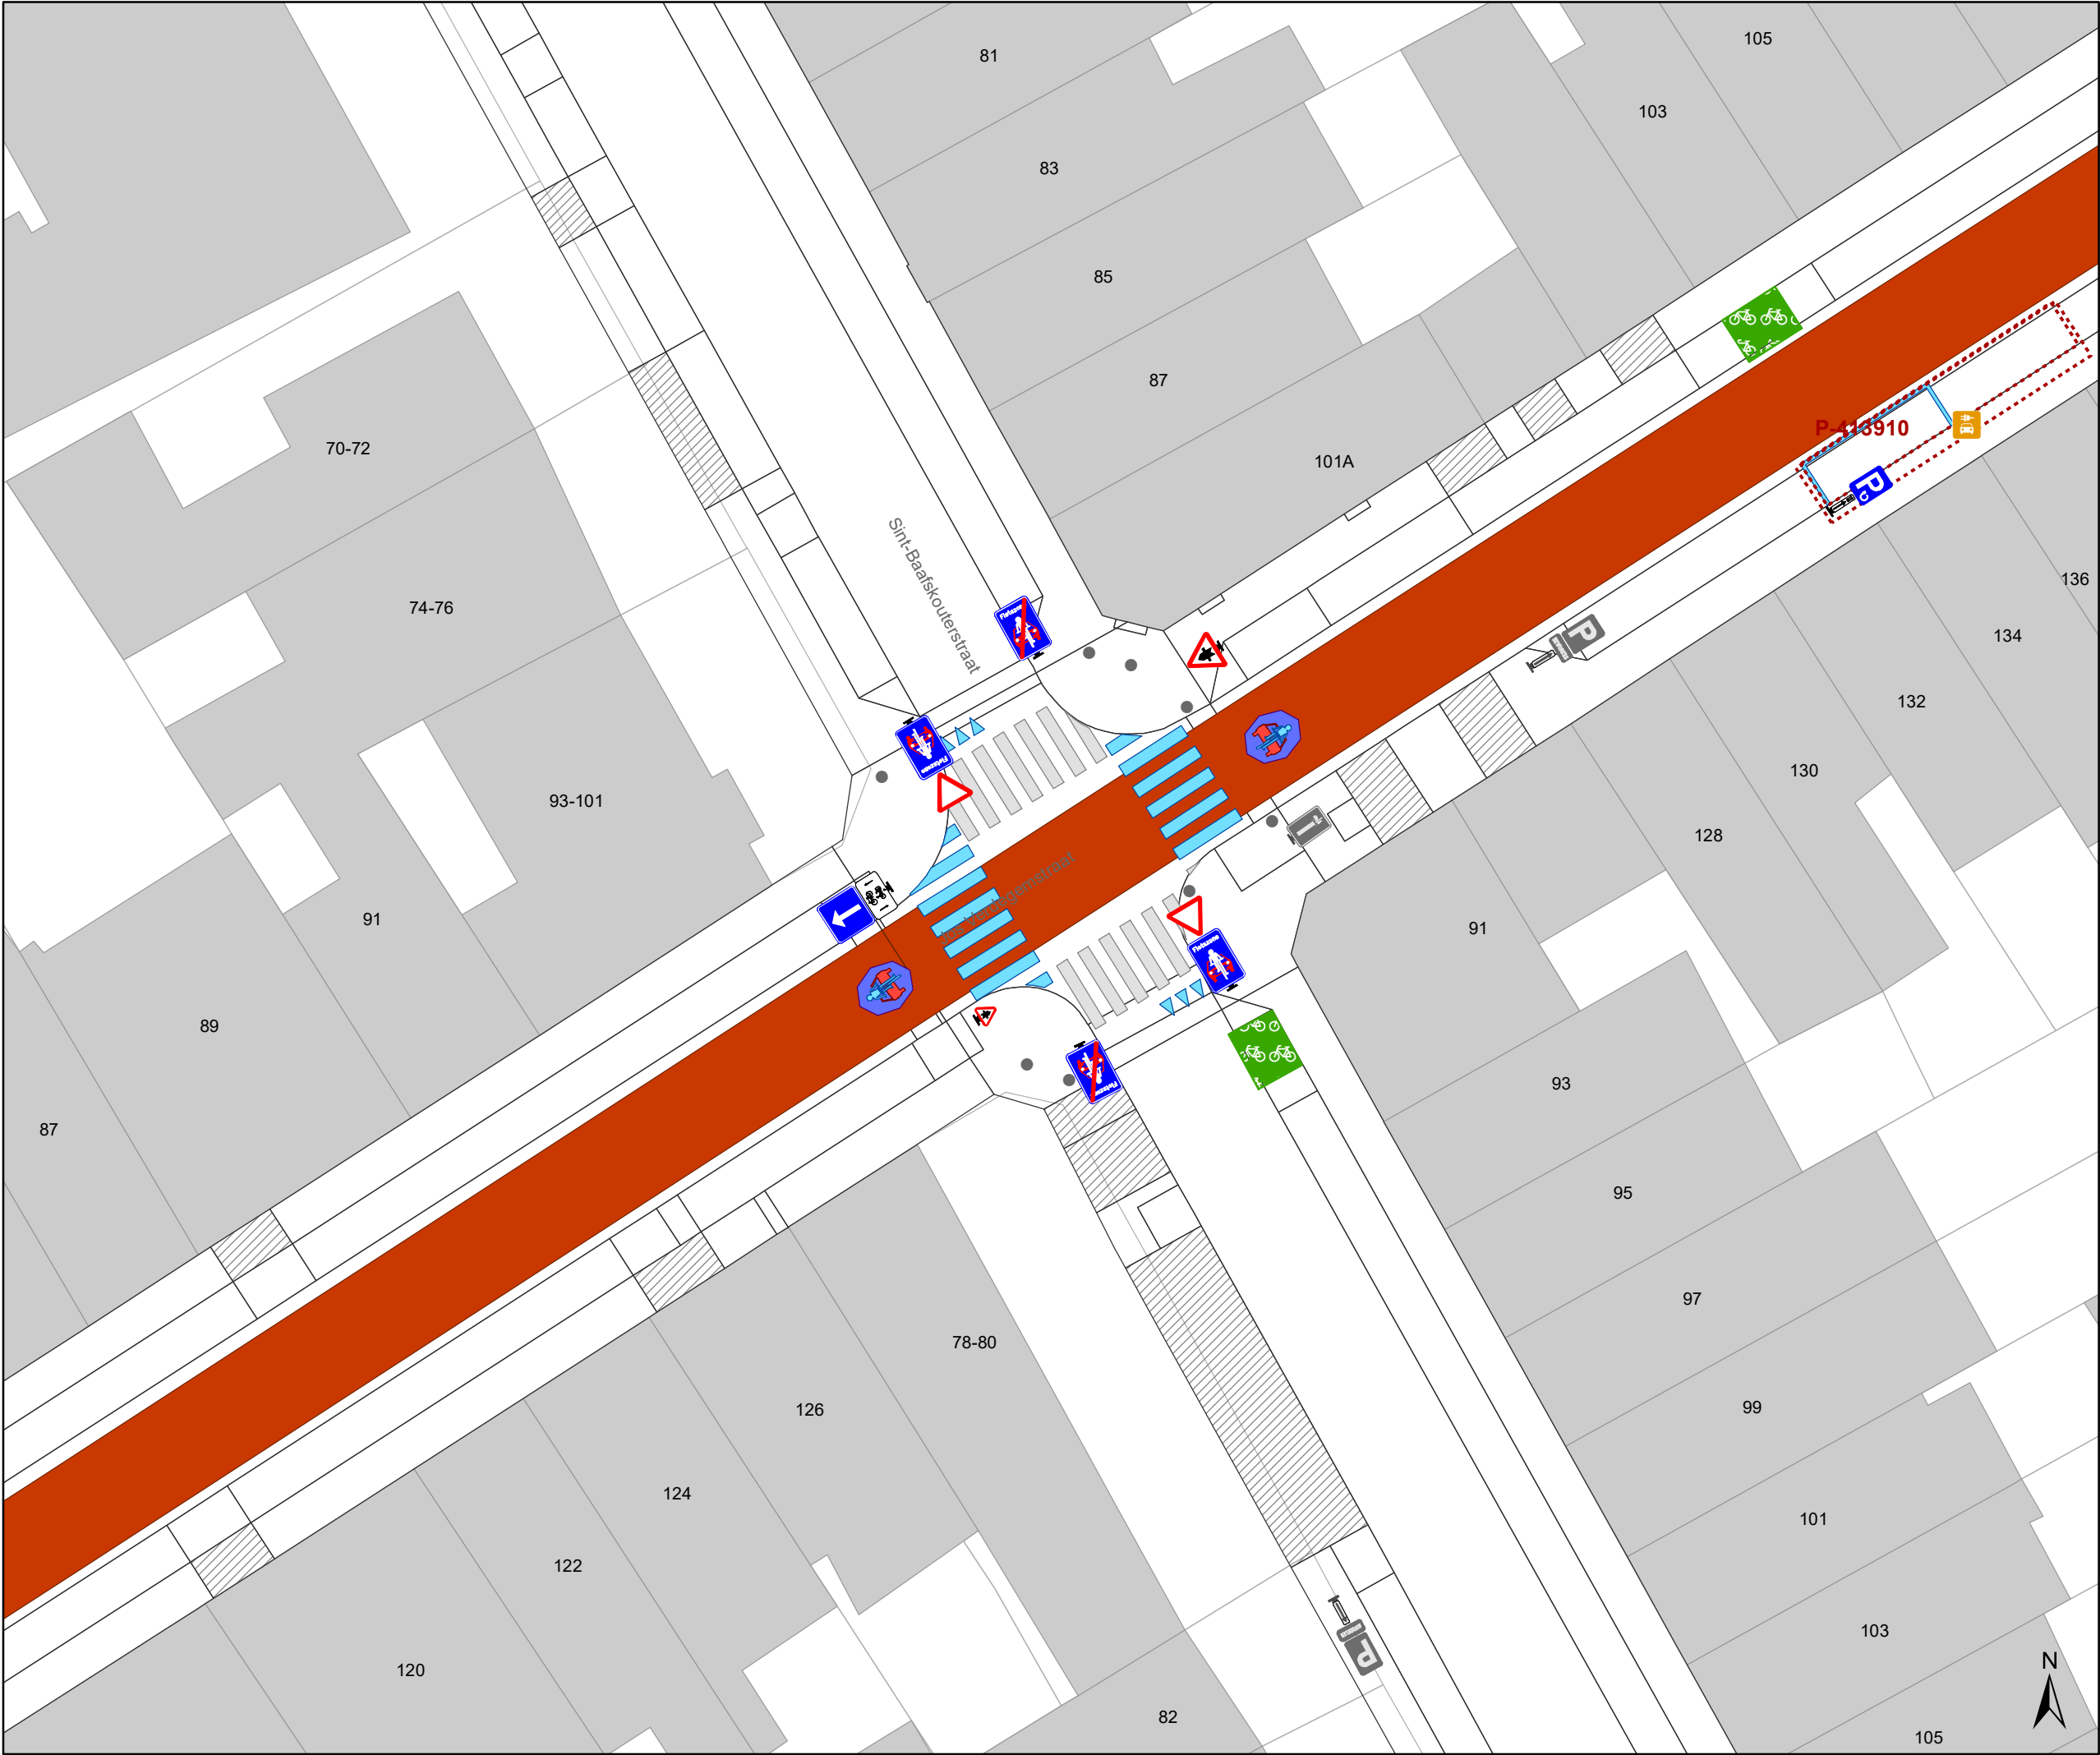

Legende



Bestaande verkeersborden



Geplande verkeersborden



Te verwijderen verkeersborden



Bestaande wegmarkeringen



Geplande wegmarkeringen



Te verwijderen wegmarkeringen



Gepland paaltje




Ander gepland dossier
(in voorbereiding bij MOBBD)



Ander gepland dossier
(ter uitvoering bij DWBW)



Ander gepland dossier
(ter uitvoering bij DWBW)

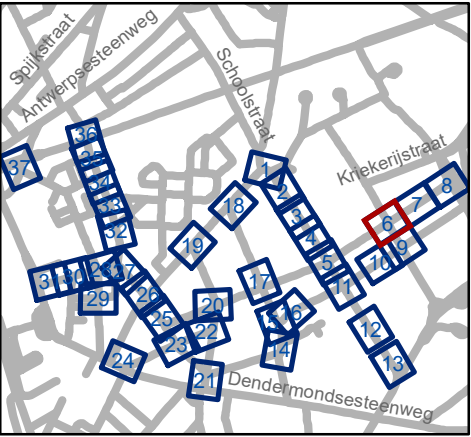




Mobiliteitsbedrijf stad Gent
Verkeerstechnische taken

Dampoort zone 3

Dossiernummer P-250964

DATUM	SCHAAL	PLAN	P FORMAAT
6/12/2023	1/250	6/37	A3

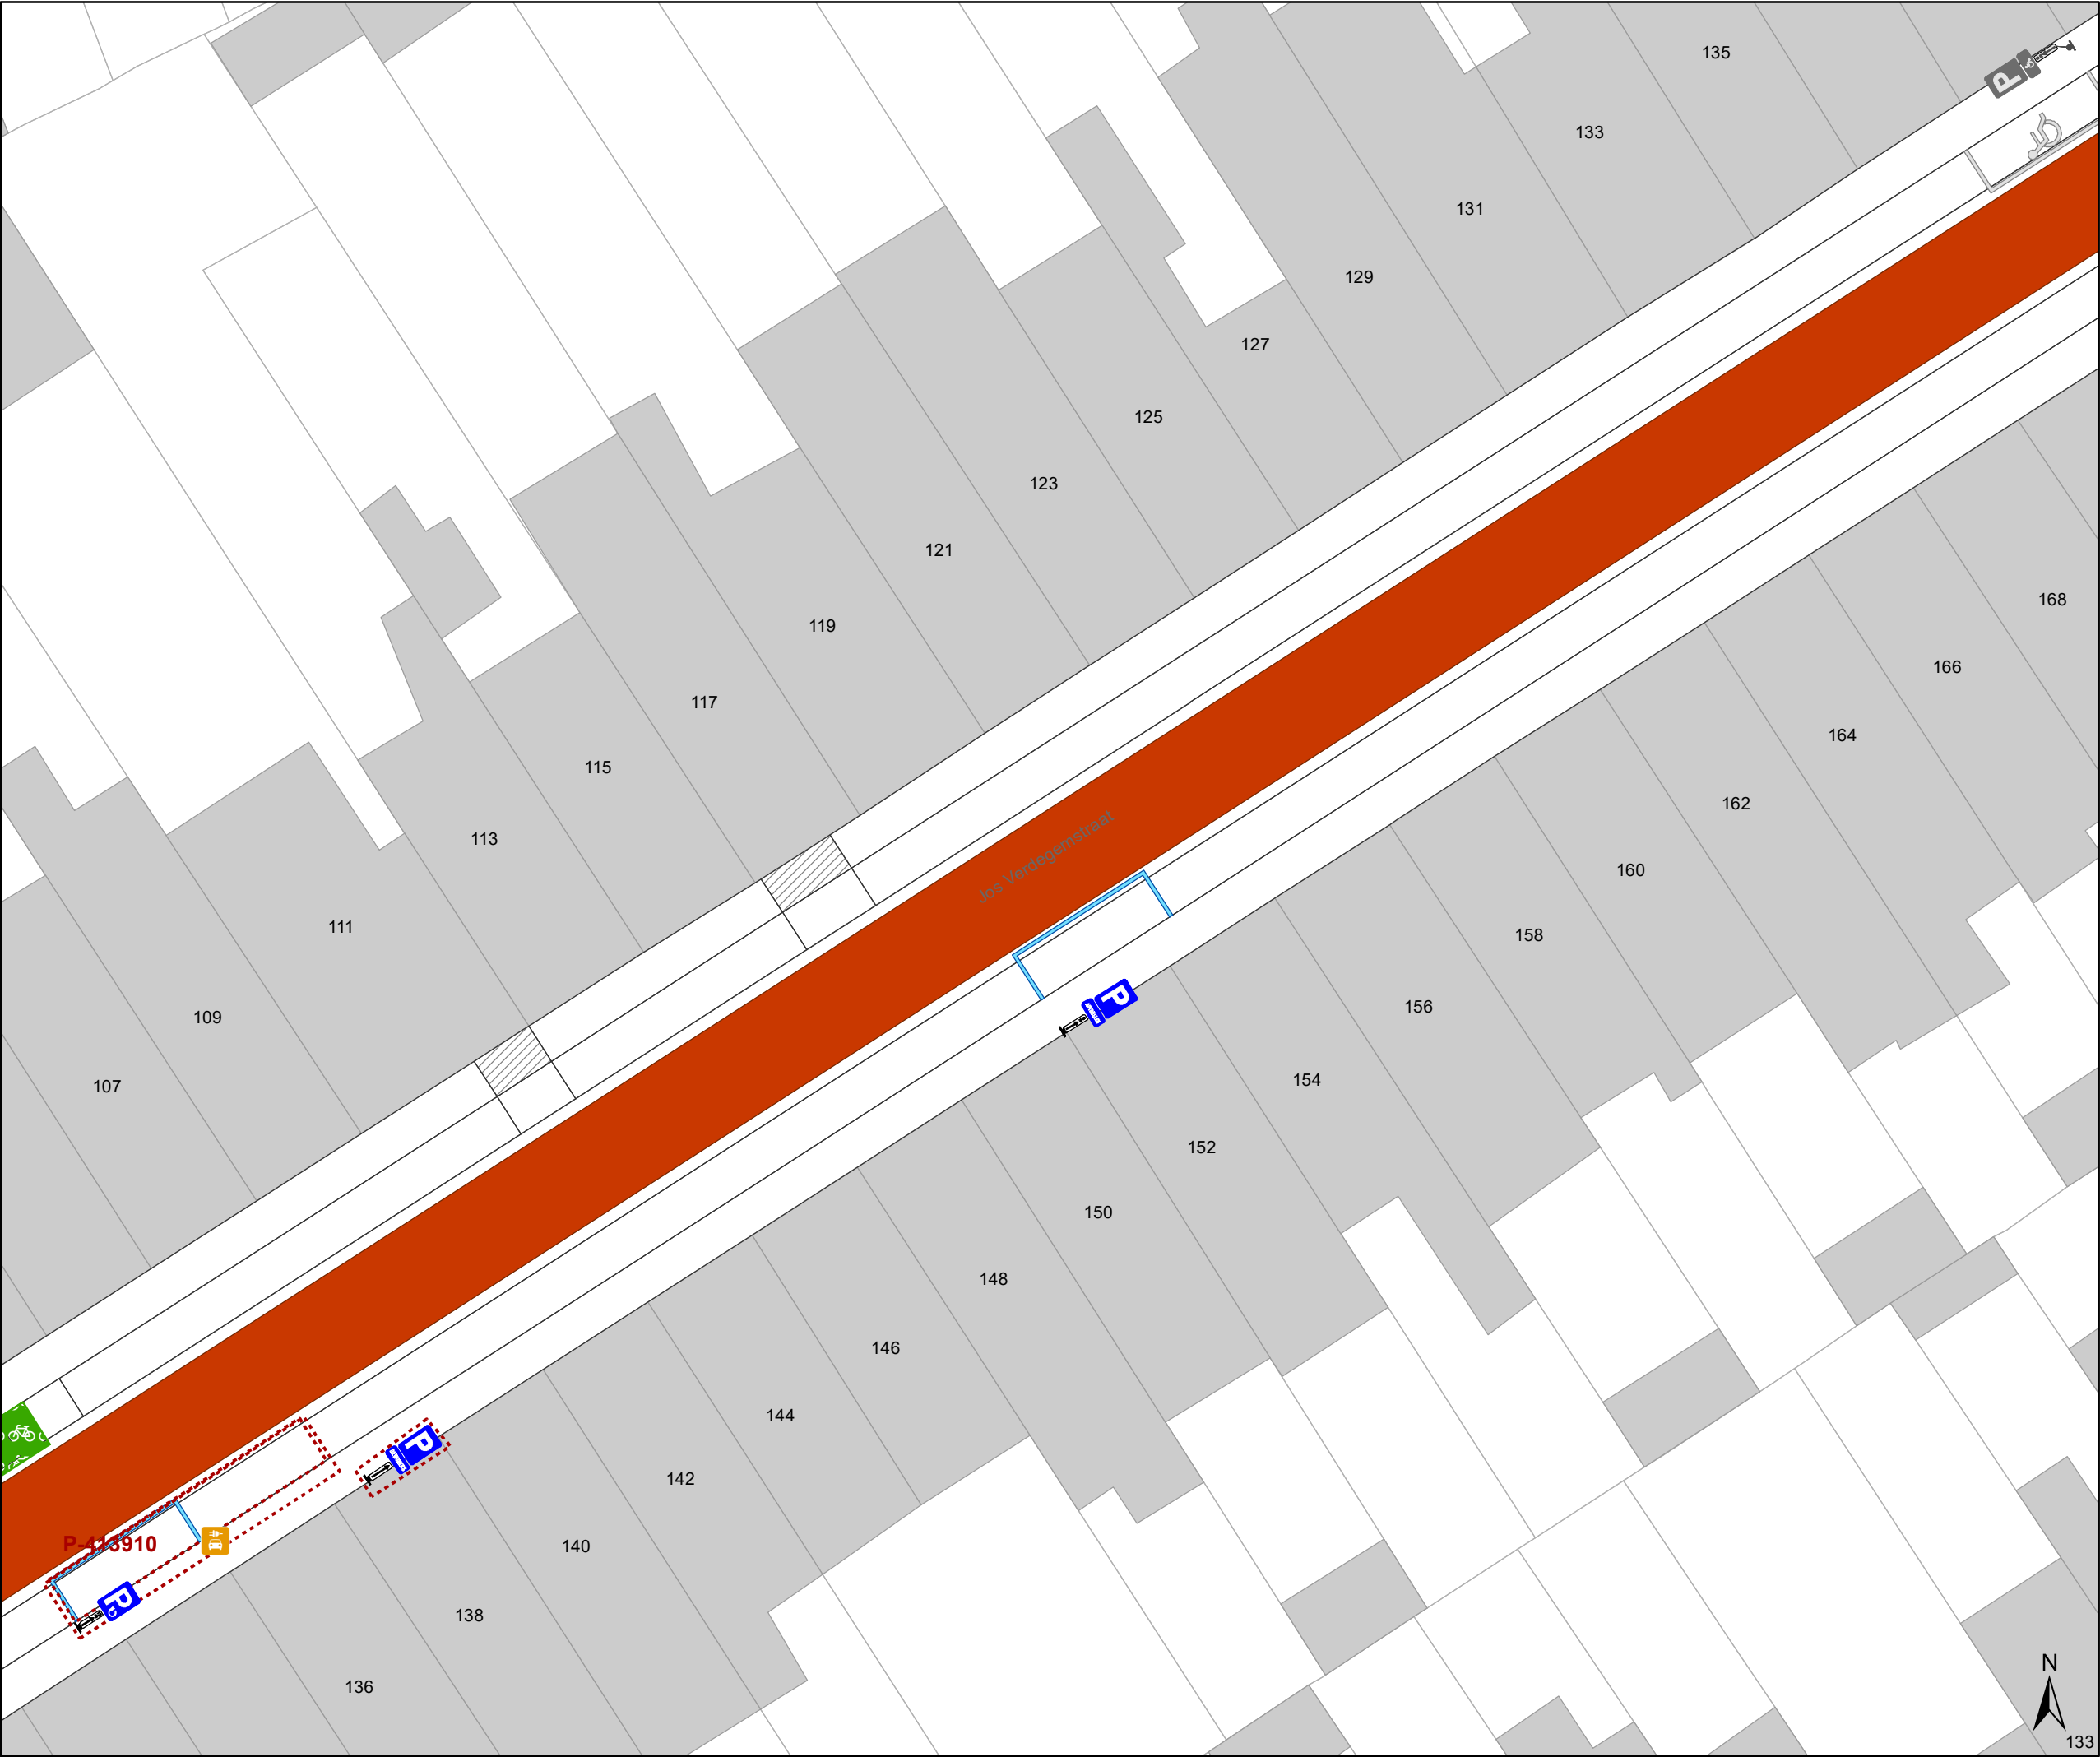

- ### Legende



Bestaande verkeersborden



Geplande verkeersborden





Te verwijderen verkeersborden



Bestaande wegmarkeringen



Geplande wegmarkeringen



Te verwijderen wegmarkeringen



Gepland paaltje




Ander gepland dossier
(in voorbereiding bij MOBBD)



Ander gepland dossier
(ter uitvoering bij DWBW)



Ander gepland dossier
(ter uitvoering bij DWBW)

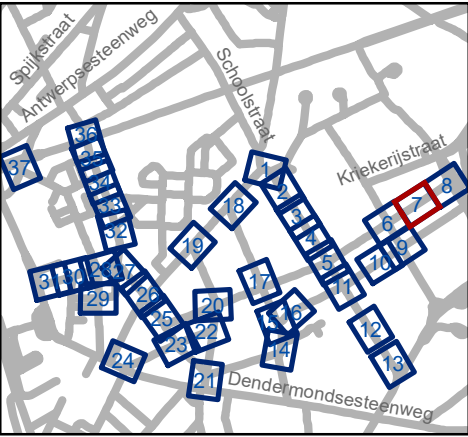




Mobiliteitsbedrijf stad Gent
Verkeerstechnische taken

Dampoort
zone 3


Dossiernummer P-250964

DATUM	SCHAAL	PLAN	P FORMAAT
6/12/2023	1/250	7/37	A3

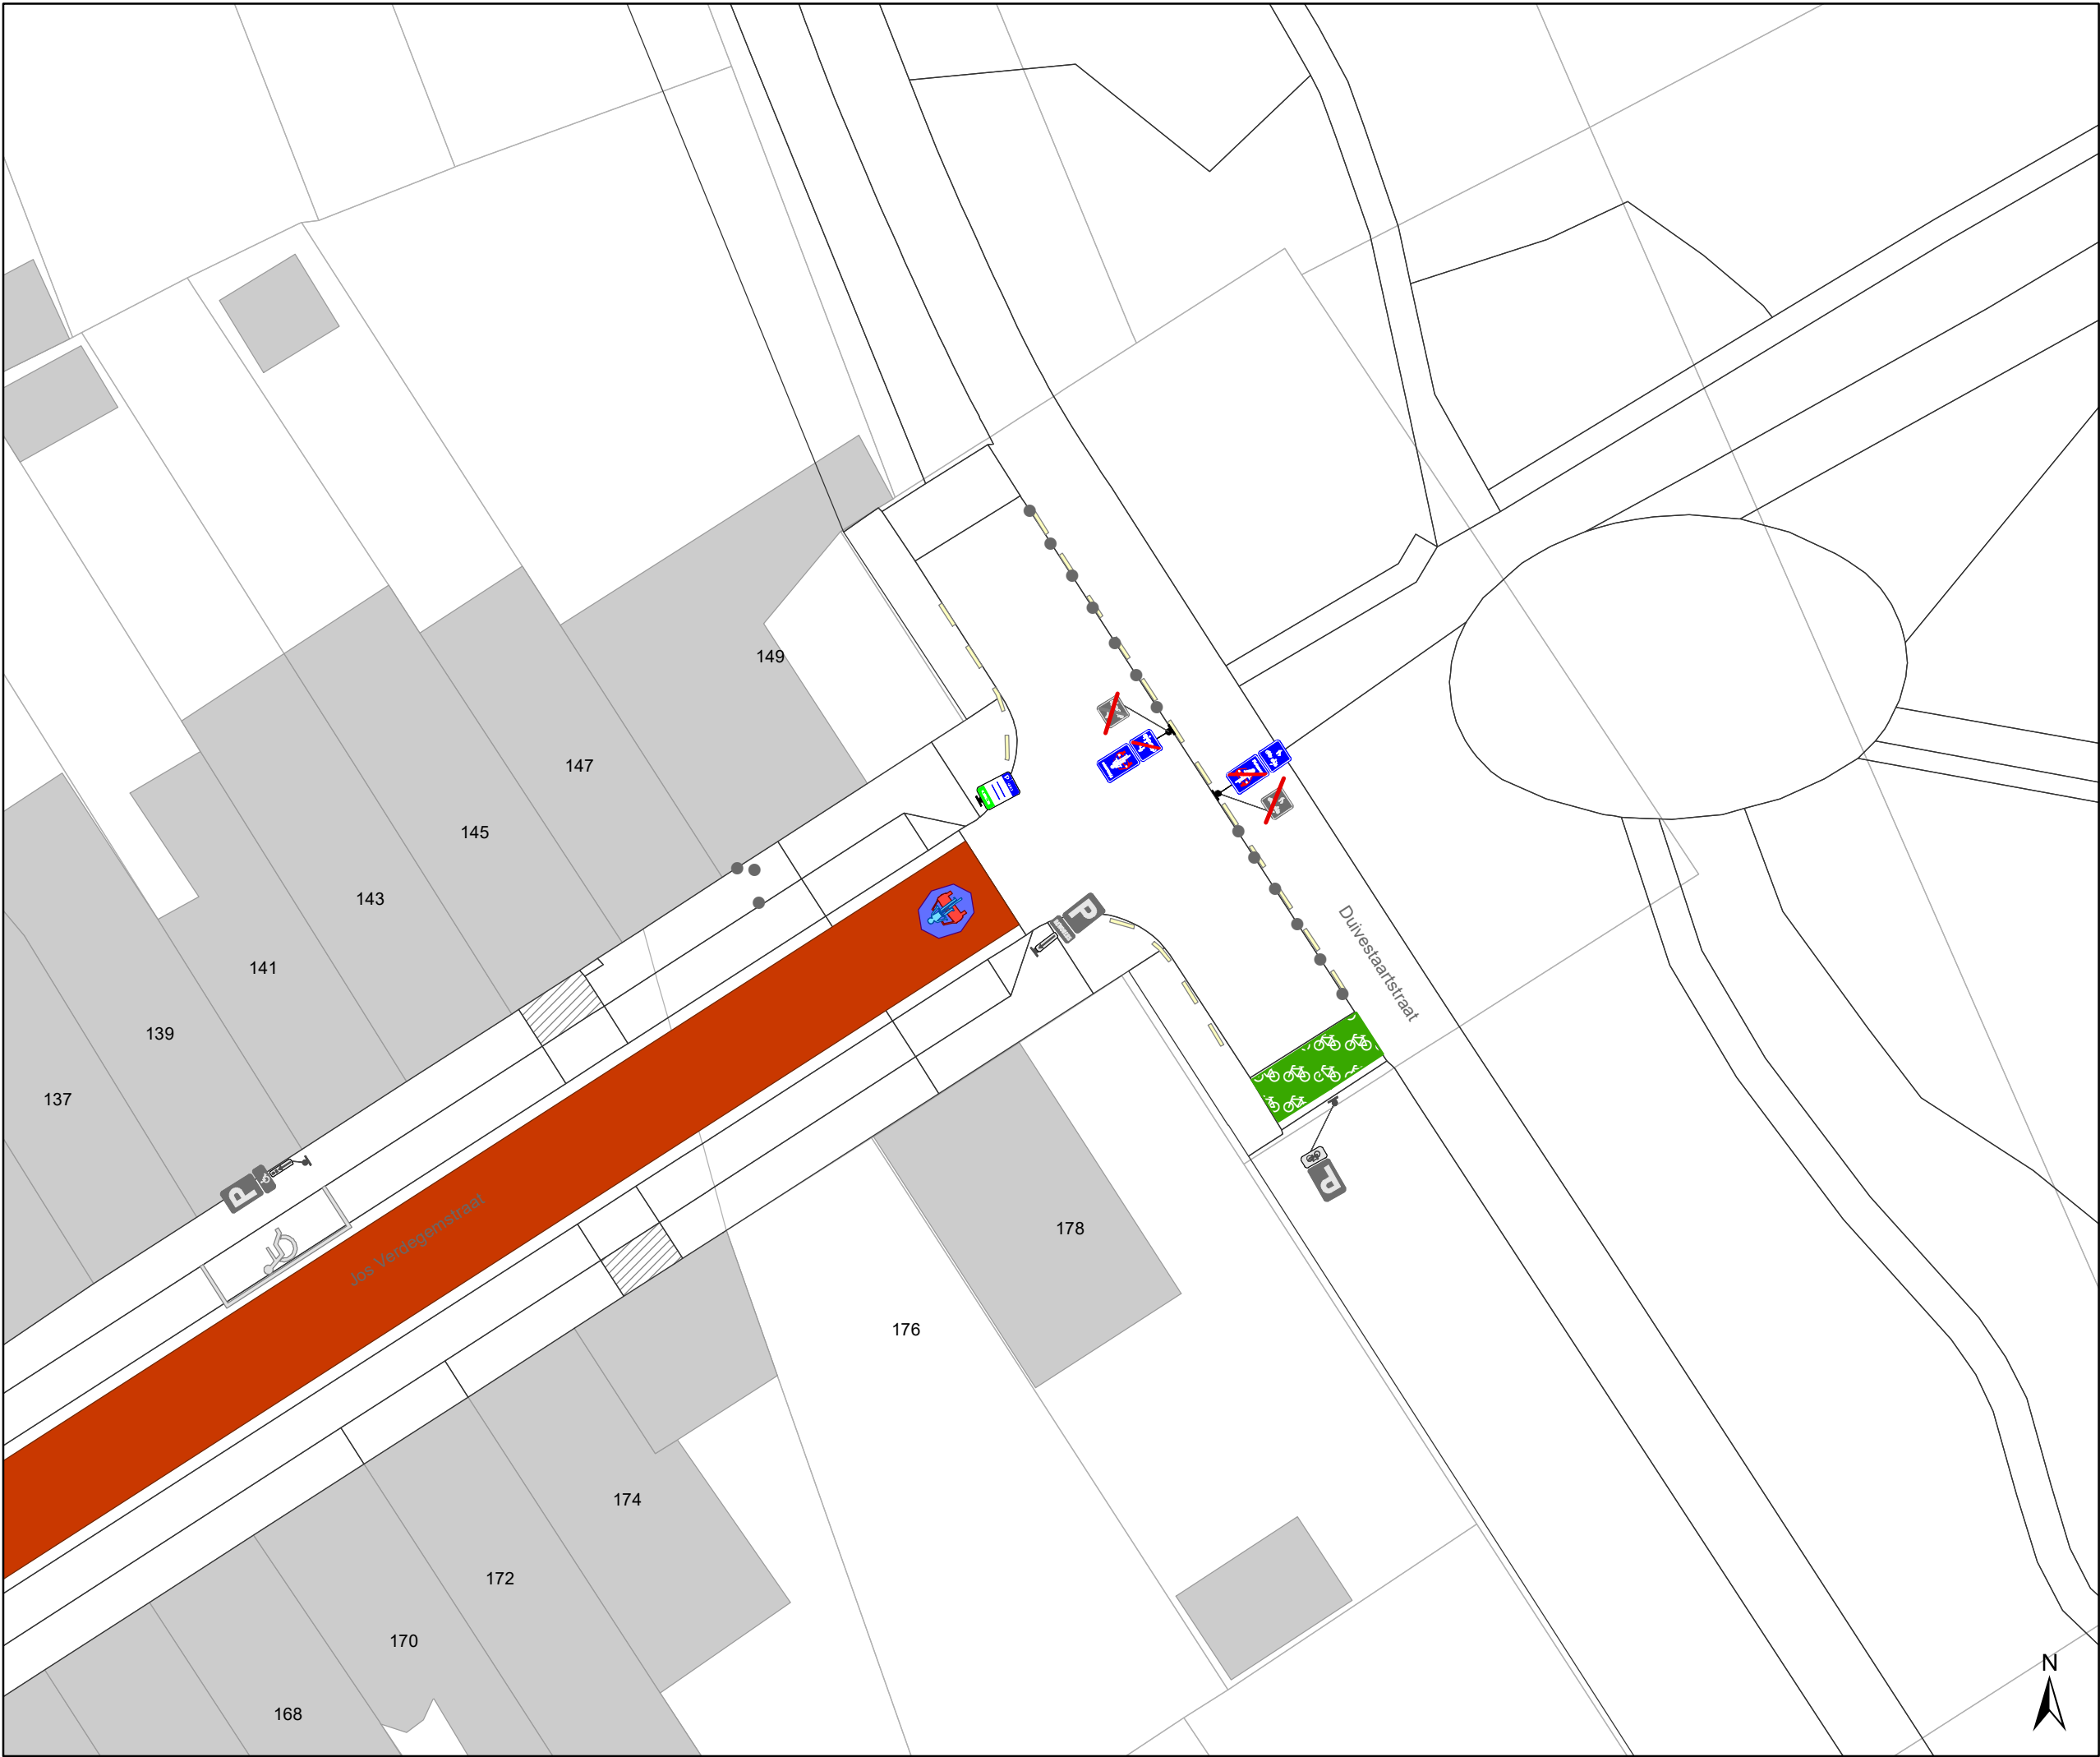

Legende

- Bestaande verkeersborden
- Geplande verkeersborden
- Te verwijderen verkeersborden
- Bestaande wegmarkeringen
- Geplande wegmarkeringen
- Te verwijderen wegmarkeringen
- Gepland paaltje
- Ander gepland dossier
(in voorbereiding bij MOBBED)
- Ander gepland dossier
(ter uitvoering bij DWBW)
- Ander gepland dossier
(ter uitvoering bij DWBW)

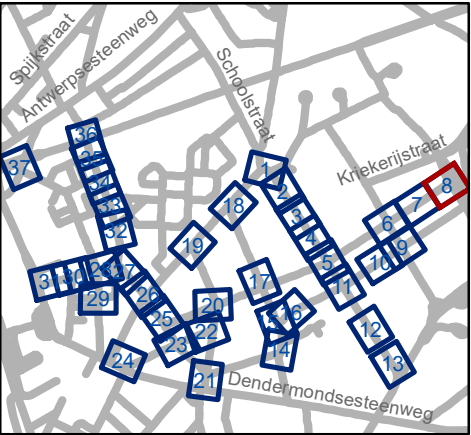


 Mobiliteitsbedrijf stad Gent
Verkeerstechnische taken

**Dampoort
zone 3**

Dossiernummer P-250964

DATUM	SCHAAL	PLAN	P FORMAAT
6/12/2023	1/250	8/37	A3

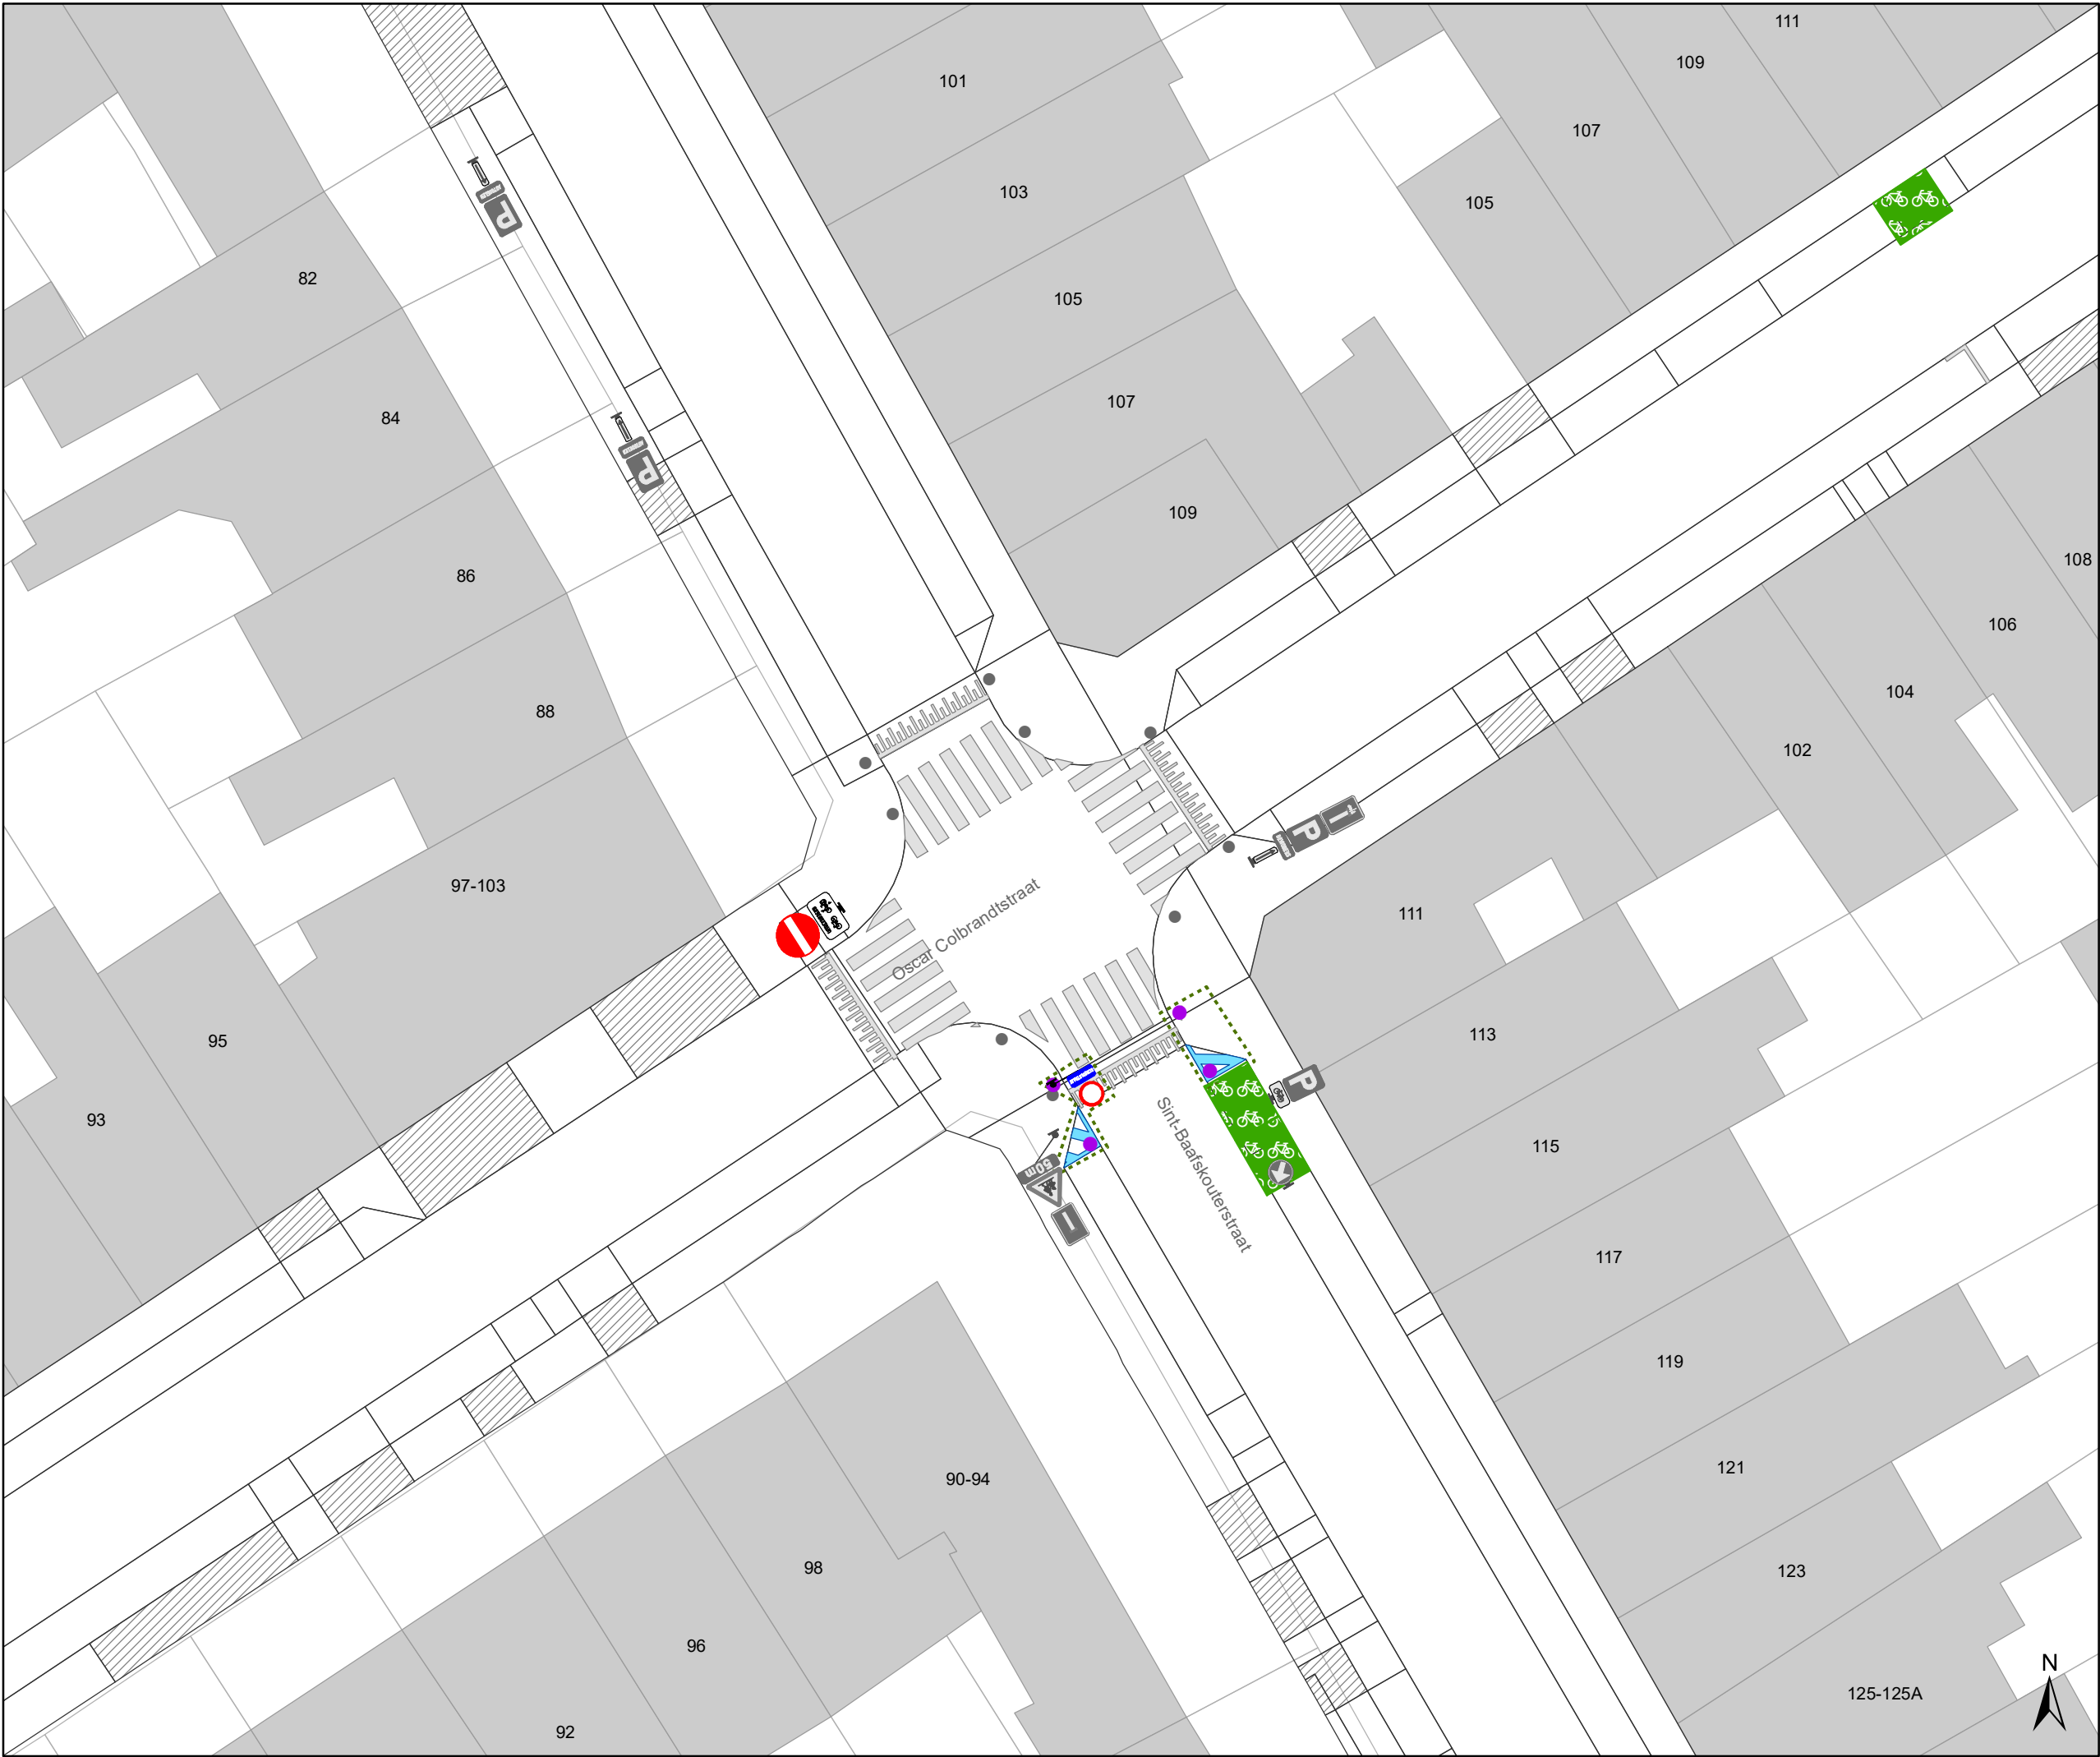

- ### Legende



Bestaande verkeersborden



Geplande verkeersborden



Te verwijderen verkeersborden



Bestaande wegmarkeringen



Geplande wegmarkeringen



Te verwijderen wegmarkeringen



Gepland paaltje



Ander gepland dossier
(in voorbereiding bij MOBBD)



Ander gepland dossier
(ter uitvoering bij DWBW)




Ander gepland dossier
(ter uitvoering bij DWBW)
-
- 

Mobiliteitsbedrijf stad Gent
Verkeerstechnische taken

Dampoort
zone 3

Dossiernummer P-250964

DATUM	SCHAAL	PLAN	P FORMAAT
6/12/2023	1/250	9/37	A3

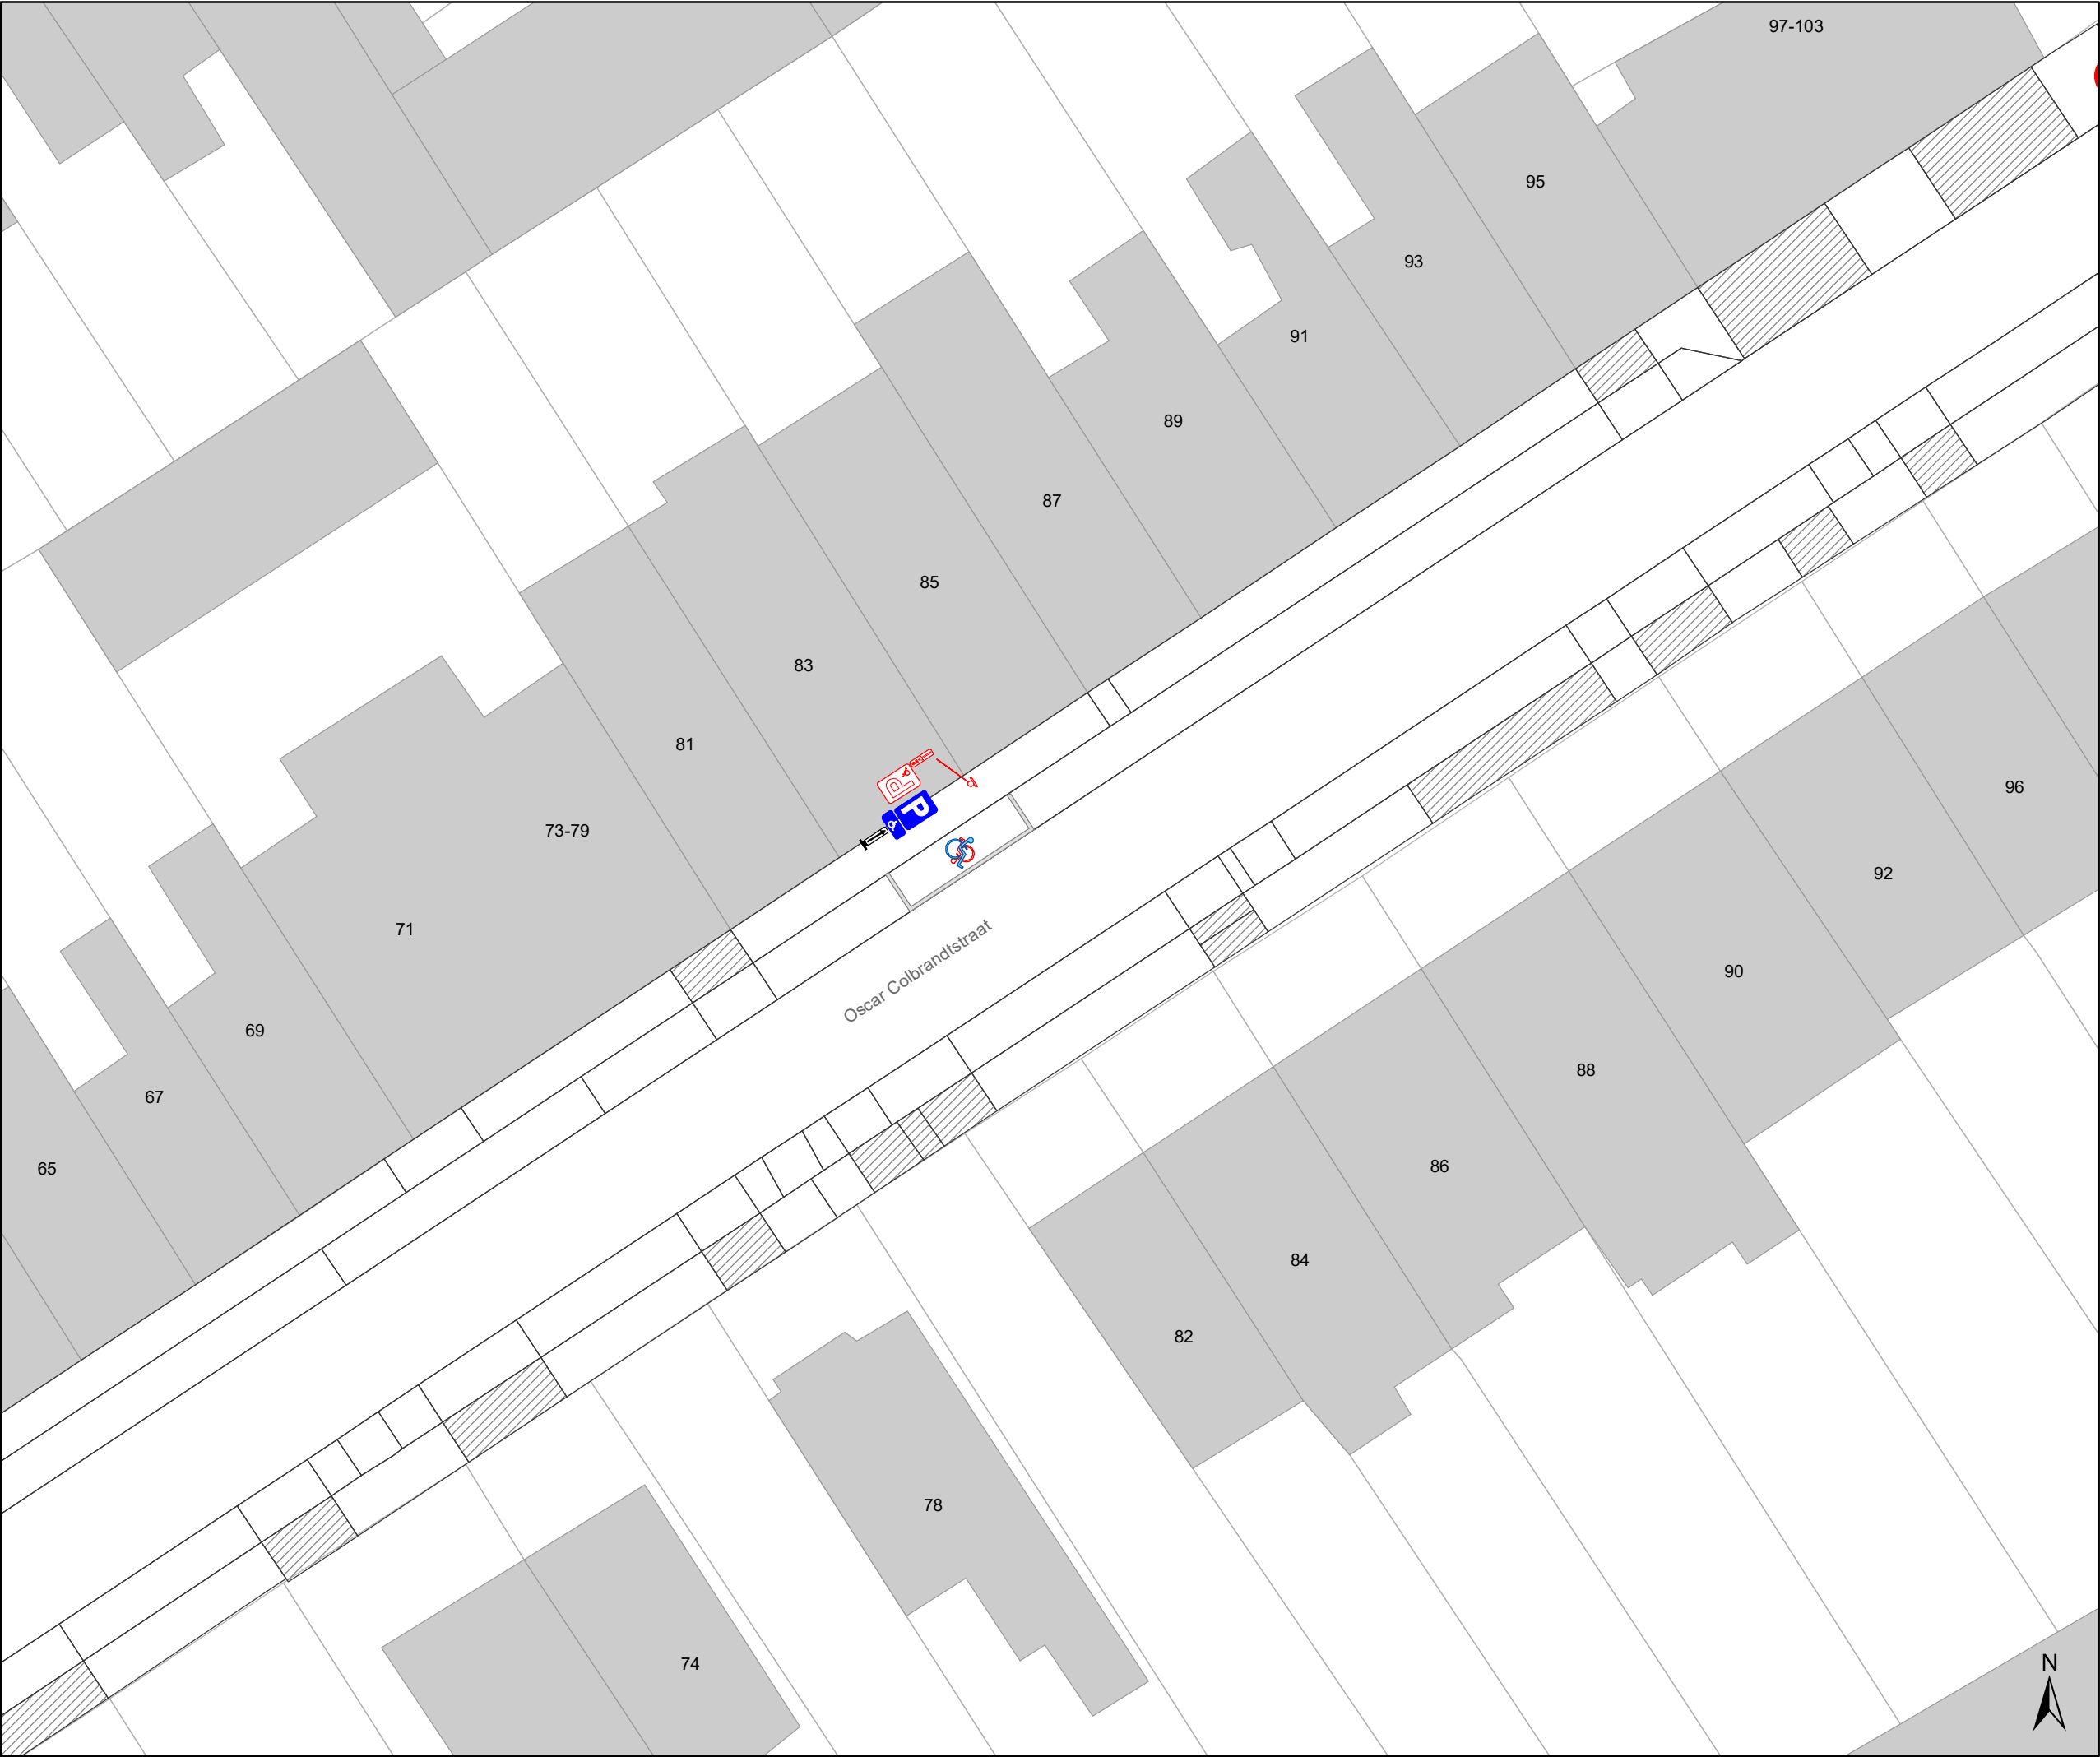

Legende



Bestaande verkeersborden



Geplande verkeersborden



Te verwijderen verkeersborden



Bestaande wegmarkeringen



Geplande wegmarkeringen



Te verwijderen wegmarkeringen



Gepland paaltje




Ander gepland dossier
(in voorbereiding bij MOBBD)



Ander gepland dossier
(ter uitvoering bij DWBW)



Ander gepland dossier
(ter uitvoering bij DWBW)

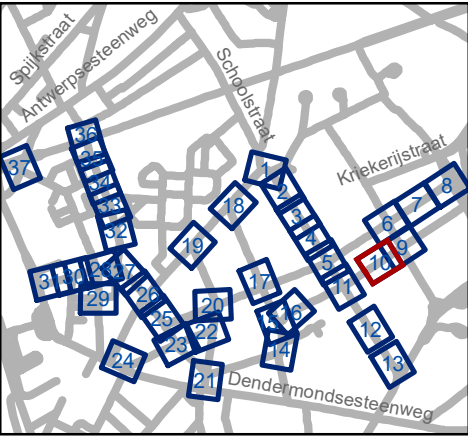




Mobiliteitsbedrijf stad Gent
Verkeerstechnische taken

Dampoort
zone 3

Dossiernummer P-250964

DATUM	SCHAAL	PLAN	P FORMAAT
6/12/2023	1/250	10/37	A3

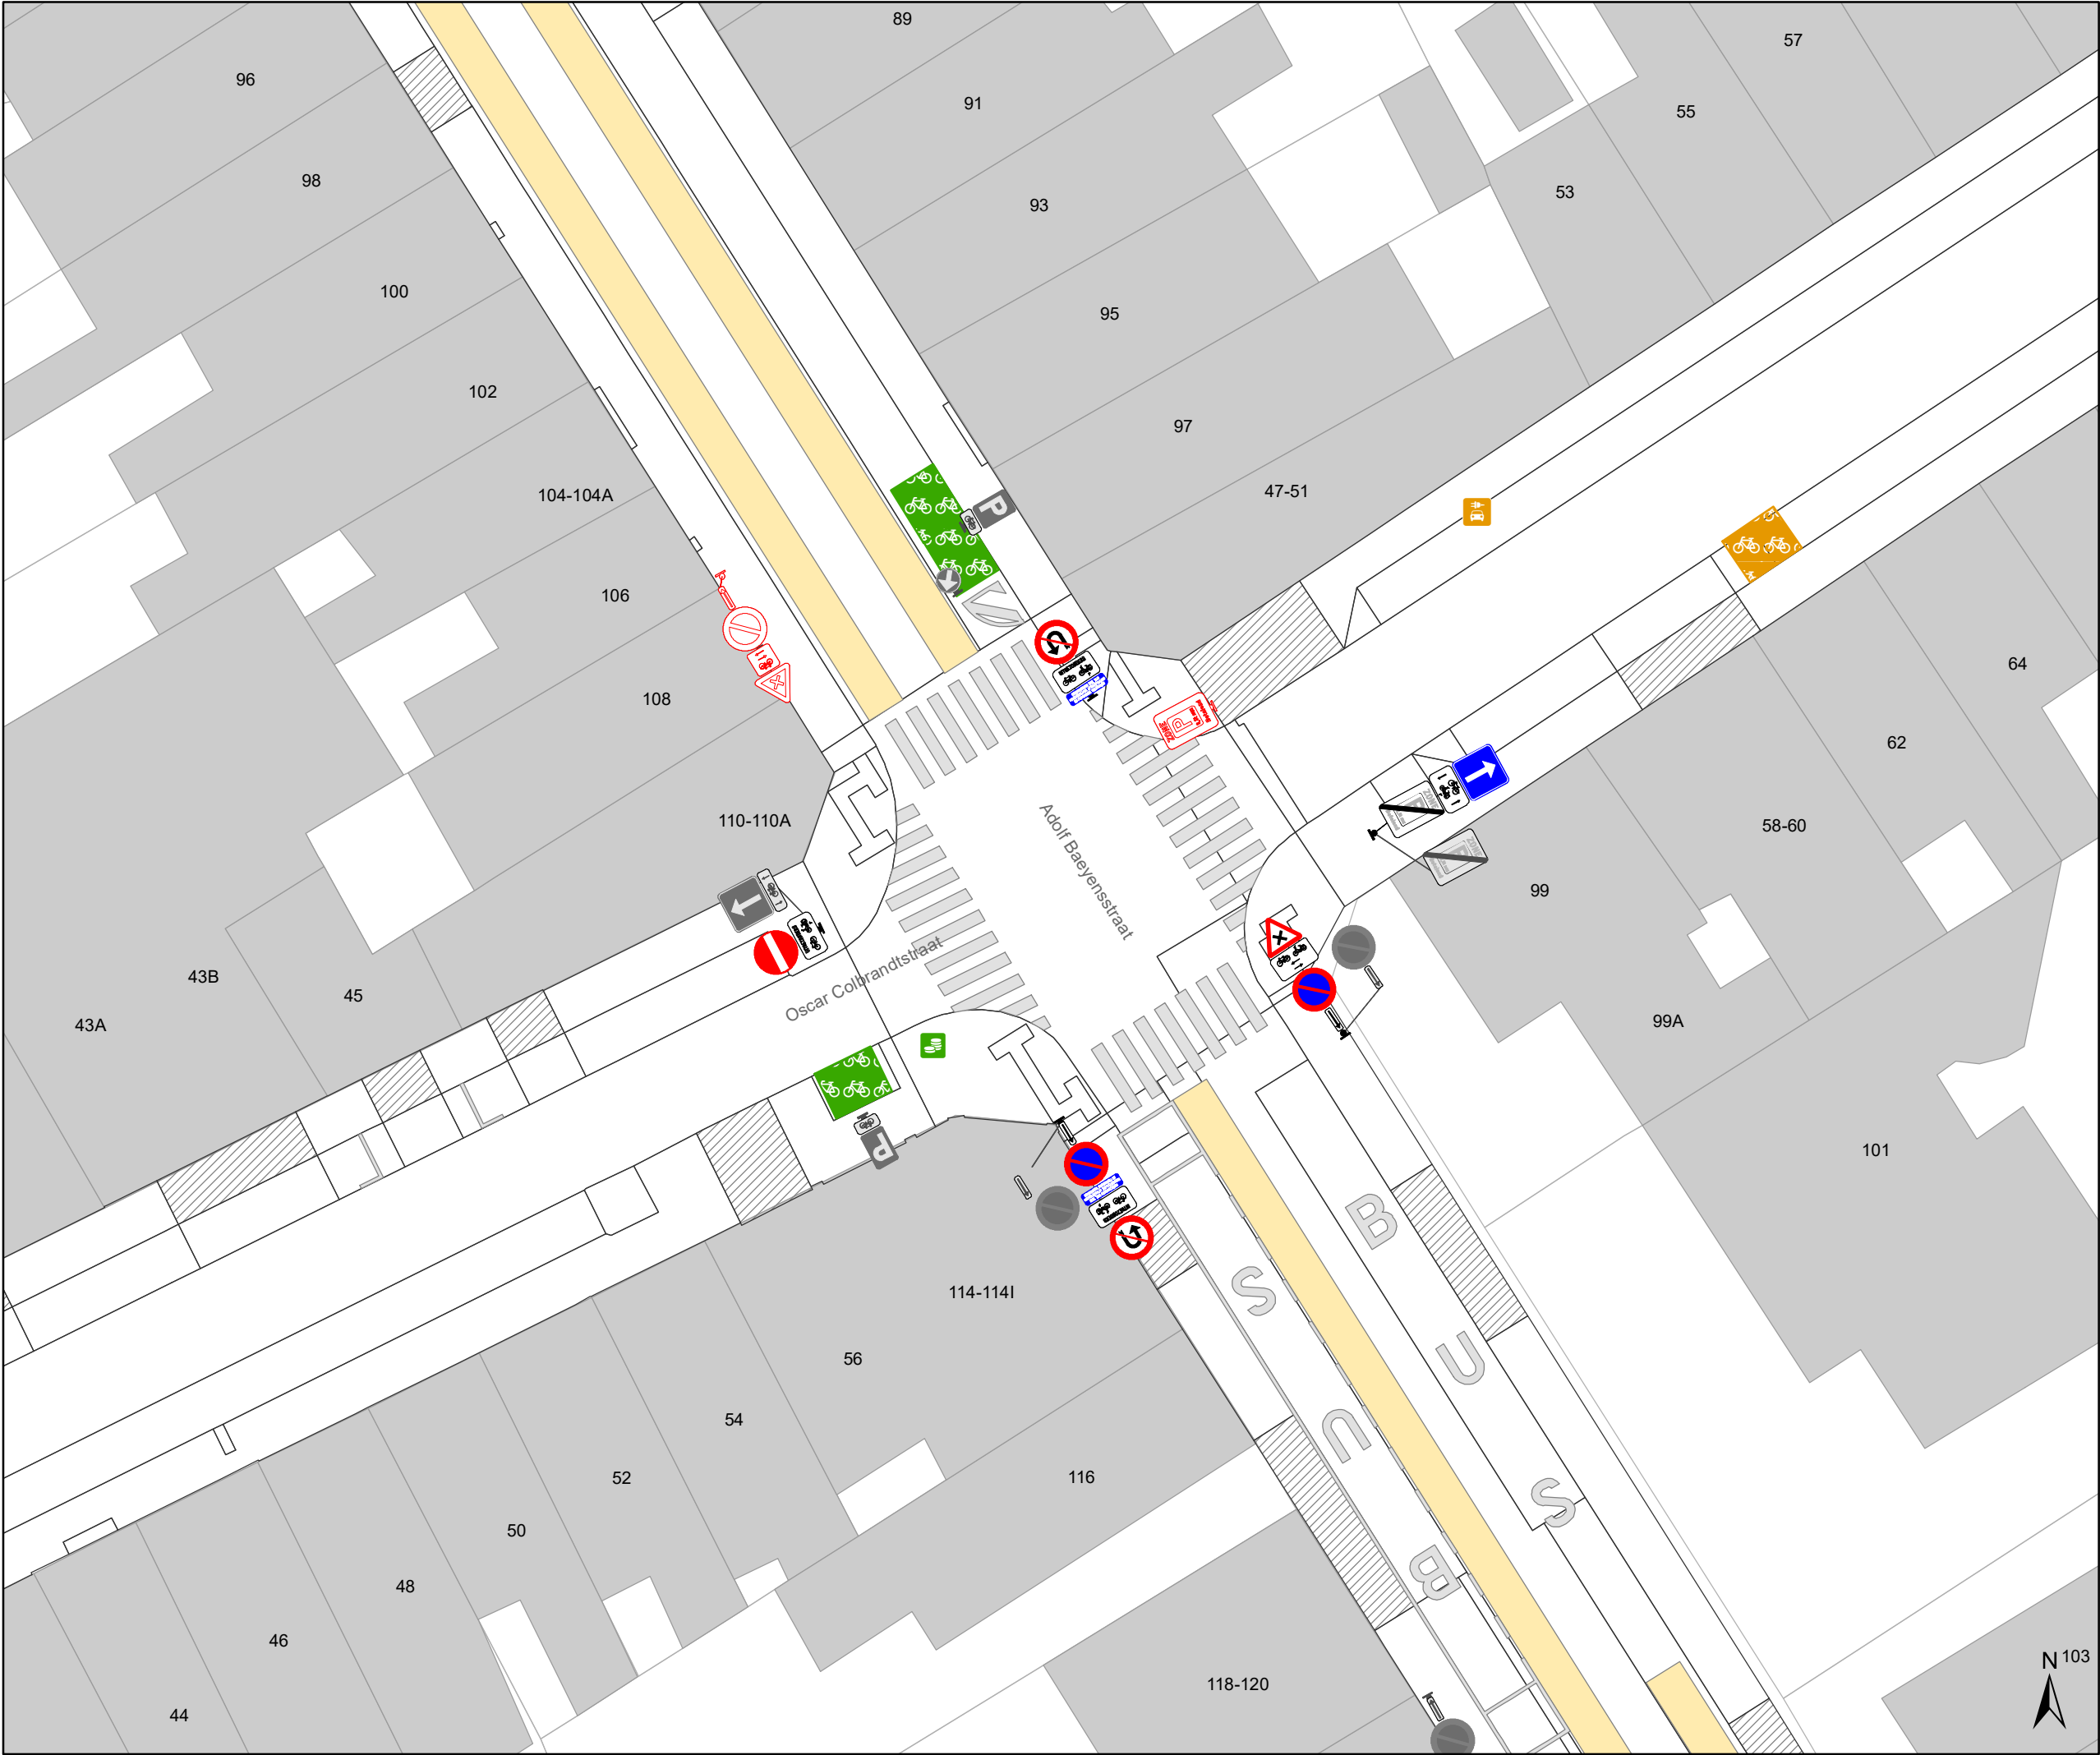

- ### Legende

Bestaande verkeersborden

Geplande verkeersborden

Te verwijderen verkeersborden

Bestaande wegmarkeringen

Geplande wegmarkeringen


Te verwijderen wegmarkeringen

Gepland paaltje

Ander gepland dossier
(in voorbereiding bij MOBBED)

Ander gepland dossier
(ter uitvoering bij DWBW)

Ander gepland dossier
(ter uitvoering bij DWBW)

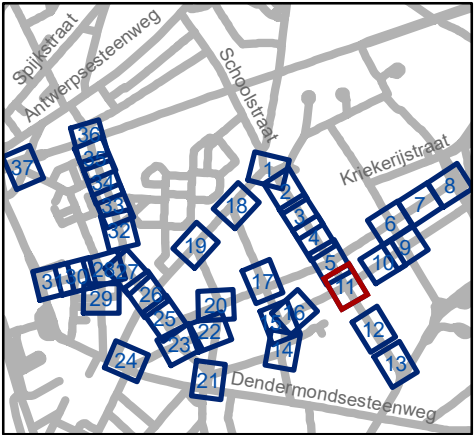


Mobiliteitsbedrijf stad Gent
Verkeerstechnische taken

Dampoort
zone 3

Dossiernummer P-250964

DATUM	SCHAAL	PLAN	P FORMAAT
6/12/2023	1/250	11/37	A3

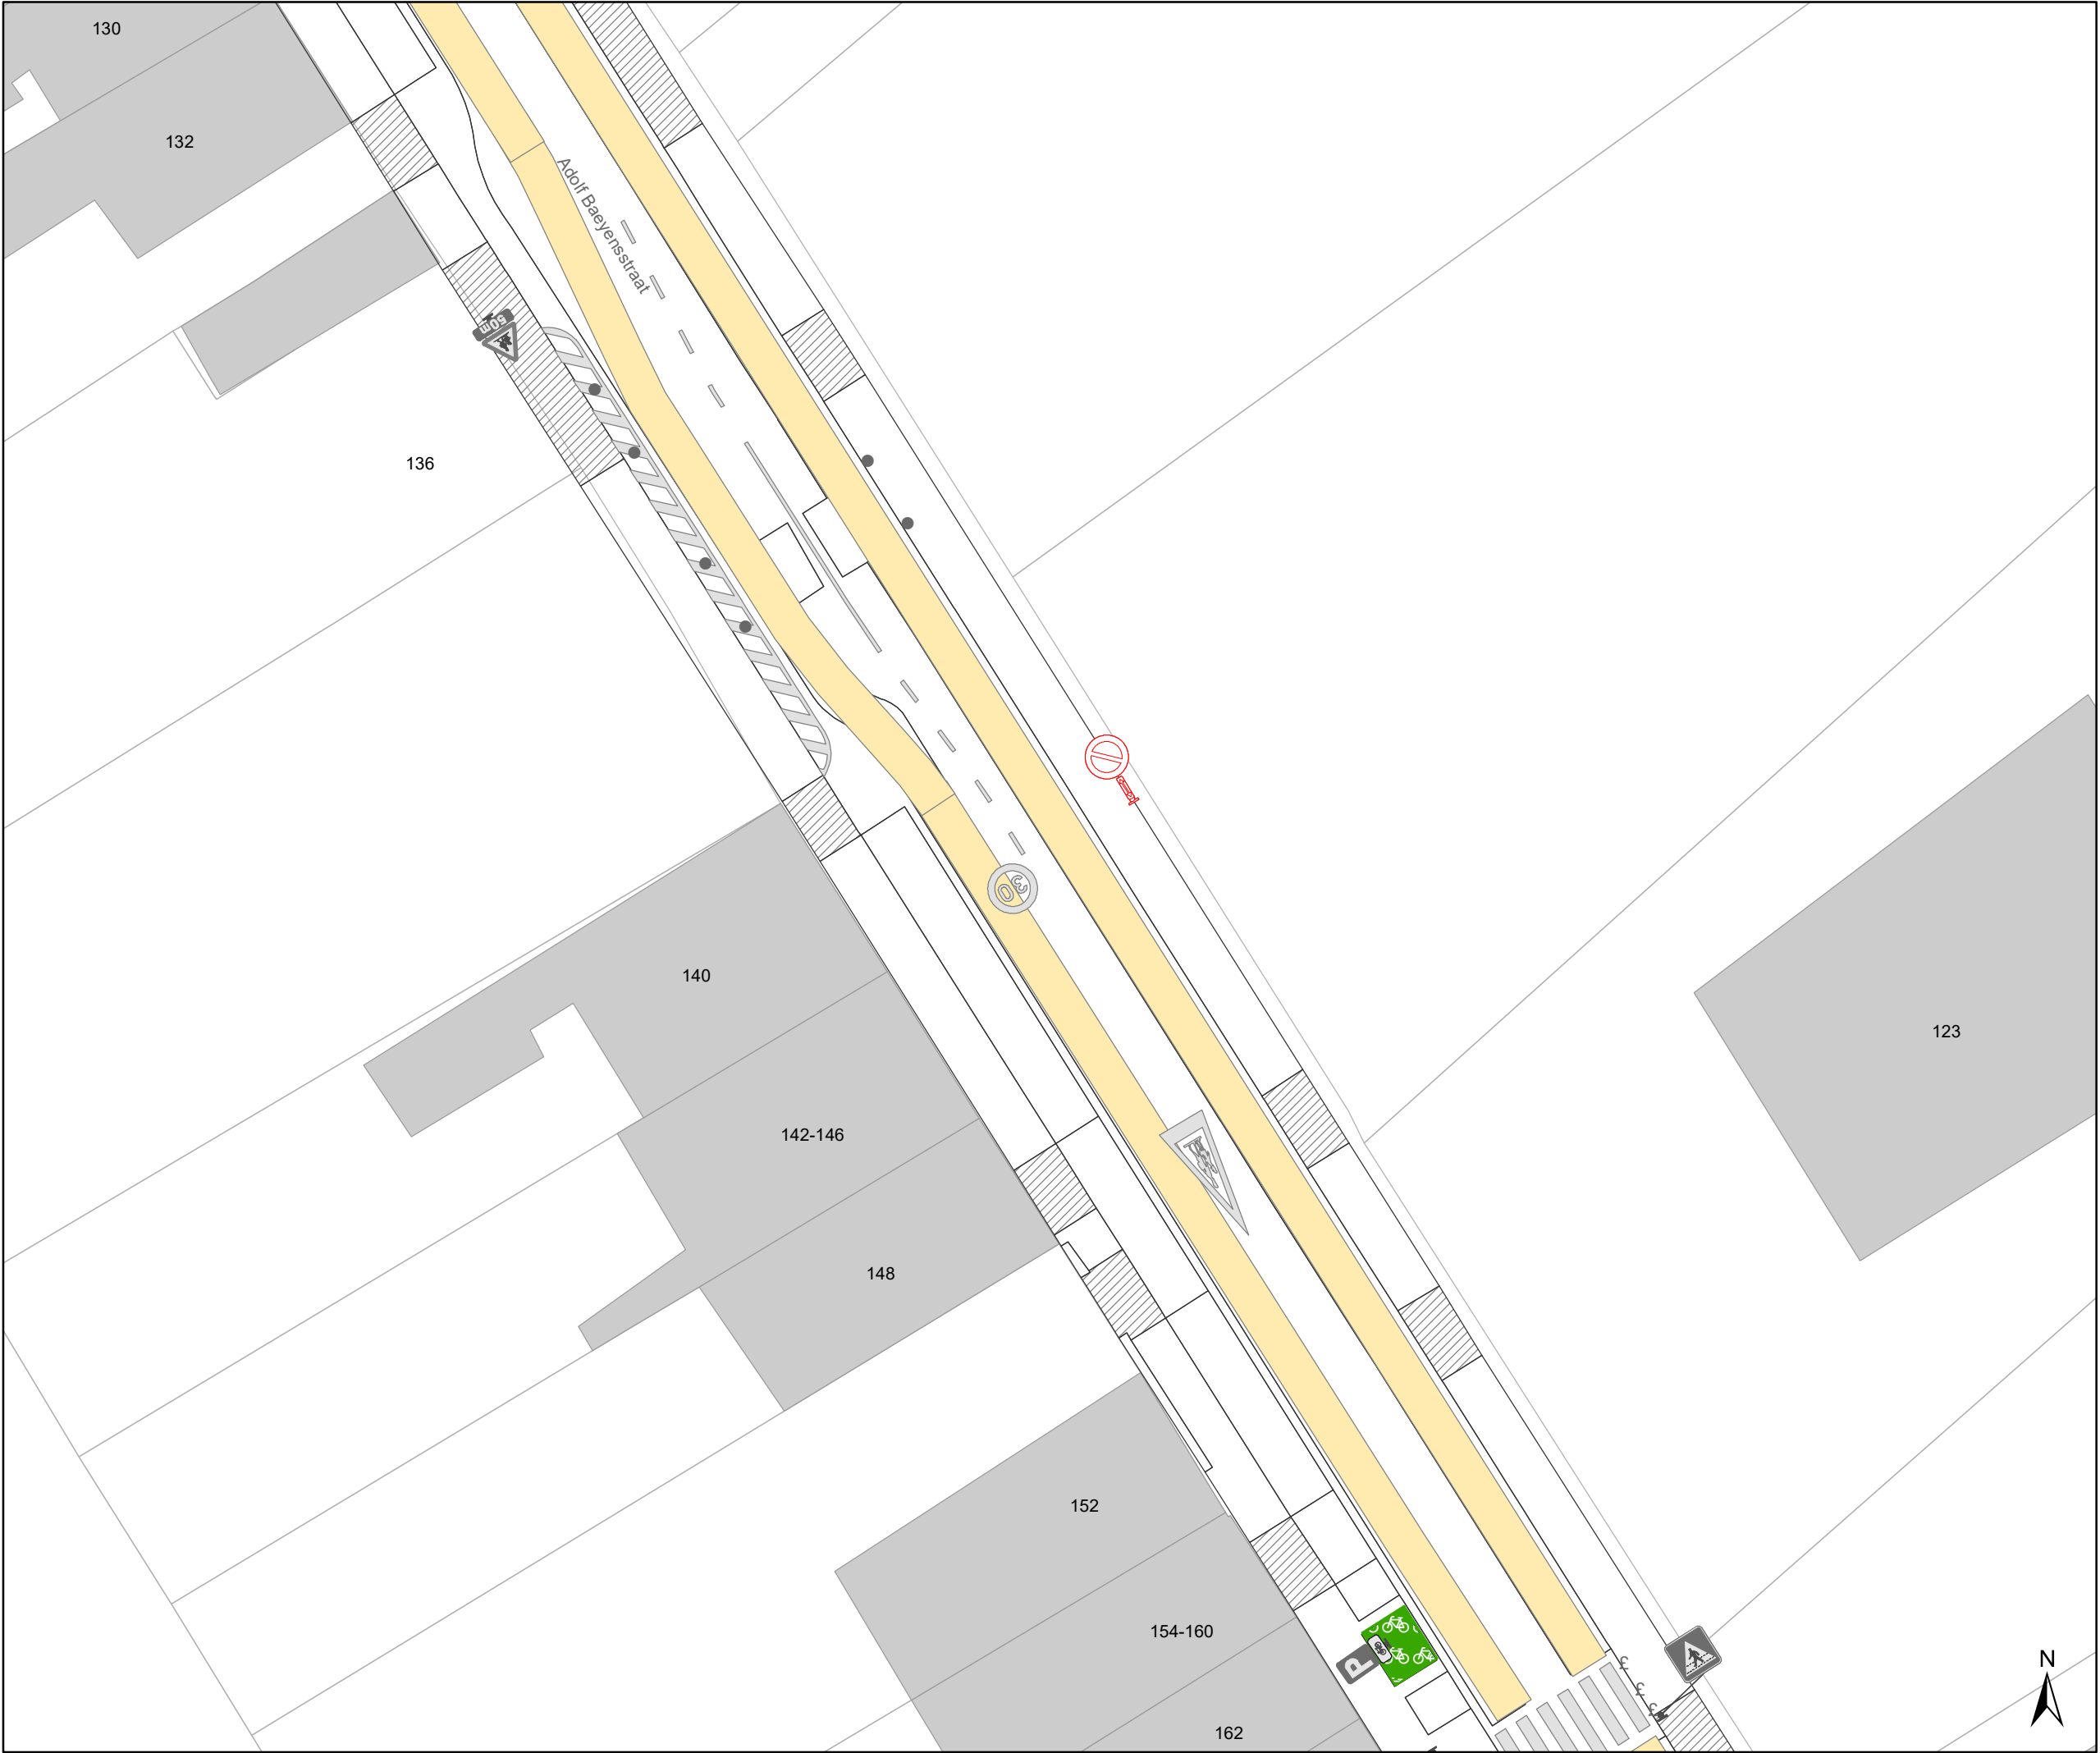

- ### Legende



Bestaande verkeersborden



Geplande verkeersborden



Te verwijderen verkeersborden



Bestaande wegmarkeringen



Geplande wegmarkeringen



Te verwijderen wegmarkeringen



Gepland paaltje



Ander gepland dossier
(in voorbereiding bij MOBBED)



Ander gepland dossier
(ter uitvoering bij DWBW)




Ander gepland dossier
(ter uitvoering bij DWBW)
-
- 

Mobiliteitsbedrijf stad Gent
Verkeerstechnische taken

Dampoort
zone 3

Dossiernummer P-250964

DATUM	SCHAAL	PLAN	P FORMAAT
6/12/2023	1/250	12/37	A3

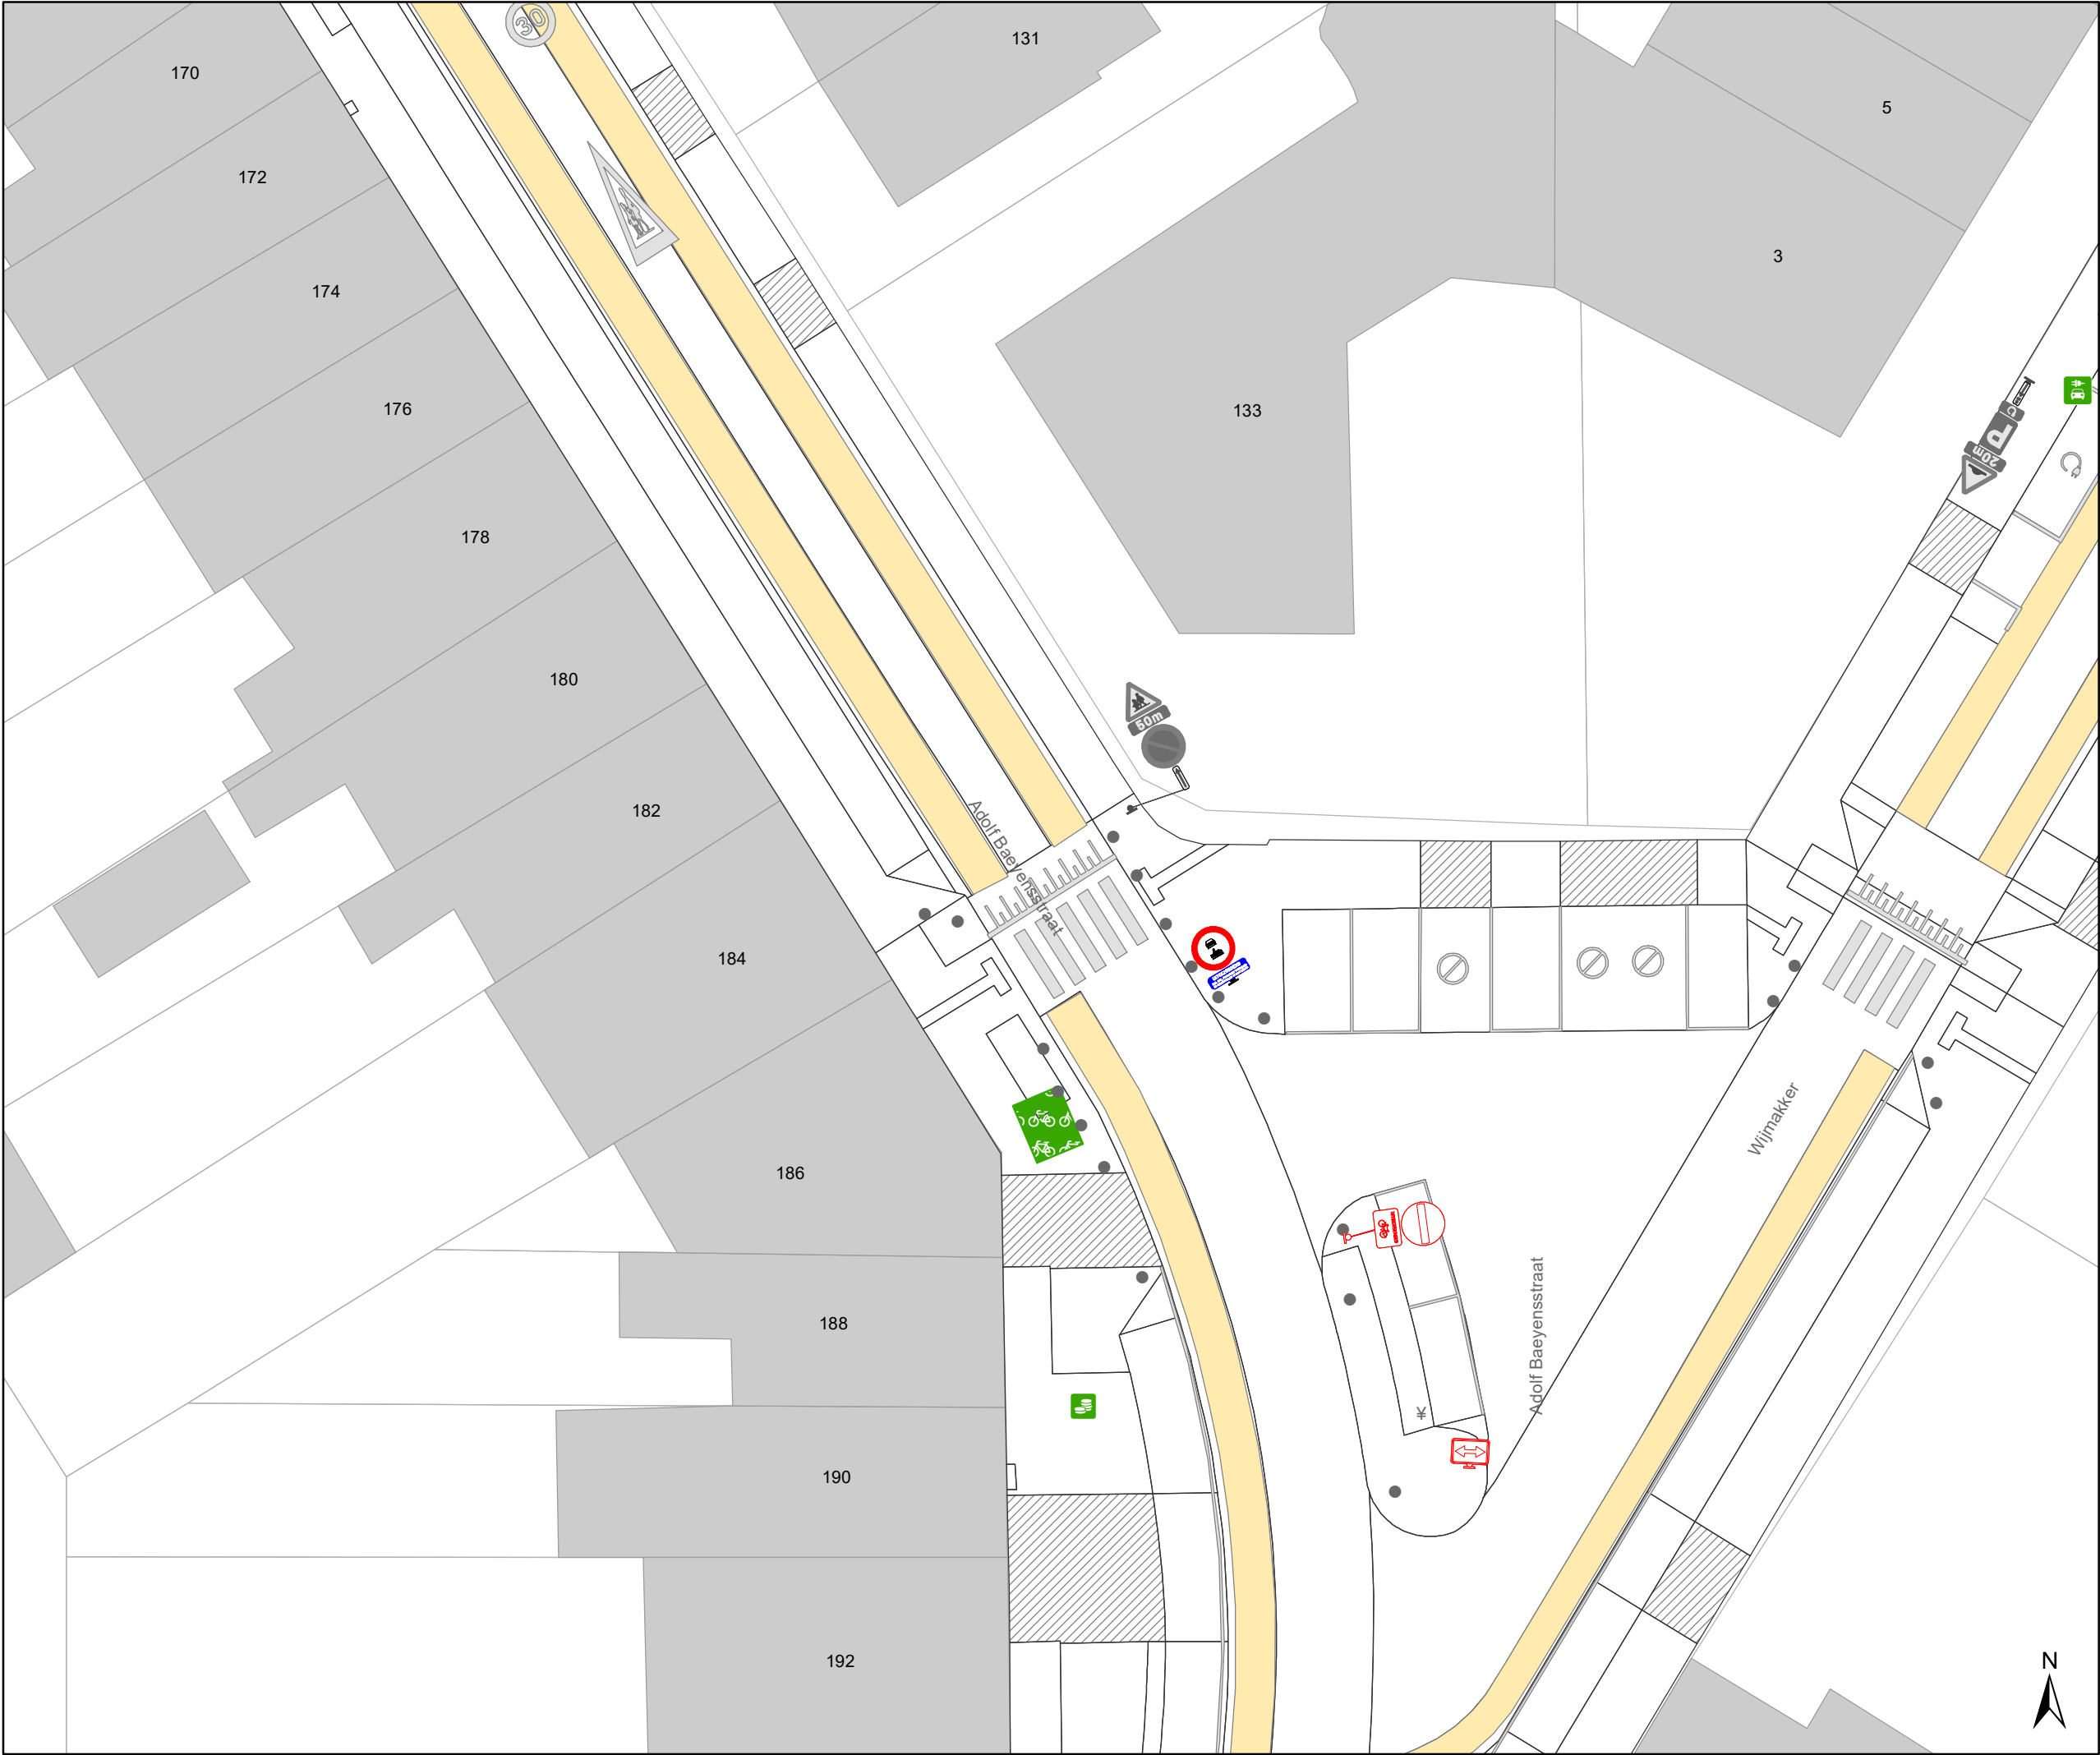

- ### Legende



Bestaande verkeersborden



Geplande verkeersborden



Te verwijderen verkeersborden



Bestaande wegmarkeringen



Geplande wegmarkeringen



Te verwijderen wegmarkeringen



Gepland paaltje



Ander gepland dossier
(in voorbereiding bij MOBBD)



Ander gepland dossier
(ter uitvoering bij DWBW)




Ander gepland dossier
(ter uitvoering bij DWBW)
-
- 

Mobiliteitsbedrijf stad Gent
Verkeerstechnische taken

Dampoort
zone 3

Dossiernummer P-250964

DATUM	SCHAAL	PLAN	P FORMAAT
6/12/2023	1/250	13/37	A3

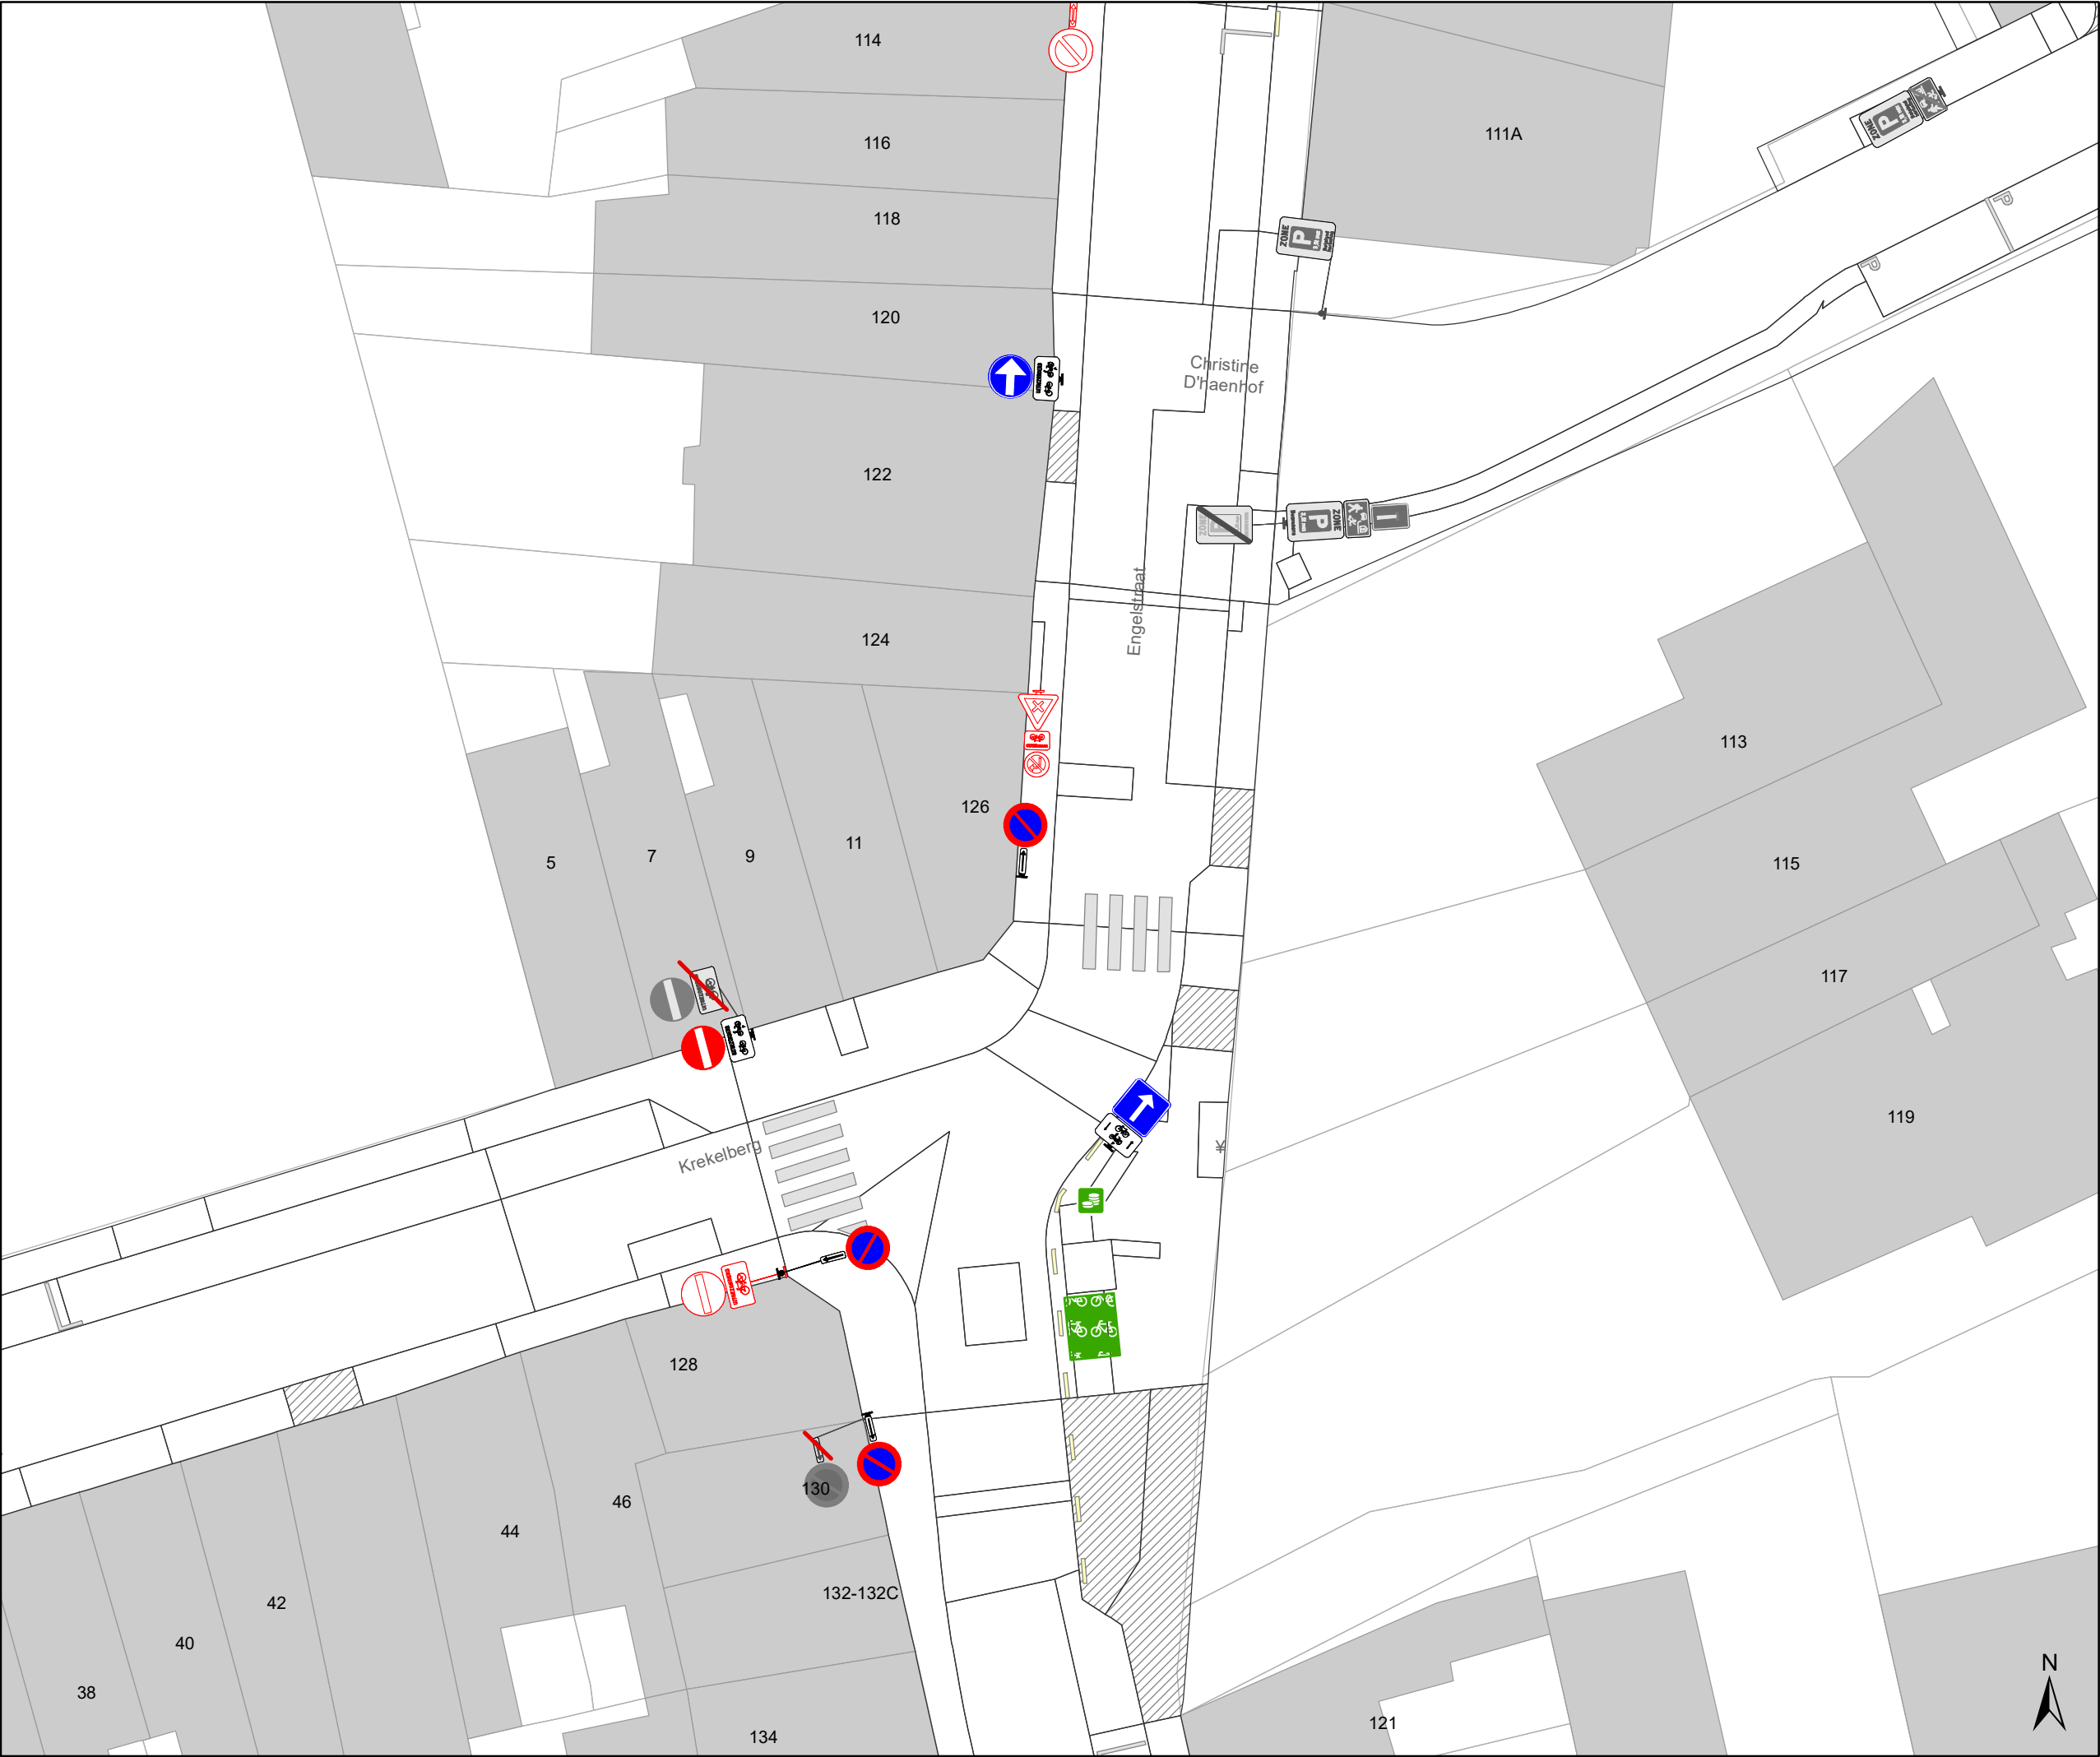

Legende



Bestaande verkeersborden



Geplande verkeersborden



Te verwijderen verkeersborden



Bestaande wegmarkeringen



Geplande wegmarkeringen



Te verwijderen wegmarkeringen



Gepland paaltje



Ander gepland dossier
(in voorbereiding bij MOBBED)



Ander gepland dossier
(ter uitvoering bij DWBW)



Ander gepland dossier
(ter uitvoering bij DWBW)




Mobiliteitsbedrijf stad Gent
Verkeerstechnische taken

Dampoort
zone 3

Dossiernummer P-250964

DATUM	SCHAAL	PLAN	P FORMAAT
6/12/2023	1/250	14/37	A3

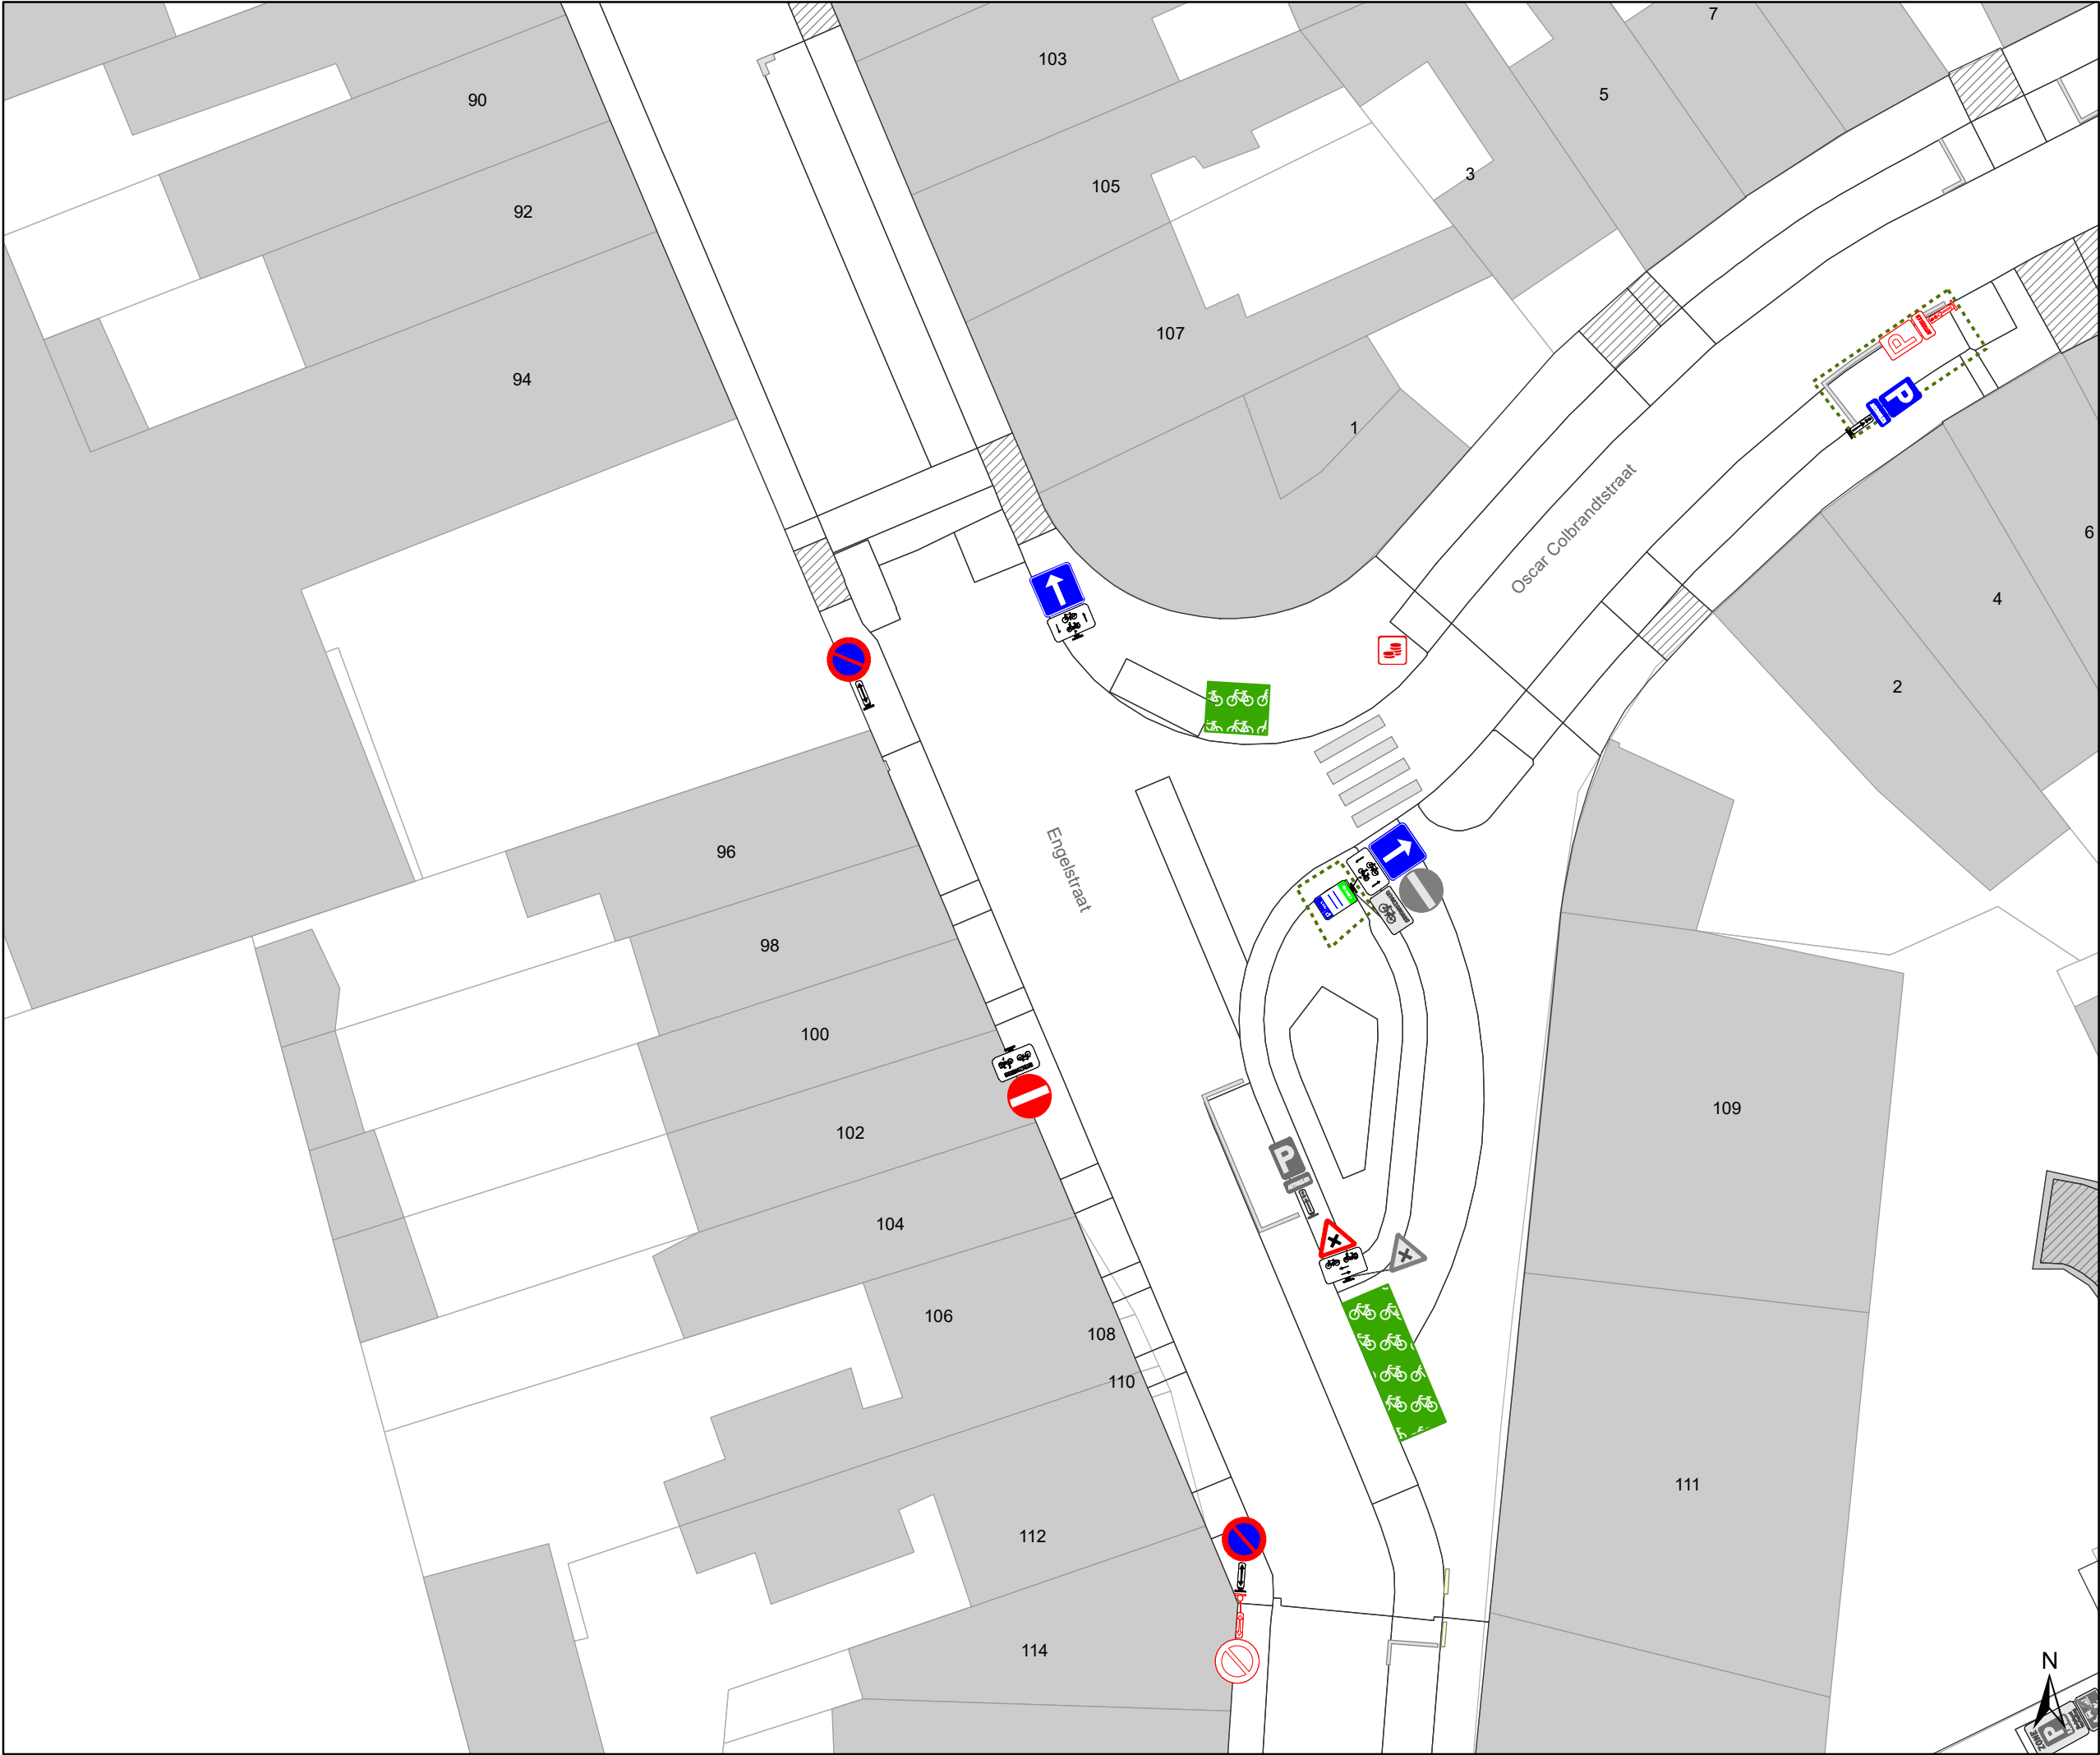

- ### Legende



Bestaande verkeersborden



Geplande verkeersborden



Te verwijderen verkeersborden



Bestaande wegmarkeringen



Geplande wegmarkeringen



Te verwijderen wegmarkeringen



Gepland paaltje



Ander gepland dossier
(in voorbereiding bij MOBBD)



Ander gepland dossier
(ter uitvoering bij DWBW)



Ander gepland dossier
(ter uitvoering bij DWBW)



Mobiliteitsbedrijf stad Gent
Verkeerstechnische taken

Dampoort
zone 3

Dossiernummer P-250964

DATUM	SCHAAL	PLAN	P FORMAAT
6/12/2023	1/250	15/37	A3



Legende



Bestaande verkeersborden



Geplande verkeersborden



Te verwijderen verkeersborden



Bestaande wegmarkeringen



Geplande wegmarkeringen



Te verwijderen wegmarkeringen



Gepland paaltje



Ander gepland dossier
(in voorbereiding bij MOBBD)



Ander gepland dossier
(ter uitvoering bij DWBW)



Ander gepland dossier
(ter uitvoering bij DWBW)




Mobiliteitsbedrijf stad Gent
Verkeerstechnische taken

Dampoort
zone 3

Dossiernummer P-250964

DATUM	SCHAAL	PLAN	P FORMAAT
6/12/2023	1/250	16/37	A3

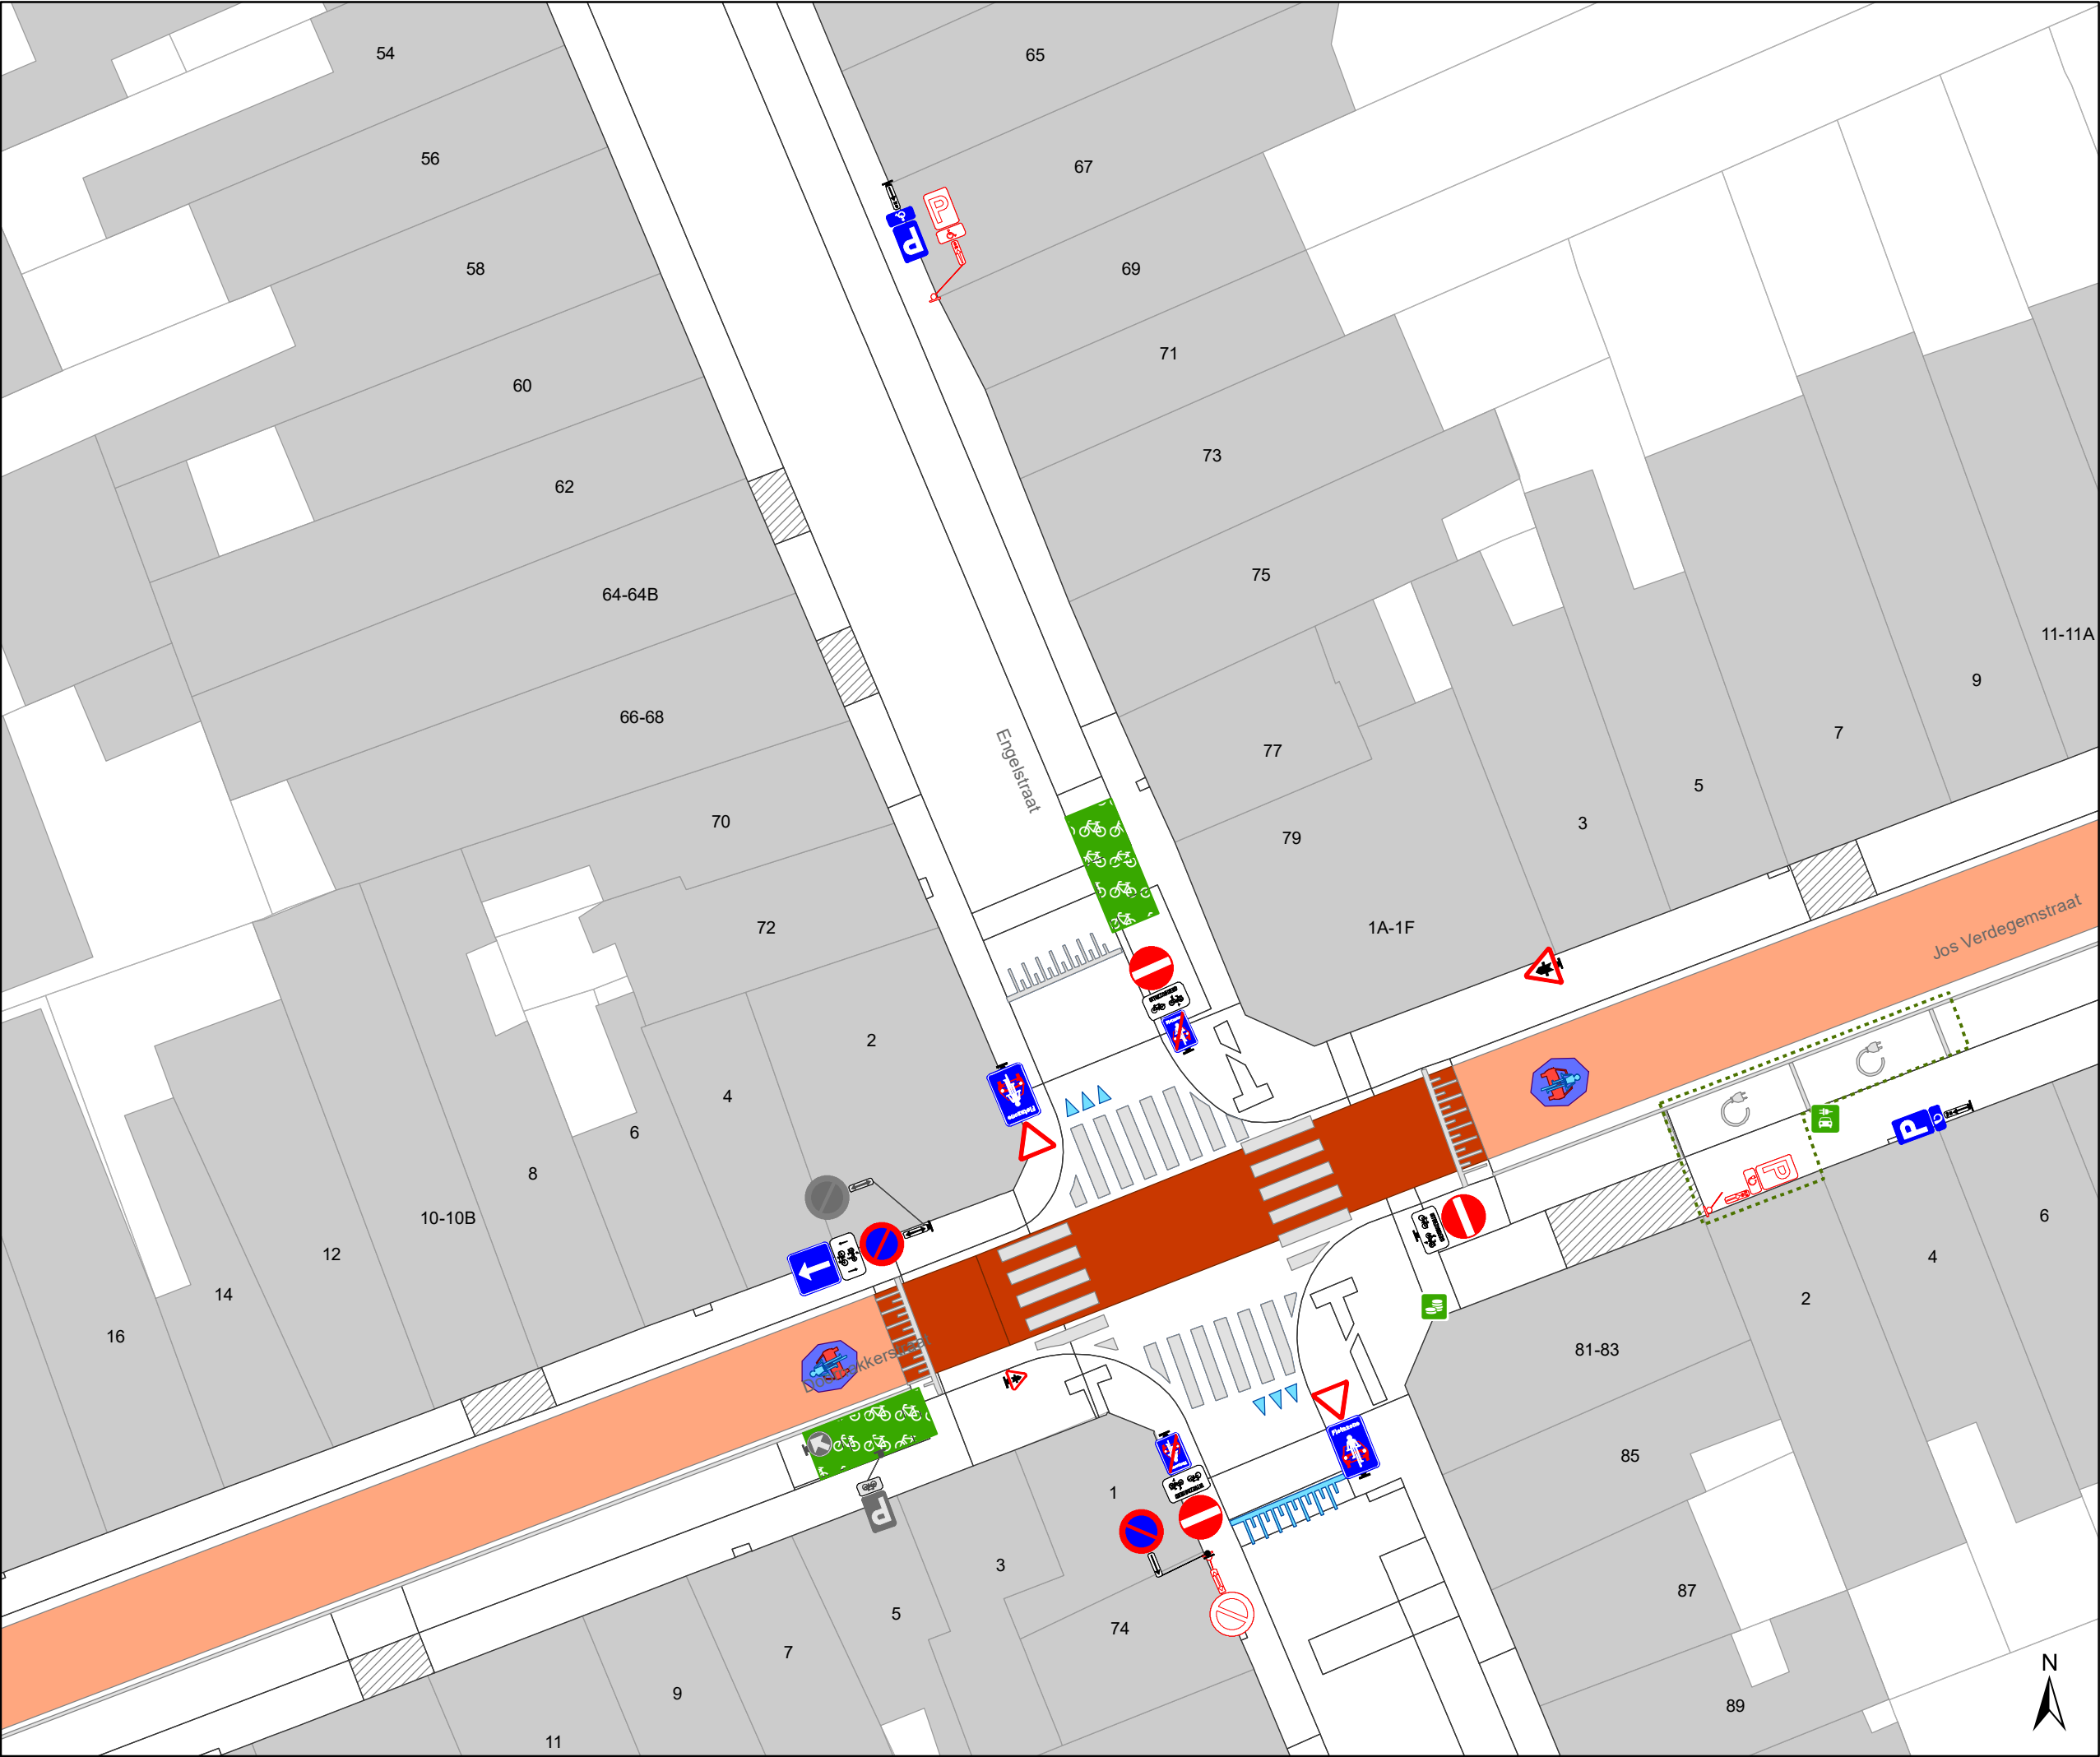

Legende

Bestaande verkeersborden

Geplande verkeersborden

Te verwijderen verkeersborden

Bestaande wegmarkeringen

Geplande wegmarkeringen


Te verwijderen wegmarkeringen

Gepland paaltje

Ander gepland dossier
(in voorbereiding bij MOBBED)

Ander gepland dossier
(ter uitvoering bij DWBW)

Ander gepland dossier
(ter uitvoering bij DWBW)

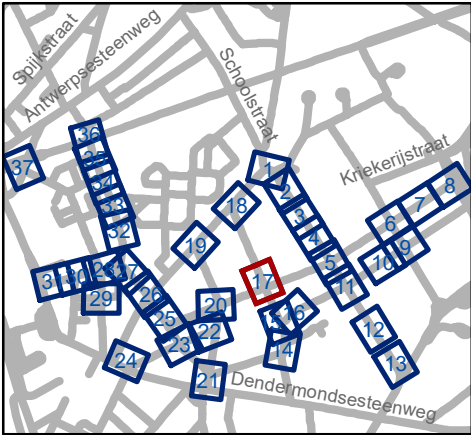


Mobiliteitsbedrijf stad Gent
Verkeerstechnische taken

Dampoort
zone 3

Dossiernummer P-250964

DATUM	SCHAAL	PLAN	P FORMAAT
6/12/2023	1/250	17/37	A3

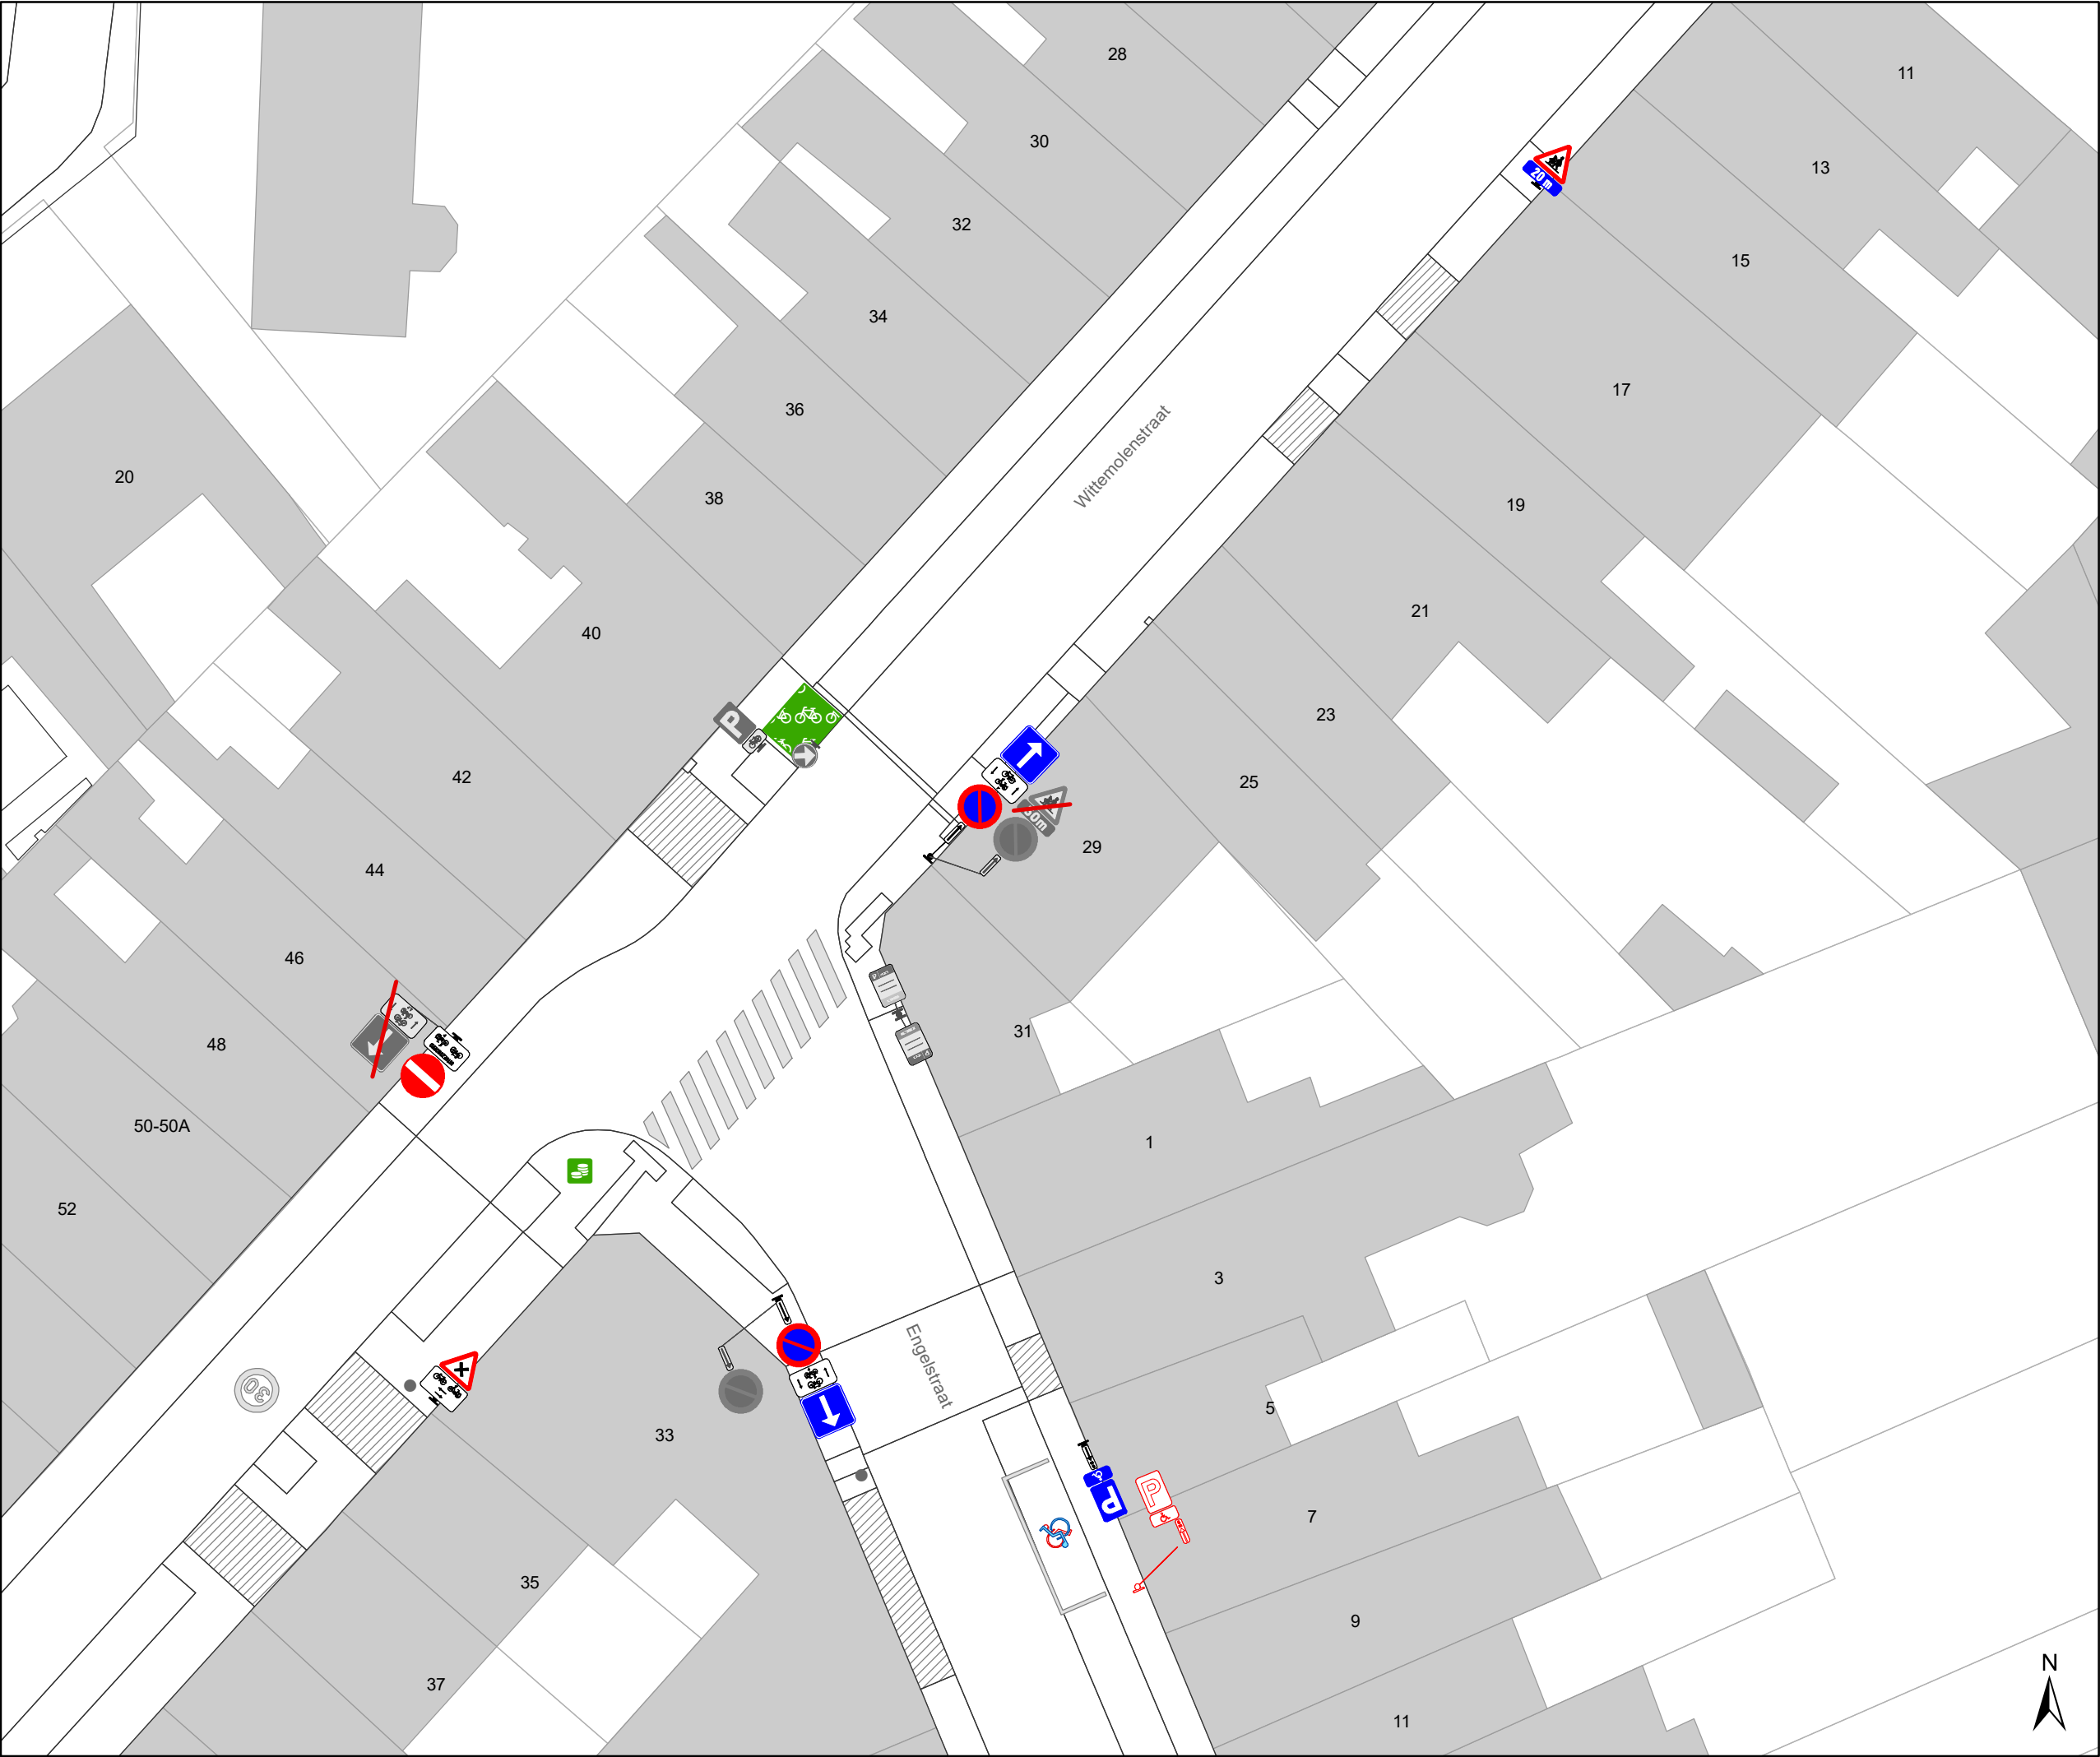

- ### Legende



Bestaande verkeersborden



Geplande verkeersborden



Te verwijderen verkeersborden



Bestaande wegmarkeringen



Geplande wegmarkeringen



Te verwijderen wegmarkeringen



Gepland paaltje



Ander gepland dossier
(in voorbereiding bij MOBBED)



Ander gepland dossier
(ter uitvoering bij DWBW)




Ander gepland dossier
(ter uitvoering bij DWBW)
-
- 

Mobiliteitsbedrijf stad Gent
Verkeerstechnische taken

Dampoort
zone 3

Dossiernummer P-250964

DATUM	SCHAAL	PLAN	P FORMAAT
6/12/2023	1/250	18/37	A3

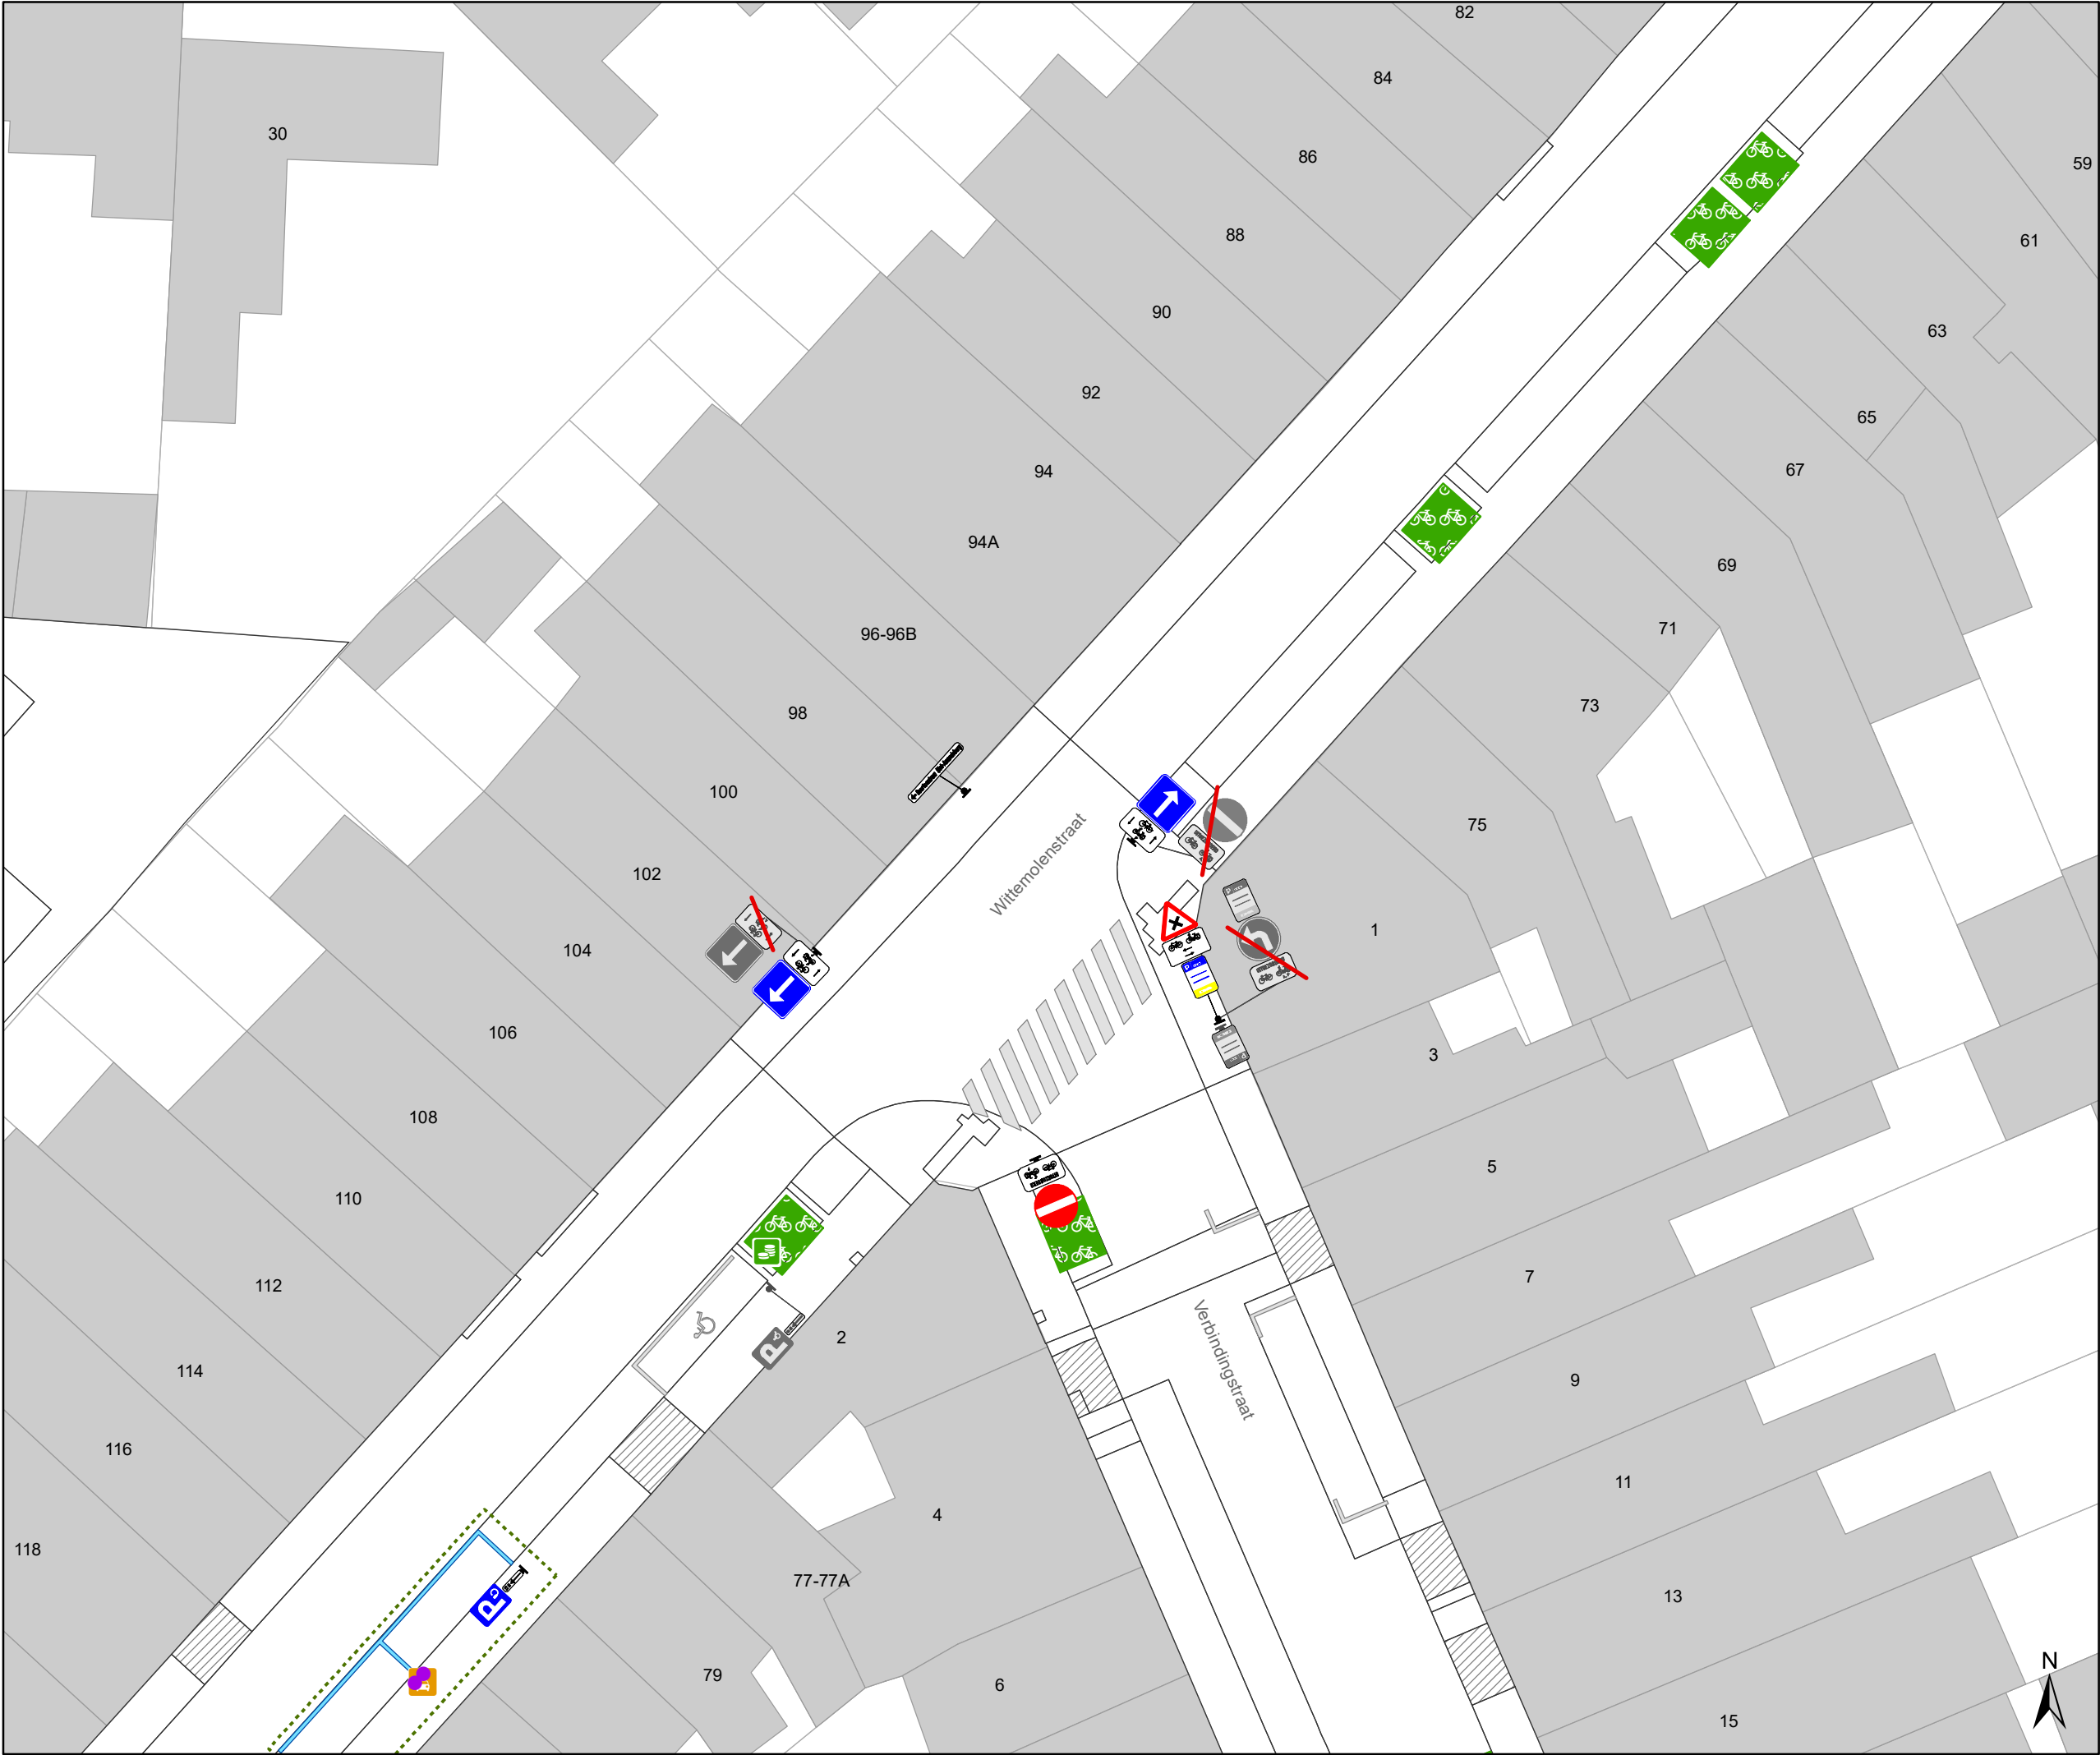

Legende



Bestaande verkeersborden



Geplande verkeersborden





Te verwijderen verkeersborden



Bestaande wegmarkeringen



Geplande wegmarkeringen



Te verwijderen wegmarkeringen



Gepland paaltje




Ander gepland dossier
(in voorbereiding bij MOBBED)



Ander gepland dossier
(ter uitvoering bij DWBW)



Ander gepland dossier
(ter uitvoering bij DWBW)

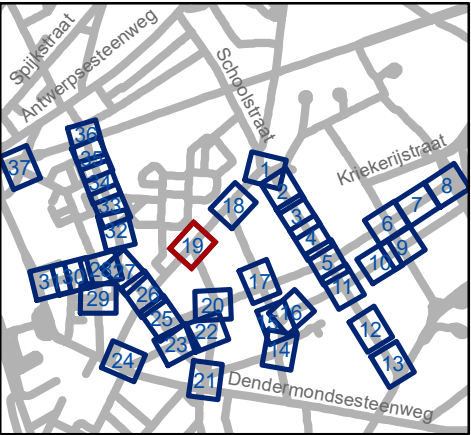




Mobiliteitsbedrijf stad Gent
Verkeerstechnische taken

Dampoort zone 3

Dossiernummer P-250964

DATUM	SCHAAL	PLAN	P FORMAAT
6/12/2023	1/250	19/37	A3

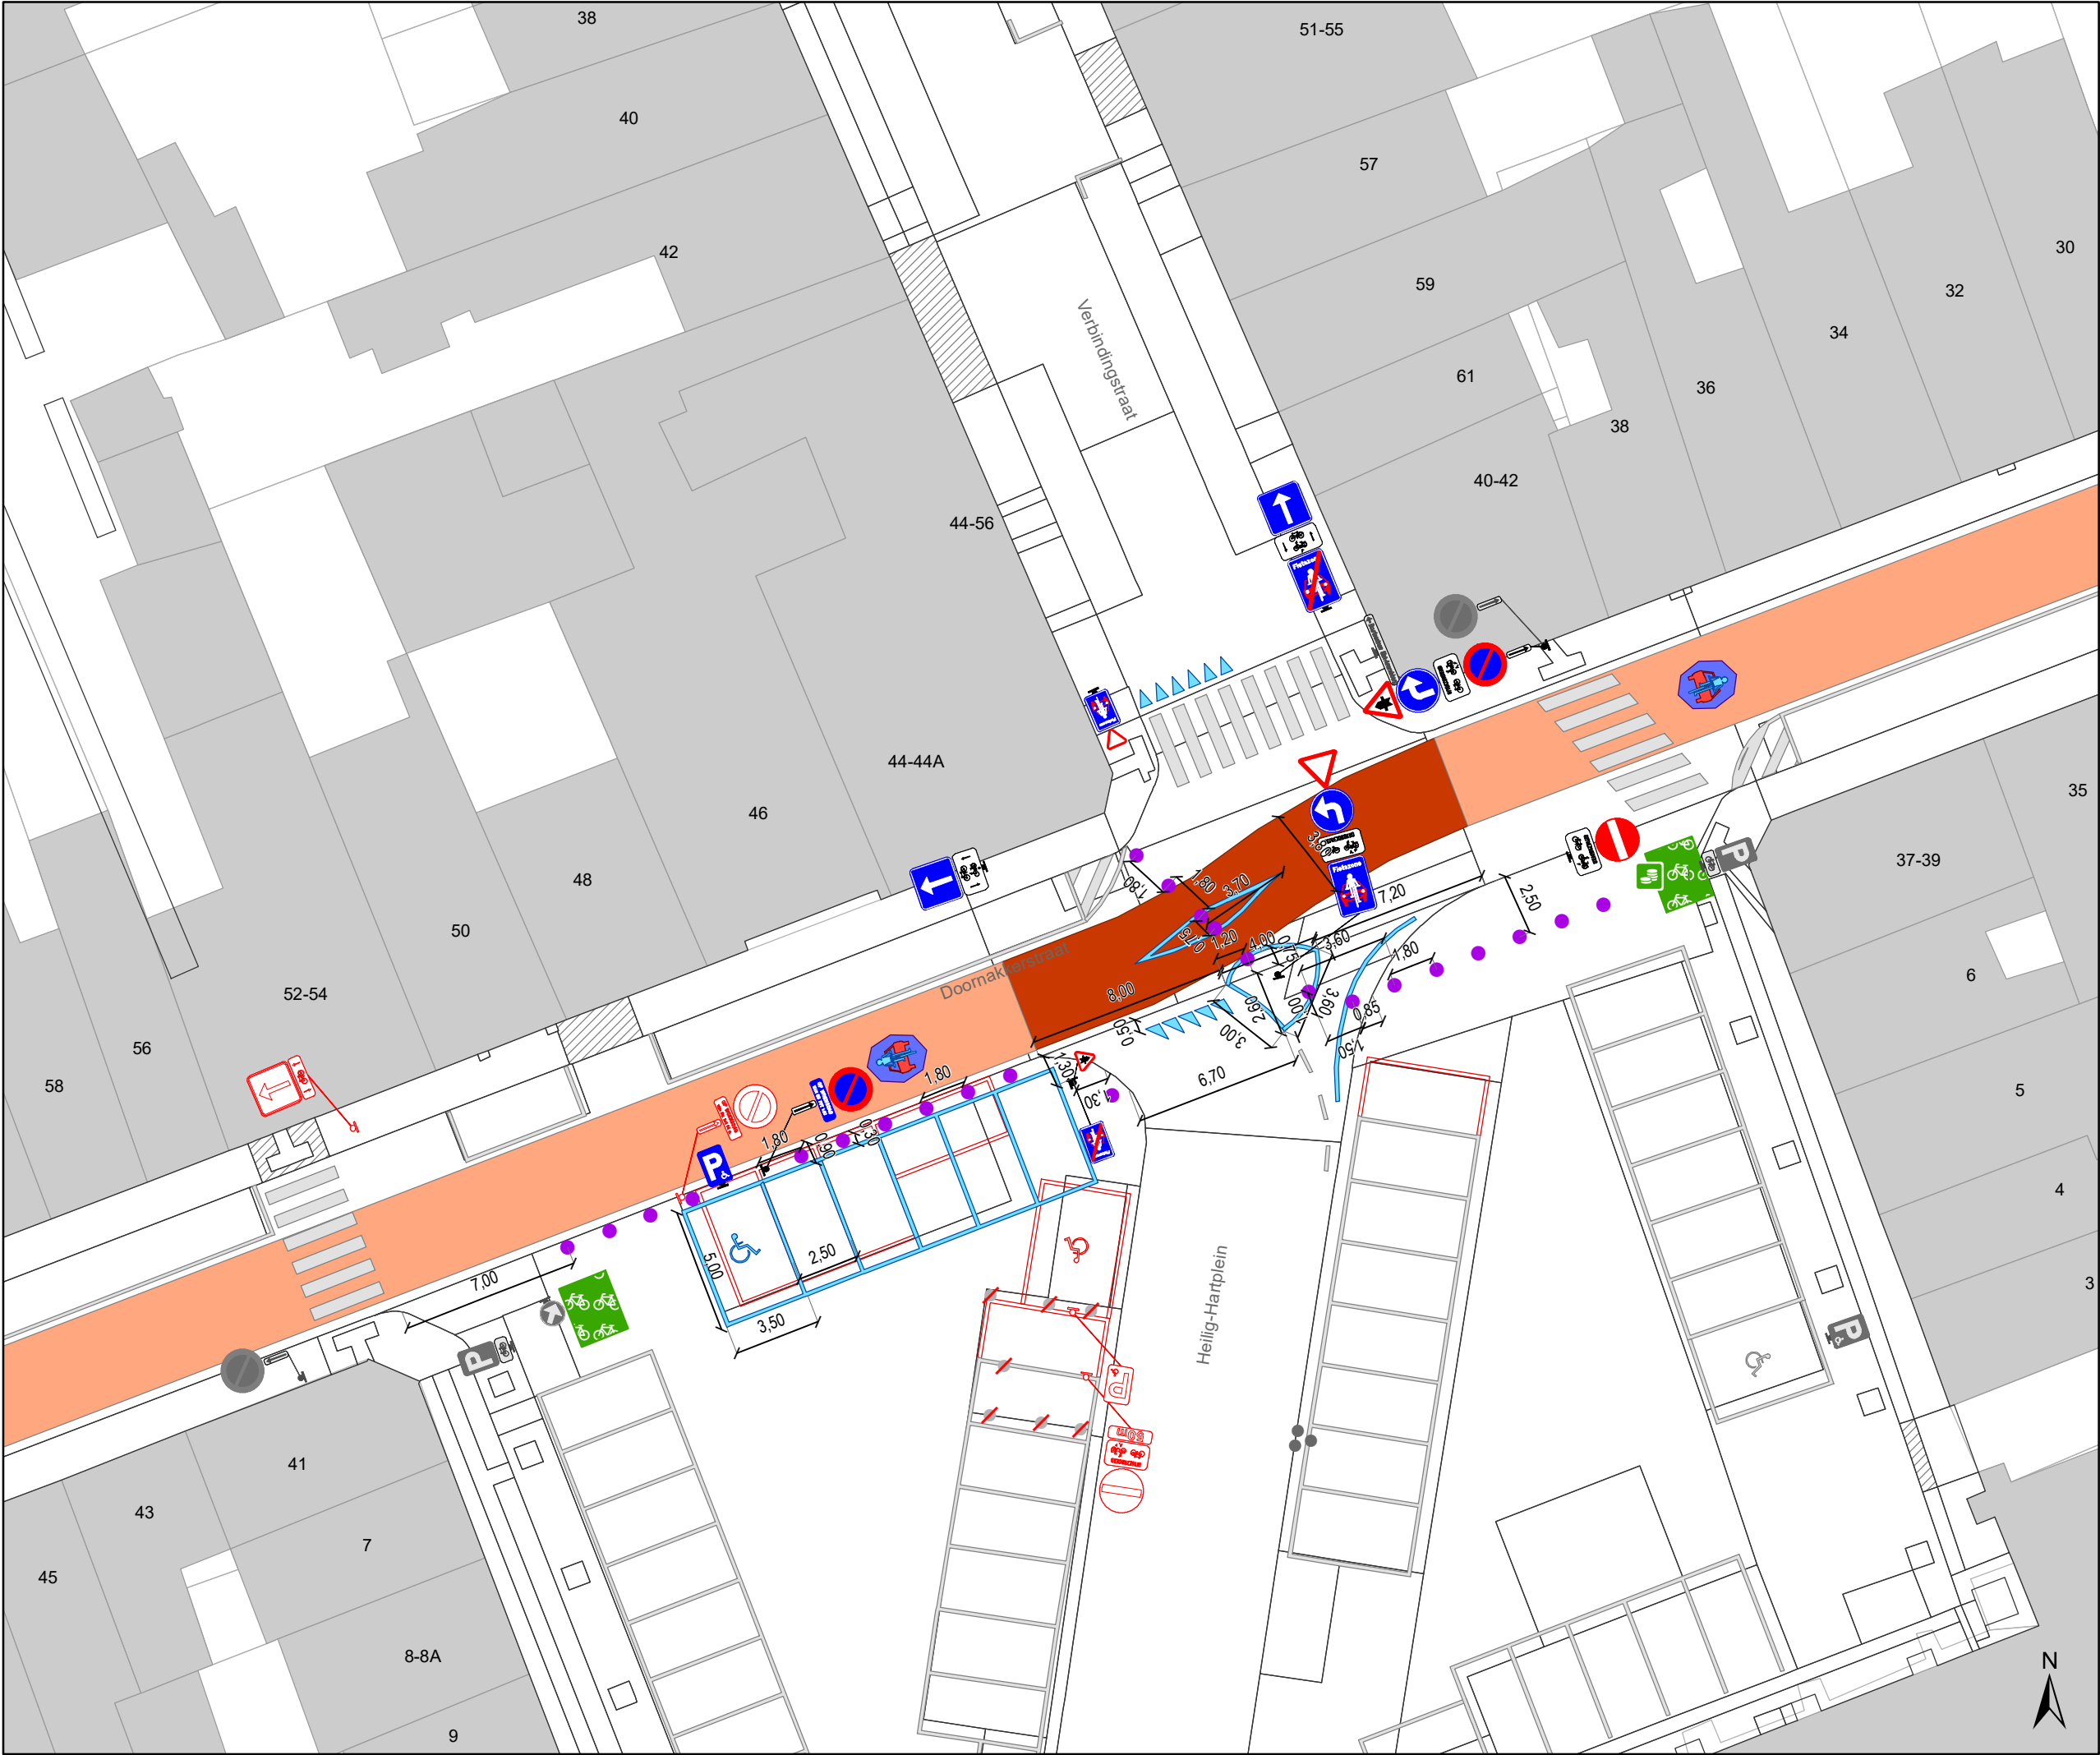

Legende

Bestaande verkeersborden

Geplande verkeersborden

Te verwijderen verkeersborden

Bestaande wegmarkeringen

Geplande wegmarkeringen


Te verwijderen wegmarkeringen

Gepland paaltje

Ander gepland dossier
(in voorbereiding bij MOBBER)

Ander gepland dossier
(ter uitvoering bij DWBW)

Ander gepland dossier
(ter uitvoering bij DWBW)

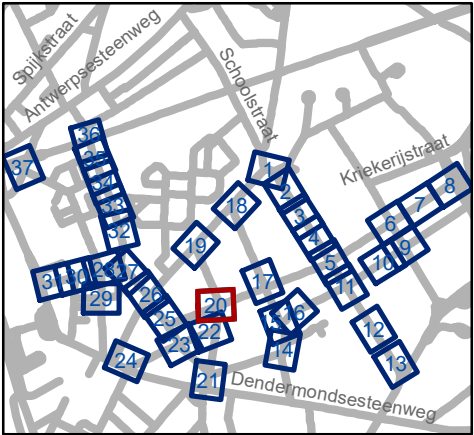


Mobiliteitsbedrijf stad Gent
Verkeerstechnische taken

Dampoort zone 3

Dossiernummer P-250964

DATUM	SCHAAL	PLAN	P FORMAAT
6/12/2023	1/250	20/37	A3

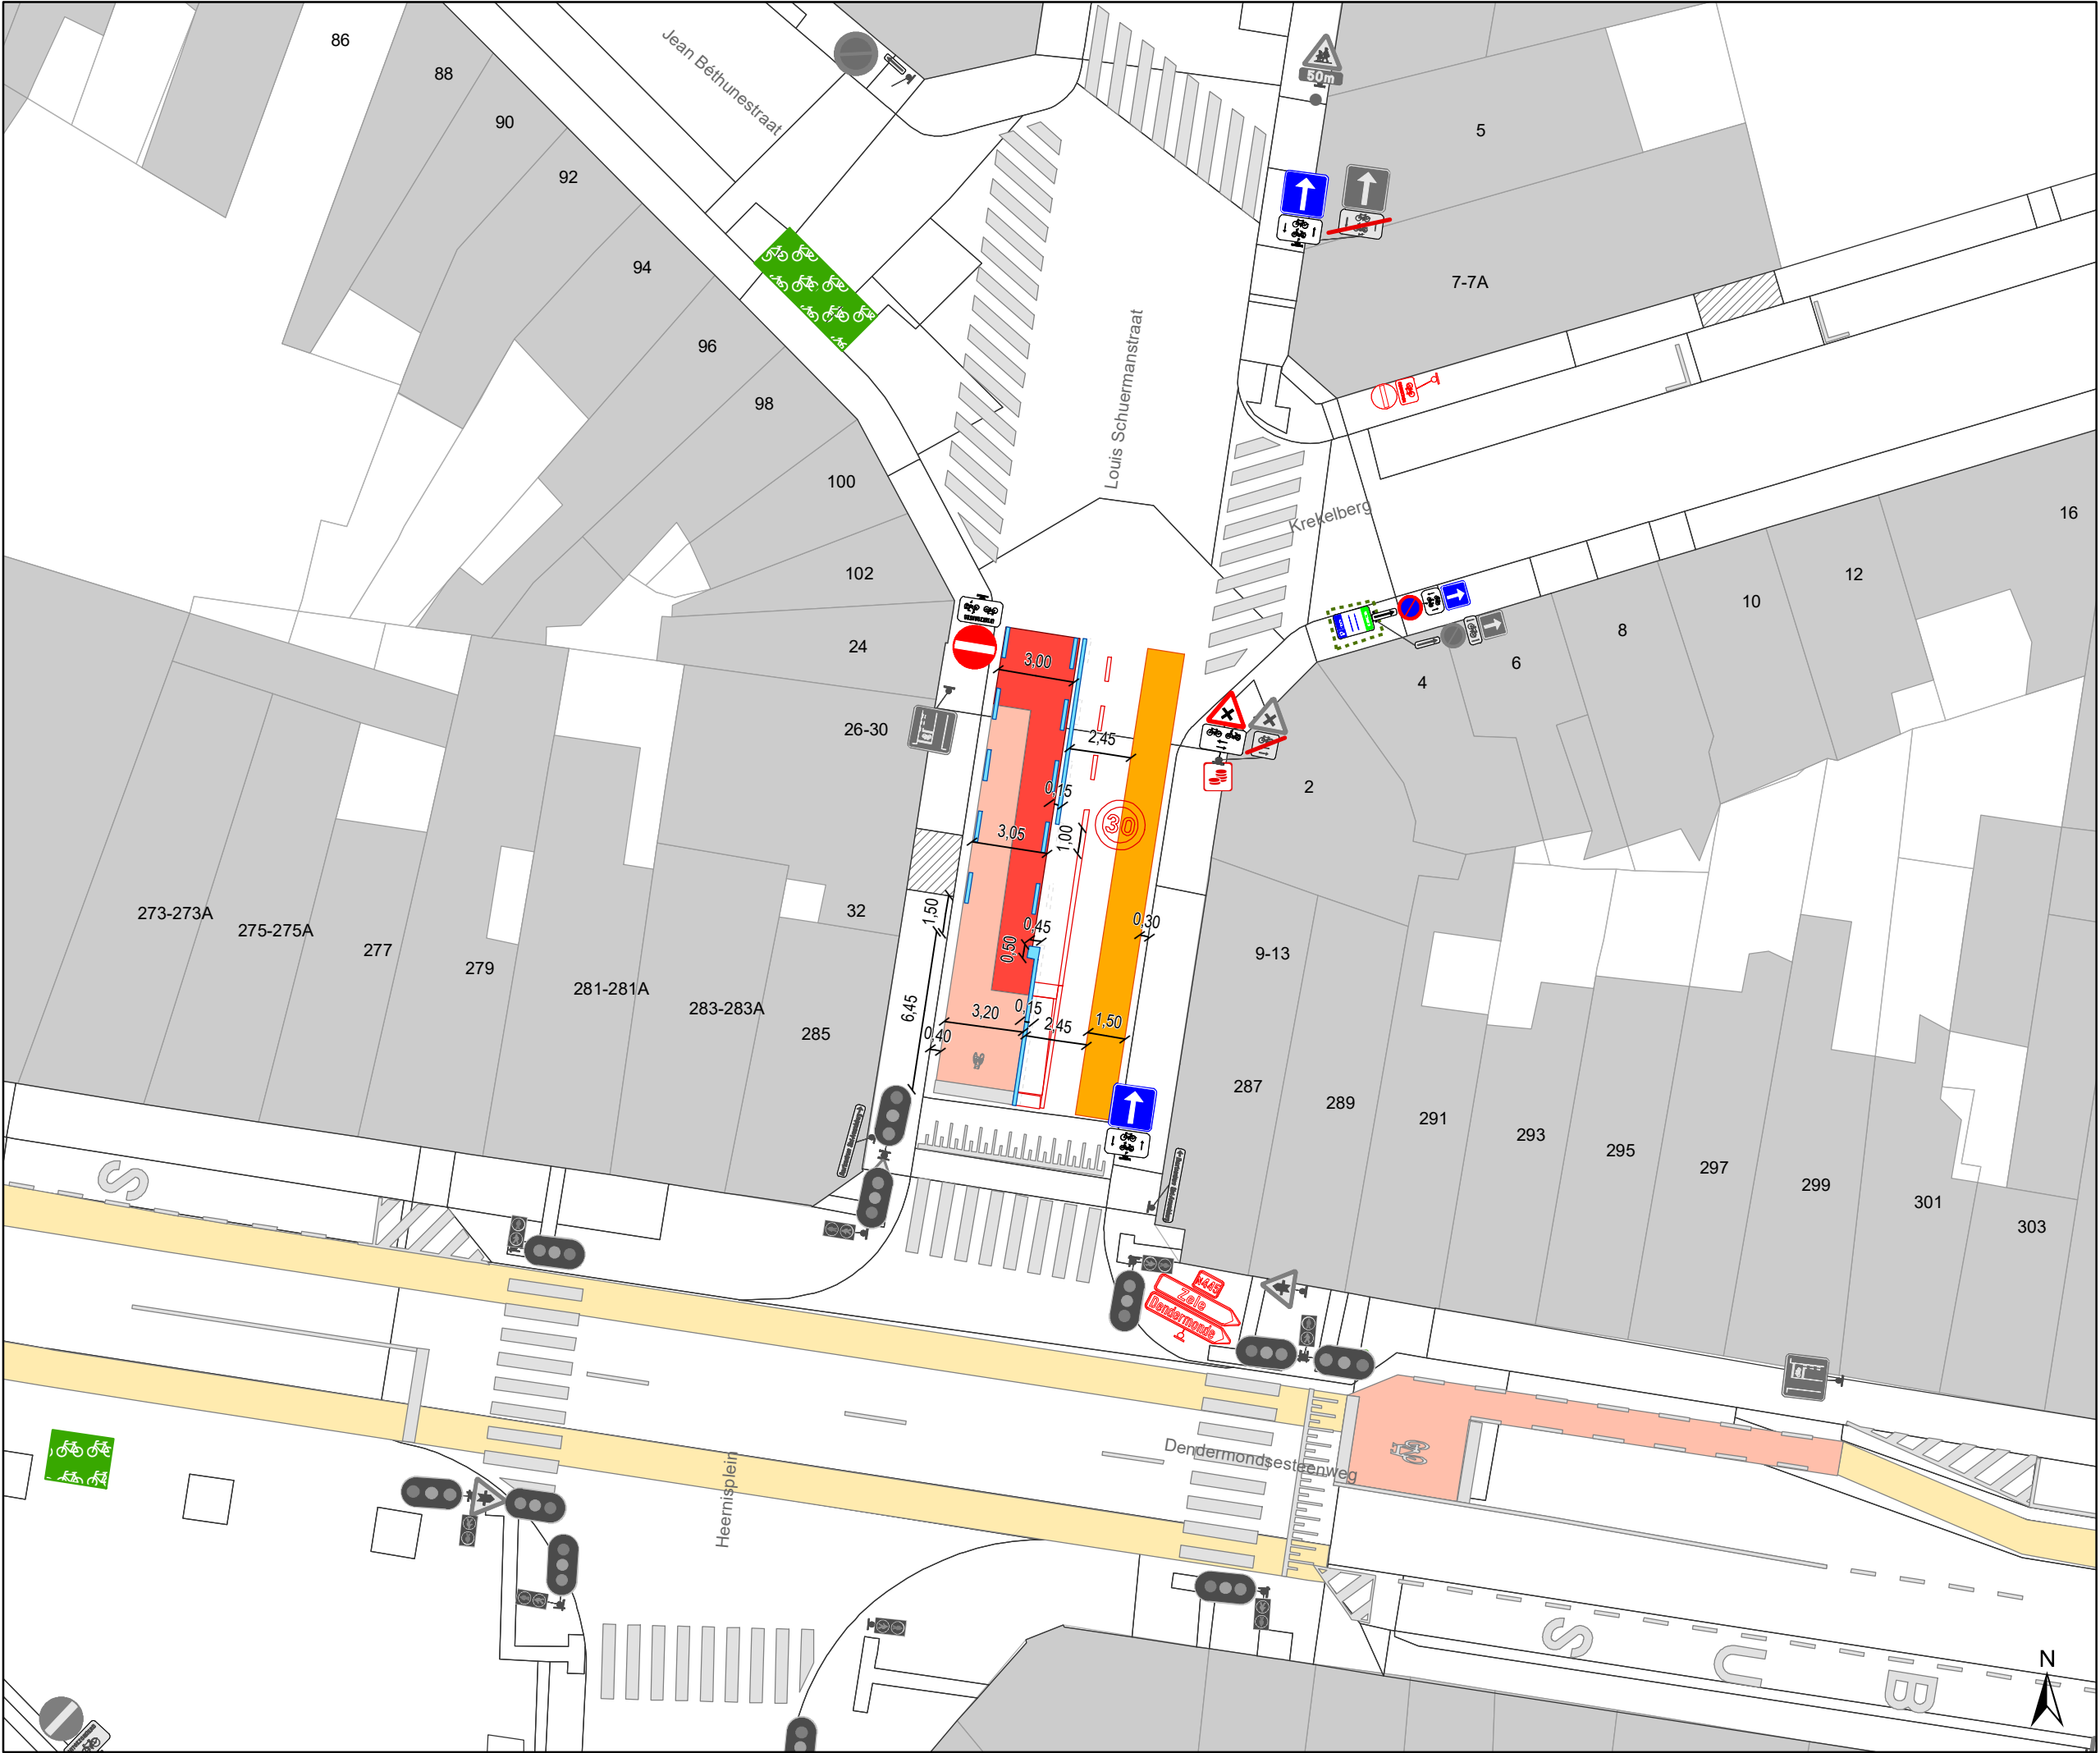

Legende



Bestaande verkeersborden



Geplande verkeersborden



Te verwijderen verkeersborden



Bestaande wegmarkeringen



Geplande wegmarkeringen



Te verwijderen wegmarkeringen



Gepland paaltje



Ander gepland dossier
(in voorbereiding bij MOBBD)



Ander gepland dossier
(ter uitvoering bij DWBW)



Ander gepland dossier
(ter uitvoering bij DWBW)




Mobiliteitsbedrijf stad Gent
Verkeerstechnische taken

Dampoort zone 3

Dossiernummer P-250964

DATUM	SCHAAL	PLAN	P FORMAAT
6/12/2023	1/250	21/37	A3

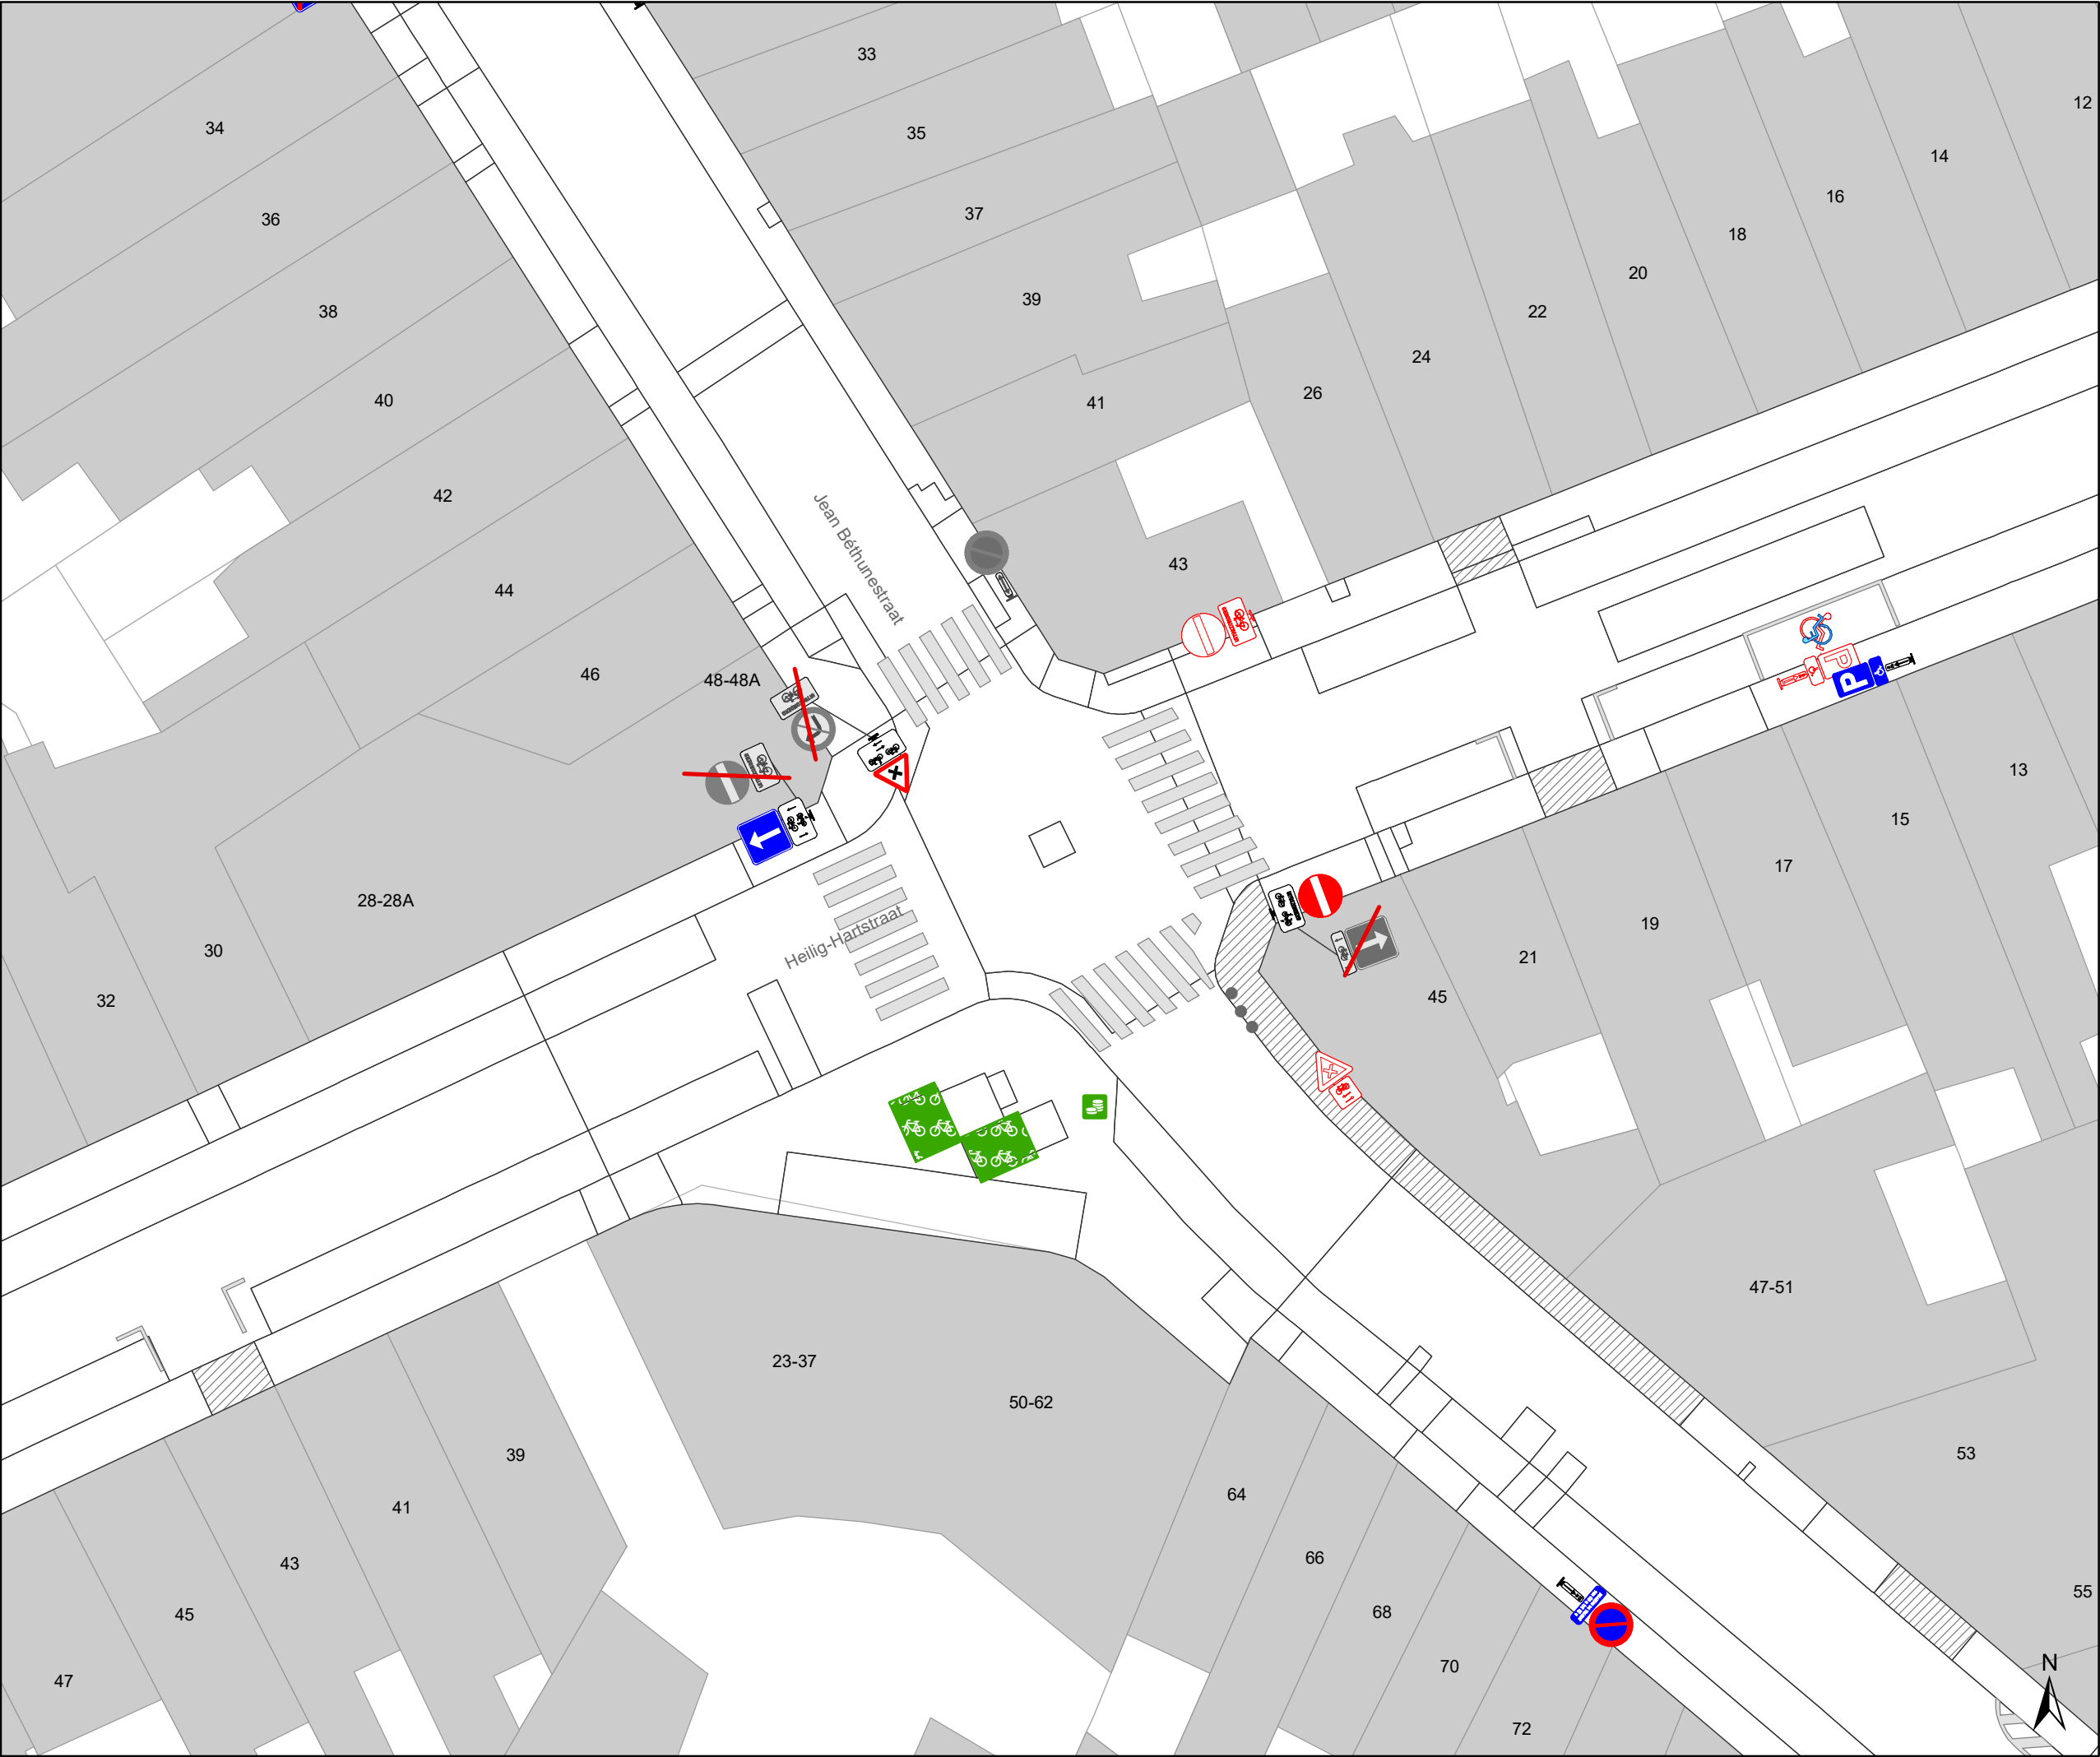

- ### Legende

Bestaande verkeersborden

Geplande verkeersborden

Te verwijderen verkeersborden

Bestaande wegmarkeringen

Geplande wegmarkeringen


Te verwijderen wegmarkeringen

Gepland paaltje

Ander gepland dossier (in voorbereiding bij MOBBD)

Ander gepland dossier (ter uitvoering bij DWBW)

Ander gepland dossier (ter uitvoering bij DWBW)

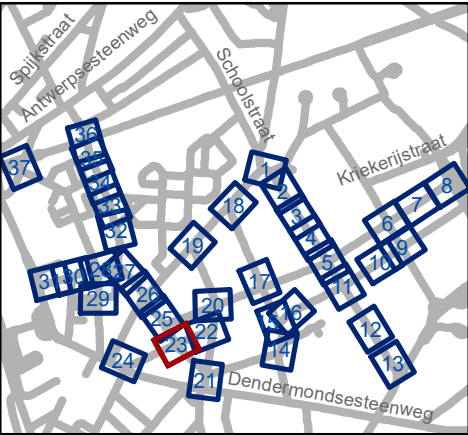


Mobiliteitsbedrijf stad Gent
Verkeerstechnische taken

Dampoort zone 3

Dossiernummer P-250964

DATUM	SCHAAL	PLAN	P FORMAAT
6/12/2023	1/250	23/37	A3

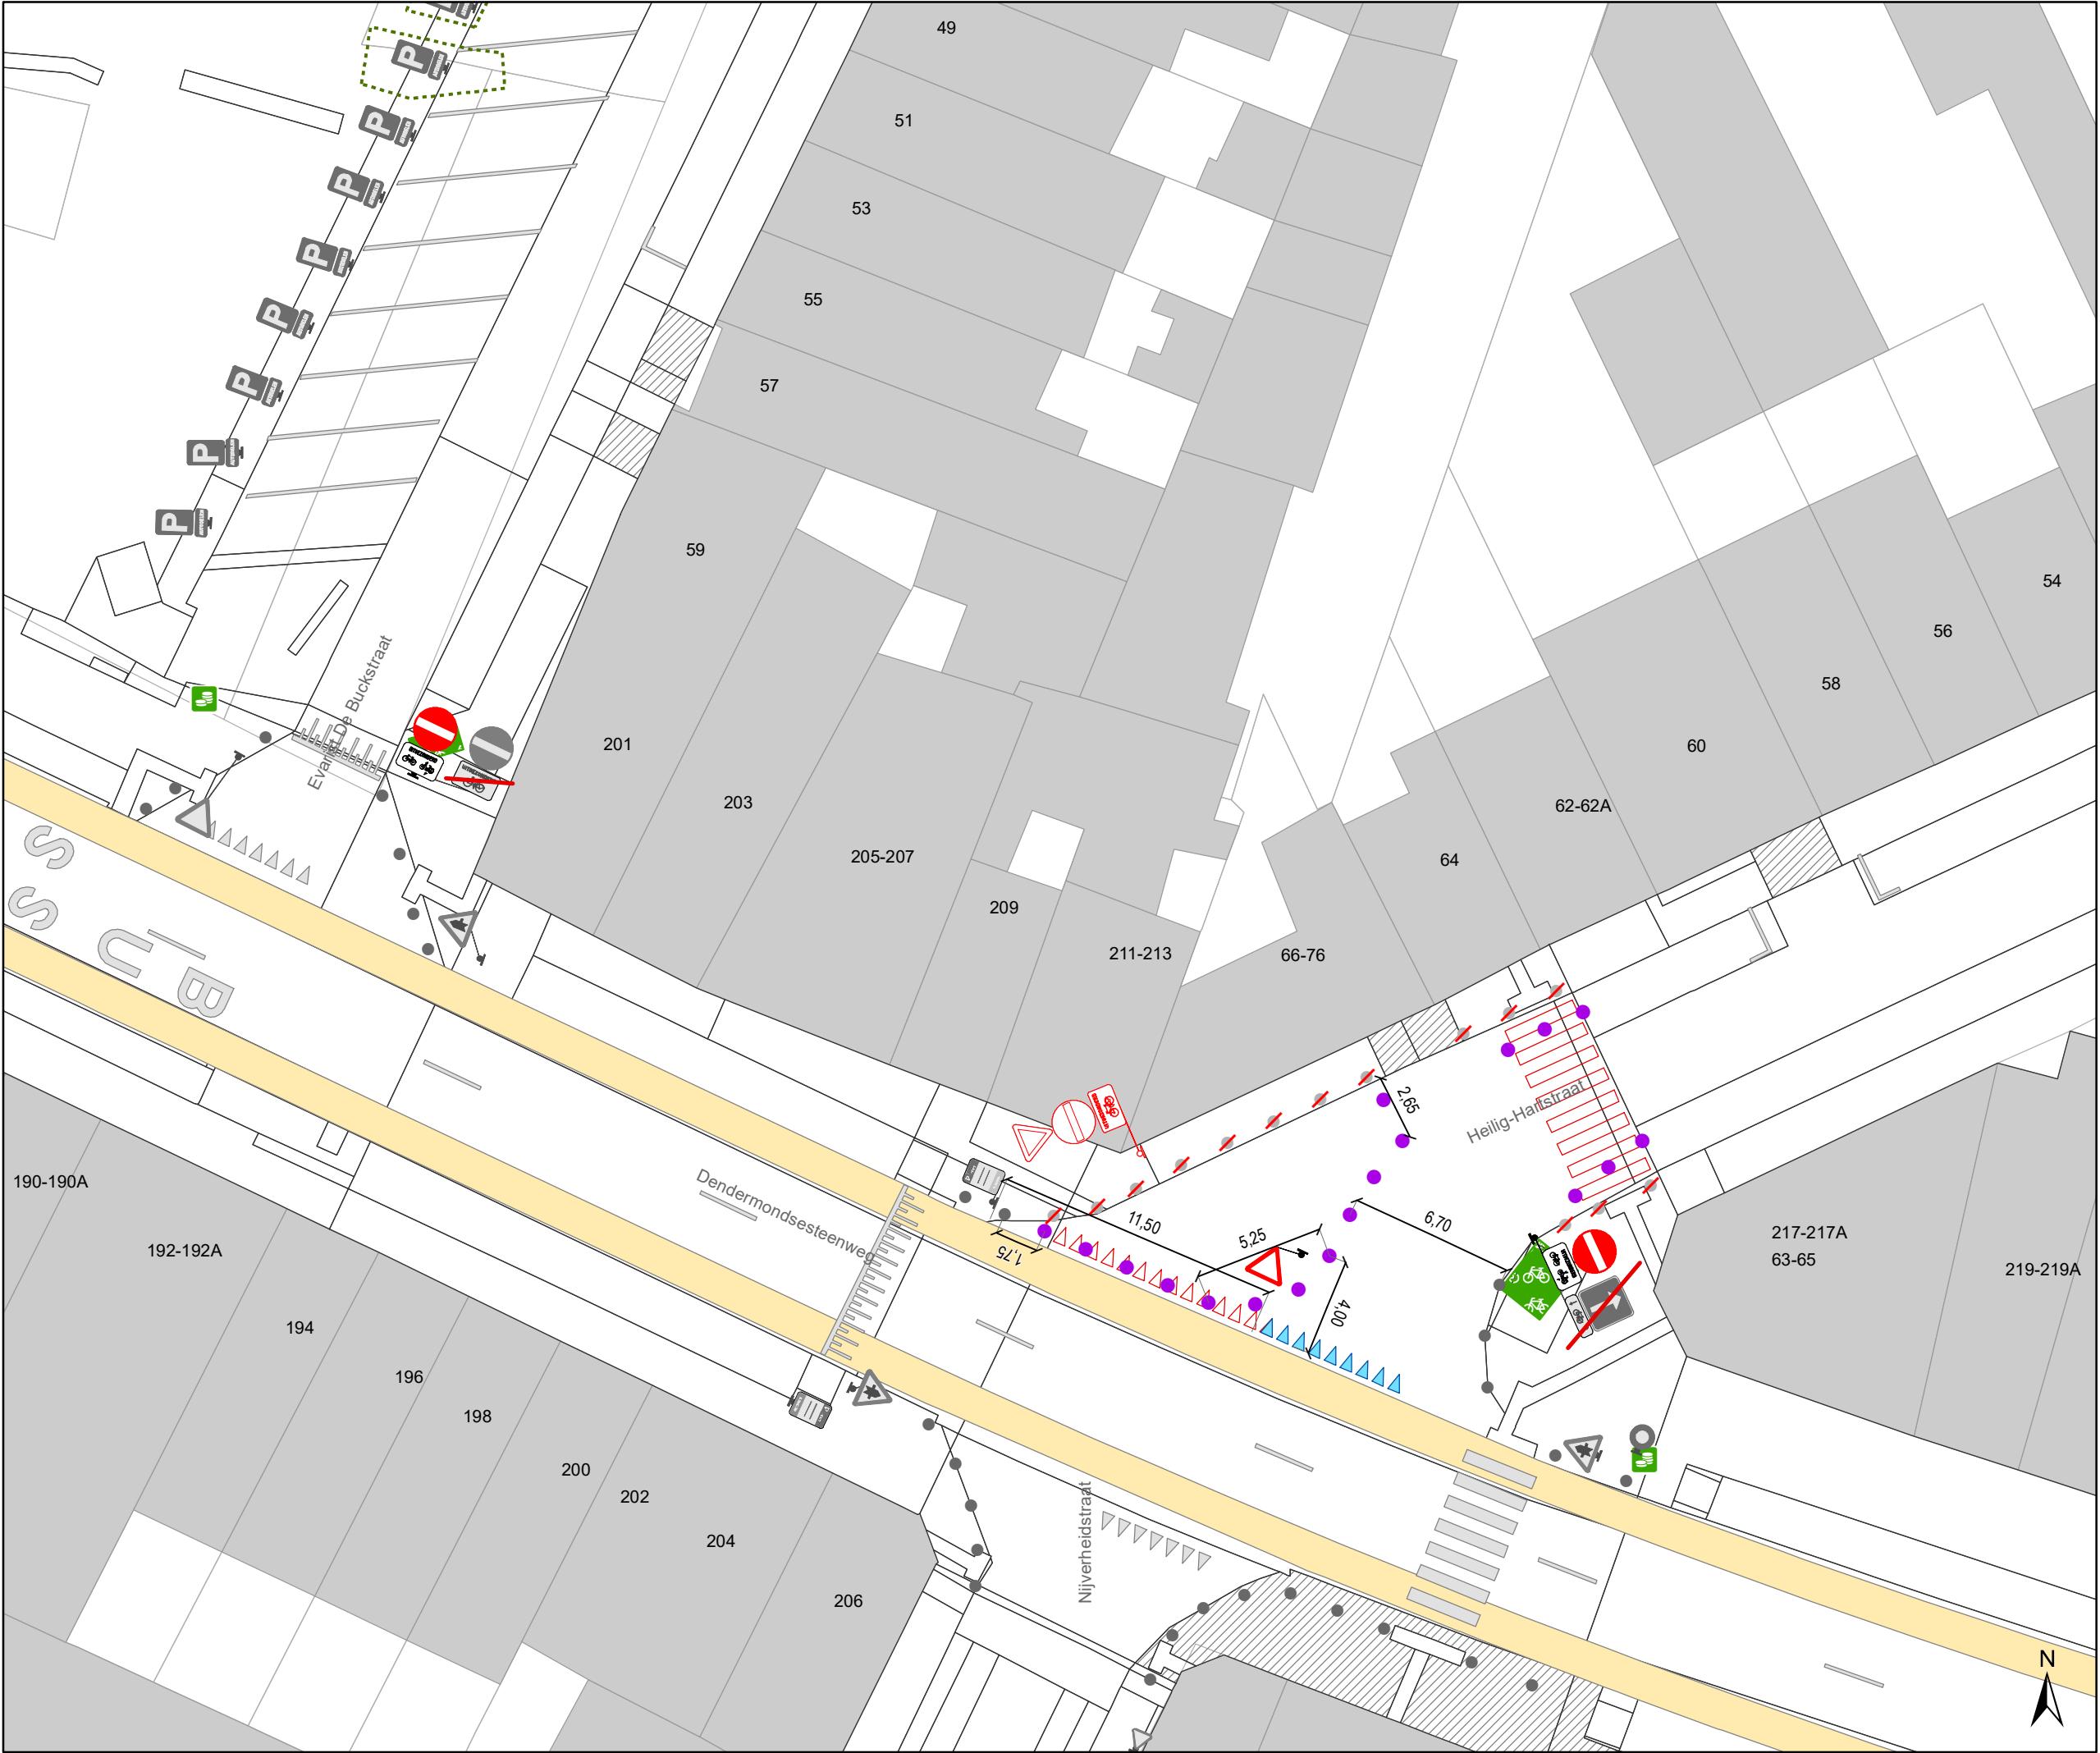

- ### Legende

Bestaande verkeersborden

Geplande verkeersborden

Te verwijderen verkeersborden

Bestaande wegmarkeringen

Geplande wegmarkeringen


Te verwijderen wegmarkeringen

Gepland paaltje

Ander gepland dossier
(in voorbereiding bij MOBBED)

Ander gepland dossier
(ter uitvoering bij DWBW)

Ander gepland dossier
(ter uitvoering bij DWBW)

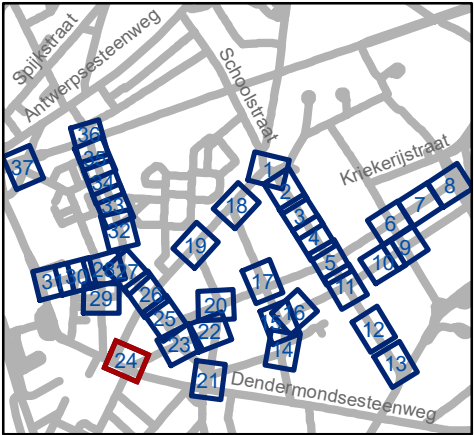

Mobiliteitsbedrijf stad Gent
Verkeerstechnische taken


Dampoort
zone 3

Dossiernummer P-250964


DATUM	SCHAAL	PLAN	P FORMAAT
6/12/2023	1/250	24/37	A3




- ### Legende
- Bestaande verkeersborden
 - Geplande verkeersborden
 - Te verwijderen verkeersborden
 - Bestaande wegmarkeringen
 - Geplande wegmarkeringen
 - Te verwijderen wegmarkeringen
 - Gepland paaltje
 - Ander gepland dossier (in voorbereiding bij MOBBD)
 - Ander gepland dossier (ter uitvoering bij DWBW)
 - Ander gepland dossier (ter uitvoering bij DWBW)

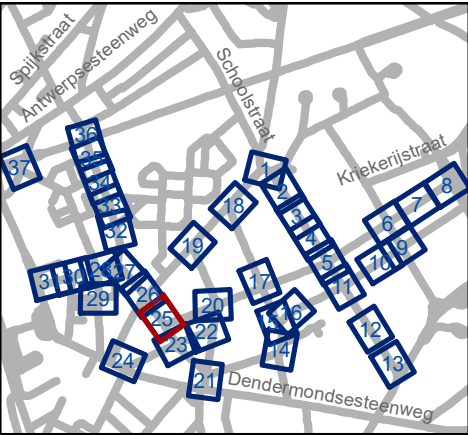

gent: Mobiliteitsbedrijf stad Gent Verkeerstechnische taken			
Dampoort zone 3			
Dossiernummer P-250964			
DATUM	SCHAAL	PLAN	P FORMAAT
6/12/2023	1/250	25/37	A3

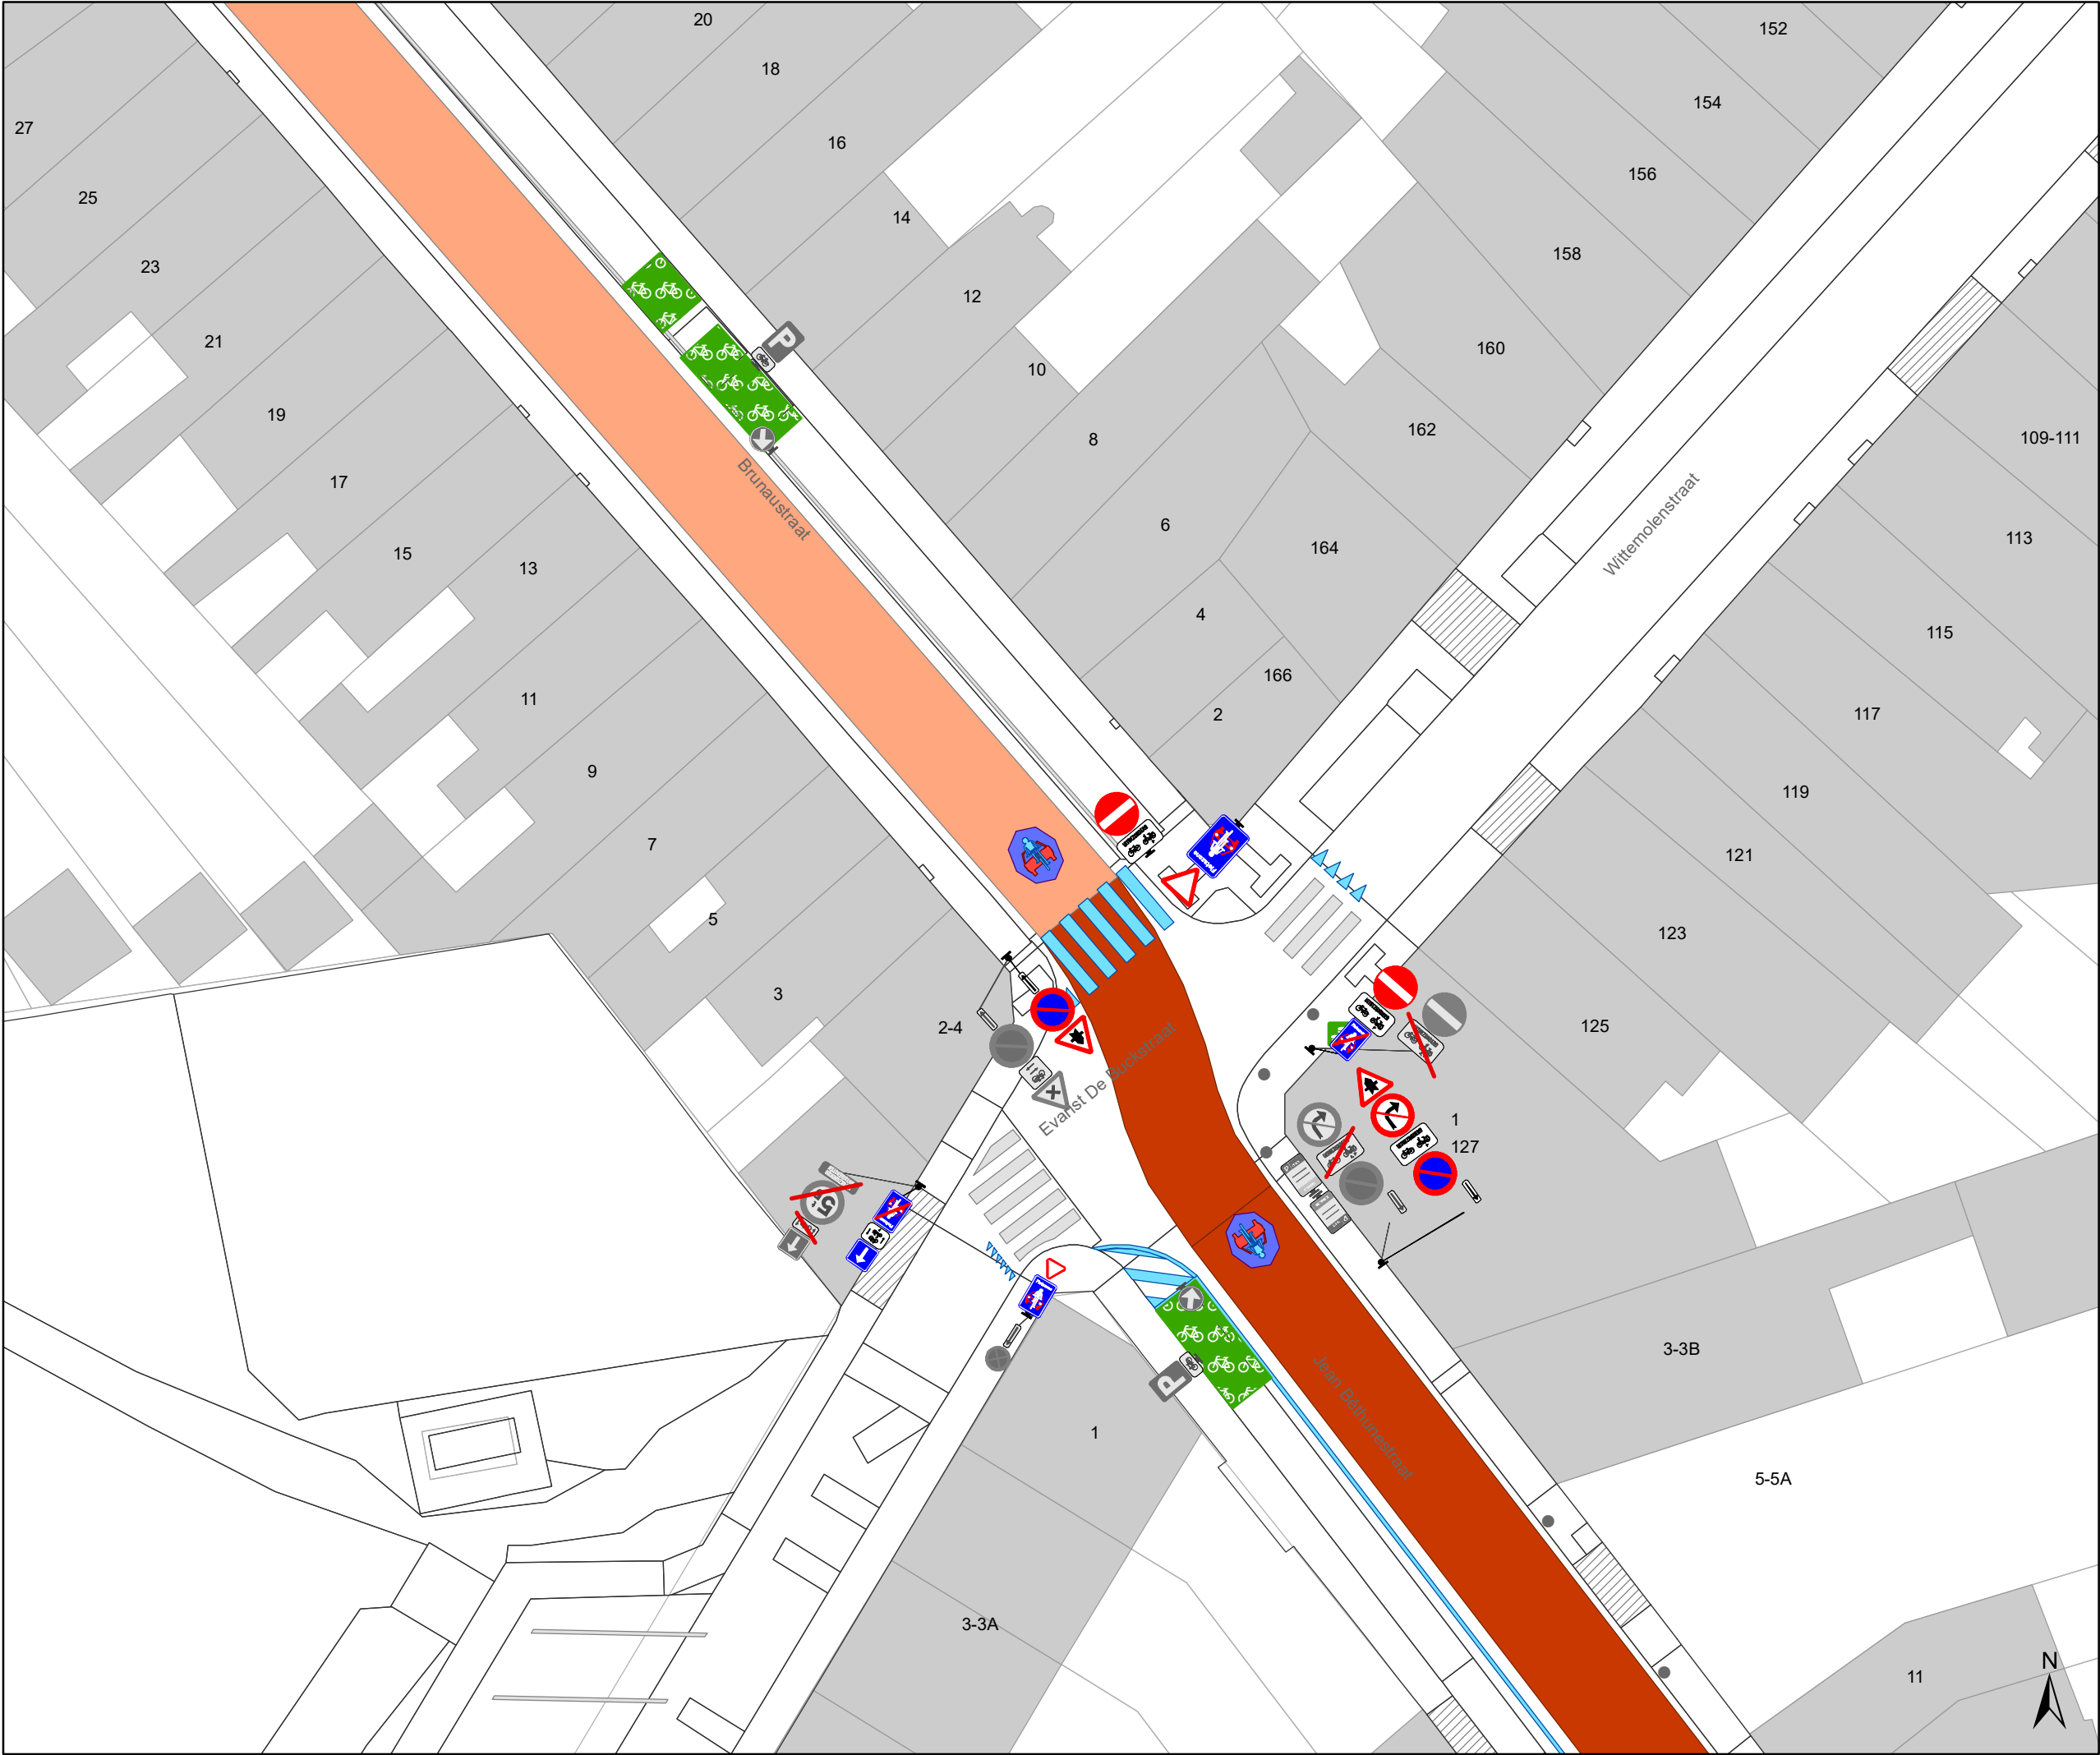

- ### Legende
- Bestaande verkeersborden
 - Geplande verkeersborden
 - Te verwijderen verkeersborden
 - Bestaande wegmarkeringen
 - Geplande wegmarkeringen
 - Te verwijderen wegmarkeringen
 - Gepland paaltje
 - Ander gepland dossier (in voorbereiding bij MOBBED)
 - Ander gepland dossier (ter uitvoering bij DWBW)
 - Ander gepland dossier (ter uitvoering bij DWBW)

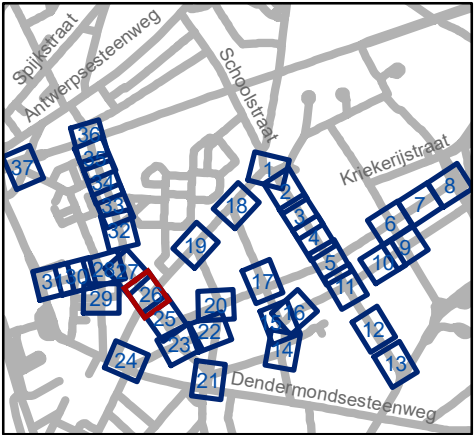


Mobiliteitsbedrijf stad Gent
Verkeerstechnische taken

**Dampoort
zone 3**

Dossiernummer P-250964

DATUM	SCHAAL	PLAN	P FORMAAT
6/12/2023	1/250	26/37	A3

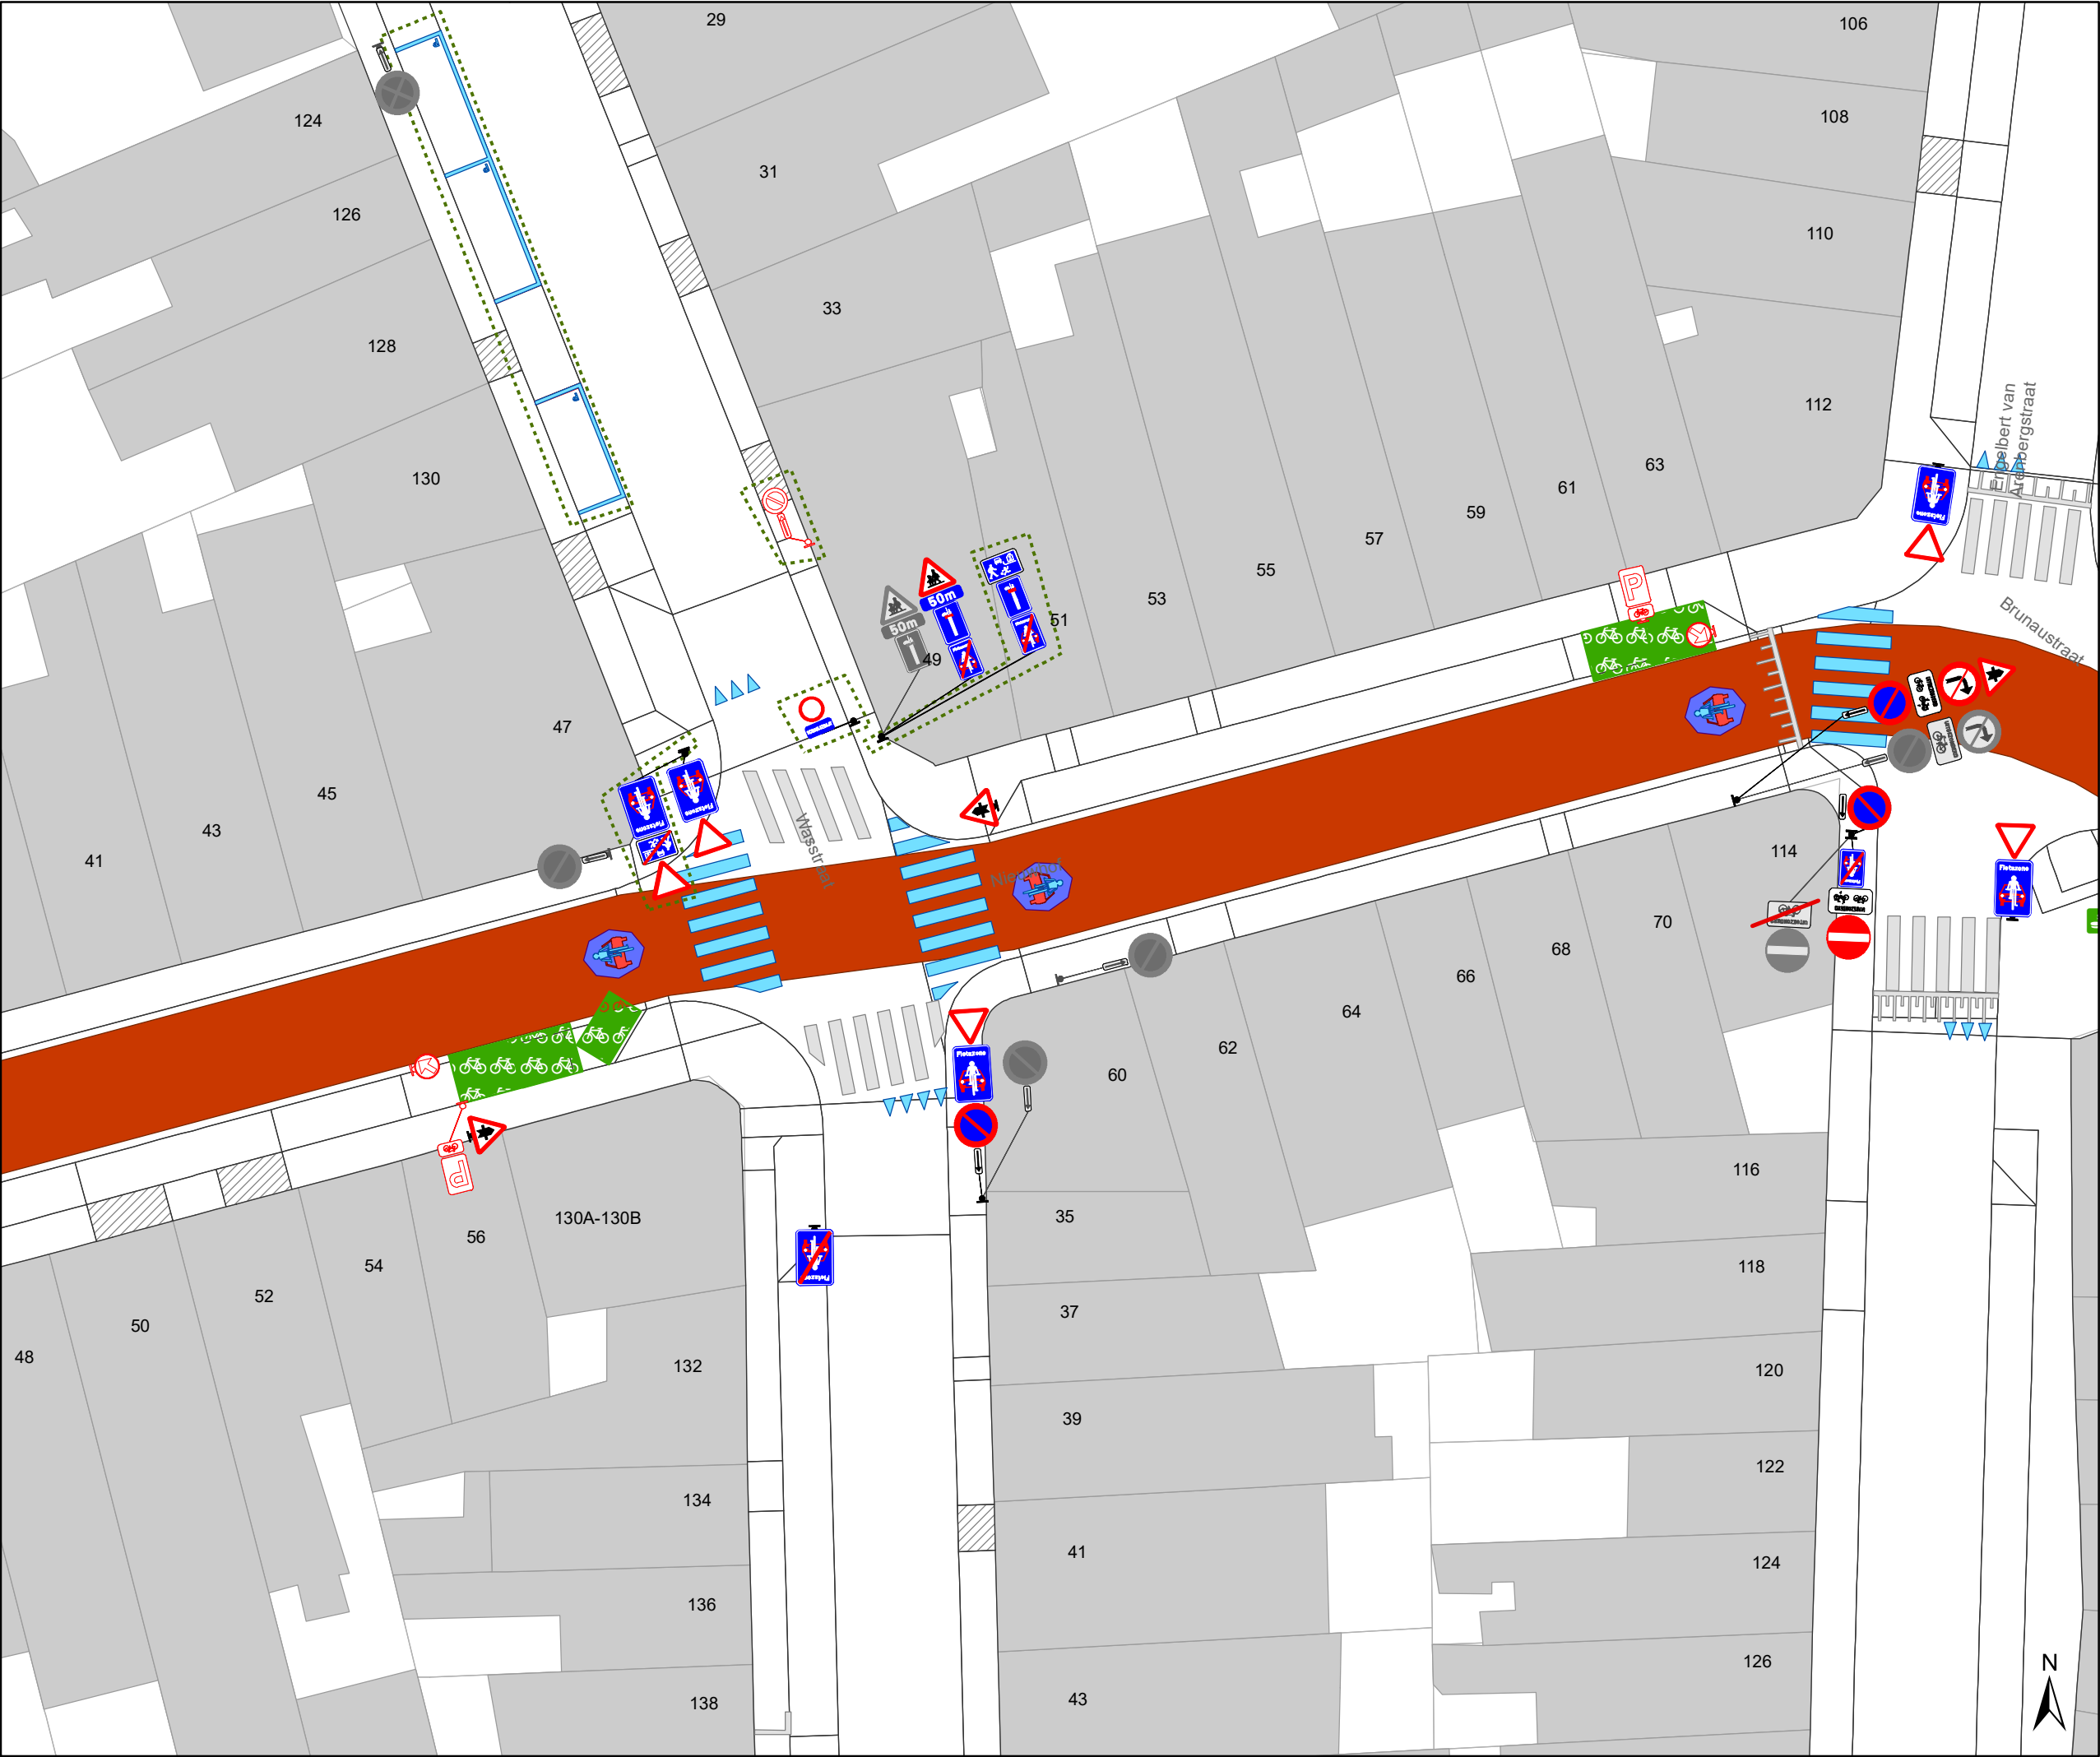

- ### Legende



Bestaande verkeersborden



Geplande verkeersborden



Te verwijderen verkeersborden



Bestaande wegmarkeringen



Geplande wegmarkeringen



Te verwijderen wegmarkeringen



Gepland paaltje



Ander gepland dossier
(in voorbereiding bij MOBBED)



Ander gepland dossier
(ter uitvoering bij DWBW)




Ander gepland dossier
(ter uitvoering bij DWBW)
-
- 

Mobiliteitsbedrijf stad Gent
Verkeerstechnische taken

Dampoort
zone 3

Dossiernummer P-250964

DATUM	SCHAAL	PLAN	P FORMAAT
6/12/2023	1/250	28/37	A3

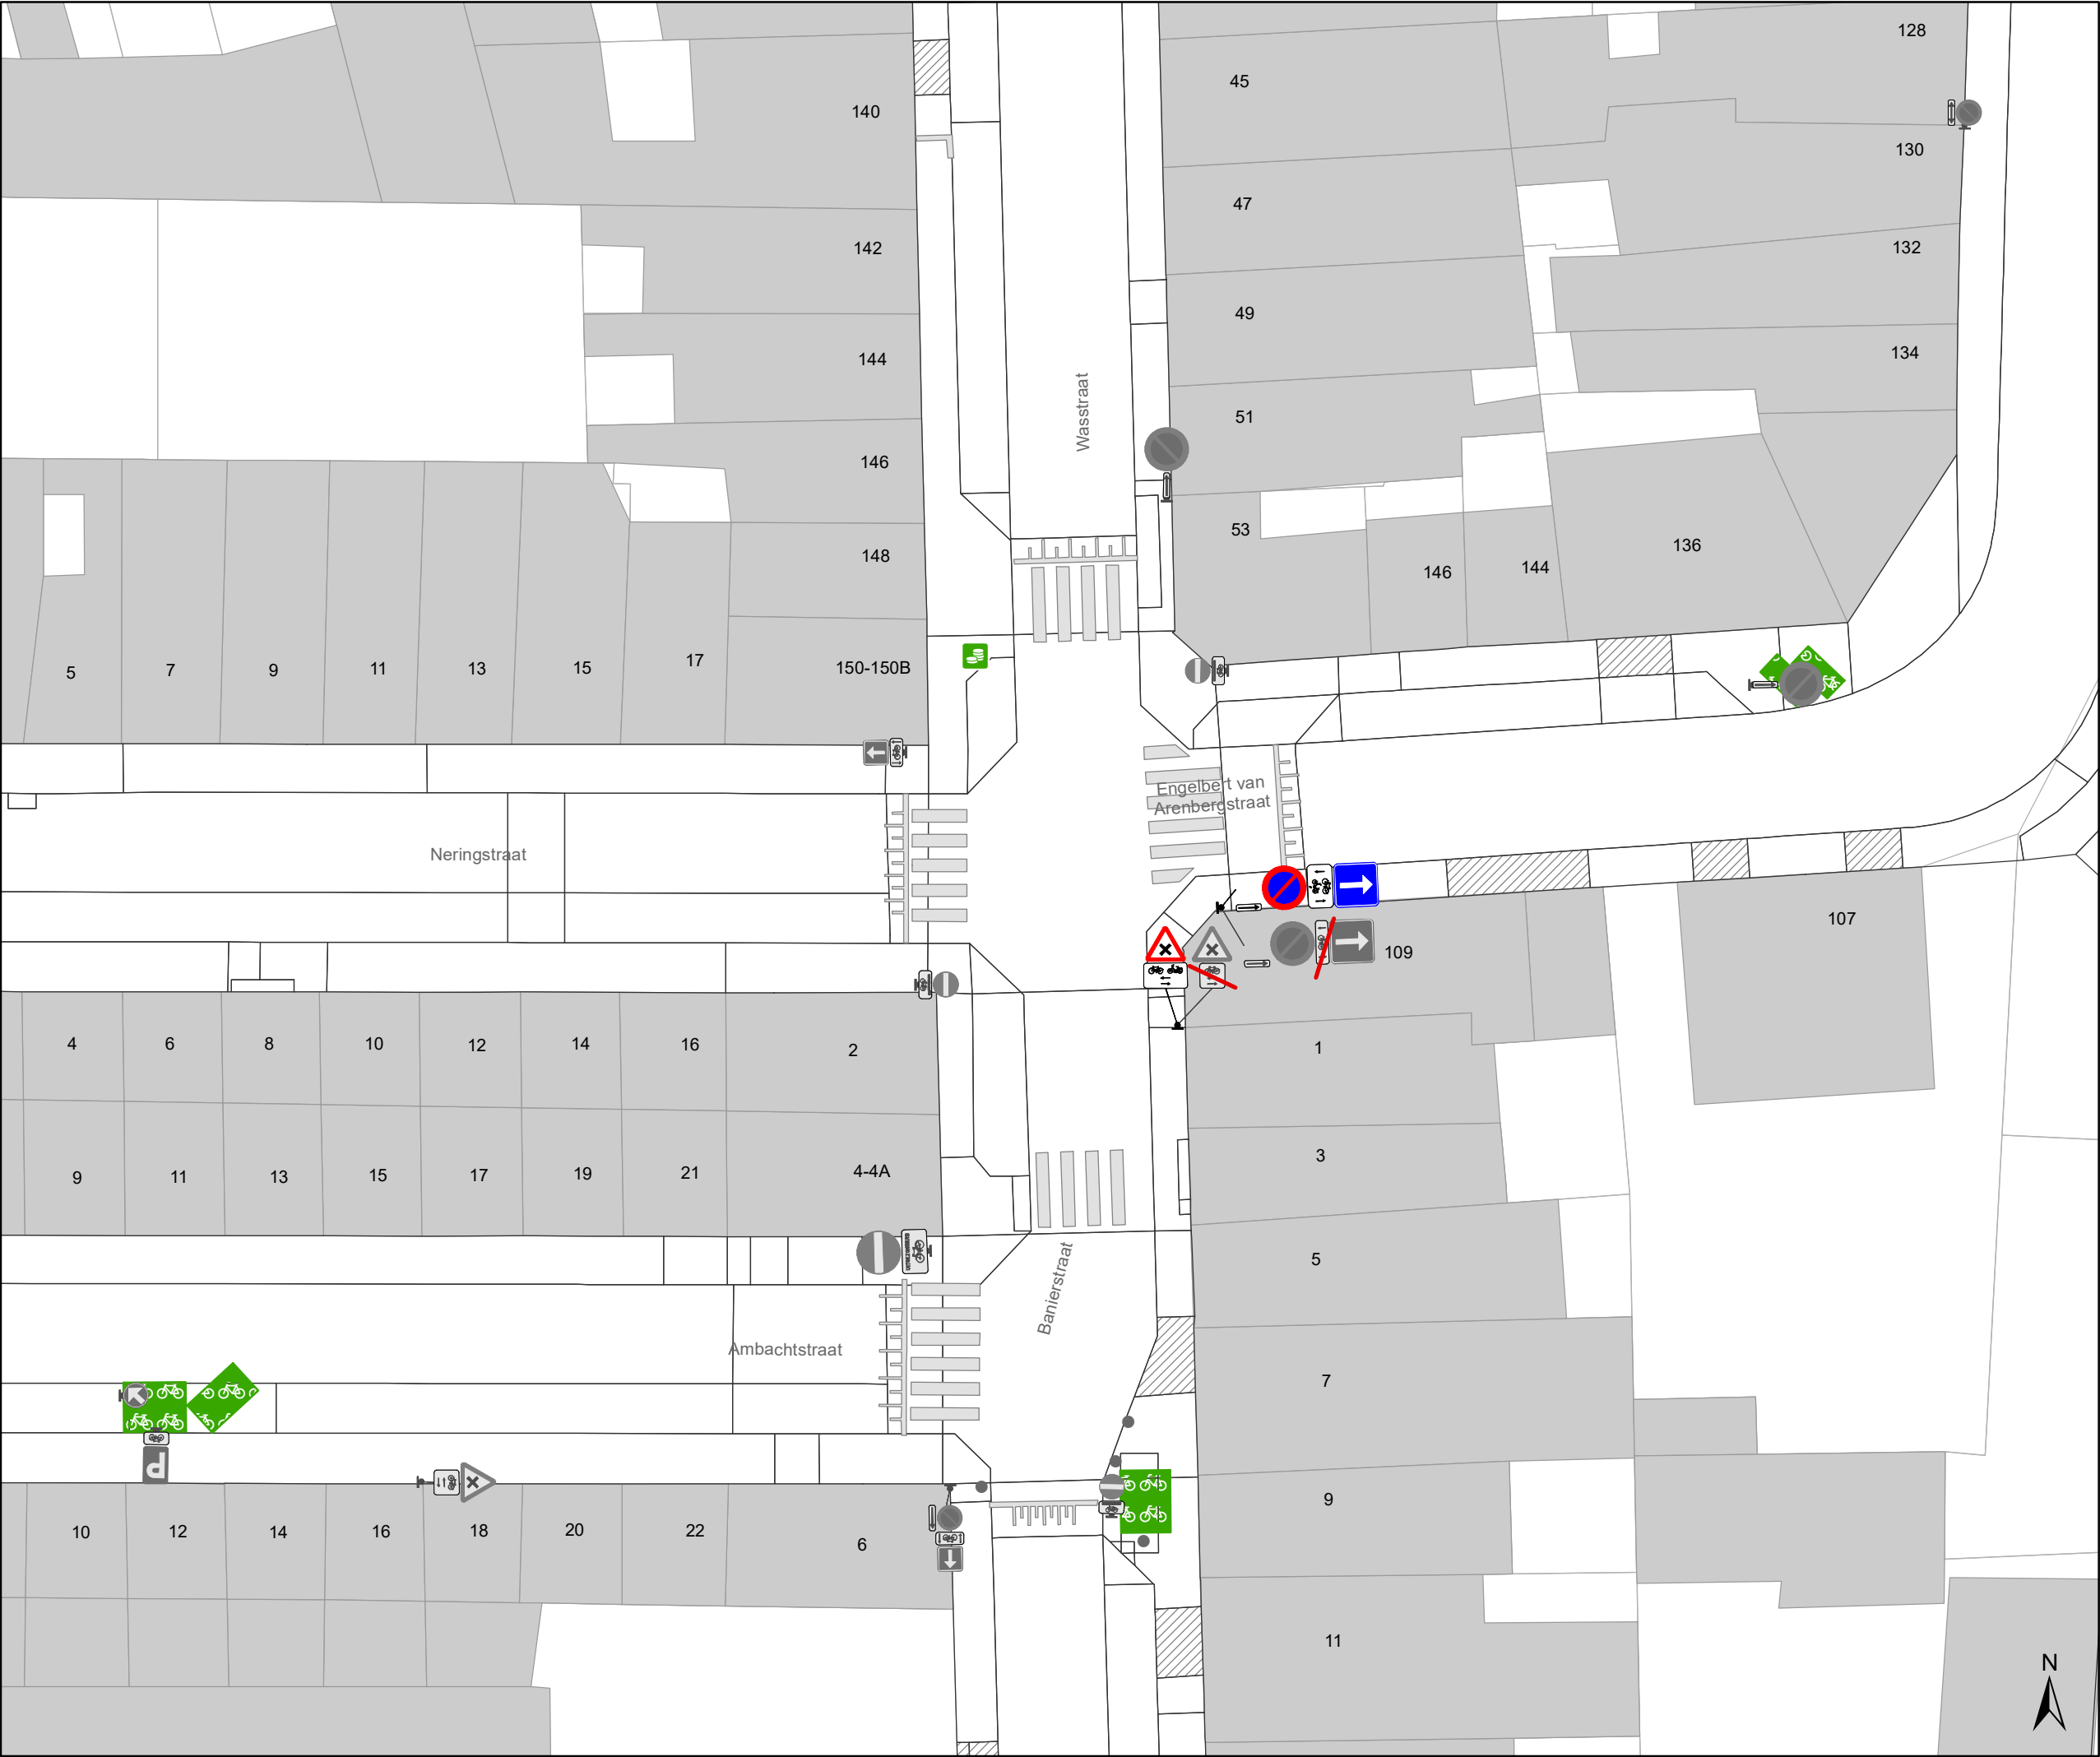

Legende



Bestaande verkeersborden



Geplande verkeersborden



Te verwijderen verkeersborden



Bestaande wegmarkeringen



Geplande wegmarkeringen



Te verwijderen wegmarkeringen



Gepland paaltje



Ander gepland dossier
(in voorbereiding bij MOBBD)



Ander gepland dossier
(ter uitvoering bij DWBW)



Ander gepland dossier
(ter uitvoering bij DWBW)




Mobiliteitsbedrijf stad Gent
Verkeerstechnische taken

Dampoort zone 3

Dossiernummer P-250964

DATUM	SCHAAL	PLAN	P FORMAAT
6/12/2023	1/250	29/37	A3

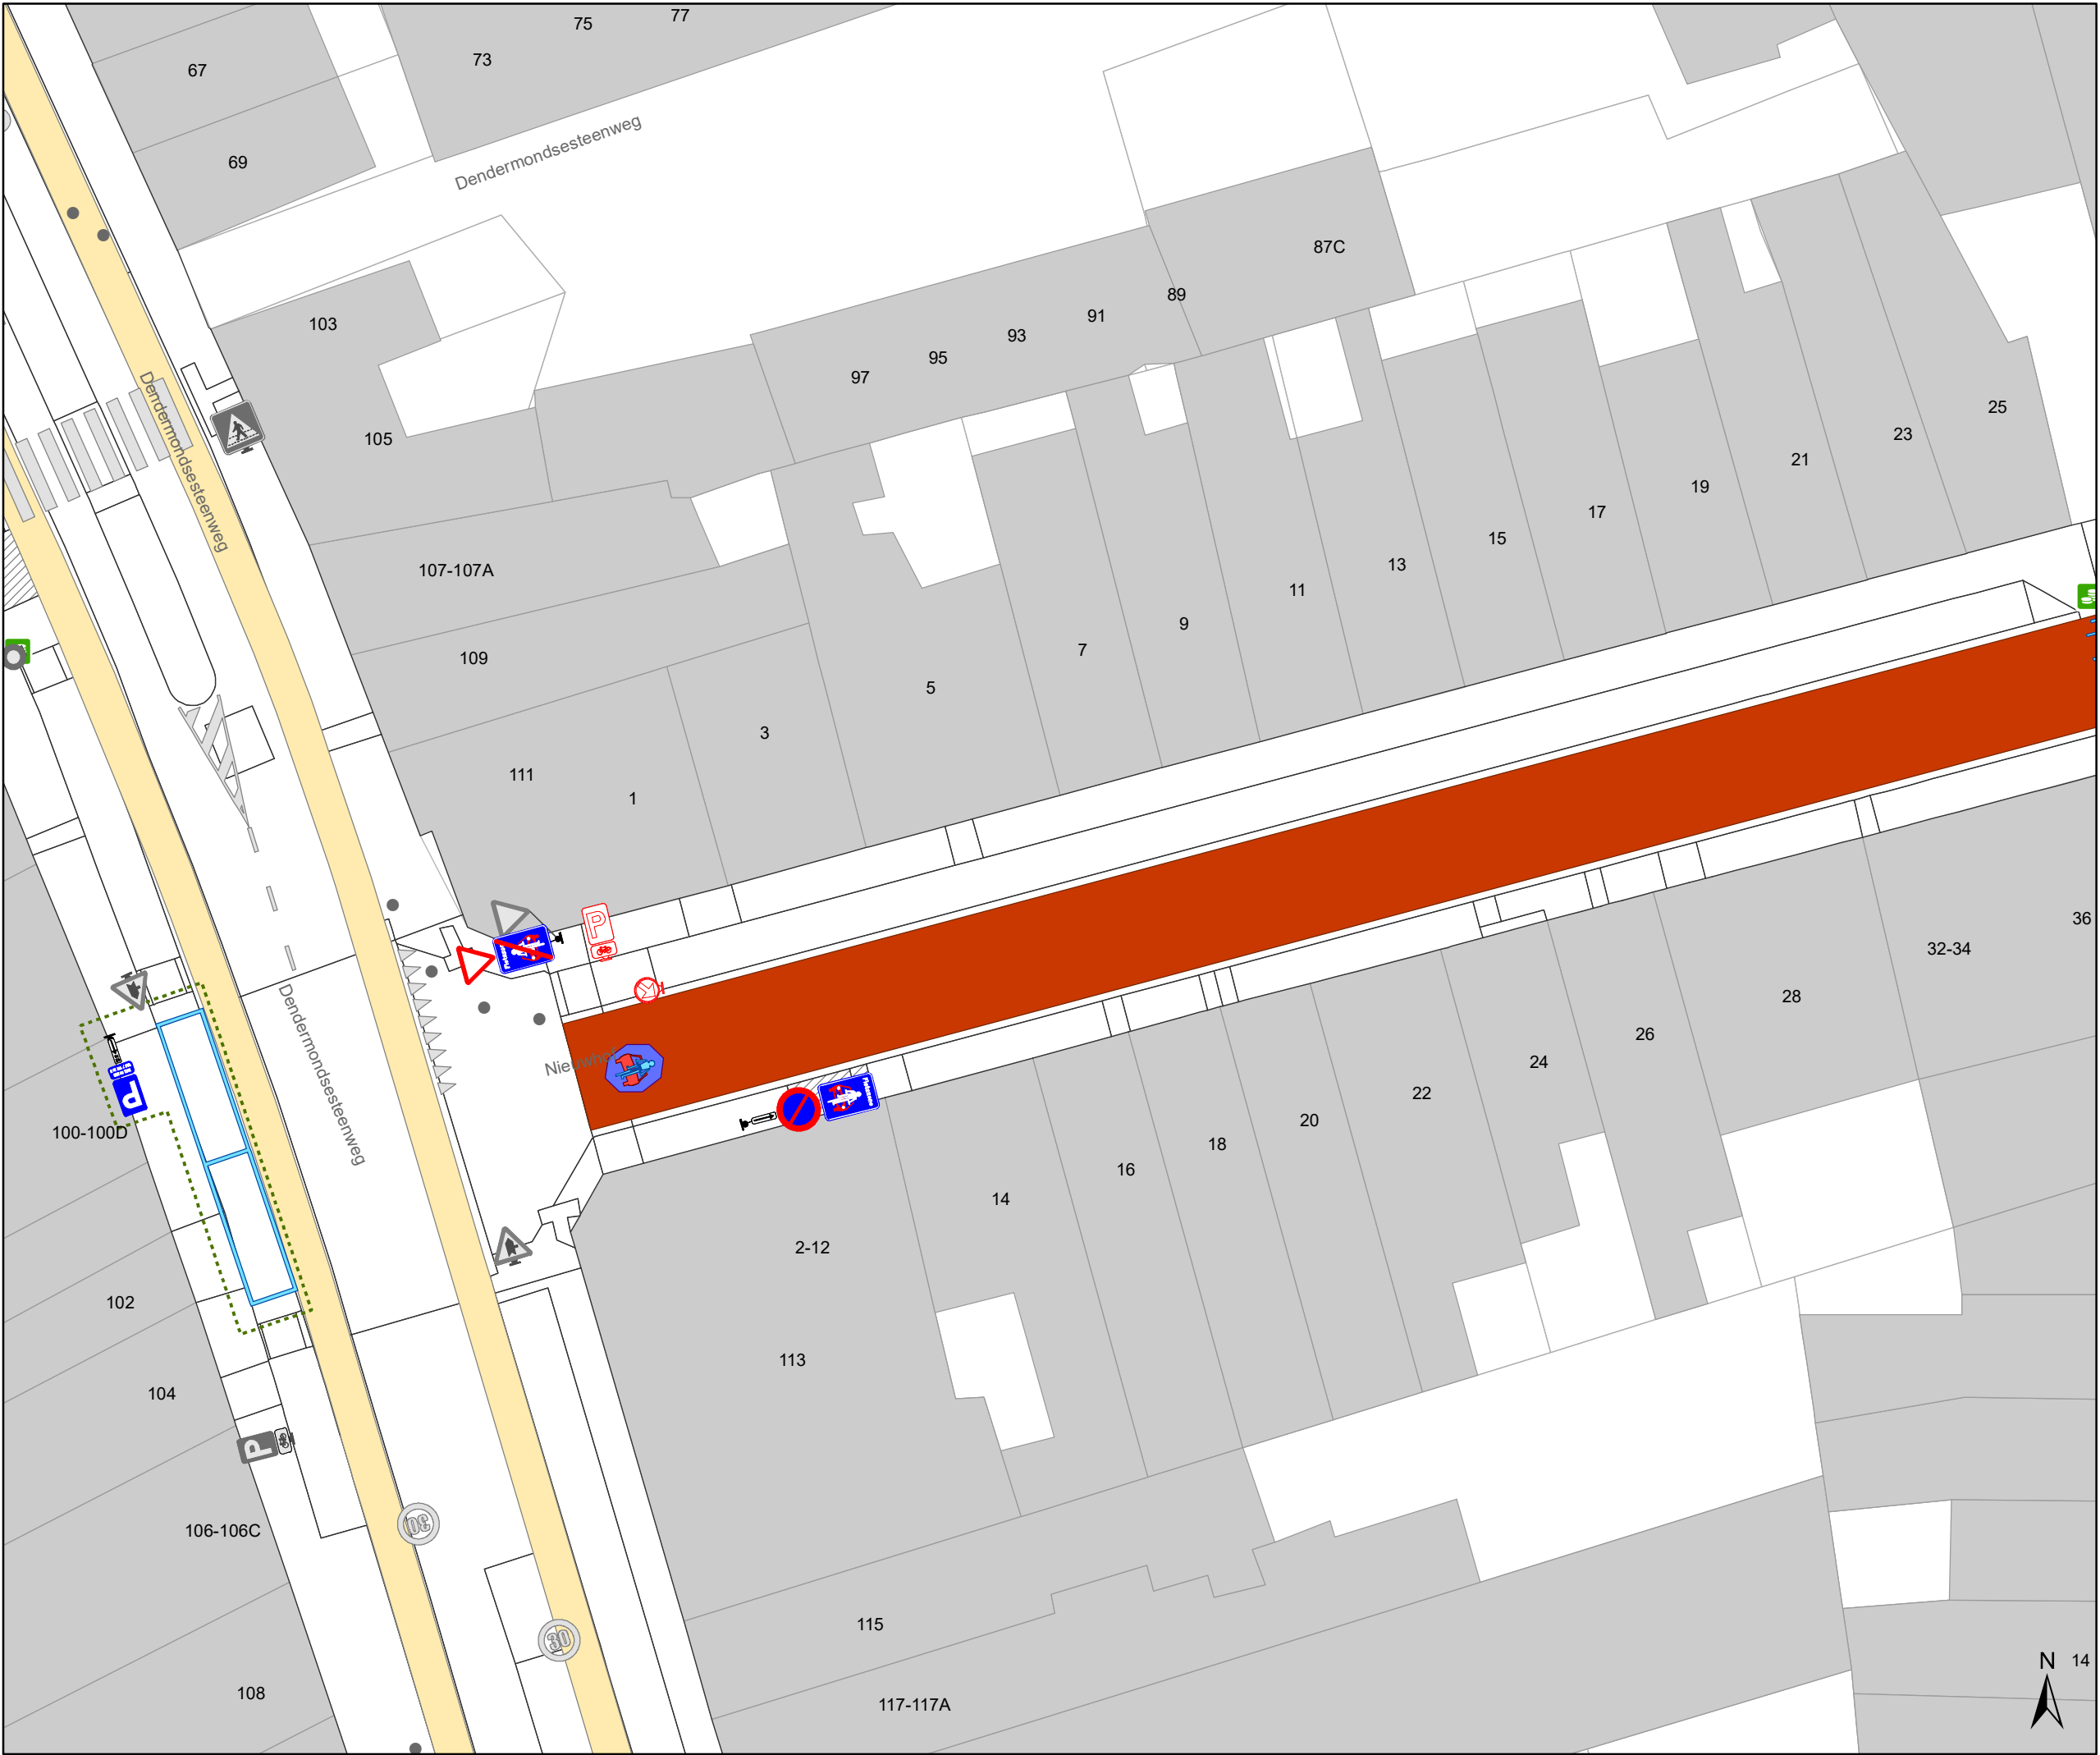

- ### Legende

Bestaande verkeersborden

Geplande verkeersborden

Te verwijderen verkeersborden

Bestaande wegmarkeringen

Geplande wegmarkeringen

Te verwijderen wegmarkeringen

Gepland paaltje

Ander gepland dossier (in voorbereiding bij MOBBD)

Ander gepland dossier (ter uitvoering bij DWBW)

Ander gepland dossier (ter uitvoering bij DWBW)
-
- Mobiliteitsbedrijf stad Gent


Verkeerstechnische taken

Dampoort


zone 3

Dossiernummer P-250964


DATUM	SCHAAL	PLAN	P FORMAAT
6/12/2023	1/250	31/37	A3

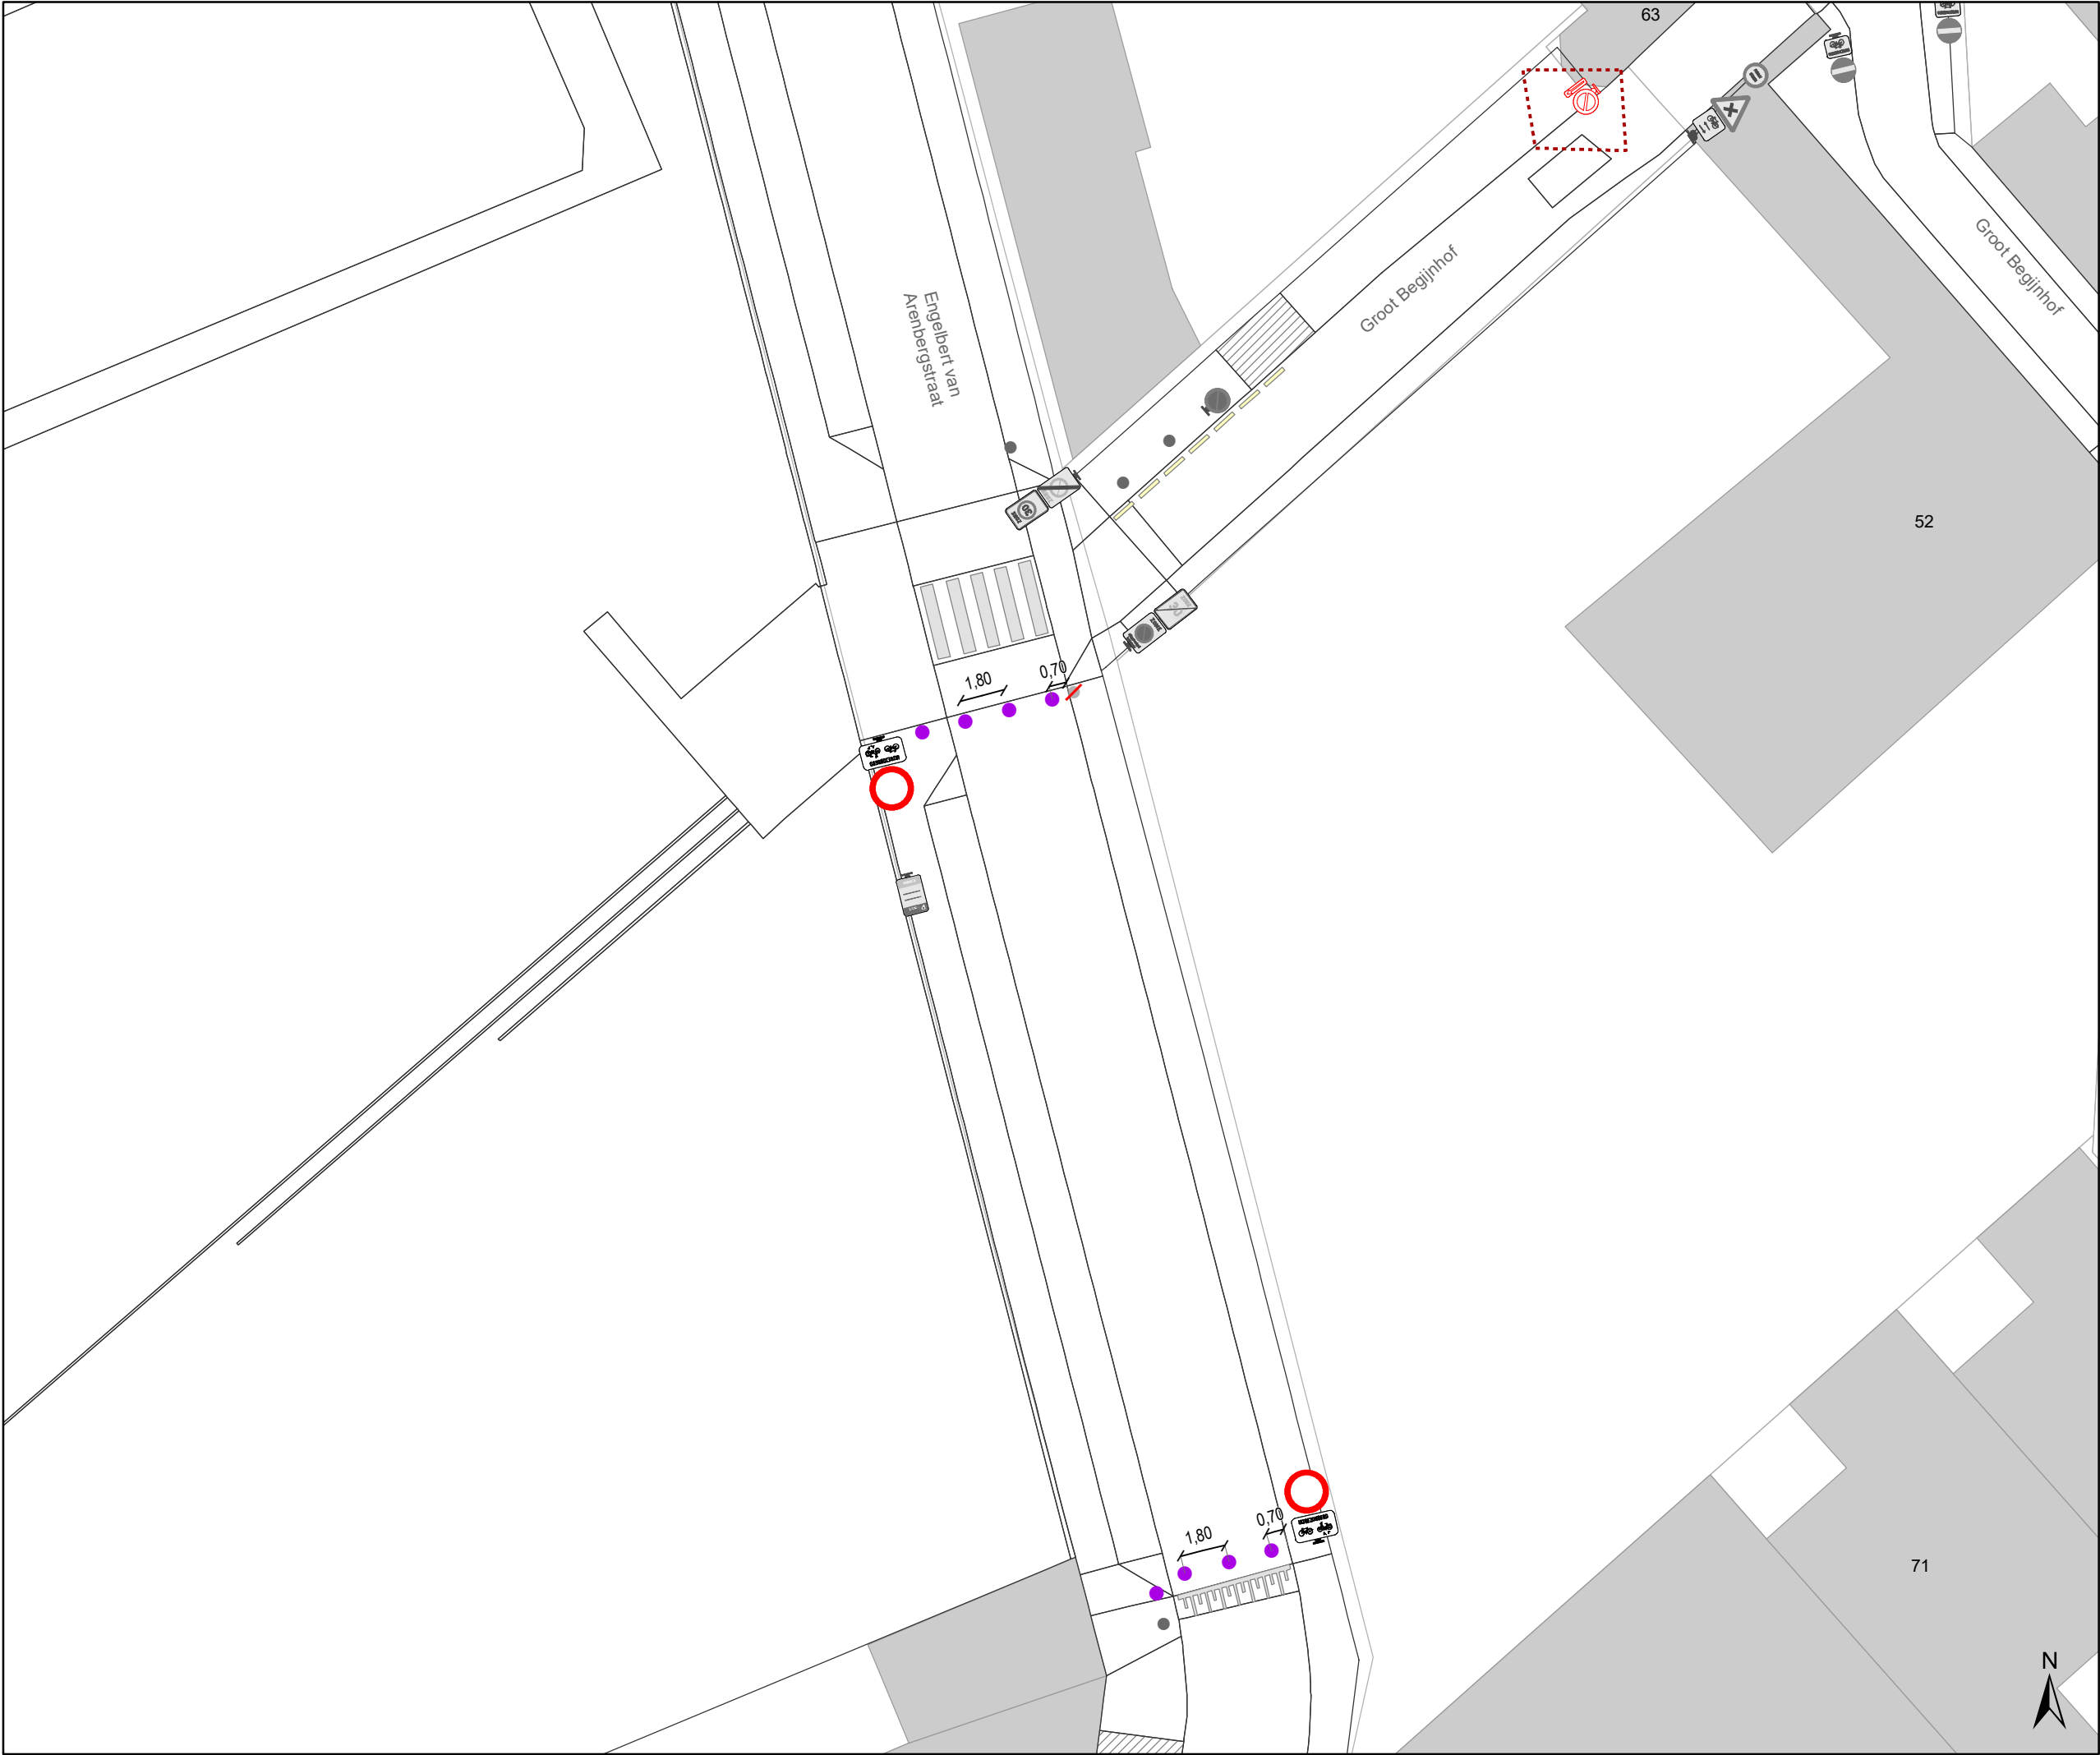

- ### Legende
- Bestaande verkeersborden
 - Geplande verkeersborden
 - Te verwijderen verkeersborden
 - Bestaande wegmarkeringen
 - Geplande wegmarkeringen
 - Te verwijderen wegmarkeringen
 - Gepland paaltje
 - Ander gepland dossier (in voorbereiding bij MOBBD)
 - Ander gepland dossier (ter uitvoering bij DWBW)
 - Ander gepland dossier (ter uitvoering bij DWBW)

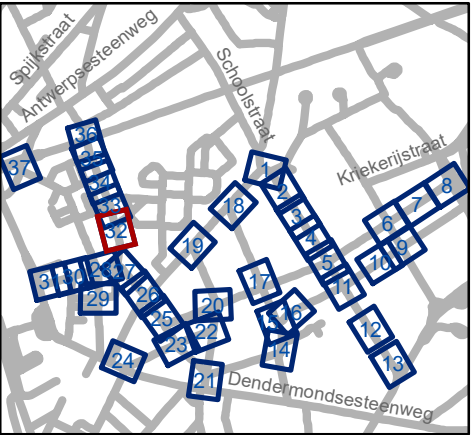

Mobiliteitsbedrijf stad Gent Verkeerstechnische taken			
Dampoort zone 3			
Dossiernummer P-250964			
DATUM	SCHAAL	PLAN	P FORMAAT
6/12/2023	1/250	32/37	A3

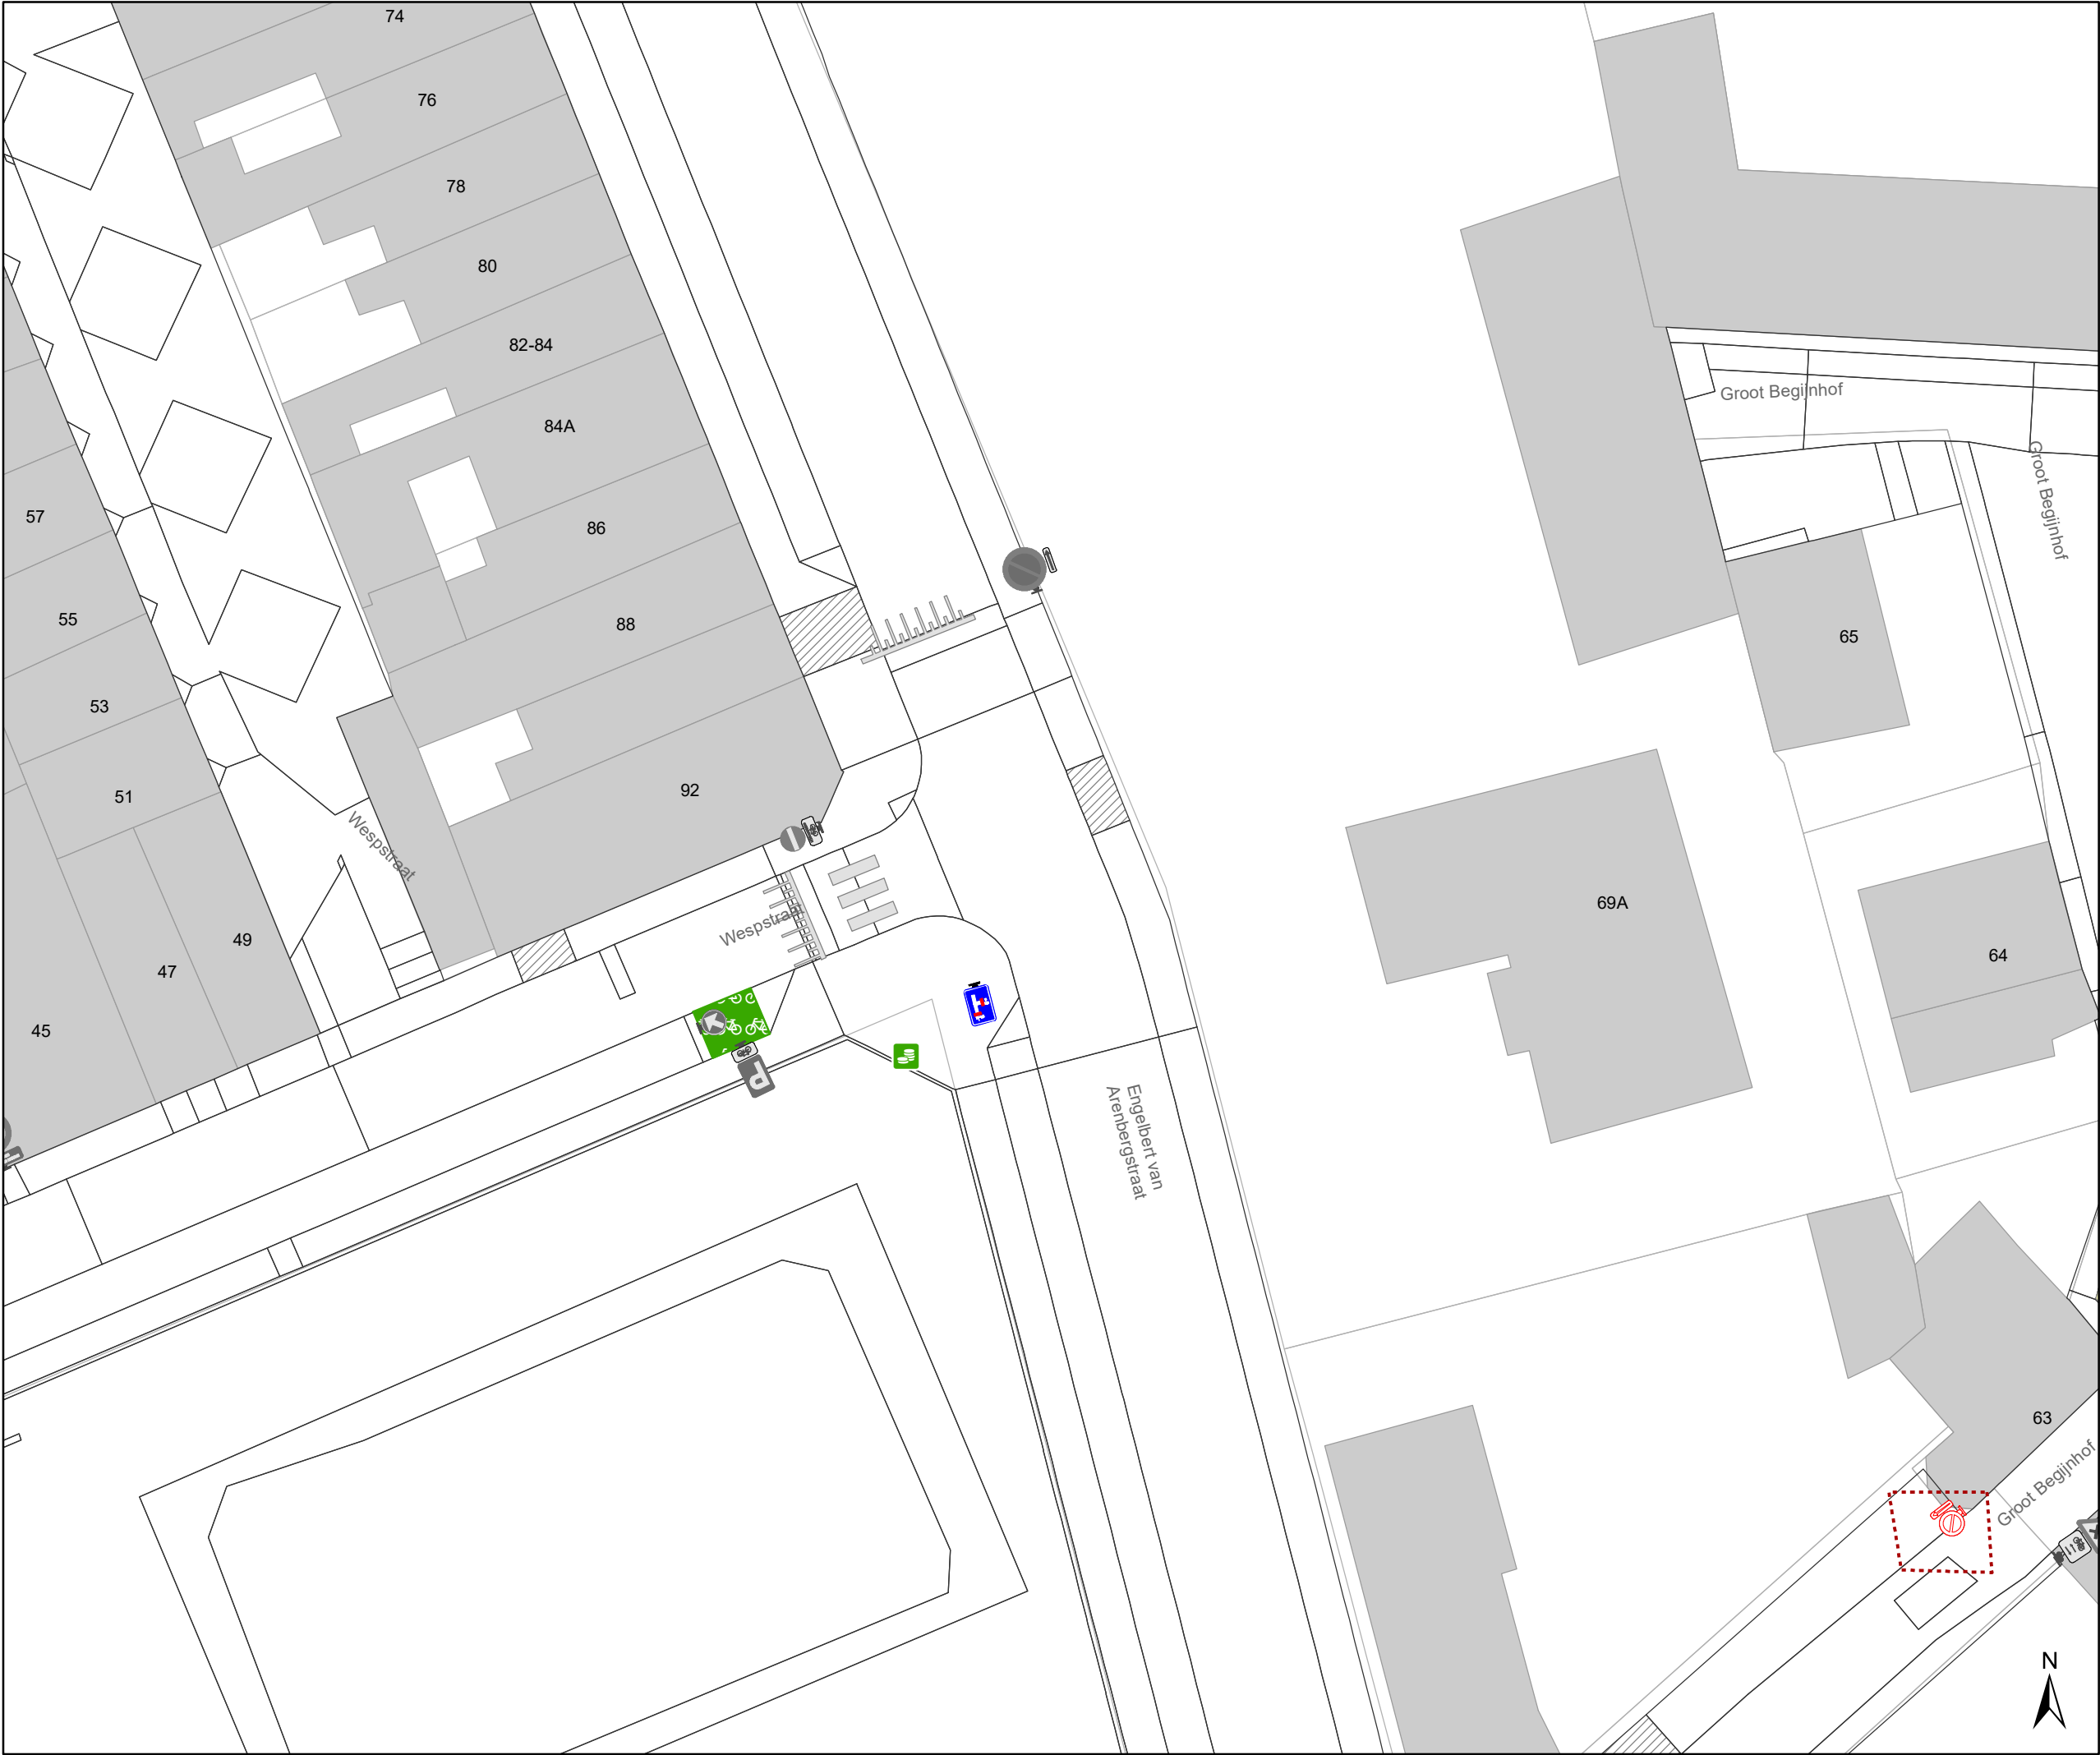

- ### Legende



Bestaande verkeersborden



Geplande verkeersborden



Te verwijderen verkeersborden



Bestaande wegmarkeringen



Geplande wegmarkeringen



Te verwijderen wegmarkeringen



Gepland paaltje



Ander gepland dossier
(in voorbereiding bij MOBBD)



Ander gepland dossier
(ter uitvoering bij DWBW)



Ander gepland dossier
(ter uitvoering bij DWBW)




Mobiliteitsbedrijf stad Gent
Verkeerstechnische taken

Dampoort
zone 3

Dossiernummer P-250964

DATUM	SCHAAL	PLAN	P FORMAAT
6/12/2023	1/250	33/37	A3

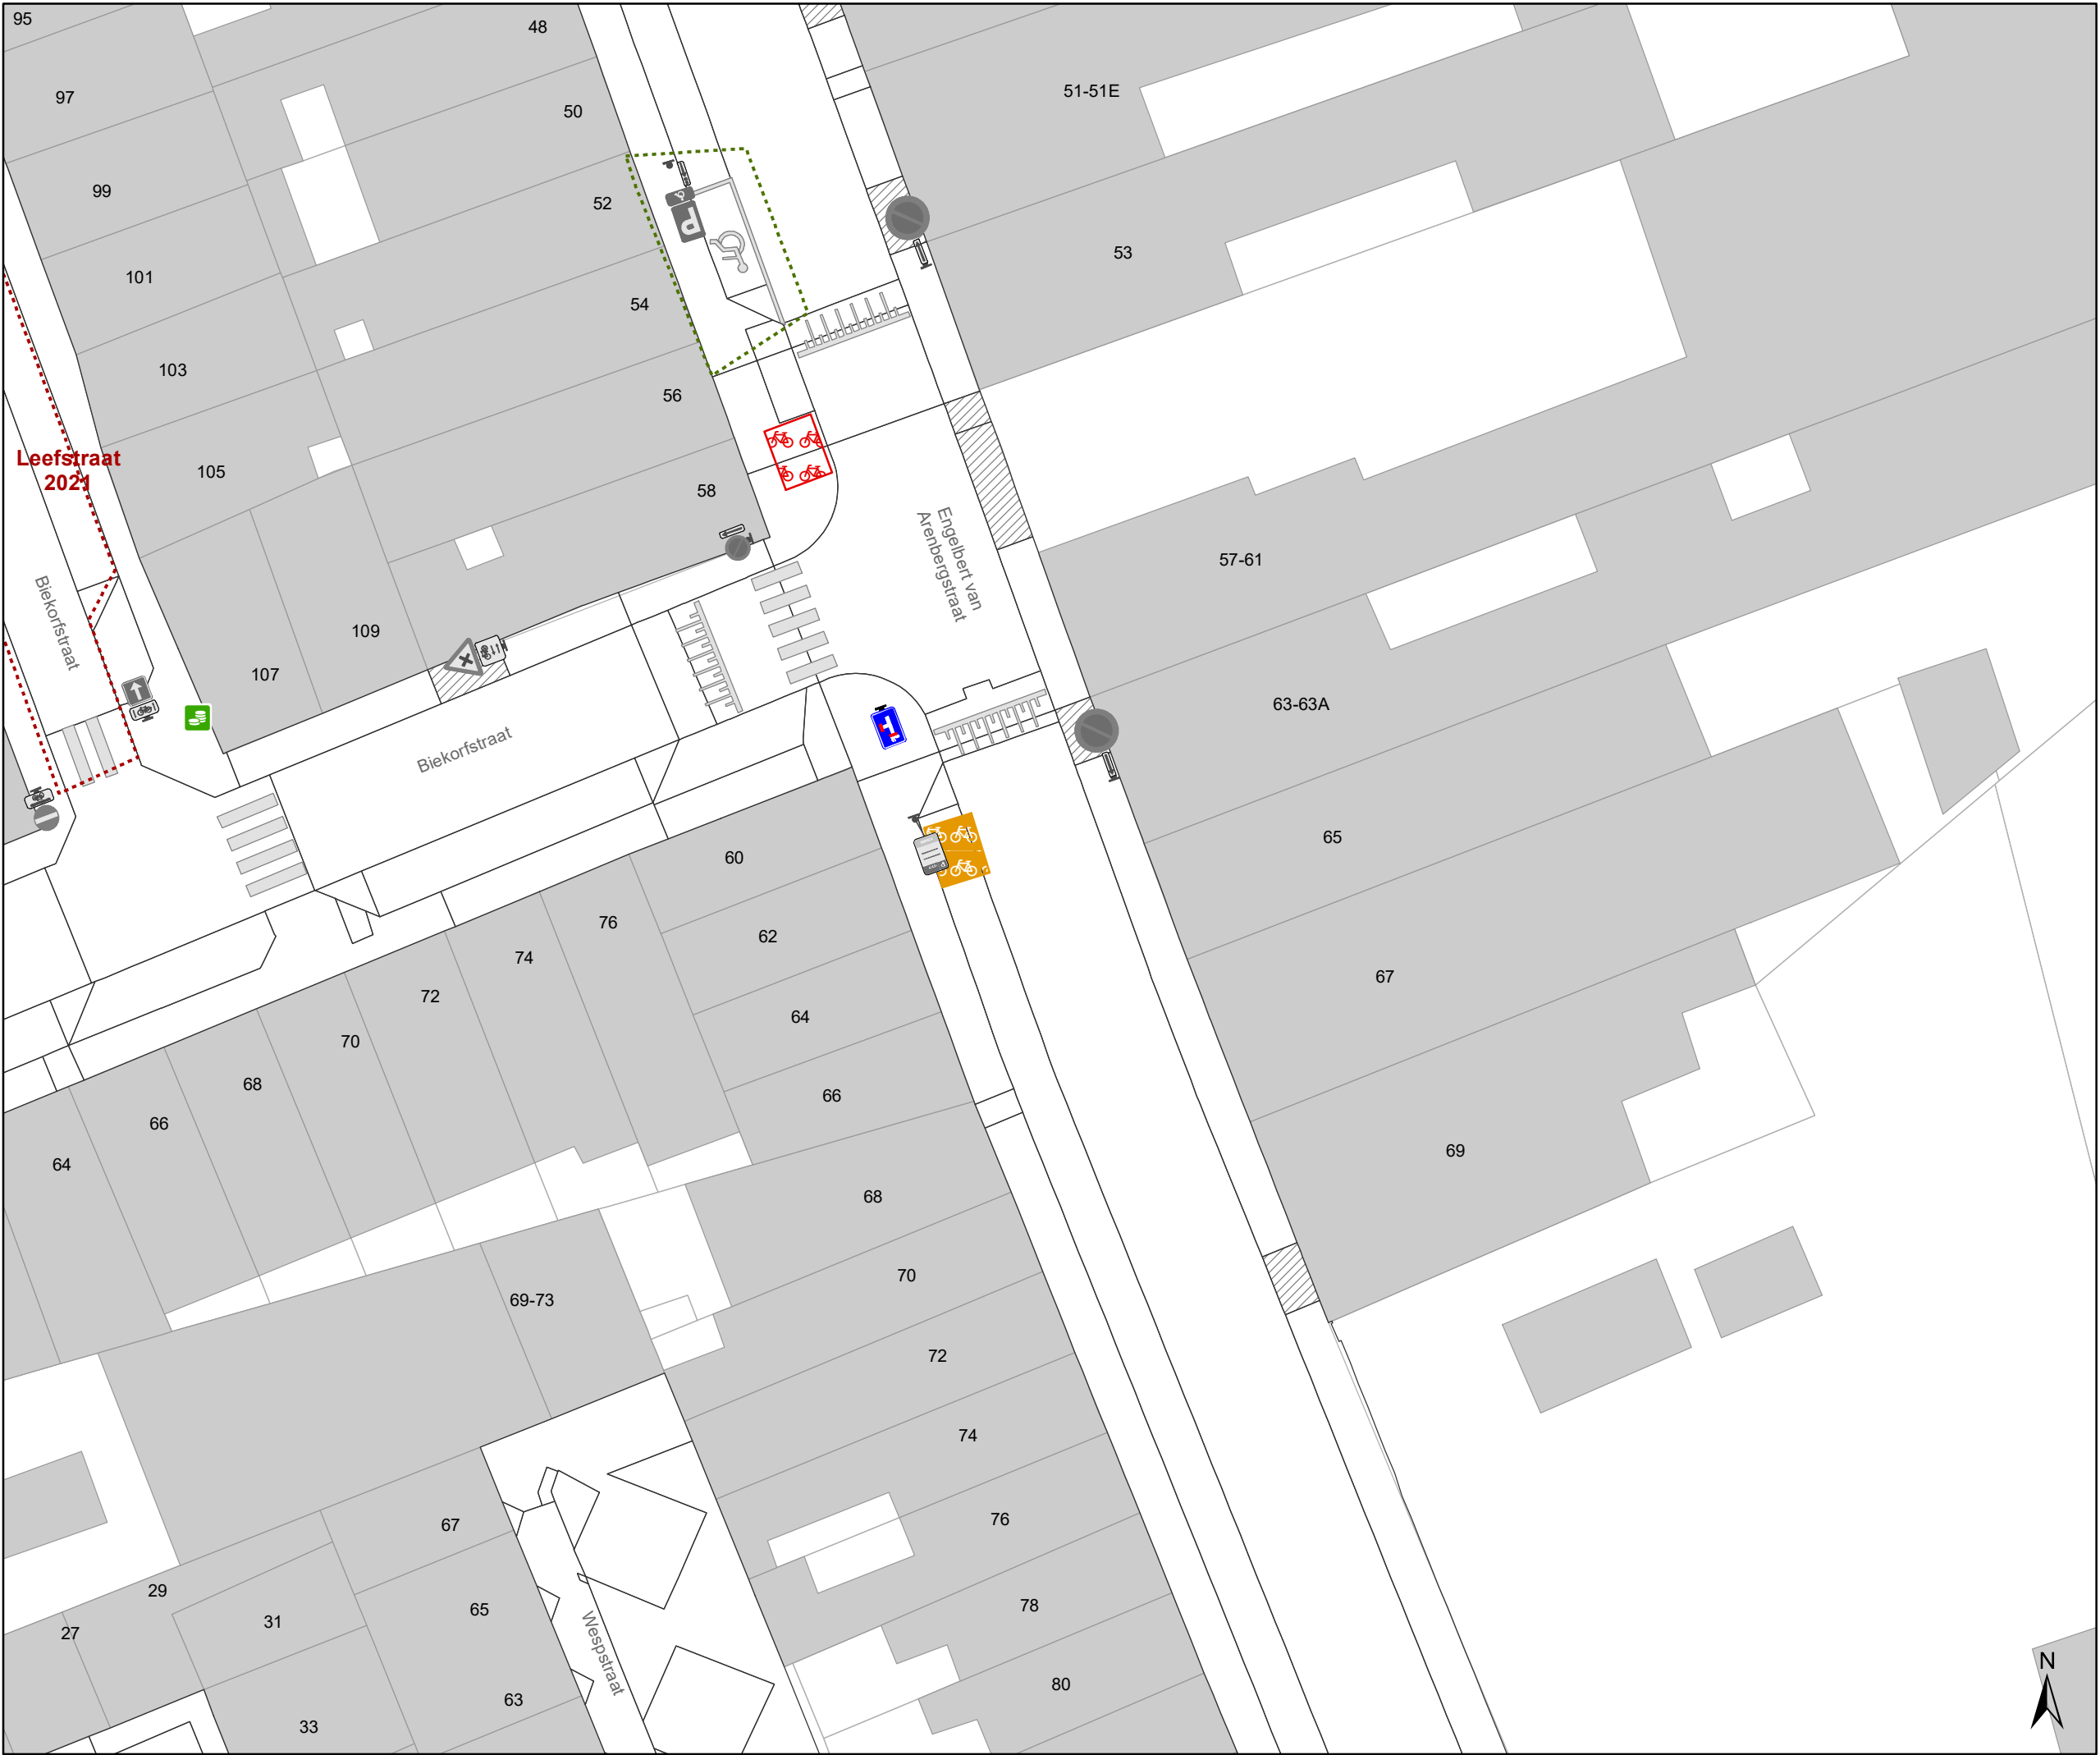

- ### Legende

Bestaande verkeersborden

Geplande verkeersborden

Te verwijderen verkeersborden

Bestaande wegmarkeringen

Geplande wegmarkeringen


Te verwijderen wegmarkeringen

Gepland paaltje

Ander gepland dossier (in voorbereiding bij MOBBED)

Ander gepland dossier (ter uitvoering bij DWBW)

Ander gepland dossier (ter uitvoering bij DWBW)

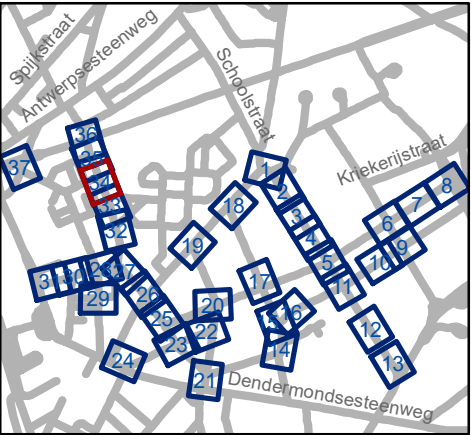


Mobiliteitsbedrijf stad Gent
Verkeerstechnische taken

Dampoort zone 3

Dossiernummer P-250964

DATUM	SCHAAL	PLAN	P FORMAAT
6/12/2023	1/250	34/37	A3

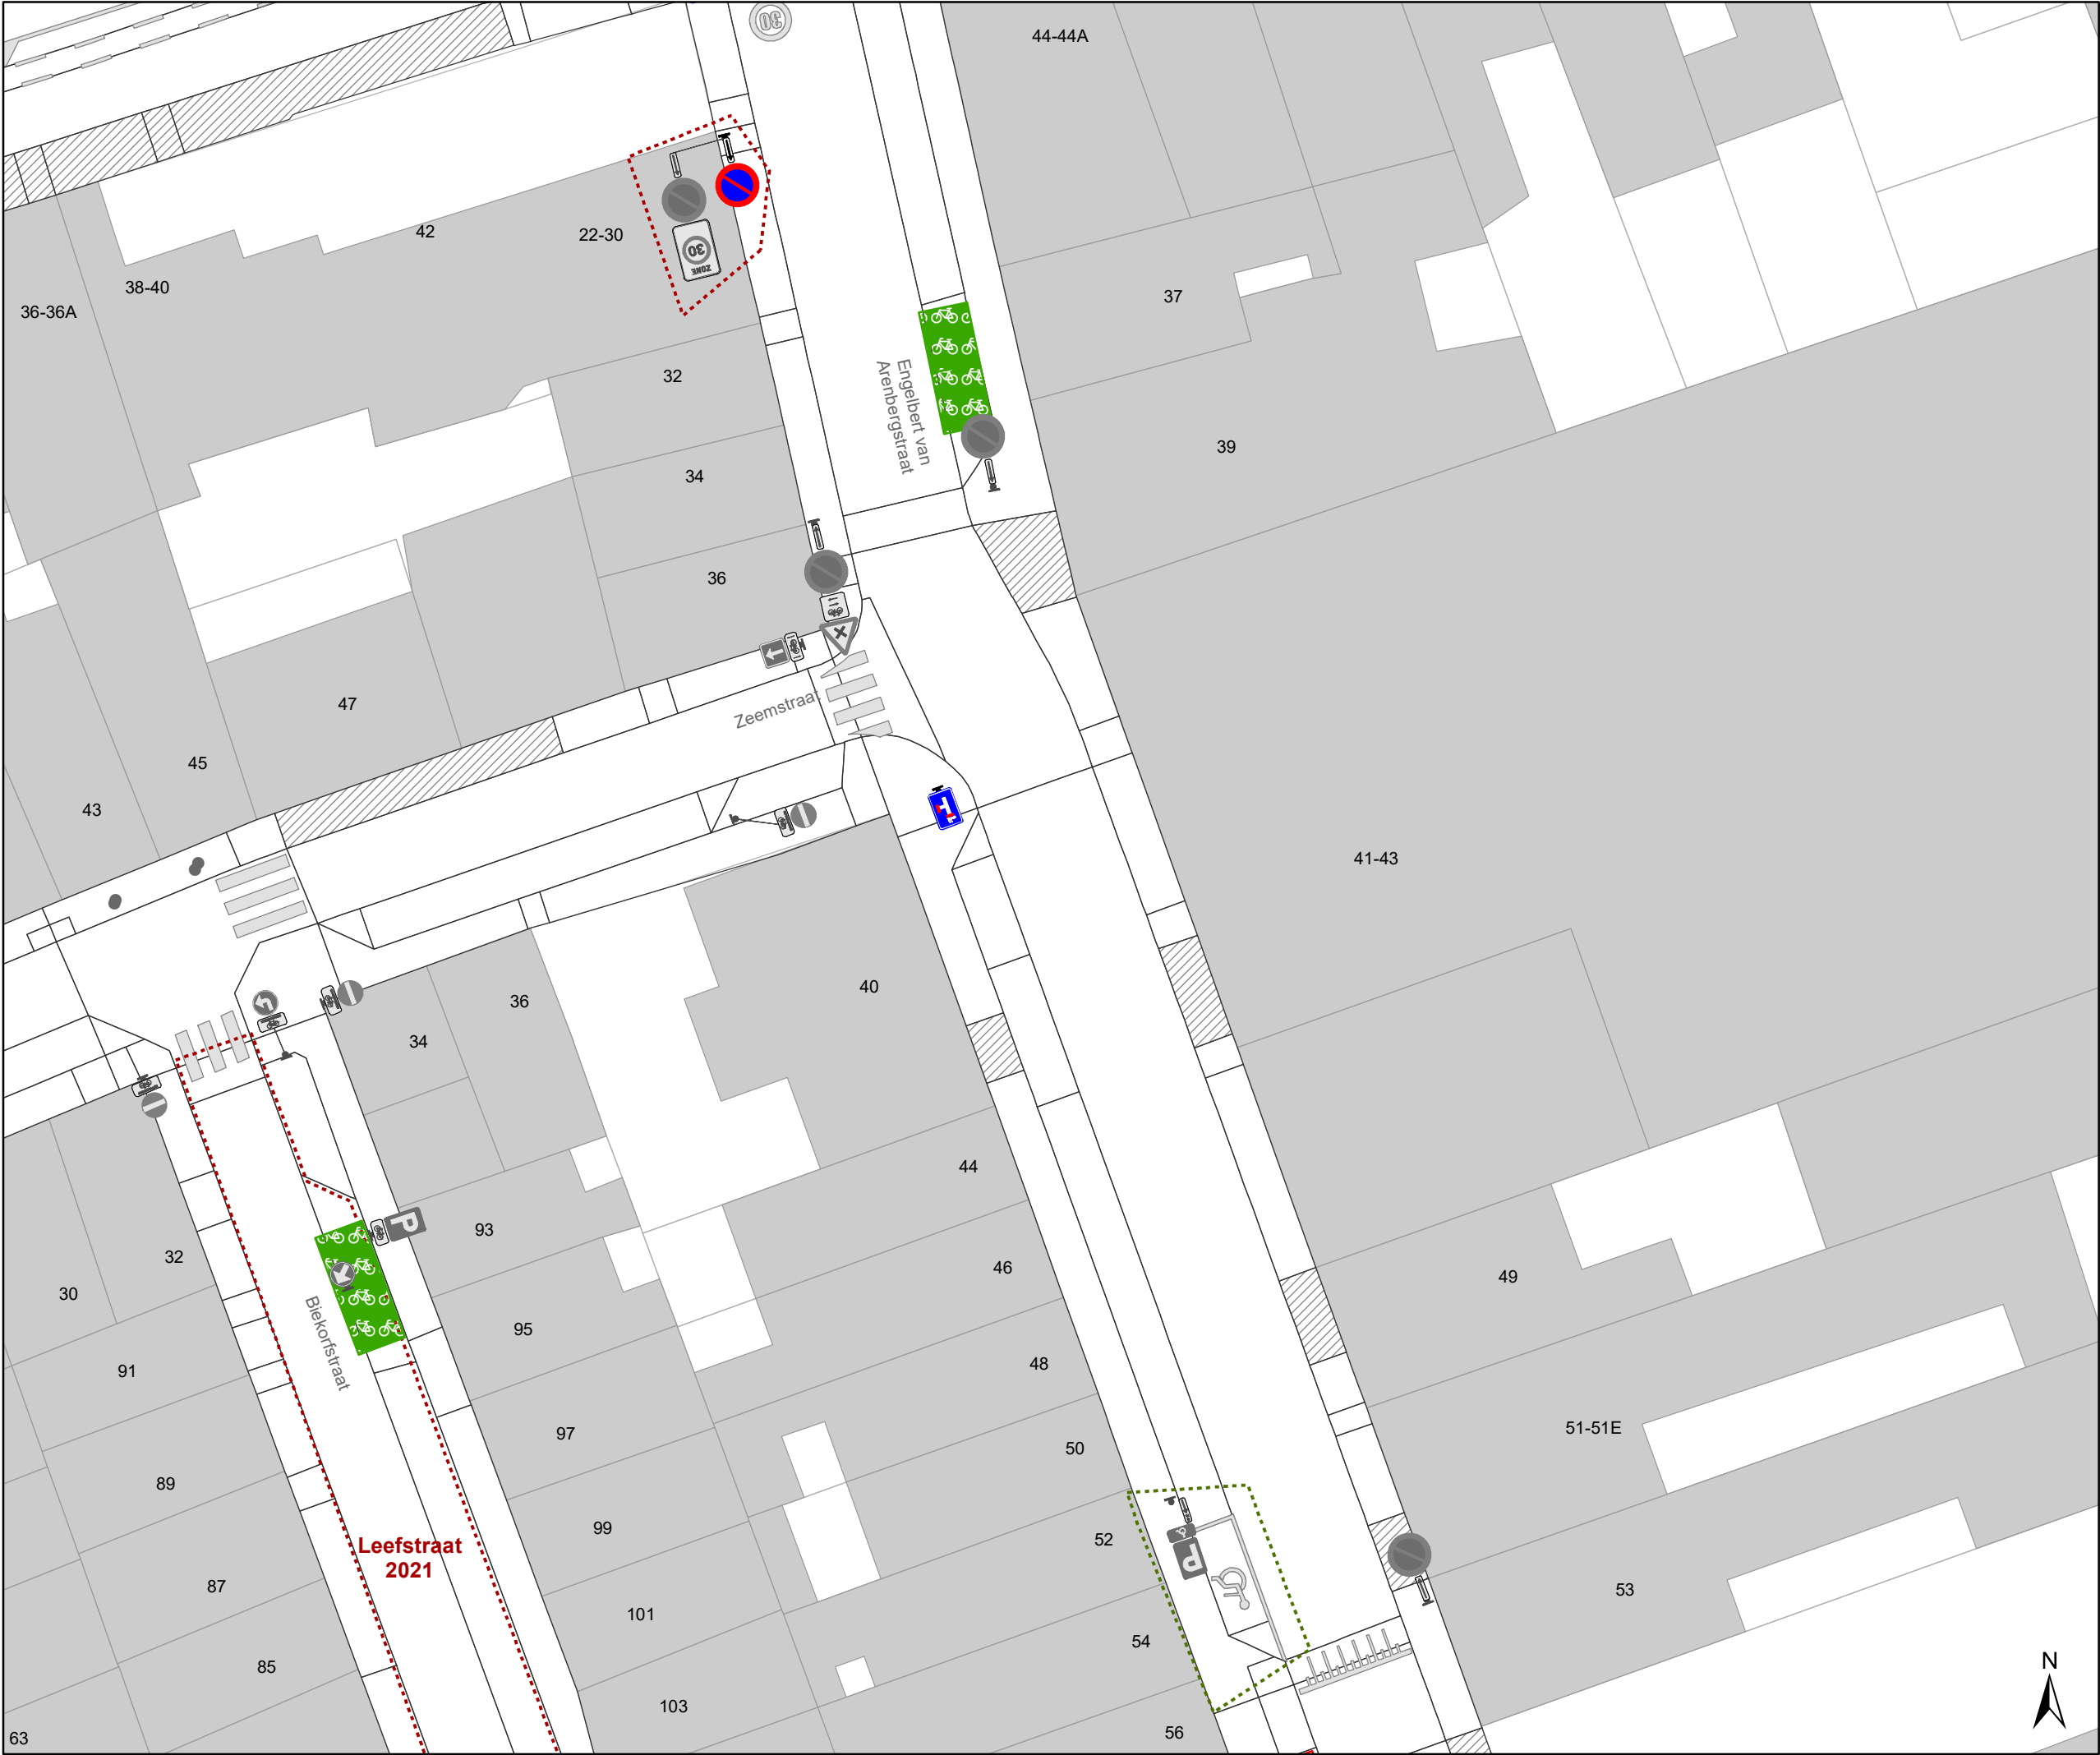

Legende



Bestaande verkeersborden



Geplande verkeersborden



Te verwijderen verkeersborden



Bestaande wegmarkeringen



Geplande wegmarkeringen



Te verwijderen wegmarkeringen



Gepland paaltje



Ander gepland dossier
(in voorbereiding bij MOBBD)



Ander gepland dossier
(ter uitvoering bij DWBW)



Ander gepland dossier
(ter uitvoering bij DWBW)




Mobiliteitsbedrijf stad Gent
Verkeerstechnische taken

Dampoort
zone 3

Dossiernummer P-250964

DATUM	SCHAAL	PLAN	P FORMAAT
6/12/2023	1/250	35/37	A3

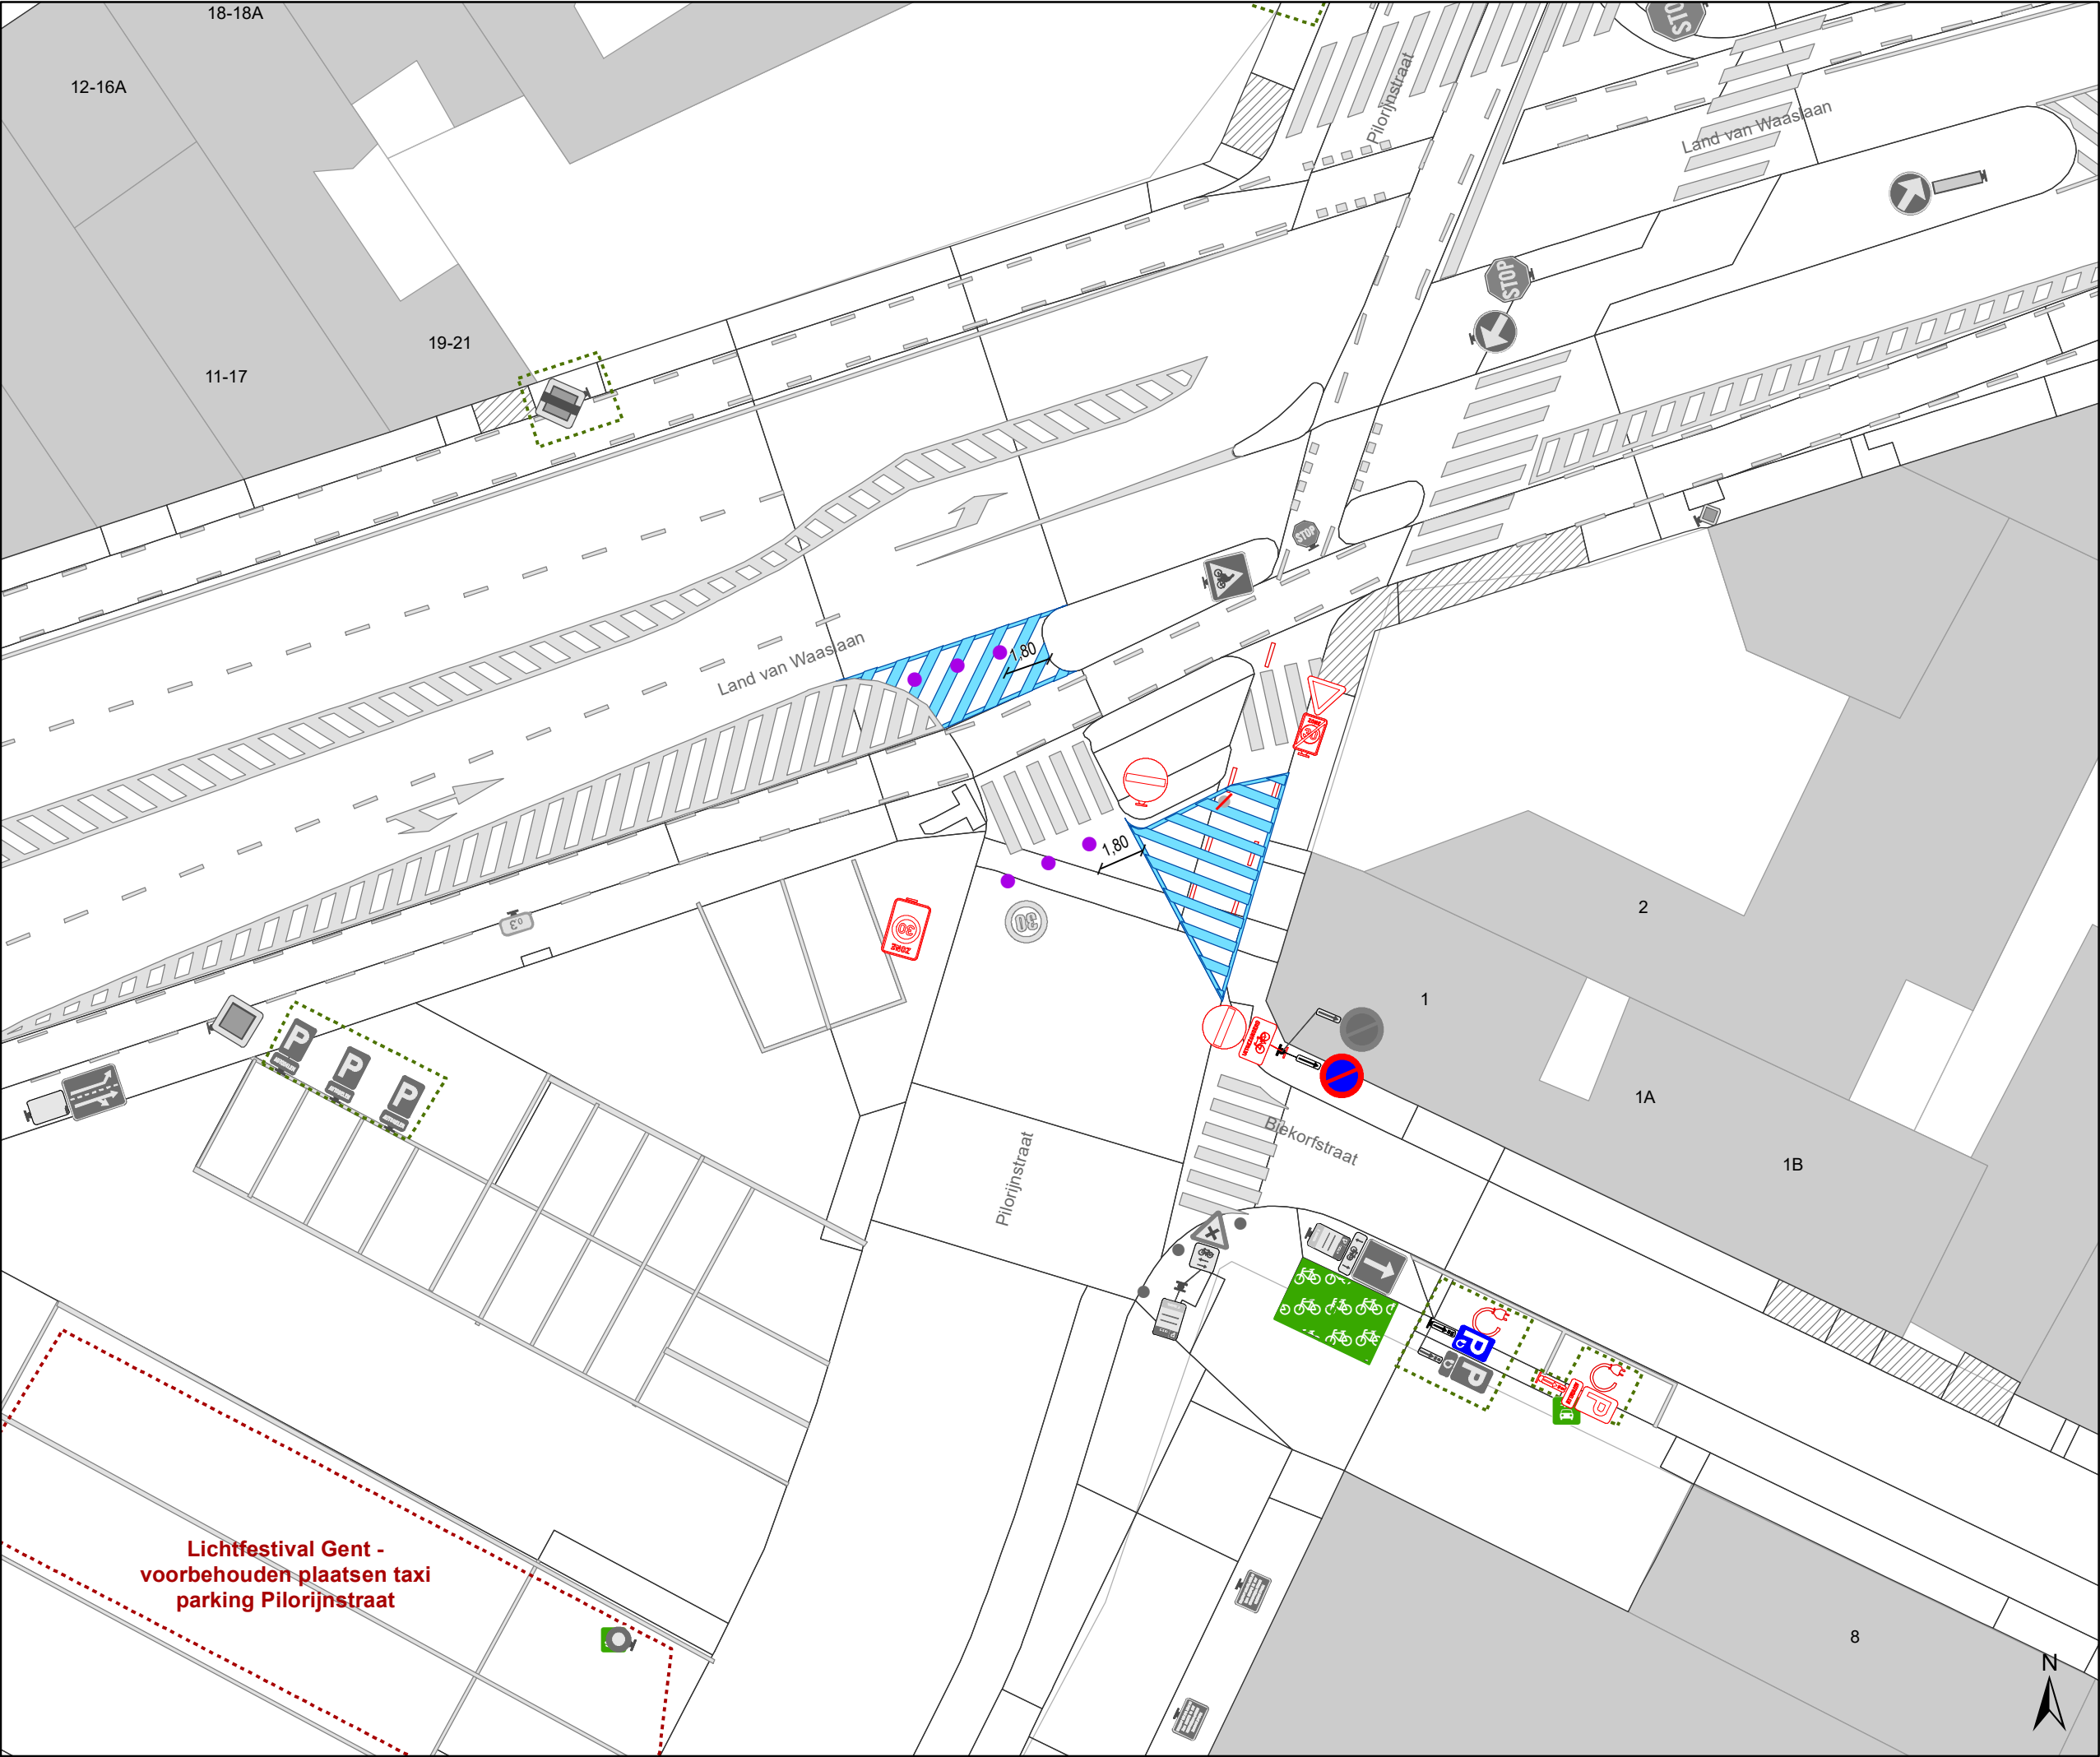

Legende



Bestaande verkeersborden



Geplande verkeersborden





Te verwijderen verkeersborden



Bestaande wegmarkeringen



Geplande wegmarkeringen



Te verwijderen wegmarkeringen



Gepland paaltje




Ander gepland dossier
(in voorbereiding bij MOBBED)



Ander gepland dossier
(ter uitvoering bij DWBW)



Ander gepland dossier
(ter uitvoering bij DWBW)

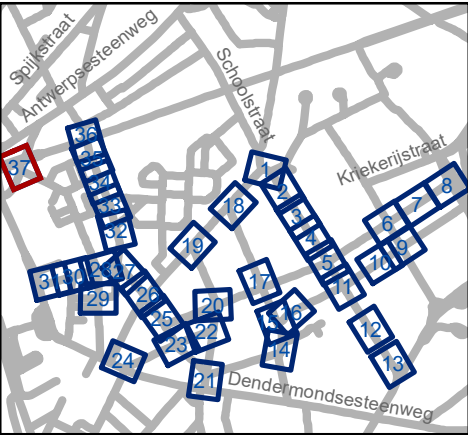



Mobiliteitsbedrijf stad Gent
Verkeerstechnische taken

Dampoort zone 3

Dossiernummer P-250964

DATUM	SCHAAL	PLAN	P FORMAAT
6/12/2023	1/250	37/37	A3