



2020_CVB_04159 Nieuw aanvullend reglement van de politie op het wegverkeer - gemeenteweg - Ganzendries - nieuwe verkeersmaatregelen - Goedkeuring

Beslissing: Goedgekeurd in besloten vergadering van 23 april 2020

Zijn aanwezig bij de beslissing van dit punt:

de heer Mathias De Clercq, burgemeester-voorzitter
de heer Filip Watteeuw, schepen; mevrouw Sofie Bracke, schepen; mevrouw Elke Decruynaere, schepen; mevrouw Astrid De Bruycker, schepen; de heer Sami Souguir, schepen; mevrouw Tine Heyse, schepen; mevrouw Mieke Van Hecke, schepen; mevrouw Annelies Storms, schepen; de heer Bram Van Braeckevelt, schepen; de heer Rudy Coddens, schepen
mevrouw Mieke Hullebroeck, algemeen directeur; de heer Luc Kupers, adjunct-algemeendirecteur; de heer Danny Van Campenhout, adjunct-algemeendirecteur

Bevoegd: Filip Watteeuw

Betrokken: Mathias De Clercq

Juridisch kader

De volgende bepalingen zijn van toepassing inzake de bevoegdheid:

- De Nieuwe Gemeentewet 24 juni 1988, artikel 119;
- Decreet over het lokaal bestuur van 22 december 2017, artikel 41, § 2, 2°;
- Het Decreet van 16 mei 2008 betreffende de aanvullende reglementen op het wegverkeer en de plaatsing en bekostiging van verkeerstekens, artikel 4, § 1, 2de lid en artikel 5, § 1, 2de lid.
- Het gemeenteraadsbesluit van 14 december 2015, houdende de delegatie van de vaststellingsbevoegdheid inzake gemeentelijke aanvullende reglementen op het wegverkeer.

De beslissing wordt genomen op grond van:

- Wet betreffende de politie over het wegverkeer, gecoördineerd bij Koninklijk Besluit van 16 maart 1968;
- Decreet van 16 mei 2008 betreffende de aanvullende reglementen op het wegverkeer en de plaatsing en bekostiging van de verkeerstekens;
- Koninklijk Besluit van 1 december 1975 houdende algemeen reglement op de politie van het wegverkeer en van het gebruik van de openbare weg;
- Ministerieel Besluit van 11 oktober 1976 waarbij de minimumafmetingen en de bijzondere plaatsingsvoorwaarden van de verkeerstekens worden bepaald;
- Uitvoeringsbesluit van 23 januari 2009 betreffende de aanvullende reglementen op het wegverkeer en de plaatsing en bekostiging van de verkeerstekens;
- Omzendbrief MOB/2009/1 van 3 april 2009;

- Het reglement houdende de voorwaarden tot het toekennen van parkeerplaatsen voor personen met een handicap, goedgekeurd in de gemeenteraad van 25 april 2016.

Motivering

Bij dit collegebesluit wordt het beperkt eenrichtingsverkeer tussen de Poelsnepstraat en Sint-Denijslaan aangepast zodat ook bromfietsen klasse A en P, net zoals de andere straten in de cluster die aansluiten op de Sint-Denijslaan, in tegenrichting mogen rijden. In het doodlopende gedeelte van de Ganzendries worden de verkeersmaatregelen geregulariseerd.

Bij collegebesluit van 21 maart 2016 werden er verschillende maatregelen genomen die kaderen binnen een geheel circulatieconcept van de zuidelijke stationsomgeving om het sluipverkeer te minimaliseren. In de Ganzendries werd ter hoogte van het kruispunt met de Poelsnepstraat een verdrijvingsvlak voorzien om het kruispunt overzichtelijker te maken.

De Ganzendries maakt deel uit van de zone 30 (buiten de R40 Stadsring).

Bijgevoegde bijlage(n):

- Aanvullend reglement Ganzendries dossier MB-20-04344 (deel van de beslissing)
- Signalisatieplan Ganzendries dossier MB-20-04344 (deel van de beslissing)
- Historiek Ganzendries dossier MB-20-04344

Beslissing

Beslist het volgende:

Artikel 1:

Heft op het aanvullend reglement van de politie op het wegverkeer betreffende de gemeenteweg Ganzendries, goedgekeurd in zitting van 21 maart 2016, van zodra het nieuwe reglement in werking treedt.

Artikel 2:

Keurt goed het aanvullend reglement van de politie op het wegverkeer betreffende de gemeenteweg Ganzendries.

Aanvullend reglement van de politie op het wegverkeer - gemeenteweg – Ganzendries

Goedgekeurd in het College van Burgemeester en Schepenen van 23 april 2020

Bekendgemaakt op 23 april 2020

Geldig van 28 april 2020 t.e.m. 15 februari 2022

Referentienummer 2020_CVB_04159

Reglement

- Artikel 1.** Op Ganzendries ter hoogte van het kruispunt met de Sint-Denijslaan geldt:
- de bestuurders moeten voorrang verlenen;
 - de plaats waar de bestuurders, zo nodig, moeten stoppen om voorrang te verlenen, wordt aangeduid.
- Dit wordt gesignaleerd door:
- verkeersborden B1
 - wegmarkeringen overeenkomstig art.76.2 van de wegcode
- Artikel 2.** Op de Ganzendries van Sint-Denijslaan tot de Poelsnepstraat in de richting van de Sint-Denijslaan geldt:
- verboden rijrichting voor iedere bestuurder;
 - de maatregel geldt niet voor fietsers en bestuurders van tweewielige bromfietsen klasse A en speed pedelecs.
- In de tegenovergestelde richting geldt:
- toegelaten rijrichting op de openbare weg met eenrichtingsverkeer;
 - fietsers, bestuurders van tweewielige bromfietsen klasse A en speed pedelecs mogen in de twee richtingen rijden.
- Dit wordt gesignaleerd door:
- verkeersborden C1
 - de verkeersborden worden aangevuld met onderborden M12
 - verkeersborden F19
 - de verkeersborden worden aangevuld met onderborden M18
- Artikel 3.** Op Ganzendries vanaf Kortrijksesteenweg in de richting van Tuinwijklaan geldt:
- de toegang is verboden voor bestuurders van autocars.
- Dit wordt gesignaleerd door:
- verkeersborden C22
- Artikel 4.** Op de Ganzendries ter hoogte van huisnummer 162 geldt:
- de bestuurders zijn verplicht de hindernis langs rechts voorbij te rijden.

Dit wordt gesignaleerd door:

- verkeersborden D1

Artikel 5. Op de Ganzendries ter hoogte van de Reigerstraat geldt:

de bestuurders zijn verplicht rechtdoor te rijden;

de maatregel geldt niet voor fietsers en bestuurders van tweewielige bromfietsen klasse A en speed pedelecs

.

Dit wordt gesignaleerd door:

- verkeersborden D1

- de verkeersborden worden aangevuld met onderborden M12

Artikel 6. Op de Ganzendries van Kortrijksesteenweg tot huisnummer 32 en van huisnummer 118 tot en met 136 aan de kant van de pare huisnummers geldt:

het parkeren is verboden;

het einde van de parkeerreglementering wordt aangeduid;

het begin van de parkeerreglementering wordt aangeduid.

Dit wordt gesignaleerd door:

- verkeersborden E1

- de verkeersborden worden aangevuld met x-borden Xb, Xa

Artikel 7. Op de Ganzendries ter hoogte van huisnummer 203/209 geldt:

op de Ganzendries ter hoogte van huisnummer 52 geldt:

het parkeren is toegelaten;

het parkeren is voorbehouden voor de voertuigen die gebruikt worden door personen met een handicap;

de parkeerreglementering geldt over een afstand van 6 m.

Dit wordt gesignaleerd door:

- verkeersborden E9a

- de verkeersborden worden aangevuld met onderborden Type VIId

- de verkeersborden worden aangevuld met x-borden Xc

Artikel 8. Op de Ganzendries ter hoogte van huisnummers 148-150 en 162 geldt:

het parkeren is toegelaten;

de maatregel geldt alleen voor de fietsers.

Dit wordt gesignaleerd door:

- verkeersborden E9a

- de verkeersborden worden aangevuld met onderborden M1

Artikel 9. Op de Ganzendries van huisnummer 234 tot en met de Sint-Denijslaan in beide richtingen geldt:

de fietsstraat wordt afgebakend. Het begin van de fietsstraat wordt aangeduid ; ook het einde van de fietsstraat wordt aangeduid.

Dit wordt gesignaleerd door:

- verkeersborden F111
- verkeersborden F113

Artikel 10. Op de Ganzendries van Sint-Denijslaan tot huisnummer 196 aan de kant van de pare huisnummers geldt:

op de Ganzendries van huisnummer 227 tot huisnummer 233 aan de kant van de onpare huisnummers geldt:

op de Ganzendries ter hoogte van de overzijde van huisnummers 82 tot en met 116 aan de zijde van het middenpleintje geldt:

het parkeren op de rijbaan is verboden.

Dit wordt gesignaleerd door:

- wegmarkeringen overeenkomstig art.75.1.2° van de wegcode

Artikel 11. Op de Ganzendries ter hoogte van het kruispunt met de Sint-Denijslaan geldt:

op de Ganzendries ter hoogte van het kruispunt met de Poelsnepstraat geldt:

op de Ganzendries ter hoogte van huisnummer 66 geldt:

op de Ganzendries ter hoogte van het kruispunt met de Tuinwijklaan geldt:

op de Ganzendries ter hoogte van het kruispunt met de Kortrijksesteenweg geldt:
voetgangers moeten de oversteekplaats volgen om de rijbaan over te steken.

Dit wordt gesignaleerd door:

- wegmarkeringen overeenkomstig art.76.3 van de wegcode

Artikel 12. Op de Ganzendries ter hoogte van Poelsnepstraat geldt:

bestuurders mogen niet rijden, stilstaan of parkeren op de markeringen.

Dit wordt gesignaleerd door:

- wegmarkeringen overeenkomstig art.77.4 van de wegcode

Artikel 13. Op de Ganzendries van overzijde huisnummer 54 tot huisnummer 59/85 geldt:

op de Ganzendries van huisnummer 57 tot huisnummer 21 geldt:

op de Ganzendries van huisnummer 17 tot huisnummer 2/4 geldt:

op de Ganzendries van overzijde huisnummer 52 tot overzijde huisnummer 54


op de Ganzendries van huisnummer 203-209 tot 199-201

voertuigen moeten parkeren binnen de afgebakende plaatsen.

Dit wordt gesignaleerd door:

- wegmarkeringen overeenkomstig art.77.5 van de wegcode

(einde reglement)

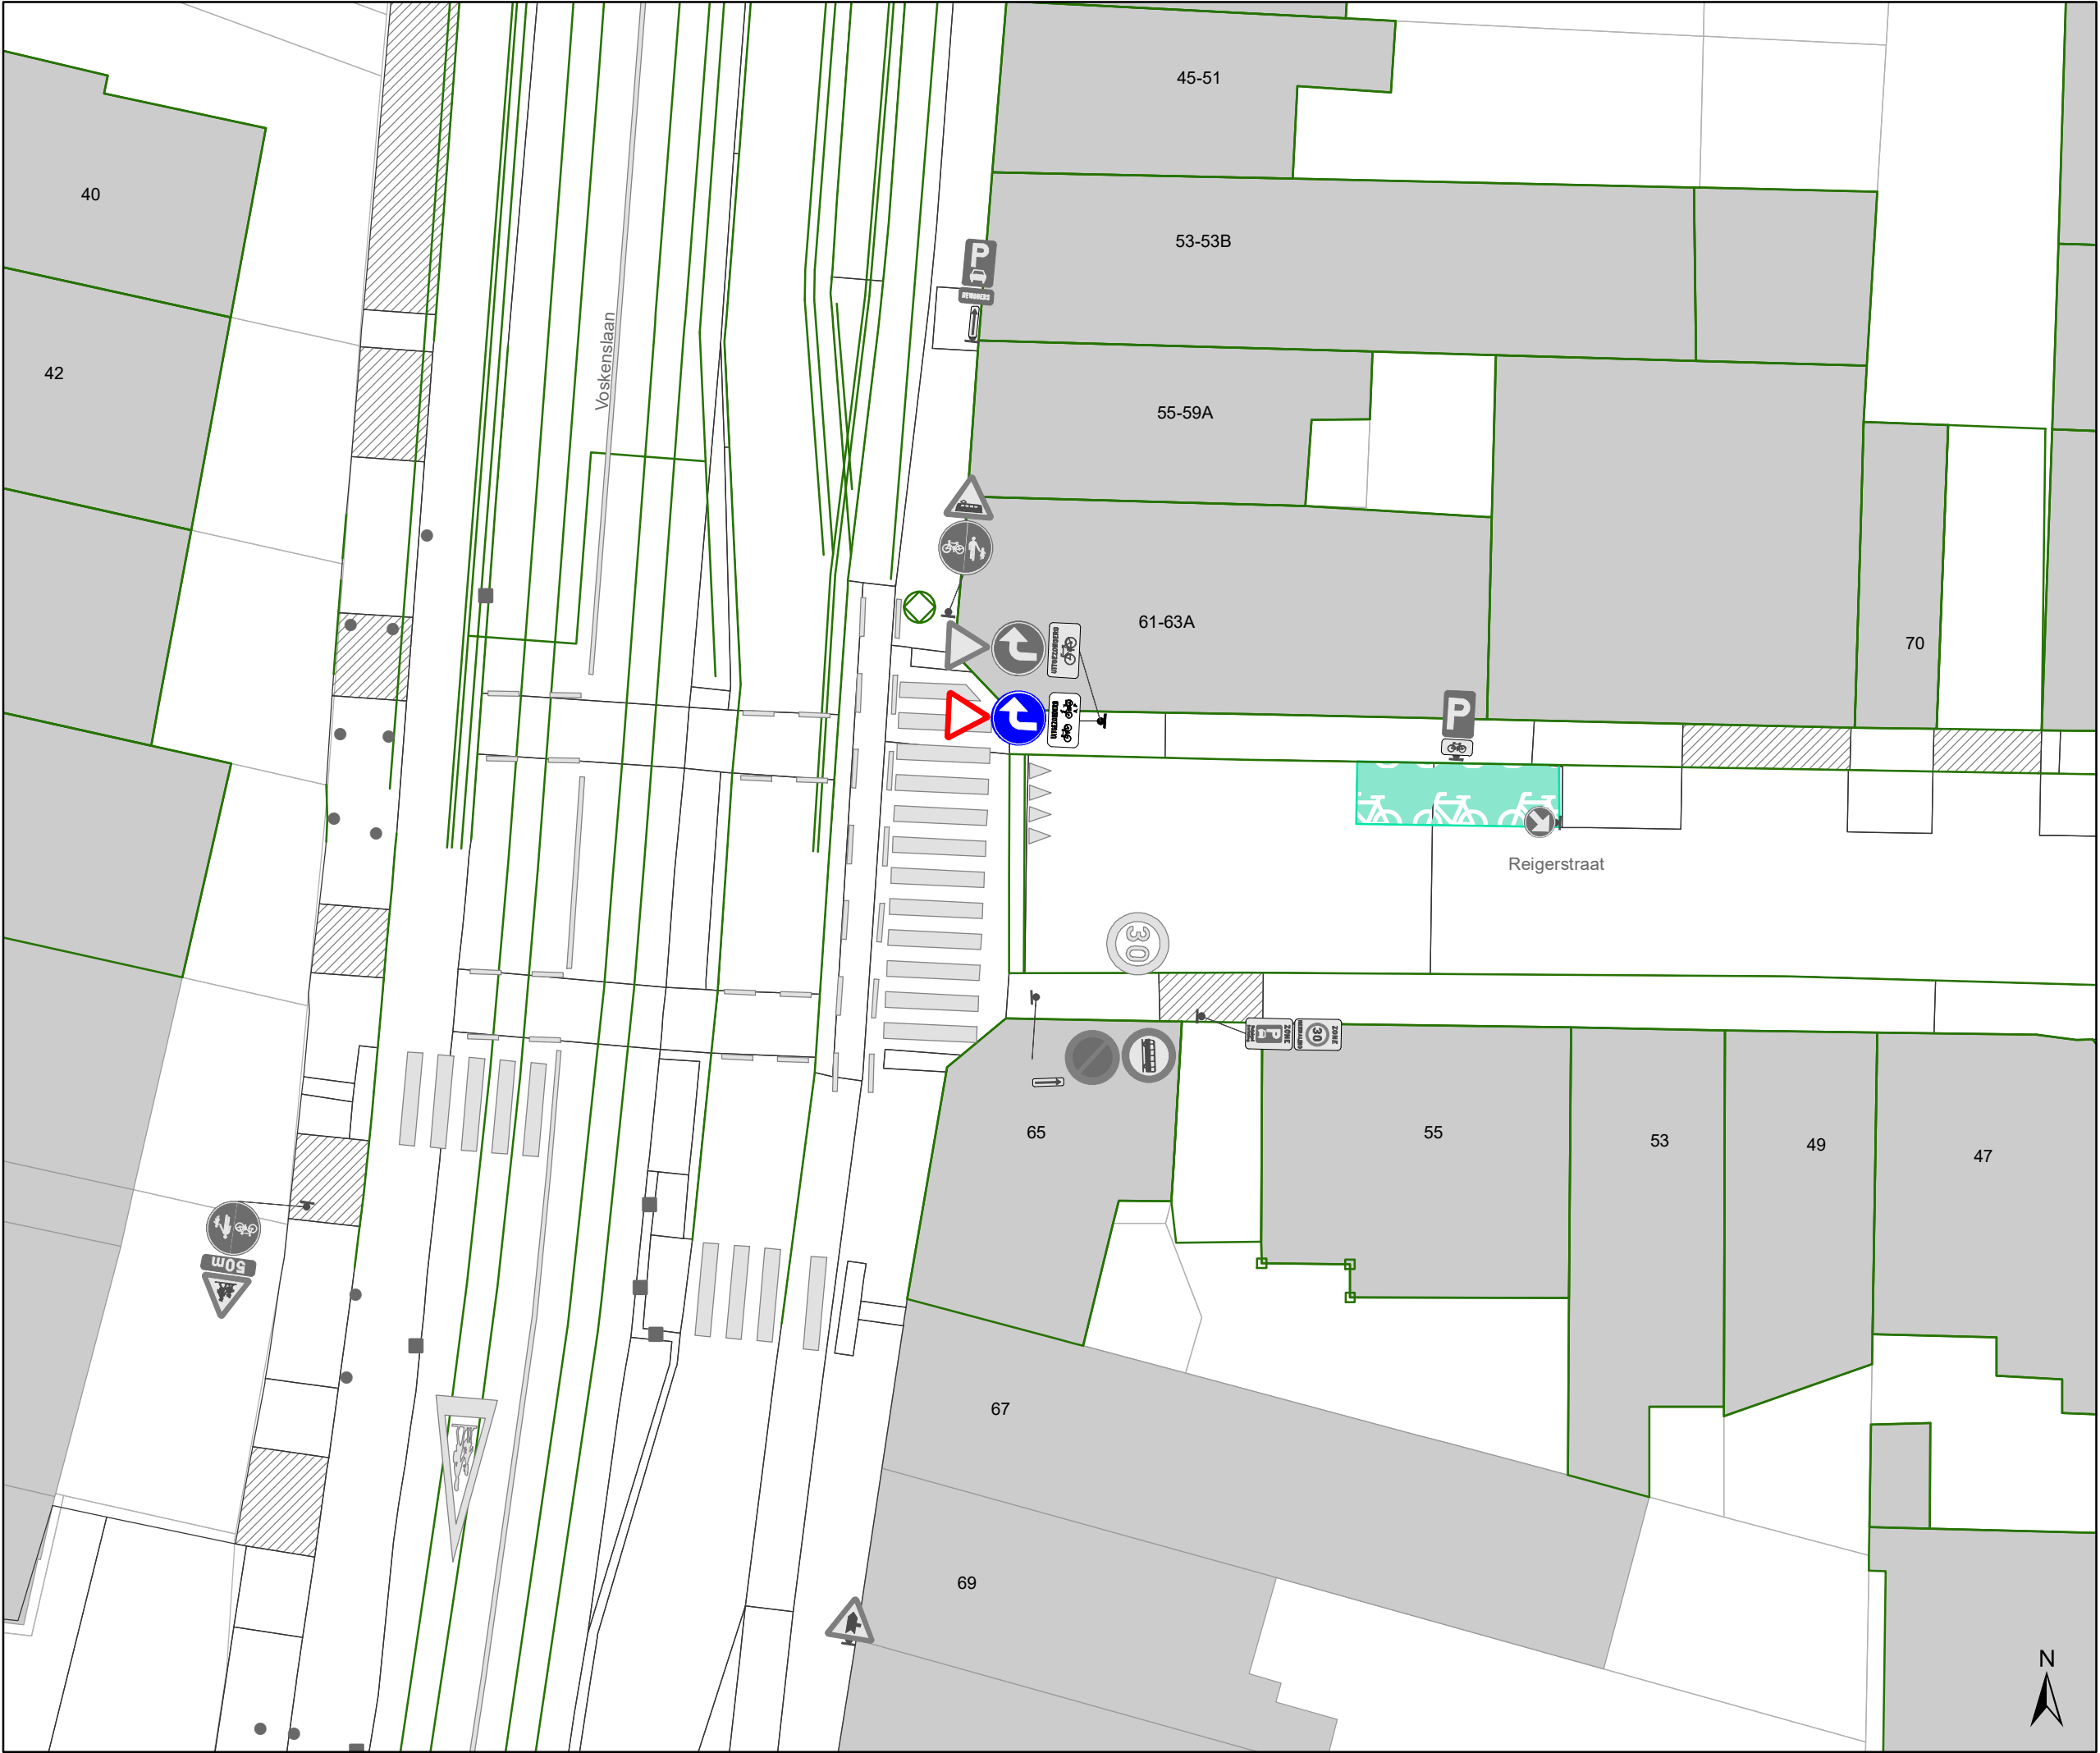

Legende

Bestaande verkeersborden

Geplande verkeersborden

Te verwijderen verkeersborden

Bestaande wegmarkeringen

Geplande wegmarkeringen

Te verwijderen wegmarkeringen

Straatmeubilair

Gepland groene plooi-baken

Bestaand paaltjes

Te verwijderen paaltje


Overige

Ontwerp heraanleg

Kabelpaal

Afsluiting werf

Bestaande boordsteenverlaging

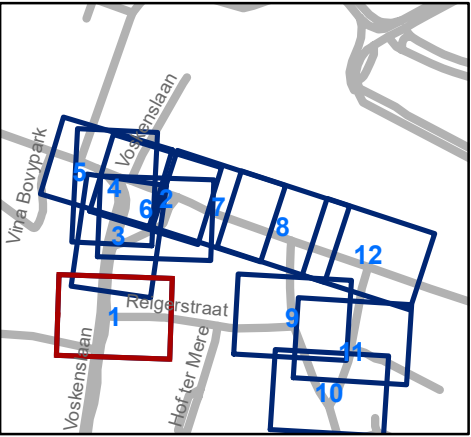


Mobiliteitsbedrijf stad Gent
Verkeerstechnische taken

Koningin Mathildeplein Heraanleg

Dossiernummer MB-20-04344

DATUM	SCHAAL	PLAN	ADVISEUR	TEKENAAR	PF
20/04/2020	1/200	1/12	PB	neveew	A4

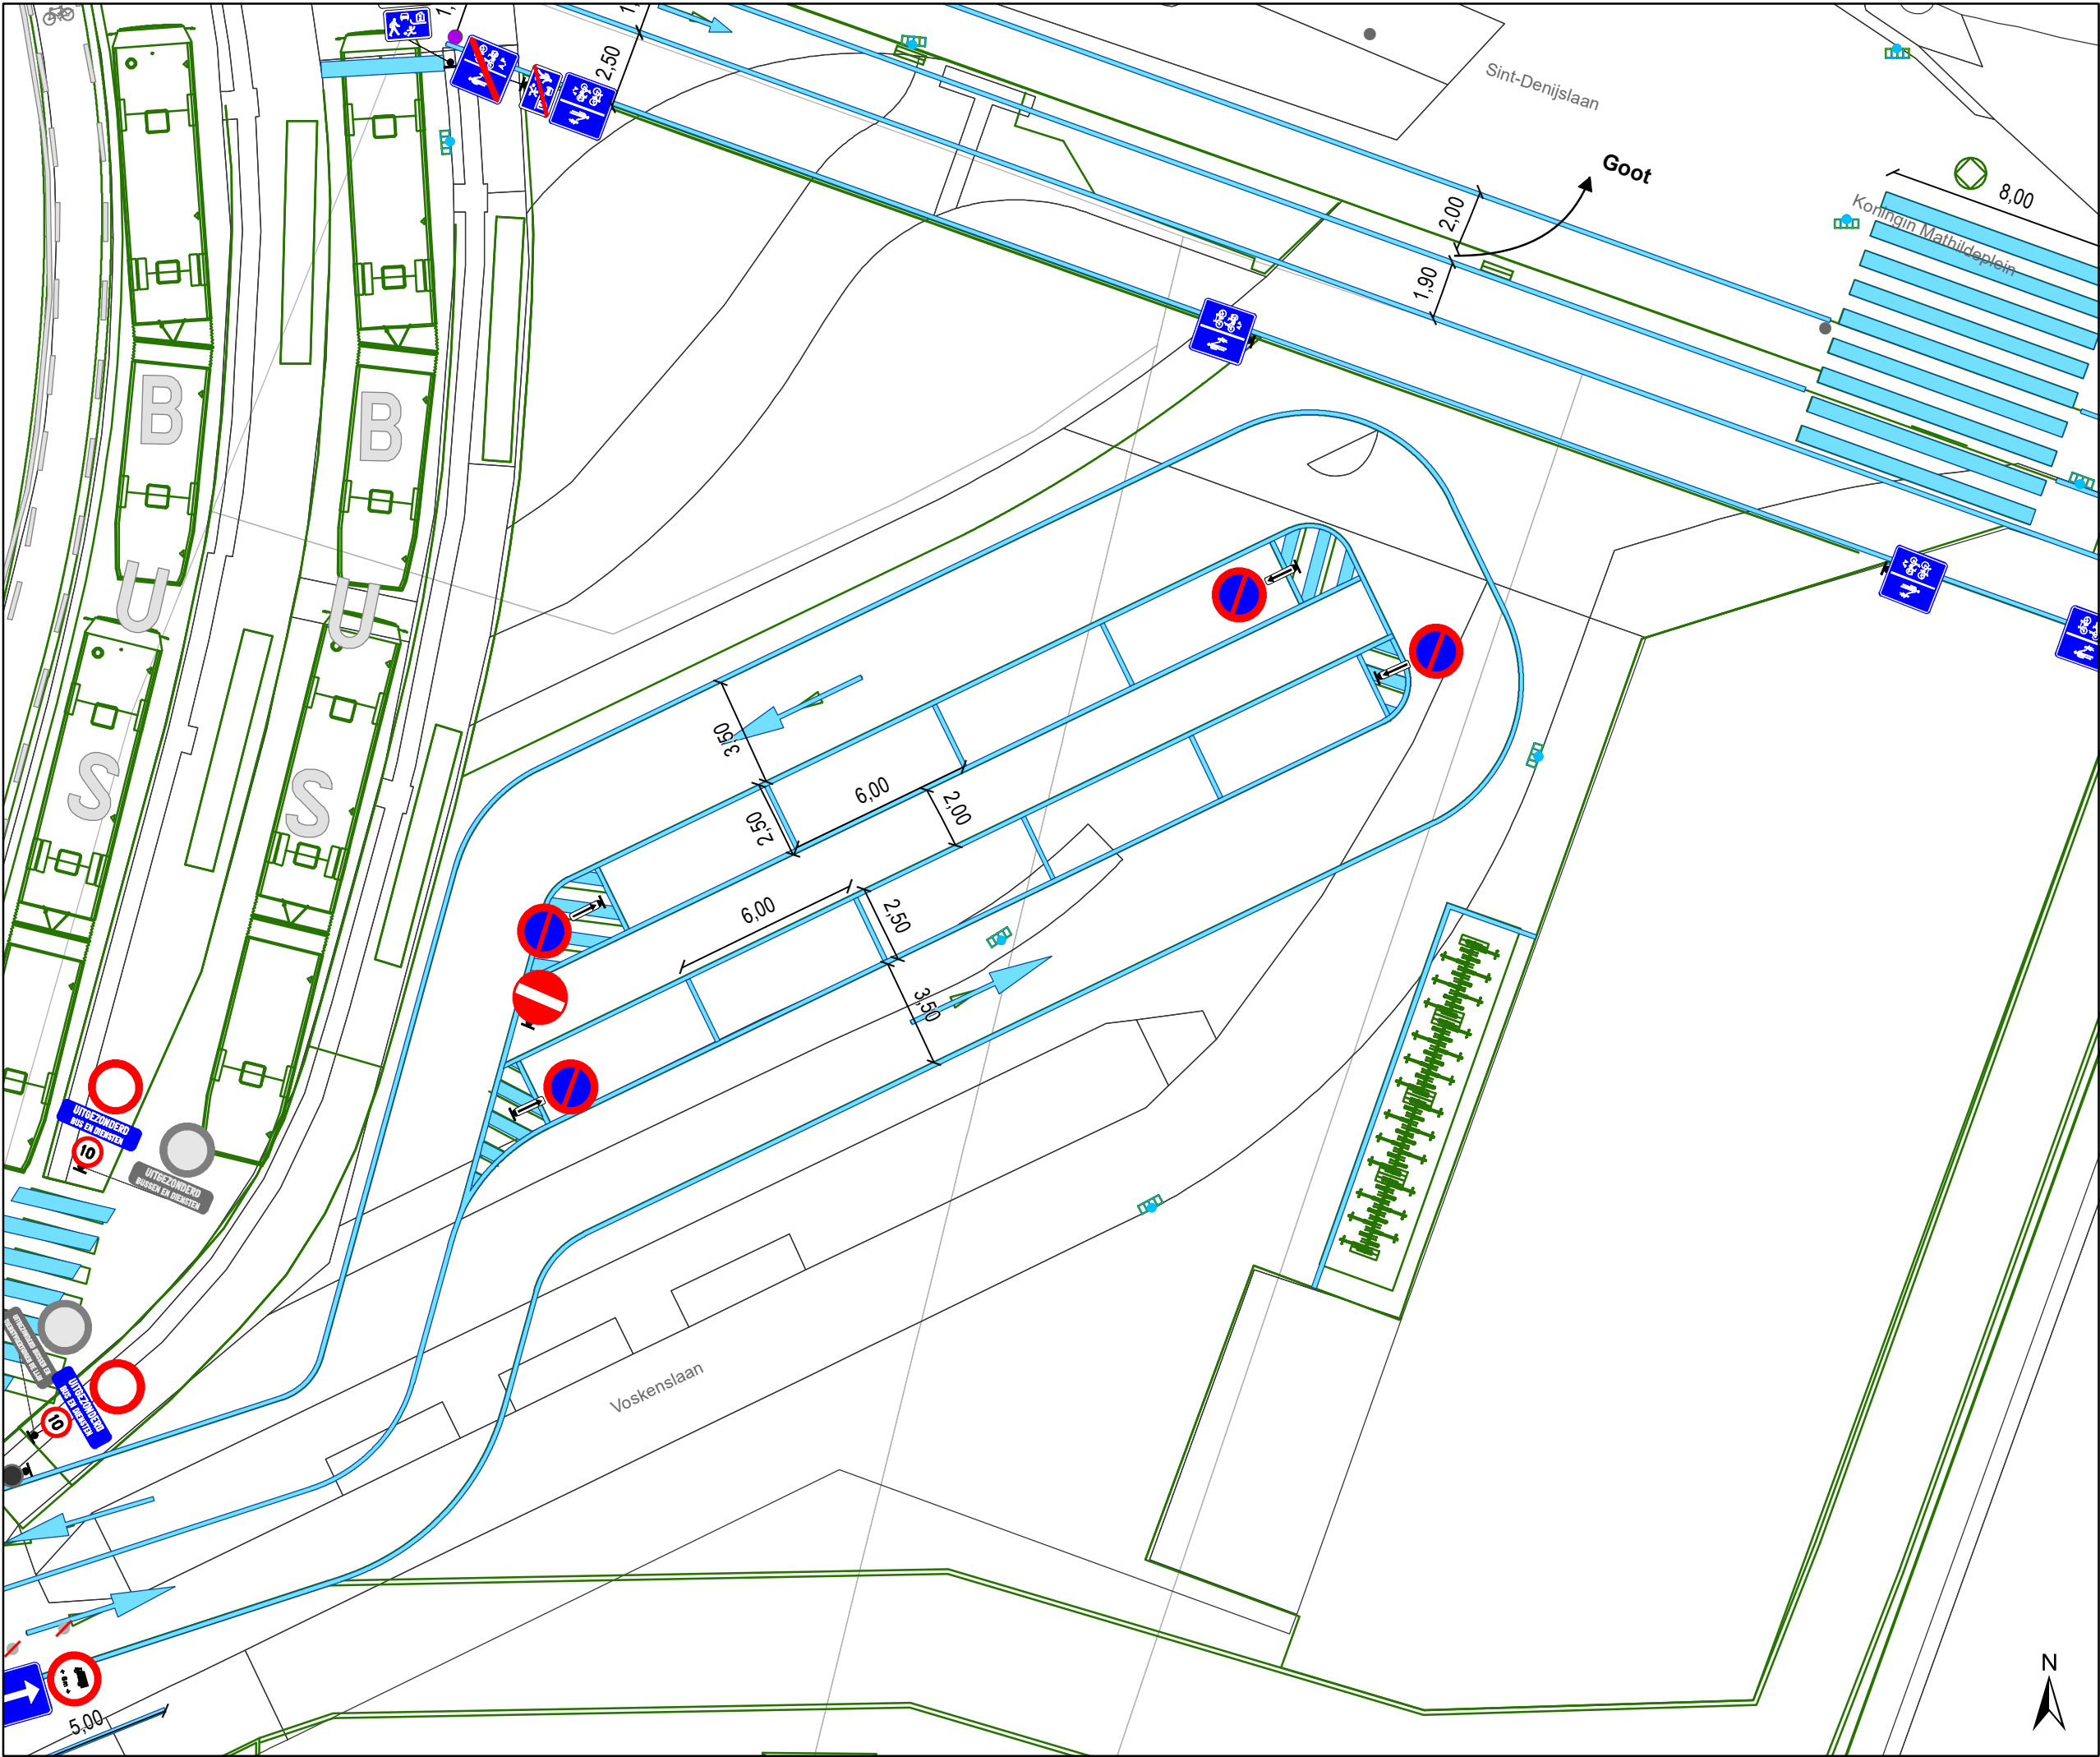

Legende


- Bestaande verkeersborden
- Geplande verkeersborden
- Te verwijderen verkeersborden
- Bestaande wegmarkeringen
- Geplande wegmarkeringen
- Te verwijderen wegmarkeringen

Straatmeubilair

- Gepland groene plooiбакen
- Bestaand paaltjes
- Te verwijderen paaltje

Overige

- Ontwerp heraanleg
- Kabelpaal
- Afsluiting werf
- Bestaande boordsteenverlaging

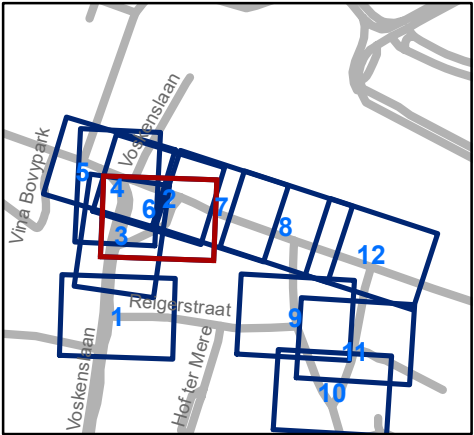


Mobiliteitsbedrijf stad Gent
Verkeerstechnische taken

Koningin Mathildeplein Heraanleg

Dossiernummer MB-20-04344

DATUM	SCHAAL	PLAN	ADVISEUR	TEKENAAR	PF
20/04/2020	1/200	2/12	PB	neveew	A4

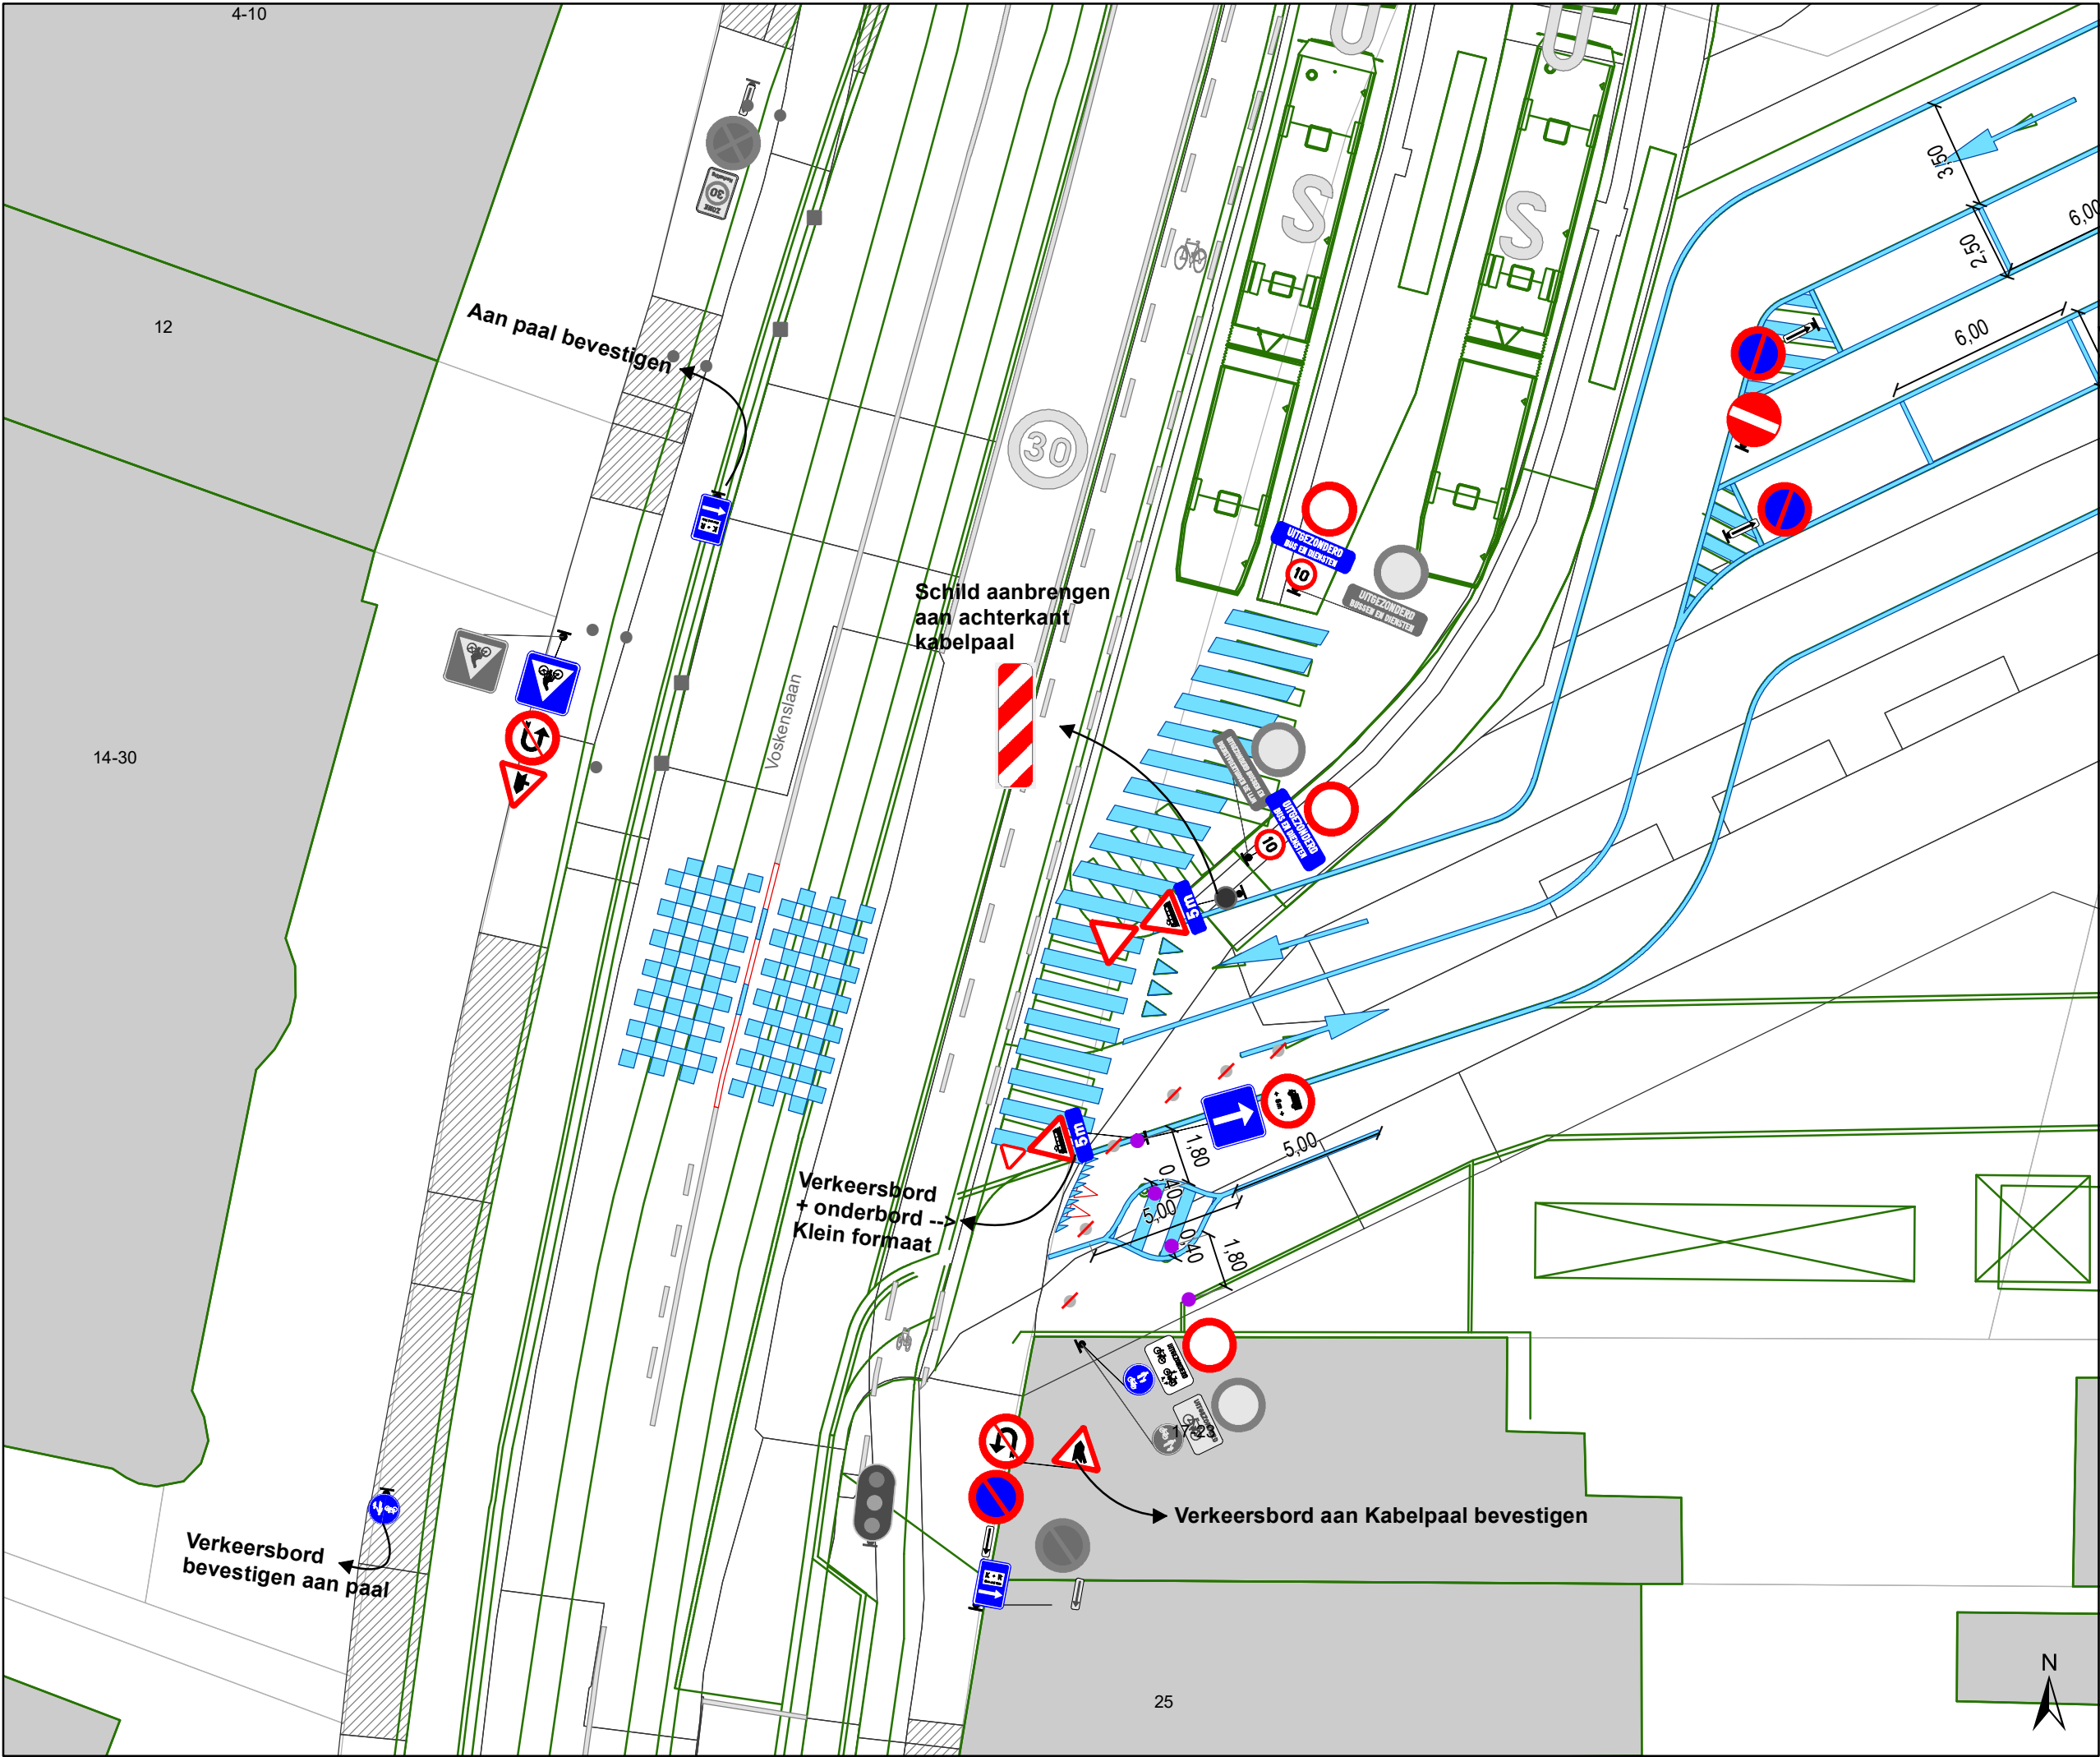

Legende

Bestaande verkeersborden

Geplande verkeersborden

Te verwijderen verkeersborden

Bestaande wegmarkeringen

Geplande wegmarkeringen

Te verwijderen wegmarkeringen

Straatmeubilair

Gepland groene plooi-baken

Bestaand paaltjes

Te verwijderen paaltje


Overige

Ontwerp heraanleg

Kabelpaal

Afsluiting werf

Bestaande boordsteenverlaging

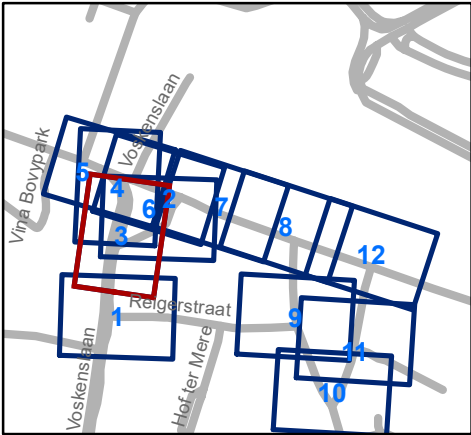


Mobiliteitsbedrijf stad Gent
Verkeerstechnische taken

Koningin Mathildeplein Heraanleg

Dossiernummer MB-20-04344

DATUM	SCHAAL	PLAN	ADVISEUR	TEKENAAR	PF
20/04/2020	1/200	3/12	PB	neveew	A4

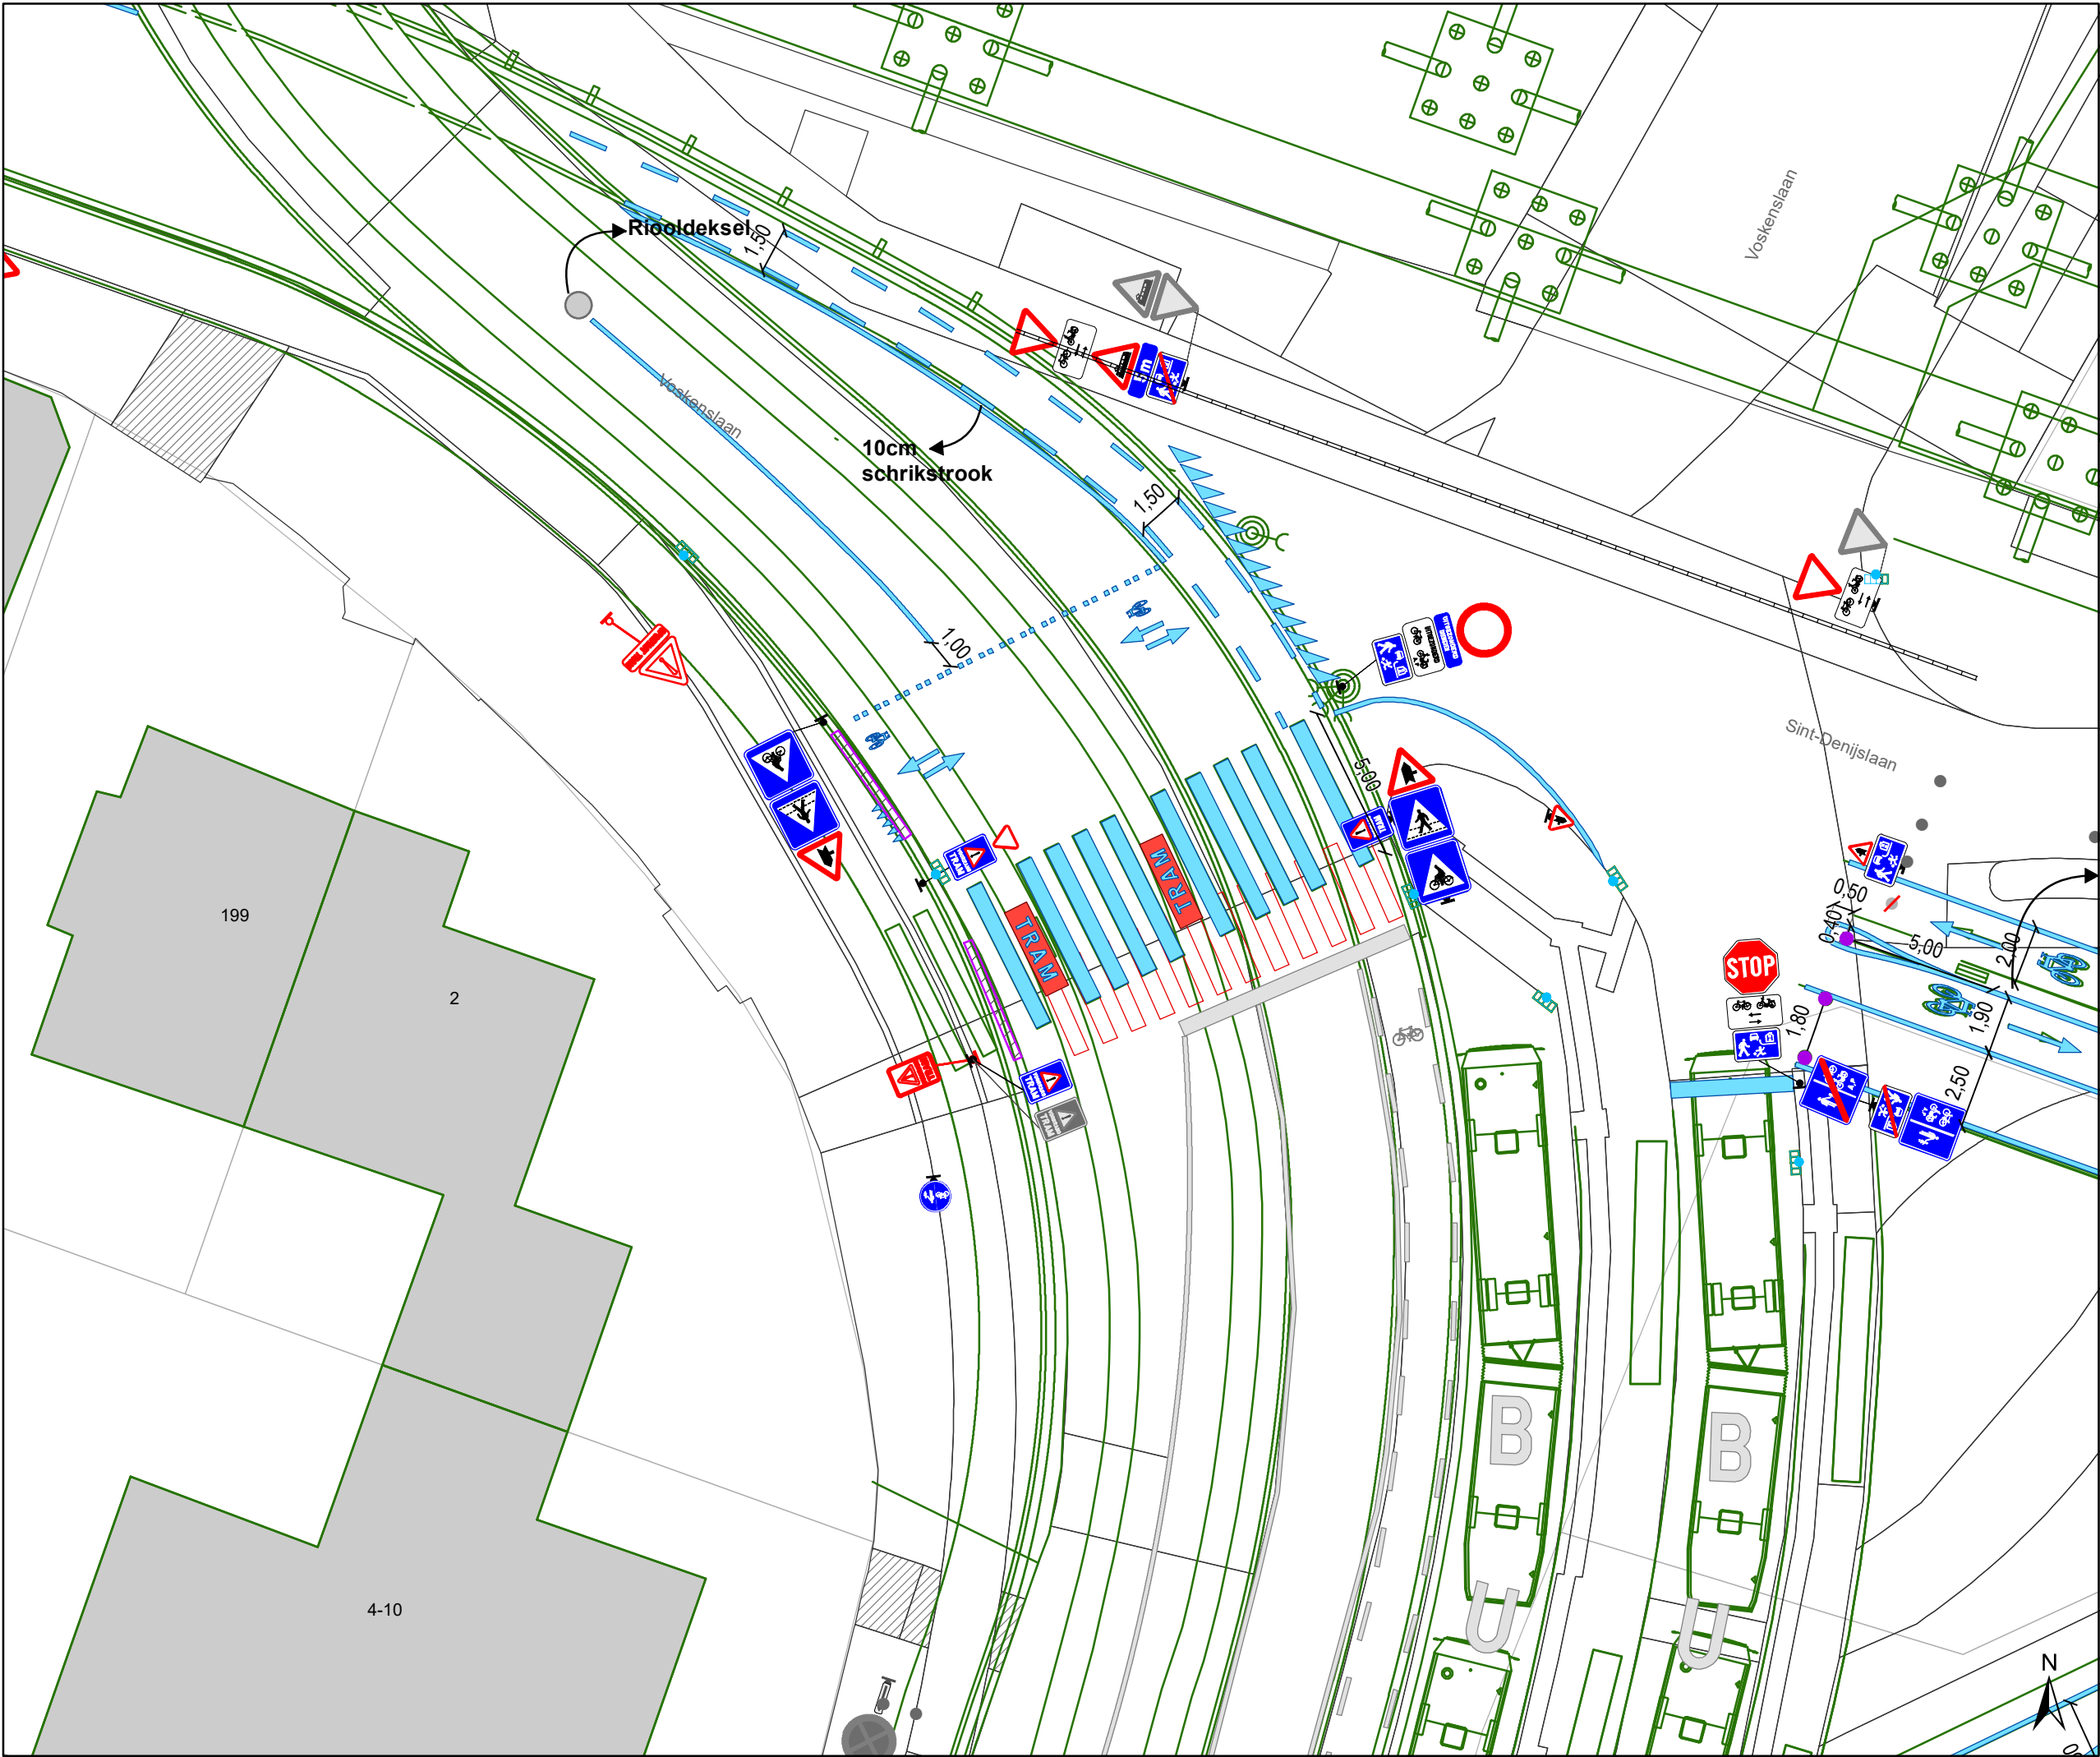

Legende

- Bestaande verkeersborden
- Geplande verkeersborden
- Te verwijderen verkeersborden


- Bestaande wegmarkeringen
- Geplande wegmarkeringen
- Te verwijderen wegmarkeringen

Straatmeubilair


- Gepland groene plooi-baken
- Bestaand paaltjes
- Te verwijderen paaltje

Overige

- Ontwerp heraanleg
- Kabelpaal
- Afsluiting werf
- Bestaande boordsteenverlaging

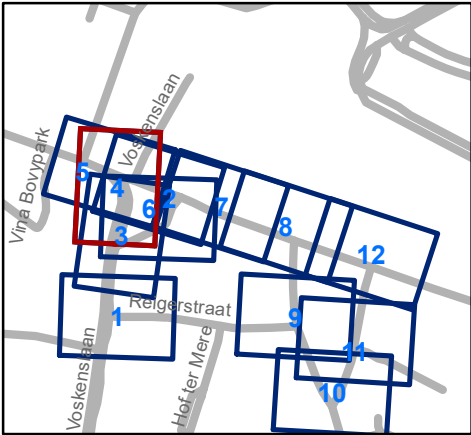

Mobiliteitsbedrijf stad Gent Verkeerstechnische taken					
Koningin Mathildeplein Heraanleg					
Dossiernummer MB-20-04344					
DATUM	SCHAAL	PLAN	ADVISEUR	TEKENAAR	PF
20/04/2020	1/200	4/12	PB	neveew	A4

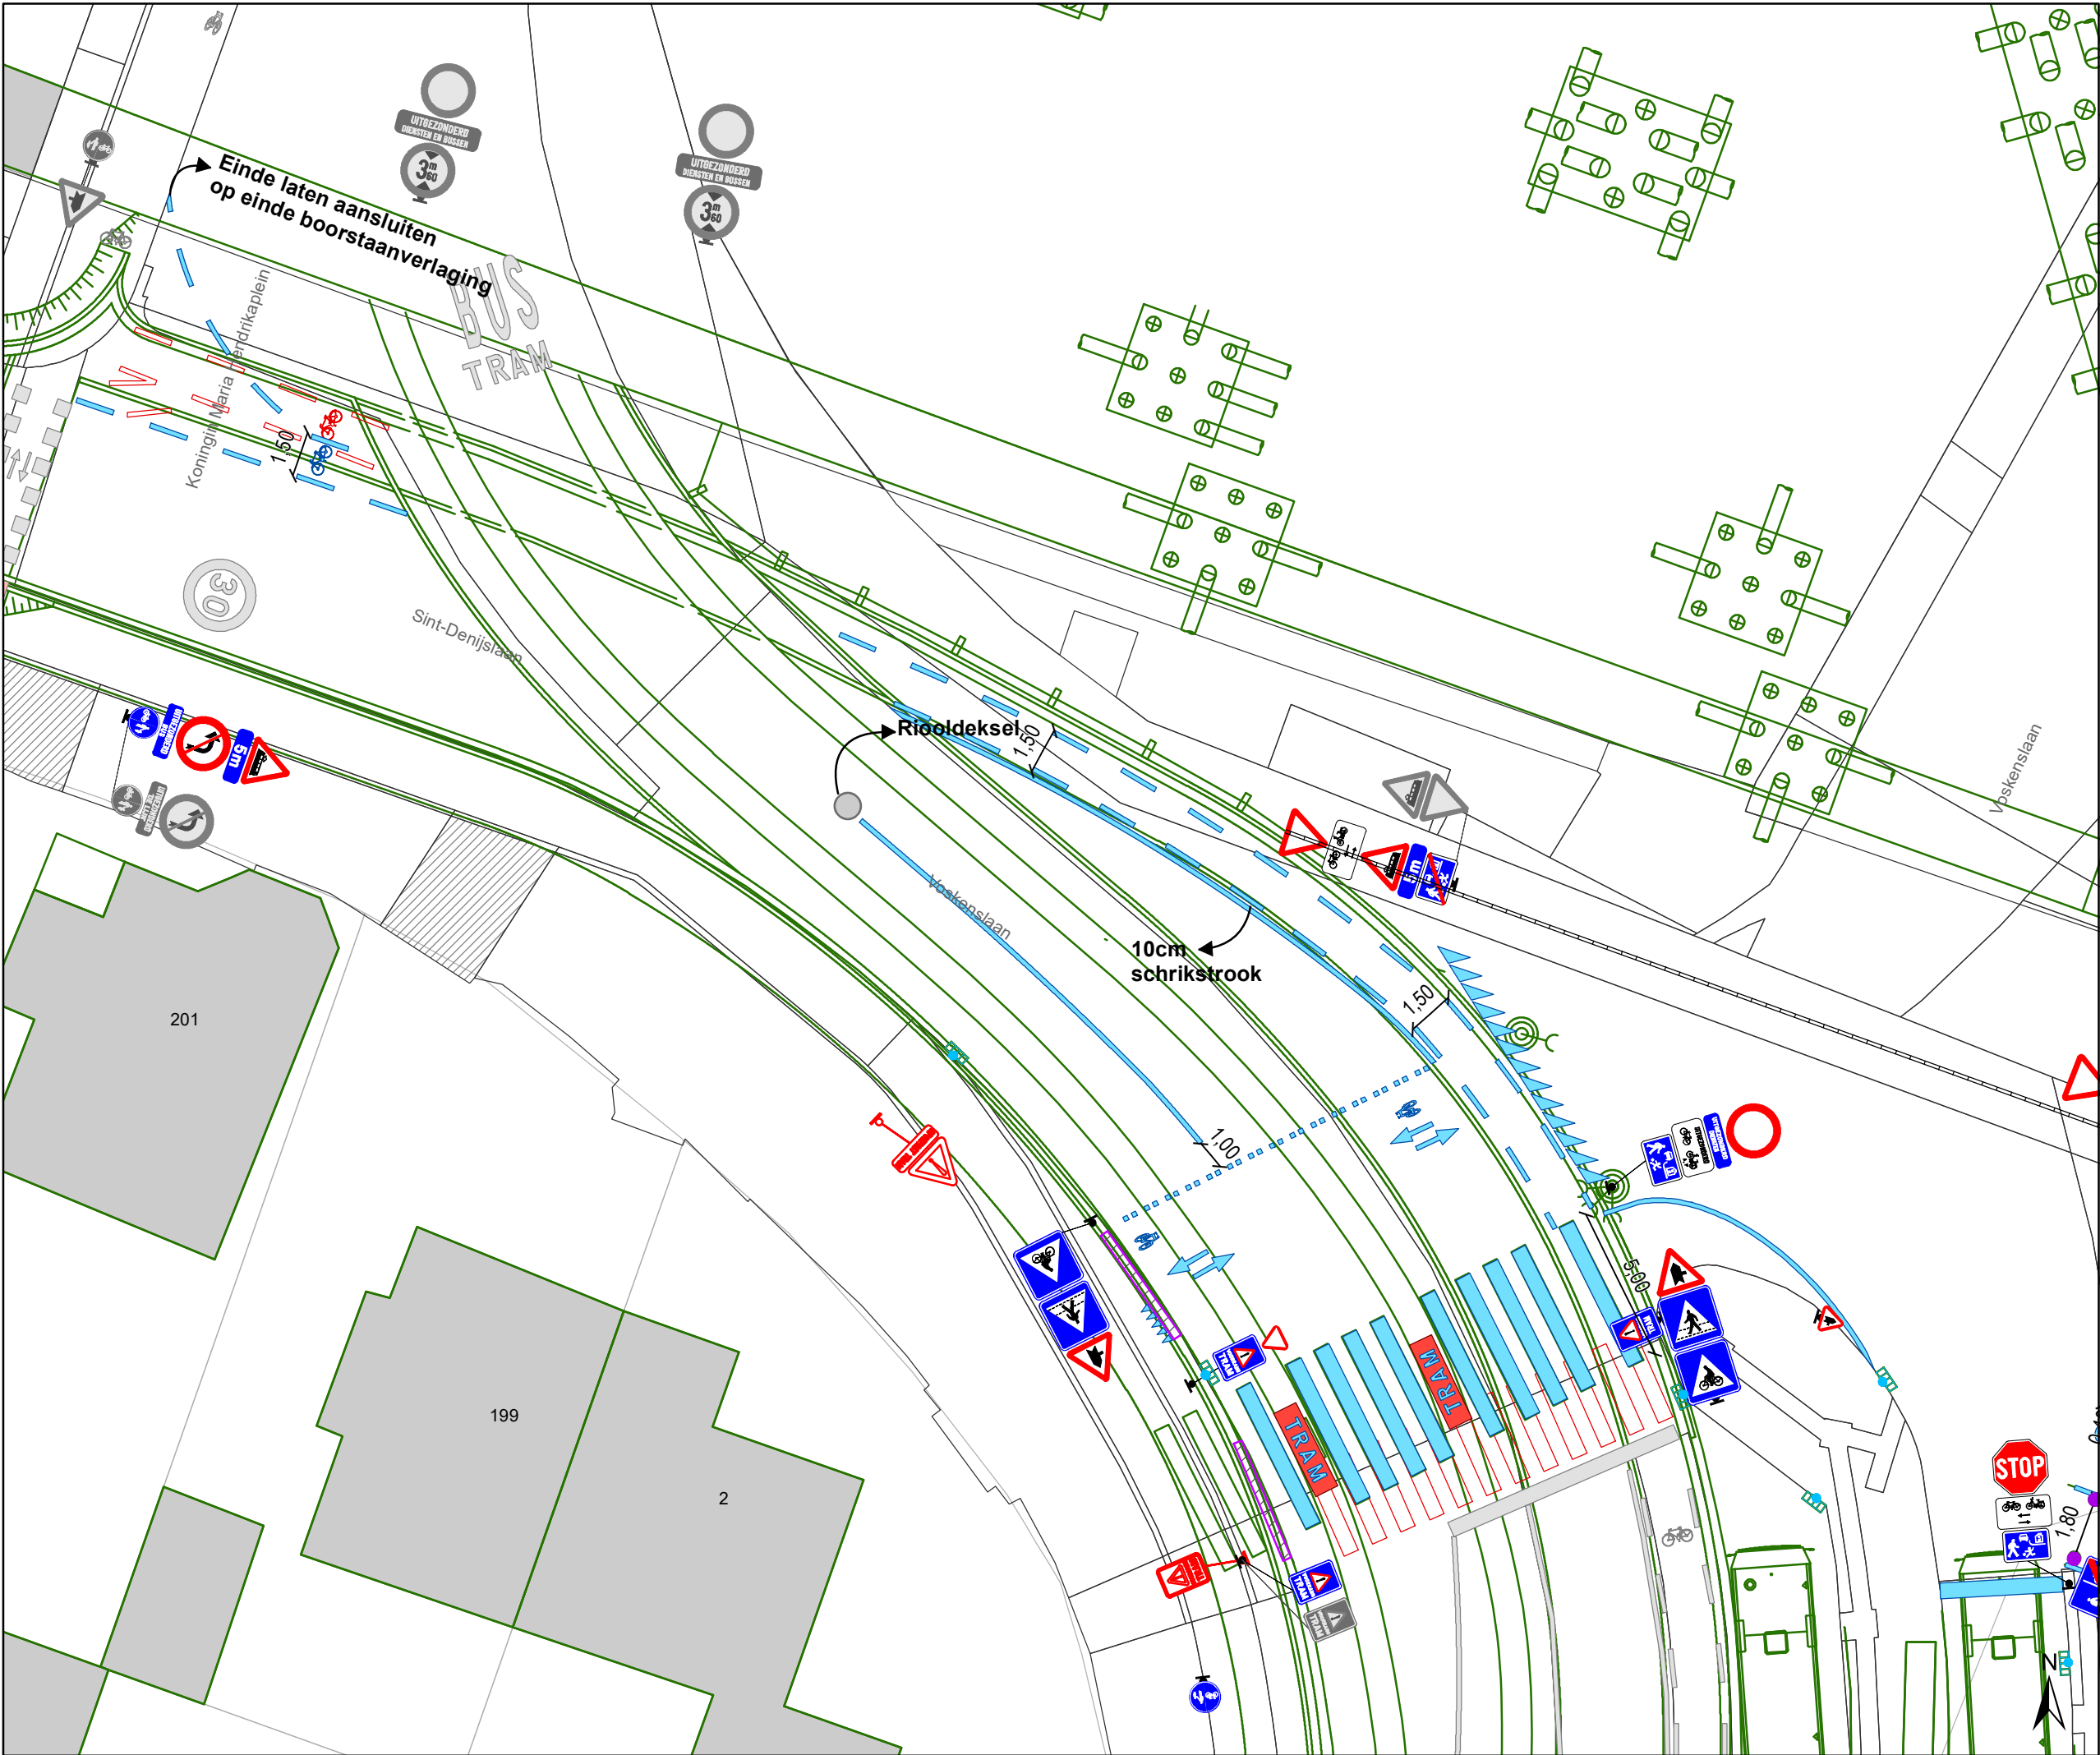

Legende


- Bestaande verkeersborden
- Geplande verkeersborden
- Te verwijderen verkeersborden
- Bestaande wegmarkeringen
- Geplande wegmarkeringen
- Te verwijderen wegmarkeringen

Straatmeubilair

- Gepland groene plooiбакen
- Bestaand paaltjes
- Te verwijderen paaltje

Overige

- Ontwerp heraanleg
- Kabelpaal
- Afsluiting werf
- Bestaande boordsteenverlaging

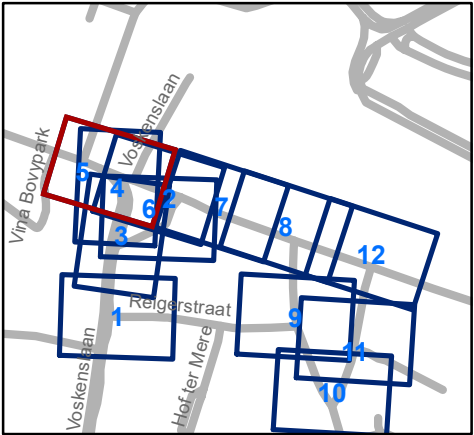


Mobiliteitsbedrijf stad Gent
Verkeerstechnische taken

Koningin Mathildeplein Heraanleg

Dossiernummer MB-20-04344

DATUM	SCHAAL	PLAN	ADVISEUR	TEKENAAR	PF
20/04/2020	1/200	5/12	PB	neveew	A4

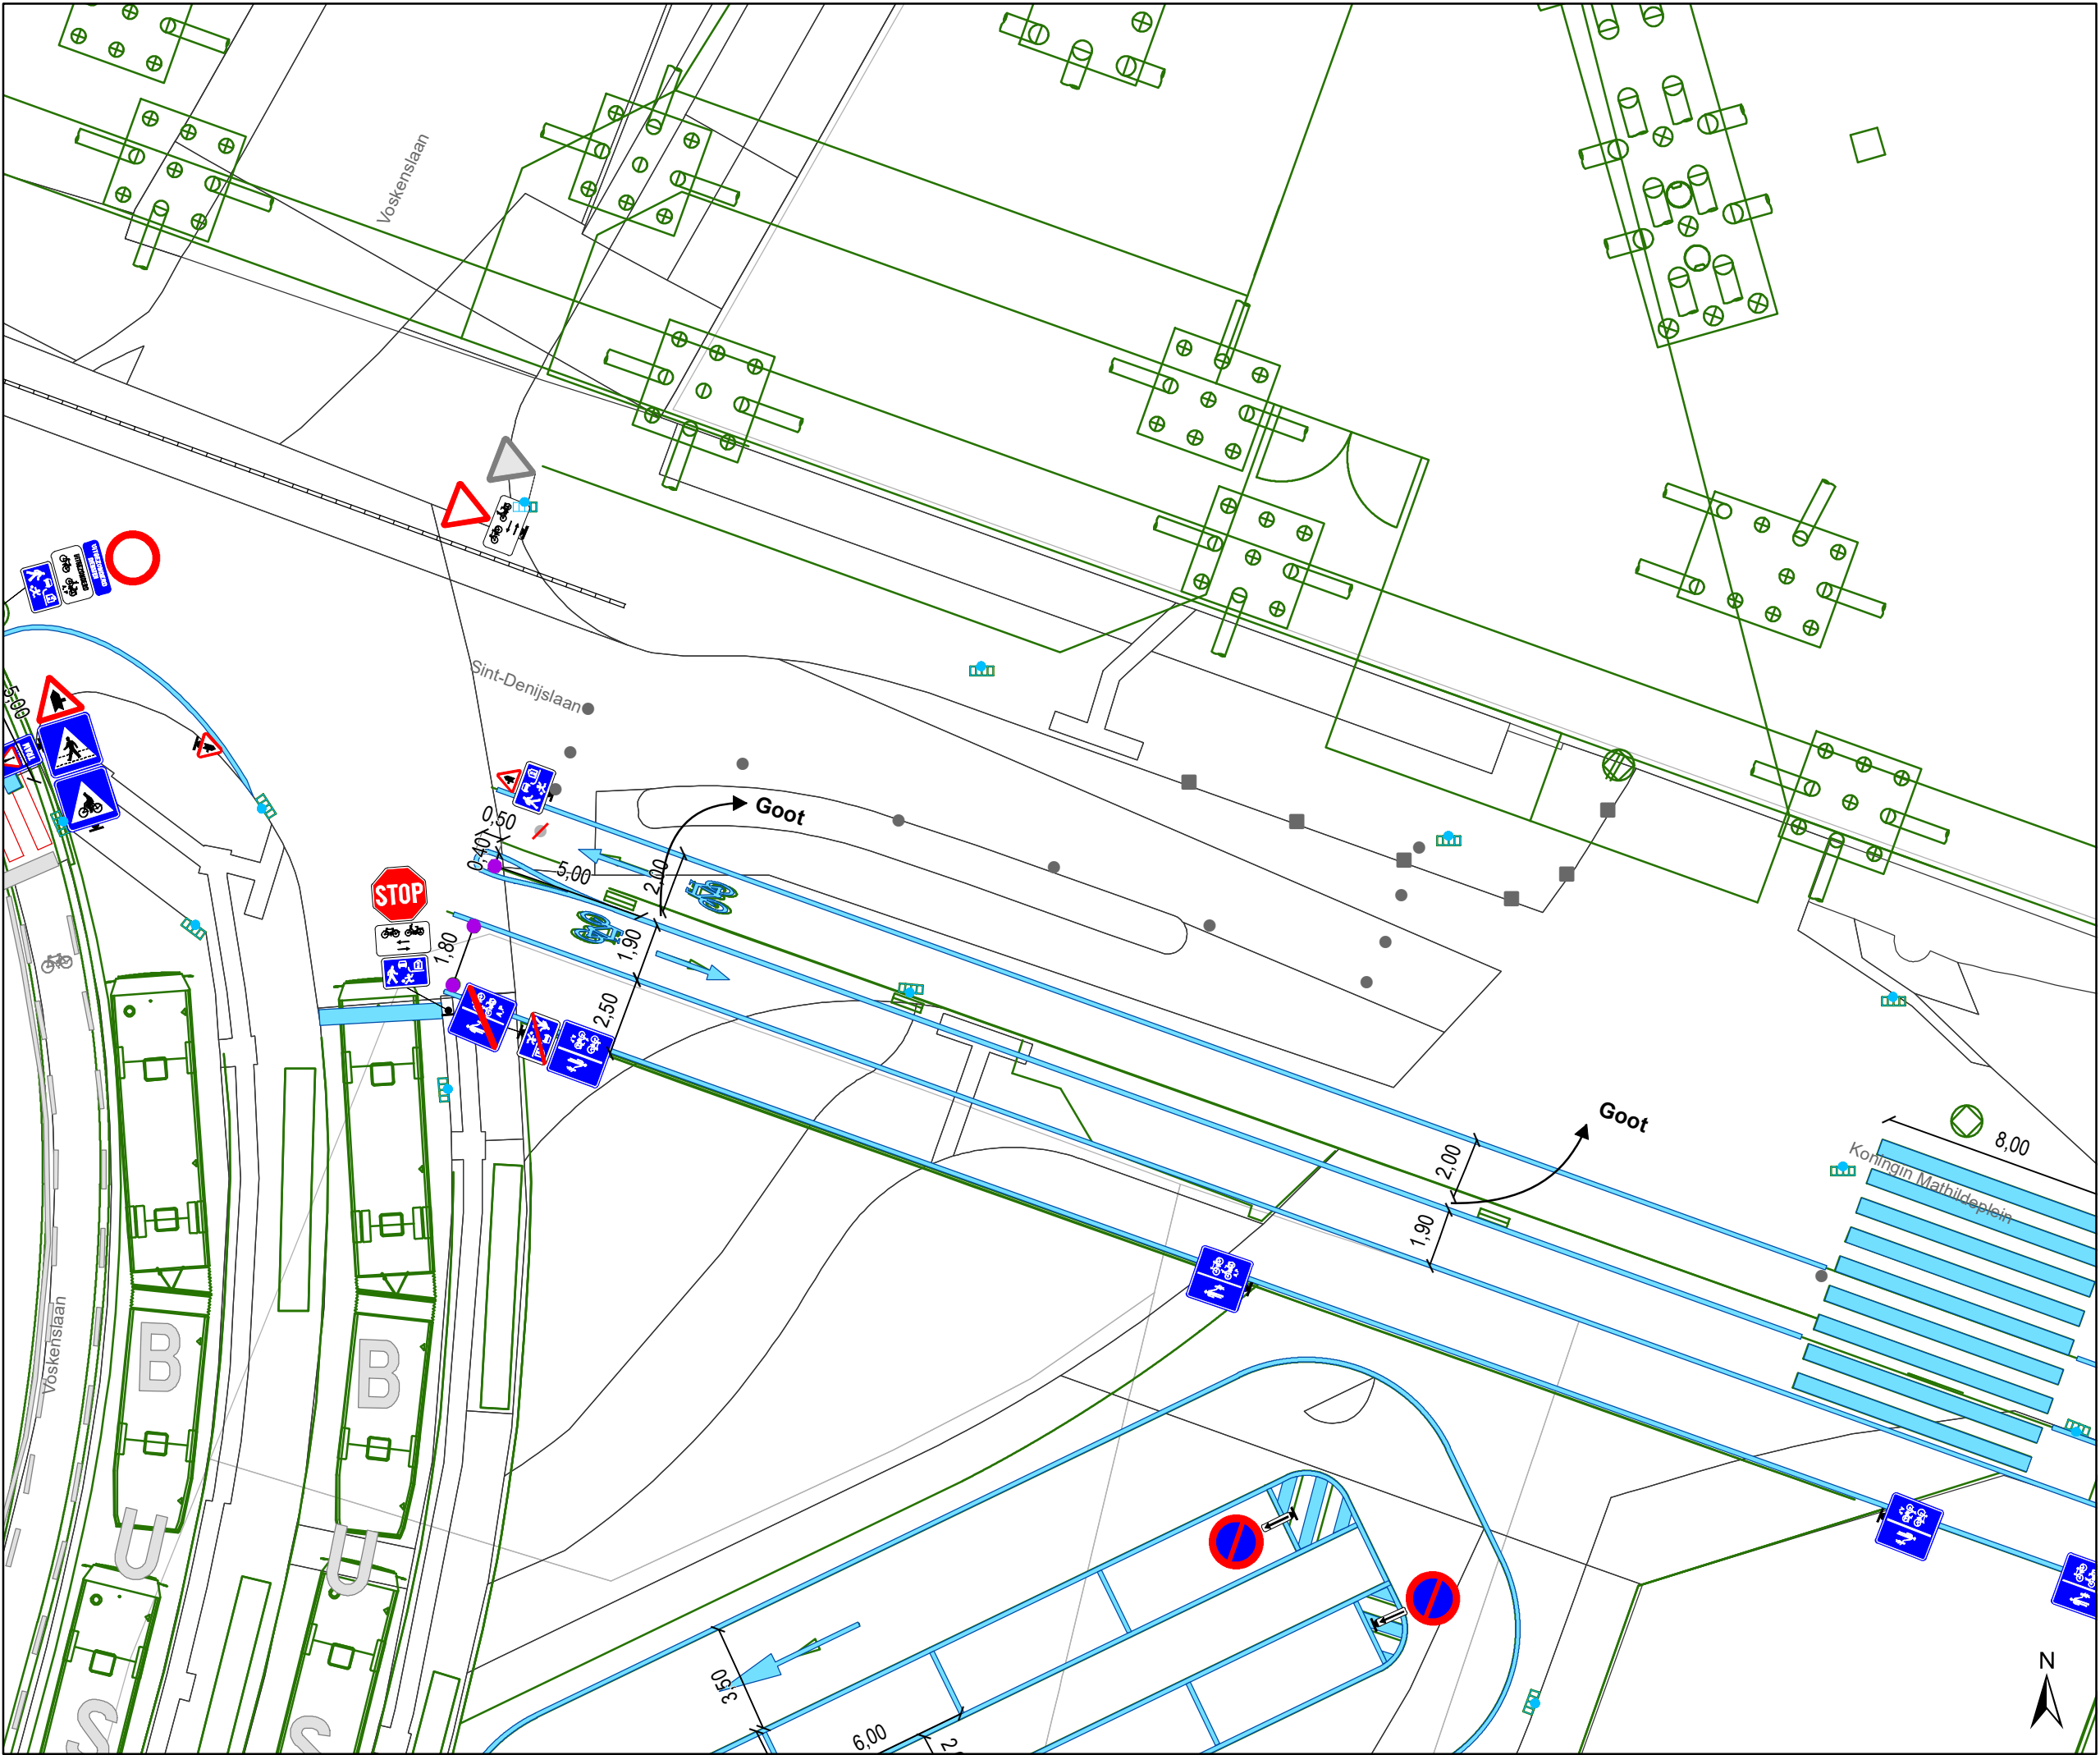

Legende

Bestaande verkeersborden

Geplande verkeersborden

Te verwijderen verkeersborden

Bestaande wegmarkeringen

Geplande wegmarkeringen

Te verwijderen wegmarkeringen

Straatmeubilair

Gepland groene plooi-baken

Bestaand paaltjes

Te verwijderen paaltje


Overige

Ontwerp heraanleg

Kabelpaal

Afsluiting werf

Bestaande boordsteenverlaging

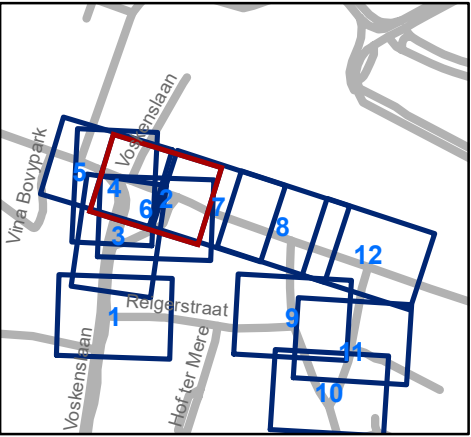


Mobiliteitsbedrijf stad Gent
Verkeerstechnische taken

Koningin Mathildeplein Heraanleg

Dossiernummer MB-20-04344

DATUM	SCHAAL	PLAN	ADVISEUR	TEKENAAR	PF
20/04/2020	1/200	6/12	PB	neveew	A4

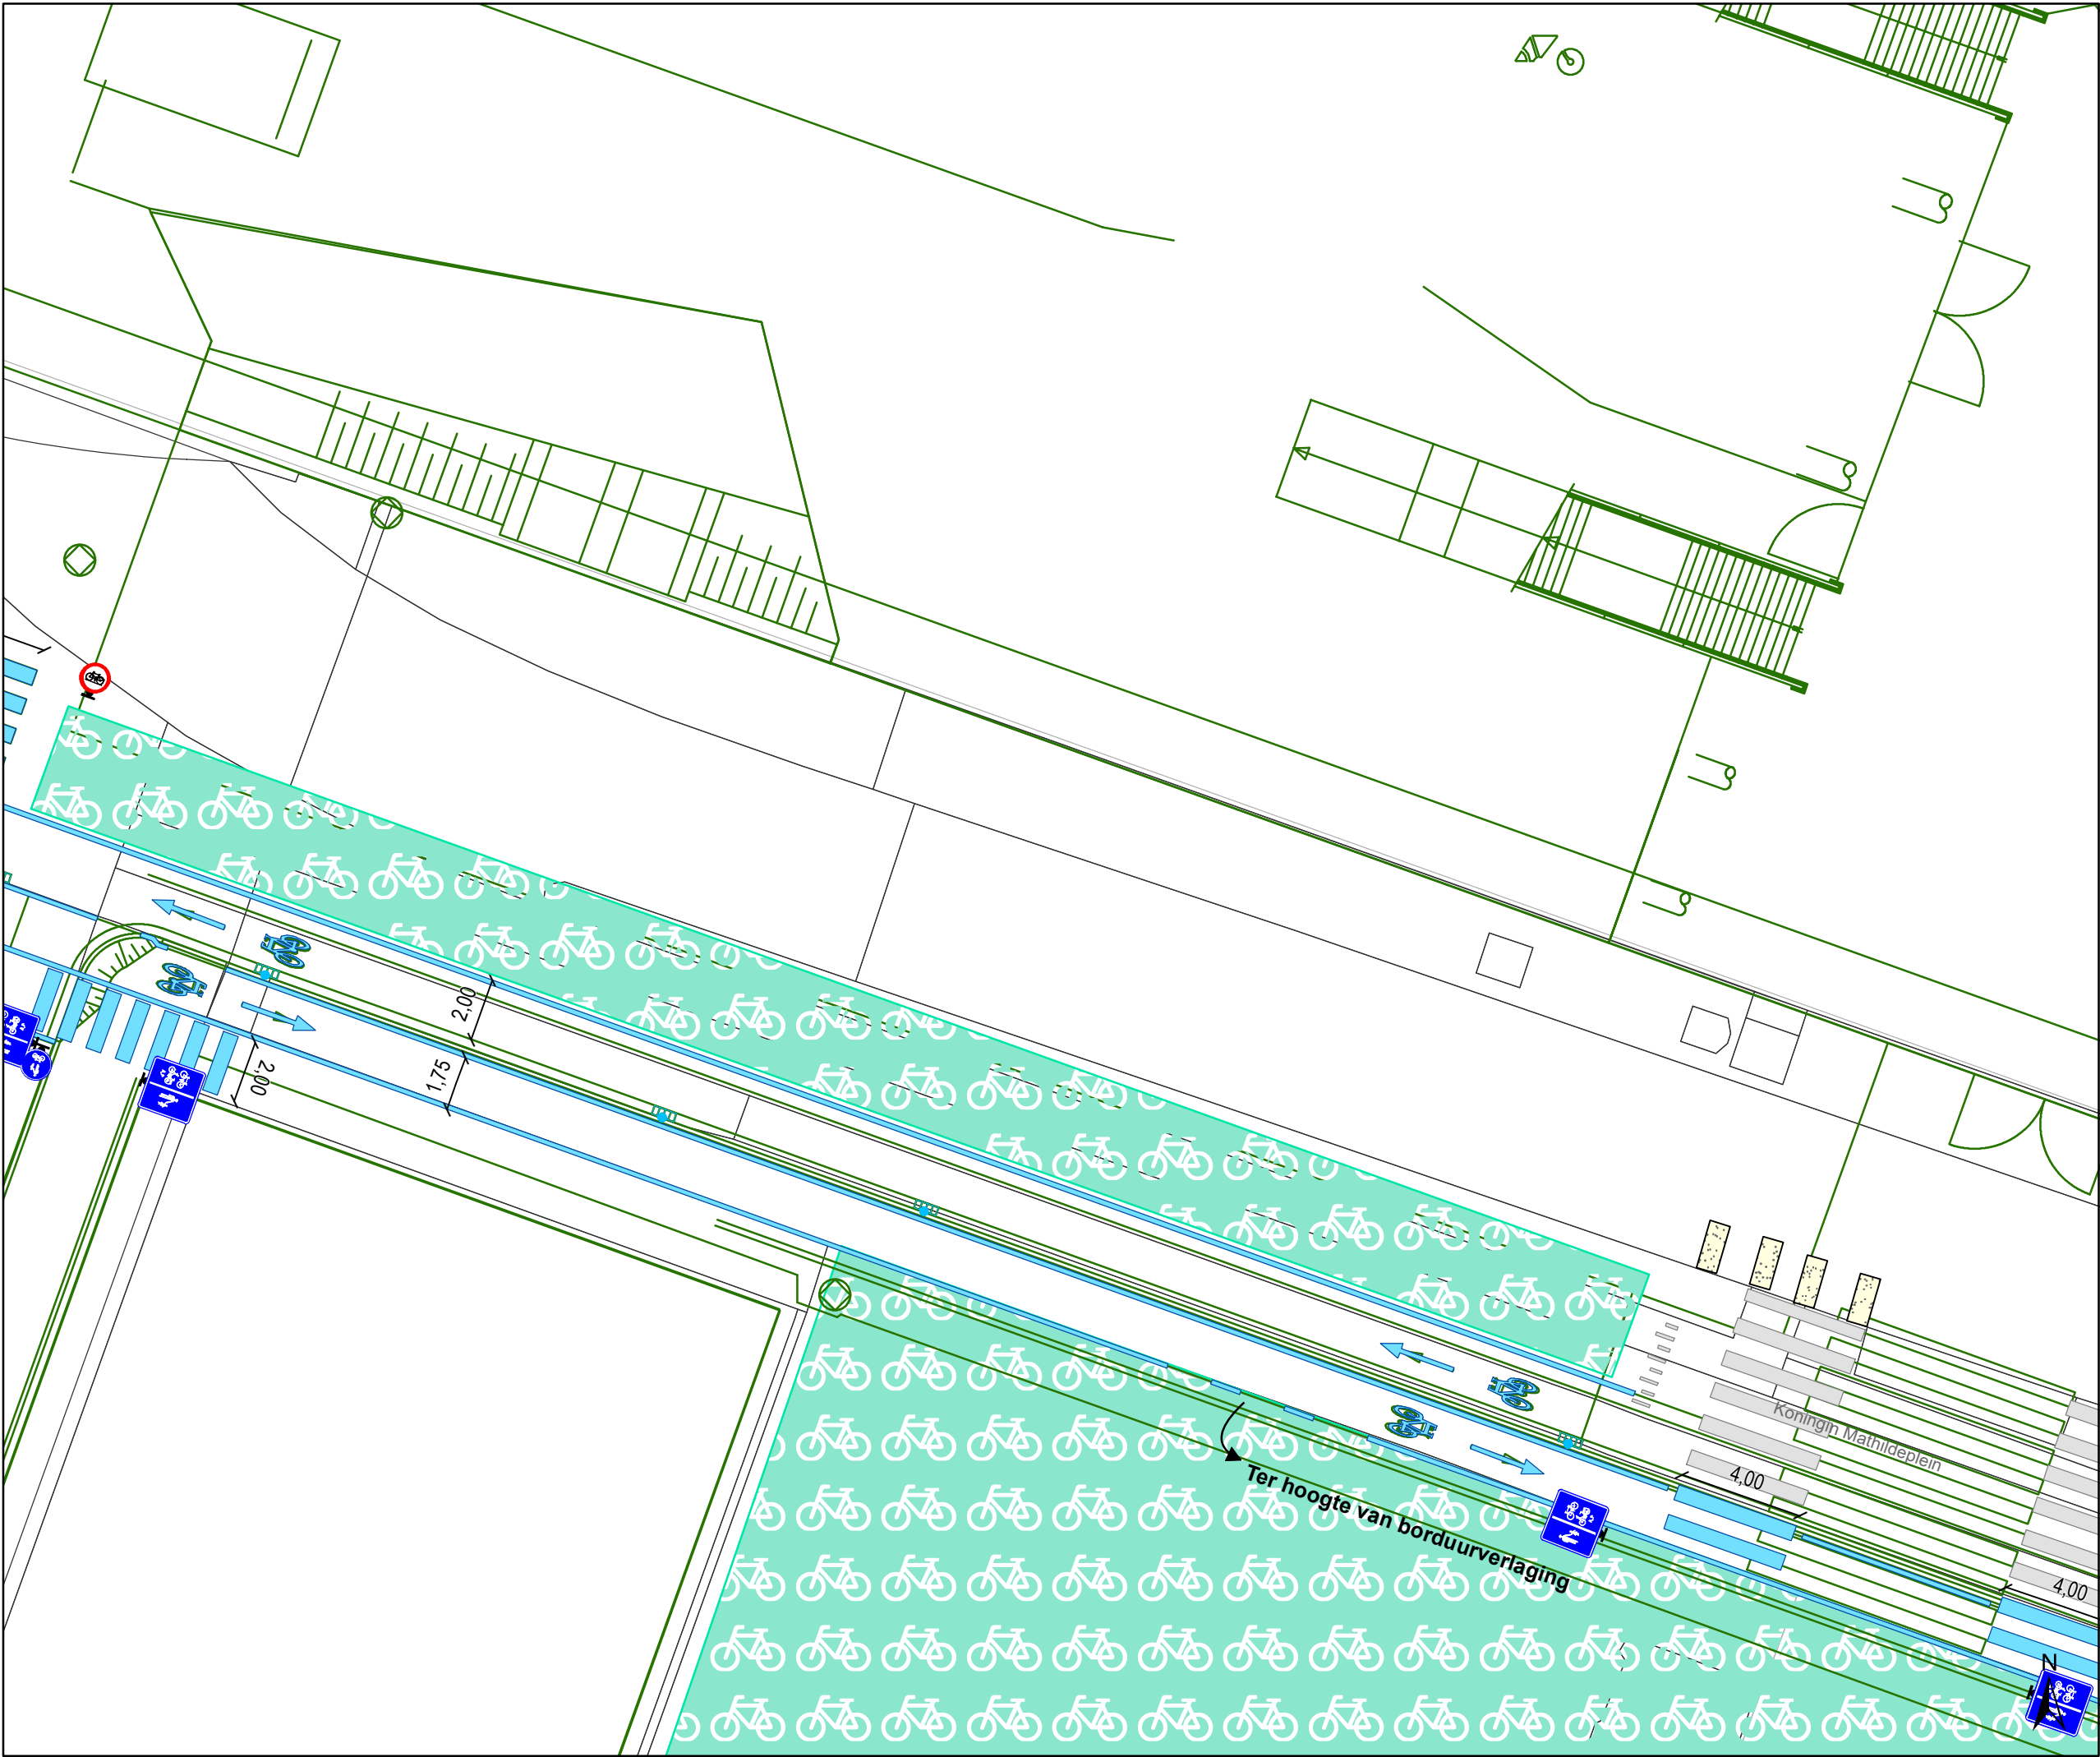


Legende

- Bestaande verkeersborden
- Geplande verkeersborden
- Te verwijderen verkeersborden

- Bestaande wegmarkeringen
- Geplande wegmarkeringen
- Te verwijderen wegmarkeringen

- Straatmeubilair**
- Gepland groene plooi-baken
 - Bestaand paaltjes
 - Te verwijderen paaltje

- Overige**
- Ontwerp heraanleg
 - Kabelpaal
 - Afsluiting werf
 - Bestaande boordsteenverlaging

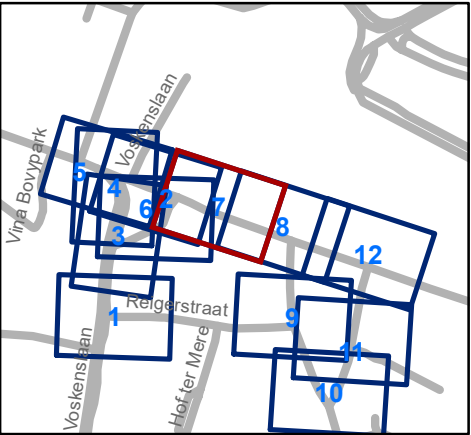


Mobiliteitsbedrijf stad Gent
Verkeerstechnische taken

**Koningin Mathildeplein
Heraanleg**

Dossiernummer MB-20-04344

DATUM	SCHAAL	PLAN	ADVISEUR	TEKENAAR	PF
20/04/2020	1/200	7/12	PB	neveew	A4

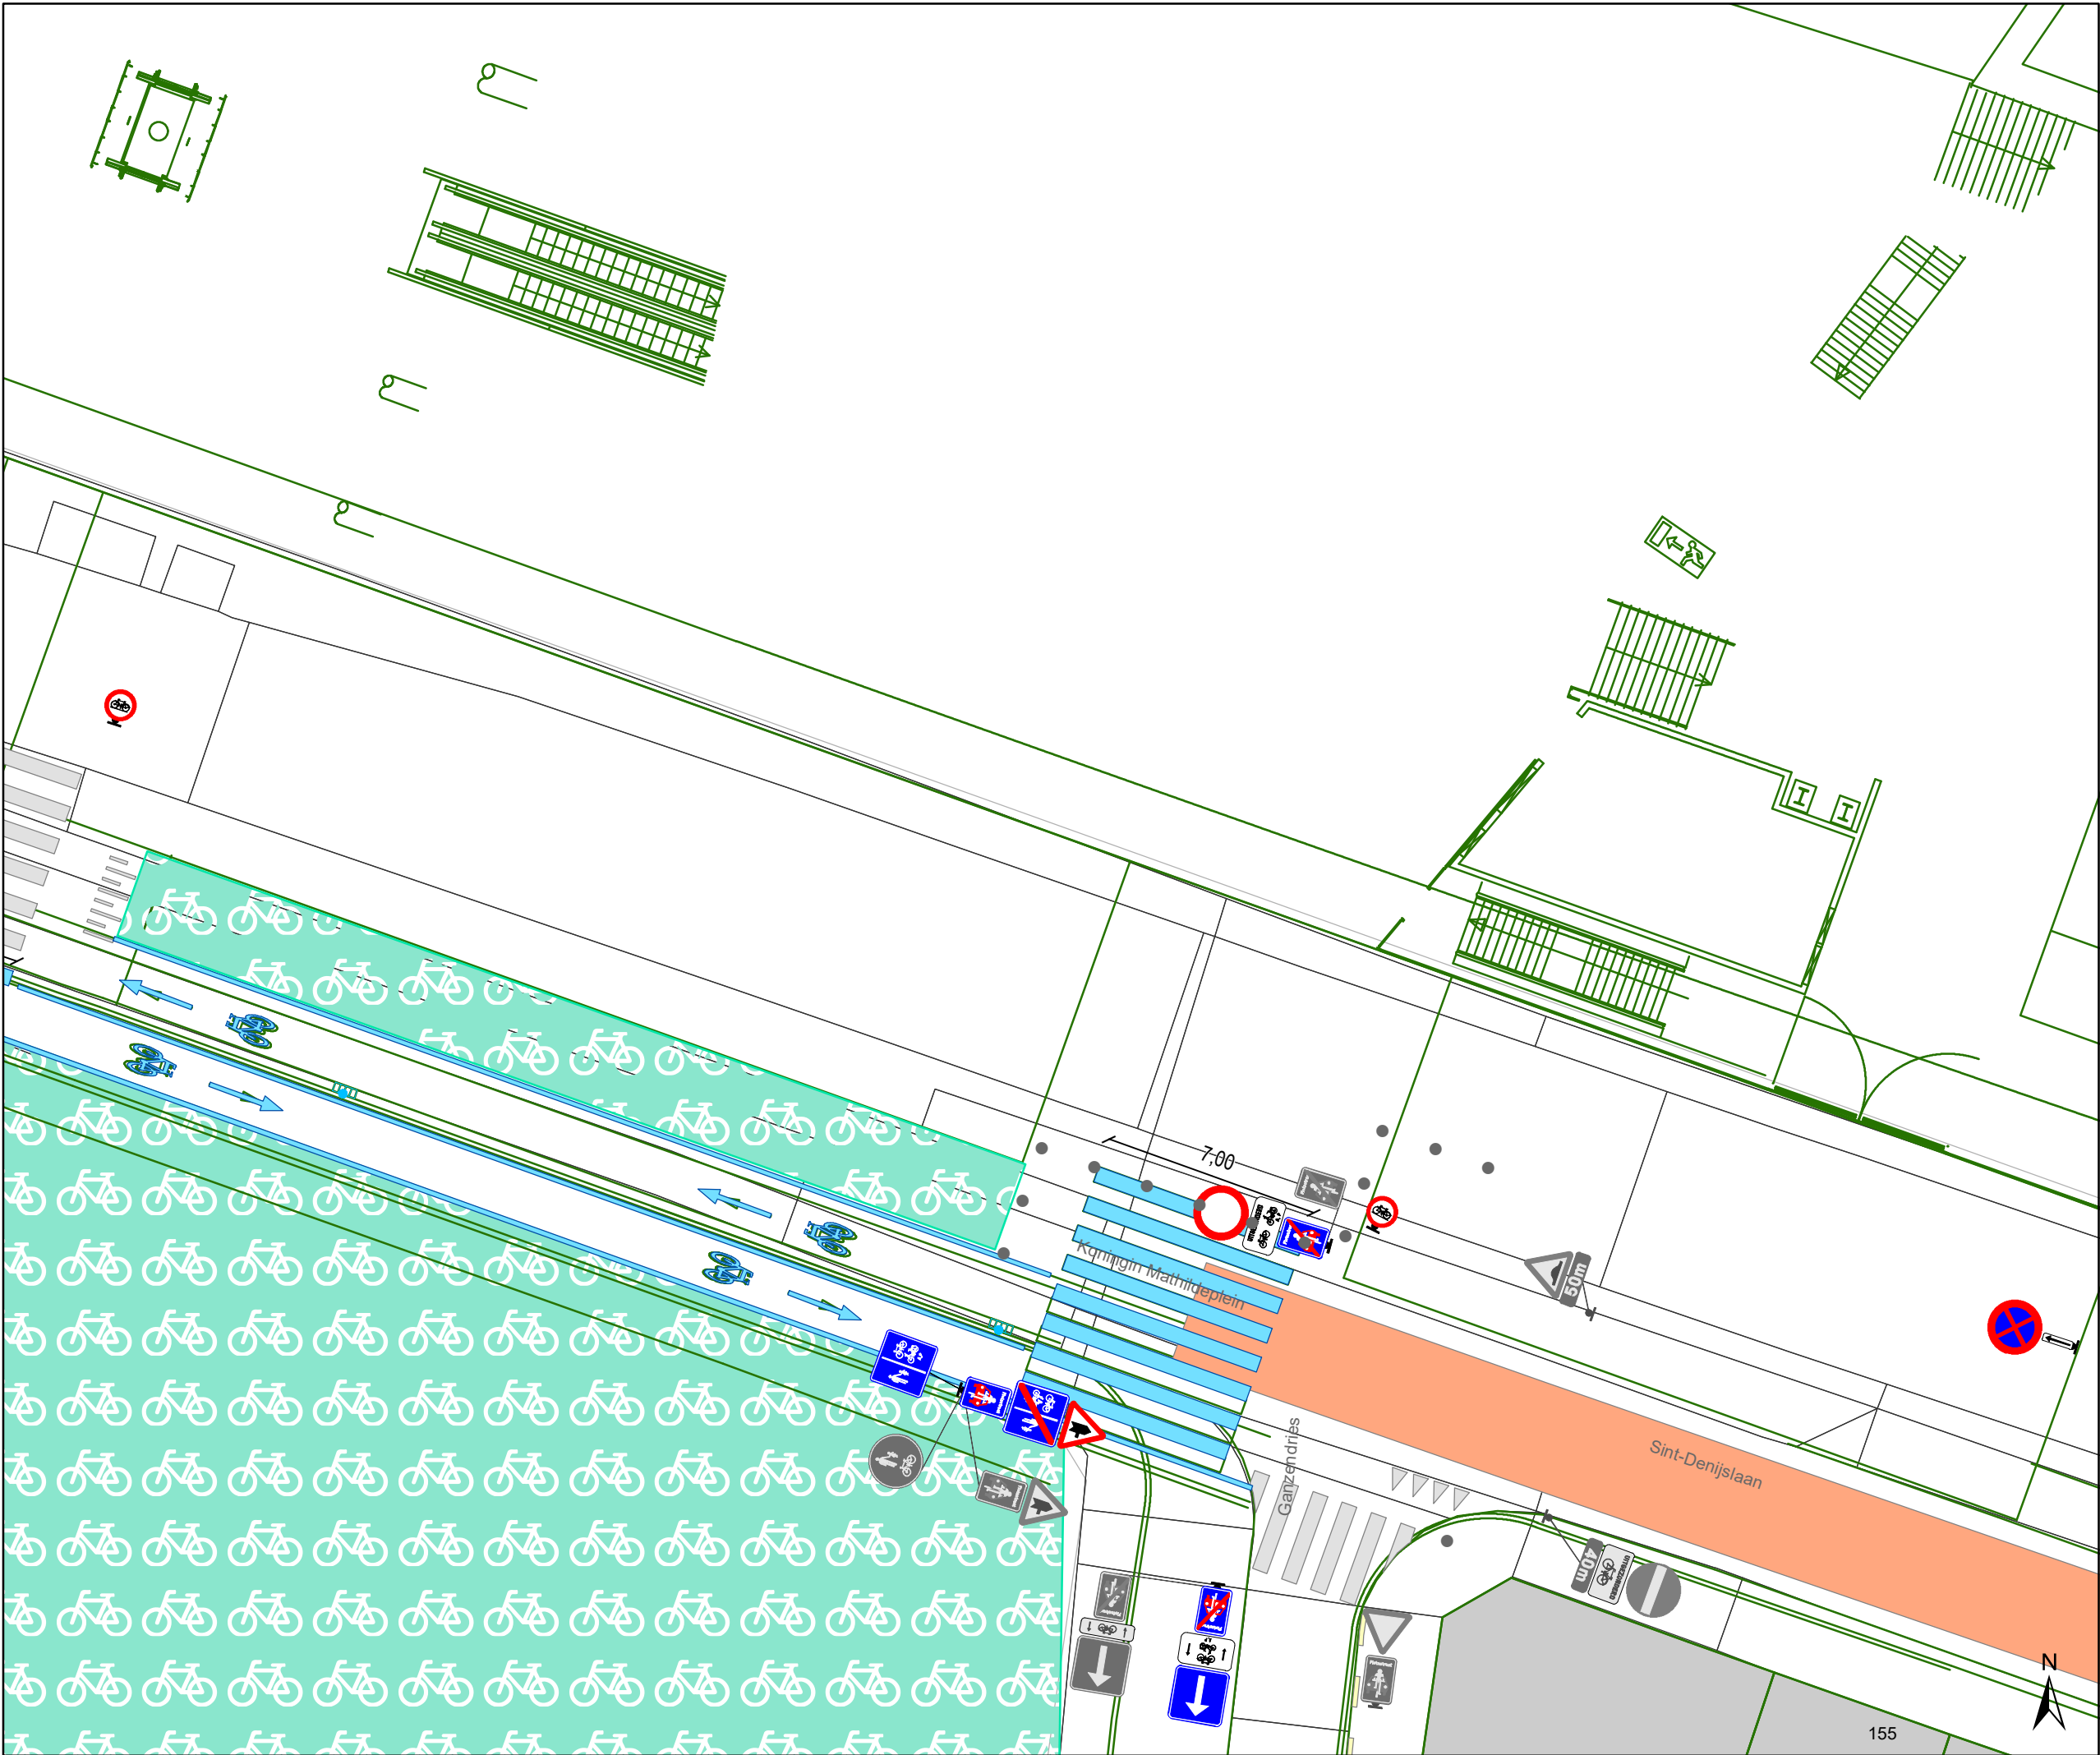

Legende

- Bestaande verkeersborden
- Geplande verkeersborden
- Te verwijderen verkeersborden


- Bestaande wegmarkeringen
- Geplande wegmarkeringen
- Te verwijderen wegmarkeringen

Straatmeubilair

- Gepland groene plooi-baken
- Bestaand paaltjes
- Te verwijderen paaltje

Overige

- Ontwerp heraanleg
- Kabelpaal
- Afsluiting werf
- Bestaande boordsteenverlaging

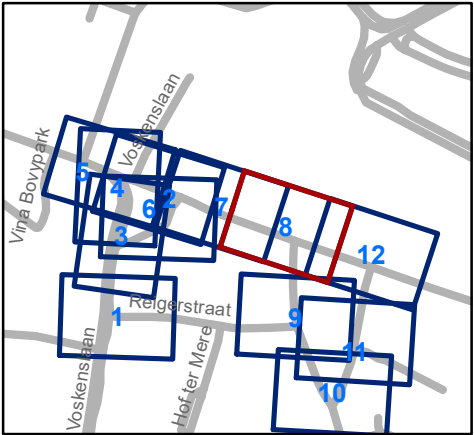


Mobiliteitsbedrijf stad Gent
Verkeerstechnische taken

**Koningin Mathildeplein
Heraanleg**

Dossiernummer MB-20-04344

DATUM	SCHAAL	PLAN	ADVISEUR	TEKENAAR	PF
20/04/2020	1/200	8/12	PB	neveew	A4

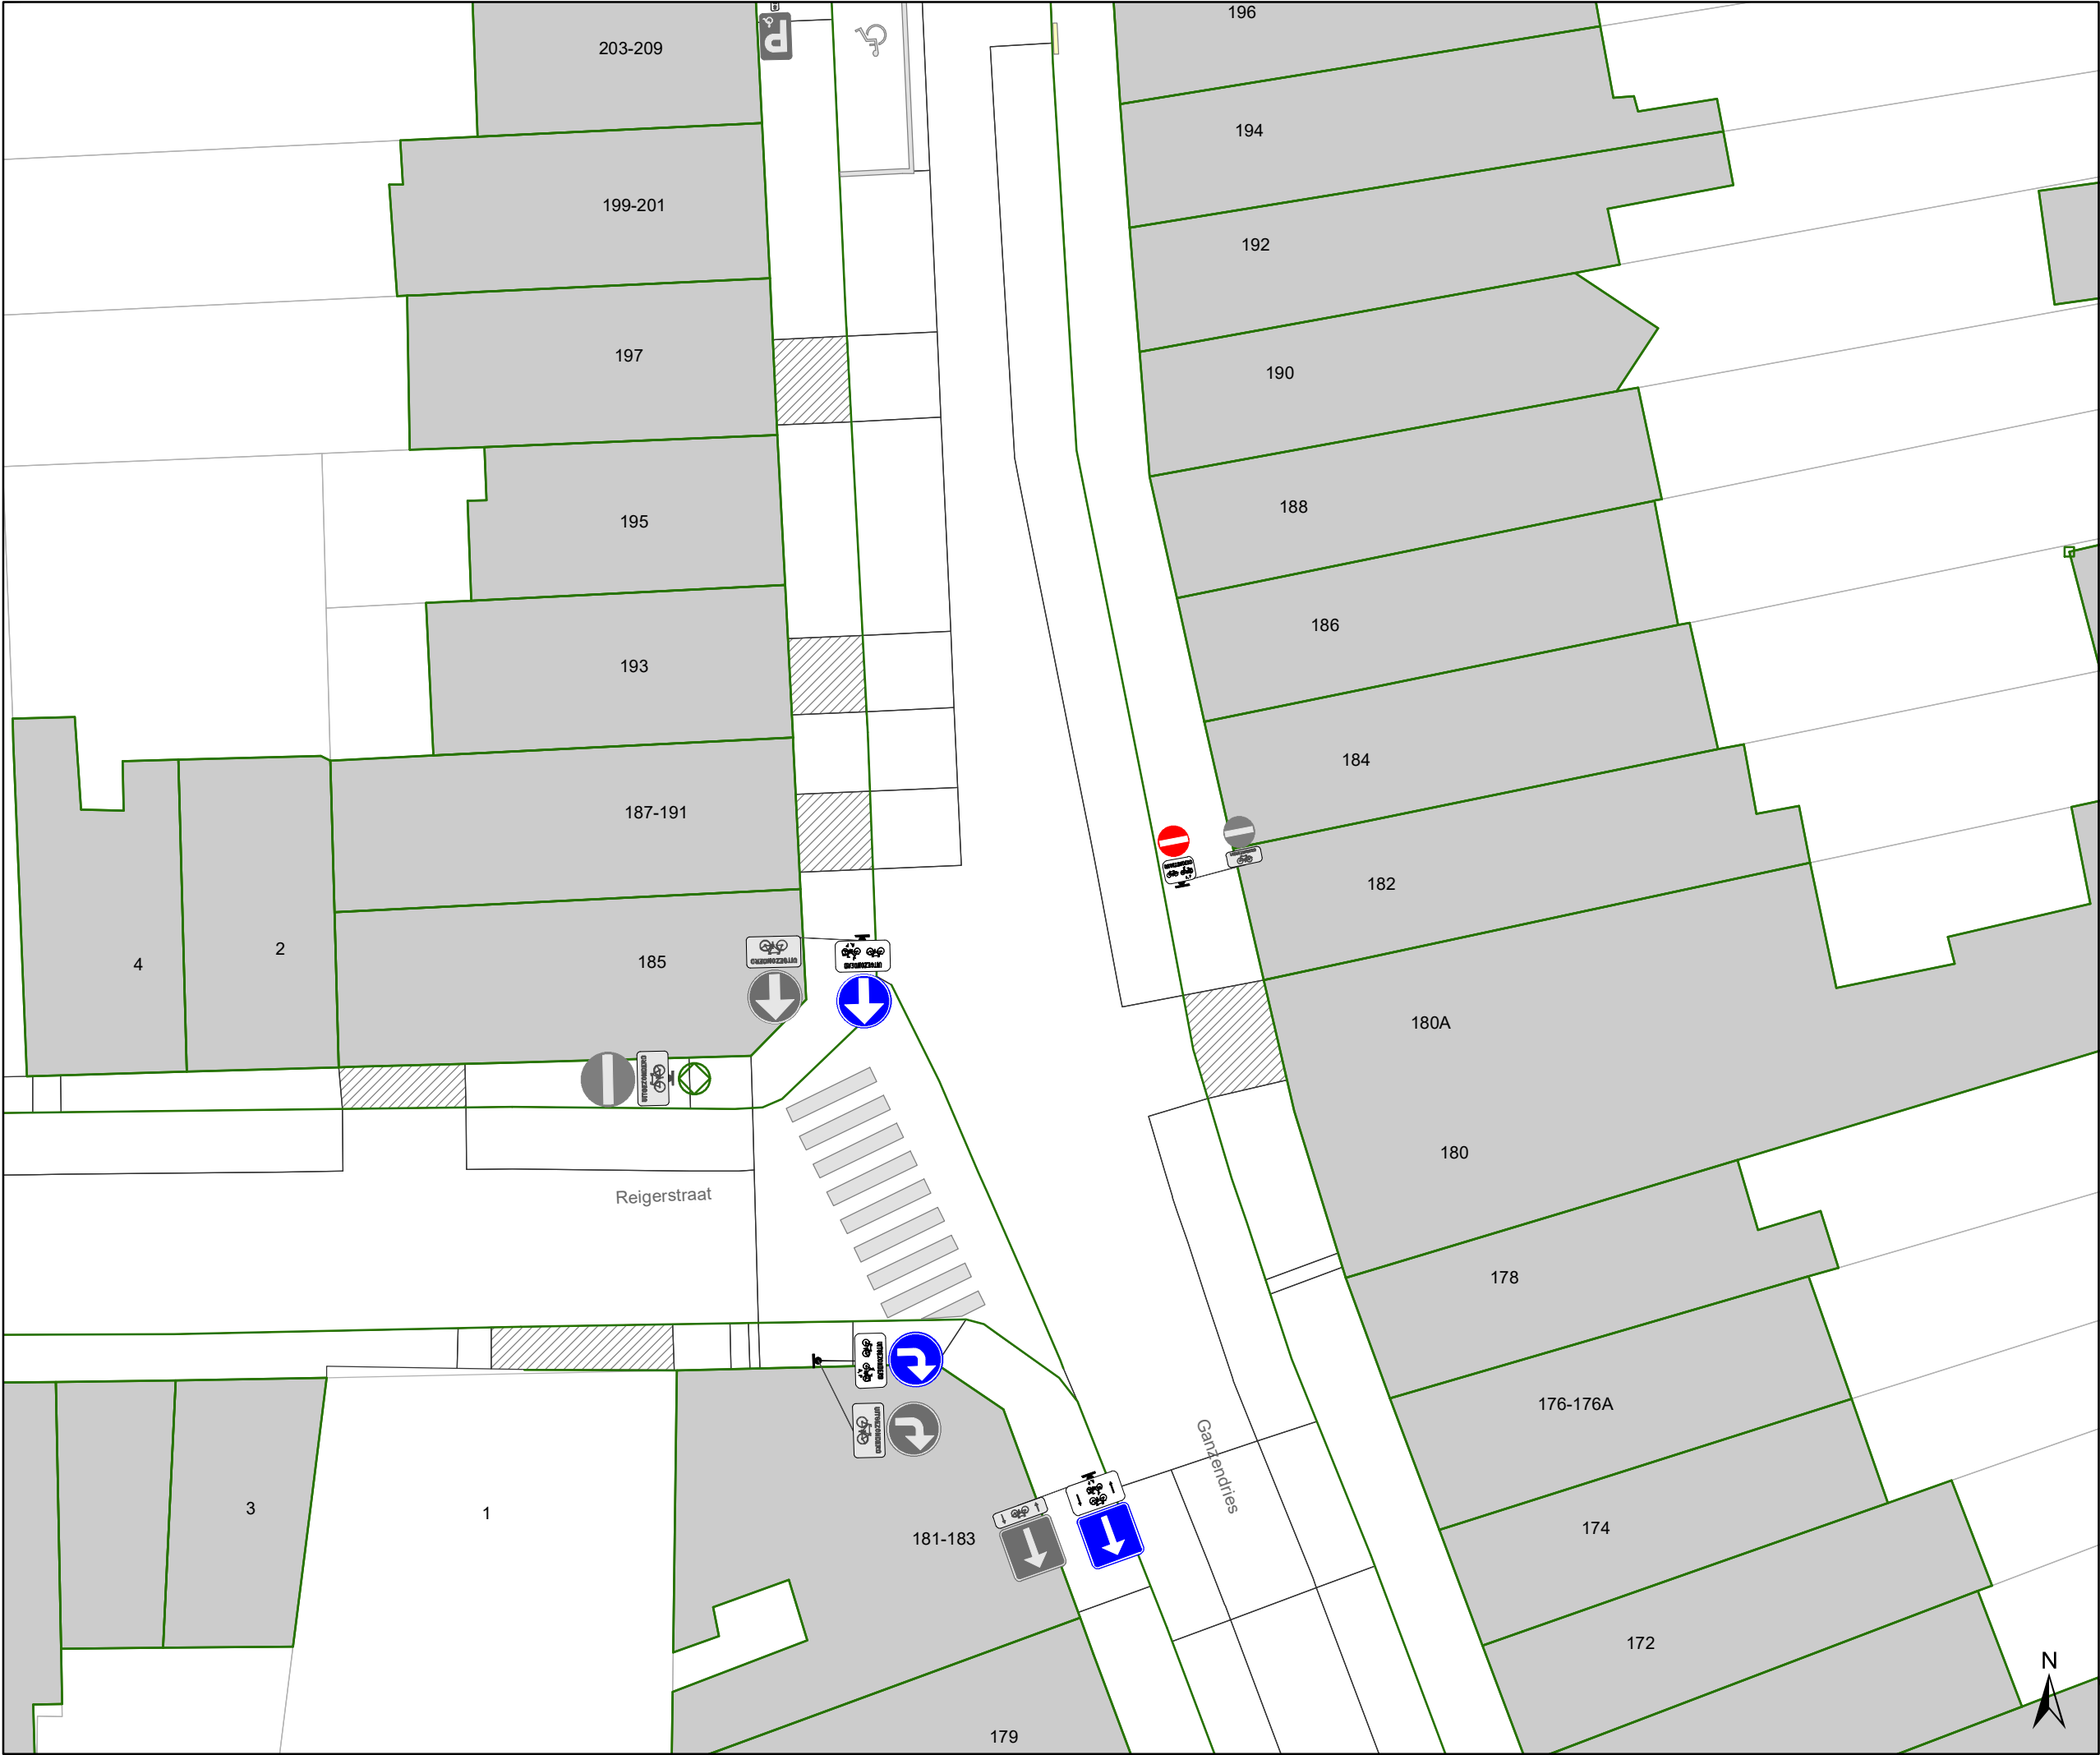

Legende



Bestaande verkeersborden



Geplande verkeersborden





Te verwijderen verkeersborden



Bestaande wegmarkeringen



Geplande wegmarkeringen



Te verwijderen wegmarkeringen

Straatmeubilair



Gepland groene plooi-baken



Bestaand paaltjes



Te verwijderen paaltje

Overige



Ontwerp heraanleg




Kabelpaal



Afsluiting werf



Bestaande boordsteenverlaging

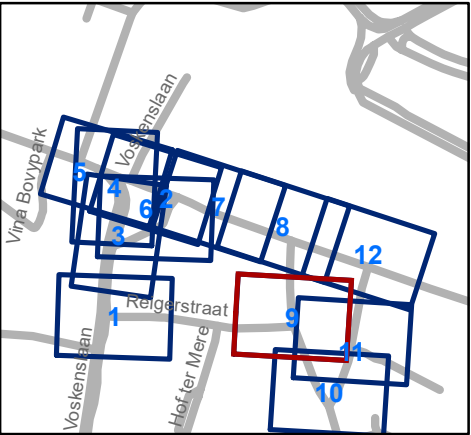




Mobiliteitsbedrijf stad Gent
Verkeerstechnische taken

Koningin Mathildeplein Heraanleg

Dossiernummer MB-20-04344

DATUM	SCHAAL	PLAN	ADVISEUR	TEKENAAR	PF
20/04/2020	1/200	9/12	PB	neveew	A4

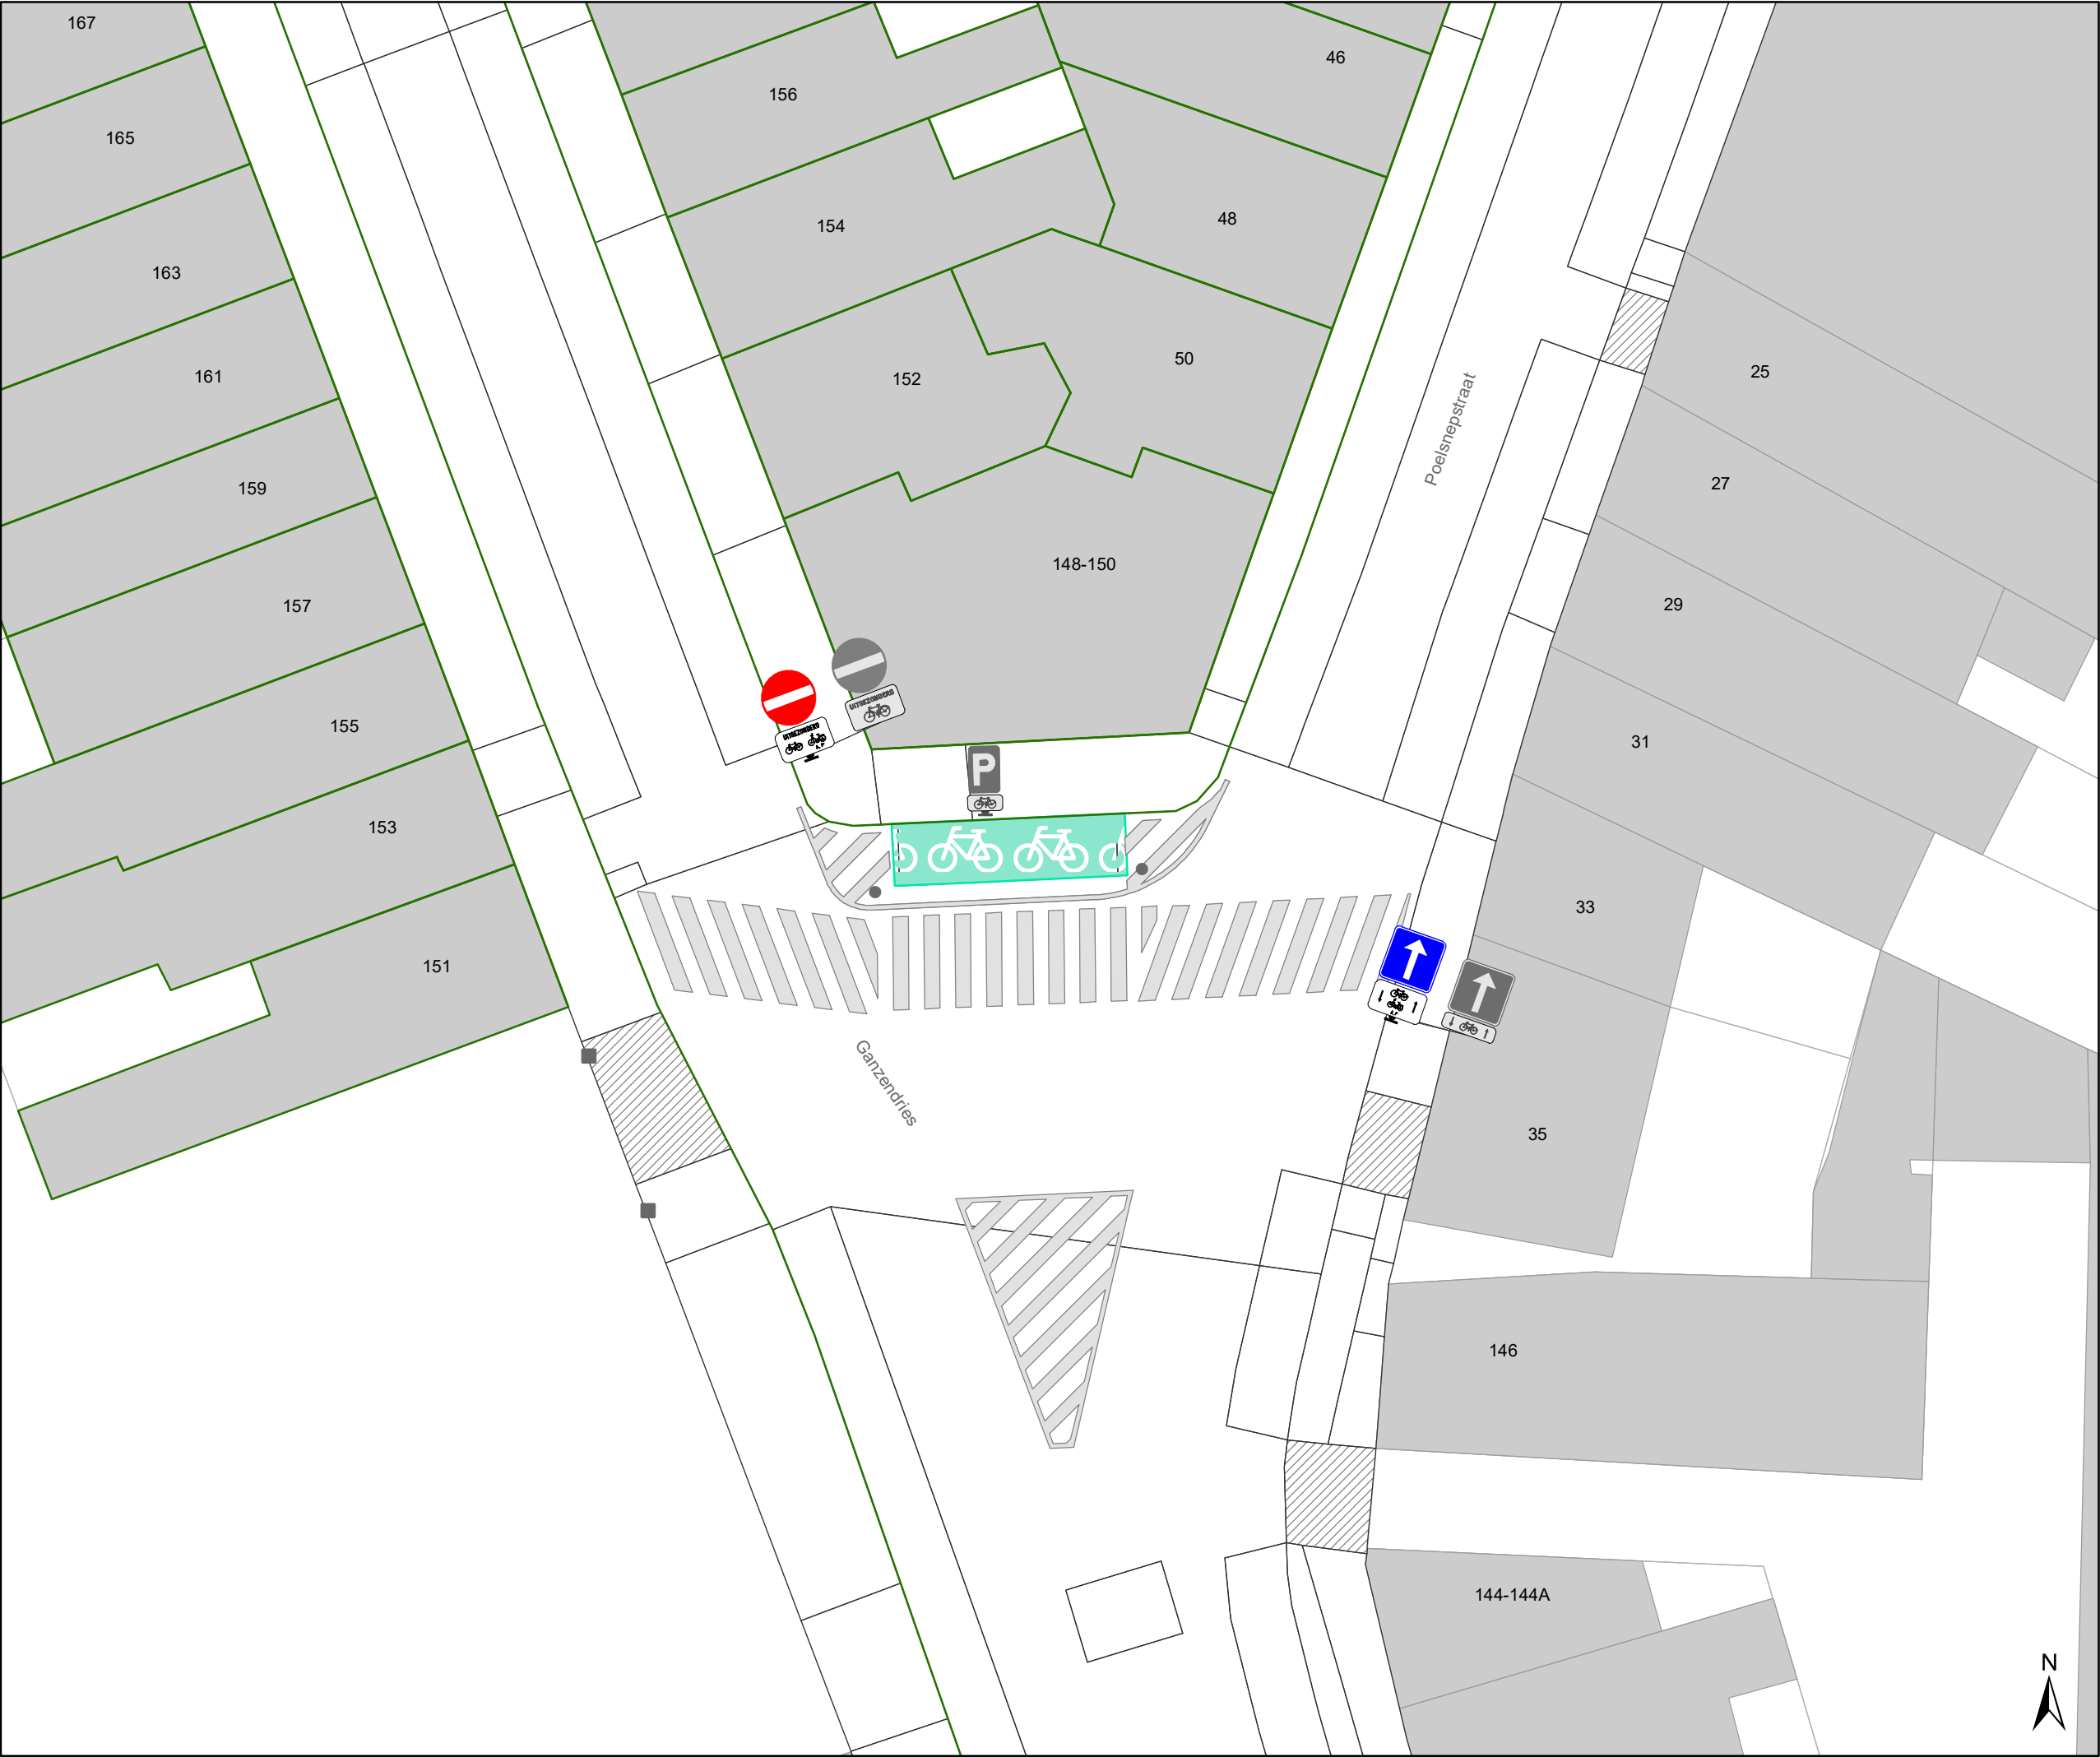

Legende

Bestaande verkeersborden

Geplande verkeersborden

Te verwijderen verkeersborden

Bestaande wegmarkeringen

Geplande wegmarkeringen

Te verwijderen wegmarkeringen

Straatmeubilair

Gepland groene plooiбакen

Bestaand paaltjes

Te verwijderen paaltje


Overige

Ontwerp heraanleg

Kabelpaal

Afsluiting werf

Bestaande boordsteenverlaging

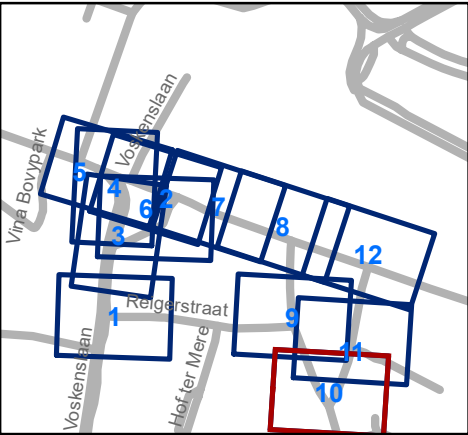


Mobiliteitsbedrijf stad Gent
Verkeerstechnische taken

Koningin Mathildeplein Heraanleg

Dossiernummer MB-20-04344

DATUM	SCHAAL	PLAN	ADVISEUR	TEKENAAR	PF
20/04/2020	1/200	10/12	PB	neveew	A4

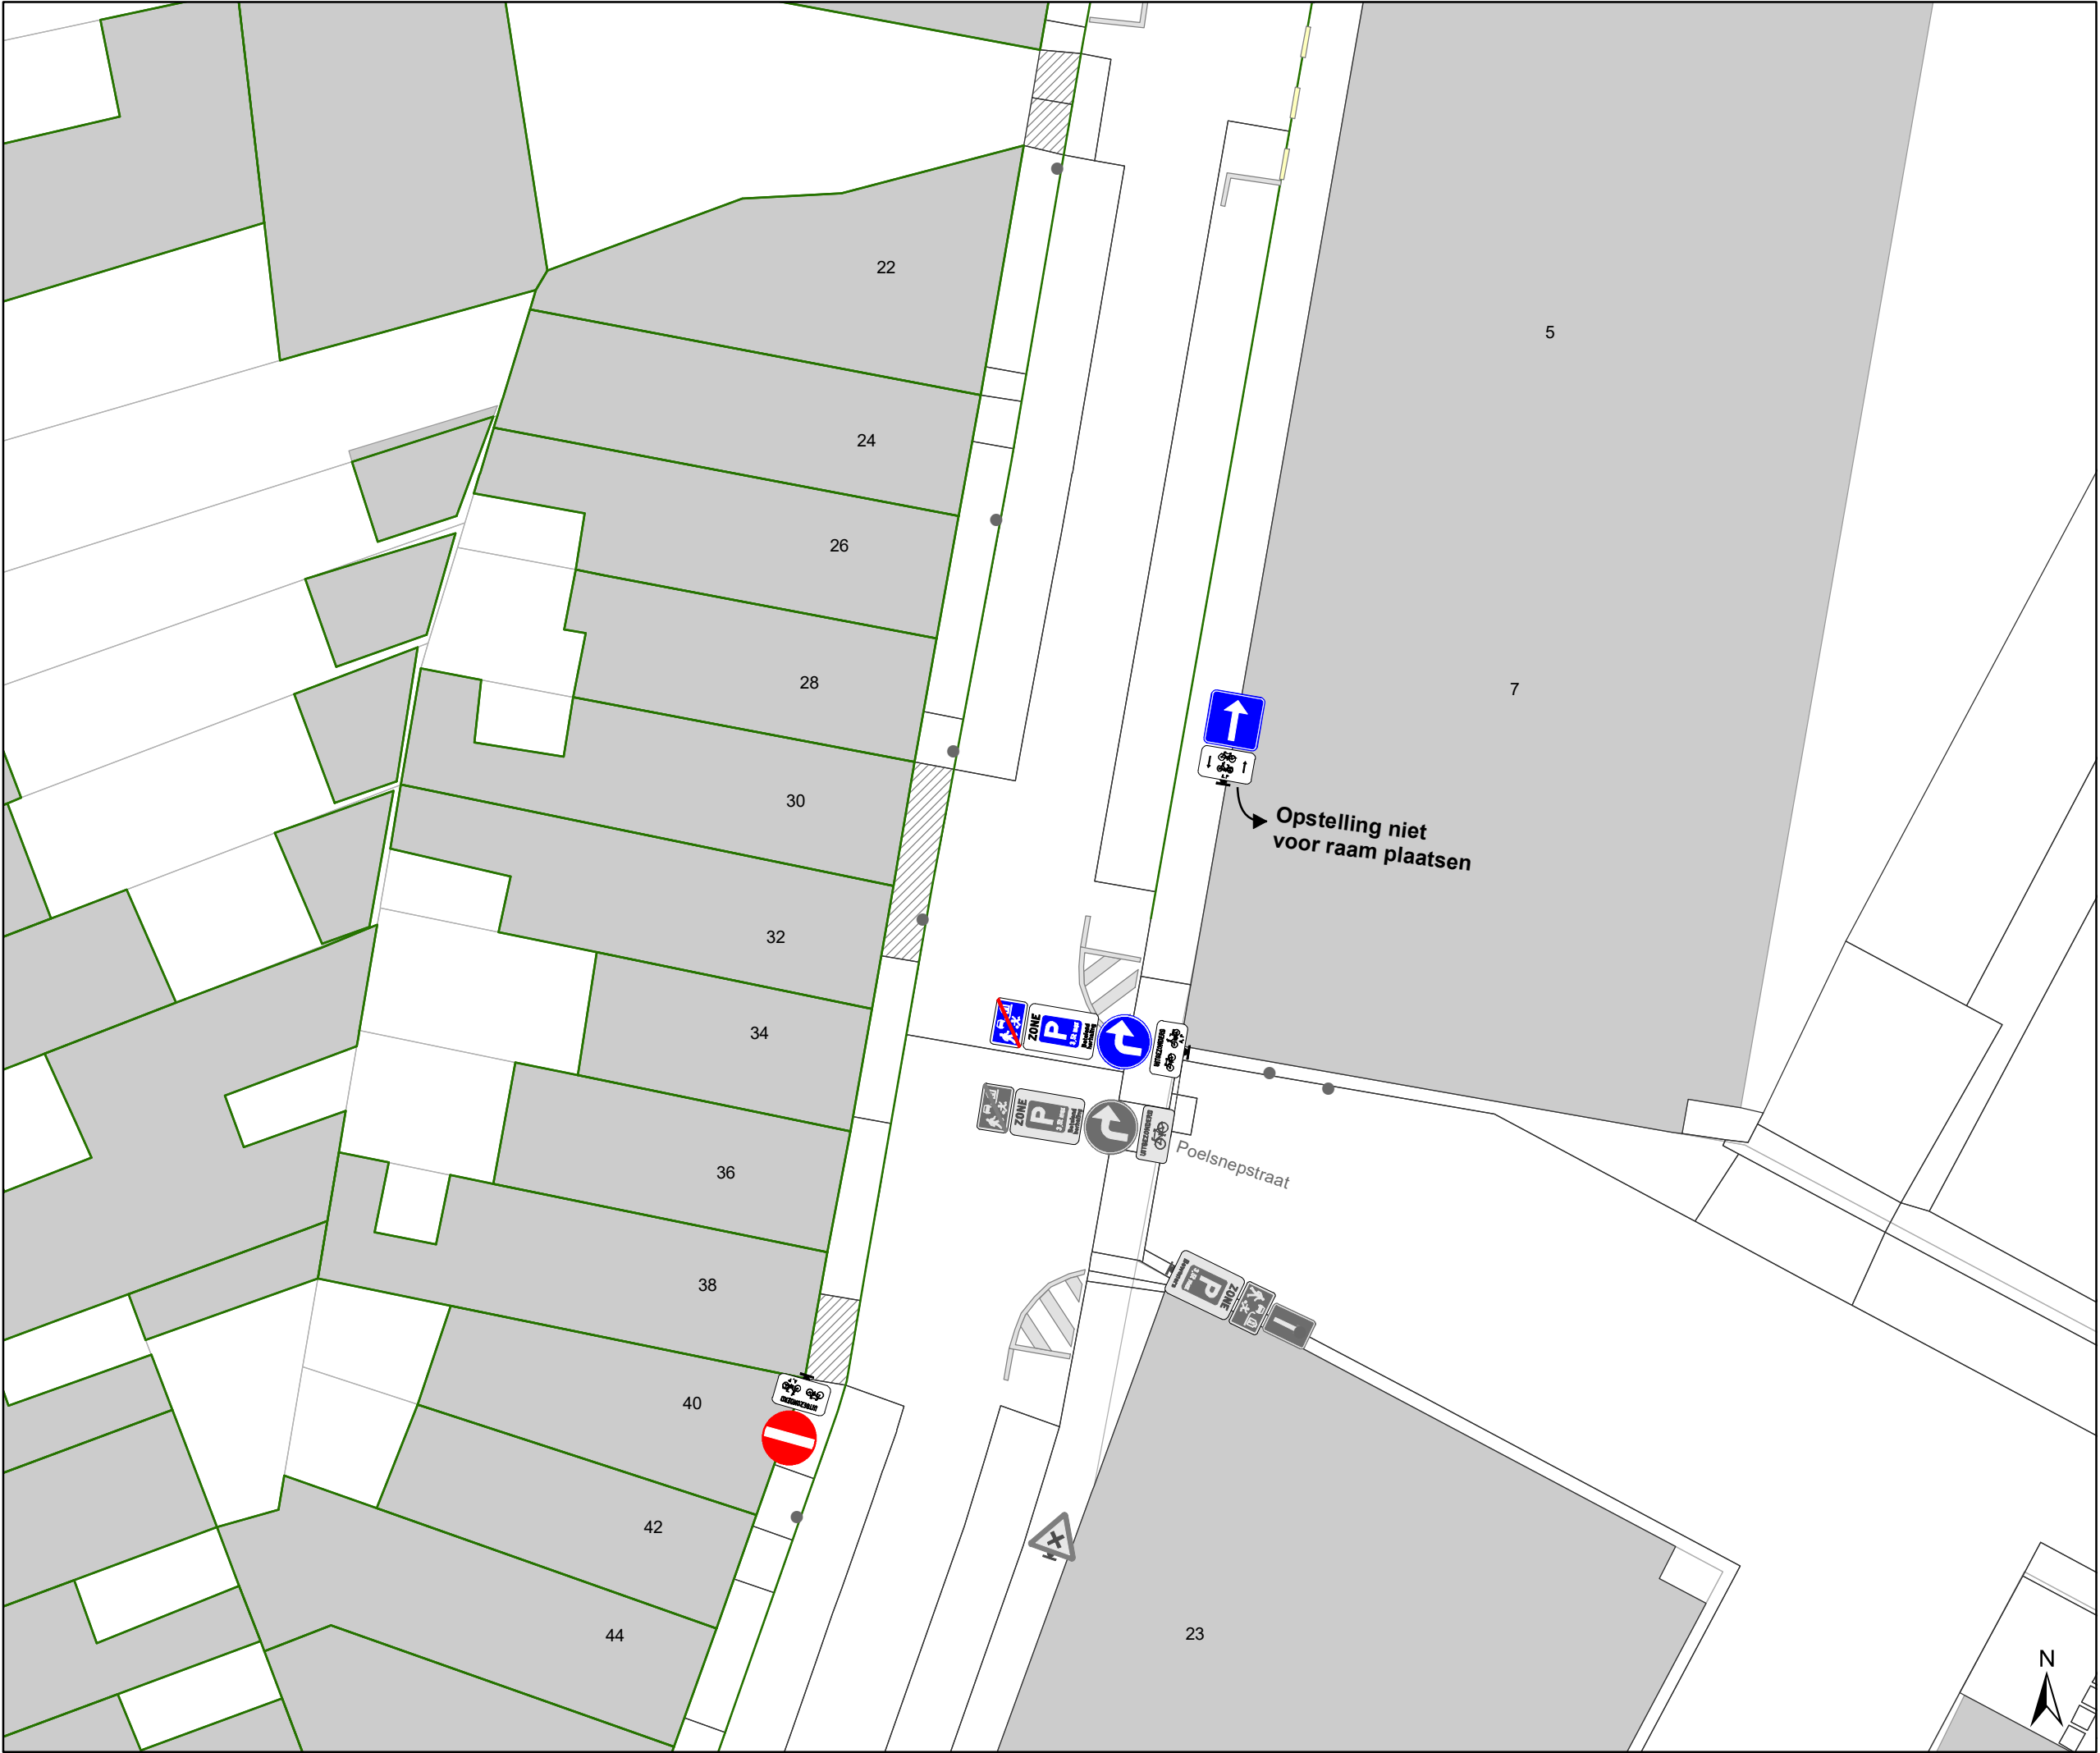

Legende

Bestaande verkeersborden

Geplande verkeersborden

Te verwijderen verkeersborden

Bestaande wegmarkeringen

Geplande wegmarkeringen

Te verwijderen wegmarkeringen

Straatmeubilair

Gepland groene plooi-baken

Bestaand paaltjes

Te verwijderen paaltje


Overige

Ontwerp heraanleg

Kabelpaal

Afsluiting werf

Bestaande boordsteenverlaging

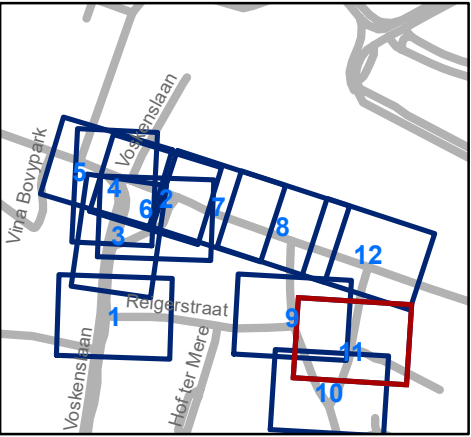


Mobiliteitsbedrijf stad Gent
Verkeerstechnische taken

Koningin Mathildeplein Heraanleg

Dossiernummer MB-20-04344

DATUM	SCHAAL	PLAN	ADVISEUR	TEKENAAR	PF
20/04/2020	1/200	11/12	PB	neveew	A4

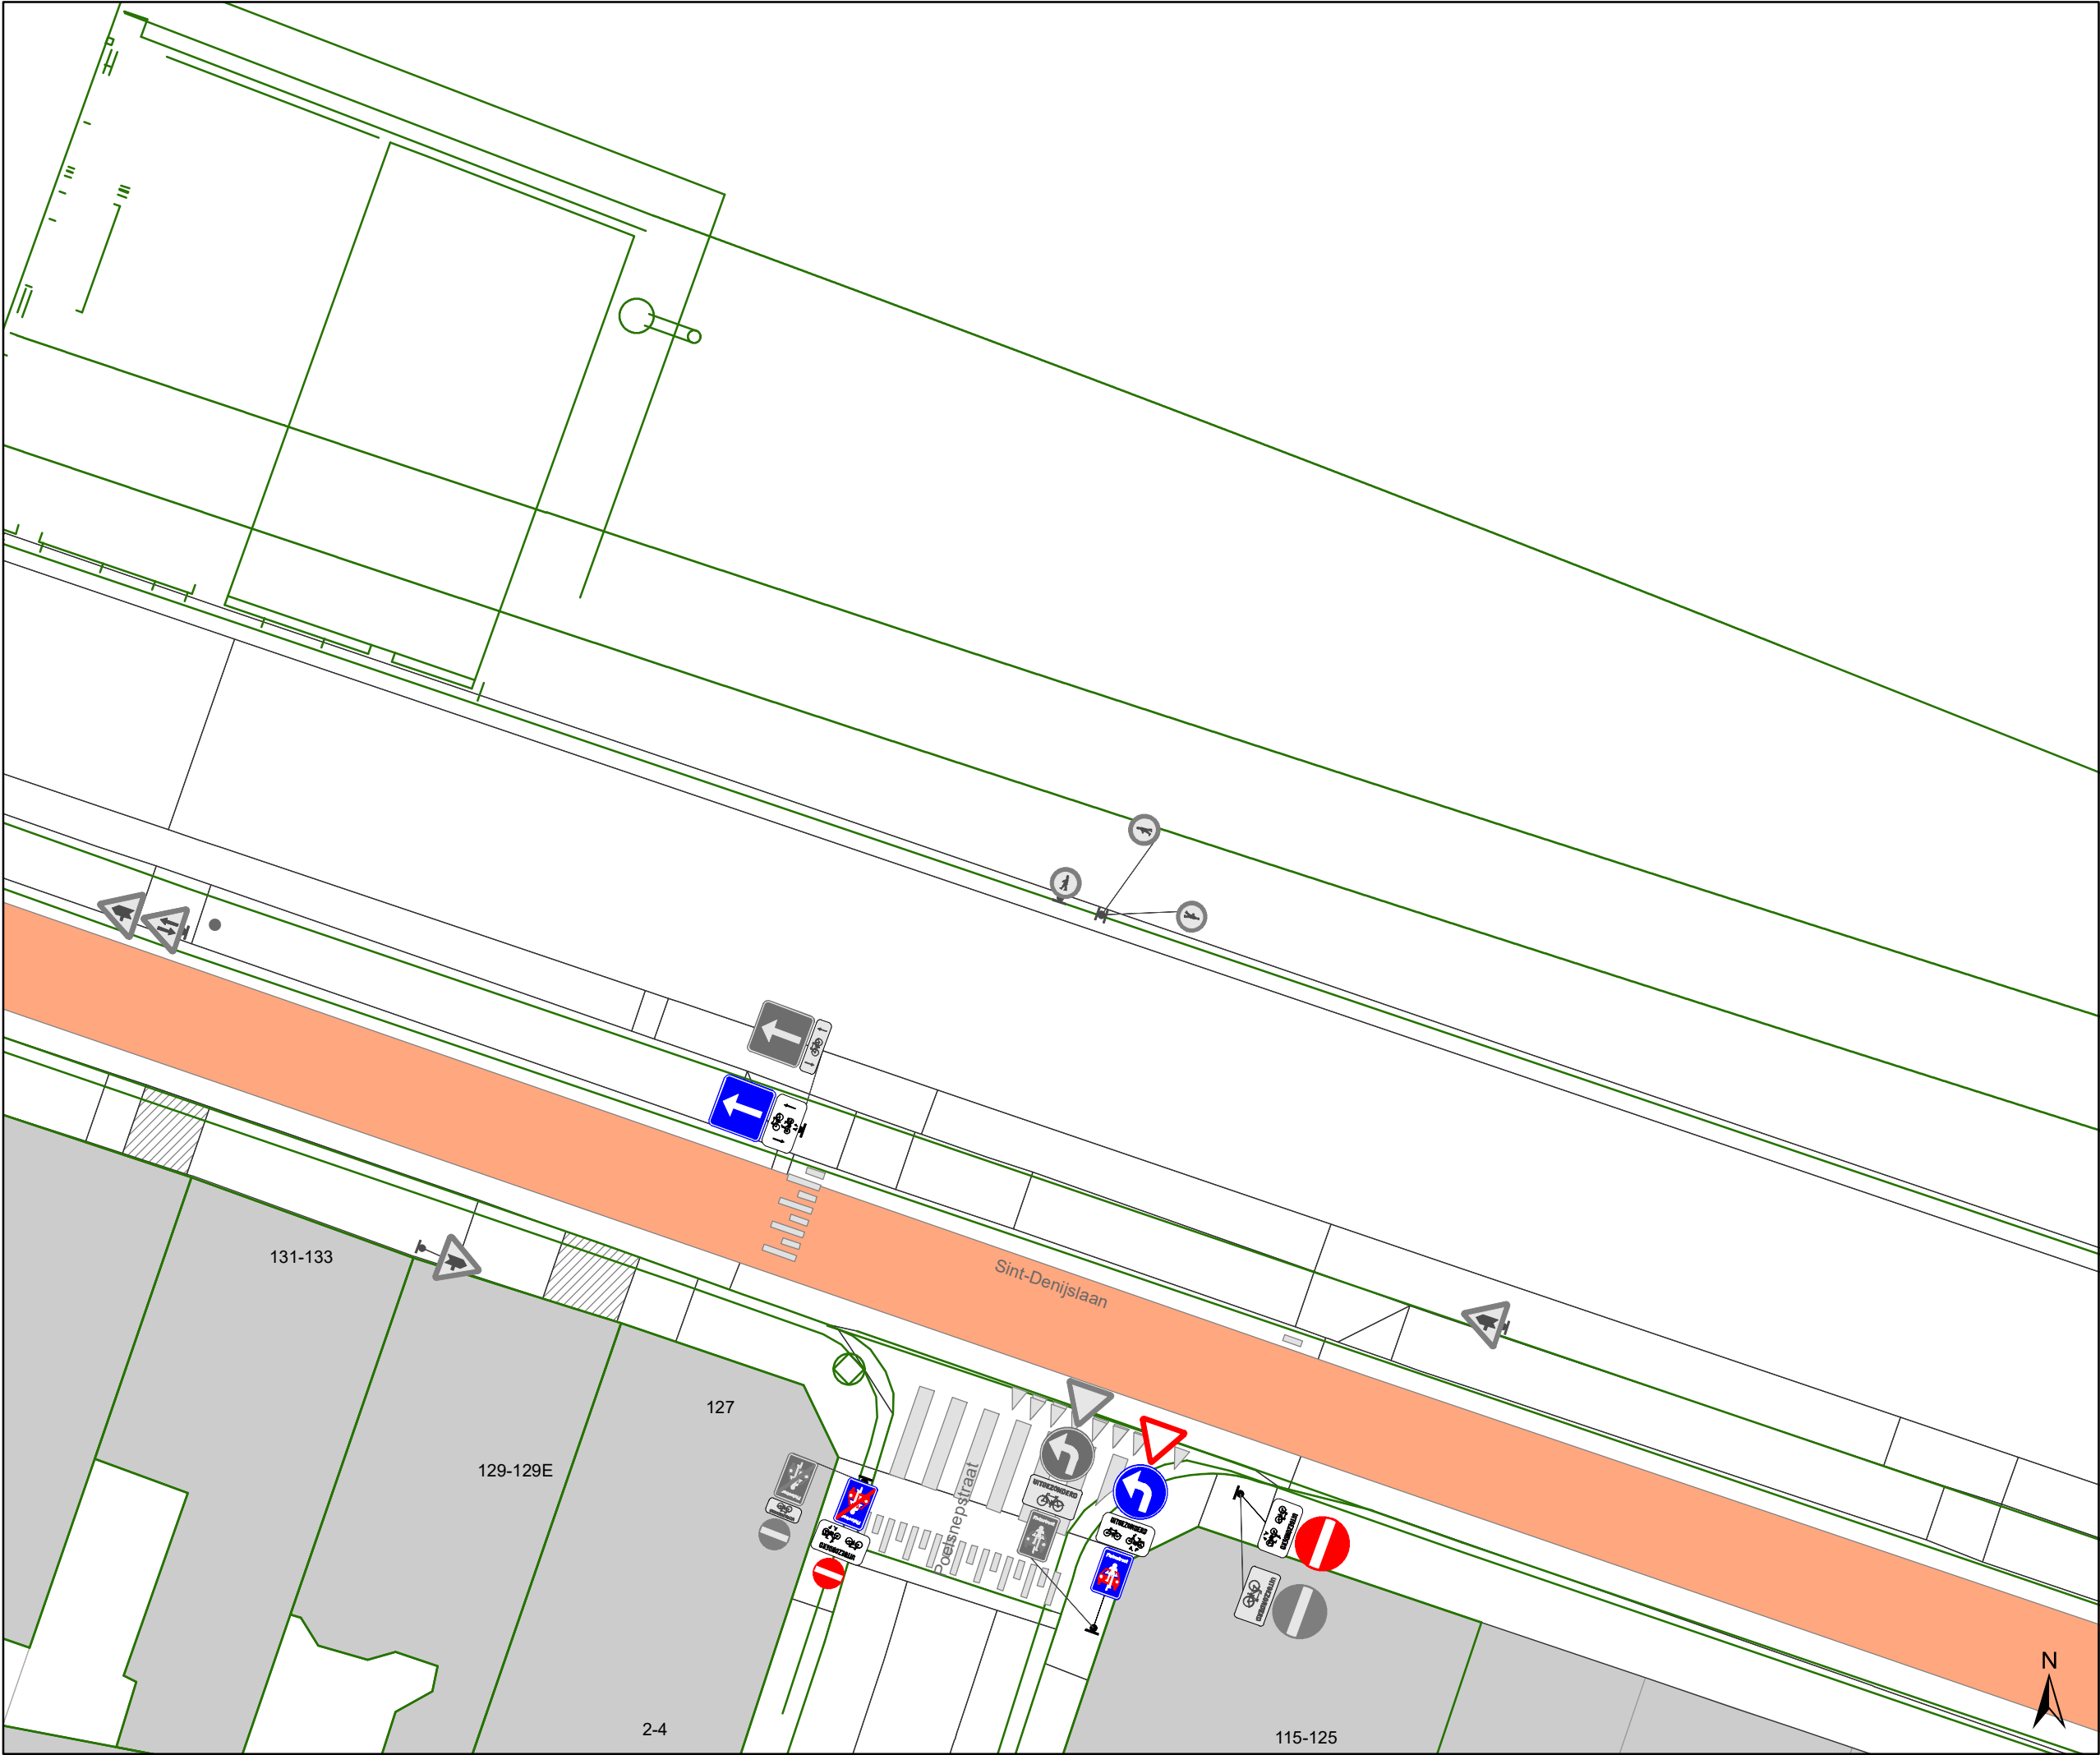

Legende

Bestaande verkeersborden

Geplande verkeersborden

Te verwijderen verkeersborden

Bestaande wegmarkeringen

Geplande wegmarkeringen

Te verwijderen wegmarkeringen

Straatmeubilair

Gepland groene plooielaken

Bestaand paaltje

Te verwijderen paaltje


Overige

Ontwerp heraanleg

Kabelpaal

Afsluiting werf

Bestaande boordsteenverlaging

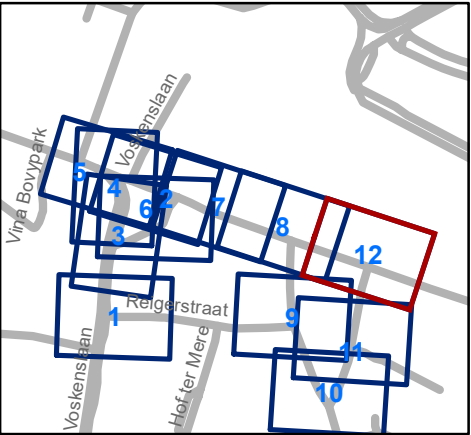

Mobiliteitsbedrijf stad Gent
Verkeerstechnische taken

Koningin Mathildeplein Heraanleg

Dossiernummer MB-20-04344

DATUM	SCHAAL	PLAN	ADVISEUR	TEKENAAR	PF
20/04/2020	1/200	12/12	PB	neveew	A4

(adjunct-) algemeen directeur

voorzitter

2020_CVB_04159 - Nieuw aanvullend reglement van de politie op het wegverkeer -
gemeenteweg - Ganzendries - nieuwe verkeersmaatregelen