



OPGELET DIT DOCUMENT IS NIET MEER GELDIG SINDS 19 APRIL 2023

2020_CVB_06980 Nieuw aanvullend reglement van de politie op het wegverkeer - gemeenteweg - Gavergrachtstraat - nieuwe verkeersmaatregel - Goedkeuring

Beslissing: Goedgekeurd in besloten vergadering van 9 juli 2020

Zijn aanwezig bij de beslissing van dit punt:

de heer Mathias De Clercq, burgemeester-voorzitter
de heer Filip Watteeuw, schepen; mevrouw Sofie Bracke, schepen; mevrouw Elke Decruynaere, schepen; mevrouw Astrid De Bruycker, schepen; de heer Sami Souguir, schepen; mevrouw Tine Heyse, schepen; mevrouw Annelies Storms, schepen; de heer Rudy Coddens, schepen
mevrouw Mieke Hullebroeck, algemeen directeur; de heer Danny Van Campenhout, adjunct-algemeendirecteur

Bevoegd: Filip Watteeuw

Betrokken: Mathias De Clercq

Juridisch kader

De volgende bepalingen zijn van toepassing inzake de bevoegdheid:

- De Nieuwe Gemeentewet 24 juni 1988, artikel 119;
- Het Decreet over het lokaal bestuur van 22 december 2017, artikel 41, 2°;
- Het Decreet van 16 mei 2008 betreffende de aanvullende reglementen op het wegverkeer en de plaatsing en bekostiging van verkeerstekens, artikel 4, § 1, 2de lid en artikel 5, § 1, 2de lid.
- Het gemeenteraadsbesluit van 14 december 2015, houdende de delegatie van de vaststellingsbevoegdheid inzake gemeentelijke aanvullende reglementen op het wegverkeer.

De beslissing wordt genomen op grond van:

- Wet betreffende de politie over het wegverkeer, gecoördineerd bij Koninklijk Besluit van 16 maart 1968;
- Decreet van 16 mei 2008 betreffende de aanvullende reglementen op het wegverkeer en de plaatsing en bekostiging van de verkeerstekens;
- Koninklijk Besluit van 1 december 1975 houdende algemeen reglement op de politie van het wegverkeer en van het gebruik van de openbare weg;
- Ministerieel Besluit van 11 oktober 1976 waarbij de minimumafmetingen en de bijzondere plaatsingsvoorwaarden van de verkeerstekens worden bepaald;
- Uitvoeringsbesluit van 23 januari 2009 betreffende de aanvullende reglementen op het wegverkeer en de plaatsing en bekostiging van de verkeerstekens;
- Omzendbrief MOB/2009/1 van 3 april 2009;

- Het reglement houdende de voorwaarden tot het toekennen van parkeerplaatsen voor personen met een handicap, goedgekeurd in de gemeenteraad van 25 april 2016.

Motivering

De nieuwe maatregel die bij dit besluit wordt getroffen is de invoering van een maximumsnelheid tot 50km/u van het kruispunt met de Bosstraat tot het begin van de bebouwde kom. De maatregel gebeurt in samenhang met de invoering van eenzelfde snelheidsbeperking in de Bosstraat in het kader van voetgangersmaatregelen (invoeren zebrapaden en rijbaankussens) voor de Vinderhoutse bossen.

Bij collegebesluit van 17 augustus 2017 werd de inrichting van een parkeerplaats voor personen met een handicap ter hoogte van huisnummer 97-99 goedgekeurd en de bestaande toestand geregulariseerd.

Bijgevoegde bijlage(n):

- Aanvullend reglement Gavergrachtstraat dossier MB-20-08013 (deel van de beslissing)
- Signalisatieplan Gavergrachtstraat dossier MB-20-08013 (deel van de beslissing)
- Historiek Gavergrachtstraat dossier MB-20-08013

Beslissing

Beslist het volgende:

Artikel 1:

Heft op het aanvullend reglement van de politie op het wegverkeer betreffende de gemeenteweg Gavergrachtstraat, goedgekeurd in zitting van 17 augustus 2017, van zodra het nieuwe reglement in werking treedt.

Artikel 2:

Keurt goed het nieuw aanvullend reglement van de politie op het wegverkeer betreffende de gemeenteweg Gavergrachtstraat.

Aanvullend reglement van de politie op het wegverkeer - gemeenteweg – Gavergrachtstraat

Goedgekeurd in het College van Burgemeester en Schepenen van 9 juli 2020

Bekendgemaakt op 13 juli 2020

Geldig vanaf 18 juli 2020 tot en met 18 april 2023

Referentienummer 2020_CVB_06980

Reglement

Artikel 1. Op de Gavergrachtstraat ter hoogte van het kruispunt met de Bosstraat geldt:

de bestuurders moeten voorrang verlenen;

de plaats waar de bestuurders, zo nodig, moeten stoppen om voorrang te verlenen, wordt aangeduid.

Dit wordt gesignaleerd door:

- verkeersborden B1

- wegmarkeringen overeenkomstig art.76.2 van de wegcode

Artikel 2. Op de Gavergrachtstraat ter hoogte van de kruispunten met de aanliggende wegen en dit tussen het kruispunt met de Merendreesesteeweg enerzijds, en met de Heiebreestraat anderzijds (deze kruispunten inbegrepen), geldt:

de bestuurders hebben voorrang.

Dit wordt gesignaleerd door:

- verkeersborden B15

Artikel 3. Op de Gavergrachtstraat ter hoogte van huisnummer 107 in de richting van huisnummers 103-103B geldt:

de bestuurders moeten voorrang verlenen aan de bestuurders die uit de tegenovergestelde richting komen.

Op de Gavergrachtstraat ter hoogte van huisnummer 105 in de richting van huisnummer 107 geldt:

de bestuurders hebben voorrang ten opzichte van de bestuurders die uit de tegenovergestelde richting komen.

Dit wordt gesignaleerd door:

- verkeersborden B19

- verkeersborden B21

Artikel 4. Op de Gavergrachtstraat van huisnummer 83 tot huisnummer 107 in beide richtingen geldt:

het is verboden voor bestuurders een gespan of een voertuig met meer dan twee

wielen links in te halen;

het begin en het einde van het inhaalverbod worden aangeduid.

Dit wordt gesignaleerd door:

- verkeersborden C35

- verkeersborden C37

Artikel 5. Op de Gavergrachtstraat van het einde van de bebouwde kom tot het kruispunt met de Bosstraat in beide richtingen geldt:

het is verboden voor bestuurders sneller te rijden dan 50 km per uur.

Dit wordt gesignaleerd door:

- verkeersborden C43

Artikel 6. Op de Gavergrachtstraat ter hoogte van het kruispunt met de Merendreesesteeweg geldt:

de bestuurders zijn verplicht de hindernis langs rechts voorbij te rijden.

Dit wordt gesignaleerd door:

- verkeersborden D1

Artikel 7. Op de Gavergrachtstraat van huisnummer 1 tot het kruispunt met de Bosstraat langs beide zijden van de weg geldt:

fietzers en bestuurders van tweewielige bromfietsen klasse A moeten het enkelrichtings-fietspad volgen, voor zover het in de door hen gevolgde rijrichting is gesignaleerd.

Dit wordt gesignaleerd door:

- verkeersborden D7

Artikel 8. Op de Gavergrachtstraat ter hoogte van het kruispunt met de Heiebreestraat, aan de noordelijke zijde van het kruispunt;

op de Gavergrachtstraat ter hoogte van huisnummer 114;

op de Gavergrachtstraat ter hoogte van huisnummer 101 geldt:

voetgangers moeten de oversteekplaats volgen om de rijbaan over te steken.

Dit wordt gesignaleerd door:

- wegmarkeringen overeenkomstig art.76.3 van de wegcode

Artikel 9. Op de Gavergrachtstraat ter hoogte van huisnummer 2 van de Merendreesesteeweg geldt:

bestuurders mogen niet rijden, stilstaan of parkeren op de markeringen.

Dit wordt gesignaleerd door:

- wegmarkeringen overeenkomstig art.77.4 van de wegcode

Artikel 10. Op de Gavergrachtstraat ter hoogte van huisnummers 97-99 geldt:

voertuigen moeten parkeren binnen de afgebakende plaatsen.

Dit wordt gesignaleerd door:

- wegmarkeringen overeenkomstig art.77.5 van de wegcode

Artikel 11. Op de Gavergrachtstraat ter hoogte van huisnummer 93;
op de Gavergrachtstraat ter hoogte van huisnummer 114;
op de Gavergrachtstraat ter hoogte van huisnummers 97-99;
op de Gavergrachtstraat ter hoogte van huisnummers 103-103B geldt:
de bestuurders moeten het verkeersplateau dubbel voorzichtig en met matige
snelheid naderen, zodat zij erover rijden met een snelheid die niet meer bedraagt dan
30 km per uur.

Dit wordt gesignaleerd door:

- een plateau


Artikel 12. Op de Gavergrachtstraat ter hoogte van huisnummer 97-99 geldt:
het parkeren is toegelaten;
het parkeren is voorbehouden voor de voertuigen die gebruikt worden door
personen met een handicap.

Dit wordt gesignaleerd door:

- verkeersborden E9a
- de verkeersborden worden aangevuld met onderborden Type VIId


(einde reglement)



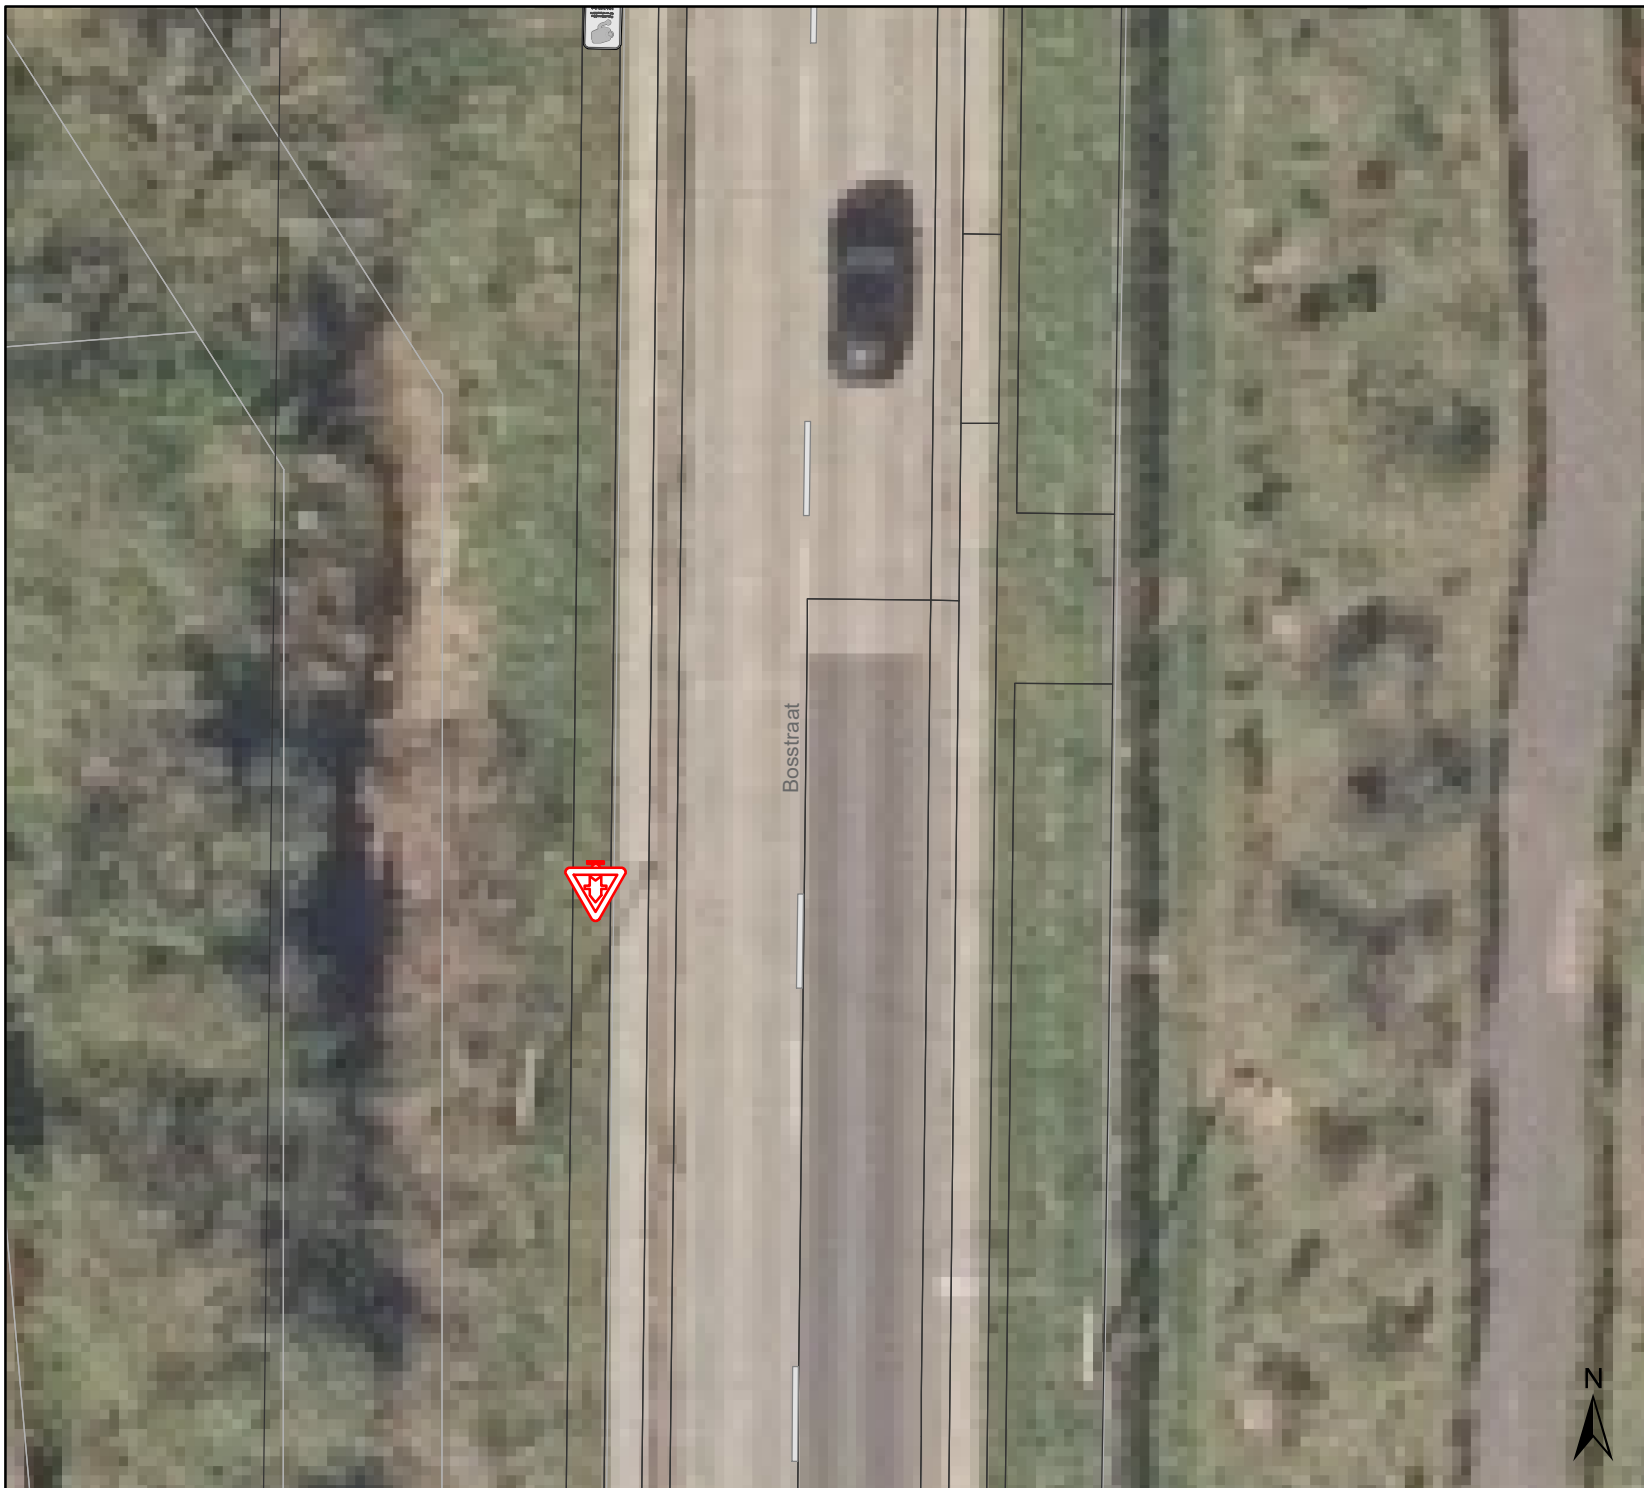

Legende

-  Bestaande verkeersborden
-  Geplande verkeersborden
-  Te verwijderen verkeersborden
-  Bestaande wegmarkeringen
-  Geplande wegmarkeringen
-  Te verwijderen wegmarkeringen

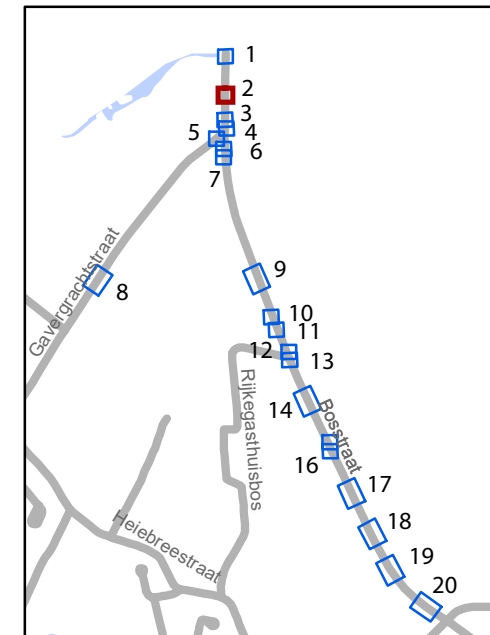


gent: Mobiliteitsbedrijf stad Gent
Verkeerstechnische taken

Bosstraat Snelheidrememmers


Dossiernummer MB-20-08013

DATUM	SCHAAL	PLAN	ADVISEUR	TEKENAAR	PF
17/06/2020	1/200	2/20	TB	rockeres	A4

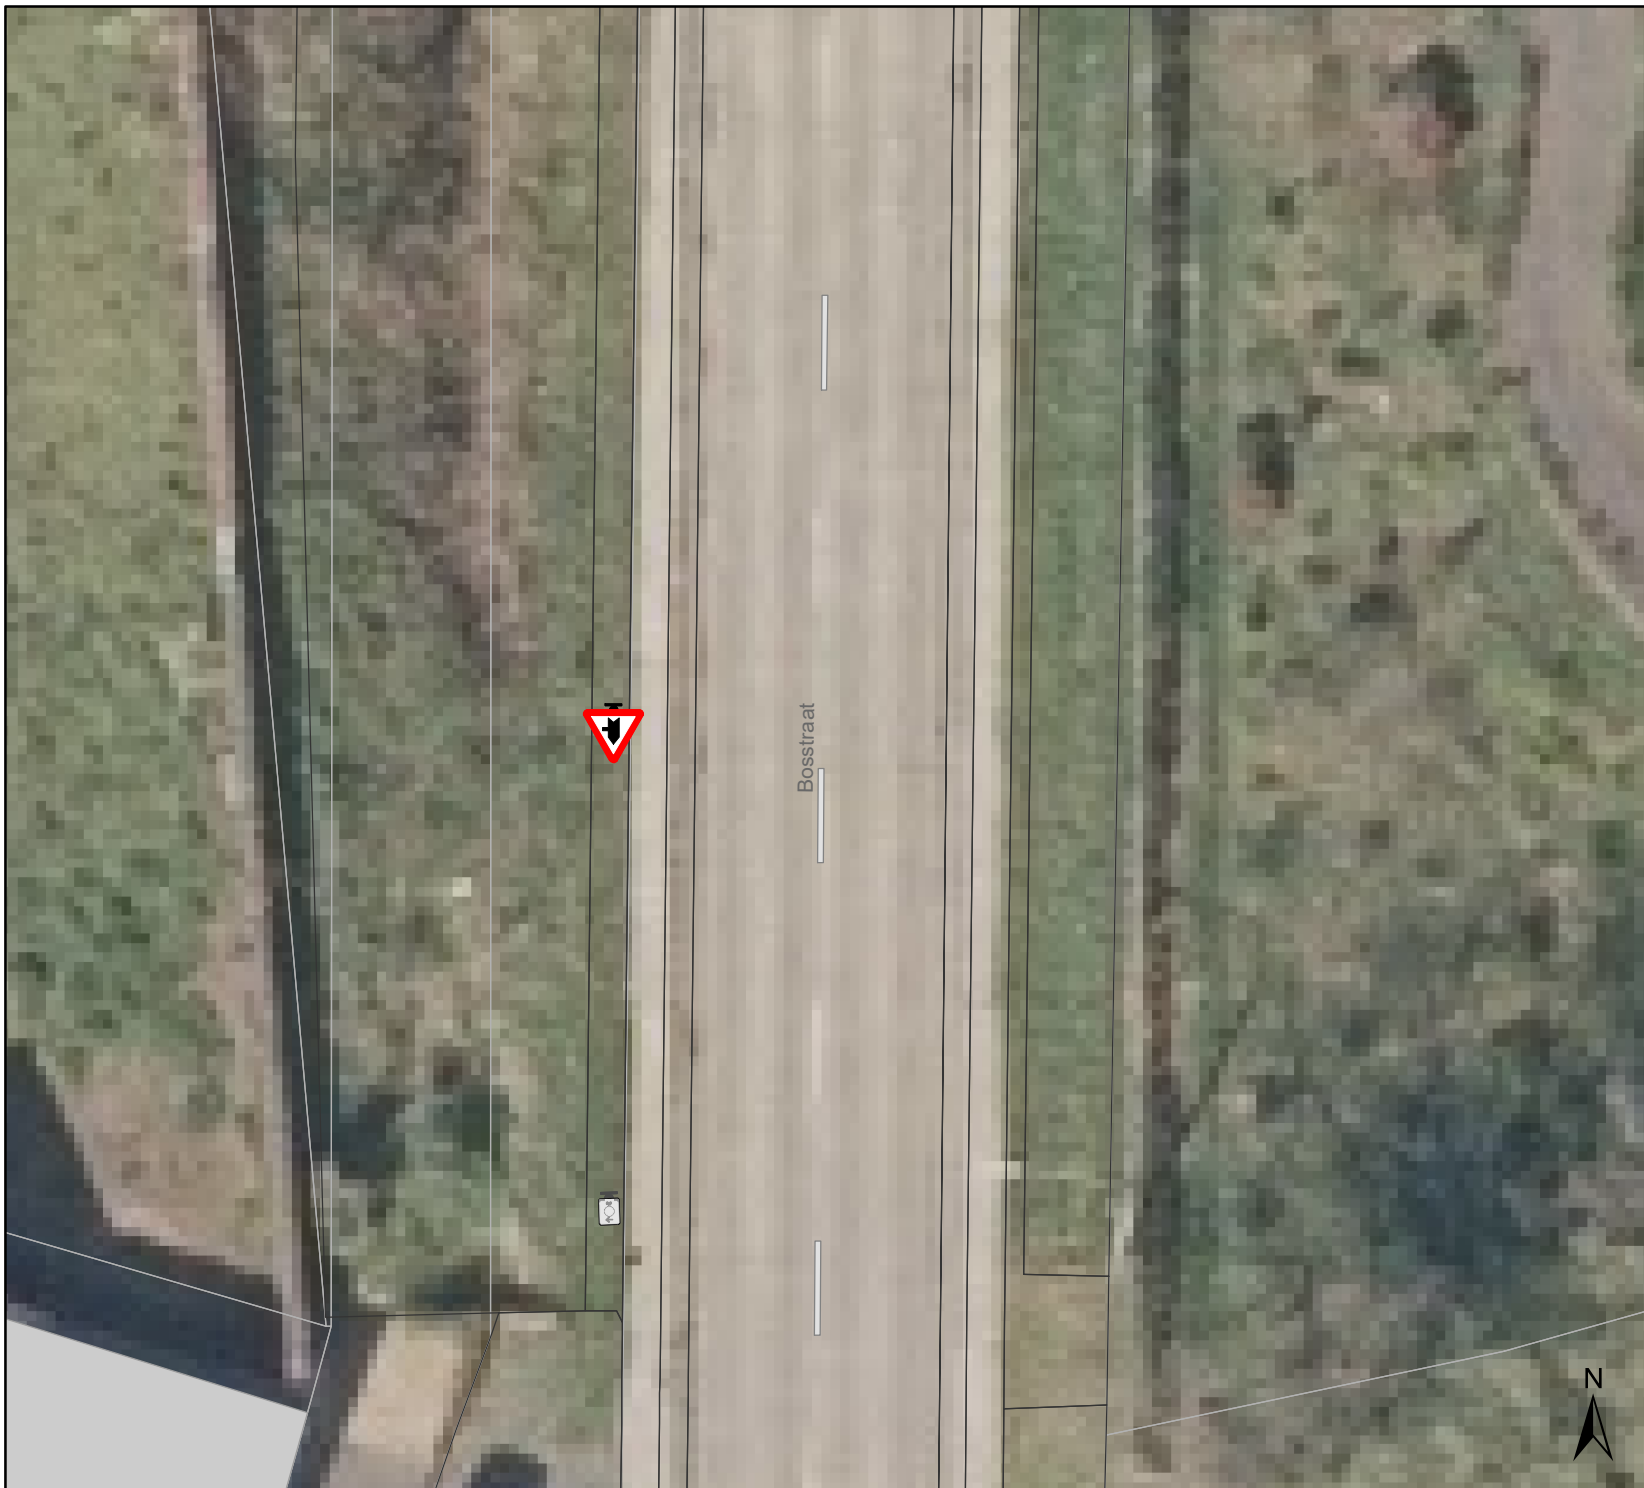

Legende

- 
Bestaande verkeersborden
- 
Geplande verkeersborden
- 
Te verwijderen verkeersborden
- 
Bestaande wegmarkeringen
- 
Geplande wegmarkeringen
- 
Te verwijderen wegmarkeringen

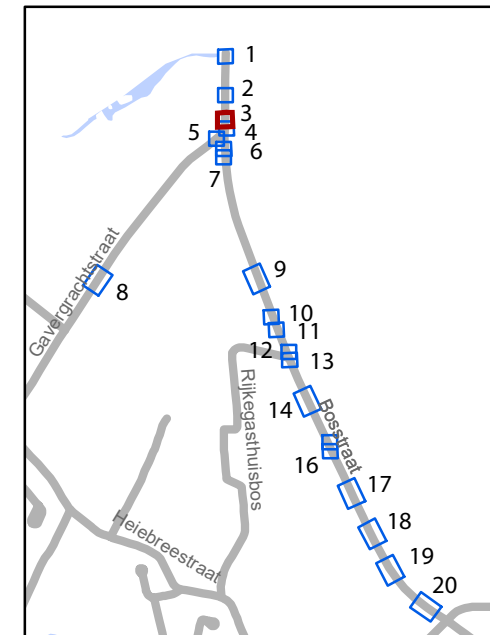


Mobiliteitsbedrijf stad Gent
Verkeerstechnische taken

Bosstraat Snelheidrememmers


Dossiernummer MB-20-08013

DATUM	SCHAAL	PLAN	ADVISEUR	TEKENAAR	PF
17/06/2020	1/200	3/20	TB	rockeres	A4

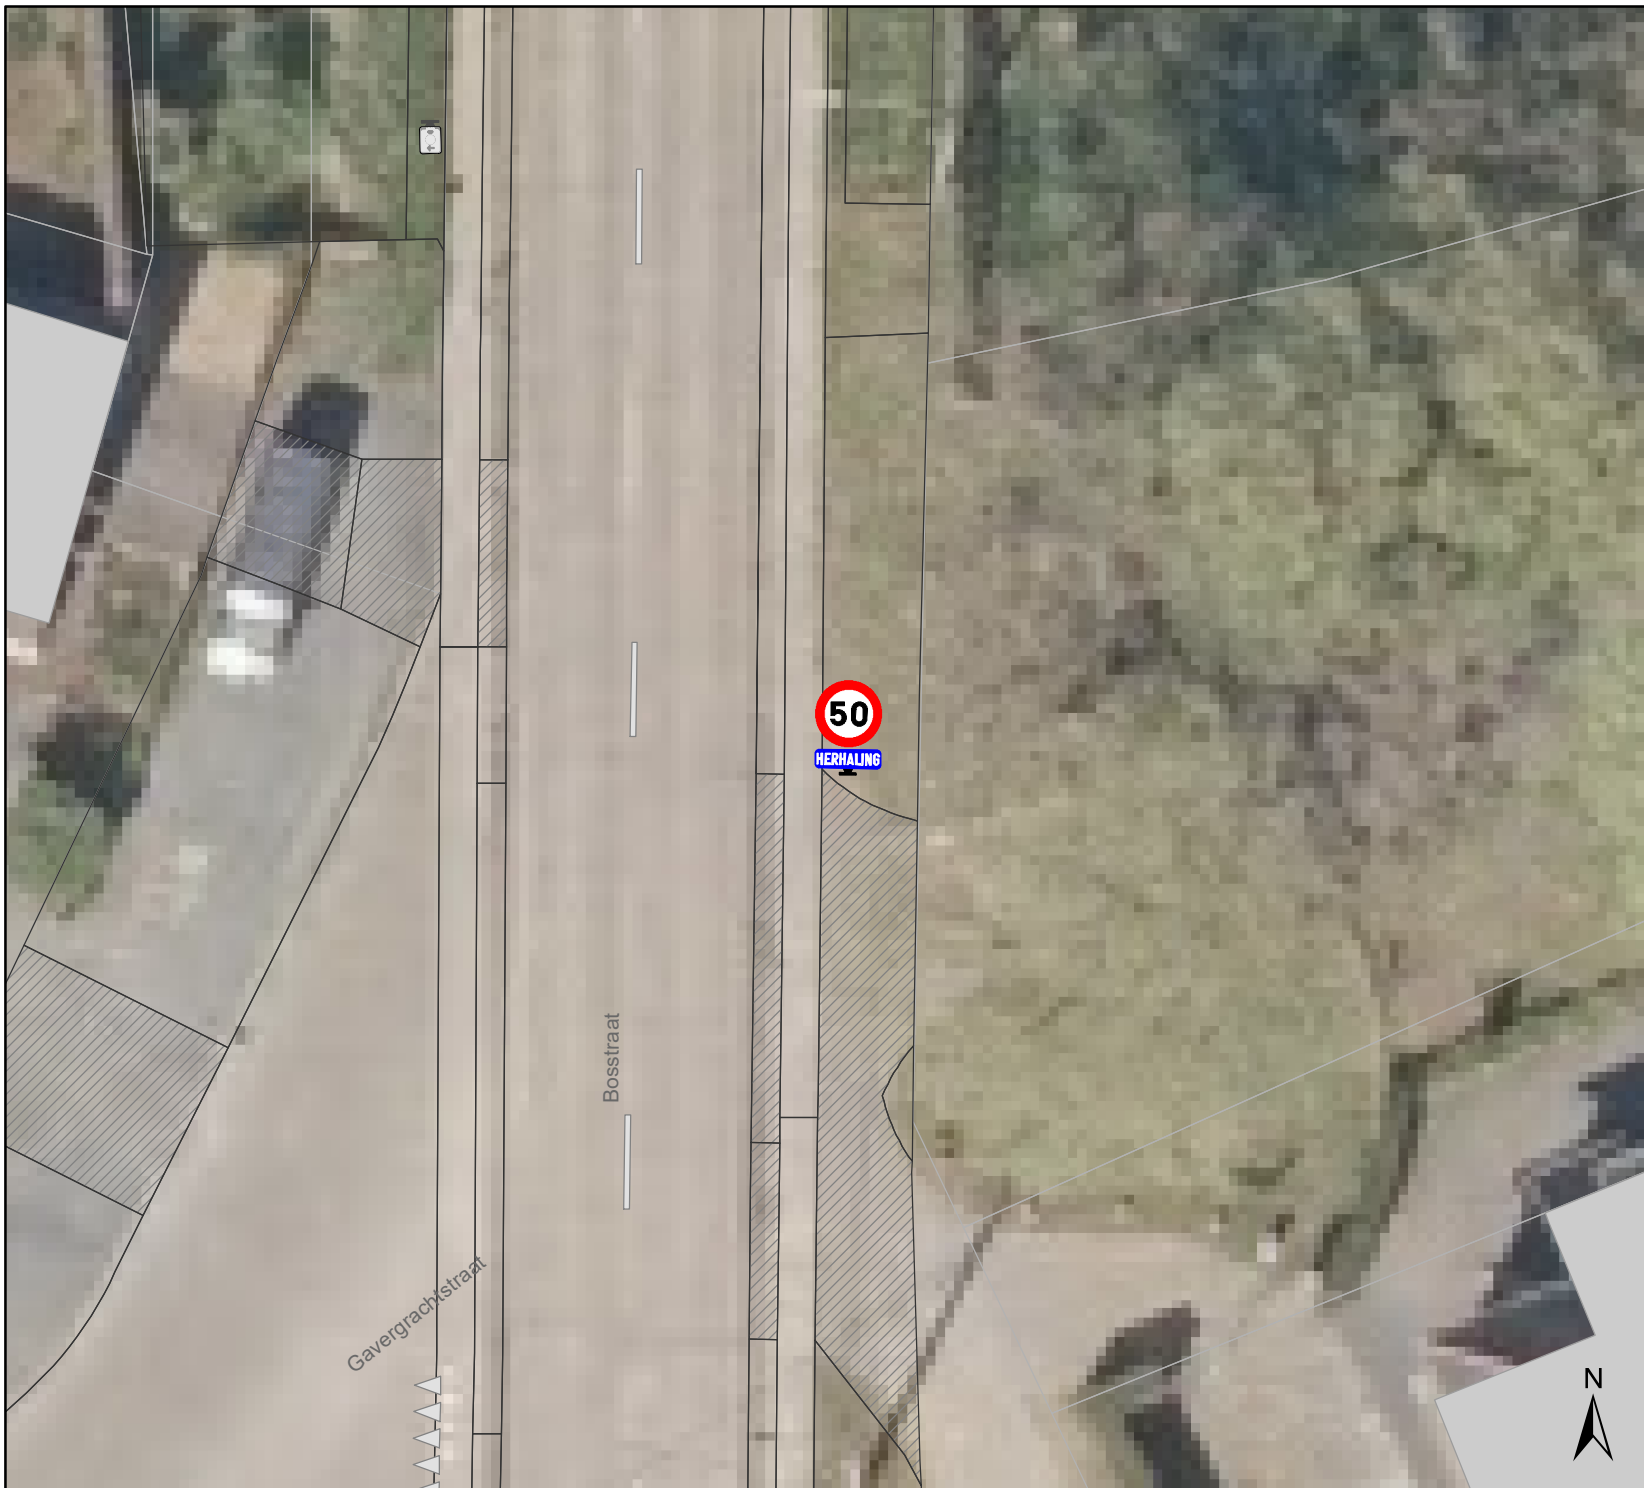

Legende

-  Bestaande verkeersborden
-  Geplande verkeersborden
-  Te verwijderen verkeersborden
-  Bestaande wegmarkeringen
-  Geplande wegmarkeringen
-  Te verwijderen wegmarkeringen

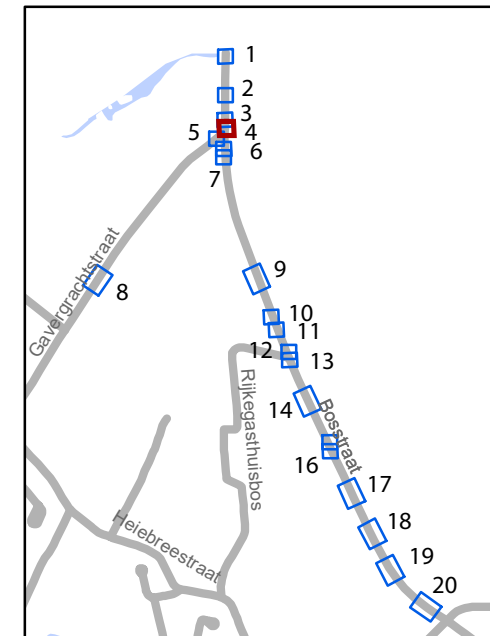


Mobiliteitsbedrijf stad Gent
Verkeerstechnische taken

Bosstraat Snelheidrememmers


Dossiernummer MB-20-08013

DATUM	SCHAAL	PLAN	ADVISEUR	TEKENAAR	PF
17/06/2020	1/200	4/20	TB	rockeres	A4

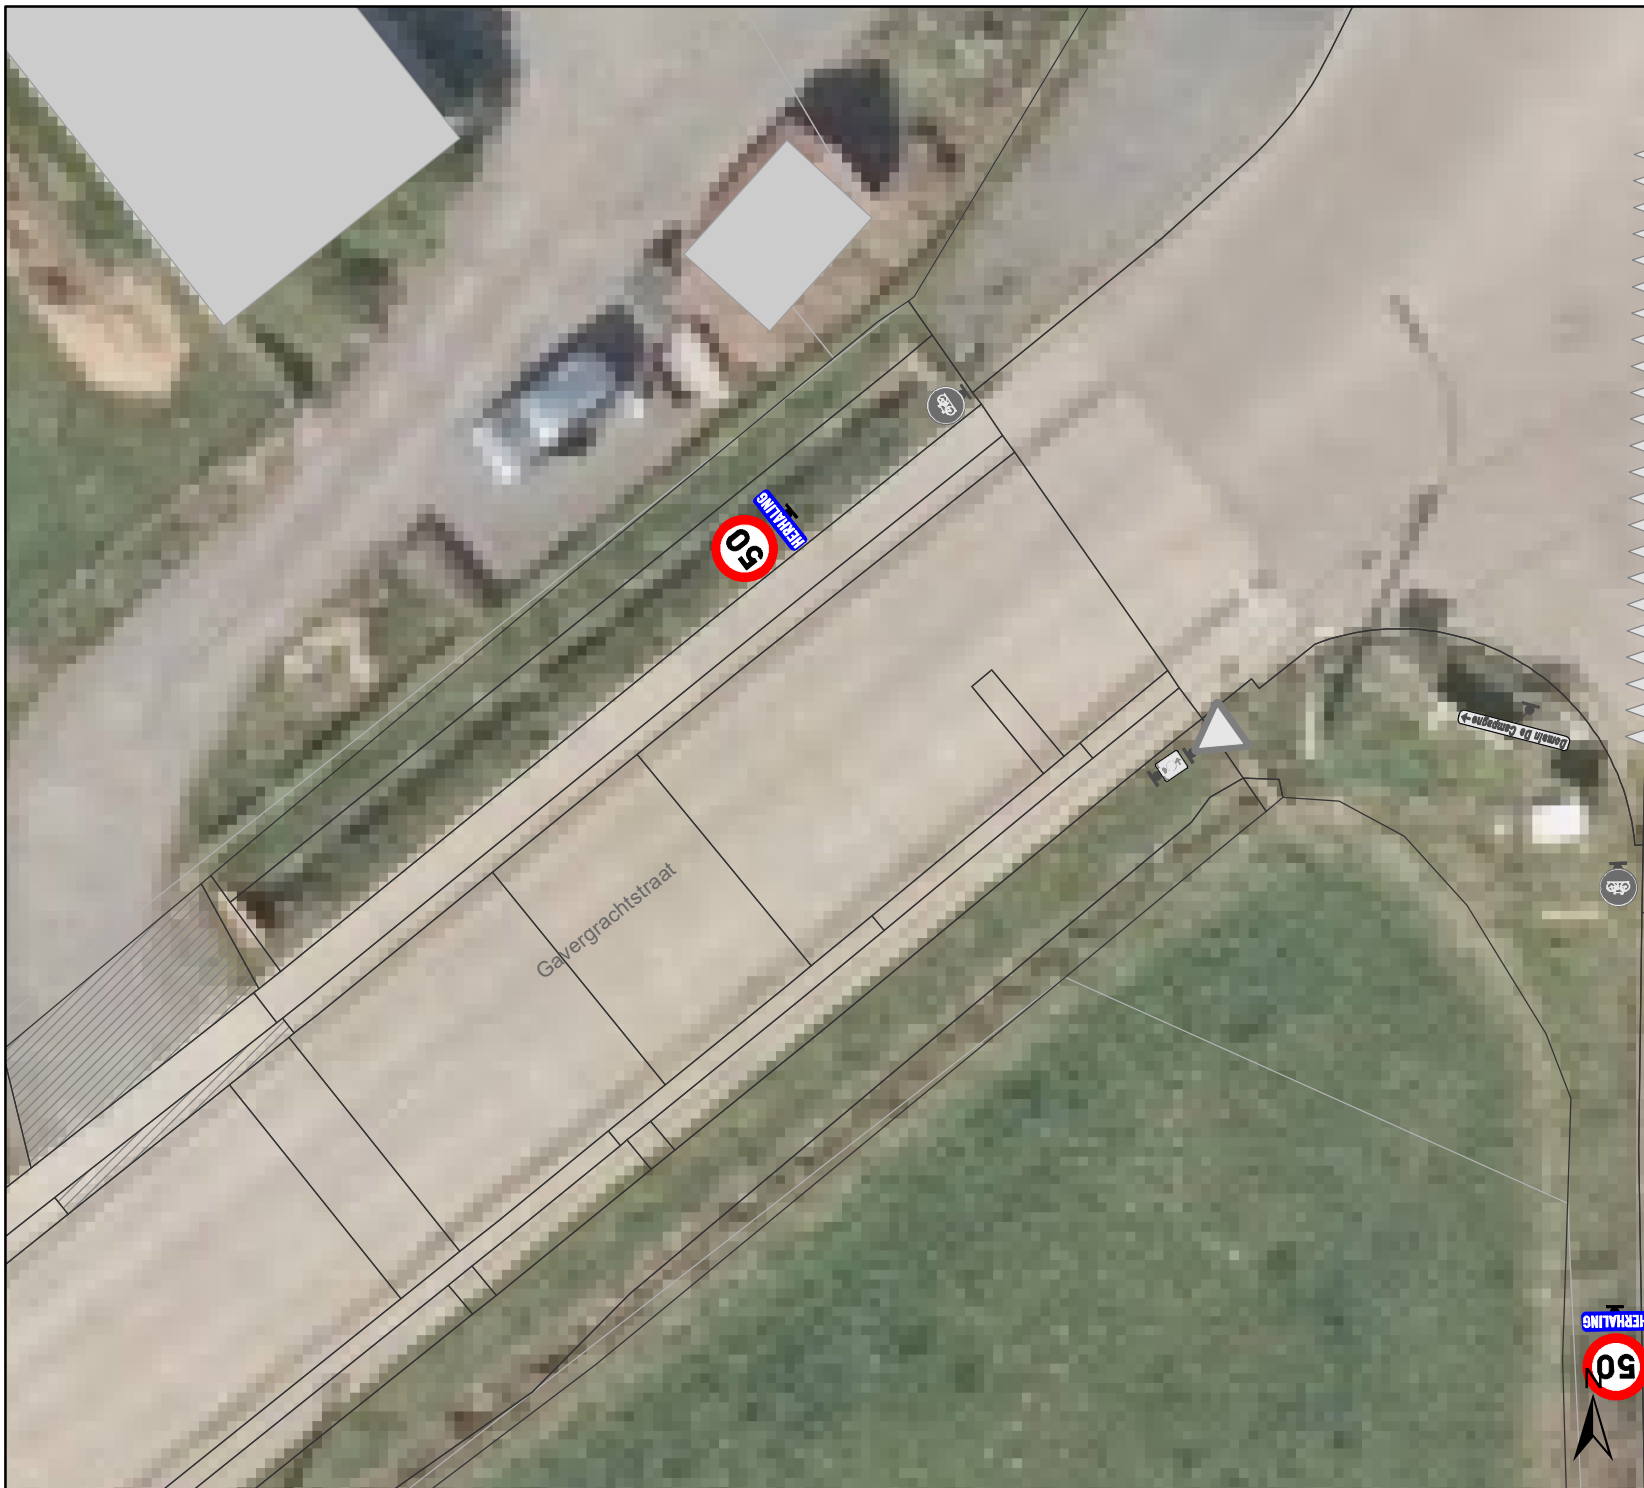

Legende

-  Bestaande verkeersborden
-  Geplande verkeersborden
-   Te verwijderen verkeersborden
-  Bestaande wegmarkeringen
-  Geplande wegmarkeringen
-  Te verwijderen wegmarkeringen

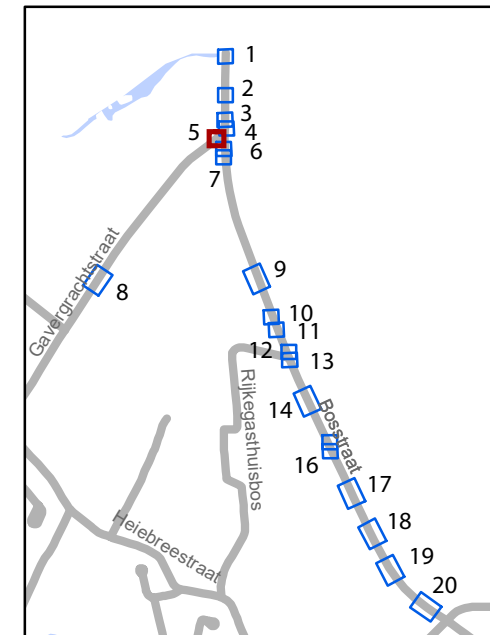


Mobiliteitsbedrijf stad Gent
Verkeerstechnische taken

Bosstraat Snelheidrememmers


Dossiernummer MB-20-08013

DATUM	SCHAAL	PLAN	ADVISEUR	TEKENAAR	PF
17/06/2020	1/200	5/20	TB	rockeres	A4

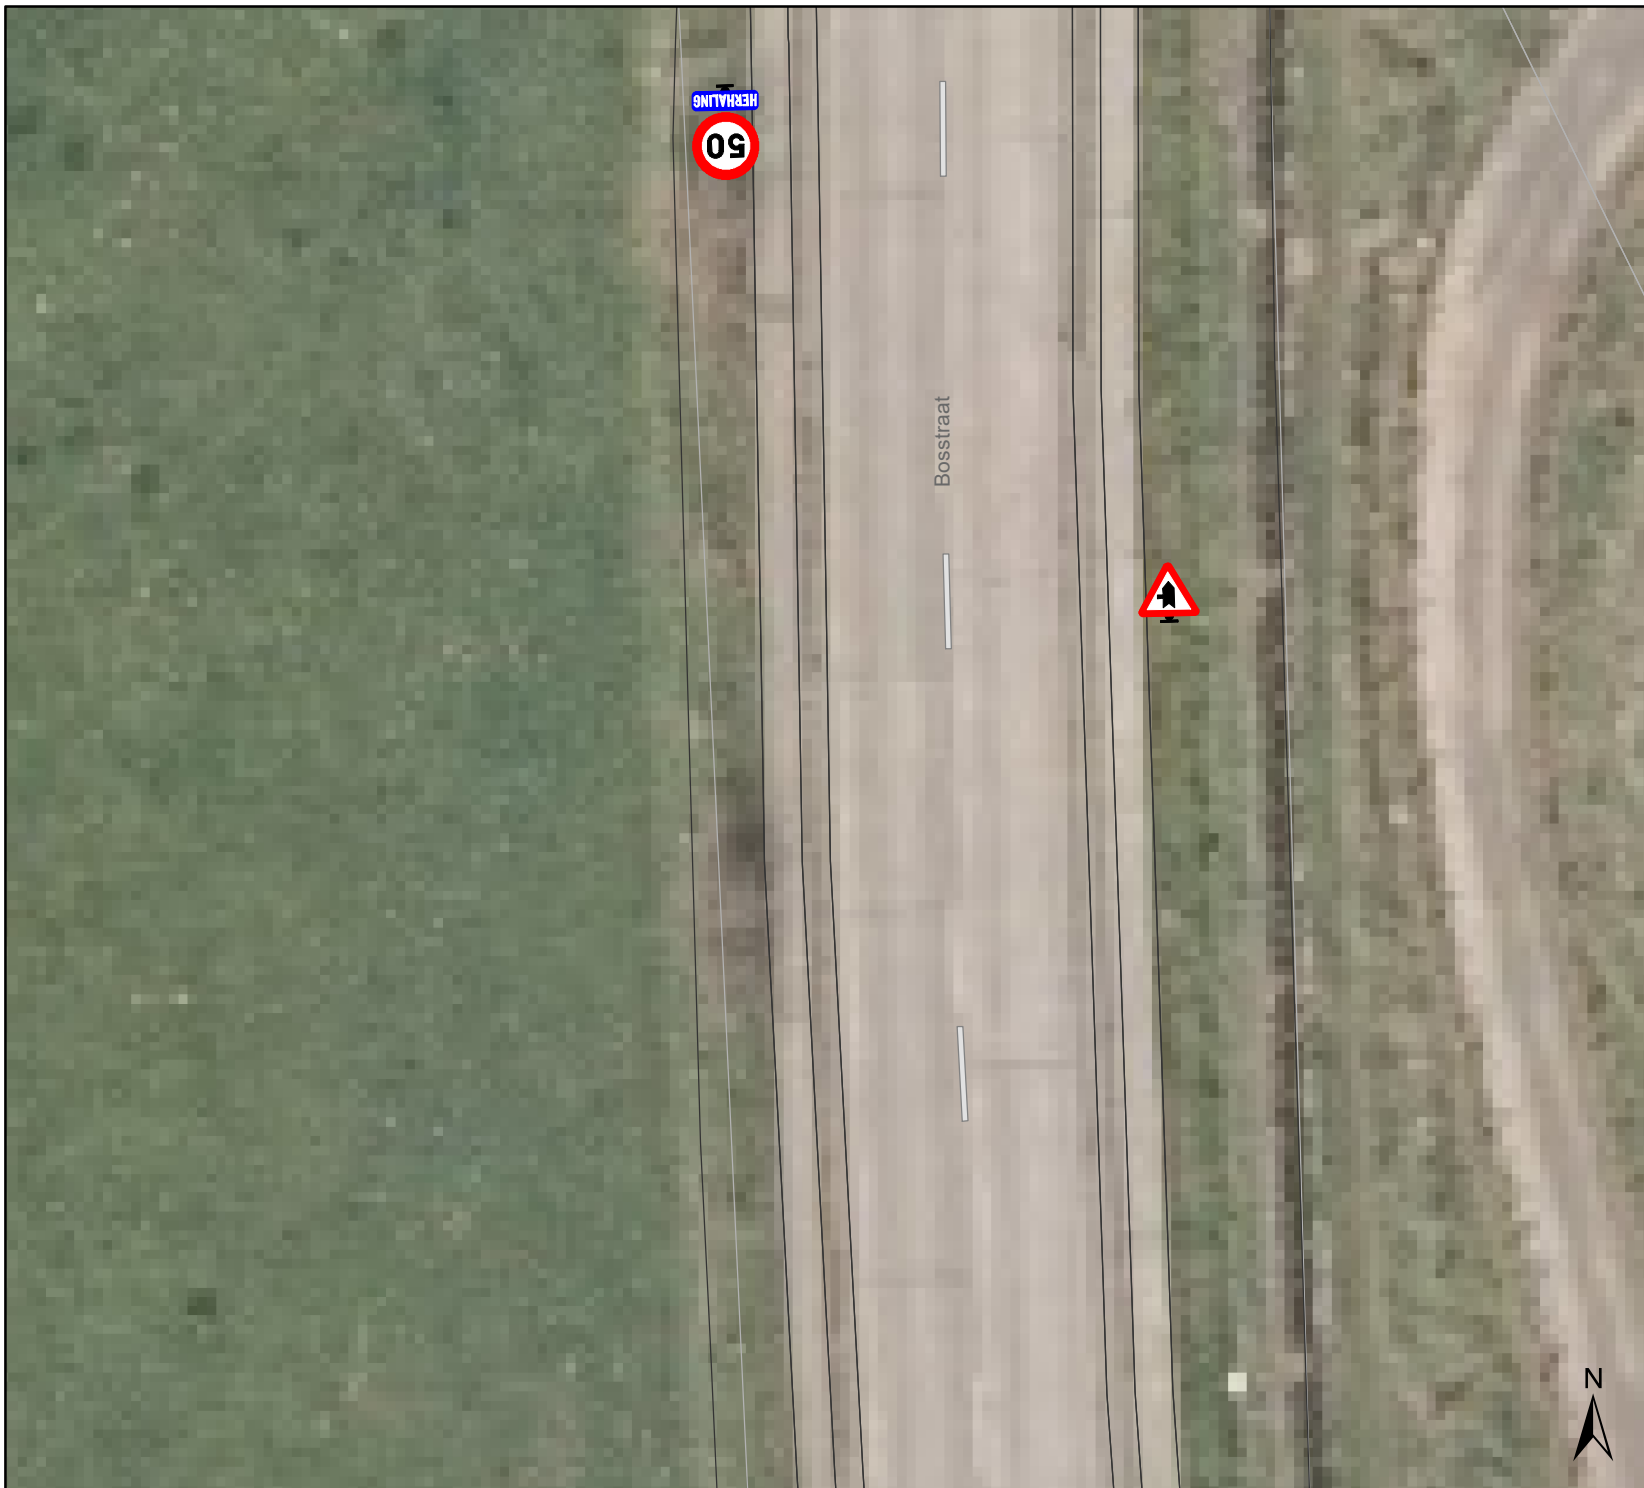

Legende

-  Bestaande verkeersborden
-  Geplande verkeersborden
-  Te verwijderen verkeersborden
-  Bestaande wegmarkeringen
-  Geplande wegmarkeringen
-  Te verwijderen wegmarkeringen

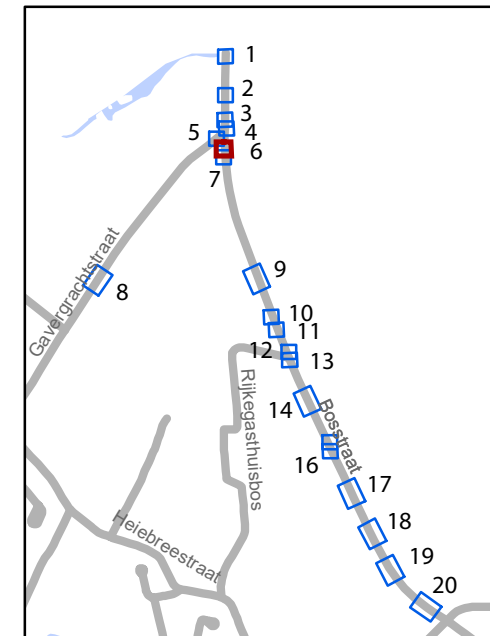


gent: Mobiliteitsbedrijf stad Gent
Verkeerstechnische taken

Bosstraat Snelheidrememmers


Dossiernummer MB-20-08013

DATUM	SCHAAL	PLAN	ADVISEUR	TEKENAAR	PF
17/06/2020	1/200	6/20	TB	rockeres	A4

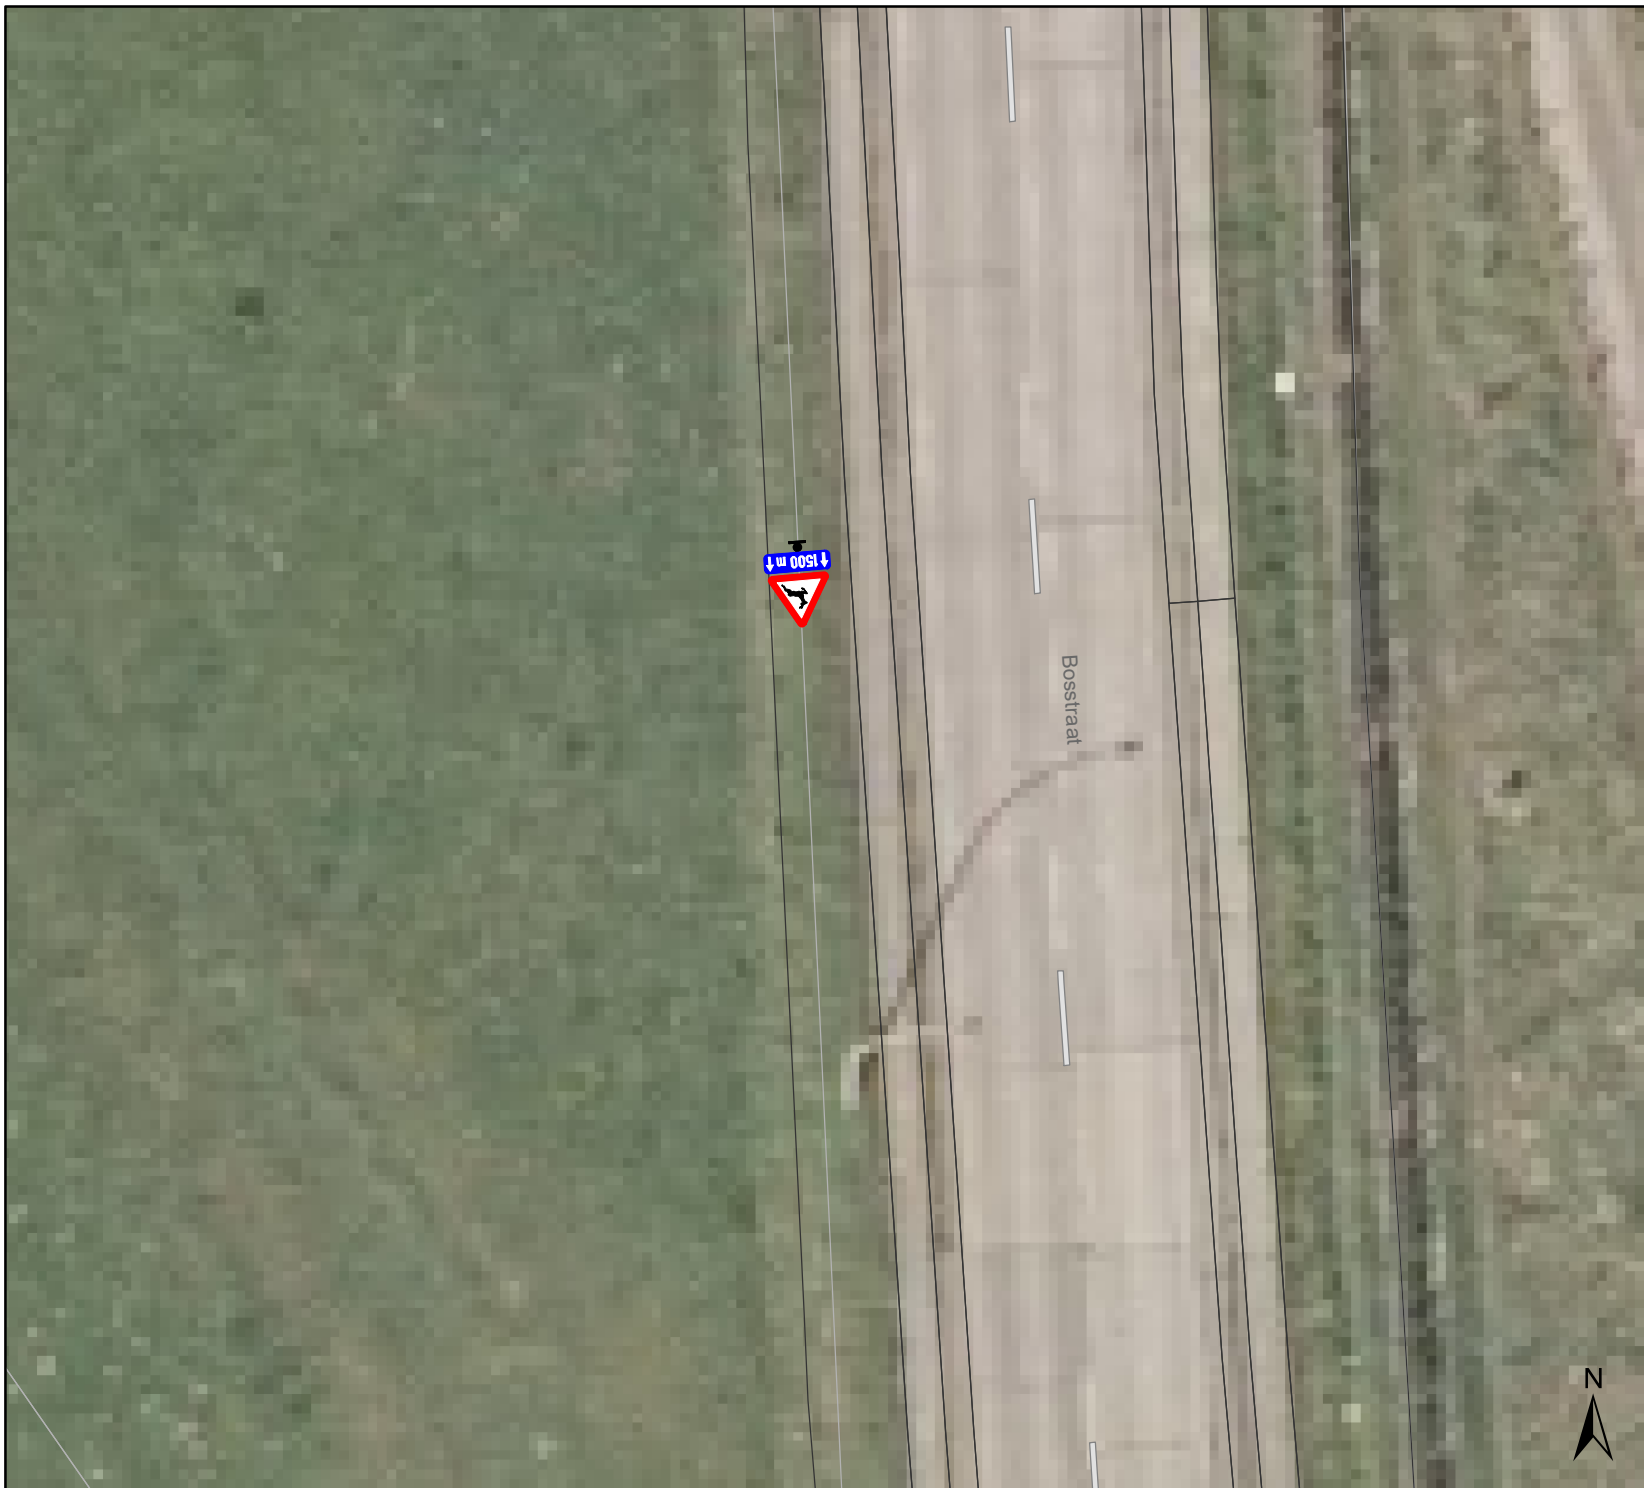

Legende

- Bestaande verkeersborden
- Geplande verkeersborden
- Te verwijderen verkeersborden
- Bestaande wegmarkeringen
- Geplande wegmarkeringen
- Te verwijderen wegmarkeringen

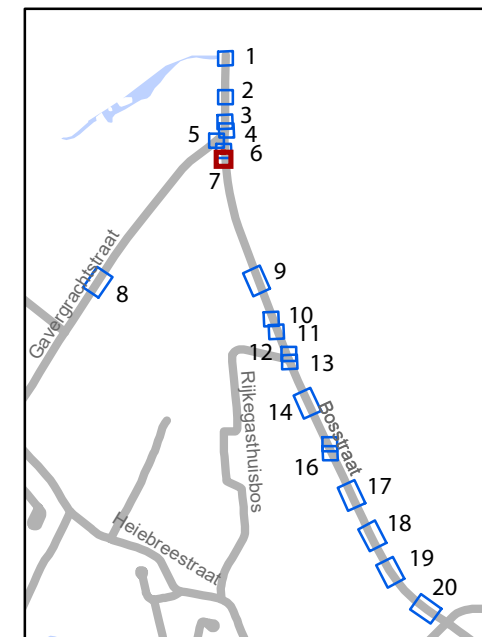


Mobiliteitsbedrijf stad Gent
Verkeerstechnische taken

Bosstraat Snelheidrememmers


Dossiernummer MB-20-08013

DATUM	SCHAAL	PLAN	ADVISEUR	TEKENAAR	PF
17/06/2020	1/200	7/20	TB	rockeres	A4

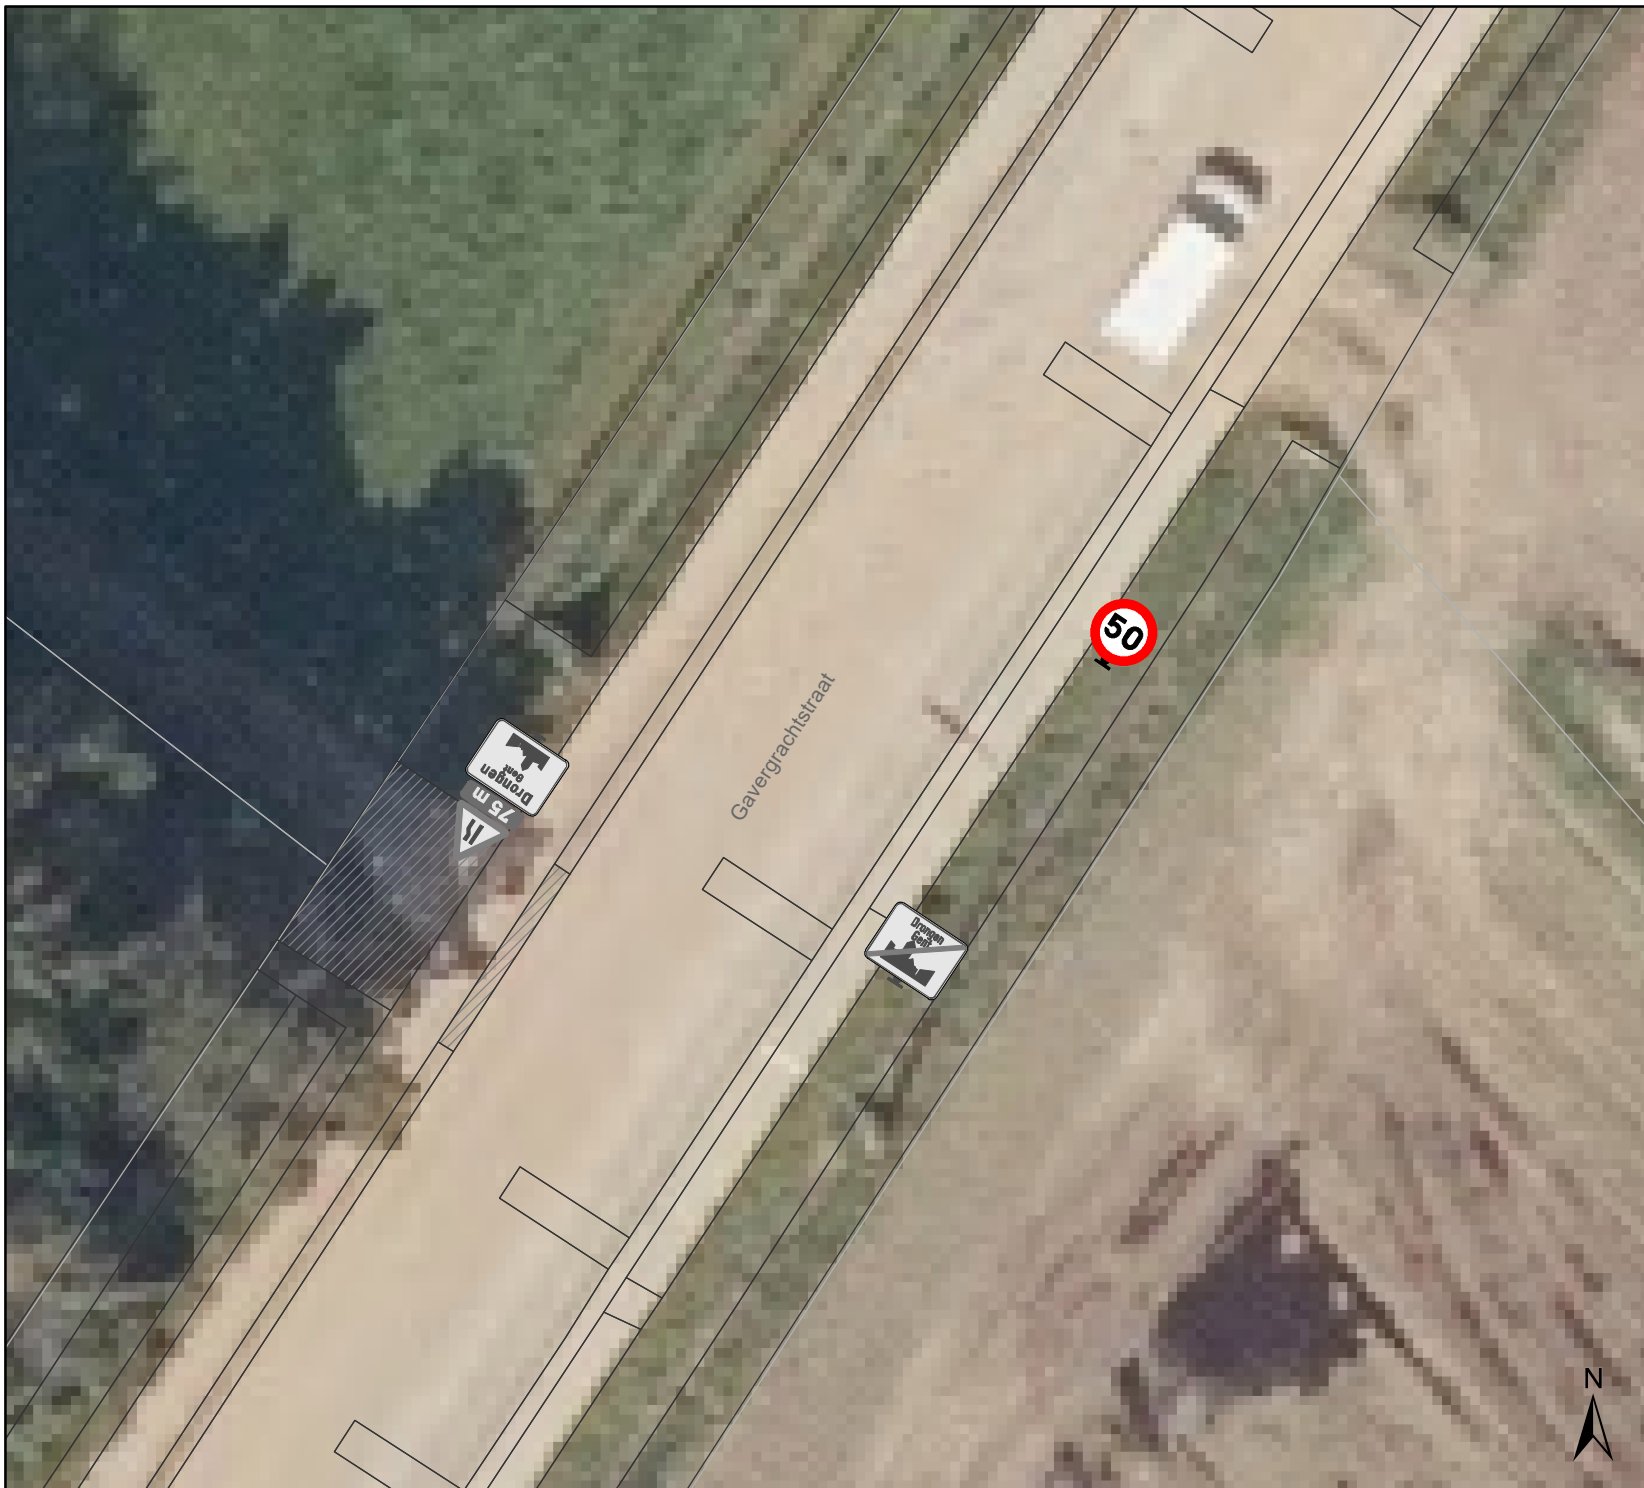

Legende

-  Bestaande verkeersborden
-  Geplande verkeersborden
-  Te verwijderen verkeersborden
-  Bestaande wegmarkeringen
-  Geplande wegmarkeringen
-  Te verwijderen wegmarkeringen

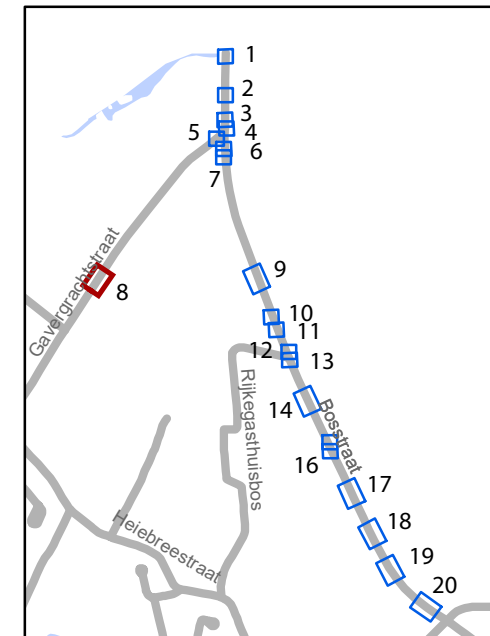


Mobiliteitsbedrijf stad Gent
Verkeerstechnische taken

Bosstraat Snelheidrememmers


Dossiernummer MB-20-08013

DATUM	SCHAAL	PLAN	ADVISEUR	TEKENAAR	PF
17/06/2020	1/200	8/20	TB	rockeres	A4

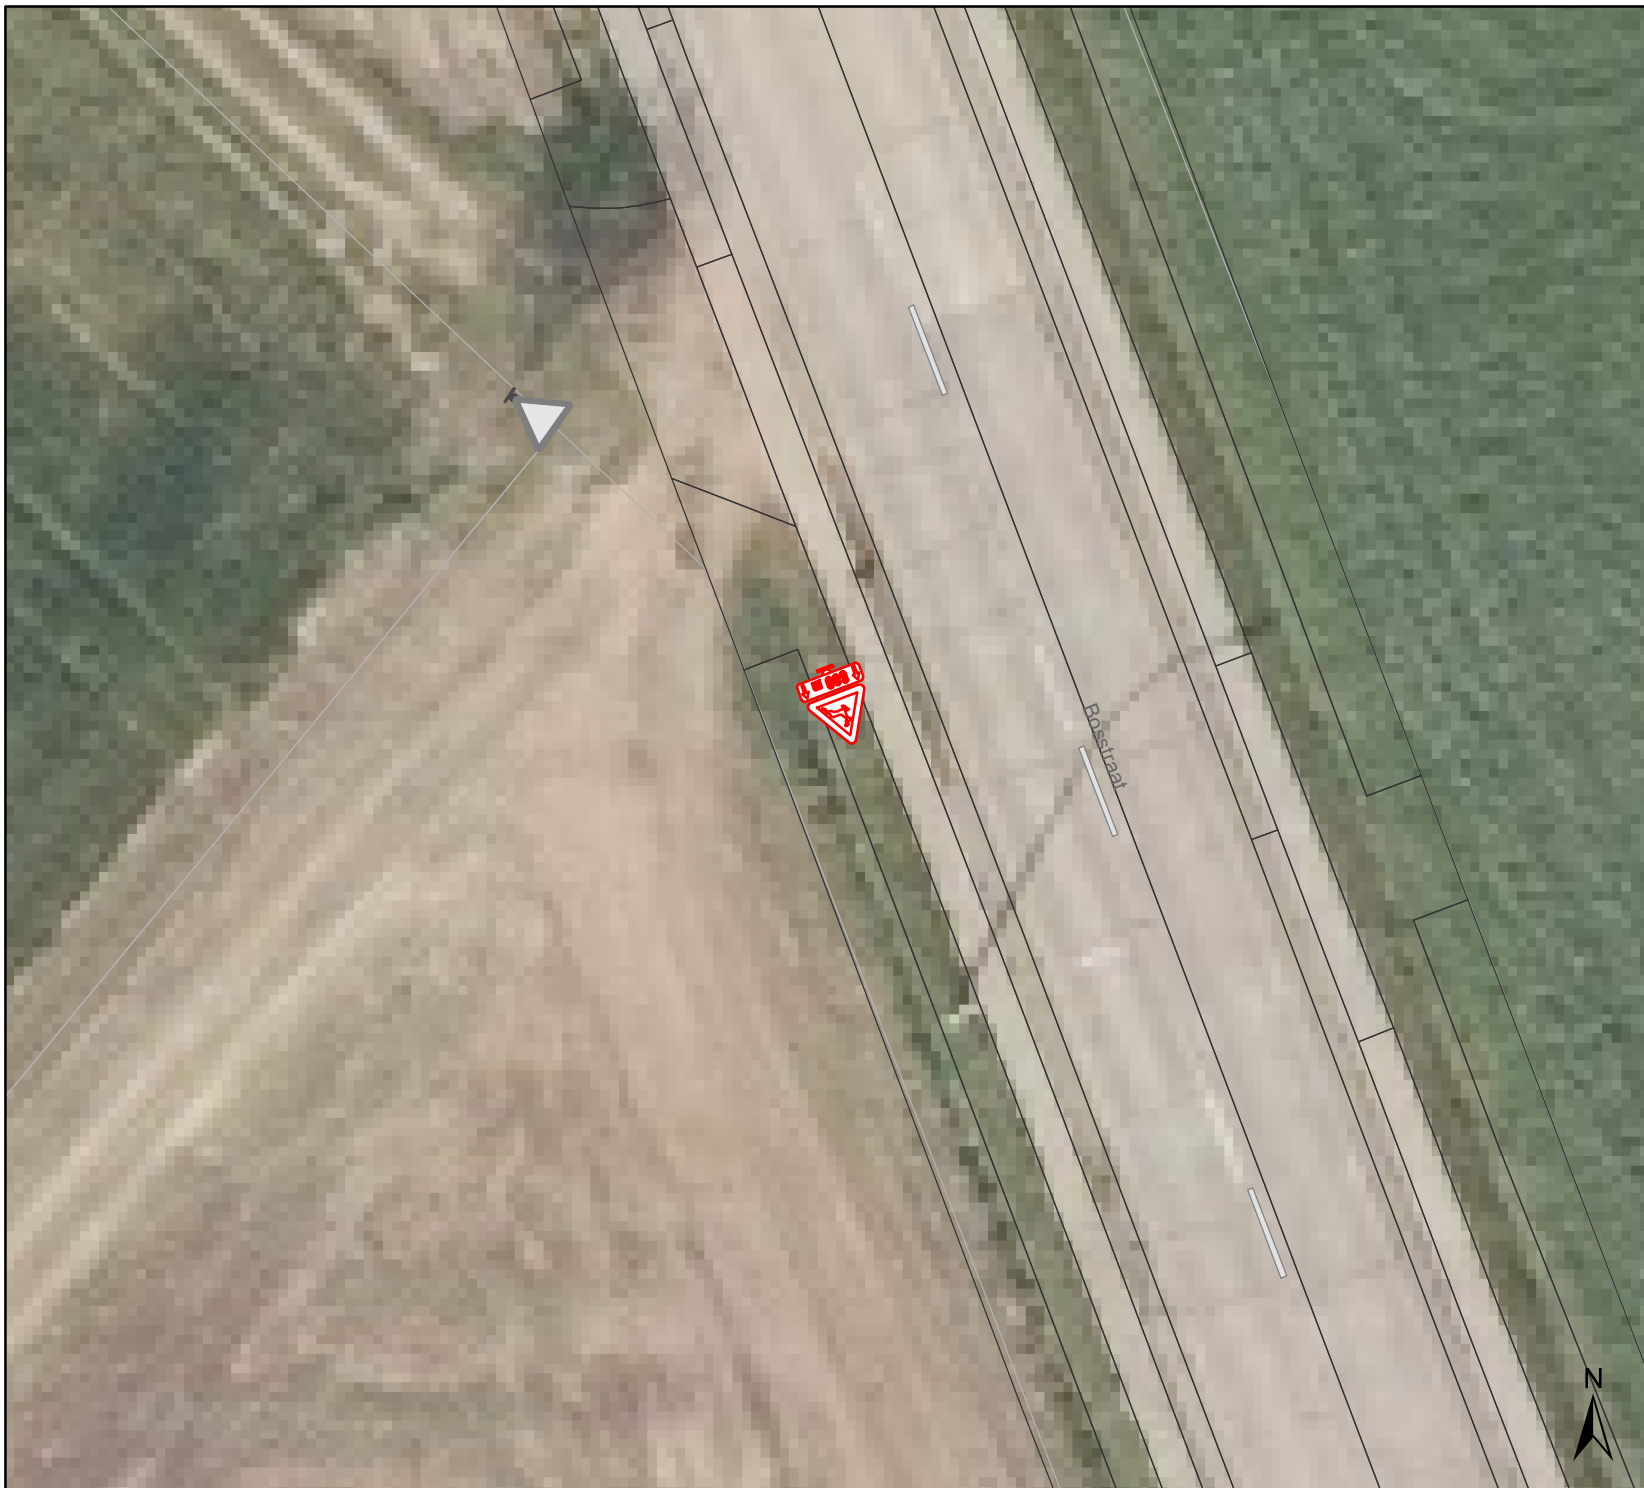

Legende

-  Bestaande verkeersborden
-  Geplande verkeersborden
-  Te verwijderen verkeersborden
-  Bestaande wegmarkeringen
-  Geplande wegmarkeringen
-  Te verwijderen wegmarkeringen

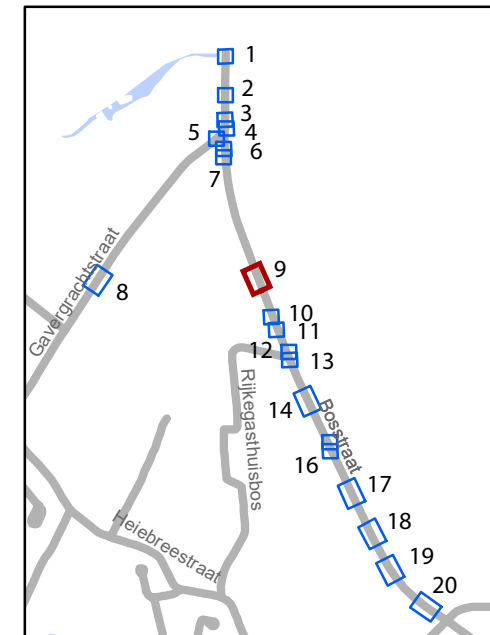


Mobiliteitsbedrijf stad Gent
Verkeerstechnische taken

Bosstraat Snelheidrememmers


Dossiernummer MB-20-08013

DATUM	SCHAAL	PLAN	ADVISEUR	TEKENAAR	PF
17/06/2020	1/200	9/20	TB	rockeres	A4

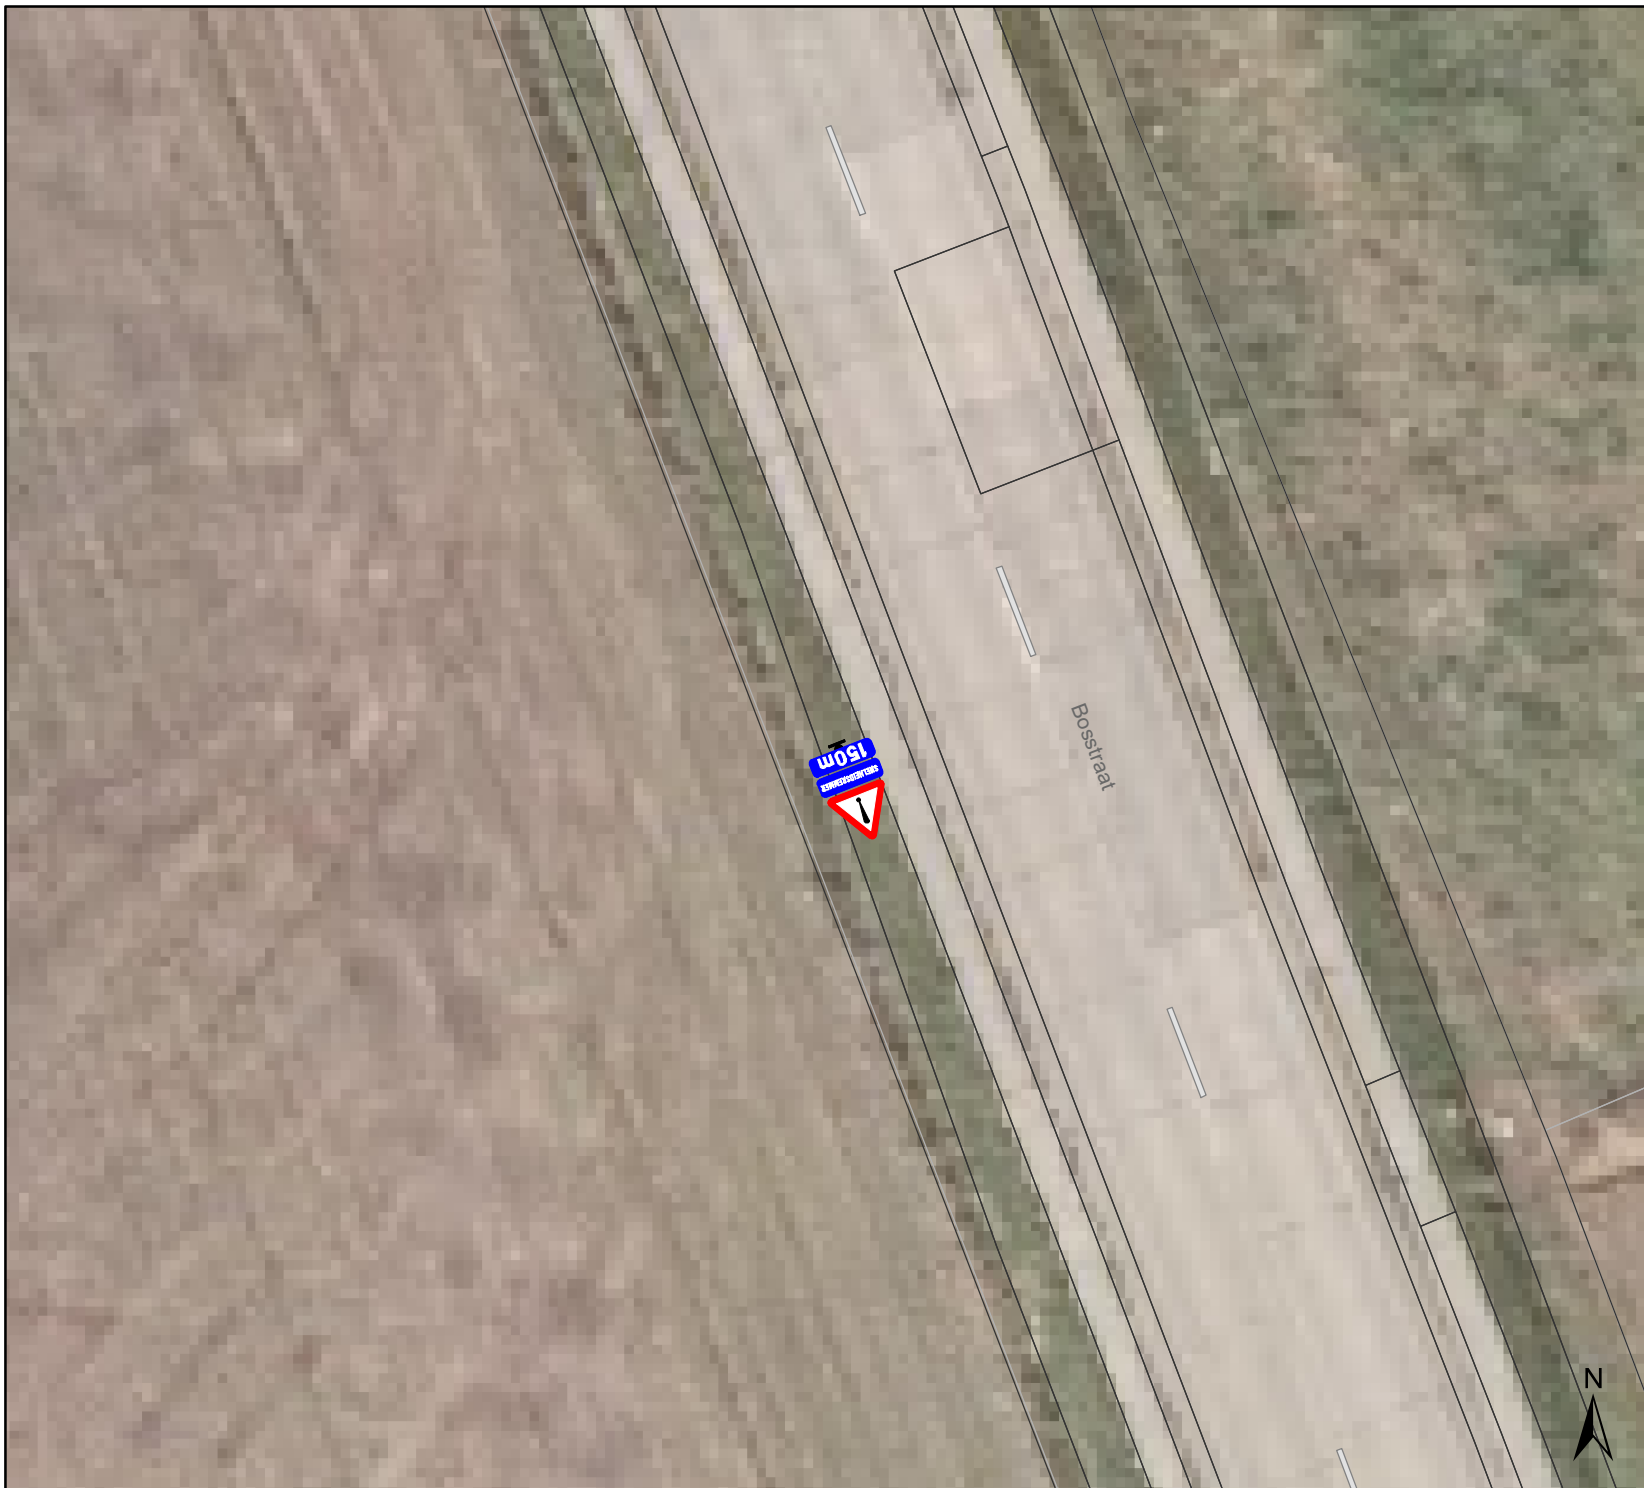

Legende

-  Bestaande verkeersborden
-  Geplande verkeersborden
-  Te verwijderen verkeersborden
-  Bestaande wegmarkeringen
-  Geplande wegmarkeringen
-  Te verwijderen wegmarkeringen

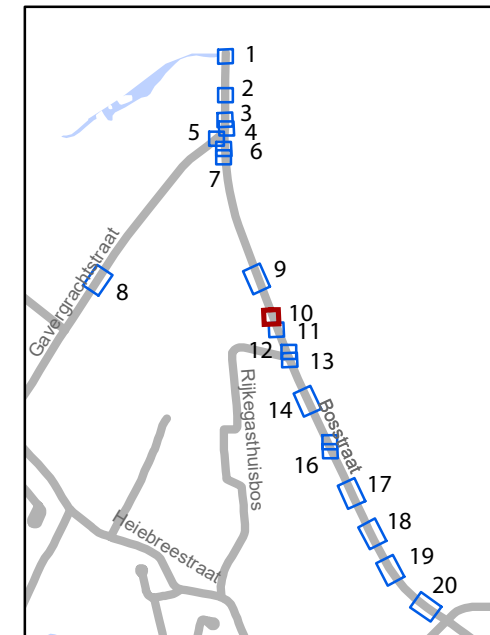


Mobiliteitsbedrijf stad Gent
Verkeerstechnische taken

Bosstraat Snelheidrememmers


Dossiernummer MB-20-08013

DATUM	SCHAAL	PLAN	ADVISEUR	TEKENAAR	PF
17/06/2020	1/200	10/20	TB	rockeres	A4

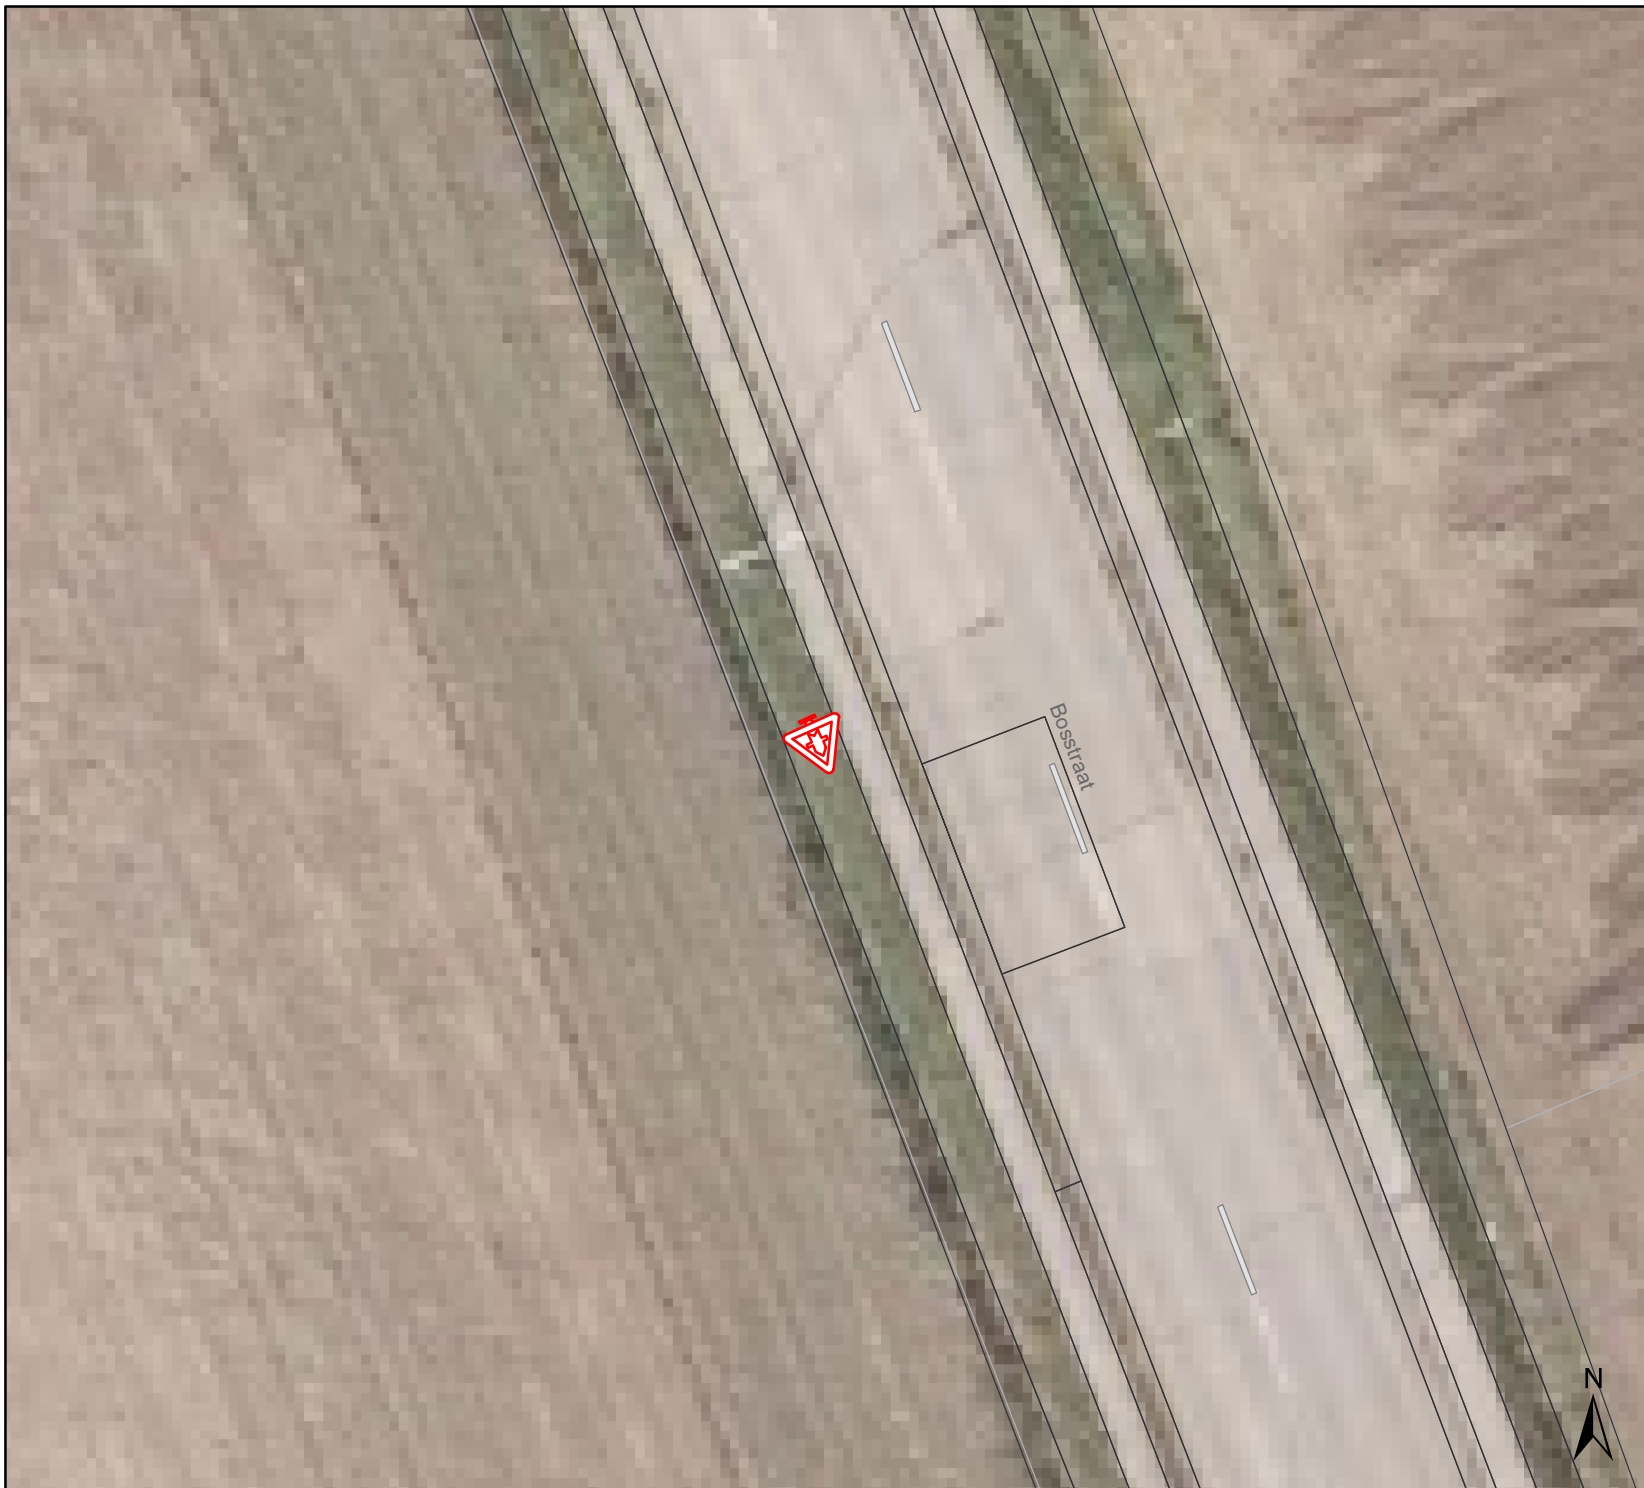

Legende

-  Bestaande verkeersborden
 Geplande verkeersborden
 Te verwijderen verkeersborden
-  Bestaande wegmarkeringen
 Geplande wegmarkeringen
 Te verwijderen wegmarkeringen

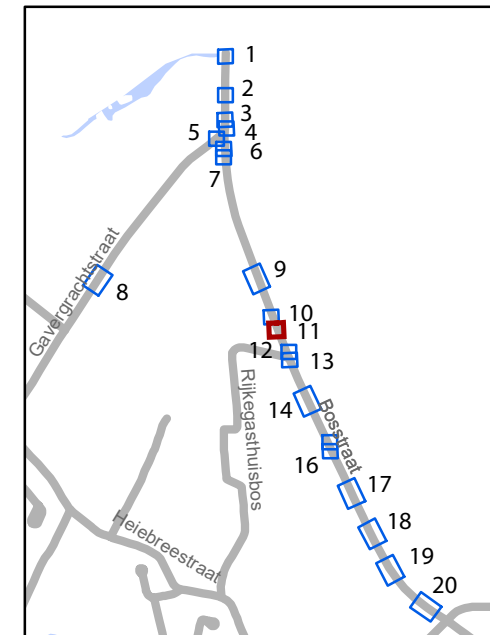


Mobiliteitsbedrijf stad Gent
Verkeerstechnische taken

Bosstraat Snelheidrememmers


Dossiernummer MB-20-08013

DATUM	SCHAAL	PLAN	ADVISEUR	TEKENAAR	PF
17/06/2020	1/200	11/20	TB	rockeres	A4

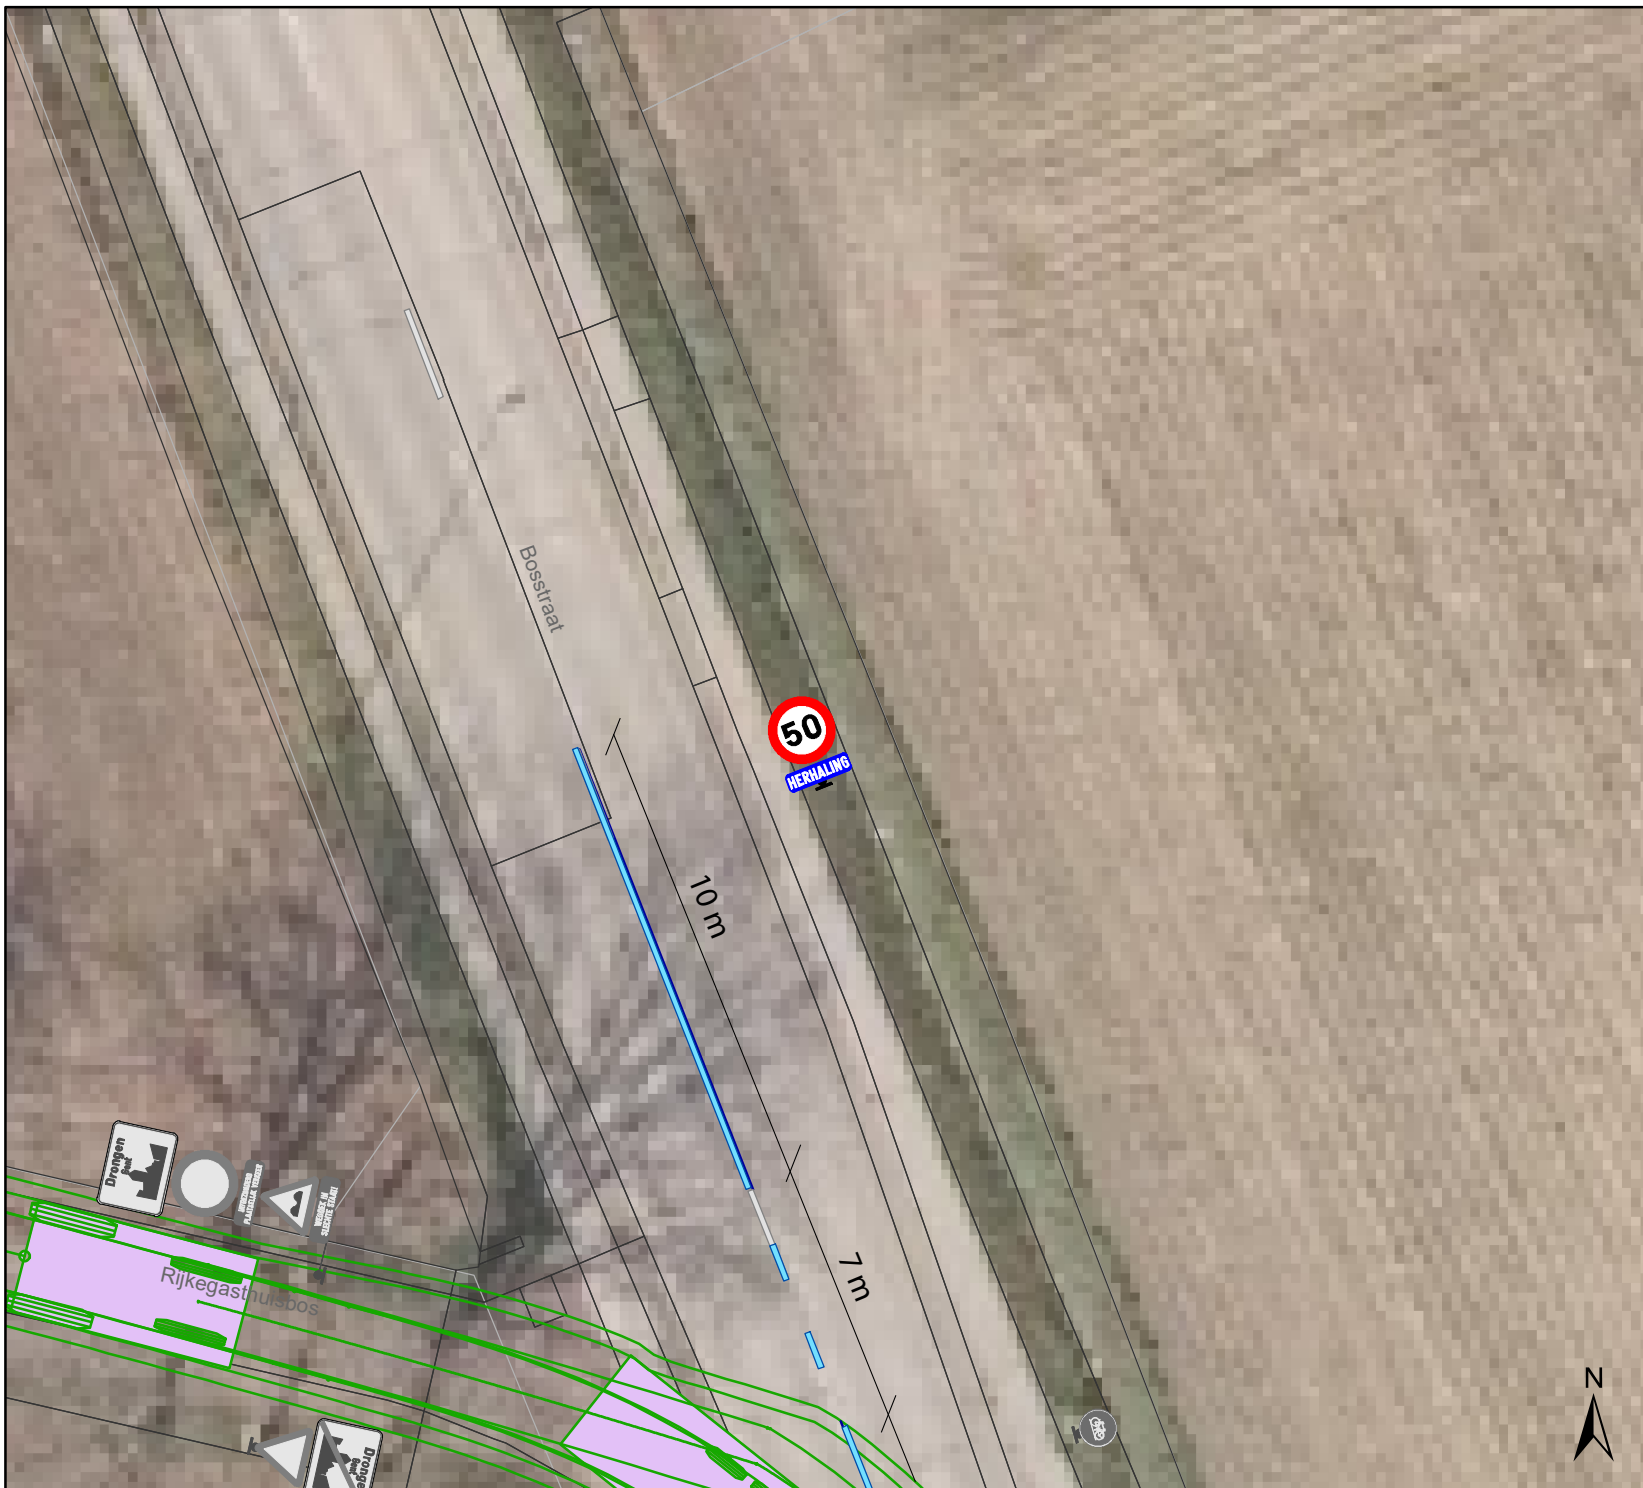

Legende

-  Bestaande verkeersborden
-  Geplande verkeersborden
-  Te verwijderen verkeersborden
-  Bestaande wegmarkeringen
-  Geplande wegmarkeringen
-  Te verwijderen wegmarkeringen

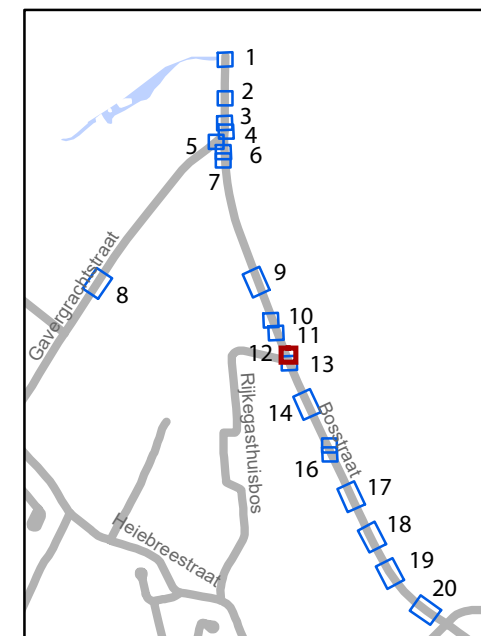


gent: Mobiliteitsbedrijf stad Gent
Verkeerstechnische taken

Bosstraat Snelheidrememmers


Dossiernummer MB-20-08013

DATUM	SCHAAL	PLAN	ADVISEUR	TEKENAAR	PF
29/06/2020	1/200	12/20	TB	rockeres	A4

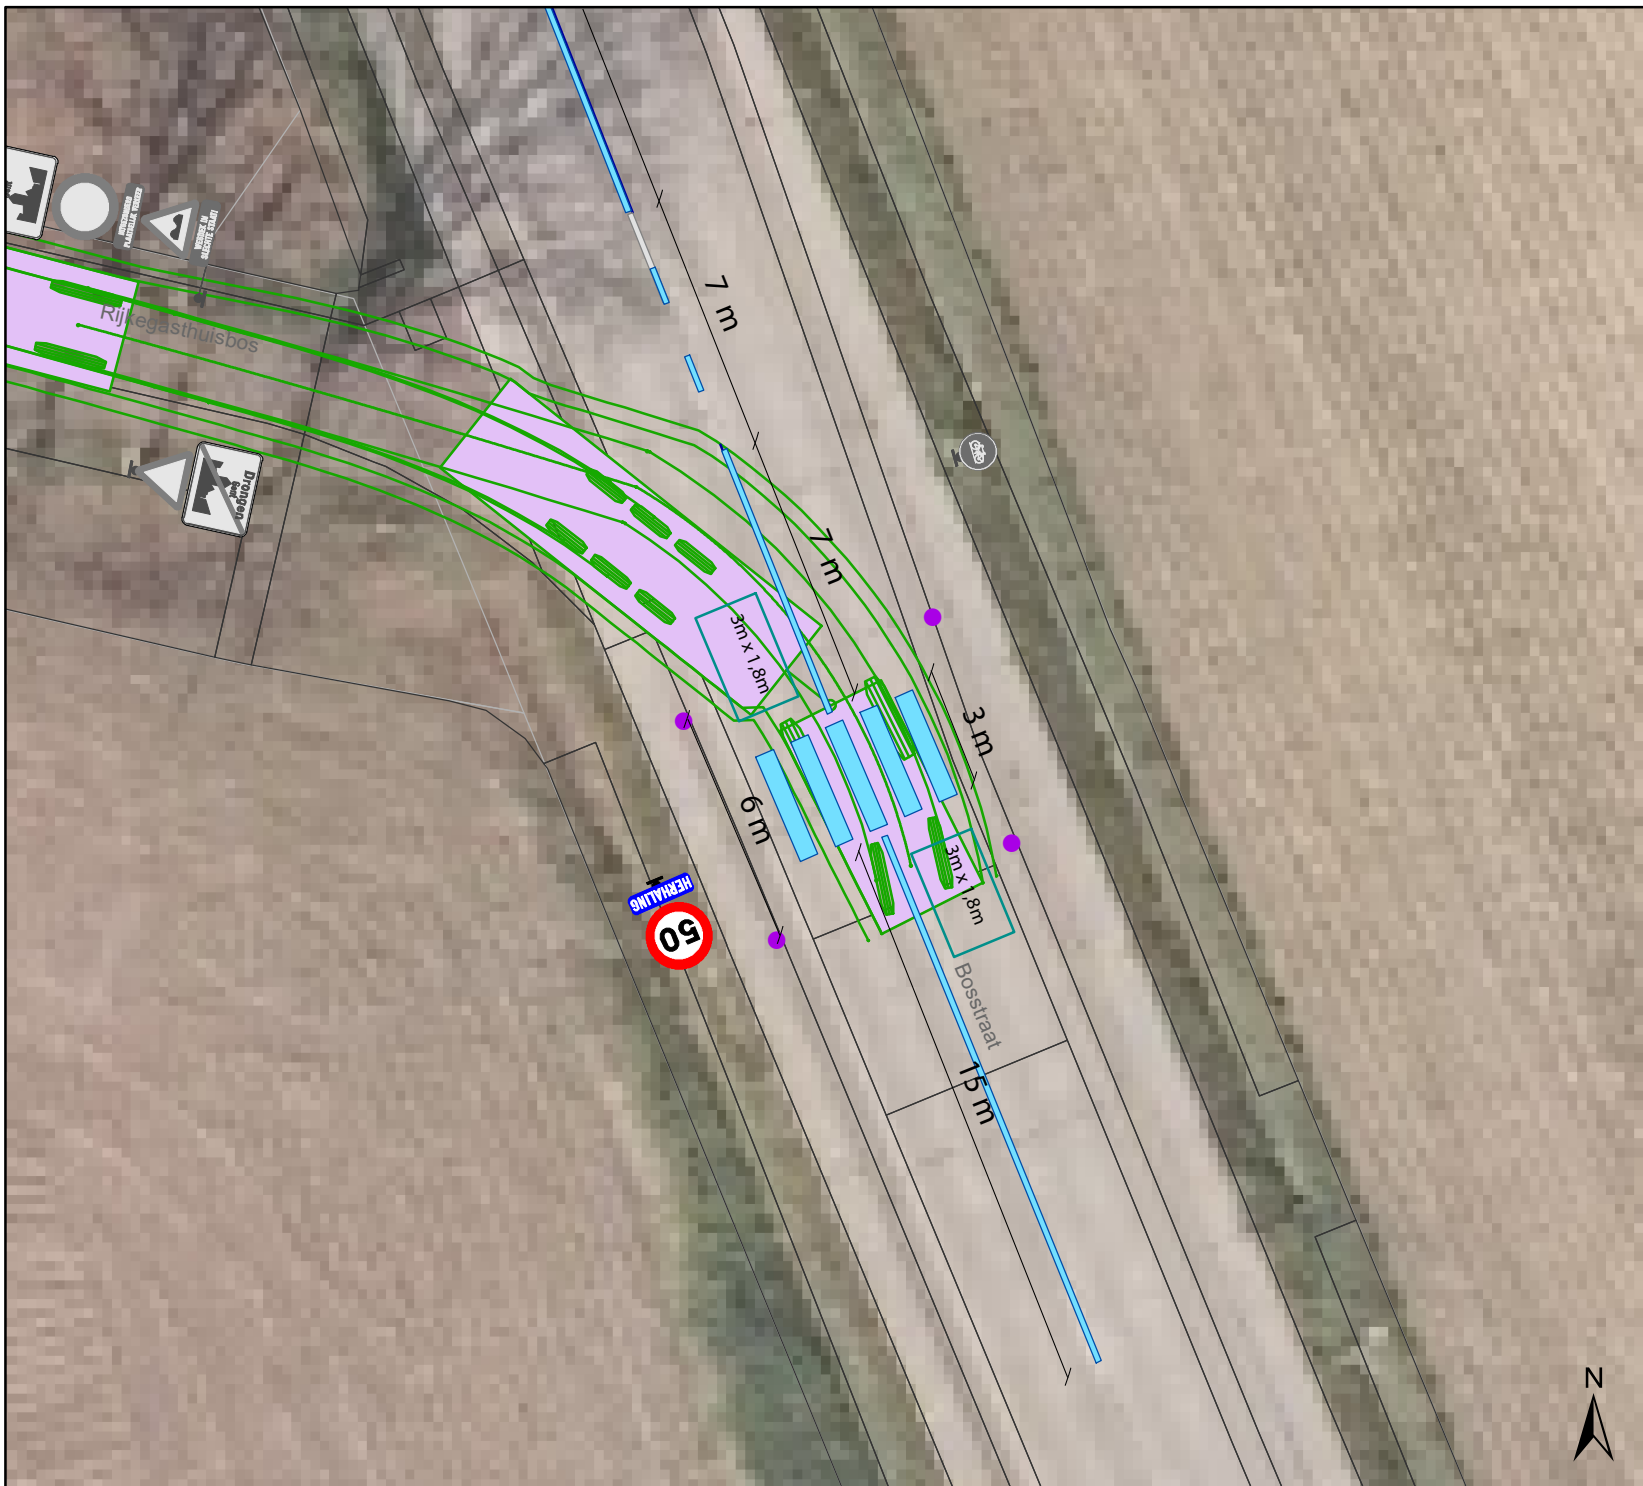

Legende

-  Bestaande verkeersborden
-  Geplande verkeersborden
-  Te verwijderen verkeersborden
-  Bestaande wegmarkeringen
-  Geplande wegmarkeringen
-  Te verwijderen wegmarkeringen

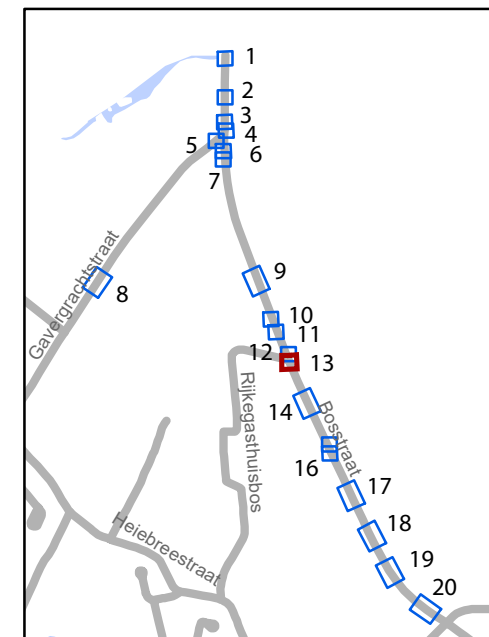


Mobiliteitsbedrijf stad Gent
Verkeerstechnische taken

Bosstraat Snelheidrememmers


Dossiernummer MB-20-08013

DATUM	SCHAAL	PLAN	ADVISEUR	TEKENAAR	PF
29/06/2020	1/200	13/20	TB	rockeres	A4

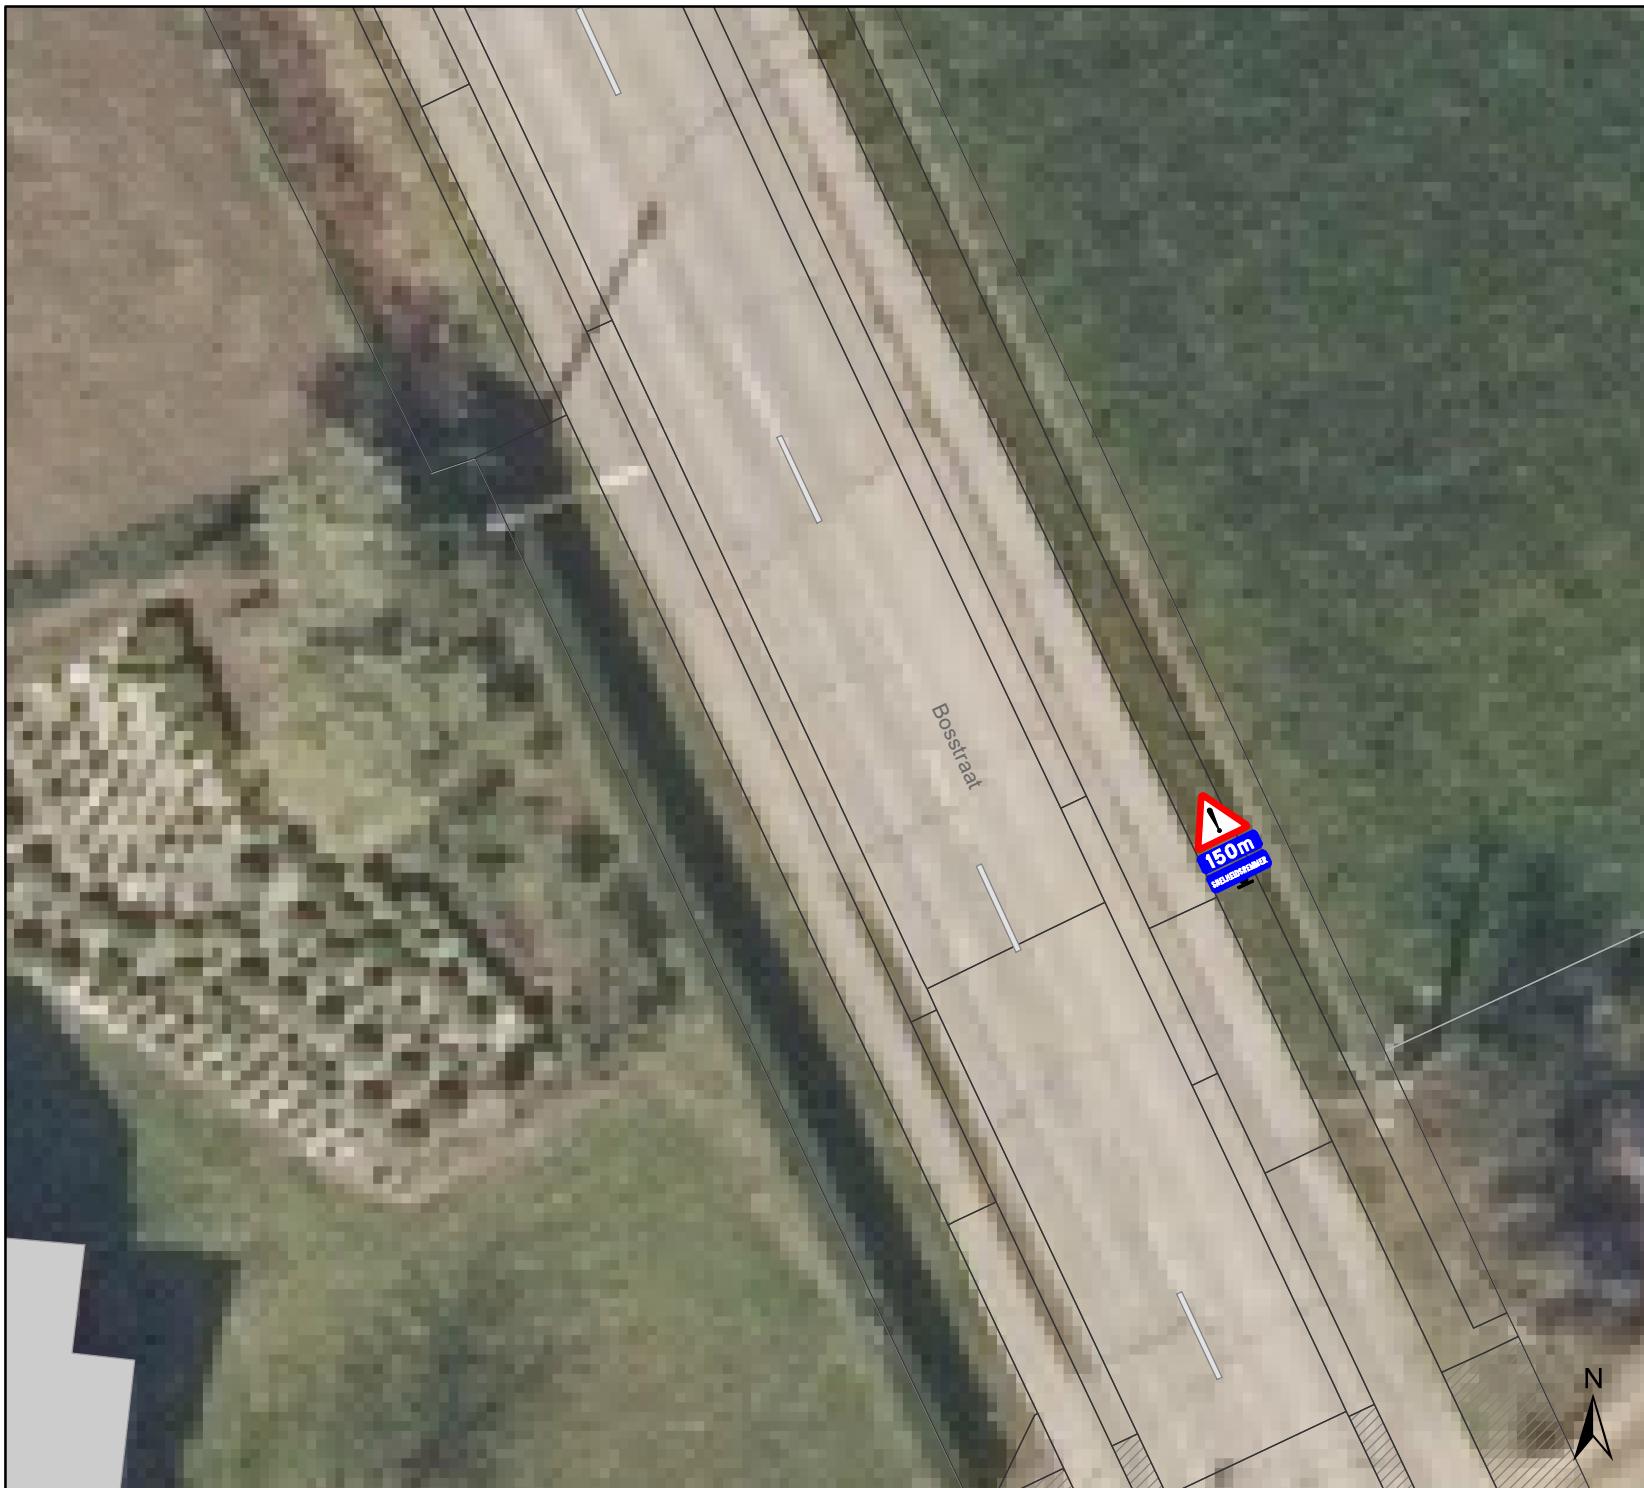

Legende

-  Bestaande verkeersborden
 Geplande verkeersborden
 Te verwijderen verkeersborden
 Bestaande wegmarkeringen
 Geplande wegmarkeringen
 Te verwijderen wegmarkeringen

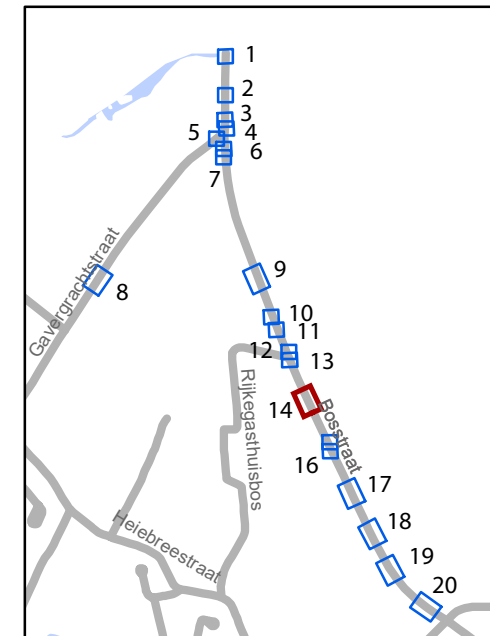


Mobiliteitsbedrijf stad Gent
Verkeerstechnische taken

Bosstraat Snelheidrememmers


Dossiernummer MB-20-08013

DATUM	SCHAAL	PLAN	ADVISEUR	TEKENAAR	PF
17/06/2020	1/200	14/20	TB	rockeres	A4

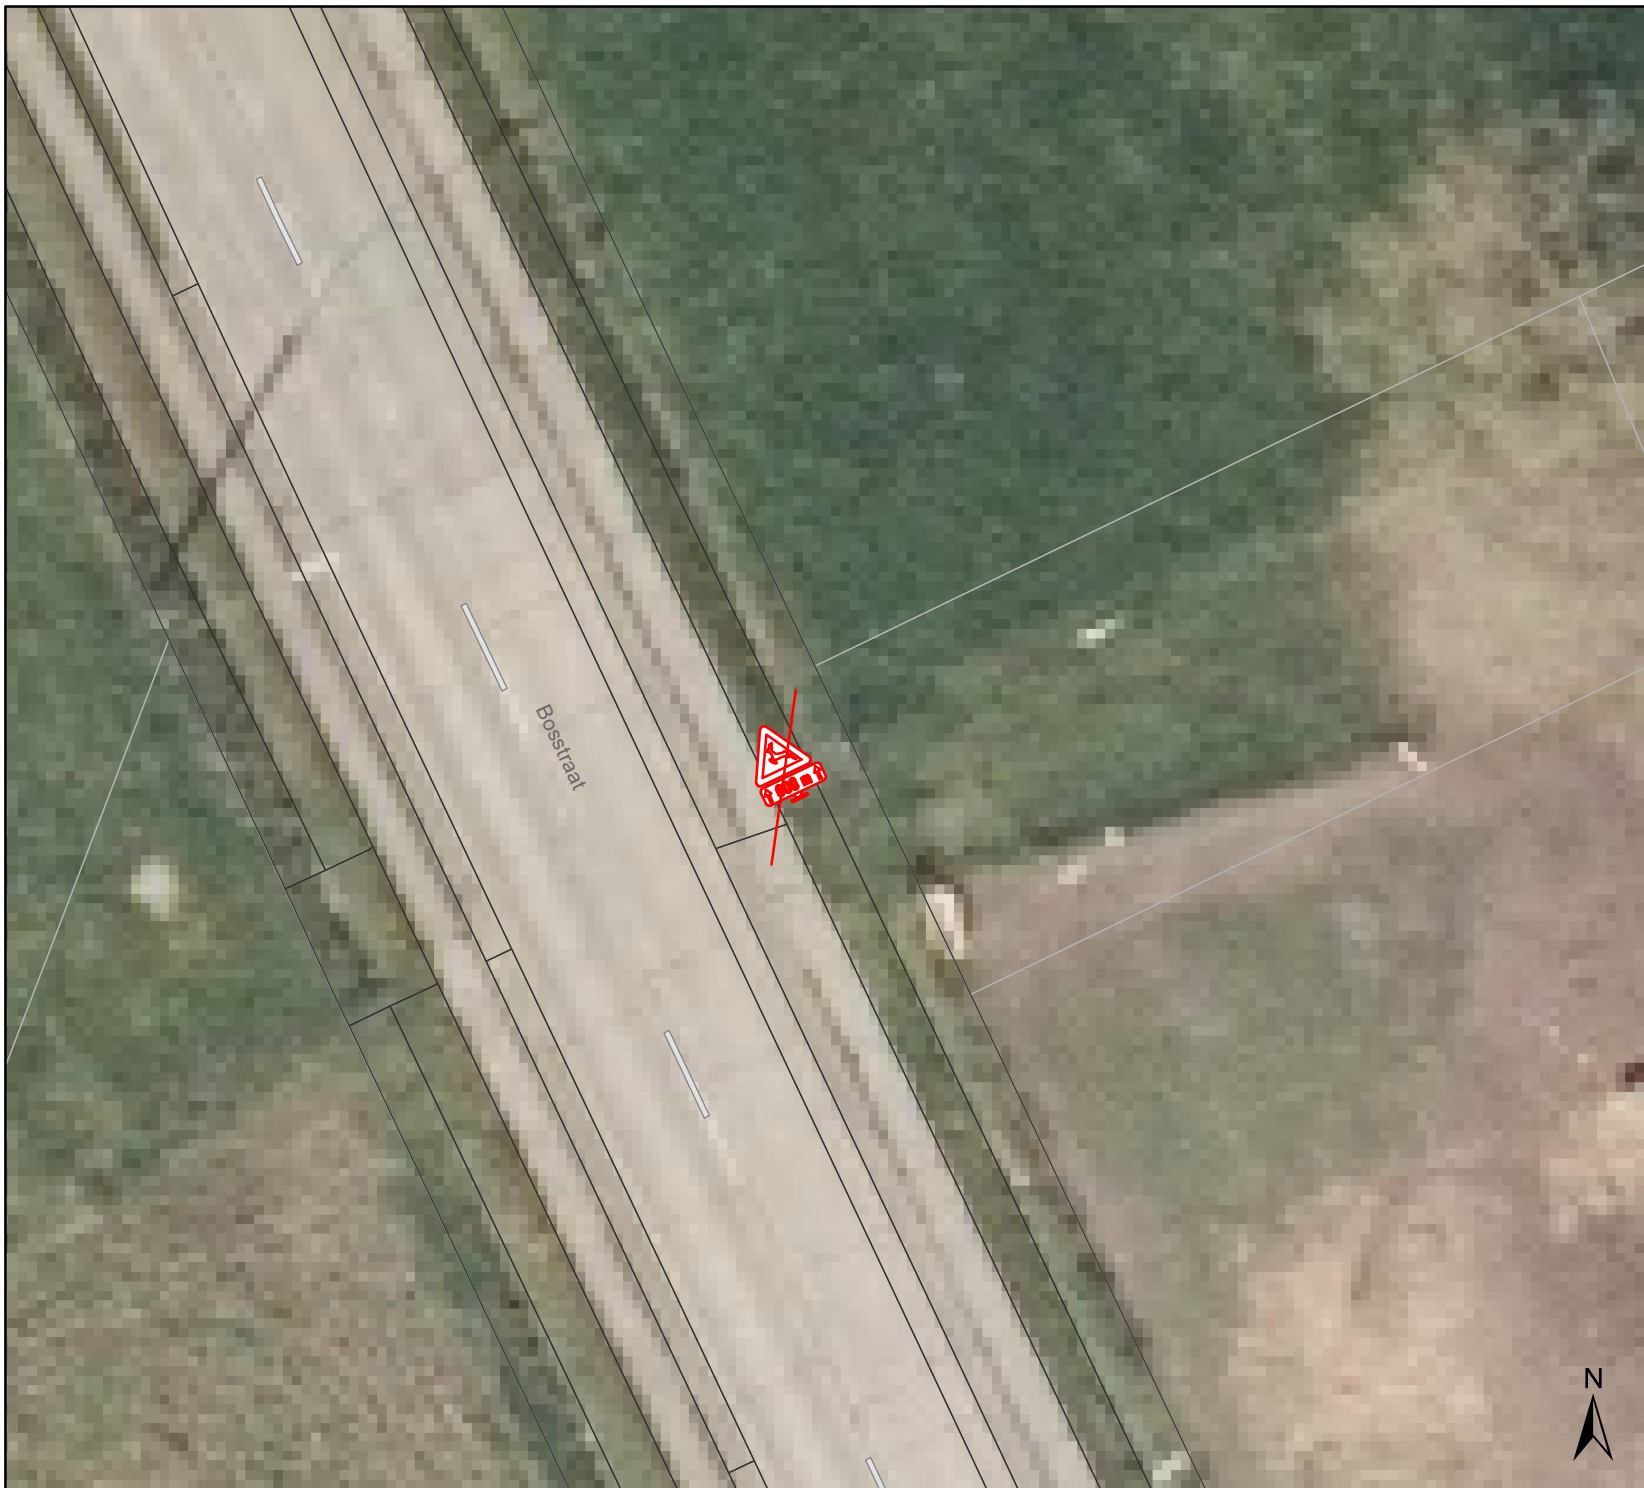

Legende

-  Bestaande verkeersborden
-  Geplande verkeersborden
-  Te verwijderen verkeersborden
-  Bestaande wegmarkeringen
-  Geplande wegmarkeringen
-  Te verwijderen wegmarkeringen

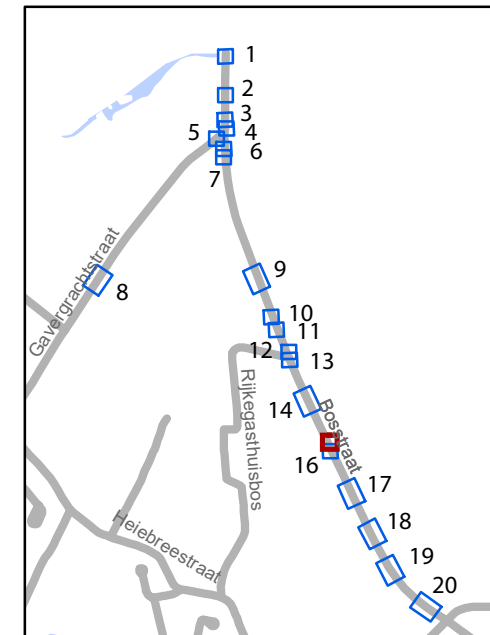


Mobiliteitsbedrijf stad Gent
Verkeerstechnische taken

Bosstraat Snelheidrememmers


Dossiernummer MB-20-08013

DATUM	SCHAAL	PLAN	ADVISEUR	TEKENAAR	PF
17/06/2020	1/200	15/20	TB	rockeres	A4

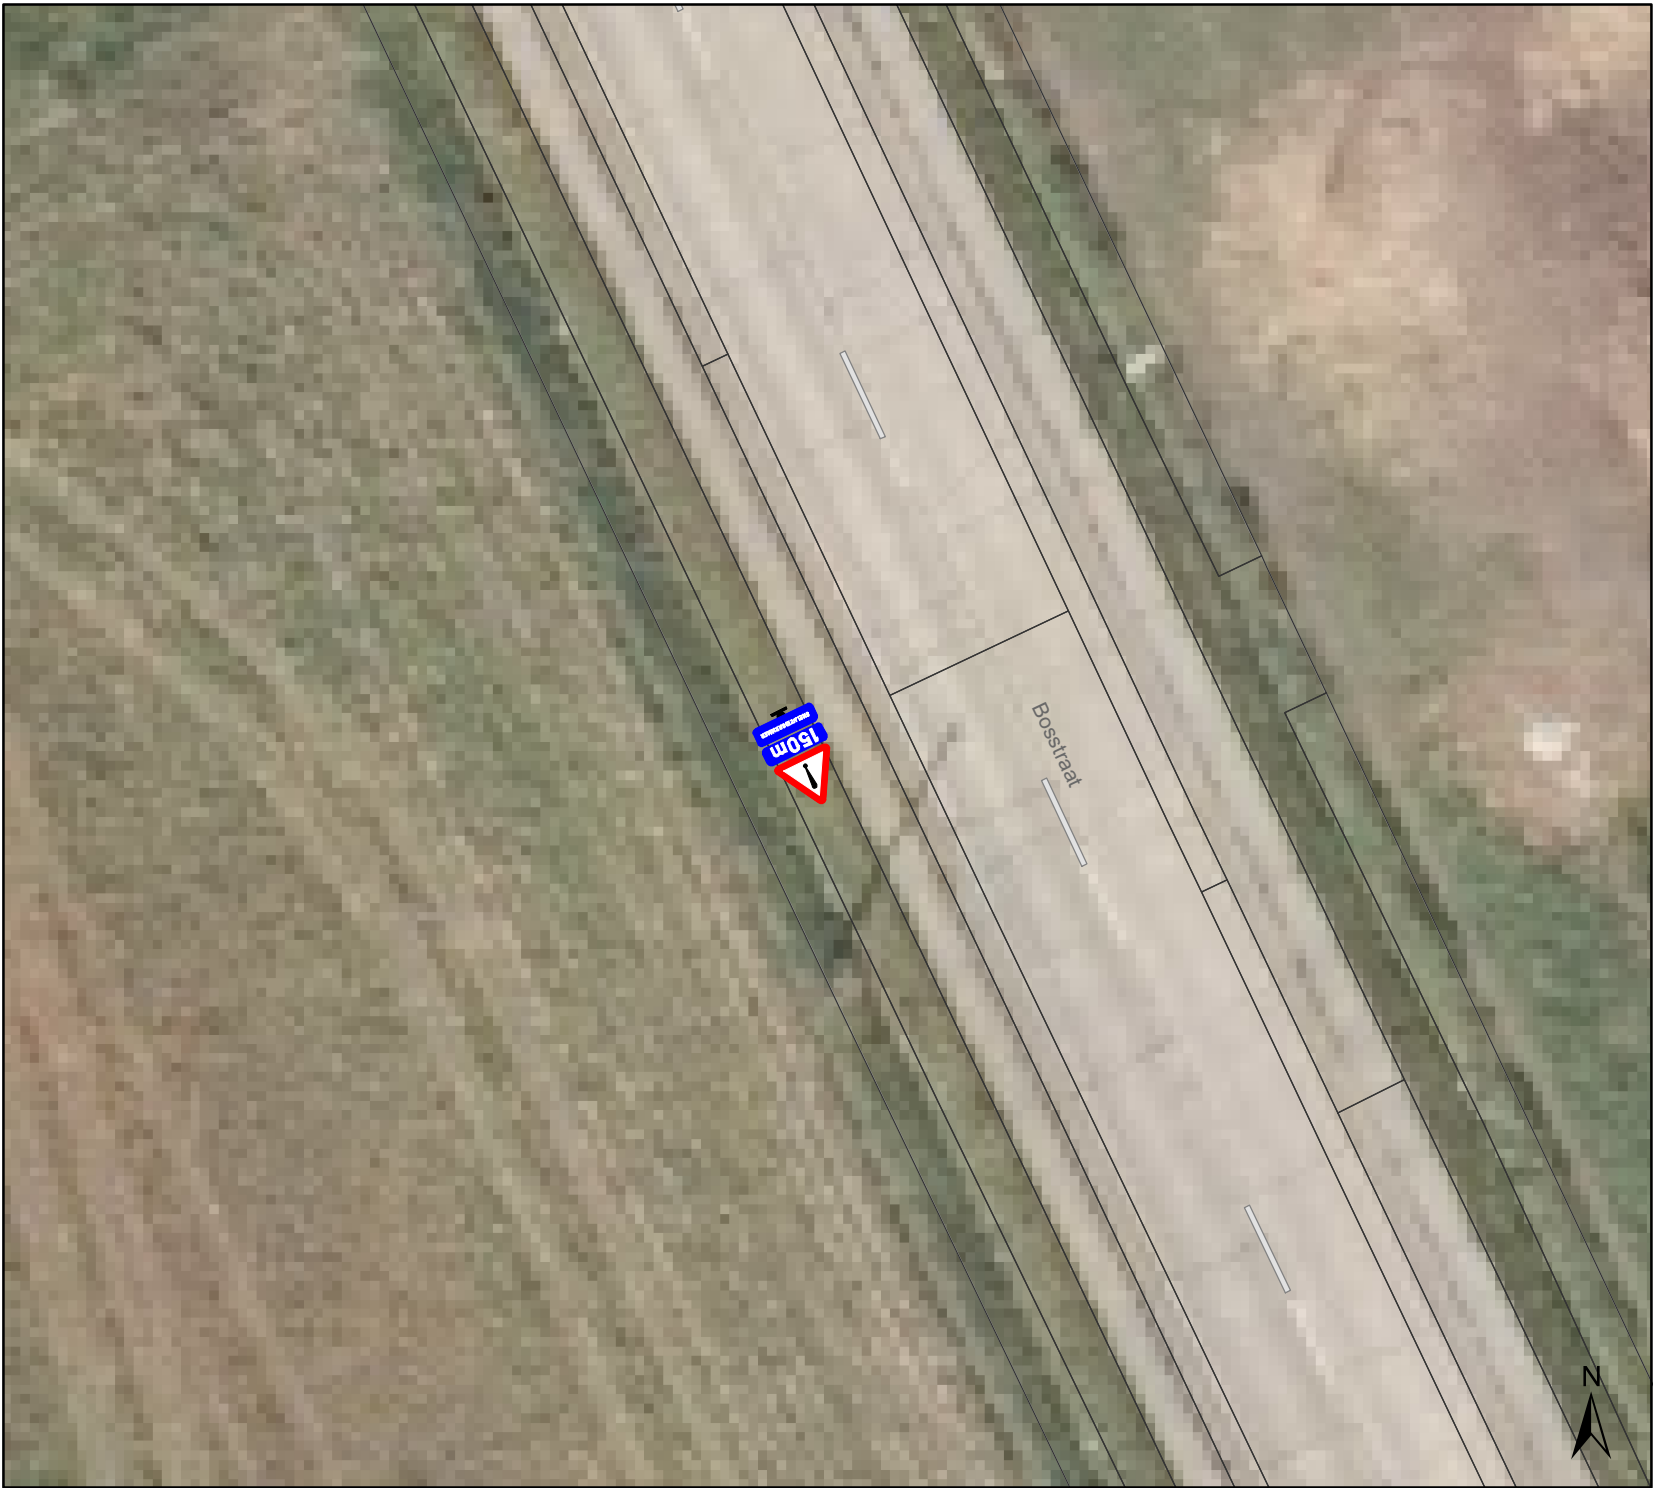

Legende

-  Bestaande verkeersborden
-  Geplande verkeersborden
-  Te verwijderen verkeersborden
-  Bestaande wegmarkeringen
-  Geplande wegmarkeringen
-  Te verwijderen wegmarkeringen

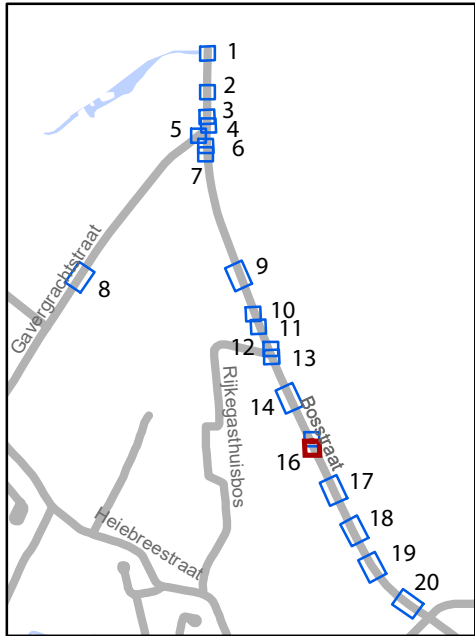

Mobiliteitsbedrijf stad Gent
Verkeerstechnische taken

Bosstraat Snelheidrememmers


Dossiernummer MB-20-08013

DATUM	SCHAAL	PLAN	ADVISEUR	TEKENAAR	PF
17/06/2020	1/200	16/20	TB	rockeres	A4



Legende

-  Bestaande verkeersborden
-  Geplande verkeersborden
-  Te verwijderen verkeersborden
-  Bestaande wegmarkeringen
-  Geplande wegmarkeringen
-  Te verwijderen wegmarkeringen

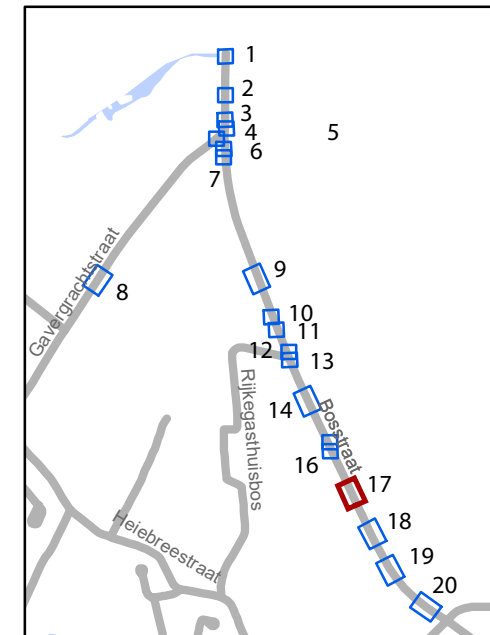


Mobiliteitsbedrijf stad Gent
Verkeerstechnische taken

Bosstraat Snelheidrememmers


Dossiernummer MB-20-08013

DATUM	SCHAAL	PLAN	ADVISEUR	TEKENAAR	PF
17/06/2020	1/200	17/20	TB	rockeres	A4

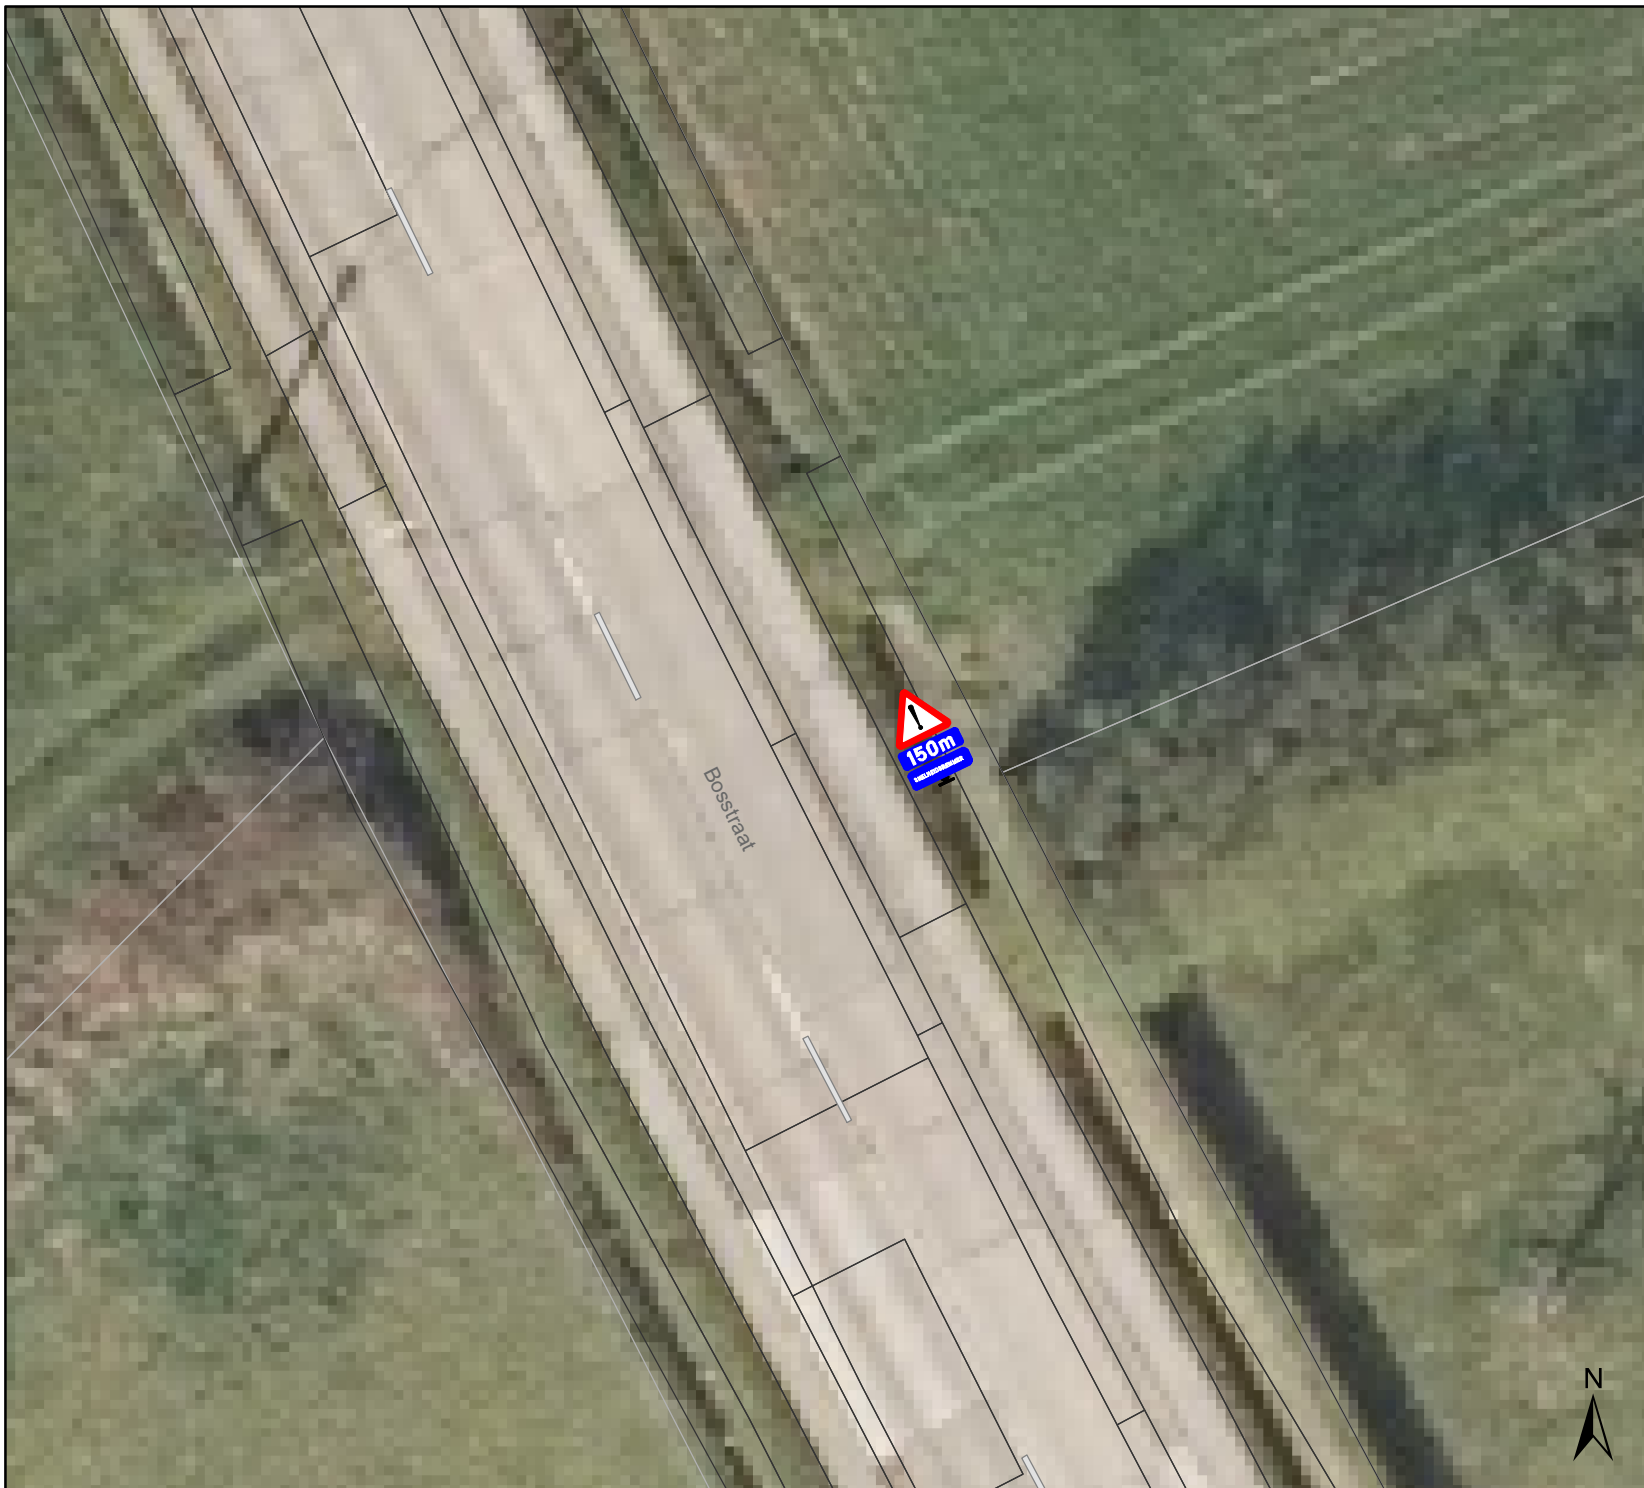

Legende

-  Bestaande verkeersborden
-  Geplande verkeersborden
-  Te verwijderen verkeersborden
-  Bestaande wegmarkeringen
-  Geplande wegmarkeringen
-  Te verwijderen wegmarkeringen

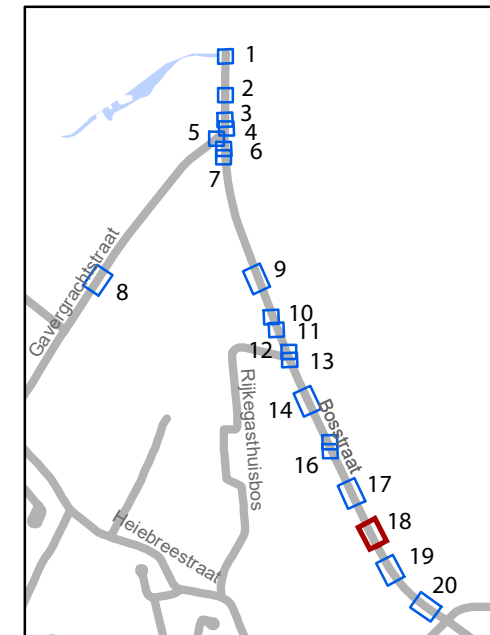


Mobiliteitsbedrijf stad Gent
Verkeerstechnische taken

Bosstraat Snelheidrememmers


Dossiernummer MB-20-08013

DATUM	SCHAAL	PLAN	ADVISEUR	TEKENAAR	PF
17/06/2020	1/200	18/20	TB	rockeres	A4

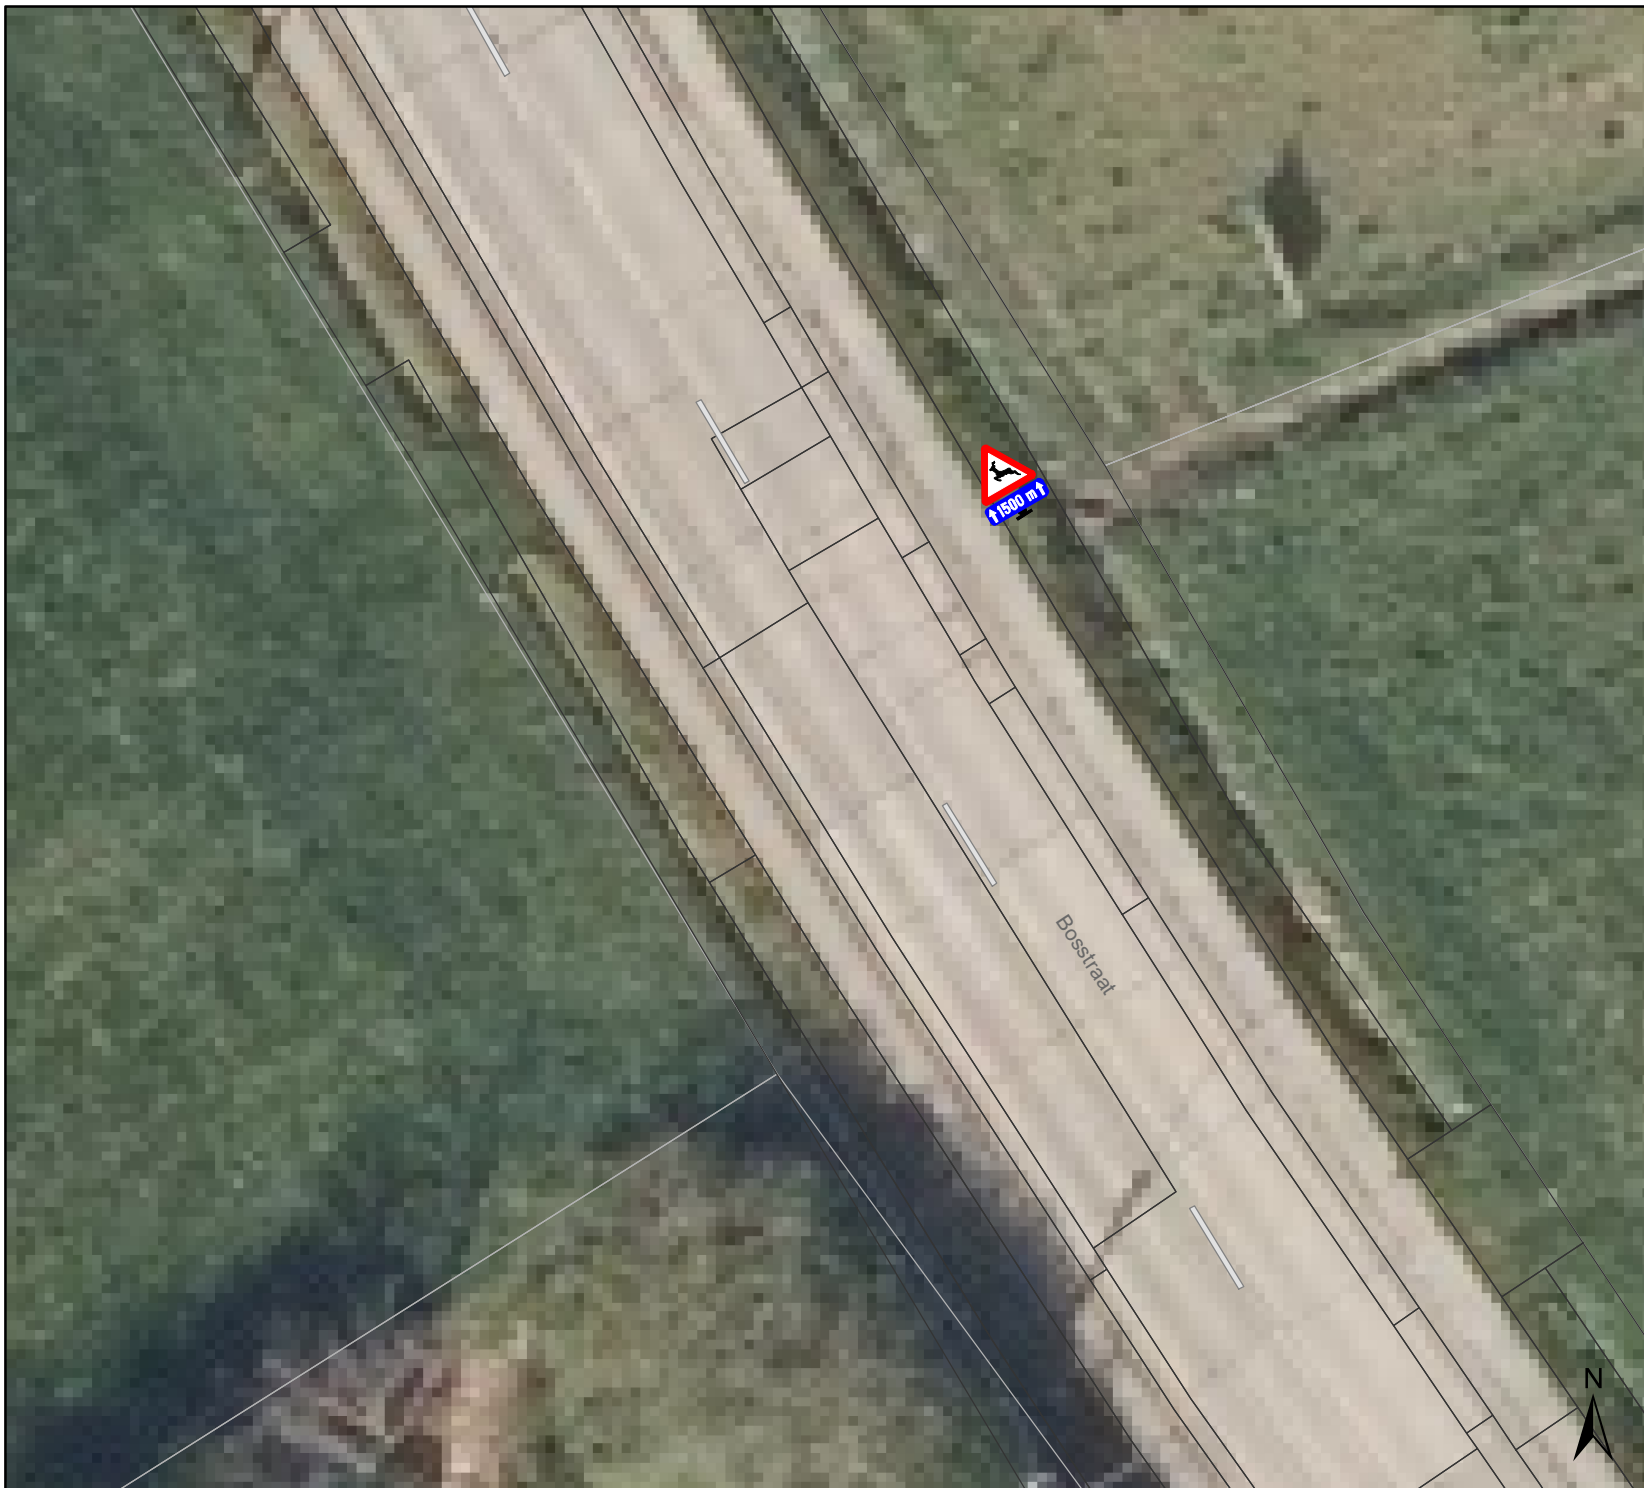

Legende

-  Bestaande verkeersborden
-  Geplande verkeersborden
-  Te verwijderen verkeersborden
-  Bestaande wegmarkeringen
-  Geplande wegmarkeringen
-  Te verwijderen wegmarkeringen

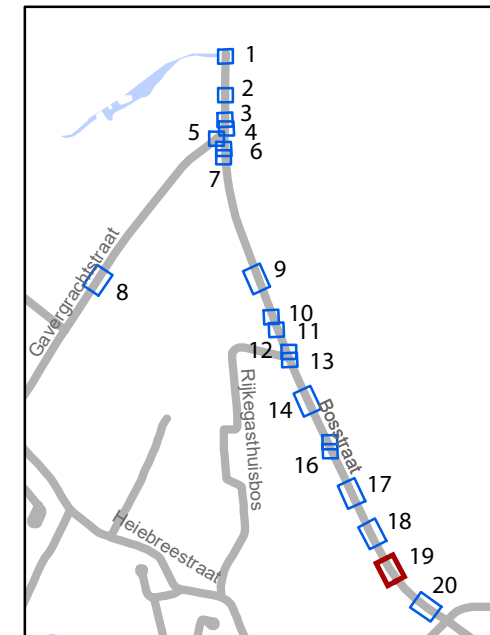


Mobiliteitsbedrijf stad Gent
Verkeerstechnische taken

Bosstraat Snelheidrememmers


Dossiernummer MB-20-08013

DATUM	SCHAAL	PLAN	ADVISEUR	TEKENAAR	PF
17/06/2020	1/200	19/20	TB	rockeres	A4

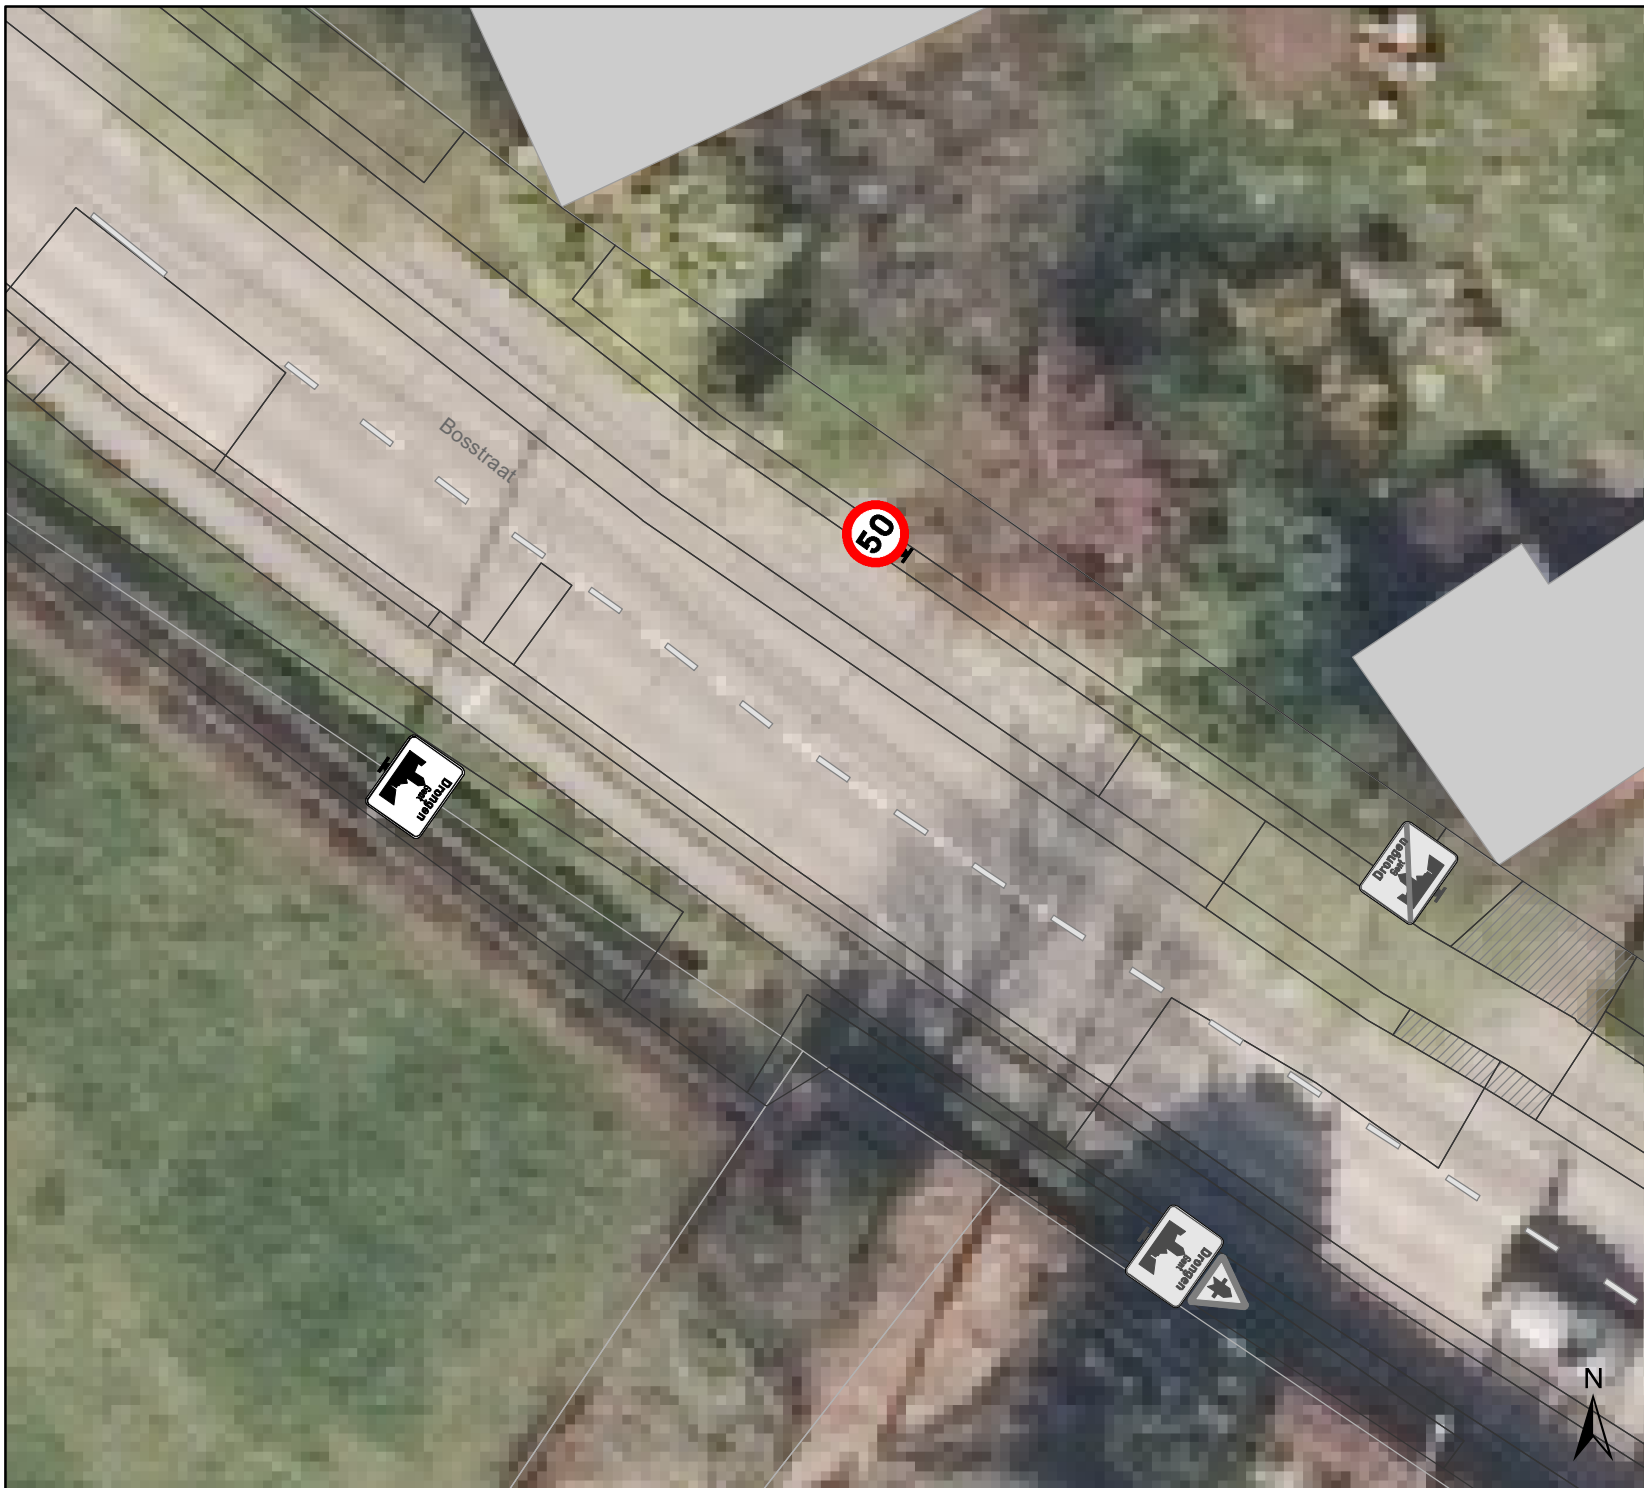

Legende

-  Bestaande verkeersborden
-  Geplande verkeersborden
-  Te verwijderen verkeersborden
-  Te verwijderen verkeersborden
-  Te verwijderen verkeersborden
-  Bestaande wegmarkeringen
-  Geplande wegmarkeringen
-  Te verwijderen wegmarkeringen

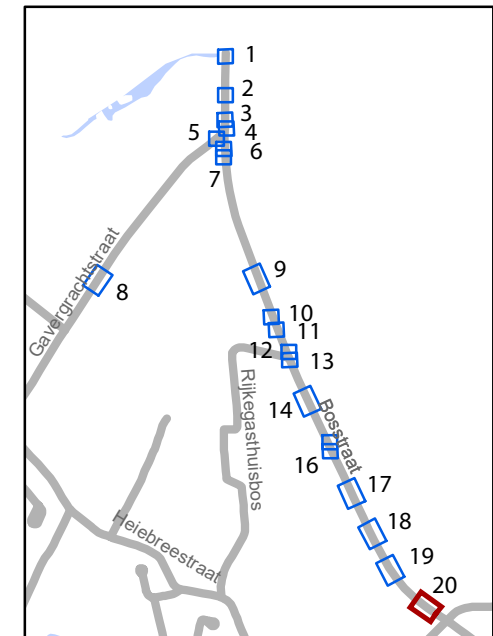

Mobiliteitsbedrijf stad Gent
Verkeerstechnische taken

Bosstraat Snelheidrememmers

Dossiernummer MB-20-08013

DATUM	SCHAAL	PLAN	ADVISEUR	TEKENAAR	PF
17/06/2020	1/200	20/20	TB	rockeres	A4

(adjunct-) algemeen directeur

voorzitter

2020_CVB_06980 - Nieuw aanvullend reglement van de politie op het wegverkeer -
gemeenteweg - Gavergrachtstraat - nieuwe verkeersmaatregel