



2024_CBS_10707 Nieuw aanvullend reglement van de politie op het wegverkeer - gemeenteweg - Emiel Lossystraat - nieuwe verkeersmaatregel - Vaststelling

Beslissing: Goedgekeurd in besloten vergadering van 7 november 2024

Zijn aanwezig bij de beslissing van dit punt:

Mathias De Clercq, burgemeester-voorzitter; Filip Watteeuw, schepen; Sofie Bracke, schepen
Tine Heyse, schepen; Astrid De Bruycker, schepen; Sami Souguir, schepen; Bram Van Braeckvelt, schepen; Isabelle Heyndrickx, schepen; Hafsa El-Bazioui, schepen; Evita Willaert, schepen; Rudy Coddens, schepen
Mieke Hullebroeck, algemeen directeur; Liesbet Vertriest, adjunct-algemeendirecteur

Bevoegd: Filip Watteeuw

Betrokken: Mathias De Clercq

Juridisch kader

De volgende bepalingen zijn van toepassing inzake de bevoegdheid:

- De Nieuwe Gemeentewet 24 juni 1988, artikel 119;
- Het Decreet van 16 mei 2008 betreffende de aanvullende reglementen op het wegverkeer en de plaatsing en bekostiging van verkeerstekens, artikel 5, § 1, 2e lid;
- Het Decreet over het lokaal bestuur van 22 december 2017, artikel 41, 2°;
- Het gemeenteraadsbesluit van 15 december 2015, houdende de delegatie van de vaststellingsbevoegdheid inzake gemeentelijke aanvullende reglementen op het wegverkeer.

De beslissing wordt genomen op grond van:

- Wet betreffende de politie over het wegverkeer, gecoördineerd bij Koninklijk Besluit van 16 maart 1968;
- Decreet van 16 mei 2008 betreffende de aanvullende reglementen op het wegverkeer en de plaatsing en bekostiging van de verkeerstekens;
- Koninklijk Besluit van 1 december 1975 houdende algemeen reglement op de politie van het wegverkeer en van het gebruik van de openbare weg;
- Ministerieel Besluit van 11 oktober 1976 waarbij de minimumafmetingen en de bijzondere plaatsingsvoorwaarden van de verkeerstekens worden bepaald;
- Uitvoeringsbesluit van 23 januari 2009 betreffende de aanvullende reglementen op het wegverkeer en de plaatsing en bekostiging van de verkeerstekens;

- Omzendbrief MOB/2009/1 van 3 april 2009.

Motivering

De nieuwe maatregel die bij dit besluit wordt getroffen betreft het invoeren van een parkeerverbod ter hoogte van huisnummers 55A-55F en 55G, middels het aanbrengen van gele anti-parkeerbelijning. De maatregel wordt getroffen om zwaar vrachtvervoer uit de Nekkersvijverstraat naar de Dendermondsesteenweg mogelijk te maken, dit op vraag van een bedrijf dat in de Nekkersvijverstraat is gelegen.

- Bij collegebesluit van 14 december 2023 werd, in het kader van het verbeteren van de verkeersveiligheid en het verhogen van de leefkwaliteit in de wijk Dampoort/Gentbrugge het invoeren van beperkt éénrichtingsverkeer tussen de Nekkersvijverstraat en de Nijverheidskaaï, in de richting van de Nijverheidskaaï goedgekeurd. Uitzonderingen op het éénrichtingsverkeer zijn fietsers en bestuurders van speedpedelecs.
- Bij collegebesluit van 1 december 2022 werd de regularisatie van de bestaande toestand goedgekeurd, nav het plaatsen van een fietsenstalling met signalisatie, in de Emiel Lossystraat ter hoogte van huisnummers 22 en 73.
- Bij collegebesluit van 18 oktober 2018 werd de bestaande toestand geregulariseerd en er worden 2 maatregelen ingevoerd. Ter hoogte van huisnummer 80 wordt een parkeerhaak voorzien om het vlot in- en uitrijden van de inrit te vrijwaren. Ter hoogte van huisnummer 17 wordt de gele onderbroken belijning verwijderd omdat deze niet meer nodig is.

Bijgevoegde bijlage(n):

- Aanvullend reglement Emiel Lossystraat P632028 (deel van de beslissing)
- Signalisatieplan Emiel Lossystraat P632028 (deel van de beslissing)

Beslissing

Beslist het volgende:

Artikel 1:

Heft op het aanvullend reglement van de politie op het wegverkeer betreffende de gemeenteweg Emiel Lossystraat, goedgekeurd in zitting van 14 december 2023, van zodra het nieuwe reglement in werking treedt.

Artikel 2:

Stelt vast het bijgevoegd aanvullend reglement van de politie op het wegverkeer en het signalisatieplan betreffende de gemeenteweg Emiel Lossystraat.

2024_CBS_10707 - Nieuw aanvullend reglement van de politie op het wegverkeer - gemeenteweg - Emiel Lossystraat - nieuwe verkeersmaatregel

Aanvullend reglement van de politie op het wegverkeer - gemeenteweg – Emiel Lossystraat

Vastgesteld in het College van Burgemeester en Schepenen van 7 november 2024

Bekendgemaakt op 8 november 2024

Geldig vanaf 13 november 2024

Referentienummer 2024_CBS_10707

Reglement

Artikel 1

Op de Emiel Lossystraat vanaf de Nijverheidskaai tot het kruispunt met de Nekkersvijverstraat in de richting van de Nekkersvijverstraat geldt: verboden rijrichting voor iedere bestuurder; de maatregel geldt niet voor fietsers en bestuurders van speed pedelecs. In de tegenovergestelde richting geldt toegelaten rijrichting op de openbare weg met eenrichtingsverkeer; fietsers en bestuurders van speed pedelecs mogen in de twee richtingen rijden.

Dit wordt aangeduid door verkeerstekens:

- C1
- M11
- F19
- M17

Artikel 2

Op de Emiel Lossystraat ter hoogte van huisnummer 55;

op de Emiel Lossystraat ter hoogte van huisnummer 22;

op de Emiel Lossystraat ter hoogte van de doorsteek geldt de bestuurders zijn verplicht de hindernis langs links voorbij te rijden.

Dit wordt aangeduid door verkeerstekens:

- D1

Artikel 3

Op de Emiel Lossystraat ter hoogte van huisnummer 55;

op de Emiel Lossystraat ter hoogte van huisnummer 22;

op de Emiel Lossystraat ter hoogte van de doorsteek geldt het parkeren is toegelaten; de maatregel geldt alleen voor de fietsers.

Dit wordt aangeduid door verkeerstekens:

- E9a
- M1

Artikel 4

Op de Emiel Lossystraat ter hoogte van huisnummers 40-48;

op de Emiel Lossystraat ter hoogte van huisnummers 55A-55F en 55G geldt het parkeren op de rijbaan is verboden.

Dit wordt aangeduid door verkeerstekens:

- WM75.1.2

Artikel 5


Op de Emiel Lossystraat ter hoogte van huisnummer 80 geldt voertuigen moeten parkeren binnen de afgebakende plaatsen.

Dit wordt aangeduid door verkeerstekens:


- **WM77.5**

(einde reglement)



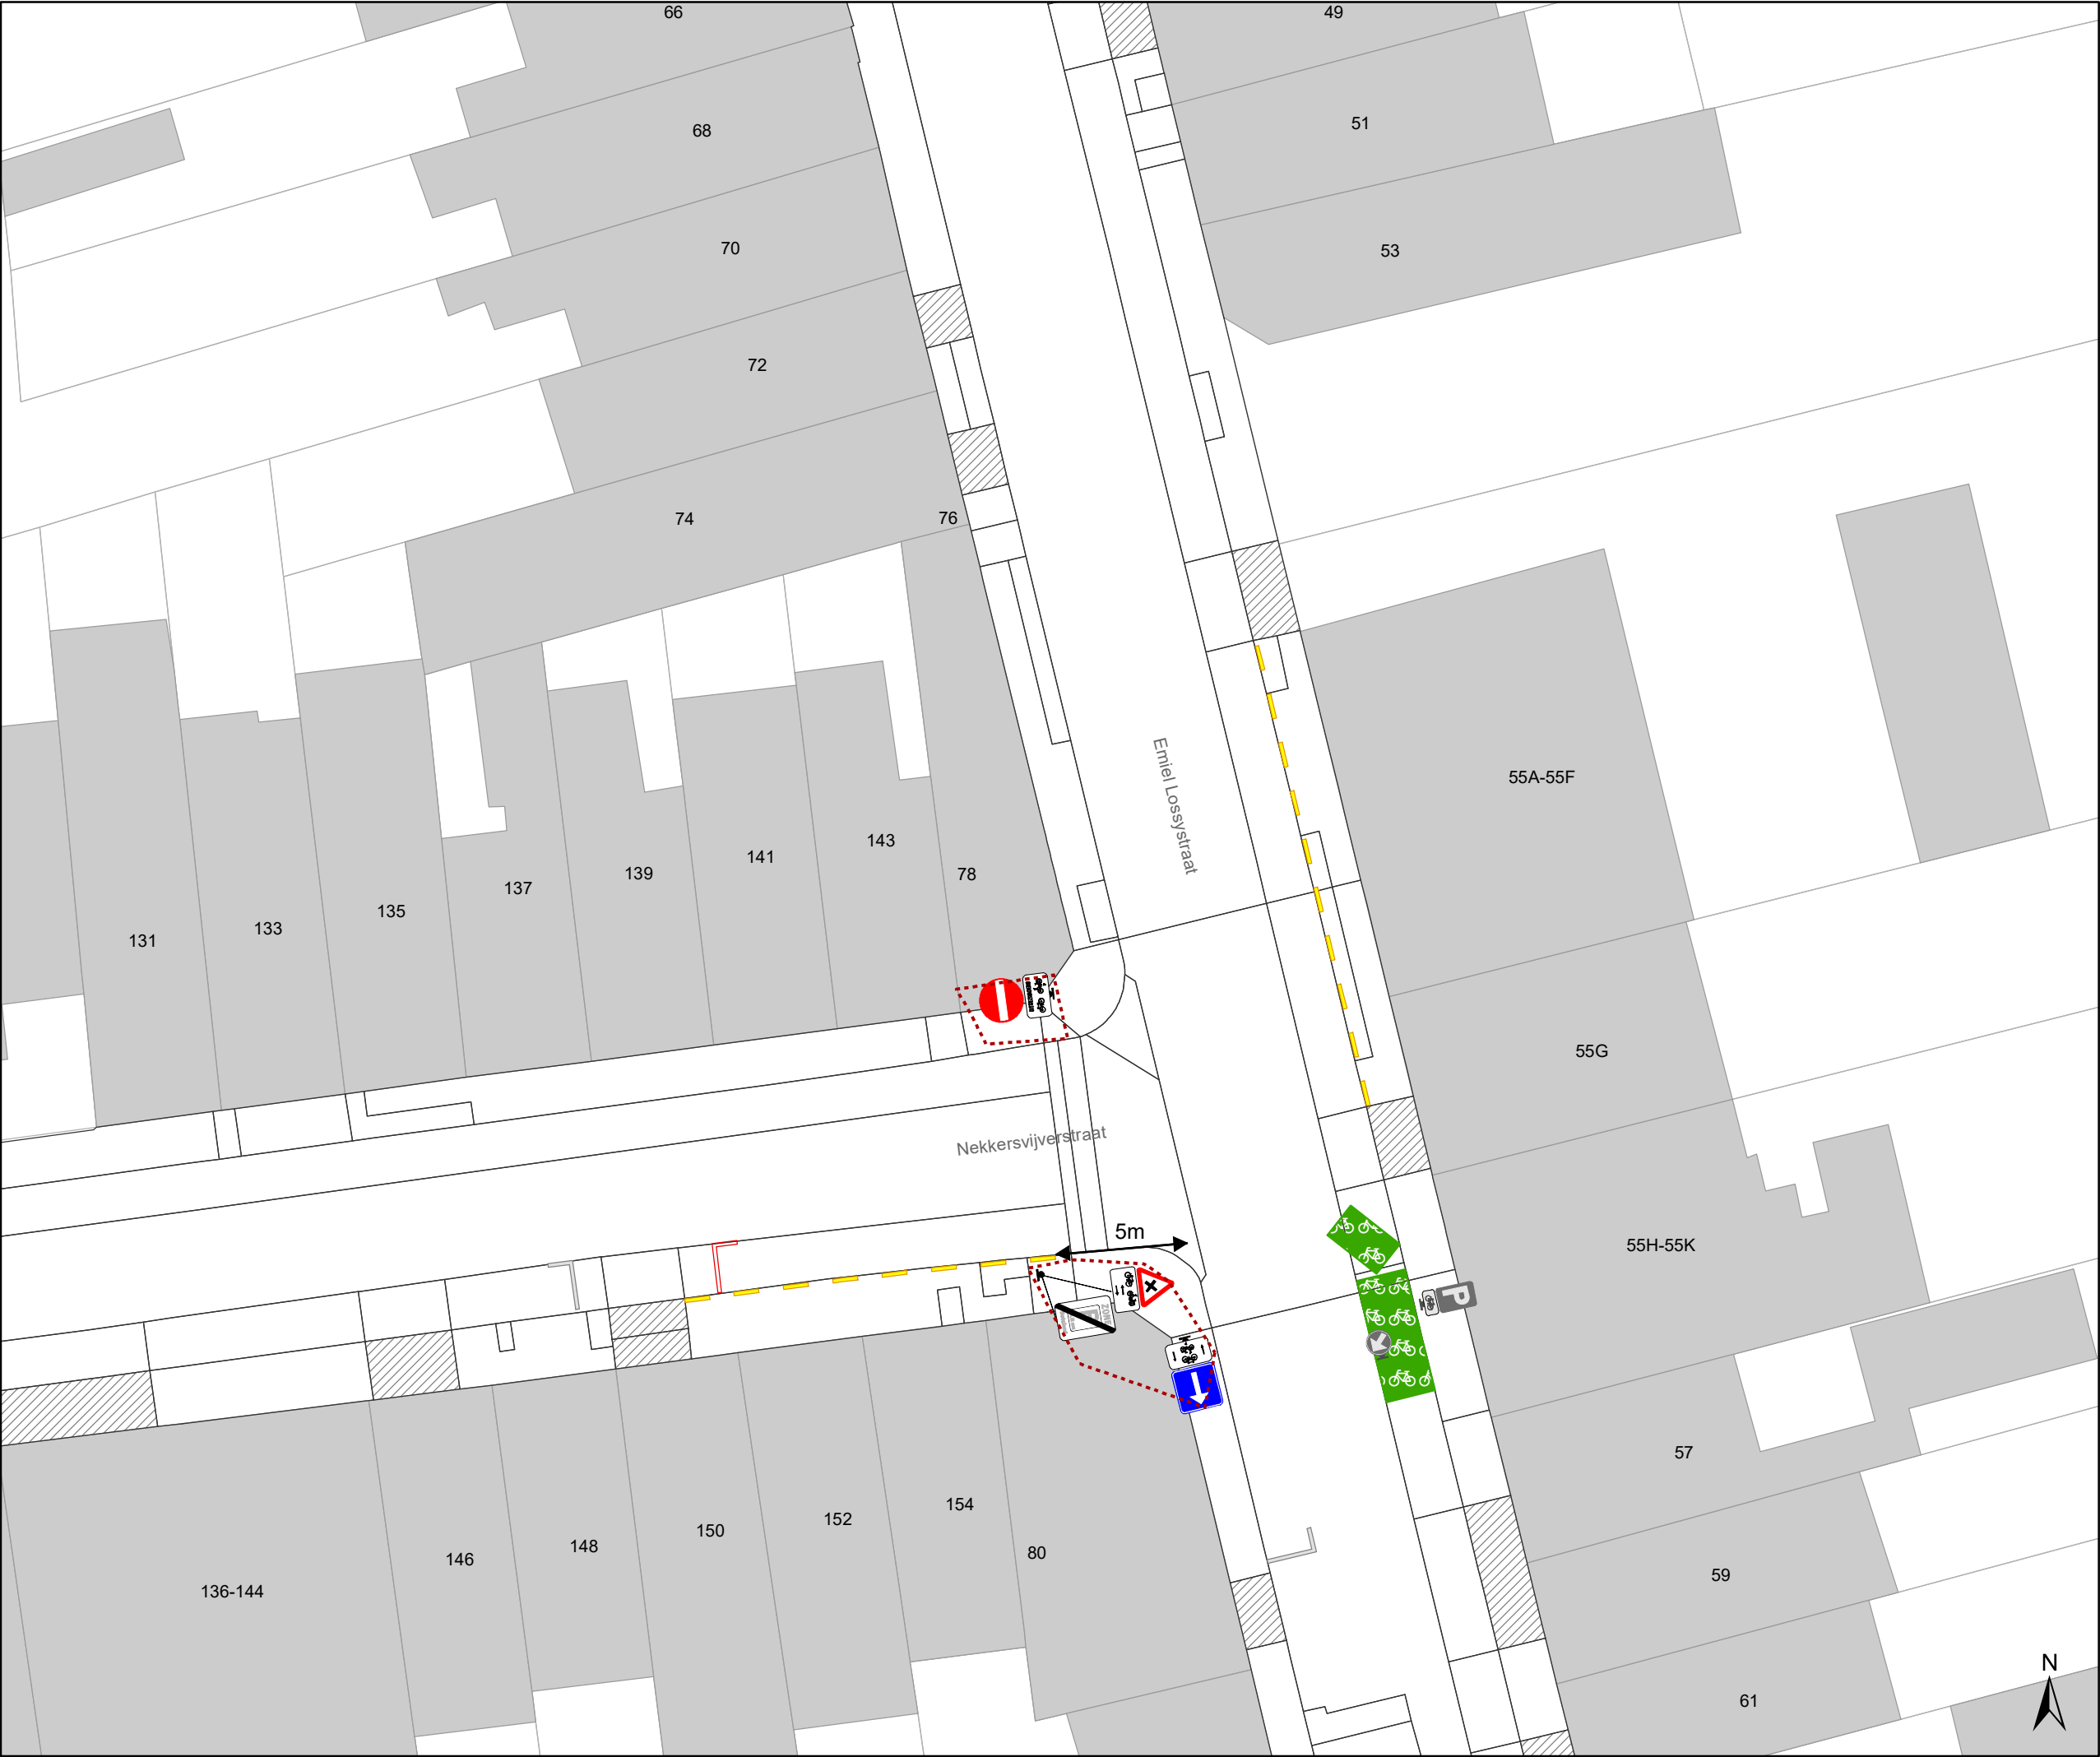

- Legende
- Bestaande verkeersborden
- Geplande verkeersborden
- Te verwijderen verkeersborden
- Bestaande wegmarkeringen
- Geplande wegmarkeringen
- Te verwijderen wegmarkeringen
- Ander gepland dossier
(in voorbereiding bij MOBBED)

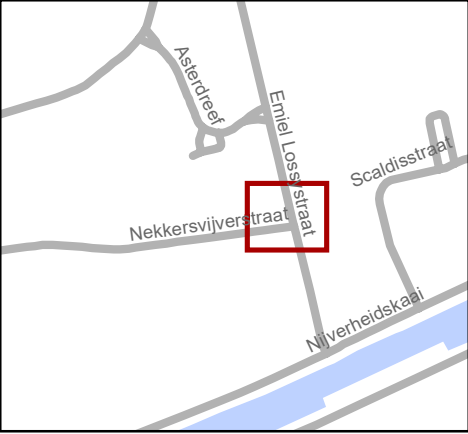

Mobiliteitsbedrijf stad Gent
Verkeerstechnische taken

Nekkersvijverstraat
APM Maatregel

Dossiernummer P-632028

DATUM	SCHAAL	PLAN	P FORMAAT
8/10/2024	1/250	1/1	A3