
2020_CVB_07207 Nieuw aanvullend reglement van de politie op het wegverkeer - gemeenteweg - Goudenregenstraat - nieuwe verkeersmaatregelen - Goedkeuring

Beslissing: Goedgekeurd in besloten vergadering van 16 juli 2020

Zijn aanwezig bij de beslissing van dit punt:

de heer Mathias De Clercq
de heer Filip Watteeuw, schepenen; mevrouw Sofie Bracke, schepenen; mevrouw Elke Decruynaere, schepenen; mevrouw Astrid De Bruycker, schepenen; de heer Sami Souguir, schepenen; mevrouw Annelies Storms, schepenen; de heer Bram Van Braeckvelt, schepenen; de heer Rudy Coddens, schepenen
de heer Danny Van Campenhout, adjunct-algemeendirecteur

Bevoegd: Filip Watteeuw

Betrokken: Mathias De Clercq

Juridisch kader

De volgende bepalingen zijn van toepassing inzake de bevoegdheid:

- De Nieuwe Gemeentewet 24 juni 1988, artikel 119;
- Decreet over het lokaal bestuur van 22 december 2017, artikel 41, § 2, 2°;
- Het Decreet van 16 mei 2008 betreffende de aanvullende reglementen op het wegverkeer en de plaatsing en bekostiging van verkeerstekens, artikel 4, § 1, 2de lid en artikel 5, § 1, 2de lid.
- Het gemeenteraadsbesluit van 14 december 2015, houdende de delegatie van de vaststellingsbevoegdheid inzake gemeentelijke aanvullende reglementen op het wegverkeer.

De beslissing wordt genomen op grond van:

- Wet betreffende de politie over het wegverkeer, gecoördineerd bij Koninklijk Besluit van 16 maart 1968;
- Decreet van 16 mei 2008 betreffende de aanvullende reglementen op het wegverkeer en de plaatsing en bekostiging van de verkeerstekens;
- Koninklijk Besluit van 1 december 1975 houdende algemeen reglement op de politie van het wegverkeer en van het gebruik van de openbare weg;
- Ministerieel Besluit van 11 oktober 1976 waarbij de minimumafmetingen en de bijzondere plaatsingsvoorwaarden van de verkeerstekens worden bepaald;
- Uitvoeringsbesluit van 23 januari 2009 betreffende de aanvullende reglementen op het wegverkeer en de plaatsing en bekostiging van de verkeerstekens;
- Omzendbrief MOB/2009/1 van 3 april 2009;
- Het reglement houdende de voorwaarden tot het toekennen van parkeerplaatsen voor personen met een handicap, goedgekeurd in de gemeenteraad van 25 april 2016.

Motivering

Bij dit besluit wordt de nieuwe signalisatie ingesteld na de heraanleg van de Goudenregenstraat als woonerf. Het betreft het invoeren van de gepaste maatregelen op een woonerf zodat kwetsbare weggebruikers er zich veilig kunnen bewegen en ook speelactiviteiten uitoefenen. Er wordt eenrichtingsverkeer ingevoerd behalve voor fietsers en bromfietzers klasse A en P als duurzamere verplaatsingswijze.

Bij collegebesluit van 13 juli 2017 werden diverse verkeersmaatregelen geregulariseerd

De Goudenregenstraat maakt deel uit van de zone 30 (buiten de R40 Stadsring).

Bijgevoegde bijlage(n):

- Aanvullend reglement Goudenregenstraat dossier MB-19-20653 (deel van de beslissing)
- Signalisatieplan Goudenregenstraat dossier MB-19-20653 (deel van de beslissing)
- Historiek Goudenregenstraat dossier MB-19-20653

Beslissing

Beslist het volgende:

Artikel 1:

Heft op het aanvullend reglement van de politie op het wegverkeer betreffende de gemeenteweg Goudenregenstraat, goedgekeurd in zitting van 13 juli 2017, van zodra het nieuwe reglement in werking treedt.

Artikel 2:

Keurt goed het aanvullend reglement van de politie op het wegverkeer betreffende de gemeenteweg Goudenregenstraat.

Aanvullend reglement van de politie op het wegverkeer - gemeenteweg – Goudenregenstraat

Goedgekeurd in het College van Burgemeester en Schepenen van 16 juli 2020

Bekendgemaakt op 17 juli 2020

Geldig vanaf 22 juli 2020

Referentienummer 2020_CVB_07207

Reglement

Artikel 1. Op de Goudenregenstraat van de Tuinwijklaan tot de Hofmeierstraat in de richting van de Hofmeierstraat wordt volgende maatregel ingevoerd:

verboden rijrichting voor iedere bestuurder;

de maatregel geldt niet voor fietsers en bestuurders van tweewielige bromfietsen klasse A en speed pedelecs.

In de tegenovergestelde richting geldt:

toegelaten rijrichting op de openbare weg met eenrichtingsverkeer;

fietsers, bestuurders van tweewielige bromfietsen klasse A en speed pedelecs mogen in de twee richtingen rijden.

Dit wordt gesignaleerd door:

- verkeersborden C1
- de verkeersborden worden aangevuld met onderborden M12
- verkeersborden F19
- de verkeersborden worden aangevuld met onderborden M18


Artikel 2. Op de Goudenregenstraat van het kruispunt met de Tuinwijklaan tot het kruispunt van de Hofmeierstraat tot de Tuinwijklaan wordt volgende maatregel ingevoerd:

het (woon)erf wordt afgebakend. Het begin van het (woon)erf wordt aangeduid; ook het einde van het (woon)erf wordt aangeduid.

Dit wordt gesignaleerd door:

- verkeersborden F12a
- verkeersborden F12b

(einde reglement)

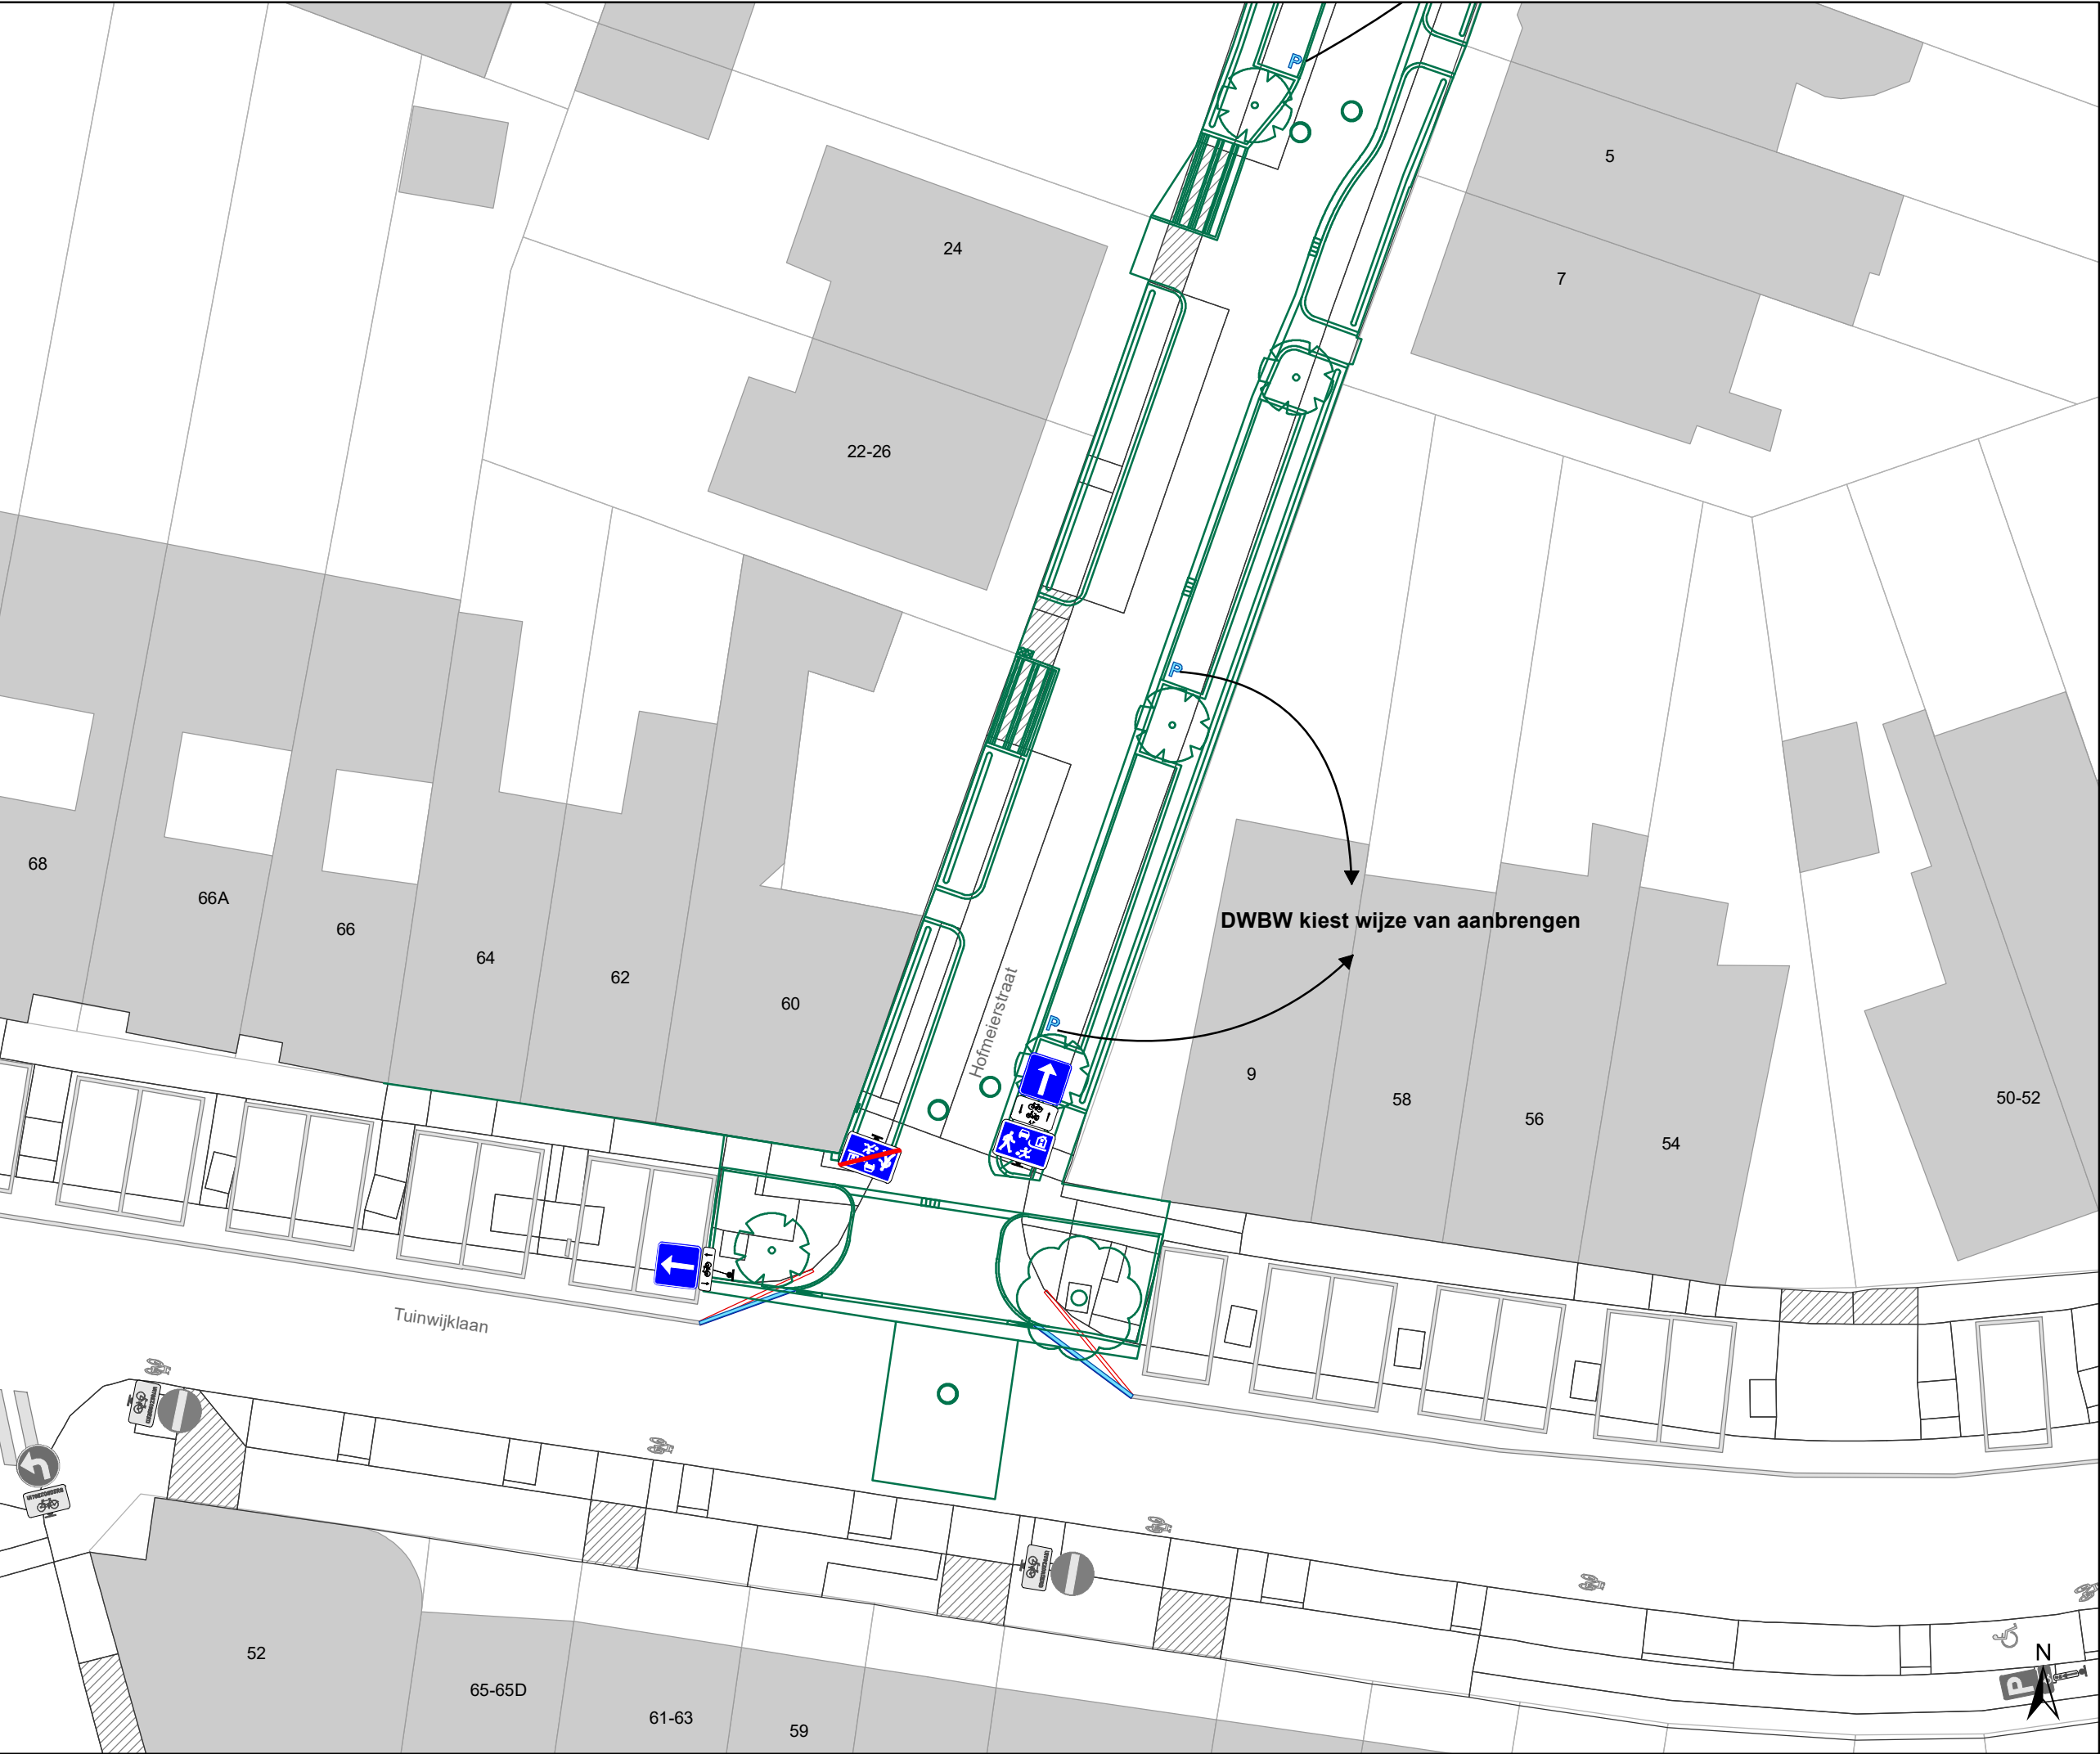


Legende

- Bestaande verkeersborden
- Geplande verkeersborden
- Te verwijderen verkeersborden

- Bestaande wegmarkeringen
- Geplande wegmarkeringen
- Te verwijderen wegmarkeringen

Overige

- Ontwerp heraanleg

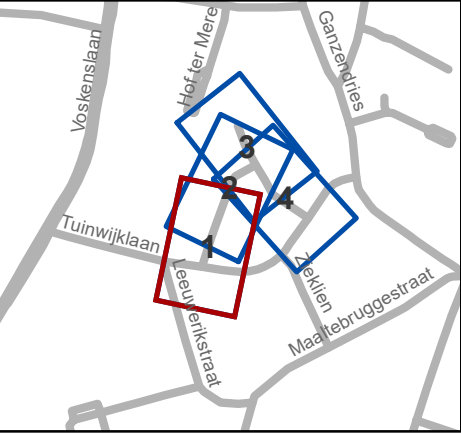


Mobiliteitsbedrijf stad Gent
Verkeerstechnische taken

**Hofmeierstraat
Heraanleg**

Dossiernummer MB-19-20653

DATUM	SCHAAL	PLAN	ADVISEUR	TEKENAAR	PF
25/06/2020	1/250	1/4	PB	neveew	A3

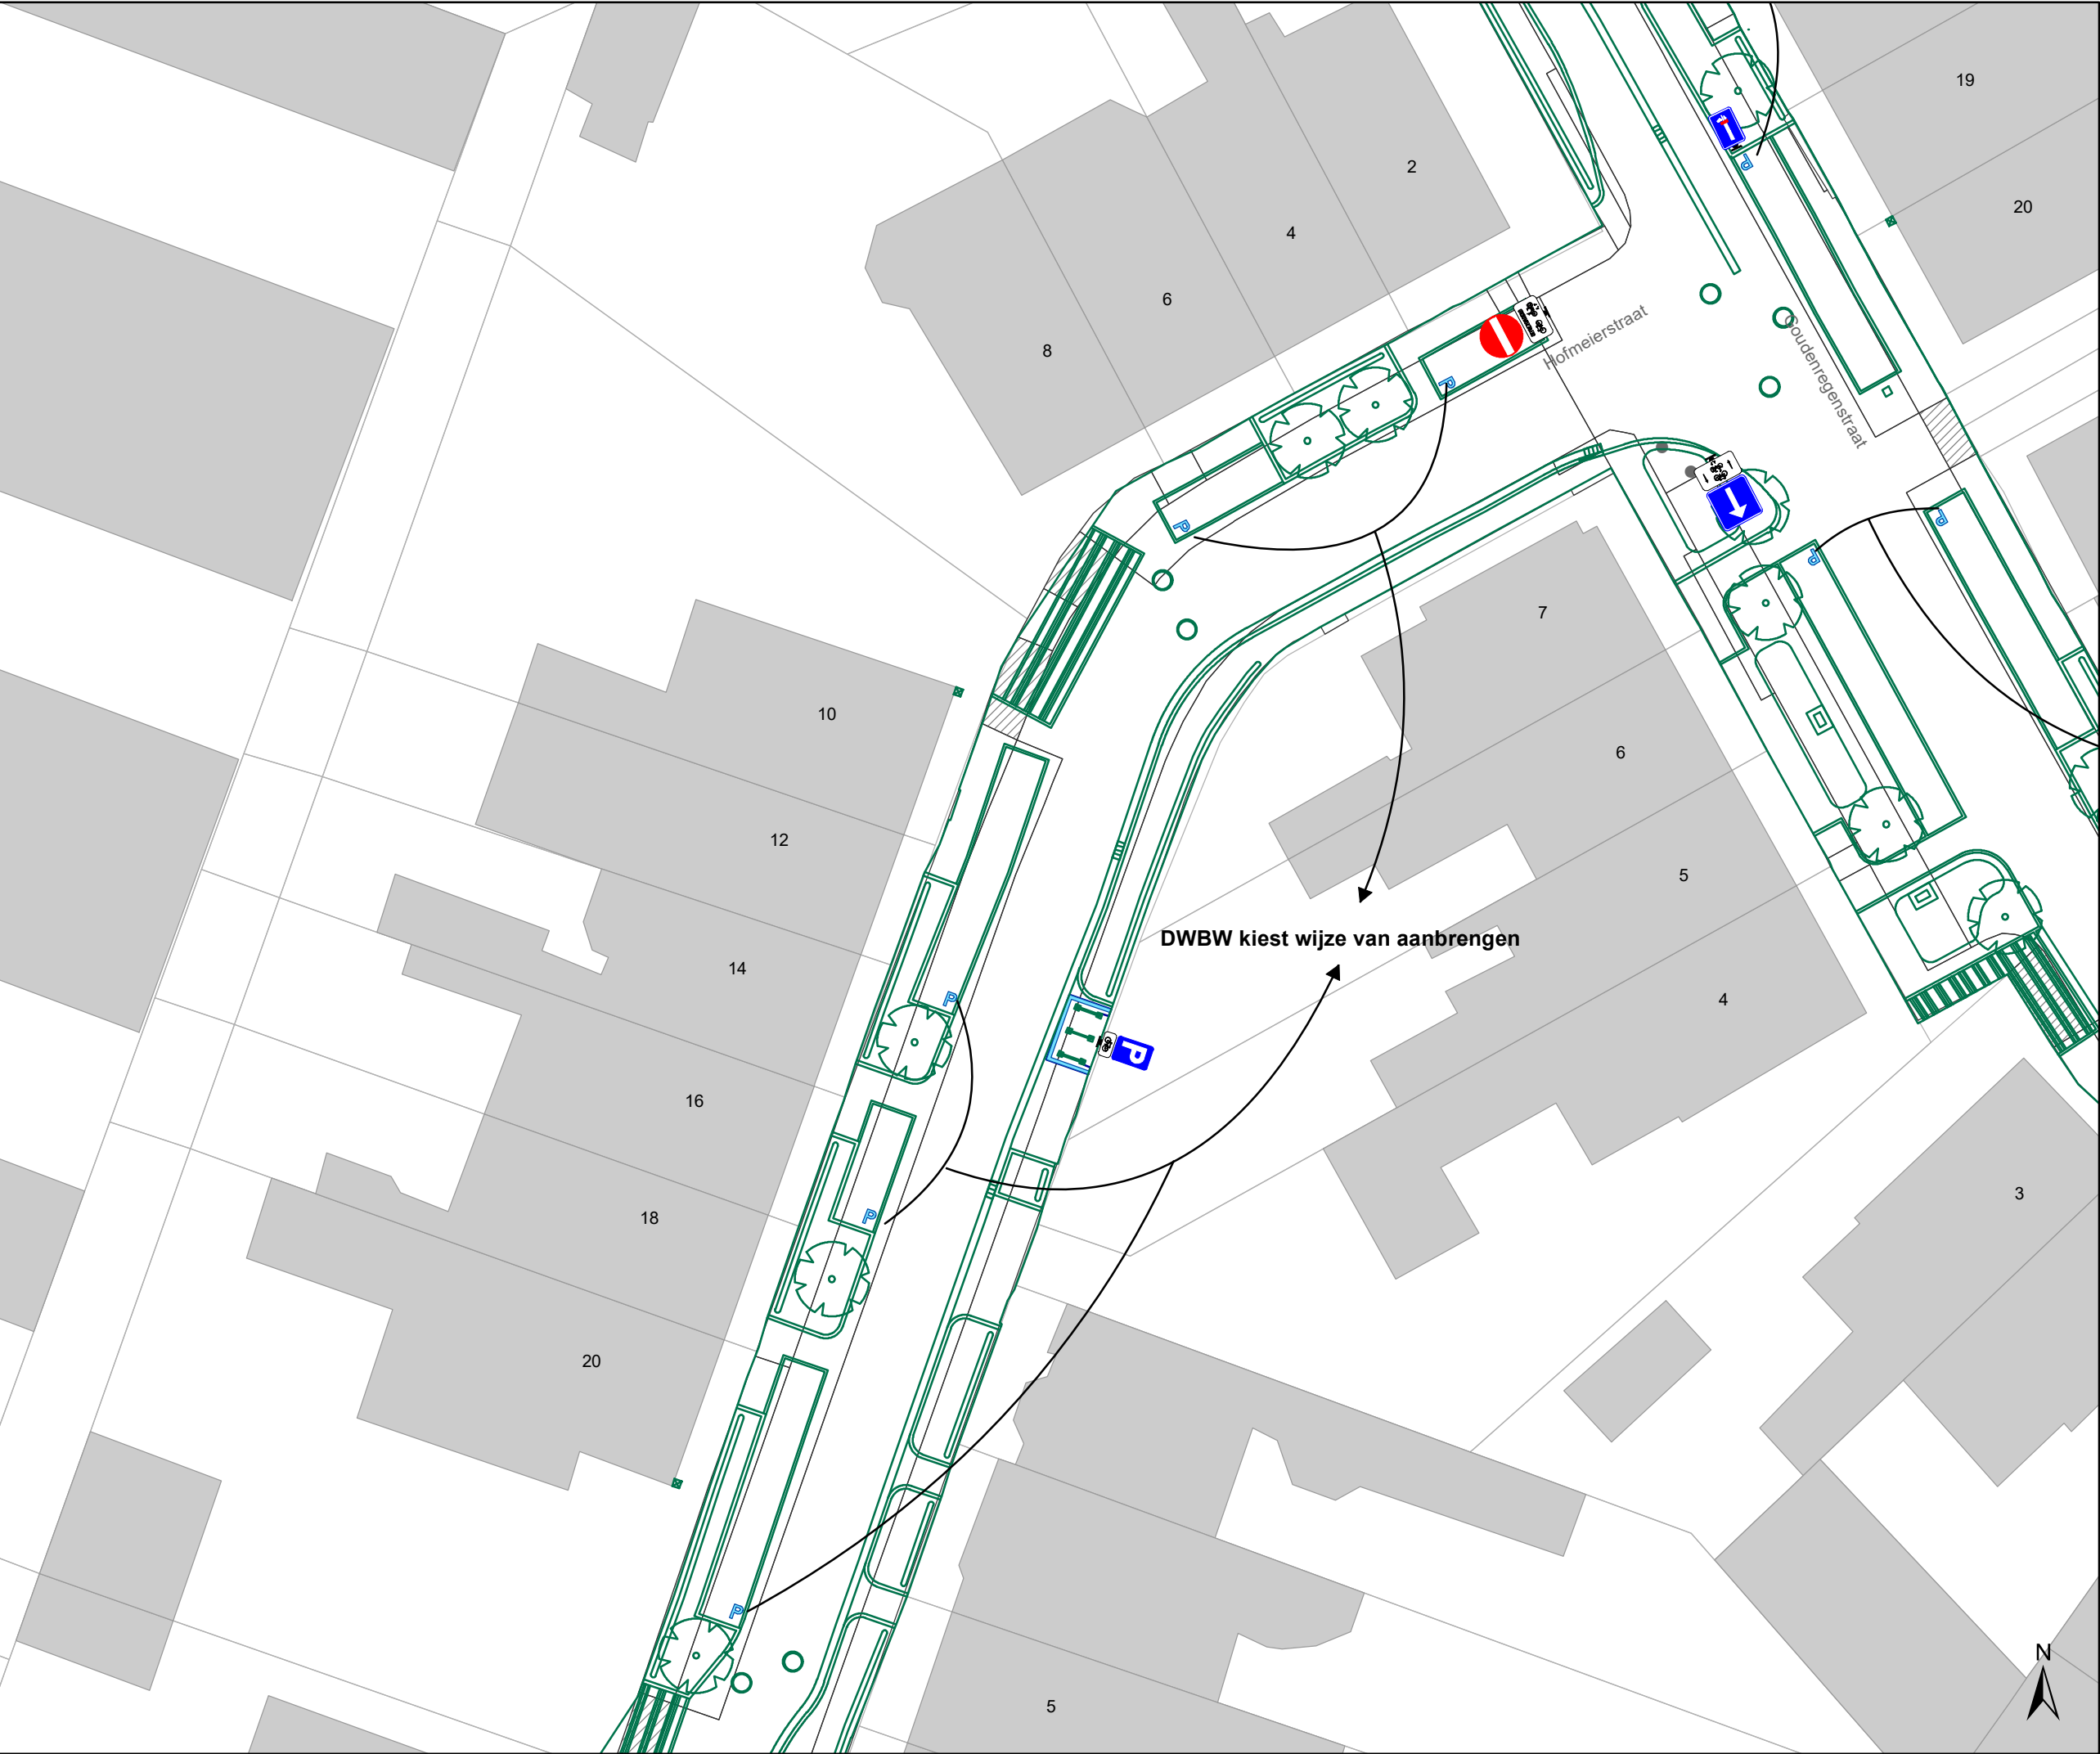

Legende


- Bestaande verkeersborden
- Geplande verkeersborden
- Te verwijderen verkeersborden

- Bestaande wegmarkeringen
- Geplande wegmarkeringen
- Te verwijderen wegmarkeringen

Overige

- Ontwerp heraanleg

DWBW kiest wijze van aanbrengen

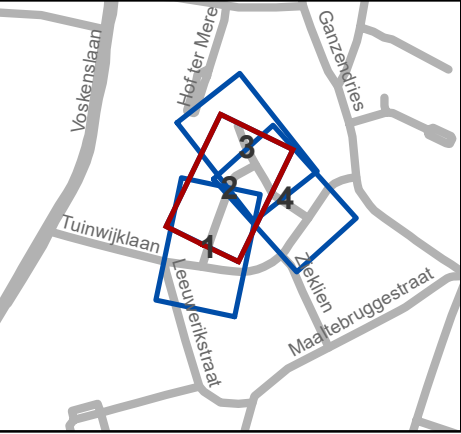


Mobiliteitsbedrijf stad Gent
Verkeerstechnische taken

**Hofmeierstraat
Heraanleg**

Dossiernummer MB-19-20653

DATUM	SCHAAL	PLAN	ADVISEUR	TEKENAAR	PF
25/06/2020	1/250	2/4	PB	neveew	A3

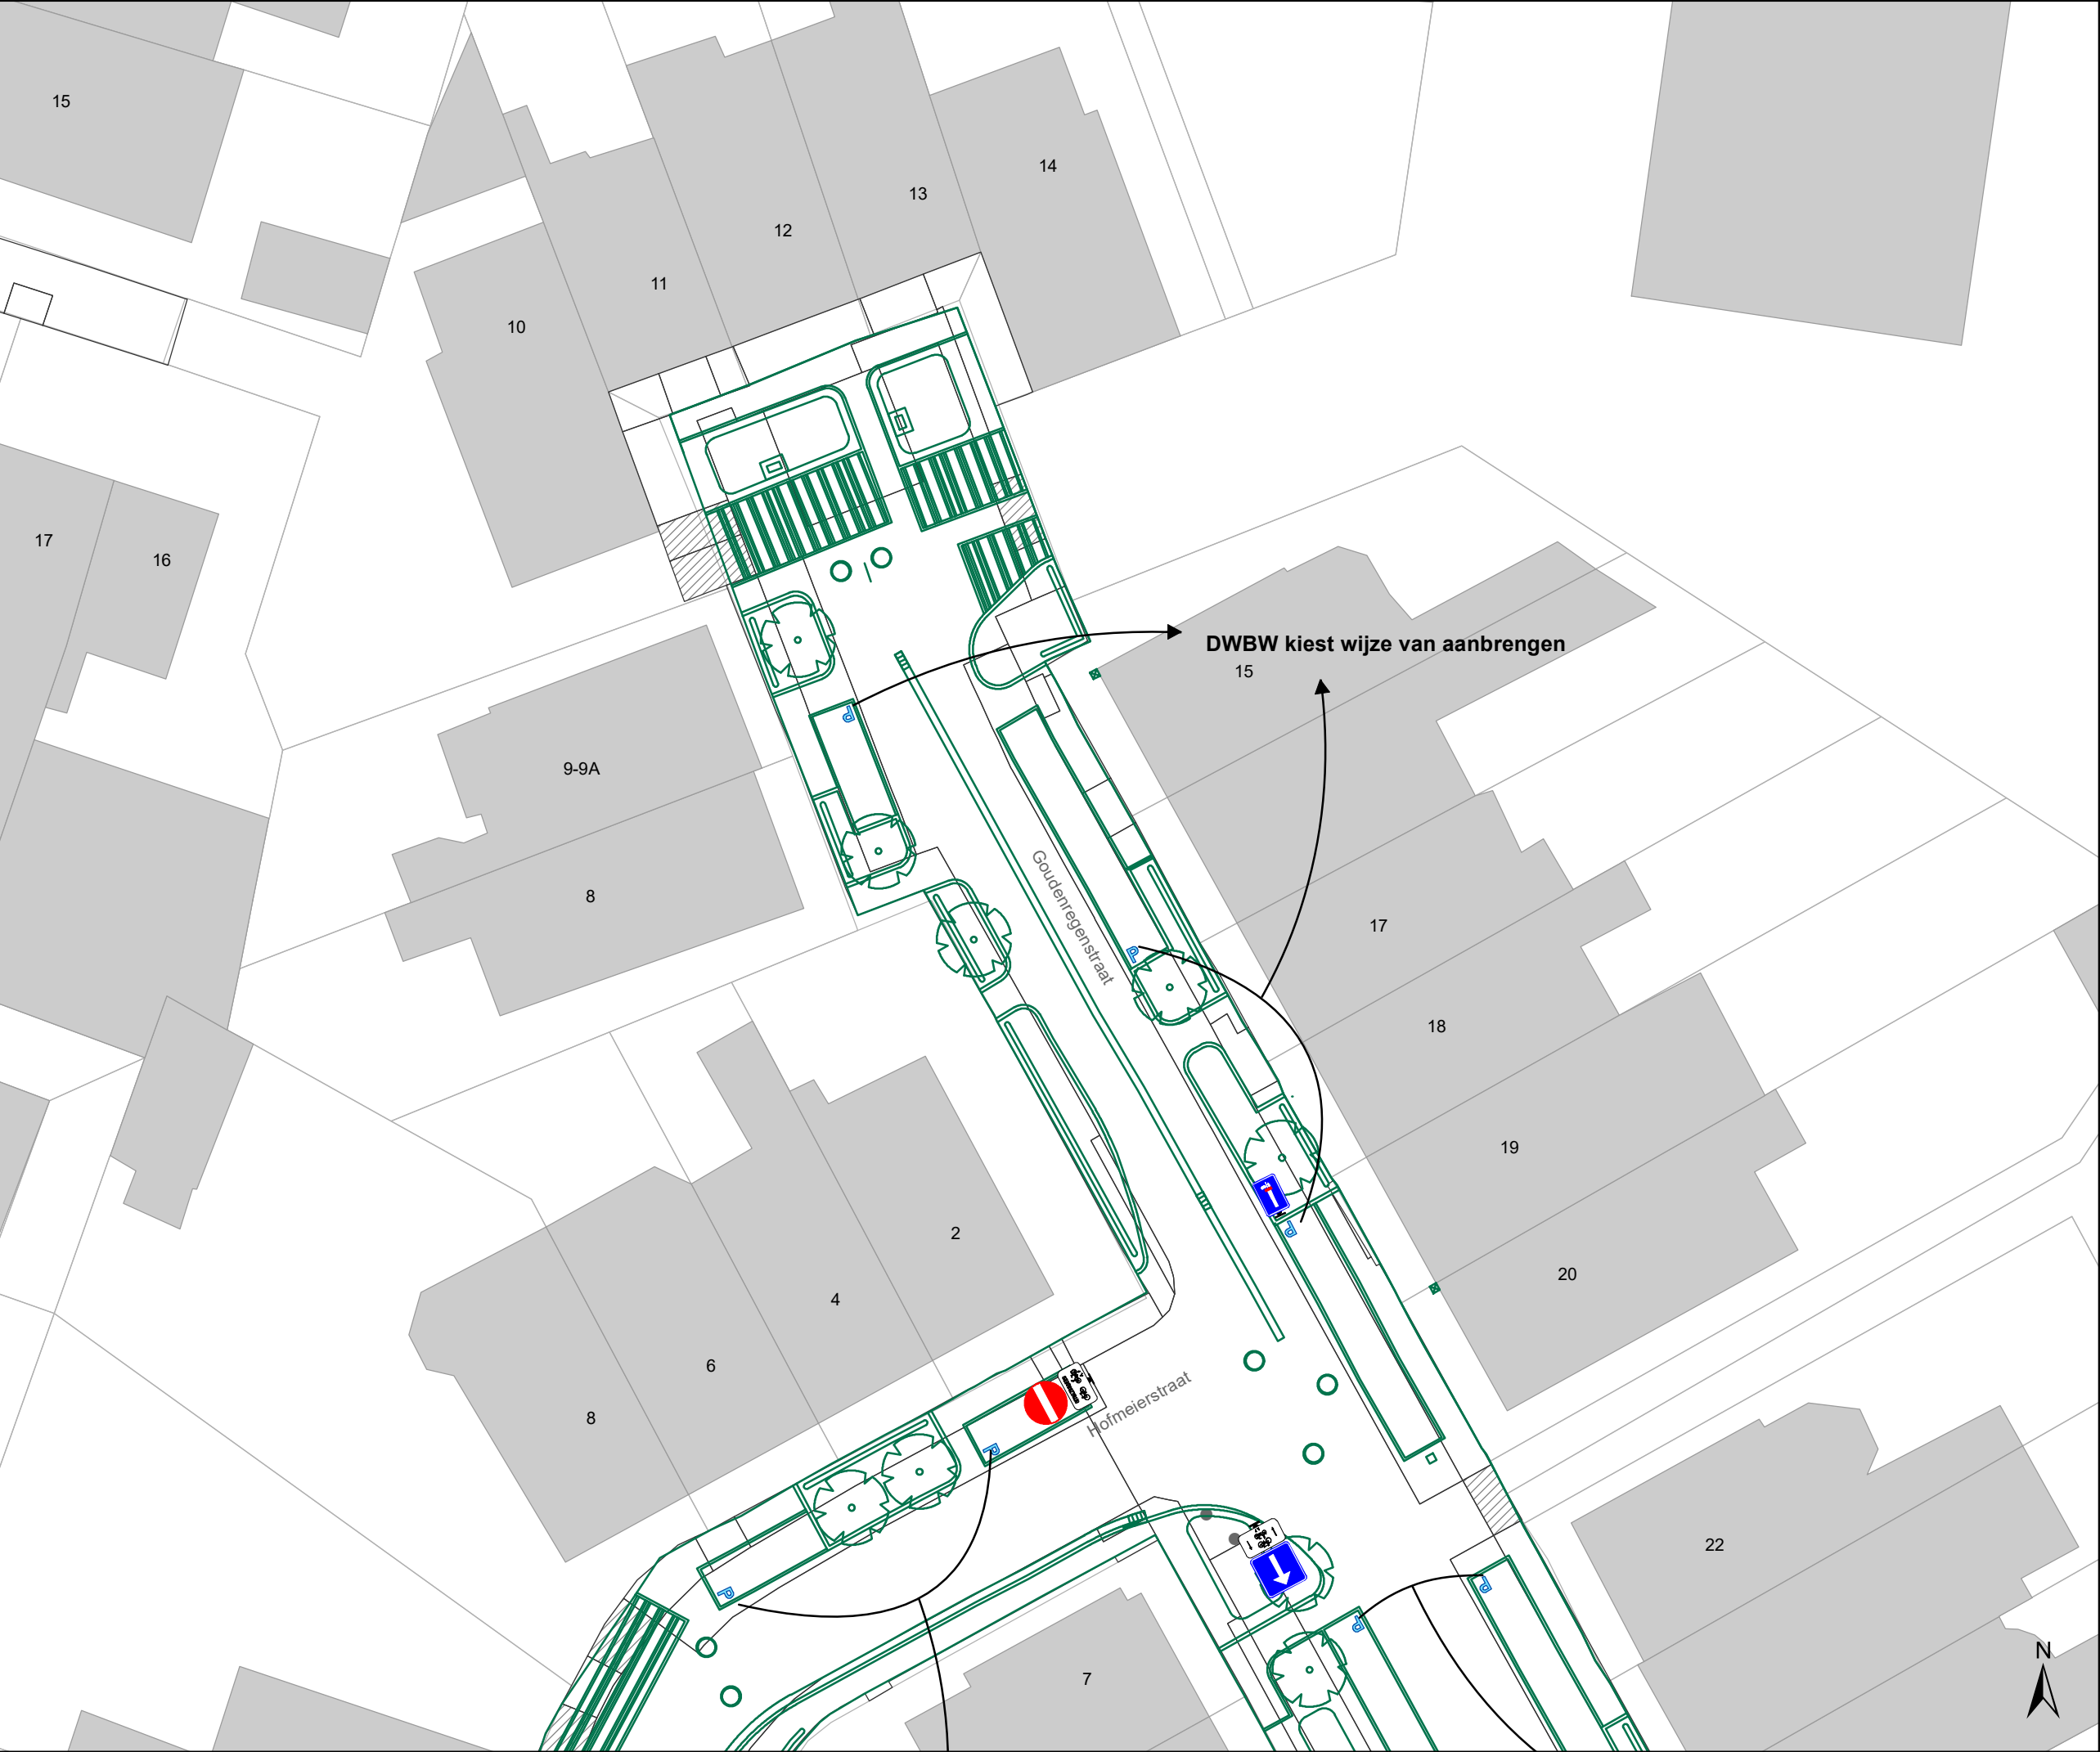

Legende

Bestaande verkeersborden

Geplande verkeersborden



Te verwijderen verkeersborden


Bestaande wegmarkeringen

Geplande wegmarkeringen

Te verwijderen wegmarkeringen

Overige

Ontwerp heraanleg

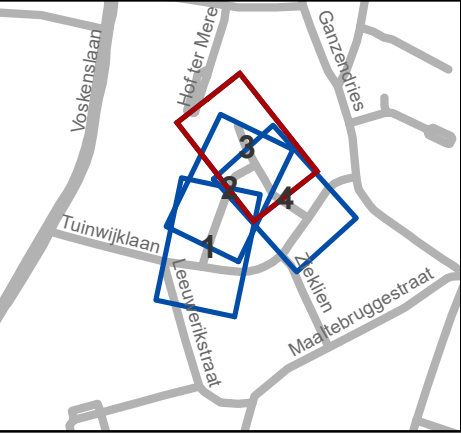

Mobiliteitsbedrijf stad Gent
Verkeerstechnische taken

**Hofmeierstraat
Heraanleg**

Dossiernummer MB-19-20653

DATUM	SCHAAL	PLAN	ADVISEUR	TEKENAAR	PF
25/06/2020	1/250	3/4	PB	neveew	A3




Legende

- Bestaande verkeersborden
- Geplande verkeersborden
- Te verwijderen verkeersborden

- Bestaande wegmarkeringen
- Geplande wegmarkeringen
- Te verwijderen wegmarkeringen

Overige

- Ontwerp heraanleg

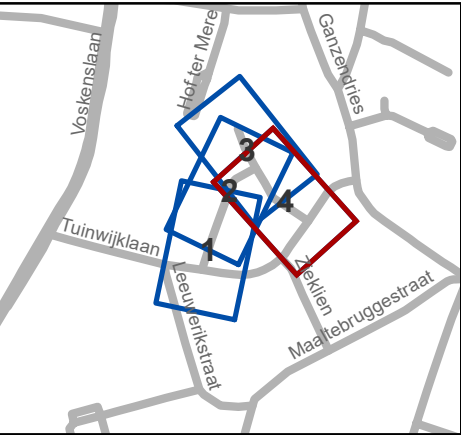

Mobiliteitsbedrijf stad Gent
Verkeerstechnische taken

**Hofmeierstraat
Heraanleg**

Dossiernummer MB-19-20653

DATUM	SCHAAL	PLAN	ADVISEUR	TEKENAAR	PF
25/06/2020	1/250	4/4	PB	neveew	A3

(adjunct-) algemeen directeur

voorzitter

2020_CVB_07207 - Nieuw aanvullend reglement van de politie op het wegverkeer -
gemeenteweg - Goudenregenstraat - nieuwe verkeersmaatregelen