



OPGELET: DIT DOCUMENT IS NIET MEER GELDIG SINDS 04 DECEMBER 2024

2024_CBS_01318 Nieuw aanvullend reglement van de politie op het wegverkeer - gemeenteweg - Sint-Simonstraat - nieuwe verkeersmaatregel(en) - Vaststelling

Beslissing: Goedgekeurd in besloten vergadering van 15 februari 2024

Zijn aanwezig bij de beslissing van dit punt:

Filip Watteeuw, schepen-voorzitter
Astrid De Bruycker, schepen; Sami Souguir, schepen; Bram Van Braeckevelt, schepen;
Hafsa El-Bazioui, schepen; Rudy Coddens, schepen
Liesbet Vertriest, waarnemend adjunct-algemeendirecteur

Bevoegd: Filip Watteeuw

Betrokken: Mathias De Clercq

Juridisch kader

De volgende bepalingen zijn van toepassing inzake de bevoegdheid:

- De Nieuwe Gemeentewet 24 juni 1988, artikel 119;
- Het Decreet van 16 mei 2008 betreffende de aanvullende reglementen op het wegverkeer en de plaatsing en bekostiging van verkeerstekens, artikel 5, § 1, 2e lid;
- Het Decreet over het lokaal bestuur van 22 december 2017, artikel 41, 2°;
- Het gemeenteraadsbesluit van 15 december 2015, houdende de delegatie van de vaststellingsbevoegdheid inzake gemeentelijke aanvullende reglementen op het wegverkeer.

De beslissing wordt genomen op grond van:

- Wet betreffende de politie over het wegverkeer, gecoördineerd bij Koninklijk Besluit van 16 maart 1968;
- Decreet van 16 mei 2008 betreffende de aanvullende reglementen op het wegverkeer en de plaatsing en bekostiging van de verkeerstekens;
- Koninklijk Besluit van 1 december 1975 houdende algemeen reglement op de politie van het wegverkeer en van het gebruik van de openbare weg;
- Ministerieel Besluit van 11 oktober 1976 waarbij de minimumafmetingen en de bijzondere plaatsingsvoorwaarden van de verkeerstekens worden bepaald;
- Uitvoeringsbesluit van 23 januari 2009 betreffende de aanvullende reglementen op het wegverkeer en de plaatsing en bekostiging van de verkeerstekens;
- Omzendbrief MOB/2009/1 van 3 april 2009.

Motivering

- De maatregel die bij dit besluit wordt getroffen kadert in een actieplan dat opgenomen werd in het jaarplan van het Mobiliteitsbedrijf in samenspraak met het kabinet om fietsroutes te screenen op paaltjes.

De nadruk ligt op het wegnemen van overbodige paaltjes. Er worden enkel nog paaltjes geplaatst waar ze essentieel zijn om autoverkeer te weren. Tevens worden bepaalde paaltjes vernieuwd zodat ze IPOD-conform zijn. Paaltjes die centraal staan op het fietspad worden beter zichtbaar en veiliger door ze te vervangen met een reflecterende flexibele paal.

Daarnaast worden de routes eveneens gescreend op toegankelijkheid voor de speedpedelecs. De onderborden bij beperkt eenrichtingsverkeer worden hierbij aangepast voor fietsers & speedpedelecs. Speedpedelecs worden zoveel mogelijk gelijk gesteld met fietsen in straten met beperkt eenrichtingsverkeer, door het gebruik van de onderborden M11 en M17, waardoor zij ook in beide richtingen mogen rijden. Bromfietsen worden niet gelijk gesteld omdat zij door de combinatie van een hogere snelheid met een hogere massa dan fietsen een potentieel gevaar vormen voor fietsers en een grotere impact hebben bij een ongeval met fietsers.

- Bij collegebesluit van 26 oktober 2023 werden als nieuwe maatregelen getroffen: het toevoegen van de parkeerbelijning, die aanwezig is op het terrein bij de parkeerplaats voor personen met een handicap ter hoogte van huisnummers 47-49-51, aan dit reglement. Op deze manier stemt het reglement overeen met de situatie op terrein. Ook wordt het artikel betreffende het verkeersplateau verwijderd uit het reglement, omdat dit niet langer AR-plichtig is. Tenslotte het op vraag van een burger voorzien van anti-parkeermaatregelen om vlot in- en uit de garage te kunnen rijden, met name gele onderbroken strepen ter hoogte van huisnummers 25-27.
- Bij collegebesluit van 18 november 2021 werd een voorbehouden parkeerplaats voor autodelen ingericht ter hoogte van de overzijde van huisnummer 58 in het kader van het inrichten van 500 voorbehouden autodeelplaatsen zoals bepaald in het Autodeelplan Gent 2025, goedgekeurd door de gemeenteraad van 25 januari 2021. Deze voorbehouden parkeerplaats zal gebruikt worden door een erkende autodeelorganisatie.
- Bij collegebesluit van 25 januari 2018 werd een parkeerplaats voor personen met een handicap ingericht ter hoogte van huisnummer 49-51 vermits de aanvrager voldoet aan de gestelde voorwaarden volgens het Reglement houdende de voorwaarden tot het toekennen van parkeerplaatsen voor personen met een handicap goedgekeurd in de gemeenteraad van 25 april 2016.
- Bij collegebesluit van 10 november 2016 werd de bestaande toestand geregulariseerd en werd de parkeerplaats voor personen met een handicap ter hoogte van huisnummer 65 verwijderd aangezien de bank- en postfiliaal daar niet meer aanwezig zijn die de parkeerplaats voor personen met een handicap destijds hebben gevraagd.

Bijgevoegde bijlage(n):

- Aanvullend Reglement Sint-Simonstraat Dossier P-384420 (deel van de beslissing)
- Signalisatieplan cluster Gentbrugge Dossier P-384420 (deel van de beslissing)

Beslissing

Beslist het volgende:

Artikel 1:

Heft op het aanvullend reglement van de politie op het wegverkeer betreffende de gemeenteweg Sint-Simonstraat, goedgekeurd in zitting van 26 oktober 2023, van zodra het nieuwe reglement in werking treedt.

Artikel 2:

Stelt vast het bijgevoegd aanvullend reglement van de politie op het wegverkeer en het signalisatieplan betreffende de gemeenteweg Sint-Simonstraat.

2024_CBS_01318 - Nieuw aanvullend reglement van de politie op het wegverkeer - gemeenteweg - Sint-Simonstraat - nieuwe verkeersmaatregel(en)

Aanvullend reglement van de politie op het wegverkeer - gemeenteweg – Sint-Simonstraat

Vastgesteld in het College van Burgemeester en Schepenen van 15 februari 2024

Bekendgemaakt op 16 februari 2024

Geldig vanaf 21 februari 2024 tot en met 3 december 2024

Referentienummer 2024_CBS_01318

Reglement

Artikel 1

Op de Sint-Simonstraat ter hoogte van het kruispunt met de Tweekapellenstraat geldt: de bestuurders moeten voorrang verlenen aan iedere bestuurder die rijdt op de openbare weg of de rijbaan die ze oprijden; de plaats waar de bestuurders, zo nodig, moeten stoppen om voorrang te verlenen, wordt aangeduid.

Dit wordt aangeduid door verkeerstekens:

- B1
- WM76.2

Artikel 2

Op de Sint-Simonstraat vanaf de Emanuel Hielstraat in de richting van de Tweekapellenstraat geldt verboden rijrichting voor iedere bestuurder; de maatregel geldt niet voor fietsers, bestuurders van tweewielige bromfietsen klasse A en speed pedelecs. In de tegenovergestelde richting geldt toegelaten rijrichting op de openbare weg met eenrichtingsverkeer; fietsers, bestuurders van tweewielige bromfietsen klasse A en speed pedelecs mogen in de twee richtingen rijden.

Dit wordt aangeduid door verkeerstekens:

- C1
- M12
- F19
- M18

Artikel 3

Op de Sint-Simonstraat ter hoogte van huisnummer 41-43 geldt: de bestuurders zijn verplicht de hindernis langs links voorbij te rijden

Dit wordt aangeduid door verkeerstekens:

- D1

Artikel 4

Op de Sint-Simonstraat van de Tweekapellenstraat tot de Emanuel Hielstraat aan de kant van de pare huisnummers geldt: het parkeren is verboden; het begin van de parkeerreglementering wordt aangeduid.

Dit wordt aangeduid door verkeerstekens:

- E1
- GXa

Artikel 5

Op de Sint-Simonstraat ter hoogte van de overzijde van huisnummer 58 geldt: het parkeren is toegelaten; het parkeren is voorbehouden voor voertuigen waarop de parkeerkaart voor autodelen is aangebracht ; de parkeerreglementering geldt over een afstand van 6 m.

Dit wordt aangeduid door verkeerstekens:

- E9a
- GVIIId
- GXc

Artikel 6

Op de Sint-Simonstraat ter hoogte van huisnummer 49-51 geldt: het parkeren is toegelaten; het parkeren is voorbehouden voor voertuigen die gebruikt worden door personen met een handicap ; de parkeerreglementering geldt over een afstand van 6 m.

Dit wordt aangeduid door verkeerstekens:

- E9a
- GVIIId
- GXc

Artikel 7

Op de Sint-Simonstraat ter hoogte van huisnummer 41-43 geldt: het parkeren is toegelaten; de maatregel geldt alleen voor de fietsers.

Dit wordt aangeduid door verkeerstekens:

- E9a
- M1

Artikel 8

Op de Sint-Simonstraat ter hoogte van huisnummers 25-27 geldt: het parkeren op de rijbaan is verboden.

Dit wordt aangeduid door verkeerstekens:

- WM75.1.2

Artikel 9

Op de Sint-Simonstraat ter hoogte van het kruispunt met de Tweekapellenstraat; op de Sint-Simonstraat ter hoogte van het kruispunt met de Emanuel Hielstraat geldt: voetgangers moeten de oversteekplaats volgen om de rijbaan over te steken.

Dit wordt aangeduid door verkeerstekens:

- WM76.3

Artikel 10

Op de Sint-Simonstraat ter hoogte van de overkant van huisnummer 58 geldt: bestuurders mogen niet rijden, stilstaan of parkeren op de markeringen van de verkeersgeleider of het verdrijvingsvlak.

Dit wordt aangeduid door verkeerstekens:

- WM77.4

Artikel 11


**Op de Sint-Simonstraat ter hoogte van de overzijde van huisnummer 58;
op de Sint-Simonstraat ter hoogte van de huisnummers 47-49-51 geldt: voertuigen moeten
parkeren binnen de afgebakende plaatsen.**

Dit wordt aangeduid door verkeerstekens:

- **WM77.5**

(einde reglement)



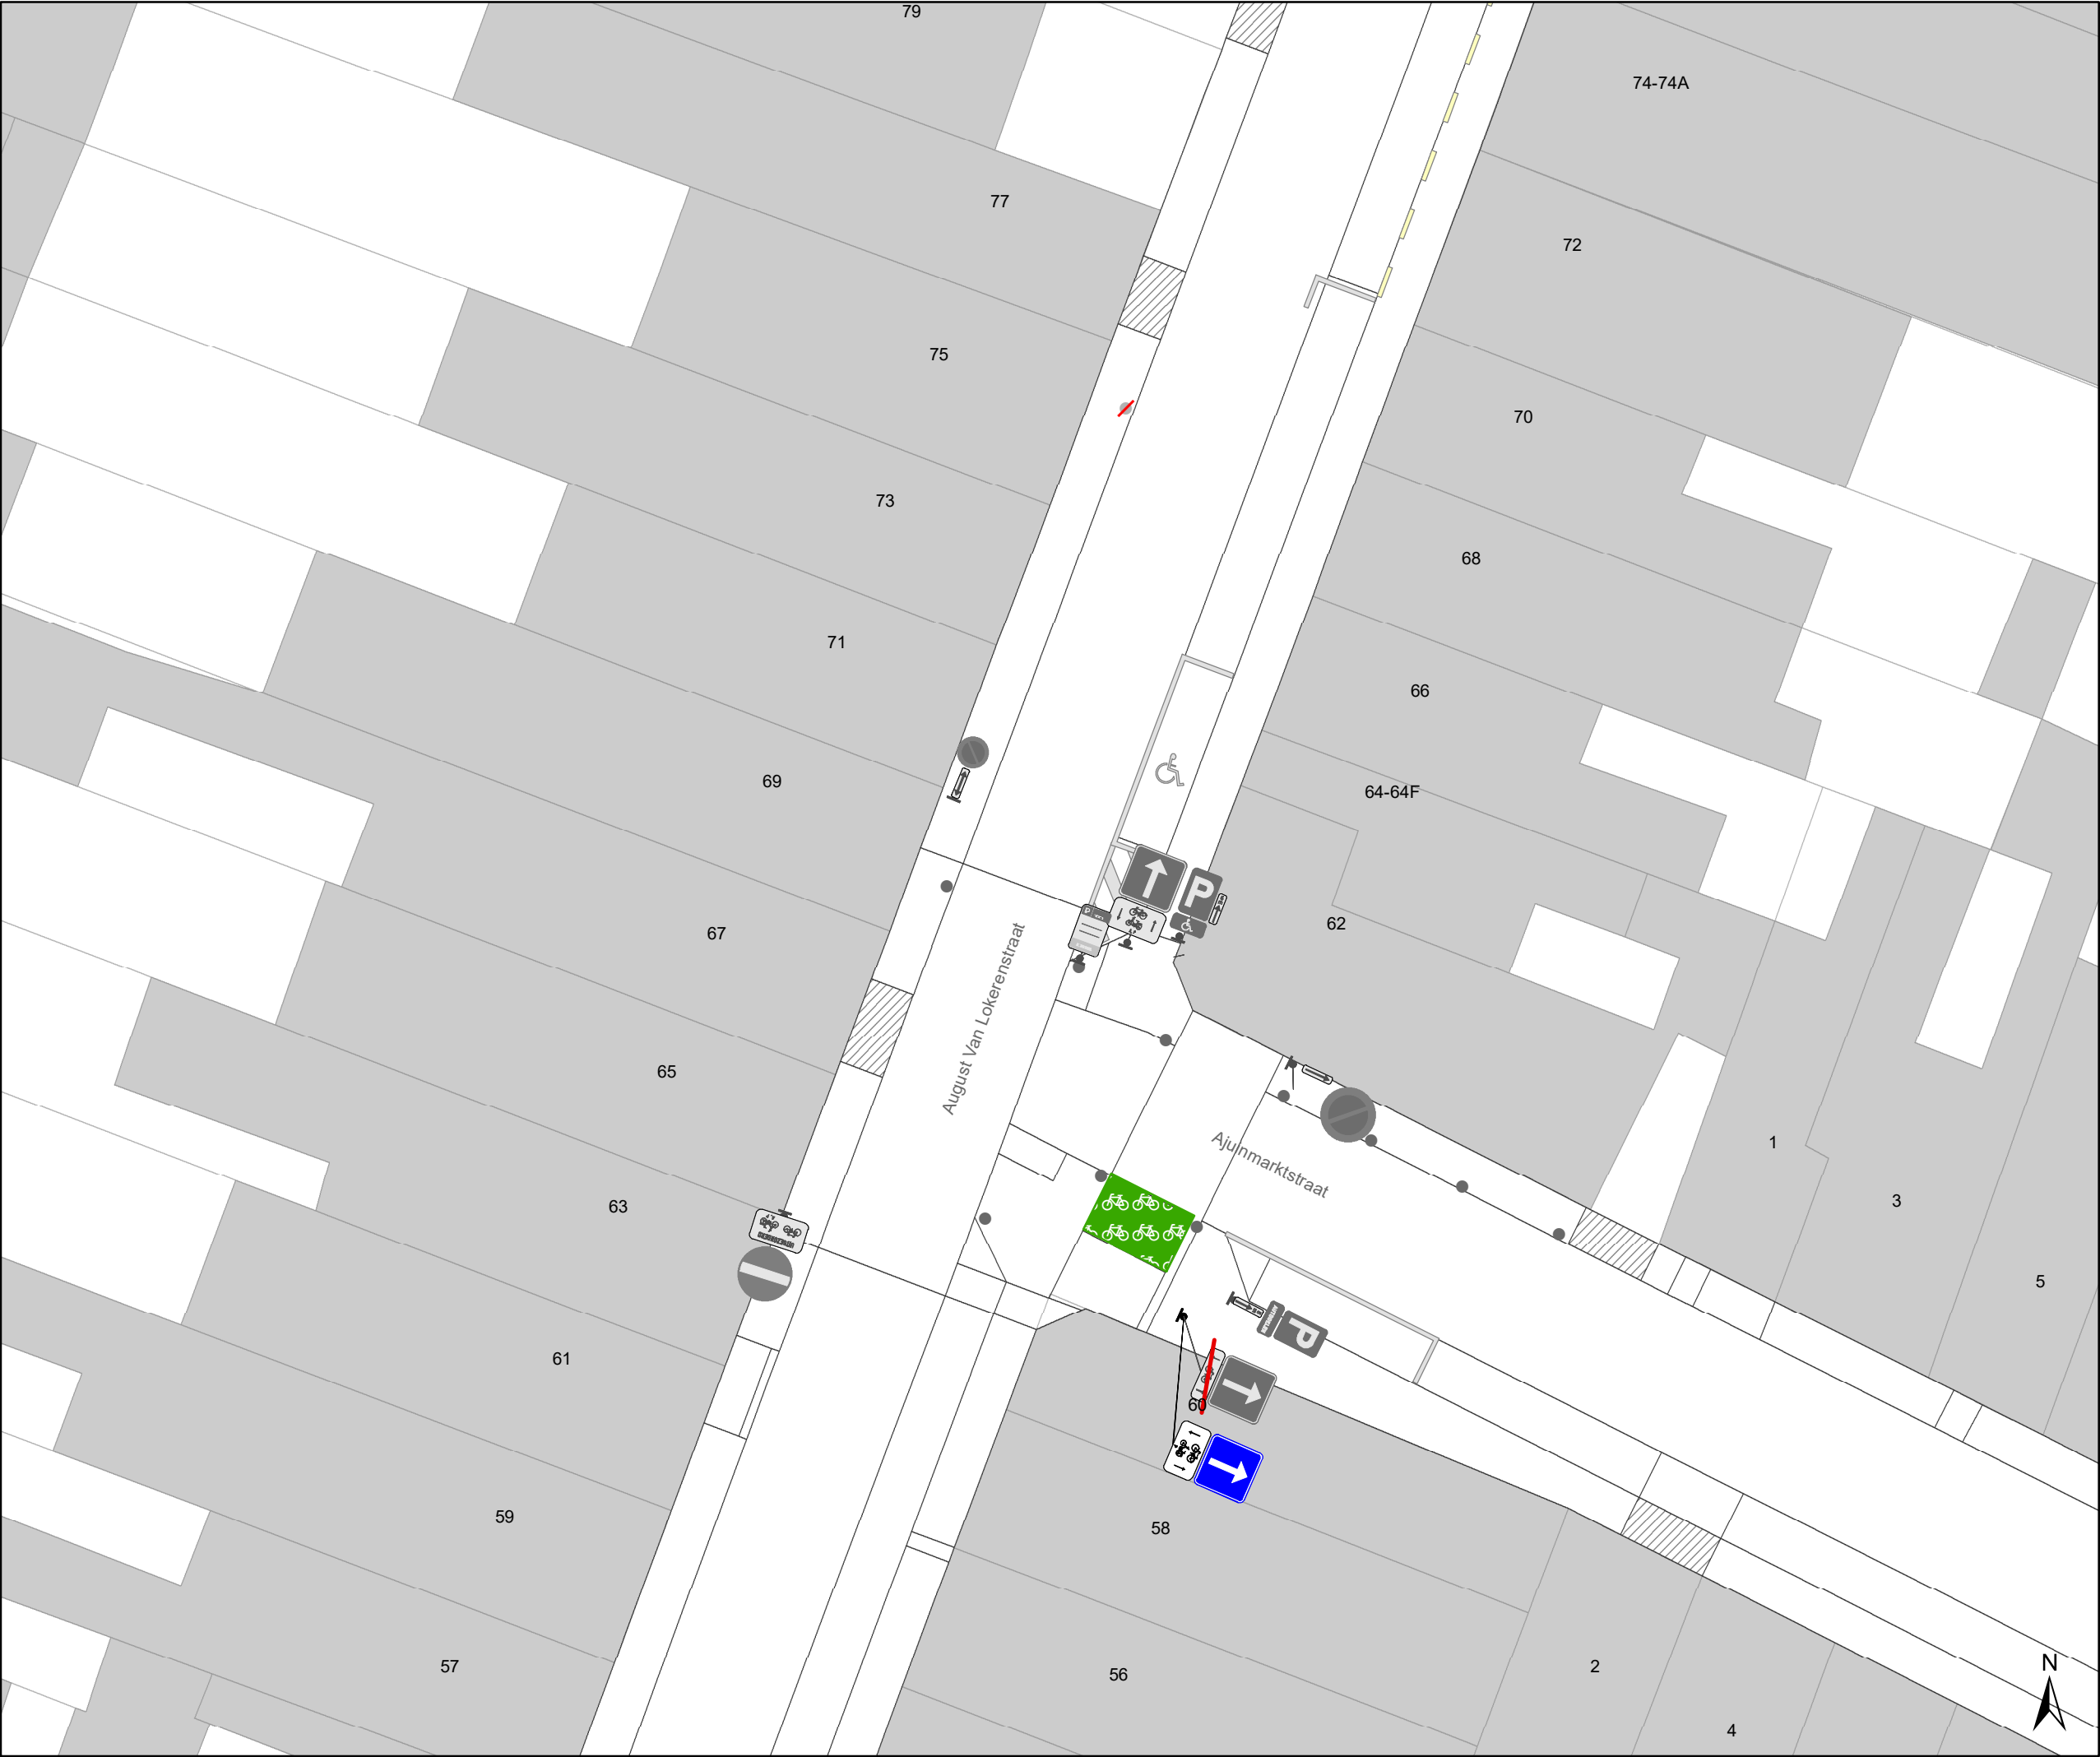

Legende

Bestaande verkeersborden

Geplande verkeersborden

Te verwijderen verkeersborden

Bestaande wegmarkeringen

Geplande wegmarkeringen

Te verwijderen wegmarkeringen

Straatmeubilair

Gepland paaltje

Bestaand paaltje


Te verwijderen paaltje

Paaltje vervangen

Overige

Ander gepland dossier
(in voorbereiding bij MOBBED)

Ander gepland dossier
(in voorbereiding bij MOBBED)

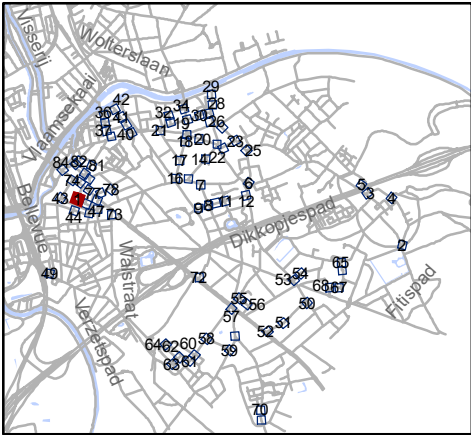


Mobiliteitsbedrijf stad Gent
Verkeerstechnische taken

paaltjes niveau 3 & 4
Gentbrugge

Dossiernummer P-384420

DATUM	SCHAAL	PLAN	P FORMAAT
25/10/2023	1/200	1/84	A3

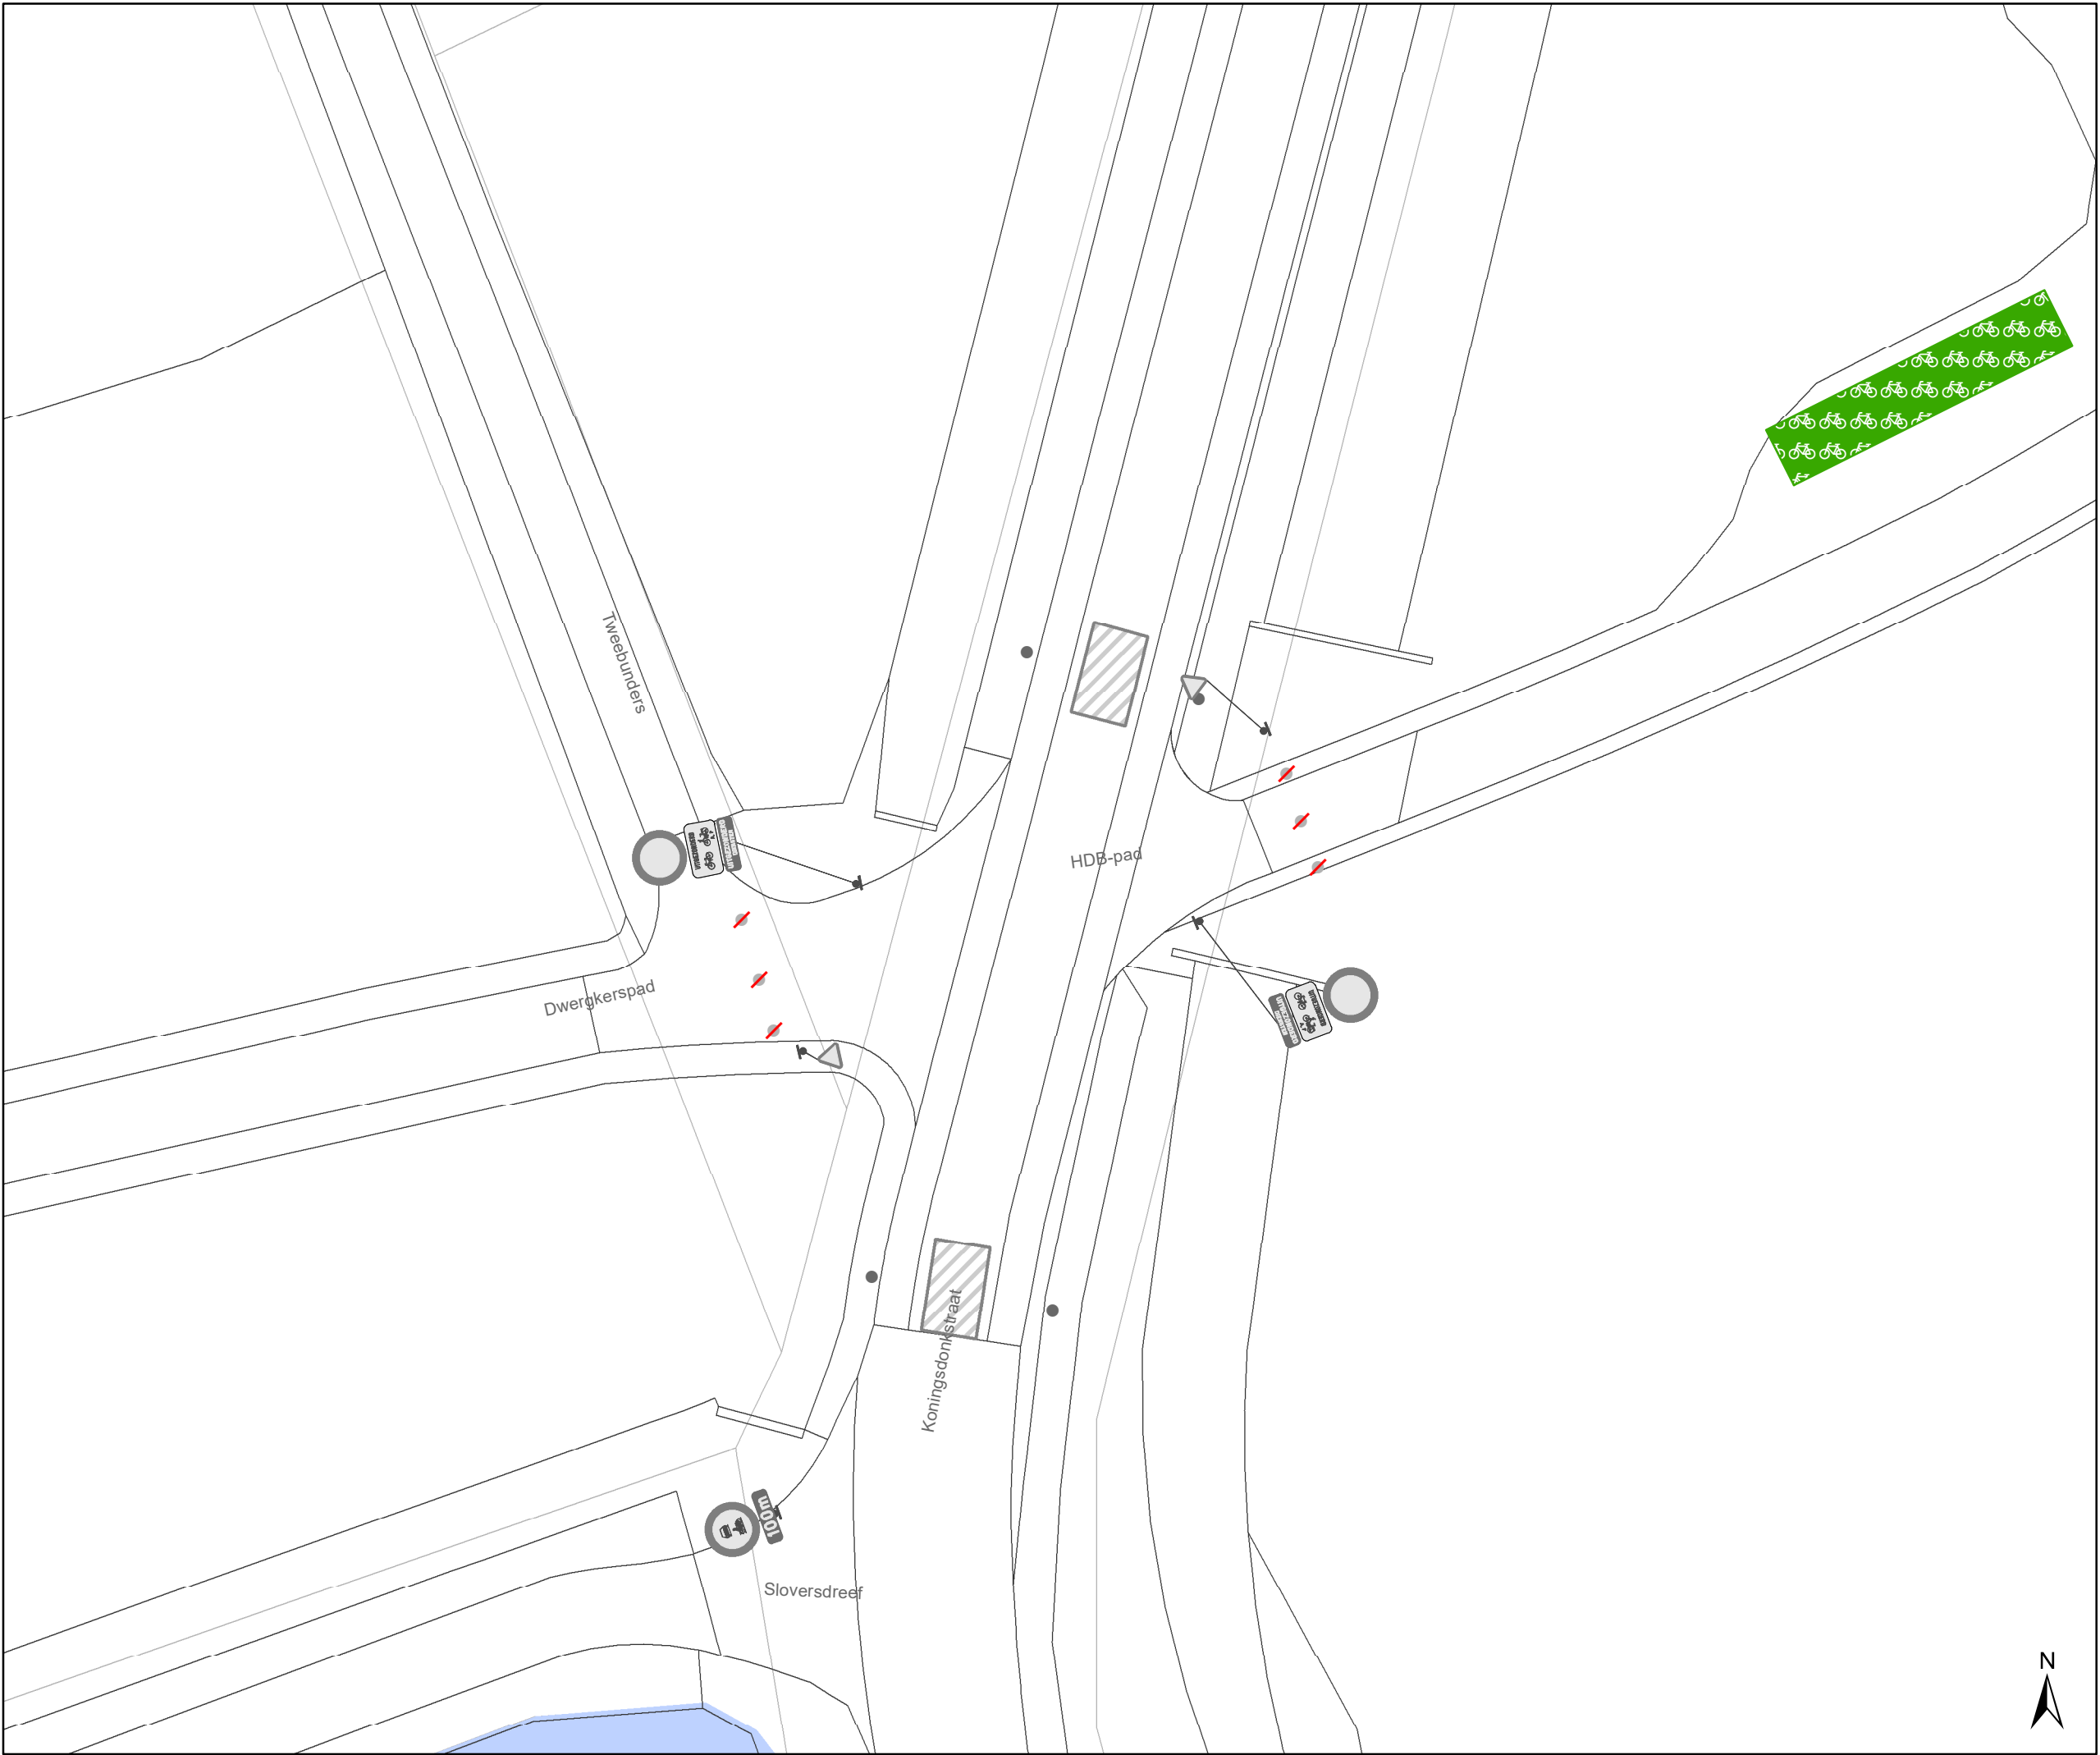

Legende


- Bestaande verkeersborden
- Geplande verkeersborden
- Te verwijderen verkeersborden
- Bestaande wegmarkeringen
- Geplande wegmarkeringen
- Te verwijderen wegmarkeringen

Straatmeubilair

- Gepland paaltje
- Bestaand paaltje
- Te verwijderen paaltje
- Paaltje vervangen

Overige

- Ander gepland dossier (in voorbereiding bij MOBBD)
- Ander gepland dossier (in voorbereiding bij MOBBD)

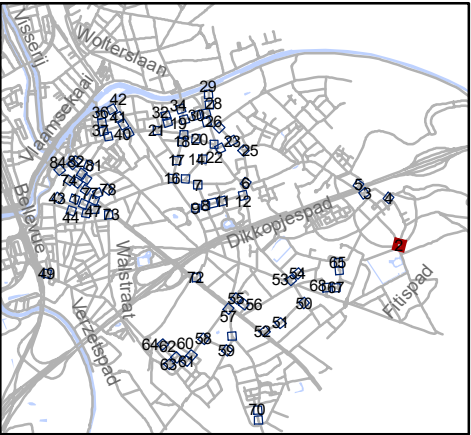


Mobiliteitsbedrijf stad Gent
Verkeerstechnische taken

paaltjes niveau 3 & 4
Gentbrugge

Dossiernummer P-384420

DATUM	SCHAAL	PLAN	P FORMAAT
25/10/2023	1/200	2/84	A3

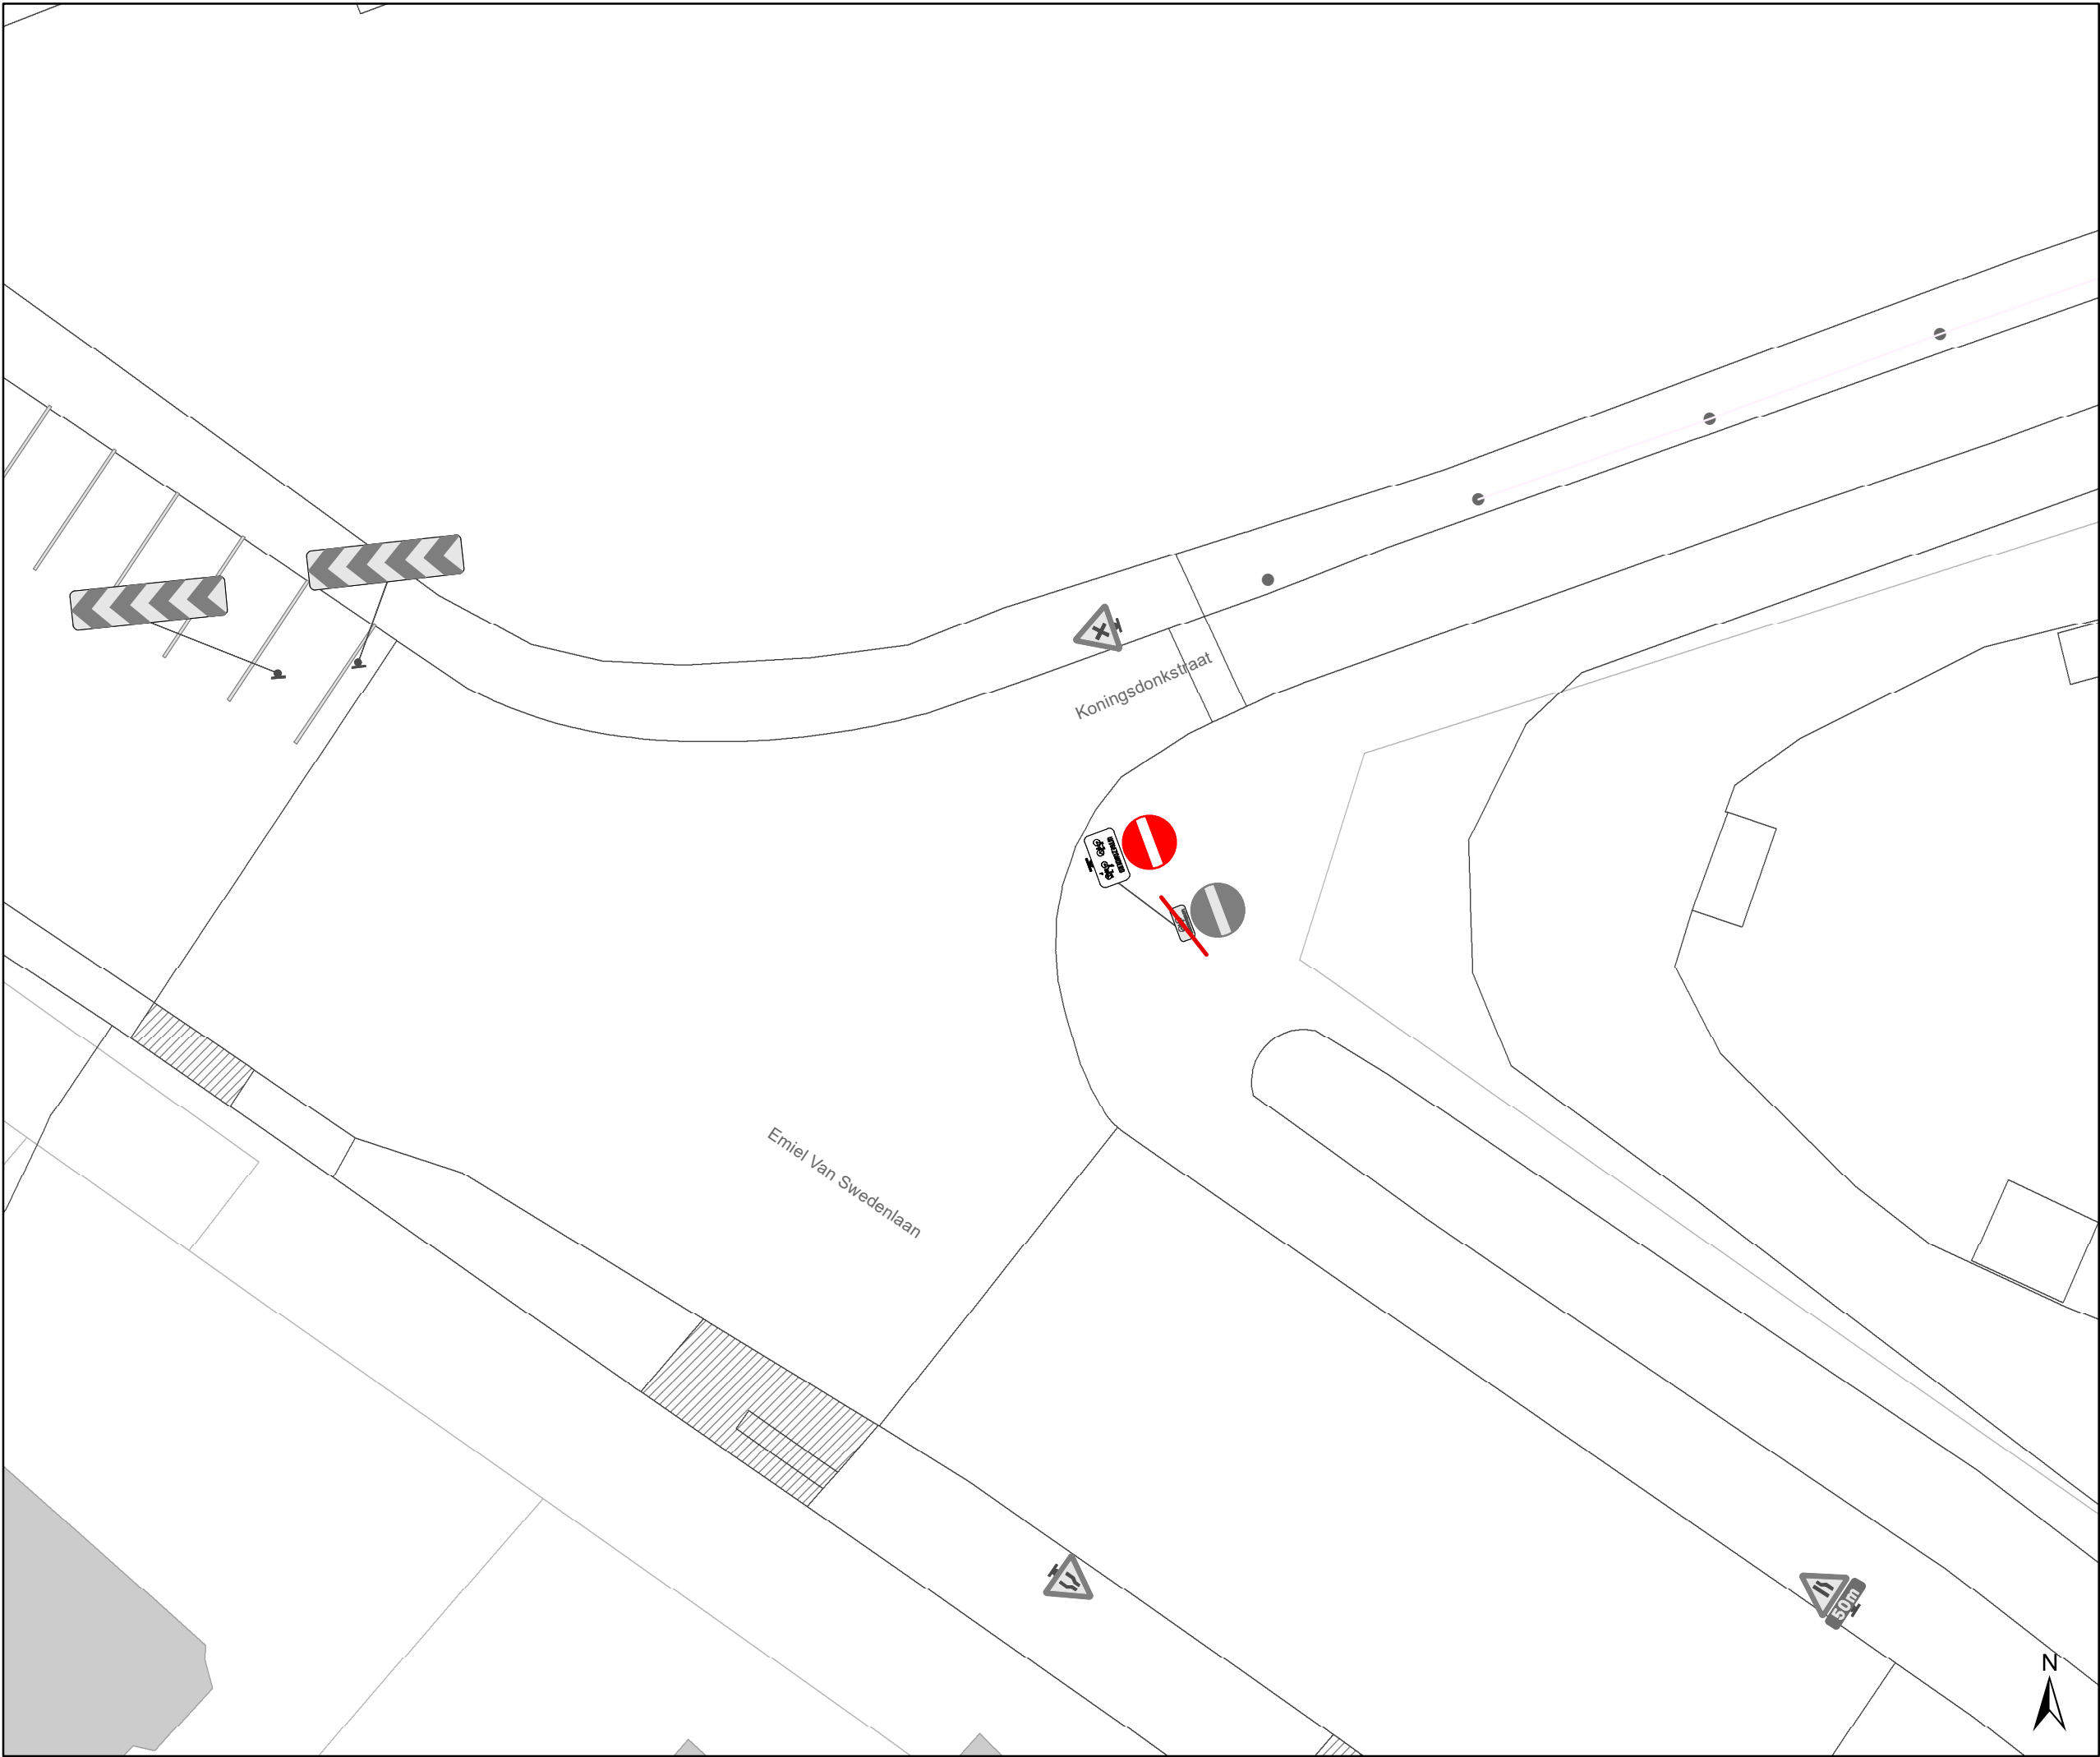

Legende

Bestaande verkeersborden

Geplande verkeersborden

Te verwijderen verkeersborden

Bestaande wegmarkeringen

Geplande wegmarkeringen

Te verwijderen wegmarkeringen

Straatmeubilair

Gepland paaltje

Bestaand paaltje


Te verwijderen paaltje

Paaltje vervangen

Overige

Ander gepland dossier
(in voorbereiding bij MOBBD)

Ander gepland dossier
(in voorbereiding bij MOBBD)

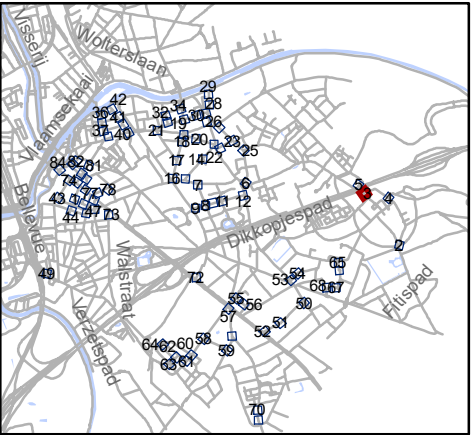


Mobiliteitsbedrijf stad Gent
Verkeerstechnische taken

paaltjes niveau 3 & 4
Gentbrugge

Dossiernummer P-384420

DATUM	SCHAAL	PLAN	P FORMAAT
25/10/2023	1/200	3/84	A3

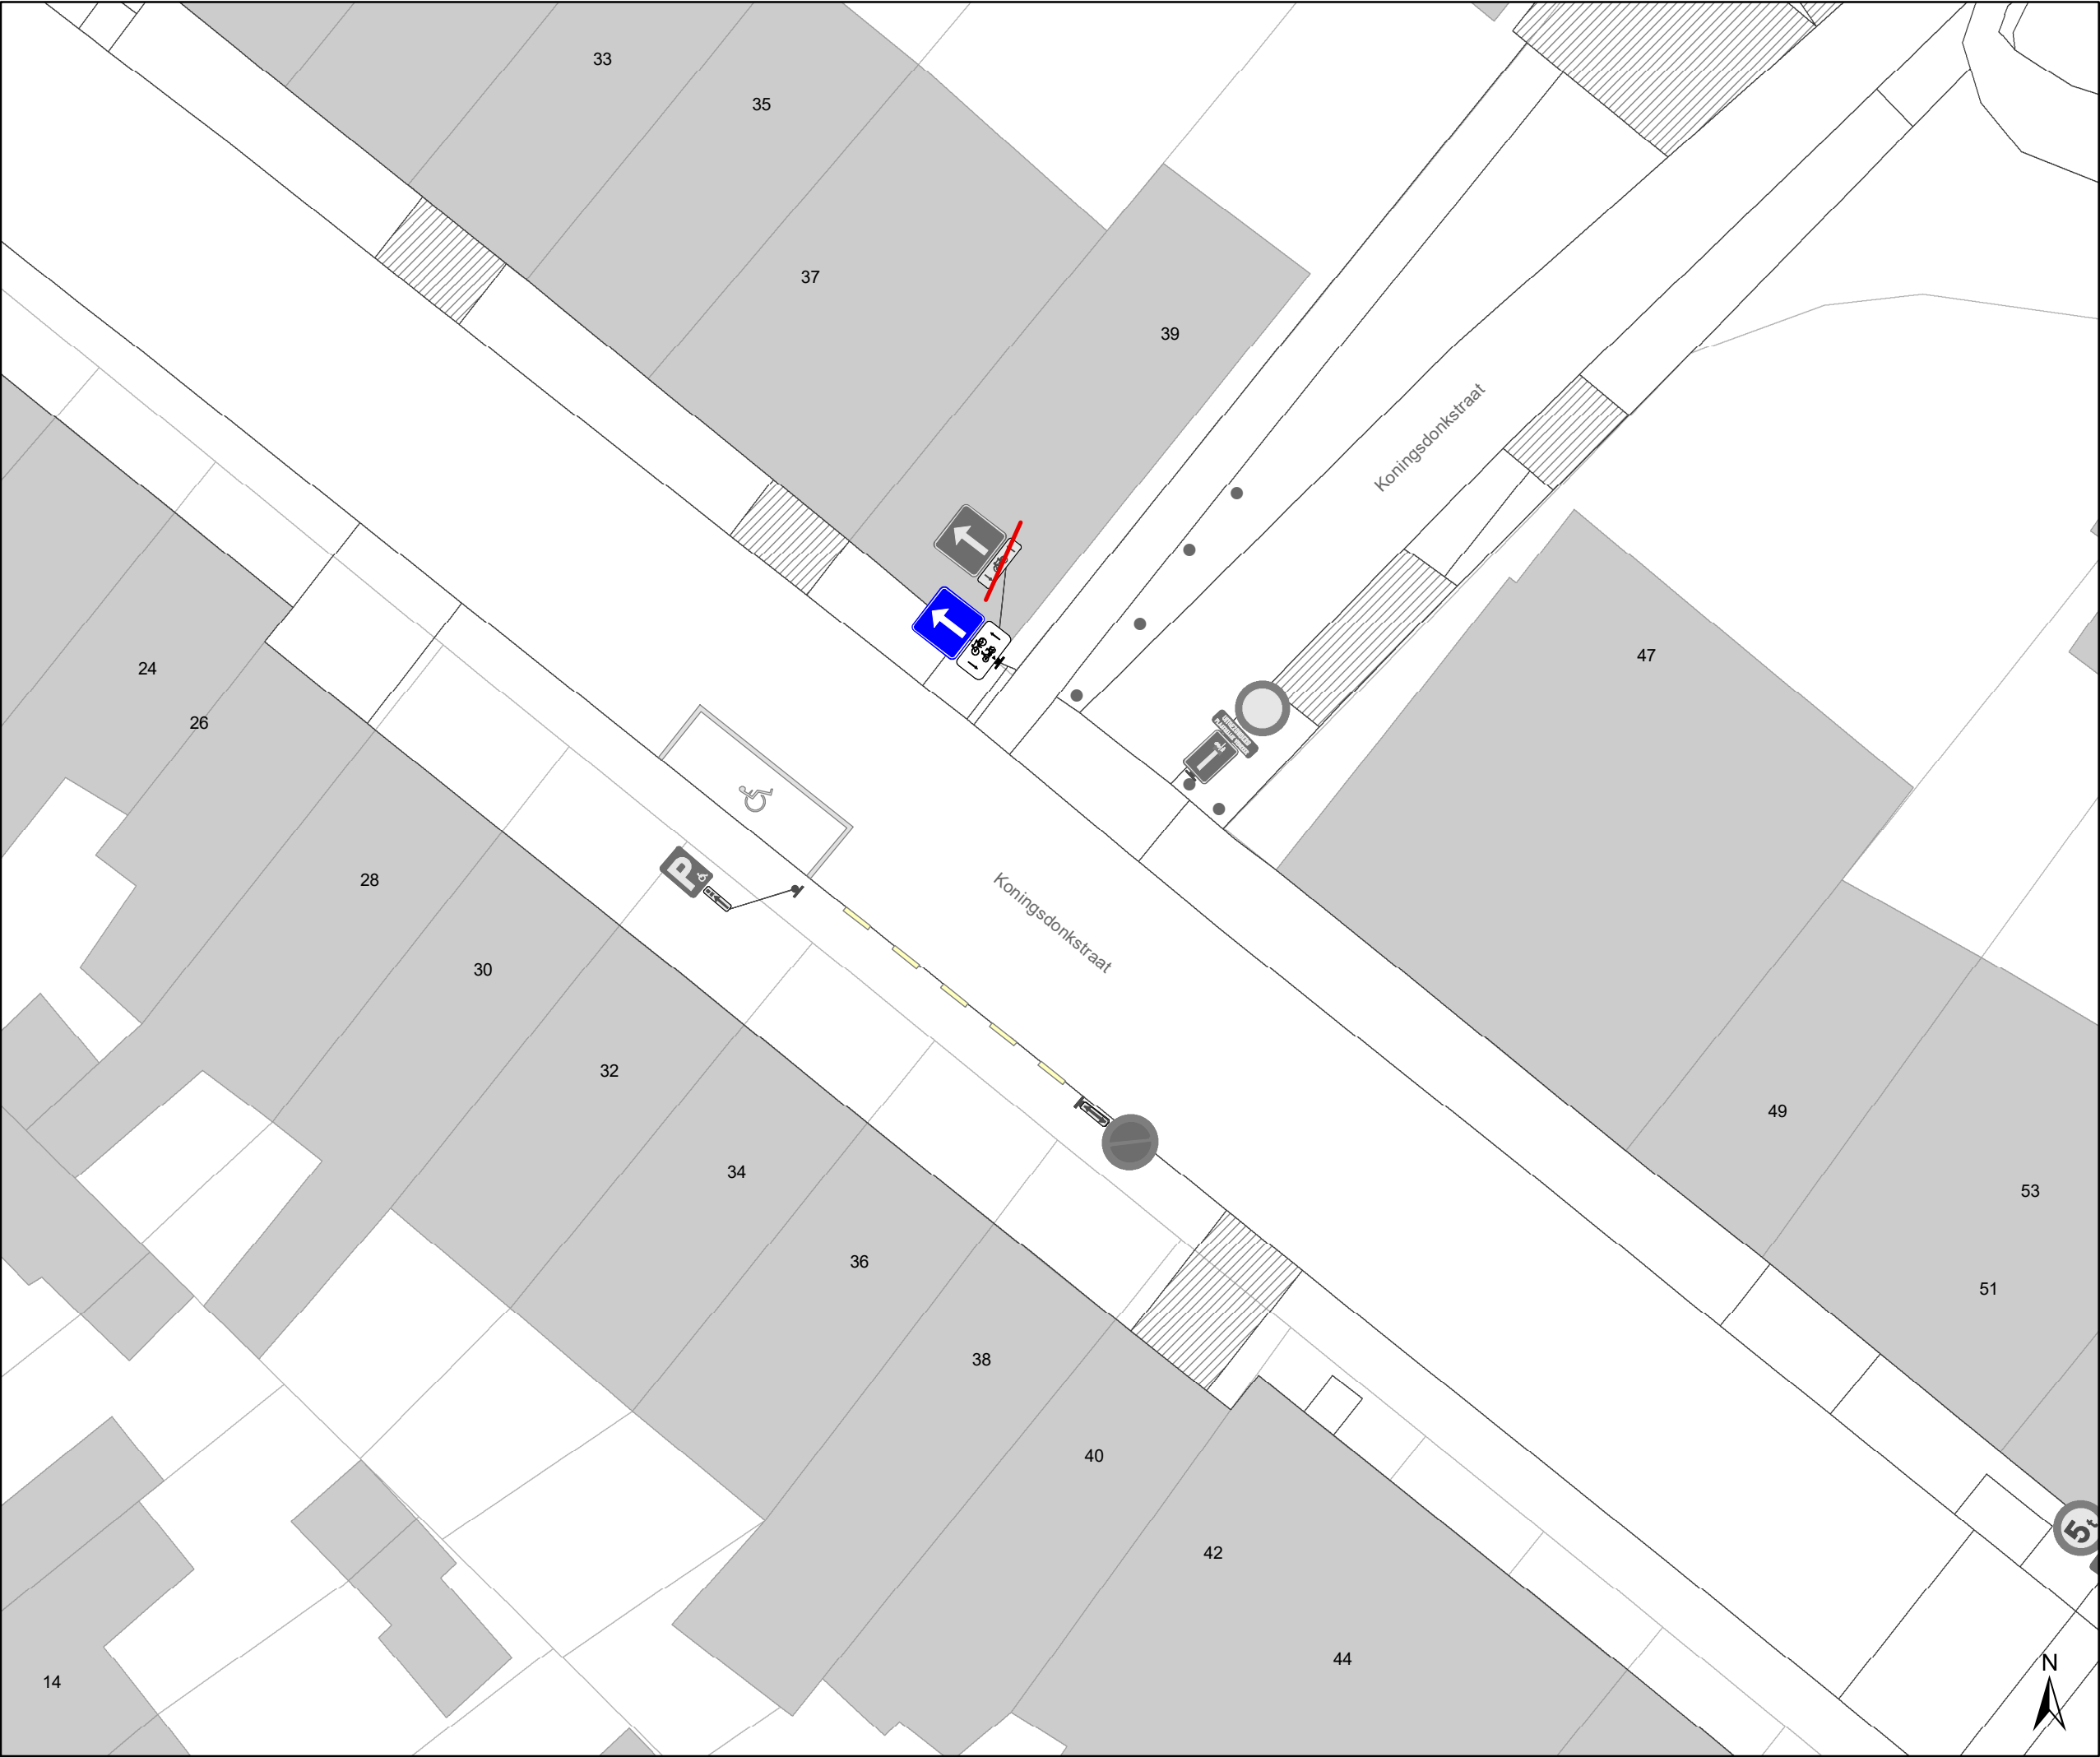

Legende

Bestaande verkeersborden

Geplande verkeersborden

Te verwijderen verkeersborden

Bestaande wegmarkeringen

Geplande wegmarkeringen

Te verwijderen wegmarkeringen

Straatmeubilair

Gepland paaltje

Bestaand paaltje


Te verwijderen paaltje

Paaltje vervangen

Overige

Ander gepland dossier
(in voorbereiding bij MOBBED)

Ander gepland dossier
(in voorbereiding bij MOBBED)

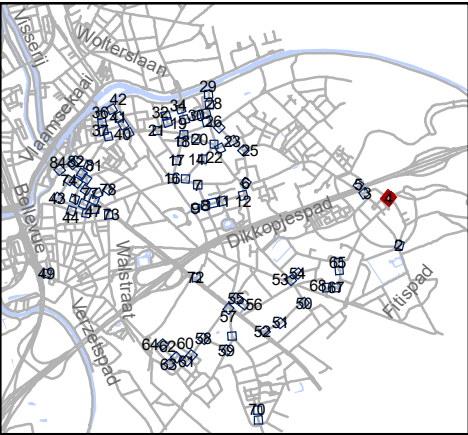

Mobiliteitsbedrijf stad Gent
Verkeerstechnische taken

paaltjes niveau 3 & 4
Gentbrugge

Dossiernummer P-384420

DATUM	SCHAAL	PLAN	P FORMAAT
25/10/2023	1/200	4/84	A3



Legende

Bestaande verkeersborden

Geplande verkeersborden

Te verwijderen verkeersborden

Bestaande wegmarkeringen

Geplande wegmarkeringen

Te verwijderen wegmarkeringen

Straatmeubilair

Gepland paaltje

Bestaand paaltje


Te verwijderen paaltje

Paaltje vervangen

Overige

Ander gepland dossier
(in voorbereiding bij MOBBD)

Ander gepland dossier
(in voorbereiding bij MOBBD)

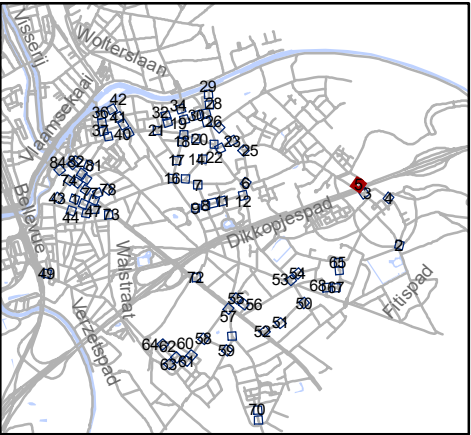


Mobiliteitsbedrijf stad Gent
Verkeerstechnische taken

paaltjes niveau 3 & 4
Gentbrugge

Dossiernummer P-384420

DATUM	SCHAAL	PLAN	P FORMAAT
25/10/2023	1/200	5/84	A3

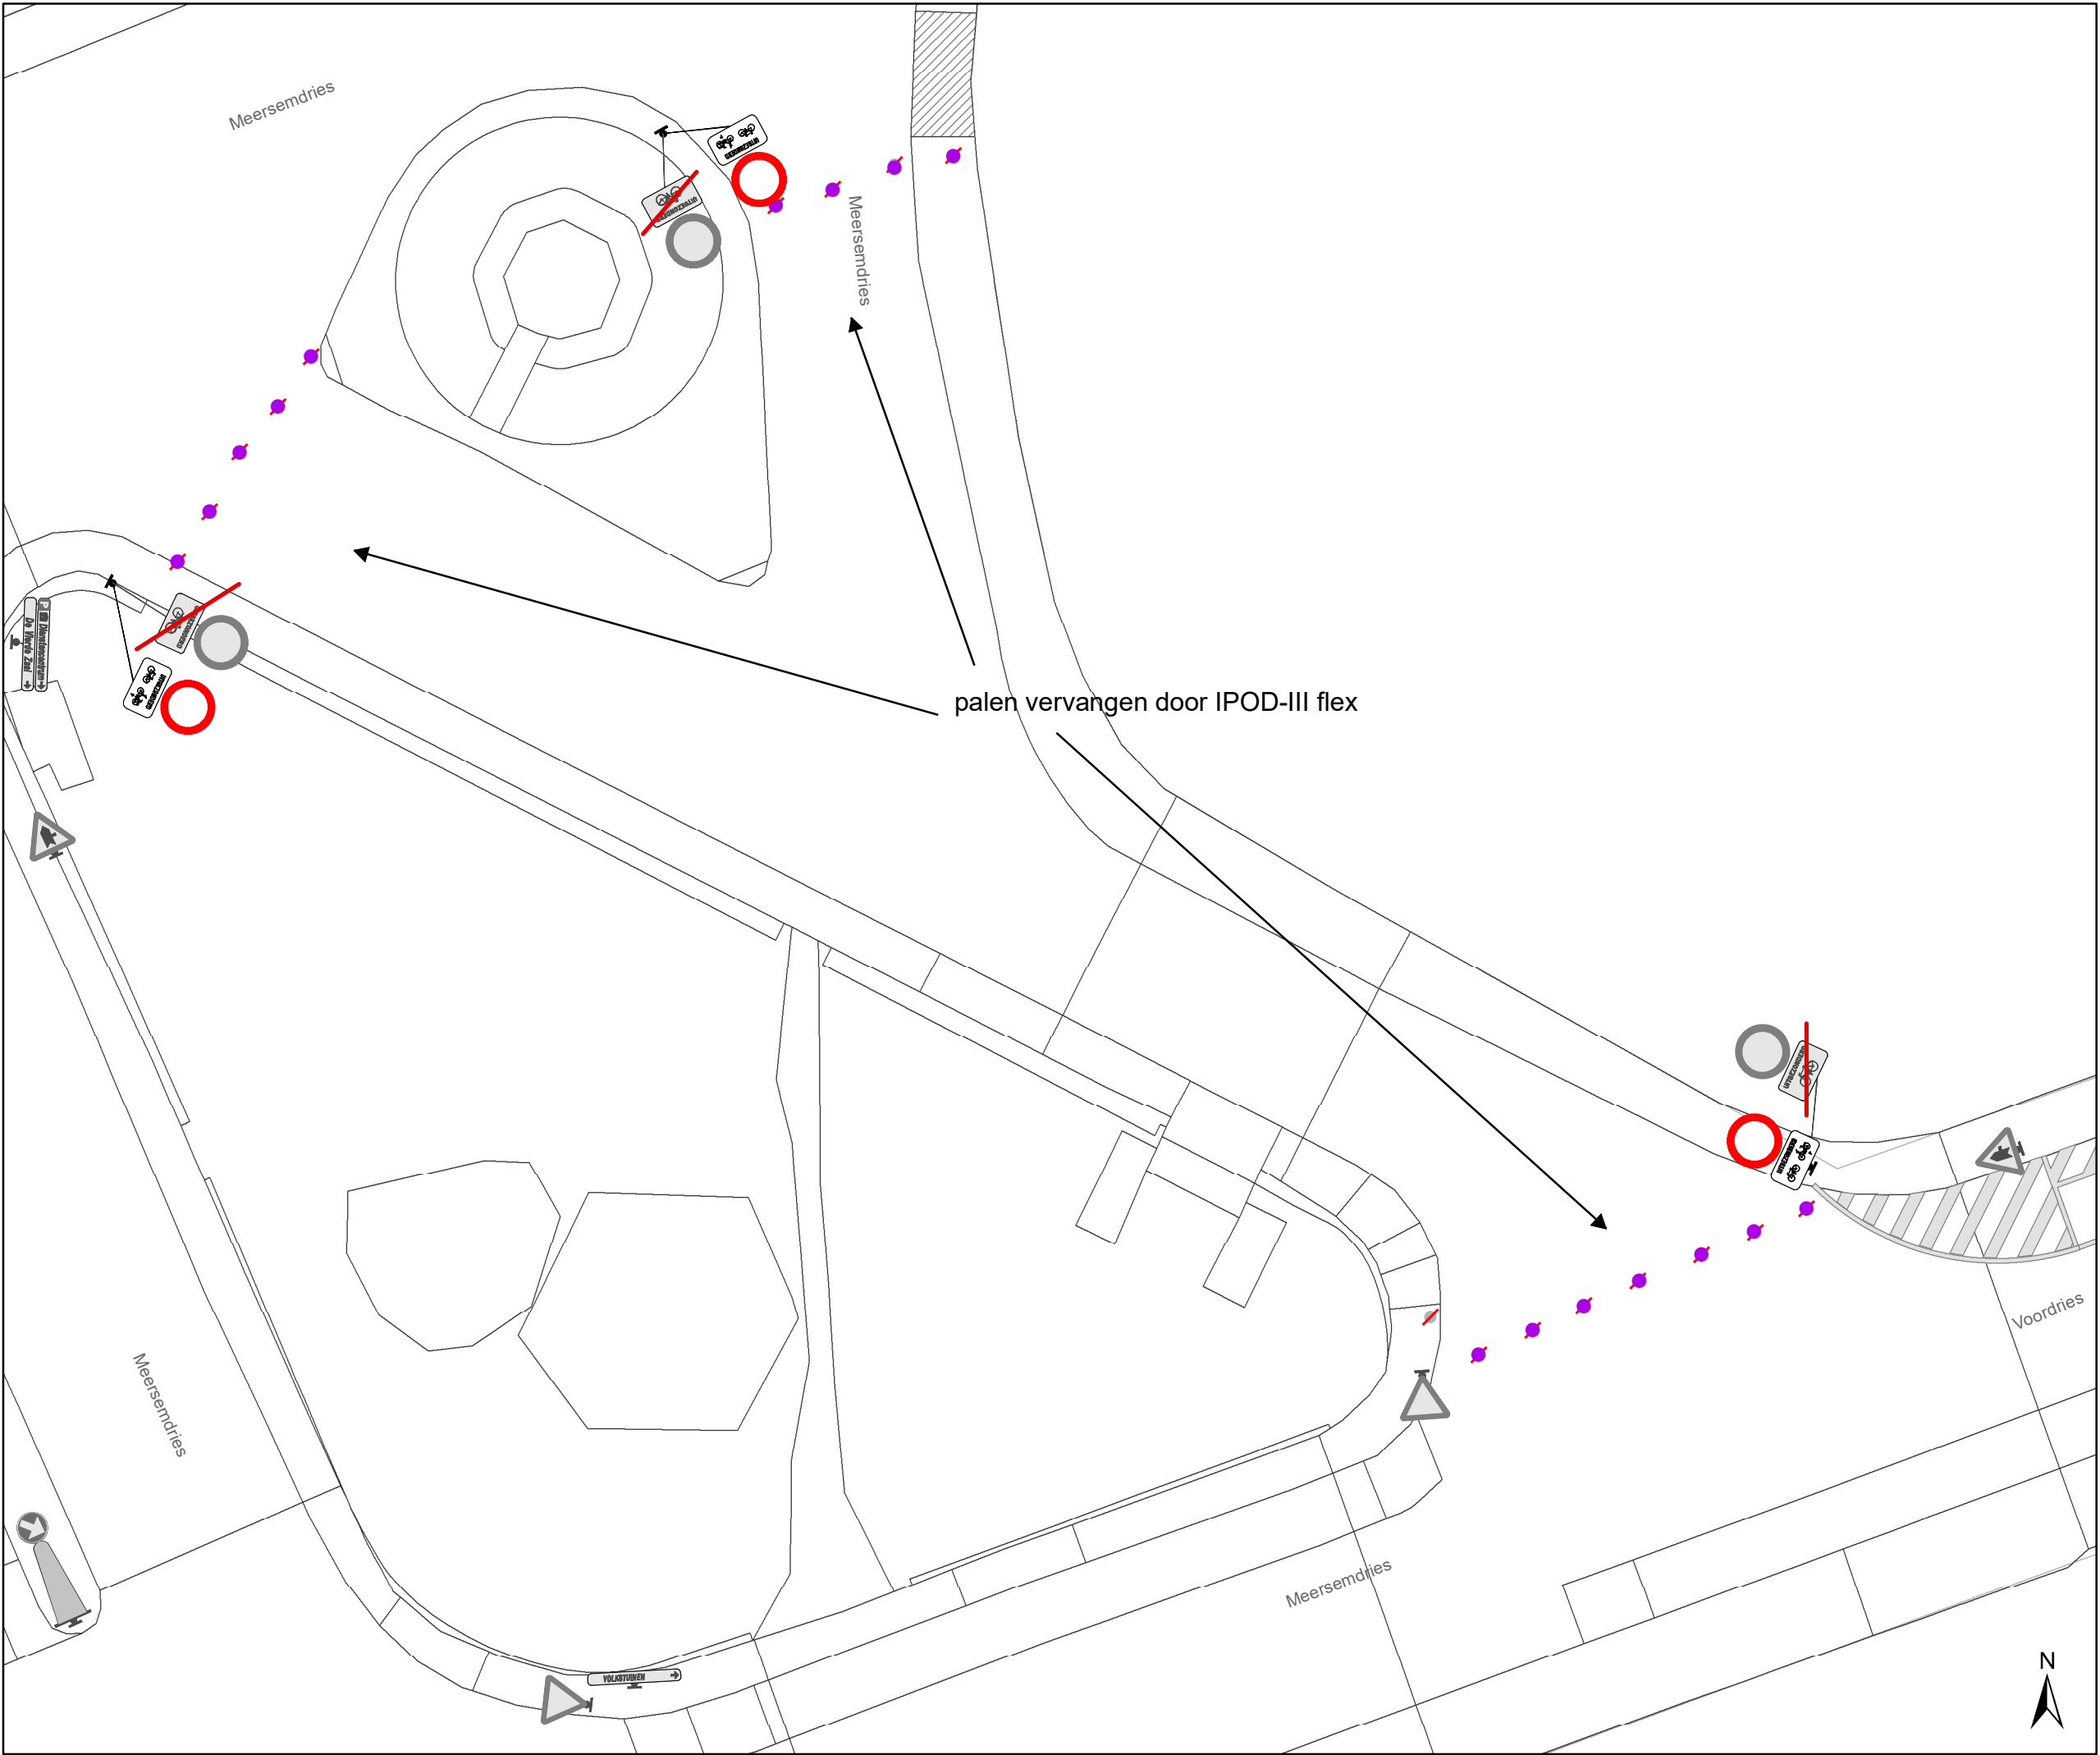

Legende


- Bestaande verkeersborden
- Geplande verkeersborden
- Te verwijderen verkeersborden
- Bestaande wegmarkeringen
- Geplande wegmarkeringen
- Te verwijderen wegmarkeringen

Straatmeubilair

- Gepland paaltje
- Bestaand paaltje
- Te verwijderen paaltje
- Paaltje vervangen

Overige

- Ander gepland dossier (in voorbereiding bij MOBBED)
- Ander gepland dossier (in voorbereiding bij MOBBED)

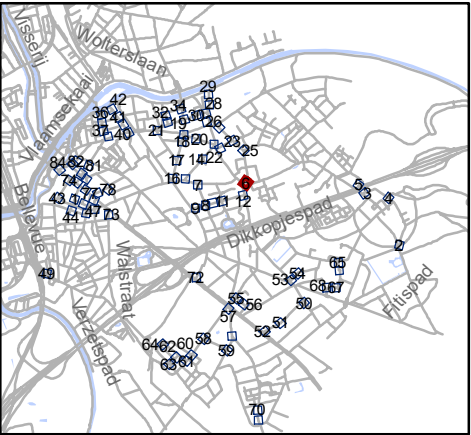


Mobiliteitsbedrijf stad Gent
Verkeerstechnische taken

**paaltjes niveau 3 & 4
Gentbrugge**

Dossiernummer P-384420

DATUM	SCHAAL	PLAN	P FORMAAT
25/10/2023	1/200	6/84	A3

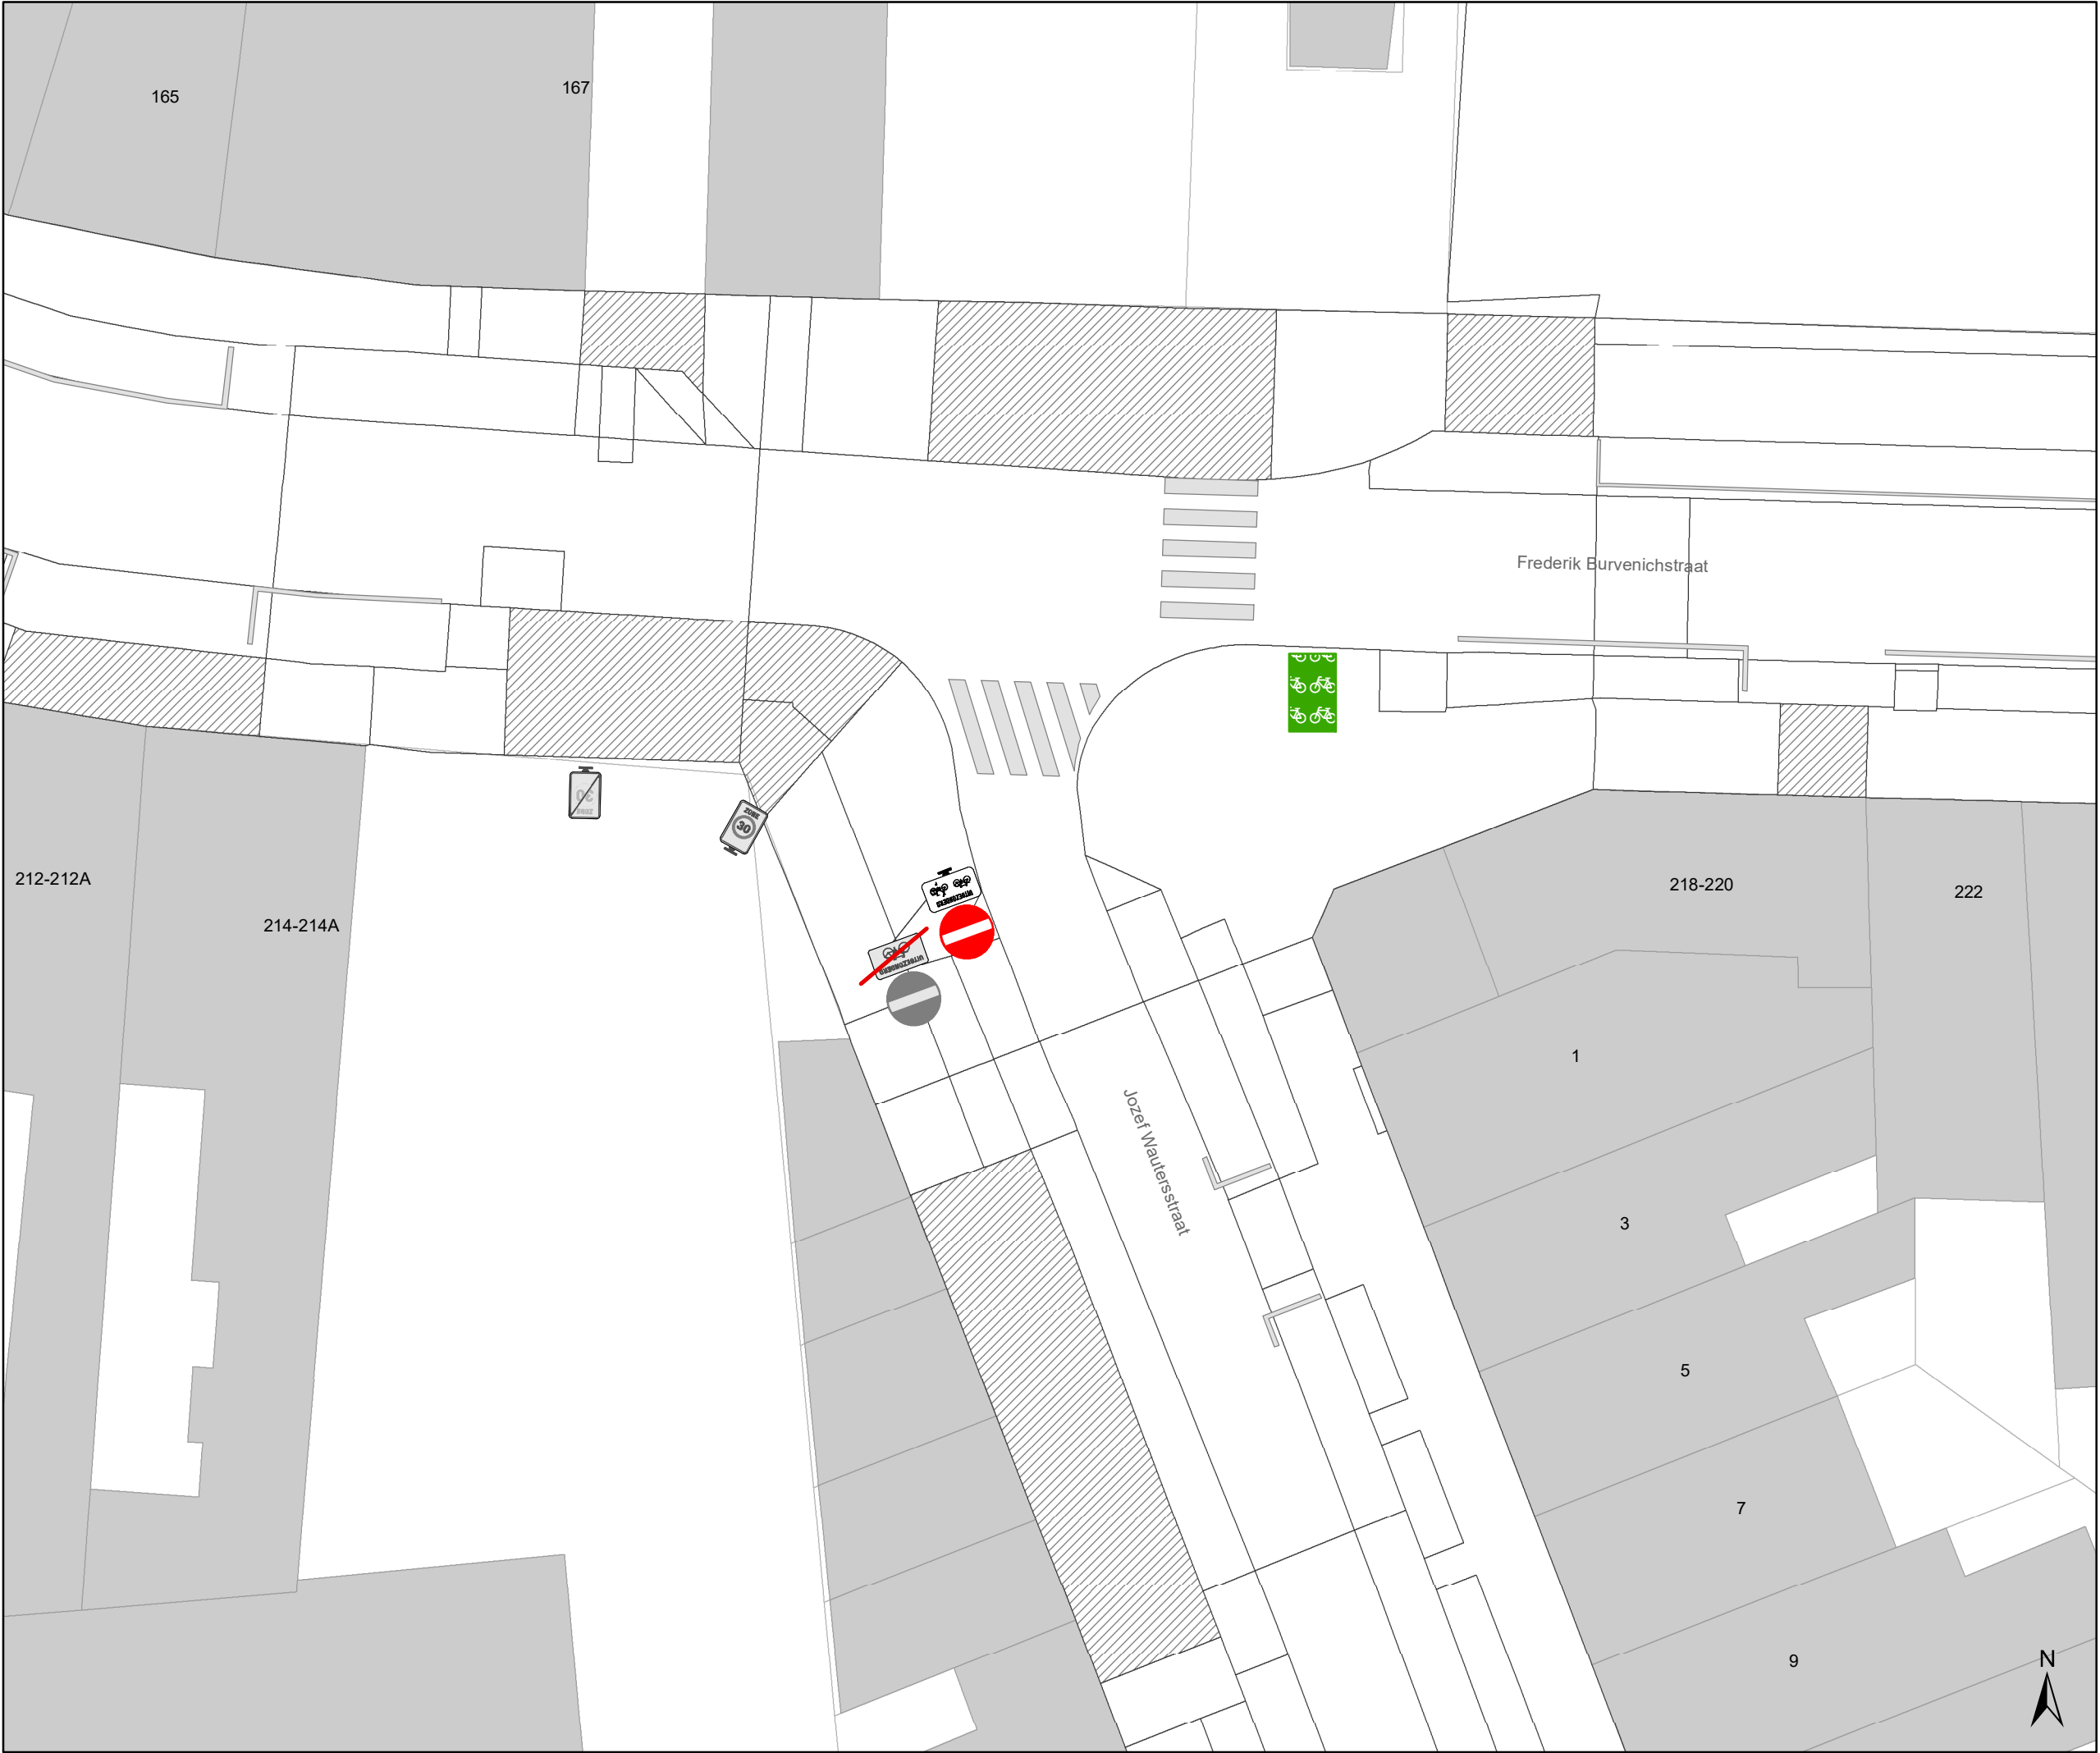

Legende

Bestaande verkeersborden

Geplande verkeersborden

Te verwijderen verkeersborden

Bestaande wegmarkeringen

Geplande wegmarkeringen

Te verwijderen wegmarkeringen

Straatmeubilair

Gepland paaltje

Bestaand paaltje


Te verwijderen paaltje

Paaltje vervangen

Overige

Ander gepland dossier
(in voorbereiding bij MOBBD)

Ander gepland dossier
(in voorbereiding bij MOBBD)

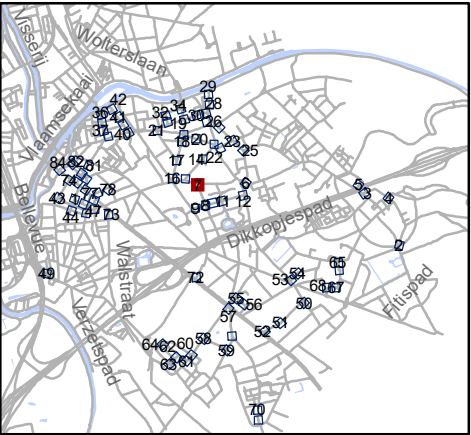


Mobiliteitsbedrijf stad Gent
Verkeerstechnische taken

paaltjes niveau 3 & 4
Gentbrugge

Dossiernummer P-384420

DATUM	SCHAAL	PLAN	P FORMAAT
25/10/2023	1/200	7/84	A3

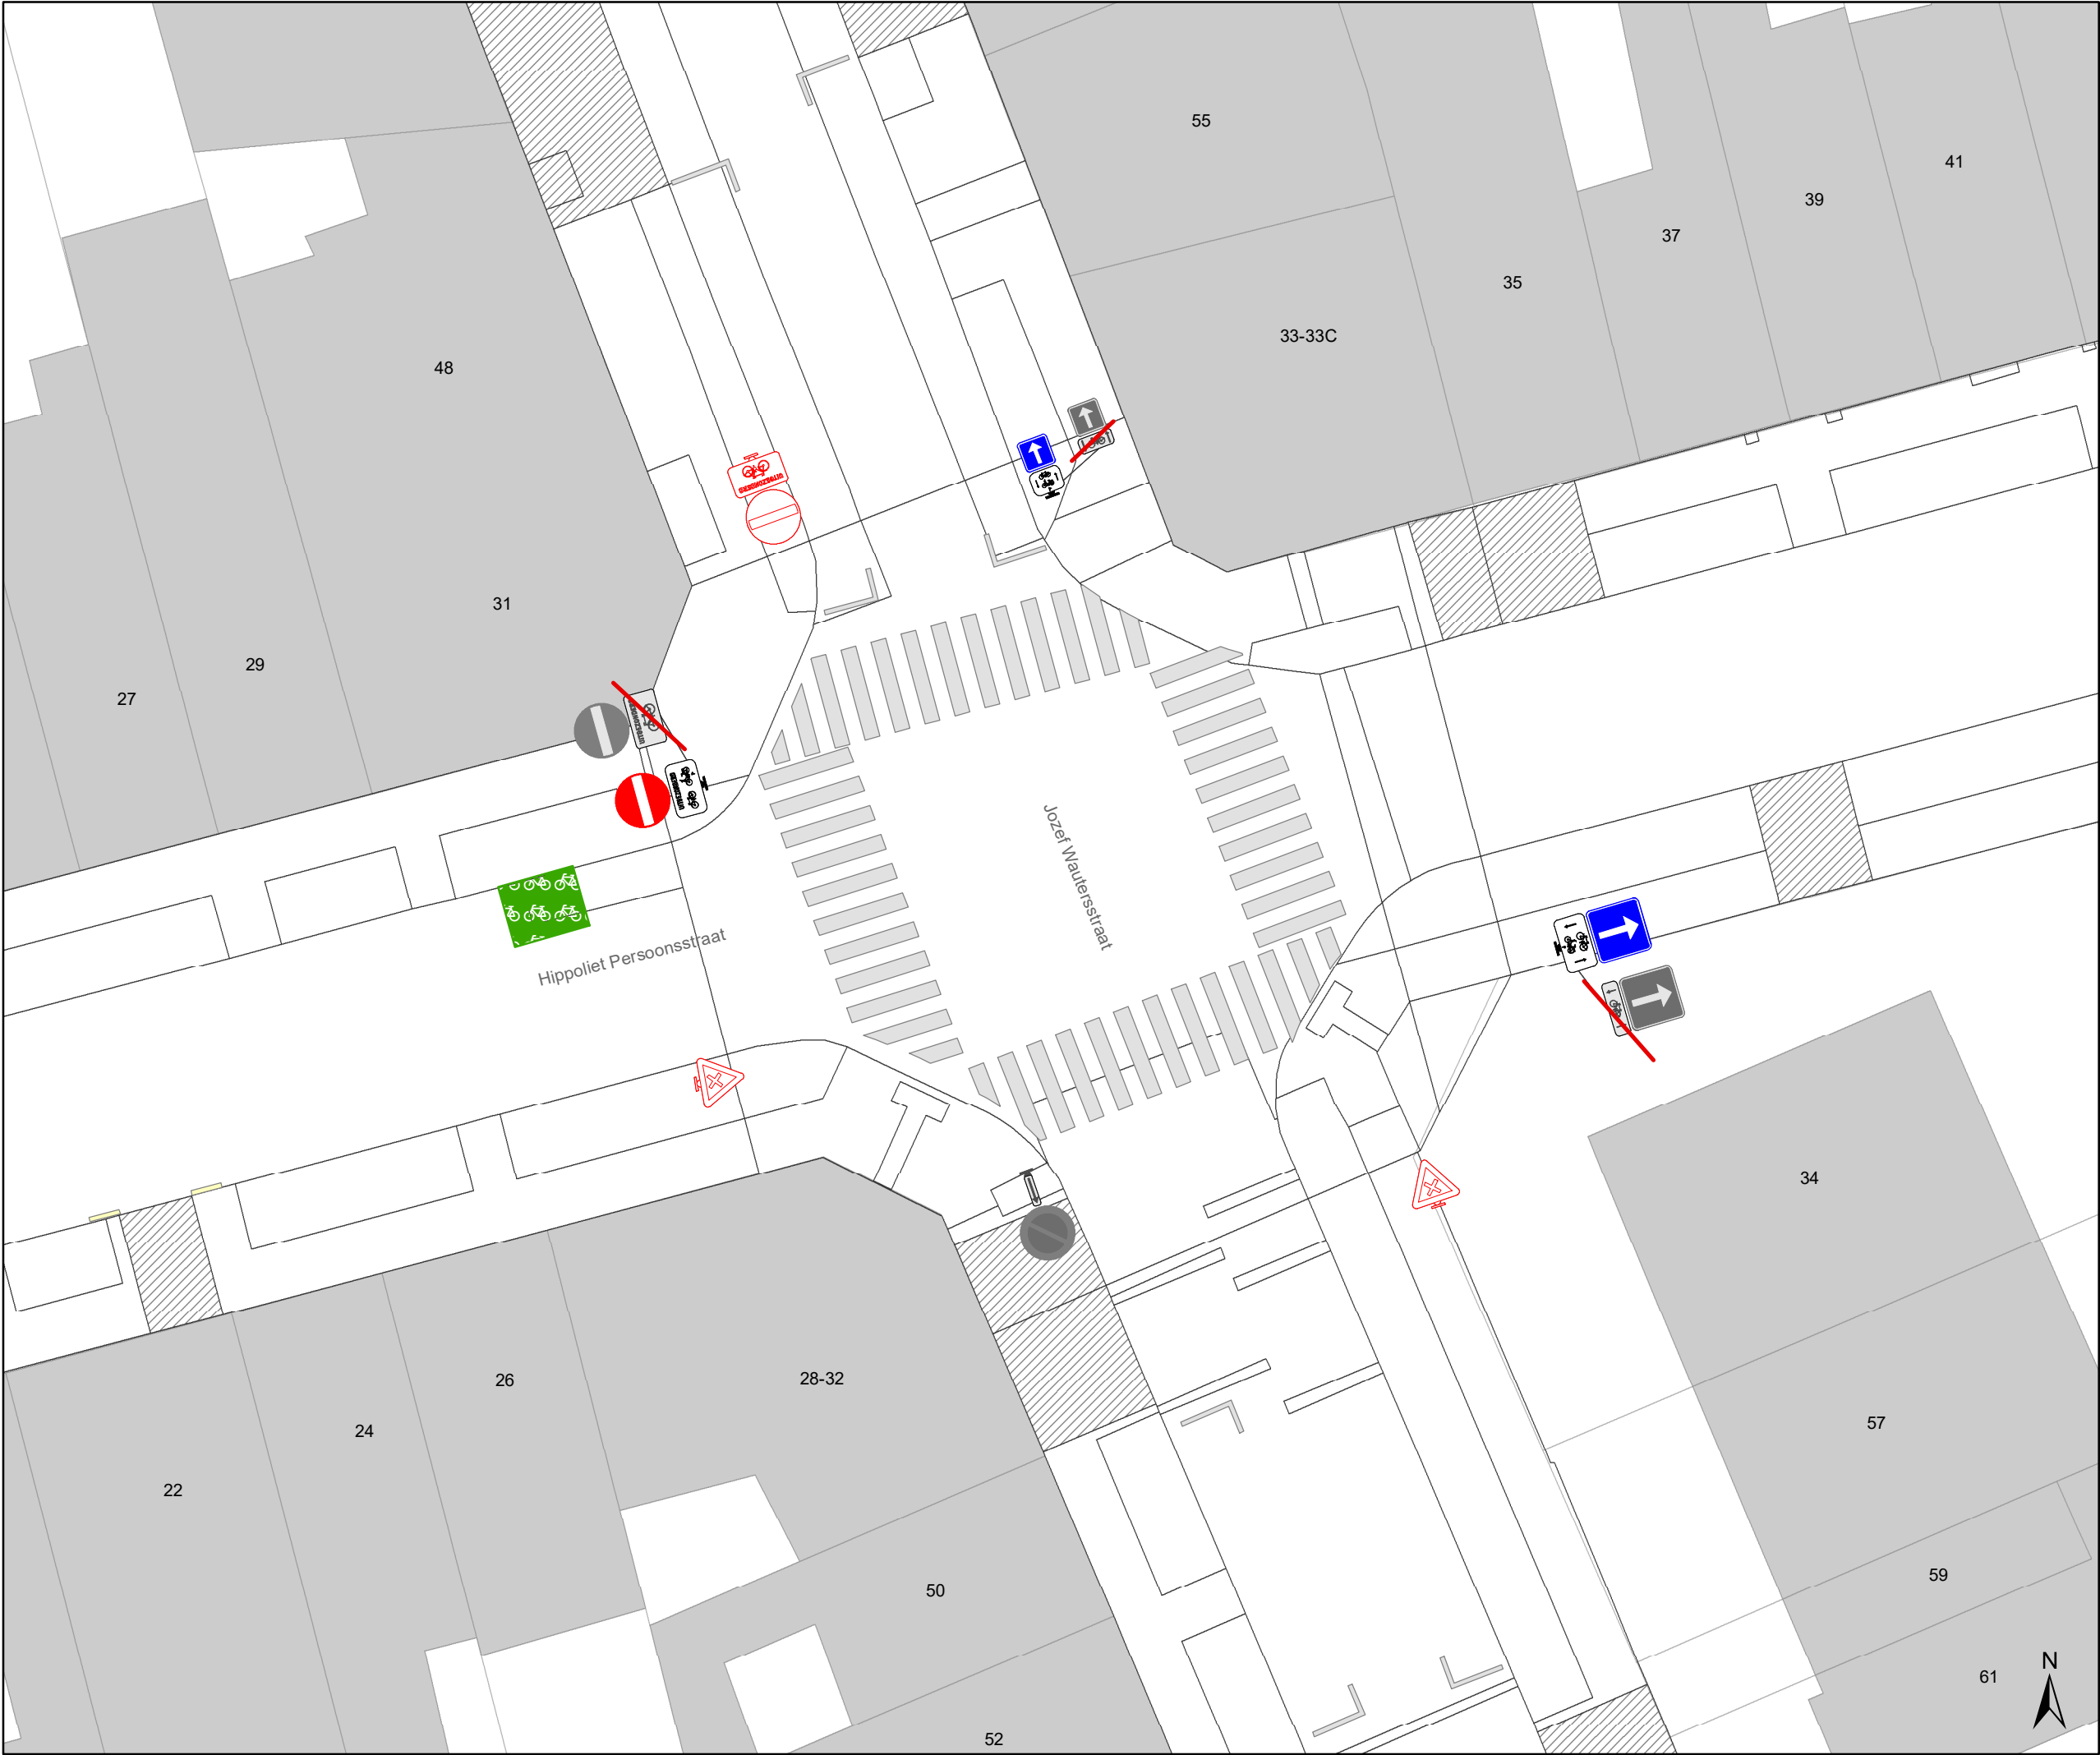

Legende

Bestaande verkeersborden

Geplande verkeersborden

Te verwijderen verkeersborden

Bestaande wegmarkeringen

Geplande wegmarkeringen

Te verwijderen wegmarkeringen

Straatmeubilair

Gepland paaltje

Bestaand paaltje


Te verwijderen paaltje

Paaltje vervangen

Overige

Ander gepland dossier
(in voorbereiding bij MOBBED)

Ander gepland dossier
(in voorbereiding bij MOBBED)

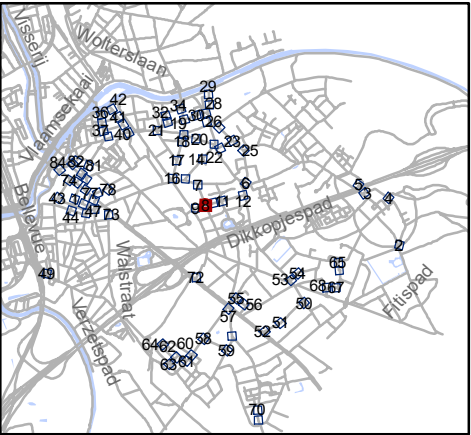


Mobiliteitsbedrijf stad Gent
Verkeerstechnische taken

paaltjes niveau 3 & 4
Gentbrugge

Dossiernummer P-384420


DATUM	SCHAAL	PLAN	P FORMAAT
25/10/2023	1/200	8/84	A3

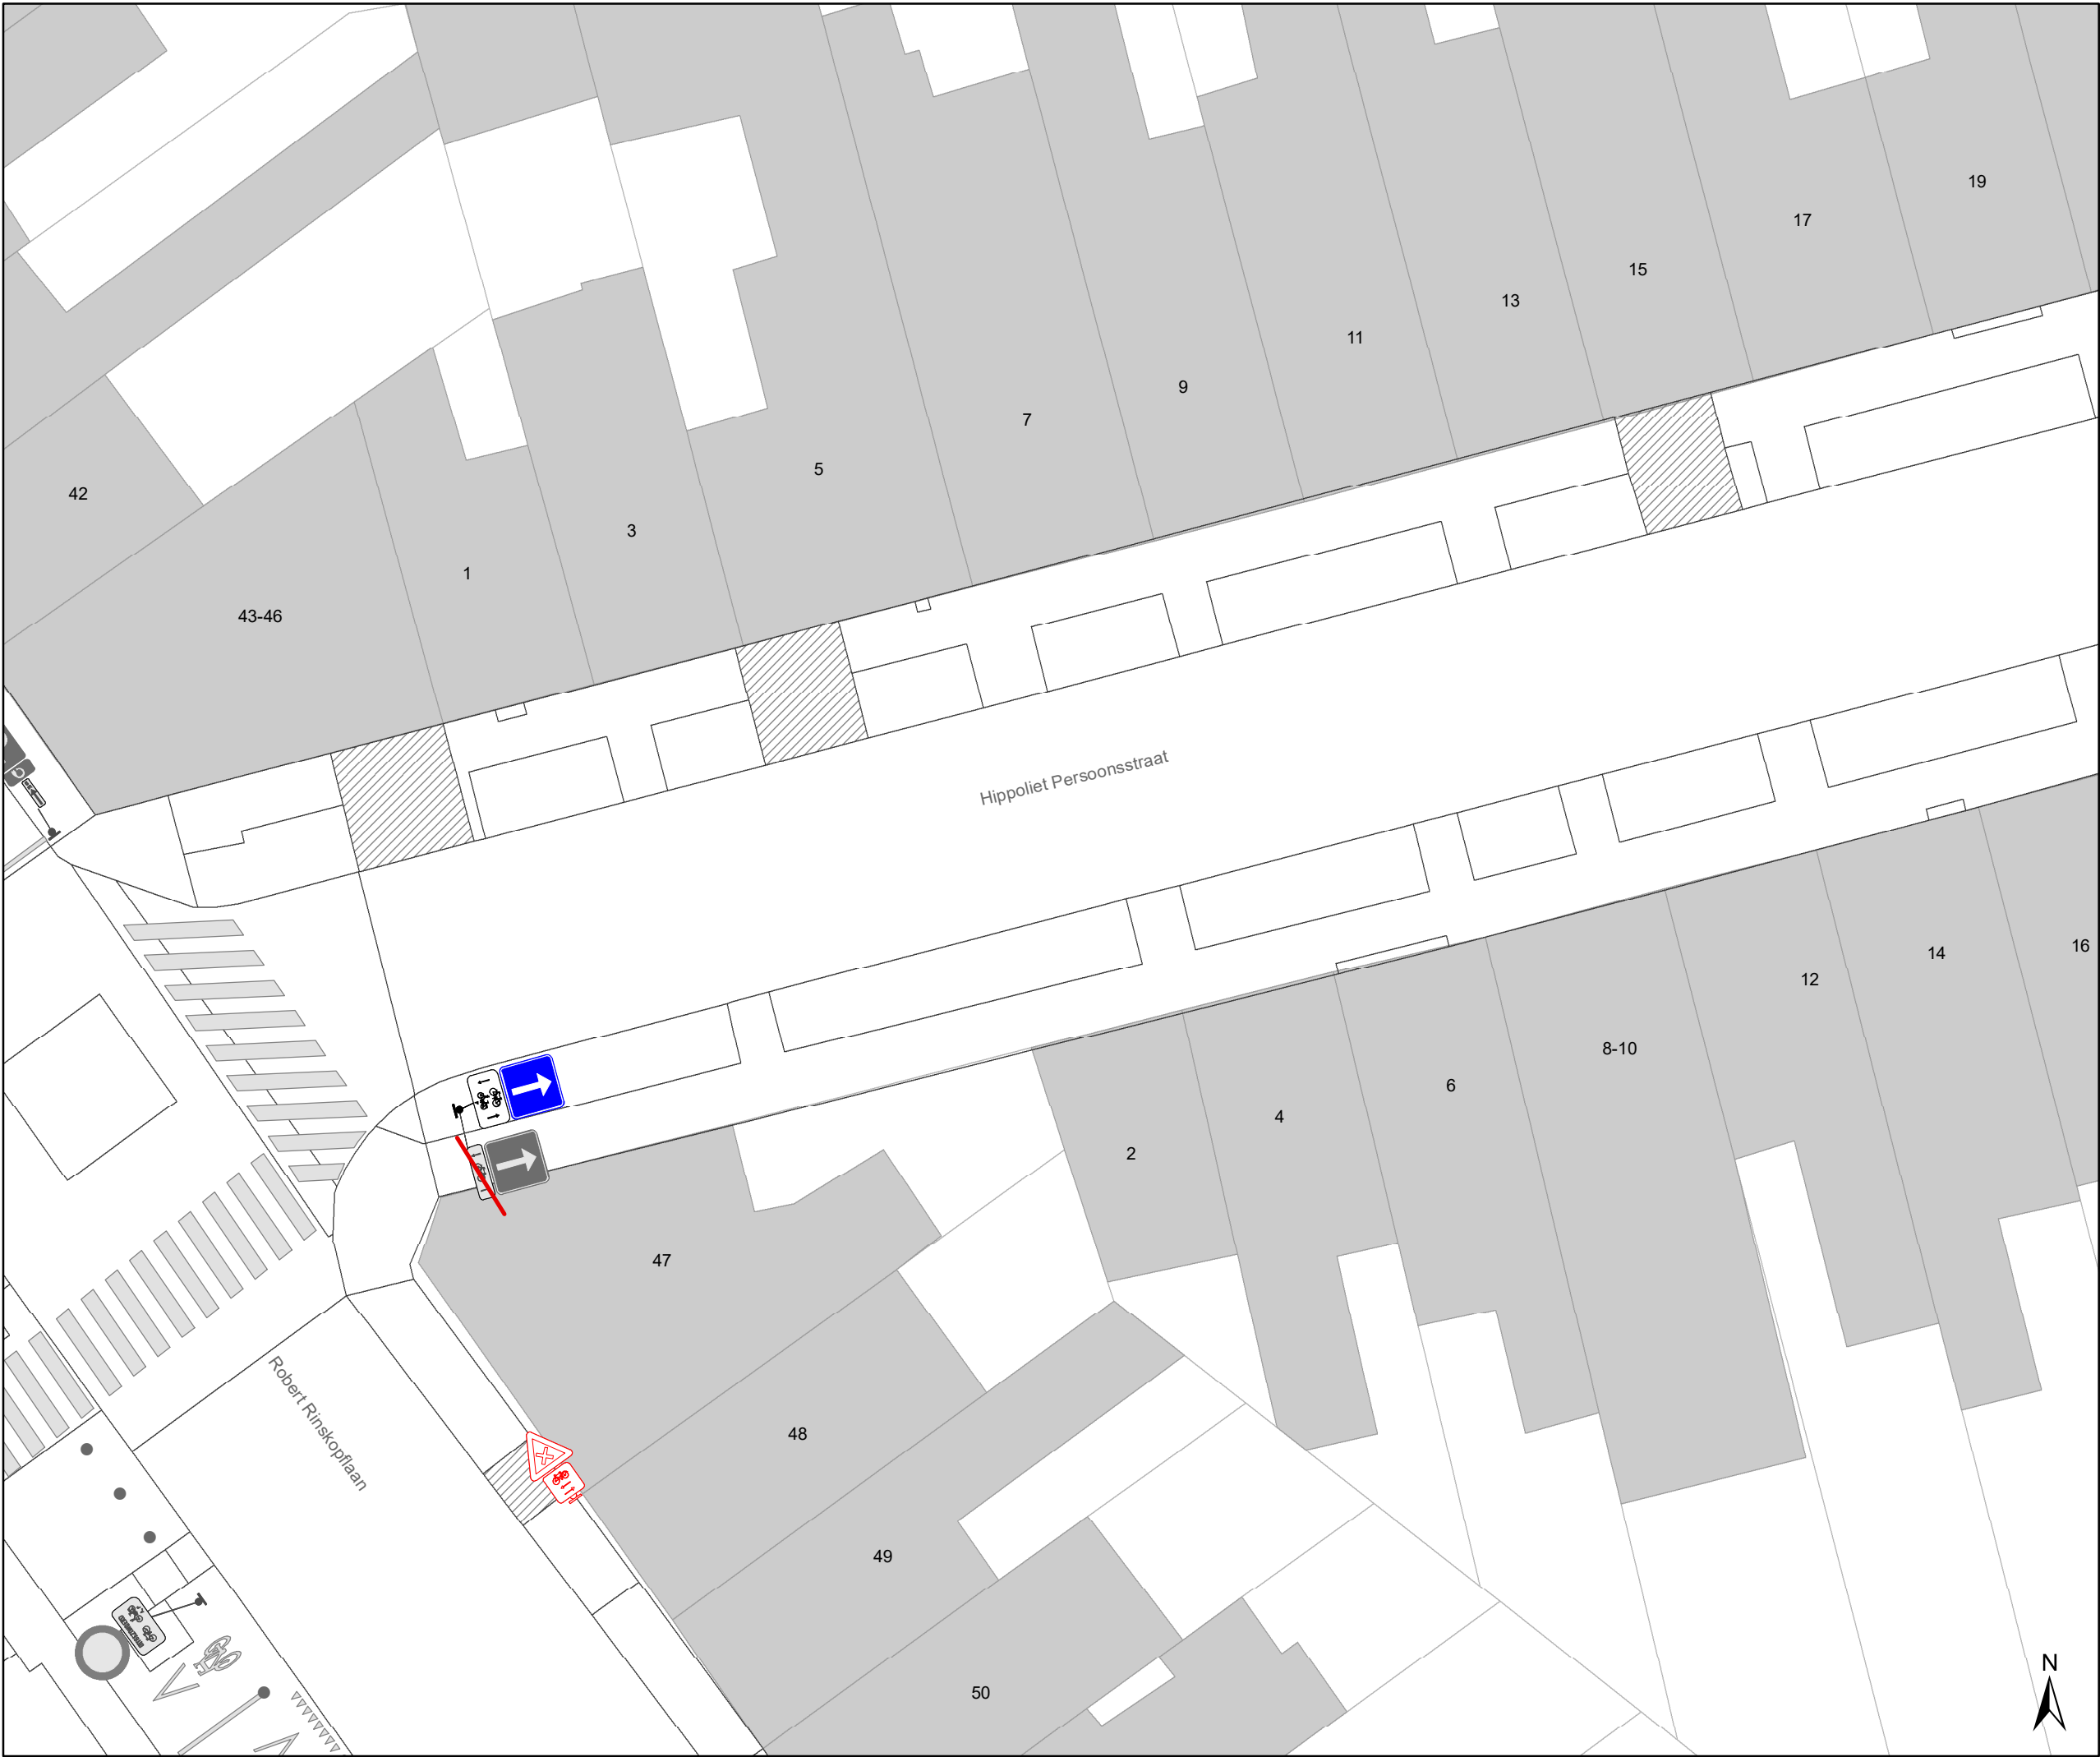

- ### Legende
- Bestaande verkeersborden
 - Geplande verkeersborden
 - Te verwijderen verkeersborden
 - Bestaande wegmarkeringen
 - Geplande wegmarkeringen
 - Te verwijderen wegmarkeringen

- ### Straatmeubilair
- Gepland paaltje
 - Bestaand paaltje
 - Te verwijderen paaltje
 - Paaltje vervangen

- ### Overige
- Ander gepland dossier (in voorbereiding bij MOBBD)
 - Ander gepland dossier (in voorbereiding bij MOBBD)

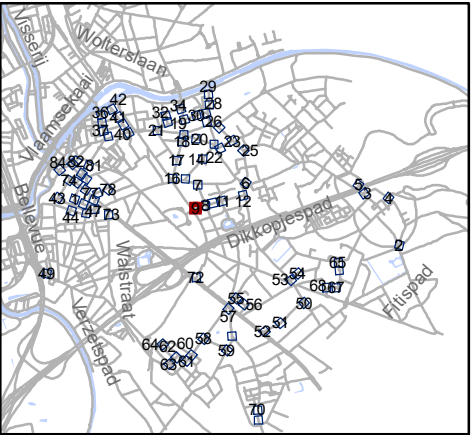


Mobiliteitsbedrijf stad Gent
Verkeerstechnische taken

**paaltjes niveau 3 & 4
Gentbrugge**

Dossiernummer P-384420

DATUM	SCHAAL	PLAN	P FORMAAT
25/10/2023	1/200	9/84	A3

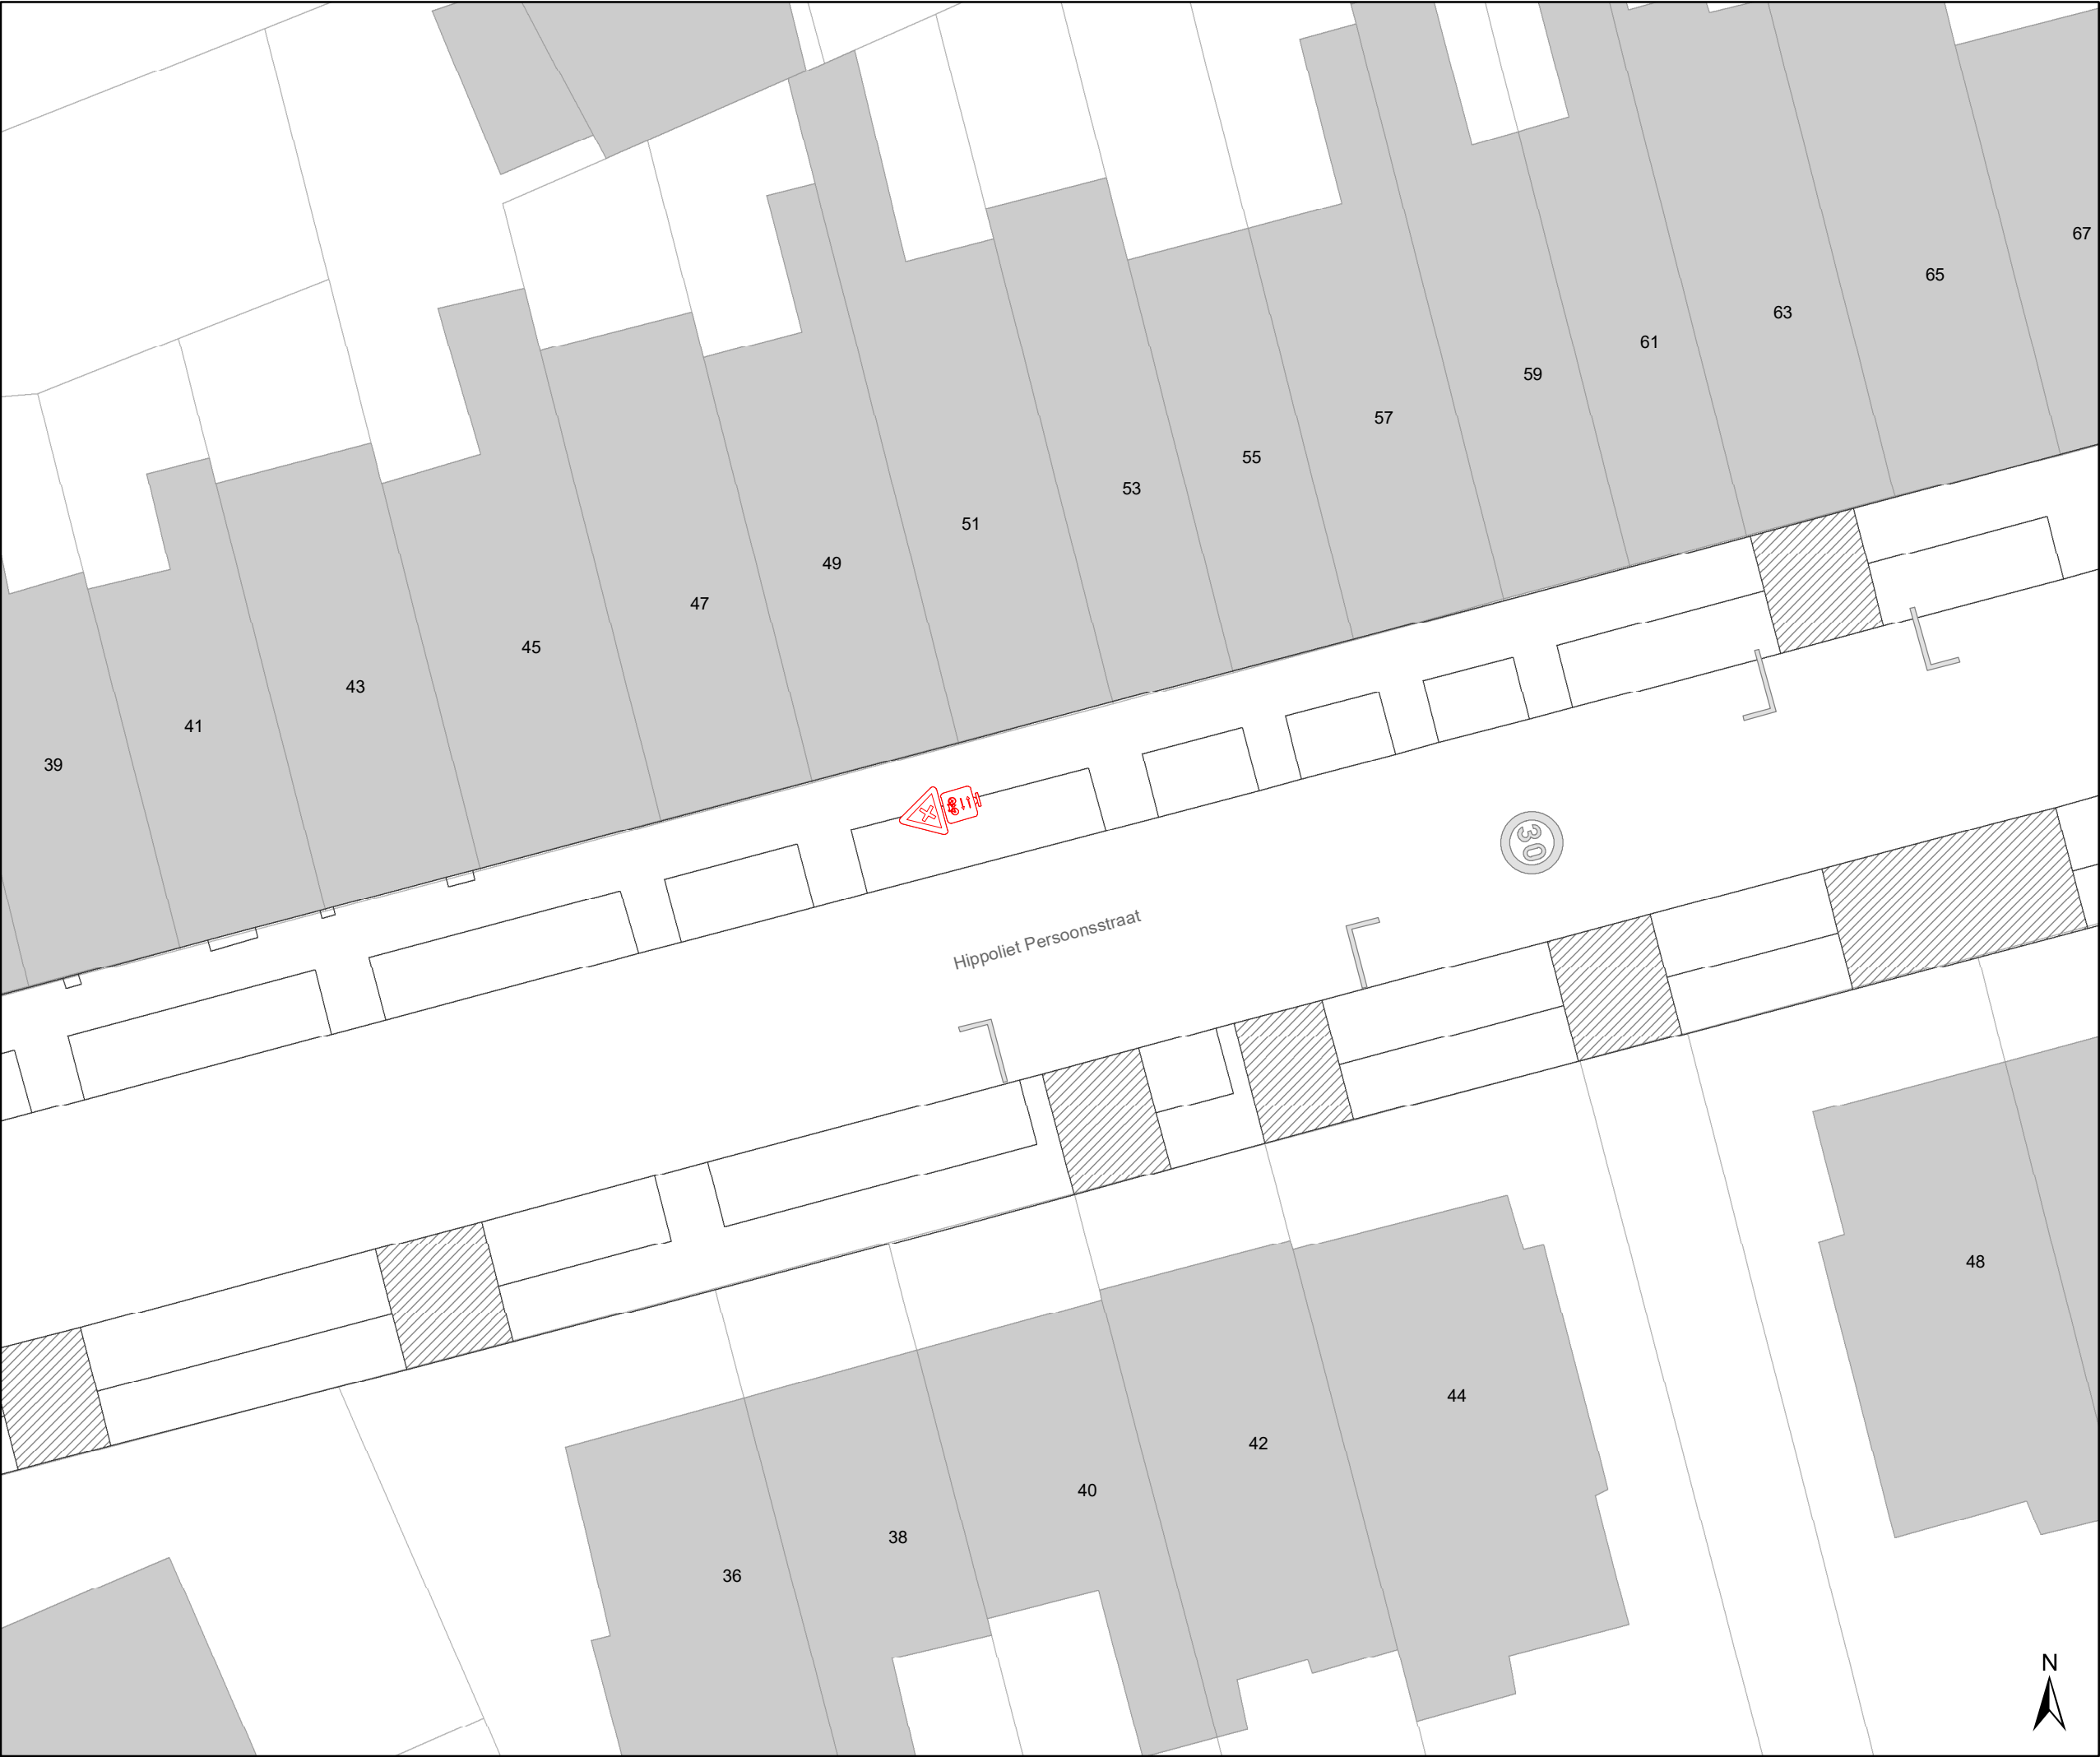

Legende

Bestaande verkeersborden

Geplande verkeersborden

Te verwijderen verkeersborden

Bestaande wegmarkeringen

Geplande wegmarkeringen

Te verwijderen wegmarkeringen

Straatmeubilair

Gepland paaltje

Bestaand paaltje


Te verwijderen paaltje

Paaltje vervangen

Overige

Ander gepland dossier
(in voorbereiding bij MOBBD)

Ander gepland dossier
(in voorbereiding bij MOBBD)

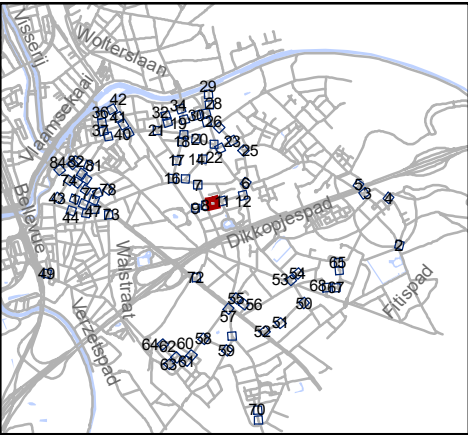


Mobiliteitsbedrijf stad Gent
Verkeerstechnische taken

paaltjes niveau 3 & 4
Gentbrugge

Dossiernummer P-384420

DATUM	SCHAAL	PLAN	P FORMAAT
25/10/2023	1/200	10/84	A3

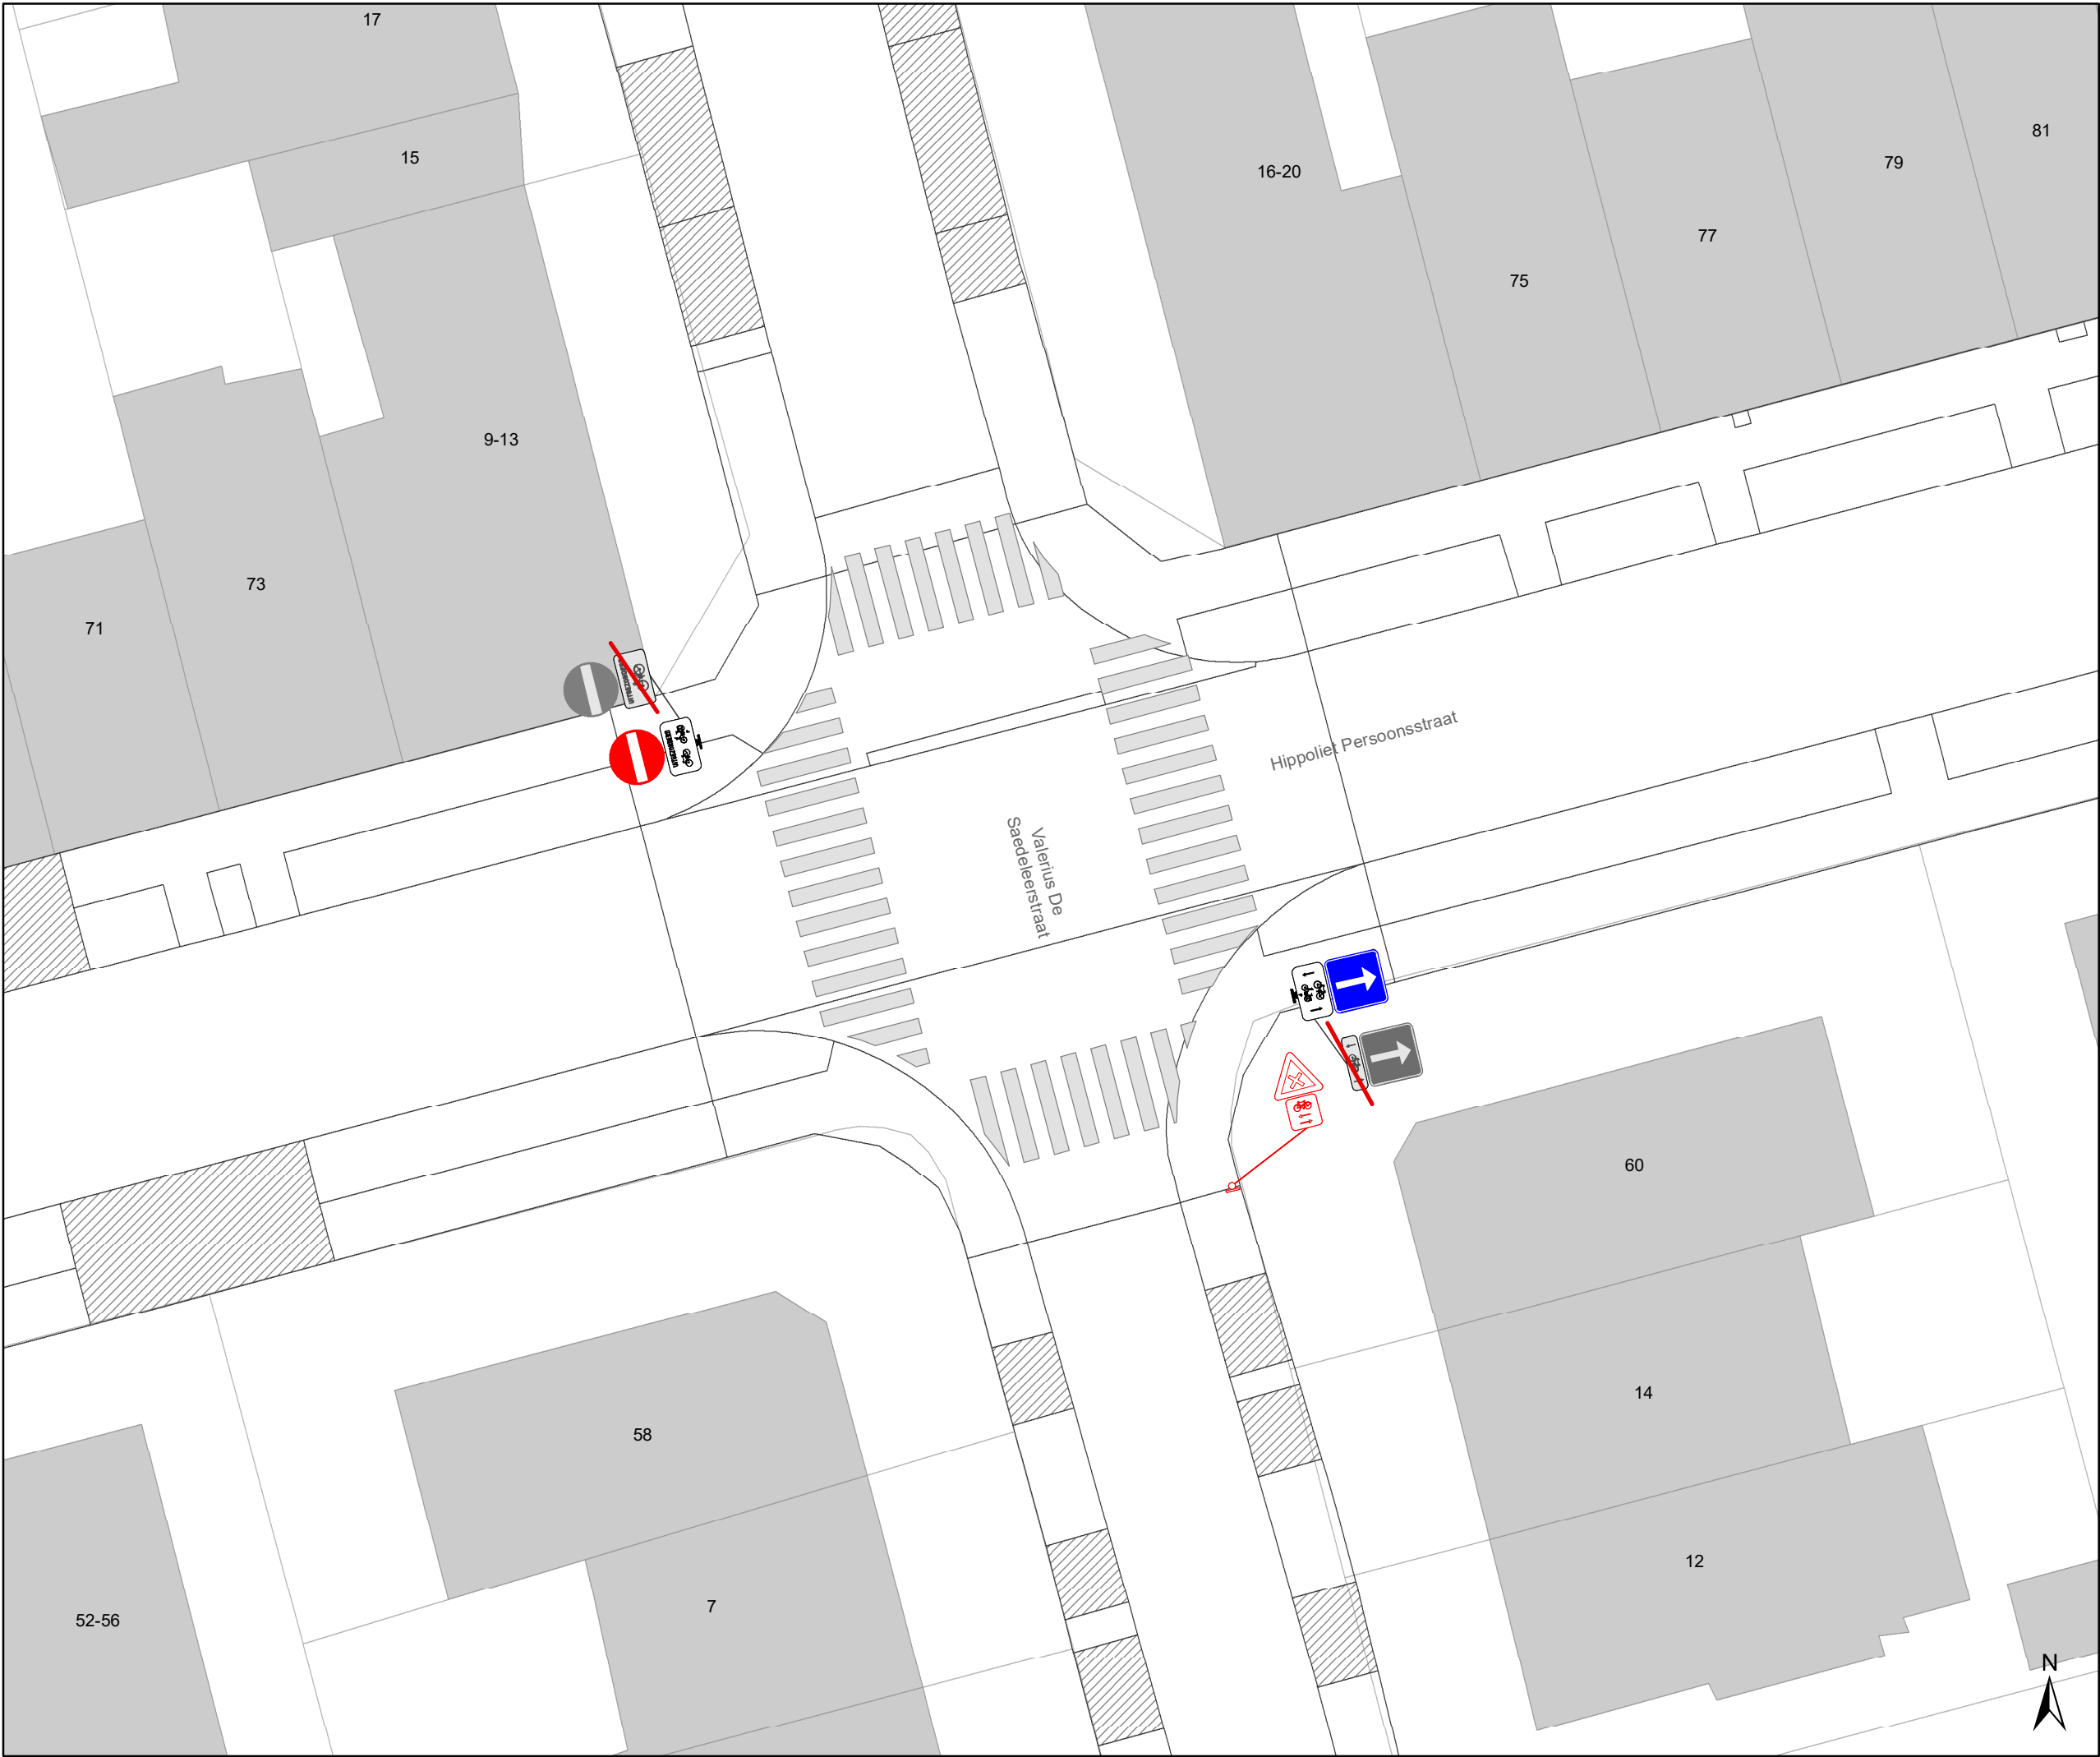

Legende


- Bestaande verkeersborden
- Geplande verkeersborden
- Te verwijderen verkeersborden
- Bestaande wegmarkeringen
- Geplande wegmarkeringen
- Te verwijderen wegmarkeringen

Straatmeubilair

- Gepland paaltje
- Bestaand paaltje
- Te verwijderen paaltje
- Paaltje vervangen

Overige

- Ander gepland dossier (in voorbereiding bij MOBBD)
- Ander gepland dossier (in voorbereiding bij MOBBD)

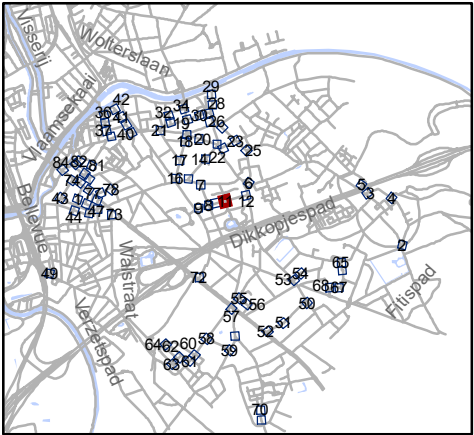


Mobiliteitsbedrijf stad Gent
Verkeerstechnische taken

**paaltjes niveau 3 & 4
Gentbrugge**

Dossiernummer P-384420

DATUM	SCHAAL	PLAN	P FORMAAT
25/10/2023	1/200	11/84	A3

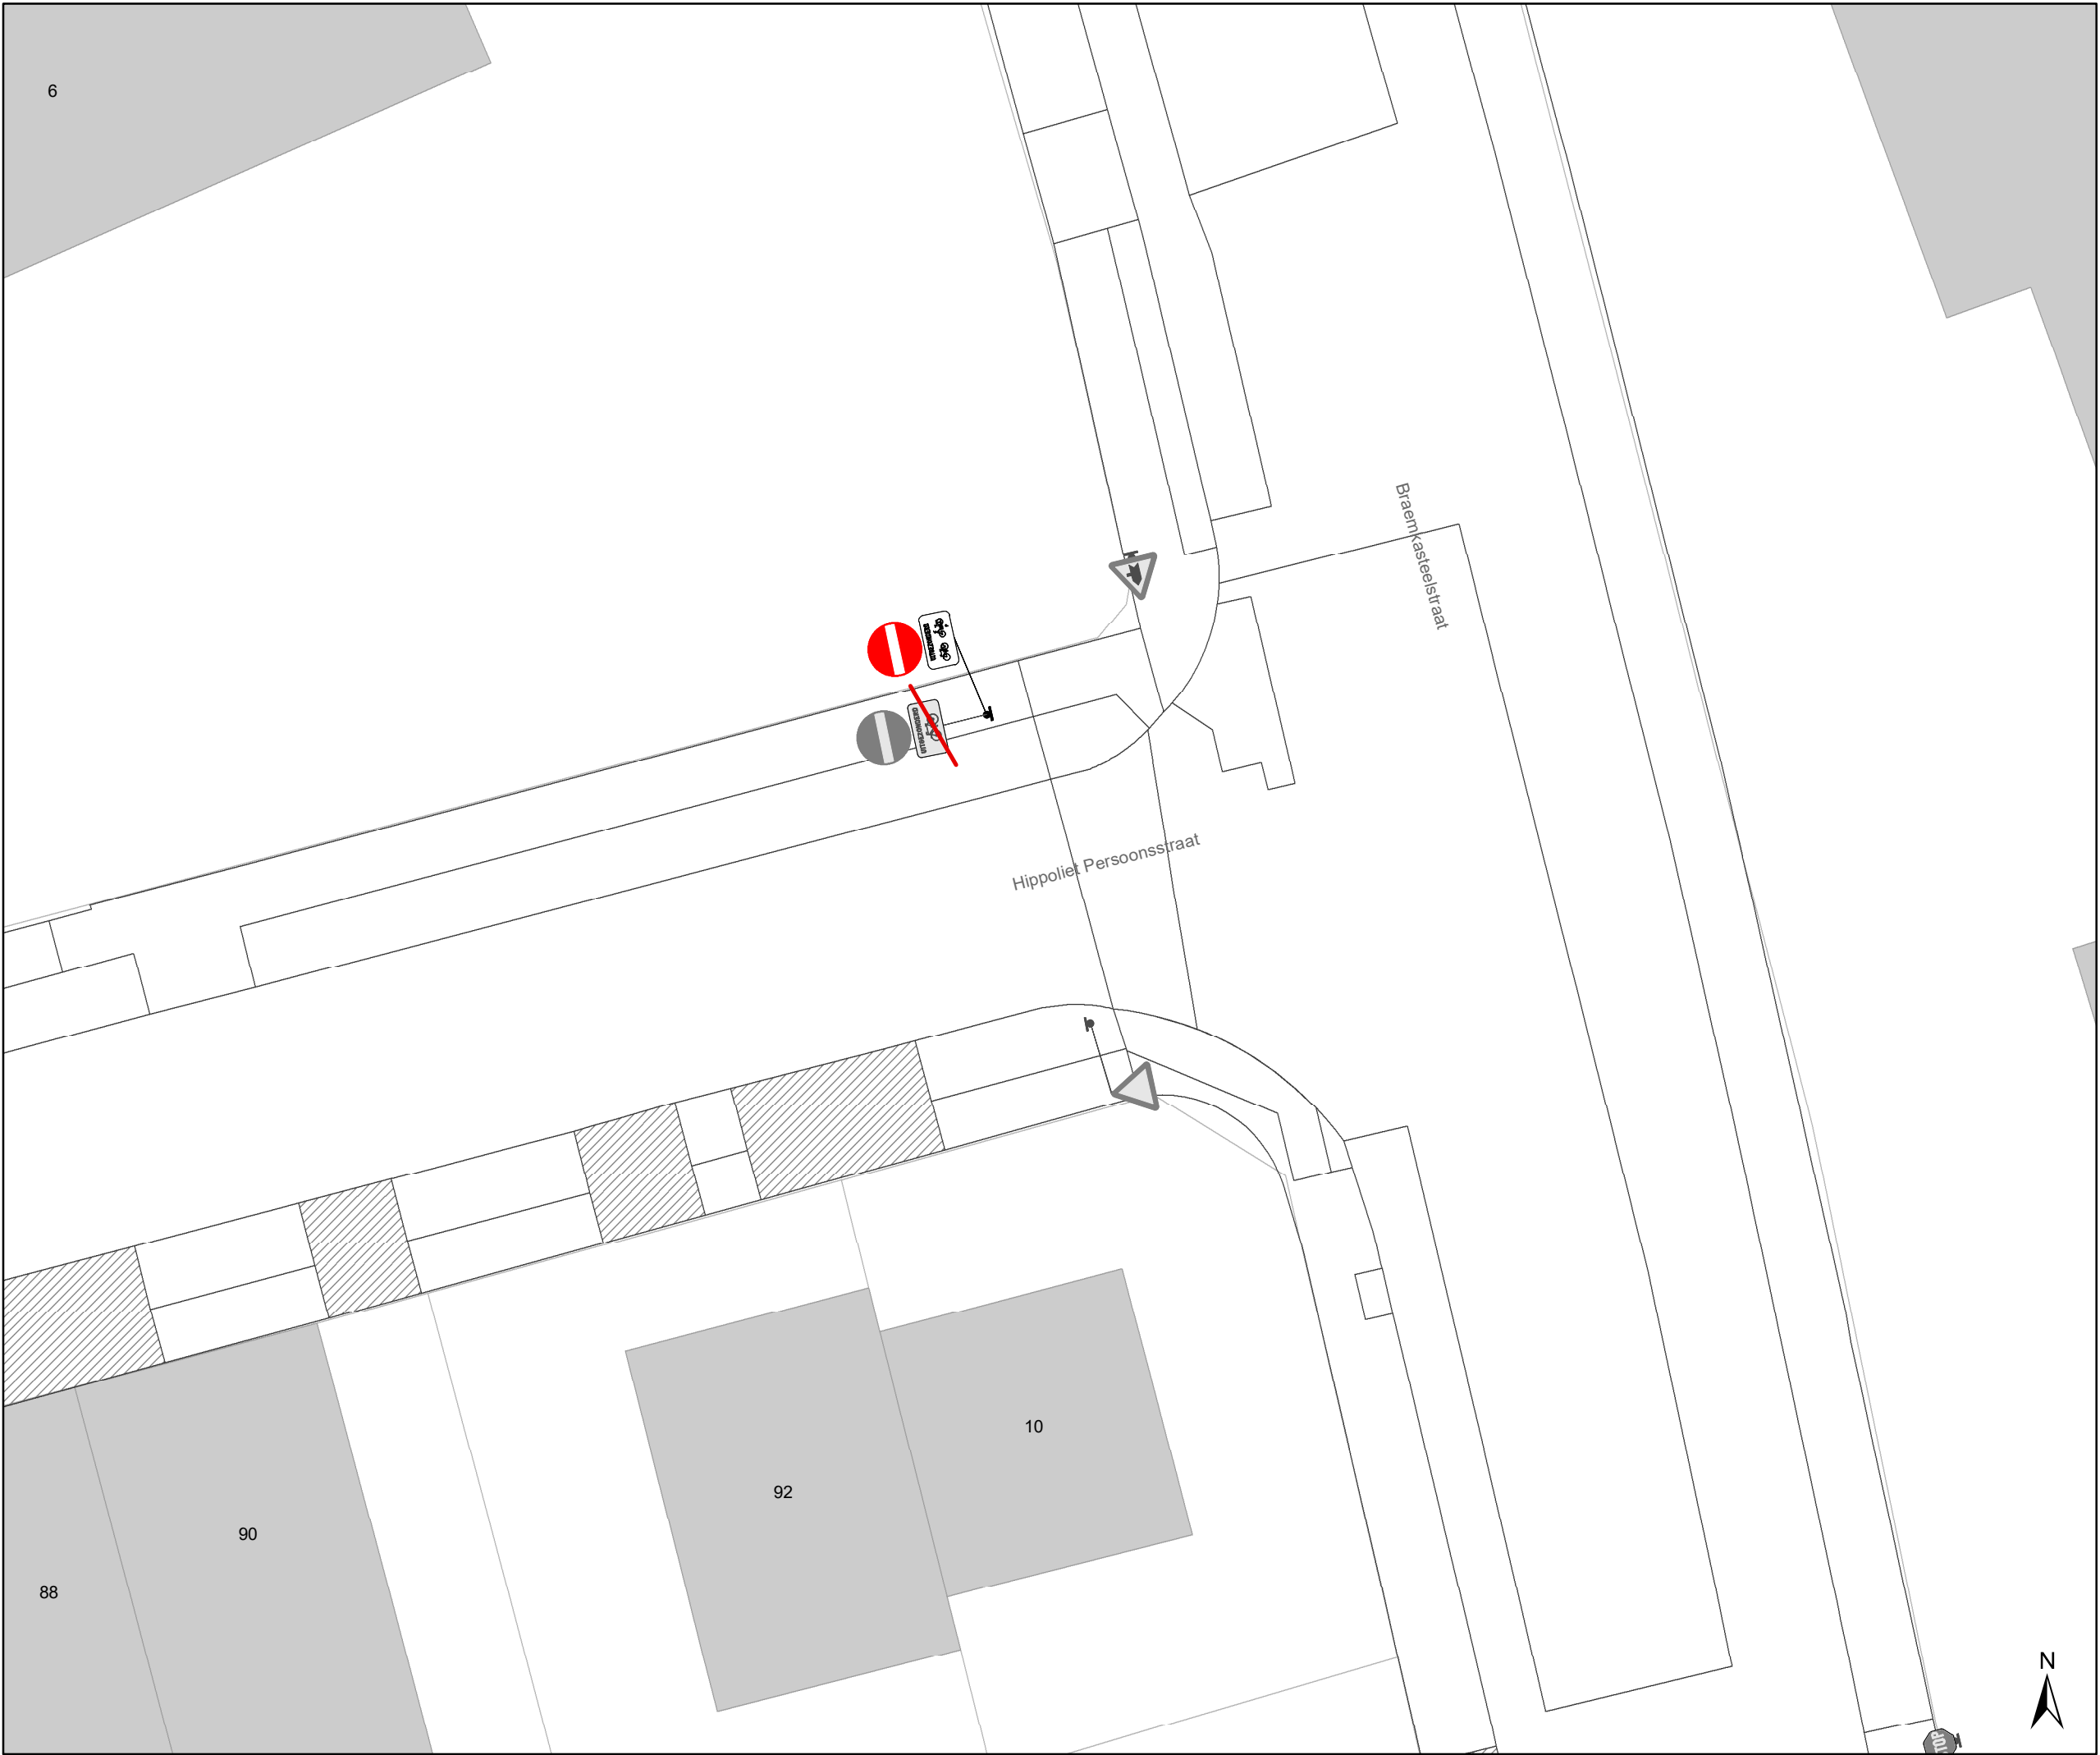

Legende


- Bestaande verkeersborden
- Geplande verkeersborden
- Te verwijderen verkeersborden
- Bestaande wegmarkeringen
- Geplande wegmarkeringen
- Te verwijderen wegmarkeringen

Straatmeubilair

- Gepland paaltje
- Bestaand paaltje
- Te verwijderen paaltje
- Paaltje vervangen

Overige

- Ander gepland dossier (in voorbereiding bij MOBBD)
- Ander gepland dossier (in voorbereiding bij MOBBD)

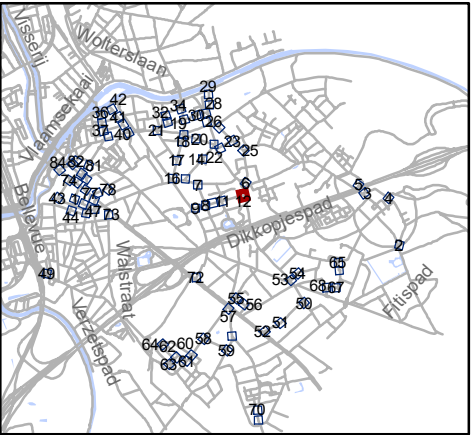

Mobiliteitsbedrijf stad Gent
Verkeerstechnische taken

paaltjes niveau 3 & 4
Gentbrugge

Dossiernummer P-384420

DATUM	SCHAAL	PLAN	P FORMAAT
25/10/2023	1/200	12/84	A3

6

Braenkasteelstraat

Hippoliet Persoonsstraat


10

92

90

88

N

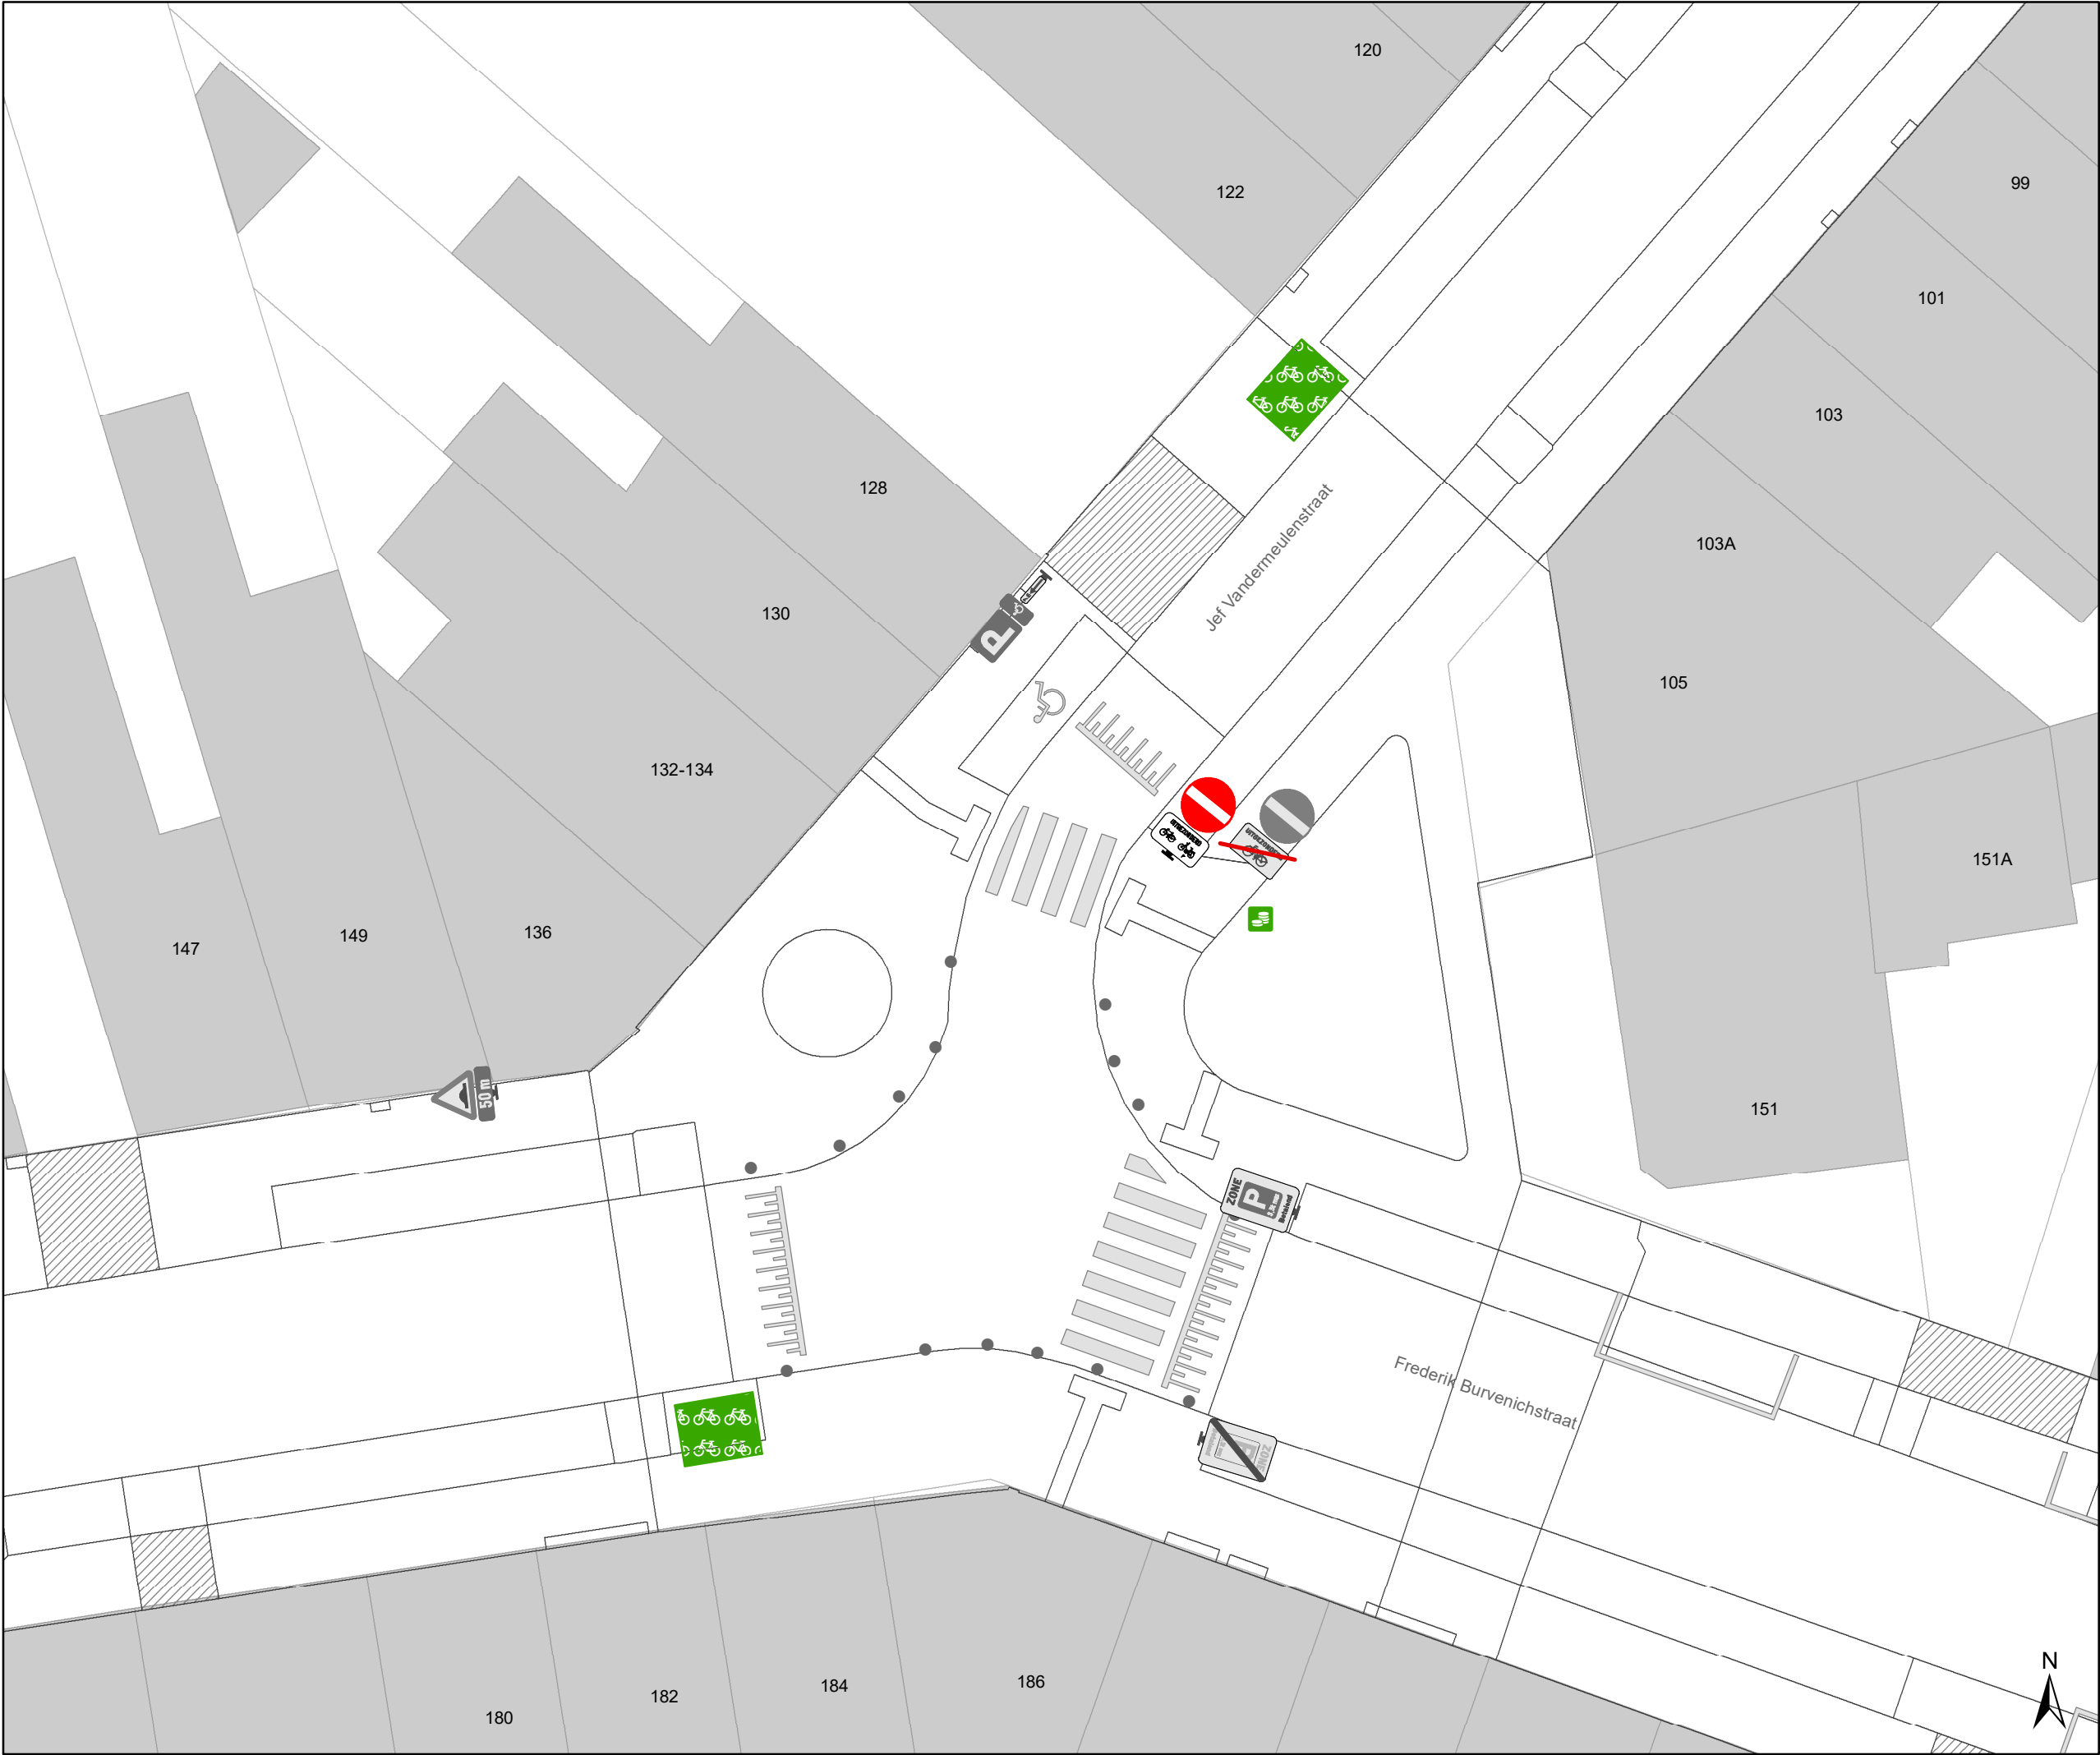

Legende

Bestaande verkeersborden

Geplande verkeersborden

Te verwijderen verkeersborden

Bestaande wegmarkeringen

Geplande wegmarkeringen

Te verwijderen wegmarkeringen

Straatmeubilair

Gepland paaltje

Bestaand paaltje


Te verwijderen paaltje

Paaltje vervangen

Overige

Ander gepland dossier
(in voorbereiding bij MOBBED)

Ander gepland dossier
(in voorbereiding bij MOBBED)

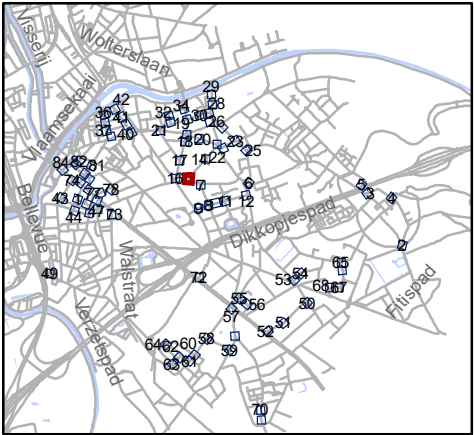


Mobiliteitsbedrijf stad Gent
Verkeerstechnische taken

paaltjes niveau 3 & 4
Gentbrugge

Dossiernummer P-384420


DATUM	SCHAAL	PLAN	P FORMAAT
25/10/2023	1/200	13/84	A3

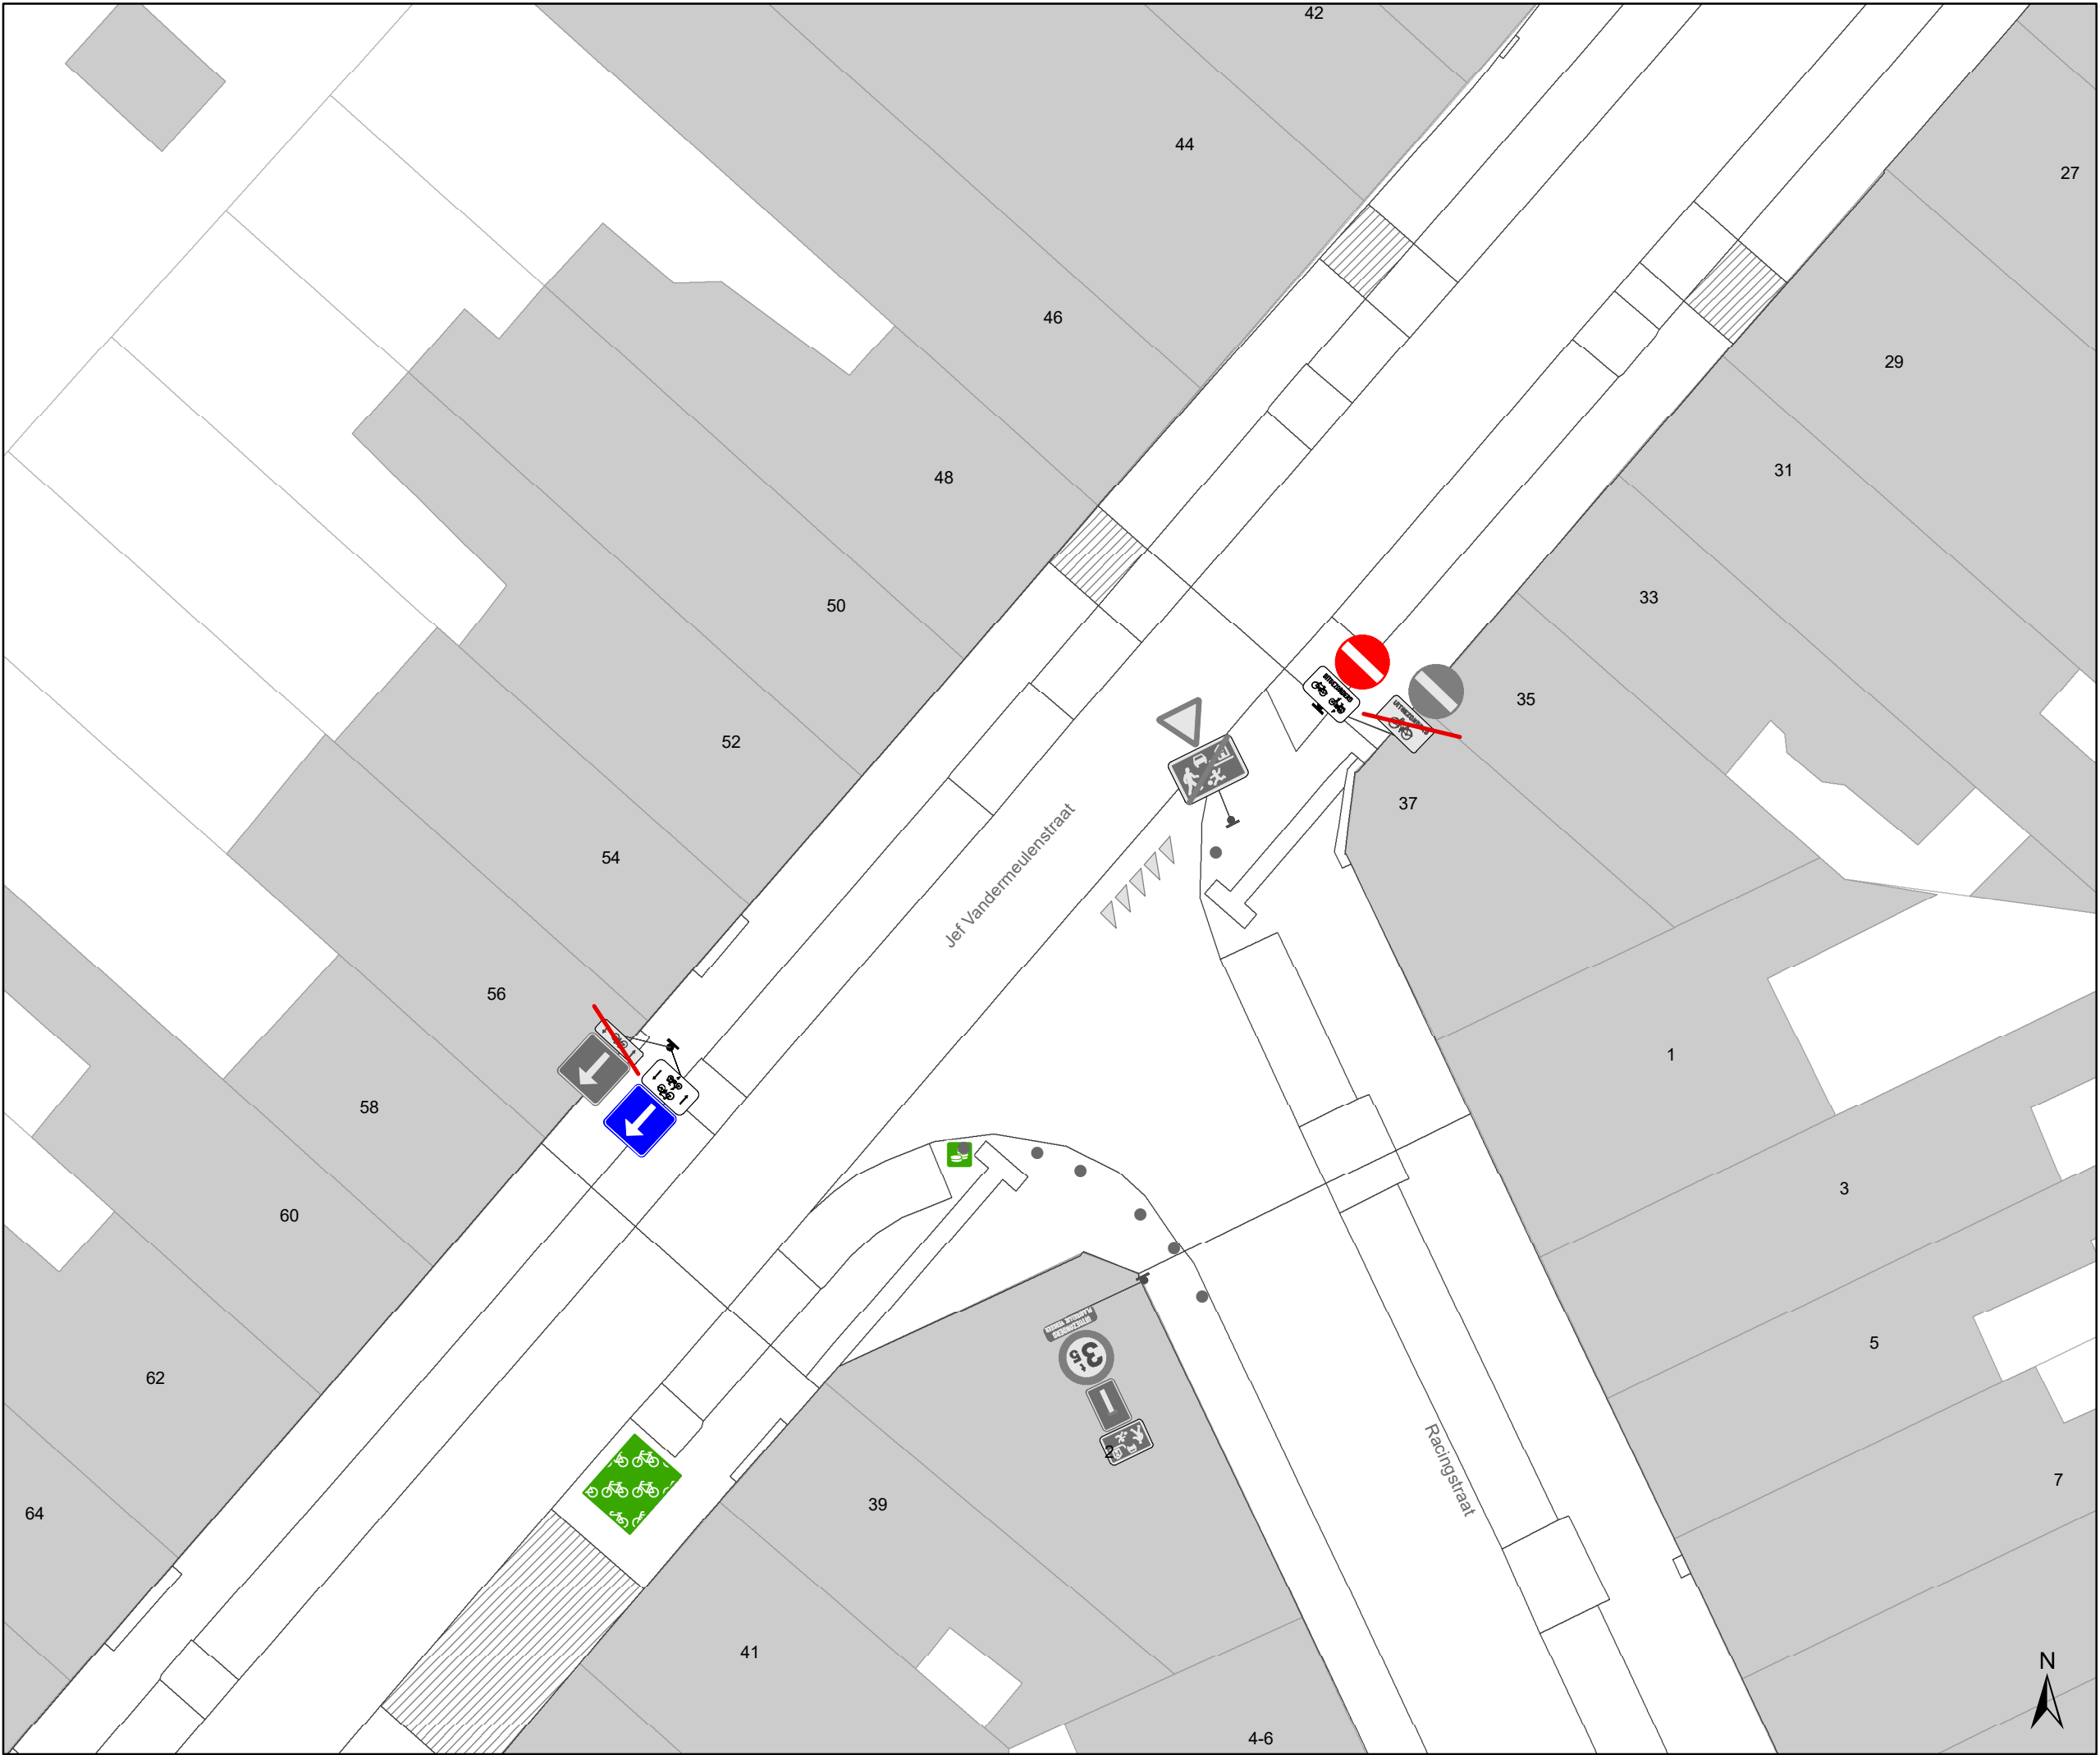

- ### Legende
- Bestaande verkeersborden
 - Geplande verkeersborden
 - Te verwijderen verkeersborden
 - Bestaande wegmarkeringen
 - Geplande wegmarkeringen
 - Te verwijderen wegmarkeringen

- ### Straatmeubilair
- Gepland paaltje
 - Bestaand paaltje
 - Te verwijderen paaltje
 - Paaltje vervangen

- ### Overige
- Ander gepland dossier (in voorbereiding bij MOBBD)
 - Ander gepland dossier (in voorbereiding bij MOBBD)

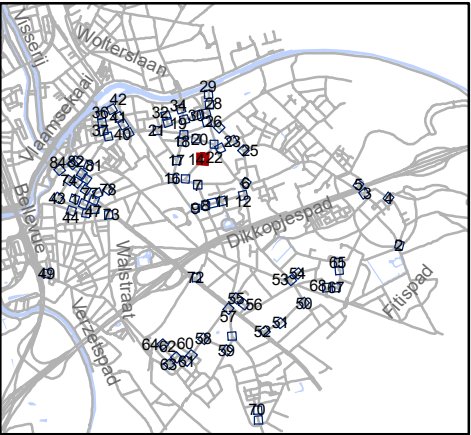


Mobiliteitsbedrijf stad Gent
Verkeerstechnische taken

**paaltjes niveau 3 & 4
Gentbrugge**


Dossiernummer P-384420

DATUM	SCHAAL	PLAN	P FORMAAT
25/10/2023	1/200	14/84	A3

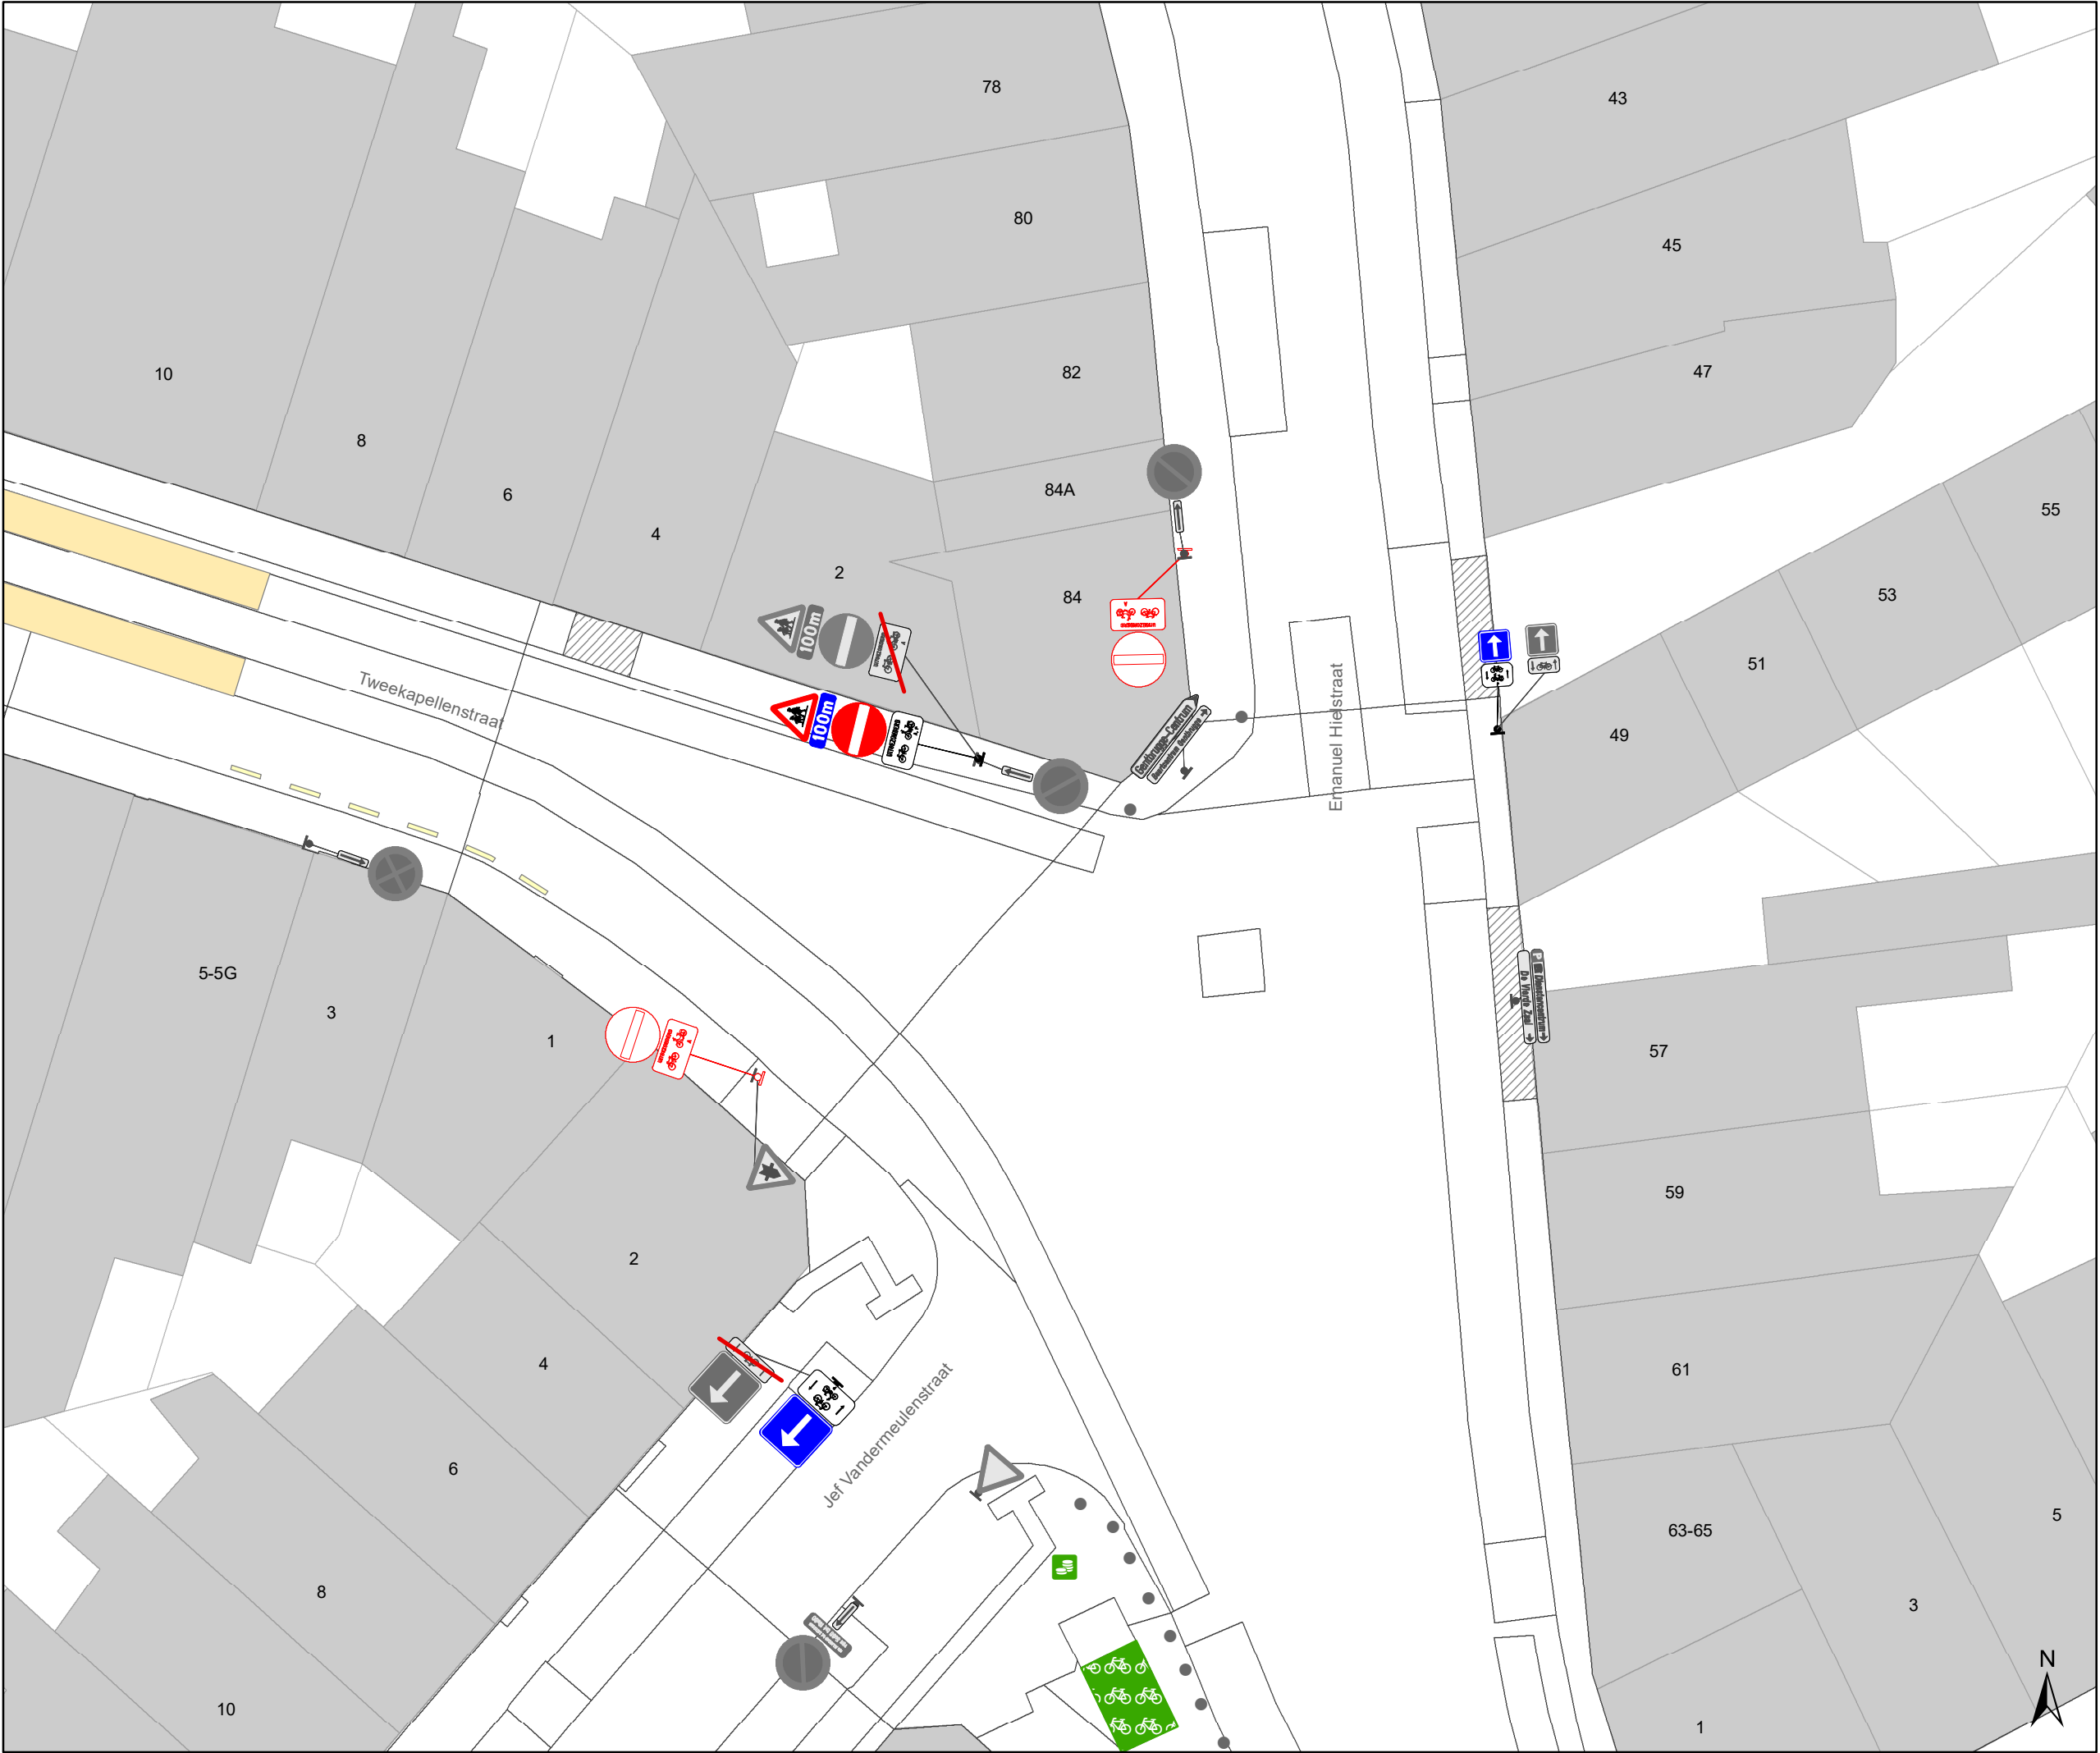

- Legende
- Bestaande verkeersborden
- Geplande verkeersborden
- Te verwijderen verkeersborden
- Bestaande wegmarkeringen
- Geplande wegmarkeringen
- Te verwijderen wegmarkeringen

- Straatmeubilair
- Gepland paaltje
- Bestaand paaltje
- Te verwijderen paaltje
- Paaltje vervangen
- Overige
- Ander gepland dossier (in voorbereiding bij MOBBED)
- Ander gepland dossier (in voorbereiding bij MOBBED)

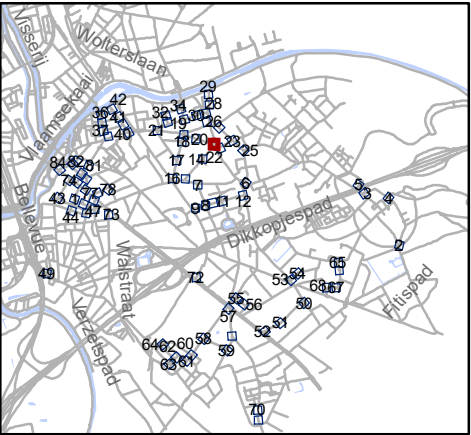


Mobiliteitsbedrijf stad Gent
Verkeerstechnische taken

paaltjes niveau 3 & 4
Gentbrugge

Dossiernummer P-384420


DATUM	SCHAAL	PLAN	P FORMAAT
25/10/2023	1/200	15/84	A3

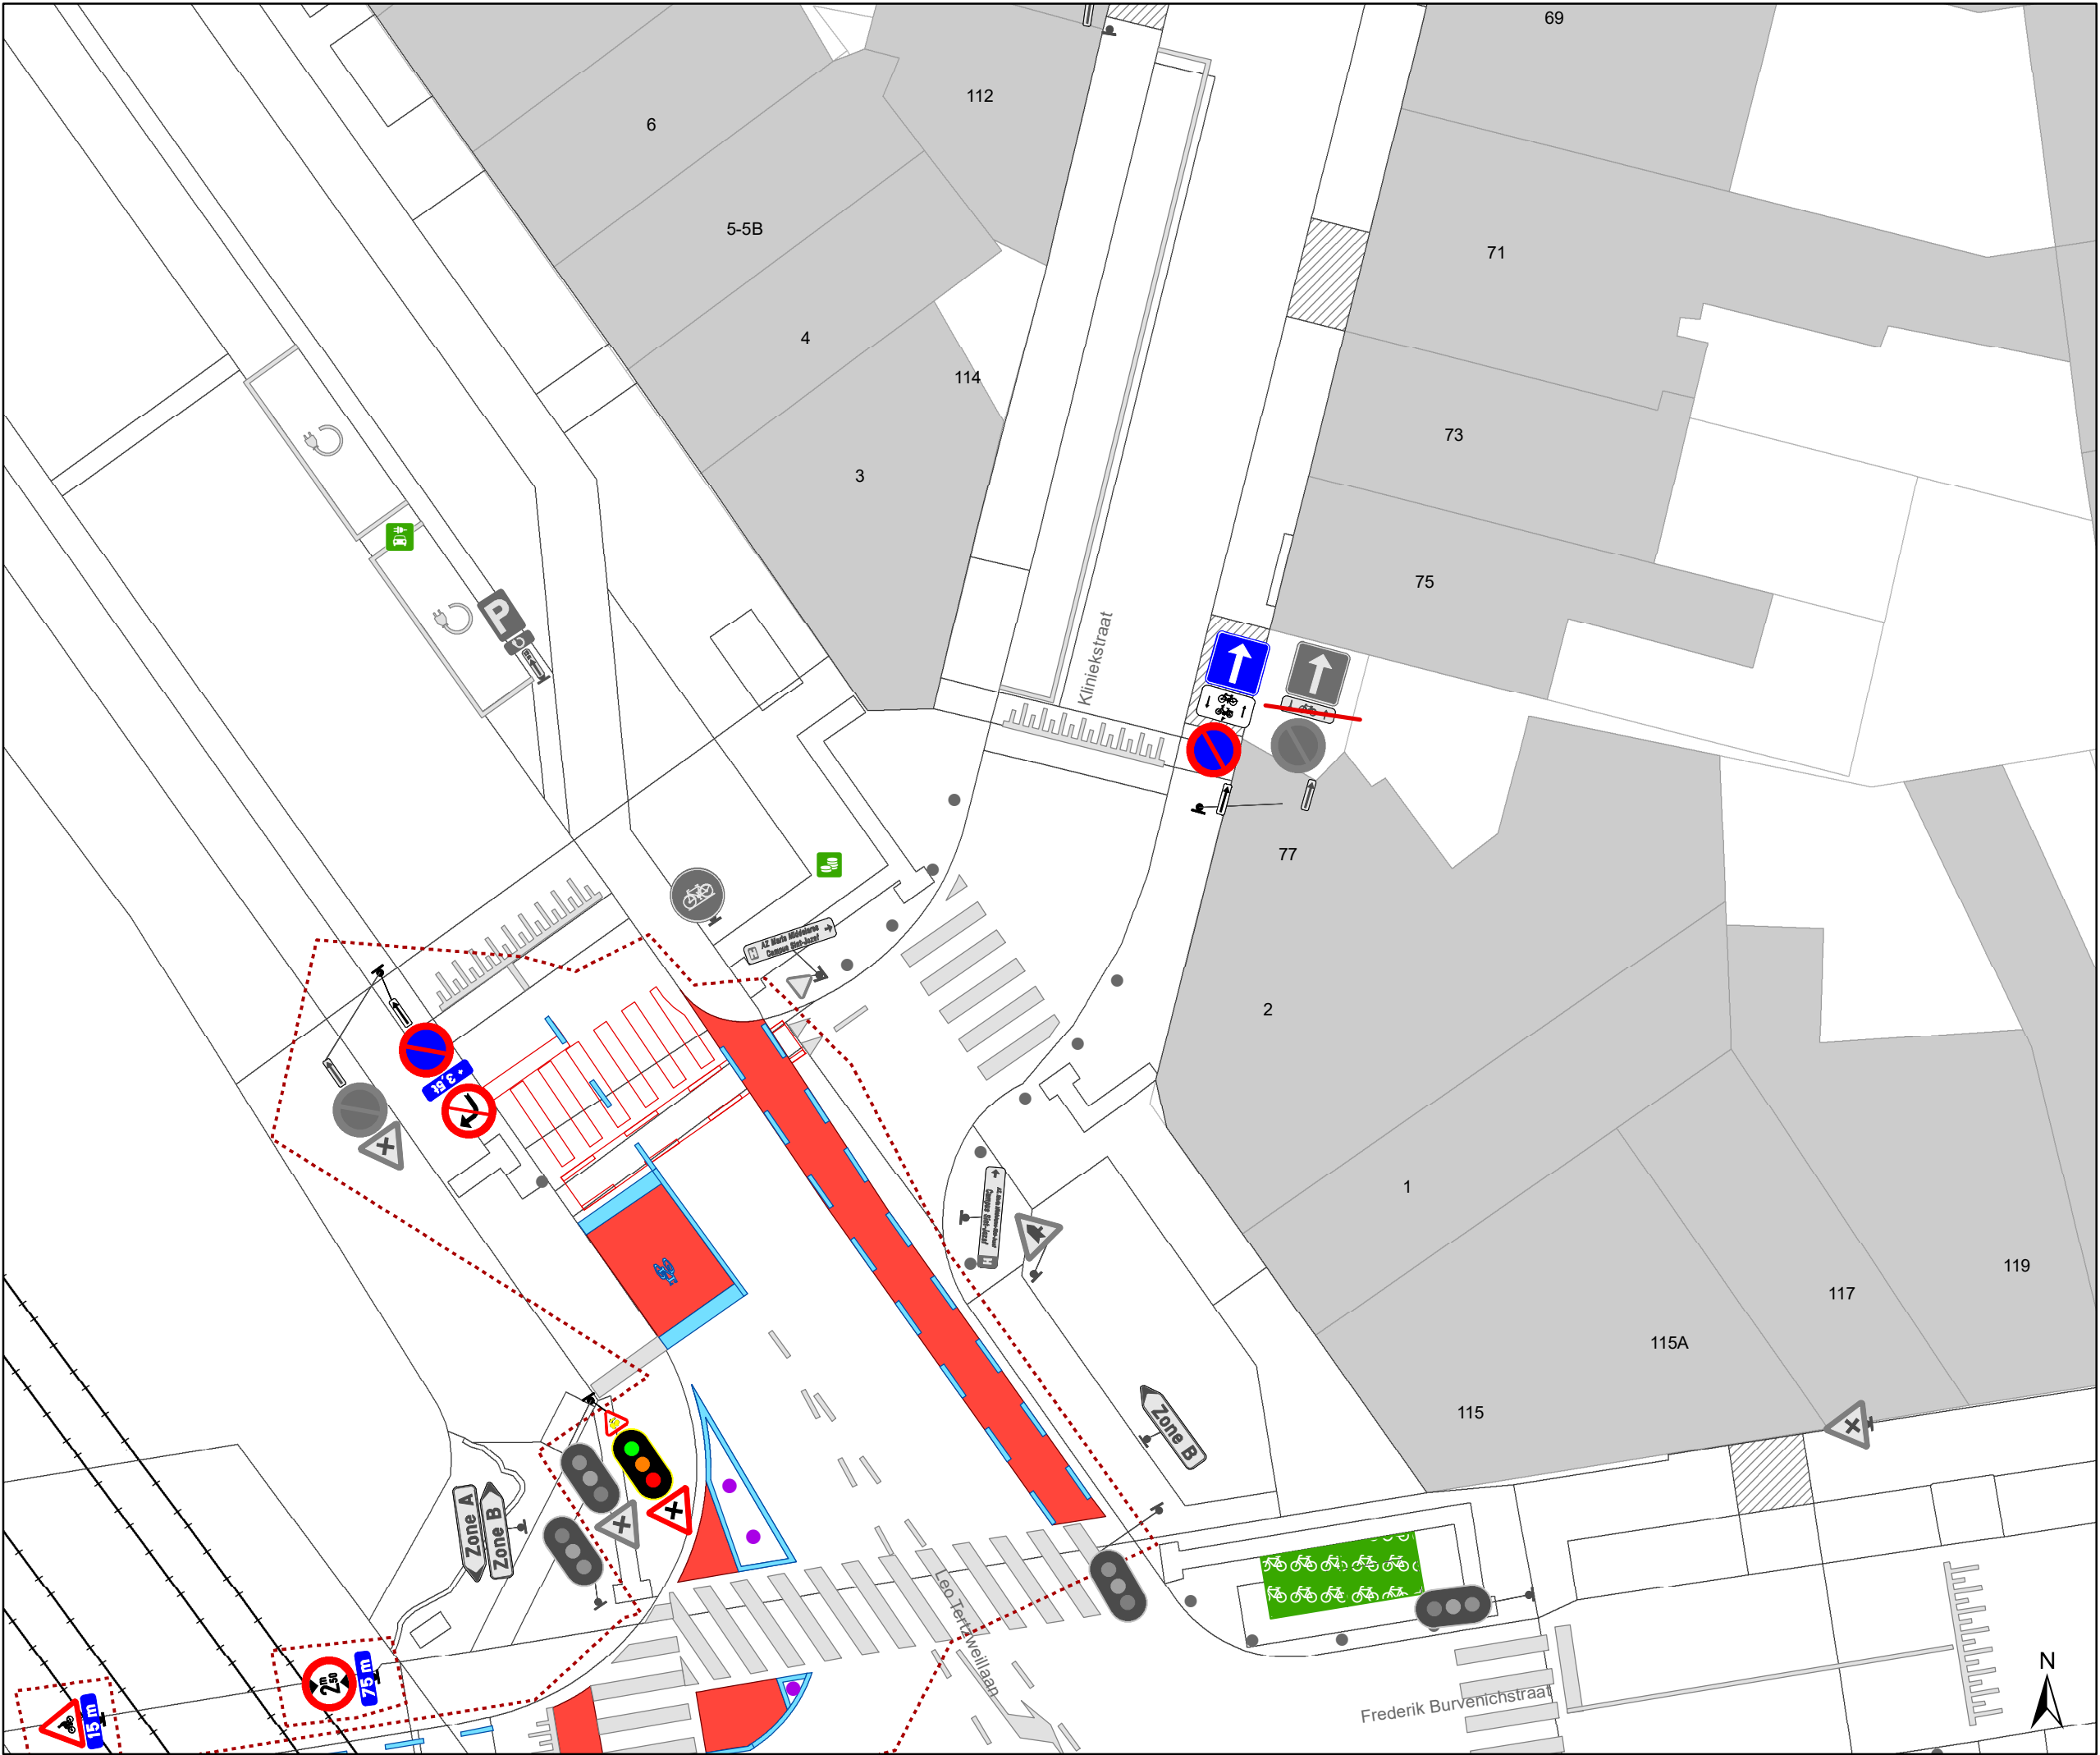

- ### Legende
- Bestaande verkeersborden
 - Geplande verkeersborden
 - Te verwijderen verkeersborden
 - Bestaande wegmarkeringen
 - Geplande wegmarkeringen
 - Te verwijderen wegmarkeringen

- ### Straatmeubilair
- Gepland paaltje
 - Bestaand paaltje
 - Te verwijderen paaltje
 - Paaltje vervangen

- ### Overige
- Ander gepland dossier (in voorbereiding bij MOBBD)
 - Ander gepland dossier (in voorbereiding bij MOBBD)

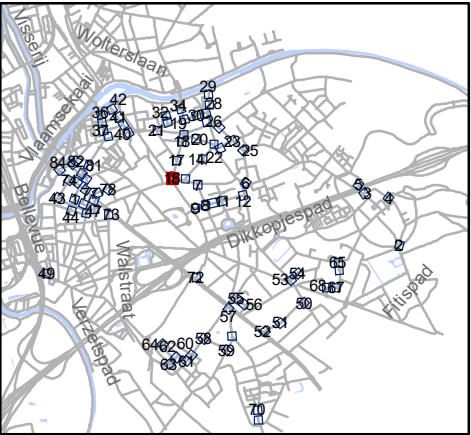


Mobiliteitsbedrijf stad Gent
Verkeerstechnische taken

**paaltjes niveau 3 & 4
Gentbrugge**

Dossiernummer P-384420


DATUM	SCHAAL	PLAN	P FORMAAT
25/10/2023	1/200	16/84	A3

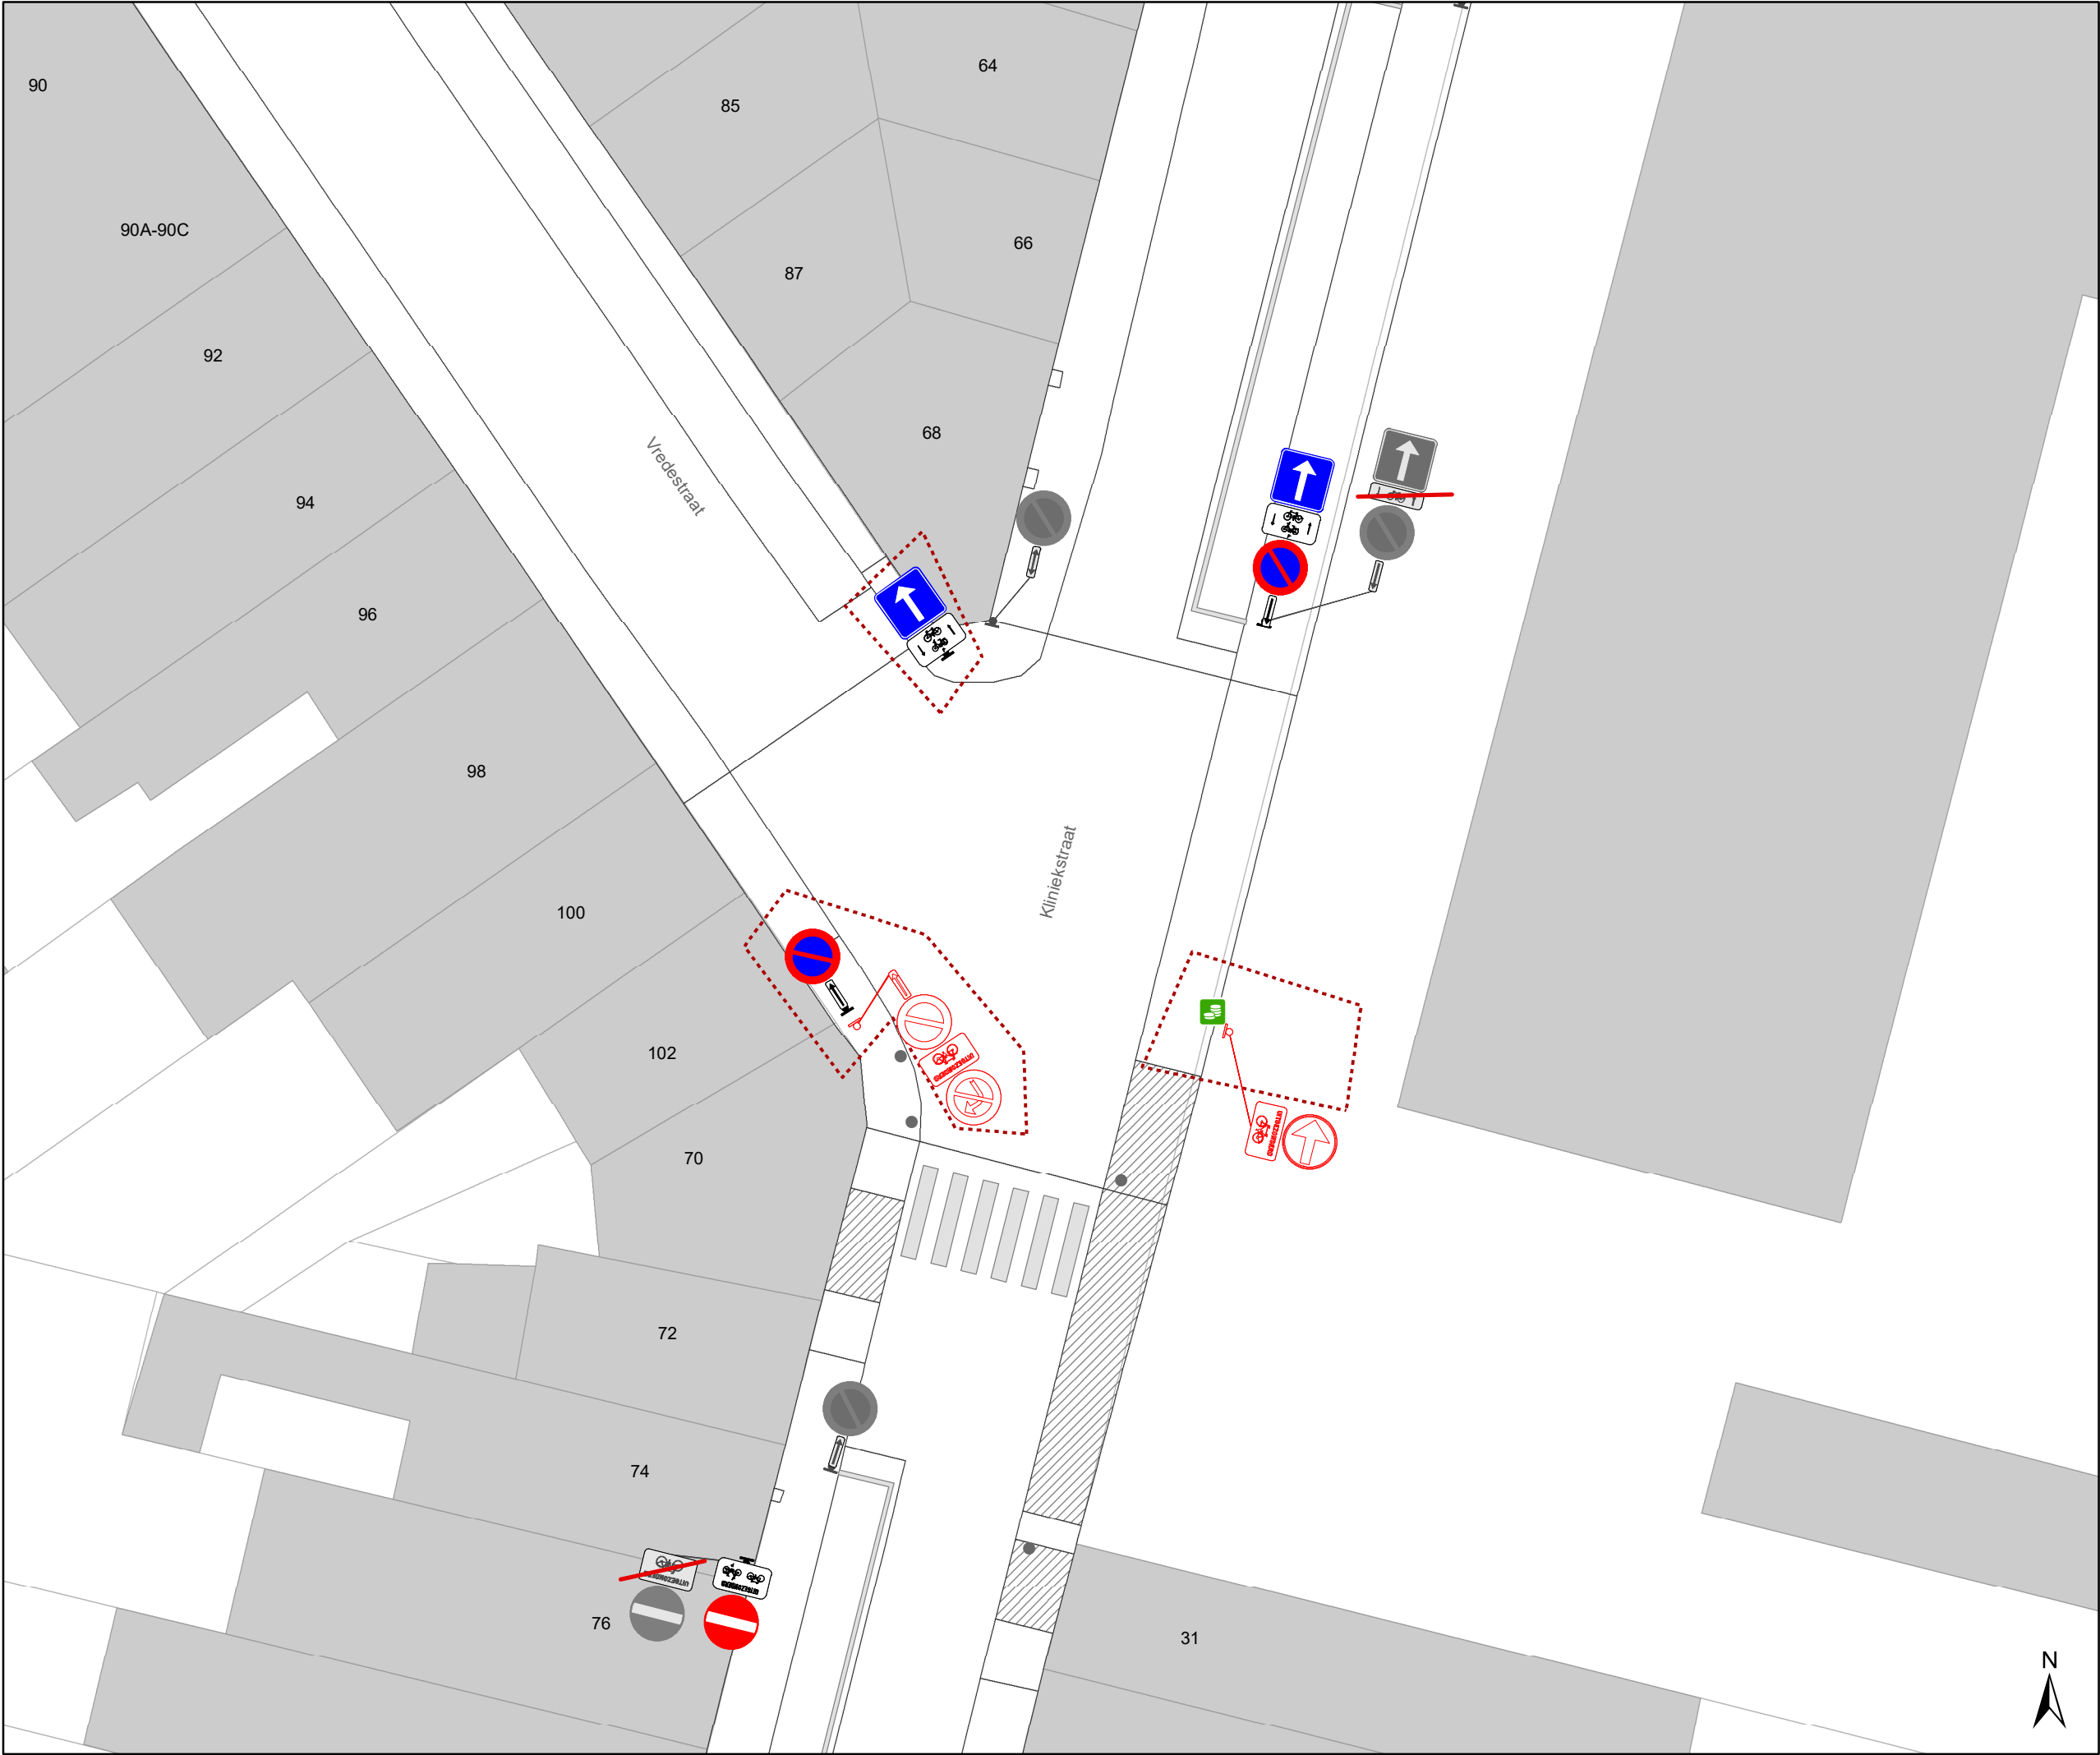

- Legende
- Bestaande verkeersborden
- Geplande verkeersborden
- Te verwijderen verkeersborden
- Bestaande wegmarkeringen
- Geplande wegmarkeringen
- Te verwijderen wegmarkeringen

- Straatmeubilair
- Gepland paaltje
- Bestaand paaltje
- Te verwijderen paaltje
- Paaltje vervangen

- Overige
- Ander gepland dossier
(in voorbereiding bij MOBBED)
- Ander gepland dossier
(in voorbereiding bij MOBBED)

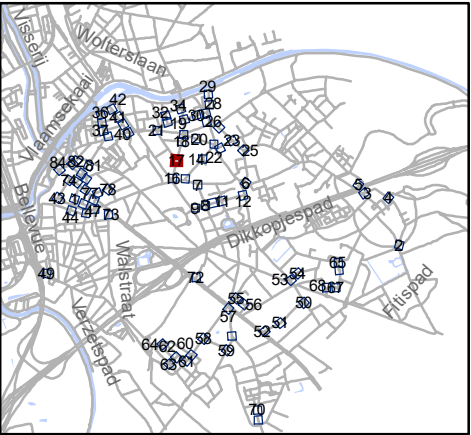


Mobiliteitsbedrijf stad Gent
Verkeerstechnische taken

paaltjes niveau 3 & 4
Gentbrugge

Dossiernummer P-384420

DATUM	SCHAAL	PLAN	P FORMAAT
31/10/2023	1/200	17/84	A3

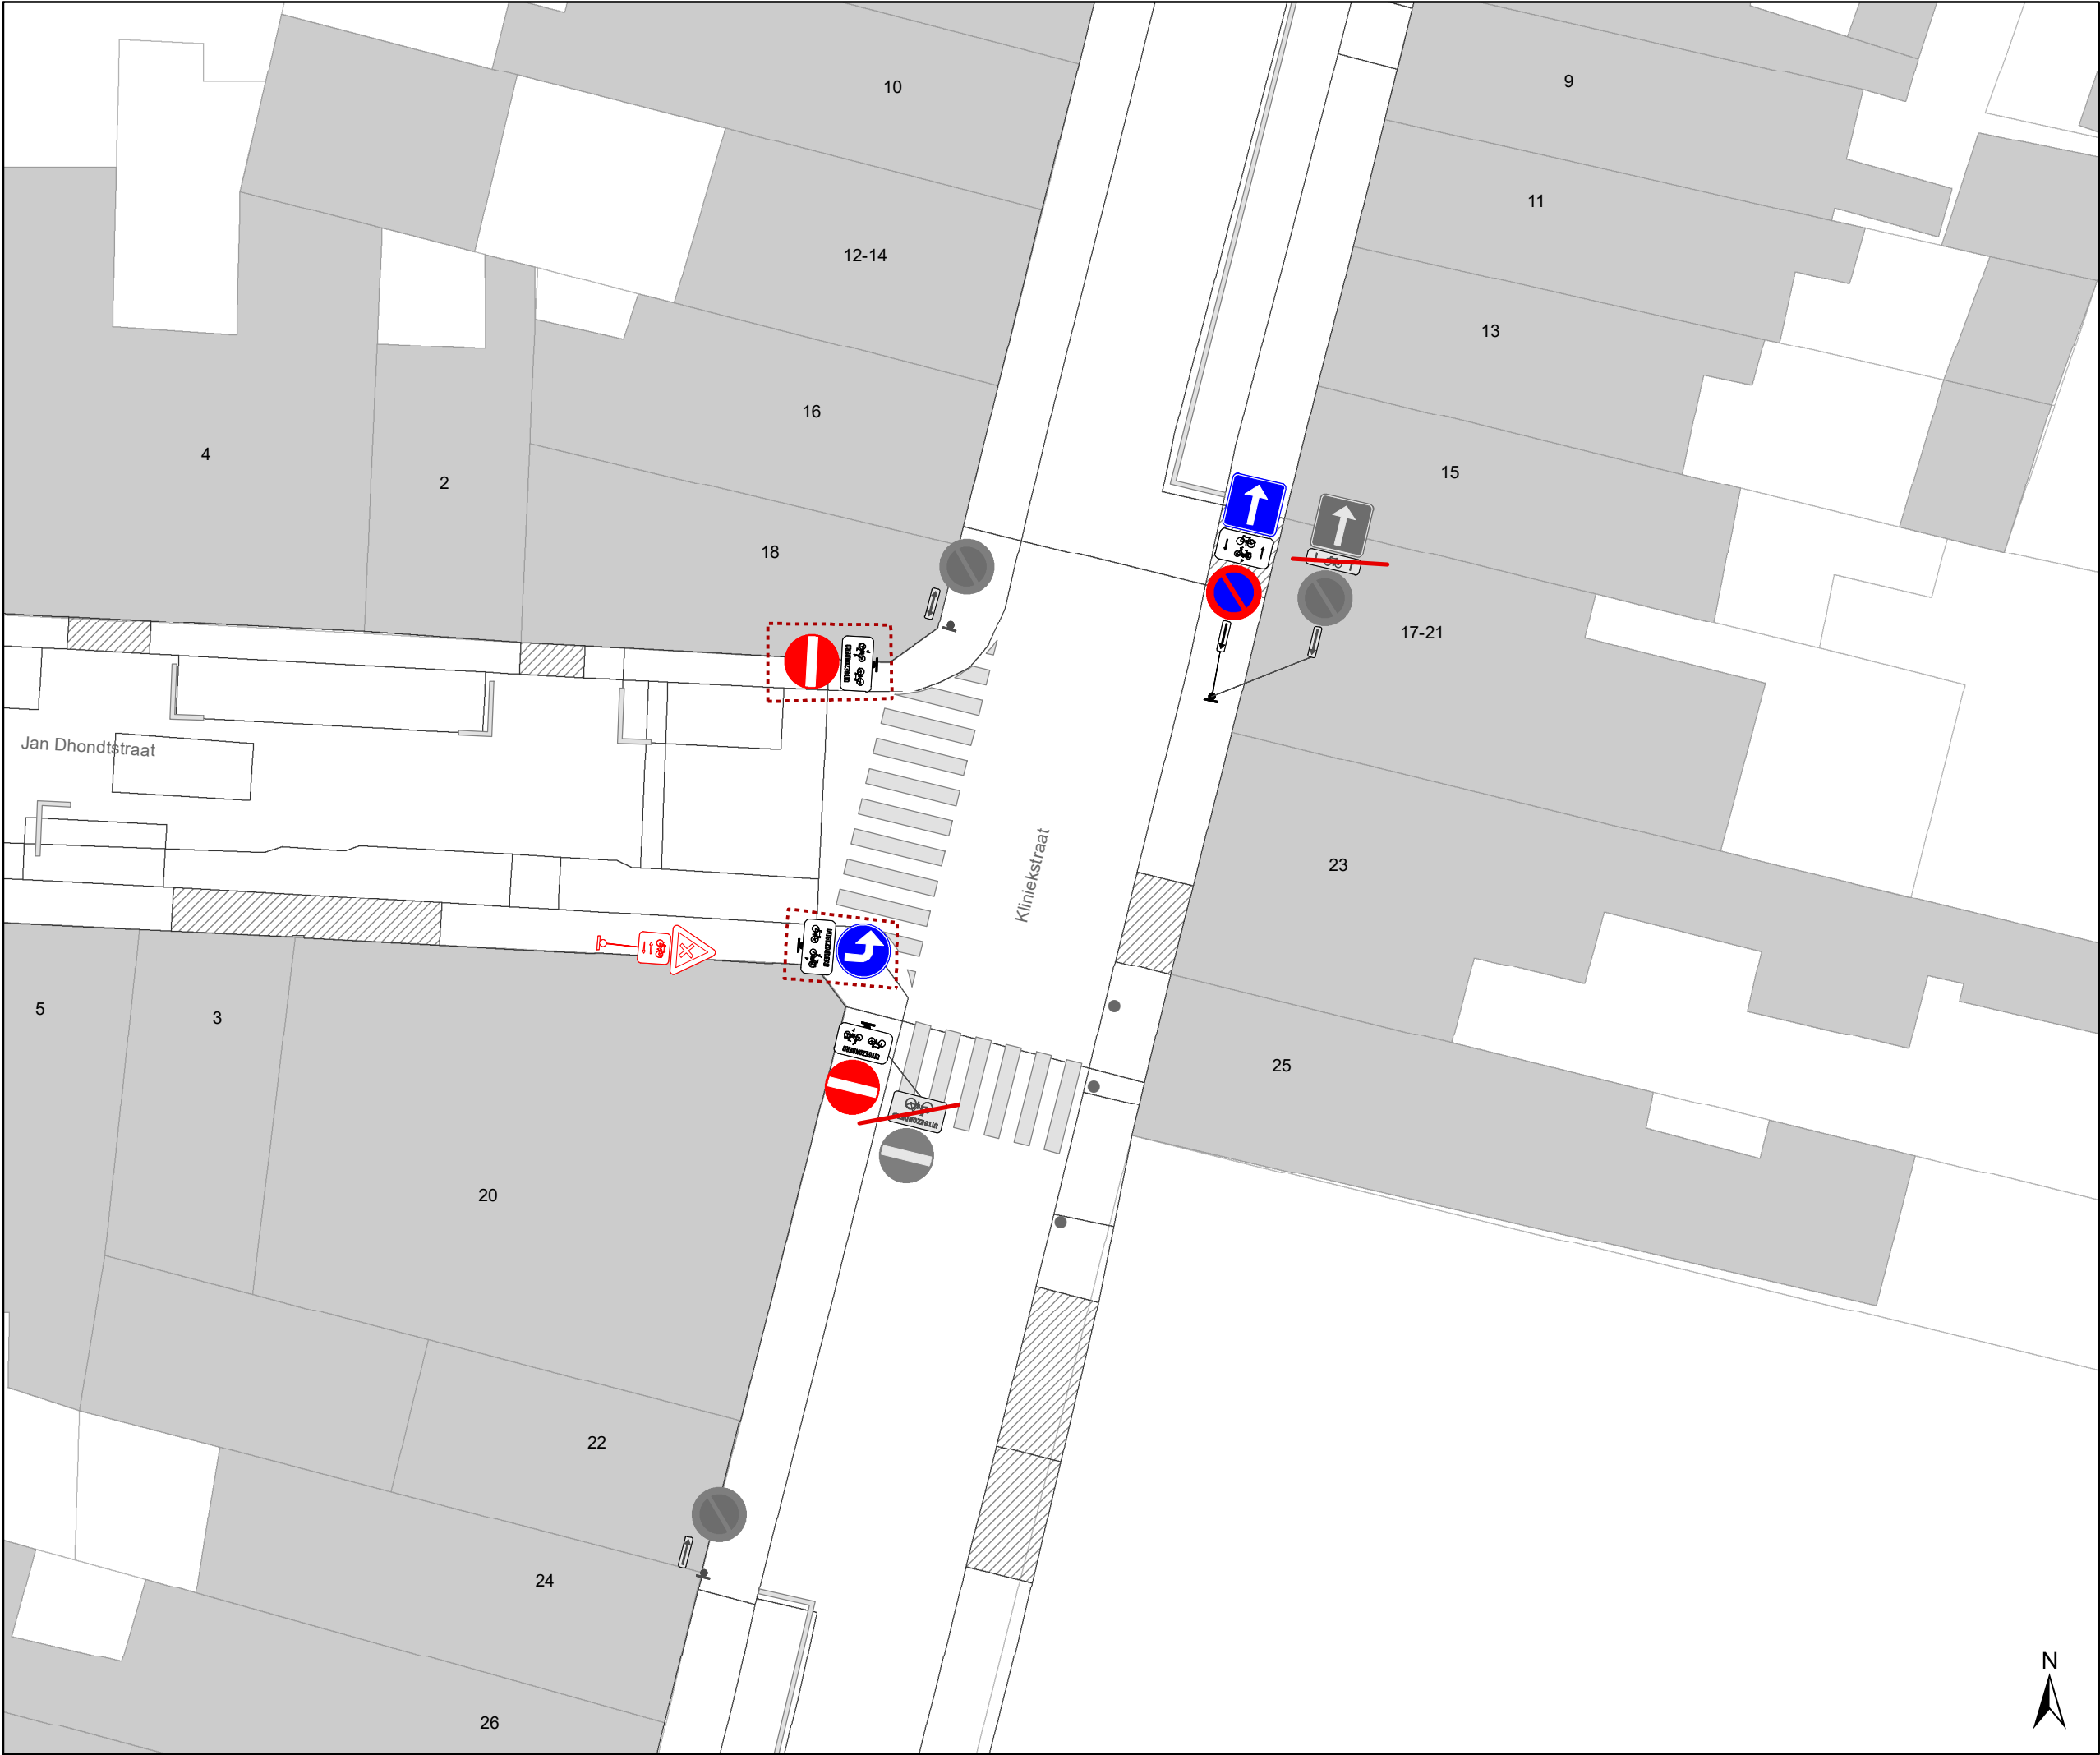

Legende

Bestaande verkeersborden

Geplande verkeersborden

Te verwijderen verkeersborden

Bestaande wegmarkeringen

Geplande wegmarkeringen

Te verwijderen wegmarkeringen

Straatmeubilair

Gepland paaltje

Bestaand paaltje


Te verwijderen paaltje

Paaltje vervangen

Overige

Ander gepland dossier
(in voorbereiding bij MOBBED)

Ander gepland dossier
(in voorbereiding bij MOBBED)

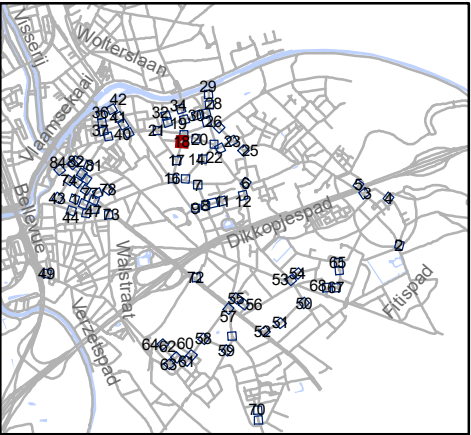


Mobiliteitsbedrijf stad Gent
Verkeerstechnische taken

paaltjes niveau 3 & 4
Gentbrugge

Dossiernummer P-384420

DATUM	SCHAAL	PLAN	P FORMAAT
25/10/2023	1/200	18/84	A3

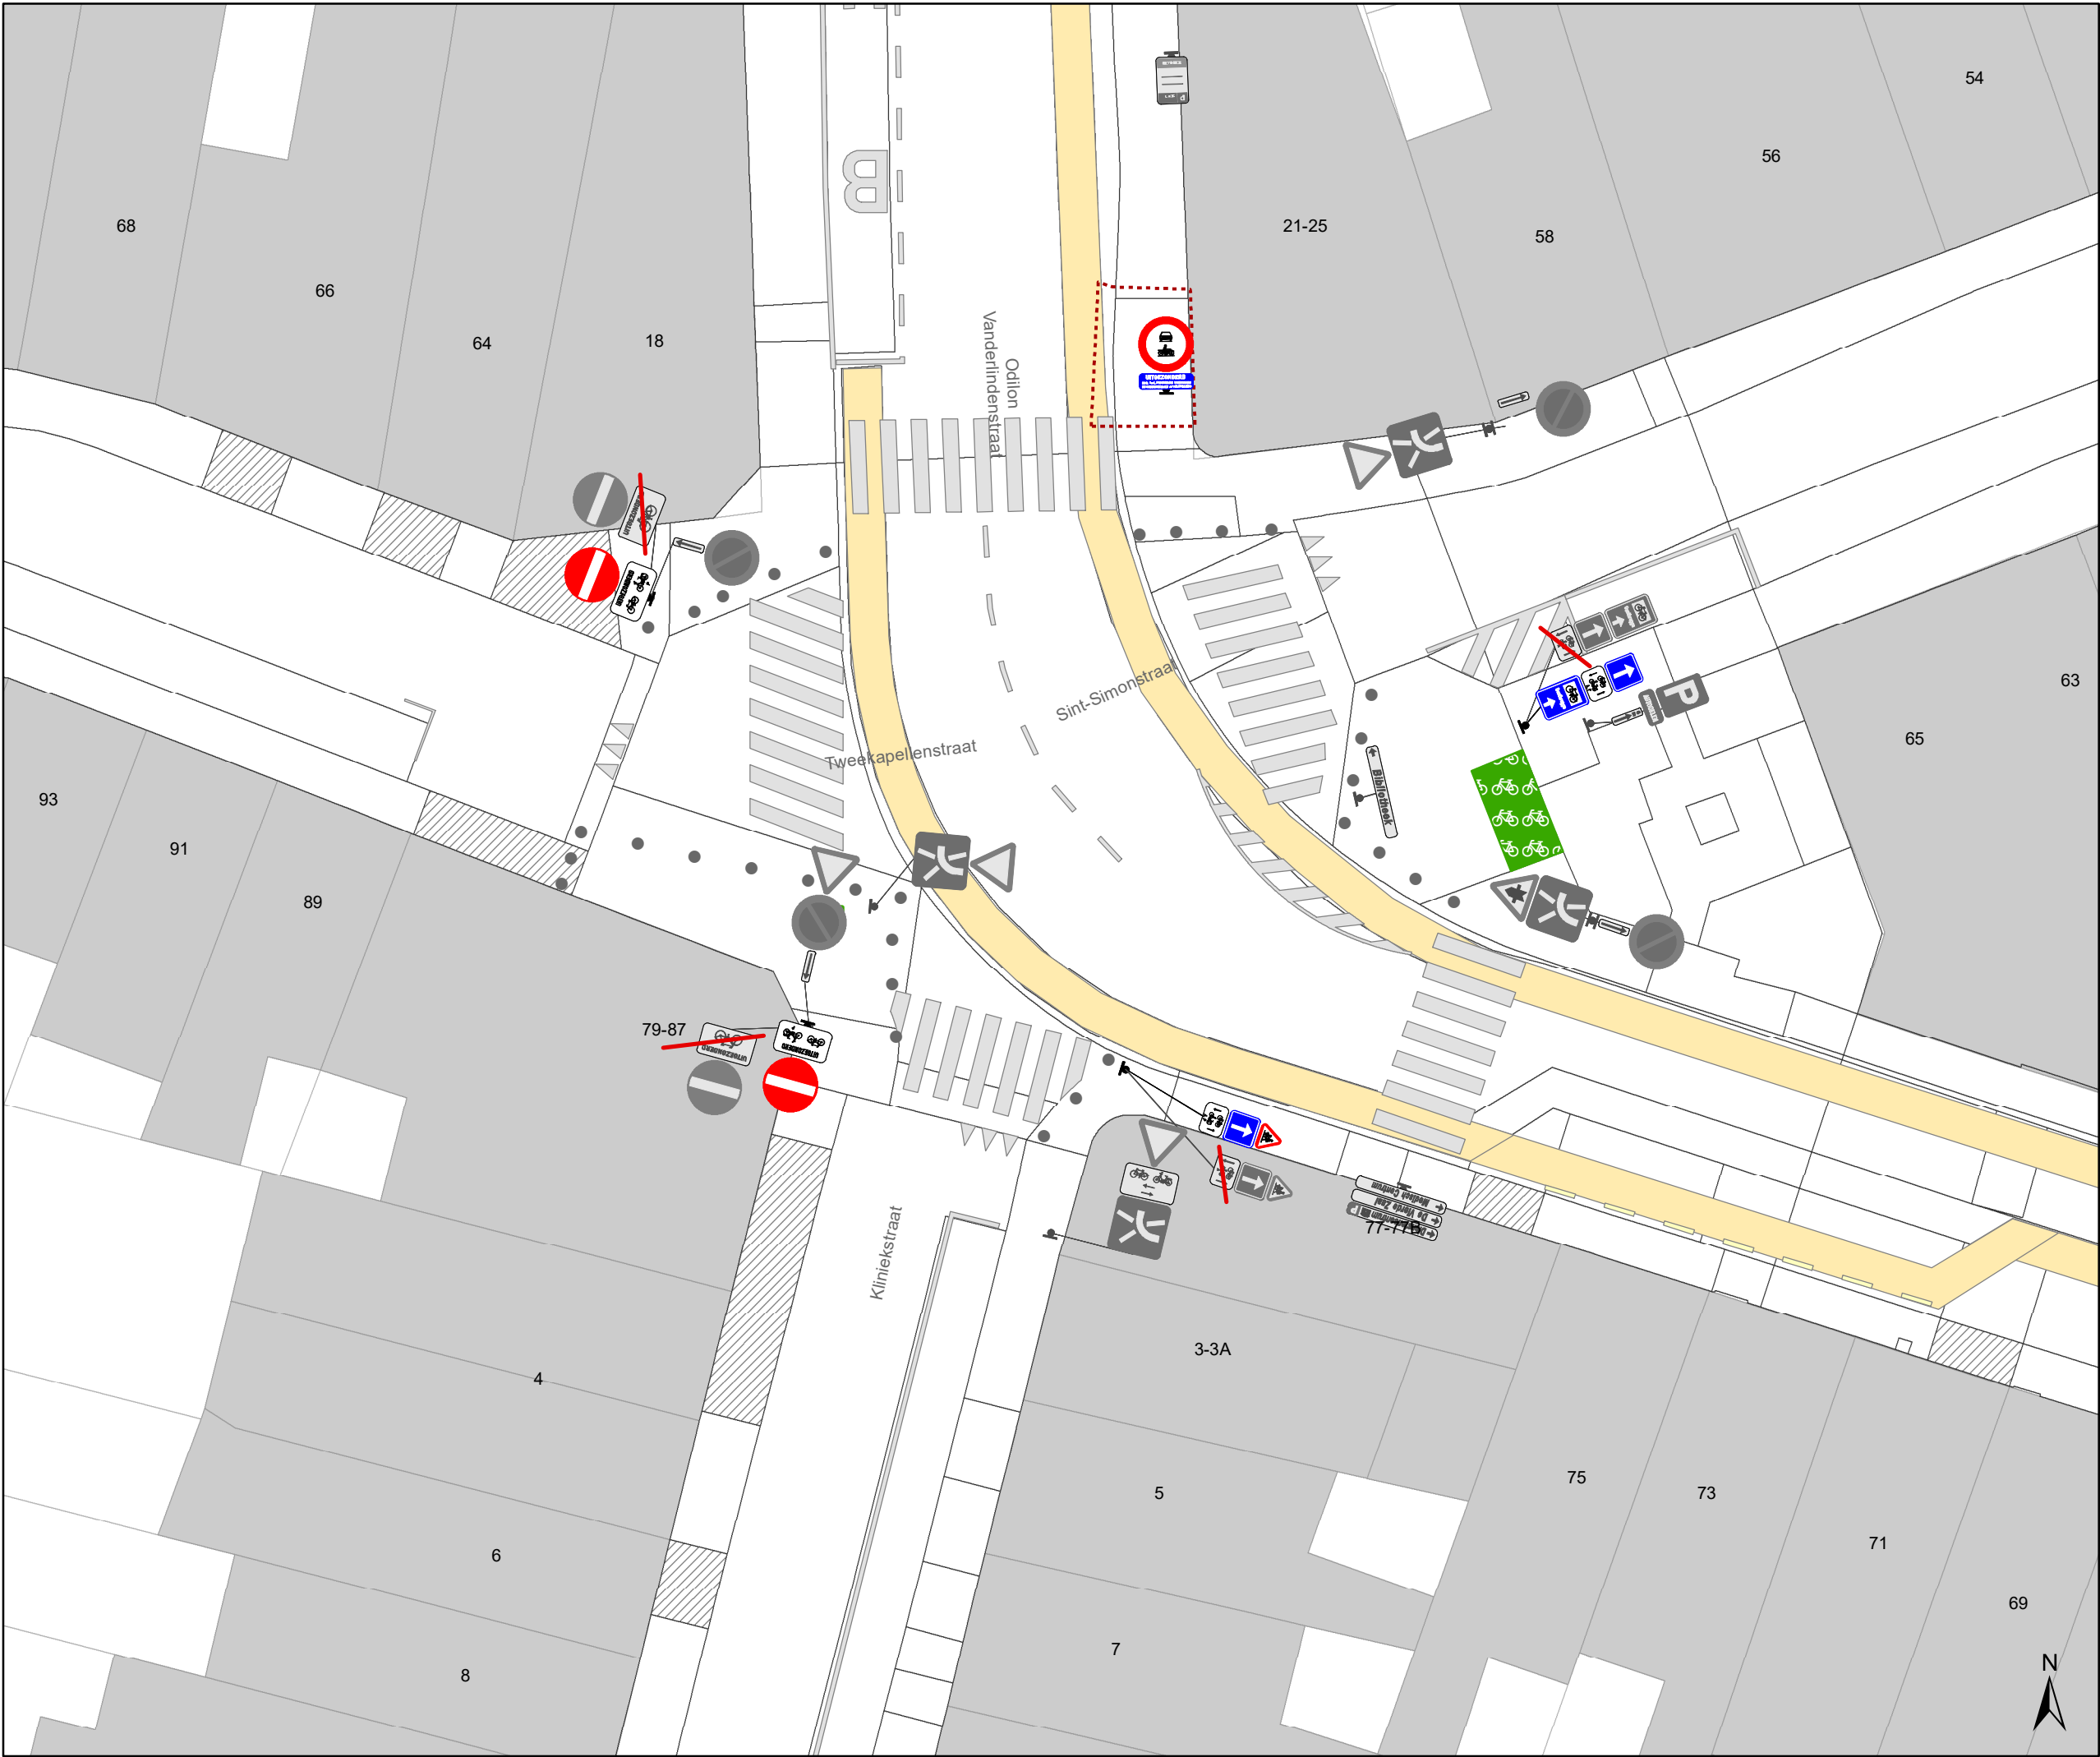

Legende


- Bestaande verkeersborden
- Geplande verkeersborden
- Te verwijderen verkeersborden
- Bestaande wegmarkeringen
- Geplande wegmarkeringen
- Te verwijderen wegmarkeringen

Straatmeubilair

- Gepland paaltje
- Bestaand paaltje
- Te verwijderen paaltje
- Paaltje vervangen

Overige

- Ander gepland dossier (in voorbereiding bij MOBBD)
- Ander gepland dossier (in voorbereiding bij MOBBD)

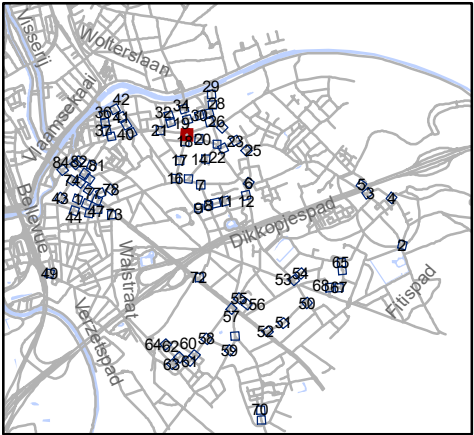


Mobiliteitsbedrijf stad Gent
Verkeerstechnische taken

paaltjes niveau 3 & 4
Gentbrugge

Dossiernummer P-384420

DATUM	SCHAAL	PLAN	P FORMAAT
25/10/2023	1/200	19/84	A3



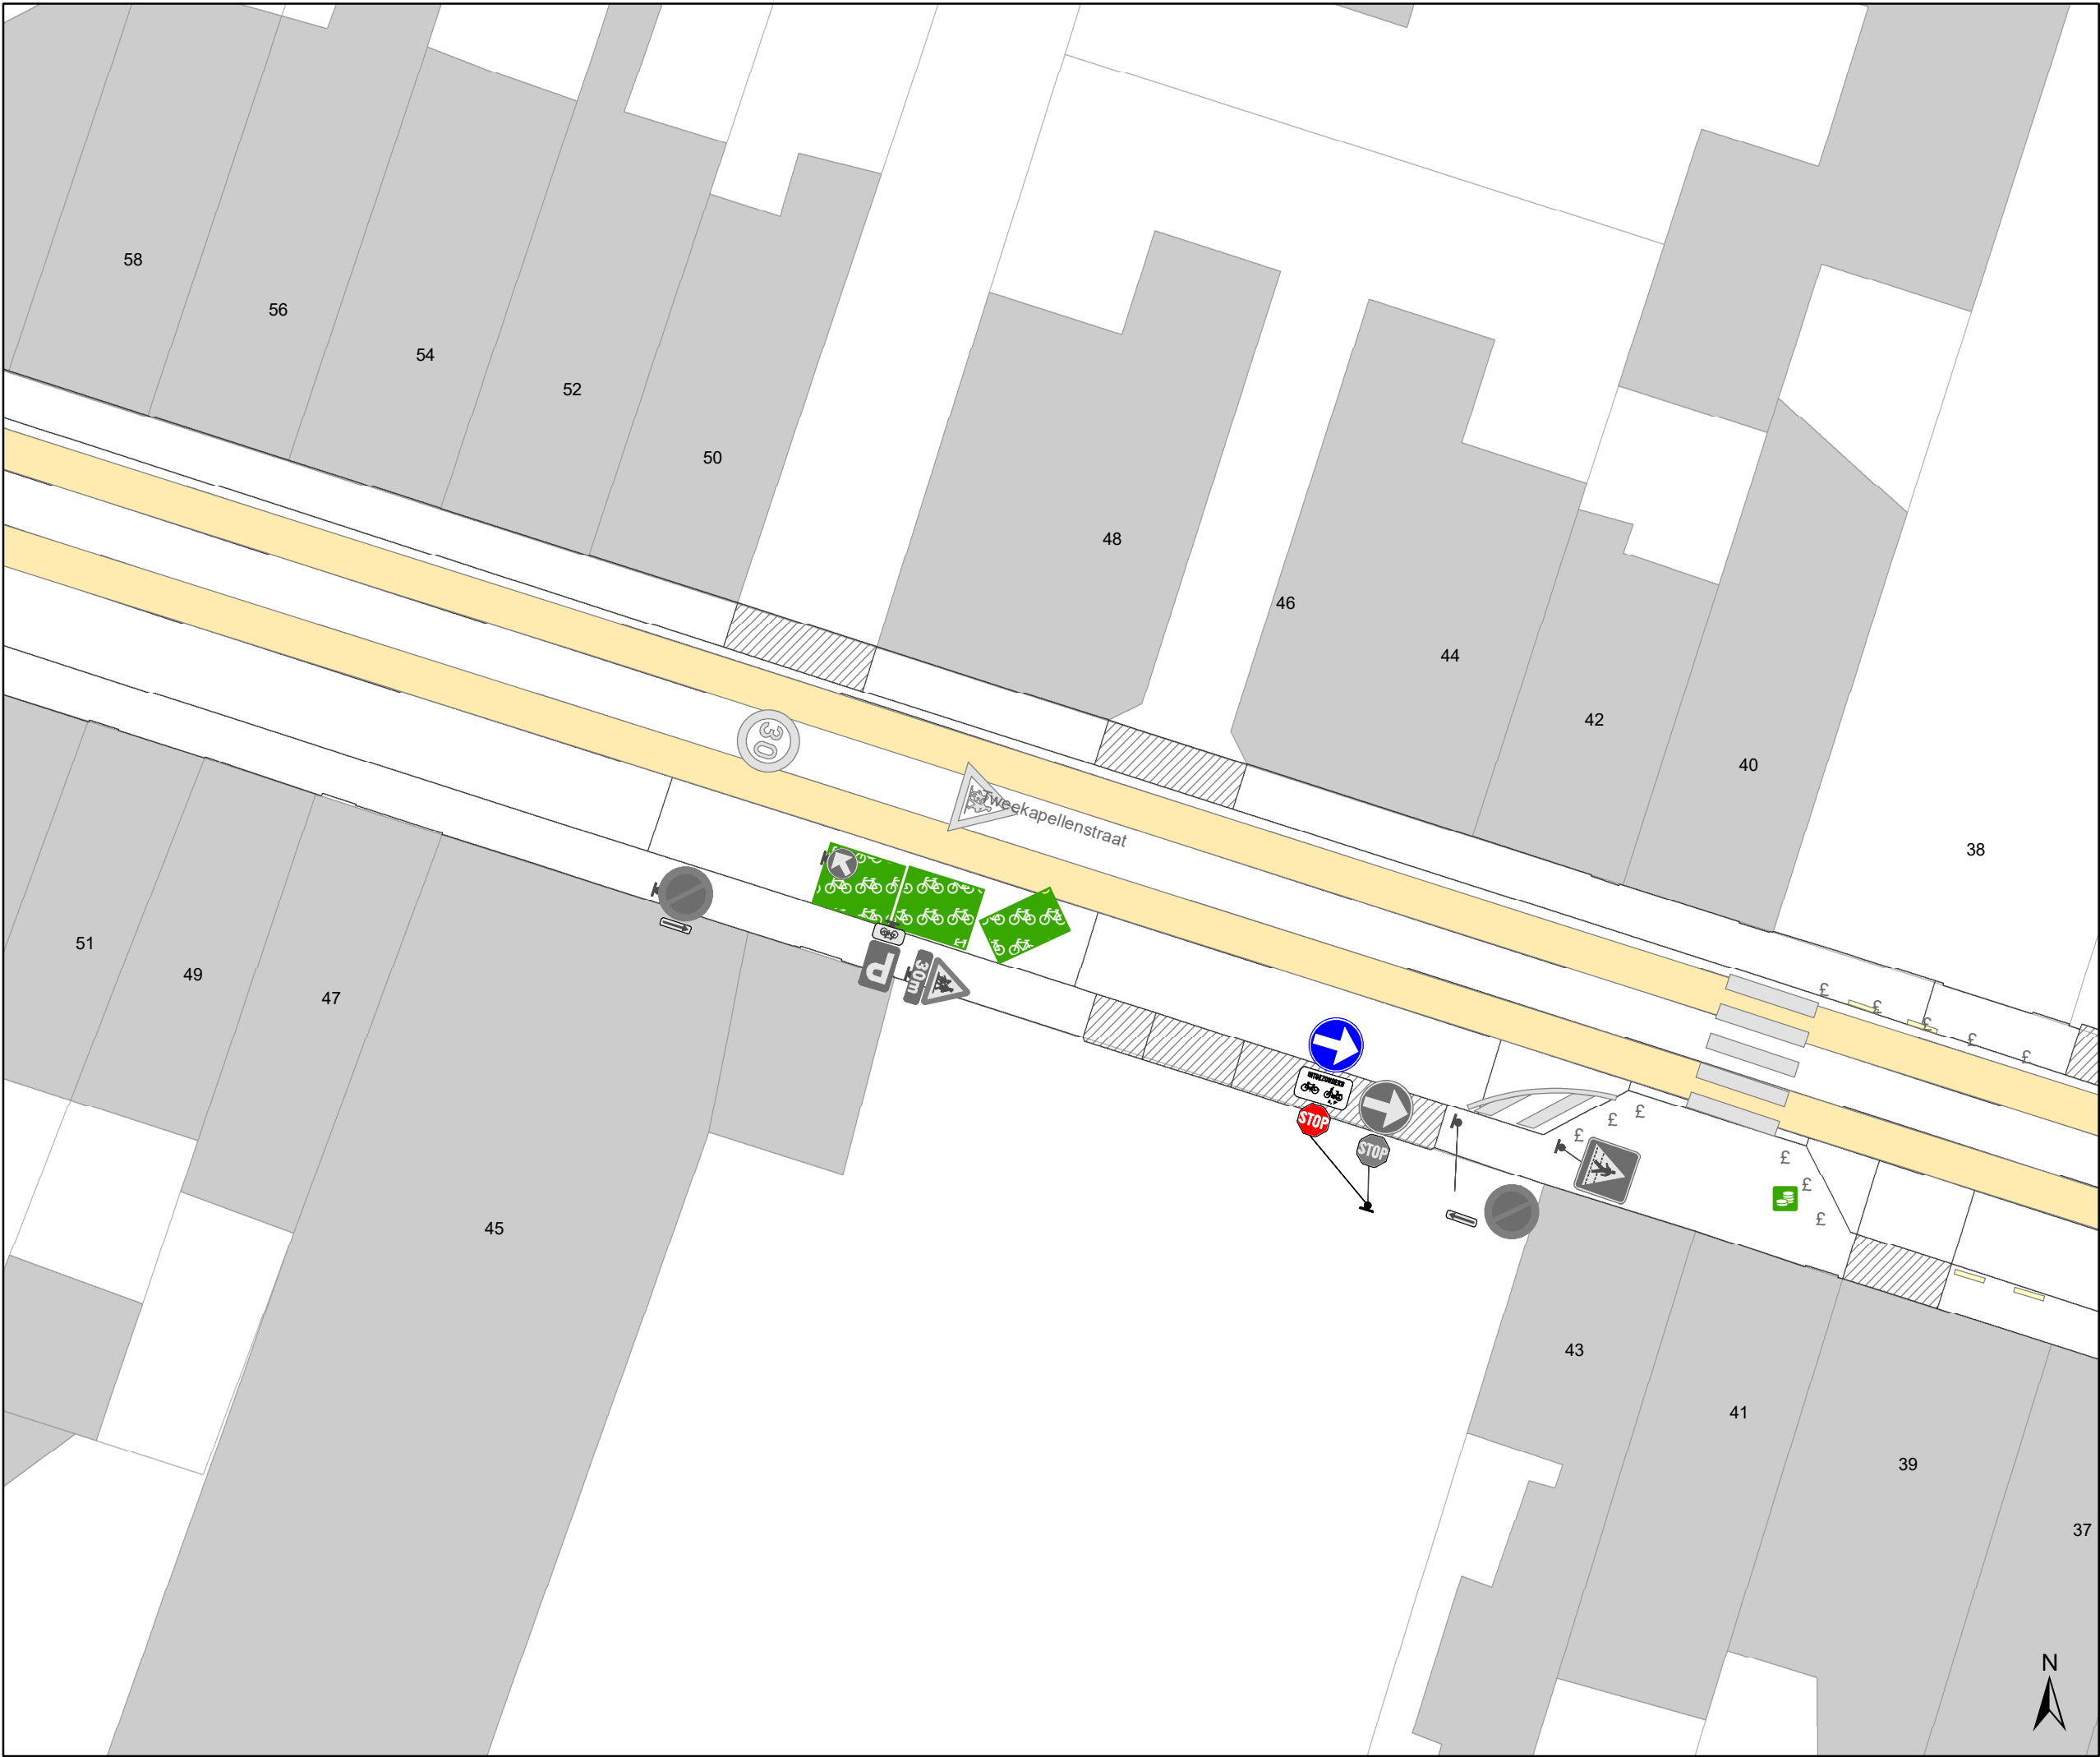

Legende

Bestaande verkeersborden

Geplande verkeersborden

Te verwijderen verkeersborden

Bestaande wegmarkeringen

Geplande wegmarkeringen

Te verwijderen wegmarkeringen

Straatmeubilair

Gepland paaltje

Bestaand paaltje


Te verwijderen paaltje

Paaltje vervangen

Overige

Ander gepland dossier
(in voorbereiding bij MOBBED)

Ander gepland dossier
(in voorbereiding bij MOBBED)

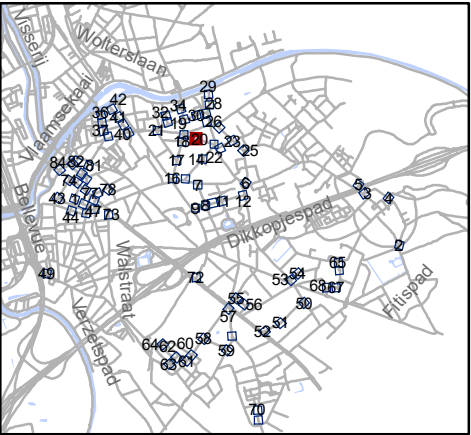


Mobiliteitsbedrijf stad Gent
Verkeerstechnische taken

paaltjes niveau 3 & 4
Gentbrugge

Dossiernummer P-384420

DATUM	SCHAAL	PLAN	P FORMAAT
25/10/2023	1/200	20/84	A3

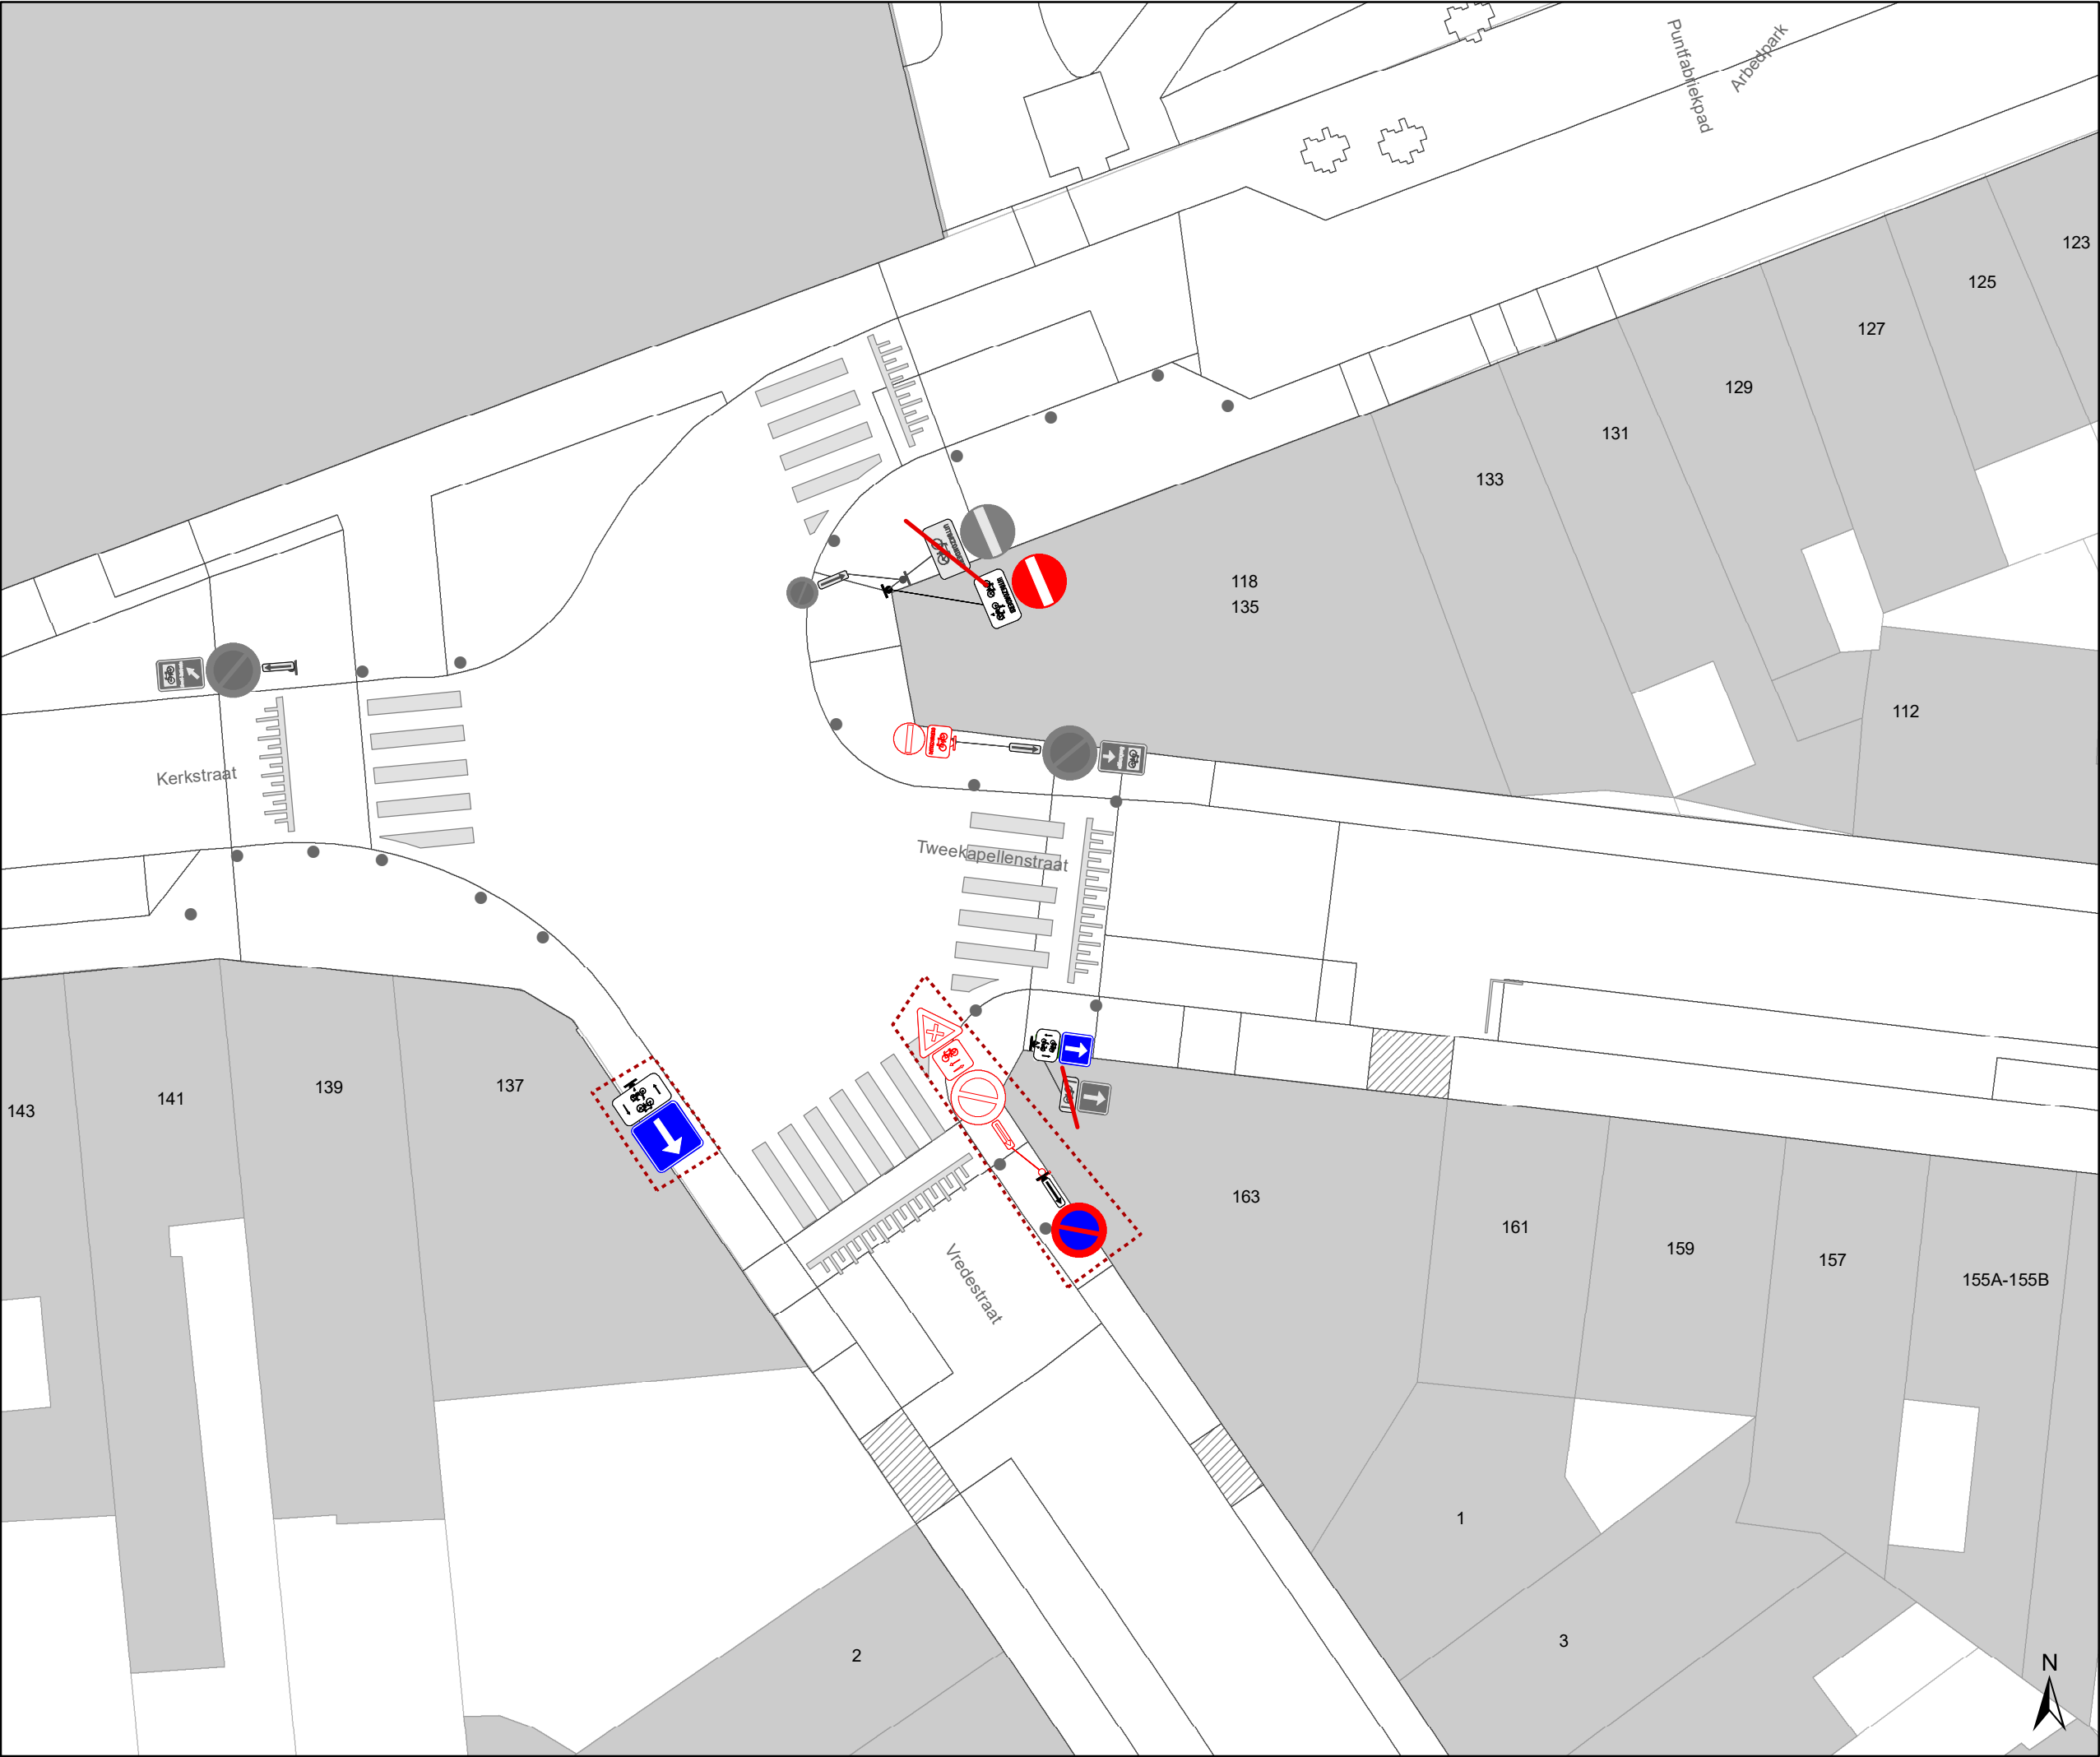

Legende

Bestaande verkeersborden

Geplande verkeersborden

Te verwijderen verkeersborden

Bestaande wegmarkeringen

Geplande wegmarkeringen

Te verwijderen wegmarkeringen

Straatmeubilair

Gepland paaltje

Bestaand paaltje


Te verwijderen paaltje

Paaltje vervangen

Overige

Ander gepland dossier
(in voorbereiding bij MOBBED)

Ander gepland dossier
(in voorbereiding bij MOBBED)

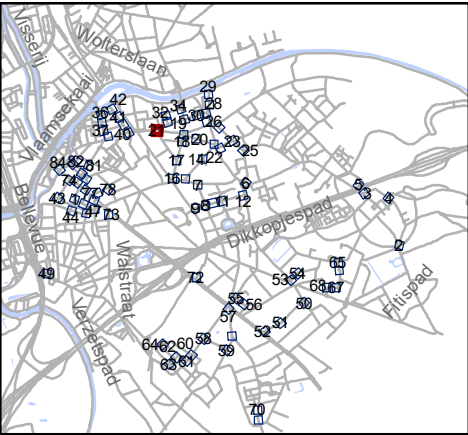


Mobiliteitsbedrijf stad Gent
Verkeerstechnische taken

paaltjes niveau 3 & 4
Gentbrugge

Dossiernummer P-384420

DATUM	SCHAAL	PLAN	P FORMAAT
25/10/2023	1/200	21/84	A3

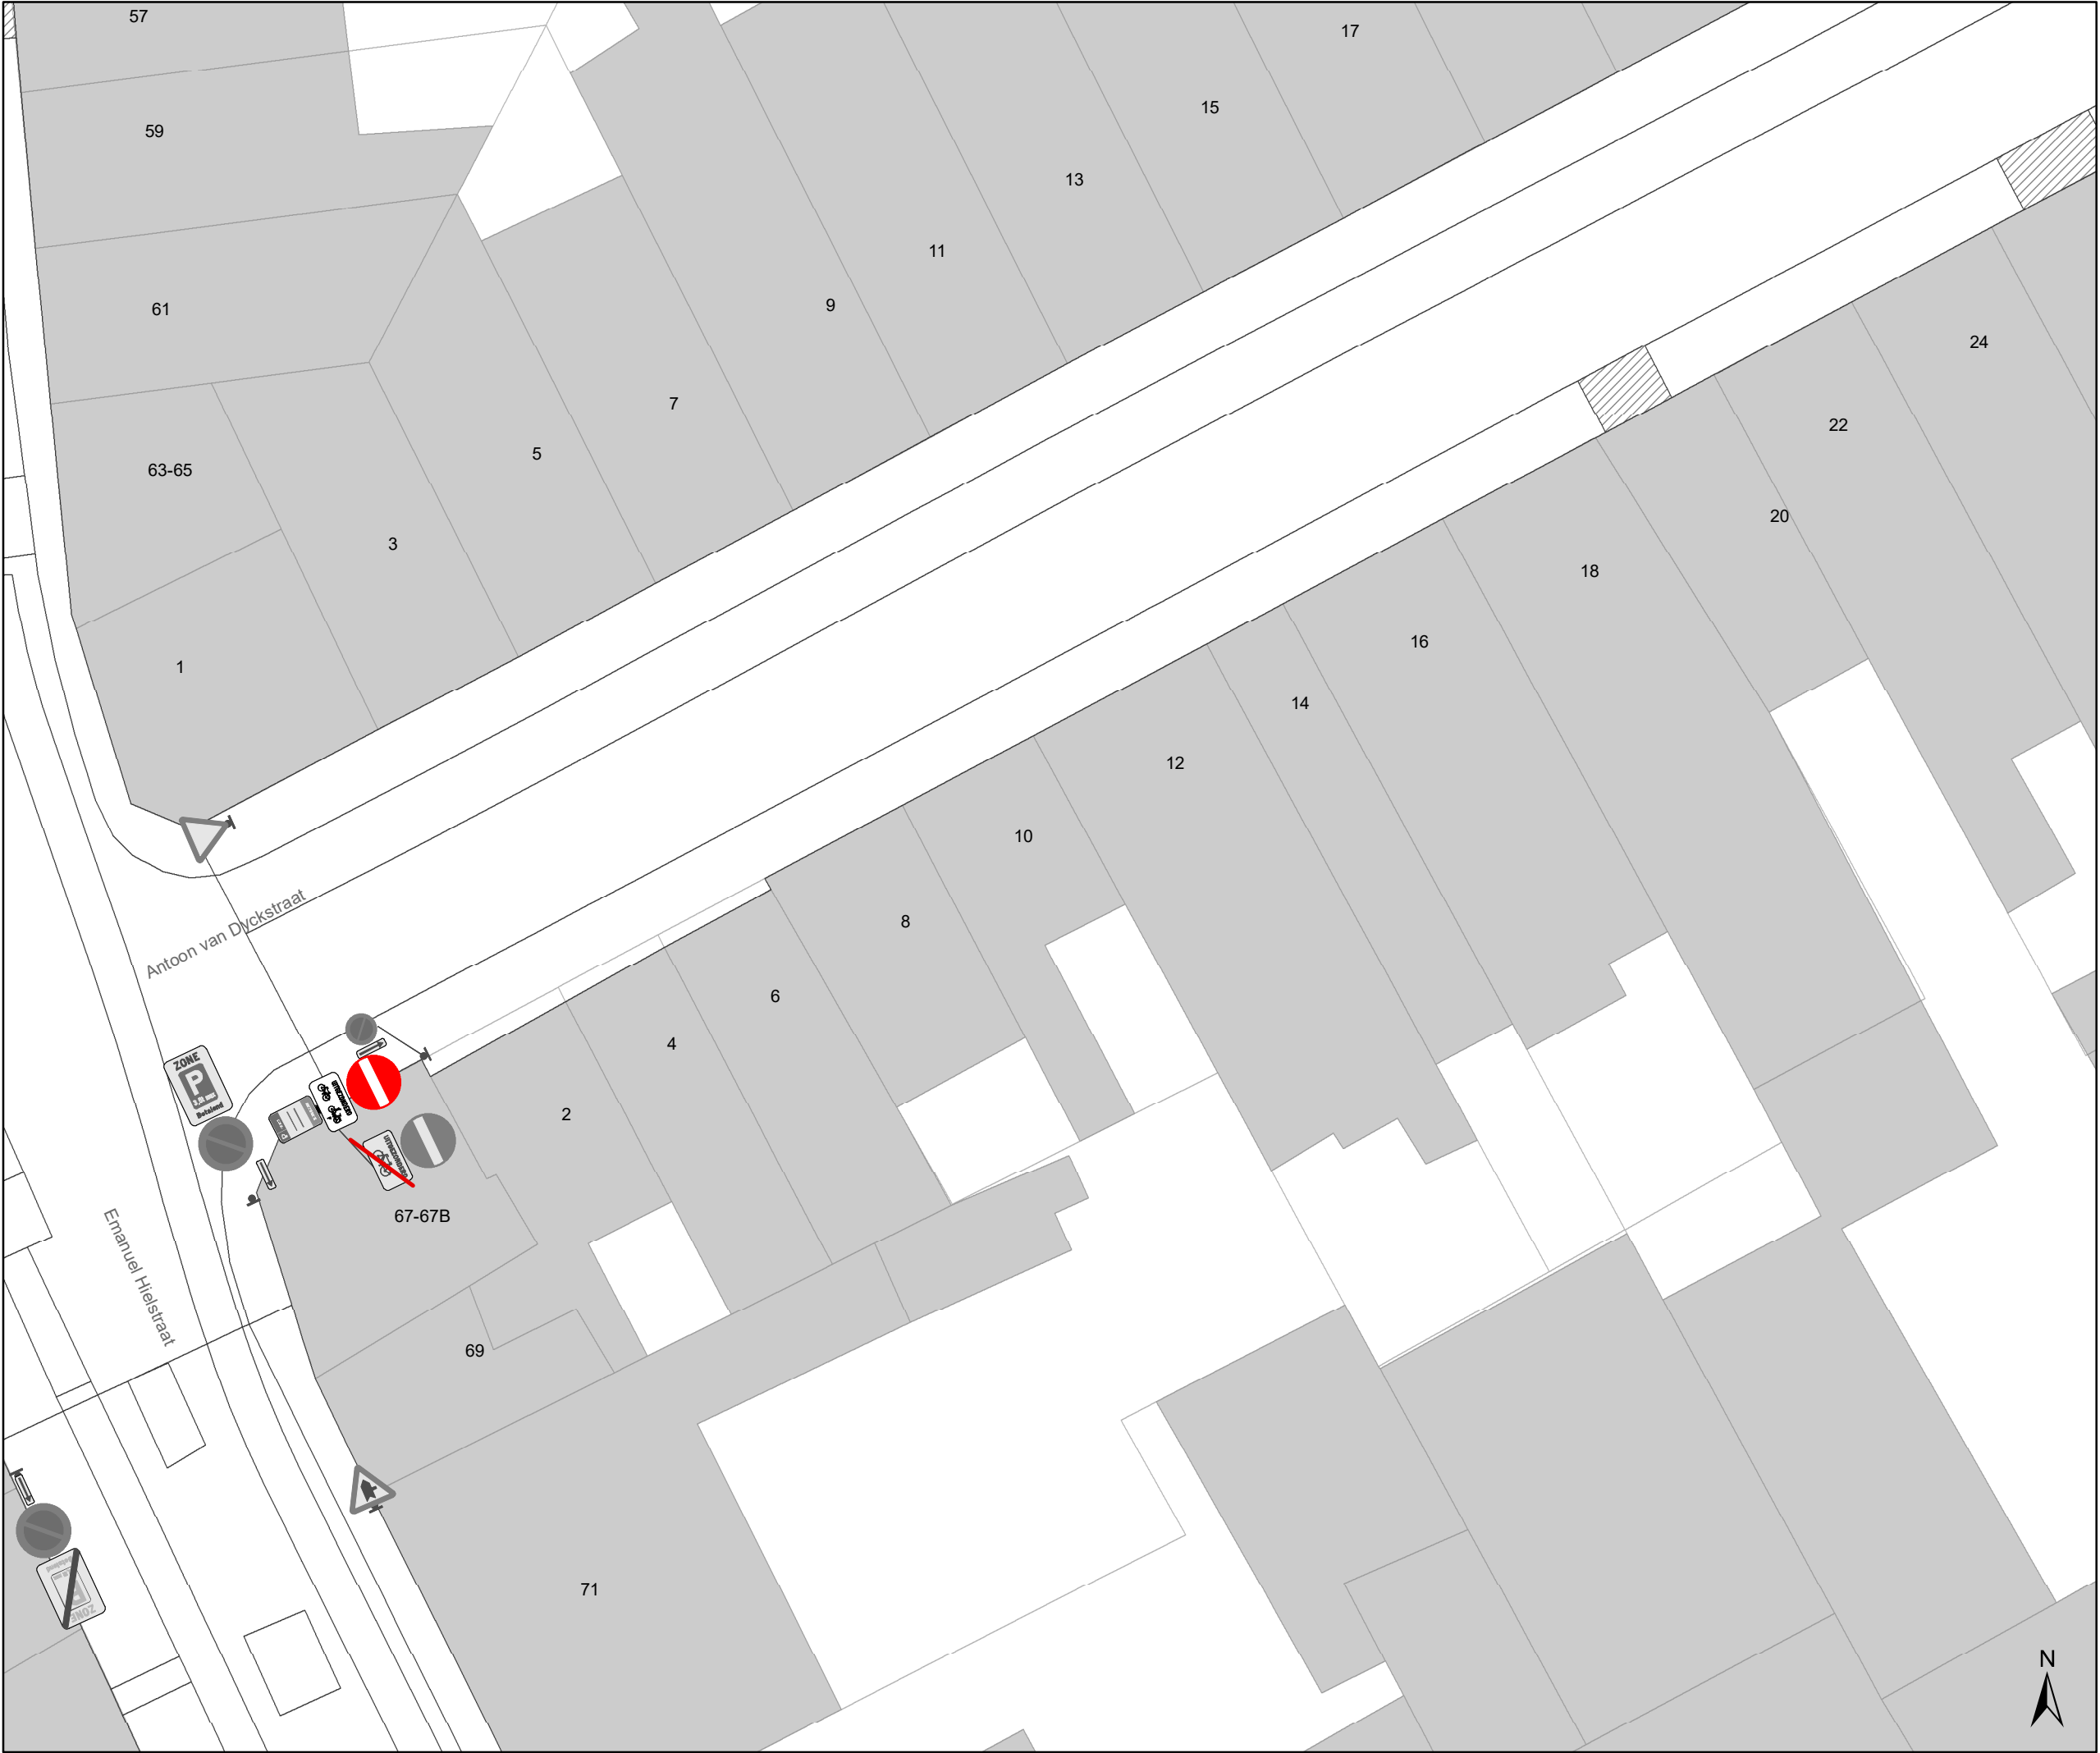

Legende

Bestaande verkeersborden

Geplande verkeersborden

Te verwijderen verkeersborden

Bestaande wegmarkeringen

Geplande wegmarkeringen

Te verwijderen wegmarkeringen

Straatmeubilair

Gepland paaltje

Bestaand paaltje


Te verwijderen paaltje

Paaltje vervangen

Overige

Ander gepland dossier
(in voorbereiding bij MOBBED)

Ander gepland dossier
(in voorbereiding bij MOBBED)

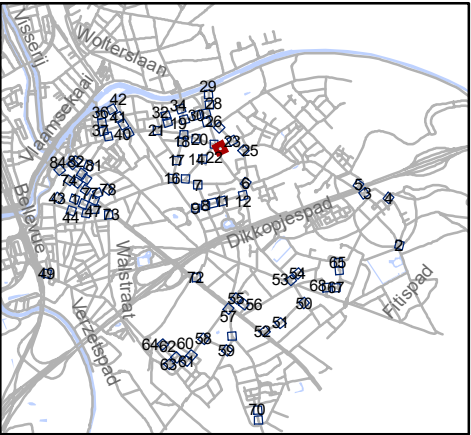


Mobiliteitsbedrijf stad Gent
Verkeerstechnische taken

paaltjes niveau 3 & 4
Gentbrugge

Dossiernummer P-384420

DATUM	SCHAAL	PLAN	P FORMAAT
25/10/2023	1/200	22/84	A3

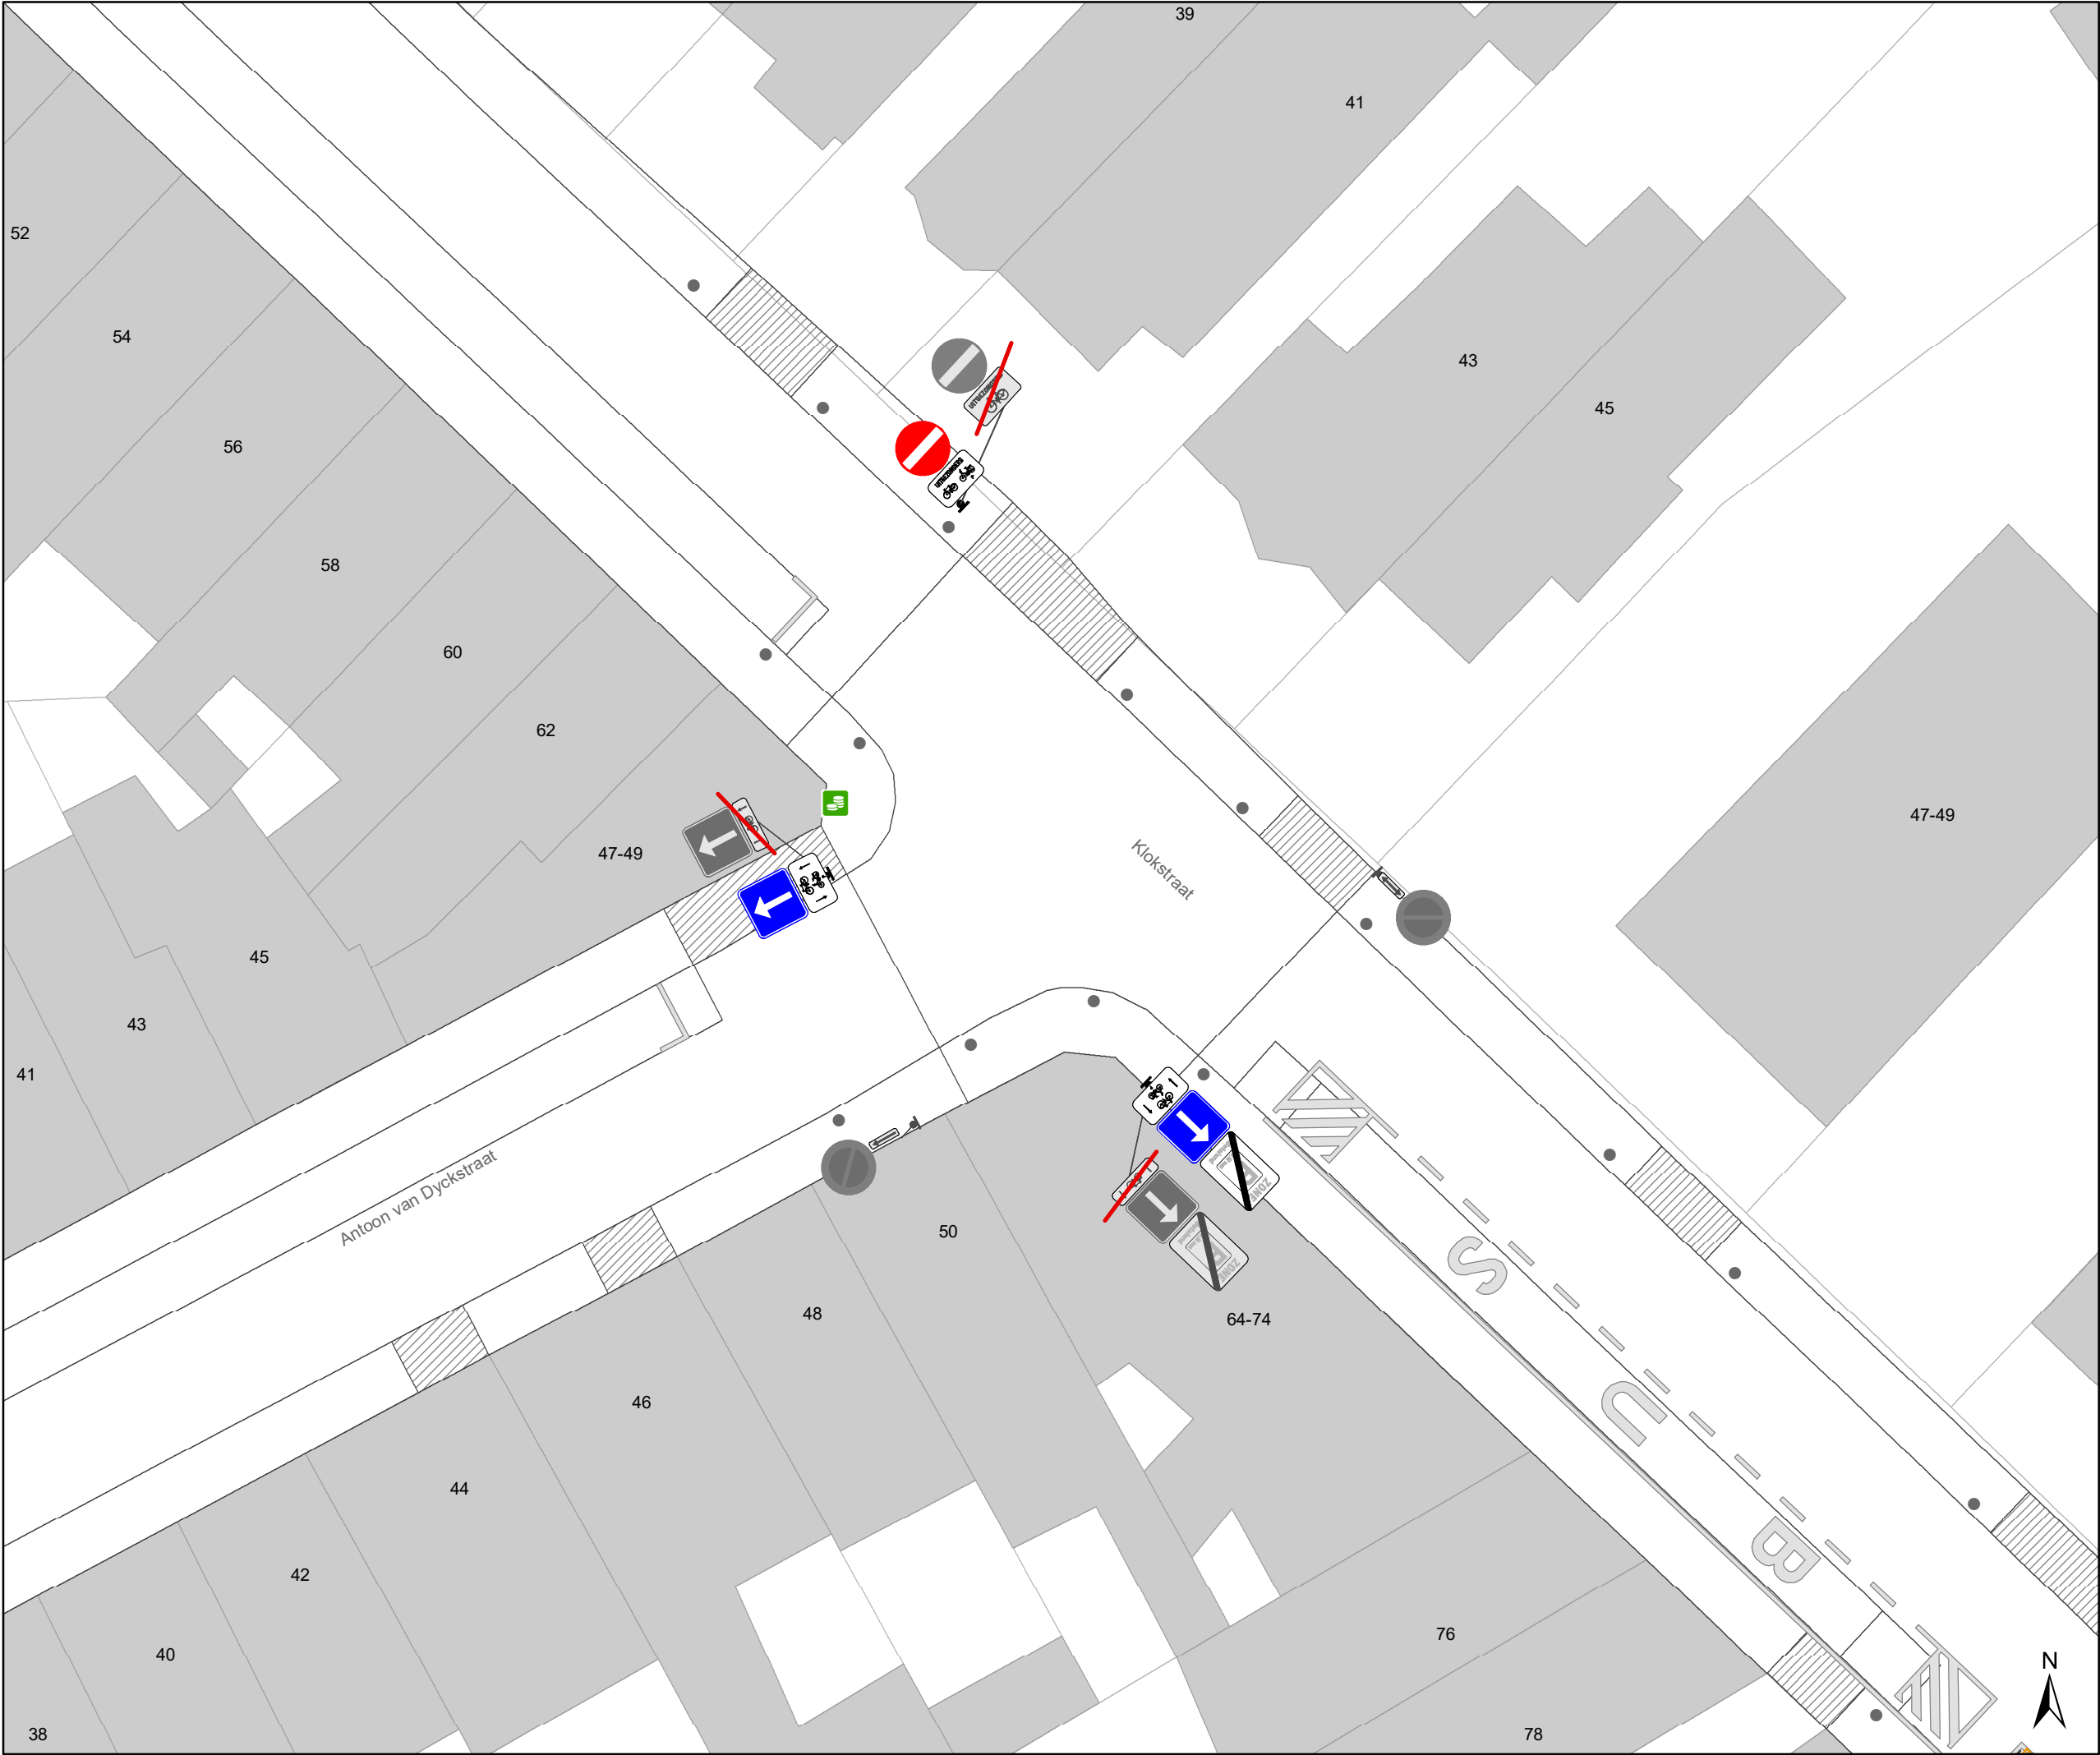

Legende

Bestaande verkeersborden

Geplande verkeersborden

Te verwijderen verkeersborden

Bestaande wegmarkeringen

Geplande wegmarkeringen

Te verwijderen wegmarkeringen

Straatmeubilair

Gepland paaltje

Bestaand paaltje


Te verwijderen paaltje

Paaltje vervangen

Overige

Ander gepland dossier
(in voorbereiding bij MOBBD)

Ander gepland dossier
(in voorbereiding bij MOBBD)

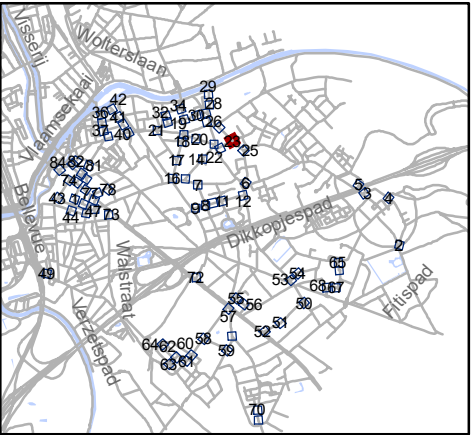


Mobiliteitsbedrijf stad Gent
Verkeerstechnische taken

paaltjes niveau 3 & 4
Gentbrugge

Dossiernummer P-384420

DATUM	SCHAAL	PLAN	P FORMAAT
25/10/2023	1/200	23/84	A3

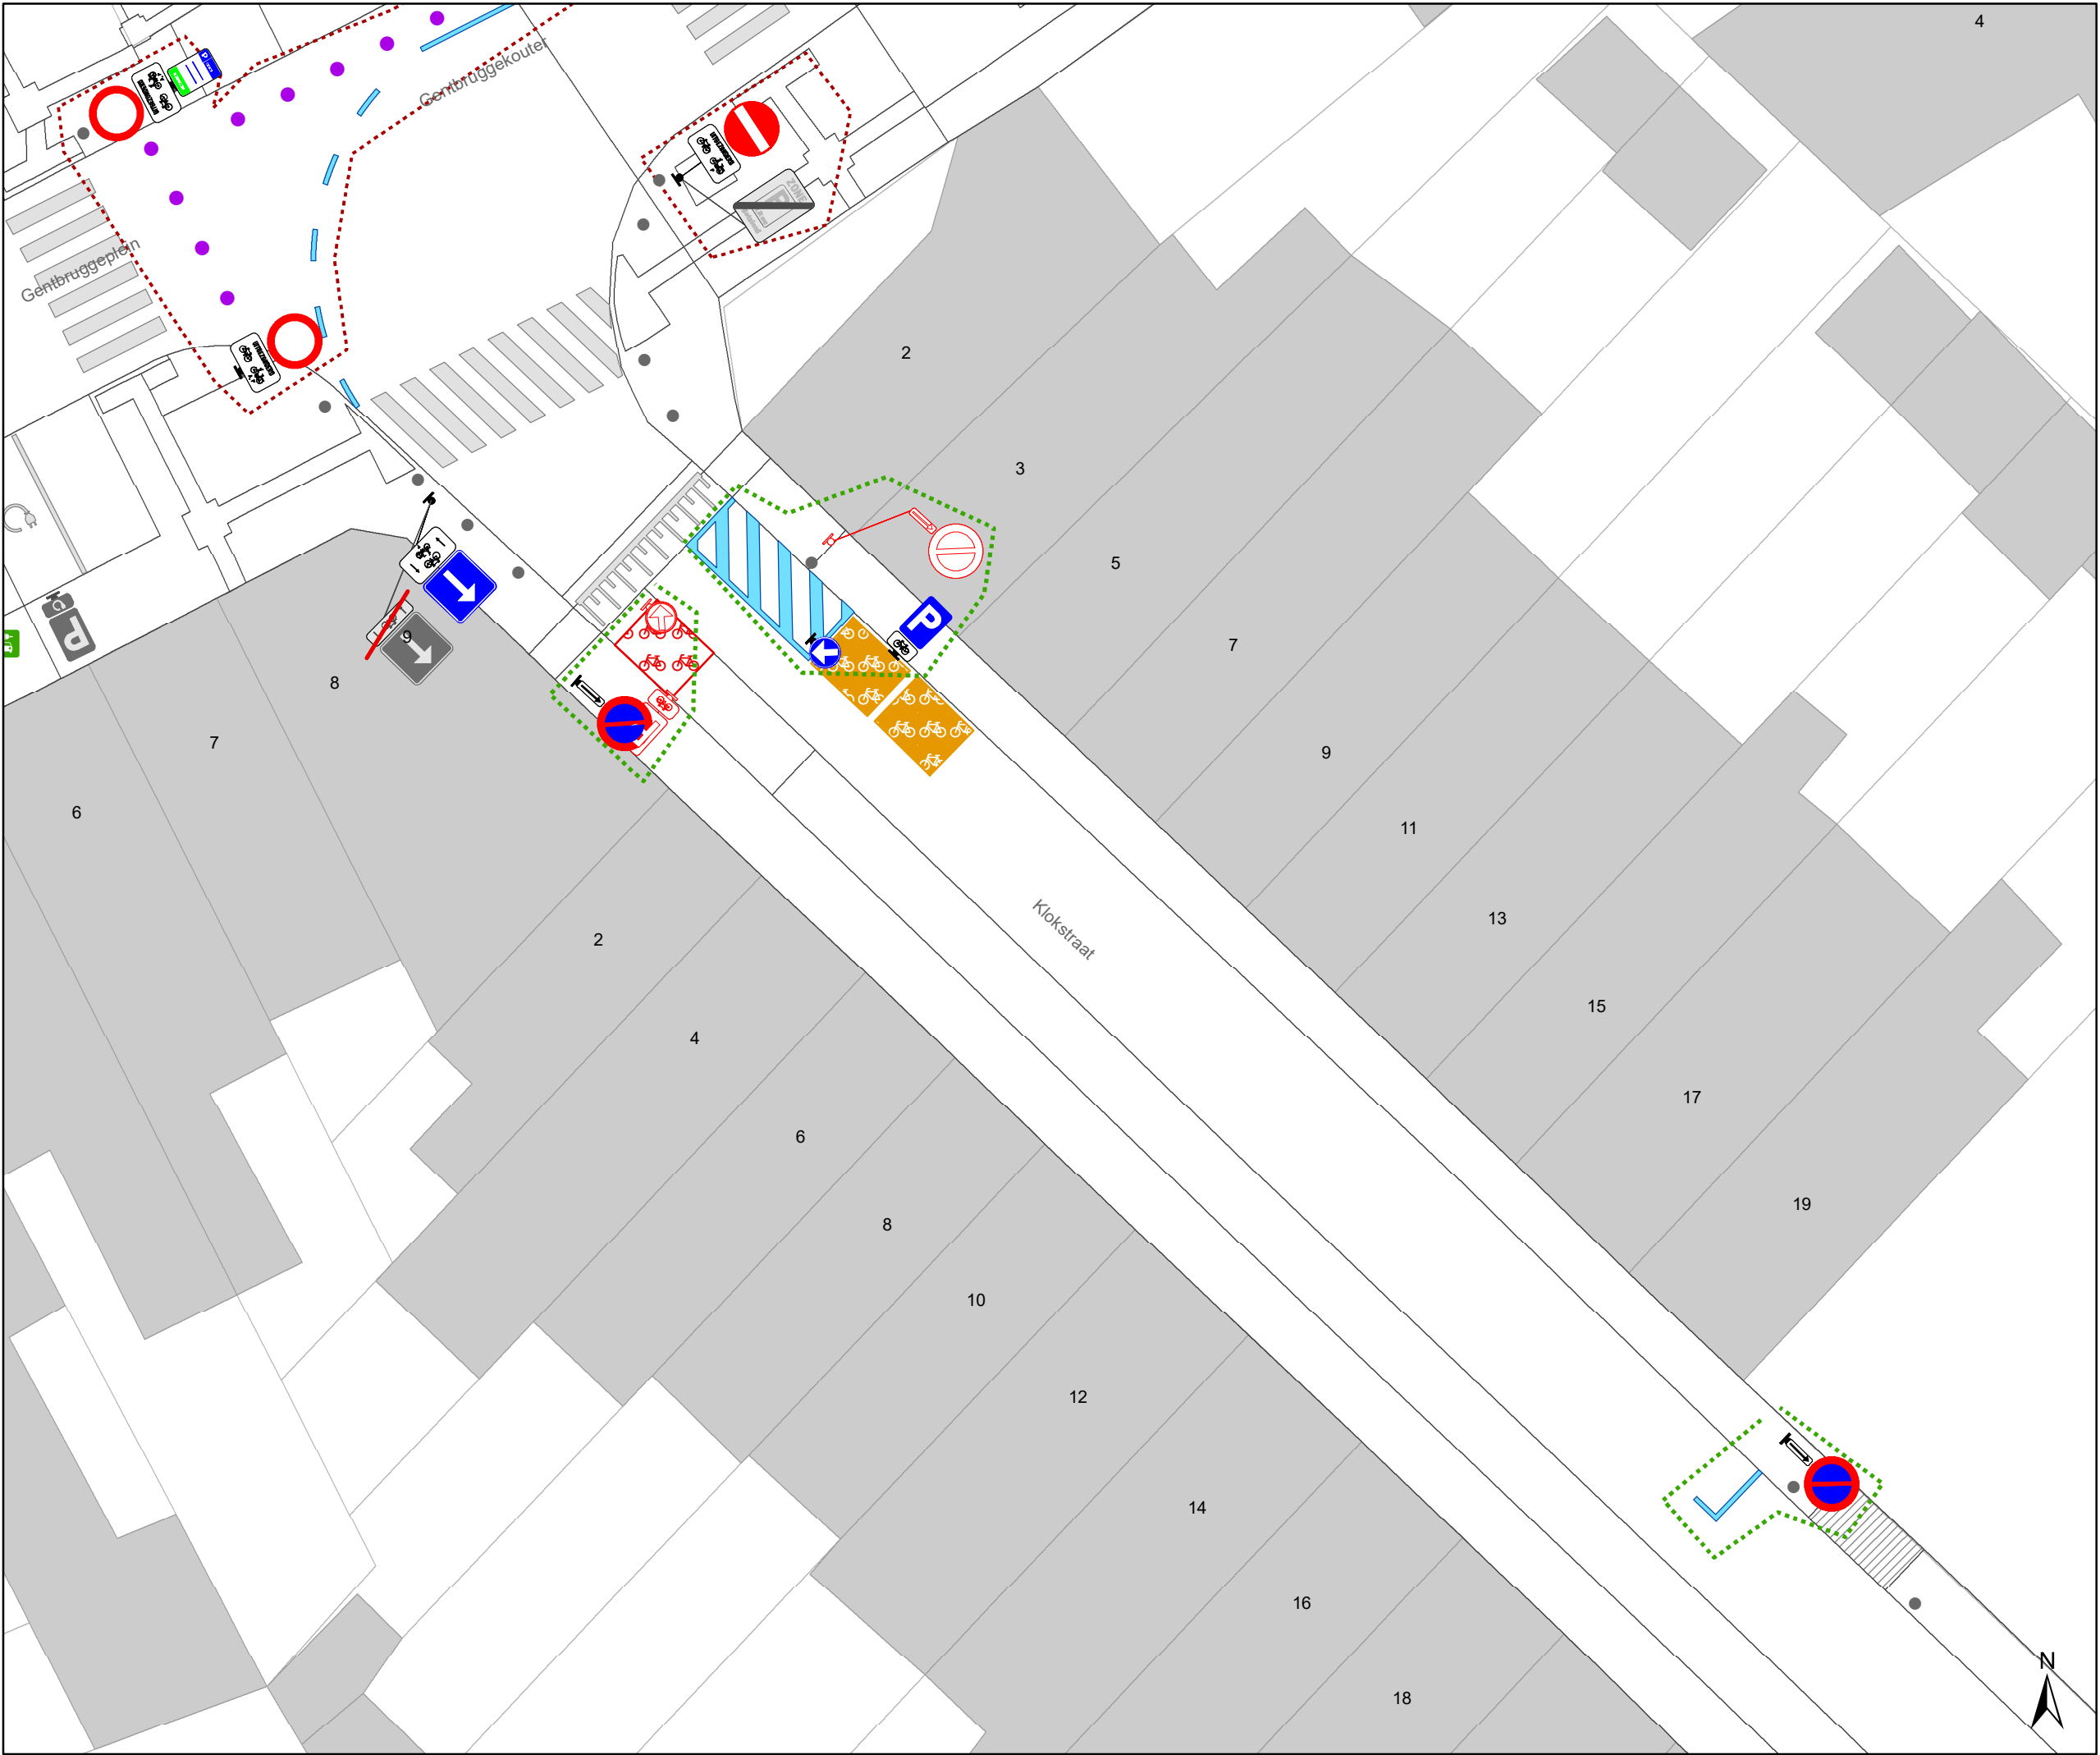

Legende


- Bestaande verkeersborden
- Geplande verkeersborden
- Te verwijderen verkeersborden
- Bestaande wegmarkeringen
- Geplande wegmarkeringen
- Te verwijderen wegmarkeringen

Straatmeubilair

- Gepland paaltje
- Bestaand paaltje
- Te verwijderen paaltje
- Paaltje vervangen

Overige

- Ander gepland dossier (in voorbereiding bij MOBBED)
- Ander gepland dossier (in voorbereiding bij MOBBED)

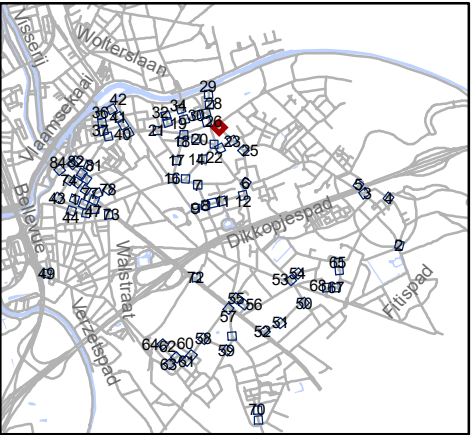


Mobiliteitsbedrijf stad Gent
Verkeerstechnische taken

paaltjes niveau 3 & 4
Gentbrugge

Dossiernummer P-384420

DATUM	SCHAAL	PLAN	P FORMAAT
25/10/2023	1/200	24/84	A3

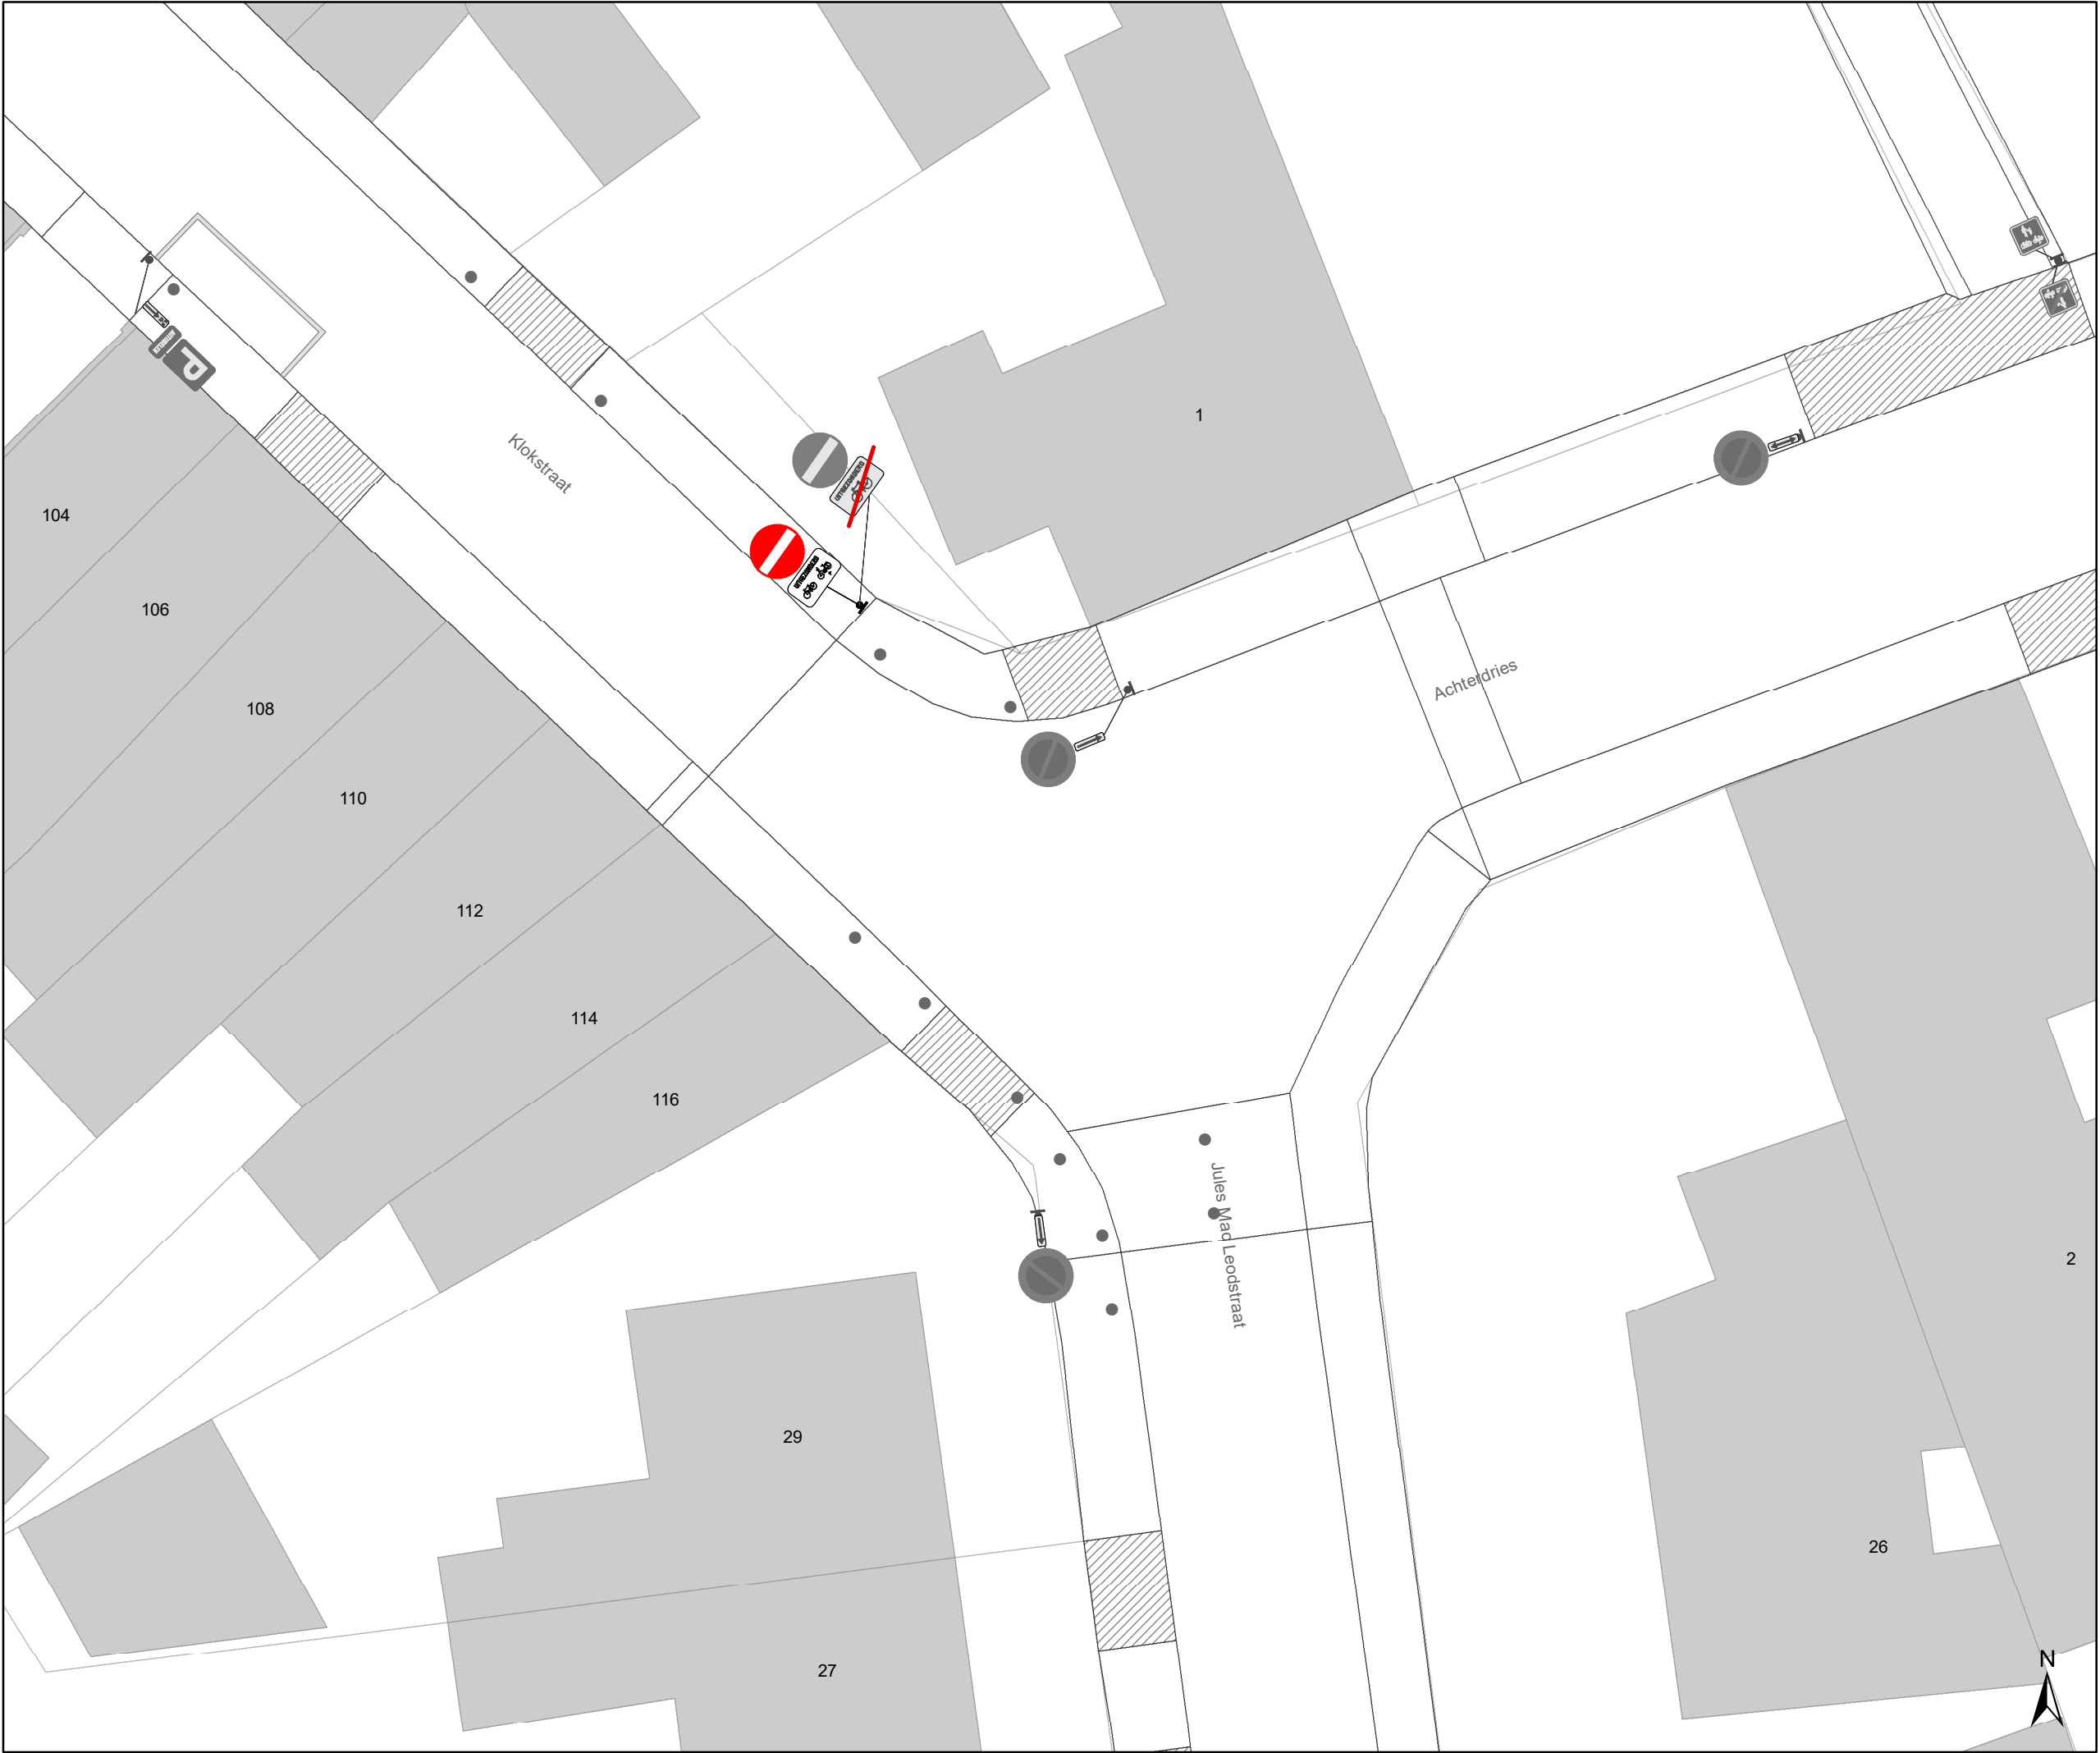

Legende

Bestaande verkeersborden

Geplande verkeersborden

Te verwijderen verkeersborden

Bestaande wegmarkeringen

Geplande wegmarkeringen

Te verwijderen wegmarkeringen

Straatmeubilair

Gepland paaltje

Bestaand paaltje


Te verwijderen paaltje

Paaltje vervangen

Overige

Ander gepland dossier
(in voorbereiding bij MOBBD)

Ander gepland dossier
(in voorbereiding bij MOBBD)

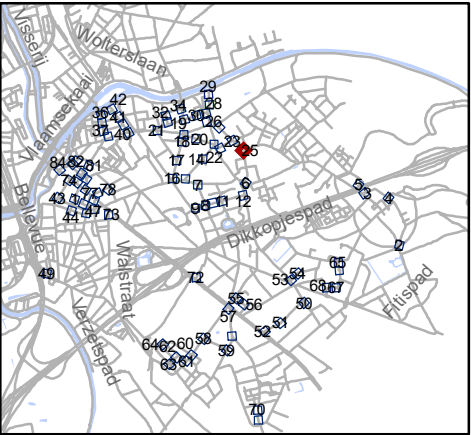


Mobiliteitsbedrijf stad Gent
Verkeerstechnische taken

paaltjes niveau 3 & 4
Gentbrugge

Dossiernummer P-384420

DATUM	SCHAAL	PLAN	P FORMAAT
25/10/2023	1/200	25/84	A3

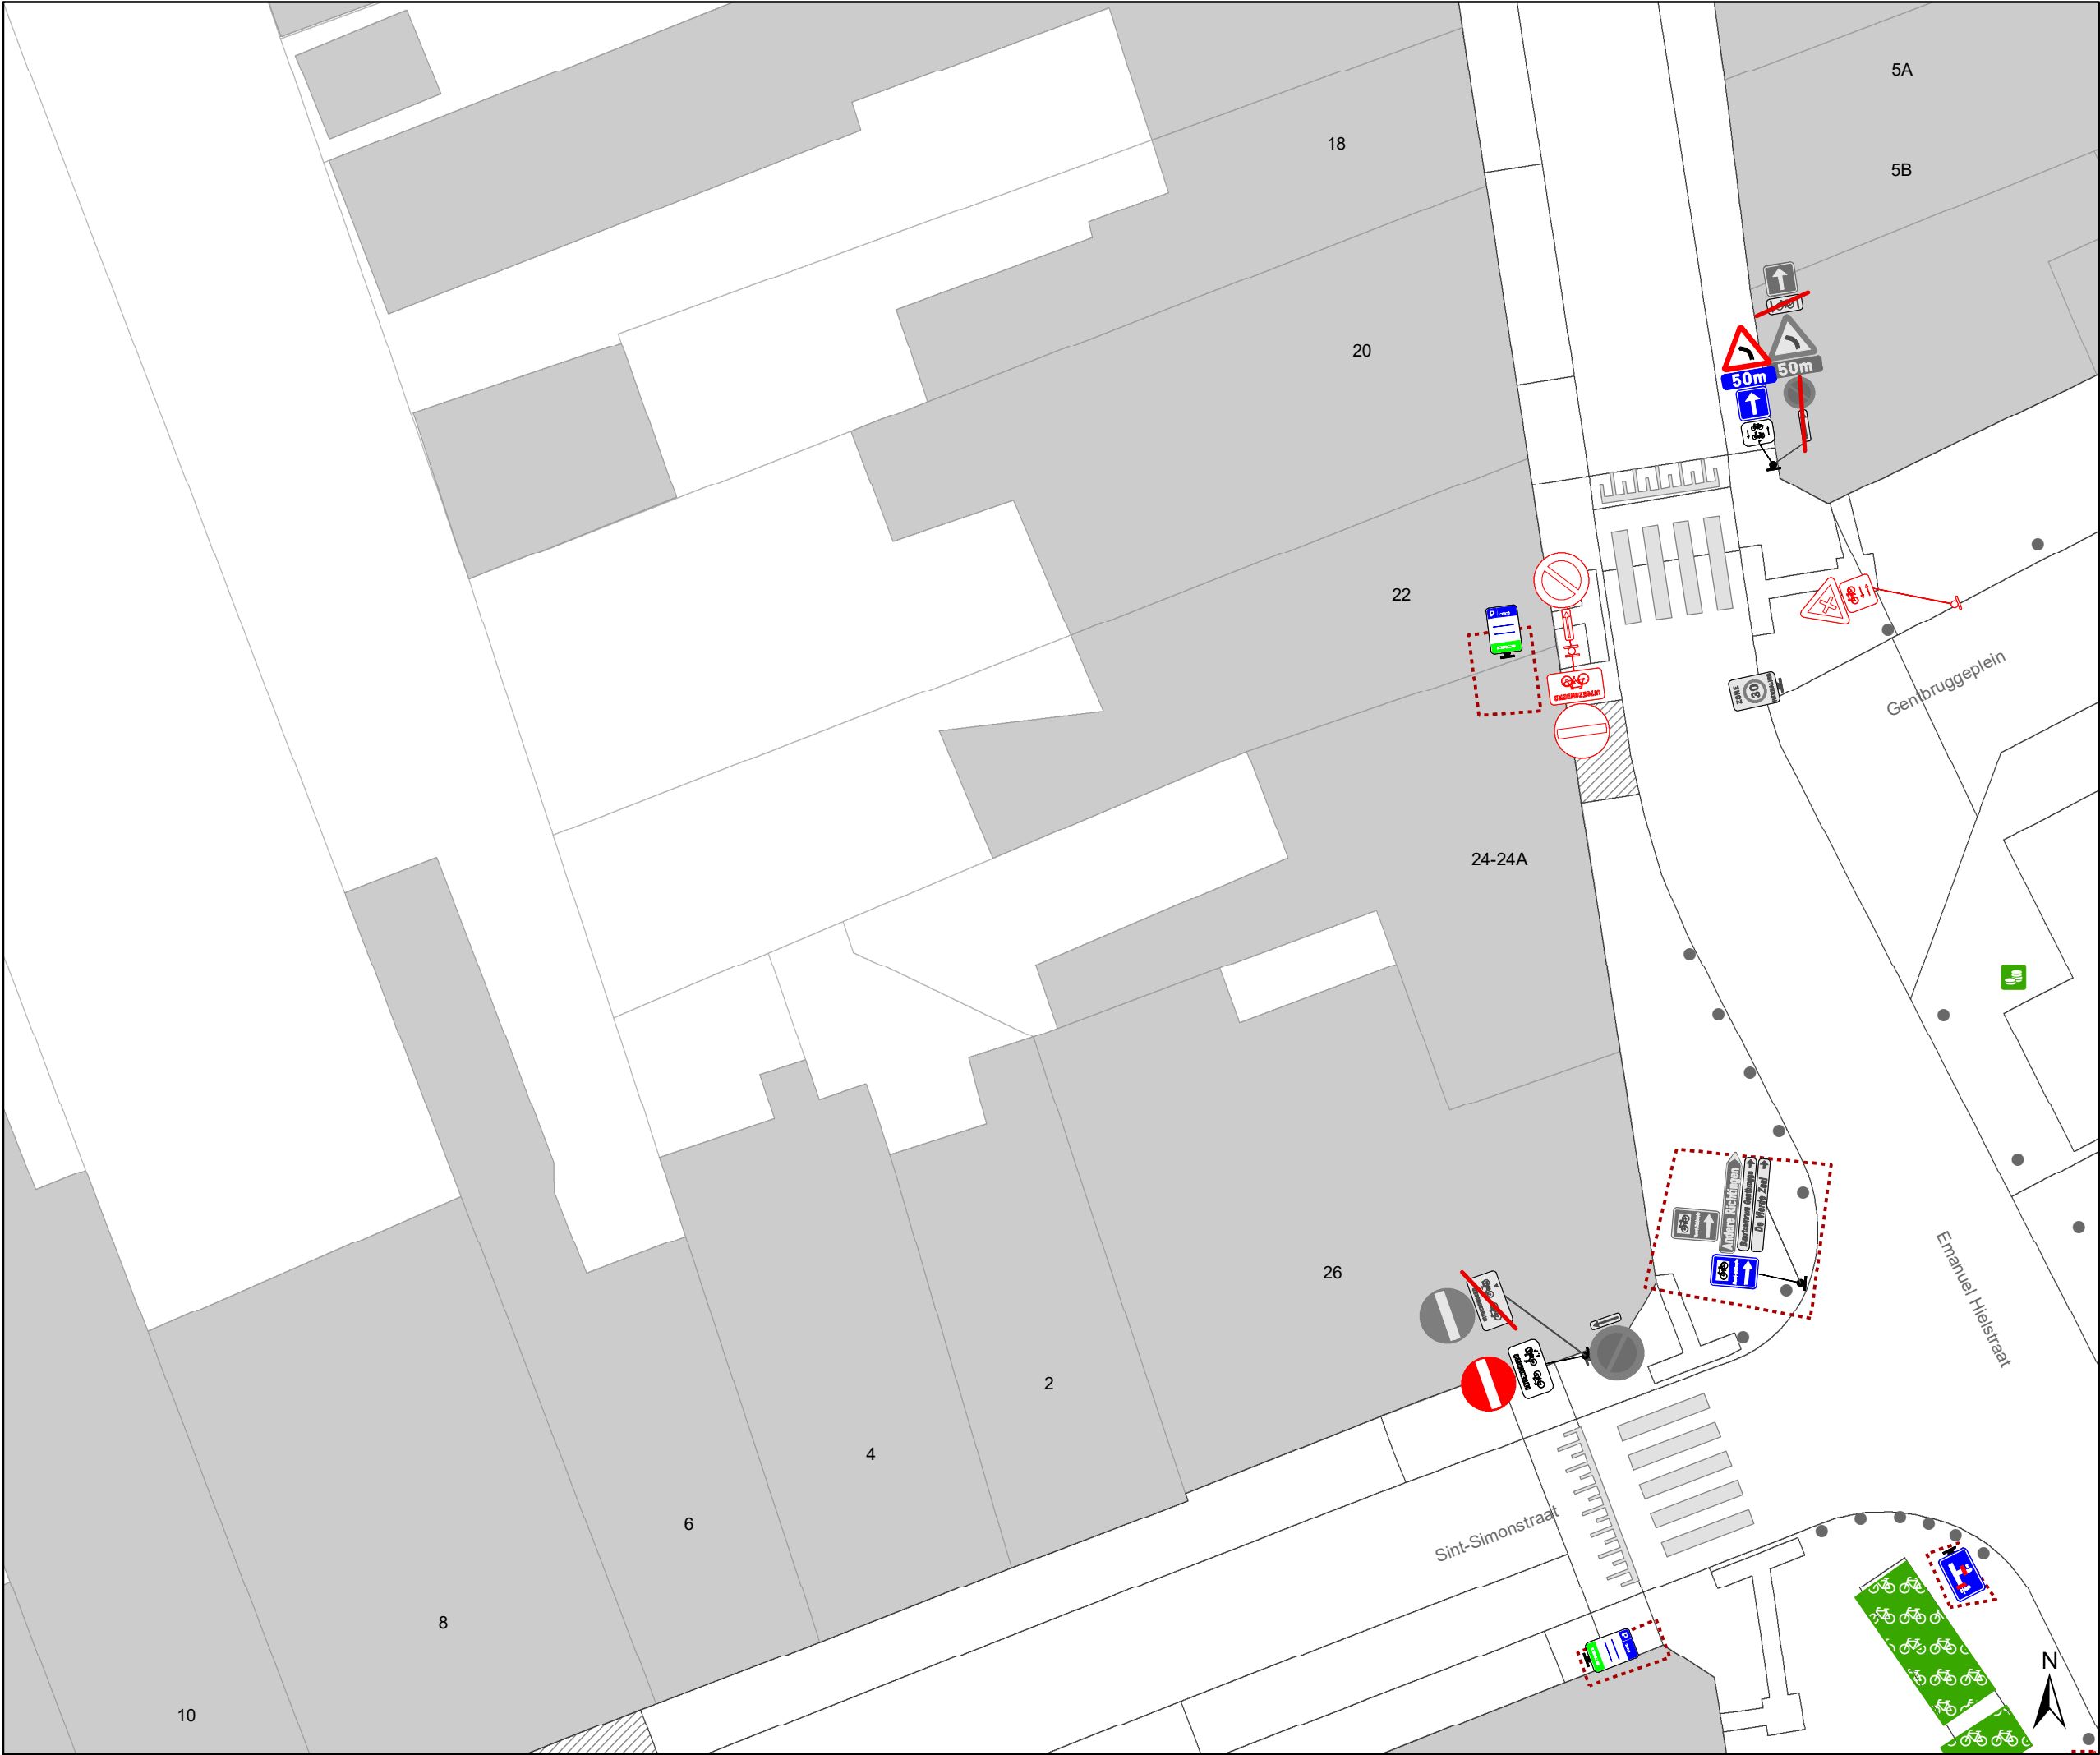

Legende

Bestaande verkeersborden

Geplande verkeersborden

Te verwijderen verkeersborden

Bestaande wegmarkeringen

Geplande wegmarkeringen

Te verwijderen wegmarkeringen

Straatmeubilair

Gepland paaltje

Bestaand paaltje


Te verwijderen paaltje

Paaltje vervangen

Overige

Ander gepland dossier
(in voorbereiding bij MOBBED)

Ander gepland dossier
(in voorbereiding bij MOBBED)

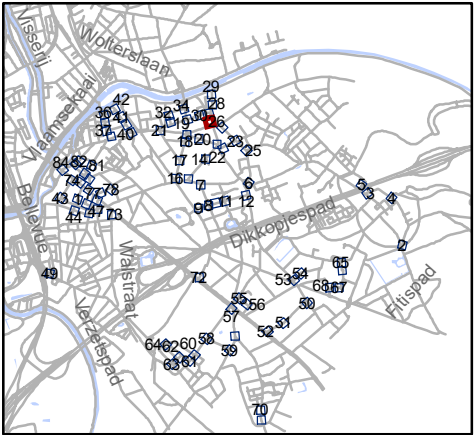


Mobiliteitsbedrijf stad Gent
Verkeerstechnische taken

paaltjes niveau 3 & 4
Gentbrugge

Dossiernummer P-384420

DATUM	SCHAAL	PLAN	P FORMAAT
25/10/2023	1/200	26/84	A3

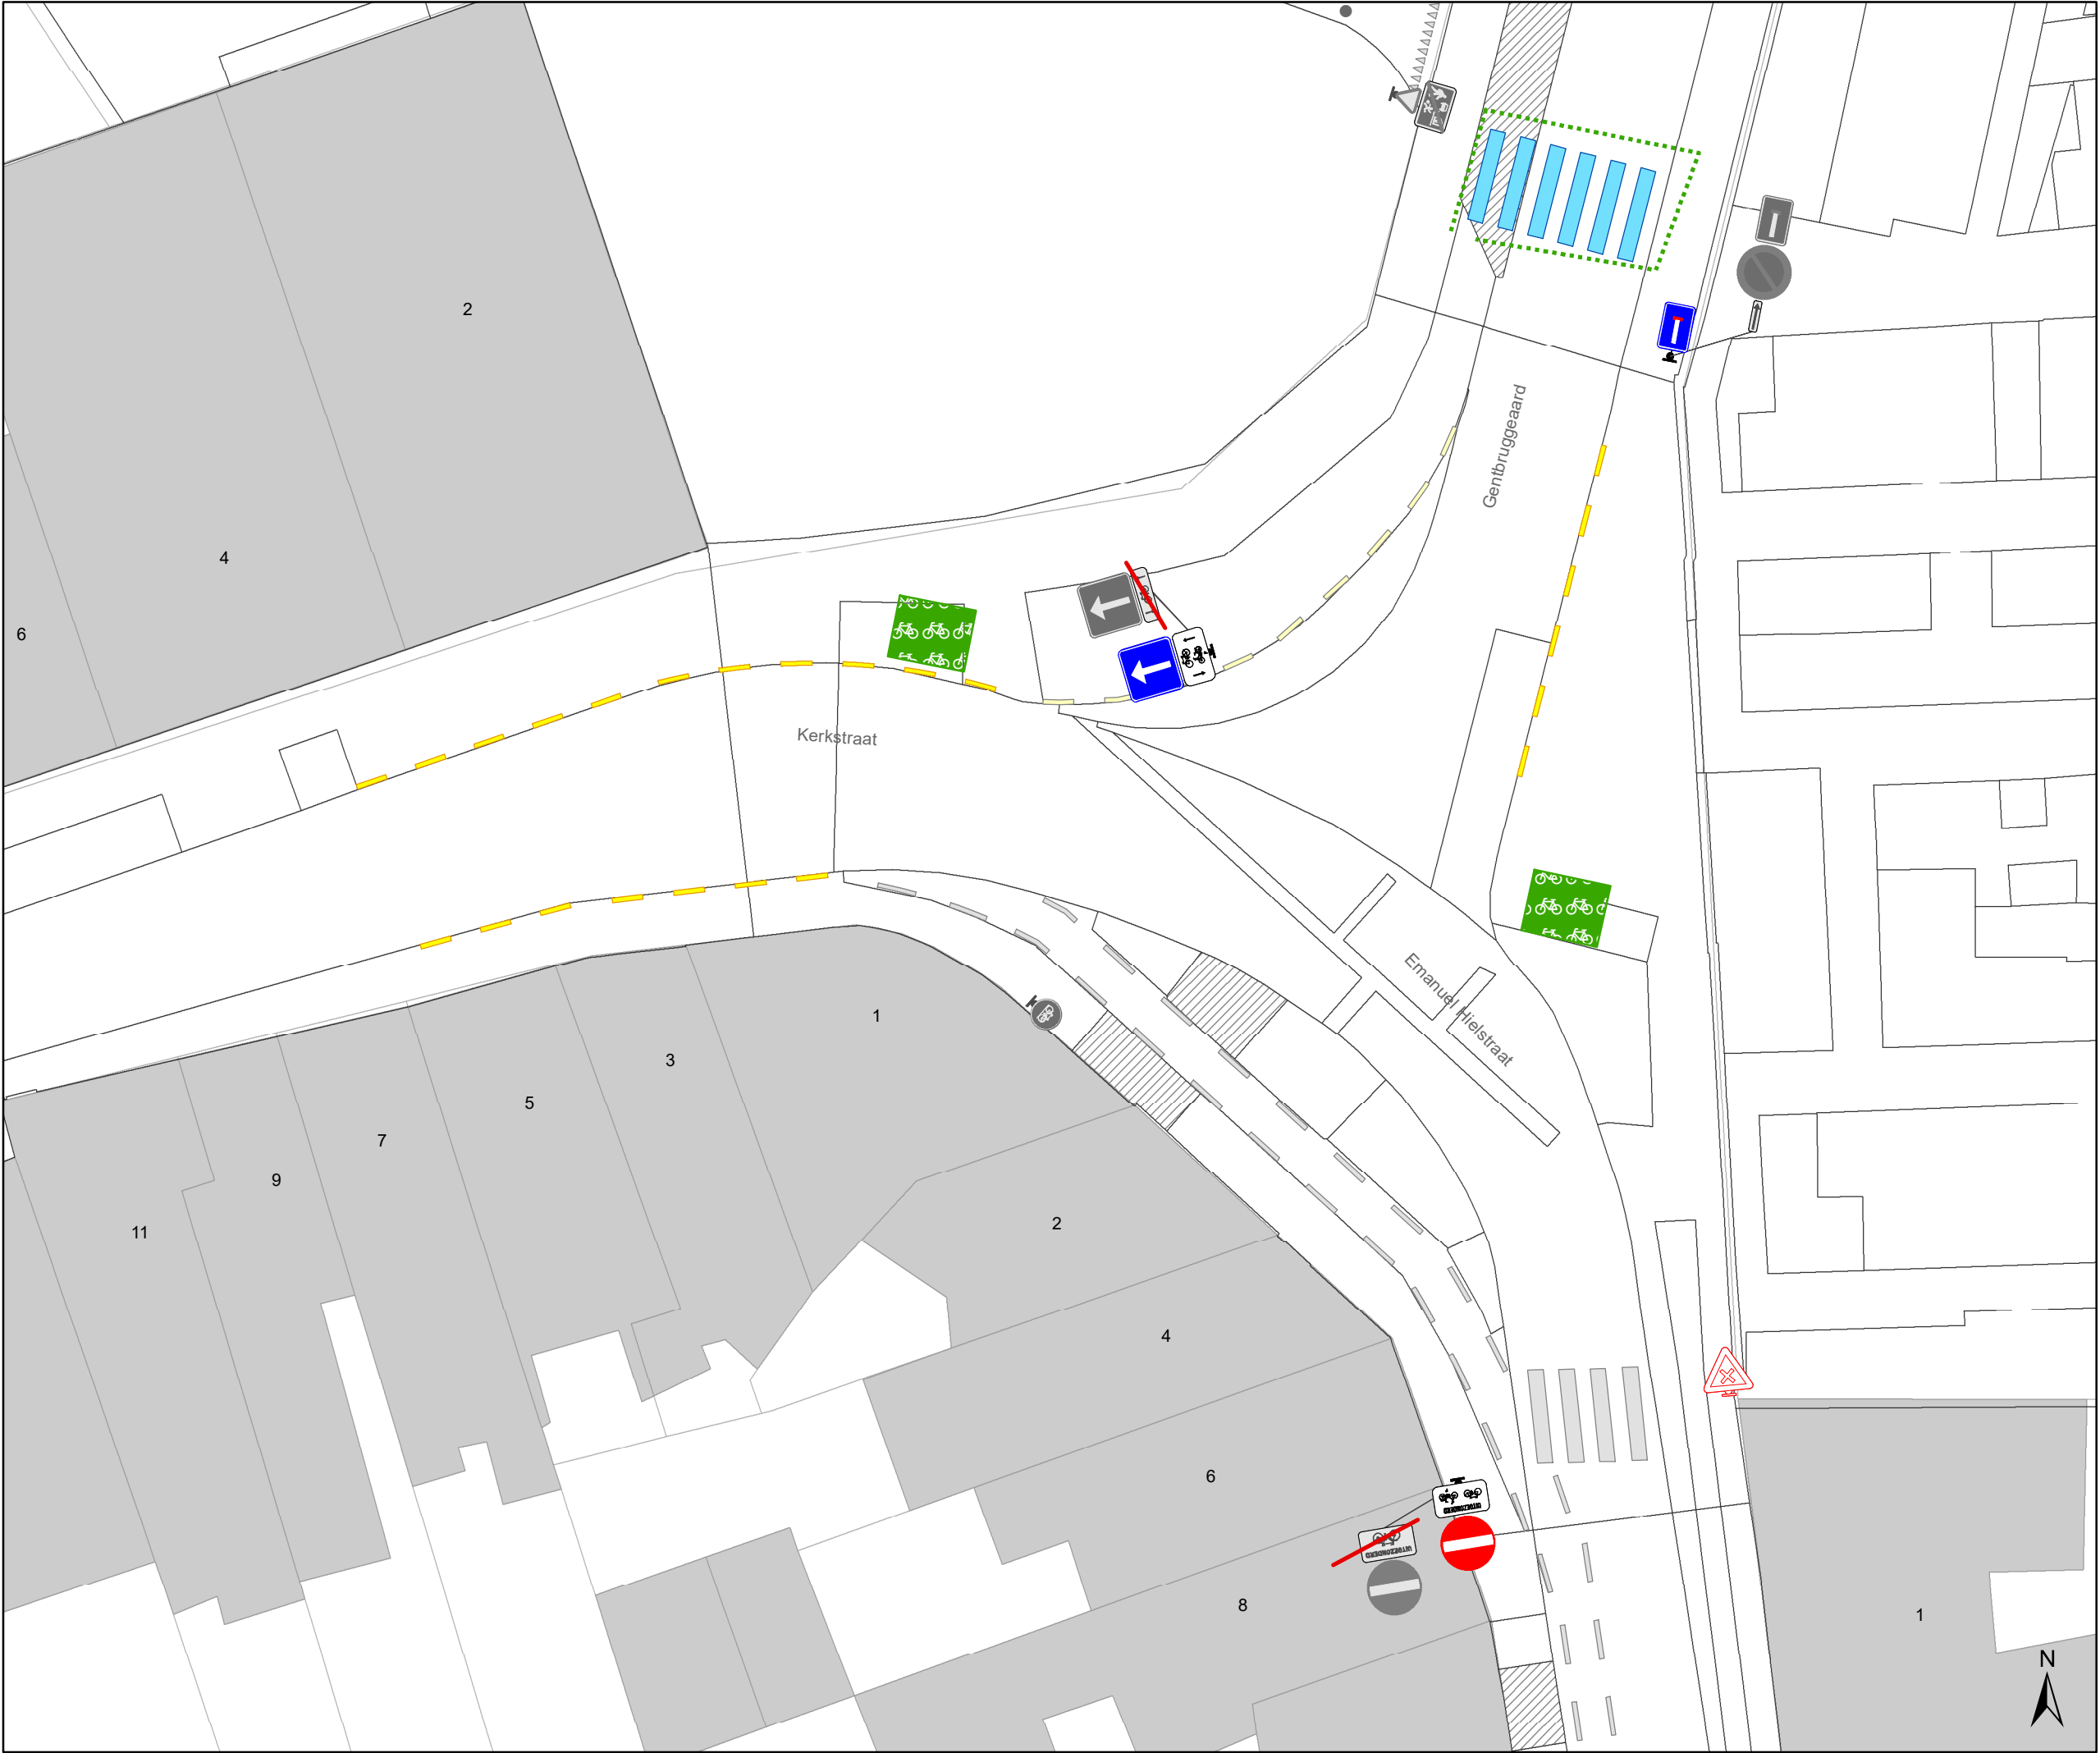

Legende

Bestaande verkeersborden

Geplande verkeersborden

Te verwijderen verkeersborden

Bestaande wegmarkeringen

Geplande wegmarkeringen

Te verwijderen wegmarkeringen

Straatmeubilair

Gepland paaltje

Bestaand paaltje


Te verwijderen paaltje

Paaltje vervangen

Overige

Ander gepland dossier
(in voorbereiding bij MOBBED)

Ander gepland dossier
(in voorbereiding bij MOBBED)

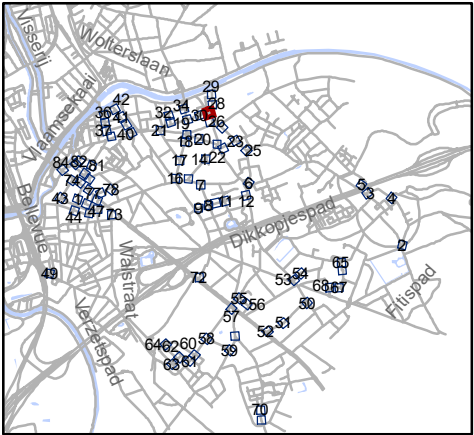


Mobiliteitsbedrijf stad Gent
Verkeerstechnische taken

paaltjes niveau 3 & 4
Gentbrugge

Dossiernummer P-384420

DATUM	SCHAAL	PLAN	P FORMAAT
25/10/2023	1/200	27/84	A3

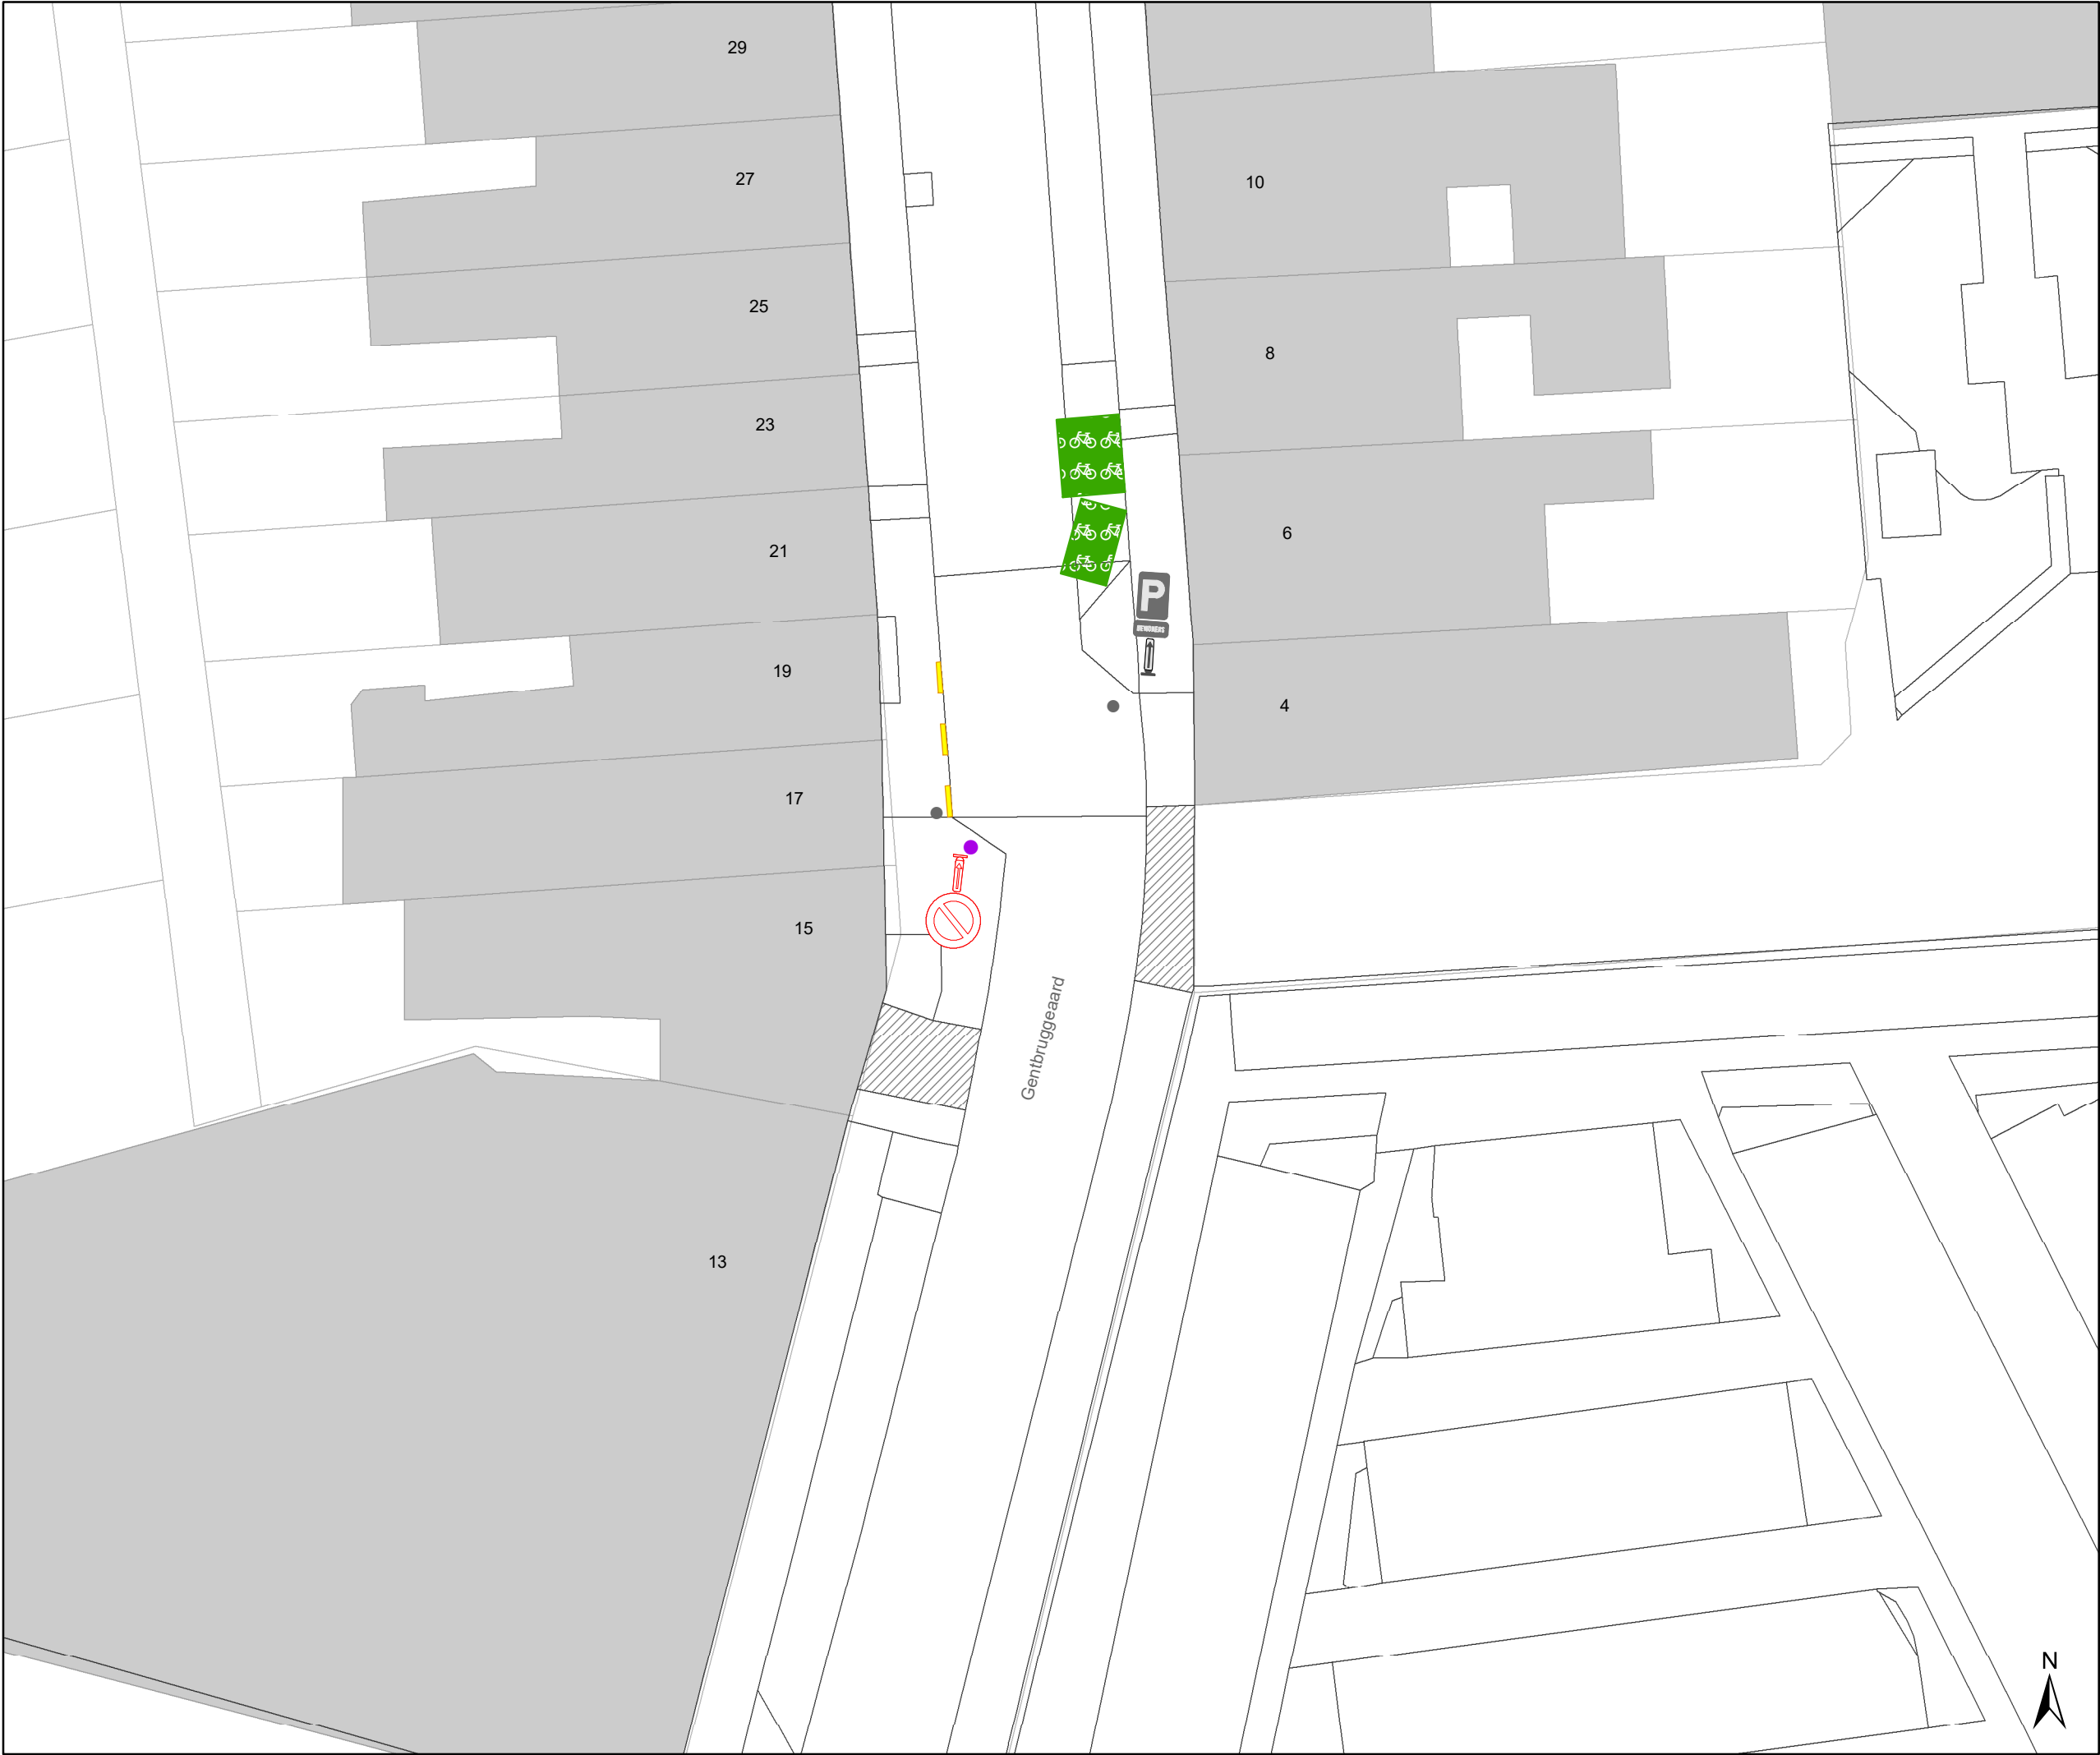

Legende

Bestaande verkeersborden

Geplande verkeersborden

Te verwijderen verkeersborden

Bestaande wegmarkeringen

Geplande wegmarkeringen

Te verwijderen wegmarkeringen

Straatmeubilair

Gepland paaltje

Bestaand paaltje


Te verwijderen paaltje

Paaltje vervangen

Overige

Ander gepland dossier
(in voorbereiding bij MOBBED)

Ander gepland dossier
(in voorbereiding bij MOBBED)

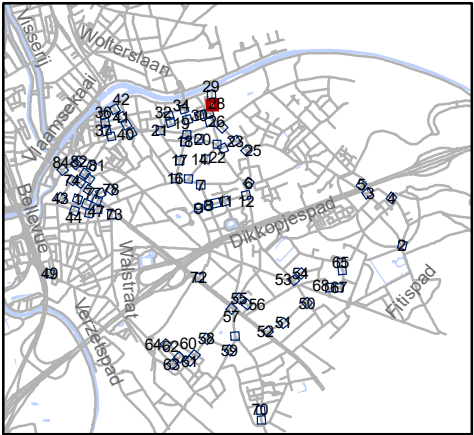


Mobiliteitsbedrijf stad Gent
Verkeerstechnische taken

paaltjes niveau 3 & 4
Gentbrugge

Dossiernummer P-384420

DATUM	SCHAAL	PLAN	P FORMAAT
25/10/2023	1/200	28/84	A3

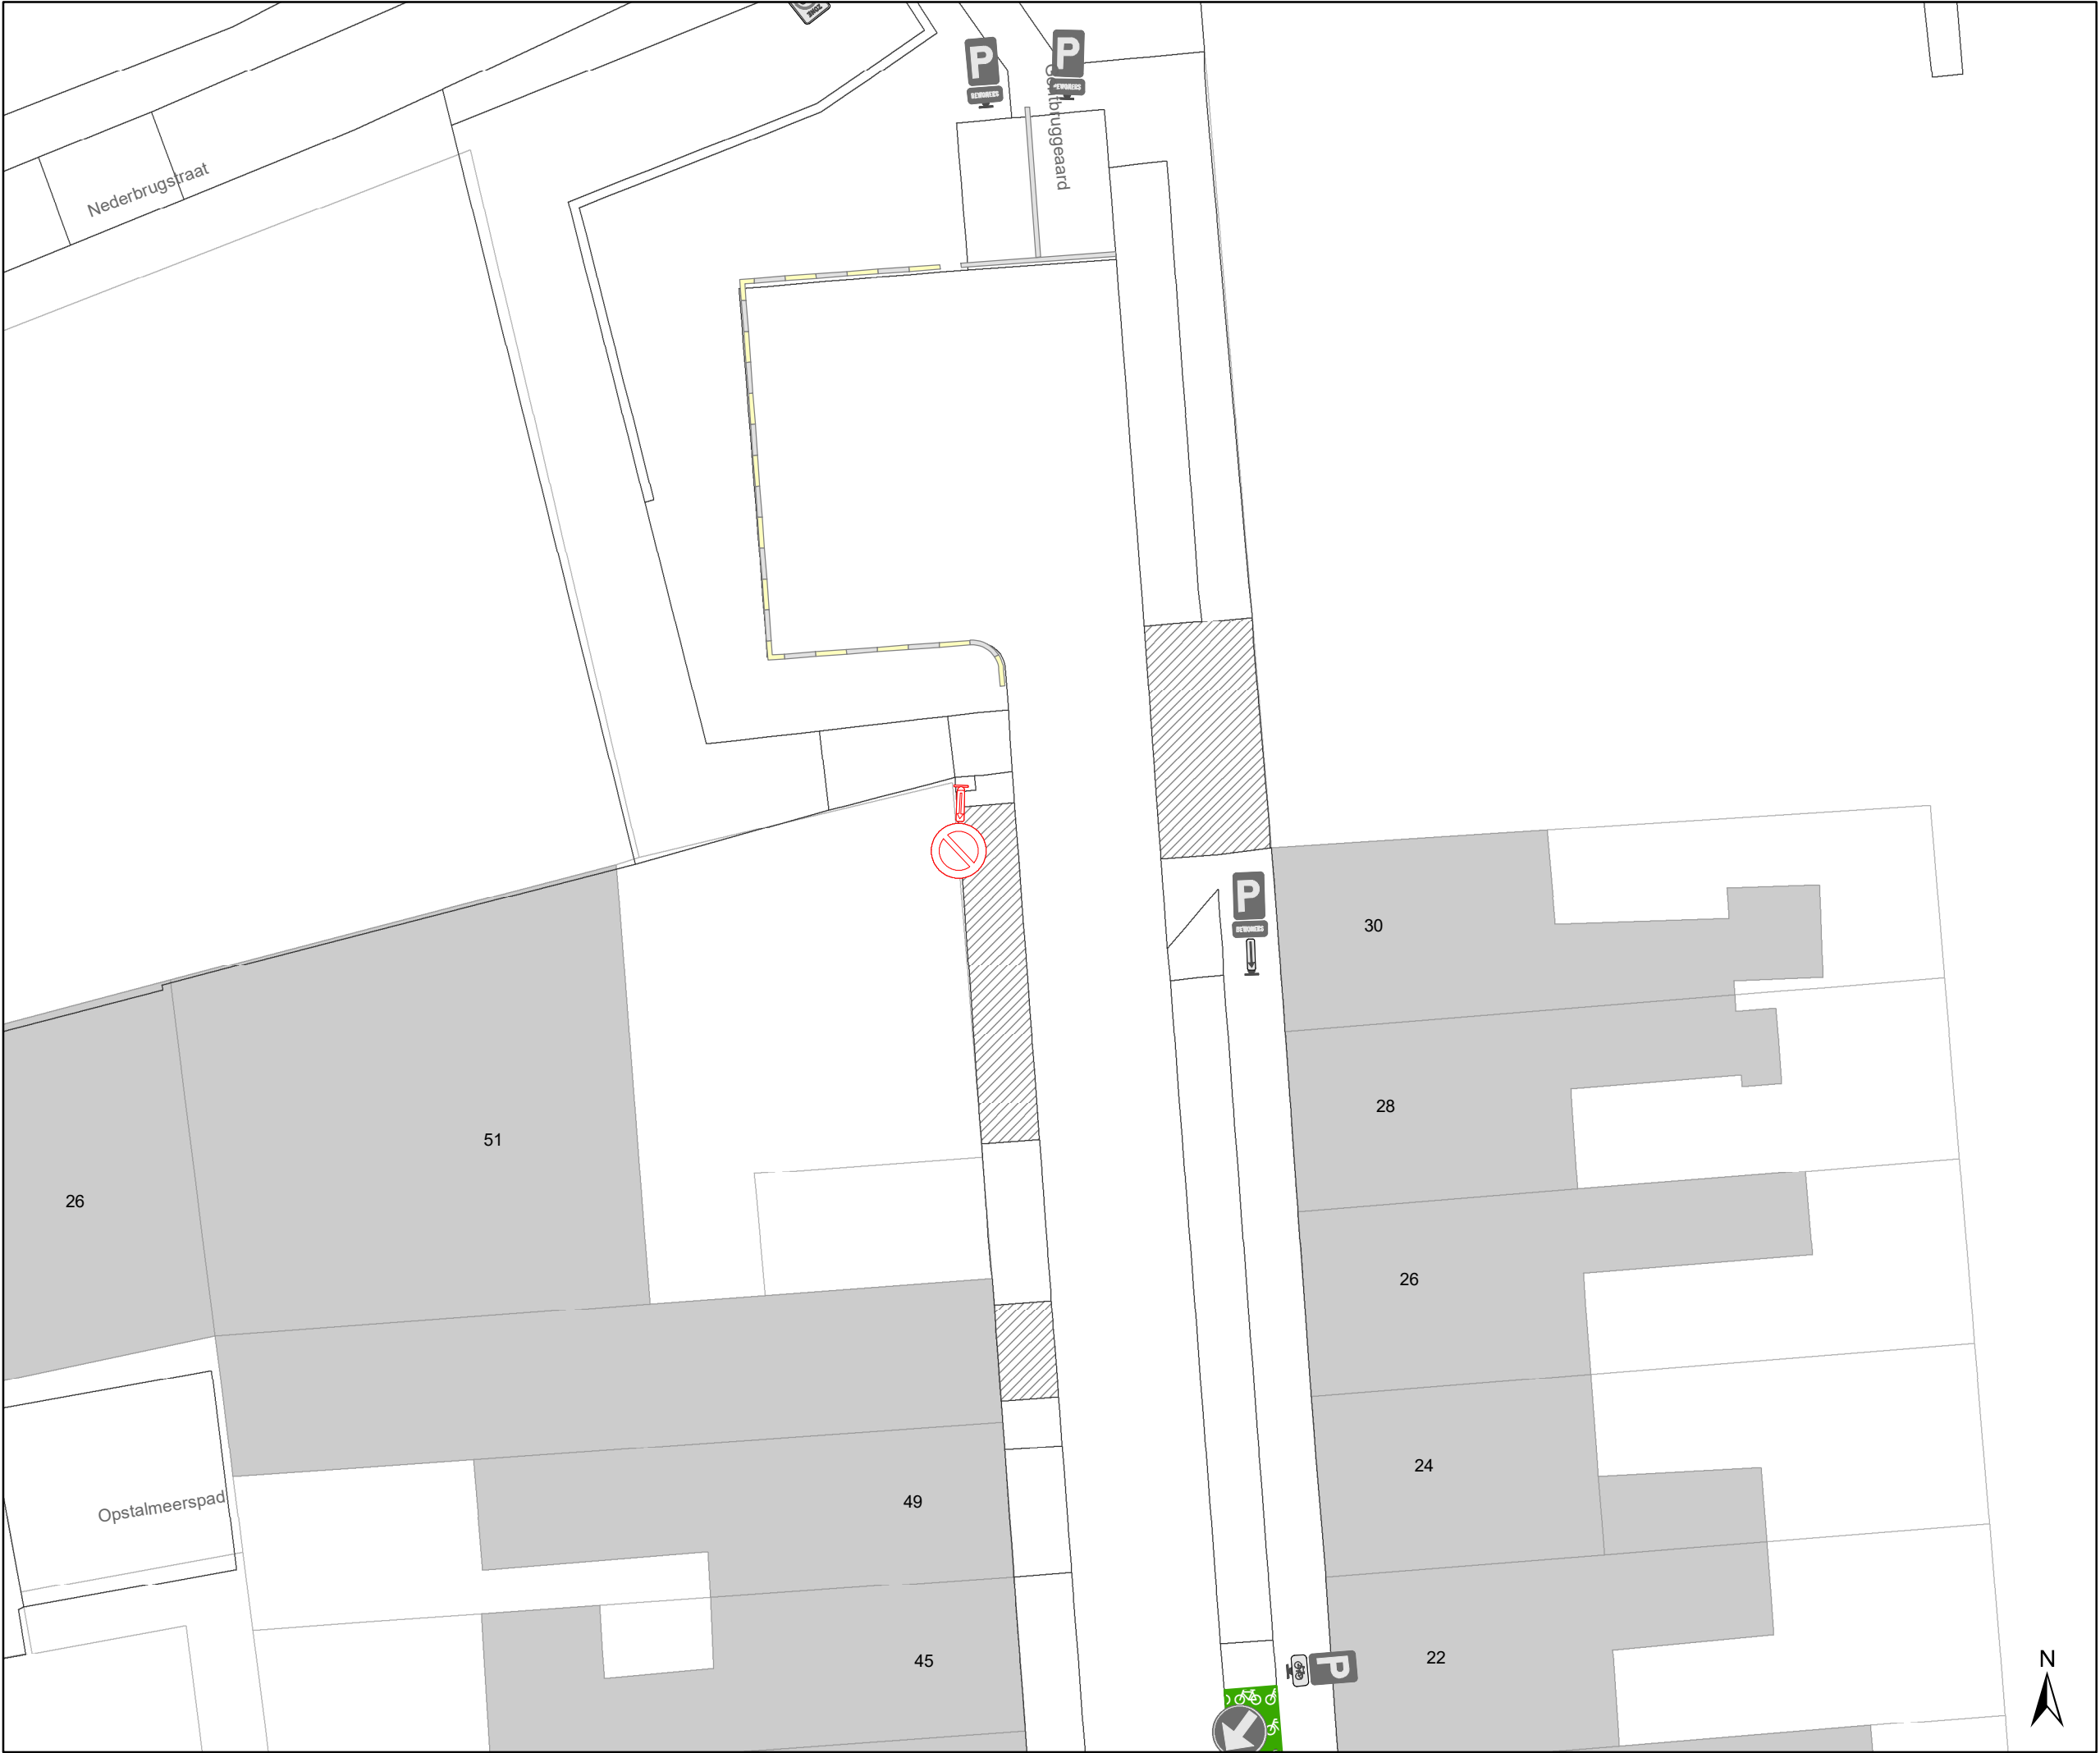

Legende

Bestaande verkeersborden

Geplande verkeersborden

Te verwijderen verkeersborden

Bestaande wegmarkeringen

Geplande wegmarkeringen

Te verwijderen wegmarkeringen

Straatmeubilair

Gepland paaltje

Bestaand paaltje


Te verwijderen paaltje

Paaltje vervangen

Overige

Ander gepland dossier
(in voorbereiding bij MOBBED)

Ander gepland dossier
(in voorbereiding bij MOBBED)

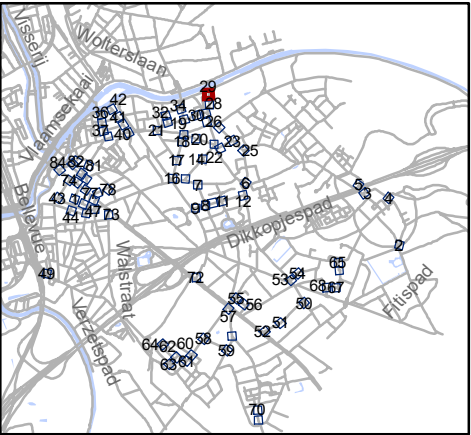


Mobiliteitsbedrijf stad Gent
Verkeerstechnische taken

paaltjes niveau 3 & 4
Gentbrugge

Dossiernummer P-384420

DATUM	SCHAAL	PLAN	P FORMAAT
25/10/2023	1/200	29/84	A3

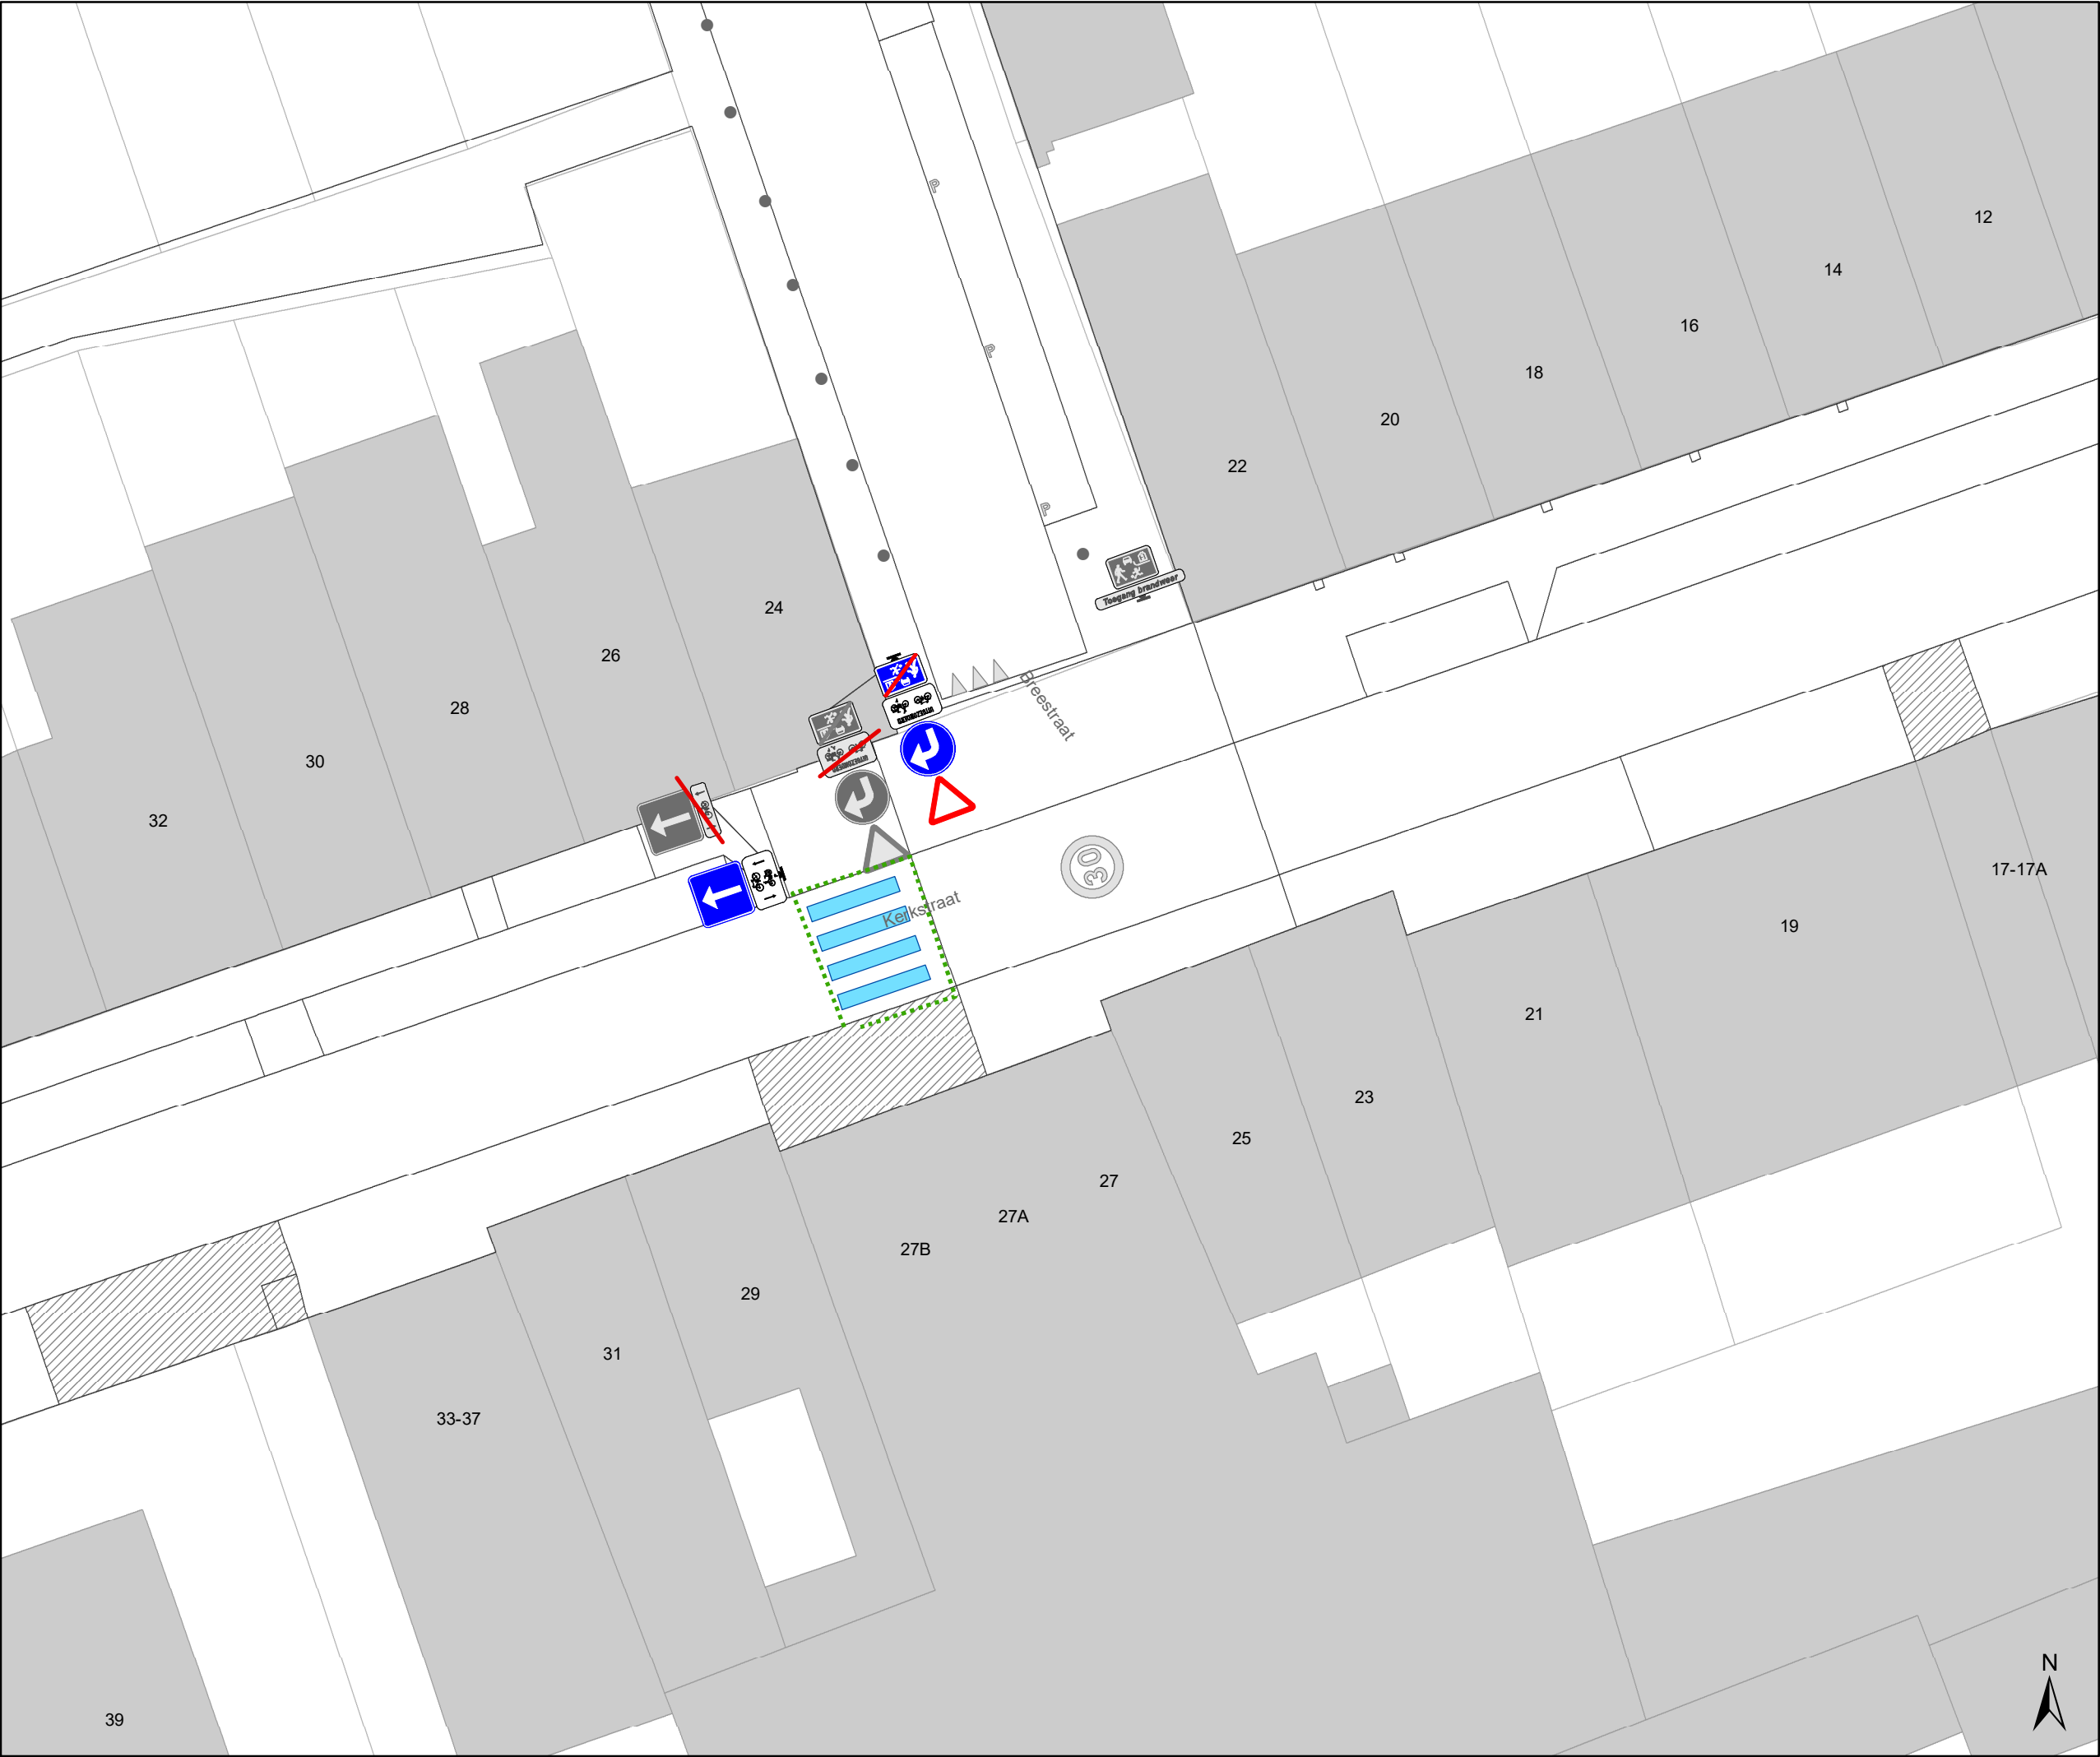

Legende

Bestaande verkeersborden

Geplande verkeersborden

Te verwijderen verkeersborden

Bestaande wegmarkeringen

Geplande wegmarkeringen

Te verwijderen wegmarkeringen

Straatmeubilair

Gepland paaltje

Bestaand paaltje


Te verwijderen paaltje

Paaltje vervangen

Overige

Ander gepland dossier
(in voorbereiding bij MOBBED)

Ander gepland dossier
(in voorbereiding bij MOBBED)

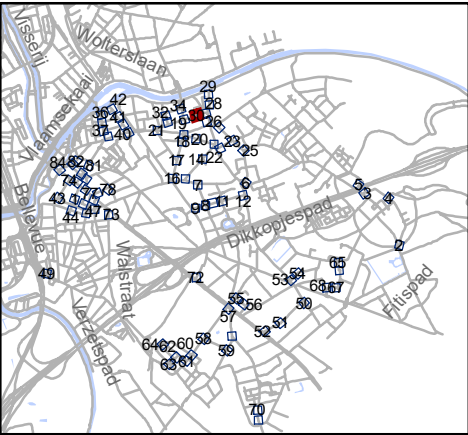


Mobiliteitsbedrijf stad Gent
Verkeerstechnische taken

paaltjes niveau 3 & 4
Gentbrugge

Dossiernummer P-384420

DATUM	SCHAAL	PLAN	P FORMAAT
25/10/2023	1/200	30/84	A3

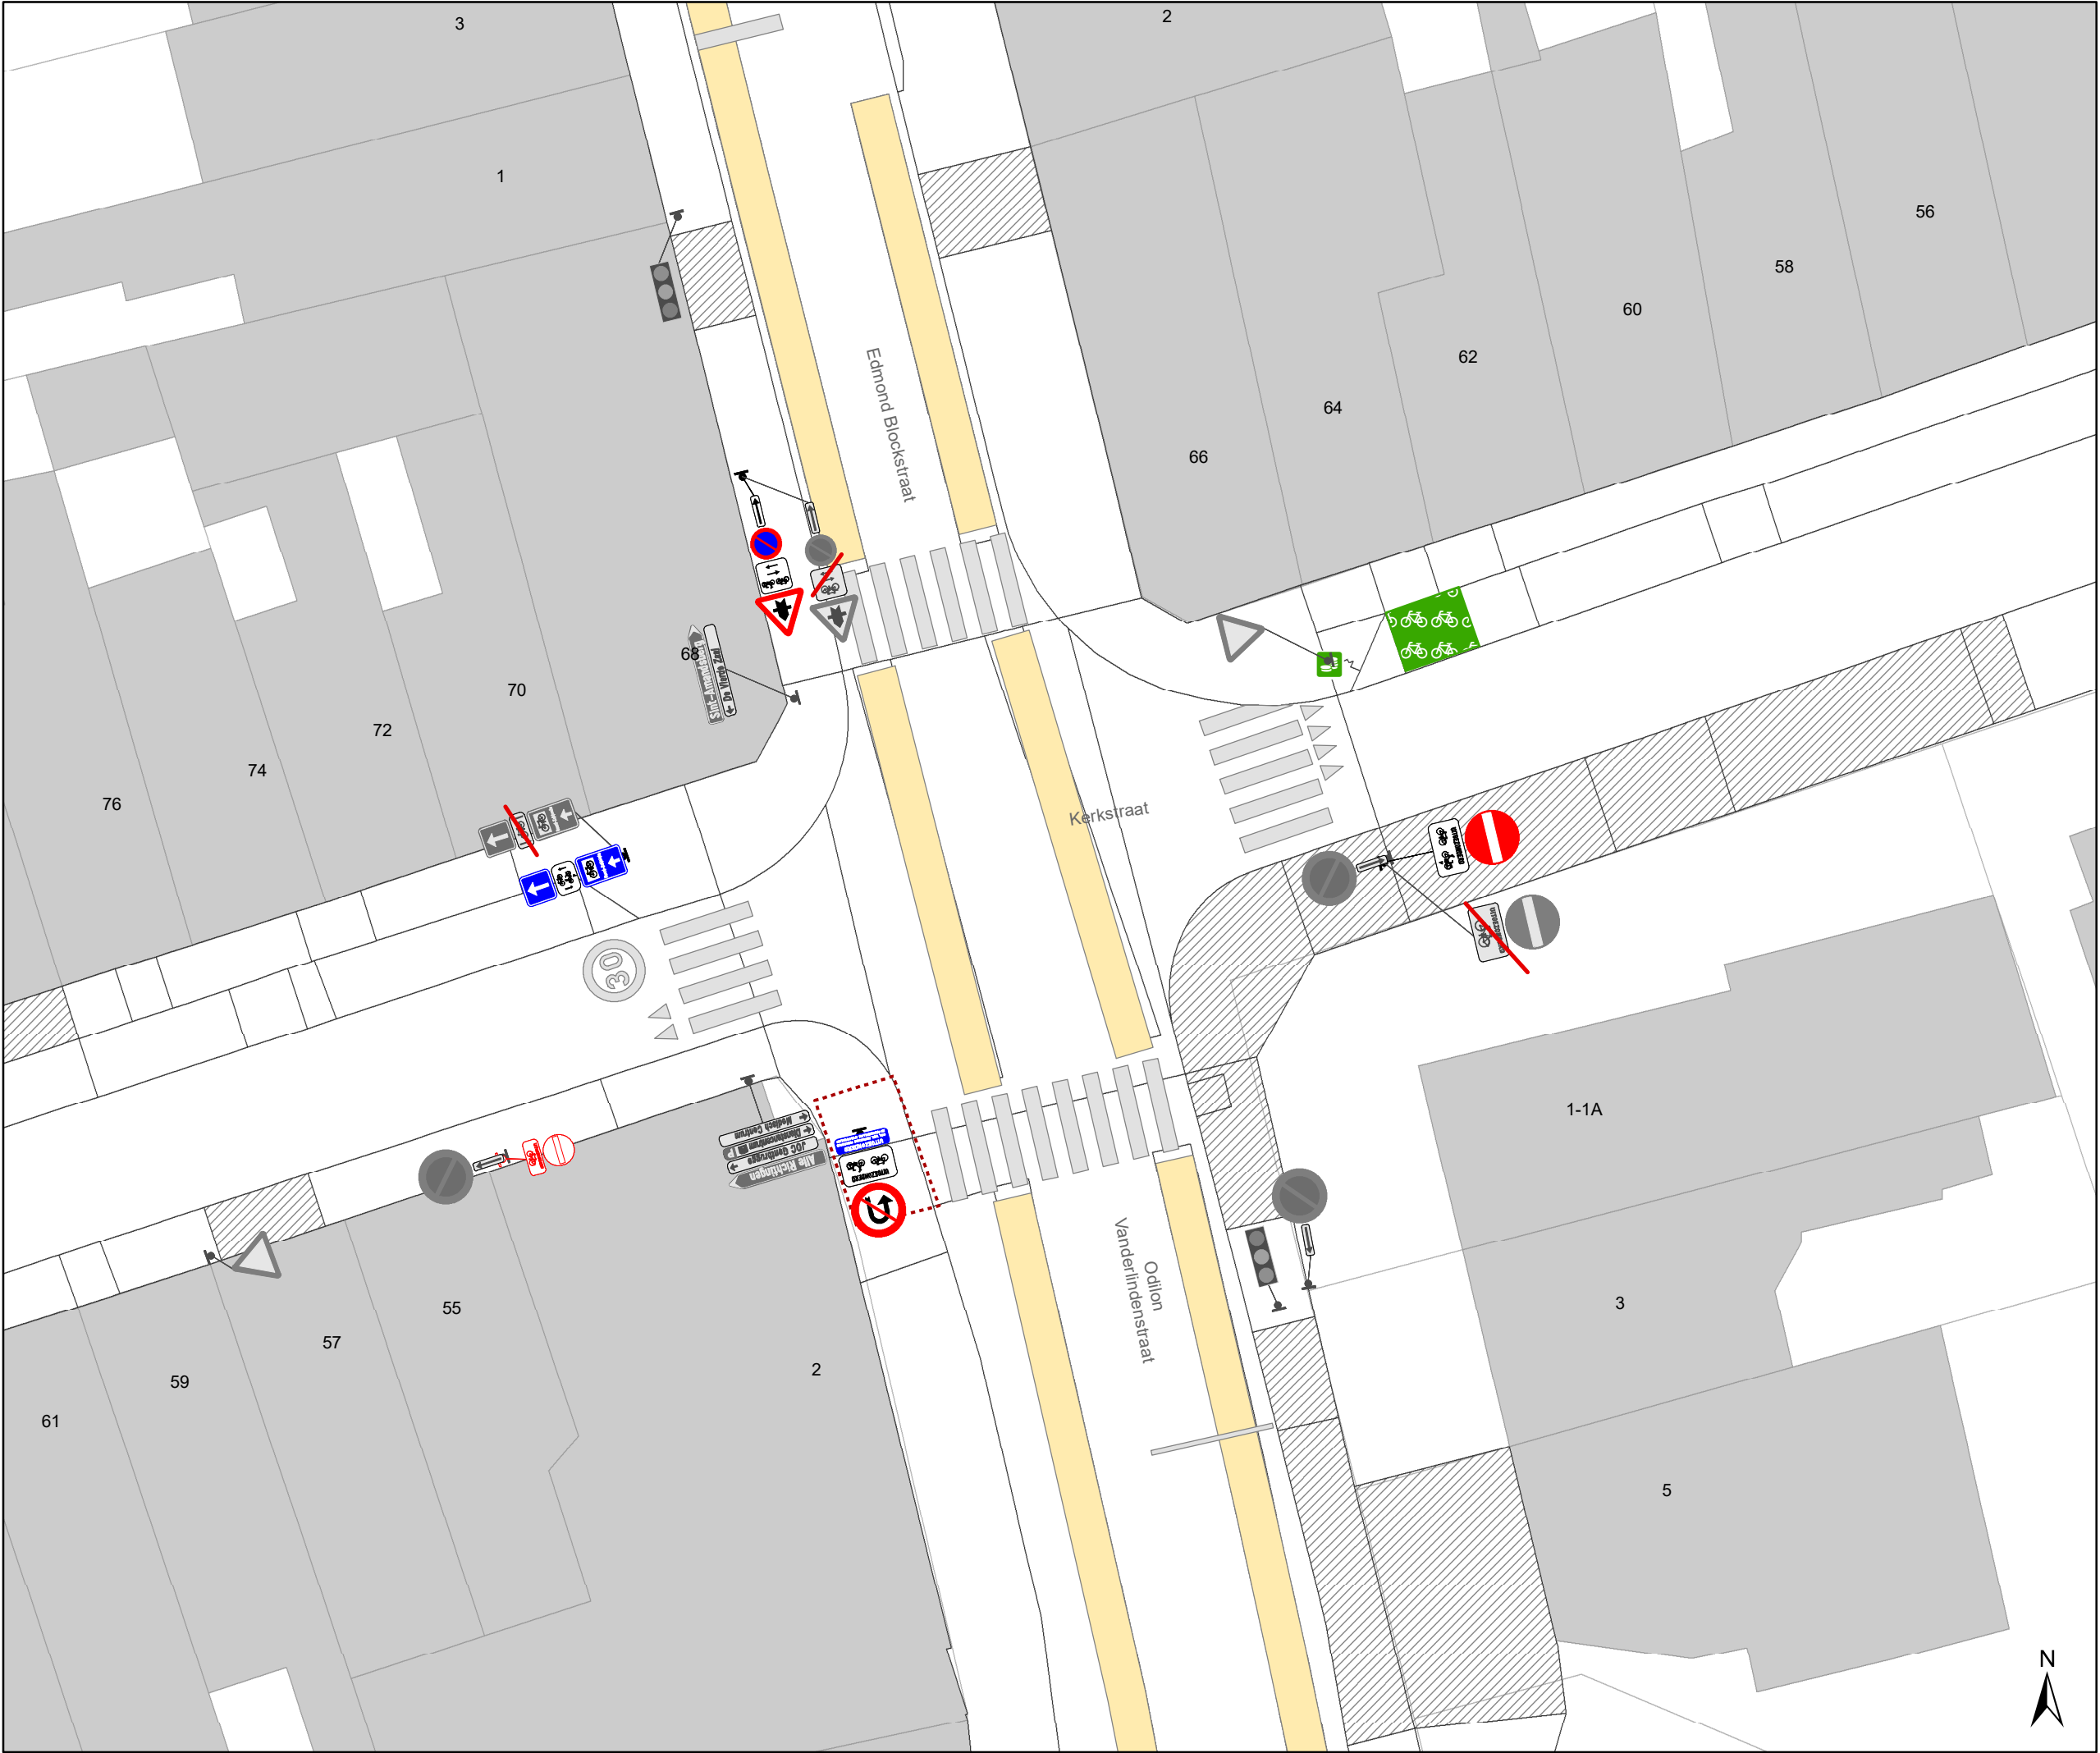

Legende

Bestaande verkeersborden

Geplande verkeersborden

Te verwijderen verkeersborden

Bestaande wegmarkeringen

Geplande wegmarkeringen

Te verwijderen wegmarkeringen

Straatmeubilair

Gepland paaltje

Bestaand paaltje


Te verwijderen paaltje

Paaltje vervangen

Overige

Ander gepland dossier
(in voorbereiding bij MOBBED)

Ander gepland dossier
(in voorbereiding bij MOBBED)

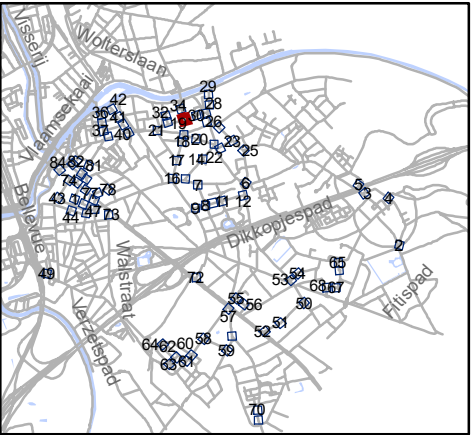


Mobiliteitsbedrijf stad Gent
Verkeerstechnische taken

paaltjes niveau 3 & 4

Gentbrugge

Dossiernummer P-384420

DATUM	SCHAAL	PLAN	P FORMAAT
25/10/2023	1/200	31/84	A3

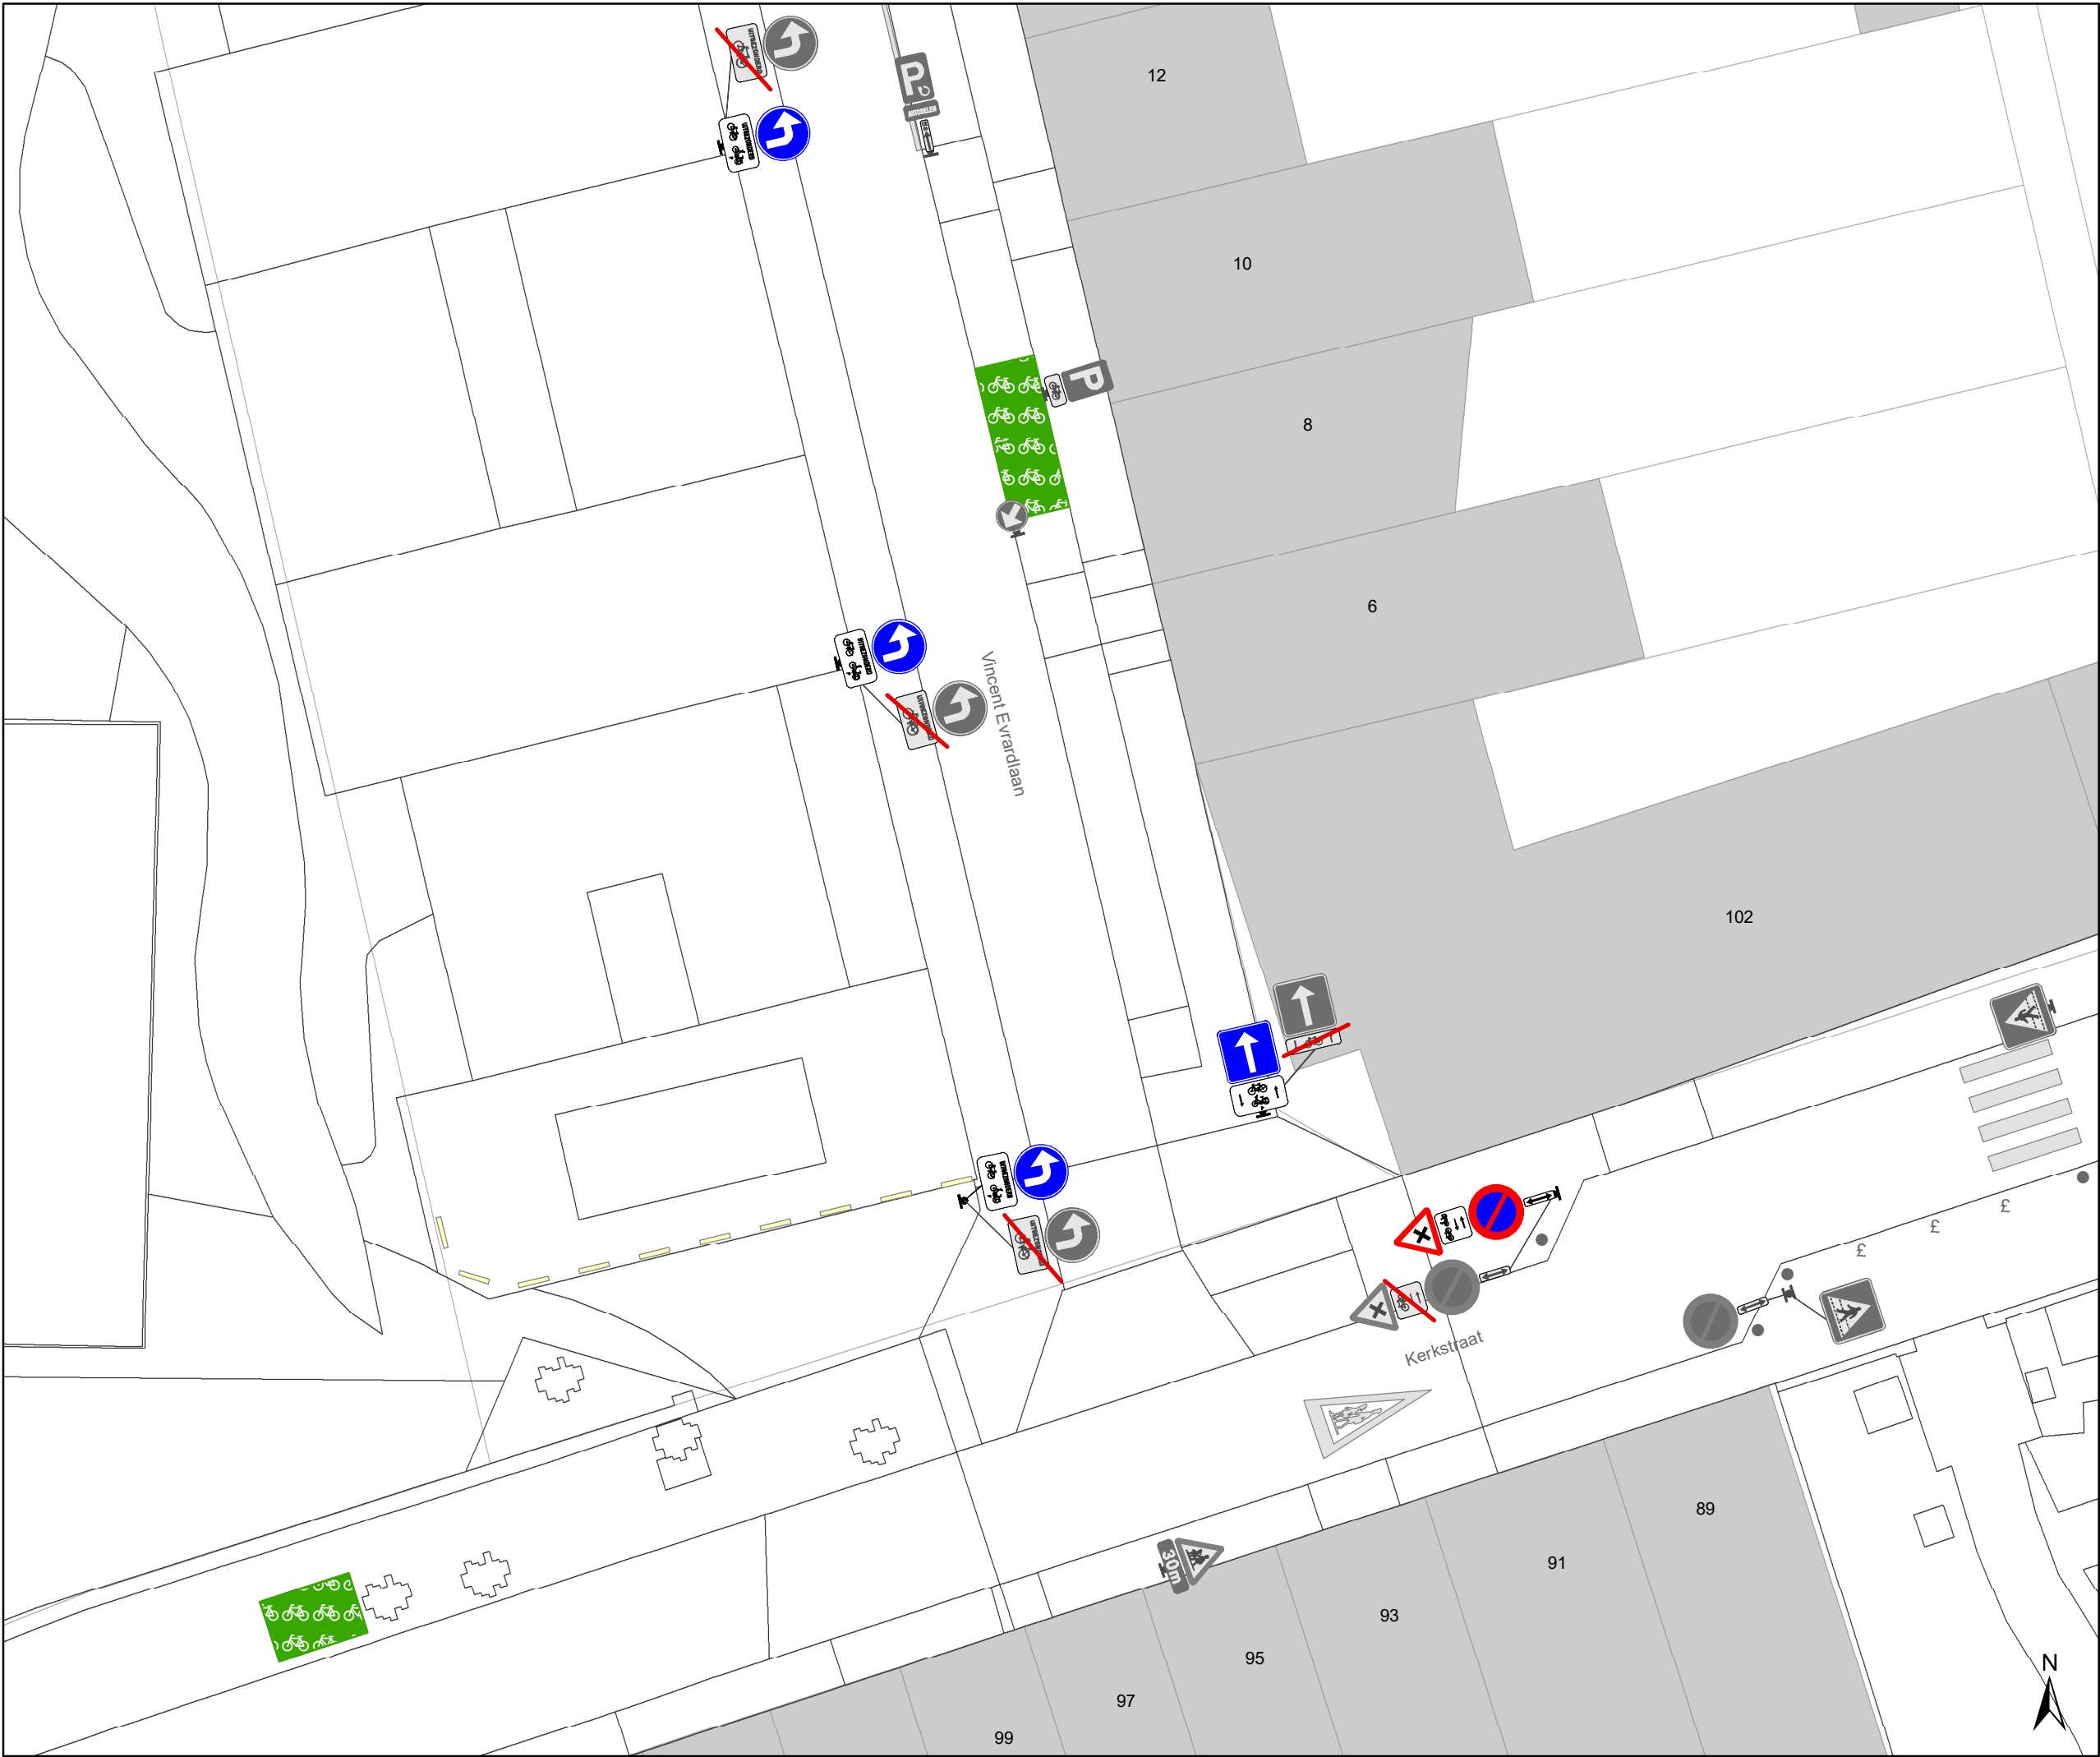

Legende


- Bestaande verkeersborden
- Geplande verkeersborden
- Te verwijderen verkeersborden
- Bestaande wegmarkeringen
- Geplande wegmarkeringen
- Te verwijderen wegmarkeringen

Straatmeubilair

- Gepland paaltje
- Bestaand paaltje
- Te verwijderen paaltje
- Paaltje vervangen

Overige

- Ander gepland dossier (in voorbereiding bij MOBBD)
- Ander gepland dossier (in voorbereiding bij MOBBD)

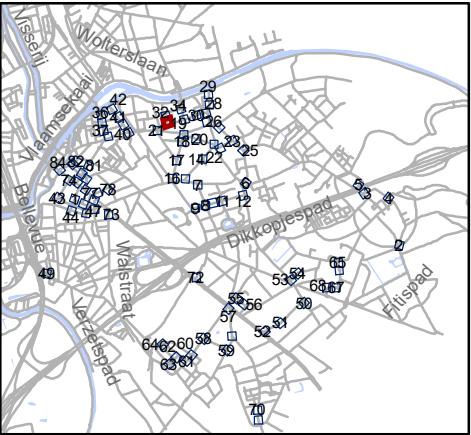


Mobiliteitsbedrijf stad Gent
Verkeerstechnische taken

paaltjes niveau 3 & 4
Gentbrugge

Dossiernummer P-384420

DATUM	SCHAAL	PLAN	P FORMAAT
25/10/2023	1/200	32/84	A3

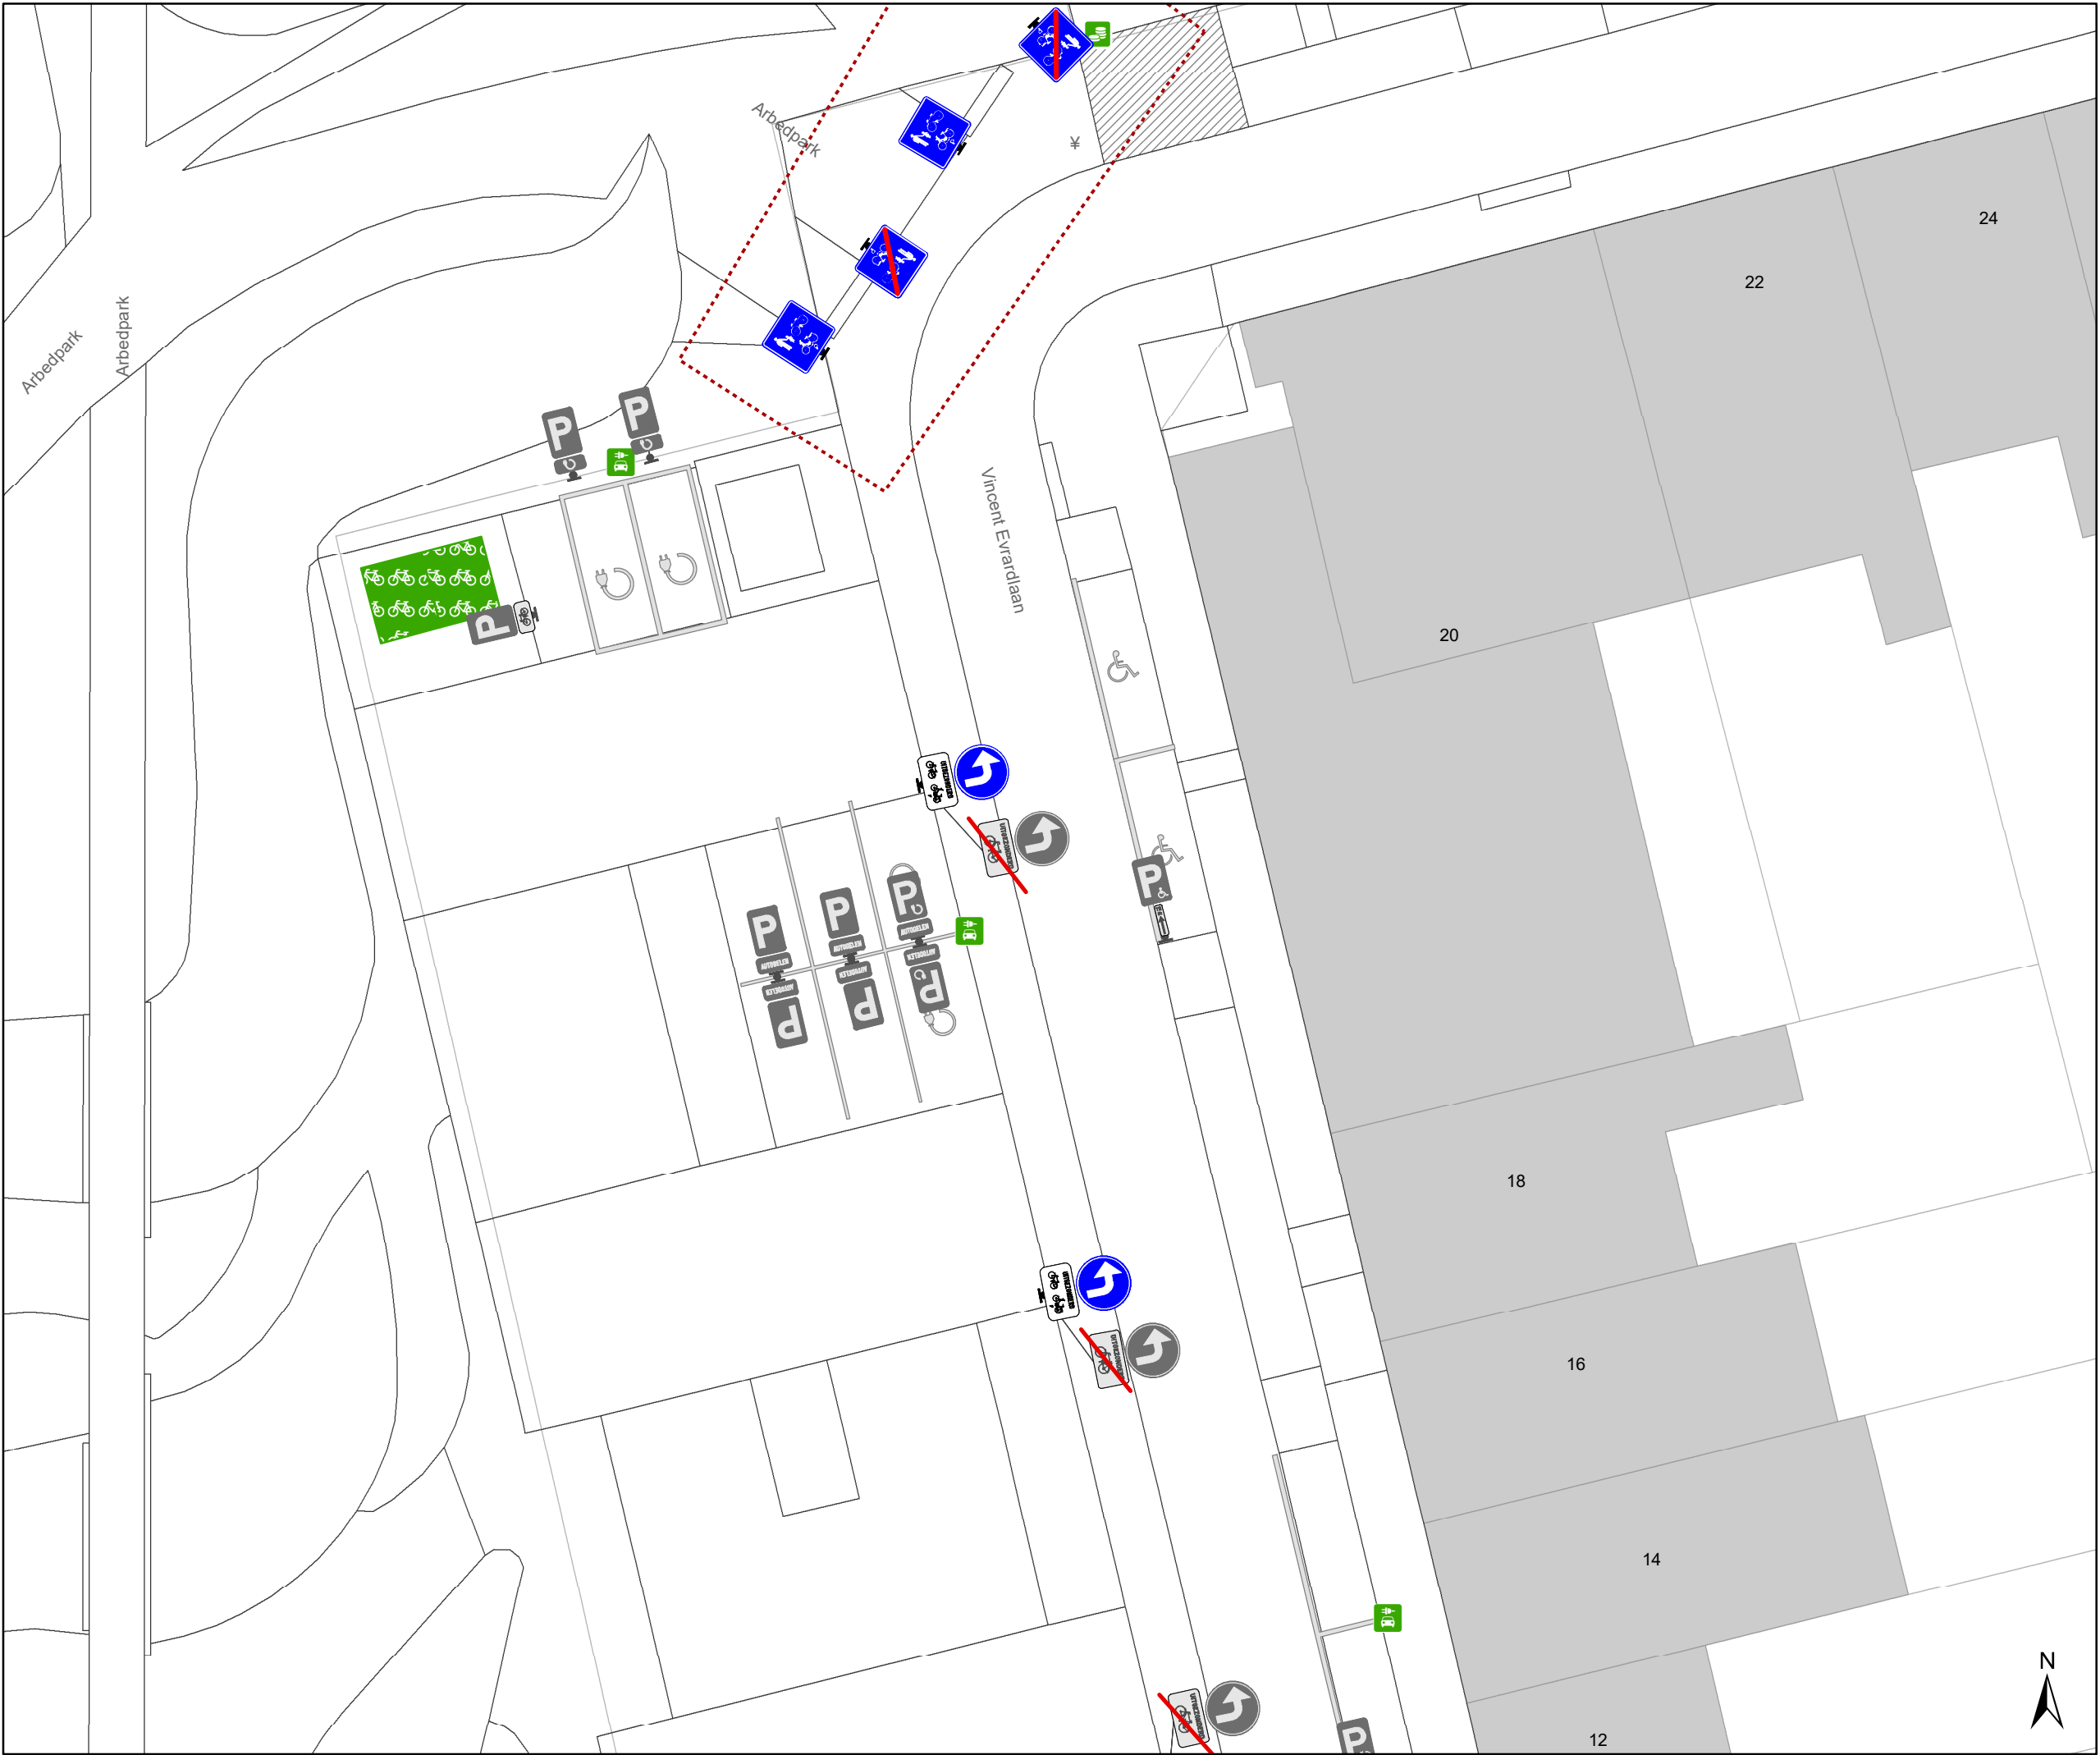

Legende



Bestaande verkeersborden



Geplande verkeersborden



Te verwijderen verkeersborden



Bestaande wegmarkeringen



Geplande wegmarkeringen



Te verwijderen wegmarkeringen

Straatmeubilair



Gepland paaltje



Bestaand paaltje



Te verwijderen paaltje



Paaltje vervangen


Overige



Ander gepland dossier
(in voorbereiding bij MOBBD)



Ander gepland dossier
(in voorbereiding bij MOBBD)

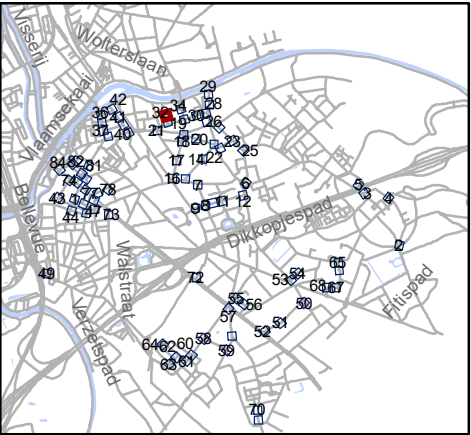




Mobiliteitsbedrijf stad Gent
Verkeerstechnische taken

paaltjes niveau 3 & 4
Gentbrugge

Dossiernummer P-384420

DATUM	SCHAAL	PLAN	P FORMAAT
25/10/2023	1/200	33/84	A3

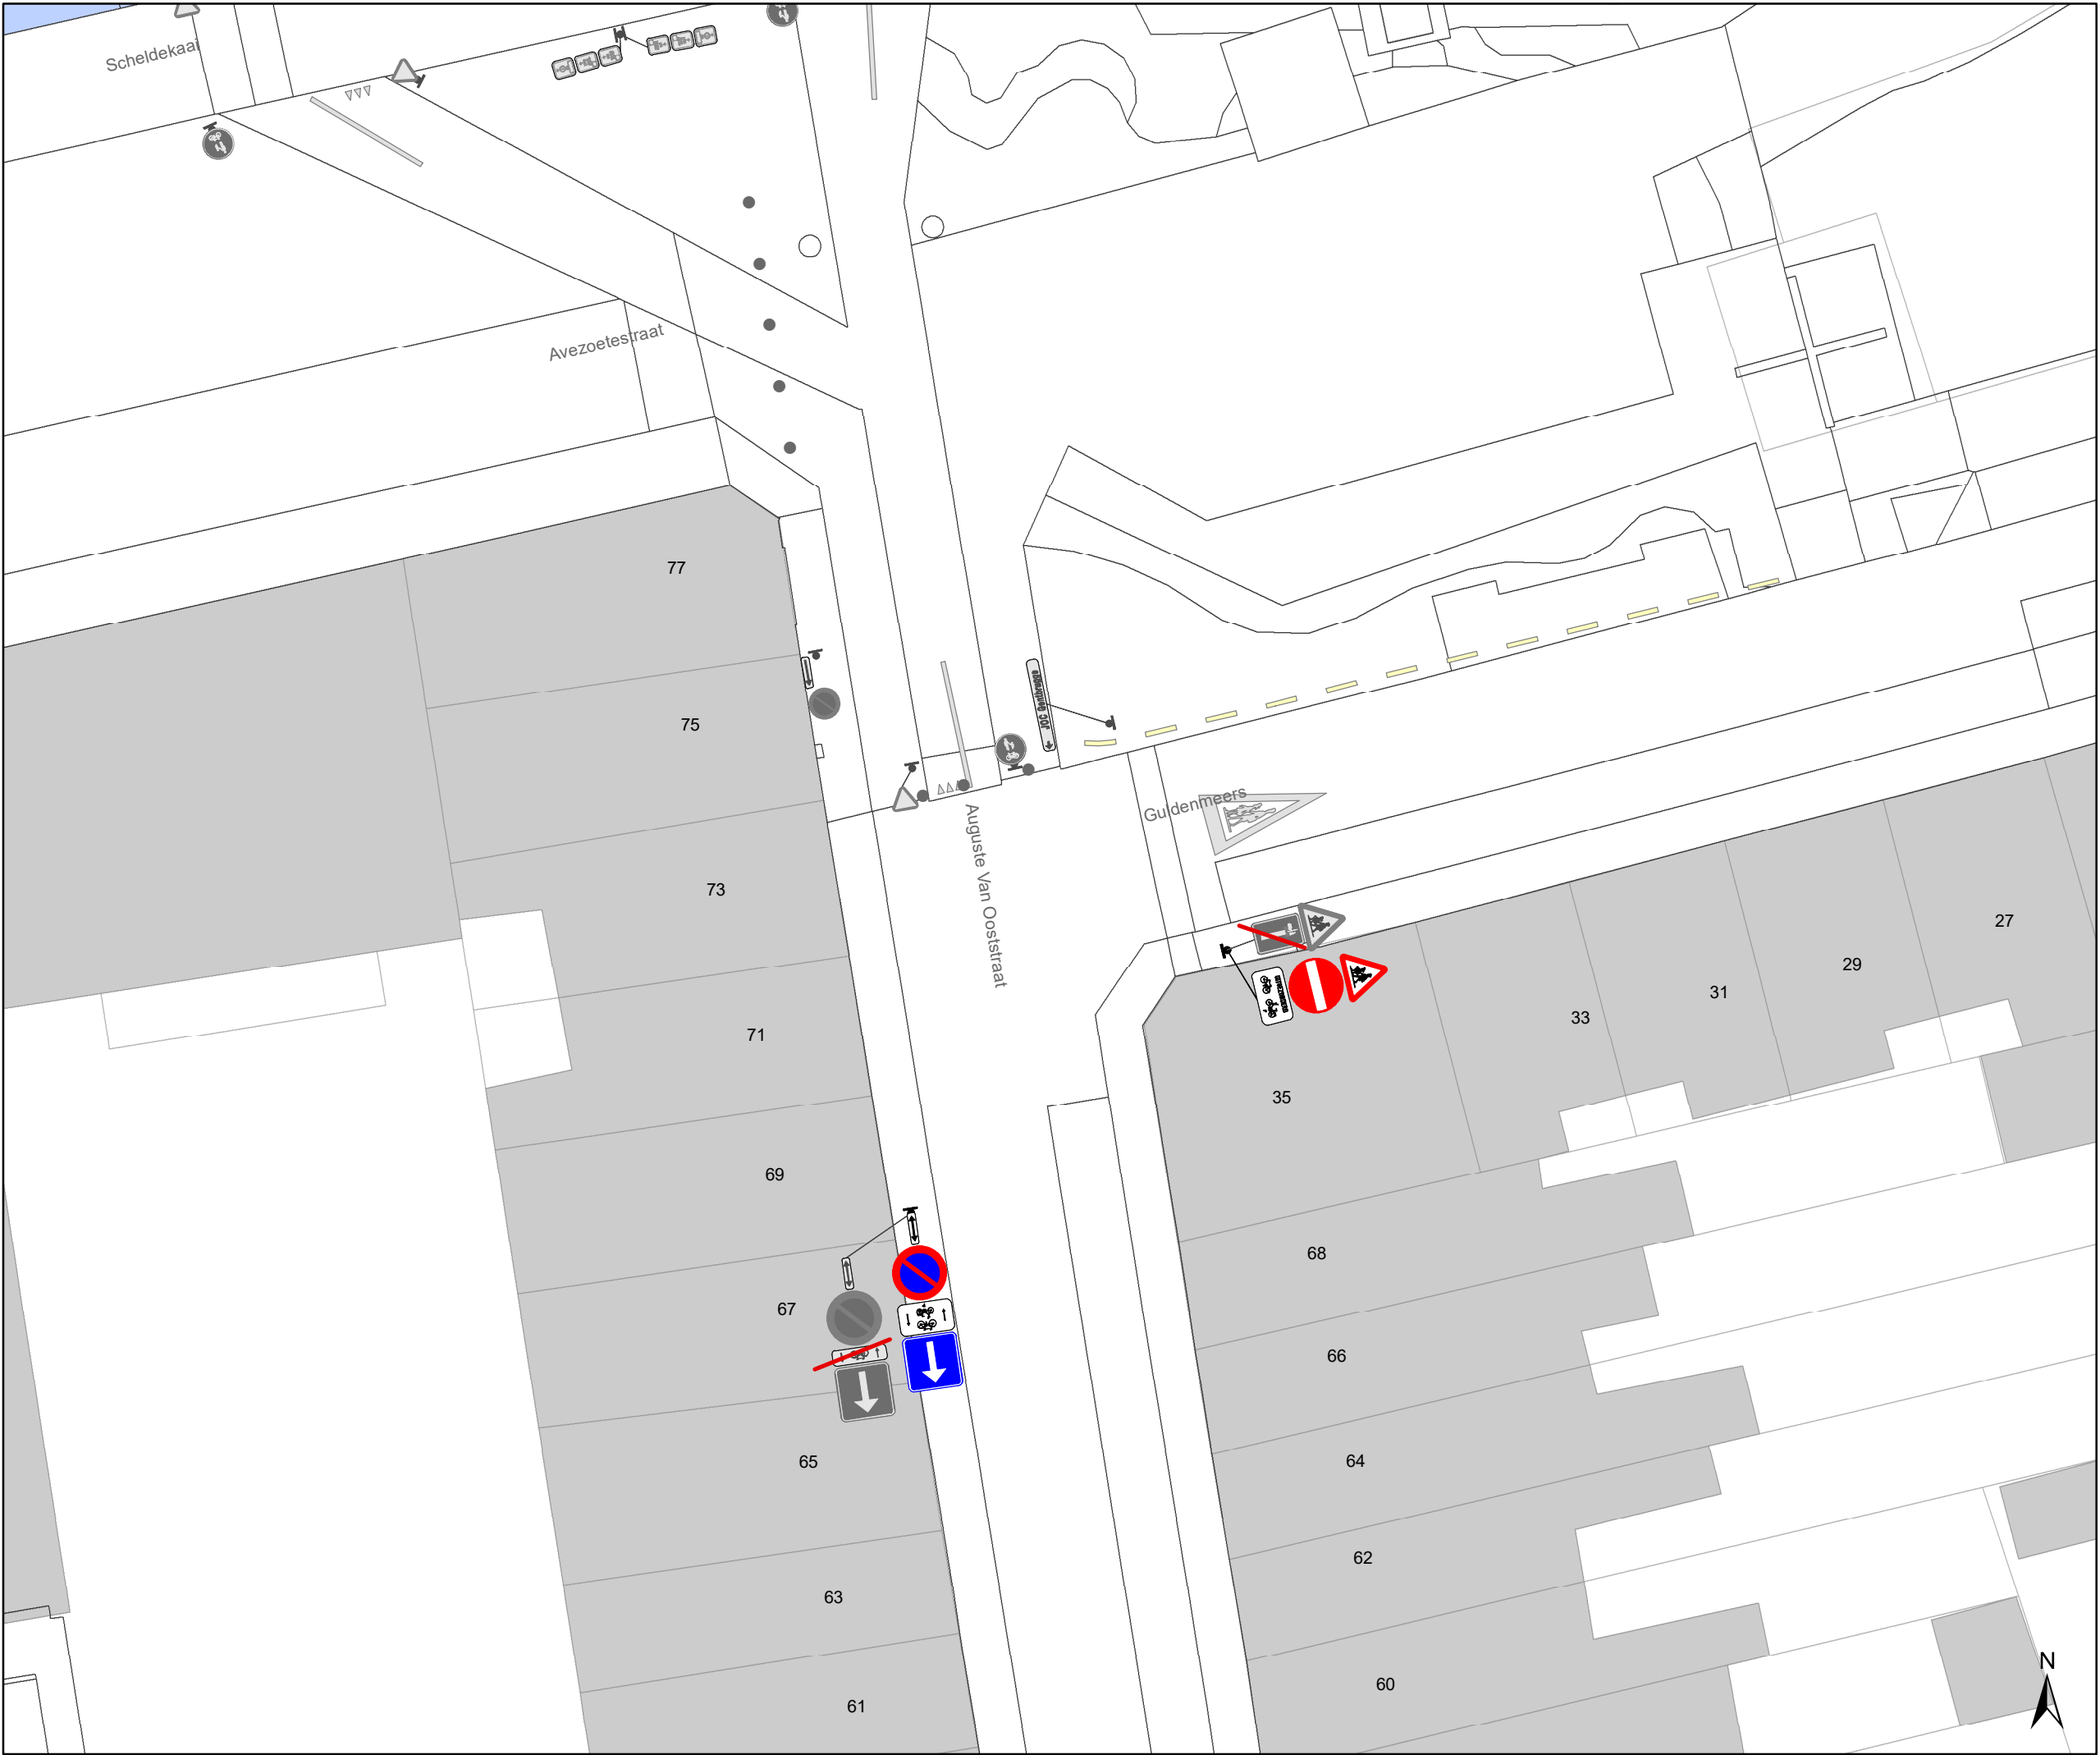

Legende

Bestaande verkeersborden

Geplande verkeersborden

Te verwijderen verkeersborden

Bestaande wegmarkeringen

Geplande wegmarkeringen

Te verwijderen wegmarkeringen

Straatmeubilair

Gepland paaltje

Bestaand paaltje


Te verwijderen paaltje

Paaltje vervangen

Overige

Ander gepland dossier
(in voorbereiding bij MOBBED)

Ander gepland dossier
(in voorbereiding bij MOBBED)

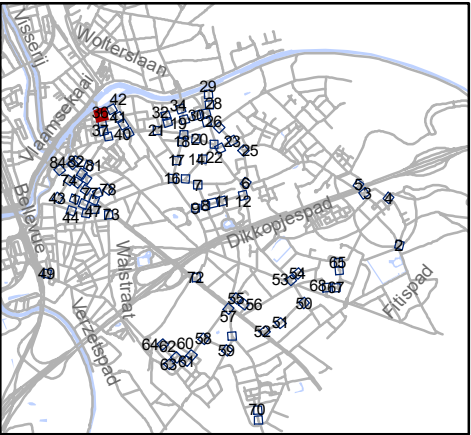


Mobiliteitsbedrijf stad Gent
Verkeerstechnische taken

paaltjes niveau 3 & 4
Gentbrugge

Dossiernummer P-384420

DATUM	SCHAAL	PLAN	P FORMAAT
25/10/2023	1/200	35/84	A3

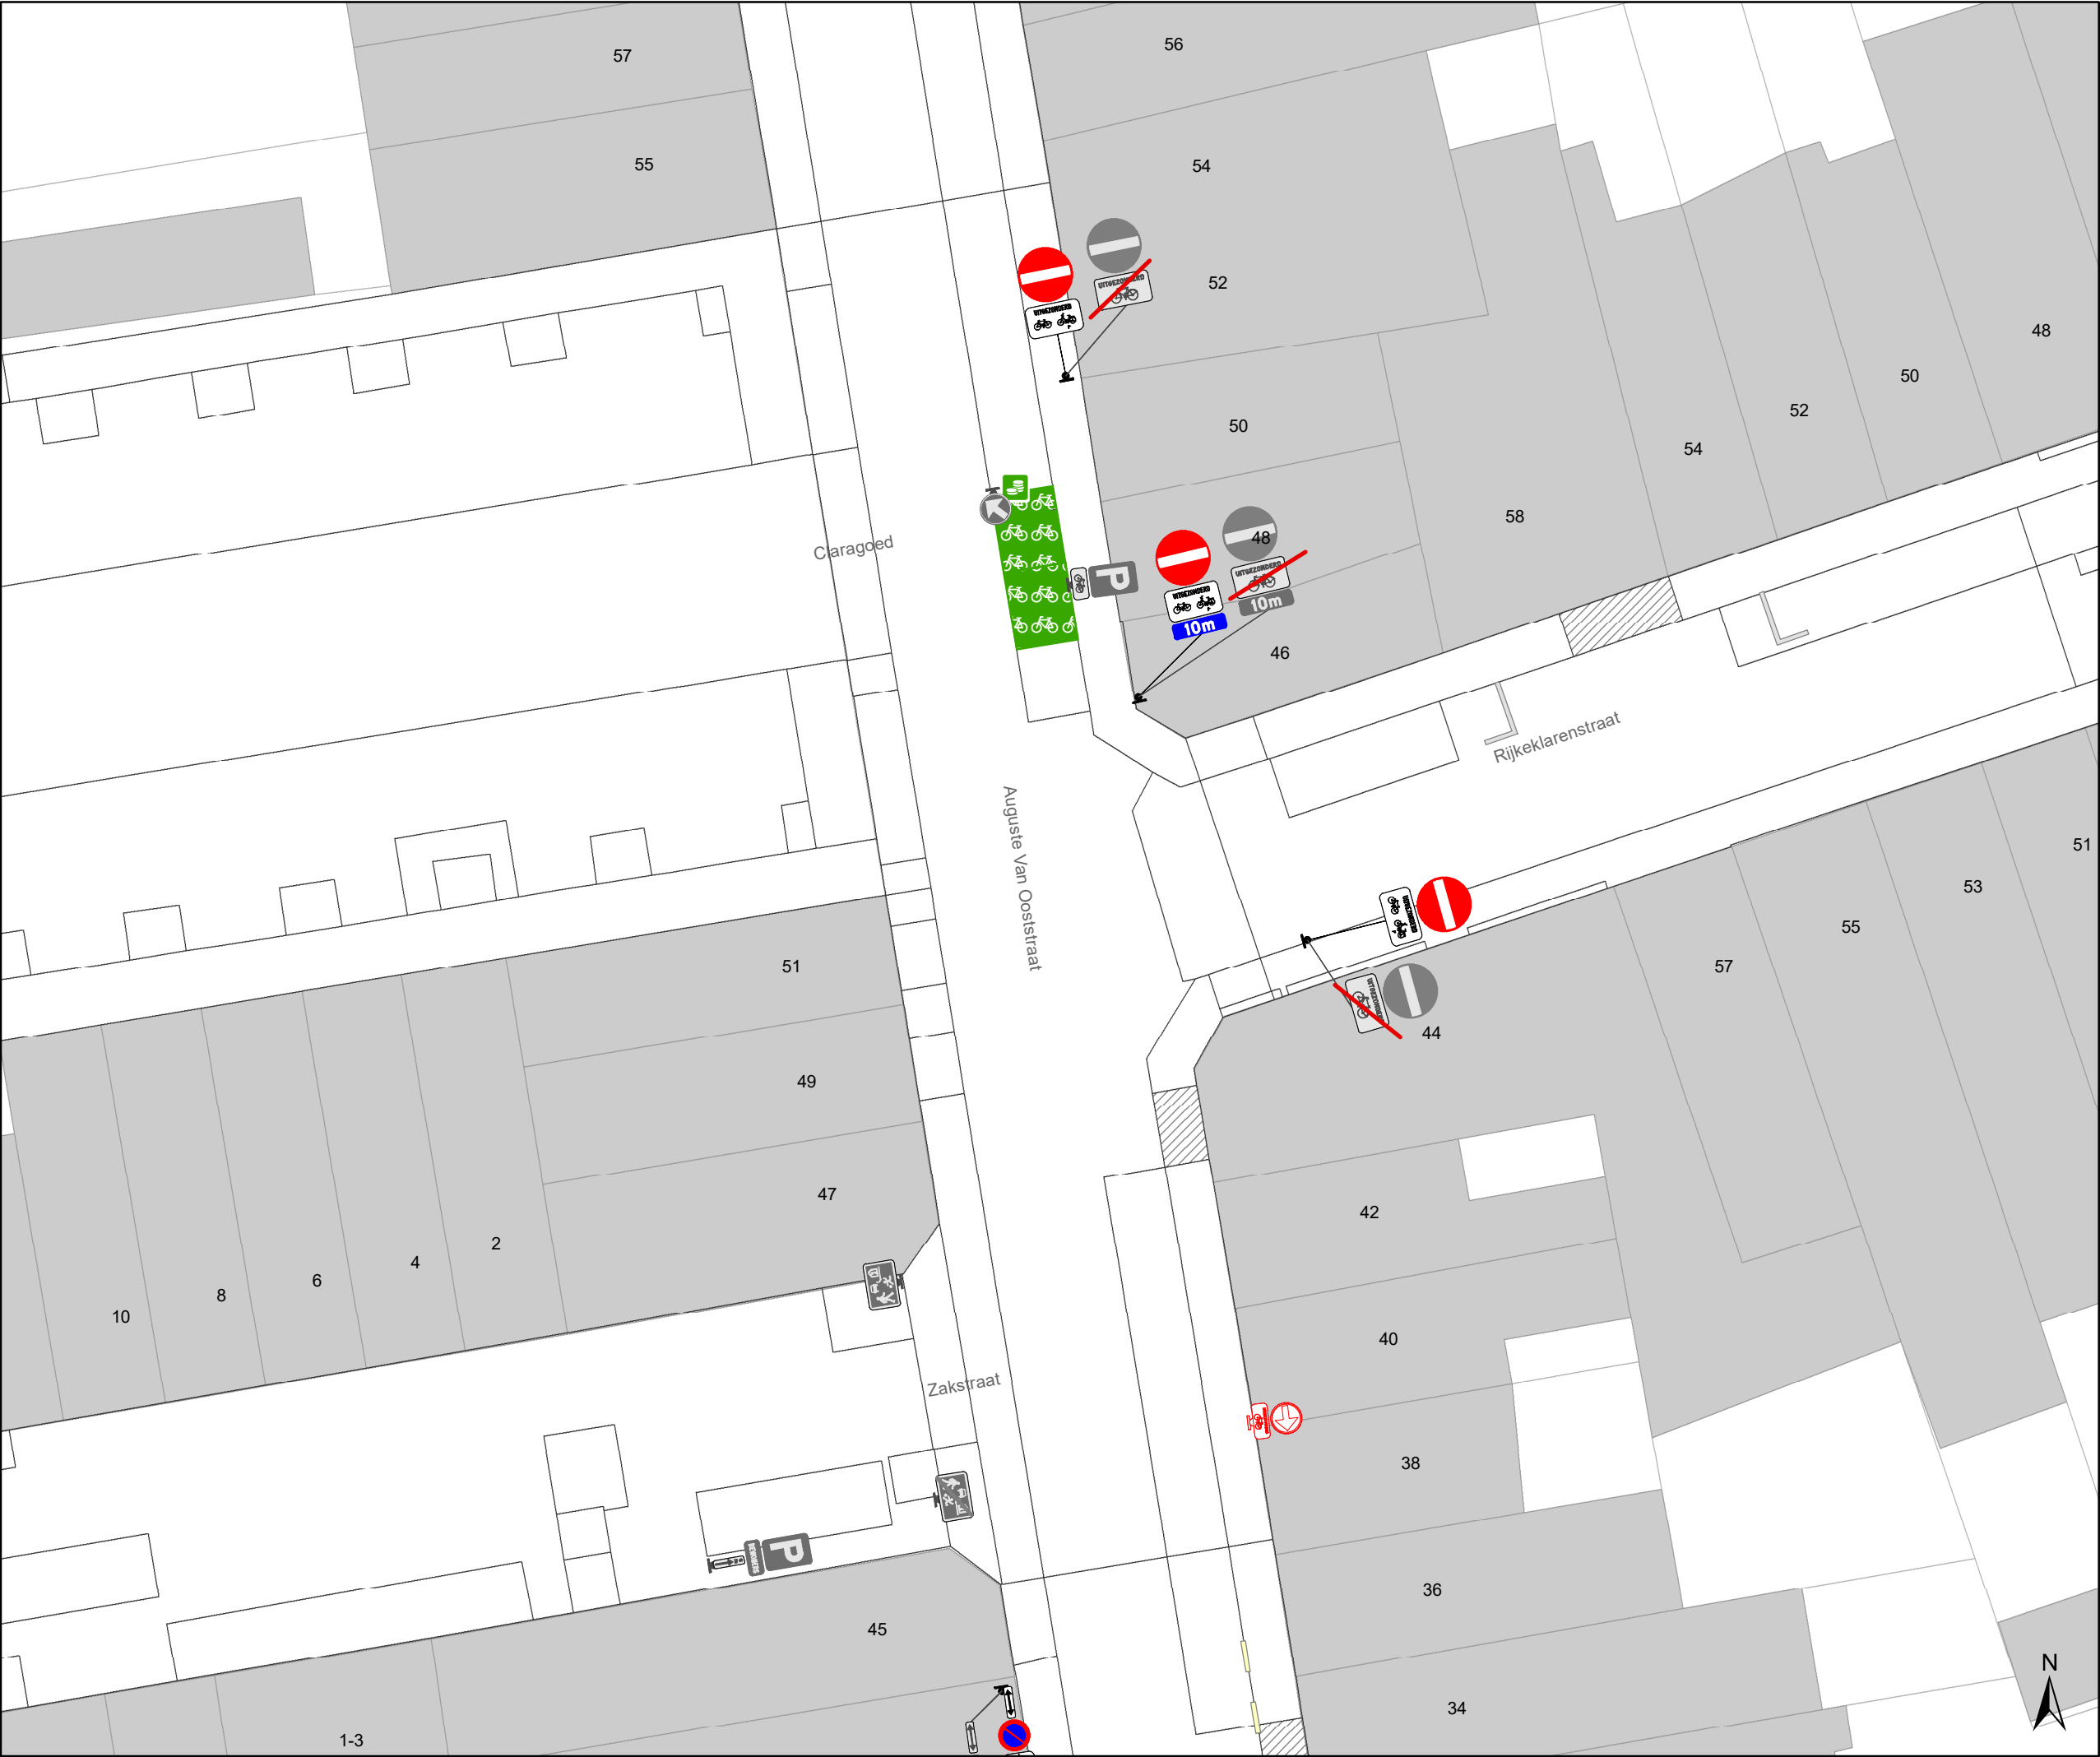

Legende

Bestaande verkeersborden

Geplande verkeersborden

Te verwijderen verkeersborden

Bestaande wegmarkeringen

Geplande wegmarkeringen

Te verwijderen wegmarkeringen

Straatmeubilair

Gepland paaltje

Bestaand paaltje


Te verwijderen paaltje

Paaltje vervangen

Overige

Ander gepland dossier
(in voorbereiding bij MOBBED)

Ander gepland dossier
(in voorbereiding bij MOBBED)

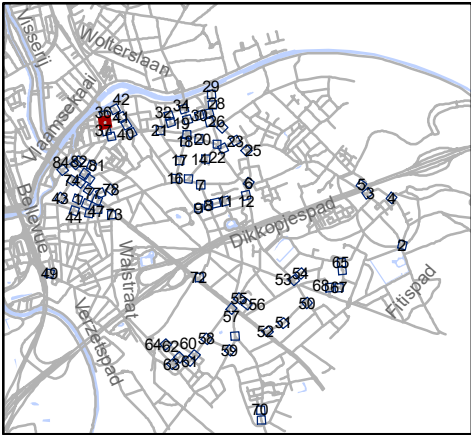


Mobiliteitsbedrijf stad Gent
Verkeerstechnische taken

paaltjes niveau 3 & 4
Gentbrugge

Dossiernummer P-384420

DATUM	SCHAAL	PLAN	P FORMAAT
25/10/2023	1/200	36/84	A3

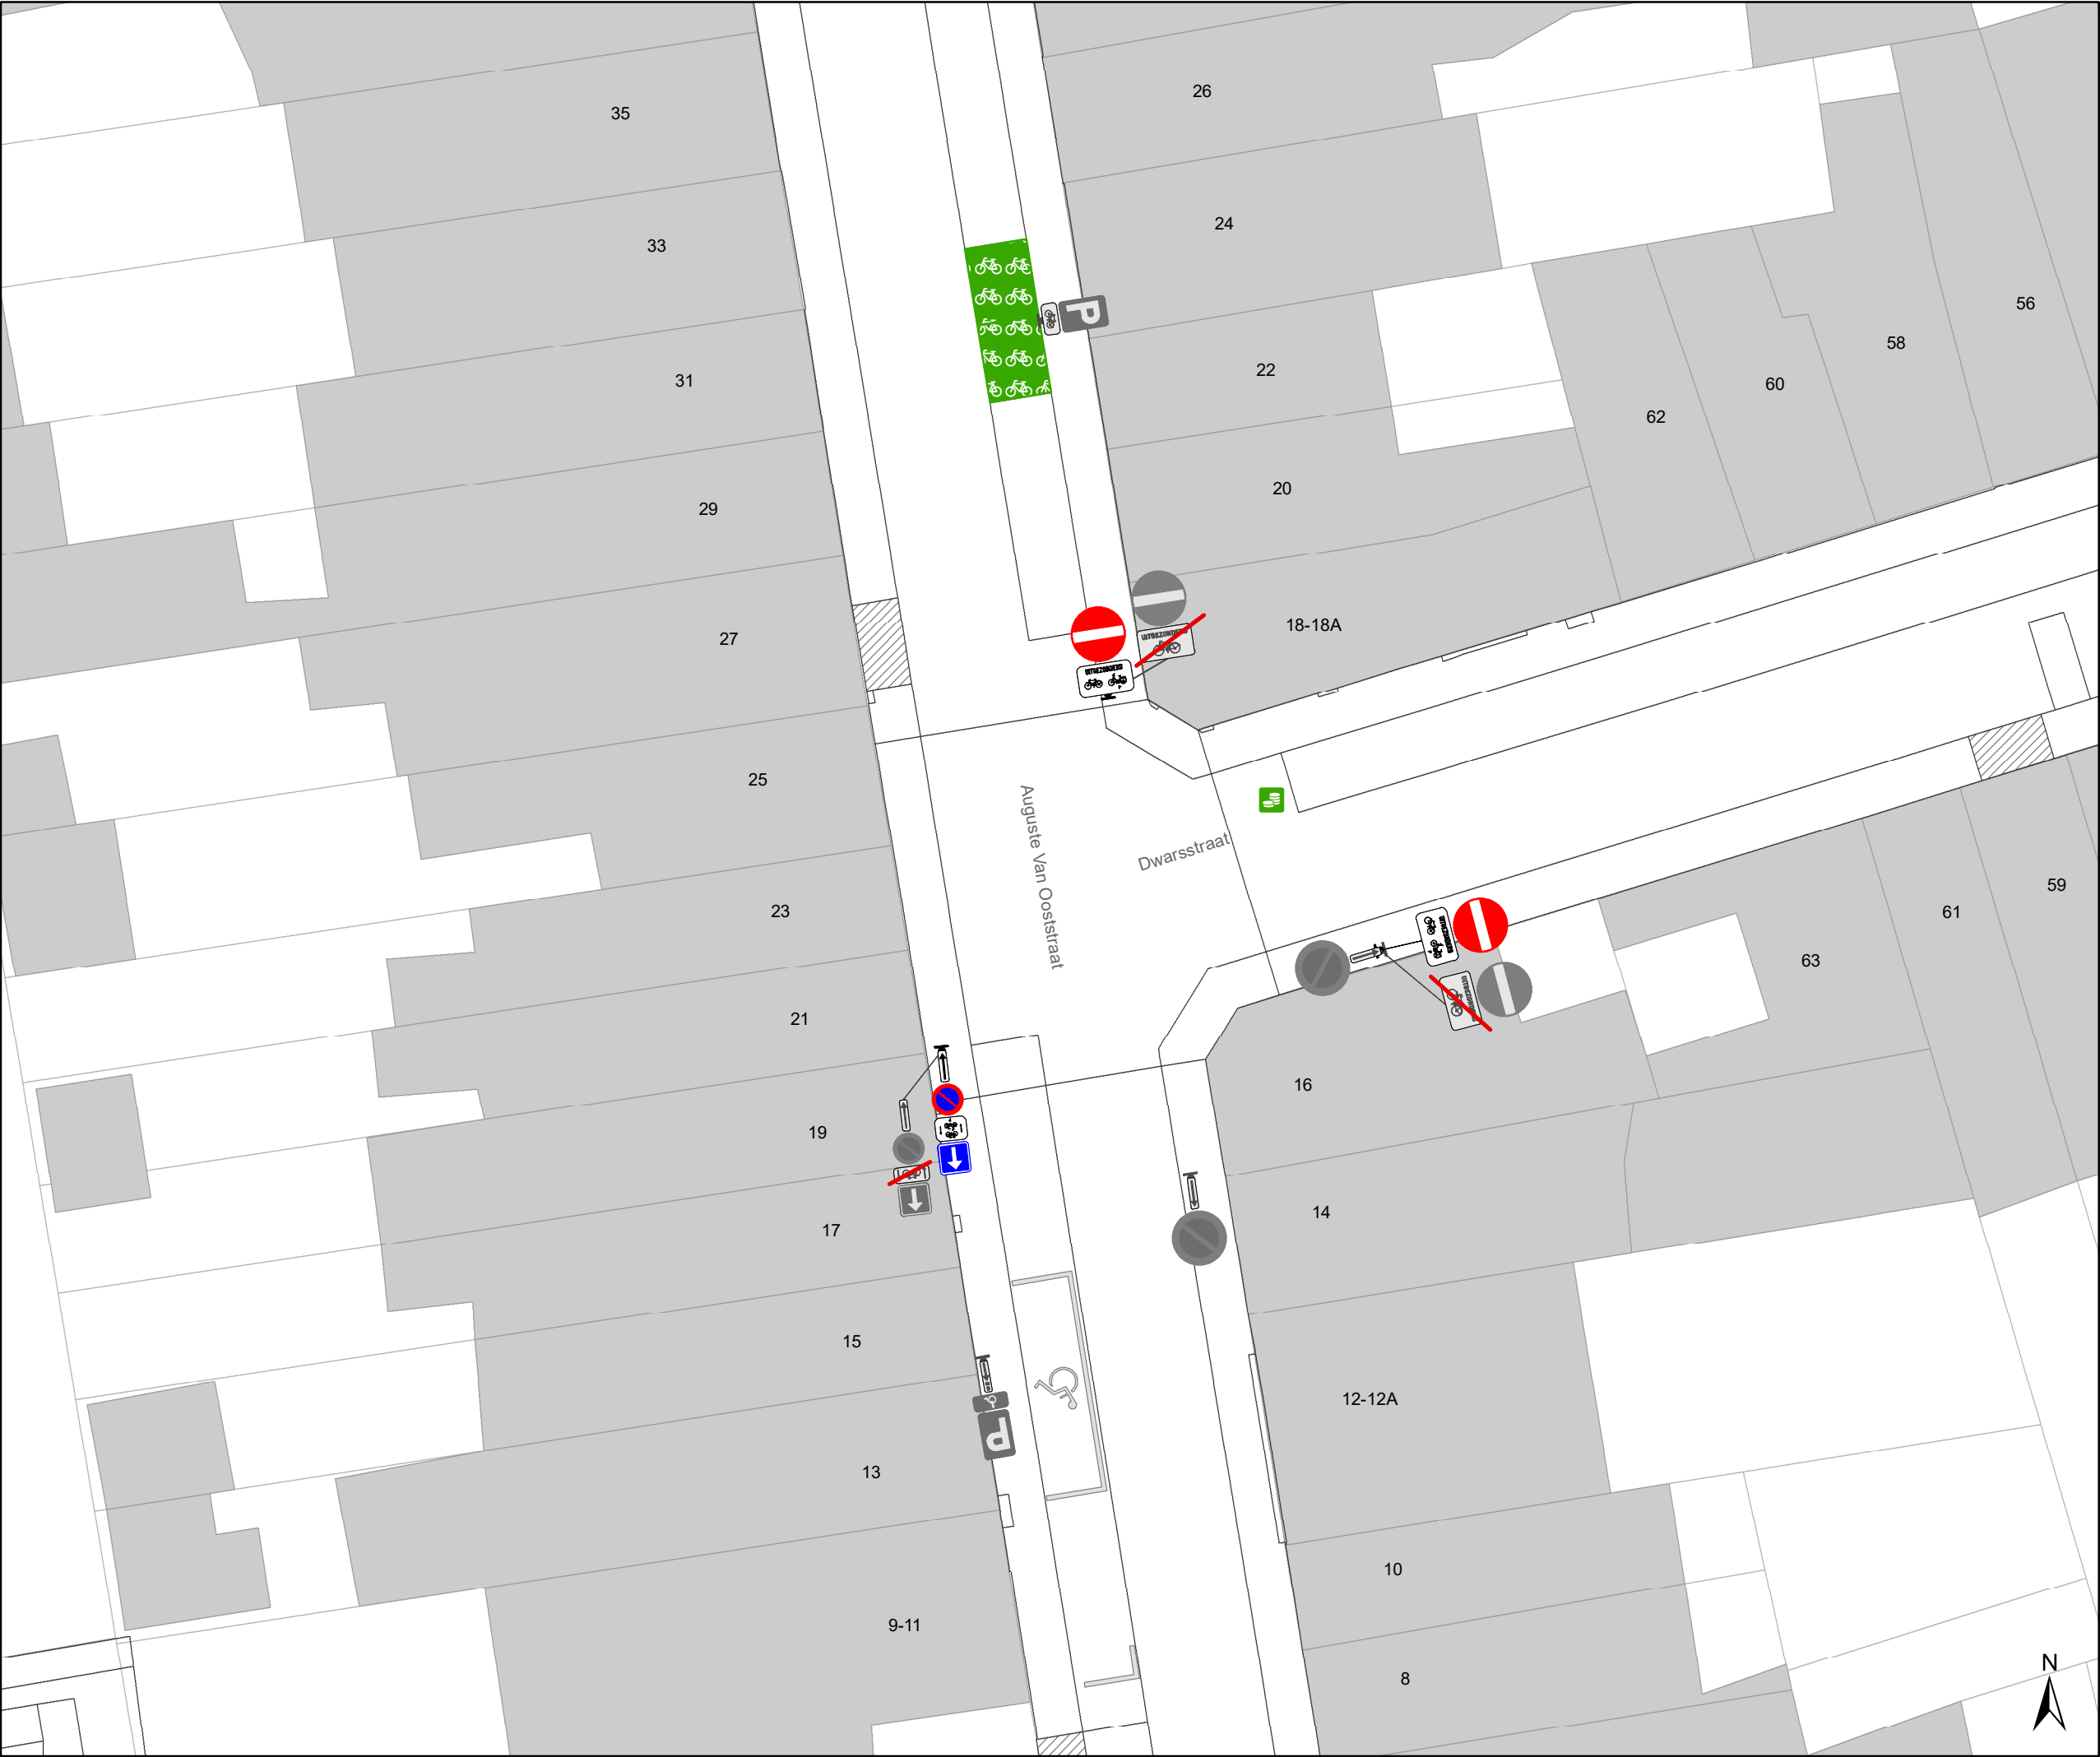

Legende

Bestaande verkeersborden

Geplande verkeersborden

Te verwijderen verkeersborden

Bestaande wegmarkeringen

Geplande wegmarkeringen

Te verwijderen wegmarkeringen

Straatmeubilair

Gepland paaltje

Bestaand paaltje


Te verwijderen paaltje

Paaltje vervangen

Overige

Ander gepland dossier
(in voorbereiding bij MOBBED)

Ander gepland dossier
(in voorbereiding bij MOBBED)

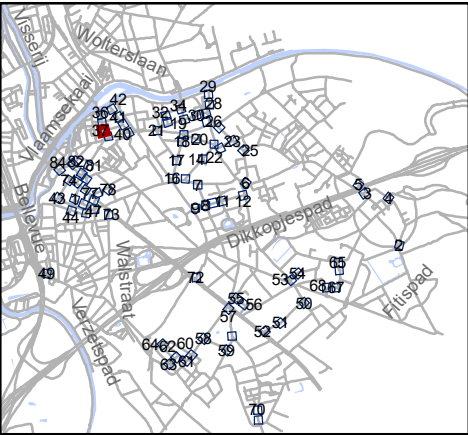

Mobiliteitsbedrijf stad Gent
Verkeerstechnische taken

paaltjes niveau 3 & 4
Gentbrugge

Dossiernummer P-384420

DATUM	SCHAAL	PLAN	P FORMAAT
25/10/2023	1/200	37/84	A3



Legende

Bestaande verkeersborden

Geplande verkeersborden

Te verwijderen verkeersborden

Bestaande wegmarkeringen

Geplande wegmarkeringen

Te verwijderen wegmarkeringen

Straatmeubilair

Gepland paaltje

Bestaand paaltje


Te verwijderen paaltje

Paaltje vervangen

Overige

Ander gepland dossier
(in voorbereiding bij MOBBED)

Ander gepland dossier
(in voorbereiding bij MOBBED)

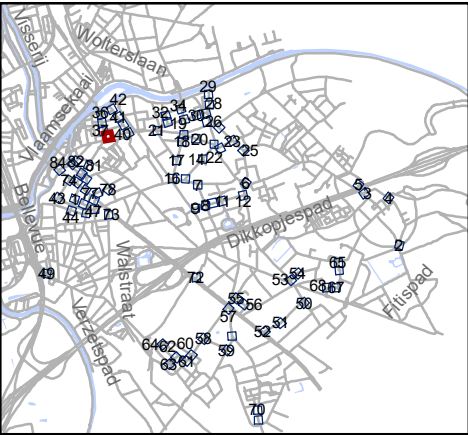

Mobiliteitsbedrijf stad Gent
Verkeerstechnische taken

paaltjes niveau 3 & 4
Gentbrugge

Dossiernummer P-384420

DATUM	SCHAAL	PLAN	P FORMAAT
25/10/2023	1/200	38/84	A3



Legende

Bestaande verkeersborden

Geplande verkeersborden

Te verwijderen verkeersborden

Bestaande wegmarkeringen

Geplande wegmarkeringen

Te verwijderen wegmarkeringen

Straatmeubilair

Gepland paaltje

Bestaand paaltje


Te verwijderen paaltje

Paaltje vervangen

Overige

Ander gepland dossier
(in voorbereiding bij MOBBED)

Ander gepland dossier
(in voorbereiding bij MOBBED)

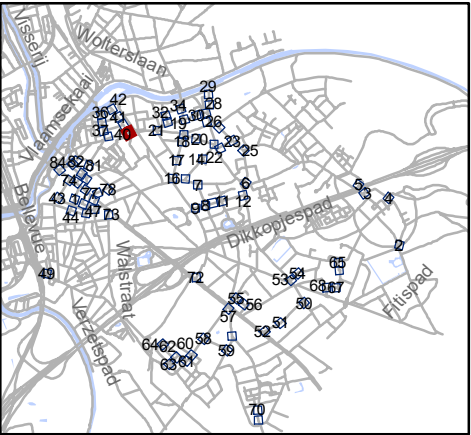


Mobiliteitsbedrijf stad Gent
Verkeerstechnische taken

paaltjes niveau 3 & 4
Gentbrugge

Dossiernummer P-384420

DATUM	SCHAAL	PLAN	P FORMAAT
25/10/2023	1/200	39/84	A3

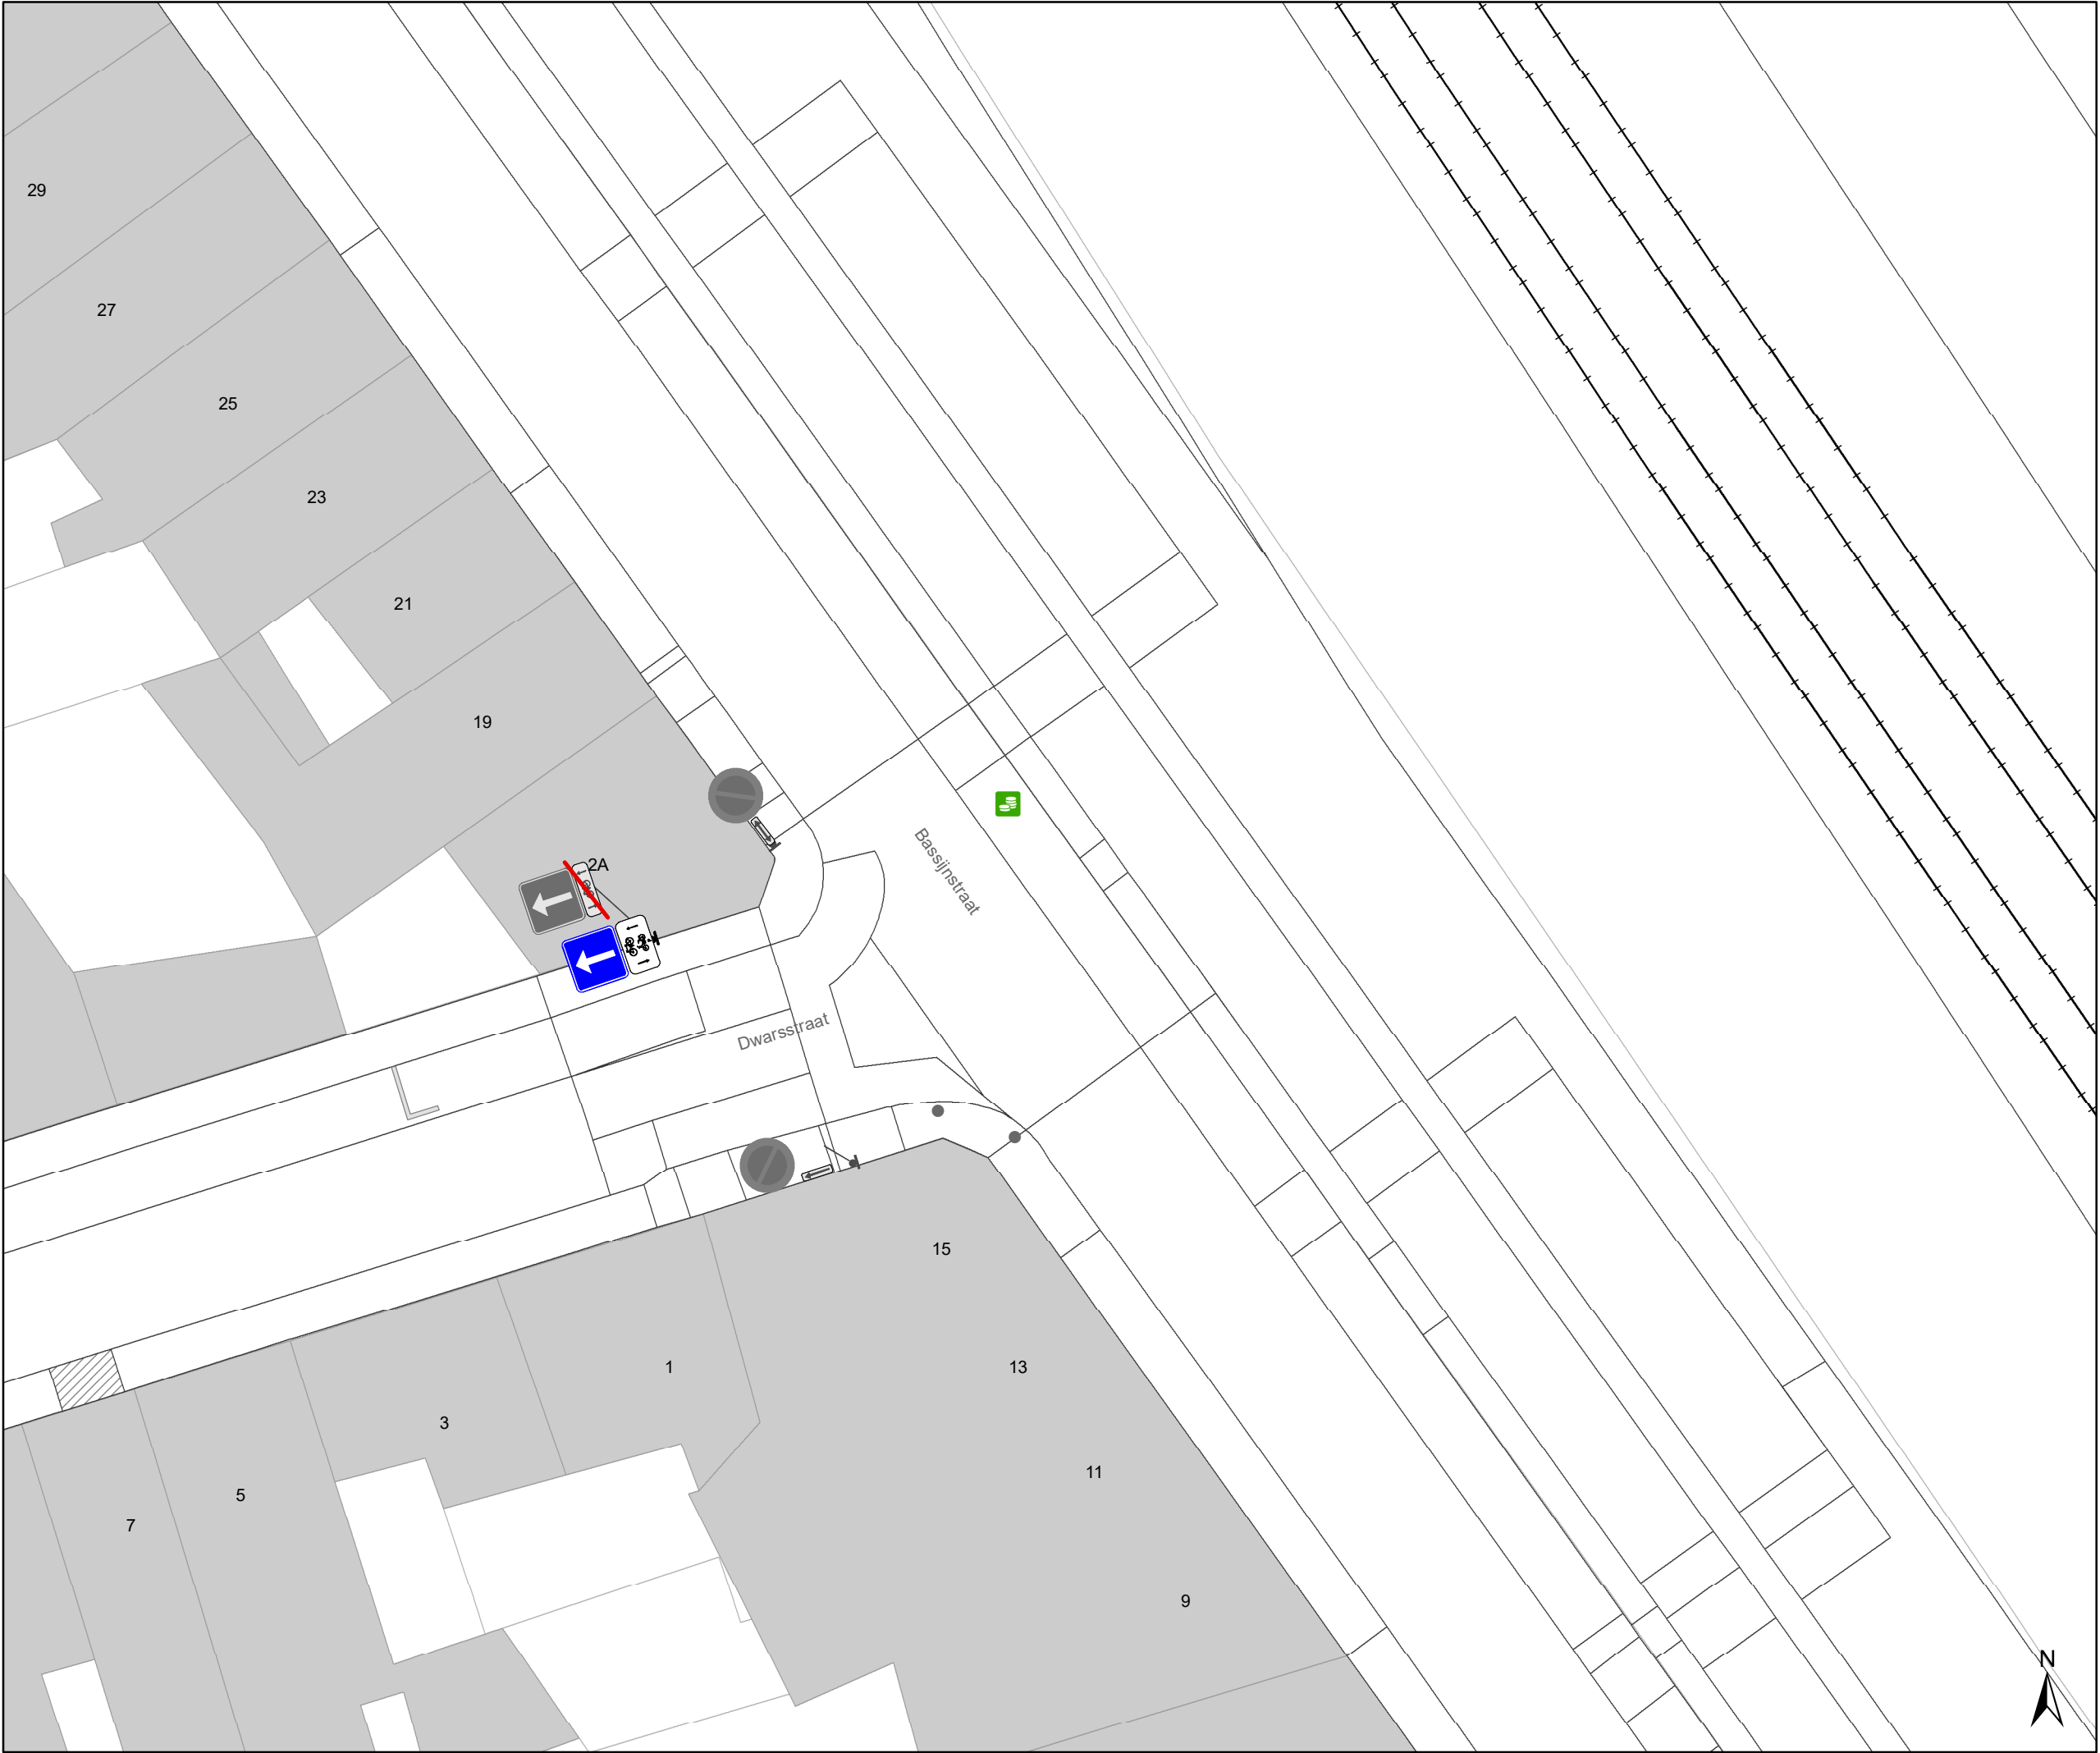


- Legende
- Bestaande verkeersborden
- Geplande verkeersborden
- Te verwijderen verkeersborden
- Bestaande wegmarkeringen
- Geplande wegmarkeringen
- Te verwijderen wegmarkeringen

Straatmeubilair

- Gepland paaltje
- Bestaand paaltje
- Te verwijderen paaltje
- Paaltje vervangen

Overige

- Ander gepland dossier
(in voorbereiding bij MOBBED)
- Ander gepland dossier
(in voorbereiding bij MOBBED)

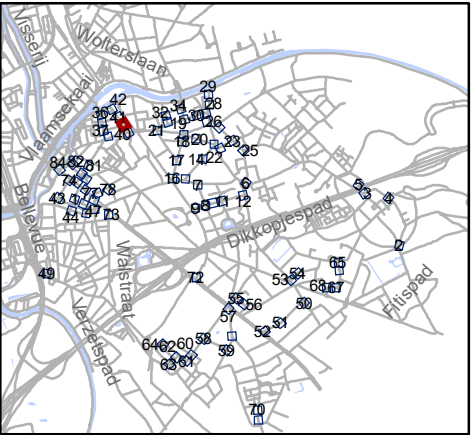


Mobiliteitsbedrijf stad Gent
Verkeerstechnische taken

paaltjes niveau 3 & 4
Gentbrugge

Dossiernummer P-384420


DATUM	SCHAAL	PLAN	P FORMAAT
25/10/2023	1/200	40/84	A3

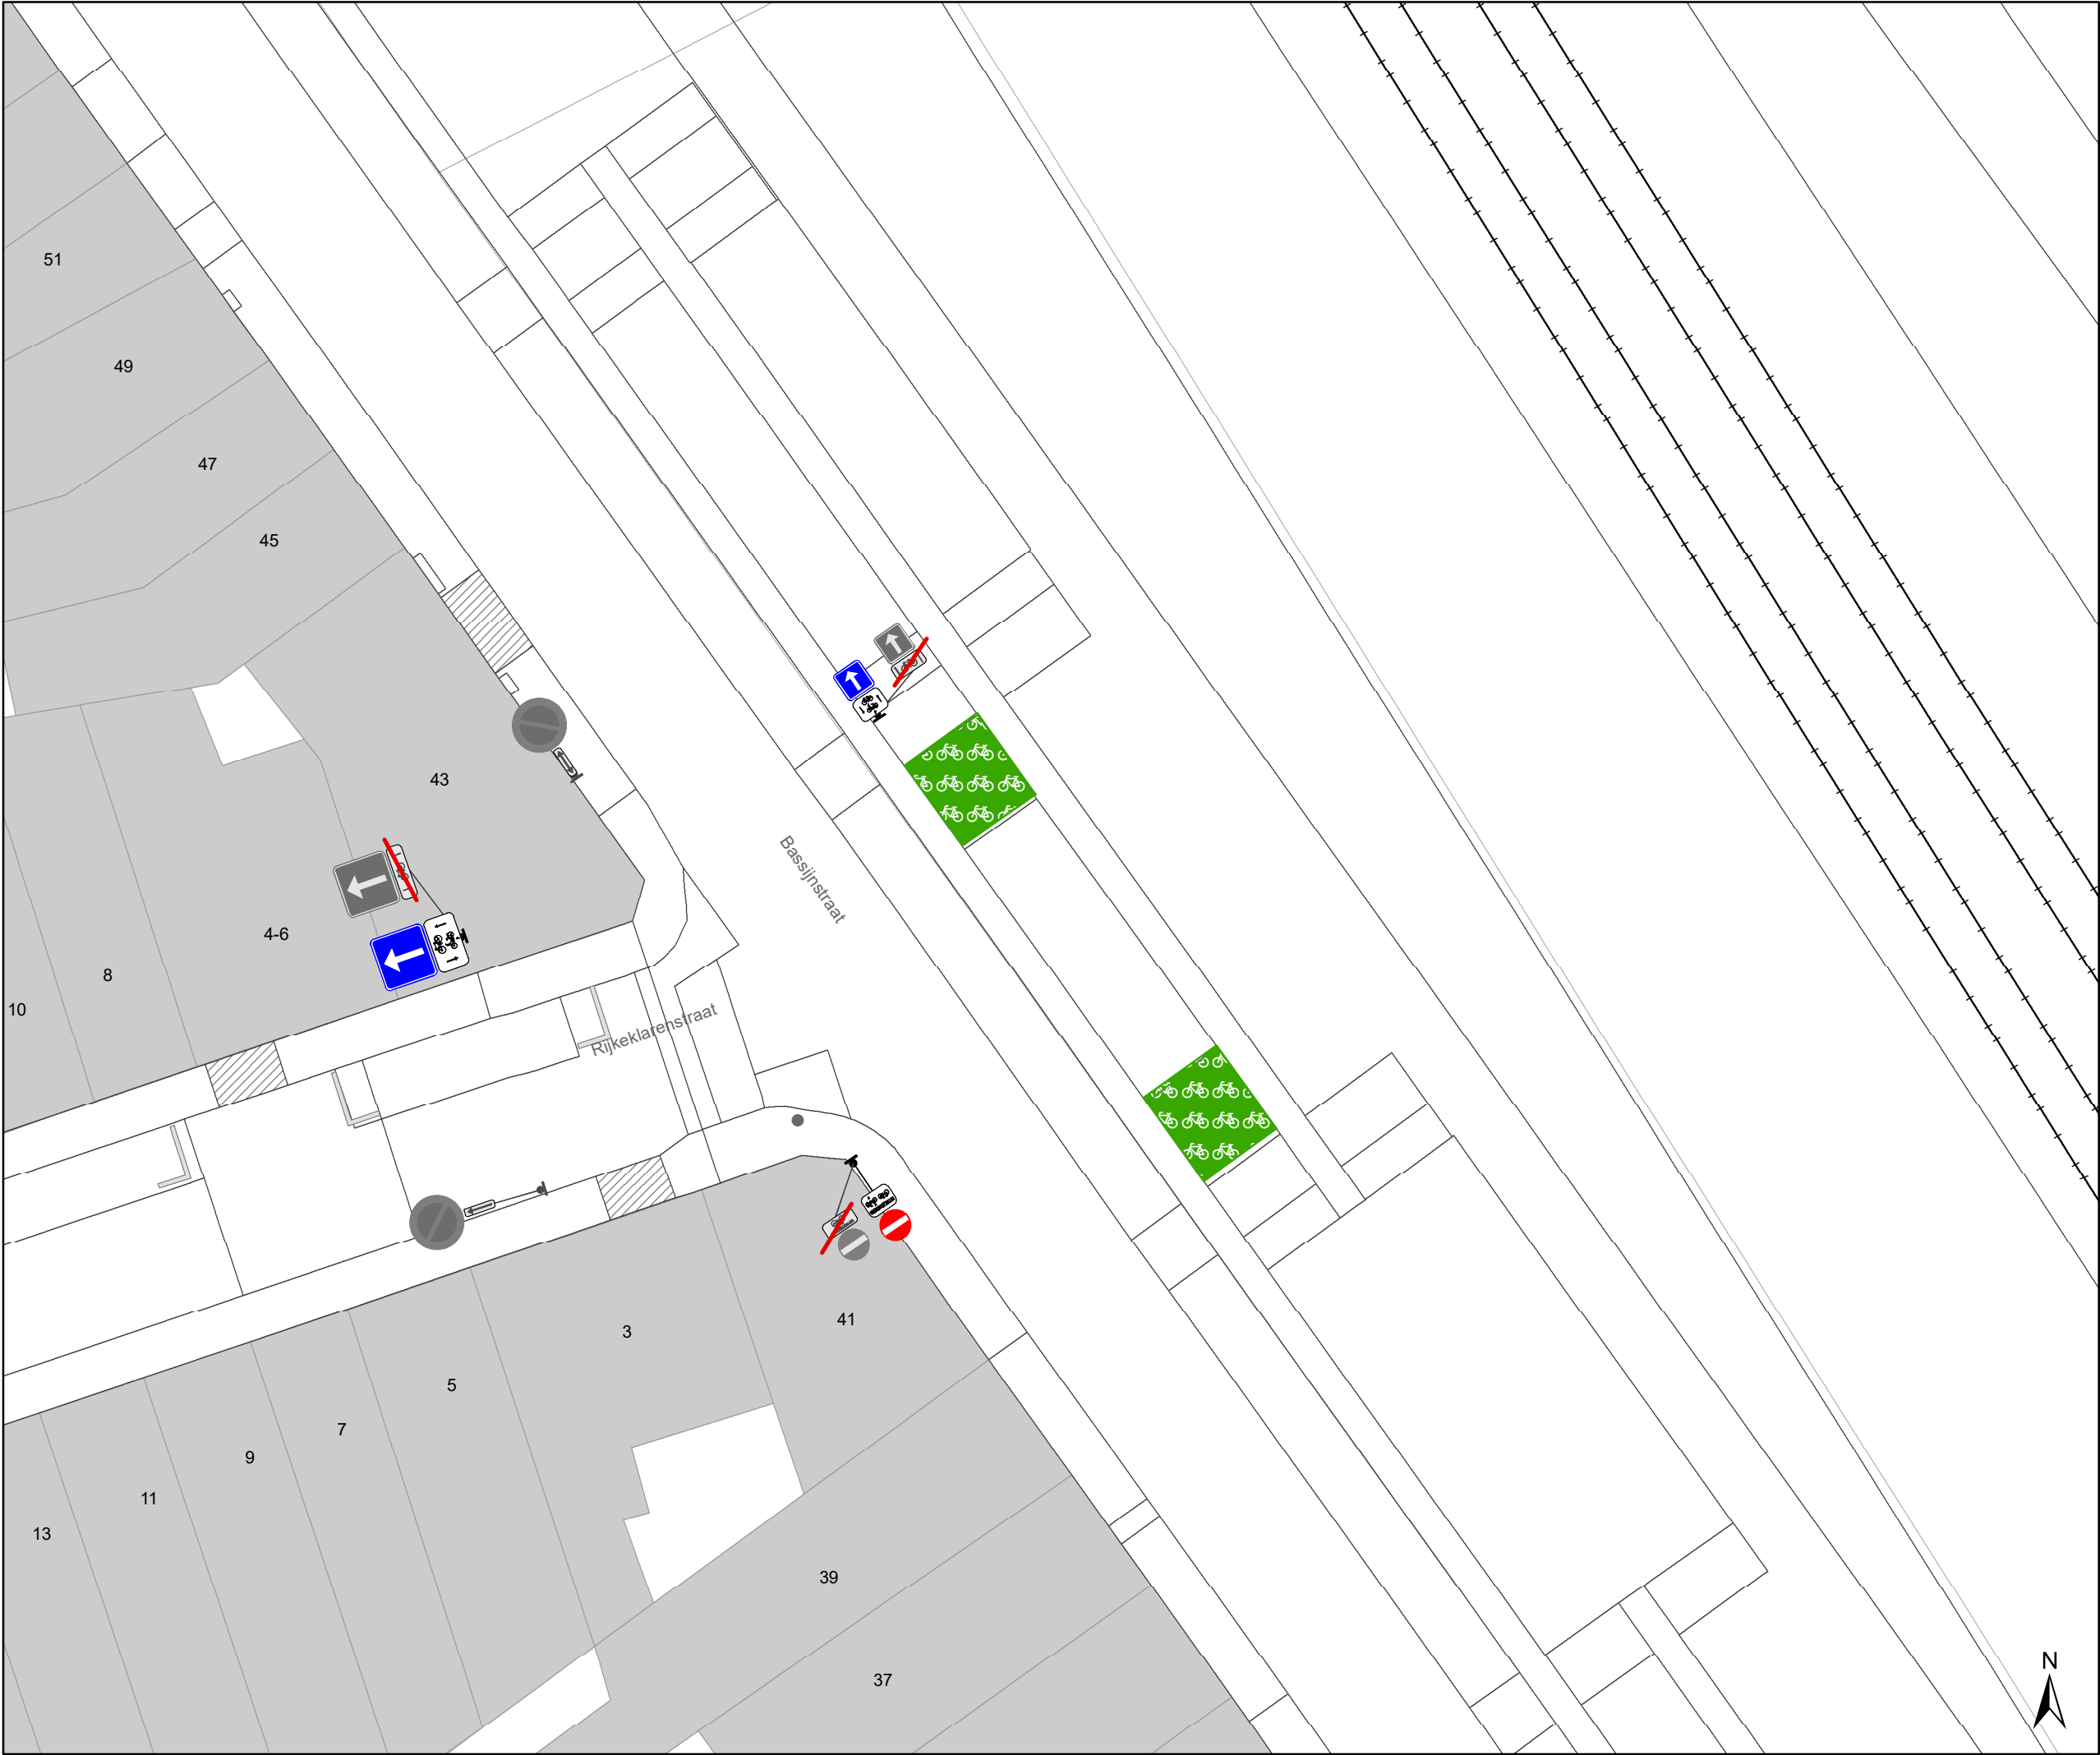

- ### Legende
- Bestaande verkeersborden
 - Geplande verkeersborden
 - Te verwijderen verkeersborden
 - Bestaande wegmarkeringen
 - Geplande wegmarkeringen
 - Te verwijderen wegmarkeringen

- ### Straatmeubilair
- Gepland paaltje
 - Bestaand paaltje
 - Te verwijderen paaltje
 - Paaltje vervangen

- ### Overige
- Ander gepland dossier (in voorbereiding bij MOBBED)
 - Ander gepland dossier (in voorbereiding bij MOBBED)

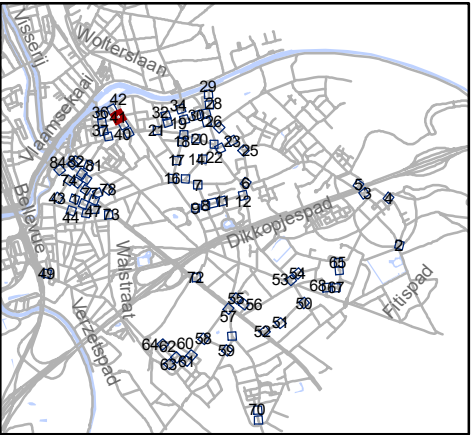


Mobiliteitsbedrijf stad Gent
Verkeerstechnische taken

paaltjes niveau 3 & 4
Gentbrugge

Dossiernummer P-384420


DATUM	SCHAAL	PLAN	P FORMAAT
25/10/2023	1/200	41/84	A3

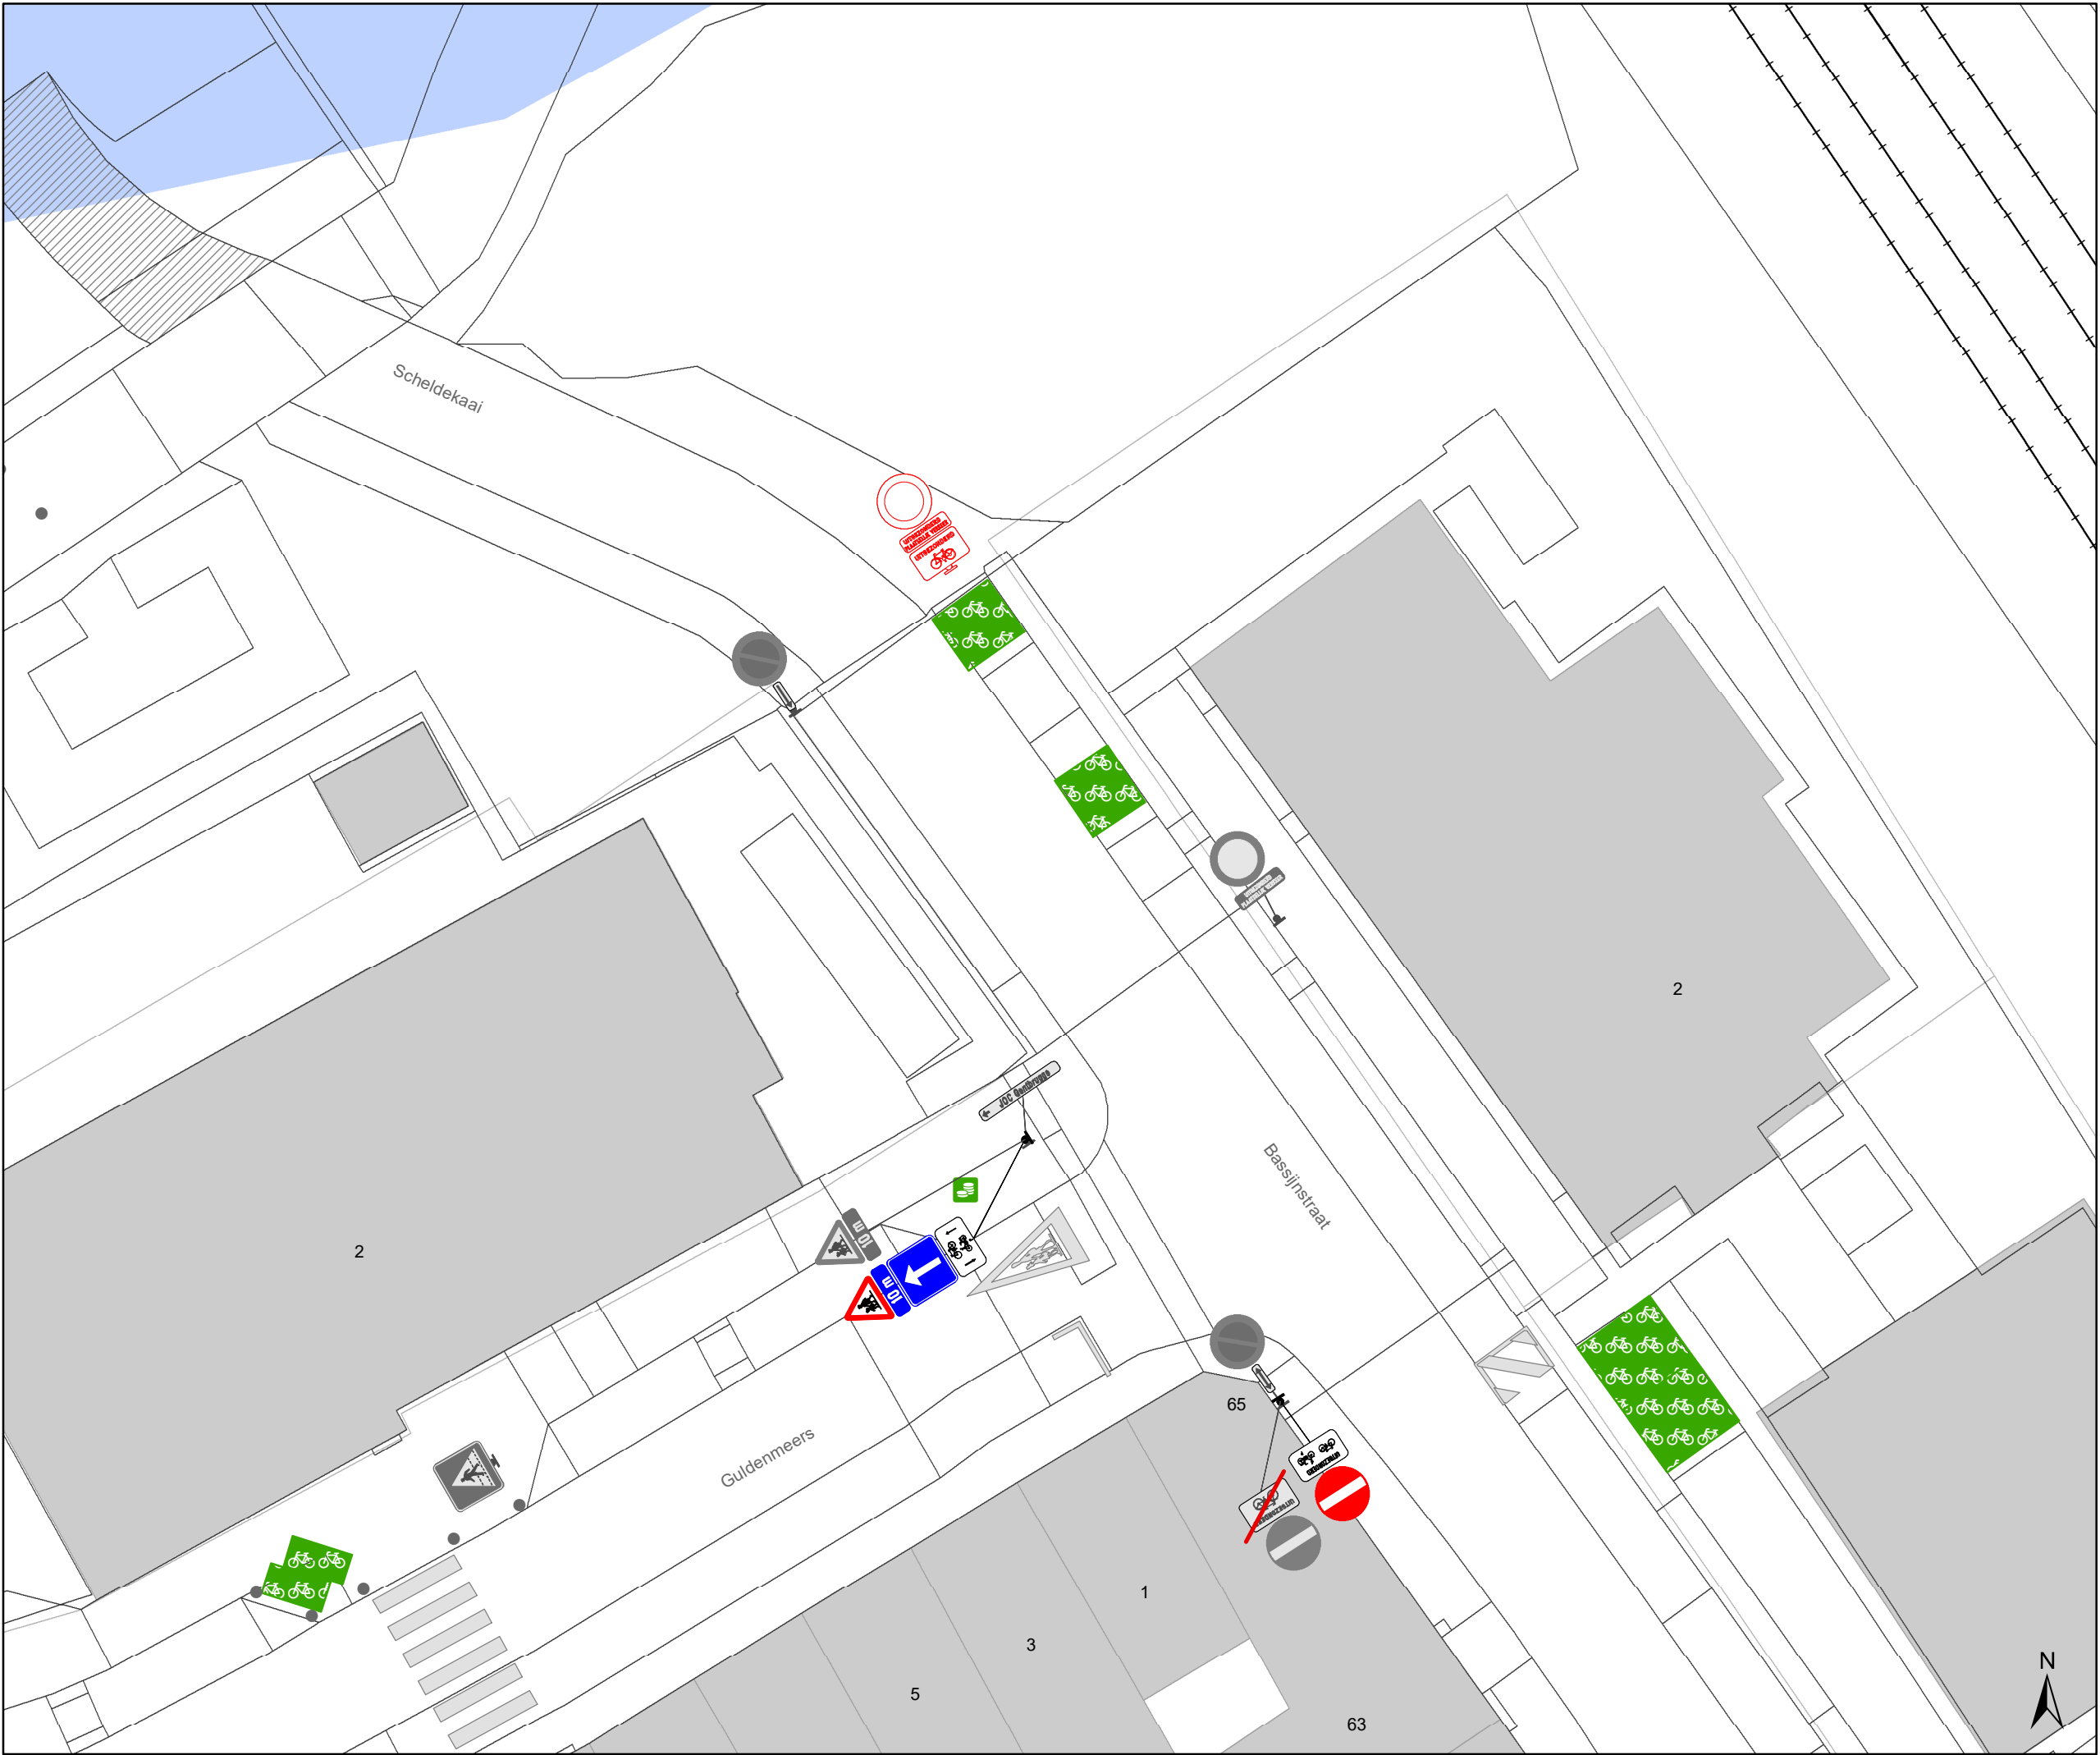

- Legende
- Bestaande verkeersborden
- Geplande verkeersborden
- Te verwijderen verkeersborden
- Bestaande wegmarkeringen
- Geplande wegmarkeringen
- Te verwijderen wegmarkeringen

- Straatmeubilair
- Gepland paaltje
- Bestaand paaltje
- Te verwijderen paaltje
- Paaltje vervangen

- Overige
- Ander gepland dossier
(in voorbereiding bij MOBBD)
- Ander gepland dossier
(in voorbereiding bij MOBBD)

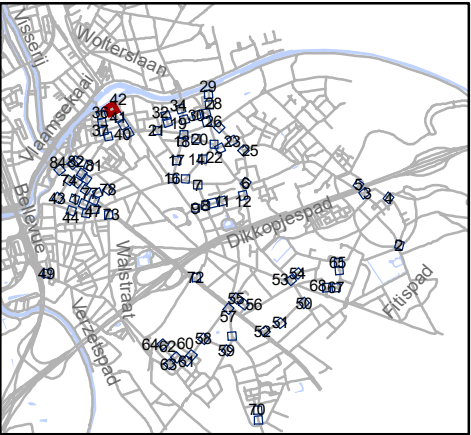


Mobiliteitsbedrijf stad Gent
Verkeerstechnische taken

paaltjes niveau 3 & 4
Gentbrugge

Dossiernummer P-384420

DATUM	SCHAAL	PLAN	P FORMAAT
25/10/2023	1/200	42/84	A3

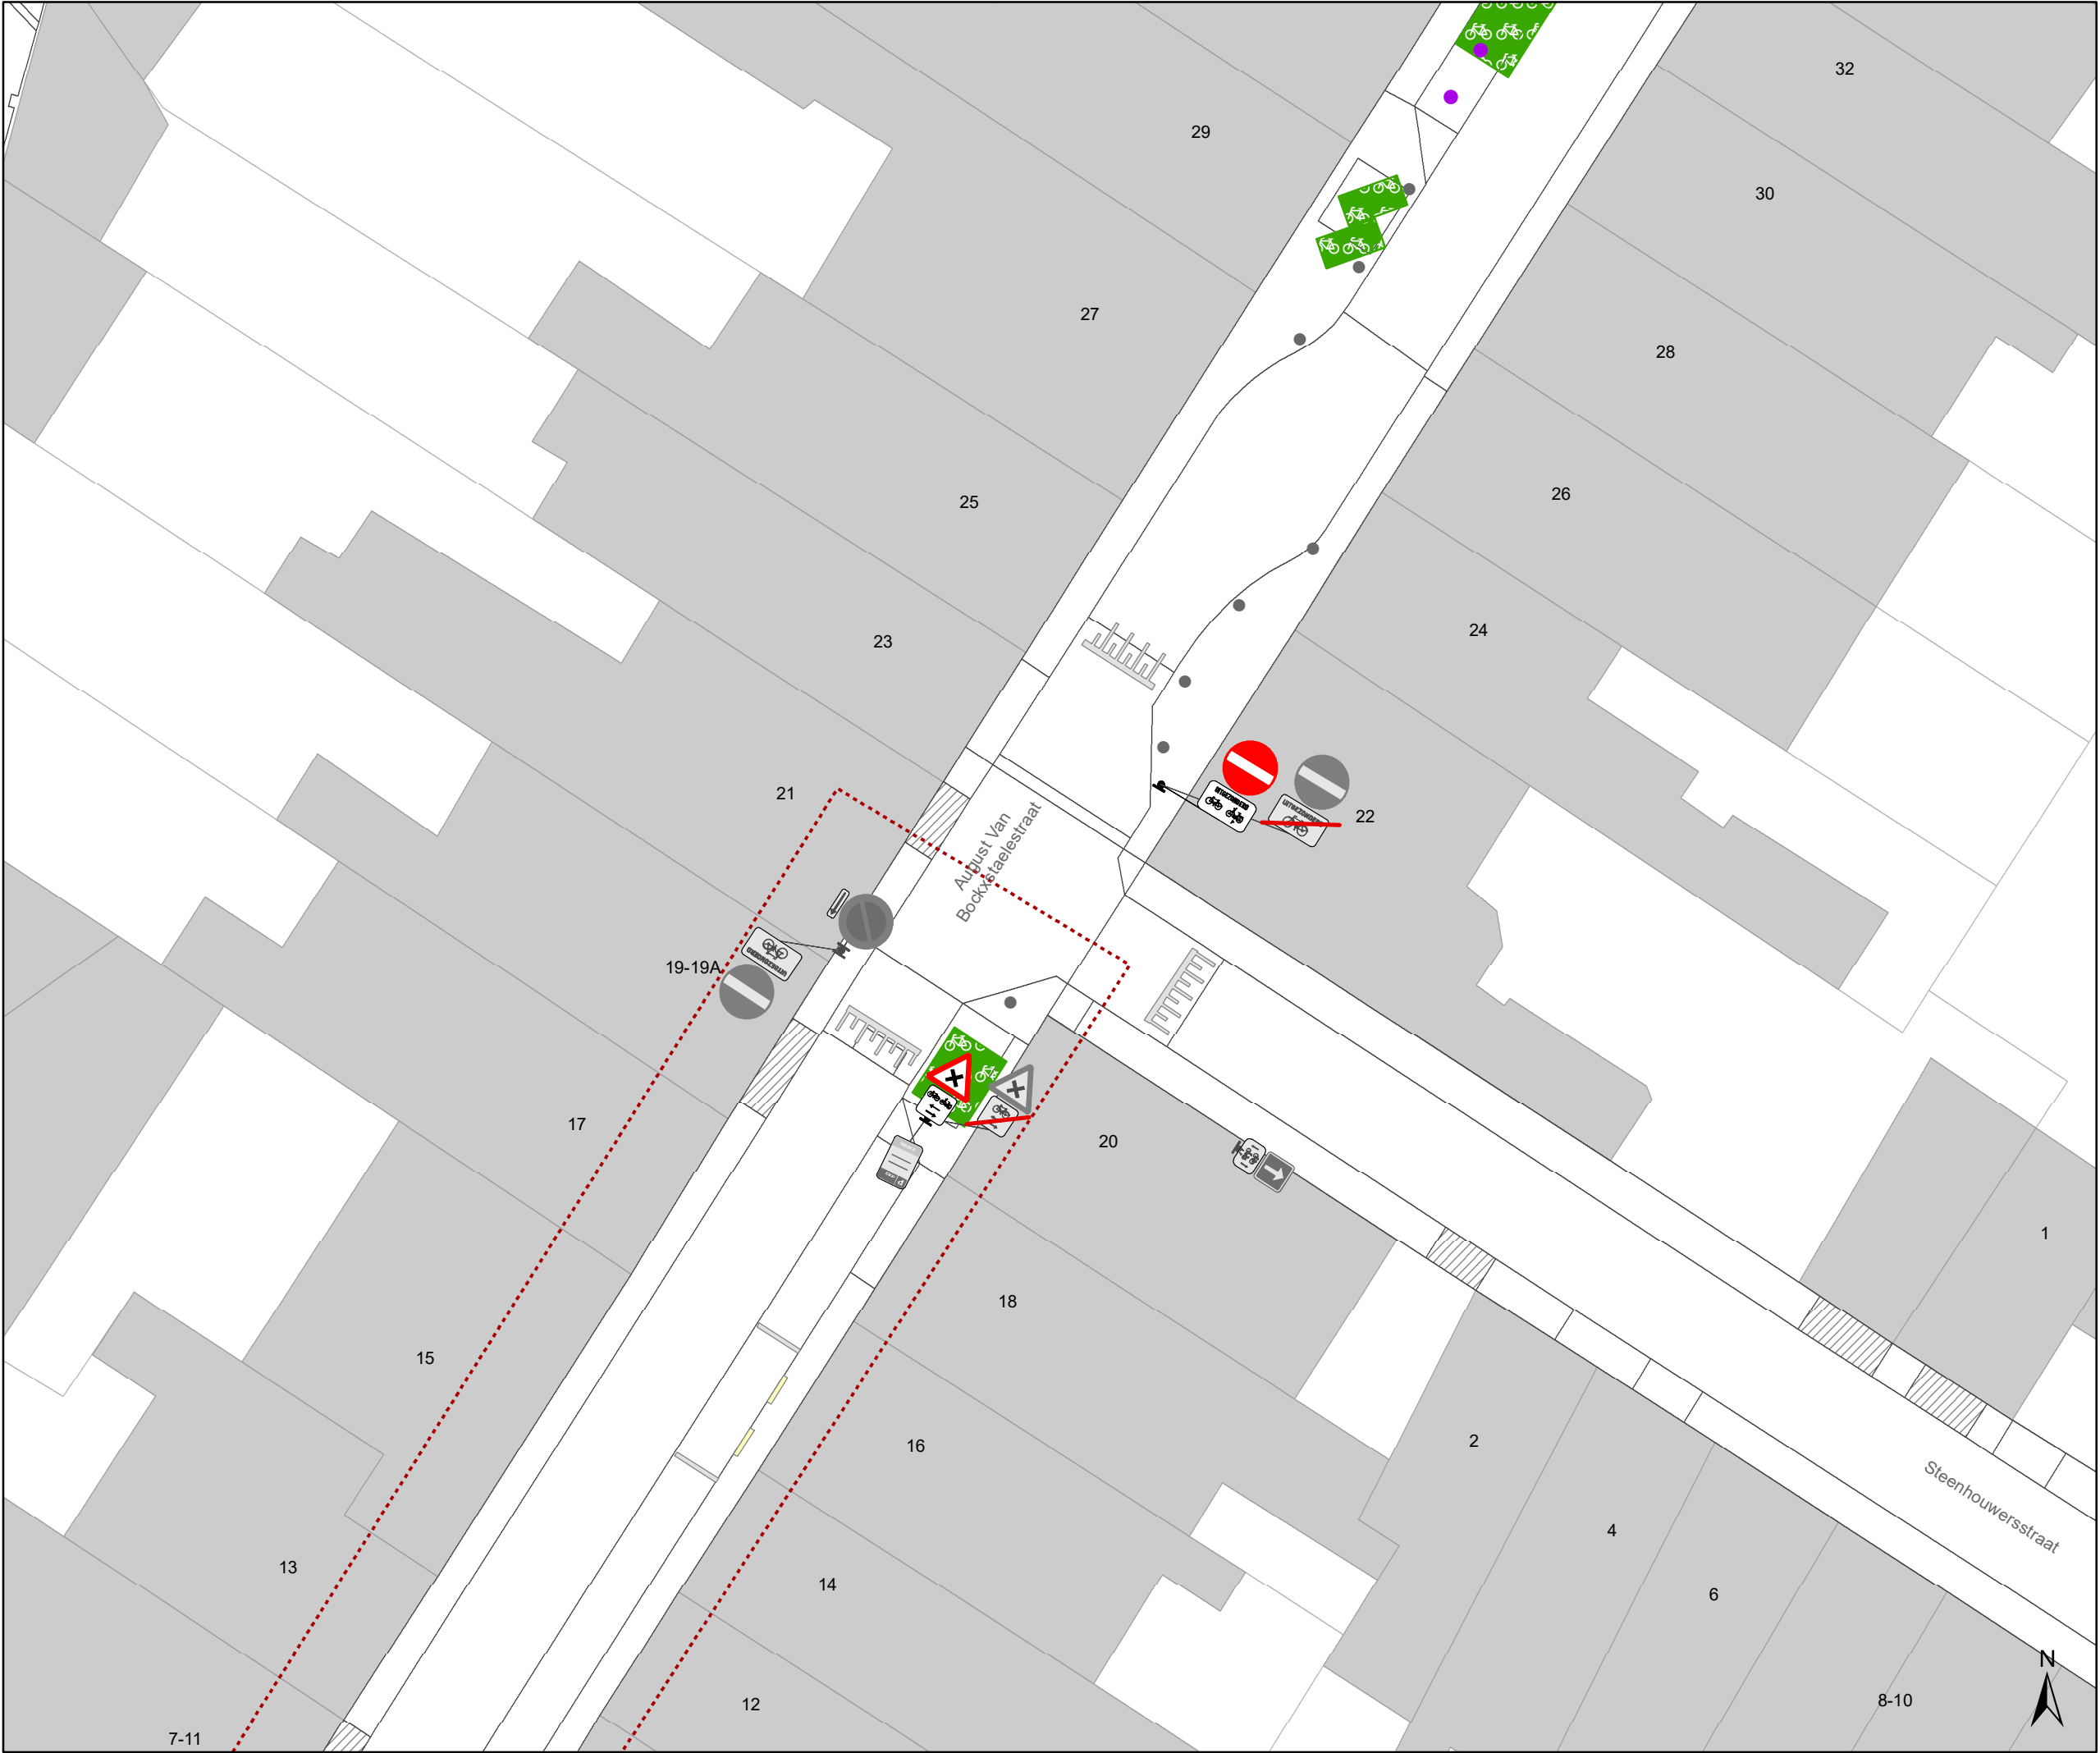

Legende

Bestaande verkeersborden

Geplande verkeersbordenTe verwijderen verkeersbordenBestaande wegmarkeringenGeplande wegmarkeringen

Straatmeubilair

Gepland paaltje

Bestaand paaltje


Te verwijderen paaltje

Paaltje vervangen

Overige

Ander gepland dossier (in voorbereiding bij MOBBED)

Ander gepland dossier (in voorbereiding bij MOBBED)

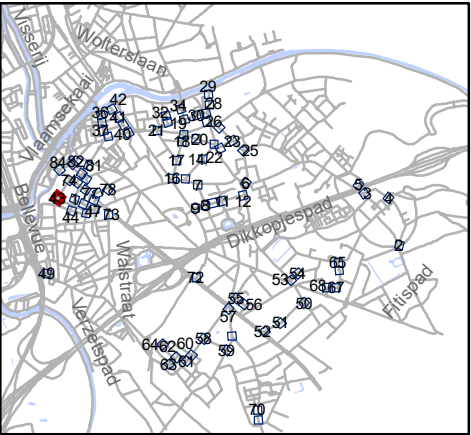


Mobiliteitsbedrijf stad Gent
Verkeerstechnische taken

paaltjes niveau 3 & 4
Gentbrugge

Dossiernummer P-384420

DATUM	SCHAAL	PLAN	P FORMAAT
25/10/2023	1/200	43/84	A3

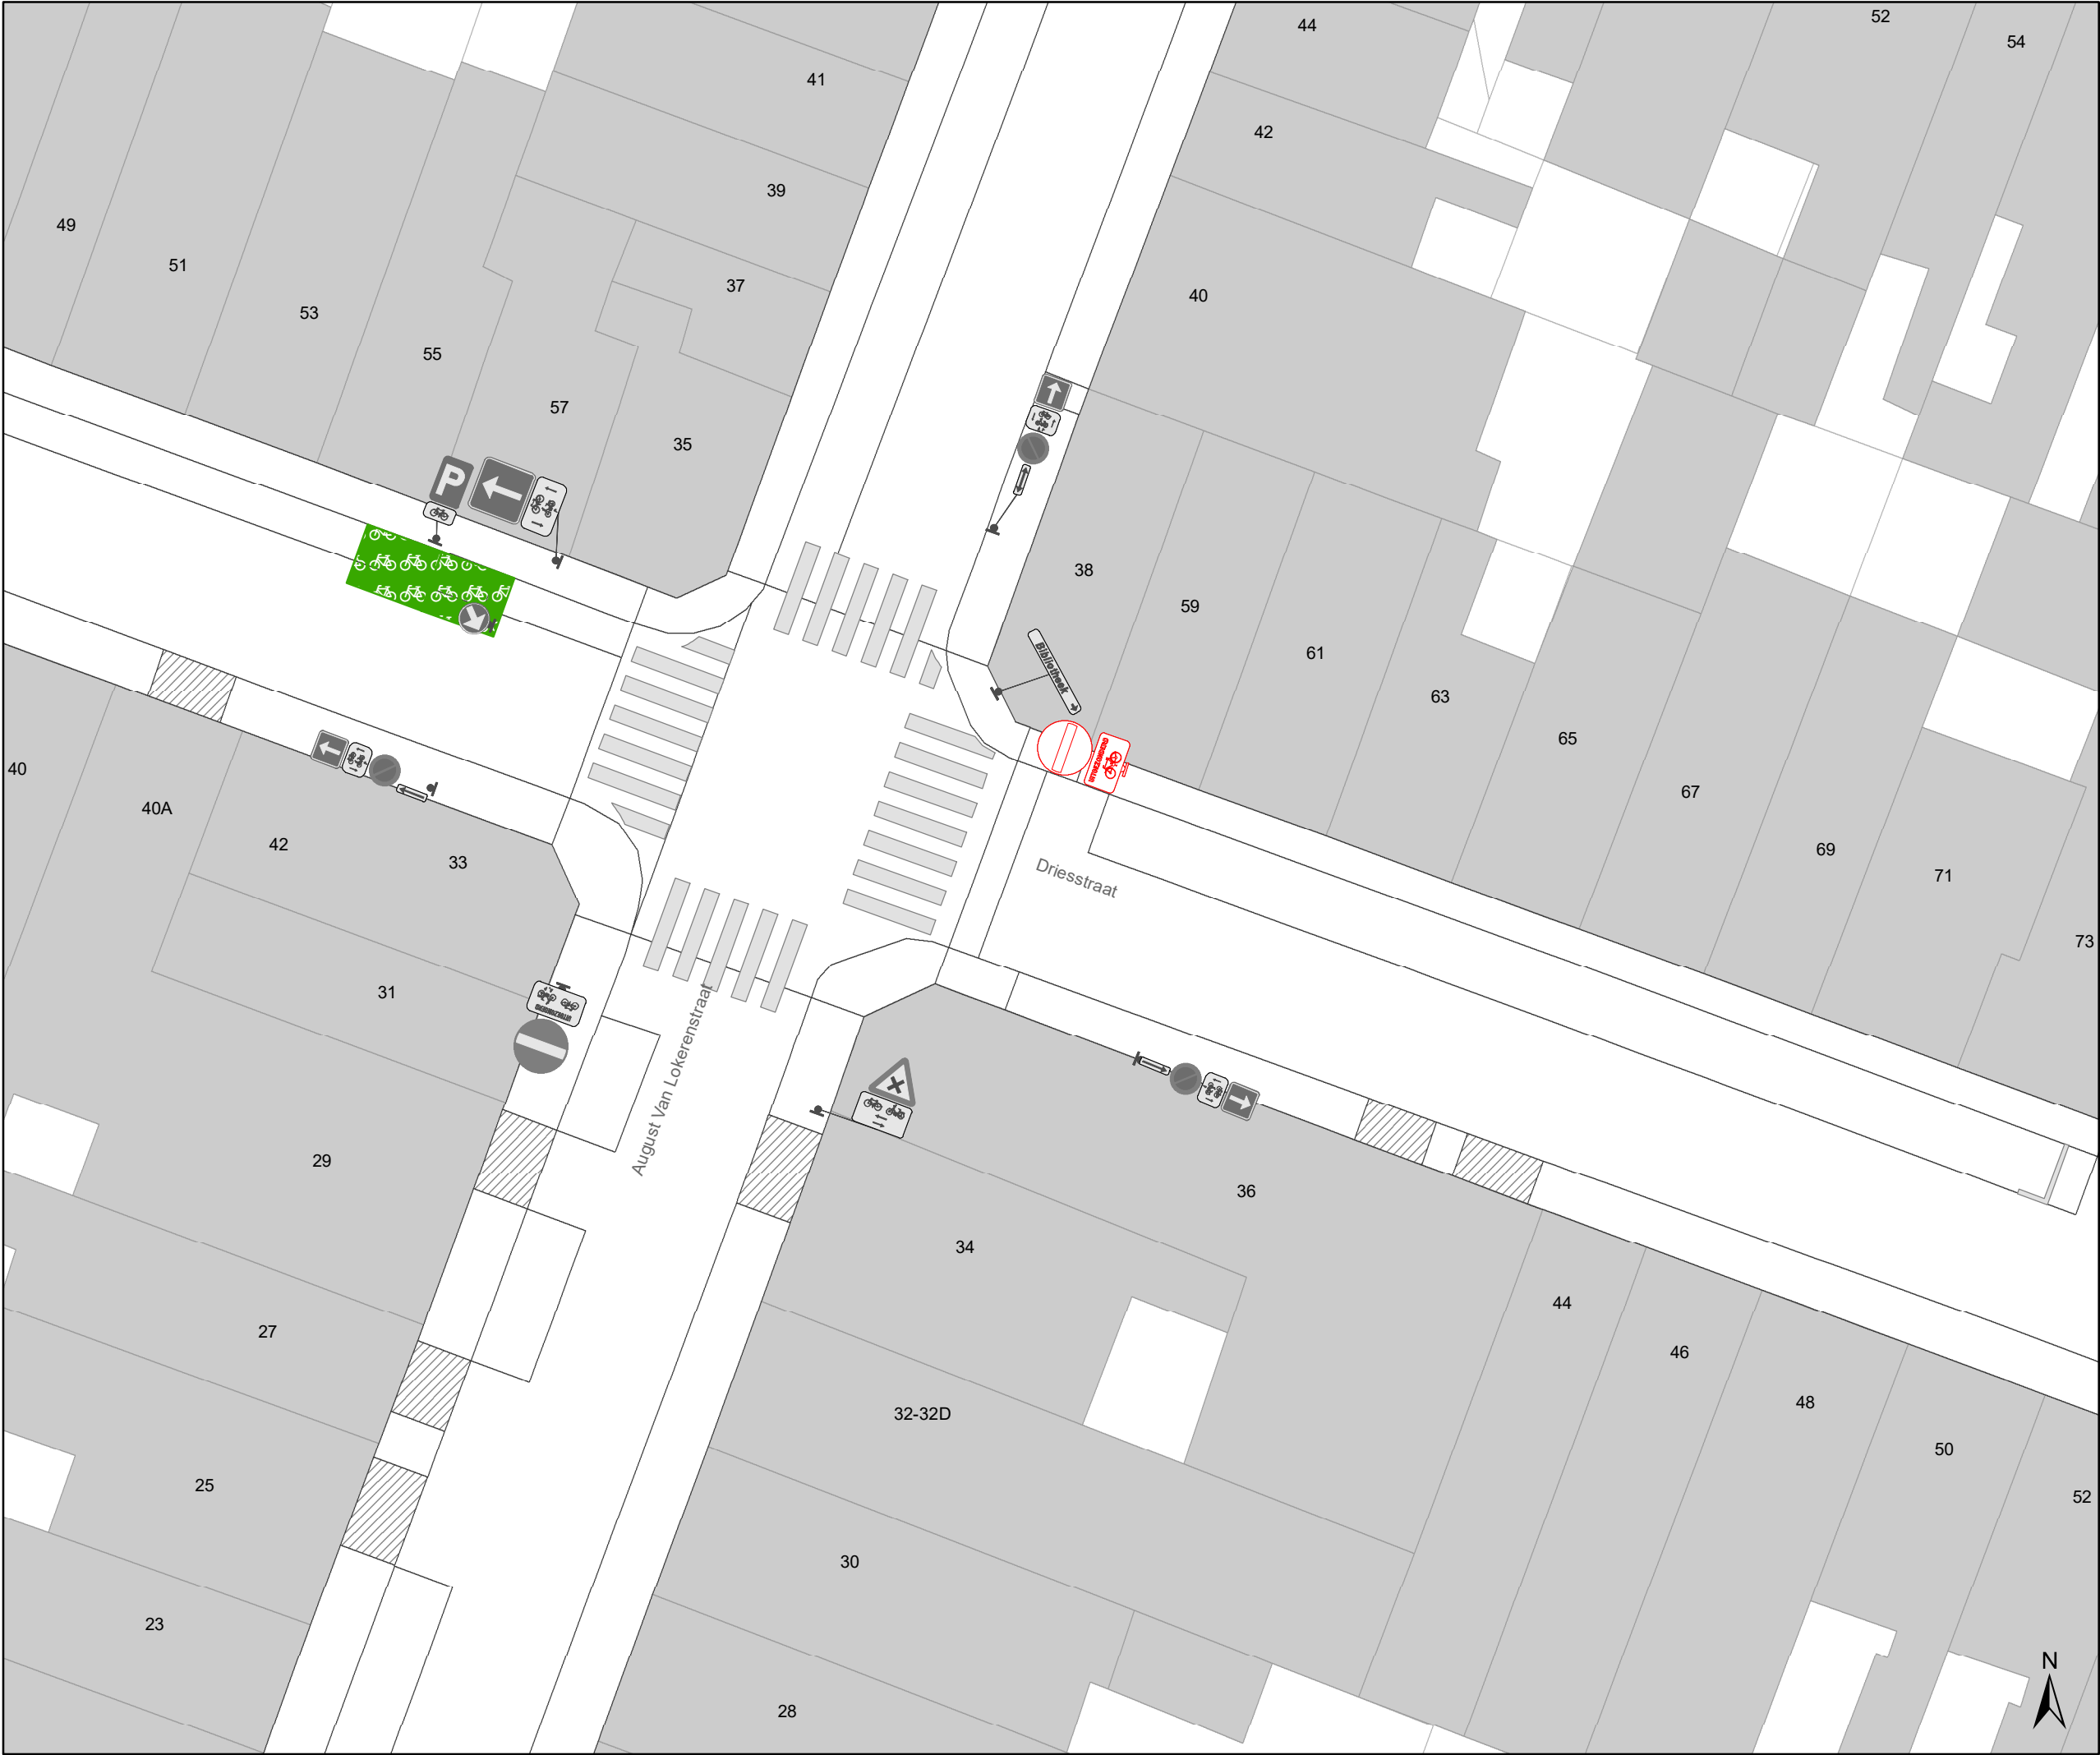

Legende

Bestaande verkeersborden

Geplande verkeersborden

Te verwijderen verkeersborden

Bestaande wegmarkeringen

Geplande wegmarkeringen

Te verwijderen wegmarkeringen

Straatmeubilair

Gepland paaltje

Bestaand paaltje


Te verwijderen paaltje

Paaltje vervangen

Overige

Ander gepland dossier (in voorbereiding bij MOBBD)

Ander gepland dossier (in voorbereiding bij MOBBD)

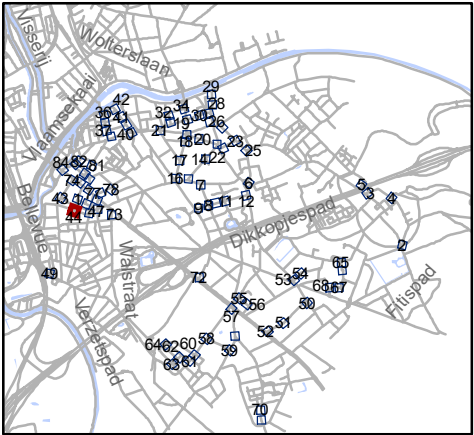


Mobiliteitsbedrijf stad Gent
Verkeerstechnische taken

paaltjes niveau 3 & 4
Gentbrugge

Dossiernummer P-384420

DATUM	SCHAAL	PLAN	P FORMAAT
25/10/2023	1/200	44/84	A3

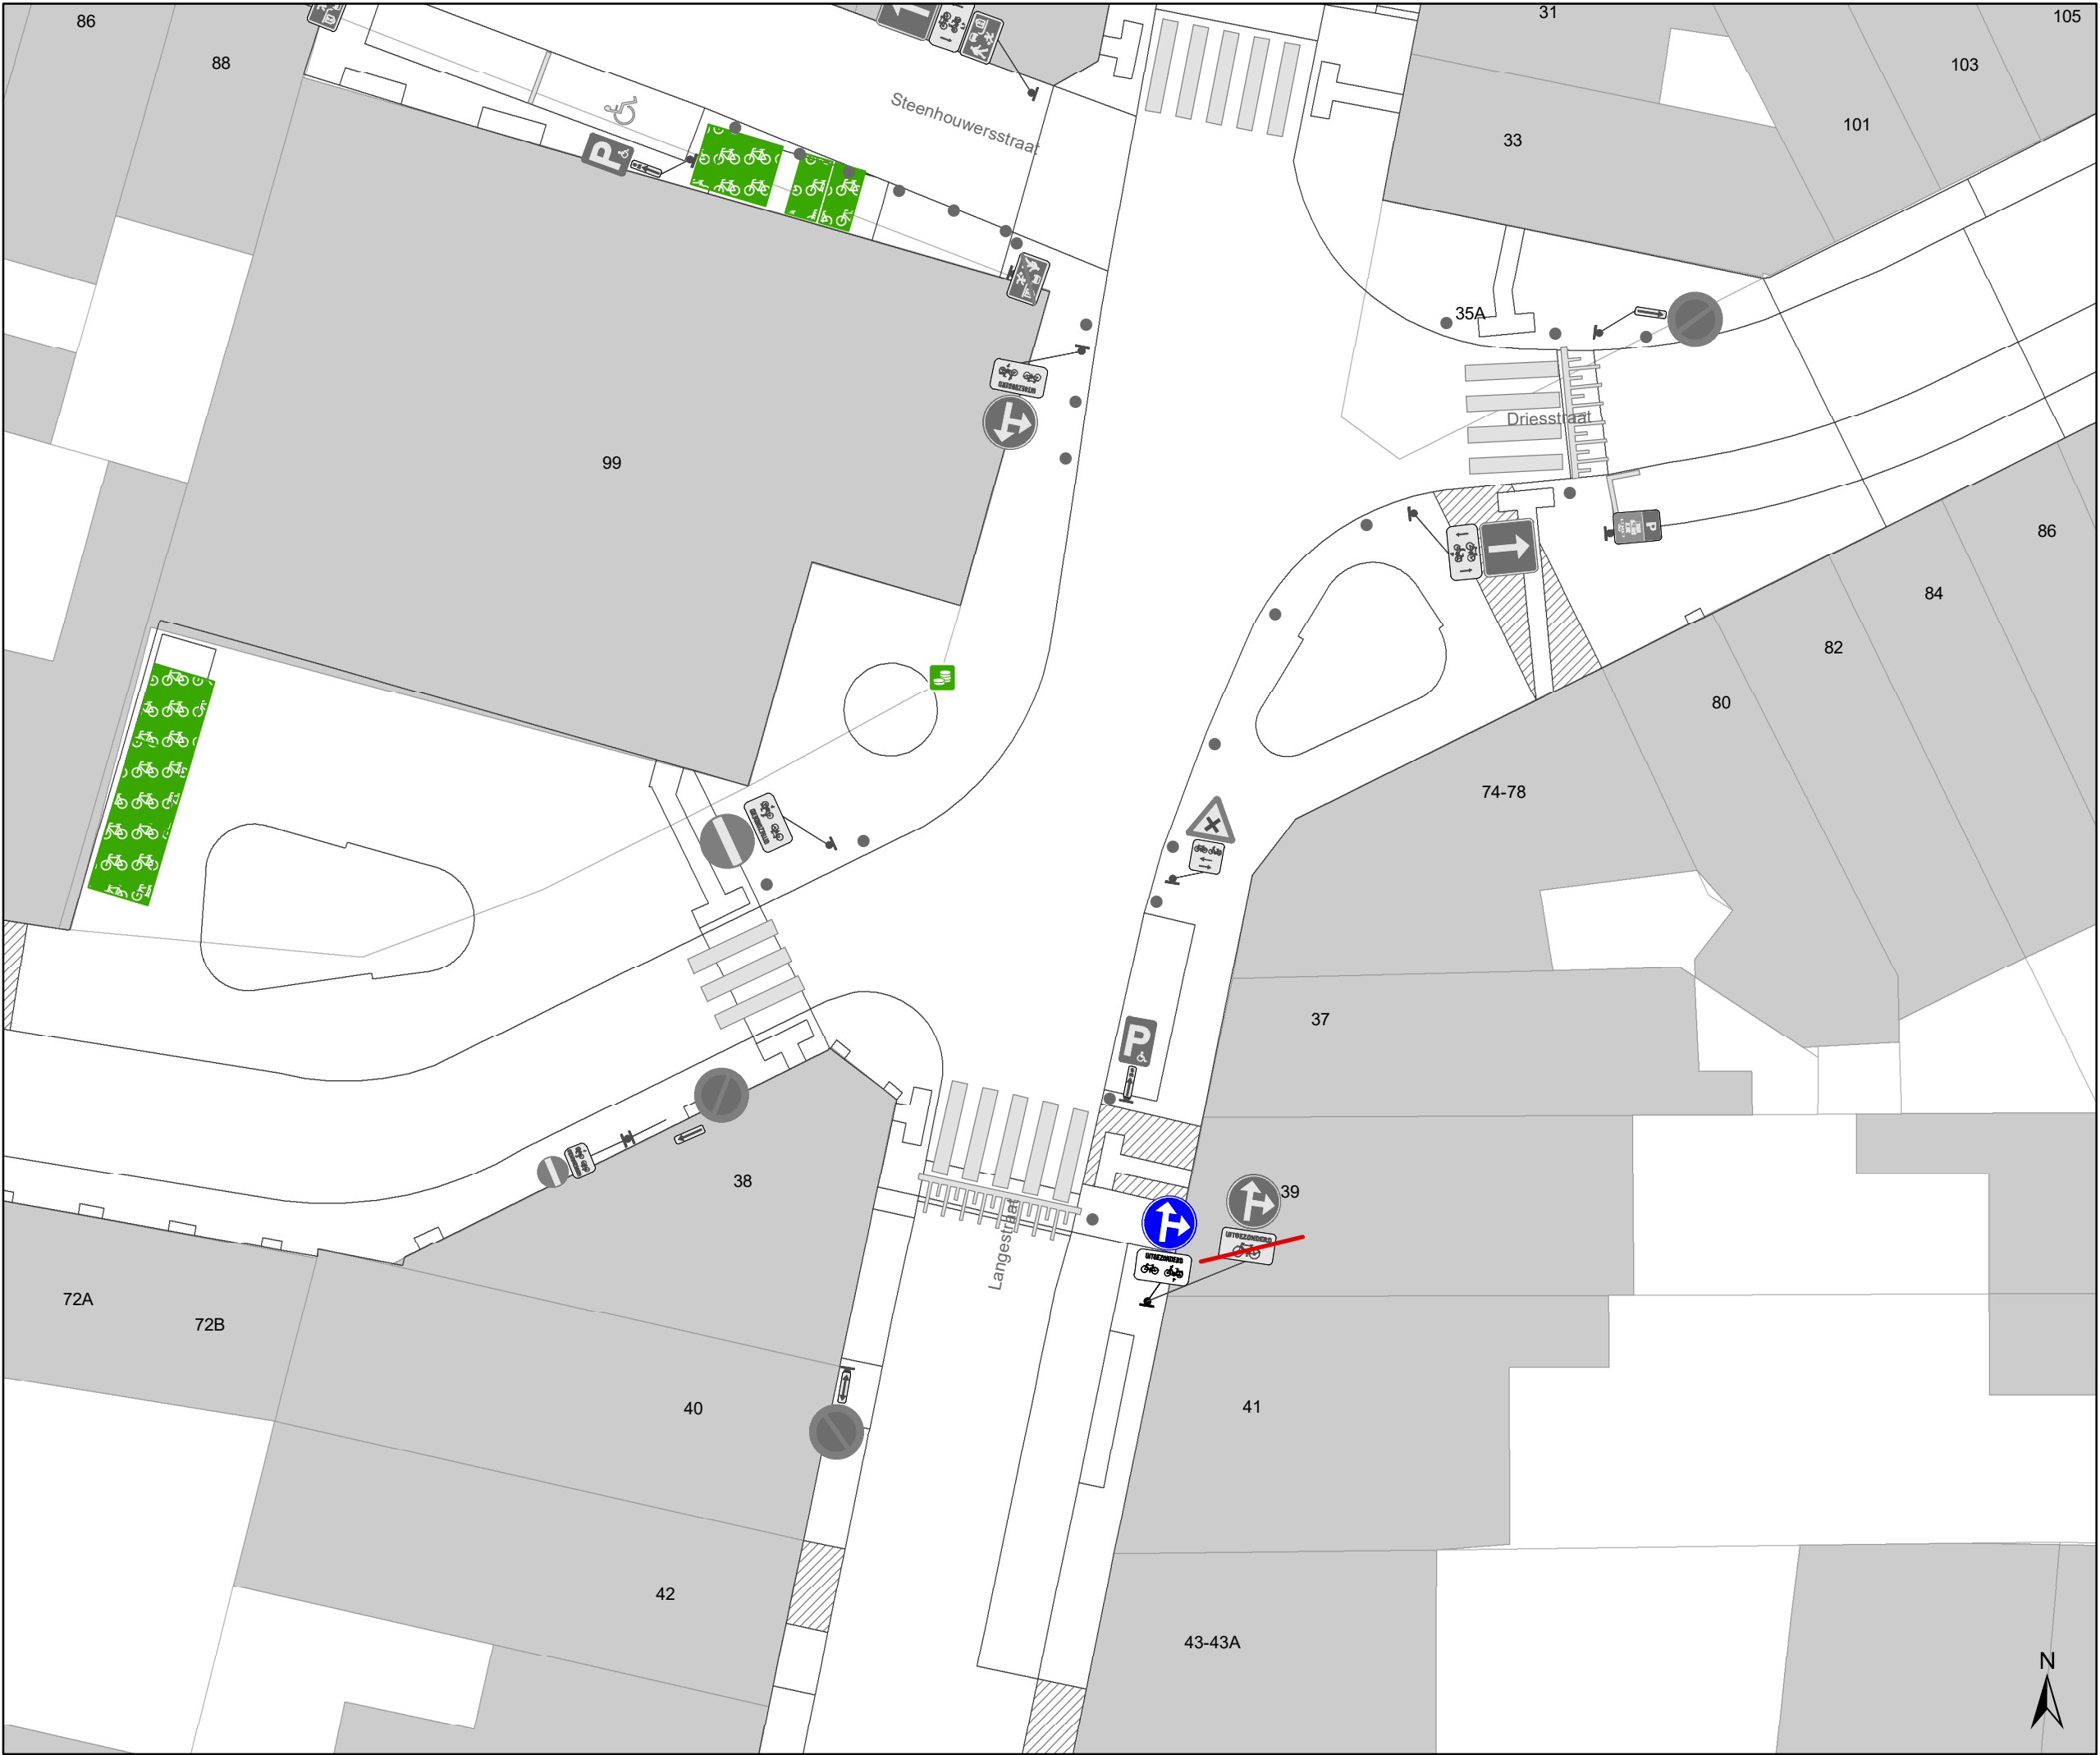

Legende

Bestaande verkeersborden

Geplande verkeersborden

Te verwijderen verkeersborden

Bestaande wegmarkeringen

Geplande wegmarkeringen

Te verwijderen wegmarkeringen

Straatmeubilair

Gepland paaltje

Bestaand paaltje


Te verwijderen paaltje

Paaltje vervangen

Overige

Ander gepland dossier
(in voorbereiding bij MOBBD)

Ander gepland dossier
(in voorbereiding bij MOBBD)

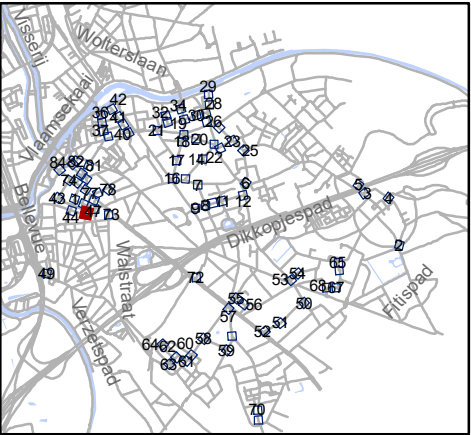


Mobiliteitsbedrijf stad Gent
Verkeerstechnische taken

paaltjes niveau 3 & 4 Gentbrugge

Dossiernummer P-384420

DATUM	SCHAAL	PLAN	P FORMAAT
25/10/2023	1/200	45/84	A3

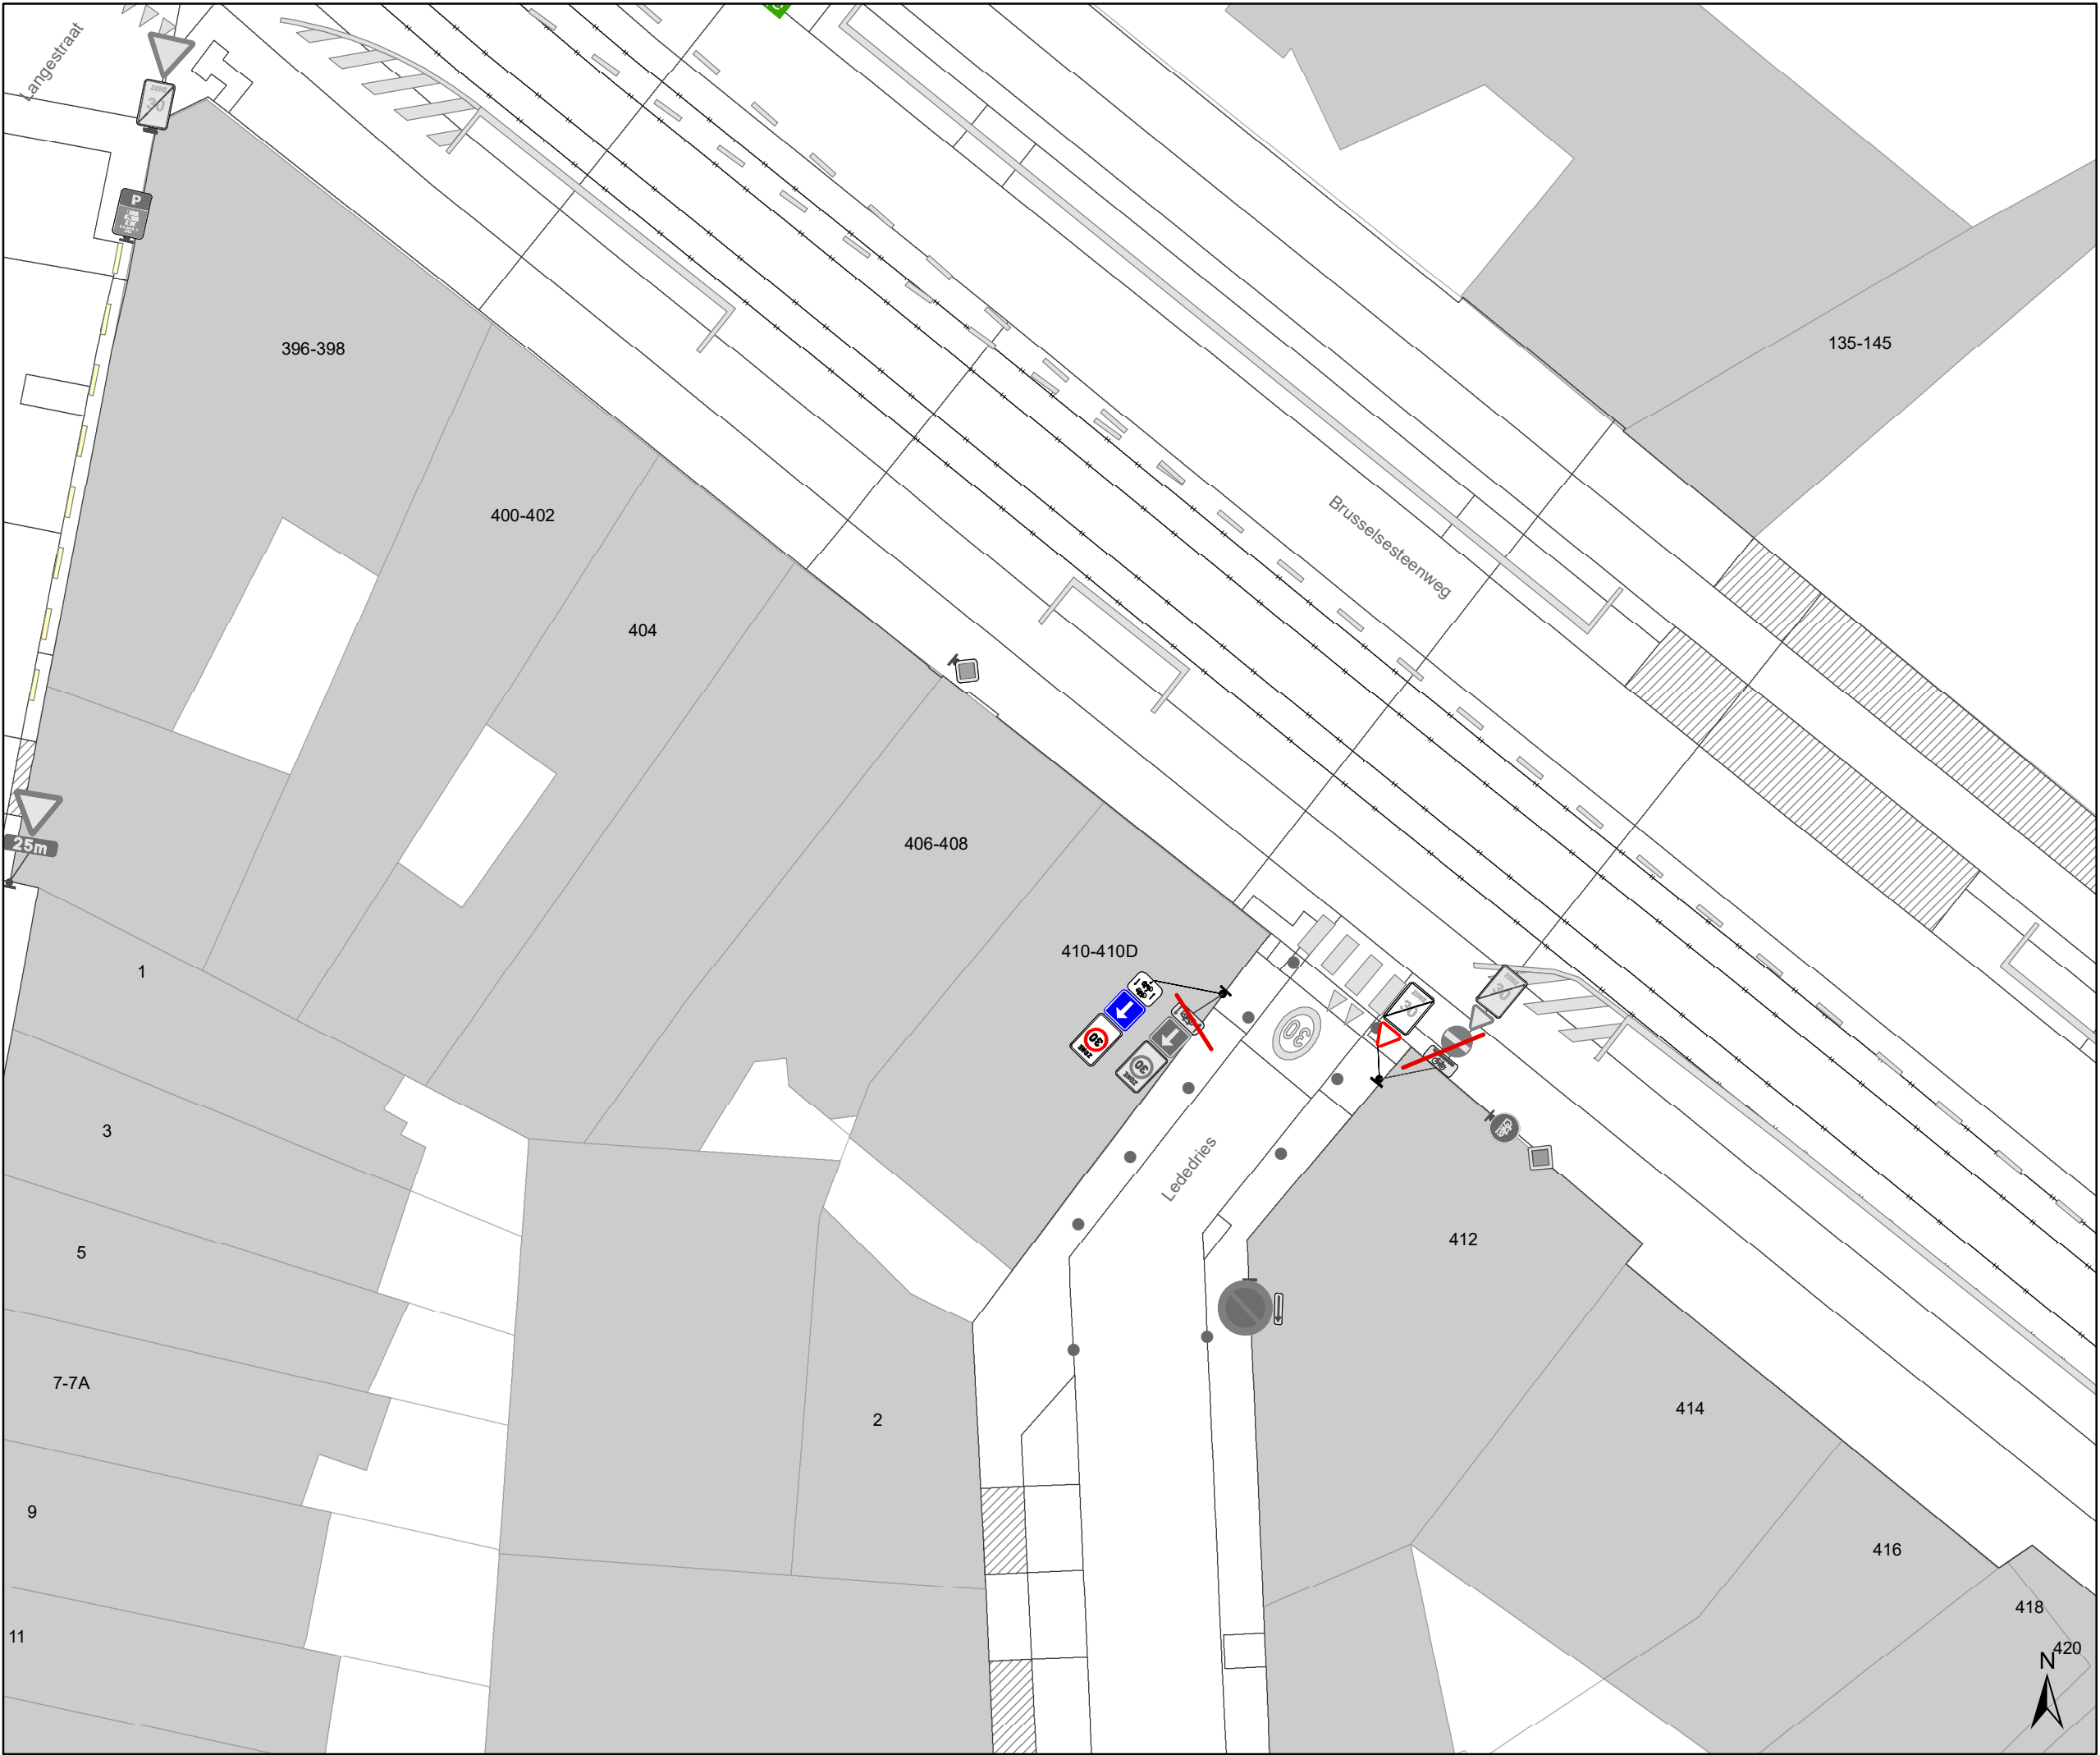

Legende

Bestaande verkeersborden

Geplande verkeersborden

Te verwijderen verkeersborden

Bestaande wegmarkeringen

Geplande wegmarkeringen

Te verwijderen wegmarkeringen

Straatmeubilair

Gepland paaltje

Bestaand paaltje


Te verwijderen paaltje

Paaltje vervangen

Overige

Ander gepland dossier
(in voorbereiding bij MOBBD)

Ander gepland dossier
(in voorbereiding bij MOBBD)

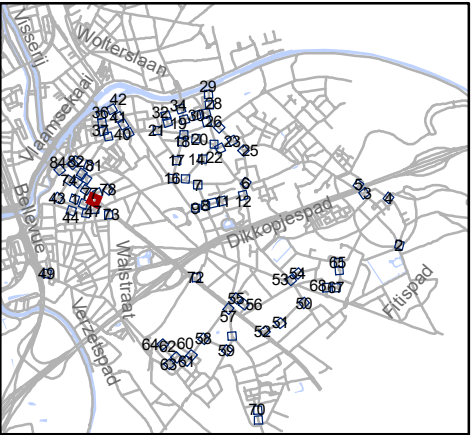


Mobiliteitsbedrijf stad Gent
Verkeerstechnische taken

paaltjes niveau 3 & 4
Gentbrugge

Dossiernummer P-384420

DATUM	SCHAAL	PLAN	P FORMAAT
25/10/2023	1/200	47/84	A3

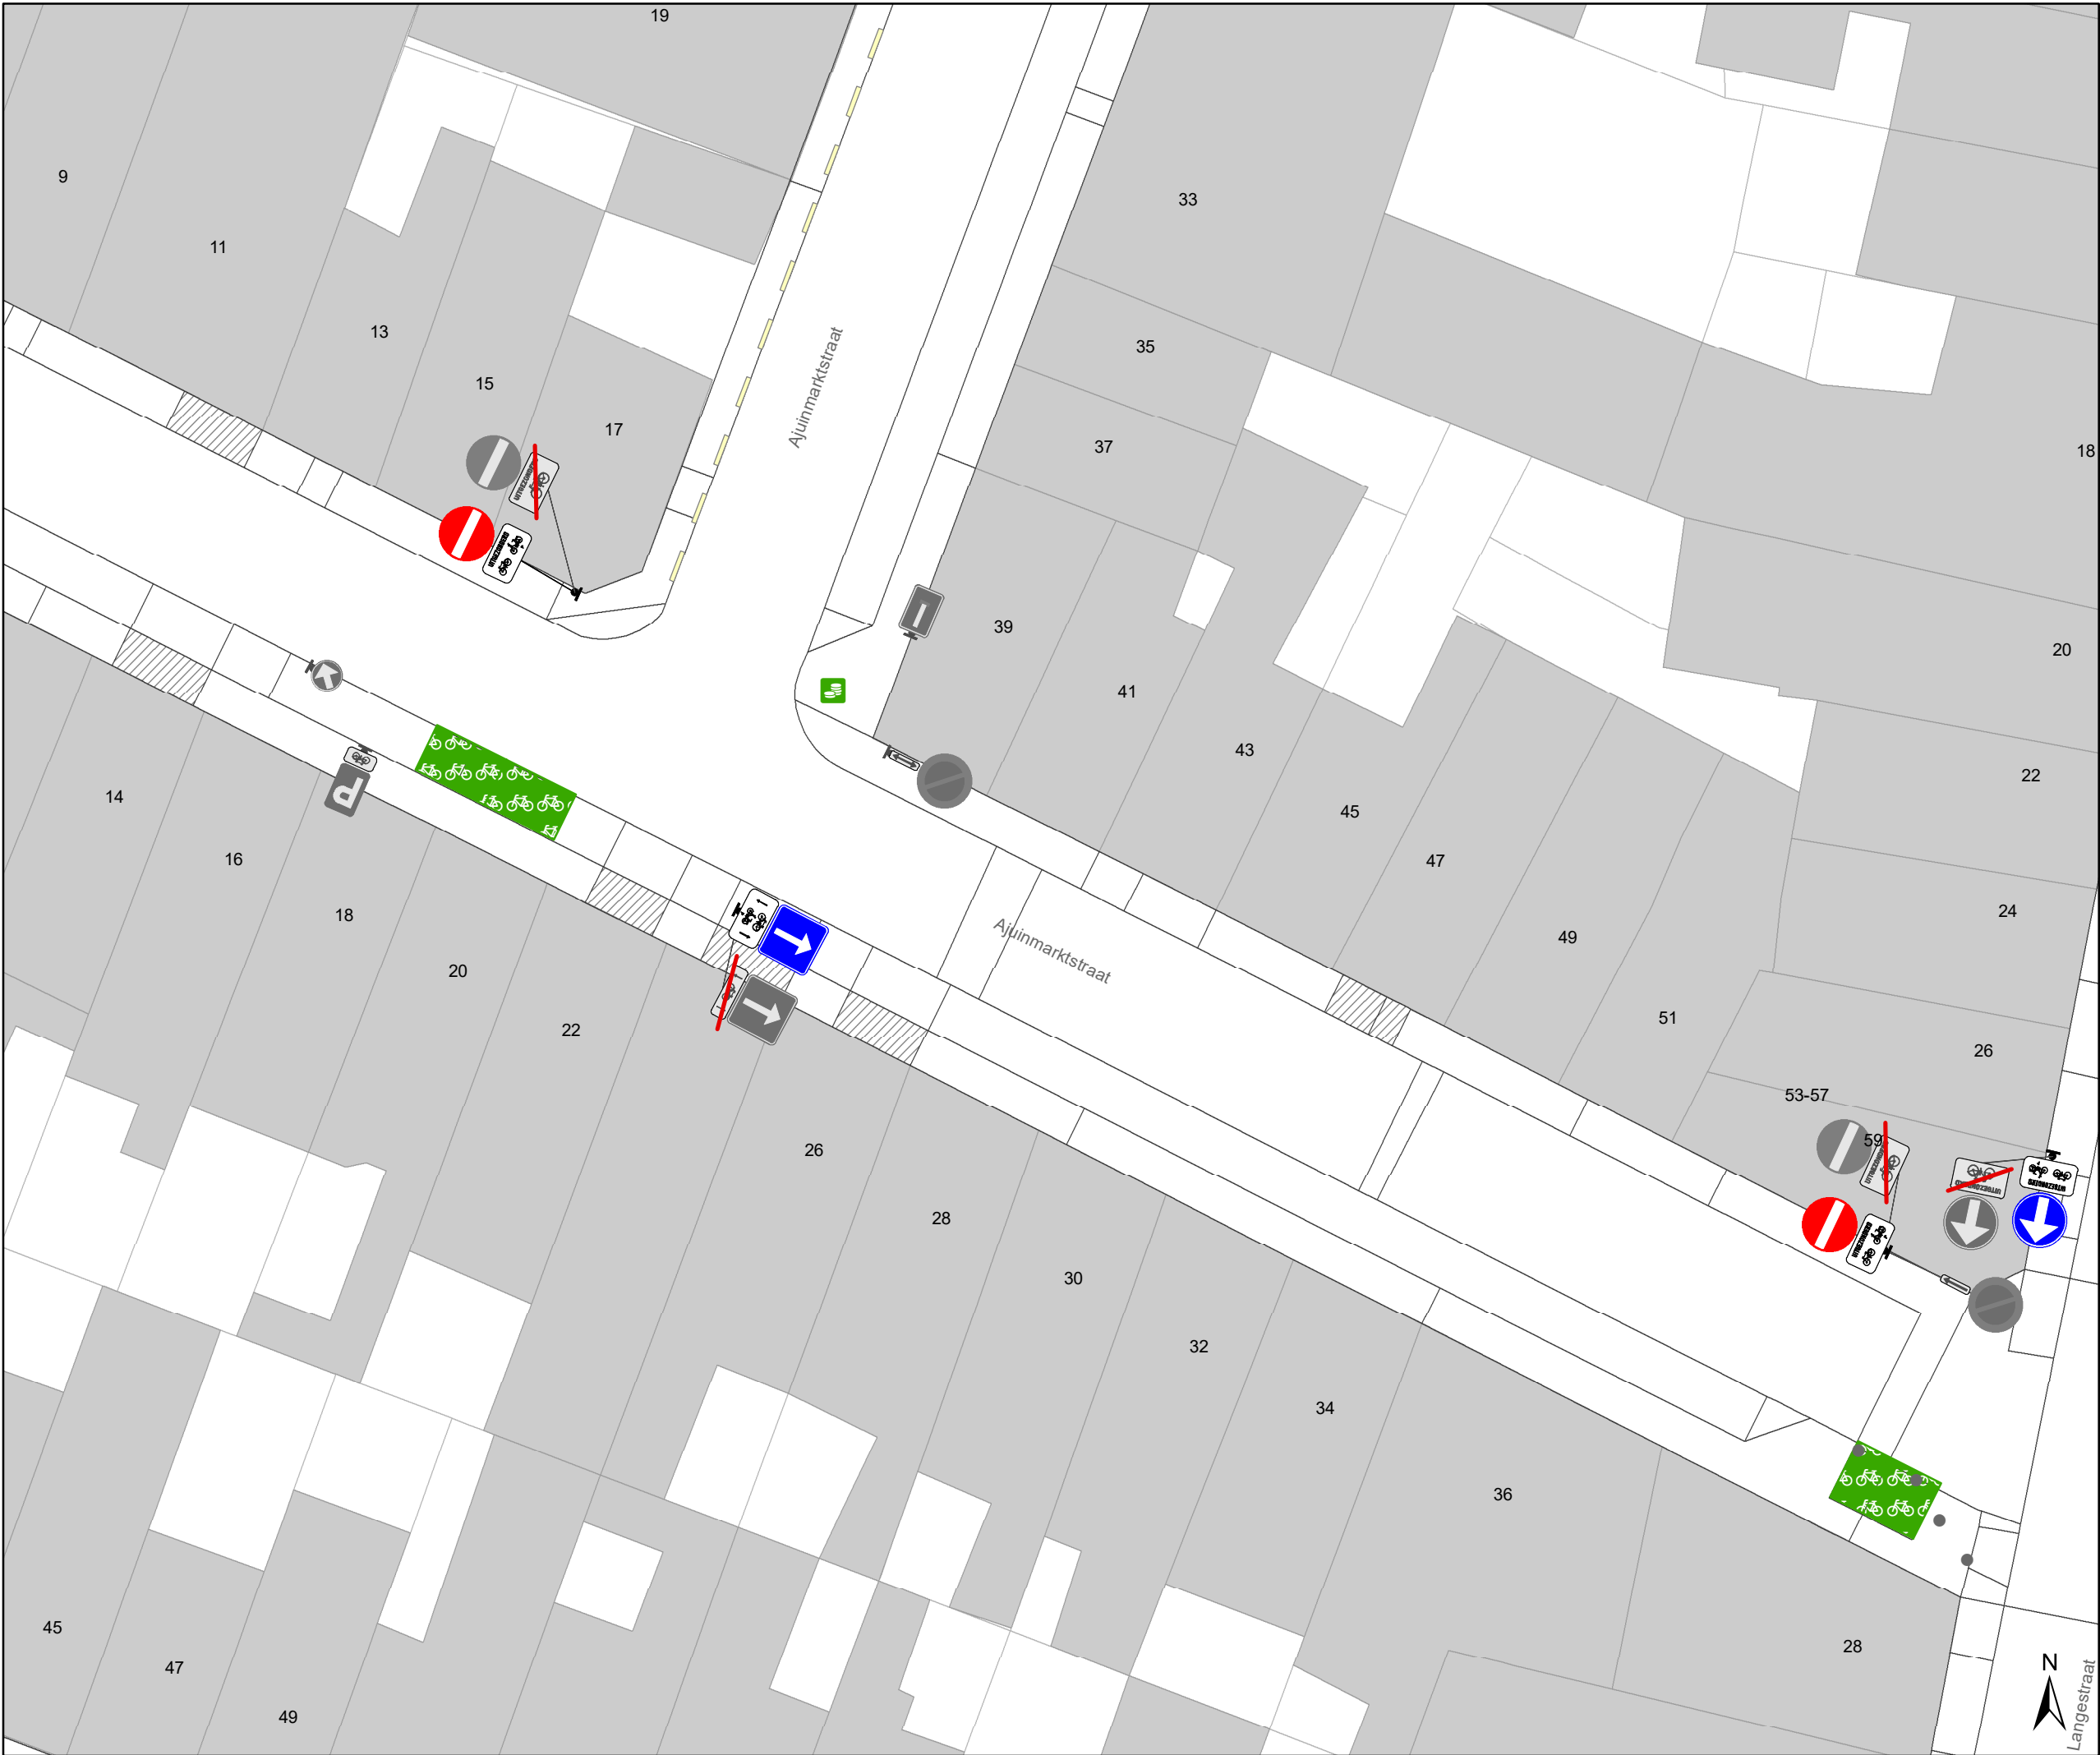

Legende

Bestaande verkeersborden

Geplande verkeersborden

Te verwijderen verkeersborden

Bestaande wegmarkeringen

Geplande wegmarkeringen

Te verwijderen wegmarkeringen

Straatmeubilair

Gepland paaltje

Bestaand paaltje


Te verwijderen paaltje

Paaltje vervangen

Overige

Ander gepland dossier (in voorbereiding bij MOBBED)

Ander gepland dossier (in voorbereiding bij MOBBED)

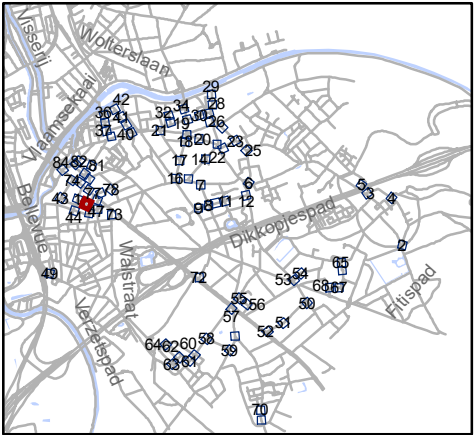


Mobiliteitsbedrijf stad Gent
Verkeerstechnische taken

**paaltjes niveau 3 & 4
Gentbrugge**

Dossiernummer P-384420


DATUM	SCHAAL	PLAN	P FORMAAT
25/10/2023	1/200	48/84	A3

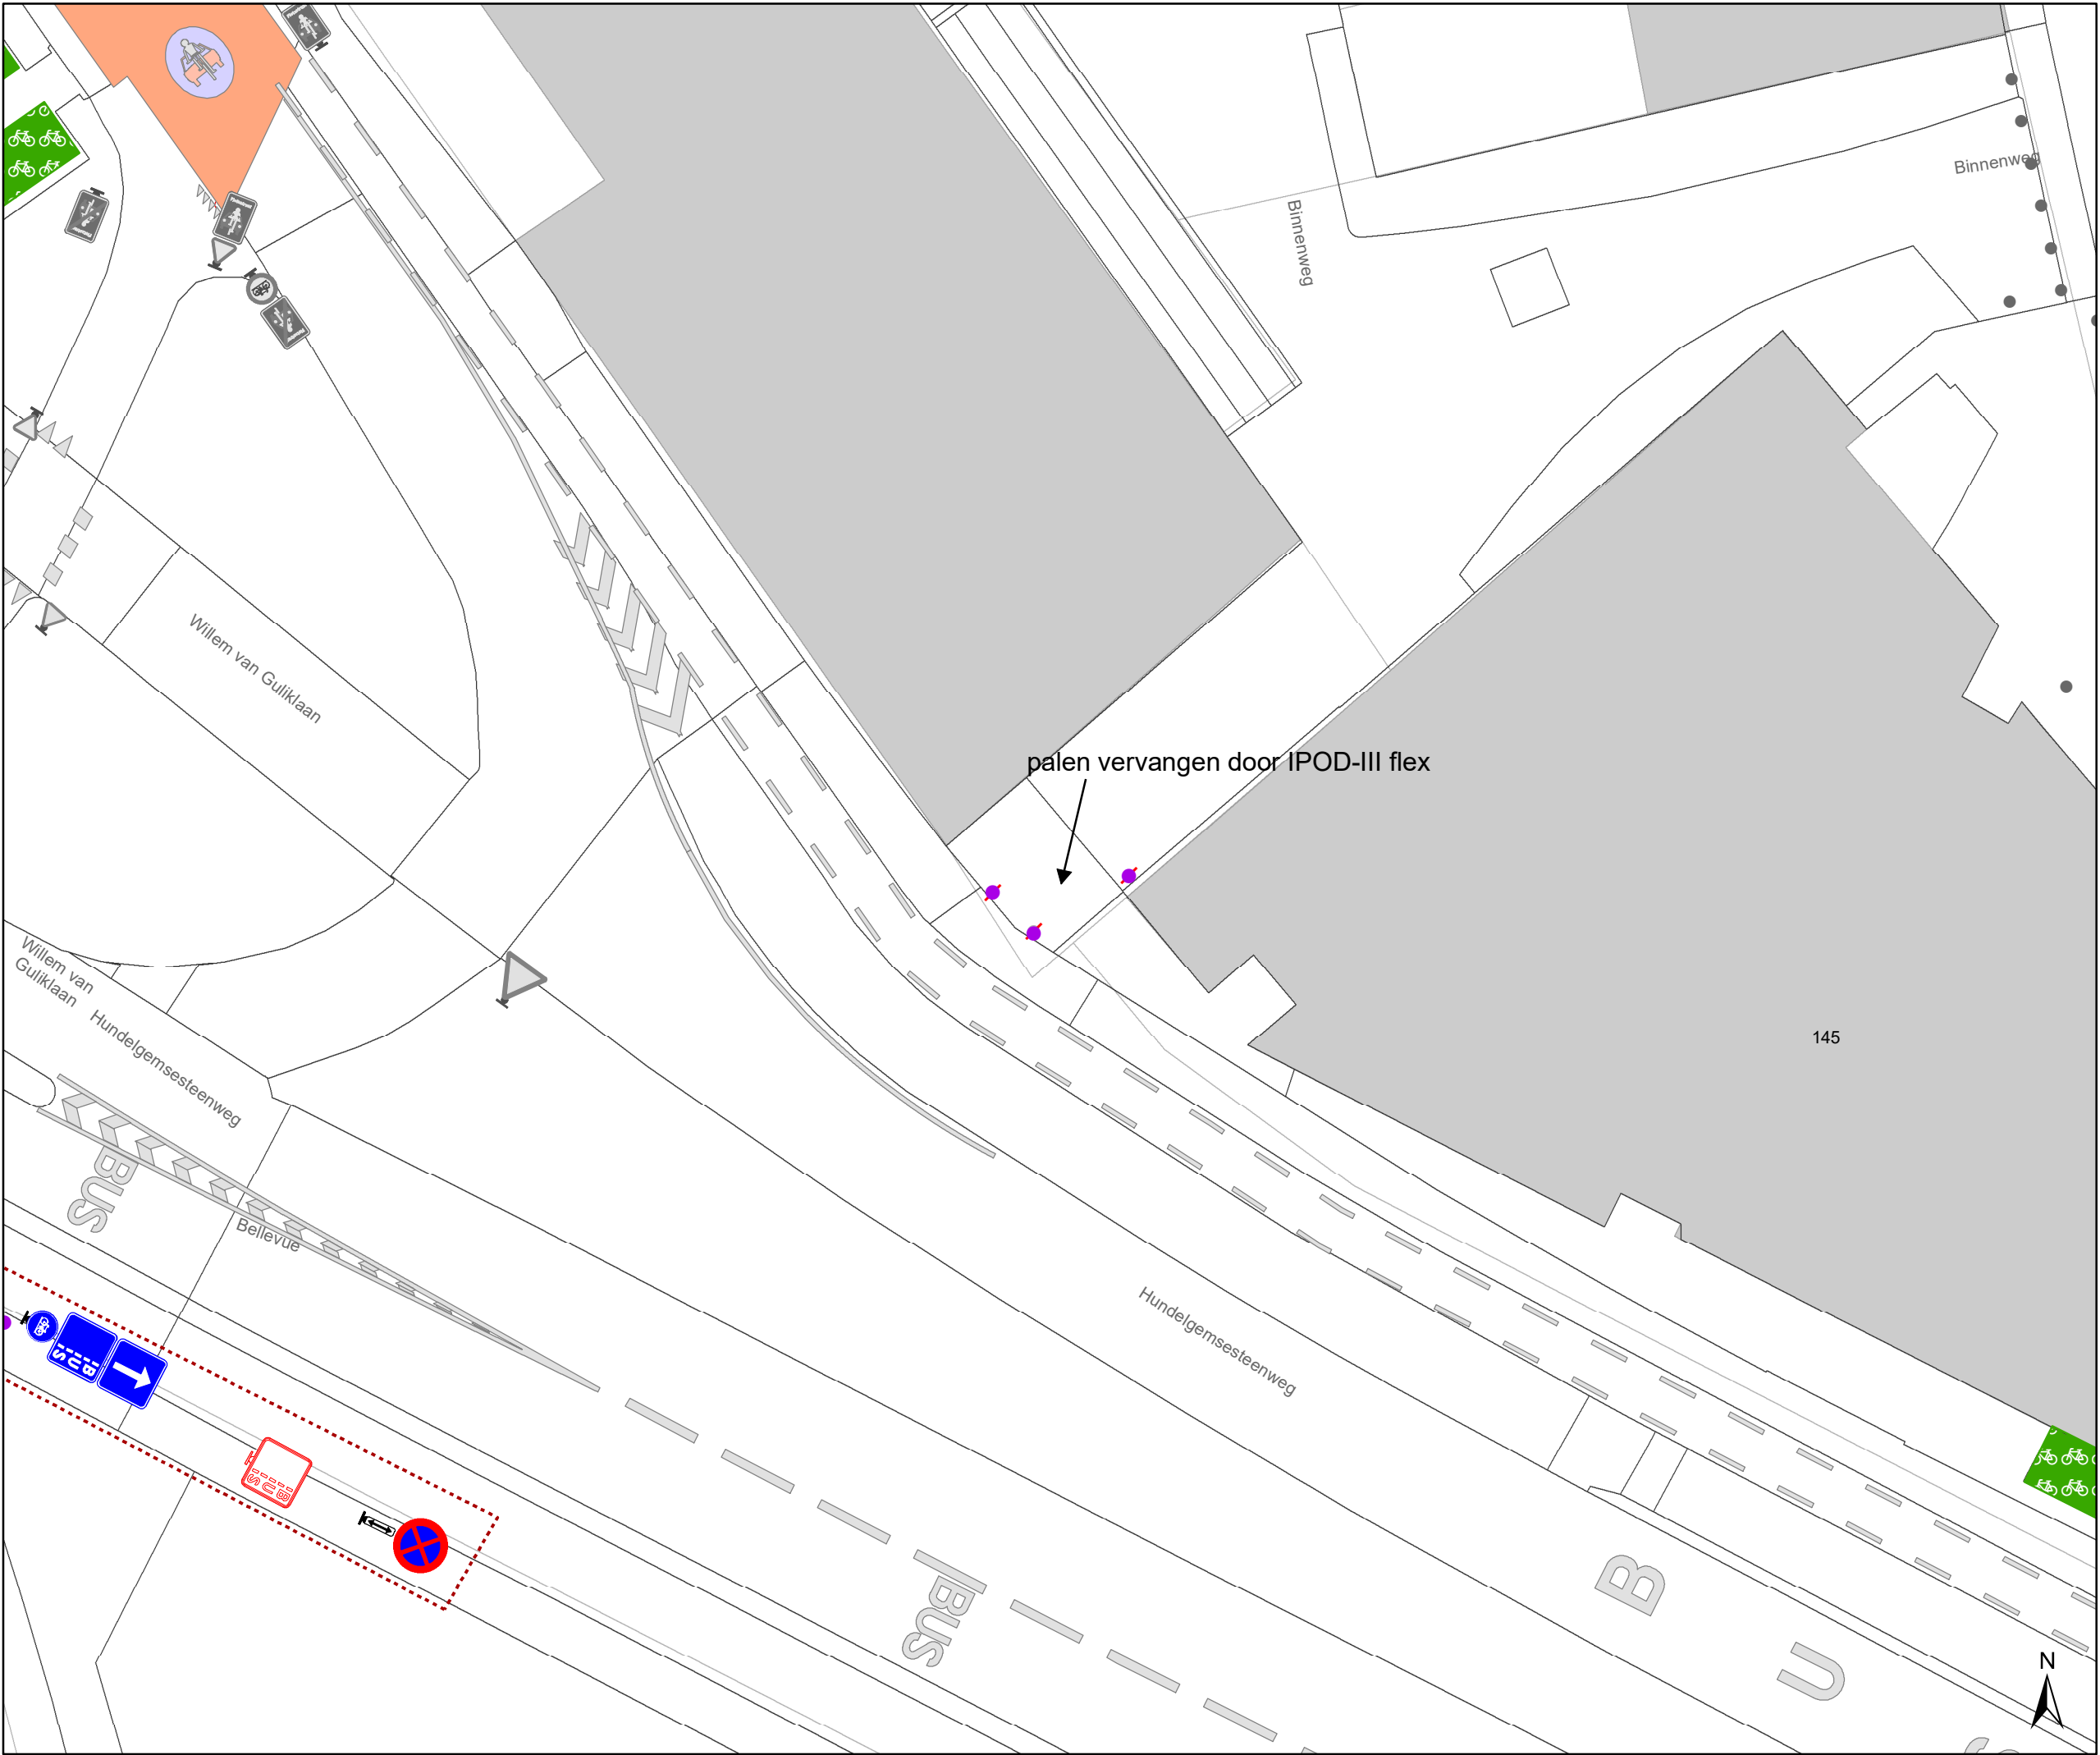

- ### Legende
- Bestaande verkeersborden
 - Geplande verkeersborden
 - Te verwijderen verkeersborden
 - Bestaande wegmarkeringen
 - Geplande wegmarkeringen
 - Te verwijderen wegmarkeringen

- ### Straatmeubilair
- Gepland paaltje
 - Bestaand paaltje
 - Te verwijderen paaltje
 - Paaltje vervangen

- ### Overige
- Ander gepland dossier (in voorbereiding bij MOBBD)
 - Ander gepland dossier (in voorbereiding bij MOBBD)

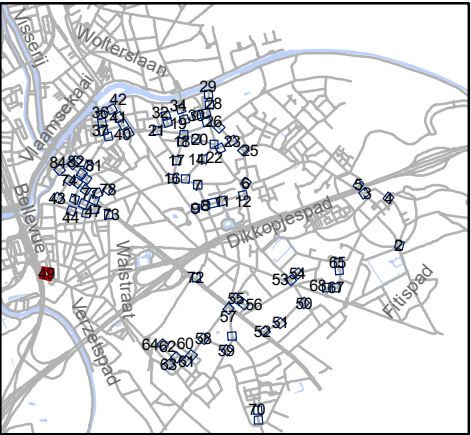


Mobiliteitsbedrijf stad Gent
Verkeerstechnische taken

**paaltjes niveau 3 & 4
Gentbrugge**

Dossiernummer P-384420

DATUM	SCHAAL	PLAN	P FORMAAT
25/10/2023	1/200	49/84	A3

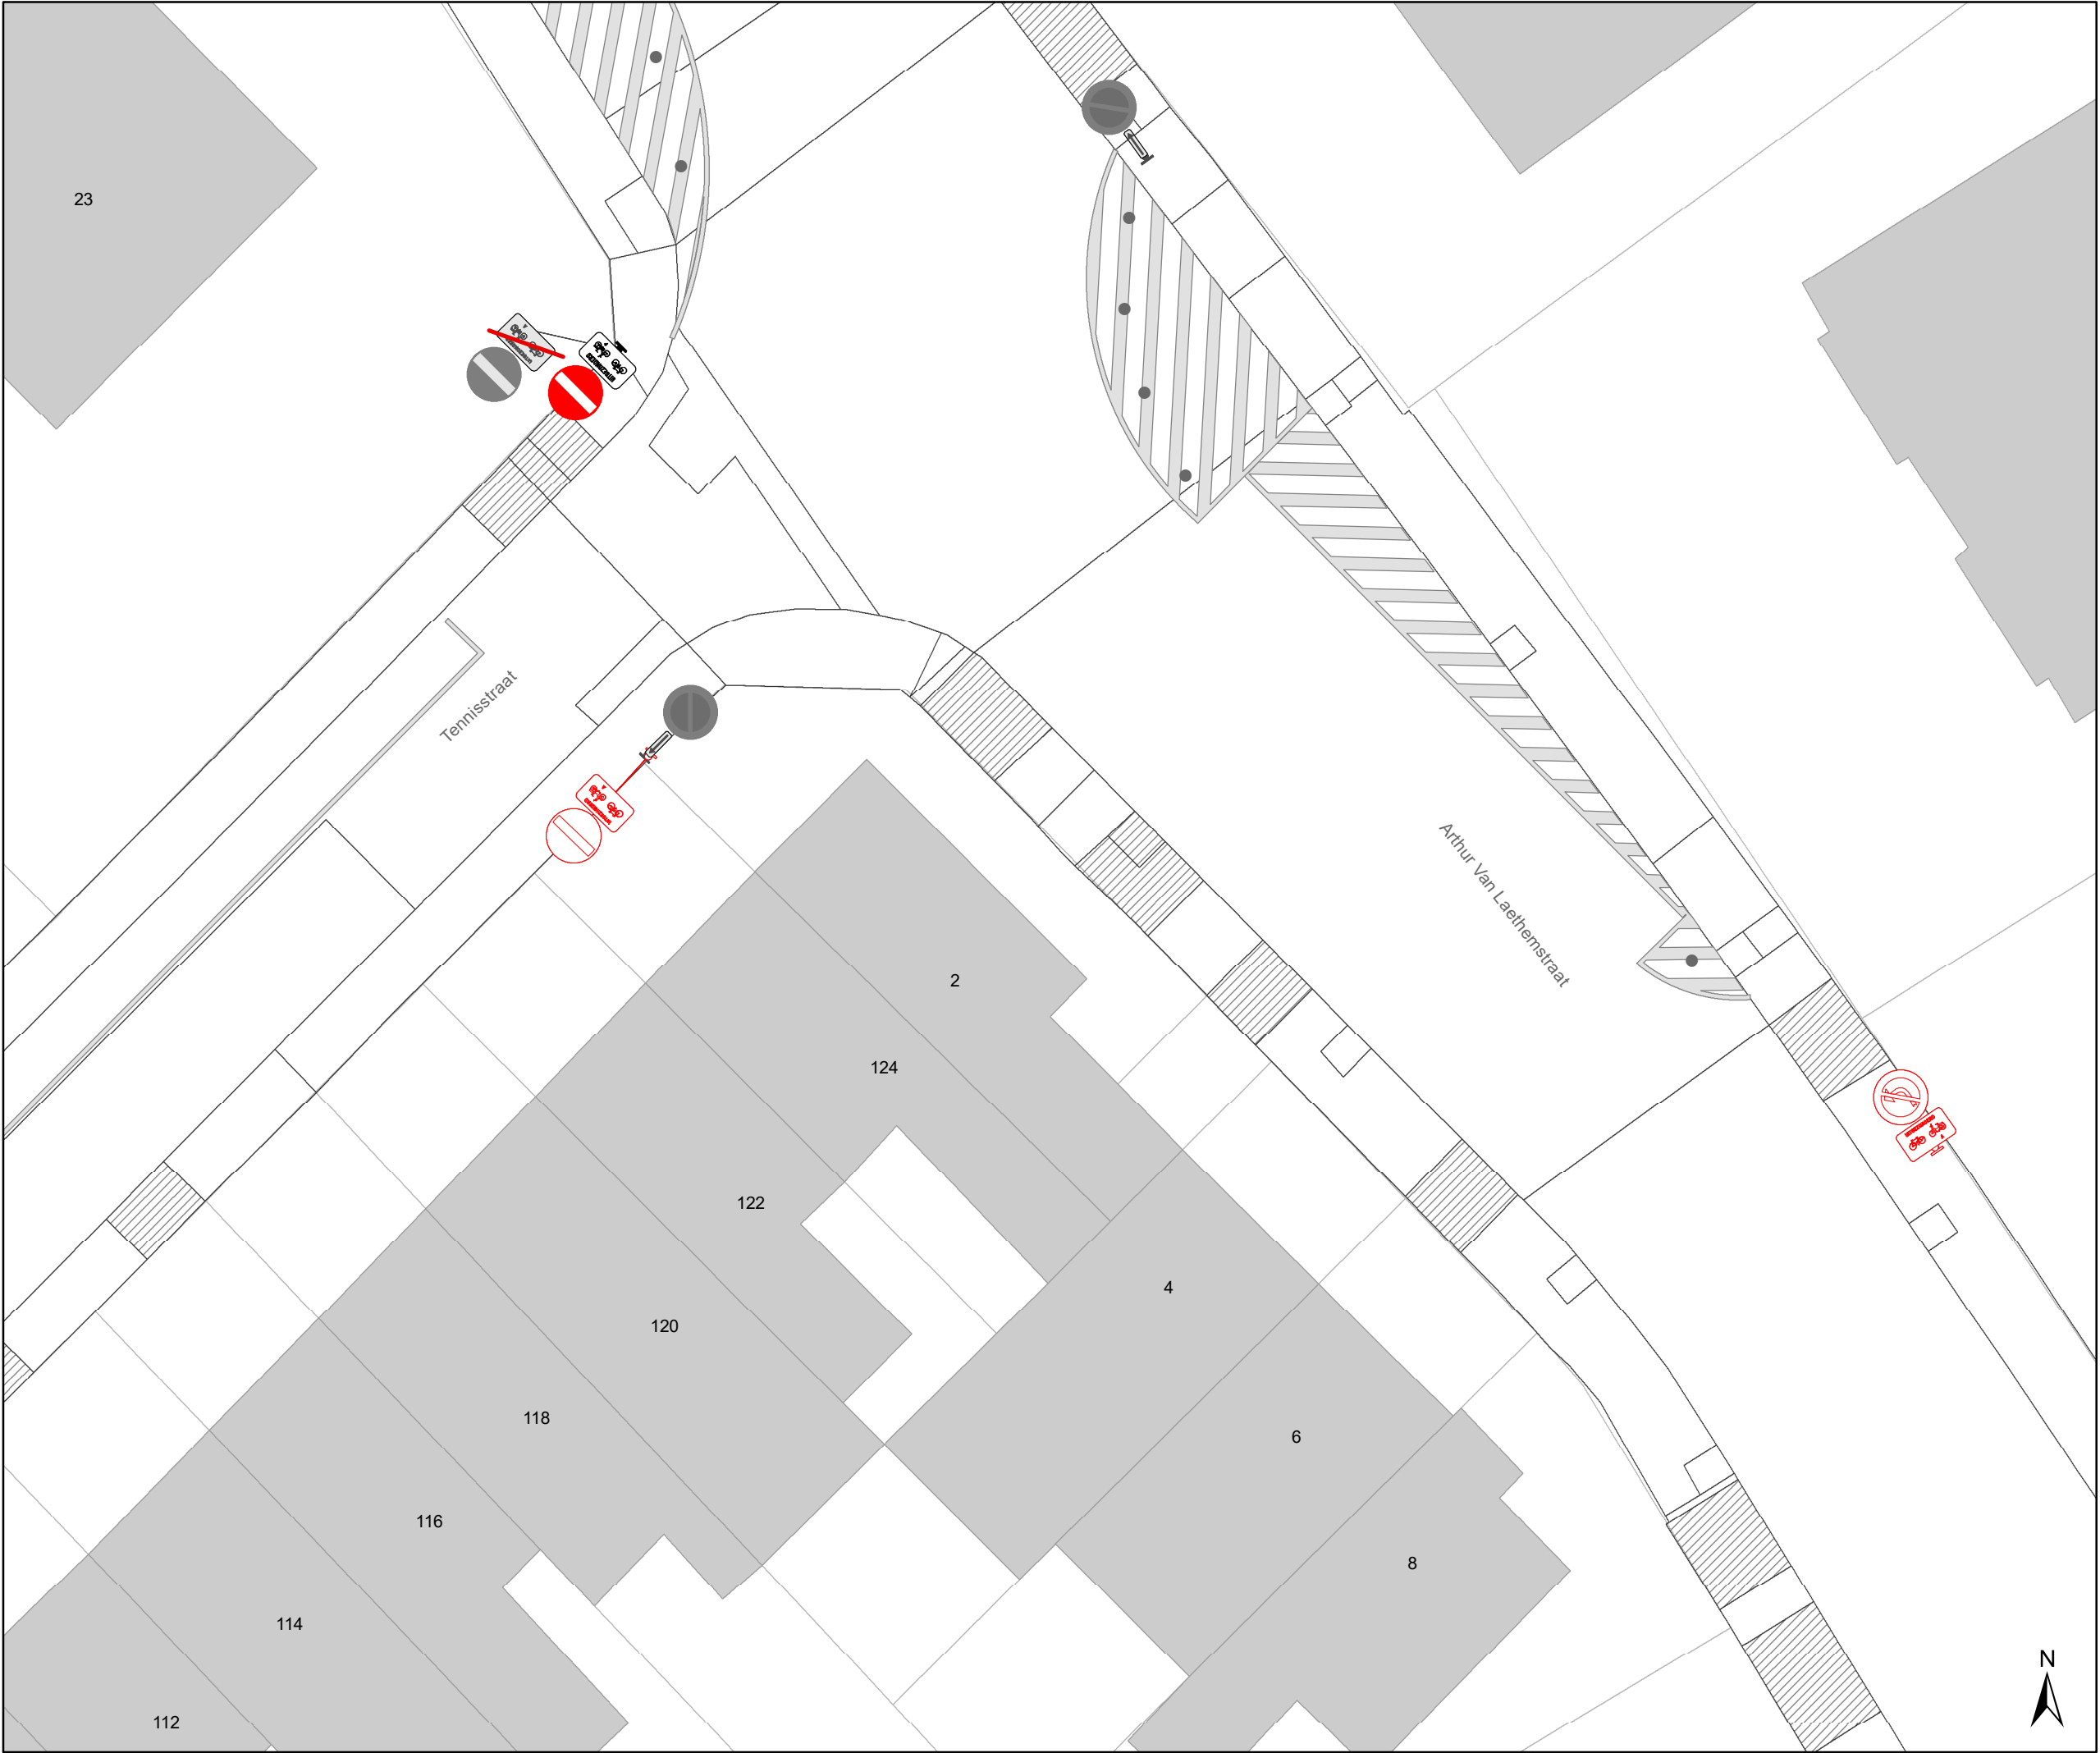

Legende

Bestaande verkeersborden

Geplande verkeersborden

Te verwijderen verkeersborden

Bestaande wegmarkeringen

Geplande wegmarkeringen

Te verwijderen wegmarkeringen

Straatmeubilair

Gepland paaltje

Bestaand paaltje


Te verwijderen paaltje

Paaltje vervangen

Overige

Ander gepland dossier
(in voorbereiding bij MOBBD)

Ander gepland dossier
(in voorbereiding bij MOBBD)

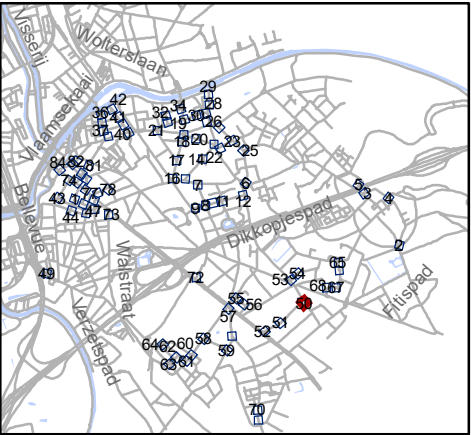


Mobiliteitsbedrijf stad Gent
Verkeerstechnische taken

paaltjes niveau 3 & 4
Gentbrugge

Dossiernummer P-384420


DATUM	SCHAAL	PLAN	P FORMAAT
25/10/2023	1/200	50/84	A3

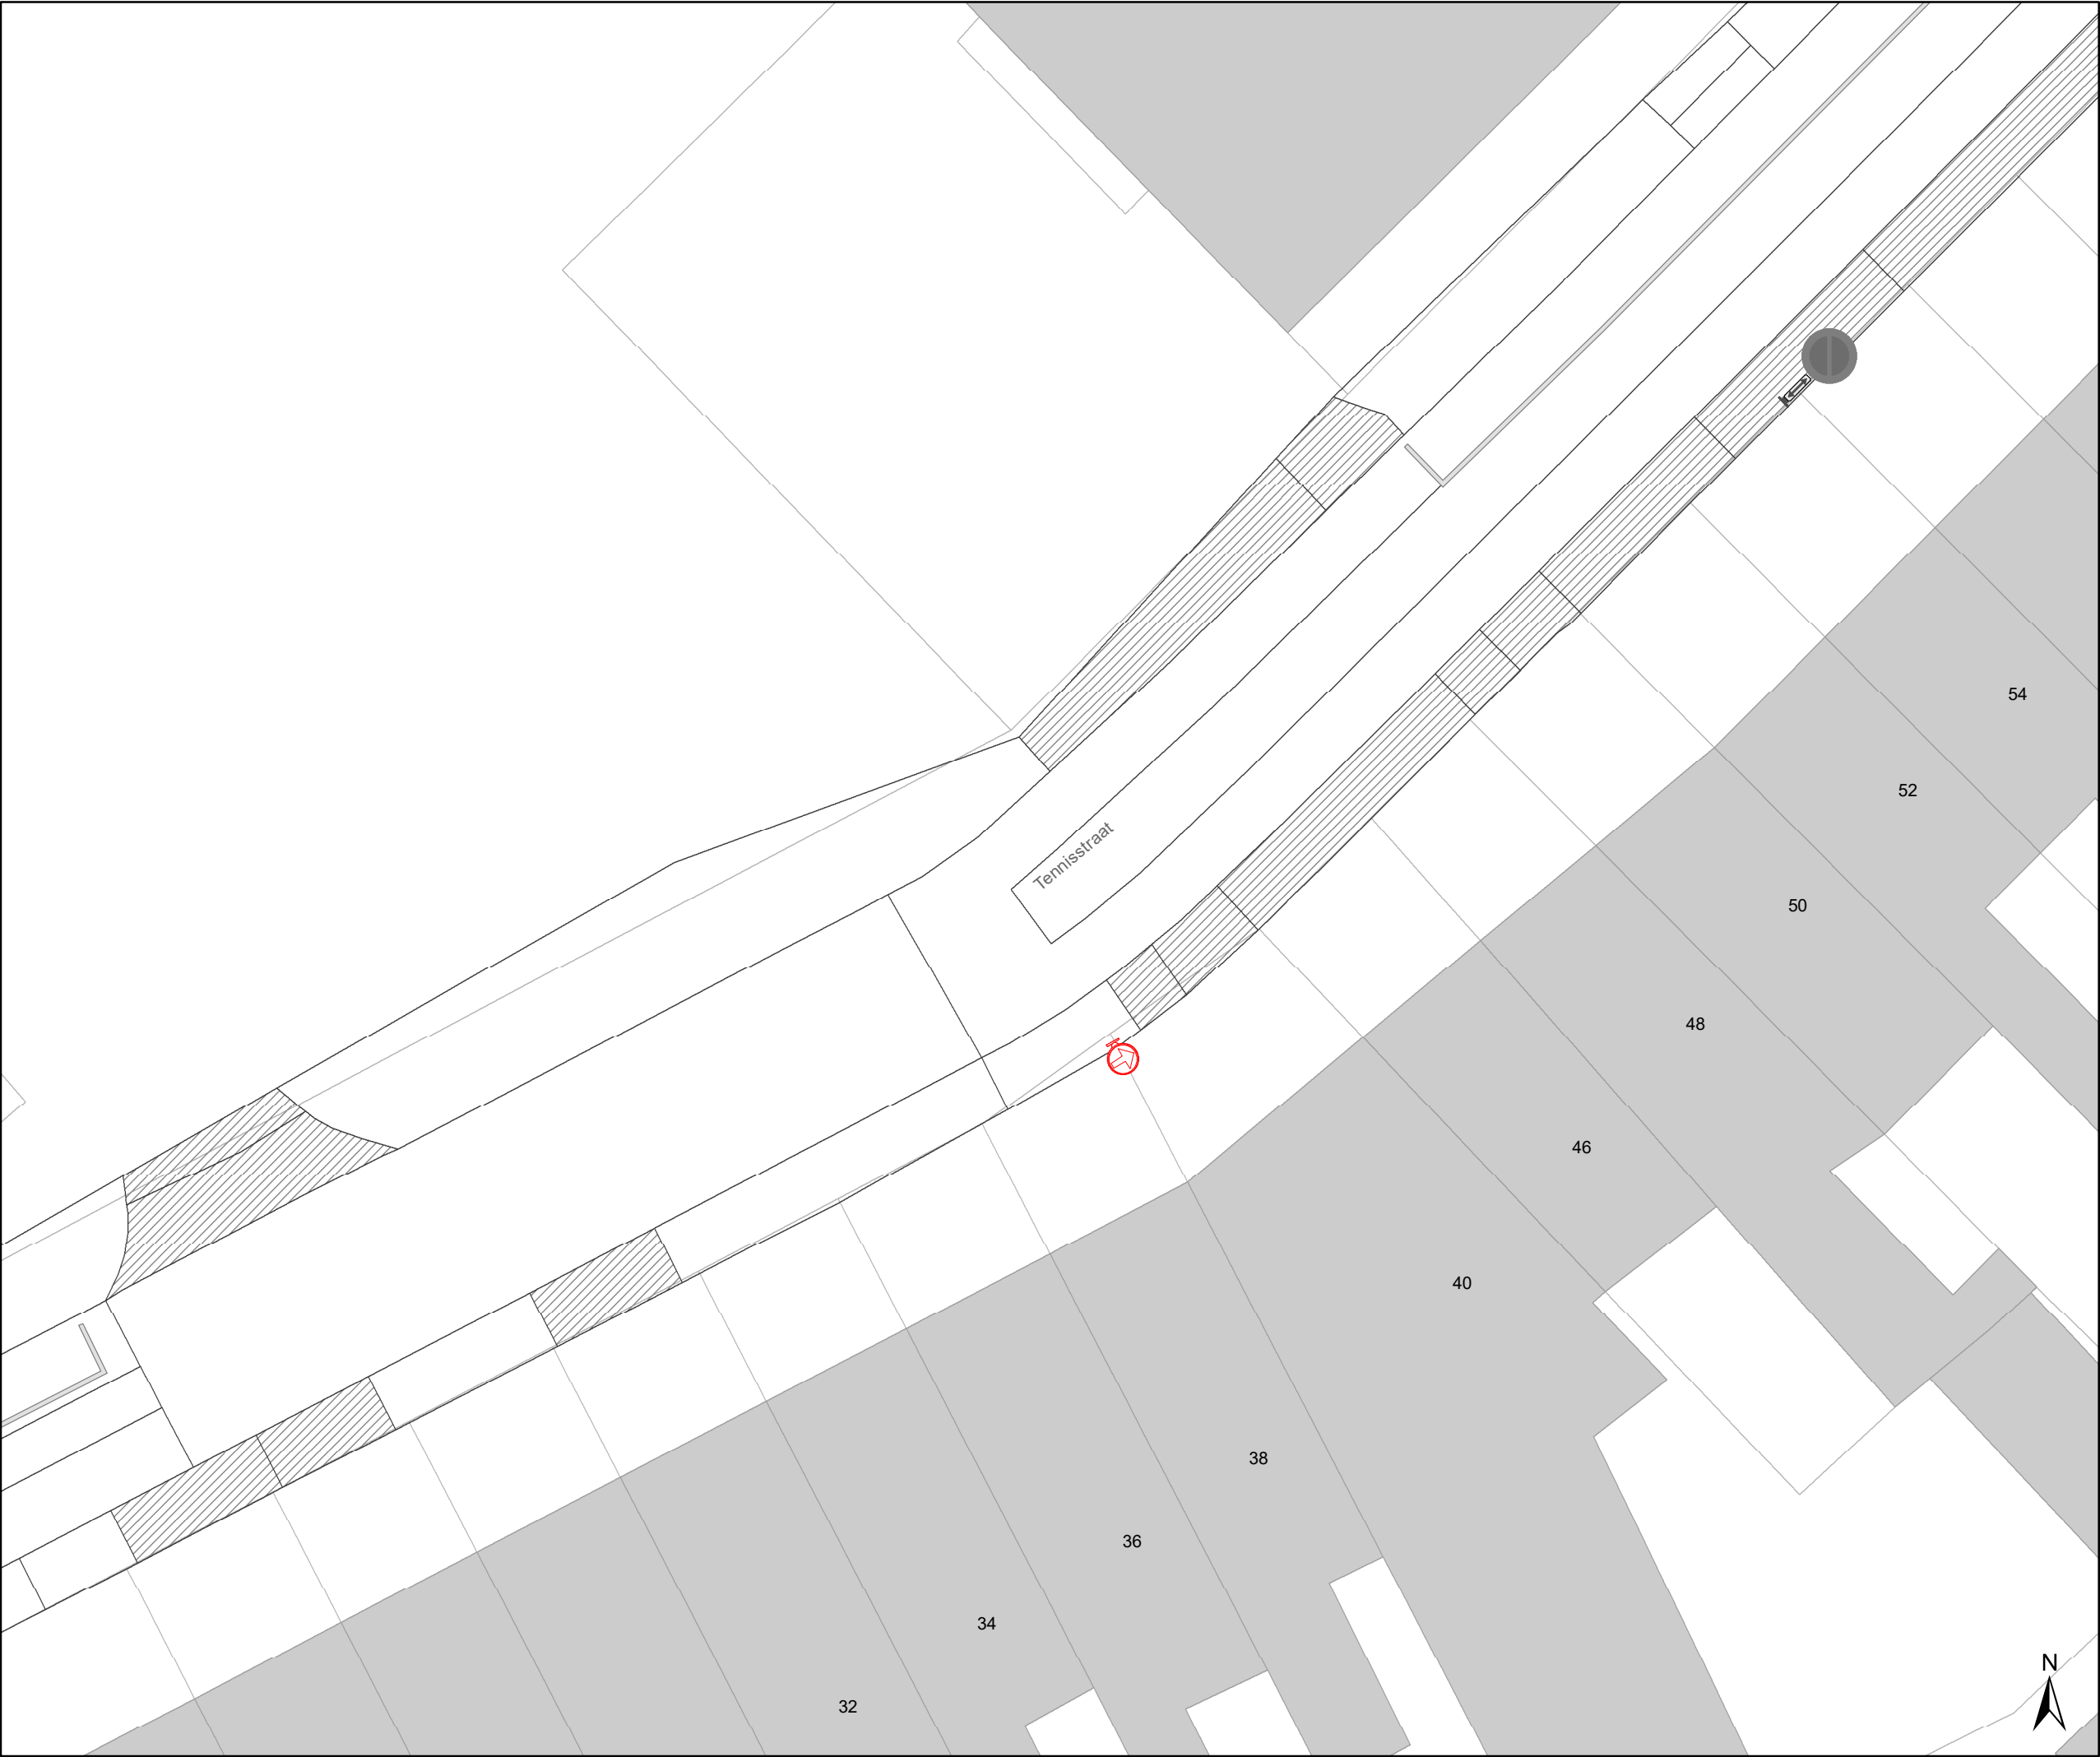

- Legende**
- Bestaande verkeersborden
- Geplande verkeersborden
- Te verwijderen verkeersborden
- Bestaande wegmarkeringen
- Geplande wegmarkeringen
- Te verwijderen wegmarkeringen

- Straatmeubilair**
- Gepland paaltje
- Bestaand paaltje
- Te verwijderen paaltje
- Paaltje vervangen

- Overige**
- Ander gepland dossier
(in voorbereiding bij MOBBD)
- Ander gepland dossier
(in voorbereiding bij MOBBD)

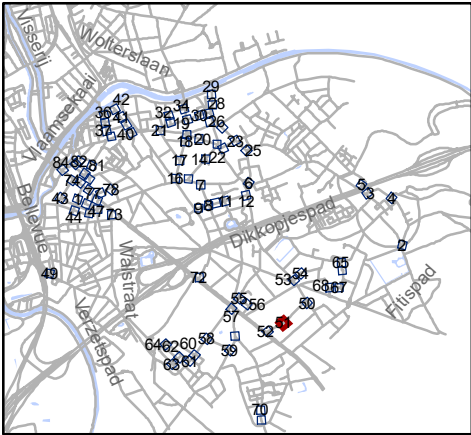


Mobiliteitsbedrijf stad Gent
Verkeerstechnische taken

**paaltjes niveau 3 & 4
Gentbrugge**

Dossiernummer P-384420

DATUM	SCHAAL	PLAN	P FORMAAT
25/10/2023	1/200	51/84	A3

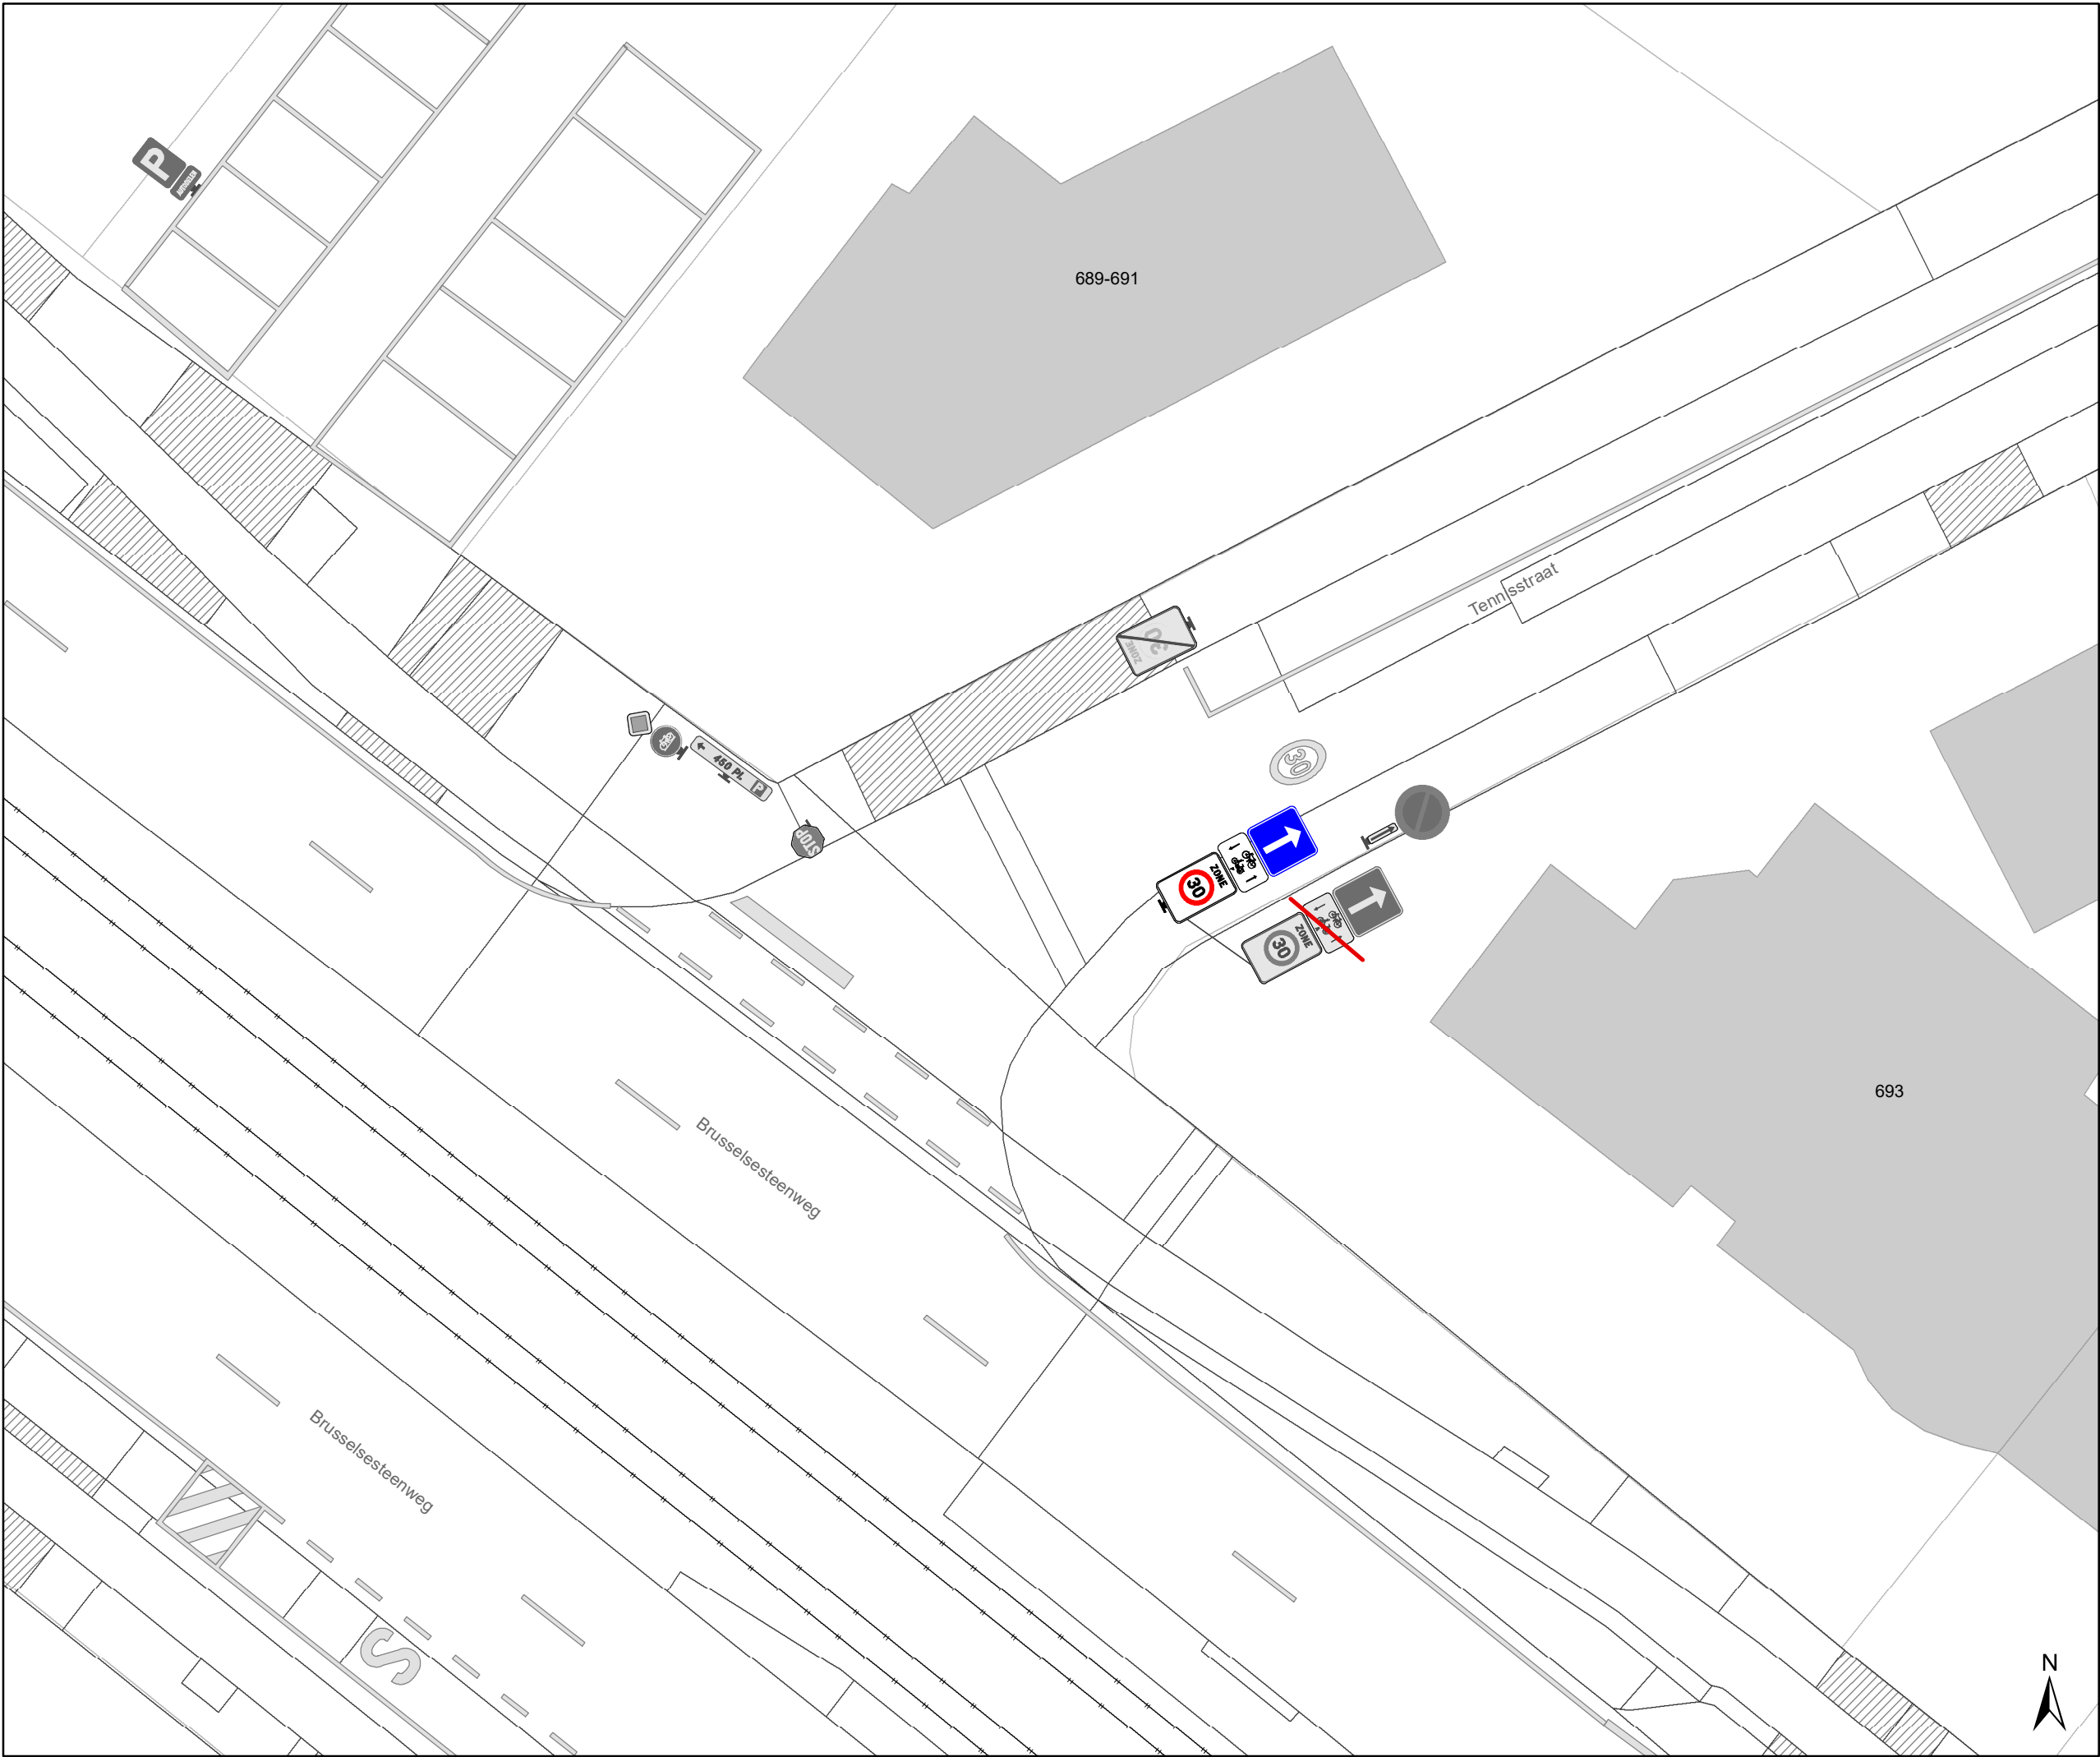

Legende


- Bestaande verkeersborden
- Geplande verkeersborden
- Te verwijderen verkeersborden
- Bestaande wegmarkeringen
- Geplande wegmarkeringen
- Te verwijderen wegmarkeringen

Straatmeubilair

- Gepland paaltje
- Bestaand paaltje
- Te verwijderen paaltje
- Paaltje vervangen

Overige

- Ander gepland dossier (in voorbereiding bij MOBBD)
- Ander gepland dossier (in voorbereiding bij MOBBD)

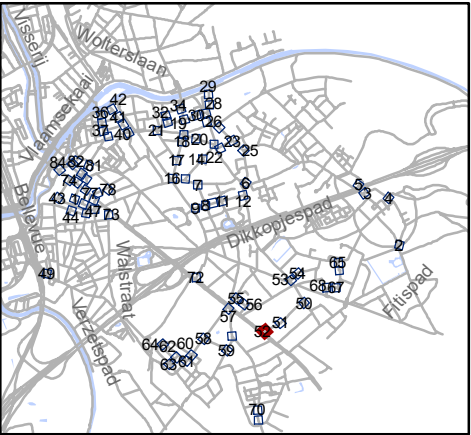


Mobiliteitsbedrijf stad Gent
Verkeerstechnische taken

**paaltjes niveau 3 & 4
Gentbrugge**

Dossiernummer P-384420

DATUM	SCHAAL	PLAN	P FORMAAT
25/10/2023	1/200	52/84	A3

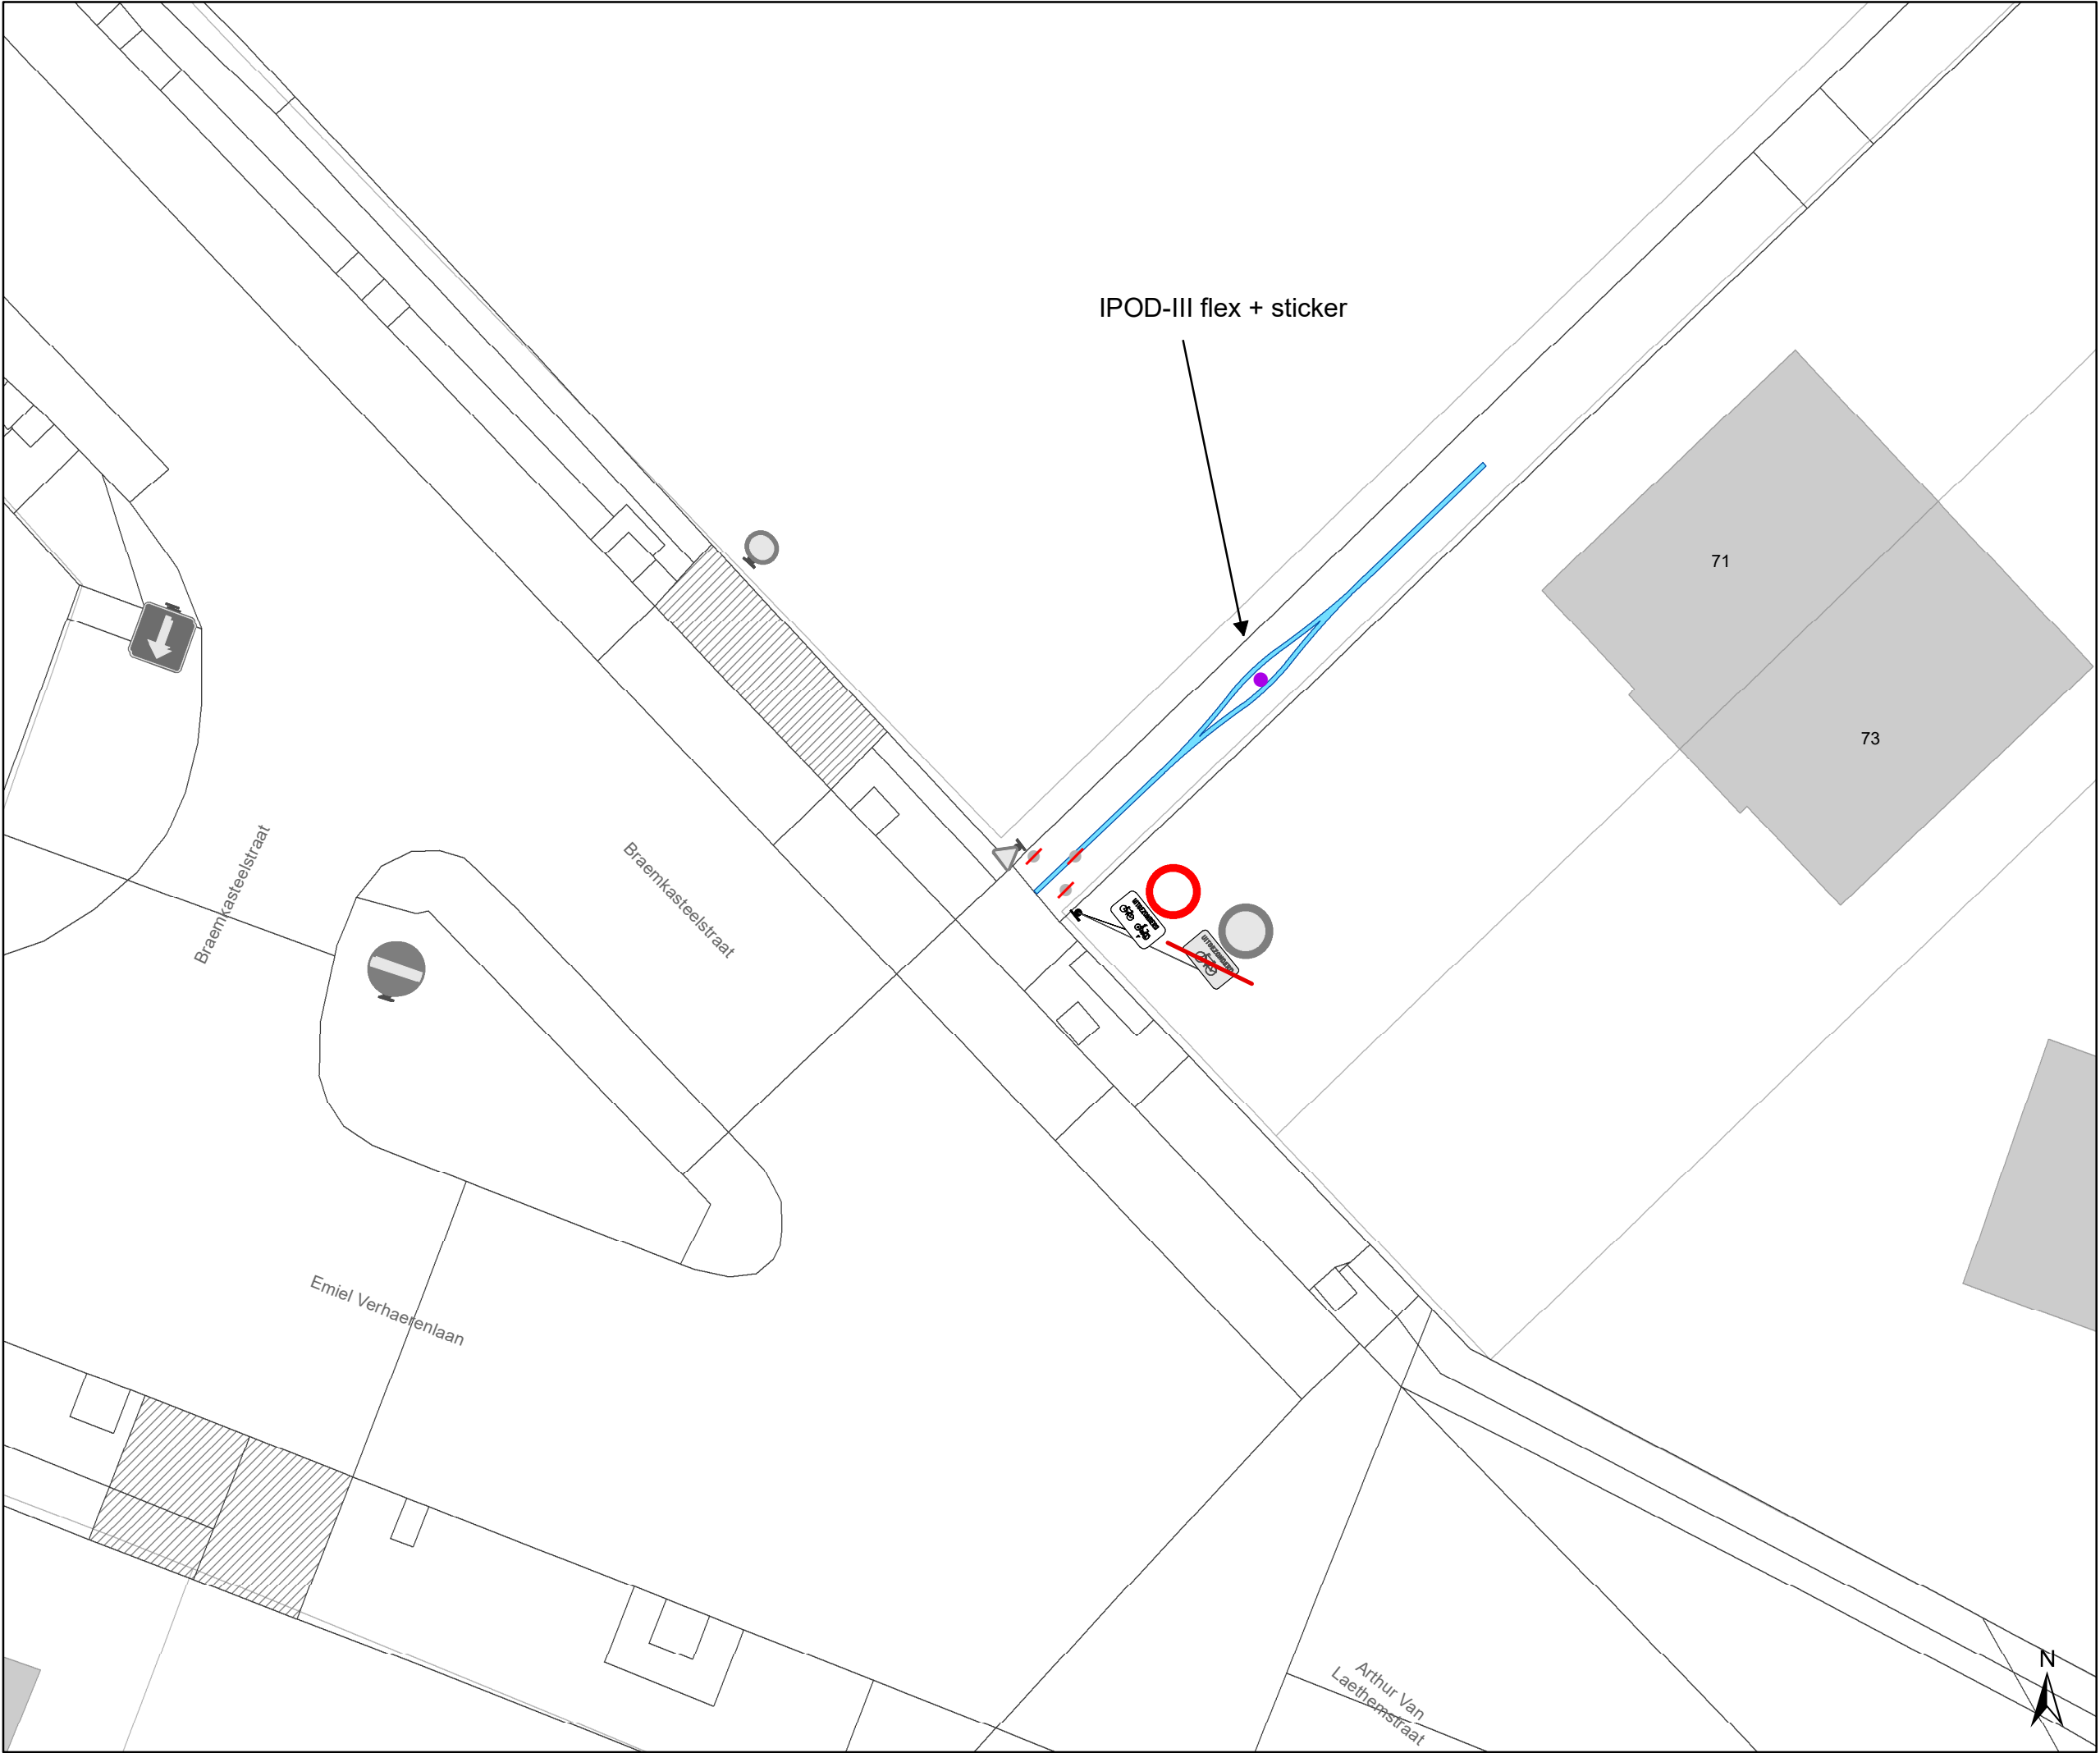

Legende

Bestaande verkeersborden

Geplande verkeersborden

Te verwijderen verkeersborden

Bestaande wegmarkeringen

Geplande wegmarkeringen

Te verwijderen wegmarkeringen

Straatmeubilair

Gepland paaltje

Bestaand paaltje


Te verwijderen paaltje

Paaltje vervangen

Overige

Ander gepland dossier
(in voorbereiding bij MOBBD)

Ander gepland dossier
(in voorbereiding bij MOBBD)

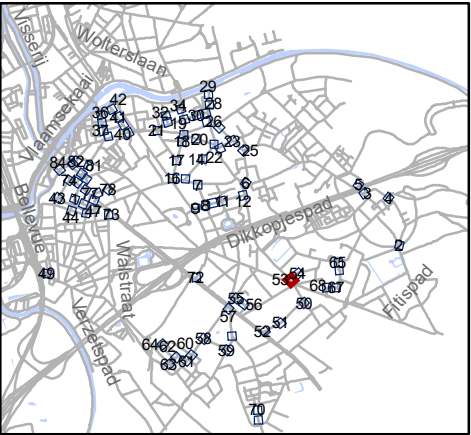


Mobiliteitsbedrijf stad Gent
Verkeerstechnische taken

**paaltjes niveau 3 & 4
Gentbrugge**

Dossiernummer P-384420


DATUM	SCHAAL	PLAN	P FORMAAT
25/10/2023	1/200	53/84	A3

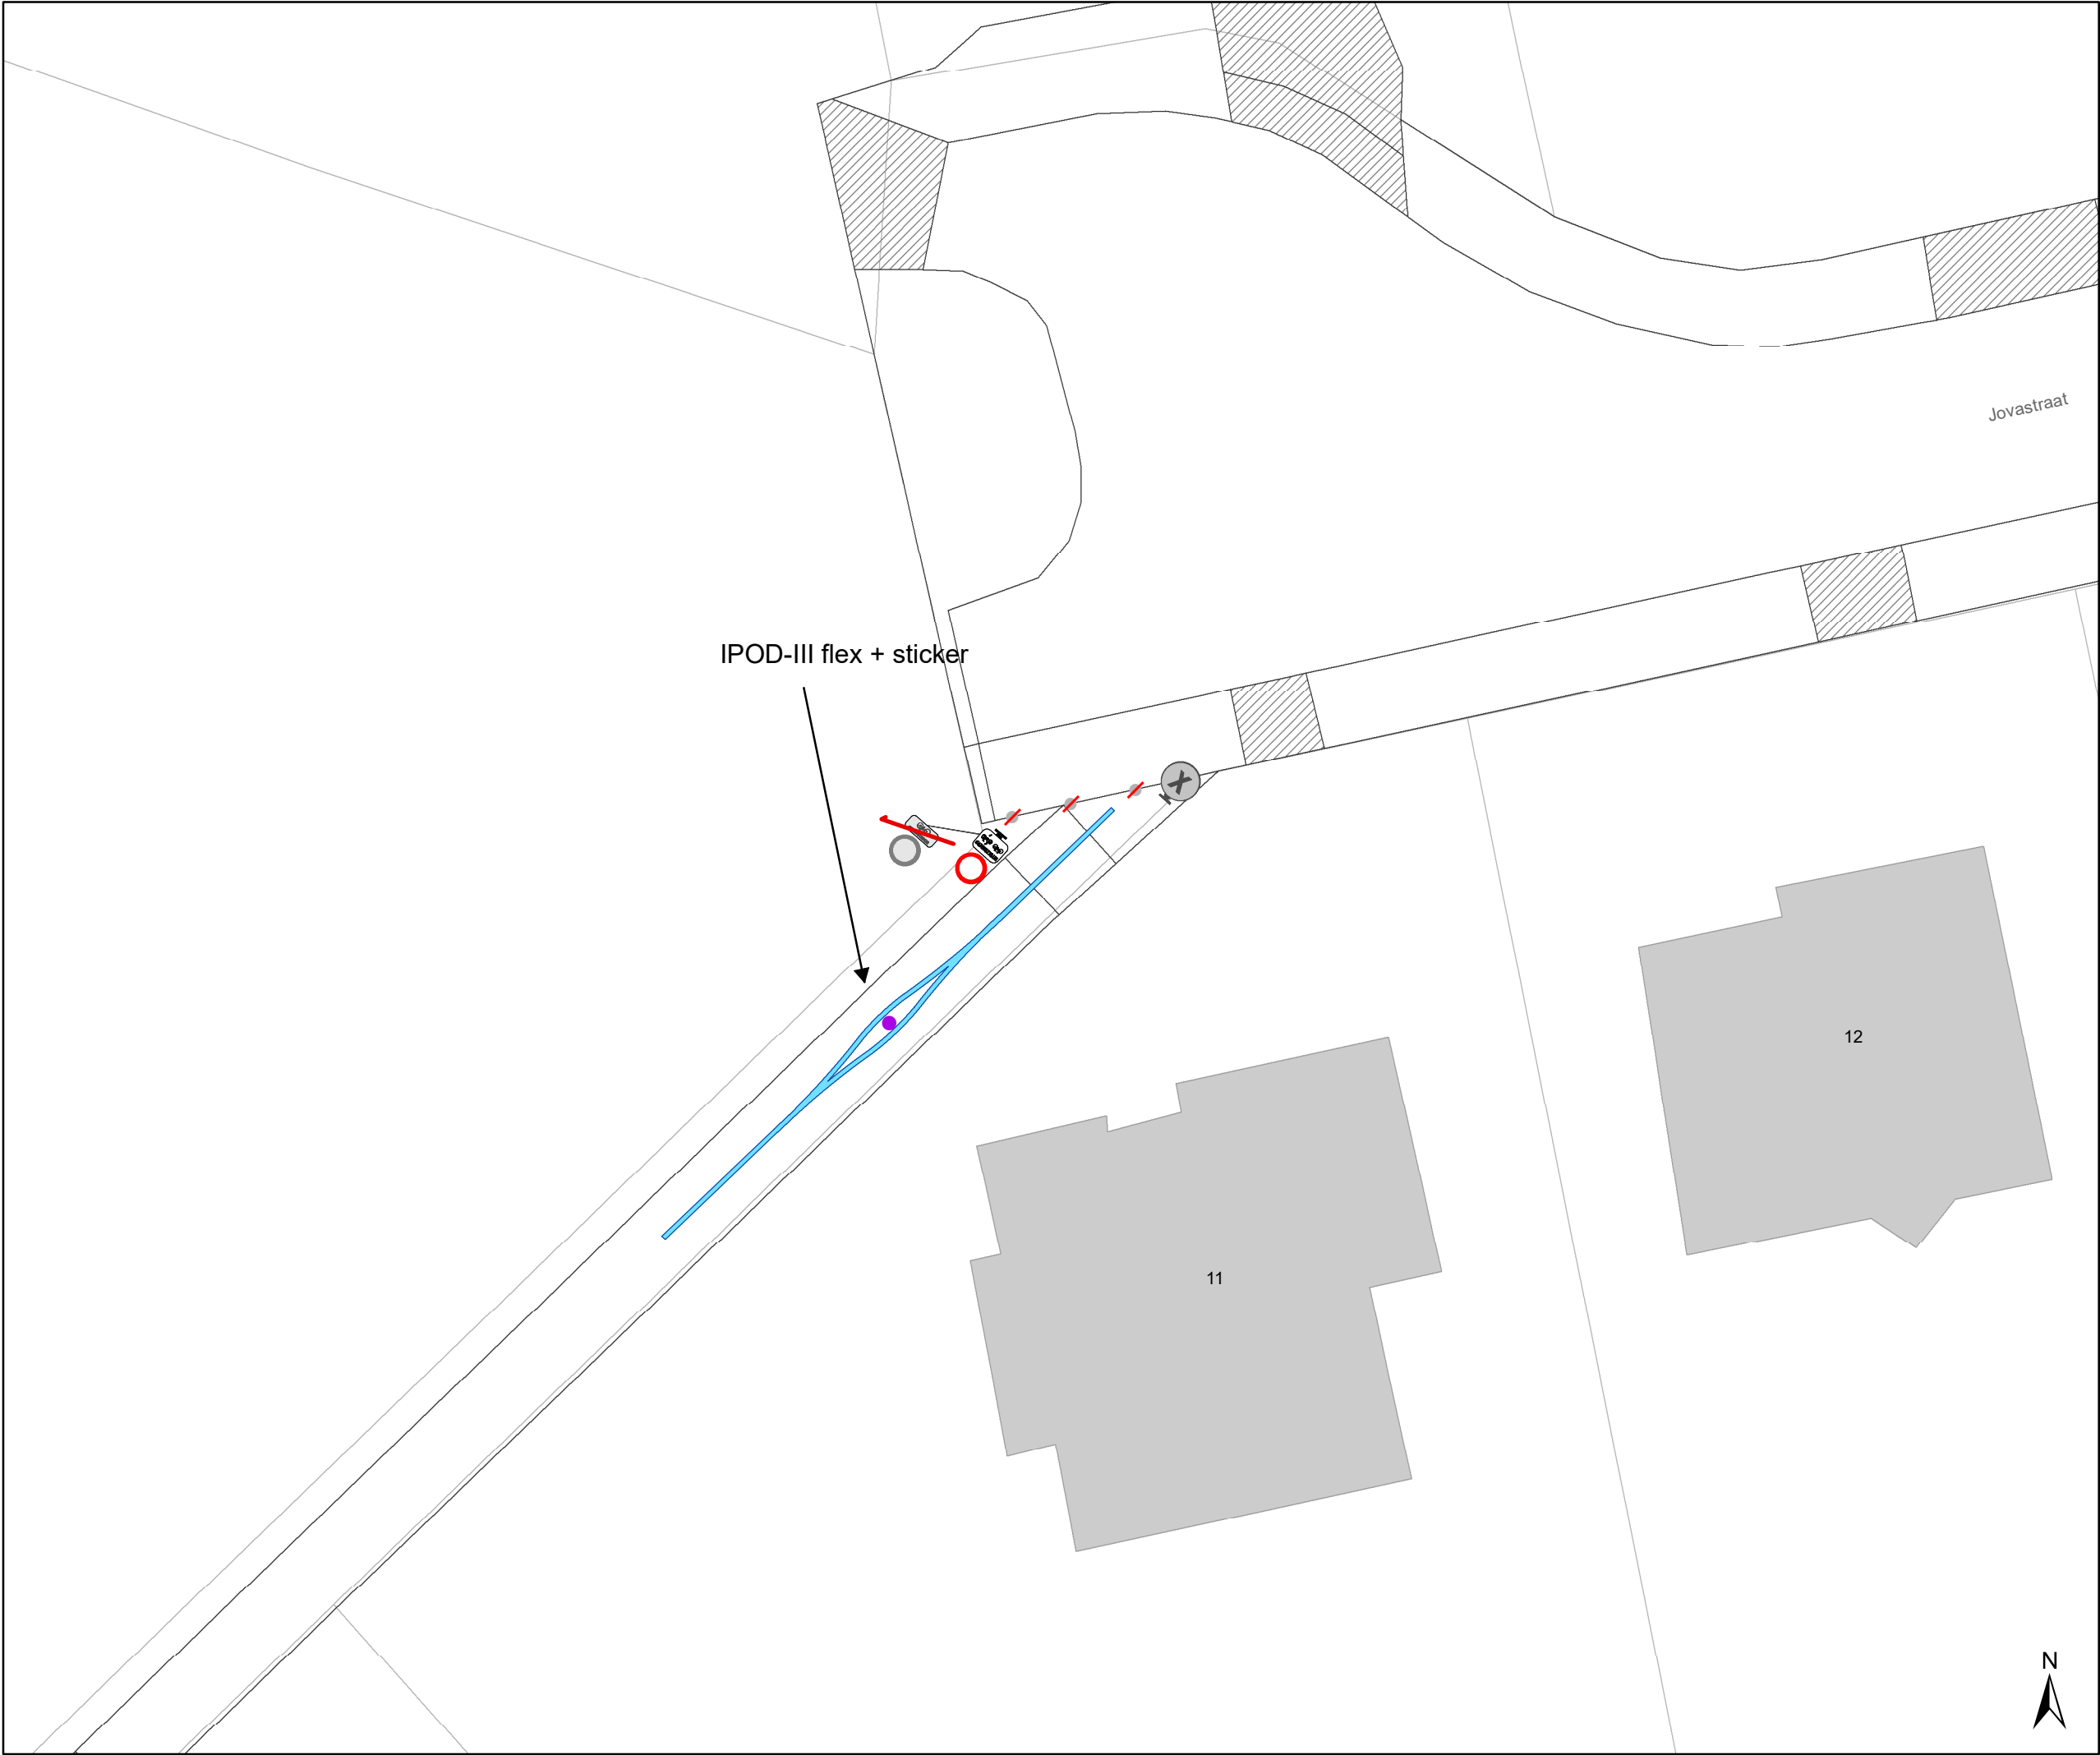

- Legende**
- Bestaande verkeersborden
- Geplande verkeersborden
- Te verwijderen verkeersborden
- Bestaande wegmarkeringen
- Geplande wegmarkeringen
- Te verwijderen wegmarkeringen

- Straatmeubilair**
- Gepland paaltje
- Bestaand paaltje
- Te verwijderen paaltje
- Paaltje vervangen

- Overige**
- Ander gepland dossier
(in voorbereiding bij MOBBED)
- Ander gepland dossier
(in voorbereiding bij MOBBED)

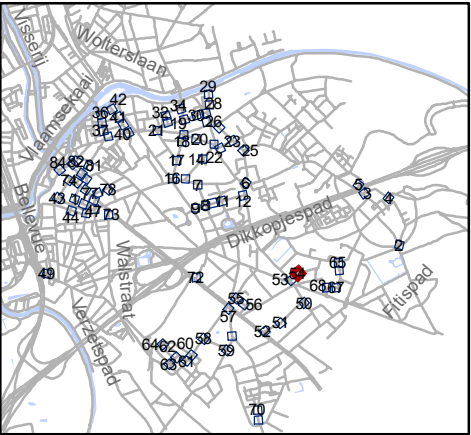


Mobiliteitsbedrijf stad Gent
Verkeerstechnische taken

**paaltjes niveau 3 & 4
Gentbrugge**

Dossiernummer P-384420

DATUM	SCHAAL	PLAN	P FORMAAT
25/10/2023	1/200	54/84	A3

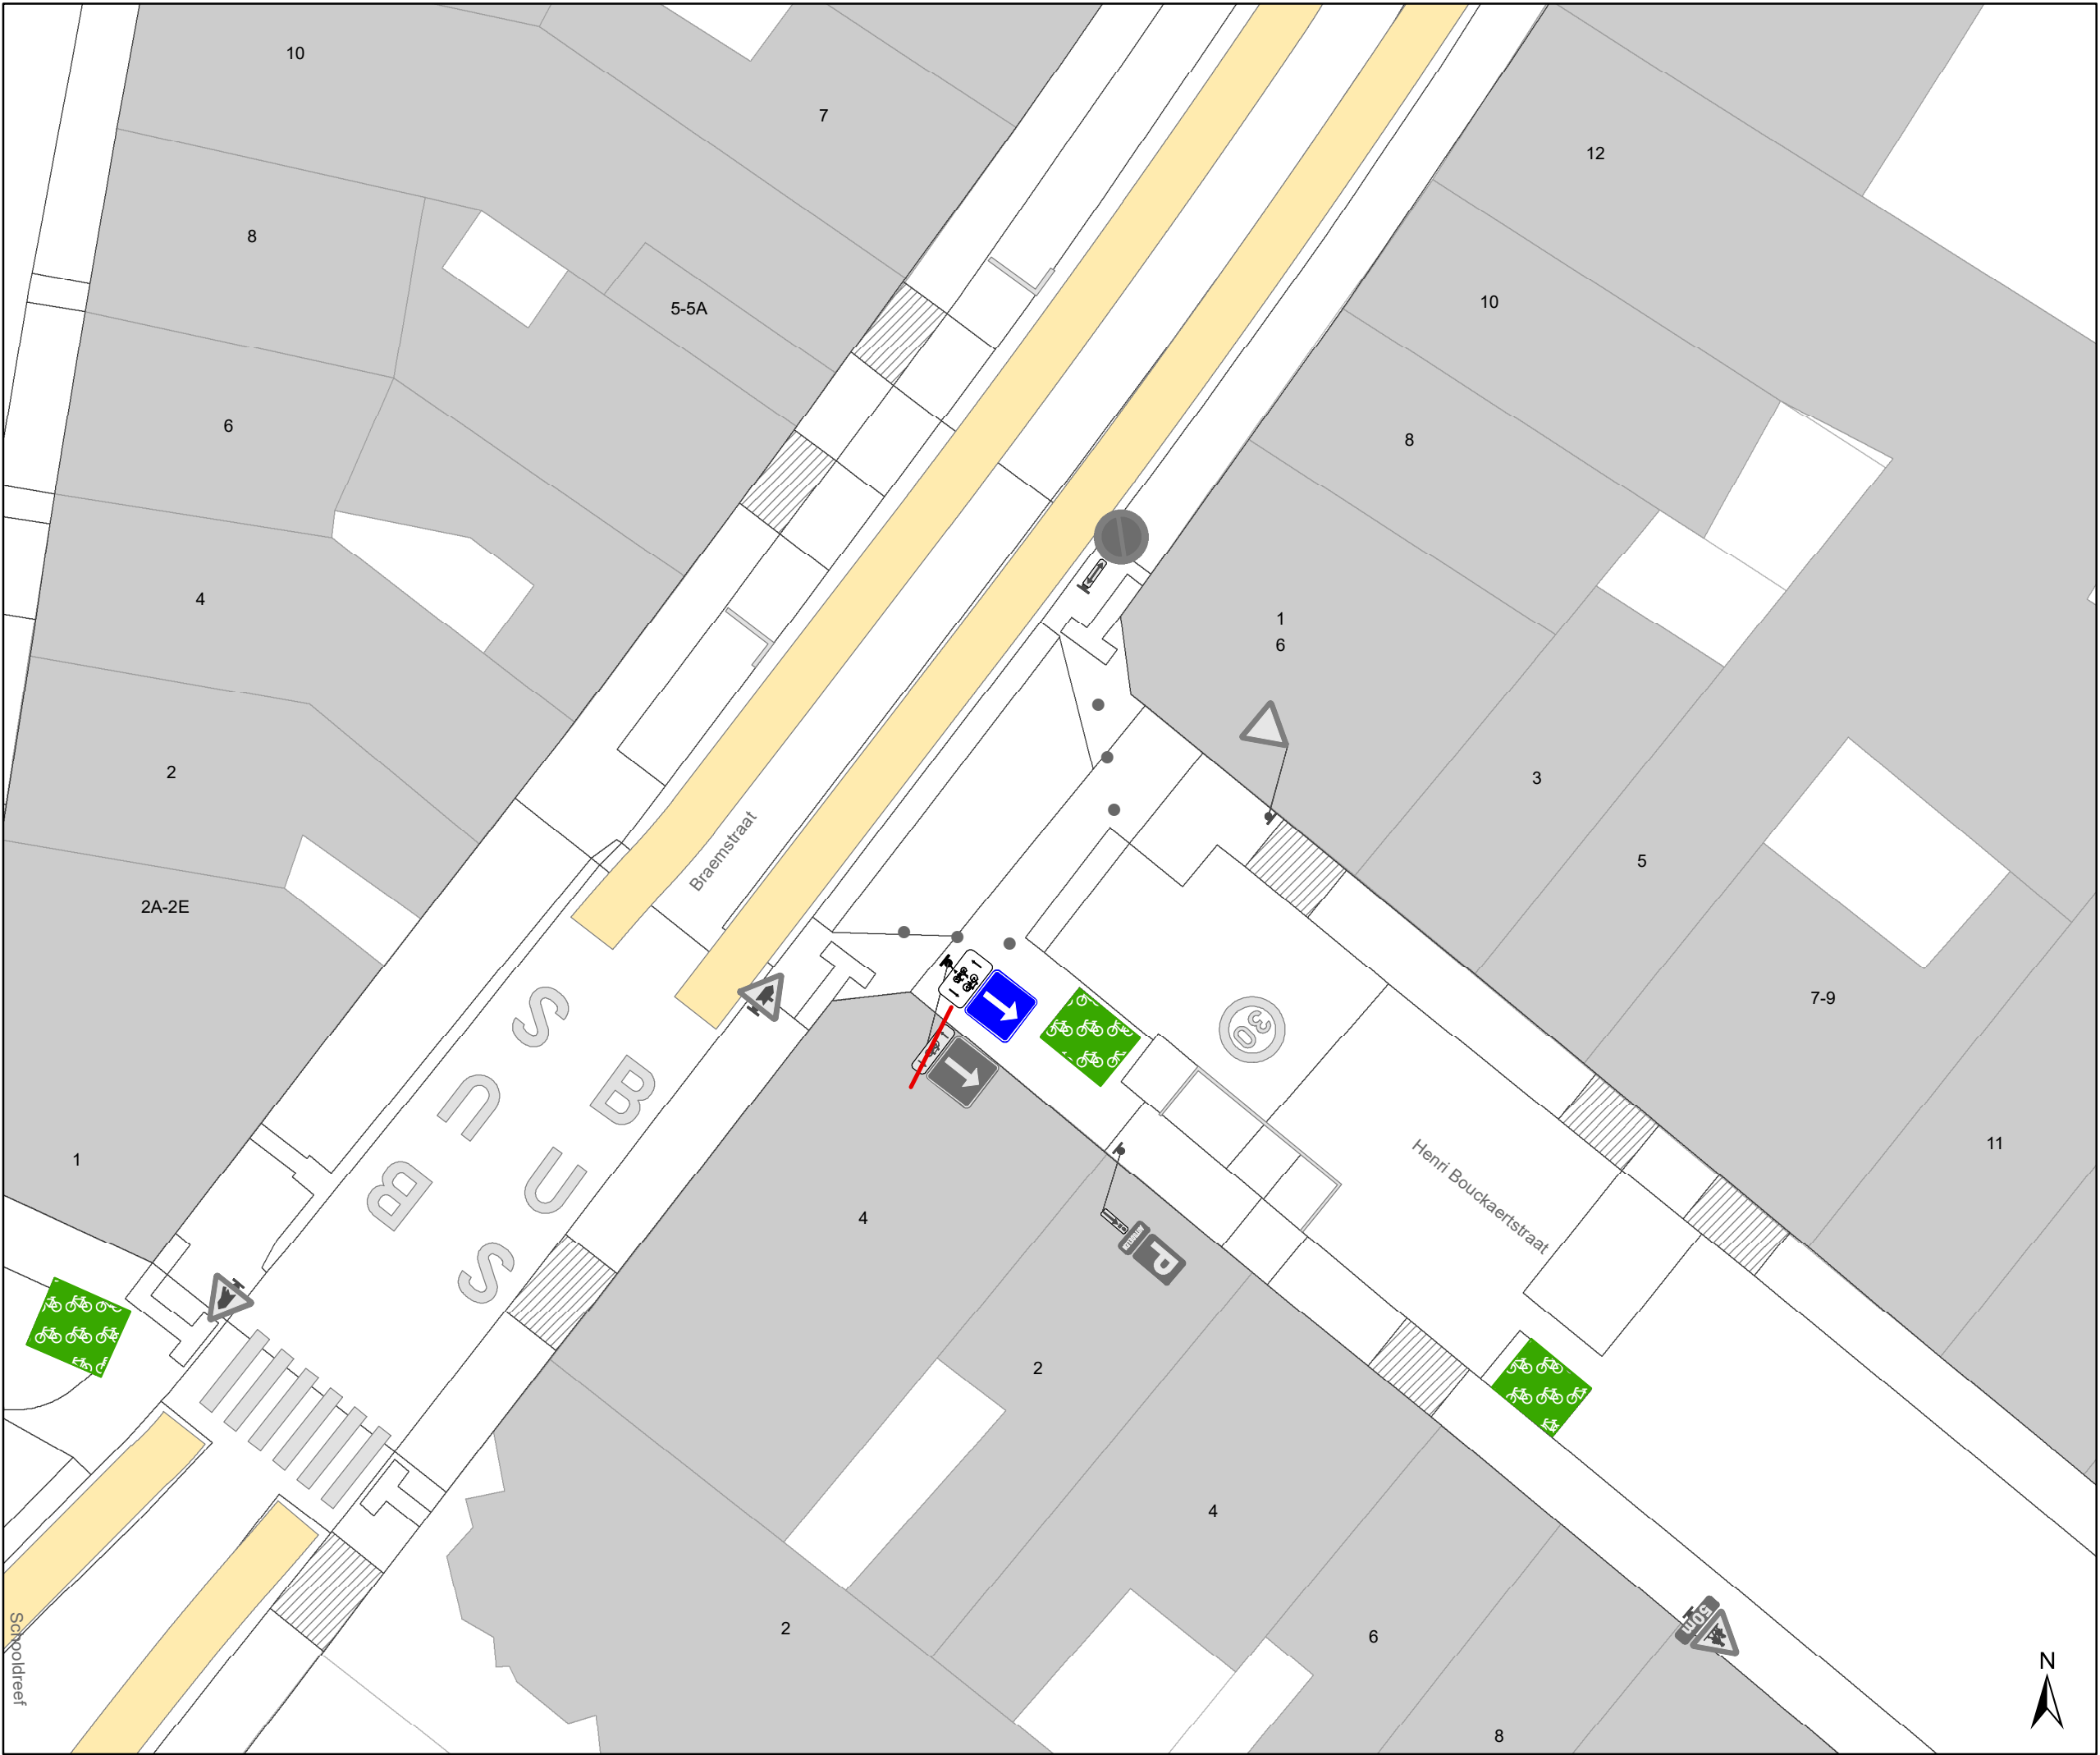

Legende

Bestaande verkeersborden

Geplande verkeersborden

Te verwijderen verkeersborden

Bestaande wegmarkeringen

Geplande wegmarkeringen

Te verwijderen wegmarkeringen

Straatmeubilair

Gepland paaltje

Bestaand paaltje


Te verwijderen paaltje

Paaltje vervangen

Overige

Ander gepland dossier (in voorbereiding bij MOBBD)

Ander gepland dossier (in voorbereiding bij MOBBD)

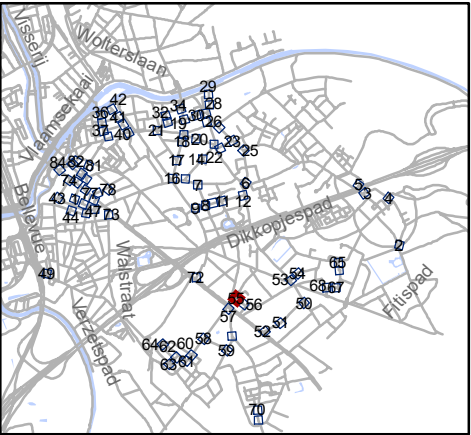


Mobiliteitsbedrijf stad Gent
Verkeerstechnische taken

paaltjes niveau 3 & 4 Gentbrugge

Dossiernummer P-384420

DATUM	SCHAAL	PLAN	P FORMAAT
25/10/2023	1/200	55/84	A3

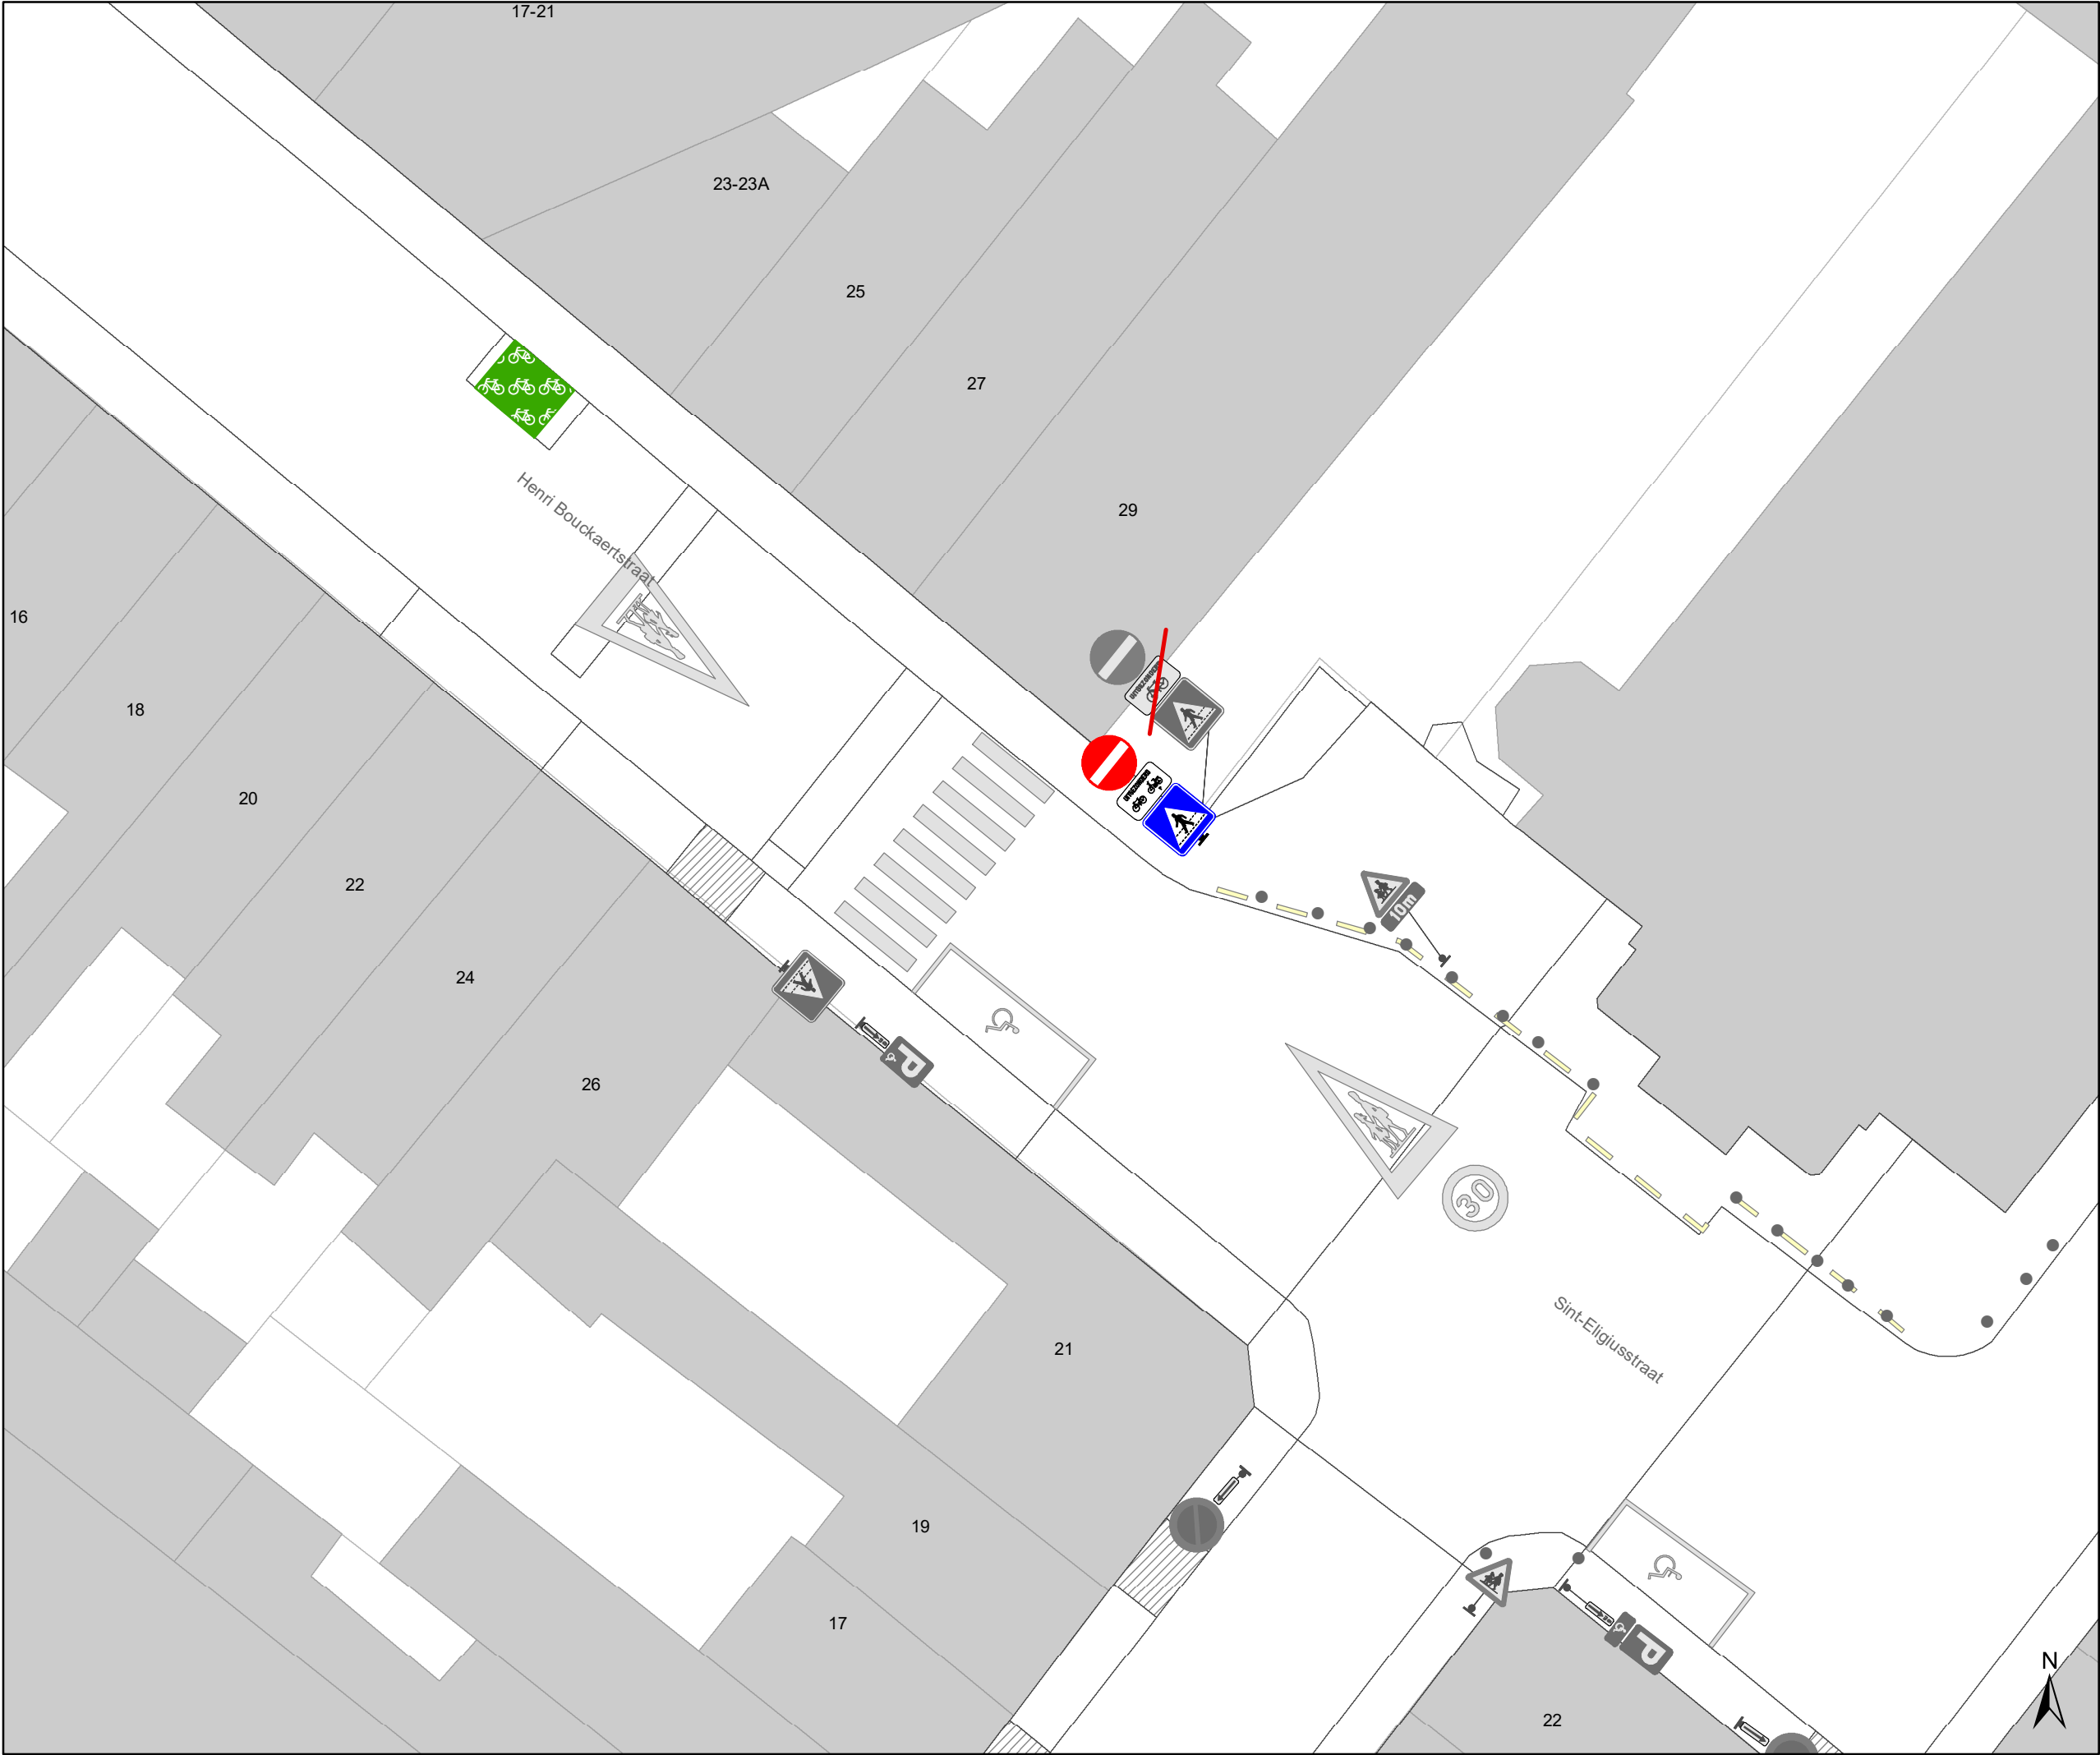

Legende

Bestaande verkeersborden

Geplande verkeersborden

Te verwijderen verkeersborden

Bestaande wegmarkeringen

Geplande wegmarkeringen

Te verwijderen wegmarkeringen

Straatmeubilair

Gepland paaltje

Bestaand paaltje


Te verwijderen paaltje

Paaltje vervangen

Overige

Ander gepland dossier
(in voorbereiding bij MOBBED)

Ander gepland dossier
(in voorbereiding bij MOBBED)

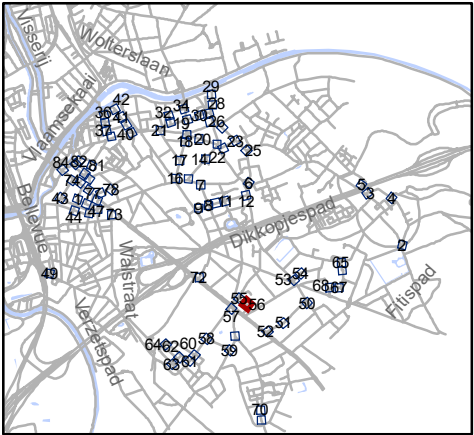


Mobiliteitsbedrijf stad Gent
Verkeerstechnische taken

paaltjes niveau 3 & 4
Gentbrugge

Dossiernummer P-384420

DATUM	SCHAAL	PLAN	P FORMAAT
25/10/2023	1/200	56/84	A3

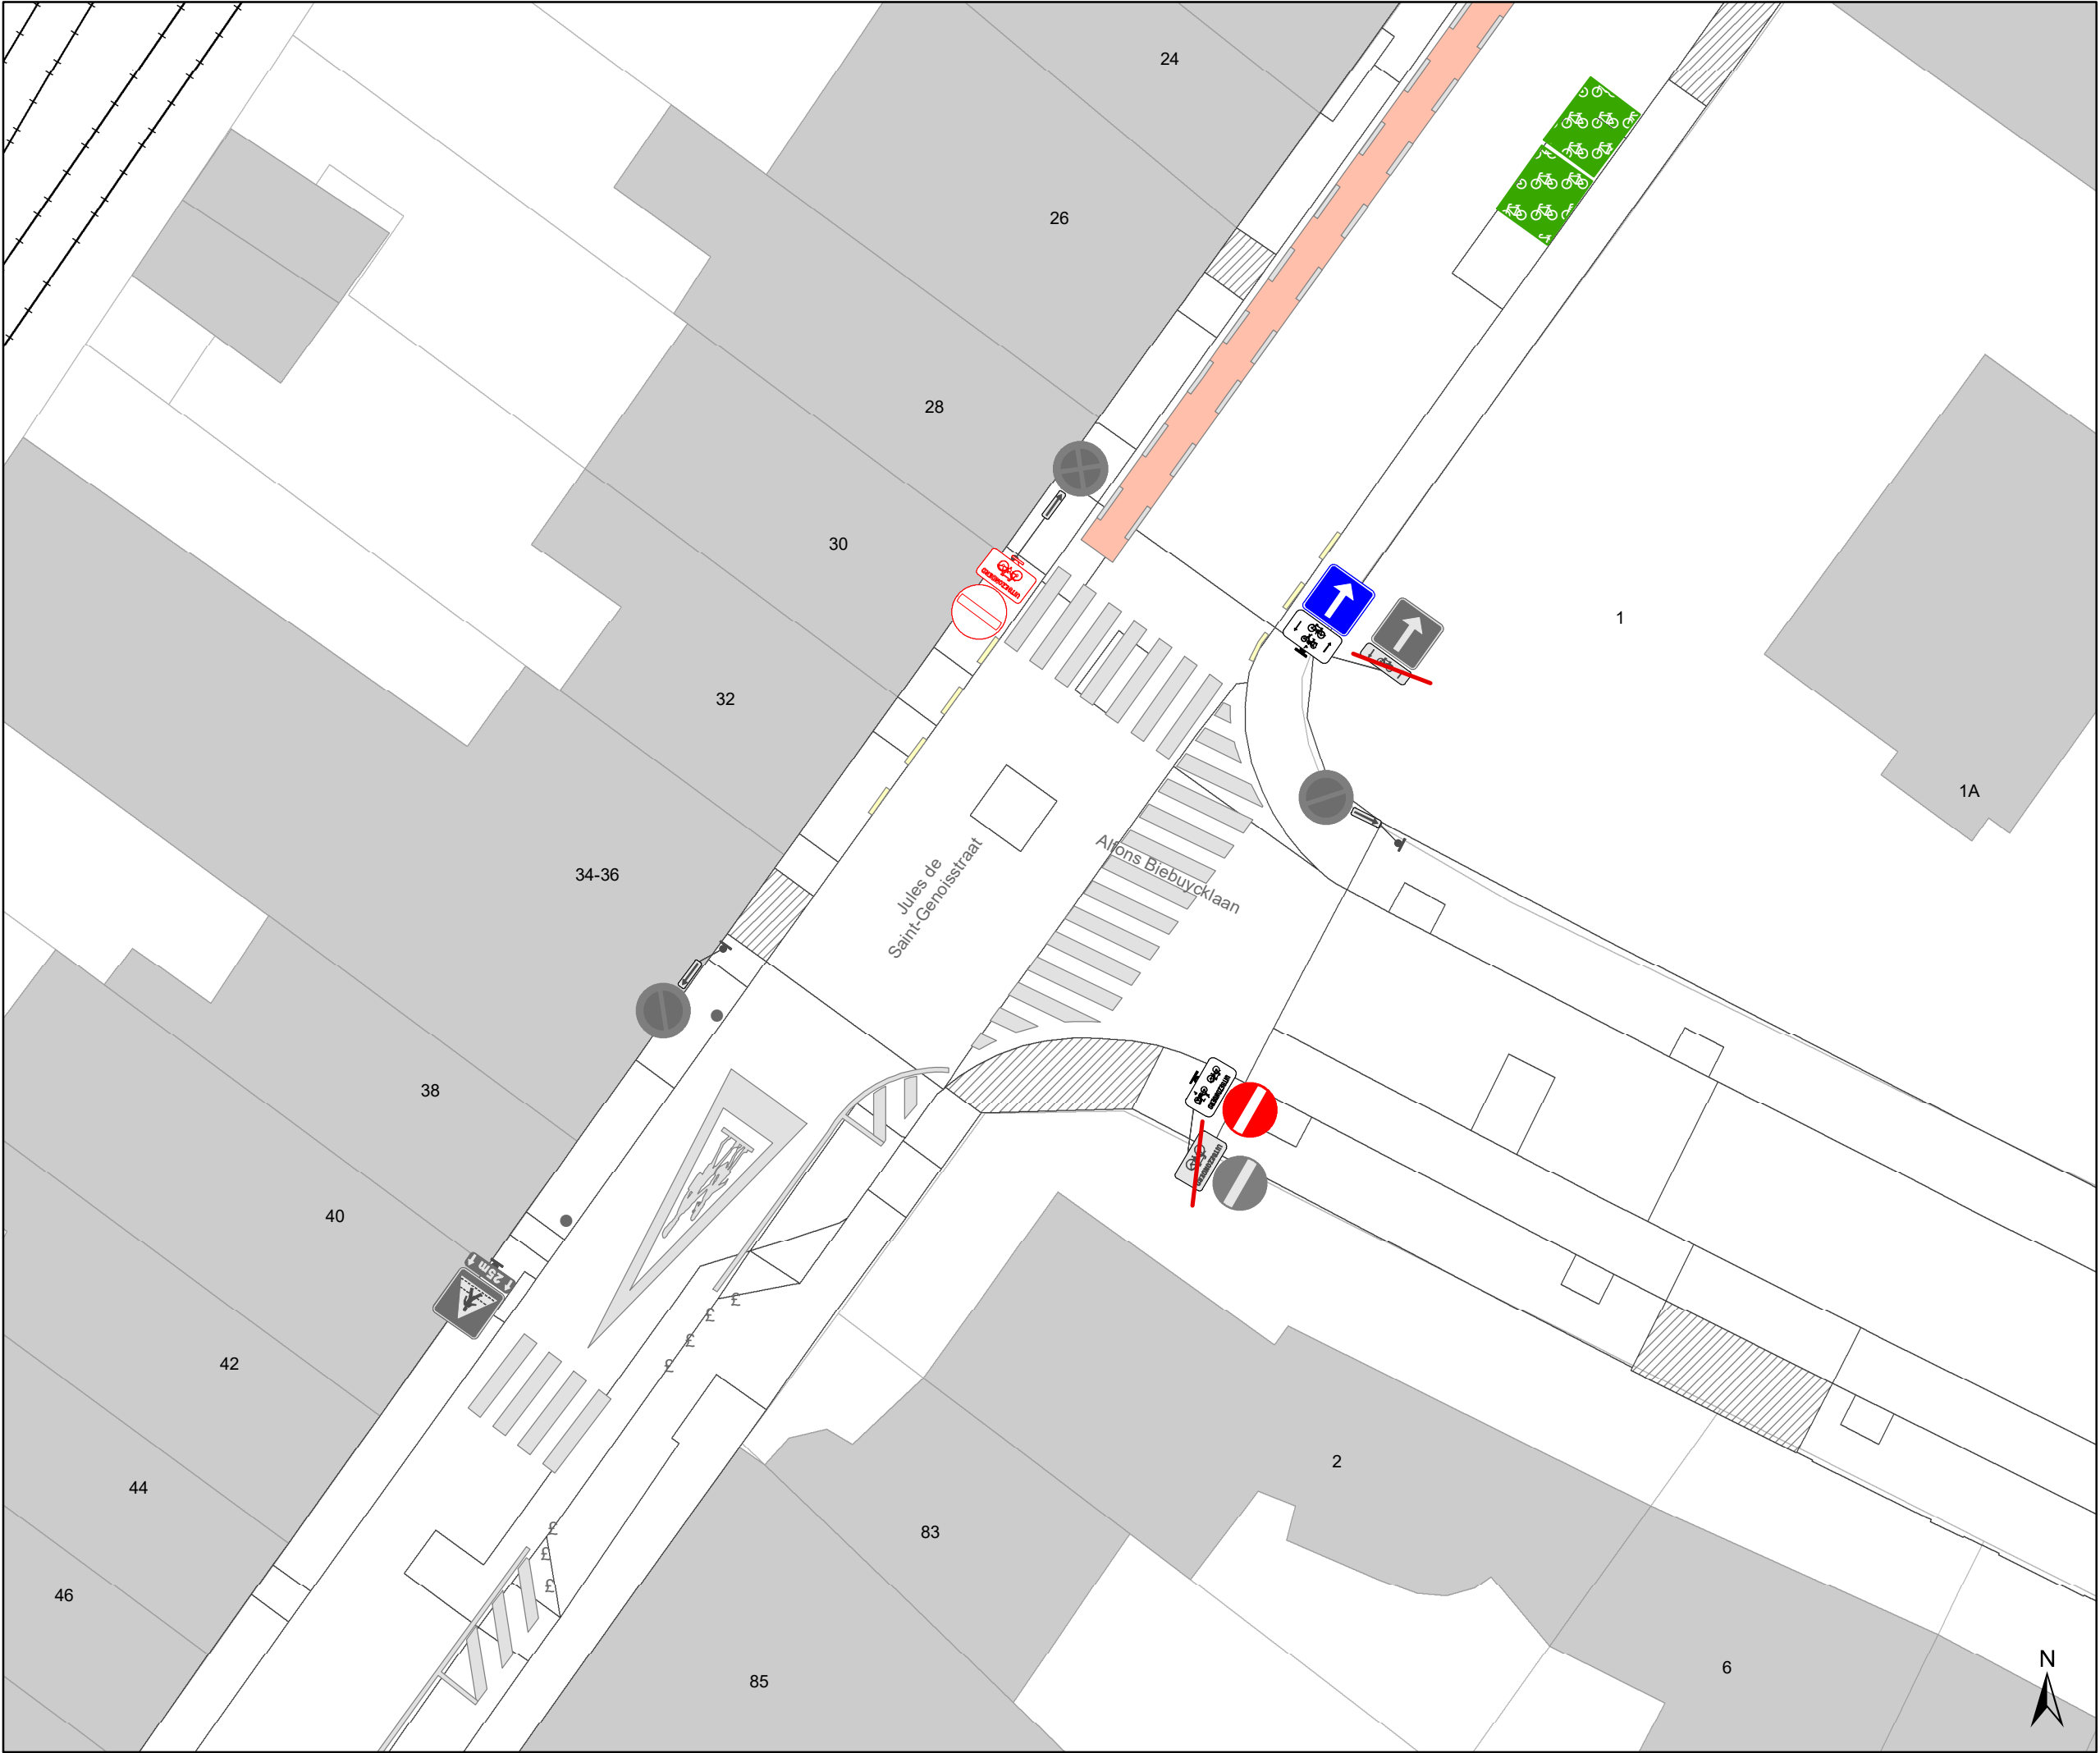

Legende

Bestaande verkeersborden

Geplande verkeersborden

Te verwijderen verkeersborden

Bestaande wegmarkeringen

Geplande wegmarkeringen

Te verwijderen wegmarkeringen

Straatmeubilair

Gepland paaltje

Bestaand paaltje


Te verwijderen paaltje

Paaltje vervangen

Overige

Ander gepland dossier
(in voorbereiding bij MOBBED)

Ander gepland dossier
(in voorbereiding bij MOBBED)

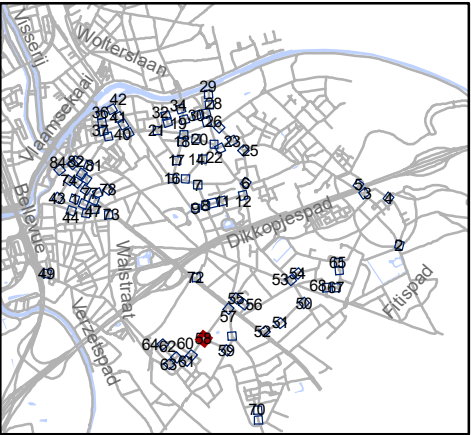


Mobiliteitsbedrijf stad Gent
Verkeerstechnische taken

paaltjes niveau 3 & 4
Gentbrugge

Dossiernummer P-384420

DATUM	SCHAAL	PLAN	P FORMAAT
25/10/2023	1/200	58/84	A3

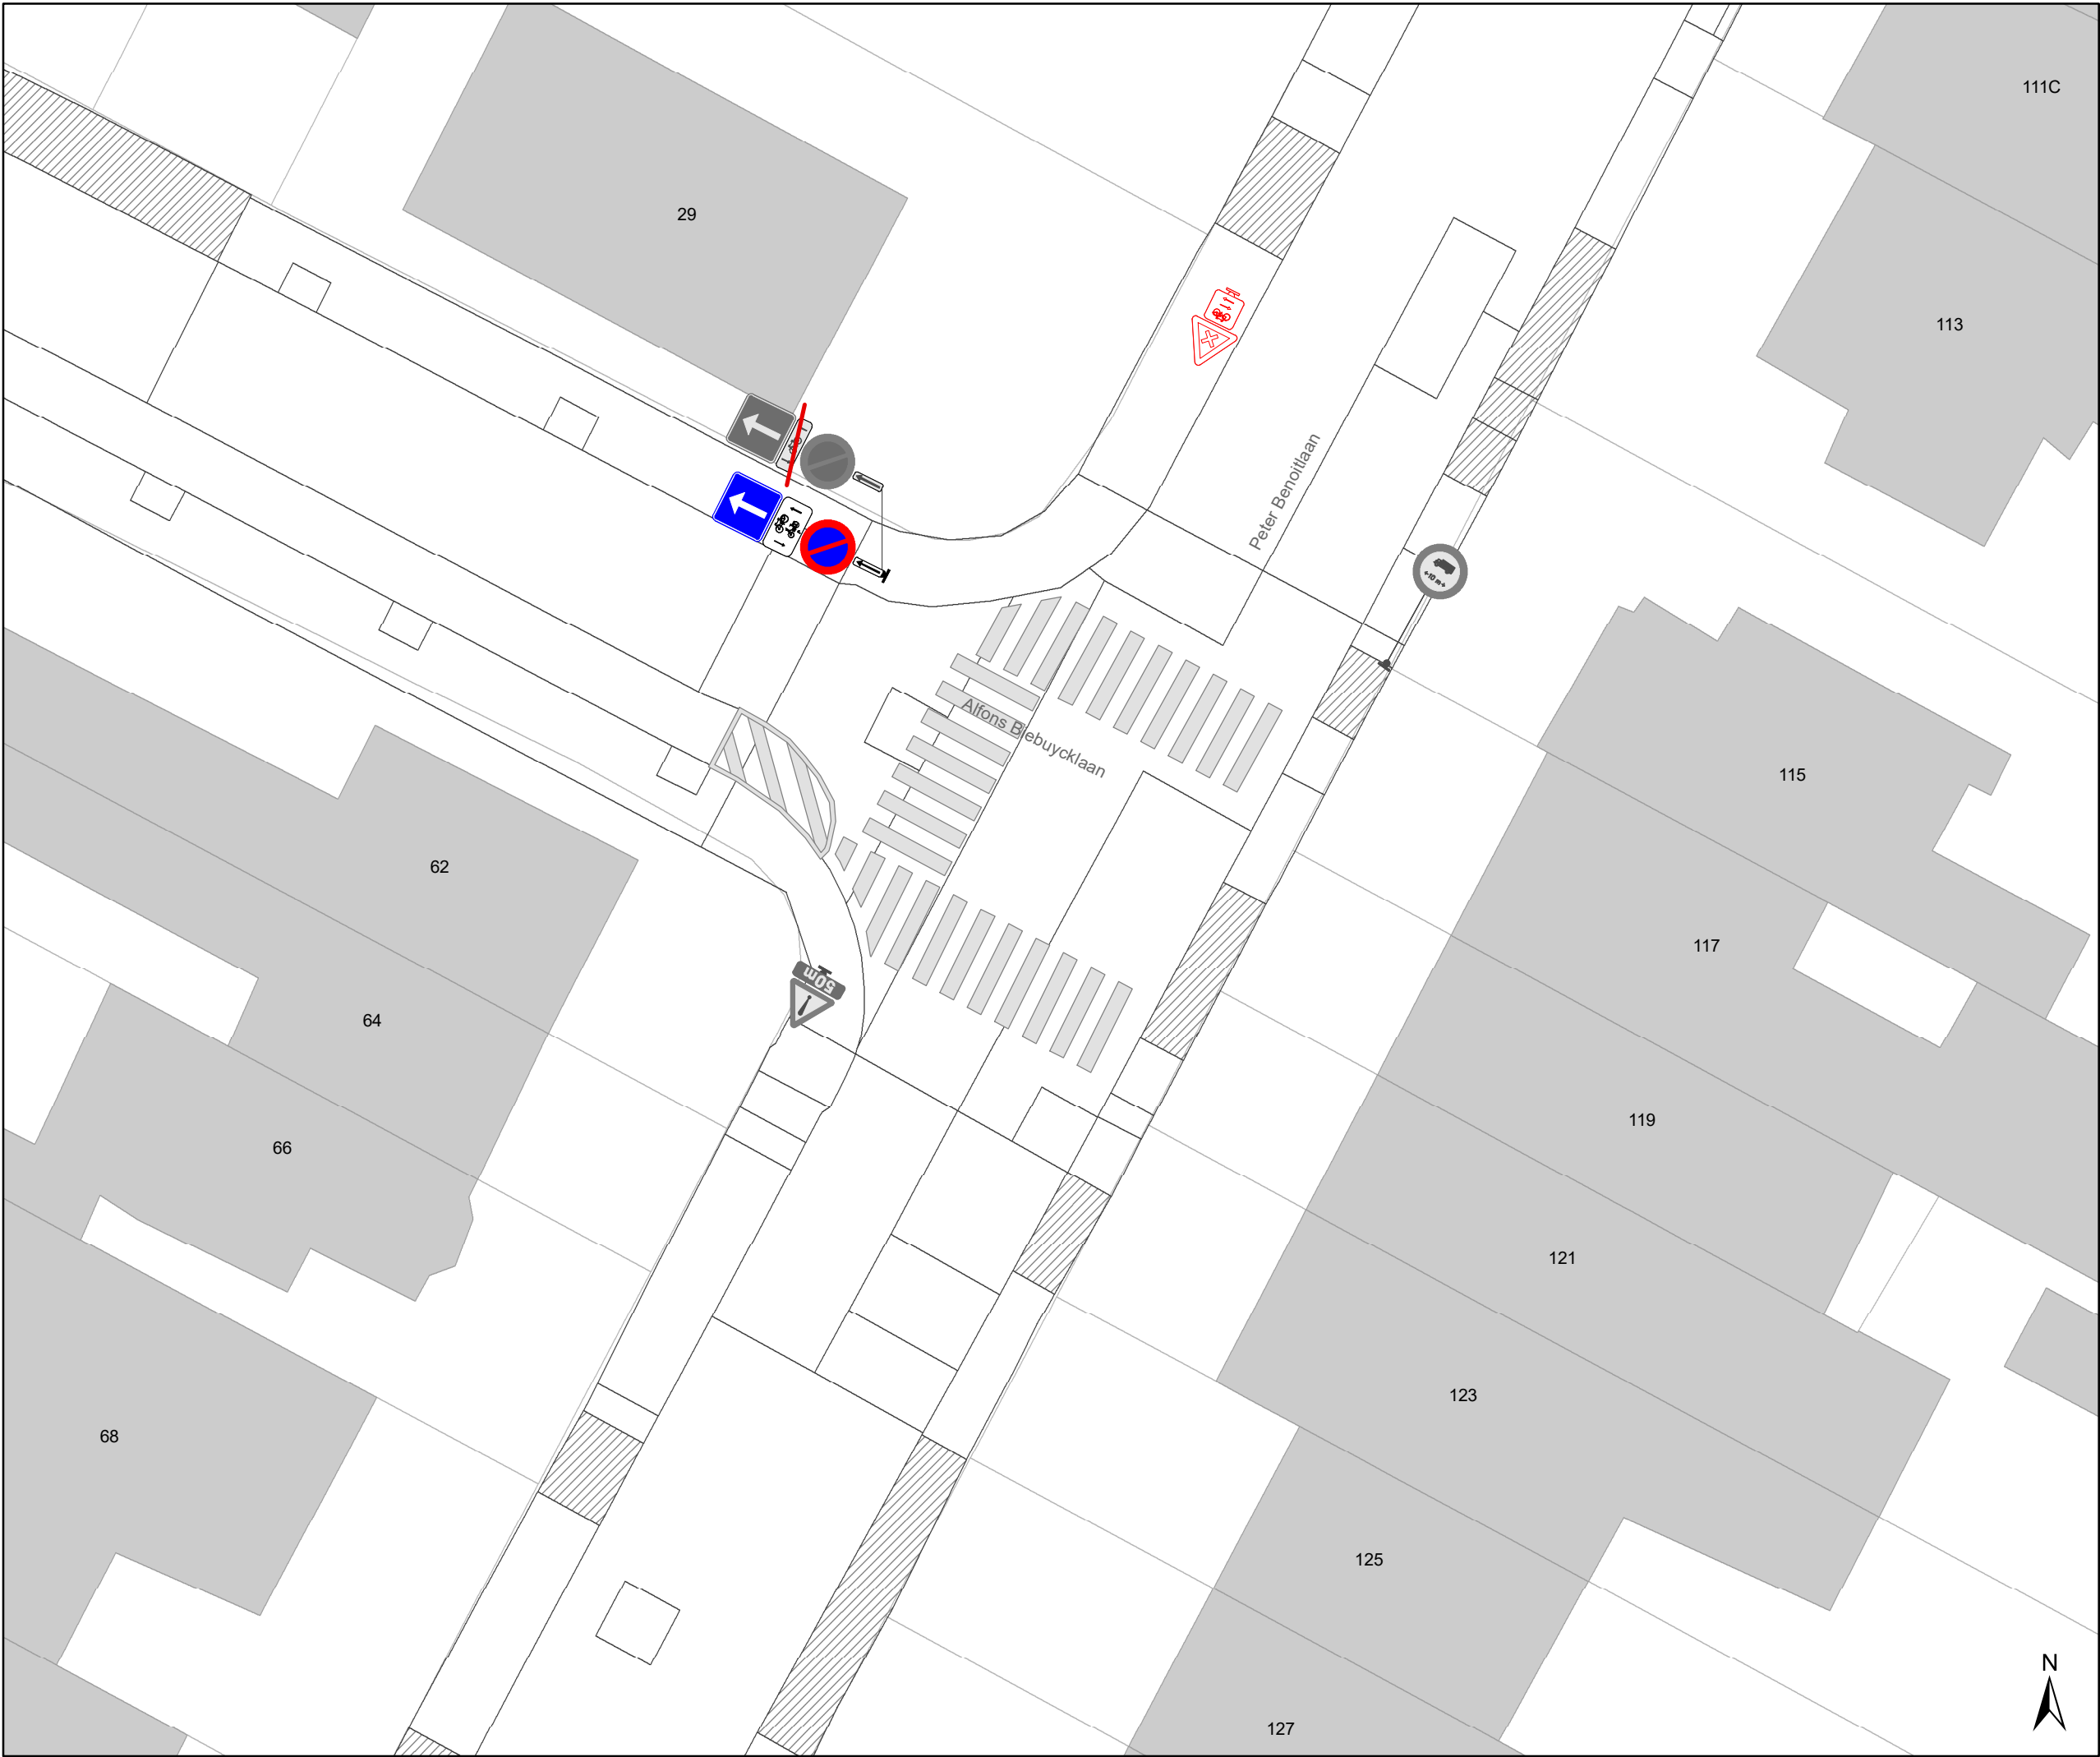

Legende


- Bestaande verkeersborden
- Geplande verkeersborden
- Te verwijderen verkeersborden
- Bestaande wegmarkeringen
- Geplande wegmarkeringen
- Te verwijderen wegmarkeringen

Straatmeubilair

- Gepland paaltje
- Bestaand paaltje
- Te verwijderen paaltje
- Paaltje vervangen

Overige

- Ander gepland dossier (in voorbereiding bij MOBBED)
- Ander gepland dossier (in voorbereiding bij MOBBED)

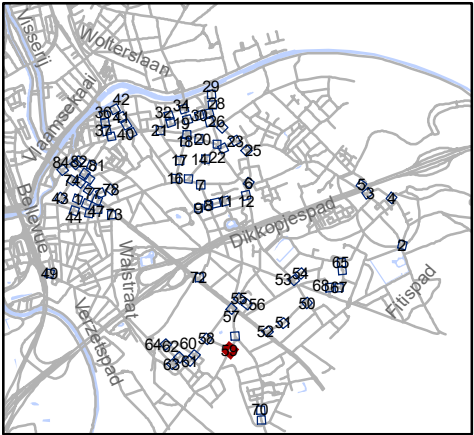


Mobiliteitsbedrijf stad Gent
Verkeerstechnische taken

paaltjes niveau 3 & 4
Gentbrugge

Dossiernummer P-384420

DATUM	SCHAAL	PLAN	P FORMAAT
25/10/2023	1/200	59/84	A3

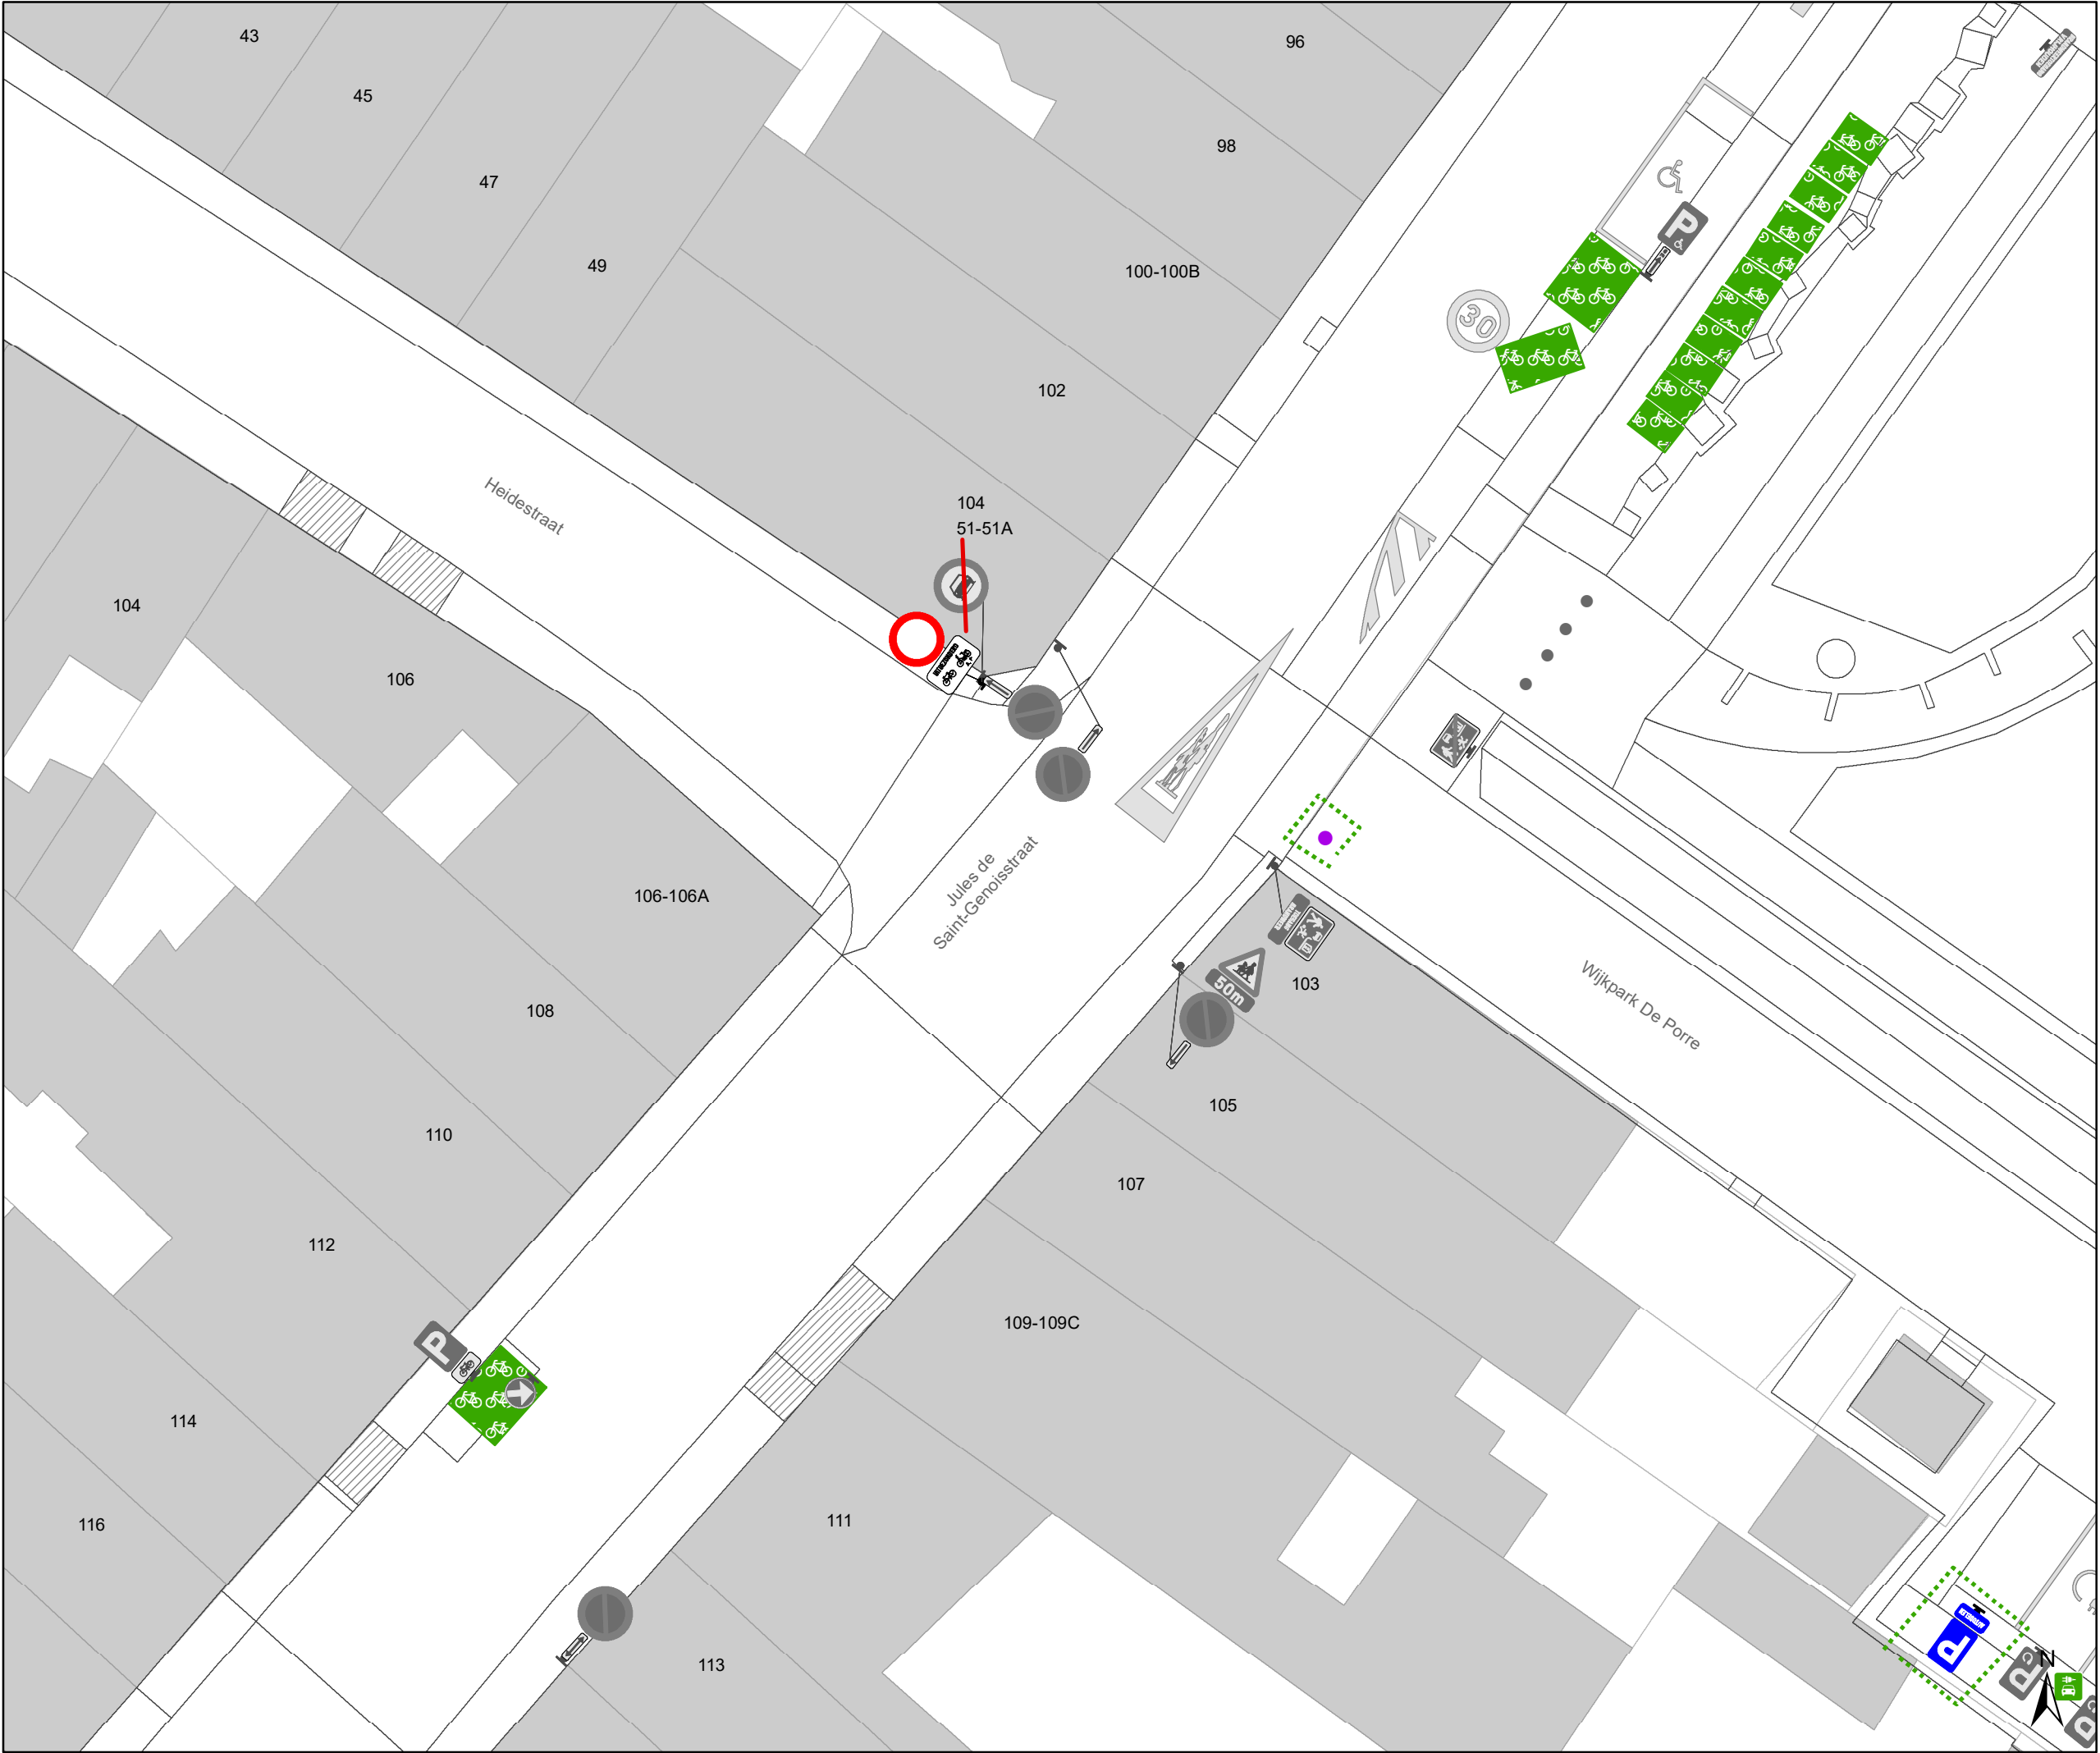

Legende

Bestaande verkeersborden

Geplande verkeersborden

Te verwijderen verkeersborden

Bestaande wegmarkeringen

Geplande wegmarkeringen

Te verwijderen wegmarkeringen

Straatmeubilair

Gepland paaltje

Bestaand paaltje


Te verwijderen paaltje

Paaltje vervangen

Overige

Ander gepland dossier
(in voorbereiding bij MOBBED)

Ander gepland dossier
(in voorbereiding bij MOBBED)

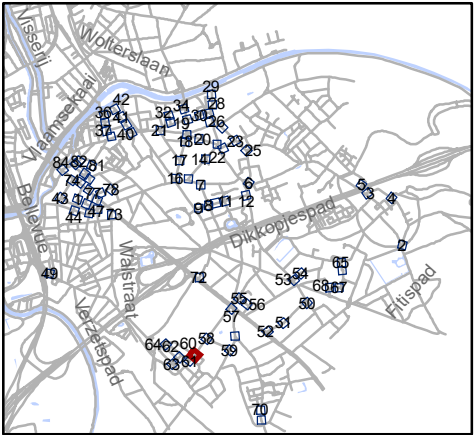


Mobiliteitsbedrijf stad Gent
Verkeerstechnische taken

paaltjes niveau 3 & 4
Gentbrugge

Dossiernummer P-384420


DATUM	SCHAAL	PLAN	P FORMAAT
25/10/2023	1/200	60/84	A3

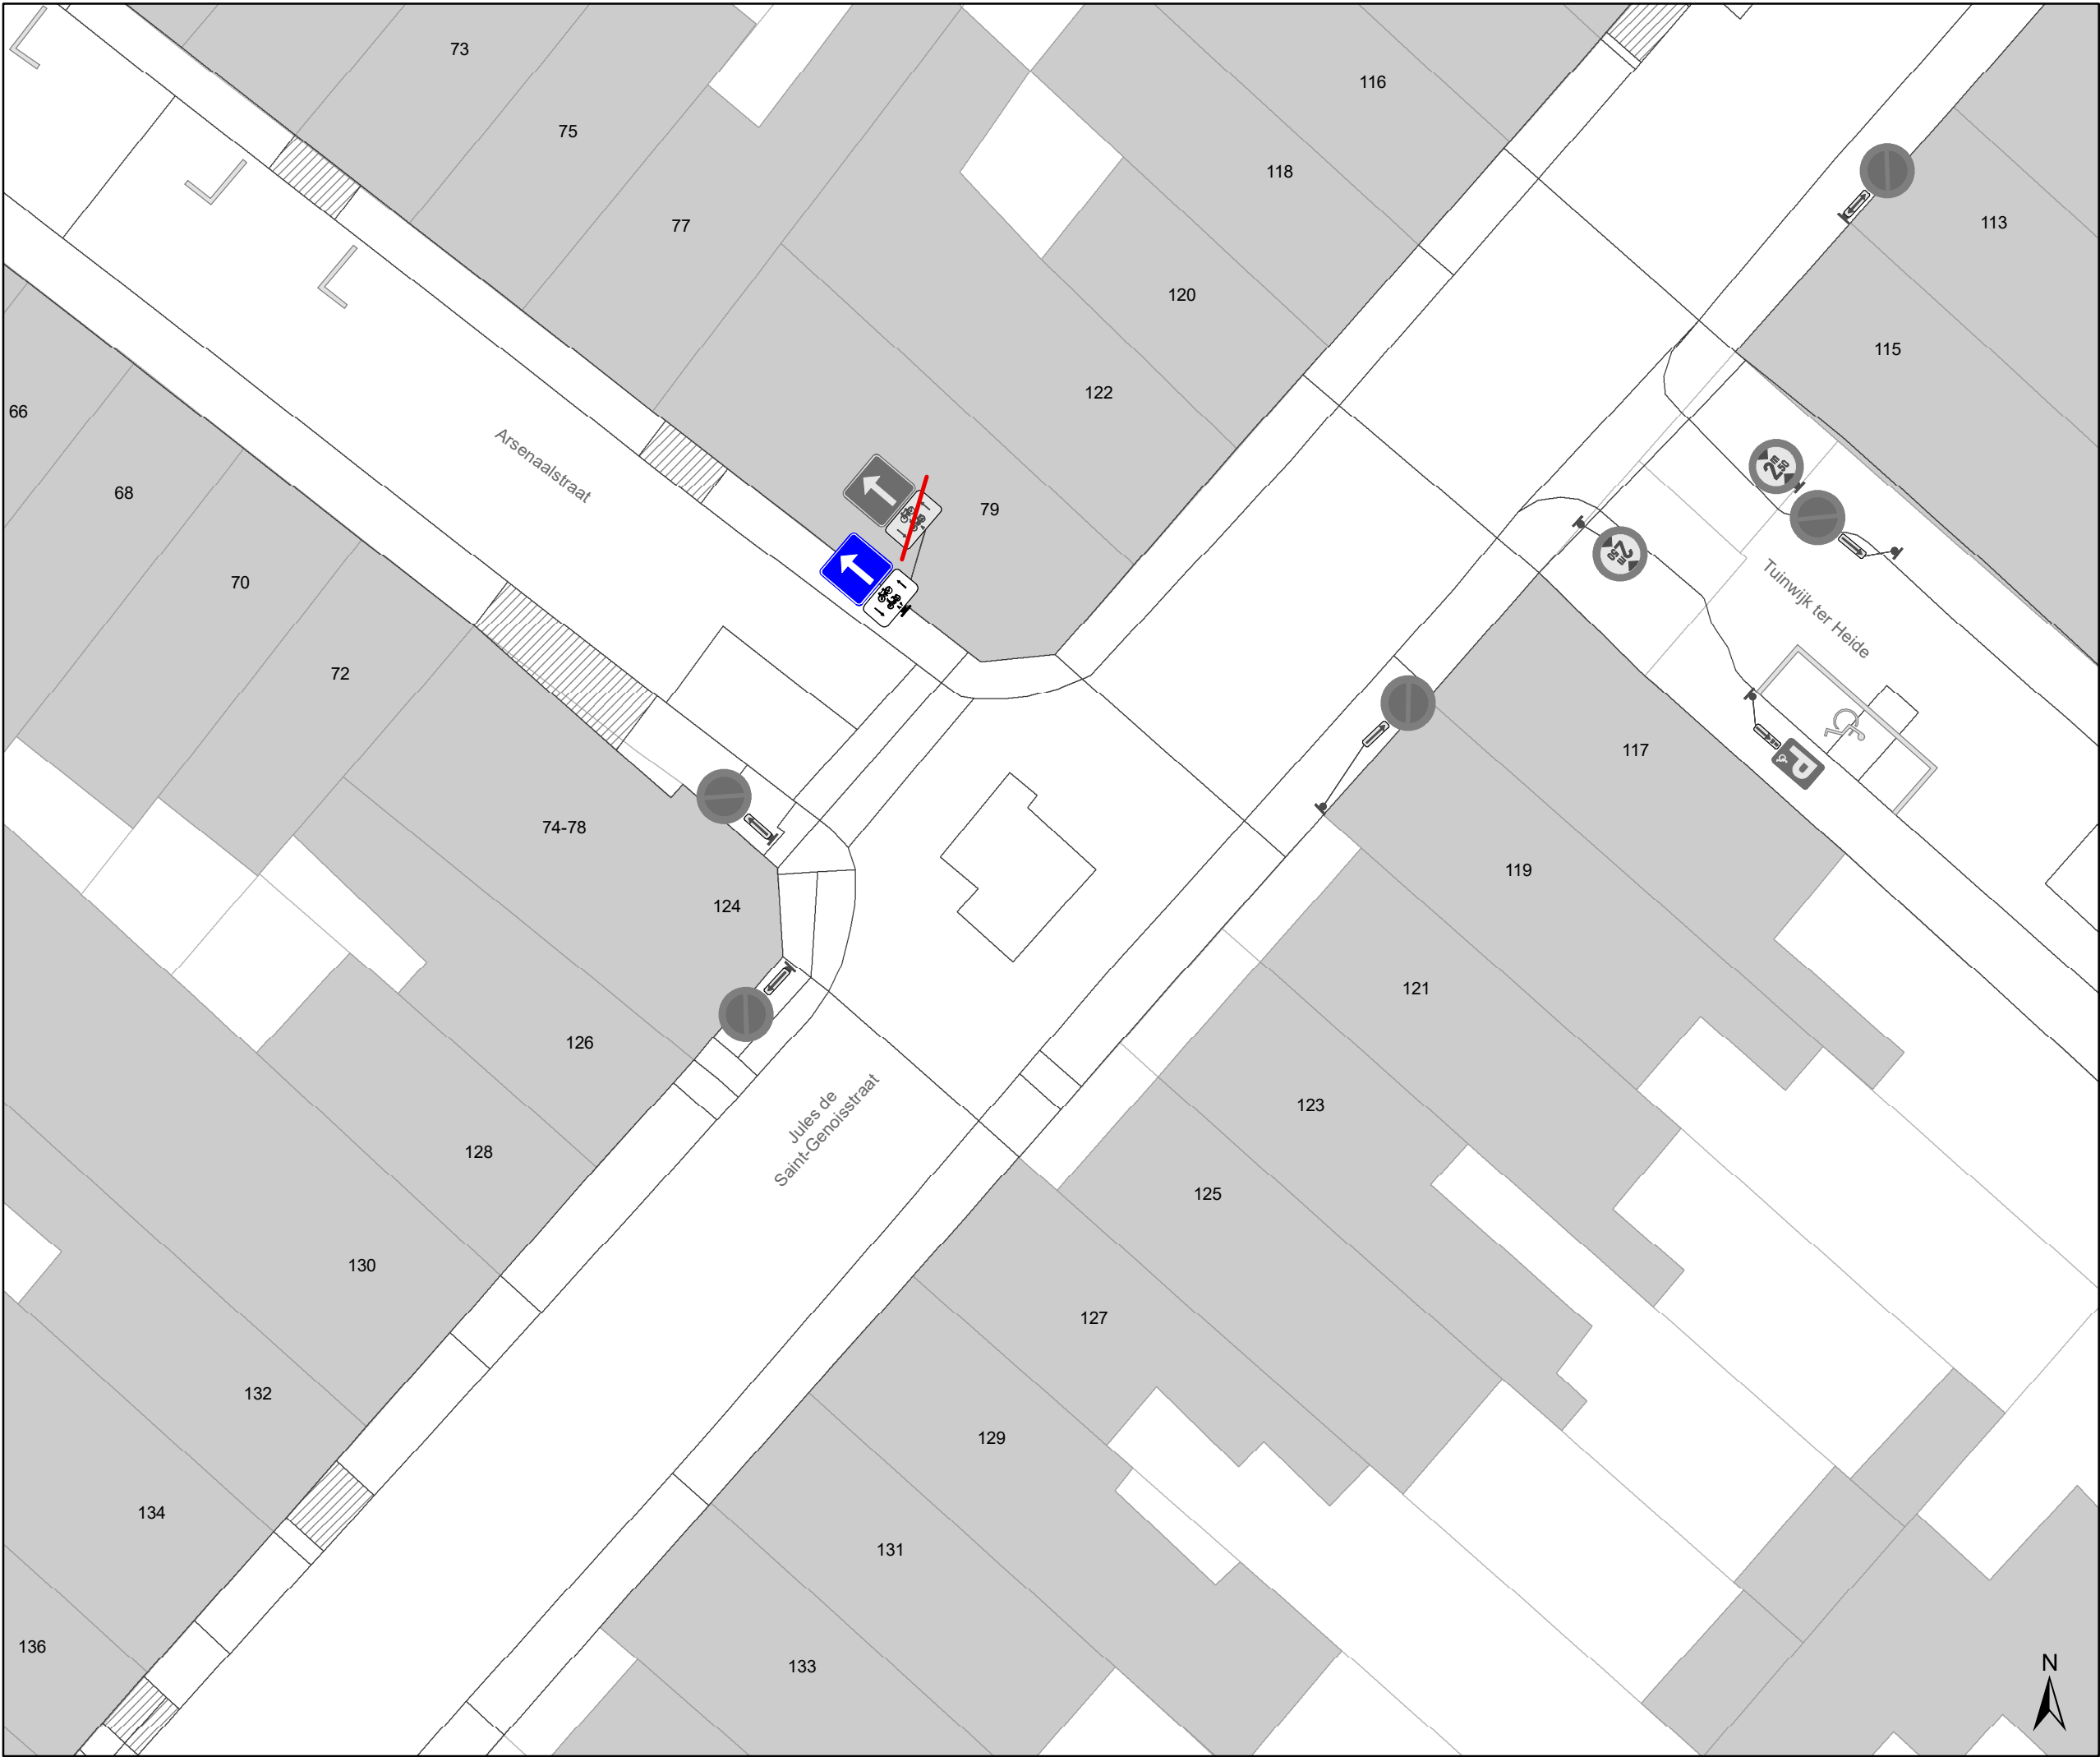

- Legende
- Bestaande verkeersborden
- Geplande verkeersborden
- Te verwijderen verkeersborden
- Bestaande wegmarkeringen
- Geplande wegmarkeringen
- Te verwijderen wegmarkeringen

- Straatmeubilair
- Gepland paaltje
- Bestaand paaltje
- Te verwijderen paaltje
- Paaltje vervangen

- Overige
- Ander gepland dossier
(in voorbereiding bij MOBBED)
- Ander gepland dossier
(in voorbereiding bij MOBBED)

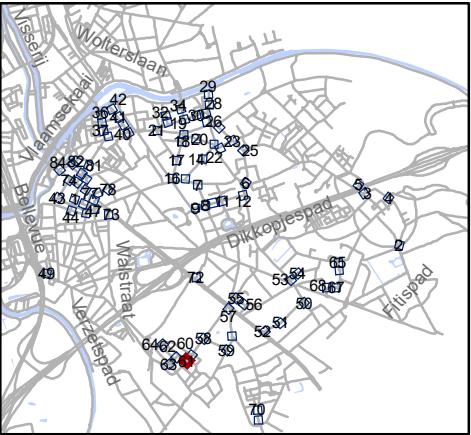


Mobiliteitsbedrijf stad Gent
Verkeerstechnische taken

paaltjes niveau 3 & 4
Gentbrugge

Dossiernummer P-384420


DATUM	SCHAAL	PLAN	P FORMAAT
25/10/2023	1/200	61/84	A3

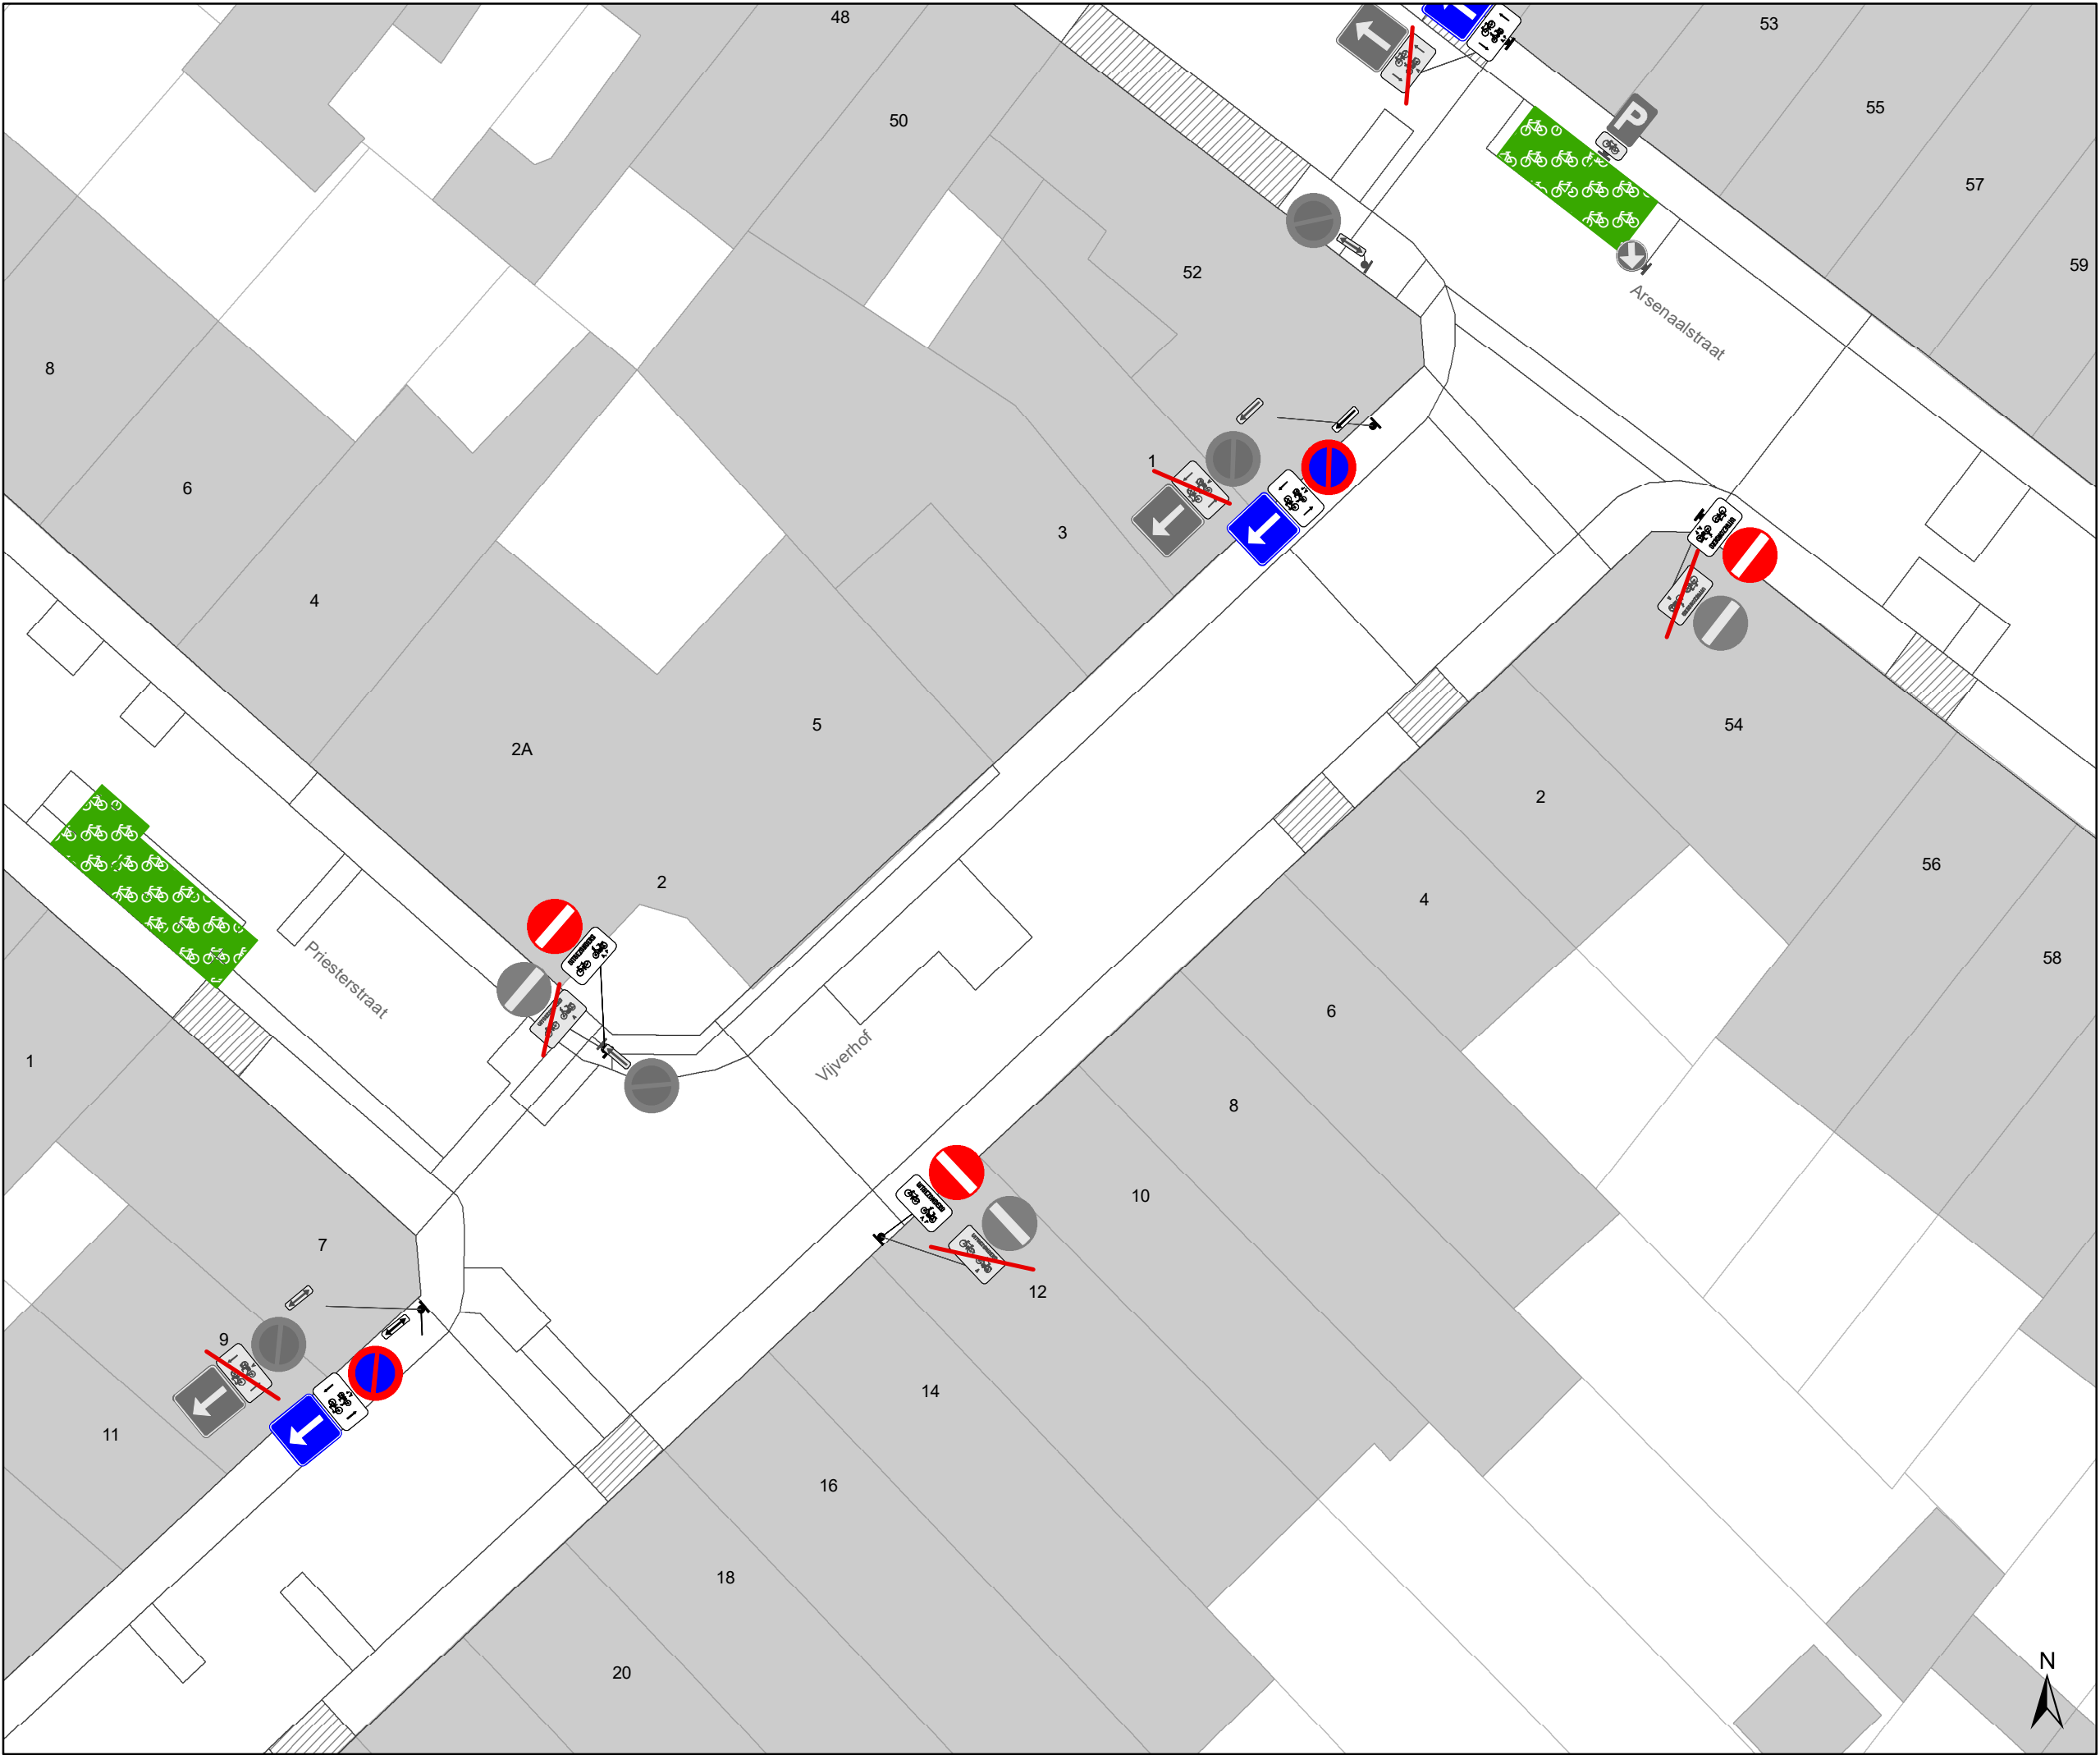

- ### Legende
- Bestaande verkeersborden
 - Geplande verkeersborden
 - Te verwijderen verkeersborden
 - Bestaande wegmarkeringen
 - Geplande wegmarkeringen
 - Te verwijderen wegmarkeringen

- ### Straatmeubilair
- Gepland paaltje
 - Bestaand paaltje
 - Te verwijderen paaltje
 - Paaltje vervangen

- ### Overige
- Ander gepland dossier (in voorbereiding bij MOBBED)
 - Ander gepland dossier (in voorbereiding bij MOBBED)

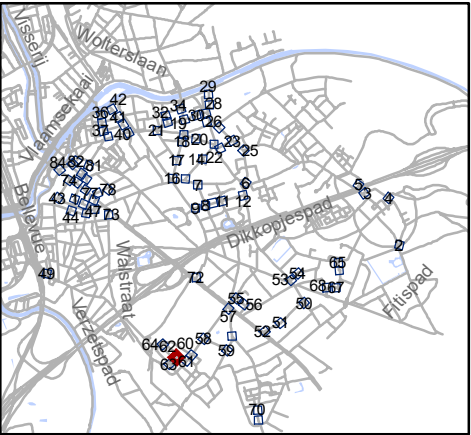


Mobiliteitsbedrijf stad Gent
Verkeerstechnische taken

paaltjes niveau 3 & 4
Gentbrugge

Dossiernummer P-384420

DATUM	SCHAAL	PLAN	P FORMAAT
25/10/2023	1/200	62/84	A3

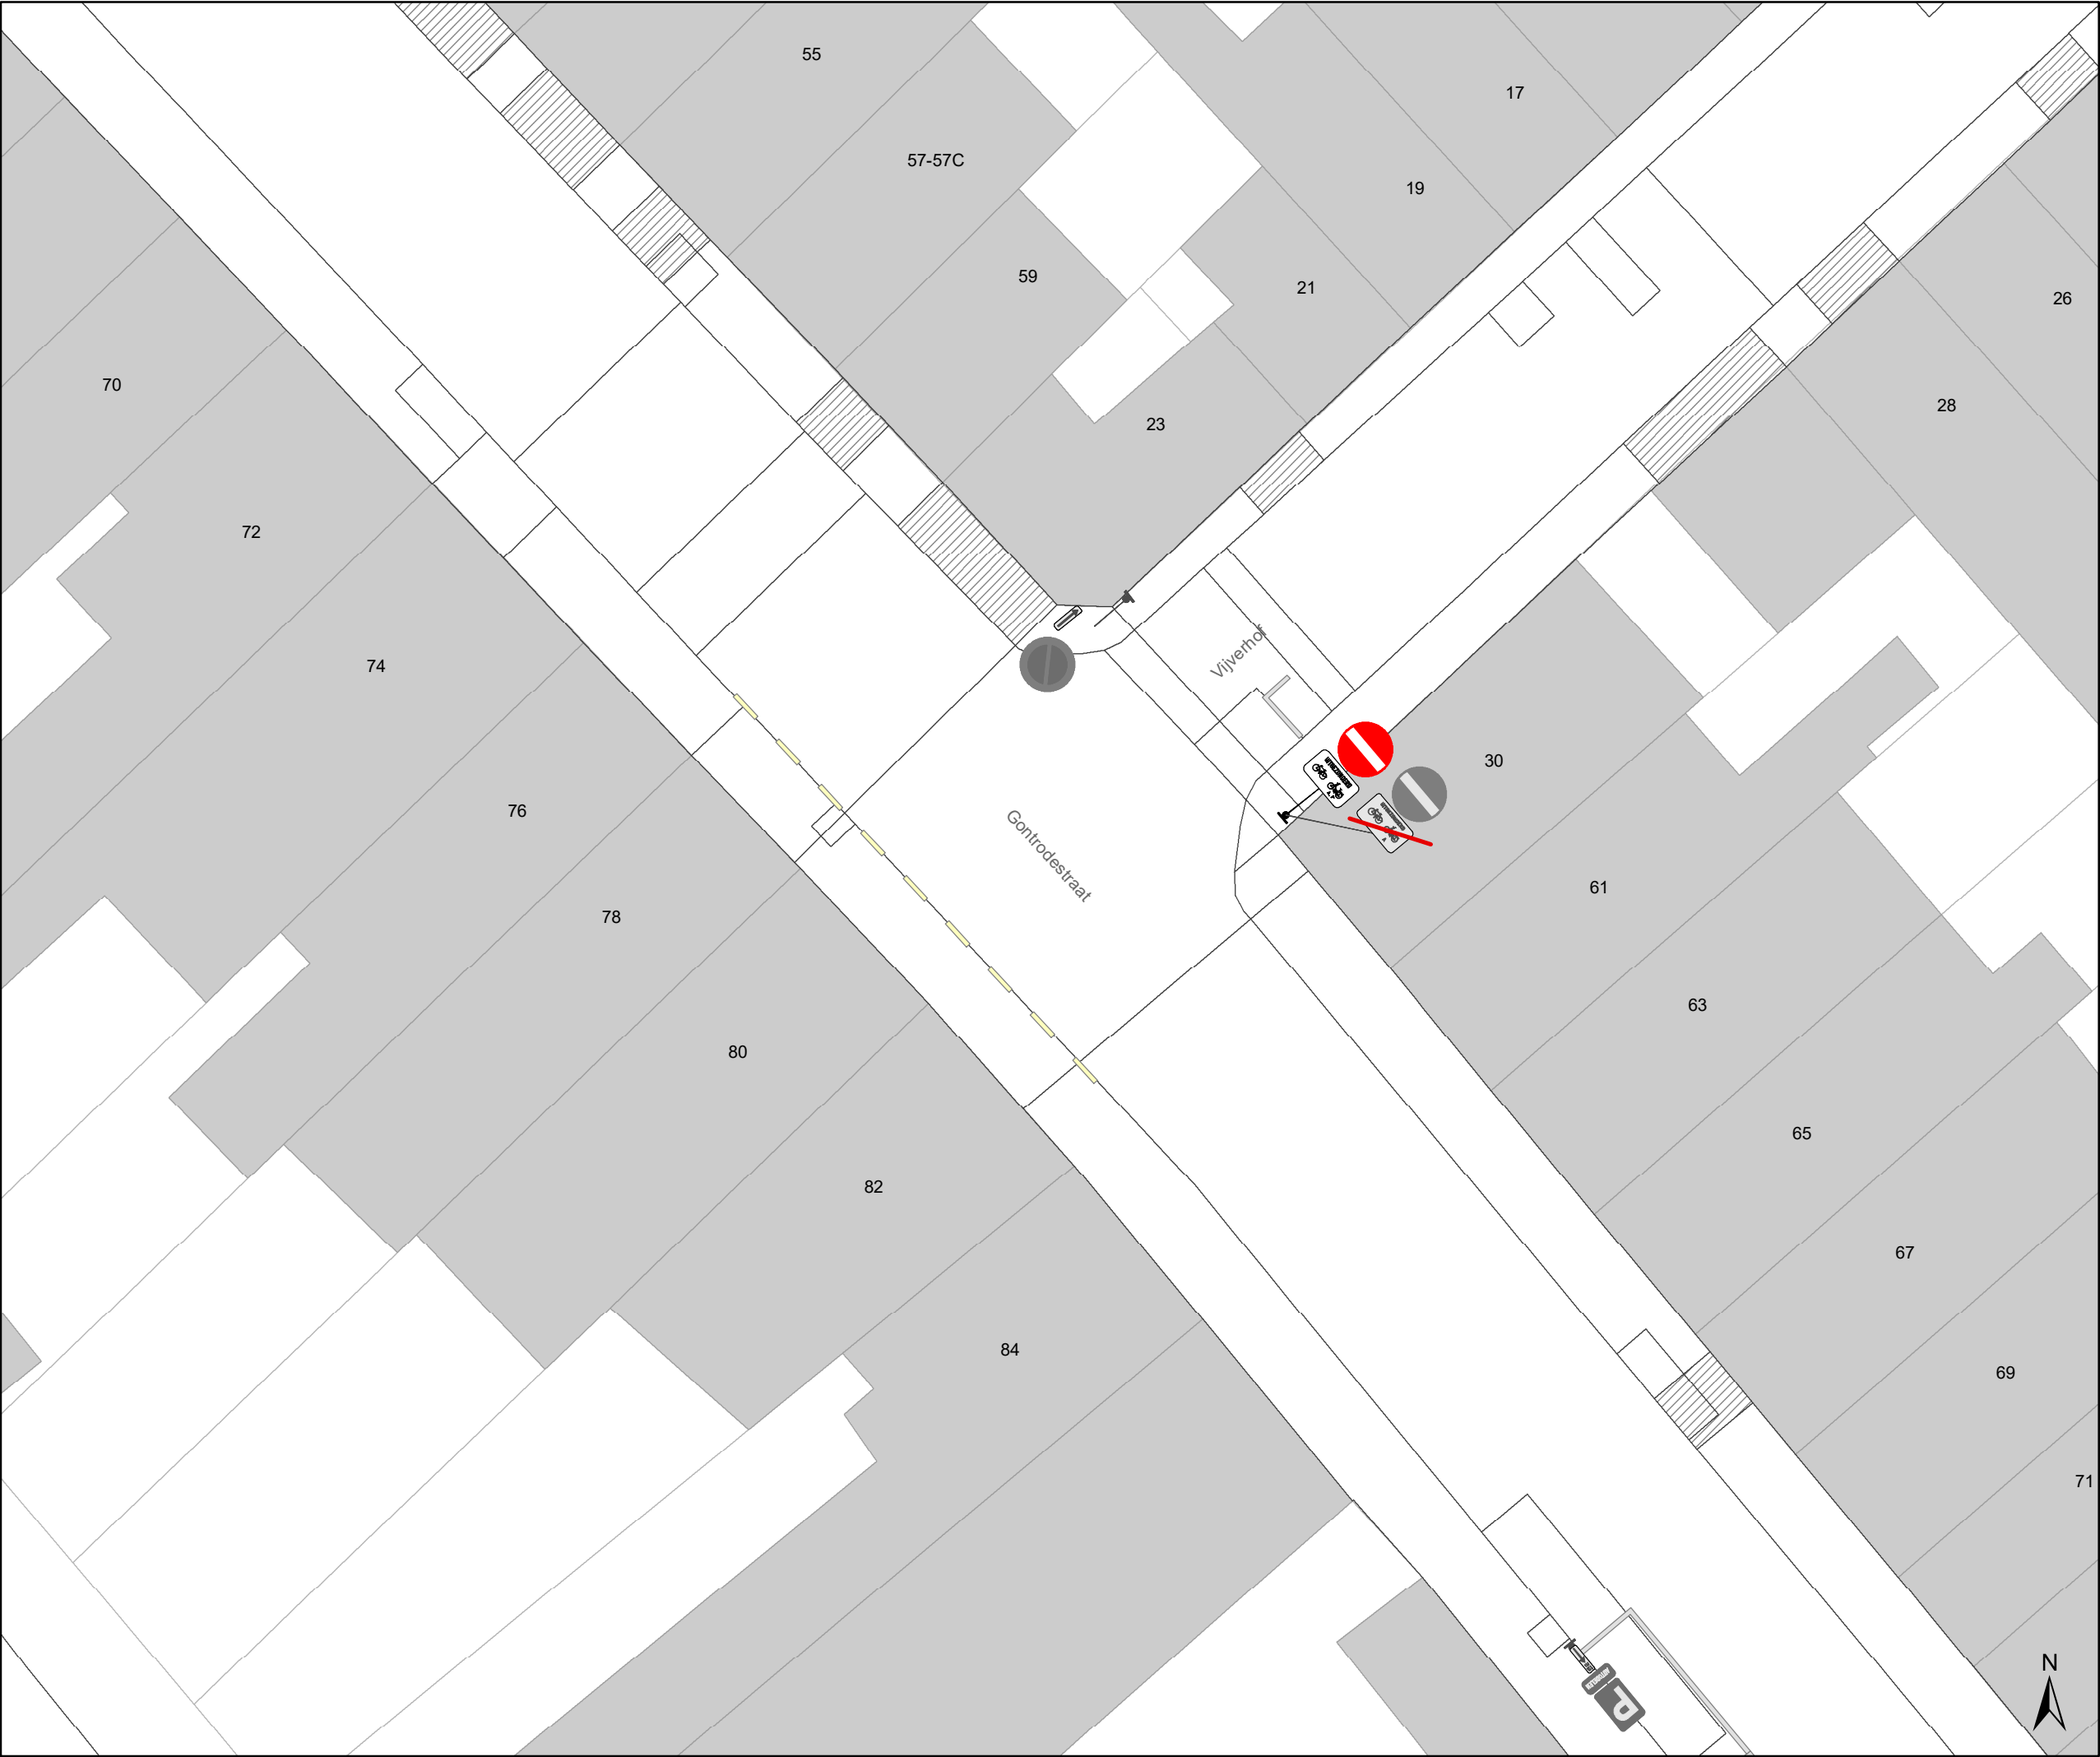

Legende

Bestaande verkeersborden

Geplande verkeersborden

Te verwijderen verkeersborden

Bestaande wegmarkeringen

Geplande wegmarkeringen

Te verwijderen wegmarkeringen

Straatmeubilair

Gepland paaltje

Bestaand paaltje


Te verwijderen paaltje

Paaltje vervangen

Overige

Ander gepland dossier
(in voorbereiding bij MOBBED)

Ander gepland dossier
(in voorbereiding bij MOBBED)

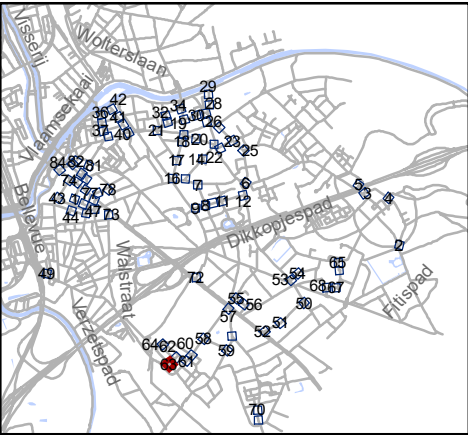


Mobiliteitsbedrijf stad Gent
Verkeerstechnische taken

paaltjes niveau 3 & 4
Gentbrugge

Dossiernummer P-384420

DATUM	SCHAAL	PLAN	P FORMAAT
25/10/2023	1/200	63/84	A3

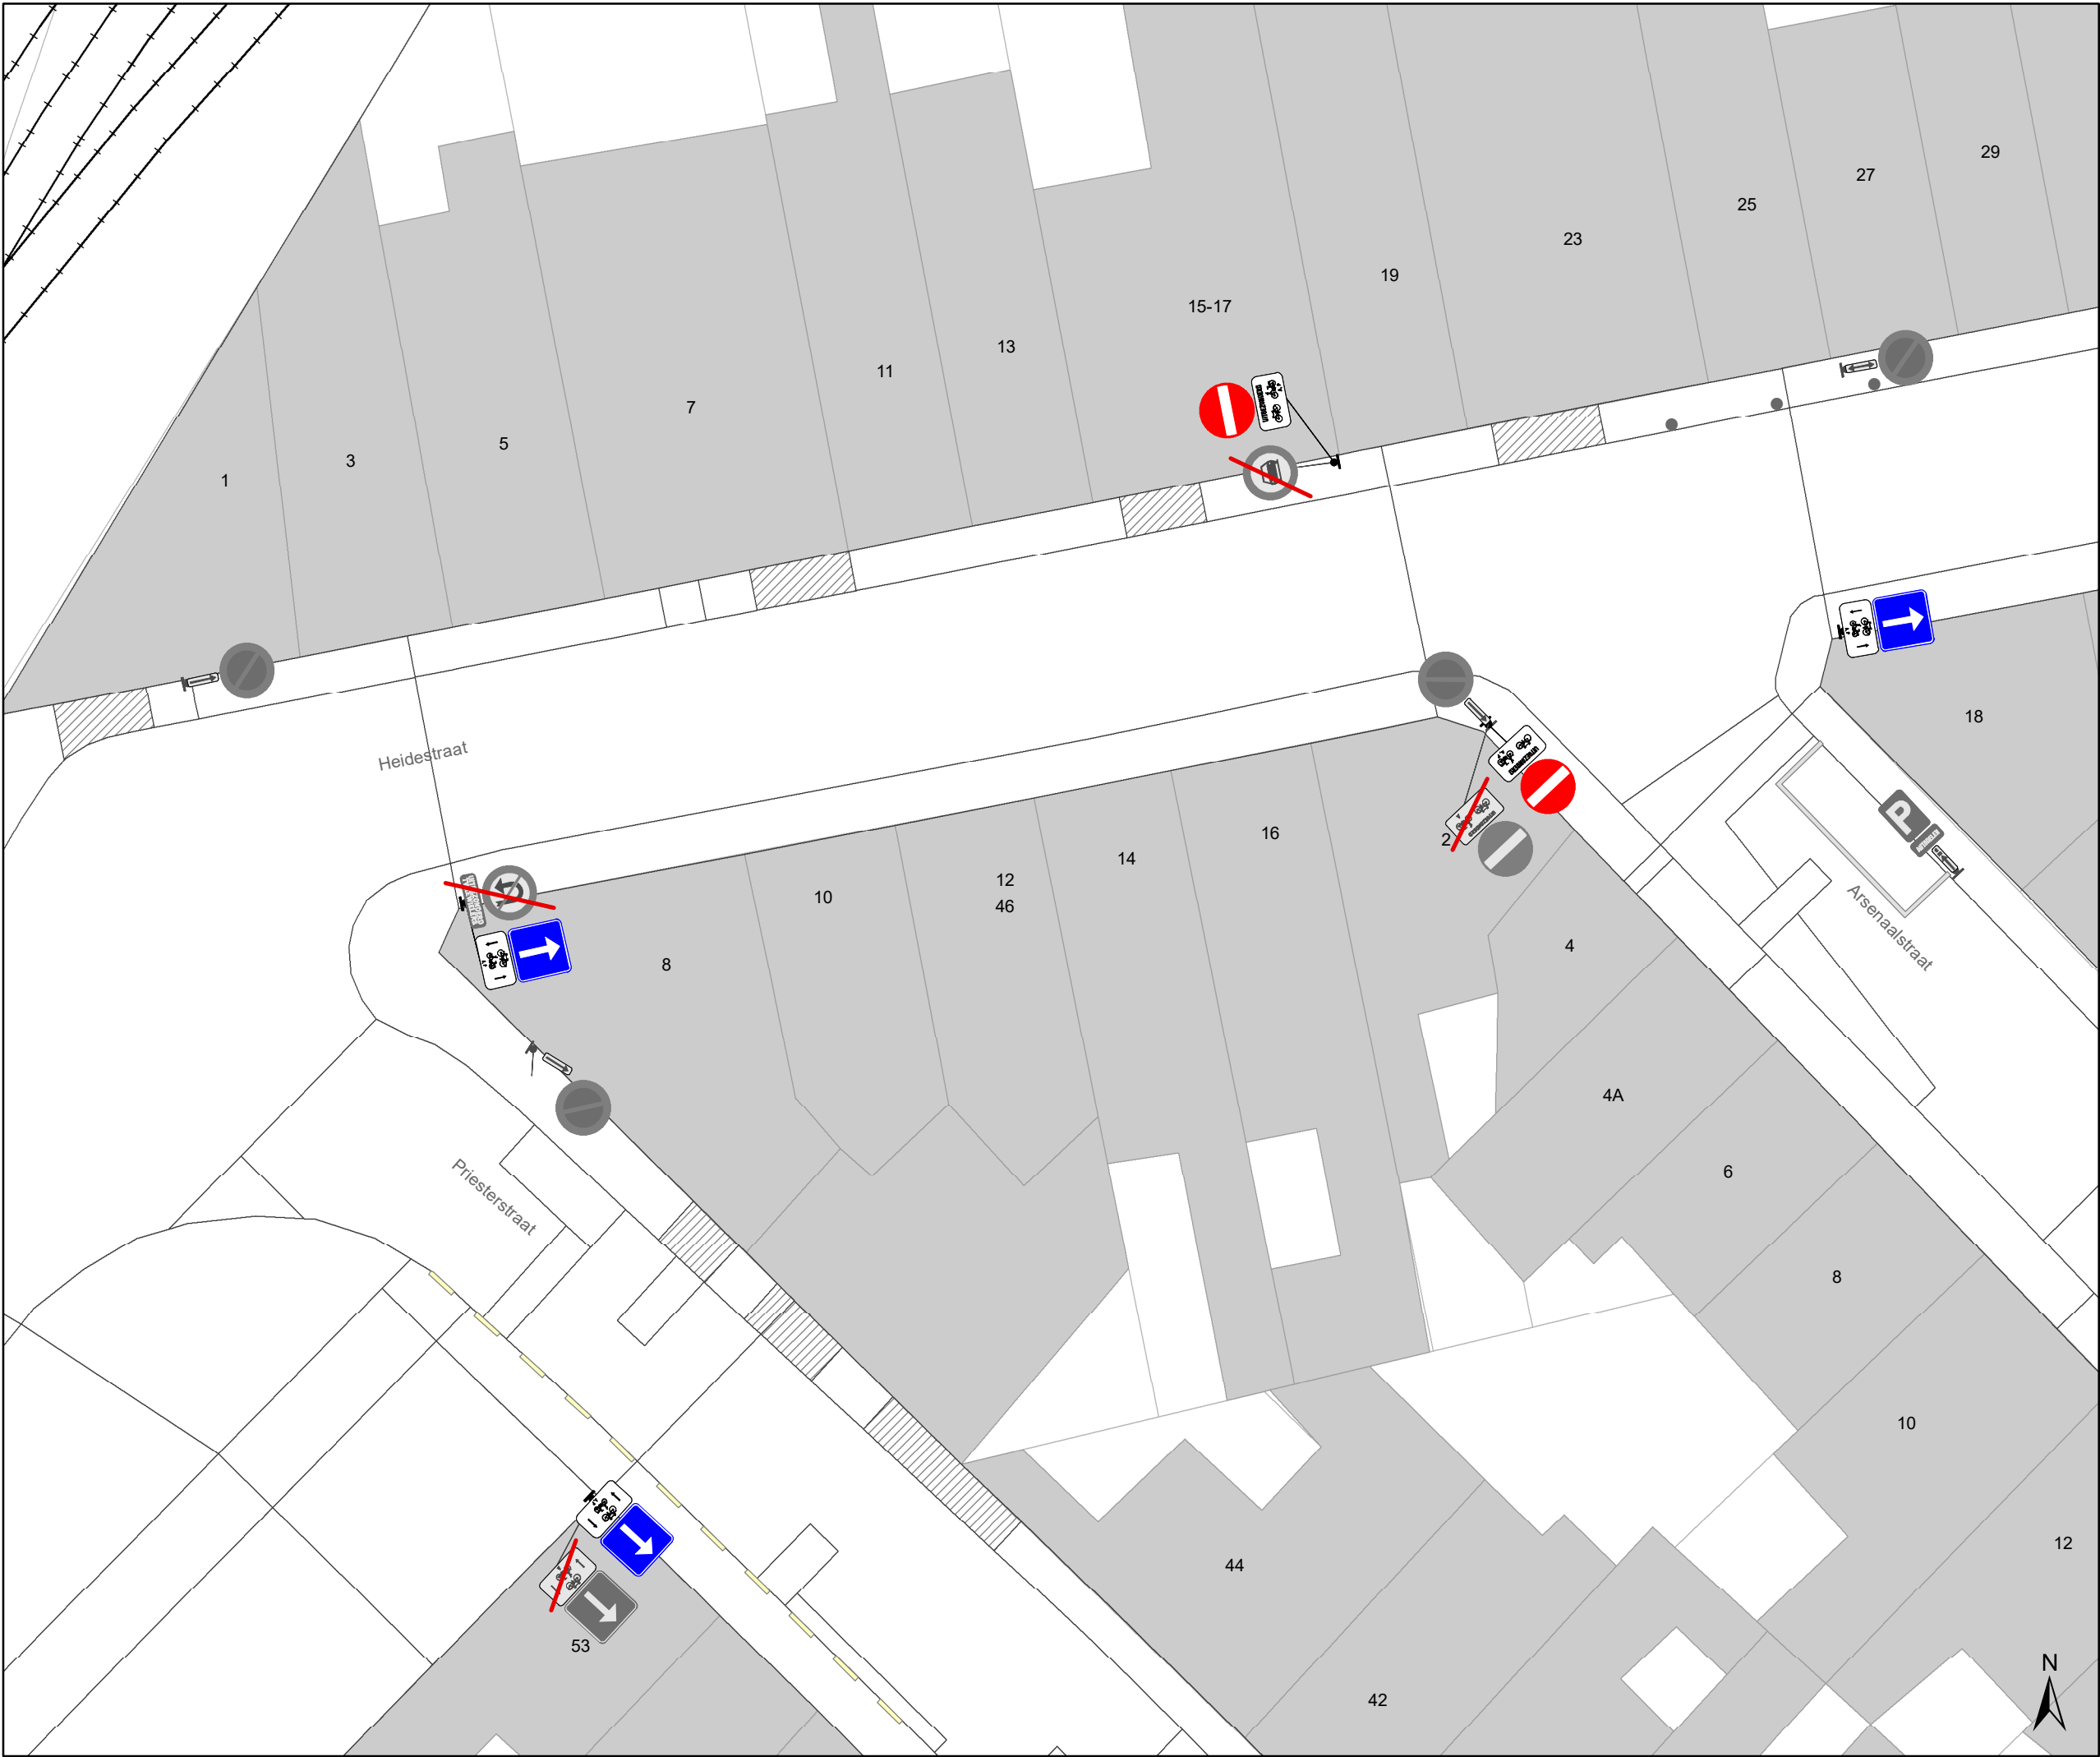

Legende


- Bestaande verkeersborden
- Geplande verkeersborden
- Te verwijderen verkeersborden
- Bestaande wegmarkeringen
- Geplande wegmarkeringen
- Te verwijderen wegmarkeringen

Straatmeubilair

- Gepland paaltje
- Bestaand paaltje
- Te verwijderen paaltje
- Paaltje vervangen

Overige

- Ander gepland dossier (in voorbereiding bij MOBBD)
- Ander gepland dossier (in voorbereiding bij MOBBD)

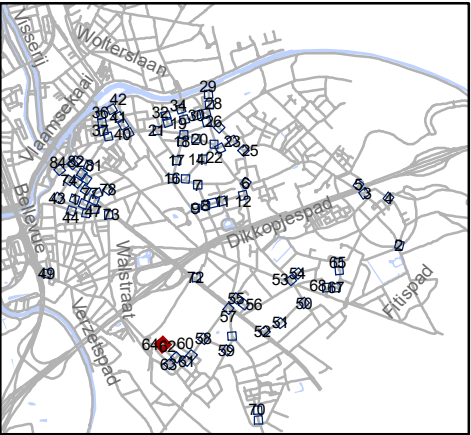

Mobiliteitsbedrijf stad Gent
Verkeerstechnische taken

**paaltjes niveau 3 & 4
Gentbrugge**

Dossiernummer P-384420

DATUM	SCHAAL	PLAN	P FORMAAT
25/10/2023	1/200	64/84	A3



Legende



Bestaande verkeersborden



Geplande verkeersborden



Te verwijderen verkeersborden



Bestaande wegmarkeringen



Geplande wegmarkeringen



Te verwijderen wegmarkeringen

Straatmeubilair



Gepland paaltje



Bestaand paaltje



Te verwijderen paaltje



Paaltje vervangen


Overige



Ander gepland dossier
(in voorbereiding bij MOBBD)



Ander gepland dossier
(in voorbereiding bij MOBBD)

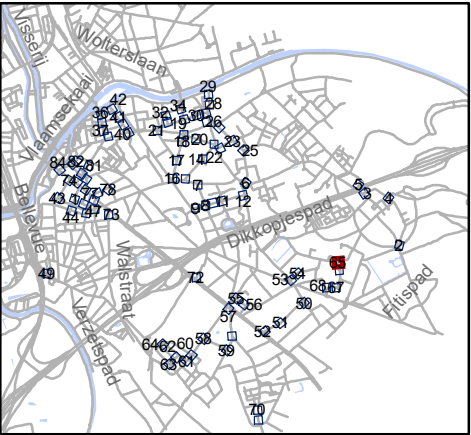



Mobiliteitsbedrijf stad Gent
Verkeerstechnische taken

paaltjes niveau 3 & 4
Gentbrugge

Dossiernummer P-384420

DATUM	SCHAAL	PLAN	P FORMAAT
25/10/2023	1/200	65/84	A3



Legende

Bestaande verkeersborden

Geplande verkeersborden

Te verwijderen verkeersborden

Bestaande wegmarkeringen

Geplande wegmarkeringen

Te verwijderen wegmarkeringen

Straatmeubilair

Gepland paaltje

Bestaand paaltje


Te verwijderen paaltje

Paaltje vervangen

Overige

Ander gepland dossier
(in voorbereiding bij MOBBD)

Ander gepland dossier
(in voorbereiding bij MOBBD)

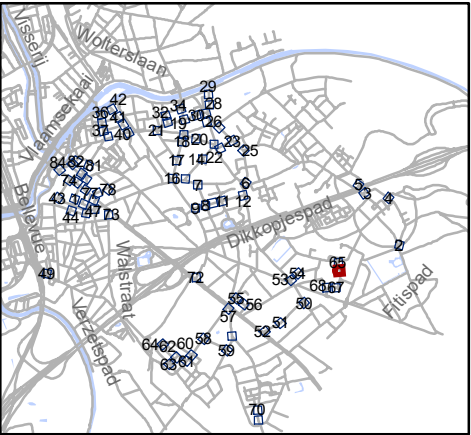


Mobiliteitsbedrijf stad Gent
Verkeerstechnische taken

paaltjes niveau 3 & 4
Gentbrugge

Dossiernummer P-384420

DATUM	SCHAAL	PLAN	P FORMAAT
25/10/2023	1/200	66/84	A3

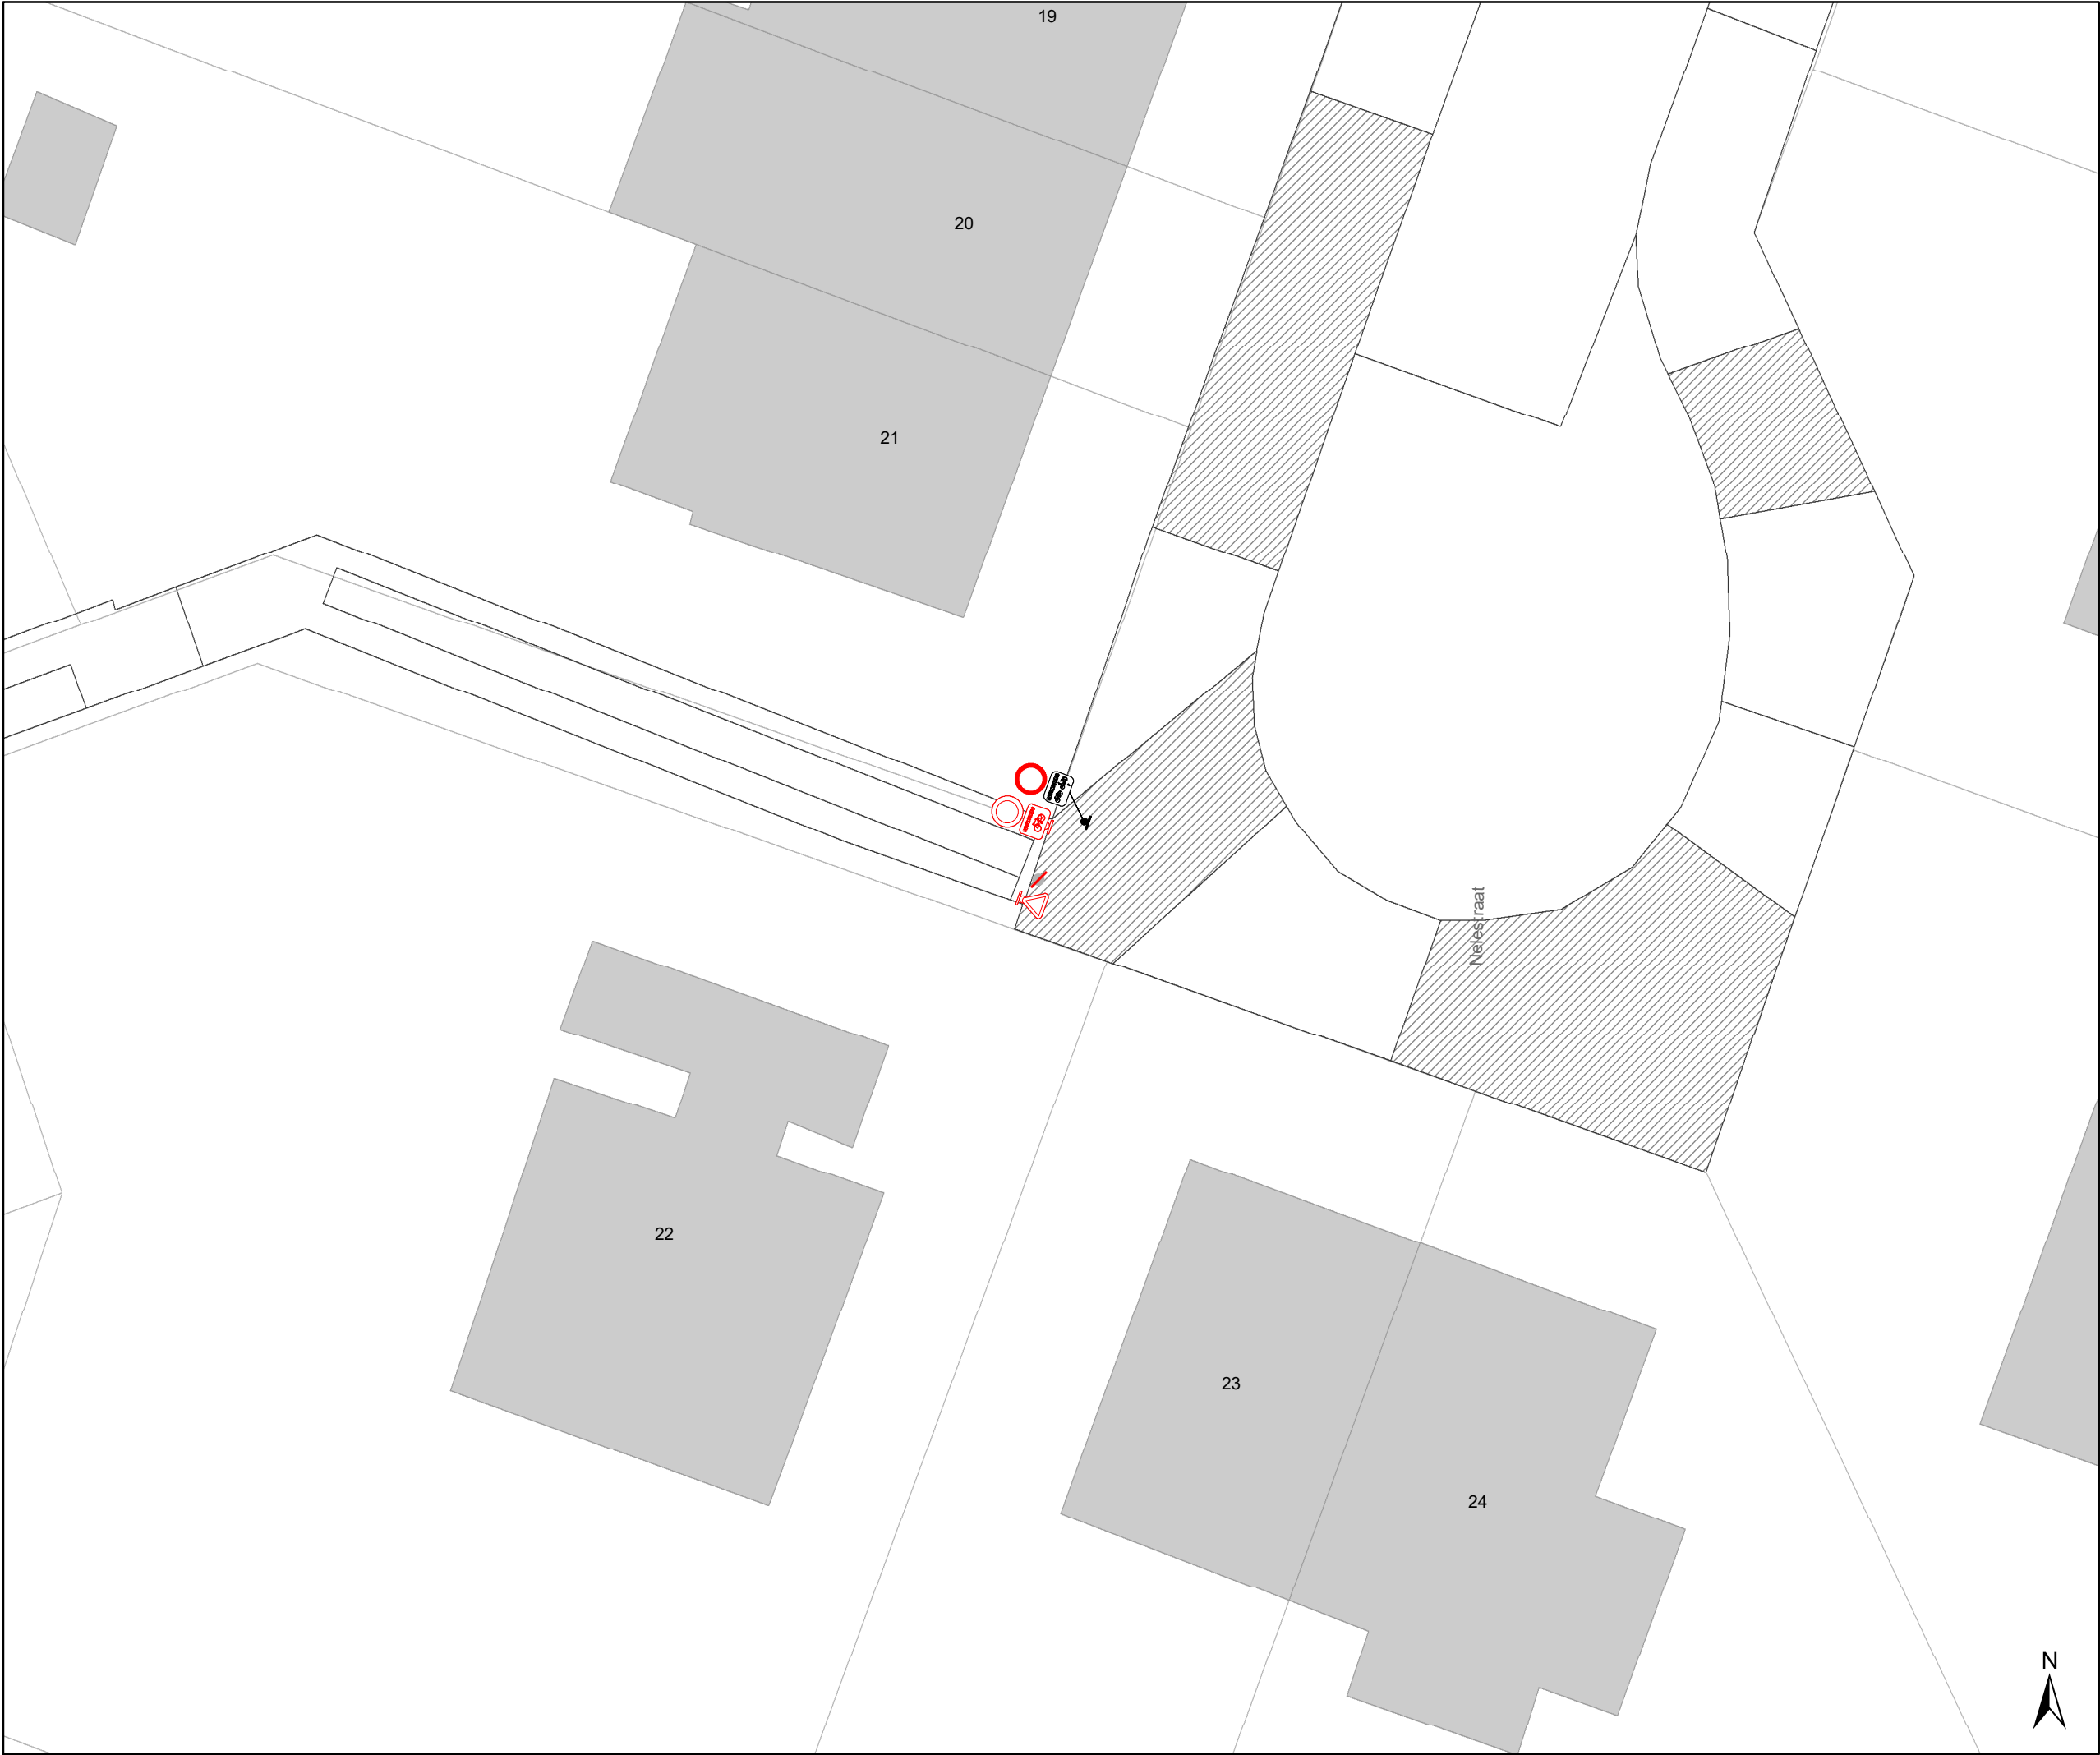

Legende

Bestaande verkeersborden

Geplande verkeersborden

Te verwijderen verkeersborden

Bestaande wegmarkeringen

Geplande wegmarkeringen

Te verwijderen wegmarkeringen

Straatmeubilair

Gepland paaltje

Bestaand paaltje


Te verwijderen paaltje

Paaltje vervangen

Overige

Ander gepland dossier
(in voorbereiding bij MOBBD)

Ander gepland dossier
(in voorbereiding bij MOBBD)

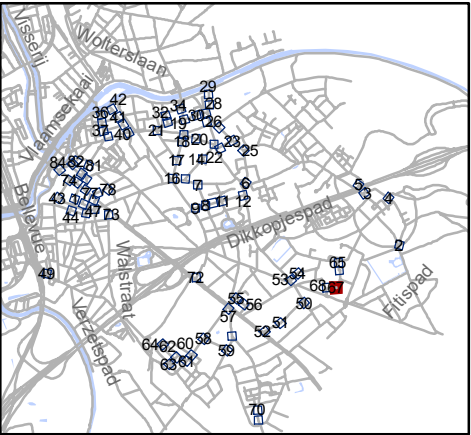

Mobiliteitsbedrijf stad Gent
Verkeerstechnische taken

paaltjes niveau 3 & 4
Gentbrugge

Dossiernummer P-384420

DATUM	SCHAAL	PLAN	P FORMAAT
25/10/2023	1/200	67/84	A3



Legende

Bestaande verkeersborden

Geplande verkeersborden

Te verwijderen verkeersborden

Bestaande wegmarkeringen

Geplande wegmarkeringen

Te verwijderen wegmarkeringen

Straatmeubilair

Gepland paaltje

Bestaand paaltje


Te verwijderen paaltje

Paaltje vervangen

Overige

Ander gepland dossier
(in voorbereiding bij MOBBED)

Ander gepland dossier
(in voorbereiding bij MOBBED)

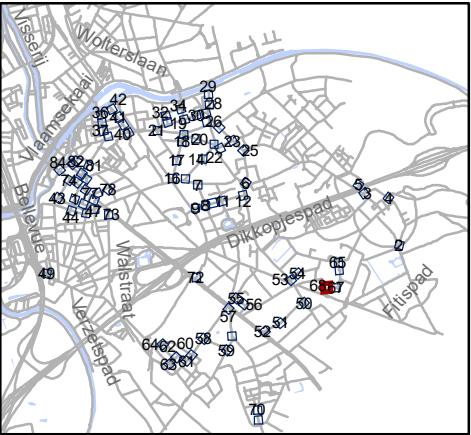


Mobiliteitsbedrijf stad Gent
Verkeerstechnische taken

paaltjes niveau 3 & 4
Gentbrugge

Dossiernummer P-384420

DATUM	SCHAAL	PLAN	P FORMAAT
25/10/2023	1/200	68/84	A3

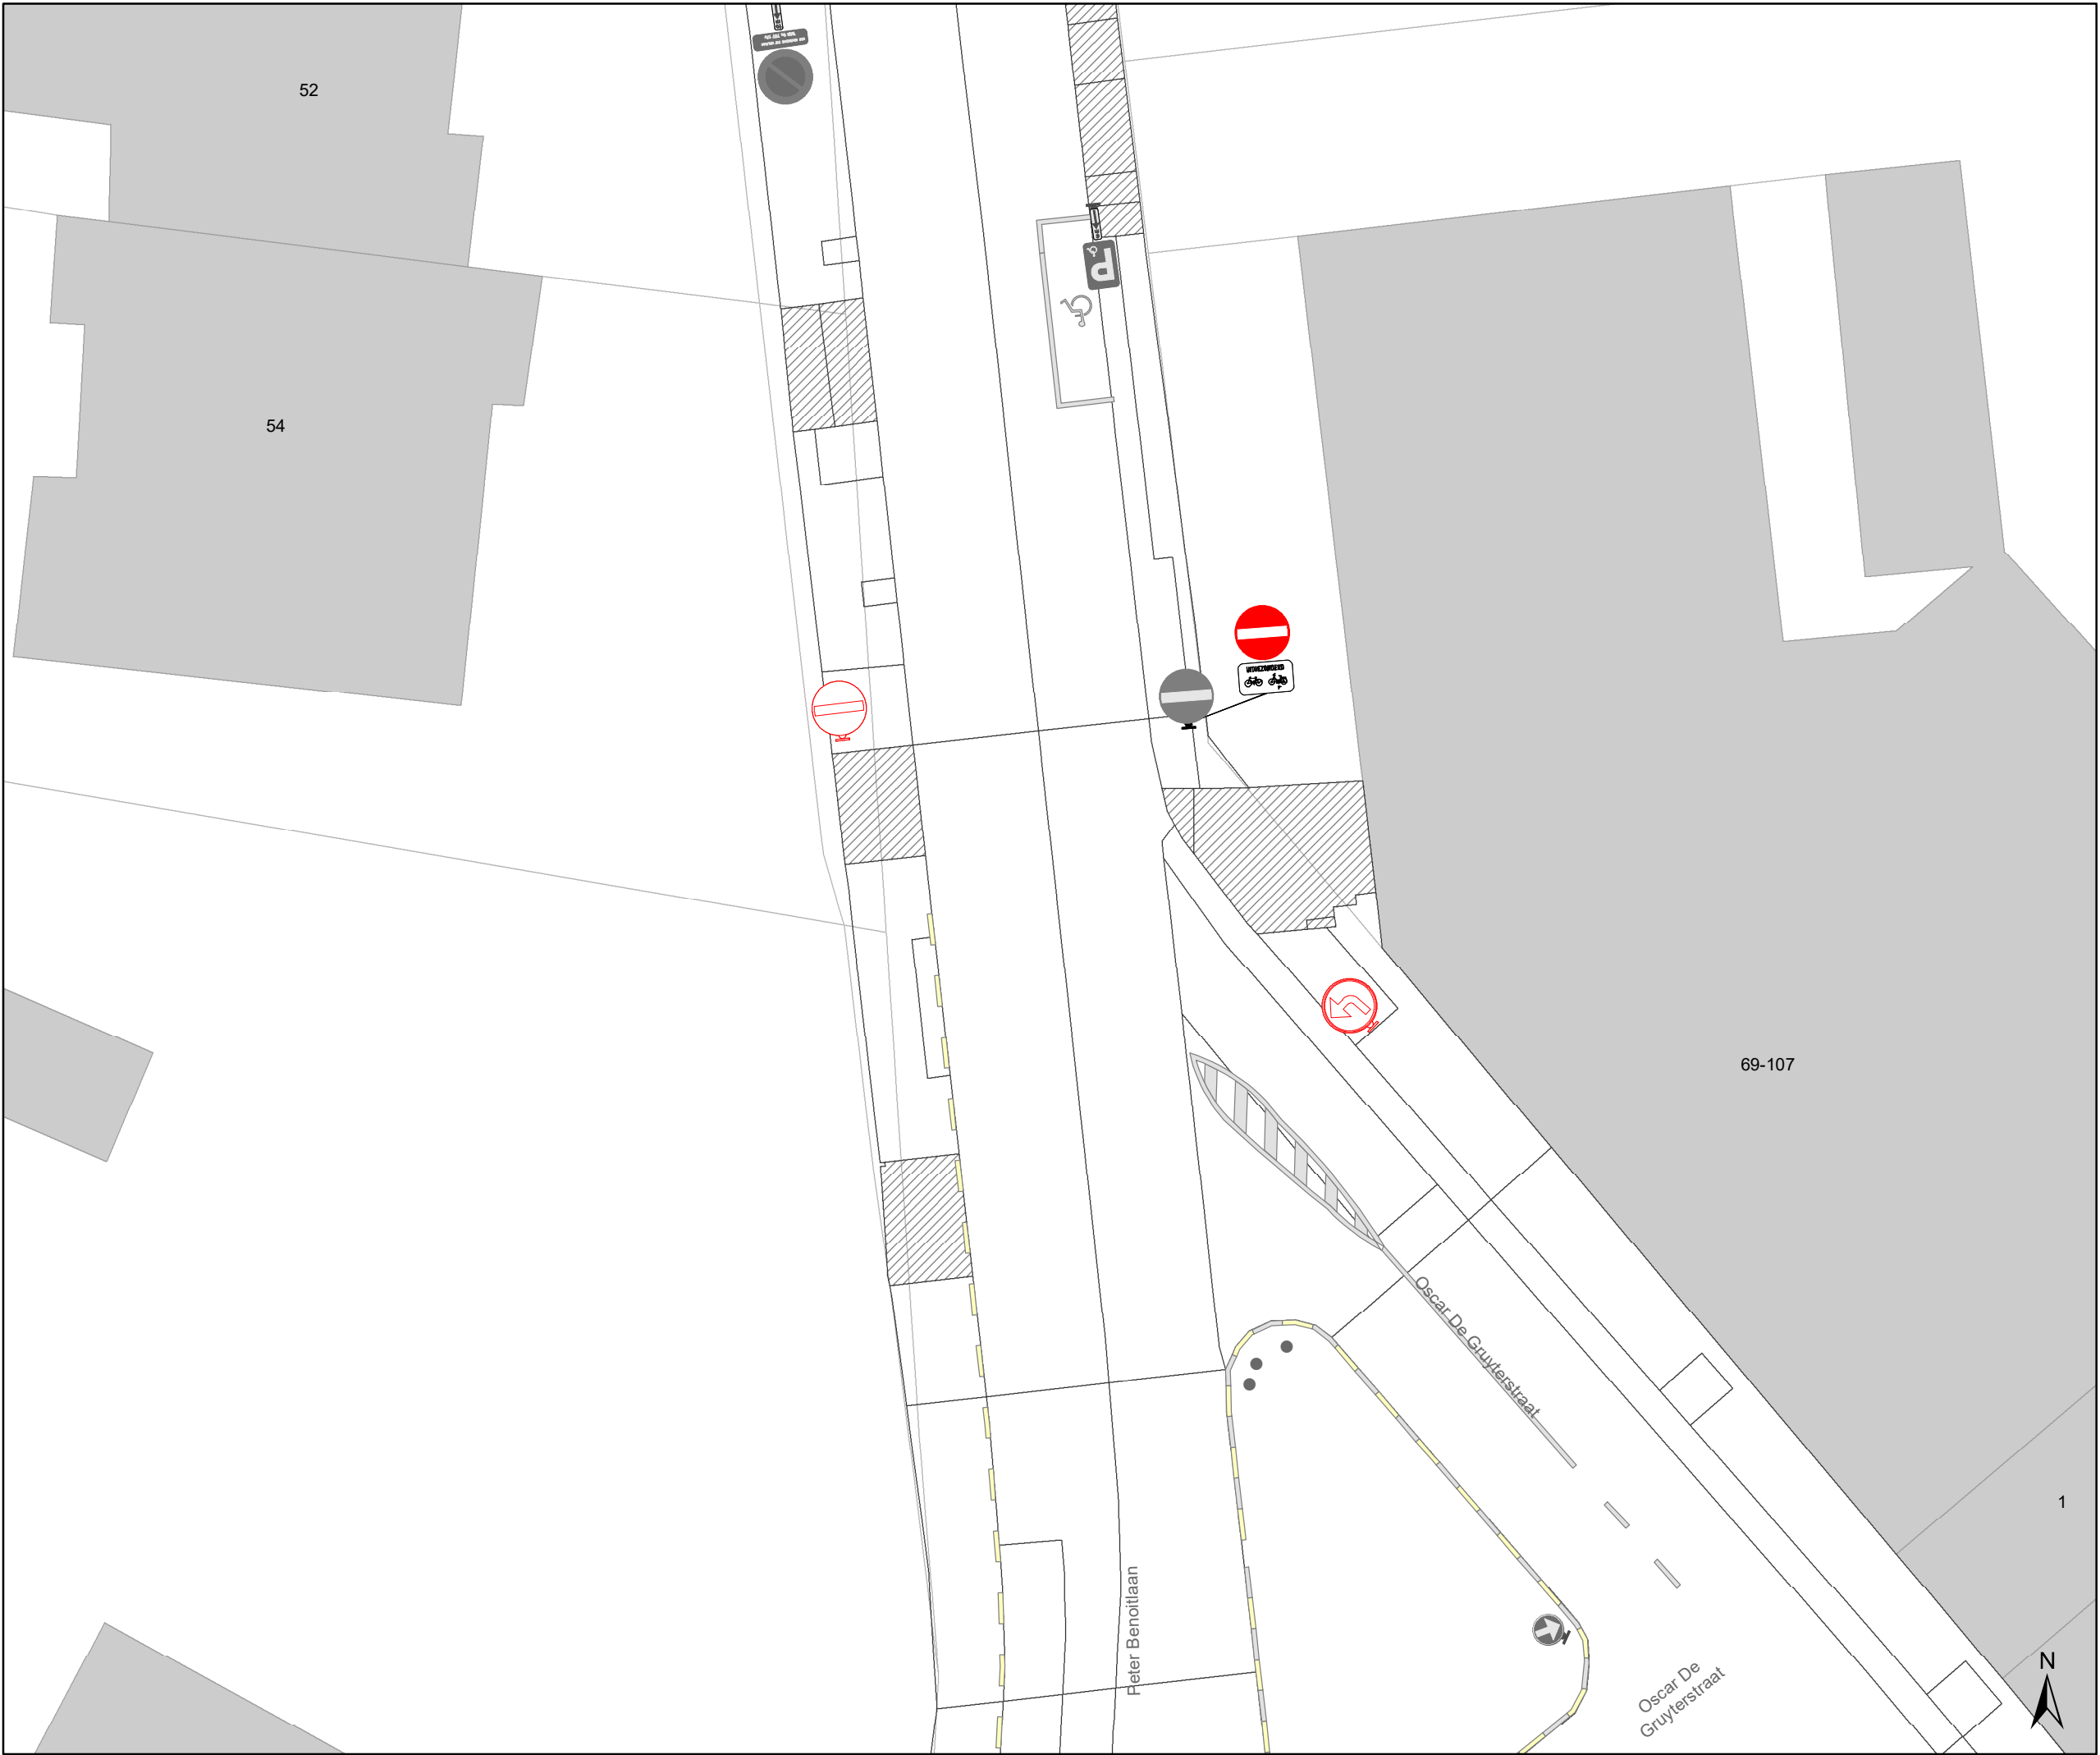

Legende


- Bestaande verkeersborden
- Geplande verkeersborden
- Te verwijderen verkeersborden
- Bestaande wegmarkeringen
- Geplande wegmarkeringen
- Te verwijderen wegmarkeringen

Straatmeubilair

- Gepland paaltje
- Bestaand paaltje
- Te verwijderen paaltje
- Paaltje vervangen

Overige

- Ander gepland dossier (in voorbereiding bij MOBBD)
- Ander gepland dossier (in voorbereiding bij MOBBD)

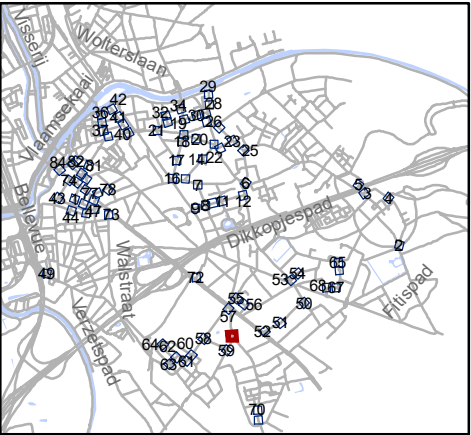


Mobiliteitsbedrijf stad Gent
Verkeerstechnische taken

paaltjes niveau 3 & 4
Gentbrugge

Dossiernummer P-384420

DATUM	SCHAAL	PLAN	P FORMAAT
25/10/2023	1/200	69/84	A3

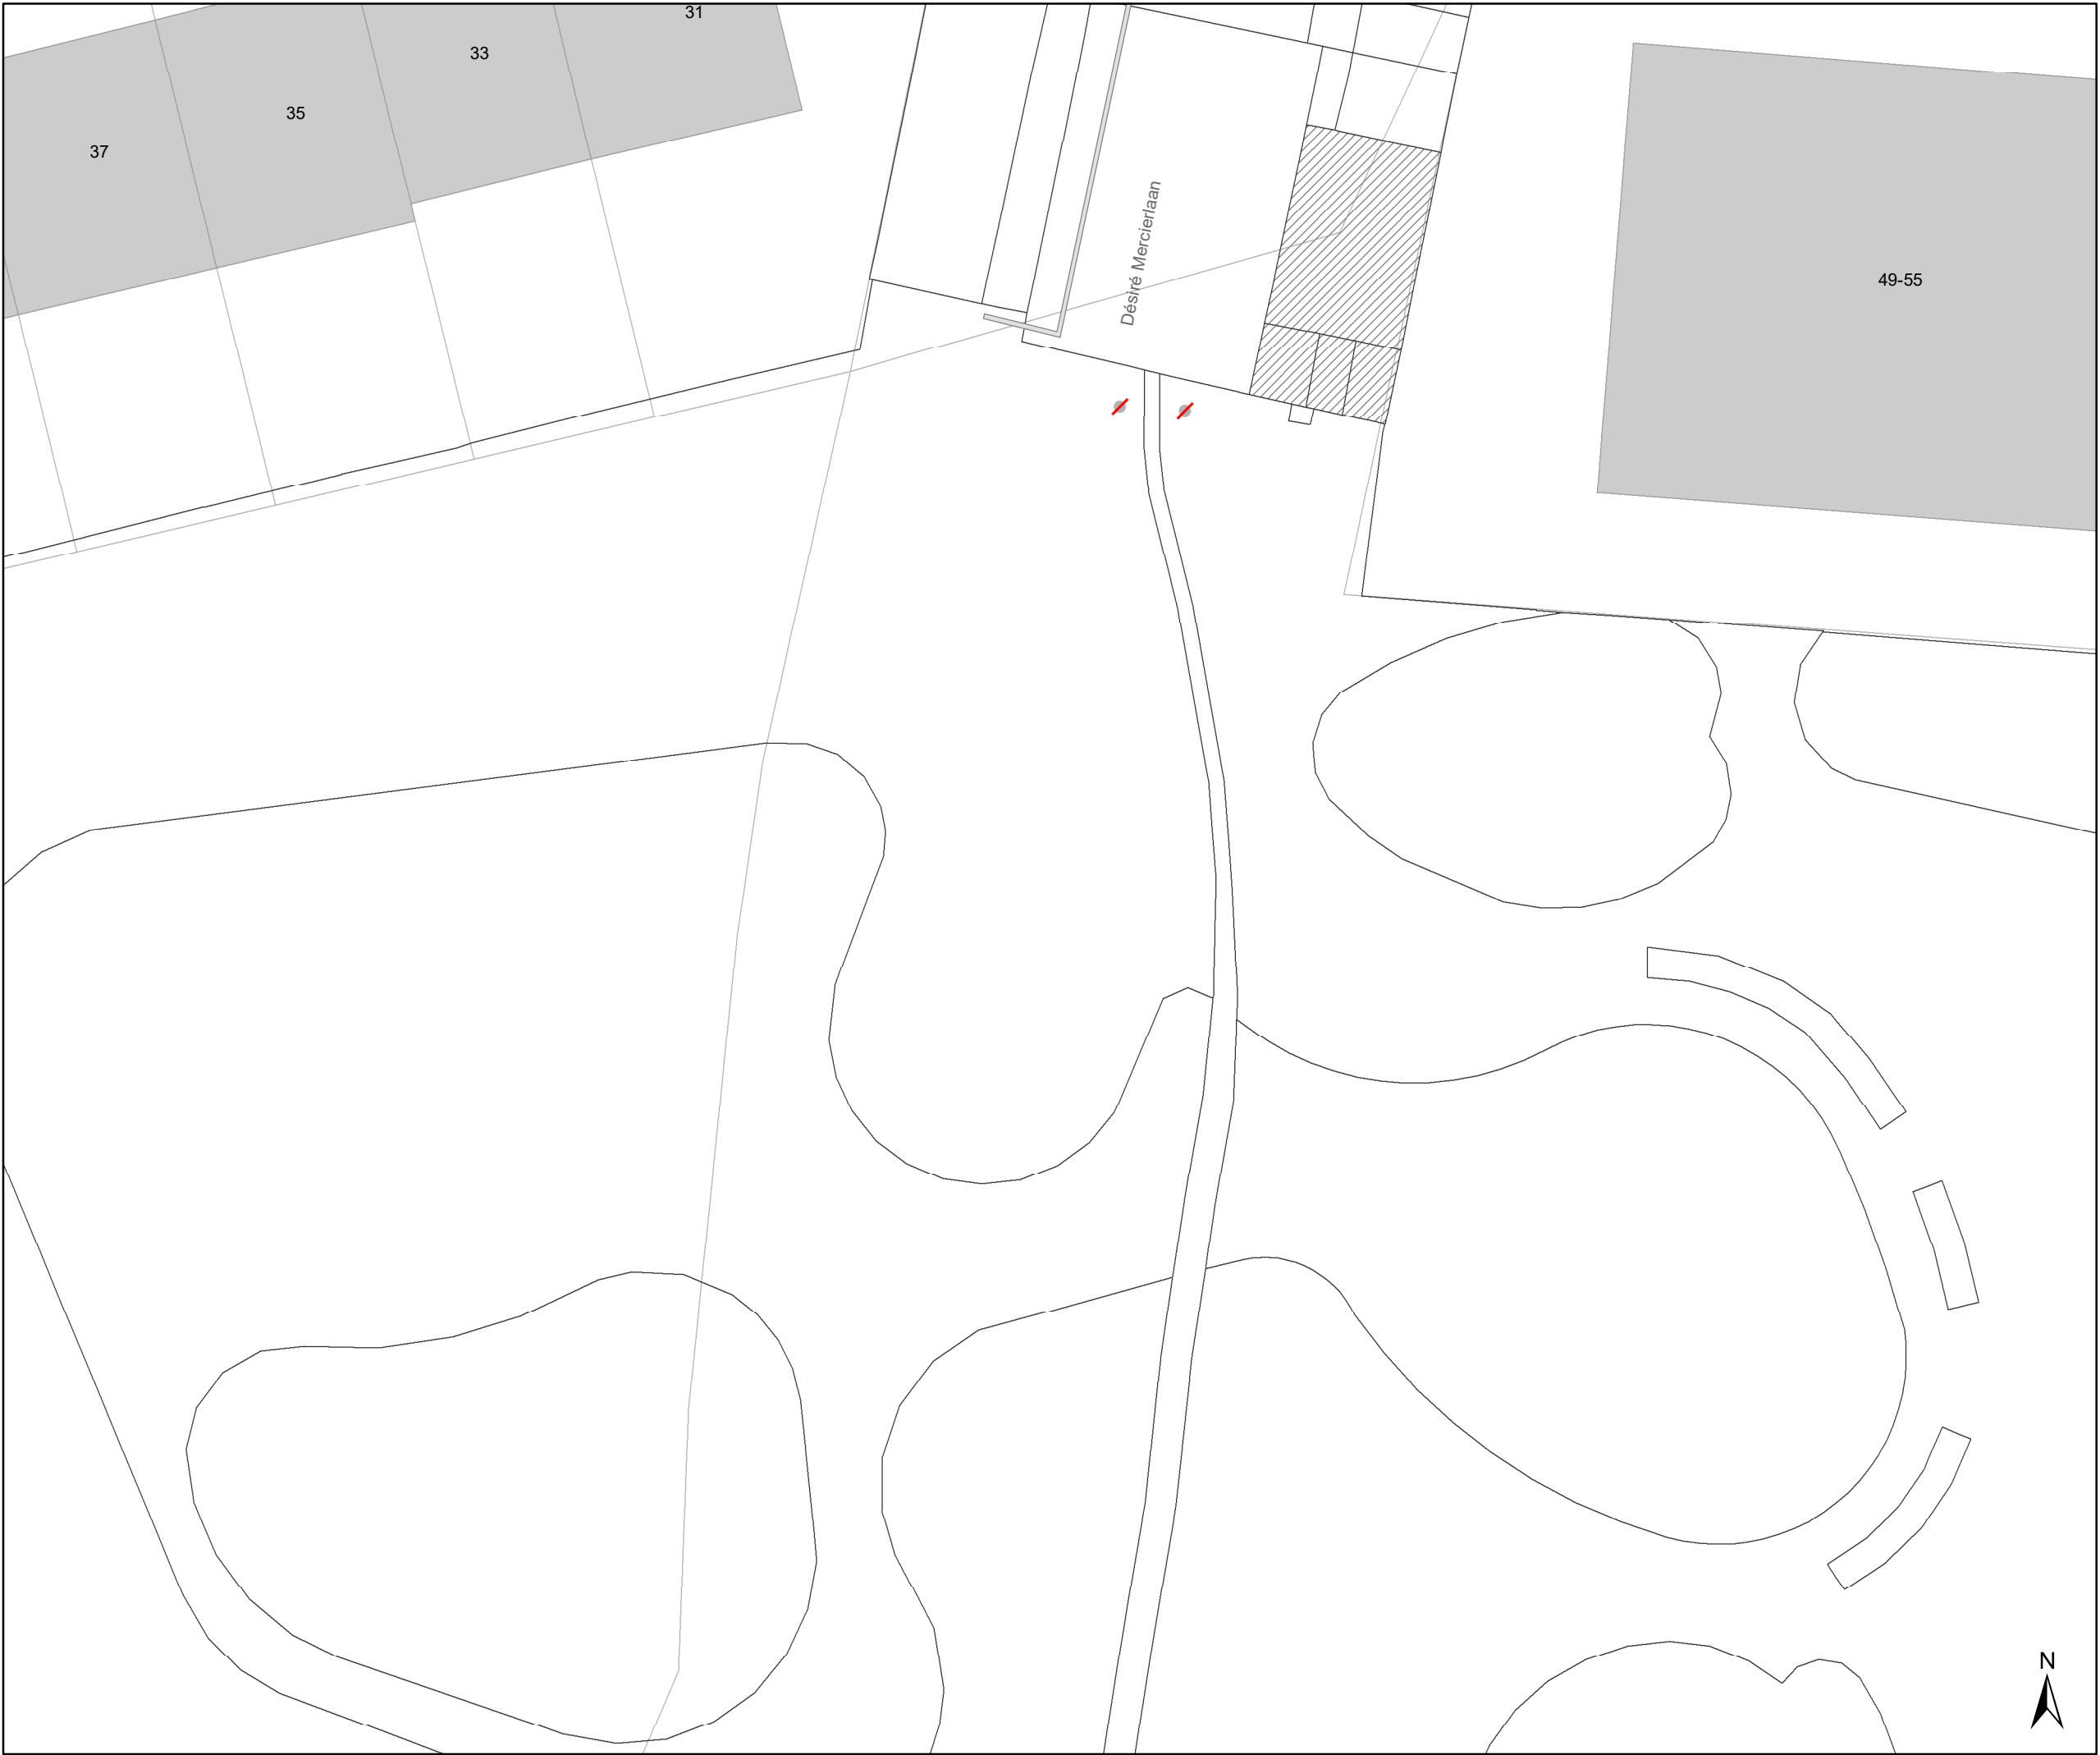

Legende

Bestaande verkeersborden

Geplande verkeersborden

Te verwijderen verkeersborden

Bestaande wegmarkeringen

Geplande wegmarkeringen

Te verwijderen wegmarkeringen

Straatmeubilair

Gepland paaltje


Bestaand paaltje

Te verwijderen paaltje

Paaltje vervangen

Ander gepland dossier
(in voorbereiding bij MOBBED)

Ander gepland dossier
(in voorbereiding bij MOBBED)

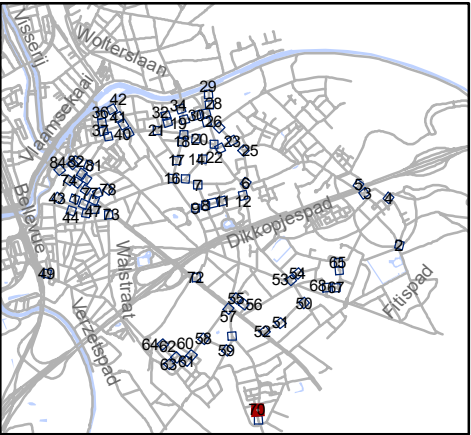

Mobiliteitsbedrijf stad Gent
Verkeerstechnische taken

paaltjes niveau 3 & 4
Gentbrugge

Dossiernummer P-384420

DATUM	SCHAAL	PLAN	P FORMAAT
25/10/2023	1/200	70/84	A3



Legende


- Bestaande verkeersborden
- Geplande verkeersborden
- Te verwijderen verkeersborden
- Bestaande wegmarkeringen
- Geplande wegmarkeringen
- Te verwijderen wegmarkeringen

Straatmeubilair

- Gepland paaltje
- Bestaand paaltje
- Te verwijderen paaltje
- Paaltje vervangen

Overige

- Ander gepland dossier (in voorbereiding bij MOBBED)
- Ander gepland dossier (in voorbereiding bij MOBBED)

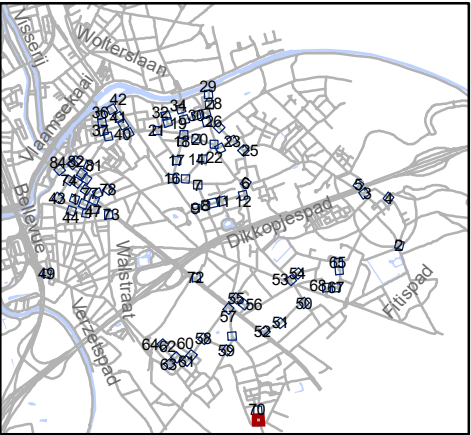


Mobiliteitsbedrijf stad Gent
Verkeerstechnische taken

paaltjes niveau 3 & 4
Gentbrugge

Dossiernummer P-384420

DATUM	SCHAAL	PLAN	P FORMAAT
25/10/2023	1/200	71/84	A3

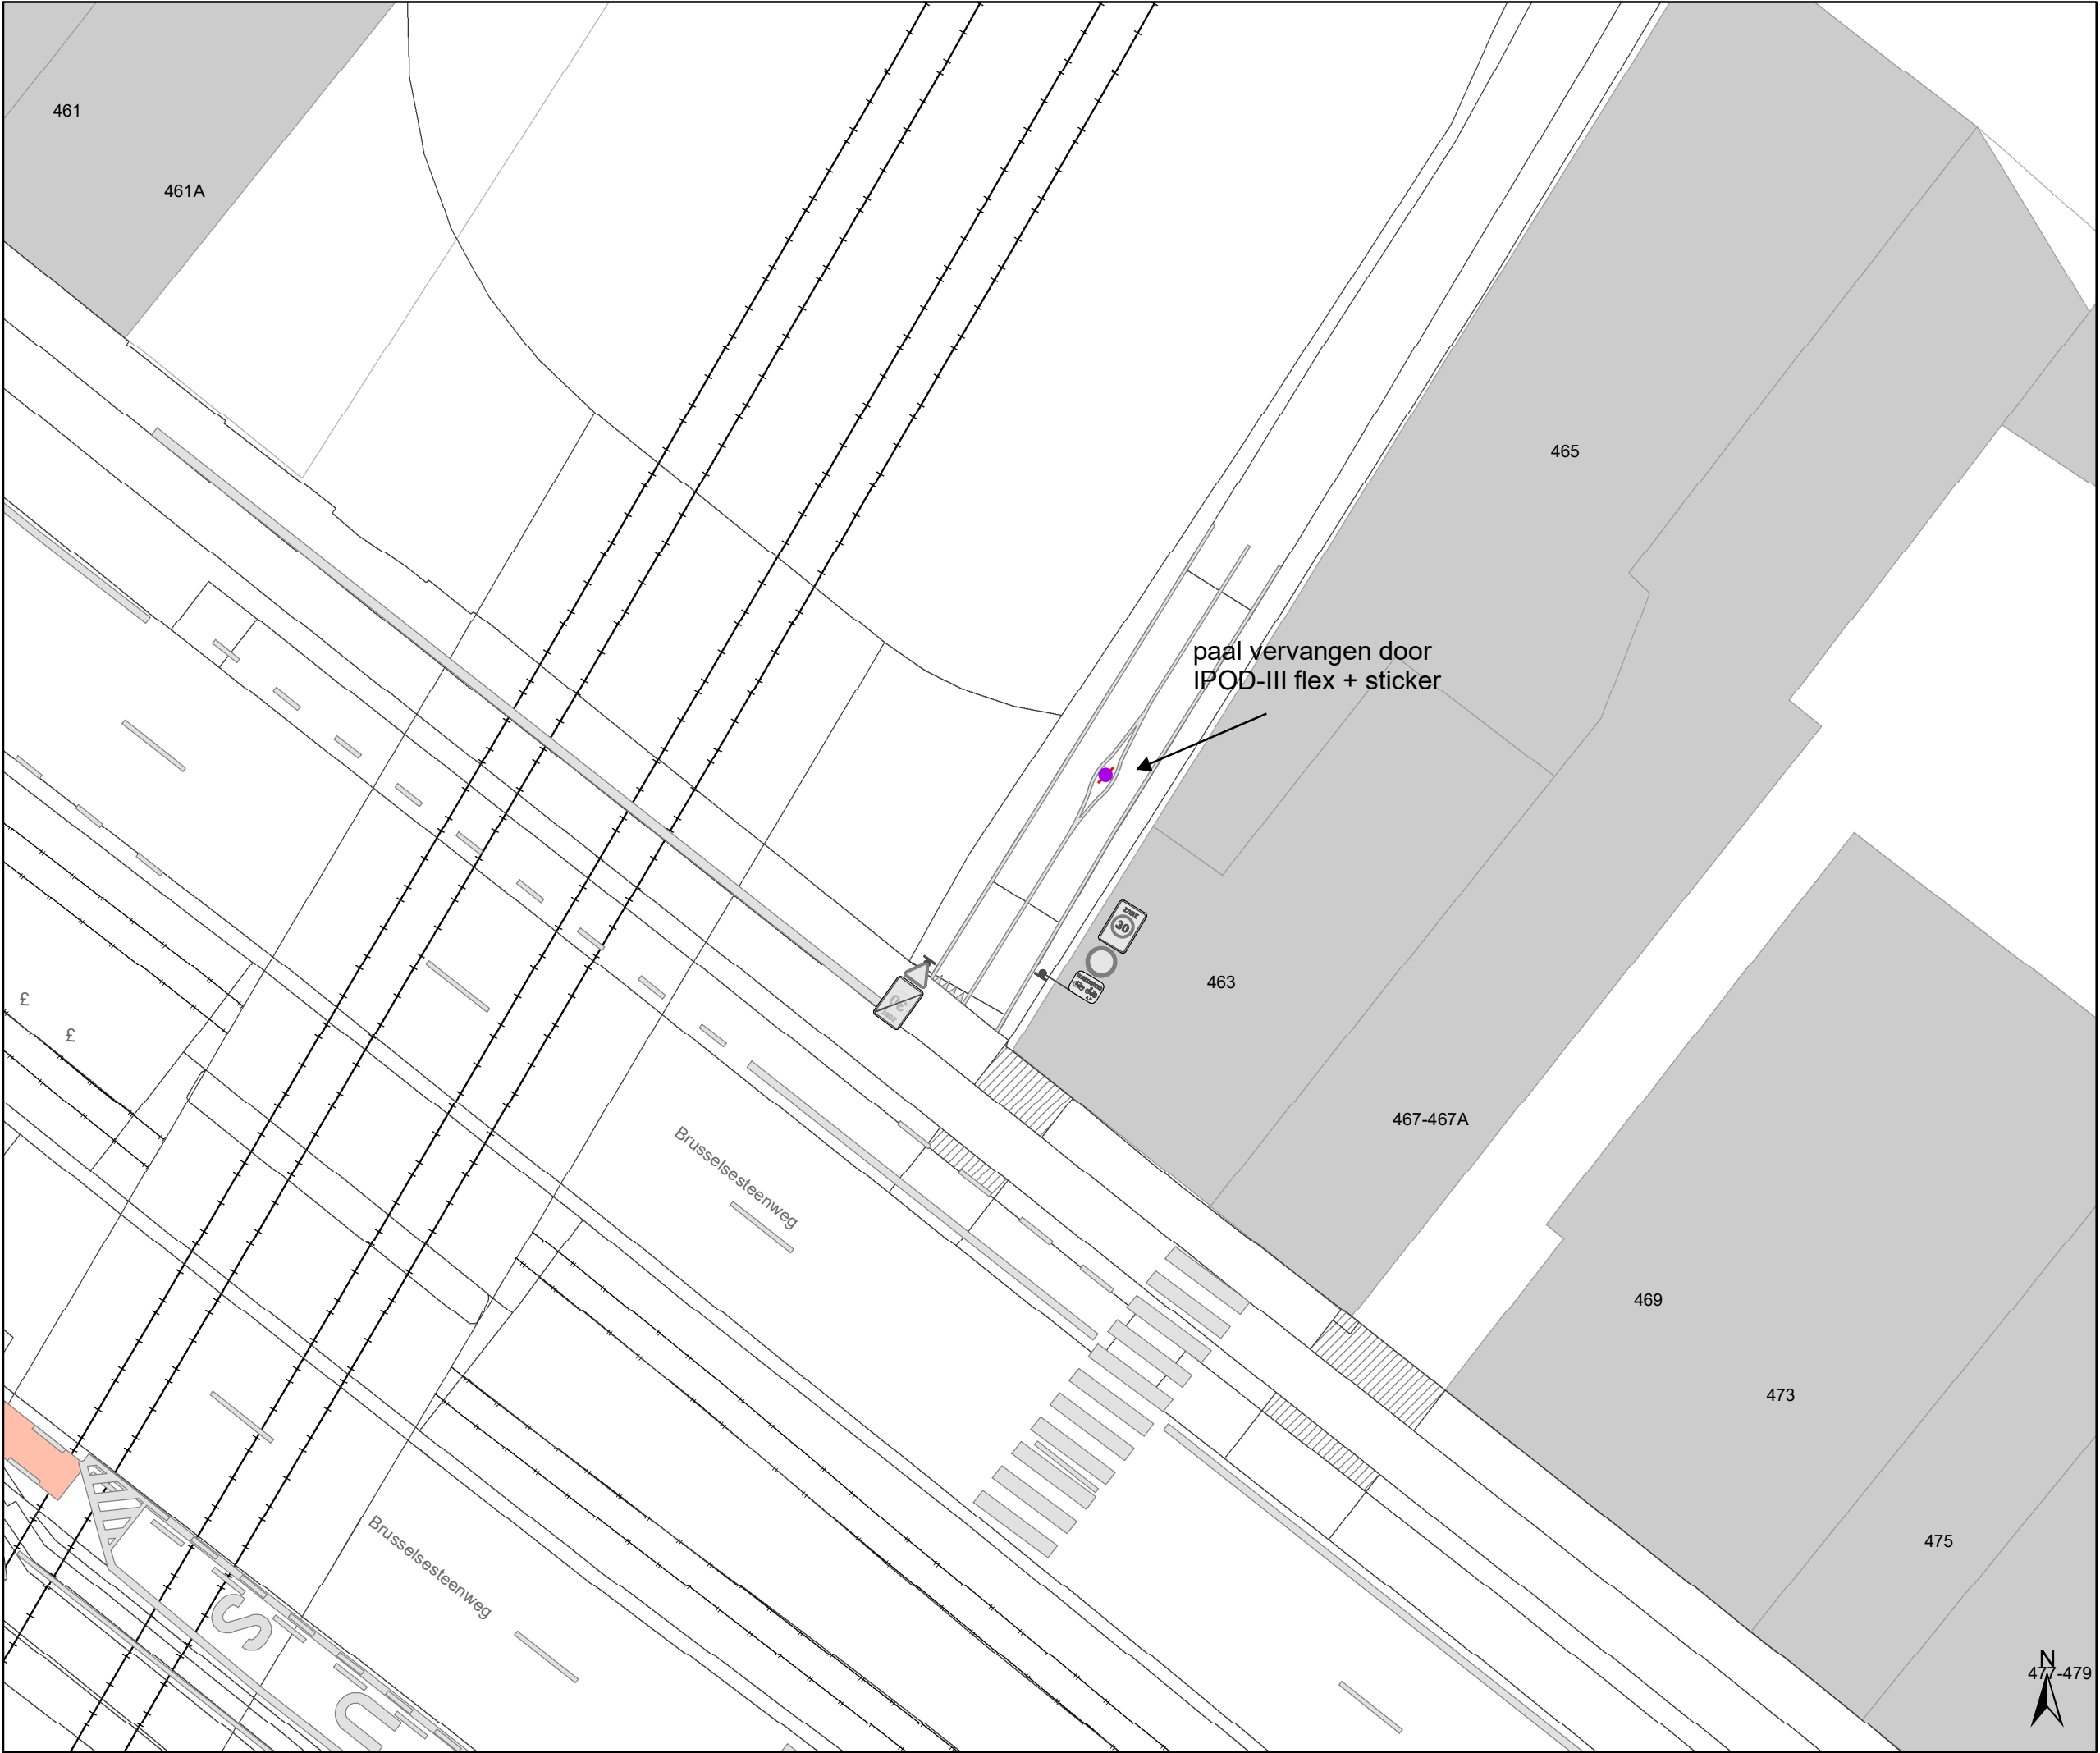

Legende

Bestaande verkeersborden

Geplande verkeersborden

Te verwijderen verkeersborden

Bestaande wegmarkeringen

Geplande wegmarkeringen

Te verwijderen wegmarkeringen

Straatmeubilair

Gepland paaltje

Bestaand paaltje


Te verwijderen paaltje

Paaltje vervangen

Overige

Ander gepland dossier
(in voorbereiding bij MOBBED)

Ander gepland dossier
(in voorbereiding bij MOBBED)

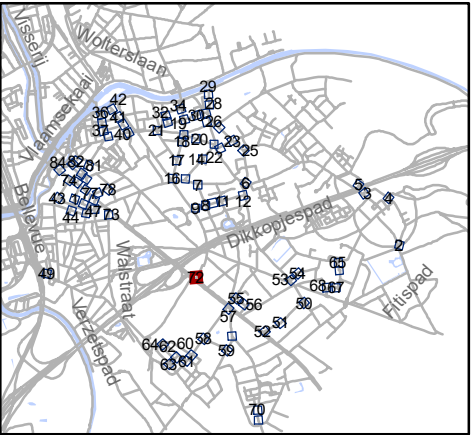


Mobiliteitsbedrijf stad Gent
Verkeerstechnische taken

paaltjes niveau 3 & 4
Gentbrugge

Dossiernummer P-384420

DATUM	SCHAAL	PLAN	P FORMAAT
25/10/2023	1/200	72/84	A3

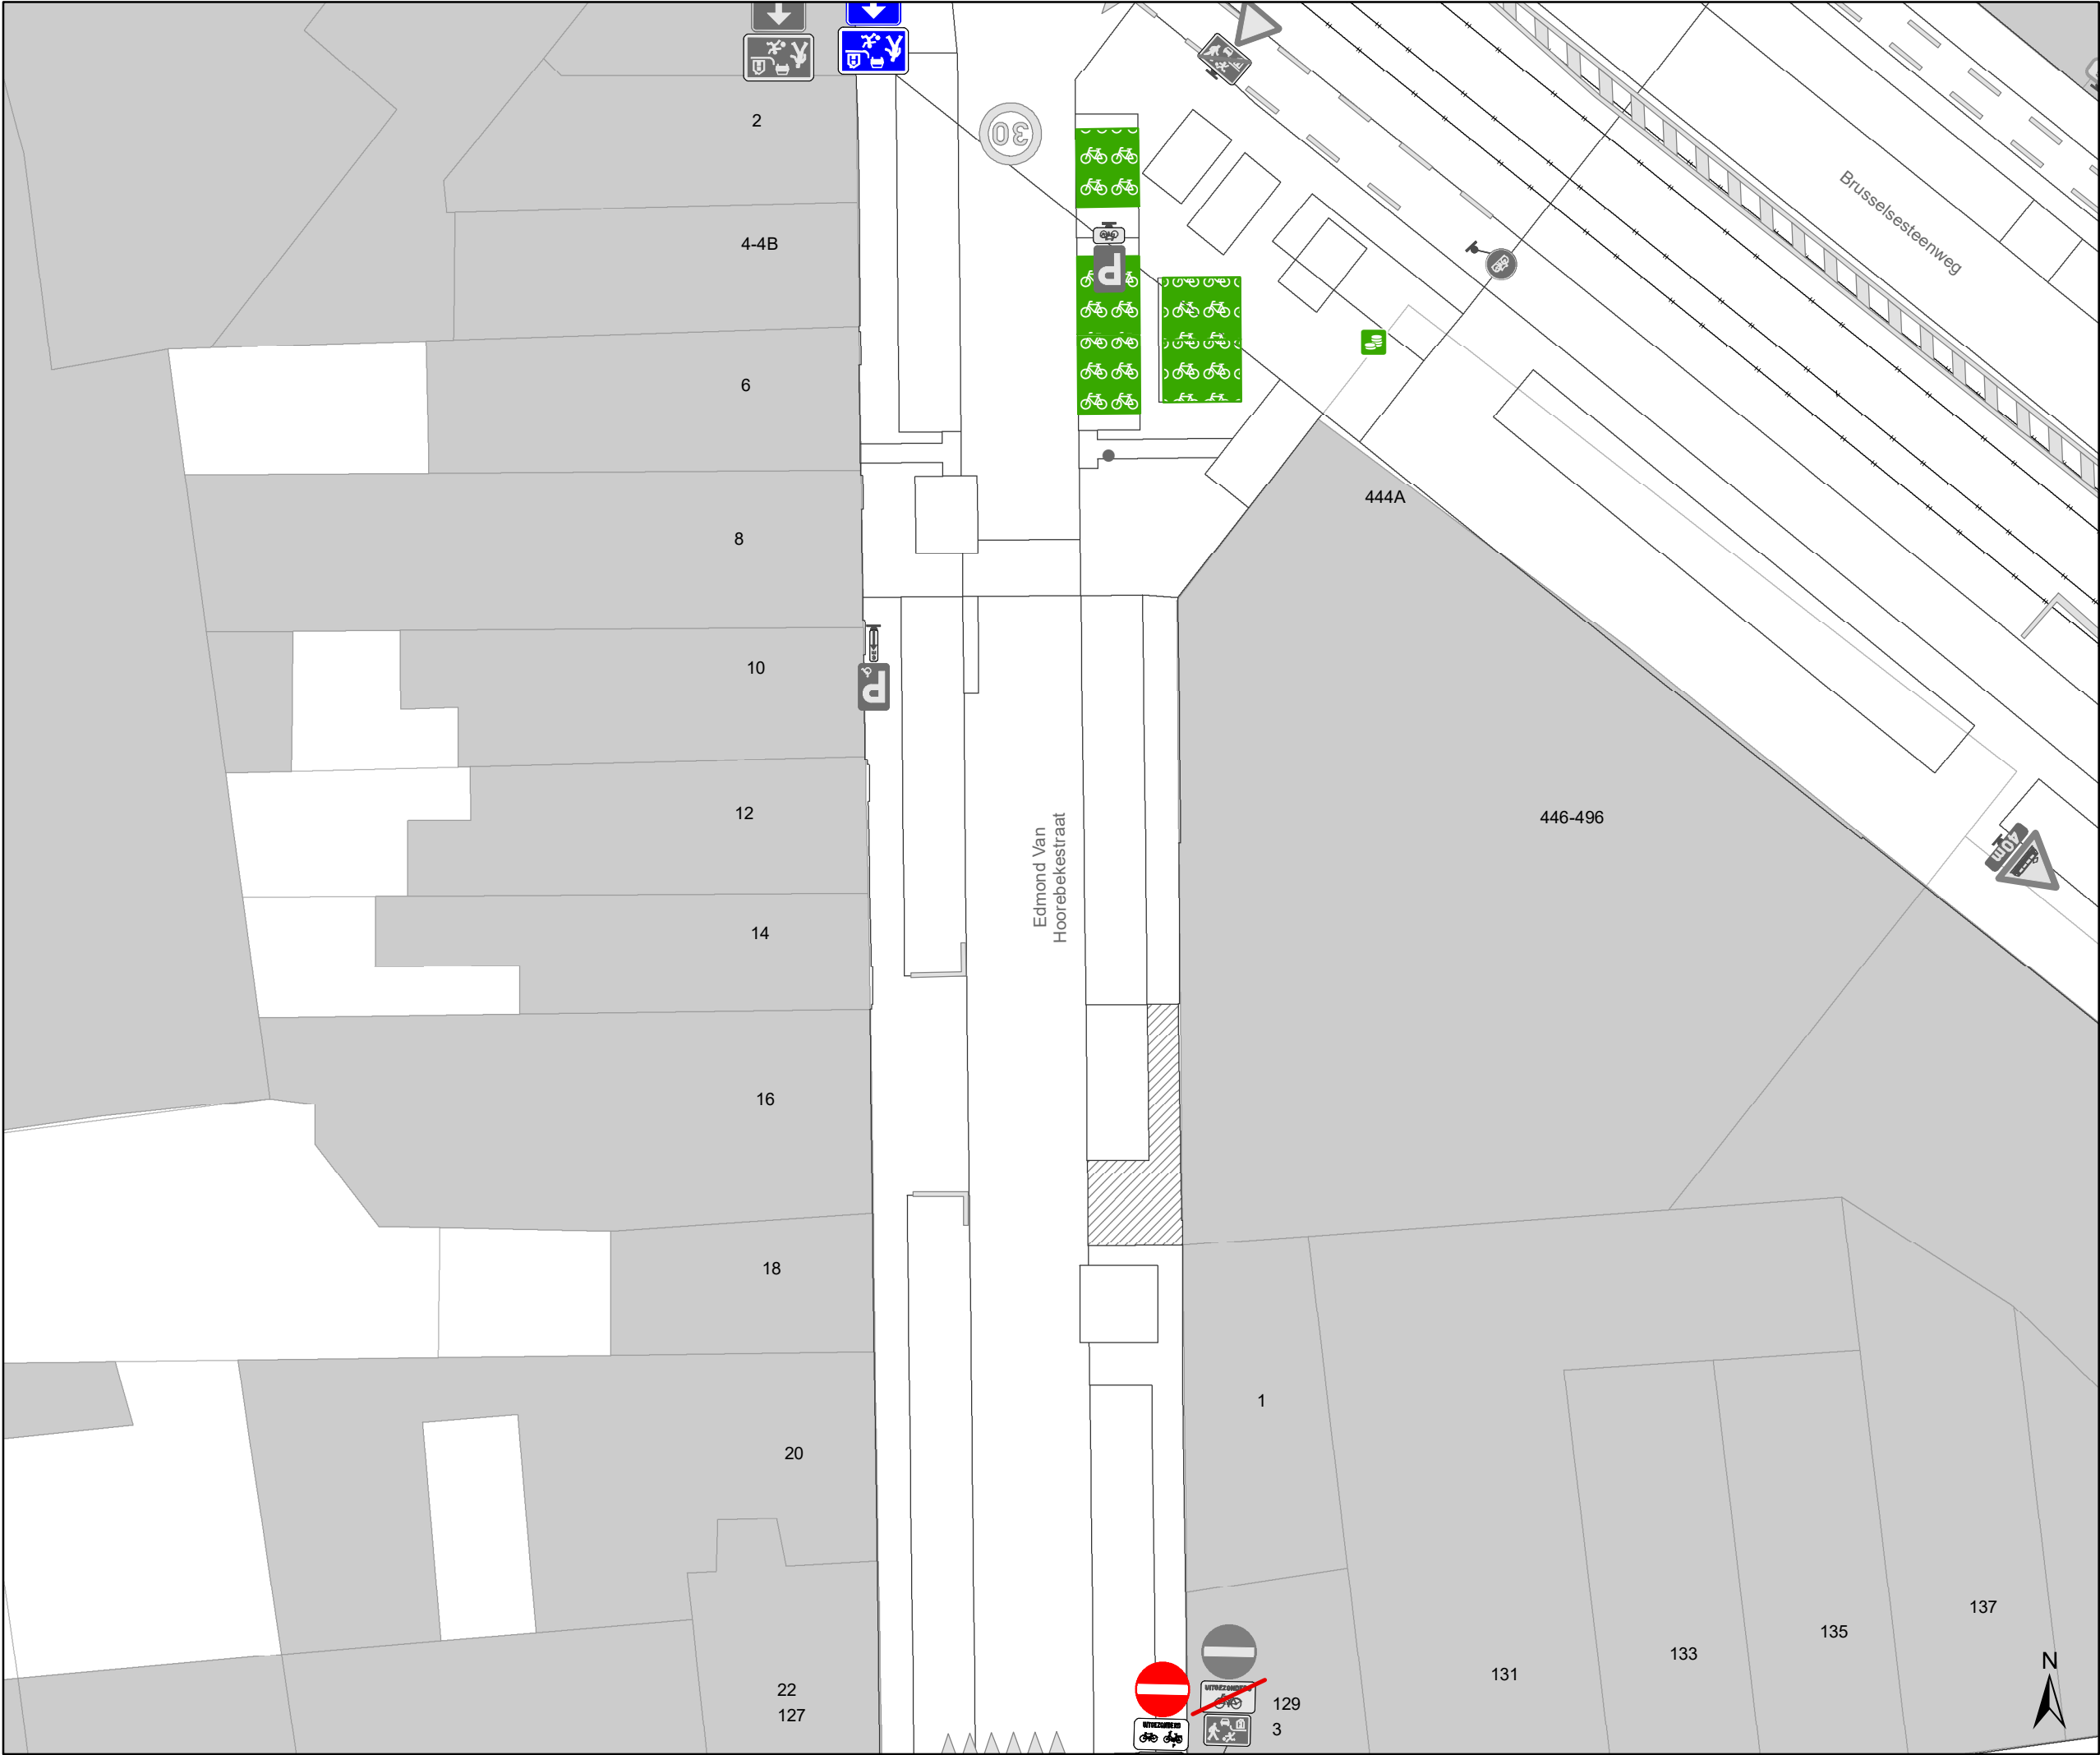

Legende

Bestaande verkeersborden

Geplande verkeersborden

Te verwijderen verkeersborden

Bestaande wegmarkeringen

Geplande wegmarkeringen

Te verwijderen wegmarkeringen

Straatmeubilair

Gepland paaltje

Bestaand paaltje


Te verwijderen paaltje

Paaltje vervangen

Overige

Ander gepland dossier
(in voorbereiding bij MOBBD)

Ander gepland dossier
(in voorbereiding bij MOBBD)

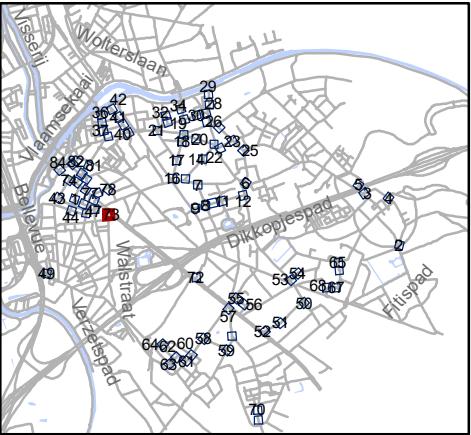


Mobiliteitsbedrijf stad Gent
Verkeerstechnische taken

paaltjes niveau 3 & 4
Gentbrugge

Dossiernummer P-384420

DATUM	SCHAAL	PLAN	P FORMAAT
25/10/2023	1/200	73/84	A3

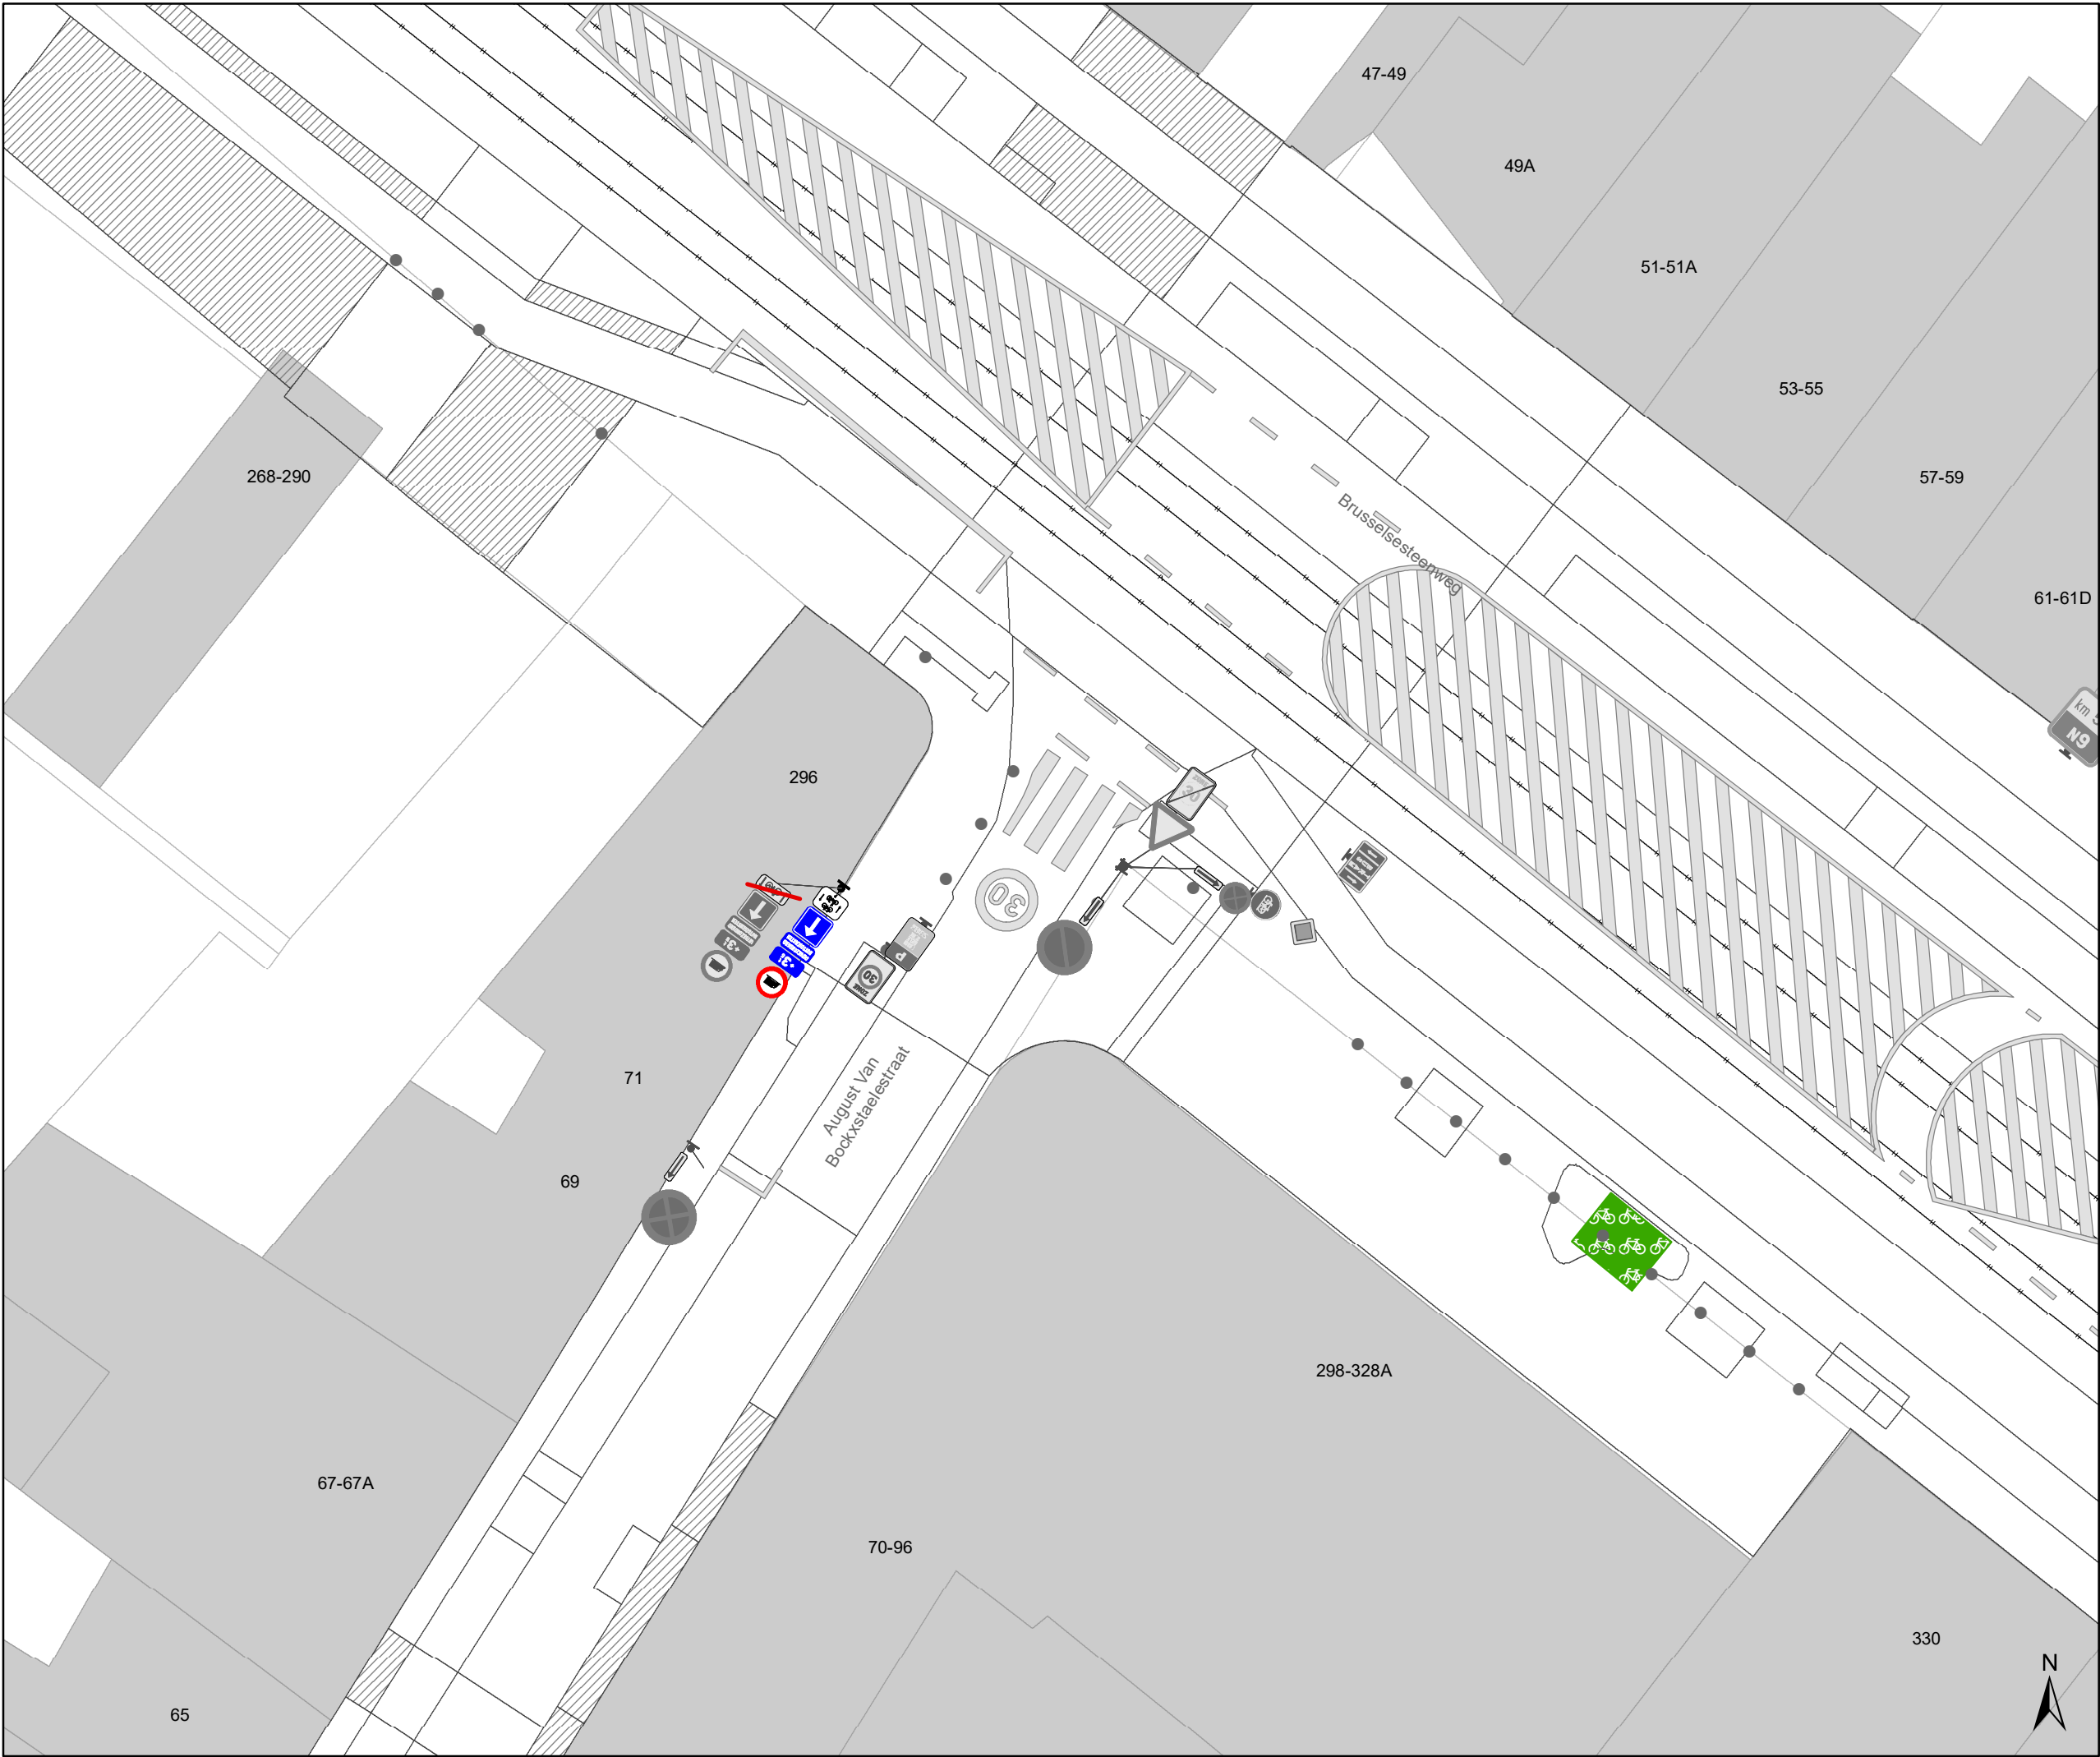

Legende


- Bestaande verkeersborden
- Geplande verkeersborden
- Te verwijderen verkeersborden
- Bestaande wegmarkeringen
- Geplande wegmarkeringen
- Te verwijderen wegmarkeringen

Straatmeubilair

- Gepland paaltje
- Bestaand paaltje
- Te verwijderen paaltje
- Paaltje vervangen

Overige

- Ander gepland dossier (in voorbereiding bij MOBBD)
- Ander gepland dossier (in voorbereiding bij MOBBD)

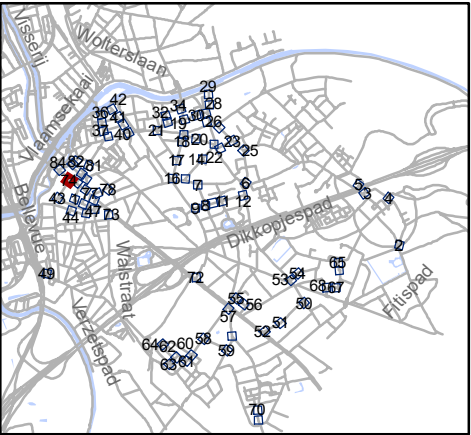


Mobiliteitsbedrijf stad Gent
Verkeerstechnische taken

paaltjes niveau 3 & 4
Gentbrugge

Dossiernummer P-384420

DATUM	SCHAAL	PLAN	P FORMAAT
25/10/2023	1/200	74/84	A3

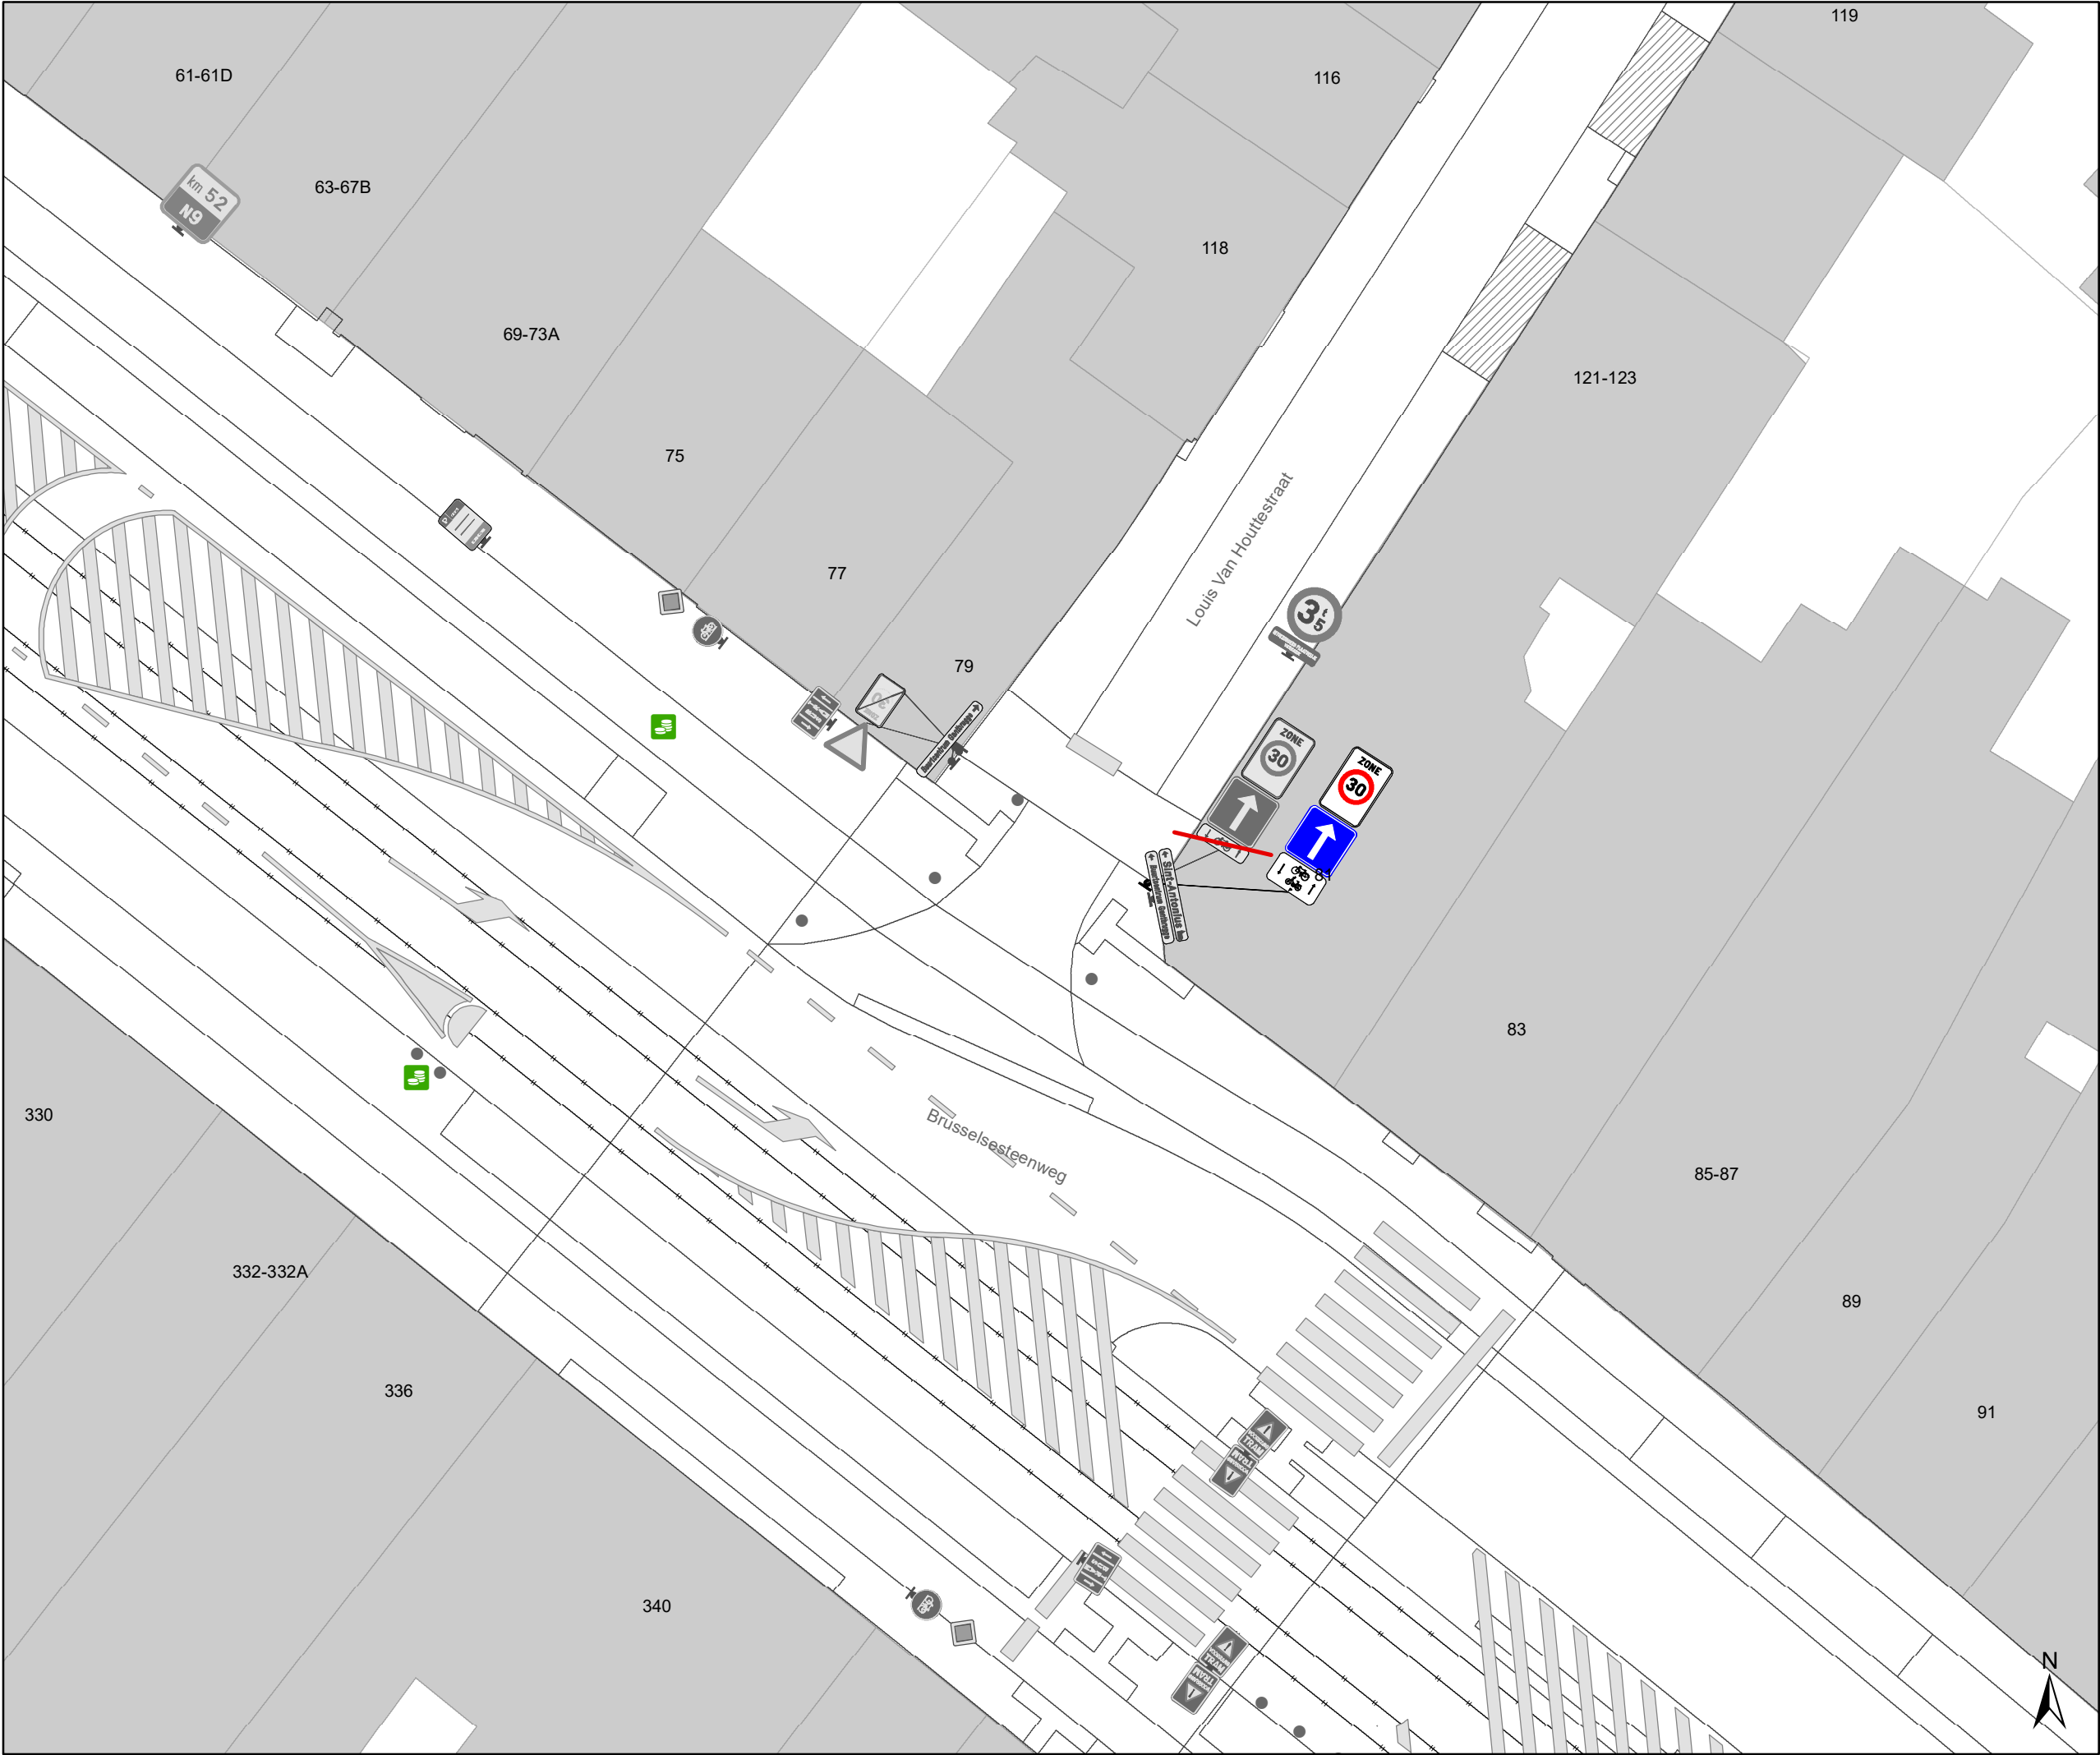

Legende

Bestaande verkeersborden

Geplande verkeersborden

Te verwijderen verkeersborden

Bestaande wegmarkeringen

Geplande wegmarkeringen

Te verwijderen wegmarkeringen

Straatmeubilair

Gepland paaltje

Bestaand paaltje


Te verwijderen paaltje

Paaltje vervangen

Overige

Ander gepland dossier
(in voorbereiding bij MOBBD)

Ander gepland dossier
(in voorbereiding bij MOBBD)

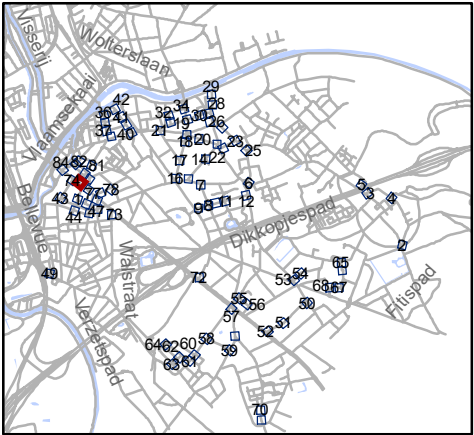


Mobiliteitsbedrijf stad Gent
Verkeerstechnische taken

paaltjes niveau 3 & 4
Gentbrugge

Dossiernummer P-384420

DATUM	SCHAAL	PLAN	P FORMAAT
25/10/2023	1/200	75/84	A3

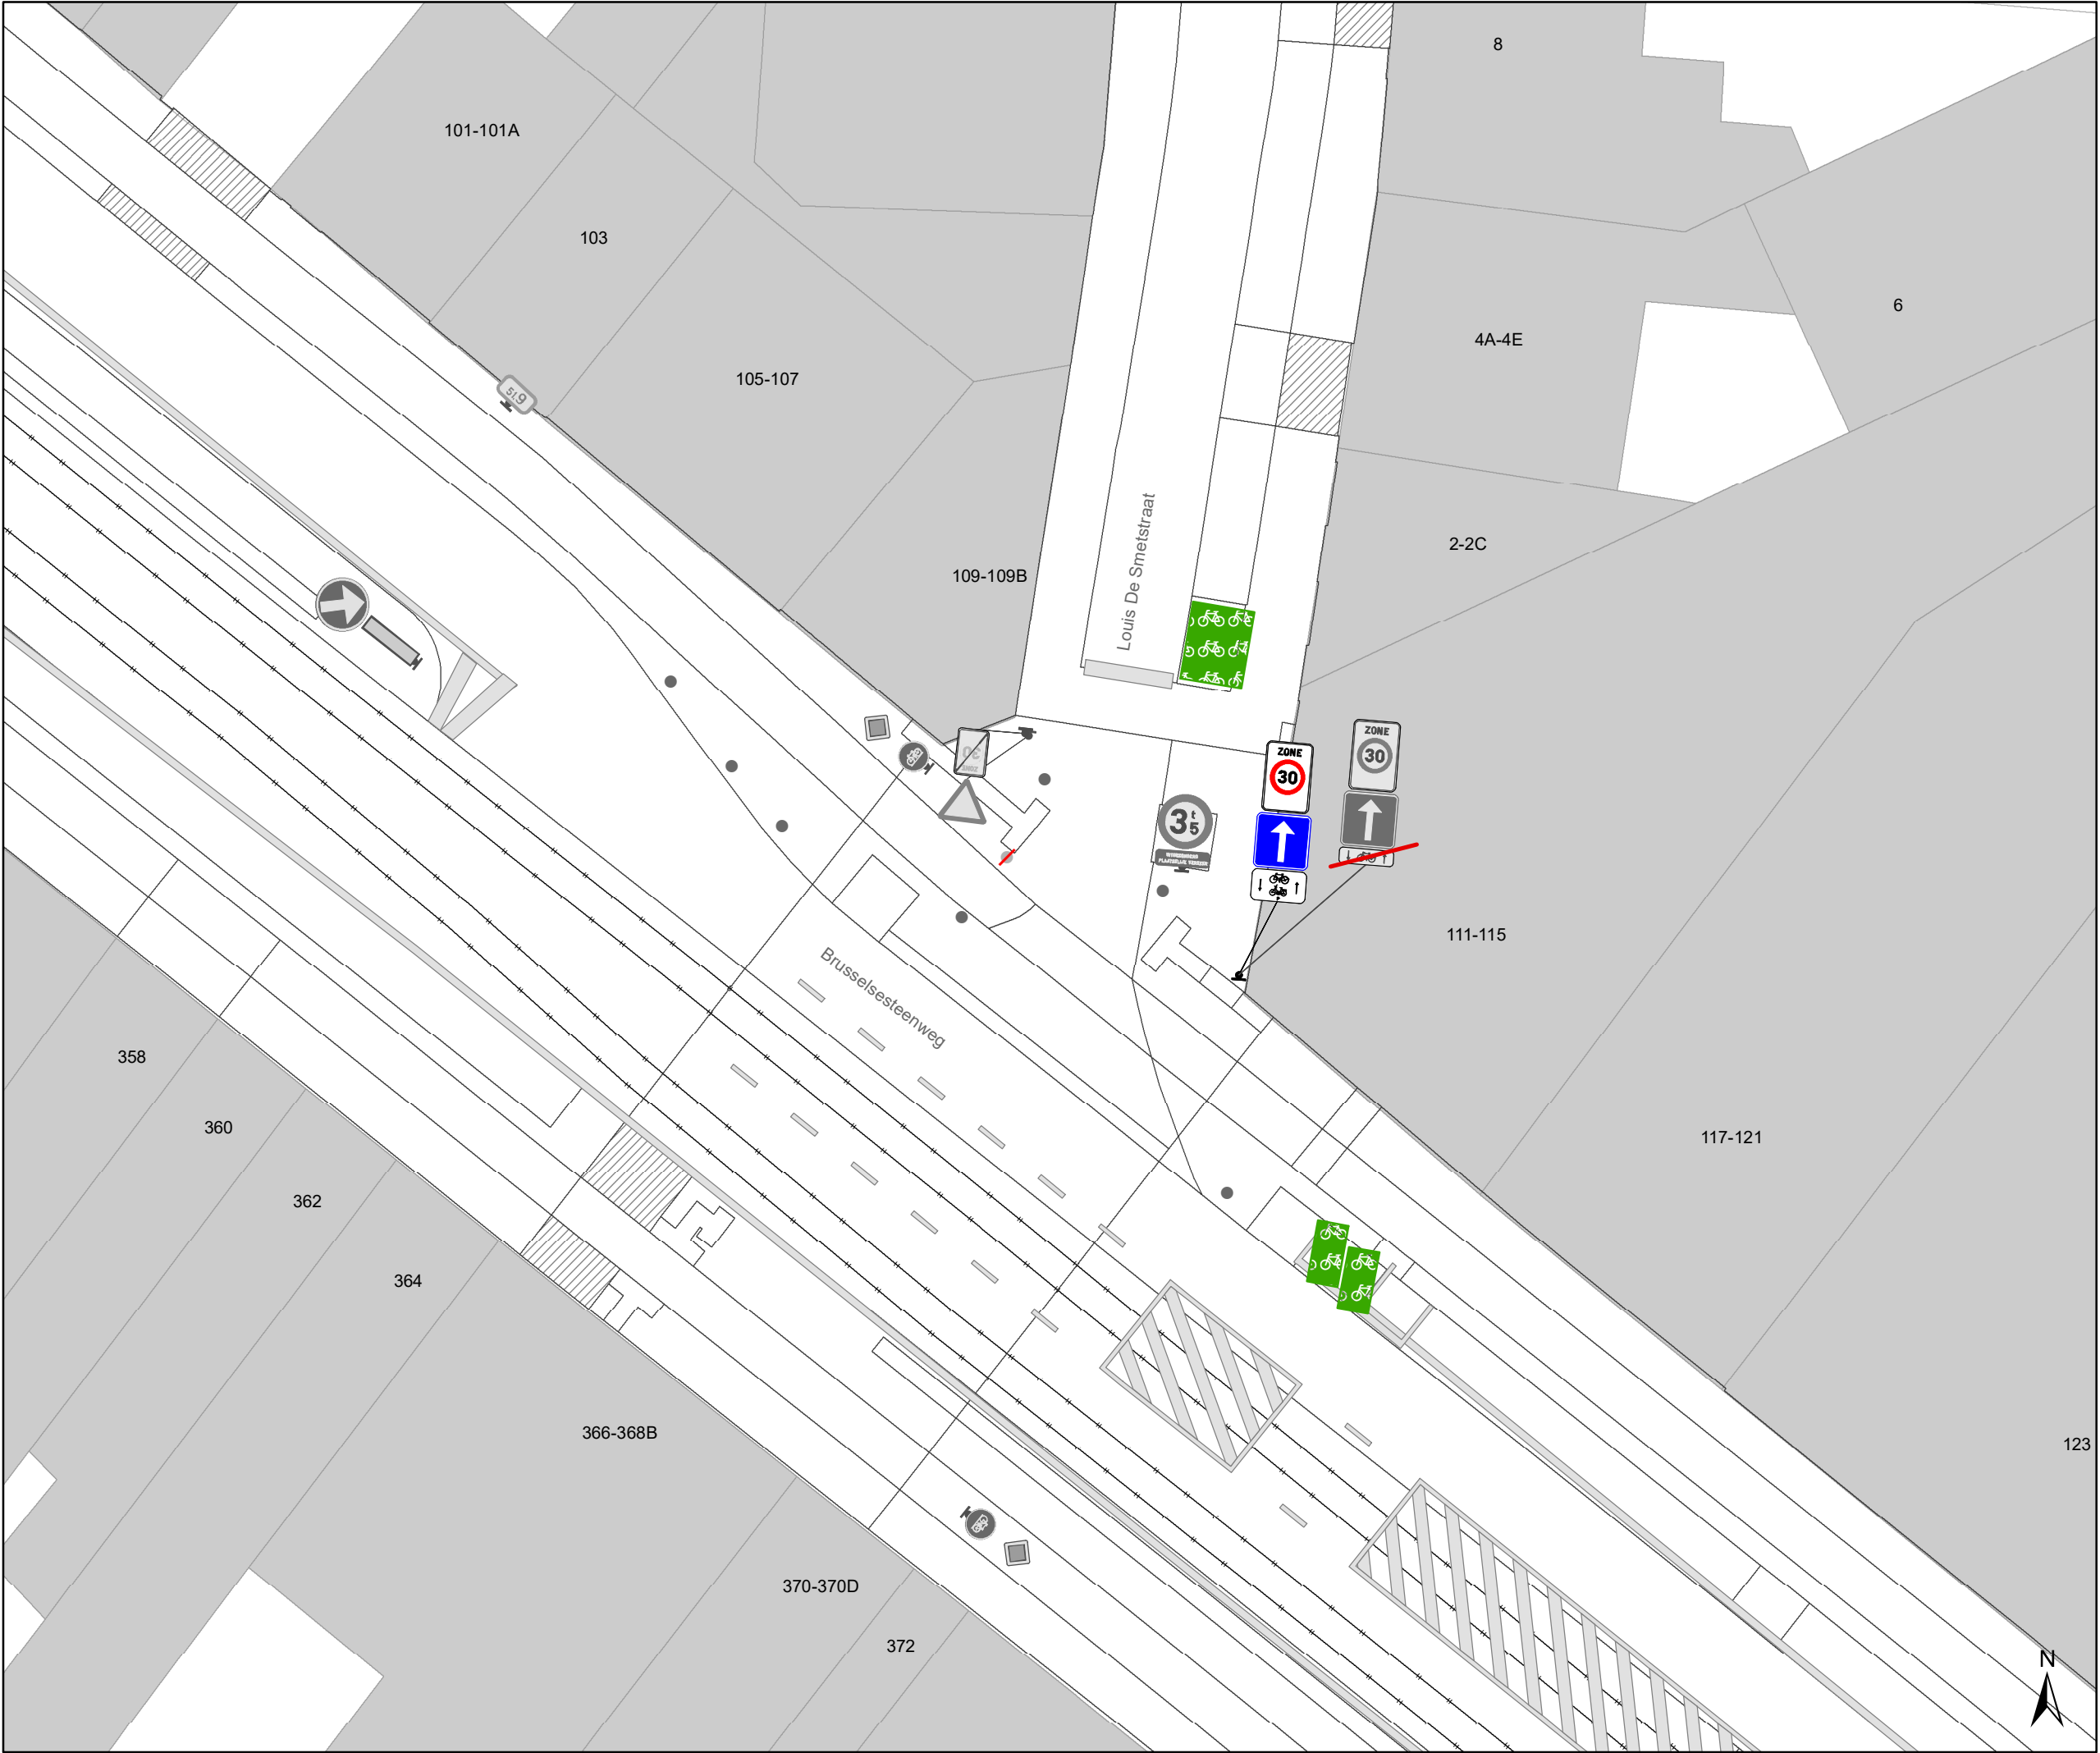

Legende

Bestaande verkeersborden

Geplande verkeersborden

Te verwijderen verkeersborden

Bestaande wegmarkeringen

Geplande wegmarkeringen

Te verwijderen wegmarkeringen

Straatmeubilair

Gepland paaltje

Bestaand paaltje


Te verwijderen paaltje

Paaltje vervangen

Overige

Ander gepland dossier
(in voorbereiding bij MOBBD)

Ander gepland dossier
(in voorbereiding bij MOBBD)

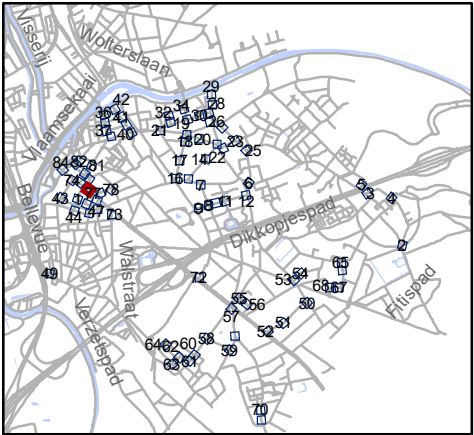


Mobiliteitsbedrijf stad Gent
Verkeerstechnische taken

paaltjes niveau 3 & 4
Gentbrugge

Dossiernummer P-384420


DATUM	SCHAAL	PLAN	P FORMAAT
25/10/2023	1/200	76/84	A3

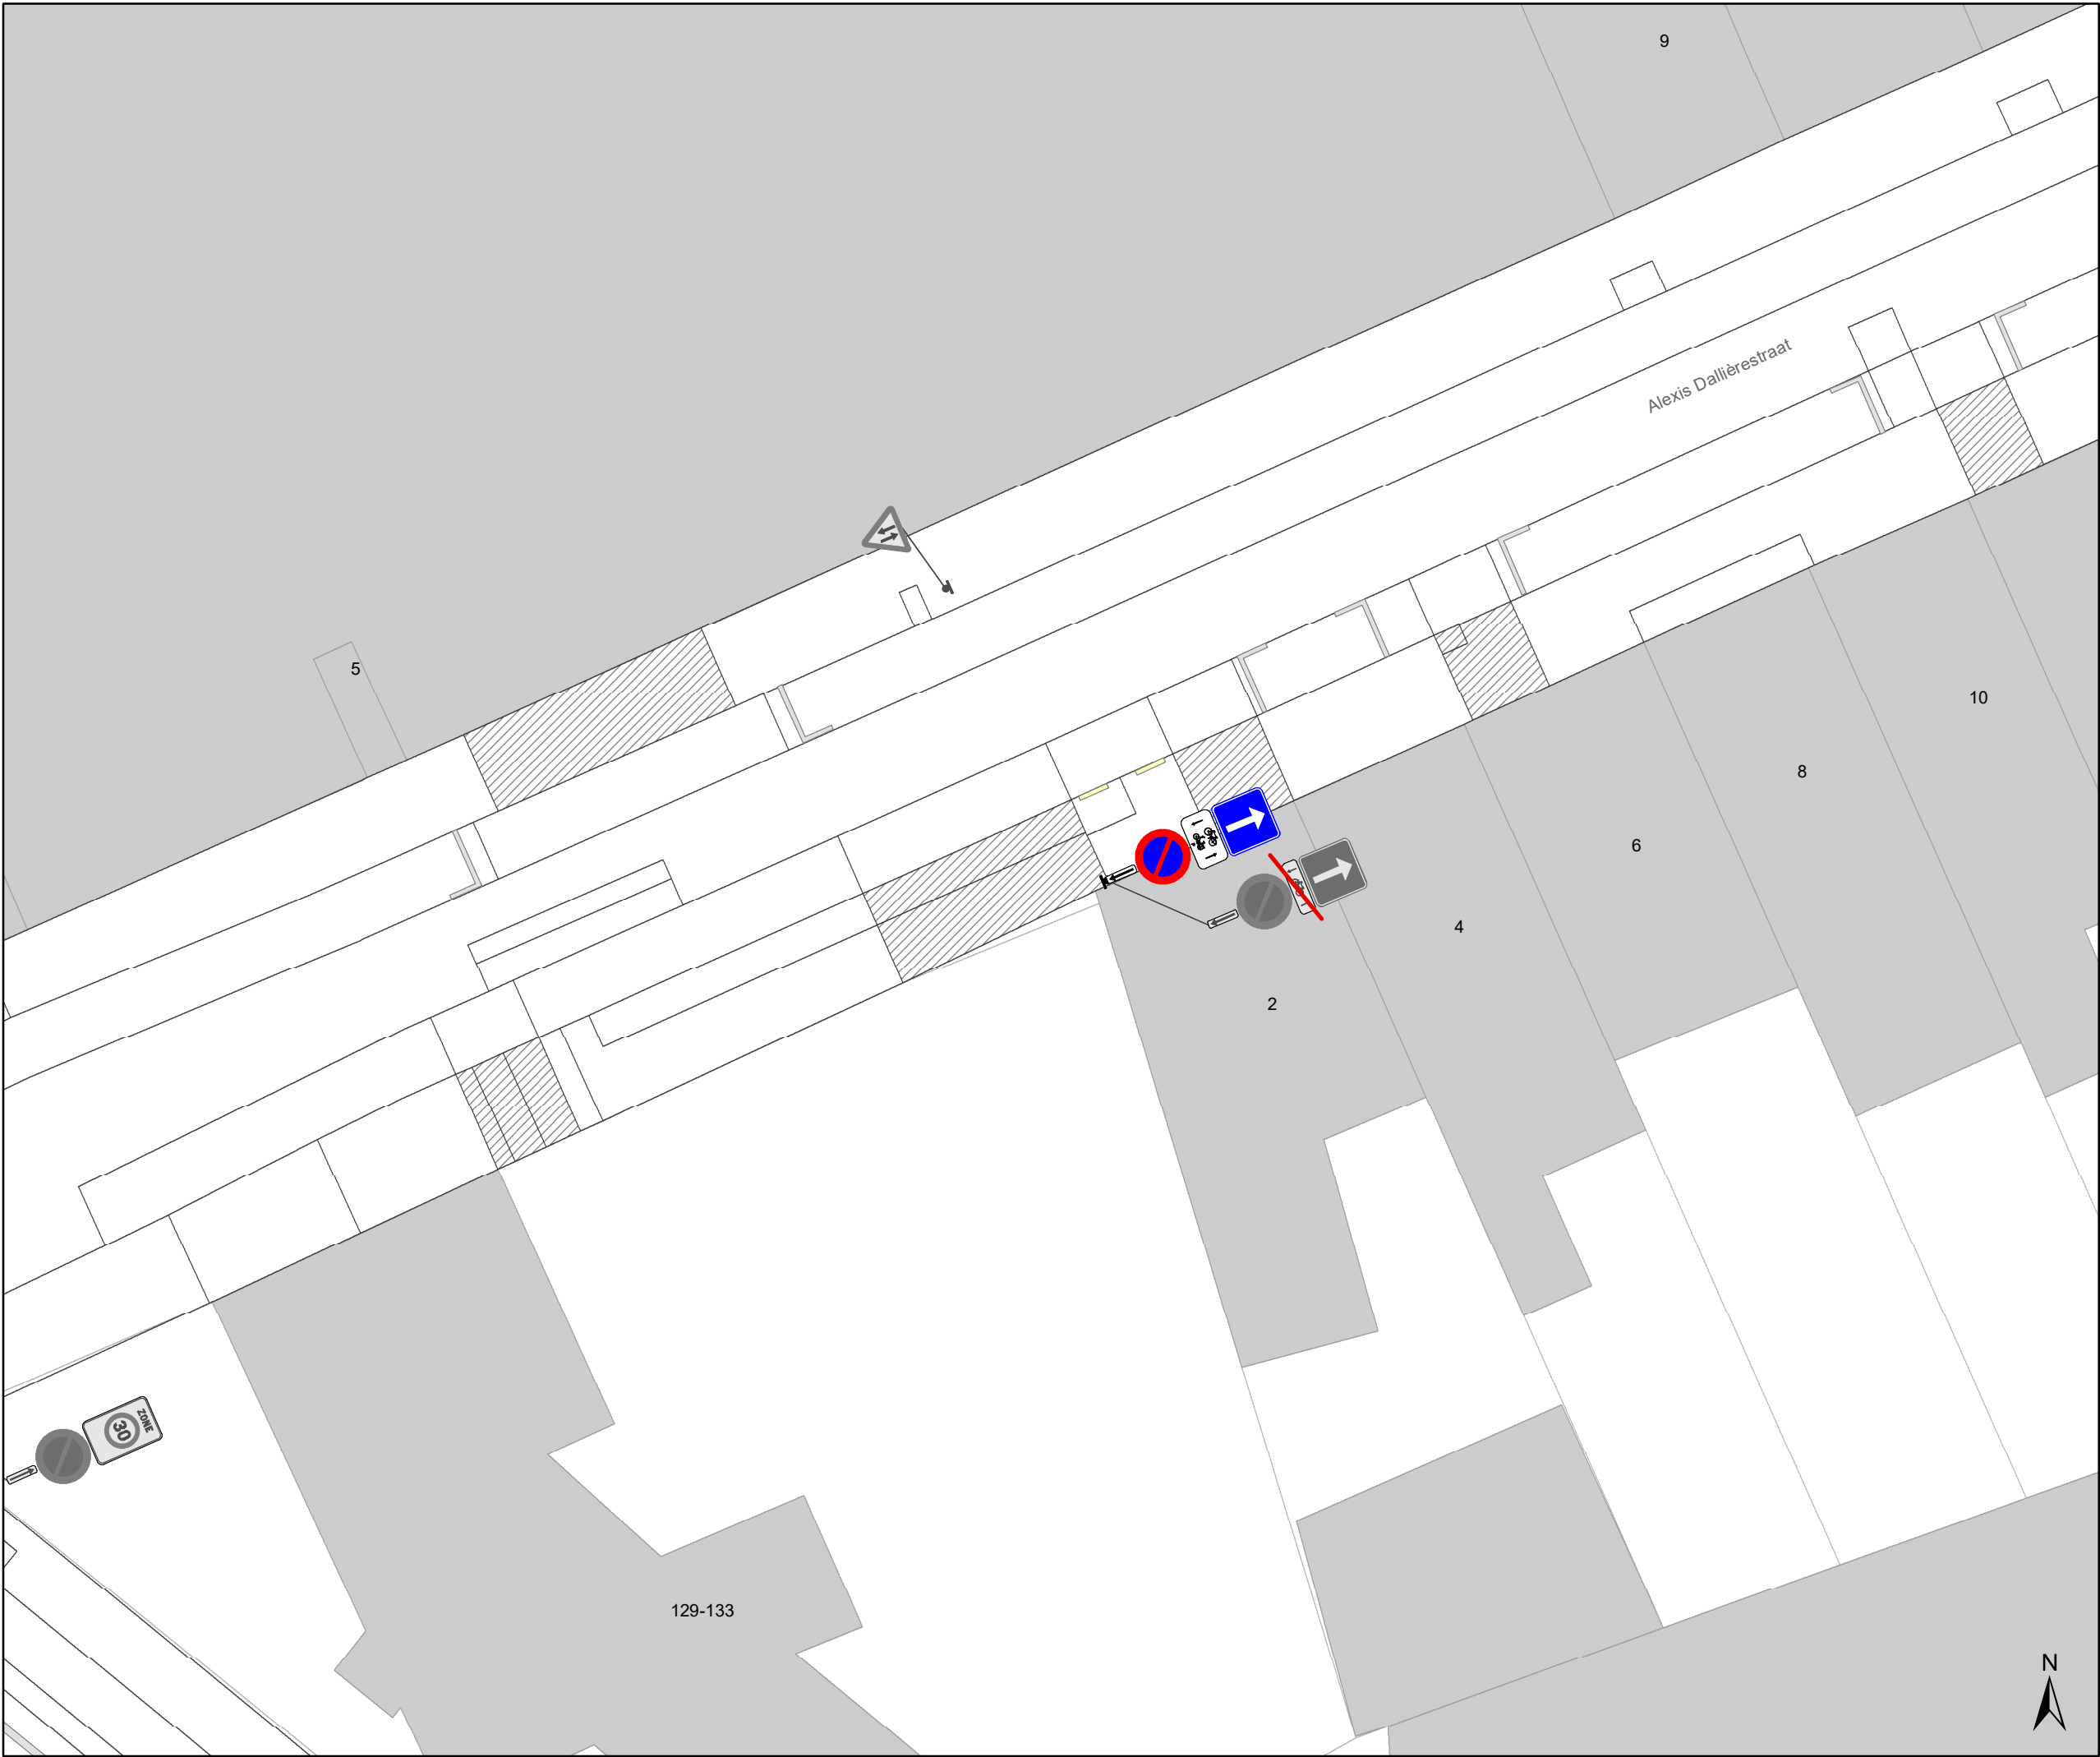

- ### Legende
- Bestaande verkeersborden
 - Geplande verkeersborden
 - Te verwijderen verkeersborden
 - Bestaande wegmarkeringen
 - Geplande wegmarkeringen
 - Te verwijderen wegmarkeringen

- ### Straatmeubilair
- Gepland paaltje
 - Bestaand paaltje
 - Te verwijderen paaltje
 - Paaltje vervangen

- ### Overige
- Ander gepland dossier (in voorbereiding bij MOBBD)
 - Ander gepland dossier (in voorbereiding bij MOBBD)

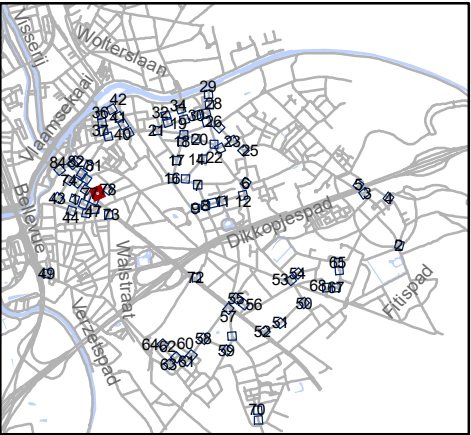


Mobiliteitsbedrijf stad Gent
Verkeerstechnische taken

**paaltjes niveau 3 & 4
Gentbrugge**

Dossiernummer P-384420


DATUM	SCHAAL	PLAN	P FORMAAT
25/10/2023	1/200	77/84	A3

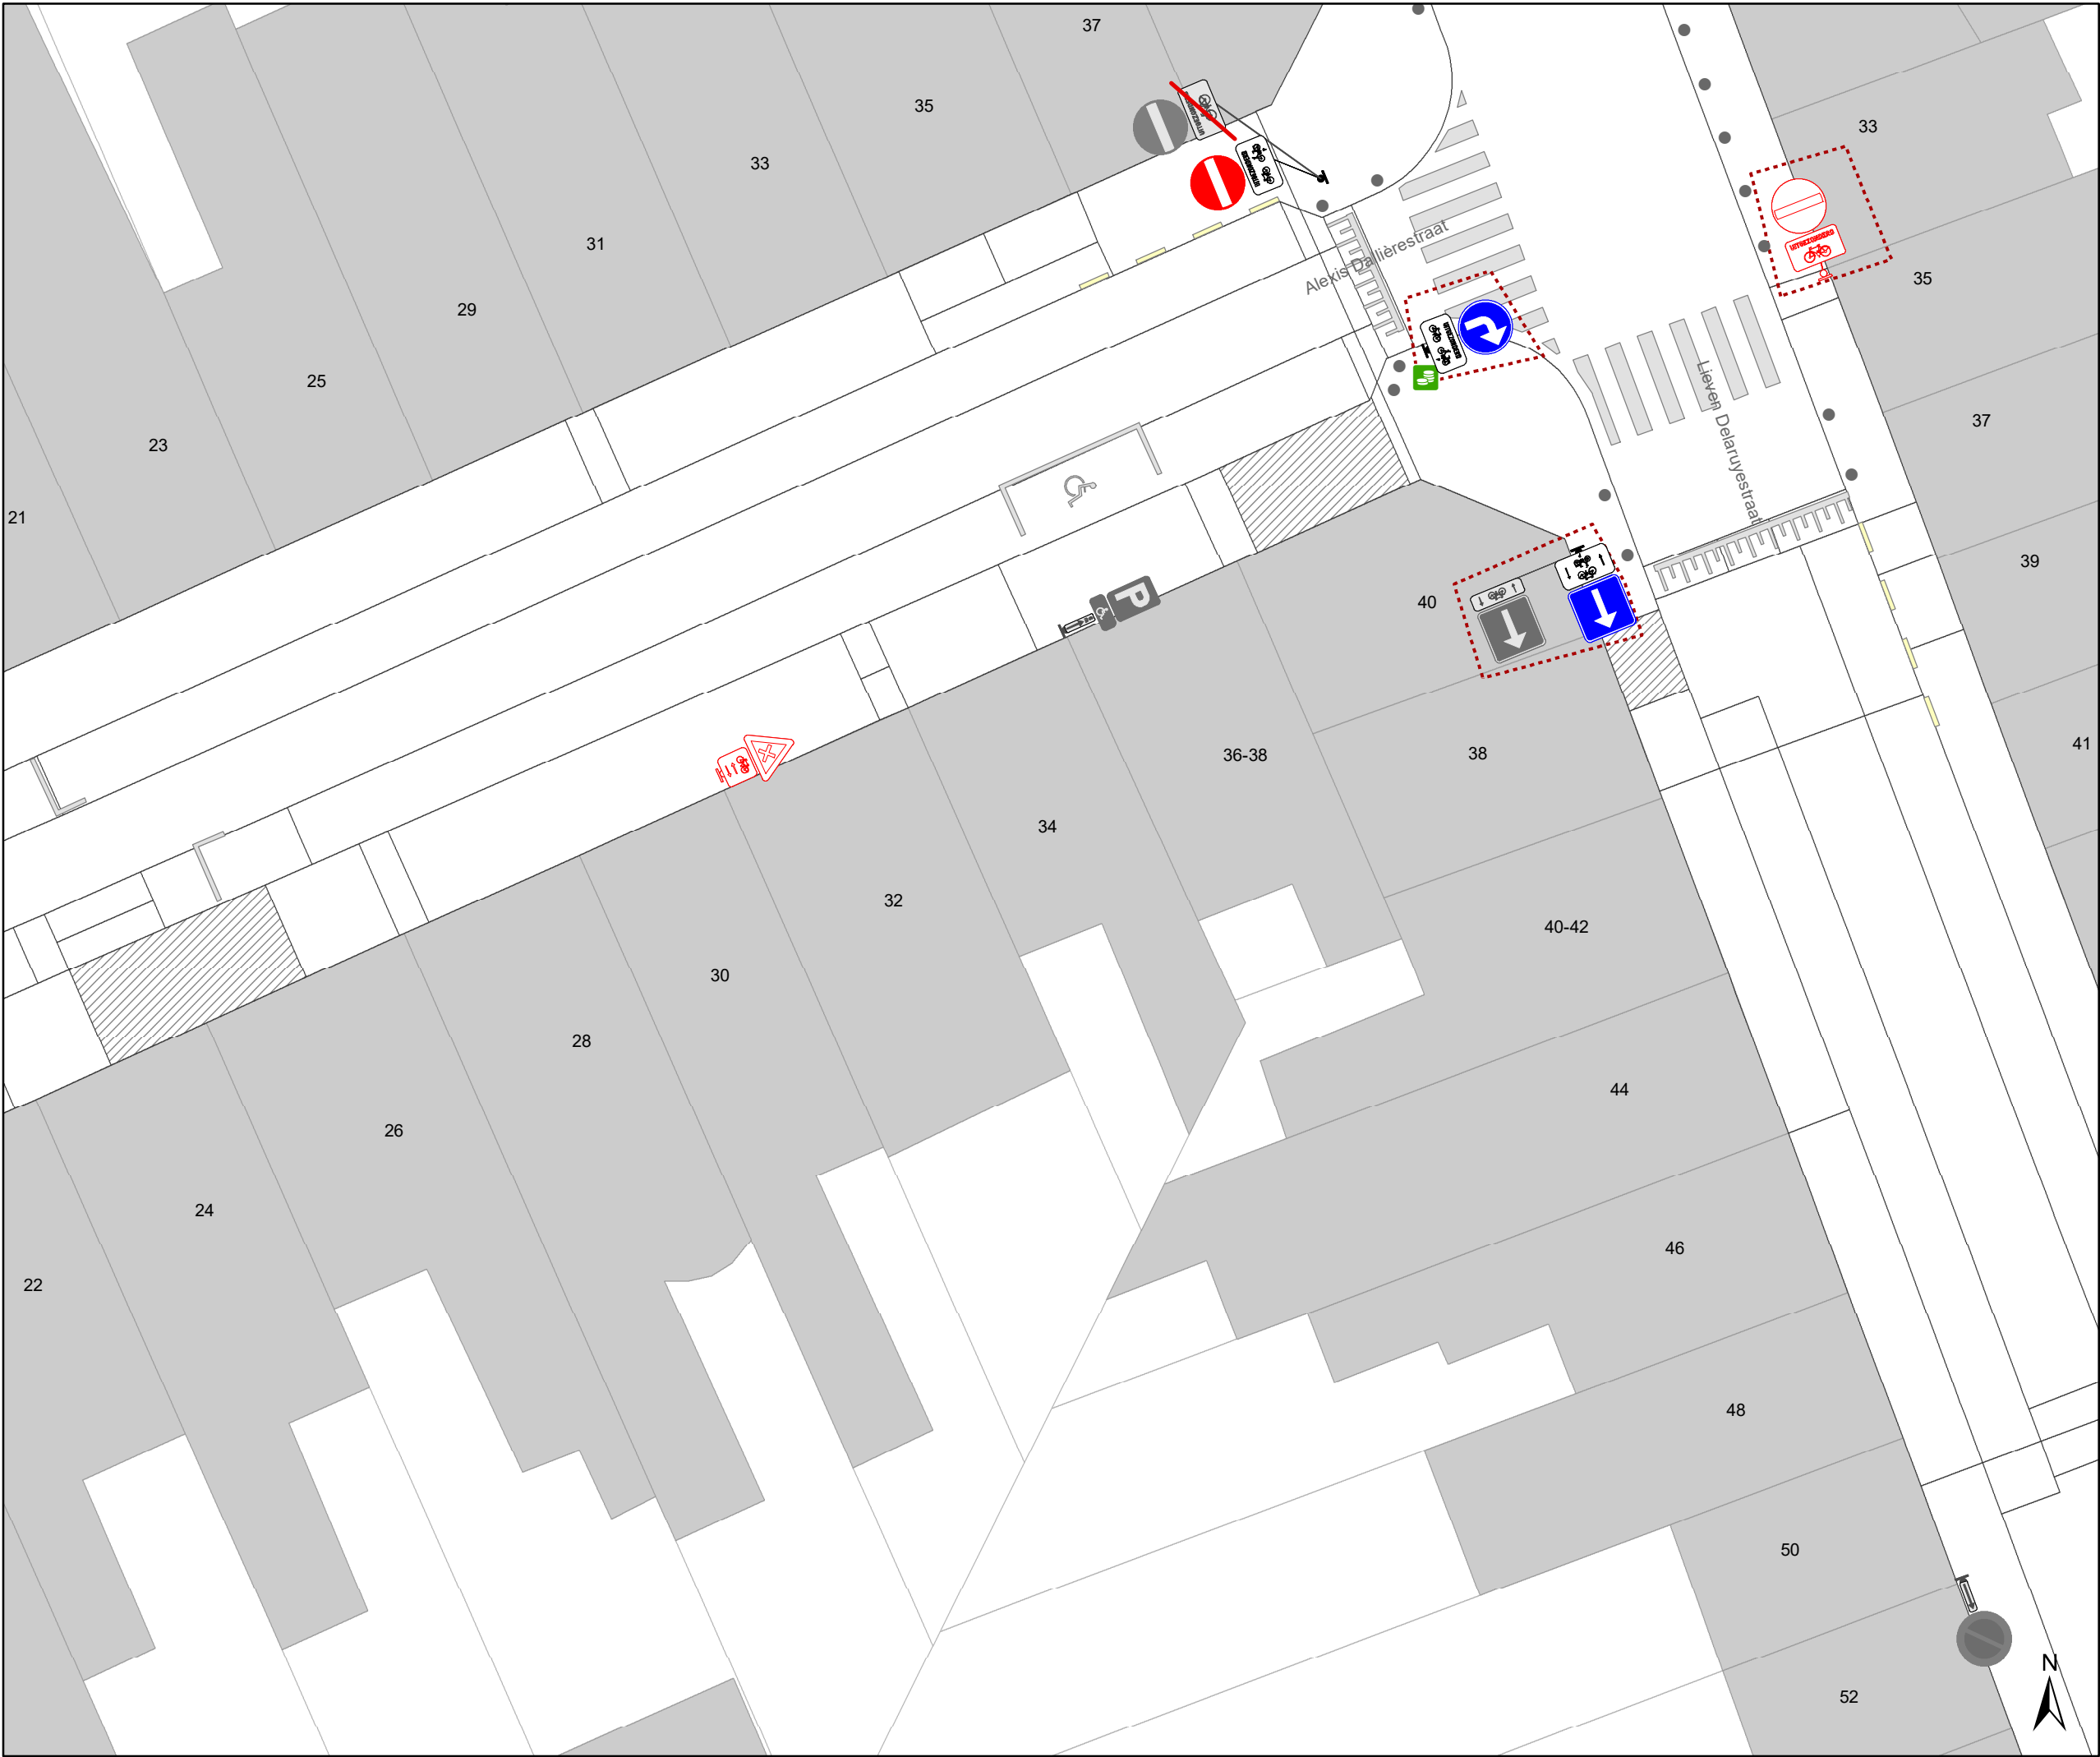

- ### Legende
- Bestaande verkeersborden
 - Geplande verkeersborden
 - Te verwijderen verkeersborden
 - Bestaande wegmarkeringen
 - Geplande wegmarkeringen
 - Te verwijderen wegmarkeringen

- ### Straatmeubilair
- Gepland paaltje
 - Bestaand paaltje
 - Te verwijderen paaltje
 - Paaltje vervangen

- ### Overige
- Ander gepland dossier (in voorbereiding bij MOBBD)
 - Ander gepland dossier (in voorbereiding bij MOBBD)

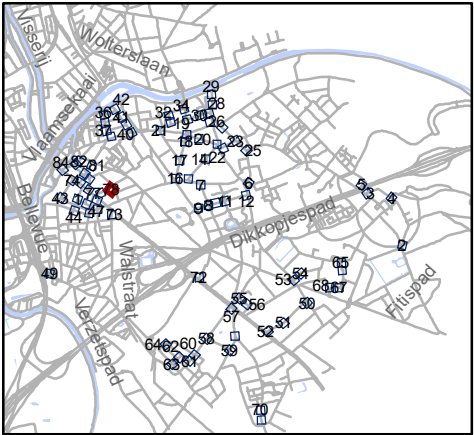


Mobiliteitsbedrijf stad Gent
Verkeerstechnische taken

paaltjes niveau 3 & 4
Gentbrugge

Dossiernummer P-384420


DATUM	SCHAAL	PLAN	P FORMAAT
25/10/2023	1/200	78/84	A3

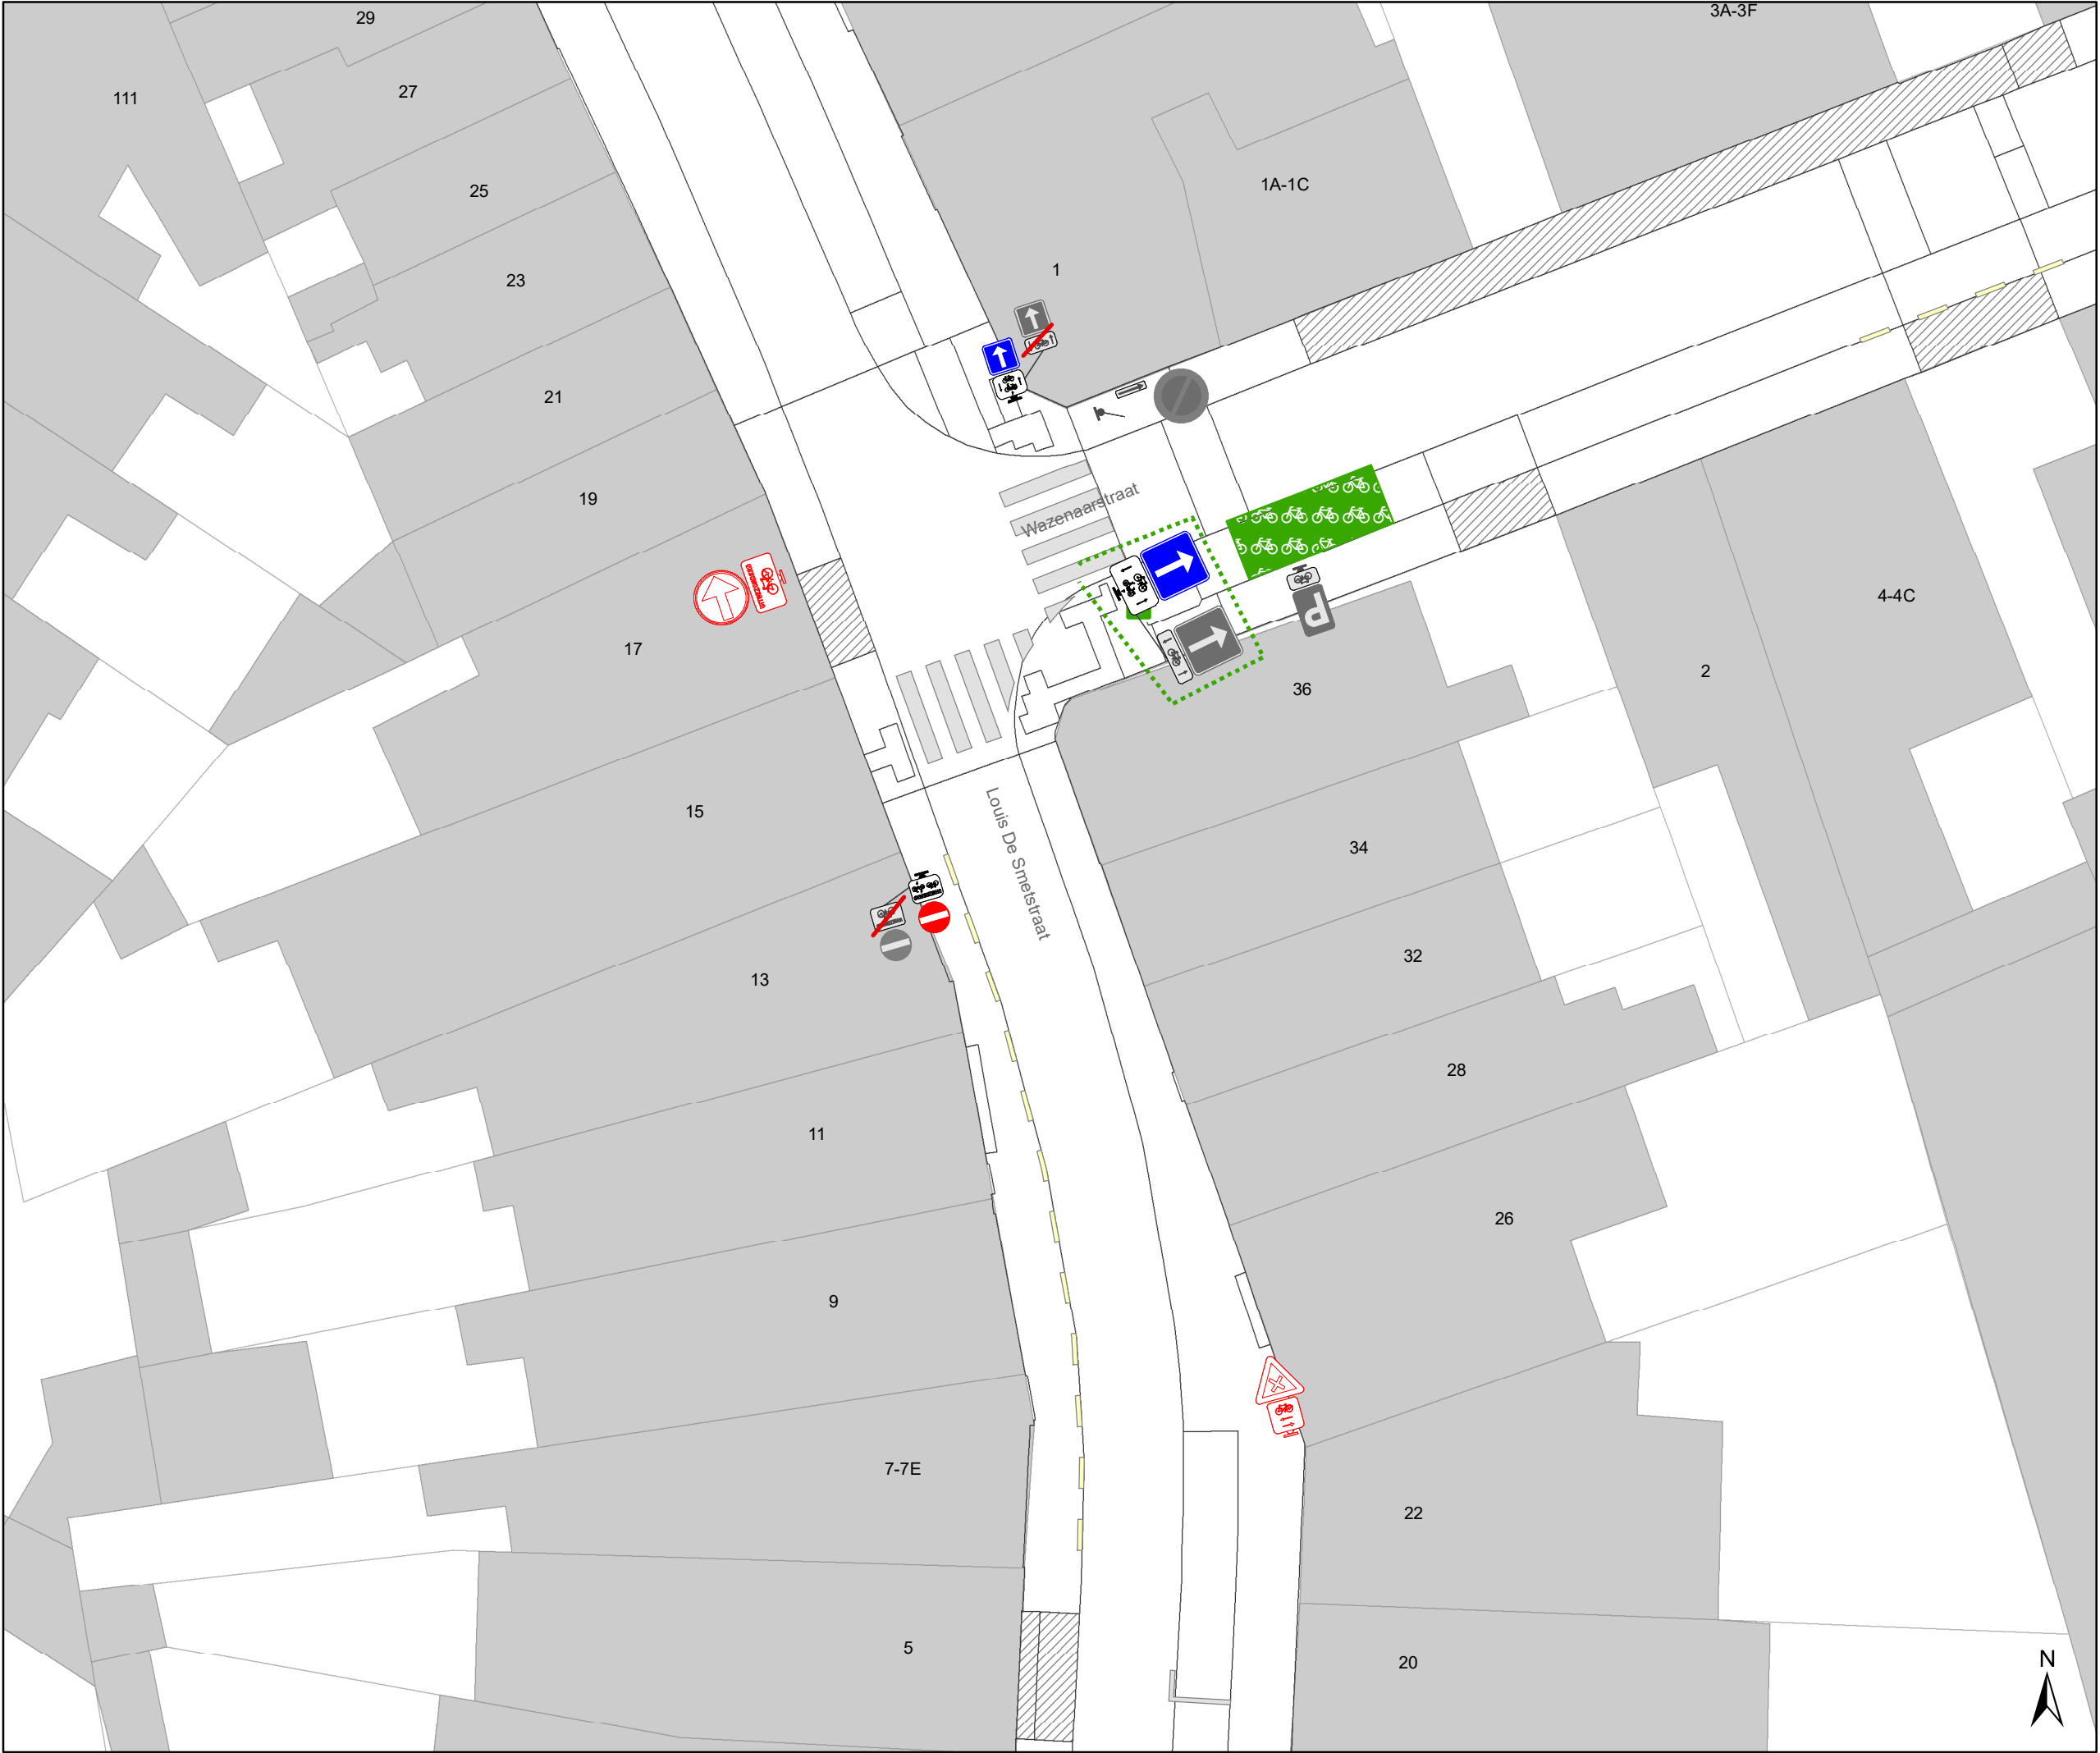

- ### Legende
- Bestaande verkeersborden
 - Geplande verkeersborden
 - Te verwijderen verkeersborden
 - Bestaande wegmarkeringen
 - Geplande wegmarkeringen
 - Te verwijderen wegmarkeringen

- ### Straatmeubilair
- Gepland paaltje
 - Bestaand paaltje
 - Te verwijderen paaltje
 - Paaltje vervangen

- ### Overige
- Ander gepland dossier (in voorbereiding bij MOBBED)
 - Ander gepland dossier (in voorbereiding bij MOBBED)

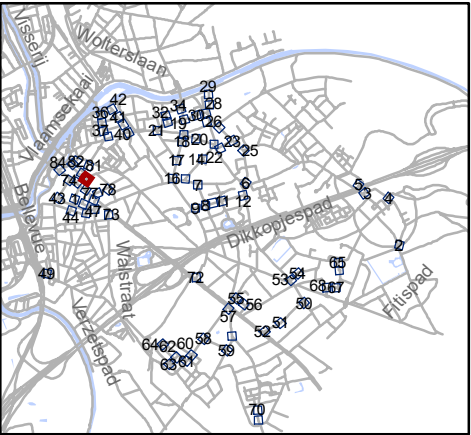


Mobiliteitsbedrijf stad Gent
Verkeerstechnische taken

**paaltjes niveau 3 & 4
Gentbrugge**

Dossiernummer P-384420

DATUM	SCHAAL	PLAN	P FORMAAT
25/10/2023	1/200	79/84	A3

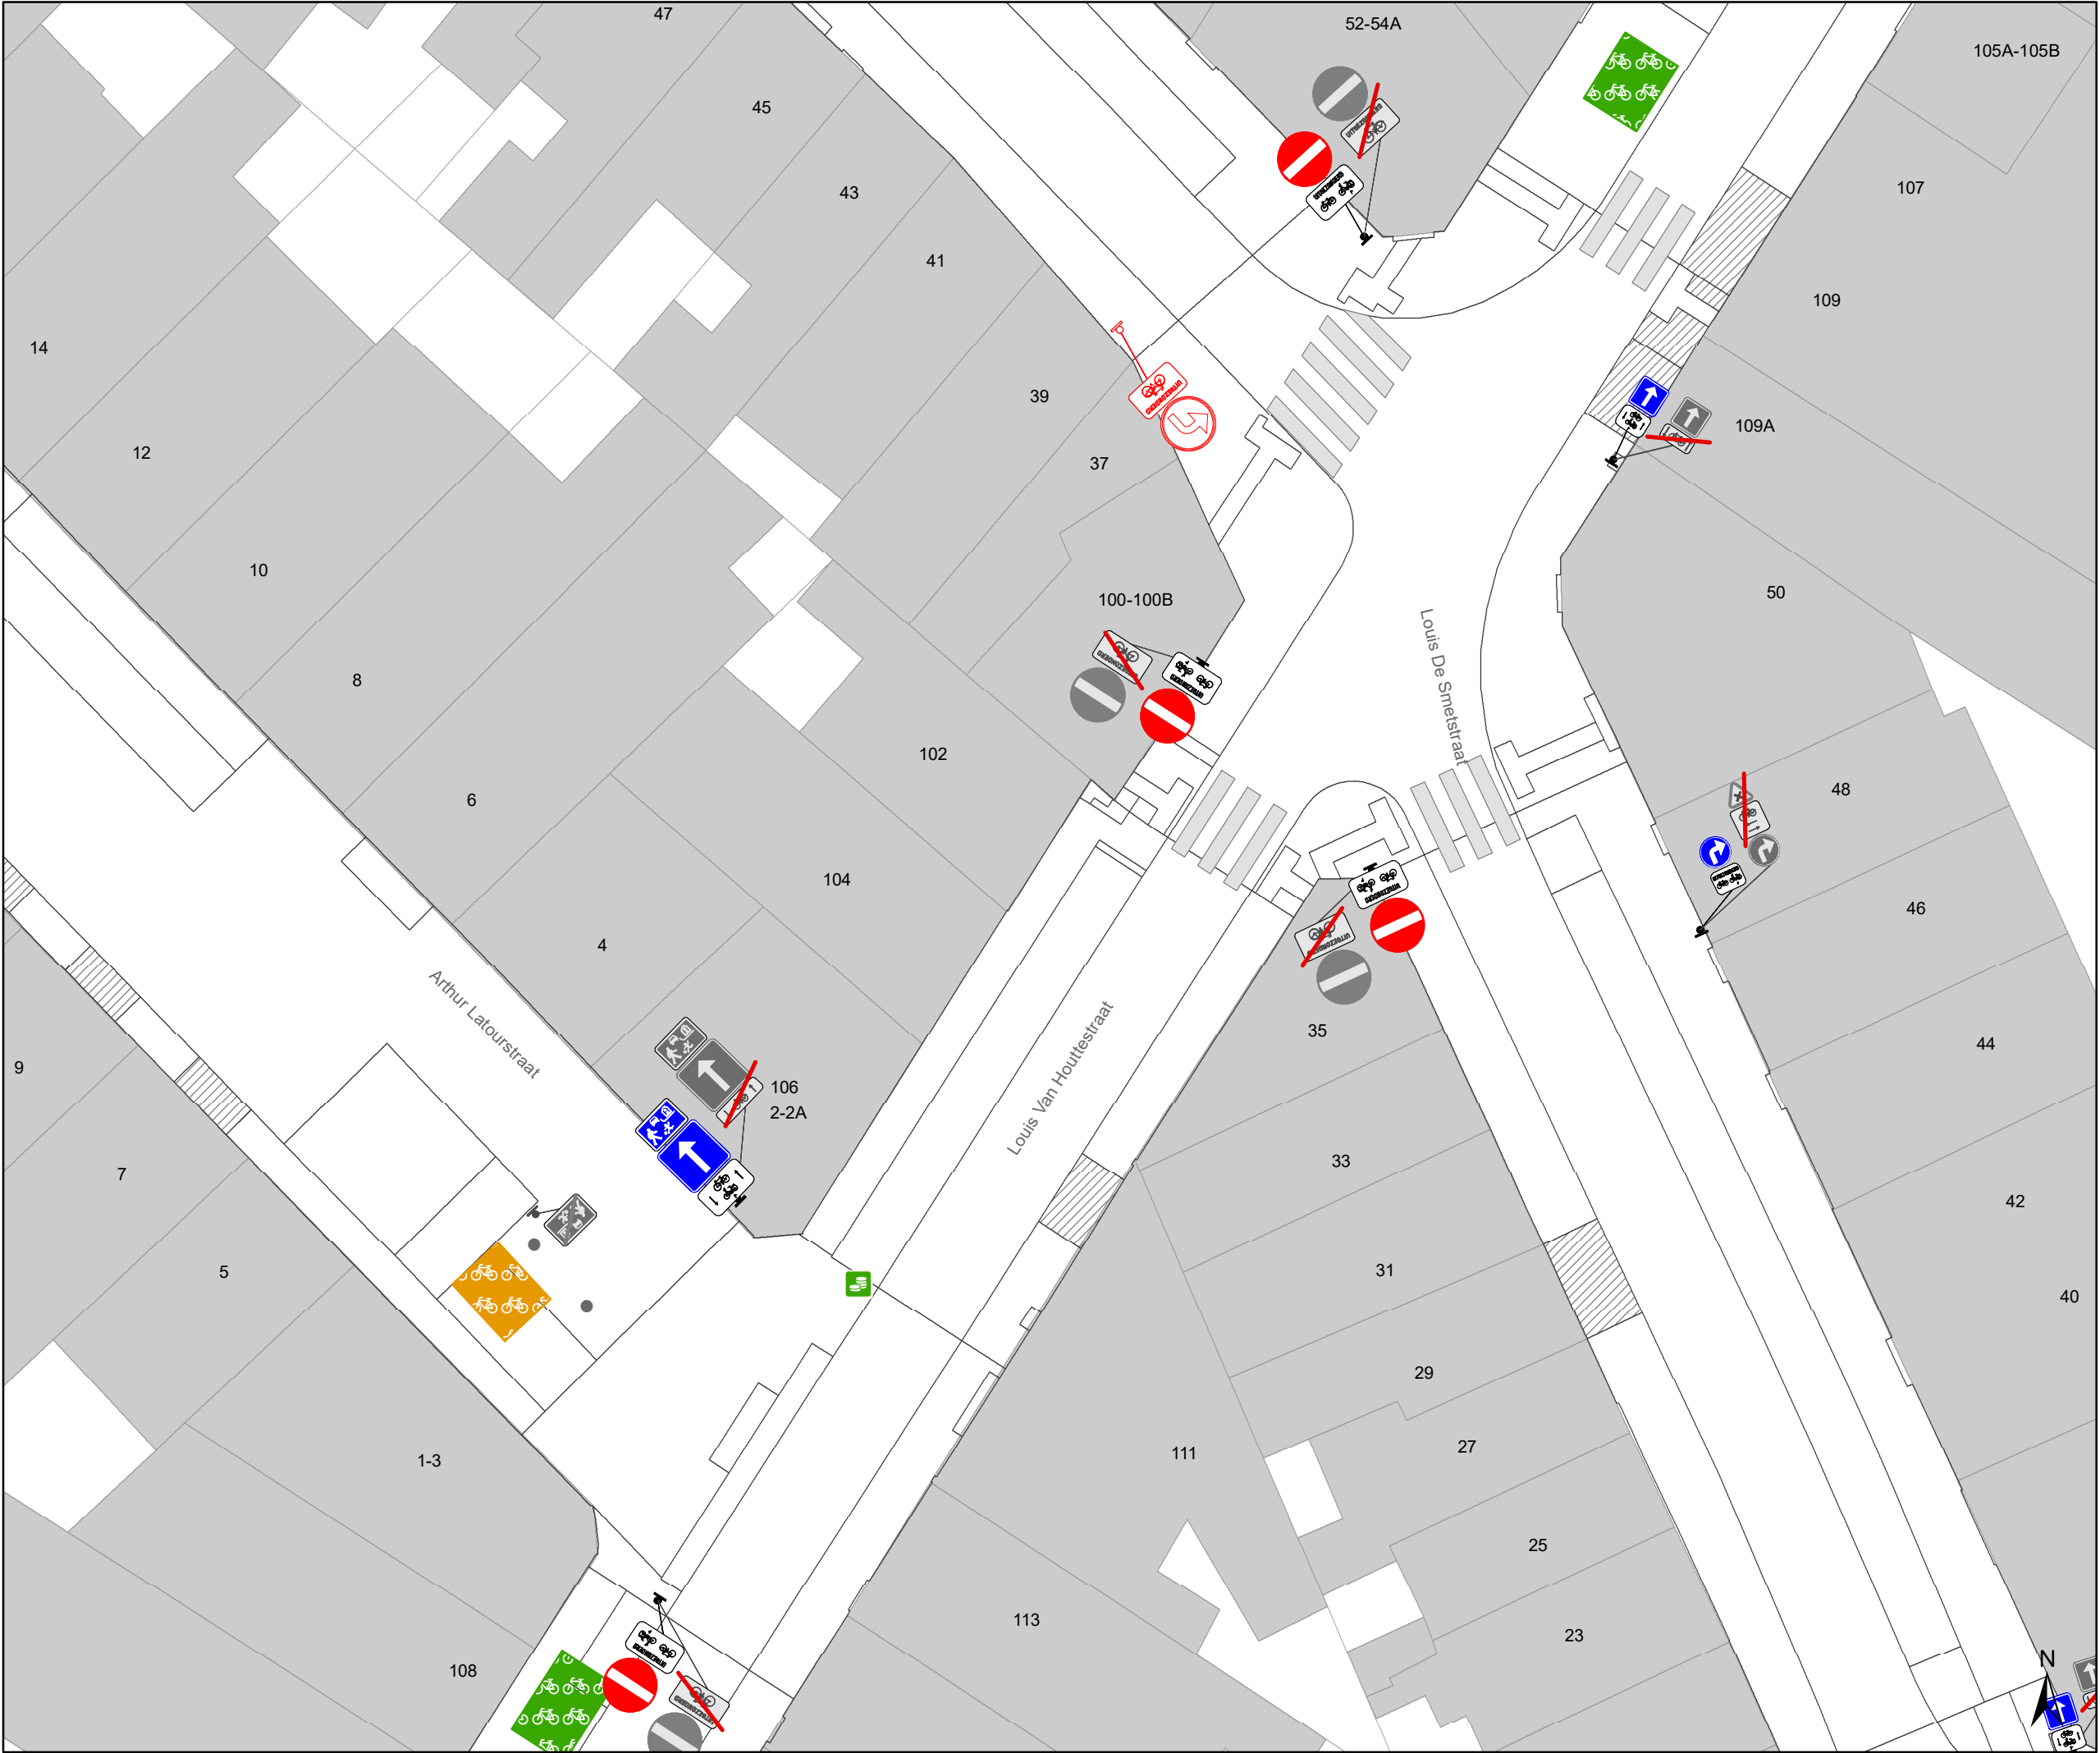

Legende

Bestaande verkeersborden

Geplande verkeersborden

Te verwijderen verkeersborden

Bestaande wegmarkeringen

Geplande wegmarkeringen

Te verwijderen wegmarkeringen

Straatmeubilair

Gepland paaltje

Bestaand paaltje


Te verwijderen paaltje

Paaltje vervangen

Overige

Ander gepland dossier (in voorbereiding bij MOBBED)

Ander gepland dossier (in voorbereiding bij MOBBED)

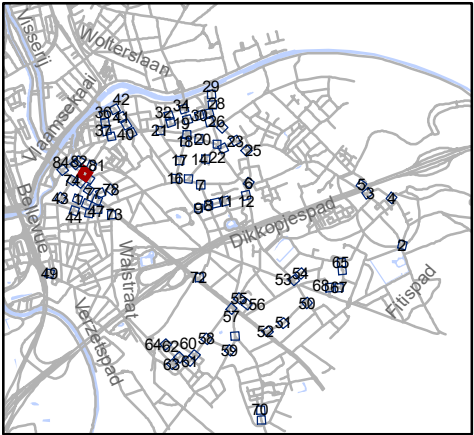


Mobiliteitsbedrijf stad Gent
Verkeerstechnische taken

paaltjes niveau 3 & 4
Gentbrugge

Dossiernummer P-384420

DATUM	SCHAAL	PLAN	P FORMAAT
25/10/2023	1/200	80/84	A3

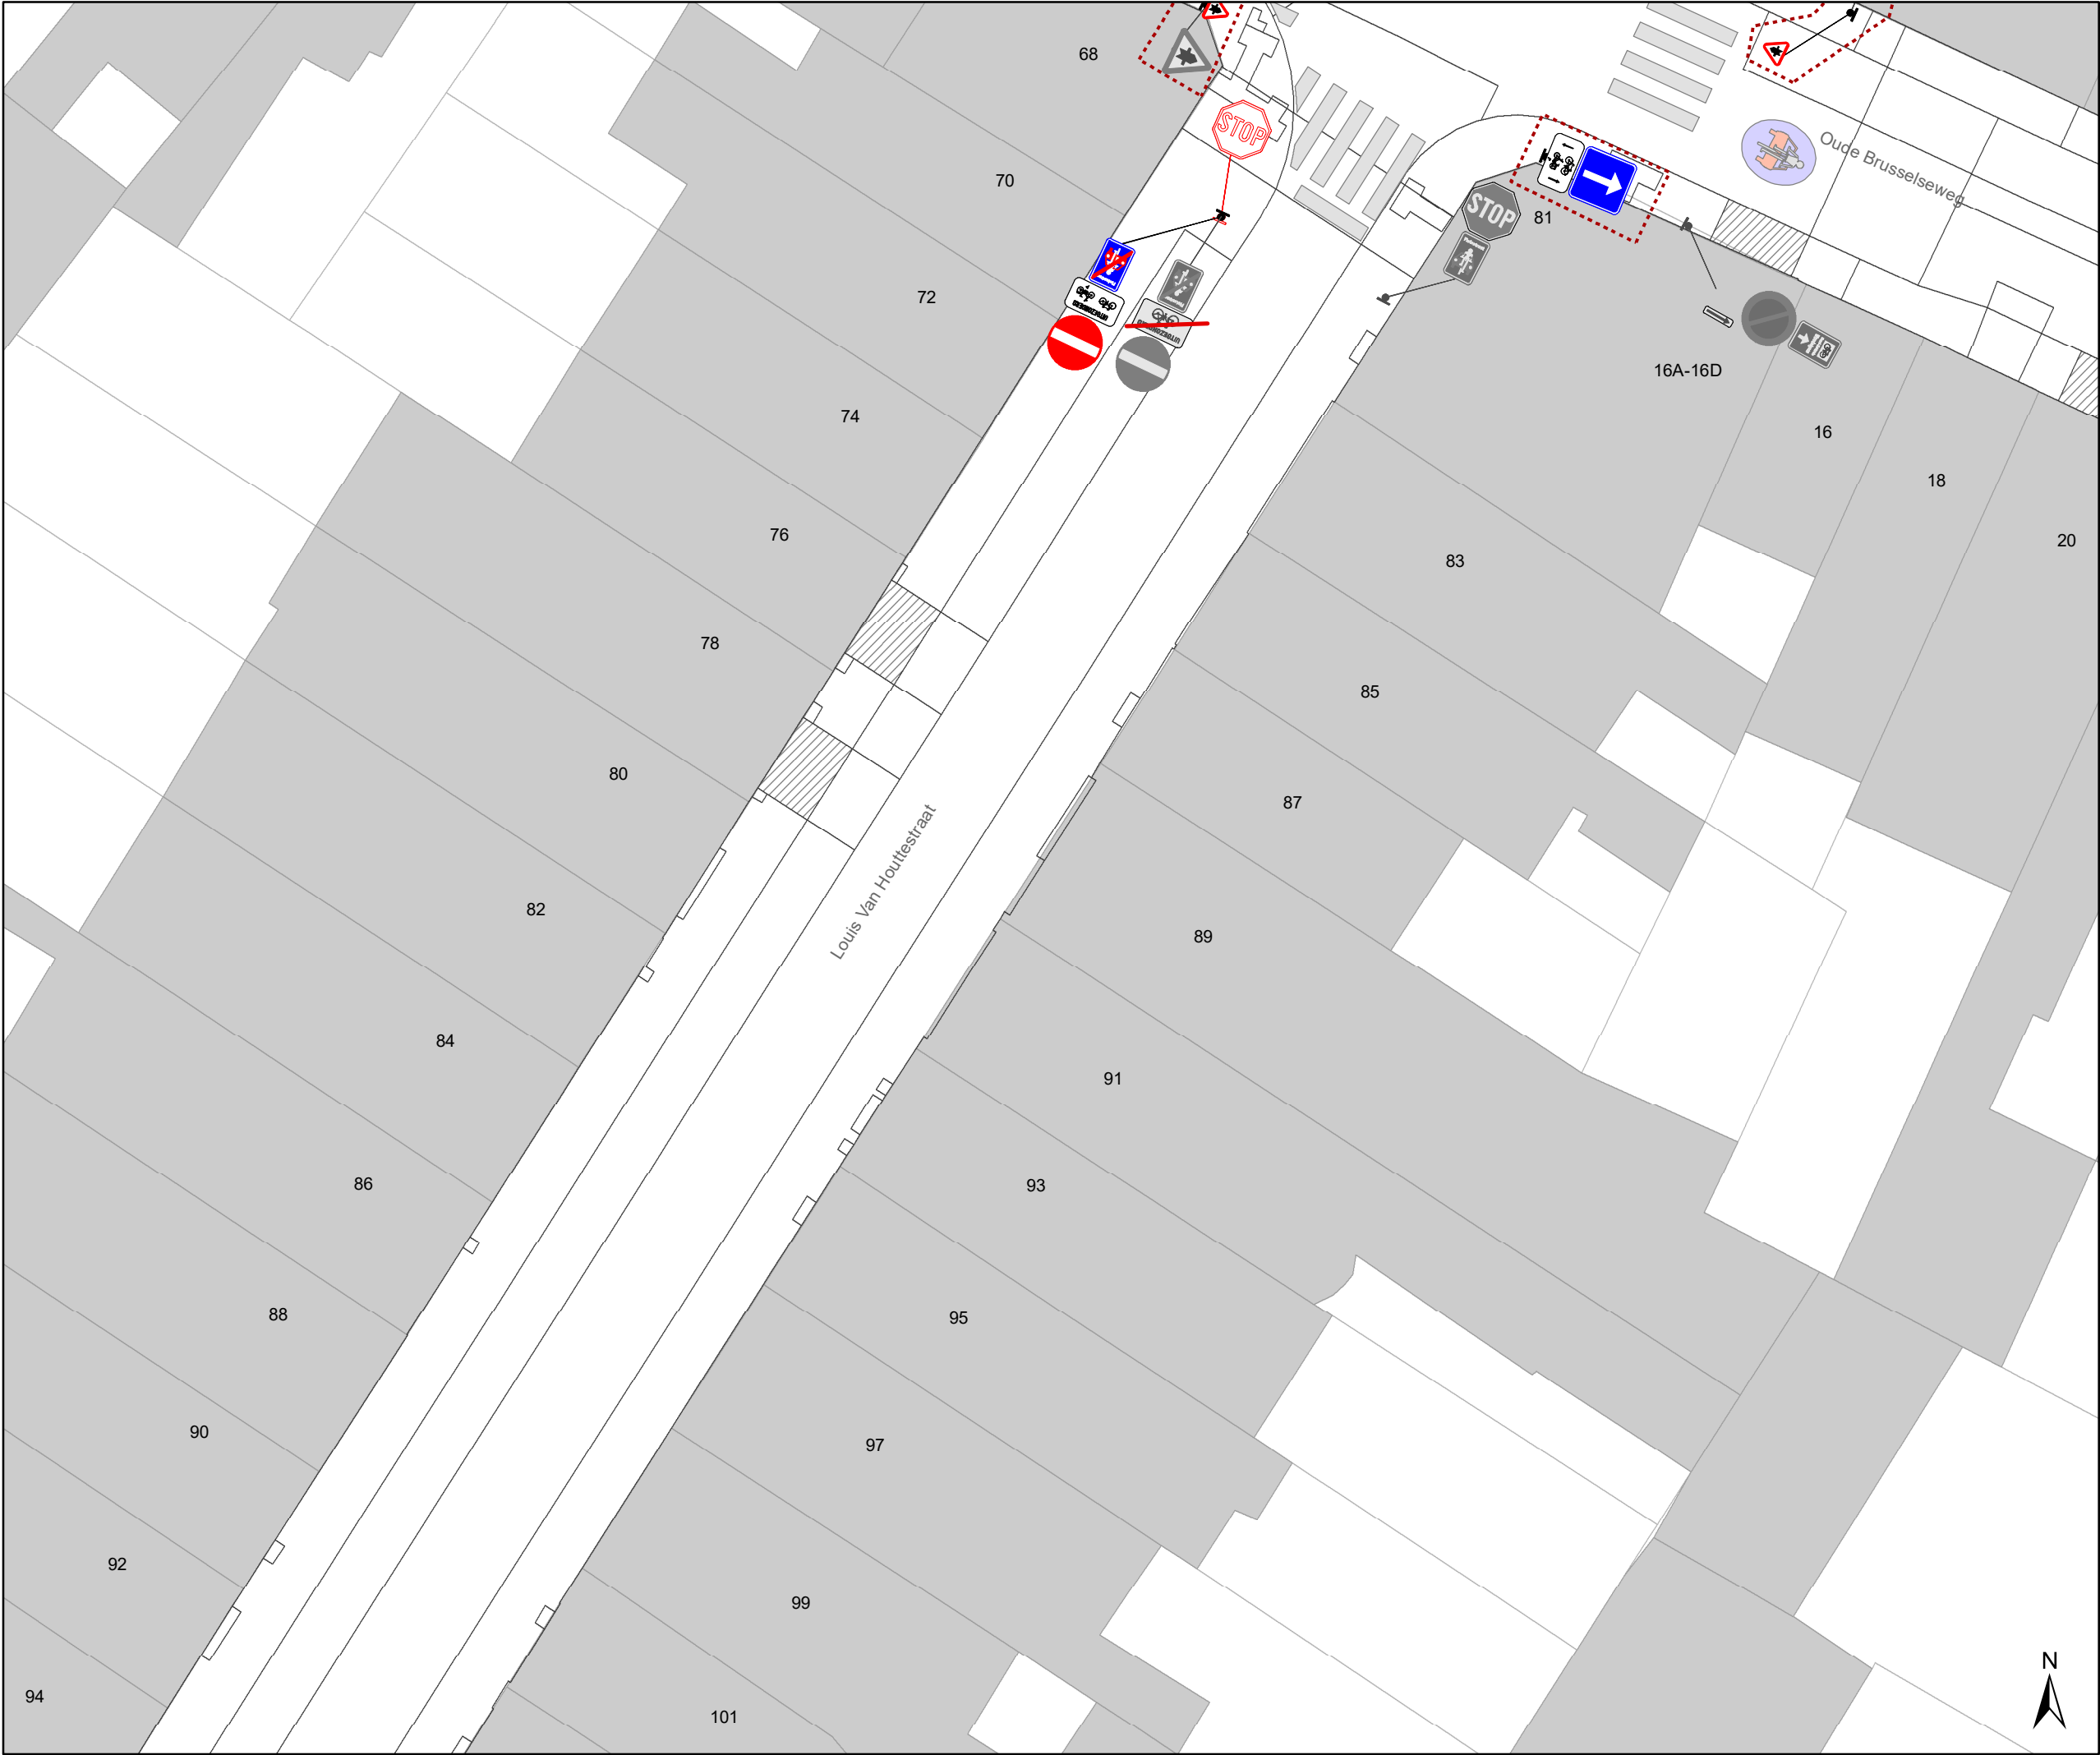

Legende

Bestaande verkeersborden

Geplande verkeersborden

Te verwijderen verkeersborden

Bestaande wegmarkeringen

Geplande wegmarkeringen

Te verwijderen wegmarkeringen

Straatmeubilair

Gepland paaltje

Bestaand paaltje


Te verwijderen paaltje

Paaltje vervangen

Overige

Ander gepland dossier
(in voorbereiding bij MOBBED)

Ander gepland dossier
(in voorbereiding bij MOBBED)

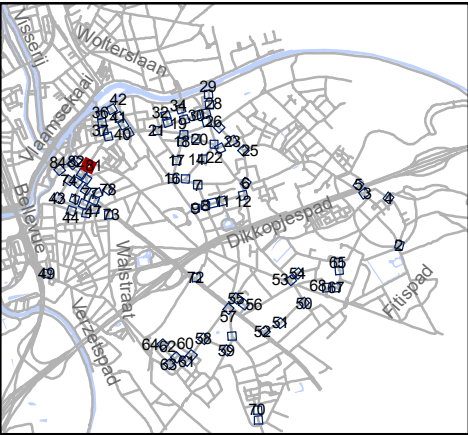


Mobiliteitsbedrijf stad Gent
Verkeerstechnische taken

paaltjes niveau 3 & 4
Gentbrugge

Dossiernummer P-384420

DATUM	SCHAAL	PLAN	P FORMAAT
25/10/2023	1/200	81/84	A3

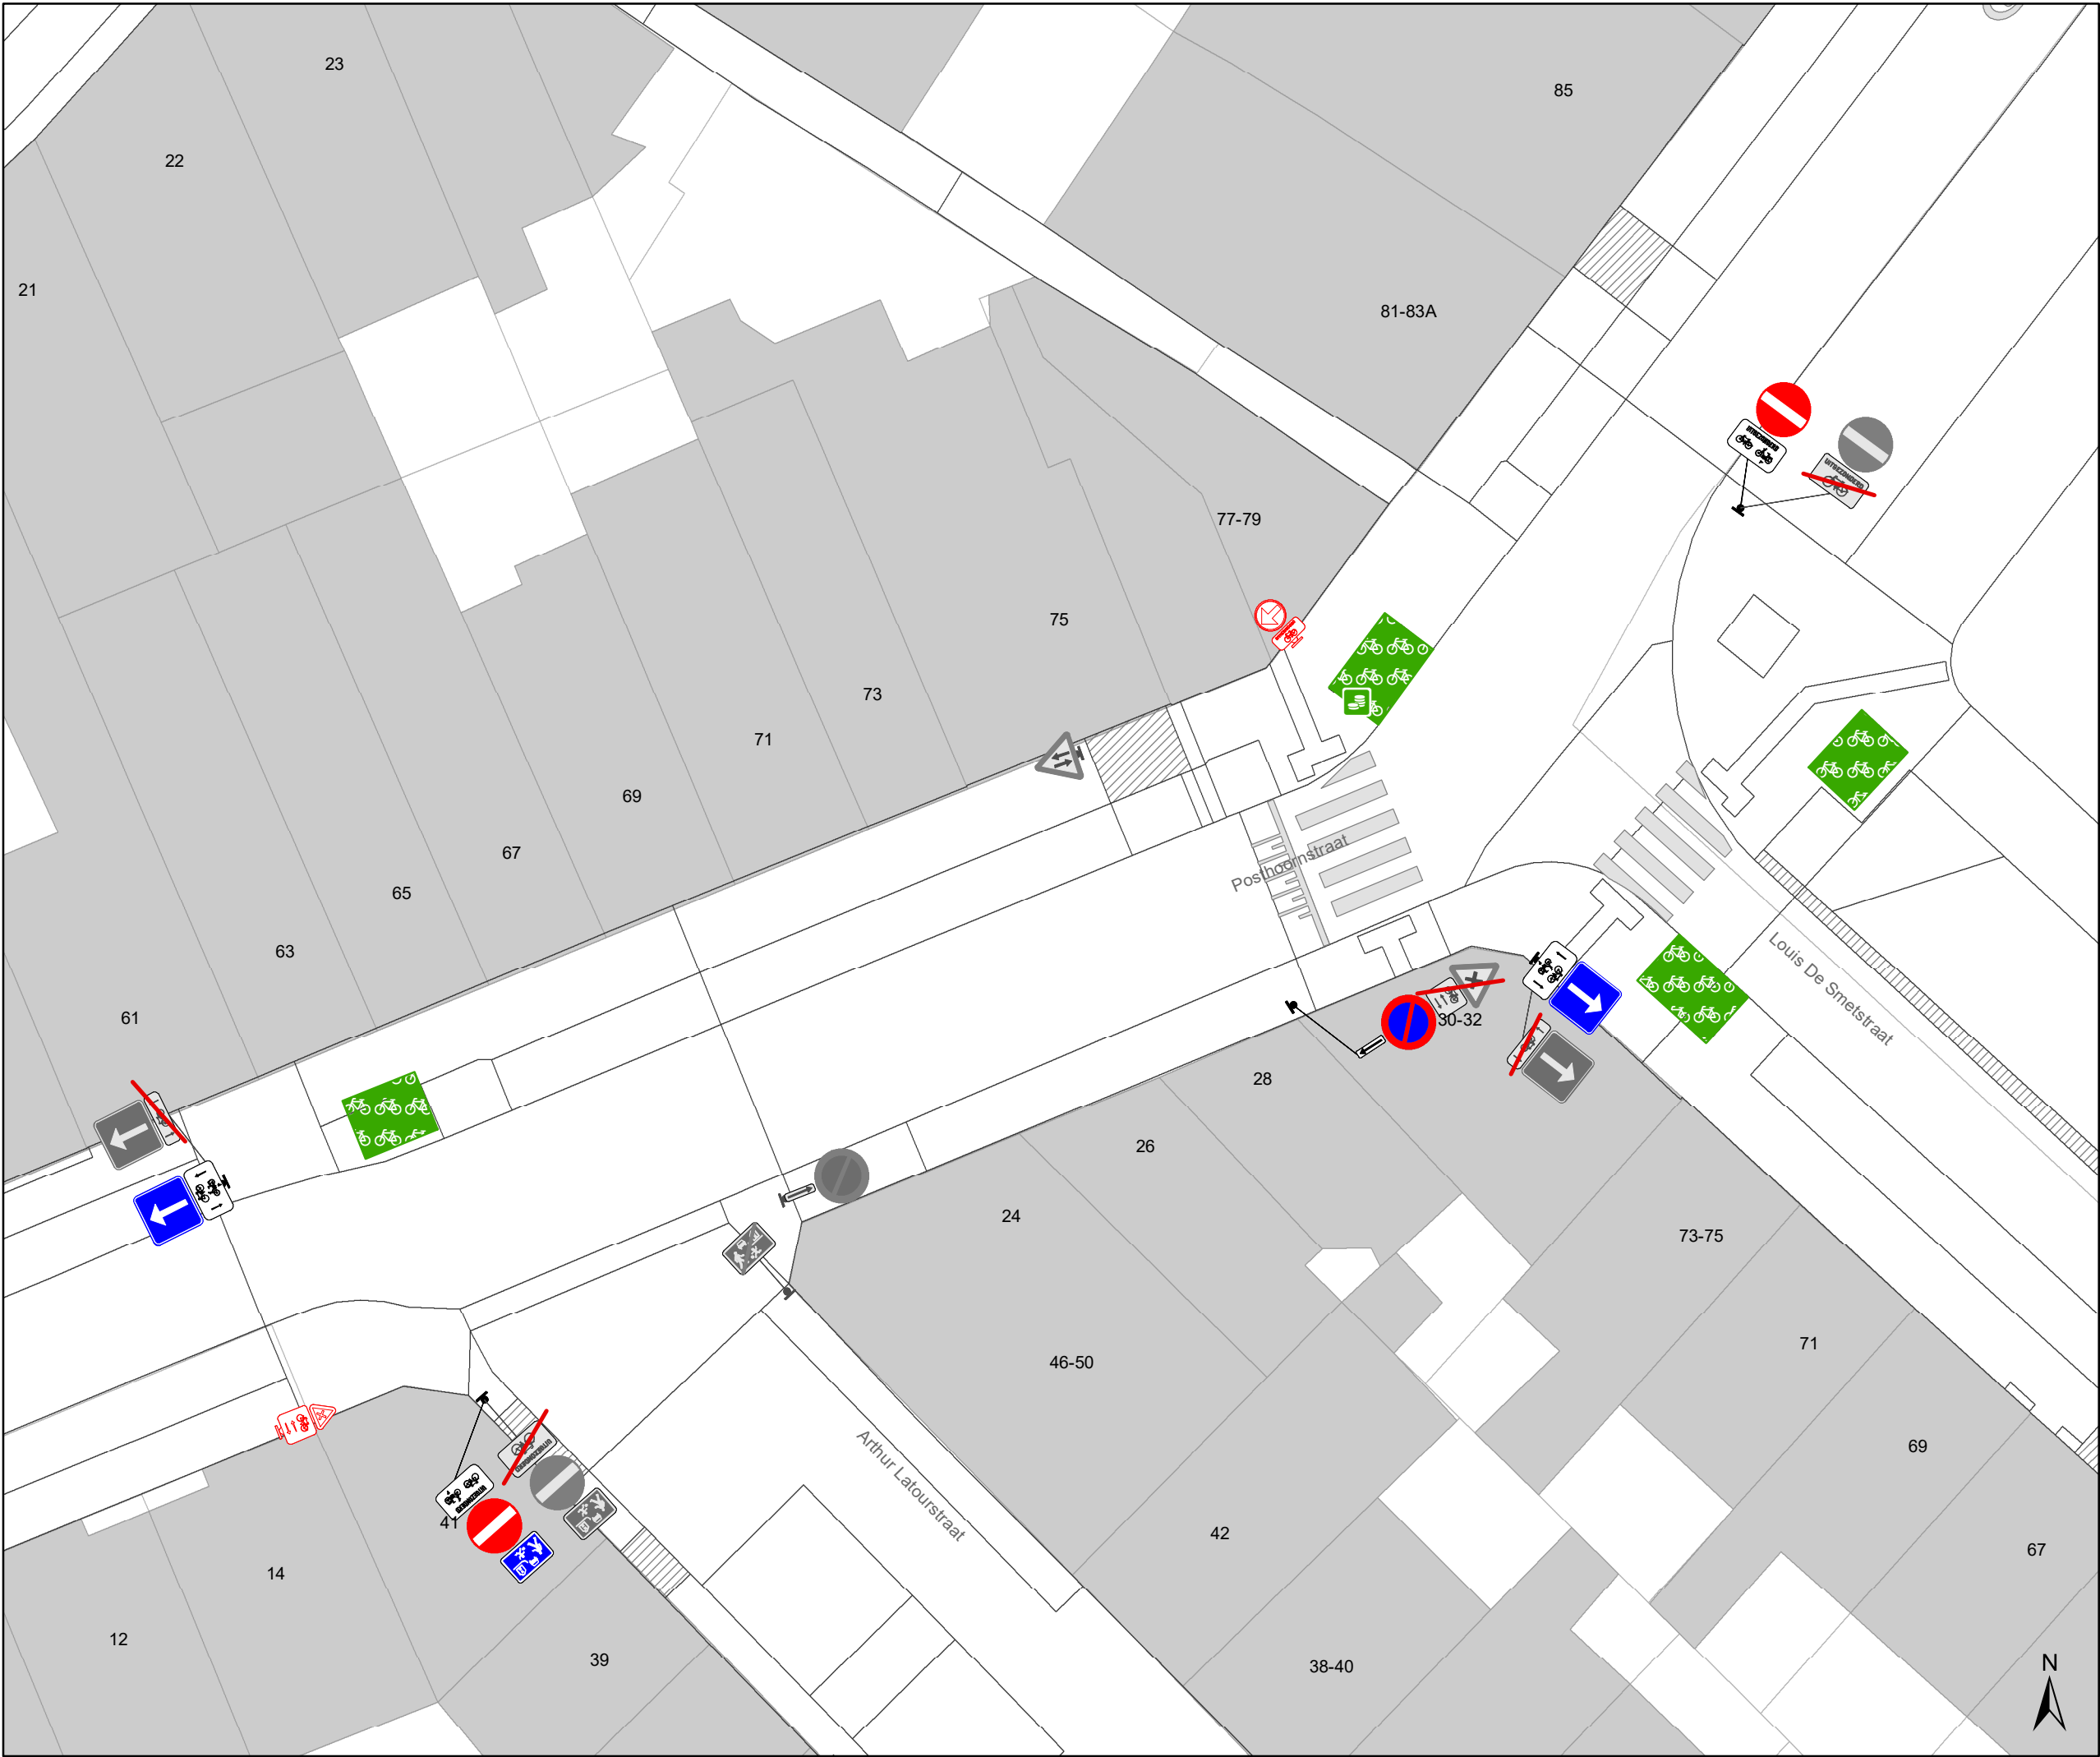

Legende

Bestaande verkeersborden

Geplande verkeersborden

Te verwijderen verkeersborden

Bestaande wegmarkeringen

Geplande wegmarkeringen

Te verwijderen wegmarkeringen

Straatmeubilair

Gepland paaltje

Bestaand paaltje


Te verwijderen paaltje

Paaltje vervangen

Overige

Ander gepland dossier
(in voorbereiding bij MOBBED)

Ander gepland dossier
(in voorbereiding bij MOBBED)

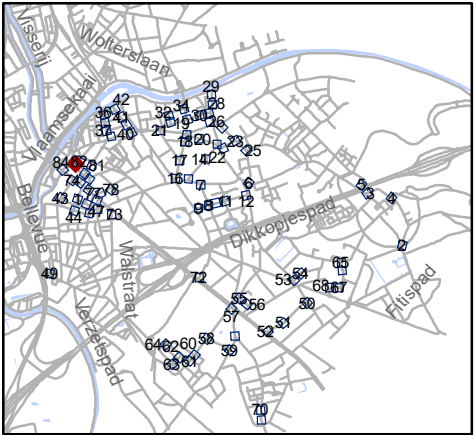


Mobiliteitsbedrijf stad Gent
Verkeerstechnische taken

paaltjes niveau 3 & 4
Gentbrugge

Dossiernummer P-384420


DATUM	SCHAAL	PLAN	P FORMAAT
25/10/2023	1/200	83/84	A3

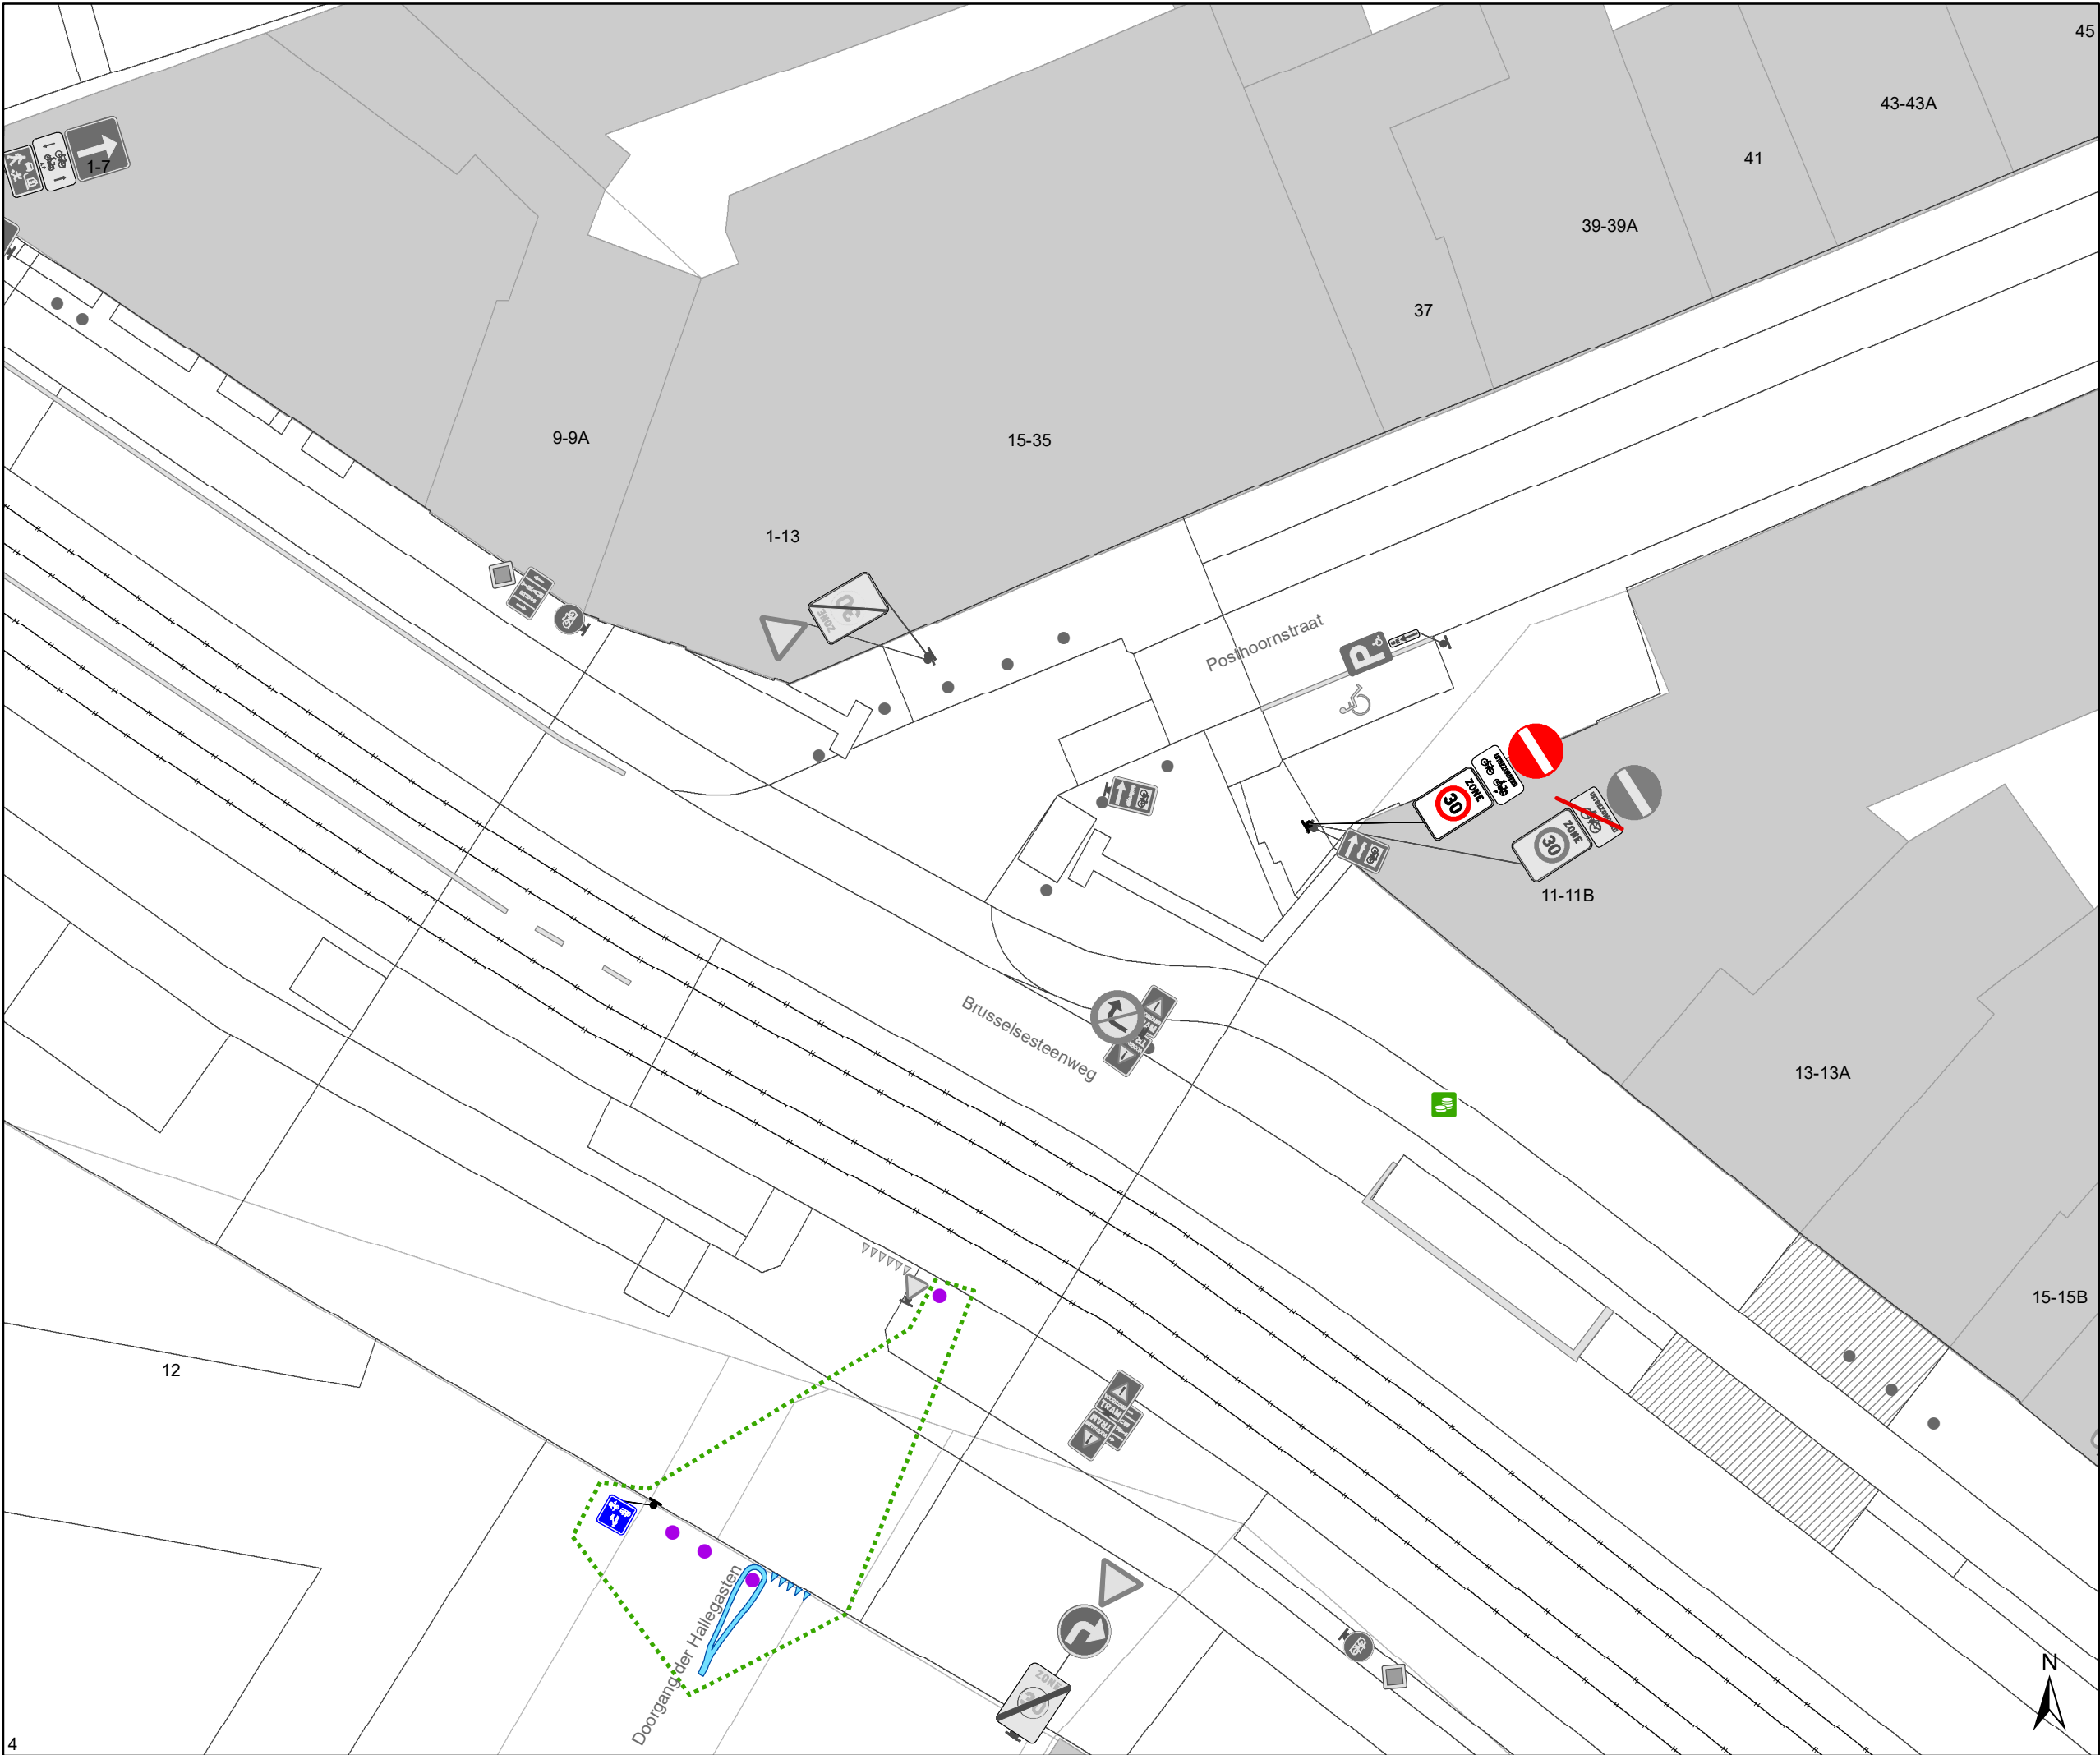

- ### Legende
- Bestaande verkeersborden
 - Geplande verkeersborden
 - Te verwijderen verkeersborden
 - Bestaande wegmarkeringen
 - Geplande wegmarkeringen
 - Te verwijderen wegmarkeringen

- ### Straatmeubilair
- Gepland paaltje
 - Bestaand paaltje
 - Te verwijderen paaltje
 - Paaltje vervangen

- ### Overige
- Ander gepland dossier (in voorbereiding bij MOBBED)
 - Ander gepland dossier (in voorbereiding bij MOBBED)

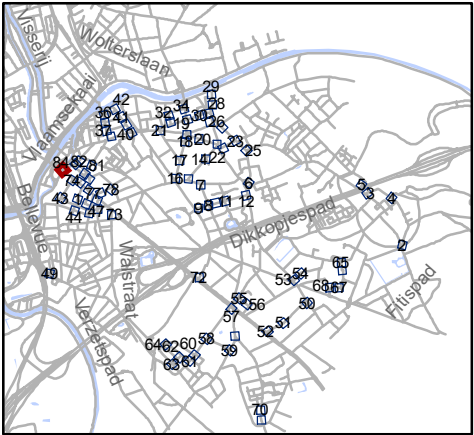

Mobiliteitsbedrijf stad Gent
Verkeerstechnische taken

paaltjes niveau 3 & 4
Gentbrugge

Dossiernummer P-384420

DATUM	SCHAAL	PLAN	P FORMAAT
30/10/2023	1/200	84/84	A3