



2026_CBS_06847 Nieuw aanvullend reglement van de politie op het wegverkeer - gemeenteweg - Edgard Tinelstraat - nieuwe verkeersmaatregel - Vaststelling

Beslissing: Goedgekeurd in besloten vergadering van 20 augustus 2026

Zijn aanwezig bij de beslissing van dit punt:

Mathias De Clercq, burgemeester-voorzitter
Astrid De Bruycker, schepen; Sofie Bracke, schepen; Burak Nalli, schepen; Filip Watteuw, schepen; Christophe Peeters, schepen
Liesbet Vertriest, adjunct-algemeendirecteur

Bevoegd: Joris Vandenbroucke

Betrokken: Mathias De Clercq

Juridisch kader

De volgende bepalingen zijn van toepassing inzake de bevoegdheid:

- De Nieuwe Gemeentewet 24 juni 1988, artikel 119;
- Het Decreet van 16 mei 2008 betreffende de aanvullende reglementen op het wegverkeer en de plaatsing en bekostiging van verkeerstekens, artikel 5, § 1, 2e lid;
- Het Decreet over het lokaal bestuur van 22 december 2017, artikel 41, 2°;
- Het gemeenteraadsbesluit van 15 december 2015, houdende de delegatie van de vaststellingsbevoegdheid inzake gemeentelijke aanvullende reglementen op het wegverkeer.

De beslissing wordt genomen op grond van:

- Wet betreffende de politie over het wegverkeer, gecoördineerd bij Koninklijk Besluit van 16 maart 1968;
- Decreet van 16 mei 2008 betreffende de aanvullende reglementen op het wegverkeer en de plaatsing en bekostiging van de verkeerstekens;
- Koninklijk Besluit van 1 december 1975 houdende algemeen reglement op de politie van het wegverkeer en van het gebruik van de openbare weg;
- Ministerieel Besluit van 11 oktober 1976 waarbij de minimumafmetingen en de bijzondere plaatsingsvoorwaarden van de verkeerstekens worden bepaald;
- Uitvoeringsbesluit van 23 januari 2009 betreffende de aanvullende reglementen op het wegverkeer en de plaatsing en bekostiging van de verkeerstekens;
- Omzendbrief MOB/2009/1 van 3 april 2009;

Motivering

- De nieuwe maatregel die bij dit besluit wordt getroffen betreft, in het kader van de integrale heraanleg van het deel Goedlevenstraat tussen de Maalderijstraat en de Waterstraat, het schrappen van de markering van de bushalte ter hoogte van huisnummer 71 aangezien die niet meer in gebruik is. Aan de westelijke zijde wordt het bestaande parkeerverbod doorgetrokken tot aan het kruispunt met de Goedlevenstraat. De oostelijke zijde wordt parkeerplaats.
- Bij collegebesluit van 9 november 2023 werd het aanbrengen van een voetgangersoversteekplaats ter hoogte van het kruispunt met de Goedlevenstraat goedgekeurd.
- Bij collegebesluit van 25 februari 2016 werd de bestaande toestand geregulariseerd.

Bijgevoegde bijlage(n):

- Aanvullend reglement Edgard Tinelstraat dossier P846211.pdf (deel van de beslissing)
- Signalisatieplan Edgard Tinelstraat dossier P846211 (deel van de beslissing)

Beslissing

Beslist het volgende:

Artikel 1:

Heft op het aanvullend reglement van de politie op het wegverkeer betreffende de gemeenteweg Edgard Tinelstraat, goedgekeurd in zitting van 9 november 2023, van zodra het nieuwe reglement in werking treedt.

Artikel 2:

Stelt vast het bijgevoegd aanvullend reglement van de politie op het wegverkeer en het signalisatieplan betreffende de gemeenteweg Edgard Tinelstraat.

2026_CBS_06847 - Nieuw aanvullend reglement van de politie op het wegverkeer - gemeenteweg - Edgard Tinelstraat - nieuwe verkeersmaatregel

Vastgesteld in het College van Burgemeester en Schepenen van 20 augustus 2026

Bekendgemaakt op 21 augustus 2026

Geldig vanaf 26 augustus 2026

Referentienummer 2026_CBS_06847

Reglement

Artikel 1.

Op de Edgard Tinelstraat, vanaf huisnummer 8 tot het kruispunt met de Esperantostraat aan de kant van de pare huisnummers geldt: het parkeren is verboden; het begin van de parkeerreglementering wordt aangeduid.

Dit wordt aangeduid door verkeerstekens:

- E1
- GXa

Artikel 2.

Op de Edgard Tinelstraat, vanaf het kruispunt met de Goedlevenstraat tot huisnummer 53 aan de kant van de onpare huisnummers geldt: het parkeren is verboden; het begin van de parkeerreglementering wordt aangeduid; het einde van de parkeerreglementering wordt aangeduid.

Dit wordt aangeduid door verkeerstekens:

- E1
- GXa
- GXb

Artikel 3.

Op de Edgard Tinelstraat ter hoogte van de spoorwegbrug over de Edgard Tinelstraat in beide richtingen geldt: de toegang is verboden voor bestuurders van voertuigen waarvan de hoogte, lading inbegrepen, groter is dan 3,8 meter.

Dit wordt aangeduid door verkeerstekens:

- C29

Artikel 4.

Op de Edgard Tinelstraat ter hoogte van het kruispunt met de Goedlevenstraat geldt: voetgangers moeten de oversteekplaats volgen om de rijbaan over te steken.

Dit wordt aangeduid door verkeerstekens:

- WM76.3

Artikel 5.

Op de Edgard Tinelstraat ter hoogte van huisnummer 88A aan beide zijden van de trage weg geldt voertuigen moeten parkeren binnen de afgebakende plaatsen.

Dit wordt aangeduid door verkeerstekens:

- **Wegmarkering zoals bepaald in art.77.5 van het KB 01/12/1975**

(einde reglement)





Legende

Bestaande verkeersborden

Geplande verkeersborden

Te verwijderen verkeersborden

Bestaande wegmarkeringen

Geplande wegmarkeringen

Te verwijderen wegmarkeringen


Overige

Grens werken - IKZ heraanleg

Ontwerp heraanleg

Fietsenstallingen

Geplande fietsenstalling

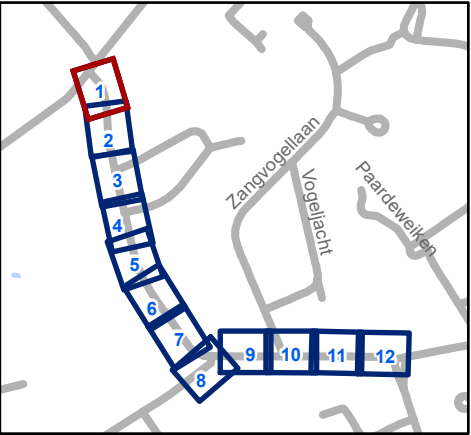


Mobiliteitsbedrijf stad Gent
Verkeerstechnische taken

Goedlevenstraat

Definitieve heraanleg

Dossiernummer P-846211

DATUM	SCHAAL	PLAN	P FORMAAT
14/07/2026	1/200	1/12	A3

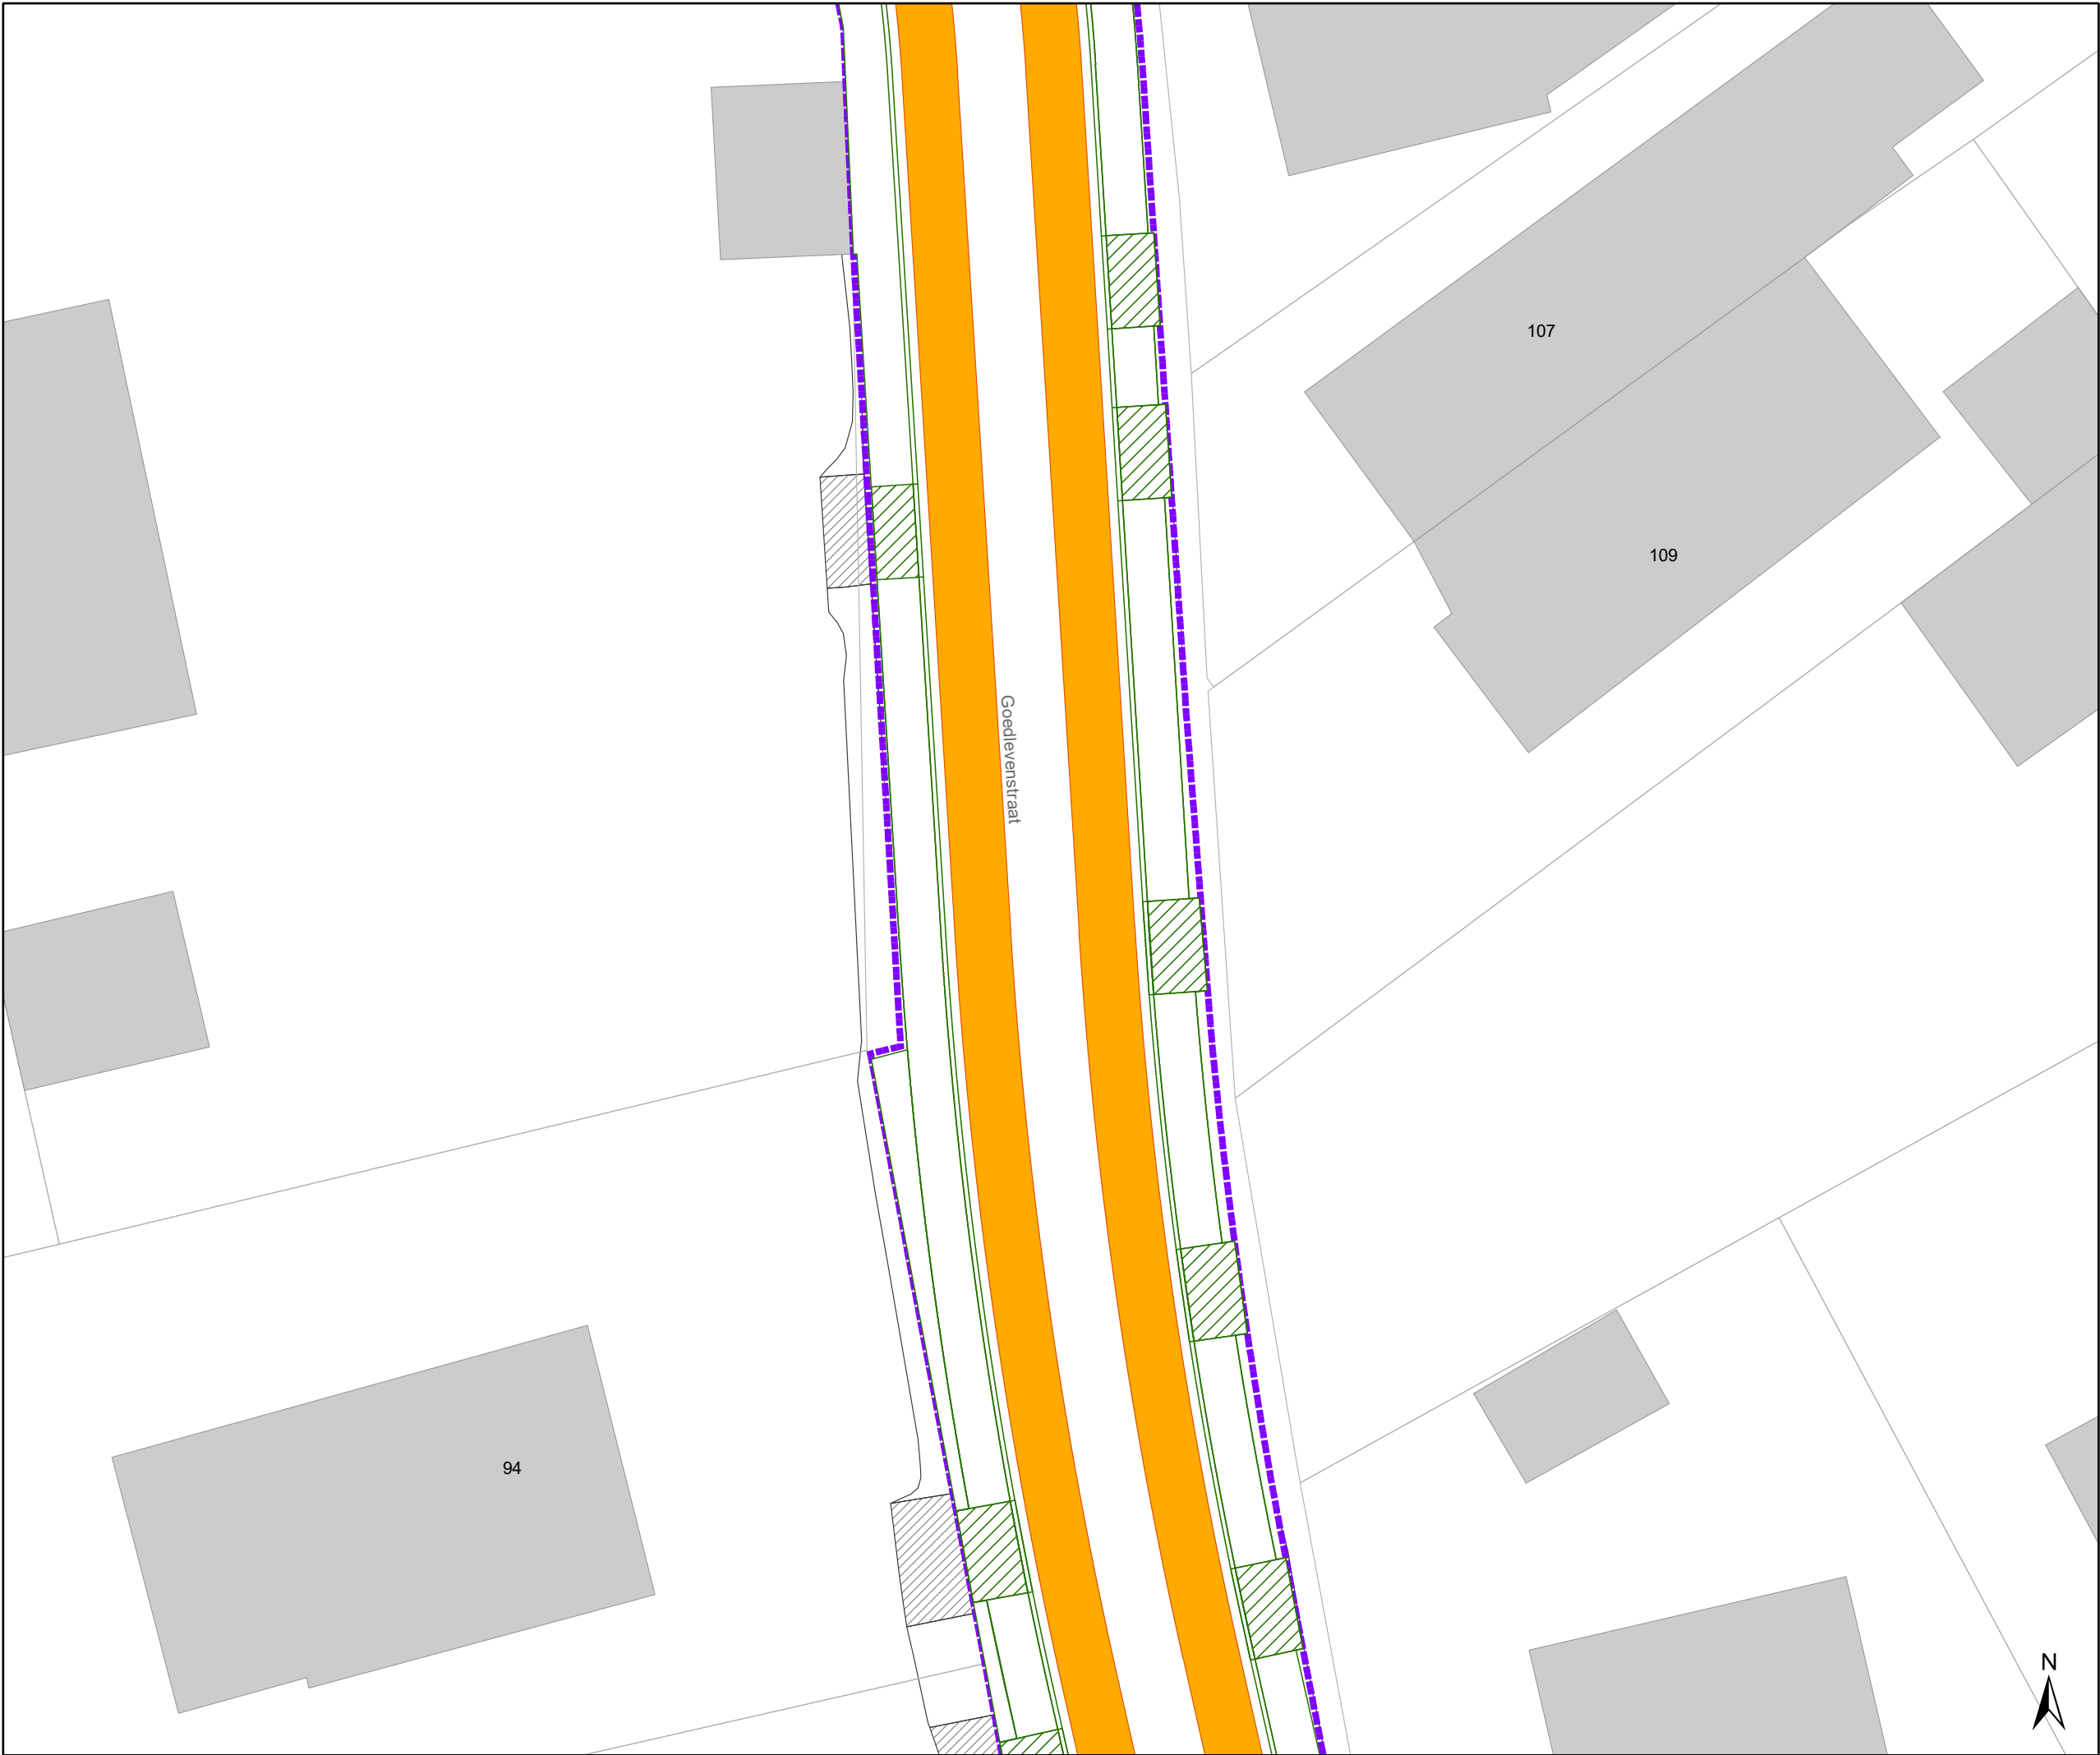

Legende

Bestaande verkeersborden

Geplande verkeersborden

Te verwijderen verkeersborden

Bestaande wegmarkeringen

Geplande wegmarkeringen

Te verwijderen wegmarkeringen


Overige

Grens werken - IKZ heraanleg

Ontwerp heraanleg

Fietsenstallingen

Geplande fietsenstalling

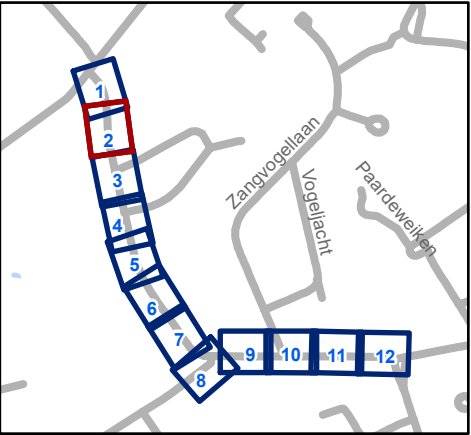

Mobiliteitsbedrijf stad Gent
Verkeerstechnische taken


Goedlevenstraat

Definitieve heraanleg

Dossiernummer P-846211

DATUM	SCHAAL	PLAN	P FORMAAT
14/07/2026	1/200	2/12	A3



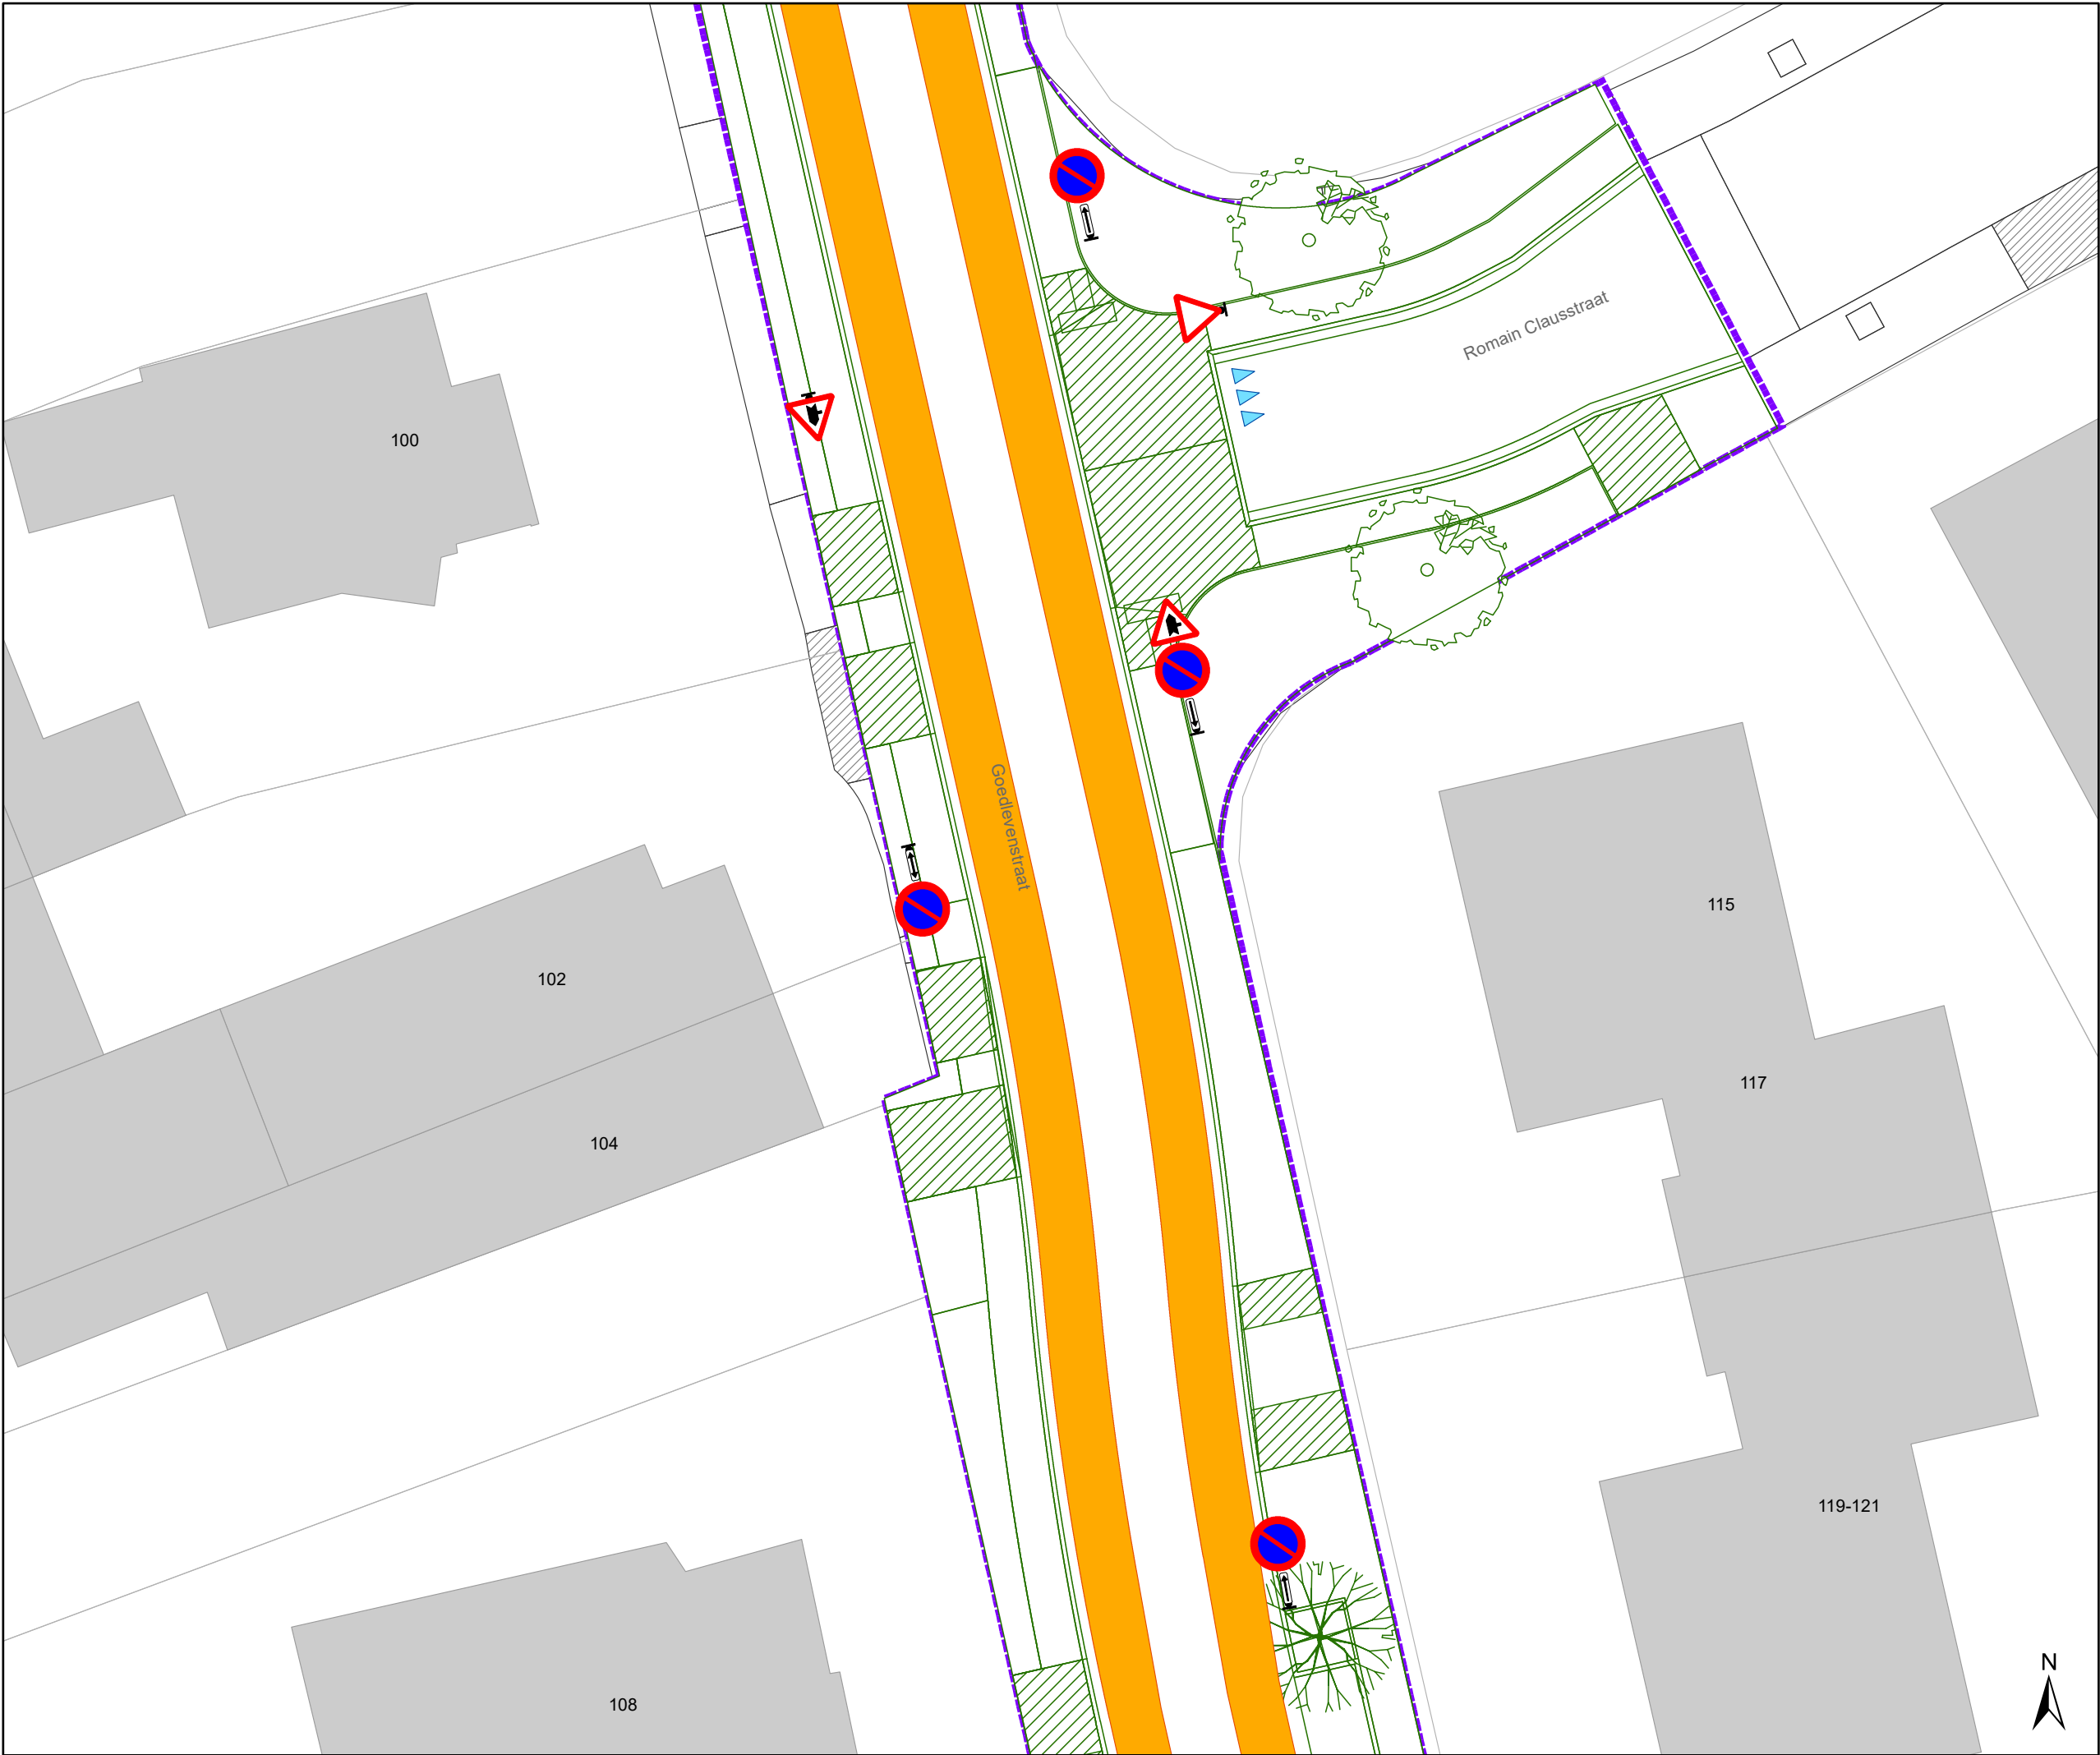

Legende


- Bestaande verkeersborden
- Geplande verkeersborden
- Te verwijderen verkeersborden
- Bestaande wegmarkeringen
- Geplande wegmarkeringen
- Te verwijderen wegmarkeringen

Overige

- Grens werken - IKZ heraanleg
- Ontwerp heraanleg

Fietsenstallingen

- Geplande fietsenstalling

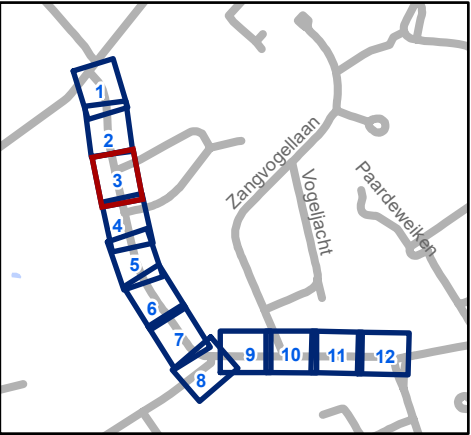


Mobiliteitsbedrijf stad Gent
Verkeerstechnische taken

Goedlevenstraat
Definitieve heraanleg

Dossiernummer P-846211

DATUM	SCHAAL	PLAN	P FORMAAT
14/07/2026	1/200	3/12	A3

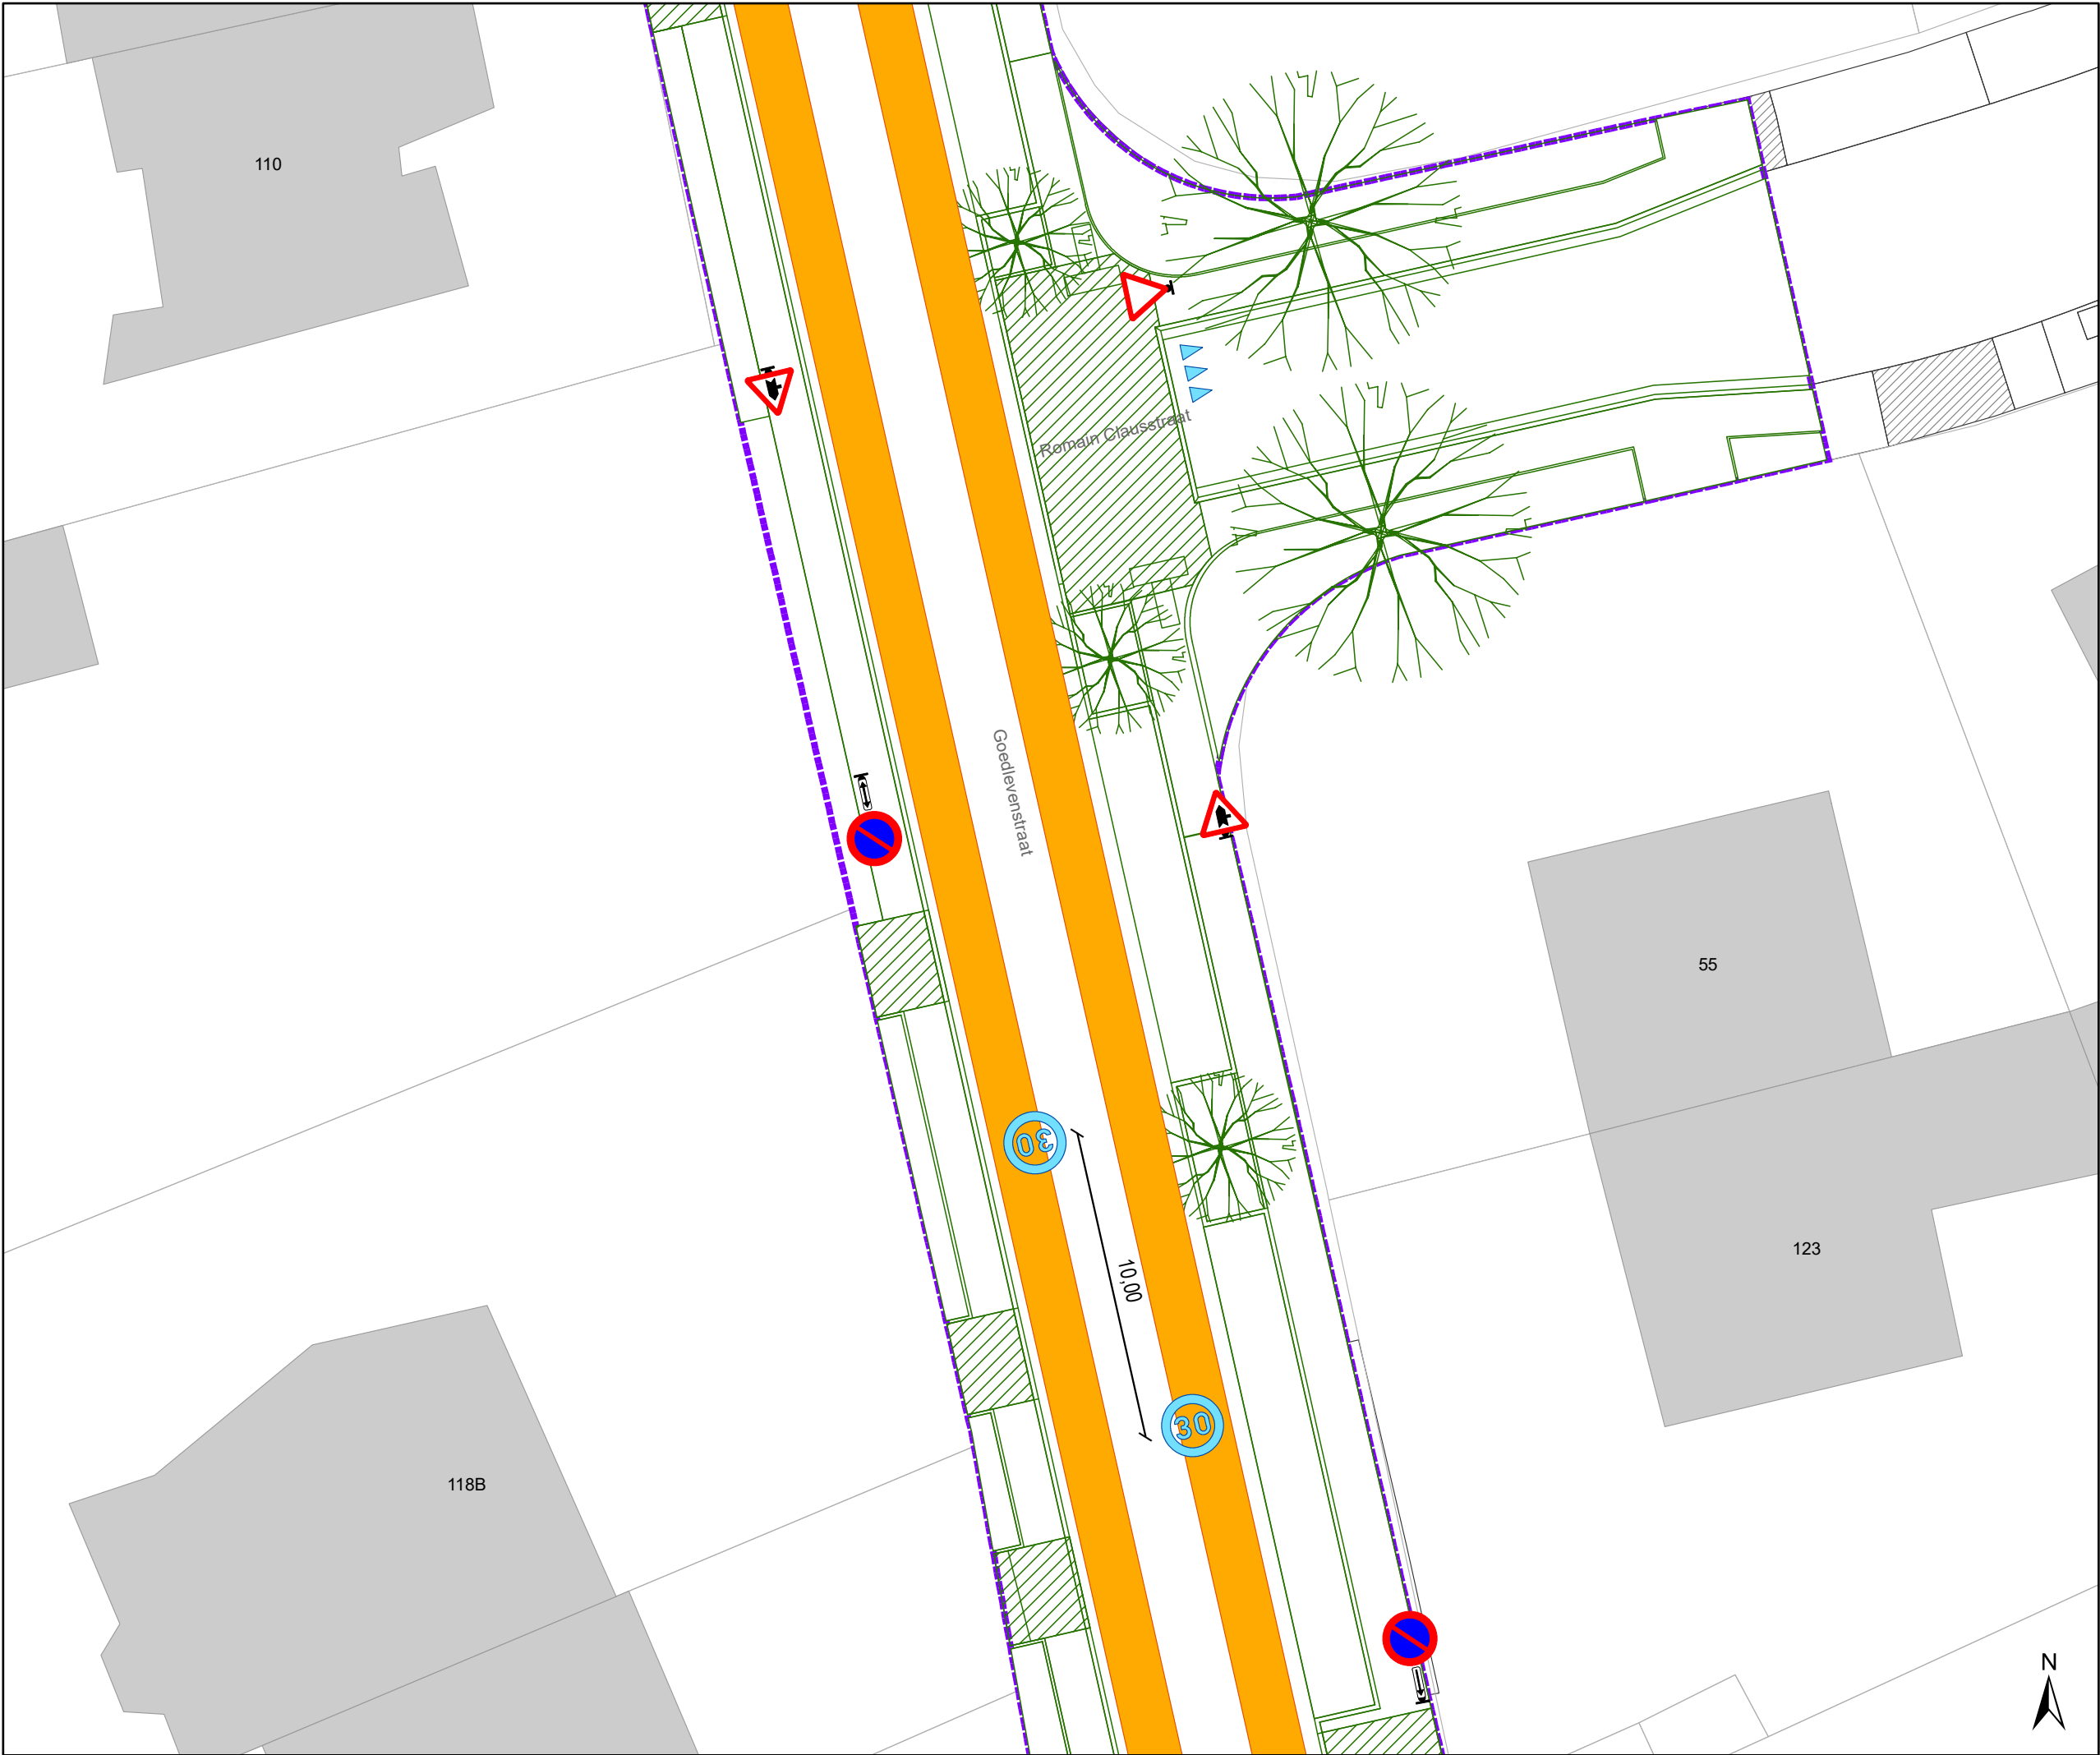

Legende

Bestaande verkeersborden

Geplande verkeersborden

Te verwijderen verkeersborden

Bestaande wegmarkeringen

Geplande wegmarkeringen

Te verwijderen wegmarkeringen


Overige

Grens werken - IKZ heraanleg

Ontwerp heraanleg

Fietsenstallingen

Geplande fietsenstalling

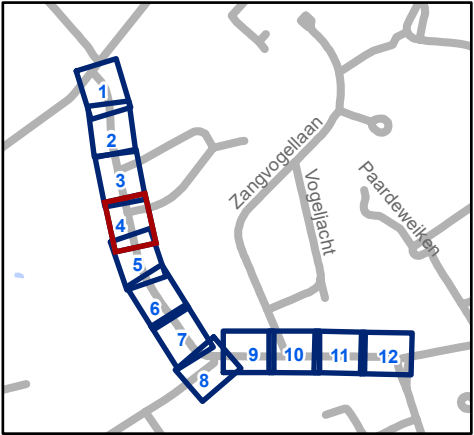


Mobiliteitsbedrijf stad Gent
Verkeerstechnische taken

Goedlevenstraat

Definitieve heraanleg

Dossiernummer P-846211

DATUM	SCHAAL	PLAN	P FORMAAT
14/07/2026	1/200	4/12	A3

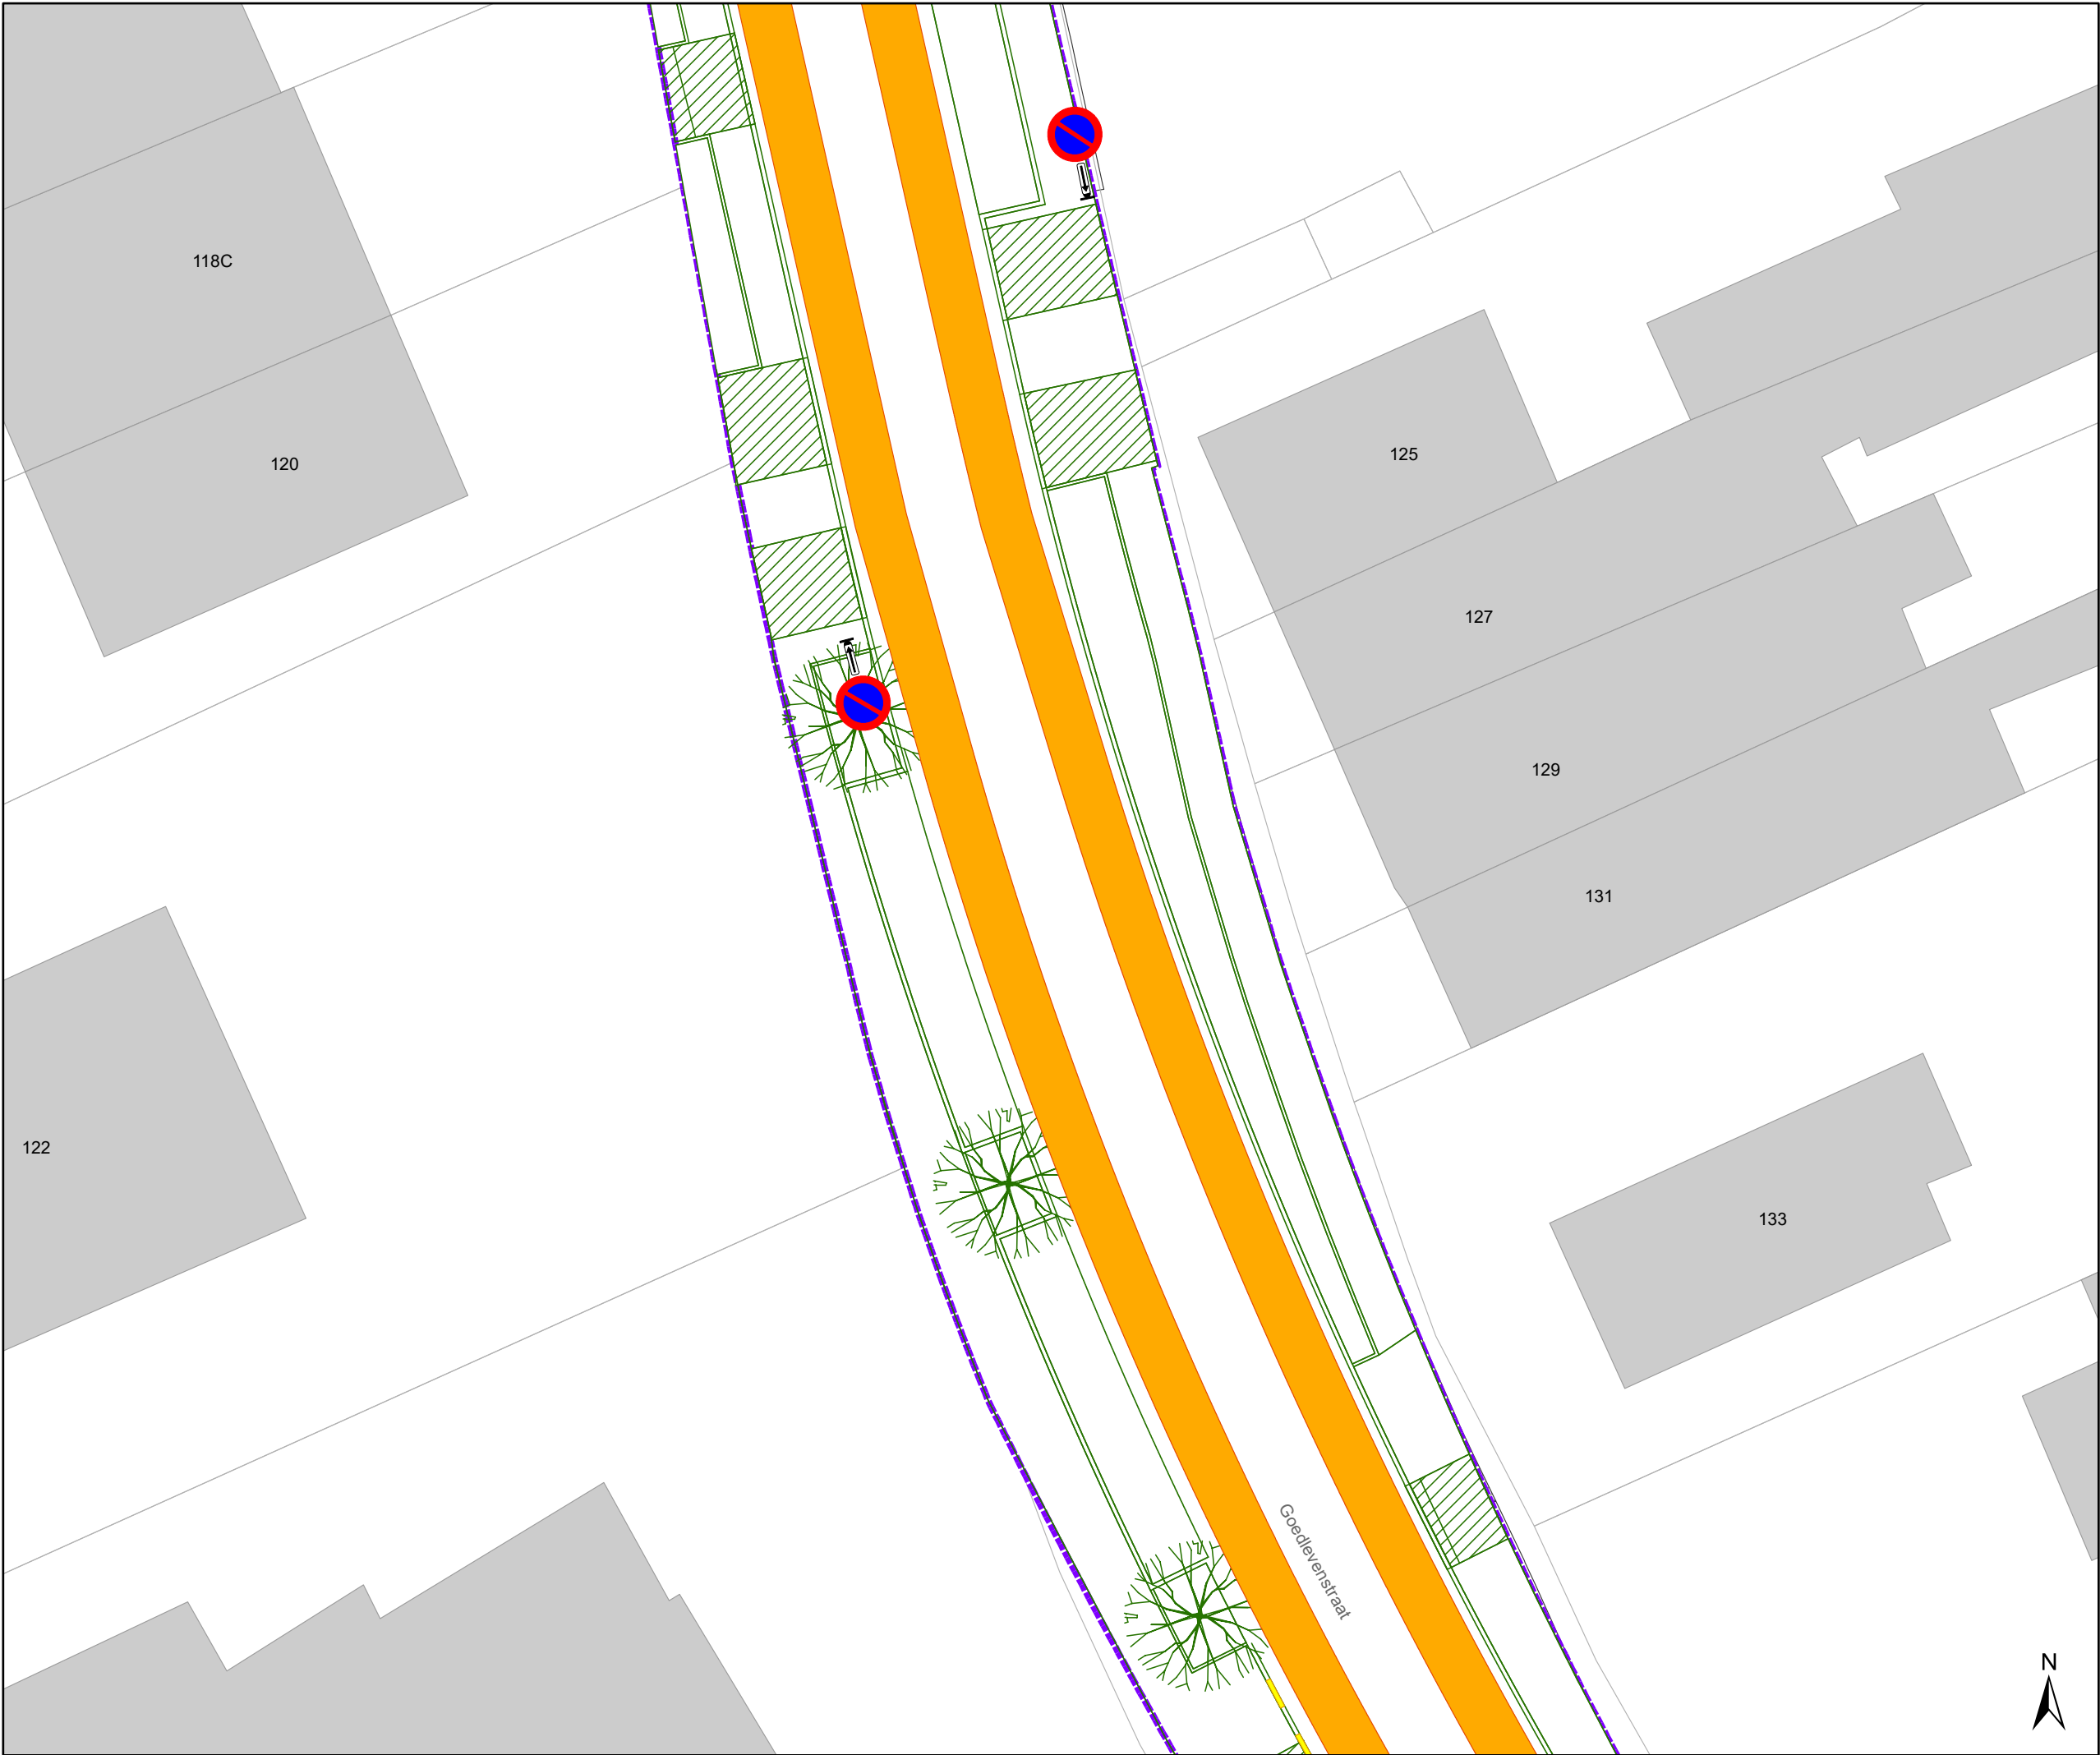

Legende

Bestaande verkeersborden

Geplande verkeersborden

Te verwijderen verkeersborden

Bestaande wegmarkeringen

Geplande wegmarkeringen

Te verwijderen wegmarkeringen


Overige

Grens werken - IKZ heraanleg

Ontwerp heraanleg

Fietsenstallingen

Geplande fietsenstalling

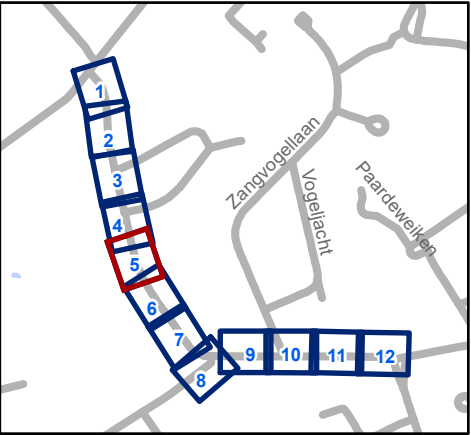

Mobiliteitsbedrijf stad Gent
Verkeerstechnische taken

Goedlevenstraat

Definitieve heraanleg

Dossiernummer P-846211

DATUM	SCHAAL	PLAN	P FORMAAT
14/07/2026	1/200	5/12	A3



Legende

Bestaande verkeersborden

Geplande verkeersborden

Te verwijderen verkeersborden

Bestaande wegmarkeringen

Geplande wegmarkeringen

Te verwijderen wegmarkeringen


Overige

Grens werken - IKZ heraanleg

Ontwerp heraanleg

Fietsenstallingen

Geplande fietsenstalling

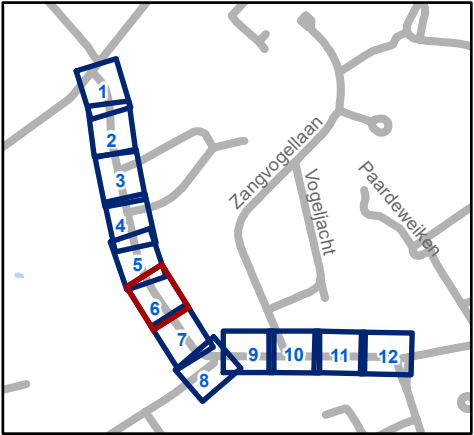

Mobiliteitsbedrijf stad Gent
Verkeerstechnische taken

Goedlevenstraat

Definitieve heraanleg

Dossiernummer P-846211

DATUM	SCHAAL	PLAN	P FORMAAT
14/07/2026	1/200	6/12	A3



Legende

Bestaande verkeersborden

Geplande verkeersborden

Te verwijderen verkeersborden

Bestaande wegmarkeringen

Geplande wegmarkeringen

Te verwijderen wegmarkeringen


Overige

Grens werken - IKZ heraanleg

Ontwerp heraanleg

Fietsenstallingen

Geplande fietsenstalling

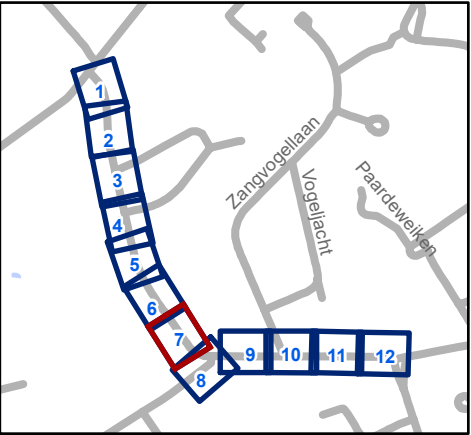


Mobiliteitsbedrijf stad Gent
Verkeerstechnische taken

Goedlevenstraat

Definitieve heraanleg

Dossiernummer P-846211

DATUM	SCHAAL	PLAN	P FORMAAT
14/07/2026	1/200	7/12	A3

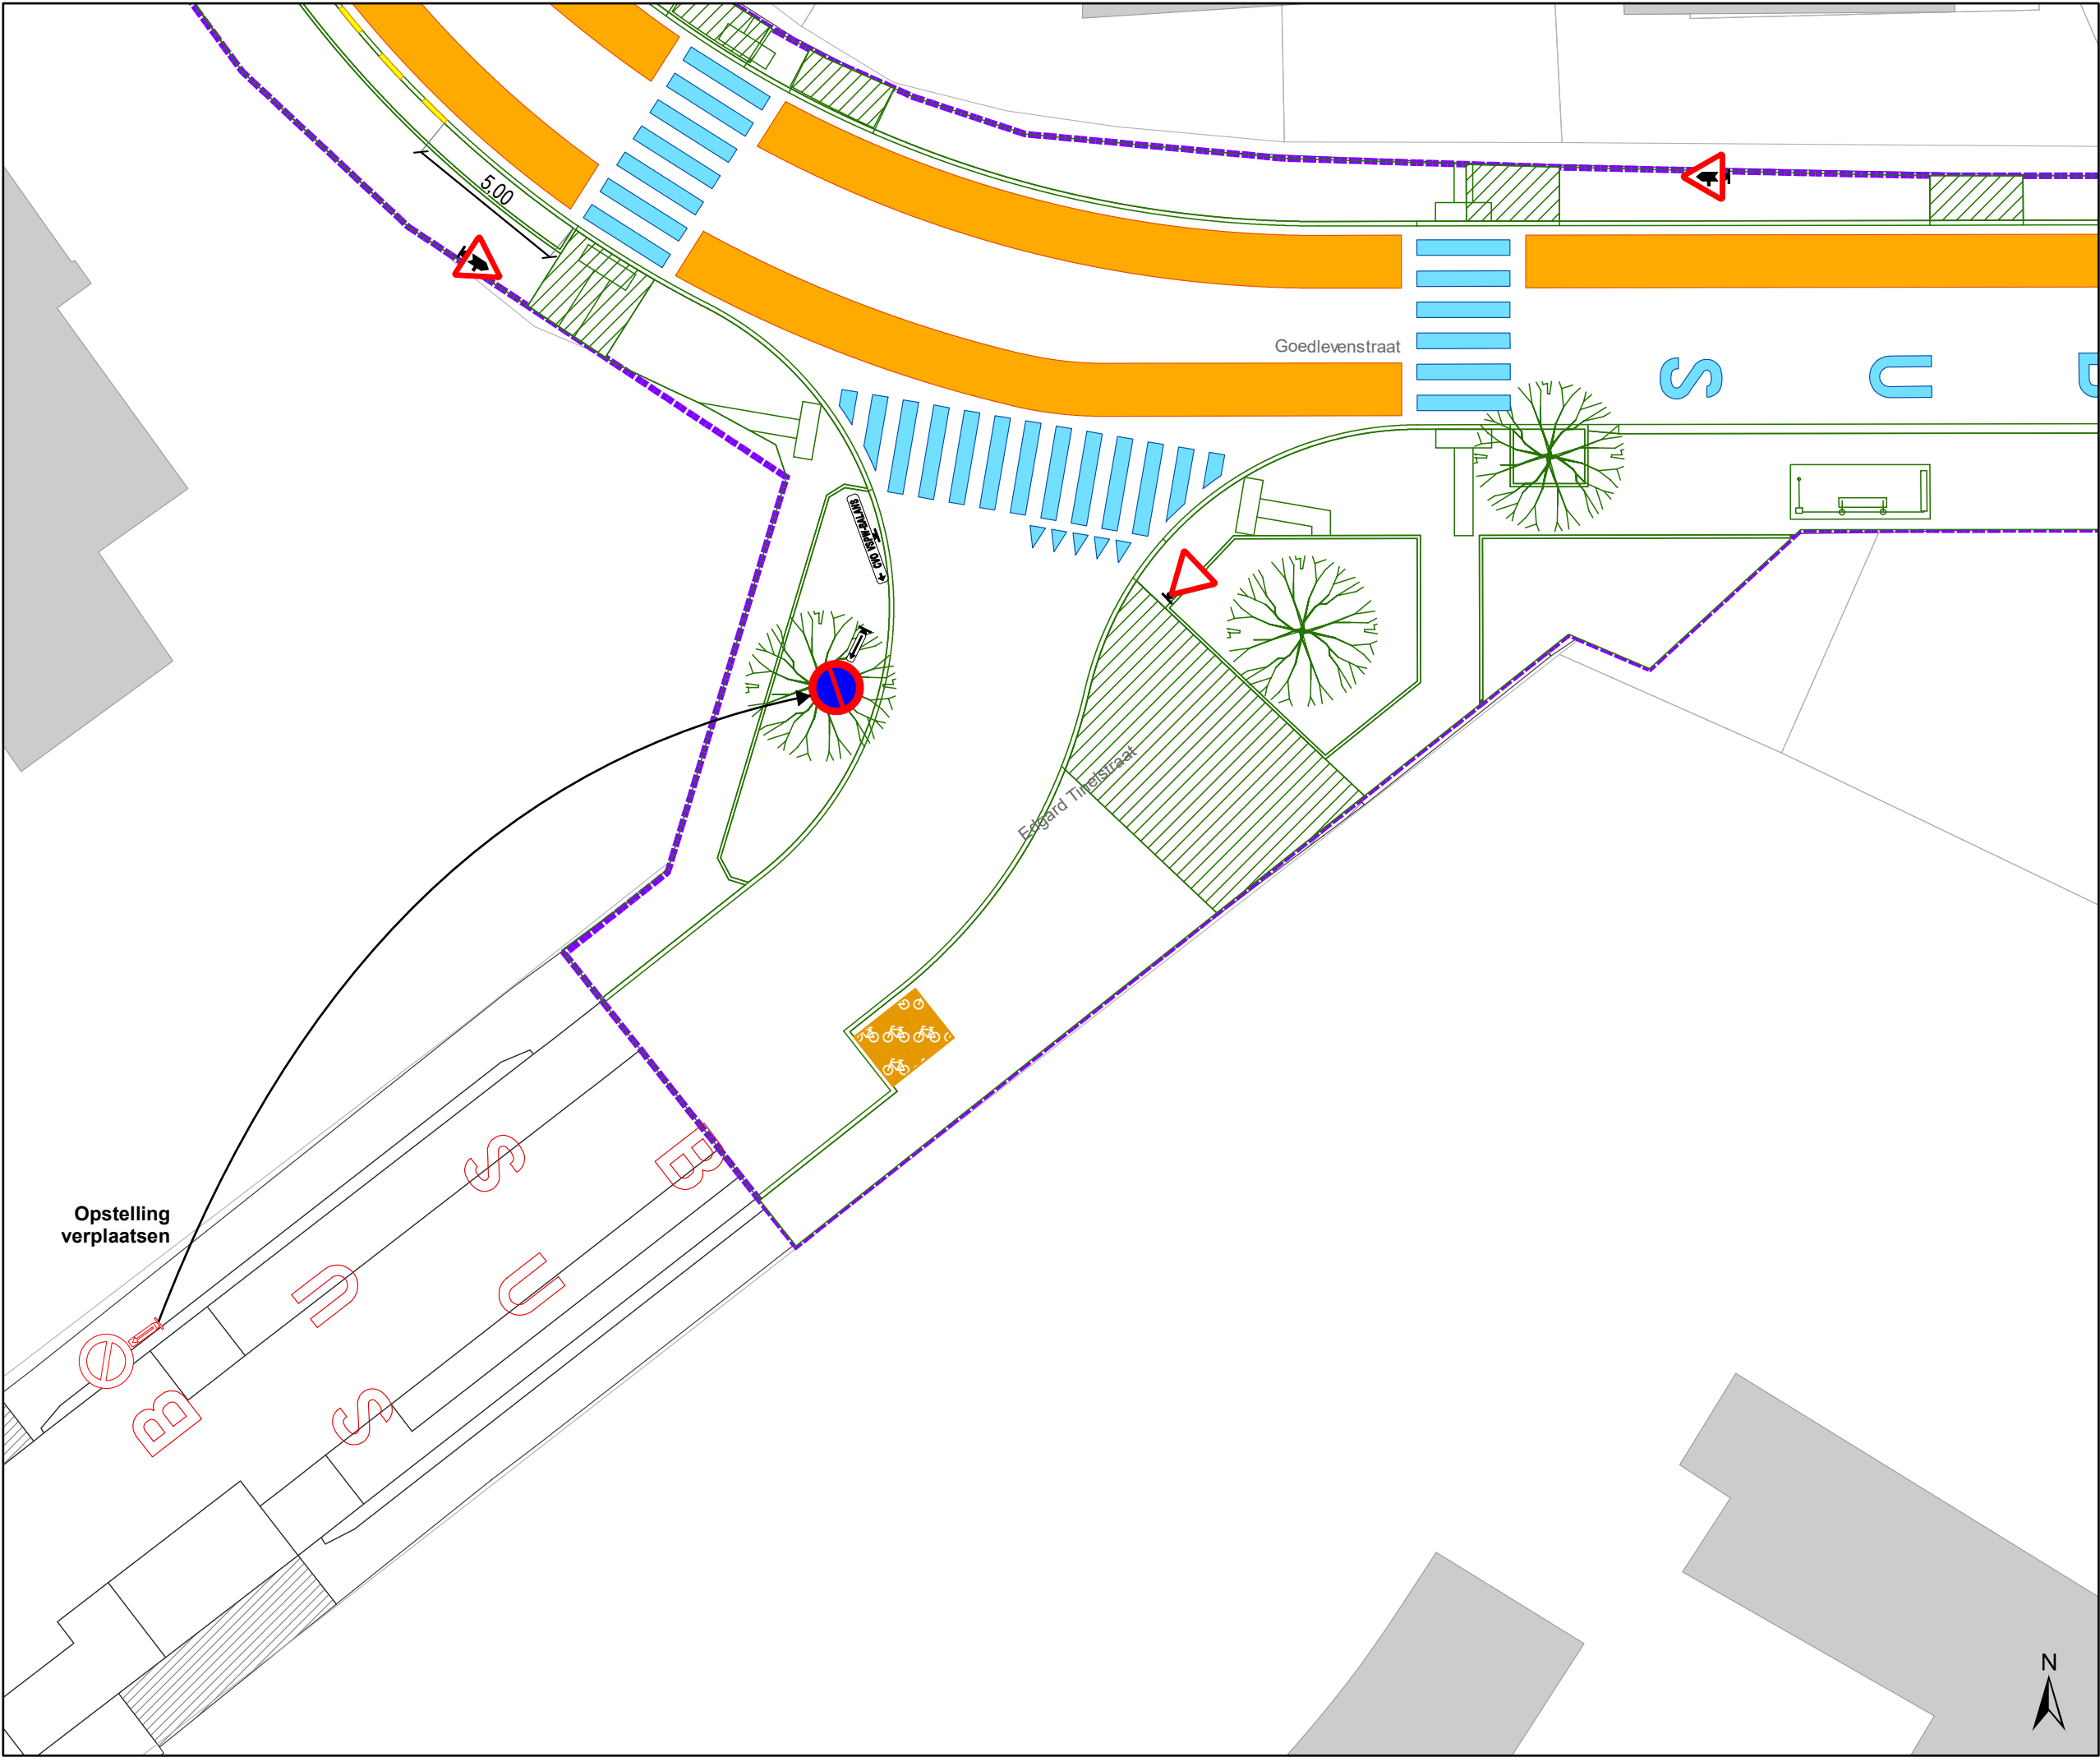

Legende


- Bestaande verkeersborden
- Geplande verkeersborden
- Te verwijderen verkeersborden
- Bestaande wegmarkeringen
- Geplande wegmarkeringen
- Te verwijderen wegmarkeringen

Overige

- Grens werken - IKZ heraanleg
- Ontwerp heraanleg

Fietsenstallingen

- Geplande fietsenstalling

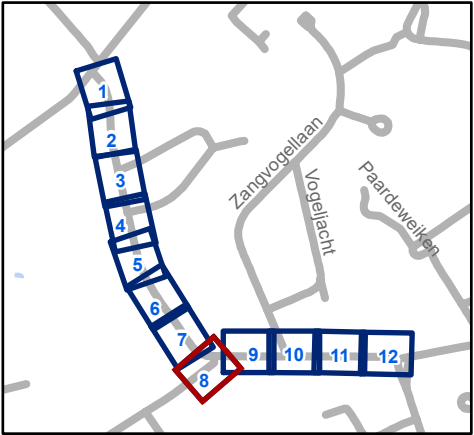


Mobiliteitsbedrijf stad Gent
Verkeerstechnische taken

Goedlevenstraat
Definitieve heraanleg

Dossiernummer P-846211

DATUM	SCHAAL	PLAN	P FORMAAT
14/07/2026	1/200	8/12	A3

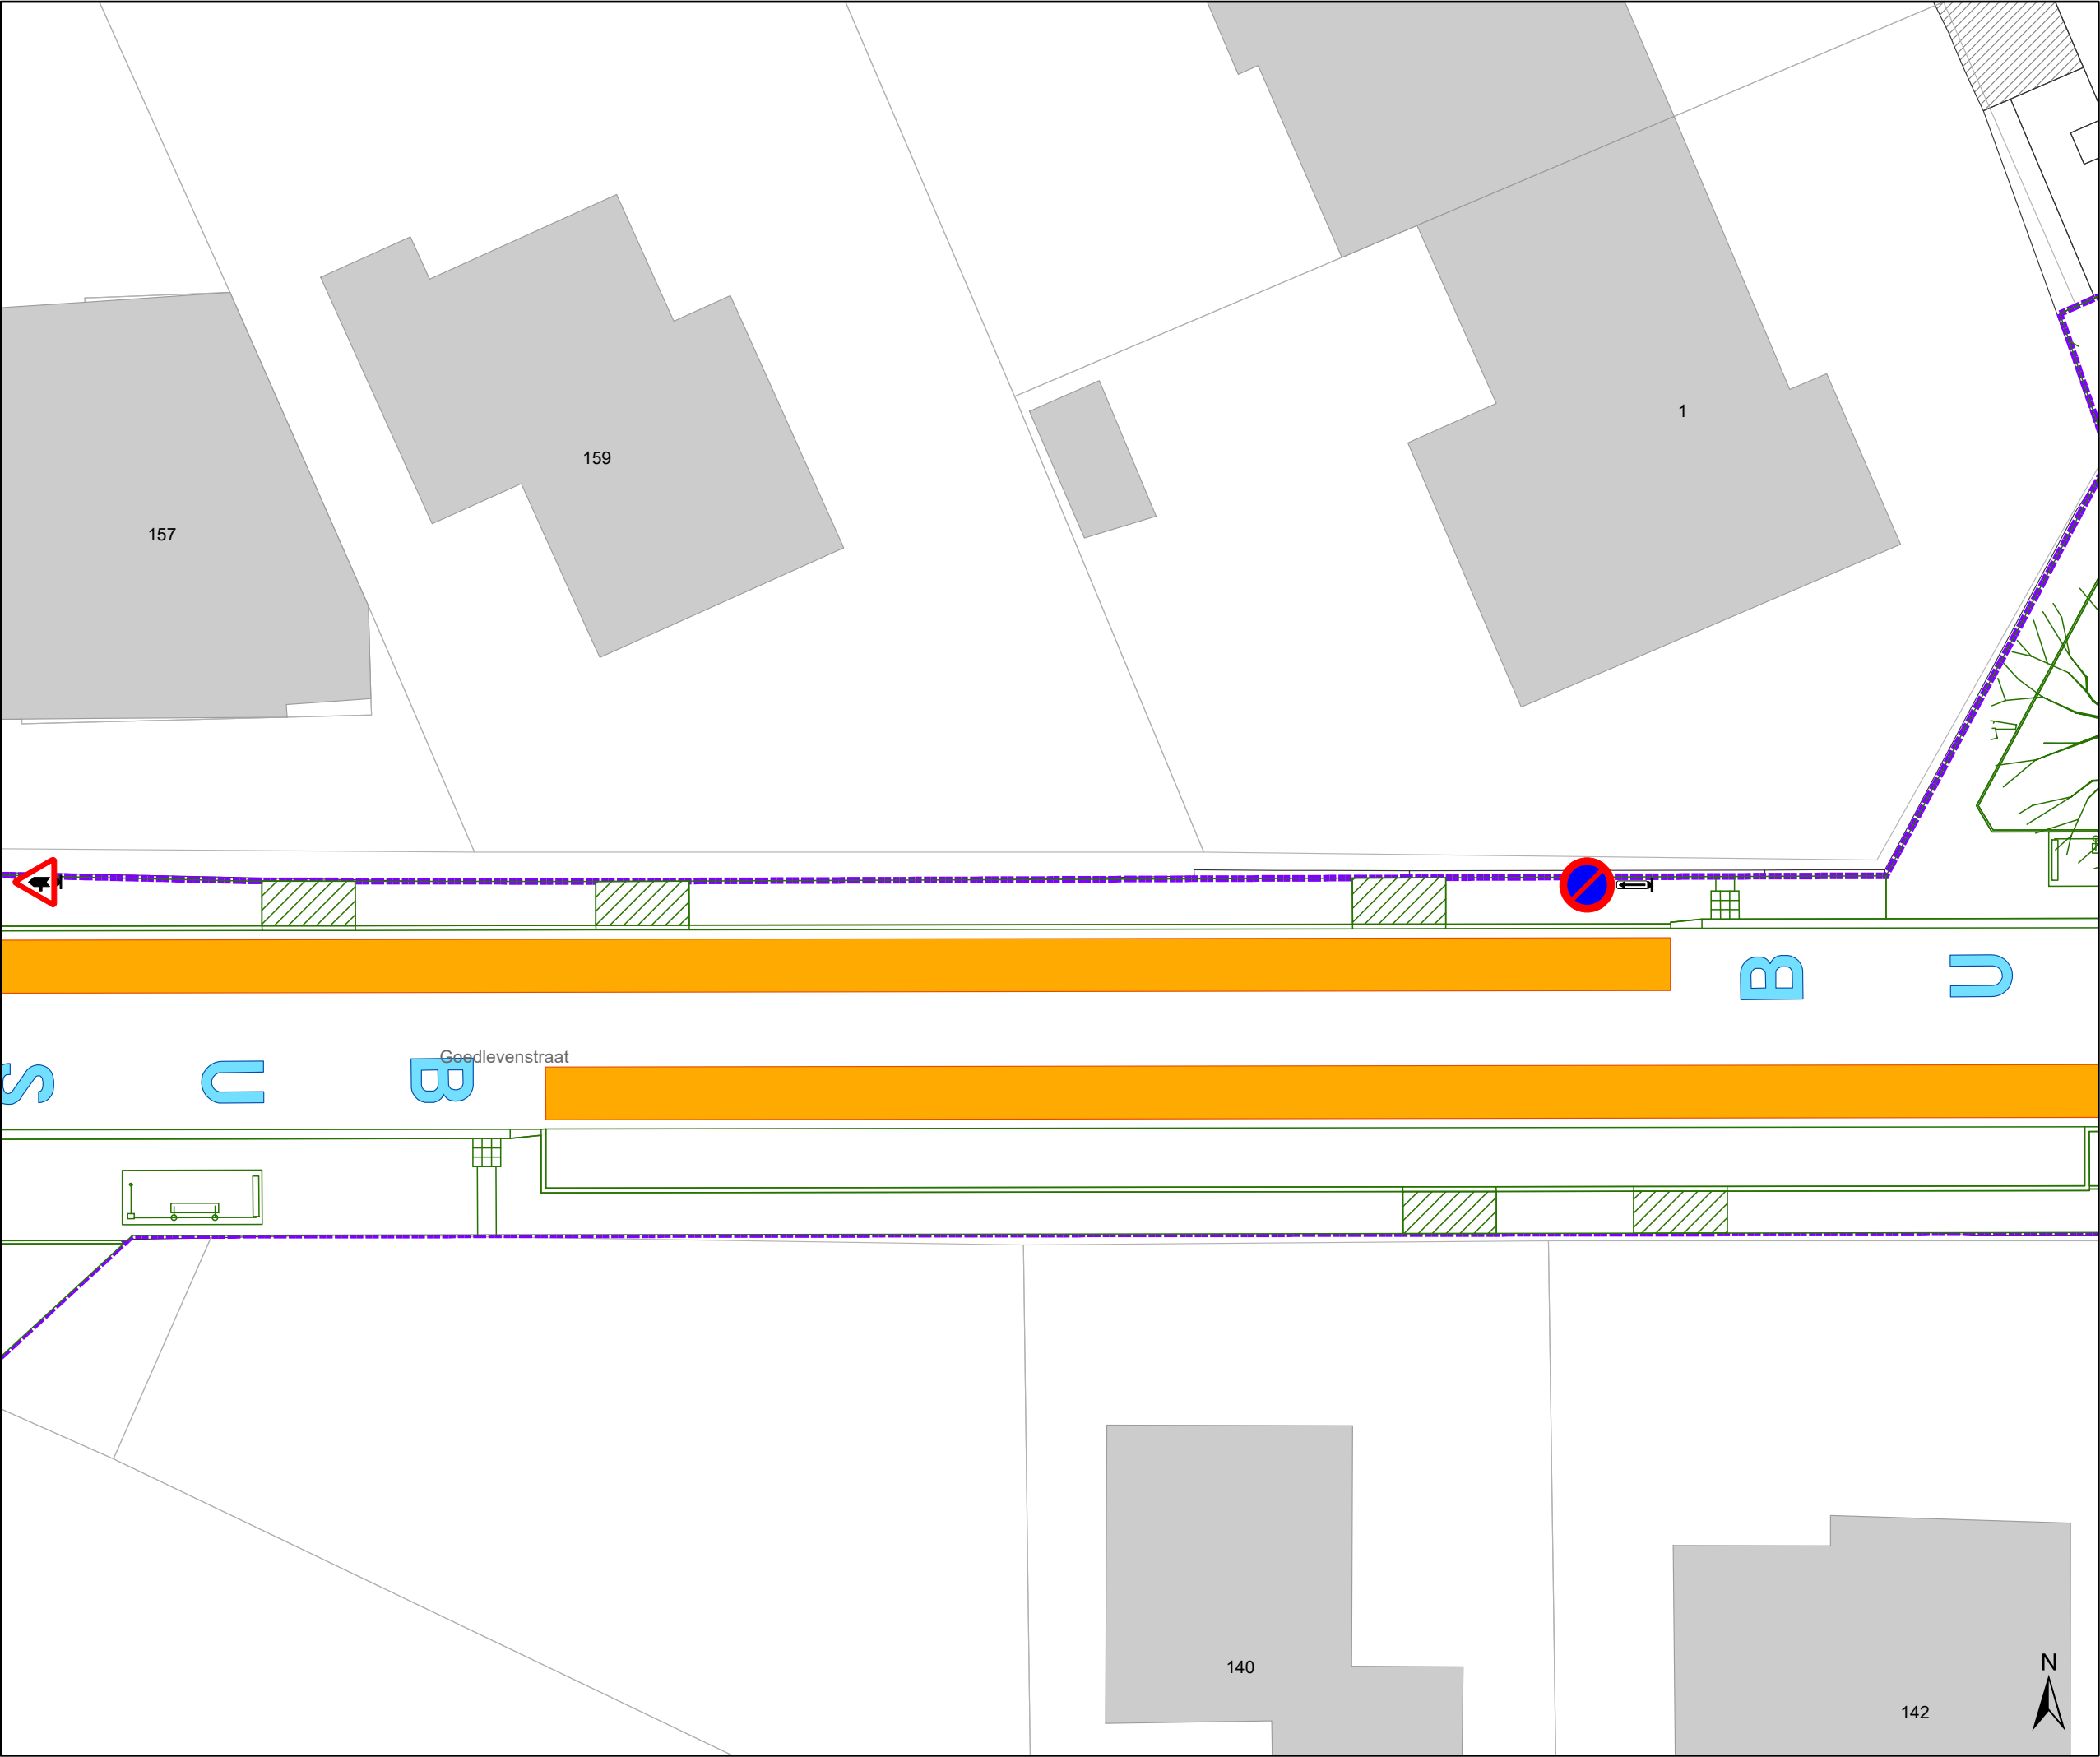

Legende

Bestaande verkeersborden

Geplande verkeersborden

Te verwijderen verkeersborden

Bestaande wegmarkeringen

Geplande wegmarkeringen

Te verwijderen wegmarkeringen


Overige

Grens werken - IKZ heraanleg

Ontwerp heraanleg

Fietsenstallingen

Geplande fietsenstalling

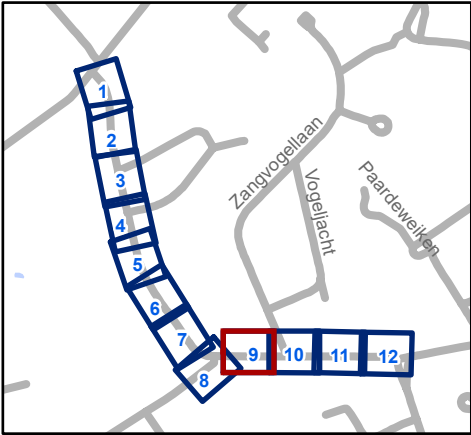


Mobiliteitsbedrijf stad Gent
Verkeerstechnische taken

Goedlevenstraat

Definitieve heraanleg

Dossiernummer P-846211

DATUM	SCHAAL	PLAN	P FORMAAT
14/07/2026	1/200	9/12	A3

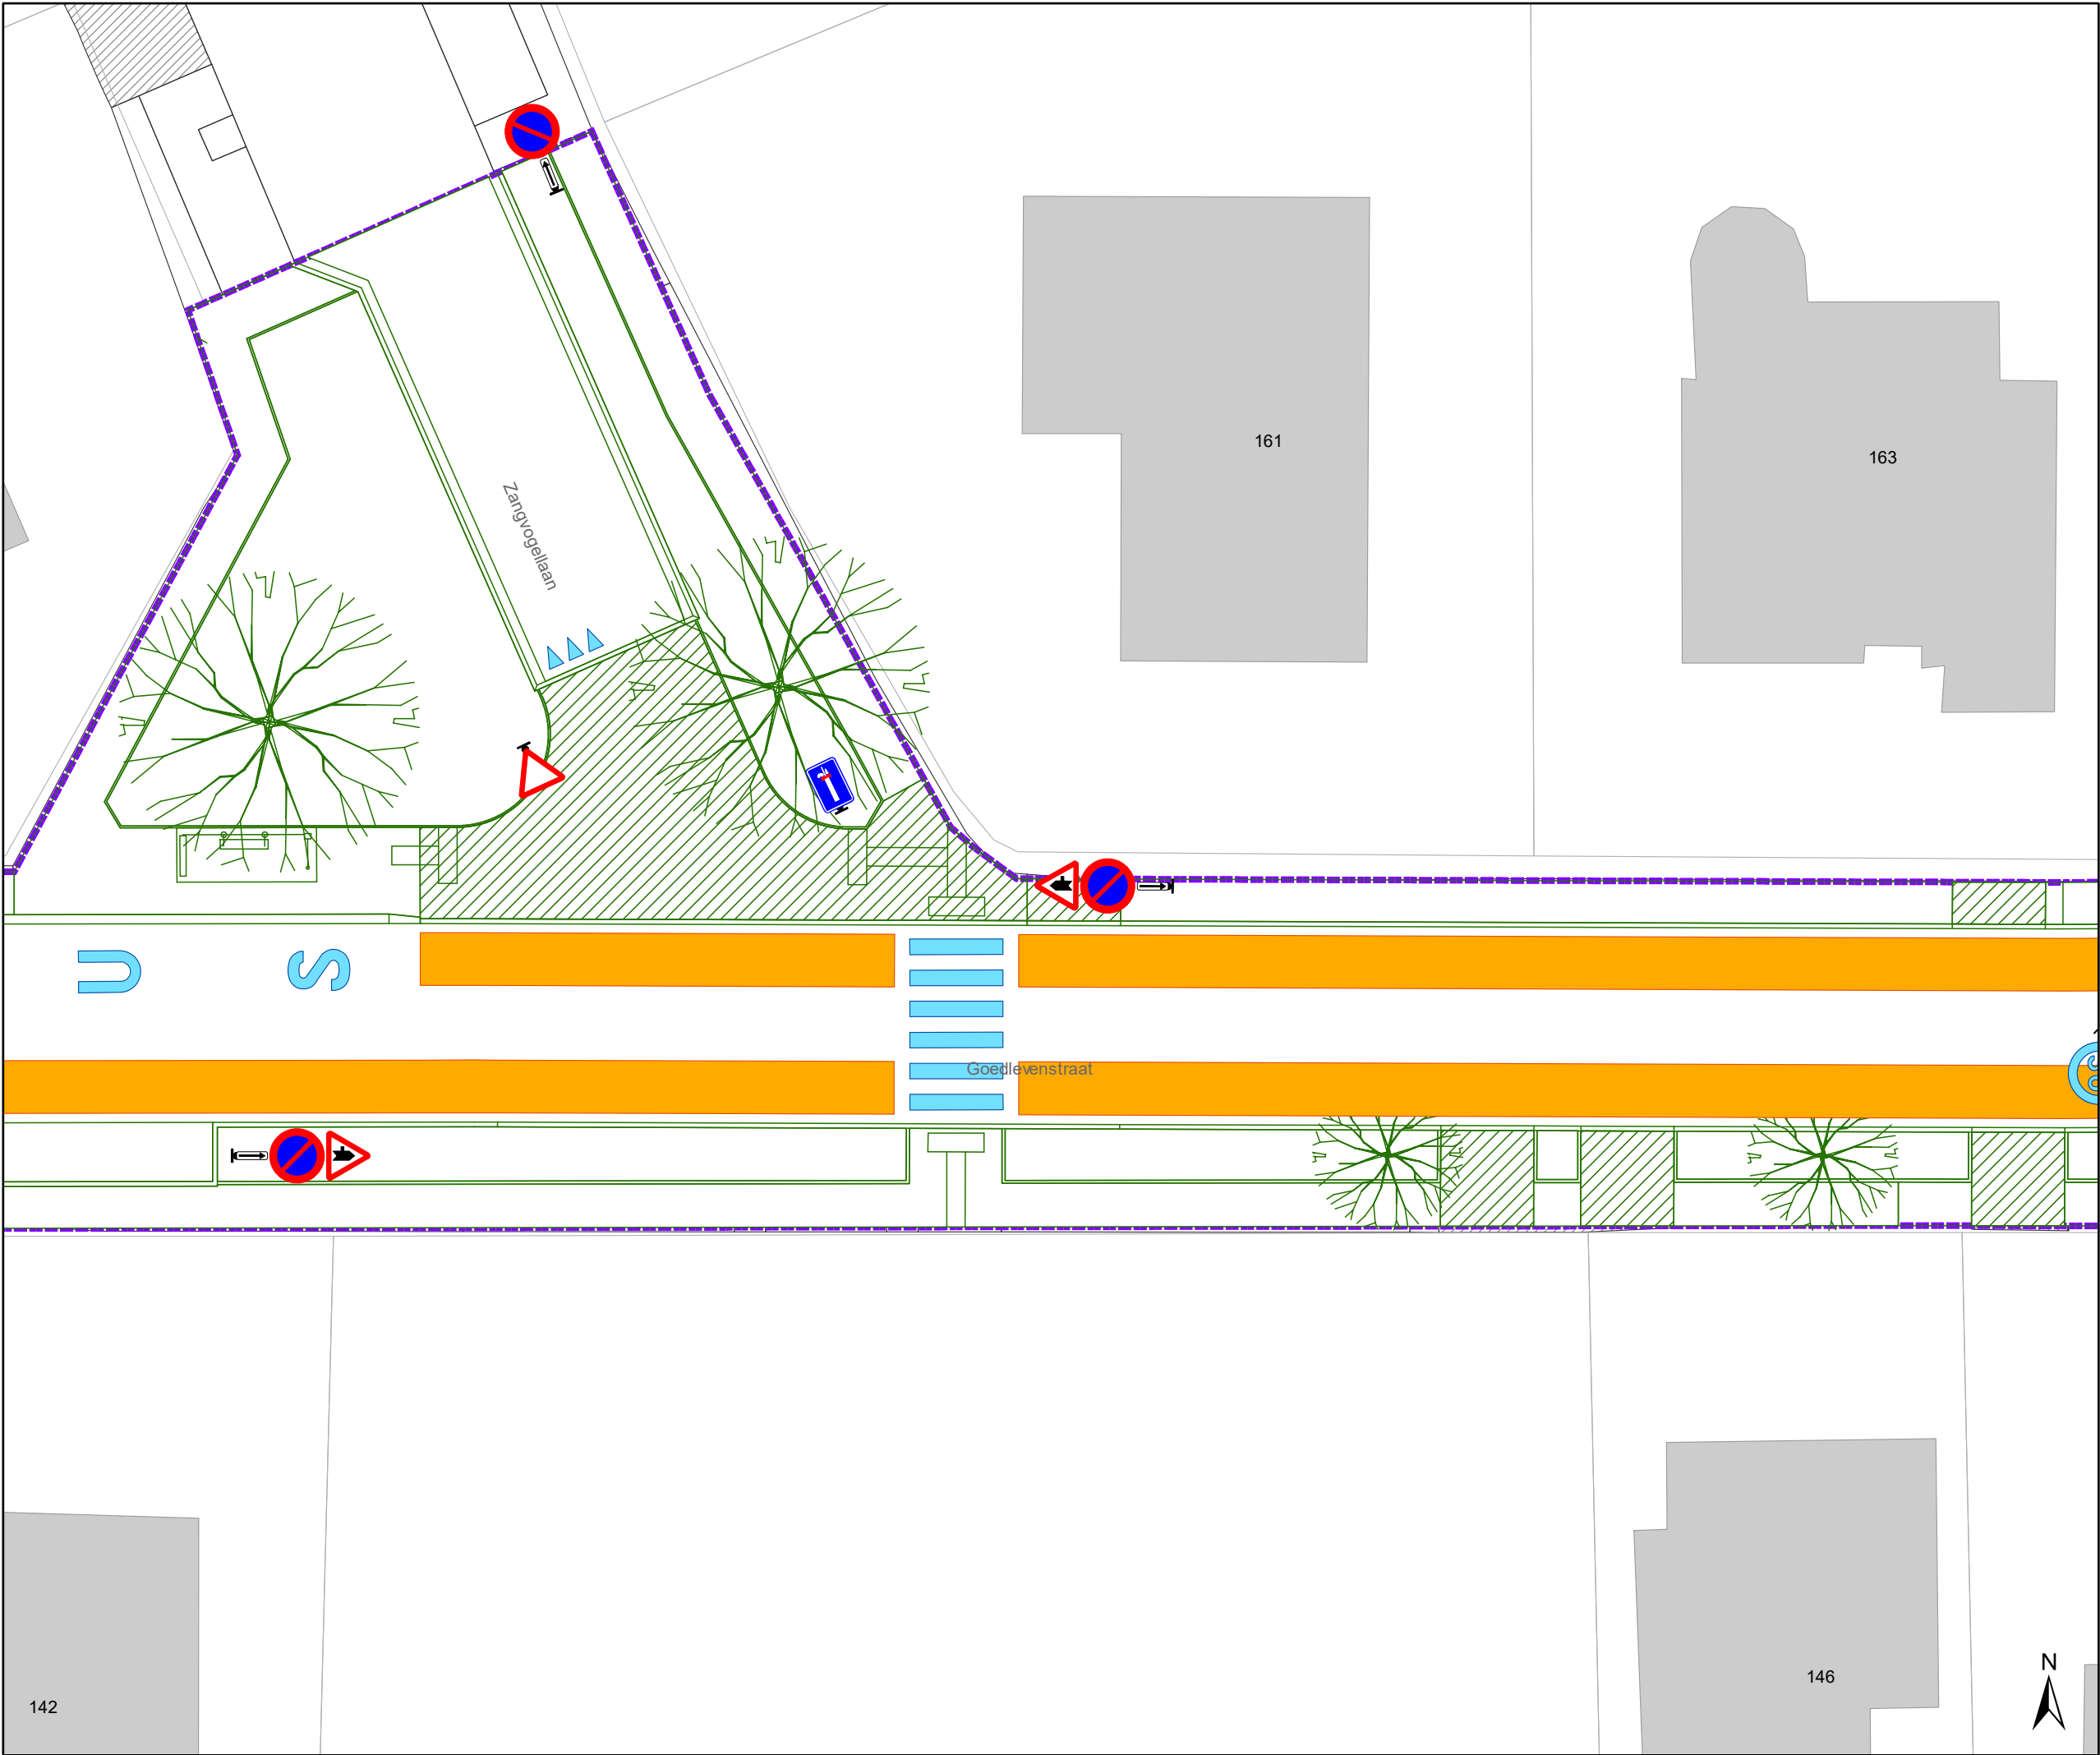

Legende


- Bestaande verkeersborden
- Geplande verkeersborden
- Te verwijderen verkeersborden
- Bestaande wegmarkeringen
- Geplande wegmarkeringen
- Te verwijderen wegmarkeringen

Overige

- Grens werken - IKZ heraanleg
- Ontwerp heraanleg

Fietsenstallingen

- Geplande fietsenstalling

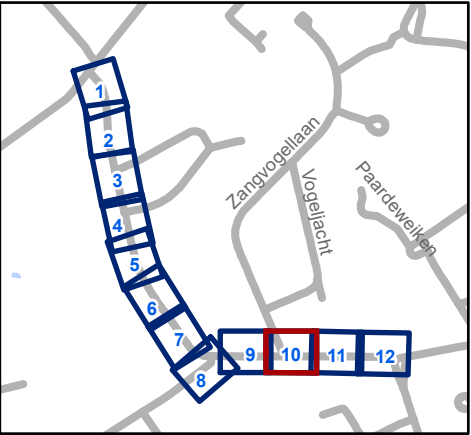


gent: Mobiliteitsbedrijf stad Gent
Verkeerstechnische taken

Goedlevenstraat Definitieve heraanleg

Dossiernummer P-846211

DATUM	SCHAAL	PLAN	P FORMAAT
14/07/2026	1/200	10/12	A3

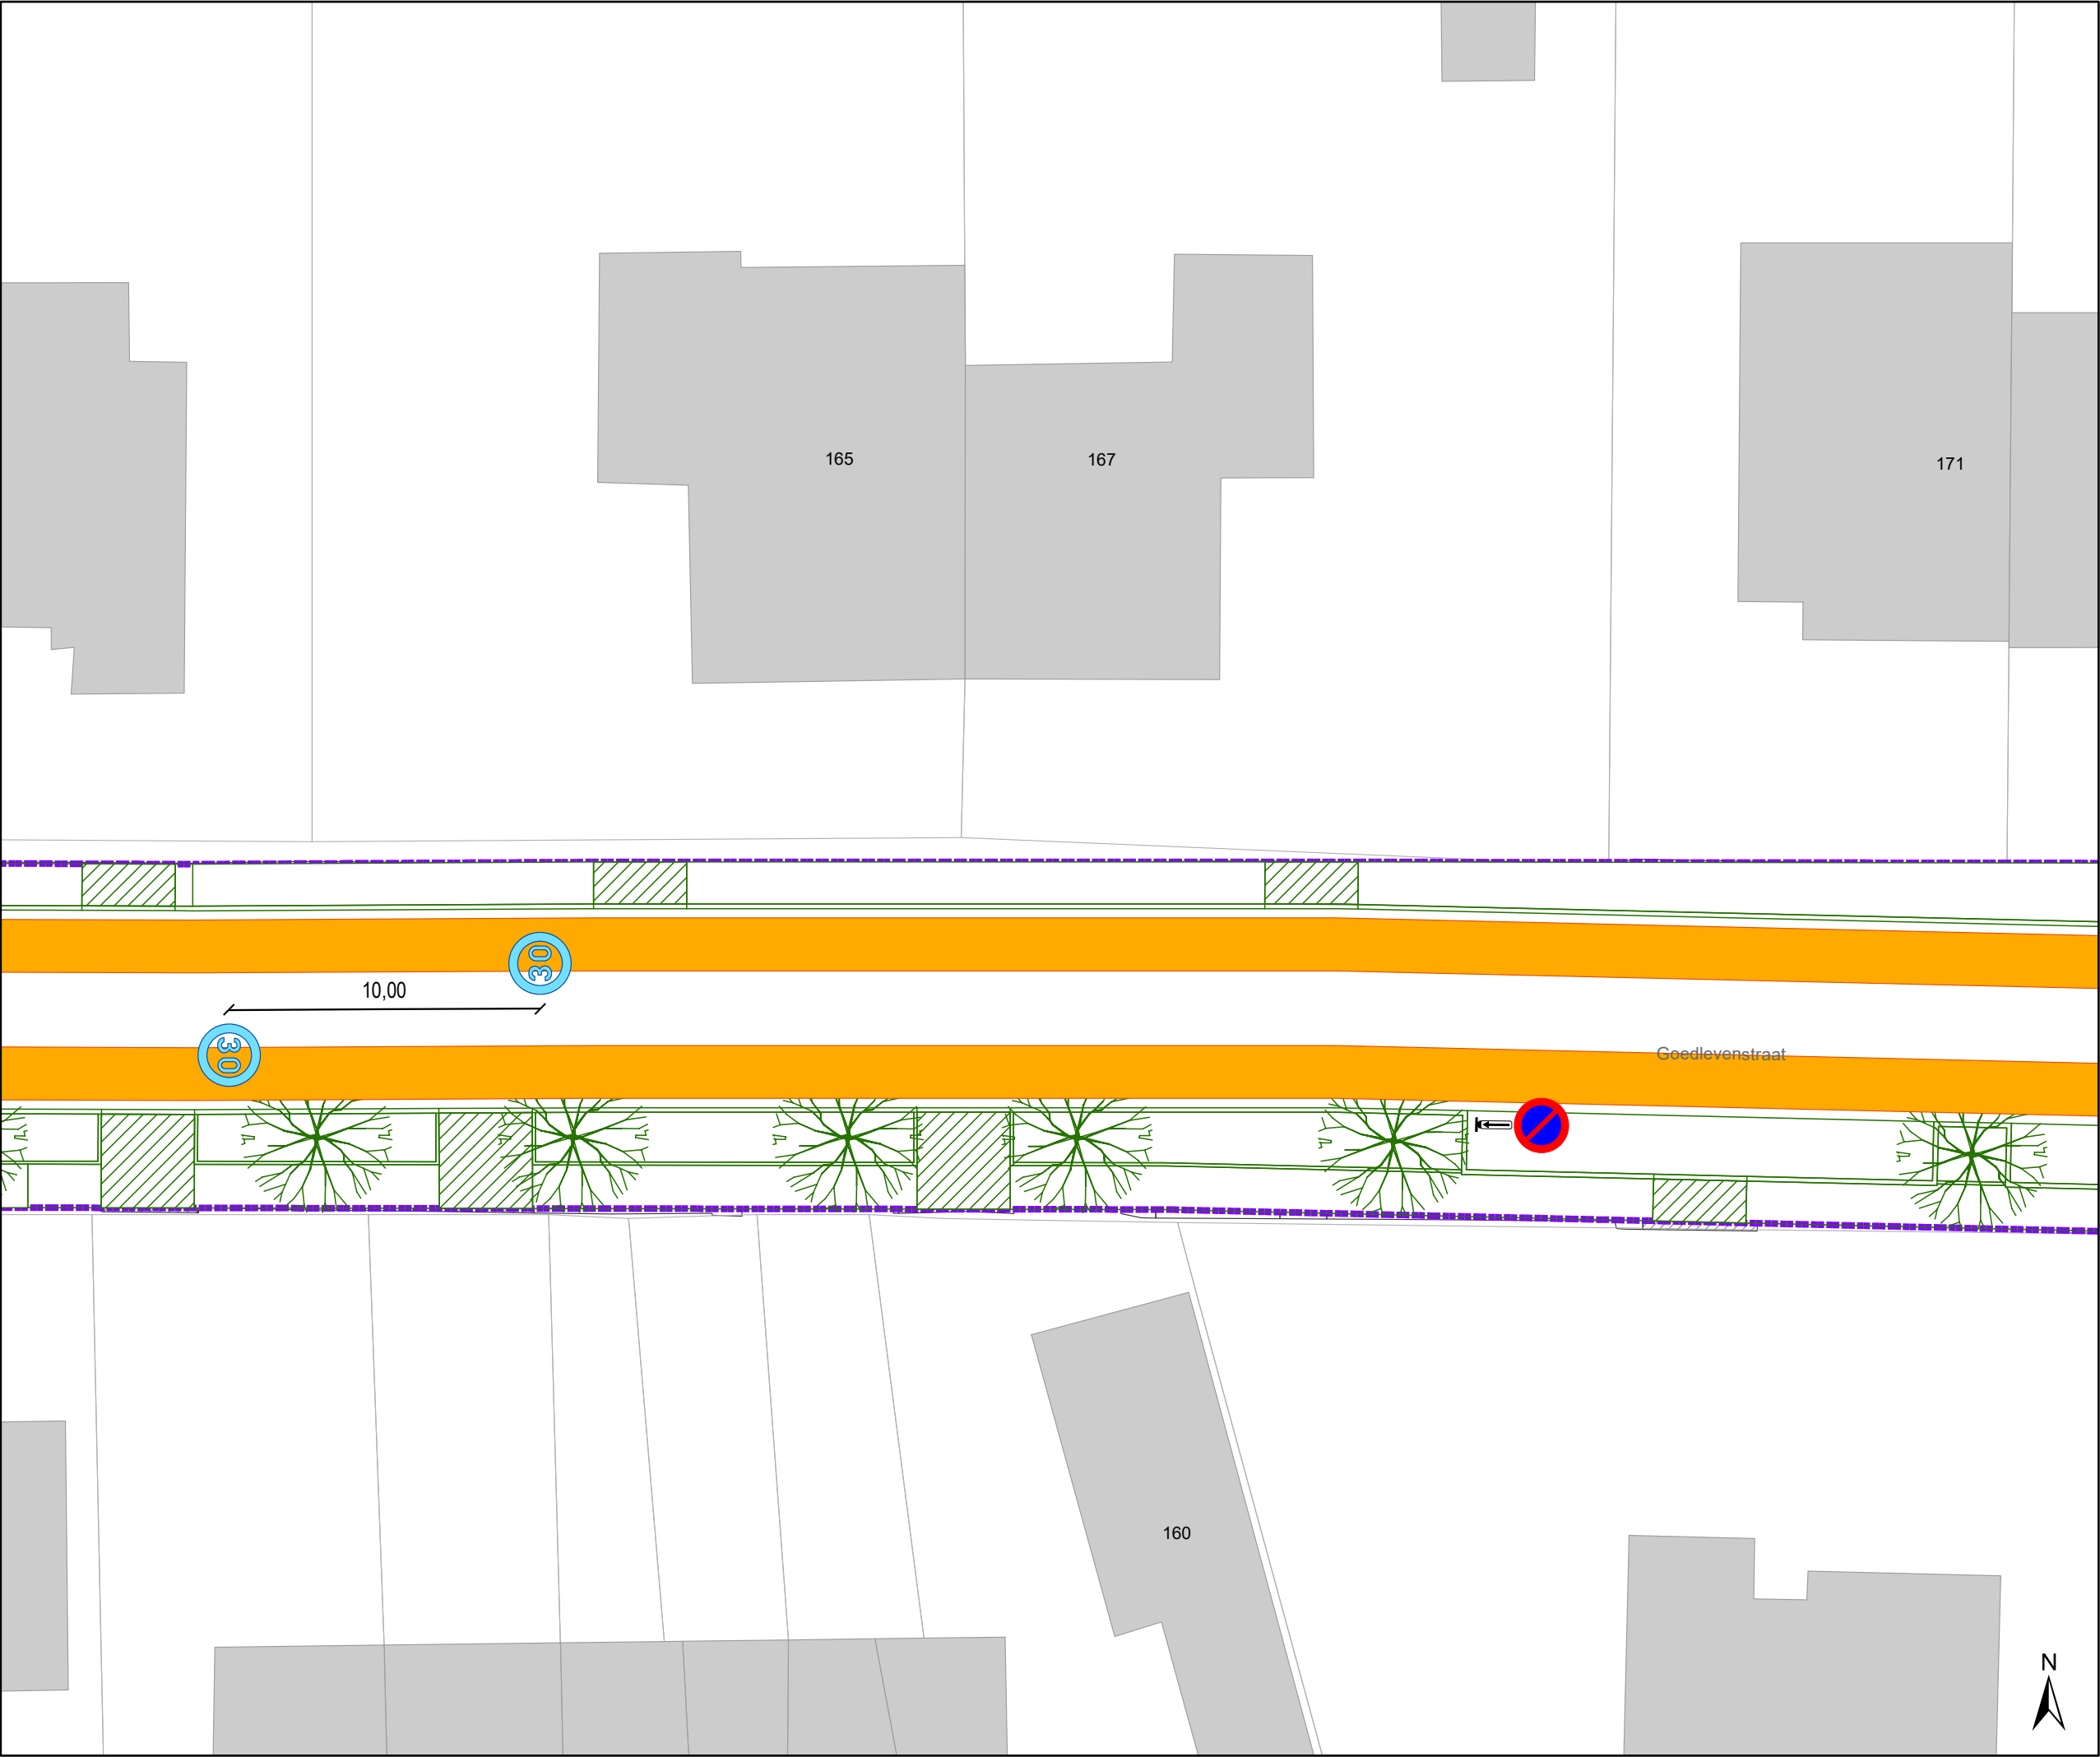

Legende

Bestaande verkeersborden

Geplande verkeersborden

Te verwijderen verkeersborden

Bestaande wegmarkeringen

Geplande wegmarkeringen

Te verwijderen wegmarkeringen


Overige

Grens werken - IKZ heraanleg

Ontwerp heraanleg

Fietsenstallingen

Geplande fietsenstalling

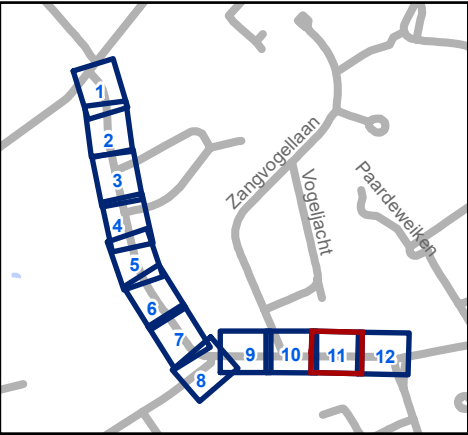


Mobiliteitsbedrijf stad Gent
Verkeerstechnische taken

Goedlevenstraat

Definitieve heraanleg

Dossiernummer P-846211

DATUM	SCHAAL	PLAN	P FORMAAT
14/07/2026	1/200	11/12	A3

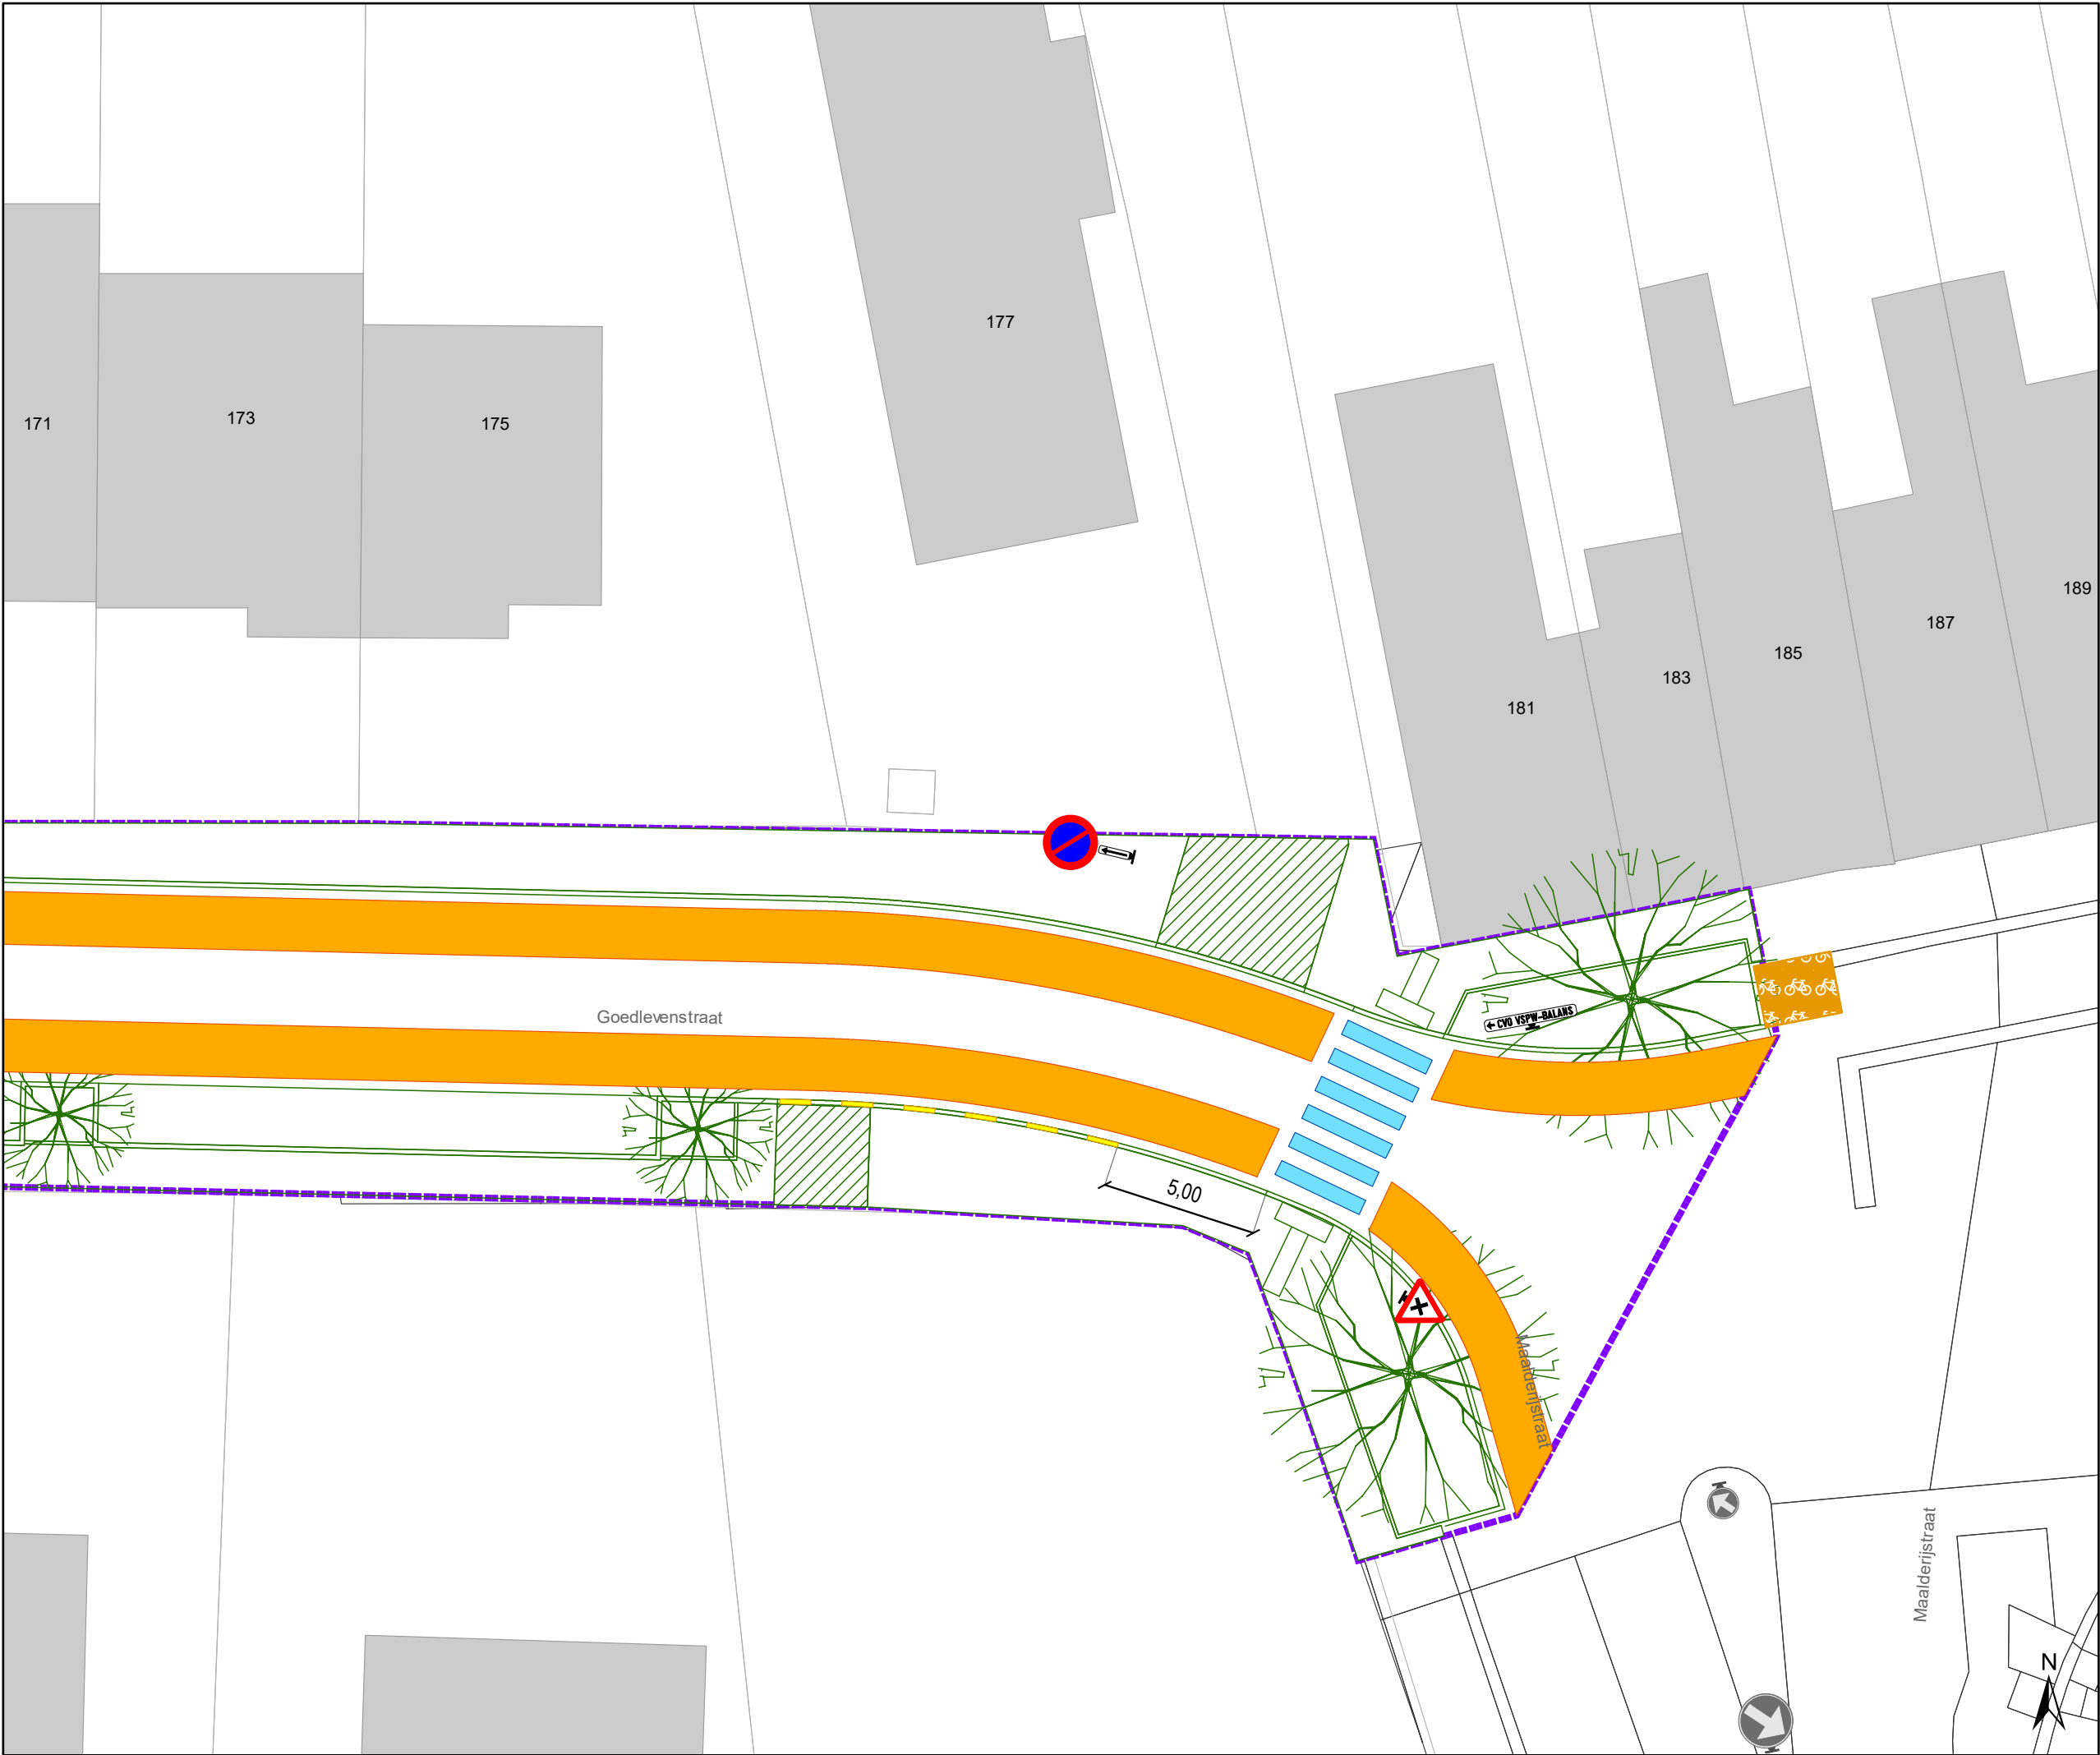

Legende

Bestaande verkeersborden

Geplande verkeersborden

Te verwijderen verkeersborden

Bestaande wegmarkeringen

Geplande wegmarkeringen

Te verwijderen wegmarkeringen


Overige

Grens werken - IKZ heraanleg

Ontwerp heraanleg

Fietsenstallingen

Geplande fietsenstalling

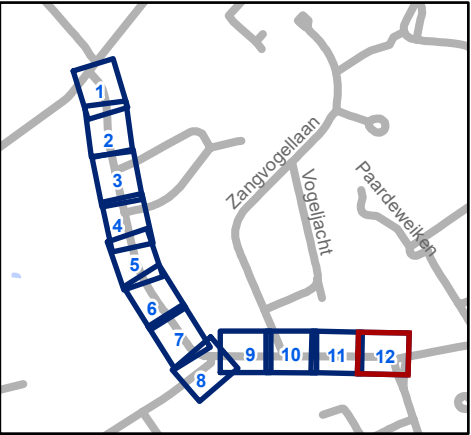

Mobiliteitsbedrijf stad Gent
Verkeerstechnische taken

Goedlevenstraat

Definitieve heraanleg

Dossiernummer P-846211

DATUM	SCHAAL	PLAN	P FORMAAT
14/07/2026	1/200	12/12	A3