



**OPGELET: DIT DOCUMENT IS NIET MEER GELDIG SINDS 05 NOVEMBER 2025**

---

**2021\_CVB\_05154 Nieuw aanvullend reglement van de politie op het wegverkeer - gemeenteweg - Armand Lonquestraat - nieuwe fiets- en anti-parkeermaatregelen - Goedkeuring**

**Beslissing:** Goedgekeurd in besloten vergadering van 29 april 2021

**Zijn aanwezig bij de beslissing van dit punt:**

de heer Mathias De Clercq, burgemeester-voorzitter  
de heer Filip Watteeuw, schepenen; mevrouw Sofie Bracke, schepenen; mevrouw Elke Decruynaere, schepenen; mevrouw Astrid De Bruycker, schepenen; mevrouw Isabelle Heyndrickx, schepenen; mevrouw Annelies Storms, schepenen; de heer Bram Van Braeckvelt, schepenen; de heer Rudy Coddens, schepenen  
mevrouw Mieke Hullebroeck, algemeen directeur; de heer Luc Kupers, adjunct-  
algemeendirecteur; de heer Danny Van Campenhout, adjunct-  
algemeendirecteur

**Bevoegd:** Filip Watteeuw

**Betrokken:** Mathias De Clercq

**Juridisch kader**

**De volgende bepalingen zijn van toepassing inzake de bevoegdheid:**

- De Nieuwe Gemeentewet 24 juni 1988, artikel 119;
- Decreet over het lokaal bestuur van 22 december 2017, artikel 41, § 2, 2°;
- Het Decreet van 16 mei 2008 betreffende de aanvullende reglementen op het wegverkeer en de plaatsing en bekostiging van verkeerstekens, artikel 4, § 1, 2de lid en artikel 5, § 1, 2de lid.
- Het gemeenteraadsbesluit van 14 december 2015, houdende de delegatie van de vaststellingsbevoegdheid inzake gemeentelijke aanvullende reglementen op het wegverkeer.

**De beslissing wordt genomen op grond van:**

- Wet betreffende de politie over het wegverkeer, gecoördineerd bij Koninklijk Besluit van 16 maart 1968;
- Decreet van 16 mei 2008 betreffende de aanvullende reglementen op het wegverkeer en de plaatsing en bekostiging van de verkeerstekens;
- Koninklijk Besluit van 1 december 1975 houdende algemeen reglement op de politie van het wegverkeer en van het gebruik van de openbare weg;
- Ministerieel Besluit van 11 oktober 1976 waarbij de minimumafmetingen en de bijzondere plaatsingsvoorwaarden van de verkeerstekens worden bepaald;
- Uitvoeringsbesluit van 23 januari 2009 betreffende de aanvullende reglementen op het wegverkeer en de plaatsing en bekostiging van de verkeerstekens;
- Omzendbrief MOB/2009/1 van 3 april 2009;

- Het reglement houdende de voorwaarden tot het toekennen van parkeerplaatsen voor personen met een handicap, goedgekeurd in de gemeenteraad van 25 april 2016.

## **Motivering**

De nieuwe maatregelen die bij dit besluit worden getroffen, zijn: het aanbrengen van gele onderbroken strepen ter hoogte van huisnummers 18 en 19 om het parkeren te verhinderen ter hoogte van de voetgangersdoorsteek. Dit om de doorgang voor voetgangers te vergemakkelijken en te accentueren. Daarnaast worden de parkeervakken op het einde van de straat herschikt, het verdrijvingsvlak ter hoogte van de achterzijde van huisnummer 105 van de Emanuel Hielstraat wordt verwijderd en er wordt een parkeerverbod aangebracht aan de hand van gele onderbroken strepen ter hoogte van de achterzijde van huisnummer 105 van de Emanuel Hielstraat. Deze maatregelen komen er op vraag van IVAGO, die problemen ondervindt bij het maken van de keerbeweging op het einde van de straat. De aanpassing van de signalisatie is noodzakelijk om de bereikbaarheid te garanderen voor IVAGO en ook voor de hulpdiensten. De maatregel wordt ingevoerd op basis van draaicirkels, waarbij rekening werd gehouden met meerdere manoeuvres, om zoveel mogelijk parkeerplaatsen te behouden.

Daarnaast wordt het F99A bord met vermelding P geplaatst, ter hoogte van huisnummer 18, zodat op dit pad (richting Emanuel Hielstraat) voetgangers evenwaardig blijven aan de fietsers en speedpedelecs, zoals deze reeds de facto gebruikt wordt.

Bij het collegebesluit van 8 maart 2018 werd de bestaande toestand geregulariseerd.

## **Bijgevoegde bijlage(n):**

- Aanvullend reglement Armand Lonquestraat dossiers P-199217, P-208465 en P-196362 (deel van de beslissing)
- Signalisatieplan Armand Lonquestraat dossier P-199217 (deel van de beslissing)
- Historiek Armand Lonquestraat dossier P-199217
- Signalisatieplan Armand Lonquestraat dossier P-208465 (deel van de beslissing)
- Historiek Armand Lonquestraat dossier P-208465
- Signalisatieplan Armand Lonquestraat dossier P-196362 (deel van de beslissing)
- Historiek Armand Lonquestraat dossier P-196362

## **Beslissing**

**Beslist het volgende:**

### **Artikel 1:**

Heft op het aanvullend reglement van de politie op het wegverkeer betreffende de gemeenteweg Armand Lonquestraat, goedgekeurd in zitting van 8 maart 2018, van zodra het nieuwe reglement in werking treedt.

**Artikel 2:**

Keurt goed het aanvullend reglement van de politie op het wegverkeer betreffende de gemeenteweg Armand Lonquestraat.

## Aanvullend reglement van de politie op het wegverkeer - gemeenteweg – Armand Lonquestraat

Goedgekeurd in het College van Burgemeester en Schepenen van 29 april 2021

Bekendgemaakt op 30 april 2021

Geldig vanaf 5 mei 2021 tot en met 4 november 2025

Referentienummer 2021\_CVB\_05154

### Reglement


- Artikel 1.** Op de Armand Lonquestraat vanaf huisnummer 18 in de richting van de Jules MacLeodstraat;  
de toegang is verboden in beide richtingen, voor iedere bestuurder.  
Dit wordt gesignaleerd door:  
**- verkeersborden C3**
- Artikel 2.** Op de Armand Lonquestraat van huisnummer 18 tot Emanuel Hielstraat 105 in beide richtingen geldt:  
de weg wordt voorbehouden voor het verkeer van voetgangers, fietsers en bestuurders van speed pedelecs. Het begin van de voorbehouden weg wordt aangeduid;  
ook het einde van de weg voorbehouden voor het verkeer van voetgangers, fietsers en bestuurders van speed pedelecs wordt aangeduid.  
Dit wordt gesignaleerd door:  
**- verkeersborden F99a**  
**- verkeersborden F101a**
- Artikel 3.** Op de Armand Lonquestraat ter hoogte van huisnummer 18;  
op de Armand Lonquestraat ter hoogte van huisnummer 19;  
op de Armand Lonquestraat ter hoogte van de achterzijde van huisnummer 105 van de Emanuel hielstraat geldt:  
het parkeren op de rijbaan is verboden.  
Dit wordt gesignaleerd door:  
**- wegmarkeringen overeenkomstig art.75.1.2° van de wegcode**
- Artikel 4.** Op de Armand Lonquestraat ter hoogte van huisnummer 1;  
op de Armand Lonquestraat van huisnummer 1 tot huisnummer 3, aan de andere kant van de weg;  
op de Armand Lonquestraat van huisnummer 4 tot huisnummer 10, aan de andere kant van de weg;

op de Armand Lonquestraat van huisnummer 23 tot huisnummer 26;  
op de Armand Lonquestraat ter hoogte van huisnummer 23;  
op de Armand Lonquestraat ter hoogte van huisnummer 15;  
op de Armand Lonquestraat van huisnummer 16 tot de achterzijde van huisnummer 105 van de Emanuel Hielstraat;  
op de Armand Lonquestraat van de achterzijde van huisnummer 105 van de Emanuel Hielstraat tot huisnummer 4 geldt:  
voertuigen moeten parkeren binnen de afgebakende plaatsen.  
Dit wordt gesignaleerd door:  
**- wegmarkeringen overeenkomstig art.77.5 van de wegcode**





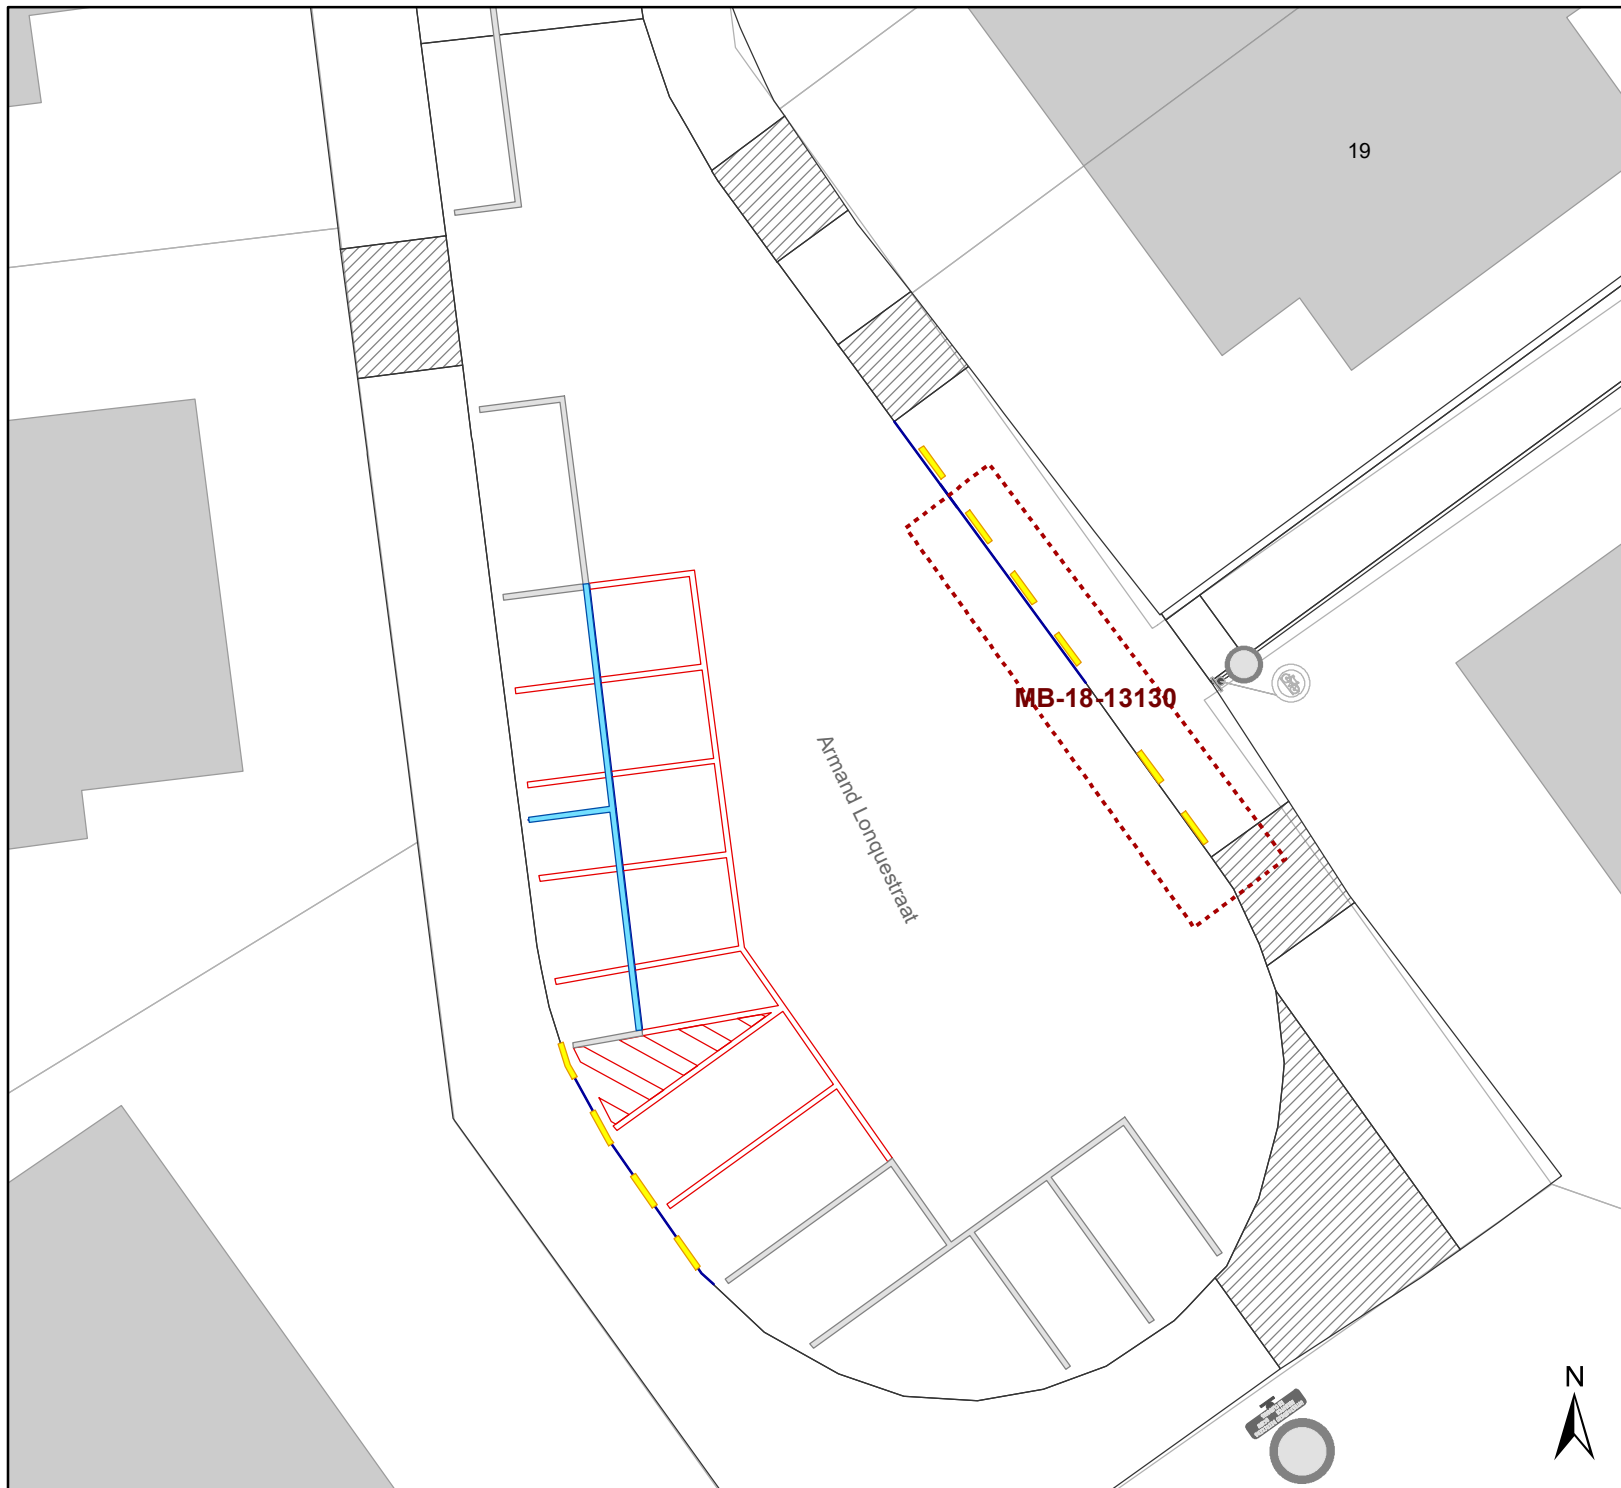

---


(einde reglement)





# Legende

-  Bestaande verkeersborden
-  Geplande verkeersborden
-  Te verwijderen verkeersborden
-  Bestaande wegmarkeringen
-  Geplande wegmarkeringen
-  Te verwijderen wegmarkeringen

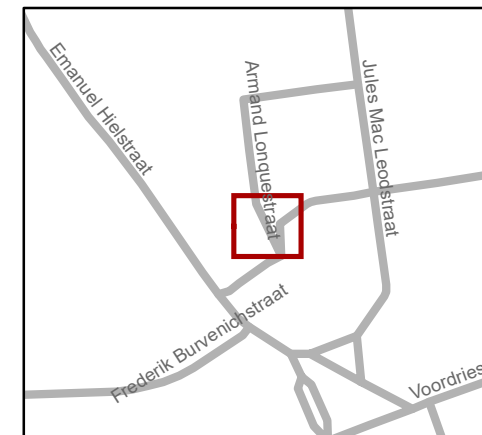


**gent:** Mobiliteitsbedrijf stad Gent  
Verkeerstechnische taken





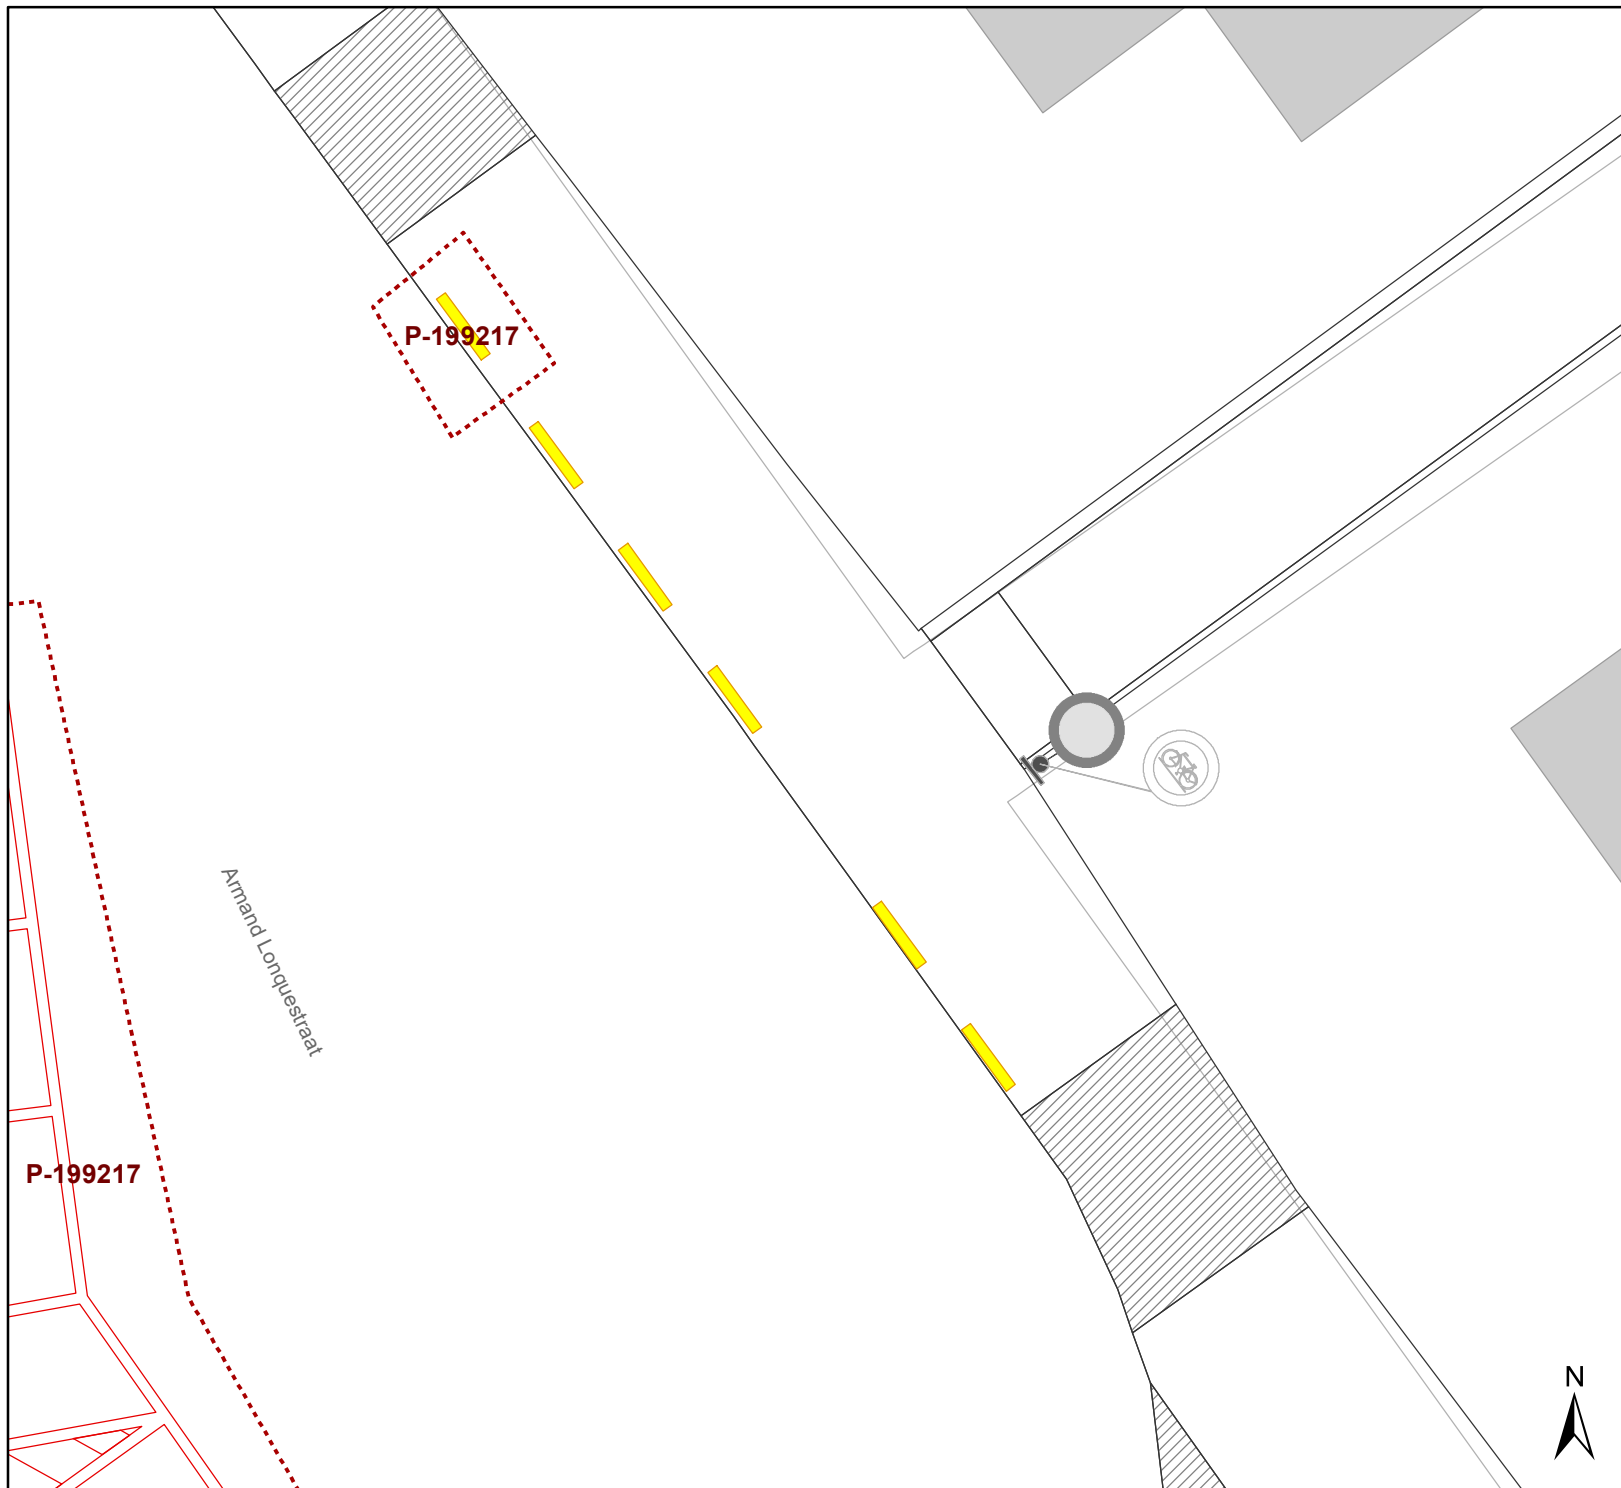

## Armand Lonquetstraat herinrichting parkeerplaatsen


Dossiernummer P-199217

DATUM	SCHAAL	PLAN	P FORMAAT
8/04/2021	1/200	1/1	A4



# Legende

-  Bestaande verkeersborden
-  Geplande verkeersborden
-  Te verwijderen verkeersborden
-  Bestaande wegmarkeringen
-  Geplande wegmarkeringen
-  Te verwijderen wegmarkeringen

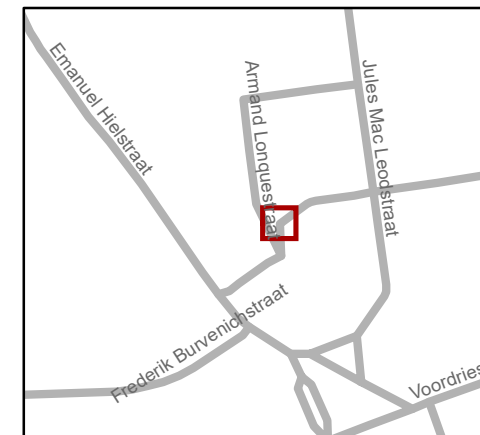


**gent:** Mobiliteitsbedrijf stad Gent  
Verkeerstechnische taken

**Armand Lonquetstraat  
APM**




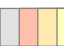
Dossiernummer P-208465

DATUM	SCHAAL	PLAN	P FORMAAT
20/04/2021	1/100	1/1	A4

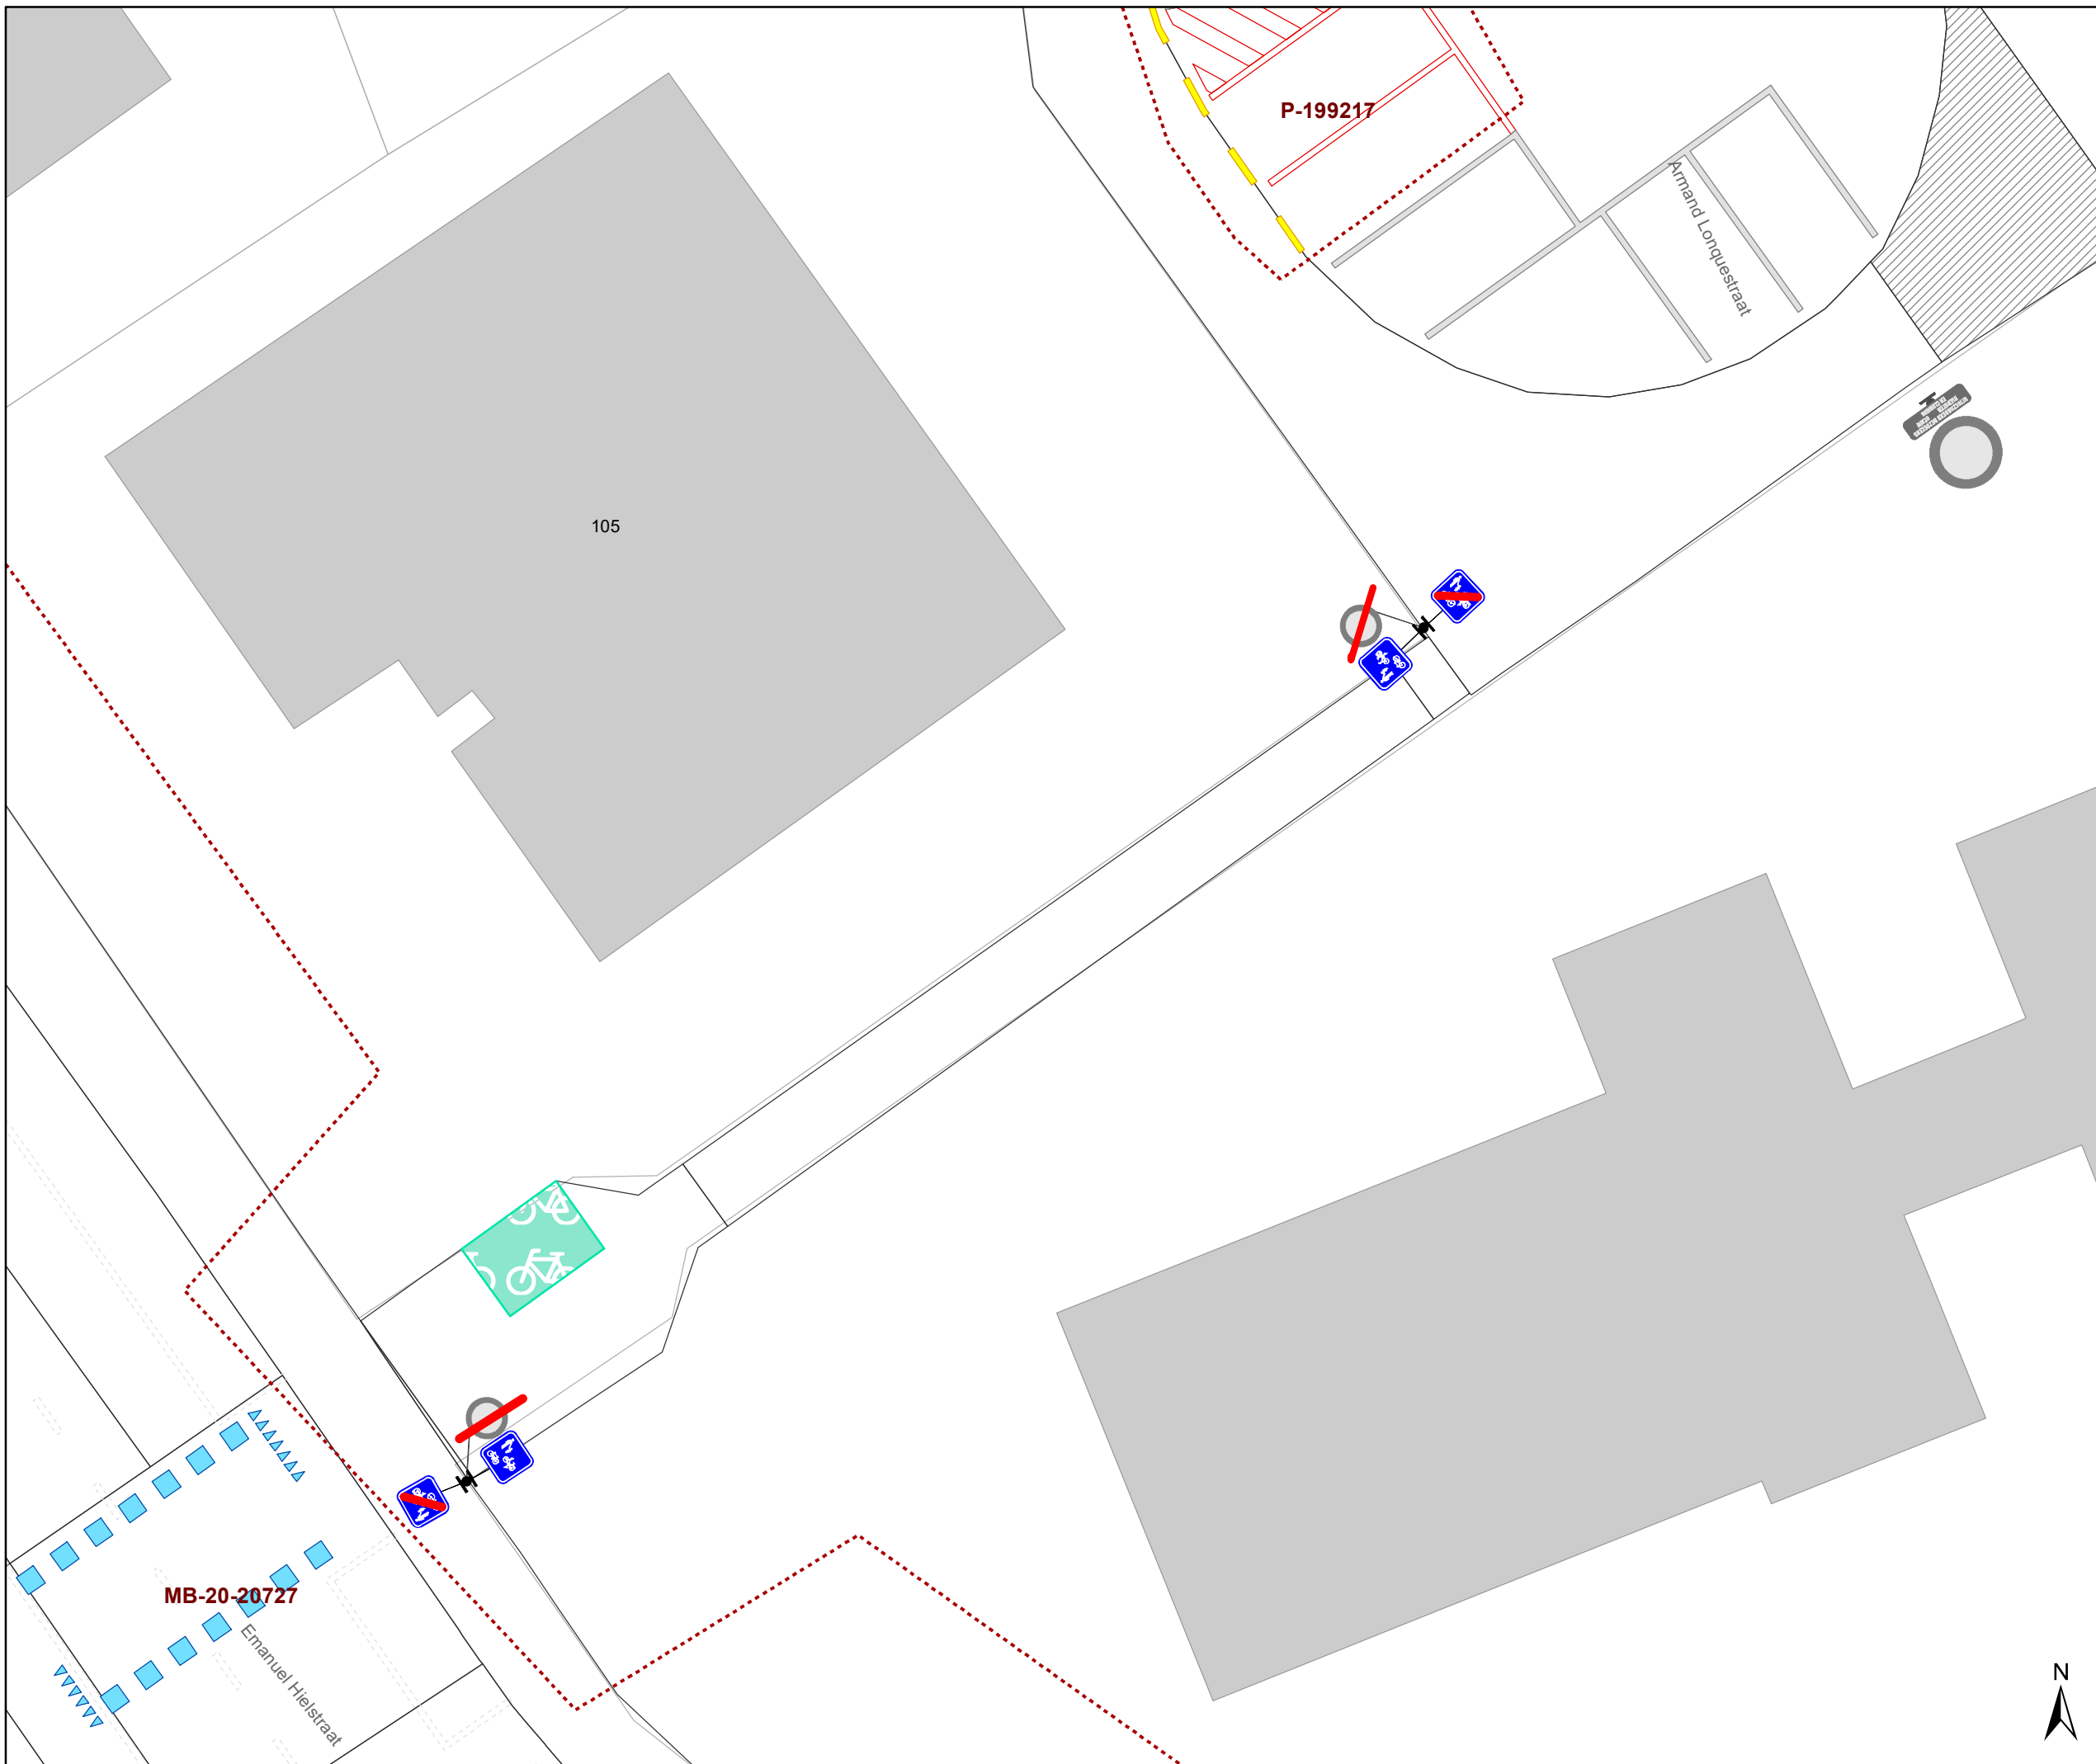




### Legende

-  Bestaande verkeersborden
-  Geplande verkeersborden
-  Te verwijderen verkeersborden
-  Bestaande wegmarkeringen

### Overige

-  Ander gepland dossier (in voorbereiding bij MOBBED)

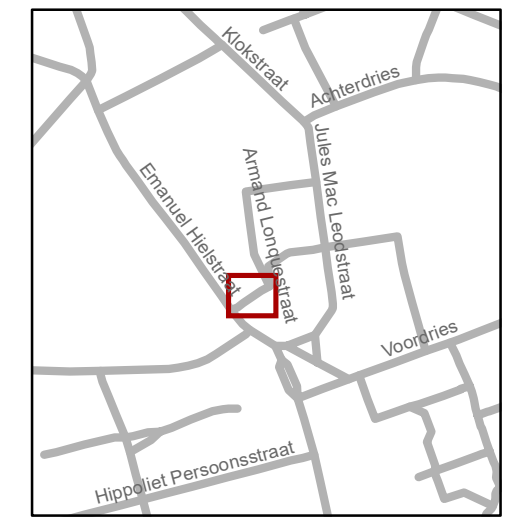

**gent:** Mobiliteitsbedrijf stad Gent  
Verkeerstechnische taken

## Emanuel Hielstraat Vervangen C3 door F99a

Dossiernummer P-196362

DATUM	SCHAAL	PLAN	P.FORMAAT
20/04/2021	1/150	1/1	A3



(adjunct-) algemeen directeur

voorzitter

2021\_CVB\_05154 - Nieuw aanvullend reglement van de politie op het wegverkeer - gemeenteweg - Armand Lonquestraat - nieuwe fiets- en anti-parkeermaatregelen