



OPGELET: DIT DOCUMENT IS NIET MEER GELDIG SINDS 6 MAART 2024

2024_CBS_01321 Nieuw aanvullend reglement van de politie op het wegverkeer - gemeenteweg - Gentbruggeaard- nieuwe verkeersmaatregel(en) - Vaststelling

Beslissing: Goedgekeurd in besloten vergadering van 15 februari 2024

Zijn aanwezig bij de beslissing van dit punt:

Filip Watteeuw, schepen-voorzitter
Astrid De Bruycker, schepen; Sami Souguir, schepen; Bram Van Braeckvelt, schepen;
Hafsa El-Bazioui, schepen; Rudy Coddens, schepen
Liesbet Vertriest, waarnemend adjunct-algemeendirecteur

Bevoegd: Filip Watteeuw

Betrokken: Mathias De Clercq

Juridisch kader

De volgende bepalingen zijn van toepassing inzake de bevoegdheid:

- De Nieuwe Gemeentewet 24 juni 1988, artikel 119;
- Het Decreet van 16 mei 2008 betreffende de aanvullende reglementen op het wegverkeer en de plaatsing en bekostiging van verkeerstekens, artikel 5, § 1, 2e lid;
- Het Decreet over het lokaal bestuur van 22 december 2017, artikel 41, 2°;
- Het gemeenteraadsbesluit van 15 december 2015, houdende de delegatie van de vaststellingsbevoegdheid inzake gemeentelijke aanvullende reglementen op het wegverkeer.

De beslissing wordt genomen op grond van:

- Wet betreffende de politie over het wegverkeer, gecoördineerd bij Koninklijk Besluit van 16 maart 1968;
- Decreet van 16 mei 2008 betreffende de aanvullende reglementen op het wegverkeer en de plaatsing en bekostiging van de verkeerstekens;
- Koninklijk Besluit van 1 december 1975 houdende algemeen reglement op de politie van het wegverkeer en van het gebruik van de openbare weg;
- Ministerieel Besluit van 11 oktober 1976 waarbij de minimumafmetingen en de bijzondere plaatsingsvoorwaarden van de verkeerstekens worden bepaald;
- Uitvoeringsbesluit van 23 januari 2009 betreffende de aanvullende reglementen op het wegverkeer en de plaatsing en bekostiging van de verkeerstekens;
- Omzendbrief MOB/2009/1 van 3 april 2009.

Motivering

- De maatregel die bij dit besluit wordt getroffen kadert in een actieplan dat opgenomen werd in het jaarplan van het Mobiliteitsbedrijf in samenspraak met het kabinet om fietsroutes te screenen op paaltjes.

De nadruk ligt op het wegnemen van overbodige paaltjes. Er worden enkel nog paaltjes geplaatst waar ze essentieel zijn om autoverkeer te weren. Tevens worden bepaalde paaltjes vernieuwd zodat ze IPOD-conform zijn. Paaltjes die centraal staan op het fietspad worden beter zichtbaar en veiliger door ze te vervangen met een reflecterende flexibele paal.

Daarnaast ook het verwijderen van het parkeerverbod aangeduid met de verkeersborden E1 met onderborden Xa en Xd tussen Gentbruggeplein en Opstalpad. Deze verkeersborden zijn overbodig, aangezien er volgens de wegcode reeds een parkeerverbod geldt. Het is namelijk verboden een voertuig te parkeren wanneer de vrije doorgang op de rijbaan minder dan 3 meter breed zou worden. Dit verbod mag niet dubbel gesignaleerd worden.

Een bijkomend parkeerverbod wordt voorzien door middel van gele onderbroken strepen thv huisnummer 17 tot en met huisnummer 19 langs de kant van de onpare huisnummers en in de bocht aan het kruispunt met de Kerkstraat én Emiel Hielstraat langs de zuidelijke zijde van de weg om de doorgang vrij te houden voor brandweer en andere interventies.

- Bij collegebesluit van 17 september 2020 werd beslist om in de bocht aan het kruispunt met de Kerkstraat aan de noordelijke kant een parkeerverbod in te voeren, om hinderlijk foutparkeren te voorkomen.
- Bij collegebesluit van 6 april 2017 werd de parkeerplaats voor personen met een handicap verwijderd.
- Bij Collegebesluit van 4 april 2016 werd de bestaande toestand geregulariseerd.

Bijgevoegde bijlage(n):

- Aanvullend Reglement Gentbruggeaard Dossier P-384420 (deel van de beslissing)
- Signalisatieplan cluster Gentbrugge Dossier P-384420 (deel van de beslissing)

Beslissing

Beslist het volgende:

Artikel 1:

Heft op het aanvullend reglement van de politie op het wegverkeer betreffende de gemeenteweg Gentbruggeaard, goedgekeurd in zitting van 17 september 2020, van zodra het nieuwe reglement in werking treedt.

Artikel 2:

Stelt vast het bijgevoegd aanvullend reglement van de politie op het wegverkeer en het signalisatieplan betreffende de gemeenteweg Gentbruggeaard.

2024_CBS_01321 - Nieuw aanvullend reglement van de politie op het wegverkeer - gemeenteweg - Gentbruggeaard- nieuwe verkeersmaatregel(en)

Aanvullend reglement van de politie op het wegverkeer - gemeenteweg – Gentbruggeaard

Vastgesteld in het College van Burgemeester en Schepenen van 15 februari 2024

Bekendgemaakt op 16 februari 2024

Geldig vanaf 21 februari 2024 tot en met 5 maart 2024

Referentienummer 2024_CBS_01321

Reglement

Artikel 1

Op de Gentbruggeaard ter hoogte van huisnummer 22 geldt de bestuurders zijn verplicht de hindernis langs links voorbij te rijden

Dit wordt aangeduid door verkeerstekens:

- D1

Artikel 2

Op de Gentbruggeaard van huisnummer 4 tot en met huisnummer 30;

op de Gentbruggeaard ter hoogte van het uiteinde van de straat, aan de kant van de Schelde geldt: het parkeren is toegelaten; het parkeren is voorbehouden voor voertuigen waarop de bewonerskaart is aangebracht ; het begin van de parkeerreglementering wordt aangeduid; het einde van de parkeerreglementering wordt aangeduid.

Dit wordt aangeduid door verkeerstekens:

- E9a
- GVIIId
- GXa
- GXb

Artikel 3

Op de Gentbruggeaard ter hoogte van huisnummer 22 geldt: het parkeren is toegelaten; de maatregel geldt alleen voor de fietsers.

Dit wordt aangeduid door verkeerstekens:

- E9a
- M1

Artikel 4

Op de Gentbruggeaard van huisnummer 30 tot huisnummer 38 aan de kant van de onpare huisnummers;

Op de Gentrbruggeaard ter hoogte van de doorsteek naar Nederbrugstraat thv huisnummer 51;

op de Gentbruggeaard ter hoogte van de bocht van het kruispunt met de Kerkstraat en Emanuel Hielstraat langs beide zijden van de weg;

op de Gentbruggeaard van huisnummer 17 tot en met huisnummer 19 aan de kant van de onpare huisnummers geldt: het parkeren op de rijbaan is verboden.

Dit wordt aangeduid door verkeerstekens:

- WM75.1.2

Artikel 5


Op de Gentbruggeaard ter hoogte van huisnummer 38 geldt: voertuigen moeten parkeren binnen de afgebakende plaatsen.

Dit wordt aangeduid door verkeerstekens:

- **WM77.5**

(einde reglement)



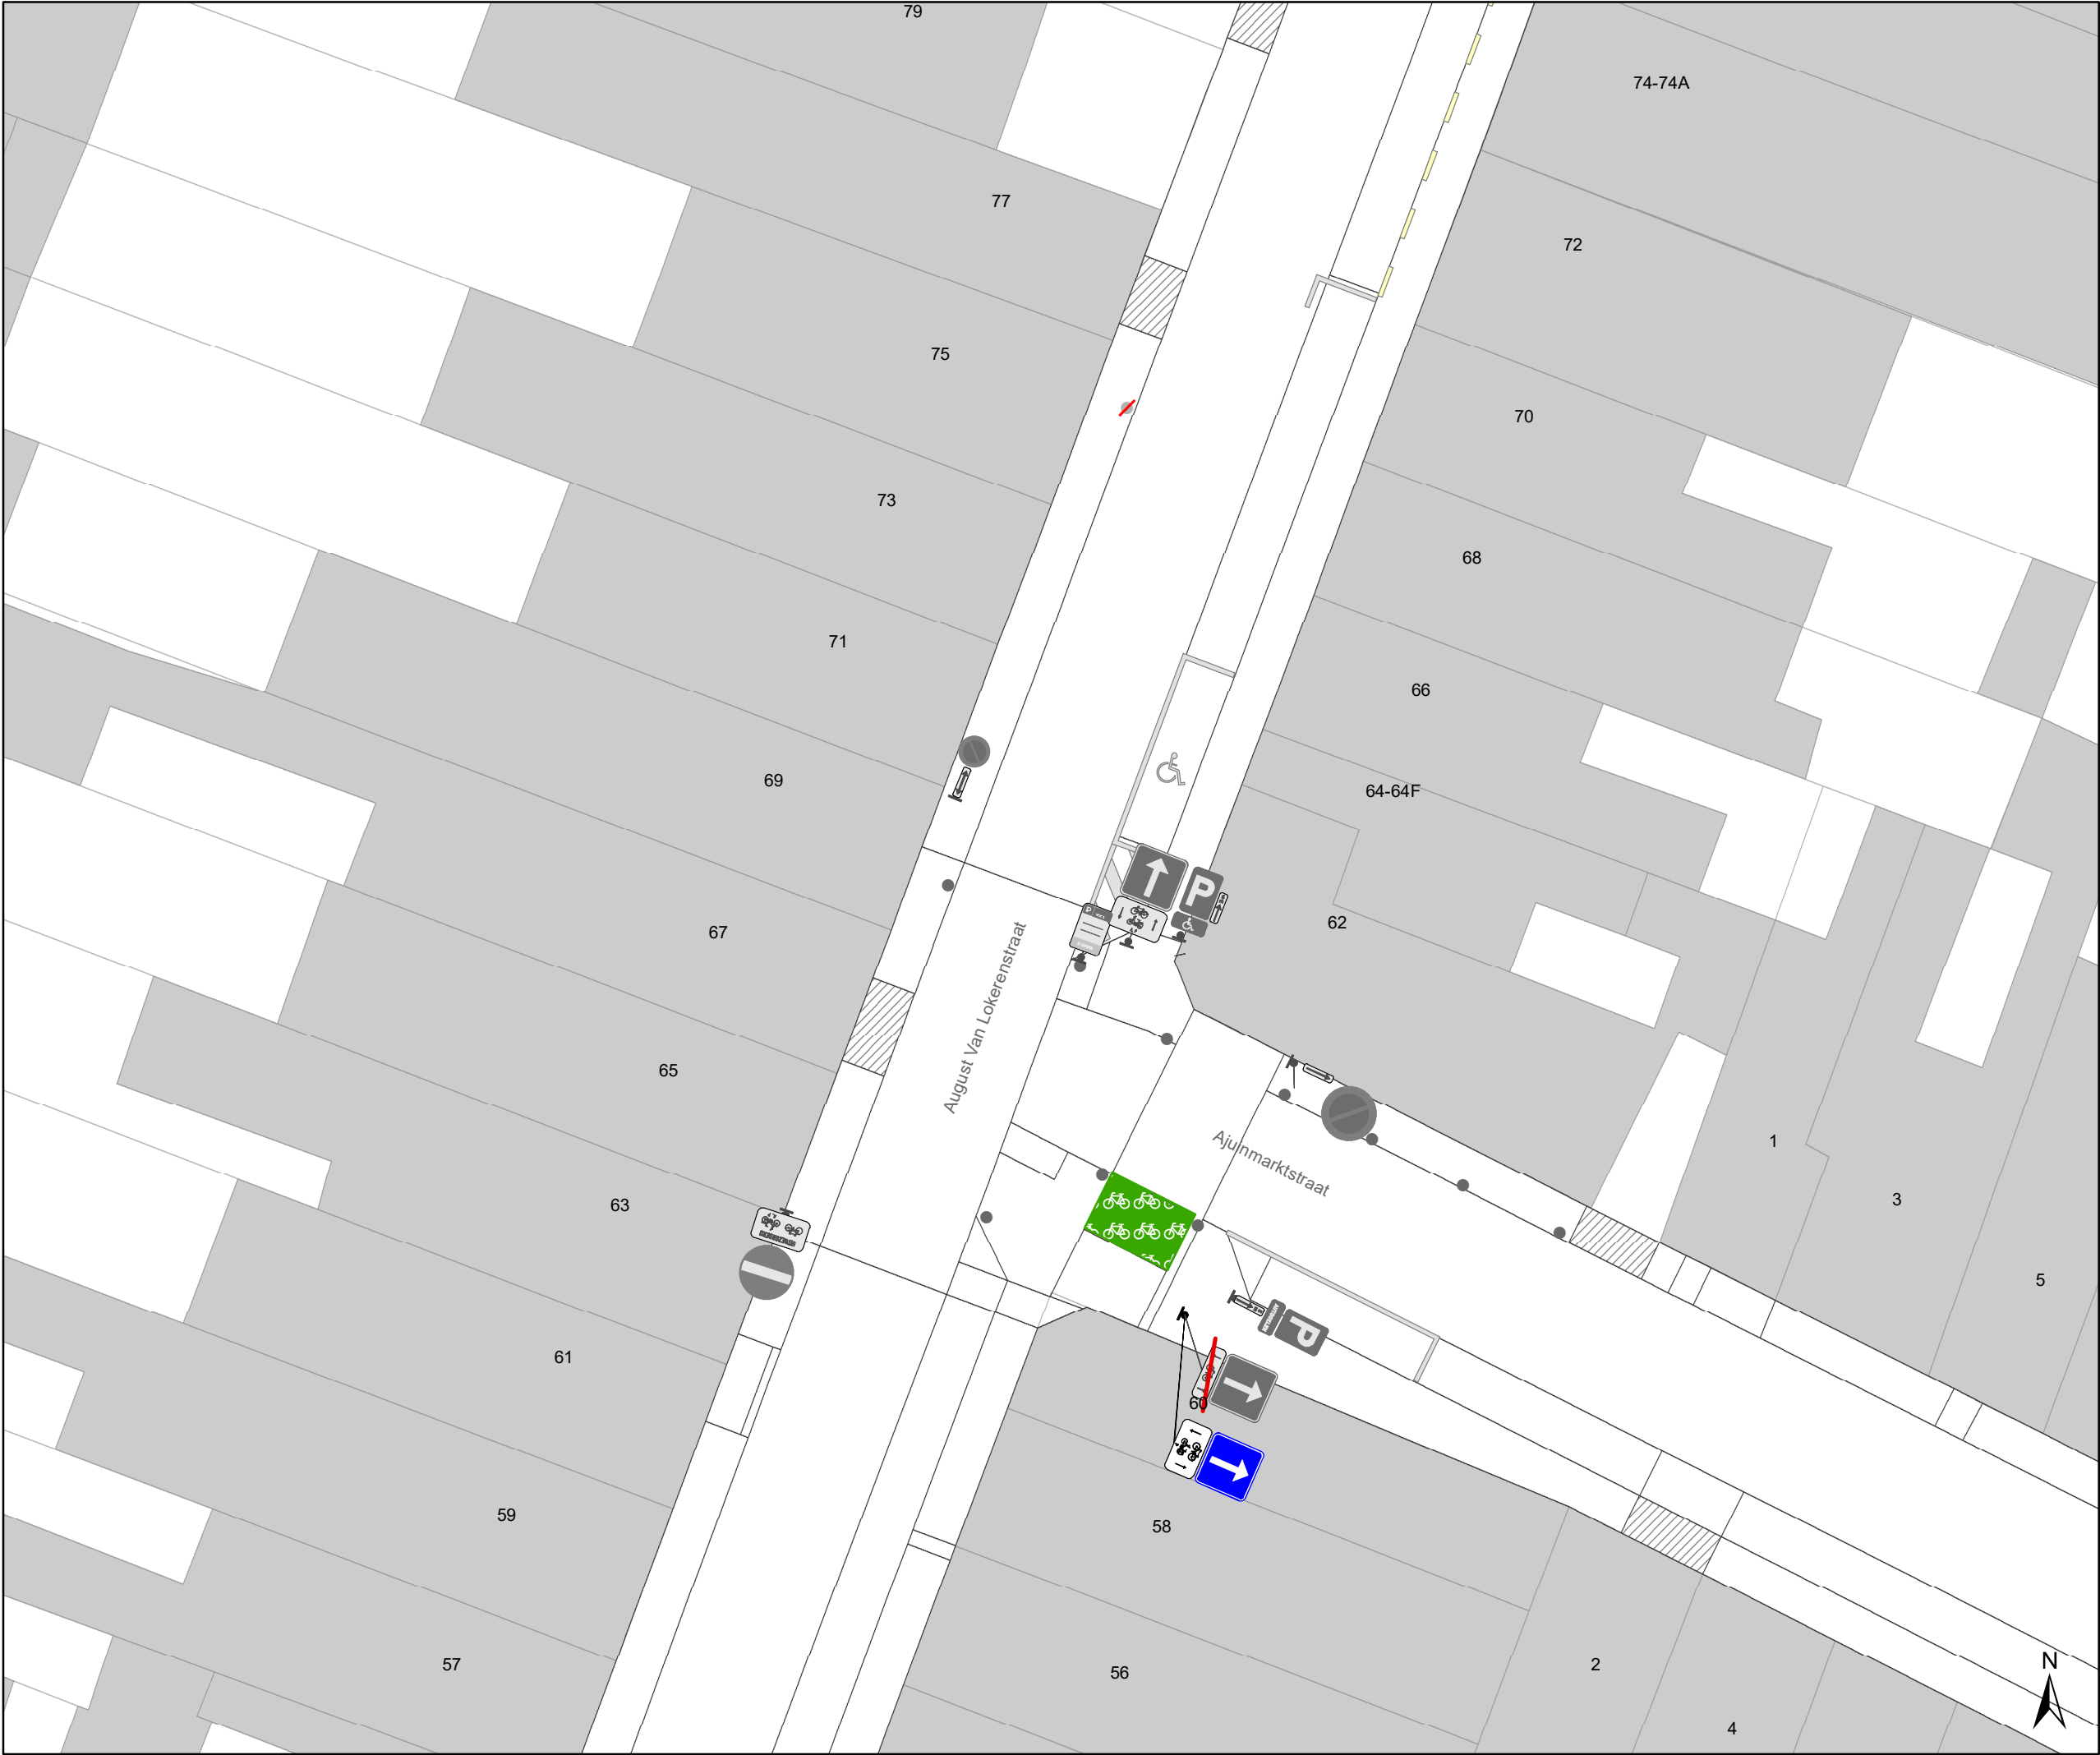

Legende

Bestaande verkeersborden

Geplande verkeersborden

Te verwijderen verkeersborden

Bestaande wegmarkeringen

Geplande wegmarkeringen

Te verwijderen wegmarkeringen

Straatmeubilair

Gepland paaltje

Bestaand paaltje


Te verwijderen paaltje

Paaltje vervangen

Overige

Ander gepland dossier
(in voorbereiding bij MOBBED)

Ander gepland dossier
(in voorbereiding bij MOBBED)

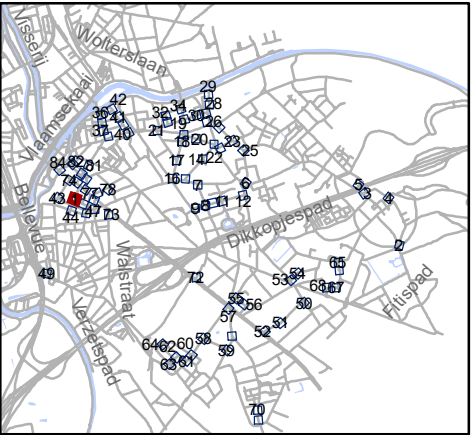


Mobiliteitsbedrijf stad Gent
Verkeerstechnische taken

paaltjes niveau 3 & 4
Gentbrugge

Dossiernummer P-384420

DATUM	SCHAAL	PLAN	P FORMAAT
25/10/2023	1/200	1/84	A3

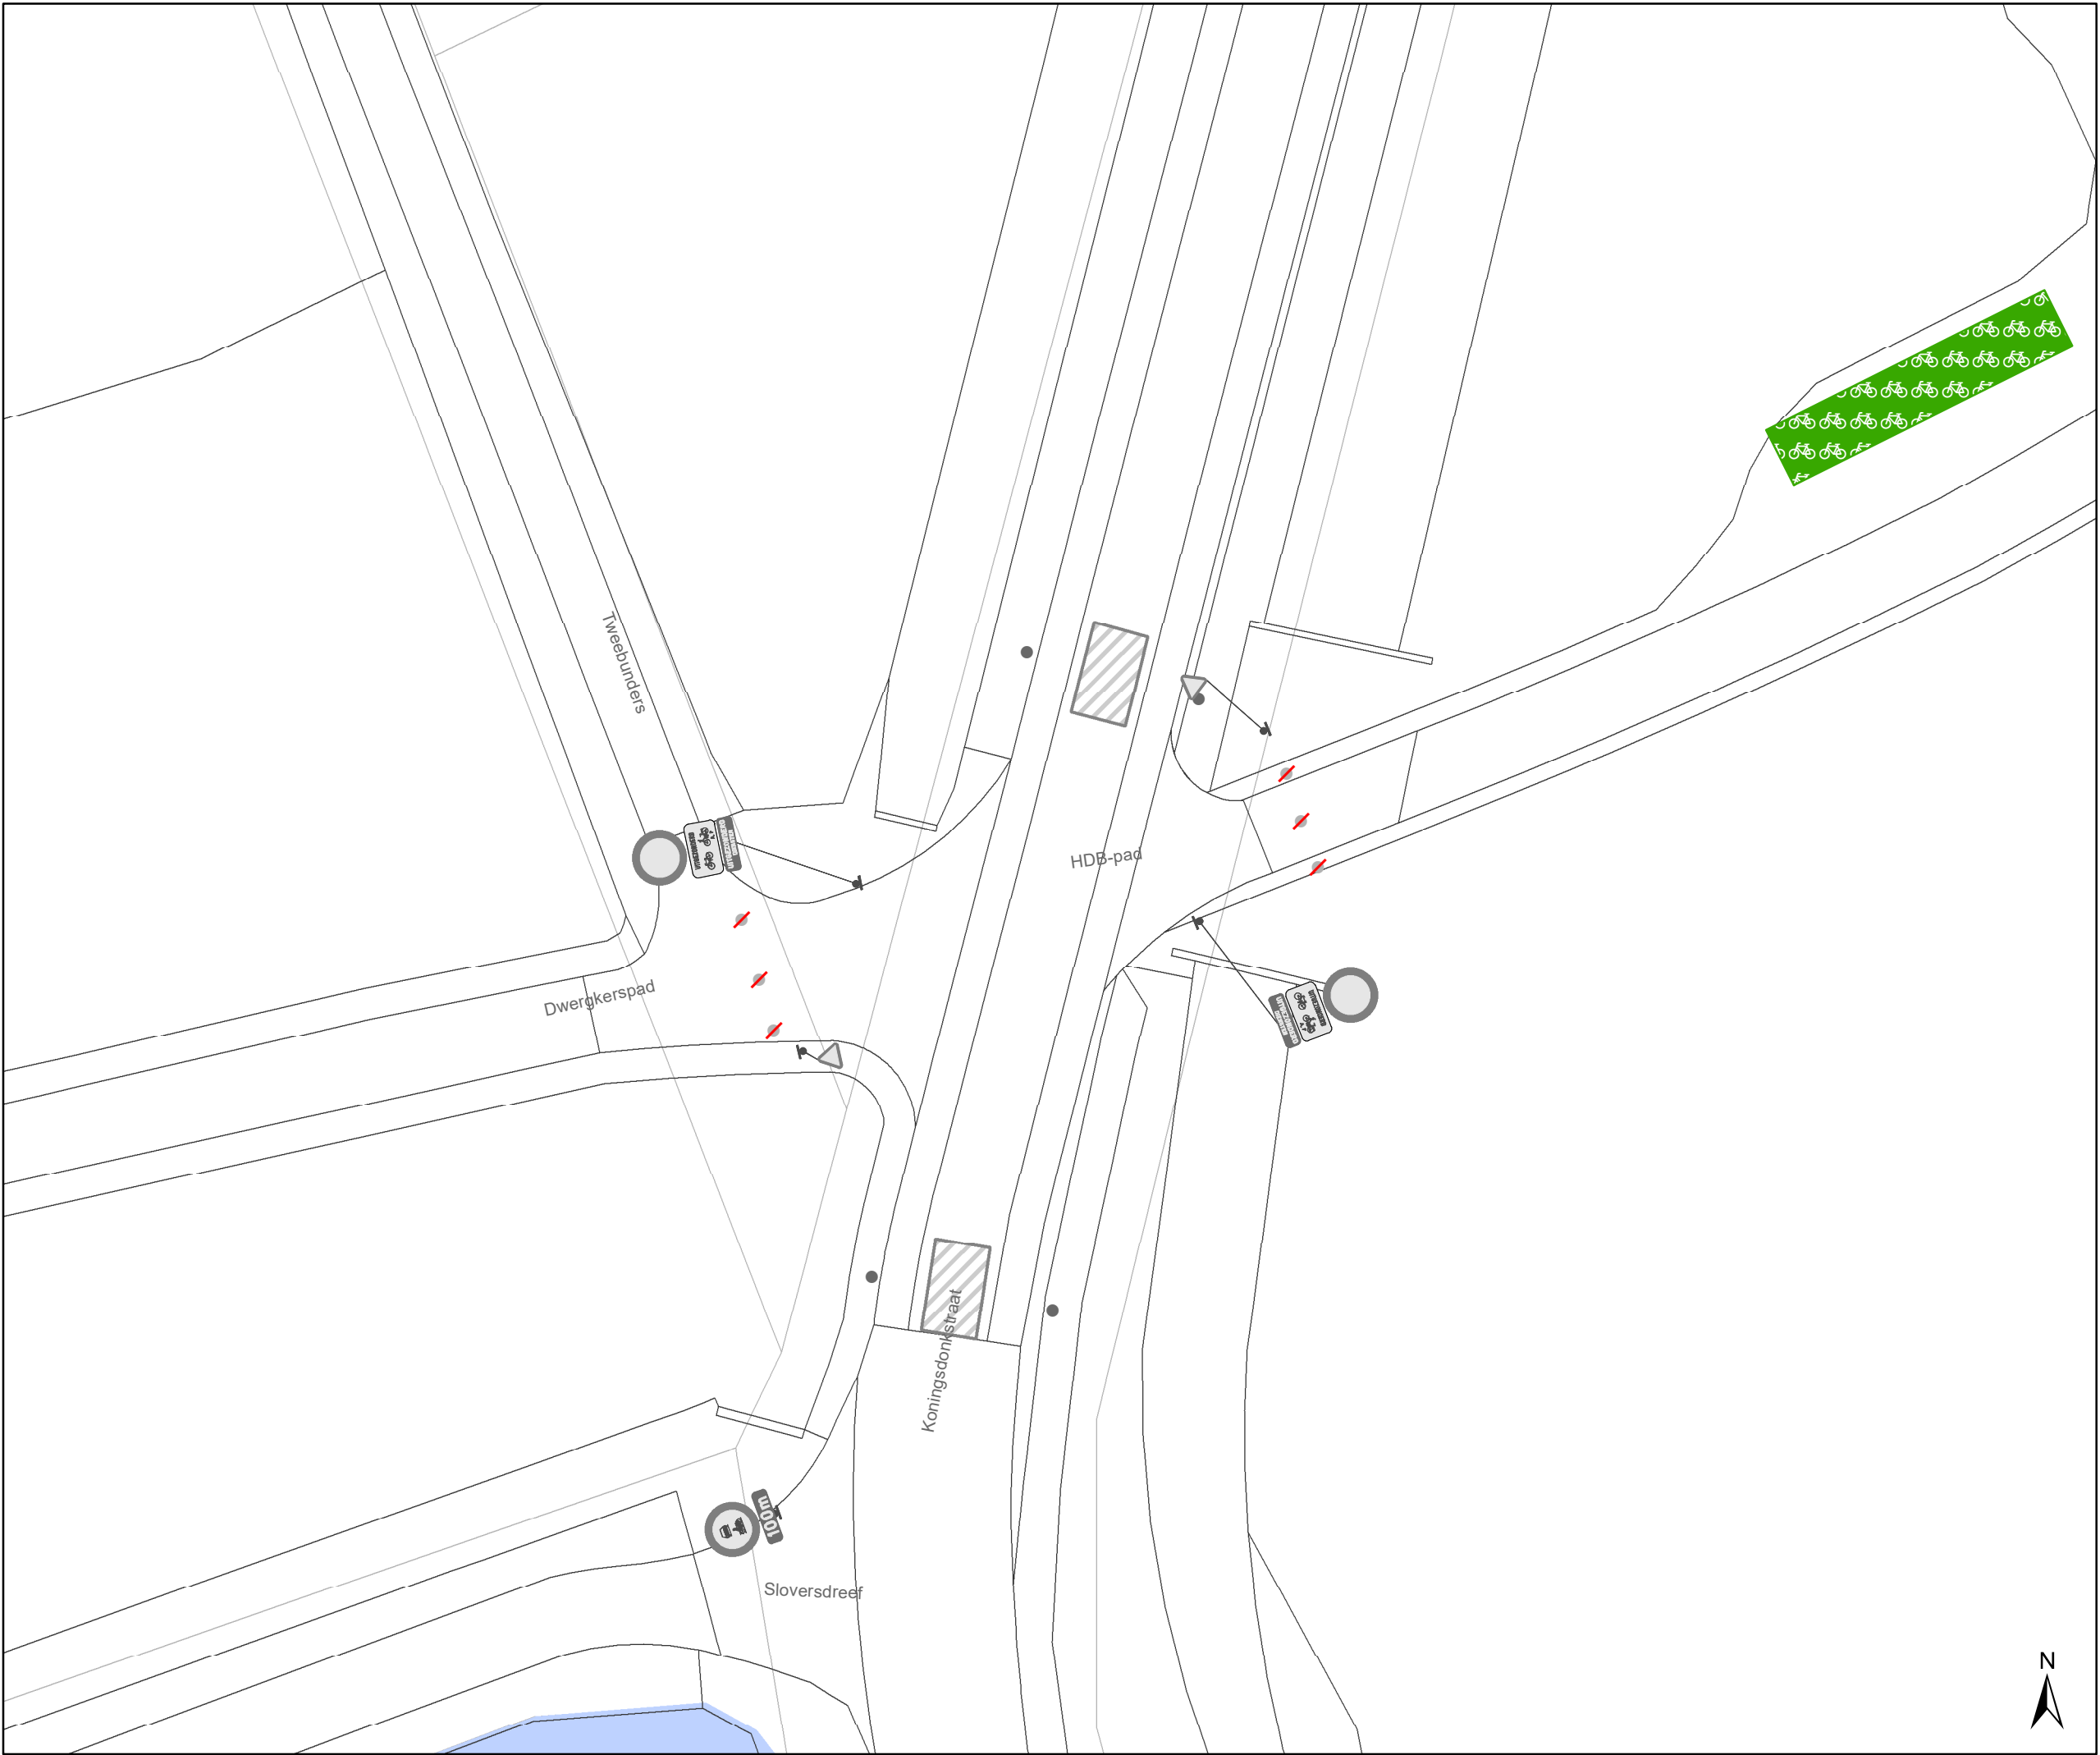

Legende


- Bestaande verkeersborden
- Geplande verkeersborden
- Te verwijderen verkeersborden
- Bestaande wegmarkeringen
- Geplande wegmarkeringen
- Te verwijderen wegmarkeringen

Straatmeubilair

- Gepland paaltje
- Bestaand paaltje
- Te verwijderen paaltje
- Paaltje vervangen

Overige

- Ander gepland dossier (in voorbereiding bij MOBBD)
- Ander gepland dossier (in voorbereiding bij MOBBD)

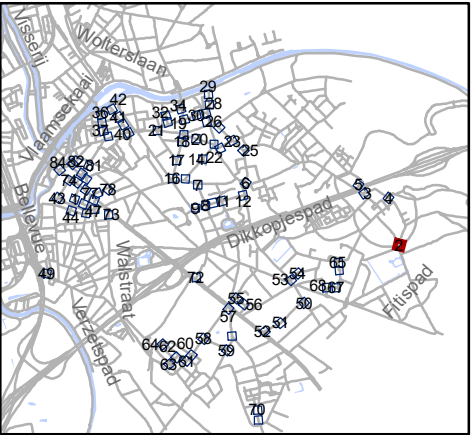


Mobiliteitsbedrijf stad Gent
Verkeerstechnische taken

paaltjes niveau 3 & 4
Gentbrugge

Dossiernummer P-384420

DATUM	SCHAAL	PLAN	P FORMAAT
25/10/2023	1/200	2/84	A3

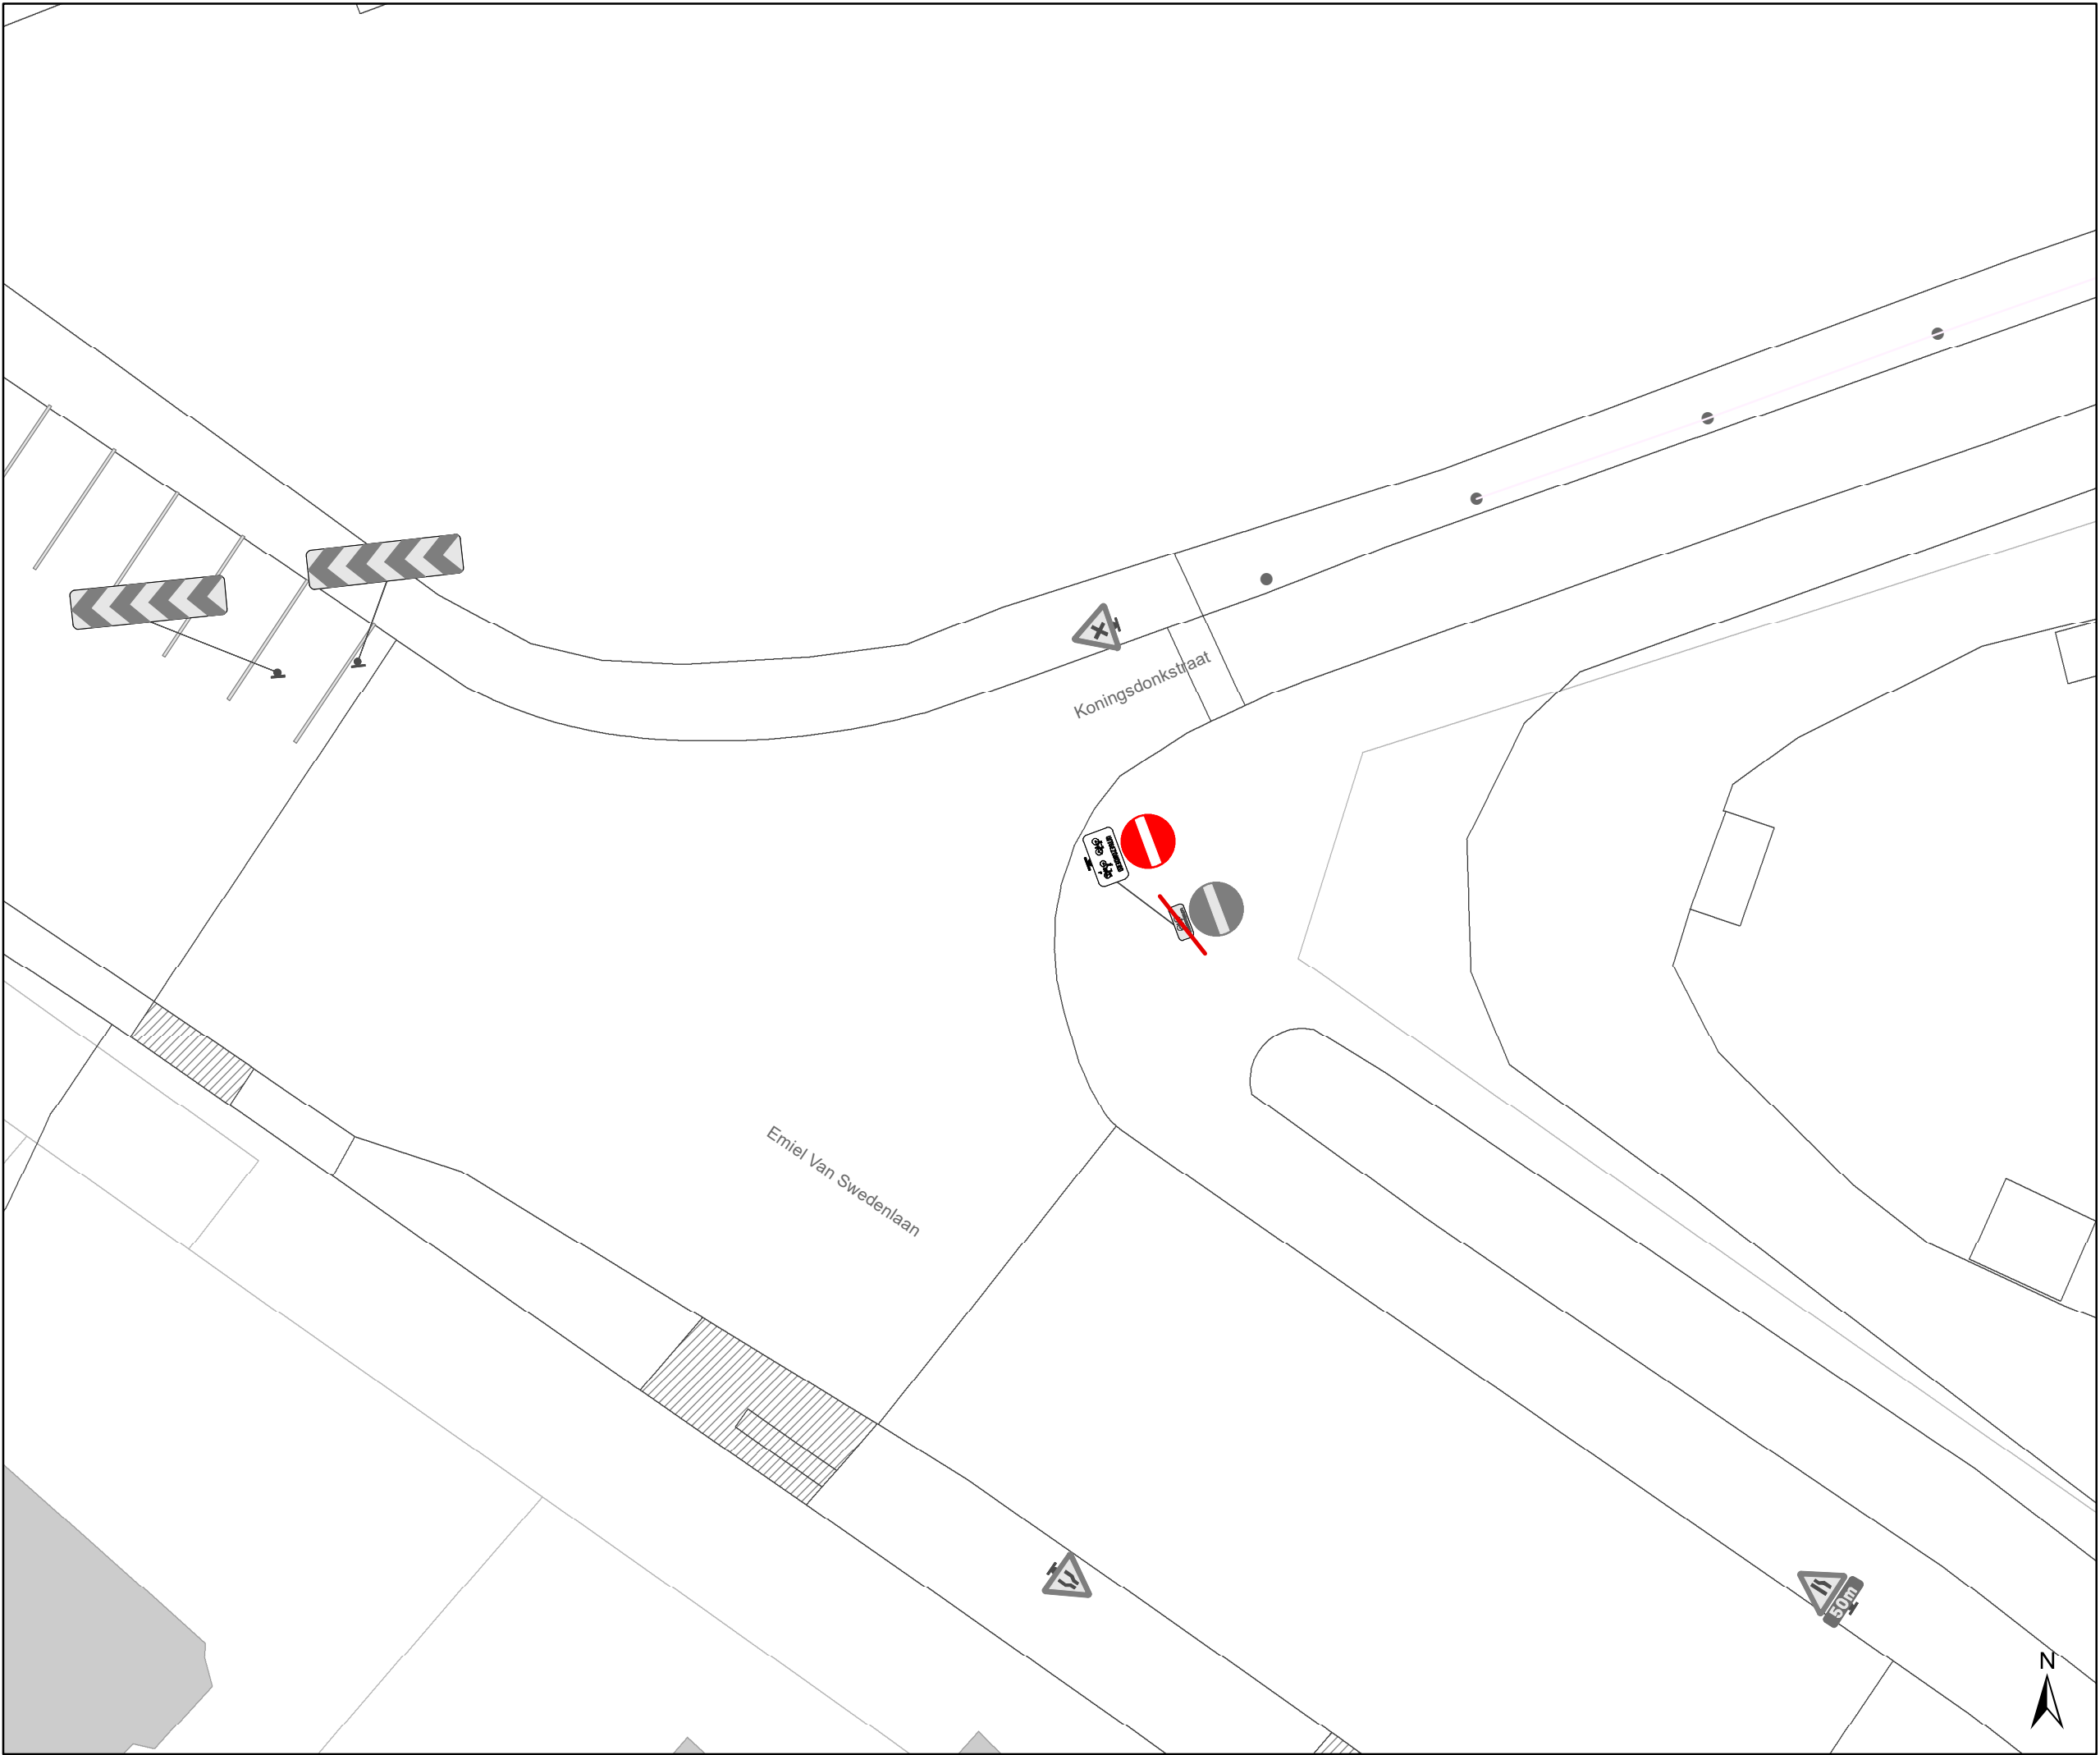

Legende


- Bestaande verkeersborden
- Geplande verkeersborden
- Te verwijderen verkeersborden
- Bestaande wegmarkeringen
- Geplande wegmarkeringen
- Te verwijderen wegmarkeringen

Straatmeubilair

- Gepland paaltje
- Bestaand paaltje
- Te verwijderen paaltje
- Paaltje vervangen

Overige

- Ander gepland dossier (in voorbereiding bij MOBBD)
- Ander gepland dossier (in voorbereiding bij MOBBD)

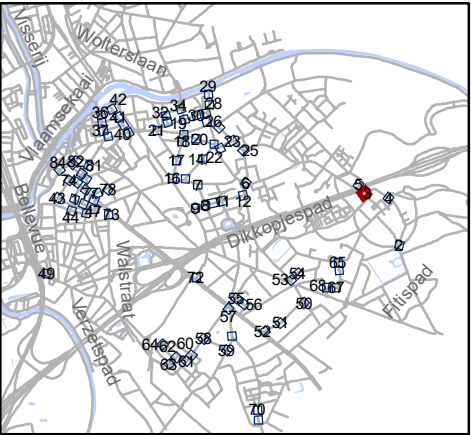


Mobiliteitsbedrijf stad Gent
Verkeerstechnische taken

**paaltjes niveau 3 & 4
Gentbrugge**

Dossiernummer P-384420

DATUM	SCHAAL	PLAN	P FORMAAT
25/10/2023	1/200	3/84	A3

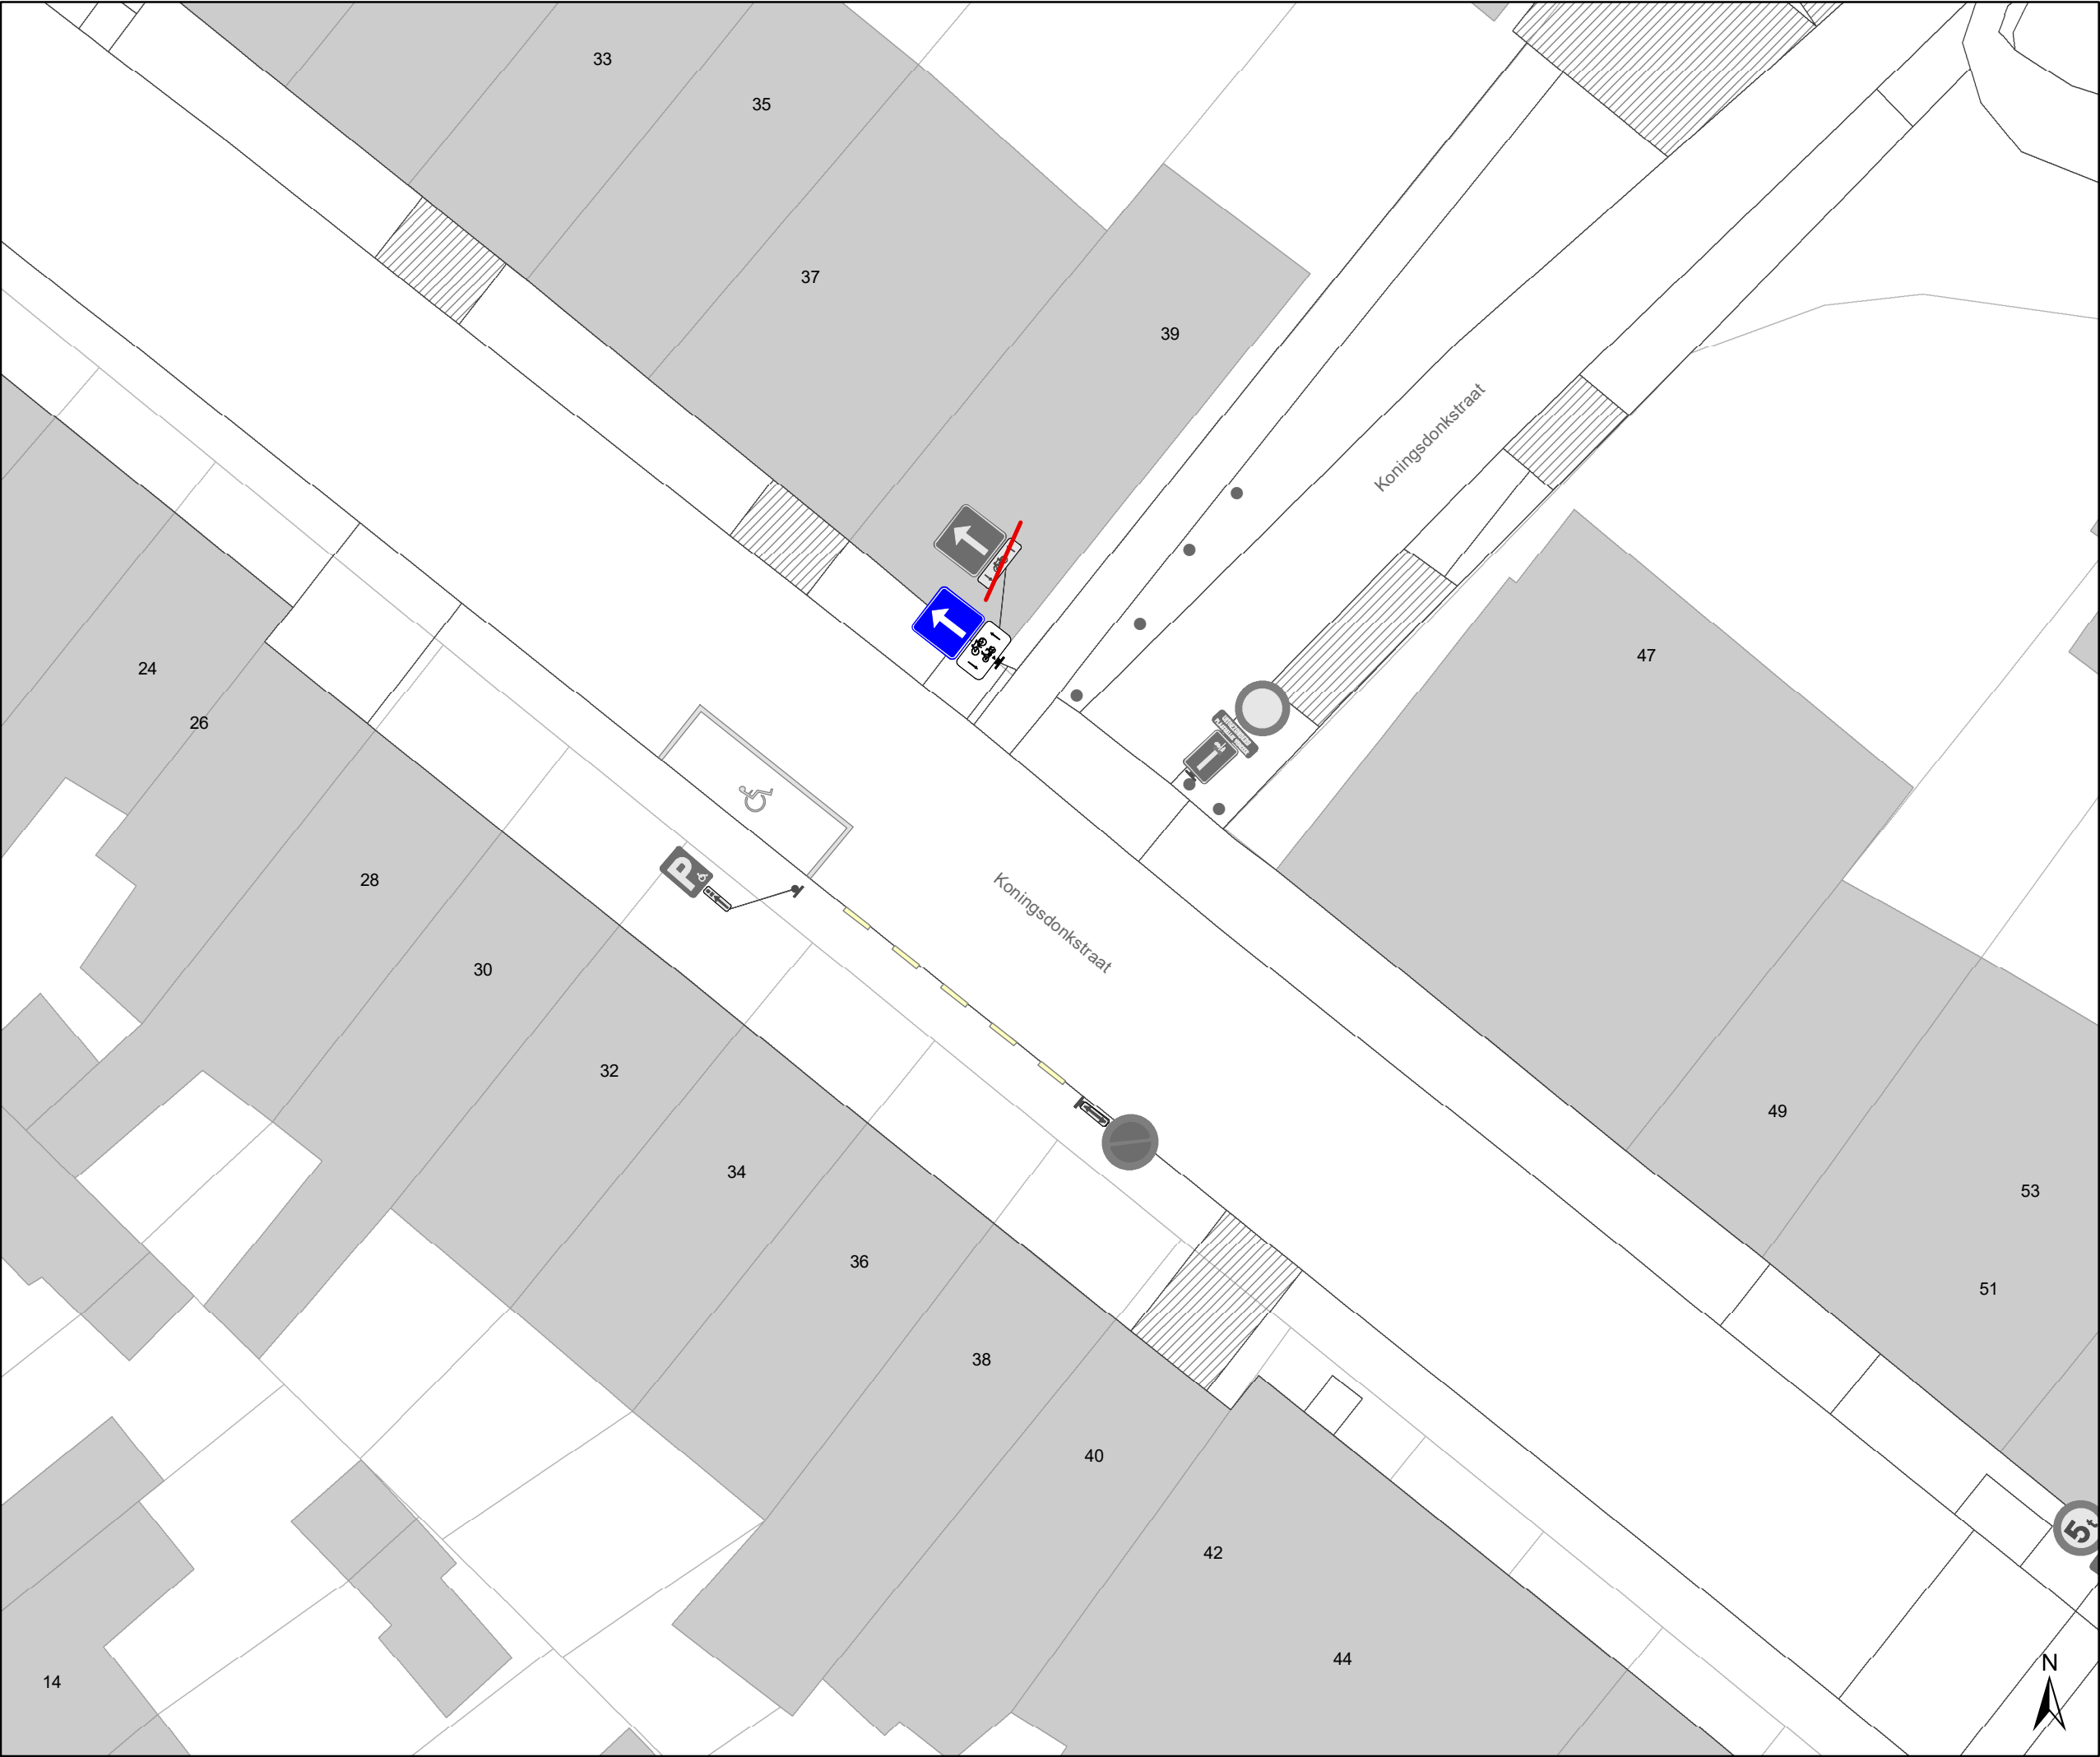

Legende

Bestaande verkeersborden

Geplande verkeersborden

Te verwijderen verkeersborden

Bestaande wegmarkeringen

Geplande wegmarkeringen

Te verwijderen wegmarkeringen

Straatmeubilair

Gepland paaltje

Bestaand paaltje


Te verwijderen paaltje

Paaltje vervangen

Overige

Ander gepland dossier
(in voorbereiding bij MOBBED)

Ander gepland dossier
(in voorbereiding bij MOBBED)

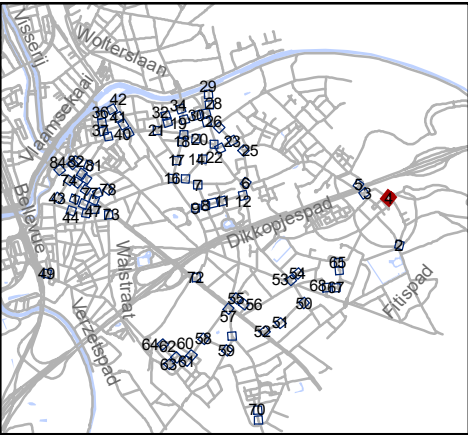

Mobiliteitsbedrijf stad Gent
Verkeerstechnische taken

paaltjes niveau 3 & 4
Gentbrugge

Dossiernummer P-384420

DATUM	SCHAAL	PLAN	P FORMAAT
25/10/2023	1/200	4/84	A3



Legende

Bestaande verkeersborden

Geplande verkeersborden

Te verwijderen verkeersborden

Bestaande wegmarkeringen

Geplande wegmarkeringen

Te verwijderen wegmarkeringen

Straatmeubilair

Gepland paaltje

Bestaand paaltje


Te verwijderen paaltje

Paaltje vervangen

Overige

Ander gepland dossier
(in voorbereiding bij MOBBD)

Ander gepland dossier
(in voorbereiding bij MOBBD)

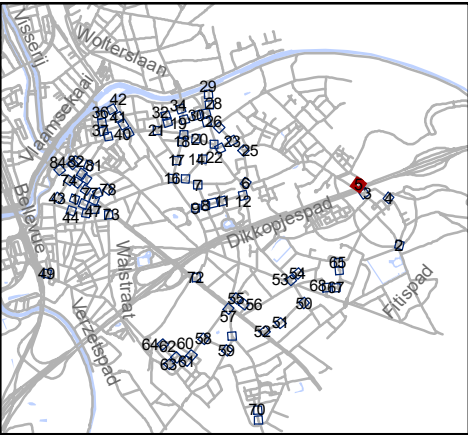


Mobiliteitsbedrijf stad Gent
Verkeerstechnische taken

paaltjes niveau 3 & 4
Gentbrugge

Dossiernummer P-384420

DATUM	SCHAAL	PLAN	P FORMAAT
25/10/2023	1/200	5/84	A3

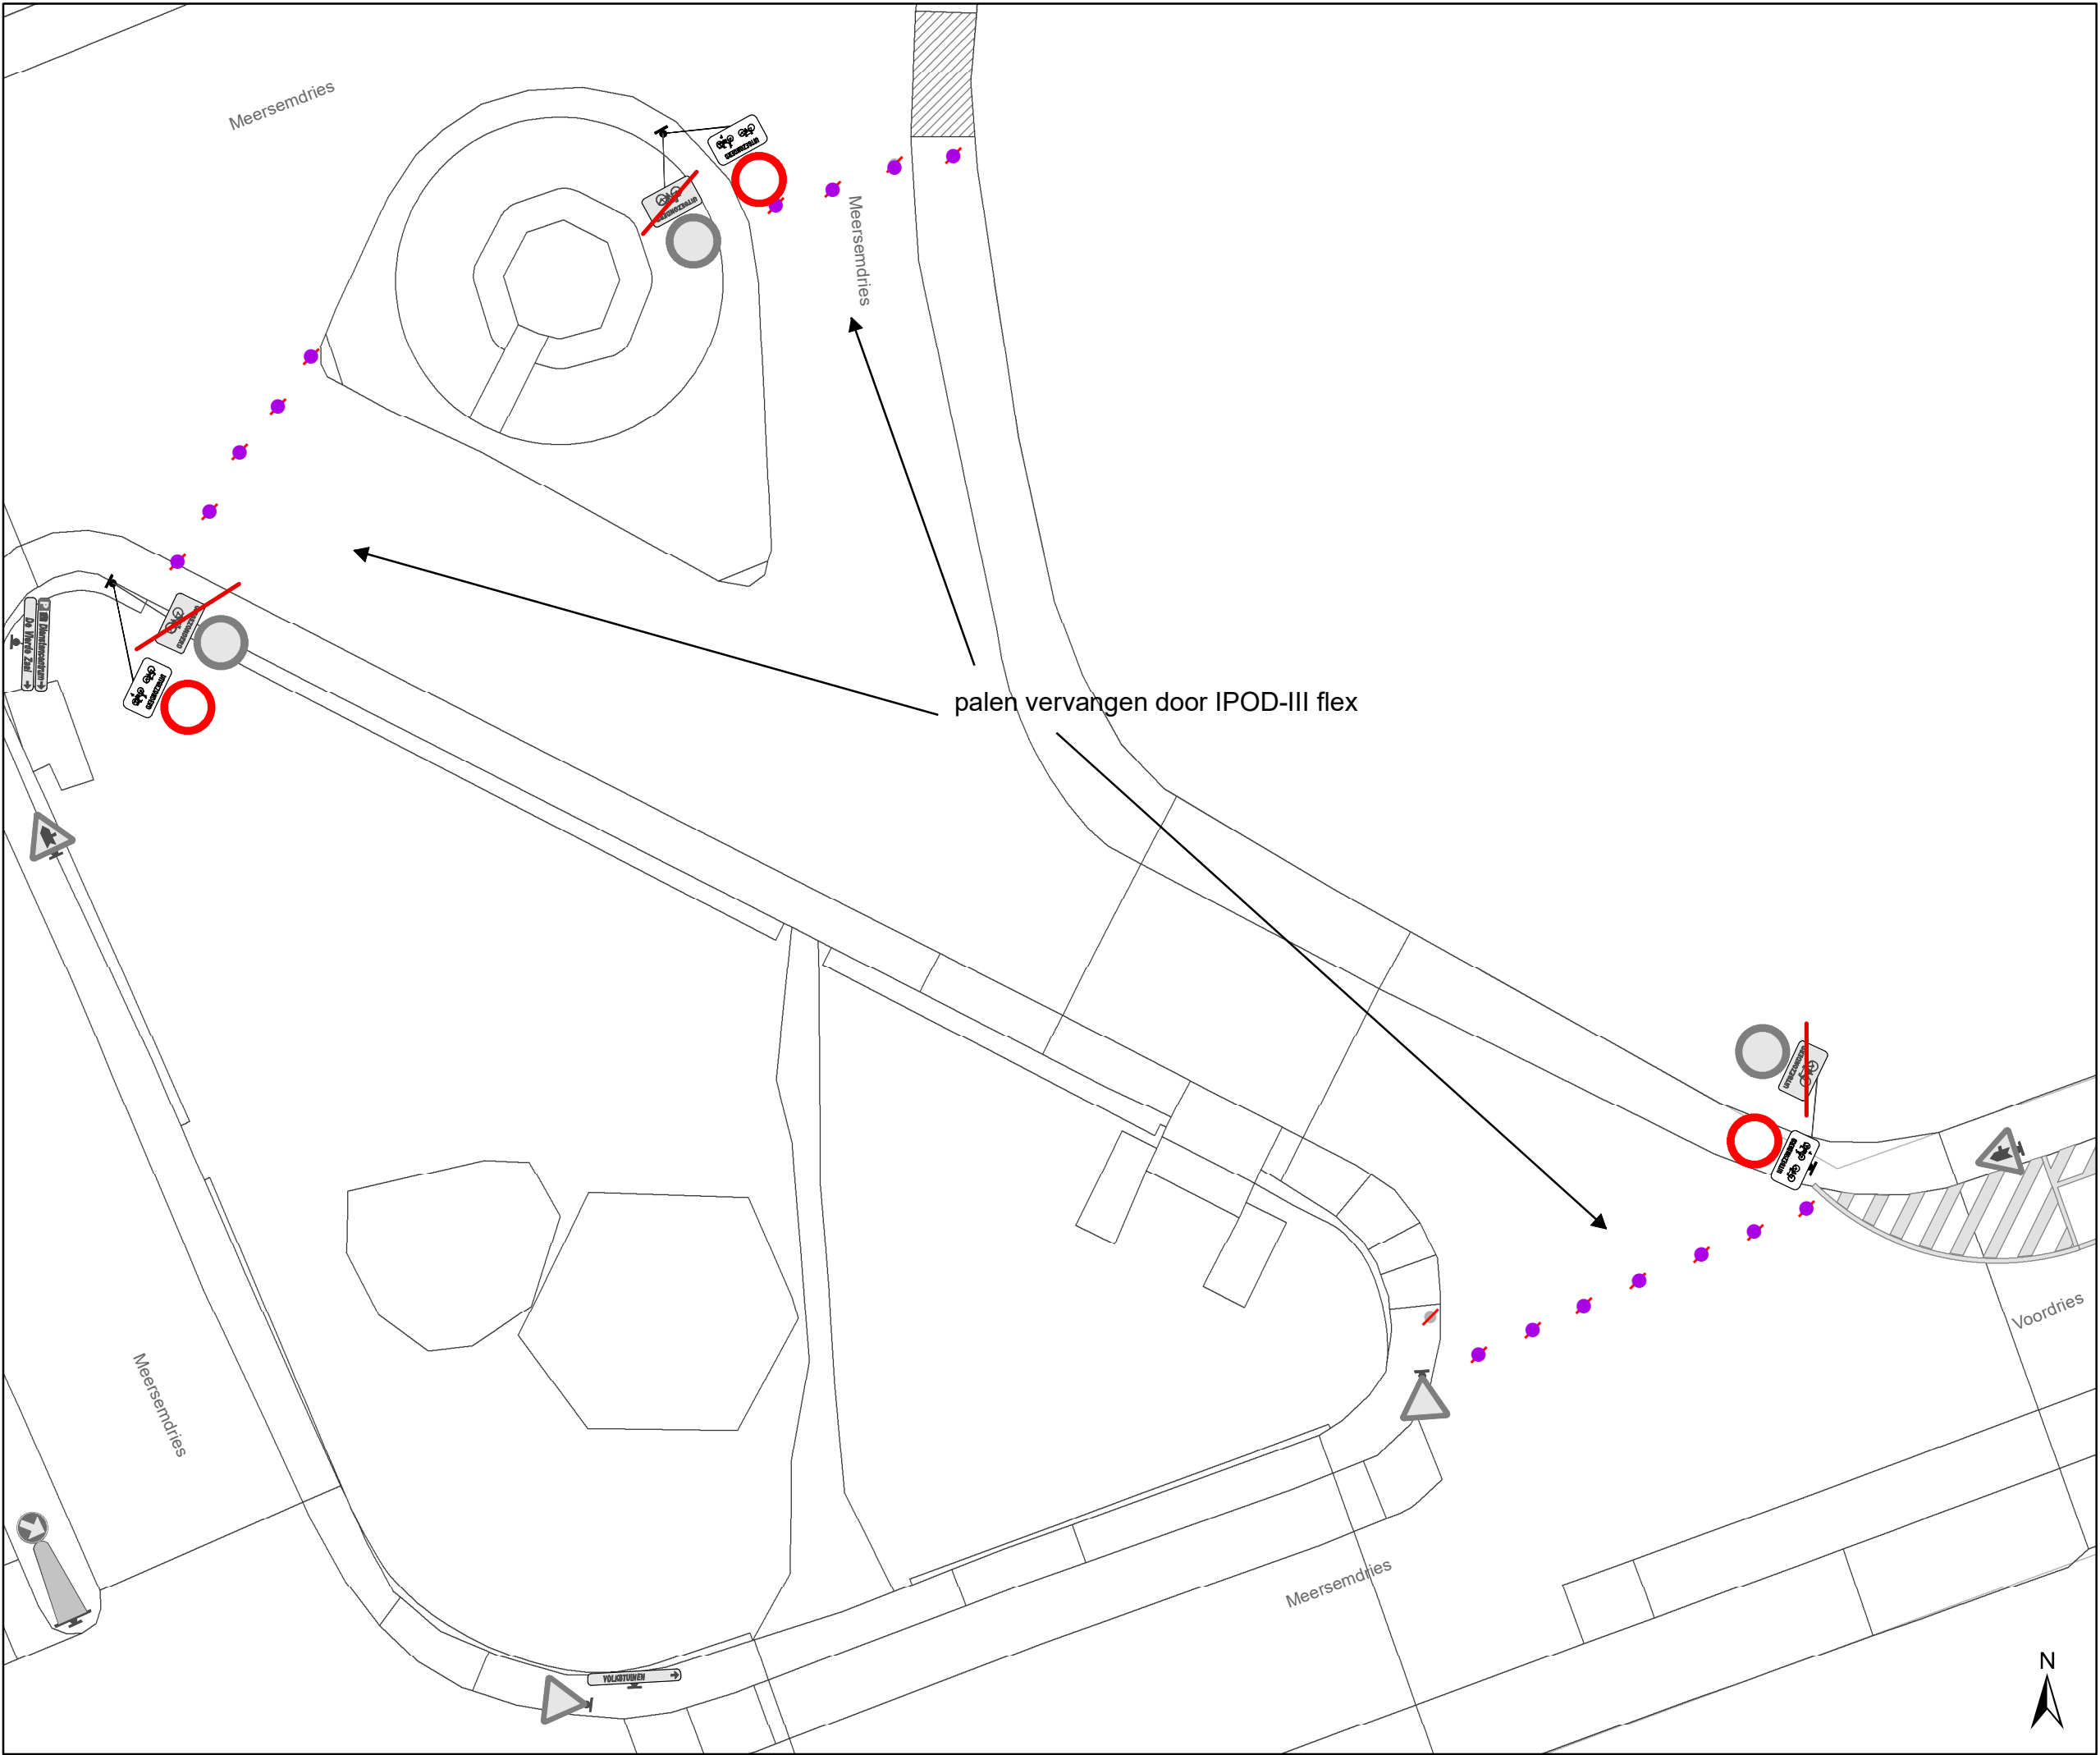

Legende


- Bestaande verkeersborden
- Geplande verkeersborden
- Te verwijderen verkeersborden
- Bestaande wegmarkeringen
- Geplande wegmarkeringen
- Te verwijderen wegmarkeringen

Straatmeubilair

- Gepland paaltje
- Bestaand paaltje
- Te verwijderen paaltje
- Paaltje vervangen

Overige

- Ander gepland dossier (in voorbereiding bij MOBBD)
- Ander gepland dossier (in voorbereiding bij MOBBD)

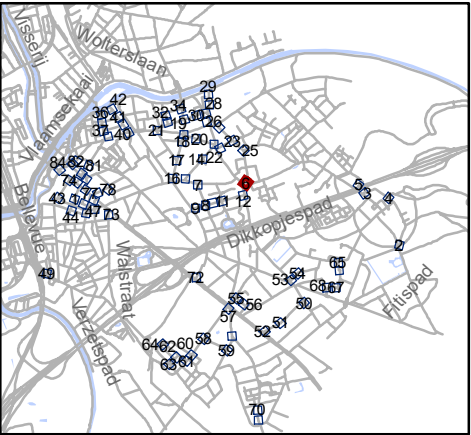


Mobiliteitsbedrijf stad Gent
Verkeerstechnische taken

**paaltjes niveau 3 & 4
Gentbrugge**

Dossiernummer P-384420

DATUM	SCHAAL	PLAN	P FORMAAT
25/10/2023	1/200	6/84	A3

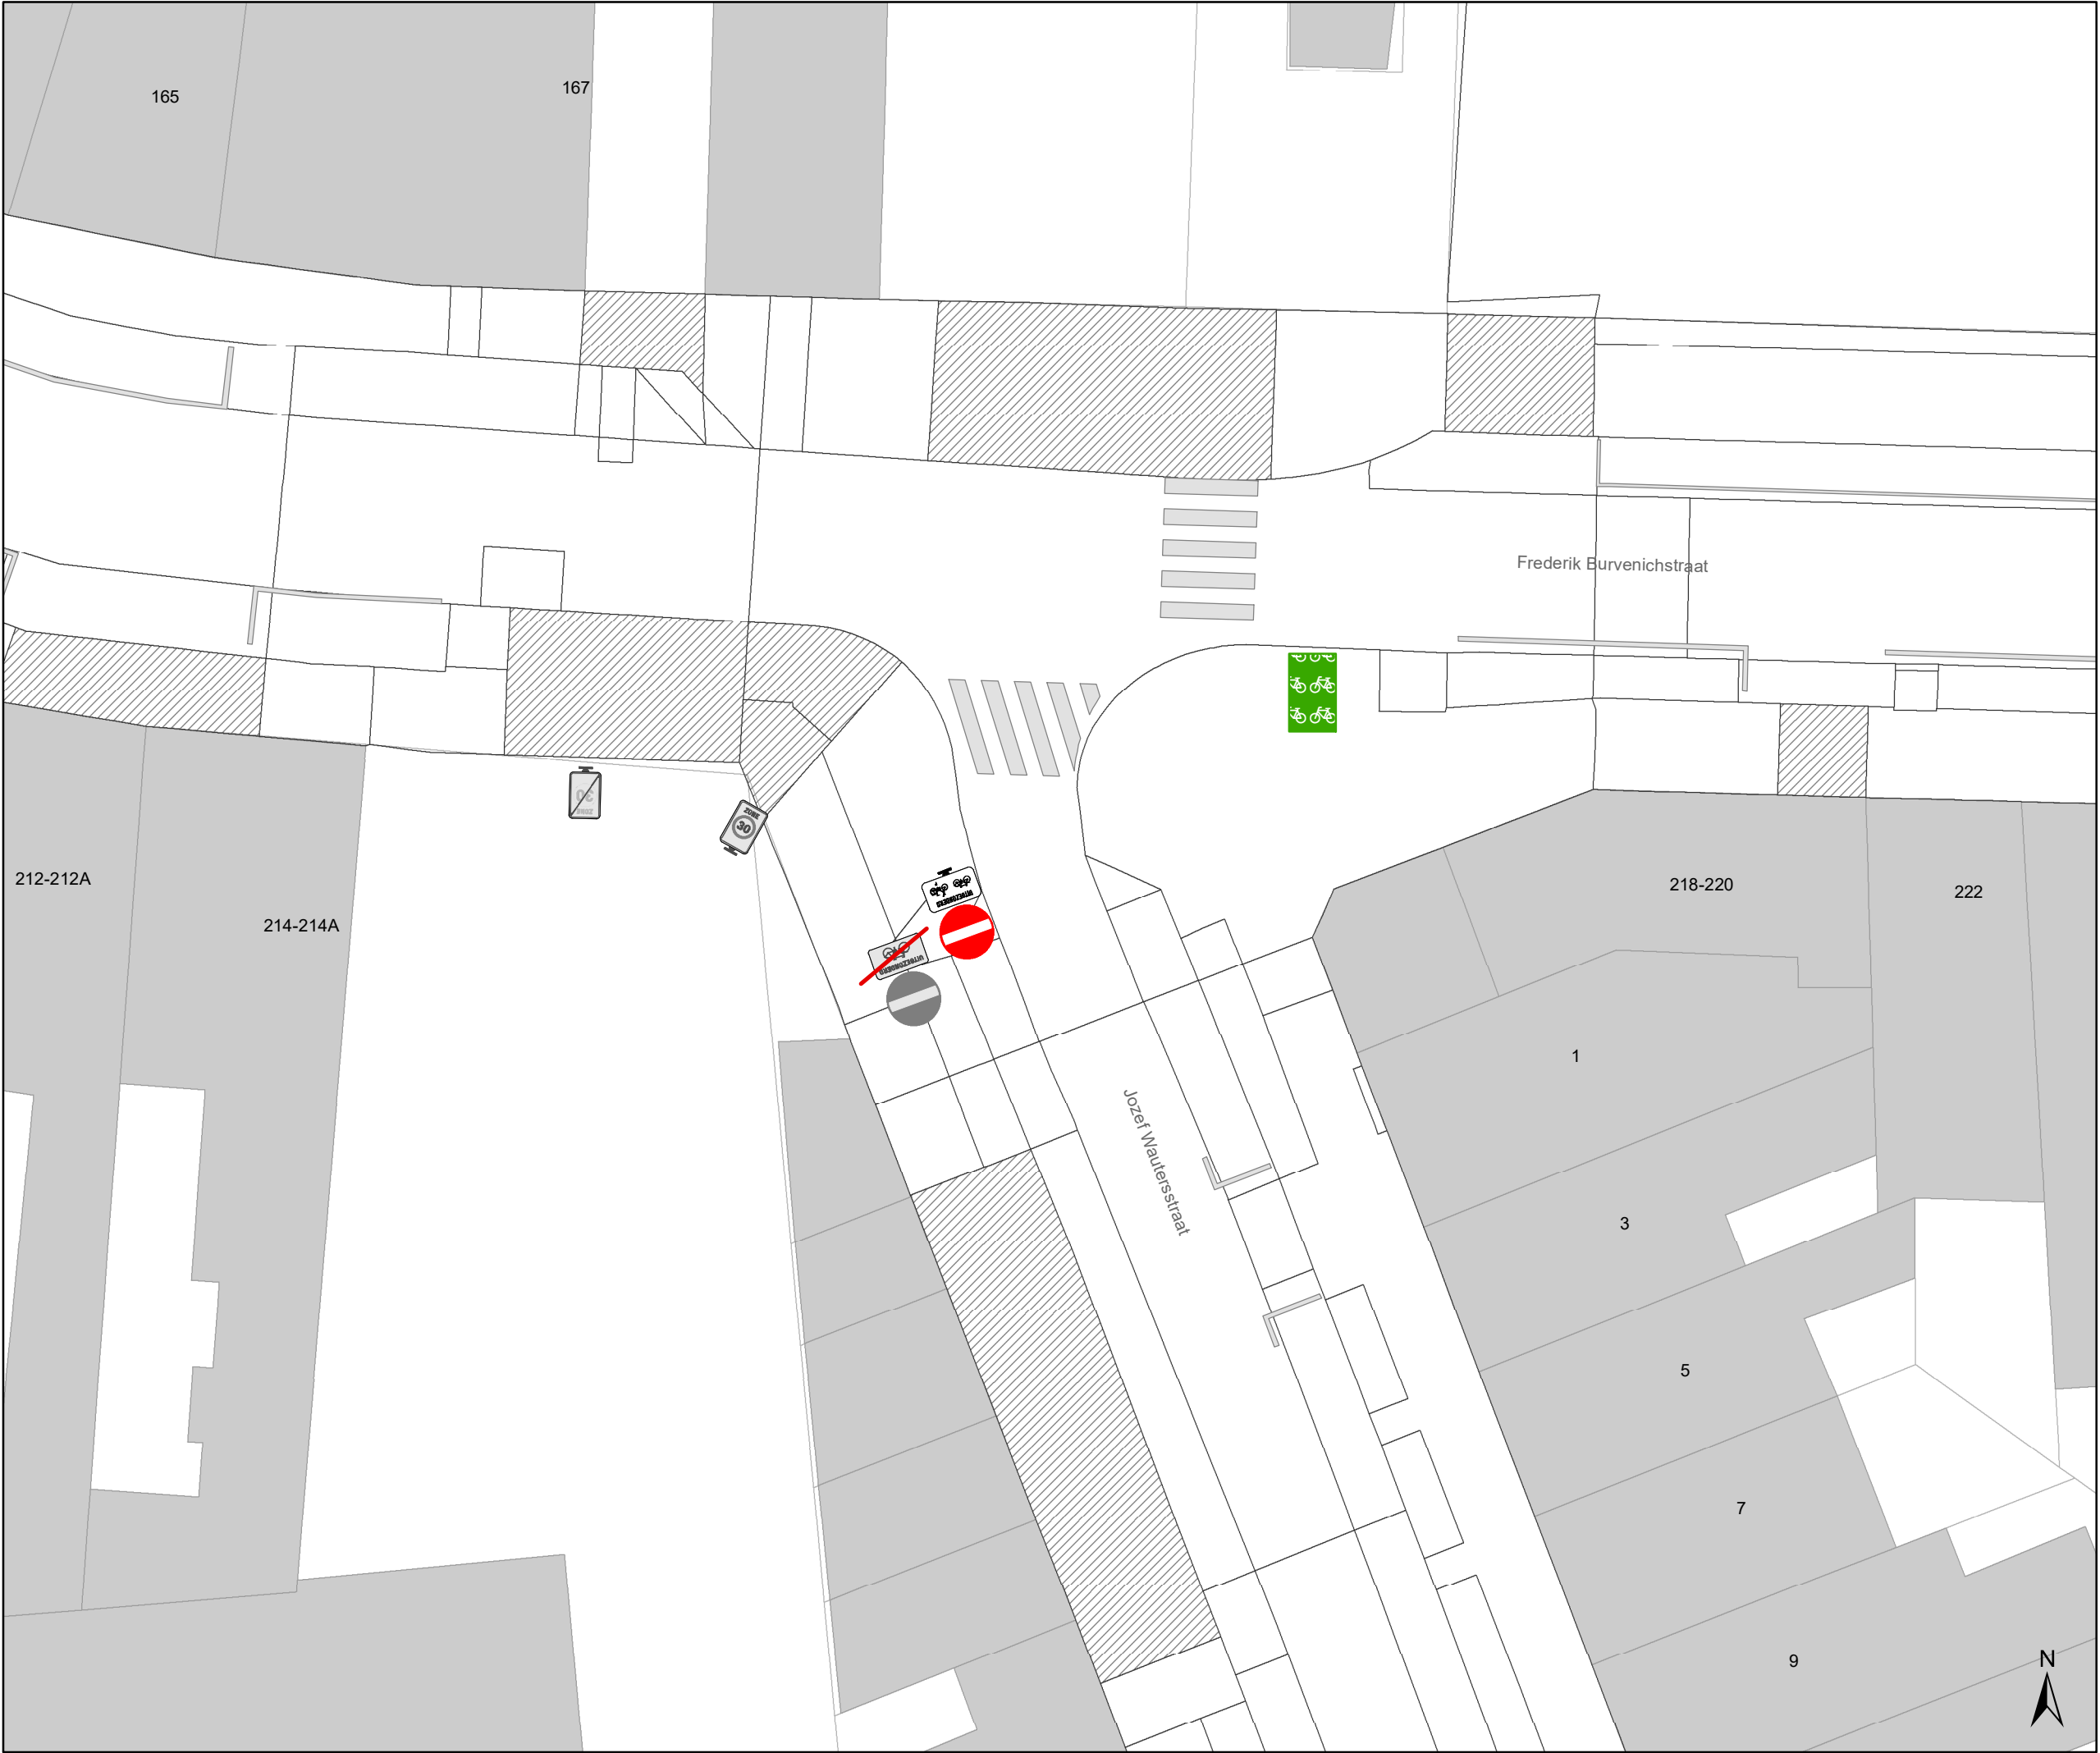

Legende

Bestaande verkeersborden

Geplande verkeersborden

Te verwijderen verkeersborden

Bestaande wegmarkeringen

Geplande wegmarkeringen

Te verwijderen wegmarkeringen

Straatmeubilair

Gepland paaltje

Bestaand paaltje


Te verwijderen paaltje

Paaltje vervangen

Overige

Ander gepland dossier
(in voorbereiding bij MOBBED)

Ander gepland dossier
(in voorbereiding bij MOBBED)

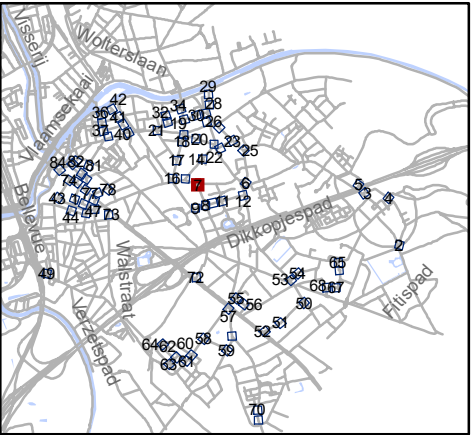


Mobiliteitsbedrijf stad Gent
Verkeerstechnische taken

paaltjes niveau 3 & 4
Gentbrugge

Dossiernummer P-384420

DATUM	SCHAAL	PLAN	P FORMAAT
25/10/2023	1/200	7/84	A3

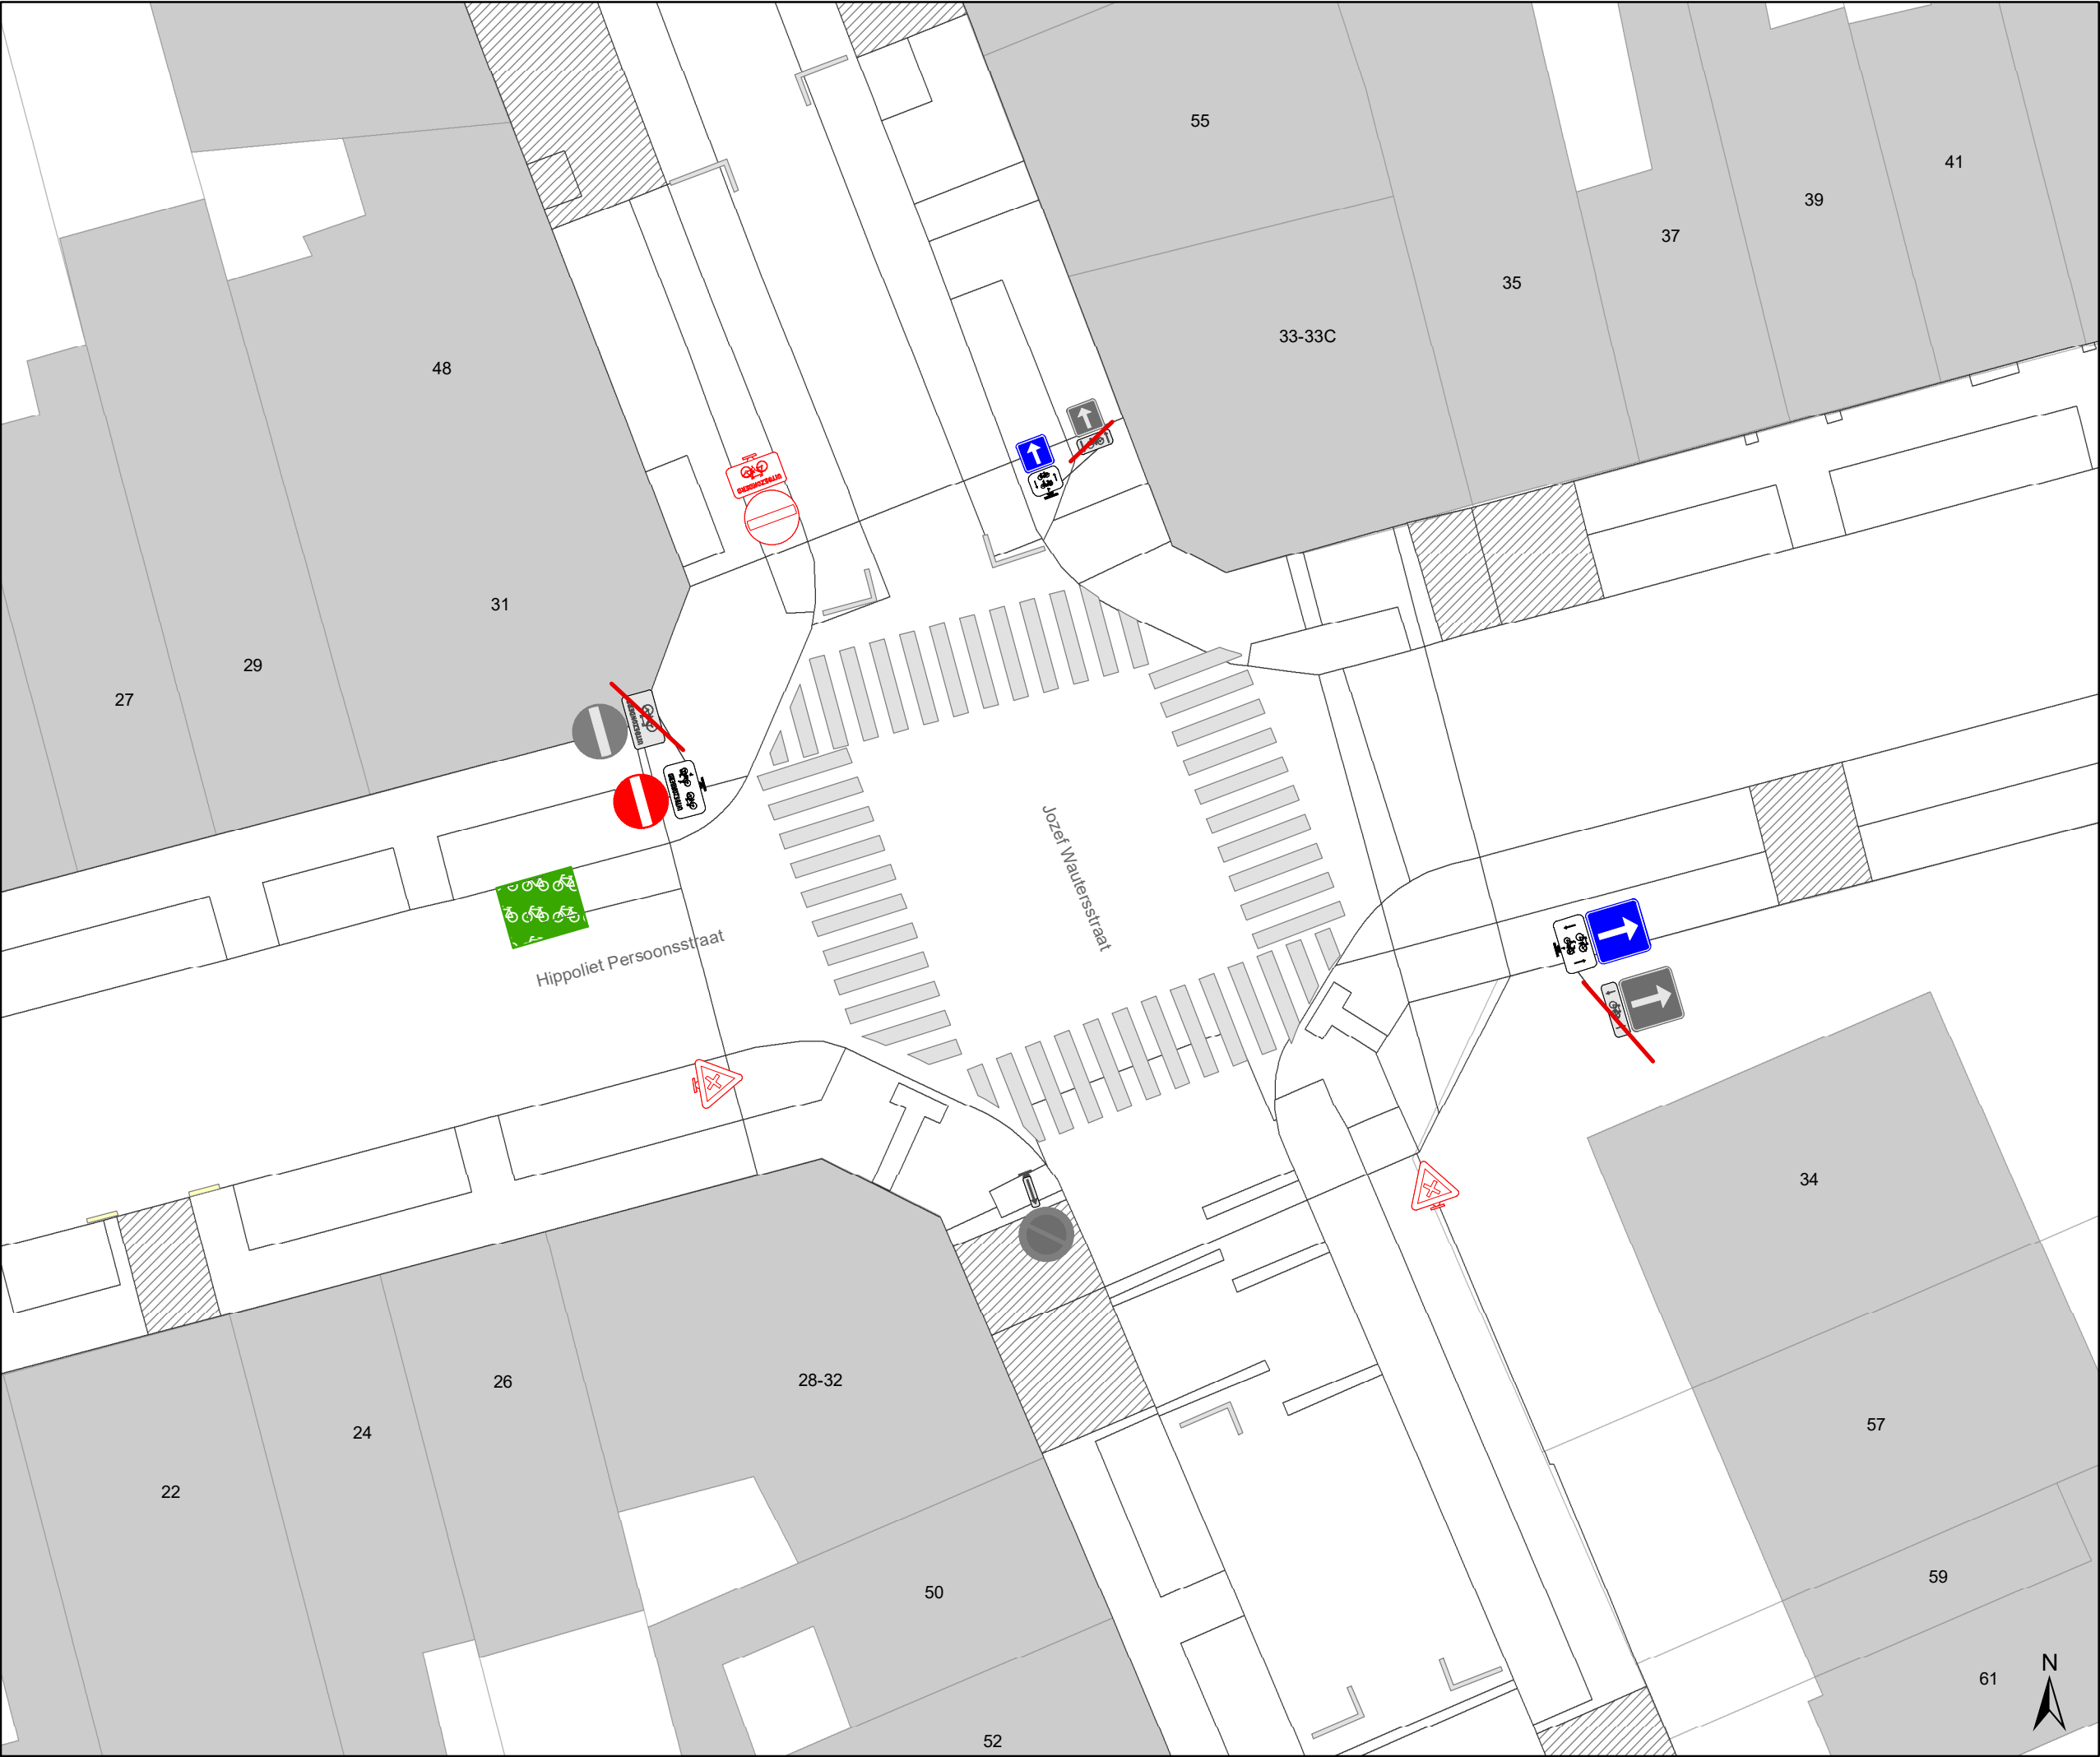

Legende

Bestaande verkeersborden

Geplande verkeersborden

Te verwijderen verkeersborden

Bestaande wegmarkeringen

Geplande wegmarkeringen

Te verwijderen wegmarkeringen

Straatmeubilair

Gepland paaltje

Bestaand paaltje


Te verwijderen paaltje

Paaltje vervangen

Overige

Ander gepland dossier
(in voorbereiding bij MOBBED)

Ander gepland dossier
(in voorbereiding bij MOBBED)

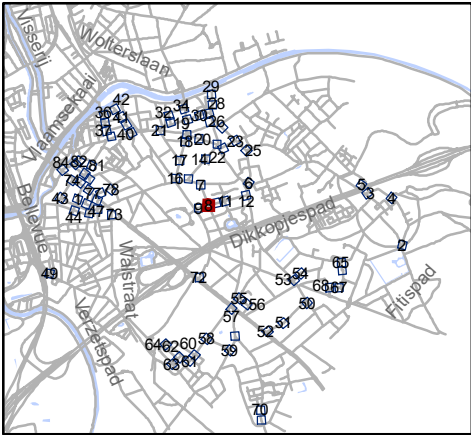


Mobiliteitsbedrijf stad Gent
Verkeerstechnische taken

paaltjes niveau 3 & 4 Gentbrugge

Dossiernummer P-384420

DATUM	SCHAAL	PLAN	P FORMAAT
25/10/2023	1/200	8/84	A3

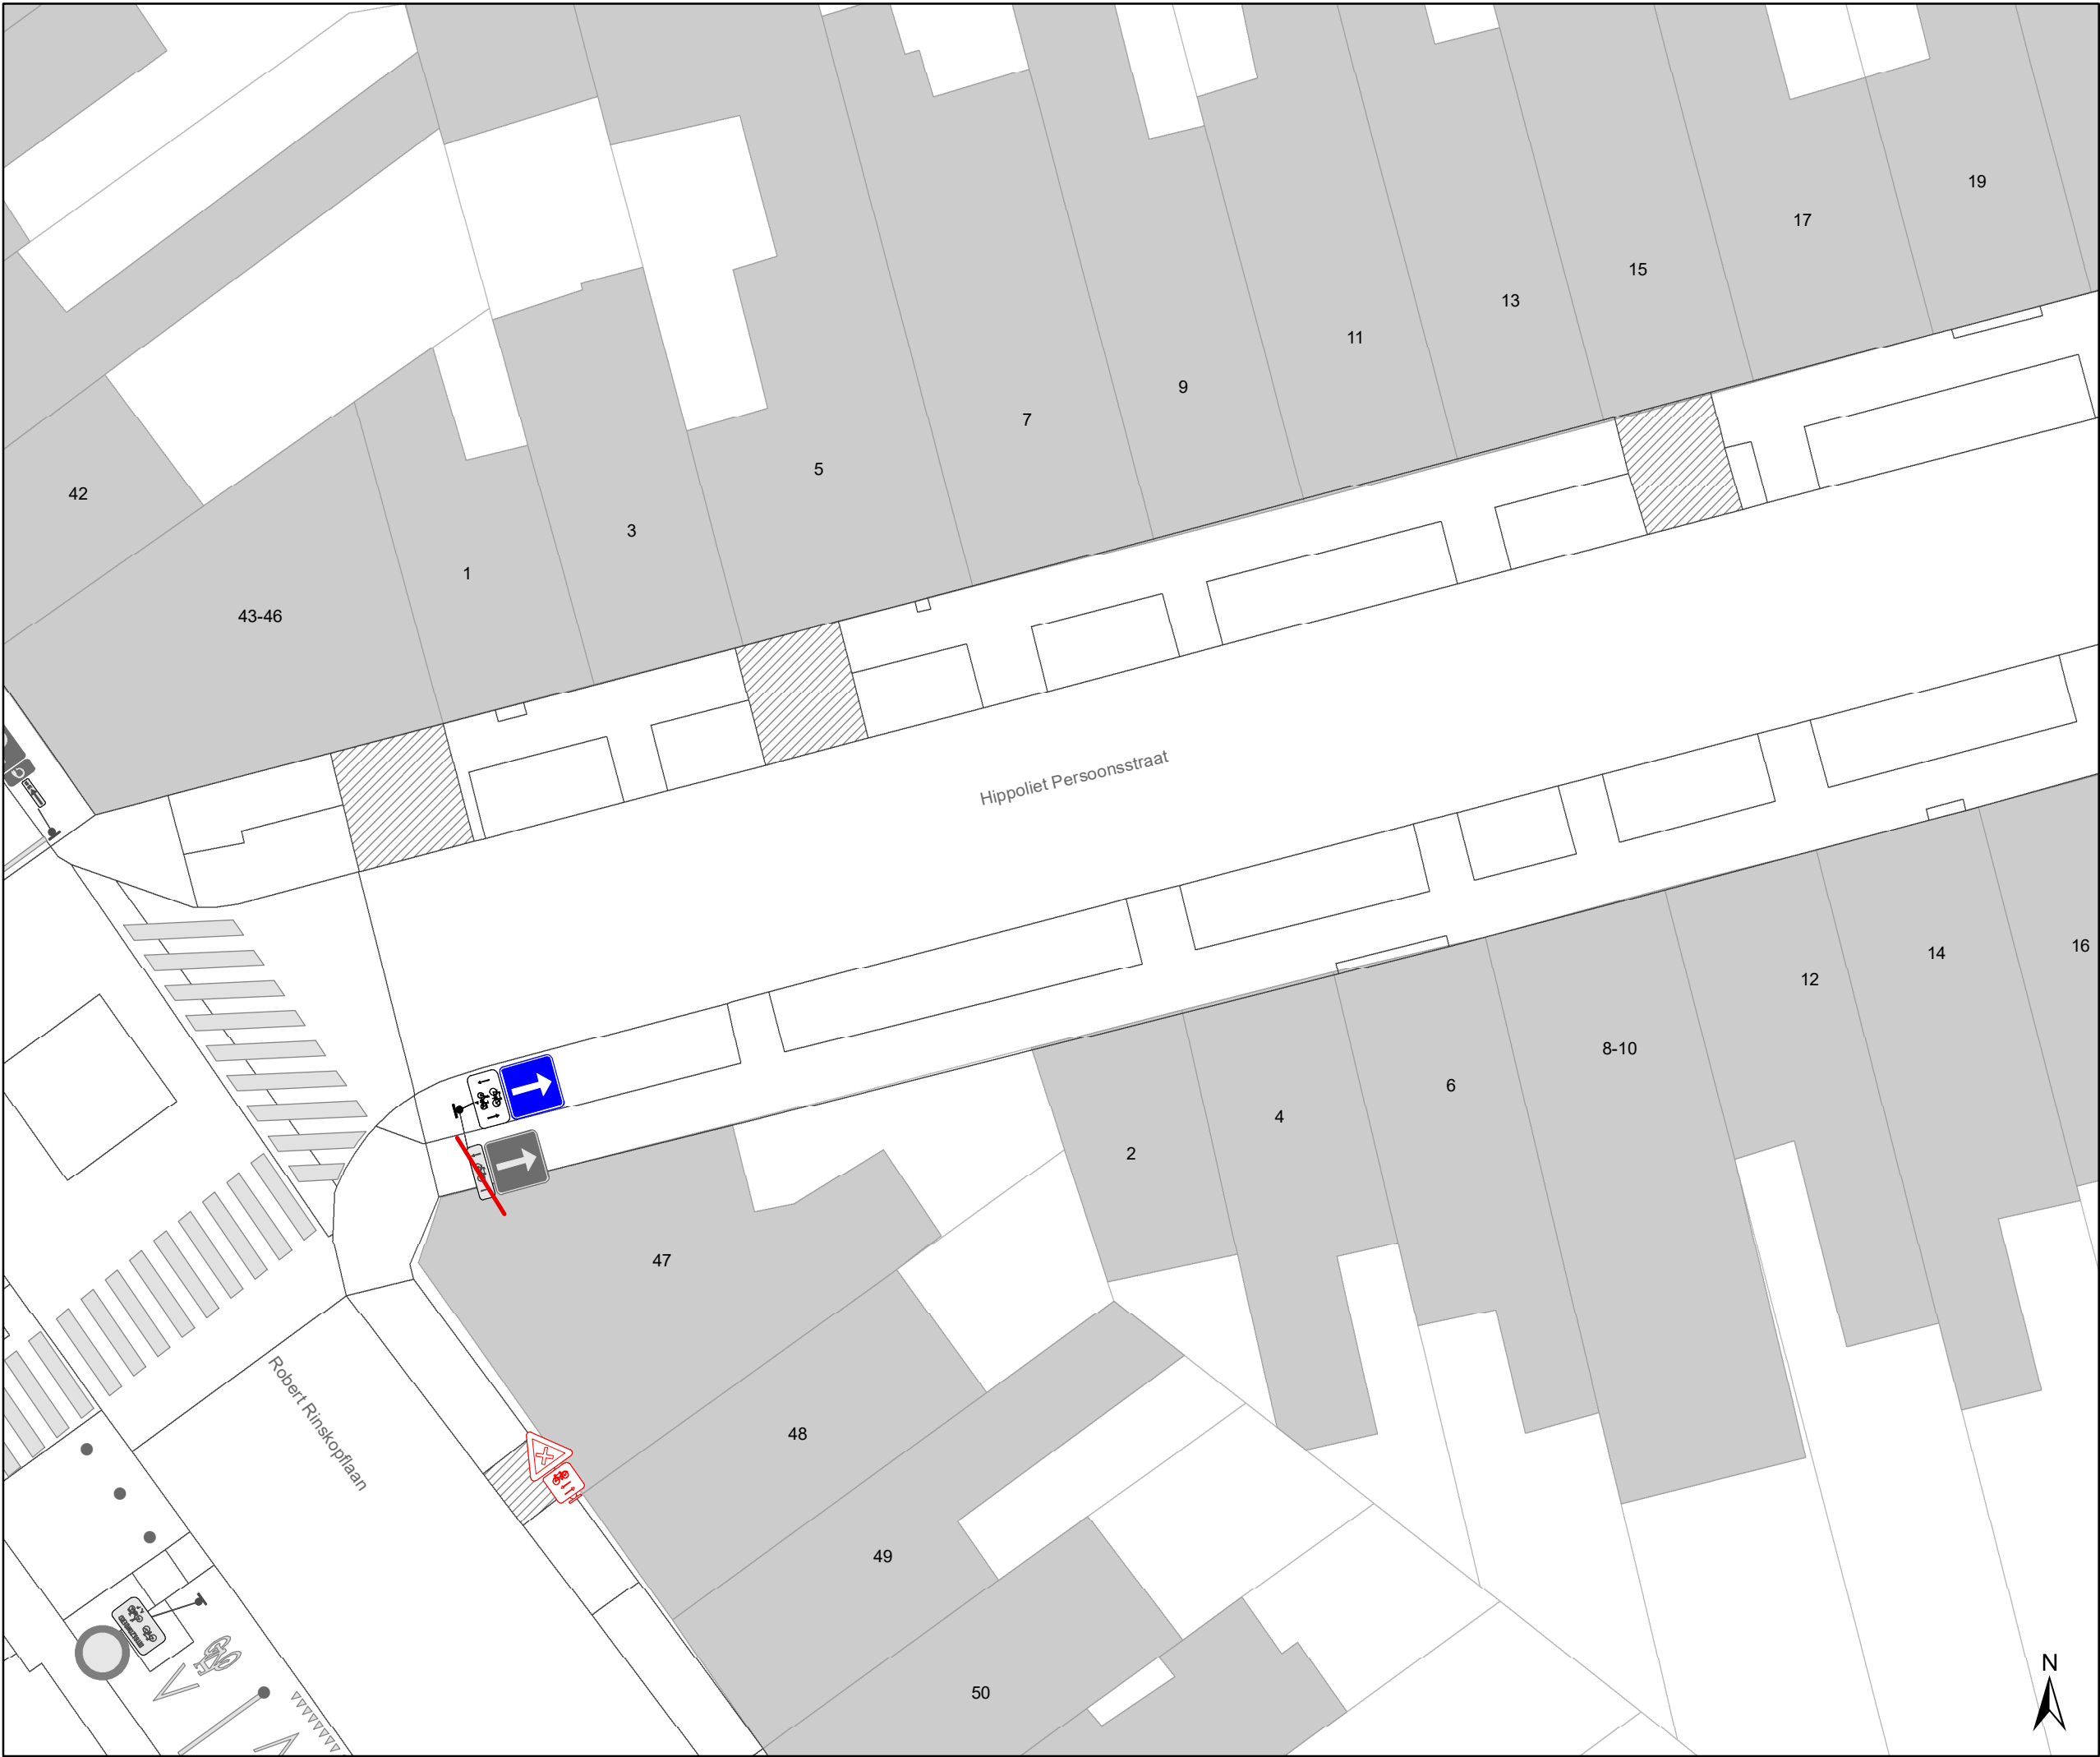

Legende


- Bestaande verkeersborden
- Geplande verkeersborden
- Te verwijderen verkeersborden
- Bestaande wegmarkeringen
- Geplande wegmarkeringen
- Te verwijderen wegmarkeringen

Straatmeubilair

- Gepland paaltje
- Bestaand paaltje
- Te verwijderen paaltje
- Paaltje vervangen

Overige

- Ander gepland dossier (in voorbereiding bij MOBBD)
- Ander gepland dossier (in voorbereiding bij MOBBD)

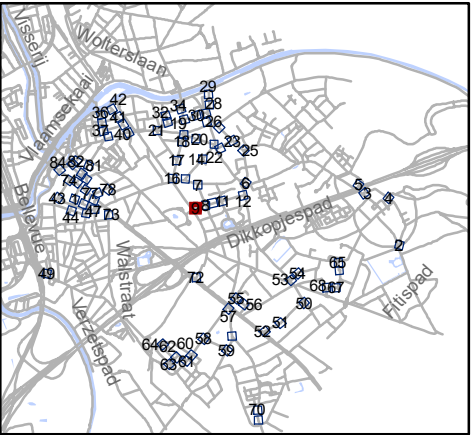


Mobiliteitsbedrijf stad Gent
Verkeerstechnische taken

paaltjes niveau 3 & 4
Gentbrugge

Dossiernummer P-384420

DATUM	SCHAAL	PLAN	P FORMAAT
25/10/2023	1/200	9/84	A3

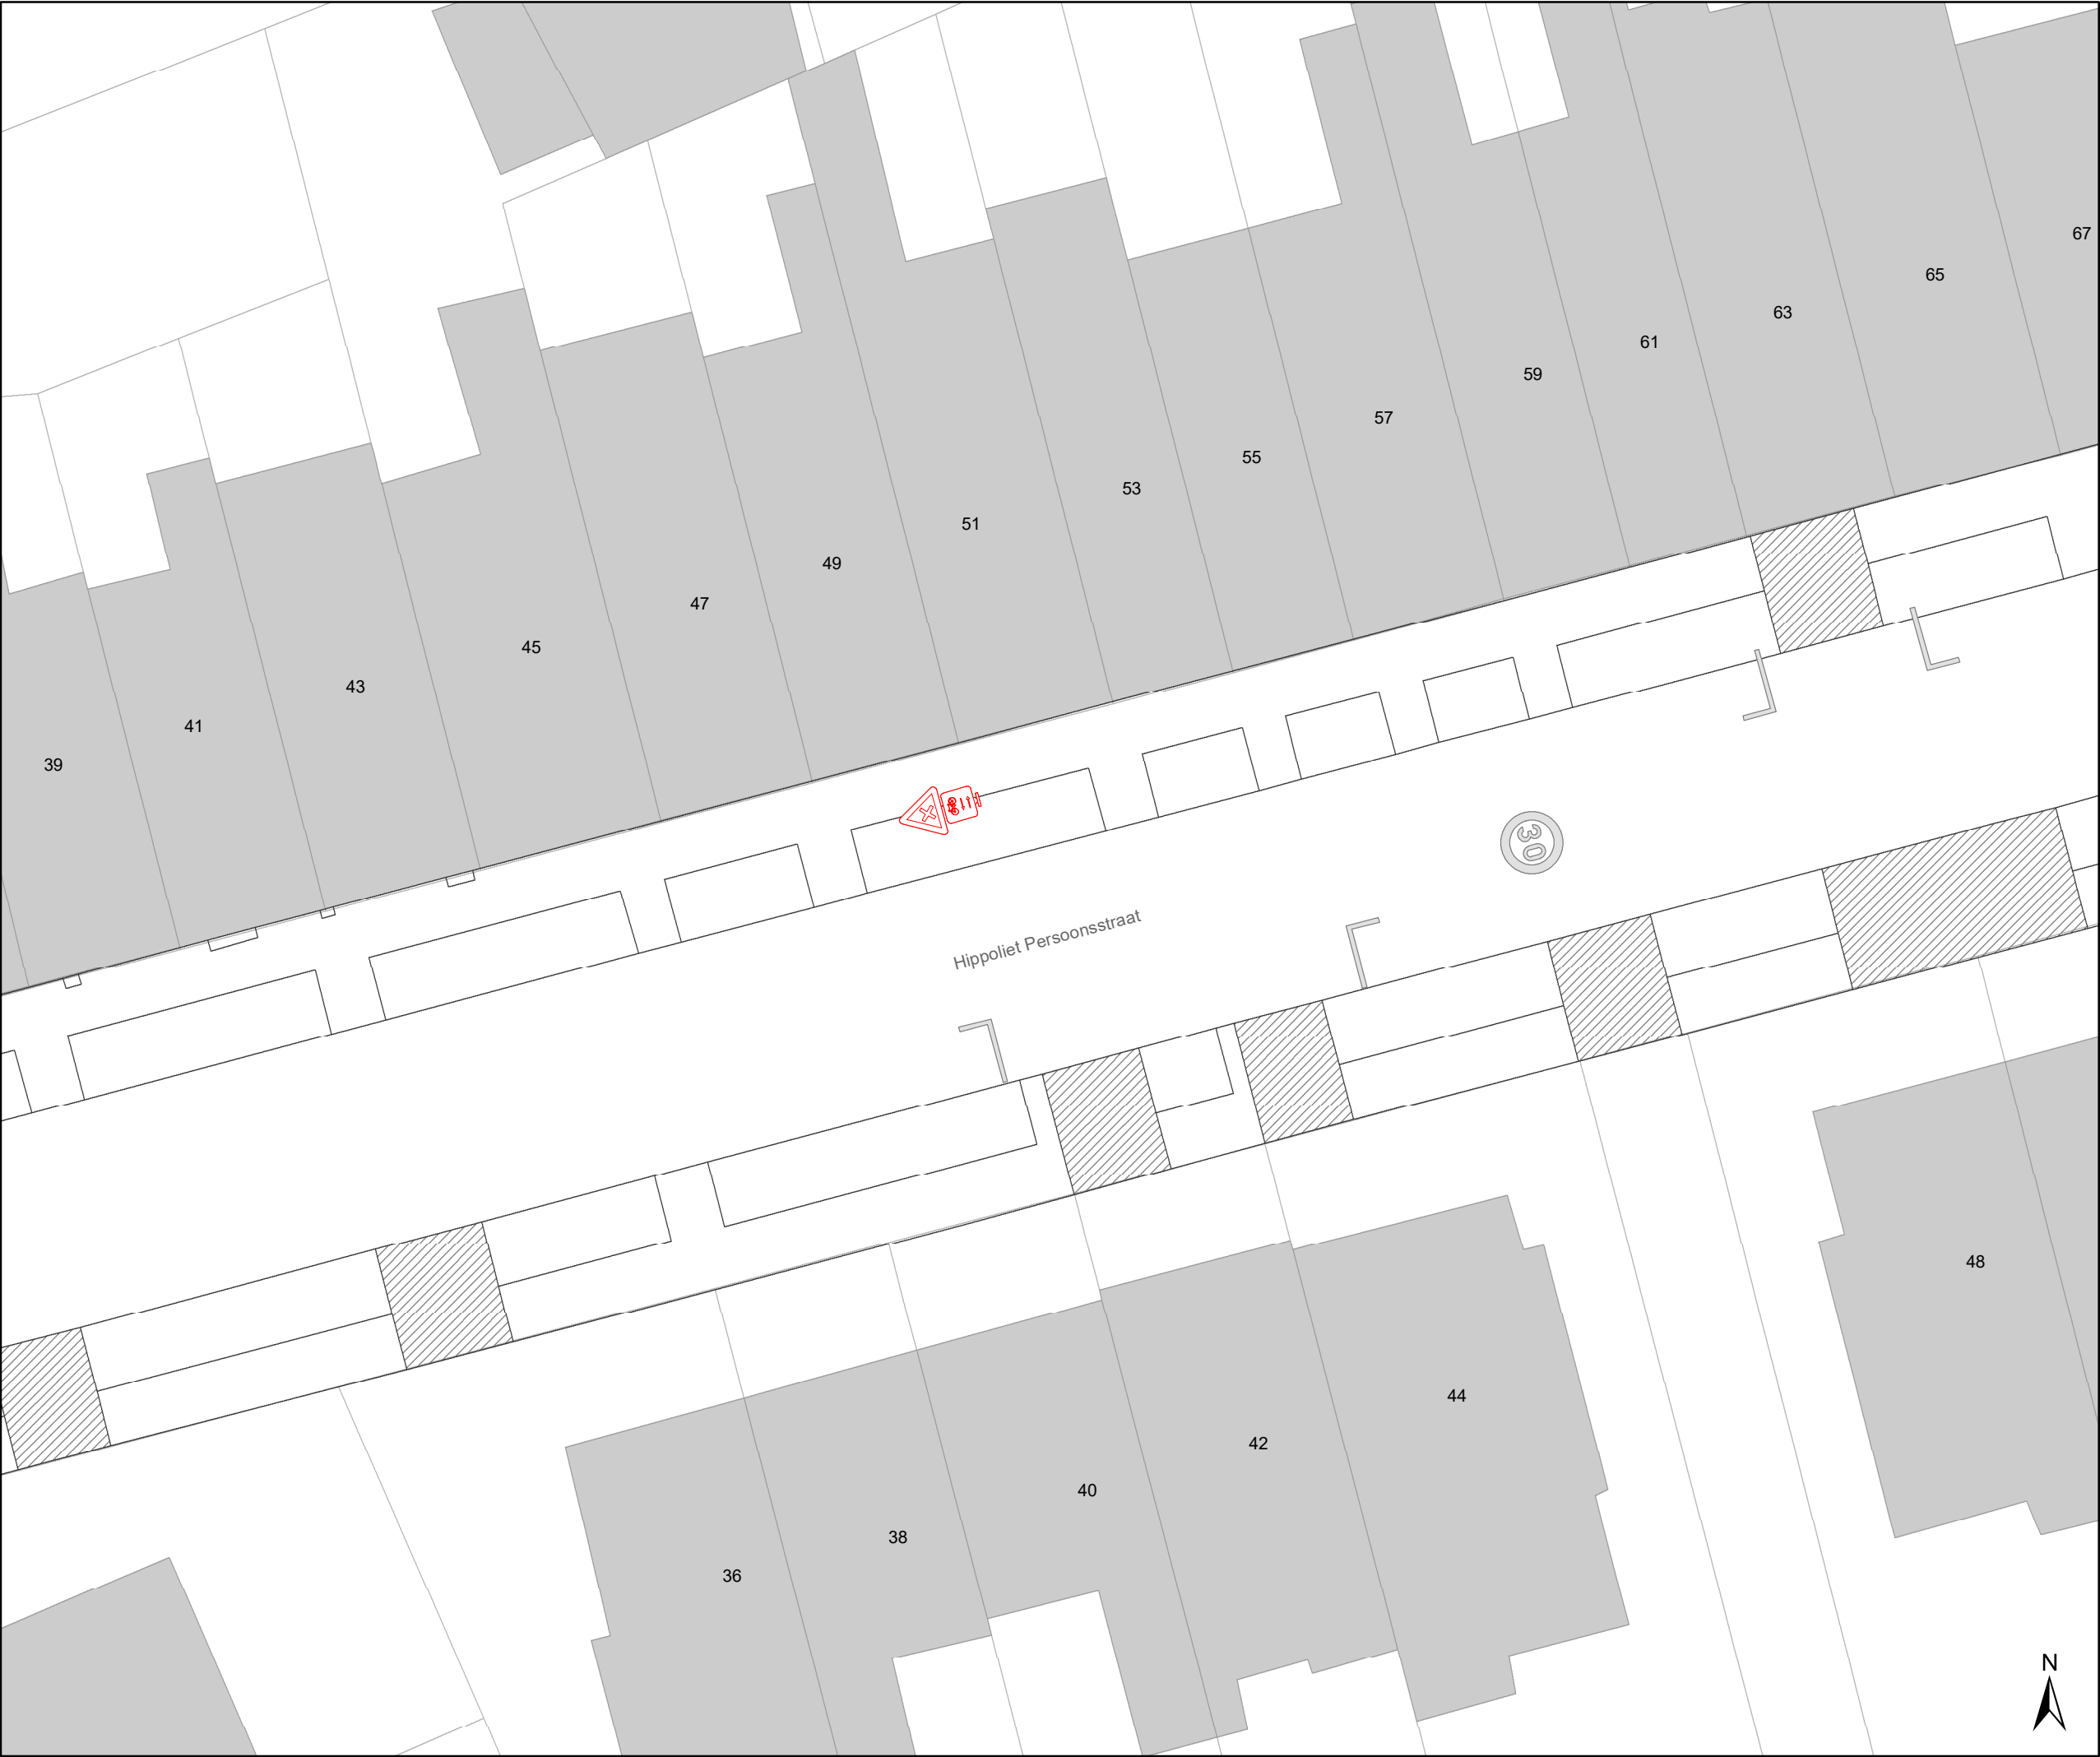

Legende

Bestaande verkeersborden

Geplande verkeersborden

Te verwijderen verkeersborden

Bestaande wegmarkeringen

Geplande wegmarkeringen

Te verwijderen wegmarkeringen

Straatmeubilair

Gepland paaltje

Bestaand paaltje


Te verwijderen paaltje

Paaltje vervangen

Overige

Ander gepland dossier
(in voorbereiding bij MOBBD)

Ander gepland dossier
(in voorbereiding bij MOBBD)

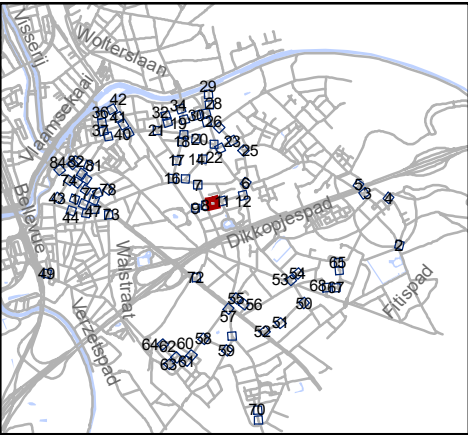


Mobiliteitsbedrijf stad Gent
Verkeerstechnische taken

paaltjes niveau 3 & 4
Gentbrugge

Dossiernummer P-384420

DATUM	SCHAAL	PLAN	P FORMAAT
25/10/2023	1/200	10/84	A3

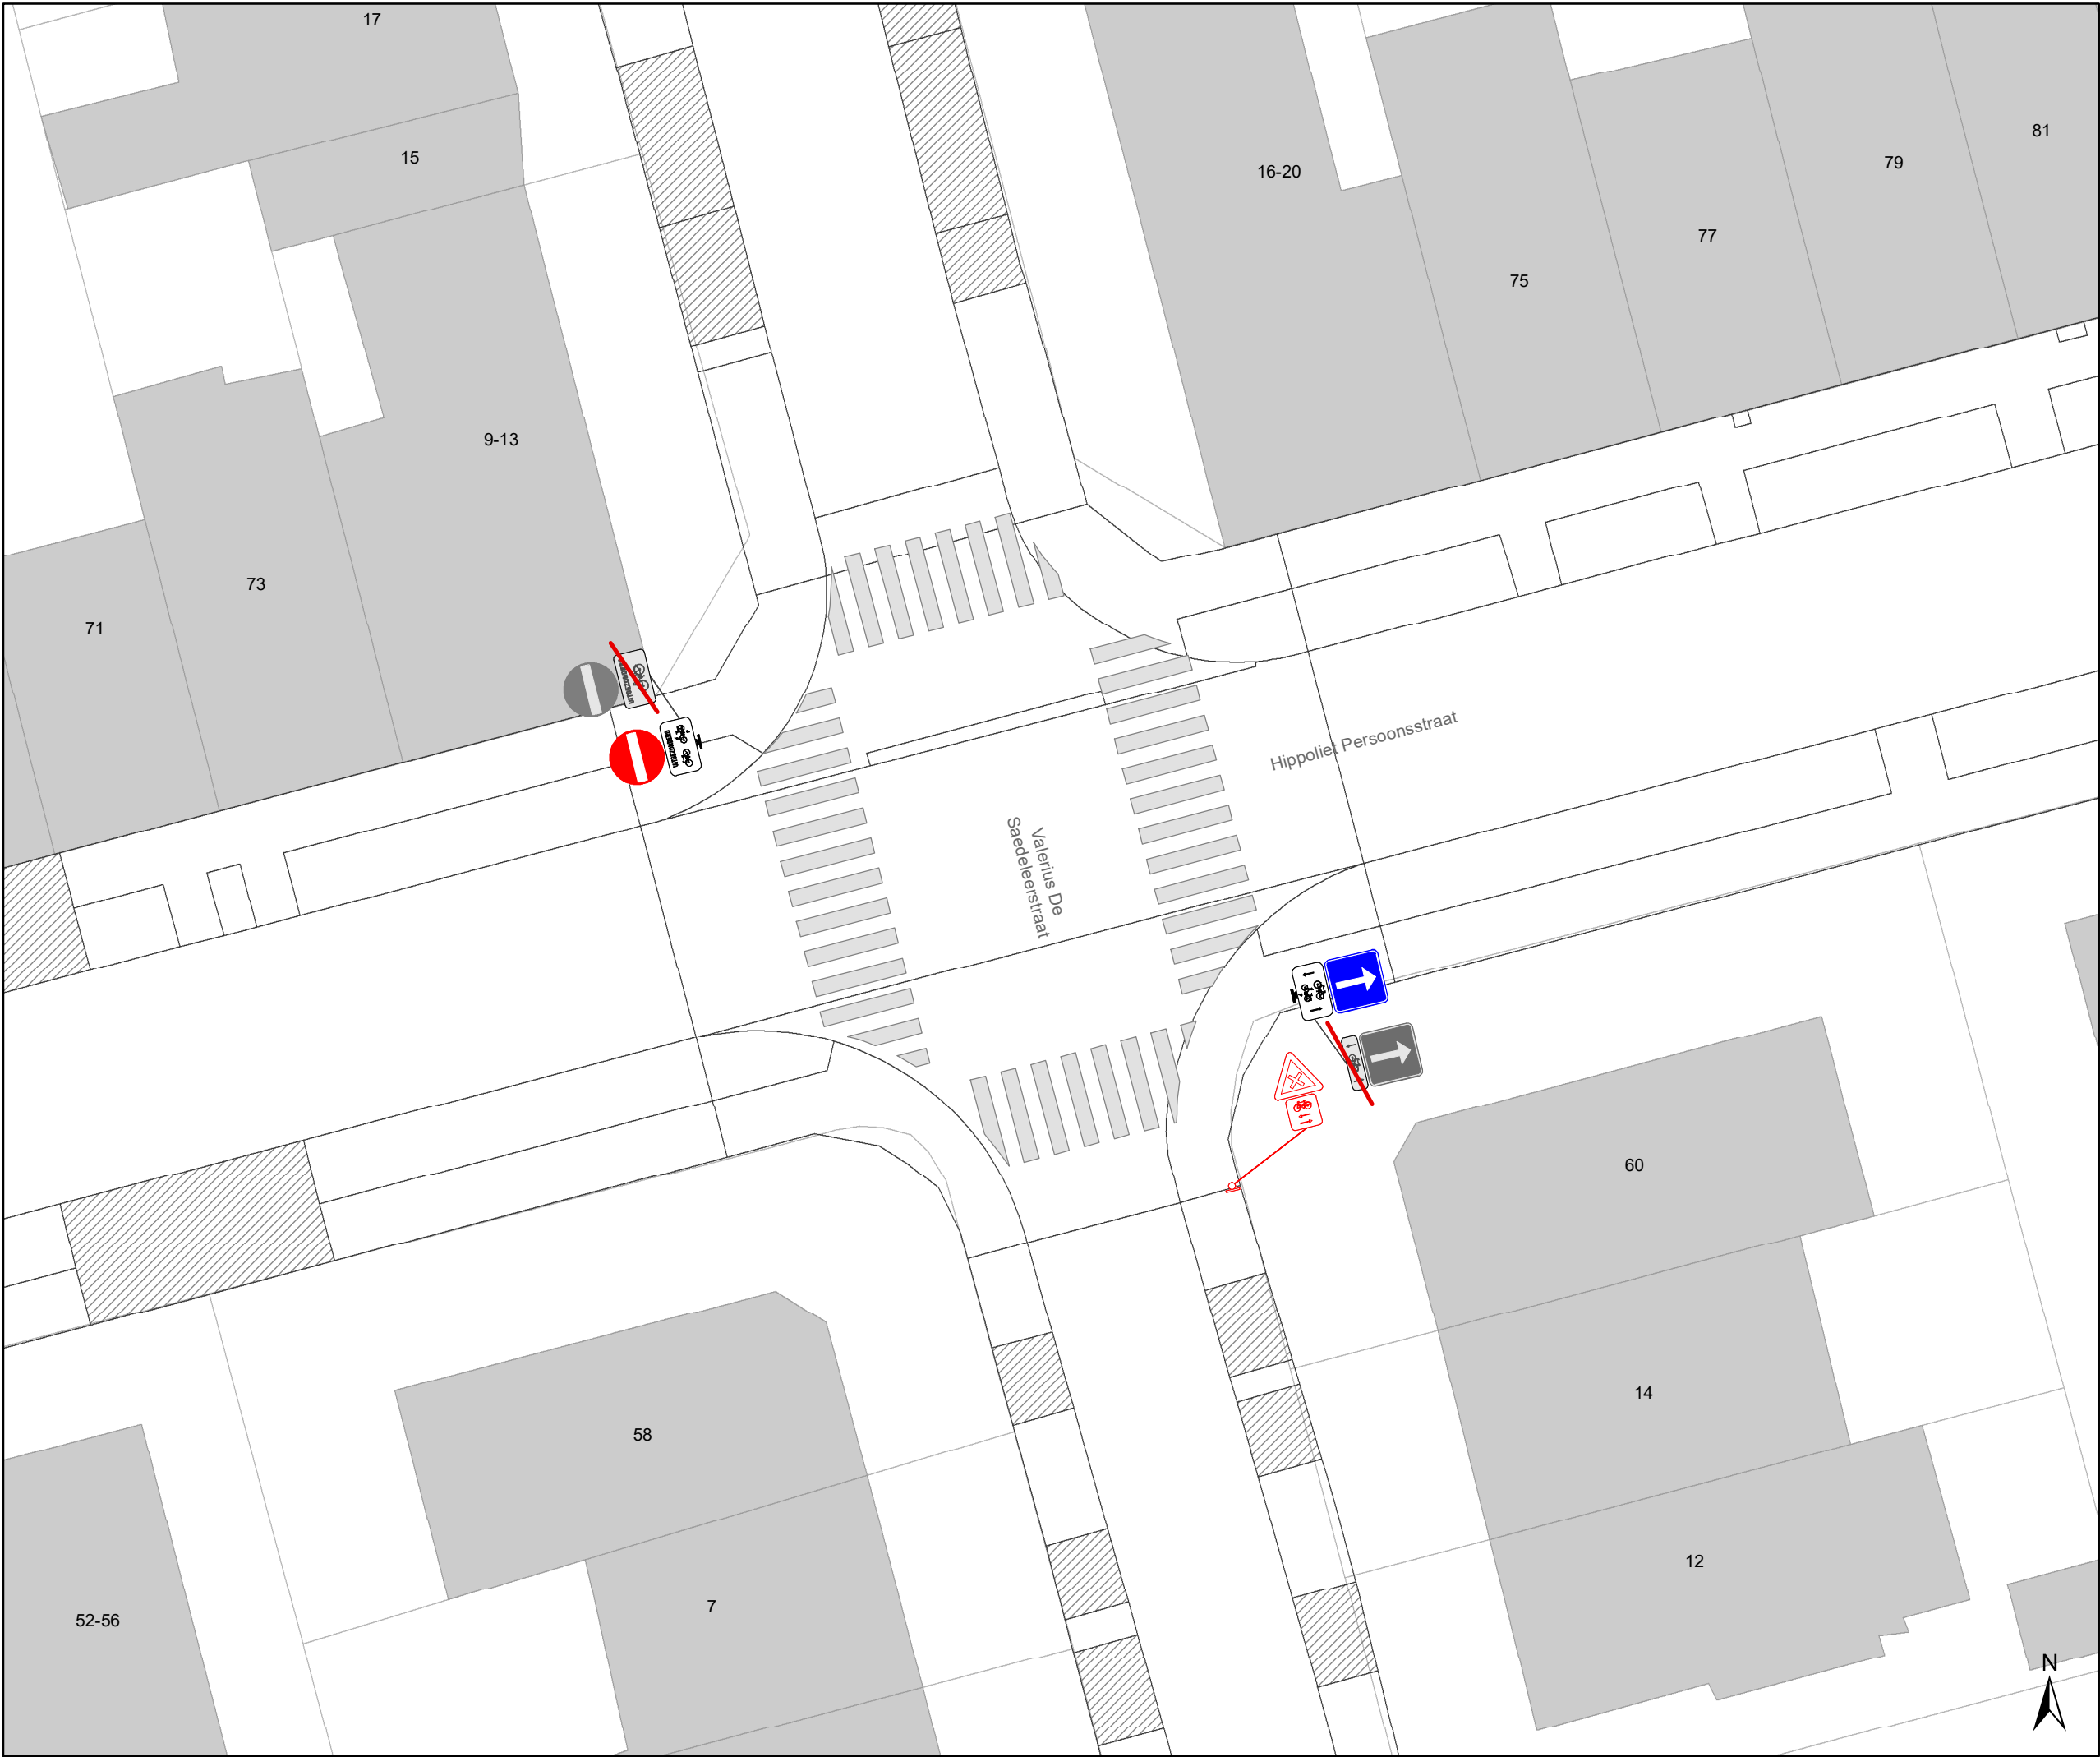

Legende


- Bestaande verkeersborden
- Geplande verkeersborden
- Te verwijderen verkeersborden
- Bestaande wegmarkeringen
- Geplande wegmarkeringen
- Te verwijderen wegmarkeringen

Straatmeubilair

- Gepland paaltje
- Bestaand paaltje
- Te verwijderen paaltje
- Paaltje vervangen

Overige

- Ander gepland dossier (in voorbereiding bij MOBBD)
- Ander gepland dossier (in voorbereiding bij MOBBD)

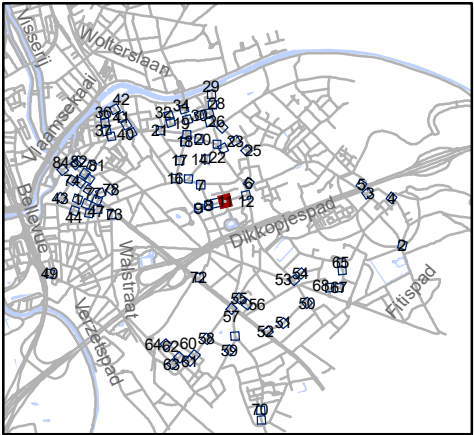


Mobiliteitsbedrijf stad Gent
Verkeerstechnische taken

**paaltjes niveau 3 & 4
Gentbrugge**

Dossiernummer P-384420

DATUM	SCHAAL	PLAN	P FORMAAT
25/10/2023	1/200	11/84	A3

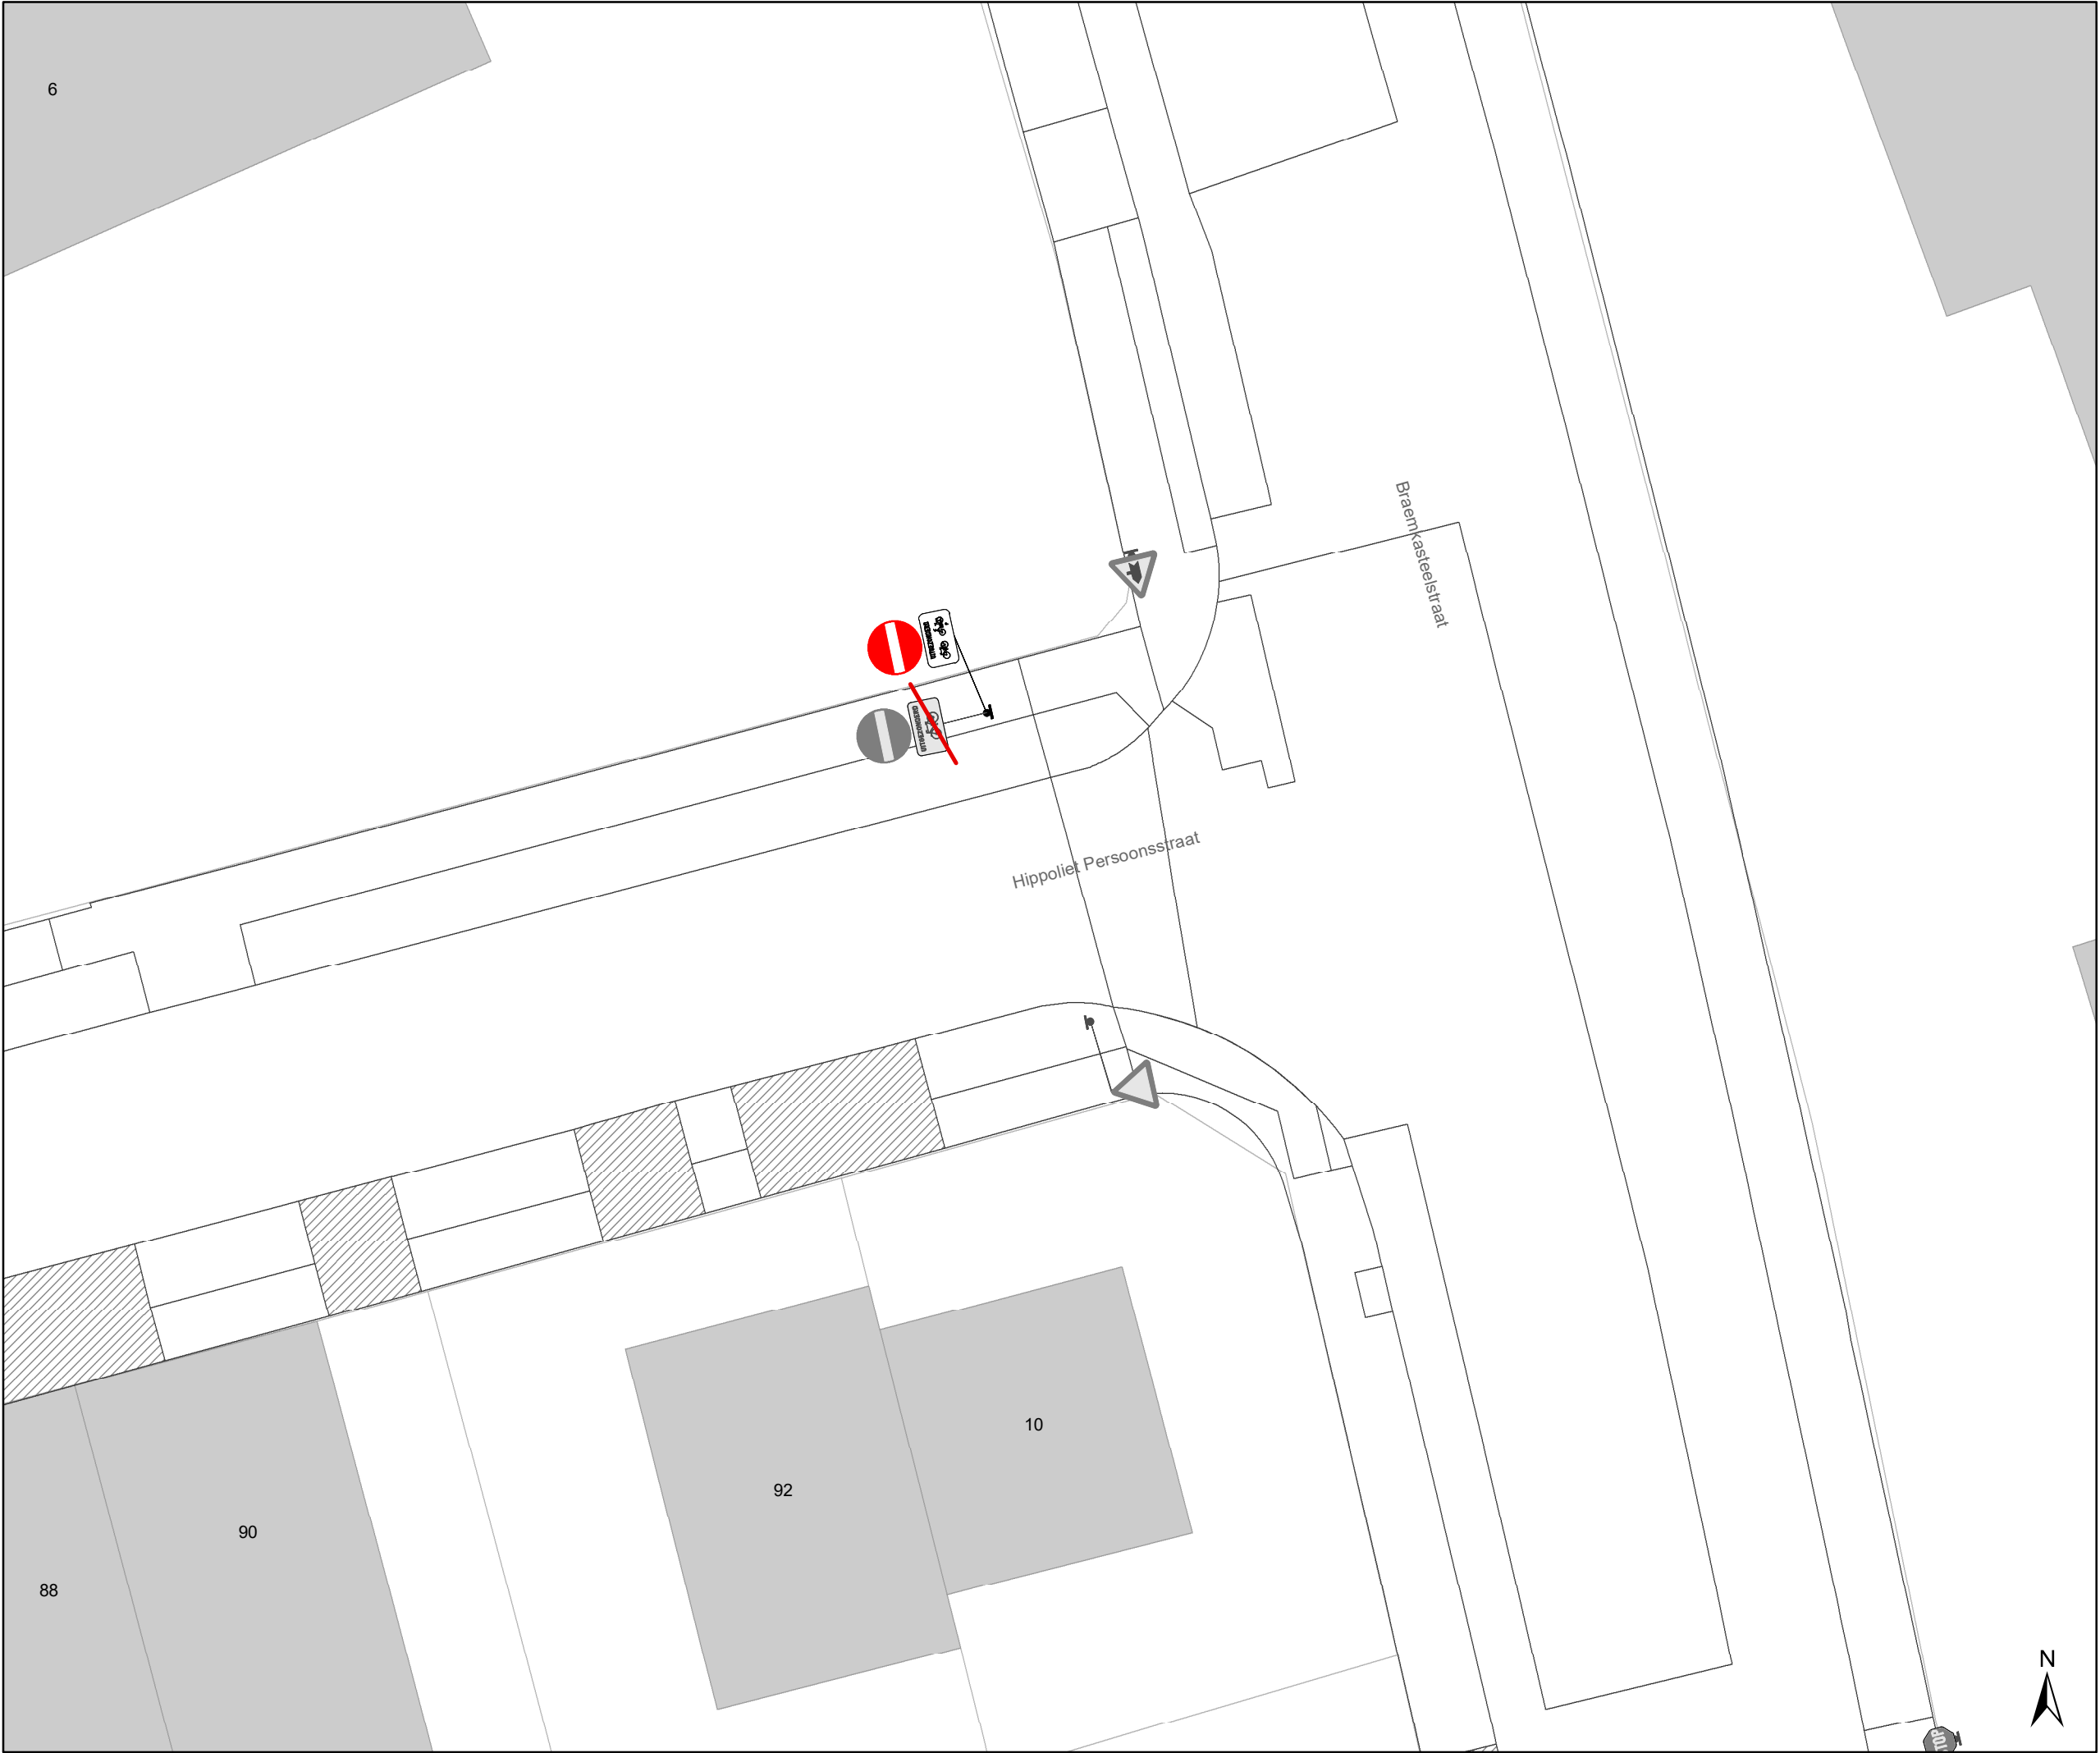

Legende

Bestaande verkeersborden

Geplande verkeersborden

Te verwijderen verkeersborden

Bestaande wegmarkeringen

Geplande wegmarkeringen

Te verwijderen wegmarkeringen

Straatmeubilair

Gepland paaltje

Bestaand paaltje


Te verwijderen paaltje

Paaltje vervangen

Overige

Ander gepland dossier
(in voorbereiding bij MOBBD)

Ander gepland dossier
(in voorbereiding bij MOBBD)

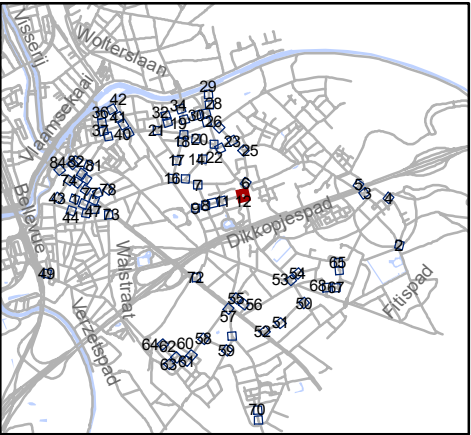


Mobiliteitsbedrijf stad Gent
Verkeerstechnische taken

paaltjes niveau 3 & 4
Gentbrugge

Dossiernummer P-384420

DATUM	SCHAAL	PLAN	P FORMAAT
25/10/2023	1/200	12/84	A3

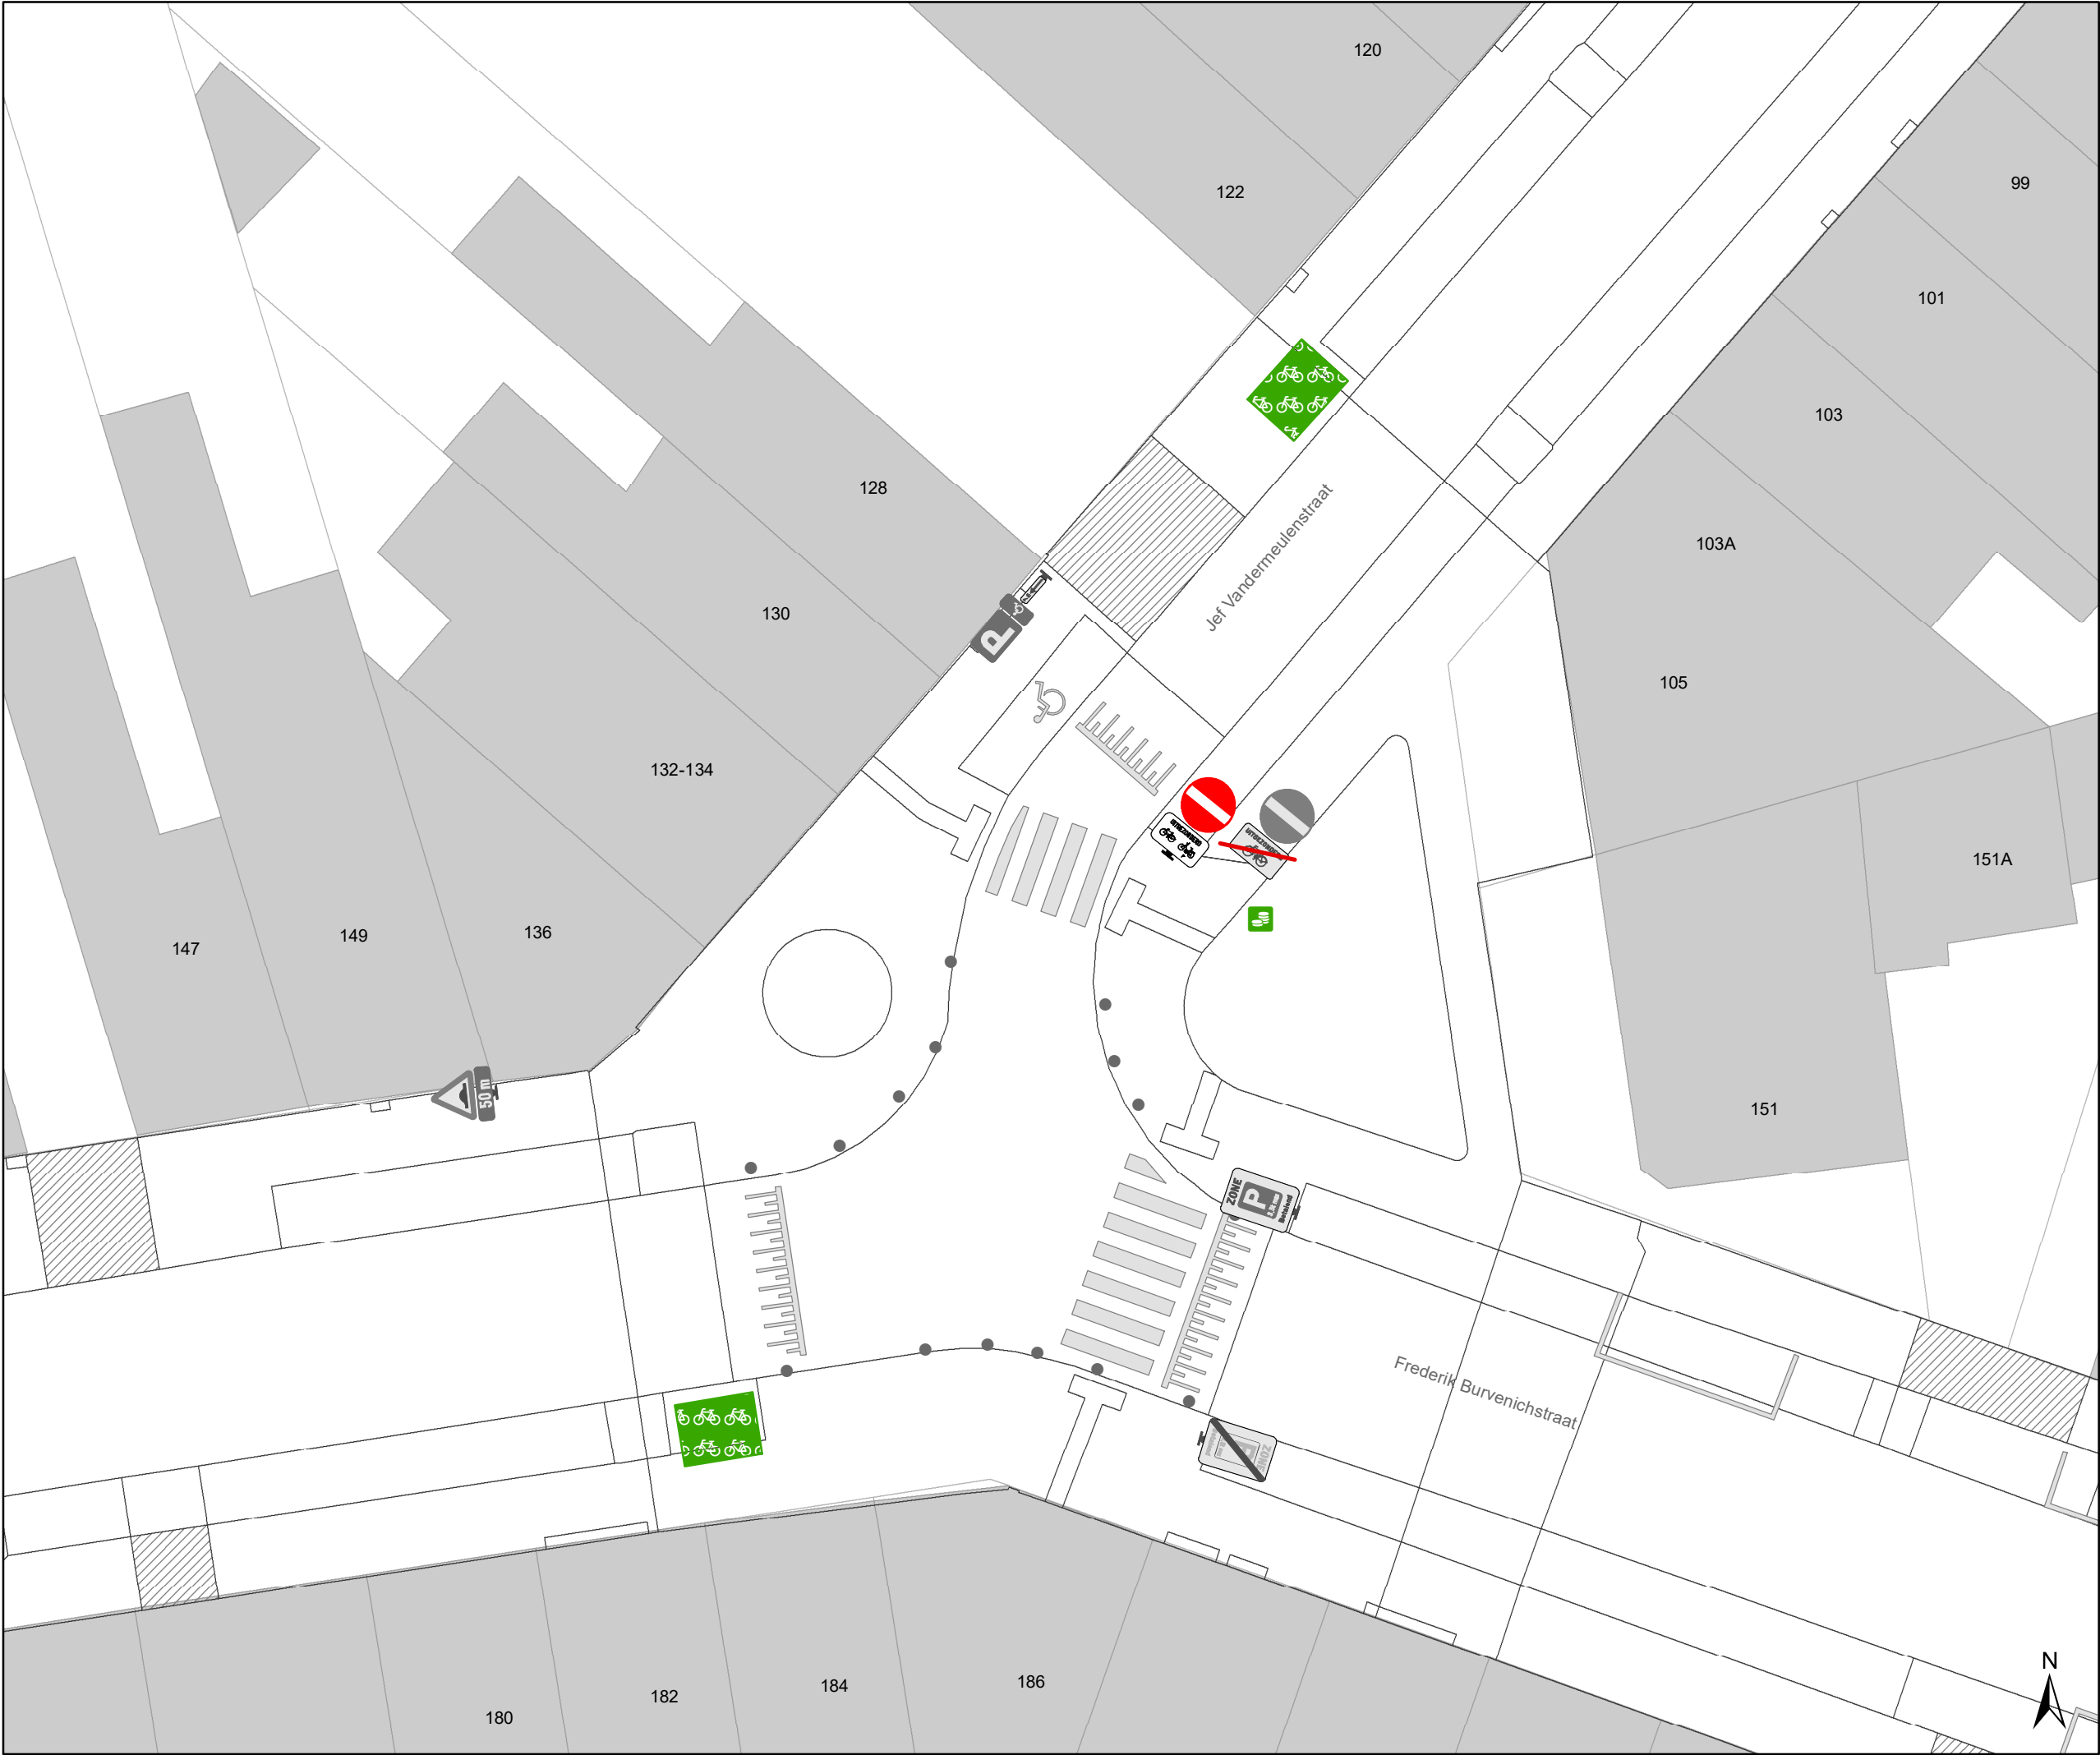

Legende

Bestaande verkeersborden

Geplande verkeersborden

Te verwijderen verkeersborden

Bestaande wegmarkeringen

Geplande wegmarkeringen

Te verwijderen wegmarkeringen

Straatmeubilair

Gepland paaltje

Bestaand paaltje


Te verwijderen paaltje

Paaltje vervangen

Overige

Ander gepland dossier
(in voorbereiding bij MOBBED)

Ander gepland dossier
(in voorbereiding bij MOBBED)

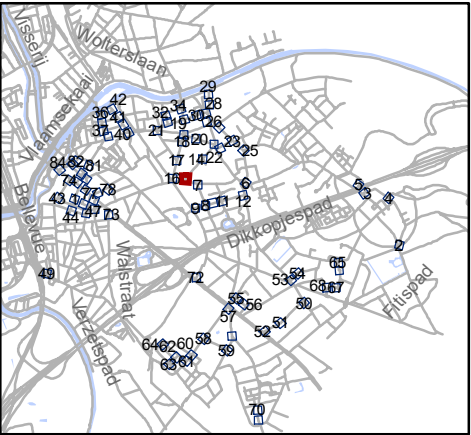


Mobiliteitsbedrijf stad Gent
Verkeerstechnische taken

paaltjes niveau 3 & 4
Gentbrugge

Dossiernummer P-384420

DATUM	SCHAAL	PLAN	P FORMAAT
25/10/2023	1/200	13/84	A3

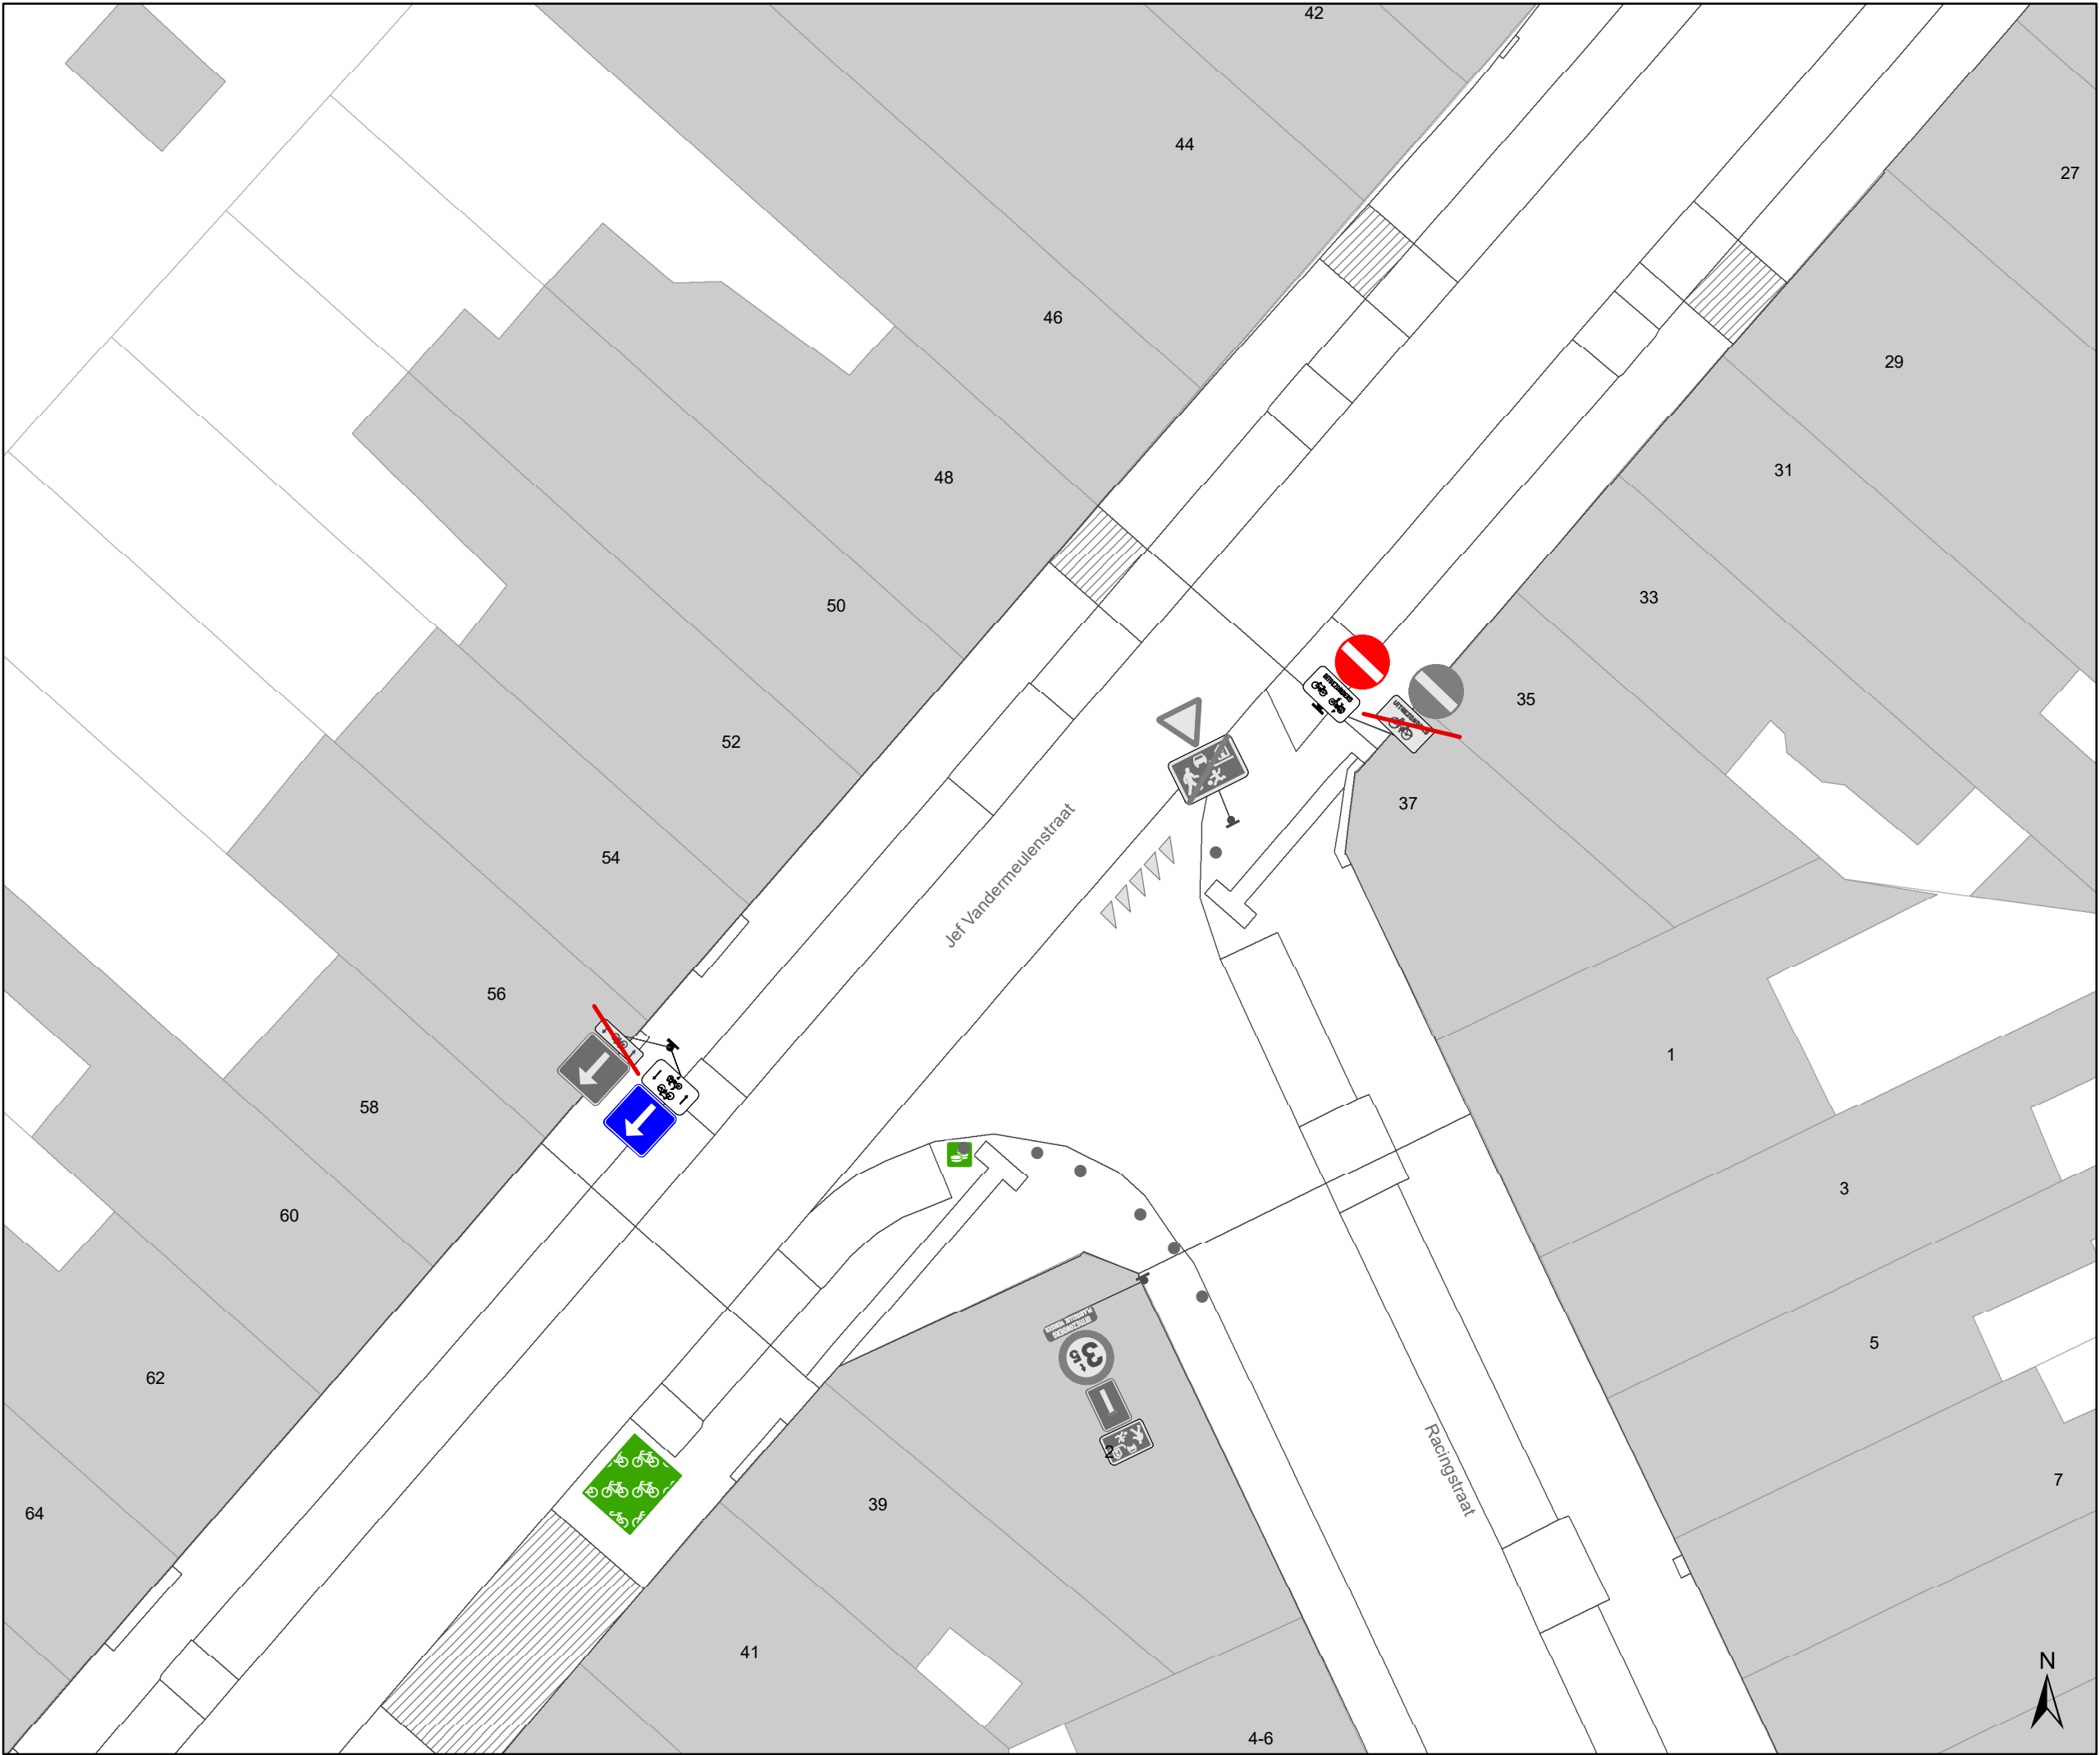

Legende


- Bestaande verkeersborden
- Geplande verkeersborden
- Te verwijderen verkeersborden
- Bestaande wegmarkeringen
- Geplande wegmarkeringen
- Te verwijderen wegmarkeringen

Straatmeubilair

- Gepland paaltje
- Bestaand paaltje
- Te verwijderen paaltje
- Paaltje vervangen

Overige

- Ander gepland dossier (in voorbereiding bij MOBBD)
- Ander gepland dossier (in voorbereiding bij MOBBD)

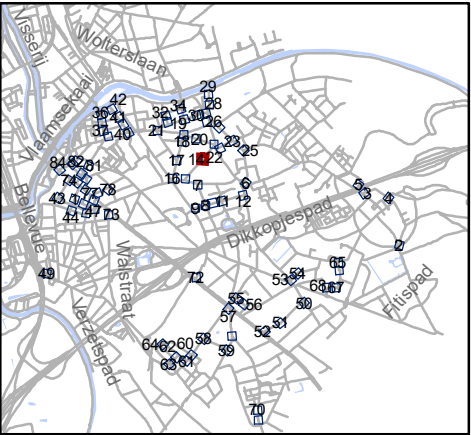


Mobiliteitsbedrijf stad Gent
Verkeerstechnische taken

**paaltjes niveau 3 & 4
Gentbrugge**

Dossiernummer P-384420

DATUM	SCHAAL	PLAN	P FORMAAT
25/10/2023	1/200	14/84	A3

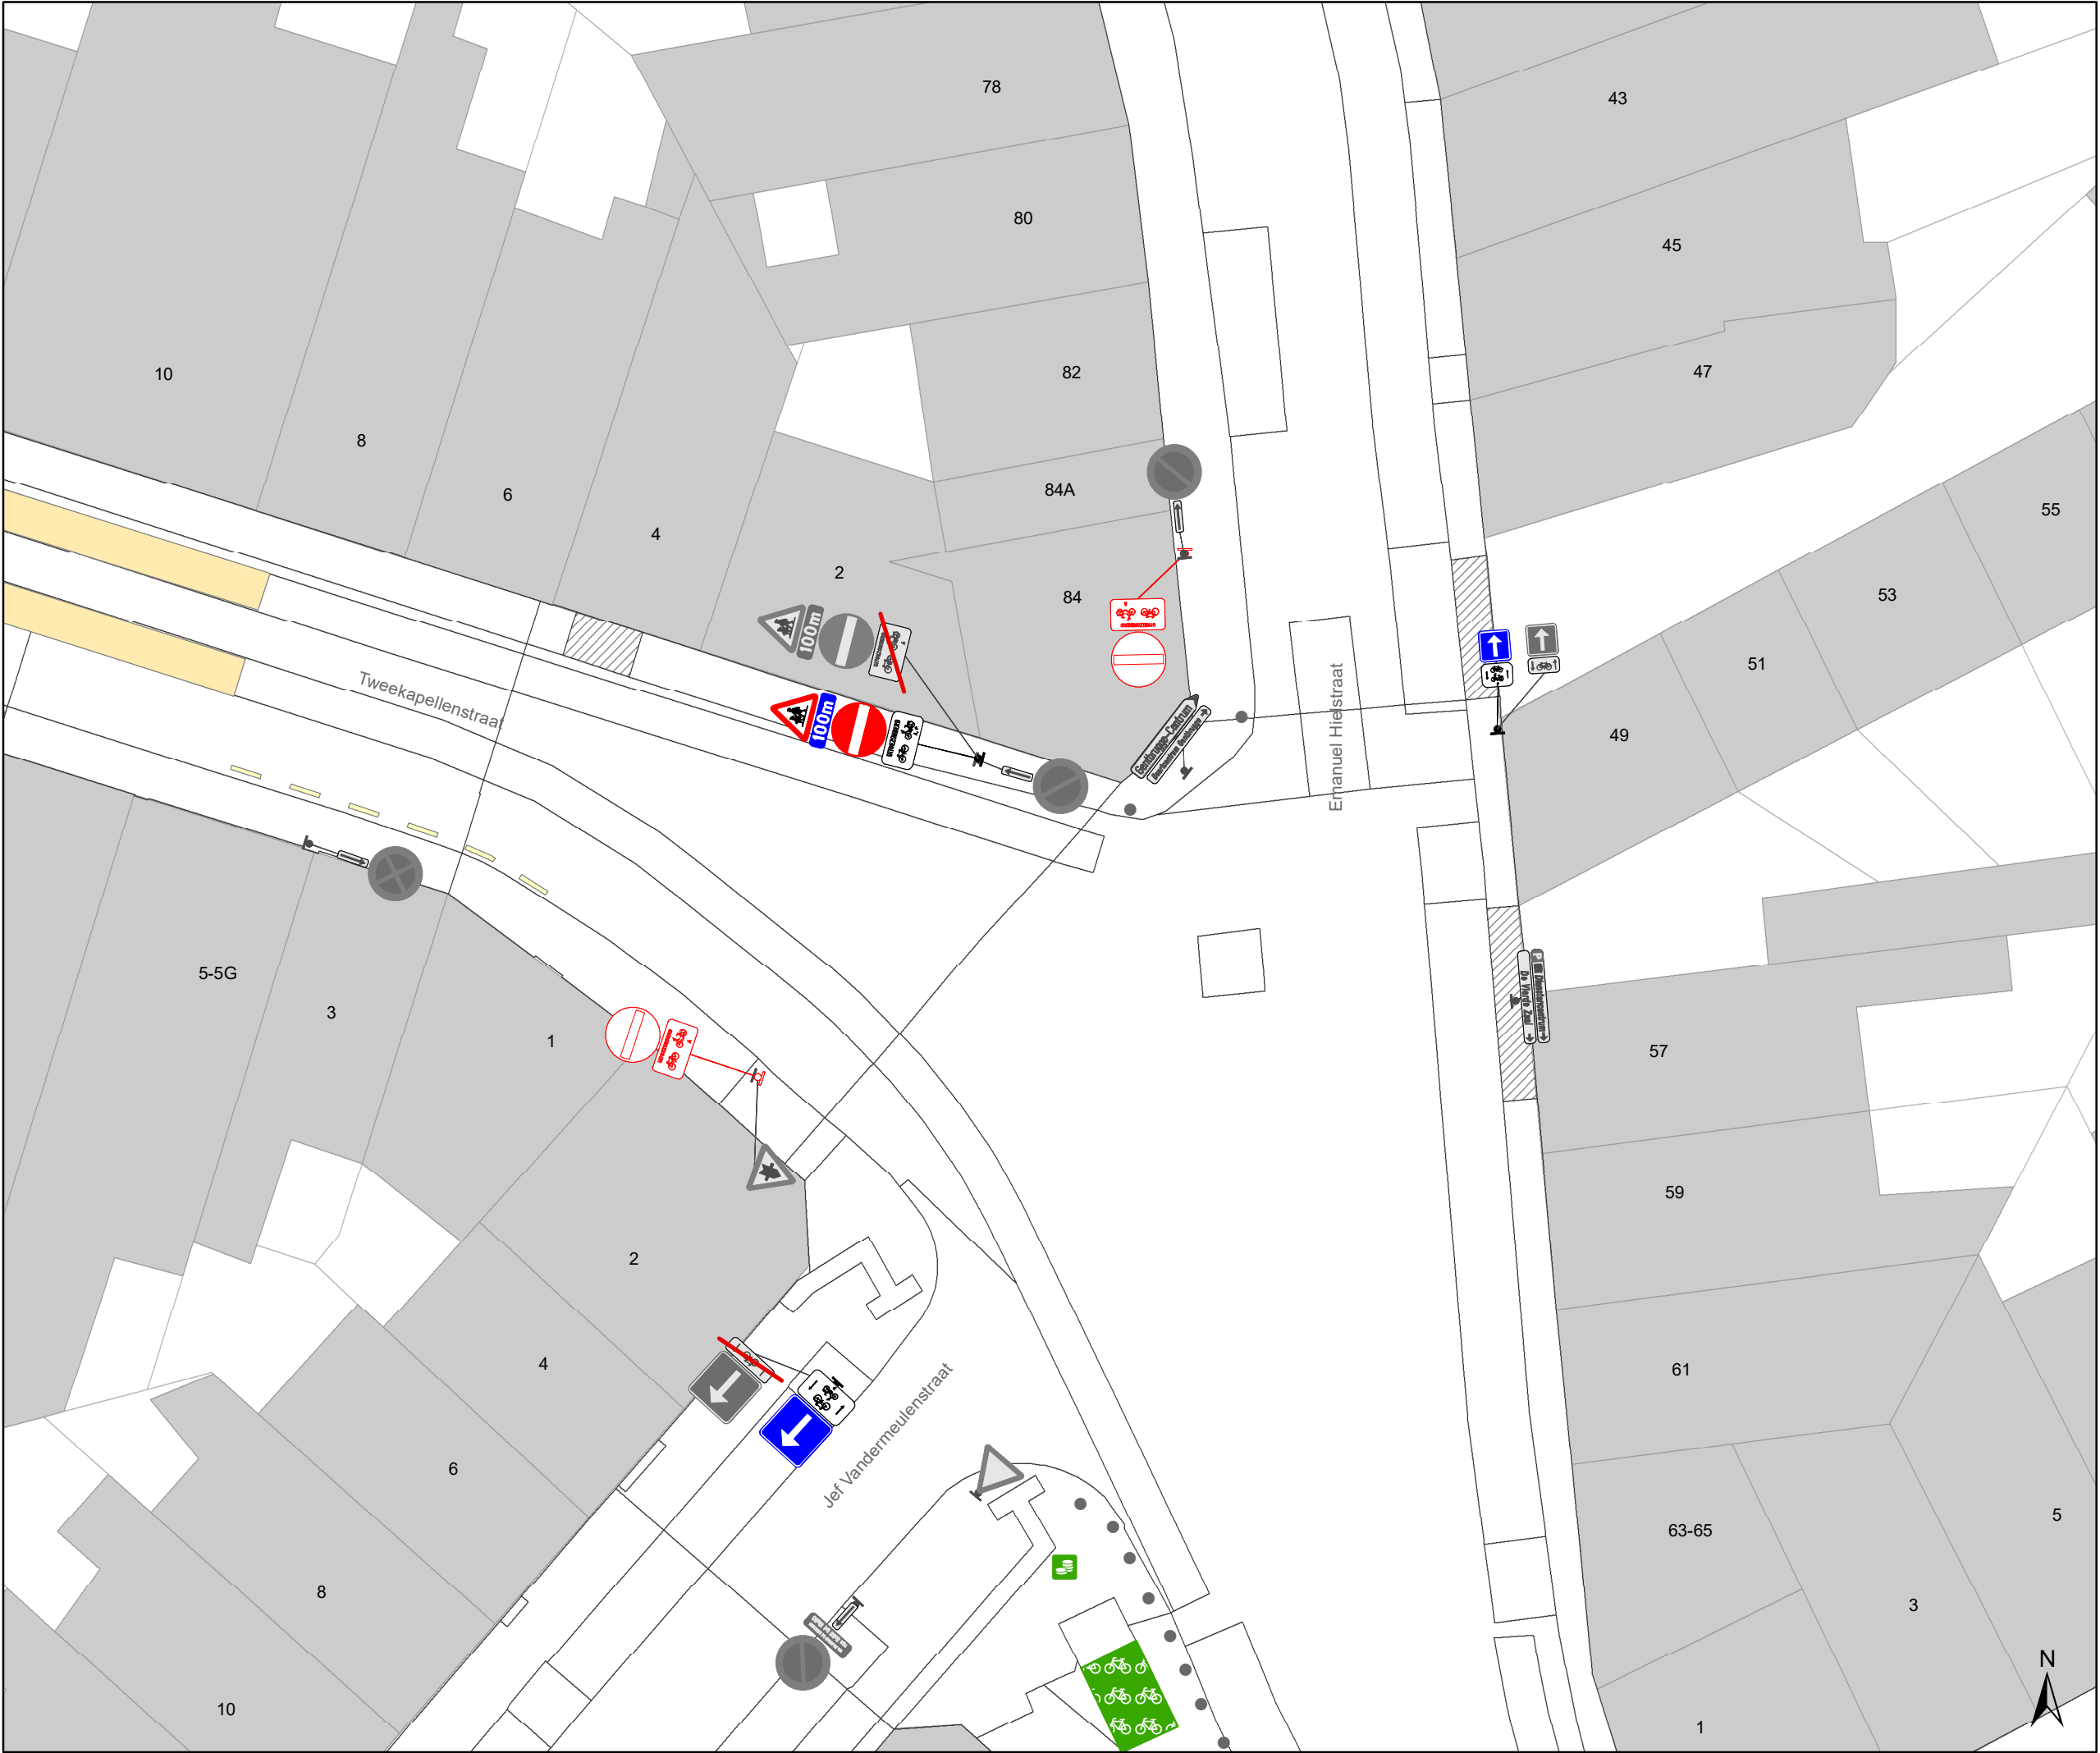

Legende

Bestaande verkeersborden

Geplande verkeersborden

Te verwijderen verkeersborden

Bestaande wegmarkeringen

Geplande wegmarkeringen

Te verwijderen wegmarkeringen

Straatmeubilair

Gepland paaltje

Bestaand paaltje


Te verwijderen paaltje

Paaltje vervangen

Overige

Ander gepland dossier
(in voorbereiding bij MOBBED)

Ander gepland dossier
(in voorbereiding bij MOBBED)

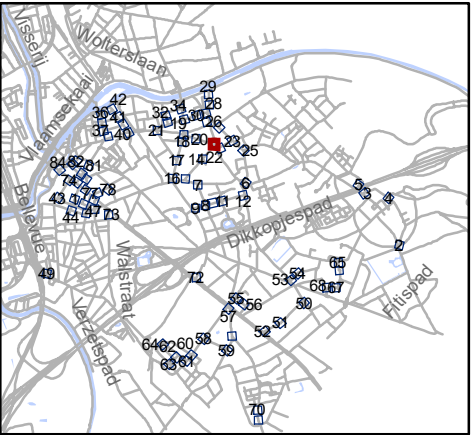


Mobiliteitsbedrijf stad Gent
Verkeerstechnische taken

paaltjes niveau 3 & 4
Gentbrugge

Dossiernummer P-384420

DATUM	SCHAAL	PLAN	P FORMAAT
25/10/2023	1/200	15/84	A3

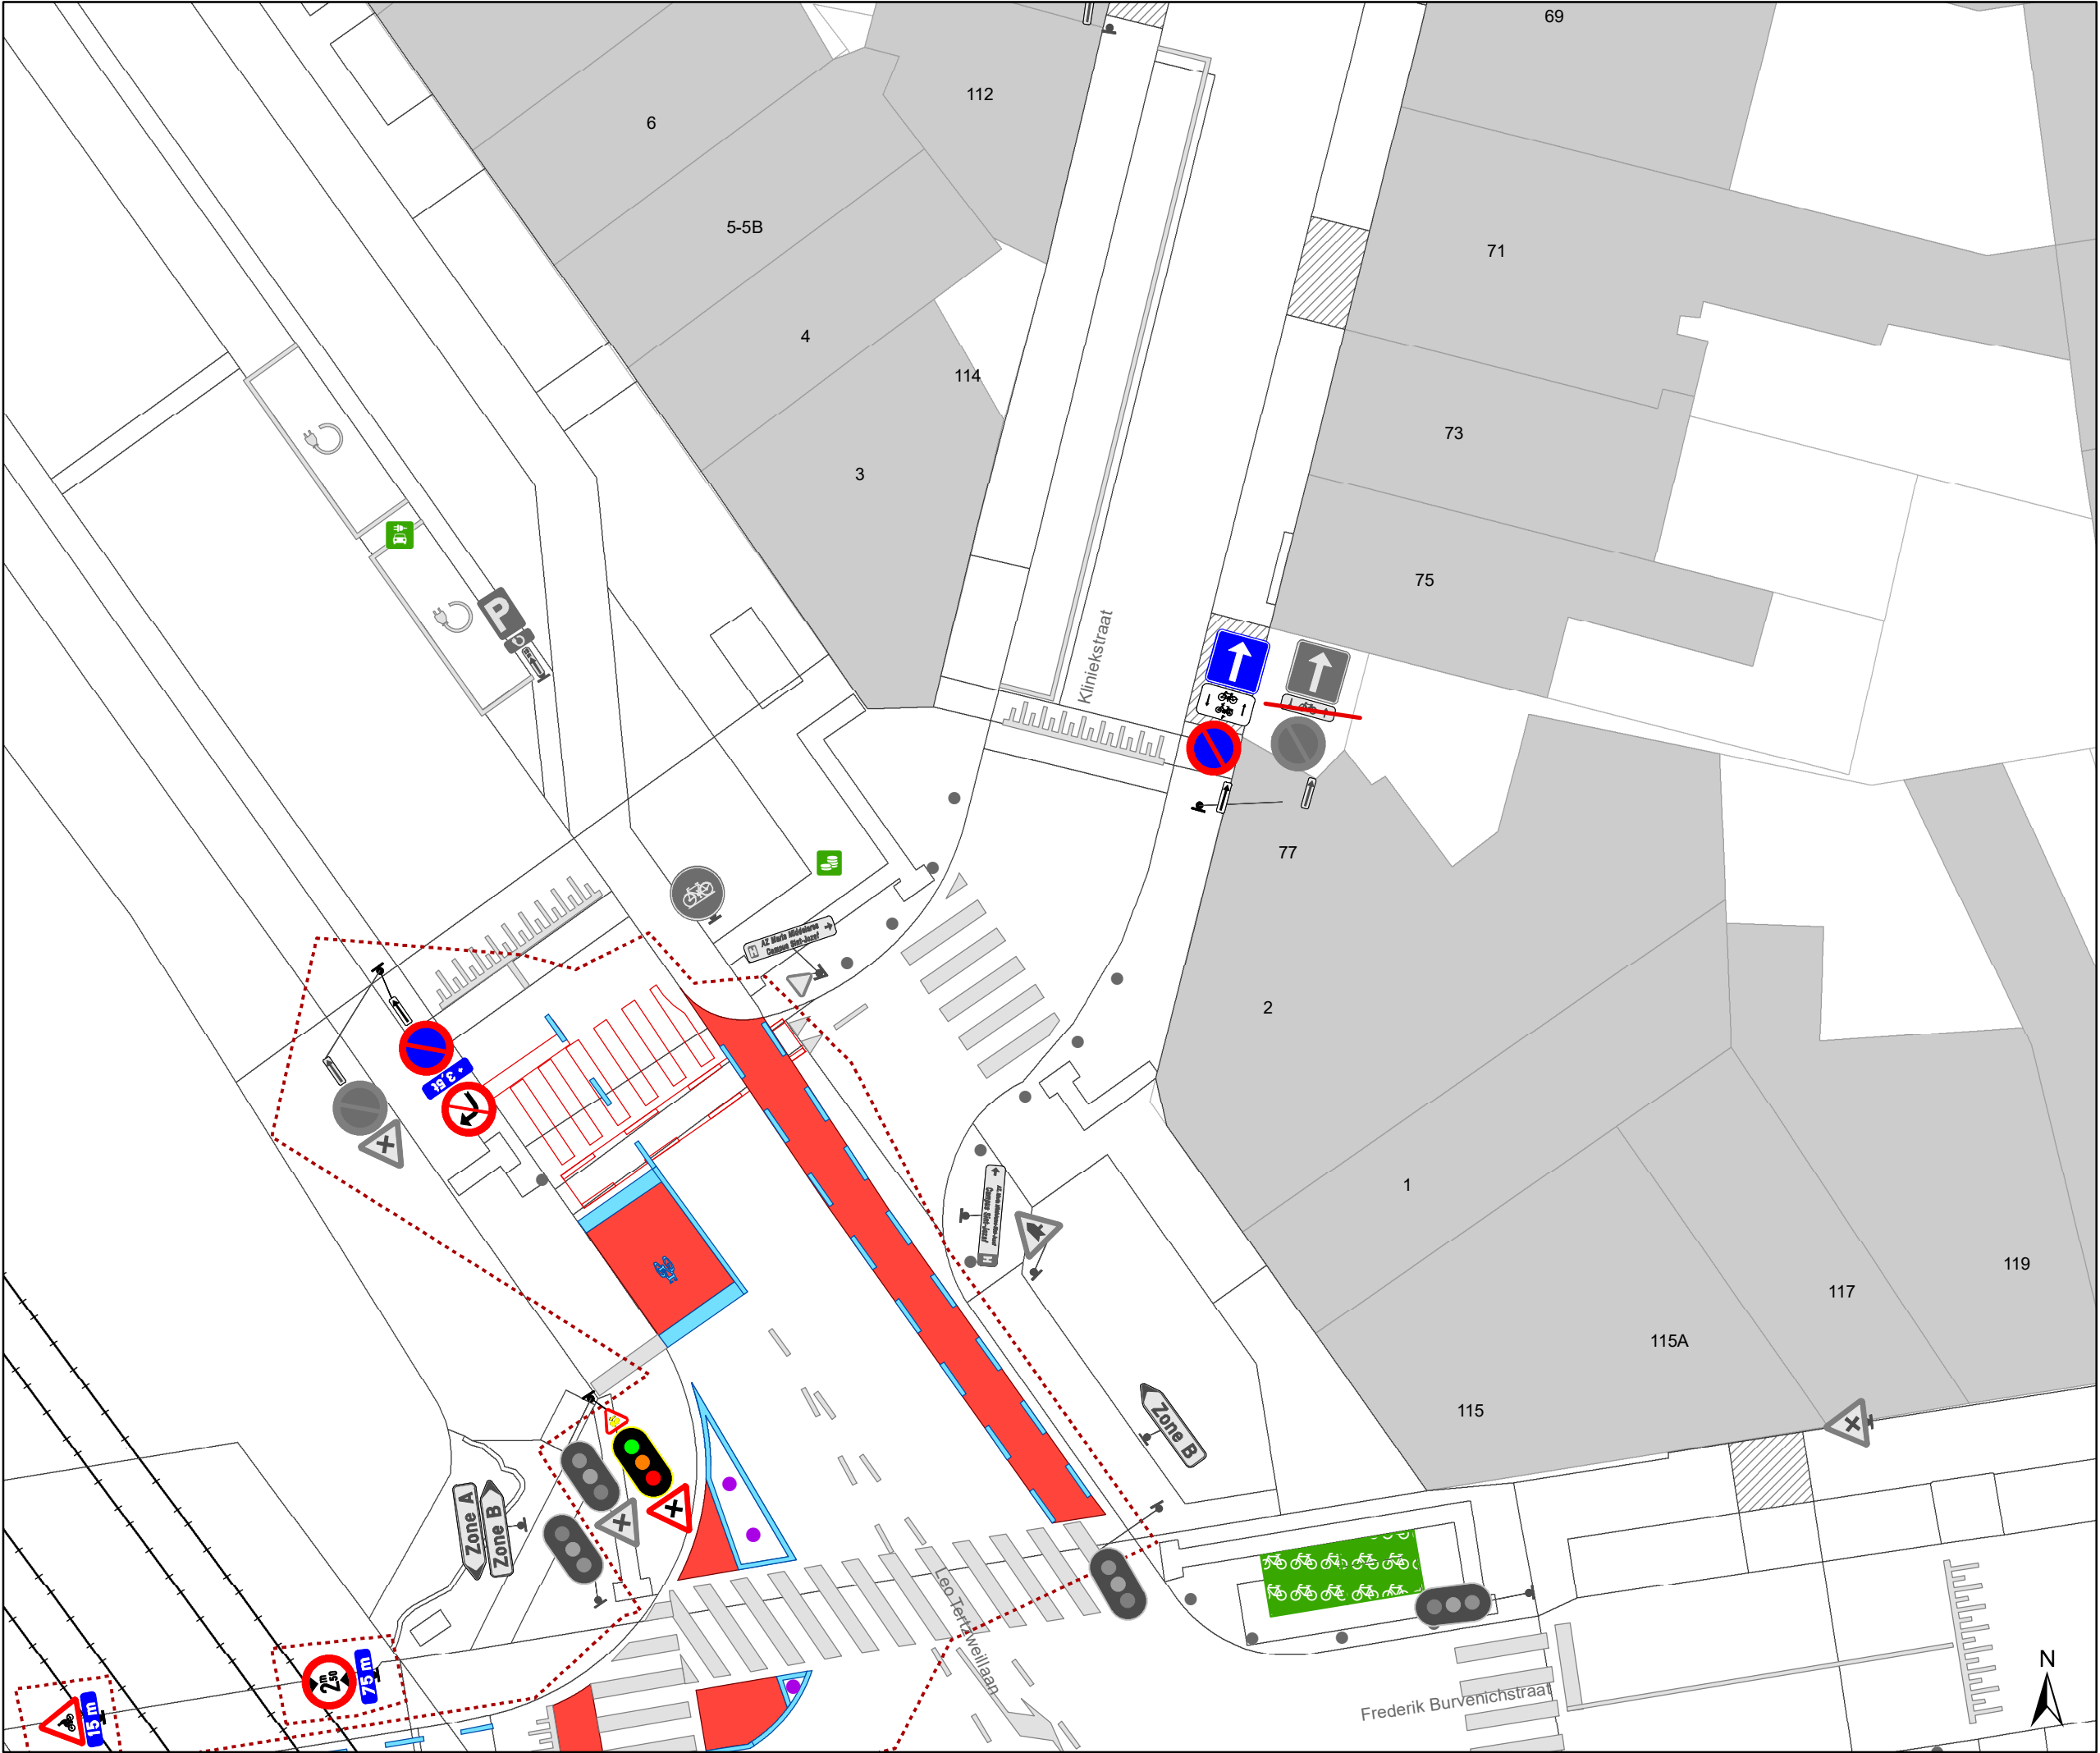

Legende

Bestaande verkeersborden

Geplande verkeersborden

Te verwijderen verkeersborden

Bestaande wegmarkeringen

Geplande wegmarkeringen

Te verwijderen wegmarkeringen

Straatmeubilair

Gepland paaltje

Bestaand paaltje


Te verwijderen paaltje

Paaltje vervangen

Overige

Ander gepland dossier
(in voorbereiding bij MOBBED)

Ander gepland dossier
(in voorbereiding bij MOBBED)

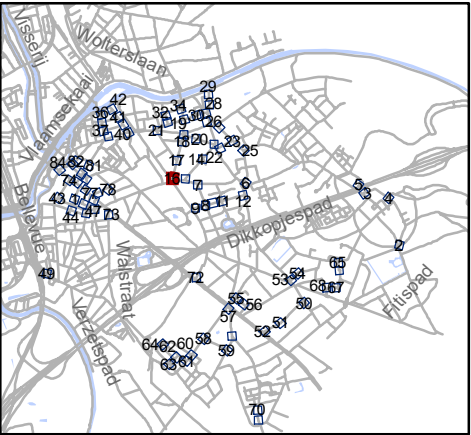


Mobiliteitsbedrijf stad Gent
Verkeerstechnische taken

paaltjes niveau 3 & 4
Gentbrugge

Dossiernummer P-384420


DATUM	SCHAAL	PLAN	P FORMAAT
25/10/2023	1/200	16/84	A3

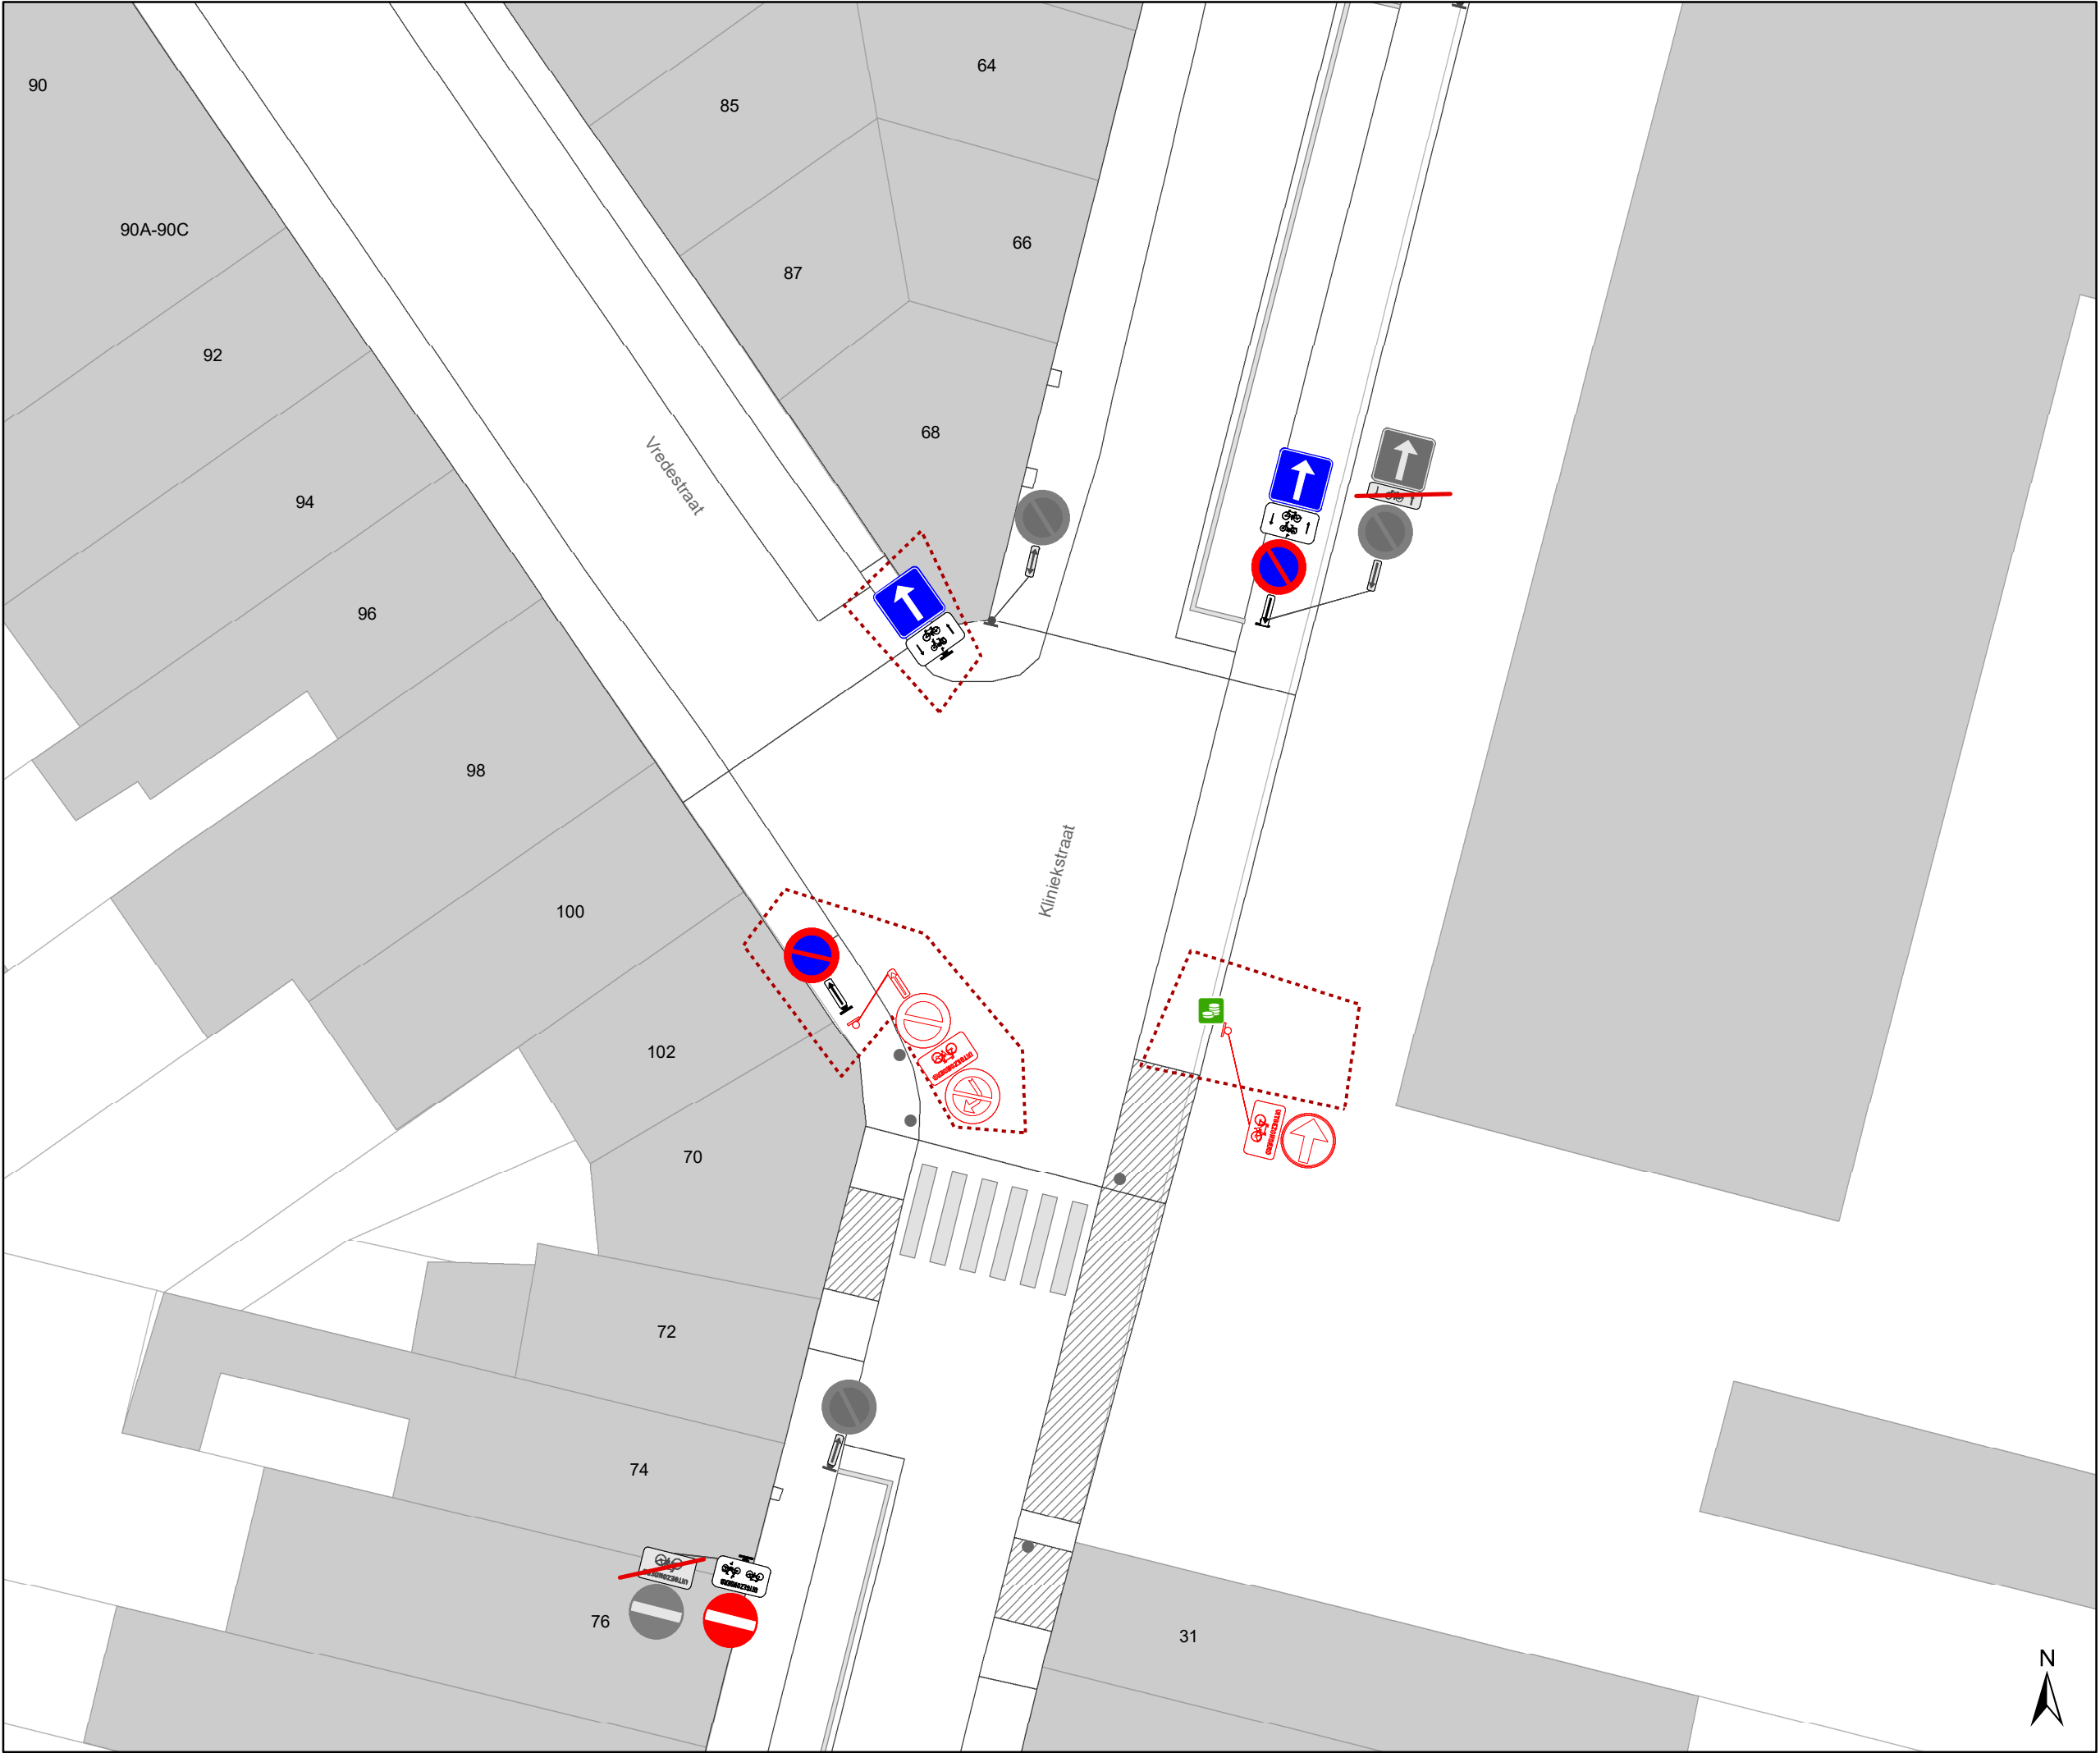

- Legende
- Bestaande verkeersborden
- Geplande verkeersborden
- Te verwijderen verkeersborden
- Bestaande wegmarkeringen
- Geplande wegmarkeringen
- Te verwijderen wegmarkeringen

- Straatmeubilair
- Gepland paaltje
- Bestaand paaltje
- Te verwijderen paaltje
- Paaltje vervangen

- Overige
- Ander gepland dossier
(in voorbereiding bij MOBBED)
- Ander gepland dossier
(in voorbereiding bij MOBBED)

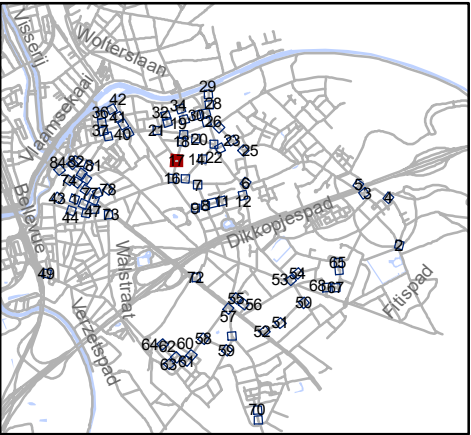


Mobiliteitsbedrijf stad Gent
Verkeerstechnische taken

paaltjes niveau 3 & 4
Gentbrugge

Dossiernummer P-384420

DATUM	SCHAAL	PLAN	P FORMAAT
31/10/2023	1/200	17/84	A3

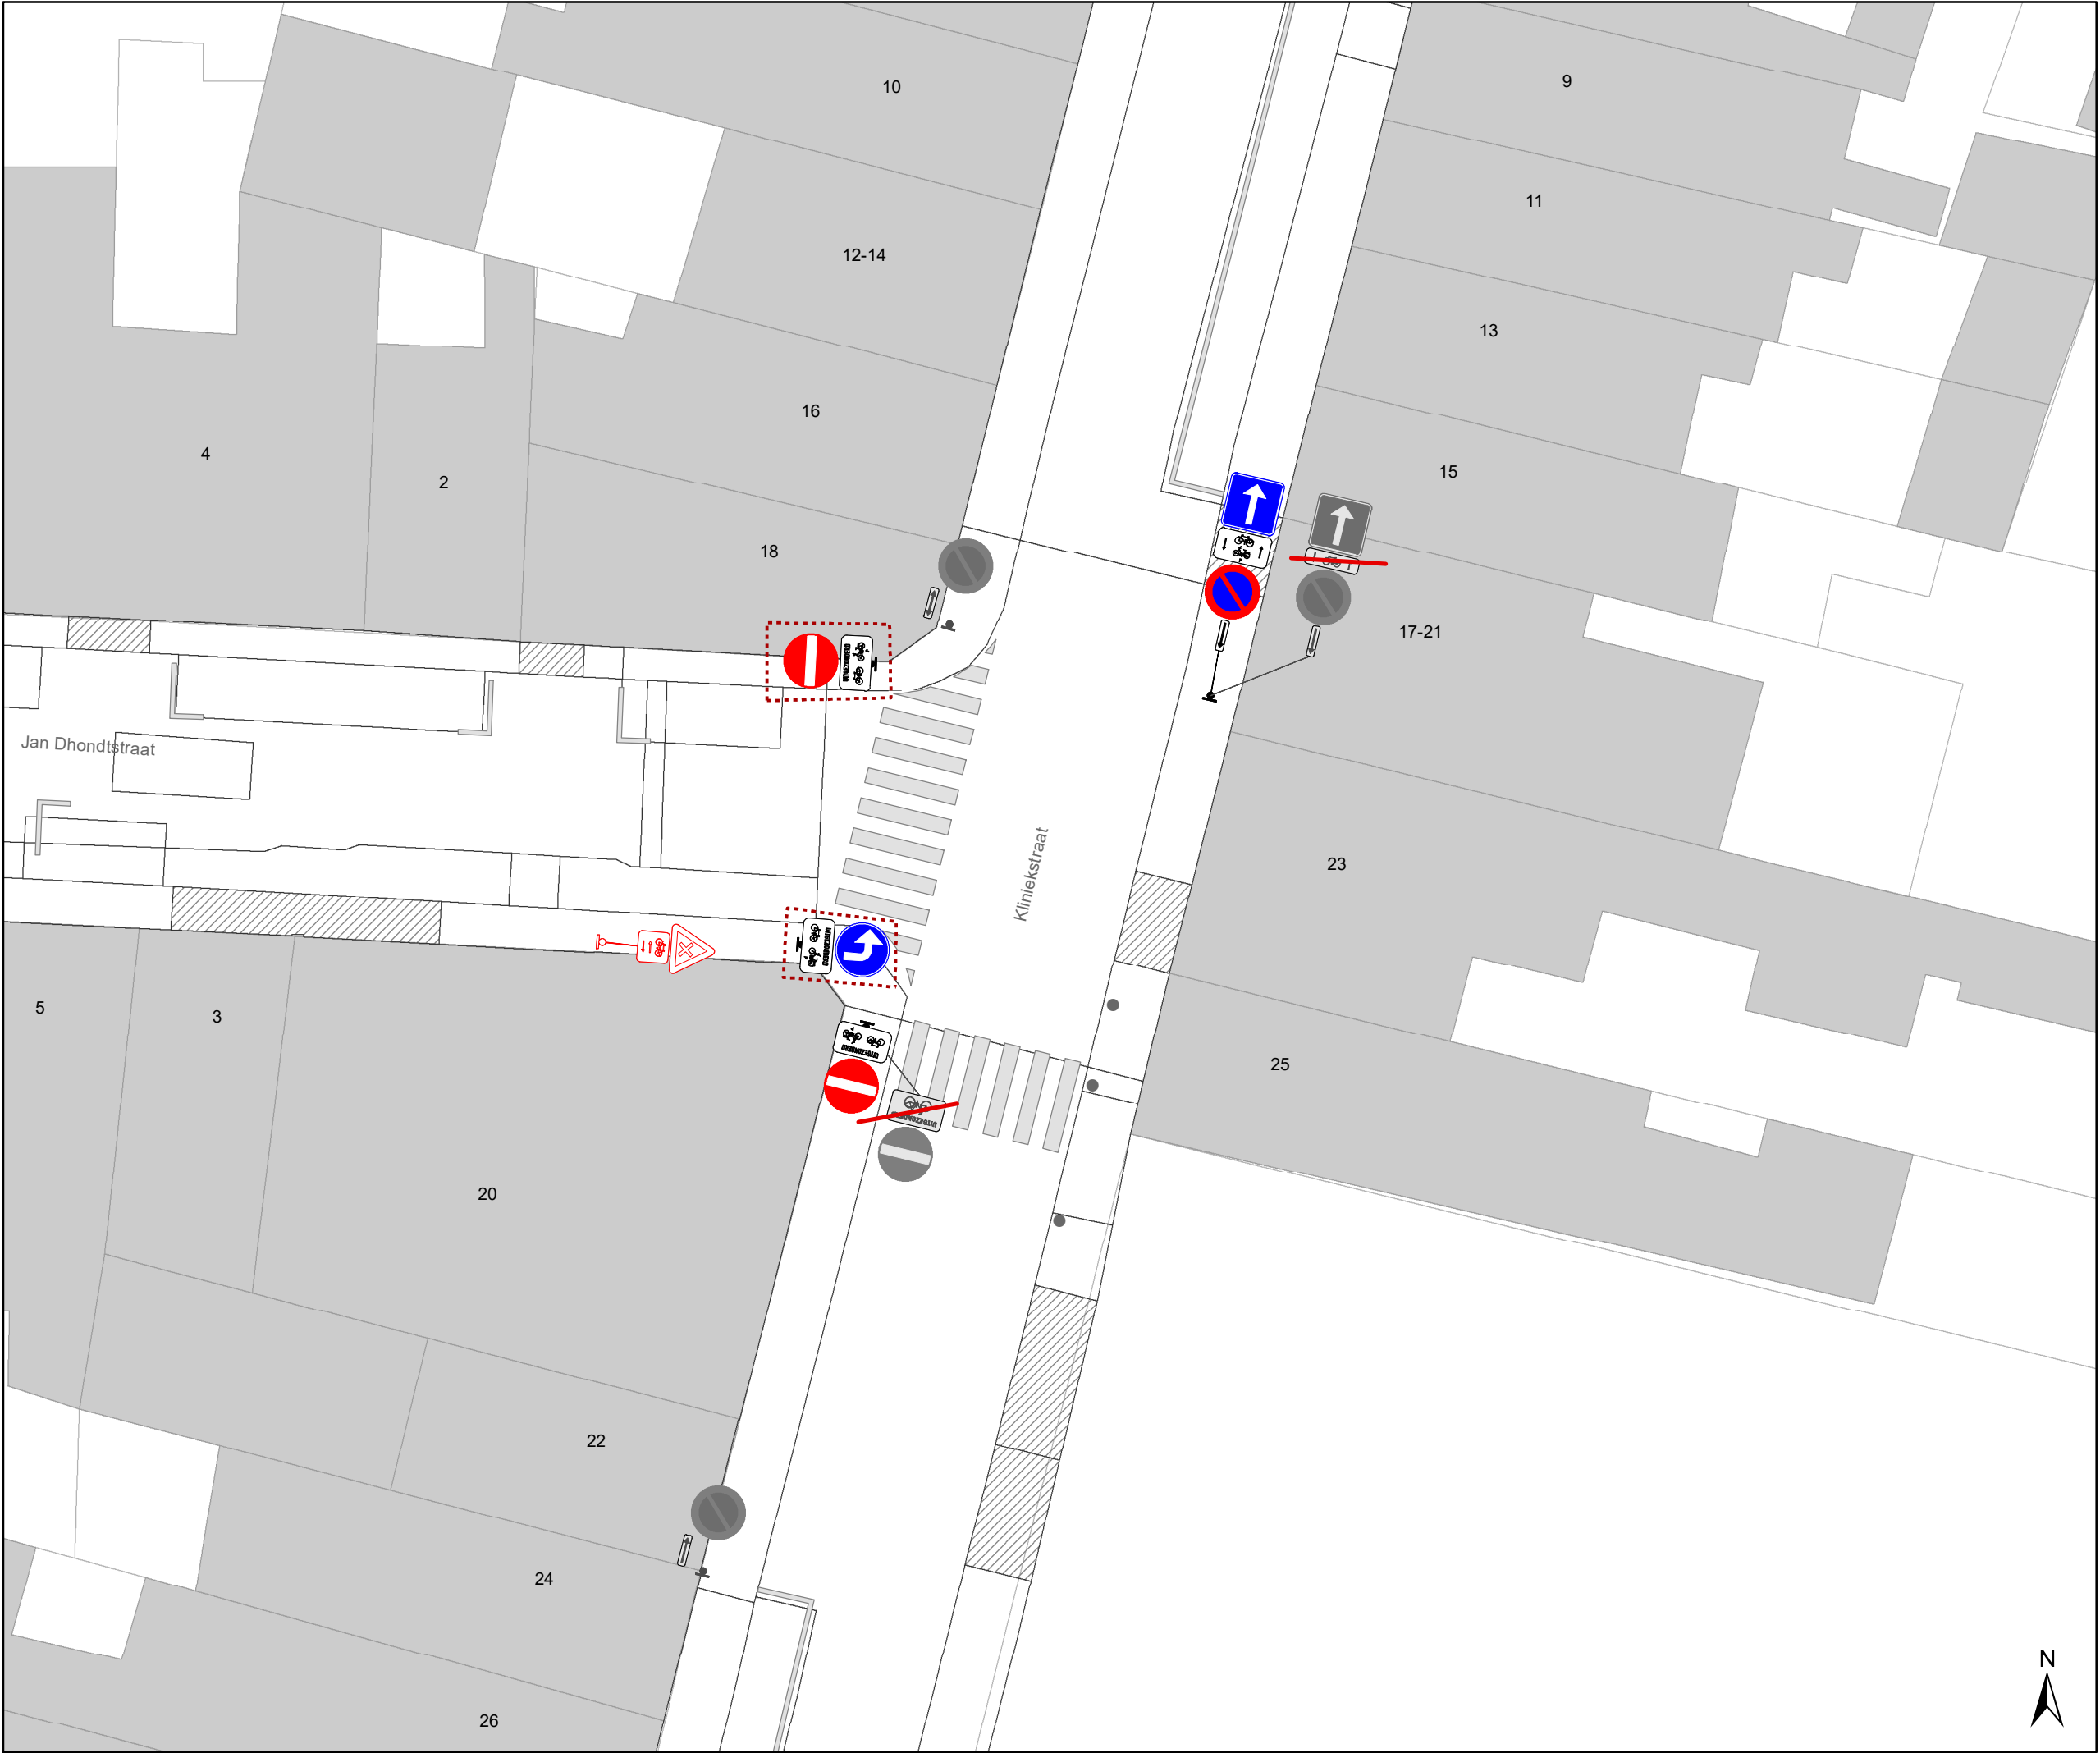

Legende

Bestaande verkeersborden

Geplande verkeersborden

Te verwijderen verkeersborden

Bestaande wegmarkeringen

Geplande wegmarkeringen

Te verwijderen wegmarkeringen

Straatmeubilair

Gepland paaltje


Bestaand paaltje

Te verwijderen paaltje

Paaltje vervangen

Ander gepland dossier
(in voorbereiding bij MOBBED)

Ander gepland dossier
(in voorbereiding bij MOBBED)

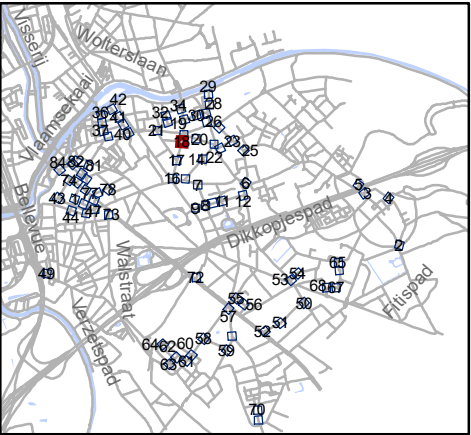


Mobiliteitsbedrijf stad Gent
Verkeerstechnische taken

paaltjes niveau 3 & 4
Gentbrugge

Dossiernummer P-384420

DATUM	SCHAAL	PLAN	P FORMAAT
25/10/2023	1/200	18/84	A3

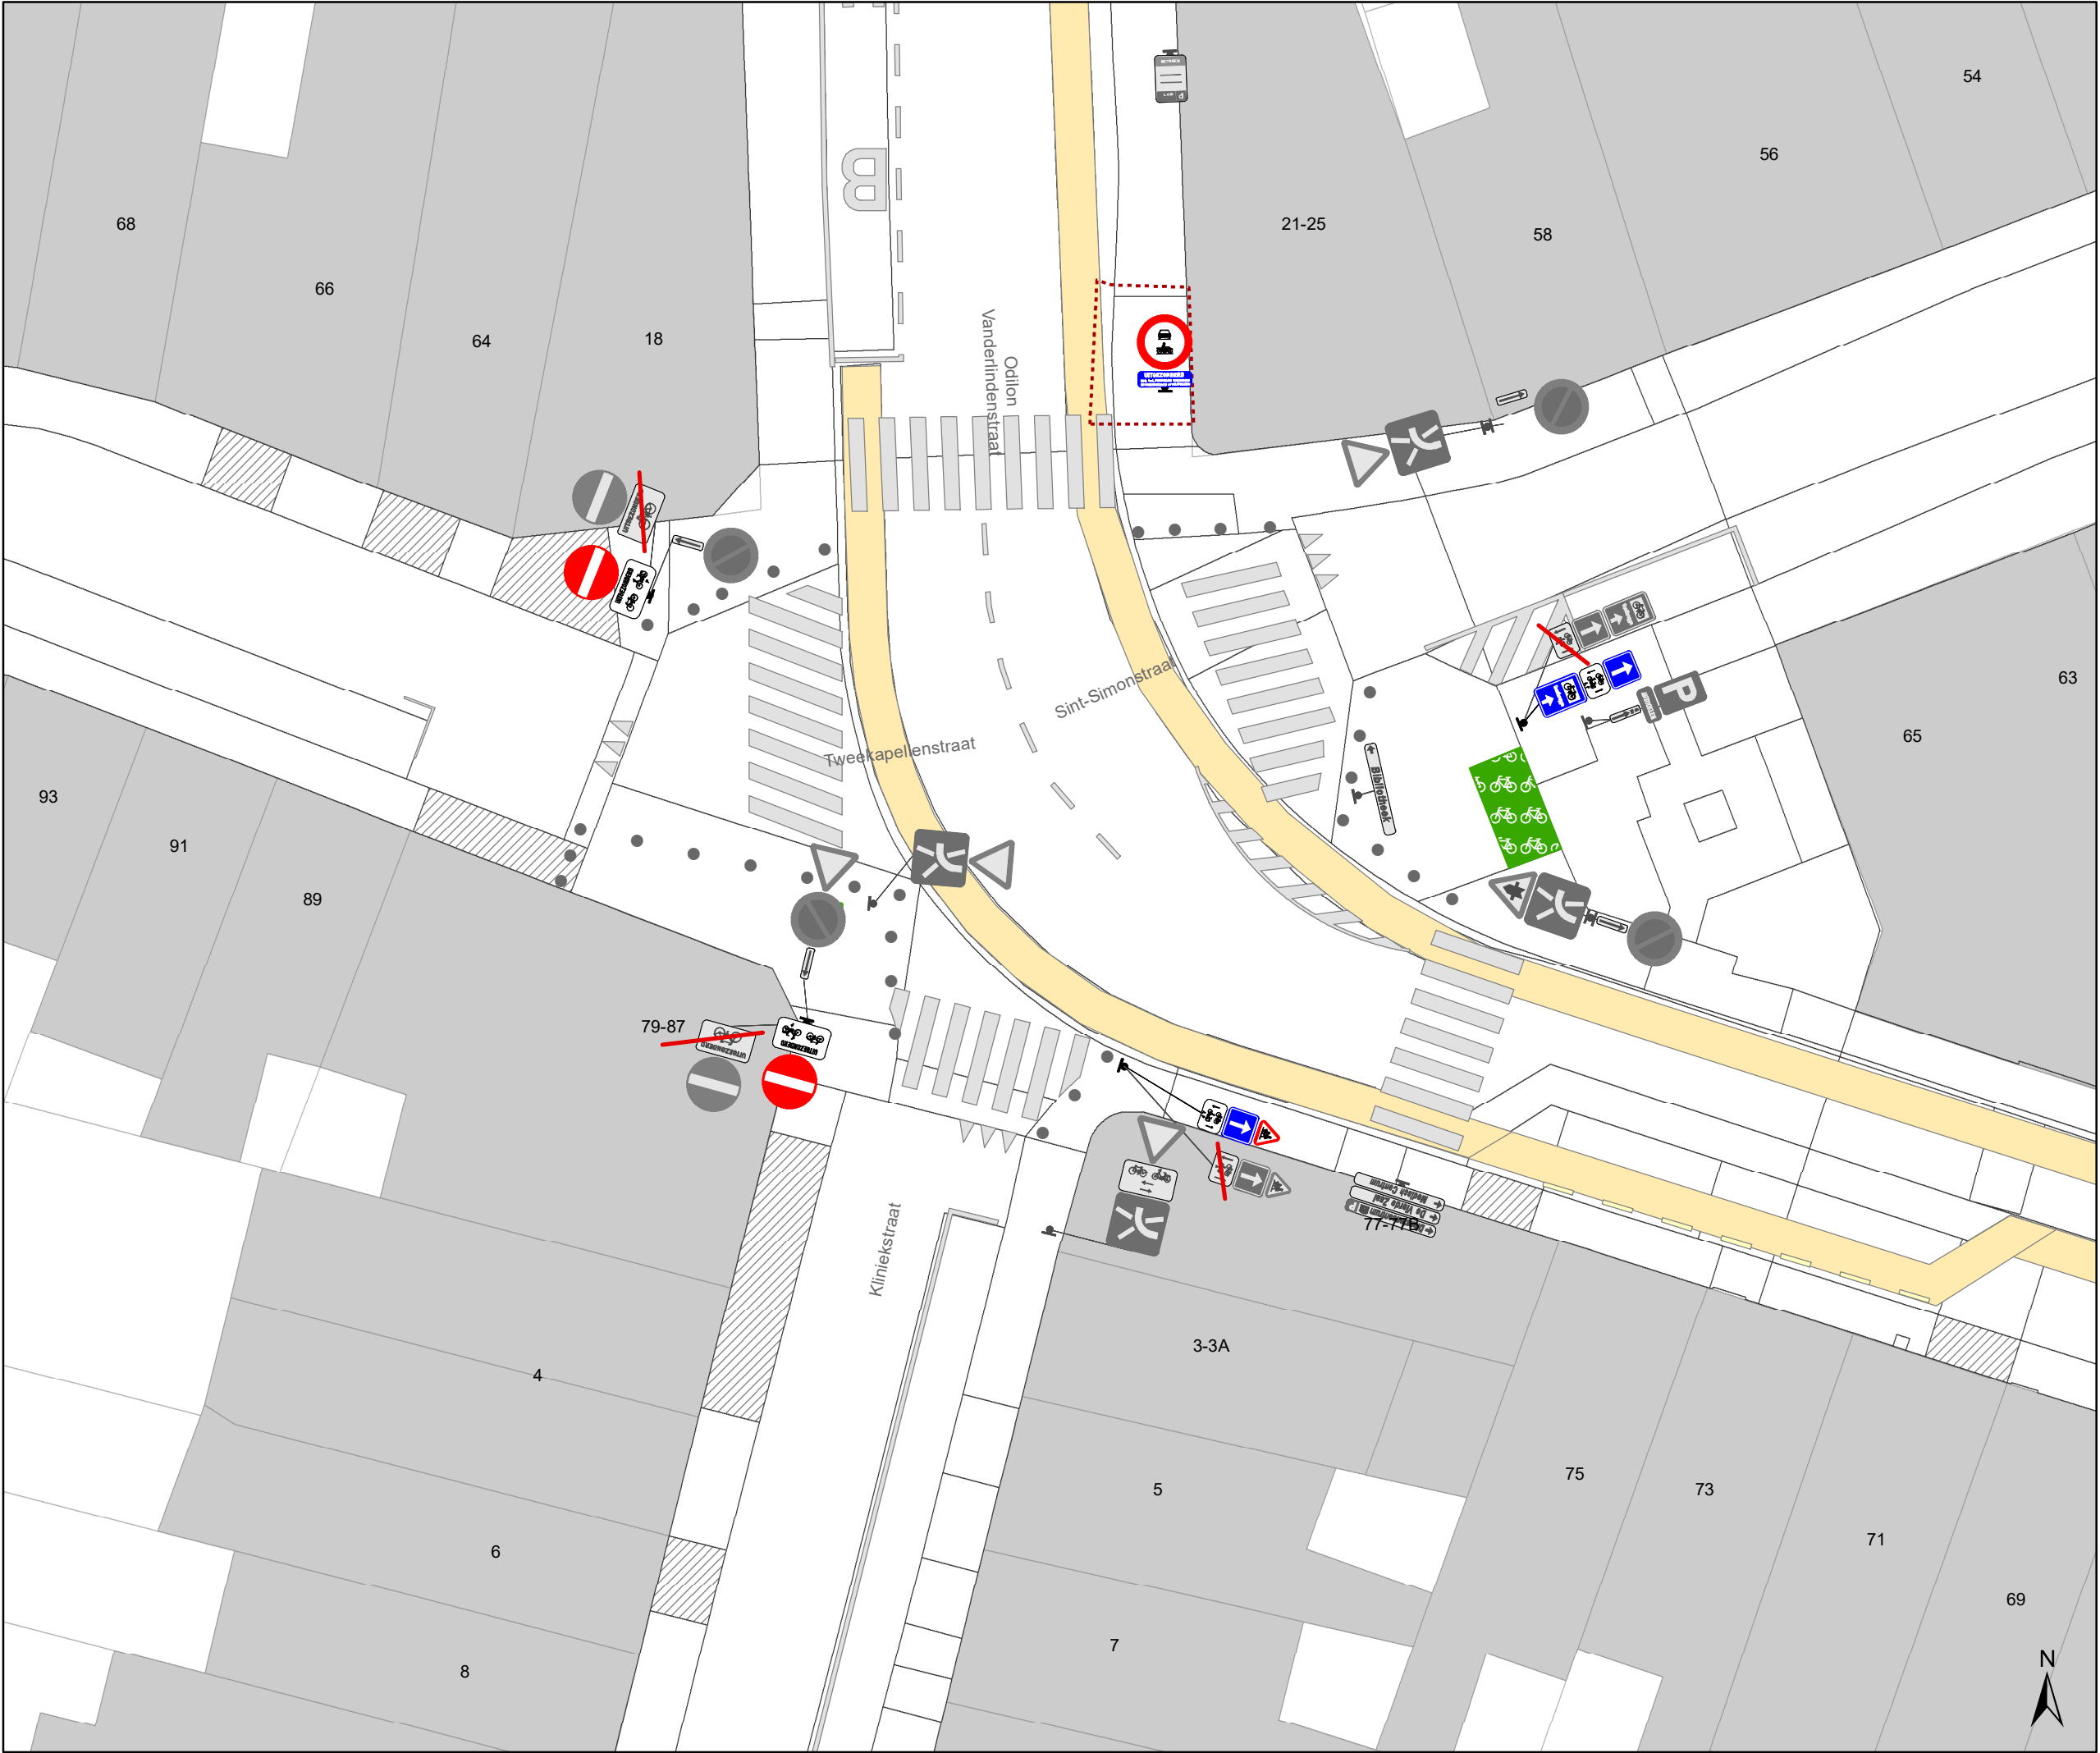

Legende

Bestaande verkeersborden

Geplande verkeersborden

Te verwijderen verkeersborden

Bestaande wegmarkeringen

Geplande wegmarkeringen

Te verwijderen wegmarkeringen

Straatmeubilair

Gepland paaltje

Bestaand paaltje


Te verwijderen paaltje

Paaltje vervangen

Overige

Ander gepland dossier
(in voorbereiding bij MOBBED)

Ander gepland dossier
(in voorbereiding bij MOBBED)

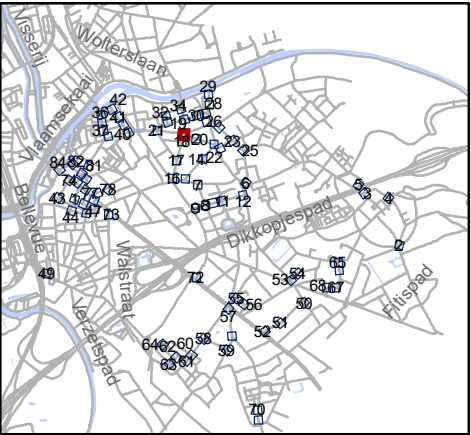


Mobiliteitsbedrijf stad Gent
Verkeerstechnische taken

paaltjes niveau 3 & 4
Gentbrugge

Dossiernummer P-384420

DATUM	SCHAAL	PLAN	P FORMAAT
25/10/2023	1/200	19/84	A3

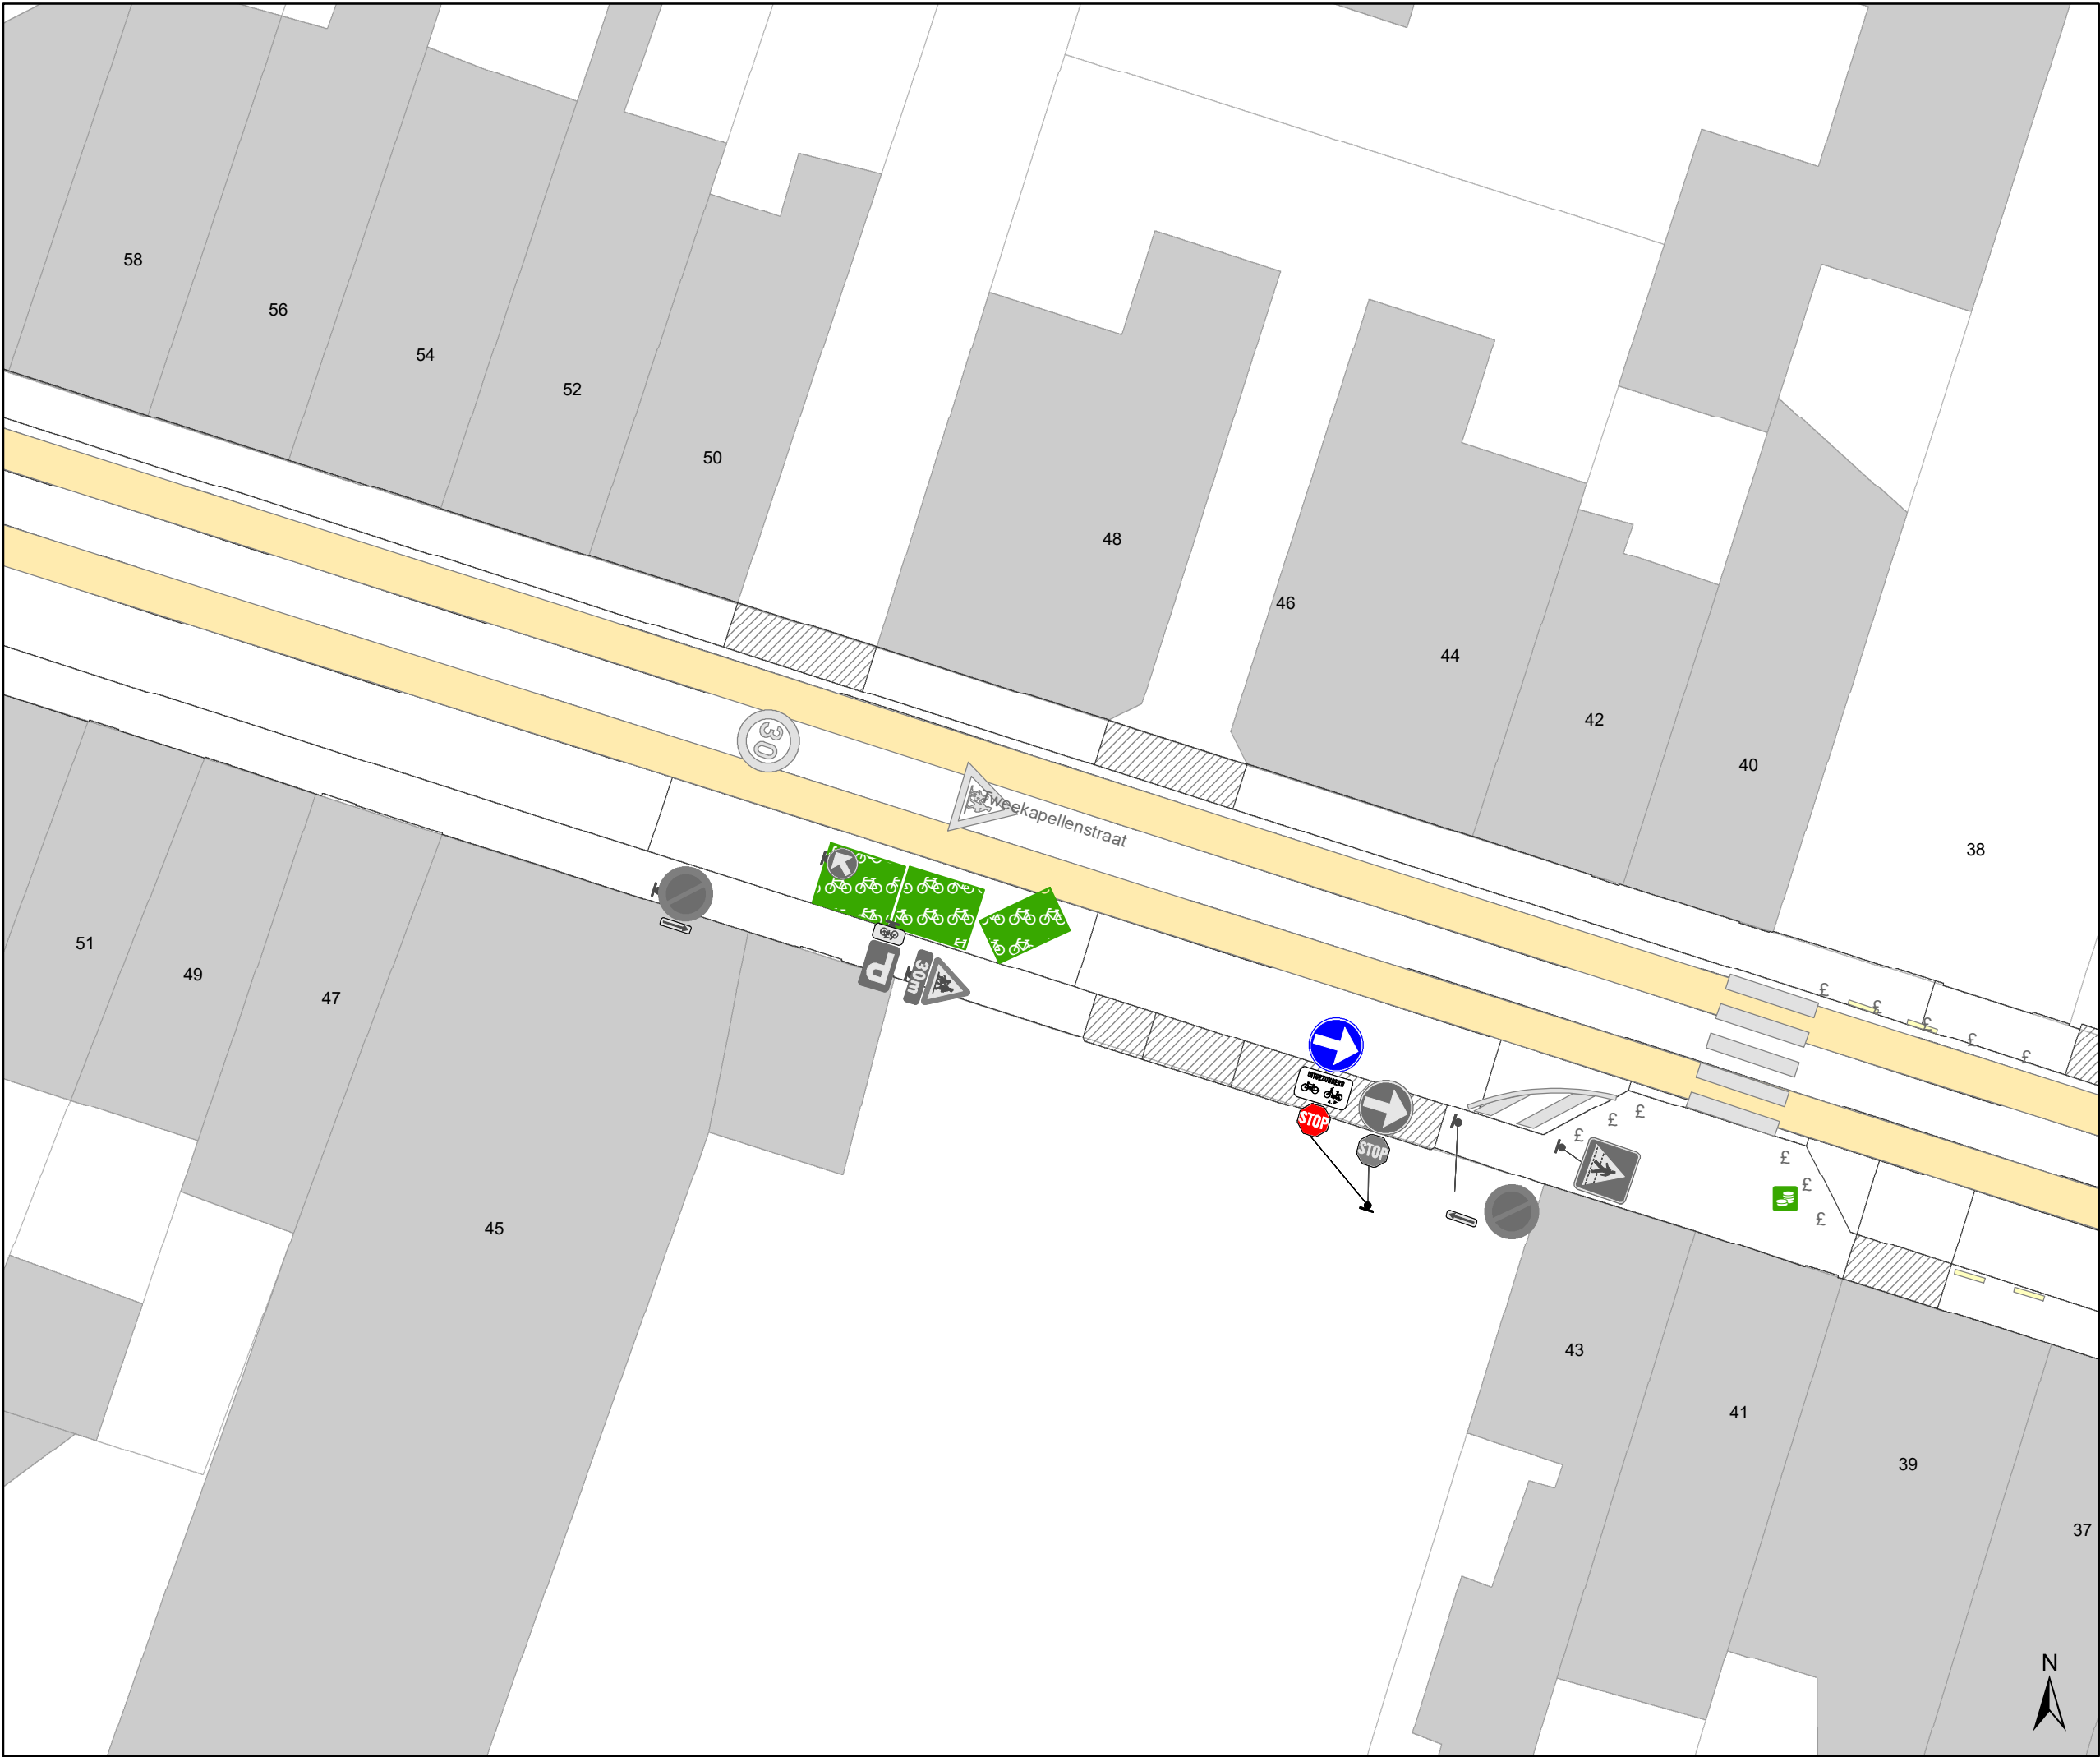

Legende


- Bestaande verkeersborden
- Geplande verkeersborden
- Te verwijderen verkeersborden
- Bestaande wegmarkeringen
- Geplande wegmarkeringen
- Te verwijderen wegmarkeringen

Straatmeubilair

- Gepland paaltje
- Bestaand paaltje
- Te verwijderen paaltje
- Paaltje vervangen

Overige

- Ander gepland dossier (in voorbereiding bij MOBBD)
- Ander gepland dossier (in voorbereiding bij MOBBD)

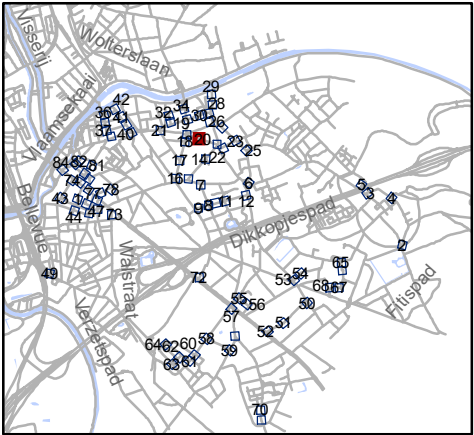


Mobiliteitsbedrijf stad Gent
Verkeerstechnische taken

**paaltjes niveau 3 & 4
Gentbrugge**

Dossiernummer P-384420

DATUM	SCHAAL	PLAN	P FORMAAT
25/10/2023	1/200	20/84	A3

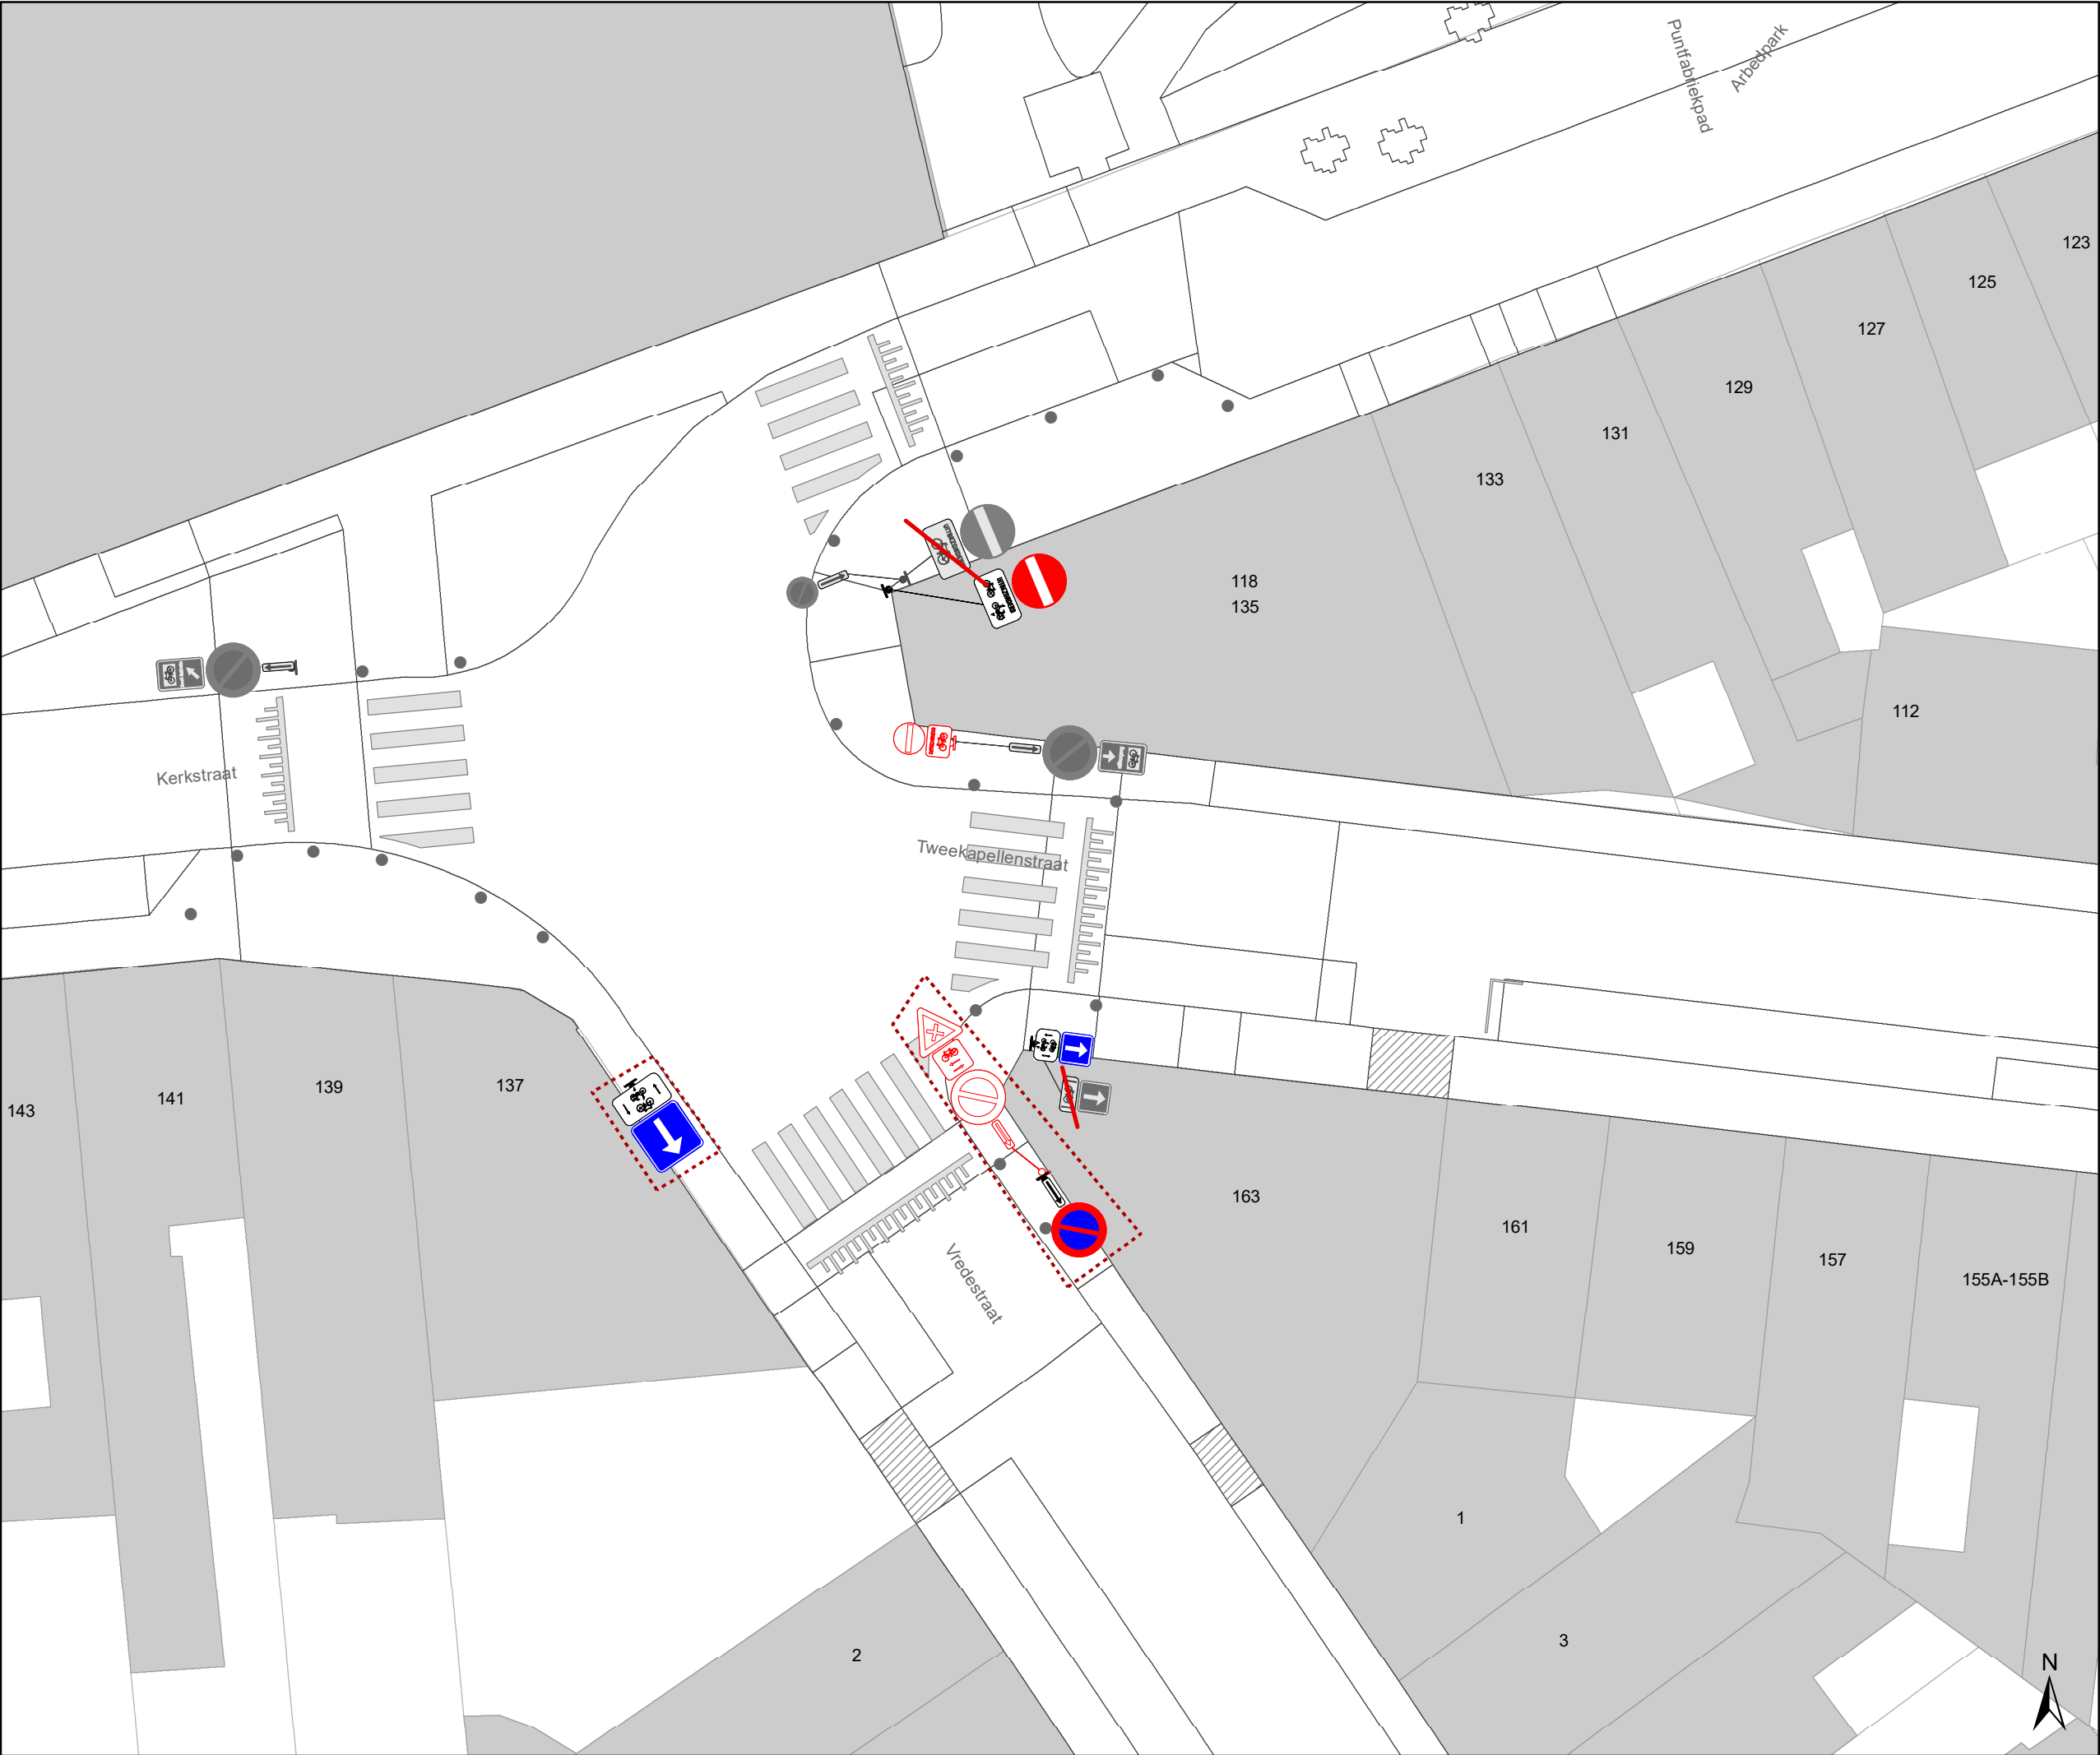

Legende

Bestaande verkeersborden

Geplande verkeersborden

Te verwijderen verkeersborden

Bestaande wegmarkeringen

Geplande wegmarkeringen

Te verwijderen wegmarkeringen

Straatmeubilair

Gepland paaltje

Bestaand paaltje


Te verwijderen paaltje

Paaltje vervangen

Overige

Ander gepland dossier
(in voorbereiding bij MOBBED)

Ander gepland dossier
(in voorbereiding bij MOBBED)

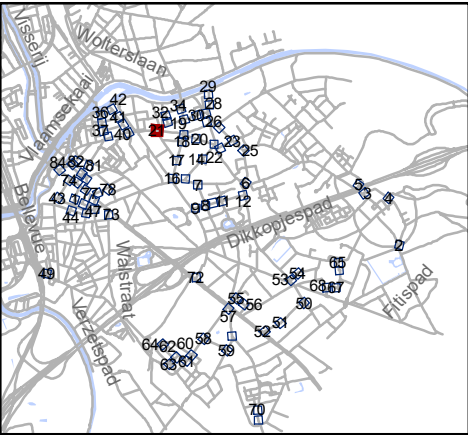


Mobiliteitsbedrijf stad Gent
Verkeerstechnische taken

paaltjes niveau 3 & 4

Gentbrugge

Dossiernummer P-384420

DATUM	SCHAAL	PLAN	P FORMAAT
25/10/2023	1/200	21/84	A3

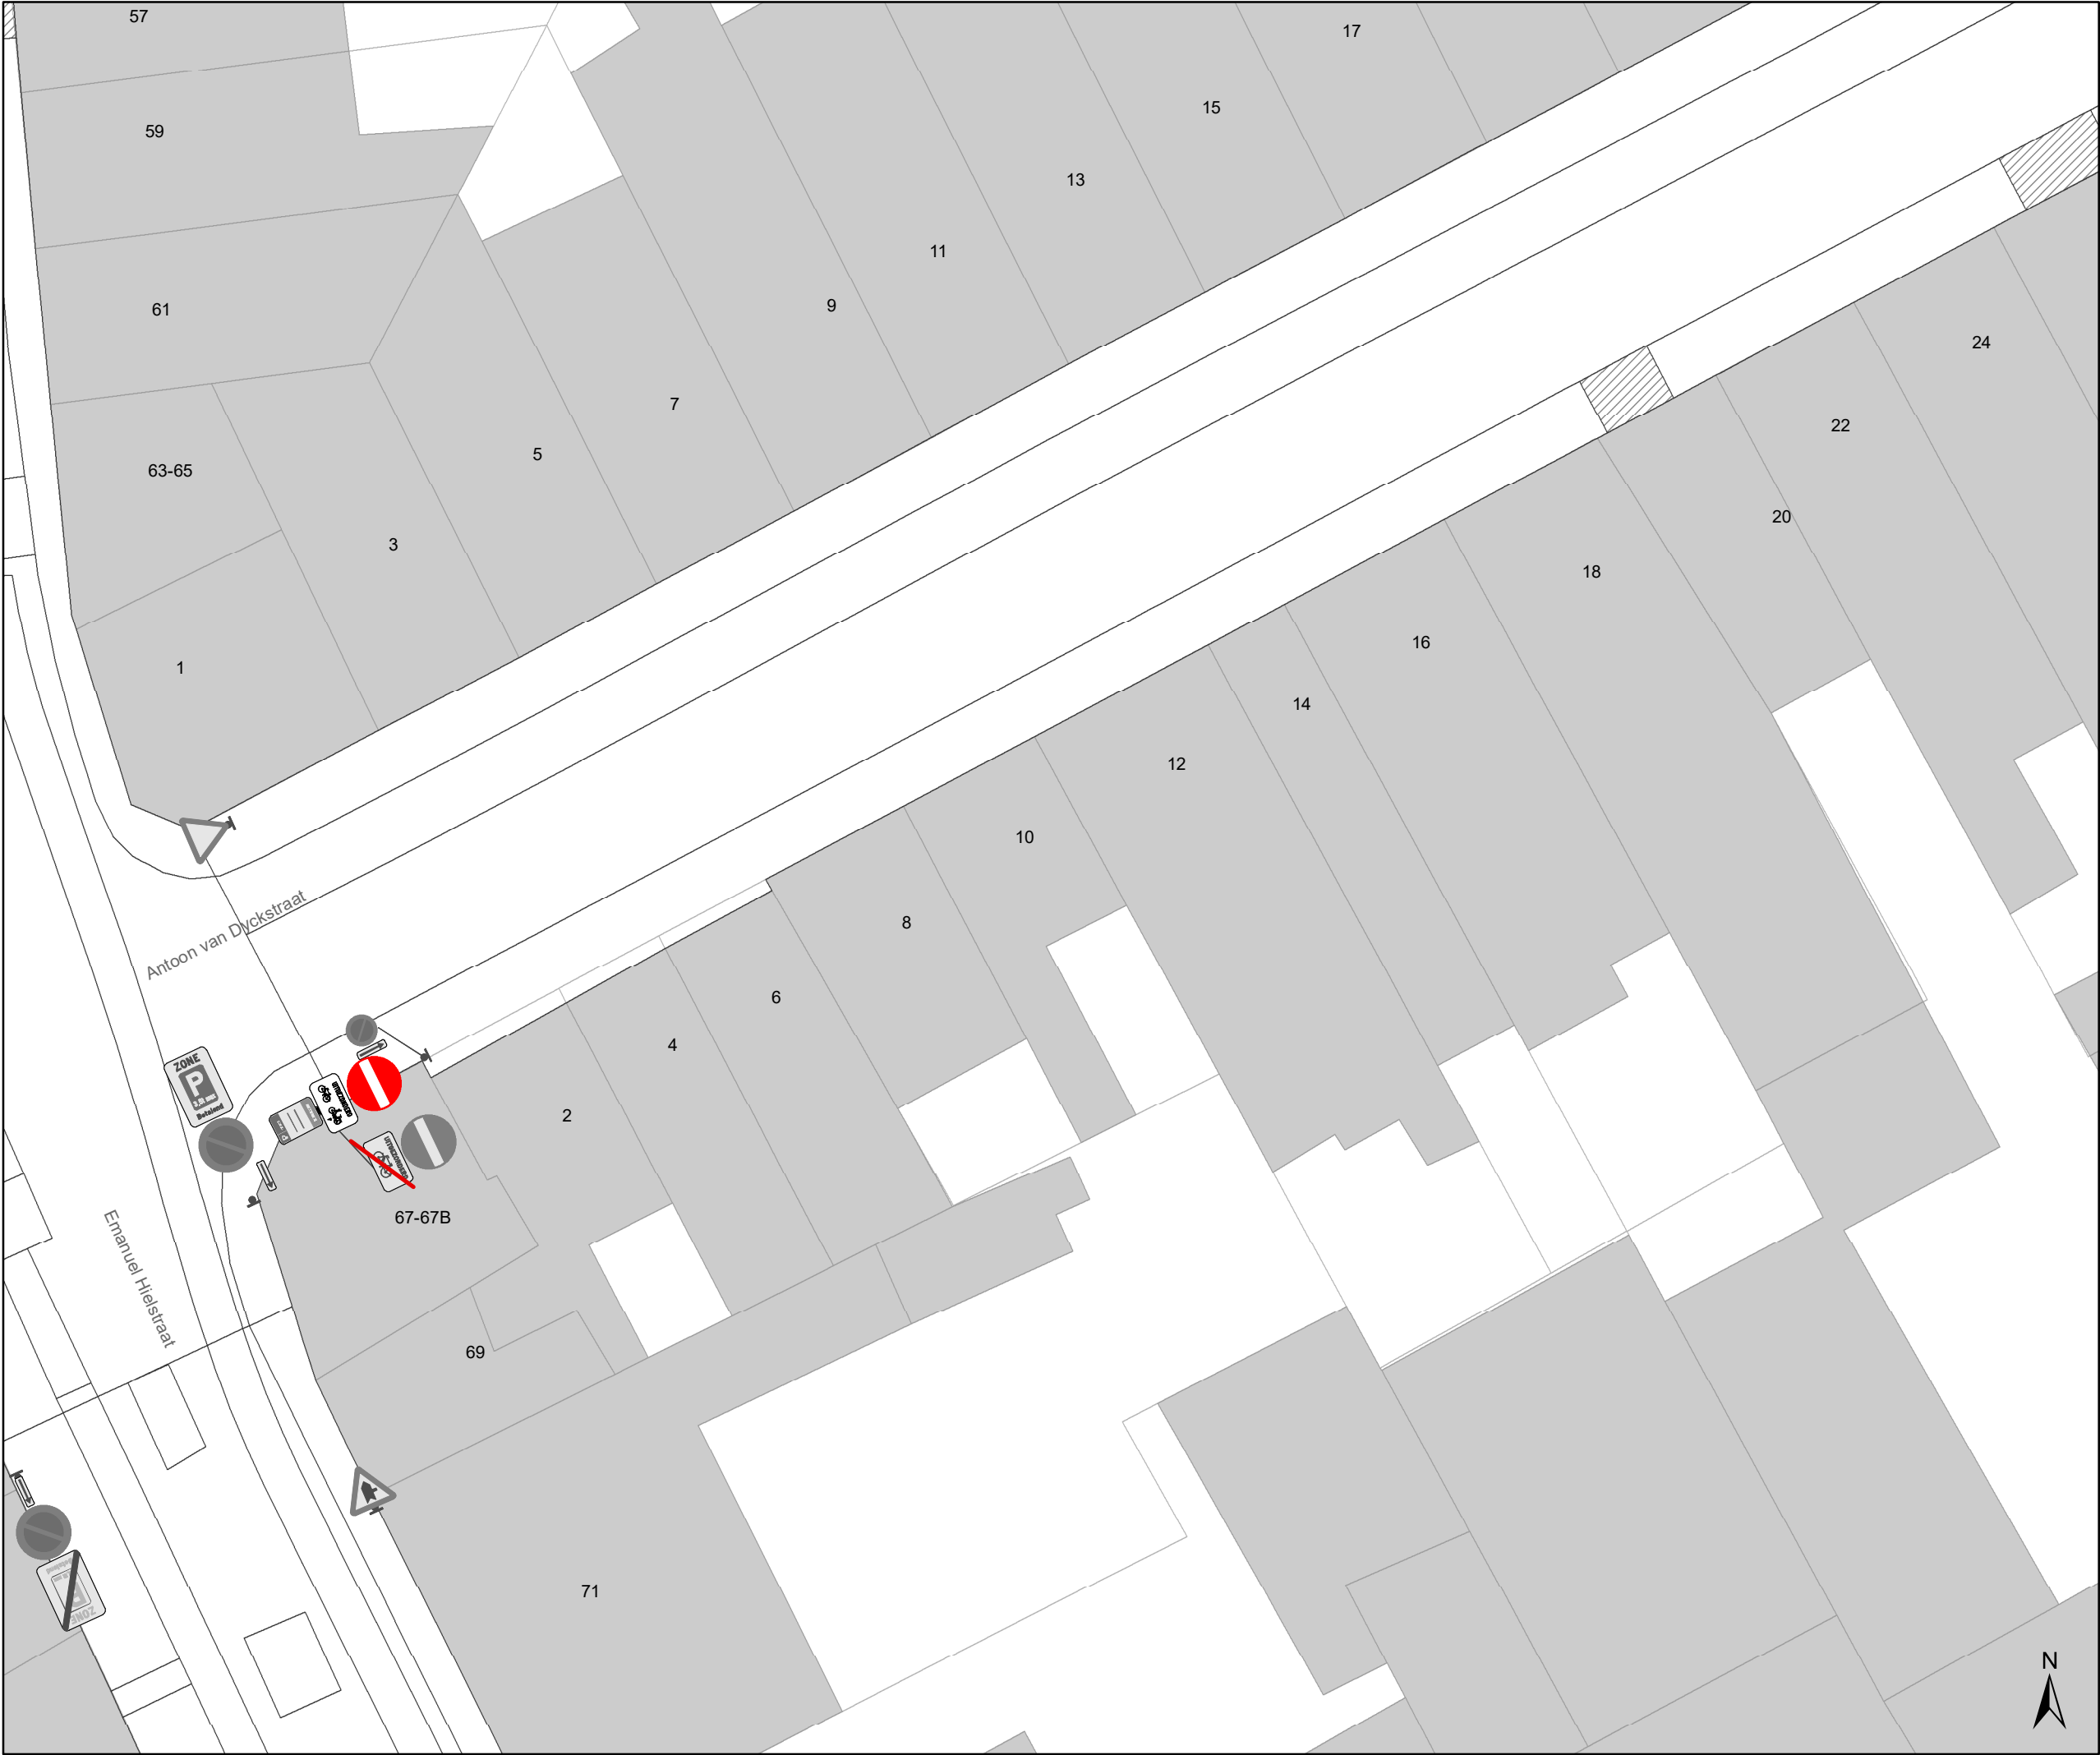

Legende

Bestaande verkeersborden

Geplande verkeersborden

Te verwijderen verkeersborden

Bestaande wegmarkeringen

Geplande wegmarkeringen

Te verwijderen wegmarkeringen

Straatmeubilair

Gepland paaltje

Bestaand paaltje


Te verwijderen paaltje

Paaltje vervangen

Overige

Ander gepland dossier
(in voorbereiding bij MOBBED)

Ander gepland dossier
(in voorbereiding bij MOBBED)

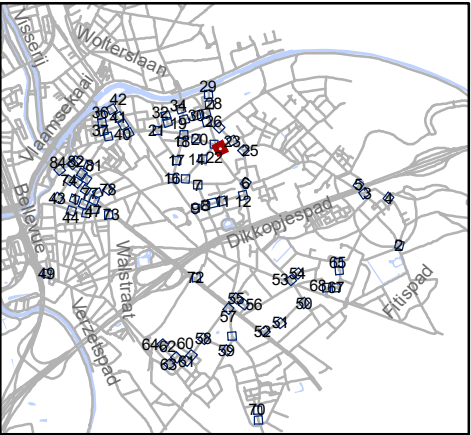


Mobiliteitsbedrijf stad Gent
Verkeerstechnische taken

paaltjes niveau 3 & 4
Gentbrugge

Dossiernummer P-384420

DATUM	SCHAAL	PLAN	P FORMAAT
25/10/2023	1/200	22/84	A3

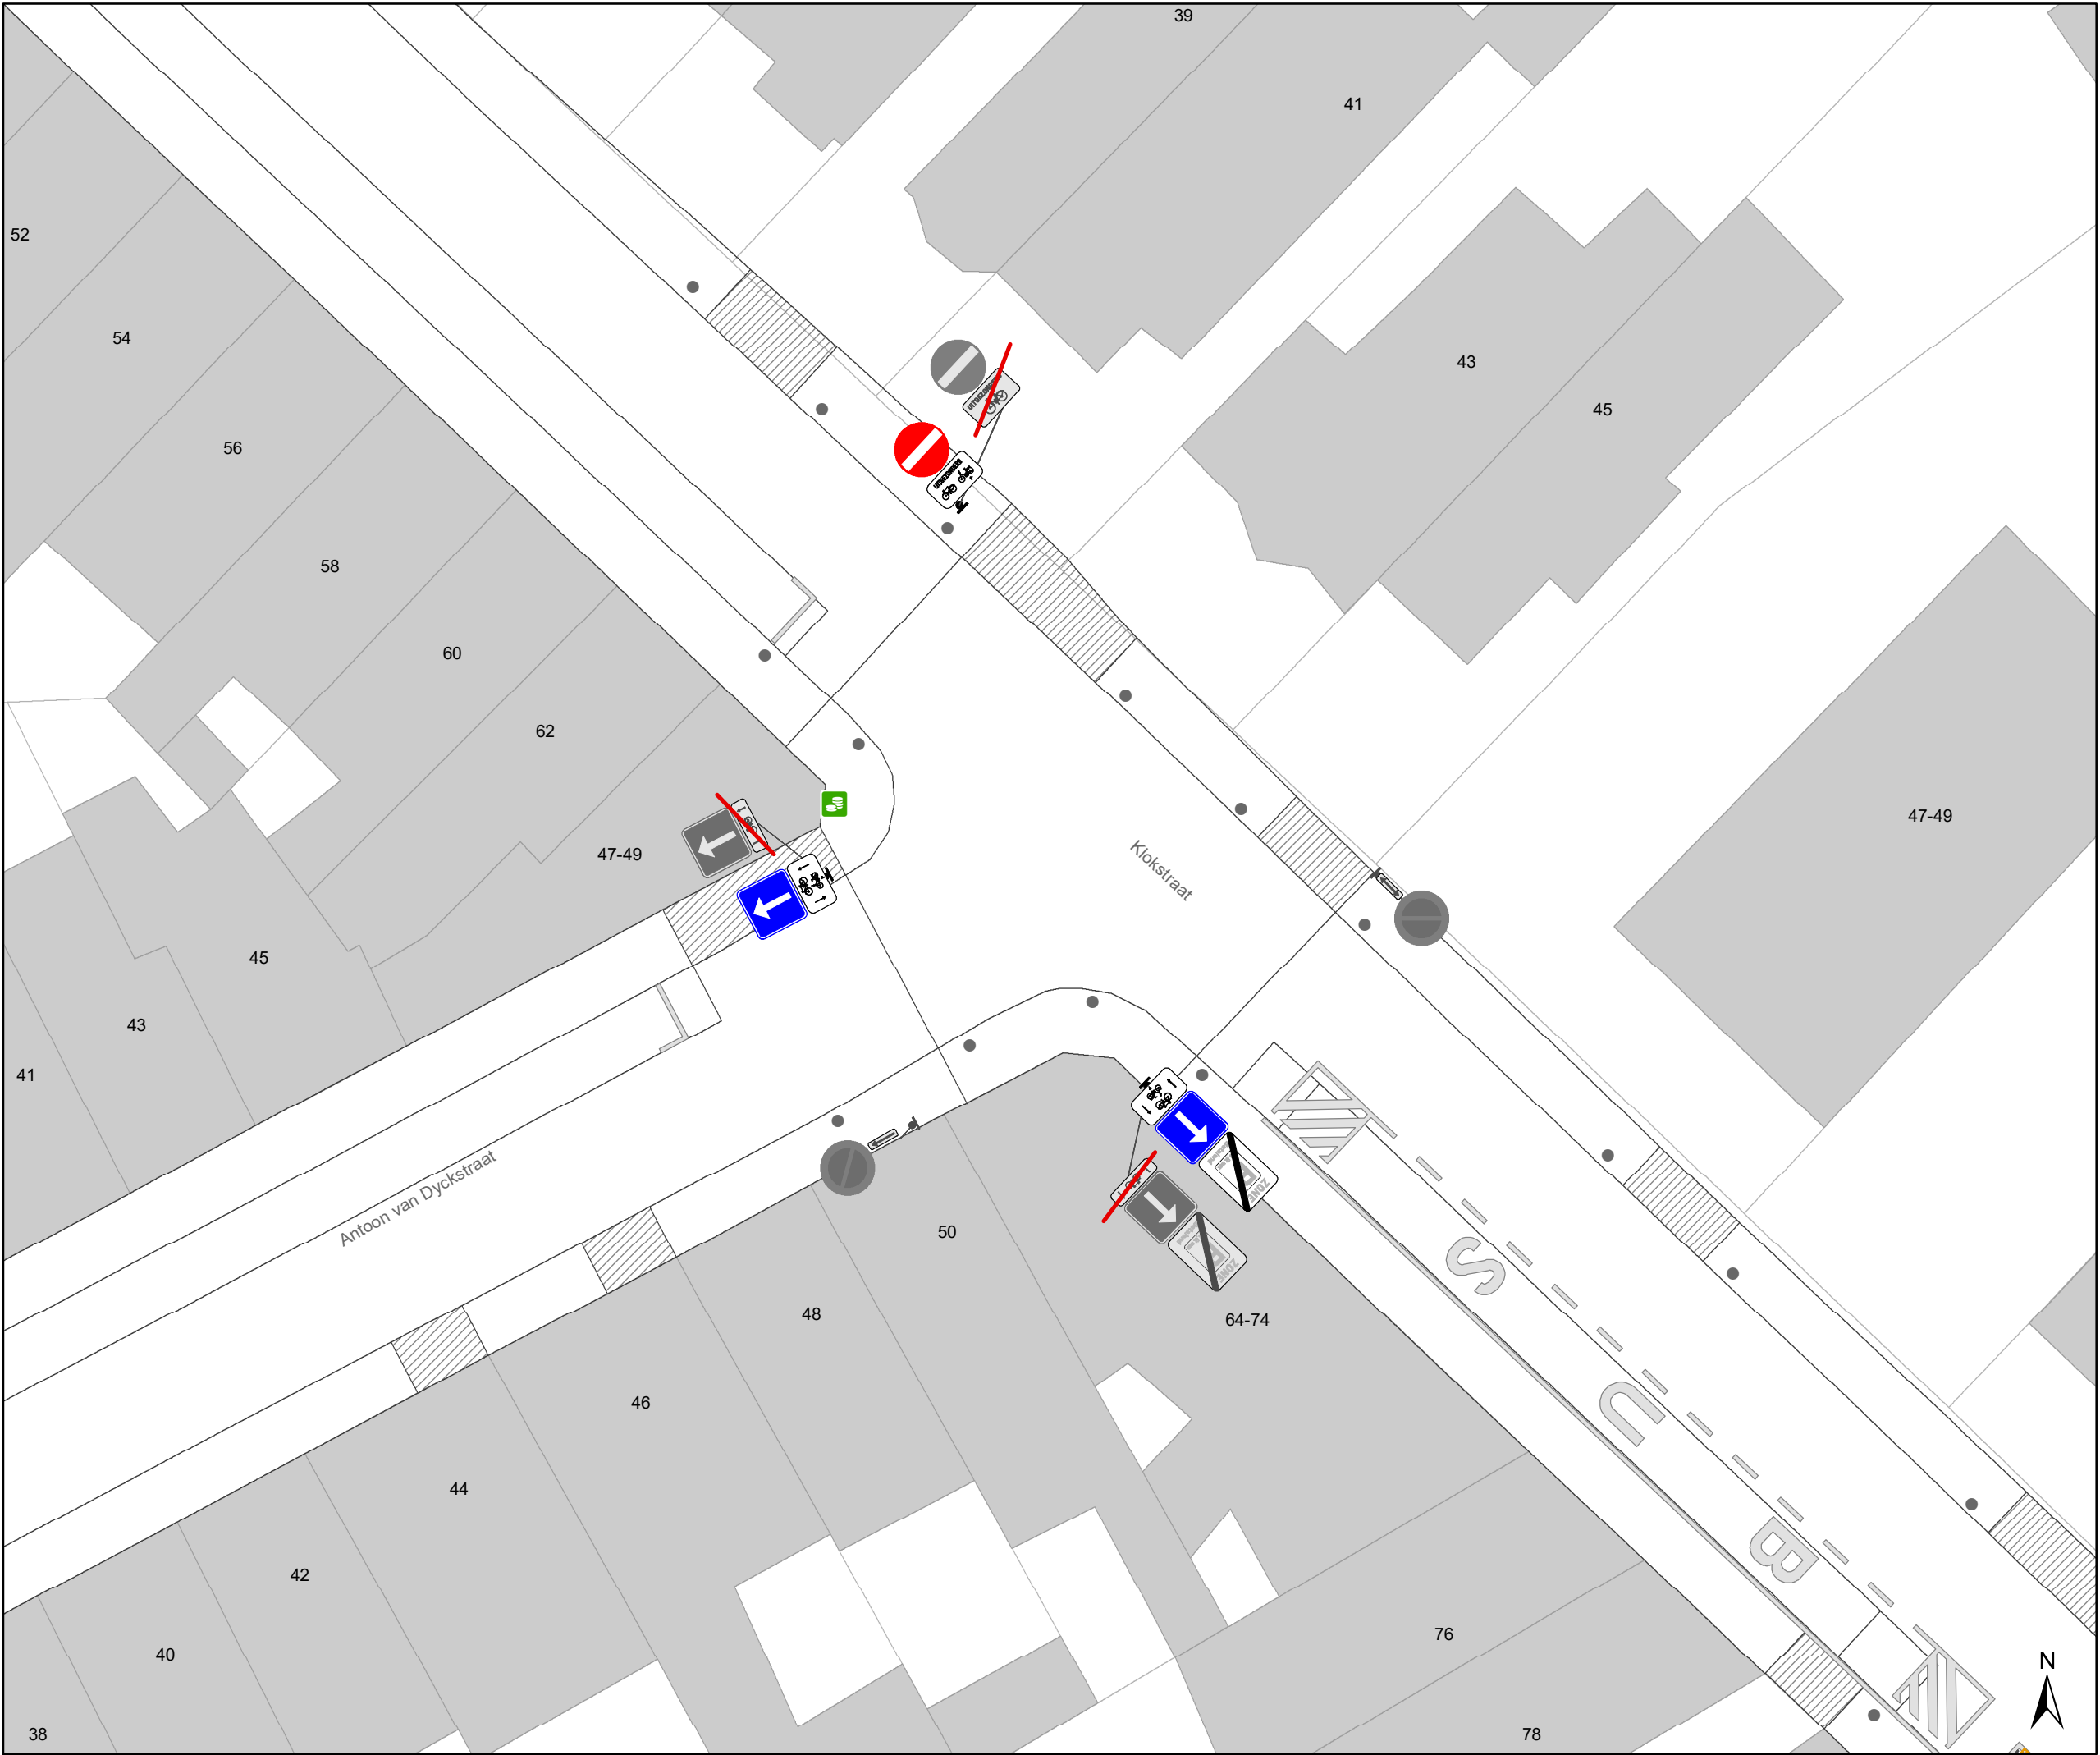

Legende

Bestaande verkeersborden

Geplande verkeersborden

Te verwijderen verkeersborden

Bestaande wegmarkeringen

Geplande wegmarkeringen

Te verwijderen wegmarkeringen

Straatmeubilair

Gepland paaltje

Bestaand paaltje


Te verwijderen paaltje

Paaltje vervangen

Overige

Ander gepland dossier
(in voorbereiding bij MOBBD)

Ander gepland dossier
(in voorbereiding bij MOBBD)

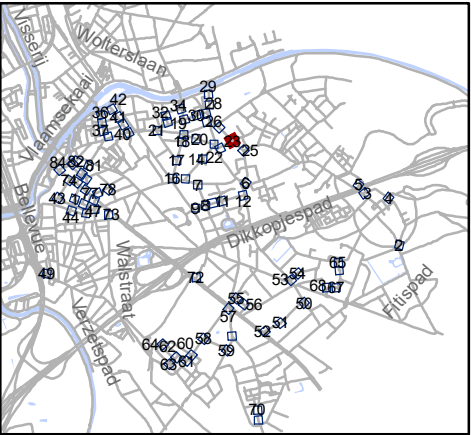


Mobiliteitsbedrijf stad Gent
Verkeerstechnische taken

paaltjes niveau 3 & 4
Gentbrugge

Dossiernummer P-384420

DATUM	SCHAAL	PLAN	P FORMAAT
25/10/2023	1/200	23/84	A3

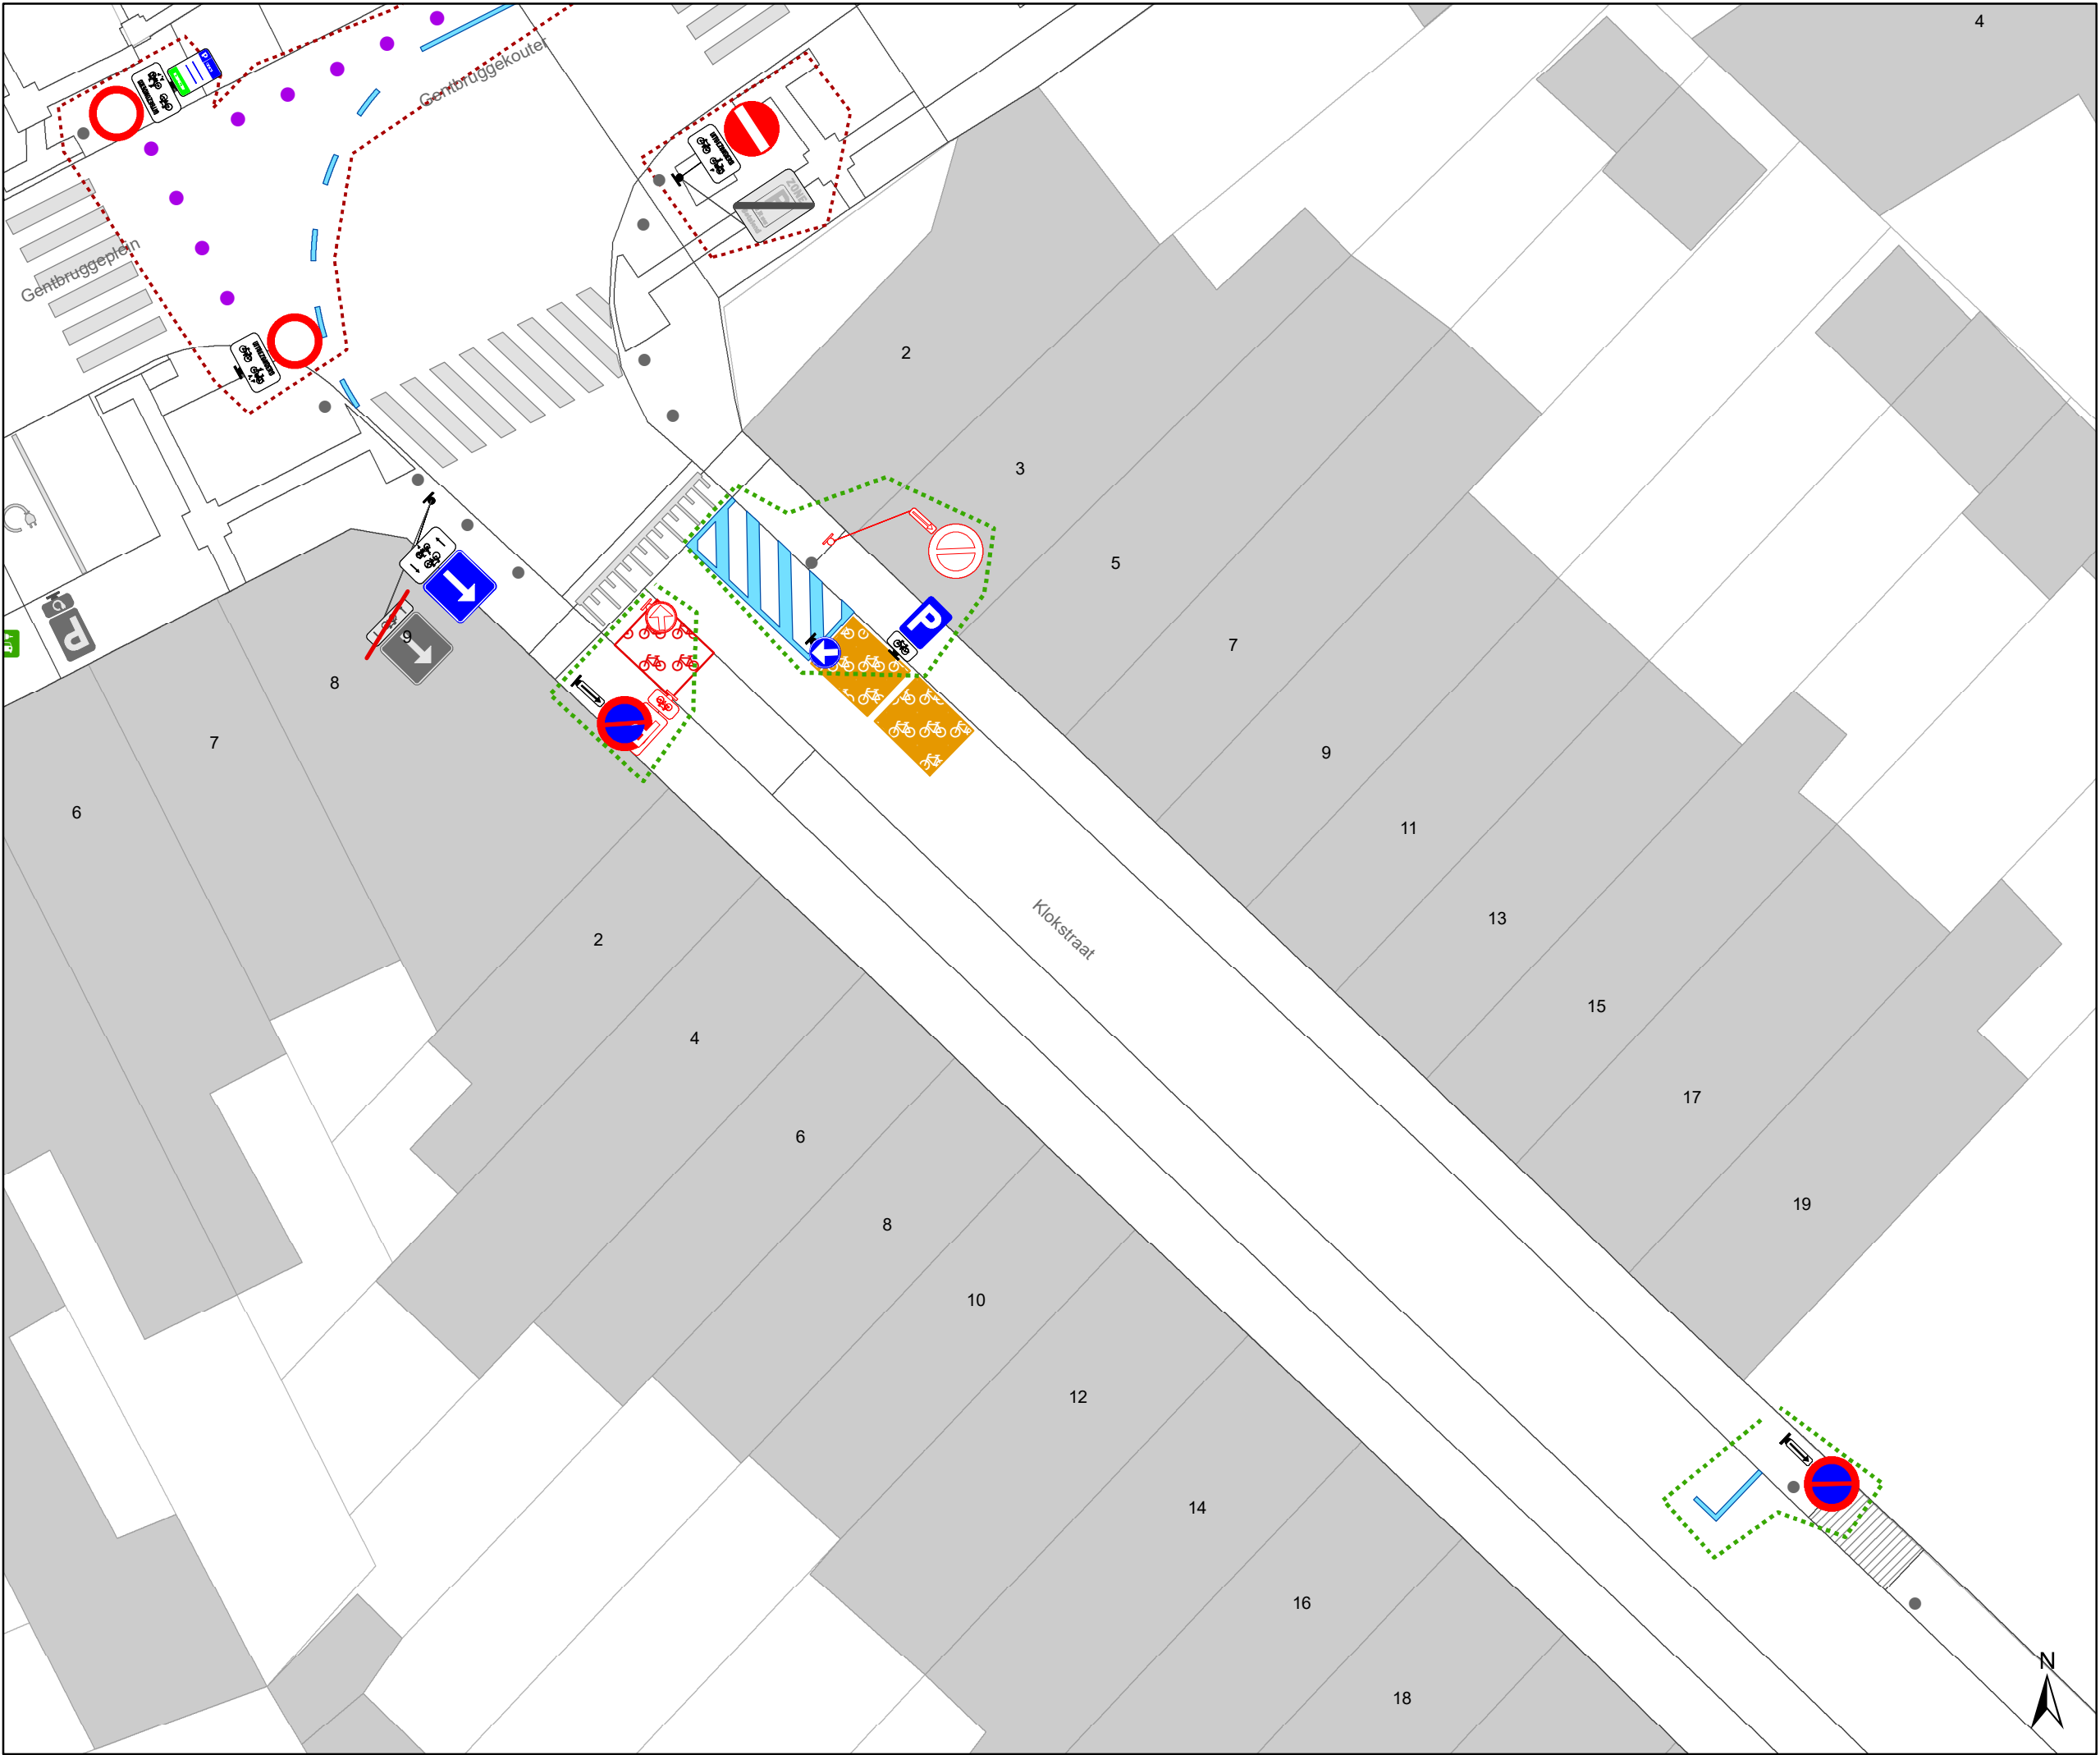

Legende

Bestaande verkeersborden

Geplande verkeersborden

Te verwijderen verkeersborden

Bestaande wegmarkeringen

Geplande wegmarkeringen

Te verwijderen wegmarkeringen

Straatmeubilair

Gepland paaltje

Bestaand paaltje


Te verwijderen paaltje

Paaltje vervangen

Overige

Ander gepland dossier
(in voorbereiding bij MOBBED)

Ander gepland dossier
(in voorbereiding bij MOBBED)

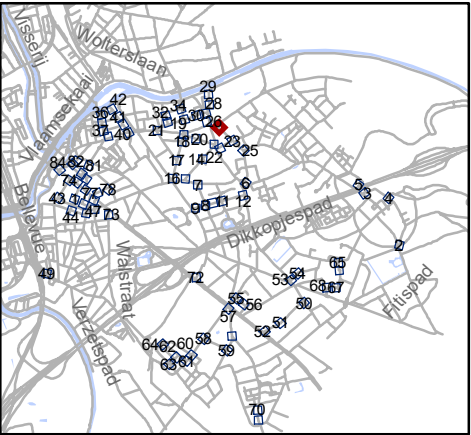


Mobiliteitsbedrijf stad Gent
Verkeerstechnische taken

paaltjes niveau 3 & 4
Gentbrugge

Dossiernummer P-384420

DATUM	SCHAAL	PLAN	P FORMAAT
25/10/2023	1/200	24/84	A3

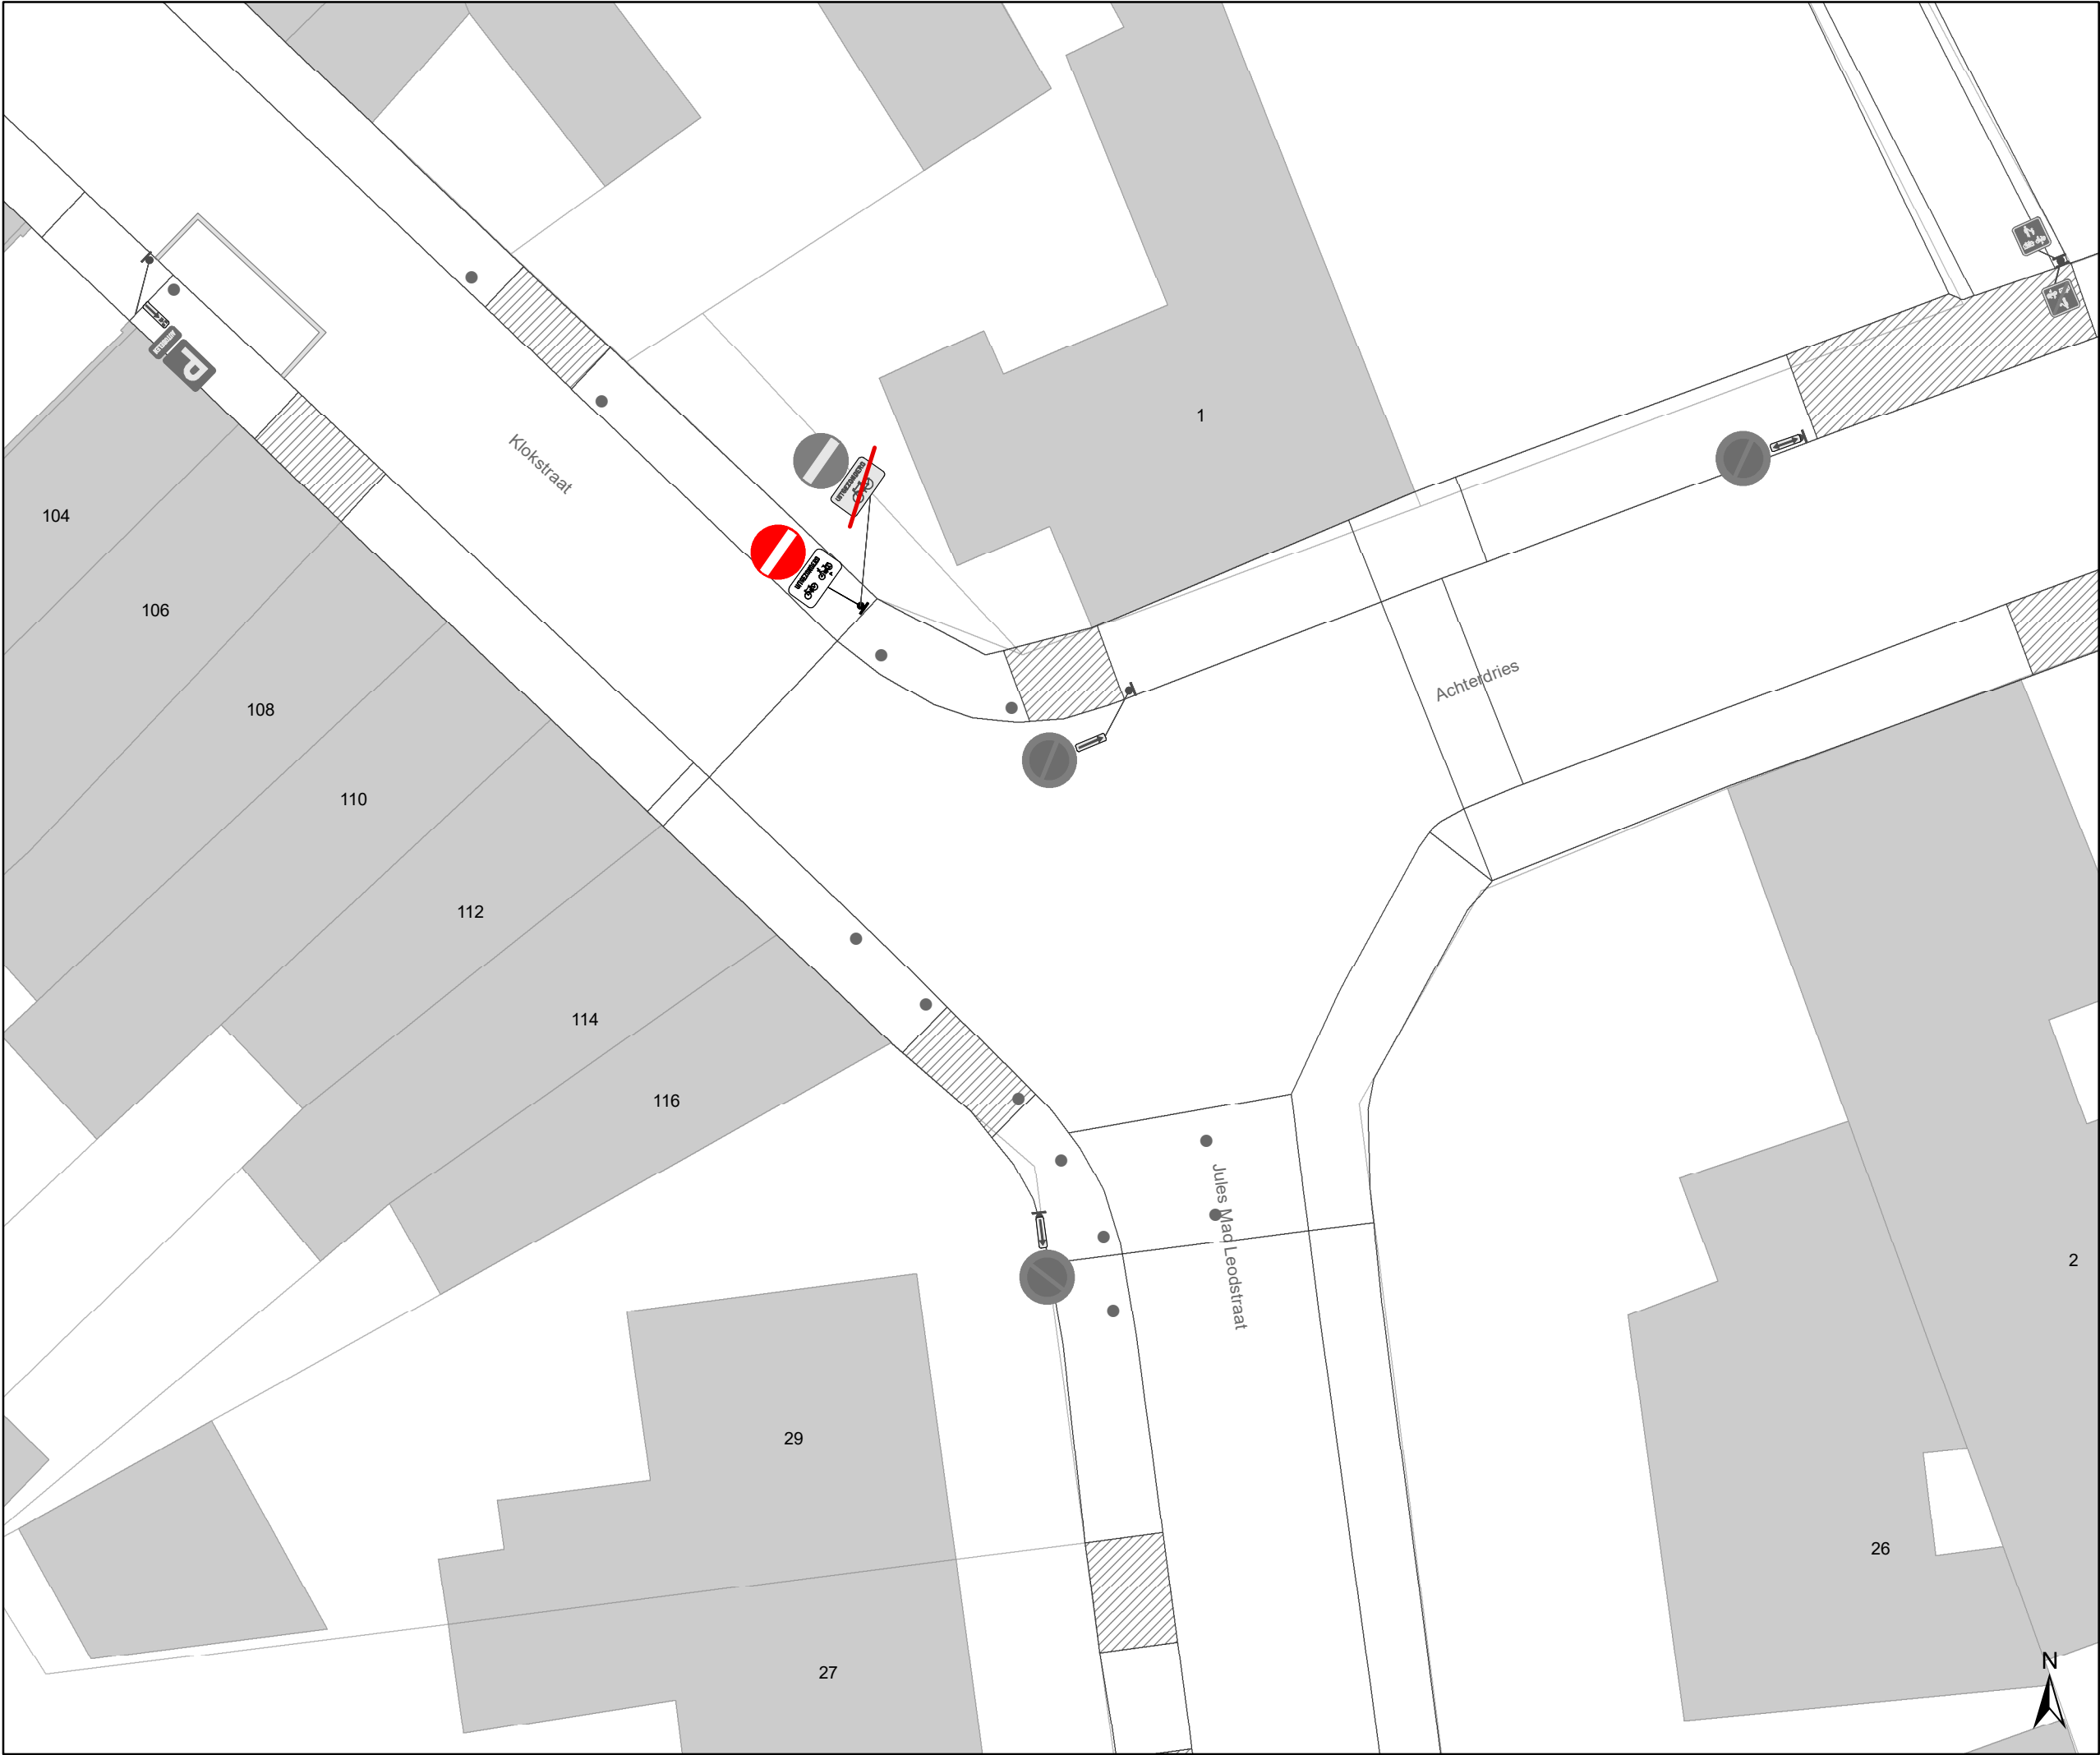

Legende

Bestaande verkeersborden

Geplande verkeersborden

Te verwijderen verkeersborden

Bestaande wegmarkeringen

Geplande wegmarkeringen

Te verwijderen wegmarkeringen

Straatmeubilair

Gepland paaltje

Bestaand paaltje


Te verwijderen paaltje

Paaltje vervangen

Overige

Ander gepland dossier
(in voorbereiding bij MOBBD)

Ander gepland dossier
(in voorbereiding bij MOBBD)

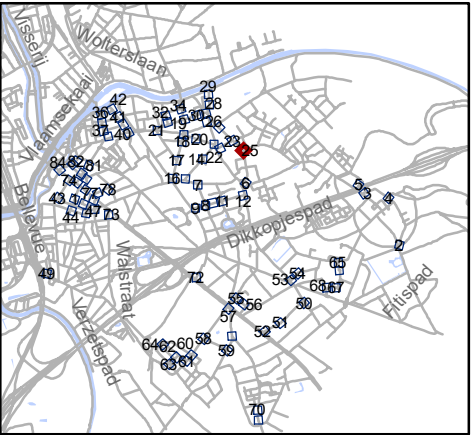


Mobiliteitsbedrijf stad Gent
Verkeerstechnische taken

paaltjes niveau 3 & 4
Gentbrugge

Dossiernummer P-384420

DATUM	SCHAAL	PLAN	P FORMAAT
25/10/2023	1/200	25/84	A3

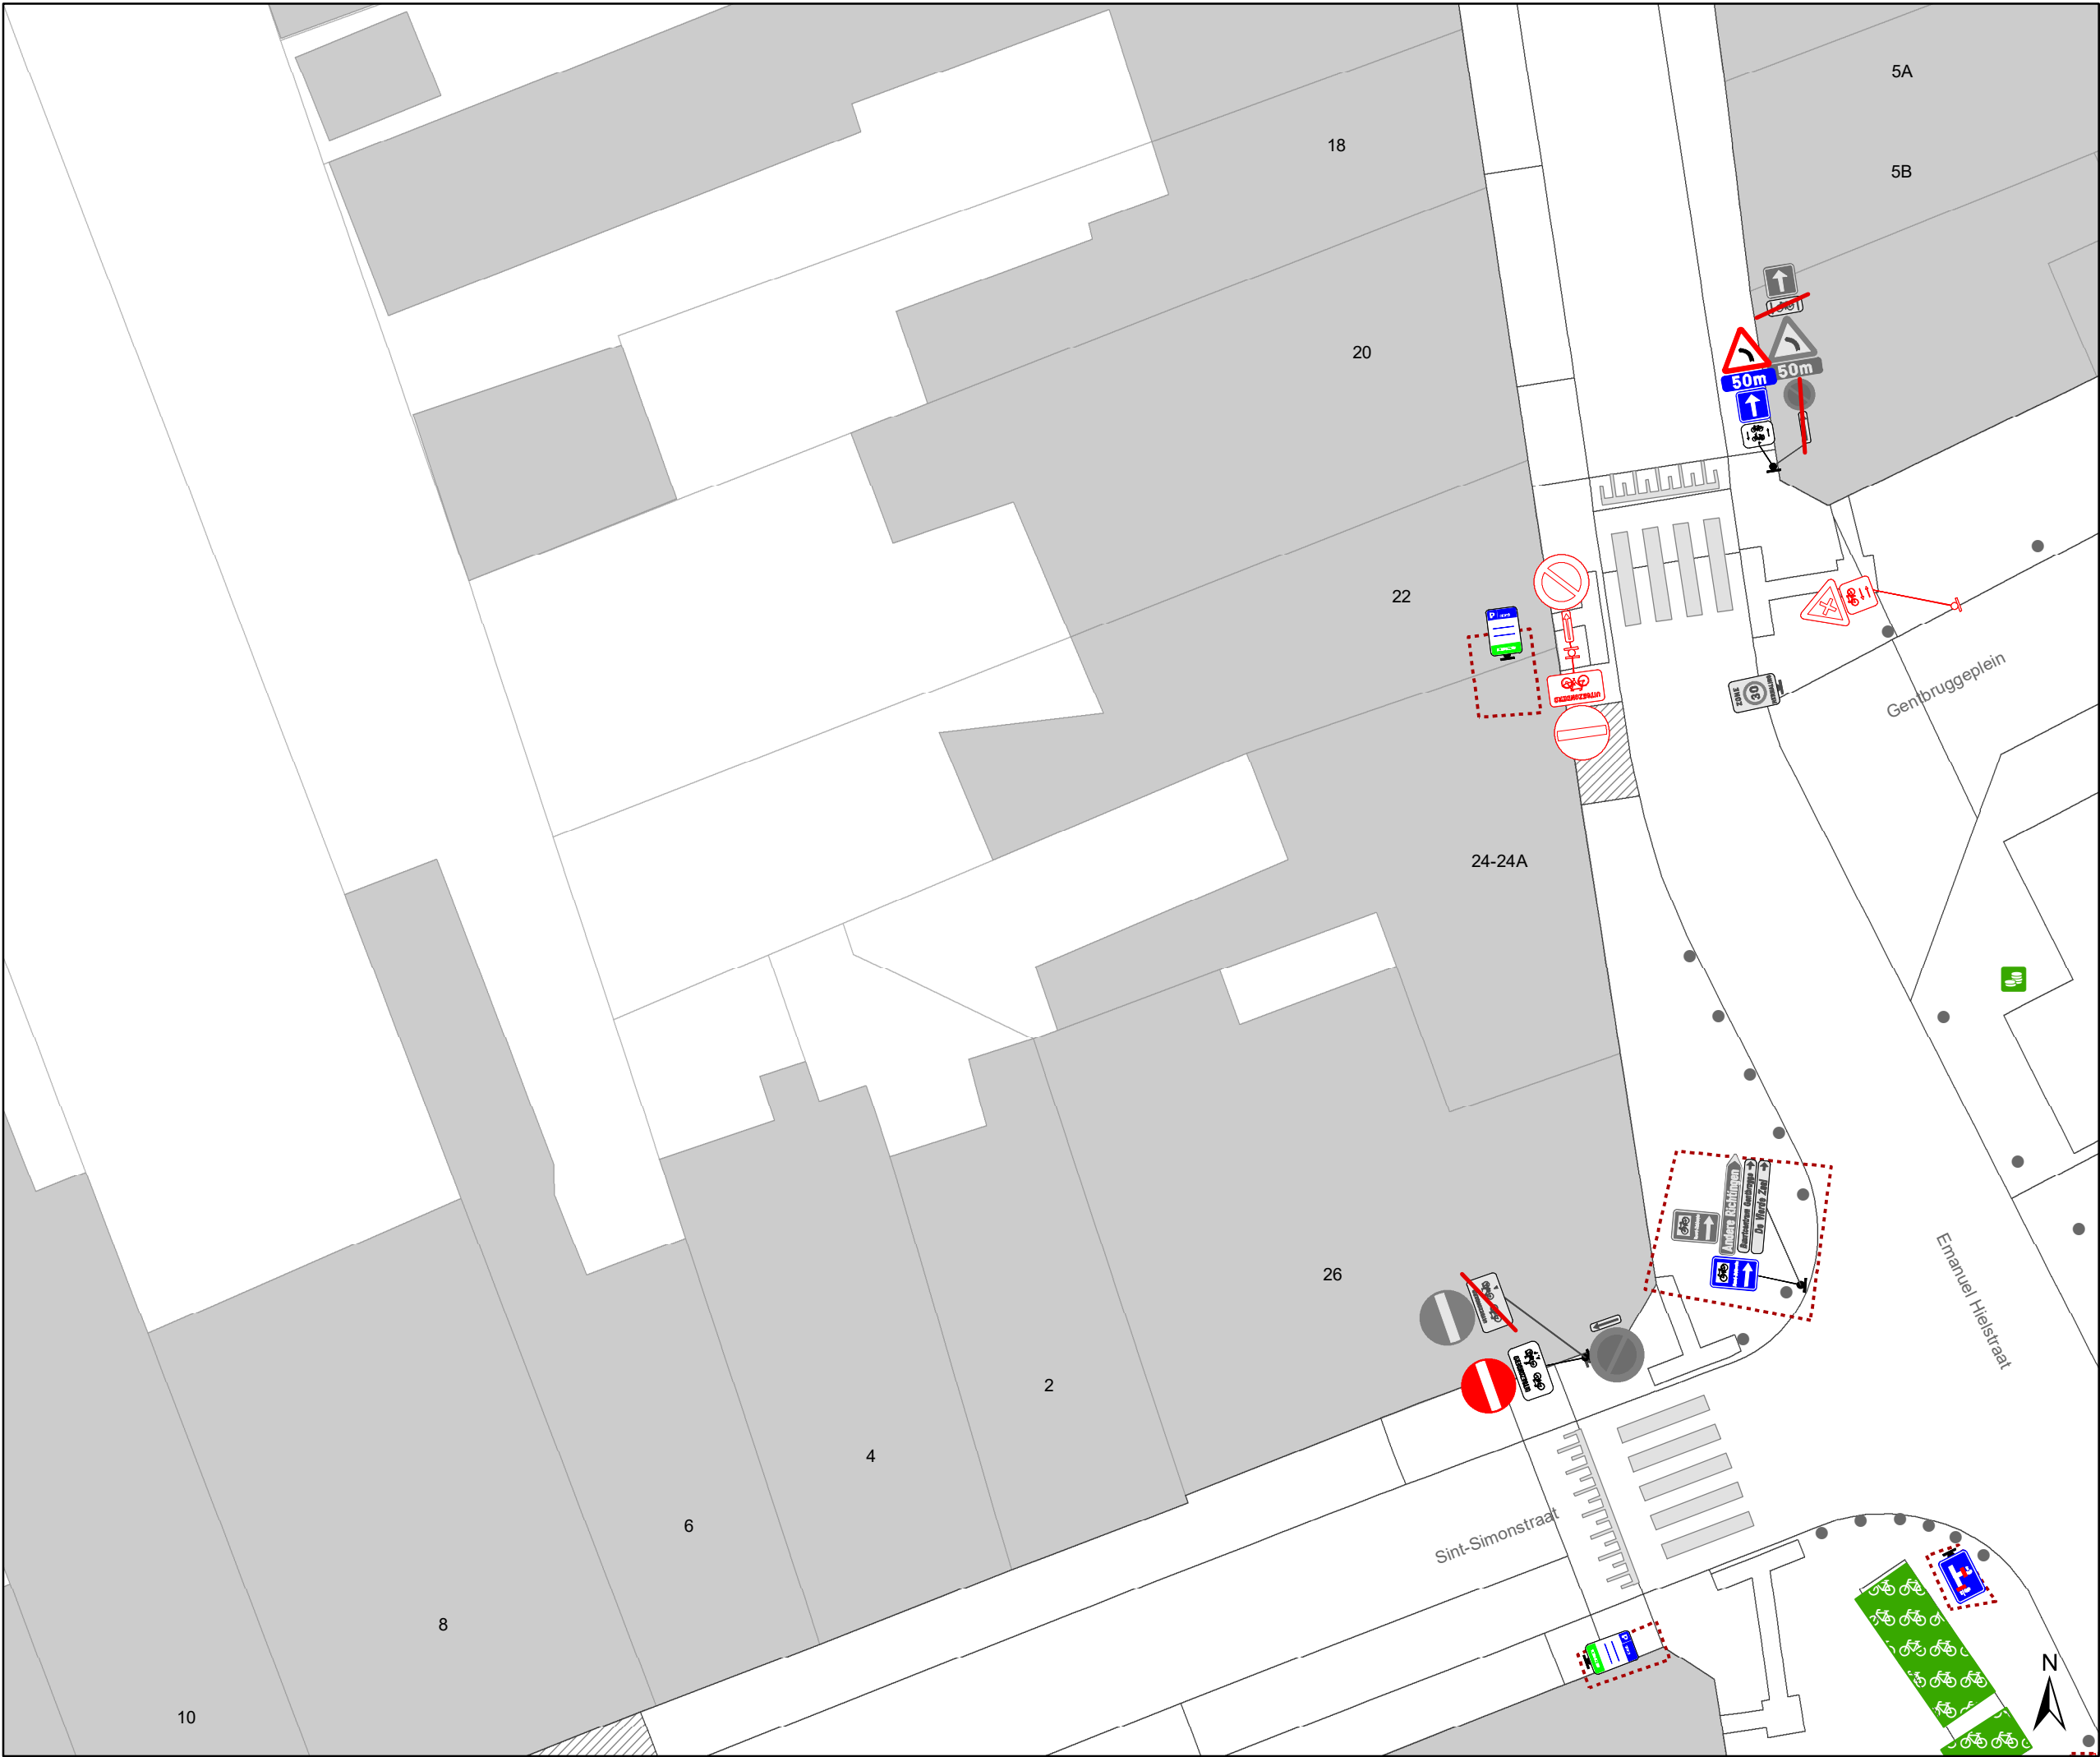

Legende

Bestaande verkeersborden

Geplande verkeersborden

Te verwijderen verkeersborden

Bestaande wegmarkeringen

Geplande wegmarkeringen

Te verwijderen wegmarkeringen

Straatmeubilair

Gepland paaltje

Bestaand paaltje


Te verwijderen paaltje

Paaltje vervangen

Overige

Ander gepland dossier
(in voorbereiding bij MOBBED)

Ander gepland dossier
(in voorbereiding bij MOBBED)

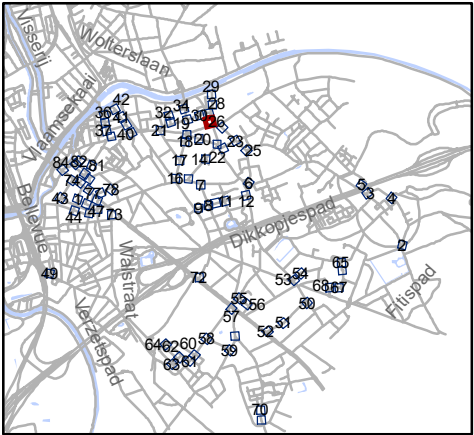


Mobiliteitsbedrijf stad Gent
Verkeerstechnische taken

paaltjes niveau 3 & 4
Gentbrugge

Dossiernummer P-384420

DATUM	SCHAAL	PLAN	P FORMAAT
25/10/2023	1/200	26/84	A3

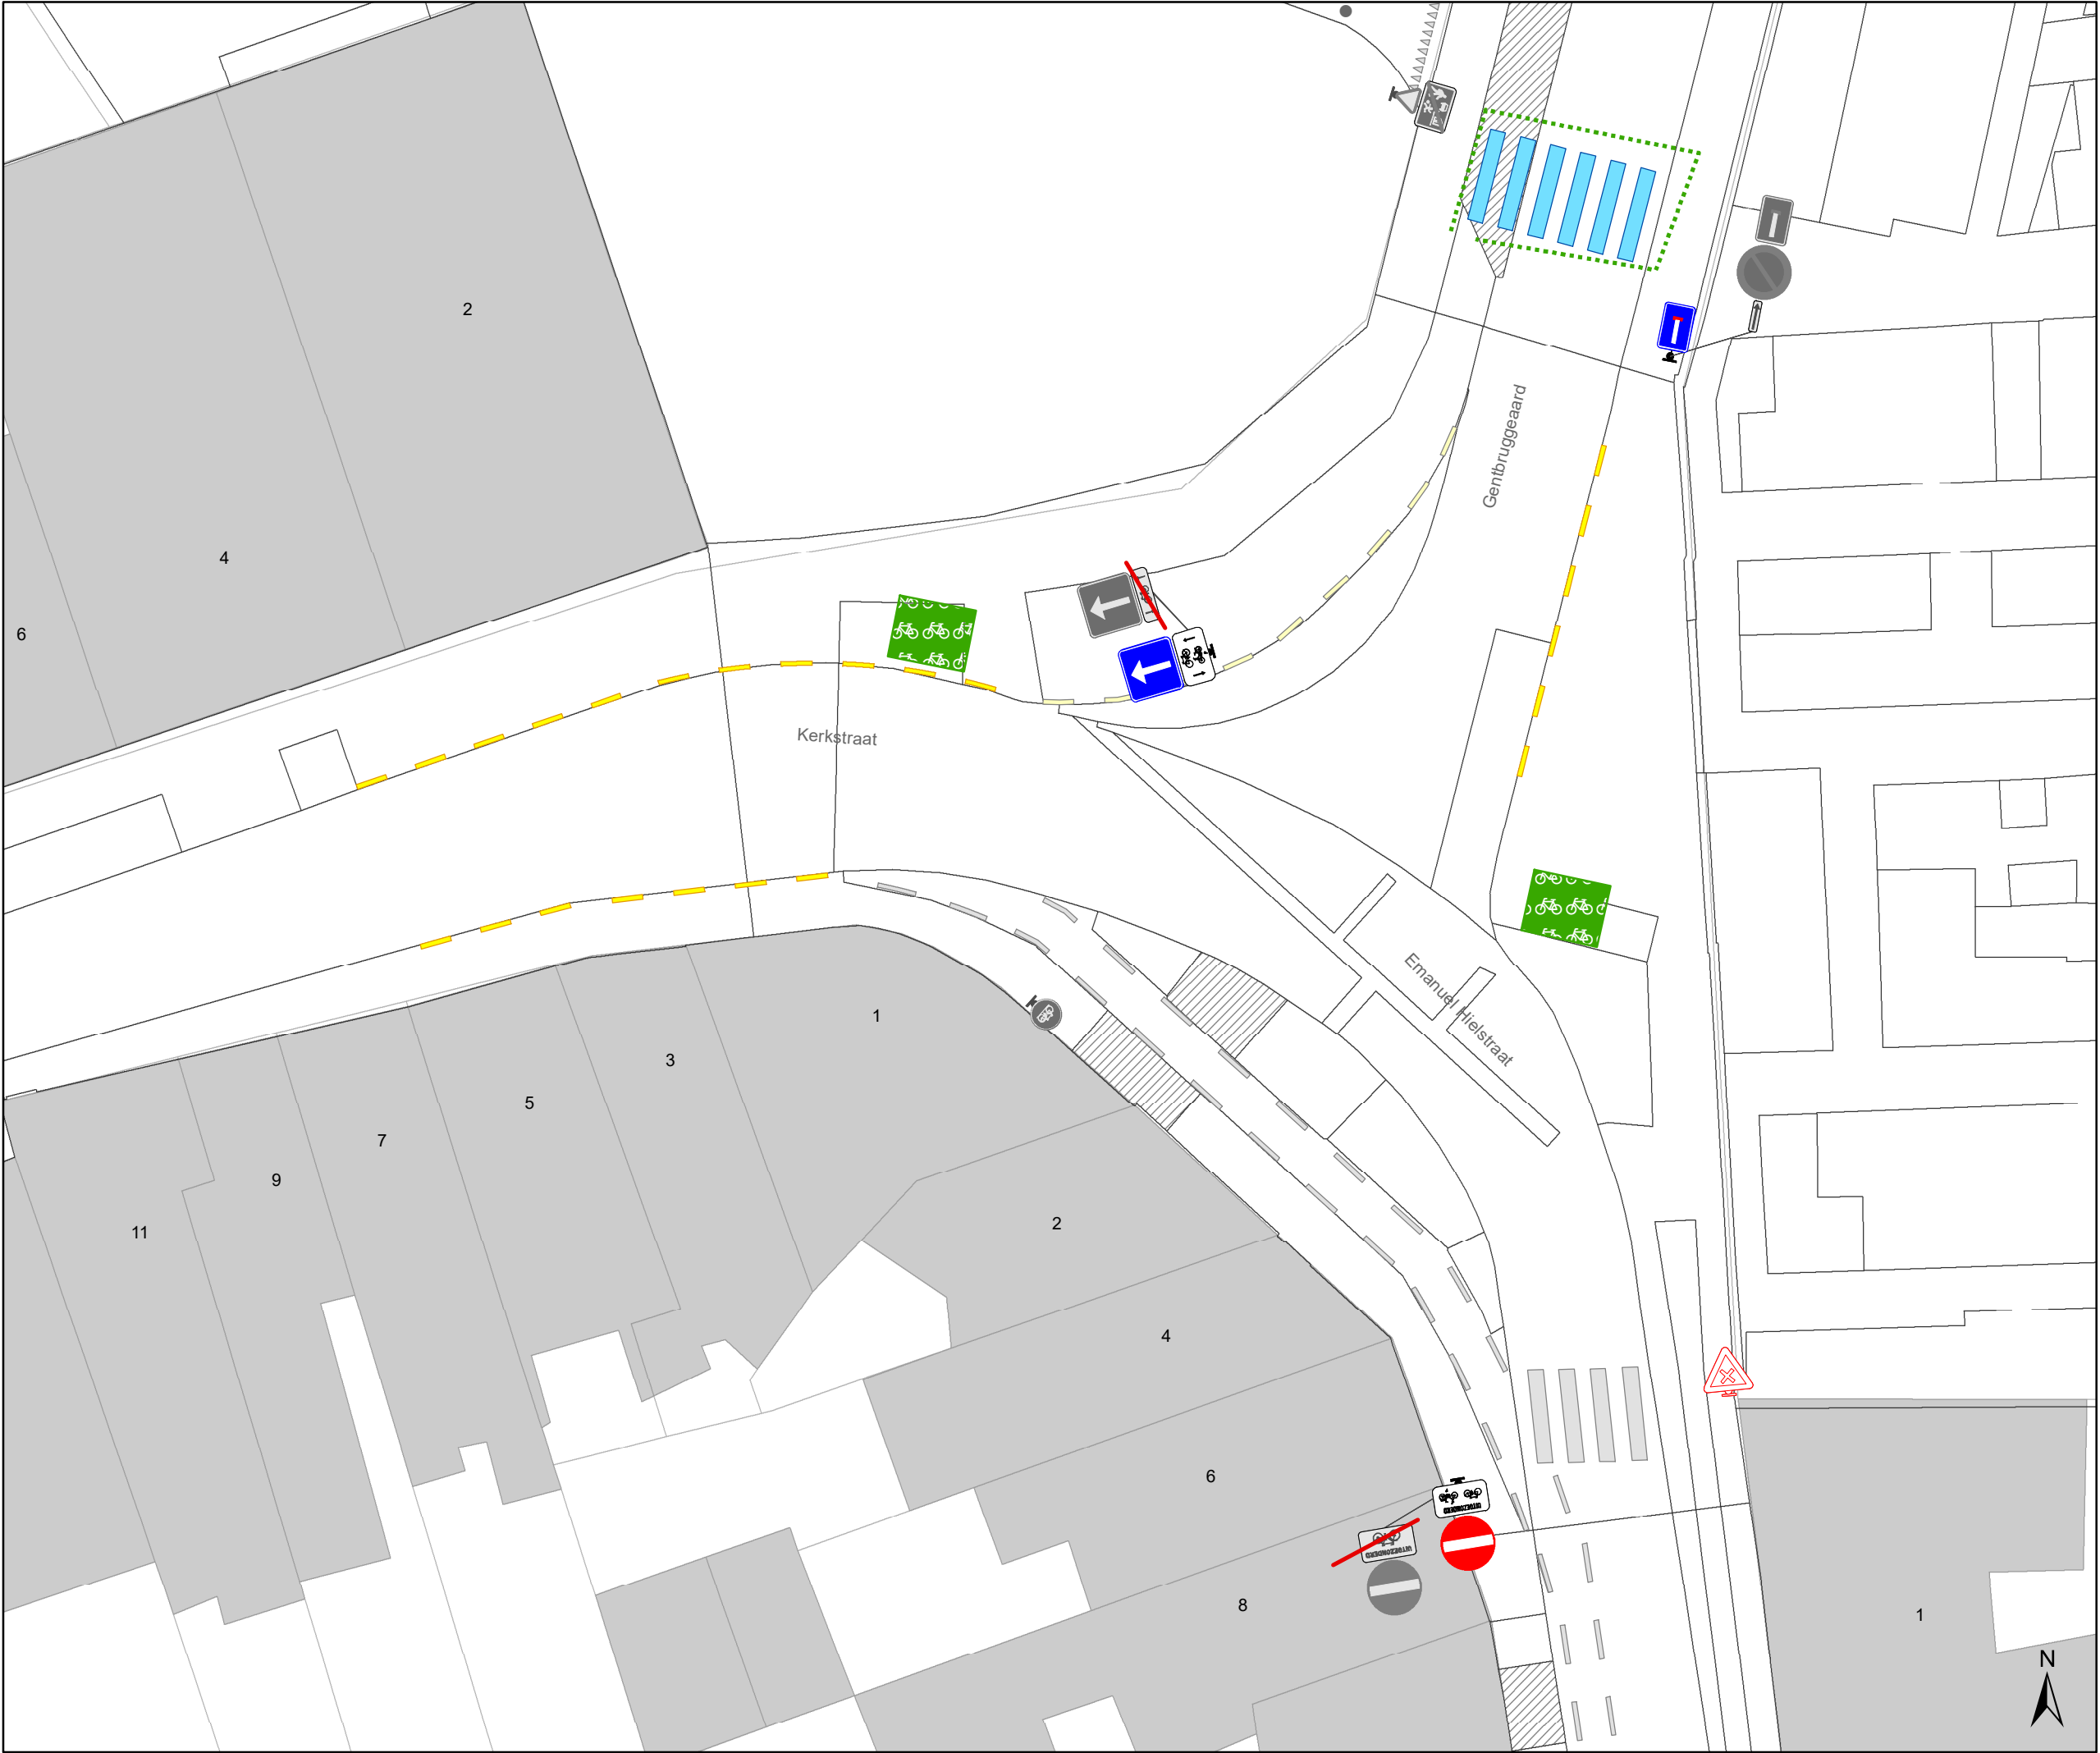

Legende

Bestaande verkeersborden

Geplande verkeersborden

Te verwijderen verkeersborden

Bestaande wegmarkeringen

Geplande wegmarkeringen

Te verwijderen wegmarkeringen

Straatmeubilair

Gepland paaltje

Bestaand paaltje


Te verwijderen paaltje

Paaltje vervangen

Overige

Ander gepland dossier
(in voorbereiding bij MOBBED)

Ander gepland dossier
(in voorbereiding bij MOBBED)

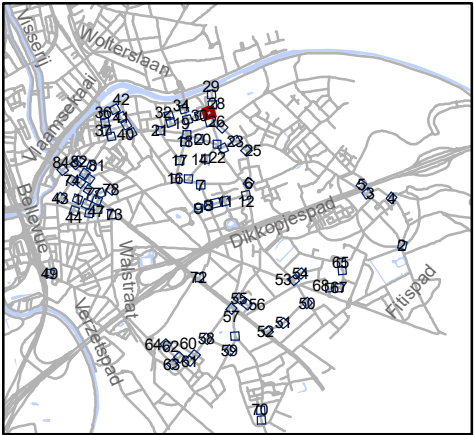


Mobiliteitsbedrijf stad Gent
Verkeerstechnische taken

paaltjes niveau 3 & 4
Gentbrugge

Dossiernummer P-384420

DATUM	SCHAAL	PLAN	P FORMAAT
25/10/2023	1/200	27/84	A3

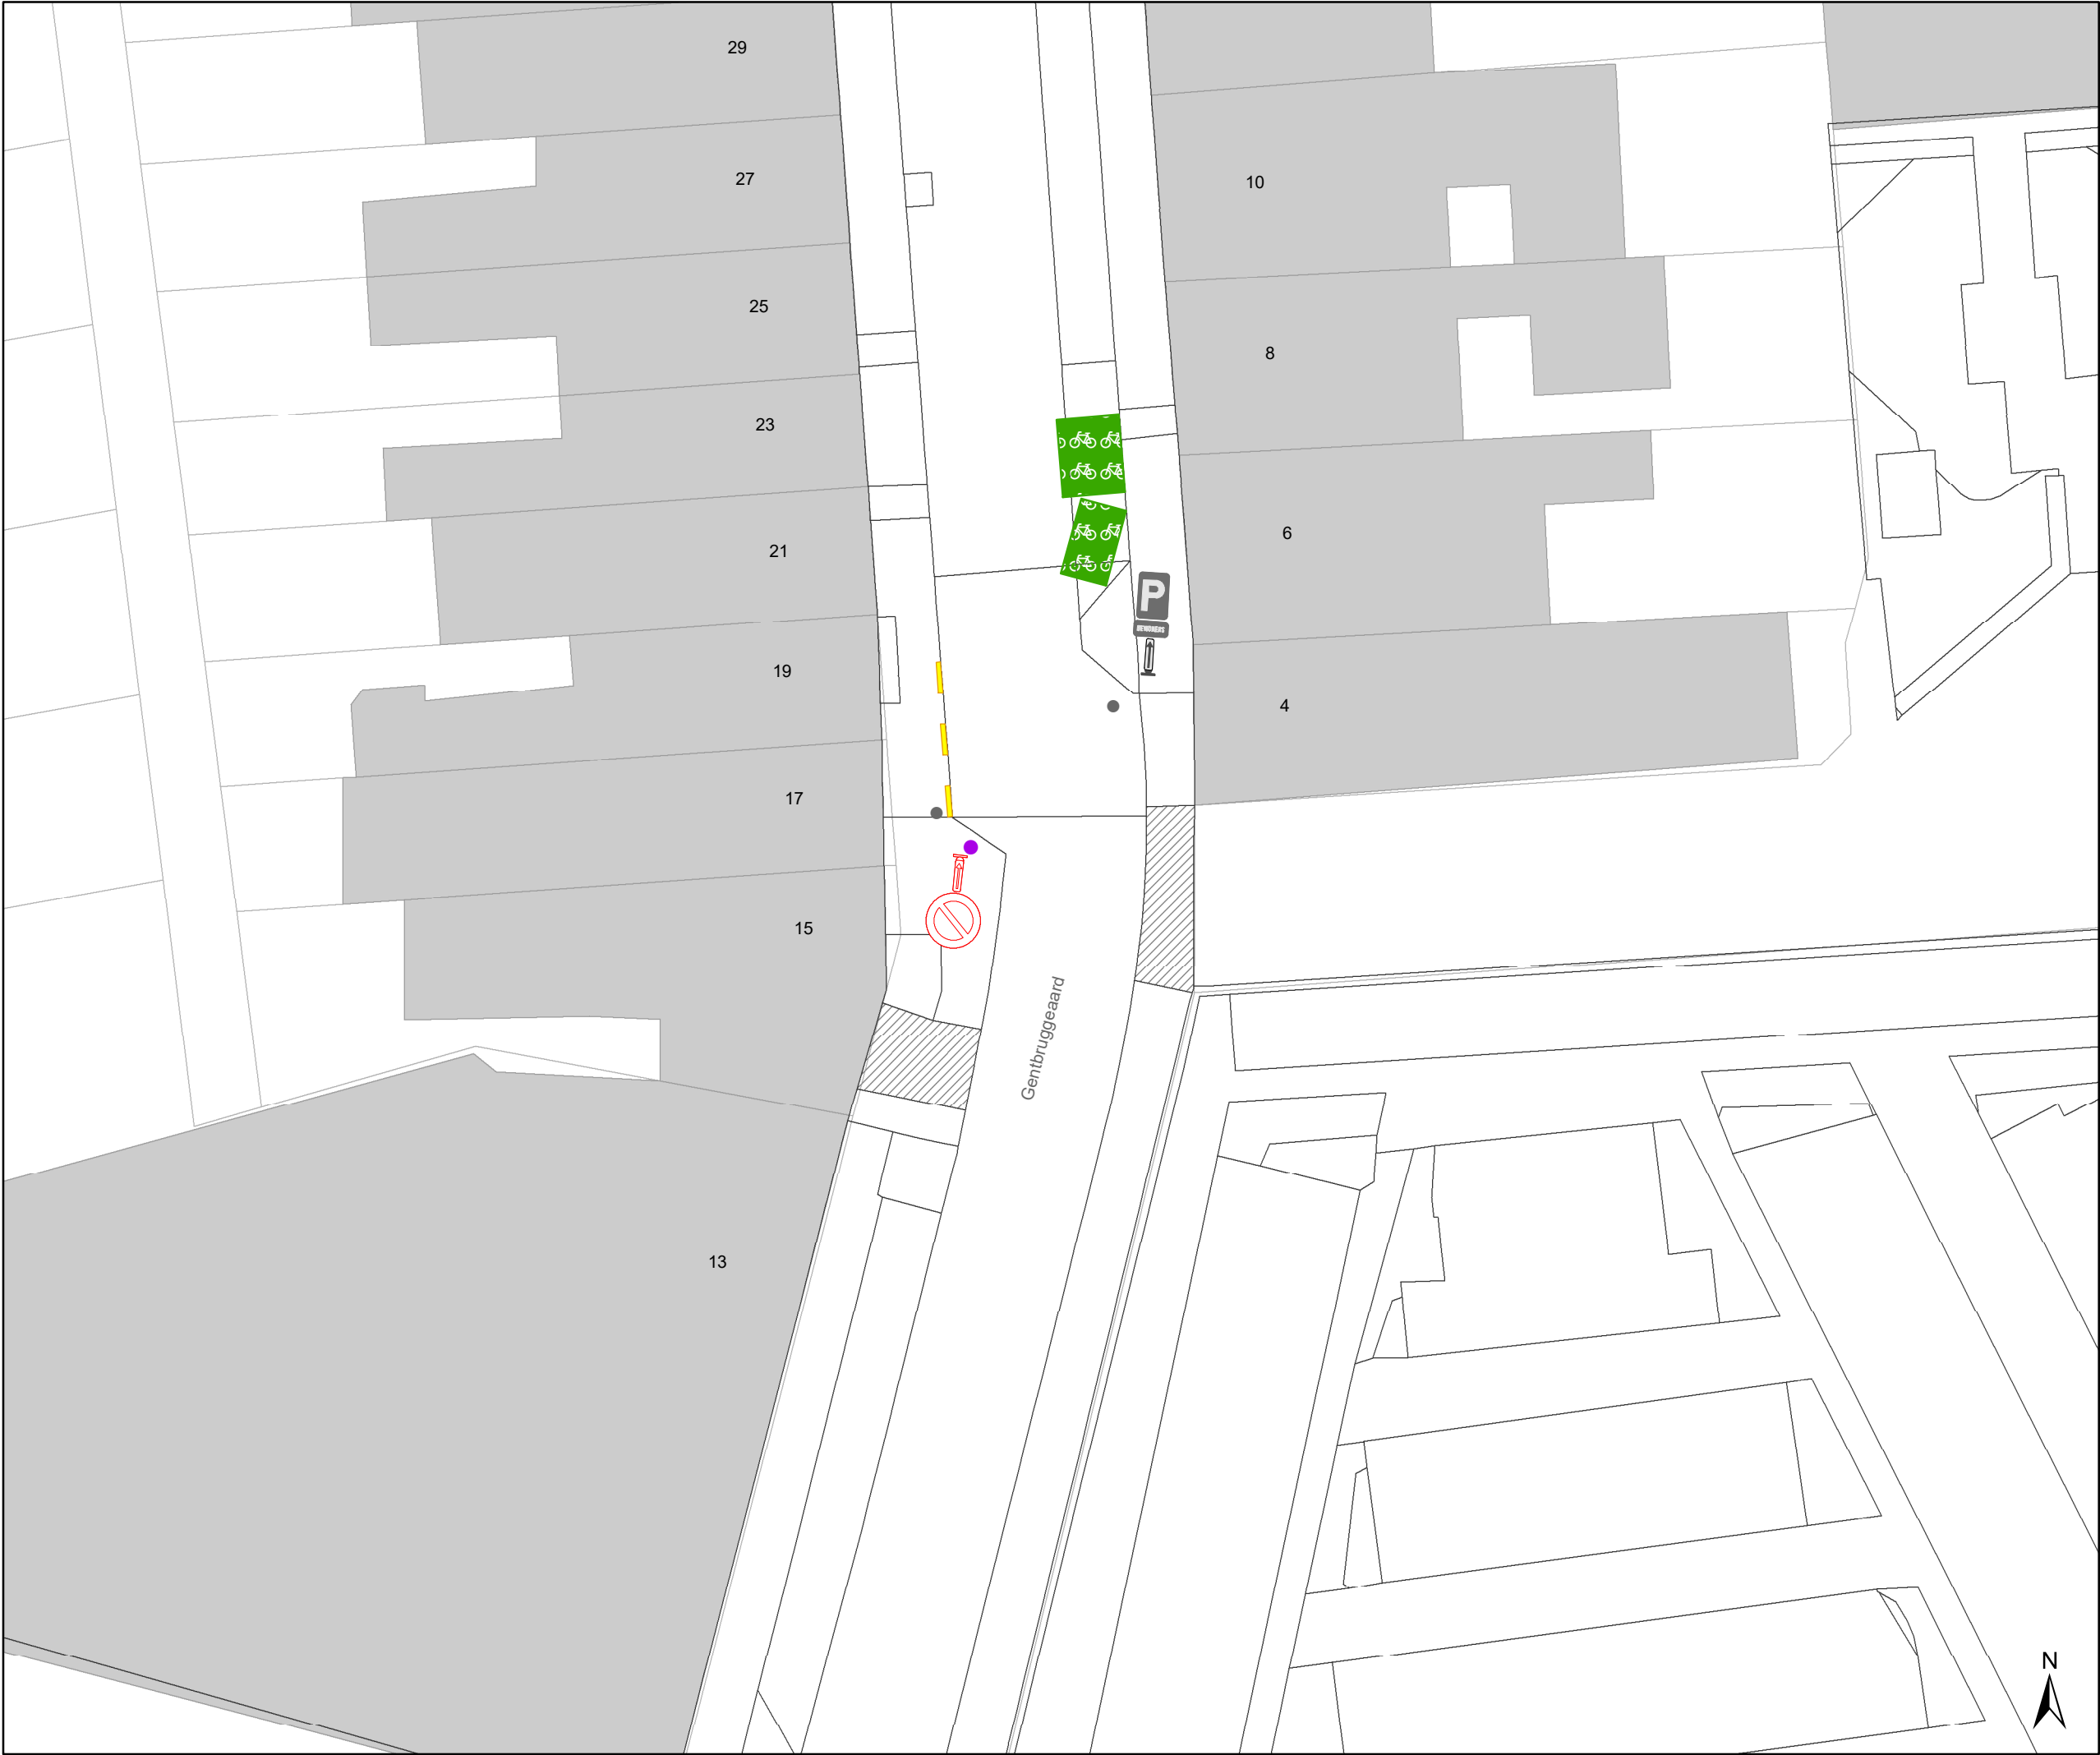

Legende

Bestaande verkeersborden

Geplande verkeersborden

Te verwijderen verkeersborden

Bestaande wegmarkeringen

Geplande wegmarkeringen

Te verwijderen wegmarkeringen

Straatmeubilair

Gepland paaltje

Bestaand paaltje


Te verwijderen paaltje

Paaltje vervangen

Overige

Ander gepland dossier
(in voorbereiding bij MOBBED)

Ander gepland dossier
(in voorbereiding bij MOBBED)

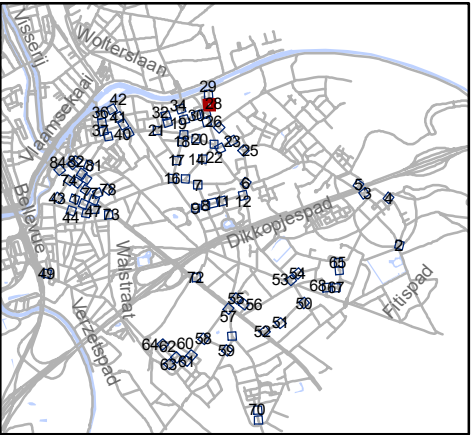


Mobiliteitsbedrijf stad Gent
Verkeerstechnische taken

paaltjes niveau 3 & 4
Gentbrugge

Dossiernummer P-384420

DATUM	SCHAAL	PLAN	P FORMAAT
25/10/2023	1/200	28/84	A3

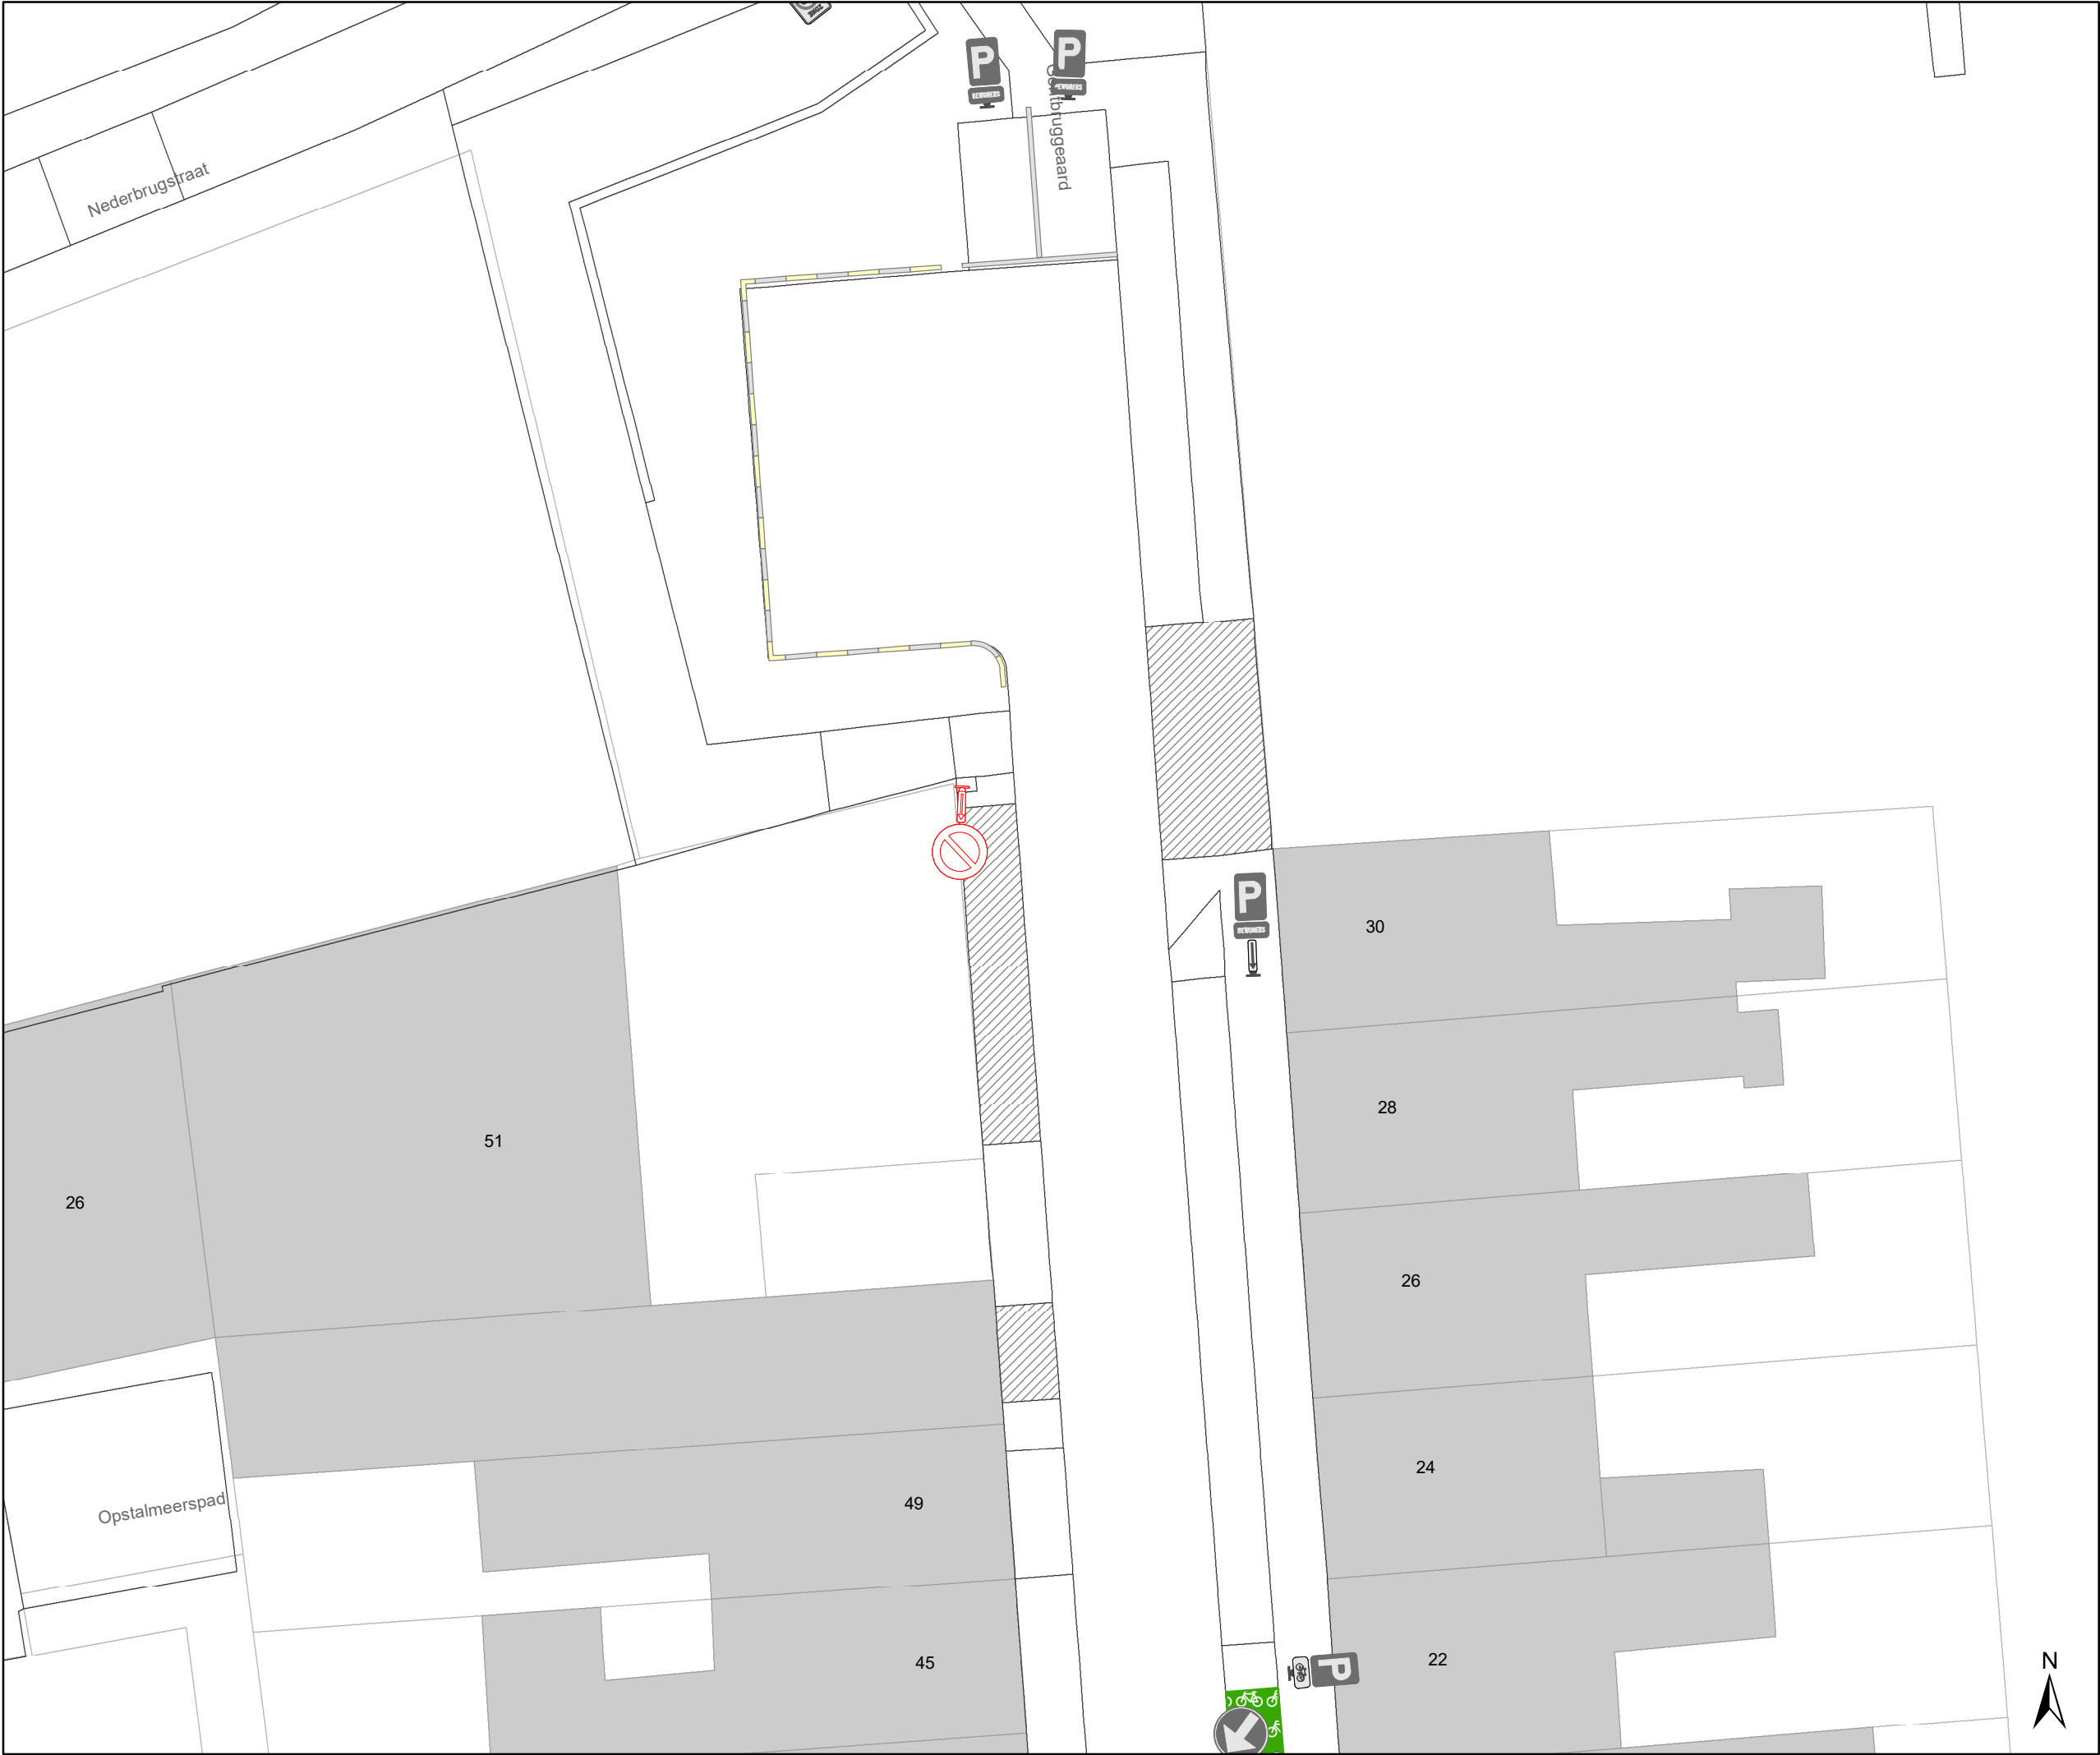

Legende

Bestaande verkeersborden

Geplande verkeersborden

Te verwijderen verkeersborden

Bestaande wegmarkeringen

Geplande wegmarkeringen

Te verwijderen wegmarkeringen

Straatmeubilair

Gepland paaltje

Bestaand paaltje


Te verwijderen paaltje

Paaltje vervangen

Overige

Ander gepland dossier
(in voorbereiding bij MOBBD)

Ander gepland dossier
(in voorbereiding bij MOBBD)

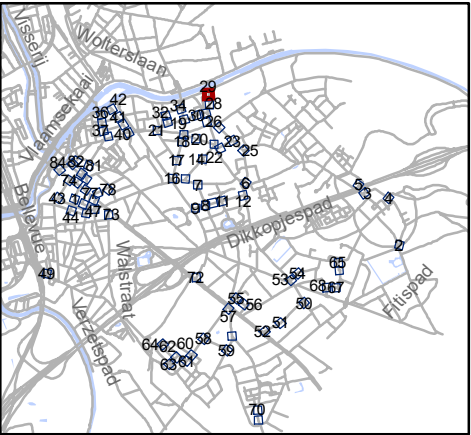


Mobiliteitsbedrijf stad Gent
Verkeerstechnische taken

paaltjes niveau 3 & 4
Gentbrugge

Dossiernummer P-384420

DATUM	SCHAAL	PLAN	P FORMAAT
25/10/2023	1/200	29/84	A3

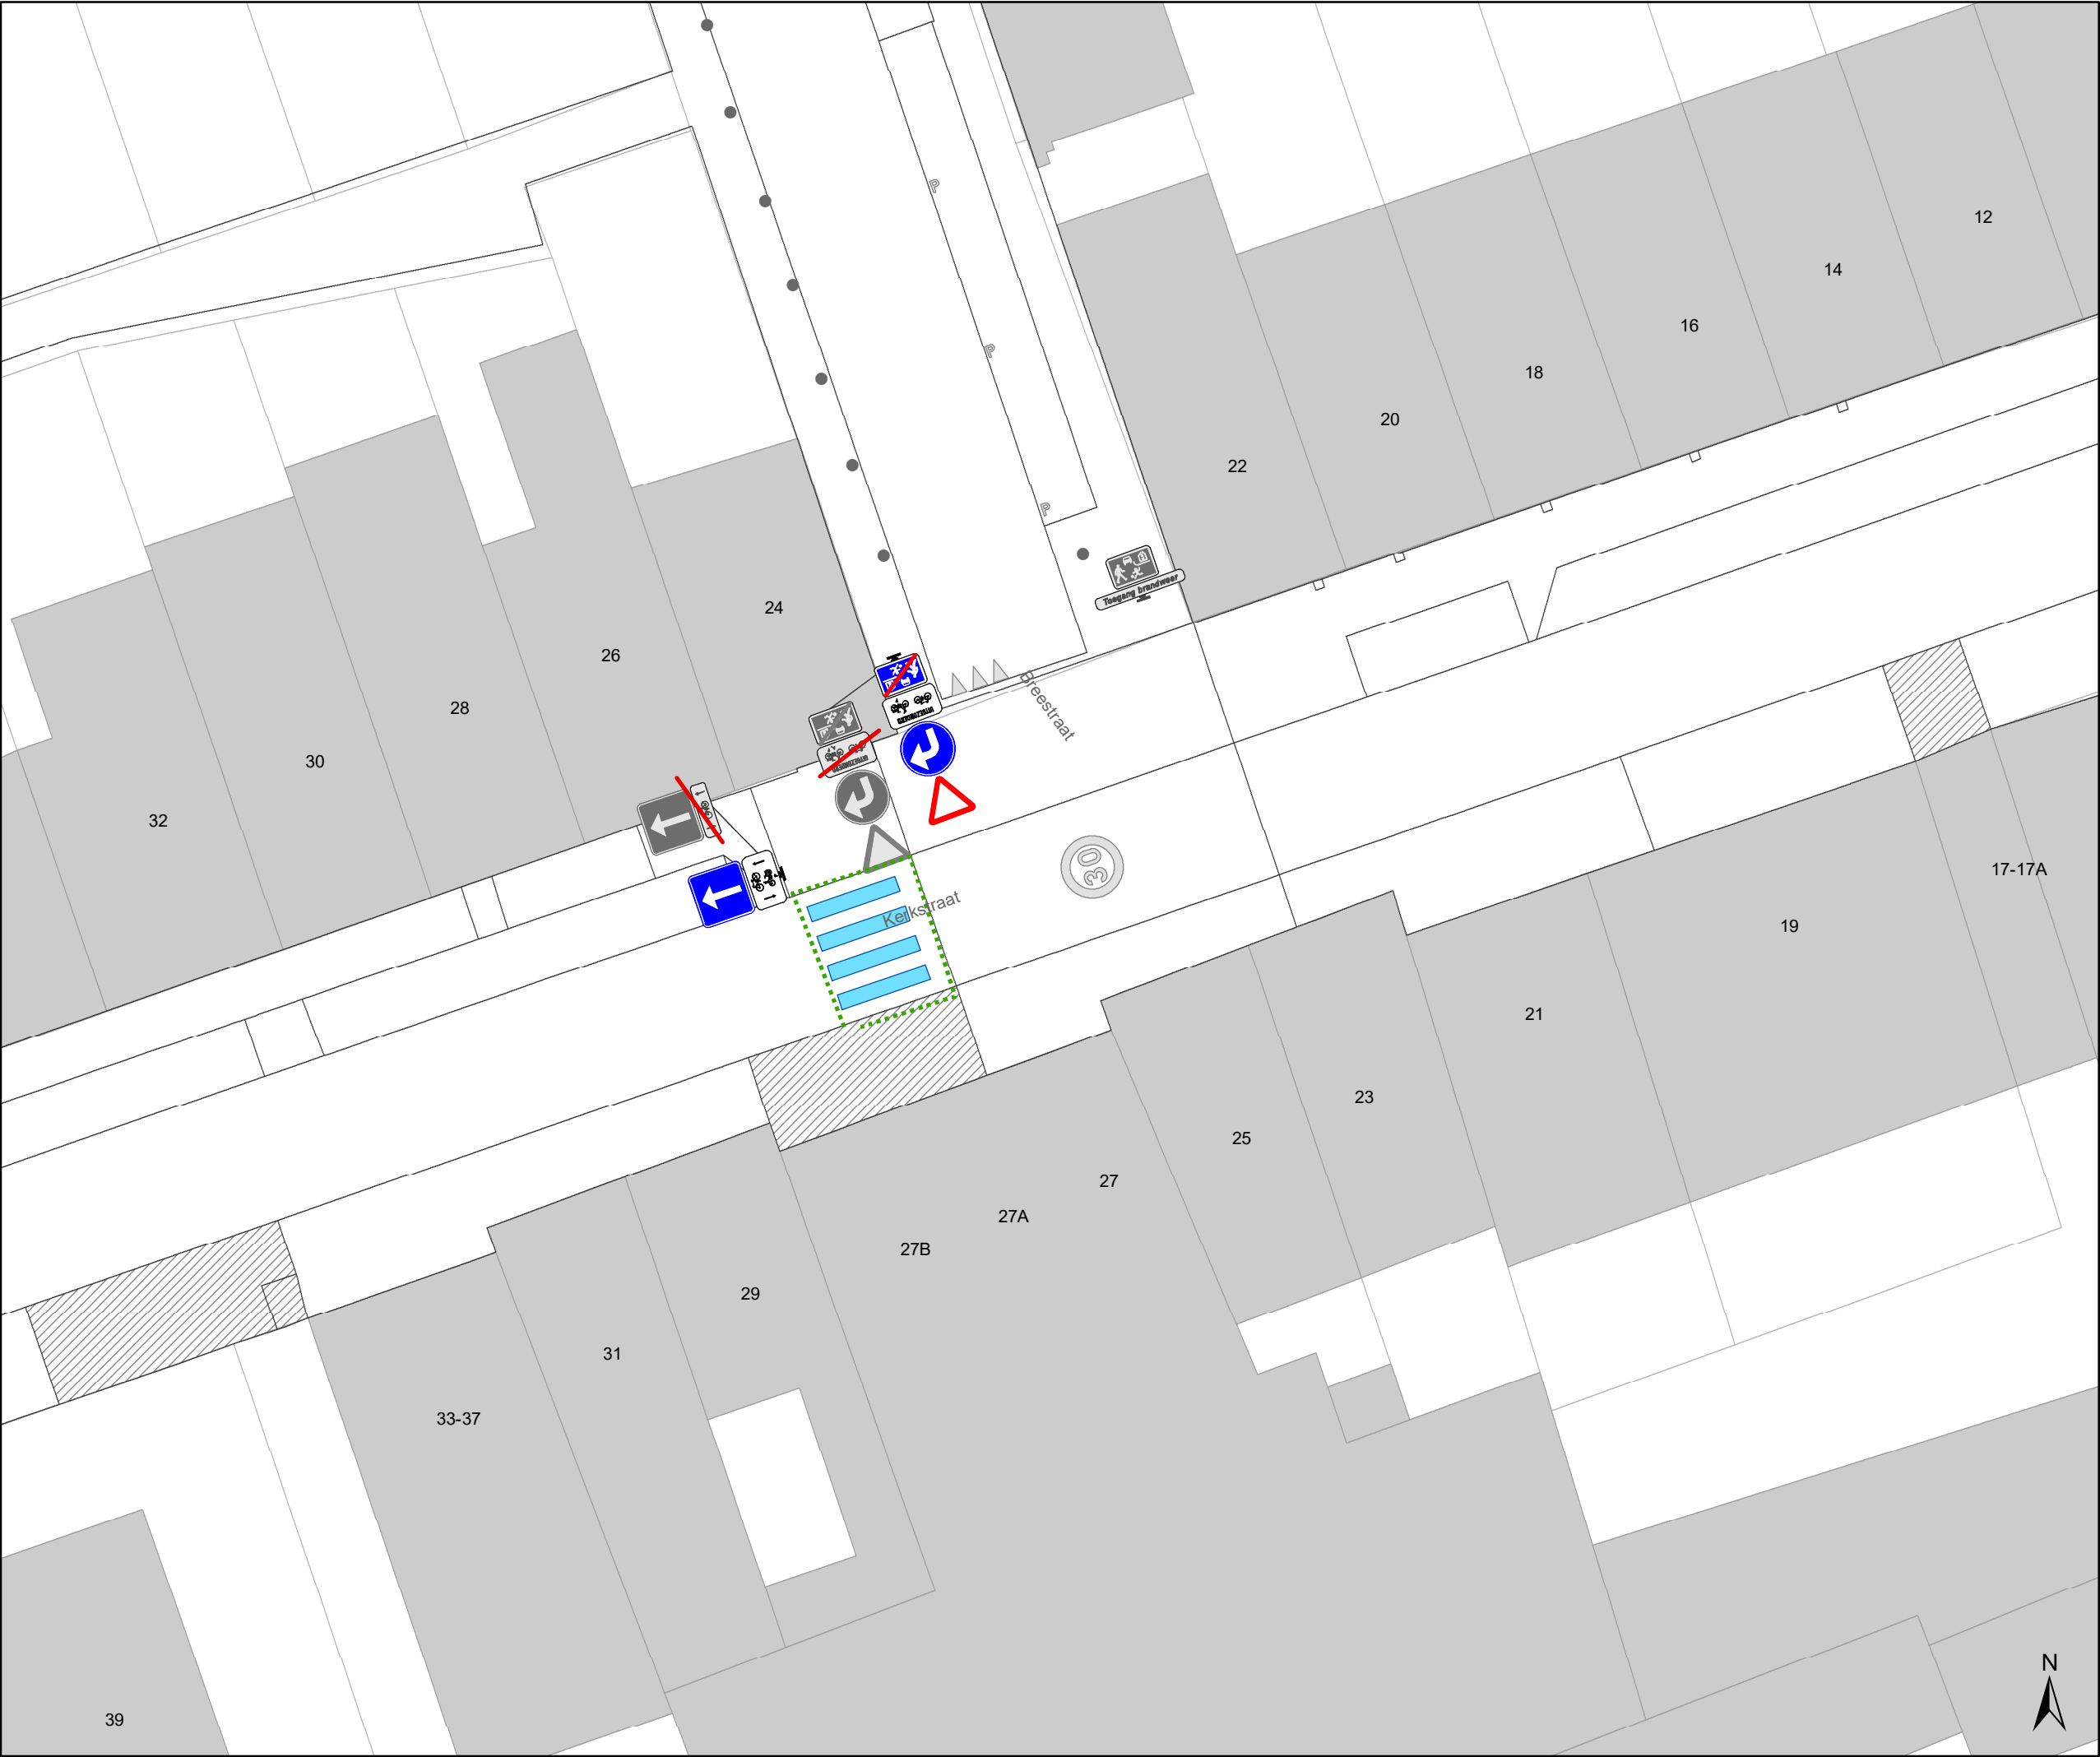

Legende

Bestaande verkeersborden

Geplande verkeersborden

Te verwijderen verkeersborden

Bestaande wegmarkeringen

Geplande wegmarkeringen

Te verwijderen wegmarkeringen

Straatmeubilair

Gepland paaltje

Bestaand paaltje


Te verwijderen paaltje

Paaltje vervangen

Overige

Ander gepland dossier
(in voorbereiding bij MOBBED)

Ander gepland dossier
(in voorbereiding bij MOBBED)

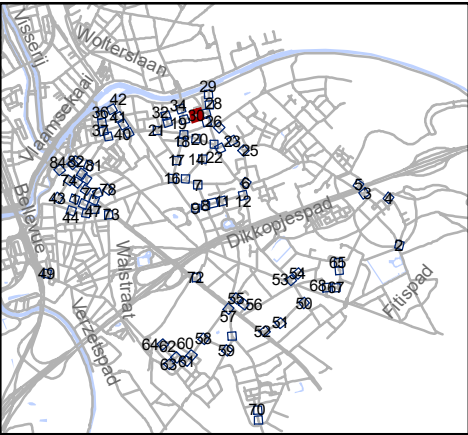


Mobiliteitsbedrijf stad Gent
Verkeerstechnische taken

paaltjes niveau 3 & 4
Gentbrugge

Dossiernummer P-384420

DATUM	SCHAAL	PLAN	P FORMAAT
25/10/2023	1/200	30/84	A3

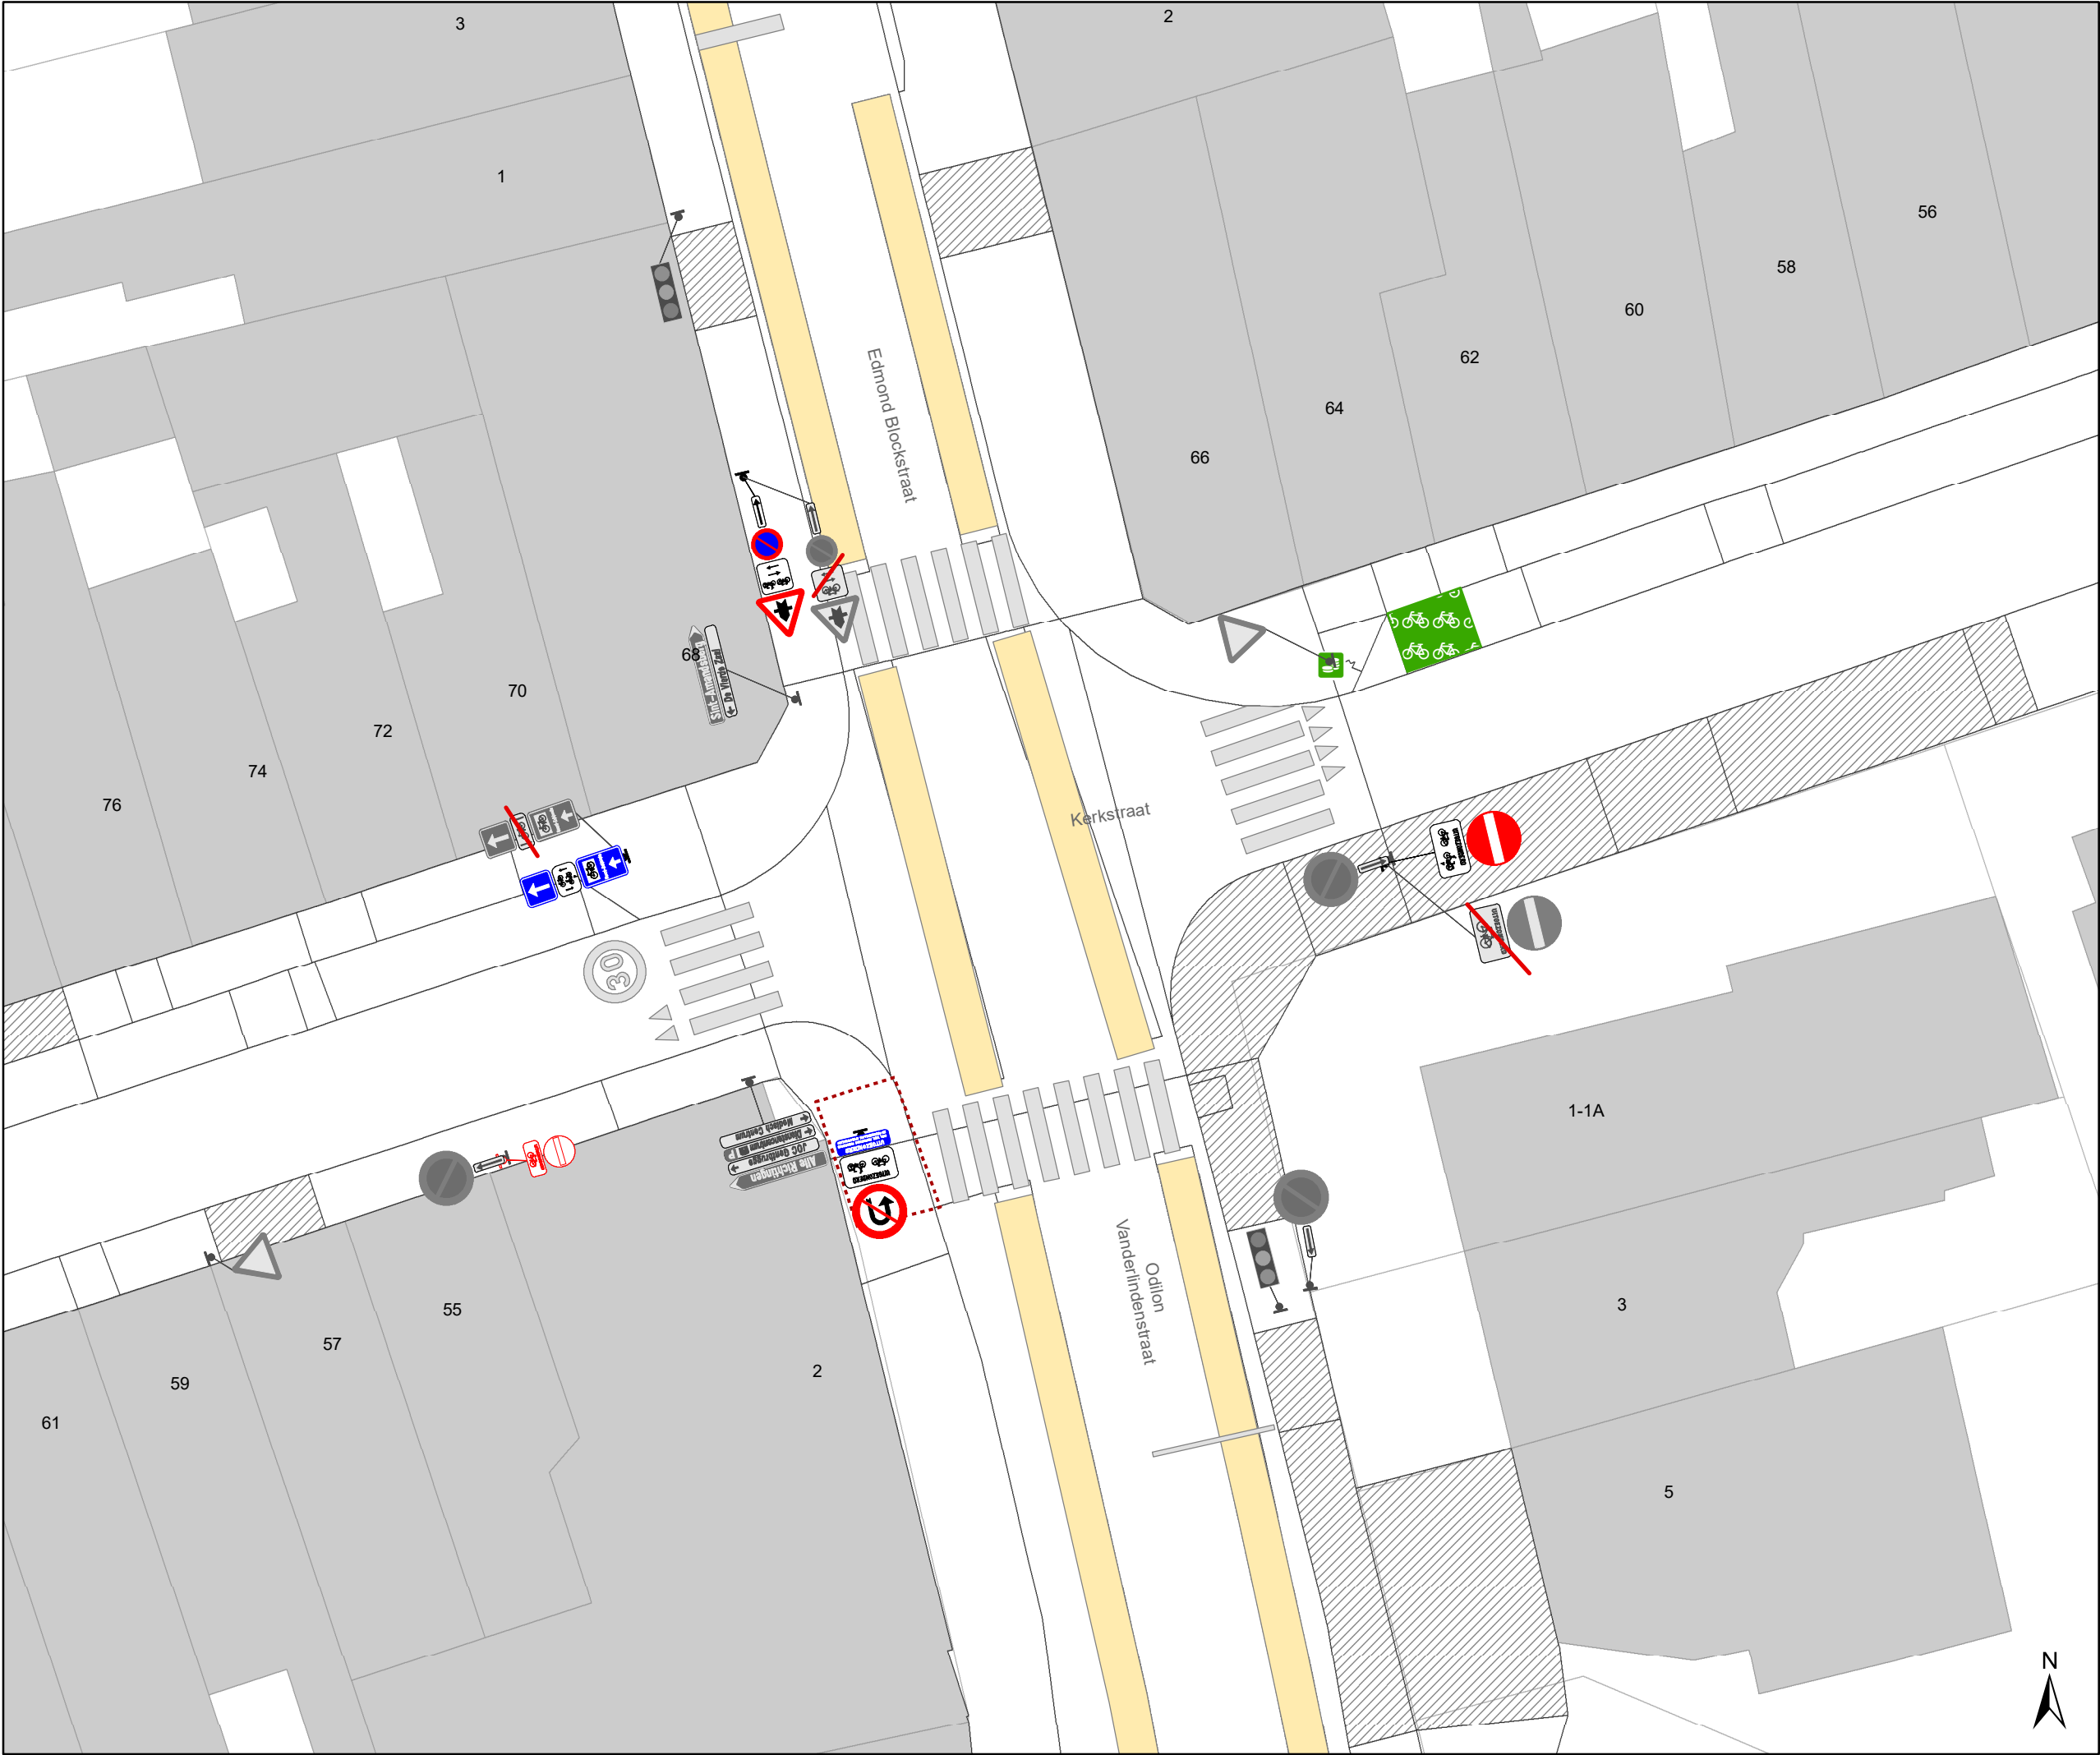

Legende

Bestaande verkeersborden

Geplande verkeersborden

Te verwijderen verkeersborden

Bestaande wegmarkeringen

Geplande wegmarkeringen

Te verwijderen wegmarkeringen

Straatmeubilair

Gepland paaltje

Bestaand paaltje


Te verwijderen paaltje

Paaltje vervangen

Overige

Ander gepland dossier
(in voorbereiding bij MOBBED)

Ander gepland dossier
(in voorbereiding bij MOBBED)

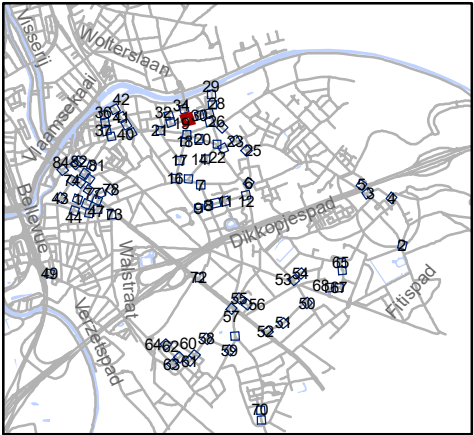


Mobiliteitsbedrijf stad Gent
Verkeerstechnische taken

paaltjes niveau 3 & 4
Gentbrugge

Dossiernummer P-384420

DATUM	SCHAAL	PLAN	P FORMAAT
25/10/2023	1/200	31/84	A3

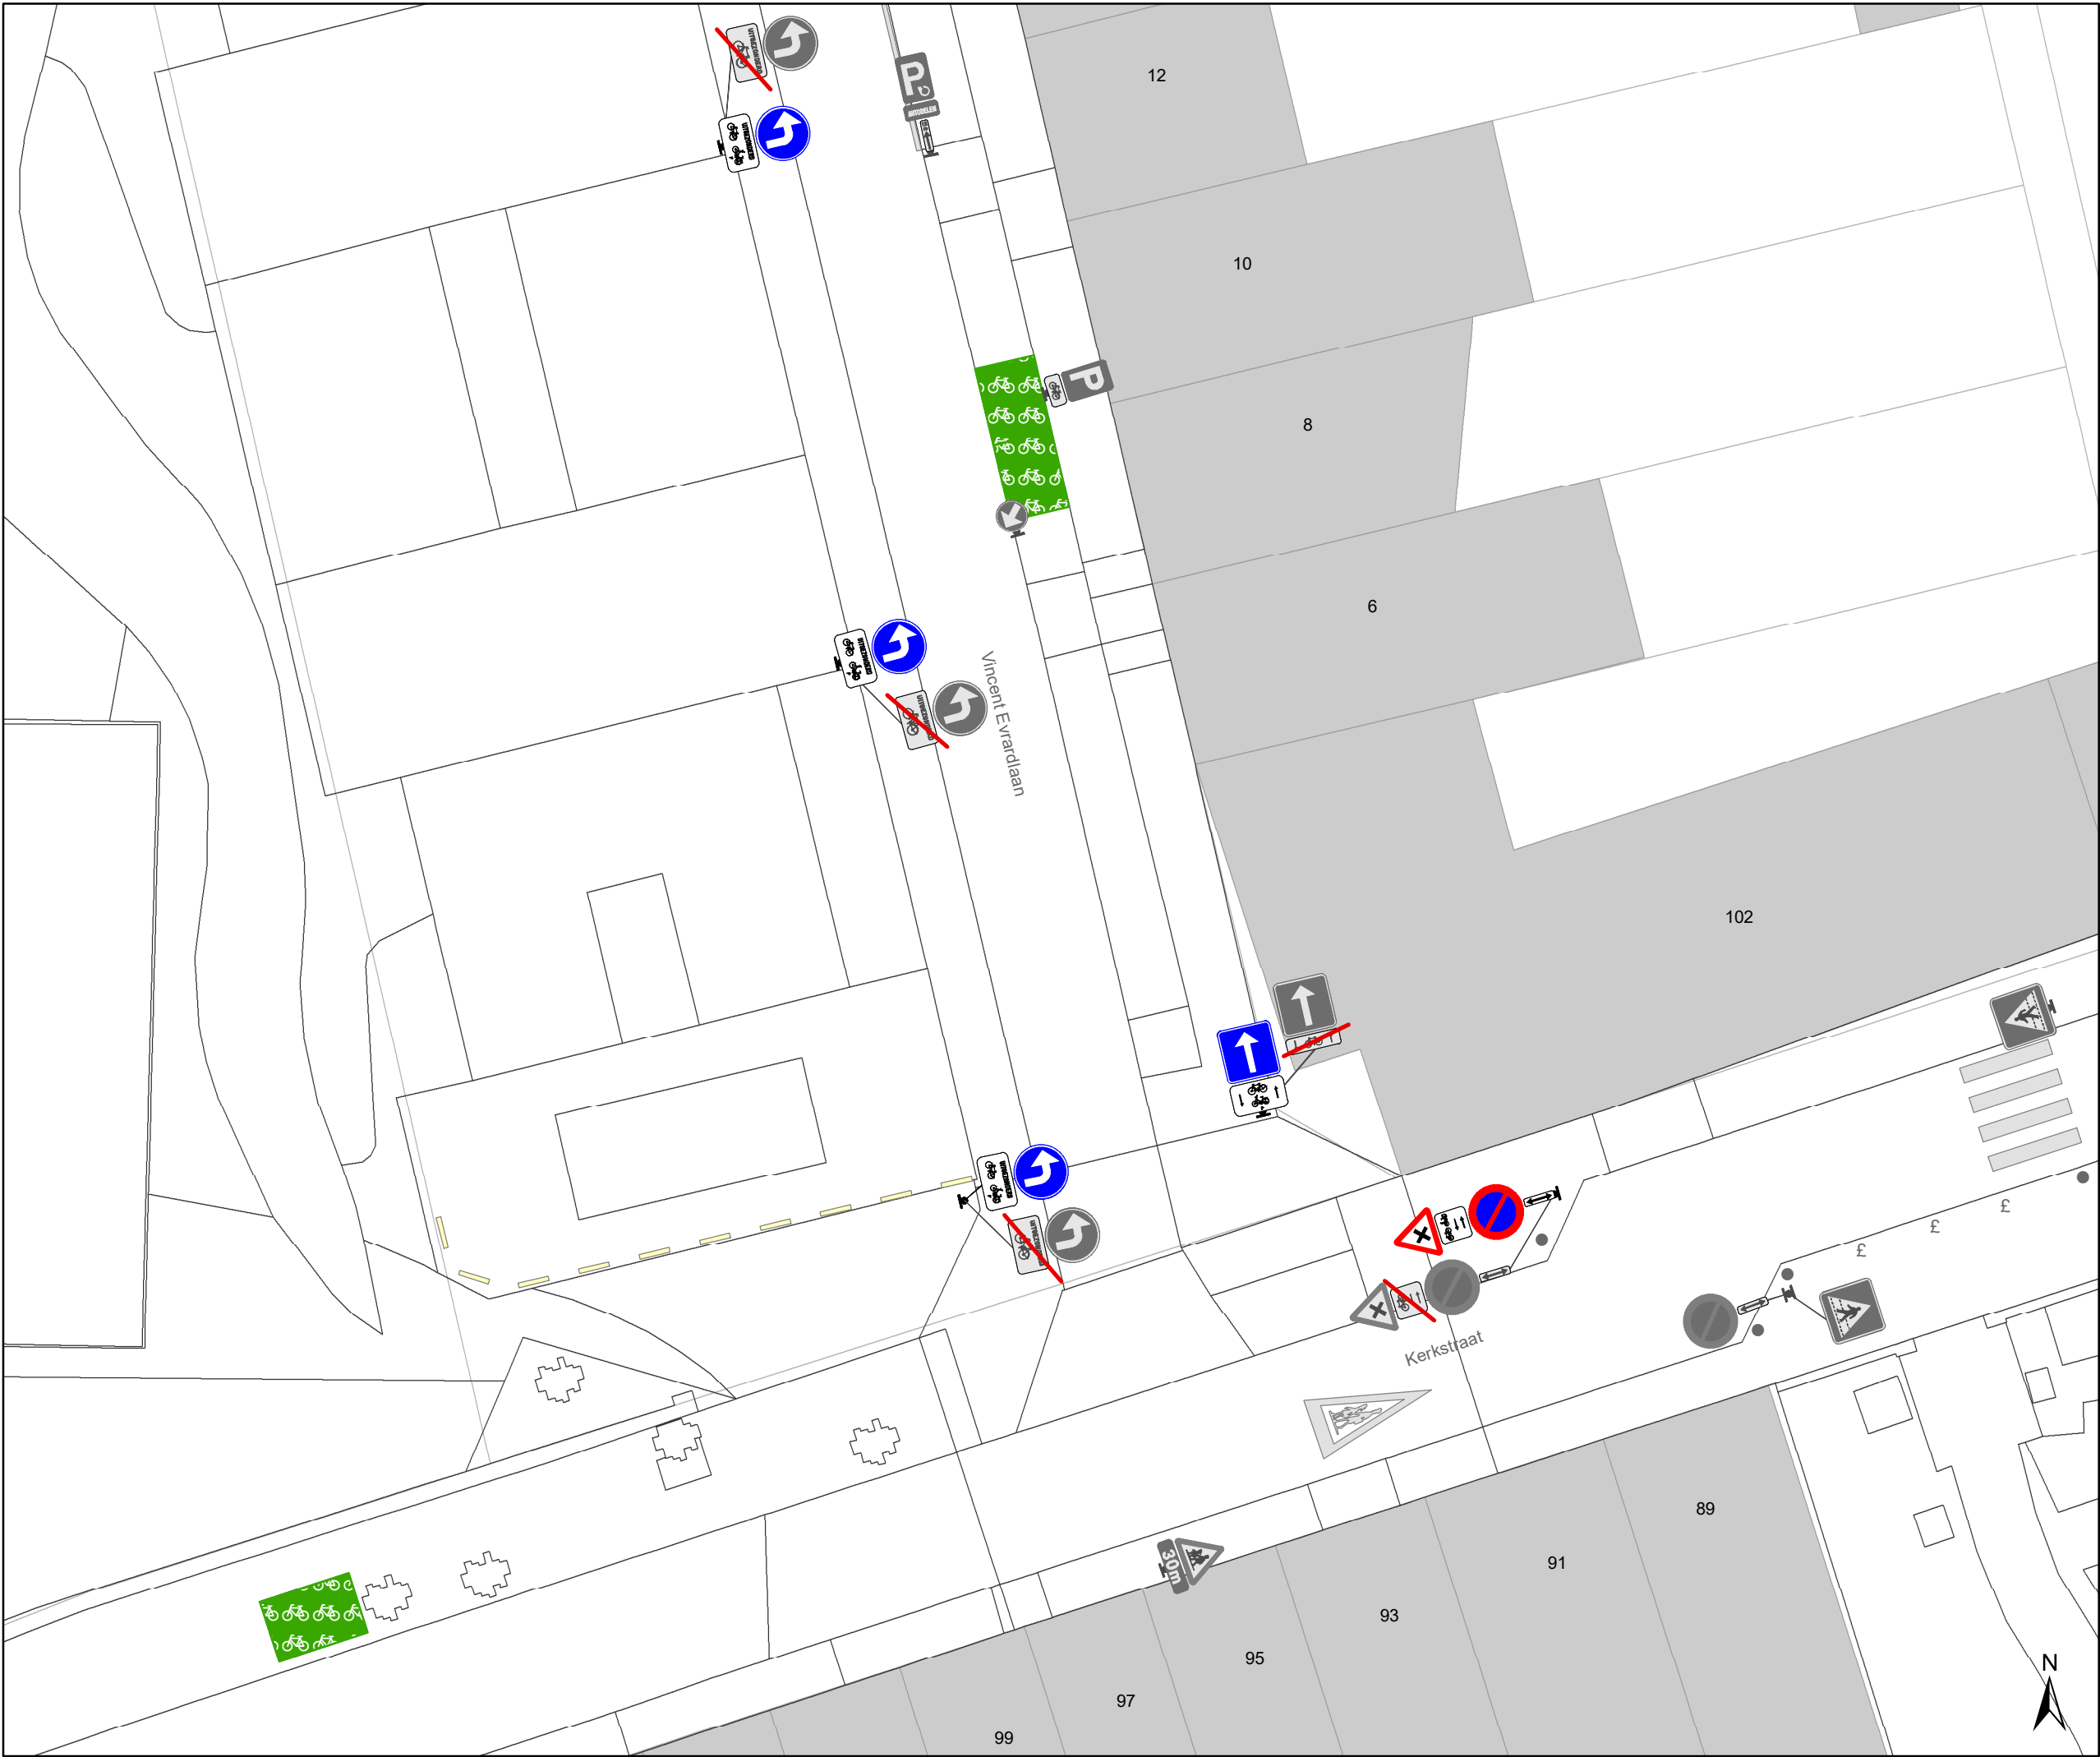

Legende


- Bestaande verkeersborden
- Geplande verkeersborden
- Te verwijderen verkeersborden
- Bestaande wegmarkeringen
- Geplande wegmarkeringen
- Te verwijderen wegmarkeringen

Straatmeubilair

- Gepland paaltje
- Bestaand paaltje
- Te verwijderen paaltje
- Paaltje vervangen

Overige

- Ander gepland dossier (in voorbereiding bij MOBBD)
- Ander gepland dossier (in voorbereiding bij MOBBD)

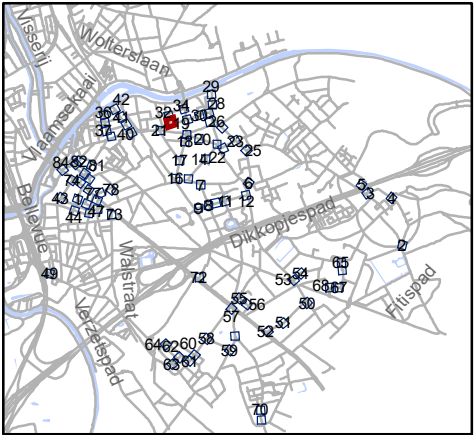


Mobiliteitsbedrijf stad Gent
Verkeerstechnische taken

paaltjes niveau 3 & 4
Gentbrugge

Dossiernummer P-384420

DATUM	SCHAAL	PLAN	P FORMAAT
25/10/2023	1/200	32/84	A3

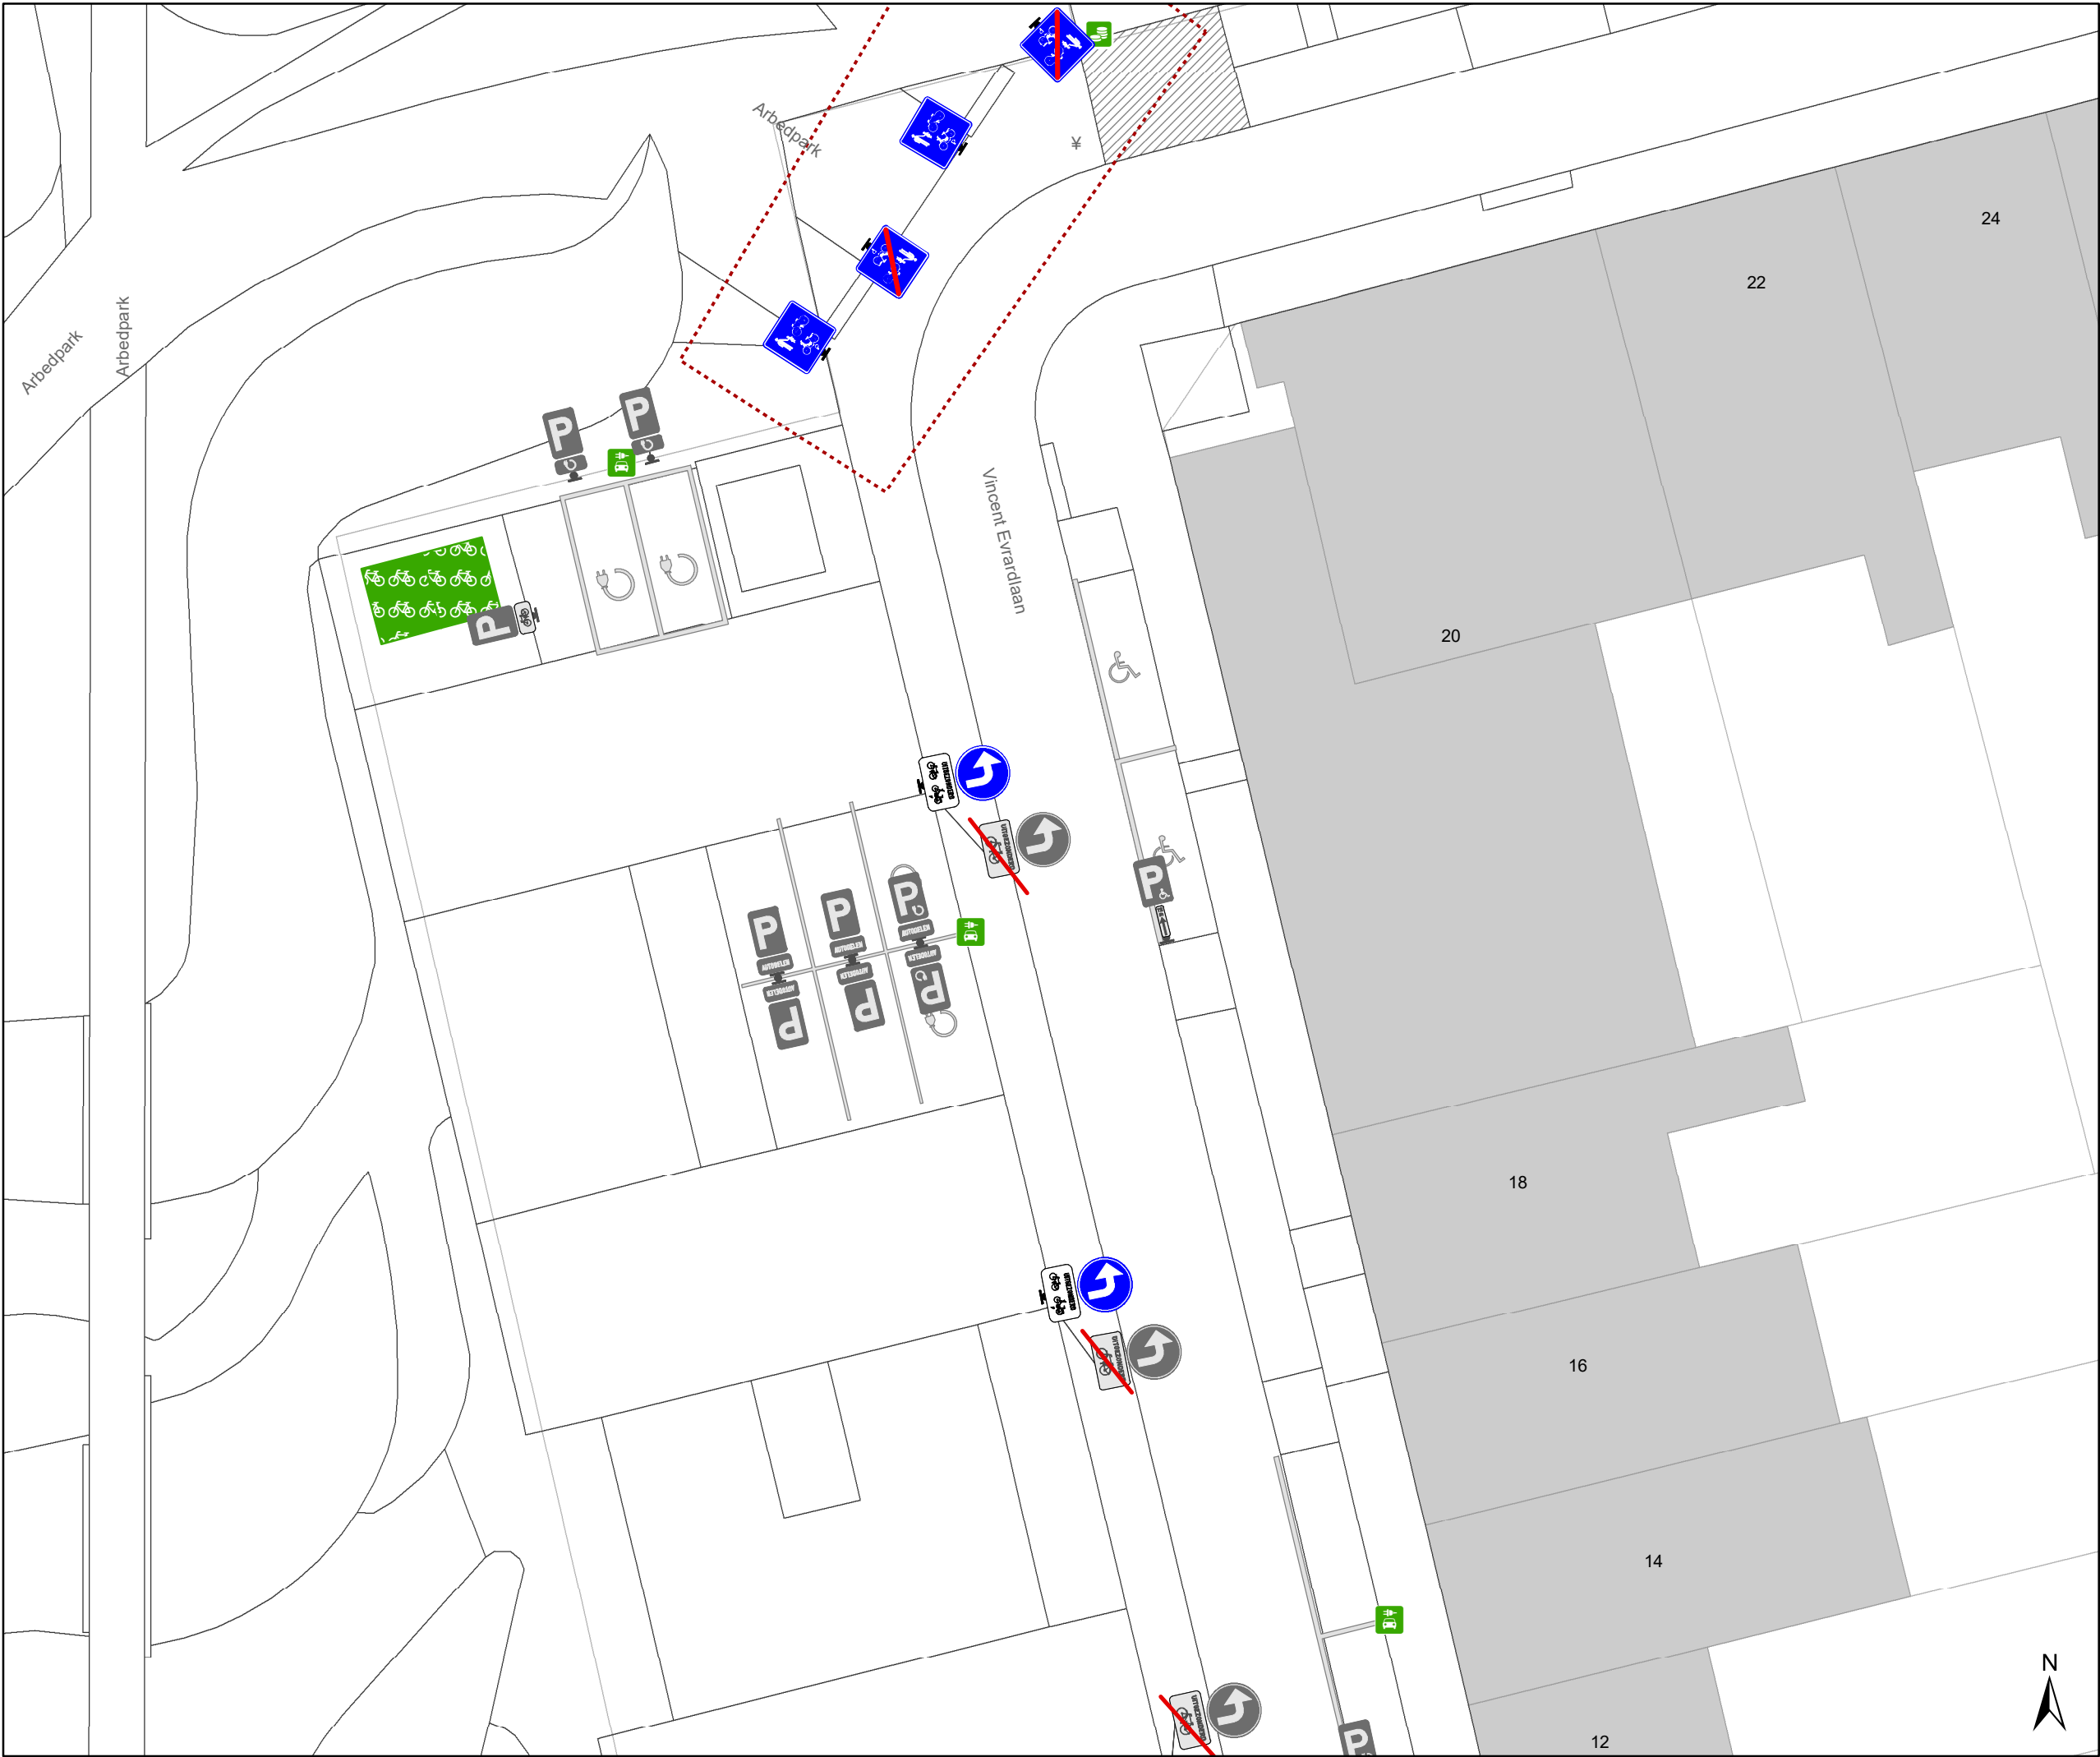

Legende

Bestaande verkeersborden

Geplande verkeersborden

Te verwijderen verkeersborden

Bestaande wegmarkeringen

Geplande wegmarkeringen

Te verwijderen wegmarkeringen

Straatmeubilair

Gepland paaltje

Bestaand paaltje


Te verwijderen paaltje

Paaltje vervangen

Overige

Ander gepland dossier
(in voorbereiding bij MOBBED)

Ander gepland dossier
(in voorbereiding bij MOBBED)

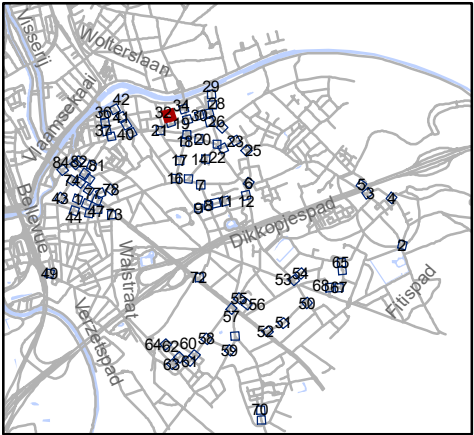


Mobiliteitsbedrijf stad Gent
Verkeerstechnische taken

paaltjes niveau 3 & 4
Gentbrugge

Dossiernummer P-384420

DATUM	SCHAAL	PLAN	P FORMAAT
25/10/2023	1/200	33/84	A3

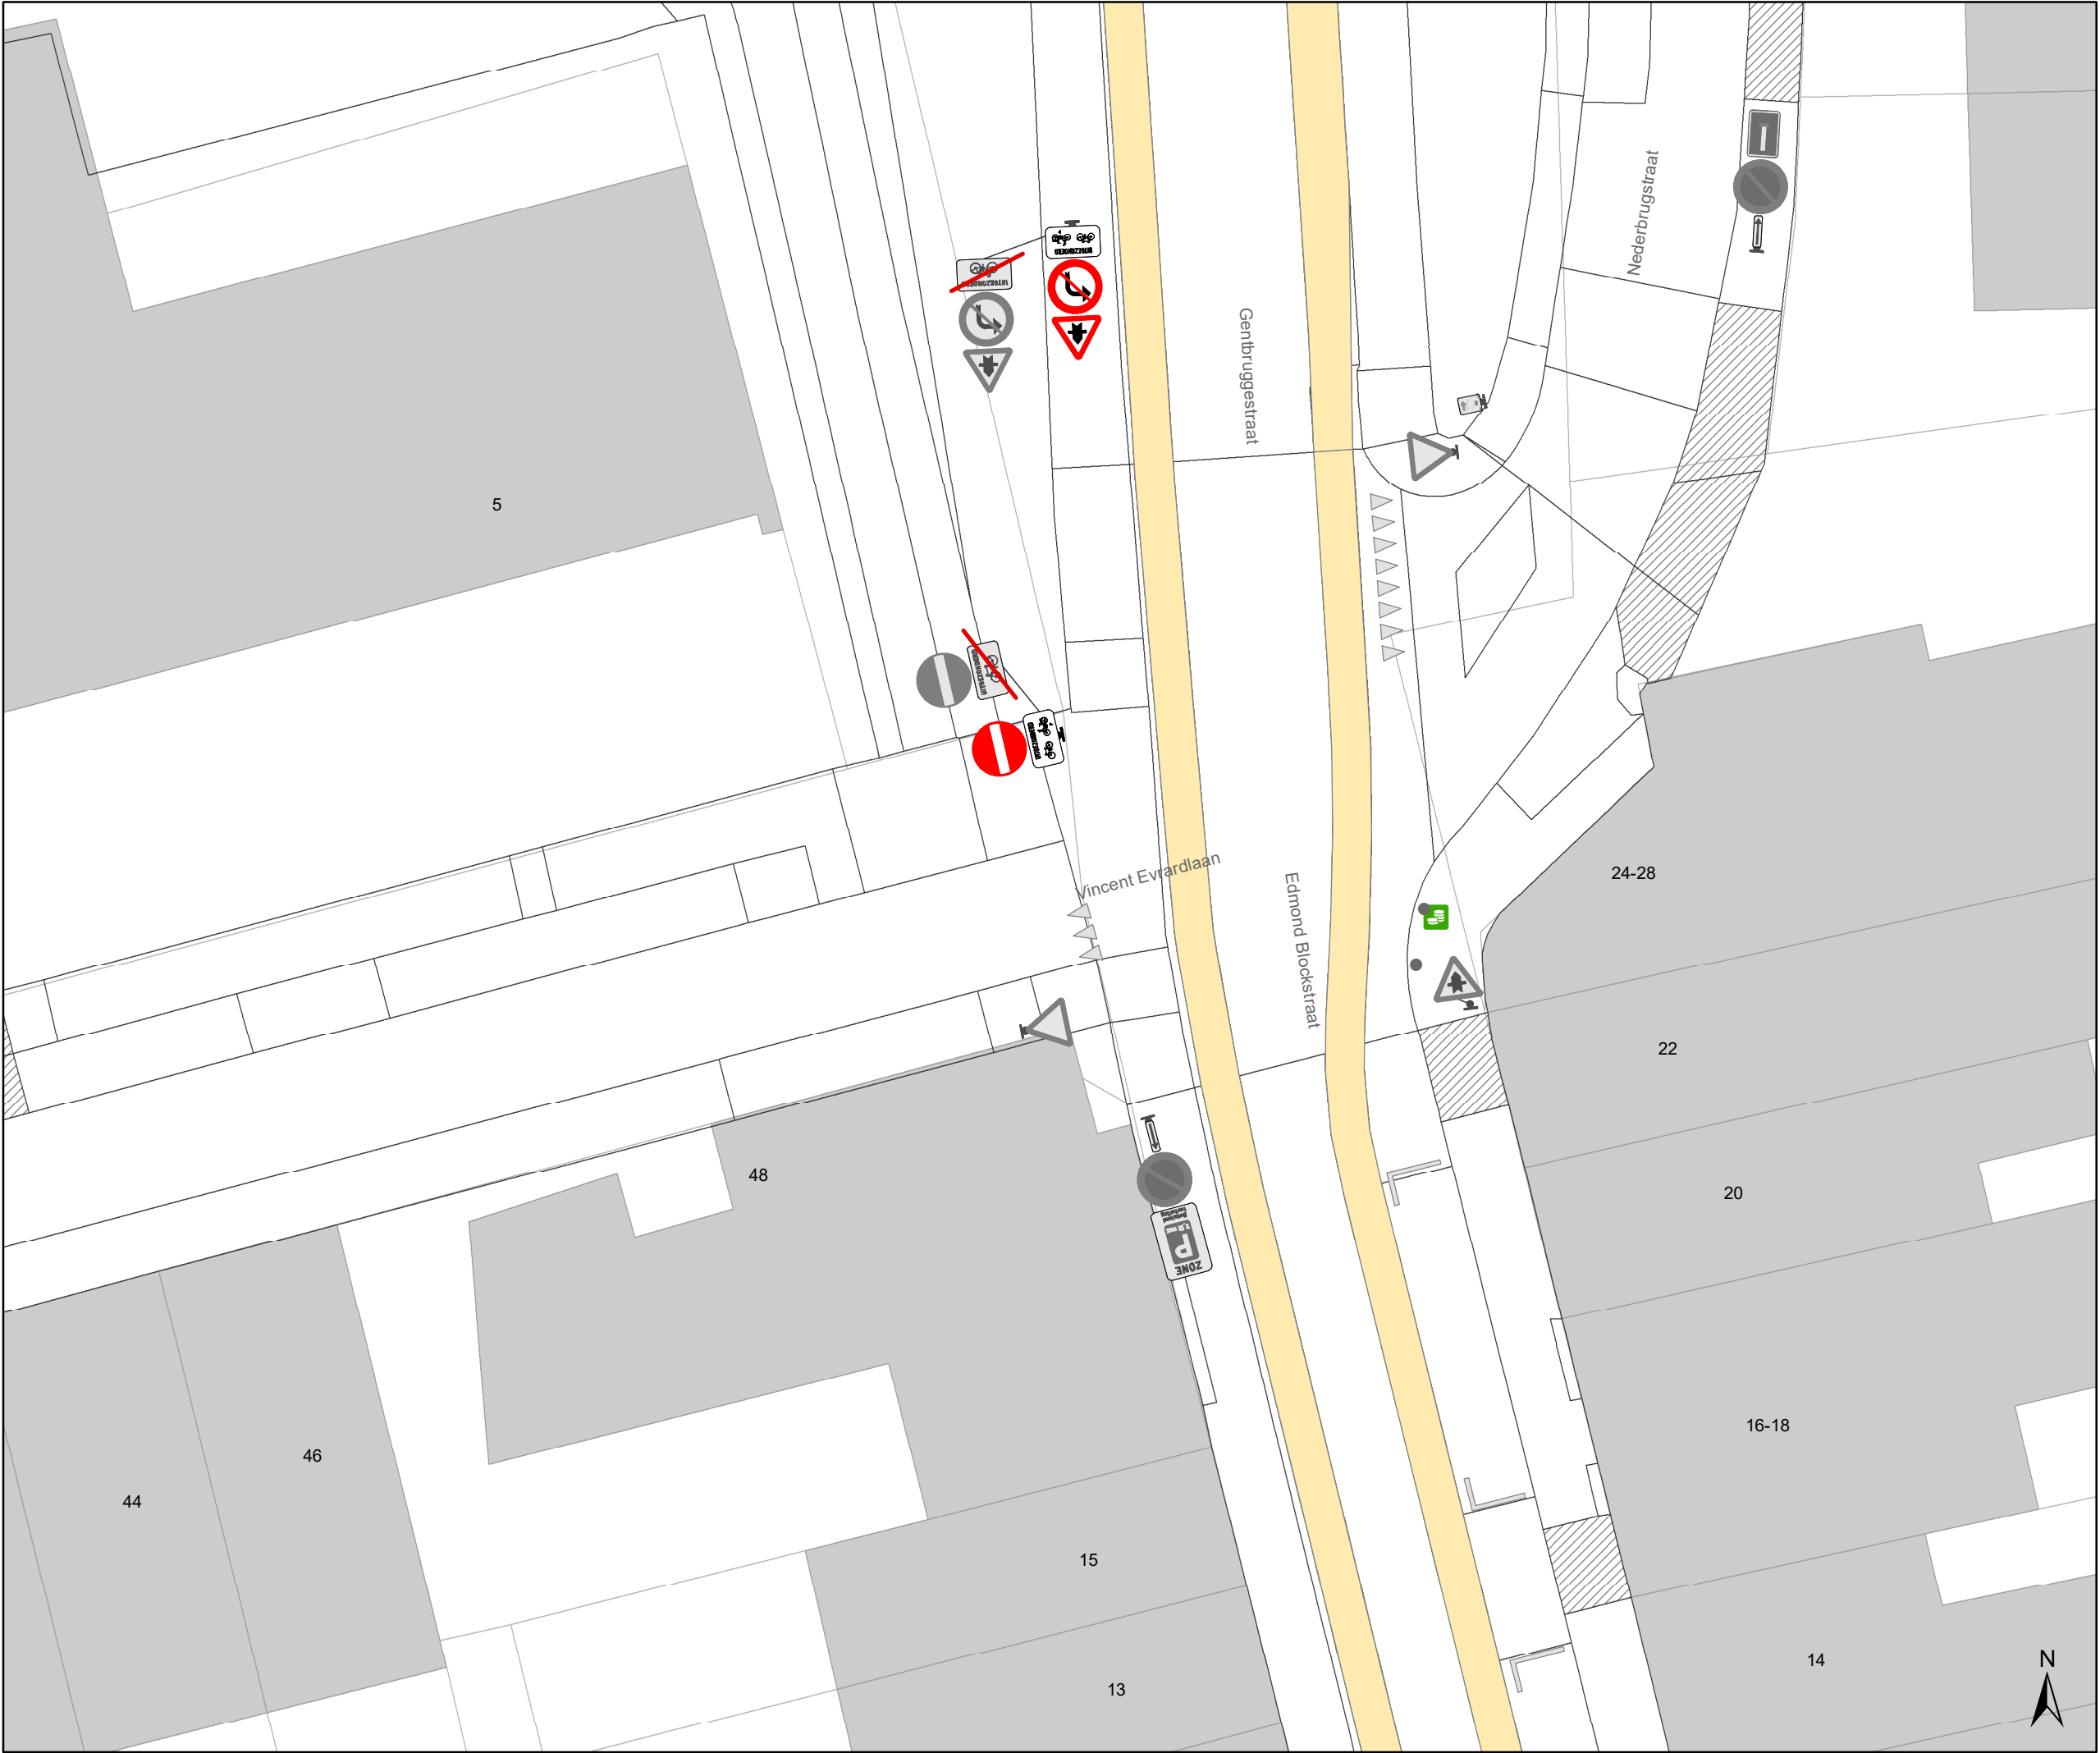

Legende

Bestaande verkeersborden

Geplande verkeersborden

Te verwijderen verkeersborden

Bestaande wegmarkeringen

Geplande wegmarkeringen

Te verwijderen wegmarkeringen

Straatmeubilair

Gepland paaltje

Bestaand paaltje


Te verwijderen paaltje

Paaltje vervangen

Overige

Ander gepland dossier
(in voorbereiding bij MOBBED)

Ander gepland dossier
(in voorbereiding bij MOBBED)

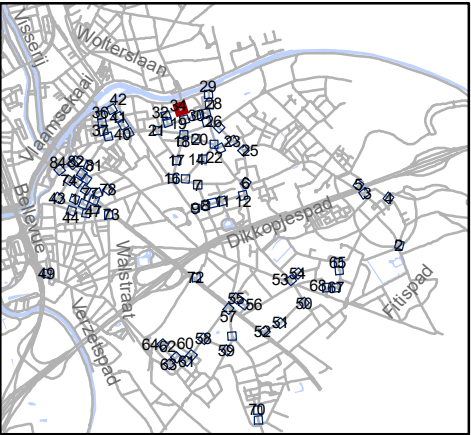


Mobiliteitsbedrijf stad Gent
Verkeerstechnische taken

paaltjes niveau 3 & 4
Gentbrugge

Dossiernummer P-384420

DATUM	SCHAAL	PLAN	P FORMAAT
25/10/2023	1/200	34/84	A3

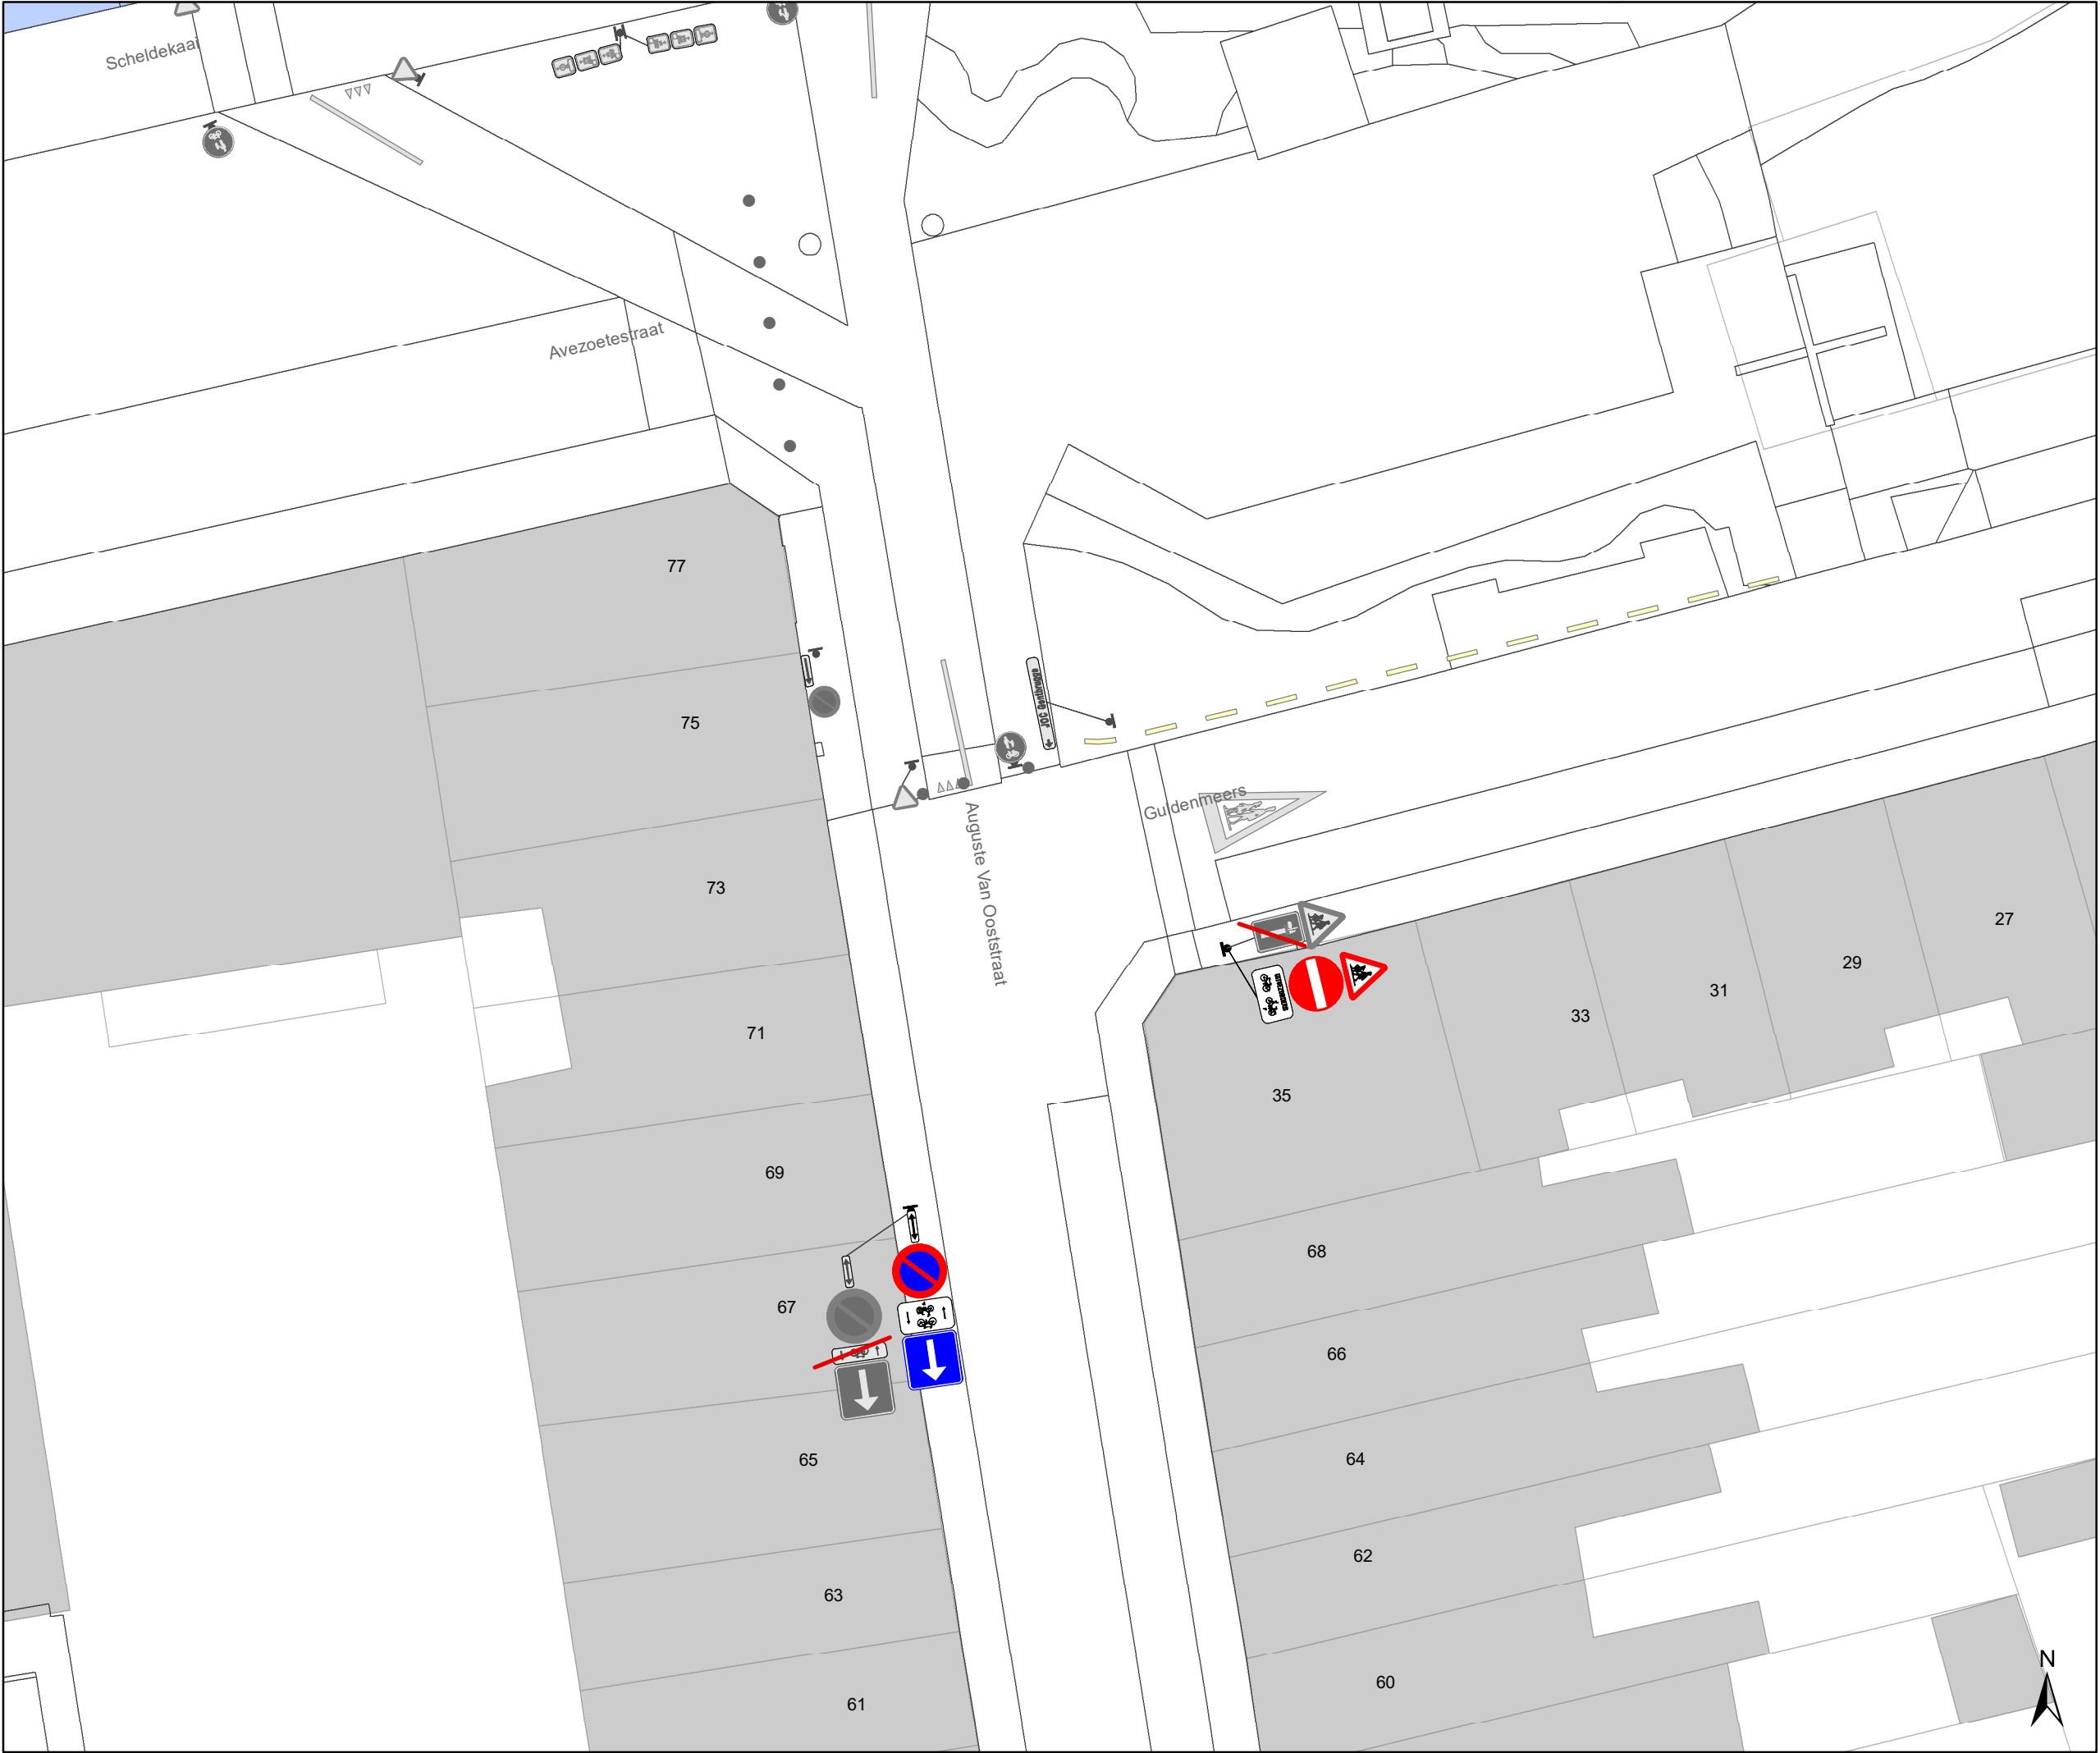

Legende

Bestaande verkeersborden

Geplande verkeersborden

Te verwijderen verkeersborden

Bestaande wegmarkeringen

Geplande wegmarkeringen

Te verwijderen wegmarkeringen

Straatmeubilair

Gepland paaltje

Bestaand paaltje


Te verwijderen paaltje

Paaltje vervangen

Overige

Ander gepland dossier
(in voorbereiding bij MOBBED)

Ander gepland dossier
(in voorbereiding bij MOBBED)

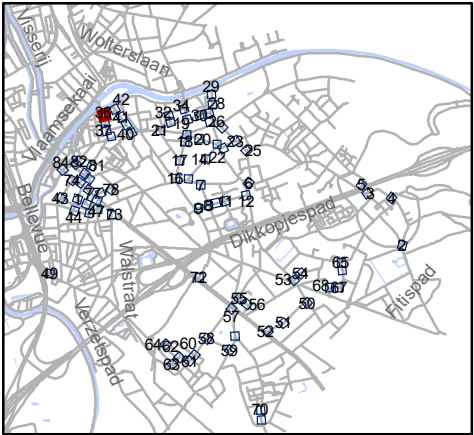


Mobiliteitsbedrijf stad Gent
Verkeerstechnische taken

paaltjes niveau 3 & 4
Gentbrugge

Dossiernummer P-384420

DATUM	SCHAAL	PLAN	P FORMAAT
25/10/2023	1/200	35/84	A3

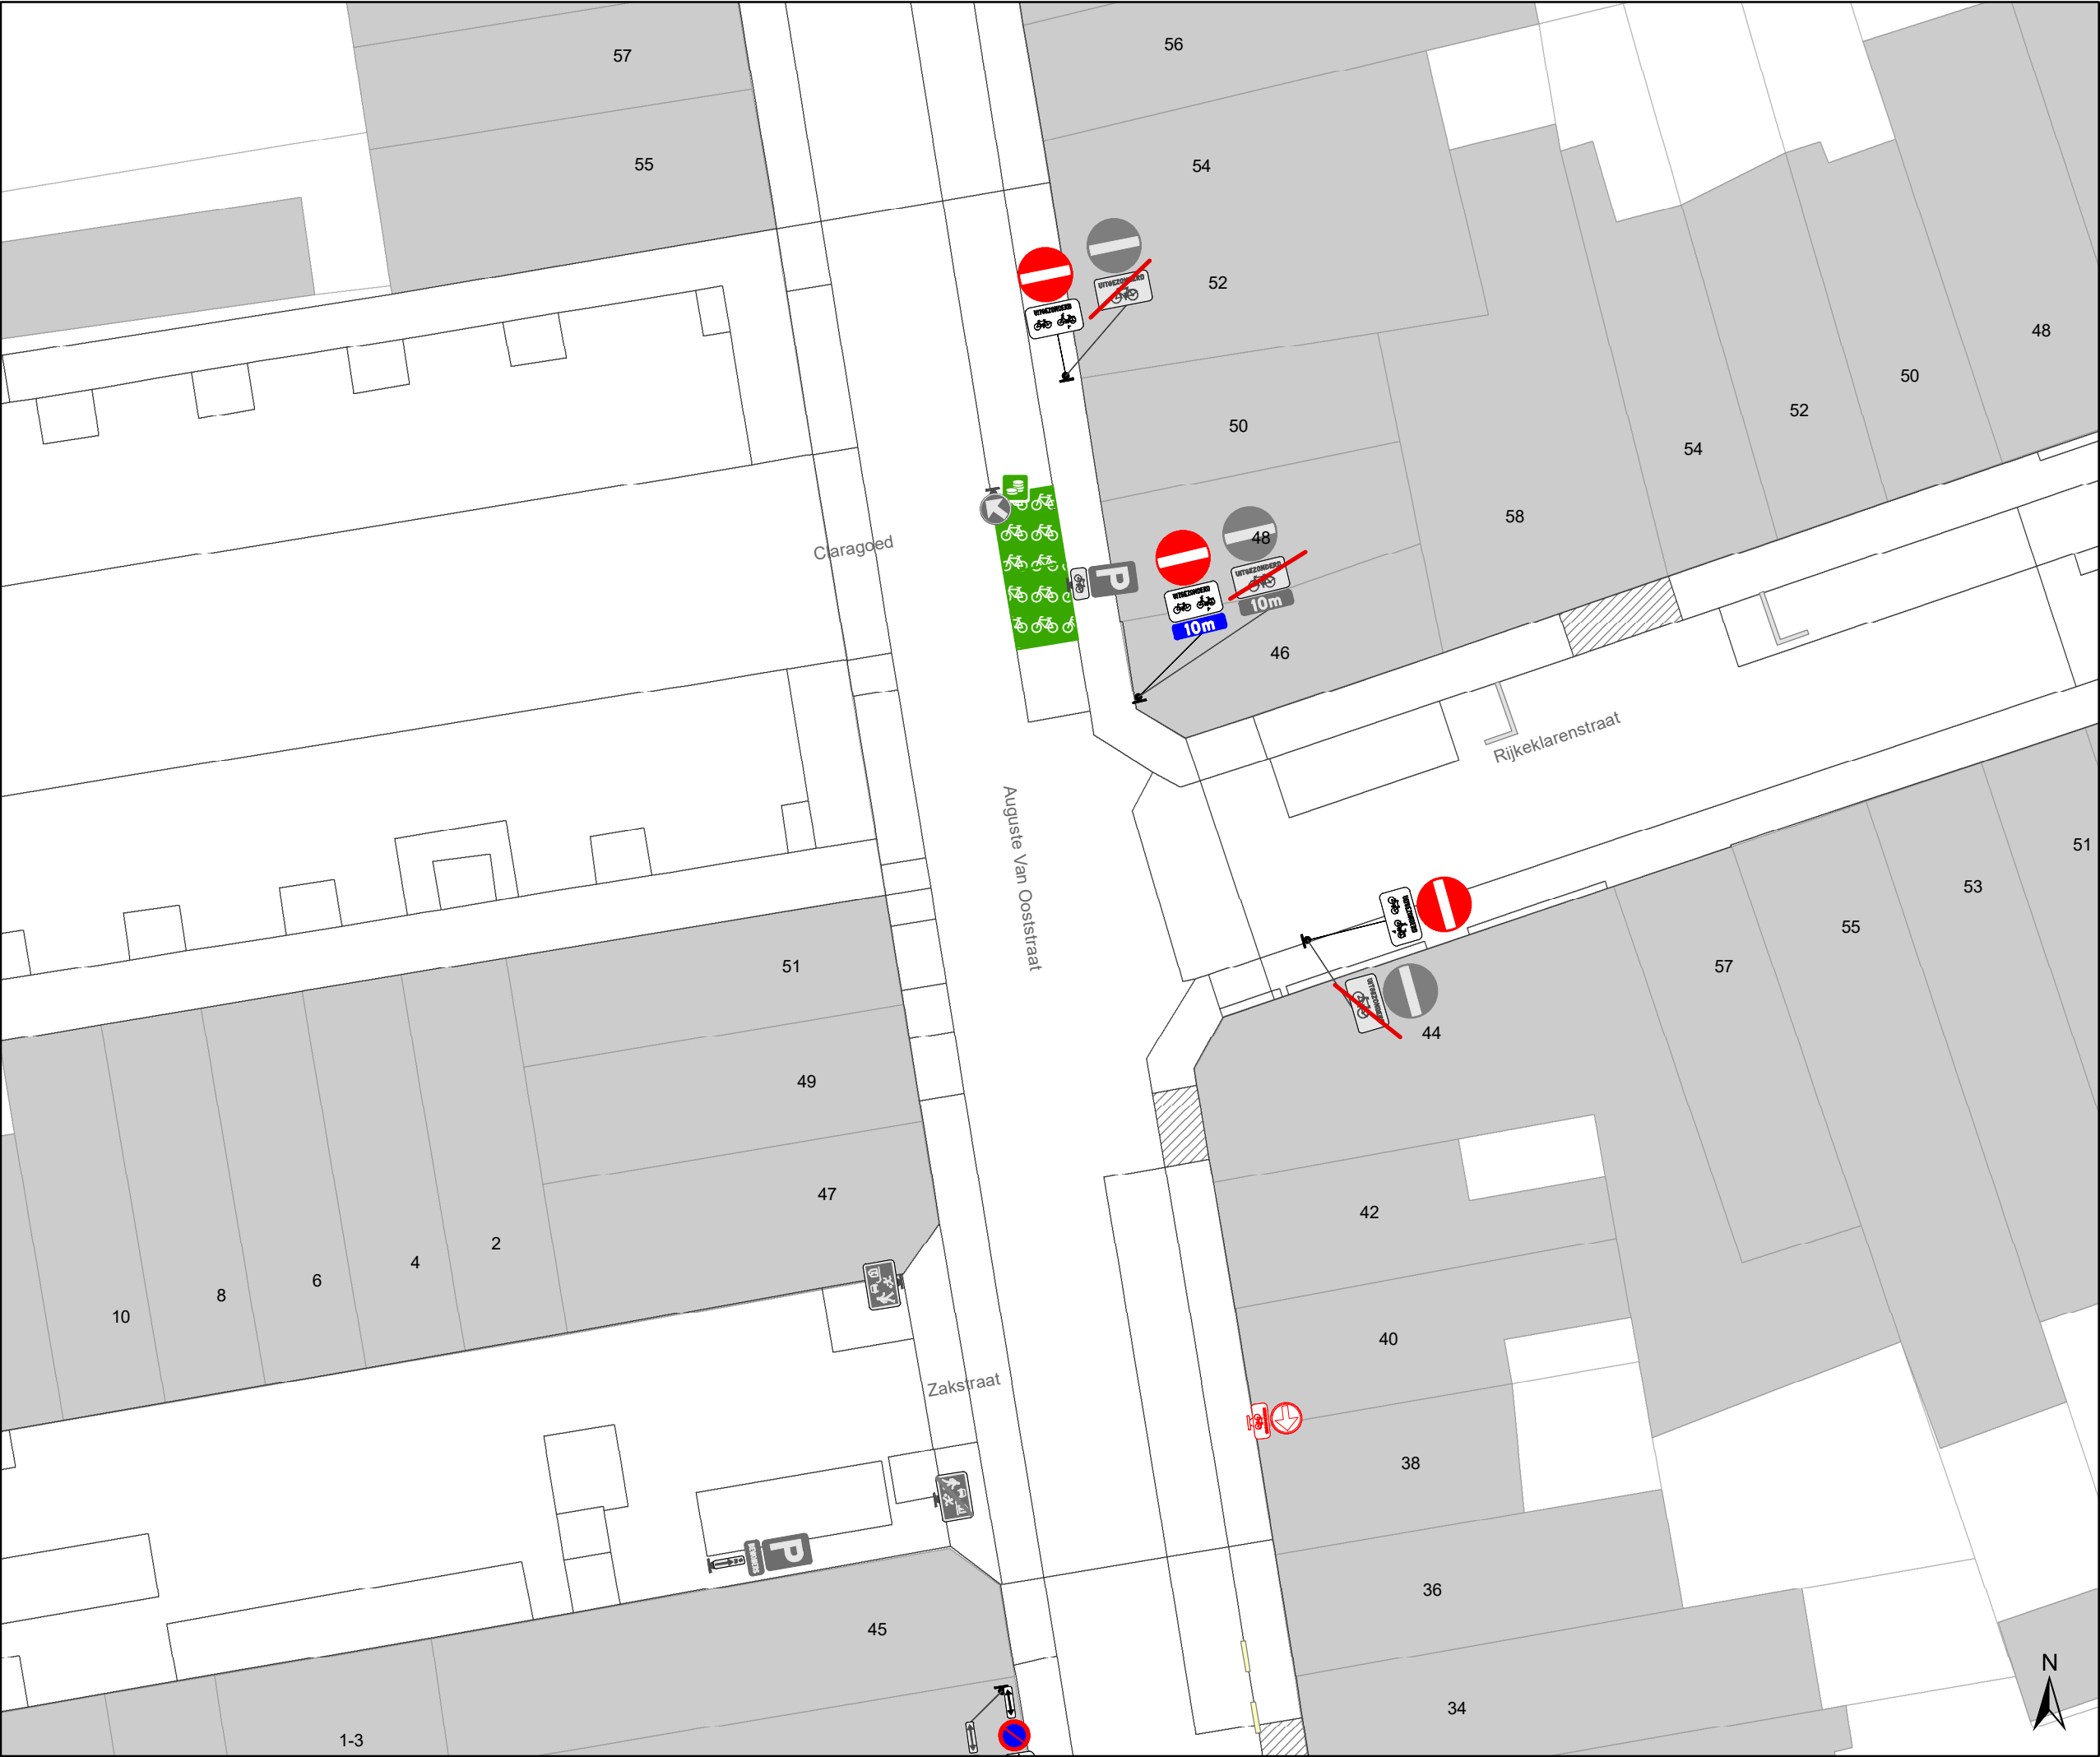

Legende

Bestaande verkeersborden

Geplande verkeersborden

Te verwijderen verkeersborden

Bestaande wegmarkeringen

Geplande wegmarkeringen

Te verwijderen wegmarkeringen

Straatmeubilair

Gepland paaltje

Bestaand paaltje


Te verwijderen paaltje

Paaltje vervangen

Overige

Ander gepland dossier
(in voorbereiding bij MOBBD)

Ander gepland dossier
(in voorbereiding bij MOBBD)

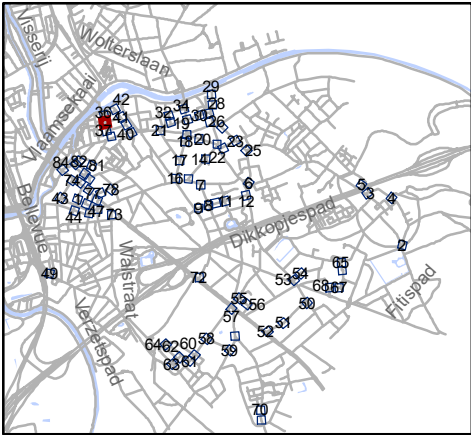


Mobiliteitsbedrijf stad Gent
Verkeerstechnische taken

paaltjes niveau 3 & 4
Gentbrugge

Dossiernummer P-384420

DATUM	SCHAAL	PLAN	P FORMAAT
25/10/2023	1/200	36/84	A3

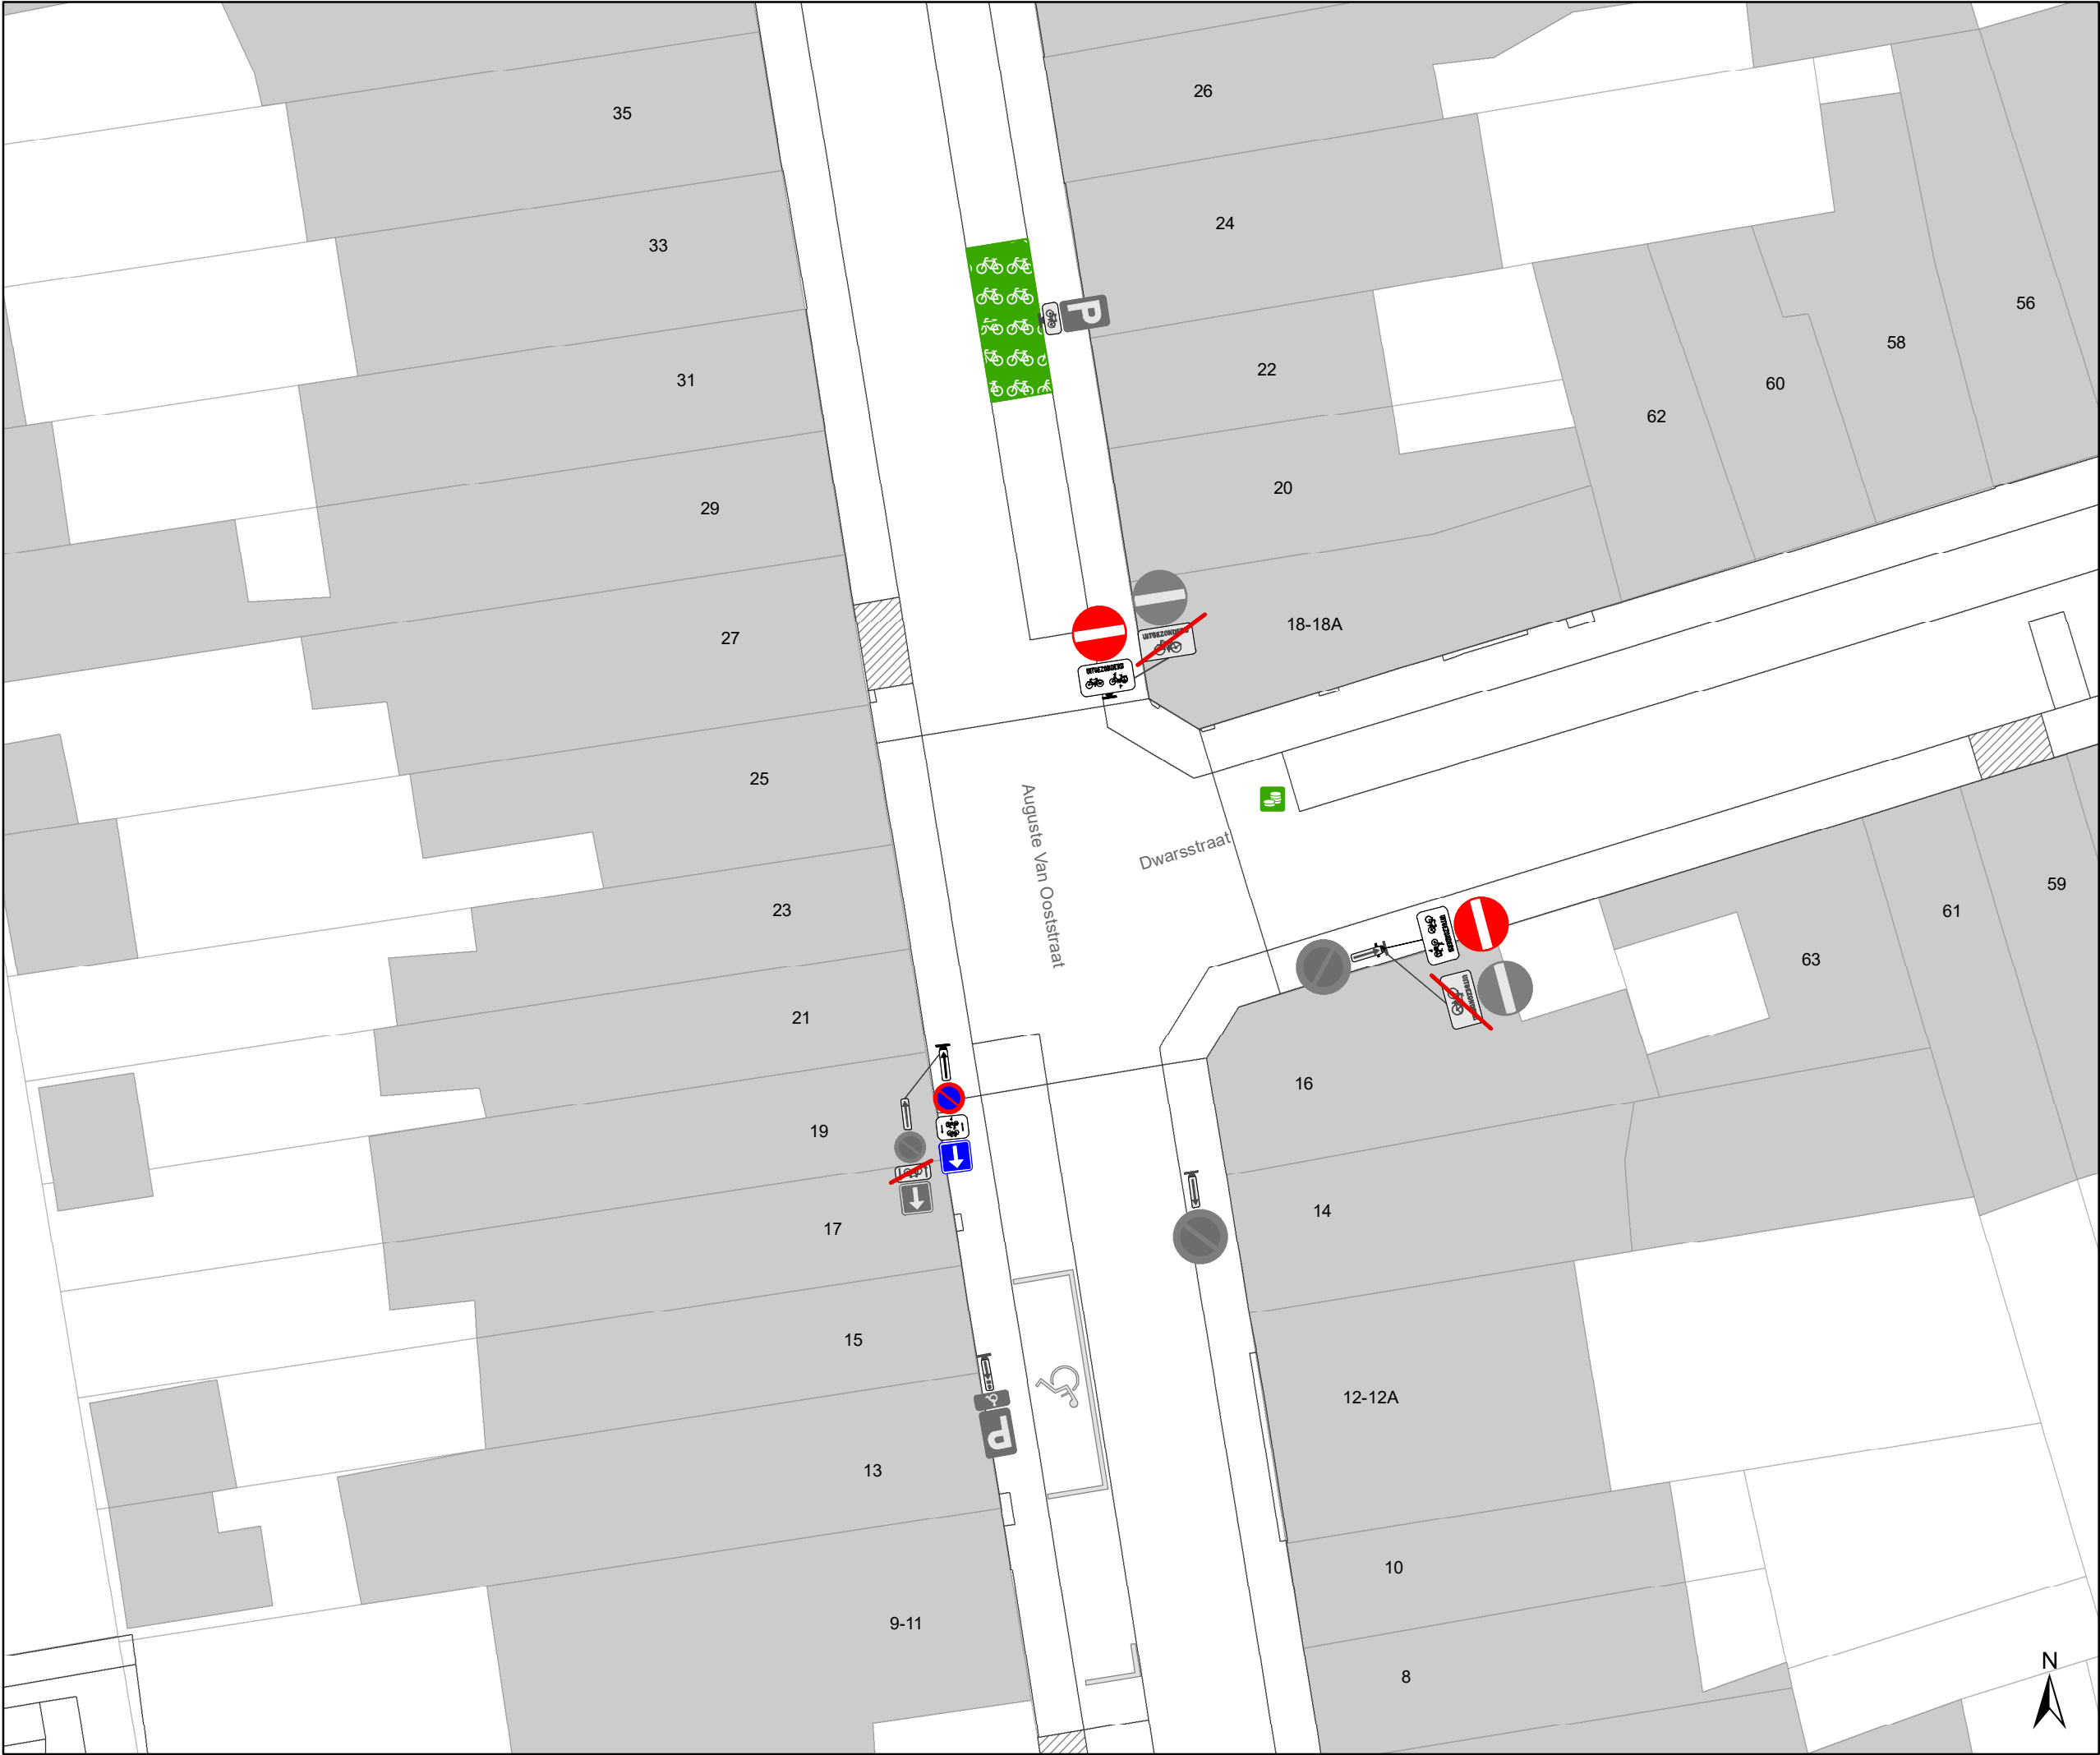

Legende

Bestaande verkeersborden

Geplande verkeersborden

Te verwijderen verkeersborden

Bestaande wegmarkeringen

Geplande wegmarkeringen

Te verwijderen wegmarkeringen

Straatmeubilair

Gepland paaltje

Bestaand paaltje


Te verwijderen paaltje

Paaltje vervangen

Overige

Ander gepland dossier
(in voorbereiding bij MOBBED)

Ander gepland dossier
(in voorbereiding bij MOBBED)

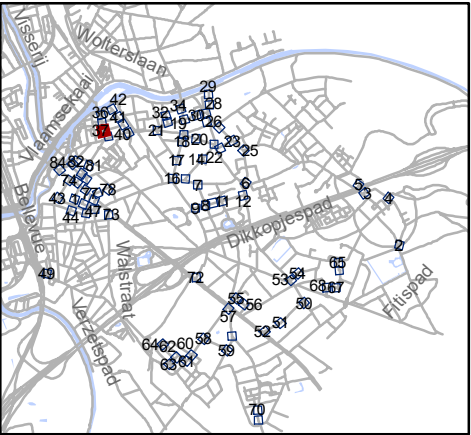

Mobiliteitsbedrijf stad Gent
Verkeerstechnische taken

paaltjes niveau 3 & 4
Gentbrugge

Dossiernummer P-384420

DATUM	SCHAAL	PLAN	P FORMAAT
25/10/2023	1/200	37/84	A3



Legende

Bestaande verkeersborden

Geplande verkeersborden

Te verwijderen verkeersborden

Bestaande wegmarkeringen

Geplande wegmarkeringen

Te verwijderen wegmarkeringen

Straatmeubilair

Gepland paaltje

Bestaand paaltje


Te verwijderen paaltje

Paaltje vervangen

Overige

Ander gepland dossier
(in voorbereiding bij MOBBED)

Ander gepland dossier
(in voorbereiding bij MOBBED)

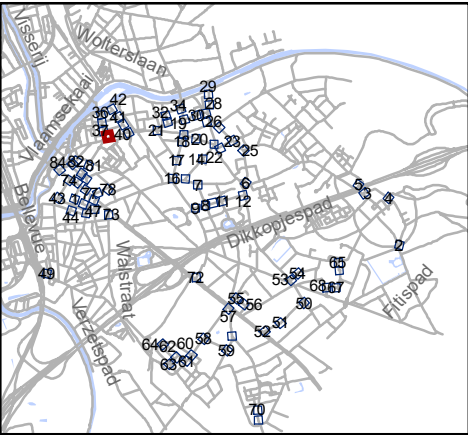

Mobiliteitsbedrijf stad Gent
Verkeerstechnische taken

paaltjes niveau 3 & 4
Gentbrugge

Dossiernummer P-384420


DATUM	SCHAAL	PLAN	P FORMAAT
25/10/2023	1/200	38/84	A3



- Legende
- Bestaande verkeersborden
- Geplande verkeersborden
- Te verwijderen verkeersborden
- Bestaande wegmarkeringen
- Geplande wegmarkeringen
- Te verwijderen wegmarkeringen

- Straatmeubilair
- Gepland paaltje
- Bestaand paaltje
- Te verwijderen paaltje
- Paaltje vervangen

- Overige
- Ander gepland dossier
(in voorbereiding bij MOBBED)
- Ander gepland dossier
(in voorbereiding bij MOBBED)

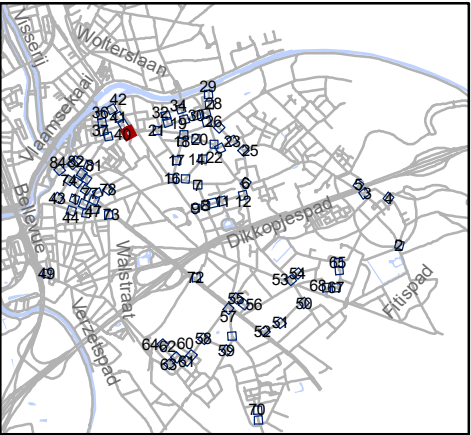


Mobiliteitsbedrijf stad Gent
Verkeerstechnische taken

paaltjes niveau 3 & 4
Gentbrugge

Dossiernummer P-384420

DATUM	SCHAAL	PLAN	P FORMAAT
25/10/2023	1/200	39/84	A3

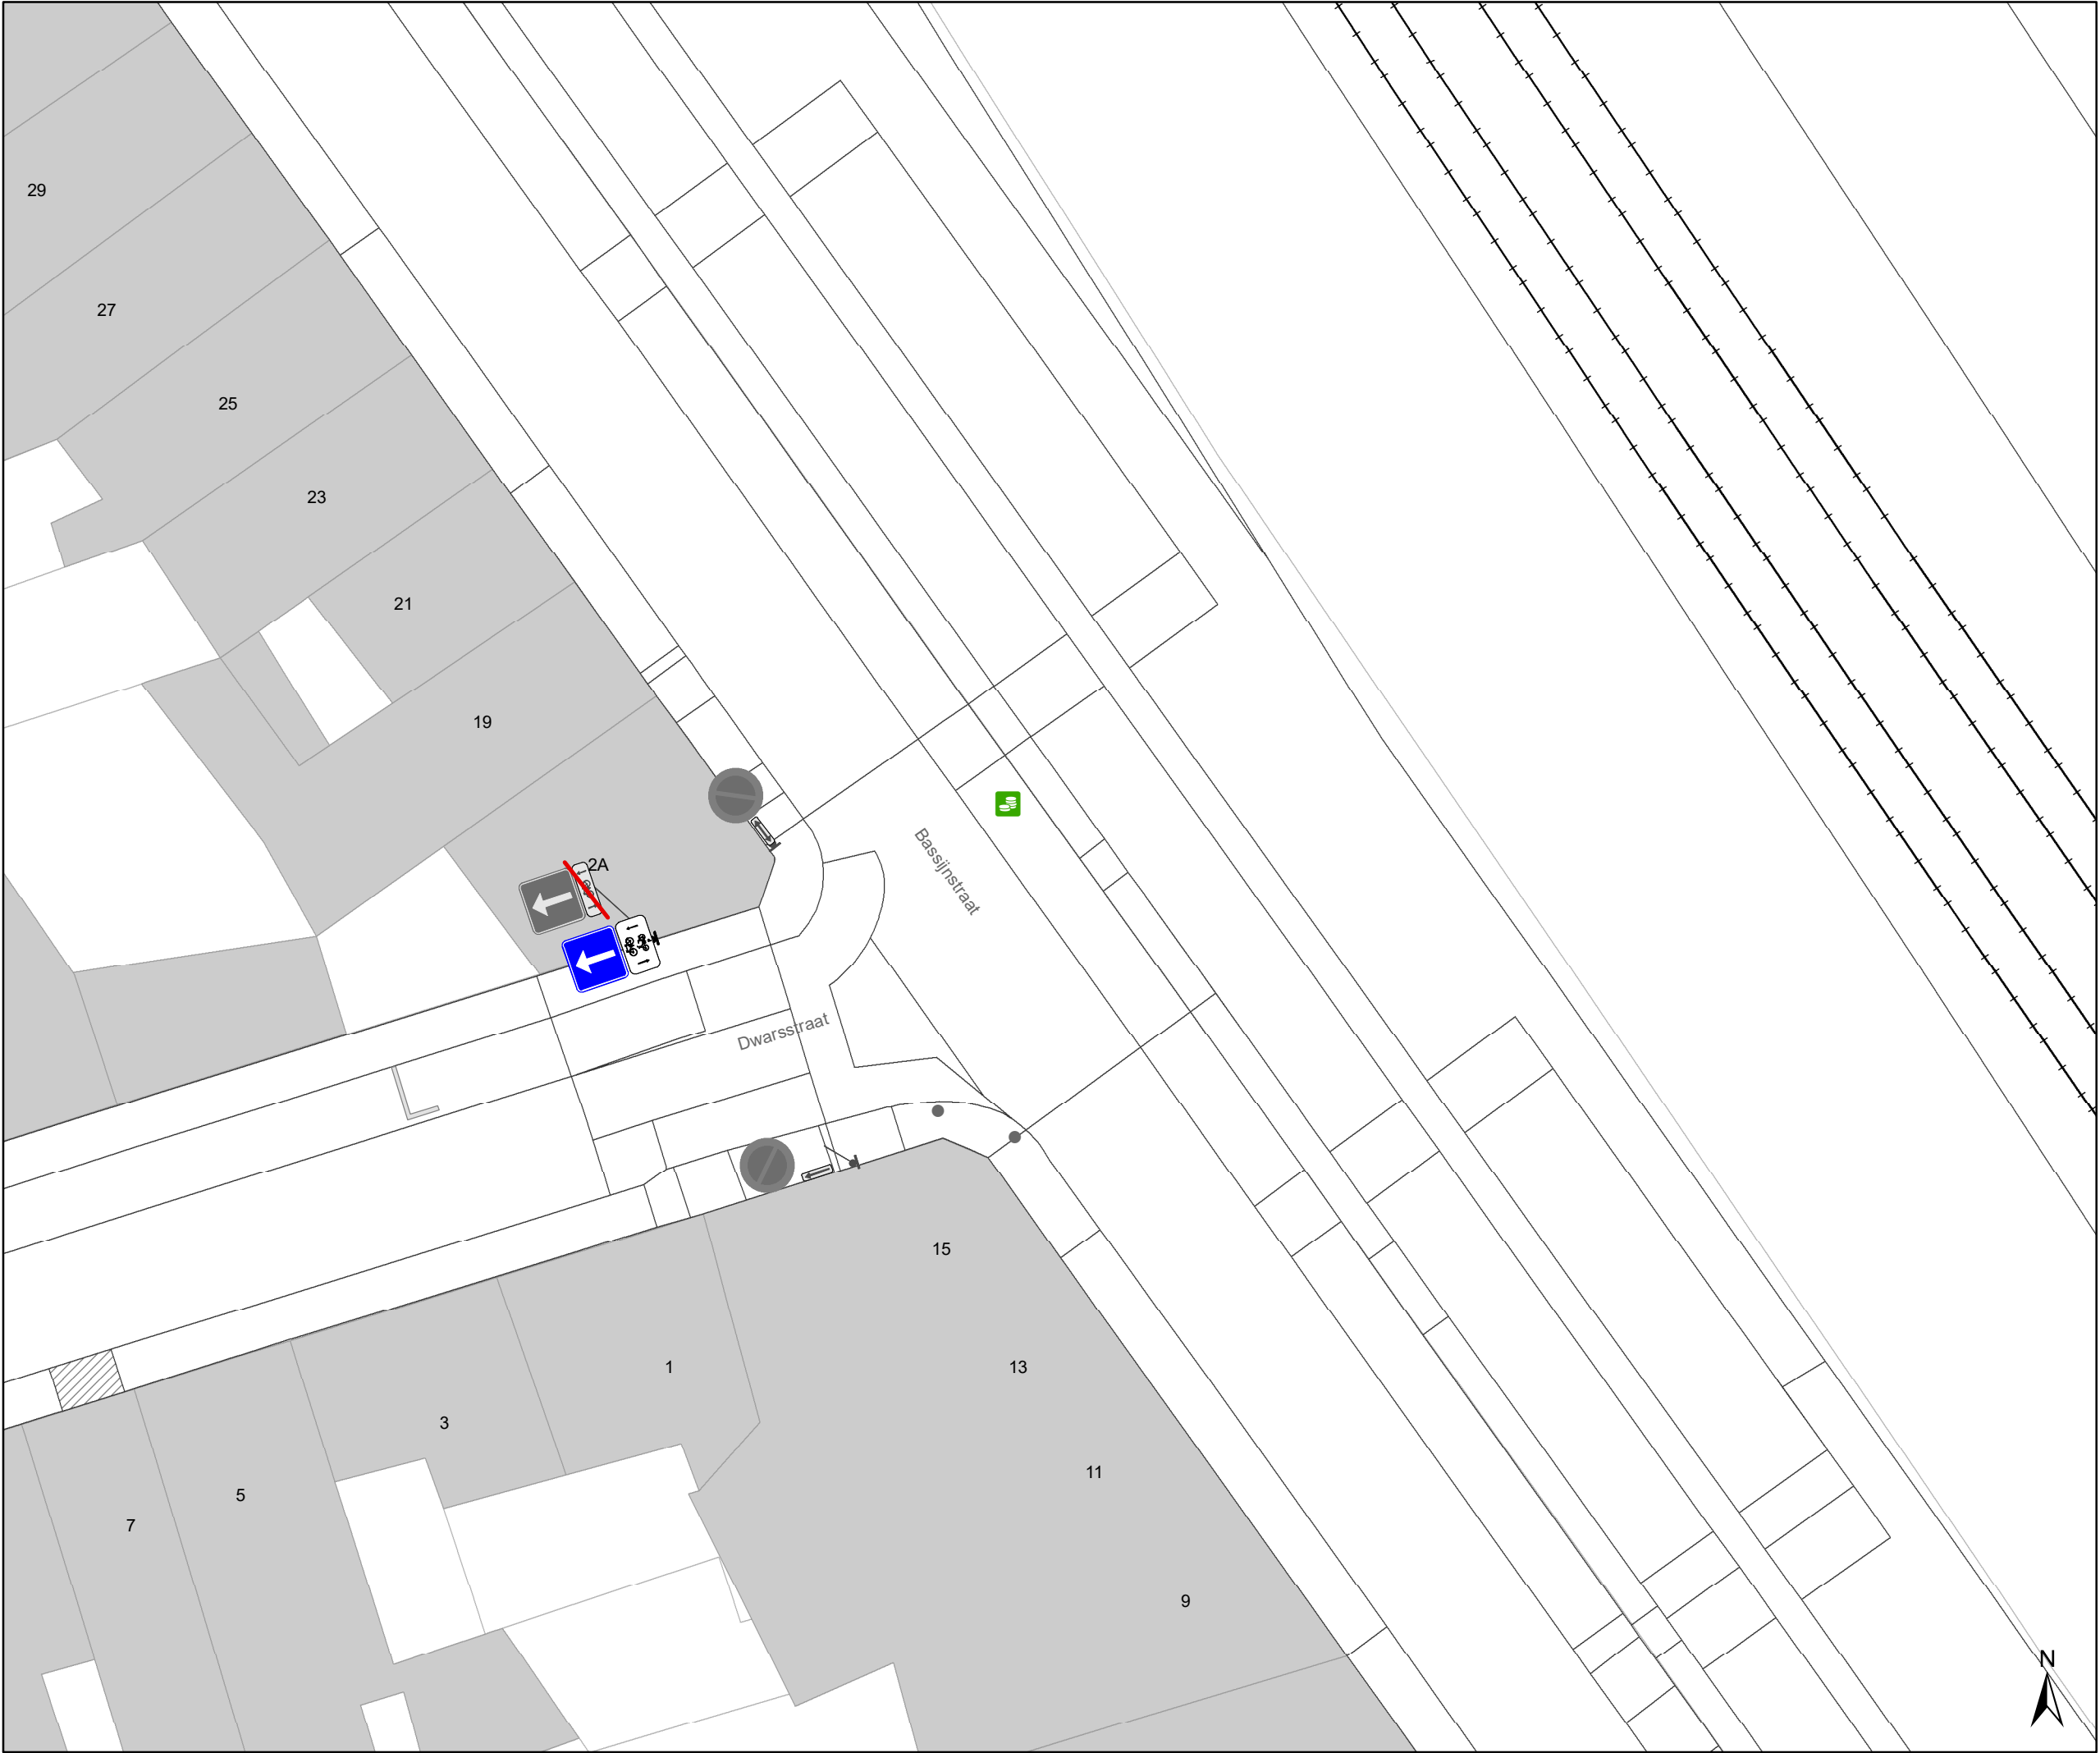

Legende

Bestaande verkeersborden

Geplande verkeersborden

Te verwijderen verkeersborden

Bestaande wegmarkeringen

Geplande wegmarkeringen

Te verwijderen wegmarkeringen

Straatmeubilair

Gepland paaltje

Bestaand paaltje


Te verwijderen paaltje

Paaltje vervangen

Overige

Ander gepland dossier
(in voorbereiding bij MOBBED)

Ander gepland dossier
(in voorbereiding bij MOBBED)

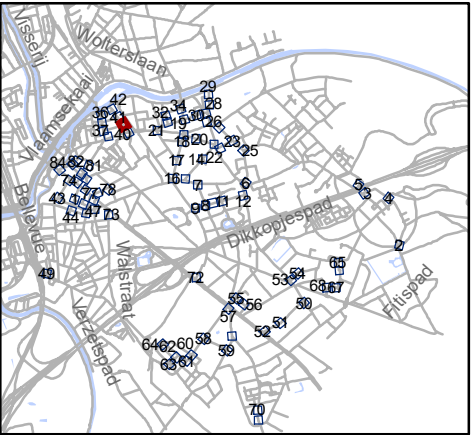


Mobiliteitsbedrijf stad Gent
Verkeerstechnische taken

paaltjes niveau 3 & 4
Gentbrugge

Dossiernummer P-384420


DATUM	SCHAAL	PLAN	P FORMAAT
25/10/2023	1/200	40/84	A3

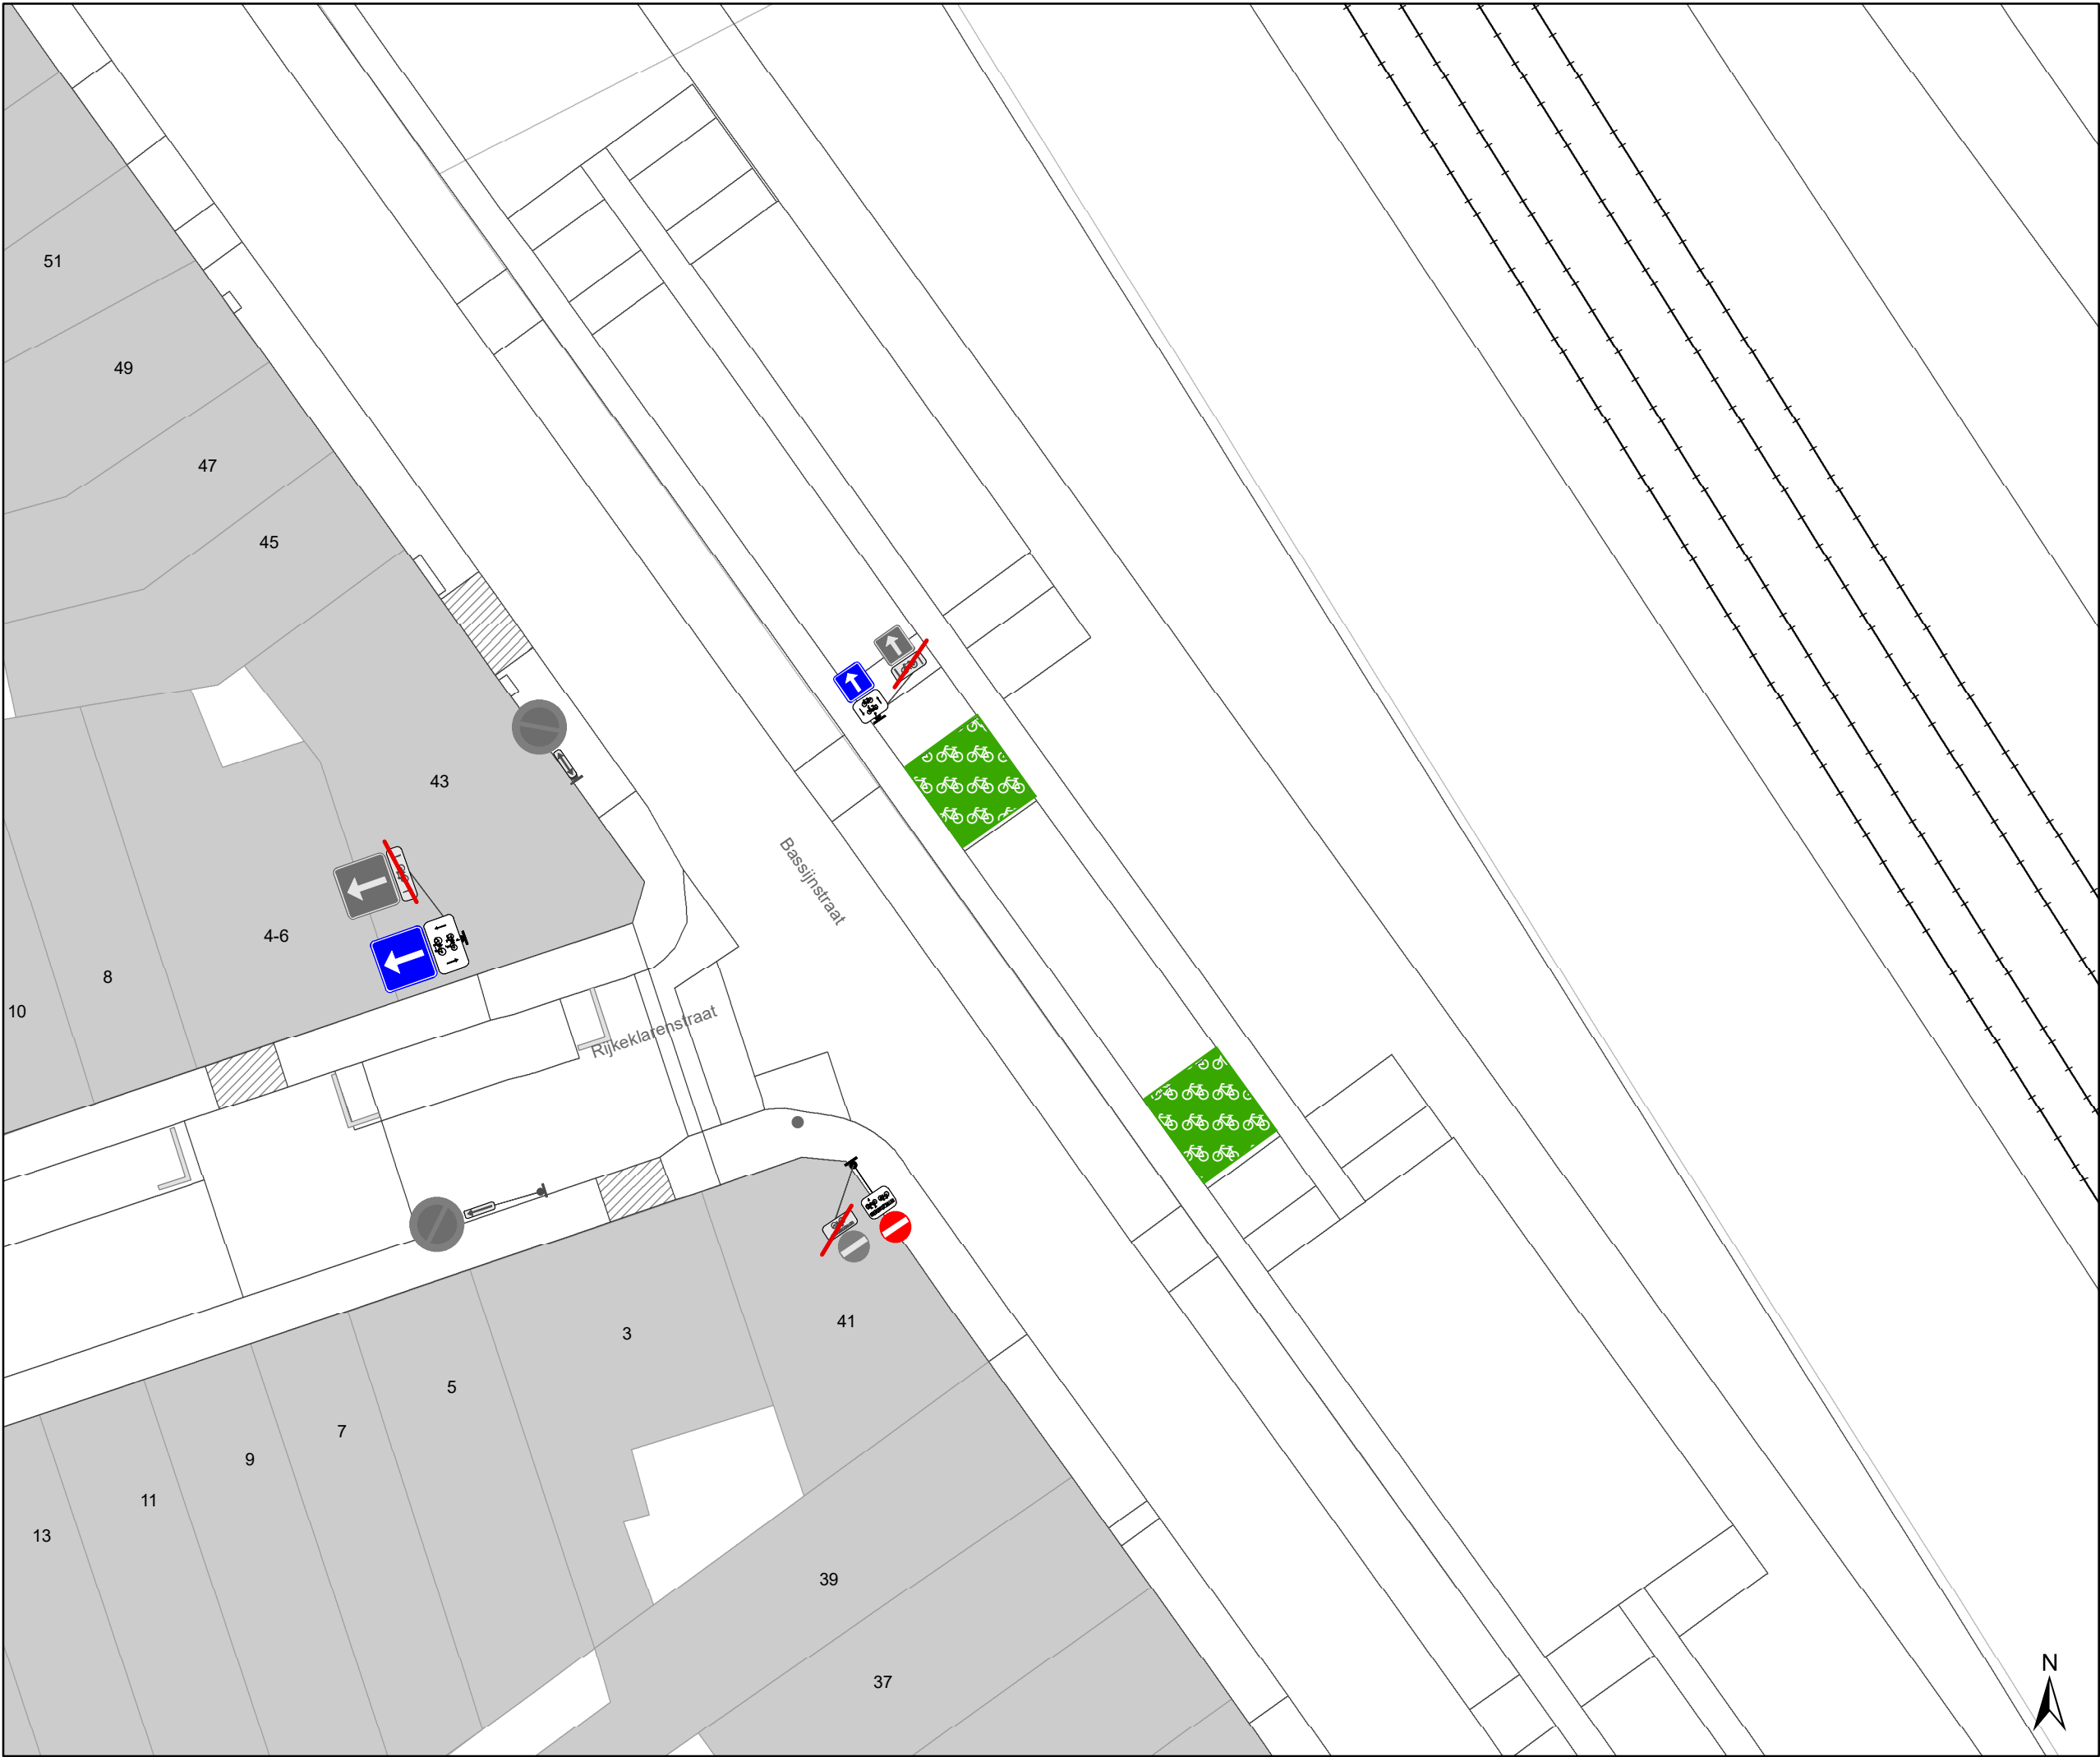

- ### Legende
- Bestaande verkeersborden
 - Geplande verkeersborden
 - Te verwijderen verkeersborden
 - Bestaande wegmarkeringen
 - Geplande wegmarkeringen
 - Te verwijderen wegmarkeringen

- ### Straatmeubilair
- Gepland paaltje
 - Bestaand paaltje
 - Te verwijderen paaltje
 - Paaltje vervangen

- ### Overige
- Ander gepland dossier (in voorbereiding bij MOBBED)
 - Ander gepland dossier (in voorbereiding bij MOBBED)

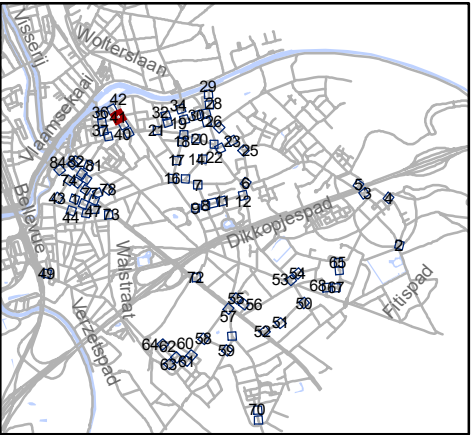


Mobiliteitsbedrijf stad Gent
Verkeerstechnische taken

**paaltjes niveau 3 & 4
Gentbrugge**

Dossiernummer P-384420

DATUM	SCHAAL	PLAN	P FORMAAT
25/10/2023	1/200	41/84	A3

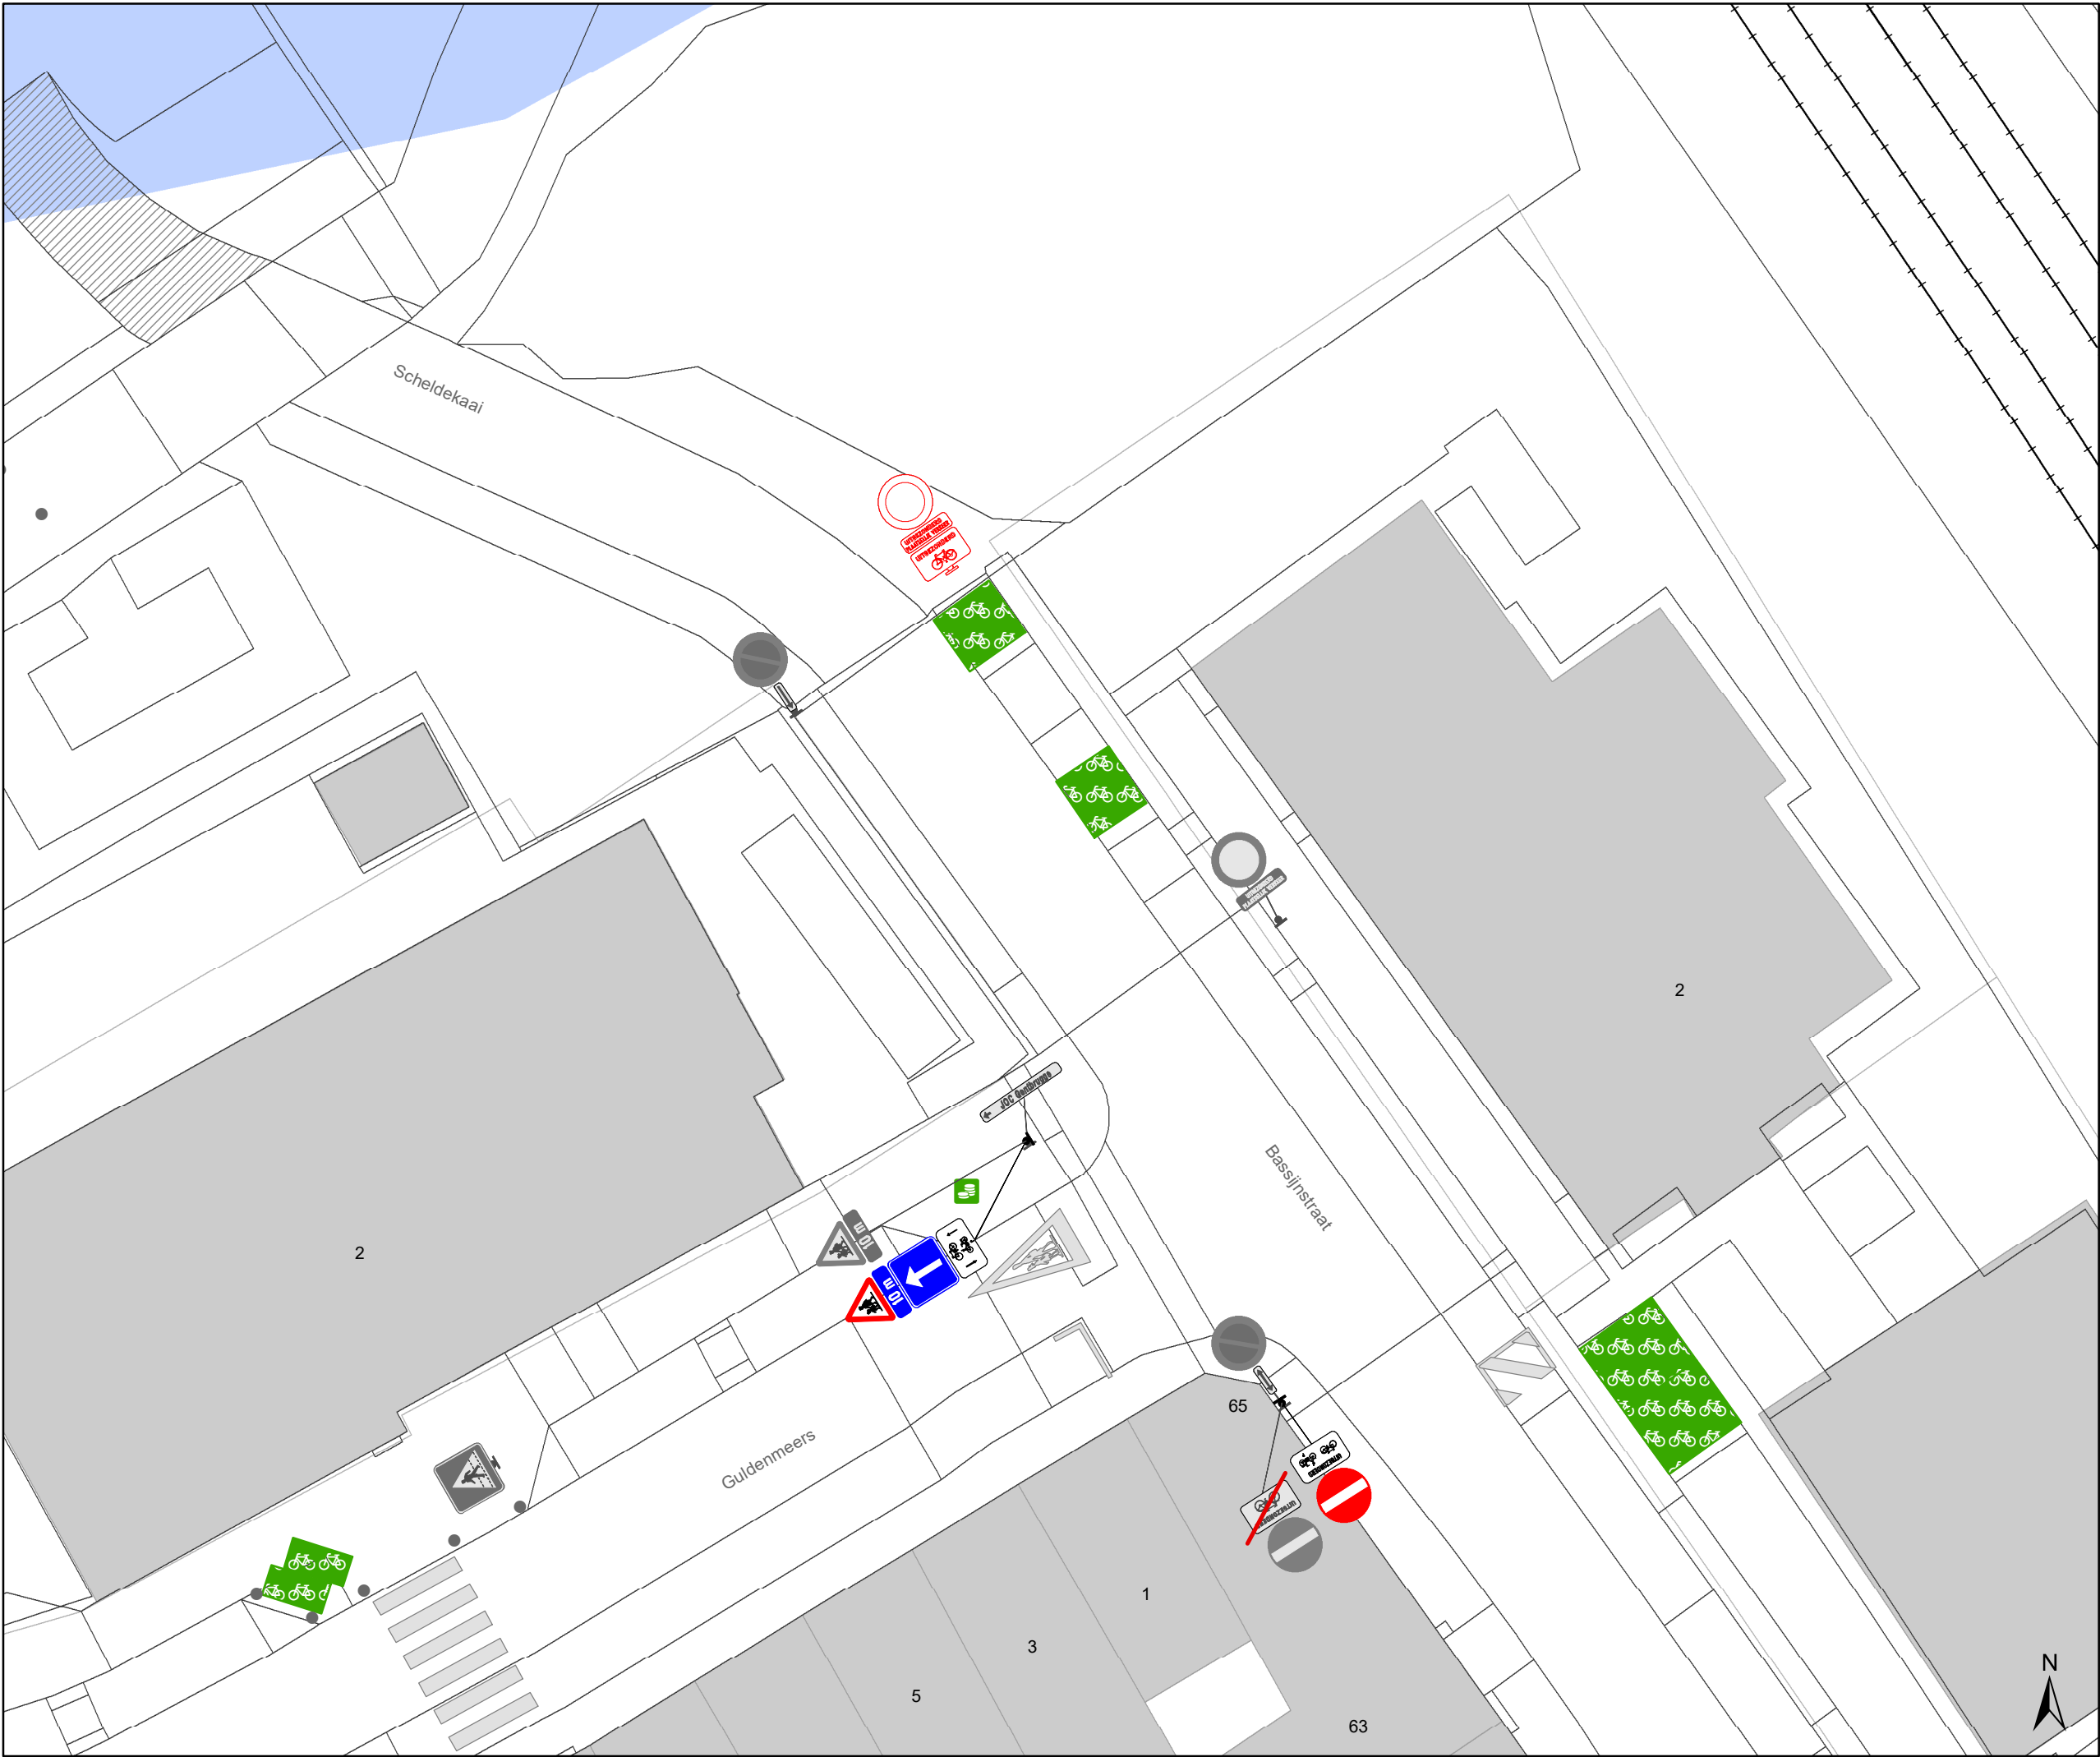

Legende


- Bestaande verkeersborden
- Geplande verkeersborden
- Te verwijderen verkeersborden
- Bestaande wegmarkeringen
- Geplande wegmarkeringen
- Te verwijderen wegmarkeringen

Straatmeubilair

- Gepland paaltje
- Bestaand paaltje
- Te verwijderen paaltje
- Paaltje vervangen

Overige

- Ander gepland dossier (in voorbereiding bij MOBBD)
- Ander gepland dossier (in voorbereiding bij MOBBD)

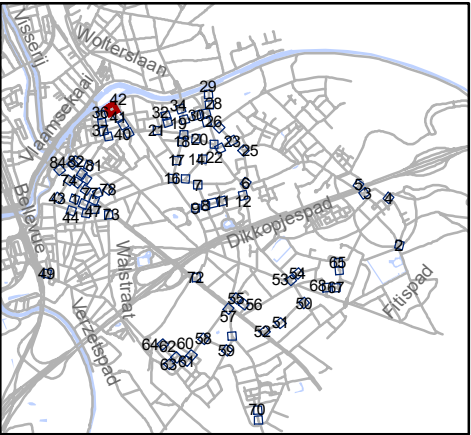


Mobiliteitsbedrijf stad Gent
Verkeerstechnische taken

paaltjes niveau 3 & 4
Gentbrugge

Dossiernummer P-384420

DATUM	SCHAAL	PLAN	P FORMAAT
25/10/2023	1/200	42/84	A3

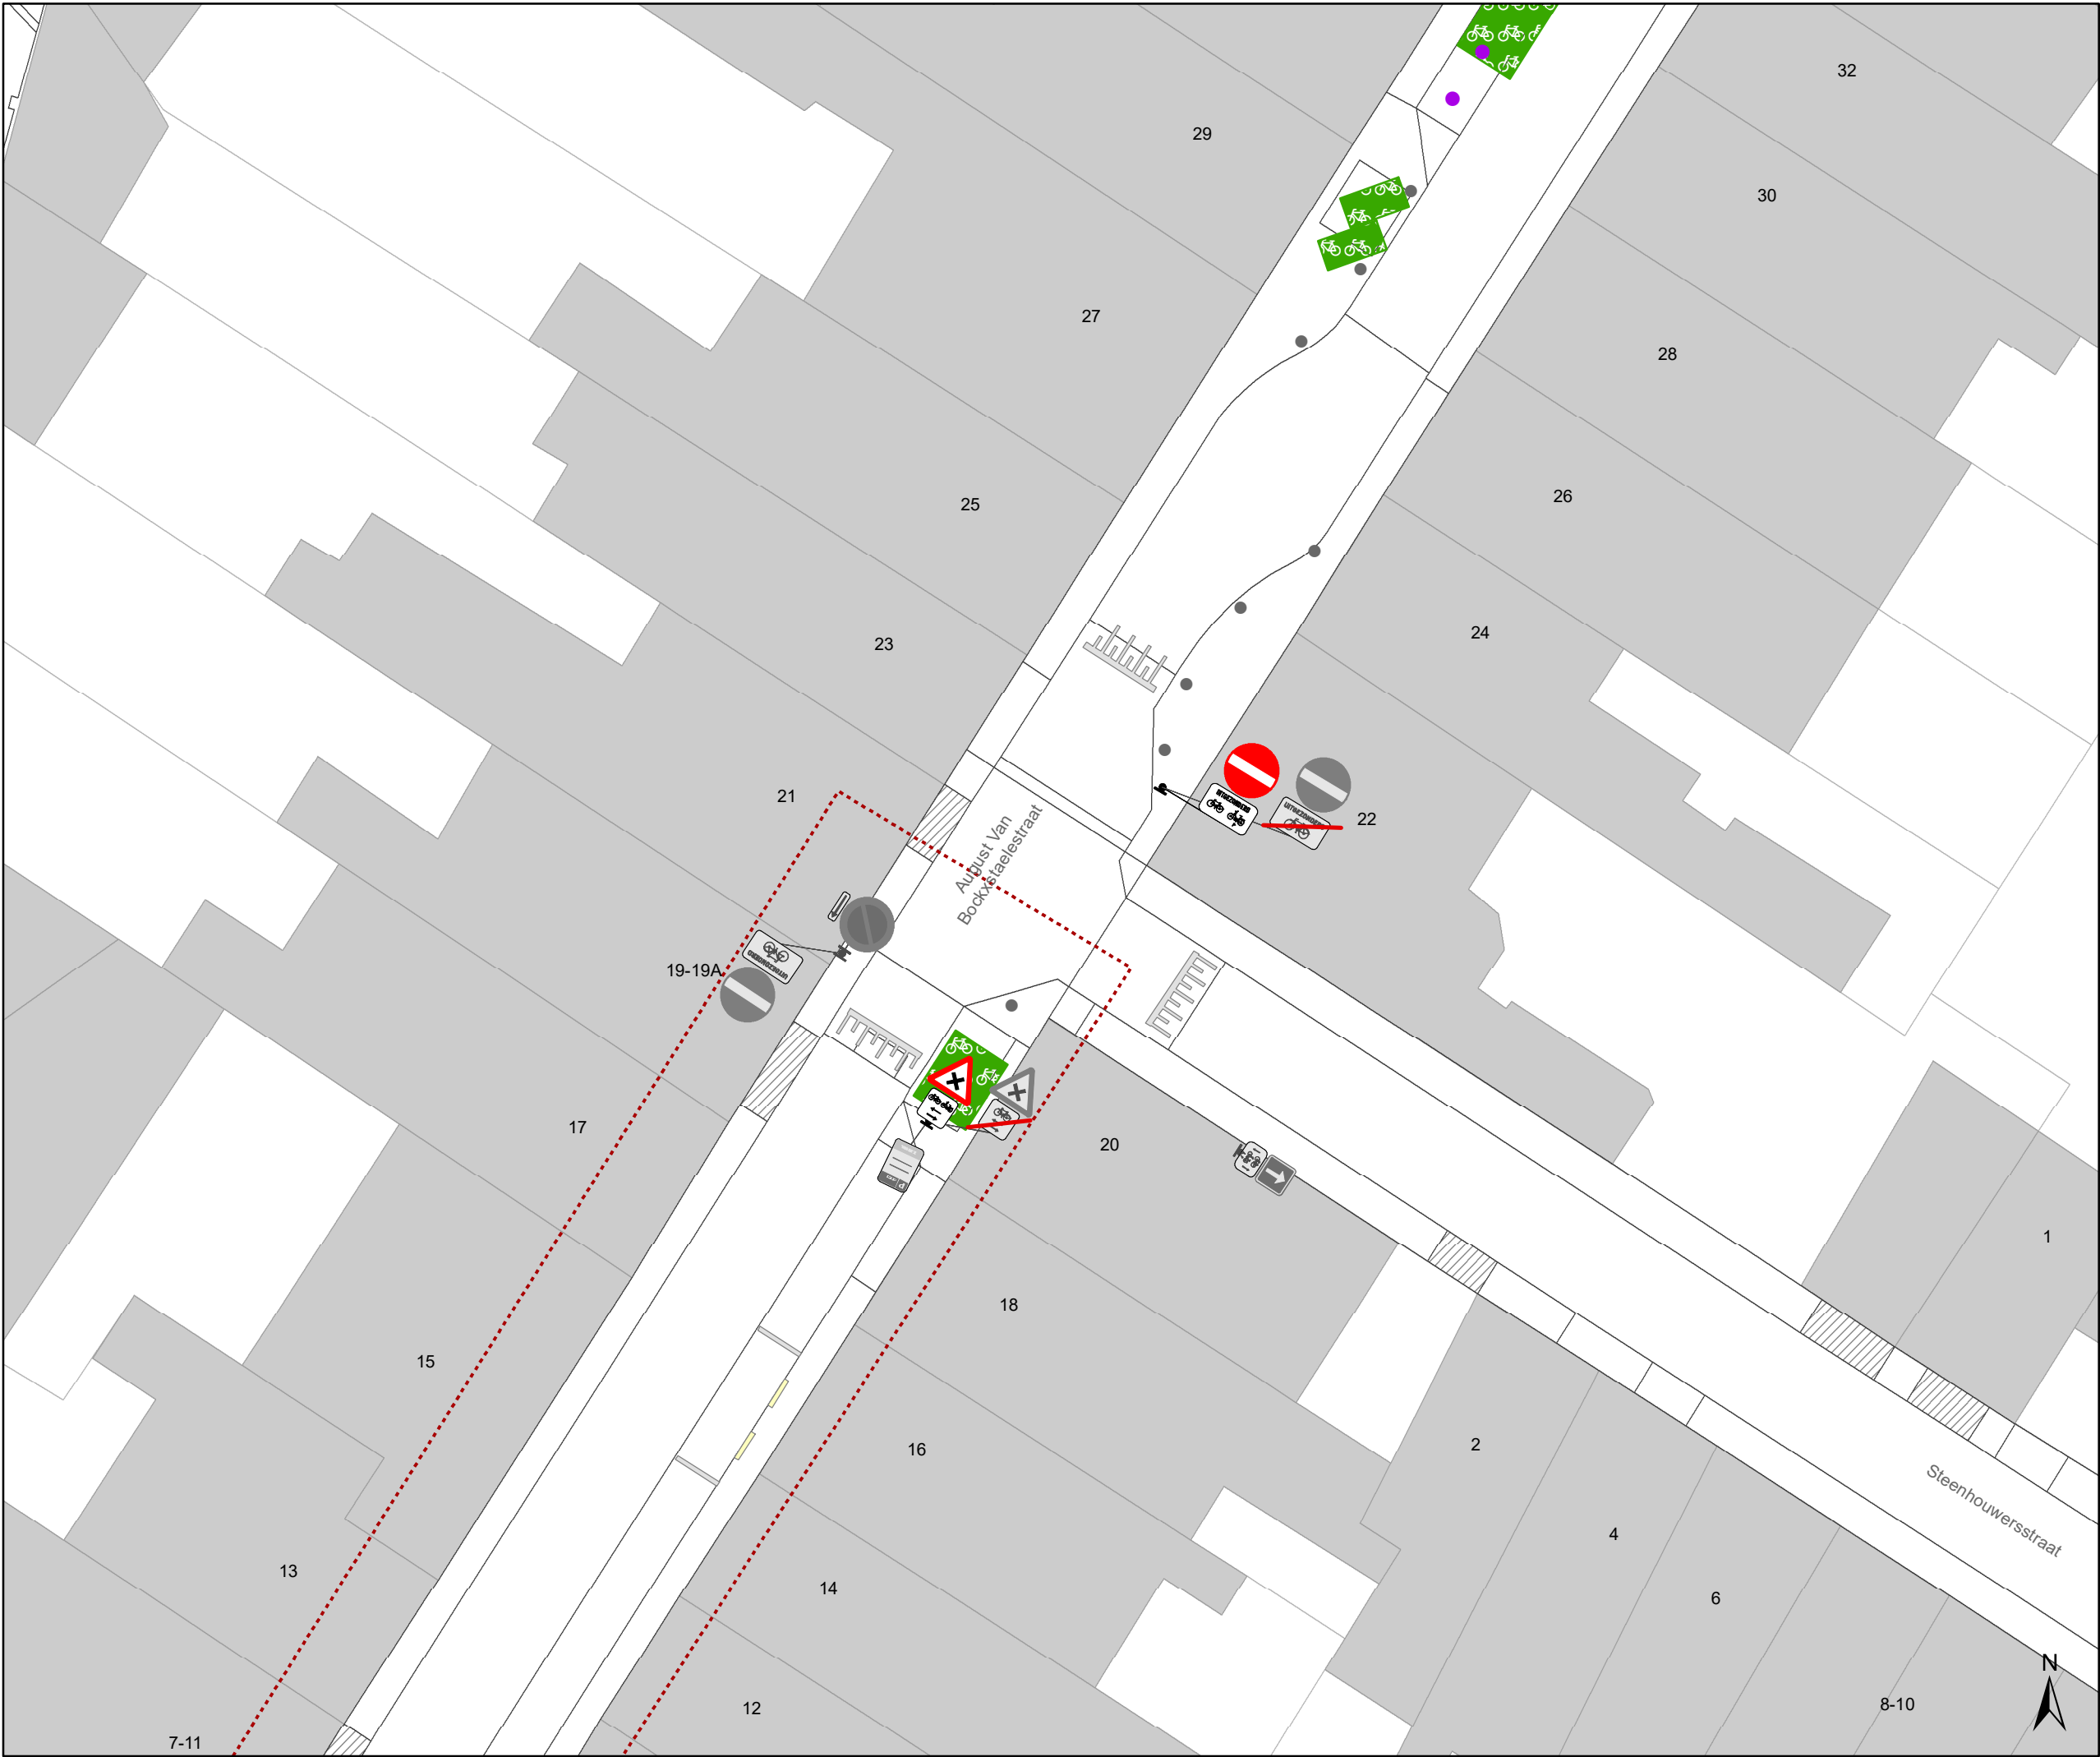

Legende


- Bestaande verkeersborden
- Geplande verkeersborden
- Te verwijderen verkeersborden
- Bestaande wegmarkeringen
- Geplande wegmarkeringen
- Te verwijderen wegmarkeringen

Straatmeubilair

- Gepland paaltje
- Bestaand paaltje
- Te verwijderen paaltje
- Paaltje vervangen

Overige

- Ander gepland dossier (in voorbereiding bij MOBBD)
- Ander gepland dossier (in voorbereiding bij MOBBD)

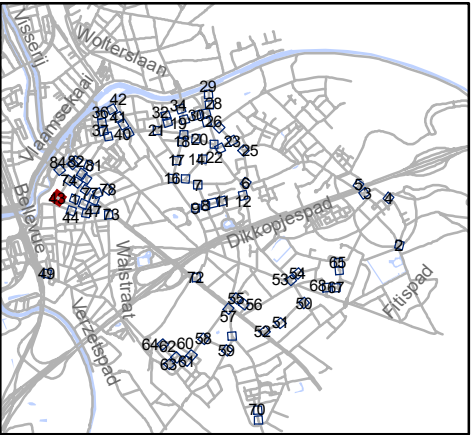


Mobiliteitsbedrijf stad Gent
Verkeerstechnische taken

paaltjes niveau 3 & 4
Gentbrugge

Dossiernummer P-384420

DATUM	SCHAAL	PLAN	P FORMAAT
25/10/2023	1/200	43/84	A3

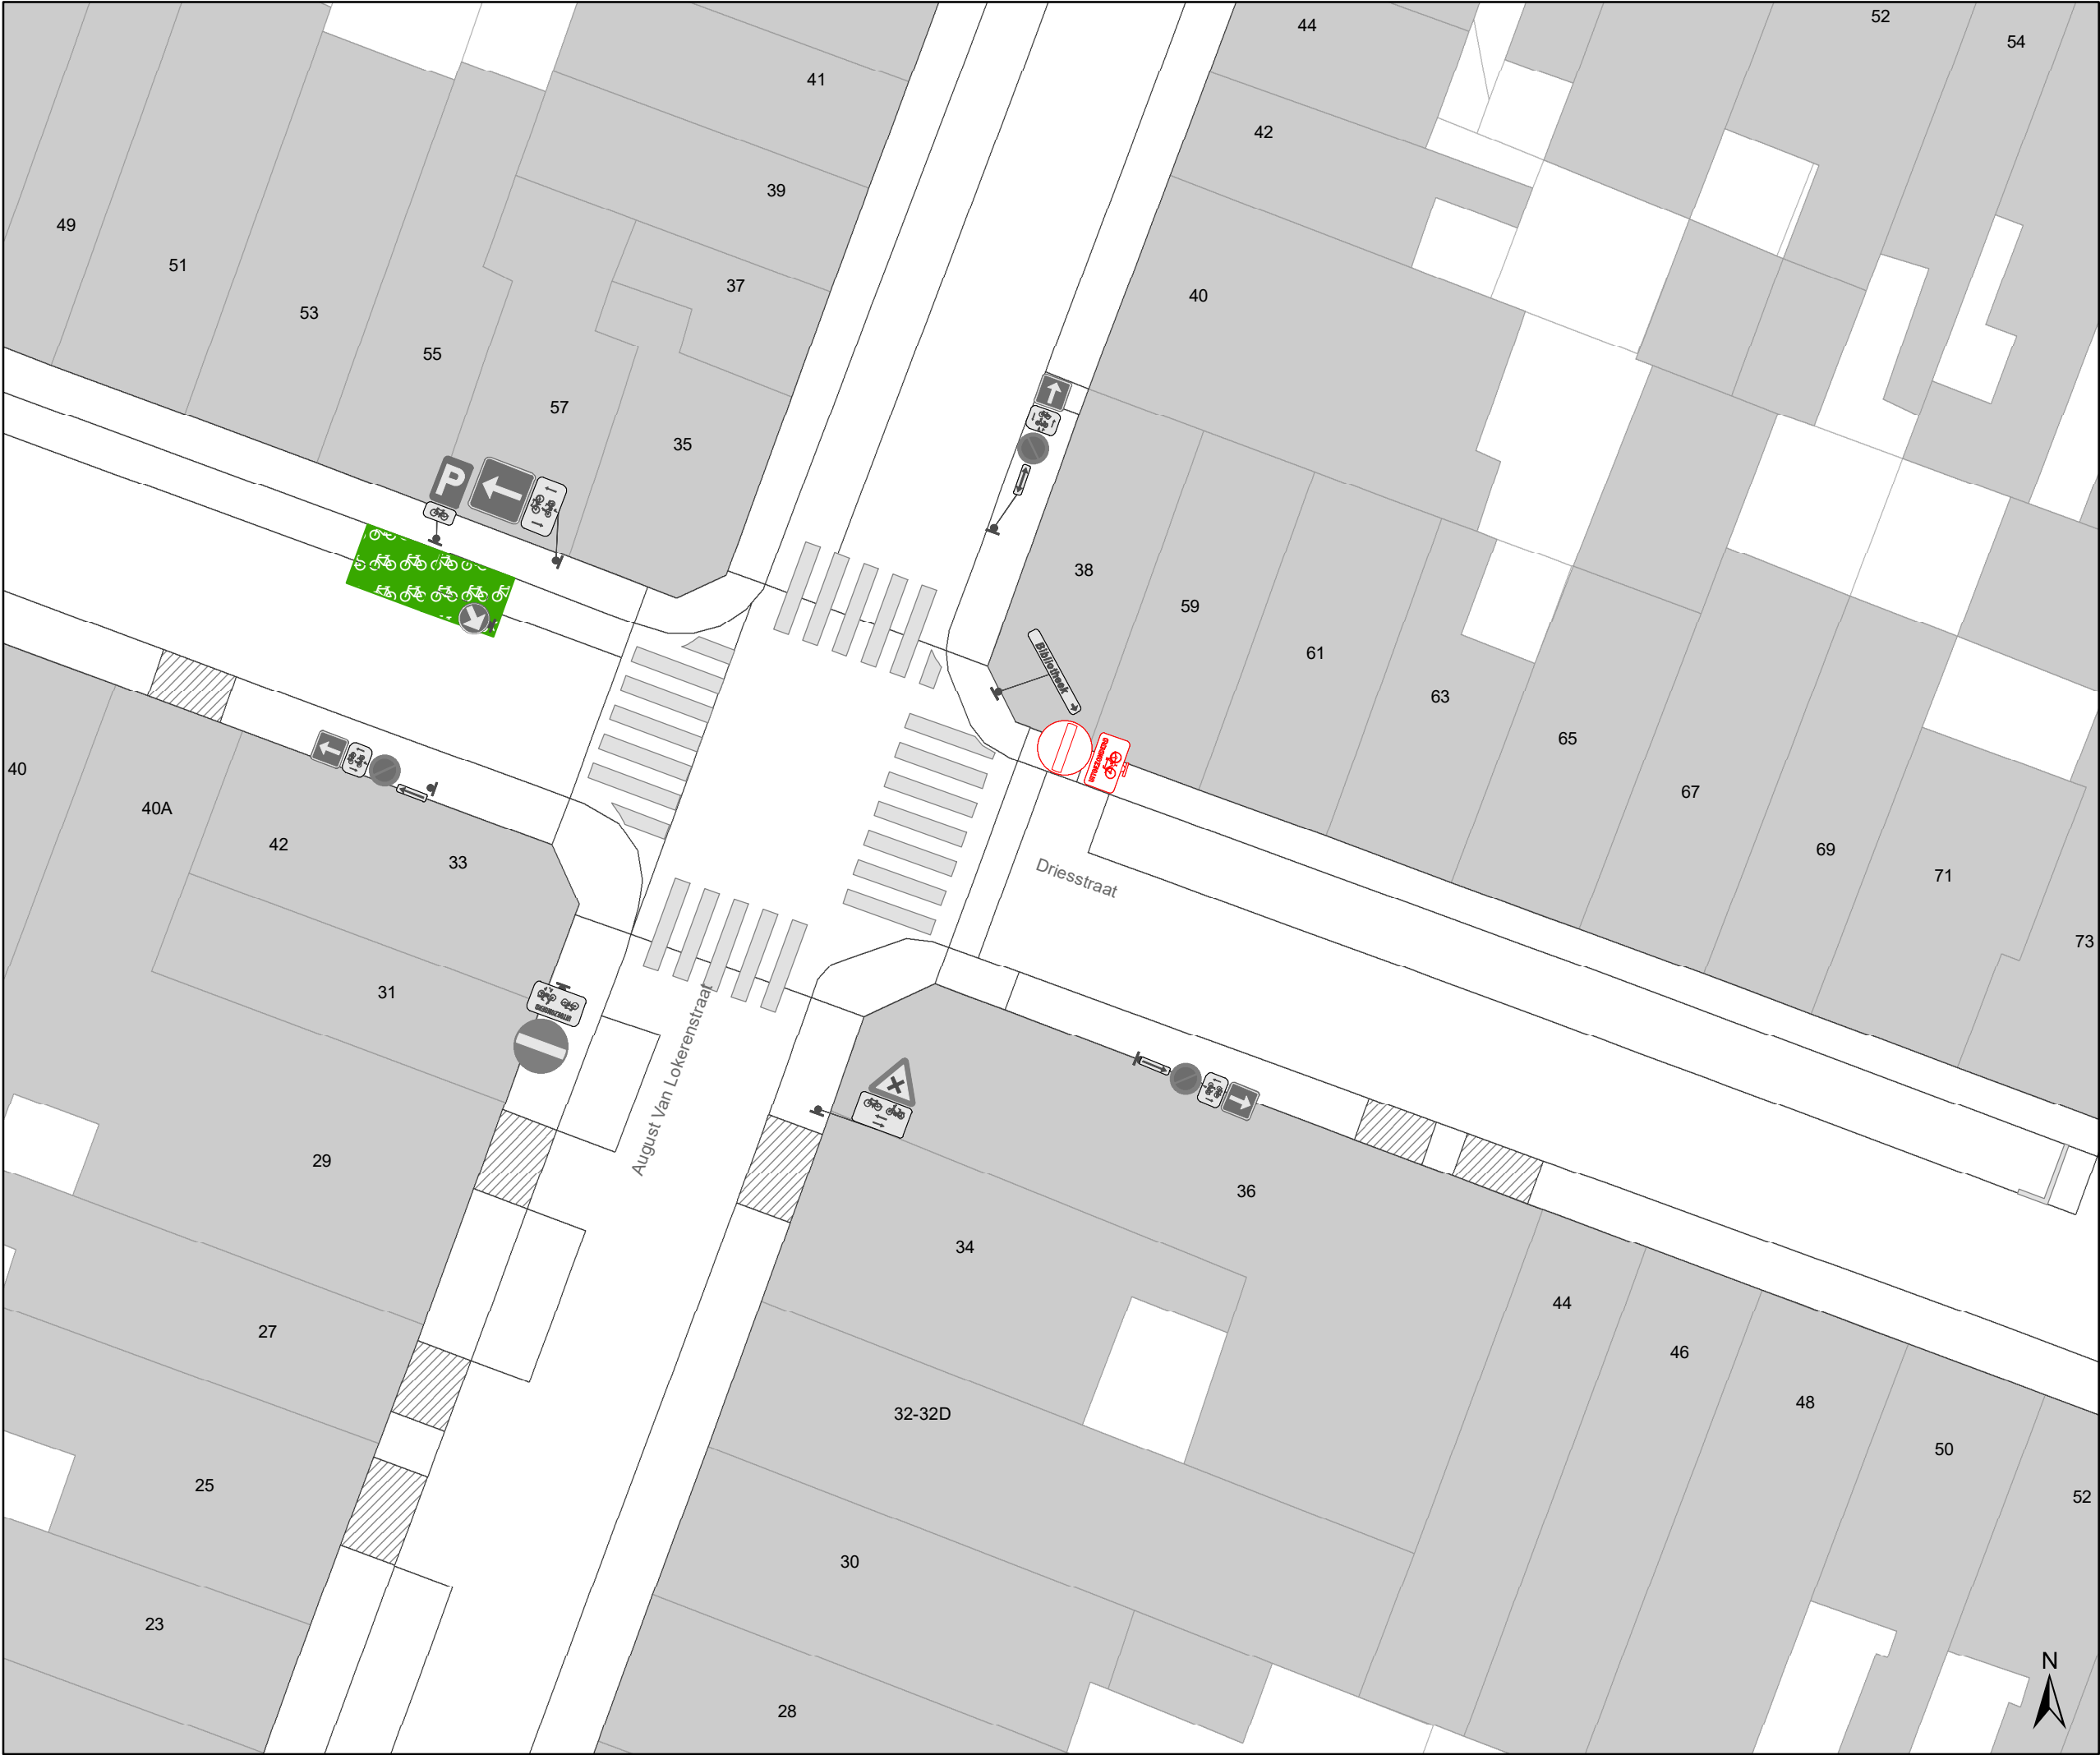

Legende

Bestaande verkeersborden

Geplande verkeersborden

Te verwijderen verkeersborden

Bestaande wegmarkeringen

Geplande wegmarkeringen

Te verwijderen wegmarkeringen

Straatmeubilair

Gepland paaltje

Bestaand paaltje


Te verwijderen paaltje

Paaltje vervangen

Overige

Ander gepland dossier
(in voorbereiding bij MOBBED)

Ander gepland dossier
(in voorbereiding bij MOBBED)

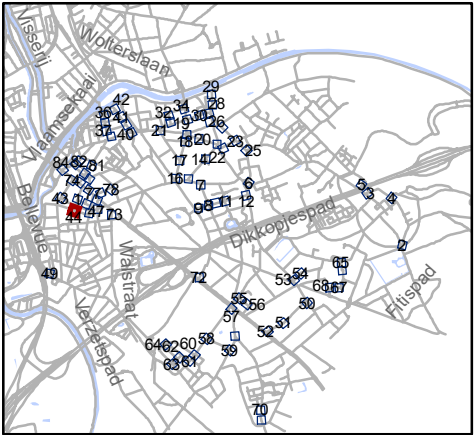


Mobiliteitsbedrijf stad Gent
Verkeerstechnische taken

paaltjes niveau 3 & 4
Gentbrugge

Dossiernummer P-384420

DATUM	SCHAAL	PLAN	P FORMAAT
25/10/2023	1/200	44/84	A3

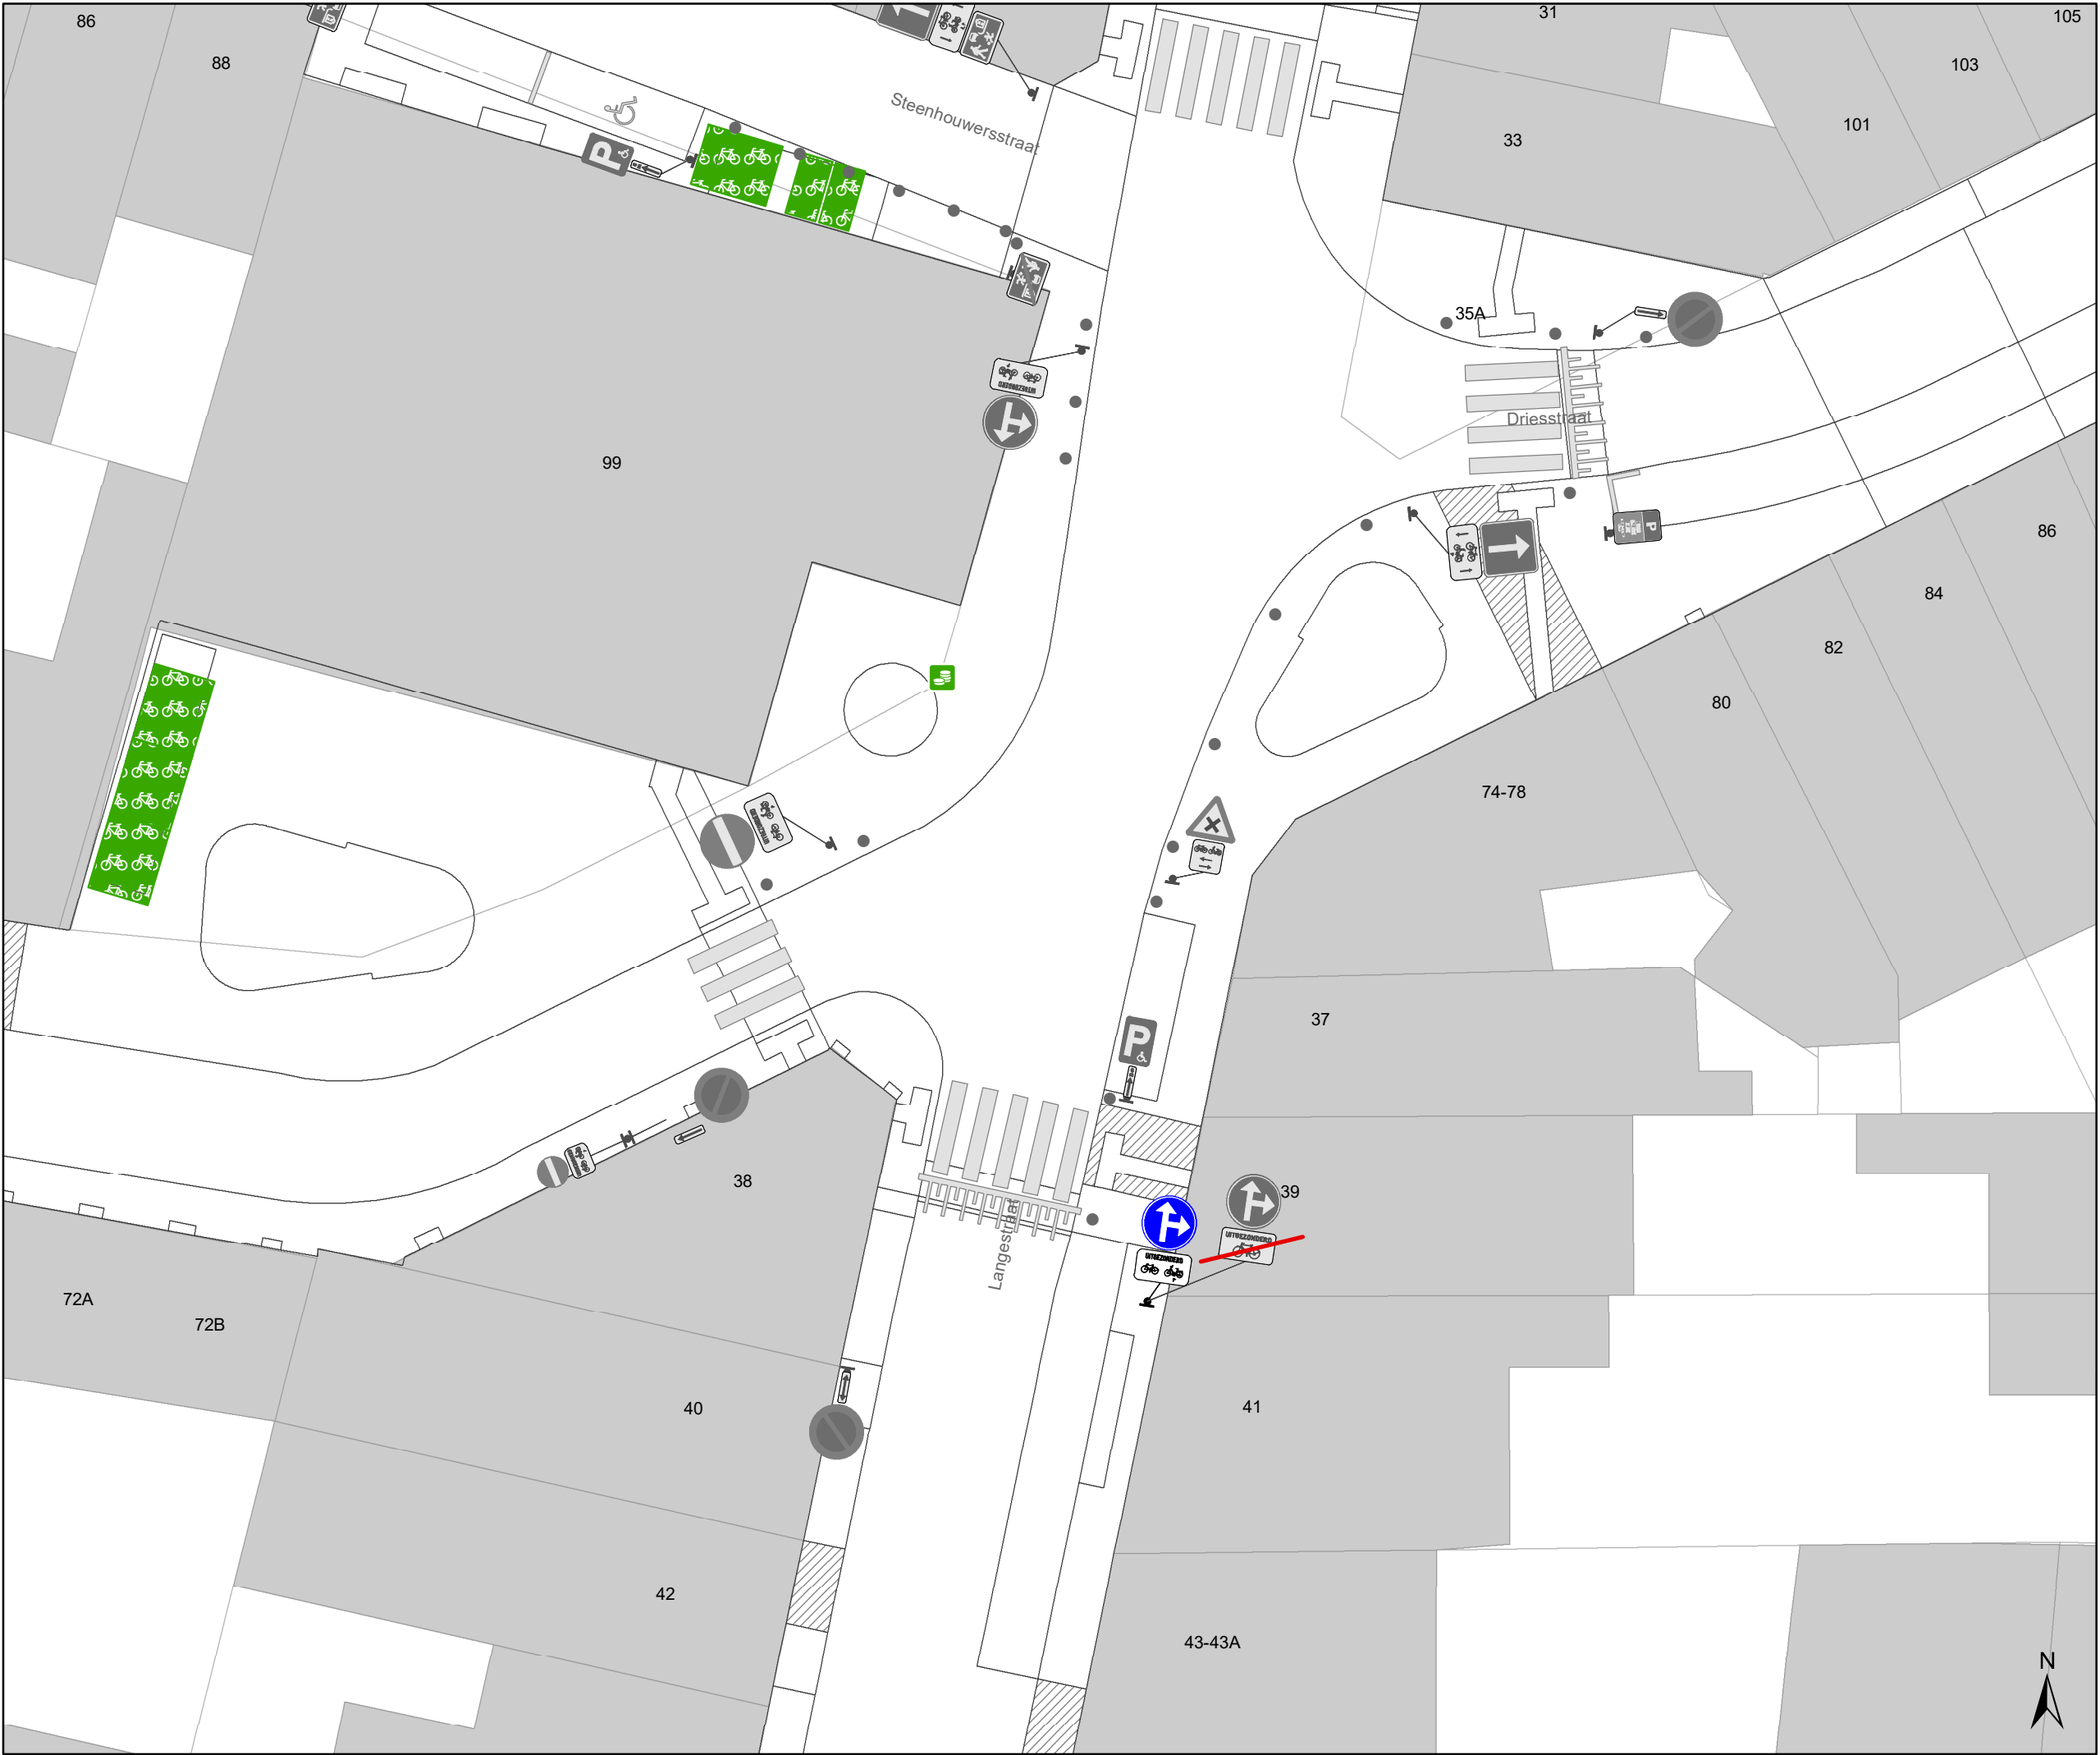

Legende

Bestaande verkeersborden

Geplande verkeersborden

Te verwijderen verkeersborden

Bestaande wegmarkeringen

Geplande wegmarkeringen

Te verwijderen wegmarkeringen

Straatmeubilair

Gepland paaltje

Bestaand paaltje


Te verwijderen paaltje

Paaltje vervangen

Overige

Ander gepland dossier
(in voorbereiding bij MOBBED)

Ander gepland dossier
(in voorbereiding bij MOBBED)

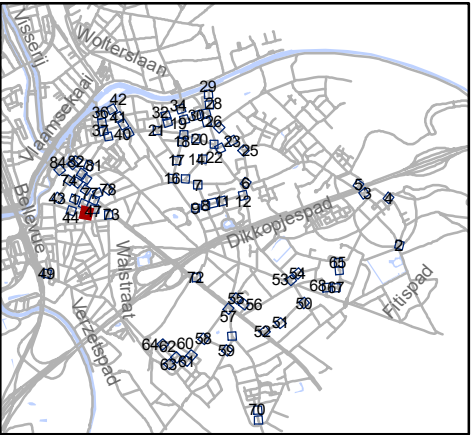


Mobiliteitsbedrijf stad Gent
Verkeerstechnische taken

**paaltjes niveau 3 & 4
Gentbrugge**

Dossiernummer P-384420

DATUM	SCHAAL	PLAN	P FORMAAT
25/10/2023	1/200	45/84	A3

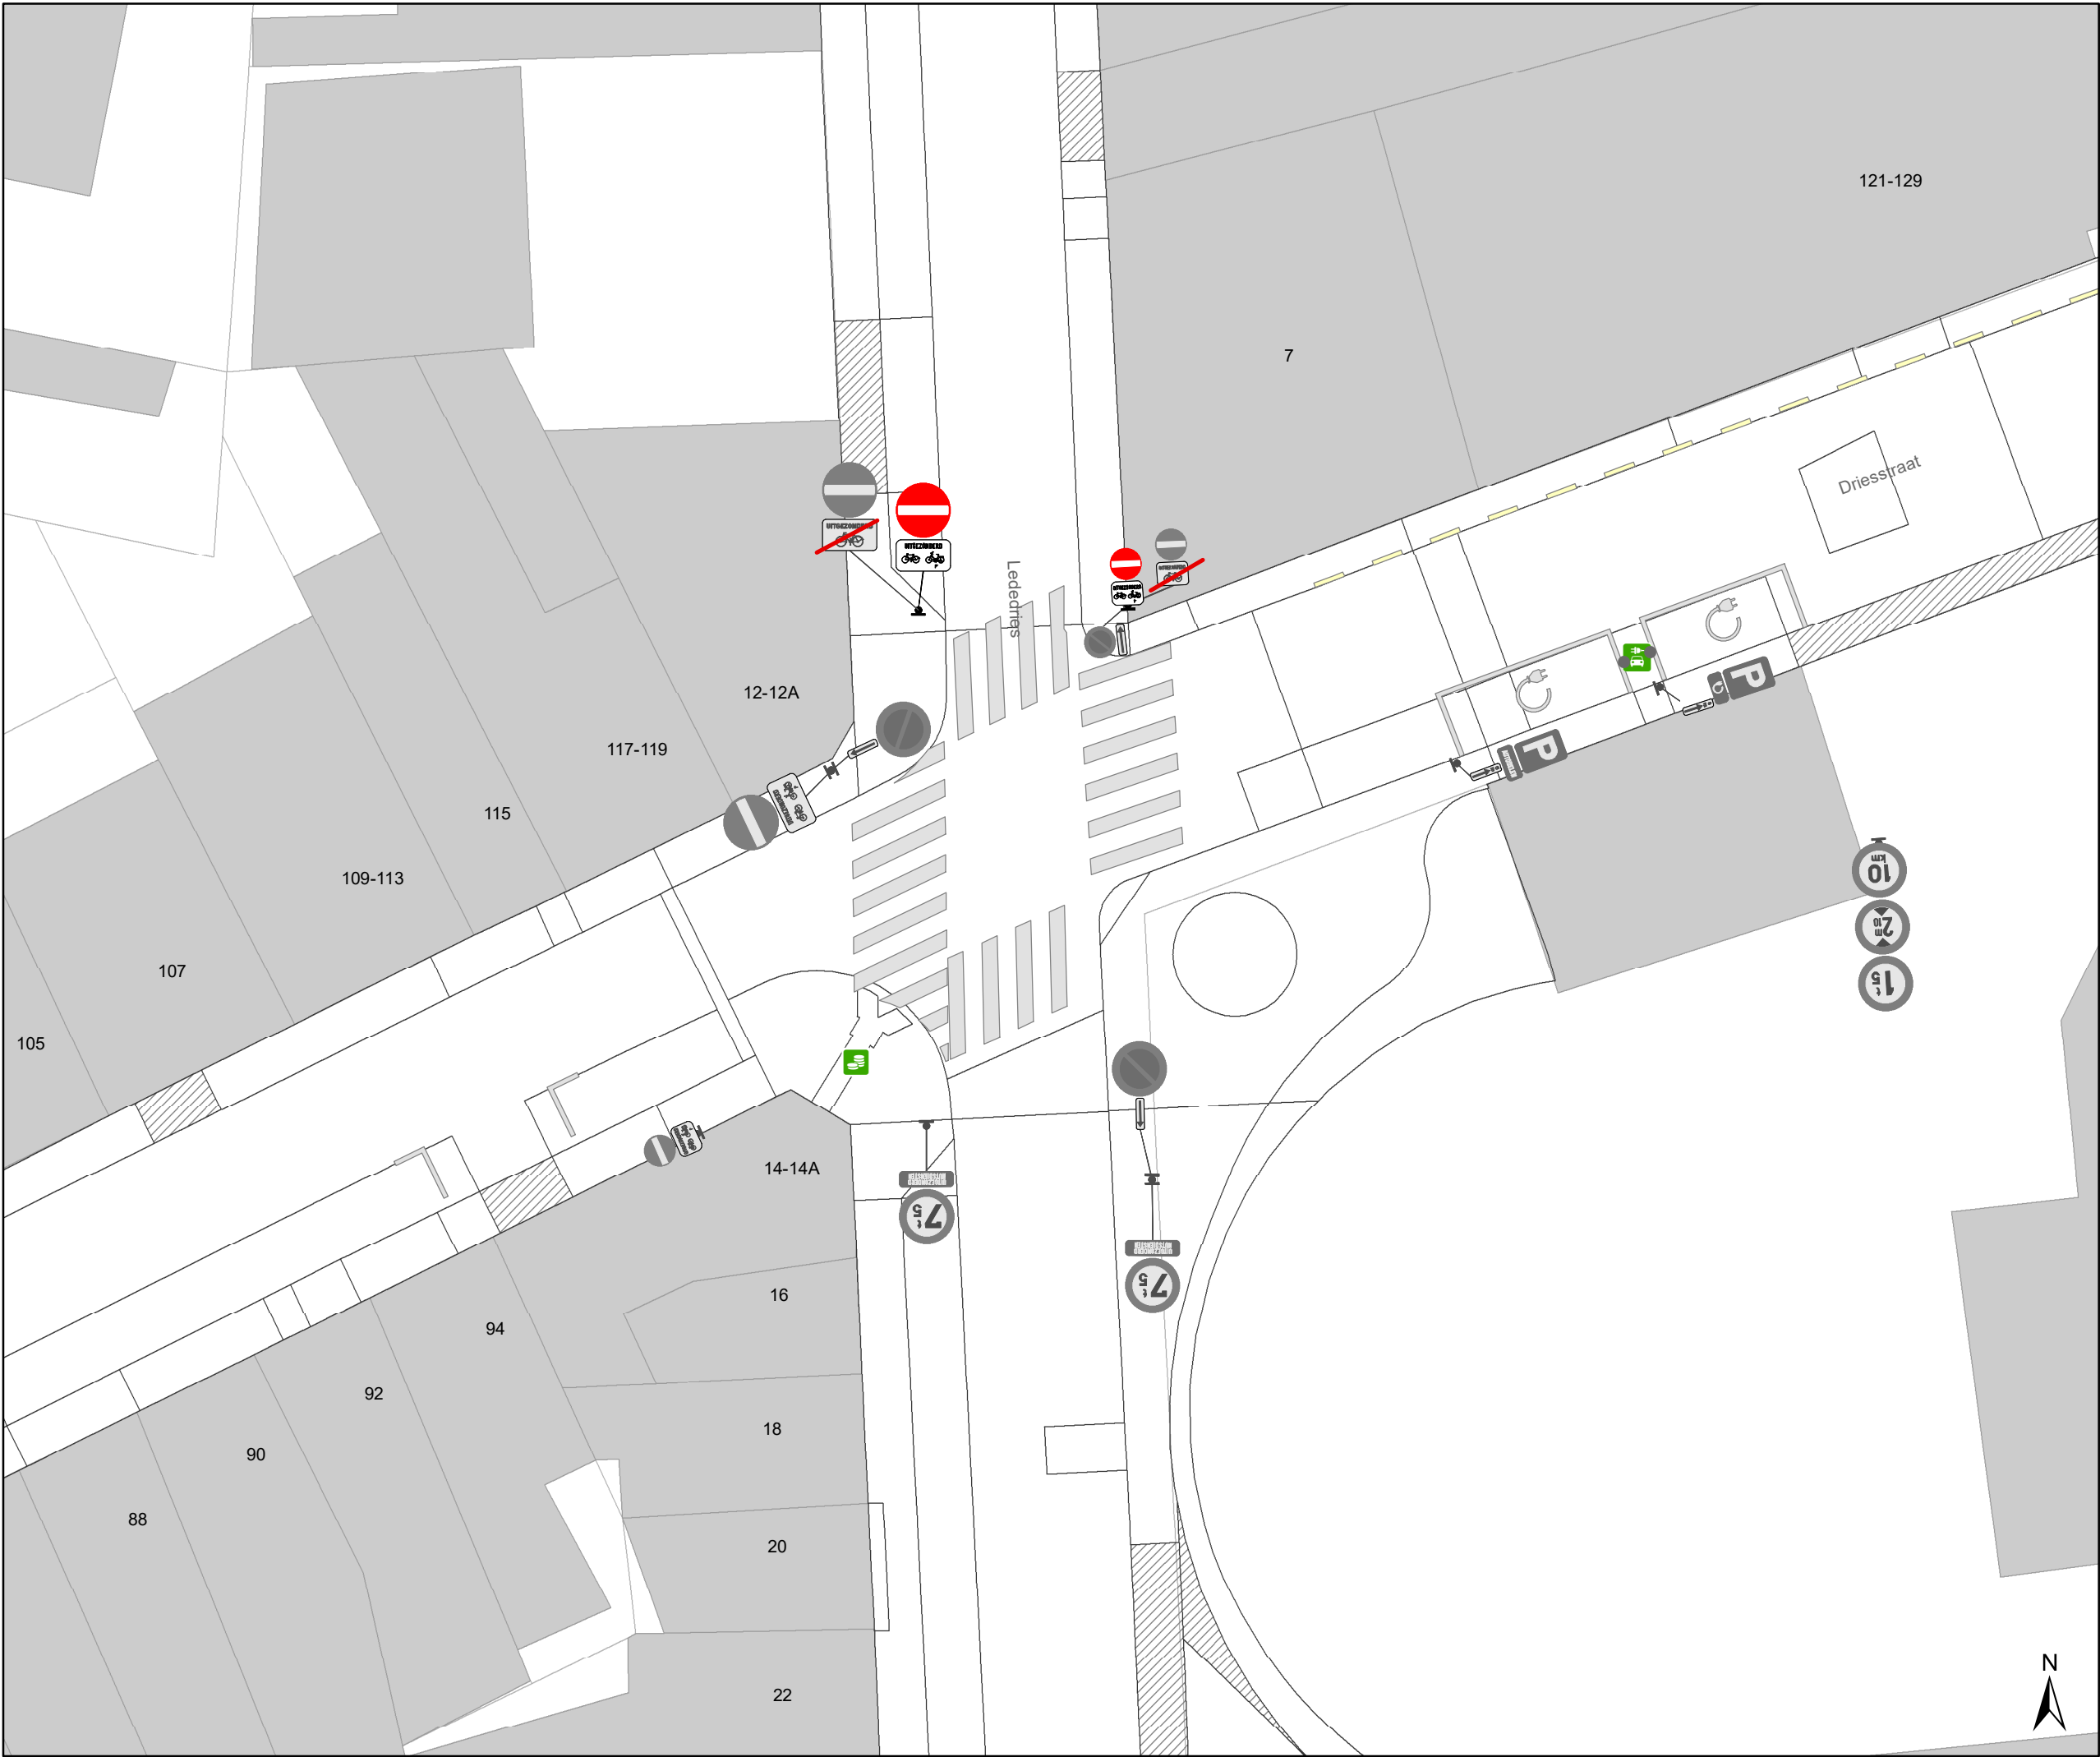

Legende


- Bestaande verkeersborden
- Geplande verkeersborden
- Te verwijderen verkeersborden
- Bestaande wegmarkeringen
- Geplande wegmarkeringen
- Te verwijderen wegmarkeringen

Straatmeubilair

- Gepland paaltje
- Bestaand paaltje
- Te verwijderen paaltje
- Paaltje vervangen

Overige

- Ander gepland dossier (in voorbereiding bij MOBBD)
- Ander gepland dossier (in voorbereiding bij MOBBD)

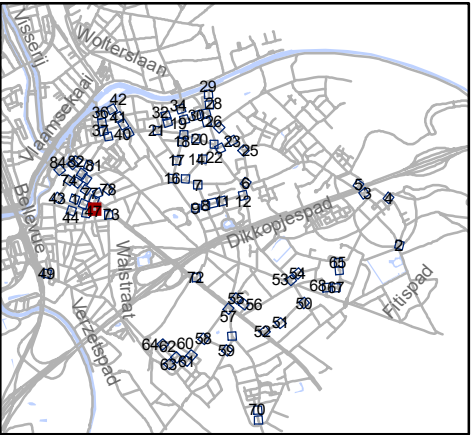


Mobiliteitsbedrijf stad Gent
Verkeerstechnische taken

paaltjes niveau 3 & 4
Gentbrugge

Dossiernummer P-384420

DATUM	SCHAAL	PLAN	P FORMAAT
25/10/2023	1/200	46/84	A3

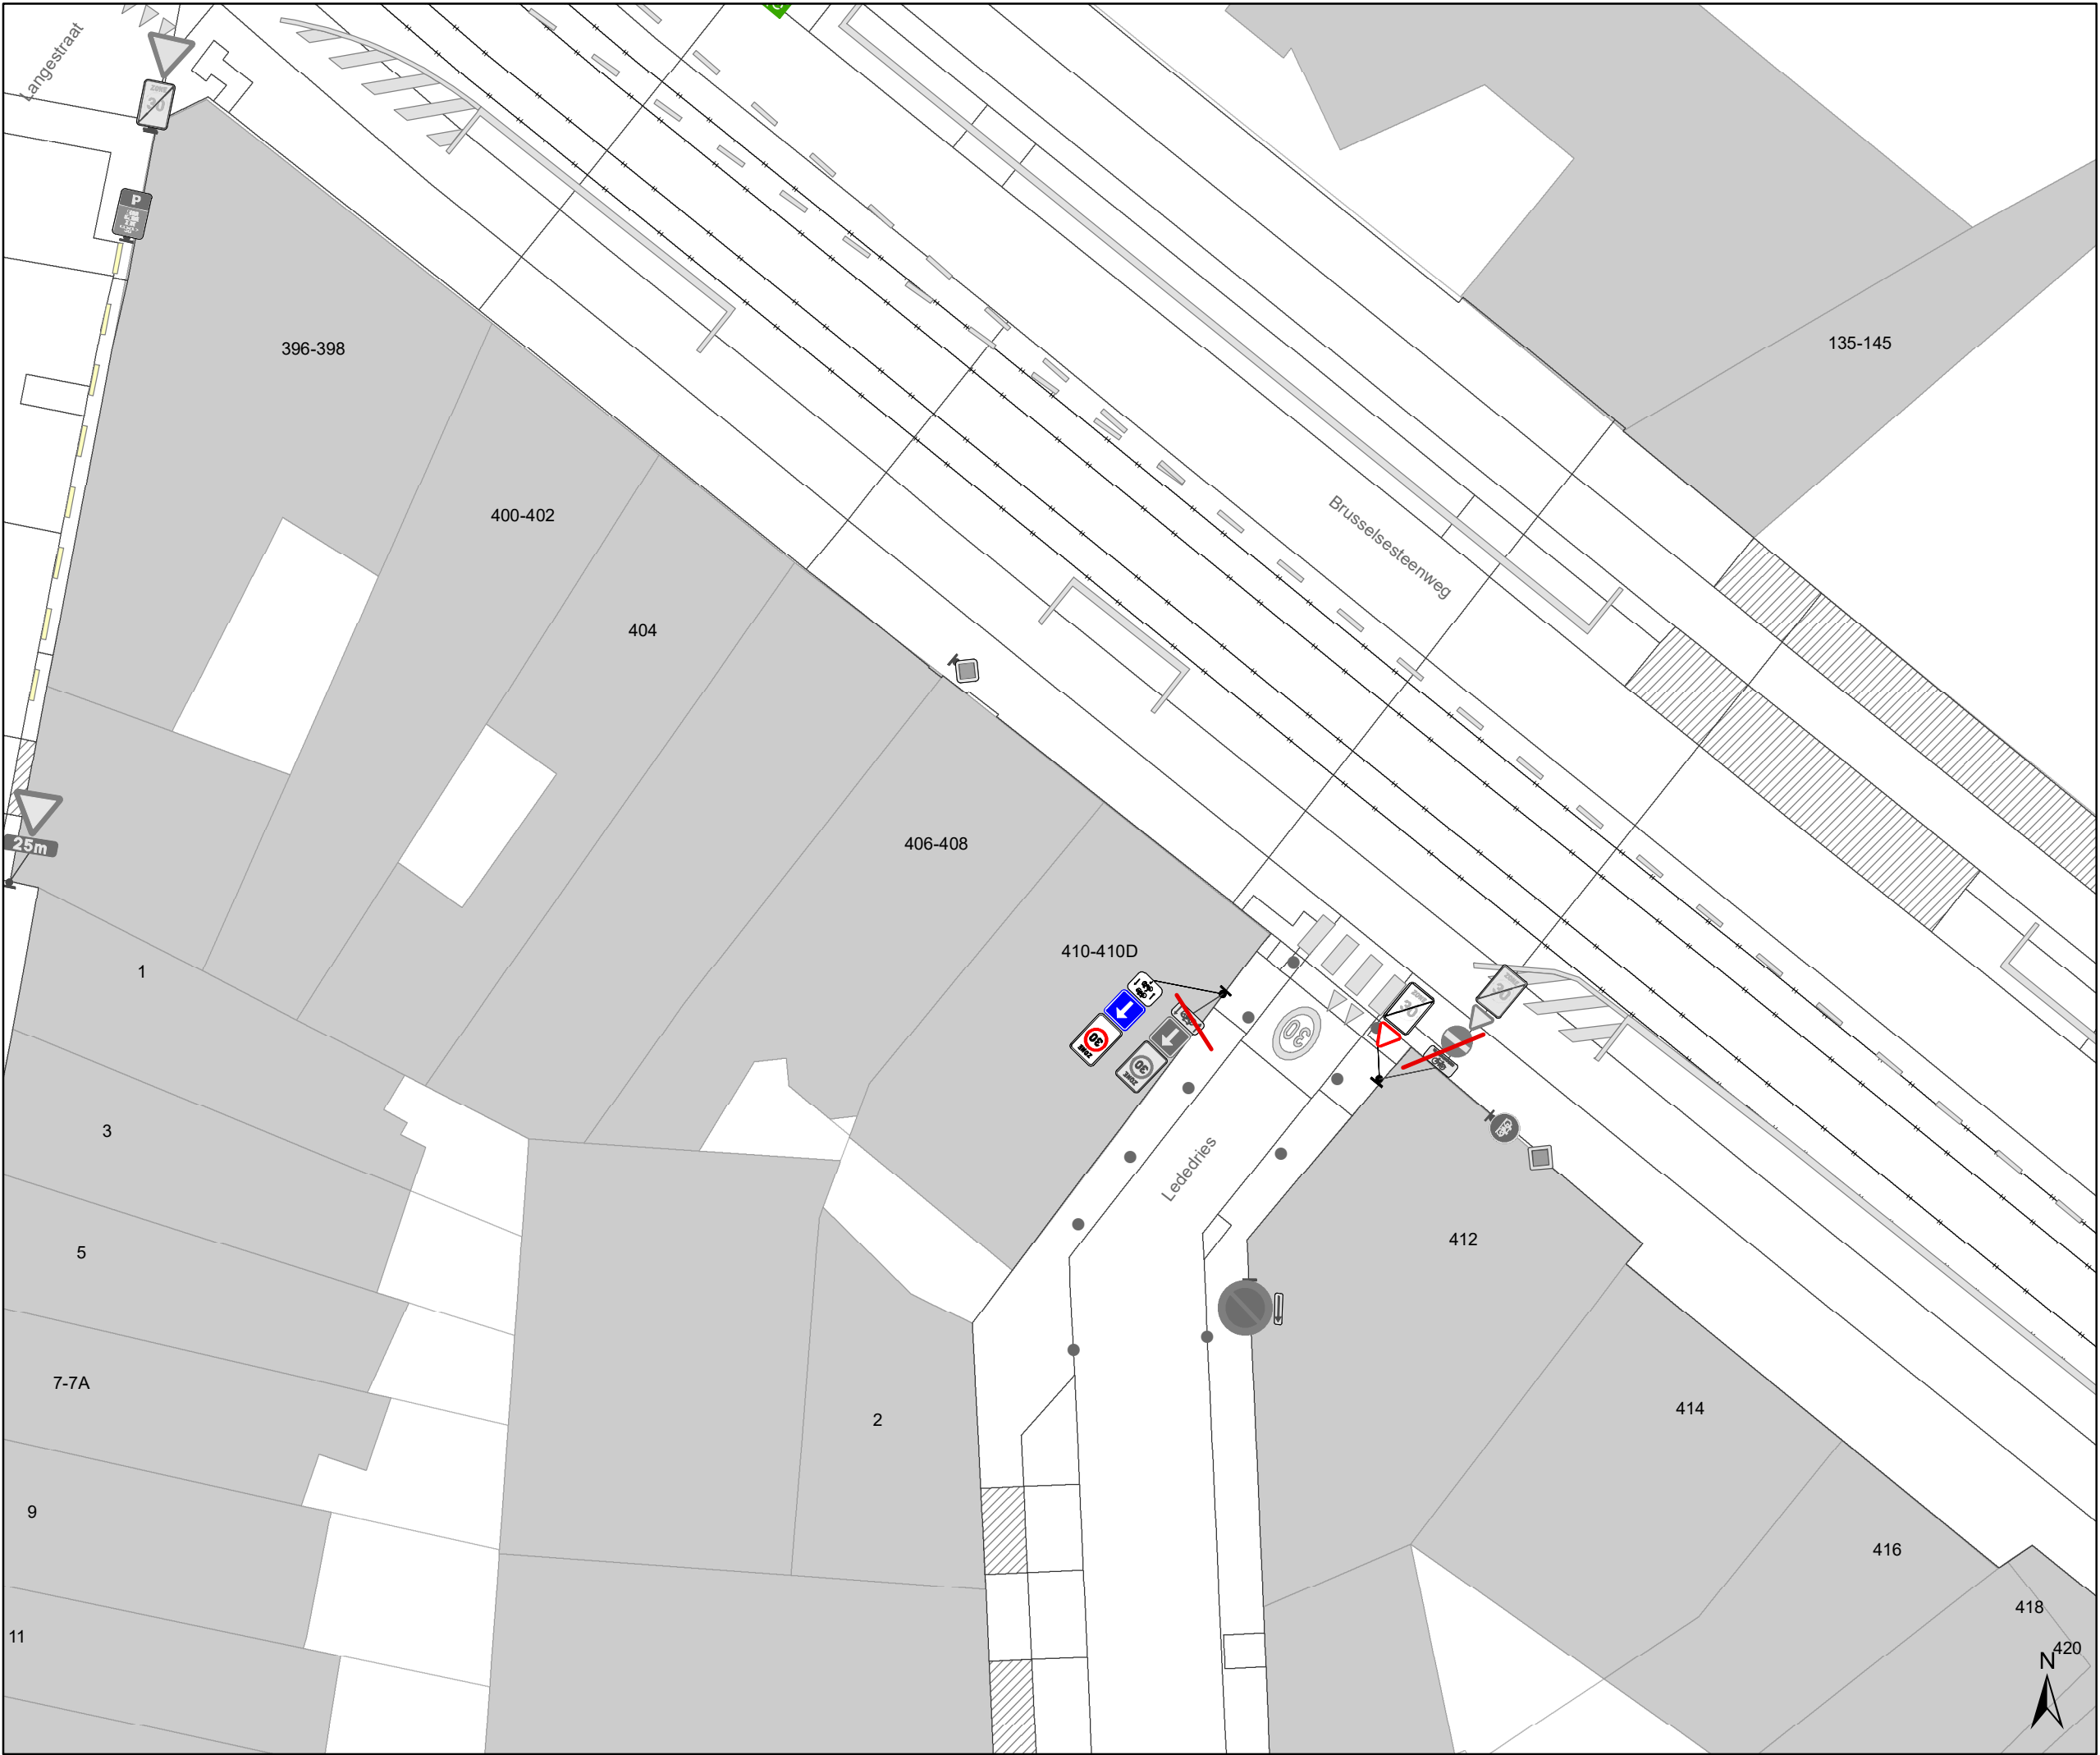

Legende

Bestaande verkeersborden

Geplande verkeersborden

Te verwijderen verkeersborden

Bestaande wegmarkeringen

Geplande wegmarkeringen

Te verwijderen wegmarkeringen

Straatmeubilair

Gepland paaltje

Bestaand paaltje


Te verwijderen paaltje

Paaltje vervangen

Overige

Ander gepland dossier
(in voorbereiding bij MOBBD)

Ander gepland dossier
(in voorbereiding bij MOBBD)

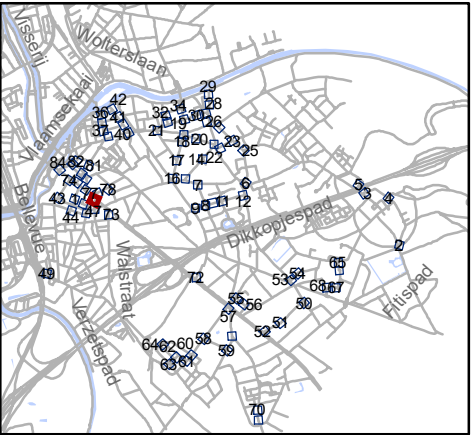


Mobiliteitsbedrijf stad Gent
Verkeerstechnische taken

paaltjes niveau 3 & 4
Gentbrugge

Dossiernummer P-384420

DATUM	SCHAAL	PLAN	P FORMAAT
25/10/2023	1/200	47/84	A3

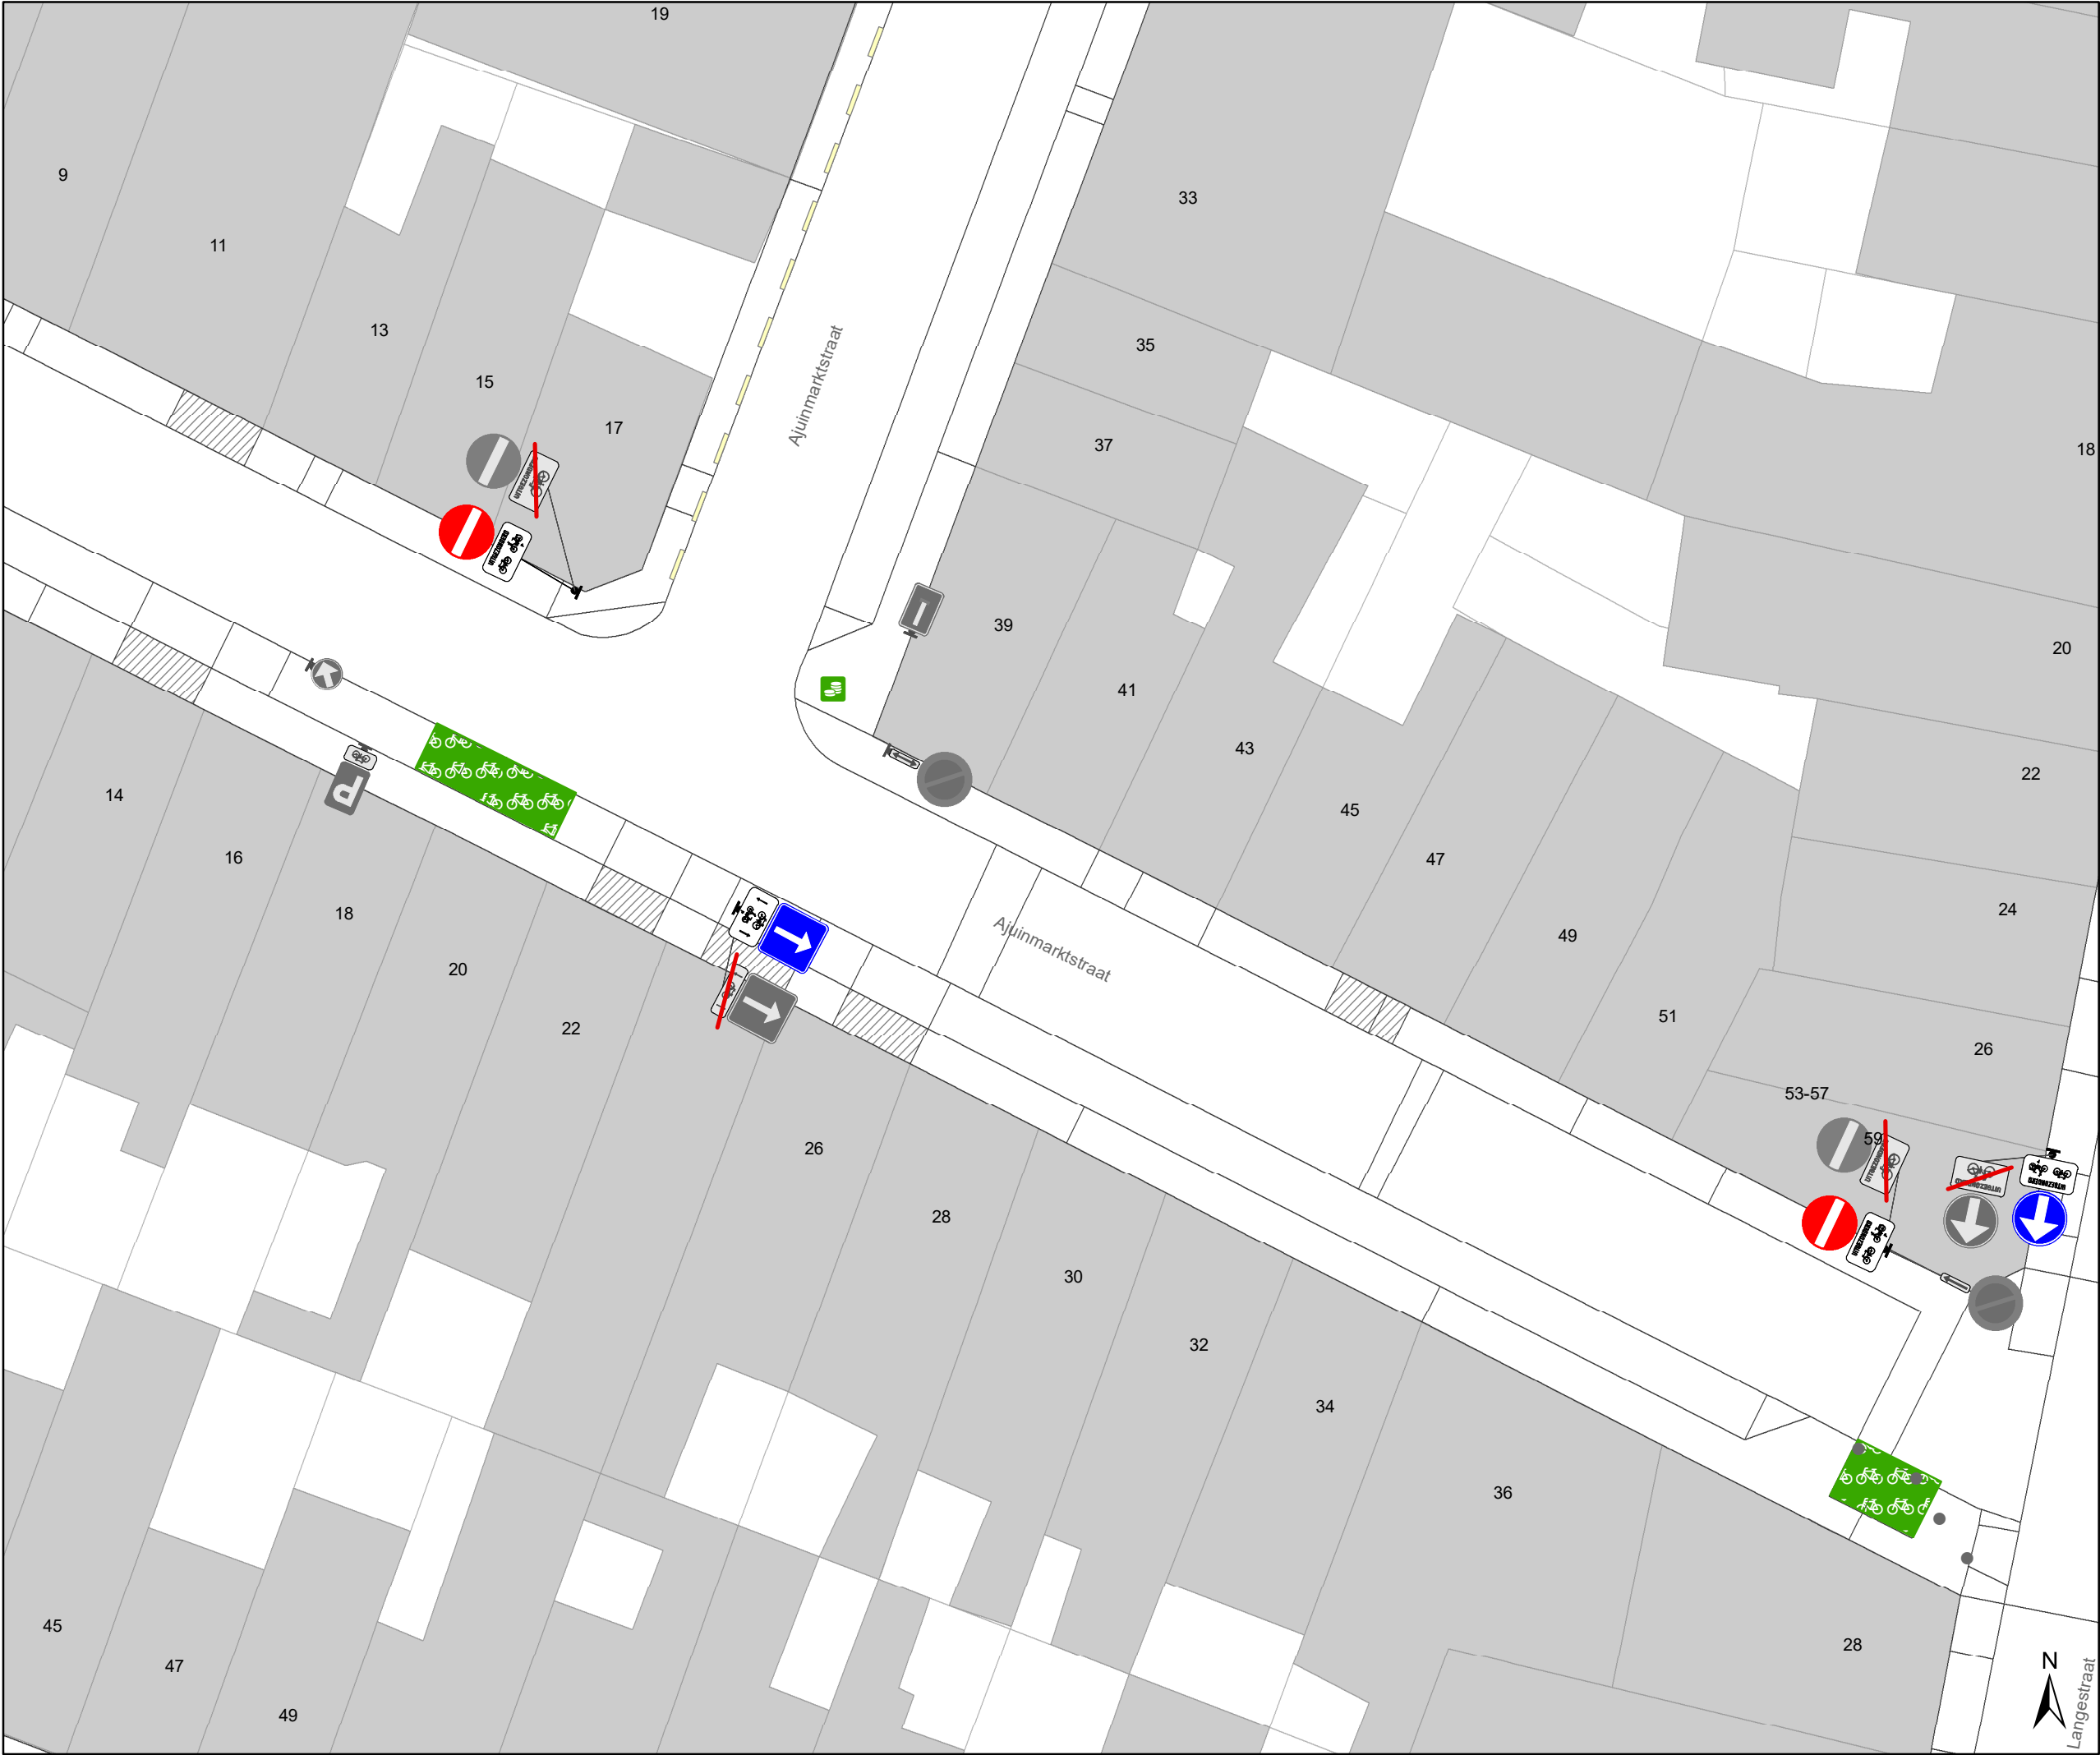

Legende

Bestaande verkeersborden

Geplande verkeersborden

Te verwijderen verkeersborden

Bestaande wegmarkeringen

Geplande wegmarkeringen

Te verwijderen wegmarkeringen

Straatmeubilair

Gepland paaltje

Bestaand paaltje


Te verwijderen paaltje

Paaltje vervangen

Overige

Ander gepland dossier
(in voorbereiding bij MOBBED)

Ander gepland dossier
(in voorbereiding bij MOBBED)

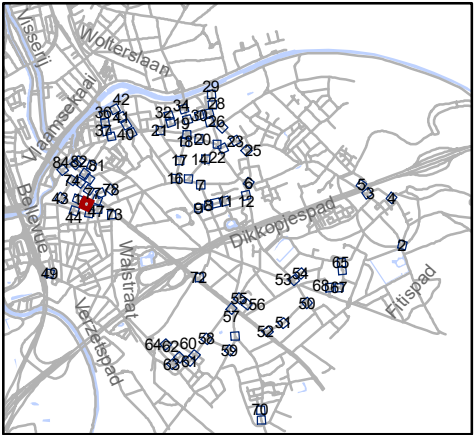


Mobiliteitsbedrijf stad Gent
Verkeerstechnische taken

paaltjes niveau 3 & 4 Gentbrugge

Dossiernummer P-384420

DATUM	SCHAAL	PLAN	P FORMAAT
25/10/2023	1/200	48/84	A3

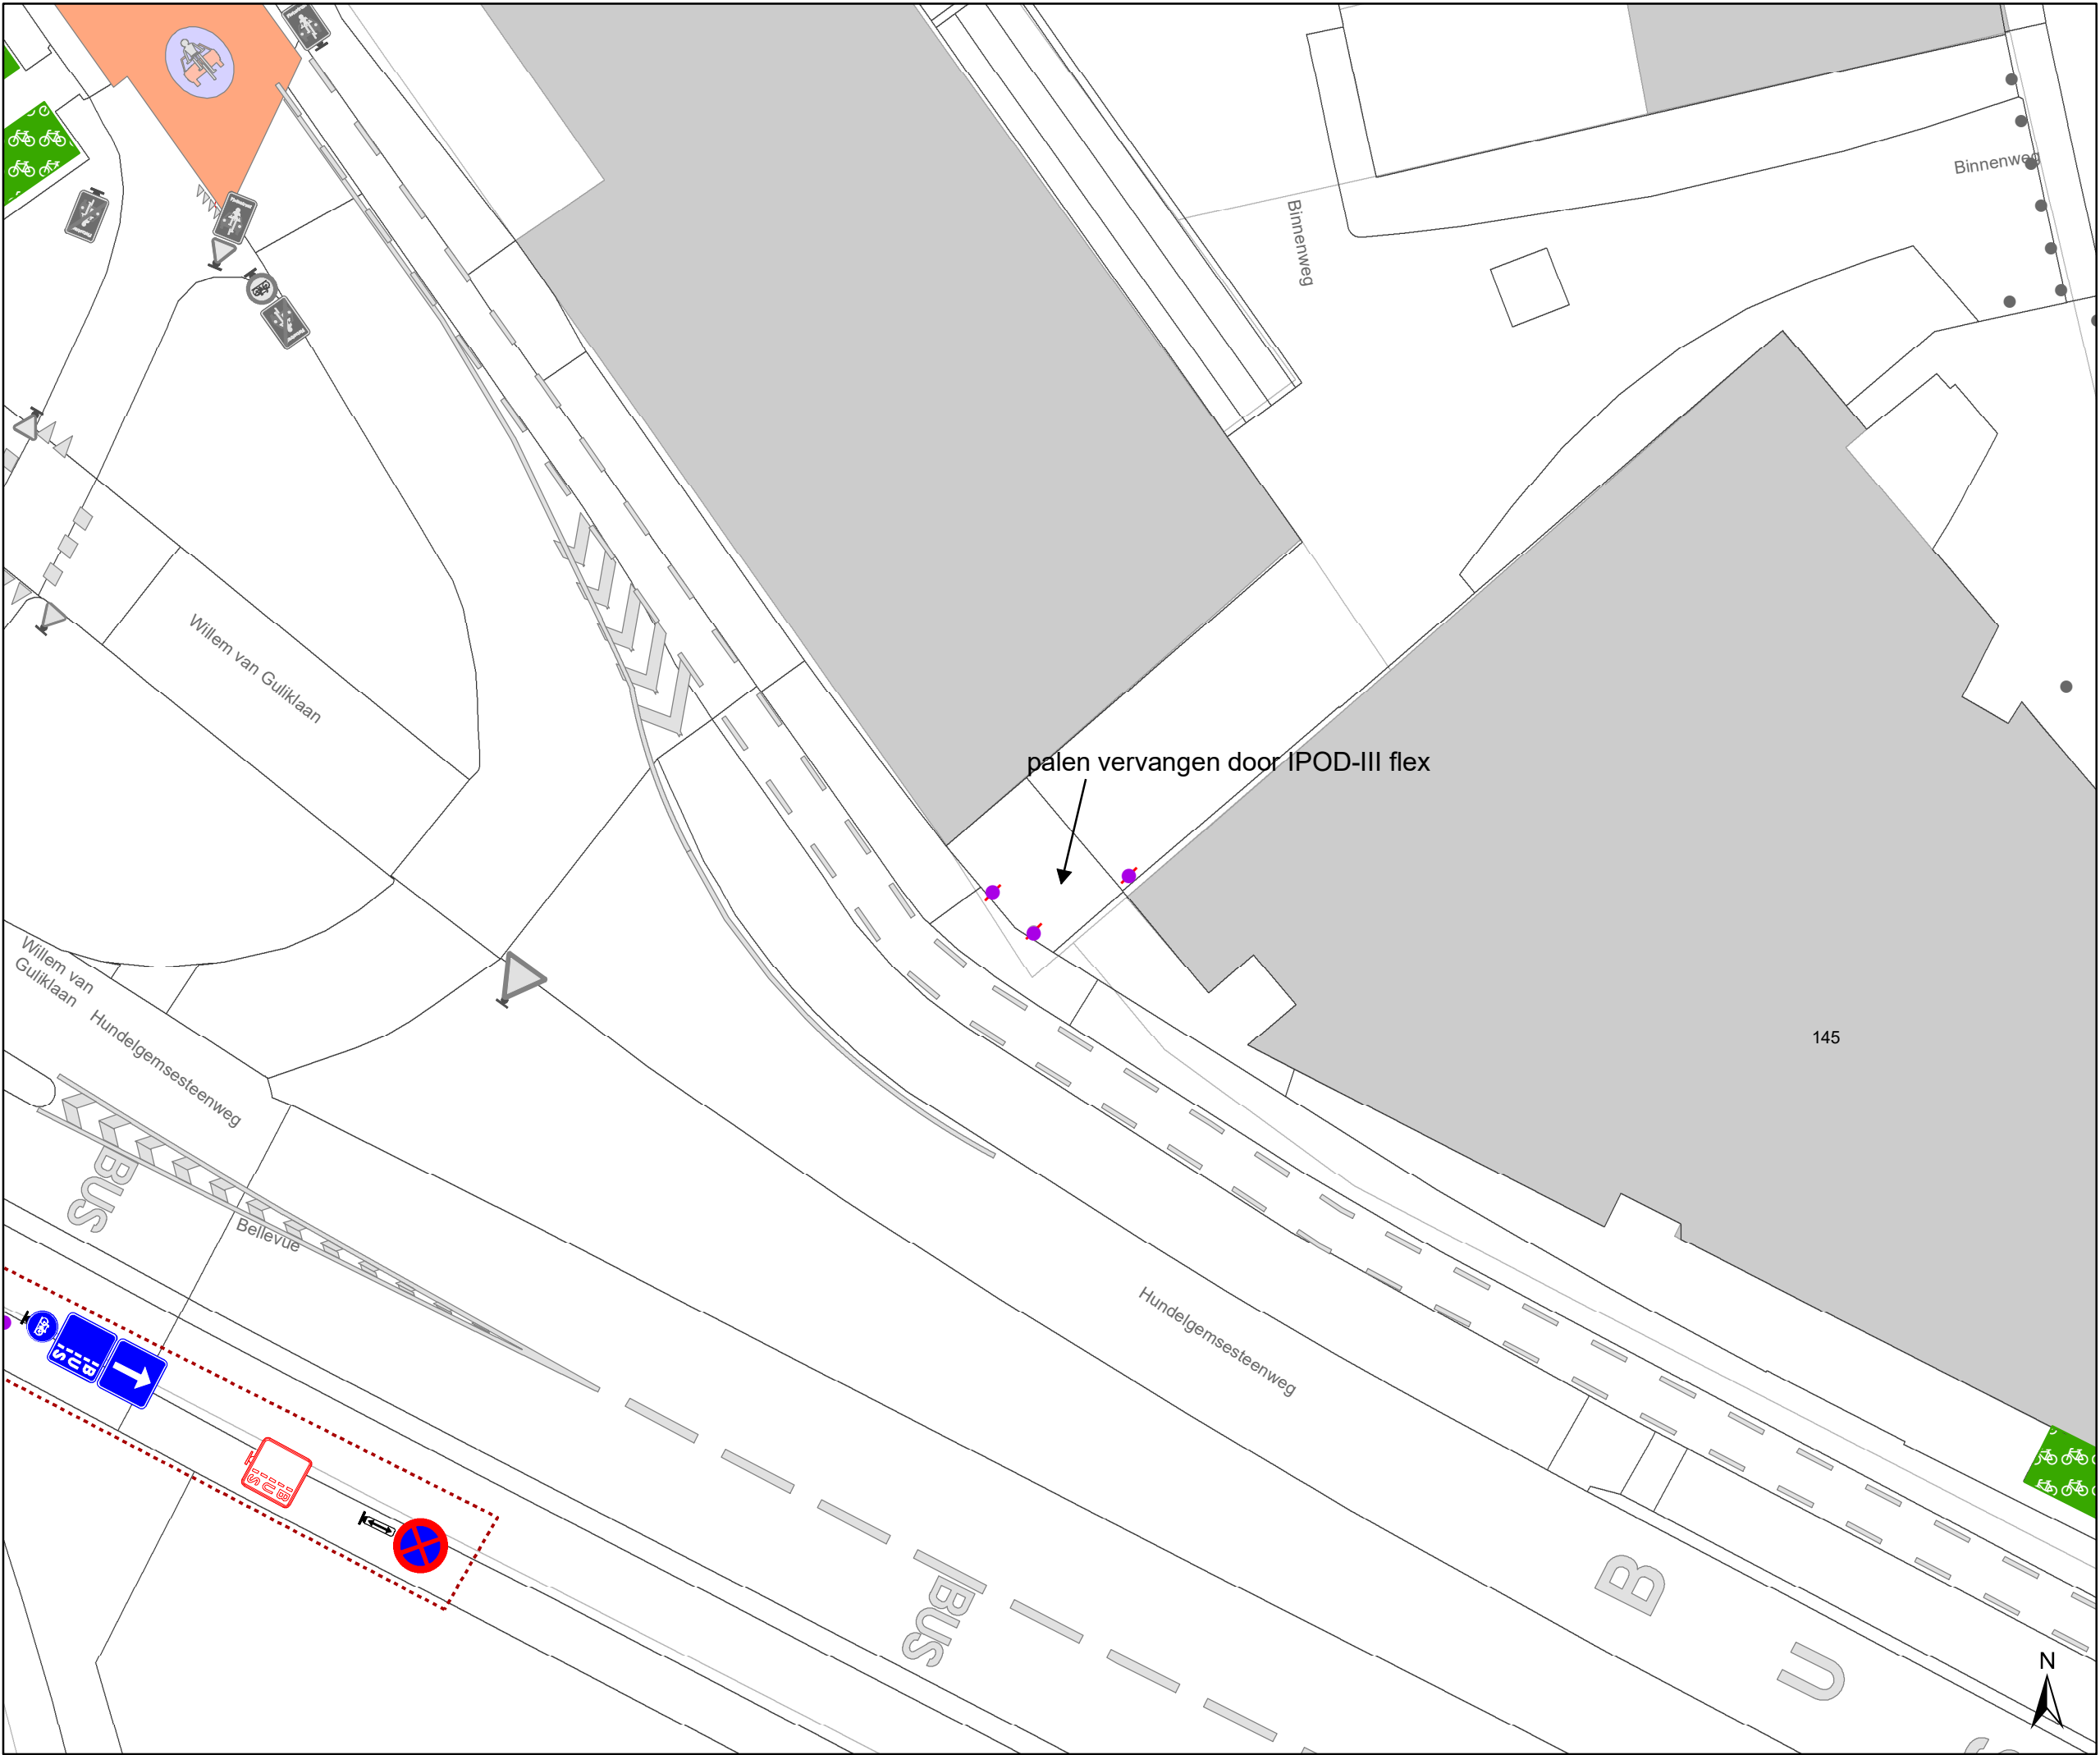


- Legende
- Bestaande verkeersborden
- Geplande verkeersborden
- Te verwijderen verkeersborden
- Bestaande wegmarkeringen
- Geplande wegmarkeringen
- Te verwijderen wegmarkeringen

Straatmeubilair

- Gepland paaltje
- Bestaand paaltje
- Te verwijderen paaltje
- Paaltje vervangen

Overige

- Ander gepland dossier (in voorbereiding bij MOBBED)
- Ander gepland dossier (in voorbereiding bij MOBBED)

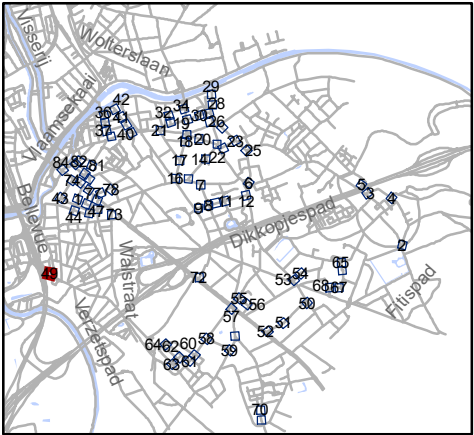


Mobiliteitsbedrijf stad Gent
Verkeerstechnische taken

paaltjes niveau 3 & 4
Gentbrugge

Dossiernummer P-384420

DATUM	SCHAAL	PLAN	P FORMAAT
25/10/2023	1/200	49/84	A3

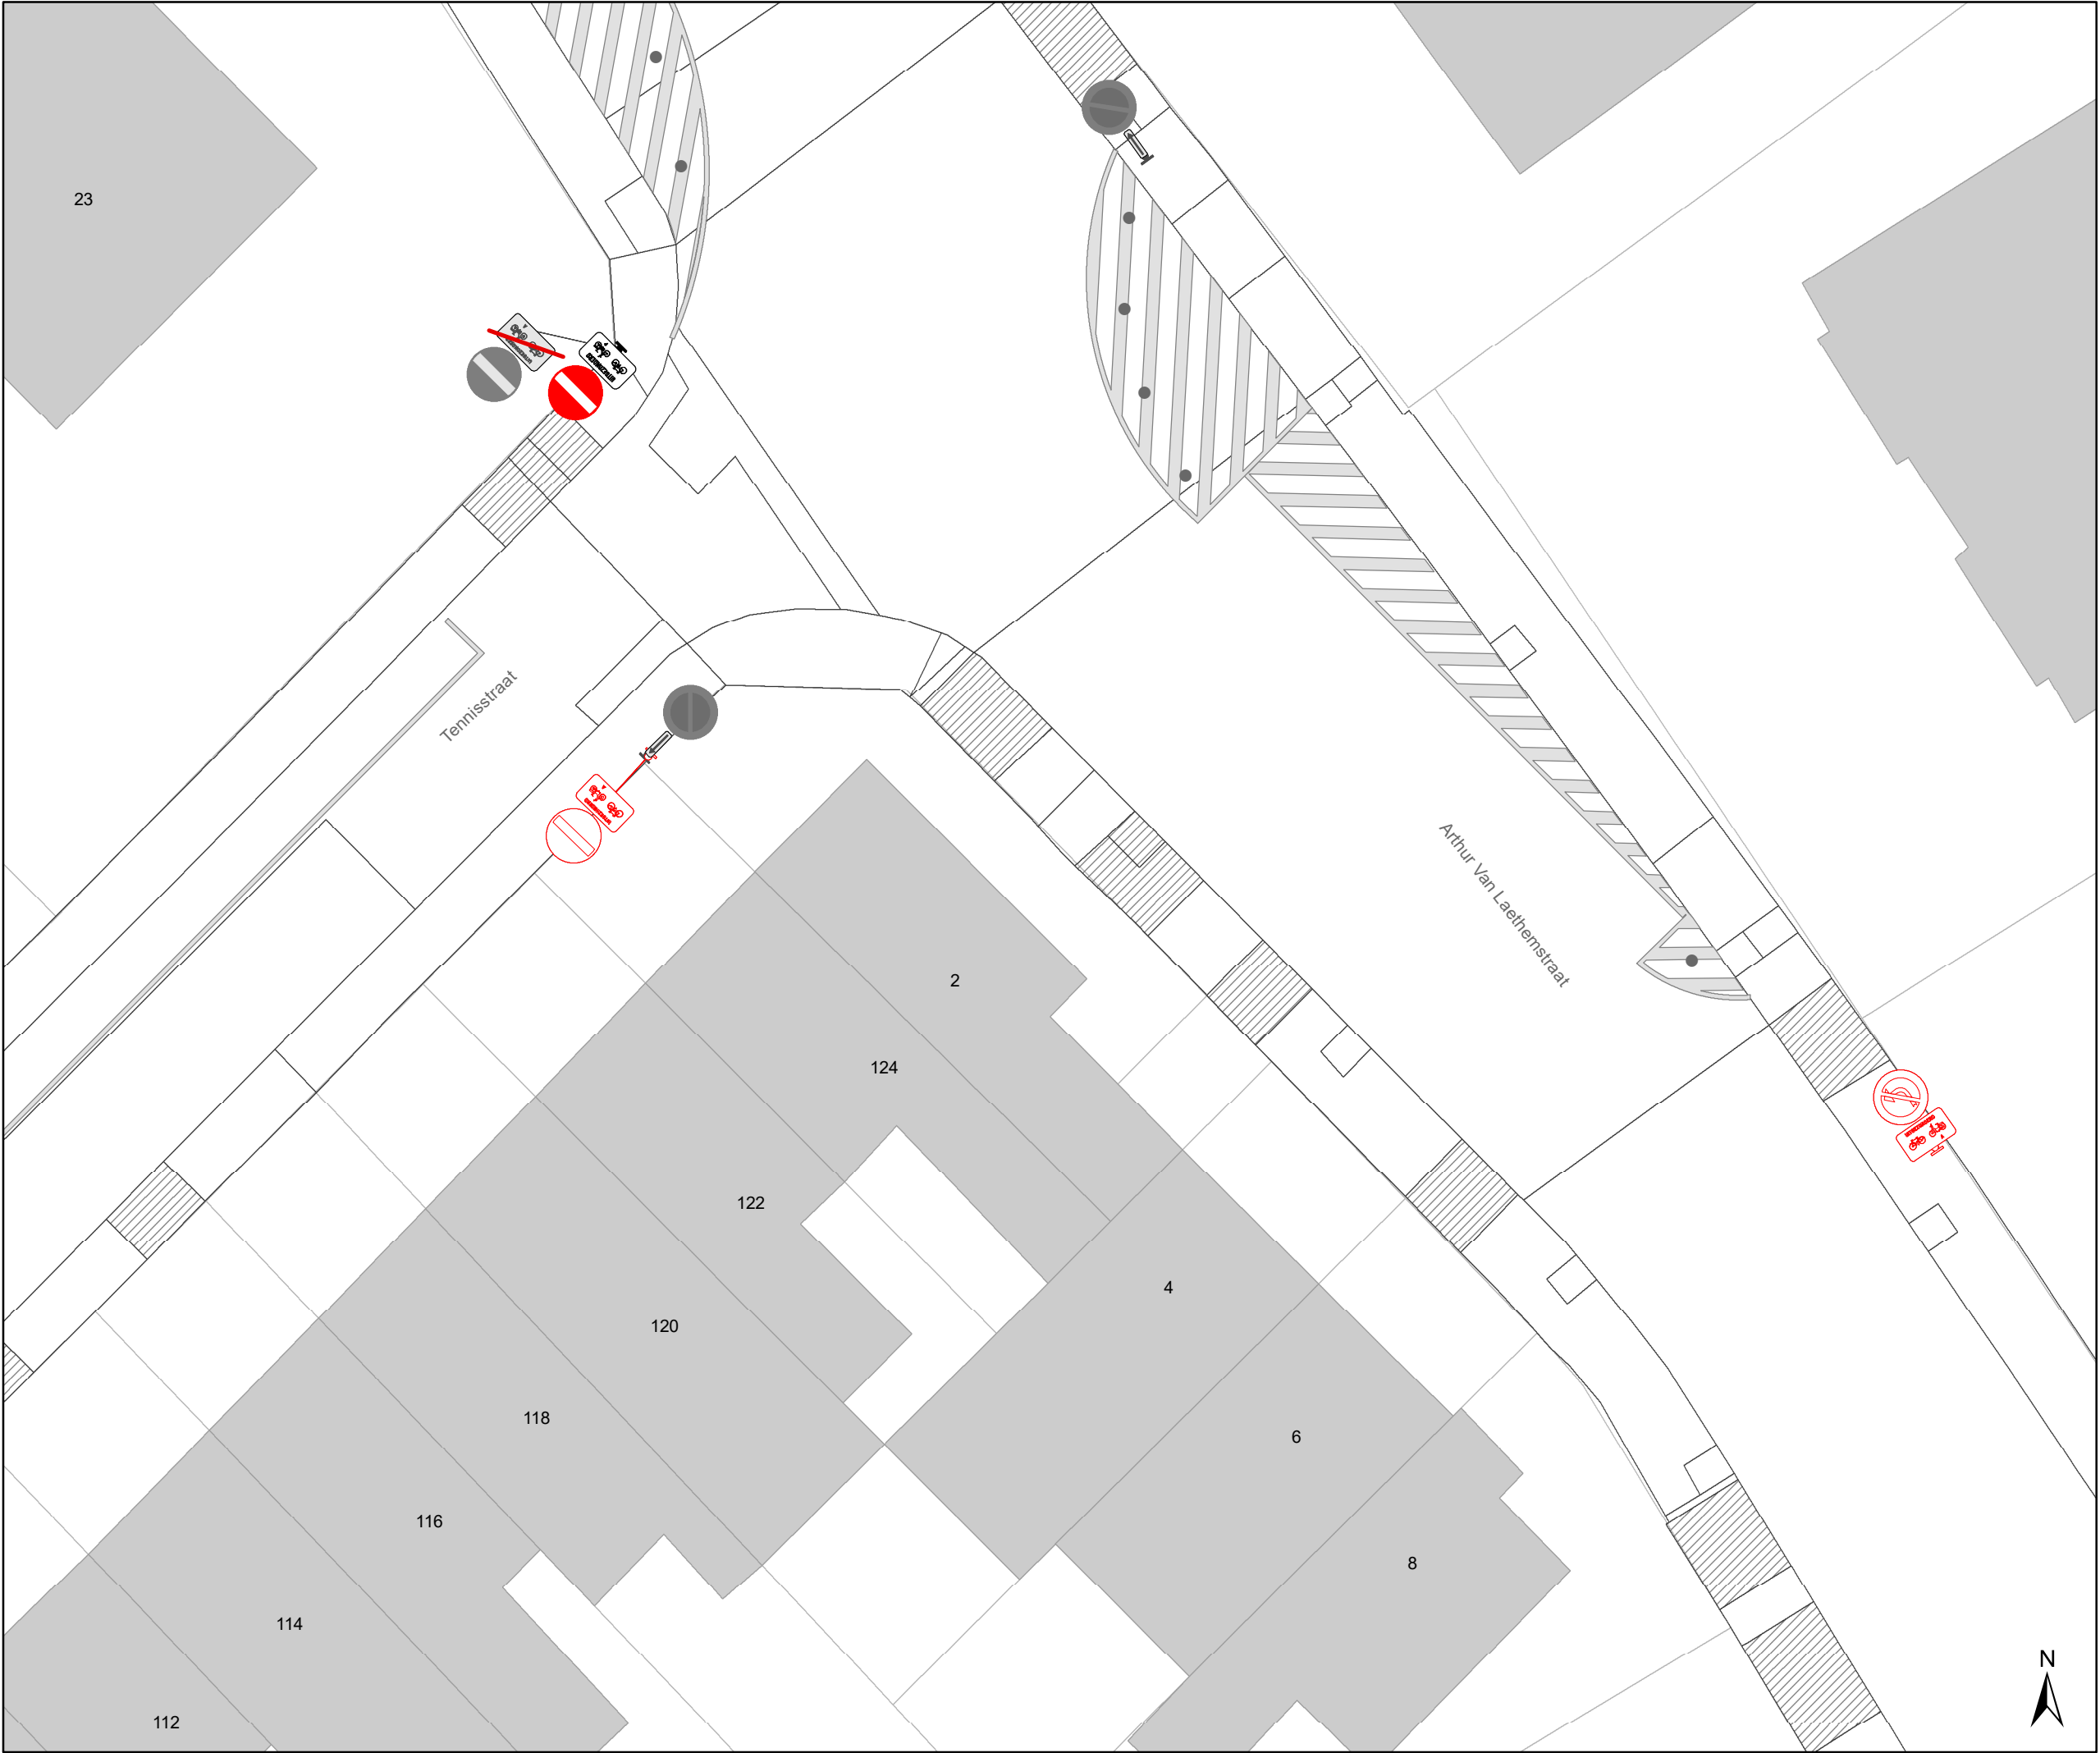

Legende

Bestaande verkeersborden

Geplande verkeersborden

Te verwijderen verkeersborden

Bestaande wegmarkeringen

Geplande wegmarkeringen

Te verwijderen wegmarkeringen

Straatmeubilair

Gepland paaltje

Bestaand paaltje


Te verwijderen paaltje

Paaltje vervangen

Overige

Ander gepland dossier
(in voorbereiding bij MOBBD)

Ander gepland dossier
(in voorbereiding bij MOBBD)

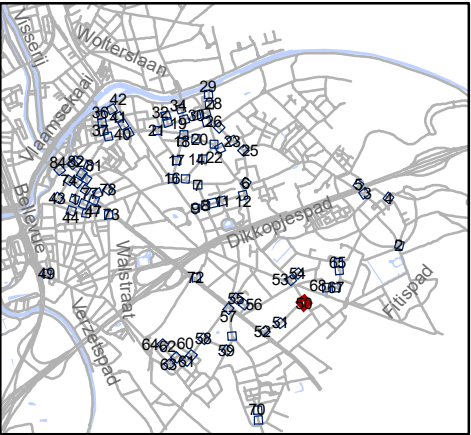


Mobiliteitsbedrijf stad Gent
Verkeerstechnische taken

paaltjes niveau 3 & 4
Gentbrugge

Dossiernummer P-384420

DATUM	SCHAAL	PLAN	P FORMAAT
25/10/2023	1/200	50/84	A3

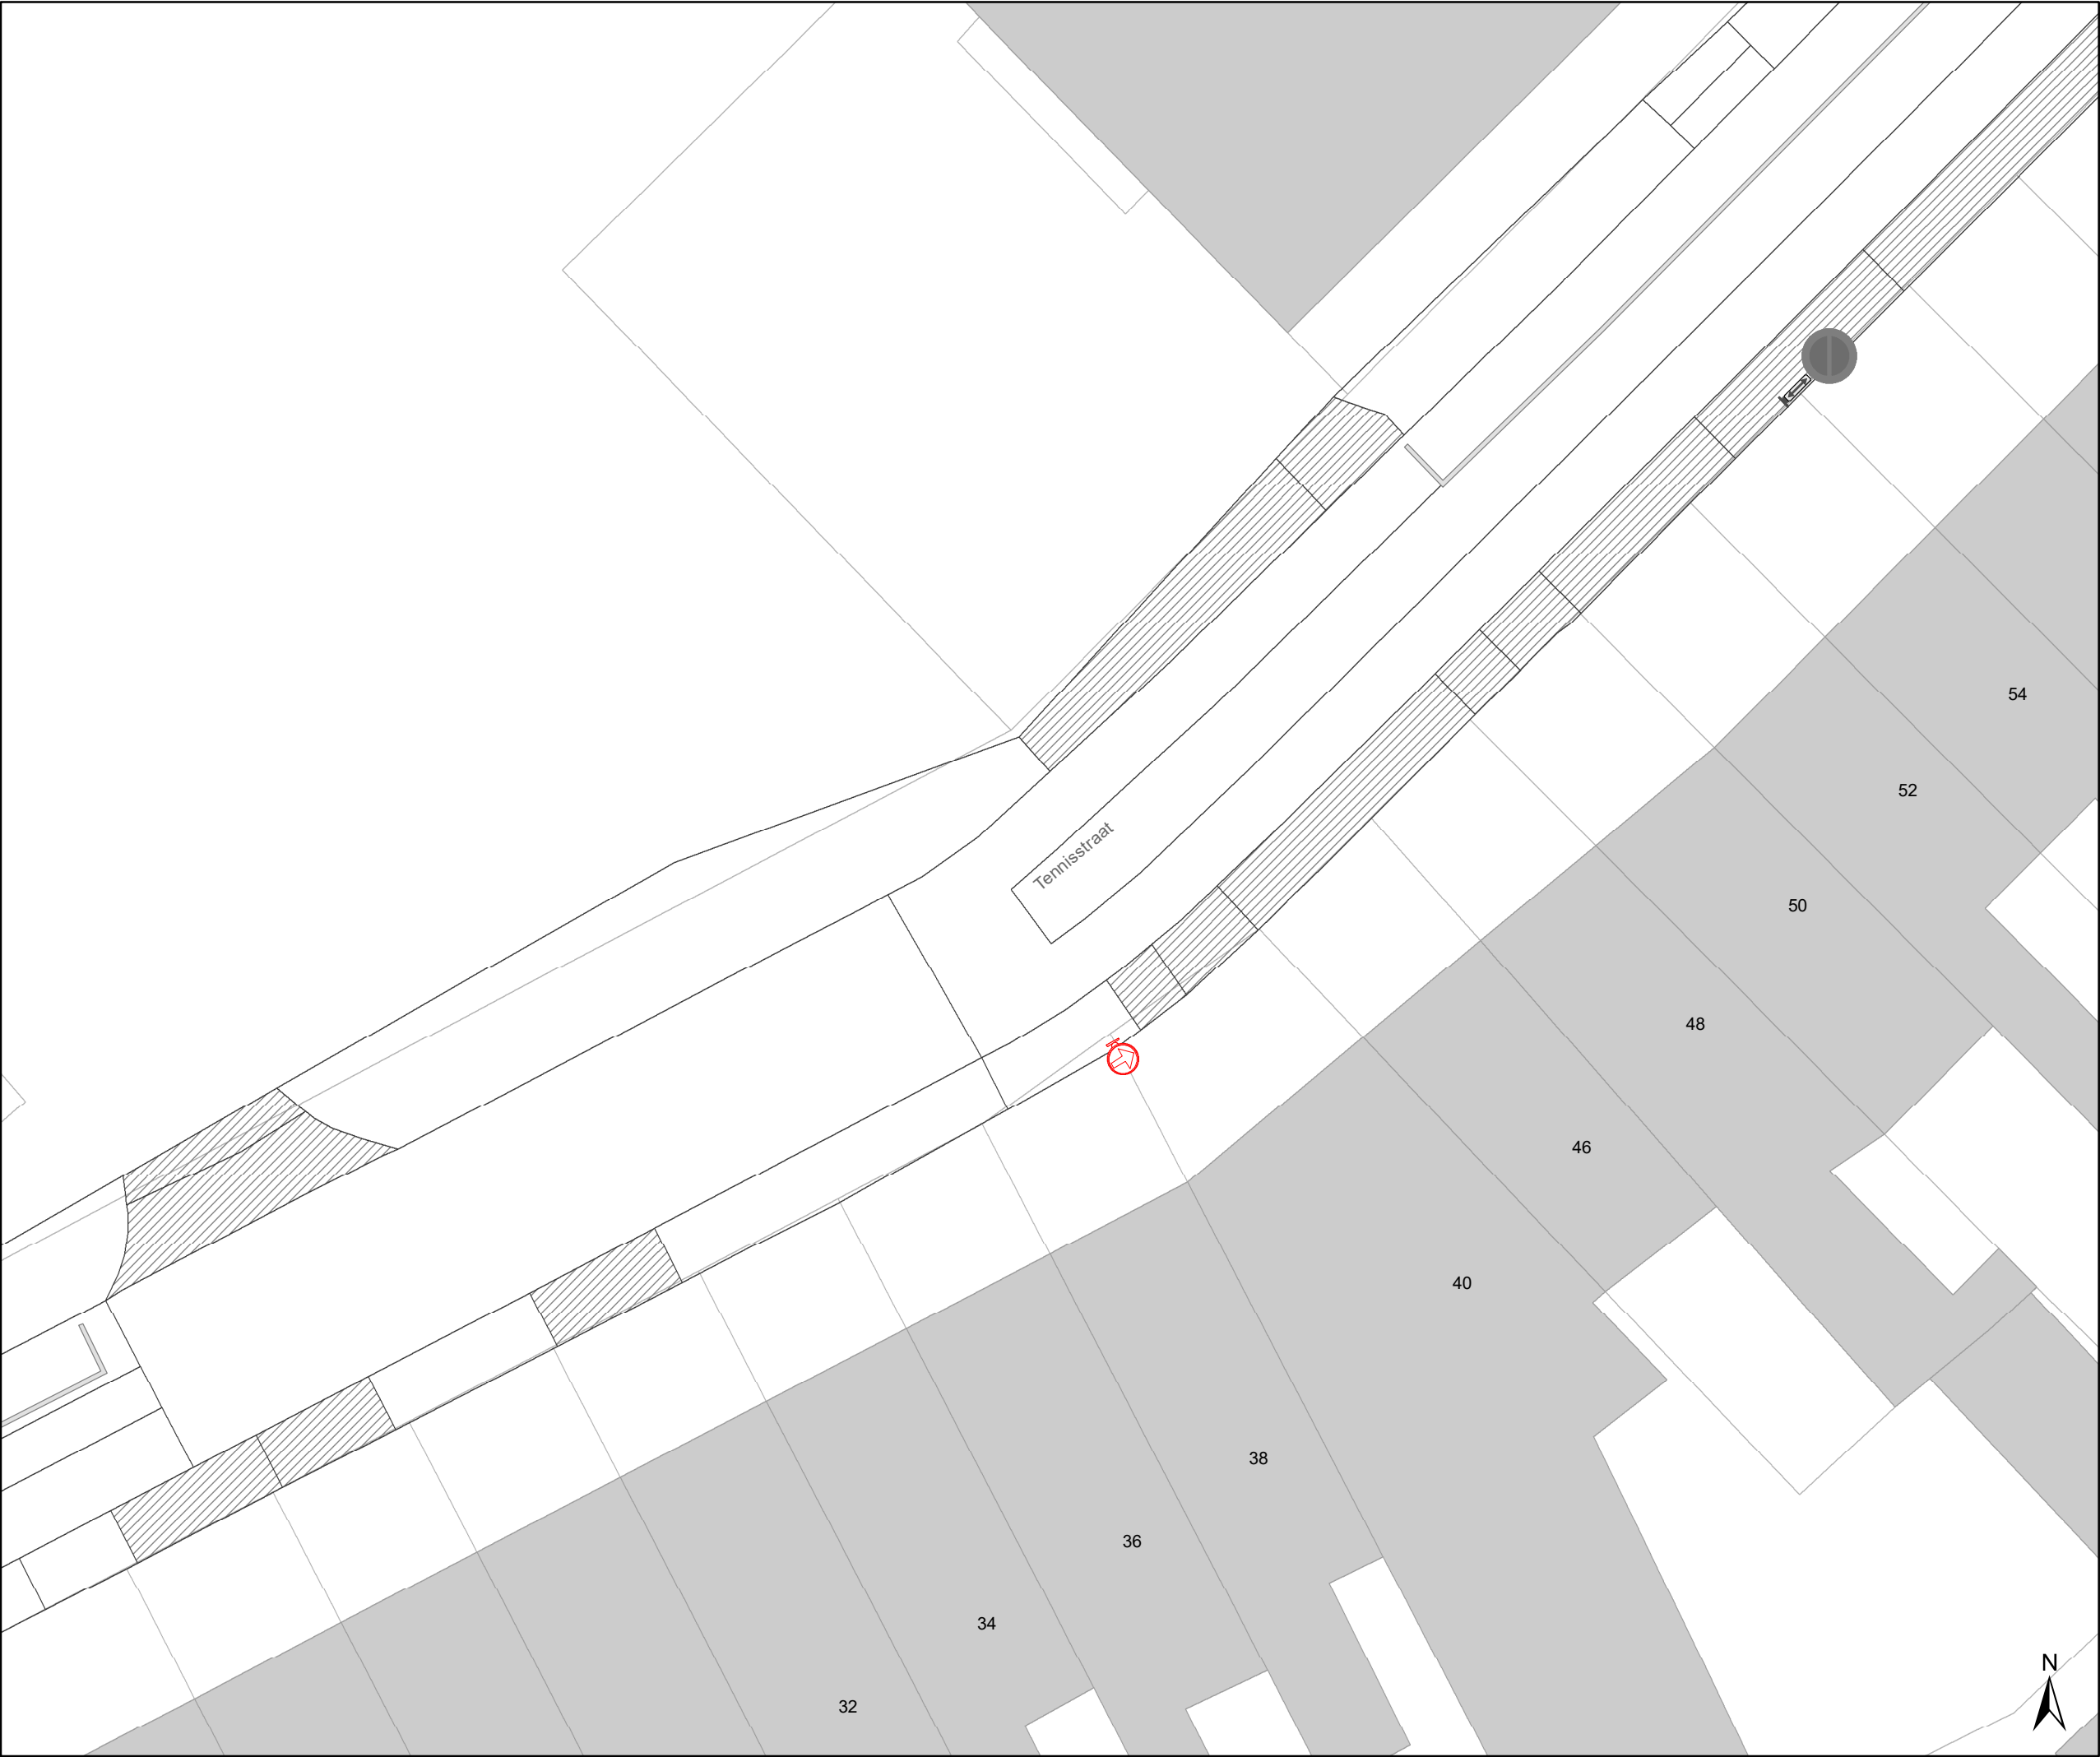

Legende

Bestaande verkeersborden

Geplande verkeersborden

Te verwijderen verkeersborden

Bestaande wegmarkeringen

Geplande wegmarkeringen

Te verwijderen wegmarkeringen

Straatmeubilair

Gepland paaltje

Bestaand paaltje


Te verwijderen paaltje

Paaltje vervangen

Overige

Ander gepland dossier
(in voorbereiding bij MOBBD)

Ander gepland dossier
(in voorbereiding bij MOBBD)

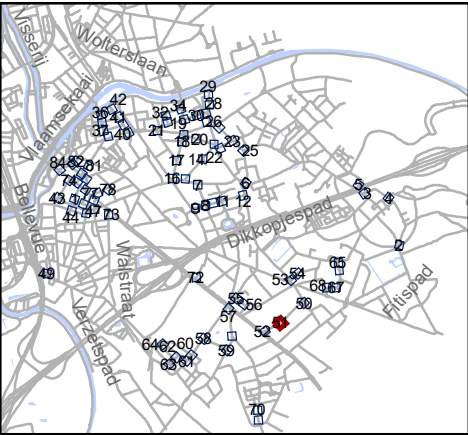


Mobiliteitsbedrijf stad Gent
Verkeerstechnische taken

paaltjes niveau 3 & 4 Gentbrugge

Dossiernummer P-384420

DATUM	SCHAAL	PLAN	P FORMAAT
25/10/2023	1/200	51/84	A3

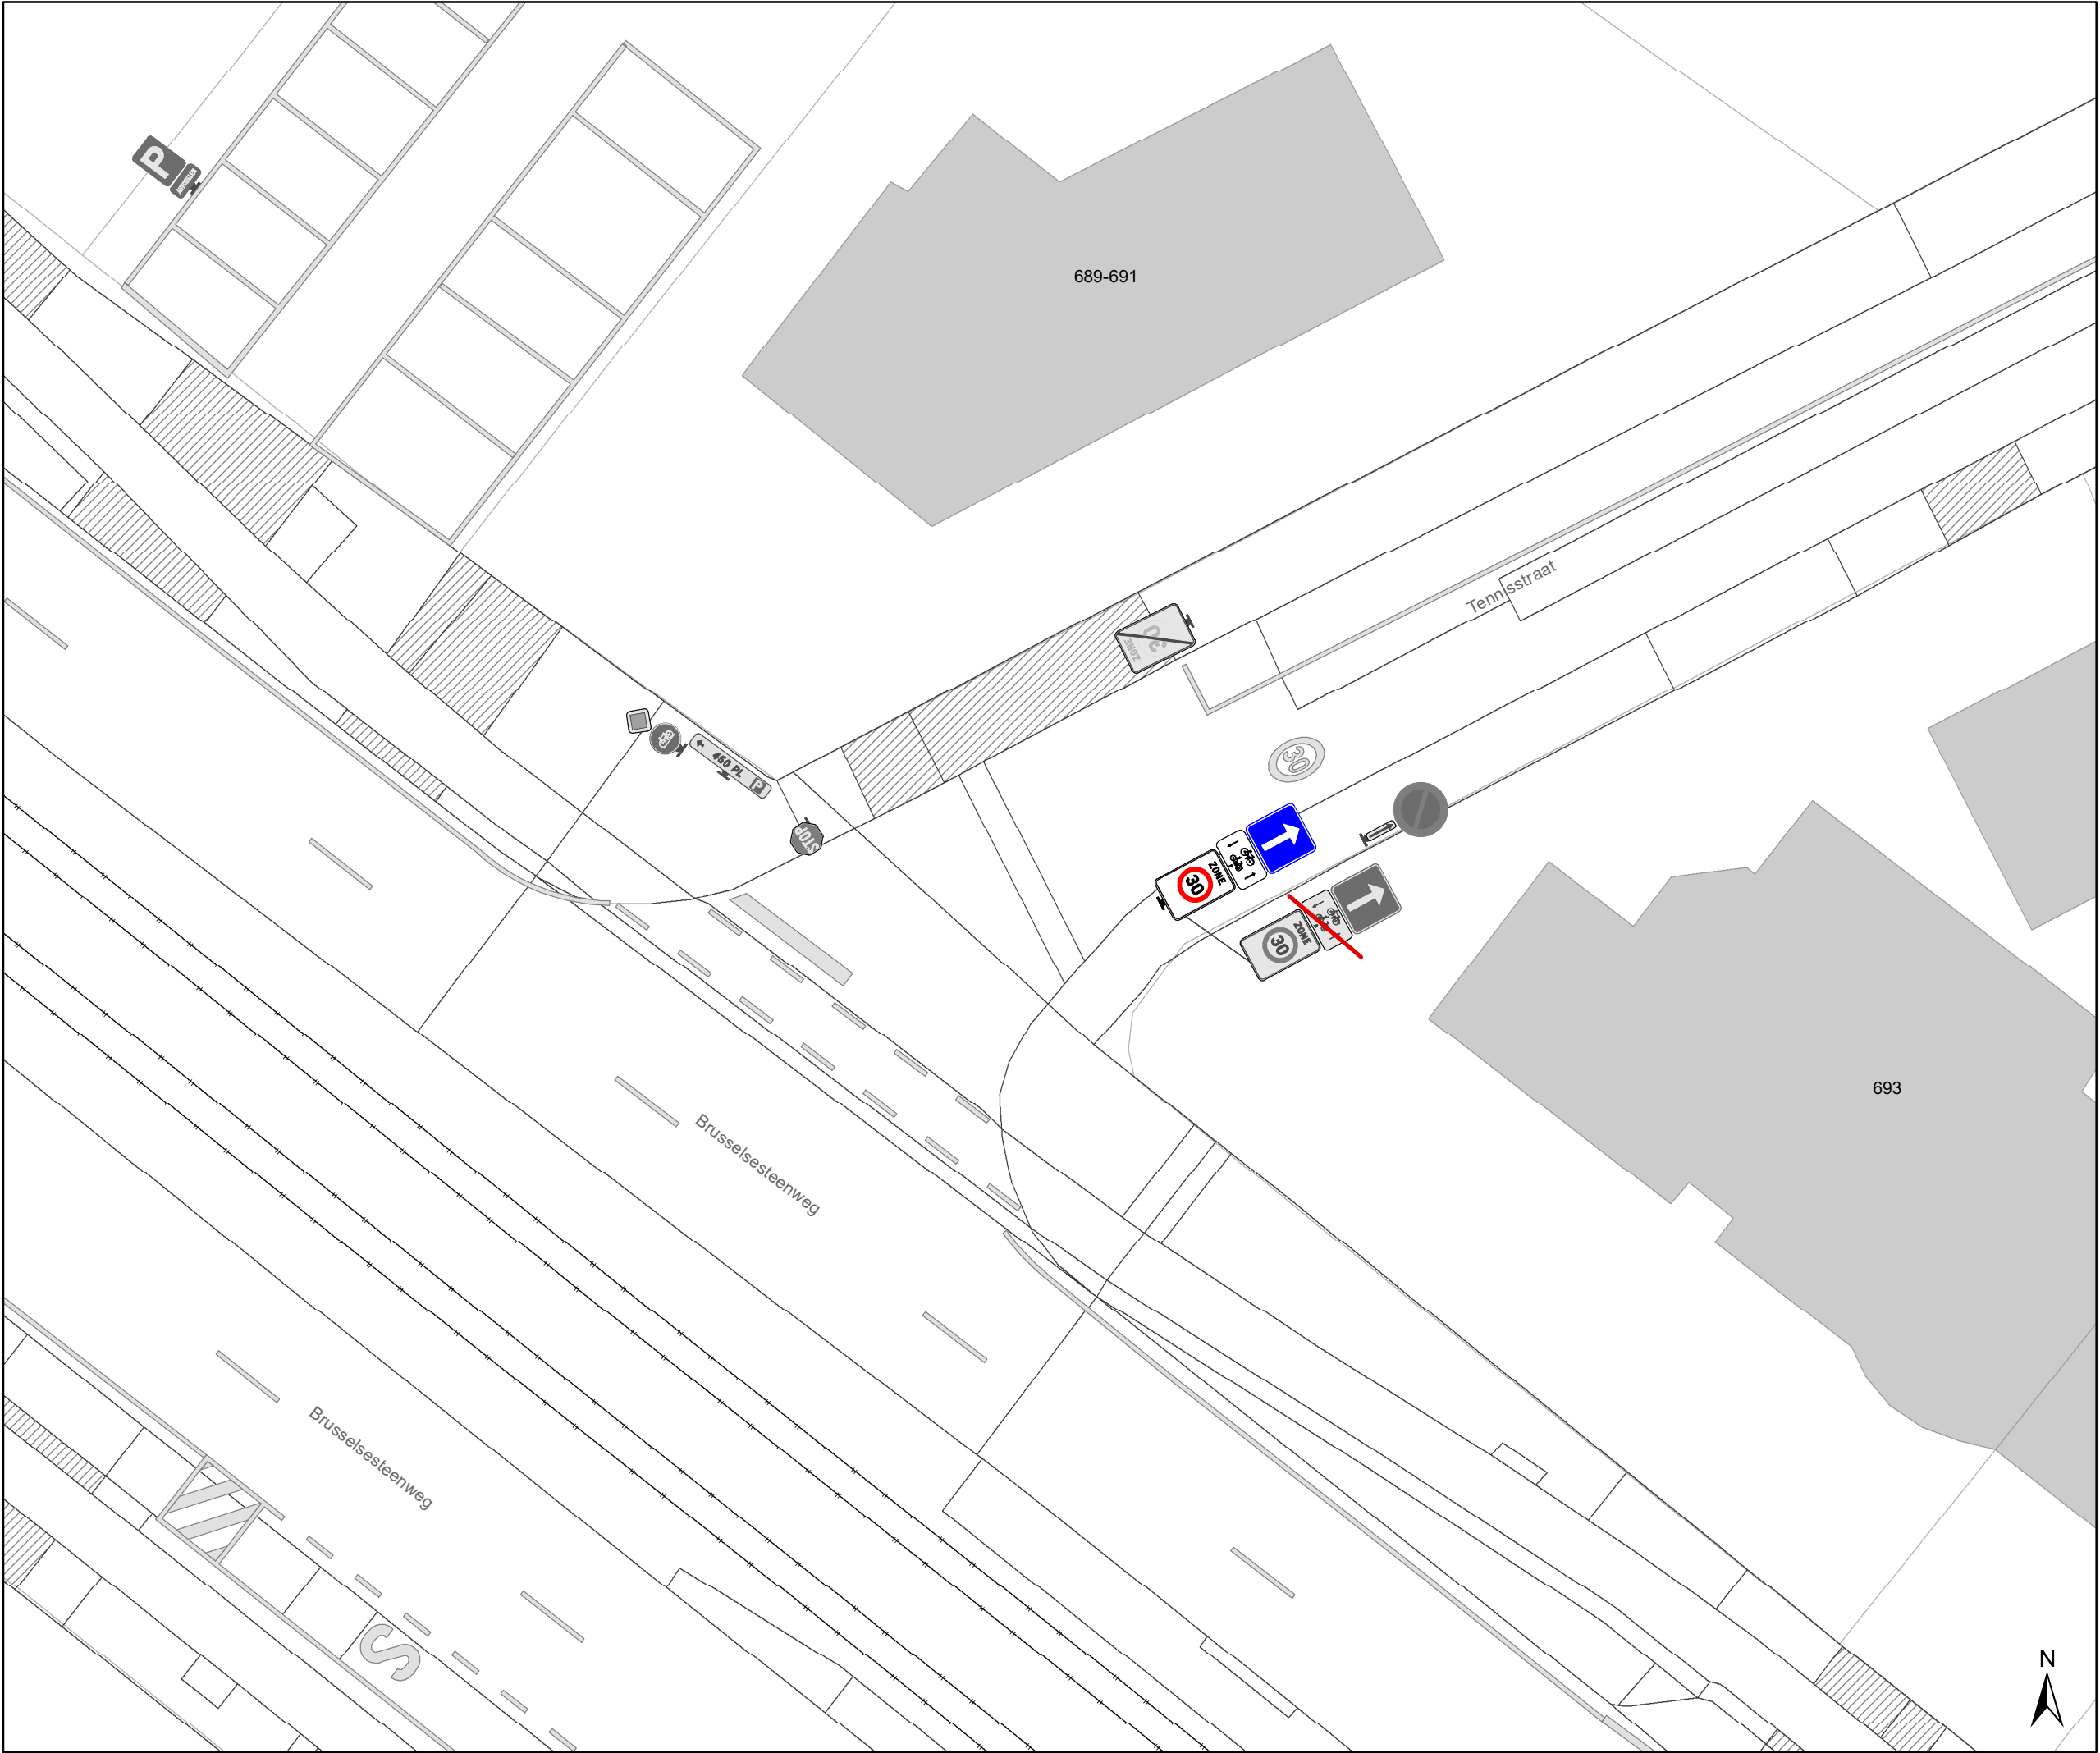

Legende

Bestaande verkeersborden

Geplande verkeersborden

Te verwijderen verkeersborden

Bestaande wegmarkeringen

Geplande wegmarkeringen

Te verwijderen wegmarkeringen

Straatmeubilair

Gepland paaltje

Bestaand paaltje


Te verwijderen paaltje

Paaltje vervangen

Overige

Ander gepland dossier
(in voorbereiding bij MOBBD)

Ander gepland dossier
(in voorbereiding bij MOBBD)

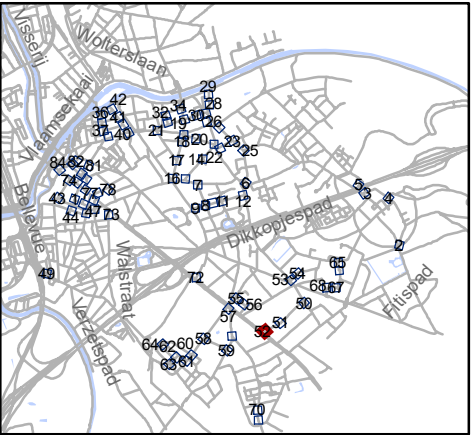


Mobiliteitsbedrijf stad Gent
Verkeerstechnische taken

paaltjes niveau 3 & 4
Gentbrugge

Dossiernummer P-384420

DATUM	SCHAAL	PLAN	P FORMAAT
25/10/2023	1/200	52/84	A3

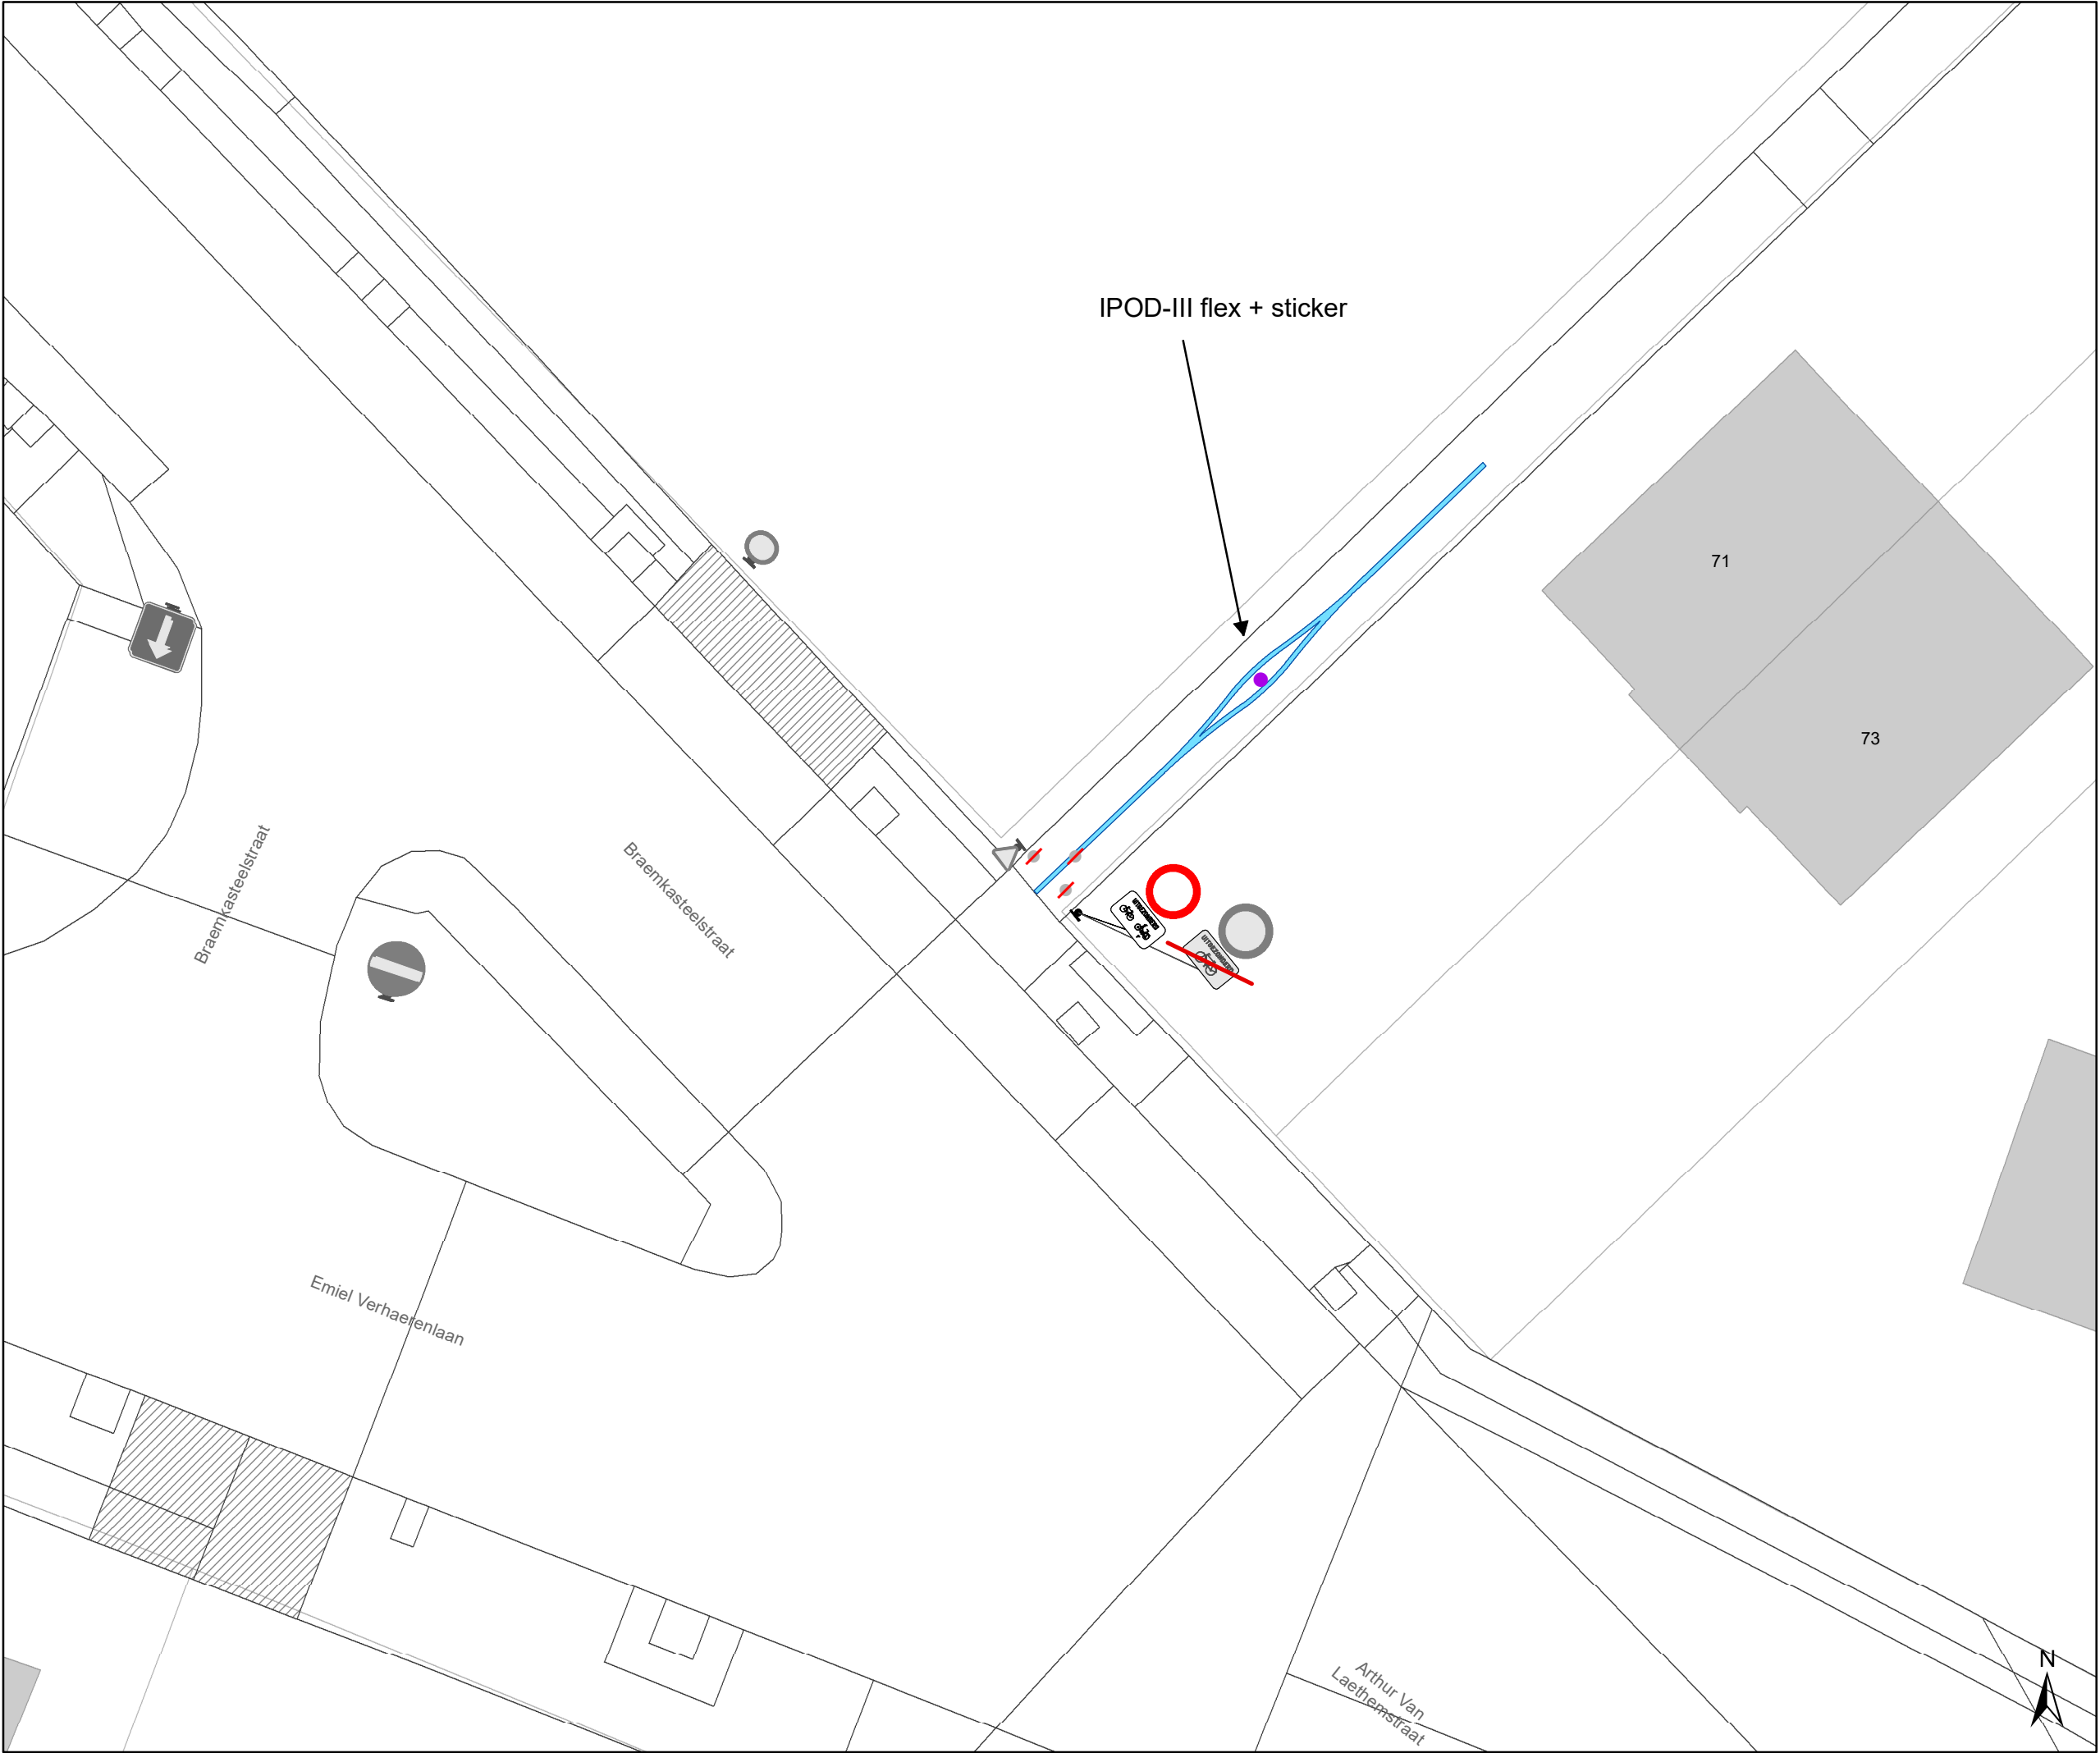

Legende

Bestaande verkeersborden

Geplande verkeersborden

Te verwijderen verkeersborden

Bestaande wegmarkeringen

Geplande wegmarkeringen

Te verwijderen wegmarkeringen

Straatmeubilair

Gepland paaltje

Bestaand paaltje


Te verwijderen paaltje

Paaltje vervangen

Overige

Ander gepland dossier
(in voorbereiding bij MOBBD)

Ander gepland dossier
(in voorbereiding bij MOBBD)

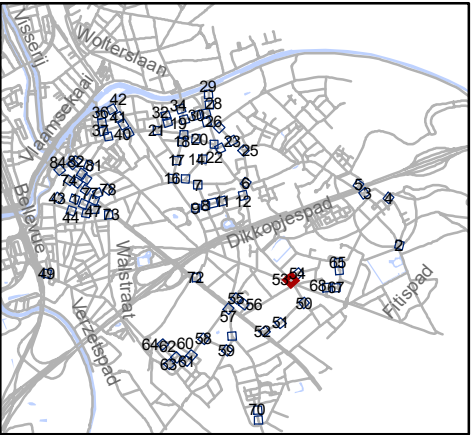


Mobiliteitsbedrijf stad Gent
Verkeerstechnische taken

paaltjes niveau 3 & 4
Gentbrugge

Dossiernummer P-384420


DATUM	SCHAAL	PLAN	P FORMAAT
25/10/2023	1/200	53/84	A3

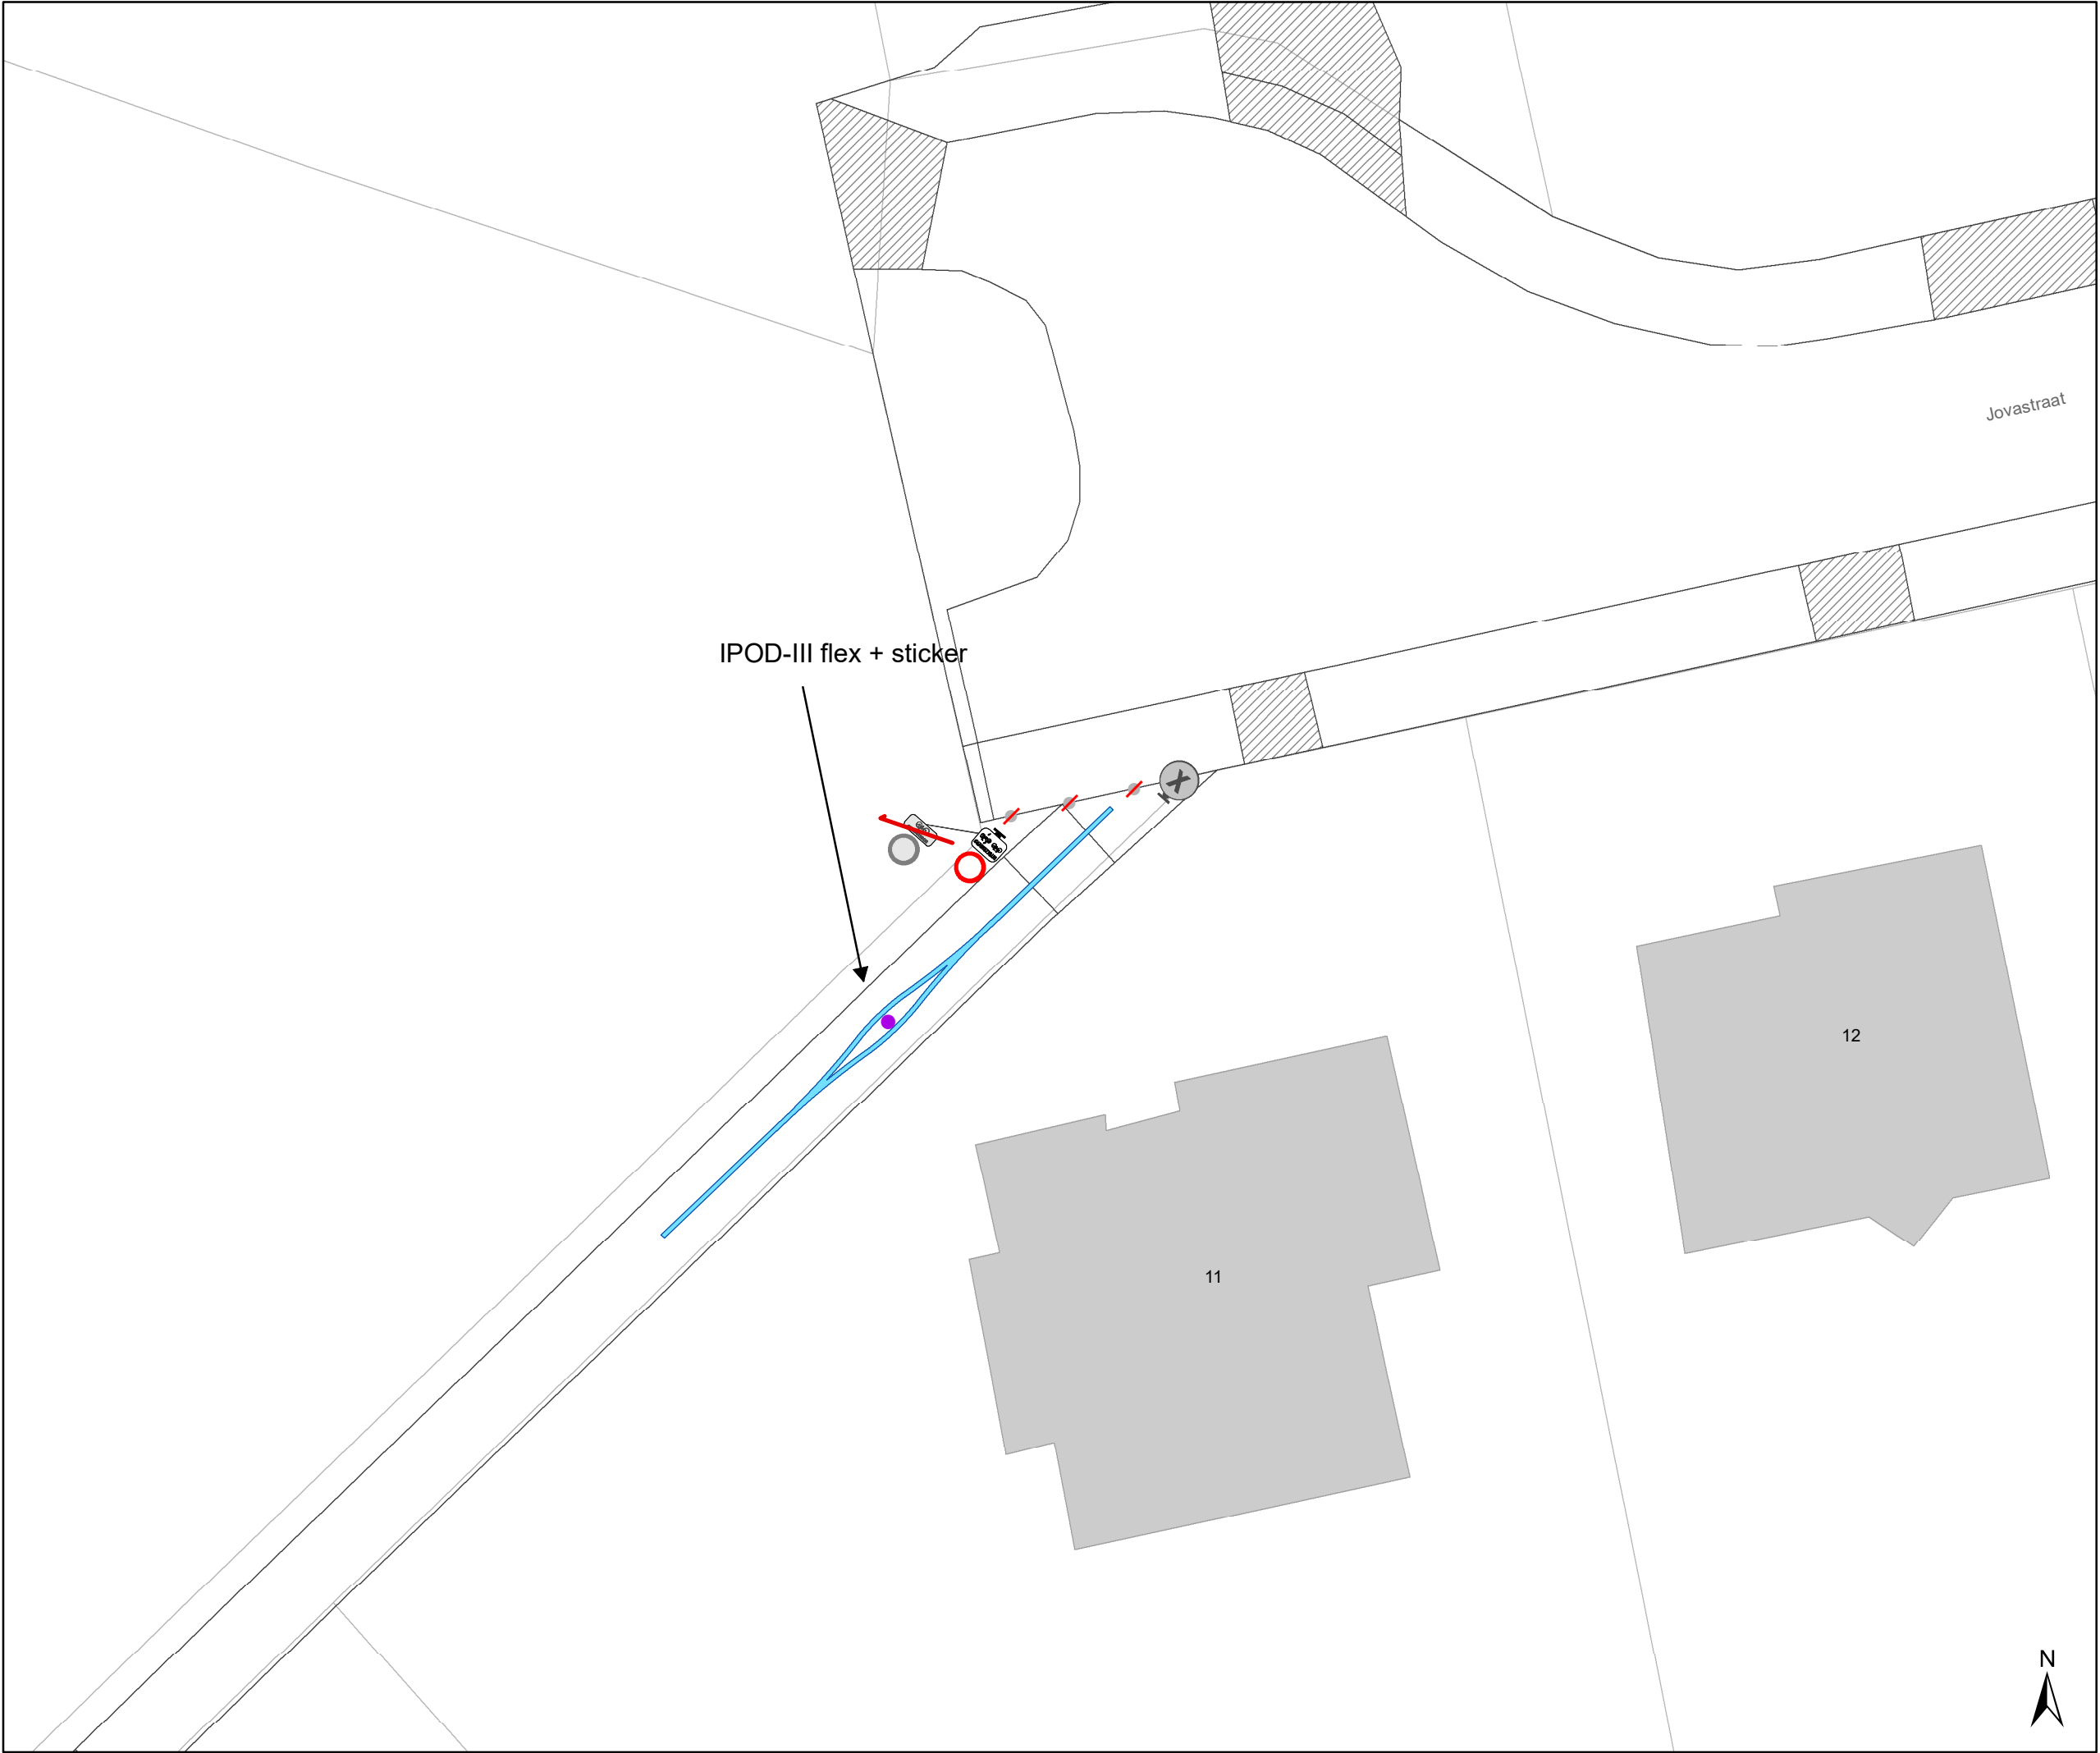

- ### Legende
- Bestaande verkeersborden
 - Geplande verkeersborden
 - Te verwijderen verkeersborden
 - Bestaande wegmarkeringen
 - Geplande wegmarkeringen
 - Te verwijderen wegmarkeringen

- ### Straatmeubilair
- Gepland paaltje
 - Bestaand paaltje
 - Te verwijderen paaltje
 - Paaltje vervangen

- ### Overige
- Ander gepland dossier (in voorbereiding bij MOBBD)
 - Ander gepland dossier (in voorbereiding bij MOBBD)

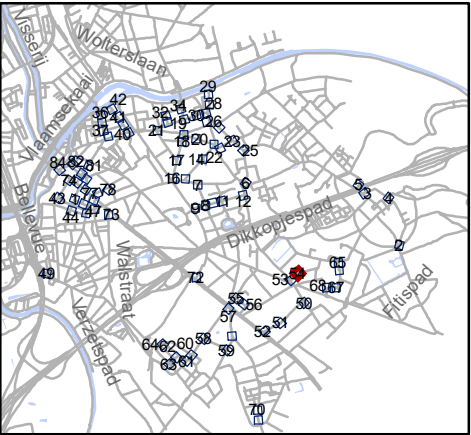


Mobiliteitsbedrijf stad Gent
Verkeerstechnische taken

**paaltjes niveau 3 & 4
Gentbrugge**

Dossiernummer P-384420

DATUM	SCHAAL	PLAN	P FORMAAT
25/10/2023	1/200	54/84	A3

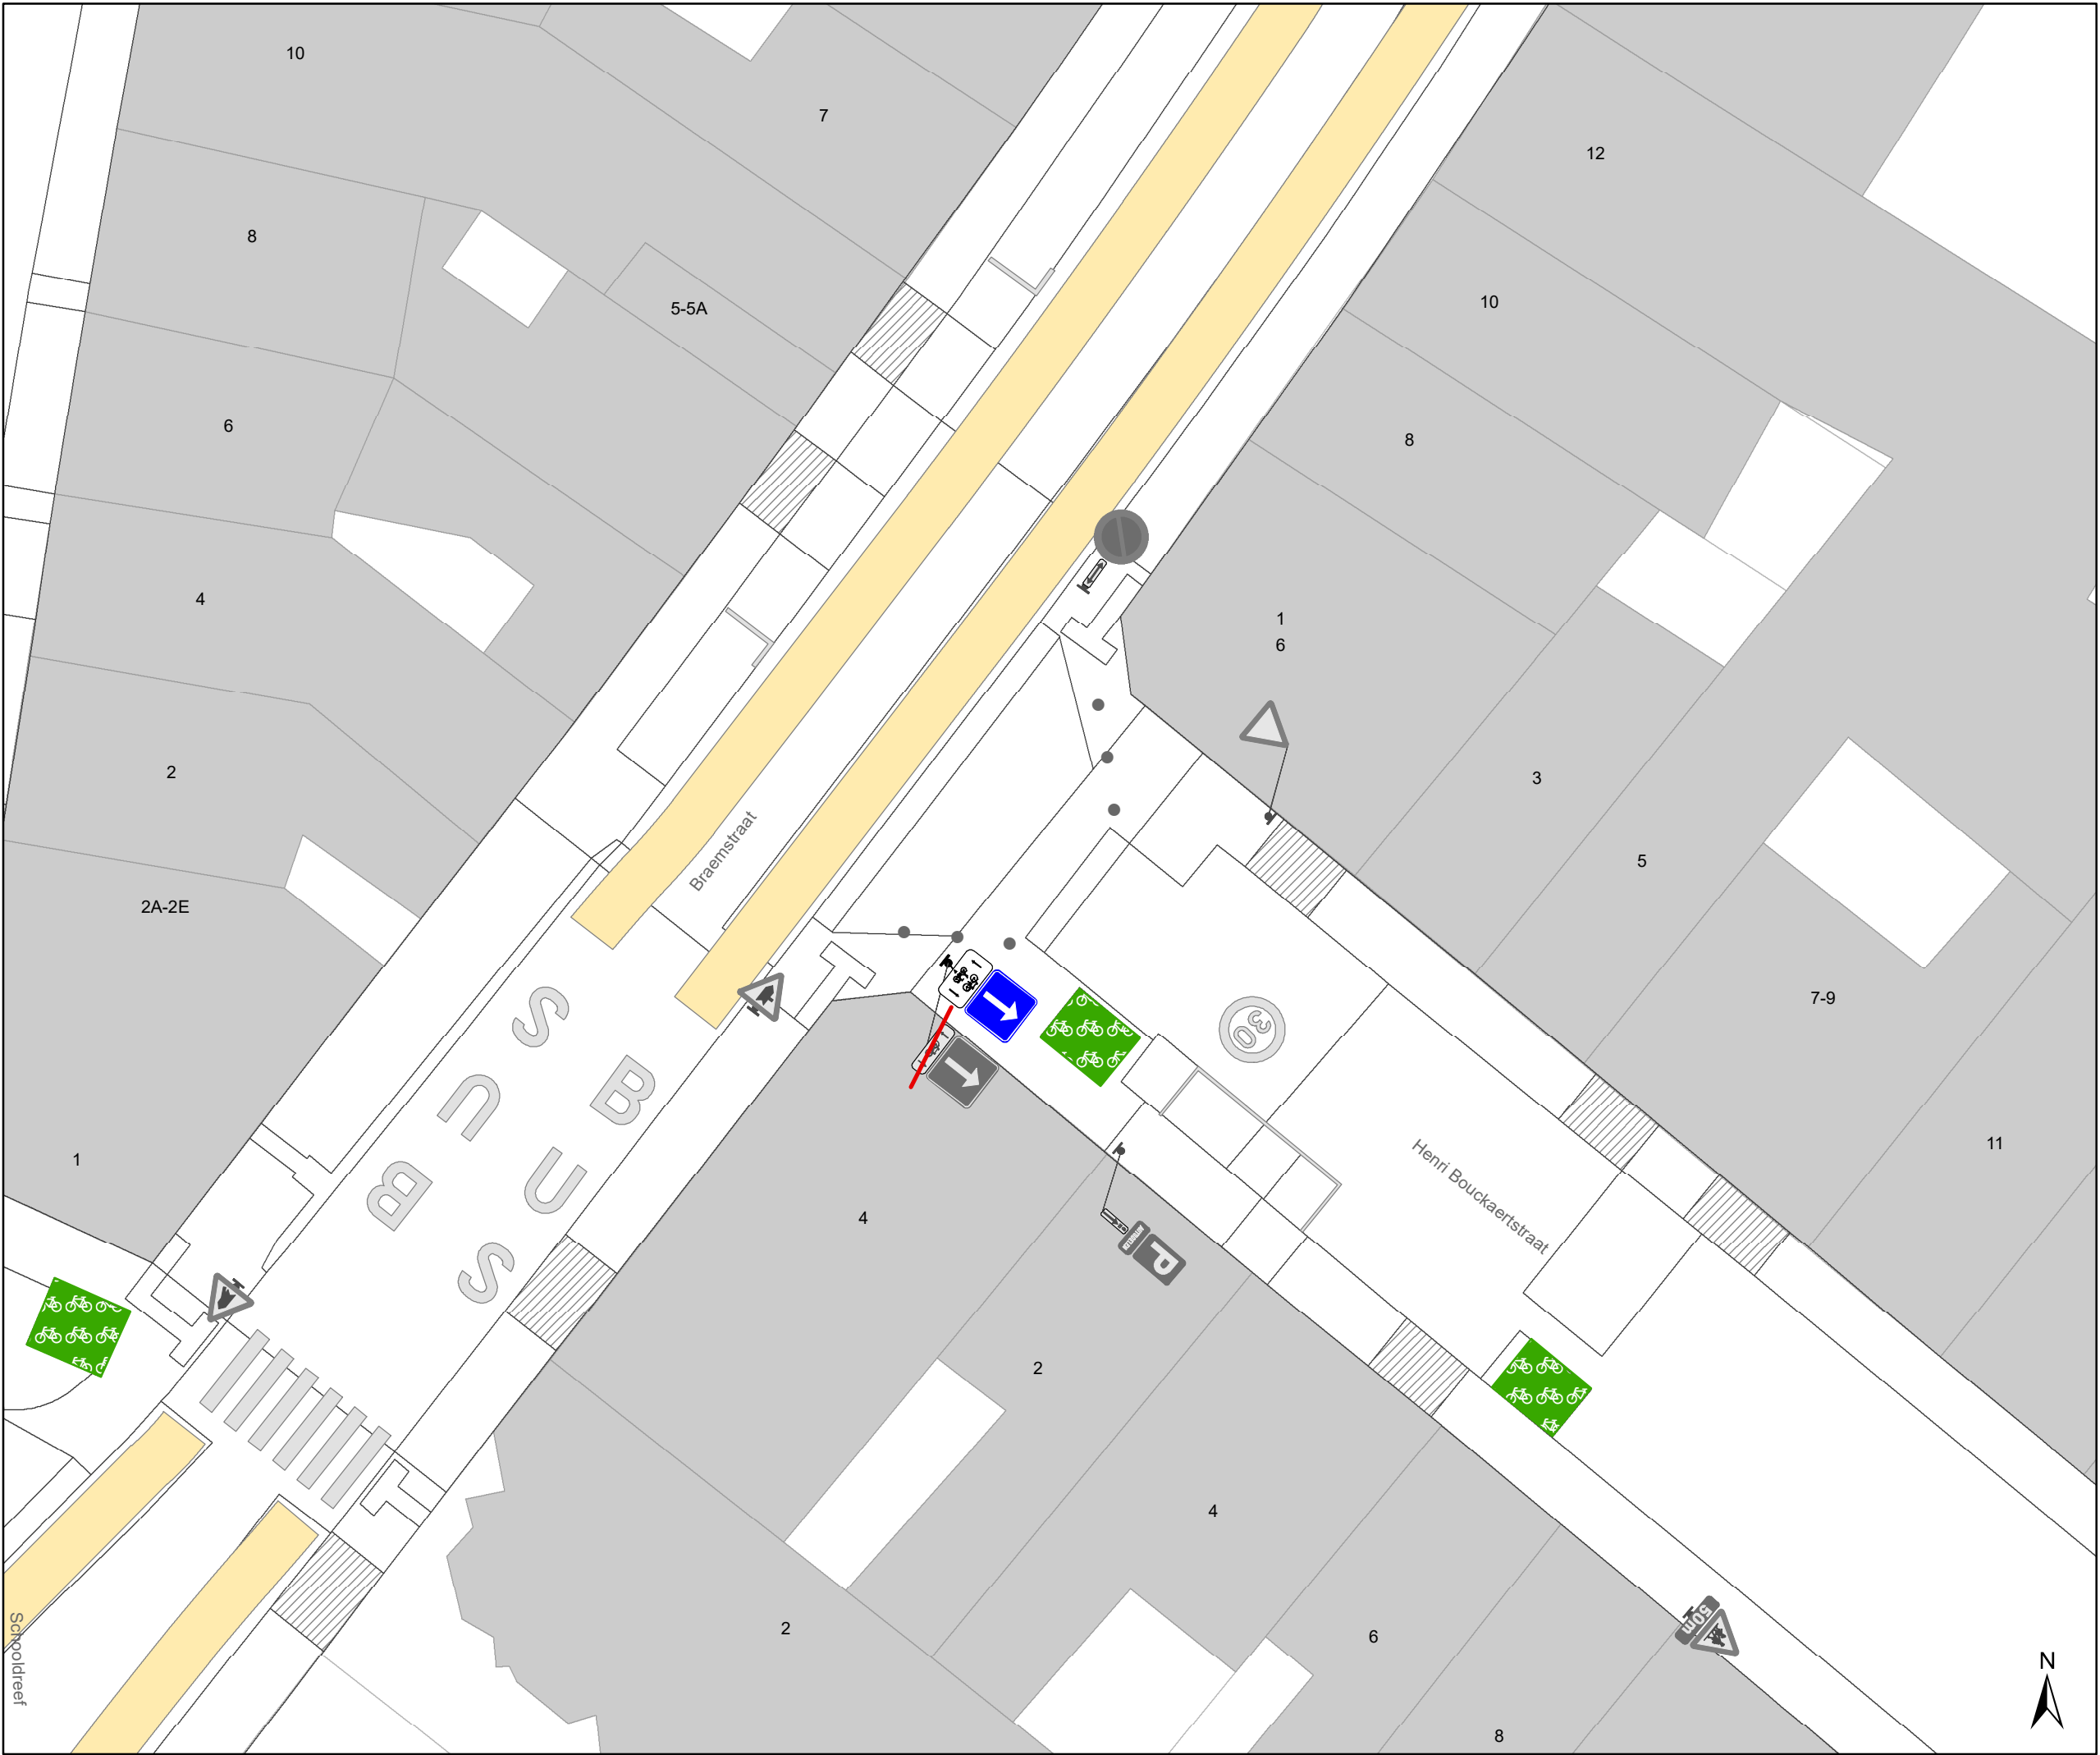

Legende


- Bestaande verkeersborden
- Geplande verkeersborden
- Te verwijderen verkeersborden
- Bestaande wegmarkeringen
- Geplande wegmarkeringen
- Te verwijderen wegmarkeringen

Straatmeubilair

- Gepland paaltje
- Bestaand paaltje
- Te verwijderen paaltje
- Paaltje vervangen

Overige

- Ander gepland dossier (in voorbereiding bij MOBBD)
- Ander gepland dossier (in voorbereiding bij MOBBD)

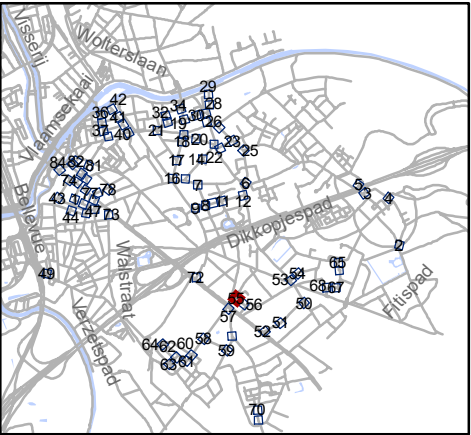

Mobiliteitsbedrijf stad Gent
Verkeerstechnische taken

**paaltjes niveau 3 & 4
Gentbrugge**


Dossiernummer P-384420

DATUM	SCHAAL	PLAN	P FORMAAT
25/10/2023	1/200	55/84	A3

Schooldreef

Braemstraat

Henri Bouckaertstraat

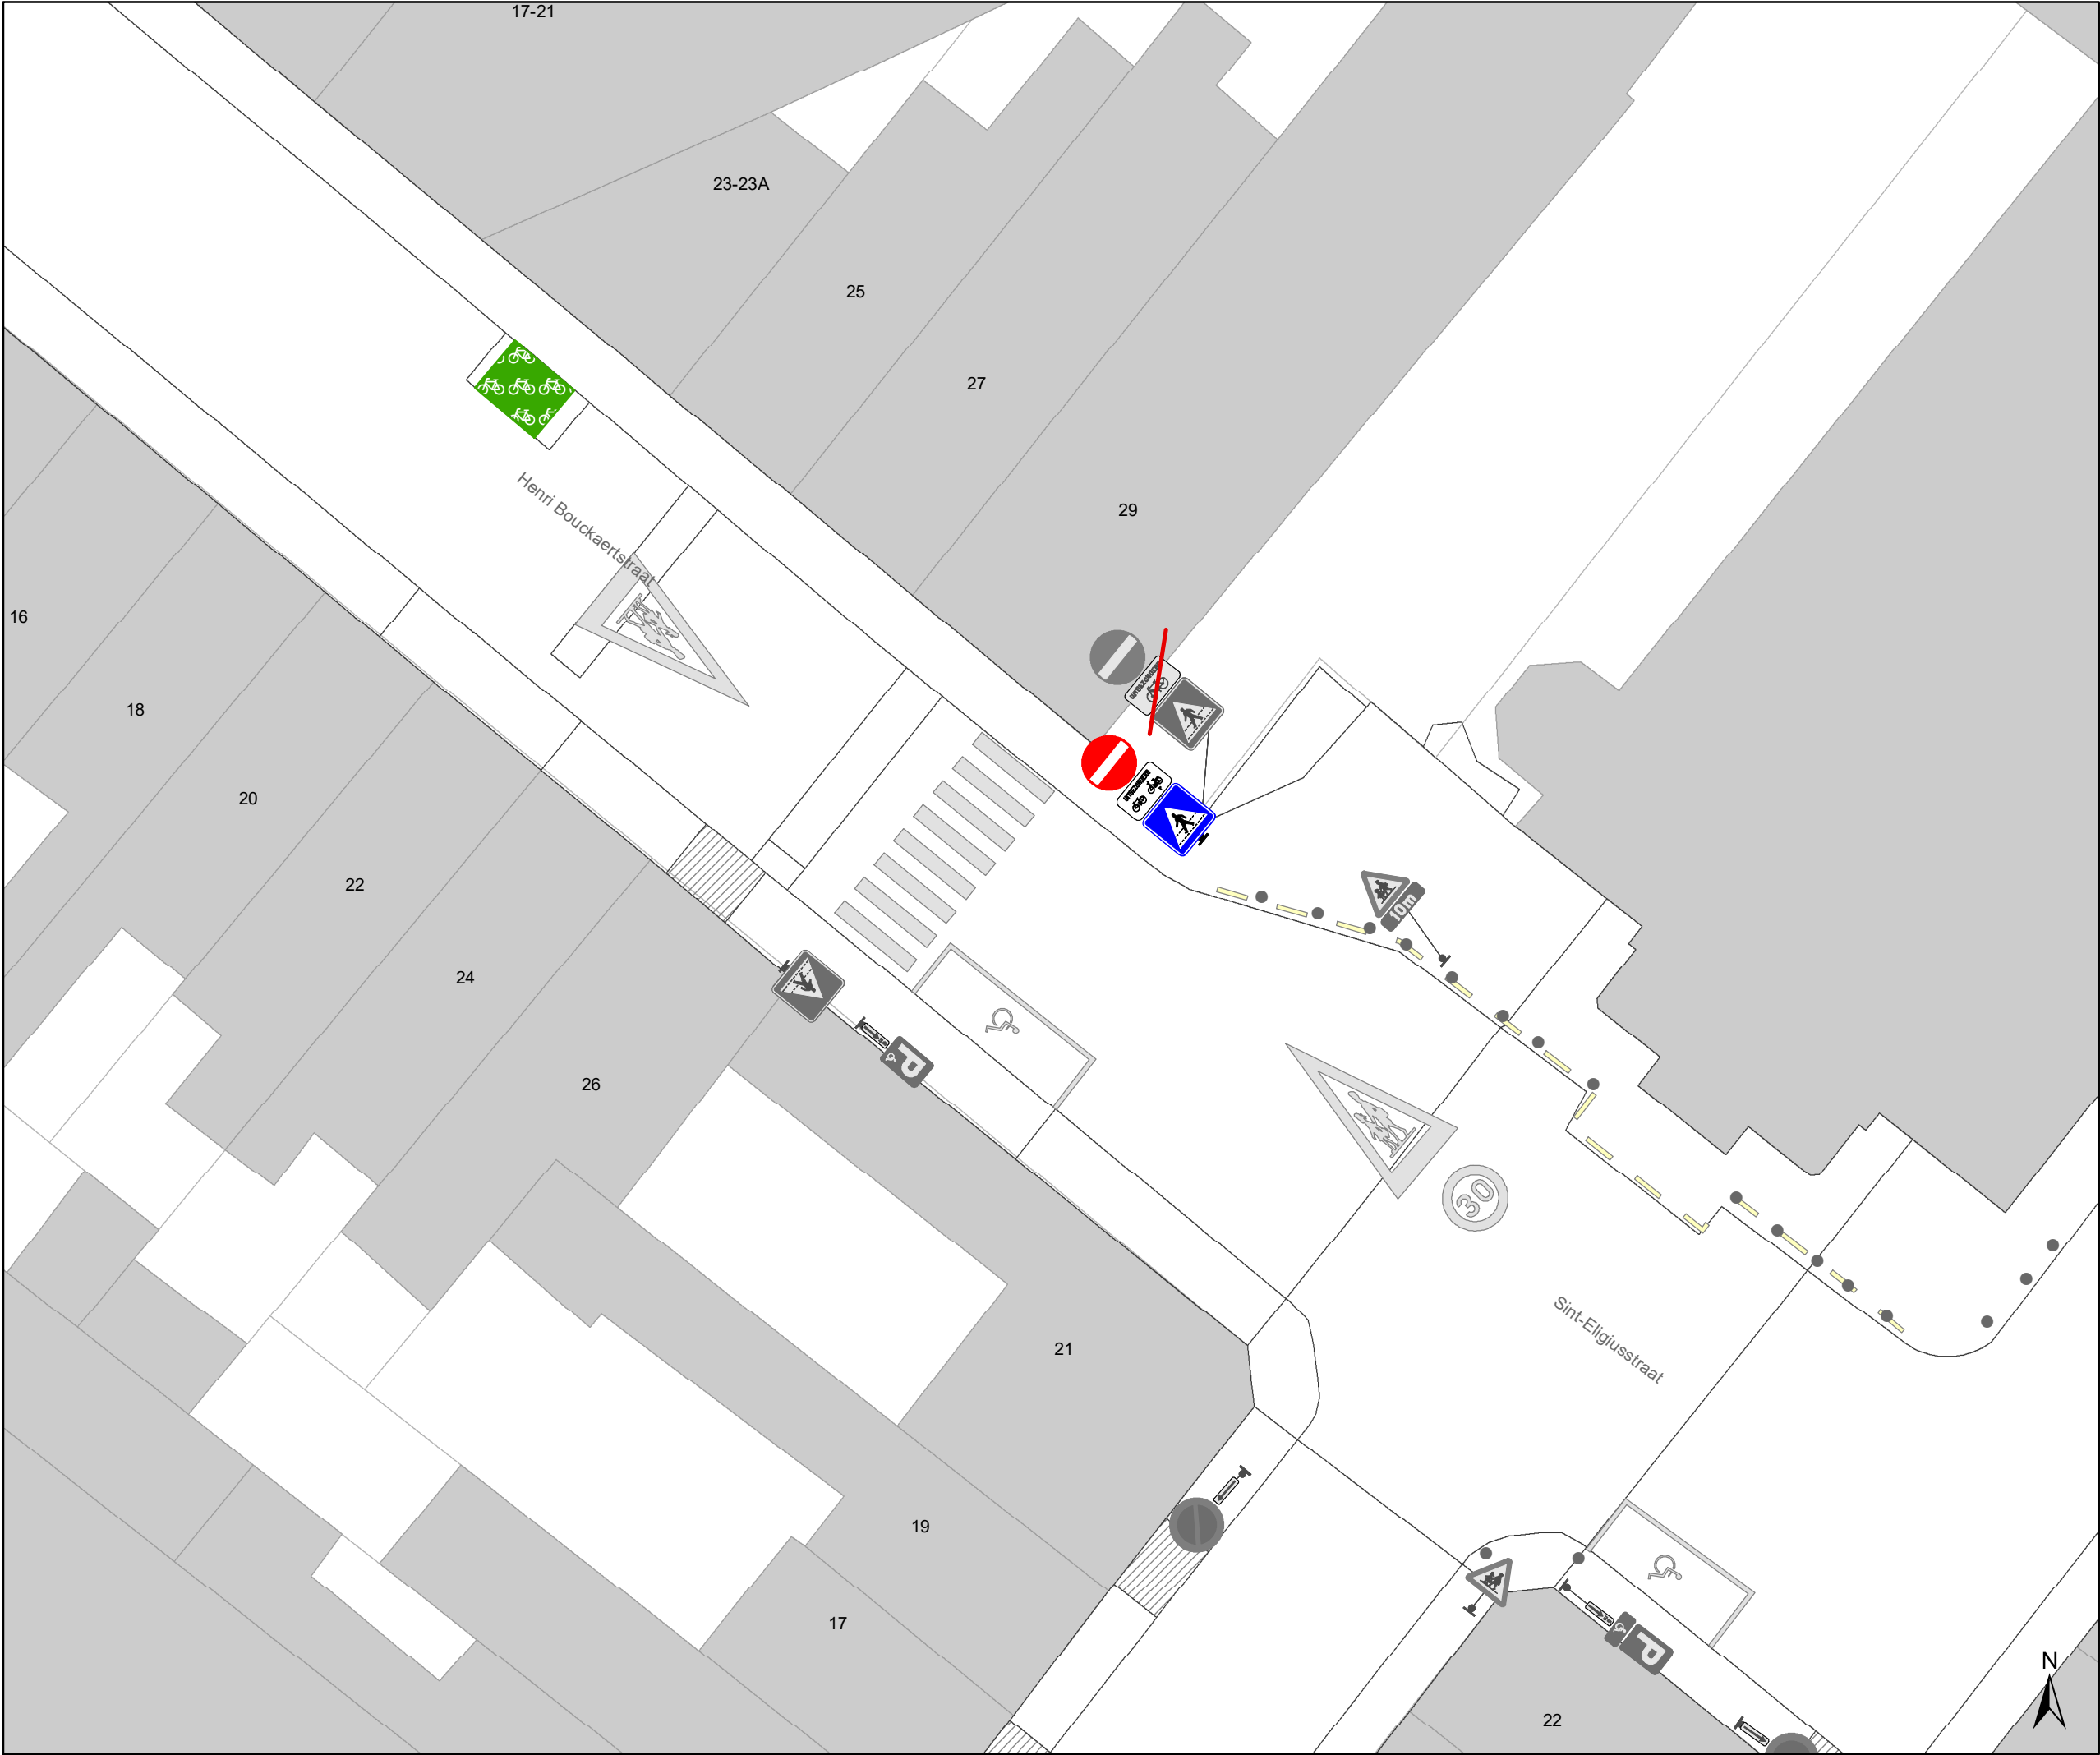

Legende

Bestaande verkeersborden

Geplande verkeersborden

Te verwijderen verkeersborden

Bestaande wegmarkeringen

Geplande wegmarkeringen

Te verwijderen wegmarkeringen

Straatmeubilair

Gepland paaltje

Bestaand paaltje


Te verwijderen paaltje

Paaltje vervangen

Overige

Ander gepland dossier
(in voorbereiding bij MOBBD)

Ander gepland dossier
(in voorbereiding bij MOBBD)

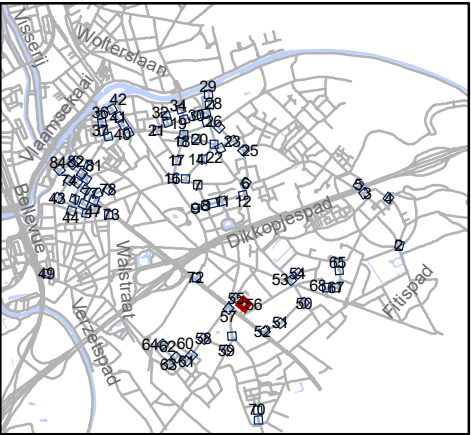


Mobiliteitsbedrijf stad Gent
Verkeerstechnische taken

paaltjes niveau 3 & 4
Gentbrugge

Dossiernummer P-384420

DATUM	SCHAAL	PLAN	P FORMAAT
25/10/2023	1/200	56/84	A3

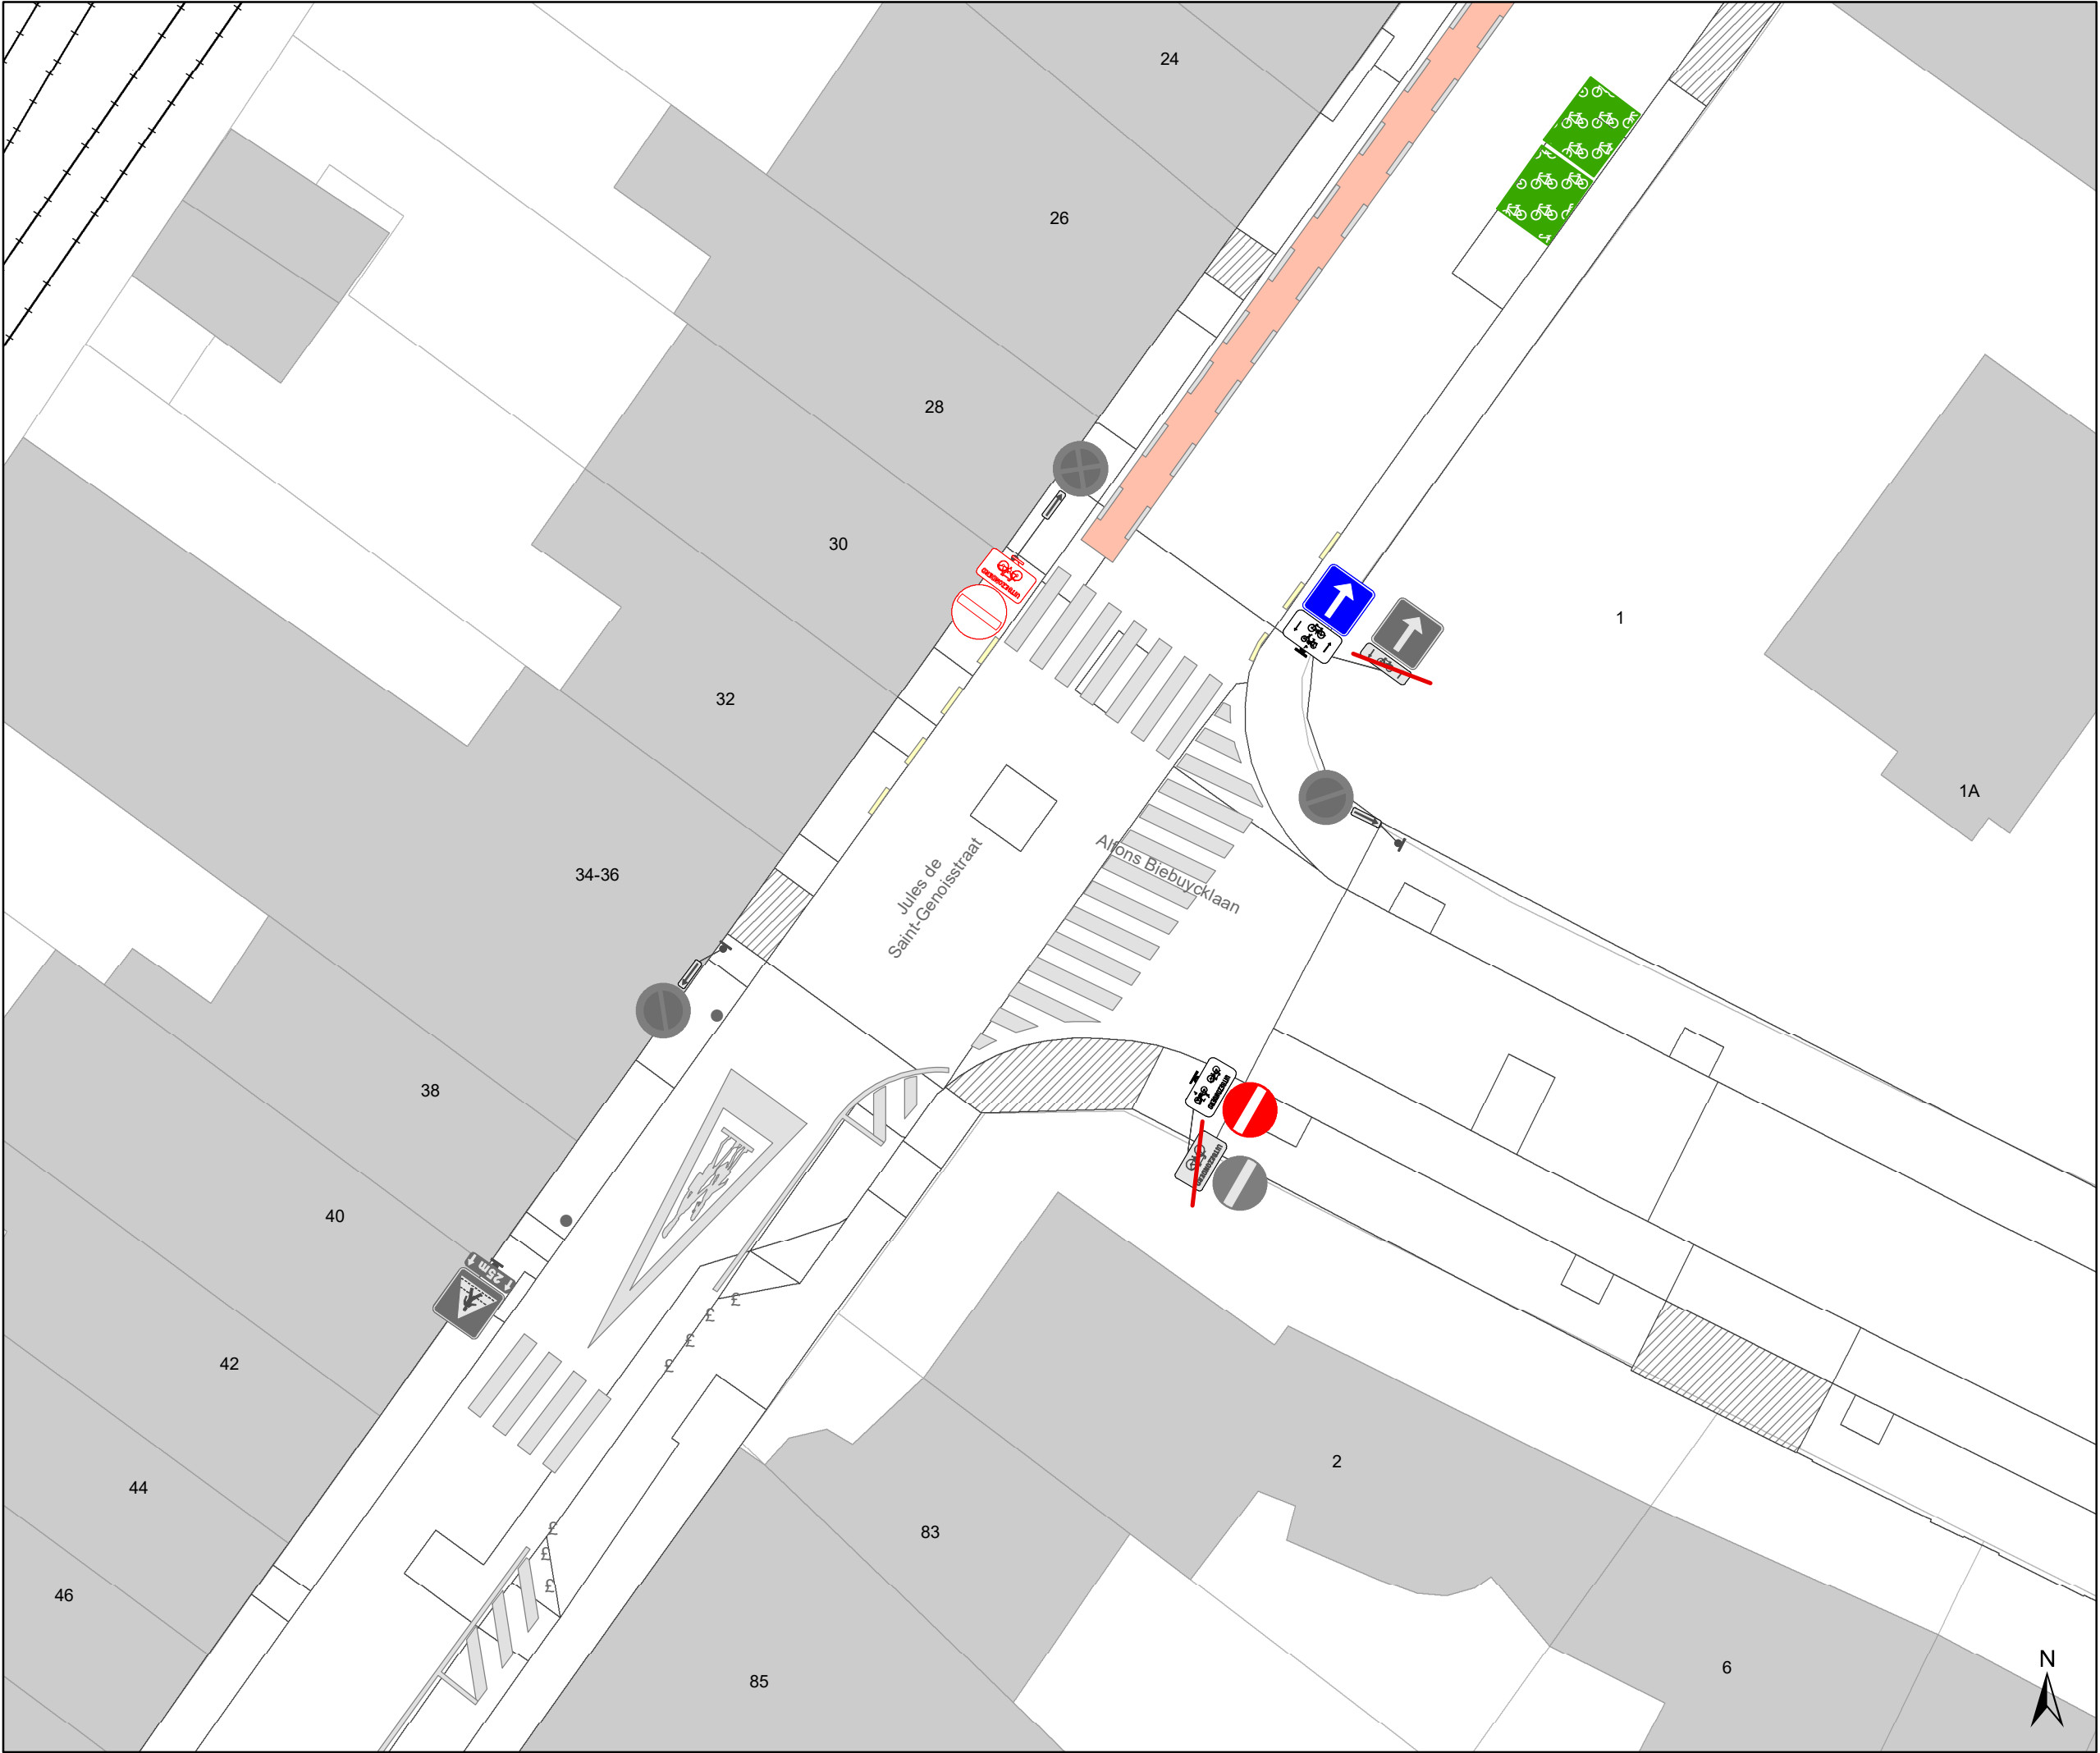

Legende

Bestaande verkeersborden

Geplande verkeersborden

Te verwijderen verkeersborden

Bestaande wegmarkeringen

Geplande wegmarkeringen

Te verwijderen wegmarkeringen

Straatmeubilair

Gepland paaltje

Bestaand paaltje


Te verwijderen paaltje

Paaltje vervangen

Overige

Ander gepland dossier
(in voorbereiding bij MOBBED)

Ander gepland dossier
(in voorbereiding bij MOBBED)

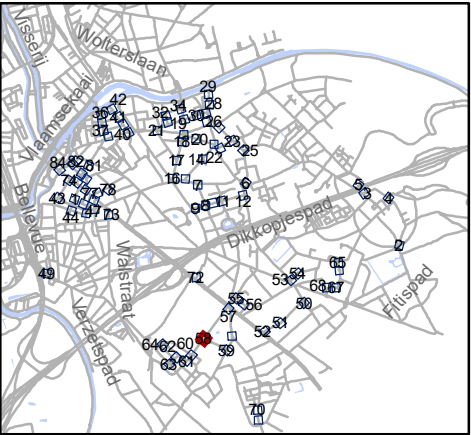


Mobiliteitsbedrijf stad Gent
Verkeerstechnische taken

paaltjes niveau 3 & 4
Gentbrugge

Dossiernummer P-384420


DATUM	SCHAAL	PLAN	P FORMAAT
25/10/2023	1/200	58/84	A3

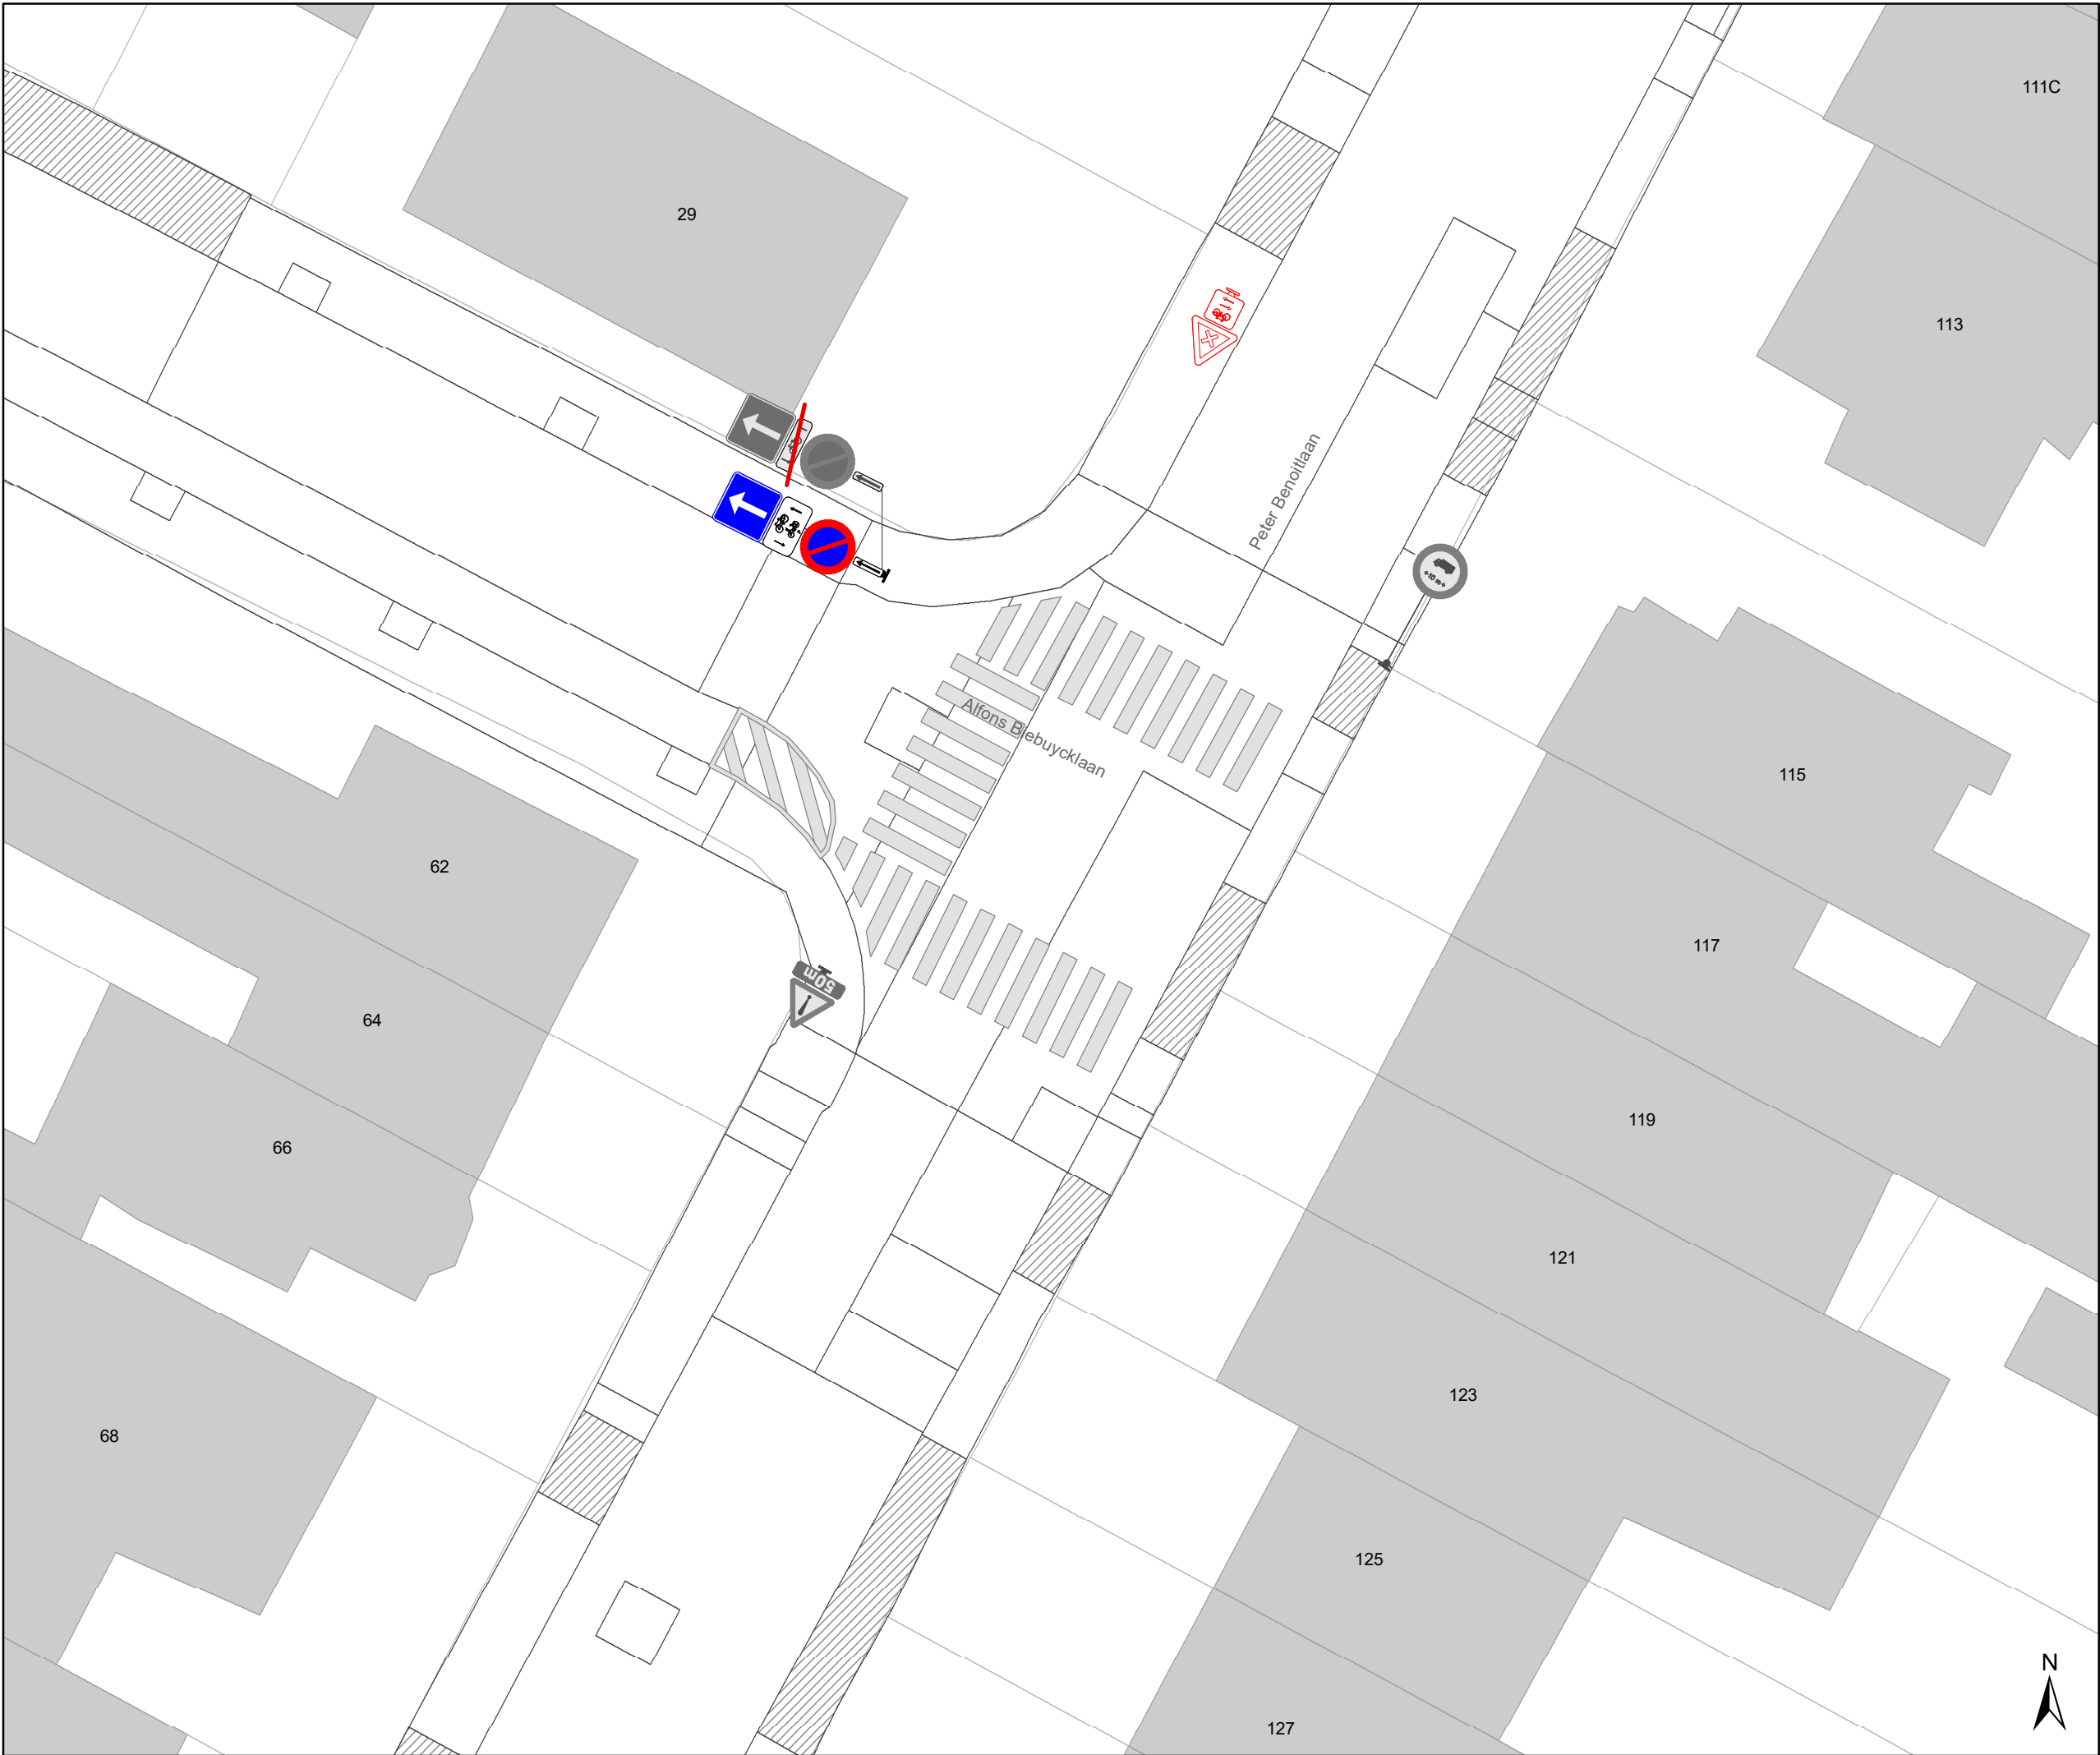

- Legende
- Bestaande verkeersborden
- Geplande verkeersborden
- Te verwijderen verkeersborden
- Bestaande wegmarkeringen
- Geplande wegmarkeringen
- Te verwijderen wegmarkeringen

- Straatmeubilair
- Gepland paaltje
- Bestaand paaltje
- Te verwijderen paaltje
- Paaltje vervangen

- Overige
- Ander gepland dossier
(in voorbereiding bij MOBBD)
- Ander gepland dossier
(in voorbereiding bij MOBBD)

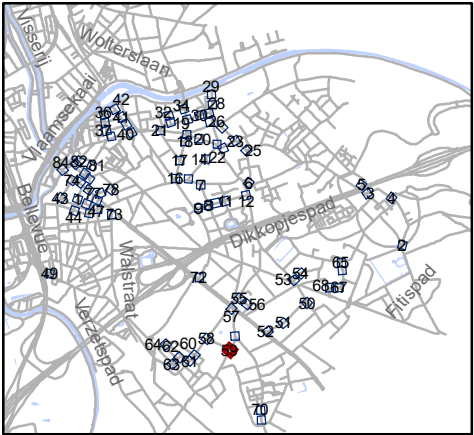


Mobiliteitsbedrijf stad Gent
Verkeerstechnische taken

paaltjes niveau 3 & 4
Gentbrugge


Dossiernummer P-384420

DATUM	SCHAAL	PLAN	P FORMAAT
25/10/2023	1/200	59/84	A3

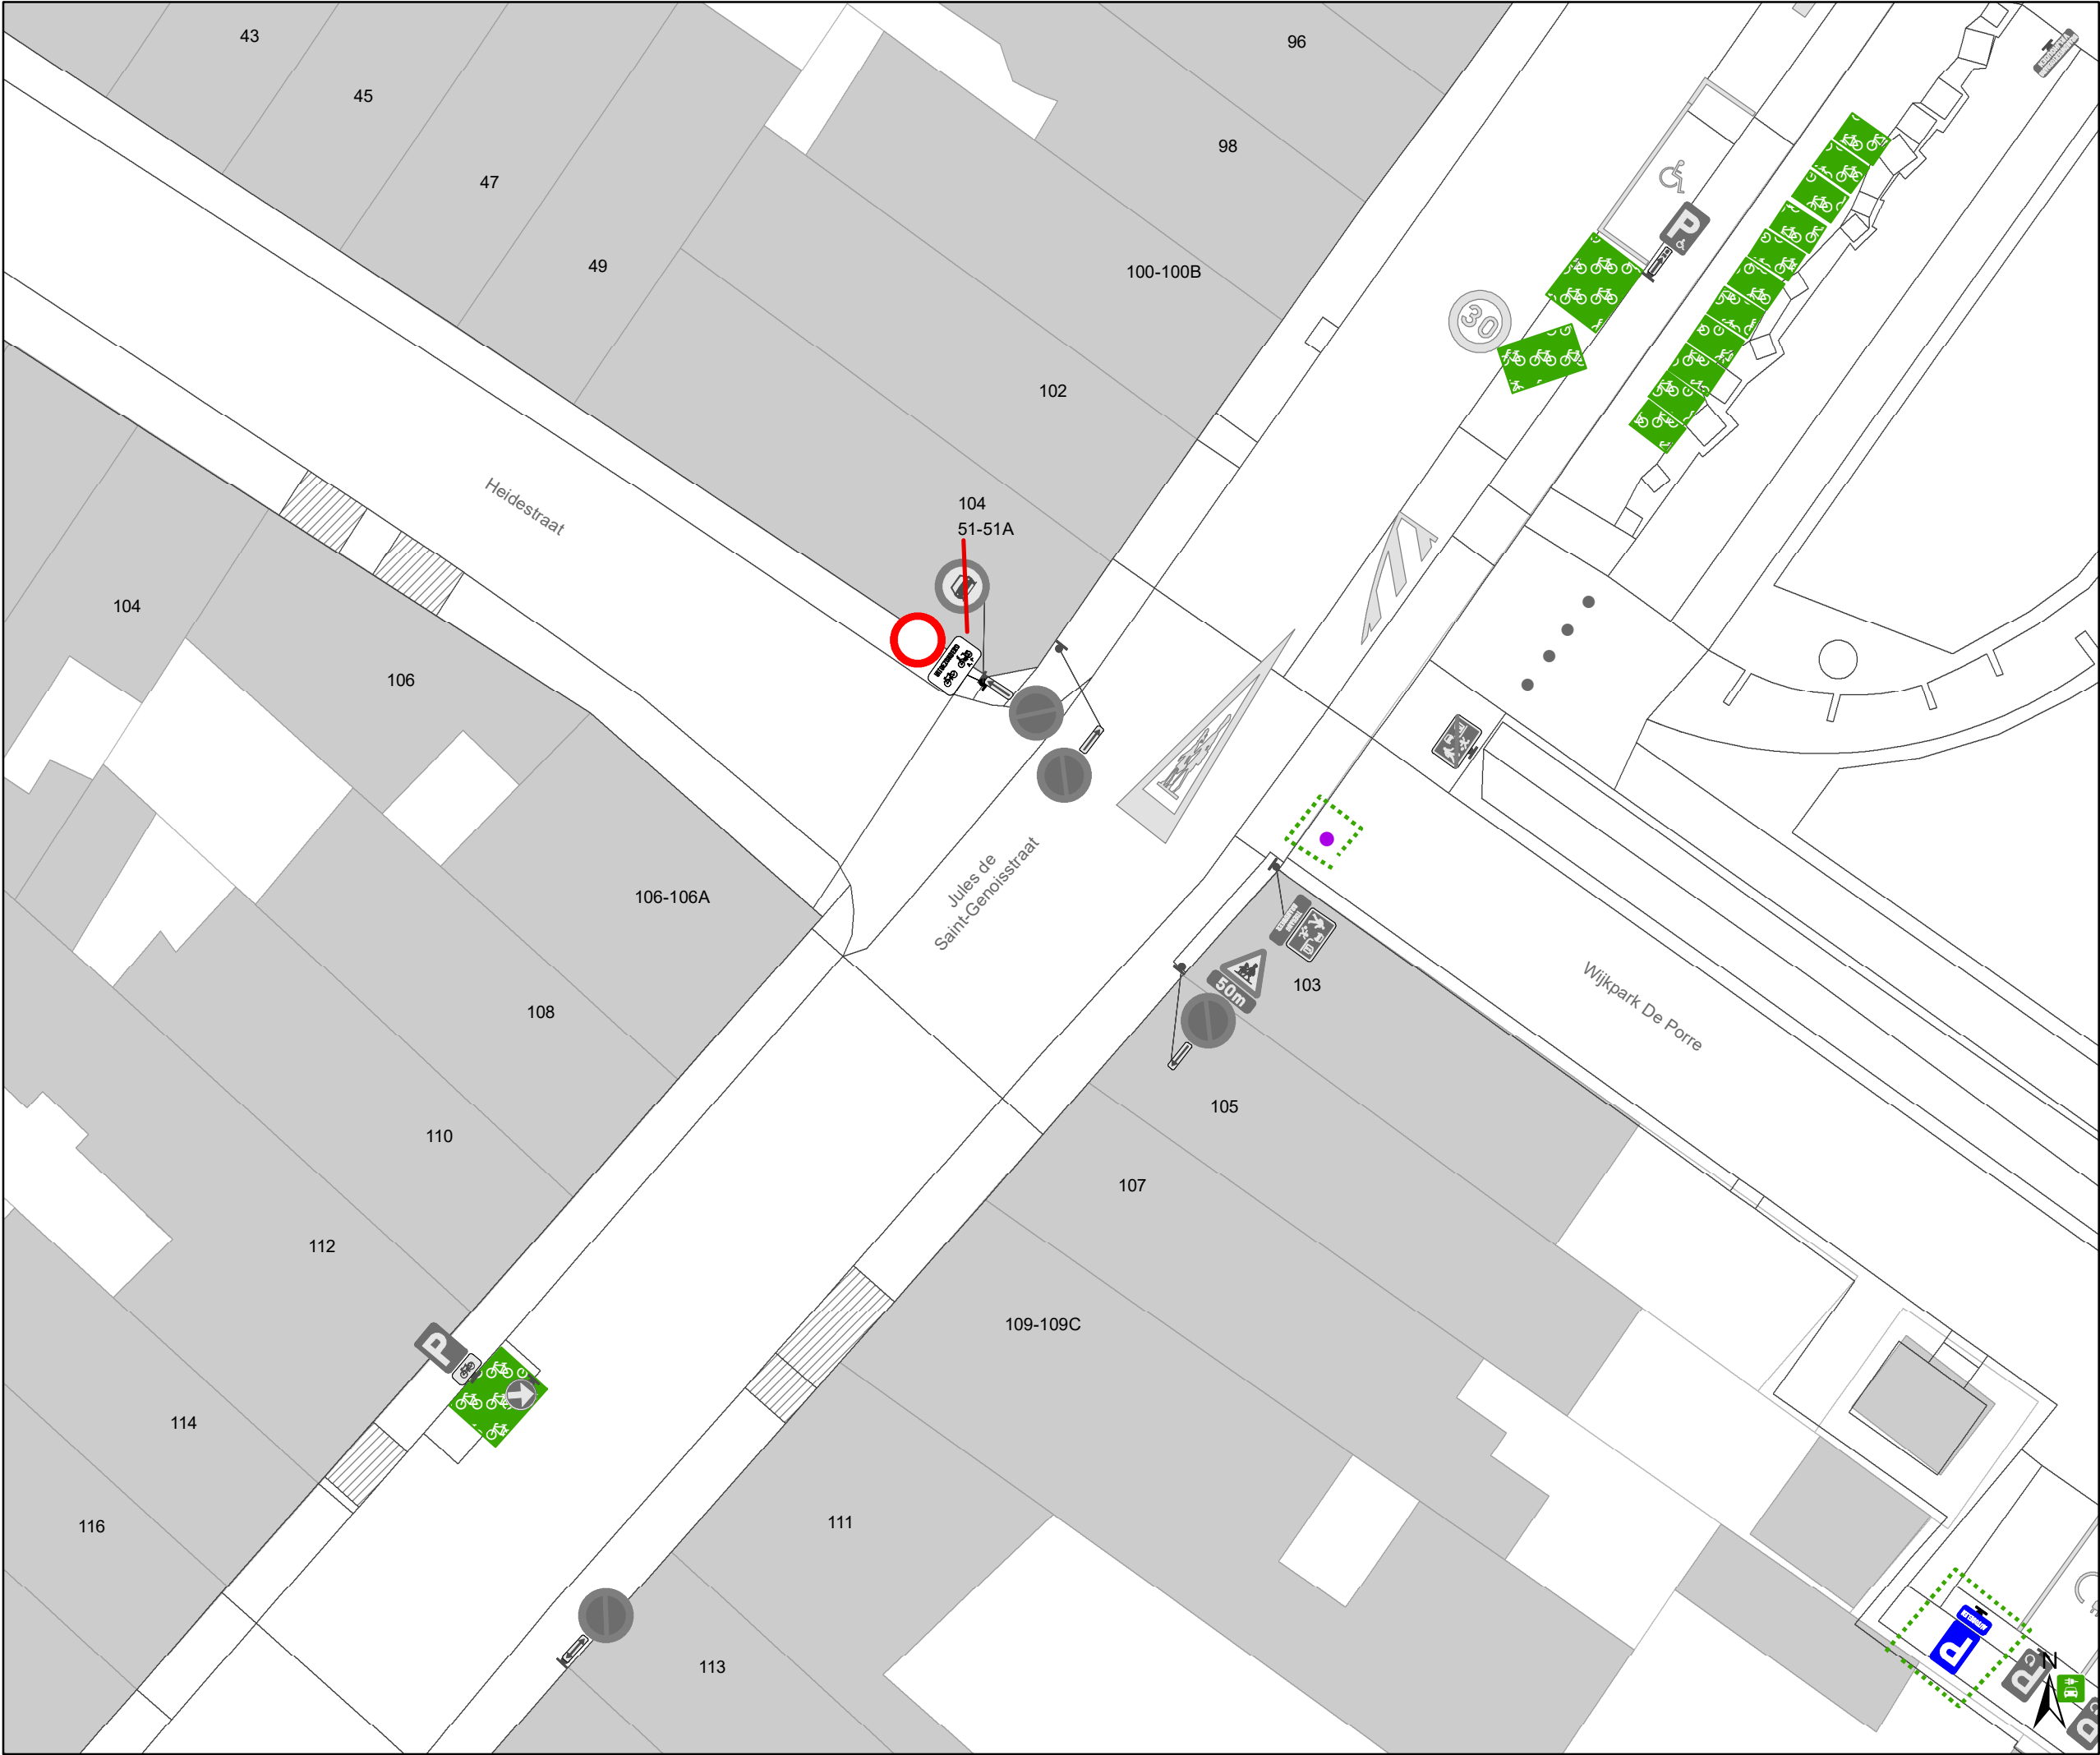

- Legende
- Bestaande verkeersborden
- Geplande verkeersborden
- Te verwijderen verkeersborden
- Bestaande wegmarkeringen
- Geplande wegmarkeringen
- Te verwijderen wegmarkeringen

- Straatmeubilair
- Gepland paaltje
- Bestaand paaltje
- Te verwijderen paaltje
- Paaltje vervangen
- Overige
- Ander gepland dossier
(in voorbereiding bij MOBBED)
- Ander gepland dossier
(in voorbereiding bij MOBBED)

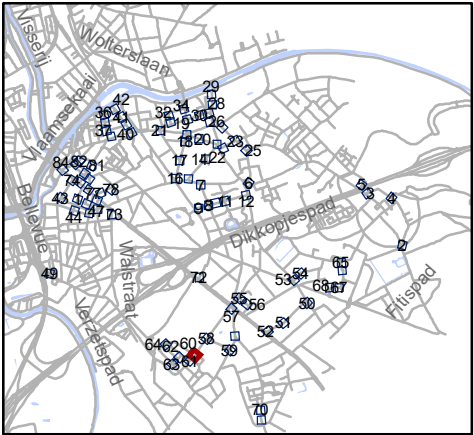


Mobiliteitsbedrijf stad Gent
Verkeerstechnische taken

paaltjes niveau 3 & 4
Gentbrugge

Dossiernummer P-384420


DATUM	SCHAAL	PLAN	P FORMAAT
25/10/2023	1/200	60/84	A3

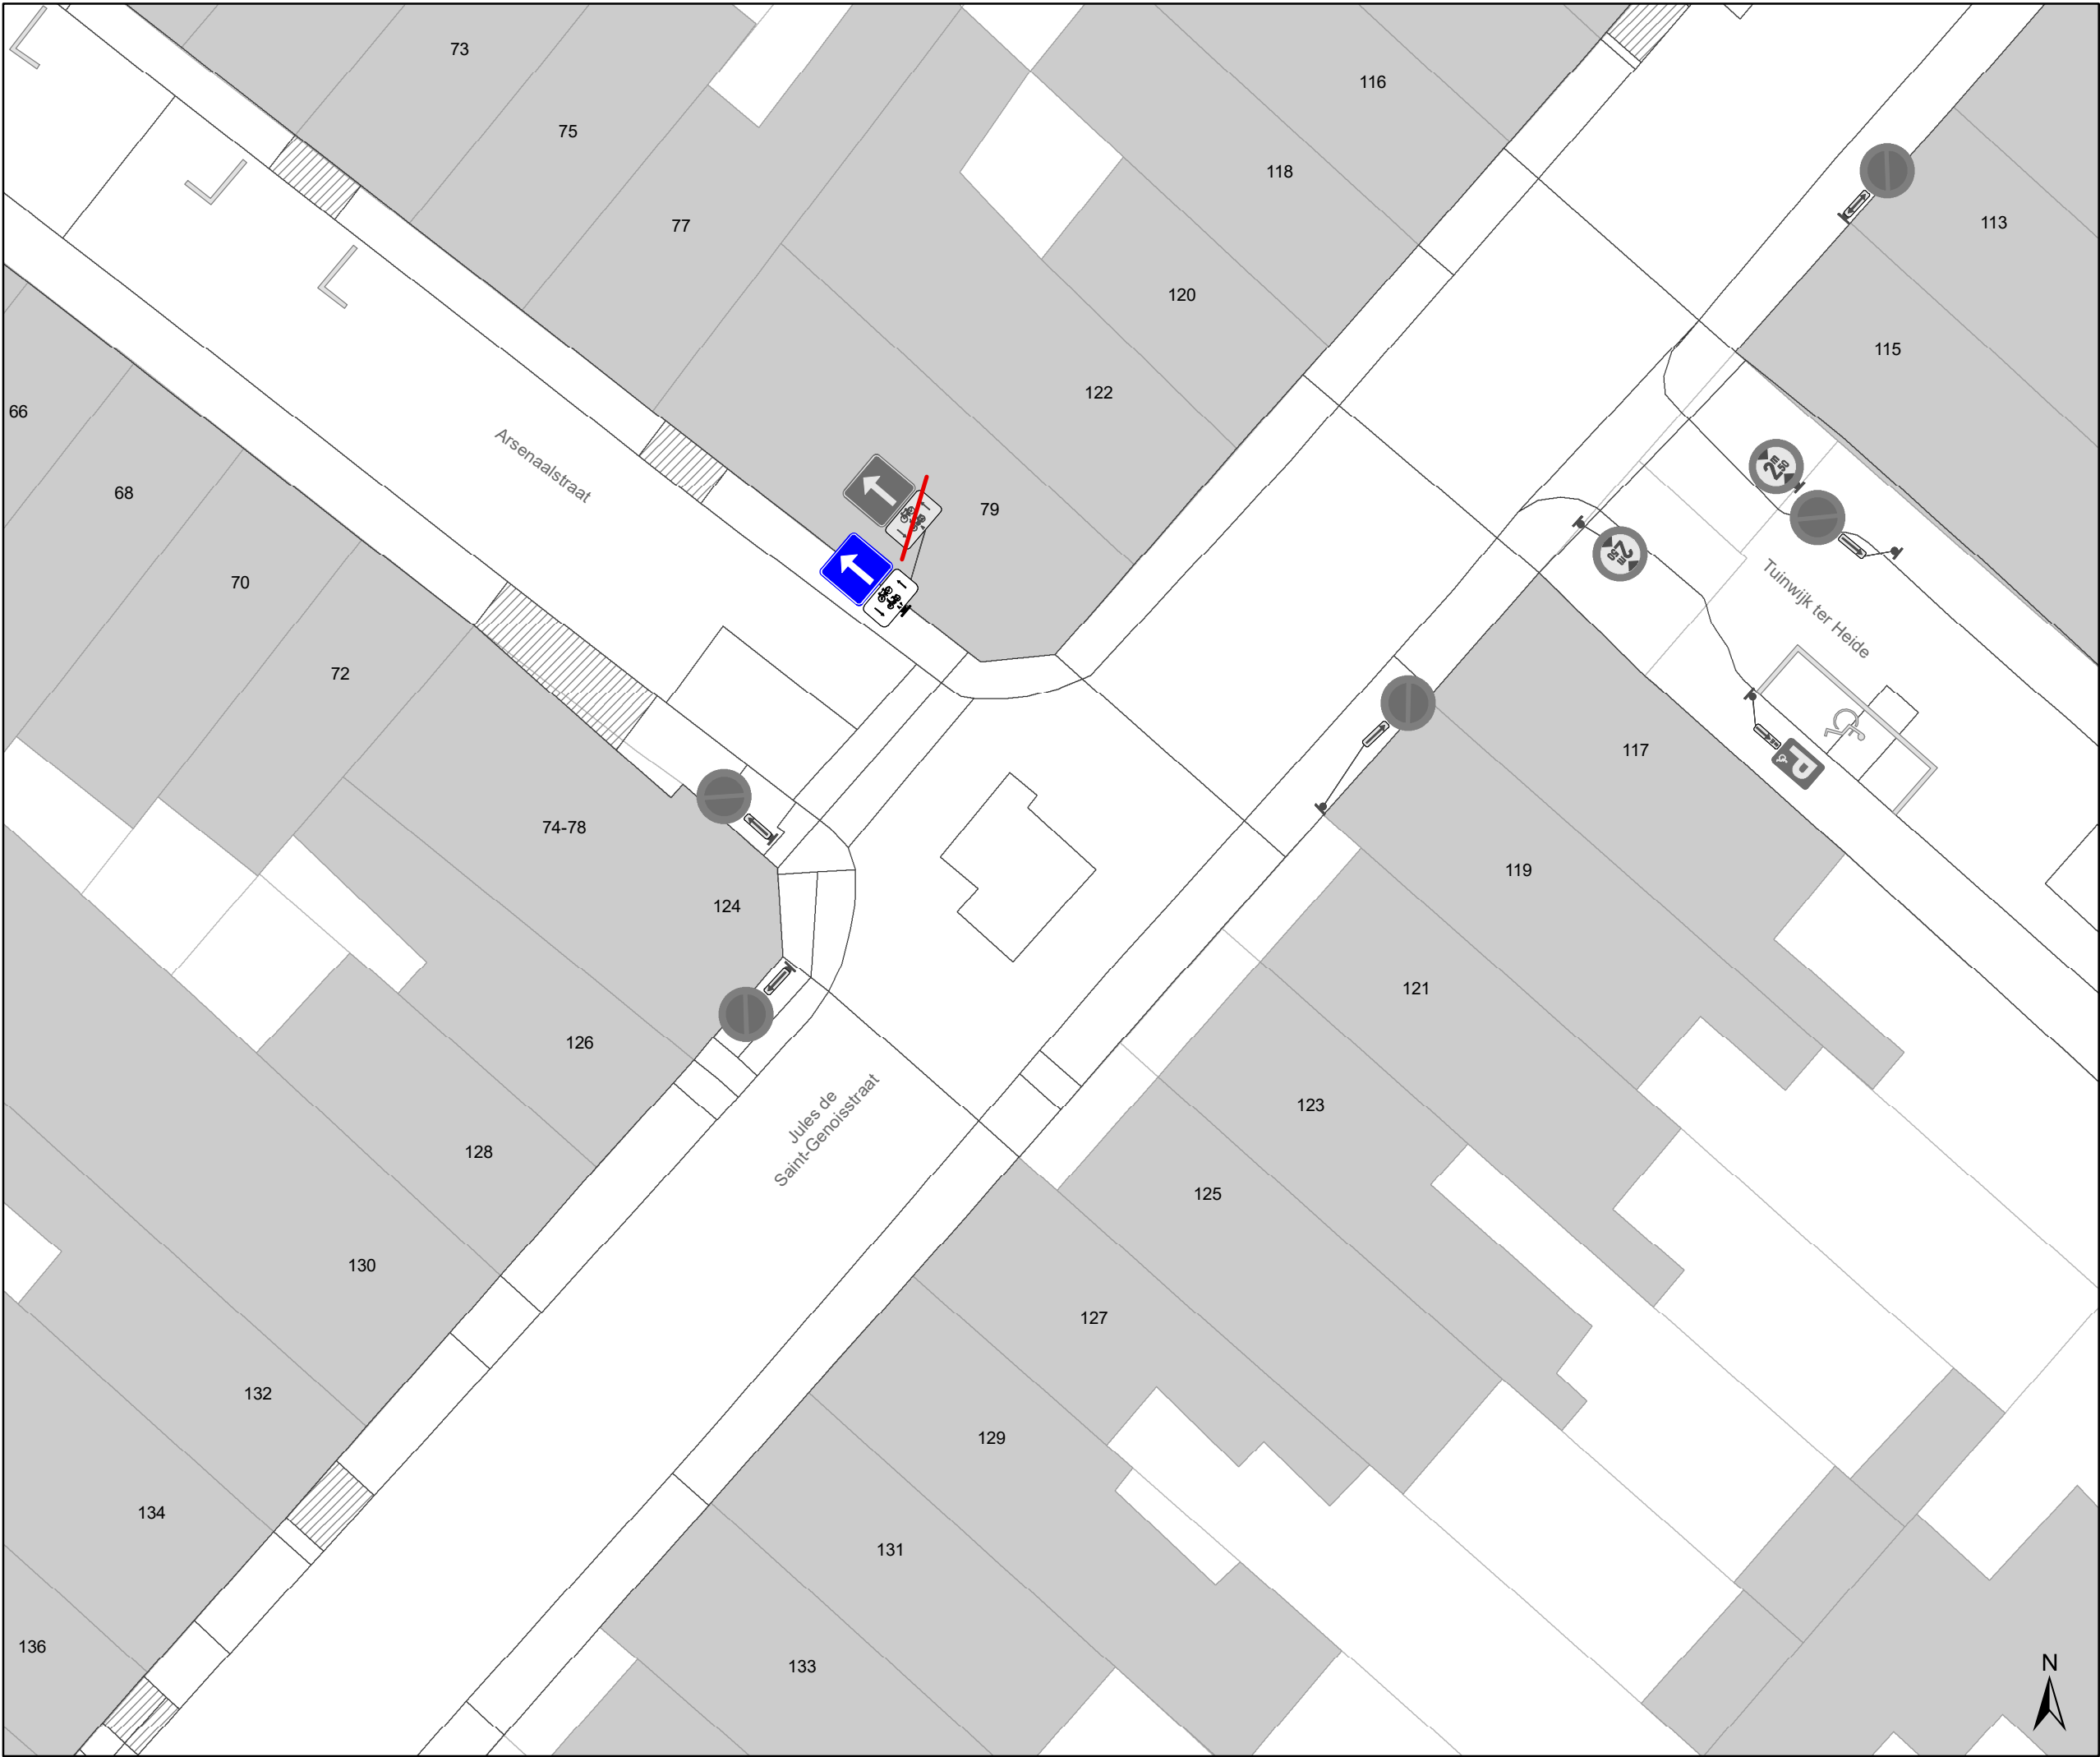

- Legende
- Bestaande verkeersborden
- Geplande verkeersborden
- Te verwijderen verkeersborden
- Bestaande wegmarkeringen
- Geplande wegmarkeringen
- Te verwijderen wegmarkeringen

- Straatmeubilair
- Gepland paaltje
- Bestaand paaltje
- Te verwijderen paaltje
- Paaltje vervangen

- Overige
- Ander gepland dossier
(in voorbereiding bij MOBBED)
- Ander gepland dossier
(in voorbereiding bij MOBBED)

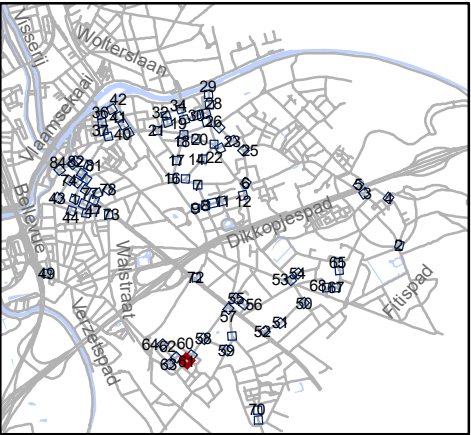


Mobiliteitsbedrijf stad Gent
Verkeerstechnische taken

paaltjes niveau 3 & 4
Gentbrugge

Dossiernummer P-384420

DATUM	SCHAAL	PLAN	P FORMAAT
25/10/2023	1/200	61/84	A3

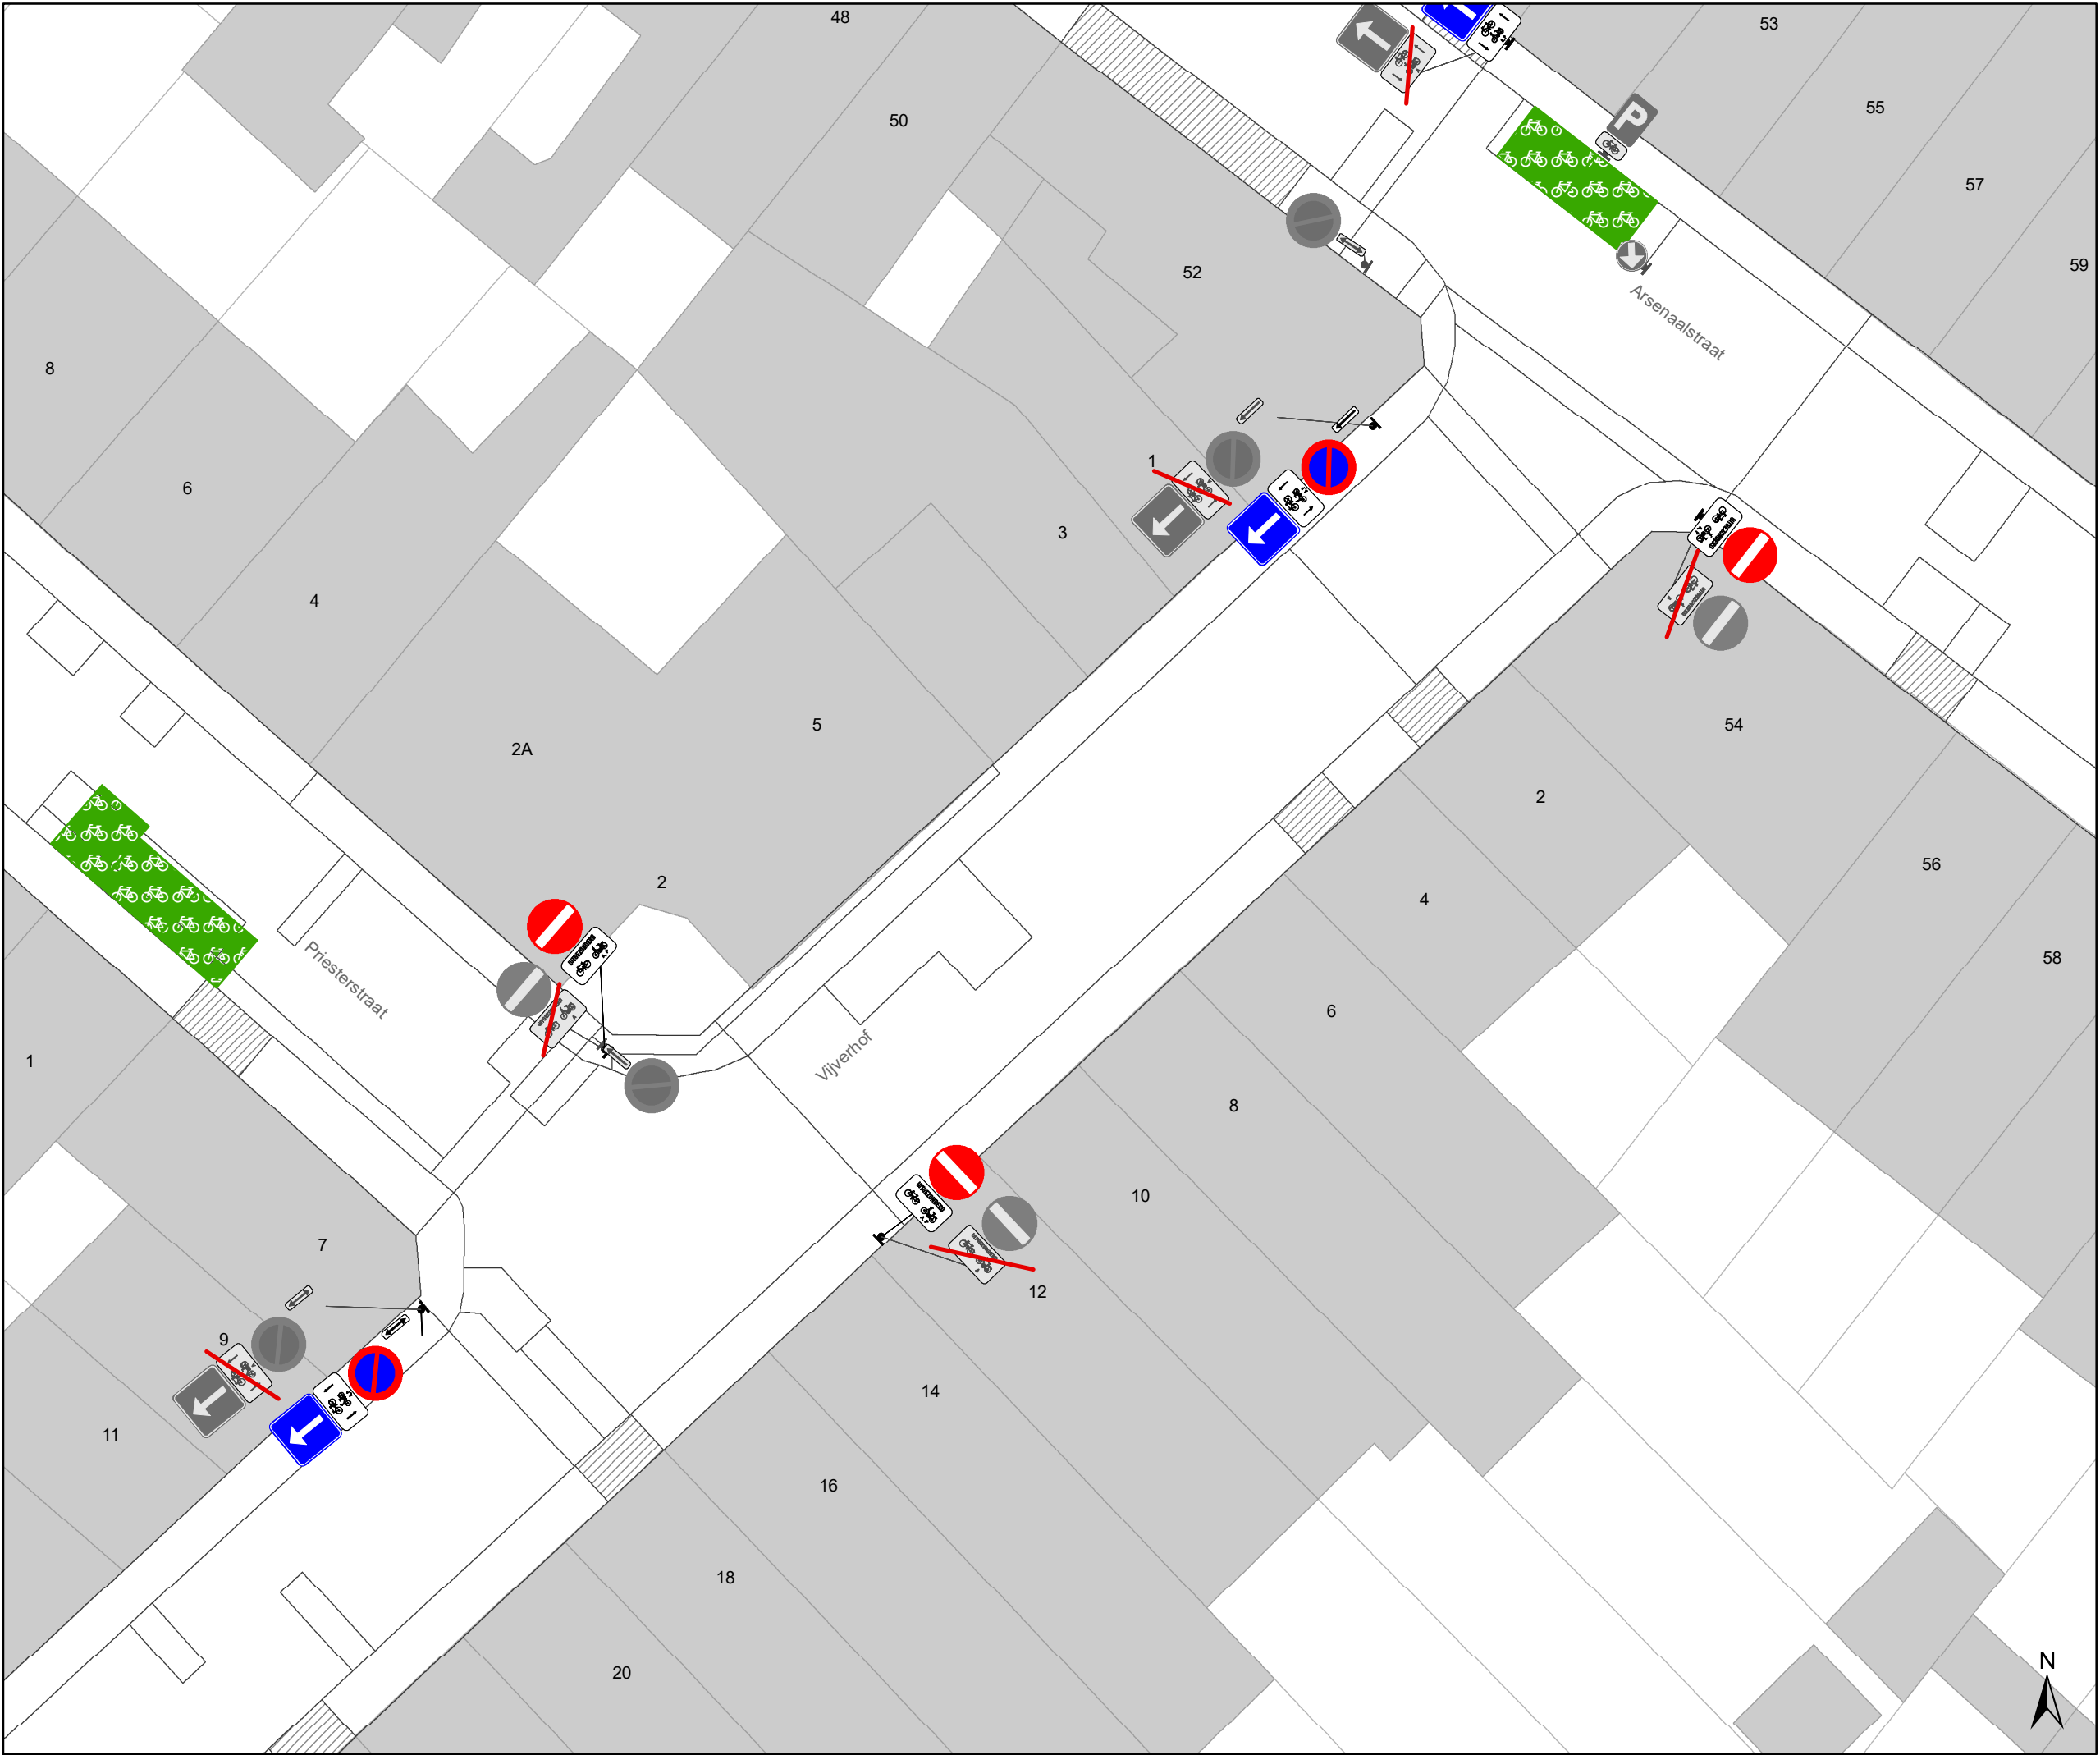

Legende

Bestaande verkeersborden

Geplande verkeersbordenBestaande wegmarkeringenGeplande wegmarkeringenTe verwijderen wegmarkeringen

Straatmeubilair

Gepland paaltje

Bestaand paaltje


Te verwijderen paaltje

Paaltje vervangen

Overige

Ander gepland dossier (in voorbereiding bij MOBBED)

Ander gepland dossier (in voorbereiding bij MOBBED)

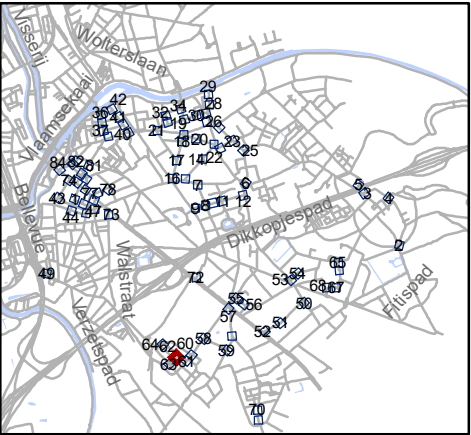


Mobiliteitsbedrijf stad Gent
Verkeerstechnische taken

paaltjes niveau 3 & 4
Gentbrugge

Dossiernummer P-384420

DATUM	SCHAAL	PLAN	P FORMAAT
25/10/2023	1/200	62/84	A3

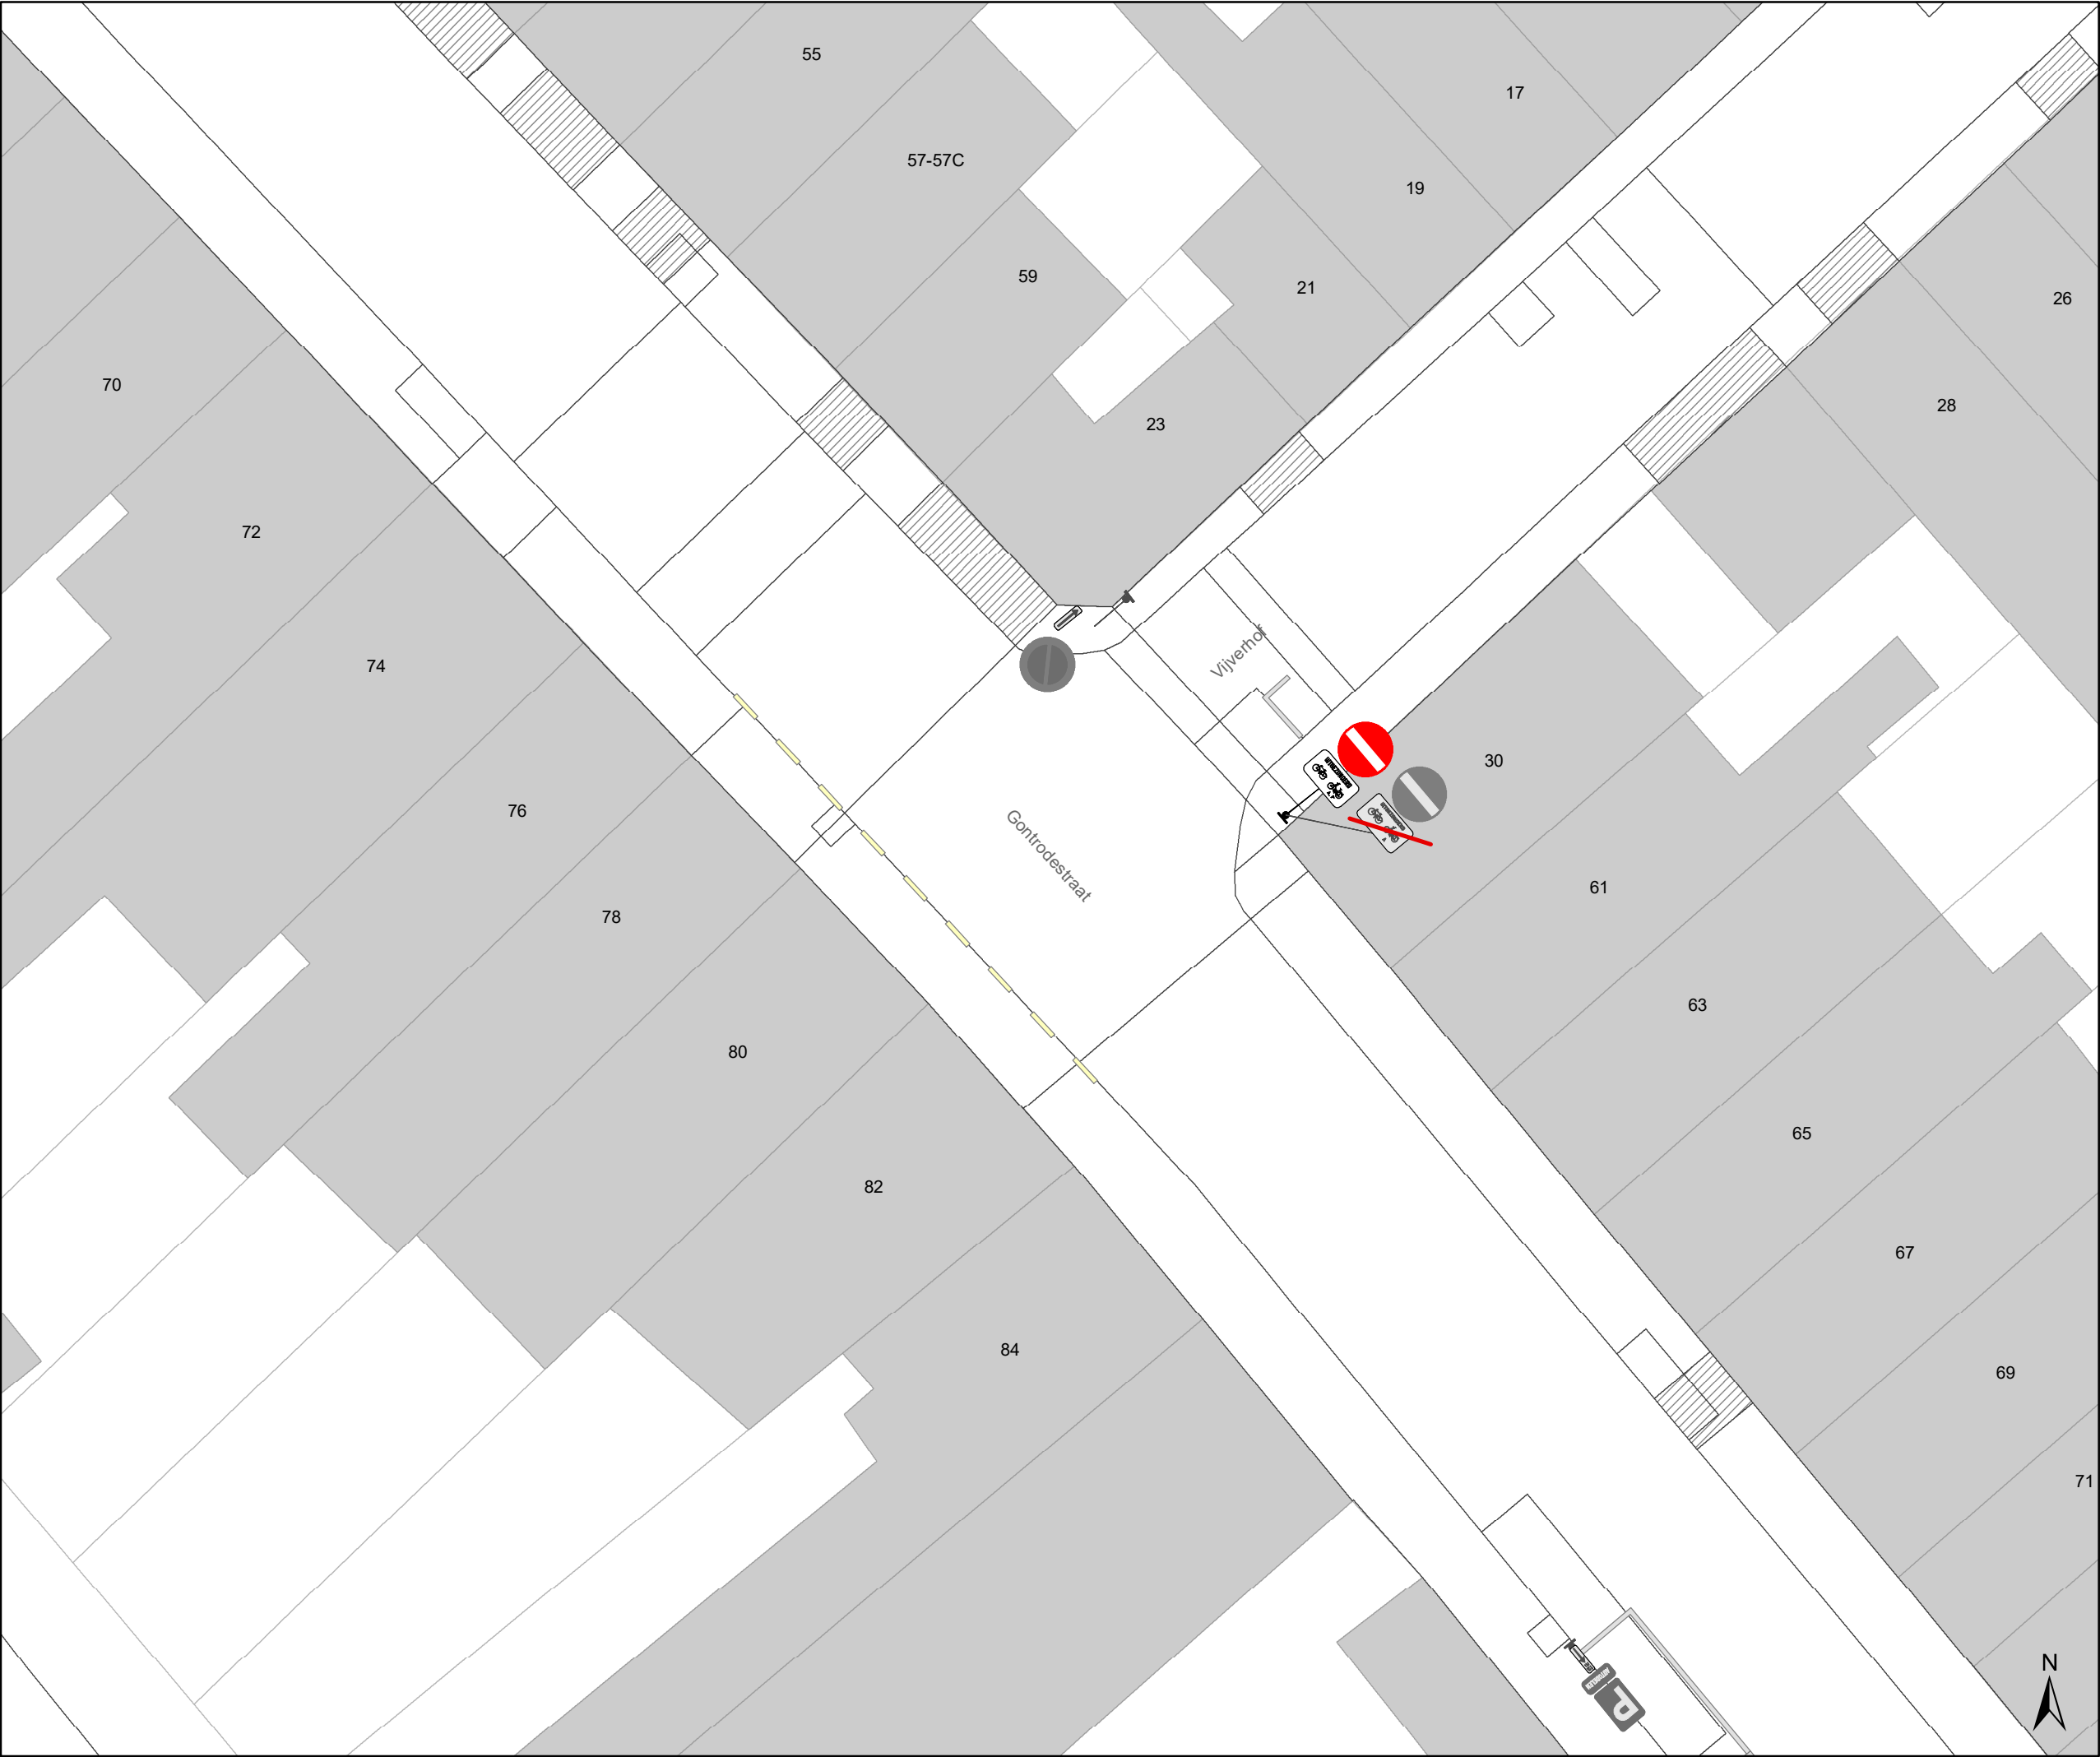

Legende

Bestaande verkeersborden

Geplande verkeersborden

Te verwijderen verkeersborden

Bestaande wegmarkeringen

Geplande wegmarkeringen

Te verwijderen wegmarkeringen

Straatmeubilair

Gepland paaltje

Bestaand paaltje


Te verwijderen paaltje

Paaltje vervangen

Overige

Ander gepland dossier
(in voorbereiding bij MOBBED)

Ander gepland dossier
(in voorbereiding bij MOBBED)

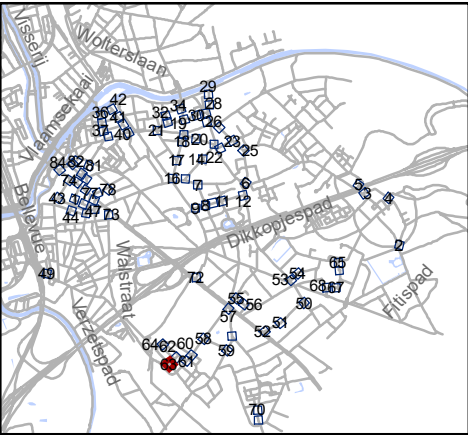


Mobiliteitsbedrijf stad Gent
Verkeerstechnische taken

paaltjes niveau 3 & 4
Gentbrugge

Dossiernummer P-384420

DATUM	SCHAAL	PLAN	P FORMAAT
25/10/2023	1/200	63/84	A3

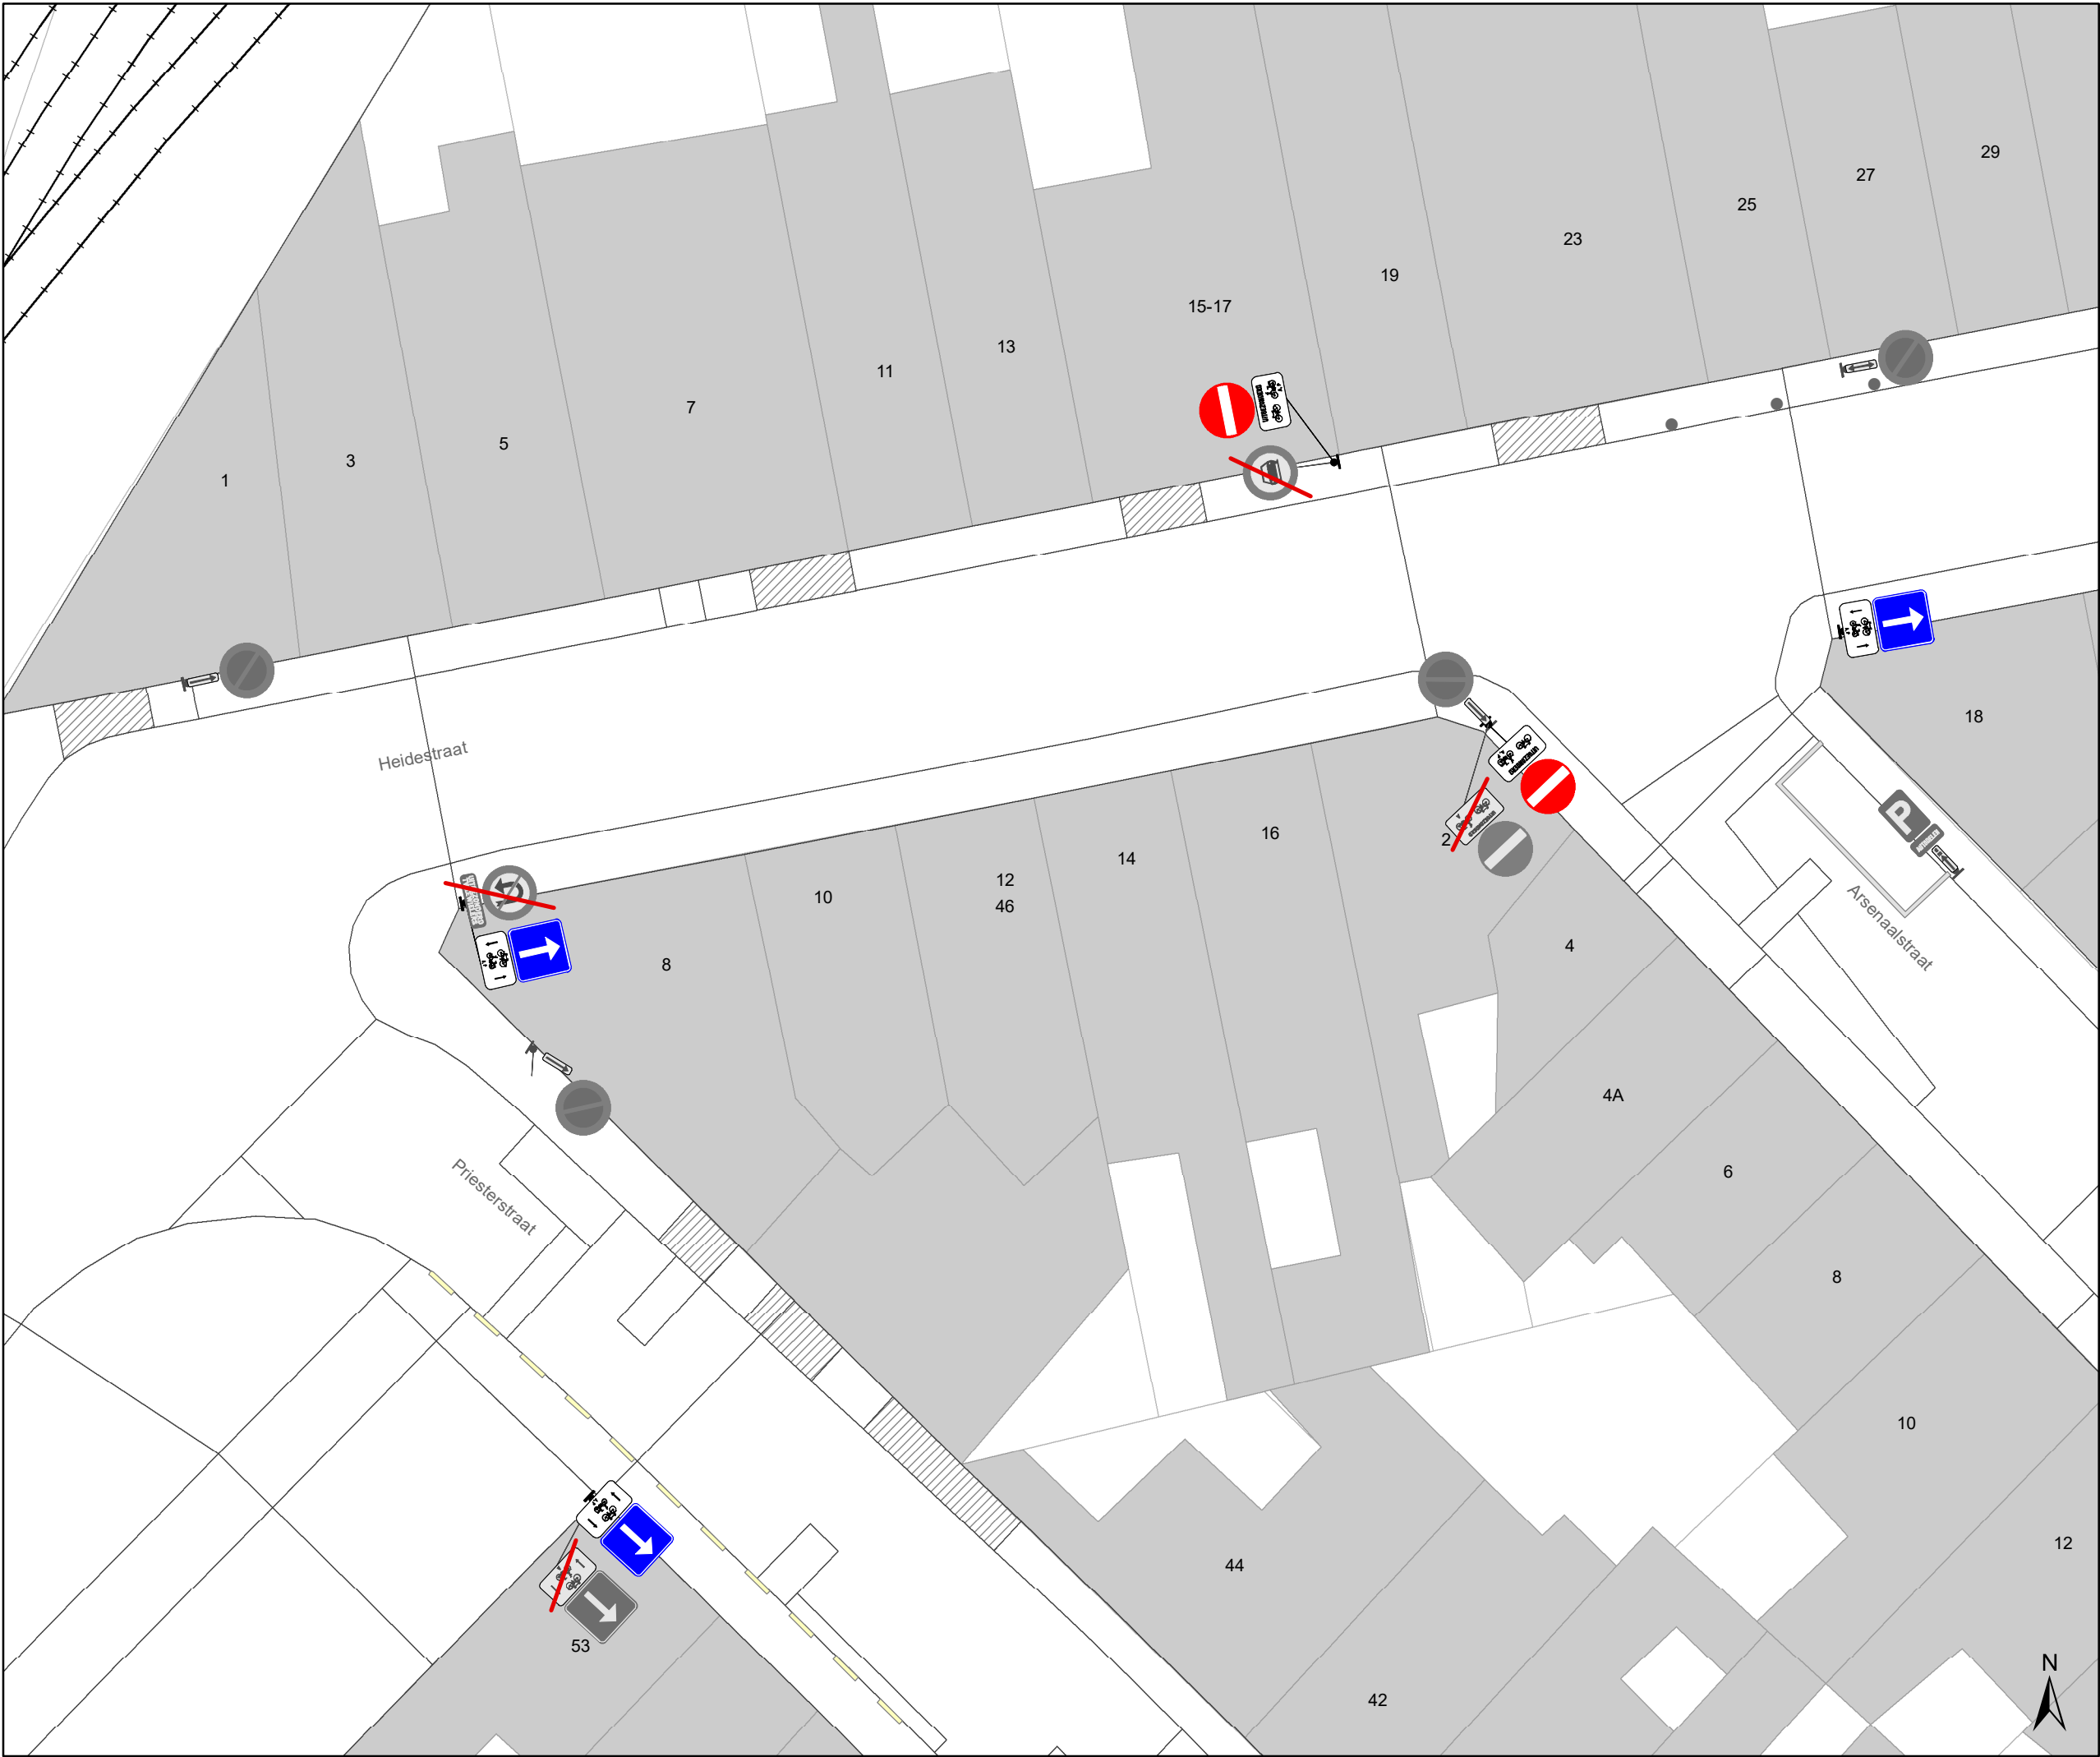

Legende


- Bestaande verkeersborden
- Geplande verkeersborden
- Te verwijderen verkeersborden
- Bestaande wegmarkeringen
- Geplande wegmarkeringen
- Te verwijderen wegmarkeringen

Straatmeubilair

- Gepland paaltje
- Bestaand paaltje
- Te verwijderen paaltje
- Paaltje vervangen

Overige

- Ander gepland dossier (in voorbereiding bij MOBBD)
- Ander gepland dossier (in voorbereiding bij MOBBD)

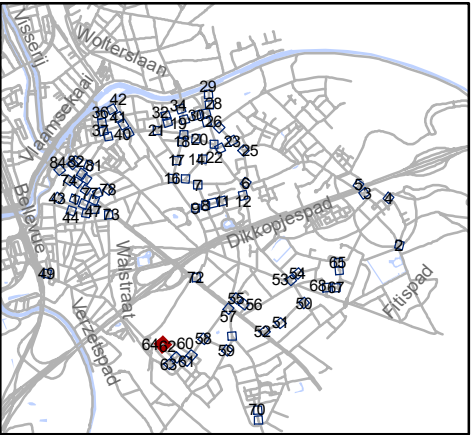

Mobiliteitsbedrijf stad Gent
Verkeerstechnische taken

**paaltjes niveau 3 & 4
Gentbrugge**

Dossiernummer P-384420


DATUM	SCHAAL	PLAN	P FORMAAT
25/10/2023	1/200	64/84	A3



- ### Legende
- Bestaande verkeersborden
 - Geplande verkeersborden
 - Te verwijderen verkeersborden
 - Bestaande wegmarkeringen
 - Geplande wegmarkeringen
 - Te verwijderen wegmarkeringen

- ### Straatmeubilair
- Gepland paaltje
 - Bestaand paaltje
 - Te verwijderen paaltje
 - Paaltje vervangen

- ### Overige
- Ander gepland dossier (in voorbereiding bij MOBBD)
 - Ander gepland dossier (in voorbereiding bij MOBBD)

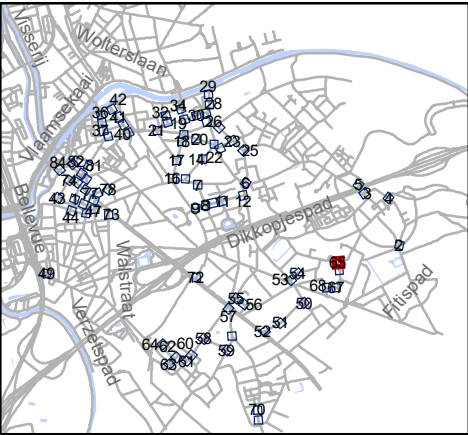



Legende

Bestaande verkeersborden

Geplande verkeersborden

Te verwijderen verkeersborden

Bestaande wegmarkeringen

Geplande wegmarkeringen

Te verwijderen wegmarkeringen

Straatmeubilair

Gepland paaltje

Bestaand paaltje


Te verwijderen paaltje

Paaltje vervangen

Overige

Ander gepland dossier
(in voorbereiding bij MOBBD)

Ander gepland dossier
(in voorbereiding bij MOBBD)

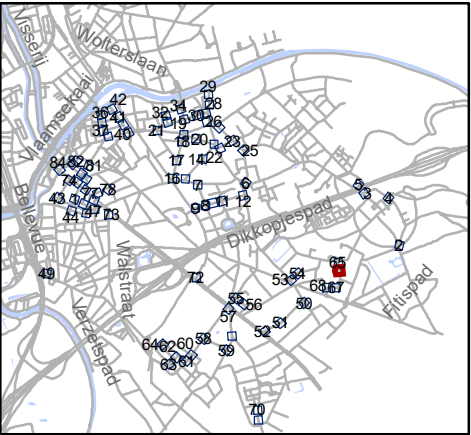


Mobiliteitsbedrijf stad Gent
Verkeerstechnische taken

**paaltjes niveau 3 & 4
Gentbrugge**

Dossiernummer P-384420


DATUM	SCHAAL	PLAN	P FORMAAT
25/10/2023	1/200	66/84	A3

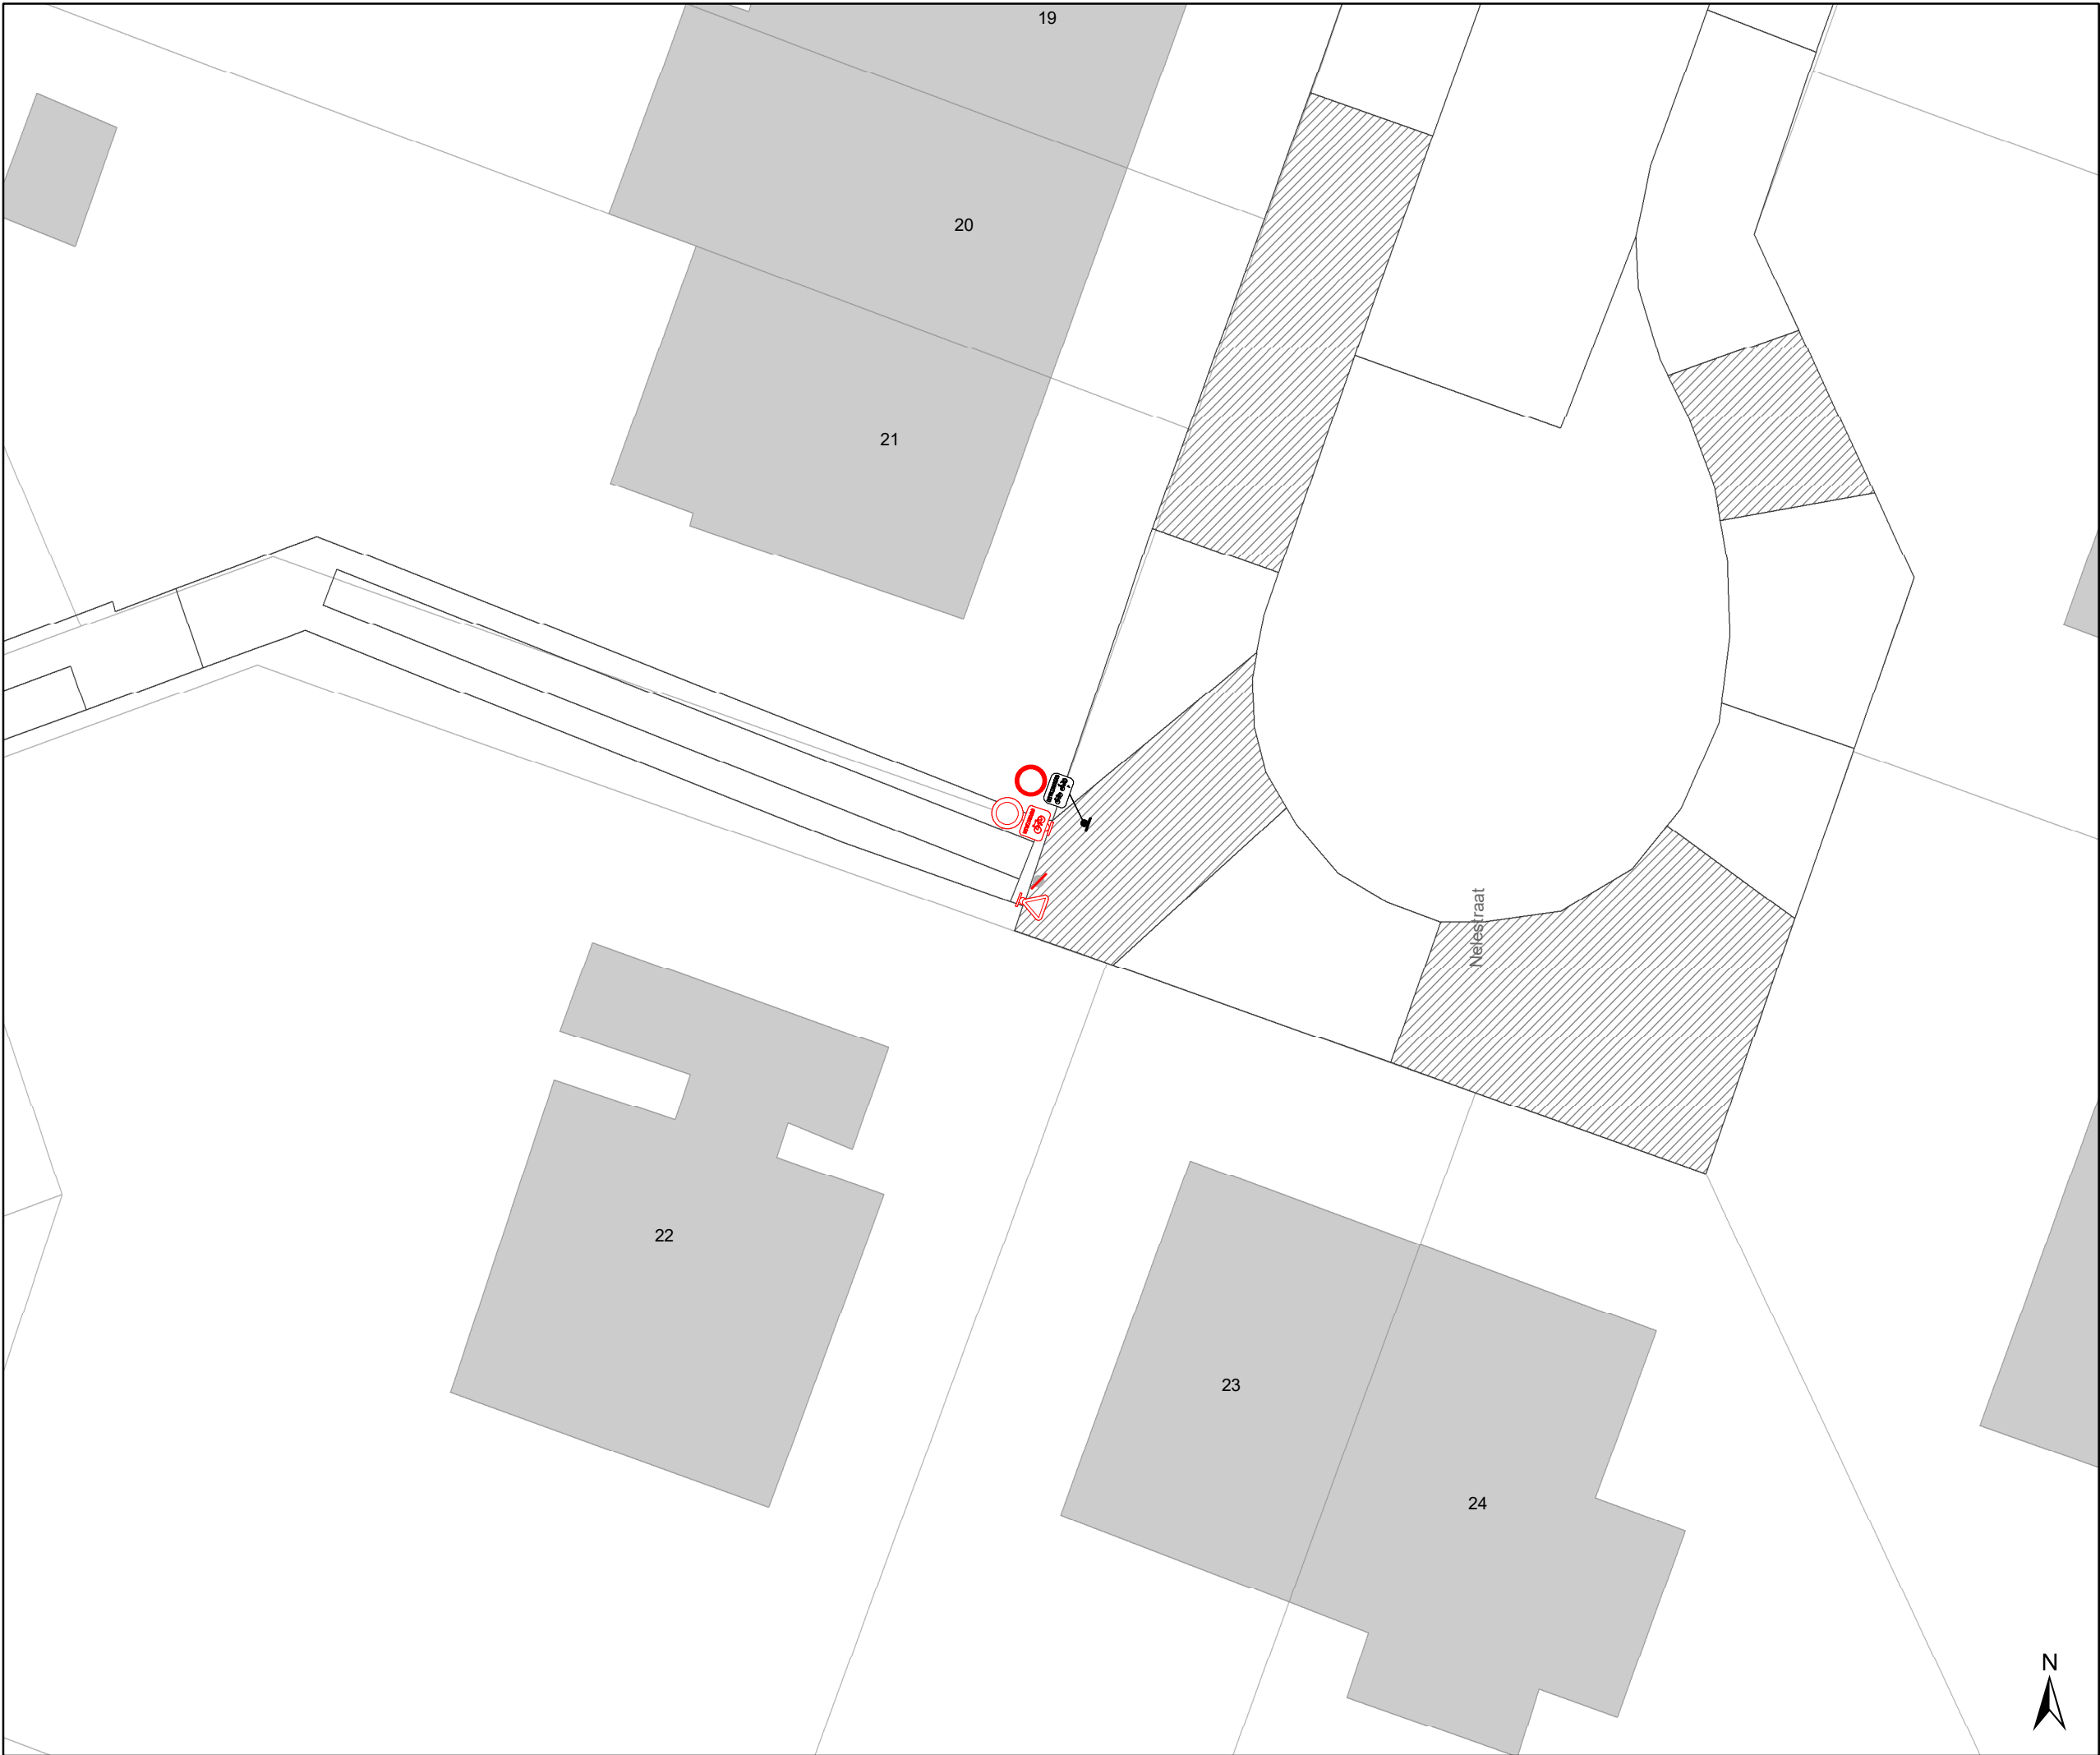

- ### Legende
- Bestaande verkeersborden
 - Geplande verkeersborden
 - Te verwijderen verkeersborden
 - Bestaande wegmarkeringen
 - Geplande wegmarkeringen
 - Te verwijderen wegmarkeringen

- ### Straatmeubilair
- Gepland paaltje
 - Bestaand paaltje
 - Te verwijderen paaltje
 - Paaltje vervangen

- ### Overige
- Ander gepland dossier (in voorbereiding bij MOBBD)
 - Ander gepland dossier (in voorbereiding bij MOBBD)

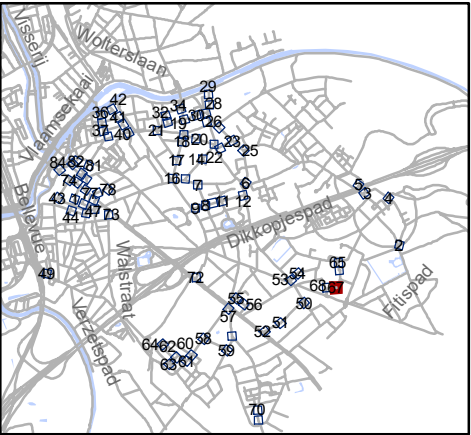

Mobiliteitsbedrijf stad Gent
Verkeerstechnische taken

**paaltjes niveau 3 & 4
Gentbrugge**

Dossiernummer P-384420

DATUM	SCHAAL	PLAN	P FORMAAT
25/10/2023	1/200	67/84	A3



Legende


- Bestaande verkeersborden
- Geplande verkeersborden
- Te verwijderen verkeersborden
- Bestaande wegmarkeringen
- Geplande wegmarkeringen
- Te verwijderen wegmarkeringen

Straatmeubilair

- Gepland paaltje
- Bestaand paaltje
- Te verwijderen paaltje
- Paaltje vervangen

Overige

- Ander gepland dossier (in voorbereiding bij MOBBED)
- Ander gepland dossier (in voorbereiding bij MOBBED)

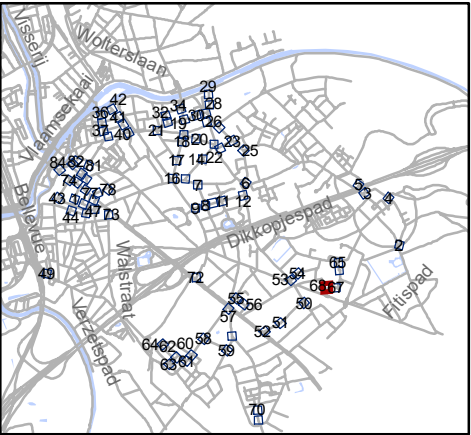


Mobiliteitsbedrijf stad Gent
Verkeerstechnische taken

**paaltjes niveau 3 & 4
Gentbrugge**

Dossiernummer P-384420

DATUM	SCHAAL	PLAN	P FORMAAT
25/10/2023	1/200	68/84	A3

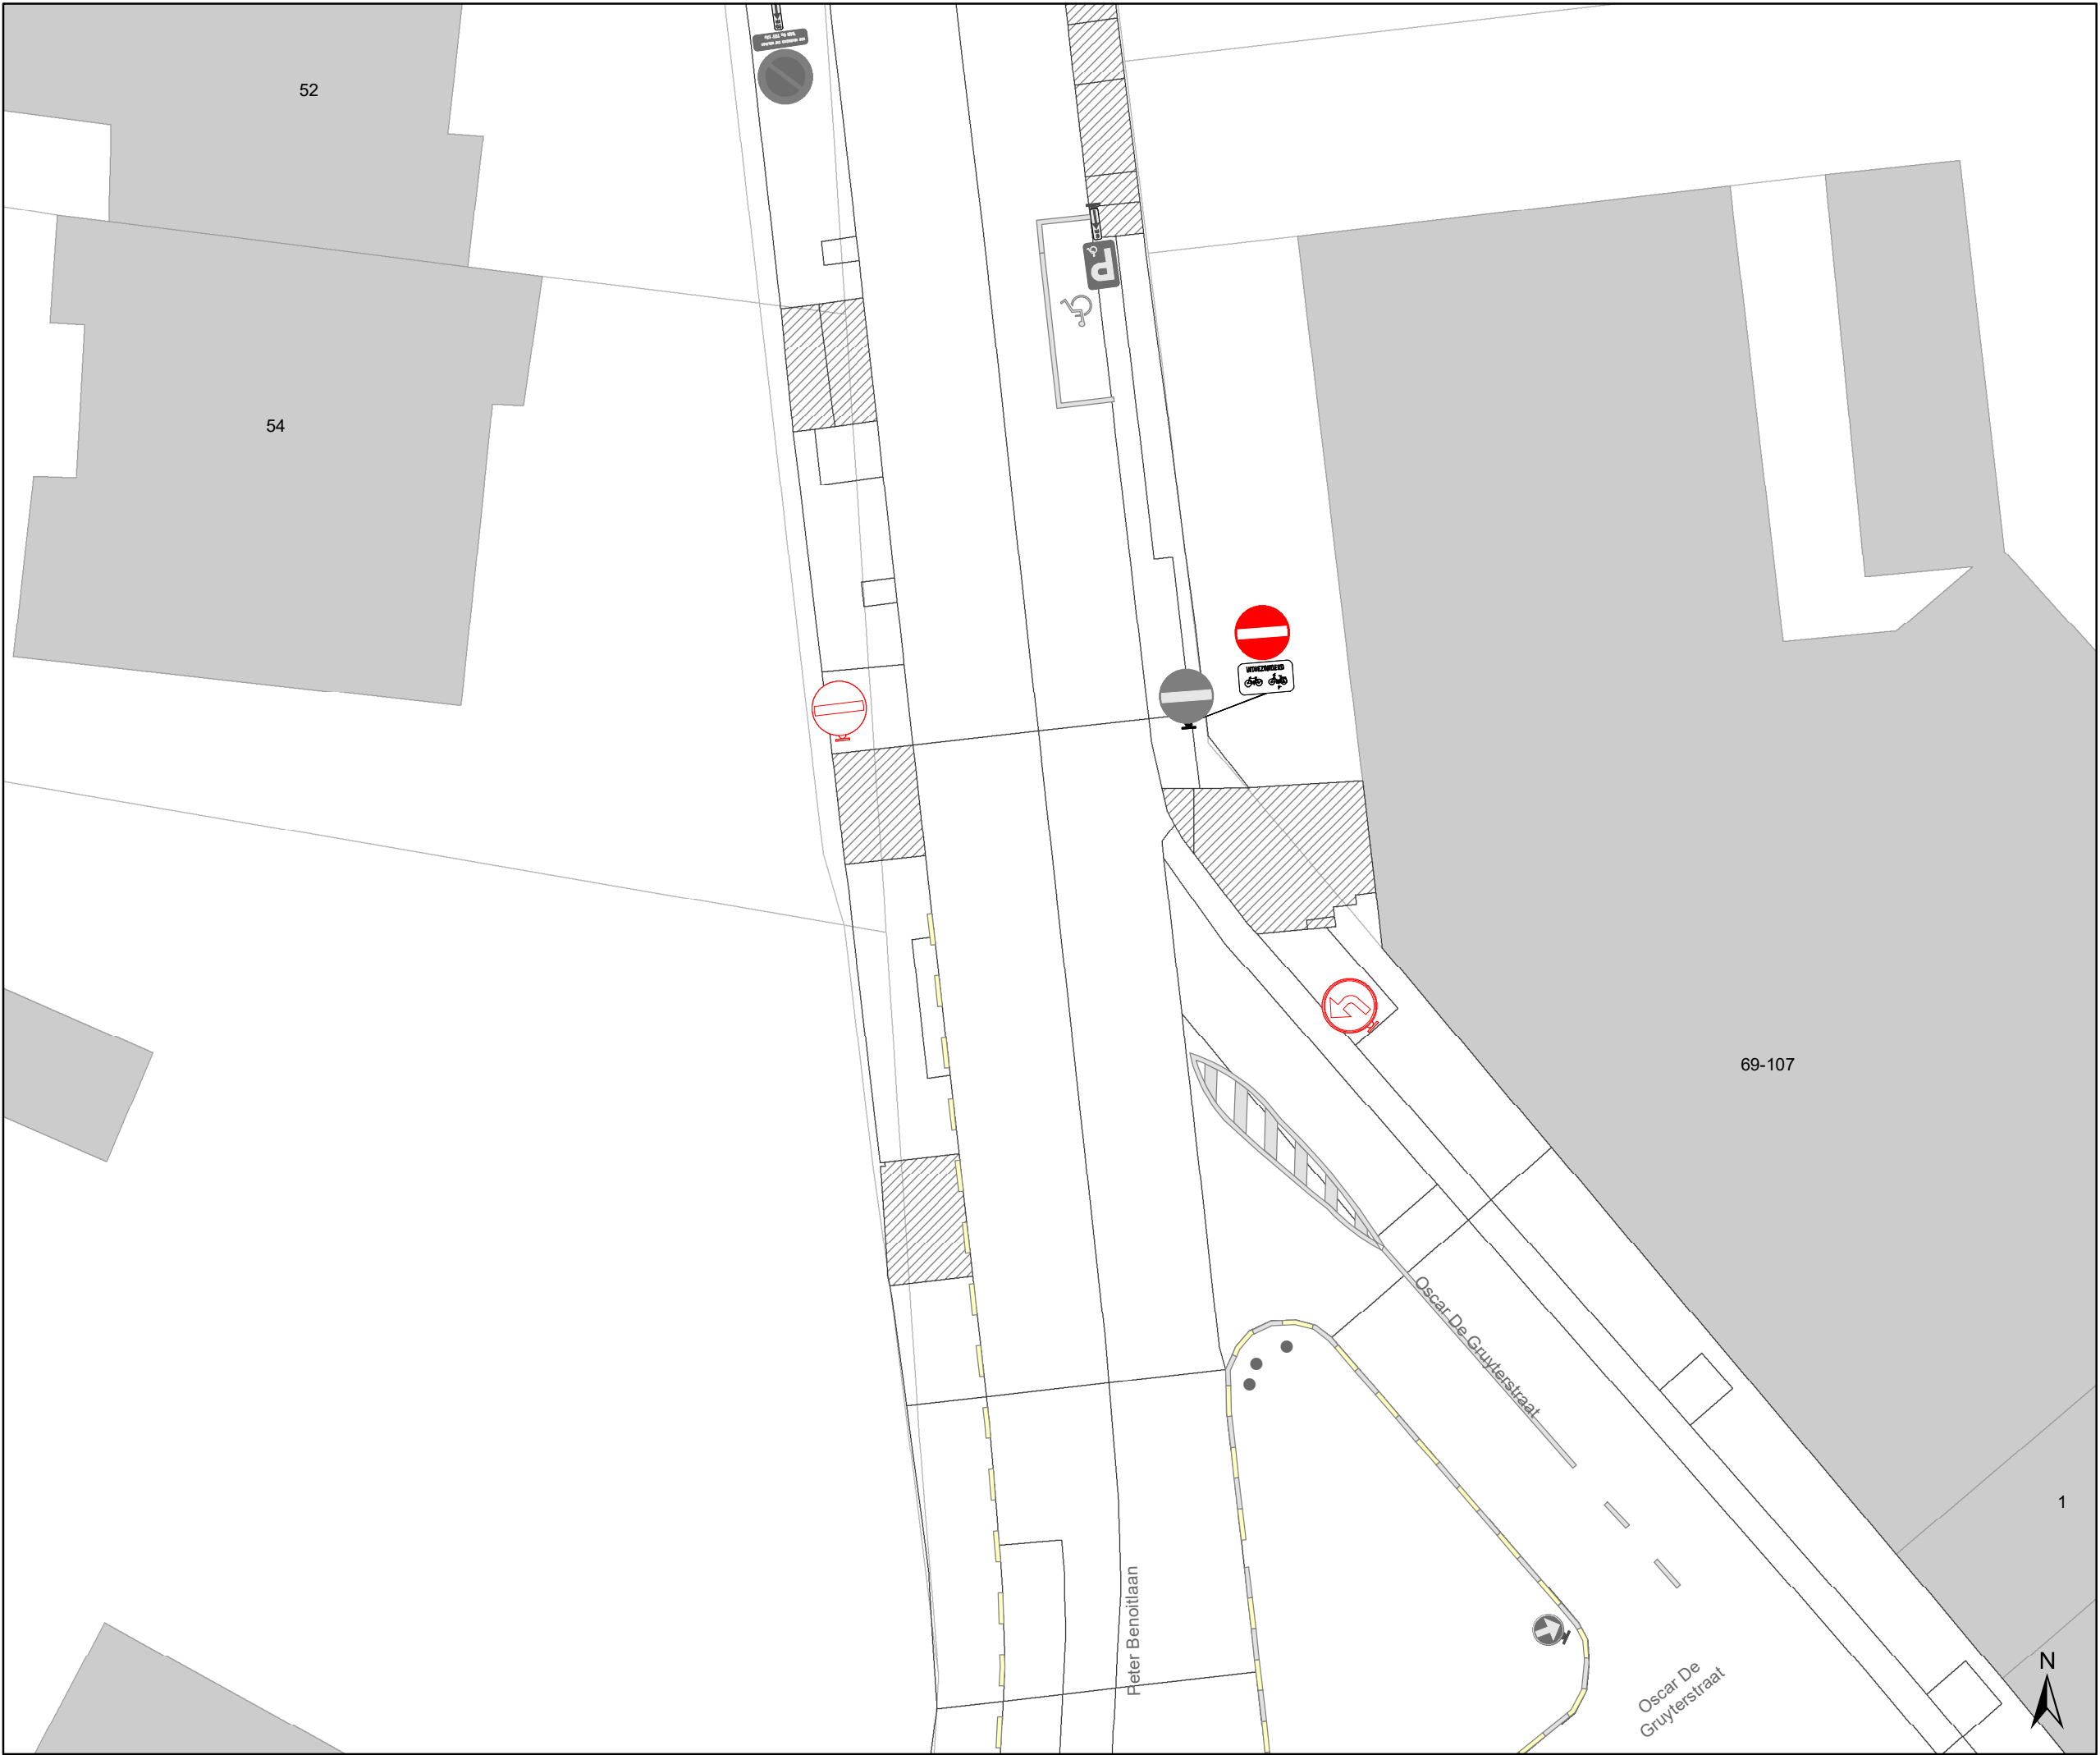

Legende


- Bestaande verkeersborden
- Geplande verkeersborden
- Te verwijderen verkeersborden
- Bestaande wegmarkeringen
- Geplande wegmarkeringen
- Te verwijderen wegmarkeringen

Straatmeubilair

- Gepland paaltje
- Bestaand paaltje
- Te verwijderen paaltje
- Paaltje vervangen

Overige

- Ander gepland dossier (in voorbereiding bij MOBBD)
- Ander gepland dossier (in voorbereiding bij MOBBD)

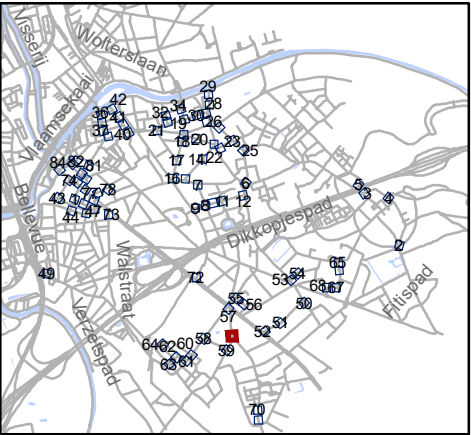


Mobiliteitsbedrijf stad Gent
Verkeerstechnische taken

paaltjes niveau 3 & 4
Gentbrugge

Dossiernummer P-384420

DATUM	SCHAAL	PLAN	P FORMAAT
25/10/2023	1/200	69/84	A3

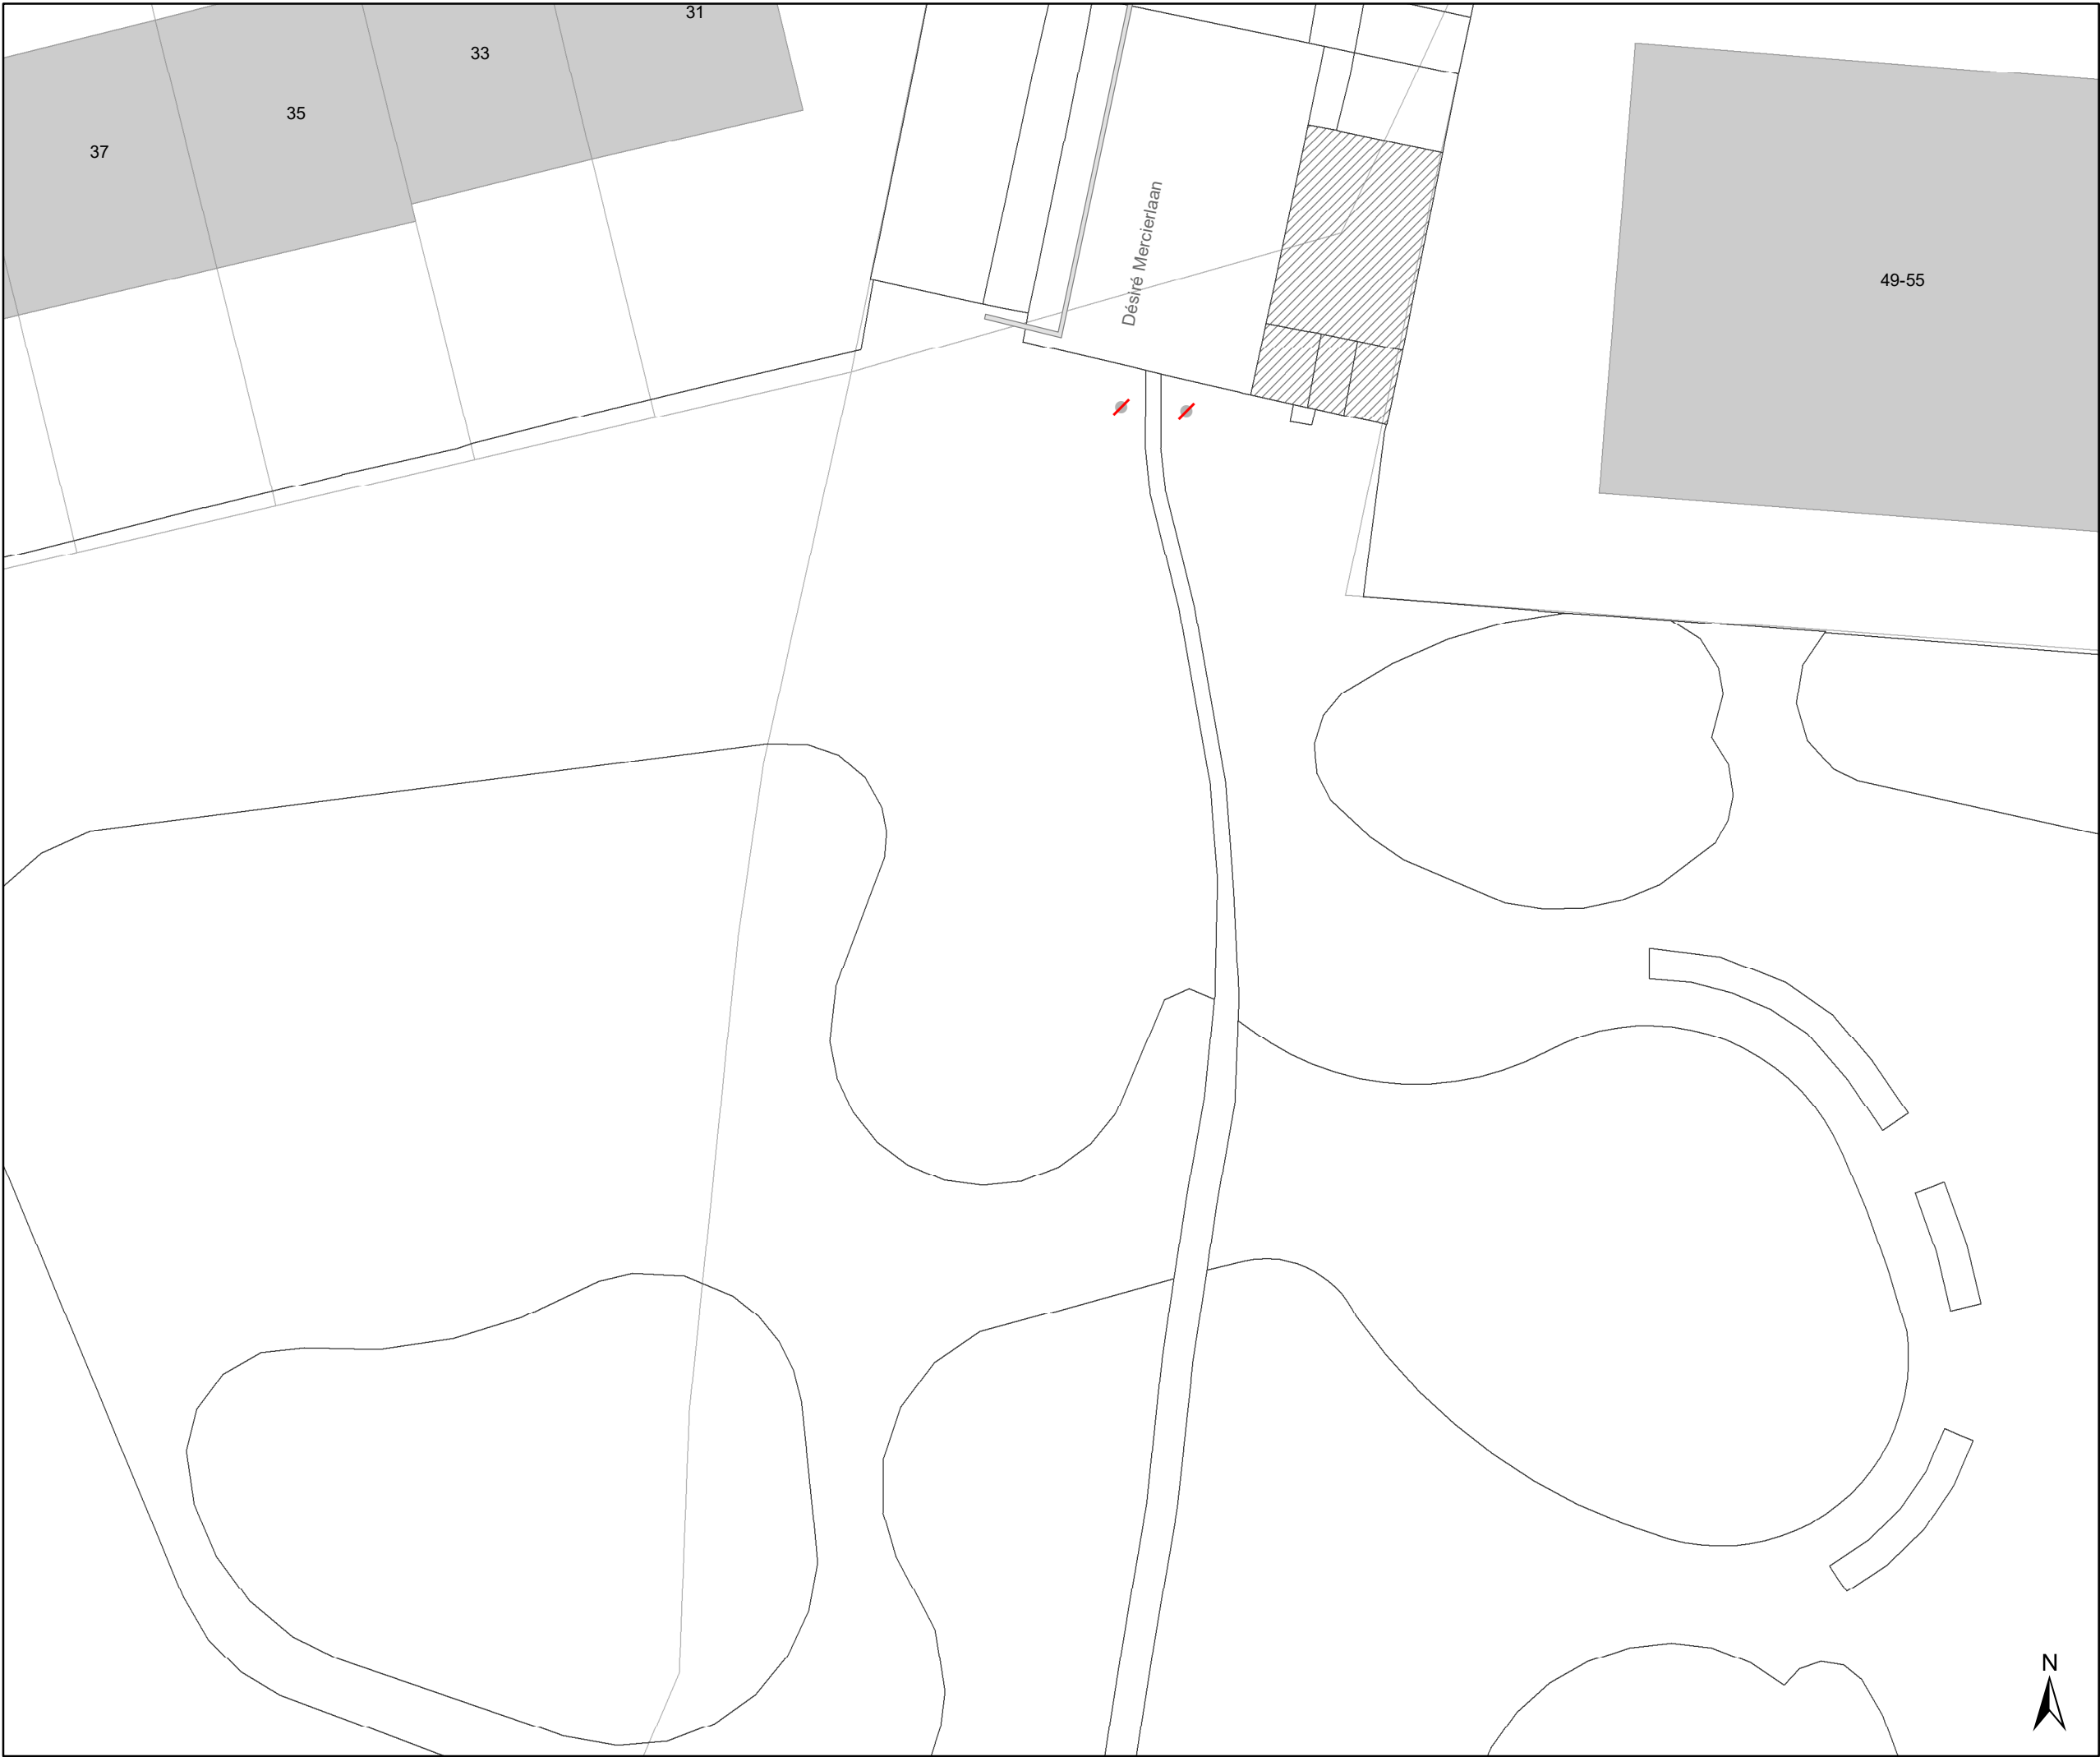

Legende

Bestaande verkeersborden

Geplande verkeersborden

Te verwijderen verkeersborden

Bestaande wegmarkeringen

Geplande wegmarkeringen

Te verwijderen wegmarkeringen

Straatmeubilair

Gepland paaltje

Bestaand paaltje


Te verwijderen paaltje

Paaltje vervangen

Overige

Ander gepland dossier
(in voorbereiding bij MOBBED)

Ander gepland dossier
(in voorbereiding bij MOBBED)

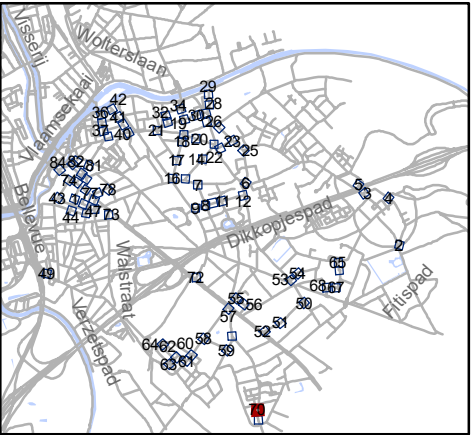

Mobiliteitsbedrijf stad Gent
Verkeerstechnische taken

paaltjes niveau 3 & 4 Gentbrugge

Dossiernummer P-384420

DATUM	SCHAAL	PLAN	P FORMAAT
25/10/2023	1/200	70/84	A3



Legende


- Bestaande verkeersborden
- Geplande verkeersborden
- Te verwijderen verkeersborden
- Bestaande wegmarkeringen
- Geplande wegmarkeringen
- Te verwijderen wegmarkeringen

Straatmeubilair

- Gepland paaltje
- Bestaand paaltje
- Te verwijderen paaltje
- Paaltje vervangen

Overige

- Ander gepland dossier (in voorbereiding bij MOBBD)
- Ander gepland dossier (in voorbereiding bij MOBBD)

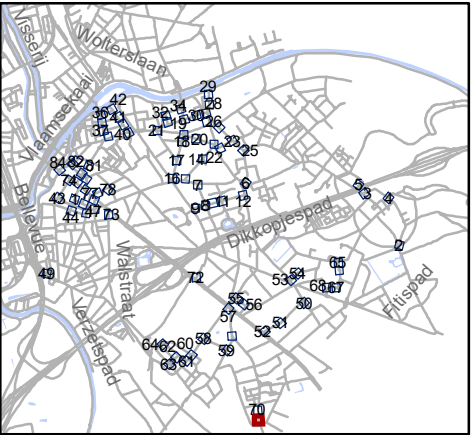


Mobiliteitsbedrijf stad Gent
Verkeerstechnische taken

**paaltjes niveau 3 & 4
Gentbrugge**

Dossiernummer P-384420


DATUM	SCHAAL	PLAN	P FORMAAT
25/10/2023	1/200	71/84	A3

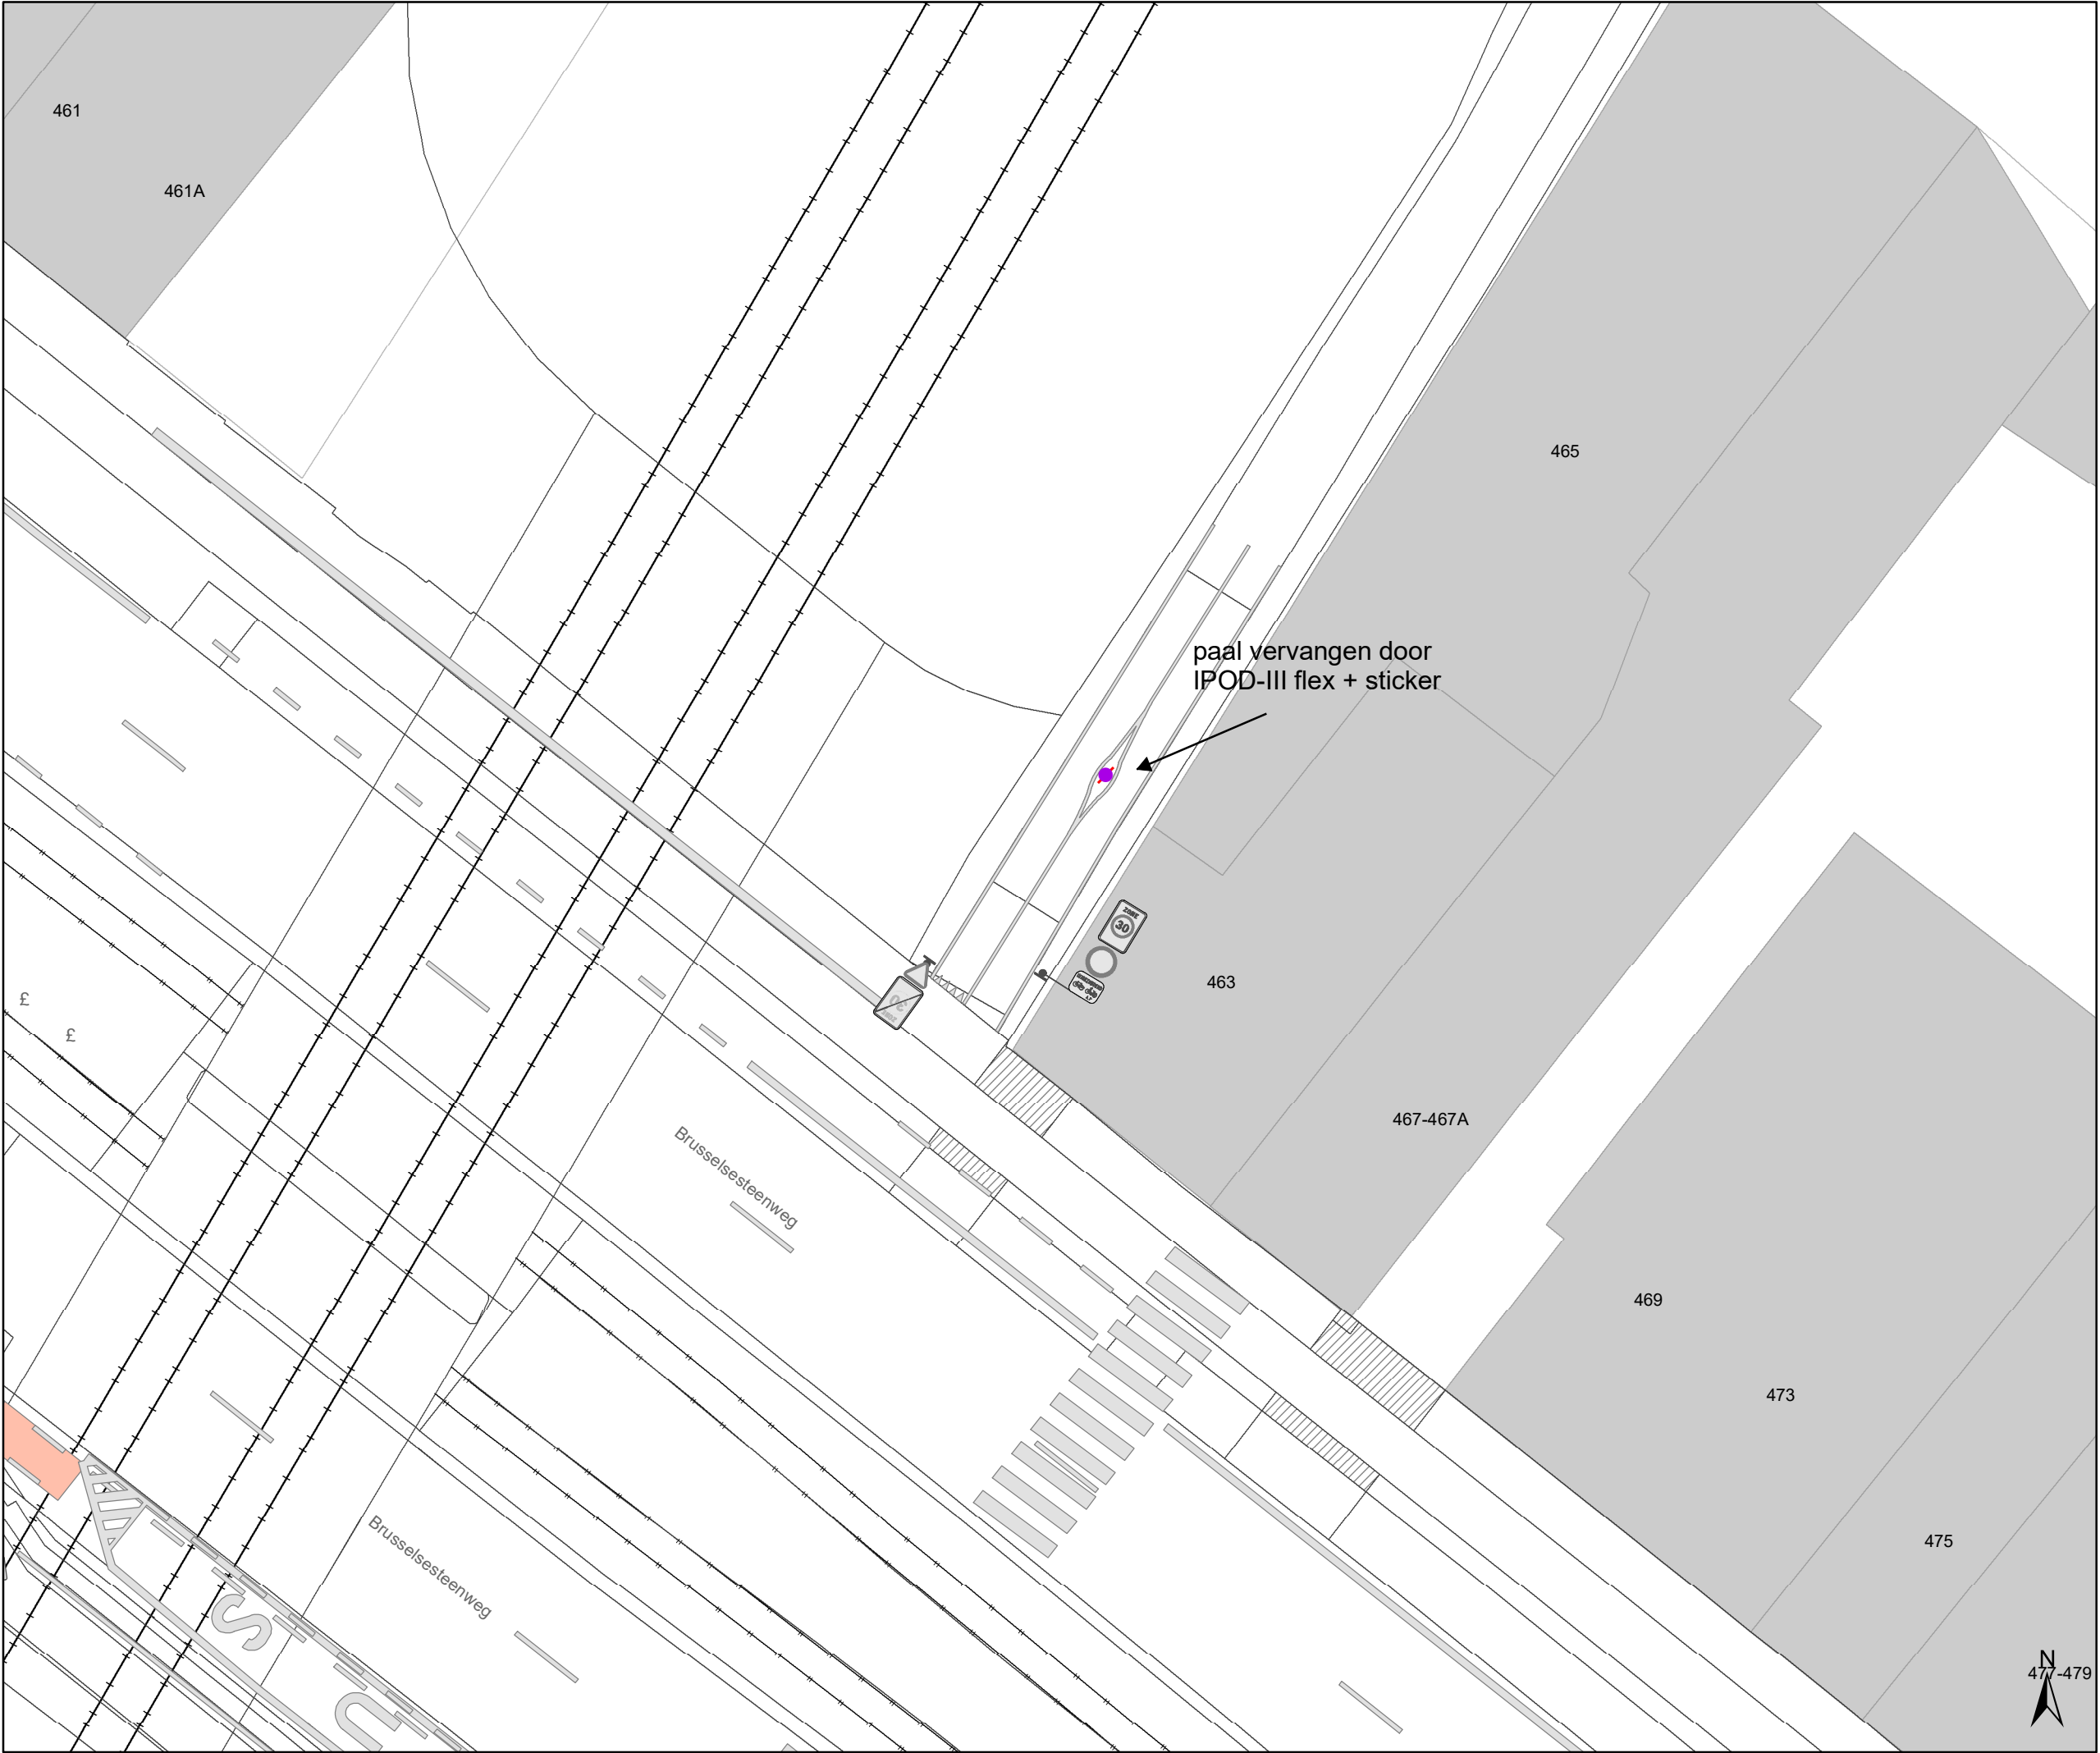

- ### Legende
- Bestaande verkeersborden
 - Geplande verkeersborden
 - Te verwijderen verkeersborden
 - Bestaande wegmarkeringen
 - Geplande wegmarkeringen
 - Te verwijderen wegmarkeringen

- ### Straatmeubilair
- Gepland paaltje
 - Bestaand paaltje
 - Te verwijderen paaltje
 - Paaltje vervangen

- ### Overige
- Ander gepland dossier (in voorbereiding bij MOBBD)
 - Ander gepland dossier (in voorbereiding bij MOBBD)

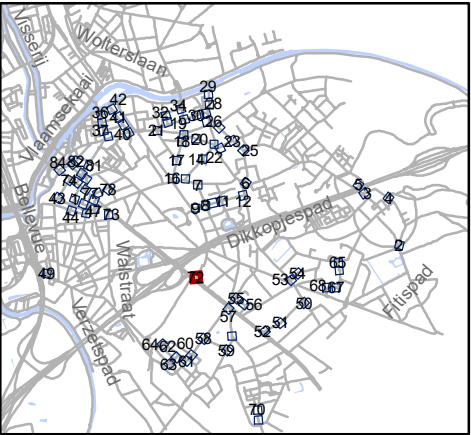


Mobiliteitsbedrijf stad Gent
Verkeerstechnische taken

**paaltjes niveau 3 & 4
Gentbrugge**

Dossiernummer P-384420

DATUM	SCHAAL	PLAN	P FORMAAT
25/10/2023	1/200	72/84	A3

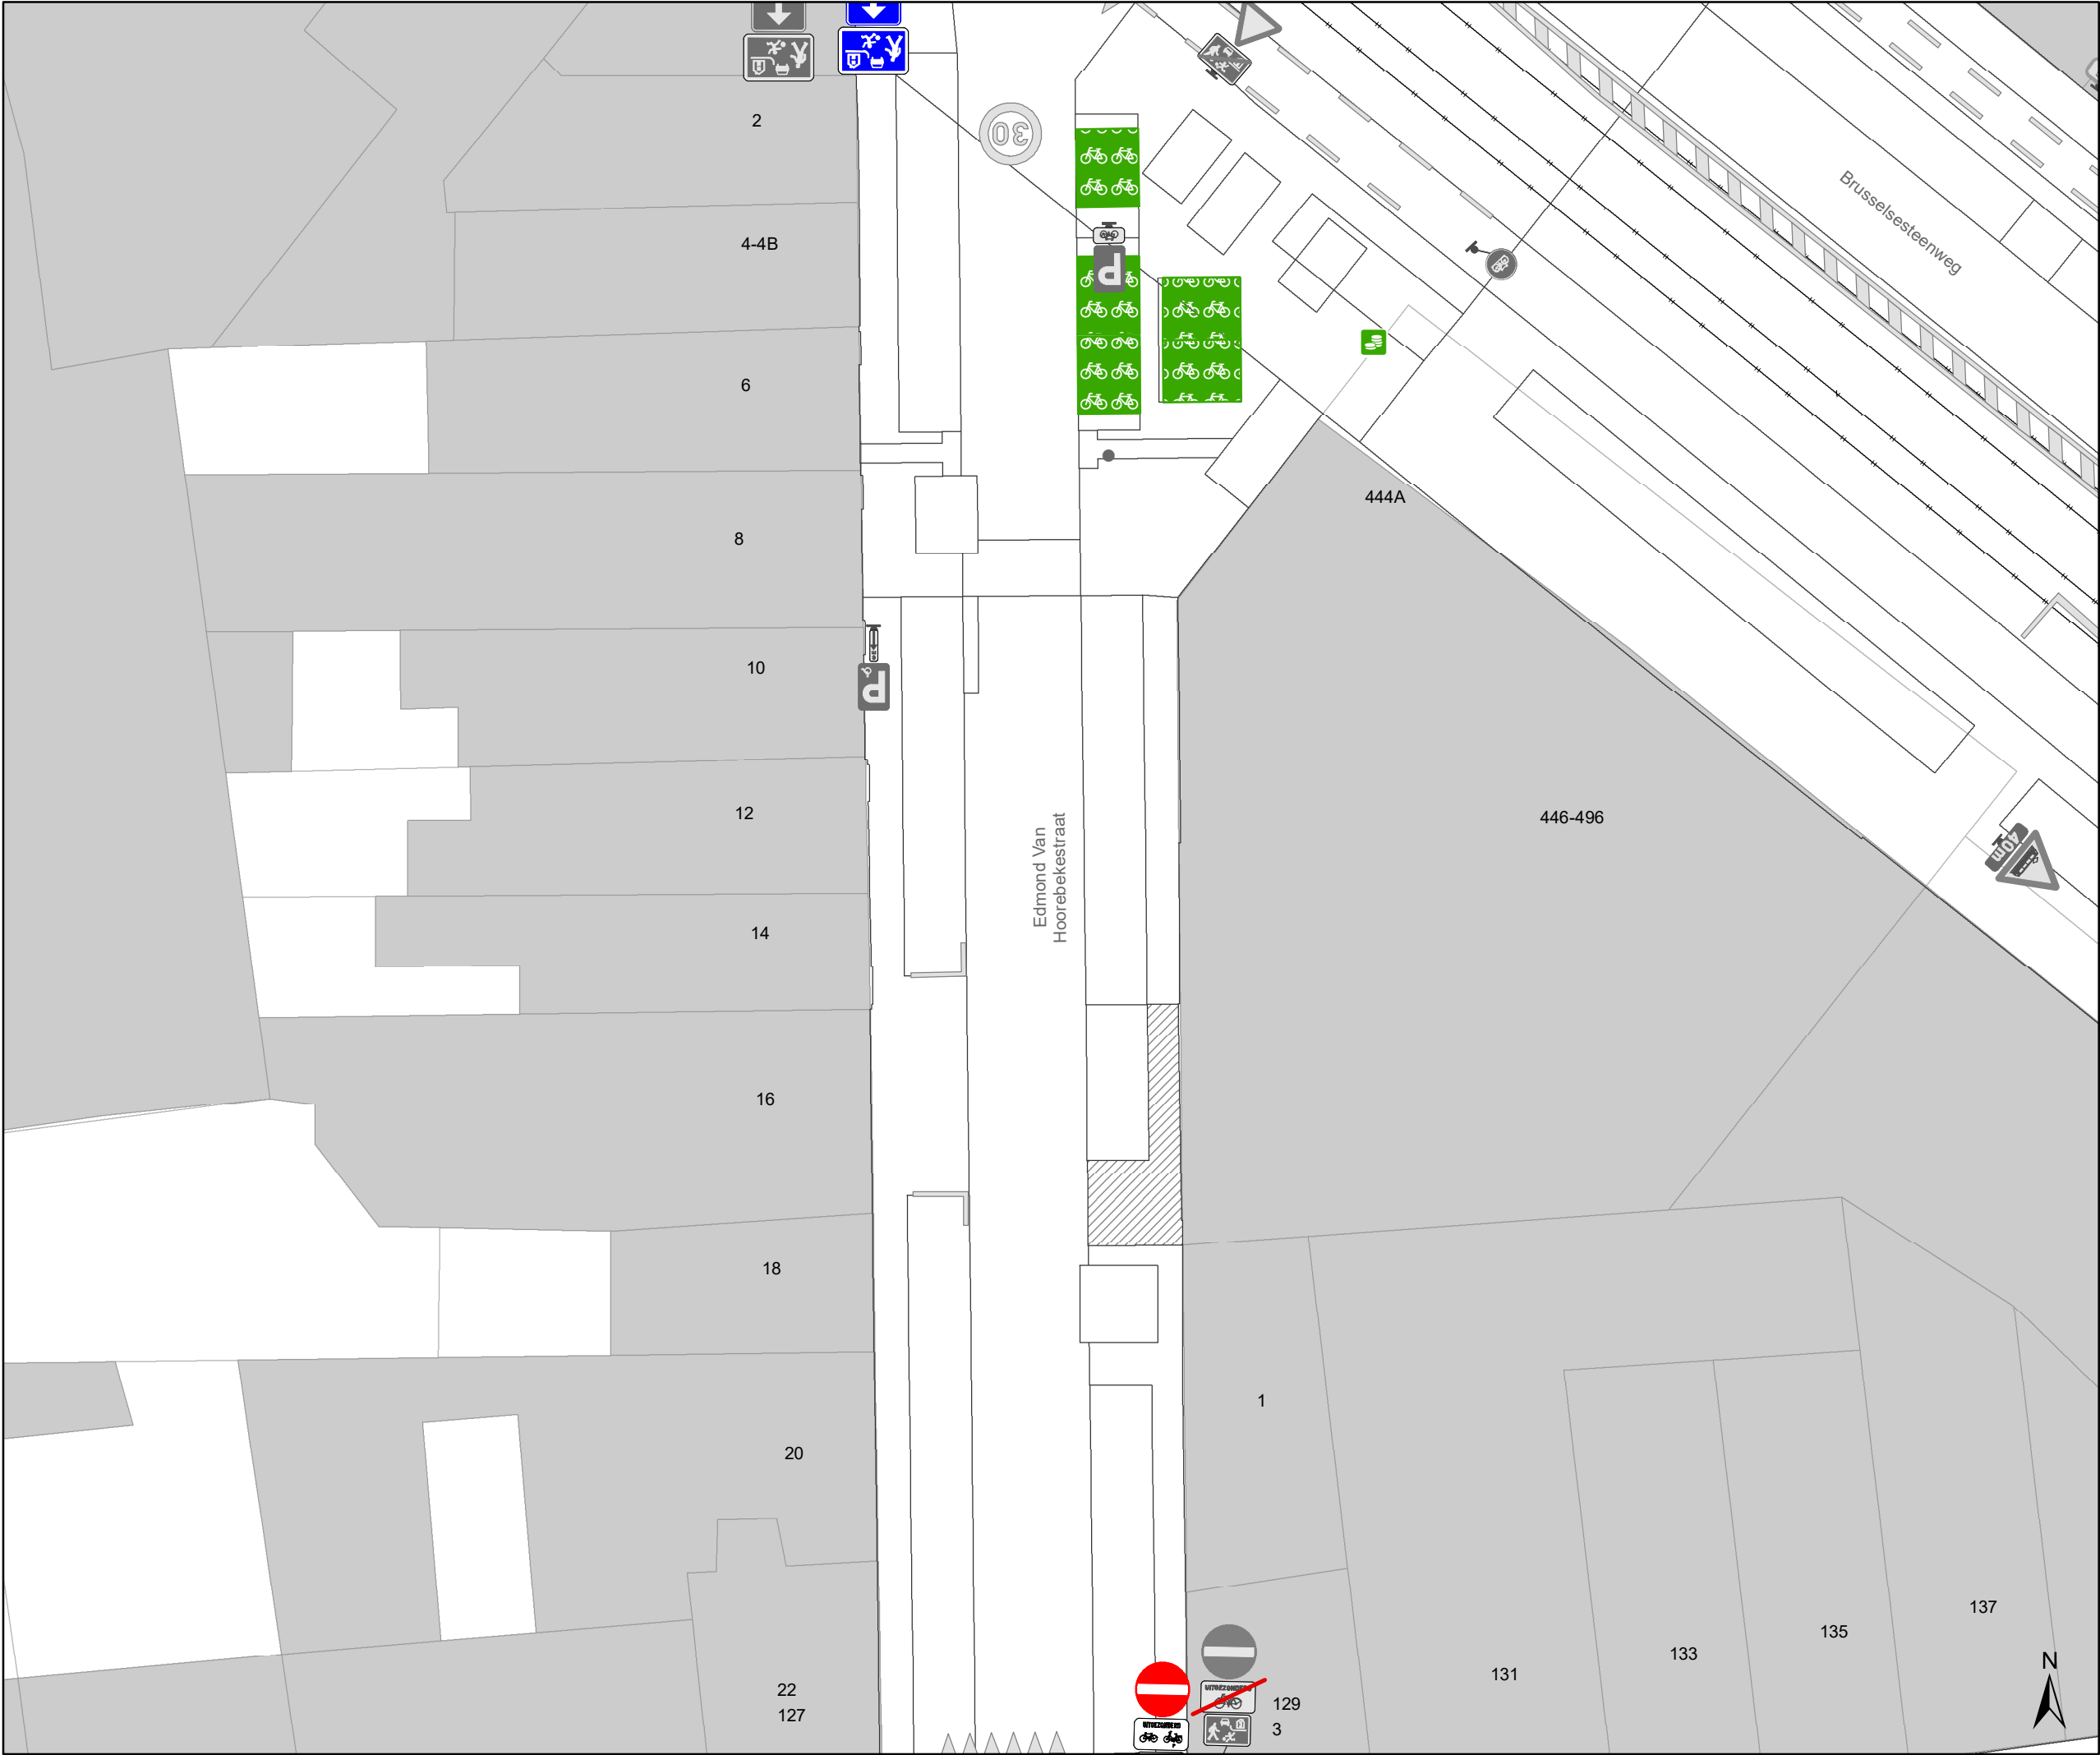

Legende

Bestaande verkeersborden

Geplande verkeersborden

Te verwijderen verkeersborden

Bestaande wegmarkeringen

Geplande wegmarkeringen

Te verwijderen wegmarkeringen

Straatmeubilair

Gepland paaltje

Bestaand paaltje


Te verwijderen paaltje

Paaltje vervangen

Overige

Ander gepland dossier
(in voorbereiding bij MOBBD)

Ander gepland dossier
(in voorbereiding bij MOBBD)

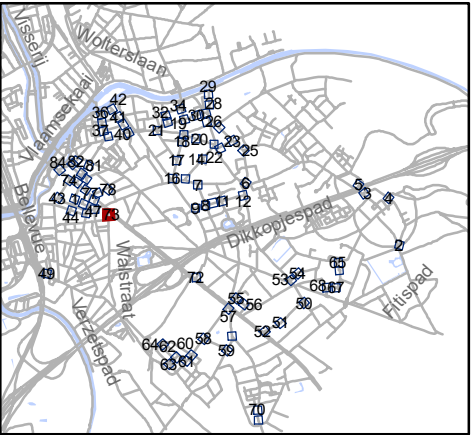


Mobiliteitsbedrijf stad Gent
Verkeerstechnische taken

paaltjes niveau 3 & 4 Gentbrugge

Dossiernummer P-384420

DATUM	SCHAAL	PLAN	P FORMAAT
25/10/2023	1/200	73/84	A3

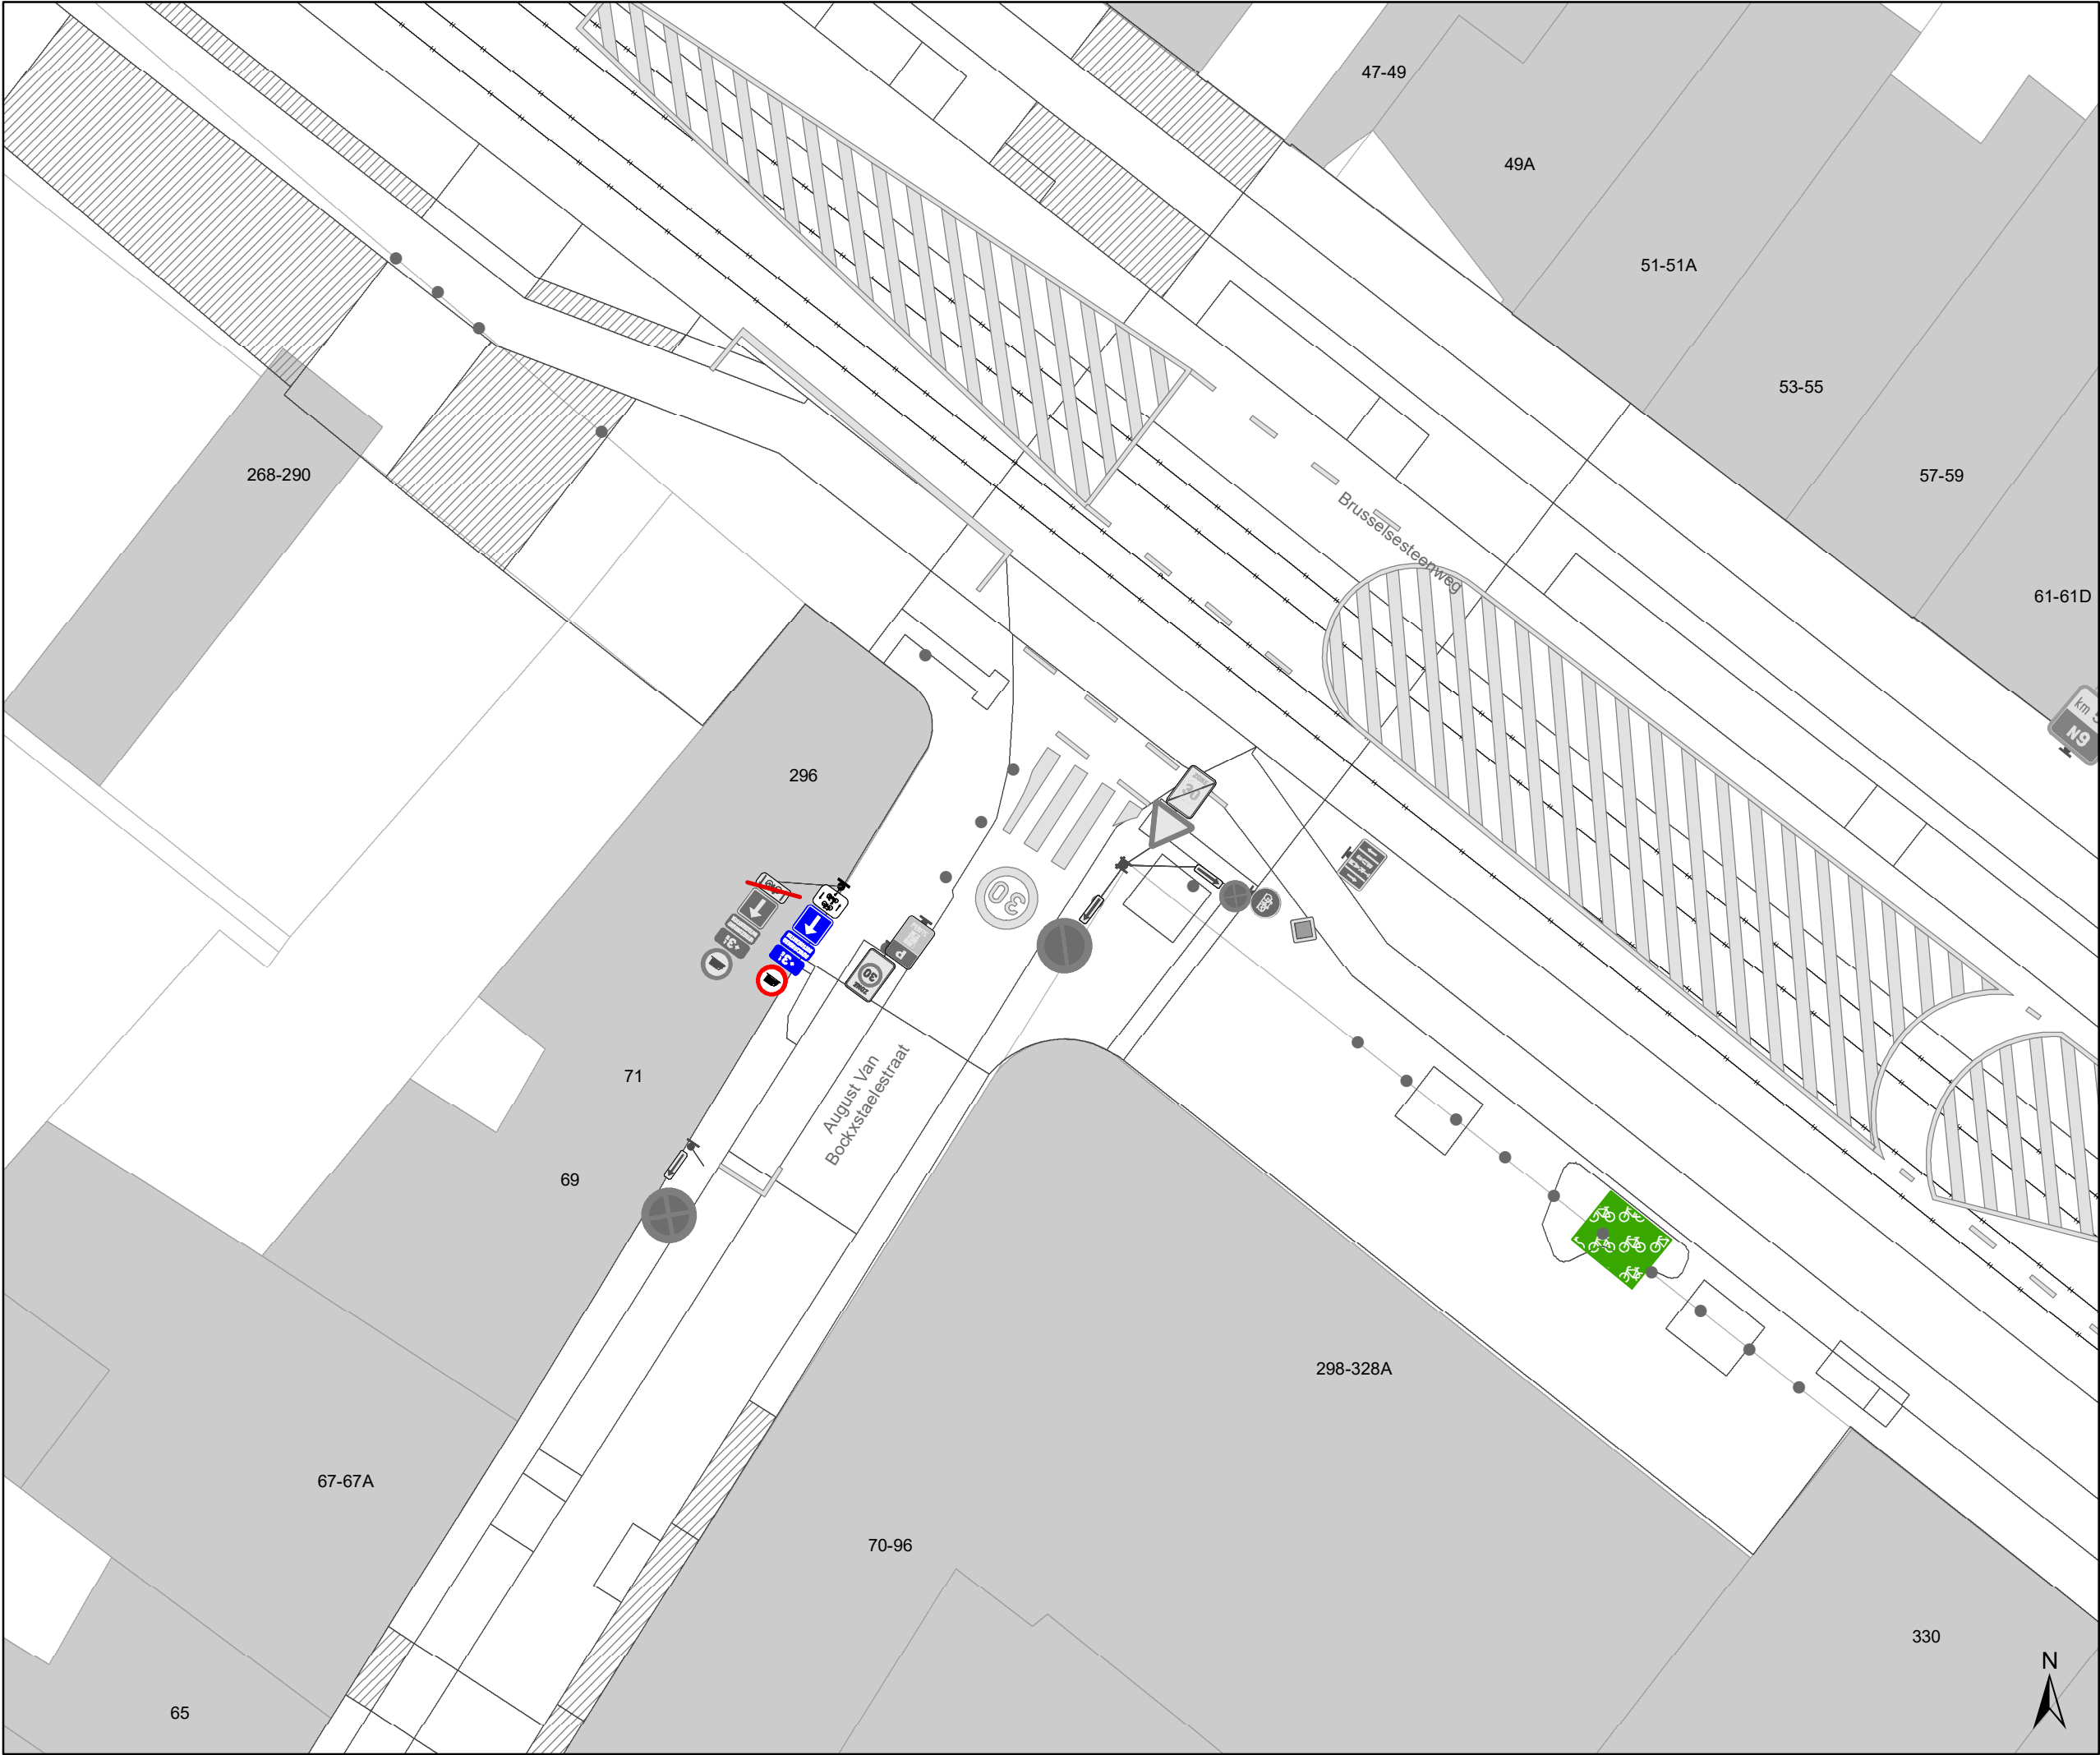

Legende

Bestaande verkeersborden

Geplande verkeersborden

Te verwijderen verkeersborden

Bestaande wegmarkeringen

Geplande wegmarkeringen

Te verwijderen wegmarkeringen

Straatmeubilair

Gepland paaltje

Bestaand paaltje


Te verwijderen paaltje

Paaltje vervangen

Overige

Ander gepland dossier (in voorbereiding bij MOBBED)

Ander gepland dossier (in voorbereiding bij MOBBED)

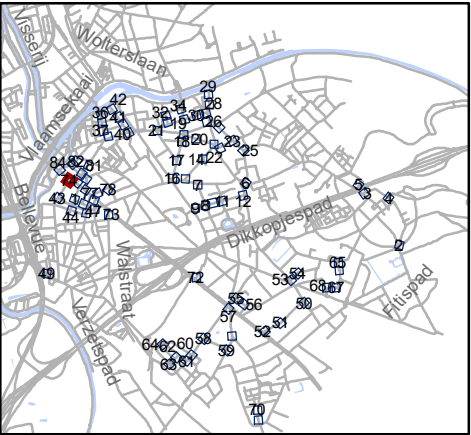


Mobiliteitsbedrijf stad Gent
Verkeerstechnische taken

paaltjes niveau 3 & 4
Gentbrugge

Dossiernummer P-384420

DATUM	SCHAAL	PLAN	P FORMAAT
25/10/2023	1/200	74/84	A3

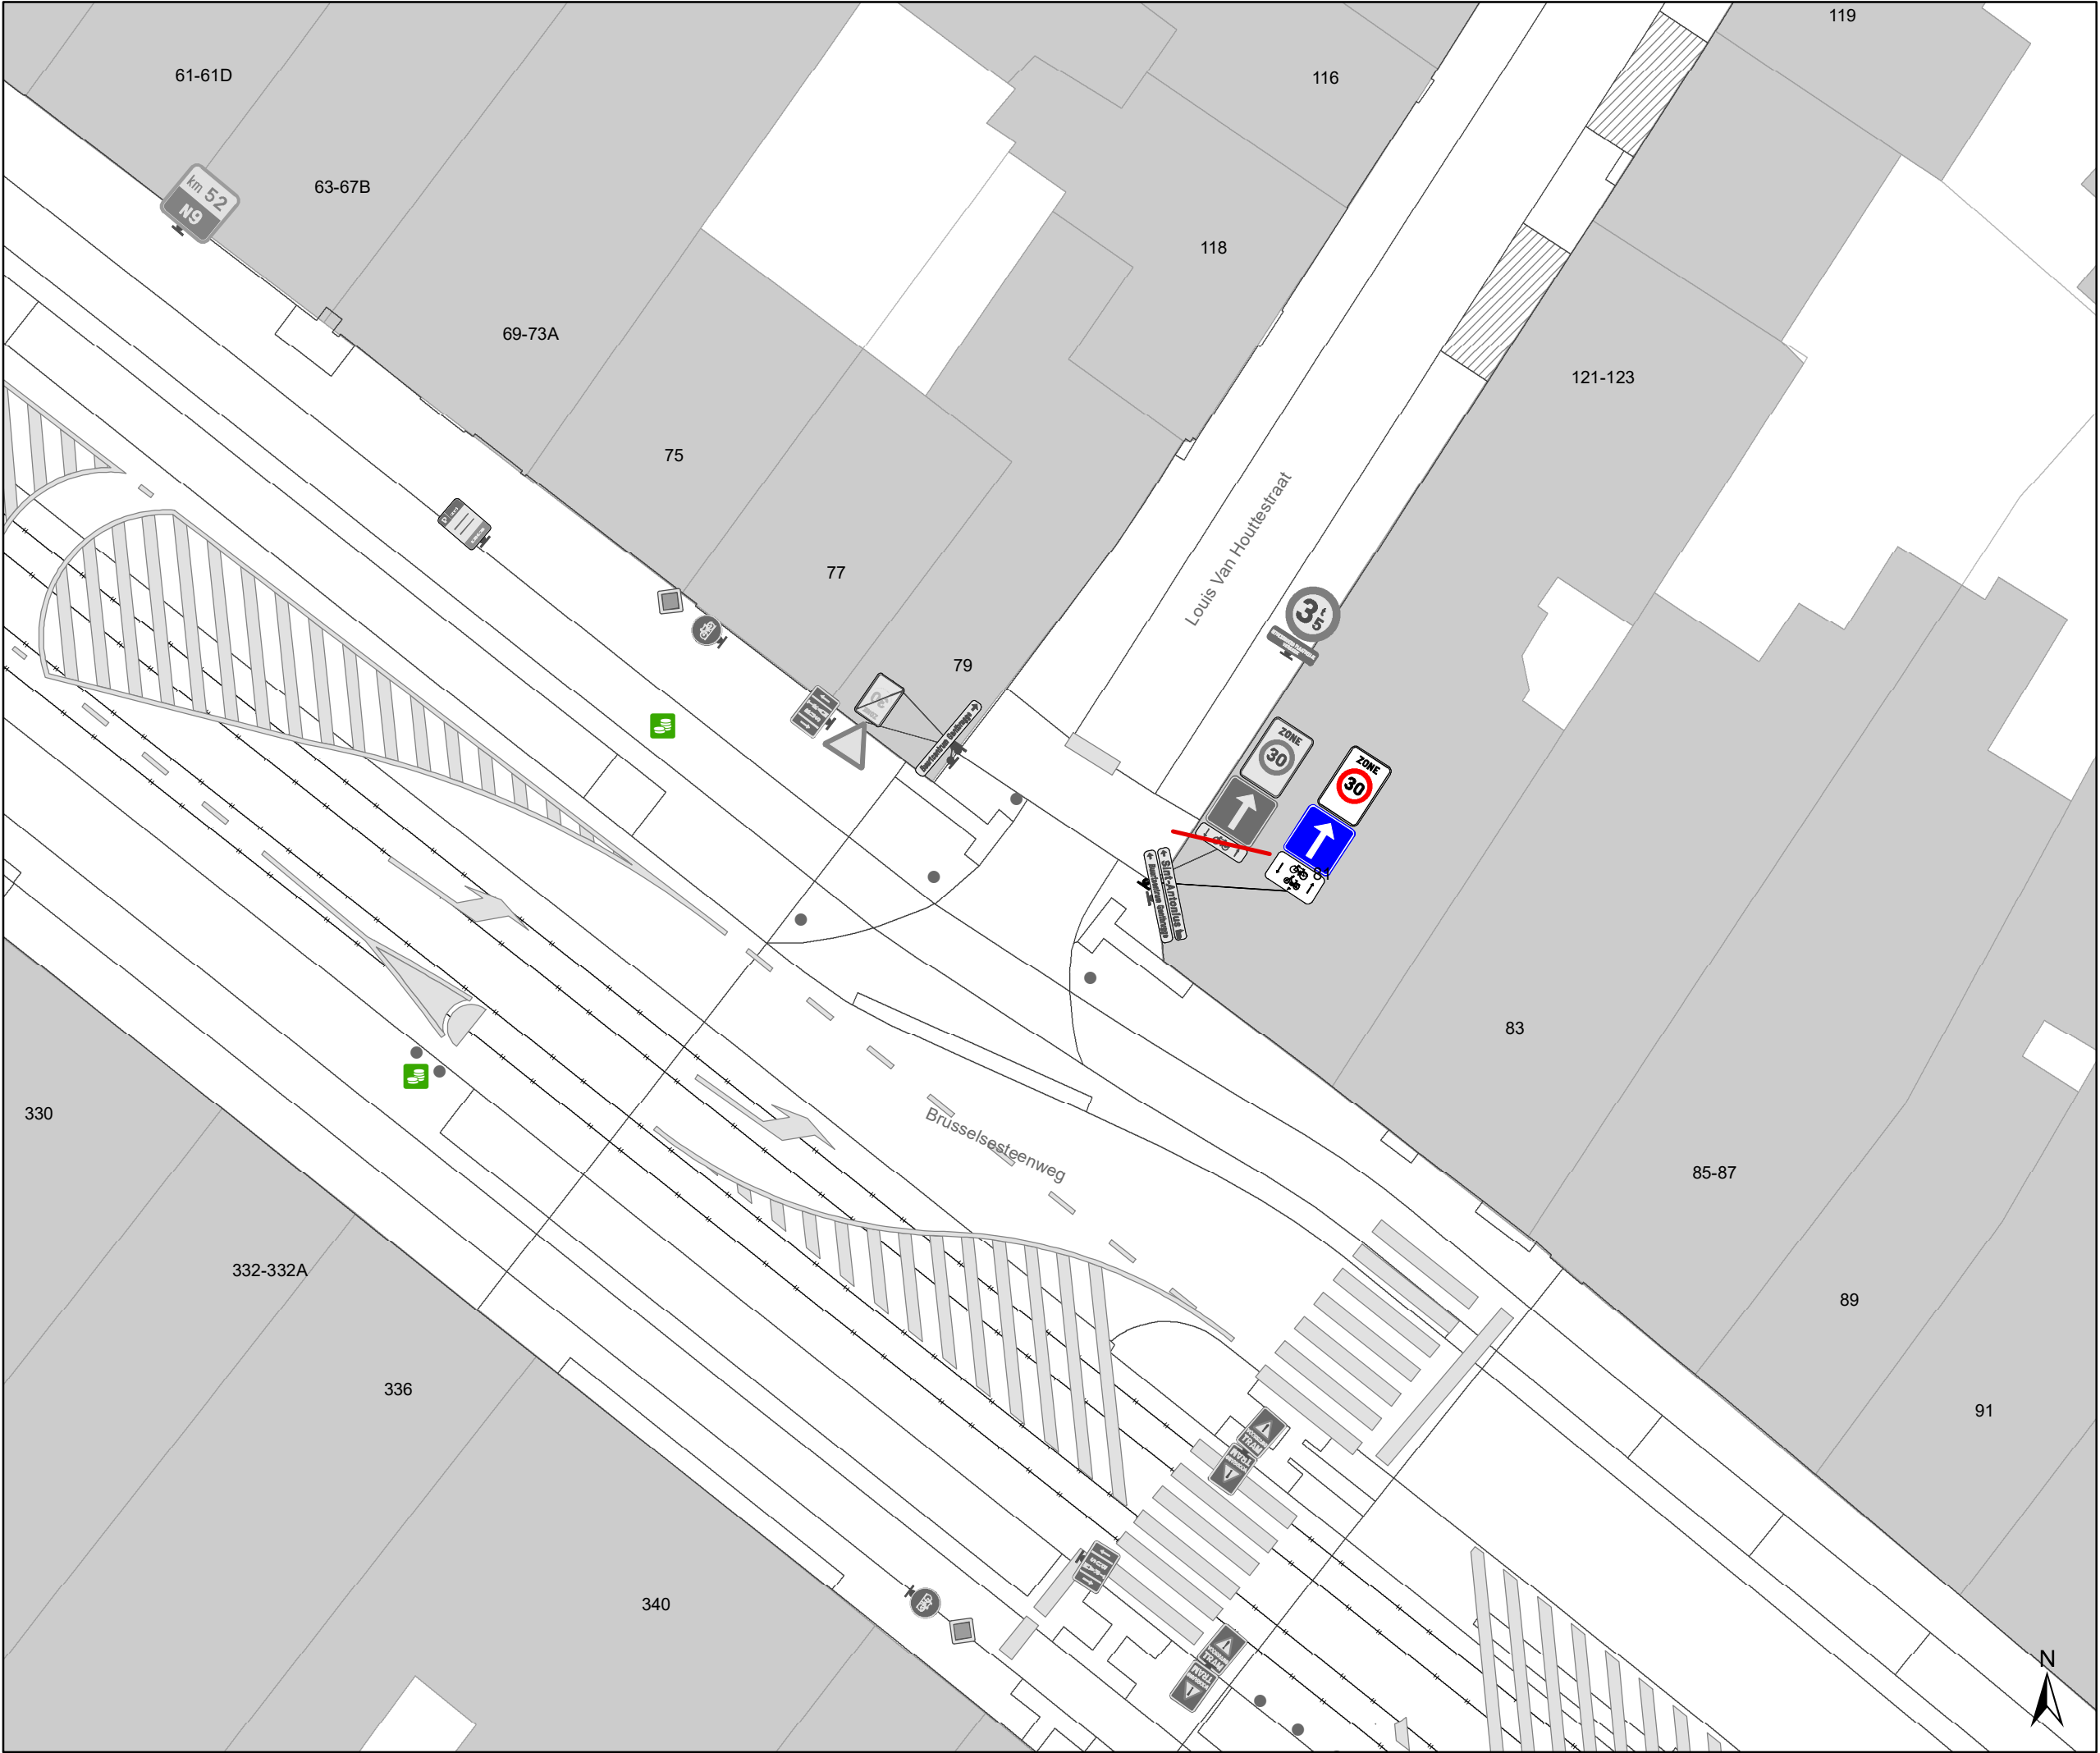

Legende


- Bestaande verkeersborden
- Geplande verkeersborden
- Te verwijderen verkeersborden
- Bestaande wegmarkeringen
- Geplande wegmarkeringen
- Te verwijderen wegmarkeringen

Straatmeubilair

- Gepland paaltje
- Bestaand paaltje
- Te verwijderen paaltje
- Paaltje vervangen

Overige

- Ander gepland dossier (in voorbereiding bij MOBBD)
- Ander gepland dossier (in voorbereiding bij MOBBD)

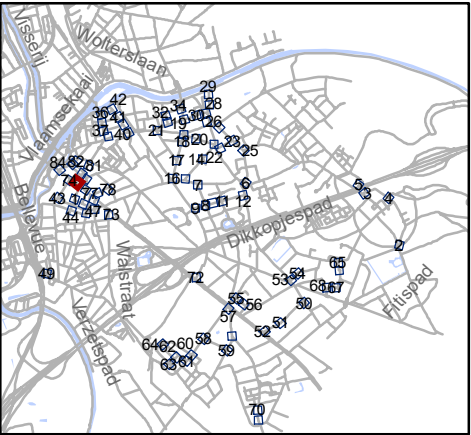


Mobiliteitsbedrijf stad Gent
Verkeerstechnische taken

**paaltjes niveau 3 & 4
Gentbrugge**

Dossiernummer P-384420

DATUM	SCHAAL	PLAN	P FORMAAT
25/10/2023	1/200	75/84	A3

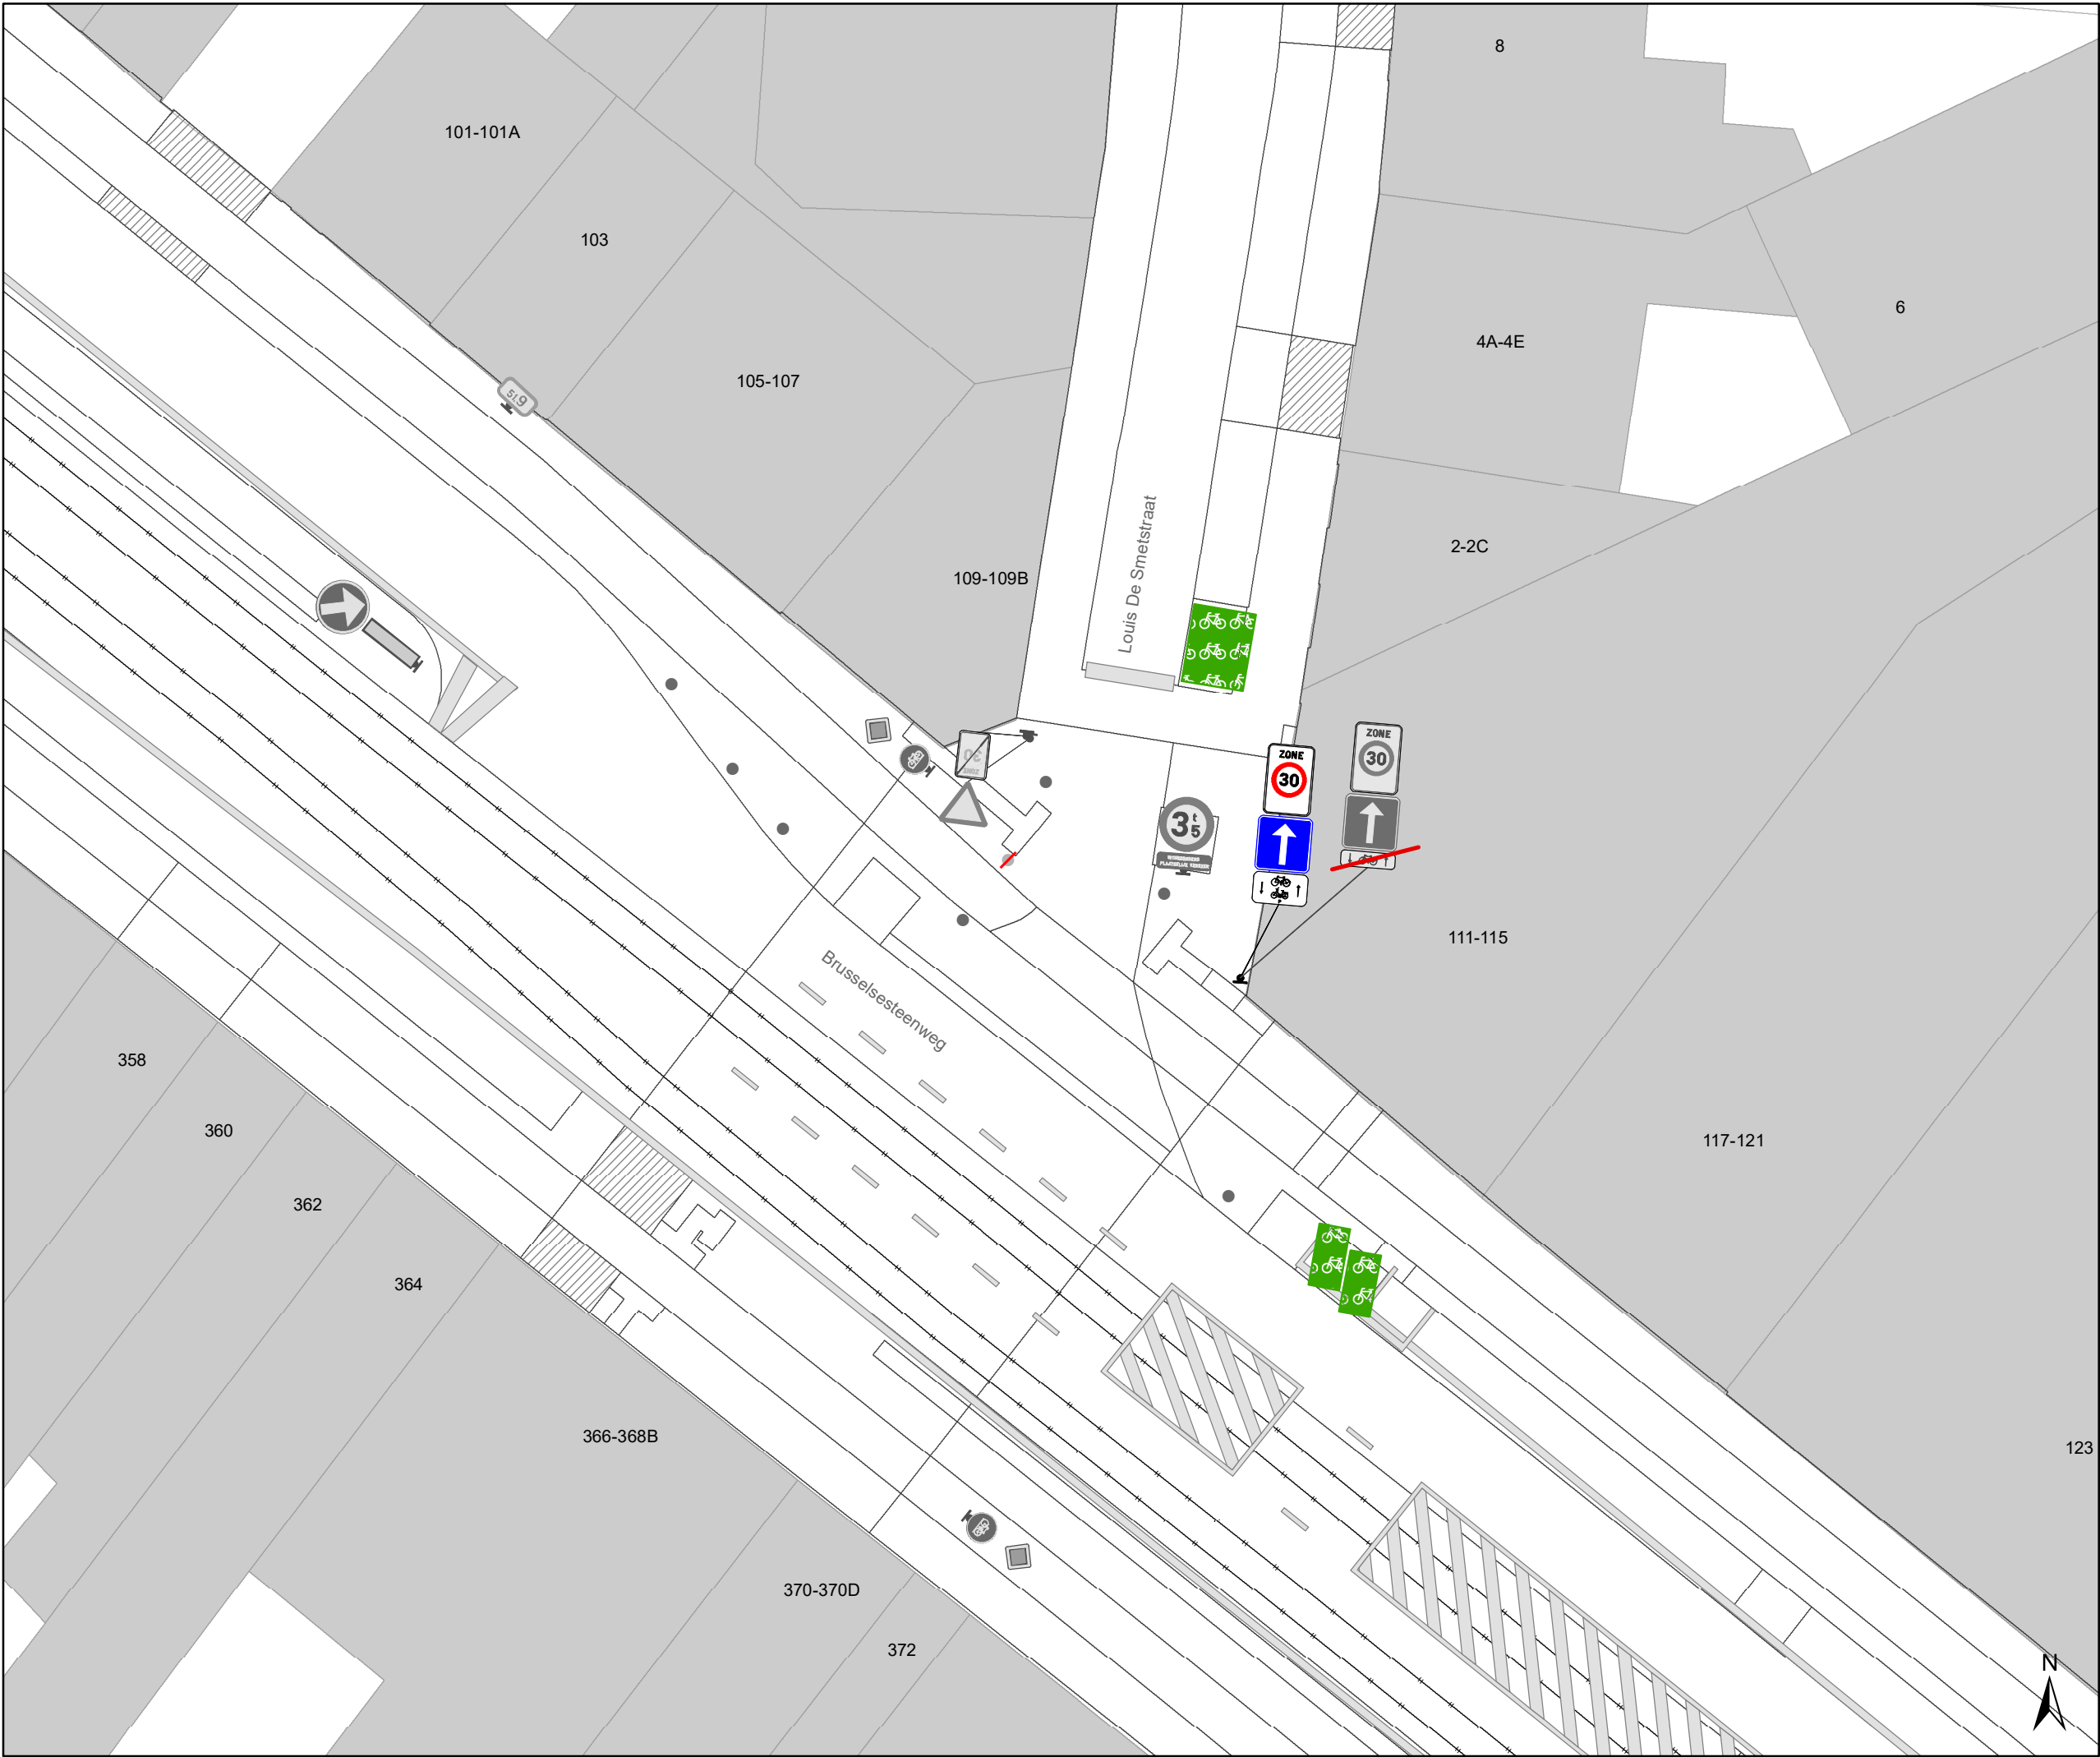

Legende


- Bestaande verkeersborden
- Geplande verkeersborden
- Te verwijderen verkeersborden
- Bestaande wegmarkeringen
- Geplande wegmarkeringen
- Te verwijderen wegmarkeringen

Straatmeubilair

- Gepland paaltje
- Bestaand paaltje
- Te verwijderen paaltje
- Paaltje vervangen

Overige

- Ander gepland dossier (in voorbereiding bij MOBBD)
- Ander gepland dossier (in voorbereiding bij MOBBD)

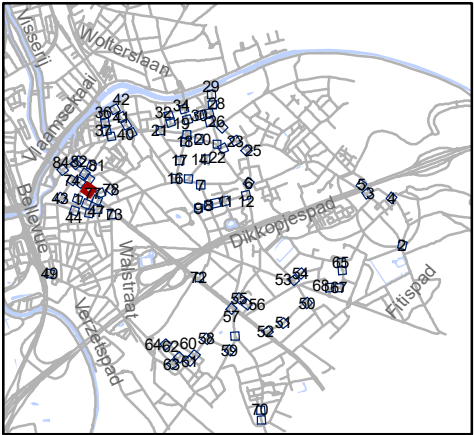


Mobiliteitsbedrijf stad Gent
Verkeerstechnische taken

paaltjes niveau 3 & 4
Gentbrugge

Dossiernummer P-384420

DATUM	SCHAAL	PLAN	P FORMAAT
25/10/2023	1/200	76/84	A3

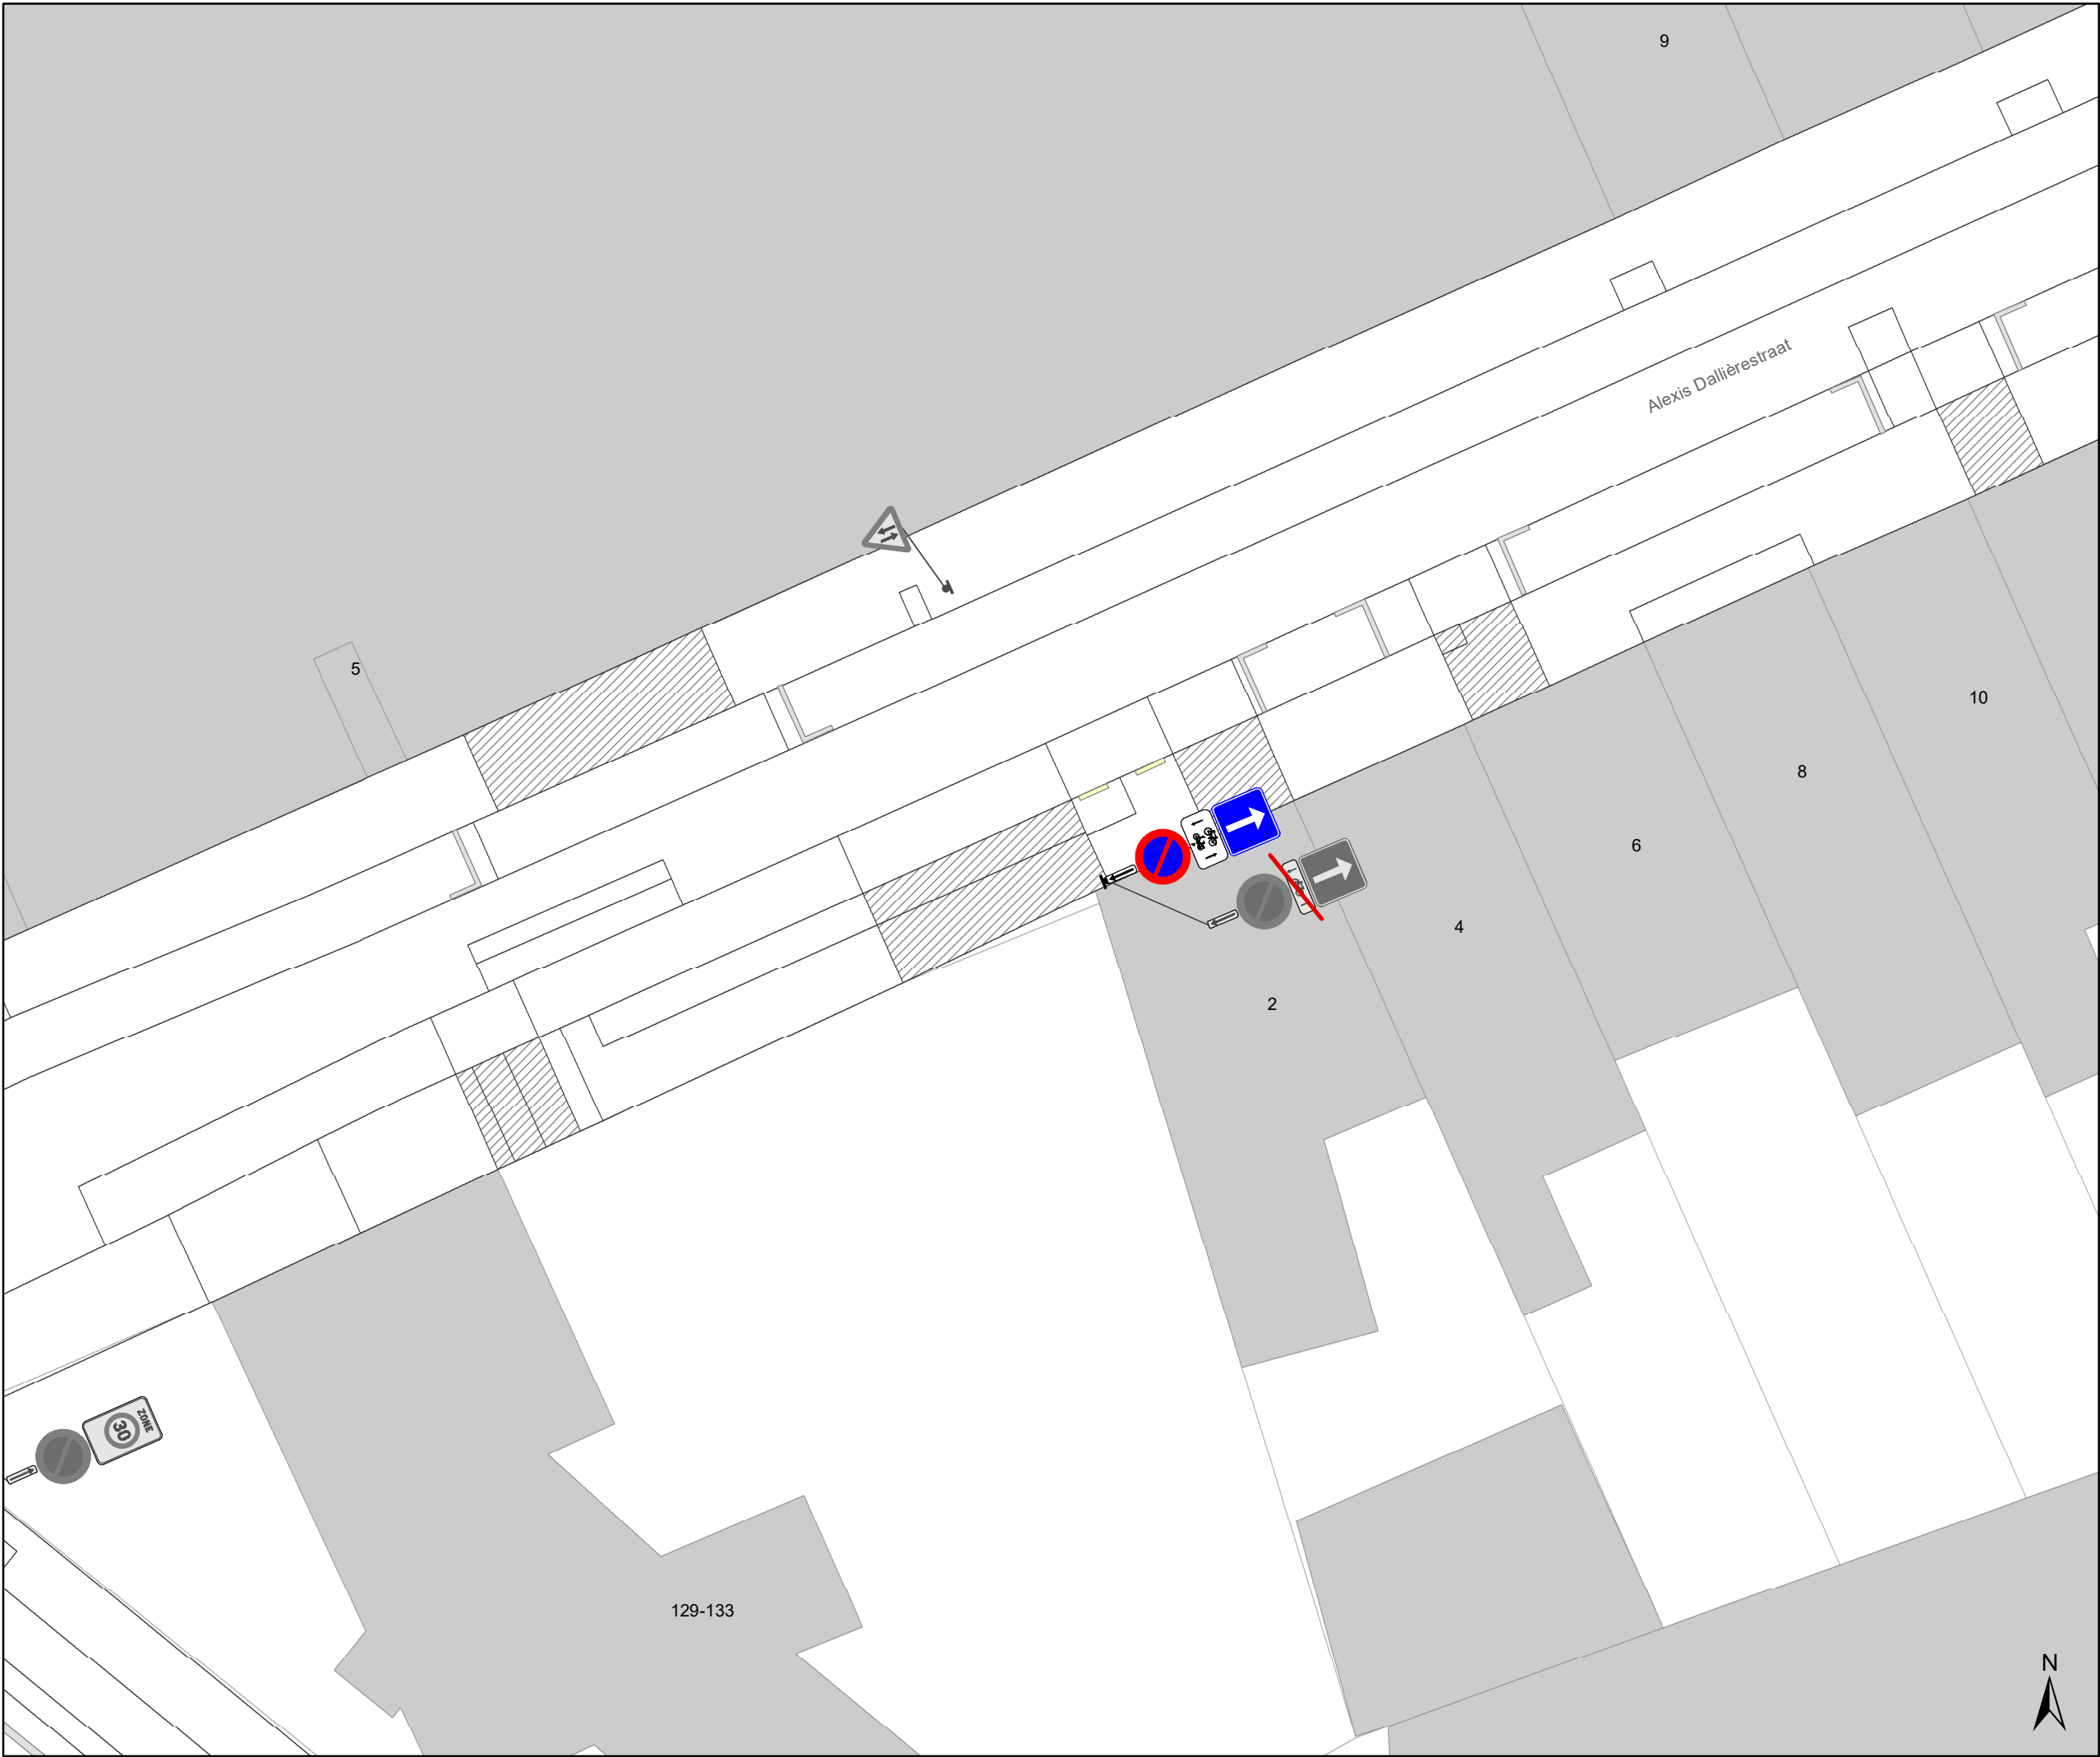

Legende


- Bestaande verkeersborden
- Geplande verkeersborden
- Te verwijderen verkeersborden
- Bestaande wegmarkeringen
- Geplande wegmarkeringen
- Te verwijderen wegmarkeringen

Straatmeubilair

- Gepland paaltje
- Bestaand paaltje
- Te verwijderen paaltje
- Paaltje vervangen

Overige

- Ander gepland dossier (in voorbereiding bij MOBBD)
- Ander gepland dossier (in voorbereiding bij MOBBD)

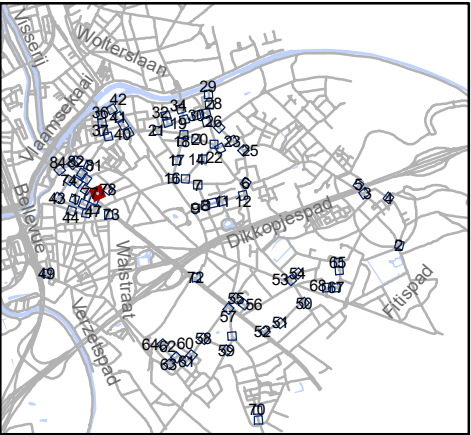


Mobiliteitsbedrijf stad Gent
Verkeerstechnische taken

**paaltjes niveau 3 & 4
Gentbrugge**

Dossiernummer P-384420

DATUM	SCHAAL	PLAN	P FORMAAT
25/10/2023	1/200	77/84	A3

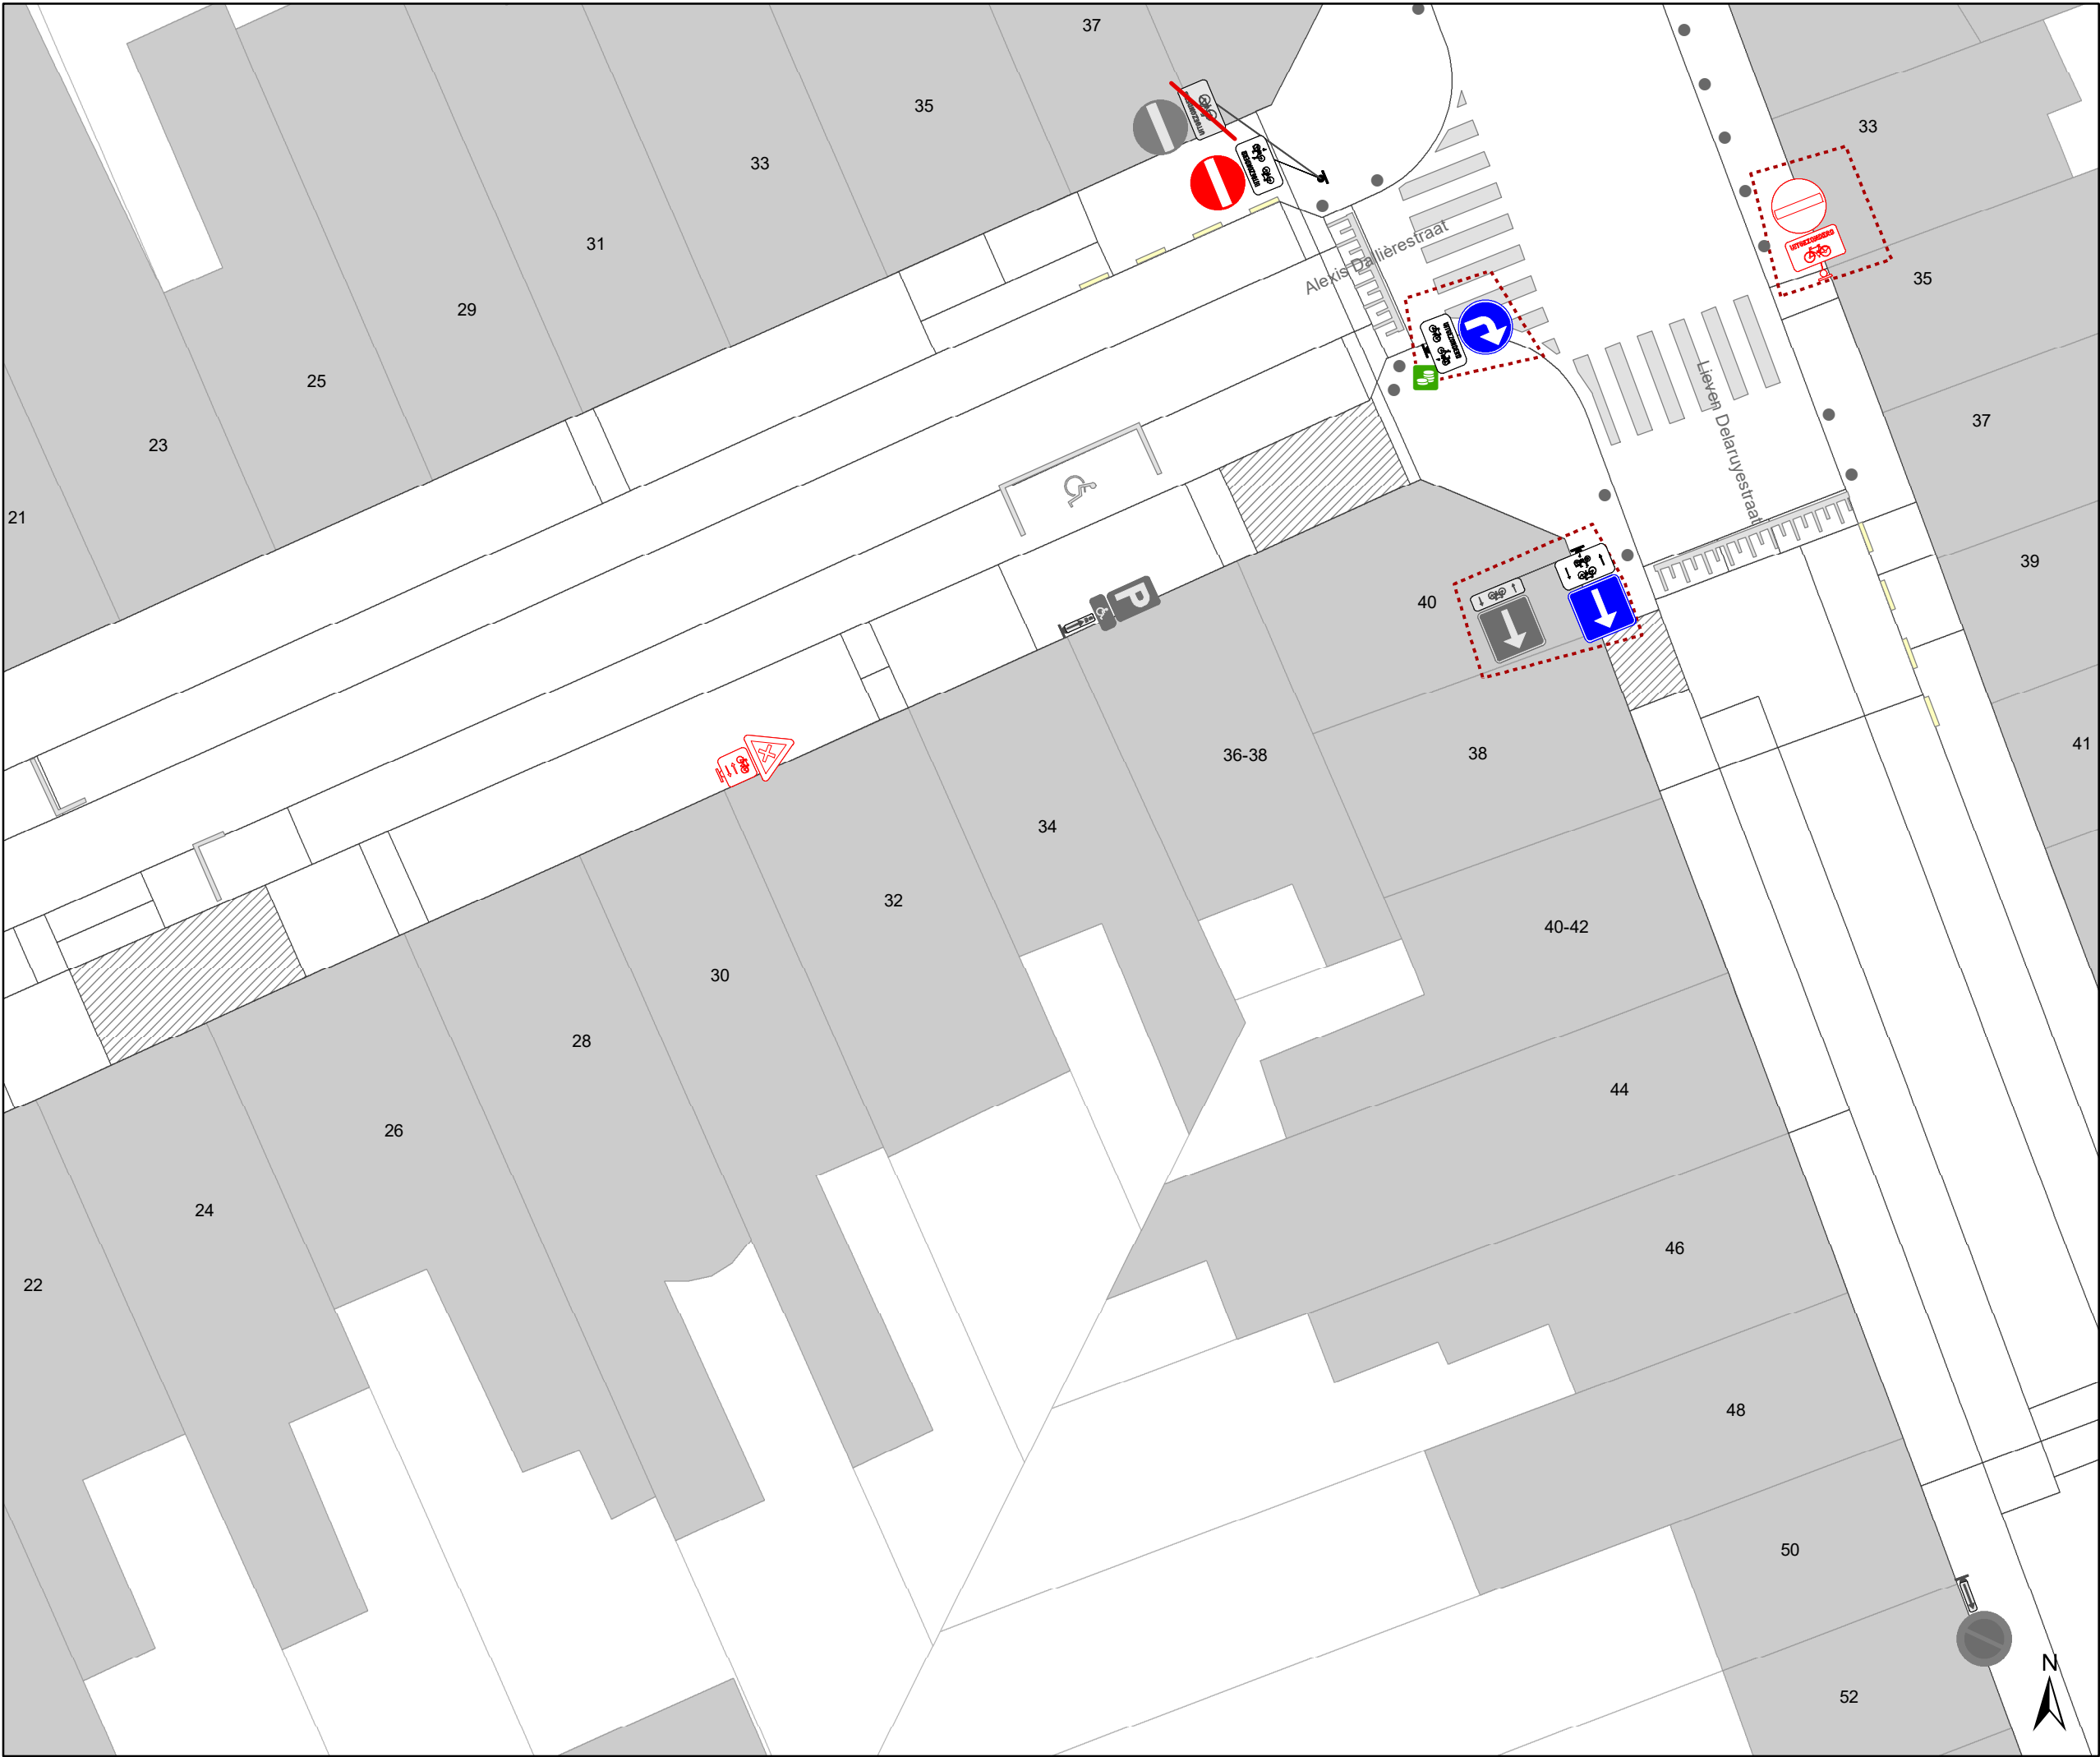

Legende


- Bestaande verkeersborden
- Geplande verkeersborden
- Te verwijderen verkeersborden
- Bestaande wegmarkeringen
- Geplande wegmarkeringen
- Te verwijderen wegmarkeringen

Straatmeubilair

- Gepland paaltje
- Bestaand paaltje
- Te verwijderen paaltje
- Paaltje vervangen

Overige

- Ander gepland dossier (in voorbereiding bij MOBBD)
- Ander gepland dossier (in voorbereiding bij MOBBD)

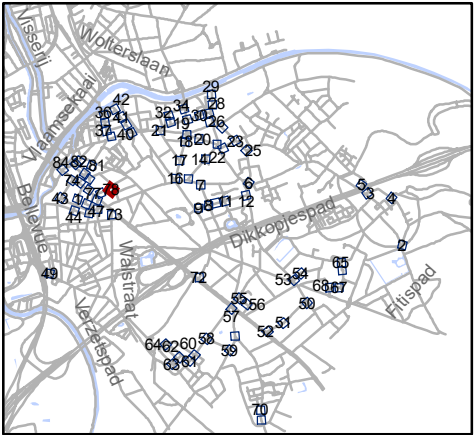



Mobiliteitsbedrijf stad Gent
Verkeerstechnische taken

paaltjes niveau 3 & 4
Gentbrugge

Dossiernummer P-384420

DATUM	SCHAAL	PLAN	P FORMAAT
25/10/2023	1/200	78/84	A3

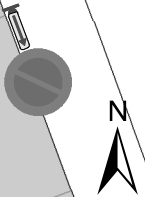


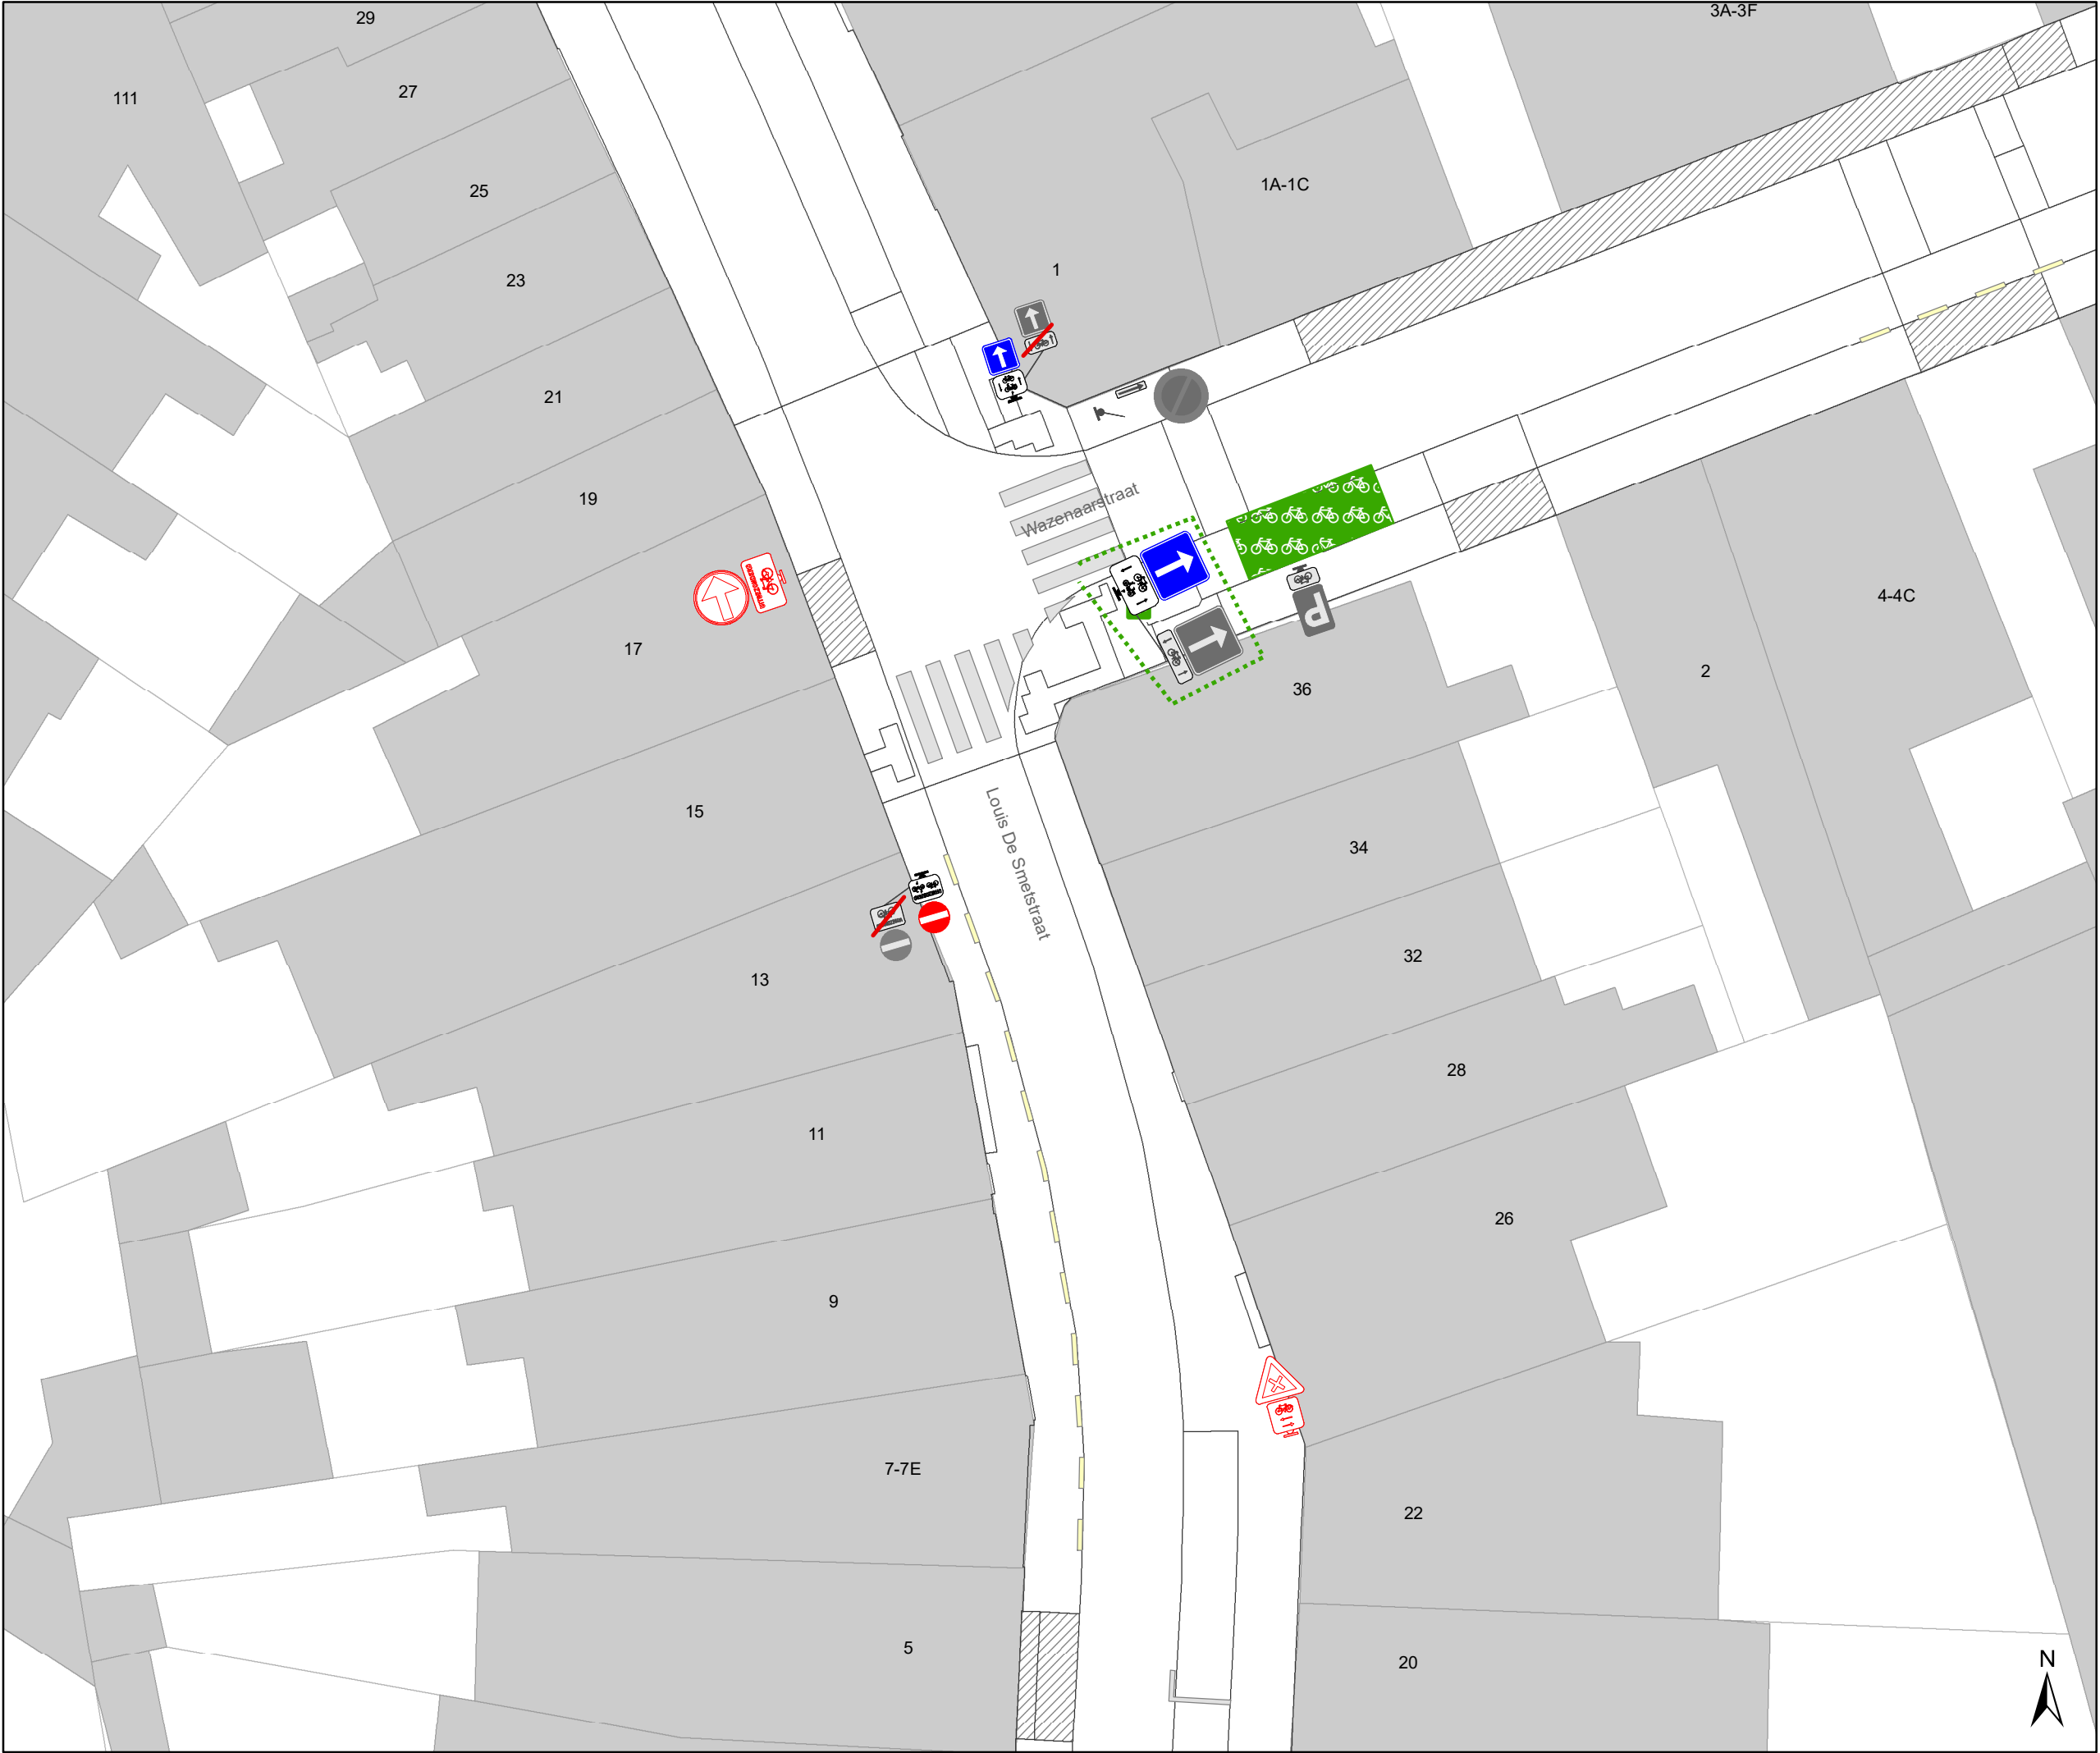

- ### Legende
- Bestaande verkeersborden
 - Geplande verkeersborden
 - Te verwijderen verkeersborden
 - Bestaande wegmarkeringen
 - Geplande wegmarkeringen
 - Te verwijderen wegmarkeringen

- ### Straatmeubilair
- Gepland paaltje
 - Bestaand paaltje
 - Te verwijderen paaltje
 - Paaltje vervangen

- ### Overige
- Ander gepland dossier (in voorbereiding bij MOBBED)
 - Ander gepland dossier (in voorbereiding bij MOBBED)

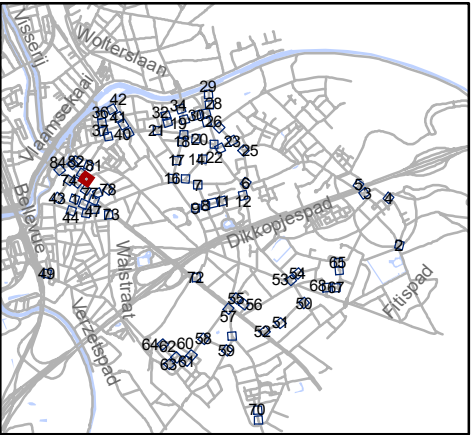


Mobiliteitsbedrijf stad Gent
Verkeerstechnische taken

paaltjes niveau 3 & 4
Gentbrugge

Dossiernummer P-384420

DATUM	SCHAAL	PLAN	P FORMAAT
25/10/2023	1/200	79/84	A3

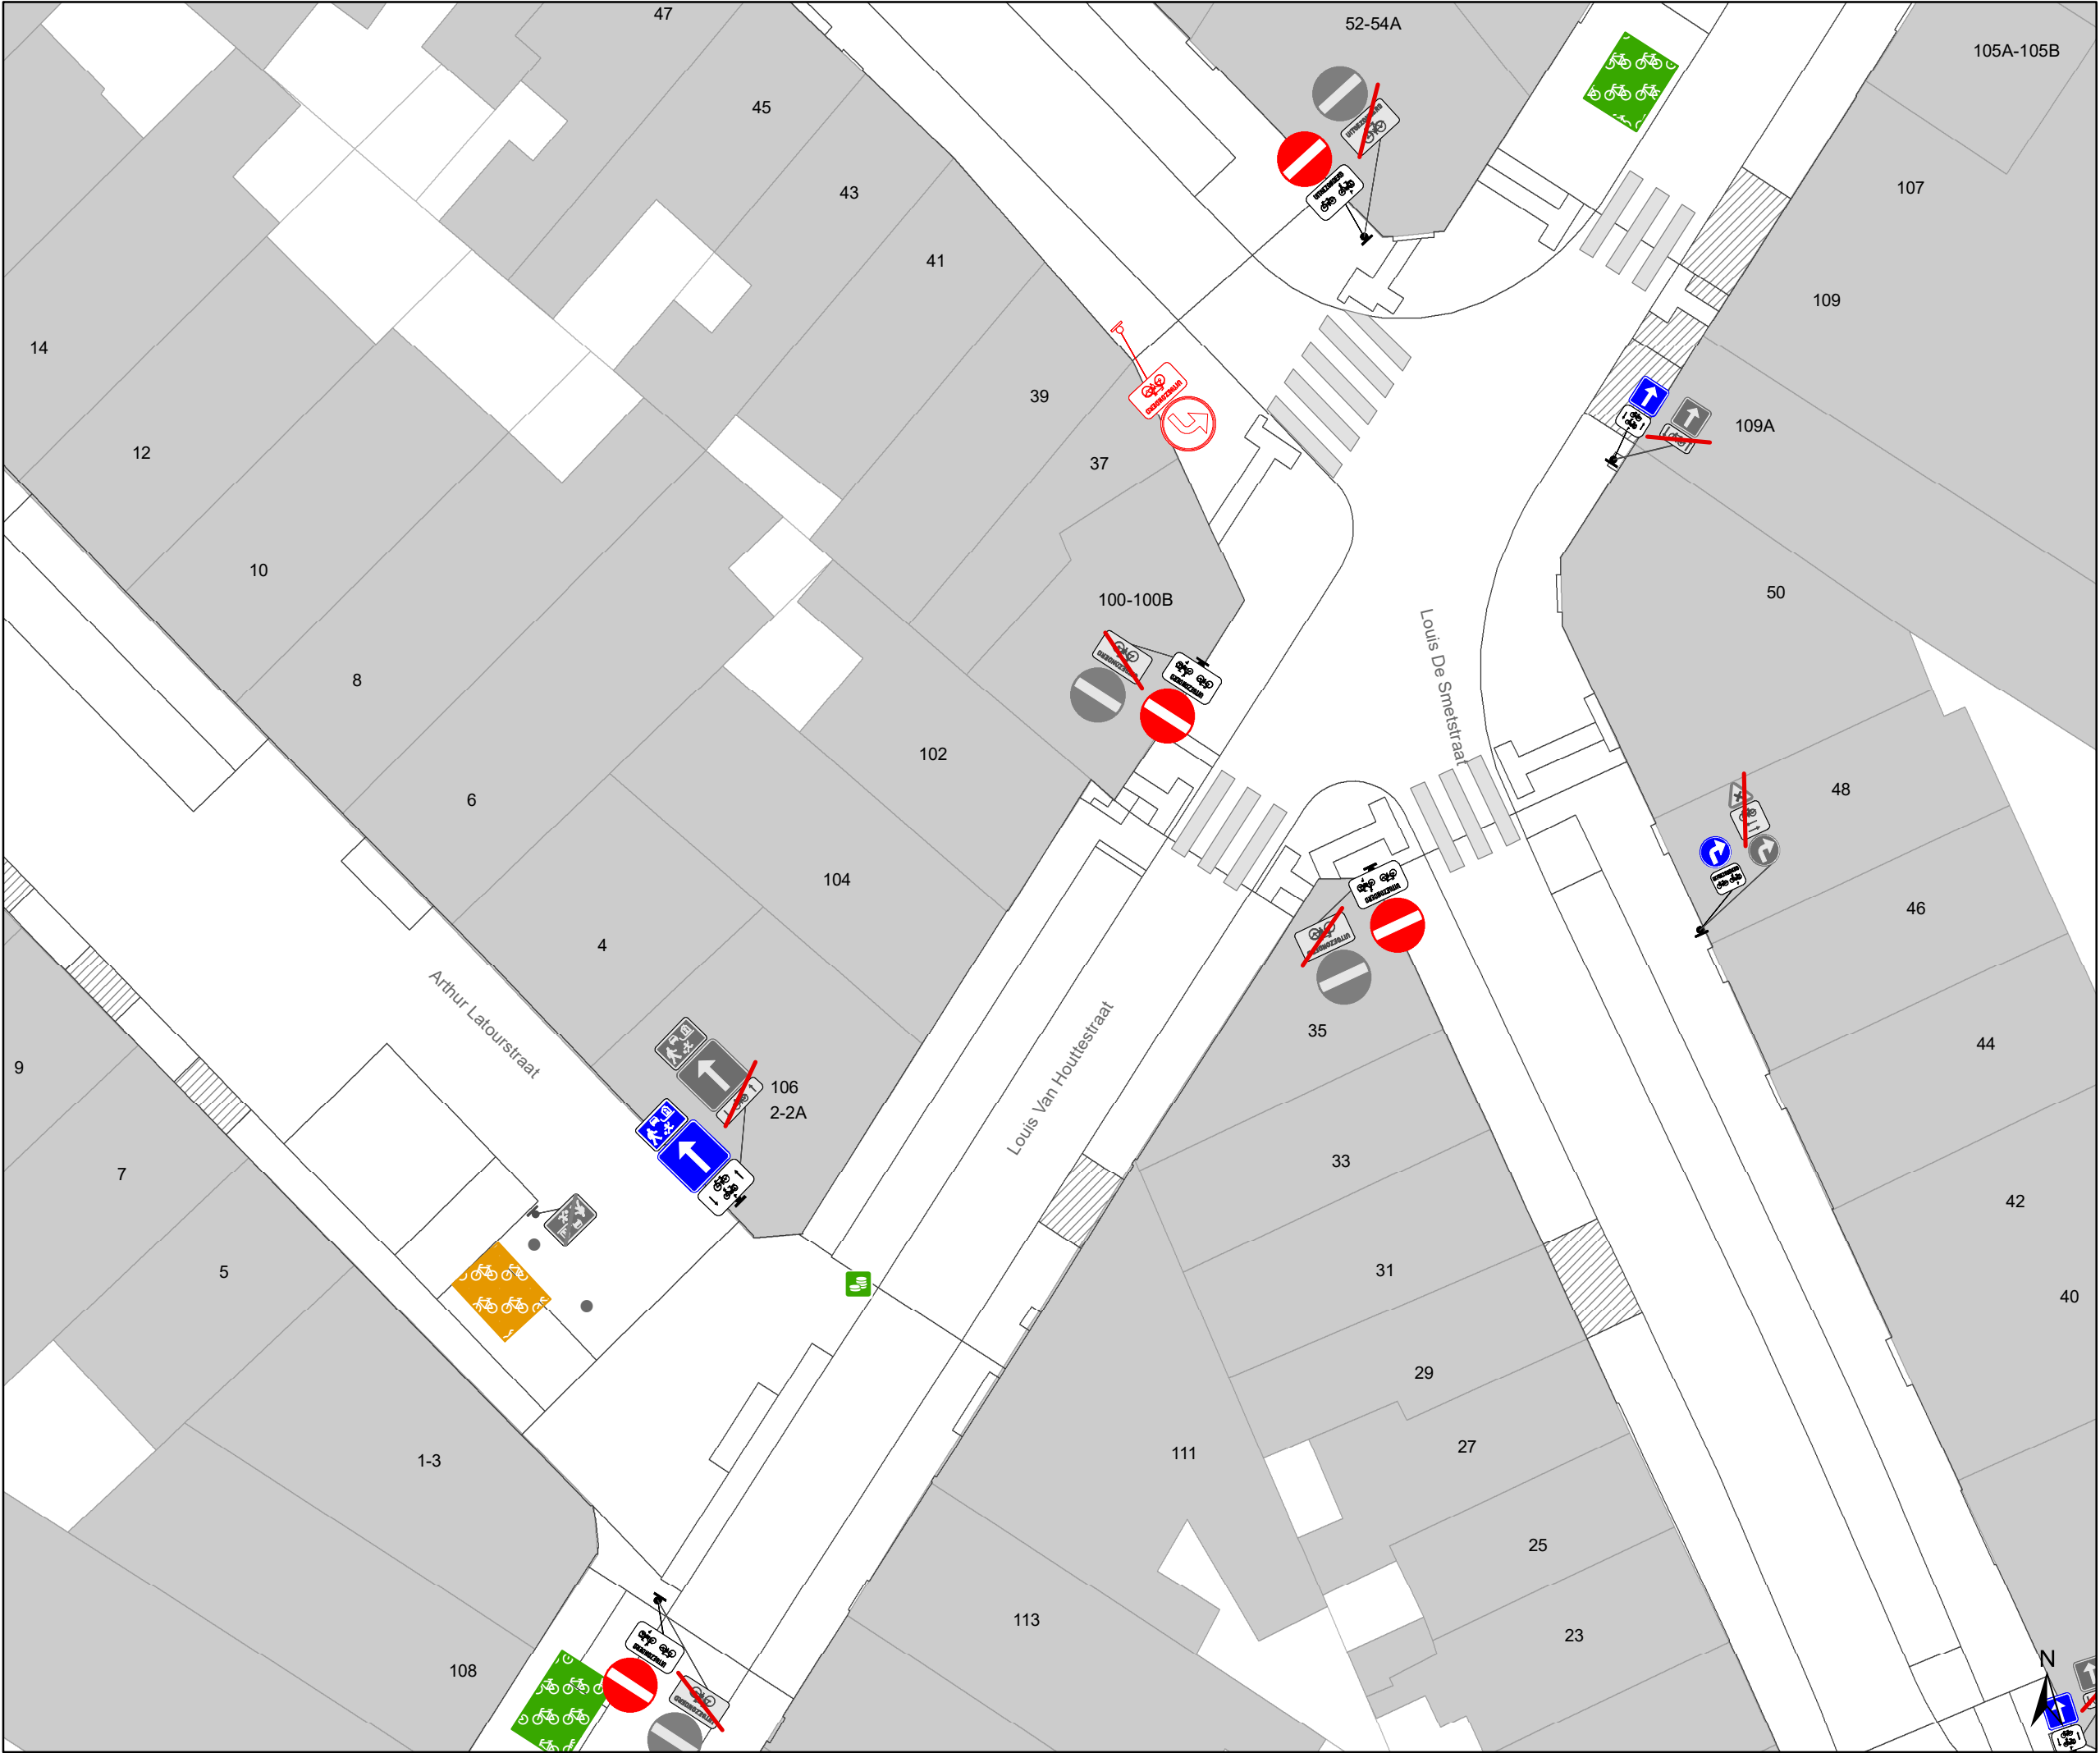

Legende

Bestaande verkeersborden

Geplande verkeersborden

Te verwijderen verkeersborden

Bestaande wegmarkeringen

Geplande wegmarkeringen

Te verwijderen wegmarkeringen

Straatmeubilair

Gepland paaltje

Bestaand paaltje


Te verwijderen paaltje

Paaltje vervangen

Overige

Ander gepland dossier
(in voorbereiding bij MOBBED)

Ander gepland dossier
(in voorbereiding bij MOBBED)

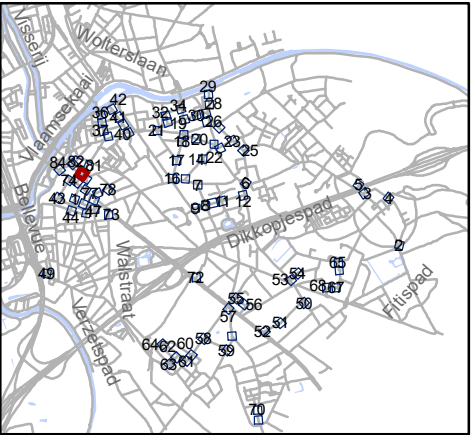


Mobiliteitsbedrijf stad Gent
Verkeerstechnische taken

paaltjes niveau 3 & 4
Gentbrugge

Dossiernummer P-384420

DATUM	SCHAAL	PLAN	P FORMAAT
25/10/2023	1/200	80/84	A3

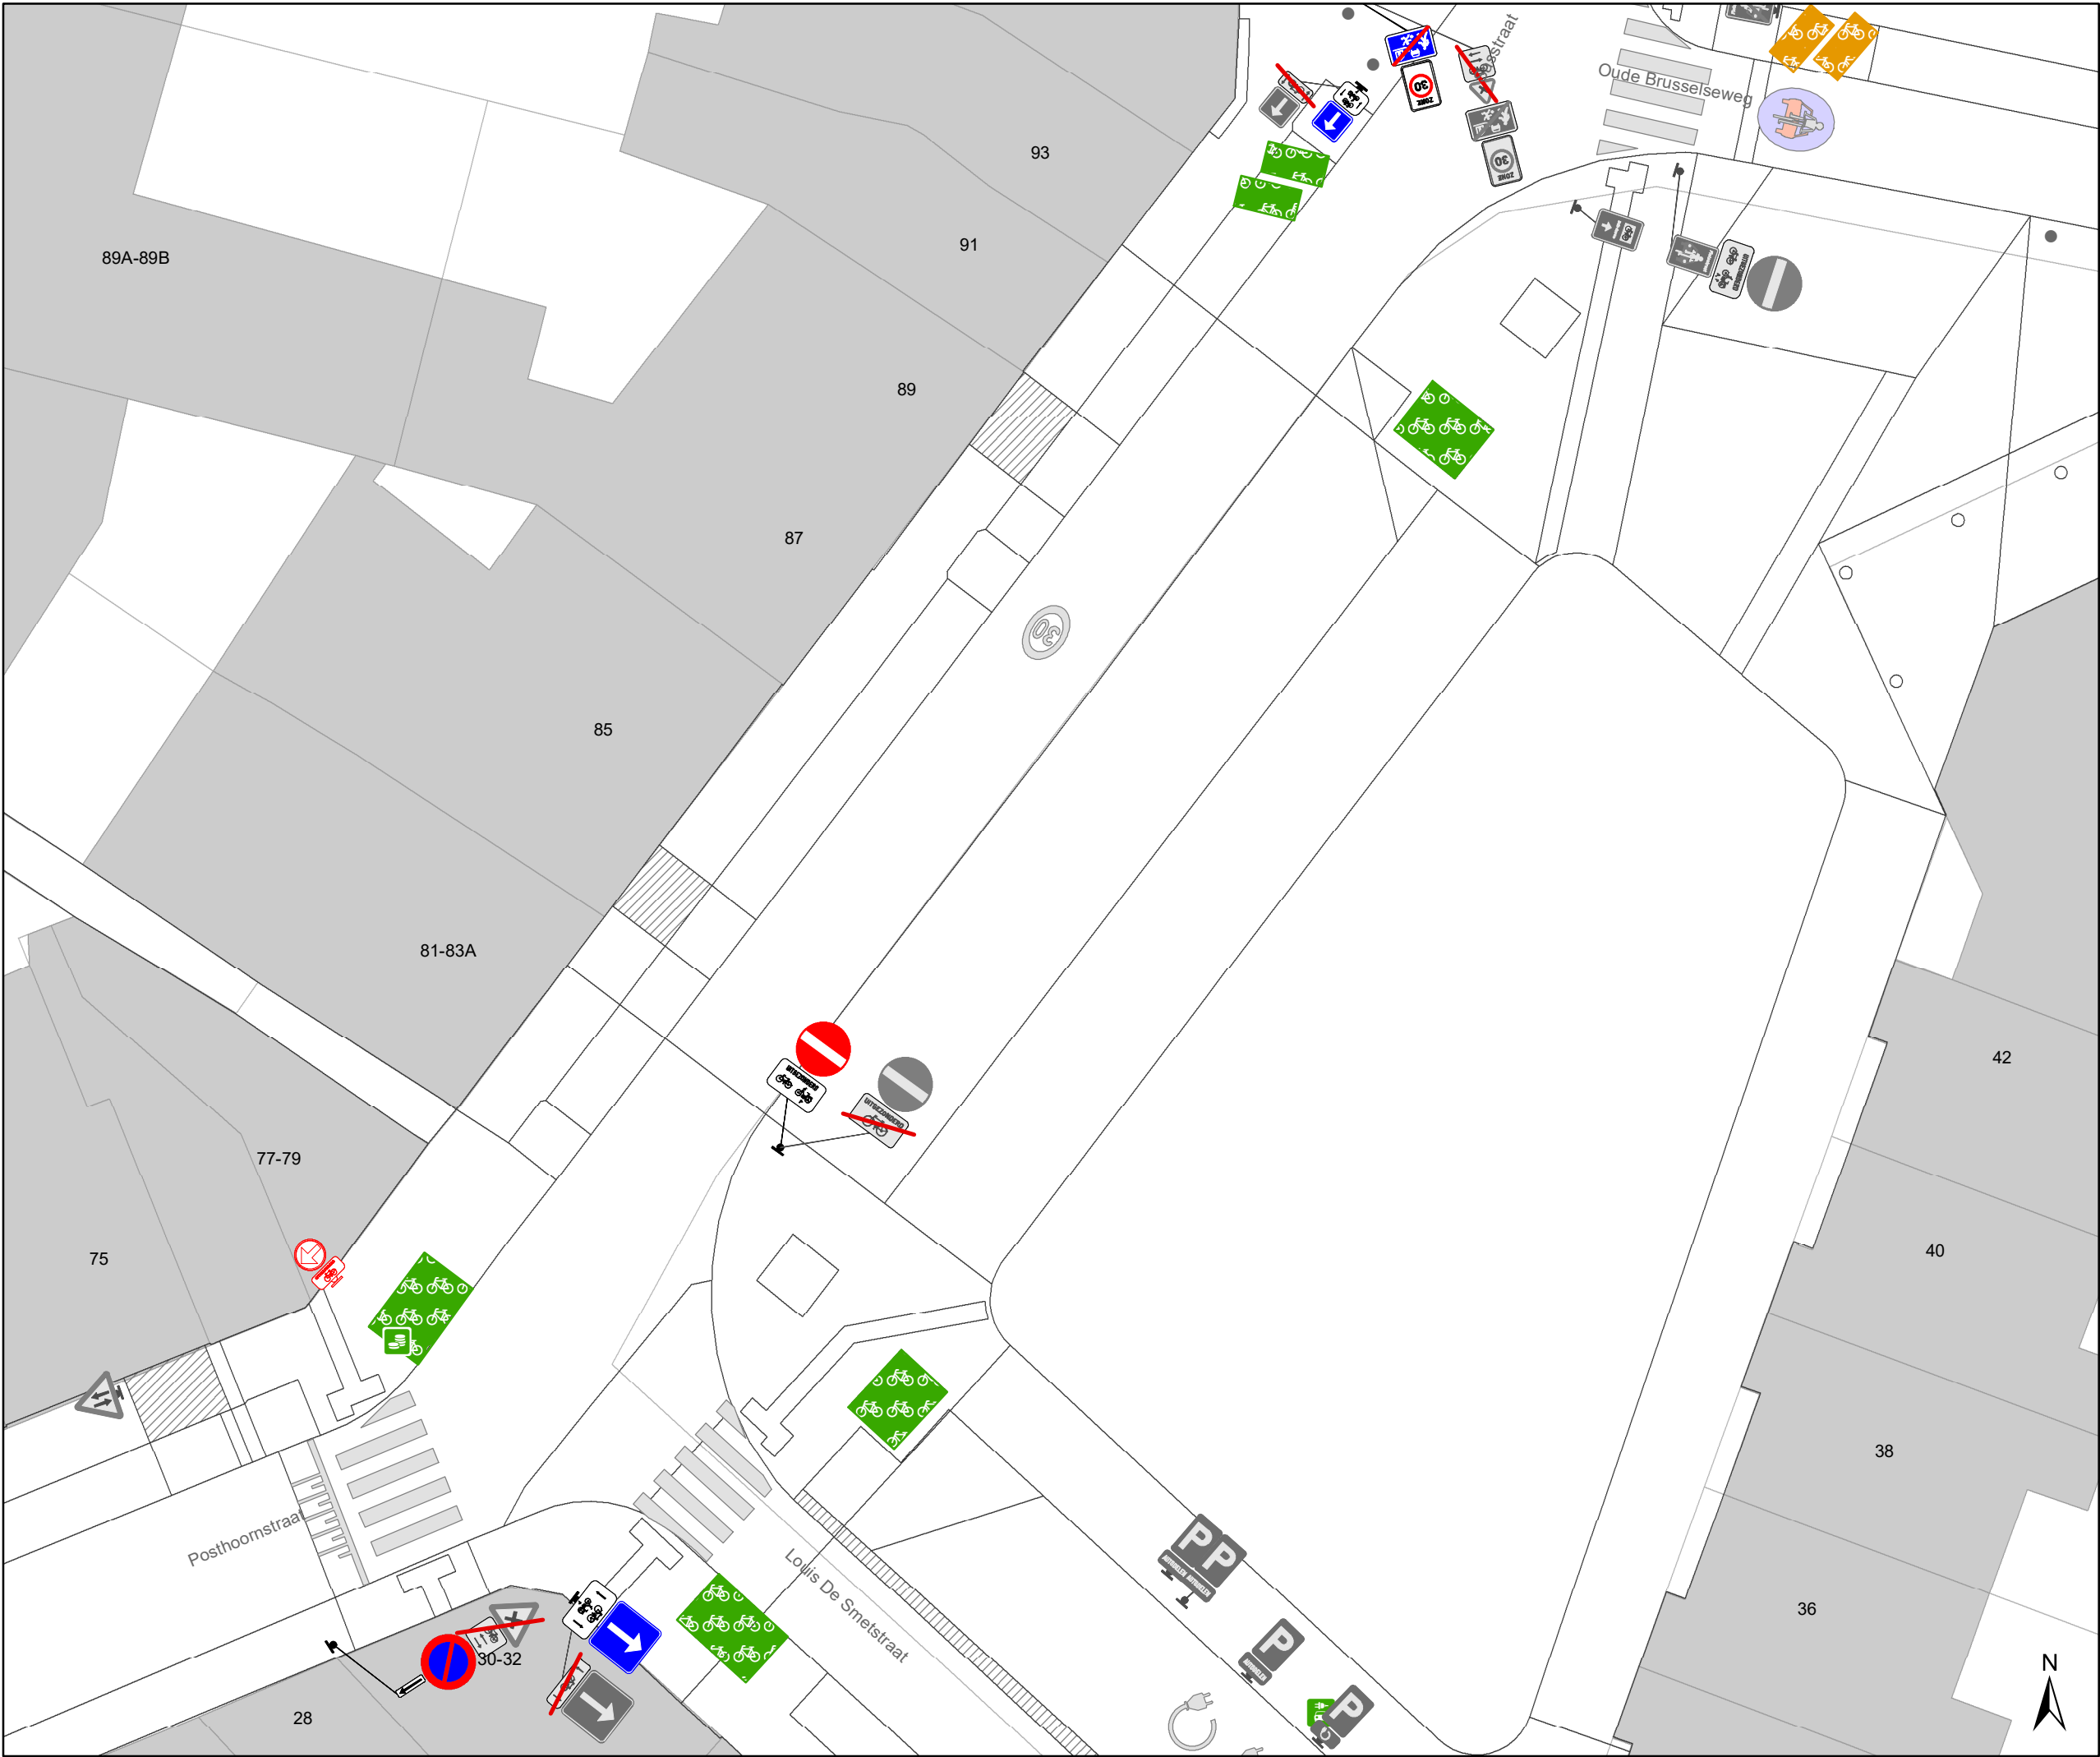

Legende

Bestaande verkeersborden

Geplande verkeersborden

Te verwijderen verkeersborden

Bestaande wegmarkeringen

Geplande wegmarkeringen

Te verwijderen wegmarkeringen

Straatmeubilair

Gepland paaltje

Bestaand paaltje


Te verwijderen paaltje

Paaltje vervangen

Overige

Ander gepland dossier
(in voorbereiding bij MOBBED)

Ander gepland dossier
(in voorbereiding bij MOBBED)

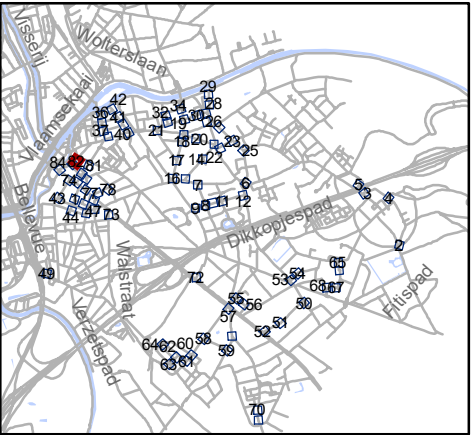


Mobiliteitsbedrijf stad Gent
Verkeerstechnische taken

paaltjes niveau 3 & 4
Gentbrugge

Dossiernummer P-384420

DATUM	SCHAAL	PLAN	P FORMAAT
25/10/2023	1/200	82/84	A3

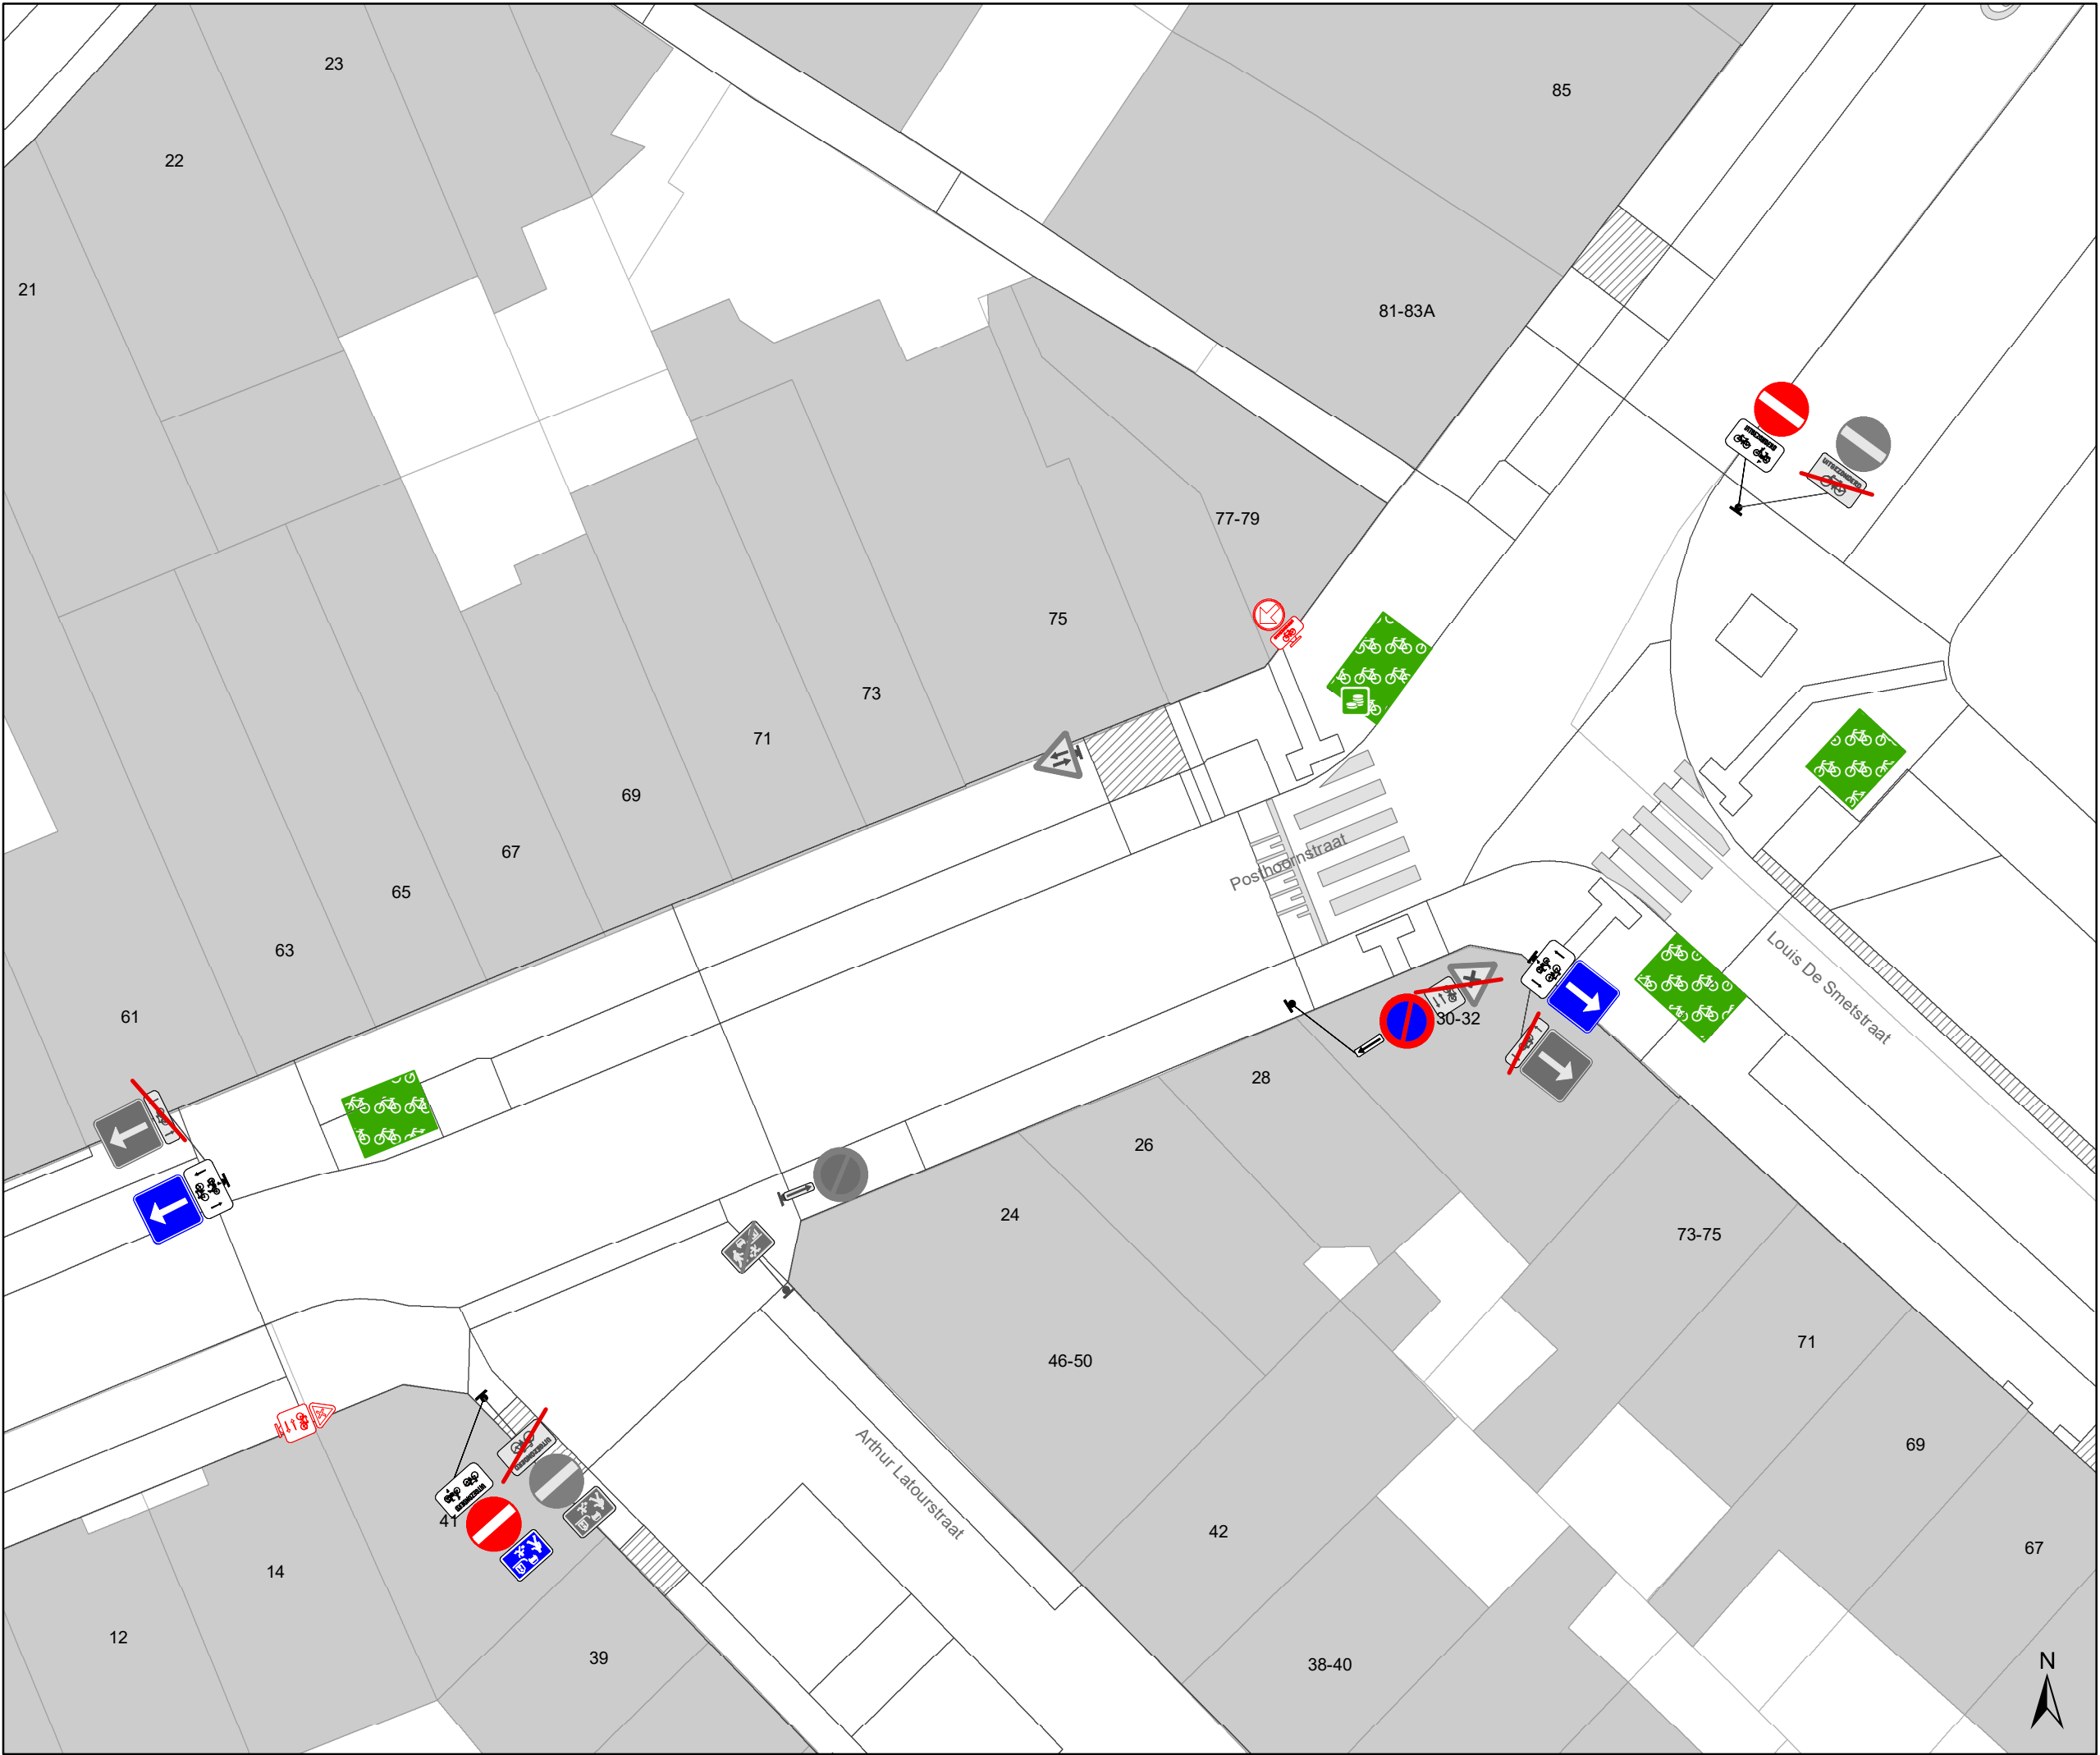

Legende

Bestaande verkeersborden

Geplande verkeersborden

Te verwijderen verkeersborden

Bestaande wegmarkeringen

Geplande wegmarkeringen

Te verwijderen wegmarkeringen

Straatmeubilair

Gepland paaltje

Bestaand paaltje


Te verwijderen paaltje

Paaltje vervangen

Overige

Ander gepland dossier
(in voorbereiding bij MOBBED)

Ander gepland dossier
(in voorbereiding bij MOBBED)

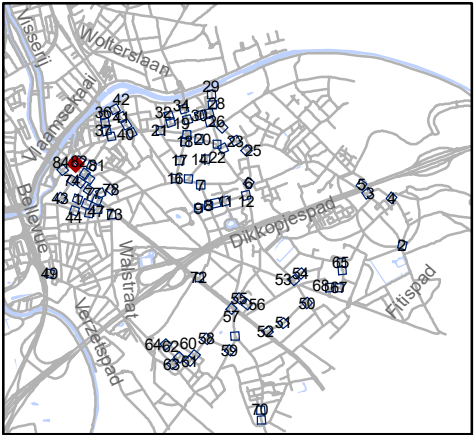


Mobiliteitsbedrijf stad Gent
Verkeerstechnische taken

**paaltjes niveau 3 & 4
Gentbrugge**

Dossiernummer P-384420


DATUM	SCHAAL	PLAN	P FORMAAT
25/10/2023	1/200	83/84	A3

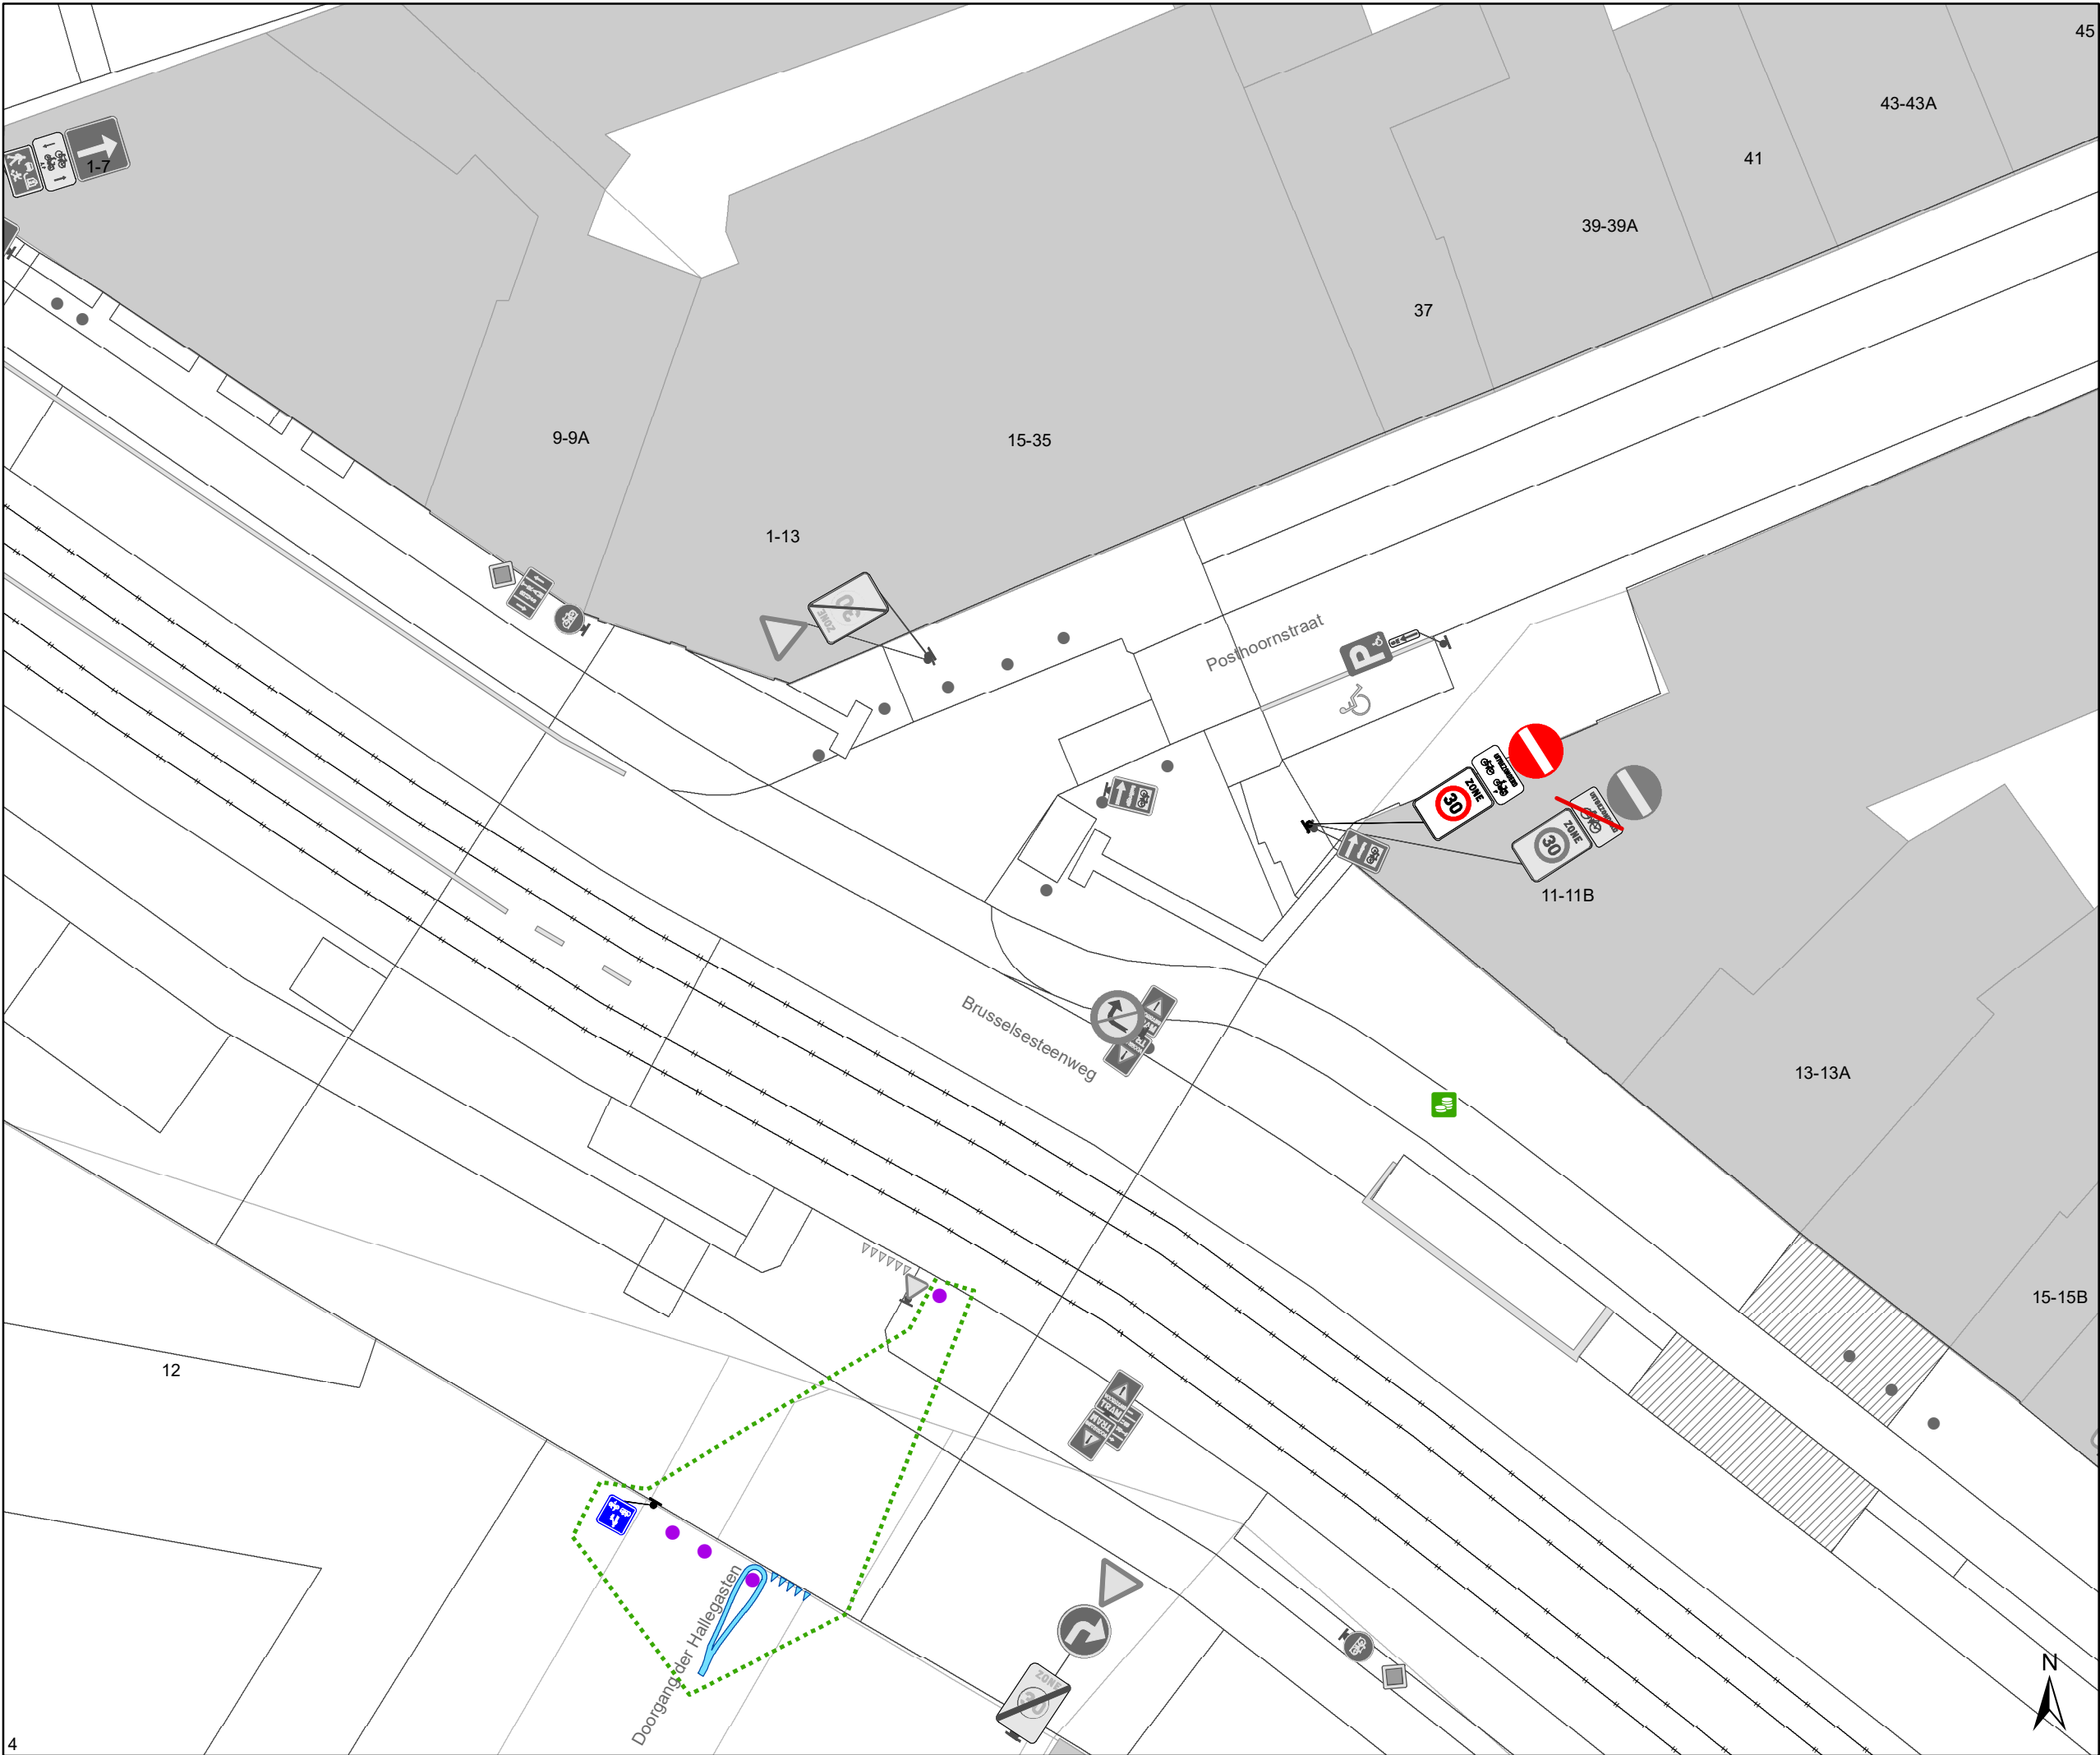

- ### Legende
- Bestaande verkeersborden
 - Geplande verkeersborden
 - Te verwijderen verkeersborden
 - Bestaande wegmarkeringen
 - Geplande wegmarkeringen
 - Te verwijderen wegmarkeringen

- ### Straatmeubilair
- Gepland paaltje
 - Bestaand paaltje
 - Te verwijderen paaltje
 - Paaltje vervangen

- ### Overige
- Ander gepland dossier (in voorbereiding bij MOBBED)
 - Ander gepland dossier (in voorbereiding bij MOBBED)

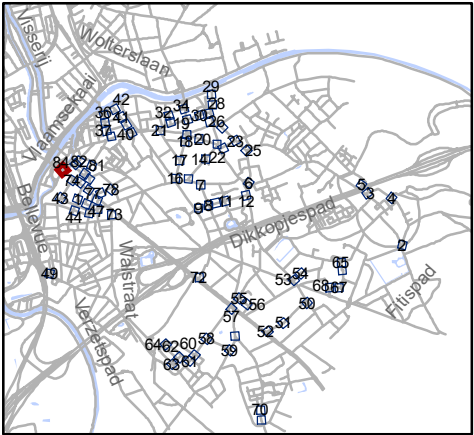

Mobiliteitsbedrijf stad Gent
Verkeerstechnische taken

**paaltjes niveau 3 & 4
Gentbrugge**

Dossiernummer P-384420

DATUM	SCHAAL	PLAN	P FORMAAT
30/10/2023	1/200	84/84	A3