



OPGELET: DIT DOCUMENT IS NIET MEER GELDIG SINDS 15 FEBRUARI 2023

2021_CVB_02093 Nieuw aanvullend reglement van de politie op het wegverkeer - gemeenteweg - Gentseardeweg - heraanleg - Goedkeuring

Beslissing: Goedgekeurd in besloten vergadering van 25 februari 2021

Zijn aanwezig bij de beslissing van dit punt:

de heer Mathias De Clercq, burgemeester-voorzitter
de heer Filip Watteeuw, schepen; mevrouw Sofie Bracke, schepen; mevrouw Elke Decruynaere, schepen; mevrouw Astrid De Bruycker, schepen; de heer Sami Souguir, schepen; mevrouw Tine Heyse, schepen; mevrouw Isabelle Heyndrickx, schepen; de heer Bram Van Braeckevelt, schepen; de heer Rudy Coddens, schepen
mevrouw Mieke Hullebroeck, algemeen directeur; de heer Luc Kupers, adjunct-algemeendirecteur; de heer Danny Van Campenhout, adjunct-algemeendirecteur

Bevoegd: Filip Watteeuw

Betrokken: Mathias De Clercq

Juridisch kader

De volgende bepalingen zijn van toepassing inzake de bevoegdheid:

- De Nieuwe Gemeentewet 24 juni 1988, artikel 119;
- Het Decreet over het lokaal bestuur van 22 december 2017, artikel 41, 2°;
- Het Decreet van 16 mei 2008 betreffende de aanvullende reglementen op het wegverkeer en de plaatsing en bekostiging van verkeerstekens, artikel 4, § 1, 2de lid en artikel 5, § 1, 2de lid.
- Het gemeenteraadsbesluit van 14 december 2015, houdende de delegatie van de vaststellingsbevoegdheid inzake gemeentelijke aanvullende reglementen op het wegverkeer.

De beslissing wordt genomen op grond van:

- Wet betreffende de politie over het wegverkeer, gecoördineerd bij Koninklijk Besluit van 16 maart 1968;
- Decreet van 16 mei 2008 betreffende de aanvullende reglementen op het wegverkeer en de plaatsing en bekostiging van de verkeerstekens;
- Koninklijk Besluit van 1 december 1975 houdende algemeen reglement op de politie van het wegverkeer en van het gebruik van de openbare weg;
- Ministerieel Besluit van 11 oktober 1976 waarbij de minimumafmetingen en de bijzondere plaatsingsvoorwaarden van de verkeerstekens worden bepaald;
- Uitvoeringsbesluit van 23 januari 2009 betreffende de aanvullende reglementen op het wegverkeer en de plaatsing en bekostiging van de verkeerstekens;
- Omzendbrief MOB/2009/1 van 3 april 2009;

- Het reglement houdende de voorwaarden tot het toekennen van parkeerplaatsen voor personen met een handicap, goedgekeurd in de gemeenteraad van 25 april 2016.

Motivering

De nieuwe maatregel die bij dit besluit wordt getroffen, kadert in de heraanleg van het kruispunt met de Kolegemstraat die zo is ontworpen dat er nu ook ten zuiden van dit kruispunt een oversteekplaats voor voetgangers voorzien wordt. Samen met de nieuwe vorm van dit kruispunt en het uitstulpen van de voetpaden met blindegeleiding, zorgt deze maatregel ervoor dat de veiligheid van overstekende voetgangers op dit kruispunt sterk wordt vergroot.

Bij collegebesluit van 9 januari 2020 werd de oversteekplaats voor voetgangers van huisnummer 9 naar huisnummer 7 opgeschoven en werd het verkeersbord E1 met neergaande pijl van huisnummer 13 (overzijde) naar huisnummer 4 verplaatst. Deze maatregelen zijn een bijsturing van de goedgekeurde maatregelen op 20 juni 2019.

Bij collegebesluit van 20 juni 2019 werden maatregelen getroffen die kaderen binnen de heraanleg van de straatmond van de Gentseardeweg (zijde Dikkelindestraat). Het bestaande parkeerverbod aan de zijde van de onpare huisnummers werd uitgebreid van huisnummer 3 tot aan het kruispunt met de Dikkelindestraat, er werd een parkeerverbod voorzien aan de zijde met de pare huisnummers tussen het kruispunt met de Dikkelindestraat en huisnummer 13 en er werd een oversteekplaats voor voetgangers voorzien ter hoogte van huisnummer 9.

Bij collegebesluit van 30 juni 2016 werd de bestaande toestand geregulariseerd en werden geen nieuwe verkeersmaatregelen ingevoerd.

Bijgevoegde bijlage(n):

- Aanvullend reglement Gentseardeweg dossier MB-20-14974 (deel van de beslissing)
- Signalisatieplan Gentseardeweg dossier MB-20-14974 (deel van de beslissing)
- Historiek Gentseardeweg dossier MB-20-14974

Beslissing

Beslist het volgende:

Artikel 1:

Heft op het aanvullend reglement van de politie op het wegverkeer betreffende de gemeenteweg Gentseardeweg, goedgekeurd in zitting van 09 januari 2020, van zodra het nieuwe reglement in werking treedt.

Artikel 2:

Keurt goed het bijgevoegd aanvullend reglement van de politie op het wegverkeer betreffende de gemeenteweg Gentseardeweg.

Aanvullend reglement van de politie op het wegverkeer - gemeenteweg – Gentseardeweg

Goedgekeurd in het College van Burgemeester en Schepenen van 25 februari 2021

Bekendgemaakt op 26 februari 2021

Geldig vanaf 3 maart 2021 tot en met 14 februari 2023

Referentienummer 2021_CVB_02093

Reglement

- Artikel 1.** Op de Gentseardeweg ter hoogte van het kruispunt met de Dikkelinestraat geldt:
de bestuurders moeten voorrang verlenen;
de plaats waar de bestuurders, zo nodig, moeten stoppen om voorrang te verlenen, wordt aangeduid.
Dit wordtesignaleerd door:
- verkeersborden B1
- wegmarkeringen overeenkomstig art.76.2 van de wegcode
- Artikel 2.** Op de Gentseardeweg van het kruispunt met de Kolegemstraat tot het kruispunt met de Dikkelinestraat aan de kant van de onpare huisnummers;
op de Gentseardeweg van het kruispunt met de Dikkelinestraat tot huisnummer 4 aan de kant van de pare huisnummers geldt:
het parkeren is verboden;
het einde van de parkeerreglementering wordt aangeduid;
het begin van de parkeerreglementering wordt aangeduid.
Dit wordtesignaleerd door:
- verkeersborden E1
- de verkeersborden worden aangevuld met x-borden Xb, Xa
- Artikel 3.** Op de Gentseardeweg van het kruispunt met de Kolegemstraat tot het kruispunt met de Meesjesstraat aan de kant van de pare huisnummers geldt:
het parkeren is verboden;
het einde van de parkeerreglementering wordt aangeduid;
het begin van de parkeerreglementering wordt aangeduid;
de parkeerreglementering geldt over een afstand van meer dan 300 meter.
Dit wordtesignaleerd door:
- verkeersborden E1
- de verkeersborden worden aangevuld met x-borden Xb, Xa, Xd

Artikel 4. Op de Gentseardeweg ter hoogte van het middeneiland op het kruispunt met de Westergemstraat geldt:

het parkeren op de rijbaan is verboden.

Dit wordtesignaleerd door:

- wegmarkeringen overeenkomstig art.75.1.2° van de wegcode

Artikel 5. Op de Gentseardeweg ter hoogte van huisnummer 7;

op de Gentseardeweg ter hoogte van het kruispunt met de Kolegemstraat, aan de noordelijke en zuidelijke zijde van het kruispunt geldt:


voetgangers moeten de oversteekplaats volgen om de rijbaan over te steken.

Dit wordtesignaleerd door:

- wegmarkeringen overeenkomstig art.76.3 van de wegcode

(einde reglement)



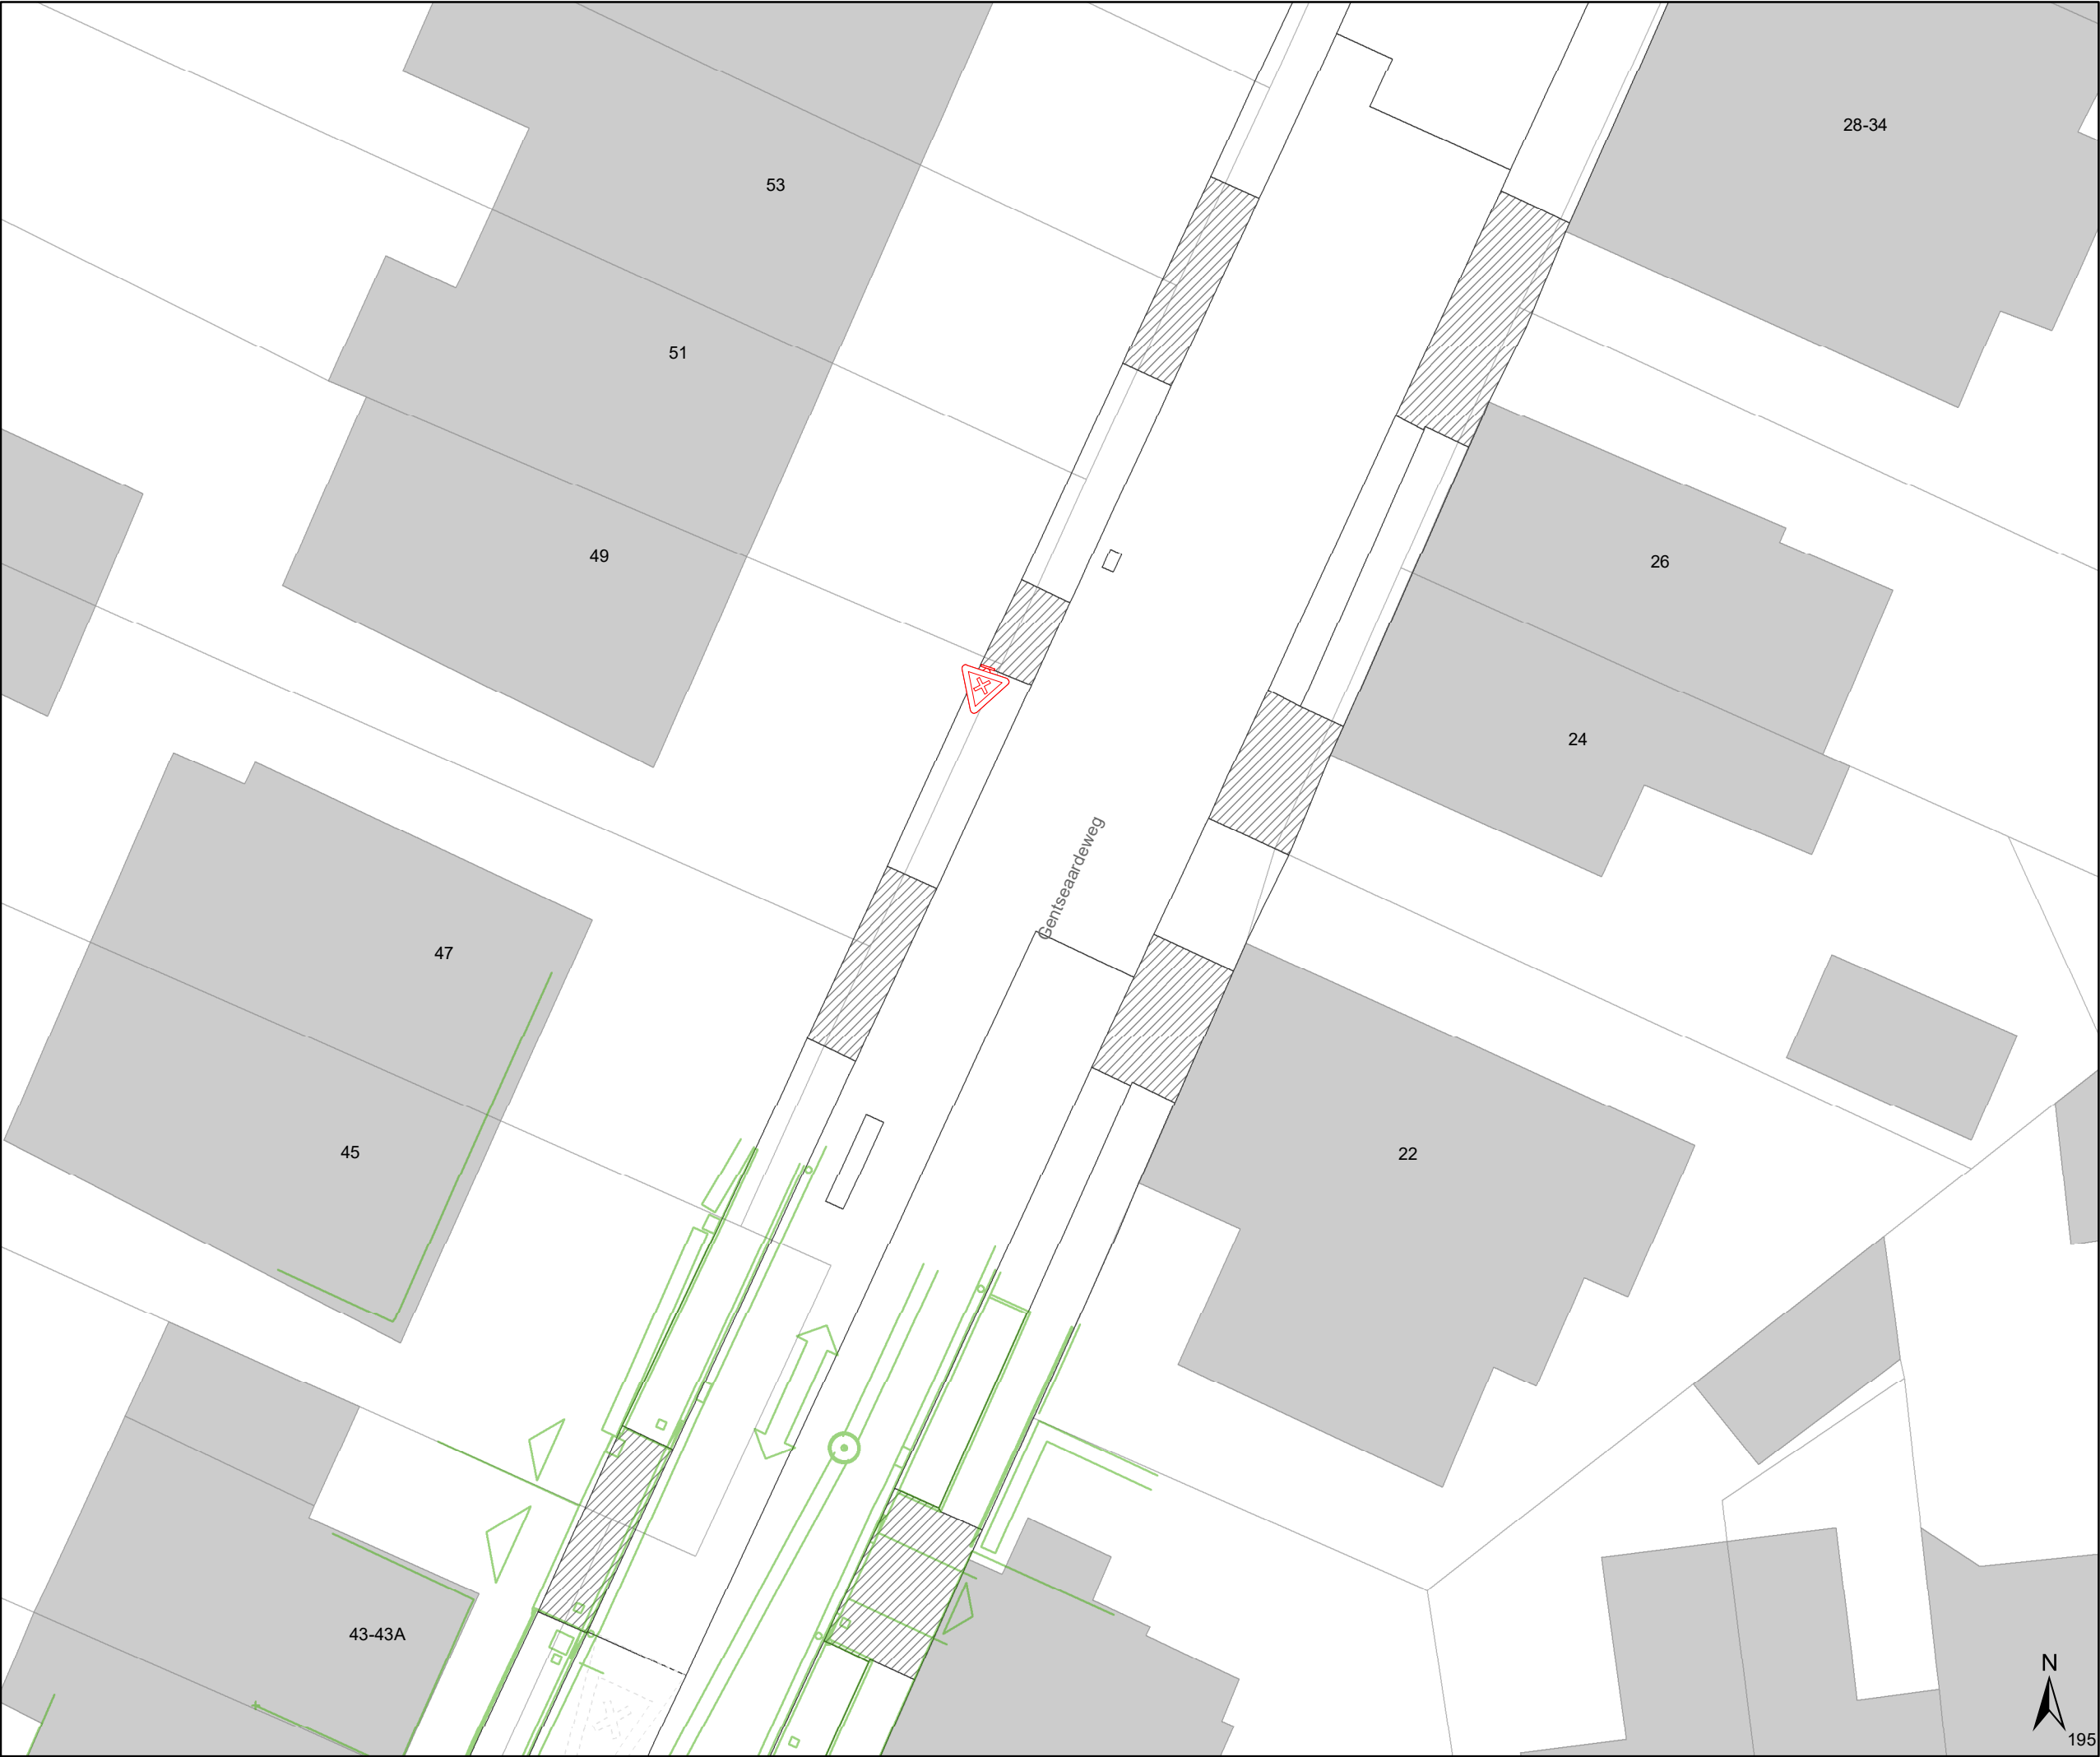

Legende

Bestaande verkeersborden

Geplande verkeersborden


Te verwijderen verkeersborden

Bestaande wegmarkeringen

Geplande wegmarkeringen

Te verwijderen wegmarkeringen

Ontwerp heraanleg

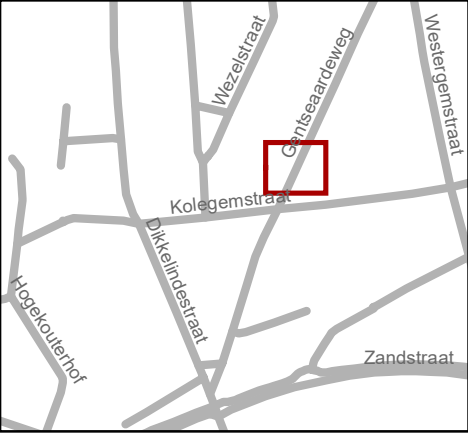


Mobiliteitsbedrijf stad Gent
Verkeerstechnische taken

Kolegemstraat x Gentseardeweg IKZ

Dossiernummer MB-20-14974

DATUM	SCHAAL	PLAN	P FORMAAT
3/02/2021	1/200	1/4	A3

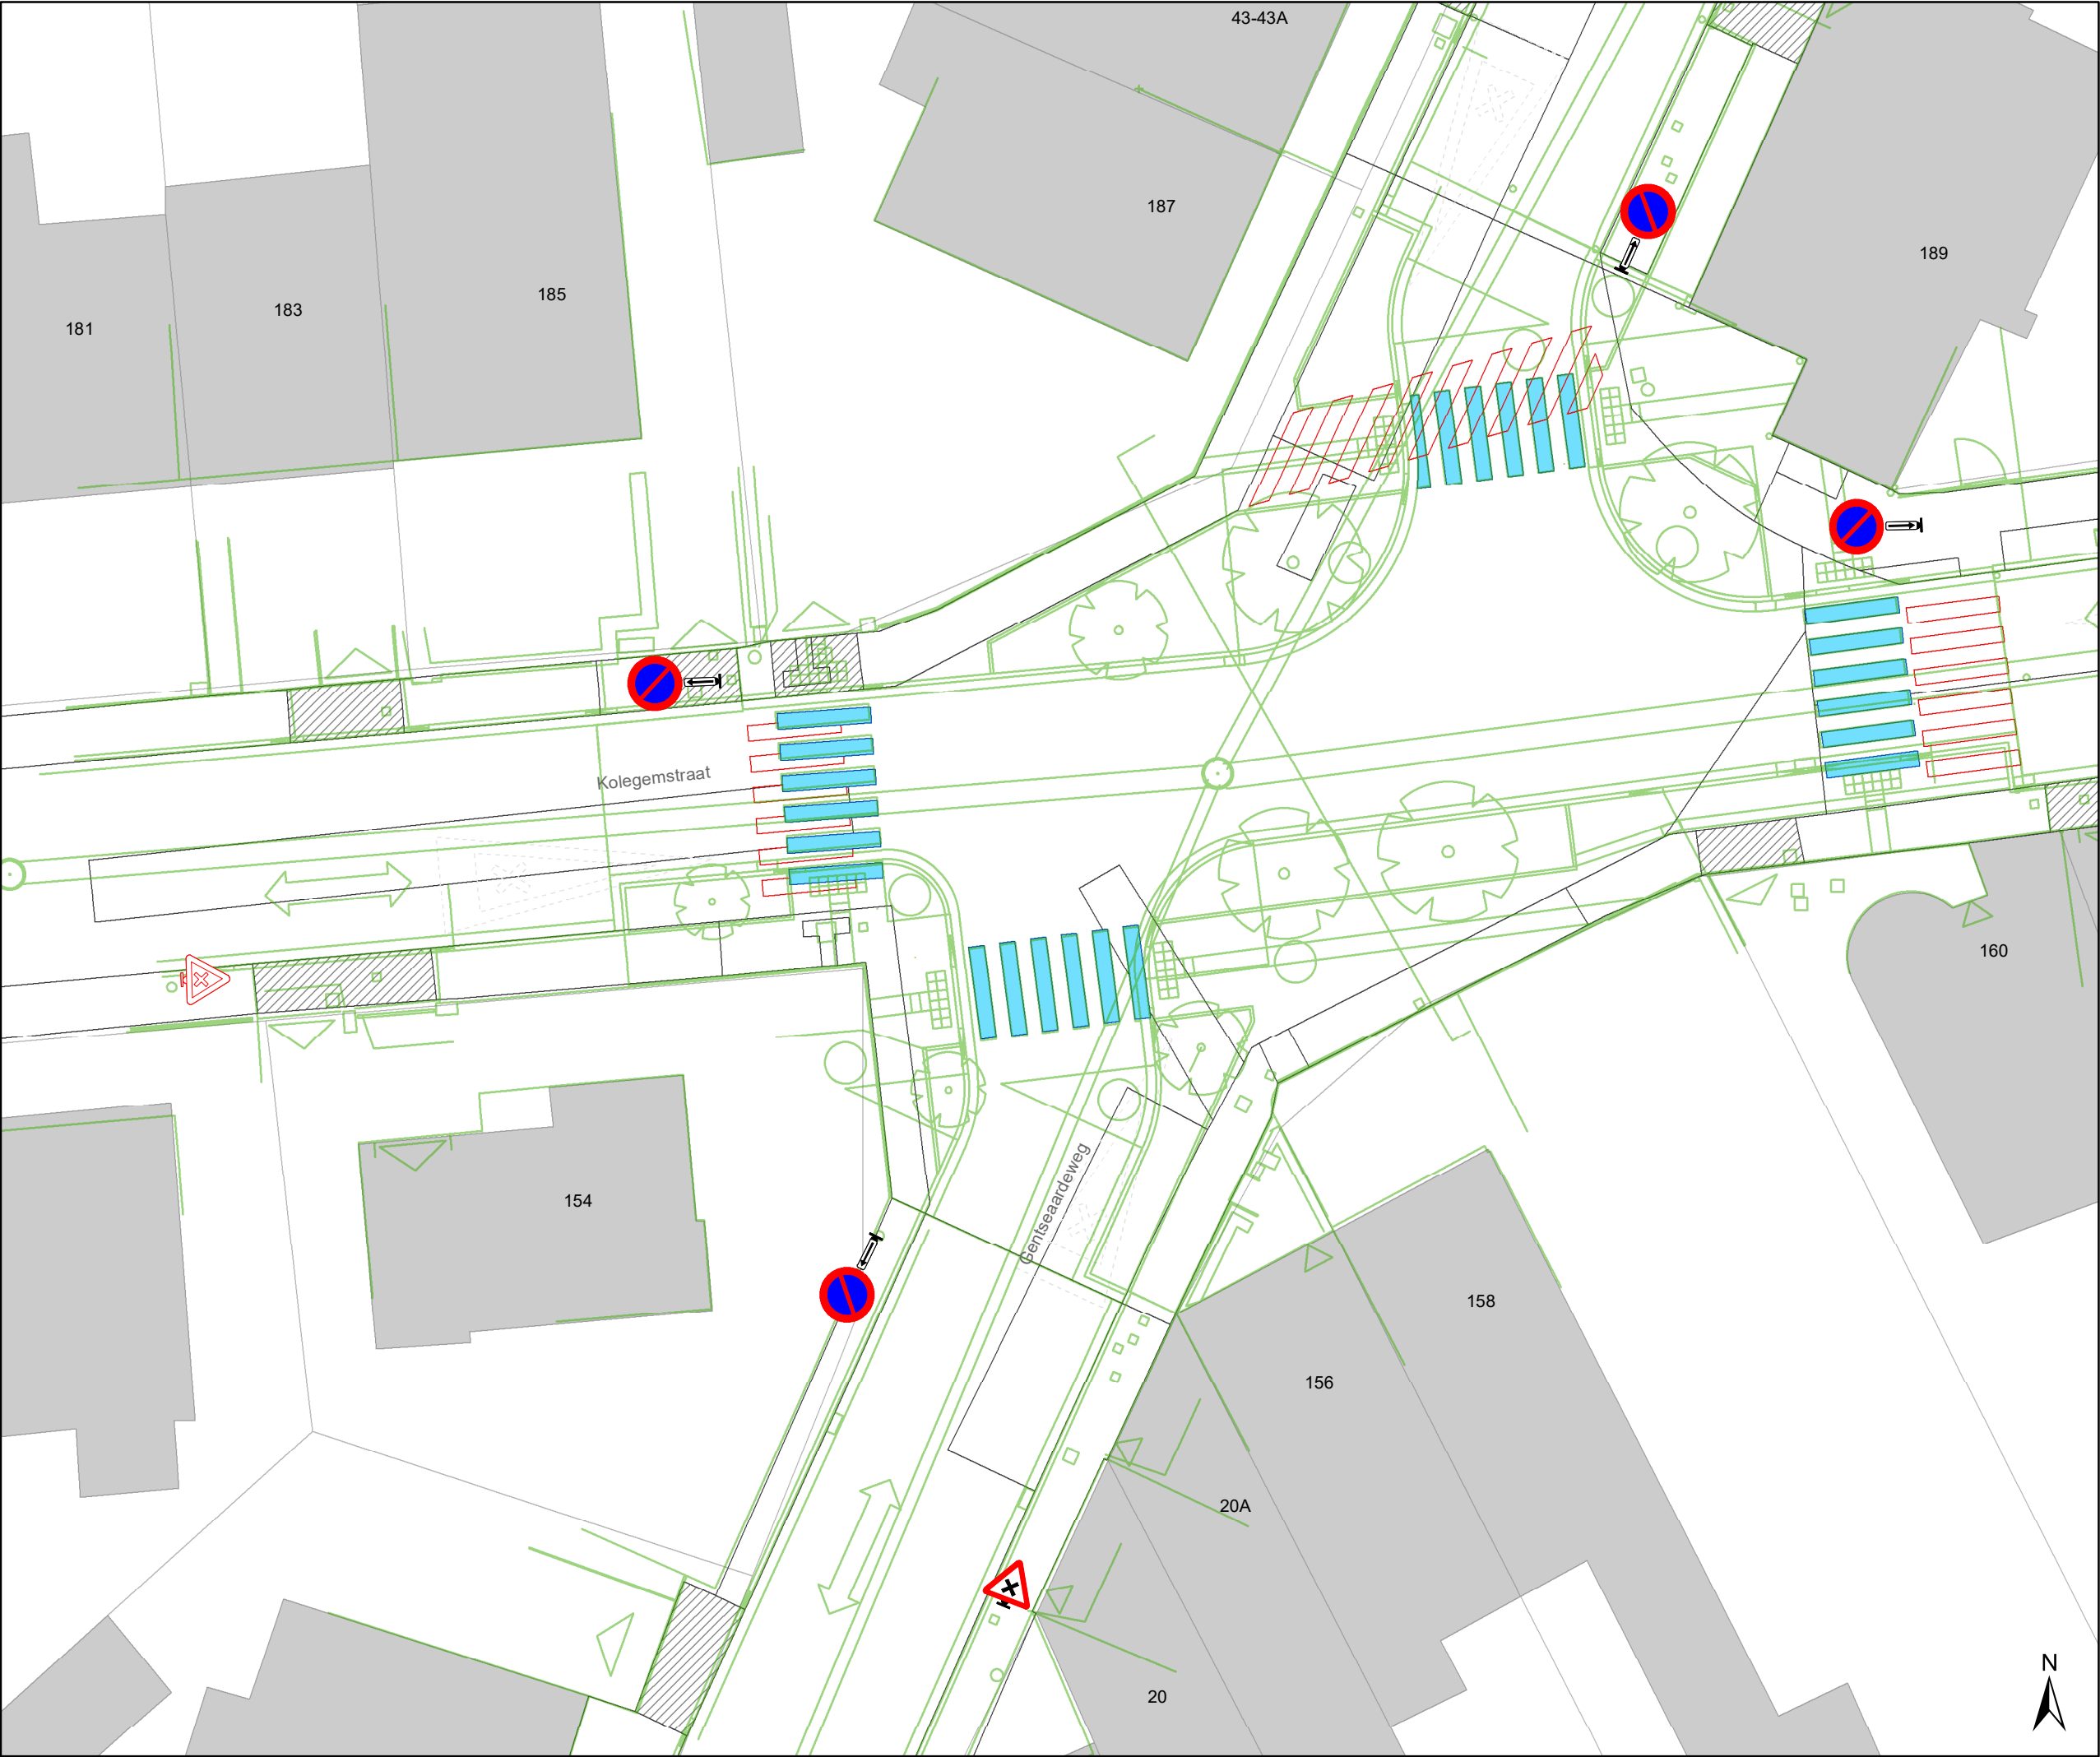

Legende

Bestaande verkeersborden

Geplande verkeersborden


Te verwijderen verkeersborden

Bestaande wegmarkeringen

Geplande wegmarkeringen

Te verwijderen wegmarkeringen

Ontwerp heraanleg

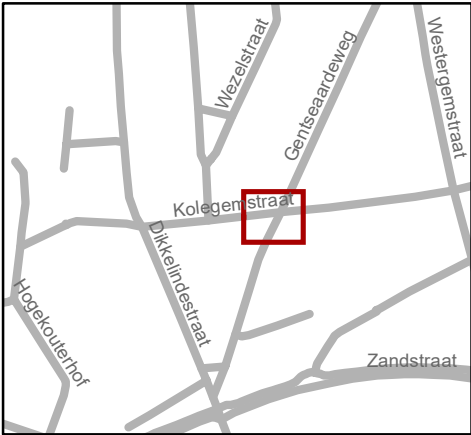

Mobiliteitsbedrijf stad Gent
Verkeerstechnische taken

Kolegemstraat x
Gentseardeweg IKZ

Dossiernummer MB-20-14974

DATUM	SCHAAL	PLAN	P FORMAAT
3/02/2021	1/200	2/4	A3



Legende



Bestaande verkeersborden



Geplande verkeersborden



Te verwijderen verkeersborden



Bestaande wegmarkeringen



Geplande wegmarkeringen



Te verwijderen wegmarkeringen



Ontwerp heraanleg




Mobiliteitsbedrijf stad Gent
Verkeerstechnische taken

Kolegemstraat x
Gentseardeweg IKZ


Dossiernummer MB-20-14974

DATUM	SCHAAL	PLAN	P FORMAAT
3/02/2021	1/200	3/4	A3

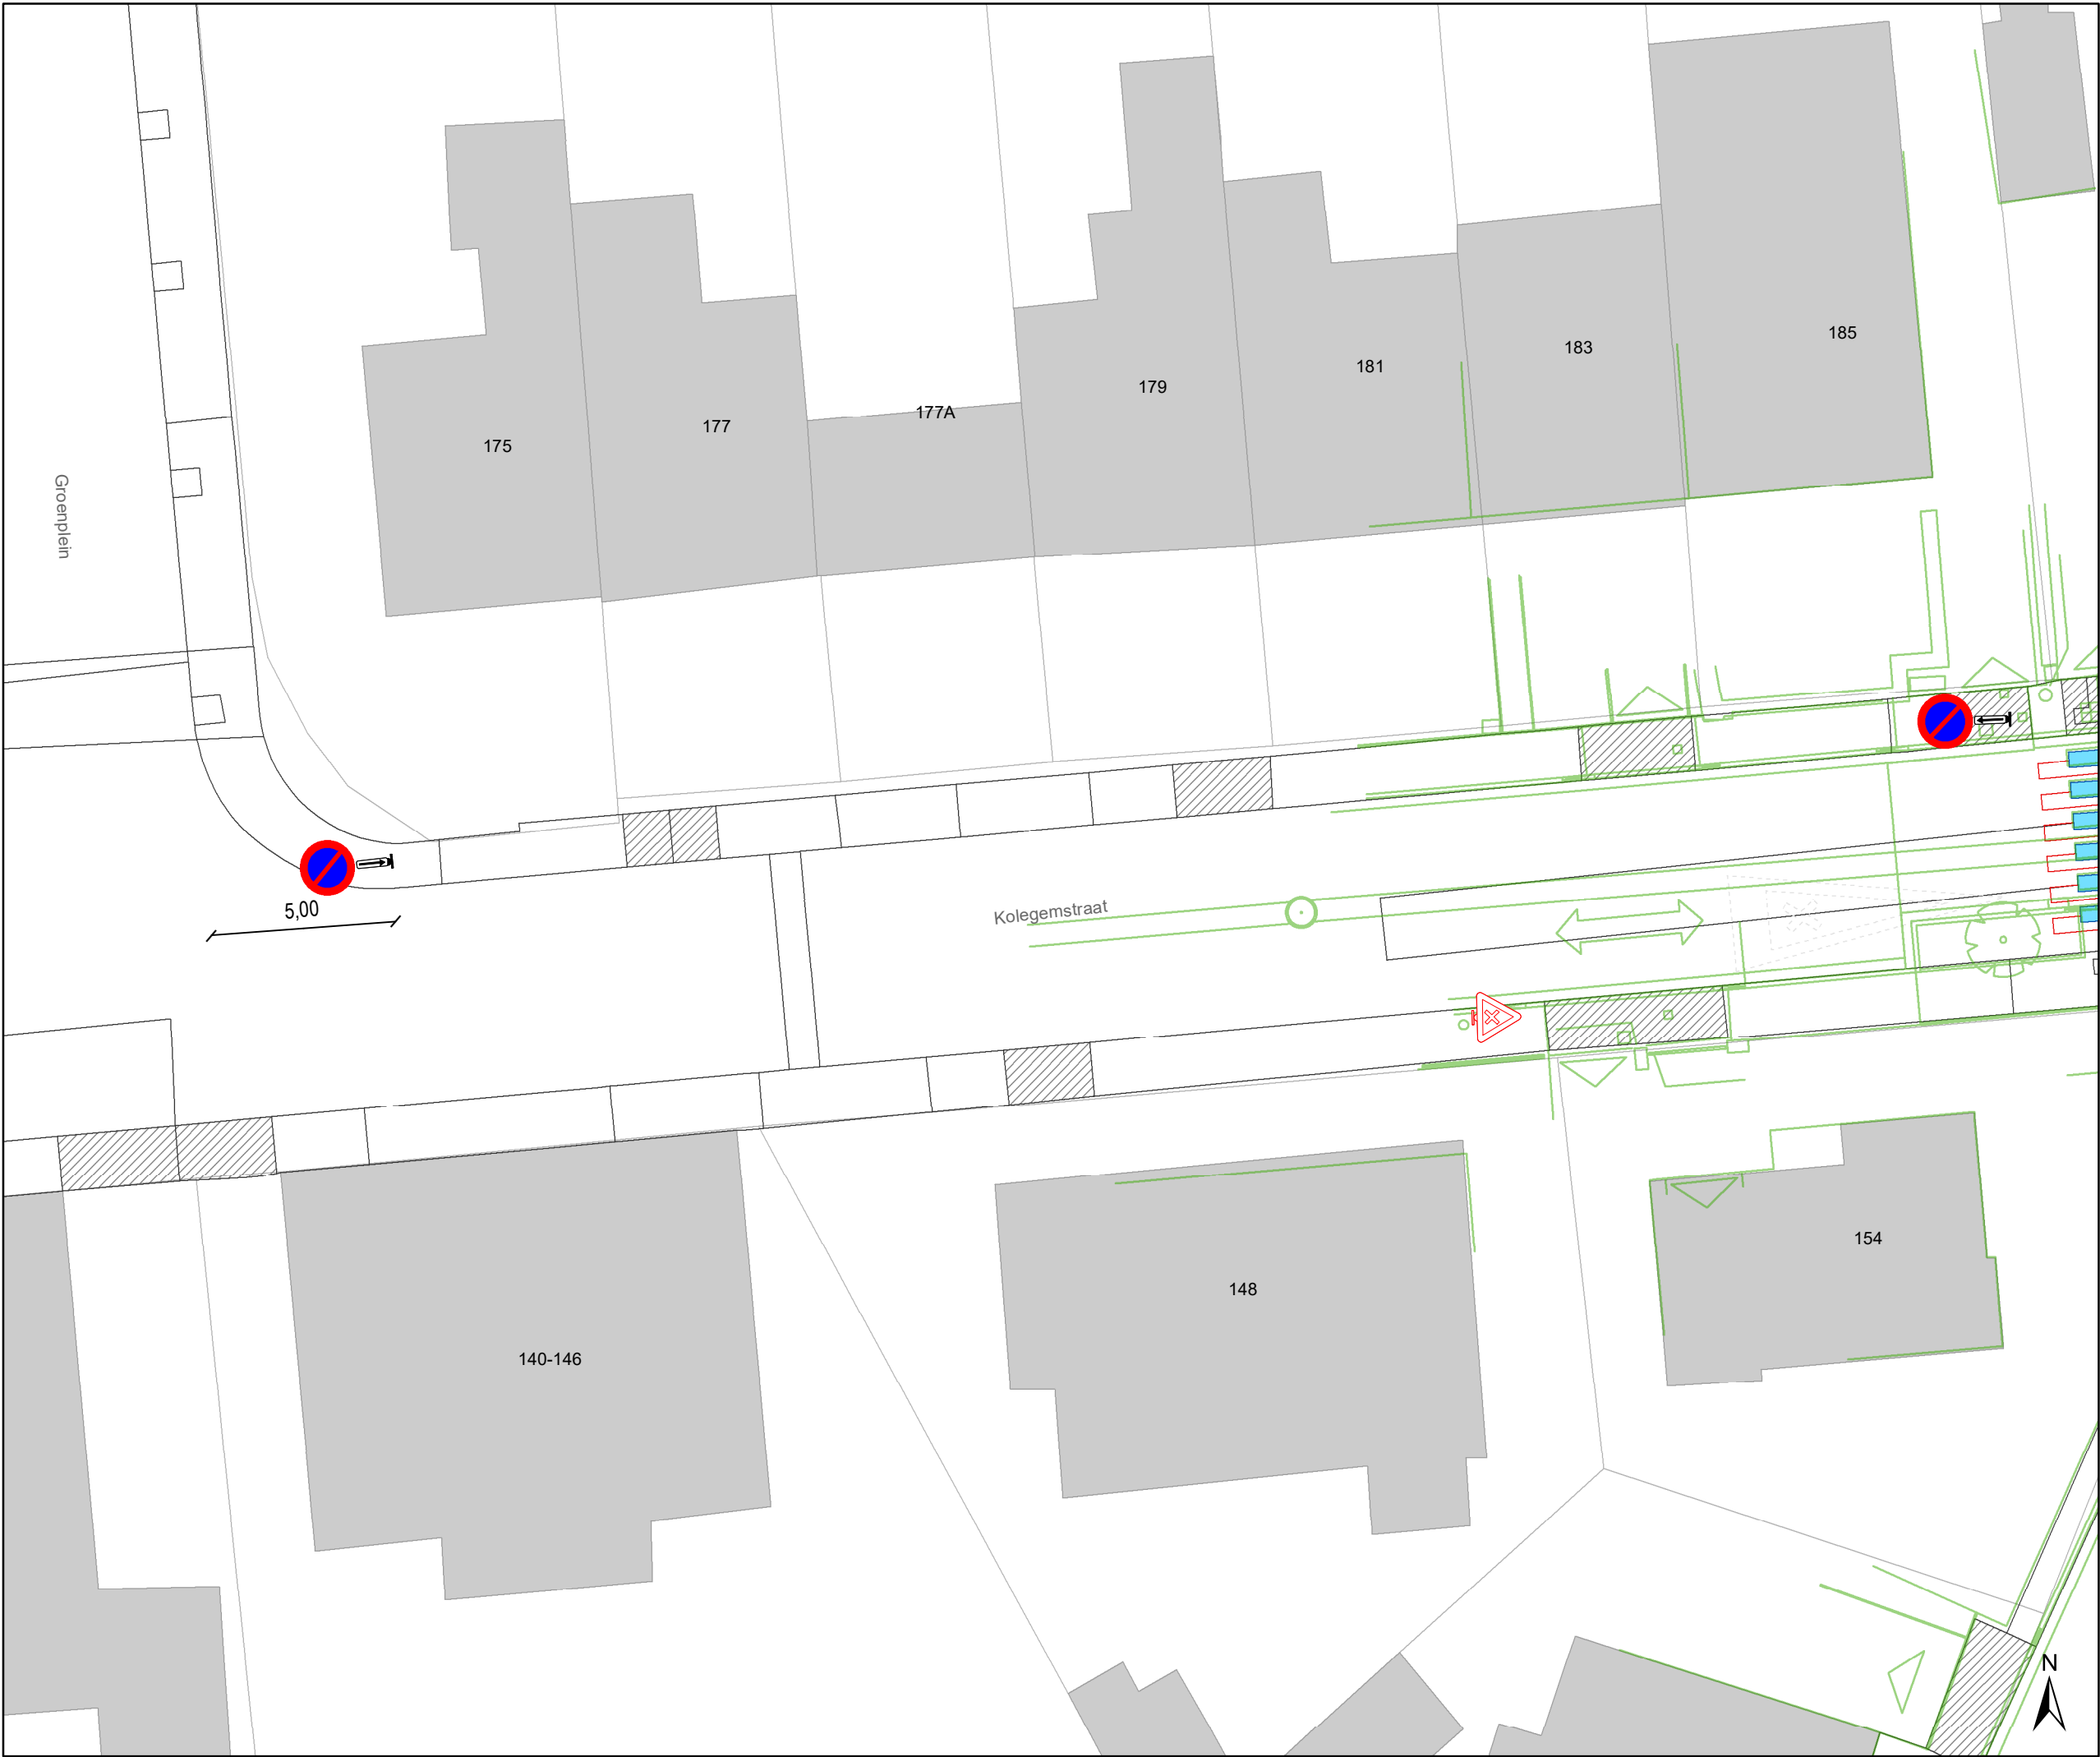

Legende

-  Bestaande verkeersborden
-  Geplande verkeersborden
-   Te verwijderen verkeersborden
-  Bestaande wegmarkeringen
-  Geplande wegmarkeringen
-  Te verwijderen wegmarkeringen
-  Ontwerp heraanleg

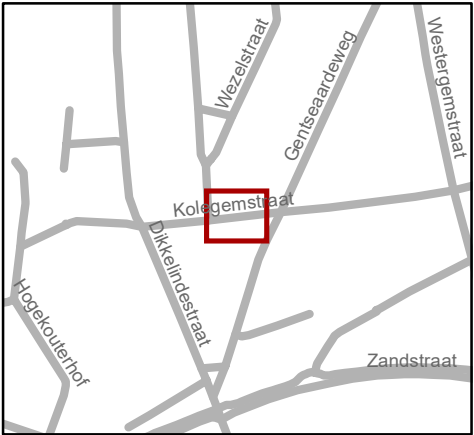

 Mobiliteitsbedrijf stad Gent
Verkeerstechnische taken

**Kolegemstraat x
Gentseardeweg IKZ**

Dossiernummer MB-20-14974

DATUM	SCHAAL	PLAN	P FORMAAT
3/02/2021	1/200	4/4	A3

(adjunct-) algemeen directeur

voorzitter

2021_CVB_02093 - Nieuw aanvullend reglement van de politie op het wegverkeer -
gemeenteweg - Gentseardeweg - heraanleg