



OPGELET: DIT DOCUMENT IS NIET MEER GELDIG SINDS 21 FEBRUARI 2024

2023_CBS_10198 Nieuw aanvullend reglement van de politie op het wegverkeer - gemeenteweg - Sint-Simonstraat - diverse maatregelen - Vaststelling

Beslissing: Goedgekeurd in besloten vergadering van 26 oktober 2023

Zijn aanwezig bij de beslissing van dit punt:

Mathias De Clercq, burgemeester-voorzitter; Sofie Bracke, schepen
Tine Heyse, schepen; Sami Souguir, schepen; Bram Van Braeckvelt, schepen; Isabelle Heyndrickx, schepen; Hafsa El-Bazioui, schepen; Evita Willaert, schepen; Rudy Coddens, schepen
Mieke Hullebroeck, algemeen directeur; Liesbet Vertriest, waarnemend adjunct-algemeendirecteur

Bevoegd: Filip Watteeuw

Betrokken: Mathias De Clercq

Juridisch kader

De volgende bepalingen zijn van toepassing inzake de bevoegdheid:

- De Nieuwe Gemeentewet 24 juni 1988, artikel 119;
- Het Decreet van 16 mei 2008 betreffende de aanvullende reglementen op het wegverkeer en de plaatsing en bekostiging van verkeerstekens, artikel 5, § 1, 2e lid;
- Het Decreet over het lokaal bestuur van 22 december 2017, artikel 41, 2°;
- Het gemeenteraadsbesluit van 15 december 2015, houdende de delegatie van de vaststellingsbevoegdheid inzake gemeentelijke aanvullende reglementen op het wegverkeer.

De beslissing wordt genomen op grond van:

- Wet betreffende de politie over het wegverkeer, gecoördineerd bij Koninklijk Besluit van 16 maart 1968;
- Decreet van 16 mei 2008 betreffende de aanvullende reglementen op het wegverkeer en de plaatsing en bekostiging van de verkeerstekens;
- Koninklijk Besluit van 1 december 1975 houdende algemeen reglement op de politie van het wegverkeer en van het gebruik van de openbare weg;
- Ministerieel Besluit van 11 oktober 1976 waarbij de minimumafmetingen en de bijzondere plaatsingsvoorwaarden van de verkeerstekens worden bepaald;
- Uitvoeringsbesluit van 23 januari 2009 betreffende de aanvullende reglementen op het wegverkeer en de plaatsing en bekostiging van de verkeerstekens;

- Omzendbrief MOB/2009/1 van 3 april 2009;
- Het reglement houdende de voorwaarden tot het toekennen van parkeerplaatsen voor personen met een handicap, goedgekeurd in de gemeenteraad van 25 april 2016.

Motivering

- De nieuwe maatregelen die bij dit besluit worden getroffen, zijn: het toevoegen van de parkeerbelijning, die aanwezig is op het terrein bij de parkeerplaats voor personen met een handicap ter hoogte van huisnummers 47-49-51, aan dit reglement. Op deze manier stemt het reglement overeen met de situatie op terrein. Ook wordt het artikel betreffende het verkeersplateau verwijderd uit het reglement, omdat dit niet langer AR-plichtig is. Tenslotte het op vraag van een burger voorzien van anti-parkeermaatregelen om vlot in- en uit de garage te kunnen rijden, met name gele onderbroken strepen ter hoogte van huisnummers 25-27.
- Bij collegebesluit van 18 november 2021 werd een voorbehouden parkeerplaats voor autodelen ingericht ter hoogte van de overzijde van huisnummer 58 in het kader van het inrichten van 500 voorbehouden autodeelplaatsen zoals bepaald in het Autodeelplan Gent 2025, goedgekeurd door de gemeenteraad van 25 januari 2021. Deze voorbehouden parkeerplaats zal gebruikt worden door een erkende autodeelorganisatie.
- Bij collegebesluit van 25 januari 2018 werd een parkeerplaats voor personen met een handicap ingericht ter hoogte van huisnummer 49-51 vermits de aanvrager voldoet aan de gestelde voorwaarden volgens het Reglement houdende de voorwaarden tot het toekennen van parkeerplaatsen voor personen met een handicap goedgekeurd in de gemeenteraad van 25 april 2016.
- Bij collegebesluit van 10 november 2016 werd de bestaande toestand geregulariseerd en werd de parkeerplaats voor personen met een handicap ter hoogte van huisnummer 65 verwijderd aangezien de bank- en postfiliaal daar niet meer aanwezig zijn die de parkeerplaats voor personen met een handicap destijds hebben gevraagd.

Bijgevoegde bijlage(n):

- Aanvullend reglement Sint-Simonstraat dossier P-435844 (deel van de beslissing)
- Signalisatieplan Sint-Simonstraat dossier P-435844 (deel van de beslissing)

Beslissing

Beslist het volgende:

Artikel 1:

Heft op het aanvullend reglement van de politie op het wegverkeer betreffende de gemeenteweg Sint-Simonstraat, goedgekeurd in zitting van 18 november 2021, van zodra het nieuwe reglement in werking treedt.

Artikel 2:

Stelt vast het bijgevoegd aanvullend reglement van de politie op het wegverkeer en het signalisatieplan betreffende de gemeenteweg Sint-Simonstraat.

2023_CBS_10198 - Nieuw aanvullend reglement van de politie op het wegverkeer - gemeenteweg - Sint-Simonstraat - diverse maatregelen

Aanvullend reglement van de politie op het wegverkeer - gemeenteweg – Sint-Simonstraat

Vastgesteld in het College van Burgemeester en Schepenen van 26 oktober 2023

Bekendgemaakt op 27 oktober 2023

Geldig vanaf 1 november 2023 tot en met 20 februari 2024

Referentienummer 2023_CBS_10198

Reglement

Artikel 1

Op de Sint-Simonstraat ter hoogte van het kruispunt met de Tweekapellenstraat geldt: de bestuurders moeten voorrang verlenen aan iedere bestuurder die rijdt op de openbare weg of de rijbaan die ze oprijden; de plaats waar de bestuurders, zo nodig, moeten stoppen om voorrang te verlenen, wordt aangeduid.

Dit wordt aangeduid door verkeerstekens:

- B1
- WM76.2

Artikel 2

Op de Sint-Simonstraat vanaf de Emanuel Hielstraat in de richting van de Tweekapellenstraat geldt: verboden rijrichting voor iedere bestuurder; de maatregel geldt niet voor fietsers en bestuurders van tweewielige bromfietsen klasse A. In de tegenovergestelde richting geldt: toegelaten rijrichting op de openbare weg met eenrichtingsverkeer; fietsers en bestuurders van tweewielige bromfietsen klasse A mogen in de twee richtingen rijden.

Dit wordt aangeduid door verkeerstekens:

- C1
- M3
- F19
- M5

Artikel 3

Op de Sint-Simonstraat ter hoogte van huisnummer 41-43 geldt: de bestuurders zijn verplicht de hindernis langs links voorbij te rijden

Dit wordt aangeduid door verkeerstekens:

- D1

Artikel 4

Op de Sint-Simonstraat van de Tweekapellenstraat tot de Emanuel Hielstraat aan de kant van de pare huisnummers geldt: het parkeren is verboden; het begin van de parkeerreglementering wordt aangeduid.

Dit wordt aangeduid door verkeerstekens:

- E1
- GXa

Artikel 5

Op de Sint-Simonstraat ter hoogte van de overzijde van huisnummer 58 geldt: het parkeren is toegelaten; het parkeren is voorbehouden voor voertuigen waarop de parkeerkaart voor autodelen is aangebracht ; de parkeerreglementering geldt over een afstand van 6 m.

Dit wordt aangeduid door verkeerstekens:

- E9a
- GVIIId
- GXc

Artikel 6

Op de Sint-Simonstraat ter hoogte van huisnummer 49-51 geldt: het parkeren is toegelaten; het parkeren is voorbehouden voor voertuigen die gebruikt worden door personen met een handicap ; de parkeerreglementering geldt over een afstand van 6 m.

Dit wordt aangeduid door verkeerstekens:

- E9a
- GVIIId
- GXc

Artikel 7

Op de Sint-Simonstraat ter hoogte van huisnummer 41-43 geldt: het parkeren is toegelaten; de maatregel geldt alleen voor de fietsers.

Dit wordt aangeduid door verkeerstekens:

- E9a
- M1

Artikel 8

Op de Sint-Simonstraat ter hoogte van huisnummers 25-27 geldt: het parkeren op de rijbaan is verboden.

Dit wordt aangeduid door verkeerstekens:

- WM75.1.2

Artikel 9

Op de Sint-Simonstraat ter hoogte van het kruispunt met de Tweekapellenstraat; op de Sint-Simonstraat ter hoogte van het kruispunt met de Emanuel Hielstraat geldt: voetgangers moeten de oversteekplaats volgen om de rijbaan over te steken.

Dit wordt aangeduid door verkeerstekens:

- WM76.3

Artikel 10

Op de Sint-Simonstraat ter hoogte van de overkant van huisnummer 58 geldt: bestuurders mogen niet rijden, stilstaan of parkeren op de markeringen van de verkeersgeleider of het verdrijvingsvlak.

Dit wordt aangeduid door verkeerstekens:

- WM77.4

Artikel 11


Op de Sint-Simonstraat ter hoogte van de overzijde van huisnummer 58; op de Sint-Simonstraat ter hoogte van de huisnummers 47-49-51 geldt: voertuigen moeten parkeren binnen de afgebakende plaatsen.

Dit wordt aangeduid door verkeerstekens:


- **WM77.5**

(einde reglement)



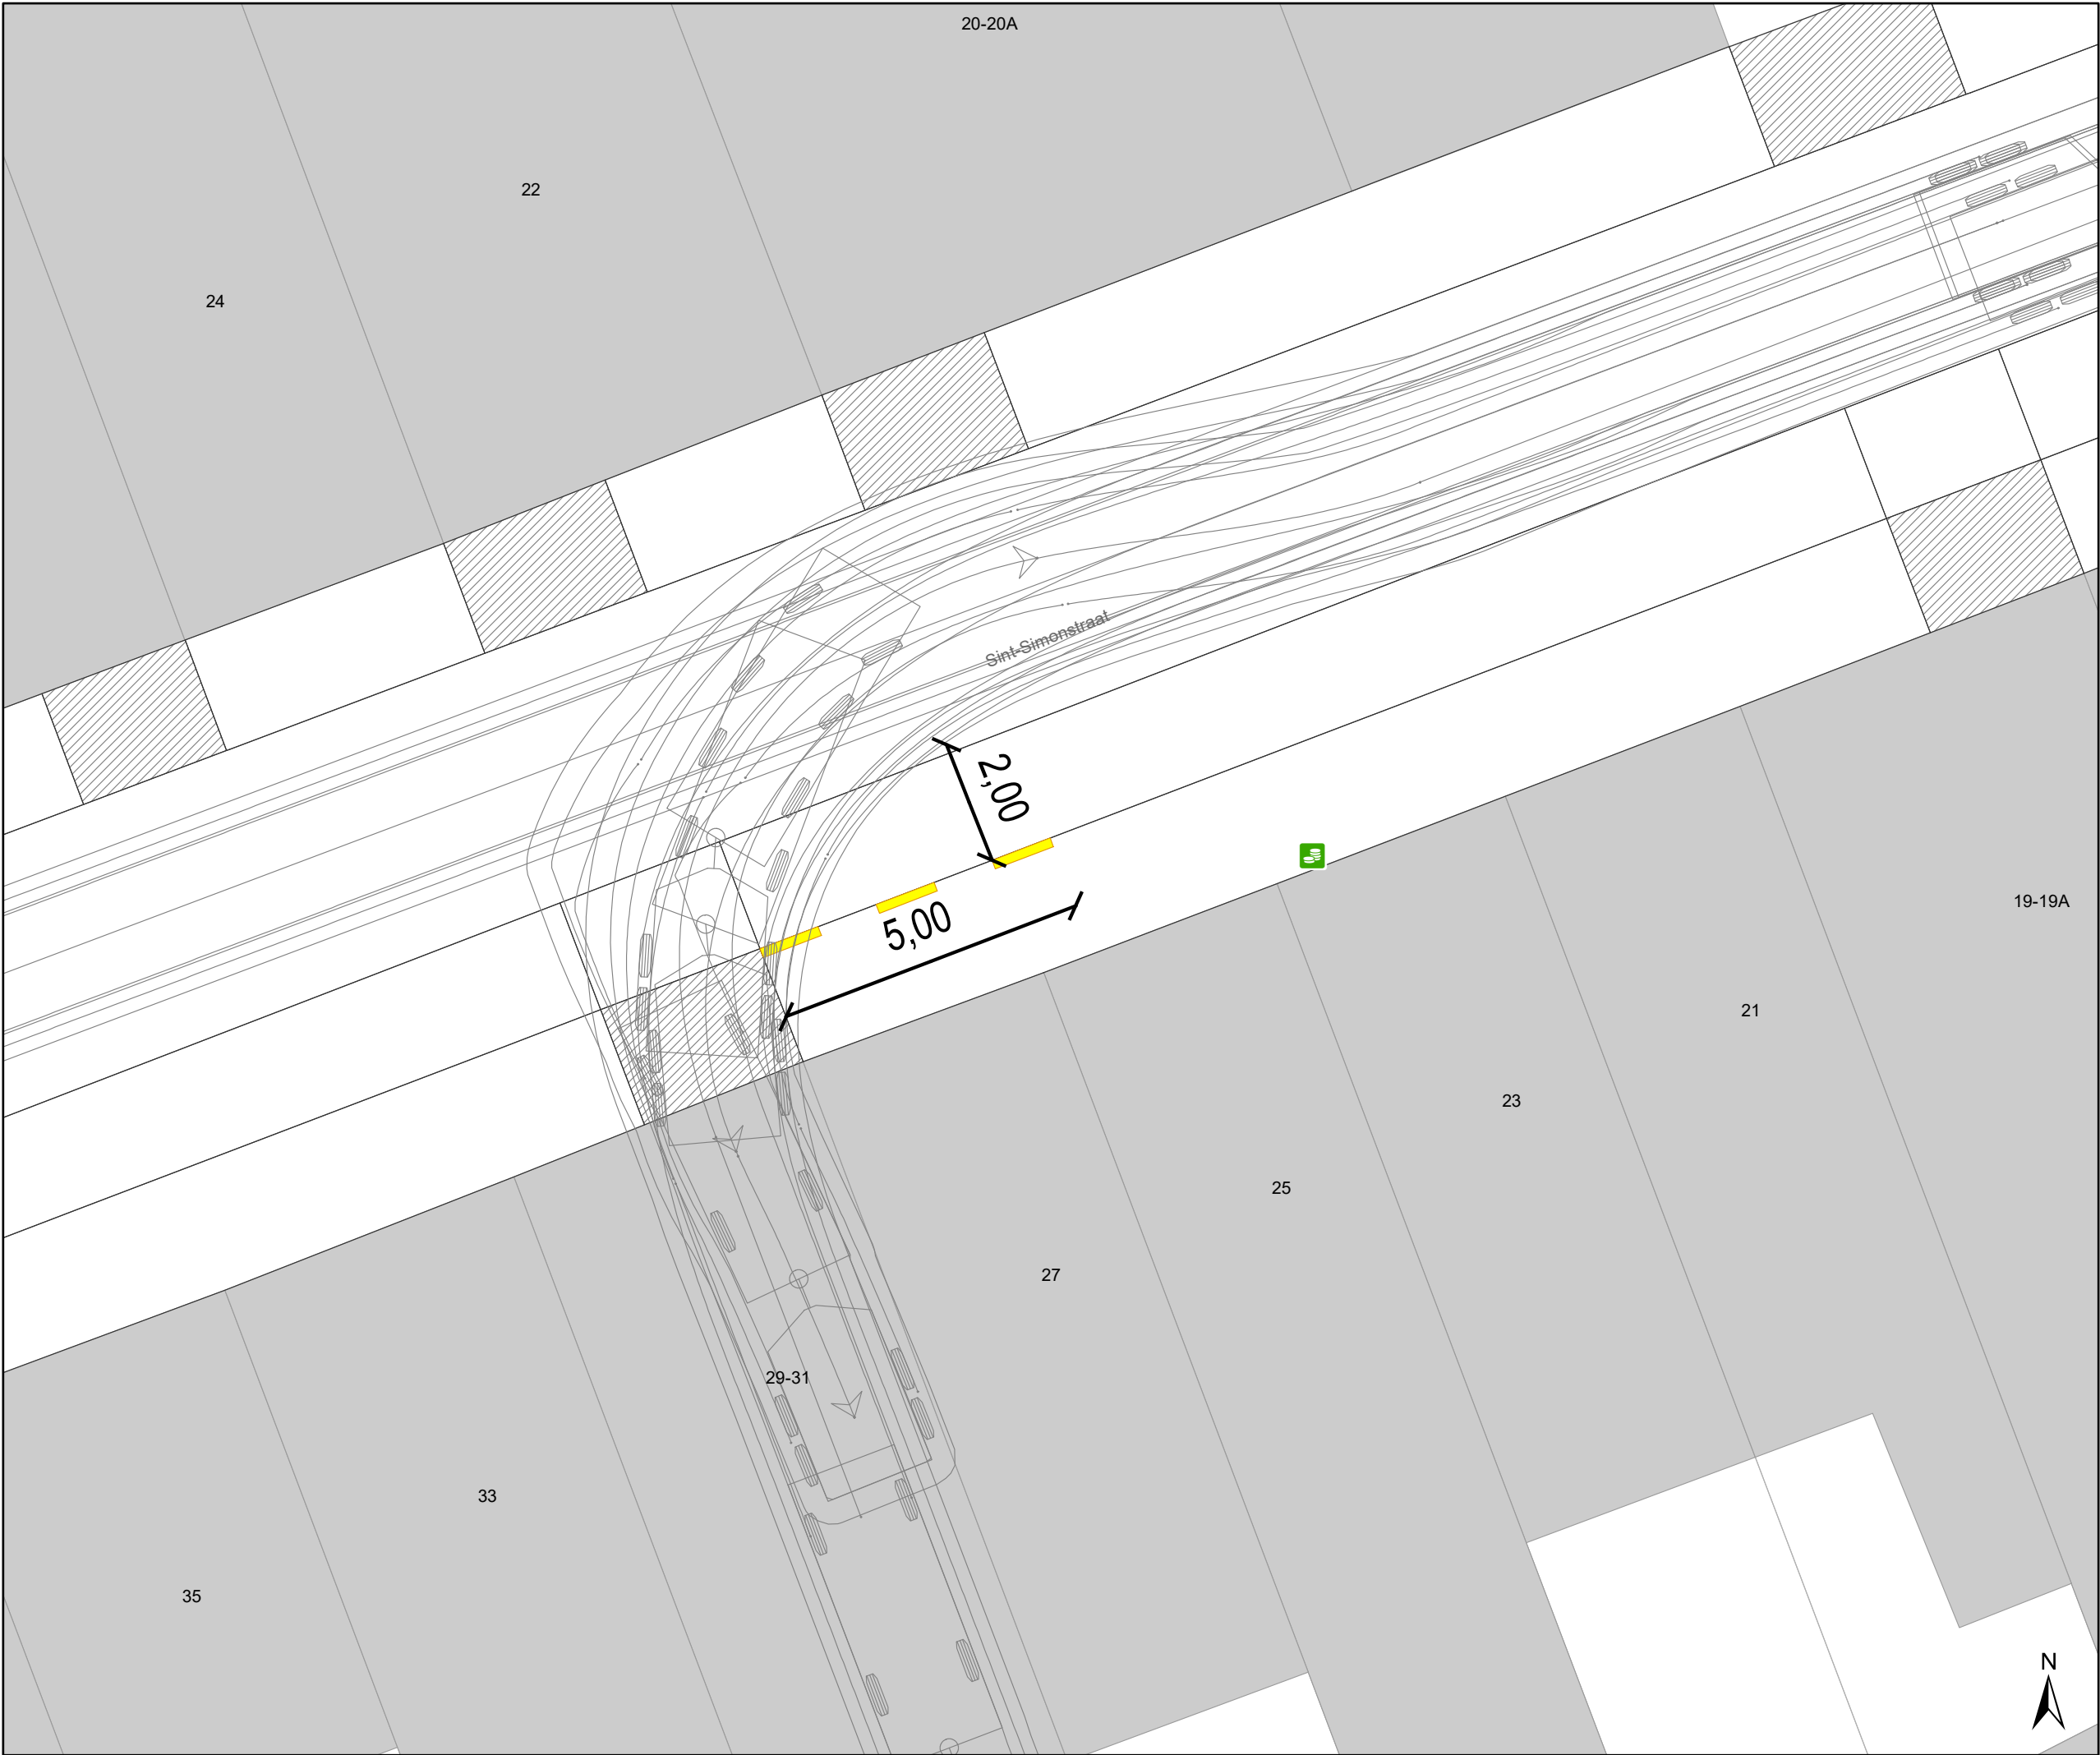

- Legende
- Bestaande verkeersborden
- Geplande verkeersborden
- Te verwijderen verkeersborden
- Bestaande wegmarkeringen
- Geplande wegmarkeringen
- Parkeerautomaat
Actief
- Draaicirkels
bestelwagen +
aanhangwagen

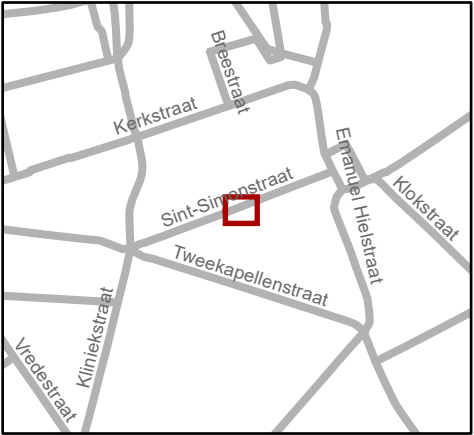

Mobiliteitsbedrijf stad Gent
Verkeerstechnische taken

Sint-Simonstraat 29-31
APM - Gele strepen

Dossiernummer P-435844

DATUM	SCHAAL	PLAN	P FORMAAT
16/10/2023	1/100	1/1	A3