



OPGELET: DIT DOCUMENT IS NIET MEER GELDIG SINDS 21 FEBRUARI 2024

2020_CVB_09057 Nieuw aanvullend reglement van de politie op het wegverkeer - gemeenteweg - Gentbruggeaard - nieuwe anti-parkeermaatregel - Goedkeuring

Beslissing: Goedgekeurd in besloten vergadering van 17 september 2020

Zijn aanwezig bij de beslissing van dit punt:

de heer Mathias De Clercq, burgemeester-voorzitter
mevrouw Sofie Bracke, schepen; mevrouw Elke Decruynaere, schepen; mevrouw Astrid De Bruycker, schepen; de heer Sami Souguir, schepen; mevrouw Tine Heyse, schepen; mevrouw Mieke Van Hecke, schepen; mevrouw Annelies Storms, schepen; de heer Bram Van Braeckevelt, schepen; de heer Rudy Coddens, schepen
mevrouw Mieke Hullebroeck, algemeen directeur; de heer Luc Kupers, adjunct-algemeendirecteur; de heer Danny Van Campenhout, adjunct-algemeendirecteur

Bevoegd: Filip Watteeuw

Betrokken: Mathias De Clercq

Juridisch kader

De volgende bepalingen zijn van toepassing inzake de bevoegdheid:

- De Nieuwe Gemeentewet 24 juni 1988, artikel 119;
- Decreet over het lokaal bestuur van 22 december 2017, artikel 41, § 2, 2°;
- Het Decreet van 16 mei 2008 betreffende de aanvullende reglementen op het wegverkeer en de plaatsing en bekostiging van verkeerstekens, artikel 4, § 1, 2de lid en artikel 5, § 1, 2de lid.
- Het gemeenteraadsbesluit van 14 december 2015, houdende de delegatie van de vaststellingsbevoegdheid inzake gemeentelijke aanvullende reglementen op het wegverkeer.

De beslissing wordt genomen op grond van:

- Wet betreffende de politie over het wegverkeer, gecoördineerd bij Koninklijk Besluit van 16 maart 1968;
- Decreet van 16 mei 2008 betreffende de aanvullende reglementen op het wegverkeer en de plaatsing en bekostiging van de verkeerstekens;
- Koninklijk Besluit van 1 december 1975 houdende algemeen reglement op de politie van het wegverkeer en van het gebruik van de openbare weg;
- Ministerieel Besluit van 11 oktober 1976 waarbij de minimumafmetingen en de bijzondere plaatsingsvoorwaarden van de verkeerstekens worden bepaald;
- Uitvoeringsbesluit van 23 januari 2009 betreffende de aanvullende reglementen op het wegverkeer en de plaatsing en bekostiging van de verkeerstekens;
- Omzendbrief MOB/2009/1 van 3 april 2009;

- Het reglement houdende de voorwaarden tot het toekennen van parkeerplaatsen voor personen met een handicap, goedgekeurd in de gemeenteraad van 25 april 2016.

Motivering

Als nieuwe maatregel wordt in de bocht aan het kruispunt met de Kerkstraat aan de noordelijke kant een parkeerverbod ingevoerd, om hinderlijk foutparkeren te voorkomen.

Bij collegebesluit van 6 april 2017 werd de parkeerplaats voor personen met een handicap verwijderd.

Bij Collegebesluit van 4 april 2016 werd de bestaande toestand geregulariseerd.

In het kader van het Parkeerplan 2020 van Stad Gent zijn nieuwe voorbehouden bewonersplaatsen voorzien.

De Gentbruggeaard maakt deel uit van de zone 30 (buiten de R40 Stadsring).

Bijgevoegde bijlage(n):

- Aanvullend reglement Gentbruggeaard dossier MB-20-14226 (deel van de beslissing)
- Signalisatieplan Gentbruggeaard dossier MB-20-14226 (deel van de beslissing)
- Historiek Gentbruggeaard dossier MB-20-14226

Beslissing

Beslist het volgende:

Artikel 1:

Heft op het aanvullend reglement van de politie op het wegverkeer betreffende de gemeenteweg Gentbruggeaard, goedgekeurd in zitting van 6 april 2017, van zodra het nieuwe reglement in werking treedt.

Artikel 2:

Keurt goed het aanvullend reglement van de politie op het wegverkeer betreffende de gemeenteweg Gentbruggeaard.

Aanvullend reglement van de politie op het wegverkeer - gemeenteweg – Gentbruggeaard

Goedgekeurd in het College van Burgemeester en Schepenen van 17 september 2020

Bekendgemaakt op 21 september 2020

Geldig vanaf 26 september 2020 tot en met 20 februari 2024

Referentienummer 2020_CVB_09057

Reglement

- Artikel 1.** Op de Gentbruggeaard ter hoogte van huisnummer 22 geldt:
de bestuurders zijn verplicht de hindernis langs links voorbij te rijden.
Dit wordt gesignaleerd door:
- verkeersborden D1
- Artikel 2.** Op de Gentbruggeaard van huisnummer 4 tot en met huisnummer 30,
op de Gentbruggeaard ter hoogte van het uiteinde van de straat, aan de kant van de
Schelde, geldt:
het parkeren is toegelaten;
het parkeren is voorbehouden voor voertuigen waarop de bewonerskaart is
aangebracht;
het einde van de parkeerreglementering wordt aangeduid;
het begin van de parkeerreglementering wordt aangeduid.
Dit wordt gesignaleerd door:
- verkeersborden E9a
- de verkeersborden worden aangevuld met onderborden Type VII
- de verkeersborden worden aangevuld met x-borden Xb, Xa
- Artikel 3.** Op de Gentbruggeaard van het kruispunt met de Emanuel Hielstraat tot huisnummer 4
aan de kant van de pare huisnummers;
op de Gentbruggeaard van huisnummer 15 tot huisnummer 51 aan de kant van de
onpare huisnummers geldt:
het parkeren is verboden;
het einde van de parkeerreglementering wordt aangeduid;
het begin van de parkeerreglementering wordt aangeduid.
Dit wordt gesignaleerd door:
- verkeersborden E1
- de verkeersborden worden aangevuld met x-borden Xb, Xa

Artikel 4. Op de Gentbruggeaard ter hoogte van huisnummer 22 geldt:

het parkeren is toegelaten;

de maatregel geldt alleen voor de fietsers.

Dit wordt gesignaleerd door:

- verkeersborden E9a

- de verkeersborden worden aangevuld met onderborden M1

Artikel 5. Op de Gentbruggeaard van huisnummer 30 tot huisnummer 38 aan de kant van de onpare huisnummers;

op de Gentbruggeaard ter hoogte van de bocht van het kruispunt met de Kerkstraat op de noordelijke kant geldt:

het parkeren op de rijbaan is verboden.

Dit wordt gesignaleerd door:

- wegmarkeringen overeenkomstig art.75.1.2° van de wegcode

Artikel 6. Op de Gentbruggeaard ter hoogte van huisnummer 38 geldt:


voertuigen moeten parkeren binnen de afgebakende plaatsen.

Dit wordt gesignaleerd door:

- wegmarkeringen overeenkomstig art.77.5 van de wegcode

(einde reglement)



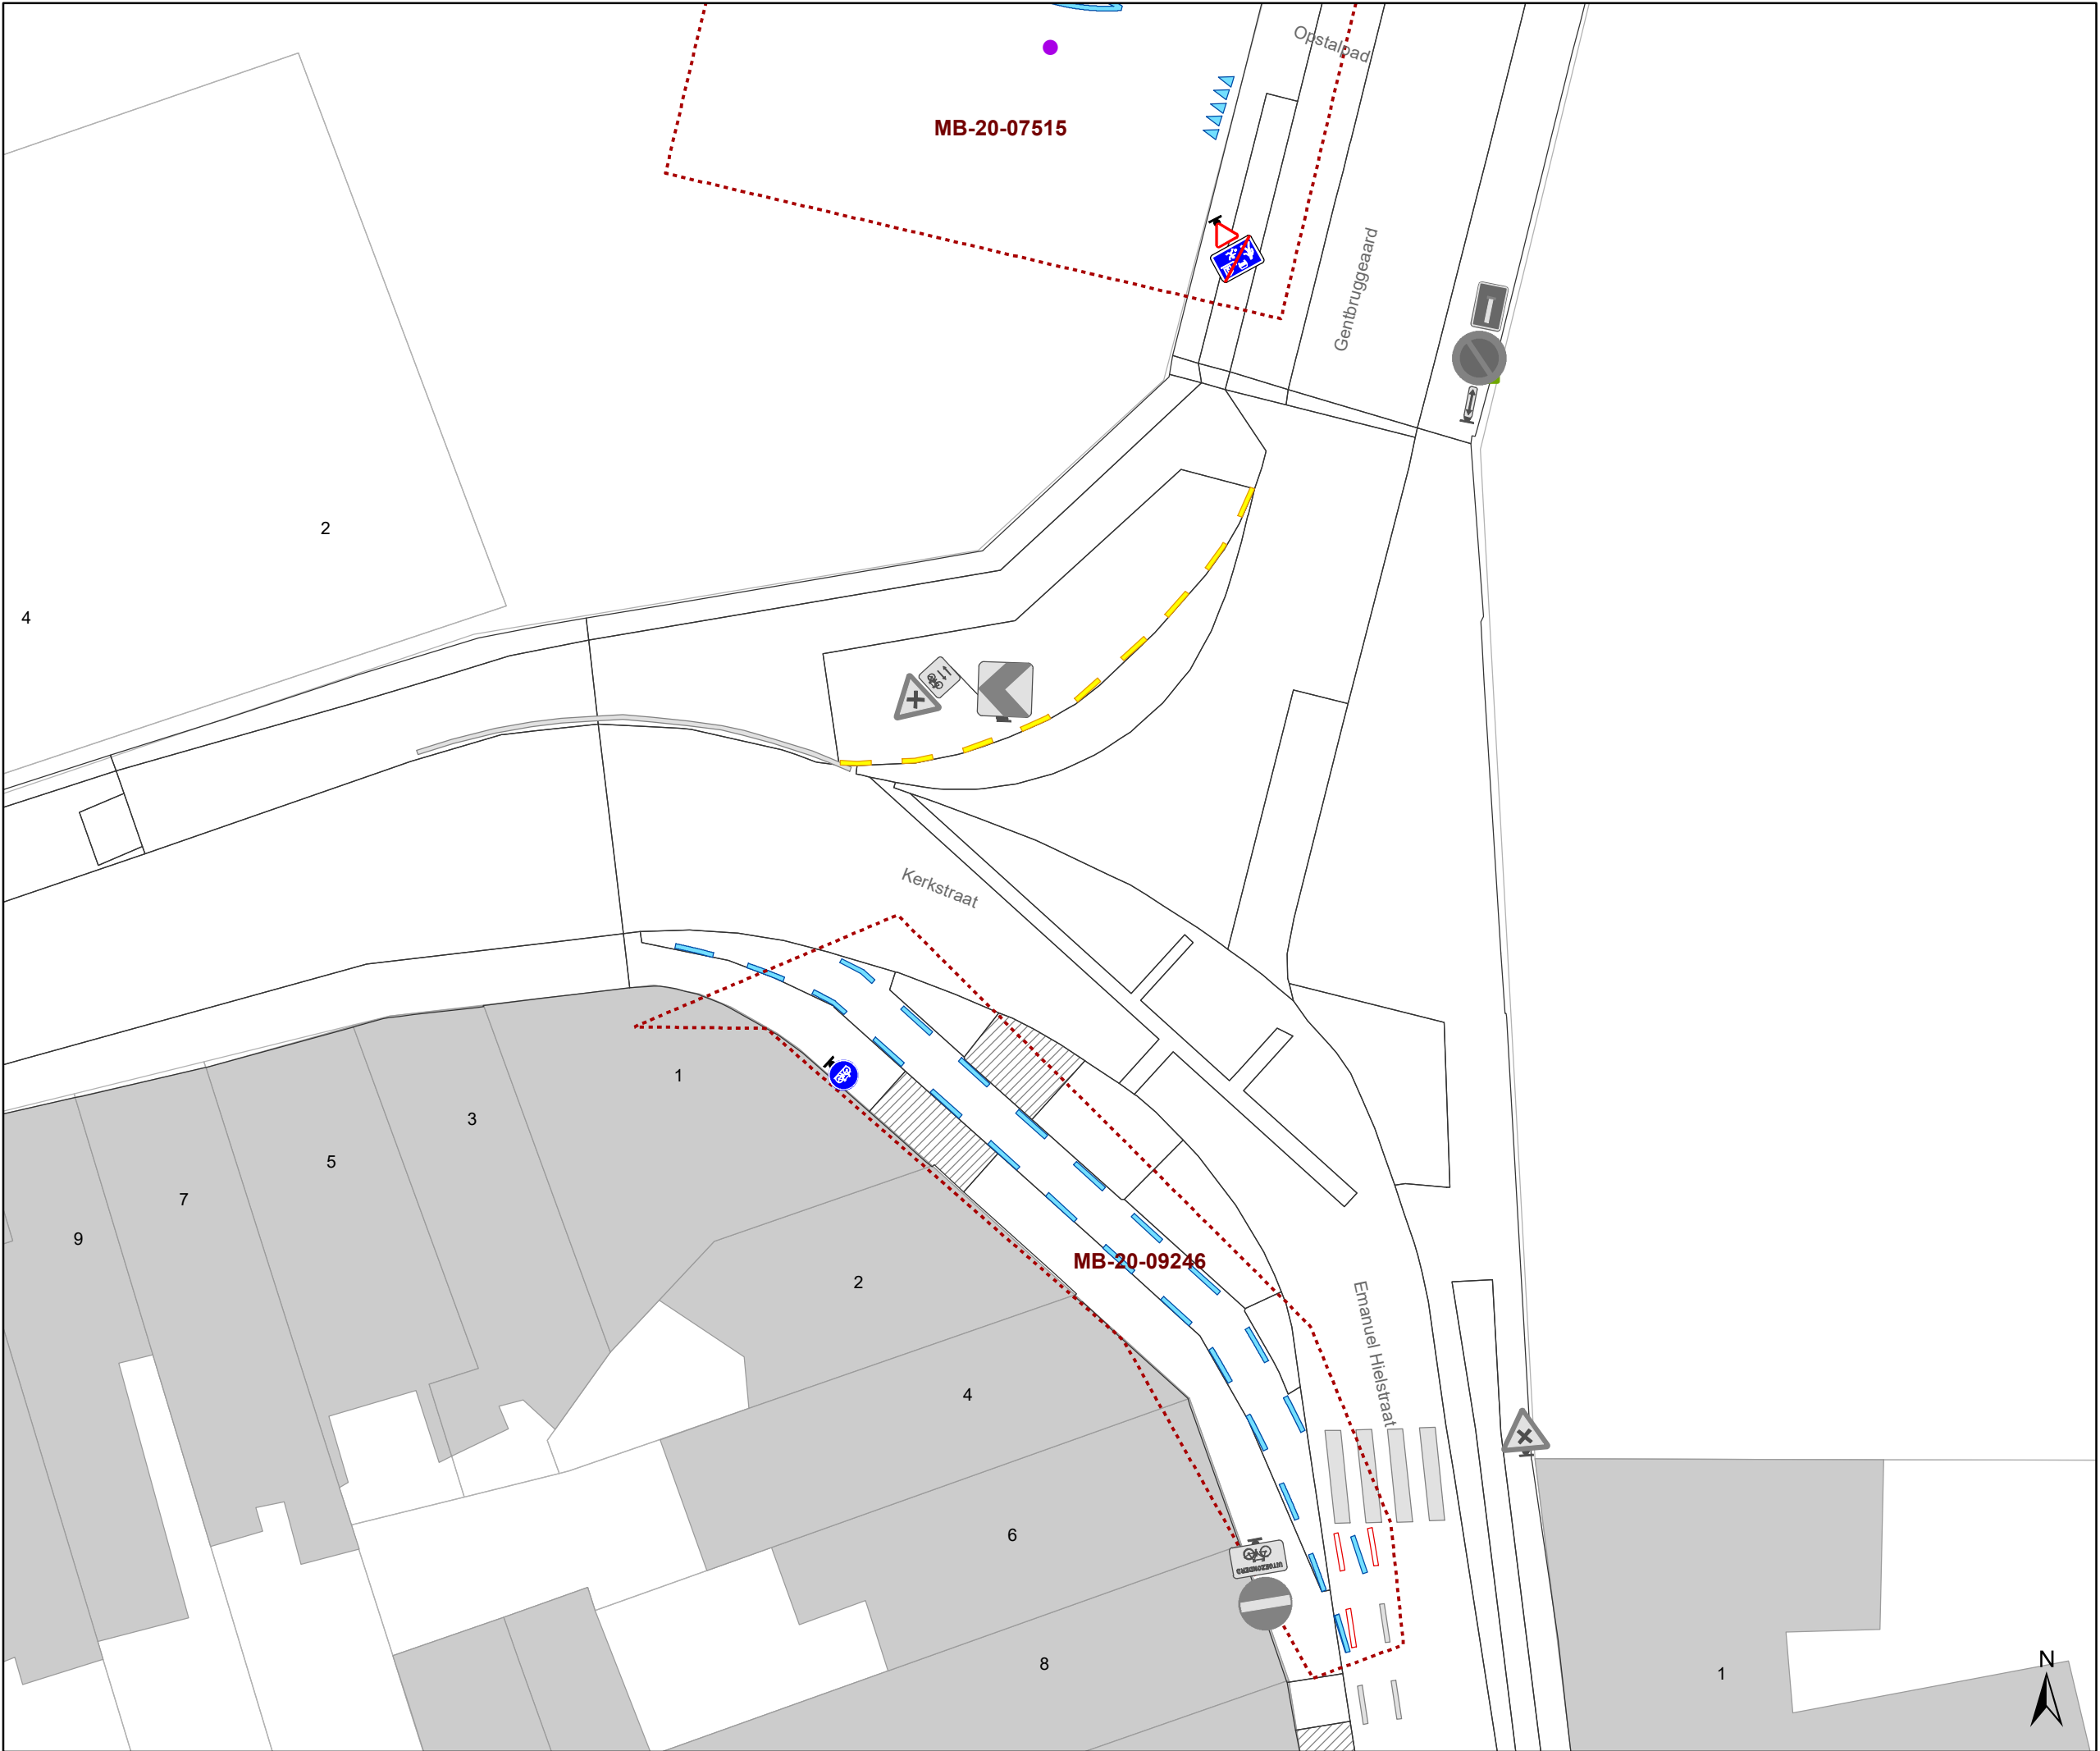

Legende

Bestaande verkeersborden

Geplande verkeersborden

Te verwijderen verkeersborden

Bestaande wegmarkeringen

Geplande wegmarkeringen

Te verwijderen wegmarkeringen

Ander gepland dossier



Mobiliteitsbedrijf stad Gent
Verkeerstechnische taken

Gentbruggeaard Antiparkeermaatregel

Dossiernummer MB-20-14226

DATUM	SCHAAL	PLAN	ADVISEUR	TEKENAAR	PF
20/08/2020	1/200	1/1	CN	coppenni	A4

(adjunct-) algemeen directeur

voorzitter

2020_CVB_09057 - Nieuw aanvullend reglement van de politie op het wegverkeer - gemeenteweg - Gentbruggeaard - nieuwe anti-parkeermaatregel