



OPGELET: DIT DOCUMENT IS NIET MEER GELDIG SINDS 21 FEBRUARI 2024

2022_CBS_08382 Nieuw aanvullend reglement van de politie op het wegverkeer - gemeenteweg - Hippoliet Persoonsstraat - verwijderen parkeerplaats voorbehouden voor personen met een handicap - Vaststelling

Beslissing: Goedgekeurd in besloten vergadering van 18 augustus 2022

Zijn aanwezig bij de beslissing van dit punt:

de heer Mathias De Clercq, burgemeester-voorzitter; mevrouw Sofie Bracke, schepen
mevrouw Tine Heyse, schepen; mevrouw Astrid De Bruycker, schepen; de heer Bram
Van Braeckvelt, schepen; mevrouw Isabelle Heyndrickx, schepen; mevrouw Hafsa El-
Bazioui, schepen; mevrouw Evita Willaert, schepen; de heer Rudy Coddens, schepen
mevrouw Mieke Hullebroeck, algemeen directeur; de heer Luc Kupers, adjunct-
algemeendirecteur

Bevoegd: Filip Watteeuw

Betrokken: Mathias De Clercq

Juridisch kader

De volgende bepalingen zijn van toepassing inzake de bevoegdheid:

- De Nieuwe Gemeentewet 24 juni 1988, artikel 119;
- Het Decreet van 16 mei 2008 betreffende de aanvullende reglementen op het wegverkeer en de plaatsing en bekostiging van verkeerstekens, artikel 5, § 1, 2e lid;
- Het Decreet over het lokaal bestuur van 22 december 2017, artikel 41, 2°;
- Het gemeenteraadsbesluit van 15 december 2015, houdende de delegatie van de vaststellingsbevoegdheid inzake gemeentelijke aanvullende reglementen op het wegverkeer.

De beslissing wordt genomen op grond van:

- Wet betreffende de politie over het wegverkeer, gecoördineerd bij Koninklijk Besluit van 16 maart 1968;
- Decreet van 16 mei 2008 betreffende de aanvullende reglementen op het wegverkeer en de plaatsing en bekostiging van de verkeerstekens;
- Koninklijk Besluit van 1 december 1975 houdende algemeen reglement op de politie van het wegverkeer en van het gebruik van de openbare weg;
- Ministerieel Besluit van 11 oktober 1976 waarbij de minimumafmetingen en de bijzondere plaatsingsvoorwaarden van de verkeerstekens worden bepaald;
- Uitvoeringsbesluit van 23 januari 2009 betreffende de aanvullende reglementen op het wegverkeer en de plaatsing en bekostiging van de verkeerstekens;
- Omzendbrief MOB/2009/1 van 3 april 2009;
- Het reglement houdende de voorwaarden tot het toekennen van parkeerplaatsen voor personen met een handicap, goedgekeurd in de gemeenteraad van 25 april 2016.

Motivering

De nieuwe maatregel die bij dit besluit getroffen wordt, is de verwijdering van de parkeerplaats voor personen met een handicap ter hoogte van huisnummer 9 en dit omwille van verhuis van de bewoner voor wie deze plaats werd voorzien en waarbij de bewoner zelf vraagt om deze plaats te verwijderen.

Bij collegebesluit van 10 november 2016 werd de voorrangswijziging in de straat ingevoerd.

Bij collegebesluit van 2 juni 2016 werden gele onderbroken strepen aangebracht ter hoogte van huisnummer 22.

Bijgevoegde bijlage(n):

- Aanvullend reglement Hippoliet Persoonsstraat dossier P-309075 (deel van de beslissing)
- Signalisatieplan Hippoliet Persoonsstraat dossier P-309075 (deel van de beslissing)
- Historiek Hippoliet Persoonsstraat dossier P-309075

Beslissing

Beslist het volgende:

Artikel 1:

Heft op het aanvullend reglement van de politie op het wegverkeer betreffende de gemeenteweg Hippoliet Persoonsstraat, goedgekeurd in zitting van 10 november 2016, van zodra het nieuwe reglement in werking treedt.

Artikel 2:

Stelt vast het bijgevoegd aanvullend reglement van de politie op het wegverkeer en het signalisatieplan betreffende de gemeenteweg Hippoliet Persoonsstraat.

2022_CBS_08382 - Nieuw aanvullend reglement van de politie op het wegverkeer - gemeenteweg - Hippoliet Persoonsstraat - verwijderen parkeerplaats voorbehouden voor personen met een handicap

Aanvullend reglement van de politie op het wegverkeer - gemeenteweg – Hippoliet Persoonsstraat

Goedgekeurd in het College van Burgemeester en Schepenen van 18 augustus 2022

Bekendgemaakt op 19 augustus 2022

Geldig vanaf 24 augustus 2022 tot en met 20 februari 2024

Referentienummer 2022_CBS_08382

Reglement

- Artikel 1.** Op de Hippoliet Persoonsstraat ter hoogte van het kruispunt met de Braemkasteelstraat wordt volgende maatregel ingevoerd:
- de bestuurders moeten voorrang verlenen;
 - de plaats waar de bestuurders, zo nodig, moeten stoppen om voorrang te verlenen, wordt aangeduid.
- Dit wordt gesignaleerd door:
- **verkeersborden B1**
 - **wegmarkeringen overeenkomstig art.76.2 van de wegcode**
- Artikel 2.** Op de Hippoliet Persoonsstraat van het kruispunt met de Braemkasteelstraat tot het kruispunt met de Robert Rinskopflaan in de richting van het kruispunt met de Robert Rinskopflaan geldt:
- verboden rijrichting voor iedere bestuurder;
 - de maatregel geldt niet voor fietsers.
- In de tegenovergestelde richting geldt:
- toegelaten rijrichting op de openbare weg met eenrichtingsverkeer;
 - fietsers mogen in beide richtingen rijden.
- Dit wordt gesignaleerd door:
- **verkeersborden C1**
 - **de verkeersborden worden aangevuld met onderborden M2**
 - **verkeersborden F19**
 - **de verkeersborden worden aangevuld met onderborden M4**
- Artikel 3.** Op de Hippoliet Persoonsstraat ter hoogte van huisnummer 31 geldt:
- de bestuurders zijn verplicht de hindernis langs rechts voorbij te rijden.

Dit wordt gesignaleerd door:

- verkeersborden D1

- Artikel 4. Op de Hippoliet Persoonsstraat ter hoogte van huisnummer 31 geldt:
het parkeren is toegelaten;
de maatregel geldt alleen voor de fietsers.

Dit wordt gesignaleerd door:

- verkeersborden E9a

- de verkeersborden worden aangevuld met onderborden M1

- Artikel 5. Op de Hippoliet Persoonsstraat van huisnummer 22 tot huisnummer 24 geldt:
het parkeren op de rijbaan is verboden.

Dit wordt gesignaleerd door:

- wegmarkeringen overeenkomstig art.75.1.2° van de wegcode

- Artikel 6. Op de Hippoliet Persoonsstraat ter hoogte van het kruispunt met de Robert Rinskopflaan;
op de Hippoliet Persoonsstraat ter hoogte van het kruispunt met de Jozef Wautersstraat;
op de Hippoliet Persoonsstraat ter hoogte van het kruispunt met de Valerius De Saedeleerstraat;
op de Hippoliet Persoonsstraat ter hoogte van het kruispunt met de Braemkasteelstraat geldt:

voetgangers moeten de oversteekplaats volgen om de rijbaan over te steken.

Dit wordt gesignaleerd door:

- wegmarkeringen overeenkomstig art.76.3 van de wegcode

- Artikel 7. Op de Hippoliet Persoonsstraat van het kruispunt met de Jozef Wautersstraat tot huisnummer 40;
op de Hippoliet Persoonsstraat ter hoogte van huisnummer 44;
op de Hippoliet Persoonsstraat ter hoogte van huisnummer 48;
op de Hippoliet Persoonsstraat van het kruispunt met de Jozef Wautersstraat tot huisnummer 61;
op de Hippoliet Persoonsstraat van huisnummer 65 tot het kruispunt met de Valerius De Saedeleerstraat;
op de Hippoliet Persoonsstraat van het kruispunt met de Valerius De Saedeleerstraat tot huisnummer 76;
op de Hippoliet Persoonsstraat van huisnummer 78 tot huisnummer 82;
op de Hippoliet Persoonsstraat van huisnummer 84 tot het kruispunt met de

Braemkasteelstraat geldt:


voertuigen moeten parkeren binnen de afgebakende plaatsen.

Dit wordt gesignaleerd door:

- wegmarkeringen overeenkomstig art.77.5 van de wegcode

(einde reglement)



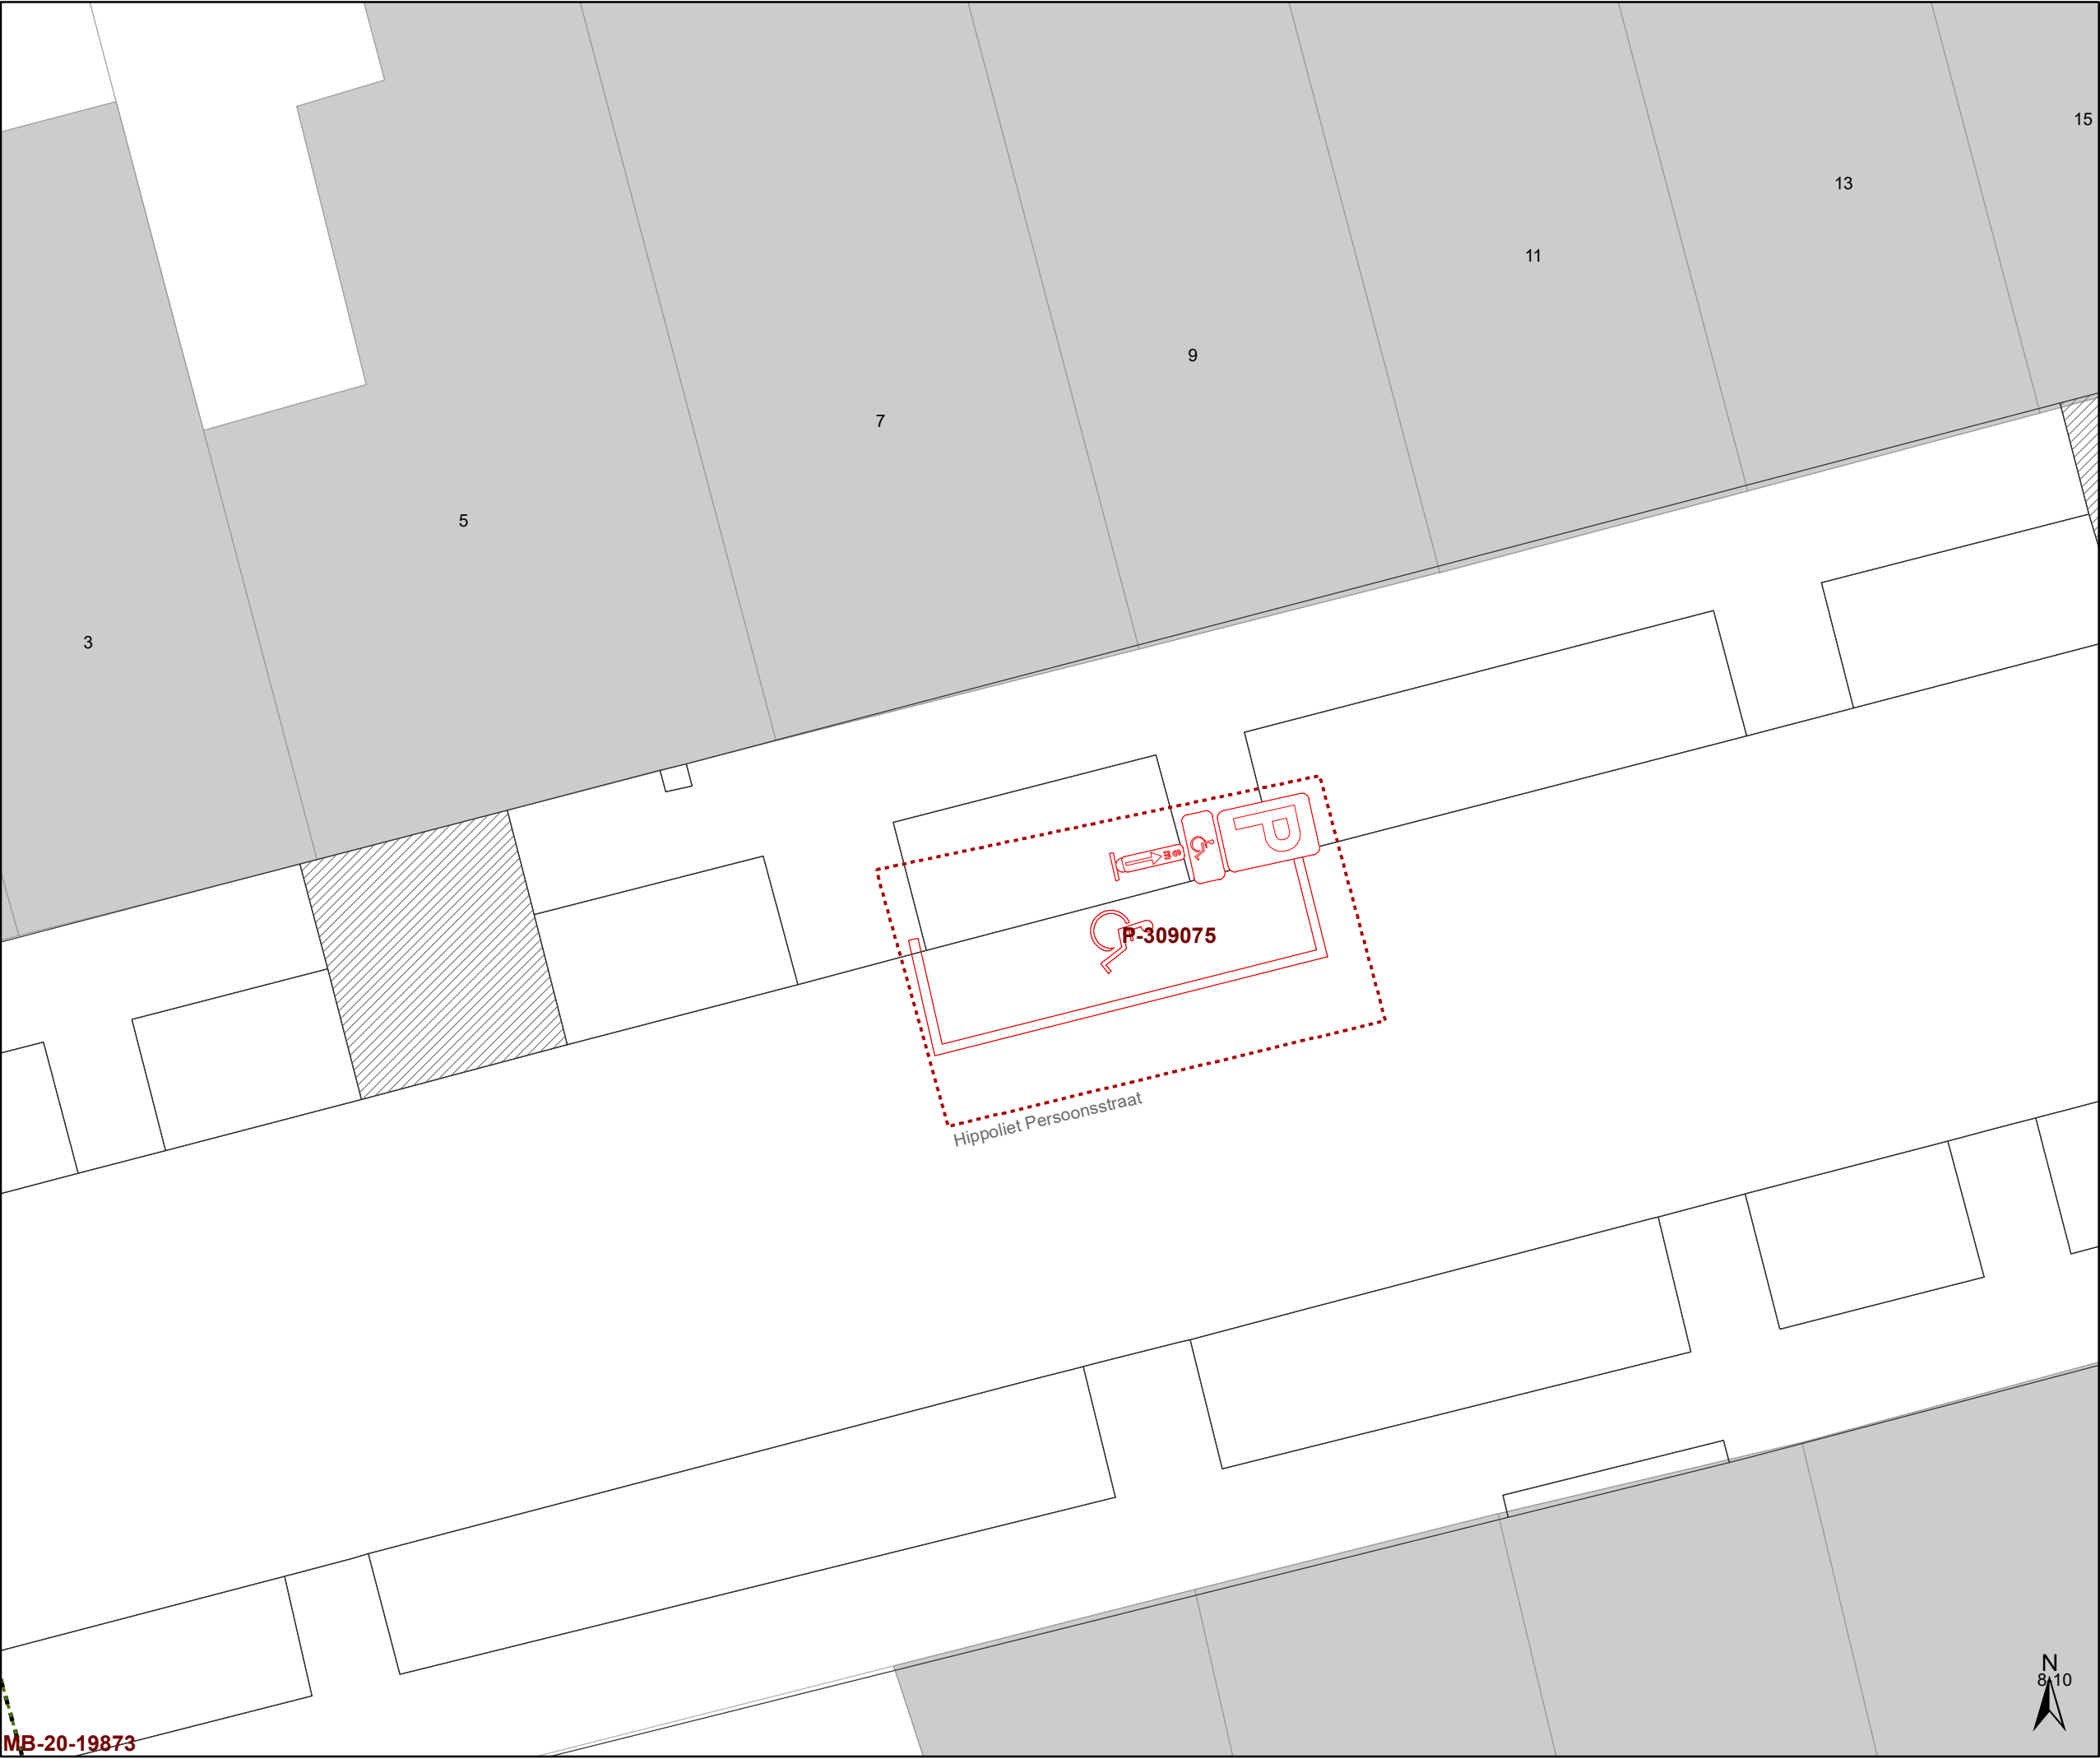

MB-20-19873



Legende

-  Bestaande verkeersborden
-  Geplande verkeersborden
-   Te verwijderen verkeersborden
-  Bestaande wegmarkeringen
-  Geplande wegmarkeringen
-  Te verwijderen wegmarkeringen



 Mobiliteitsbedrijf stad Gent
Verkeerstechnische taken

Hippoliet Persoonsstraat 9
verwijderen PPMV

Dossiernummer P-309075

DATUM	SCHAAL	PLAN	P FORMAAT
3/08/2022	1/100	1/1	A3

