

OPGELET DIT DOCUMENT IS NIET MEER GELDIG SINDS 31 MEI 2023

2021_CBS_00862 Nieuw aanvullend reglement van de politie op het wegverkeer - gemeenteweg - Teaterstraat - nieuwe verkeersmaatregel - Goedkeuring

Beslissing: Goedgekeurd in besloten vergadering van 15 juli 2021

Zijn aanwezig bij de beslissing van dit punt:

de heer Mathias De Clercq, burgemeester-voorzitter
de heer Filip Watteeuw, schepen; mevrouw Sofie Bracke, schepen; mevrouw Elke Decruynaere, schepen; mevrouw Astrid De Bruycker, schepen; mevrouw Tine Heyse, schepen; mevrouw Isabelle Heyndrickx; mevrouw Annelies Storms, schepen; de heer Bram Van Braeckvelt, schepen; de heer Rudy Coddens, schepen
mevrouw Mieke Hullebroeck, algemeen directeur; de heer Luc Kupers, adjunct-algemeendirecteur; de heer Danny Van Campenhout, adjunct-algemeendirecteur

Bevoegd: Filip Watteeuw

Betrokken: Mathias De Clercq

Juridisch kader

De volgende bepalingen zijn van toepassing inzake de bevoegdheid:

- De Nieuwe Gemeentewet 24 juni 1988, artikel 119;
- Het Decreet over het lokaal bestuur van 22 december 2017, artikel 41, 2°;
- Het Decreet van 16 mei 2008 betreffende de aanvullende reglementen op het wegverkeer en de plaatsing en bekostiging van verkeerstekens, artikel 4, § 1, 2de lid en artikel 5, § 1, 2de lid.
- Het gemeenteraadsbesluit van 14 december 2015, houdende de delegatie van de vaststellingsbevoegdheid inzake gemeentelijke aanvullende reglementen op het wegverkeer.

De beslissing wordt genomen op grond van:

- Wet betreffende de politie over het wegverkeer, gecoördineerd bij Koninklijk Besluit van 16 maart 1968;
- Decreet van 16 mei 2008 betreffende de aanvullende reglementen op het wegverkeer en de plaatsing en bekostiging van de verkeerstekens;
- Koninklijk Besluit van 1 december 1975 houdende algemeen reglement op de politie van het wegverkeer en van het gebruik van de openbare weg;
- Ministerieel Besluit van 11 oktober 1976 waarbij de minimumafmetingen en de bijzondere plaatsingsvoorwaarden van de verkeerstekens worden bepaald;
- Uitvoeringsbesluit van 23 januari 2009 betreffende de aanvullende reglementen op het wegverkeer en de plaatsing en bekostiging van de verkeerstekens;
- Omzendbrief MOB/2009/1 van 3 april 2009;
- Het reglement houdende de voorwaarden tot het toekennen van parkeerplaatsen voor personen met een handicap, goedgekeurd in de gemeenteraad van 25 april 2016.

Motivering

De nieuwe maatregel die bij dit besluit wordt getroffen, is de voorrangsregeling aanpassen waardoor voorrang dient gegeven te worden aan de Mellestraat. Hierdoor komt de fietsas integraal in de voorrang (reeds afgestemd met Gemeente Merelbeke, Provincie en Team Circuleren). Op termijn komt op deze as een fietssnelweg (F2 Gent-Brussel) waarvoor de tracéstudie nog dit jaar door Provincie wordt opgestart. De voorrangsregeling kadert ook in dit concept als fietssnelweg.

Bij collegebesluit van 6 april 2017 werd de bestaande toestand geregulariseerd. Daarnaast werd het bestaande parkeerverbod ter hoogte van huisnummer 28-36 verplaatst. Dit wordt verplaatst ter hoogte van de inrit van de garage. Het verplaatsen van dit parkeerverbod werd gevraagd door de syndicus van het appartement gebouw zodat bewoners makkelijker in de garage kunnen rijden.

Bijgevoegde bijlage(n):

- Aanvullend reglement cluster Teaterstraat dossier P-199072 (deel van de beslissing)
- Signalisatieplan cluster Teaterstraat dossier P-199072 (deel van de beslissing)
- Historiek cluster Teaterstraat dossier P-199072

Beslissing

Beslist het volgende:

Artikel 1:

Heft op het aanvullend reglement van de politie op het wegverkeer betreffende de gemeenteweg Teaterstraat, goedgekeurd in zitting van 6 april 2017, van zodra het nieuwe reglement in werking treedt.

Artikel 2:

Keurt goed het bijgevoegd aanvullend reglement van de politie op het wegverkeer betreffende de gemeenteweg Teaterstraat.

Aanvullend reglement van de politie op het wegverkeer - gemeenteweg – Teaterstraat

Goedgekeurd in het College van Burgemeester en Schepenen van 15 juli 2021

Bekendgemaakt op 16 juli 2021

Geldig vanaf 21 juli 2021 tot en met 30 mei 2023

Referentienummer 2021_CBS_00862

Reglement

- Artikel 1.** Op de Teaterstraat ter hoogte van het kruispunt met de Mellestraat geldt:
- de bestuurders moeten voorrang verlenen;
 - de plaats waar de bestuurders, zo nodig, moeten stoppen om voorrang te verlenen, wordt aangeduid.
- Dit wordt gesignaleerd door:
- verkeersborden B1
 - wegmarkeringen overeenkomstig art.76.2 van de wegcode
- Artikel 2.** Op de Teaterstraat vanaf het kruispunt met de Van Goethemstraat in de richting van Mellestraat geldt:
- verboden rijrichting voor iedere bestuurder;
 - de maatregel geldt niet voor fietsers.
- In de tegenovergestelde richting geldt:
- toegelaten rijrichting op de openbare weg met eenrichtingsverkeer;
 - fietsers mogen in beide richtingen rijden.
- Dit wordt gesignaleerd door:
- verkeersborden C1
 - de verkeersborden worden aangevuld met onderborden M2
 - verkeersborden F19
 - de verkeersborden worden aangevuld met onderborden M4
- Artikel 3.** Op de Teaterstraat van huisnummer 28-36 tot net voorbij huisnummer 58, op de Teaterstraat van rechtover het huisnummer 18 tot huisnummer 5, op de teaterstraat van huisnummer 31 tot net voorbij huisnummer 47-47A wordt volgende maatregel ingevoerd:
- het parkeren is verboden;
 - het einde van de parkeerreglementering wordt aangeduid;
 - het begin van de parkeerreglementering wordt aangeduid.
- Dit wordt gesignaleerd door:

- verkeersborden E1
- de verkeersborden worden aangevuld met x-borden Xb, Xa

Artikel 4. Op de Teaterstraat ter hoogte van het kruispunt met de Bloemstraat,
op de Teaterstraat ter hoogte van huisnummer 47-47A,
op de Teaterstraat ter hoogte van het kruispunt met de Mellestraat geldt:
voetgangers moeten de oversteekplaats volgen om de rijbaan over te steken.

Dit wordt gesignaleerd door:

- wegmarkeringen overeenkomstig art.76.3 van de wegcode

Artikel 5. Op de Teaterstraat van huisnummer 26 tot net voorbij huisnummer 16,
op de Teaterstraat van huisnummer 5 tot huisnummer 31,
voertuigen moeten parkeren binnen de afgebakende plaatsen.

Dit wordt gesignaleerd door:

- wegmarkeringen overeenkomstig art.77.5 van de wegcode


Artikel 6. Op de Teaterstraat van huisnummer 70 tot 74 geldt:

het is verboden voor bestuurders om de naast elkaar getrokken doorlopende en
onderbroken streep te overschrijden afhankelijk van de streep die zich aan hun kant
bevindt.

Dit wordt gesignaleerd door:

- wegmarkeringen overeenkomstig art.72.4 van de wegcode

(einde reglement)

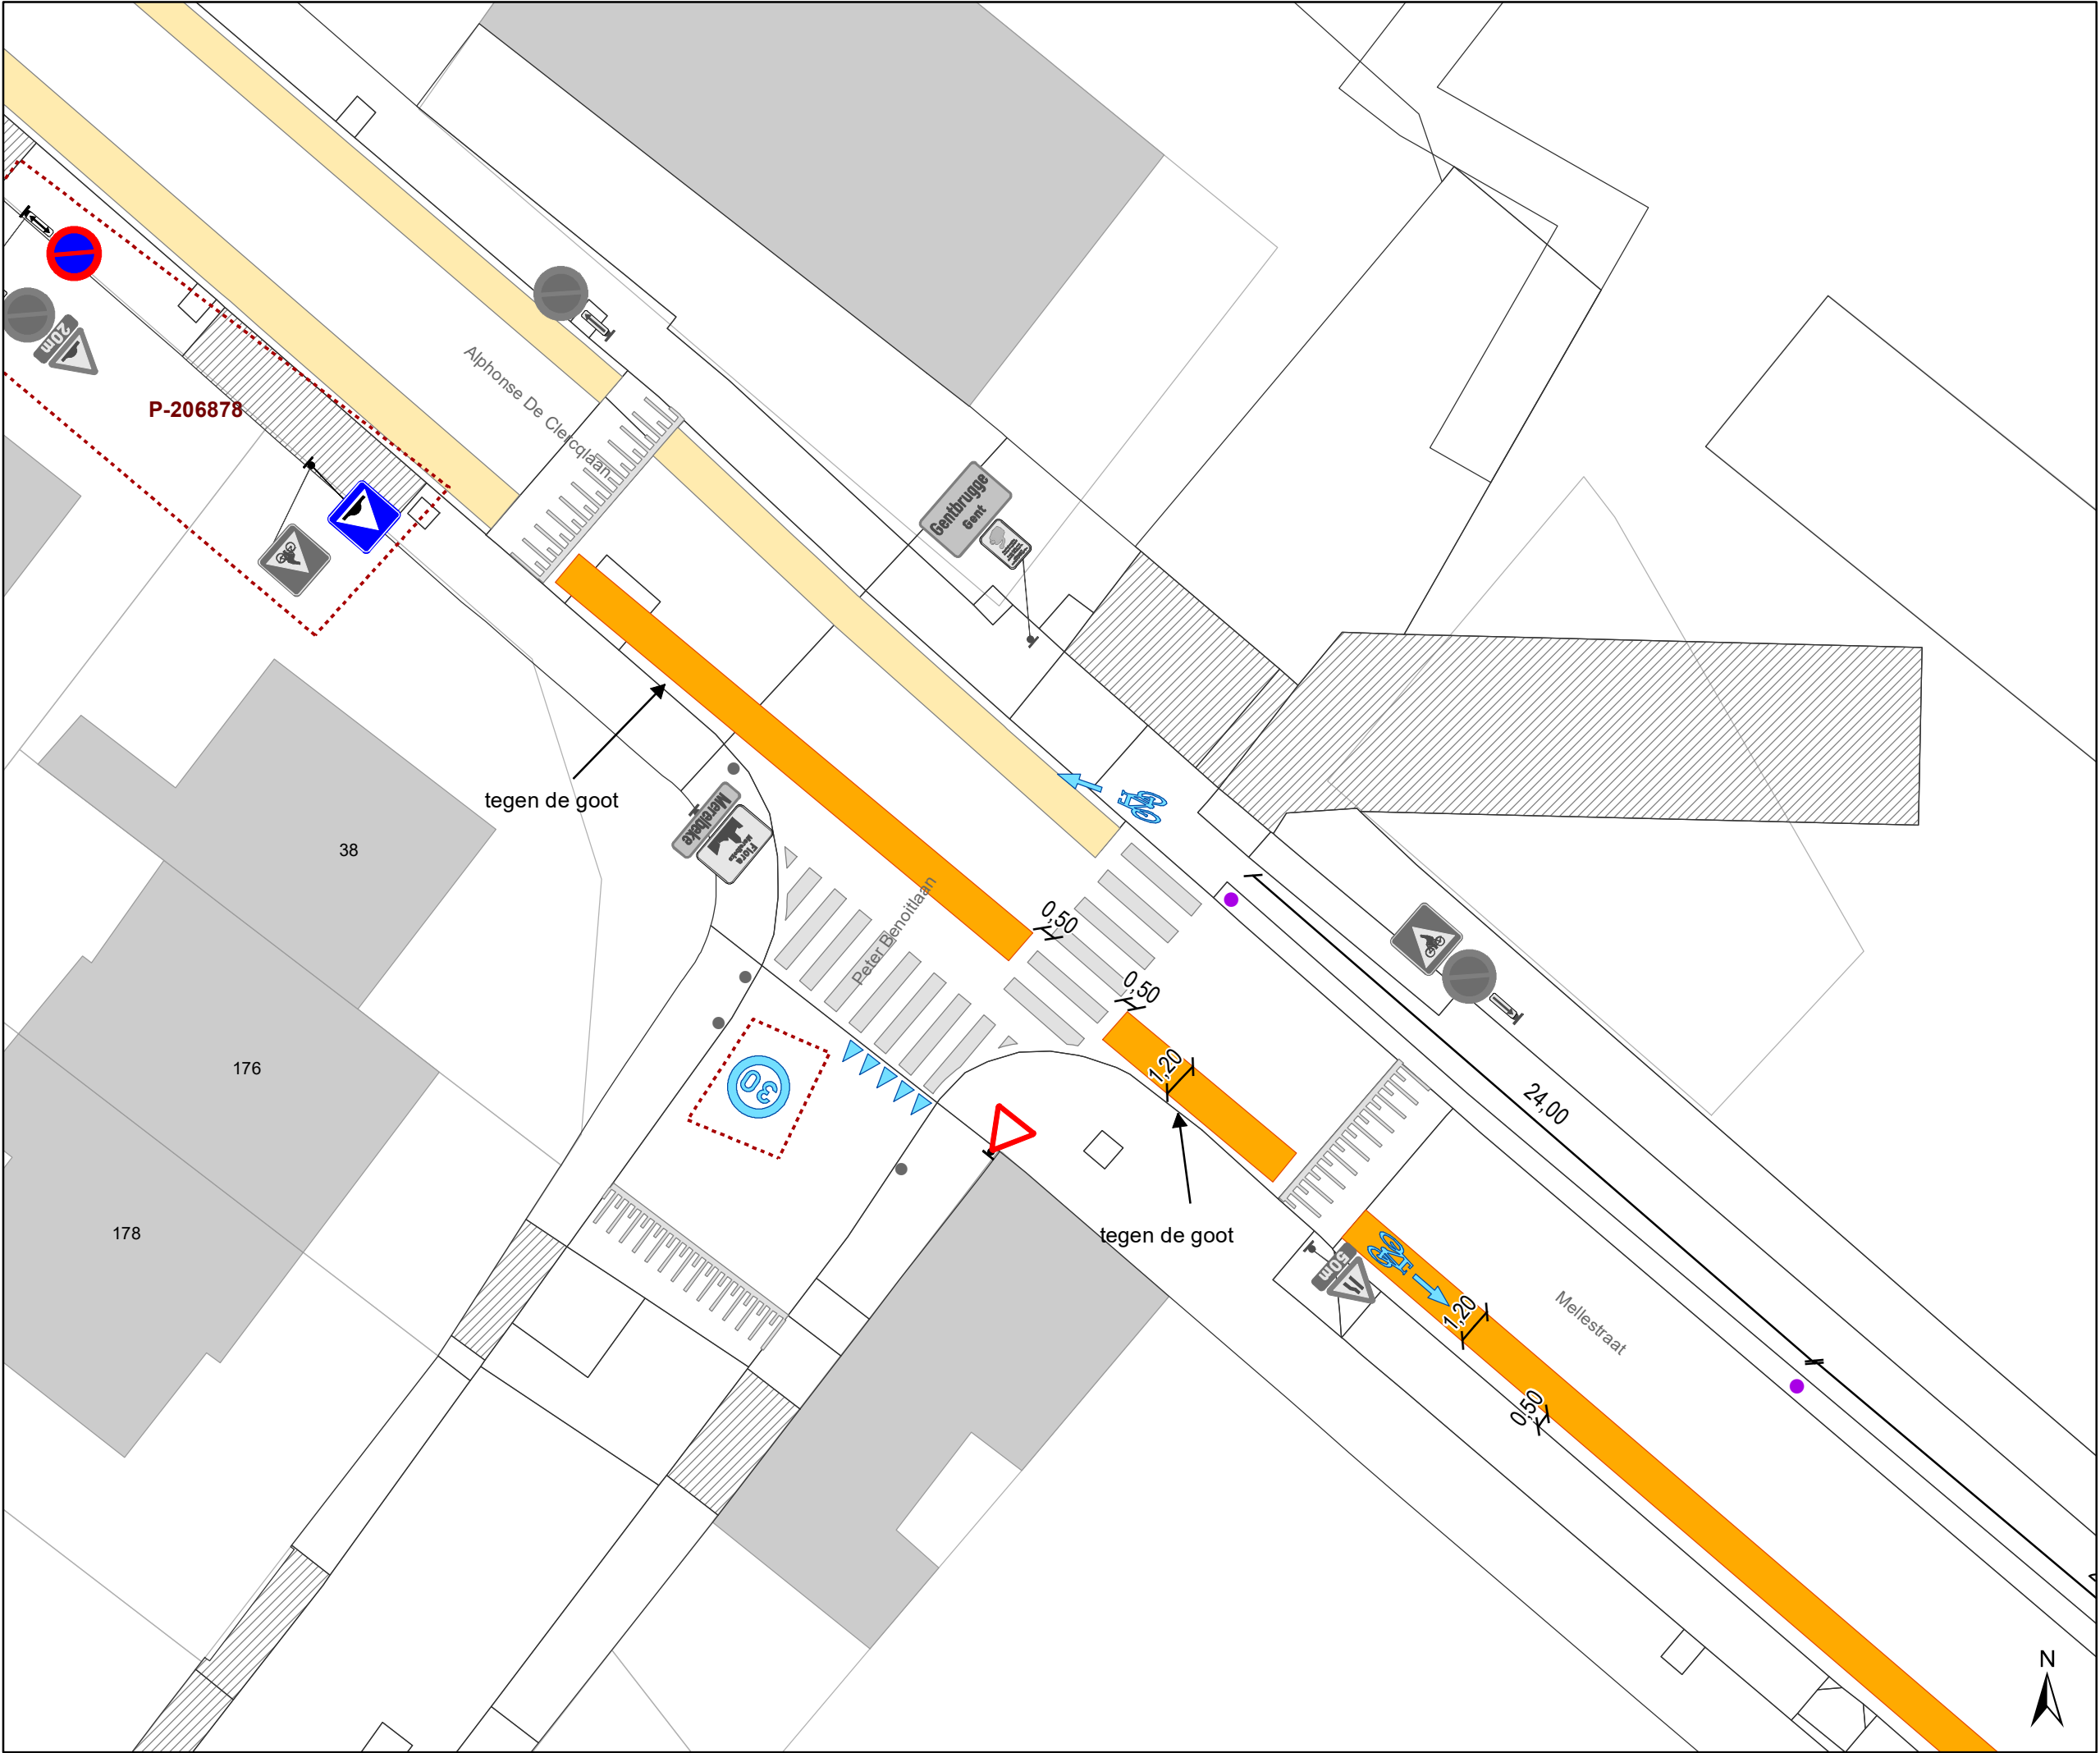

Legende

Bestaande verkeersborden

Geplande verkeersborden

Bestaande wegmarkeringen

Geplande wegmarkeringen

Overige

Ander gepland dossier
(in voorbereiding bij MOBBED)

Straatmeubilair

Gepland paaltje

Bestaand paaltje


Te verwijderen paaltje

Mobiliteitsbedrijf stad Gent
Verkeerstechnische taken

fietssuggestiestroken Mellestraat

Dossiernummer P-199072

DATUM	SCHAAL	PLAN	P FORMAAT
21/06/2021	1/200	1/14	A3

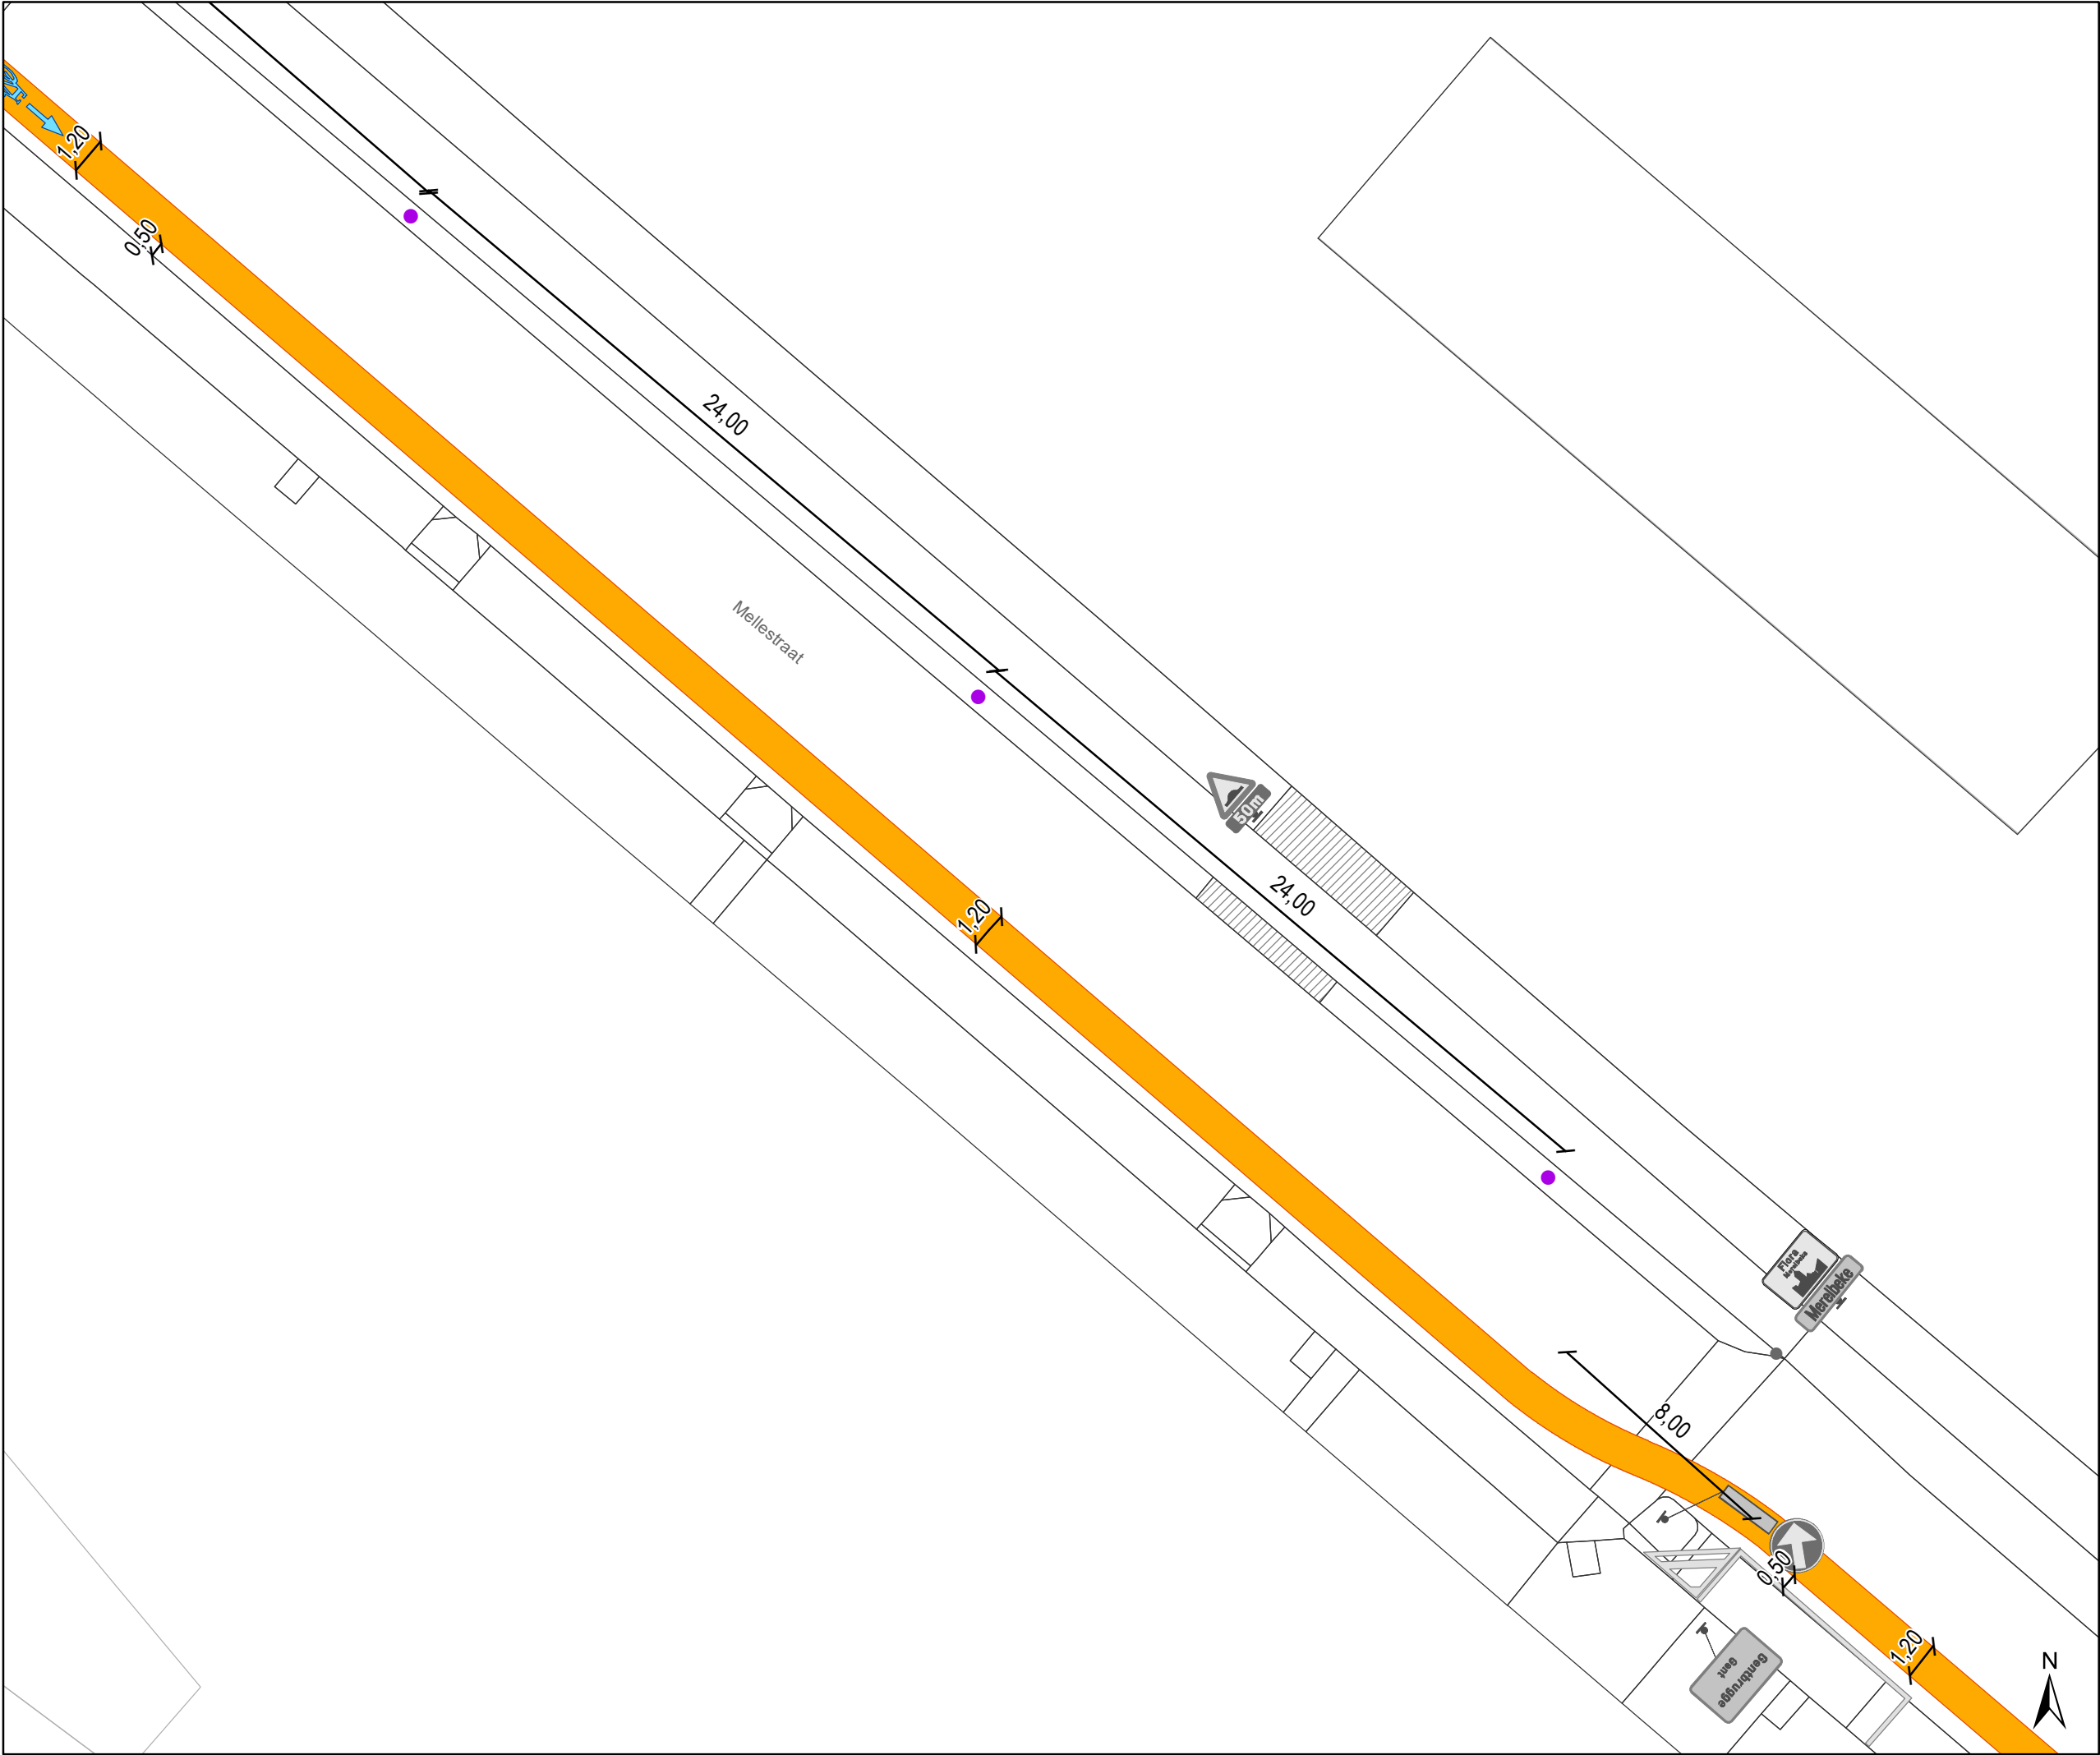

Legende



Bestaande verkeersborden



Geplande verkeersborden



Bestaande wegmarkeringen



Geplande wegmarkeringen

Overige



Ander gepland dossier
(in voorbereiding bij MOBBED)

Straatmeubilair




Gepland paaltje



Bestaand paaltje



Te verwijderen paaltje

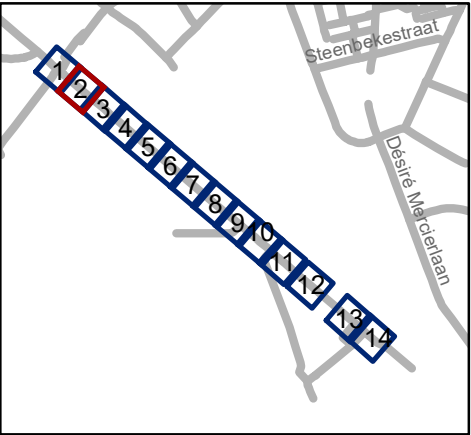




Mobiliteitsbedrijf stad Gent
Verkeerstechnische taken

fietssuggestiestroken Mellestraat

Dossiernummer P-199072

DATUM	SCHAAL	PLAN	P FORMAAT
21/06/2021	1/200	2/14	A3

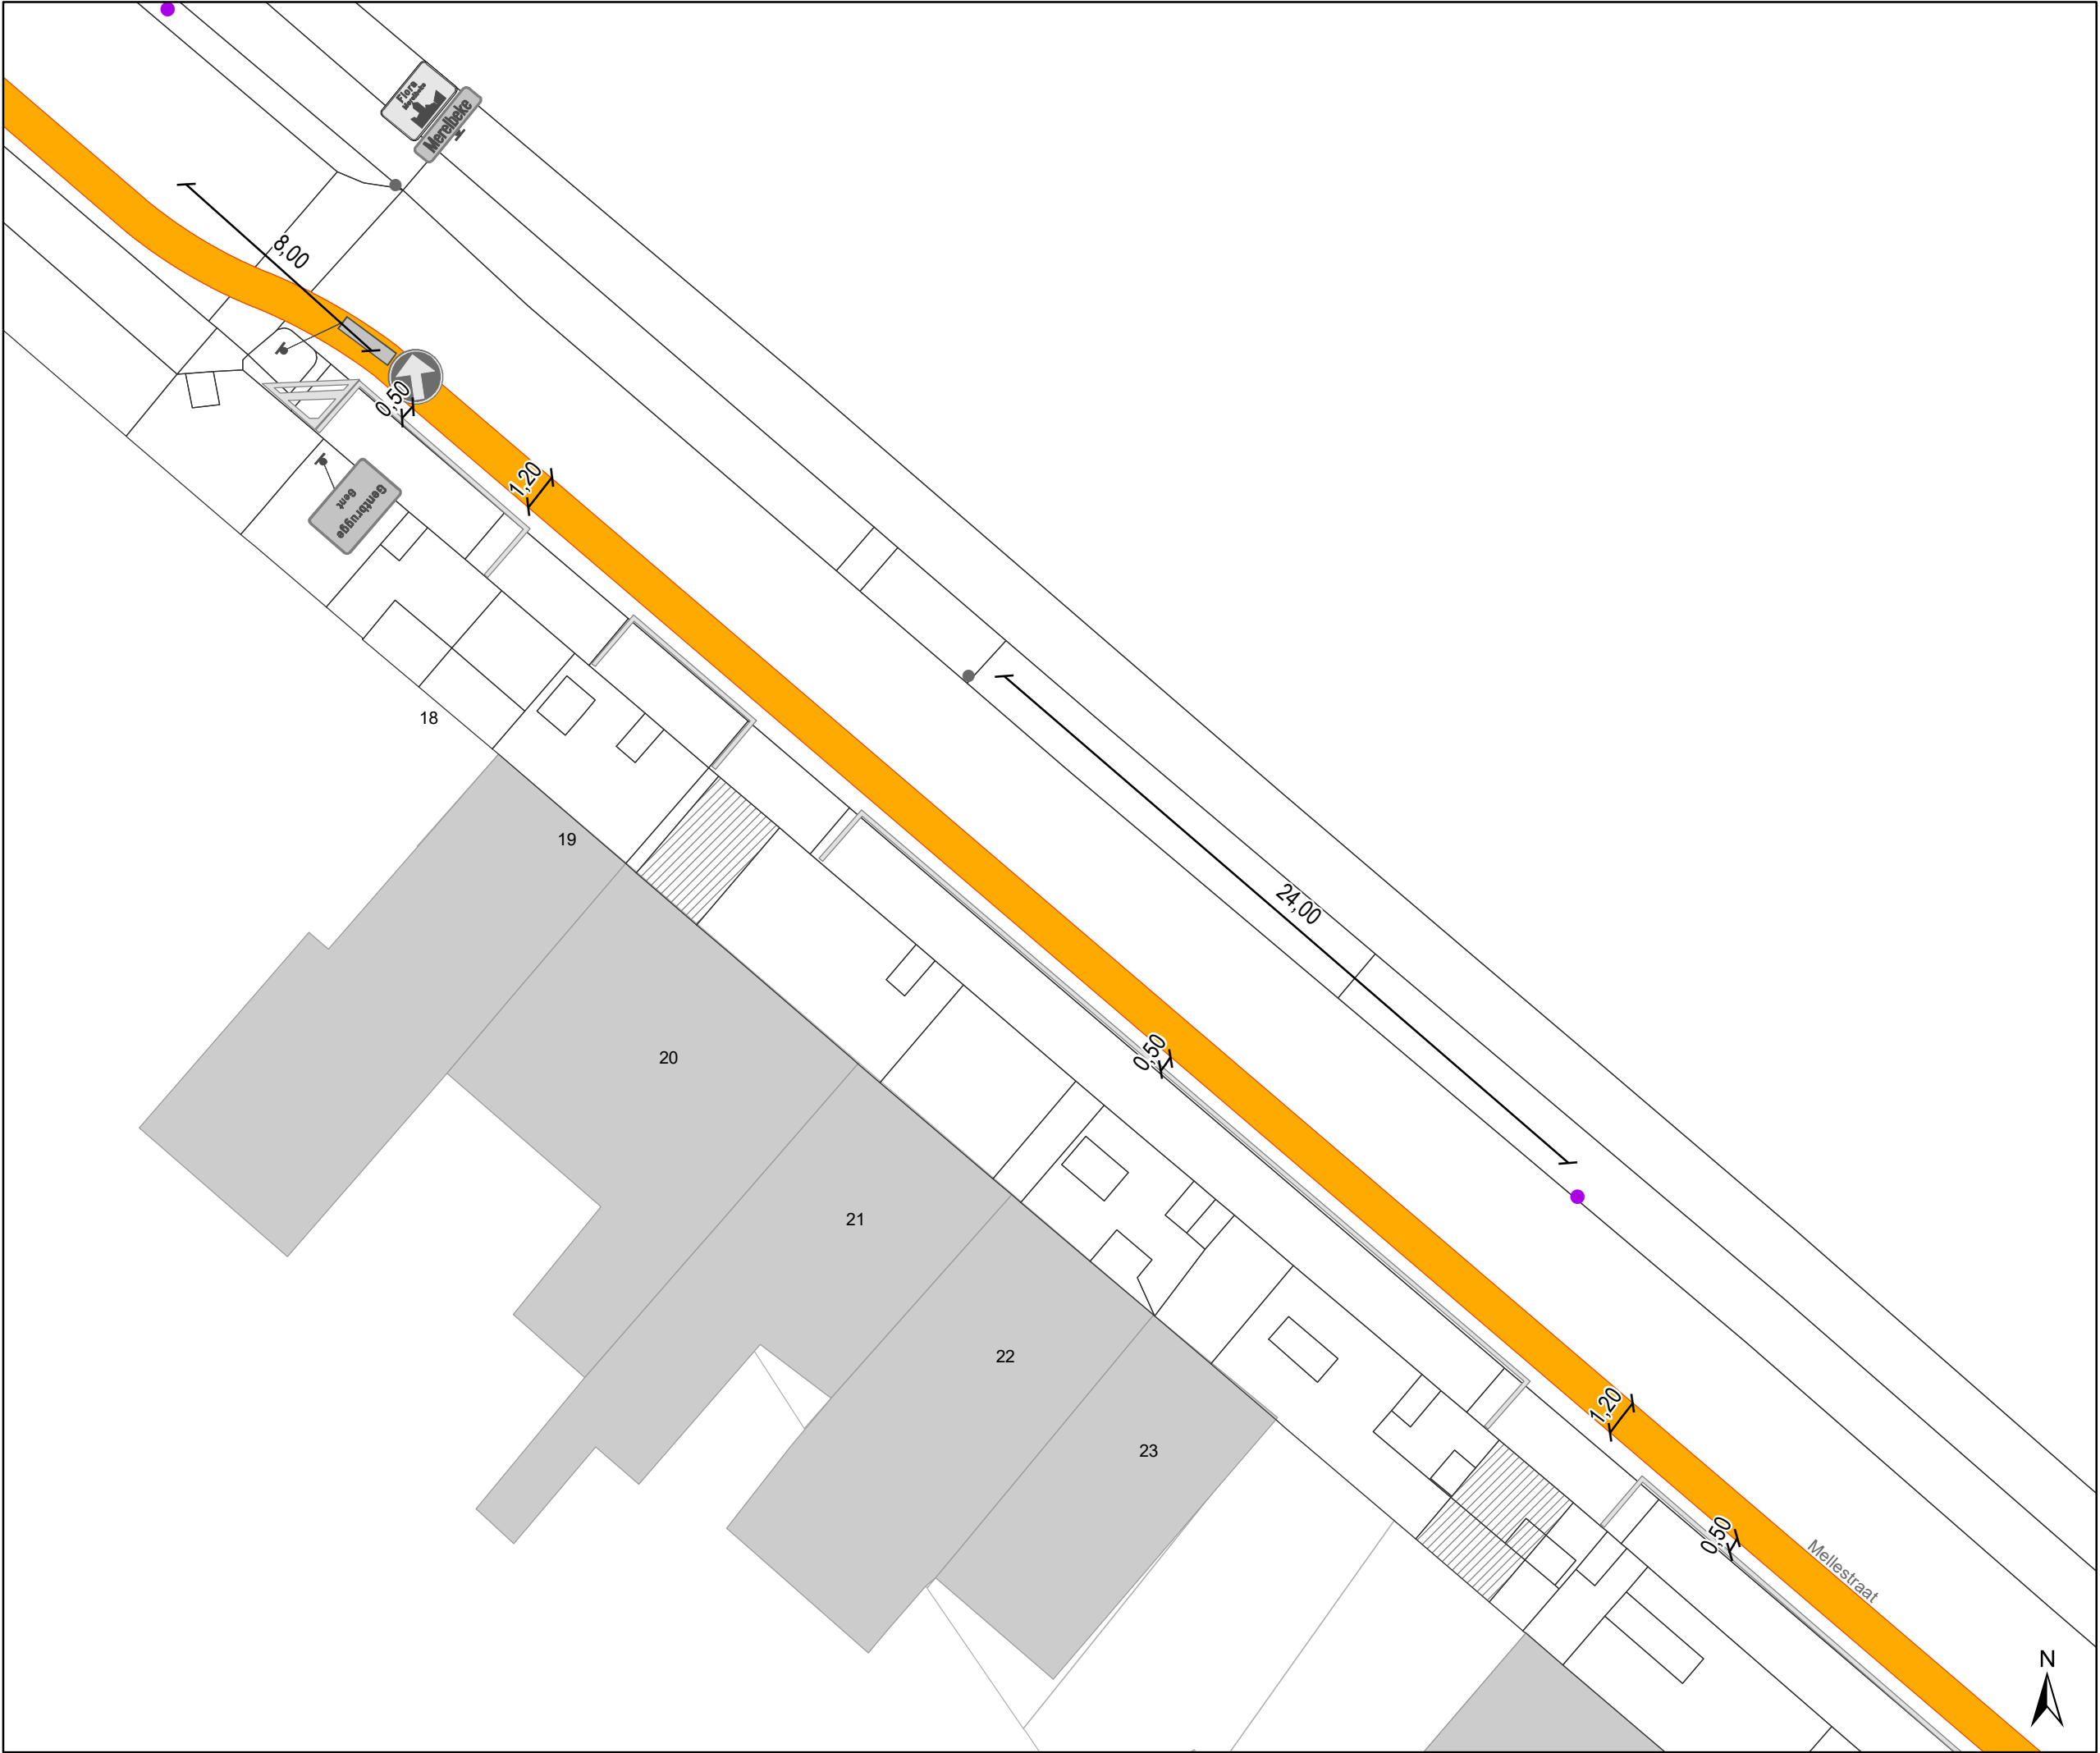

Legende

Bestaande verkeersborden

Geplande verkeersborden

Bestaande wegmarkeringen

Geplande wegmarkeringen

Overige


Ander gepland dossier
(in voorbereiding bij MOBBED)

Straatmeubilair

Gepland paaltje

Bestaand paaltje

Te verwijderen paaltje

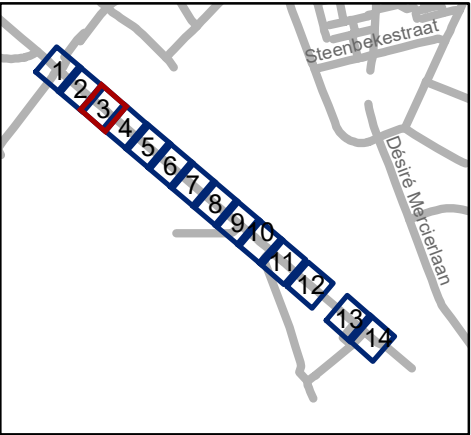


Mobiliteitsbedrijf stad Gent
Verkeerstechnische taken

fietssuggestiestroken Mellestraat

Dossiernummer P-199072

DATUM	SCHAAL	PLAN	P FORMAAT
21/06/2021	1/200	3/14	A3

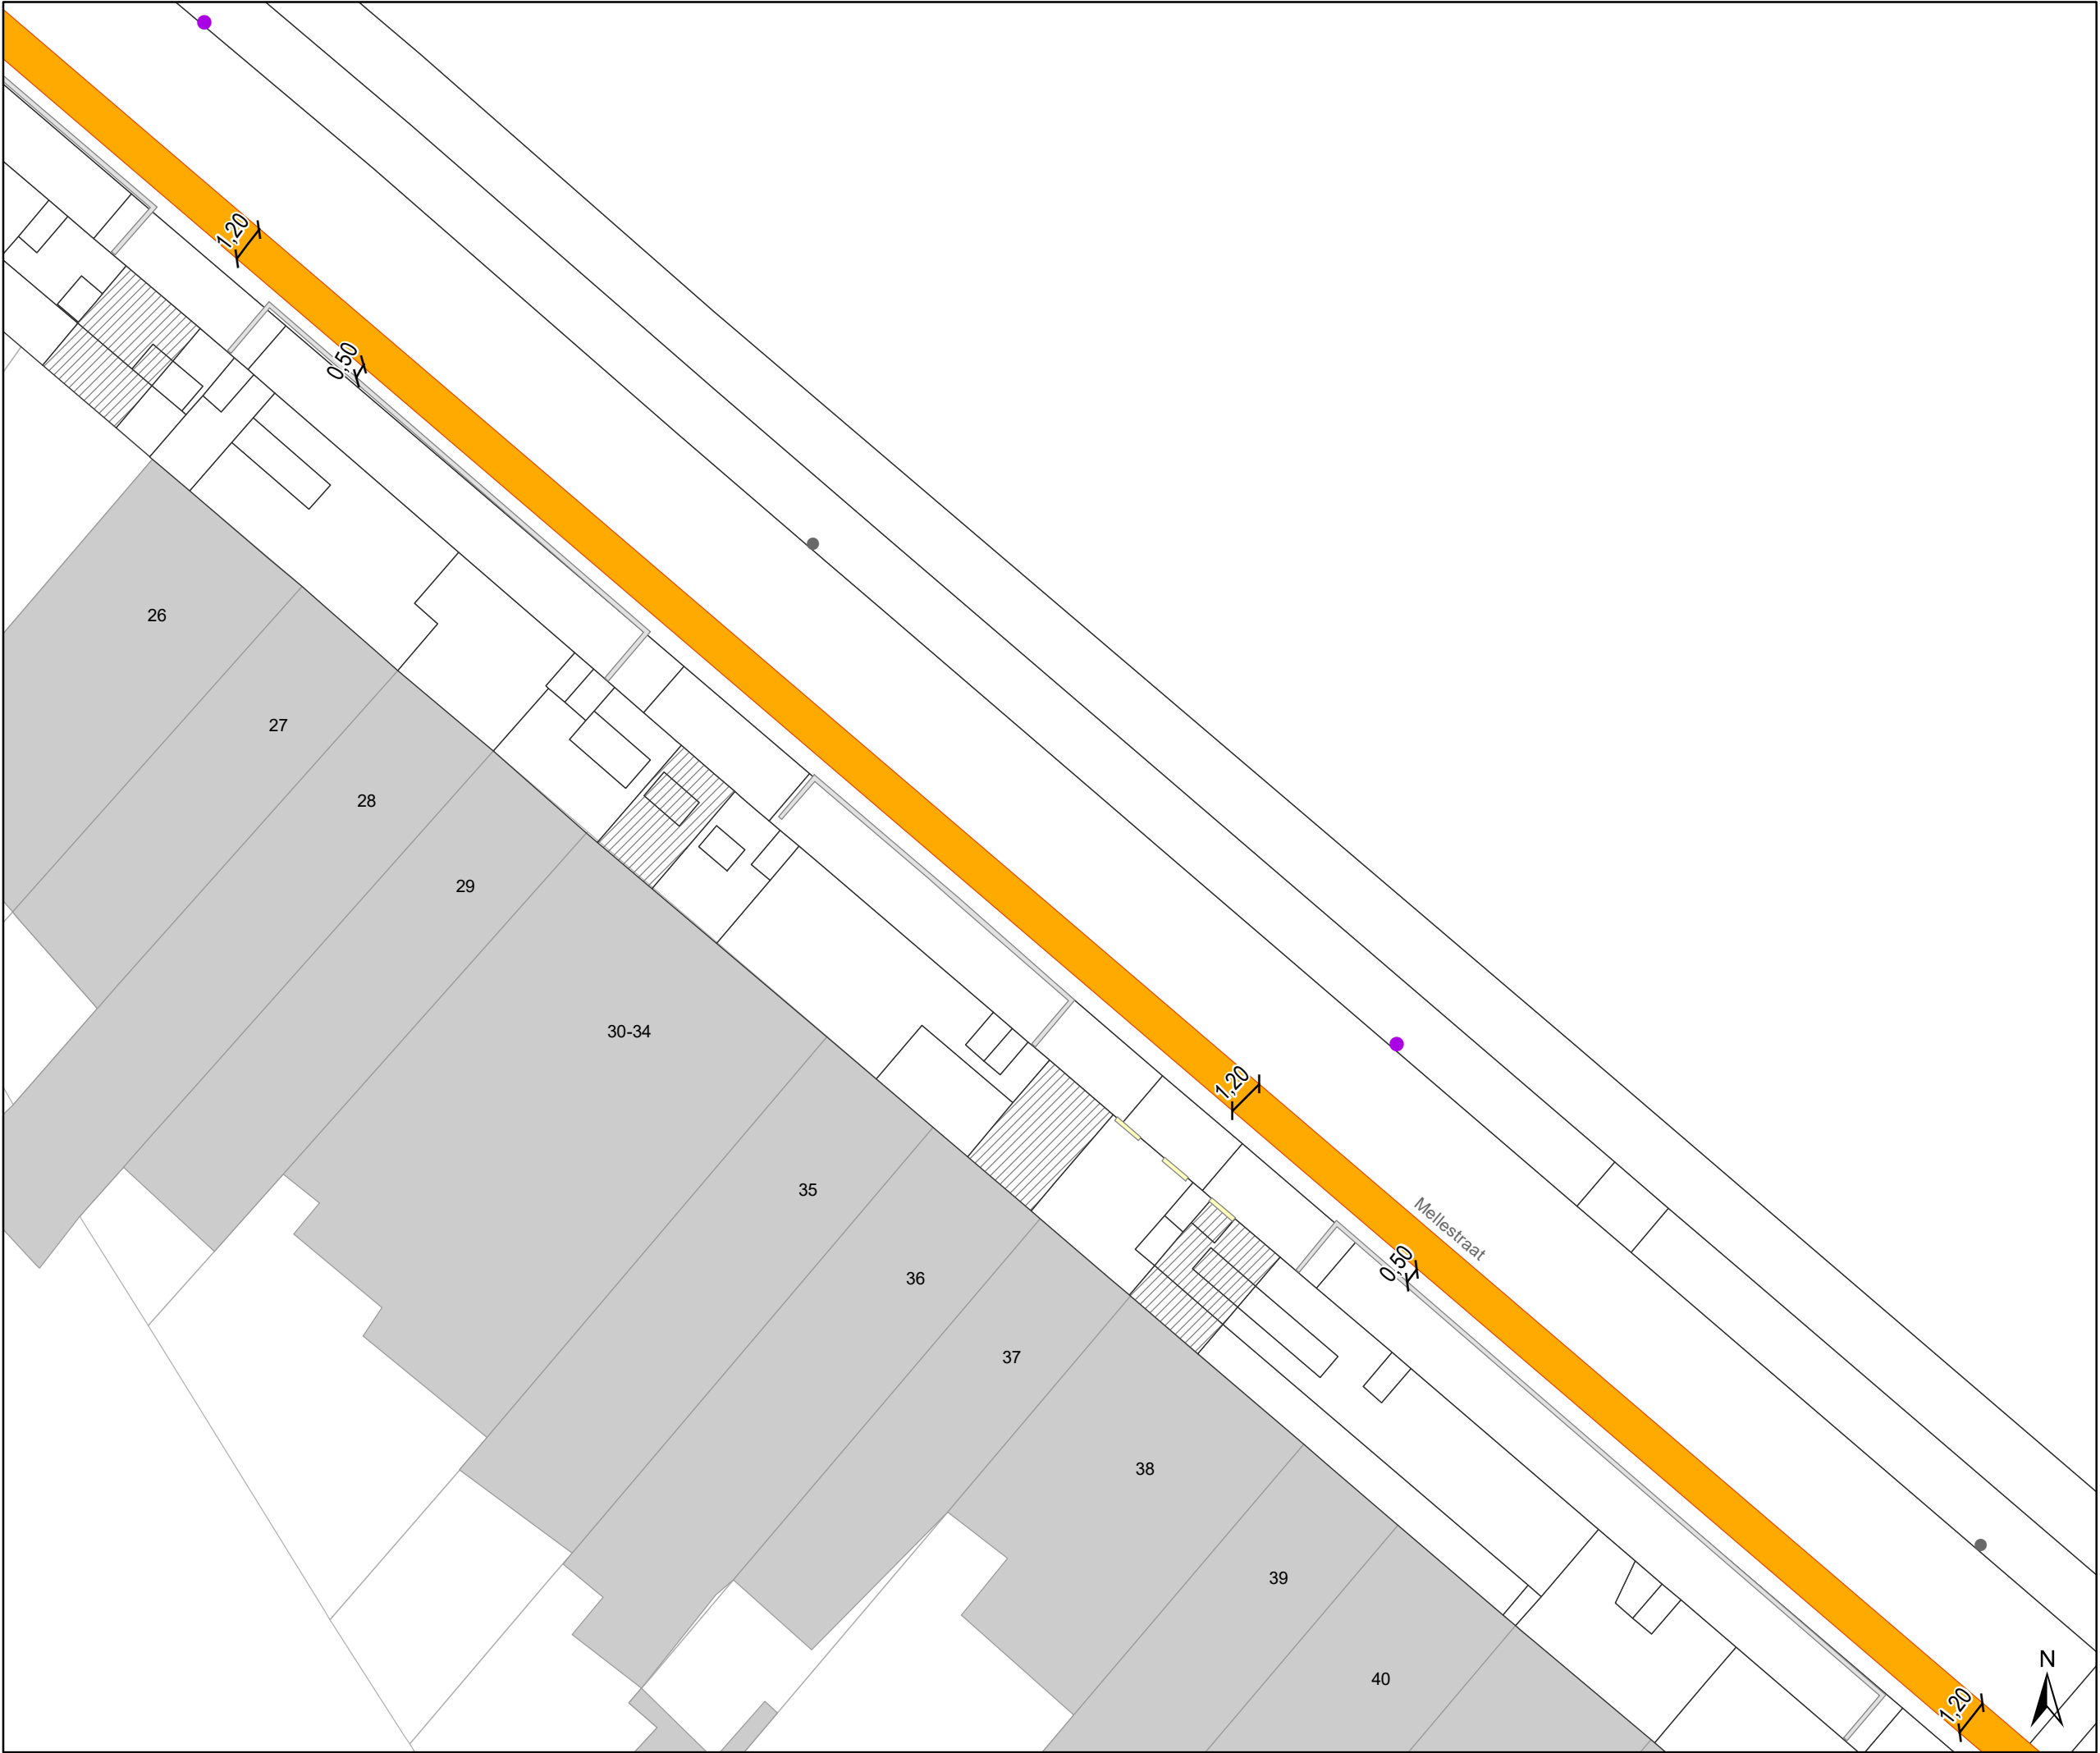

Legende



Bestaande verkeersborden



Geplande verkeersborden



Bestaande wegmarkeringen



Geplande wegmarkeringen

Overige



Ander gepland dossier
(in voorbereiding bij MOBBED)

Straatmeubilair




Gepland paaltje



Bestaand paaltje



Te verwijderen paaltje

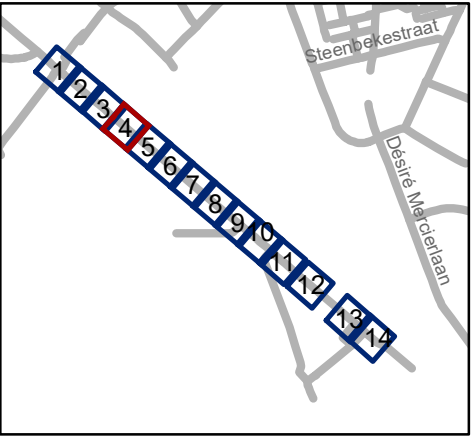




Mobiliteitsbedrijf stad Gent
Verkeerstechnische taken

fietsuggestiestroken Mellestraat

Dossiernummer P-199072

DATUM	SCHAAL	PLAN	P FORMAAT
21/06/2021	1/200	4/14	A3

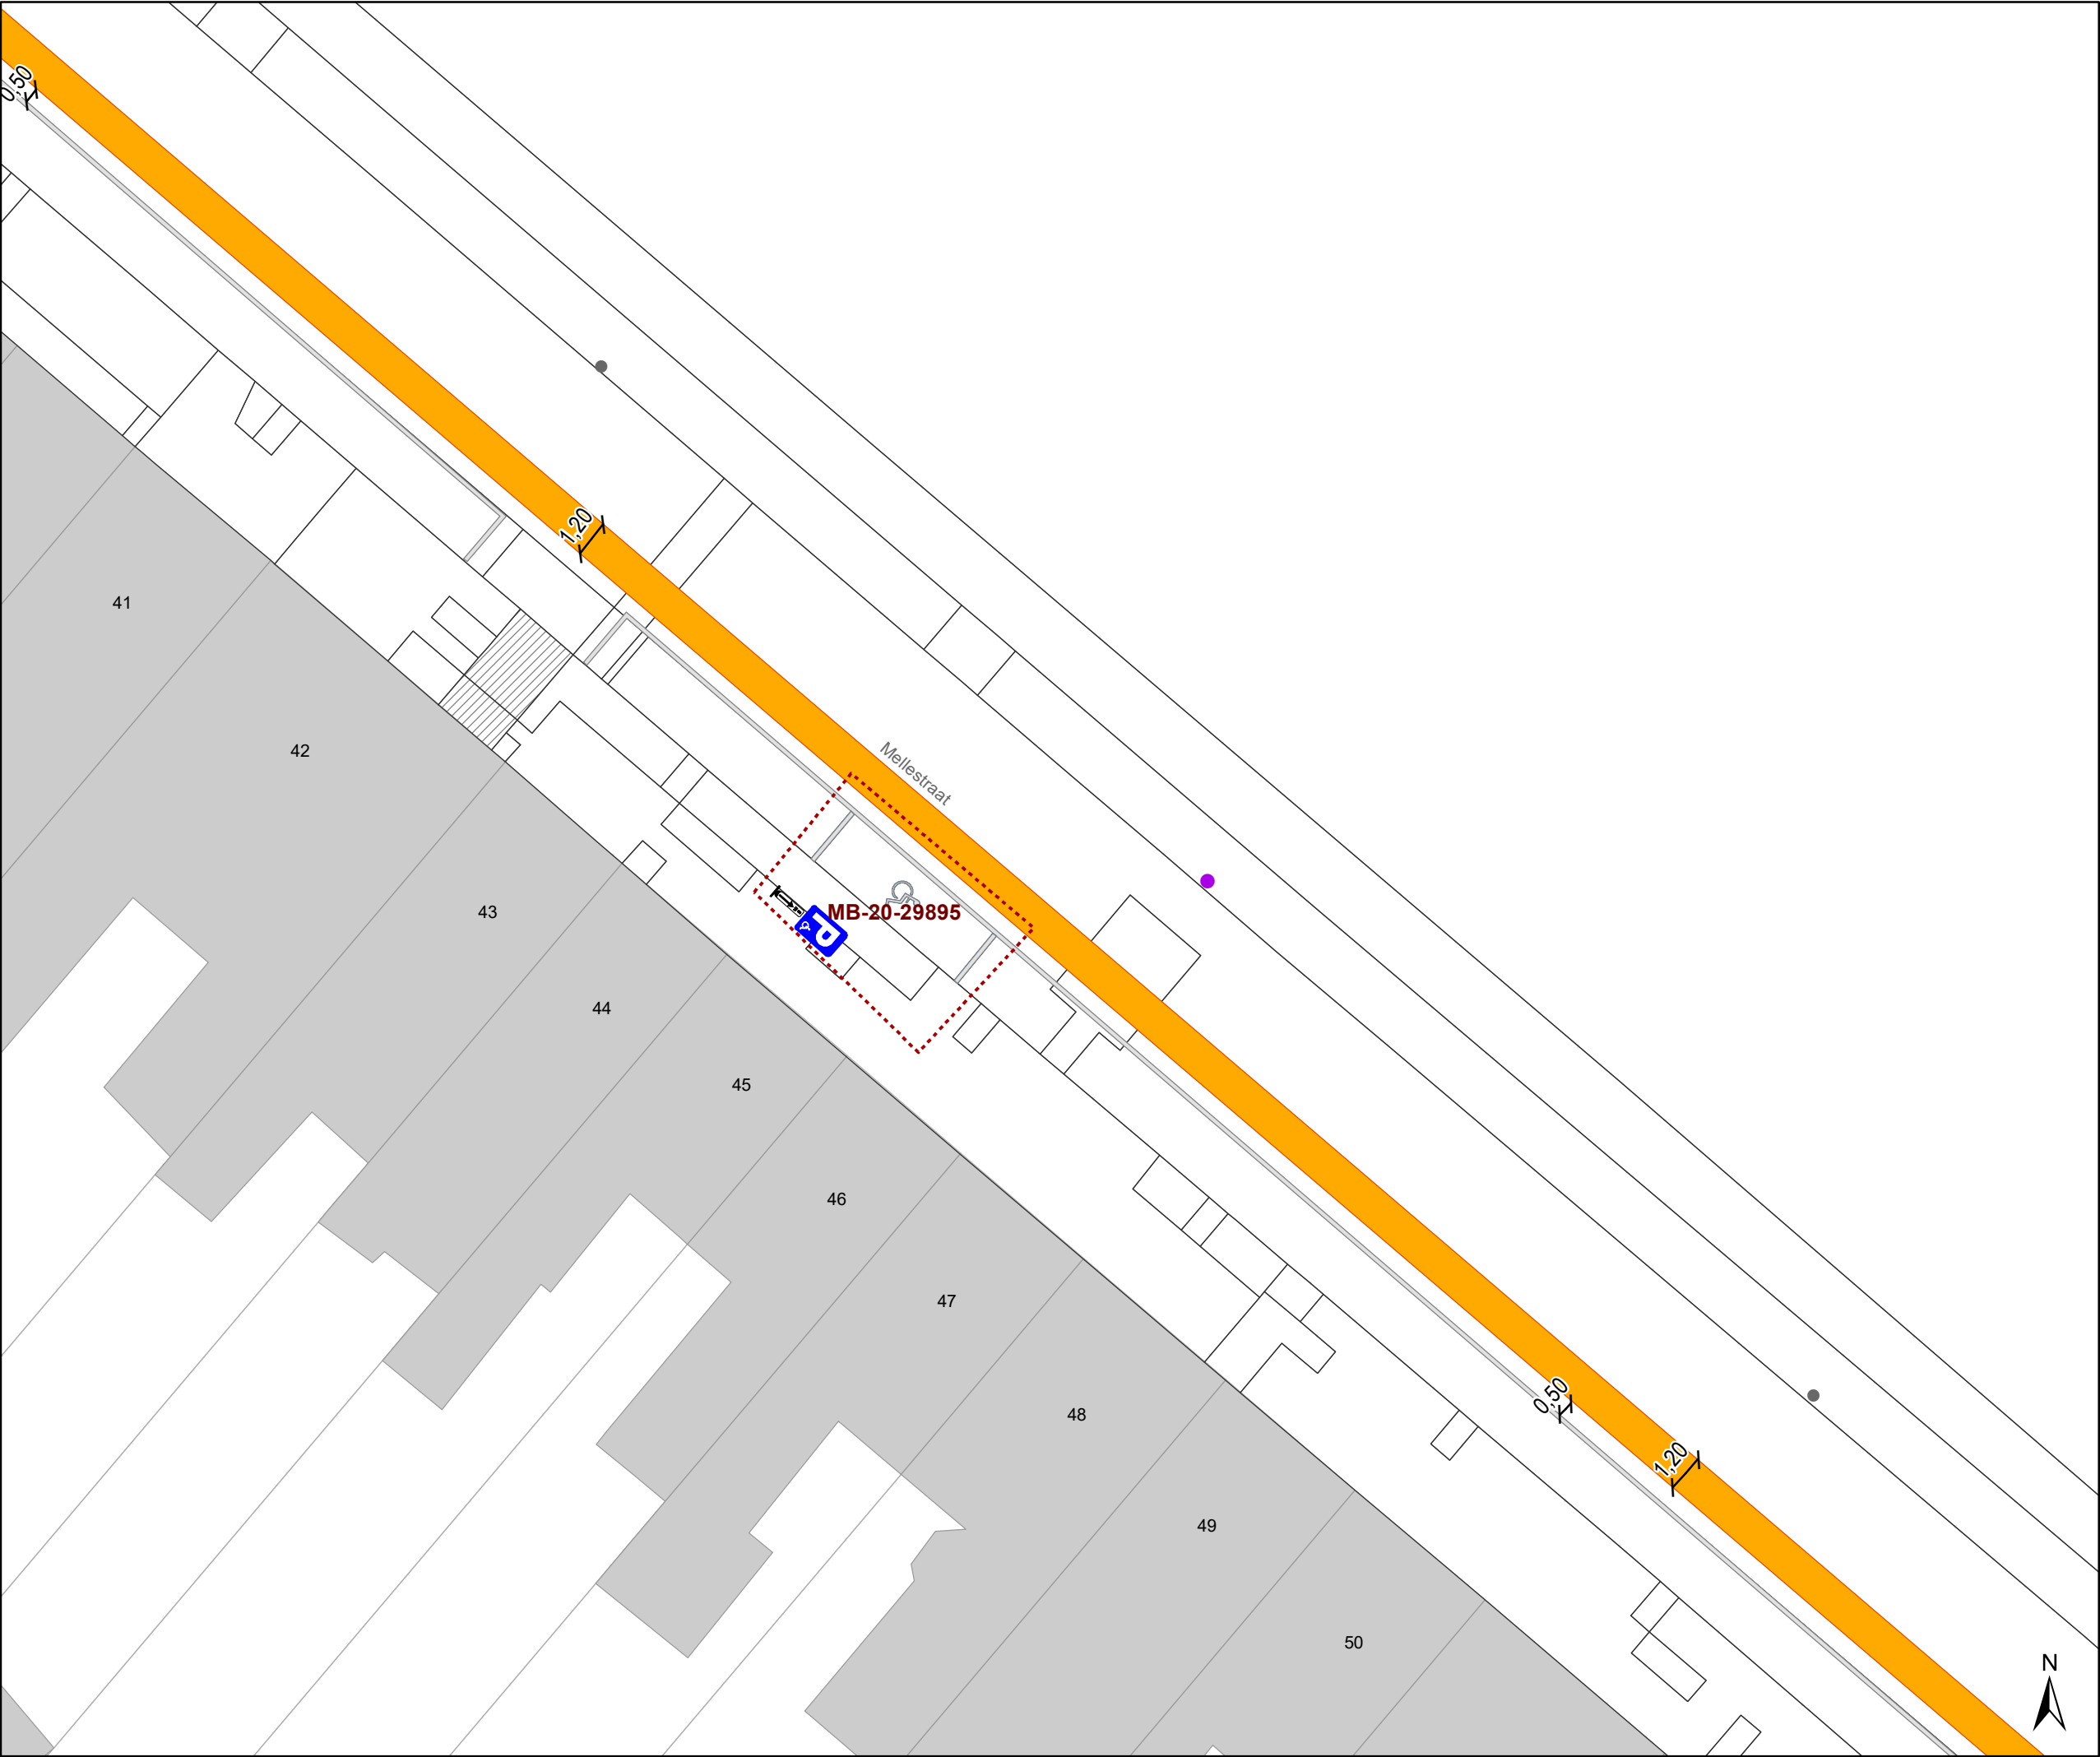

Legende

Bestaande verkeersborden

Geplande verkeersborden

Bestaande wegmarkeringen

Geplande wegmarkeringen

Overige


Ander gepland dossier
(in voorbereiding bij MOBBED)

Straatmeubilair

Gepland paaltje

Bestaand paaltje

Te verwijderen paaltje

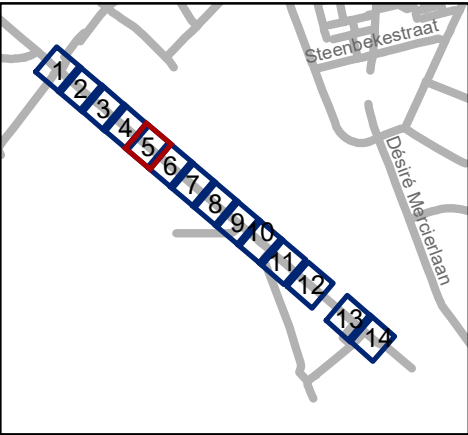


Mobiliteitsbedrijf stad Gent
Verkeerstechnische taken

**fietssuggestiestroken
Mellestraat**

Dossiernummer P-199072

DATUM	SCHAAL	PLAN	P FORMAAT
21/06/2021	1/200	5/14	A3

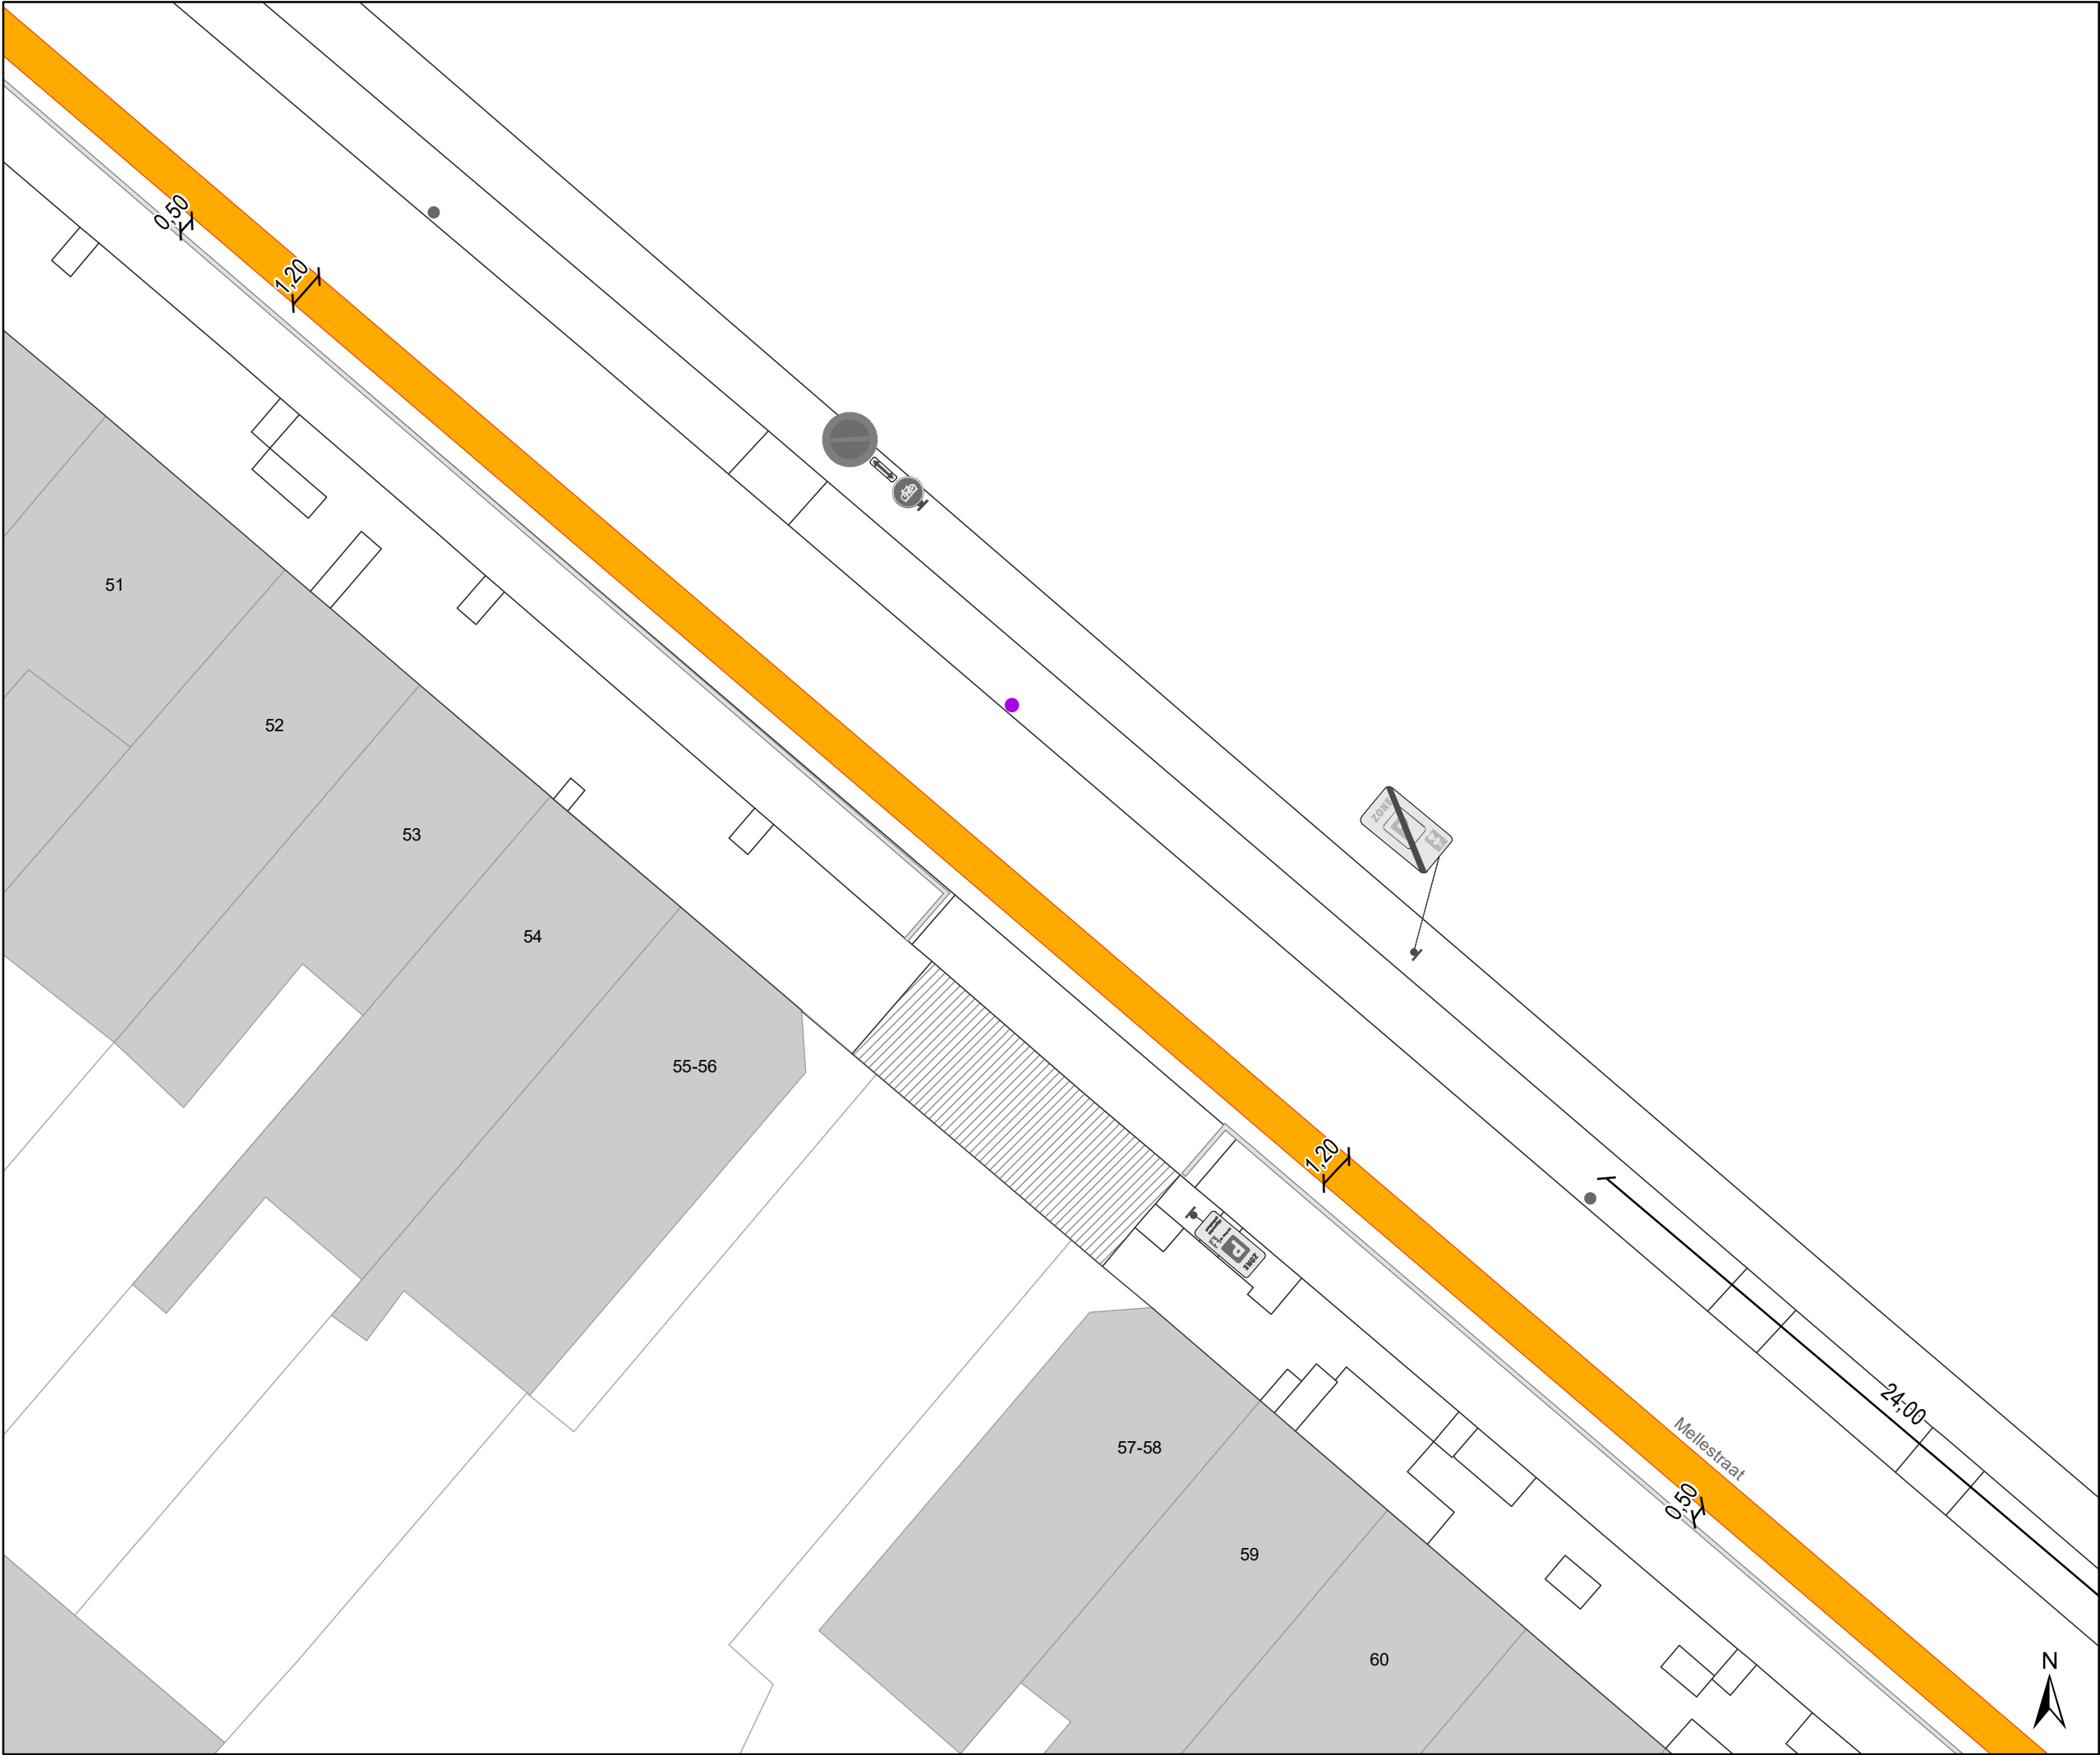

Legende



Bestaande verkeersborden



Geplande verkeersborden



Bestaande wegmarkeringen



Geplande wegmarkeringen

Overige



Ander gepland dossier
(in voorbereiding bij MOBBER)

Straatmeubilair




Gepland paaltje



Bestaand paaltje



Te verwijderen paaltje

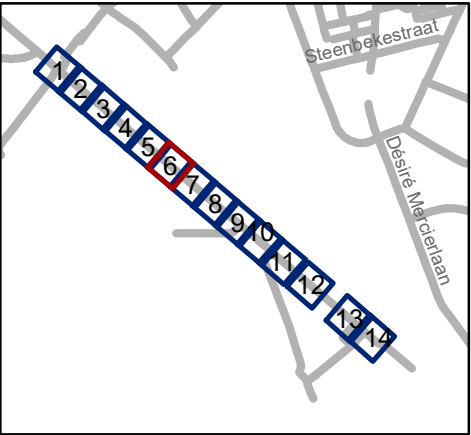




Mobiliteitsbedrijf stad Gent
Verkeerstechnische taken

fietssuggestiestroken Mellestraat

Dossiernummer P-199072

DATUM	SCHAAL	PLAN	P FORMAAT
21/06/2021	1/200	6/14	A3

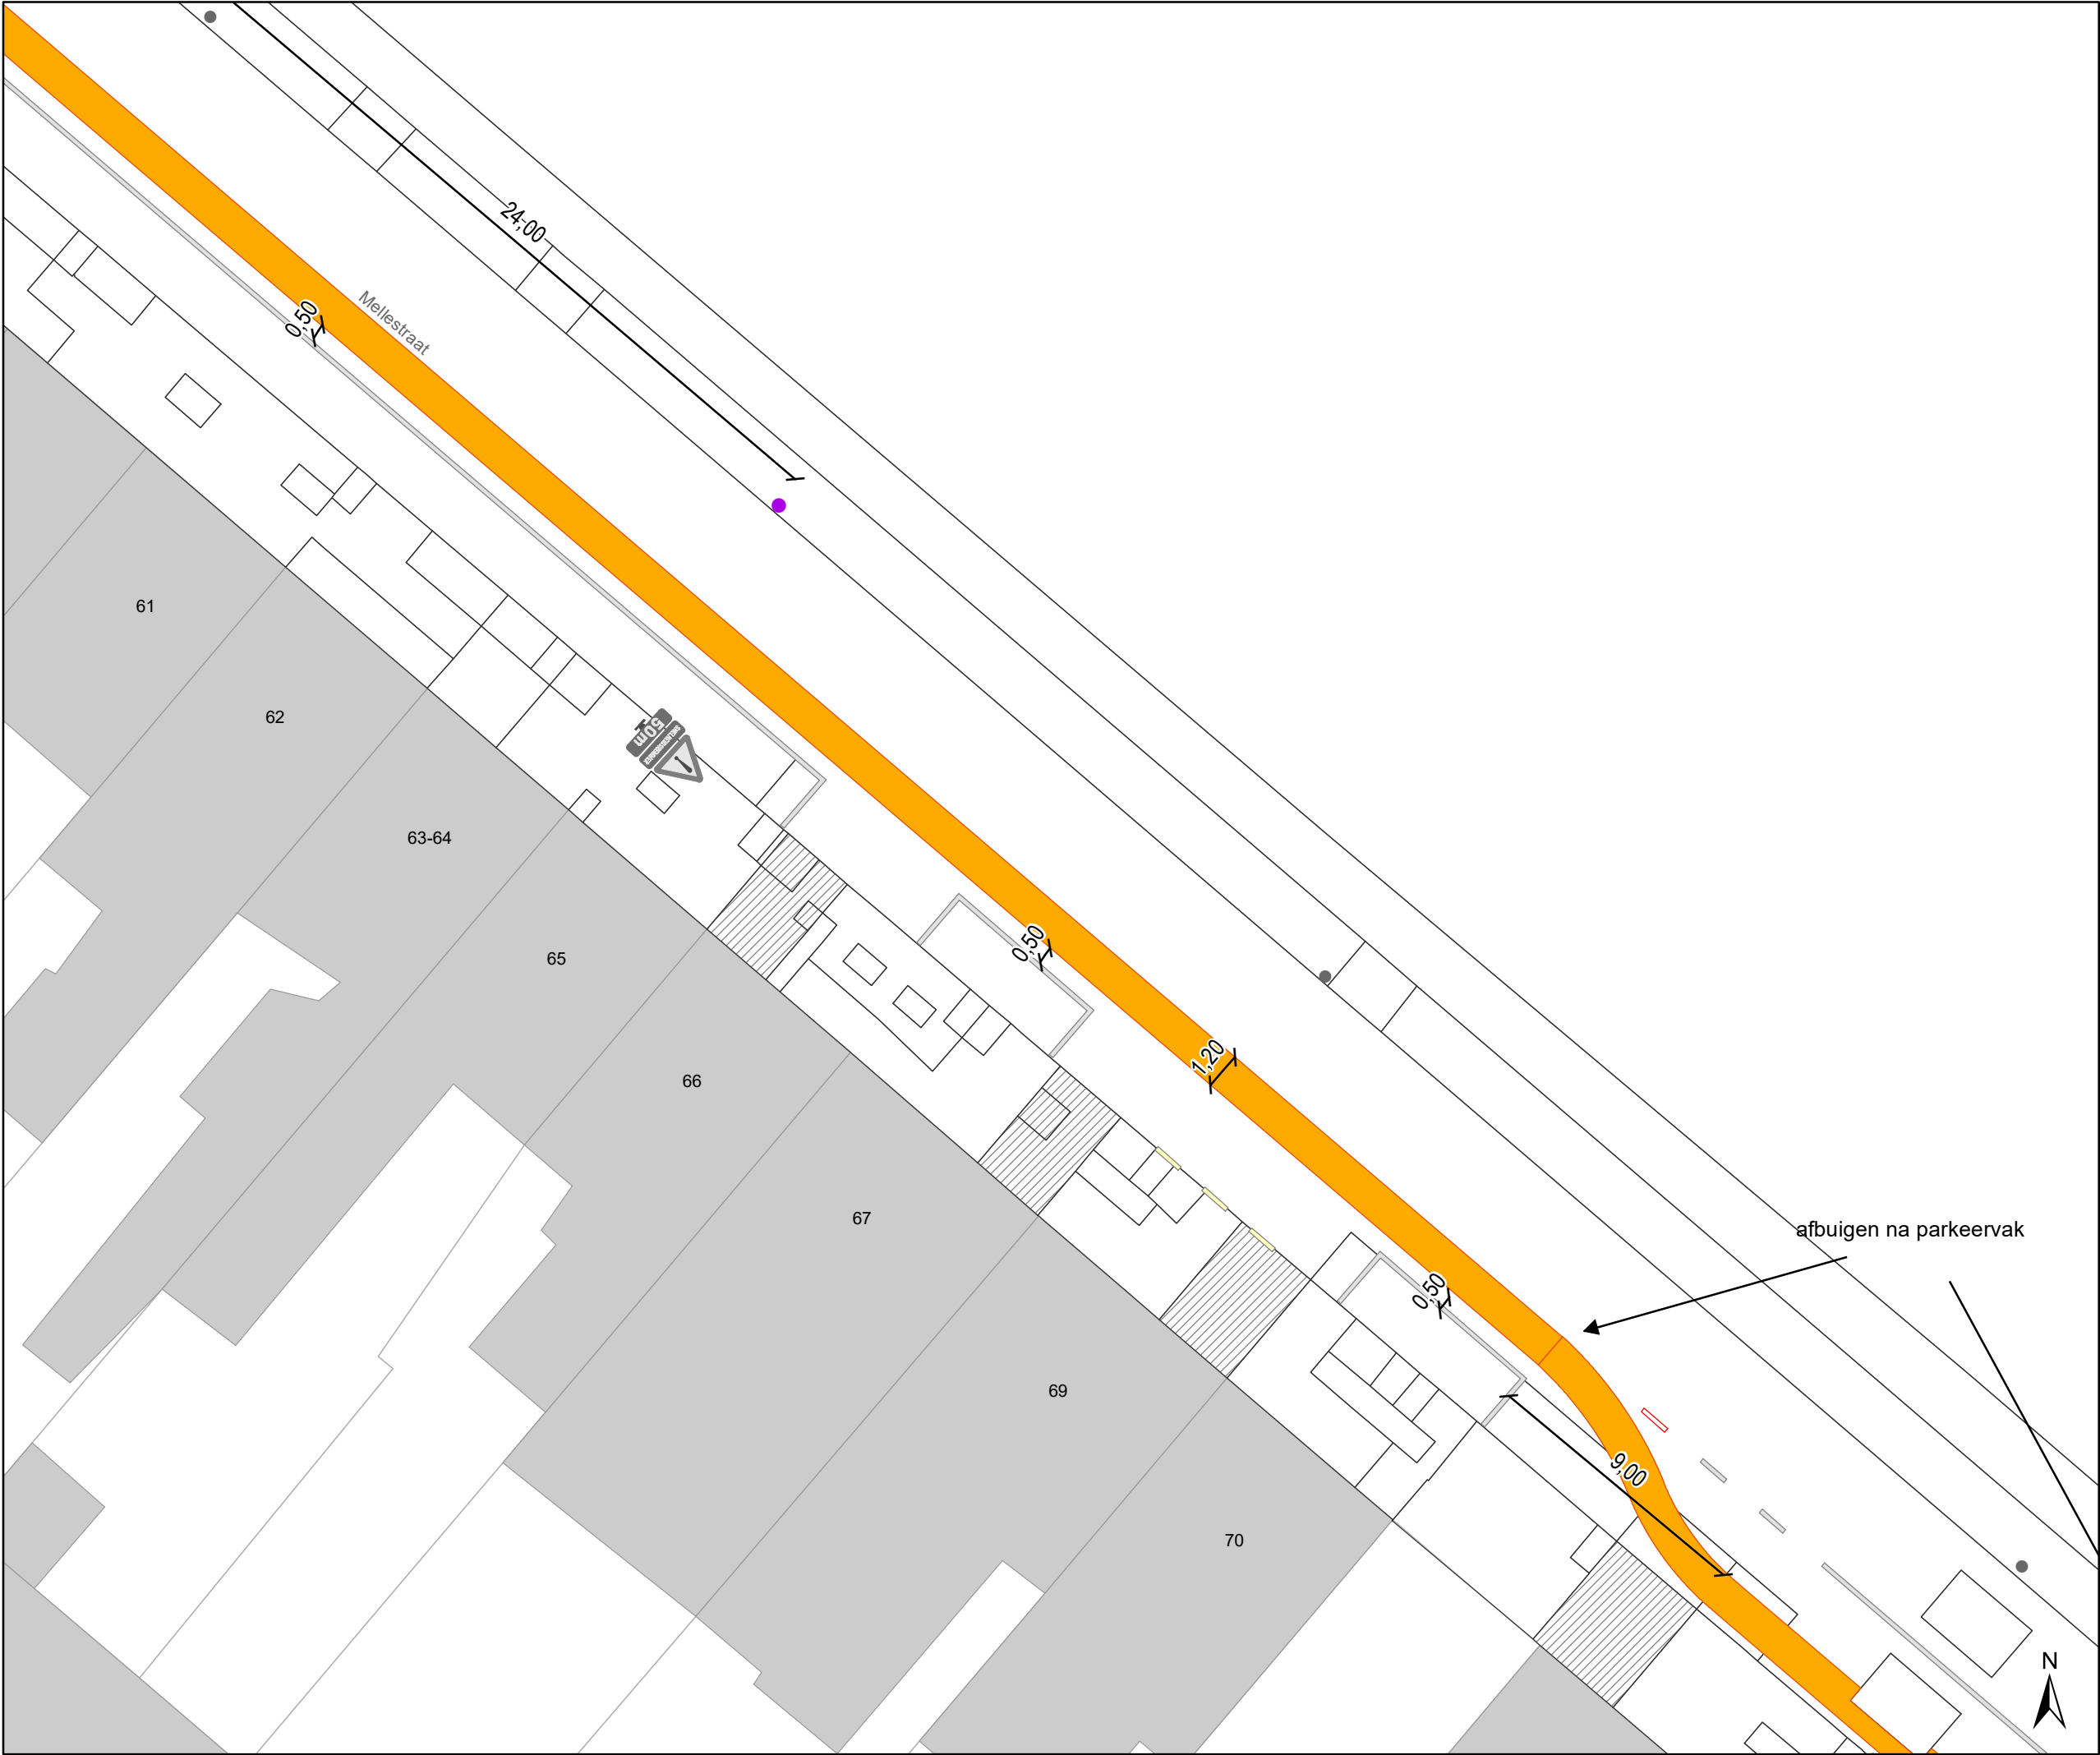

Legende

Bestaande verkeersborden

Geplande verkeersborden

Bestaande wegmarkeringen

Geplande wegmarkeringen

Overige


Ander gepland dossier
(in voorbereiding bij MOBBED)

Straatmeubilair

Gepland paaltje

Bestaand paaltje

Te verwijderen paaltje

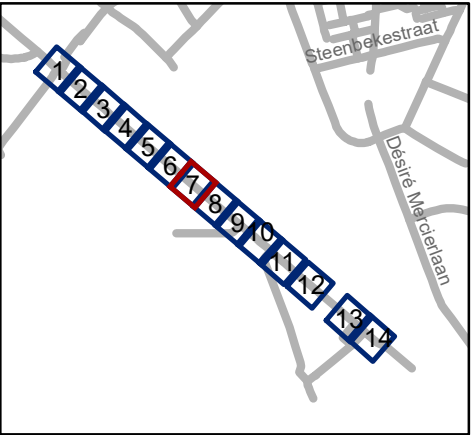

Mobiliteitsbedrijf stad Gent
Verkeerstechnische taken

fietssuggestiestroken
Mellestraat

Dossiernummer P-199072

DATUM	SCHAAL	PLAN	P FORMAAT
21/06/2021	1/200	7/14	A3



Legende



Bestaande verkeersborden



Geplande verkeersborden



Bestaande wegmarkeringen



Geplande wegmarkeringen

Overige



Ander gepland dossier
(in voorbereiding bij MOBBED)

Straatmeubilair




Gepland paaltje



Bestaand paaltje



Te verwijderen paaltje

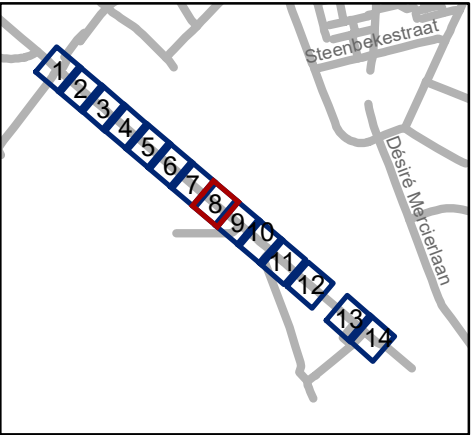




Mobiliteitsbedrijf stad Gent
Verkeerstechnische taken

fietssuggestiestroken
Mellestraat

Dossiernummer P-199072

DATUM	SCHAAL	PLAN	P FORMAAT
21/06/2021	1/200	8/14	A3

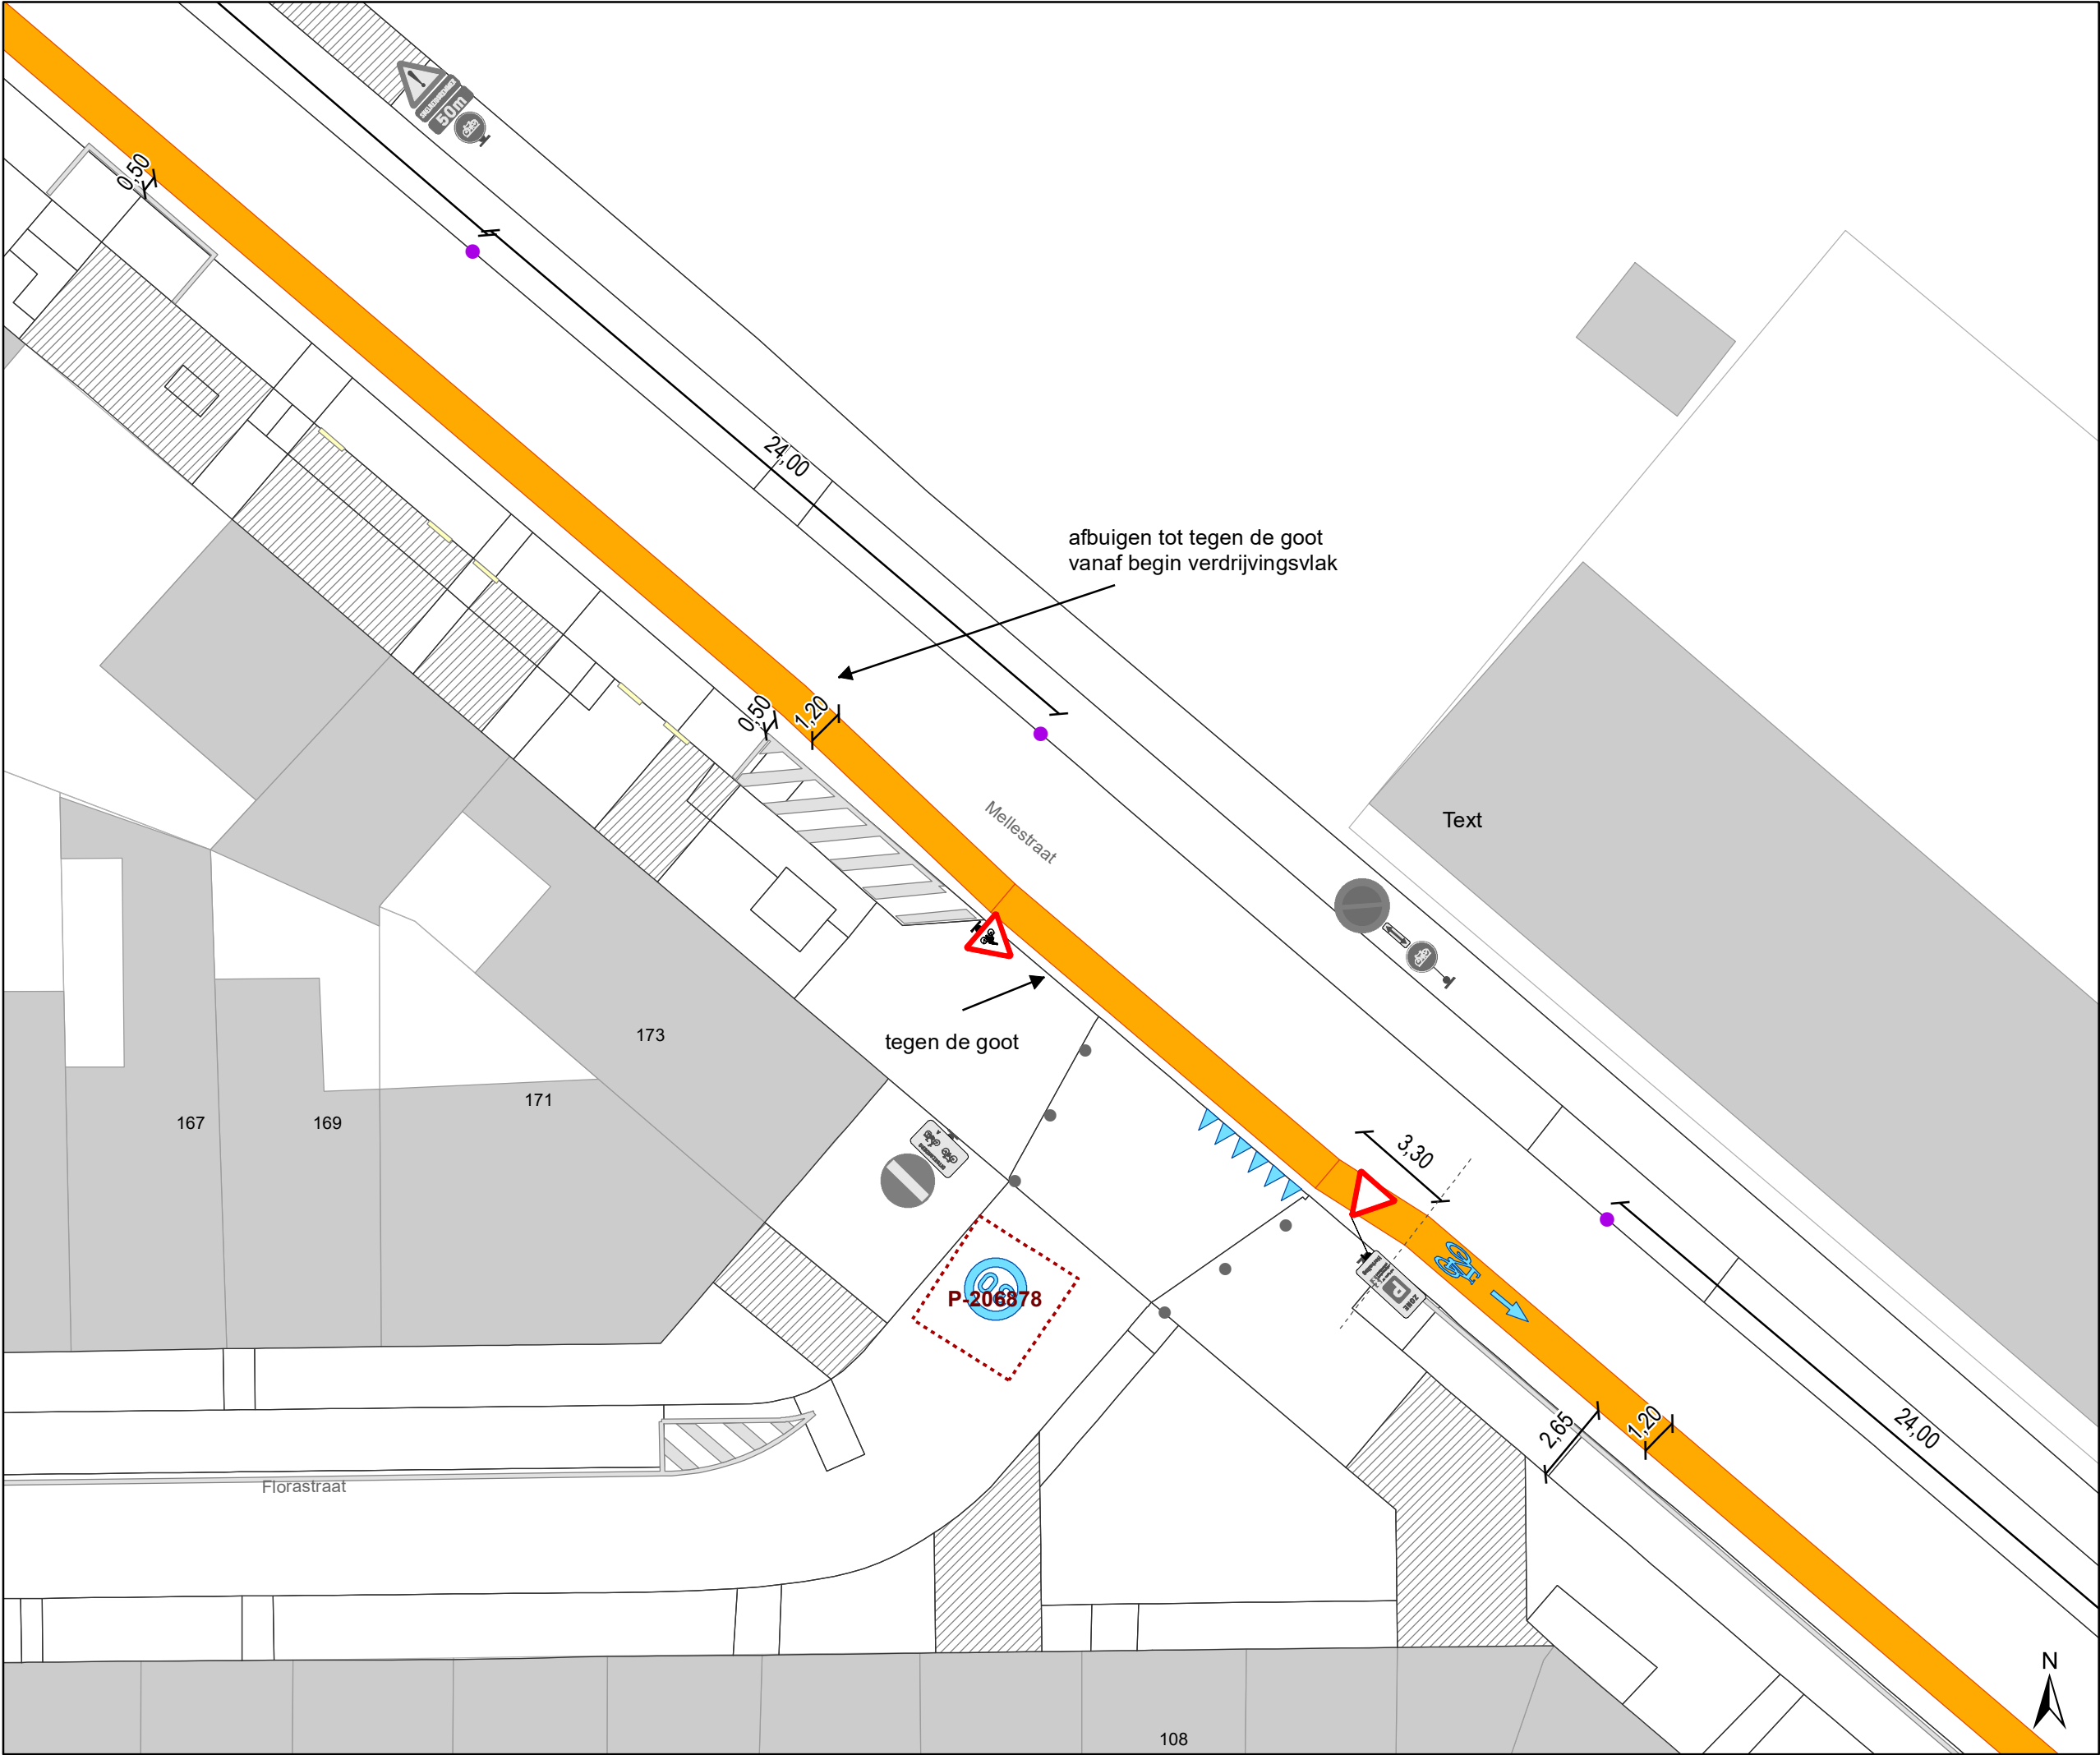

Legende

Bestaande verkeersborden

Geplande verkeersborden

Bestaande wegmarkeringen

Geplande wegmarkeringen

Overige

Ander gepland dossier
(in voorbereiding bij MOBBED)

Straatmeubilair

Gepland paaltje

Bestaand paaltje

Te verwijderen paaltje


The inset map shows a street grid with Mellestraat highlighted in blue. It is numbered 1 through 14. Surrounding streets include Steenbekestraat and Desiré-Matelaan.

Mobiliteitsbedrijf stad Gent
Verkeerstechnische taken

fietssuggestiestroken Mellestraat

Dossiernummer P-199072

DATUM	SCHAAL	PLAN	P FORMAAT
21/06/2021	1/200	9/14	A3

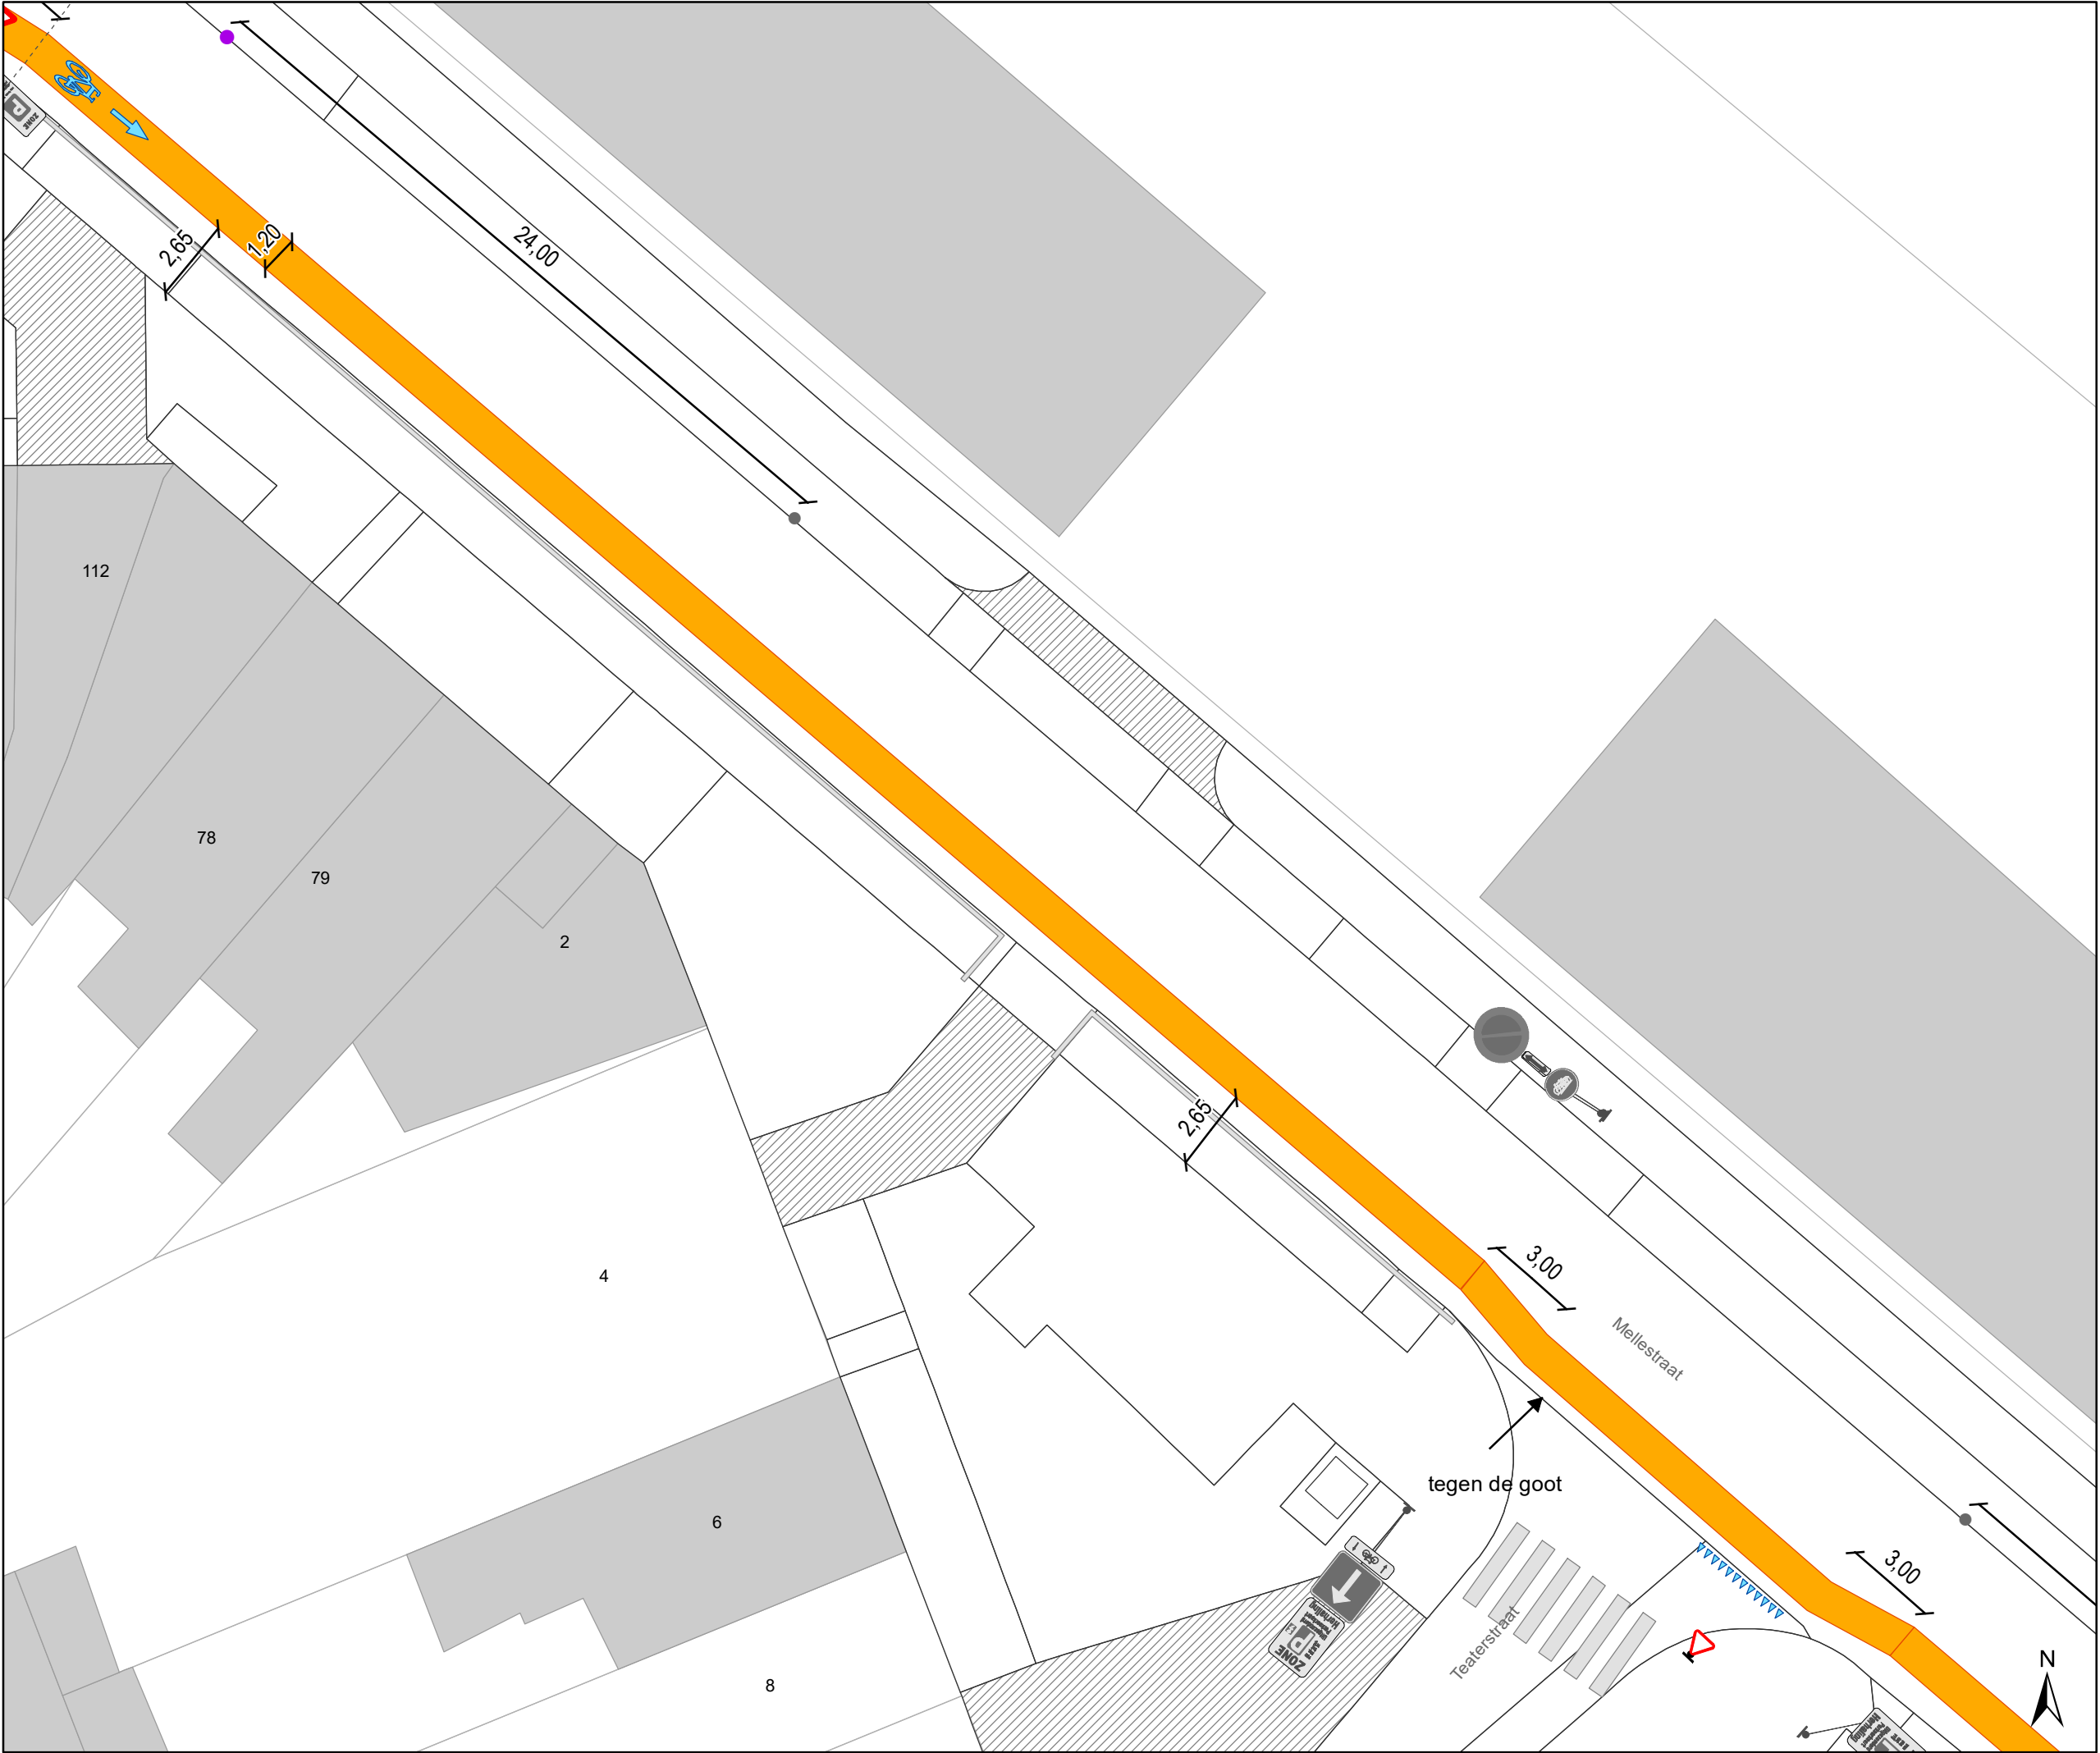

Legende

Bestaande verkeersborden

Geplande verkeersborden

Bestaande wegmarkeringen

Geplande wegmarkeringen

Overige


Ander gepland dossier
(in voorbereiding bij MOBBED)

Straatmeubilair

Gepland paaltje

Bestaand paaltje

Te verwijderen paaltje

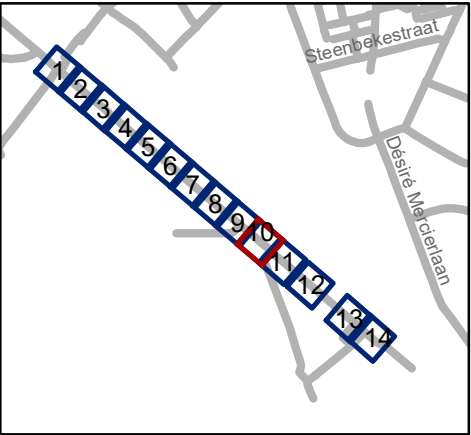


Mobiliteitsbedrijf stad Gent
Verkeerstechnische taken

fietssuggestiestroken
Mellestraat

Dossiernummer P-199072

DATUM	SCHAAL	PLAN	P FORMAAT
21/06/2021	1/200	10/14	A3

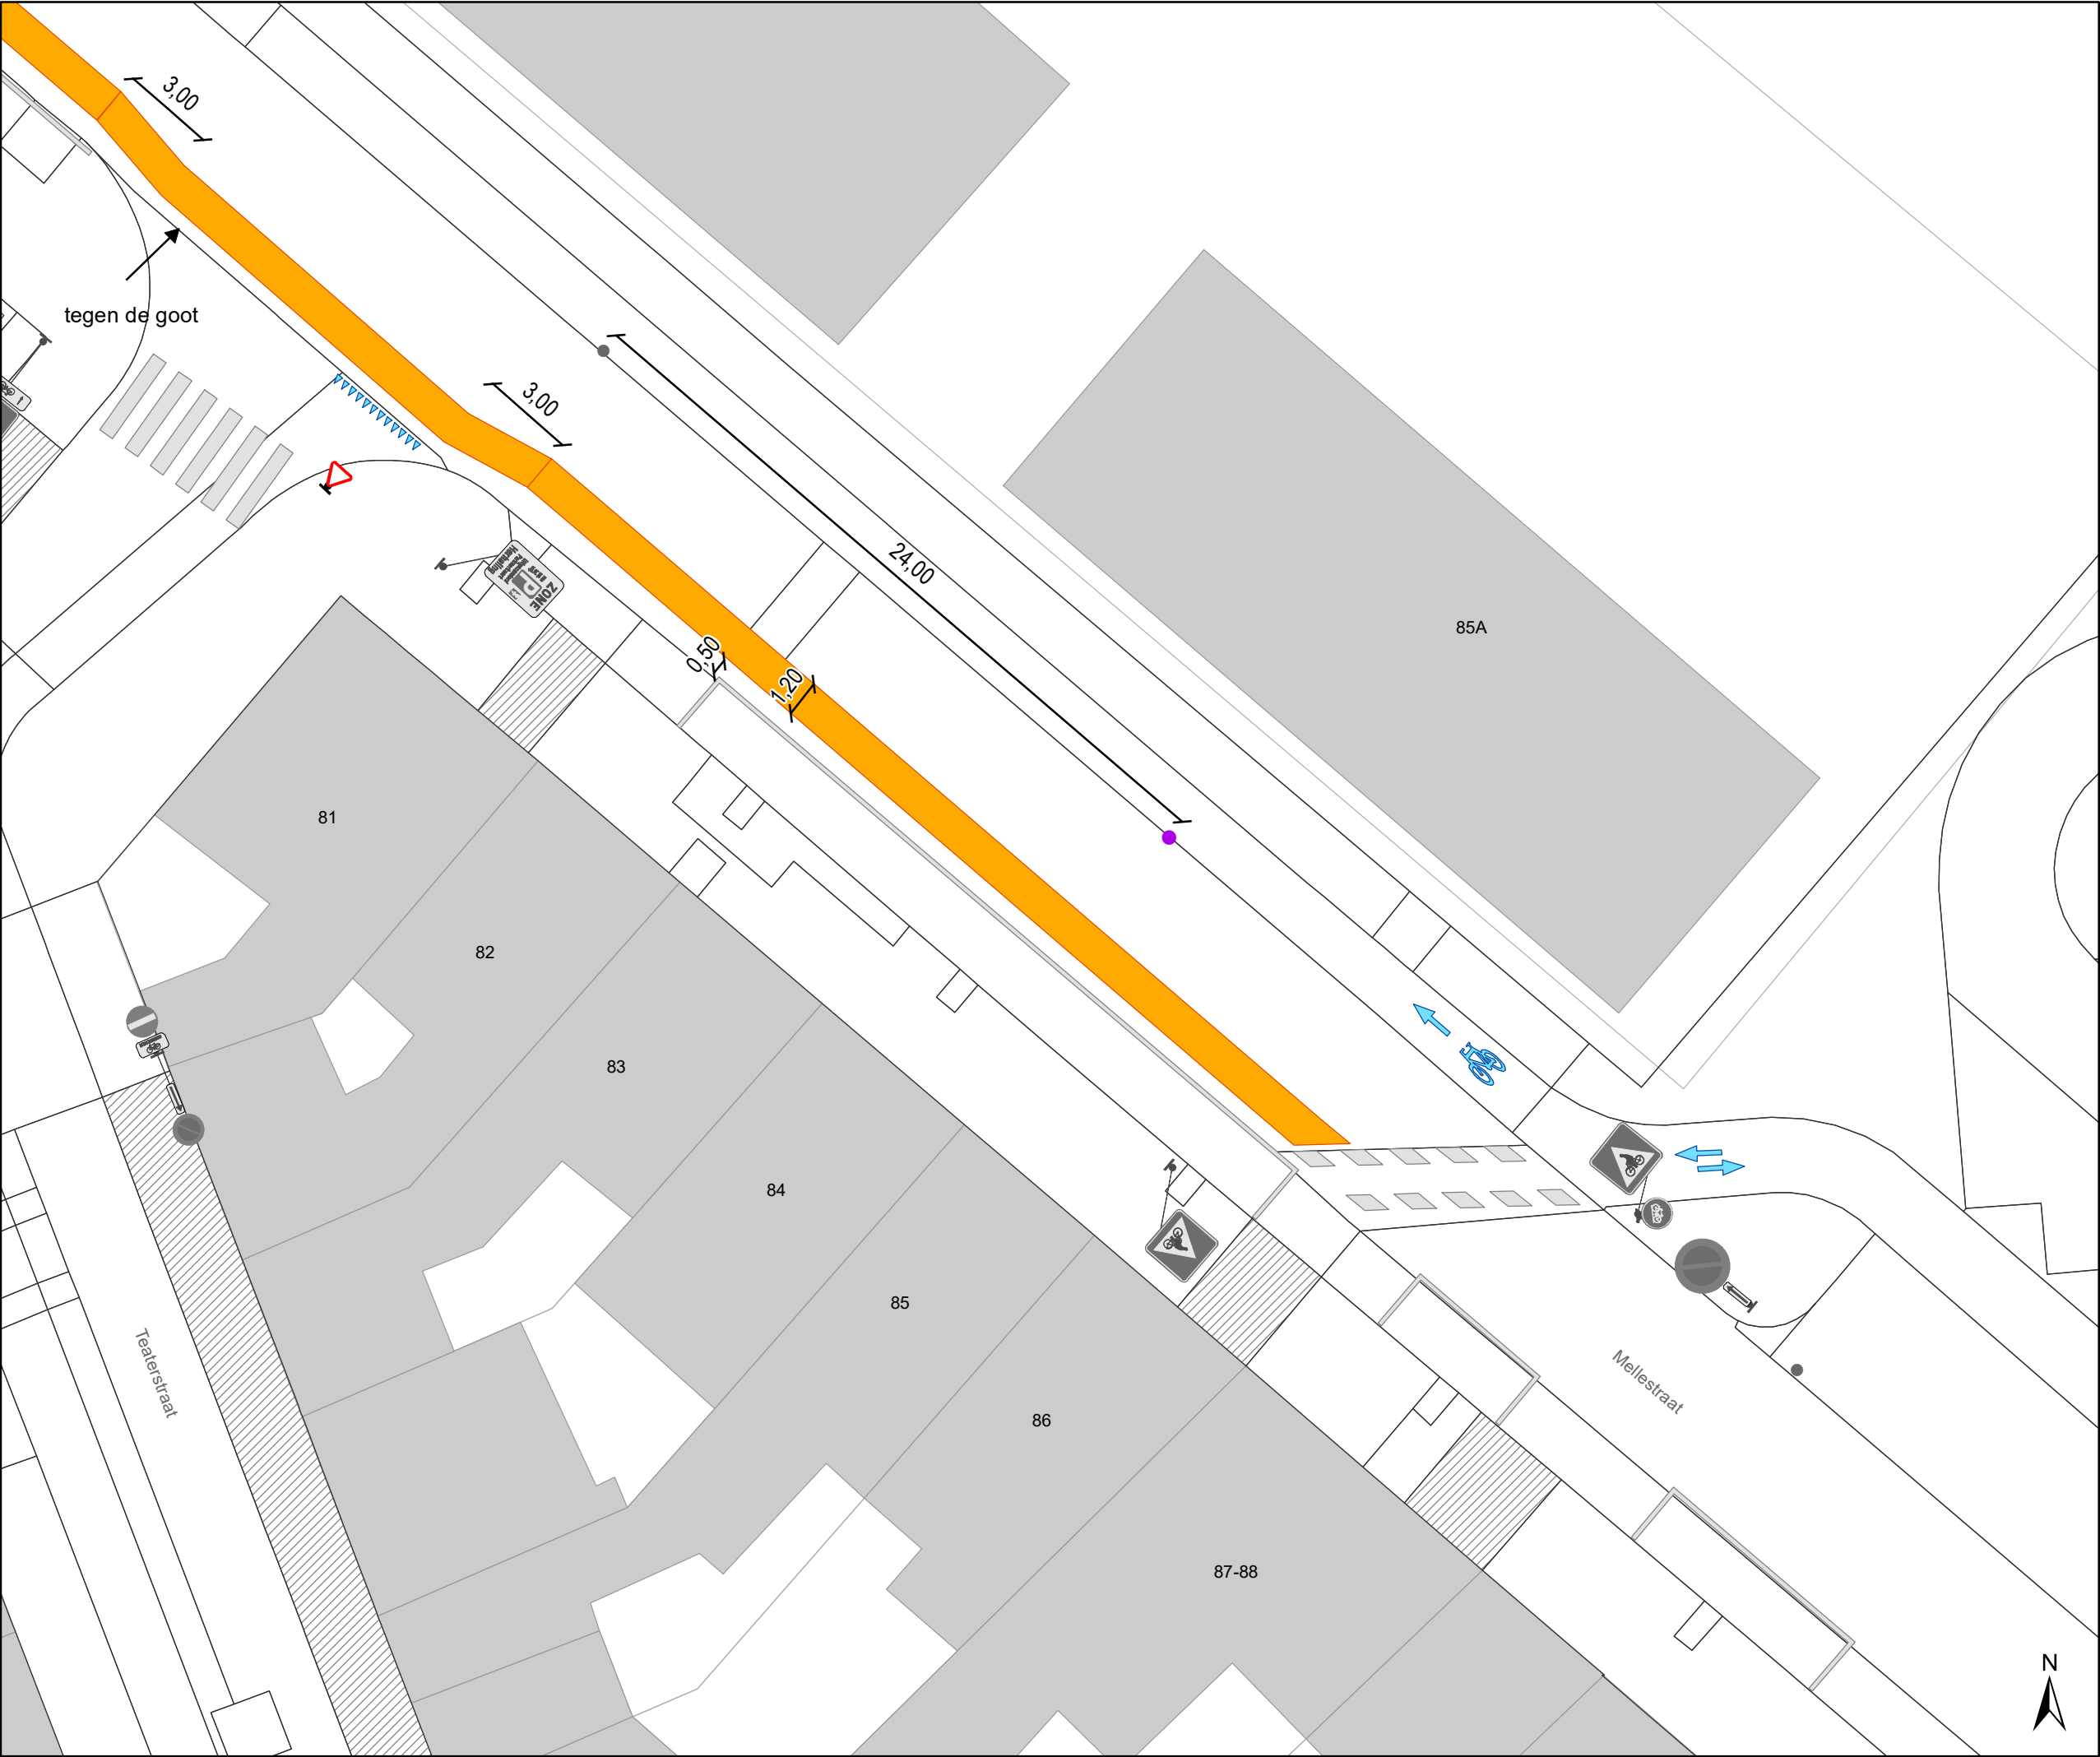

Legende

Bestaande verkeersborden

Geplande verkeersborden

Bestaande wegmarkeringen

Geplande wegmarkeringen

Overige


Ander gepland dossier
(in voorbereiding bij MOBBED)

Straatmeubilair

Gepland paaltje

Bestaand paaltje

Te verwijderen paaltje

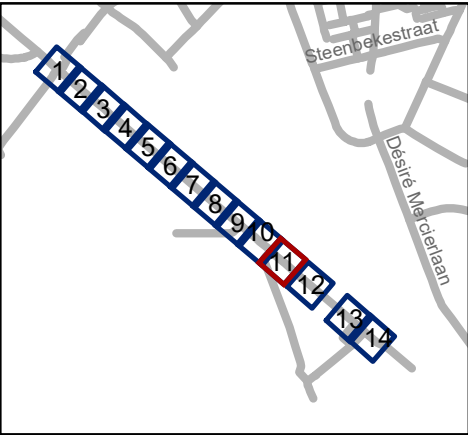


Mobiliteitsbedrijf stad Gent
Verkeerstechnische taken

fietssuggestiestroken

Mellestraat

Dossiernummer P-199072

DATUM	SCHAAL	PLAN	P FORMAAT
21/06/2021	1/200	11/14	A3

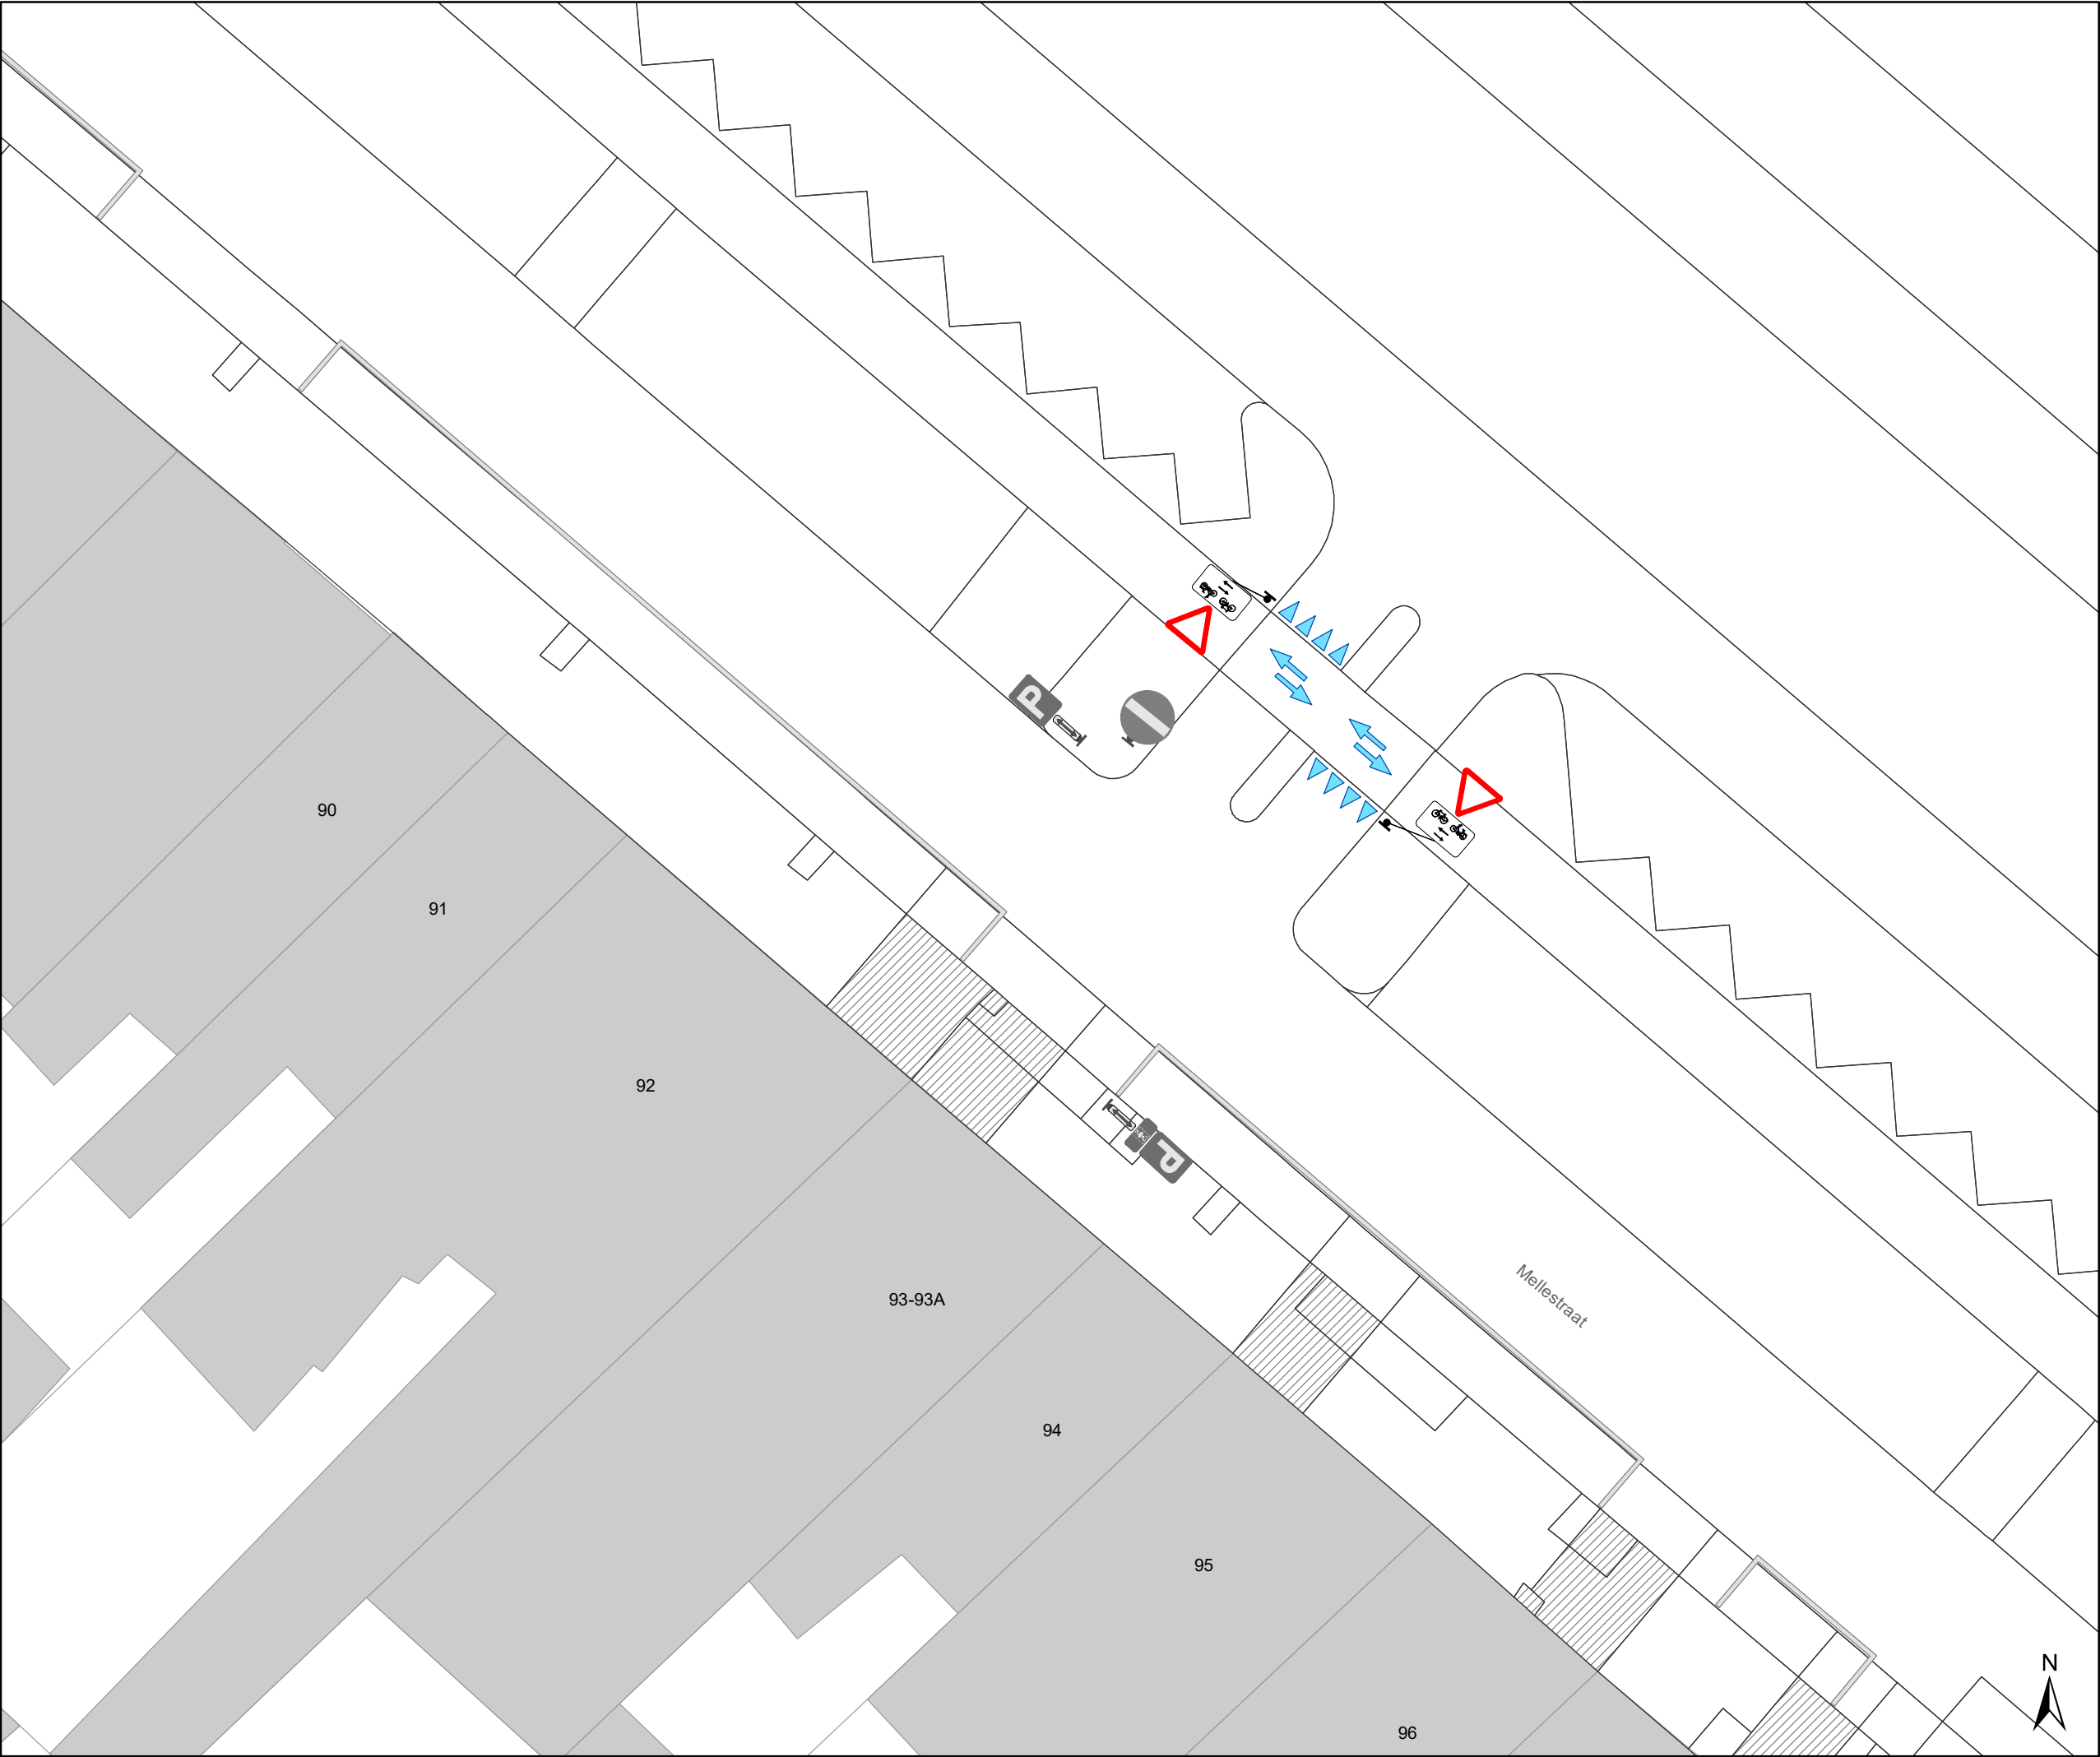

Legende

Bestaande verkeersborden

Geplande verkeersborden

Bestaande wegmarkeringen

Geplande wegmarkeringen

Overige


Ander gepland dossier
(in voorbereiding bij MOBBED)

Straatmeubilair

Gepland paaltje

Bestaand paaltje

Te verwijderen paaltje

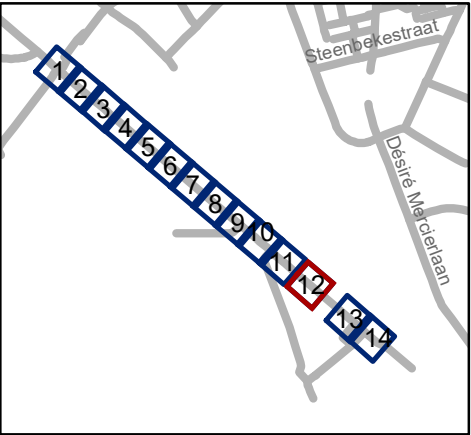


Mobiliteitsbedrijf stad Gent
Verkeerstechnische taken

fietssuggestiestroken Mellestraat

Dossiernummer P-199072

DATUM	SCHAAL	PLAN	P FORMAAT
21/06/2021	1/200	12/14	A3

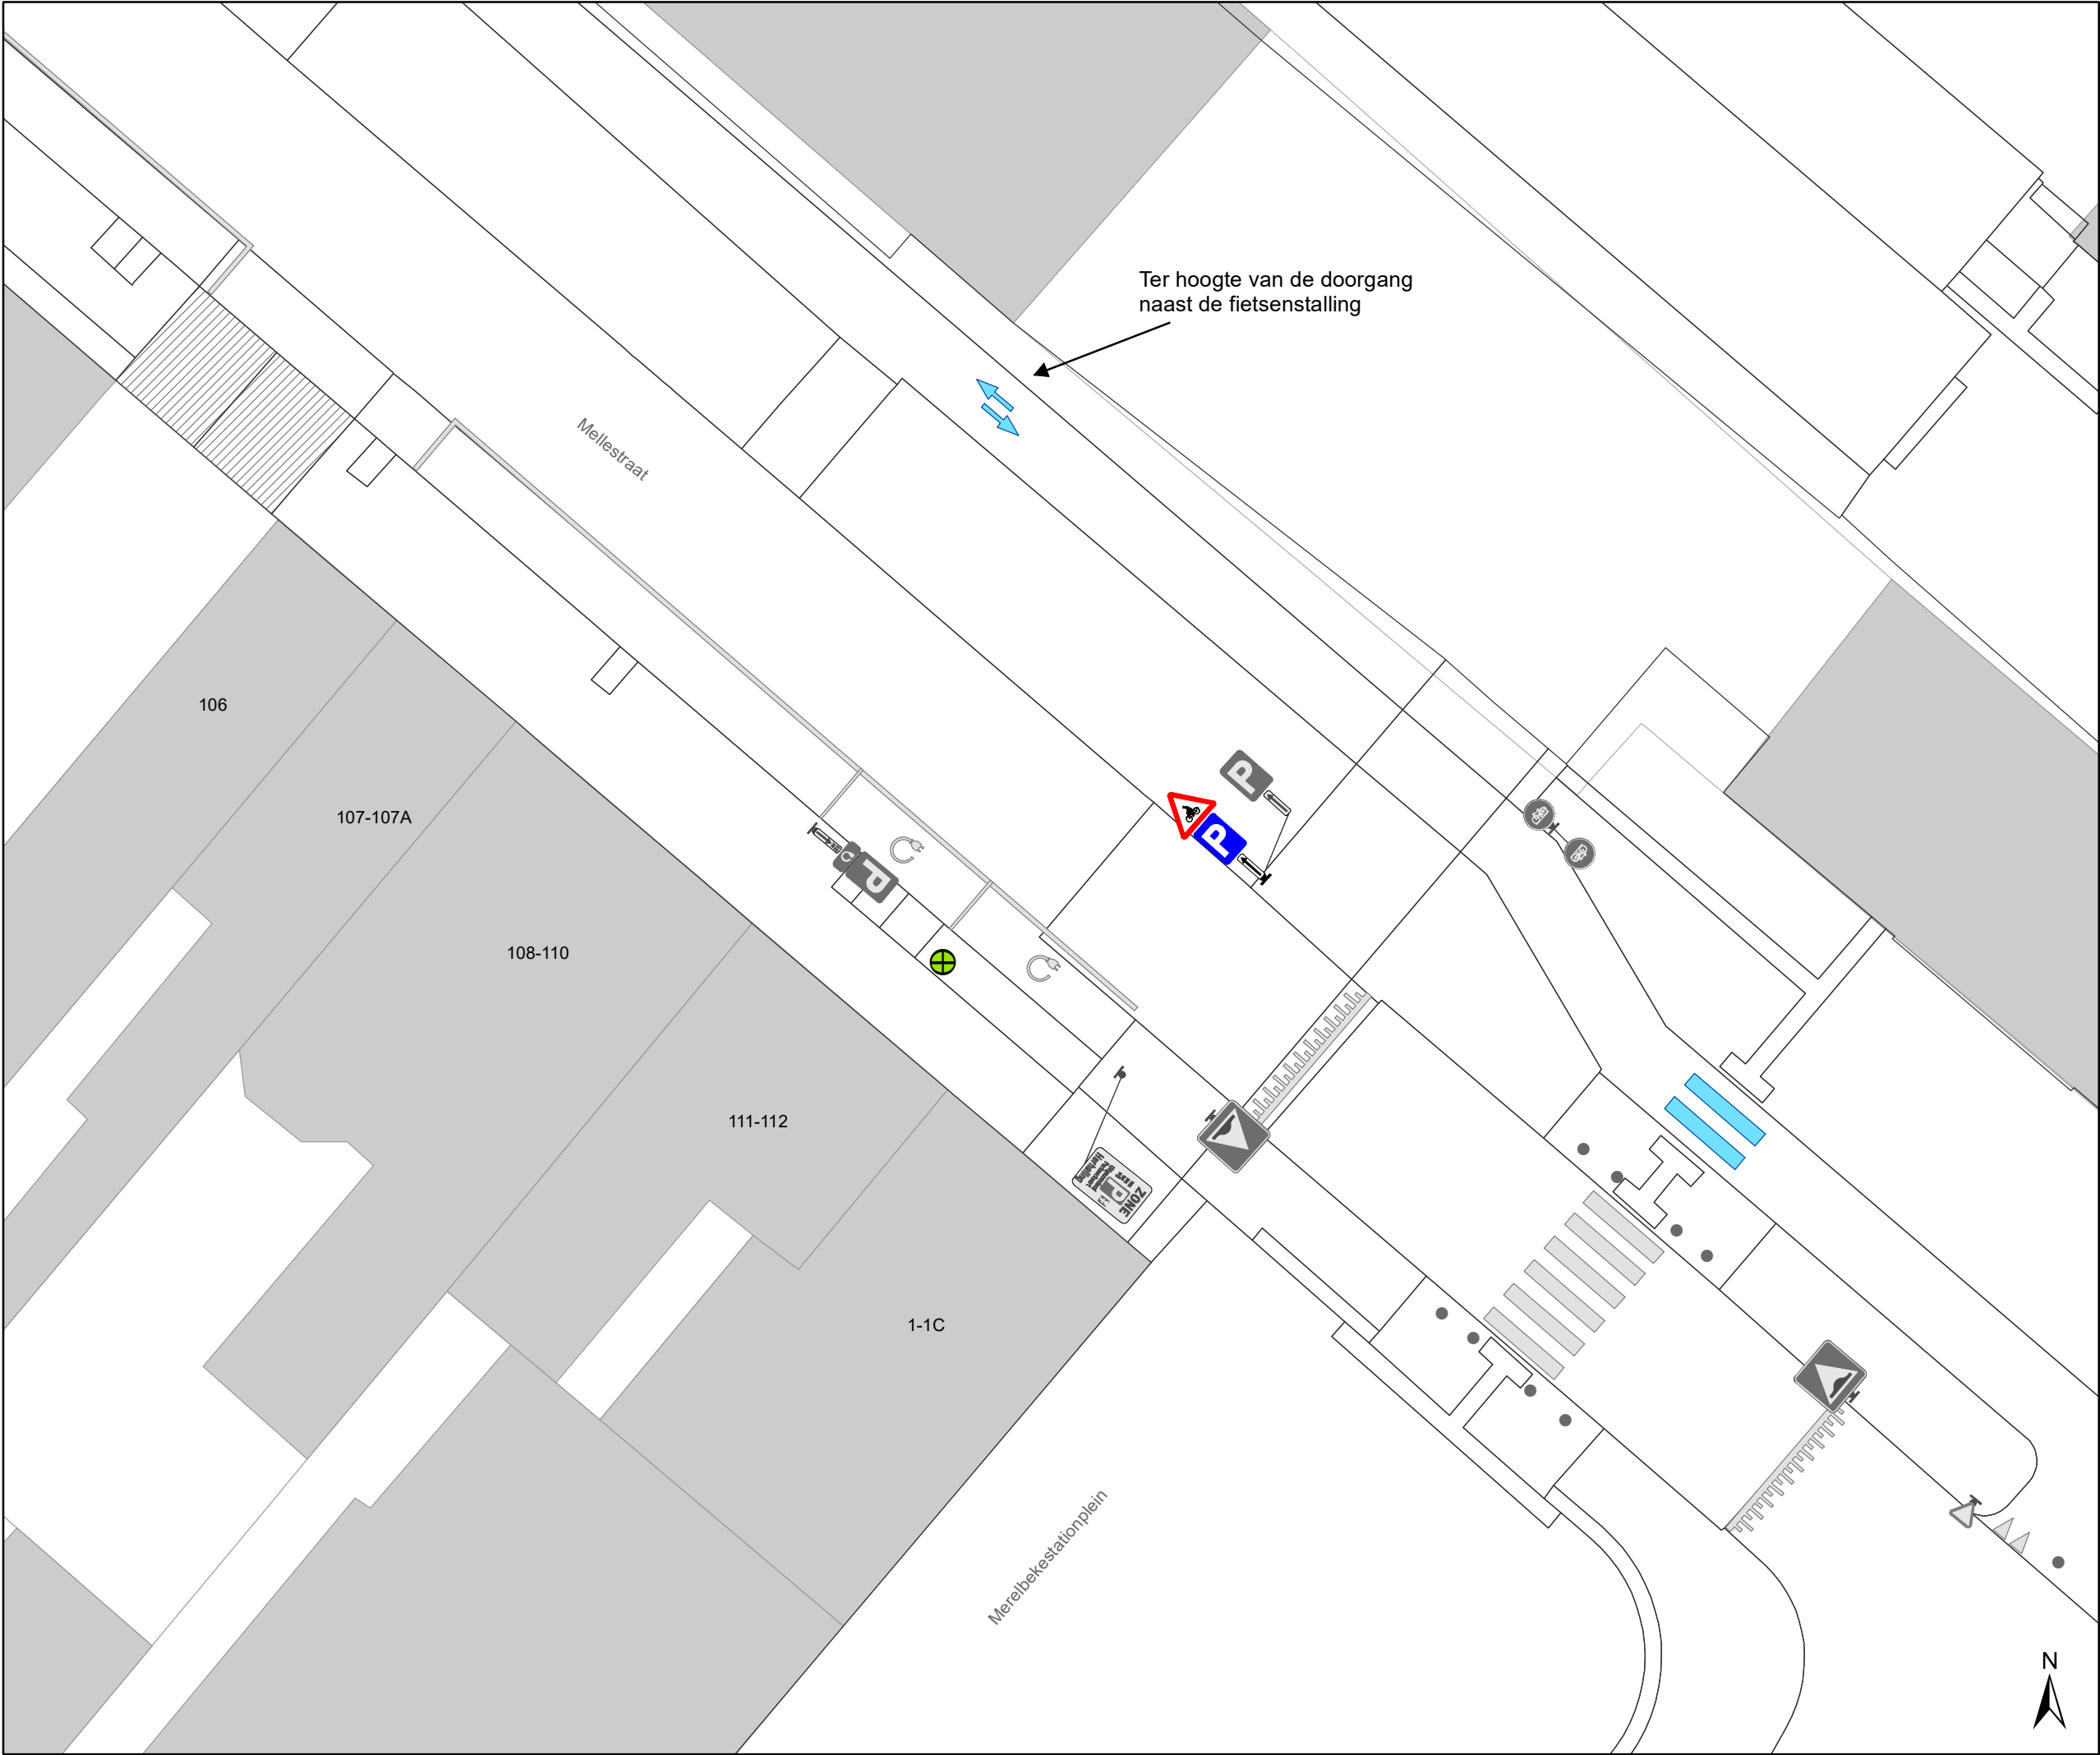

Legende



Bestaande verkeersborden



Geplande verkeersborden



Bestaande wegmarkeringen



Geplande wegmarkeringen

Overige



Ander gepland dossier
(in voorbereiding bij MOBBED)

Straatmeubilair




Gepland paaltje



Bestaand paaltje



Te verwijderen paaltje

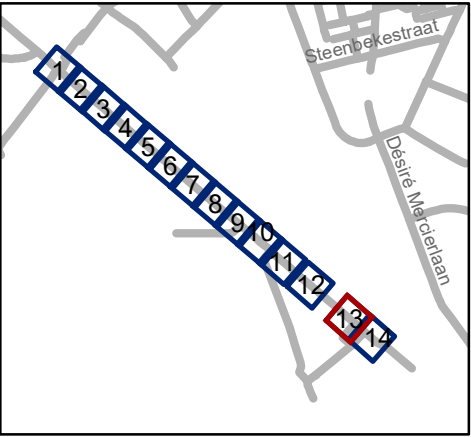




Mobiliteitsbedrijf stad Gent
Verkeerstechnische taken

fietssuggestiestroken Mellestraat

Dossiernummer P-199072

DATUM	SCHAAL	PLAN	P FORMAAT
21/06/2021	1/200	13/14	A3

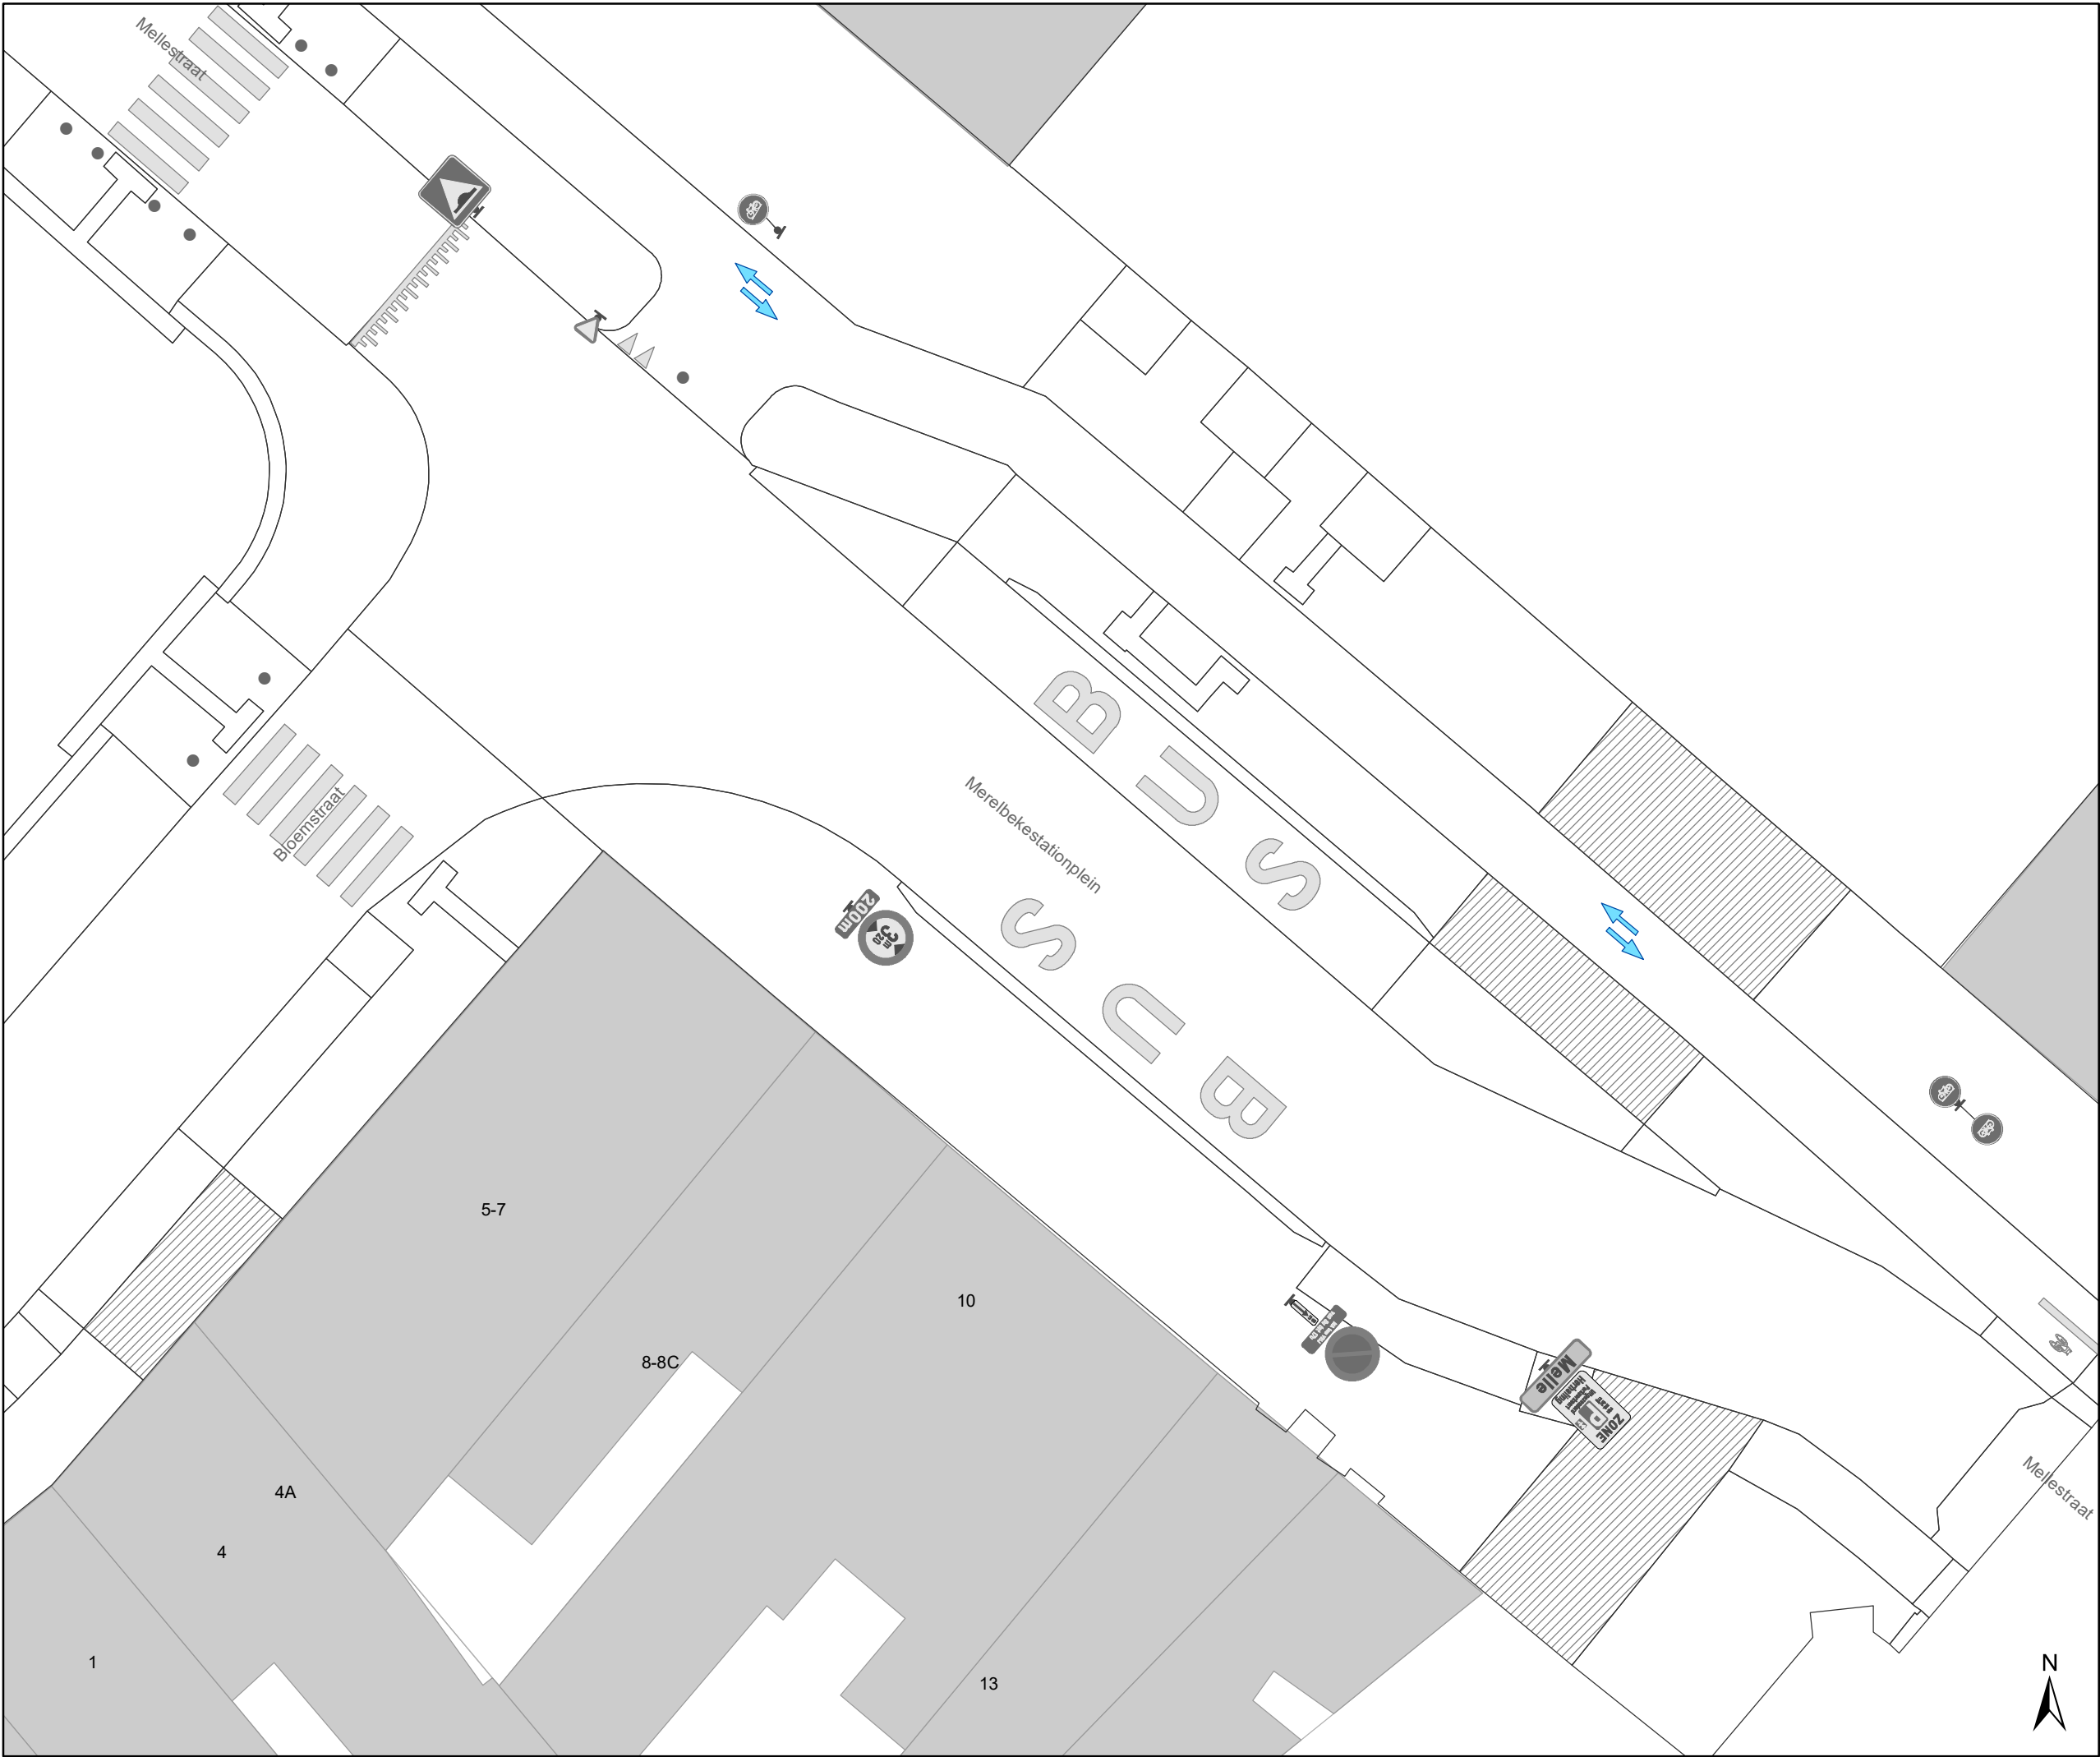

Legende

-  Bestaande verkeersborden
-  Geplande verkeersborden


-  Bestaande wegmarkeringen
-  Geplande wegmarkeringen

Overige

-  Ander gepland dossier (in voorbereiding bij MOBBD)

Straatmeubilair

-  Gepland paaltje
-  Bestaand paaltje
-  Te verwijderen paaltje

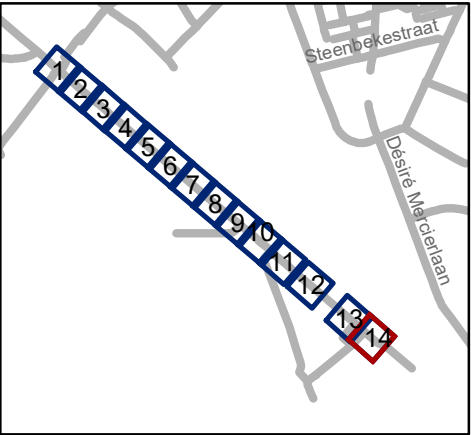

 Mobiliteitsbedrijf stad Gent Verkeerstechnische taken			
fietssuggestiestroken Mellestraat			
Dossiernummer P-199072			
DATUM	SCHAAL	PLAN	P FORMAAT
21/06/2021	1/200	14/14	A3

(adjunct-) algemeen directeur

voorzitter

2021_CBS_00862 - Nieuw aanvullend reglement van de politie op het wegverkeer -
gemeenteweg - Teaterstraat - nieuwe verkeersmaatregel