

---

**2023\_CBS\_02641 Nieuw aanvullend reglement van de politie op het wegverkeer - gemeenteweg - Appelterepad - nieuwe verkeersmaatregel(en) - Vaststelling**

**Beslissing:** Goedgekeurd in besloten vergadering van 23 maart 2023

**Zijn aanwezig bij de beslissing van dit punt:**

de heer Mathias De Clercq, burgemeester-voorzitter; mevrouw Sofie Bracke, schepen  
mevrouw Tine Heyse, schepen; mevrouw Astrid De Bruycker, schepen; de heer Sami Souguir, schepen; de heer Bram Van Braeckvelt, schepen; mevrouw Isabelle Heyndrickx, schepen; mevrouw Hafsa El-Bazioui, schepen; mevrouw Evita Willaert, schepen; de heer Rudy Coddens, schepen  
mevrouw Mieke Hullebroeck, algemeen directeur; de heer Danny Van Campenhout, adjunct-algemeendirecteur; mevrouw Liesbet Vertriest, waarnemend adjunct-algemeendirecteur

**Bevoegd:** Filip Watteeuw

**Betrokken:** Mathias De Clercq

**Juridisch kader**

**De volgende bepalingen zijn van toepassing inzake de bevoegdheid:**

- De Nieuwe Gemeentewet 24 juni 1988, artikel 119;
- Het Decreet van 16 mei 2008 betreffende de aanvullende reglementen op het wegverkeer en de plaatsing en bekostiging van verkeerstekens, artikel 5, § 1, 2e lid;
- Het Decreet over het lokaal bestuur van 22 december 2017, artikel 41, 2°;
- Het gemeenteraadsbesluit van 15 december 2015, houdende de delegatie van de vaststellingsbevoegdheid inzake gemeentelijke aanvullende reglementen op het wegverkeer.

**De beslissing wordt genomen op grond van:**

- Wet betreffende de politie over het wegverkeer, gecoördineerd bij Koninklijk Besluit van 16 maart 1968;
- Decreet van 16 mei 2008 betreffende de aanvullende reglementen op het wegverkeer en de plaatsing en bekostiging van de verkeerstekens;
- Koninklijk Besluit van 1 december 1975 houdende algemeen reglement op de politie van het wegverkeer en van het gebruik van de openbare weg;
- Ministerieel Besluit van 11 oktober 1976 waarbij de minimumafmetingen en de bijzondere plaatsingsvoorwaarden van de verkeerstekens worden bepaald;

- Uitvoeringsbesluit van 23 januari 2009 betreffende de aanvullende reglementen op het wegverkeer en de plaatsing en bekostiging van de verkeerstekens;
- Omzendbrief MOB/2009/1 van 3 april 2009.

## **Motivering**

- De maatregel die bij dit besluit wordt getroffen kadert in een actieplan dat opgenomen werd in het jaarplan van het Mobiliteitsbedrijf in samenspraak met het kabinet om fietsroutes te screenen op paaltjes. De nadruk ligt op het wegnemen van overbodige paaltjes. Er worden enkel nog paaltjes geplaatst waar ze essentieel zijn om autoverkeer te weren. Tevens worden bepaalde paaltjes vernieuwd zodat ze IPOD-conform zijn. Paaltjes die centraal staan op het fietspad worden beter zichtbaar en veiliger door ze te vervangen met een reflecterende flexibele paal. Daarnaast worden de routes eveneens gescreend op toegankelijkheid voor de speedpedelecs. De onderborden bij beperkt eenrichtingsverkeer worden hierbij aangepast voor fietsers & speedpedelecs. Speedpedelecs worden zoveel mogelijk gelijk gesteld met fietsen in straten met beperkt eenrichtingsverkeer, door het gebruik van de onderborden M12 en M18, waardoor zij ook in beide richtingen mogen rijden. Bromfietsen worden niet gelijk gesteld omdat zij door de combinatie van een hogere snelheid met een hogere massa dan fietsen een potentieel gevaar vormen voor fietsers en een grotere impact hebben bij een ongeval met fietsers.
- Bij collegebesluit van 16 juni 2016 werd de bestaande toestand geregulariseerd en er worden geen nieuwe verkeersmaatregelen ingevoerd.

## **Bijgevoegde bijlage(n):**

- Aanvullend Reglement Appelterepad Dossier P-334897 (deel van de beslissing)
- Signalisatieplan cluster Mariakerke- Wondelgem- Muide Dossier P-334897 (deel van de beslissing)

## **Beslissing**

### **Beslist het volgende:**

#### **Artikel 1:**

Heft op het aanvullend reglement van de politie op het wegverkeer betreffende de gemeenteweg Appelterepad, goedgekeurd in zitting van 16 juni 2016, van zodra het nieuwe reglement in werking treedt.

#### **Artikel 2:**

Stelt vast het bijgevoegd aanvullend reglement van de politie op het wegverkeer en het signalisatieplan betreffende de gemeenteweg Appelterepad.

2023\_CBS\_02641 - Nieuw aanvullend reglement van de politie op het wegverkeer - gemeenteweg - Appelterepad - nieuwe verkeersmaatregel(en)

## Aanvullend reglement van de politie op het wegverkeer - gemeenteweg – Appelterepad

Vastgesteld in het College van Burgemeester en Schepenen van 23 maart 2023

Bekendgemaakt op 24 maart 2023

Geldig vanaf 29 maart 2023

Referentienummer 2023\_CBS\_02641

### Reglement

#### Artikel 1

Op het Appelterepad vanaf het kruispunt met de Molenstraat in de richting van het Biesbilkpad geldt de toegang is verboden in beide richtingen, voor iedere bestuurder; de maatregel geldt niet voor fietsers en bestuurders van speed pedelecs.


Dit wordt aangeduid door verkeerstekens:

C3

M11

---


(einde reglement)

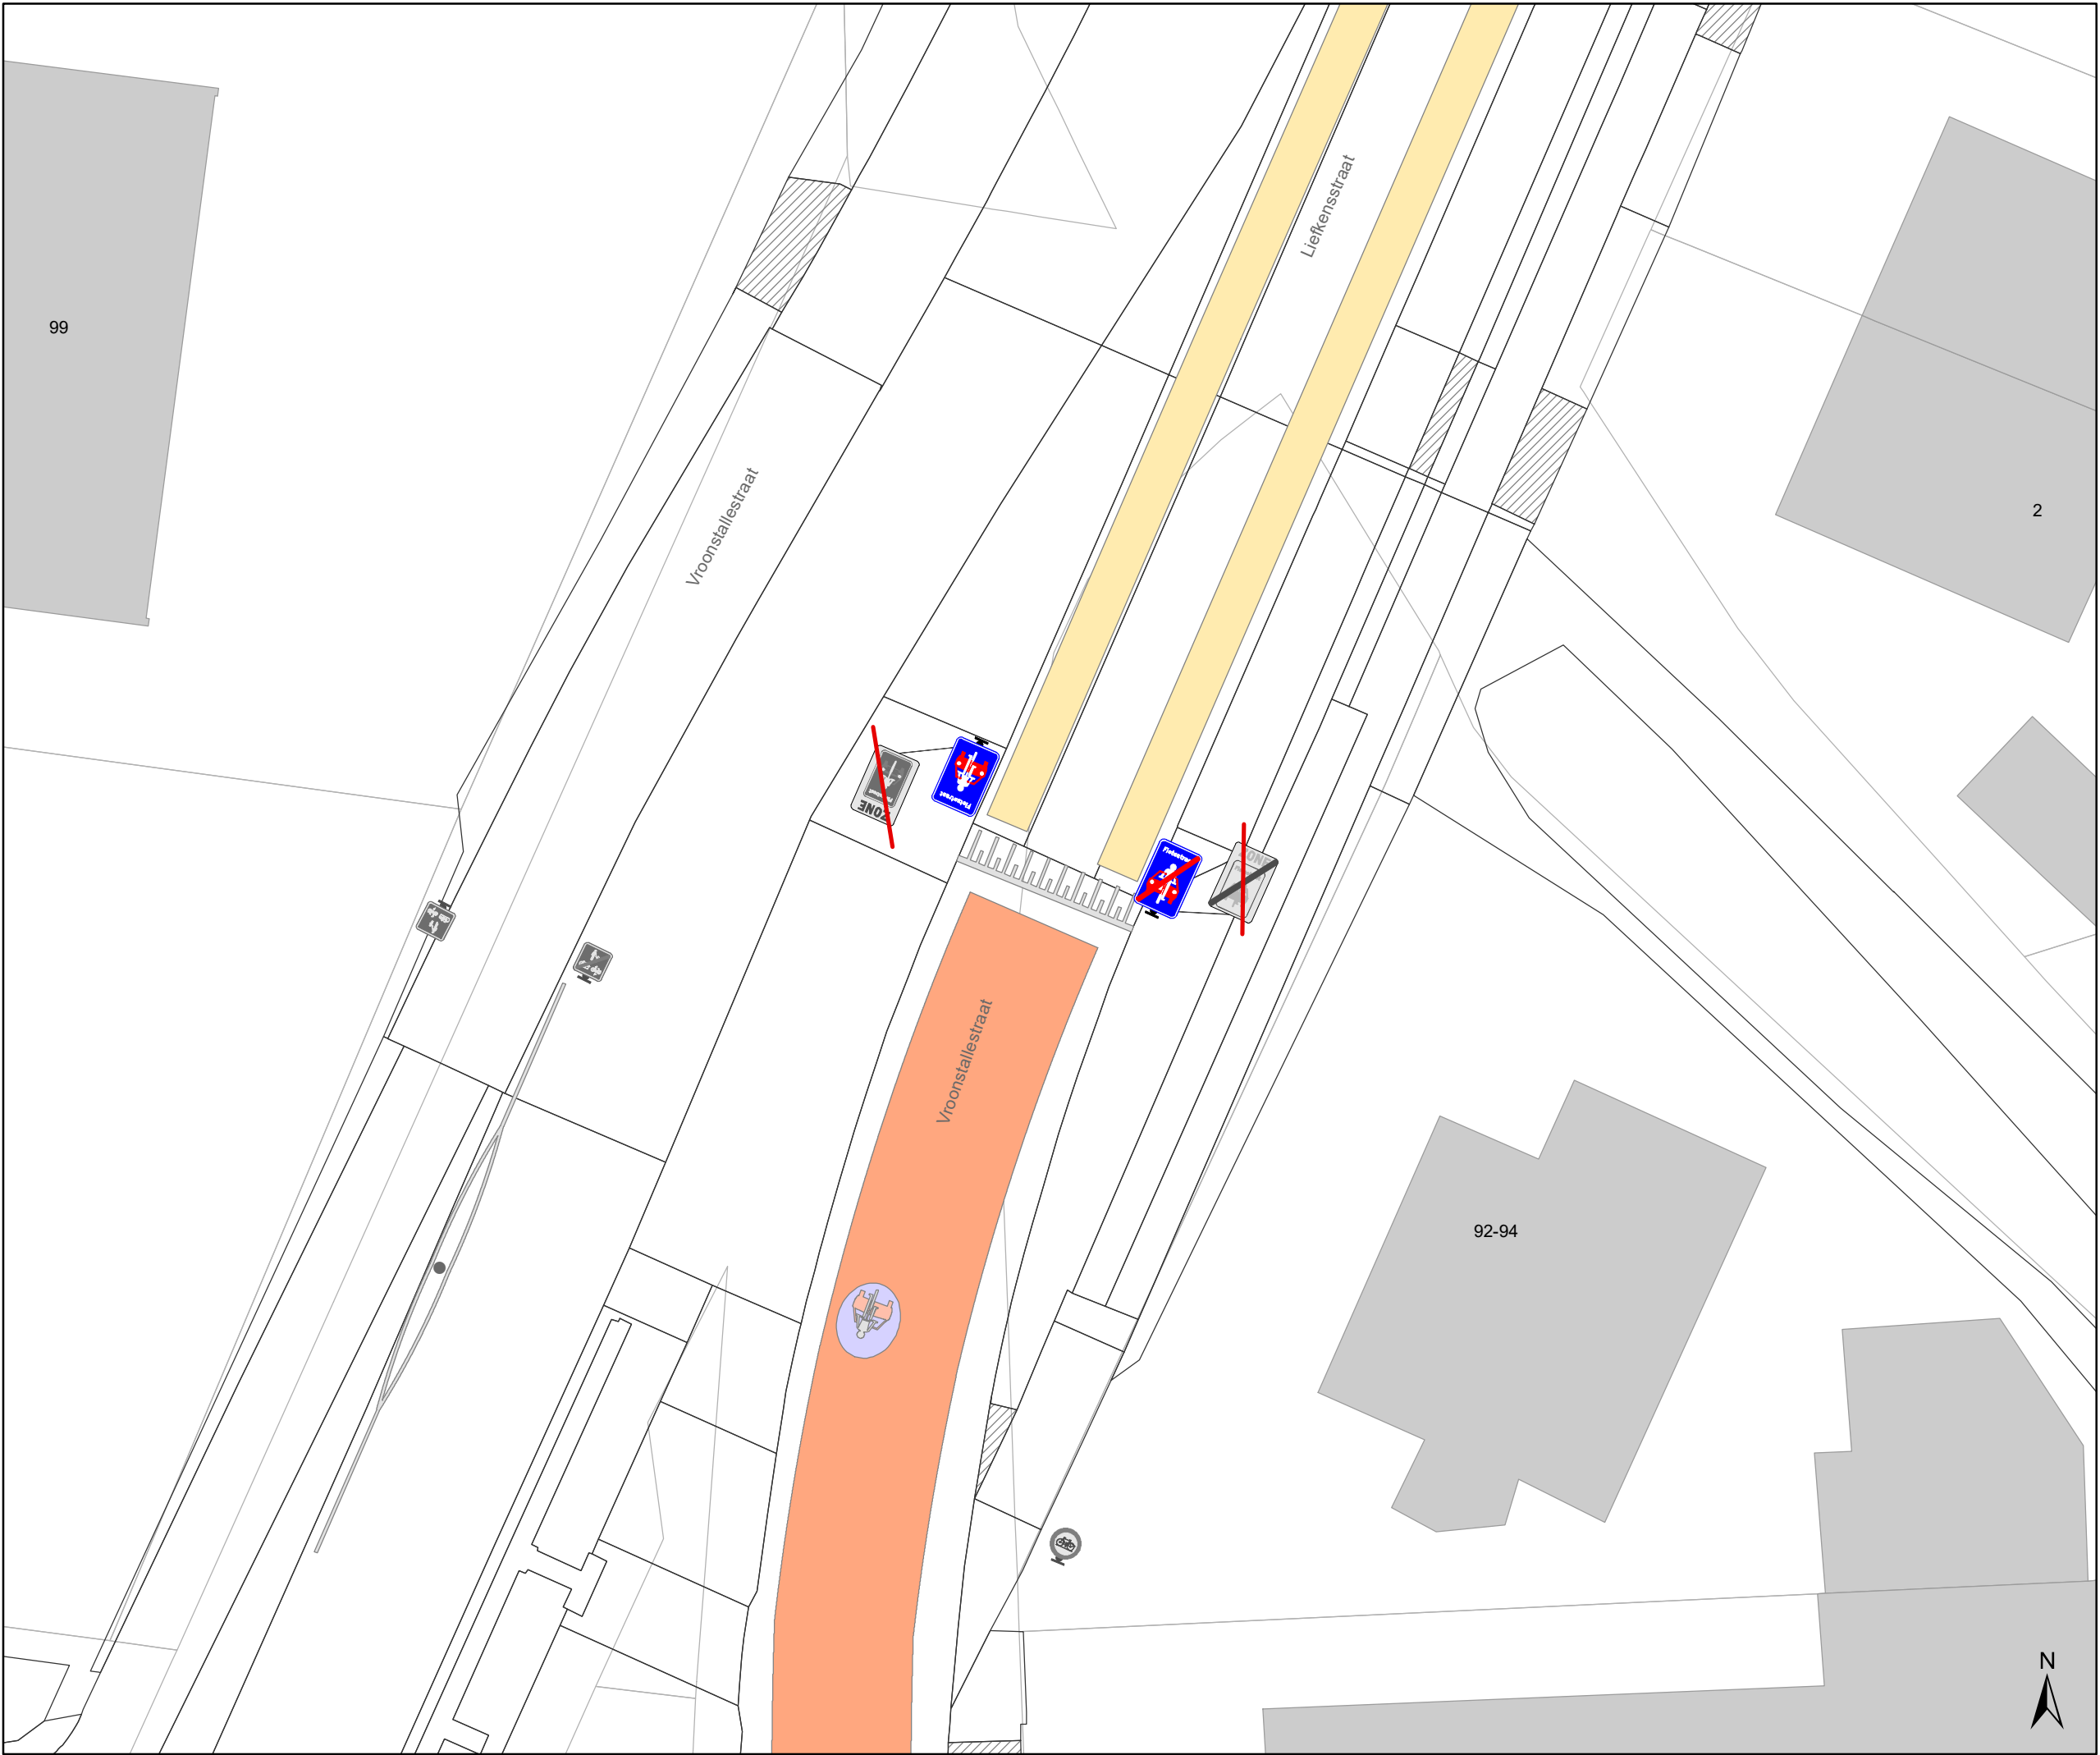

- ### Legende
- Bestaande verkeersborden
  - Geplande verkeersborden
  - Te verwijderen verkeersborden
  - Bestaande wegmarkeringen
  - Geplande wegmarkeringen

- ### Straatmeubilair
- Gepland paaltje
  - Bestaand paaltje
  - Te verwijderen paaltje

- ### Overige
- Ander gepland dossier (in voorbereiding bij MOBBD)

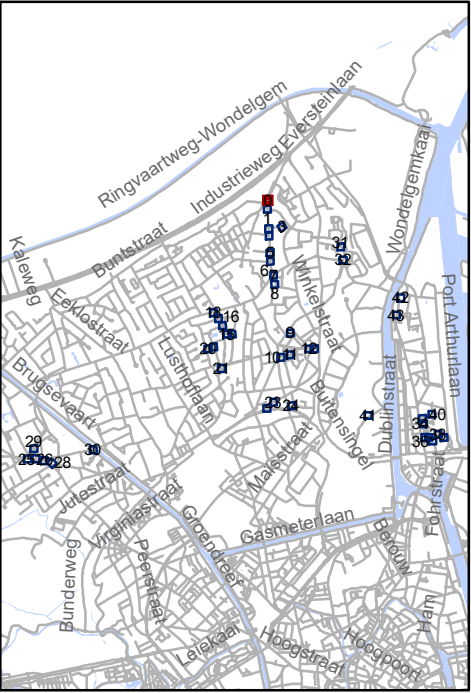


Mobiliteitsbedrijf stad Gent  
Verkeerstechnische taken

**screening Mariakerke  
palen & M-onderborden**

Dossiernummer P-334897

| DATUM     | SCHAAL | PLAN | P FORMAAT |
|-----------|--------|------|-----------|
| 9/03/2023 | 1/200  | 1/44 | A3        |

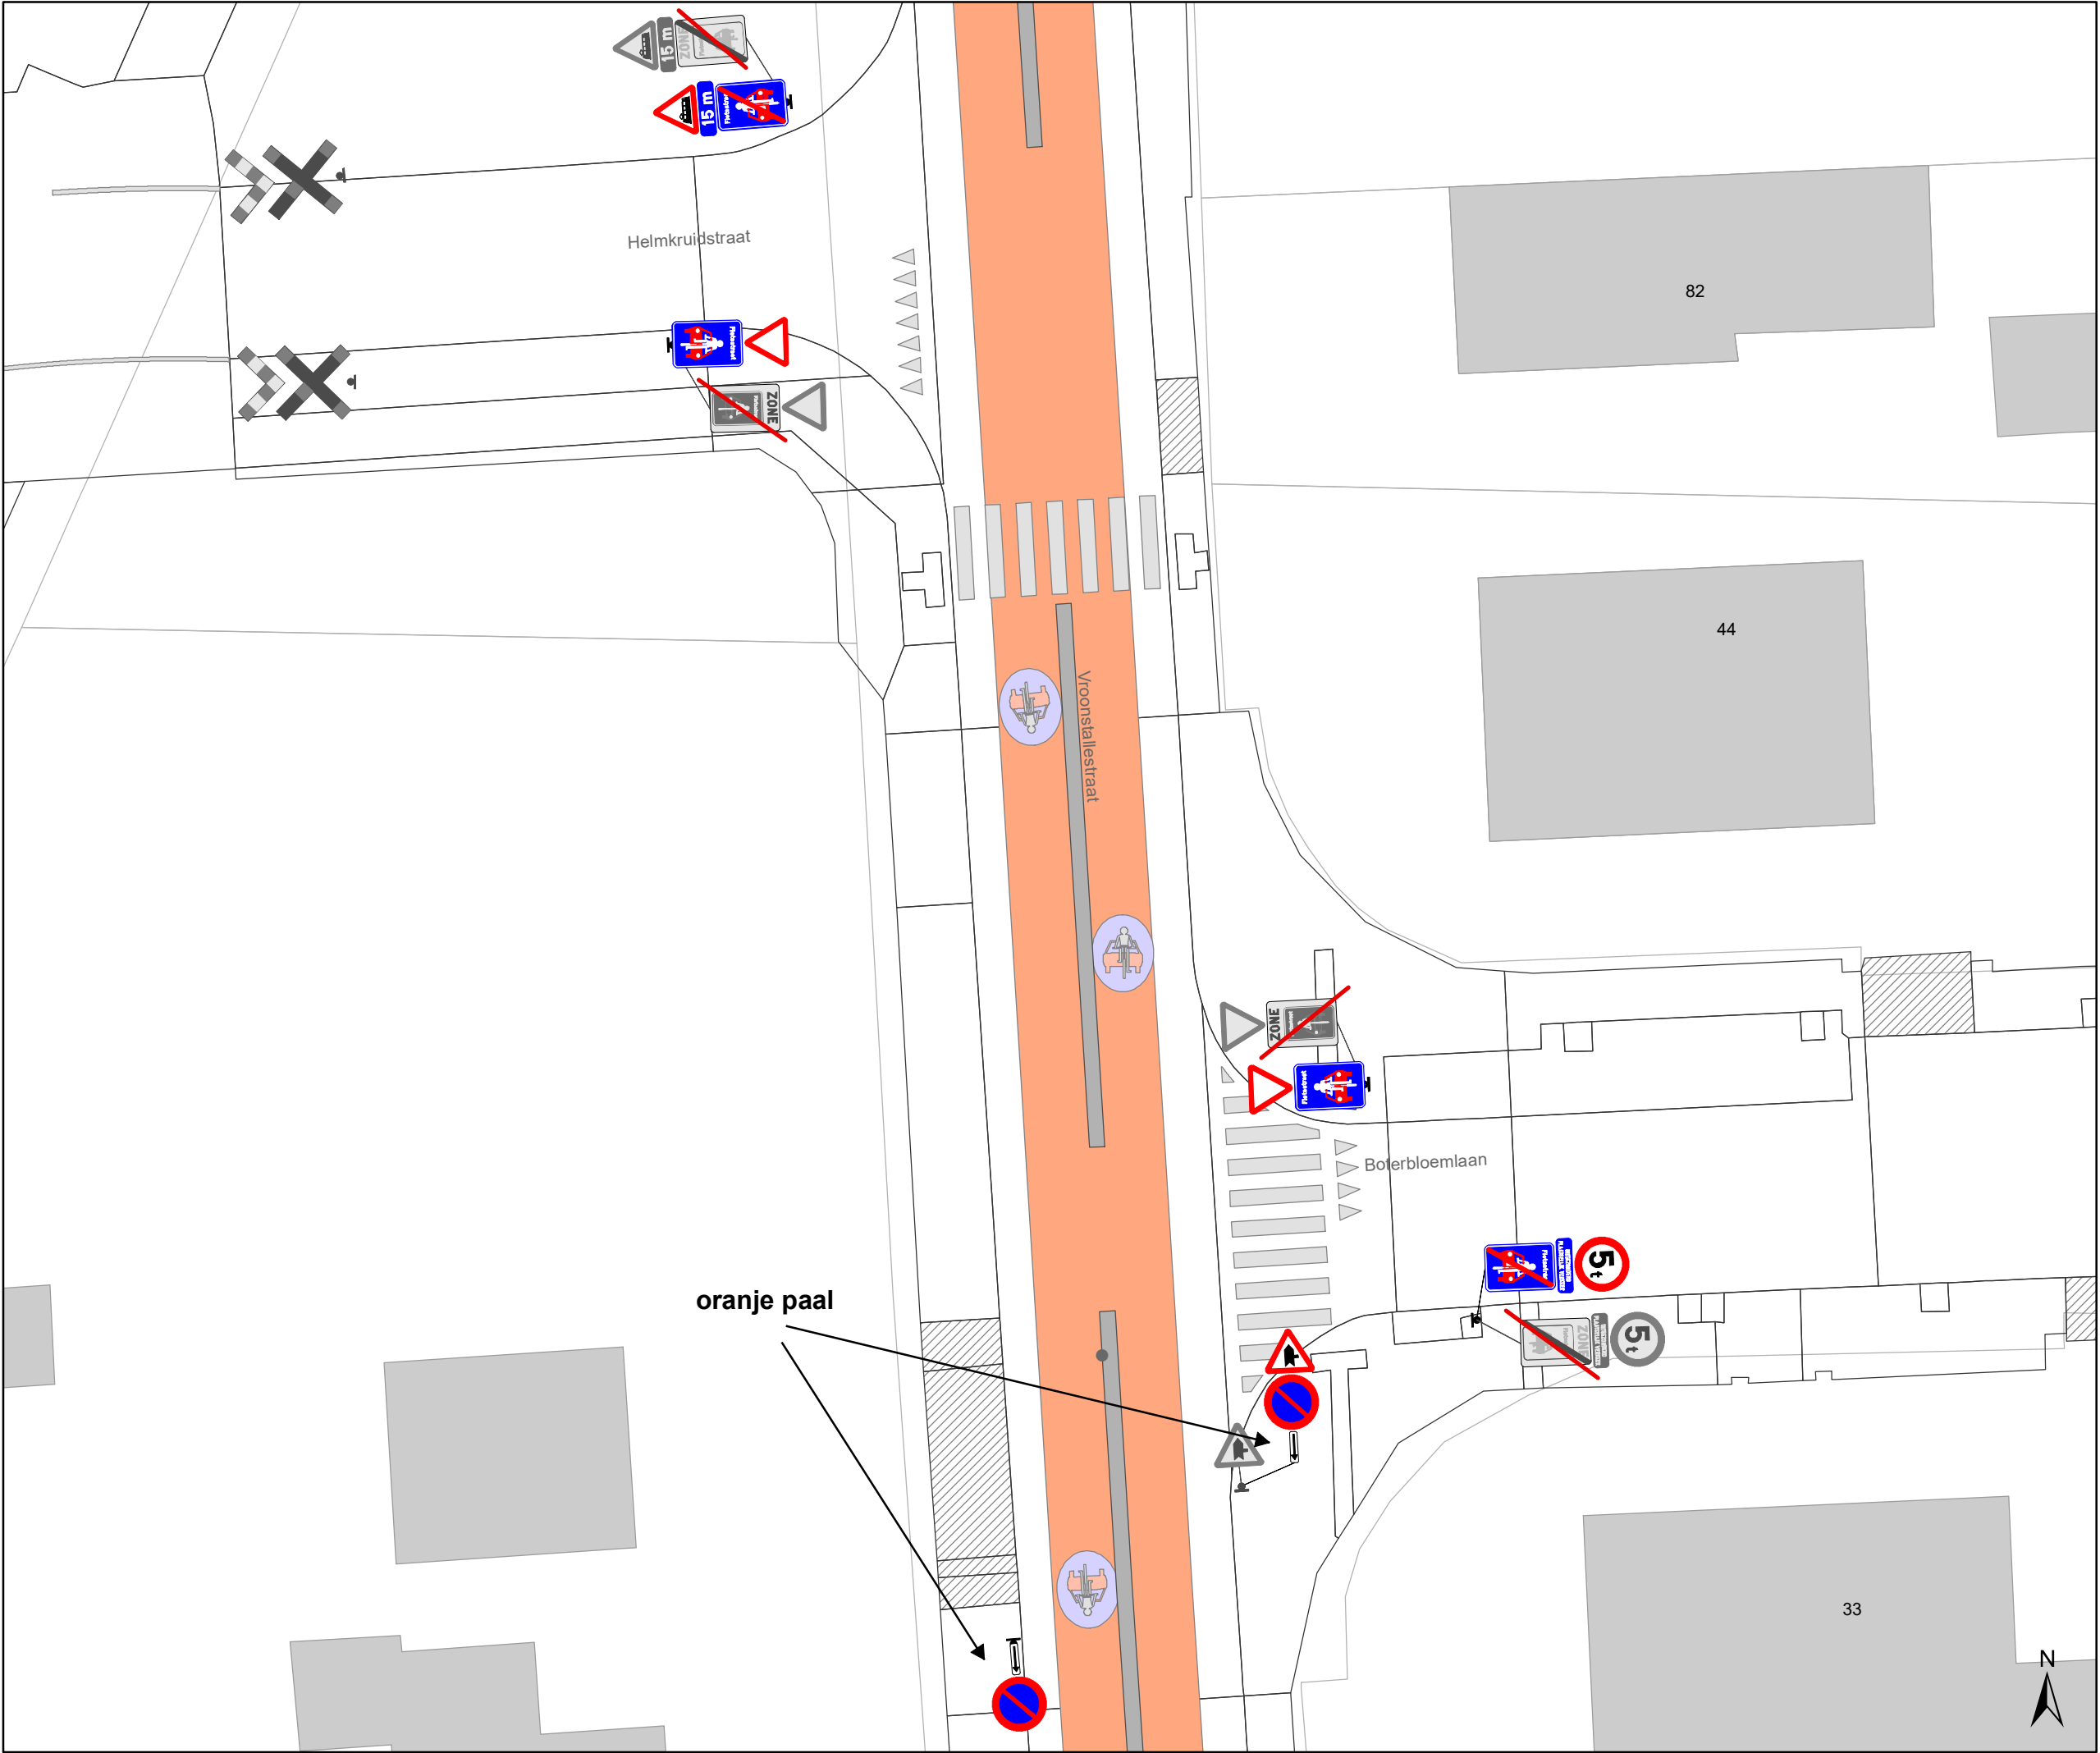

### Legende

Bestaande verkeersborden

Geplande verkeersborden

Te verwijderen verkeersborden

Bestaande wegmarkeringen

Geplande wegmarkeringen

### Straatmeubilair


Gepland paaltje

Bestaand paaltje

Te verwijderen paaltje

### Overige

Ander gepland dossier  
(in voorbereiding bij MOBBD)

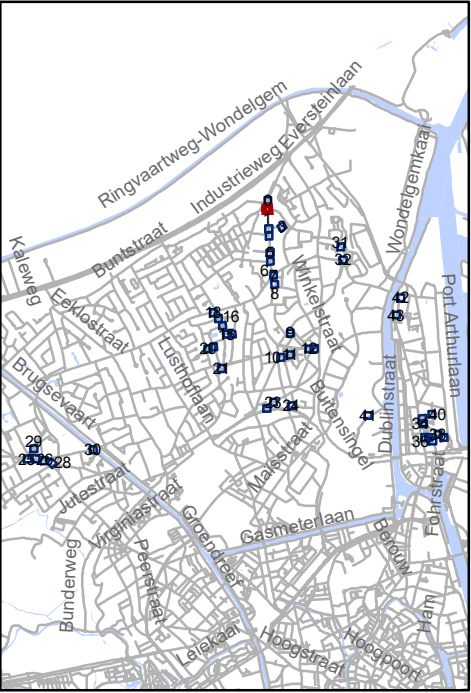


Mobiliteitsbedrijf stad Gent  
Verkeerstechnische taken

### screening Mariakerke palen & M-onderborden

Dossiernummer P-334897


| DATUM     | SCHAAL | PLAN | P FORMAAT |
|-----------|--------|------|-----------|
| 9/03/2023 | 1/200  | 2/44 | A3        |

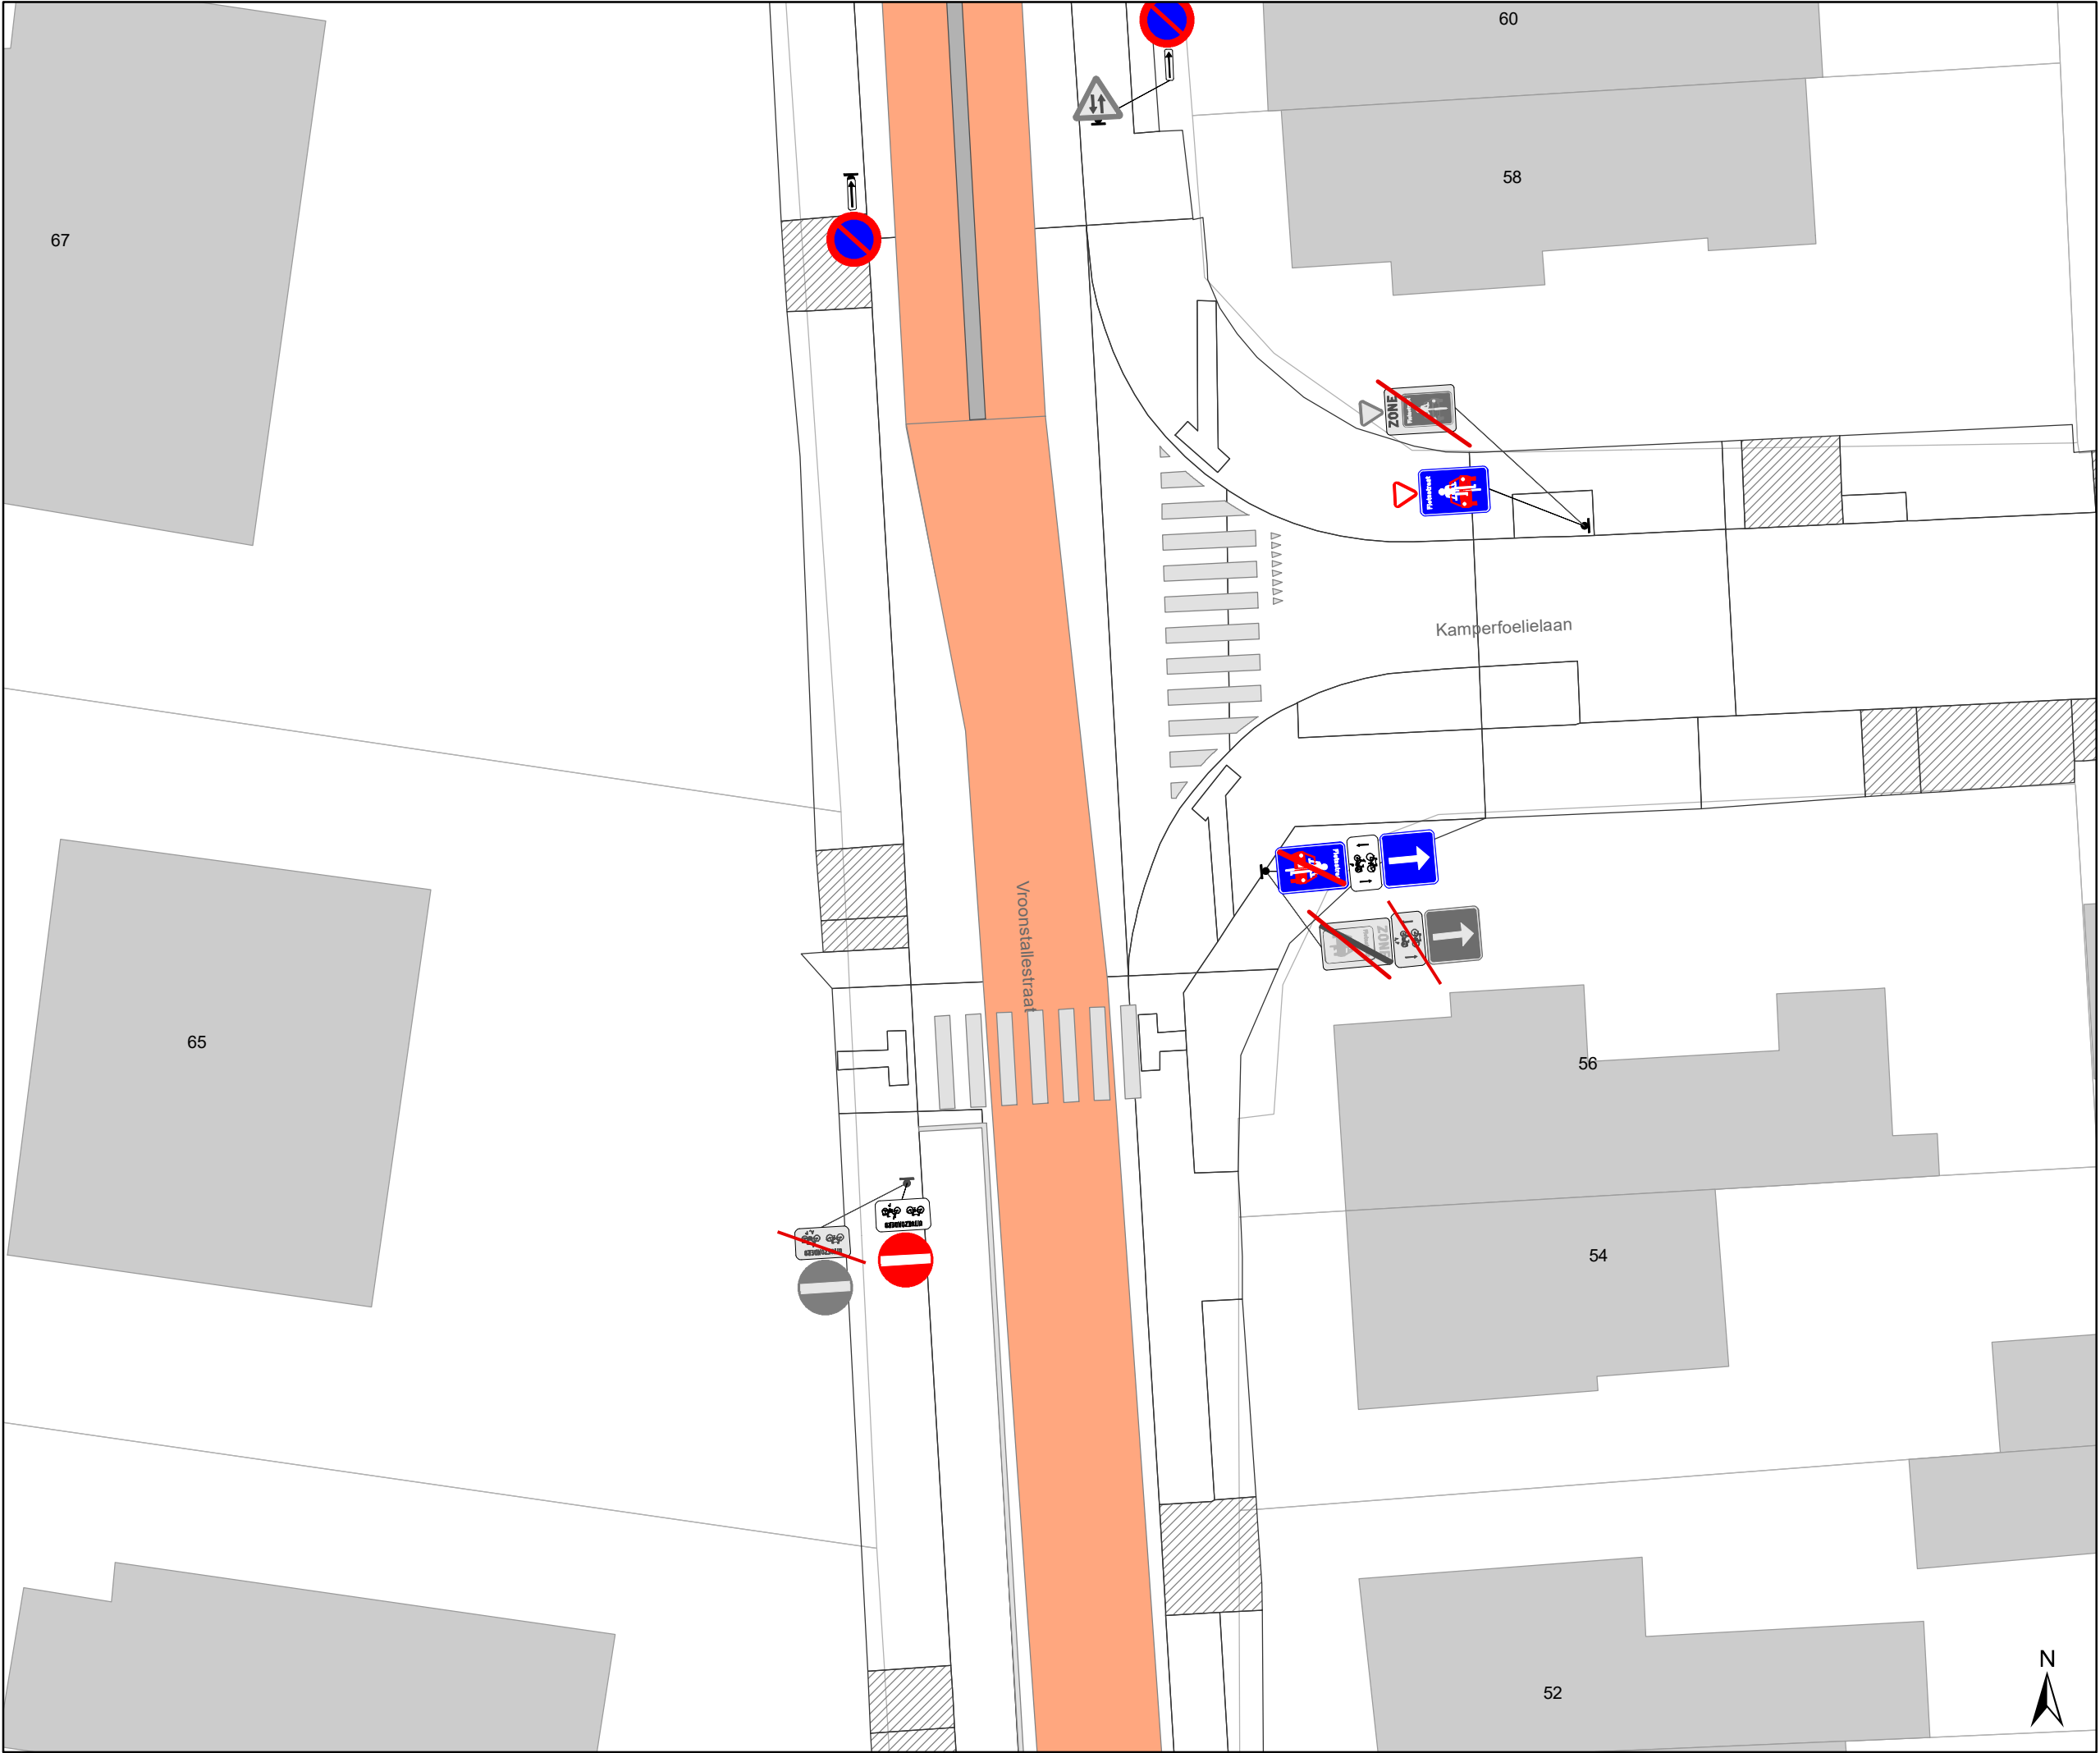


- Legende**
- Bestaande verkeersborden
- Geplande verkeersborden
- Te verwijderen verkeersborden
- Bestaande wegmarkeringen
- Geplande wegmarkeringen

- Straatmeubilair**
- Gepland paaltje
- Bestaand paaltje
- Te verwijderen paaltje

- Overige**
- Ander gepland dossier  
(in voorbereiding bij MOBBED)

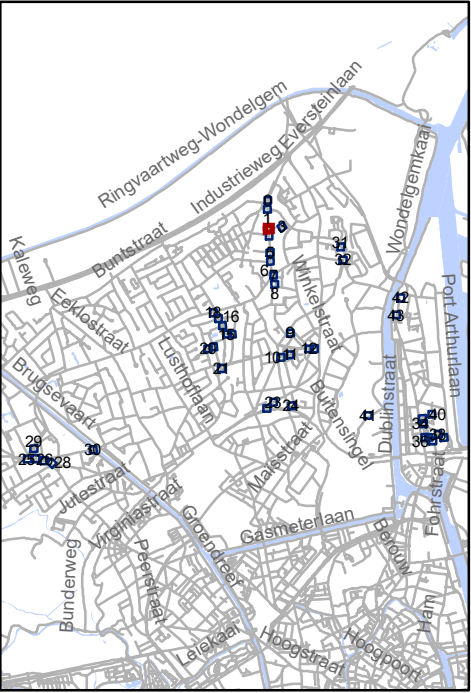

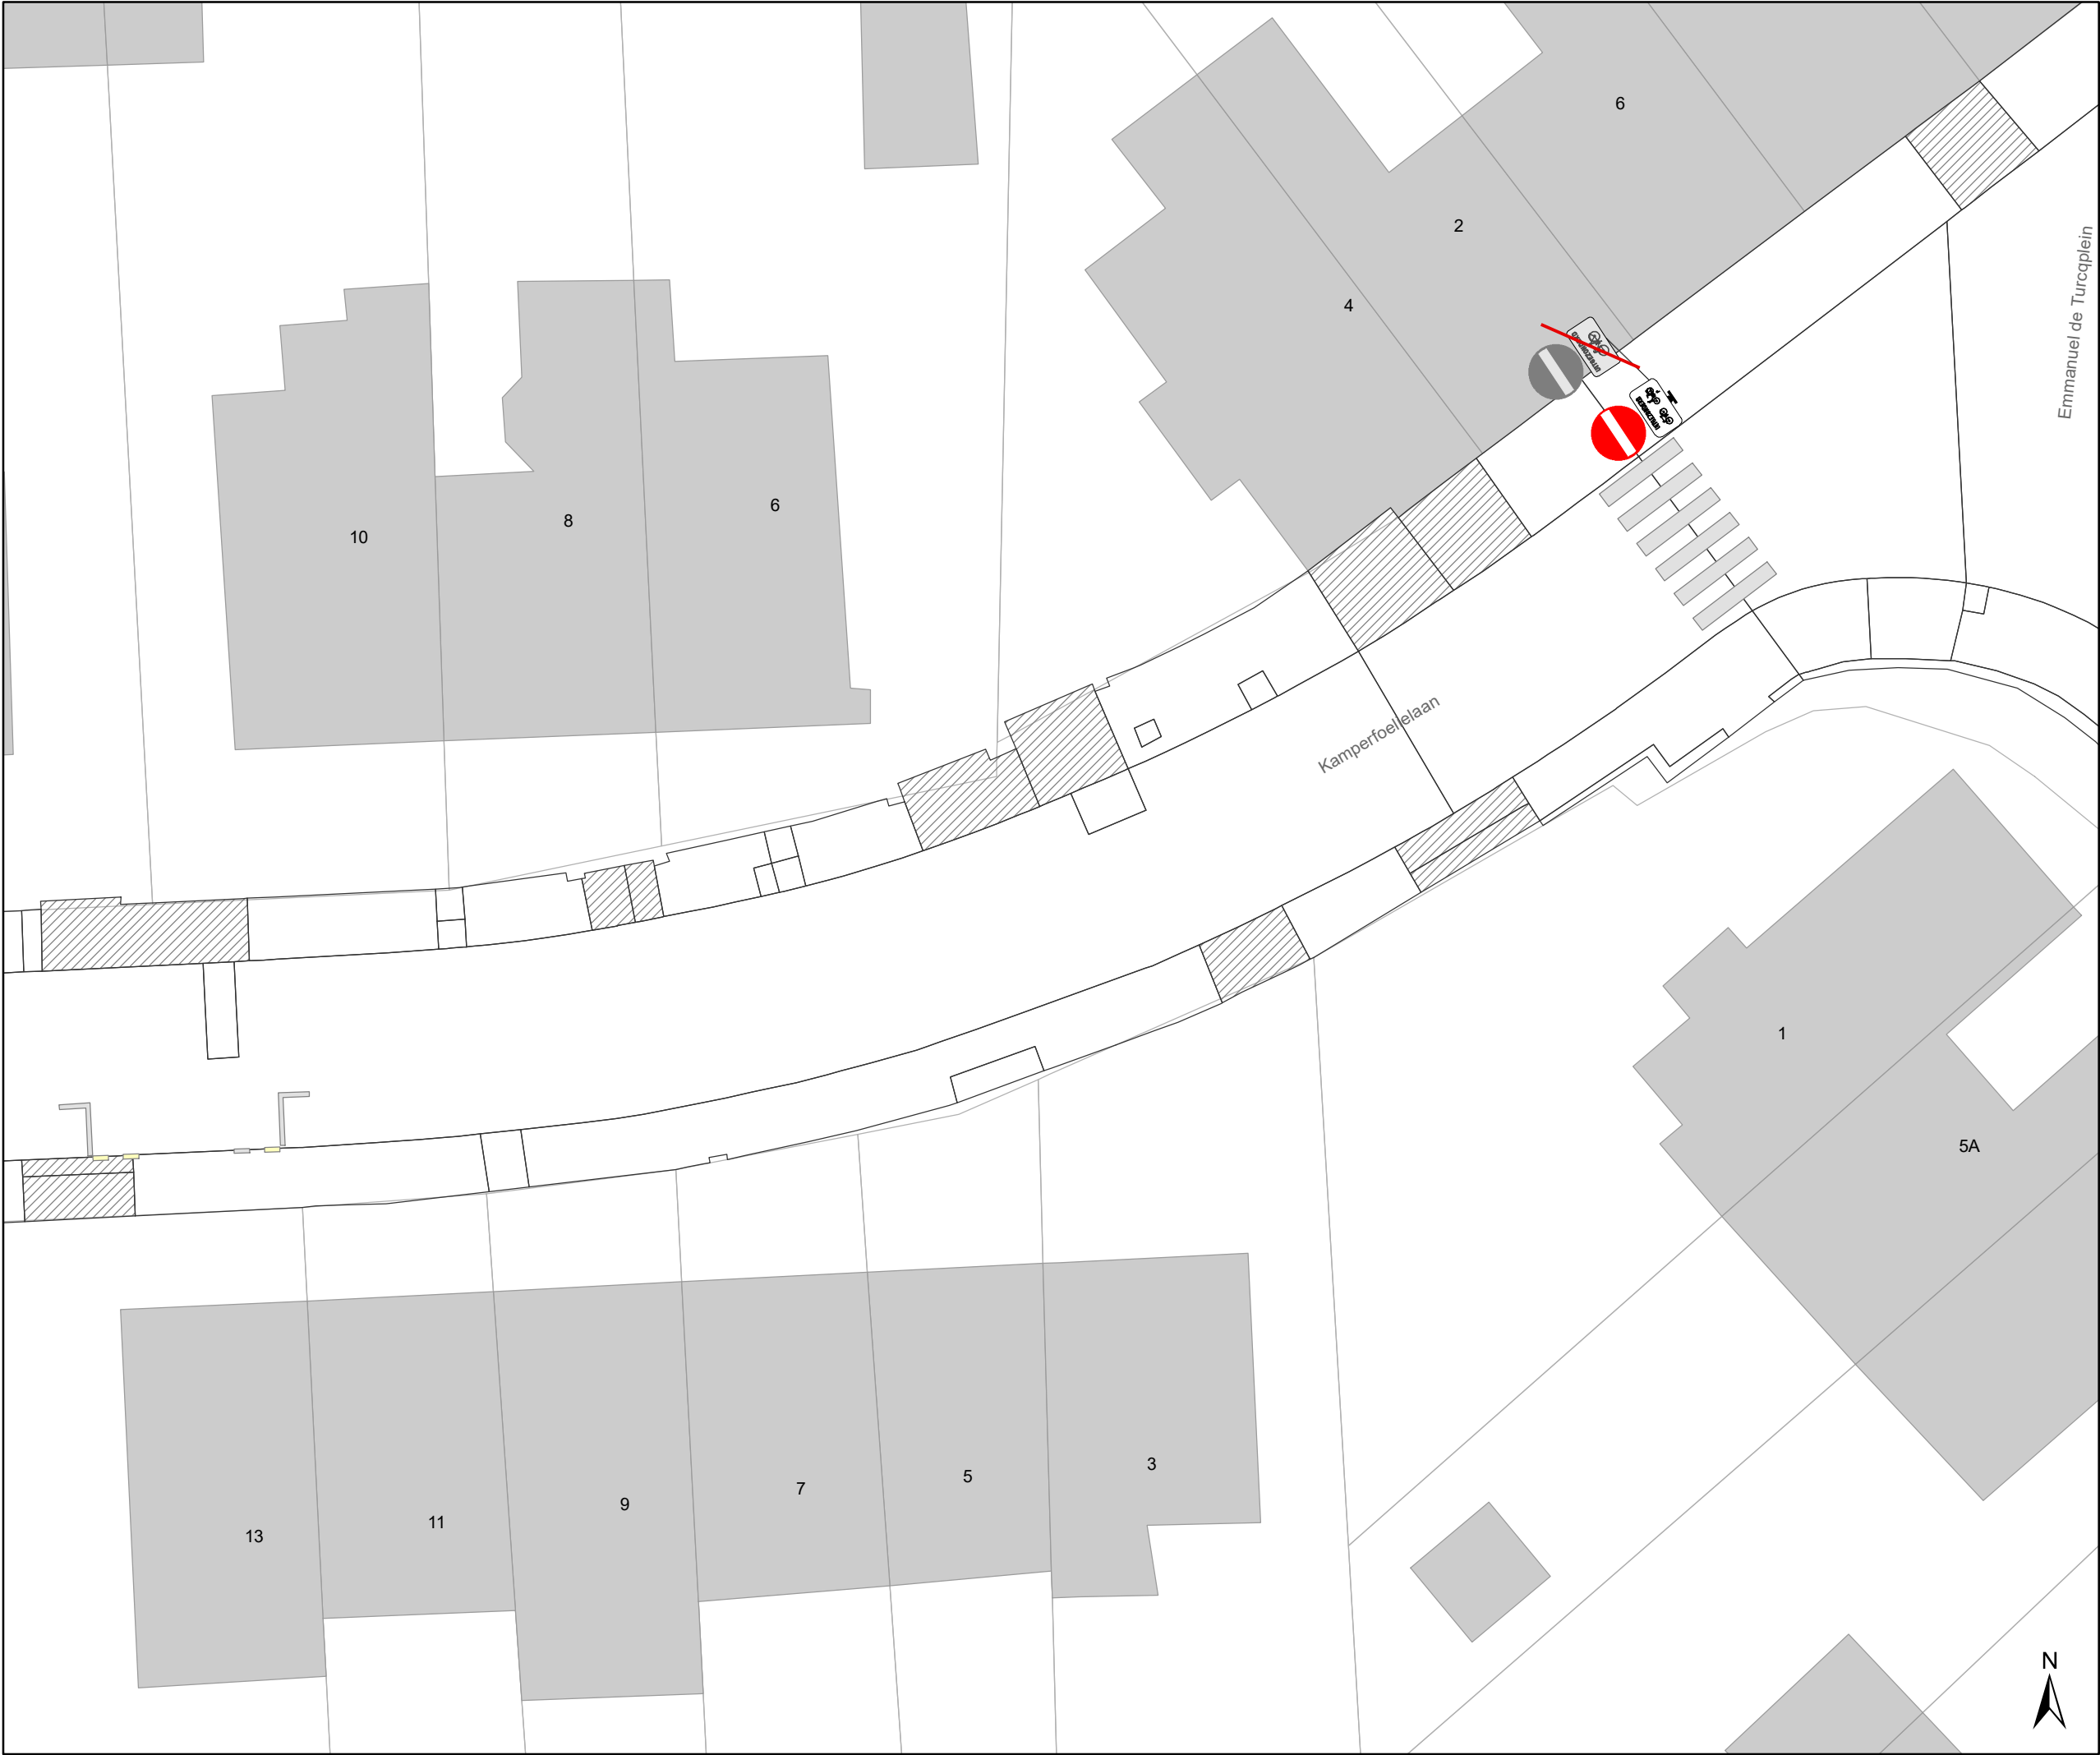

### Legende



Bestaande verkeersborden



Geplande verkeersborden



Te verwijderen verkeersborden



Bestaande wegmarkeringen



Geplande wegmarkeringen

### Straatmeubilair



Gepland paaltje



Bestaand paaltje




Te verwijderen paaltje

### Overige



Ander gepland dossier  
(in voorbereiding bij MOBBD)

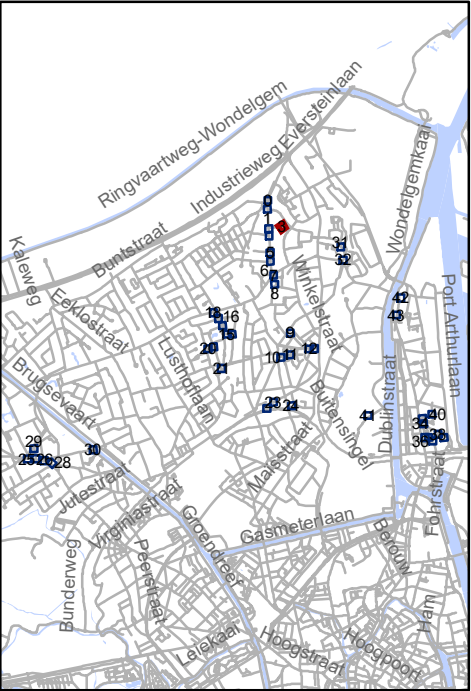




Mobiliteitsbedrijf stad Gent  
Verkeerstechnische taken

## screening Mariakerke palen & M-onderborden

Dossiernummer P-334897


| DATUM     | SCHAAL | PLAN | P FORMAAT |
|-----------|--------|------|-----------|
| 9/03/2023 | 1/200  | 4/44 | A3        |

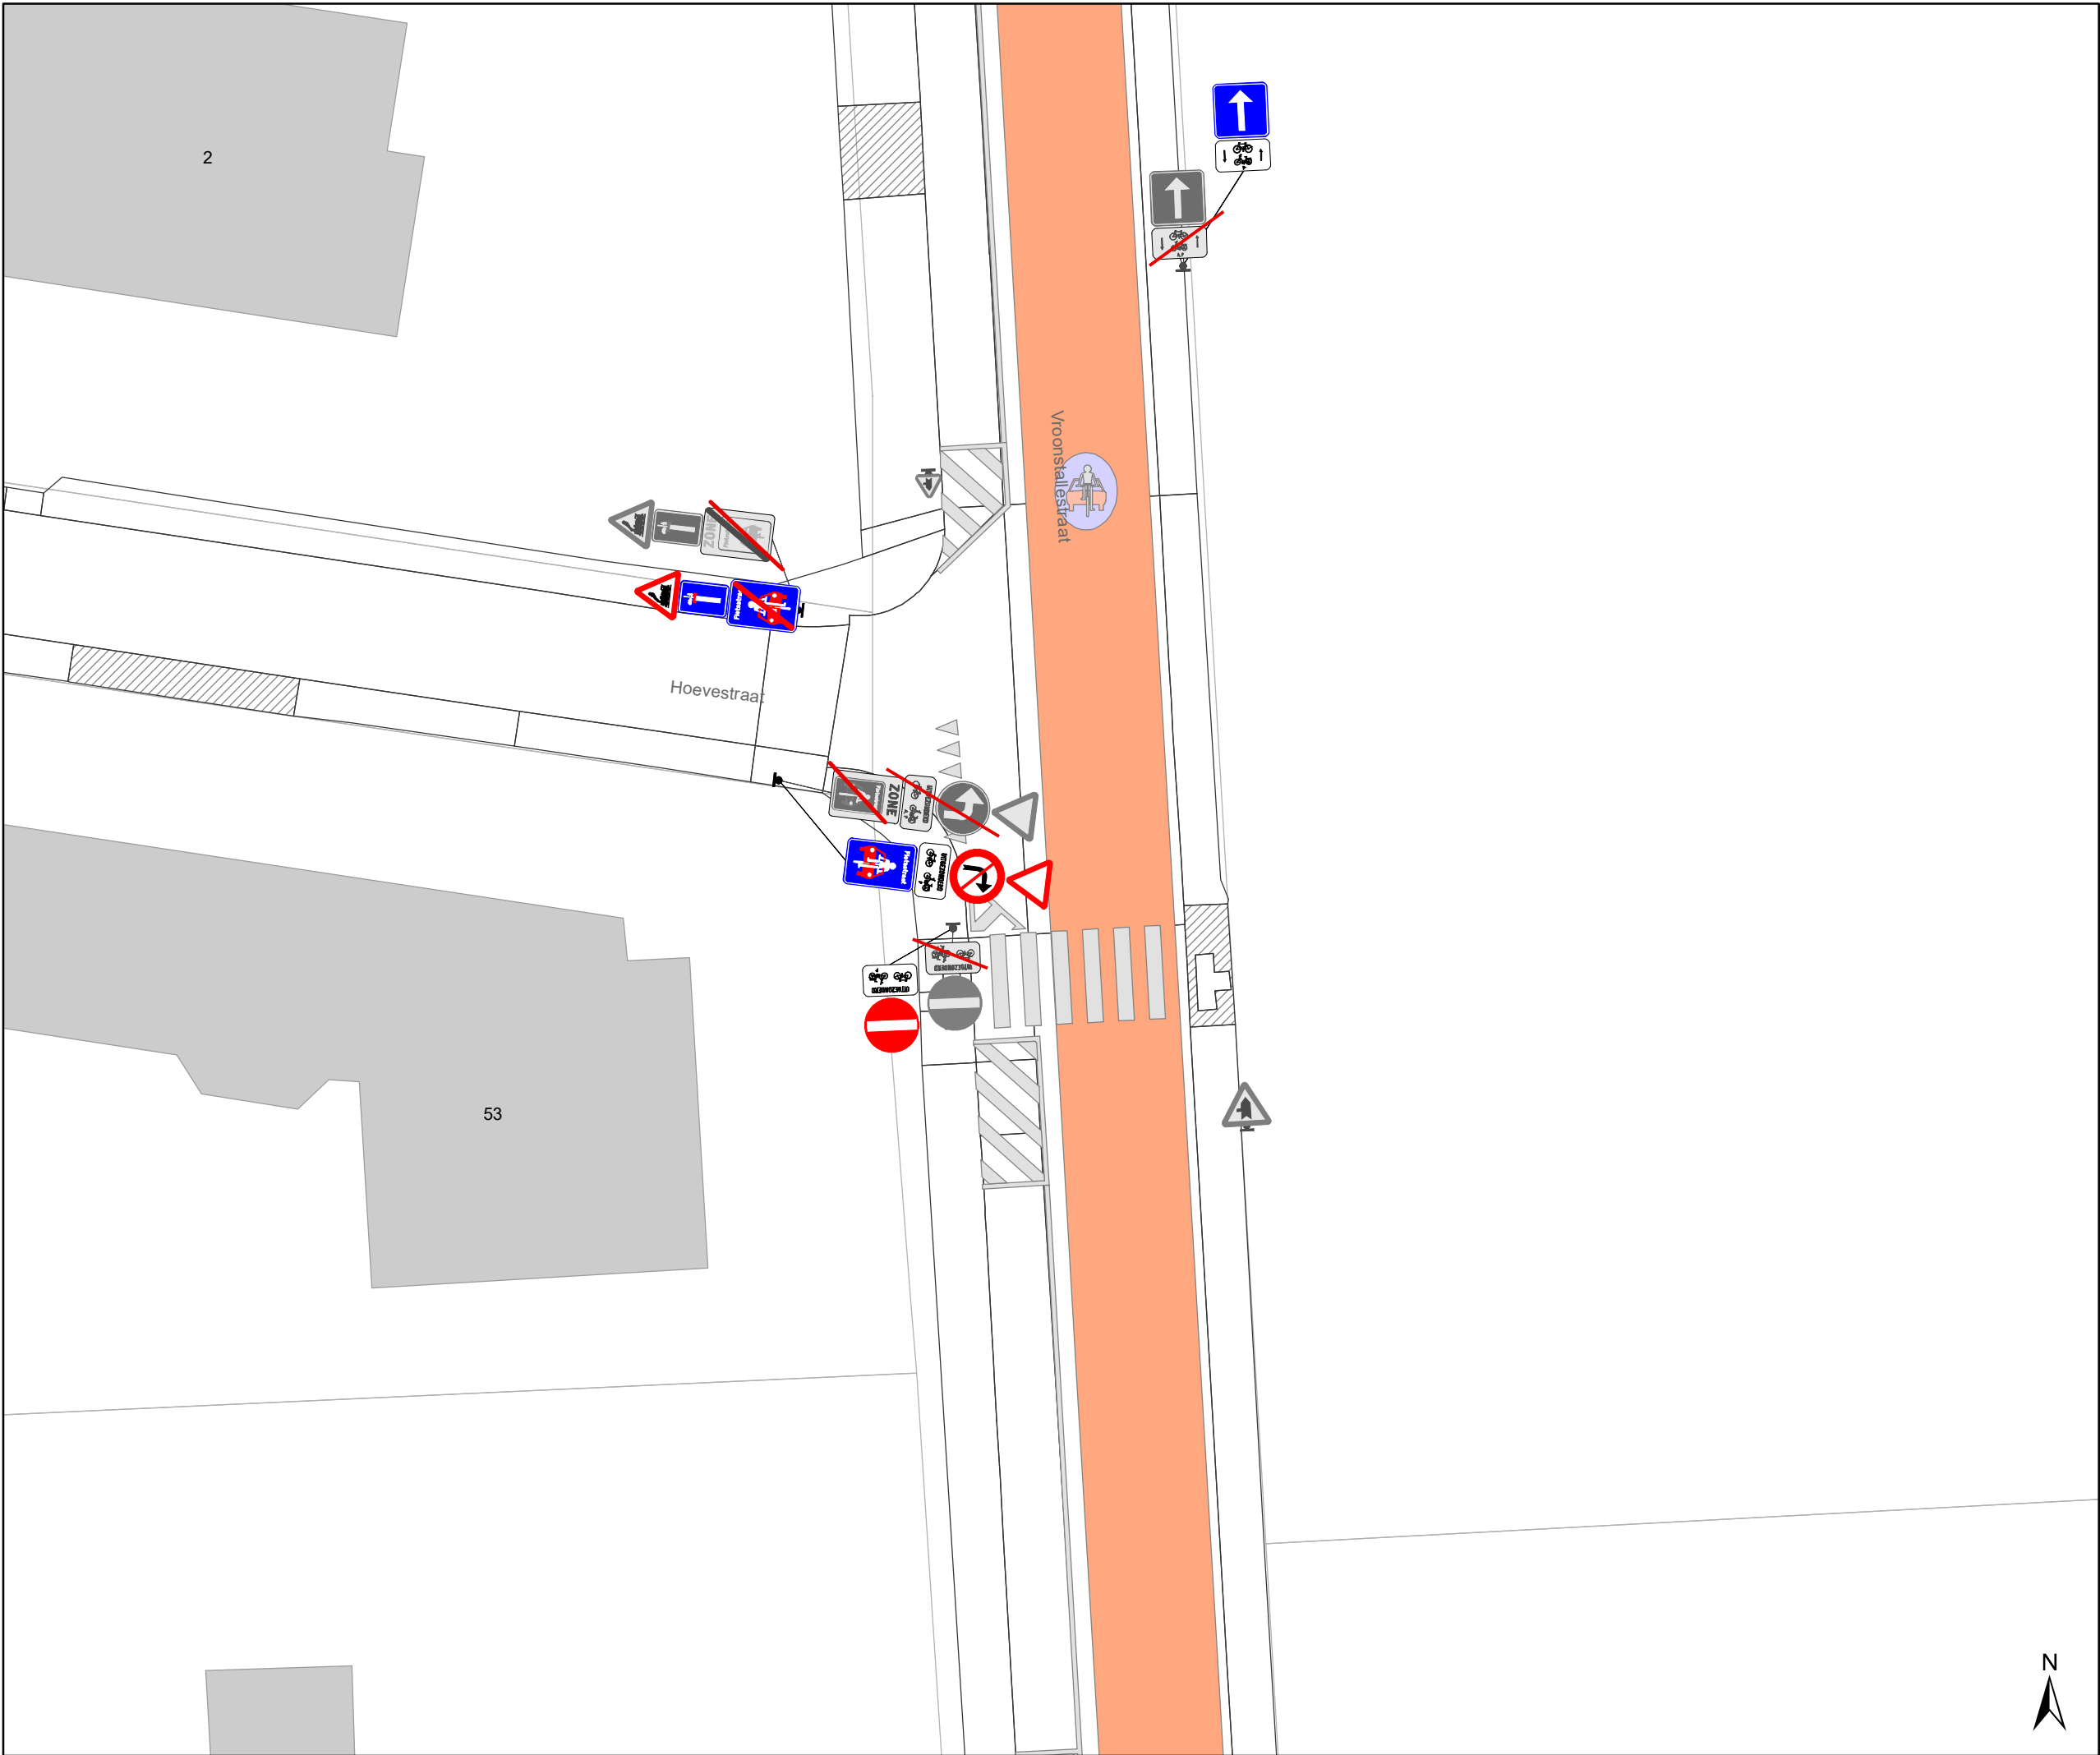

- ### Legende
- Bestaande verkeersborden
  - Geplande verkeersborden
  - Te verwijderen verkeersborden
  - Bestaande wegmarkeringen
  - Geplande wegmarkeringen

- ### Straatmeubilair
- Gepland paaltje
  - Bestaand paaltje
  - Te verwijderen paaltje

- ### Overige
- Ander gepland dossier (in voorbereiding bij MOBBED)

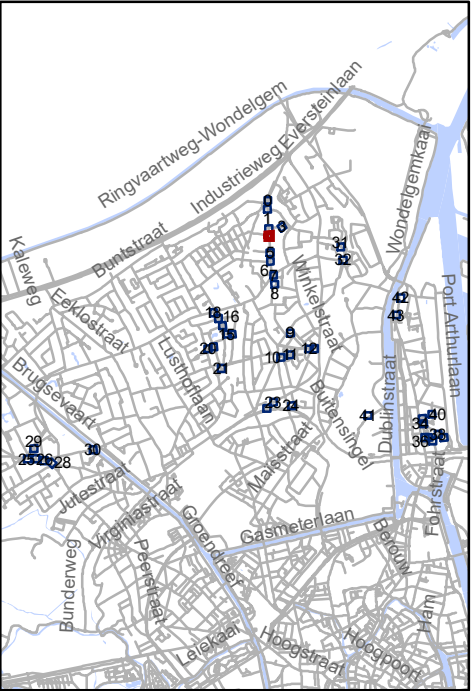



Mobiliteitsbedrijf stad Gent  
Verkeerstechnische taken

**screening Mariakerke  
palen & M-onderborden**

Dossiernummer P-334897

| DATUM     | SCHAAL | PLAN | P FORMAAT |
|-----------|--------|------|-----------|
| 9/03/2023 | 1/200  | 5/44 | A3        |

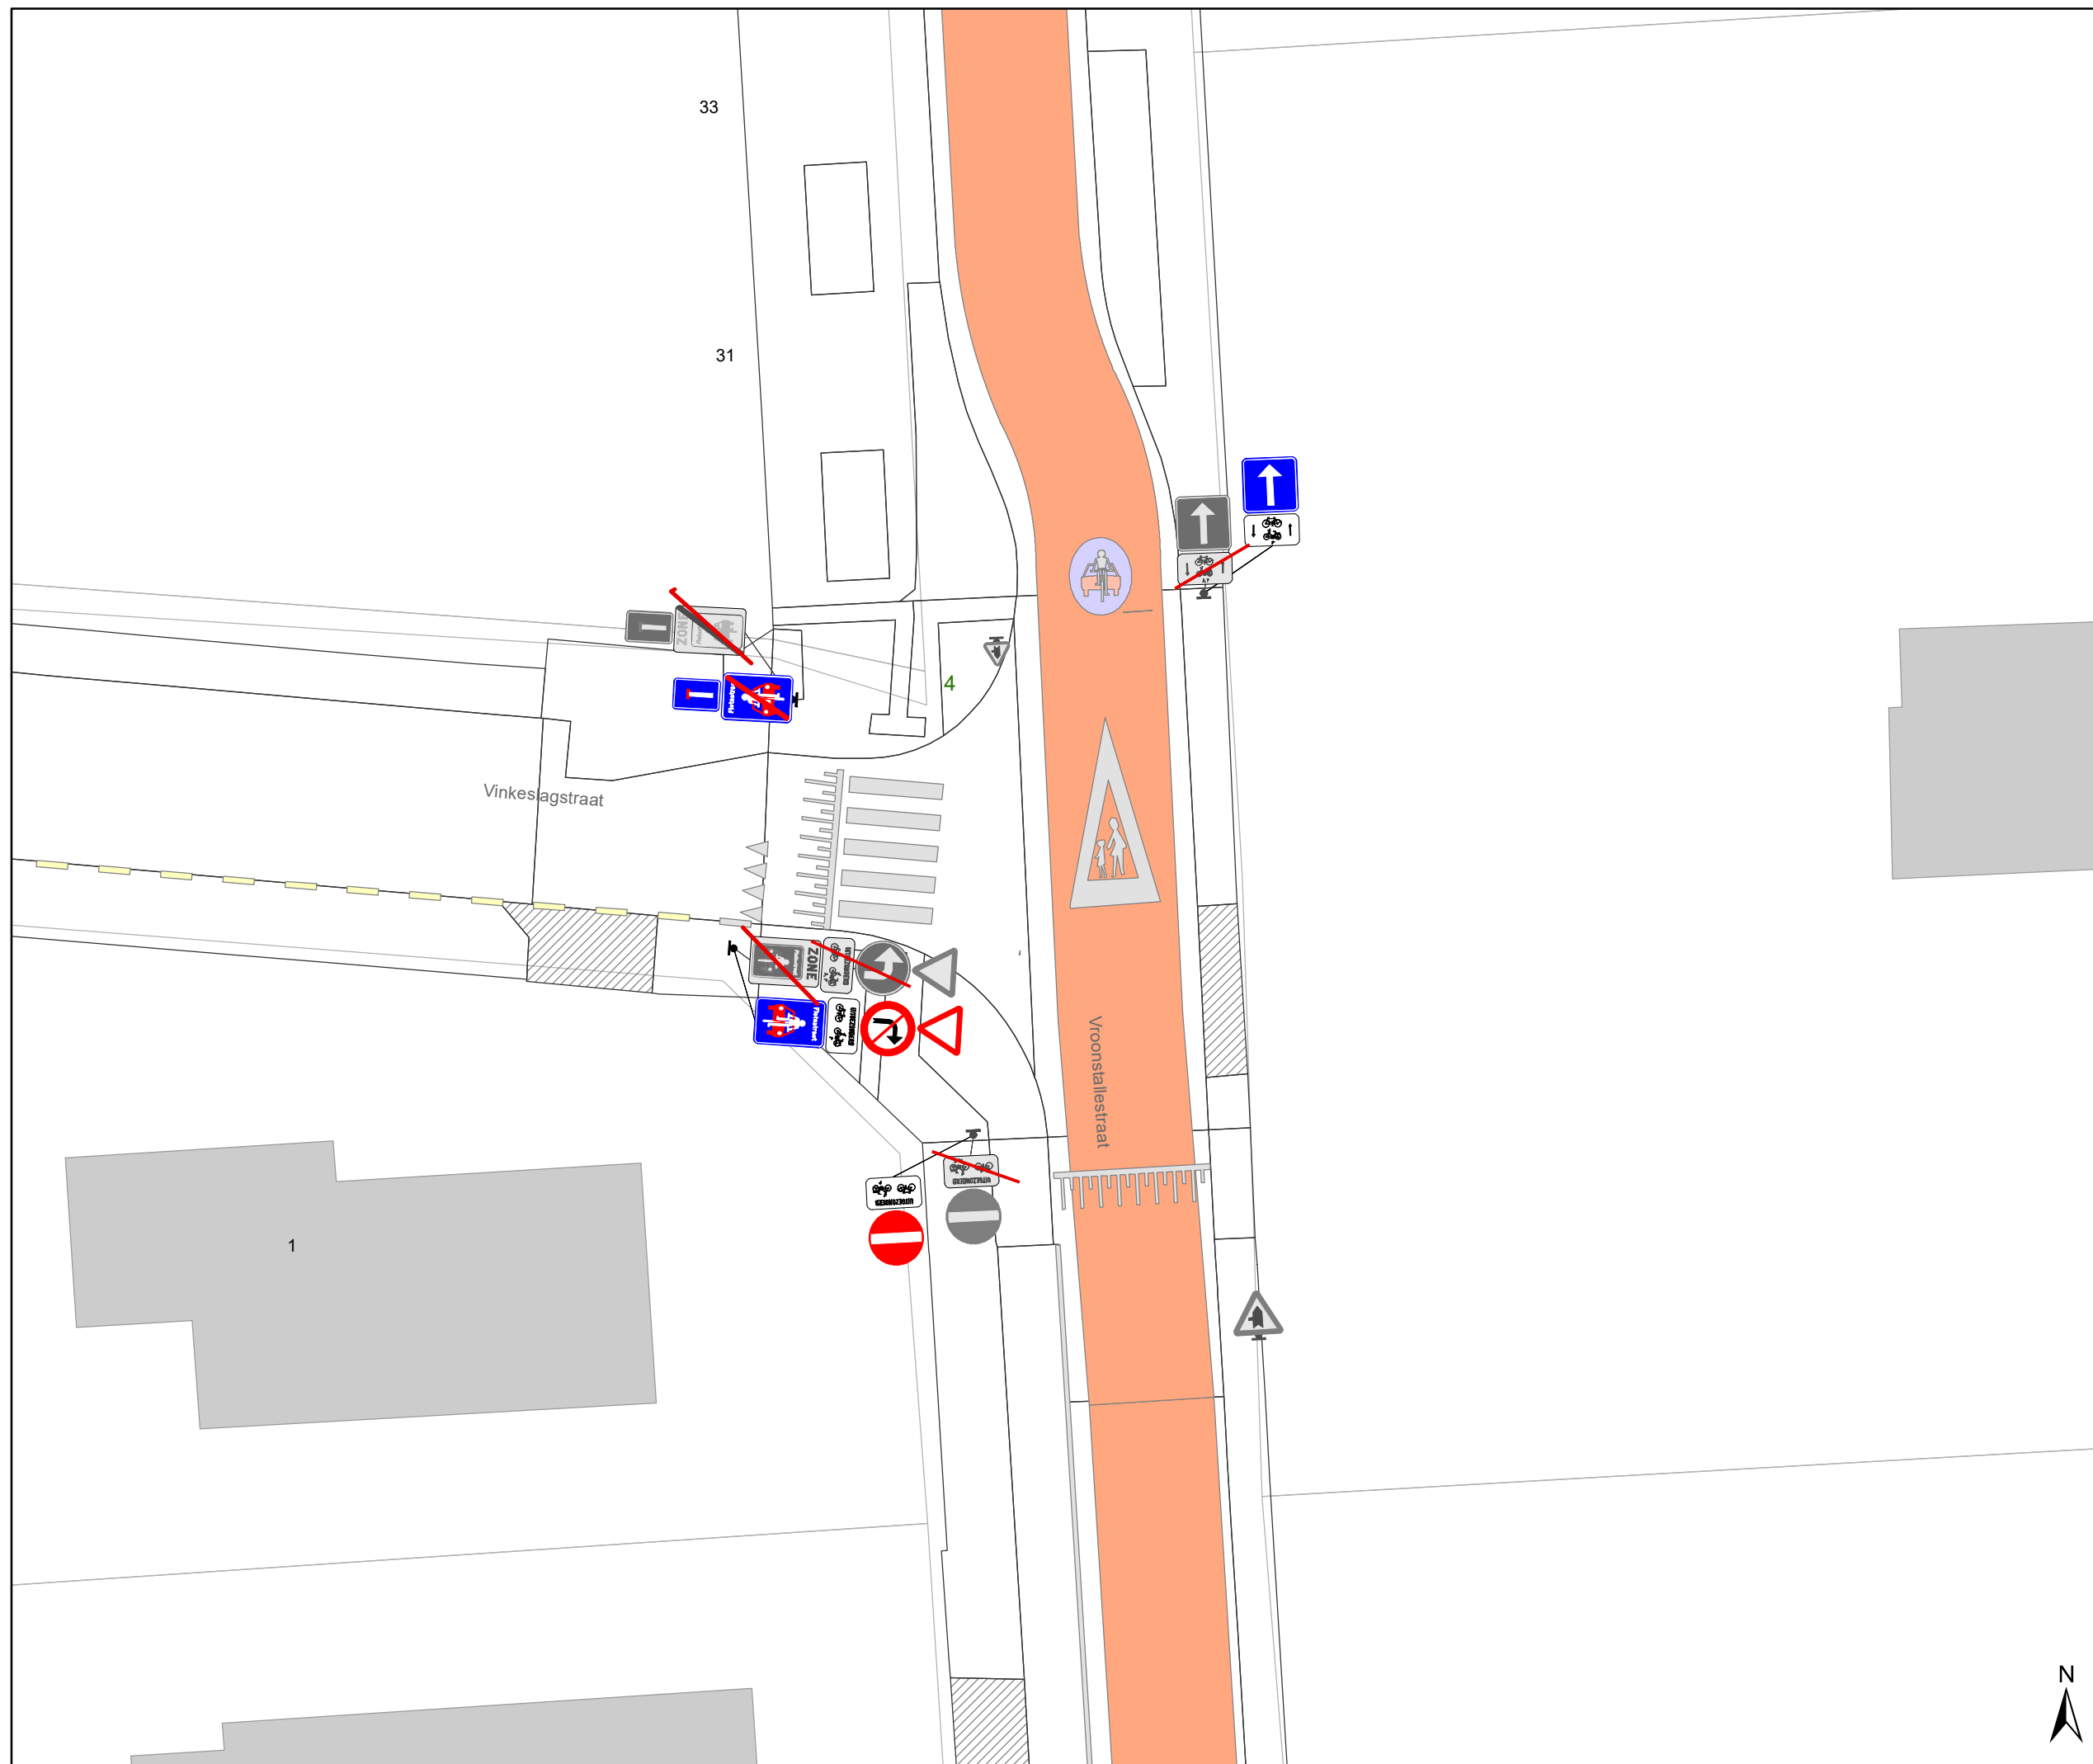

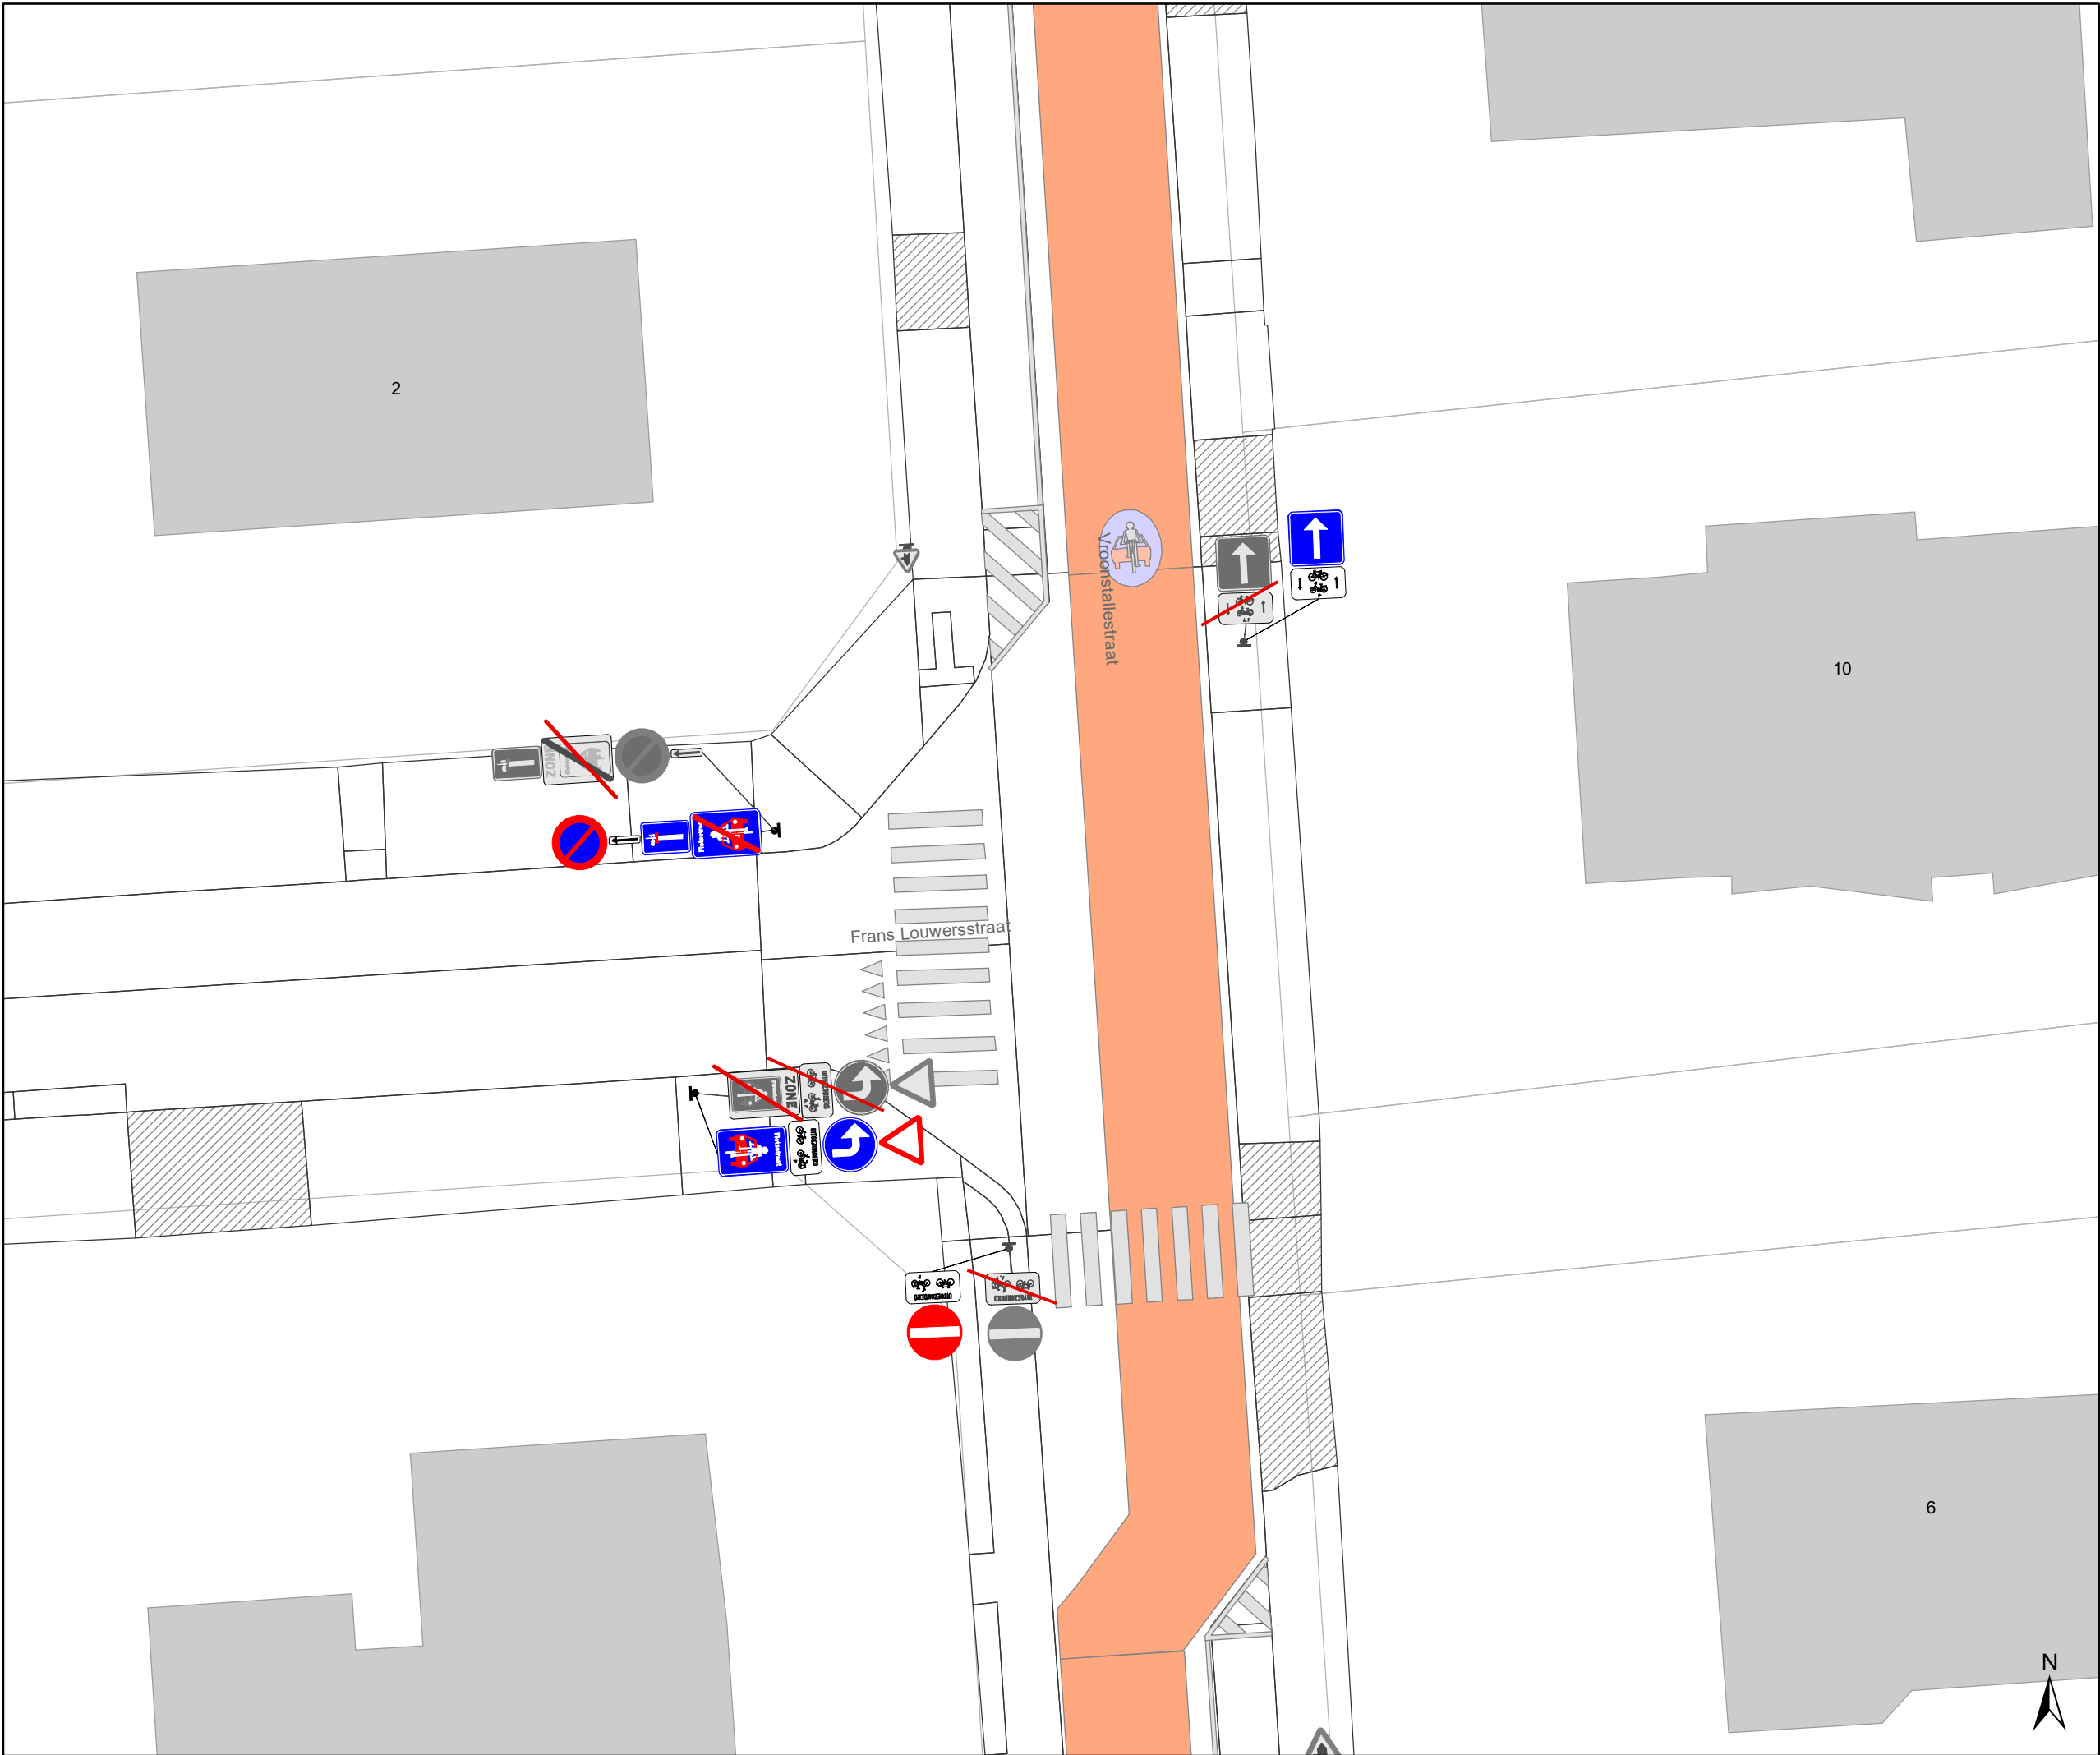

**Legende**

Bestaande verkeersborden

Geplande verkeersborden

Te verwijderen verkeersborden

Bestaande wegmarkeringen

Geplande wegmarkeringen


**Straatmeubilair**

Gepland paaltje

Bestaand paaltje

Te verwijderen paaltje

Ander gepland dossier  
(in voorbereiding bij MOBBD)

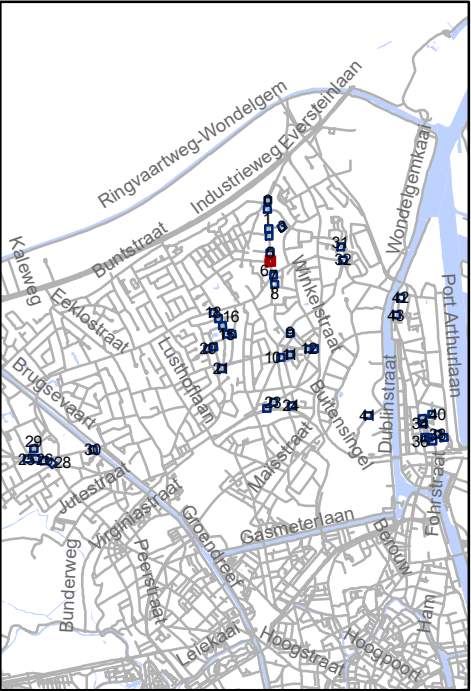


Mobiliteitsbedrijf stad Gent  
Verkeerstechnische taken

**screening Mariakerke  
palen & M-onderborden**

Dossiernummer P-334897

|           |        |      |           |
|-----------|--------|------|-----------|
| DATUM     | SCHAAL | PLAN | P FORMAAT |
| 9/03/2023 | 1/200  | 7/44 | A3        |

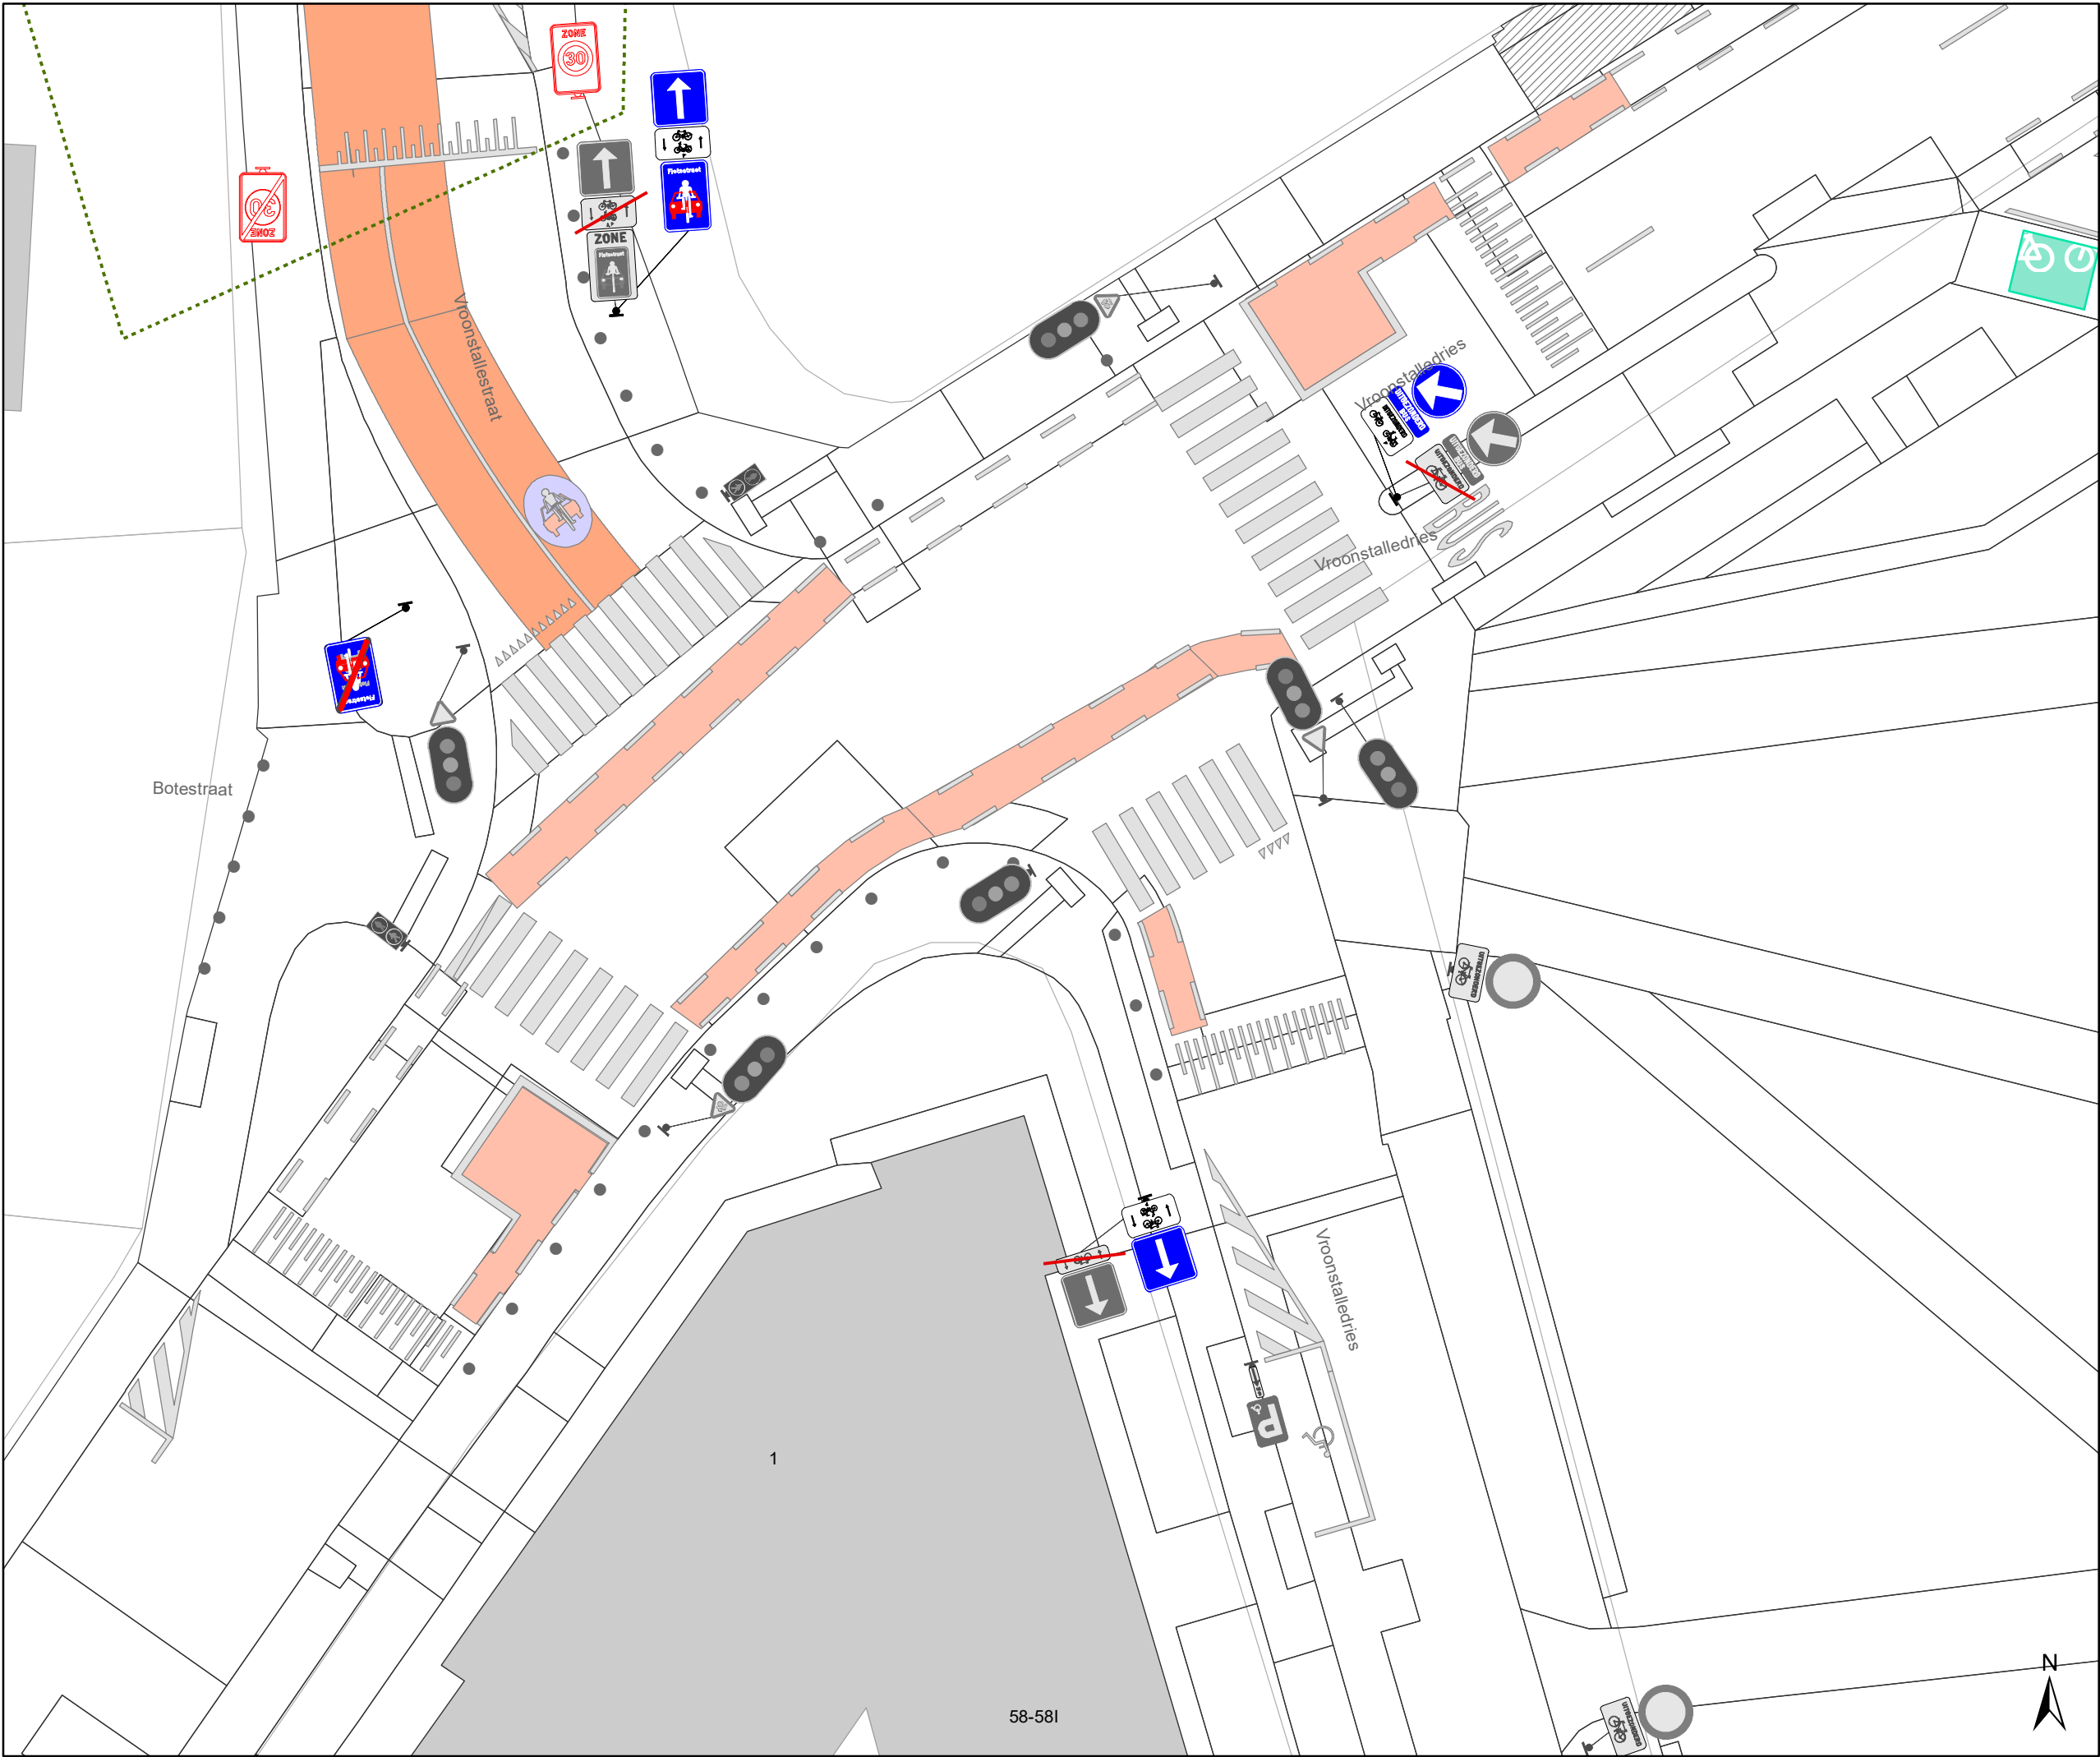

### Legende

Bestaande verkeersborden

Geplande verkeersborden

Te verwijderen verkeersborden

Bestaande wegmarkeringen

Geplande wegmarkeringen

### Straatmeubilair


Gepland paaltje

Bestaand paaltje

Te verwijderen paaltje

### Overige

Ander gepland dossier  
(in voorbereiding bij MOBBED)

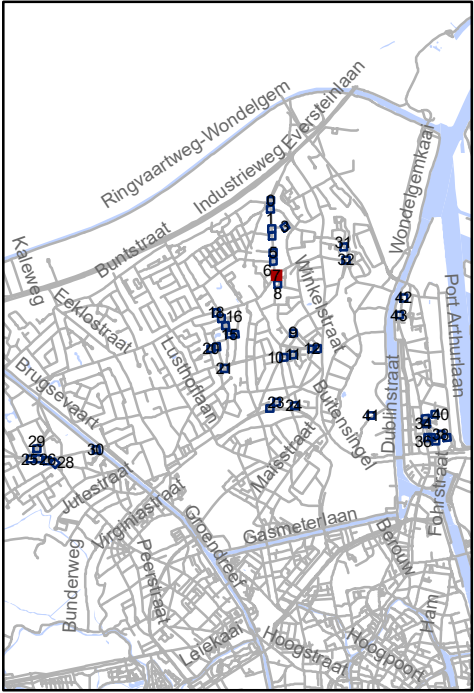


Mobiliteitsbedrijf stad Gent  
Verkeerstechnische taken

### screening Mariakerke palen & M-onderborden

Dossiernummer P-334897

| DATUM     | SCHAAL | PLAN | P FORMAAT |
|-----------|--------|------|-----------|
| 9/03/2023 | 1/200  | 8/44 | A3        |

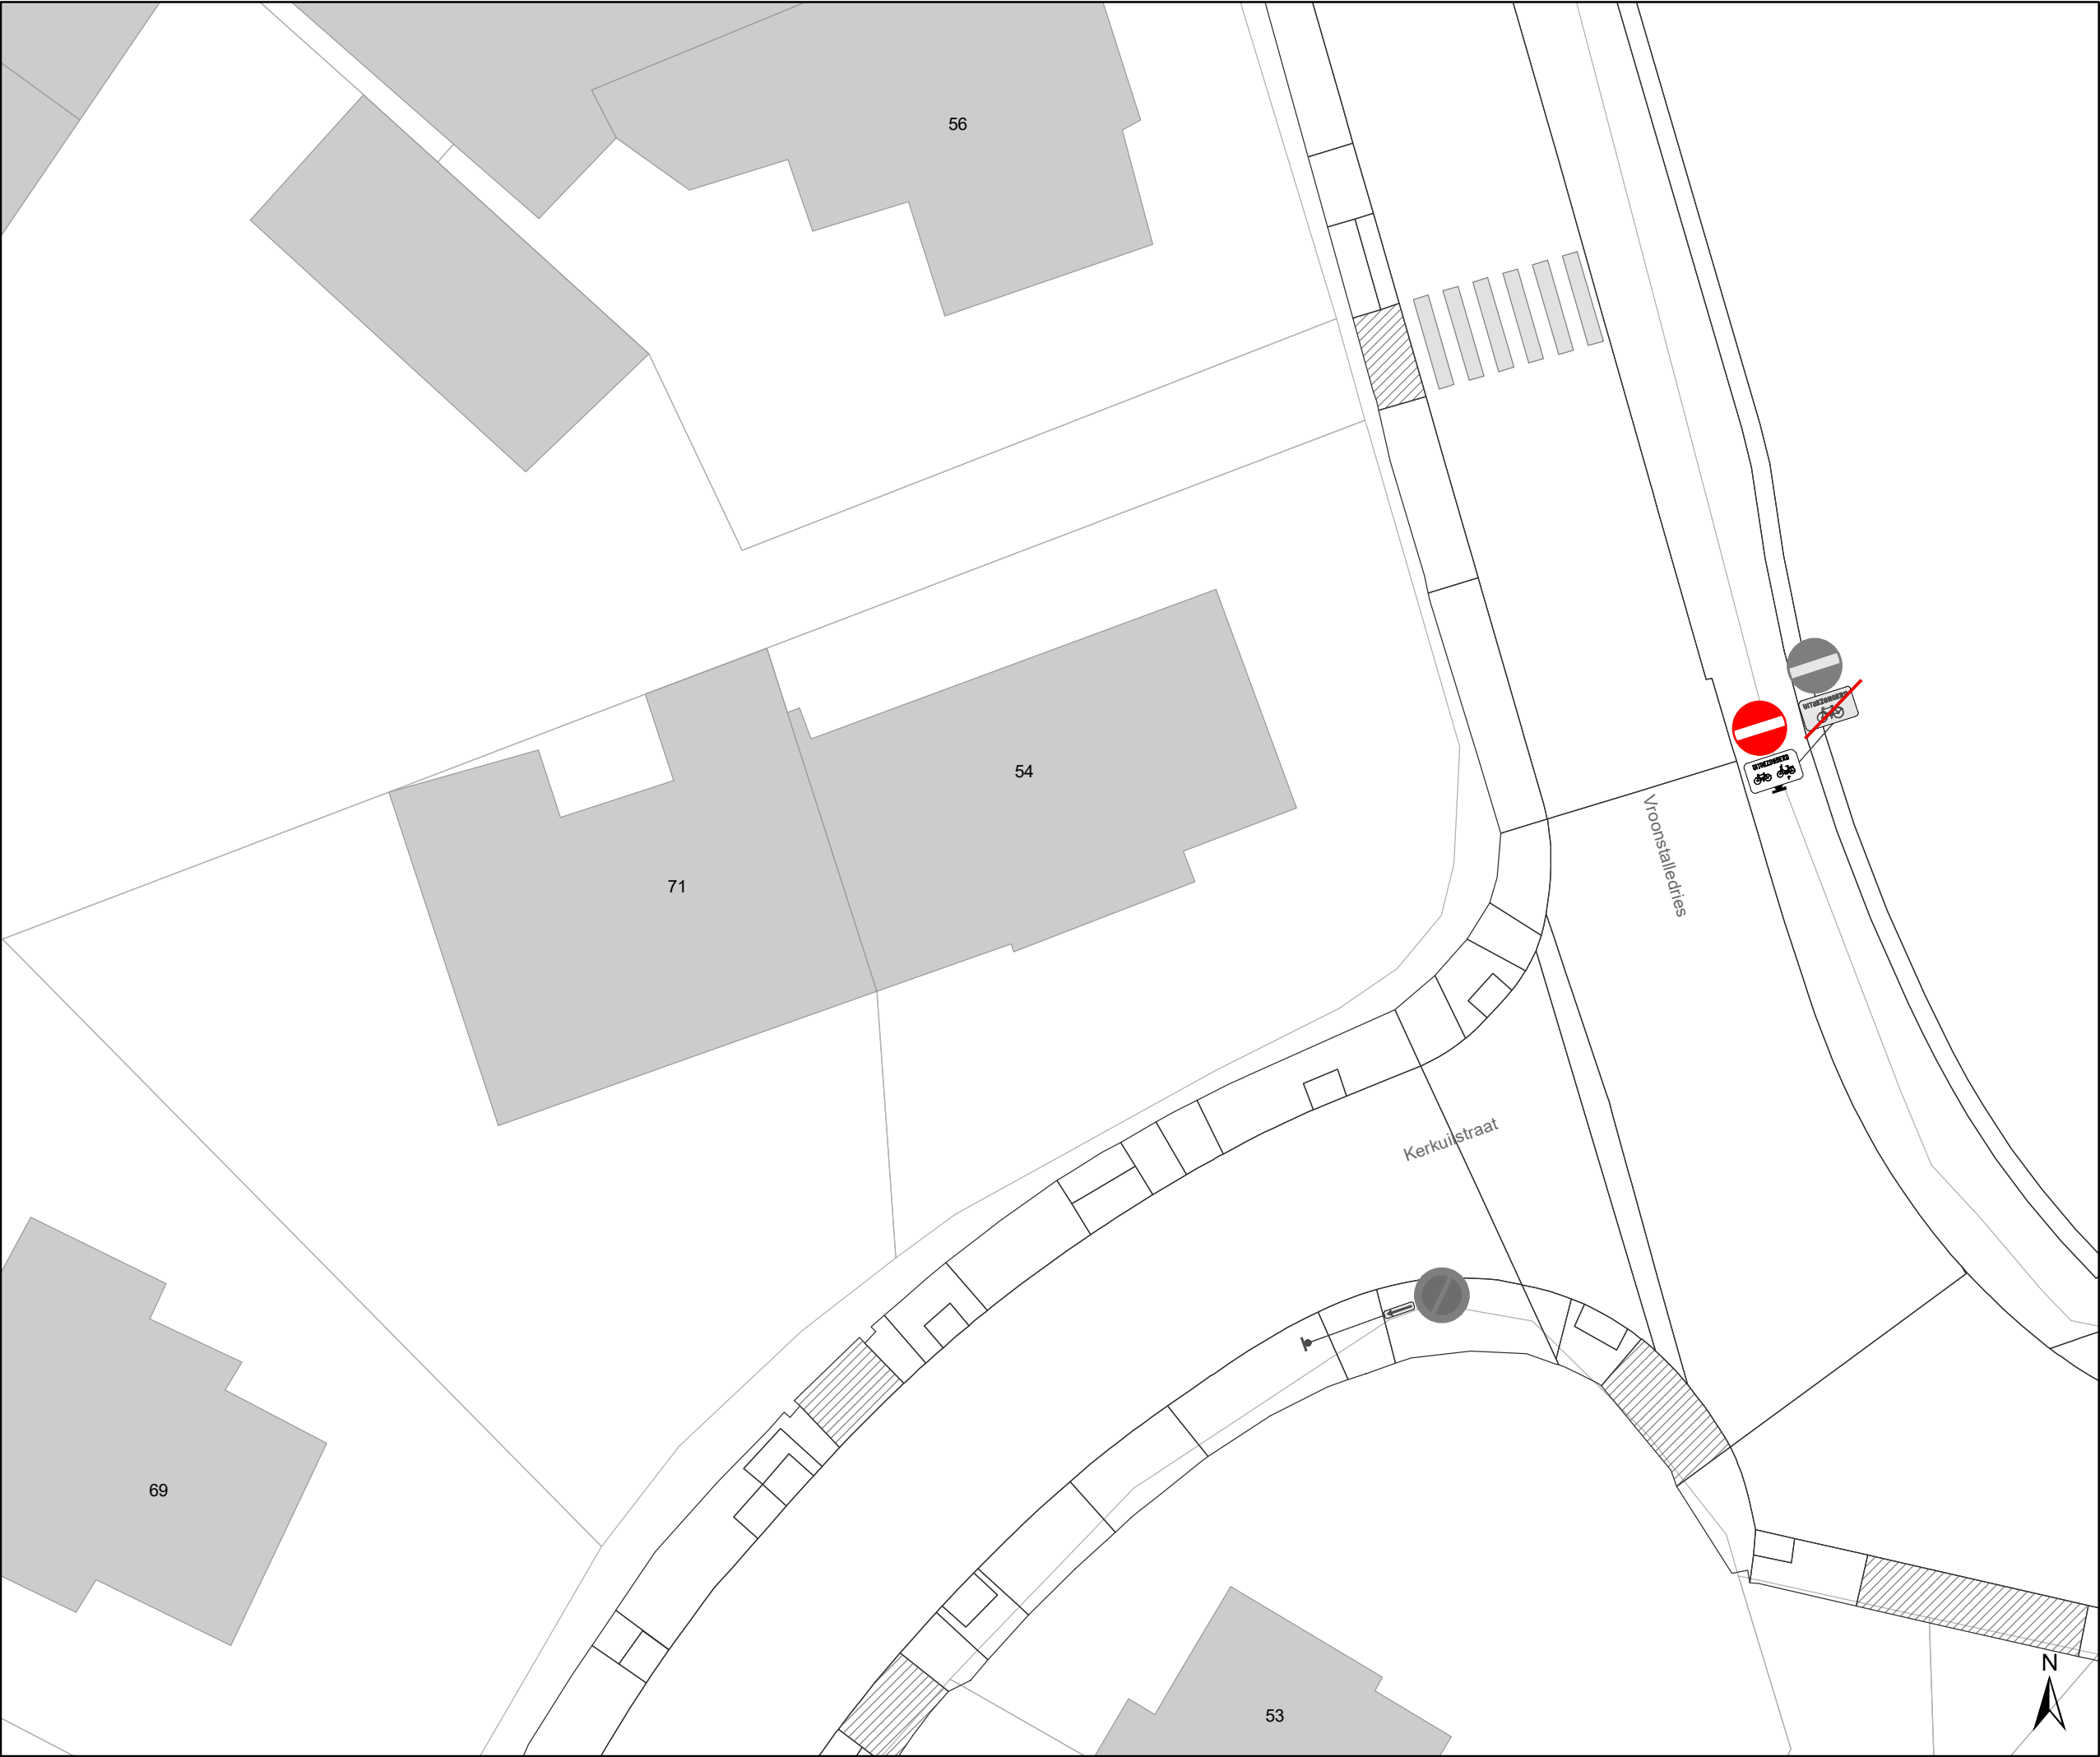

### Legende



Bestaande verkeersborden



Geplande verkeersborden



Te verwijderen verkeersborden



Bestaande wegmarkeringen



Geplande wegmarkeringen

### Straatmeubilair



Gepland paaltje



Bestaand paaltje



Te verwijderen paaltje

### Overige



Ander gepland dossier  
(in voorbereiding bij MOBBD)



Mobiliteitsbedrijf stad Gent  
Verkeerstechnische taken

## screening Mariakerke palen & M-onderborden

Dossiernummer P-334897

| DATUM     | SCHAAL | PLAN | P FORMAAT |
|-----------|--------|------|-----------|
| 9/03/2023 | 1/200  | 9/44 | A3        |



### Legende



Bestaande verkeersborden



Geplande verkeersborden



Te verwijderen verkeersborden



Bestaande wegmarkeringen



Geplande wegmarkeringen

### Straatmeubilair



Gepland paaltje



Bestaand paaltje



Te verwijderen paaltje

### Overige



Ander gepland dossier  
(in voorbereiding bij MOBBD)




Mobiliteitsbedrijf stad Gent  
Verkeerstechnische taken

## screening Mariakerke palen & M-onderborden

Dossiernummer P-334897

| DATUM     | SCHAAL | PLAN  | P FORMAAT |
|-----------|--------|-------|-----------|
| 9/03/2023 | 1/200  | 10/44 | A3        |

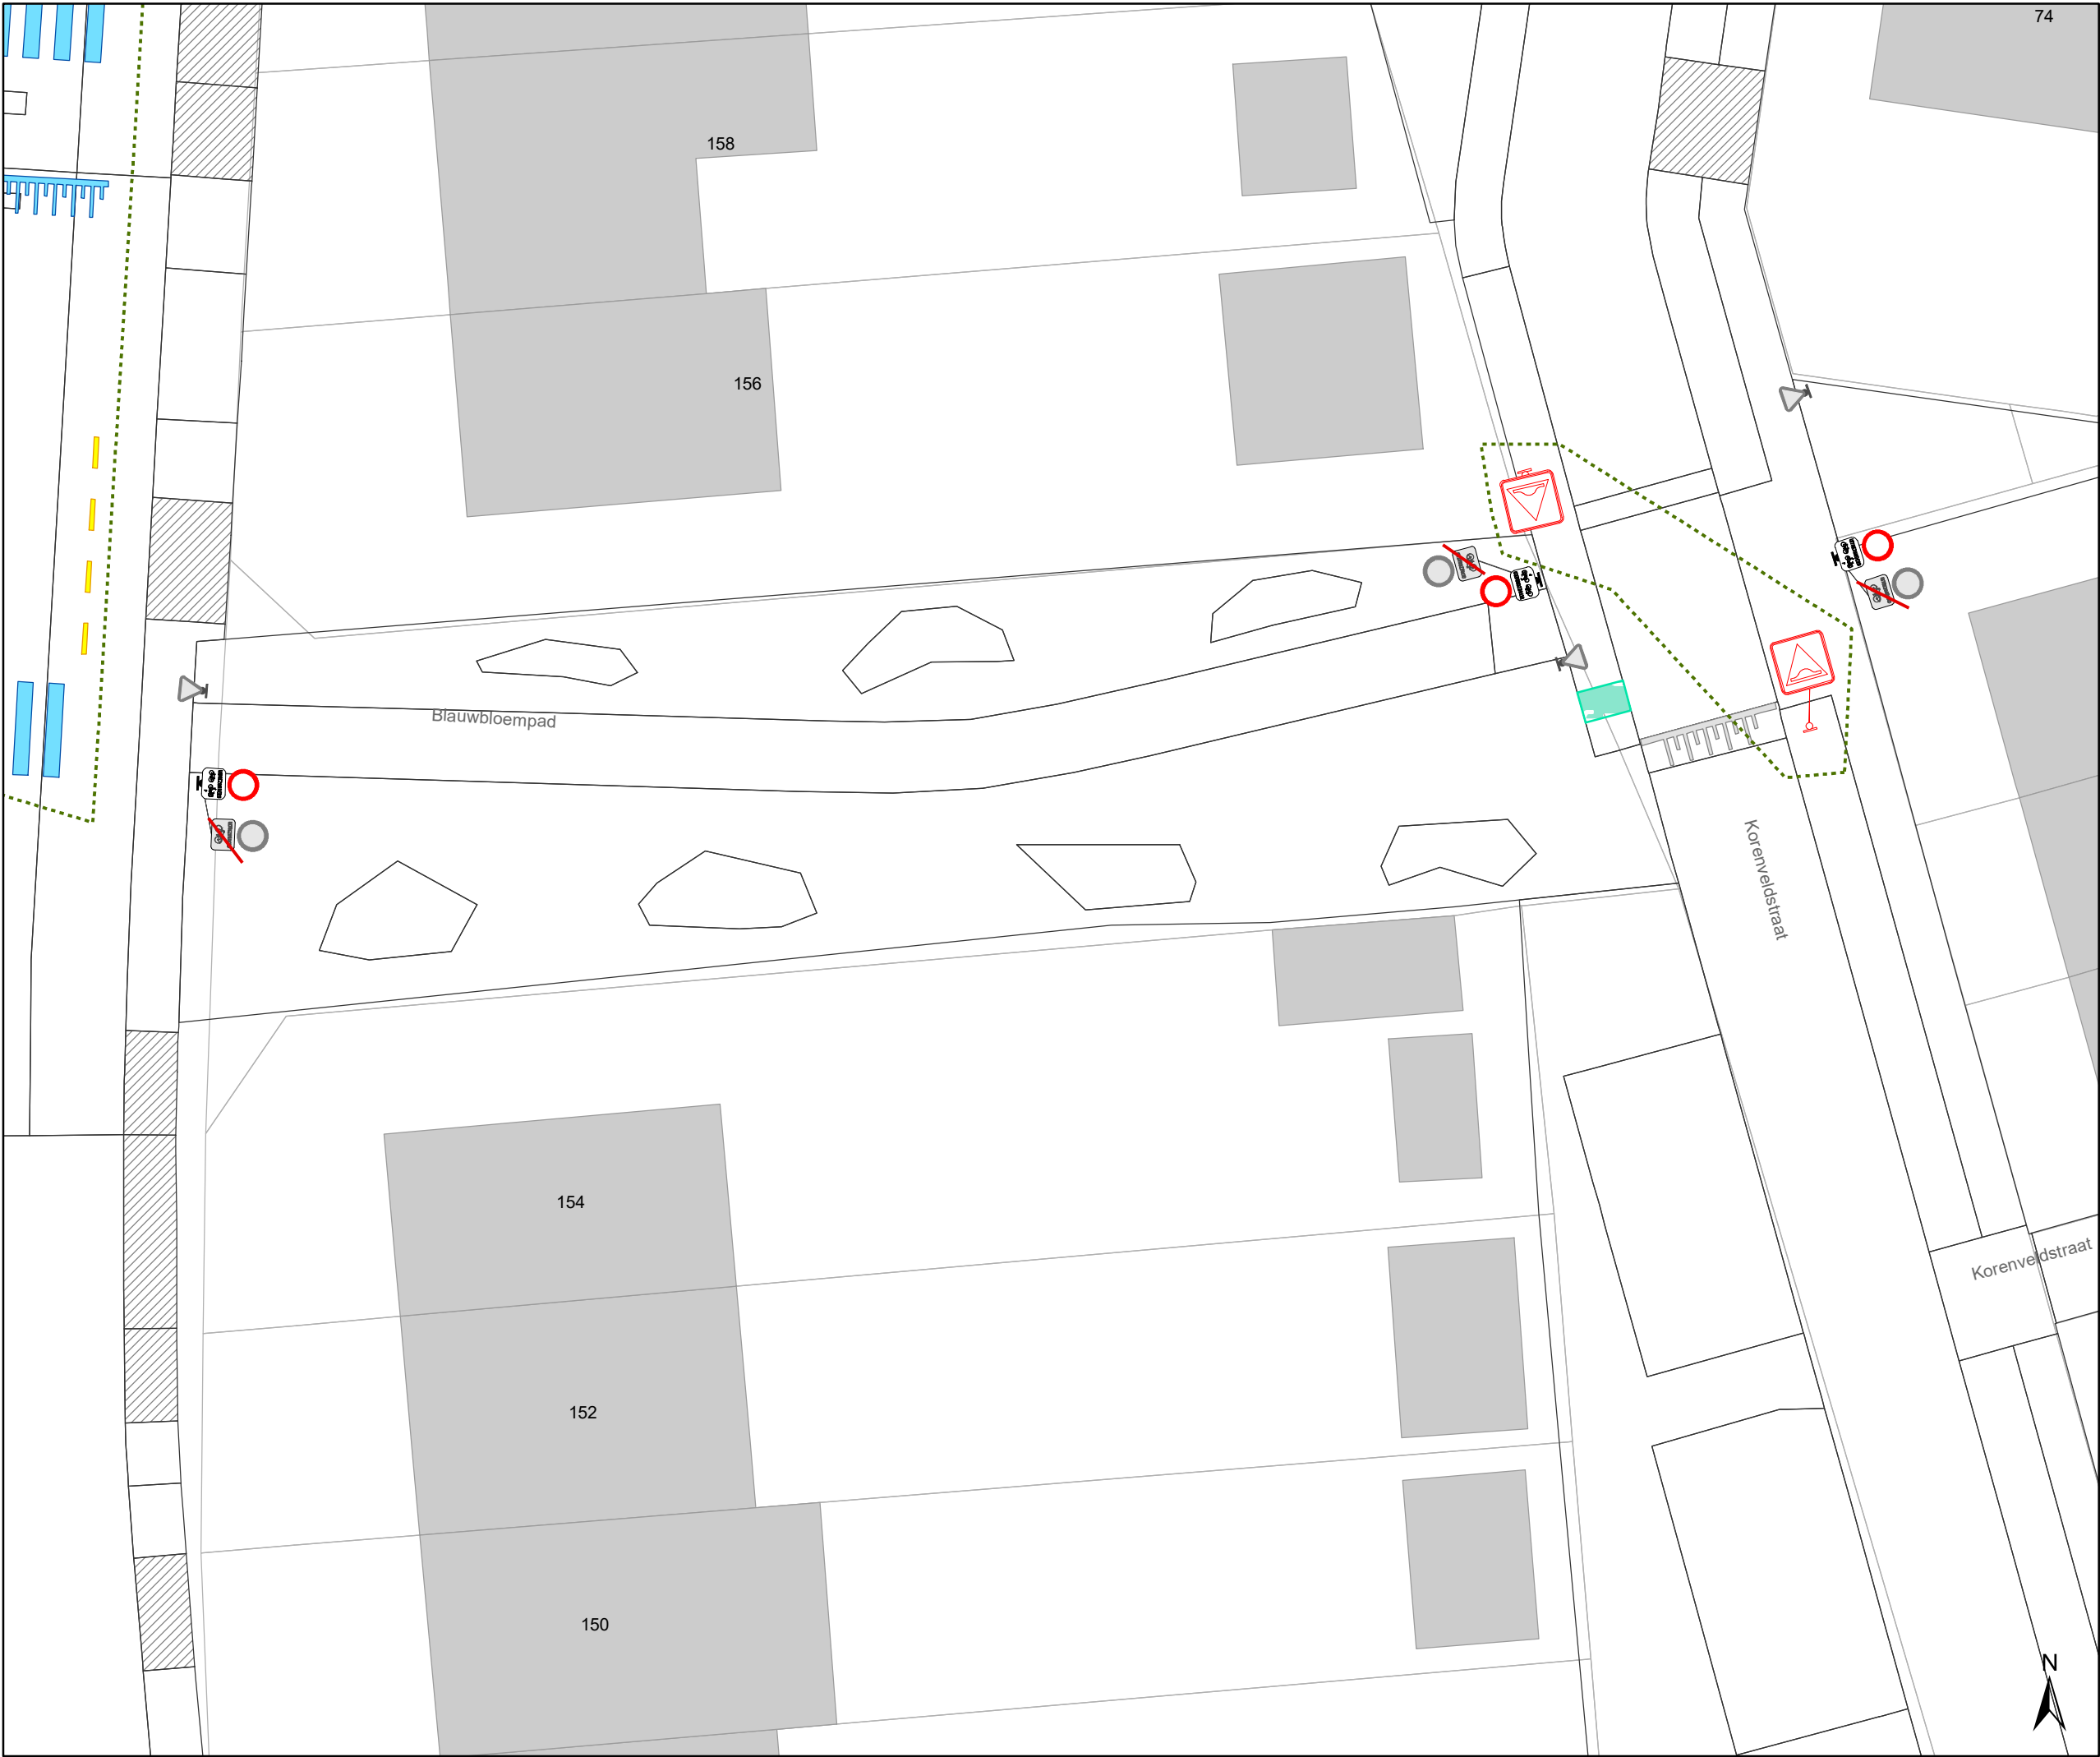

### Legende

Bestaande verkeersborden

Geplande verkeersborden

Te verwijderen verkeersborden

Bestaande wegmarkeringen

Geplande wegmarkeringen

### Straatmeubilair


Gepland paaltje

Bestaand paaltje

Te verwijderen paaltje

### Overige

Ander gepland dossier  
(in voorbereiding bij MOBBED)

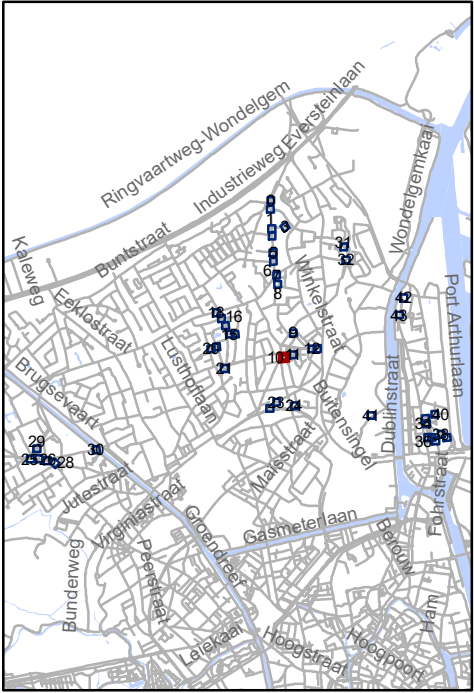


Mobiliteitsbedrijf stad Gent  
Verkeerstechnische taken

### screening Mariakerke palen & M-onderborden

Dossiernummer P-334897

| DATUM     | SCHAAL | PLAN  | P FORMAAT |
|-----------|--------|-------|-----------|
| 9/03/2023 | 1/200  | 11/44 | A3        |

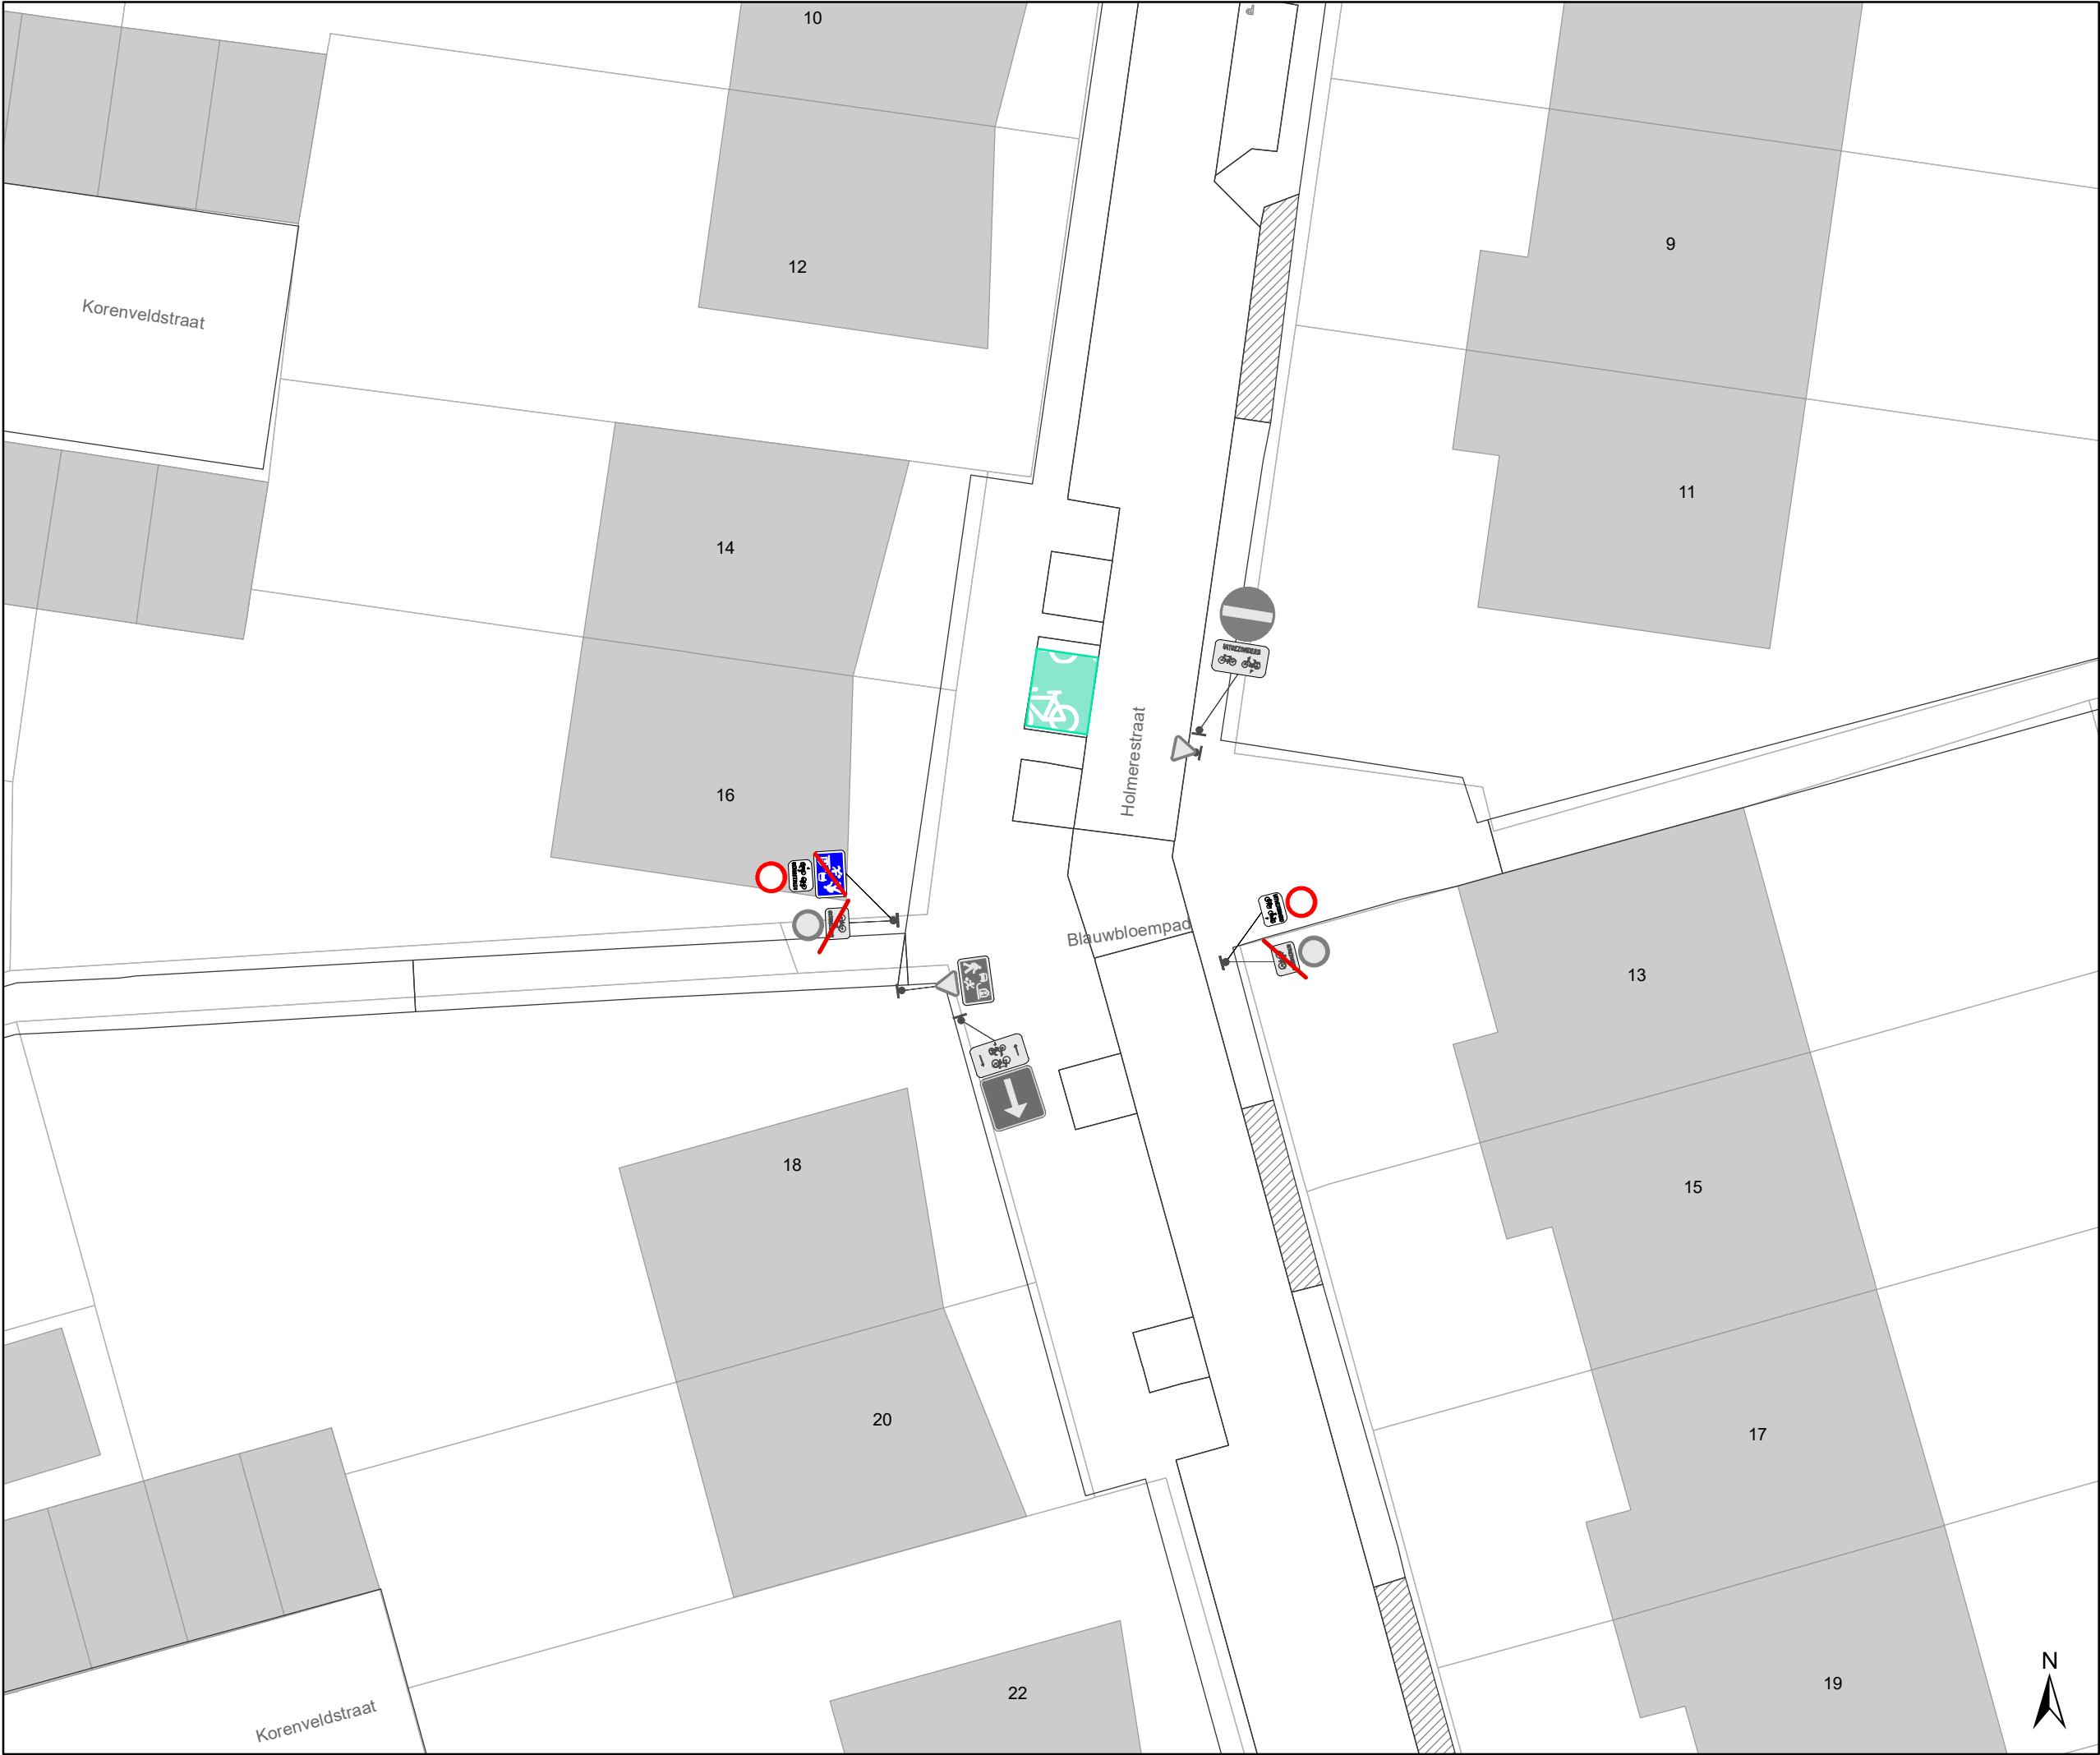

**Legende**

Bestaande verkeersborden

Geplande verkeersborden

Te verwijderen verkeersborden

Bestaande wegmarkeringen

Geplande wegmarkeringen

**Straatmeubilair**


Gepland paaltje

Bestaand paaltje

Te verwijderen paaltje

**Overige**

Ander gepland dossier  
(in voorbereiding bij MOBBED)

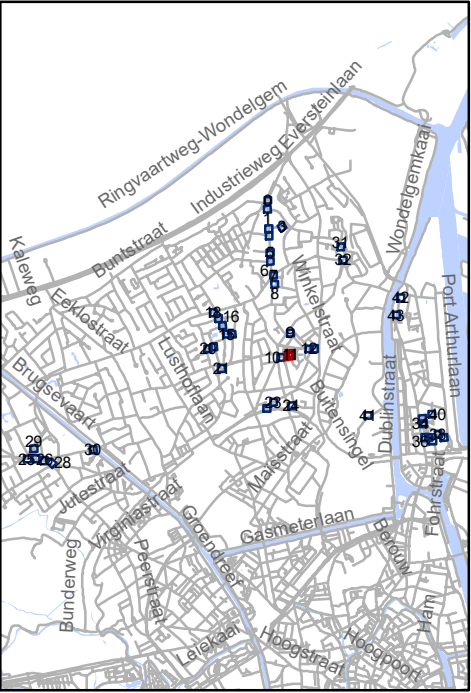


Mobiliteitsbedrijf stad Gent  
Verkeerstechnische taken

**screening Mariakerke  
palen & M-onderborden**

Dossiernummer P-334897

| DATUM     | SCHAAL | PLAN  | P FORMAAT |
|-----------|--------|-------|-----------|
| 9/03/2023 | 1/200  | 12/44 | A3        |

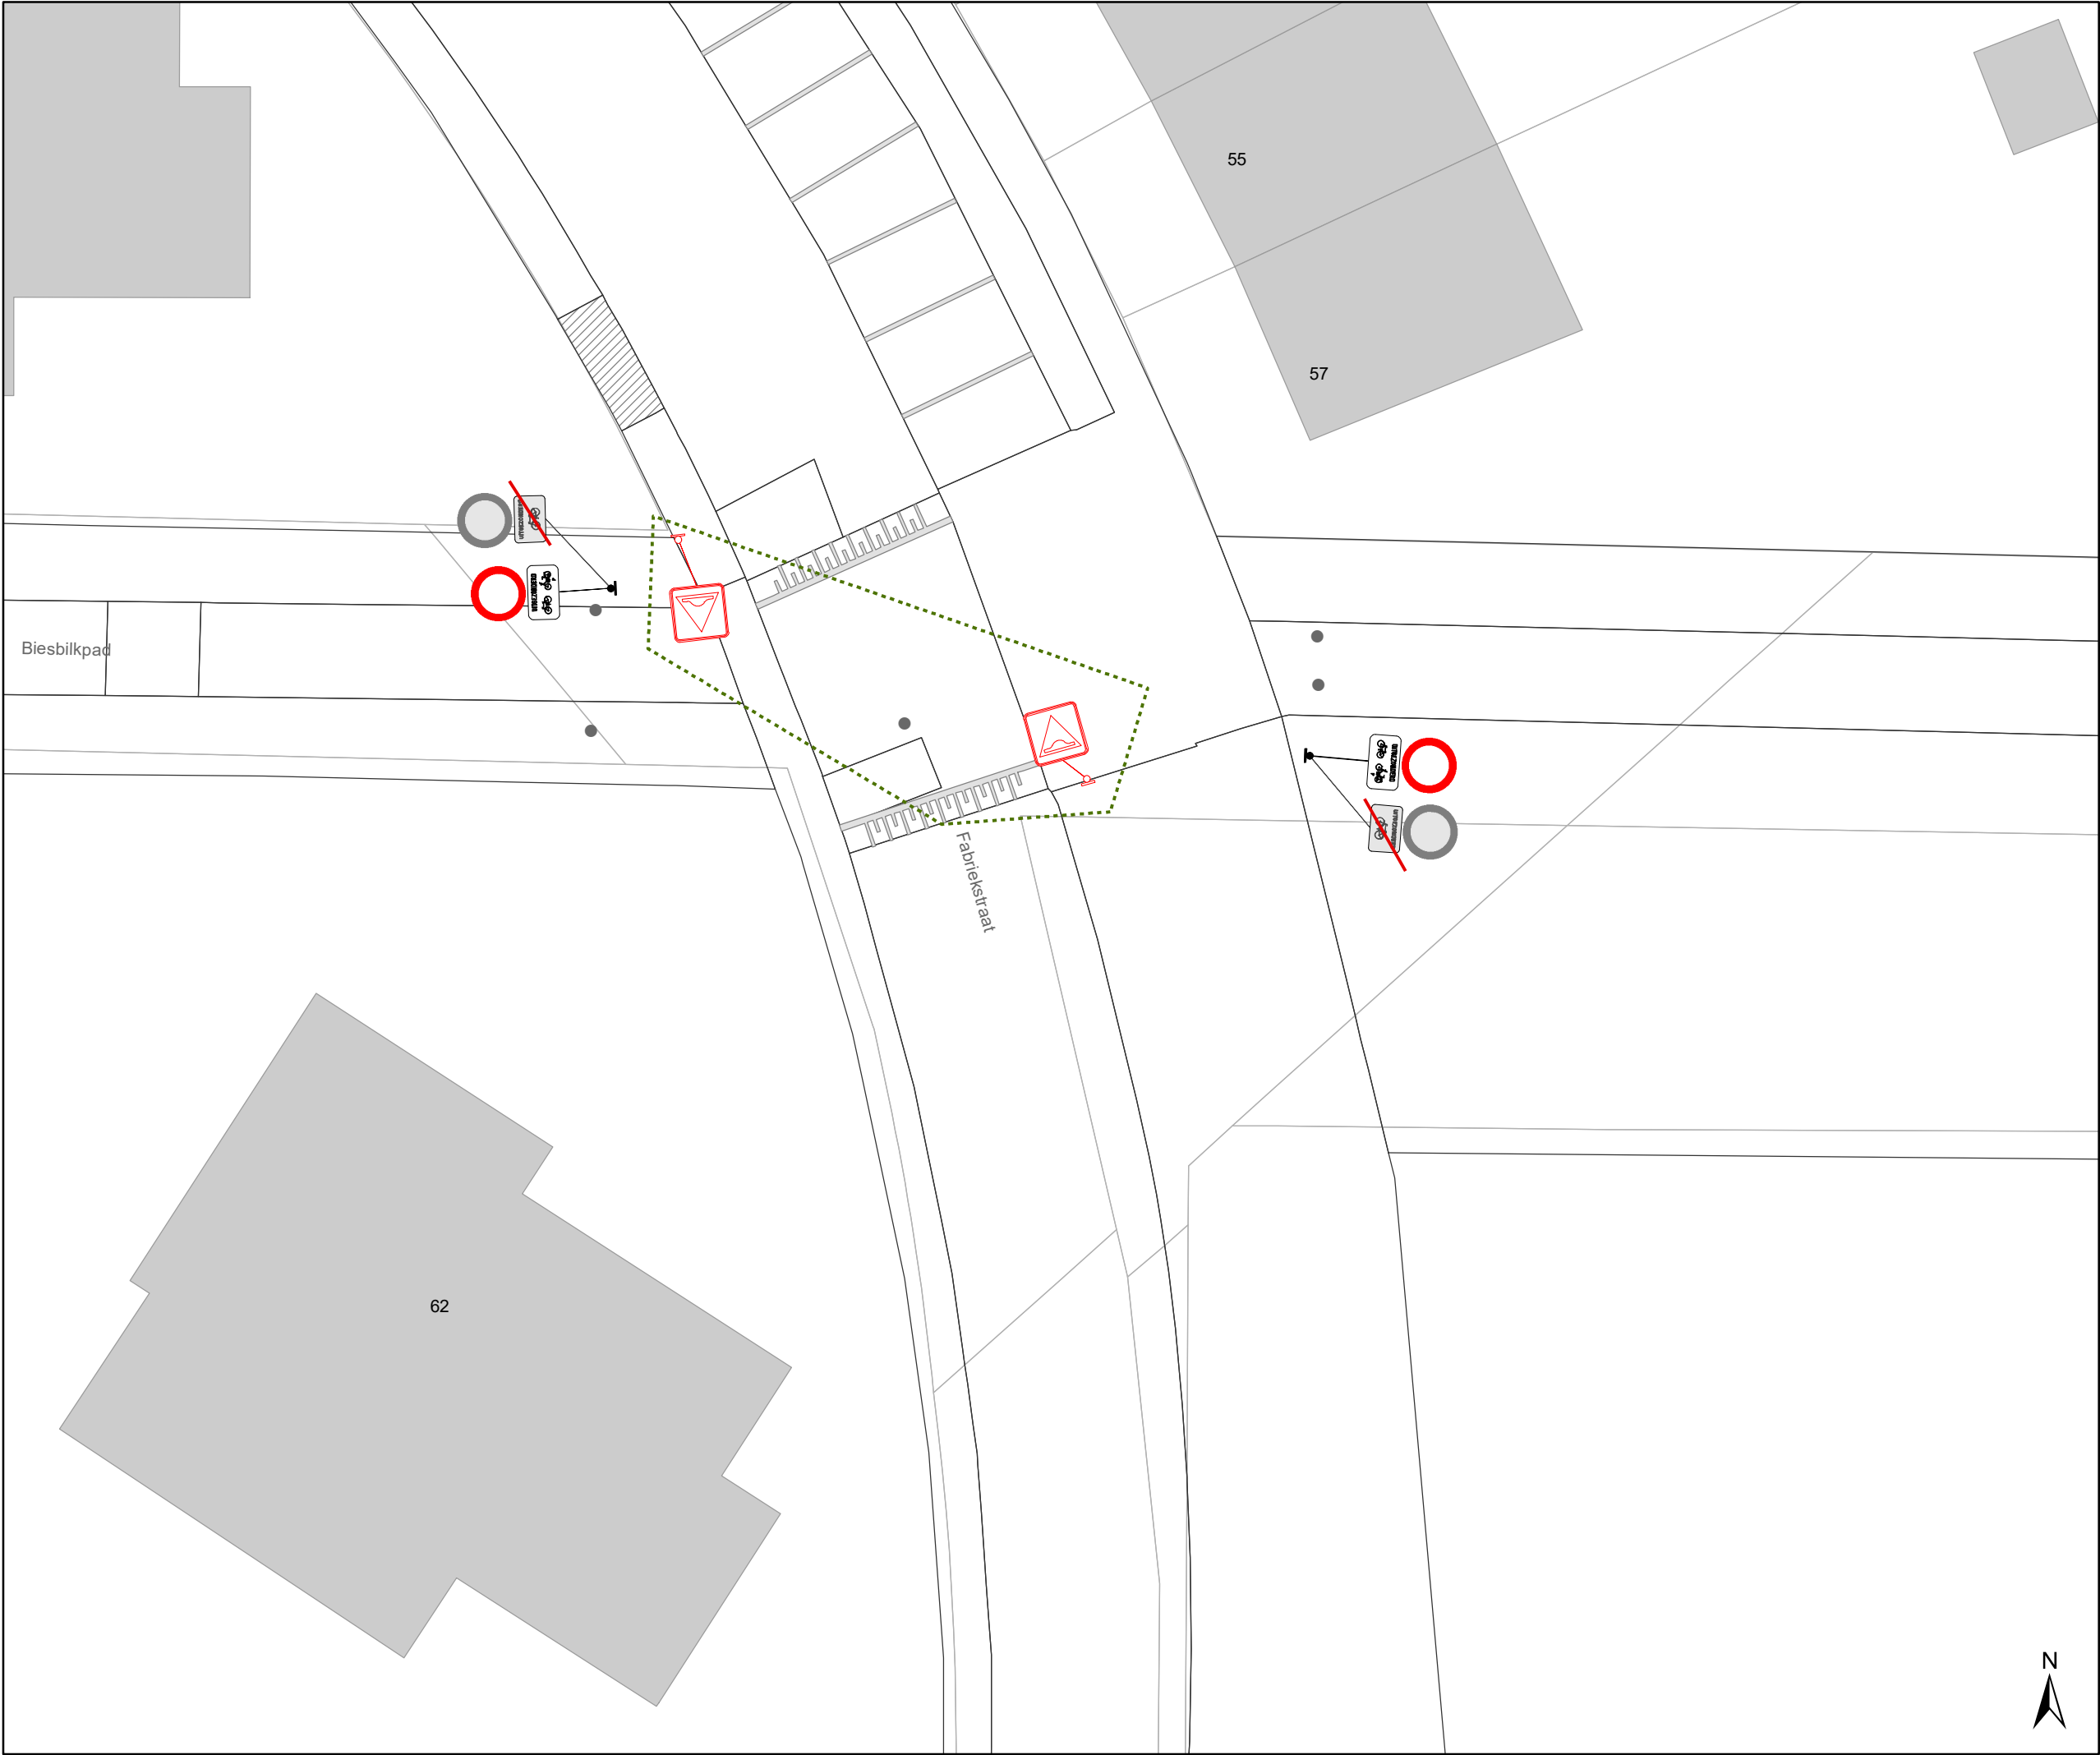

### Legende

Bestaande verkeersborden

Geplande verkeersborden

Te verwijderen verkeersborden

Bestaande wegmarkeringen

Geplande wegmarkeringen

### Straatmeubilair


Gepland paaltje

Bestaand paaltje

Te verwijderen paaltje

### Overige

Ander gepland dossier  
(in voorbereiding bij MOBBD)

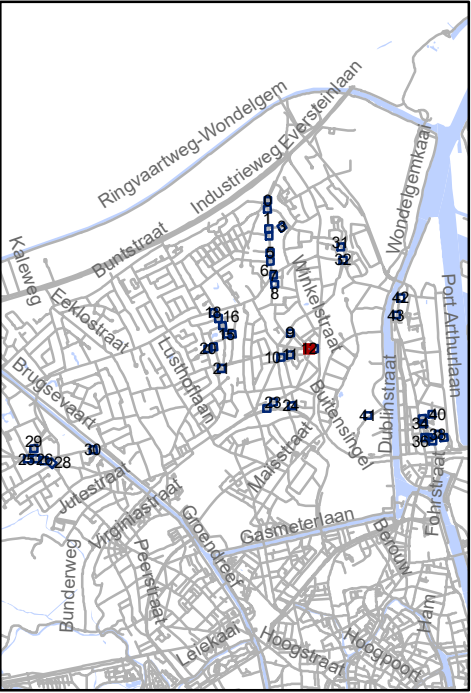


Mobiliteitsbedrijf stad Gent  
Verkeerstechnische taken

### screening Mariakerke palen & M-onderborden

Dossiernummer P-334897

| DATUM     | SCHAAL | PLAN  | P FORMAAT |
|-----------|--------|-------|-----------|
| 9/03/2023 | 1/200  | 13/44 | A3        |

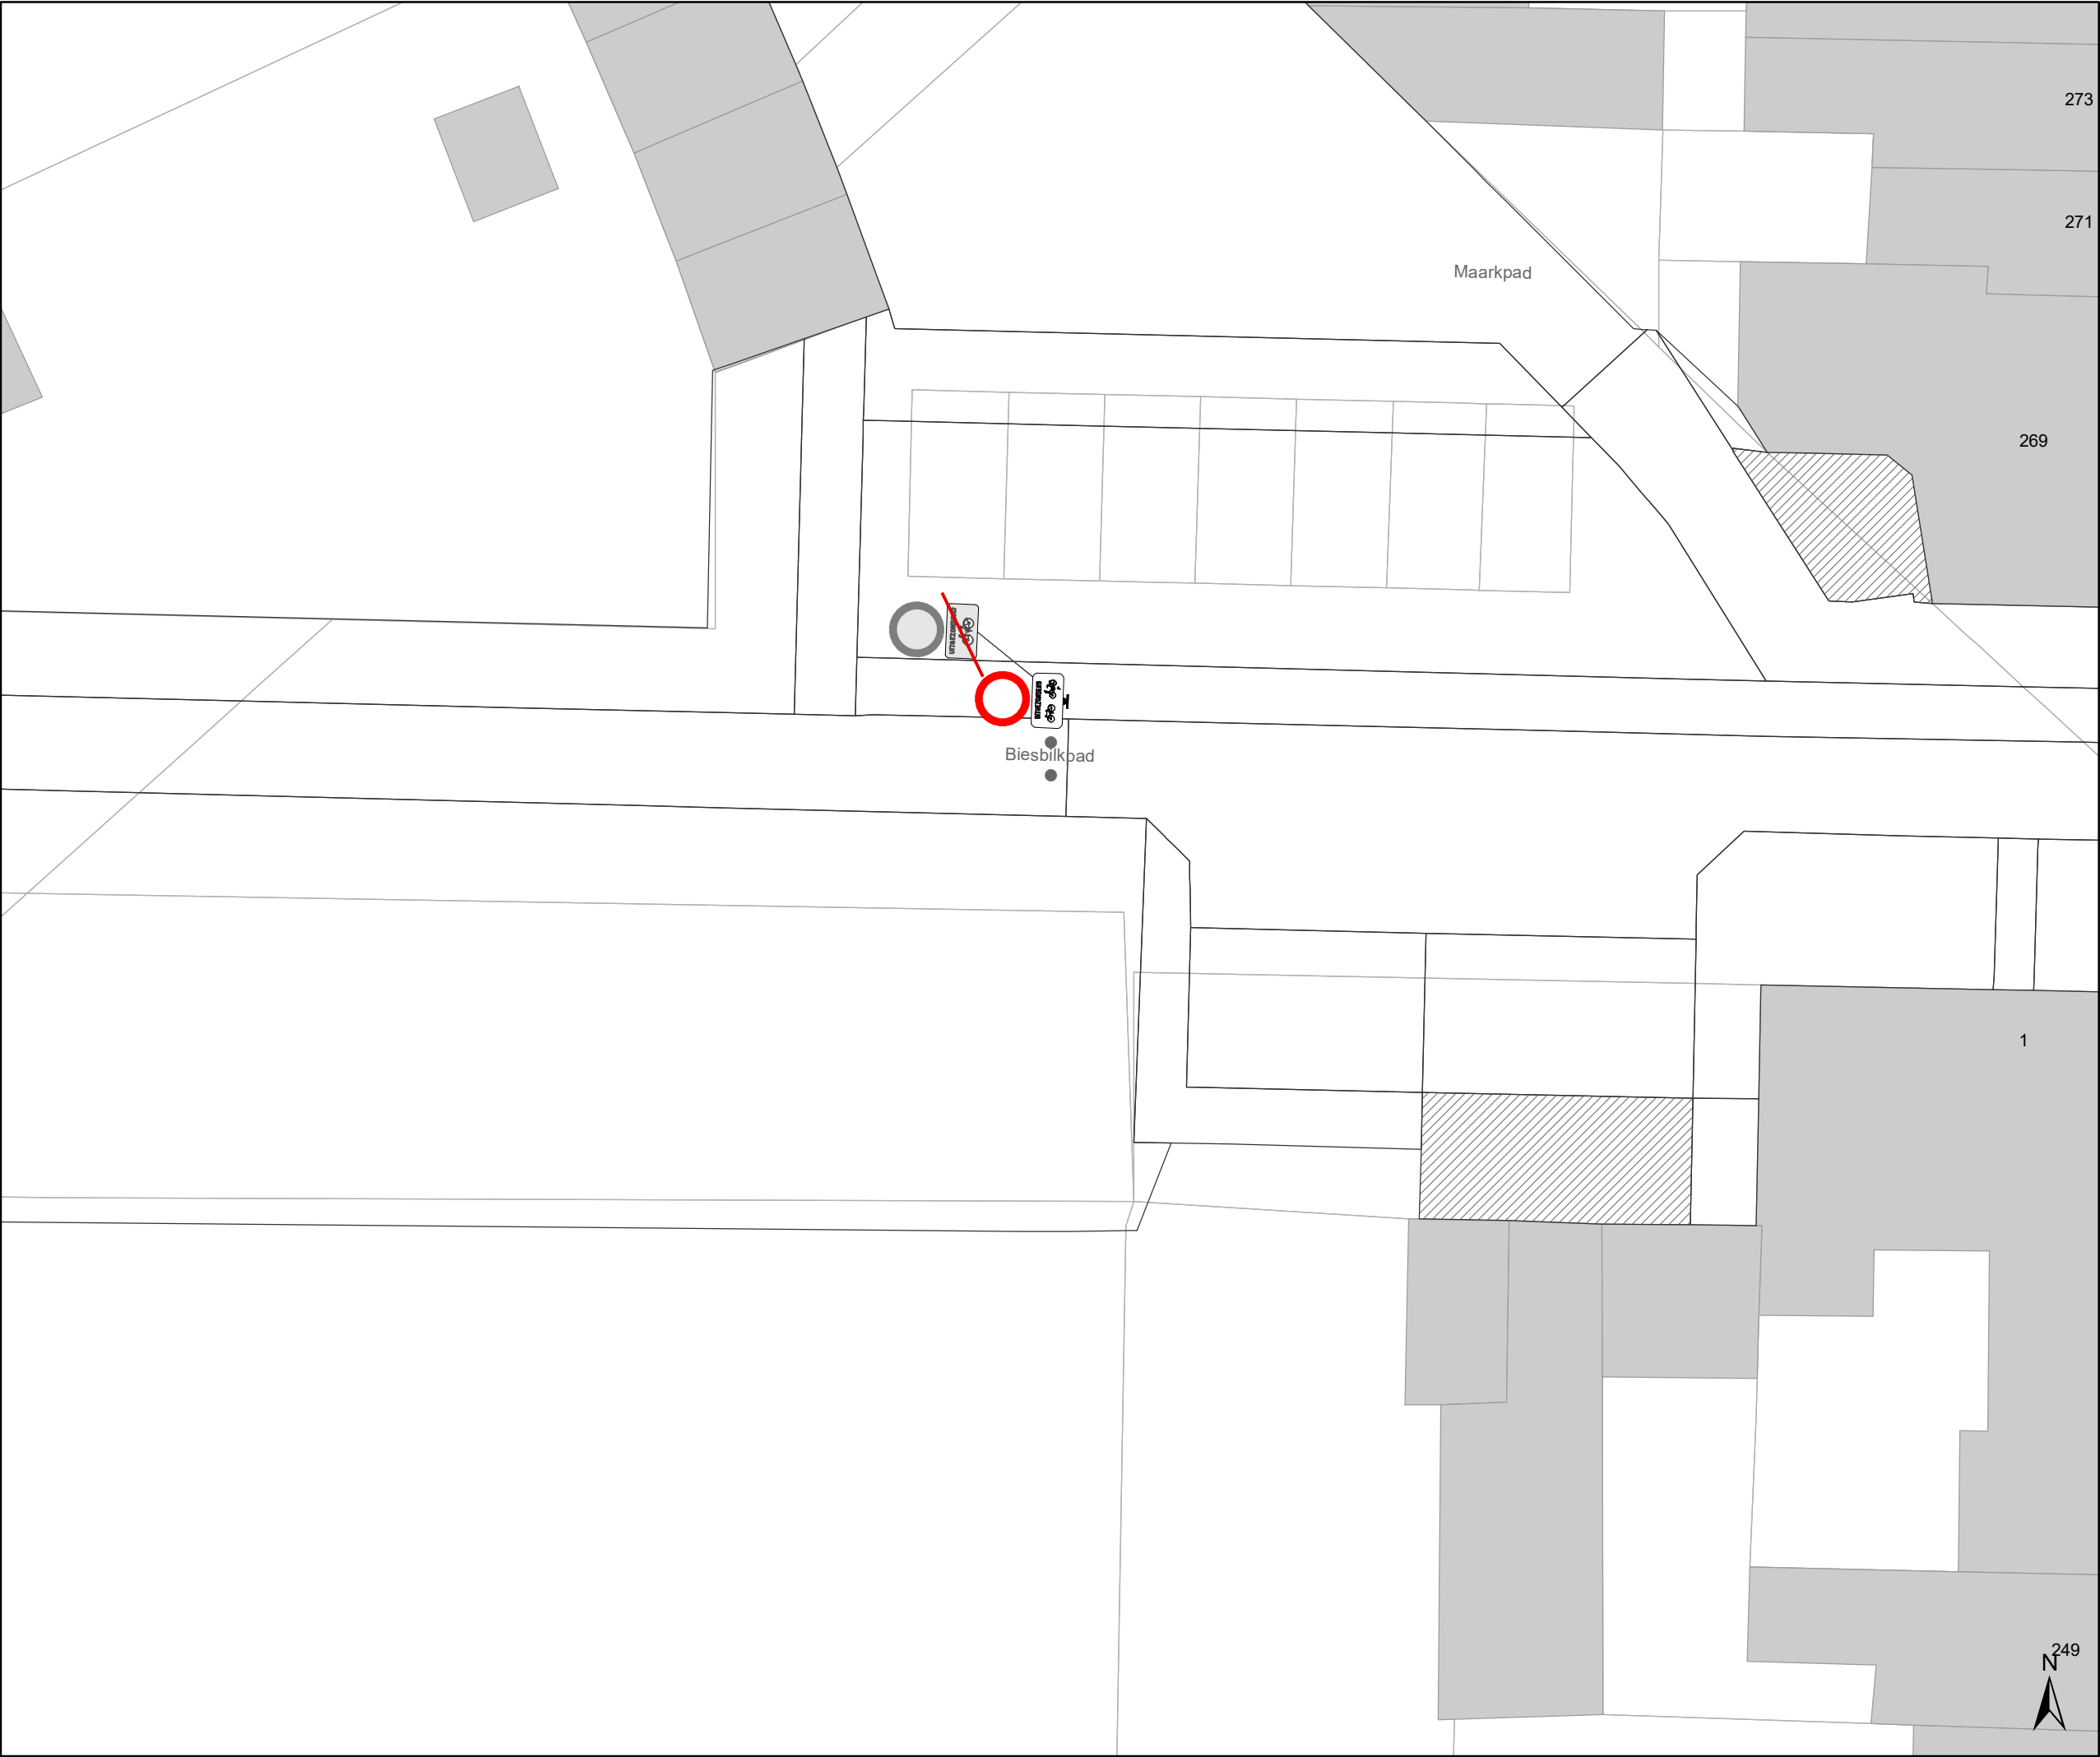

- ### Legende

Bestaande verkeersborden

Geplande verkeersborden



Te verwijderen verkeersborden

Bestaande wegmarkeringen

Geplande wegmarkeringen

- ### Straatmeubilair


Gepland paaltje

Bestaand paaltje

Te verwijderen paaltje

- ### Overige

Ander gepland dossier  
(in voorbereiding bij MOBBED)

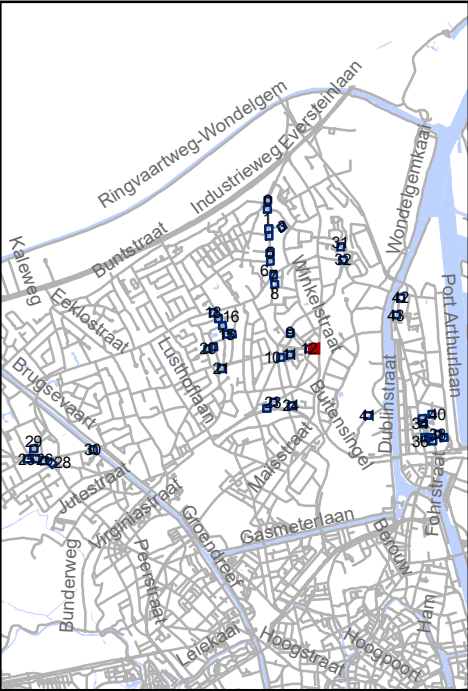


Mobiliteitsbedrijf stad Gent  
Verkeerstechnische taken

## screening Mariakerke palen & M-onderborden

Dossiernummer P-334897

| DATUM     | SCHAAL | PLAN  | P FORMAAT |
|-----------|--------|-------|-----------|
| 9/03/2023 | 1/200  | 14/44 | A3        |

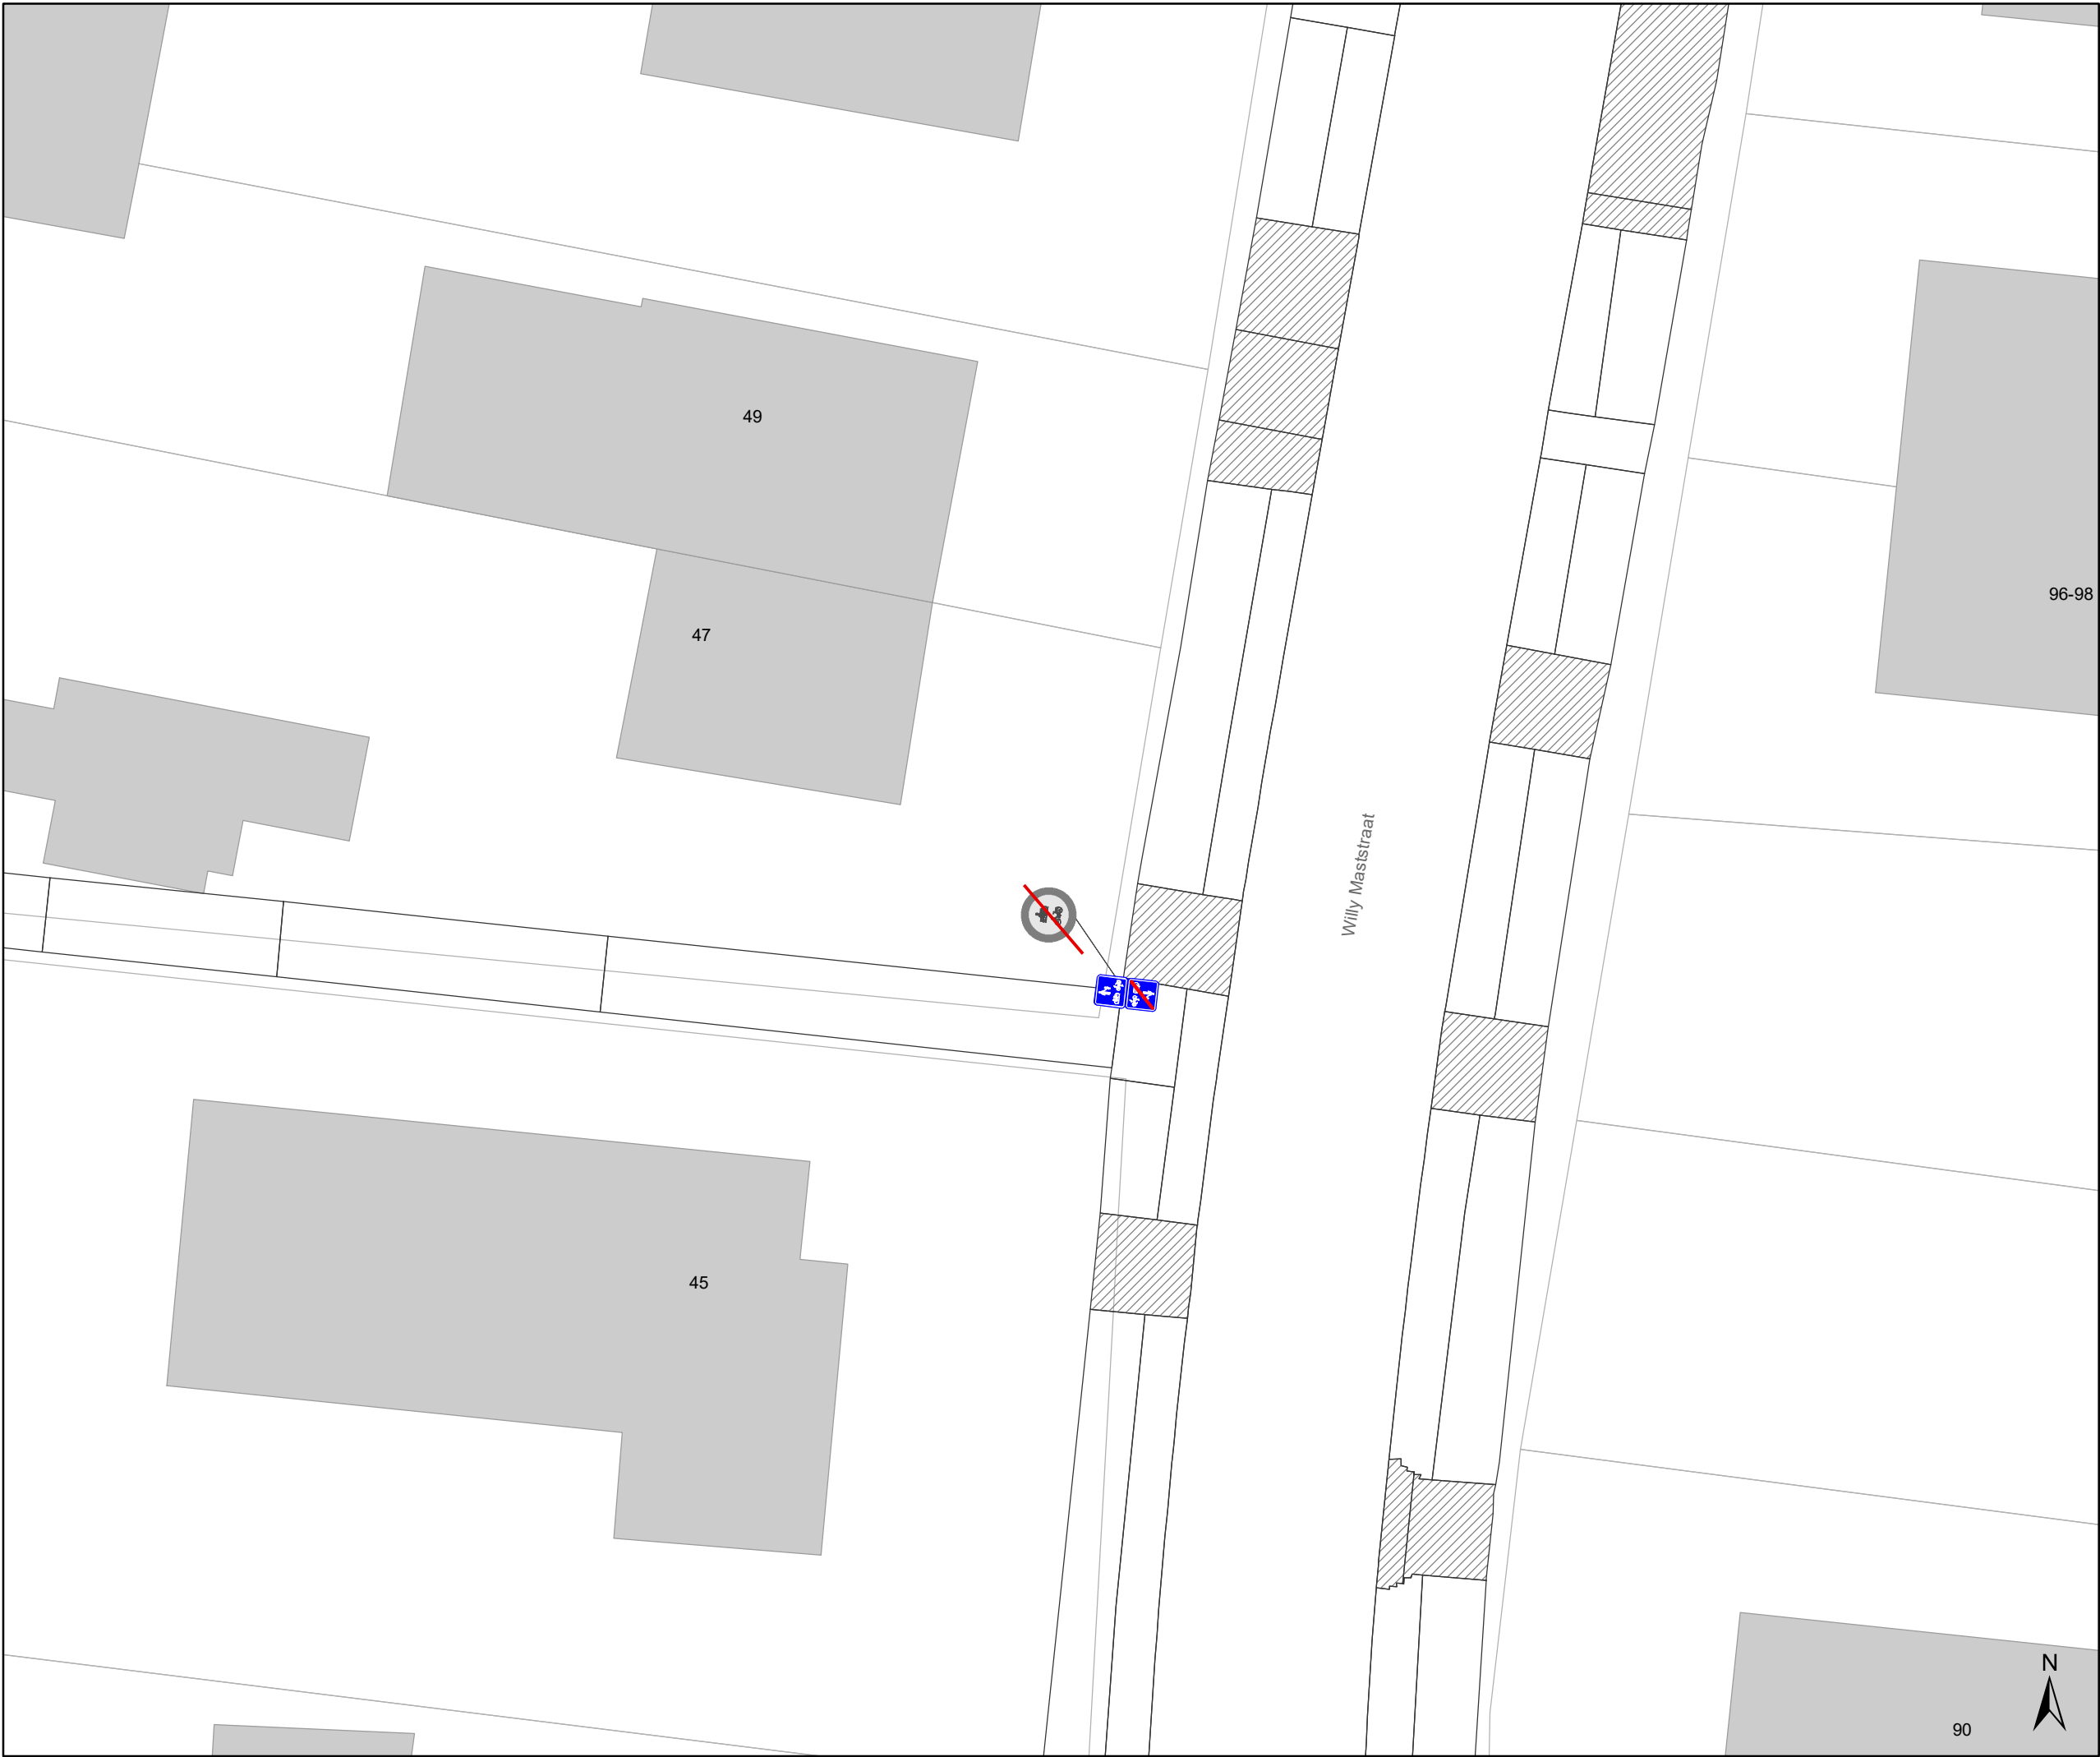

### Legende



Bestaande verkeersborden



Geplande verkeersborden



Te verwijderen verkeersborden



Bestaande wegmarkeringen



Geplande wegmarkeringen

### Straatmeubilair



Gepland paaltje



Bestaand paaltje




Te verwijderen paaltje

### Overige



Ander gepland dossier  
(in voorbereiding bij MOBBD)

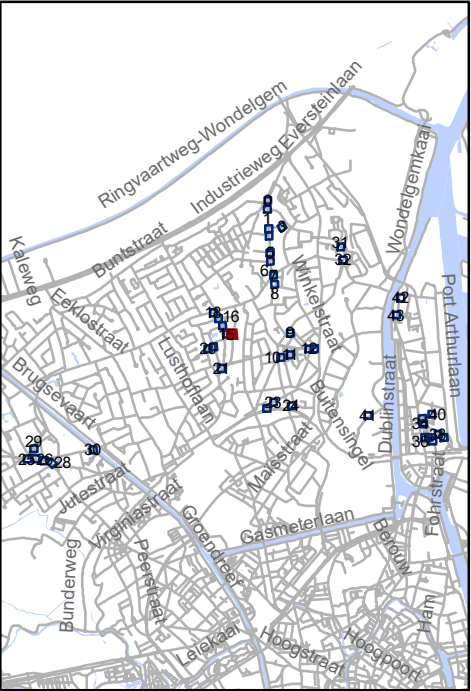




Mobiliteitsbedrijf stad Gent  
Verkeerstechnische taken

## screening Mariakerke palen & M-onderborden

Dossiernummer P-334897

| DATUM     | SCHAAL | PLAN  | P FORMAAT |
|-----------|--------|-------|-----------|
| 9/03/2023 | 1/200  | 15/44 | A3        |

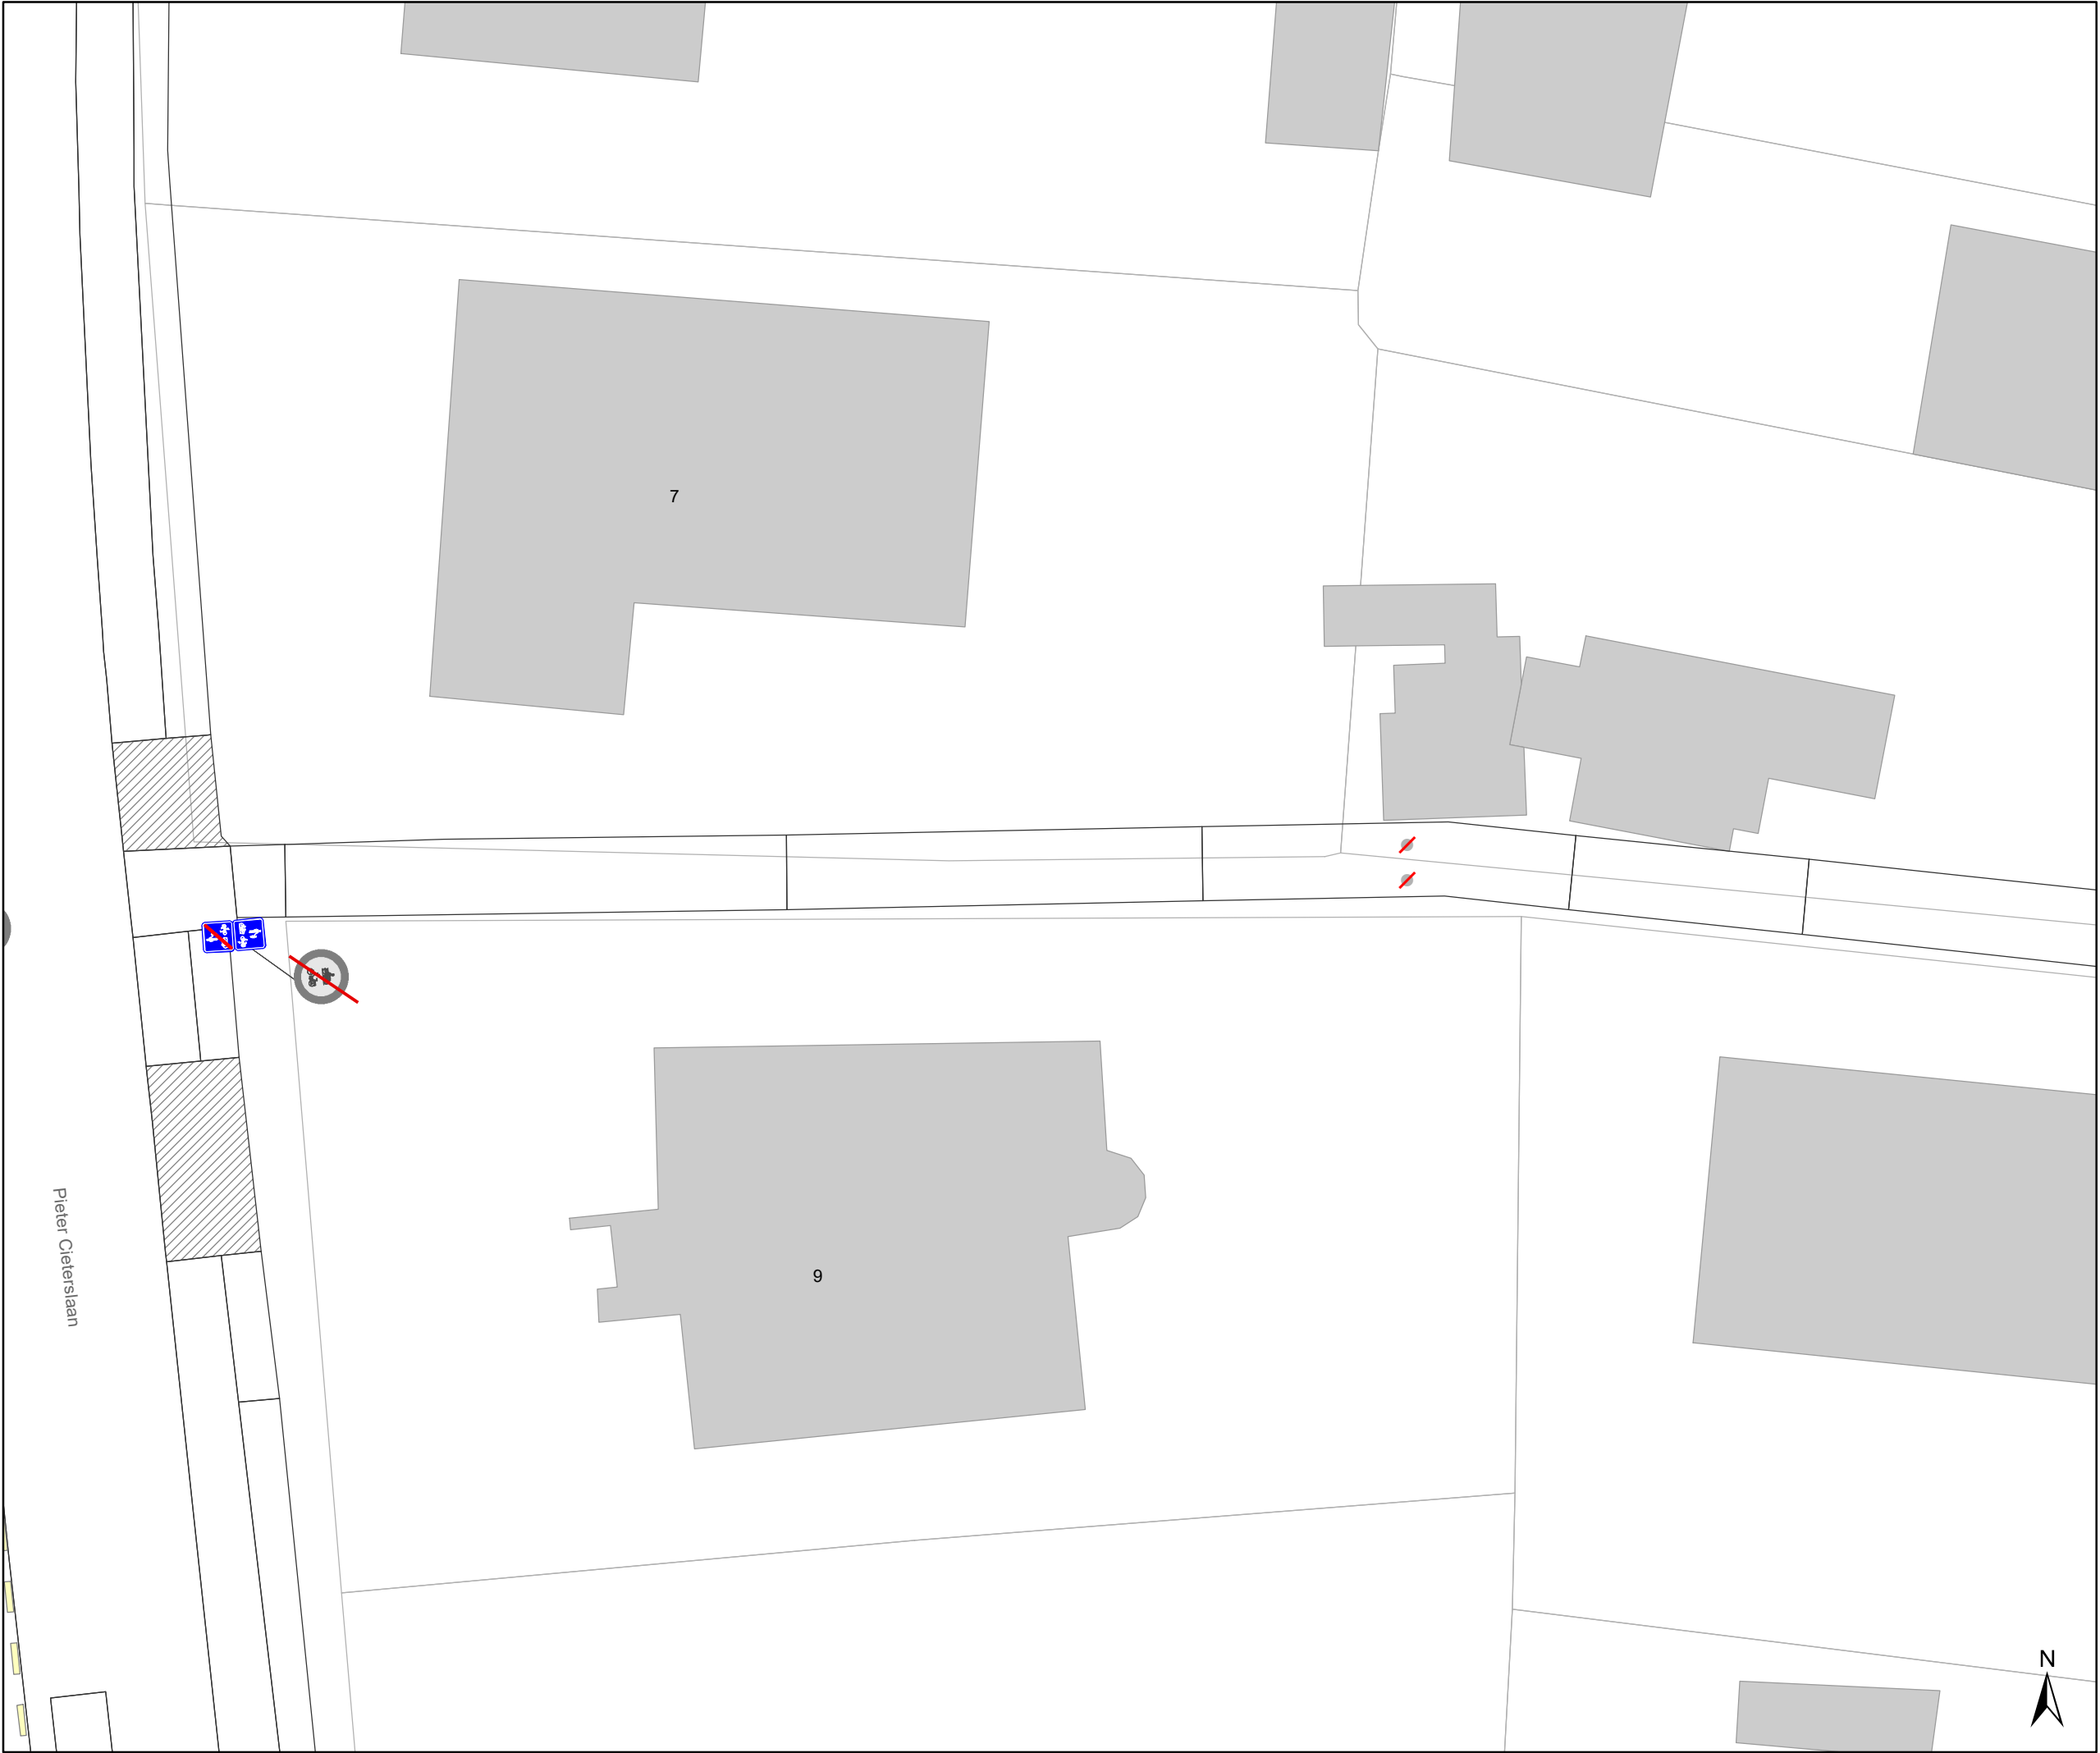

### Legende



Bestaande verkeersborden



Geplande verkeersborden





Te verwijderen verkeersborden



Bestaande wegmarkeringen



Geplande wegmarkeringen

### Straatmeubilair



Gepland paaltje



Bestaand paaltje




Te verwijderen paaltje

### Overige



Ander gepland dossier  
(in voorbereiding bij MOBBD)

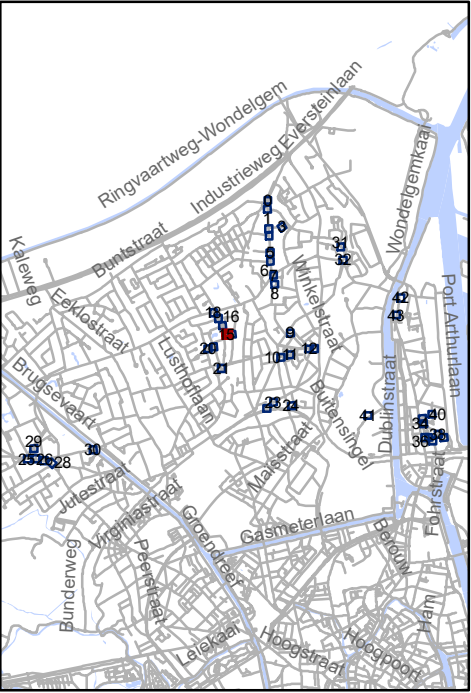




Mobiliteitsbedrijf stad Gent  
Verkeerstechnische taken

## screening Mariakerke palen & M-onderborden

Dossiernummer P-334897

| DATUM     | SCHAAL | PLAN  | P FORMAAT |
|-----------|--------|-------|-----------|
| 9/03/2023 | 1/200  | 16/44 | A3        |

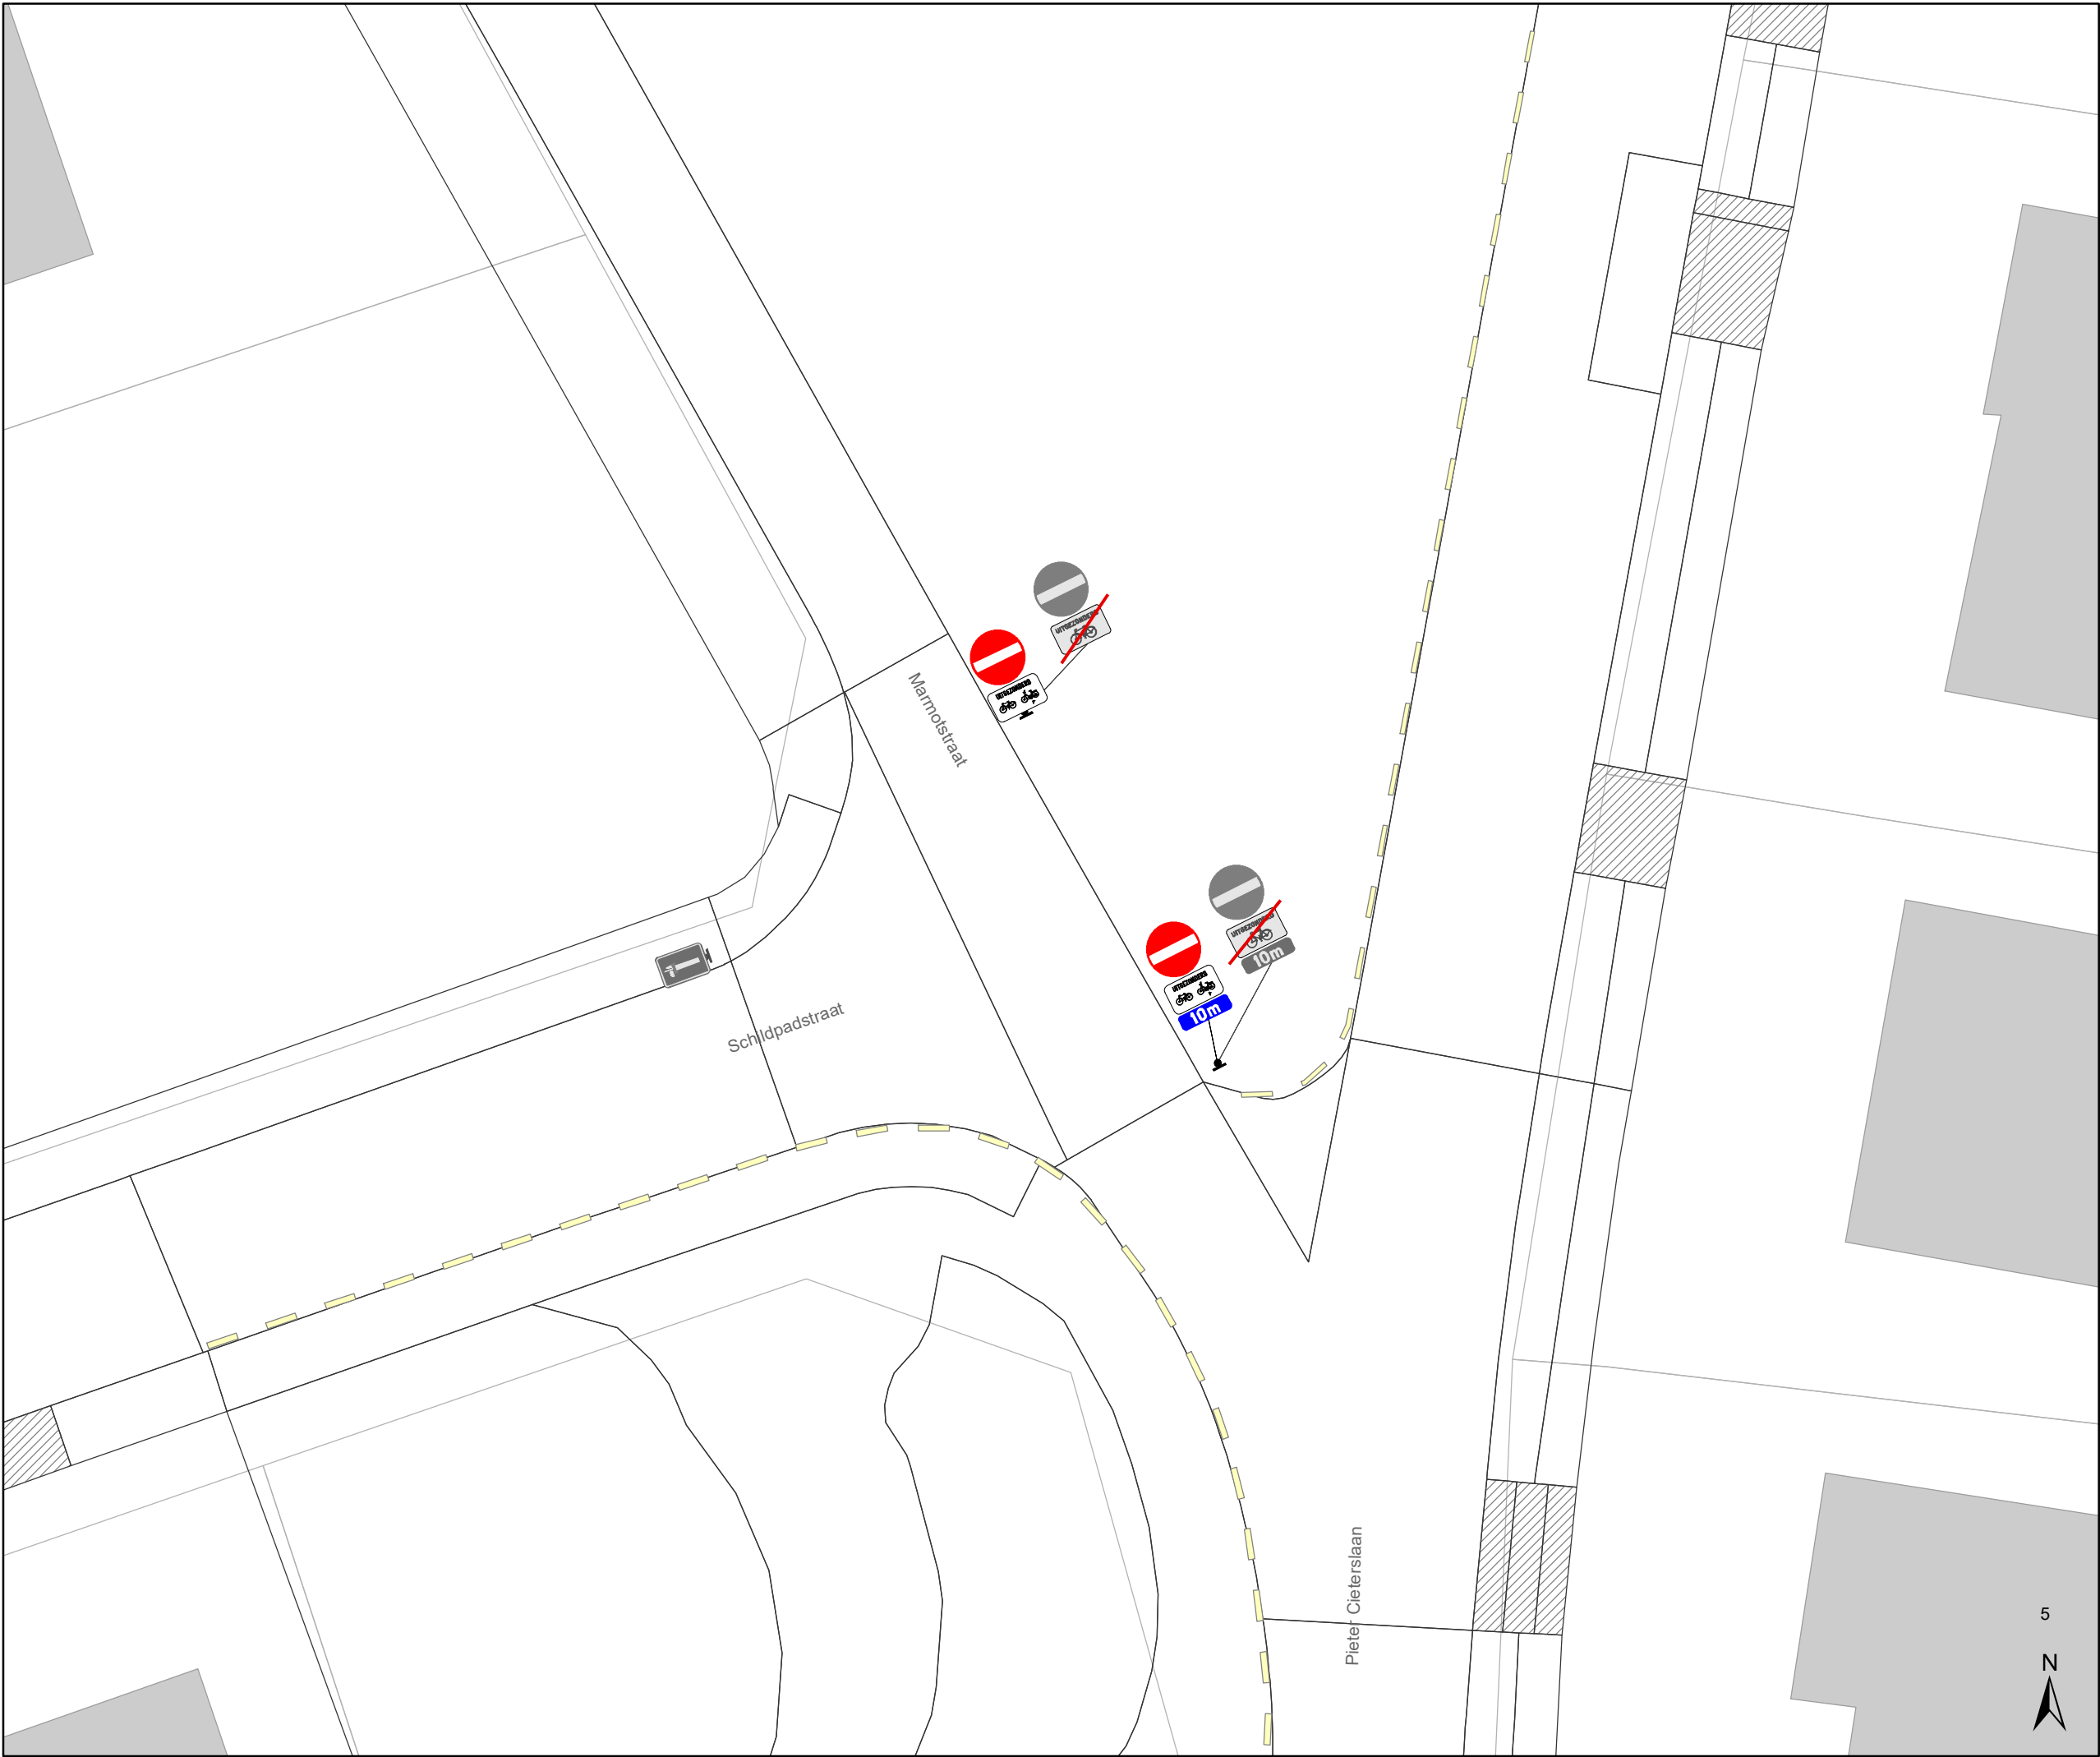

### Legende

Bestaande verkeersborden

Geplande verkeersborden

Te verwijderen verkeersborden

Bestaande wegmarkeringen

Geplande wegmarkeringen

### Straatmeubilair


Gepland paaltje

Bestaand paaltje

Te verwijderen paaltje

### Overige

Ander gepland dossier  
(in voorbereiding bij MOBBED)

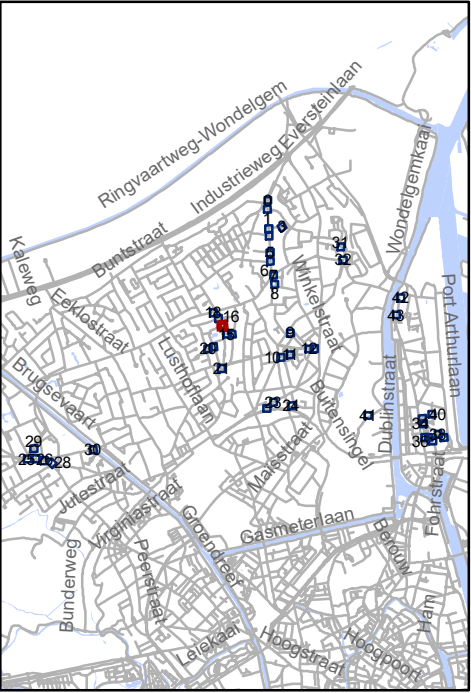


Mobiliteitsbedrijf stad Gent  
Verkeerstechnische taken

**screening Mariakerke  
palen & M-onderborden**

Dossiernummer P-334897


| DATUM     | SCHAAL | PLAN  | P FORMAAT |
|-----------|--------|-------|-----------|
| 9/03/2023 | 1/200  | 17/44 | A3        |

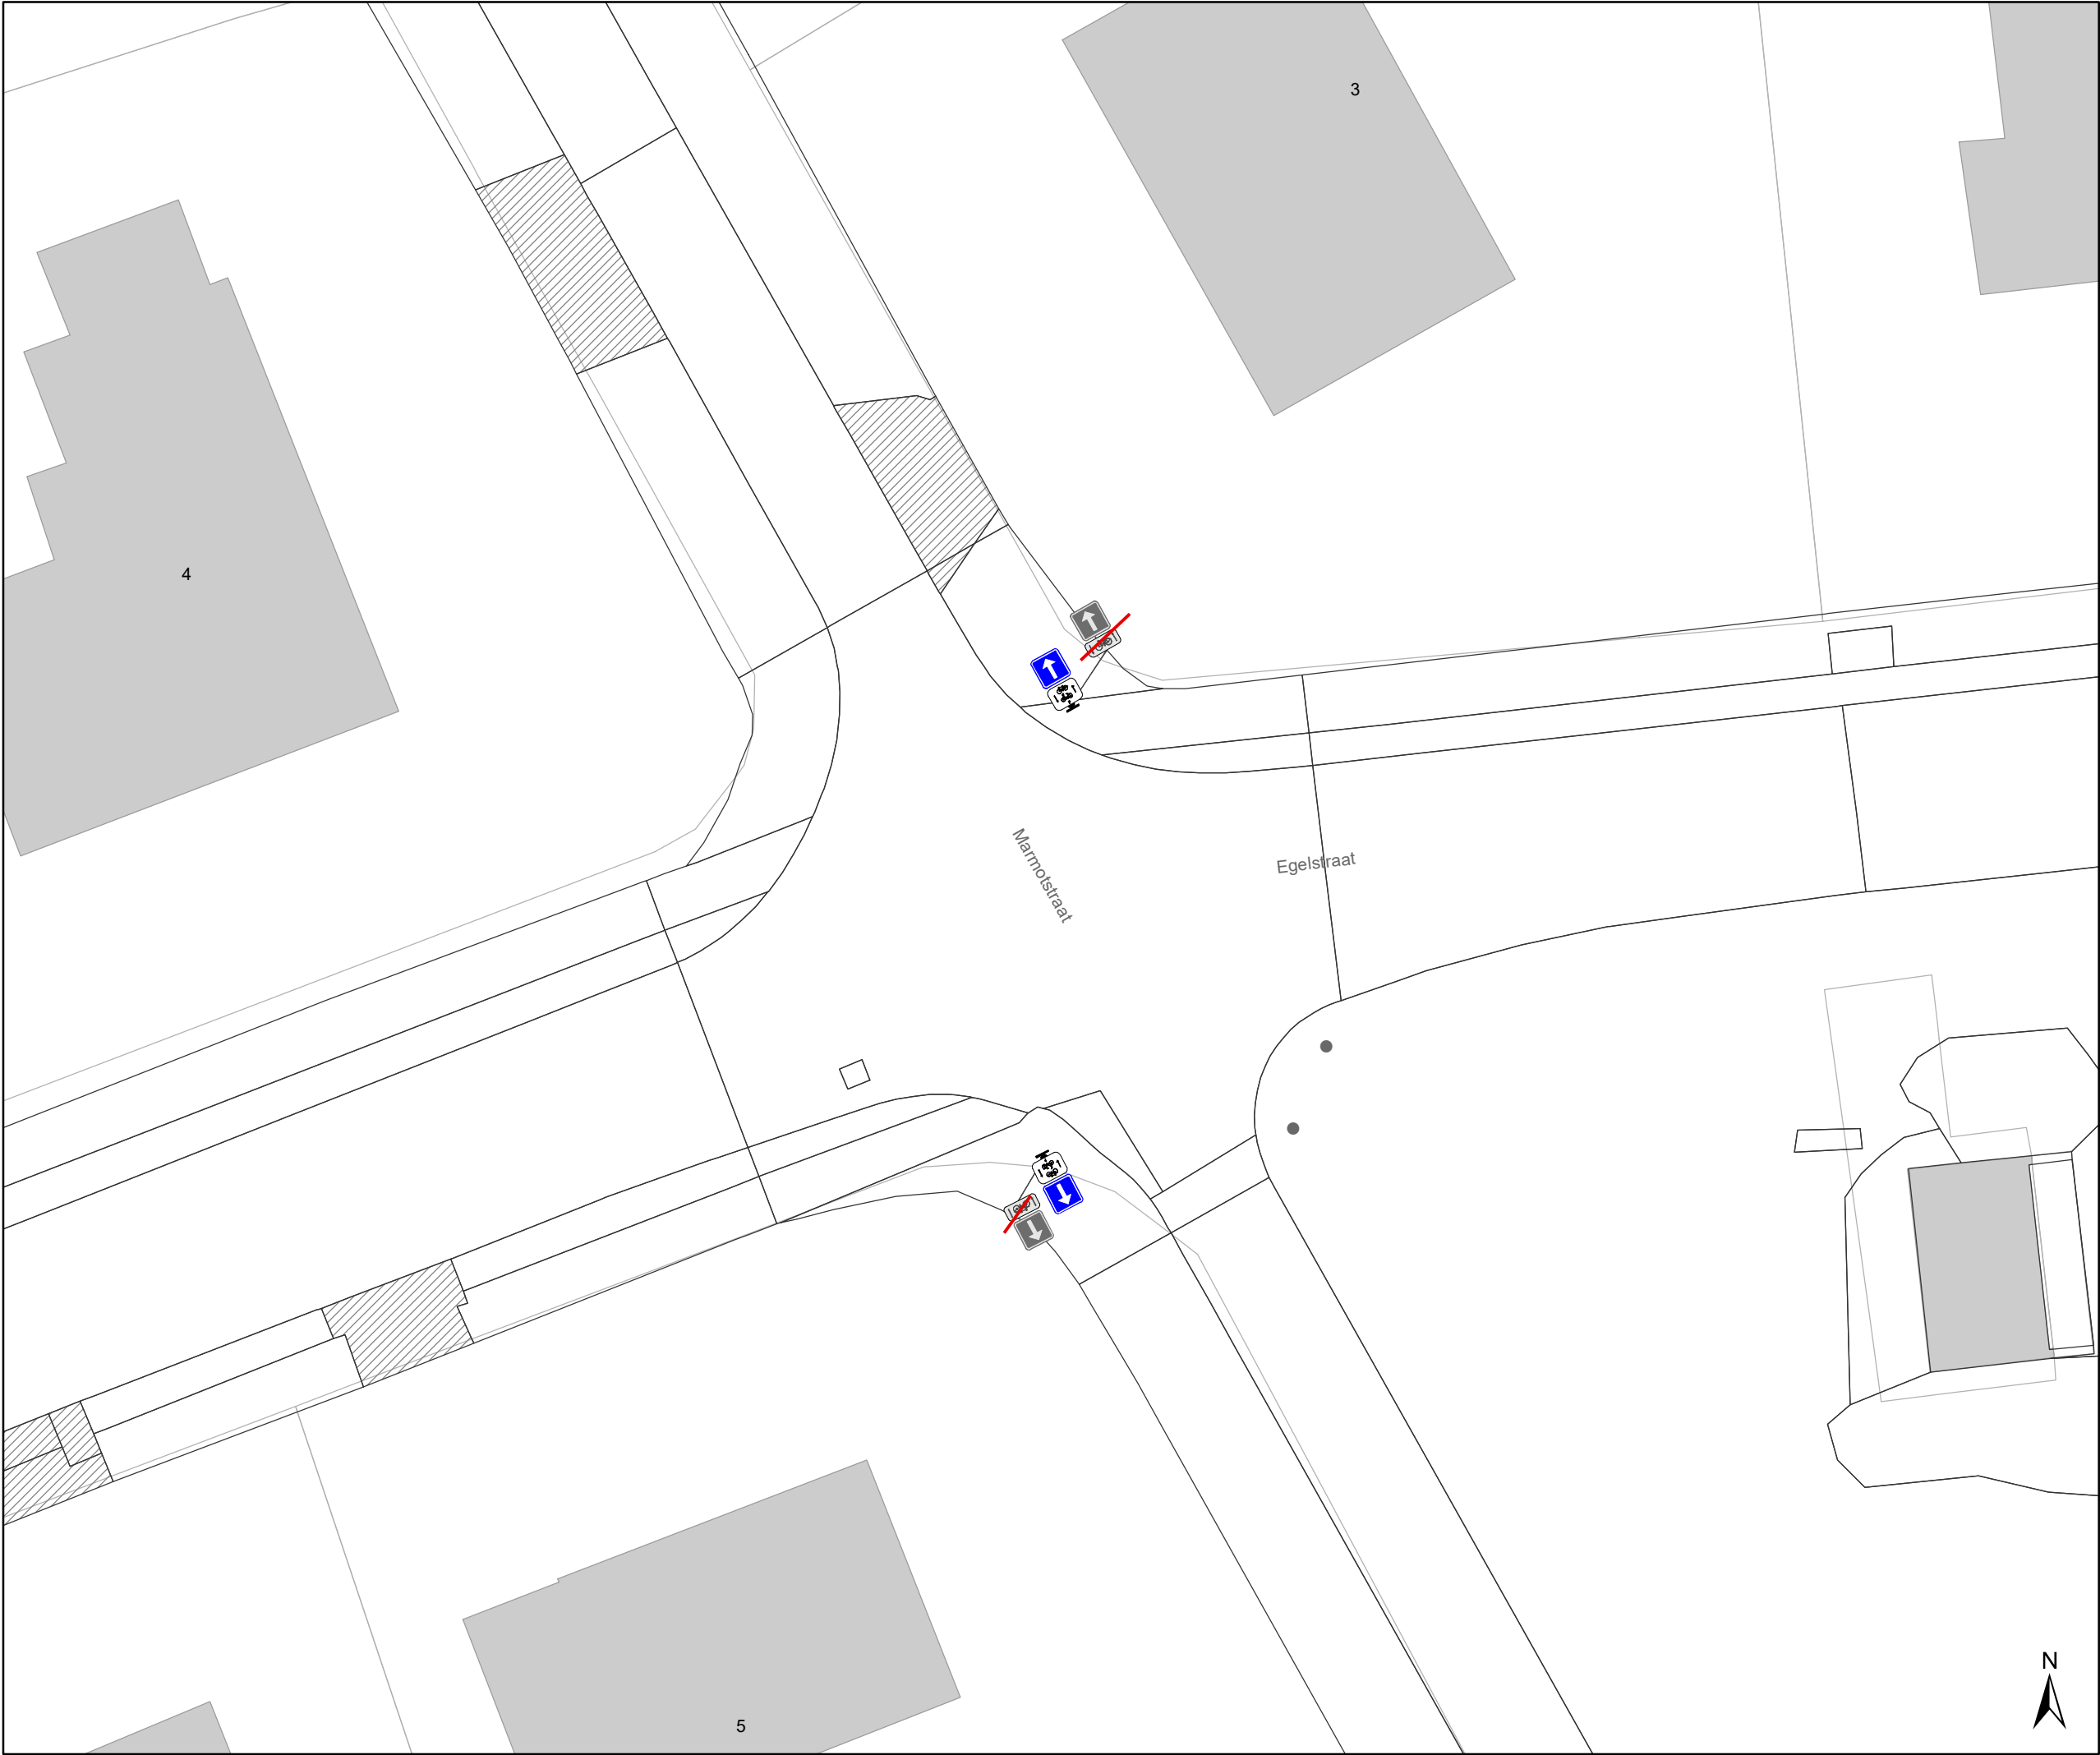

- Legende**
- Bestaande verkeersborden
- Geplande verkeersborden
- Te verwijderen verkeersborden
- Bestaande wegmarkeringen
- Geplande wegmarkeringen

- Straatmeubilair**
- Gepland paaltje
- Bestaand paaltje
- Te verwijderen paaltje

- Overige**
- Ander gepland dossier  
(in voorbereiding bij MOBBD)

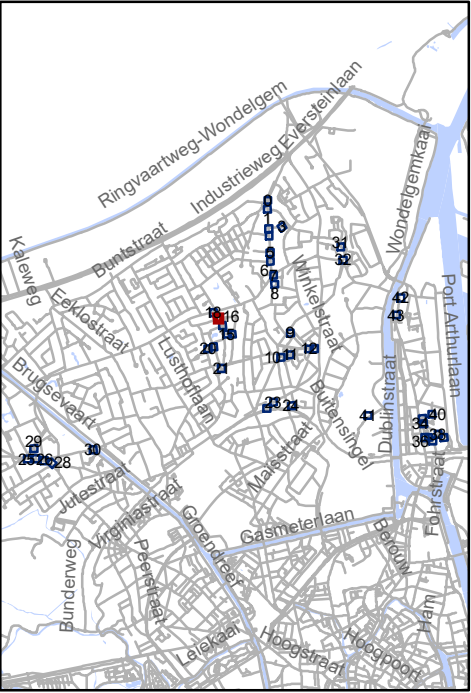


Mobiliteitsbedrijf stad Gent  
Verkeerstechnische taken

**screening Mariakerke  
palen & M-onderborden**

Dossiernummer P-334897

| DATUM     | SCHAAL | PLAN  | P FORMAAT |
|-----------|--------|-------|-----------|
| 9/03/2023 | 1/200  | 18/44 | A3        |

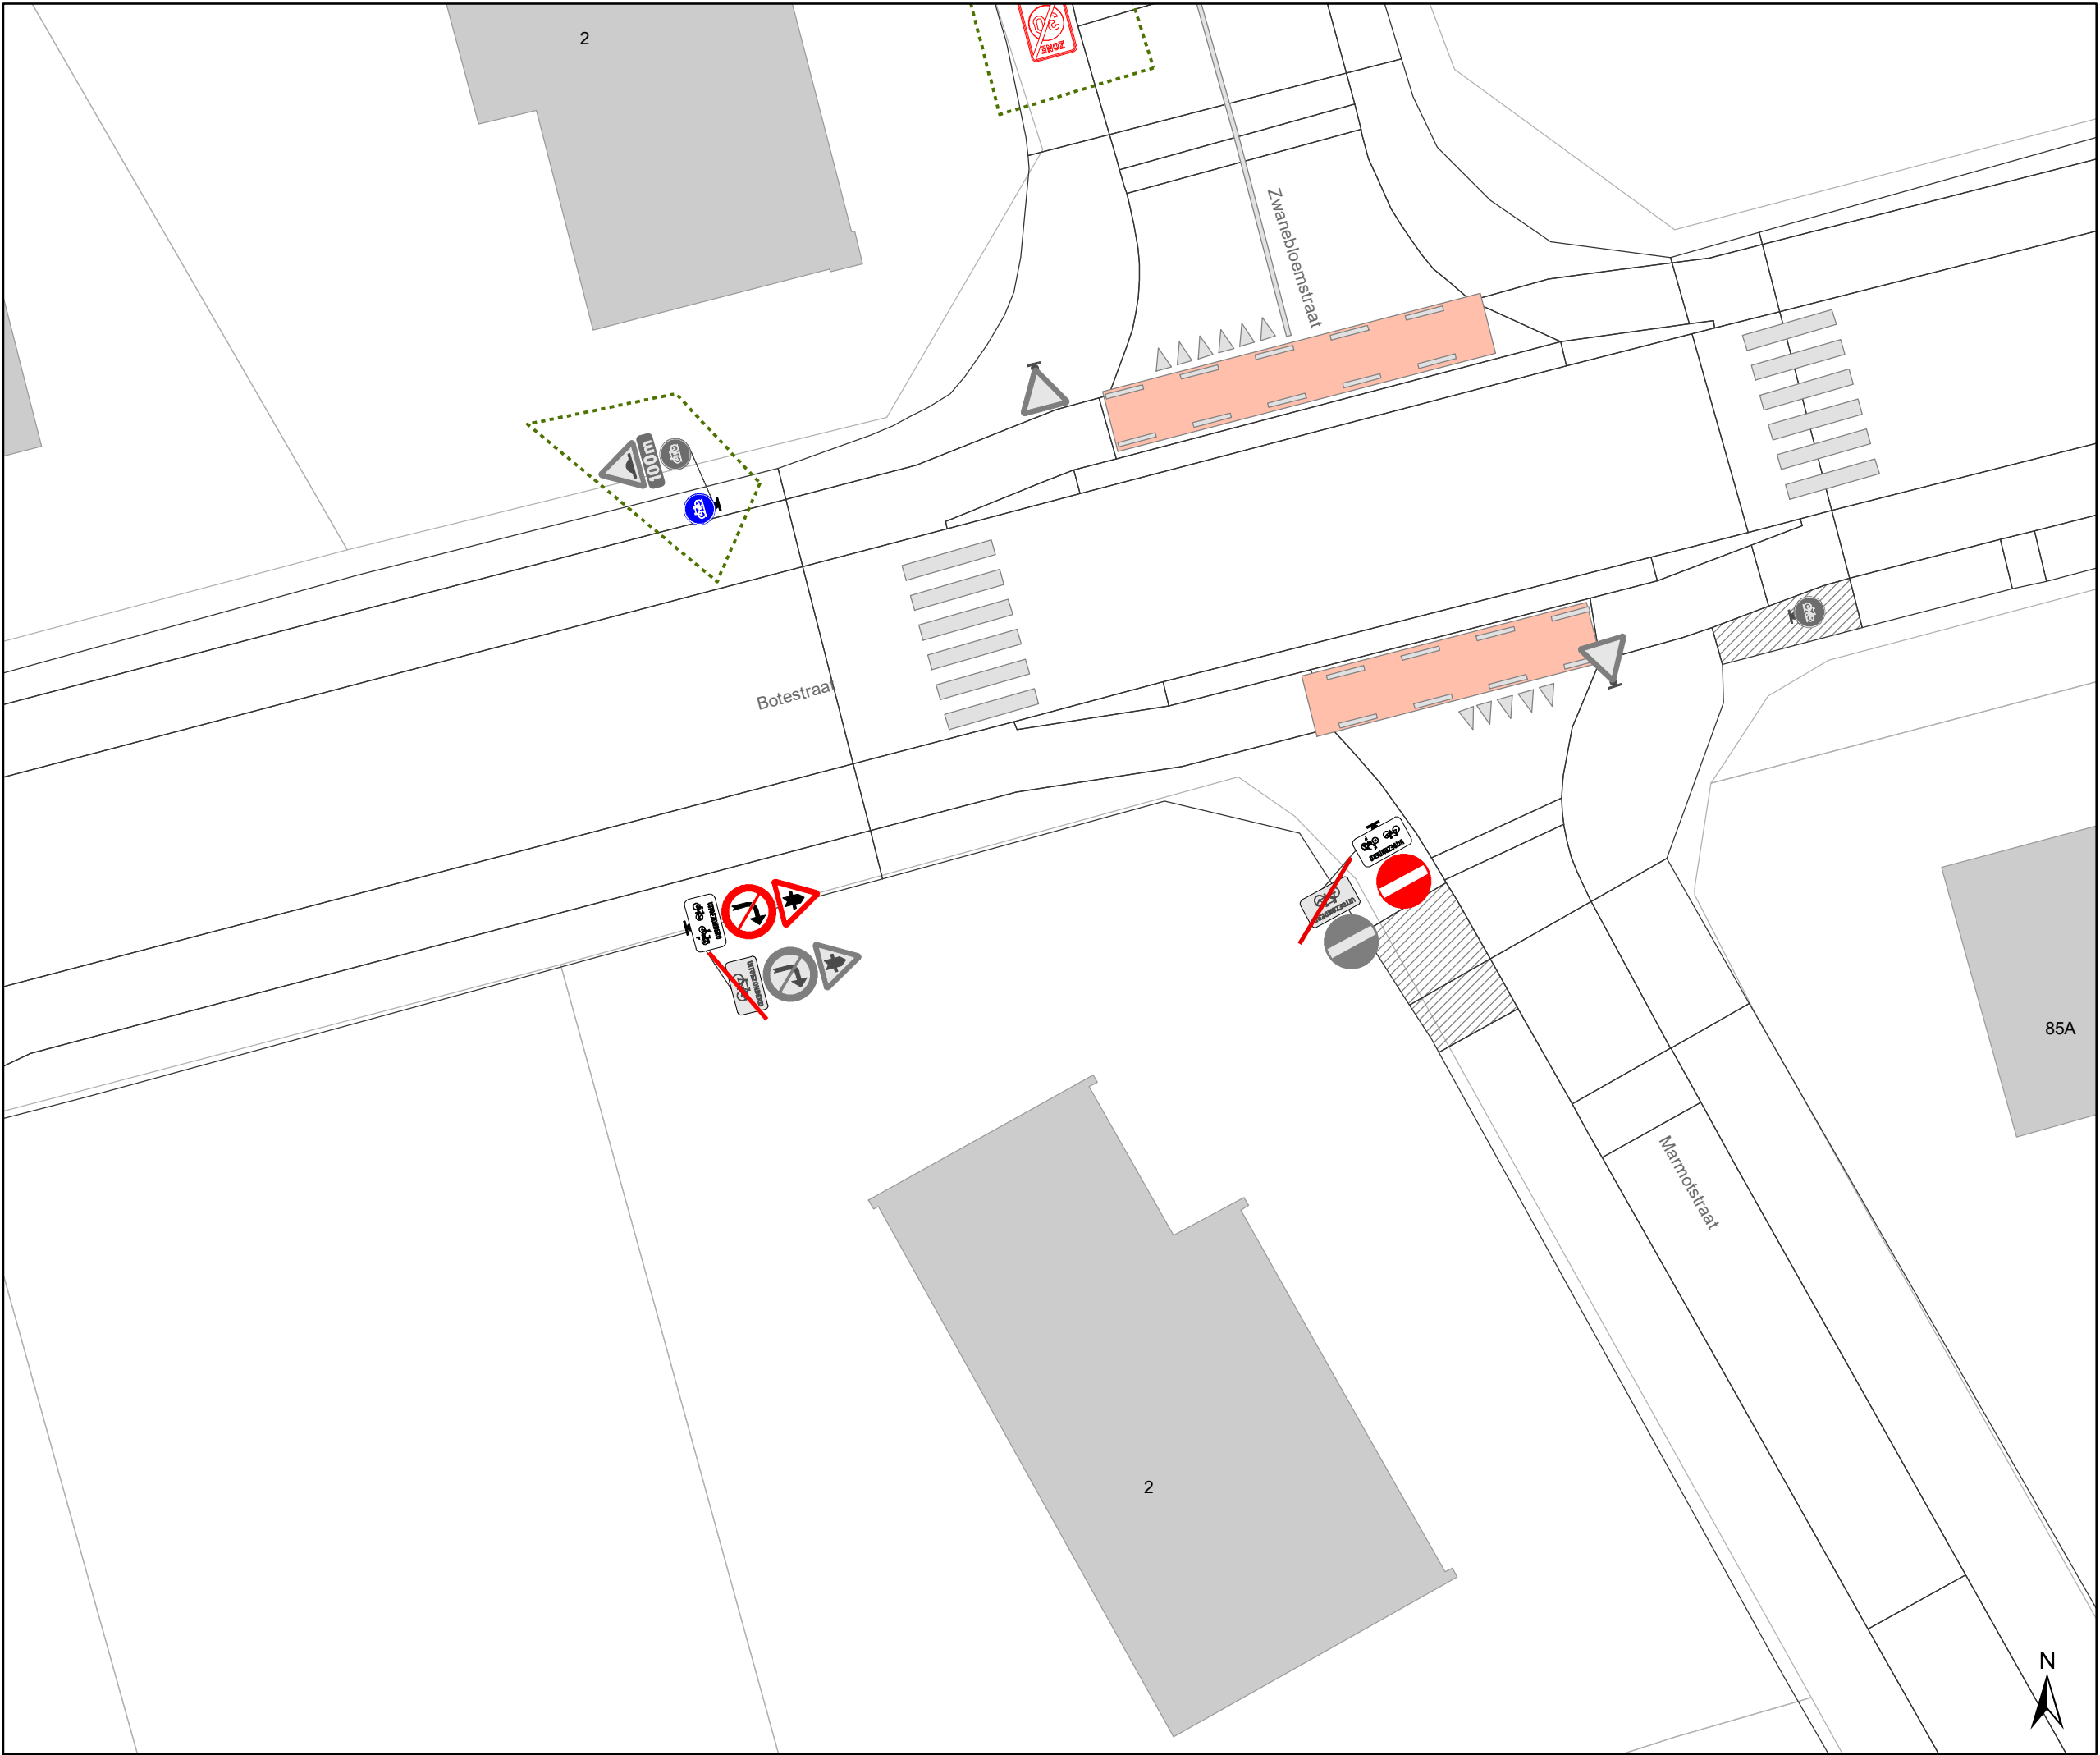

### Legende

Bestaande verkeersborden

Geplande verkeersborden

Te verwijderen verkeersborden

Bestaande wegmarkeringen

Geplande wegmarkeringen

### Straatmeubilair

Gepland paaltje

Bestaand paaltje

Te verwijderen paaltje


Ander gepland dossier  
(in voorbereiding bij MOBBD)

Mobiliteitsbedrijf stad Gent  
Verkeerstechnische taken

### screening Mariakerke palen & M-onderborden

Dossiernummer P-334897


| DATUM     | SCHAAL | PLAN  | P FORMAAT |
|-----------|--------|-------|-----------|
| 9/03/2023 | 1/200  | 19/44 | A3        |

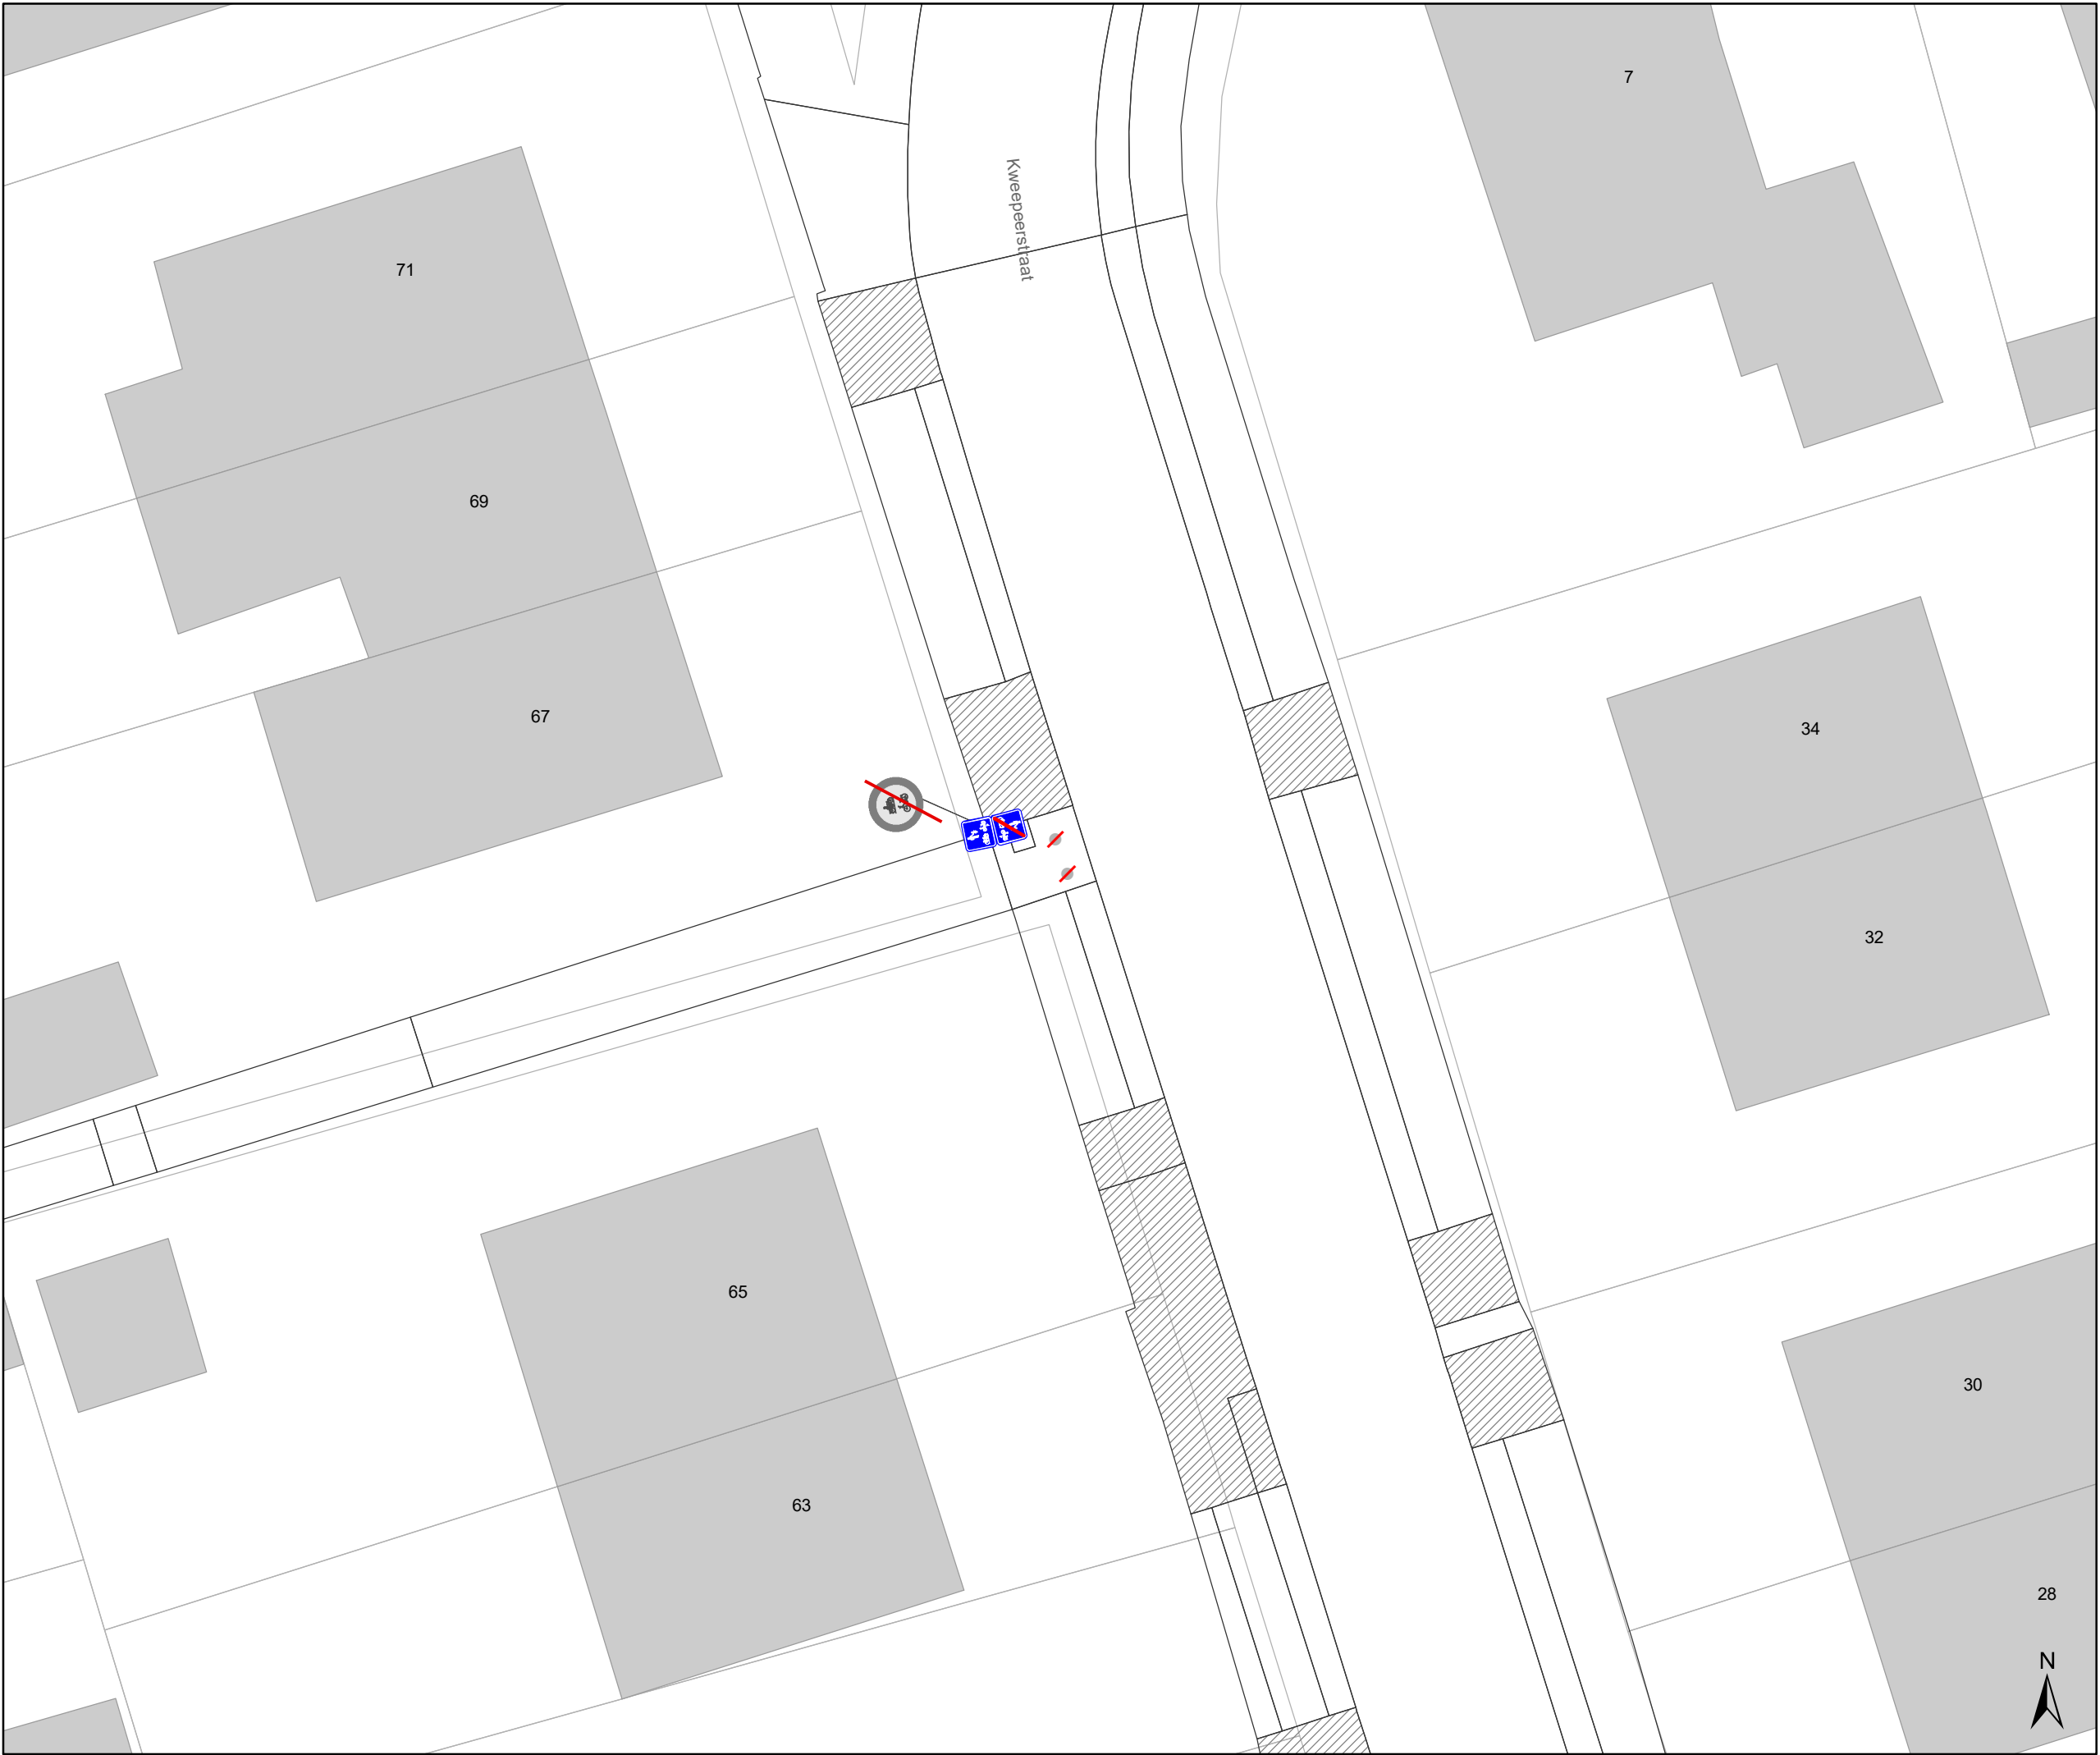

- Legende**
- Bestaande verkeersborden
- Geplande verkeersborden
- Te verwijderen verkeersborden
- Bestaande wegmarkeringen
- Geplande wegmarkeringen

- Straatmeubilair**
- Gepland paaltje
- Bestaand paaltje
- Te verwijderen paaltje

- Overige**
- Ander gepland dossier  
(in voorbereiding bij MOBBED)

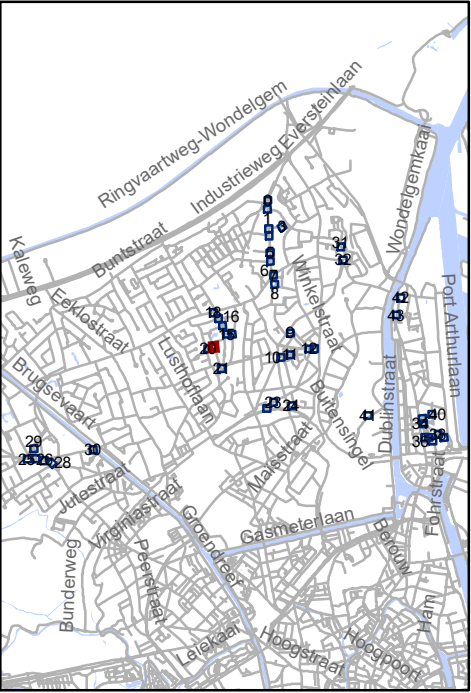


Mobiliteitsbedrijf stad Gent  
Verkeerstechnische taken

**screening Mariakerke  
palen & M-onderborden**

Dossiernummer P-334897

| DATUM     | SCHAAL | PLAN  | P FORMAAT |
|-----------|--------|-------|-----------|
| 9/03/2023 | 1/200  | 20/44 | A3        |

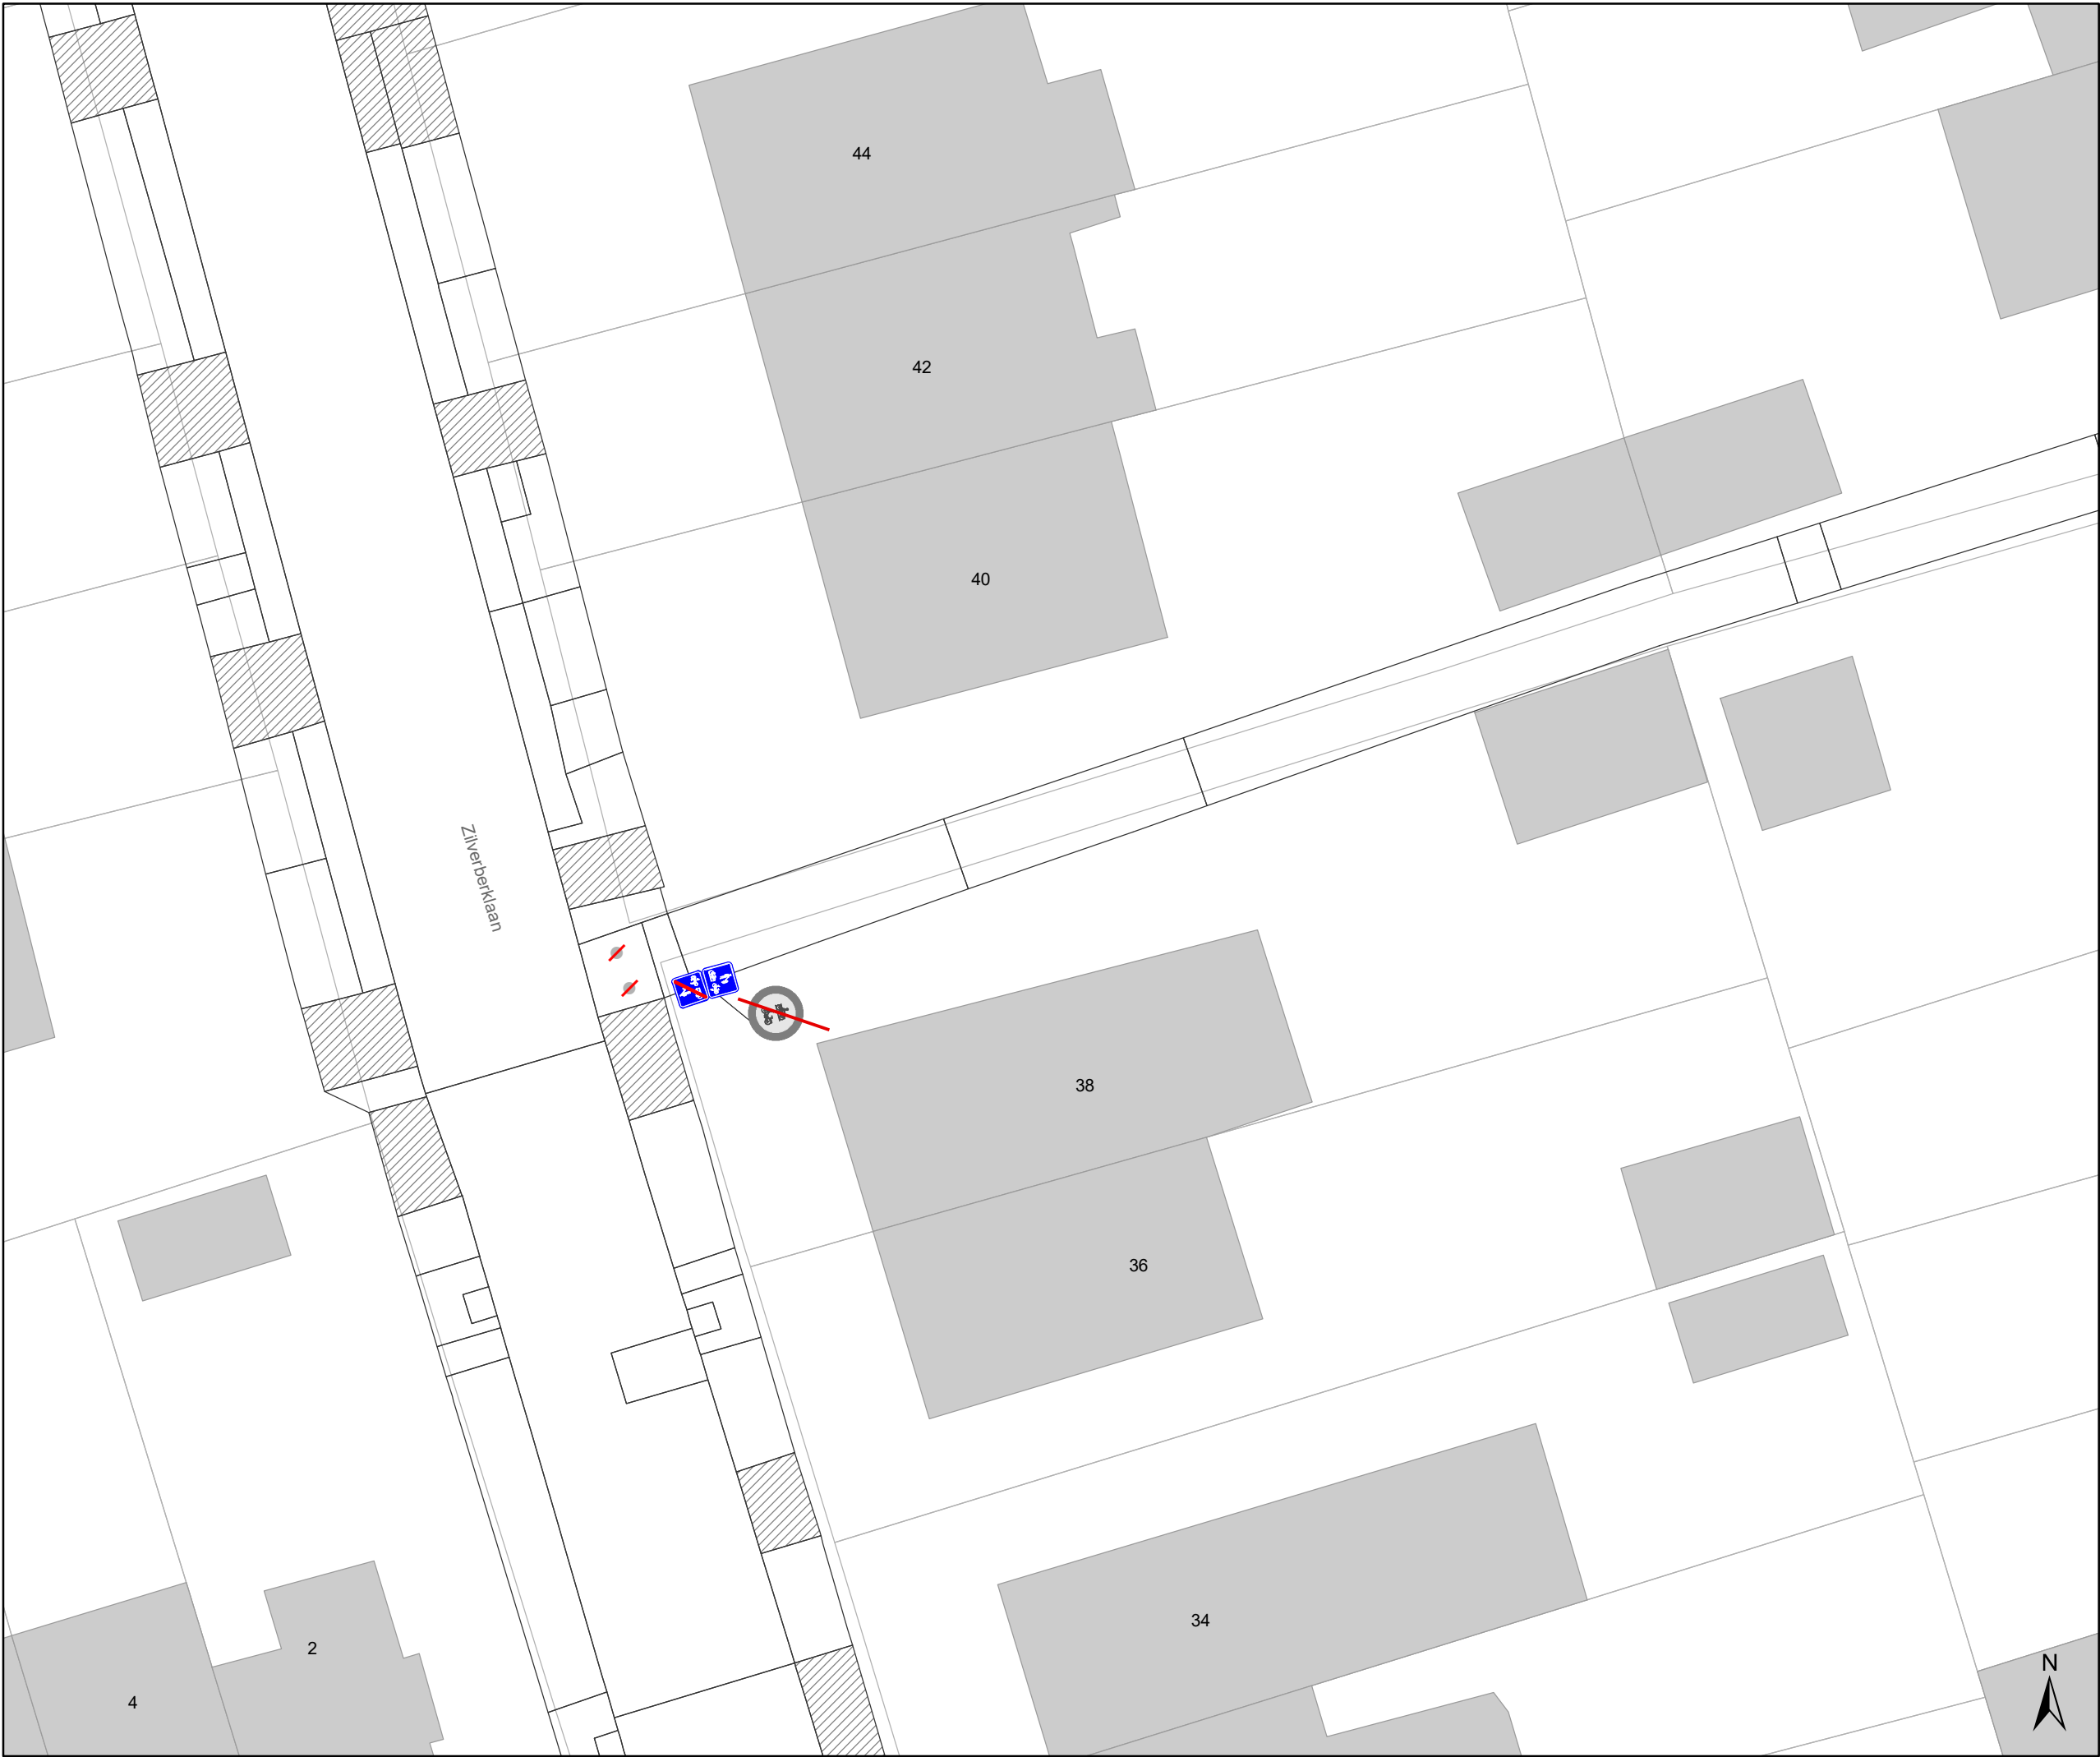

### Legende



Bestaande verkeersborden



Geplande verkeersborden



Te verwijderen verkeersborden



Bestaande wegmarkeringen



Geplande wegmarkeringen

### Straatmeubilair

- 

Gepland paaltje
- 


Bestaand paaltje
- 

Te verwijderen paaltje

### Overige

- 

Ander gepland dossier  
(in voorbereiding bij MOBBD)

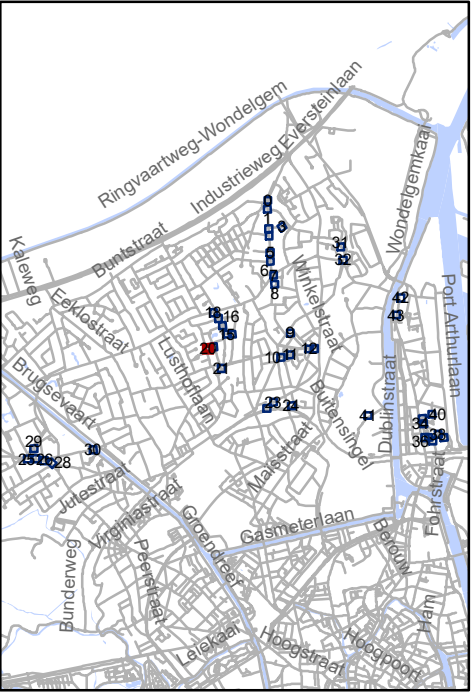




Mobiliteitsbedrijf stad Gent  
Verkeerstechnische taken

### screening Mariakerke palen & M-onderborden

Dossiernummer P-334897

| DATUM     | SCHAAL | PLAN  | P FORMAAT |
|-----------|--------|-------|-----------|
| 9/03/2023 | 1/200  | 21/44 | A3        |

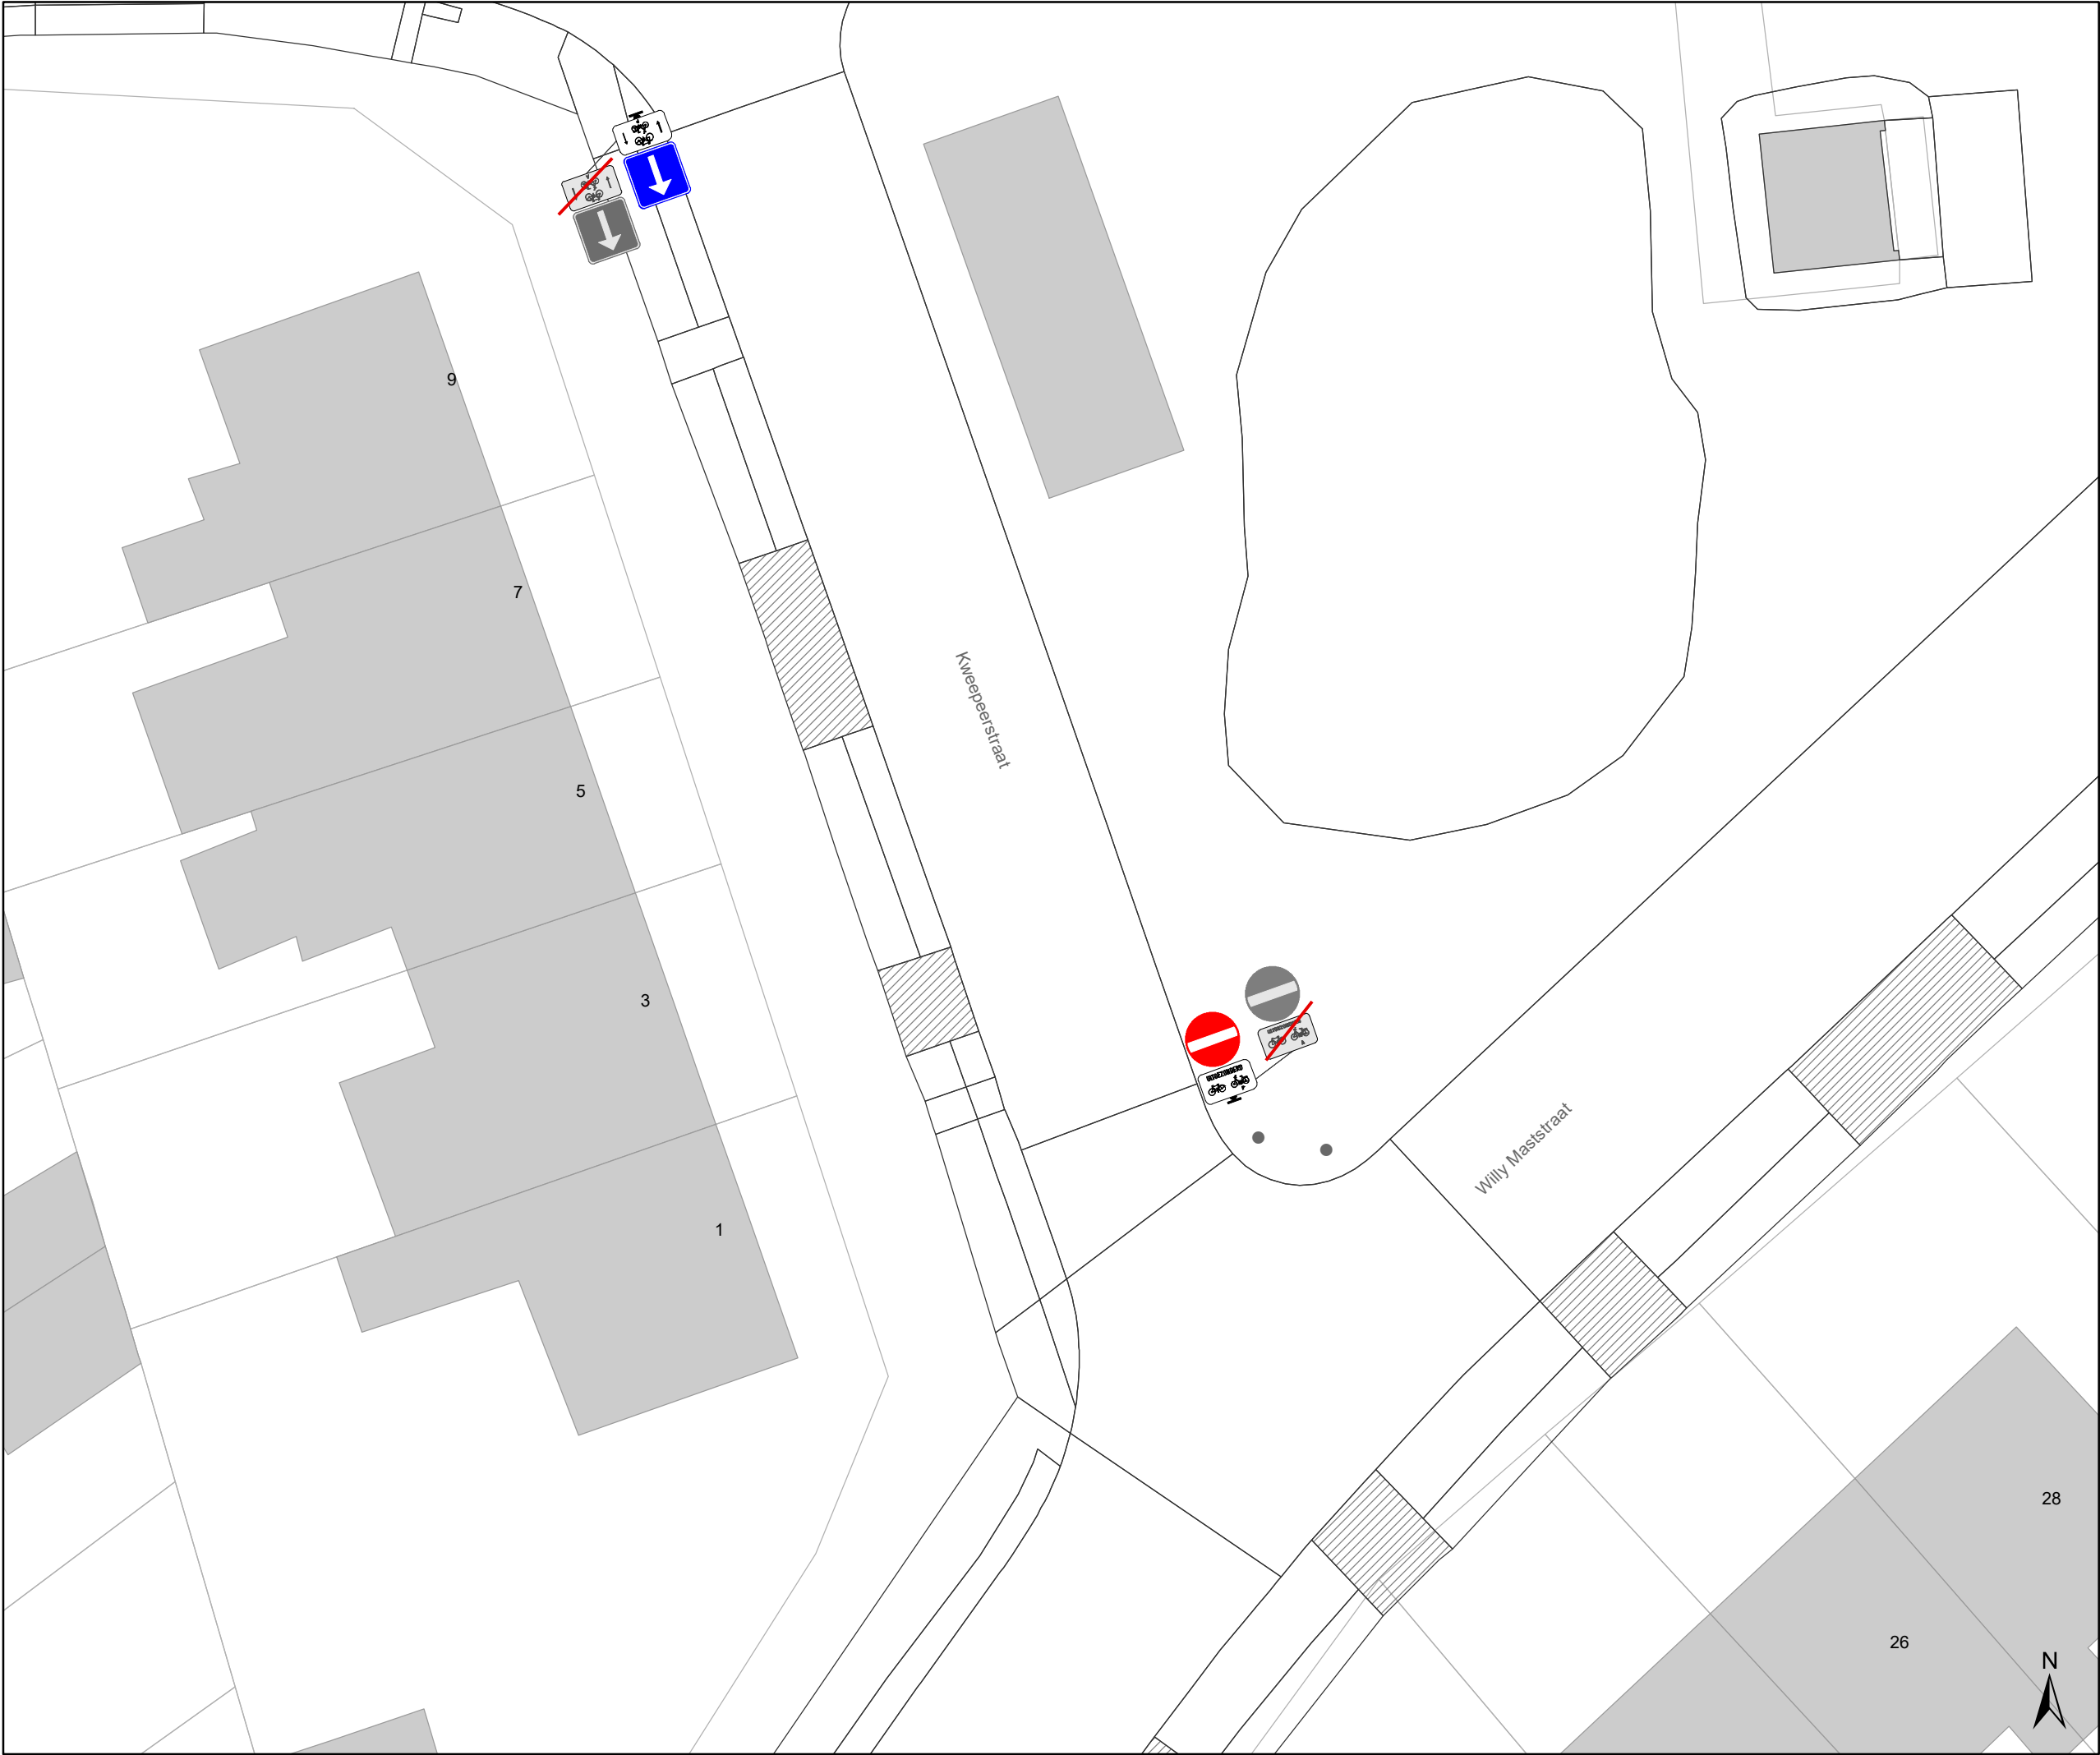

### Legende



Bestaande verkeersborden



Geplande verkeersborden





Te verwijderen verkeersborden



Bestaande wegmarkeringen



Geplande wegmarkeringen

### Straatmeubilair



Gepland paaltje



Bestaand paaltje




Te verwijderen paaltje

### Overige



Ander gepland dossier  
(in voorbereiding bij MOBBD)

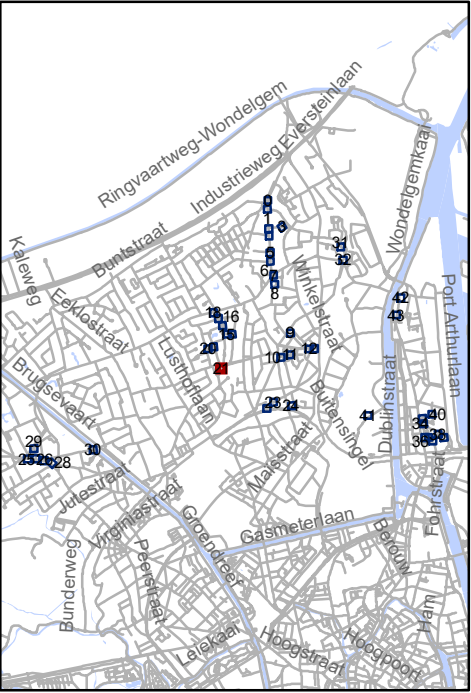




Mobiliteitsbedrijf stad Gent  
Verkeerstechnische taken

## screening Mariakerke palen & M-onderborden

Dossiernummer P-334897

| DATUM     | SCHAAL | PLAN  | P FORMAAT |
|-----------|--------|-------|-----------|
| 9/03/2023 | 1/200  | 22/44 | A3        |

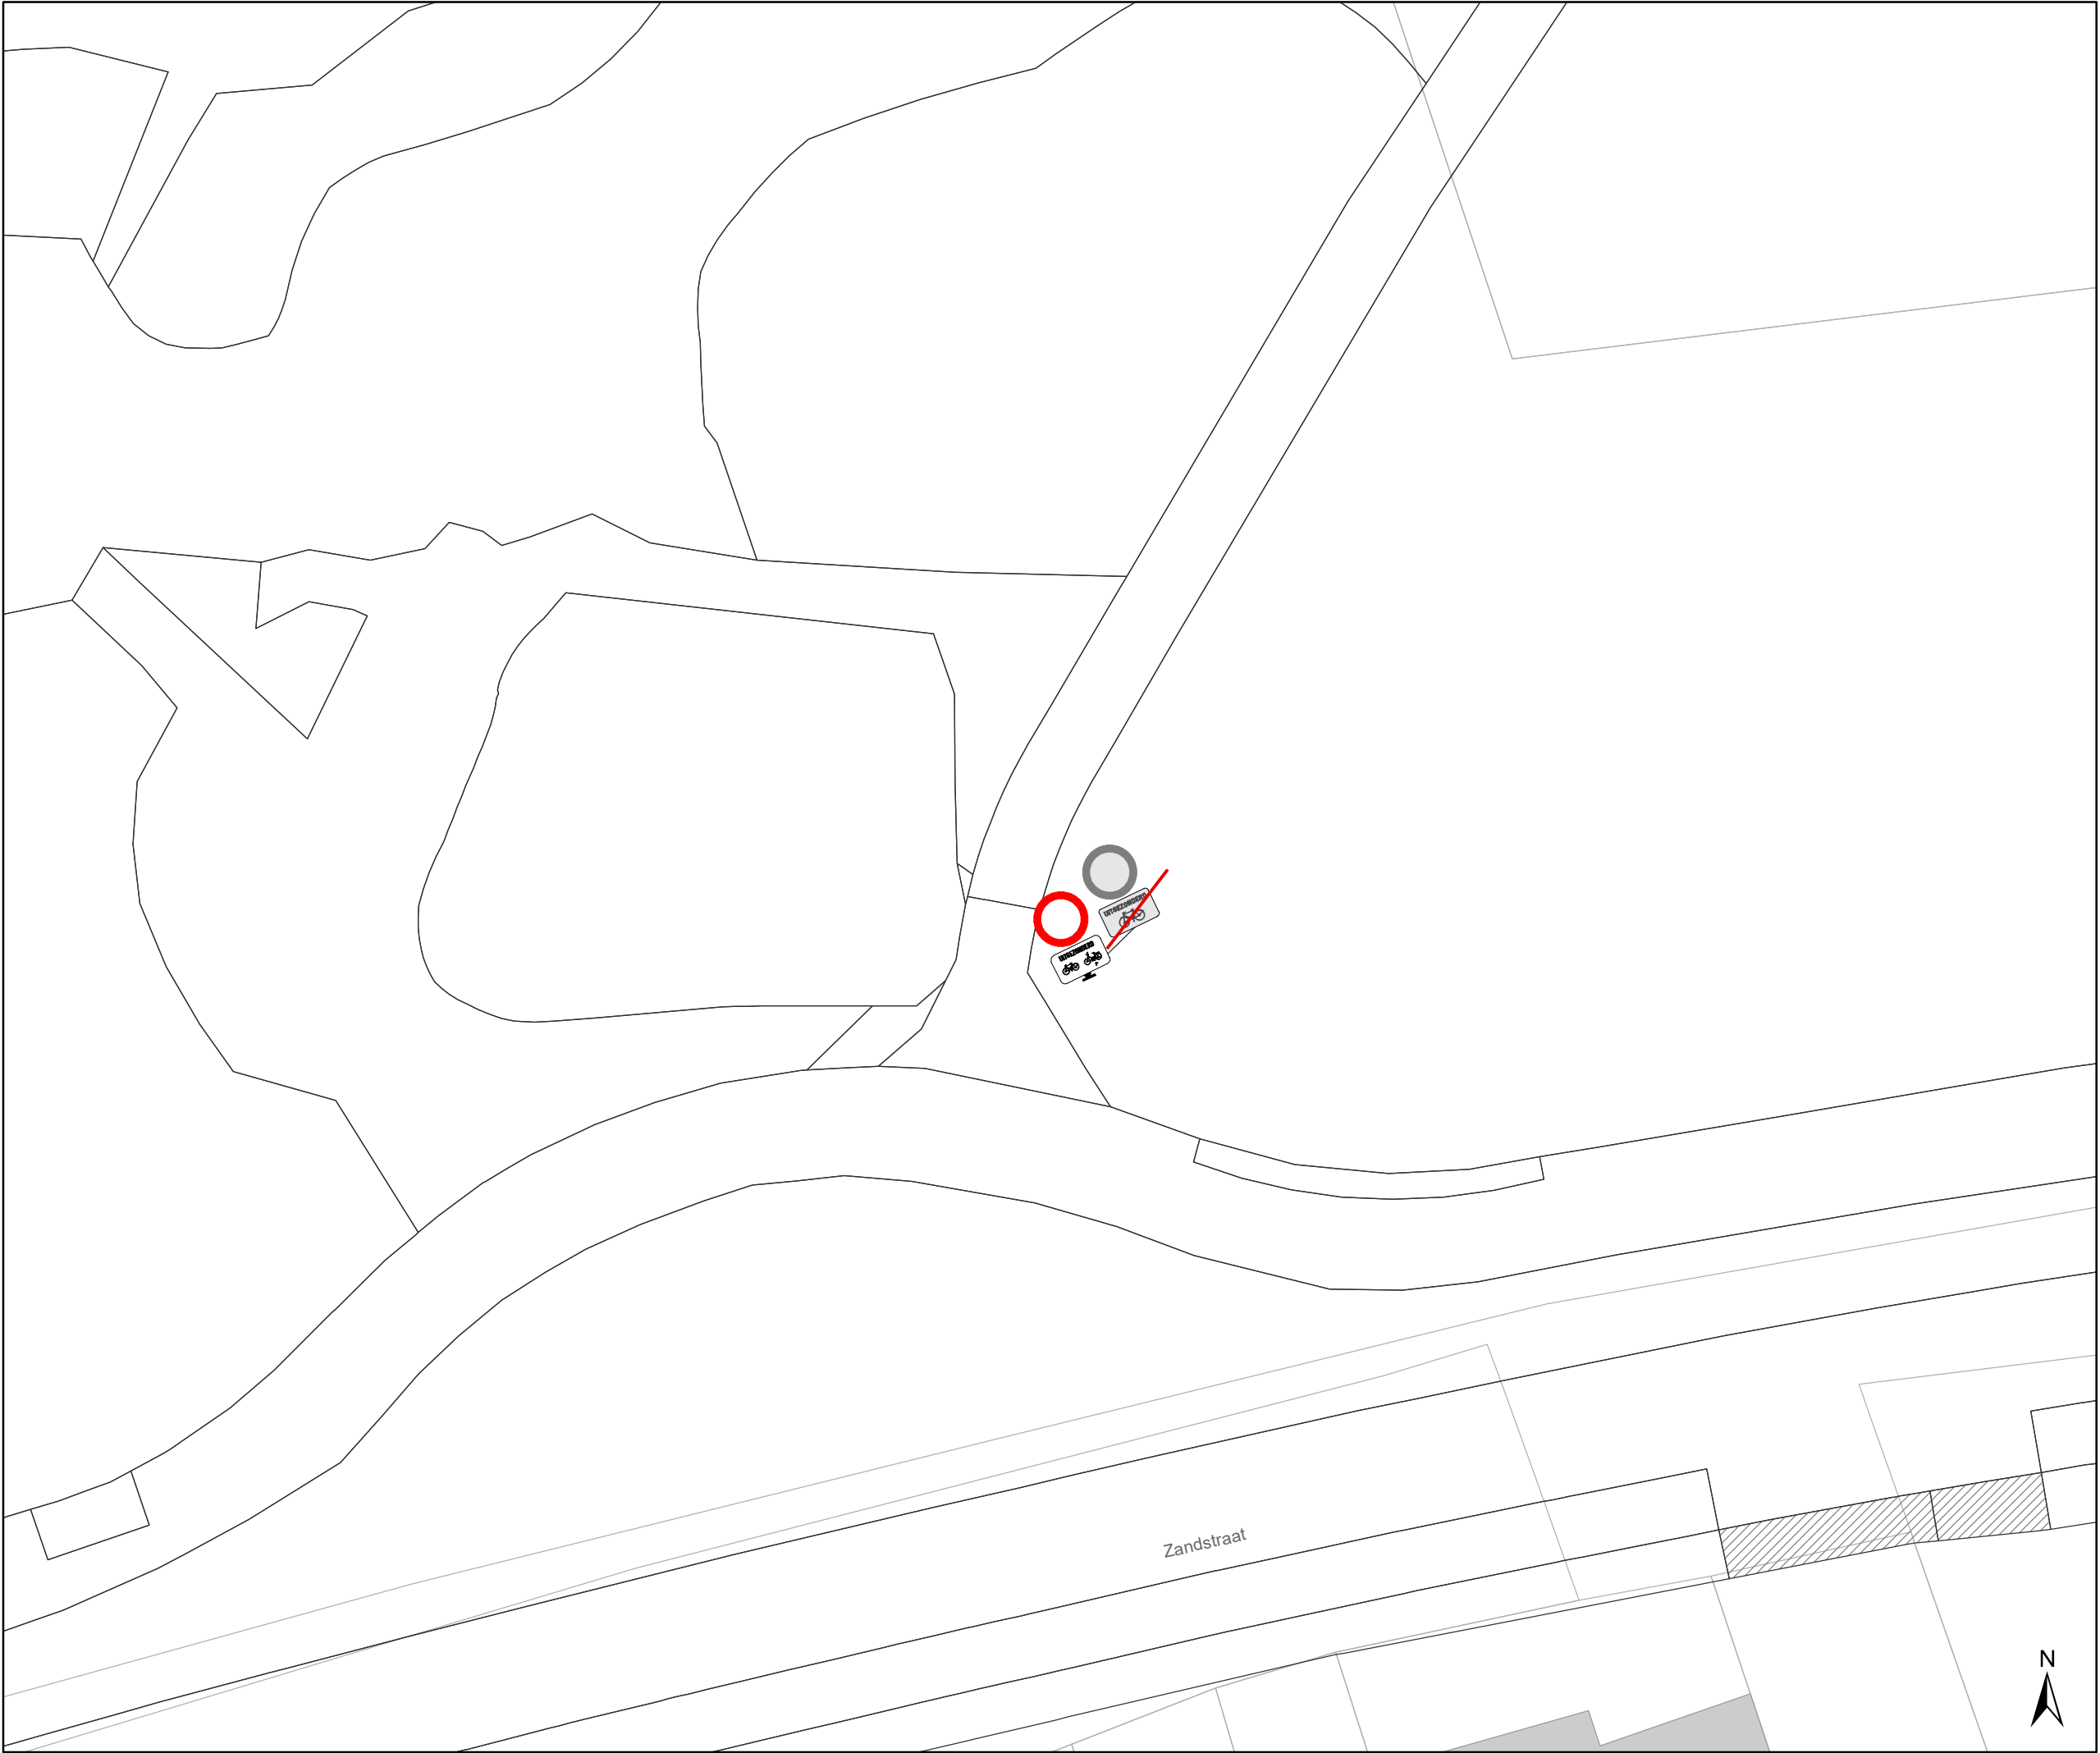

**Legende**

Bestaande verkeersborden

Geplande verkeersborden

Te verwijderen verkeersborden

Bestaande wegmarkeringen

Geplande wegmarkeringen

**Straatmeubilair**


Gepland paaltje

Bestaand paaltje

Te verwijderen paaltje

**Overige**

Ander gepland dossier  
(in voorbereiding bij MOBBED)

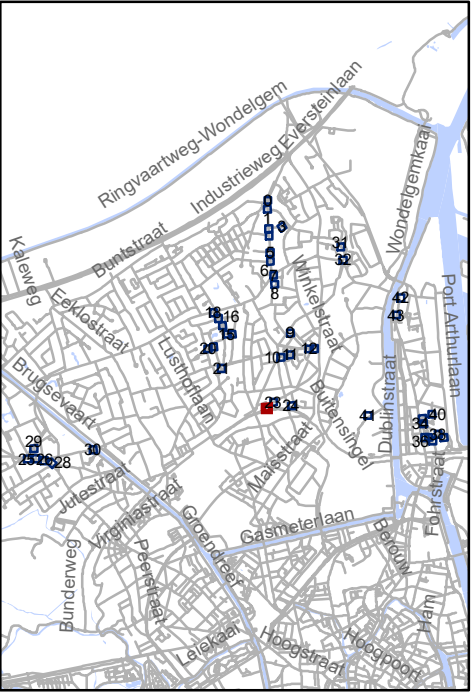

Mobiliteitsbedrijf stad Gent  
Verkeerstechnische taken


**screening Mariakerke  
palen & M-onderborden**

Dossiernummer P-334897

| DATUM     | SCHAAL | PLAN  | P FORMAAT |
|-----------|--------|-------|-----------|
| 9/03/2023 | 1/200  | 23/44 | A3        |





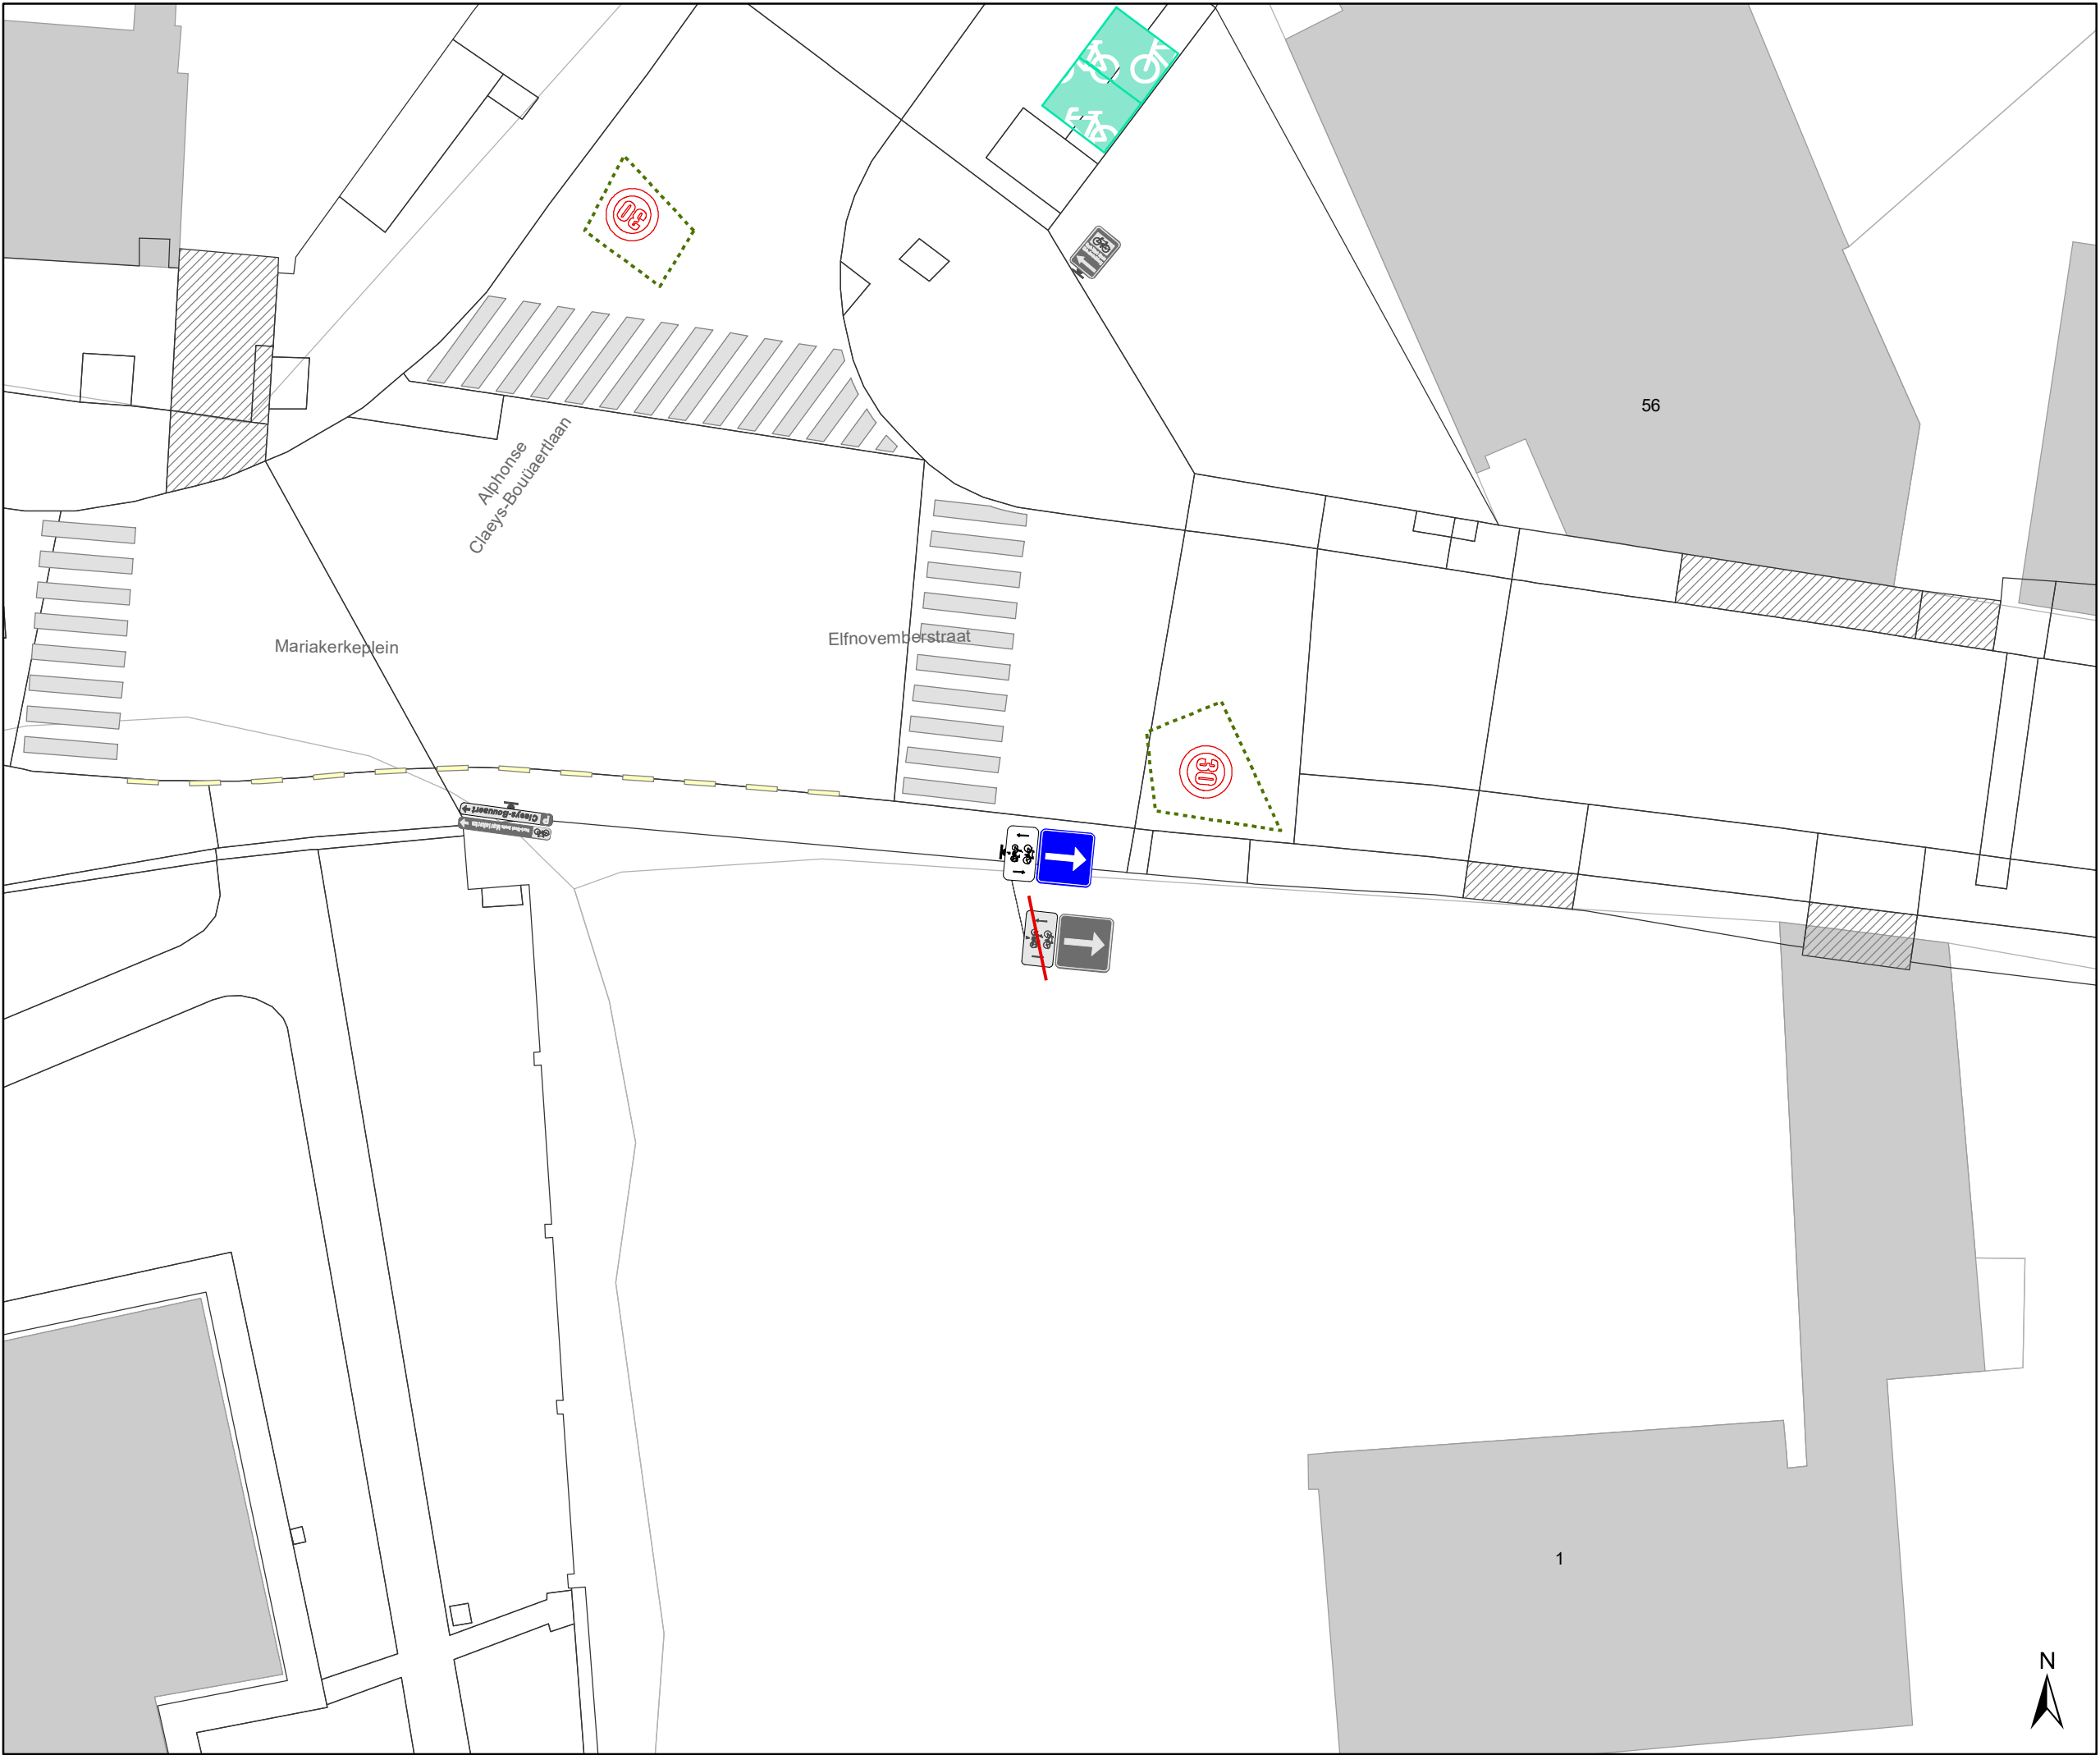

### Legende



Bestaande verkeersborden



Geplande verkeersborden



Te verwijderen verkeersborden



Bestaande wegmarkeringen



Geplande wegmarkeringen

### Straatmeubilair



Gepland paaltje



Bestaand paaltje




Te verwijderen paaltje

### Overige



Ander gepland dossier  
(in voorbereiding bij MOBBD)

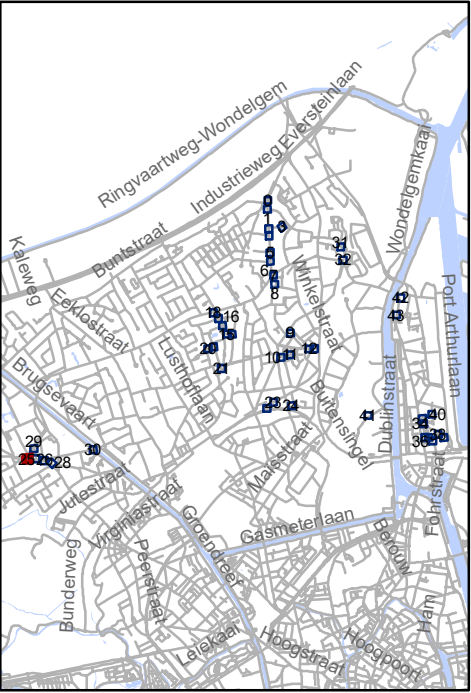




Mobiliteitsbedrijf stad Gent  
Verkeerstechnische taken

## screening Mariakerke palen & M-onderborden

Dossiernummer P-334897

| DATUM     | SCHAAL | PLAN  | P FORMAAT |
|-----------|--------|-------|-----------|
| 9/03/2023 | 1/200  | 26/44 | A3        |



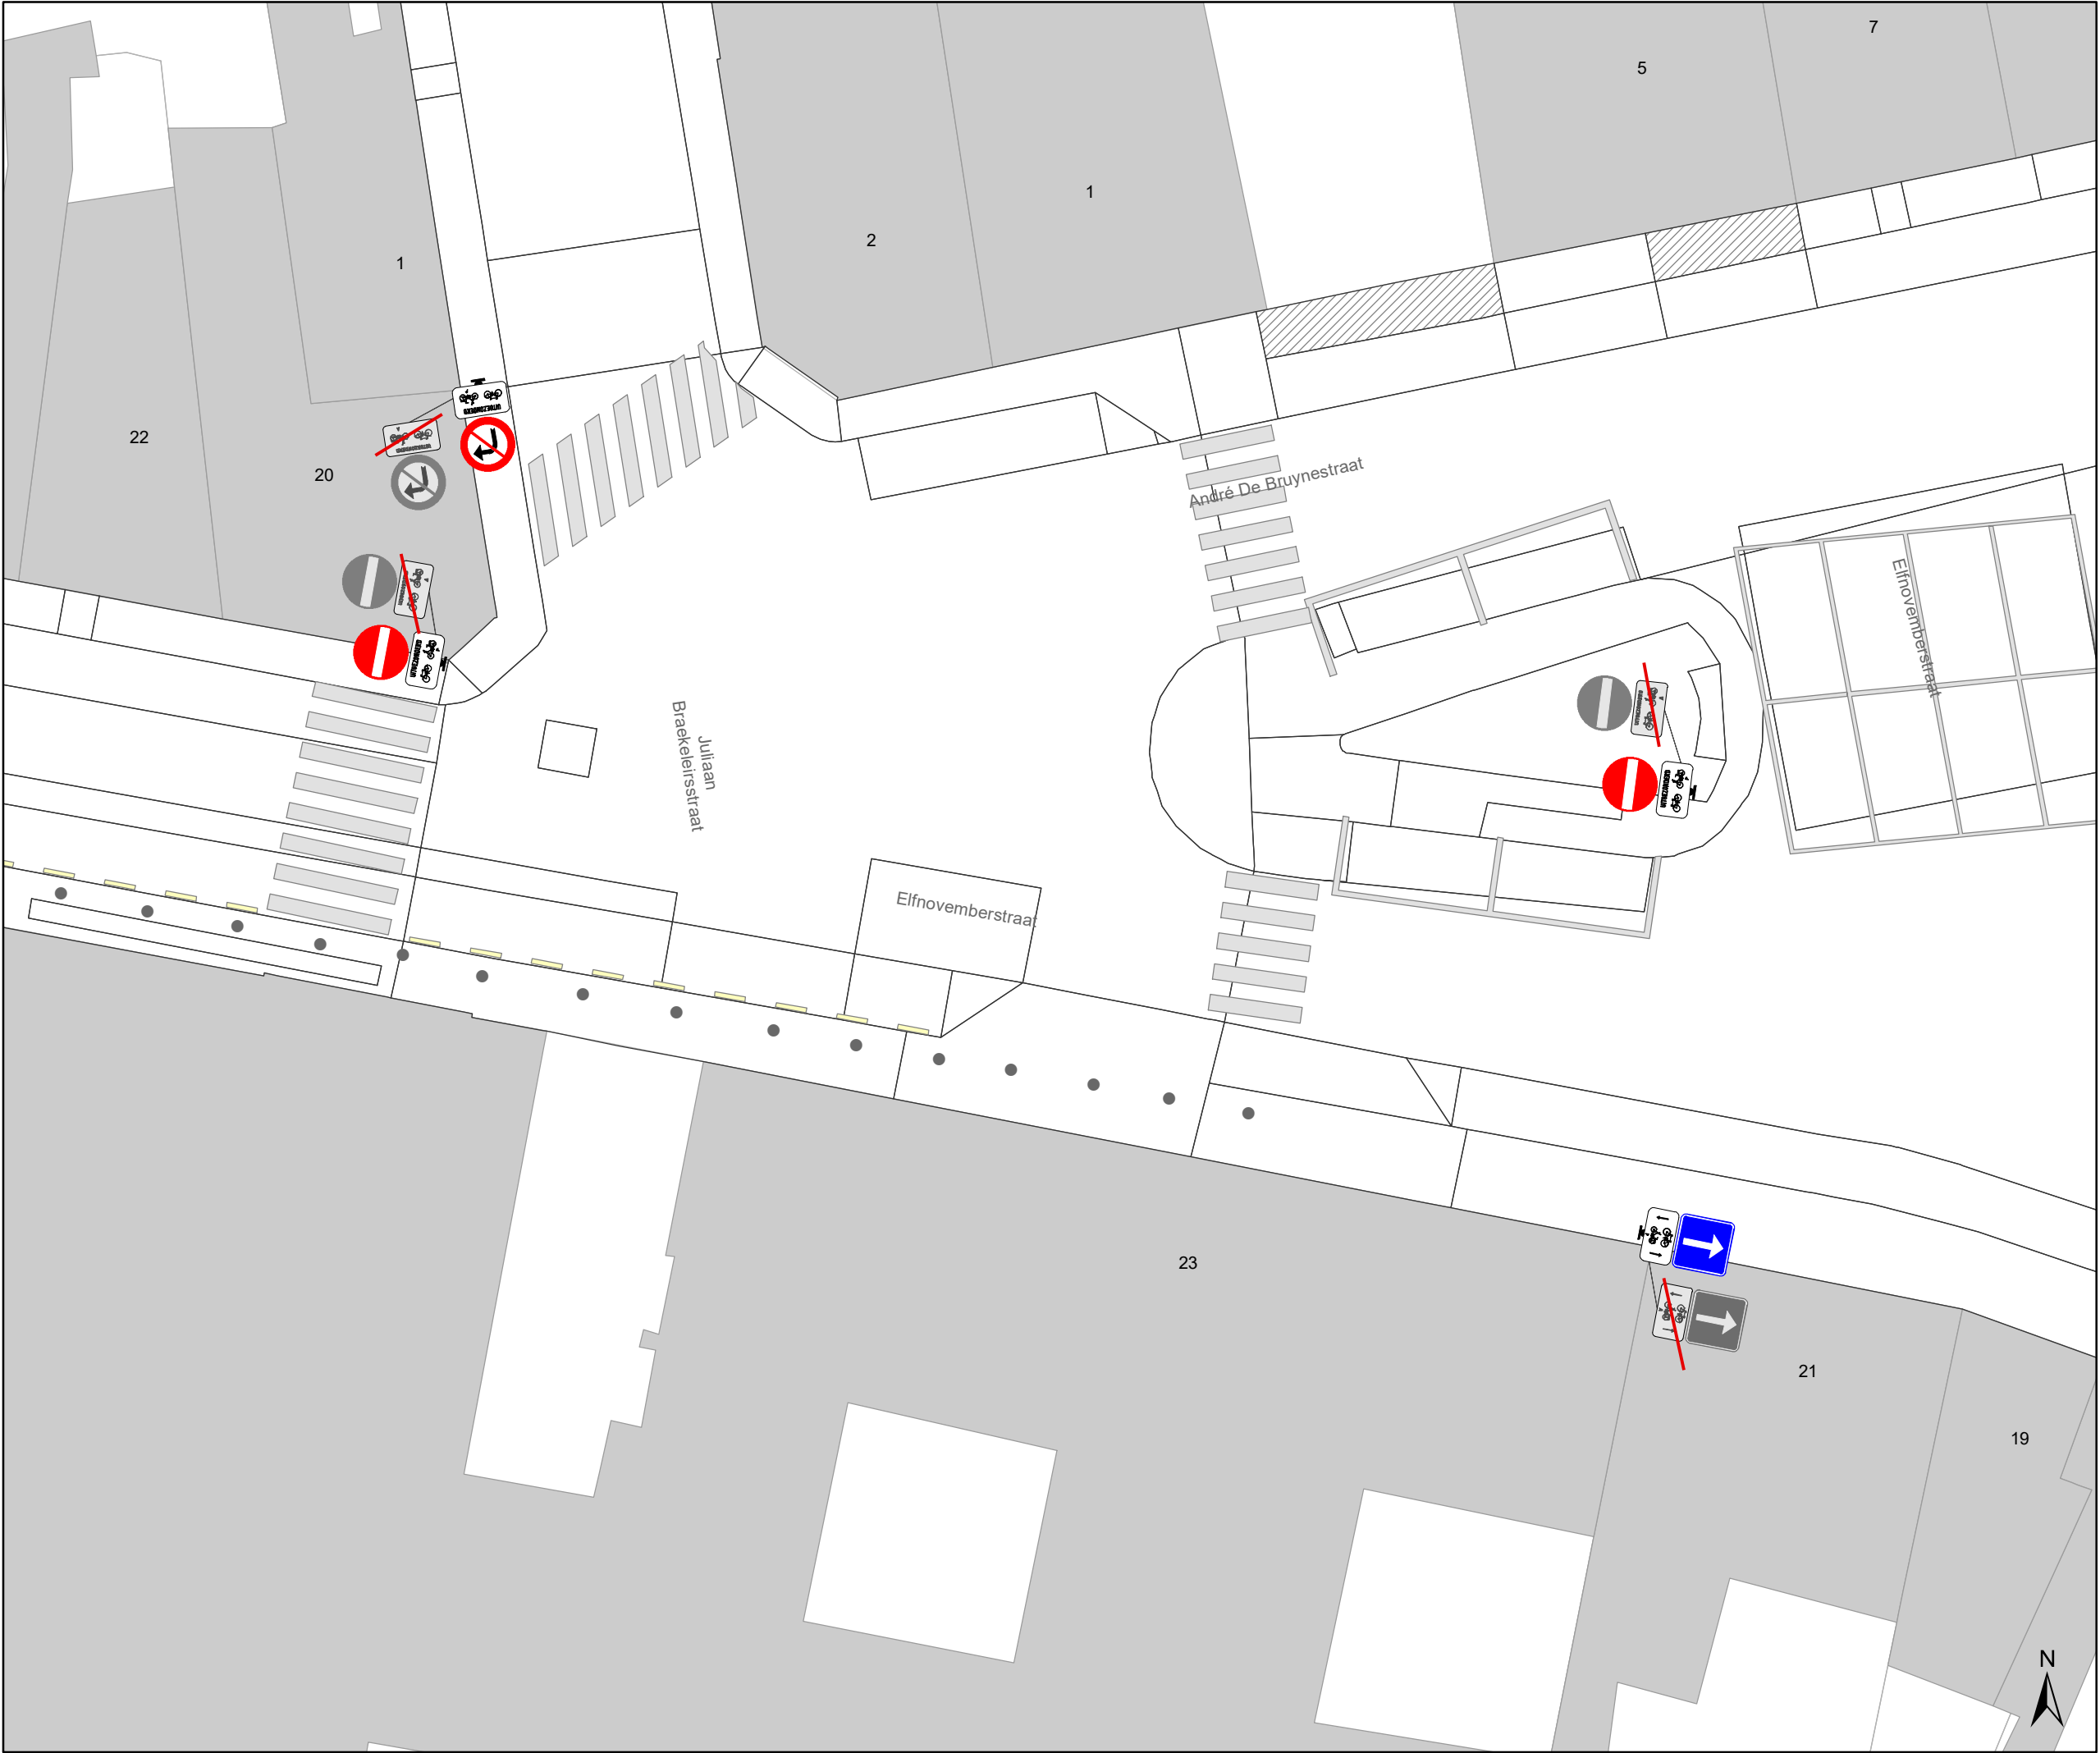

### Legende



Bestaande verkeersborden



Geplande verkeersborden





Te verwijderen verkeersborden



Bestaande wegmarkeringen



Geplande wegmarkeringen

### Straatmeubilair



Gepland paaltje



Bestaand paaltje



Te verwijderen paaltje

### Overige



Ander gepland dossier  
(in voorbereiding bij MOBBED)




Mobiliteitsbedrijf stad Gent  
Verkeerstechnische taken

## screening Mariakerke palen & M-onderborden

Dossiernummer P-334897

| DATUM     | SCHAAL | PLAN  | P FORMAAT |
|-----------|--------|-------|-----------|
| 9/03/2023 | 1/200  | 28/44 | A3        |

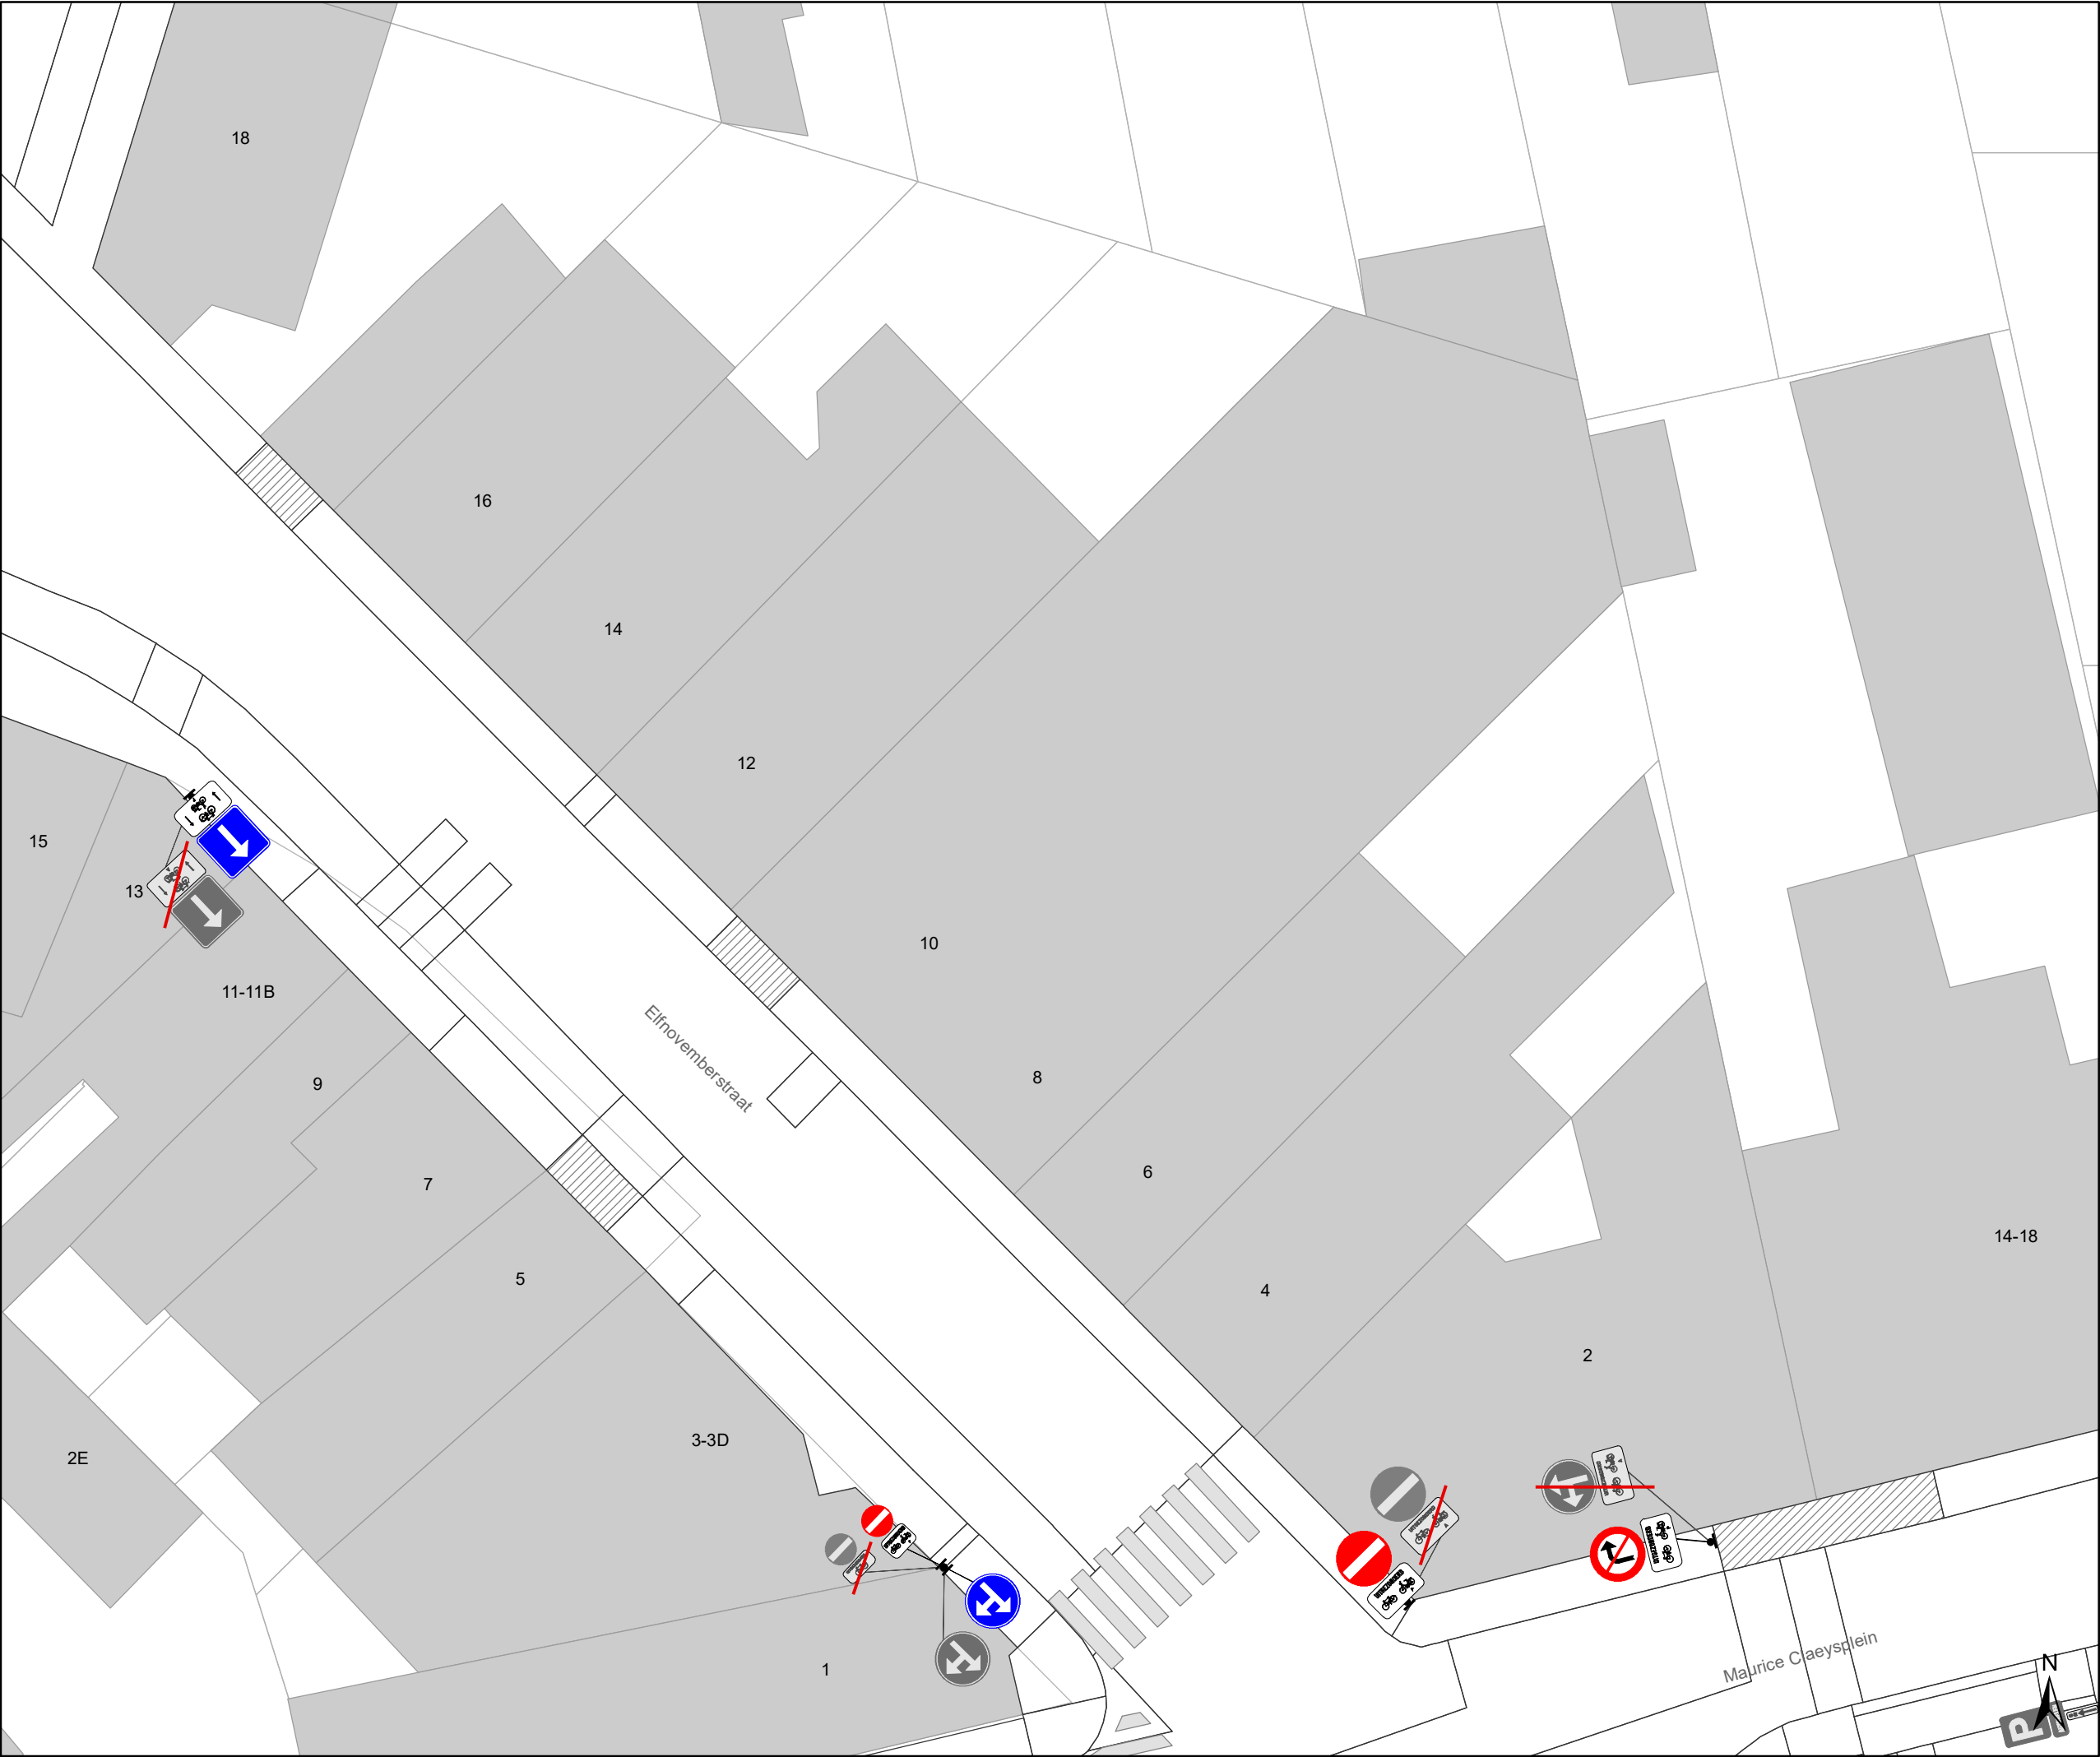

### Legende

Bestaande verkeersborden

Geplande verkeersborden

Te verwijderen verkeersborden

Bestaande wegmarkeringen

Geplande wegmarkeringen

### Straatmeubilair


Gepland paaltje

Bestaand paaltje

Te verwijderen paaltje

### Overige

Ander gepland dossier  
(in voorbereiding bij MOBBED)

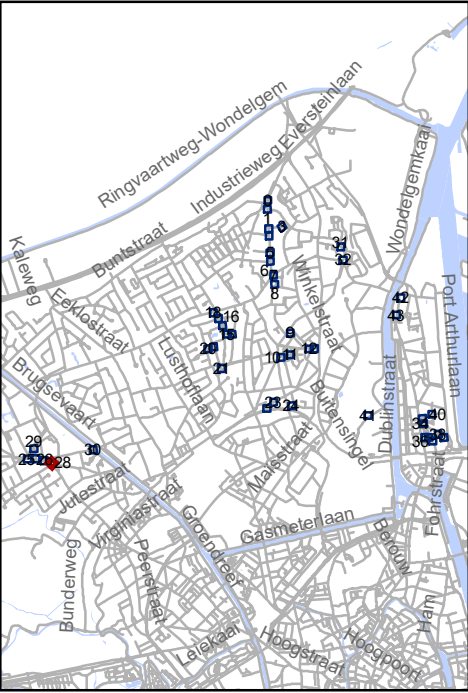


Mobiliteitsbedrijf stad Gent  
Verkeerstechnische taken

## screening Mariakerke palen & M-onderborden

Dossiernummer P-334897

| DATUM     | SCHAAL | PLAN  | P FORMAAT |
|-----------|--------|-------|-----------|
| 9/03/2023 | 1/200  | 29/44 | A3        |

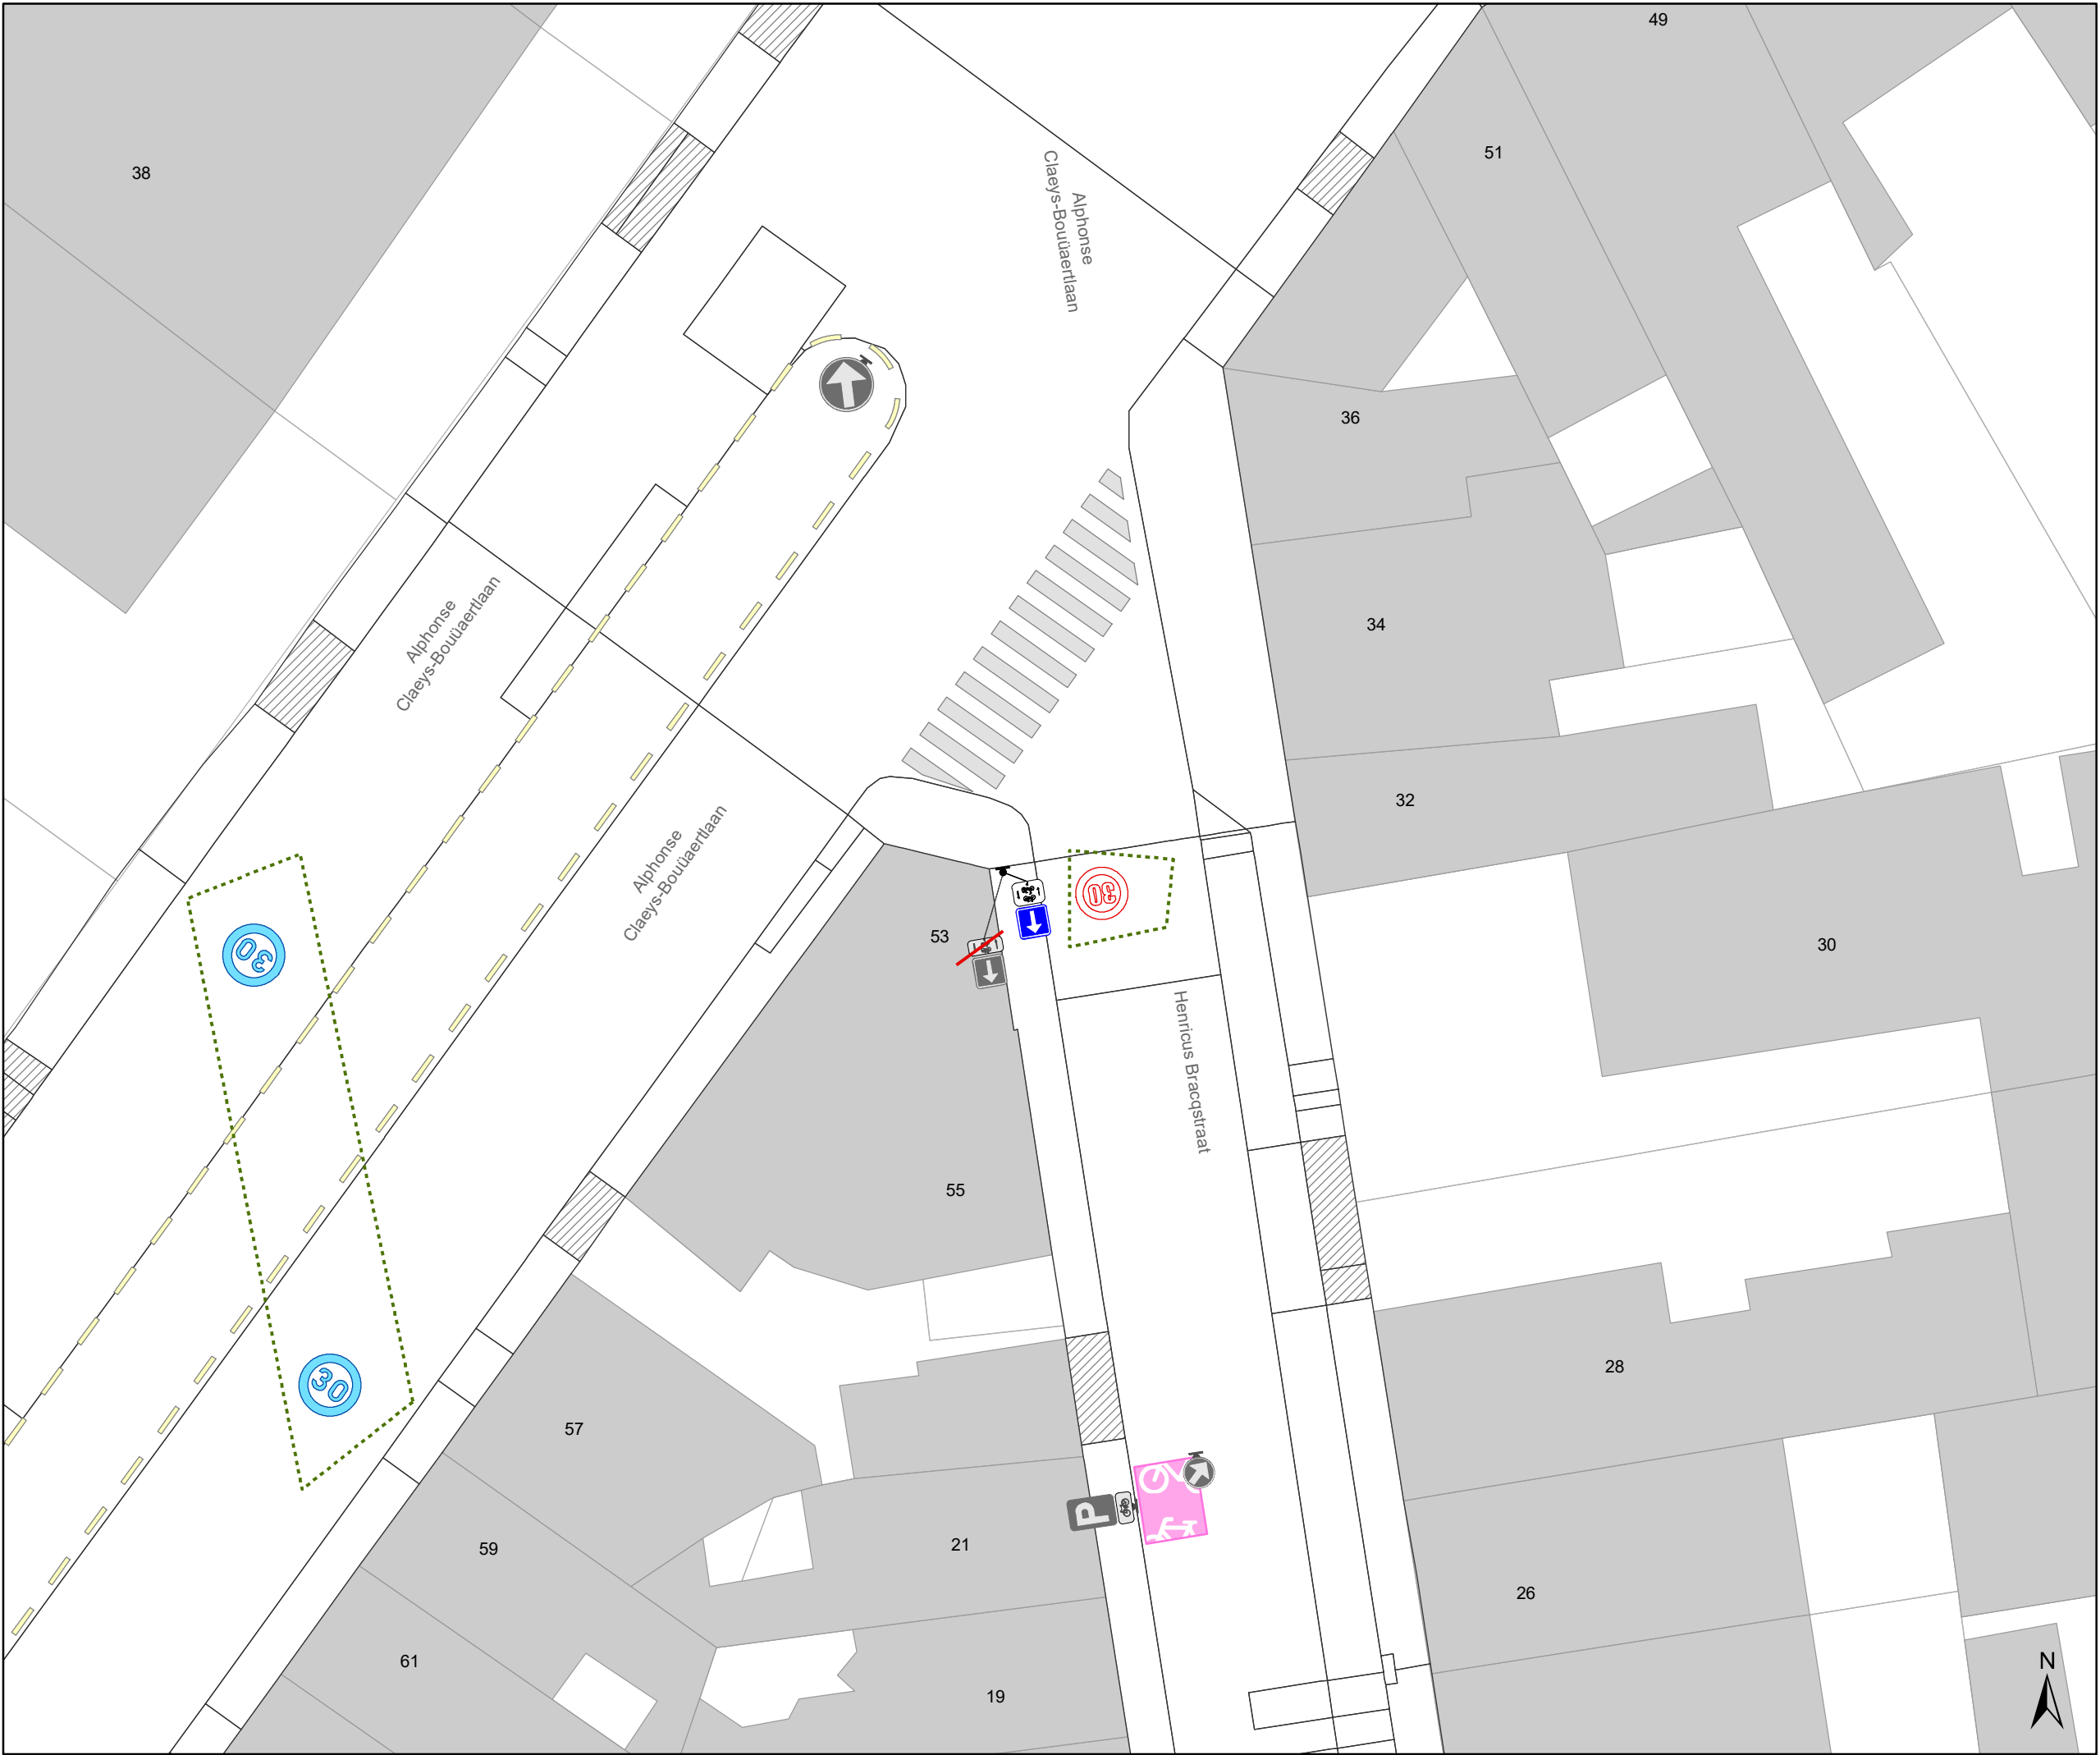

### Legende



Bestaande verkeersborden



Geplande verkeersborden





Te verwijderen verkeersborden



Bestaande wegmarkeringen



Geplande wegmarkeringen

### Straatmeubilair



Gepland paaltje



Bestaand paaltje




Te verwijderen paaltje

### Overige



Ander gepland dossier  
(in voorbereiding bij MOBBED)

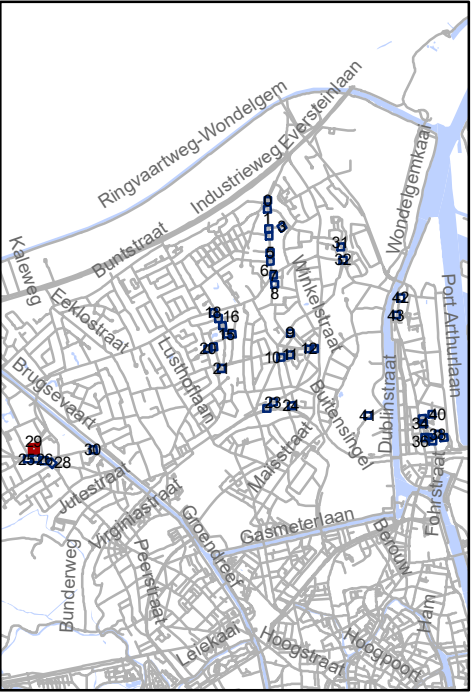




Mobiliteitsbedrijf stad Gent  
Verkeerstechnische taken

## screening Mariakerke palen & M-onderborden

Dossiernummer P-334897

| DATUM     | SCHAAL | PLAN  | P FORMAAT |
|-----------|--------|-------|-----------|
| 9/03/2023 | 1/200  | 30/44 | A3        |



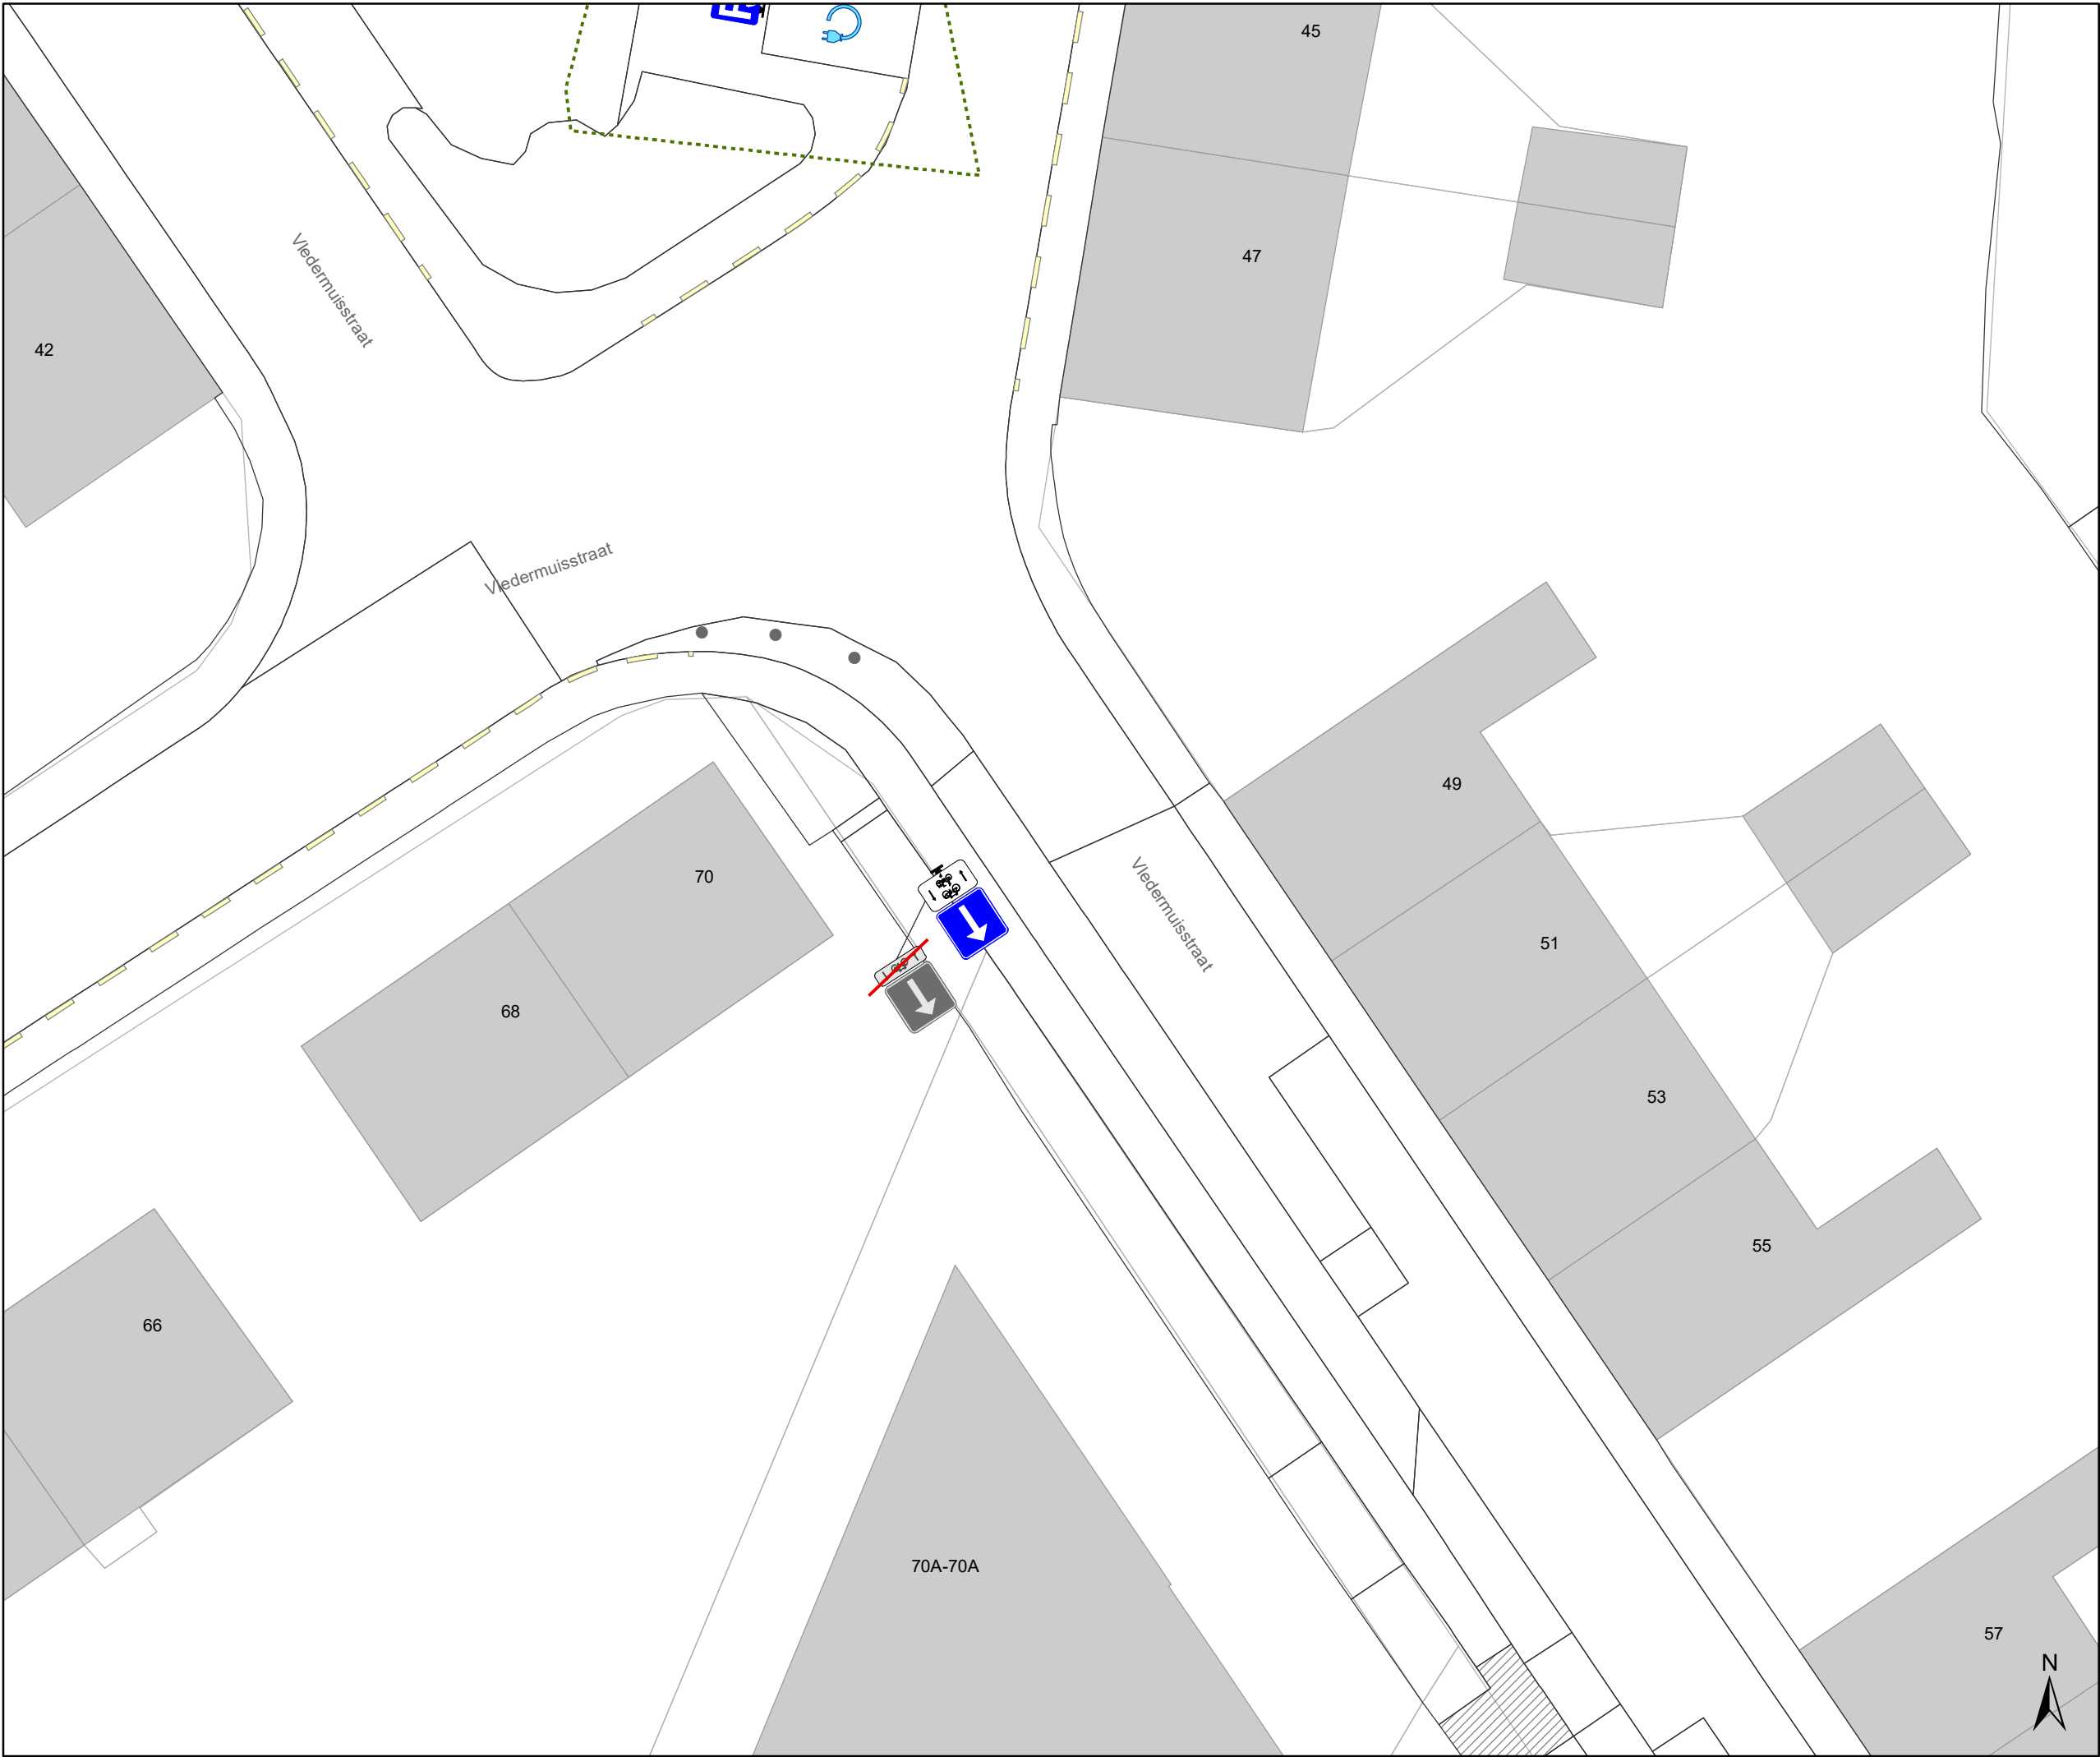

### Legende

Bestaande verkeersborden

Geplande verkeersborden

Te verwijderen verkeersborden

Bestaande wegmarkeringen

Geplande wegmarkeringen

### Straatmeubilair


Gepland paaltje

Bestaand paaltje

Te verwijderen paaltje

### Overige

Ander gepland dossier  
(in voorbereiding bij MOBBD)

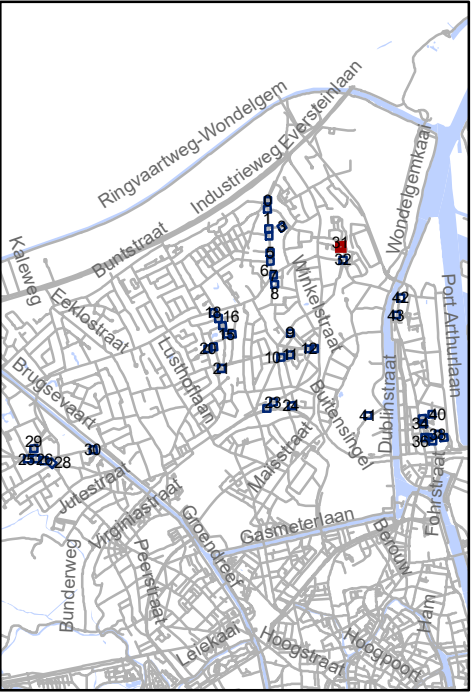


Mobiliteitsbedrijf stad Gent  
Verkeerstechnische taken

## screening Mariakerke palen & M-onderborden

Dossiernummer P-334897

| DATUM     | SCHAAL | PLAN  | P FORMAAT |
|-----------|--------|-------|-----------|
| 9/03/2023 | 1/200  | 32/44 | A3        |

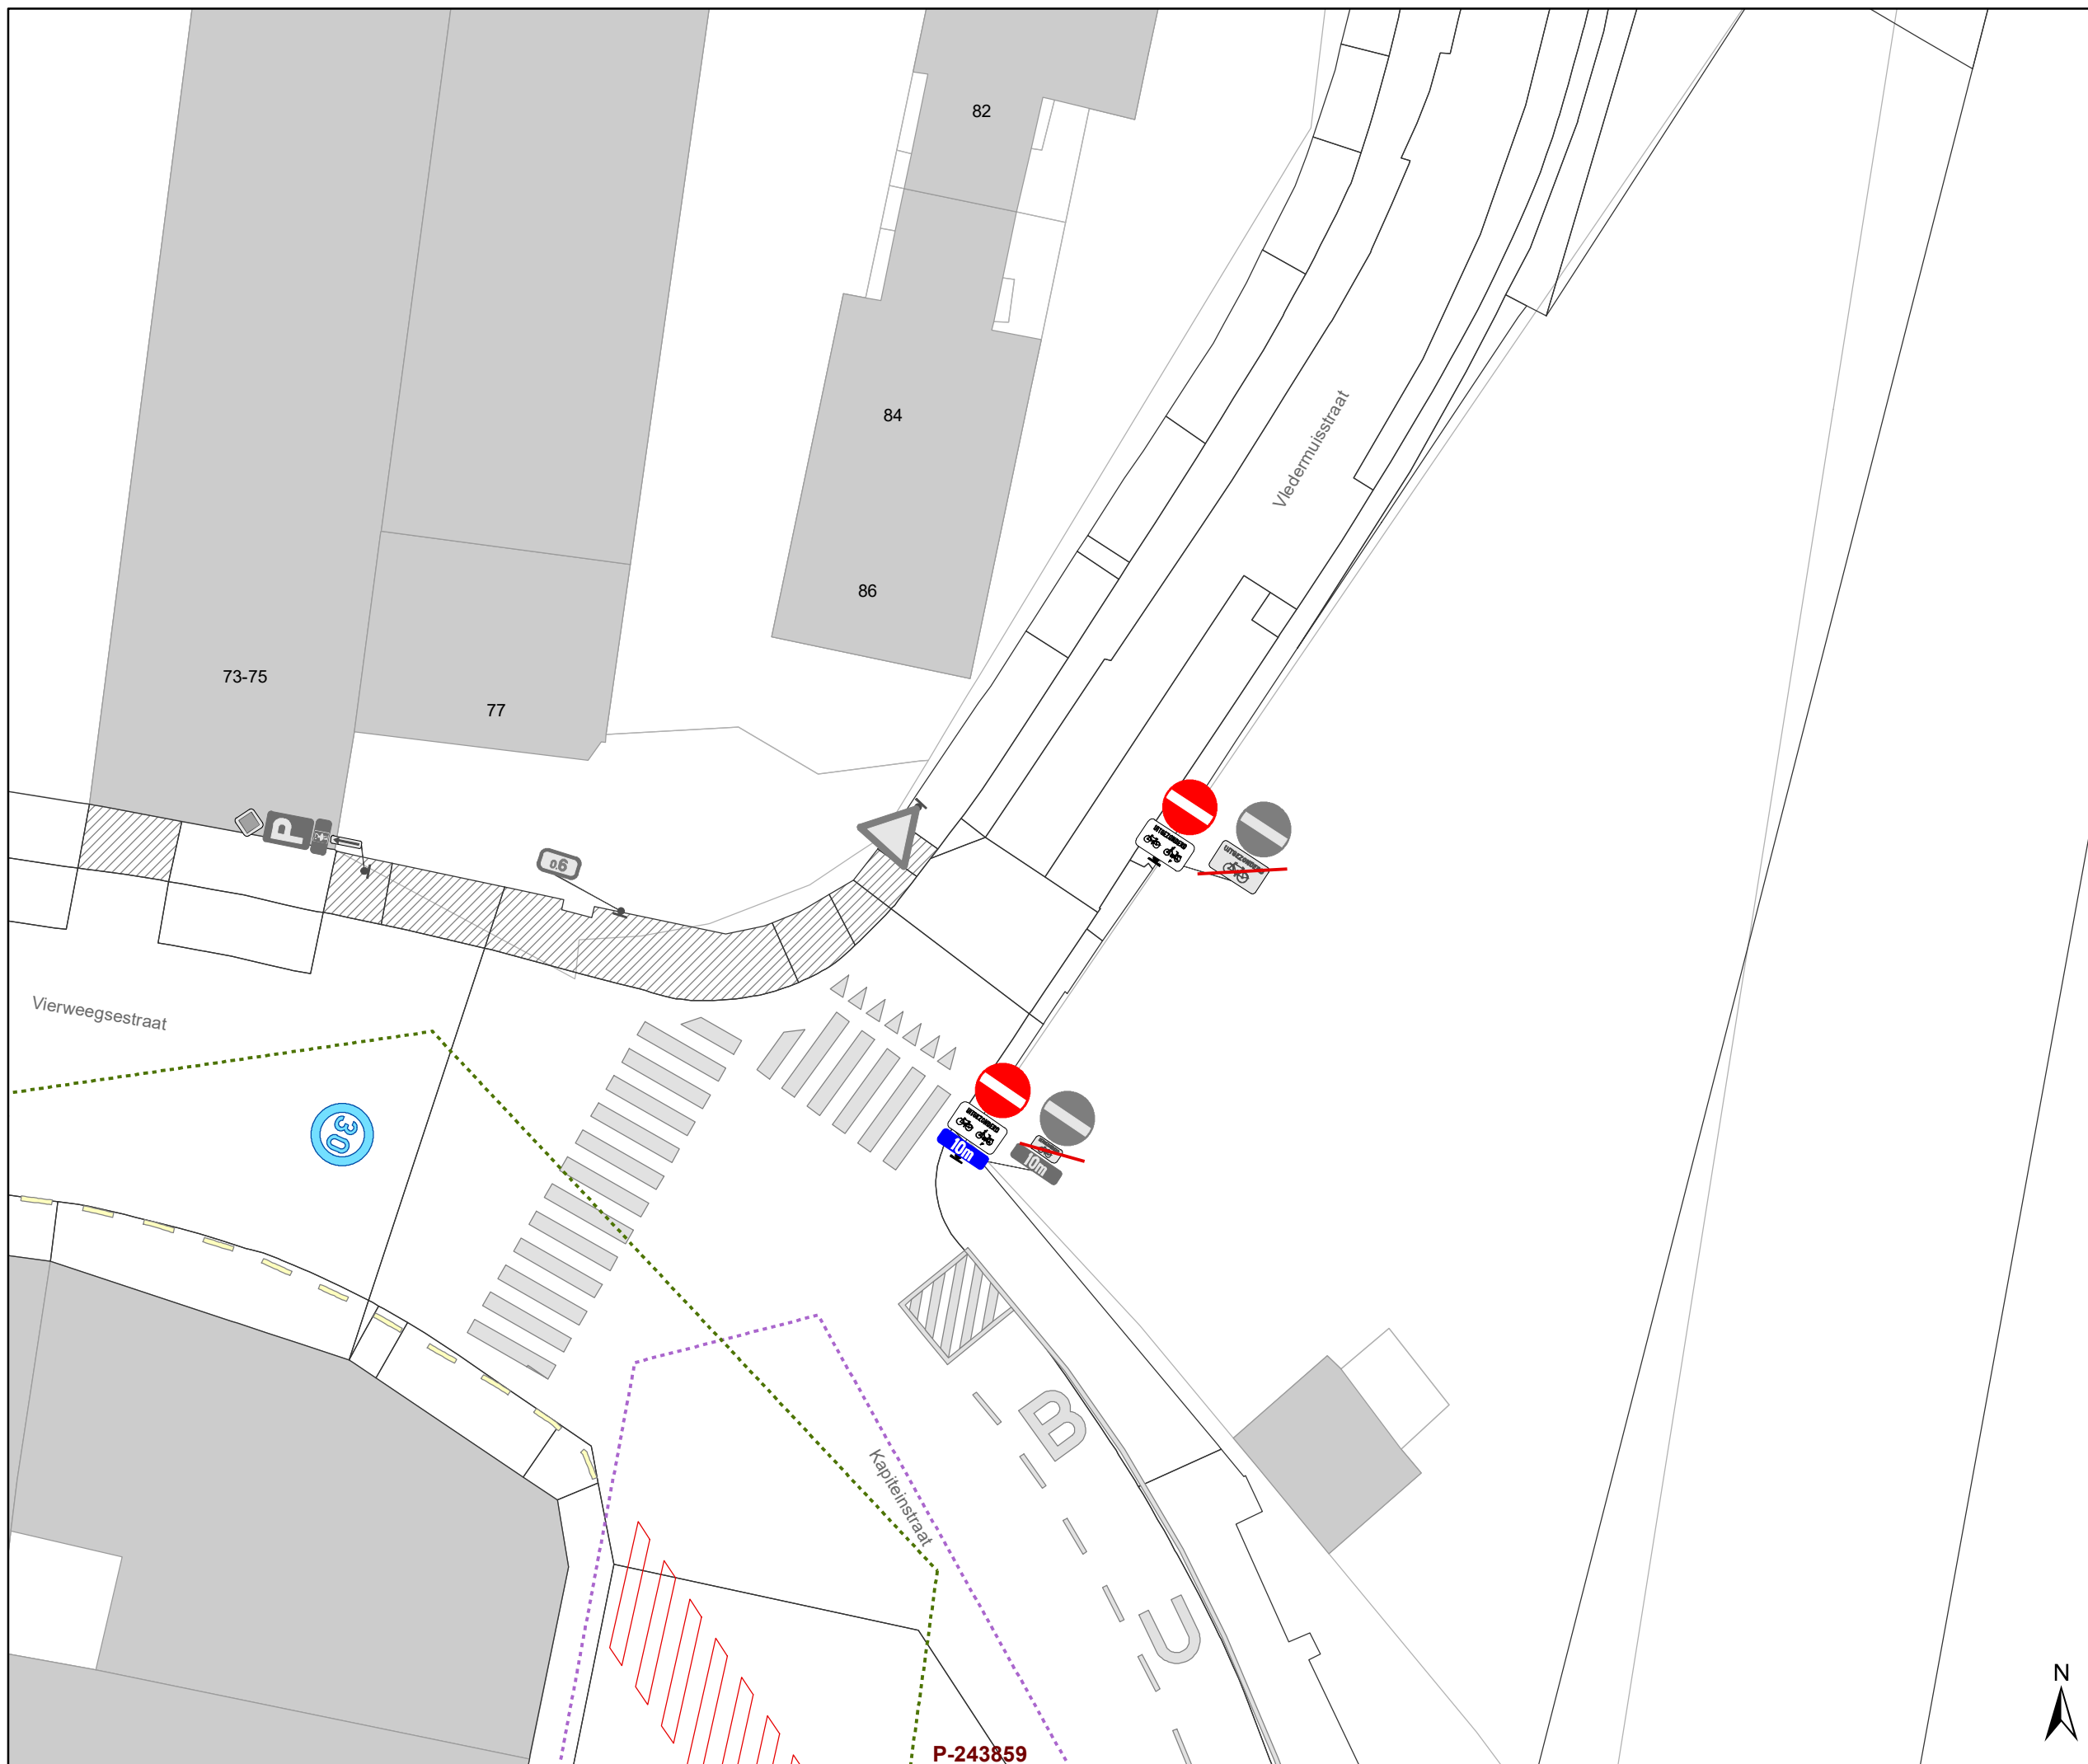

## Legende



## Bestaande verkeersborden



## Geplande verkeersborden



Te verwijderen verkeersborden



### Bestaande wegmarkeringen



### Geplande wegmarkeringen

## Straatmeubilair



Gepland paaltje



Bestaand paaltje




Te verwijderen paaltje

## Overige



Ander gepland dossier  
(in voorbereiding bij MOBBED)

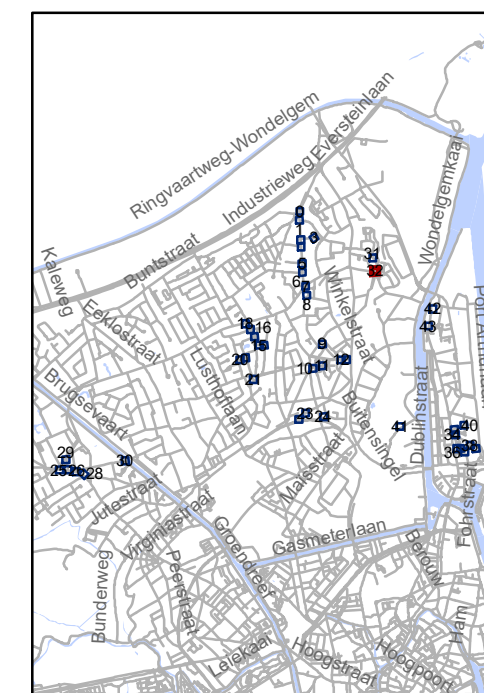


Mobiliteitsbedrijf stad Gent  
Verkeerstechnische taken

**screening Mariakerke  
palen & M-onderborden**

Dossiernummer P-334897

|           |        |       |           |
|-----------|--------|-------|-----------|
| DATUM     | SCHAAL | PLAN  | P FORMAAT |
| 9/03/2023 | 1/200  | 33/44 | A3        |

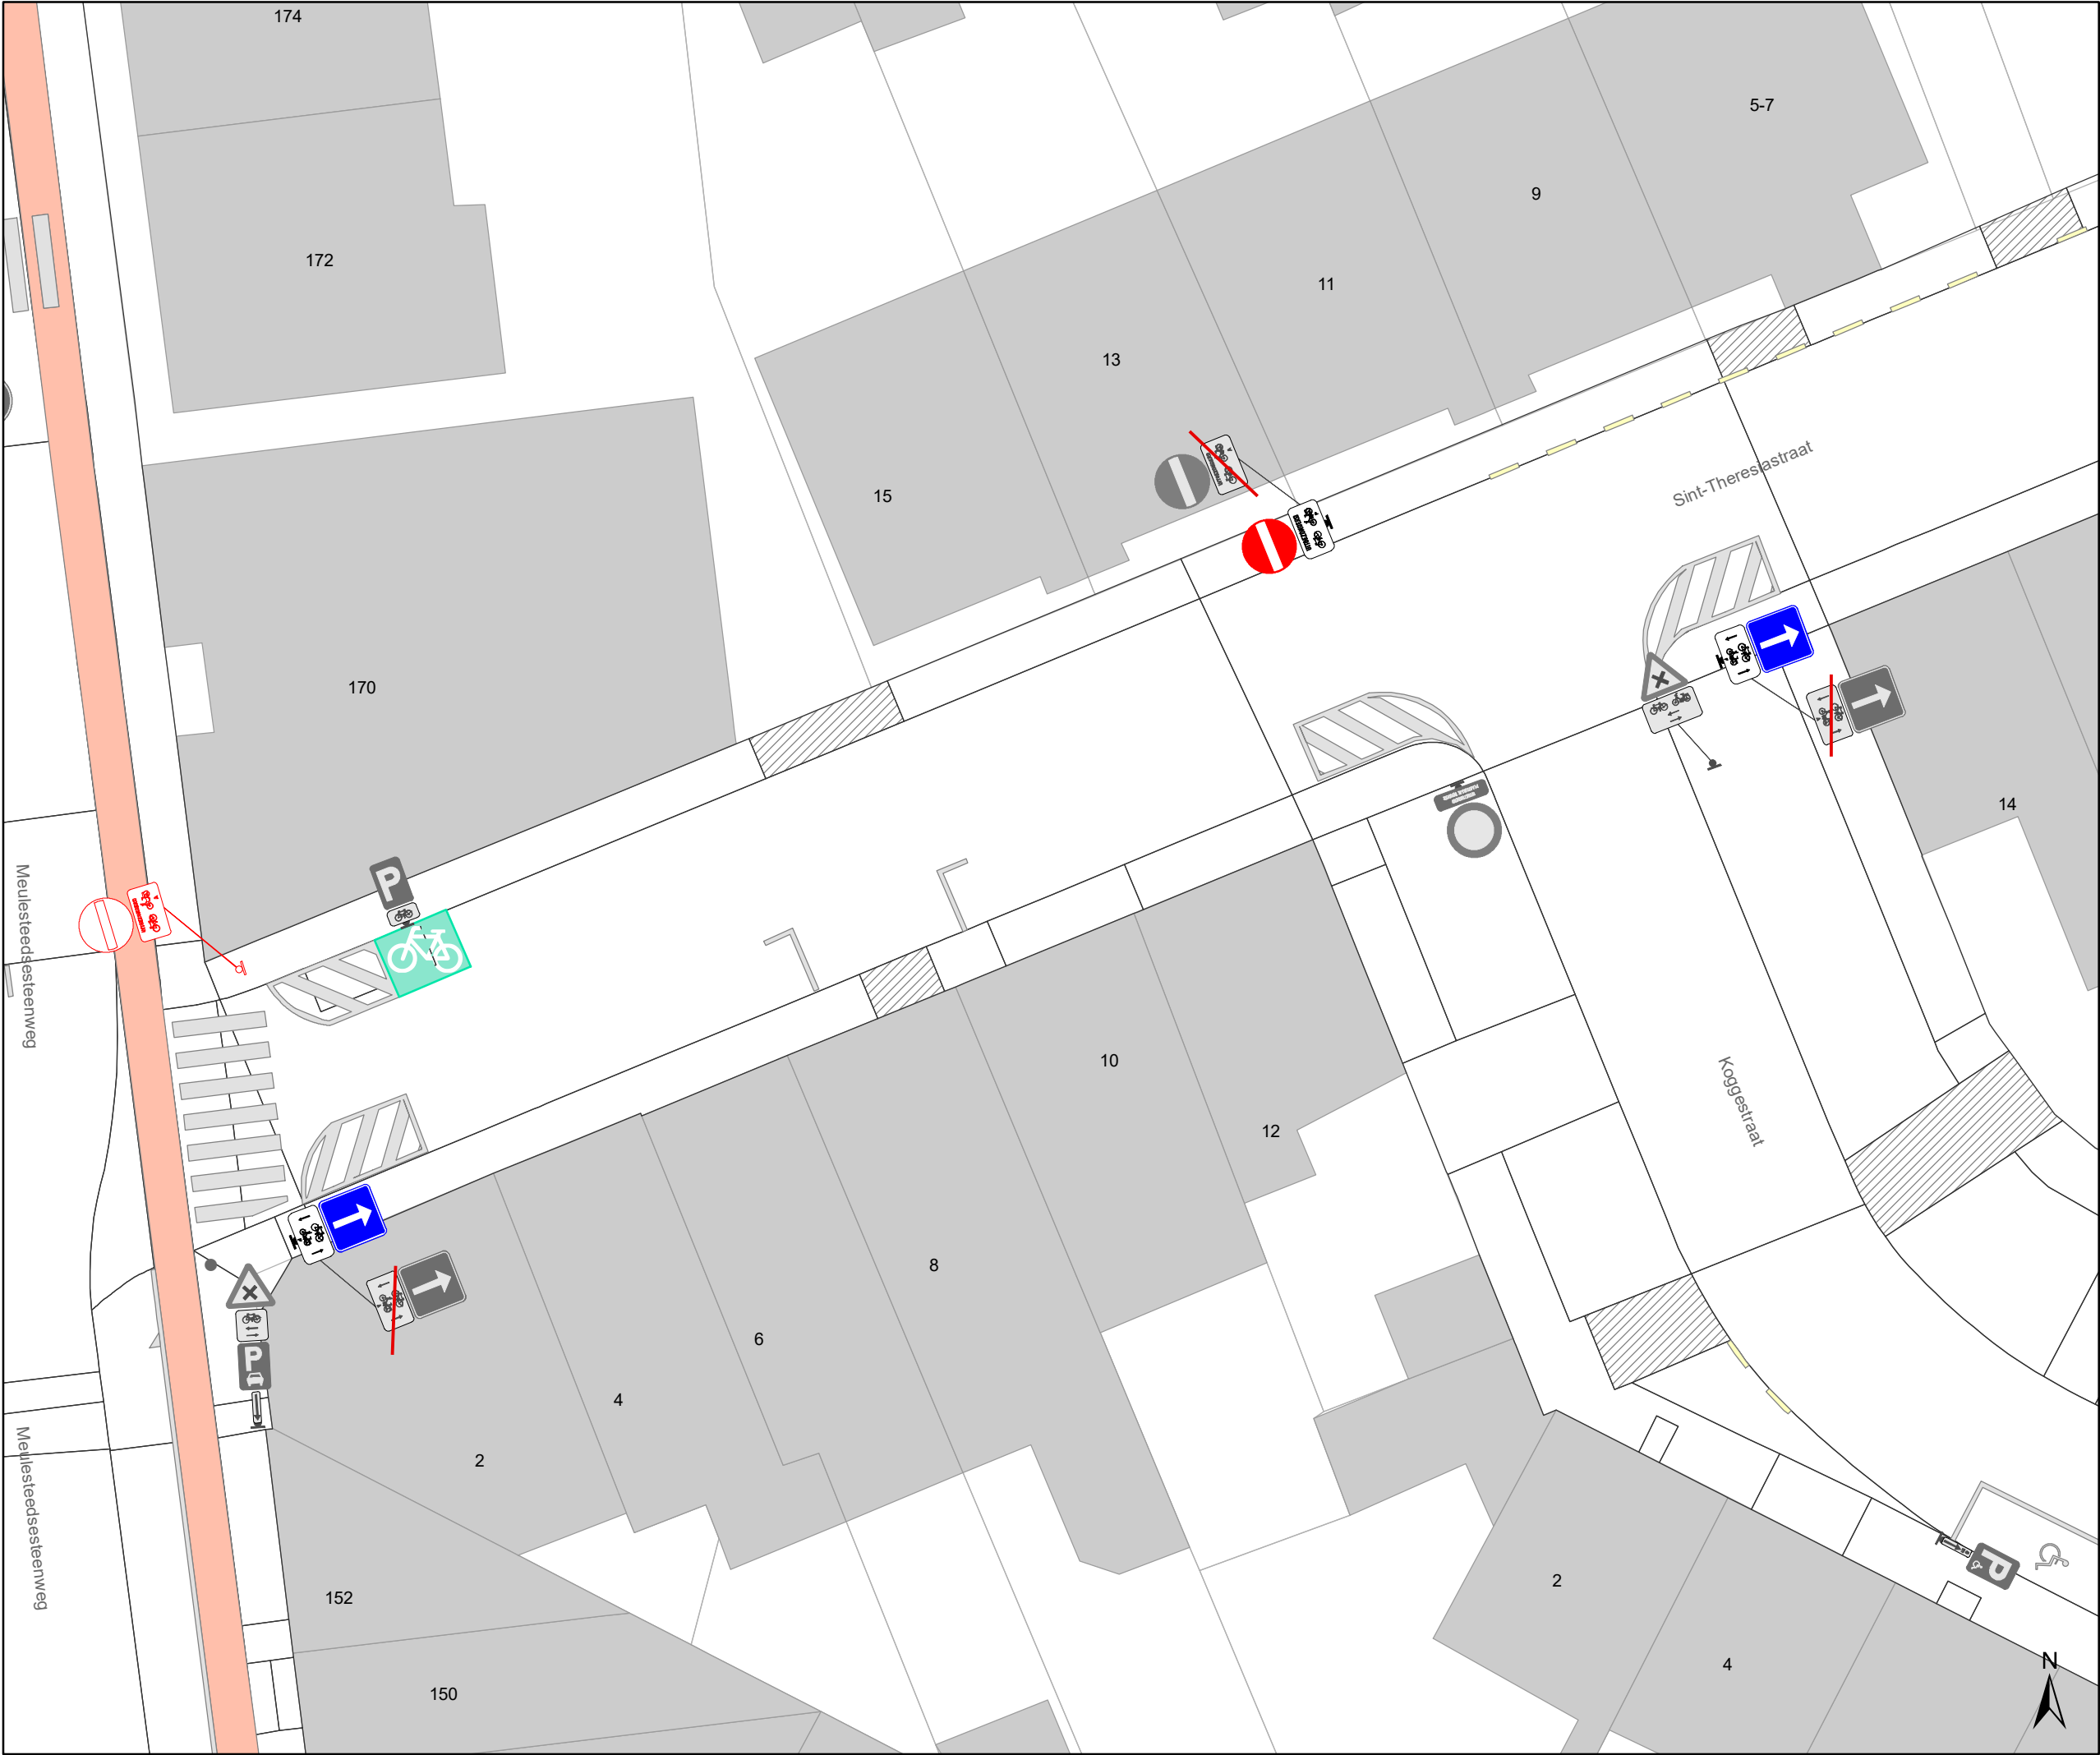

### Legende



Bestaande verkeersborden



Geplande verkeersborden





Te verwijderen verkeersborden



Bestaande wegmarkeringen



Geplande wegmarkeringen

### Straatmeubilair



Gepland paaltje



Bestaand paaltje




Te verwijderen paaltje

### Overige



Ander gepland dossier  
(in voorbereiding bij MOBBD)

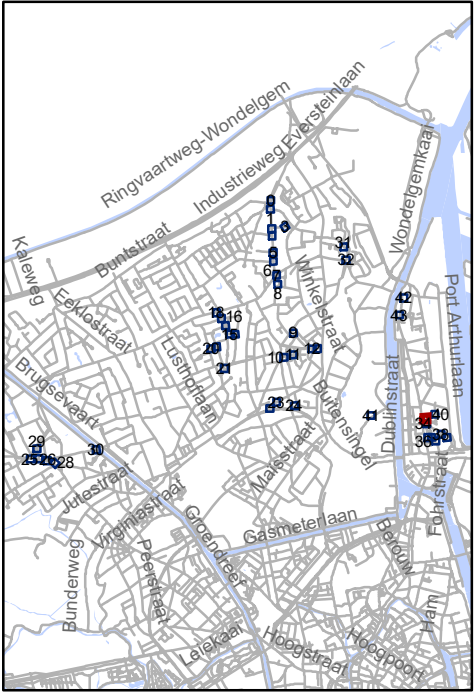




Mobiliteitsbedrijf stad Gent  
Verkeerstechnische taken

## screening Mariakerke palen & M-onderborden

Dossiernummer P-334897

| DATUM     | SCHAAL | PLAN  | P FORMAAT |
|-----------|--------|-------|-----------|
| 9/03/2023 | 1/200  | 34/44 | A3        |

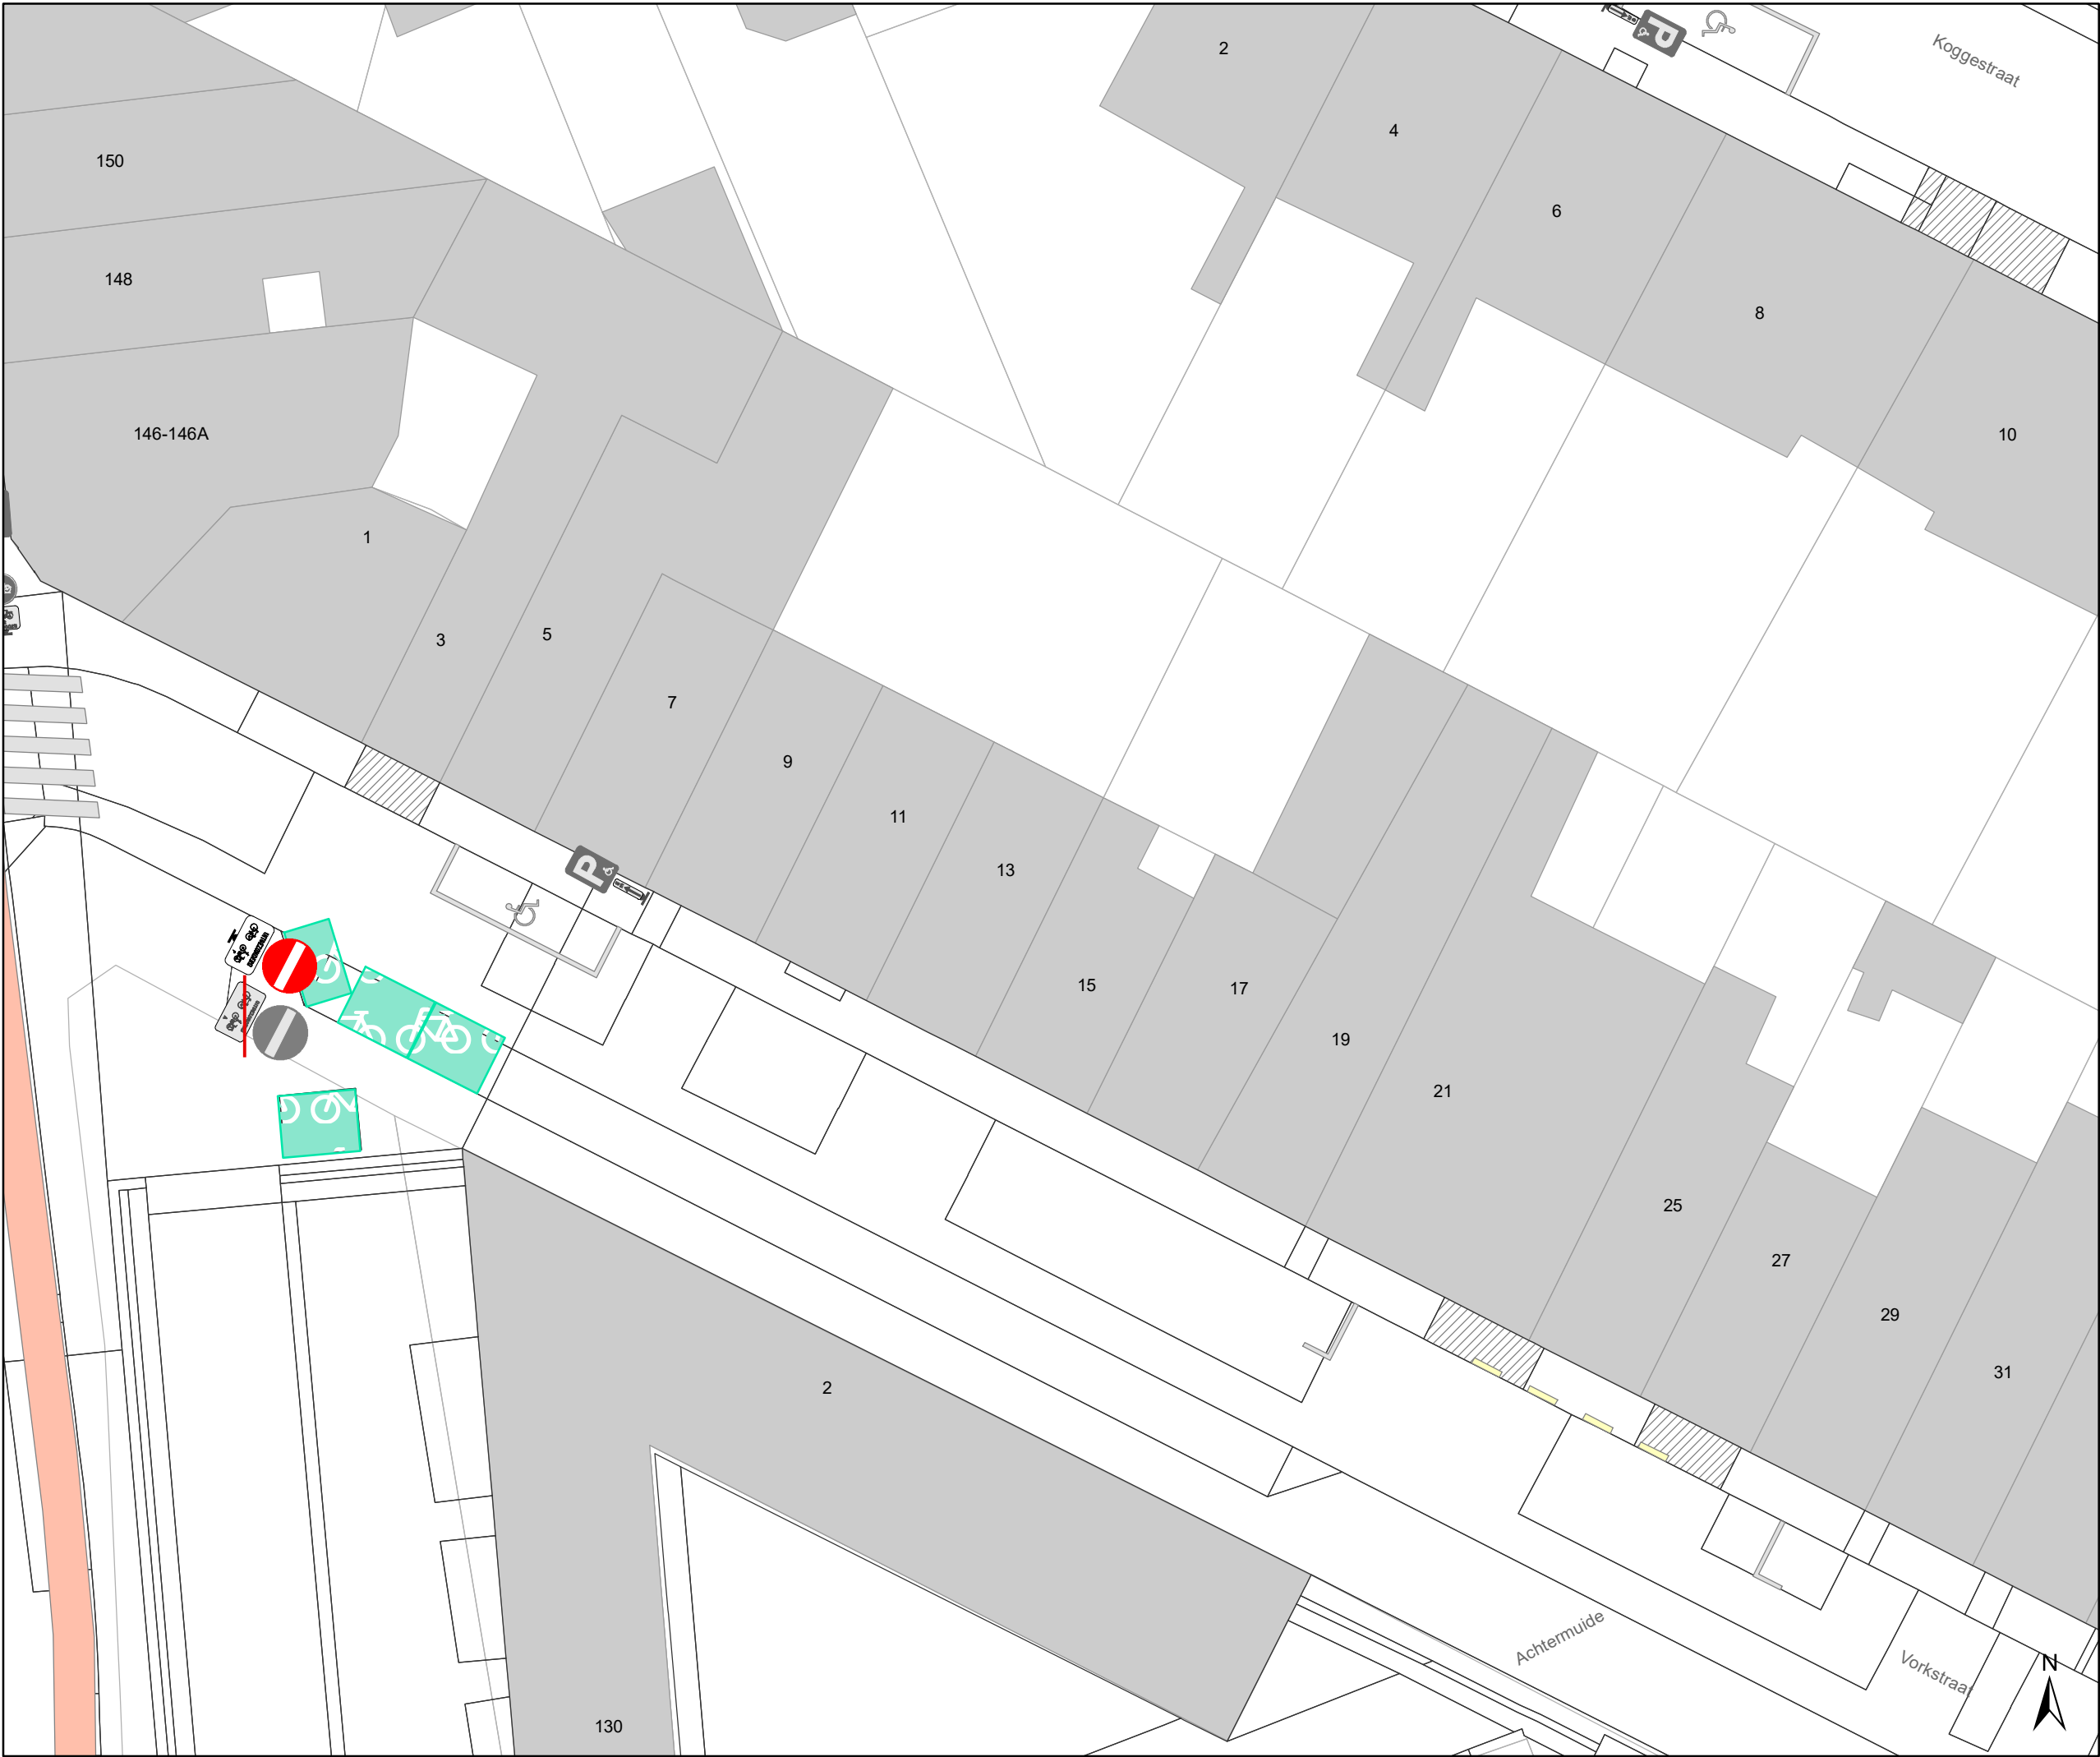

### Legende

Bestaande verkeersborden

Geplande verkeersborden



Te verwijderen verkeersborden

Bestaande wegmarkeringen

Geplande wegmarkeringen

### Straatmeubilair

Gepland paaltje

Bestaand paaltje

Te verwijderen paaltje

### Overige

Ander gepland dossier  
(in voorbereiding bij MOBBED)


Mobiliteitsbedrijf stad Gent  
Verkeerstechnische taken

## screening Mariakerke palen & M-onderborden

Dossiernummer P-334897

| DATUM     | SCHAAL | PLAN  | P FORMAAT |
|-----------|--------|-------|-----------|
| 9/03/2023 | 1/200  | 35/44 | A3        |



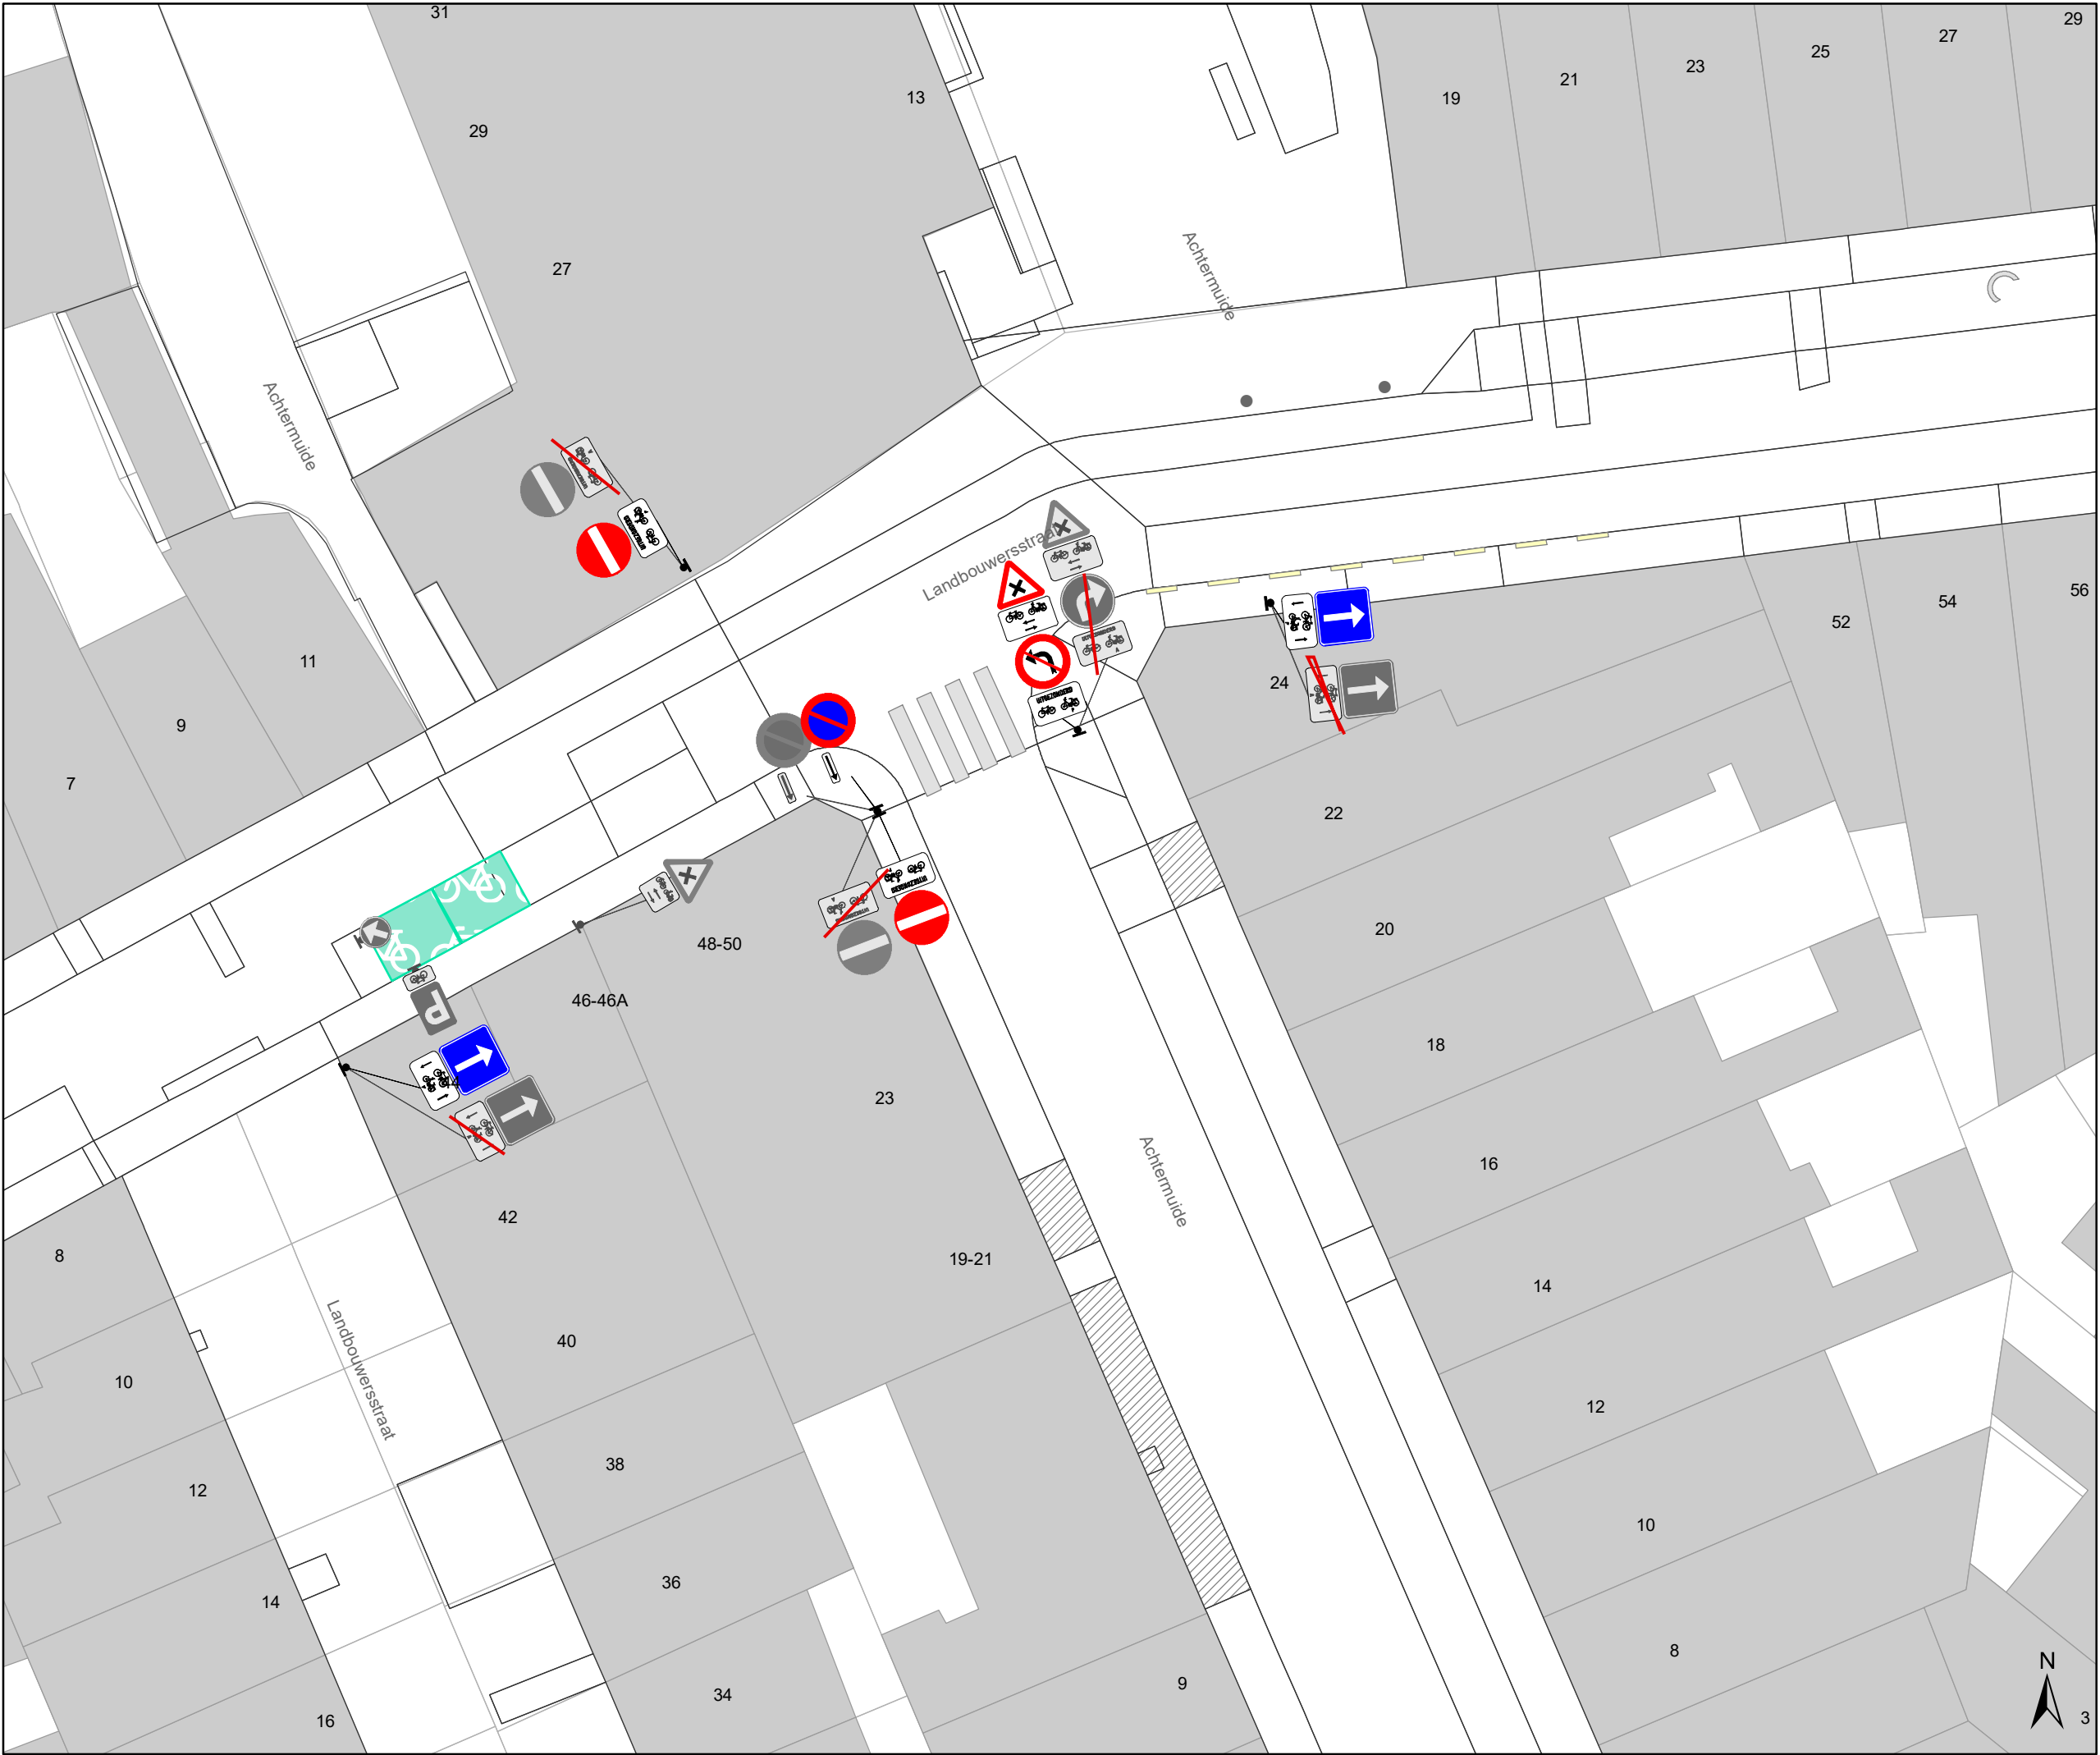

### Legende

Bestaande verkeersborden

Geplande verkeersborden

Te verwijderen verkeersborden

Bestaande wegmarkeringen

Geplande wegmarkeringen

### Straatmeubilair


Gepland paaltje

Bestaand paaltje

Te verwijderen paaltje

### Overige

Ander gepland dossier  
(in voorbereiding bij MOBBED)

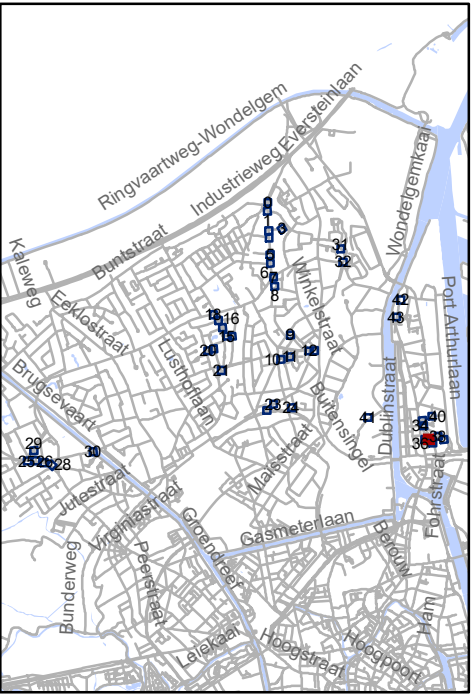


Mobiliteitsbedrijf stad Gent  
Verkeerstechnische taken

## screening Mariakerke palen & M-onderborden

Dossiernummer P-334897

| DATUM     | SCHAAL | PLAN  | P FORMAAT |
|-----------|--------|-------|-----------|
| 9/03/2023 | 1/200  | 37/44 | A3        |

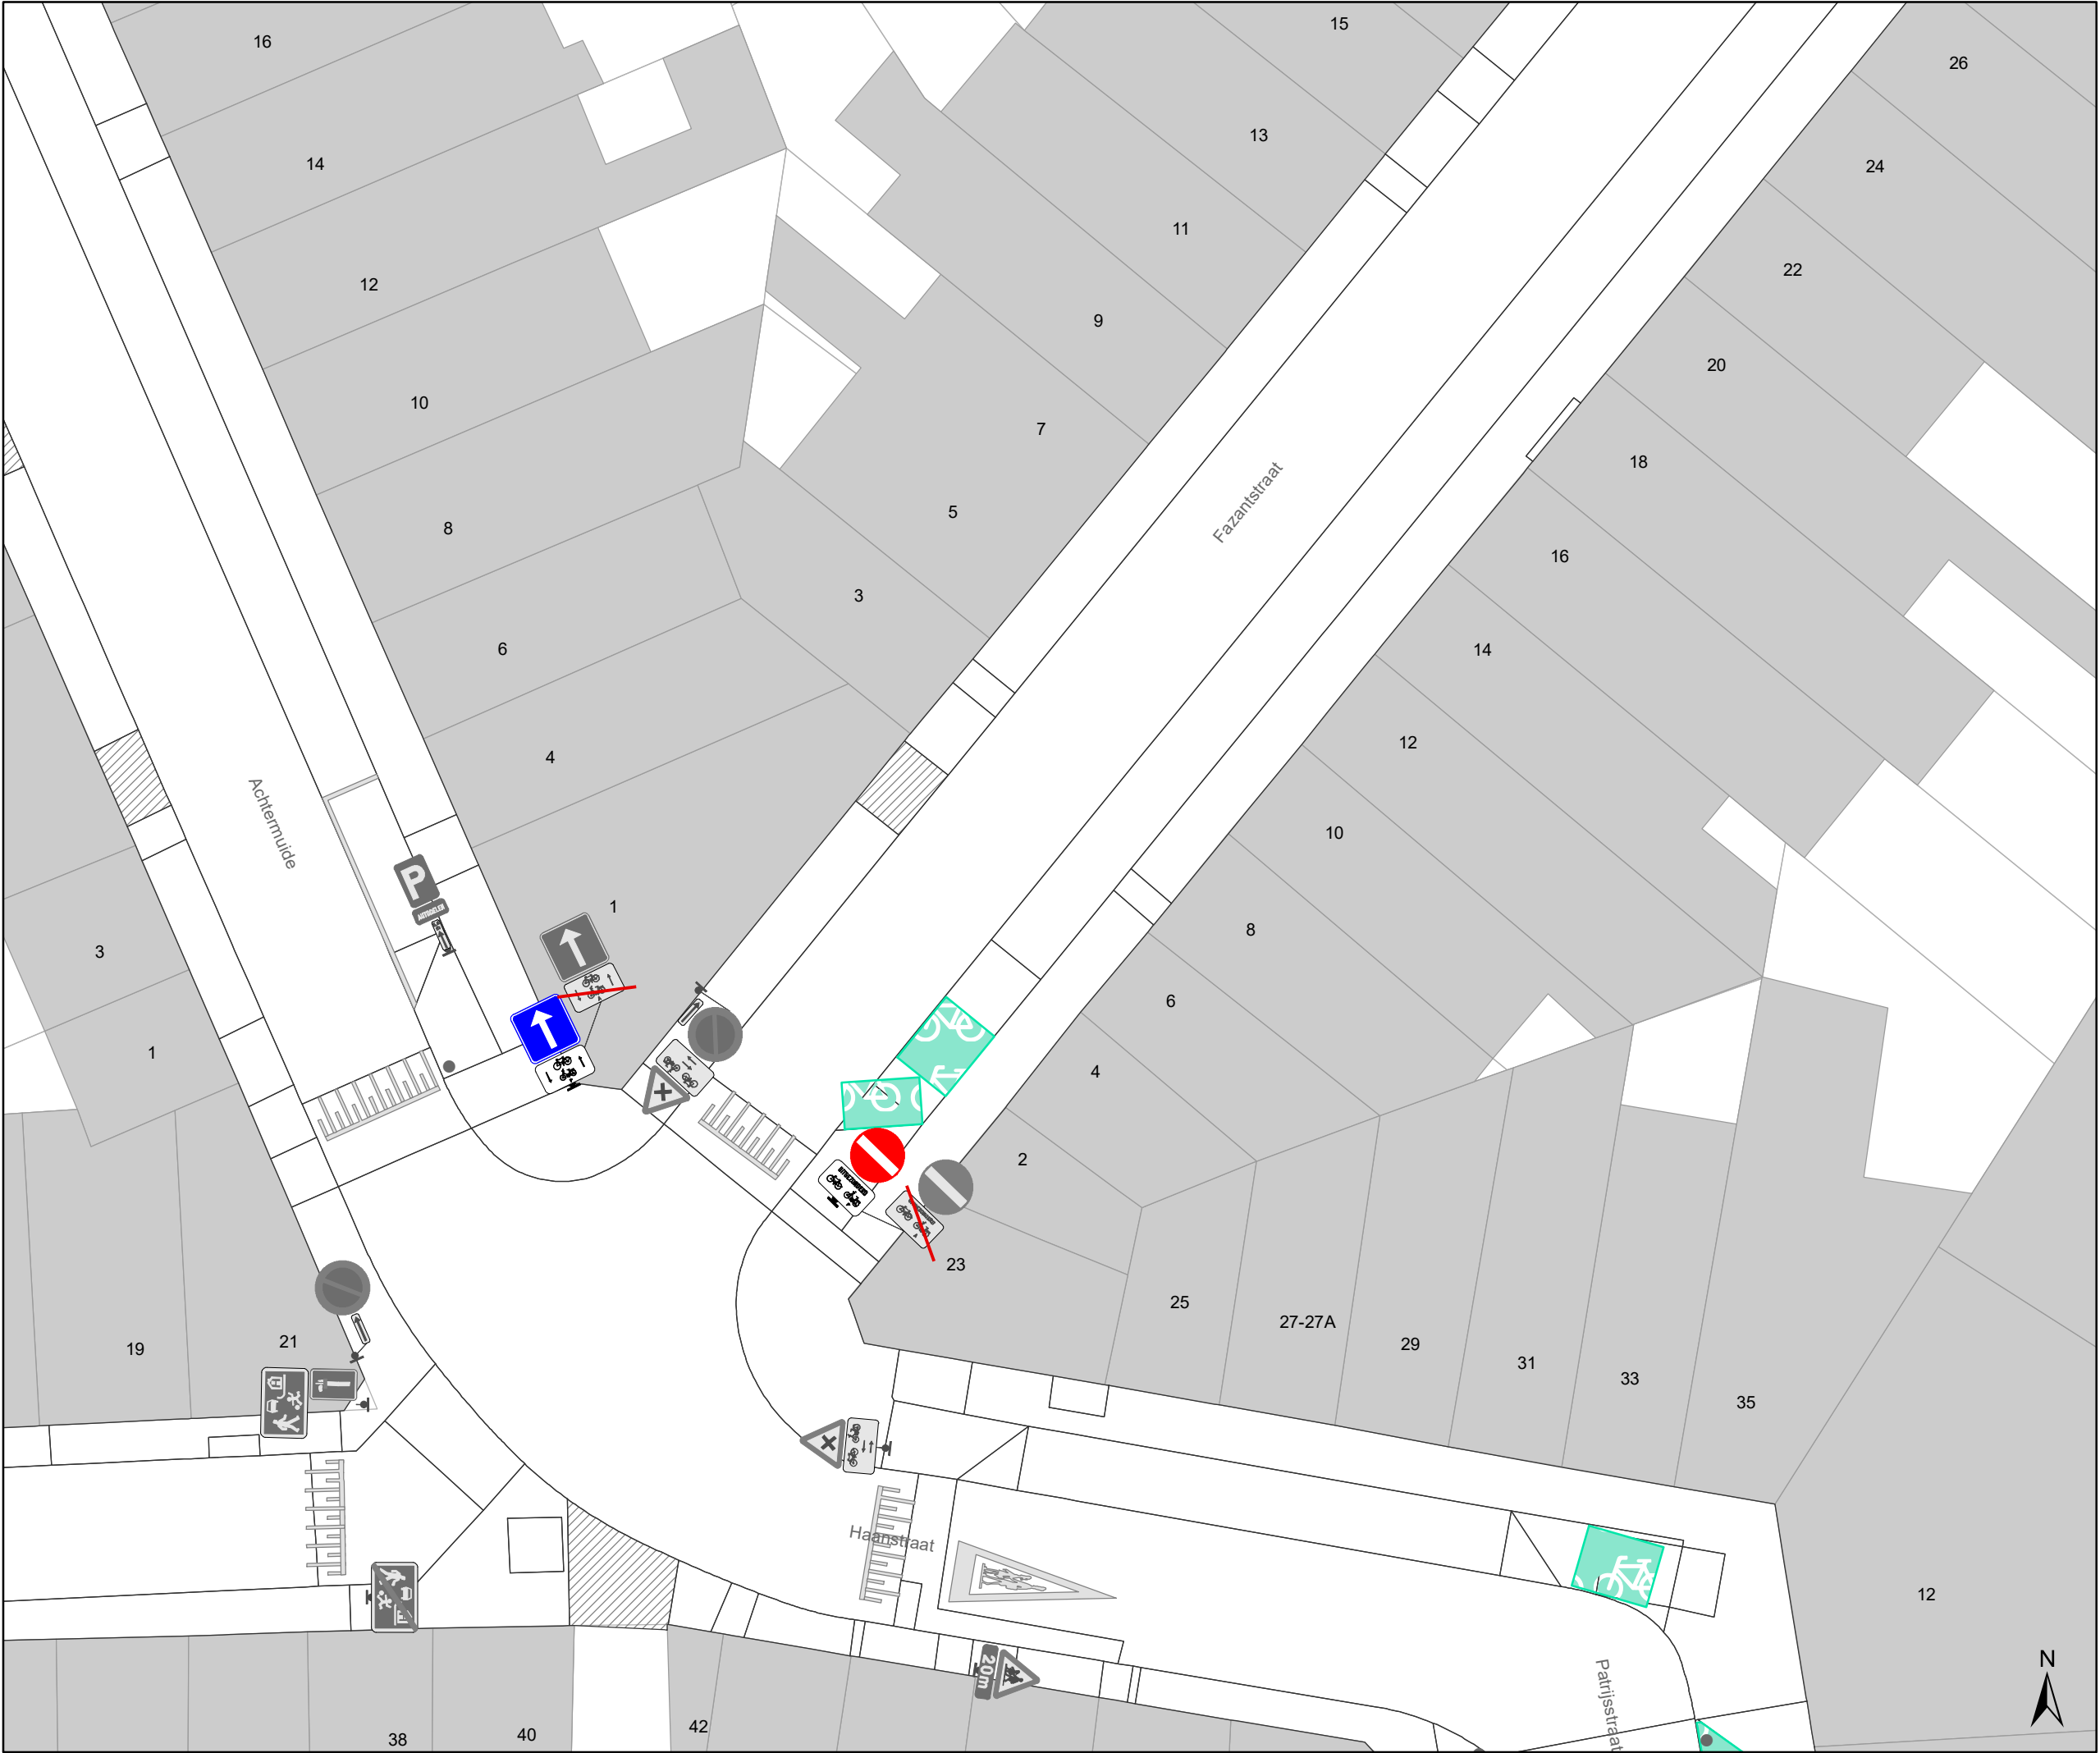

### Legende



Bestaande verkeersborden



Geplande verkeersborden





Te verwijderen verkeersborden



Bestaande wegmarkeringen



Geplande wegmarkeringen

### Straatmeubilair



Gepland paaltje



Bestaand paaltje




Te verwijderen paaltje

### Overige



Ander gepland dossier  
(in voorbereiding bij MOBBED)

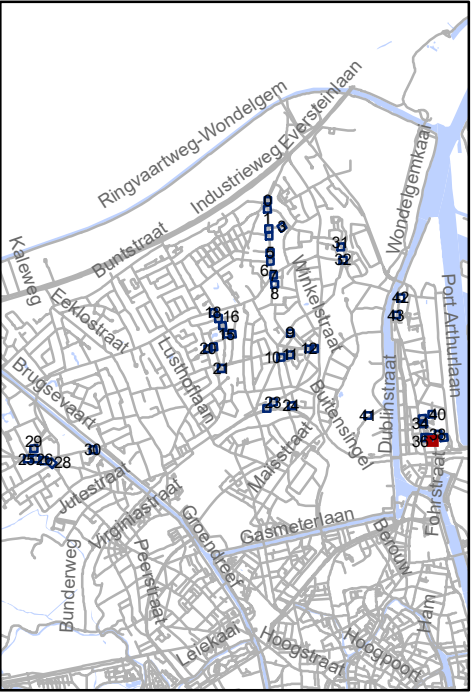




Mobiliteitsbedrijf stad Gent  
Verkeerstechnische taken

## screening Mariakerke palen & M-onderborden

Dossiernummer P-334897

| DATUM     | SCHAAL | PLAN  | P FORMAAT |
|-----------|--------|-------|-----------|
| 9/03/2023 | 1/200  | 38/44 | A3        |

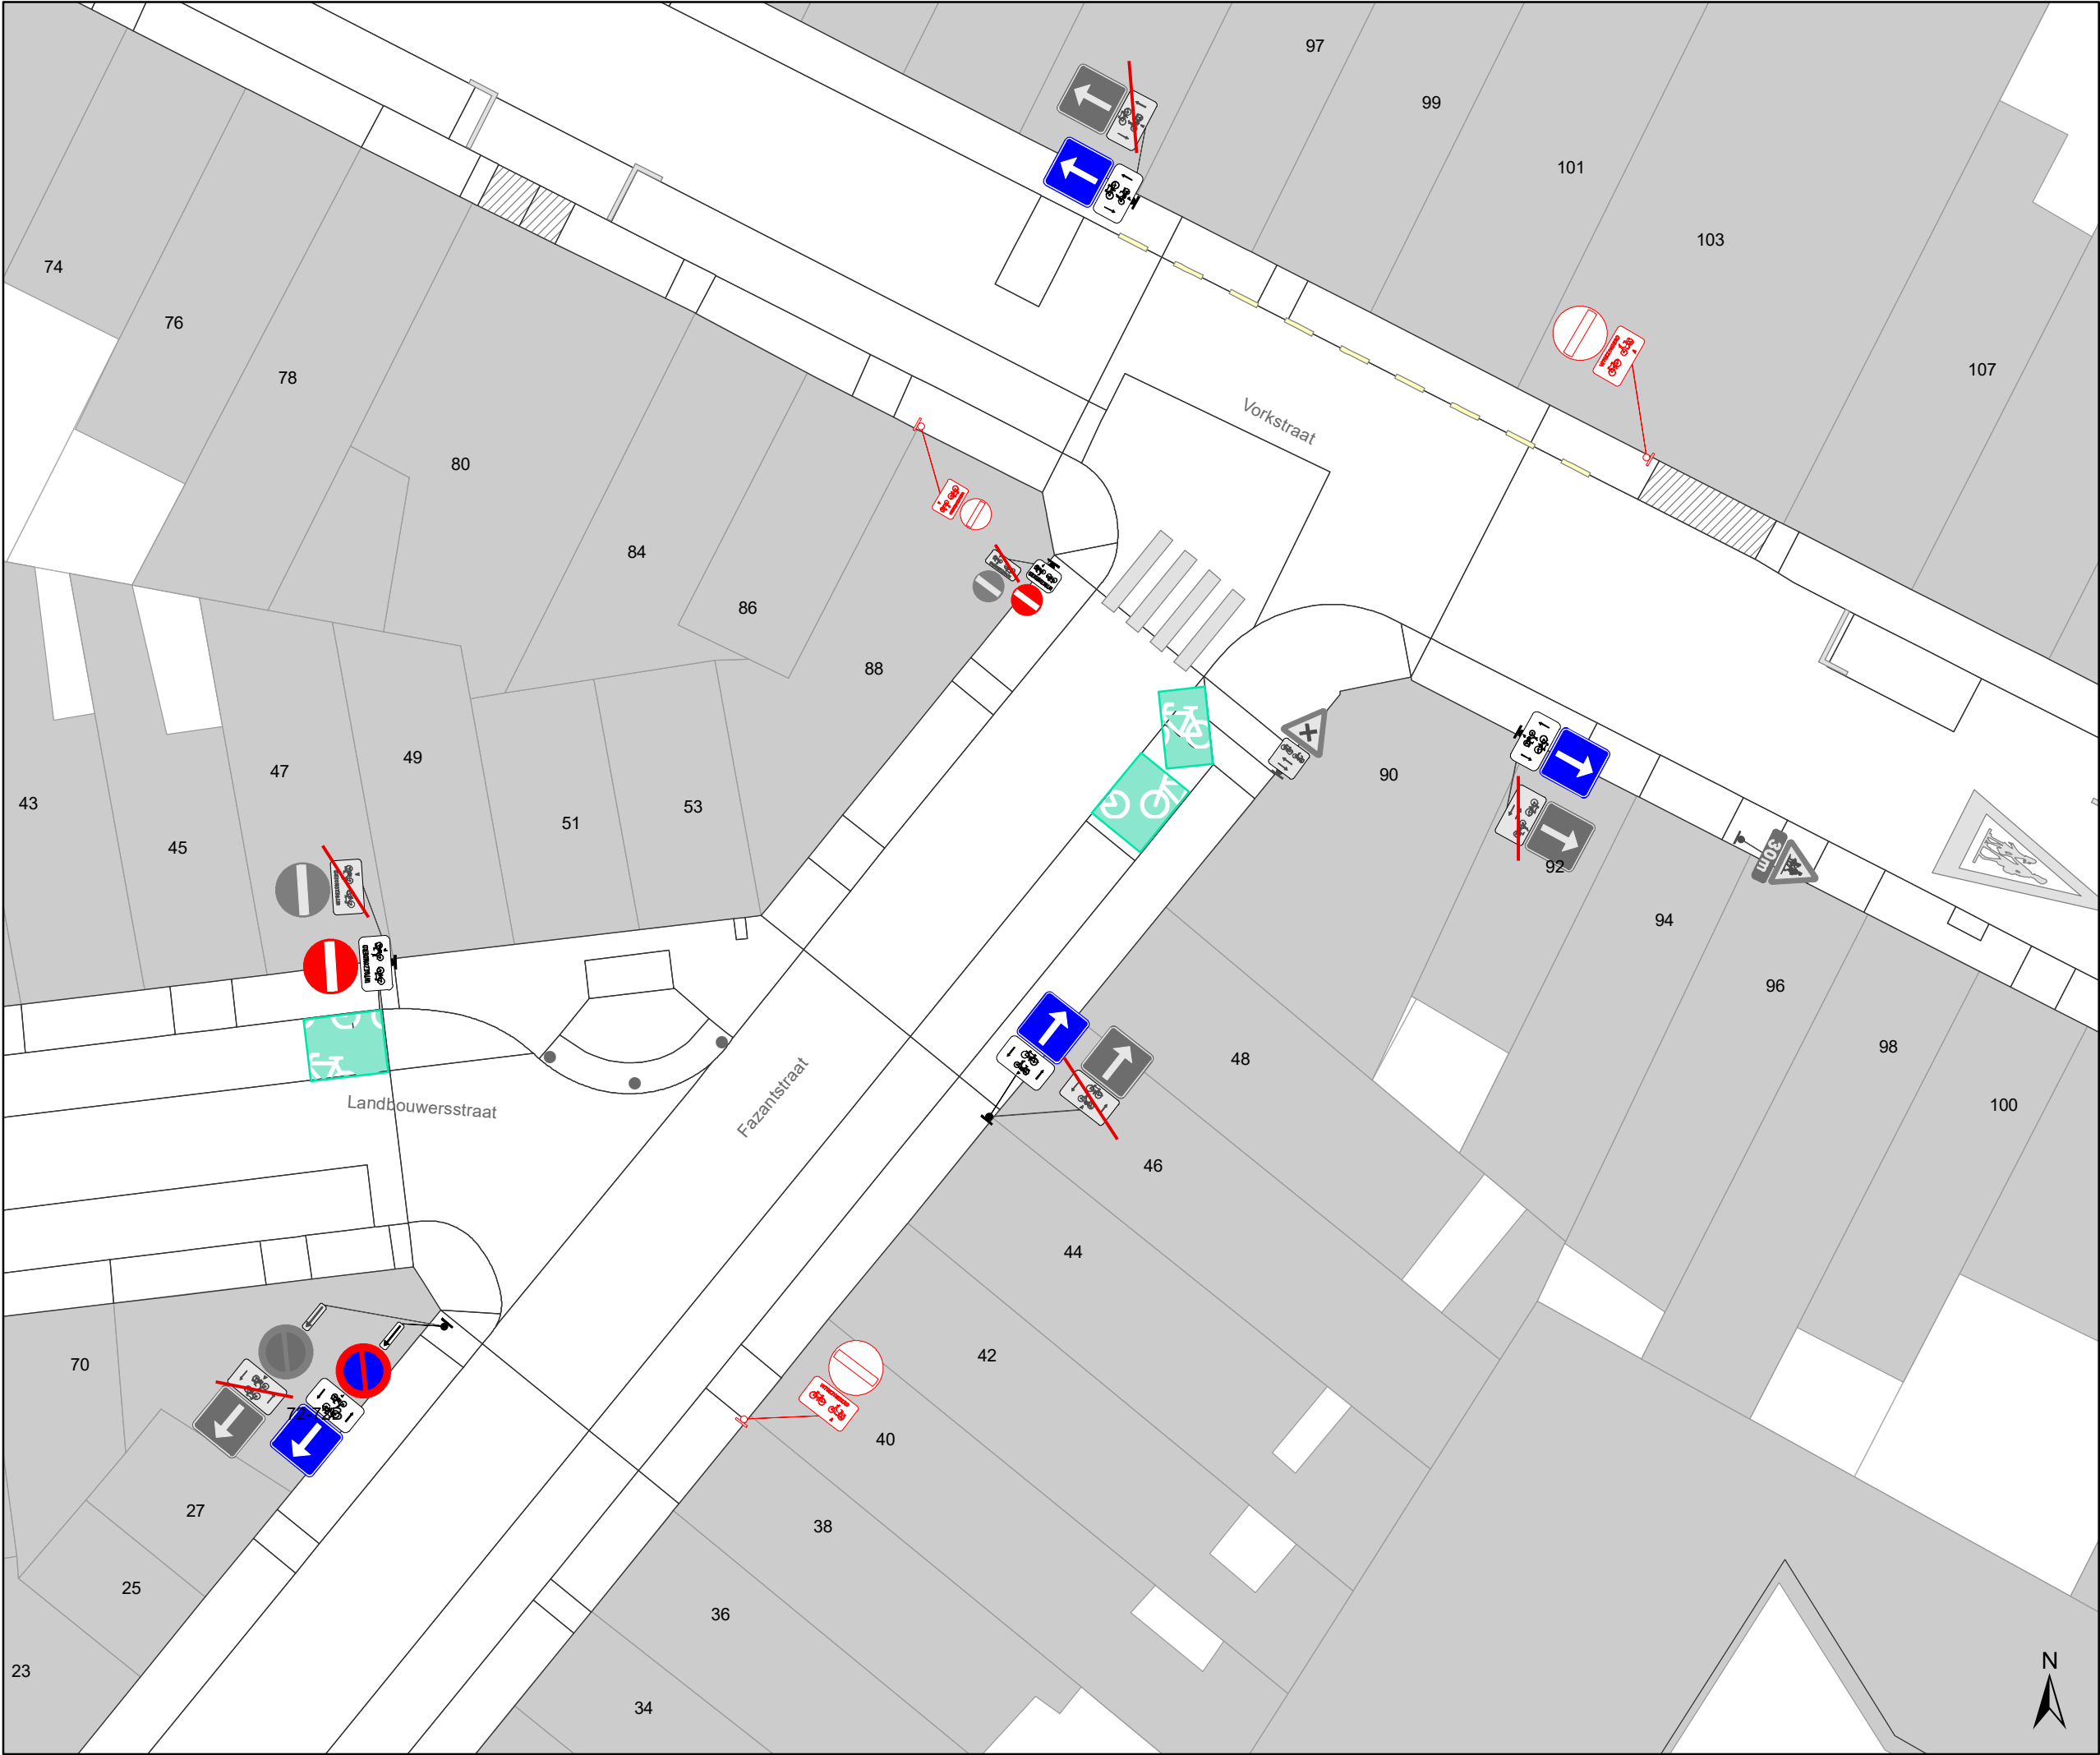

### Legende

Bestaande verkeersborden

Geplande verkeersborden

Te verwijderen verkeersborden

Bestaande wegmarkeringen

Geplande wegmarkeringen

### Straatmeubilair


Gepland paaltje

Bestaand paaltje

Te verwijderen paaltje

### Overige

Ander gepland dossier  
(in voorbereiding bij MOBBED)

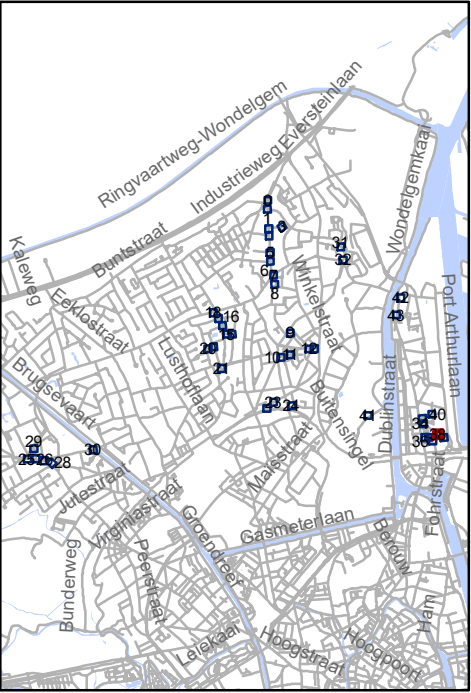


Mobiliteitsbedrijf stad Gent  
Verkeerstechnische taken

## screening Mariakerke palen & M-onderborden

Dossiernummer P-334897

| DATUM     | SCHAAL | PLAN  | P FORMAAT |
|-----------|--------|-------|-----------|
| 9/03/2023 | 1/200  | 39/44 | A3        |

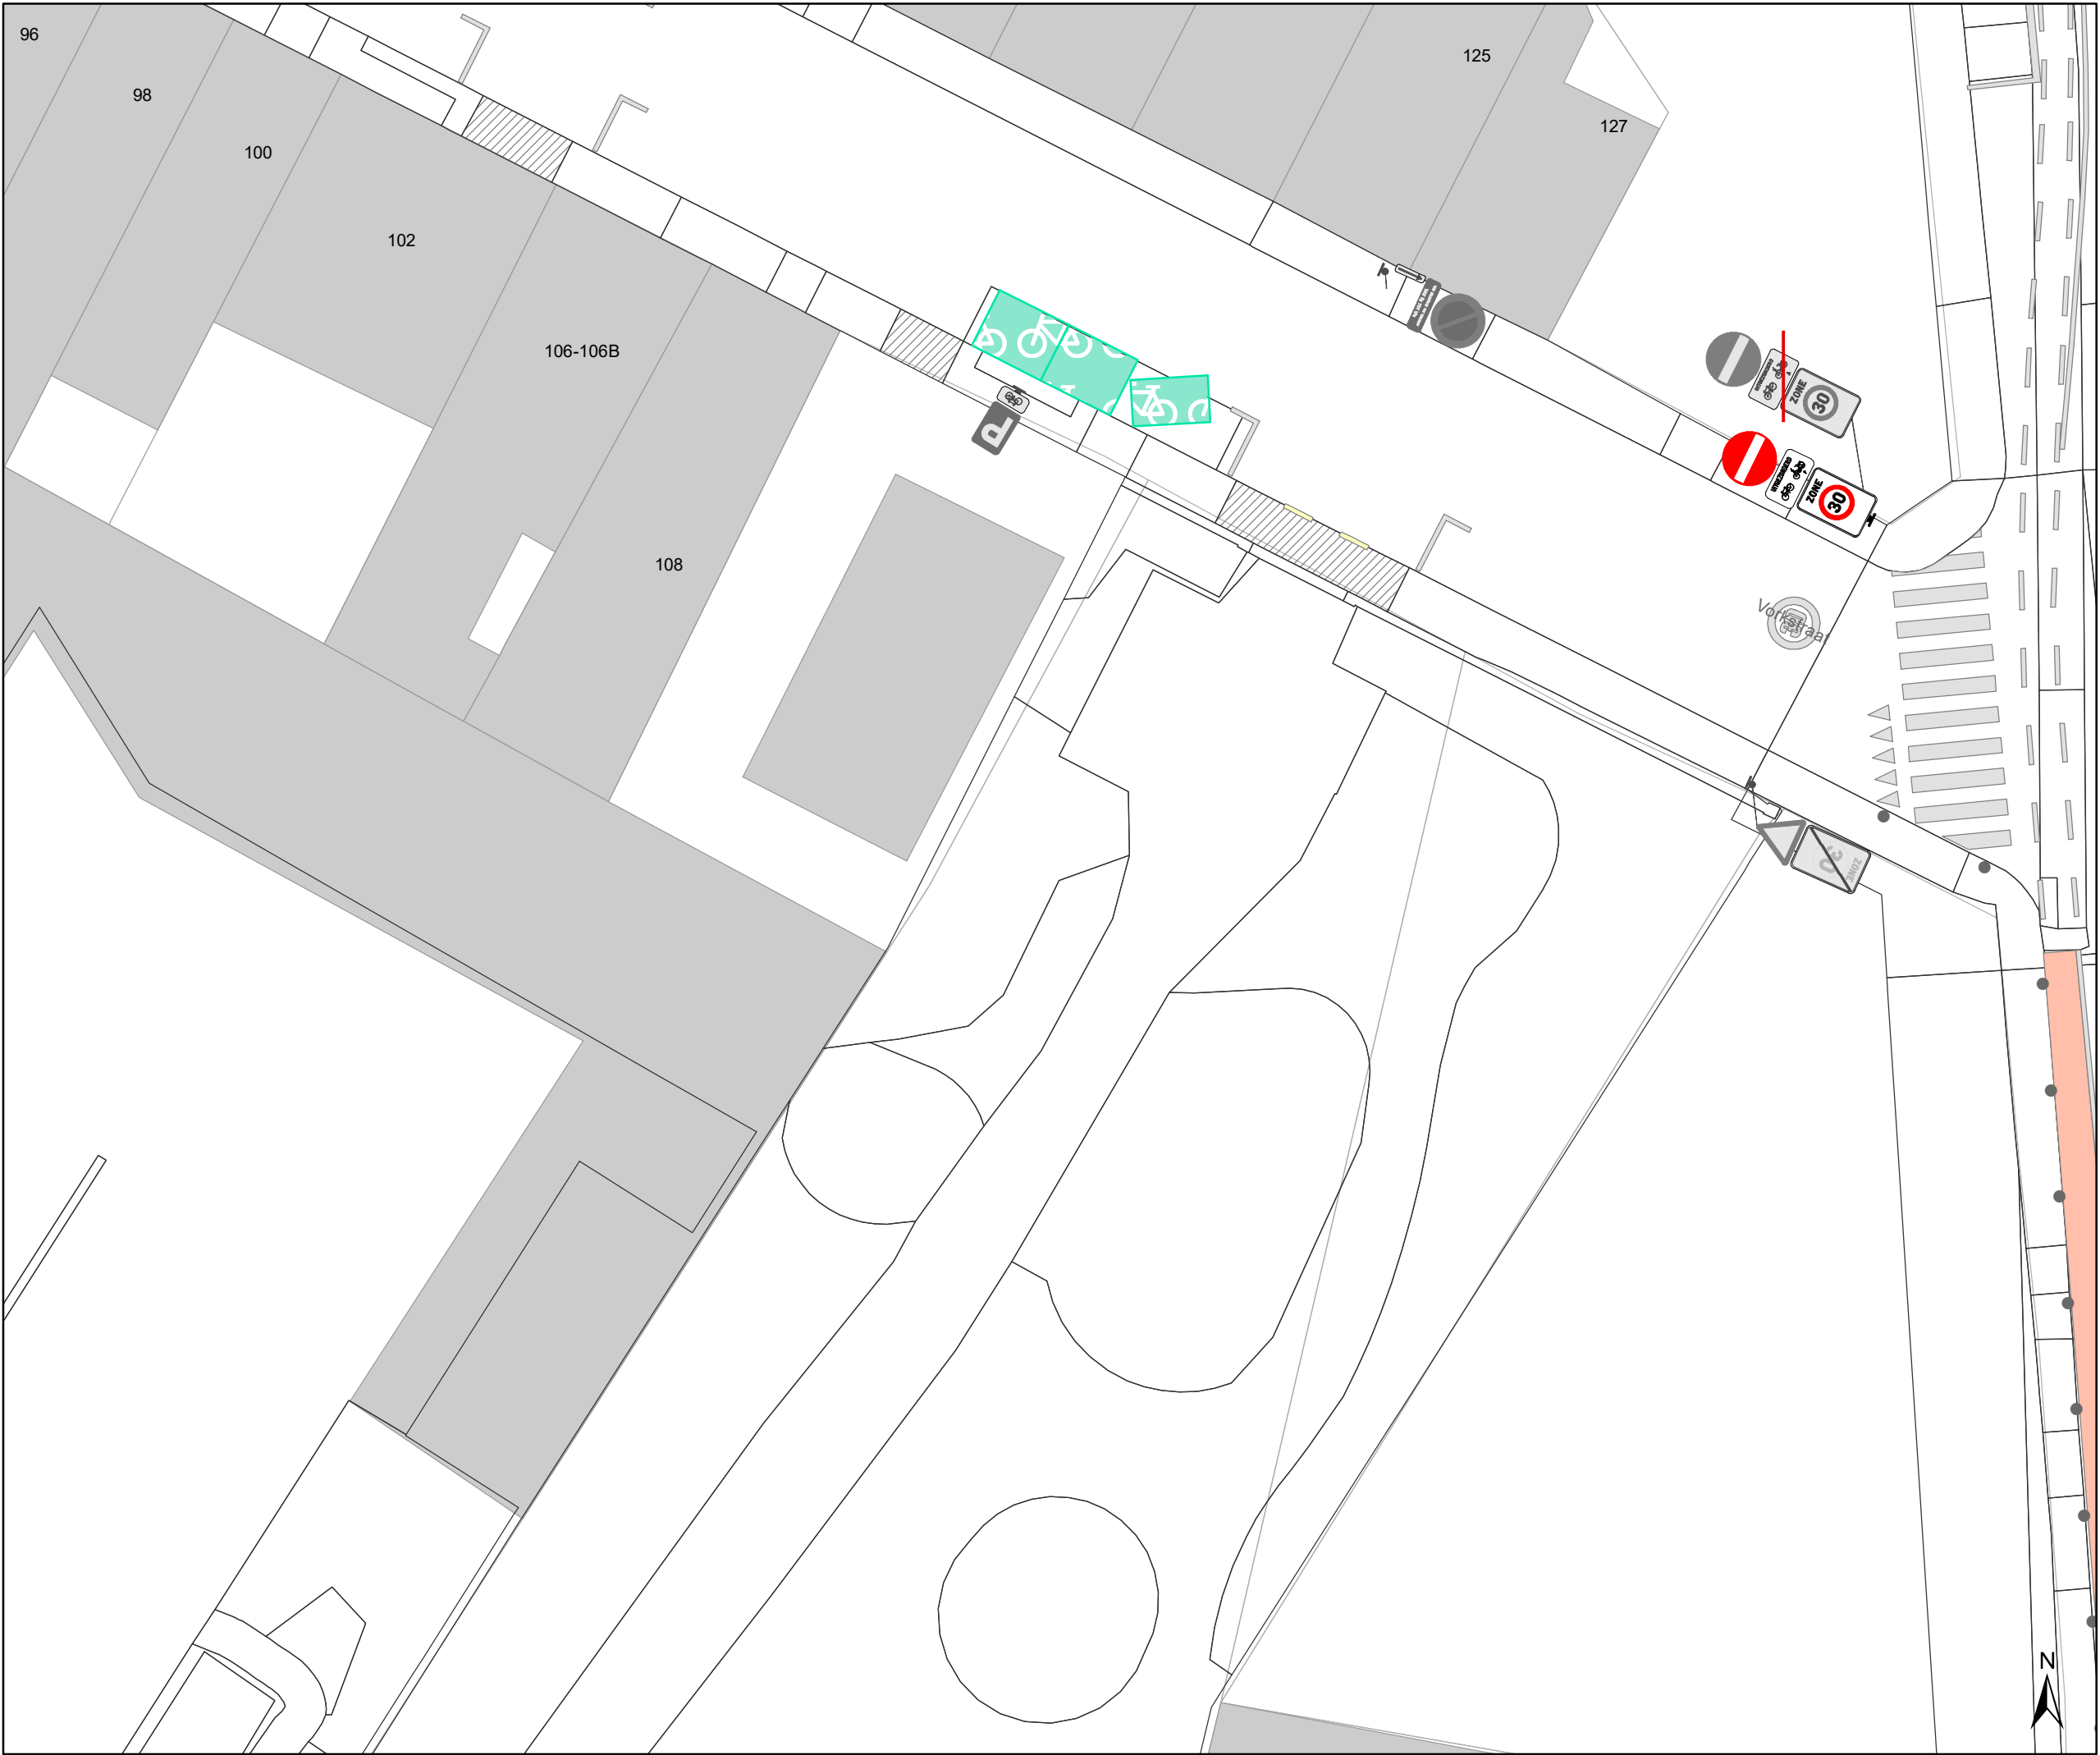

### Legende

Bestaande verkeersborden

Geplande verkeersborden

Te verwijderen verkeersborden

Bestaande wegmarkeringen

Geplande wegmarkeringen

### Straatmeubilair


Gepland paaltje

Bestaand paaltje

Te verwijderen paaltje

### Overige

Ander gepland dossier  
(in voorbereiding bij MOBBED)

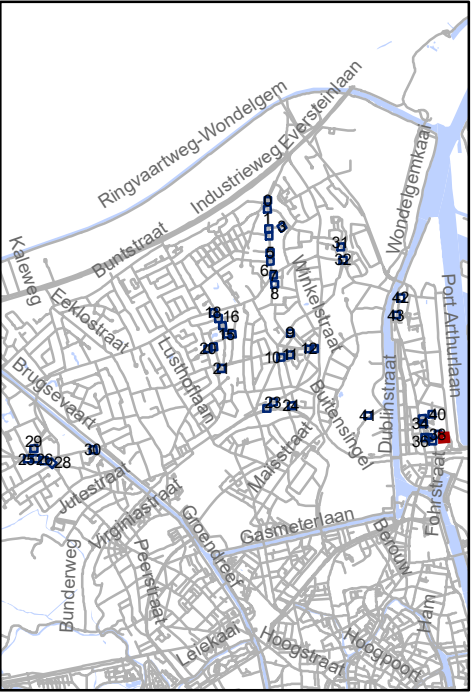


Mobiliteitsbedrijf stad Gent  
Verkeerstechnische taken

## screening Mariakerke palen & M-onderborden

Dossiernummer P-334897

| DATUM     | SCHAAL | PLAN  | P FORMAAT |
|-----------|--------|-------|-----------|
| 9/03/2023 | 1/200  | 40/44 | A3        |

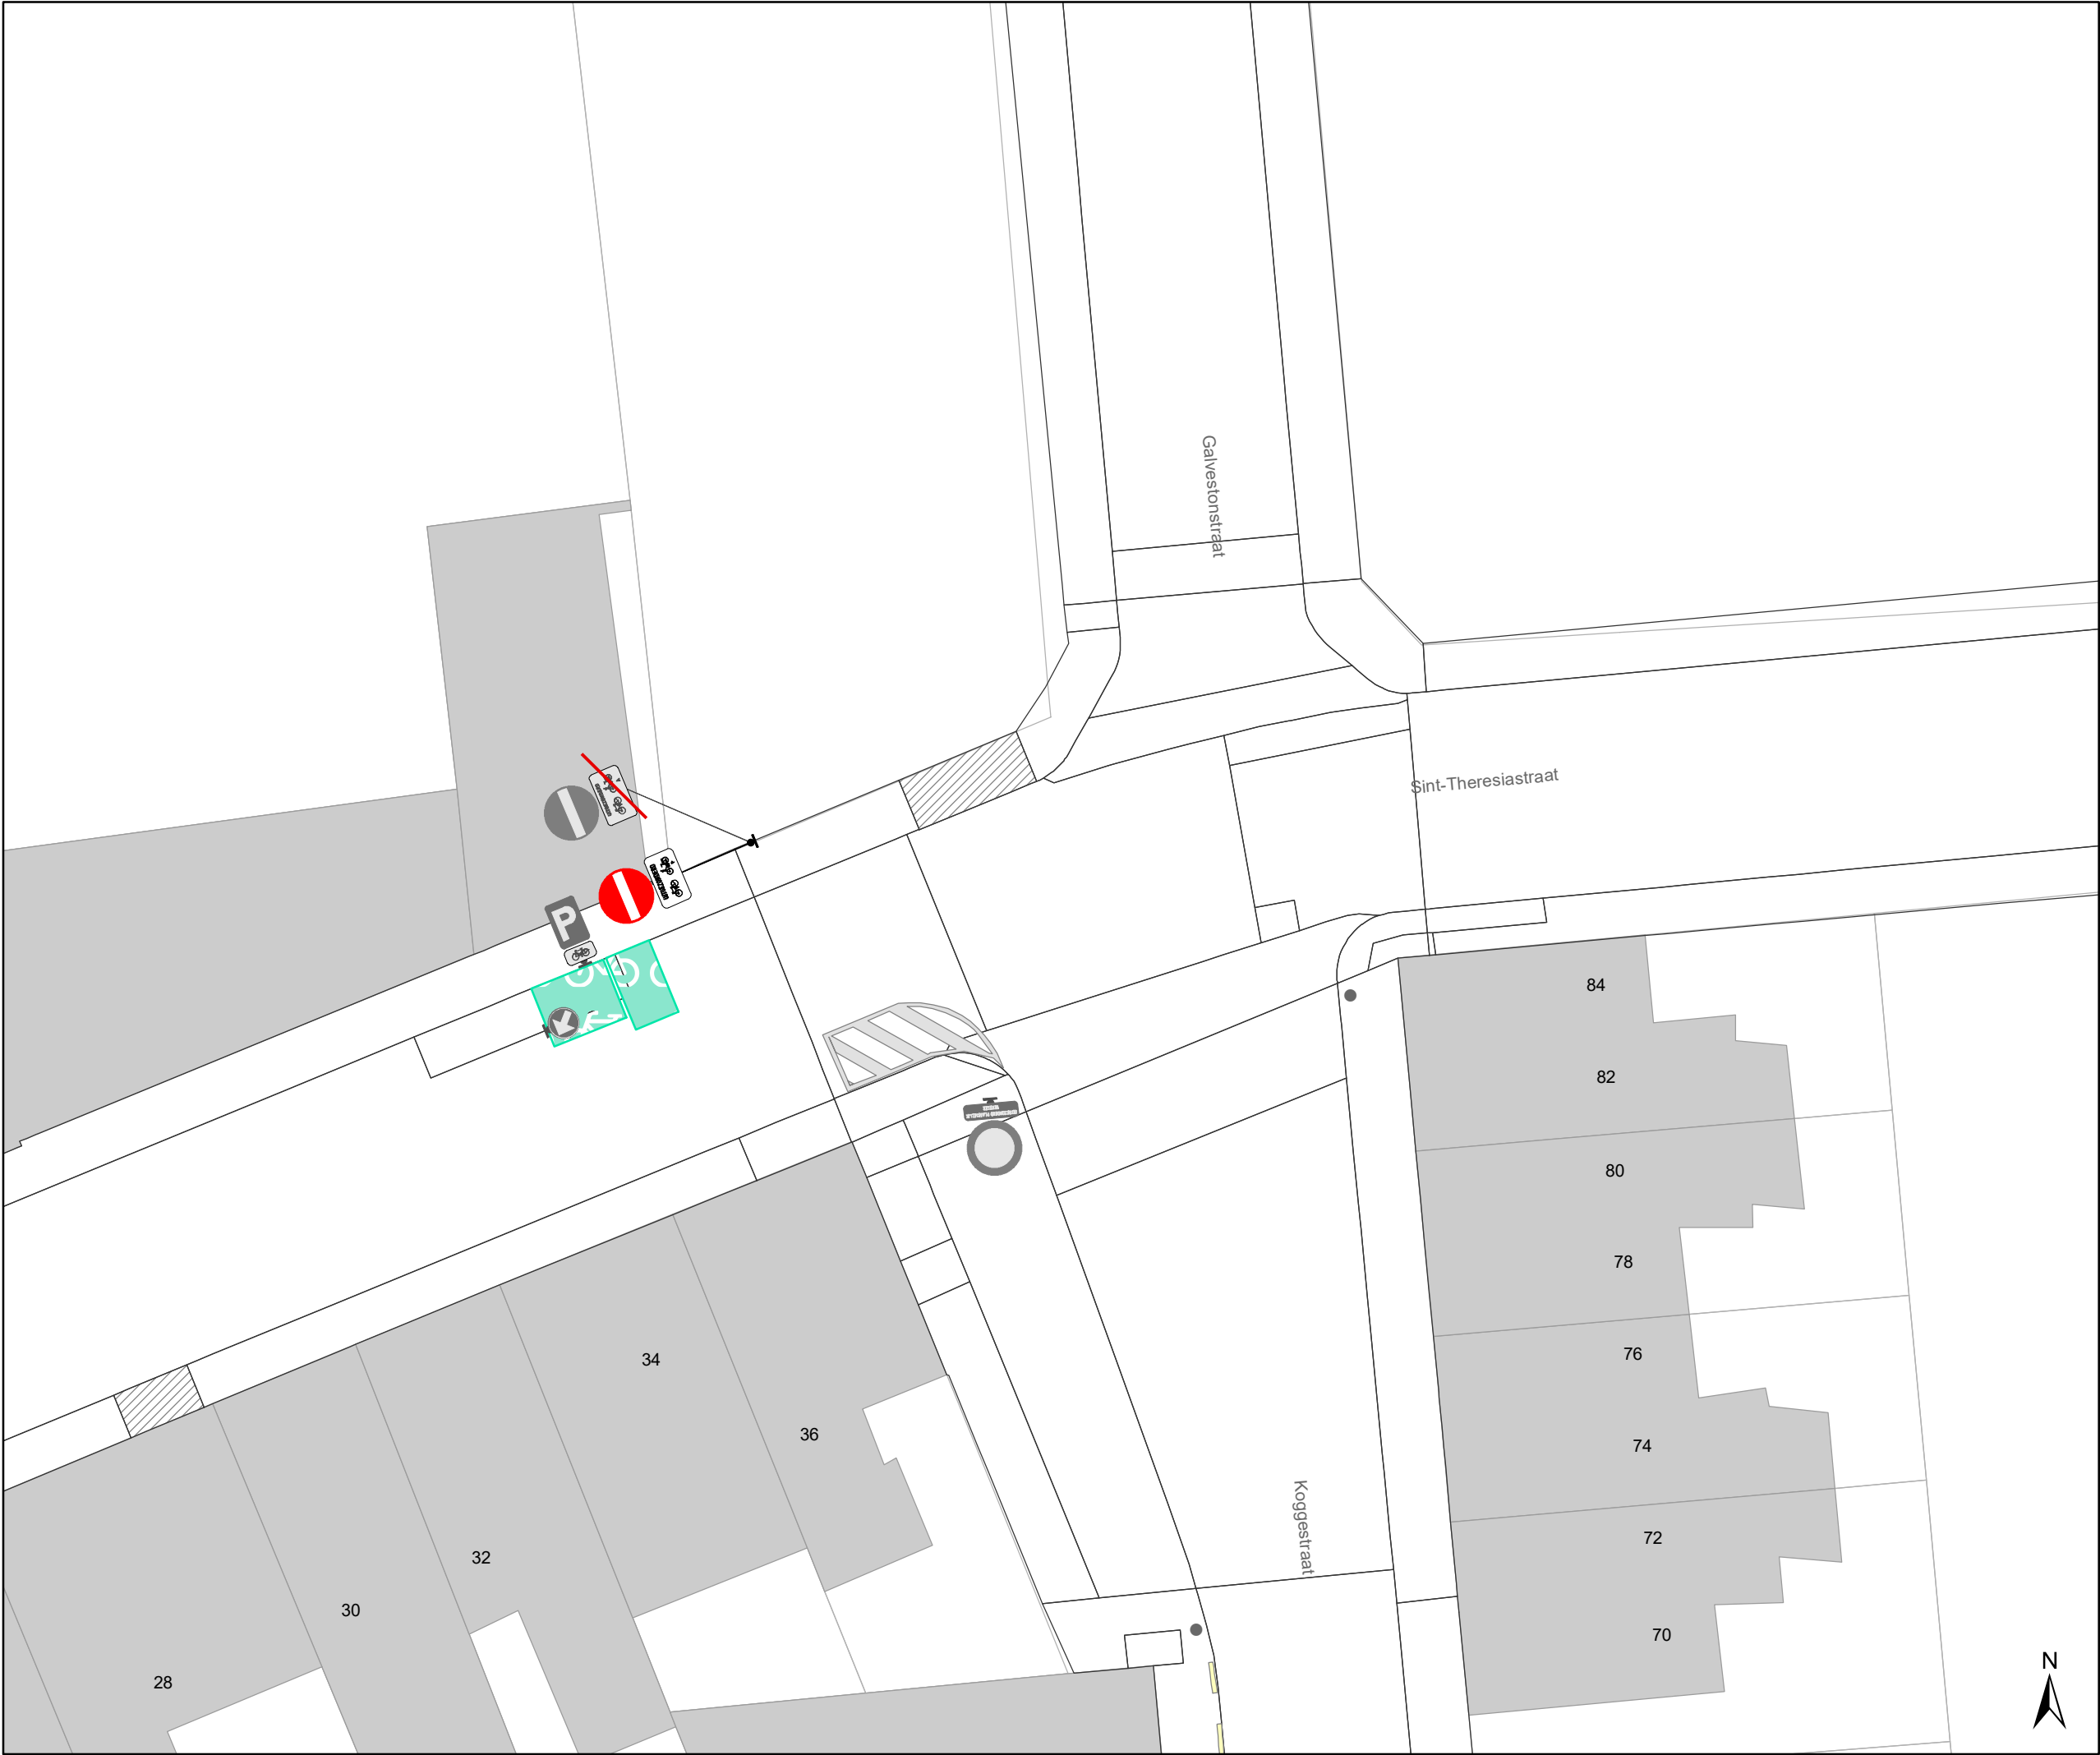

### Legende



Bestaande verkeersborden



Geplande verkeersborden





Te verwijderen verkeersborden



Bestaande wegmarkeringen



Geplande wegmarkeringen

### Straatmeubilair



Gepland paaltje



Bestaand paaltje




Te verwijderen paaltje

### Overige



Ander gepland dossier  
(in voorbereiding bij MOBBD)

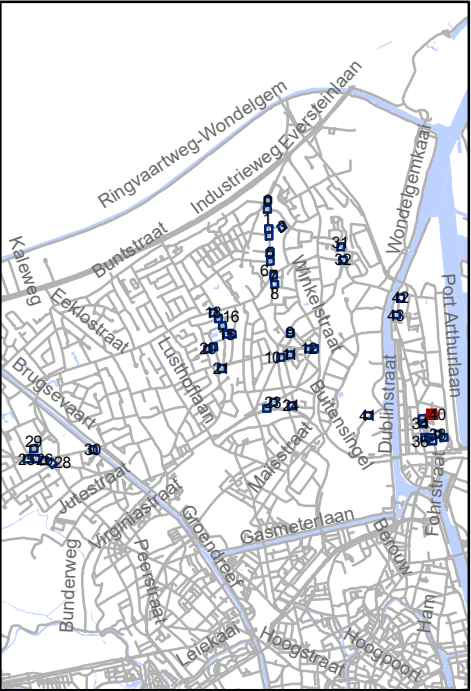




Mobiliteitsbedrijf stad Gent  
Verkeerstechnische taken

## screening Mariakerke palen & M-onderborden

Dossiernummer P-334897

| DATUM     | SCHAAL | PLAN  | P FORMAAT |
|-----------|--------|-------|-----------|
| 9/03/2023 | 1/200  | 41/44 | A3        |

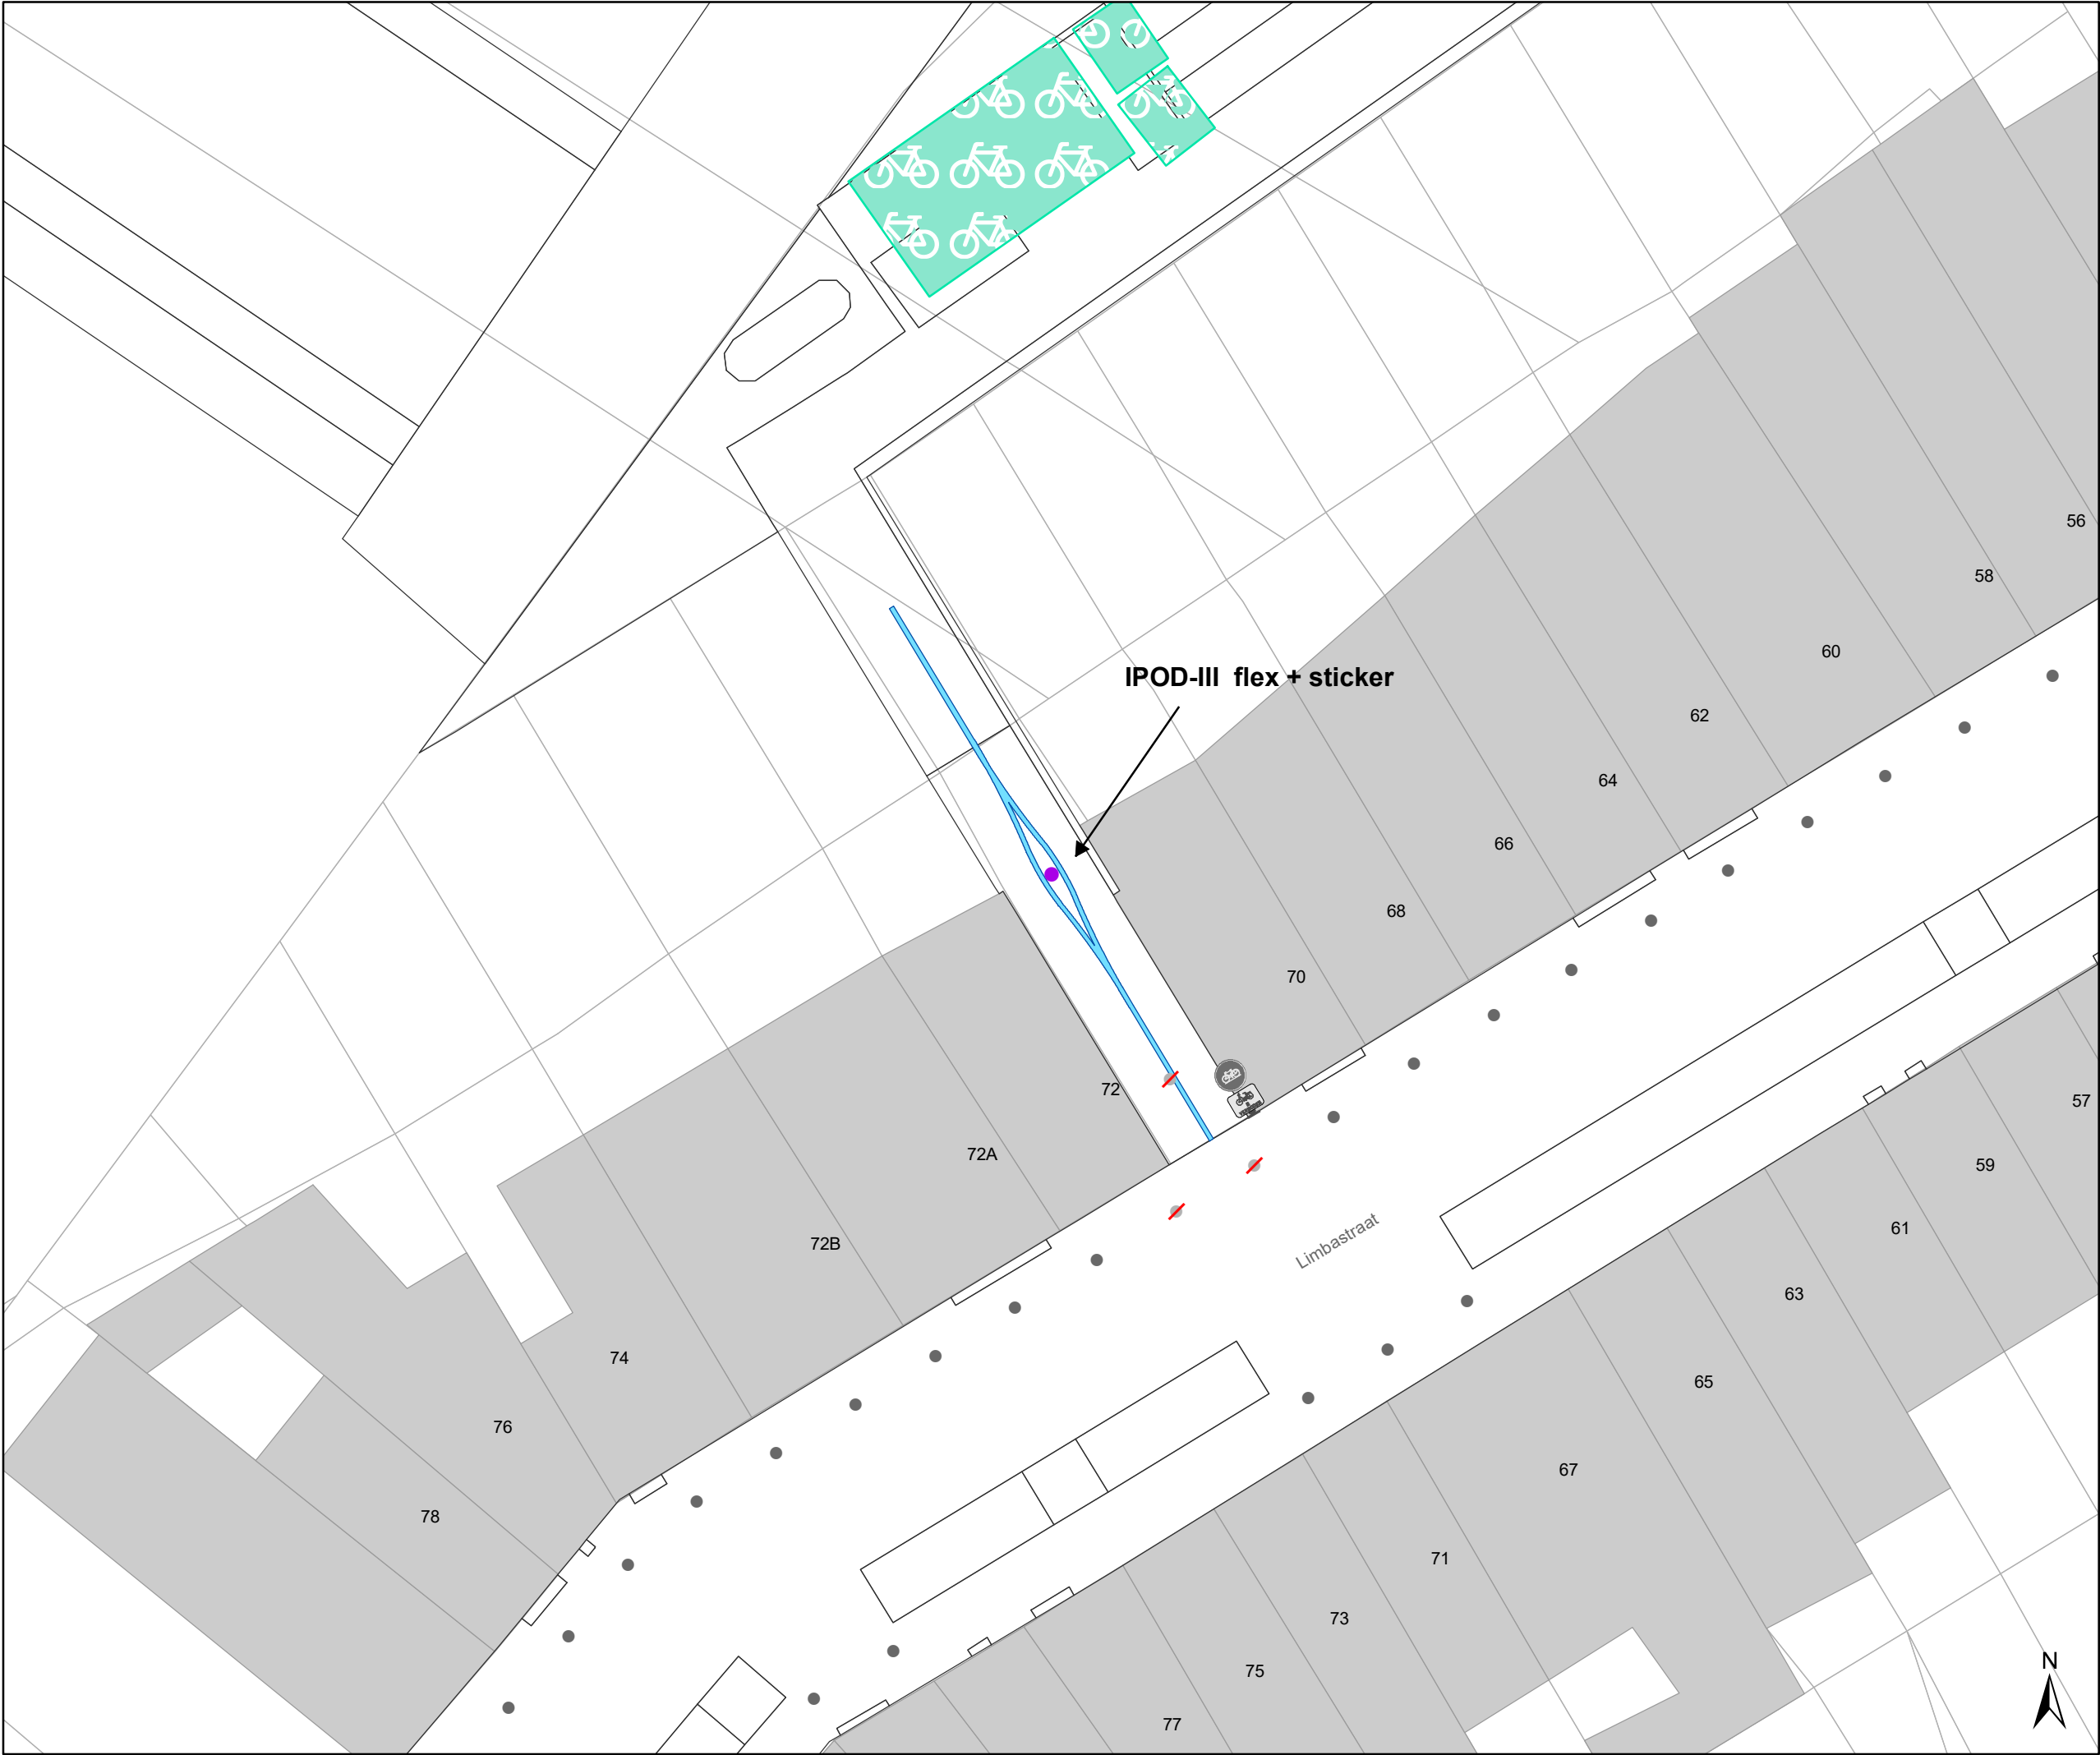

### Legende

Bestaande verkeersborden

Geplande verkeersborden

Te verwijderen verkeersborden

Bestaande wegmarkeringen

Geplande wegmarkeringen

### Straatmeubilair


Gepland paaltje

Bestaand paaltje

Te verwijderen paaltje

### Overige

Ander gepland dossier  
(in voorbereiding bij MOBBED)

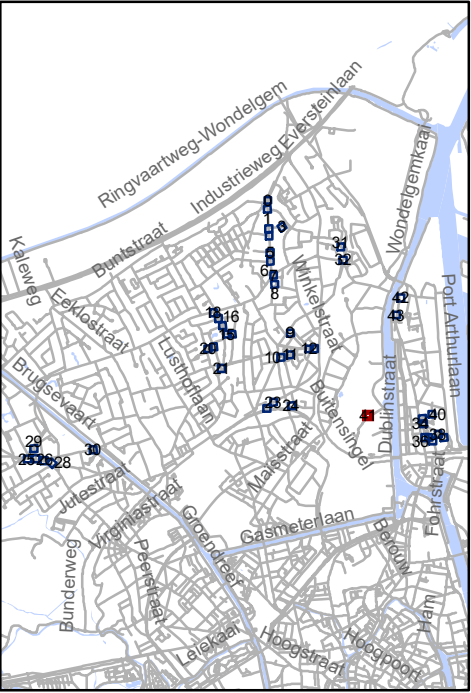


Mobiliteitsbedrijf stad Gent  
Verkeerstechnische taken

## screening Mariakerke palen & M-onderborden

Dossiernummer P-334897


| DATUM     | SCHAAL | PLAN  | P FORMAAT |
|-----------|--------|-------|-----------|
| 9/03/2023 | 1/200  | 42/44 | A3        |

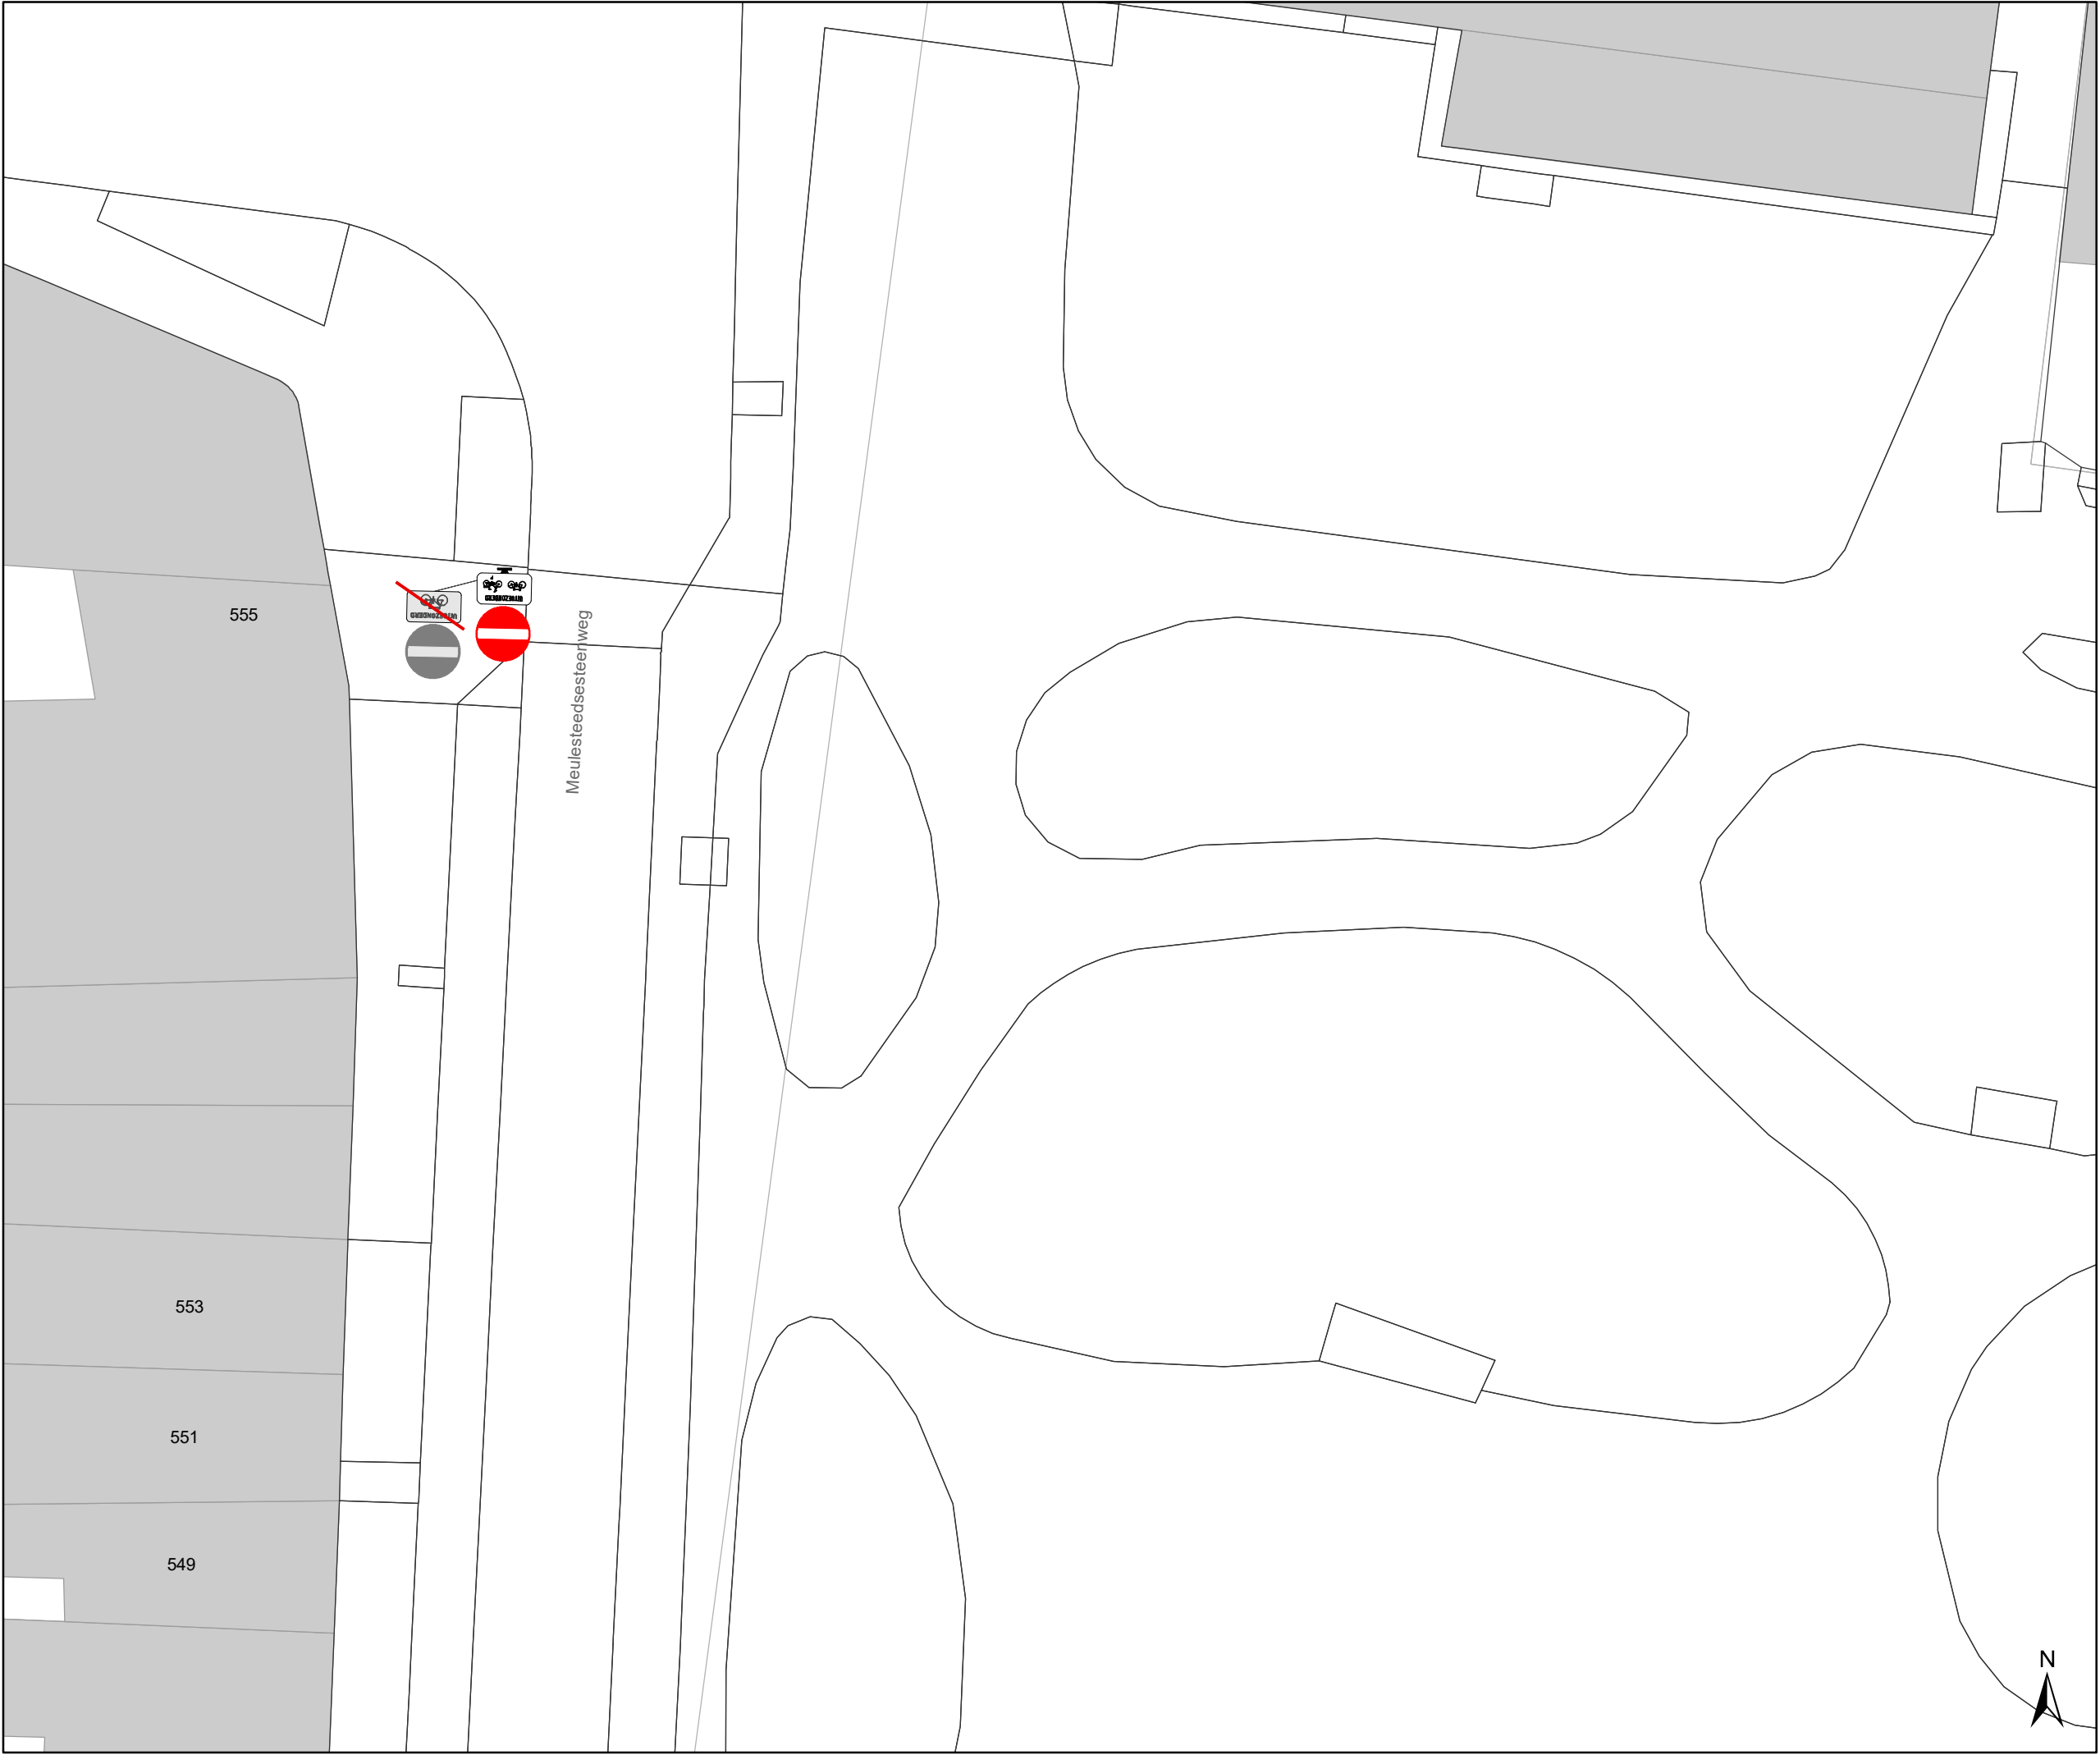

- ### Legende
- Bestaande verkeersborden
  - Geplande verkeersborden
  - Te verwijderen verkeersborden
  - Bestaande wegmarkeringen
  - Geplande wegmarkeringen

- ### Straatmeubilair
- Gepland paaltje
  - Bestaand paaltje
  - Te verwijderen paaltje

- ### Overige
- Ander gepland dossier (in voorbereiding bij MOBBD)

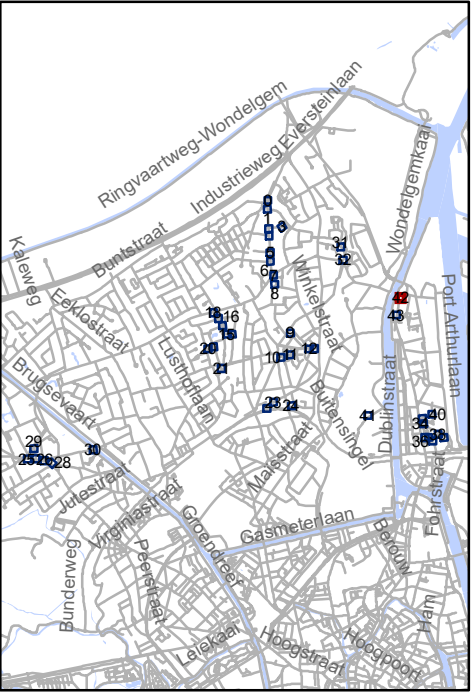


Mobiliteitsbedrijf stad Gent  
Verkeerstechnische taken

**screening Mariakerke  
palen & M-onderborden**

Dossiernummer P-334897

| DATUM     | SCHAAL | PLAN  | P FORMAAT |
|-----------|--------|-------|-----------|
| 9/03/2023 | 1/200  | 43/44 | A3        |

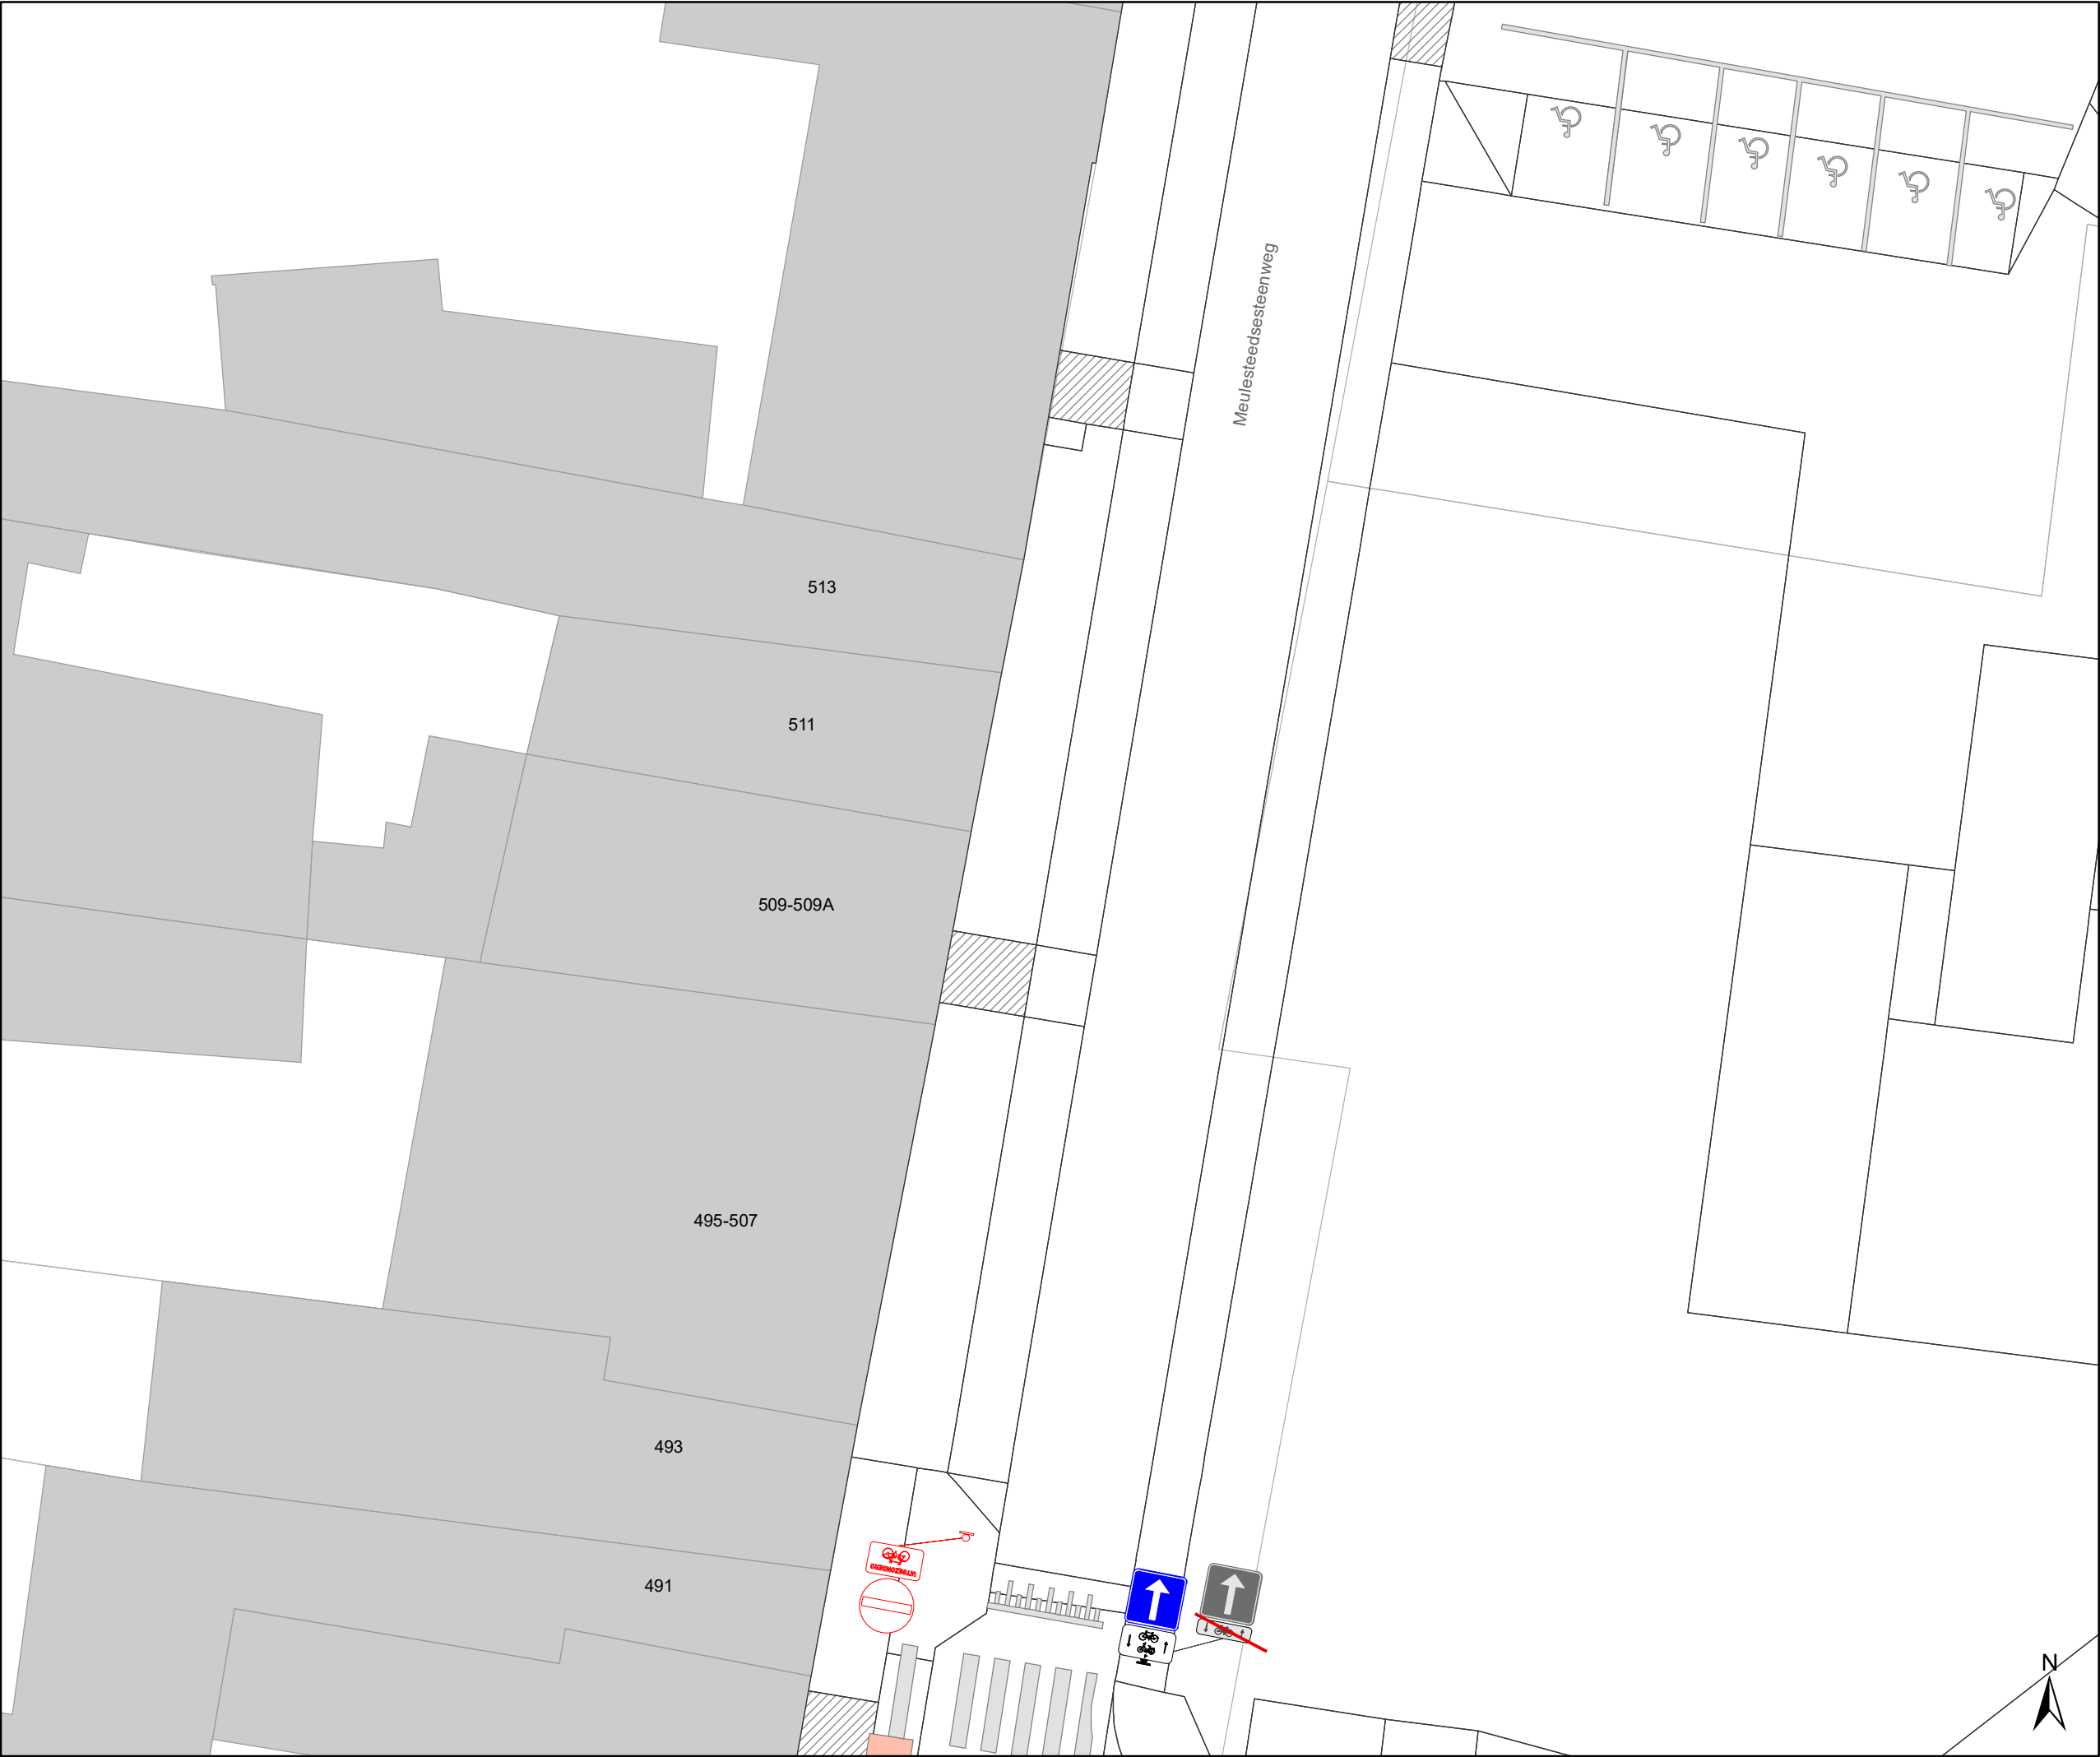

**Legende**

Bestaande verkeersborden

Geplande verkeersborden

Te verwijderen verkeersborden

Bestaande wegmarkeringen


Geplande wegmarkeringen

**Straatmeubilair**

-  Gepland paaltje
-  Bestaand paaltje
-  Te verwijderen paaltje

**Overige**

-  Ander gepland dossier  
(in voorbereiding bij MOBBD)

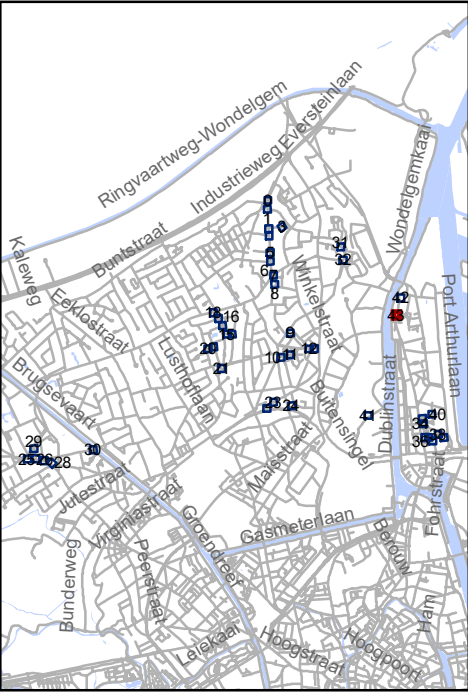

 Mobiliteitsbedrijf stad Gent  
Verkeerstechnische taken

**screening Mariakerke  
palen & M-onderborden**

Dossiernummer P-334897

| DATUM     | SCHAAL | PLAN  | P FORMAAT |
|-----------|--------|-------|-----------|
| 9/03/2023 | 1/200  | 44/44 | A3        |