



OPGELET DIT DOCUMENT IS NIET MEER GELDIG SINDS 13 DECEMBER 2023

2023_CBS_06883 Nieuw aanvullend reglement van de politie op het wegverkeer - gemeenteweg - Wondelgemstraat - regularisatie - nieuwe verkeersmaatregel(en)-toplaagvernieuwing - Vaststelling

Beslissing: Goedgekeurd in besloten vergadering van 6 juli 2023

Zijn aanwezig bij de beslissing van dit punt:

mevrouw Sofie Bracke, schepen-voorzitter
mevrouw Tine Heyse, schepen; mevrouw Astrid De Bruycker, schepen; de heer Sami Souguir, schepen; de heer Bram Van Braeckvelt, schepen; mevrouw Isabelle Heyndrickx, schepen; mevrouw Hafsa El-Bazioui, schepen; mevrouw Evita Willaert, schepen; de heer Rudy Coddens, schepen
mevrouw Liesbet Vertriest, waarnemend adjunct-algemeendirecteur

Bevoegd: Filip Watteeuw

Betrokken: Mathias De Clercq

Juridisch kader

De volgende bepalingen zijn van toepassing inzake de bevoegdheid:

- De Nieuwe Gemeentewet 24 juni 1988, artikel 119;
- Het Decreet van 16 mei 2008 betreffende de aanvullende reglementen op het wegverkeer en de plaatsing en bekostiging van verkeerstekens, artikel 5, § 1, 2e lid;
- Het Decreet over het lokaal bestuur van 22 december 2017, artikel 41, 2°;
- Het gemeenteraadsbesluit van 15 december 2015, houdende de delegatie van de vaststellingsbevoegdheid inzake gemeentelijke aanvullende reglementen op het wegverkeer.

De beslissing wordt genomen op grond van:

- Wet betreffende de politie over het wegverkeer, gecoördineerd bij Koninklijk Besluit van 16 maart 1968;
- Decreet van 16 mei 2008 betreffende de aanvullende reglementen op het wegverkeer en de plaatsing en bekostiging van de verkeerstekens;
- Koninklijk Besluit van 1 december 1975 houdende algemeen reglement op de politie van het wegverkeer en van het gebruik van de openbare weg;
- Ministerieel Besluit van 11 oktober 1976 waarbij de minimumafmetingen en de bijzondere plaatsingsvoorwaarden van de verkeerstekens worden bepaald;
- Uitvoeringsbesluit van 23 januari 2009 betreffende de aanvullende reglementen op het wegverkeer en de plaatsing en bekostiging van de verkeerstekens;

- Omzendbrief MOB/2009/1 van 3 april 2009..

Motivering

- De nieuwe maatregelen kaderen binnen een toplaagvernieuwing en bevatten het aanbrengen van twee extra oversteekplaatsen voor voetgangers en het corrigeren van enkele foutieve parkeerverbodsborden. Ook wordt het artikel betreffende het verkeersplateau verwijderd uit het reglement, omdat dit niet langer AR-plichtig is.
- Bij collegebesluit van 7 april 2022 werd als nieuwe maatregel getroffen, het verwijderen van de voorbehouden parkeerplaats voor ceremoniewagens gelegen aan de overzijde van huisnummer 105 tot halverwege de overzijde van huisnummer 111. Dit omdat de kerk een andere bestemming krijgt en deze parkeerplaats geen nut meer heeft.
- Bij collegebesluit van 15 april 2021 werden diverse verkeersmaatregelen in de Wondelgemstraat geregulariseerd. De aslijn ter hoogte van de Nieuwevaart werd voorzien als doorlopende aslijn, omdat inhalen ter hoogte van het kruispunt niet wenselijk is. De signalisatie voor de fietsenstalling werd niet opgenomen, omdat die niet nodig is in een parkeerstrook alsook niet de gevaarsborden die niet moeten in een zone 30. Daardoor kunnen de parkeerverbodsborden van het grote formaat worden gebruikt. Ter hoogte van het Griendeplein werden de diverse borden op 1 steun geplaatst zodat deze allemaal goed zichtbaar zijn.

Bijgevoegde bijlage(n):

- Aanvullend Reglement Wondelgemstraat Dossier P363003 (deel van de beslissing)
- Signalisatieplan Wondelgemstraat Dossier P363003 (deel van de beslissing)

Beslissing

Beslist het volgende:

Artikel 1:

Heft op het aanvullend reglement van de politie op het wegverkeer betreffende de gemeenteweg Wondelgemstraat, goedgekeurd in zitting van 7 april 2022, van zodra het nieuwe reglement in werking treedt.

Artikel 2:

Stelt vast het bijgevoegd aanvullend reglement van de politie op het wegverkeer en het signalisatieplan betreffende de gemeenteweg Wondelgemstraat.

2023_CBS_06883 - Nieuw aanvullend reglement van de politie op het wegverkeer - gemeenteweg - Wondelgemstraat - regularisatie - nieuwe verkeersmaatregel(en)- toplaagvernieuwing

Aanvullend reglement van de politie op het wegverkeer - gemeenteweg – Wondelgemstraat

Vastgesteld in het College van Burgemeester en Schepenen van 6 juli 2023

Bekendgemaakt op 7 juli 2023

Geldig vanaf 12 juli 2023 tot en met 12 december 2023

Referentienummer 2023_CBS_06883

Reglement

Artikel 1

Op de Wondelgemstraat ter hoogte van het kruispunt met de Nieuwevaart geldt: de bestuurders moeten de lichten van de driekleurige verkeerslichten naleven; de plaats waar de bestuurders moeten stoppen ingevolge het verkeerslicht wordt aangeduid.

Dit wordt aangeduid door verkeerstekens:

- VL61.1
- WM76.1

Artikel 2

Op de Wondelgemstraat ter hoogte van het kruispunt met de Nieuwevaart geldt: de voetgangers moeten de lichten van de tweekleurige voetgangerslichten naleven.

Dit wordt aangeduid door verkeerstekens:

- VL63.1

Artikel 3

Op de Wondelgemstraat ter hoogte van het kruispunt met de Nieuwevaart geldt: de bestuurders moeten voorrang verlenen aan iedere bestuurder die rijdt op de openbare weg of de rijbaan die ze oprijden; fietsers en bestuurders van tweewielige bromfietsen rijden in de twee rijrichtingen op de dwarslopende openbare weg die men gaat oprijden.

Dit wordt aangeduid door verkeerstekens:

- B1
- M10

Artikel 4

Op de Wondelgemstraat vanaf huisnummer 37 in de richting van het Griendeplein geldt: het parkeren is verboden; het begin van de parkeerreglementering wordt aangeduid.

Dit wordt aangeduid door verkeerstekens:

- E1
- GXa

Artikel 5

**Op de Wondelgemstraat van huisnummer 38 tot aan het kruispunt met Bij Sint-Jozef;
op de Wondelgemstraat van het kruispunt met de Rietstraat tot aan het kruispunt met Bij Sint-Jozef; geldt:**

het parkeren is verboden; het begin van de parkeerreglementering wordt aangeduid; het einde van de parkeerreglementering wordt aangeduid.

Dit wordt aangeduid door verkeerstekens:

- E1
- GXa
- GXb

Artikel 6

Op de Wondelgemstraat van het kruispunt met de Rietstraat tot aan het begin van de onderbroken aslijn en dit aan de zijde van de even huisnummers geldt: het parkeren is verboden; het begin van de parkeerreglementering wordt aangeduid; de parkeerreglementering geldt over een afstand van meer dan 300 meter; het einde van de parkeerreglementering wordt aangeduid.

Dit wordt aangeduid door verkeerstekens:

- E1
- GXa
- GXd
- GXb

Artikel 7

Op de Wondelgemstraat van huisnummer 198 tot en met de stopstreep ter hoogte van huisnummer 204-216C geldt: het is iedere bestuurder verboden de onderbroken streep die het naderen van de doorlopende streep aankondigt te overschrijden, behalve om in te halen, om links af te slaan, om te keren of om van rijstrook te veranderen; het is iedere bestuurder verboden de doorlopende streep te overschrijden, alsook links van de streep te rijden wanneer deze de twee rijrichtingen scheidt.

Dit wordt aangeduid door verkeerstekens:

- WM72.3
- WM72.2


Artikel 8

**Op de Wondelgemstraat ter hoogte van huisnummers 3, 38, 39-39A, 95-97, 119, 181;
op de Wondelgemstraat ter hoogte van het kruispunt met de Maria-Teresiastraat;
op de Wondelgemstraat ter hoogte van het kruispunt met de Rietstraat;
op de Wondelgemstraat ter hoogte van het kruispunt met de Nieuwevaart geldt:
voetgangers moeten de oversteekplaats volgen om de rijbaan over te steken.**

Dit wordt aangeduid door verkeerstekens:


- WM76.3

(einde reglement)

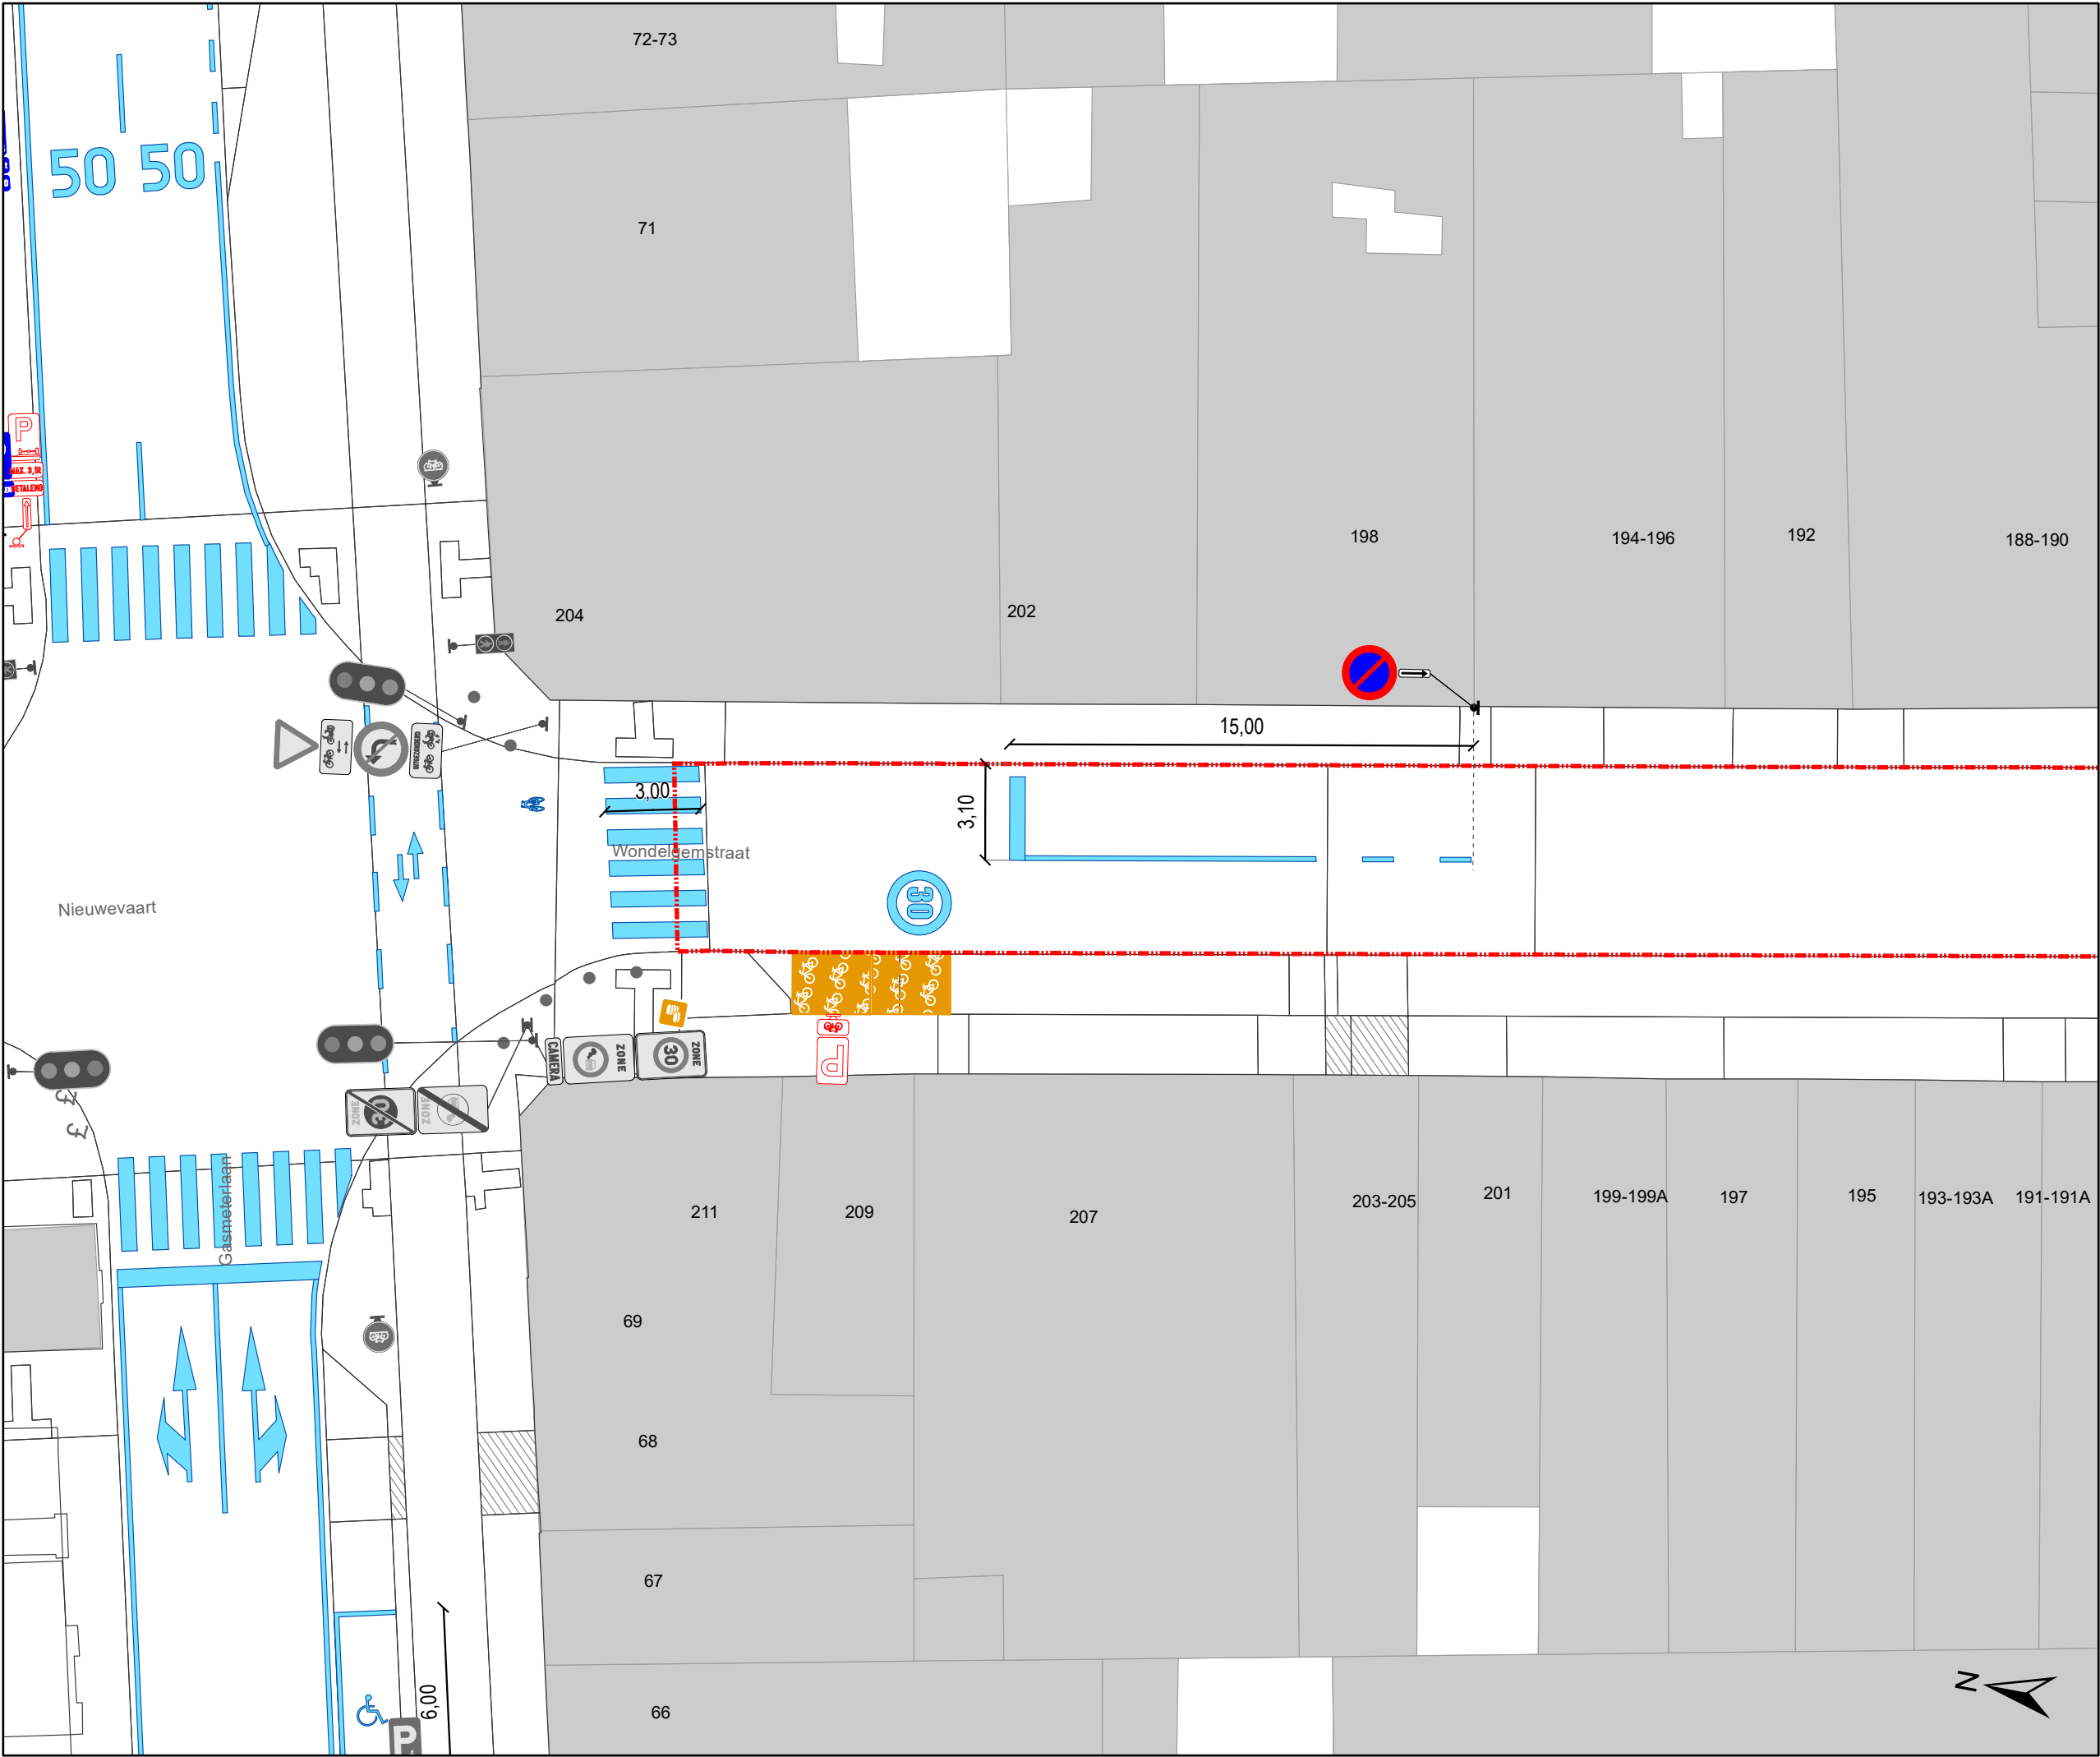

Legende

- Bestaande verkeersborden
- Geplande verkeersborden
- Te verwijderen verkeersborden
- Bestaande wegmarkeringen
- Geplande wegmarkeringen
- Werfzone
Toplaagvernieuwing
- Fietsenstalling-Actief
- Fietsenstalling-Gepland
- Parkeerautomaat in gebruik
- Bestaand paaltje

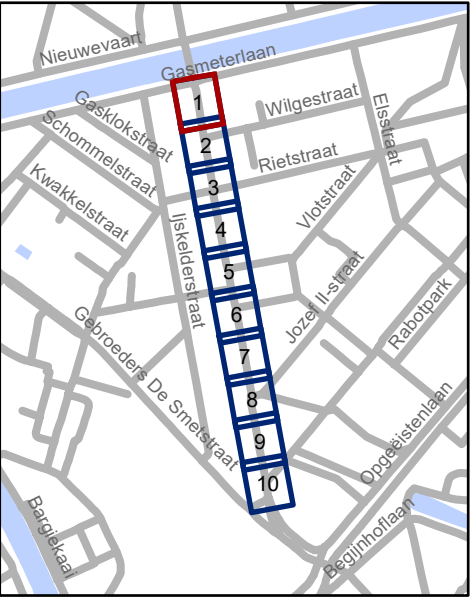


Mobiliteitsbedrijf stad Gent
Verkeerstechnische taken

Wondelgemstraat
TOPlaagvernieuwing


Dossiernummer P-363003

DATUM	SCHAAL	PLAN	P FORMAAT
15/06/2023	1/200	1/10	A3

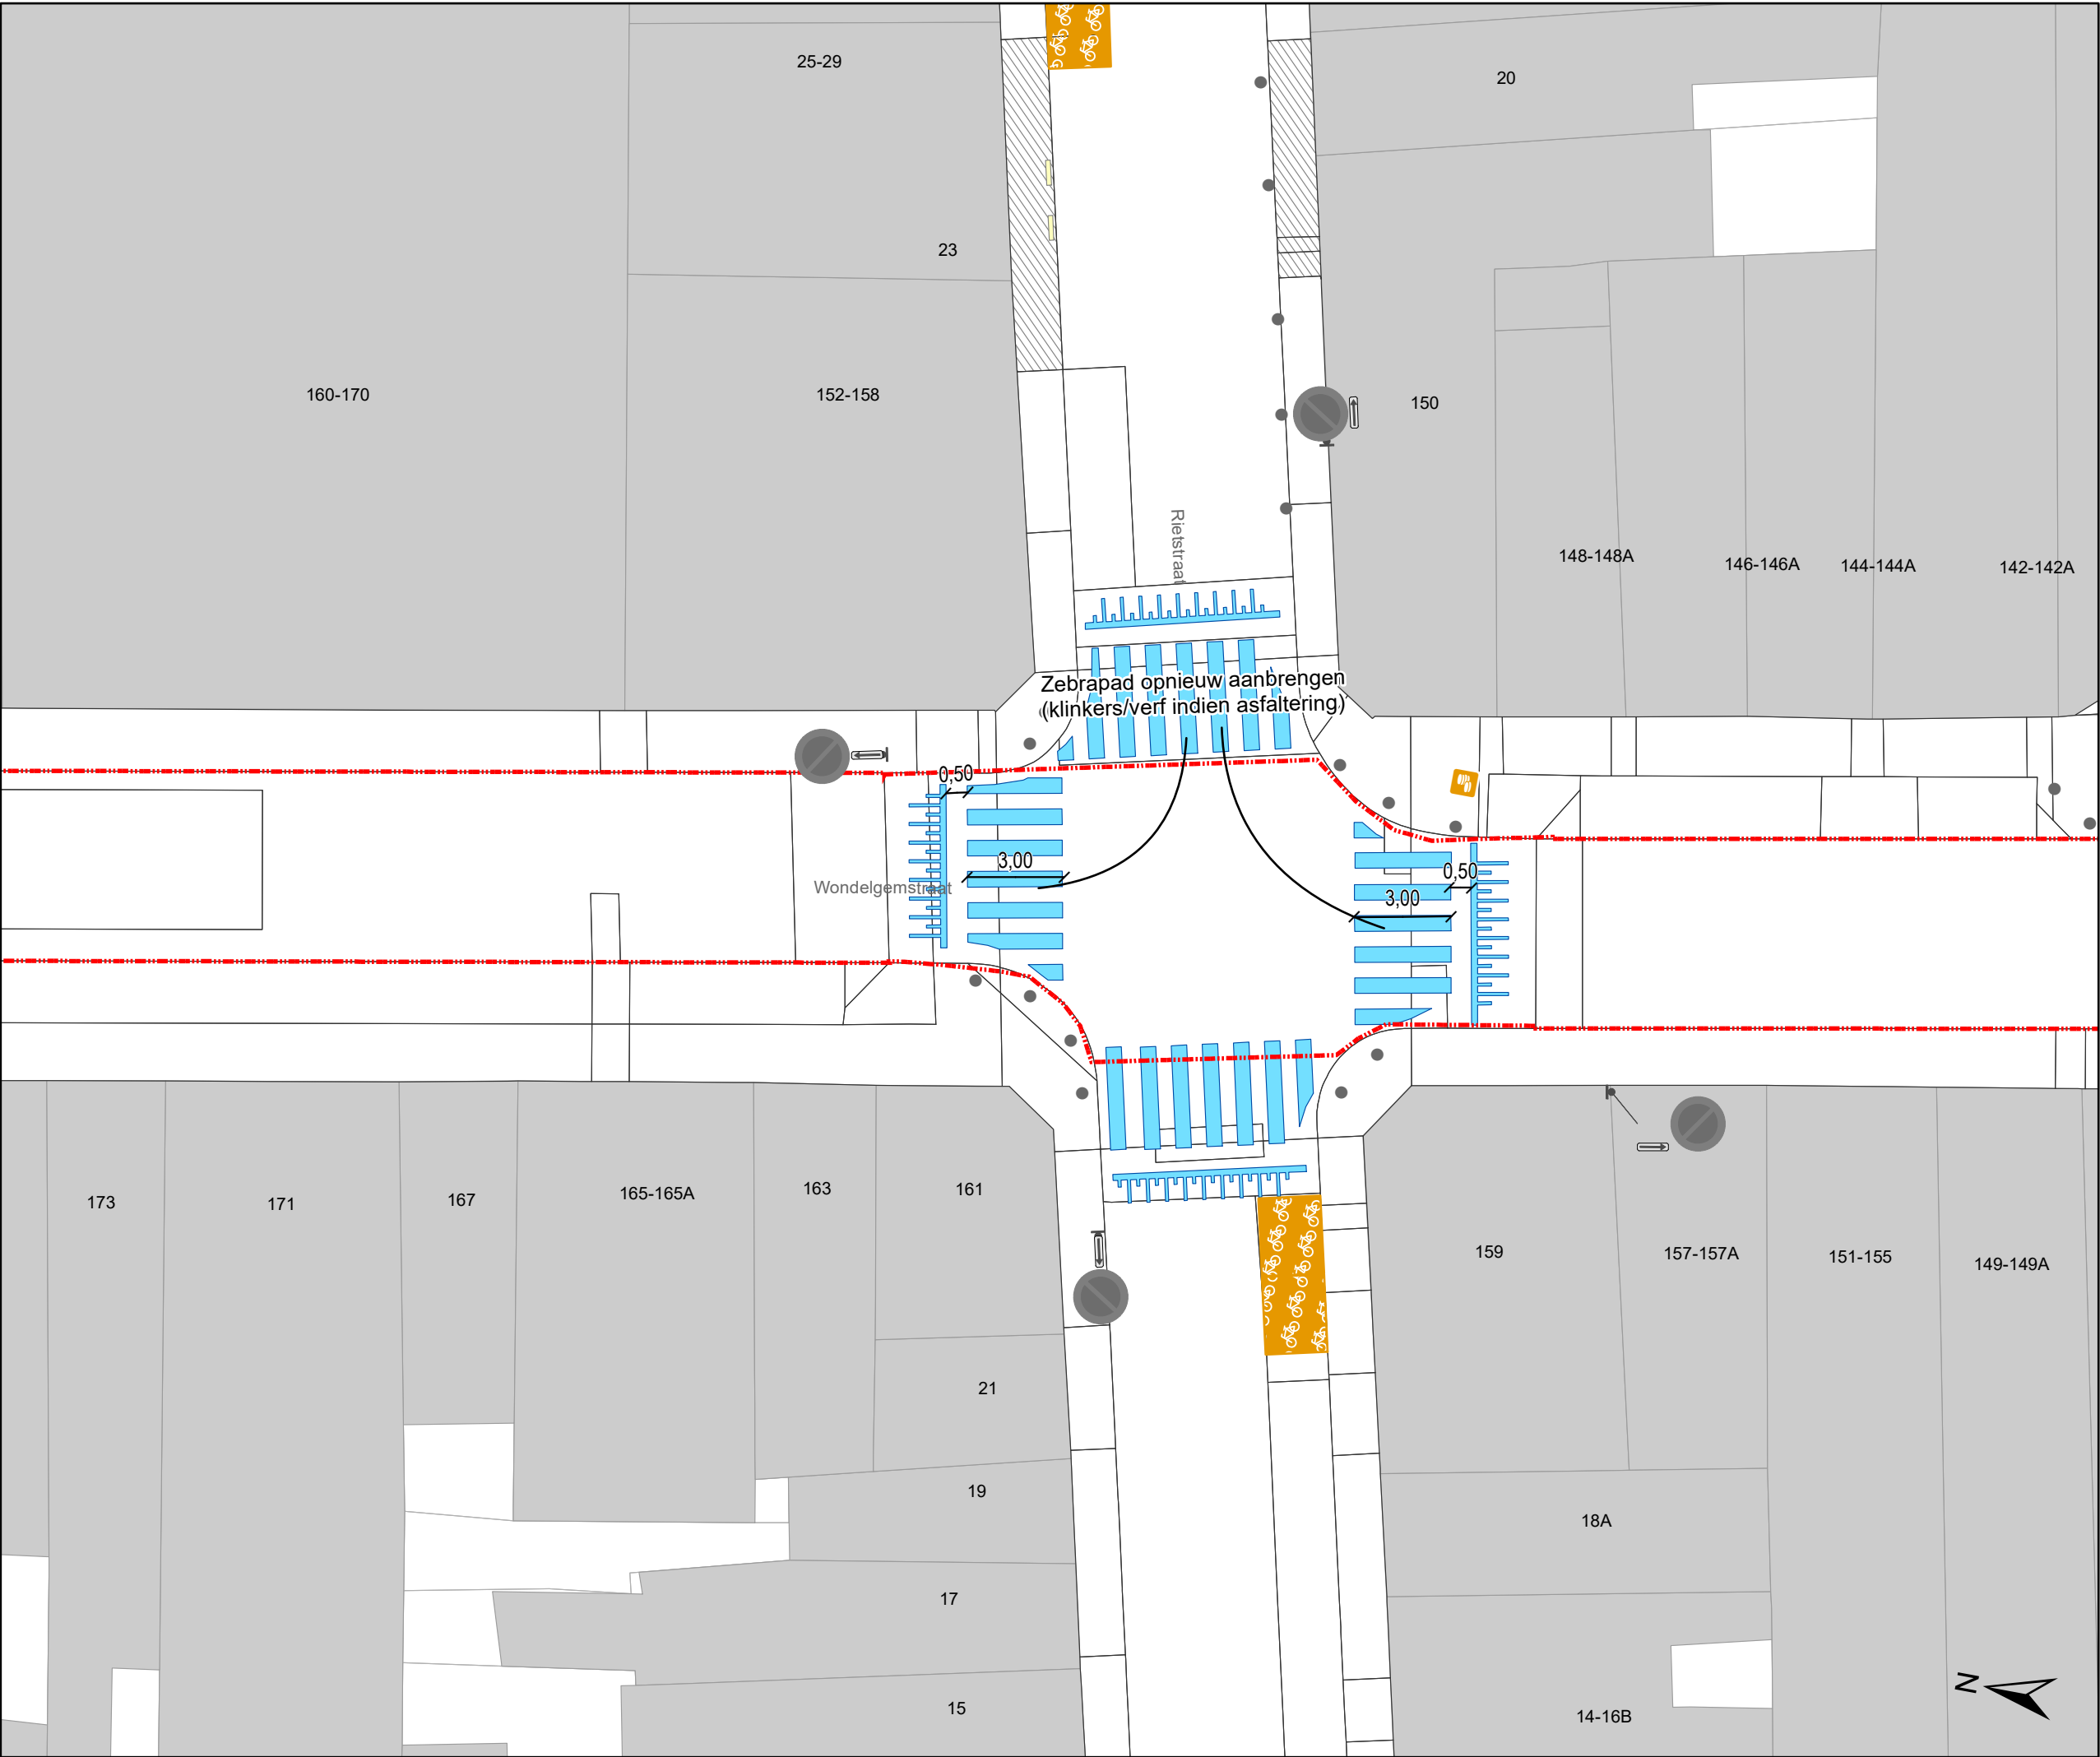


Legende


- Bestaande verkeersborden
- Geplande verkeersborden
- Te verwijderen verkeersborden
- Bestaande wegmarkeringen
- Geplande wegmarkeringen
- Werfzone
Toplaagvernieuwing
- Fietsenstalling-Actief
- Fietsenstalling-Gepland
- Parkeerautomaat in gebruik
- Bestaand paaltje

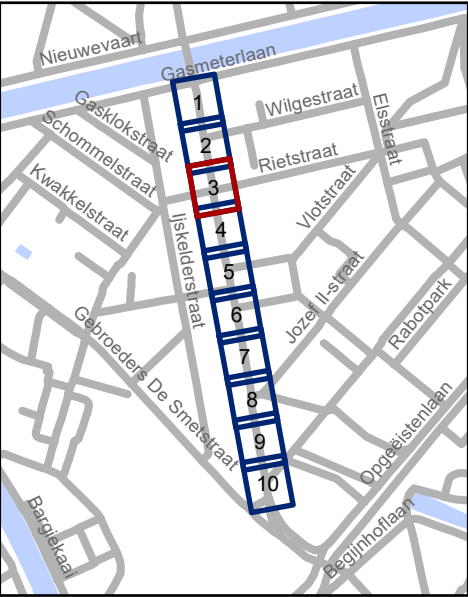

gent: Mobiliteitsbedrijf stad Gent Verkeerstechnische taken			
Wondelgemstraat TOPlaagvernieuwing			
Dossiernummer P-363003			
DATUM	SCHAAL	PLAN	P FORMAAT
15/06/2023	1/200	3/10	A3

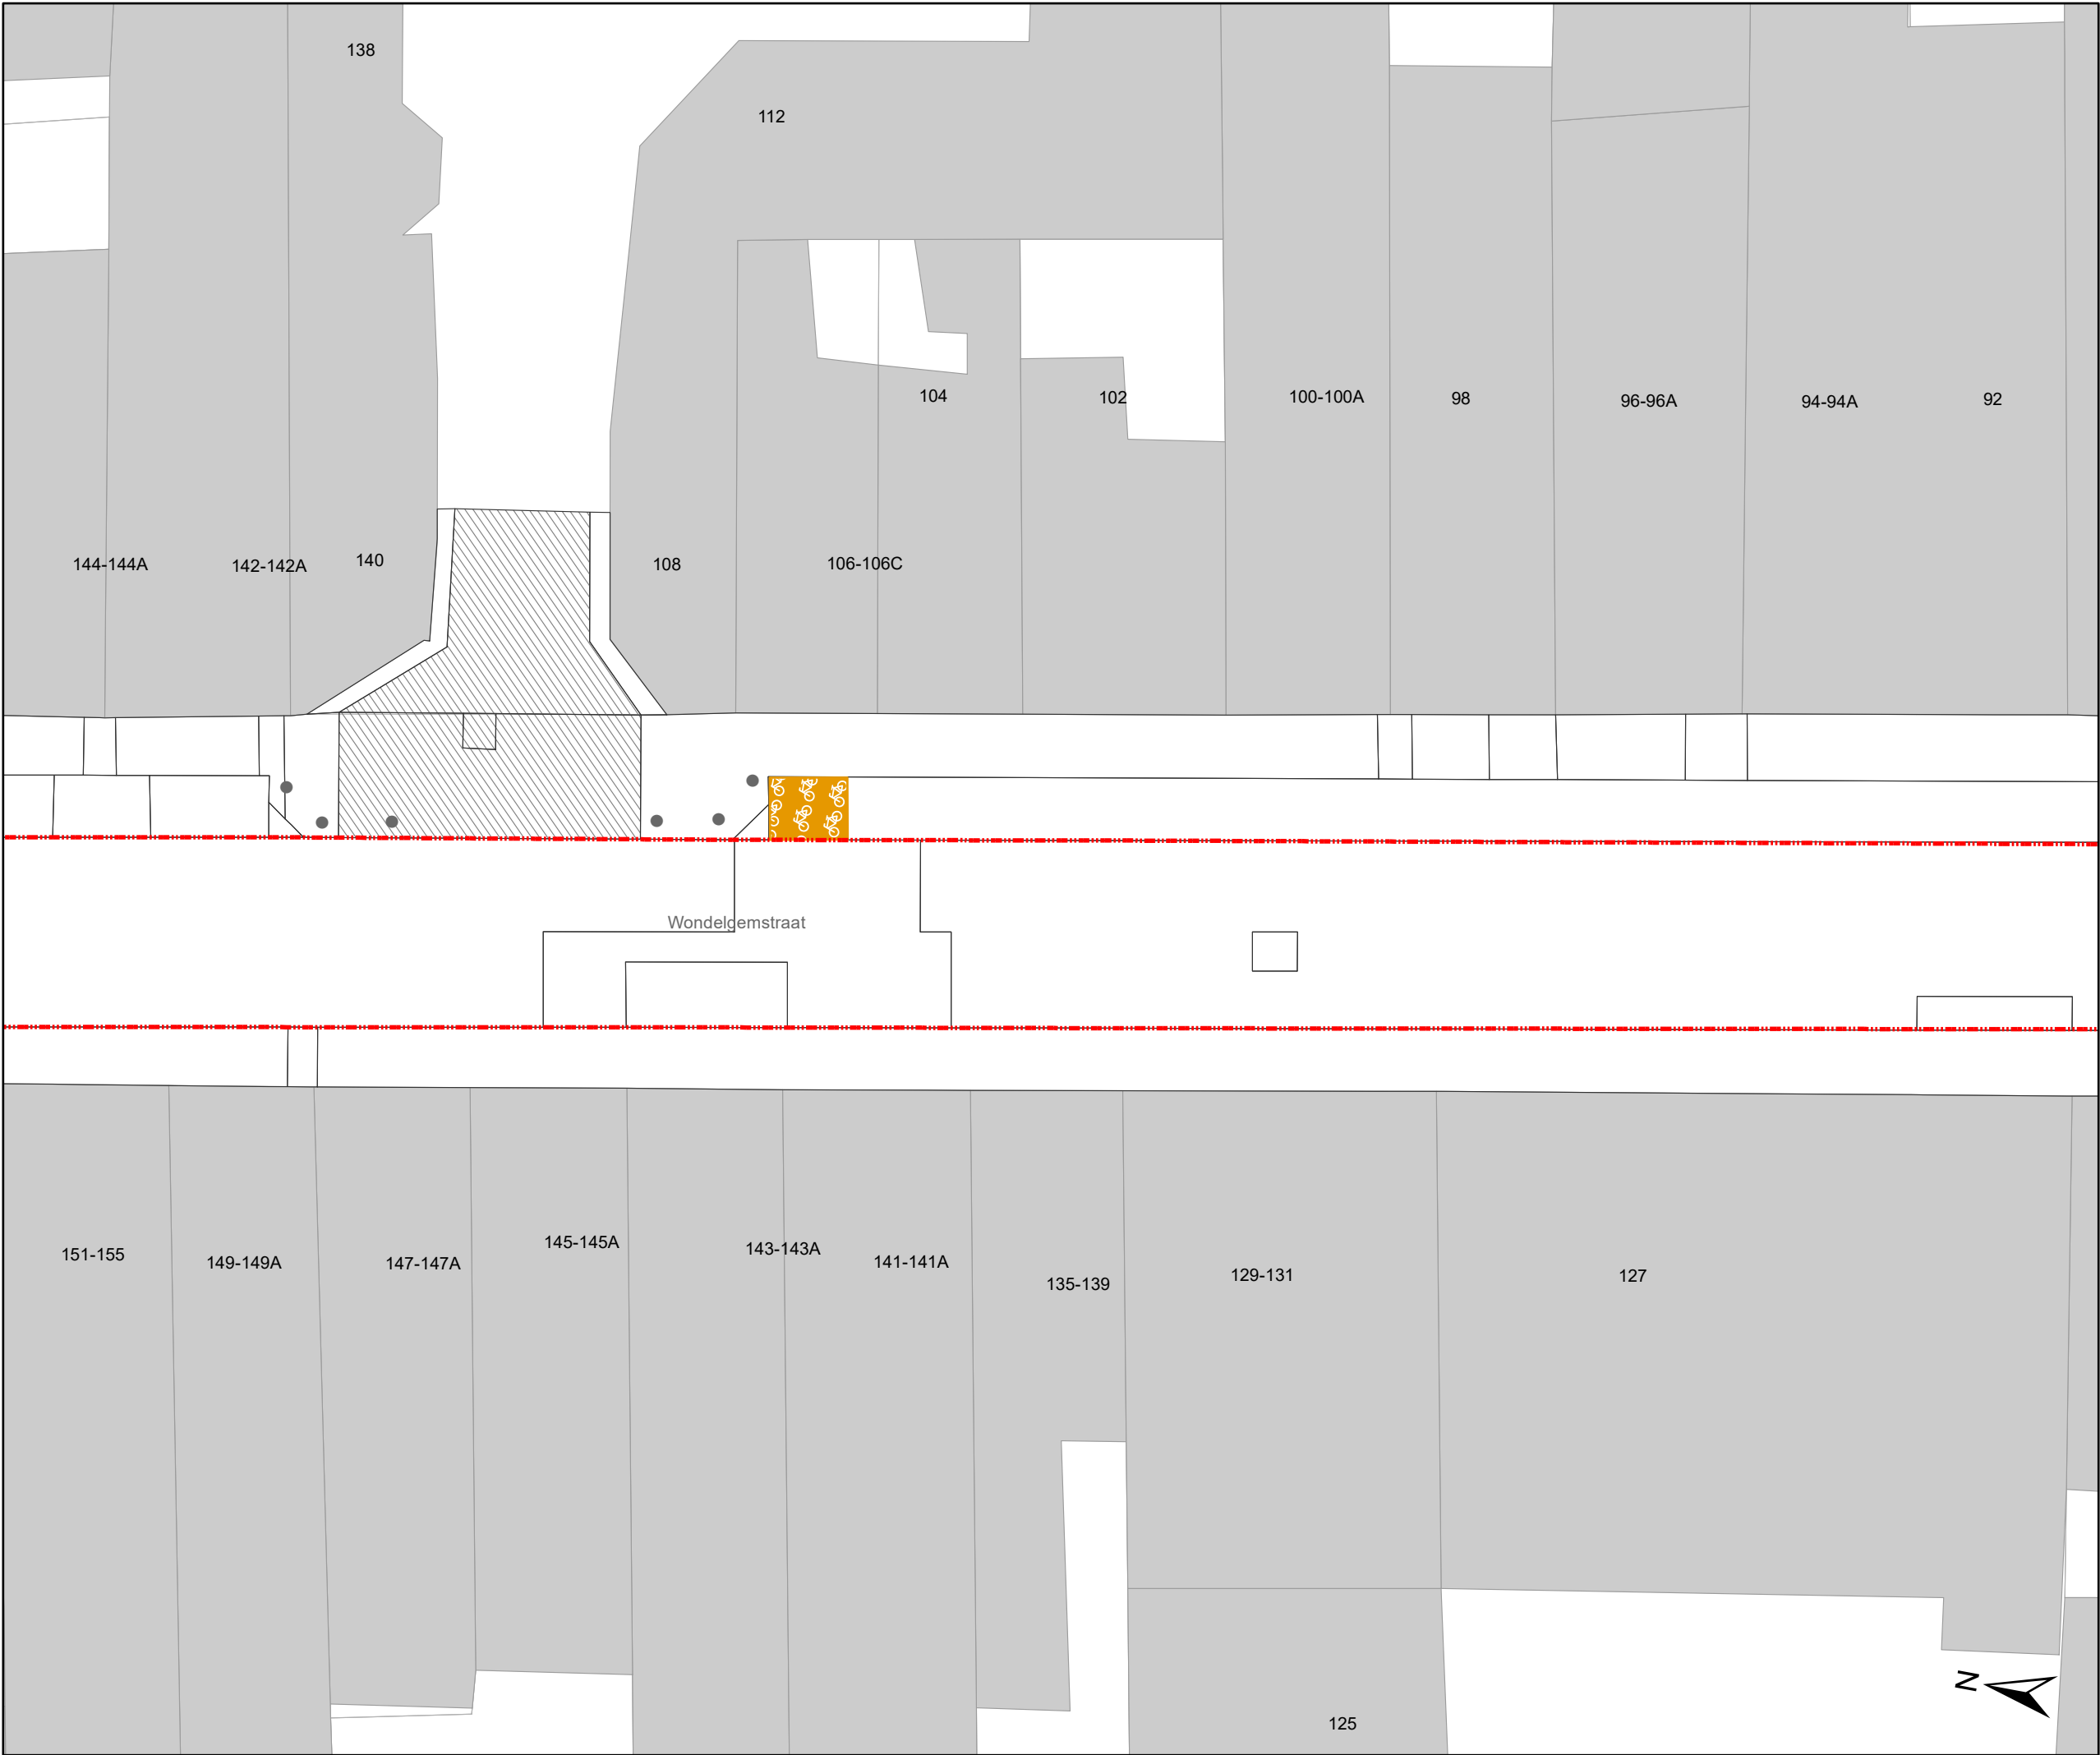

- ### Legende
- Bestaande verkeersborden
 - Geplande verkeersborden
 - Te verwijderen verkeersborden
 - Bestaande wegmarkeringen
 - Geplande wegmarkeringen
 - Werfzone Toplaagvernieuwing
 - Fietsenstalling-Actief
 - Fietsenstalling-Gepland
 - Parkeerautomaat in gebruik
 - Bestaand paaltje

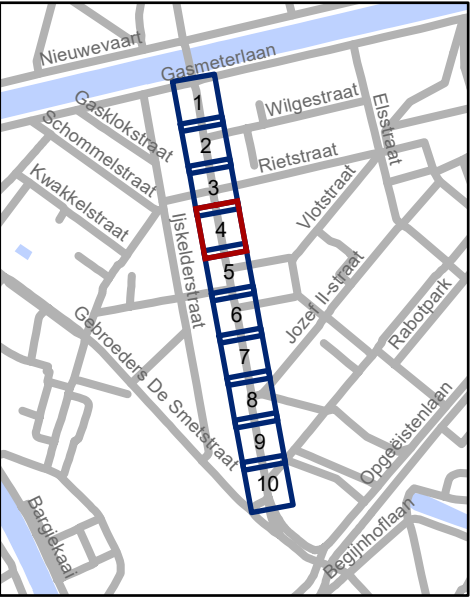


Mobiliteitsbedrijf stad Gent
Verkeerstechnische taken

Wondelgemstraat
TOPlaagvernieuwing

Dossiernummer P-363003

DATUM	SCHAAL	PLAN	P FORMAAT
15/06/2023	1/200	4/10	A3

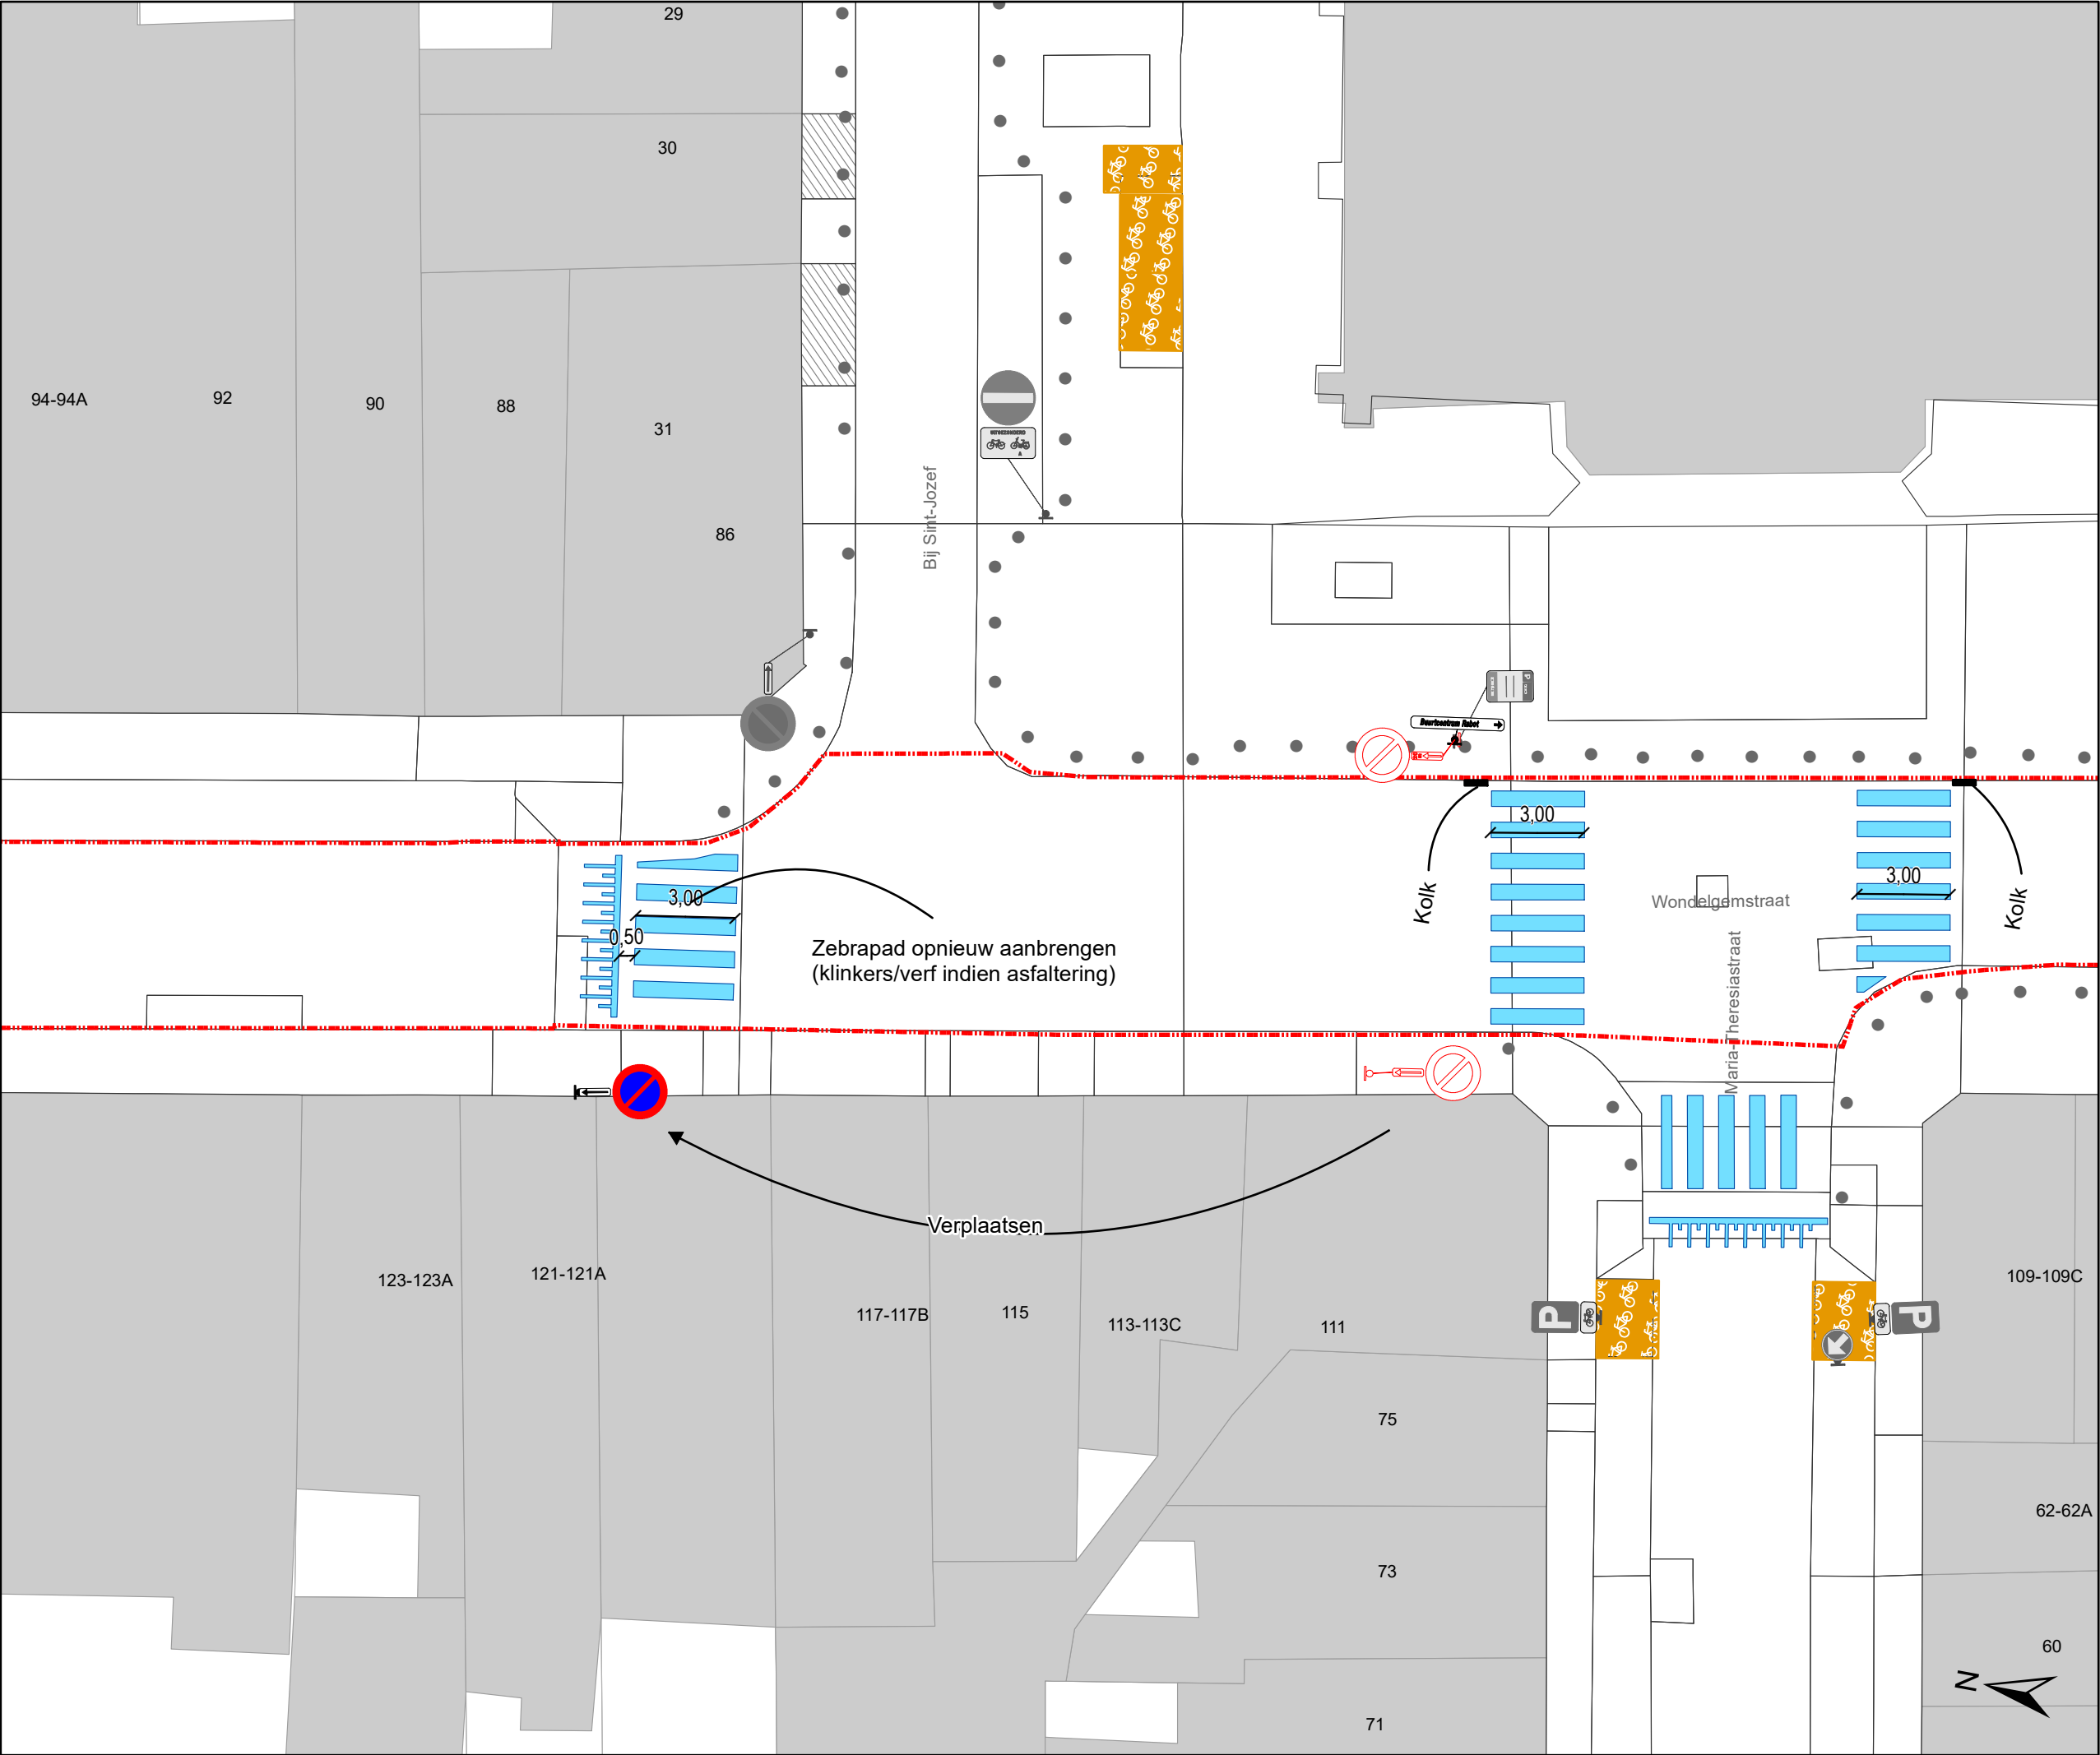

- ### Legende

Bestaande verkeersborden

Geplande verkeersborden

Te verwijderen verkeersborden

Bestaande wegmarkeringen

Geplande wegmarkeringen


Werfzone
Toplaagvernieuwing

Fietsenstalling-Actief

Fietsenstalling-Gepland

Parkeerautomaat in gebruik

Bestaand paaltje

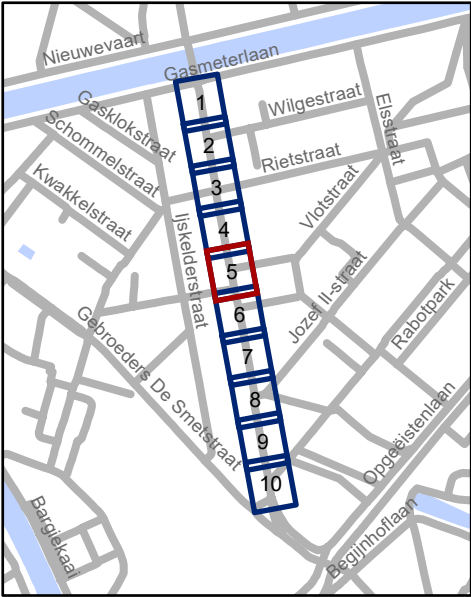


Mobiliteitsbedrijf stad Gent
Verkeerstechnische taken

Wondelgemstraat
TOPlaagvernieuwing

Dossiernummer P-363003

DATUM	SCHAAL	PLAN	P FORMAAT
15/06/2023	1/200	5/10	A3

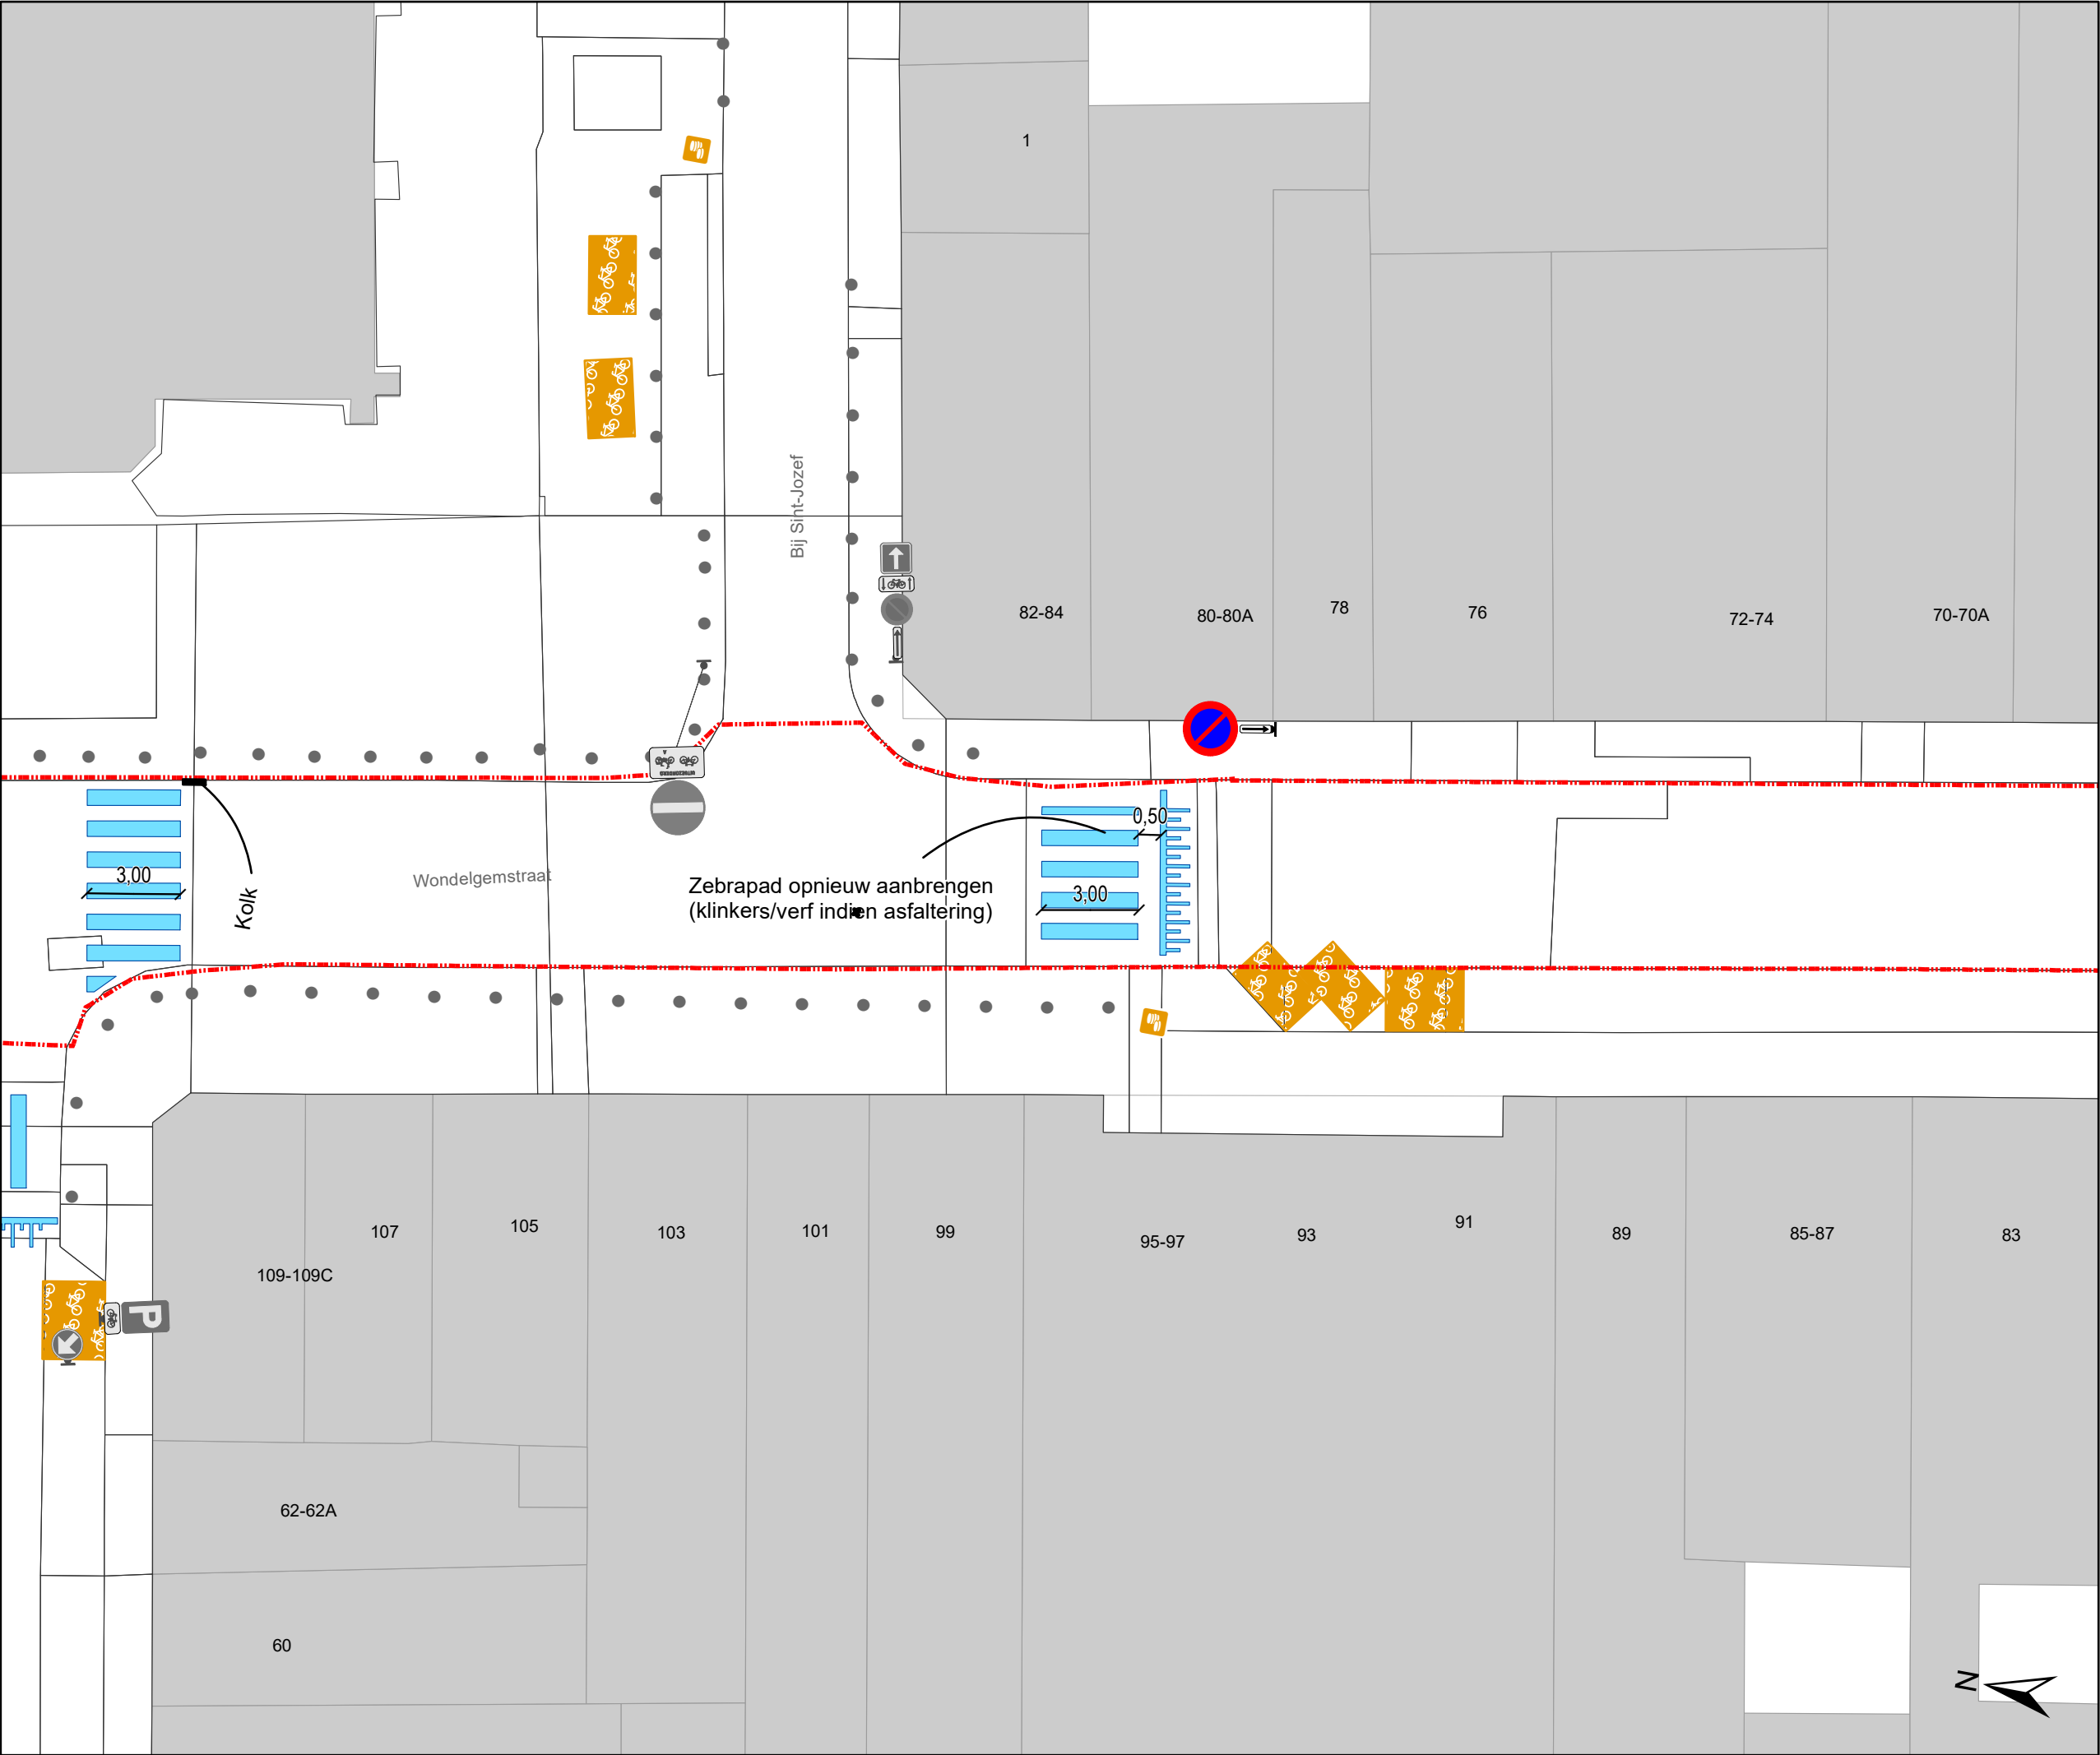

- ### Legende

Bestaande verkeersborden

Geplande verkeersborden

Te verwijderen verkeersborden

Bestaande wegmarkeringen

Geplande wegmarkeringen


Werfzone
Toplaagvernieuwing

Fietsenstalling-Actief

Fietsenstalling-Gepland

Parkeerautomaat in gebruik

Bestaand paaltje

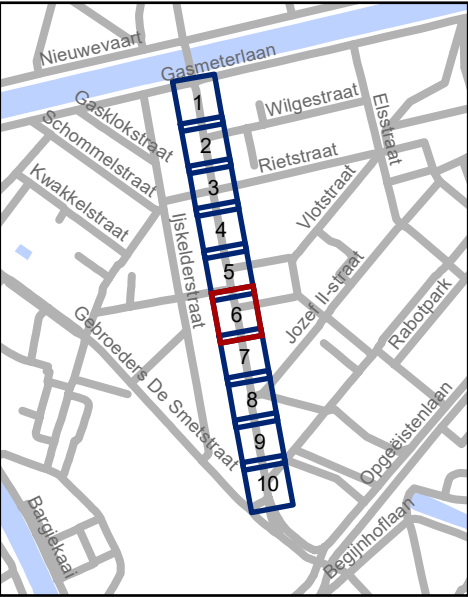


Mobiliteitsbedrijf stad Gent
Verkeerstechnische taken

Wondelgemstraat
TOPlaagvernieuwing

Dossiernummer P-363003

DATUM	SCHAAL	PLAN	P FORMAAT
15/06/2023	1/200	6/10	A3

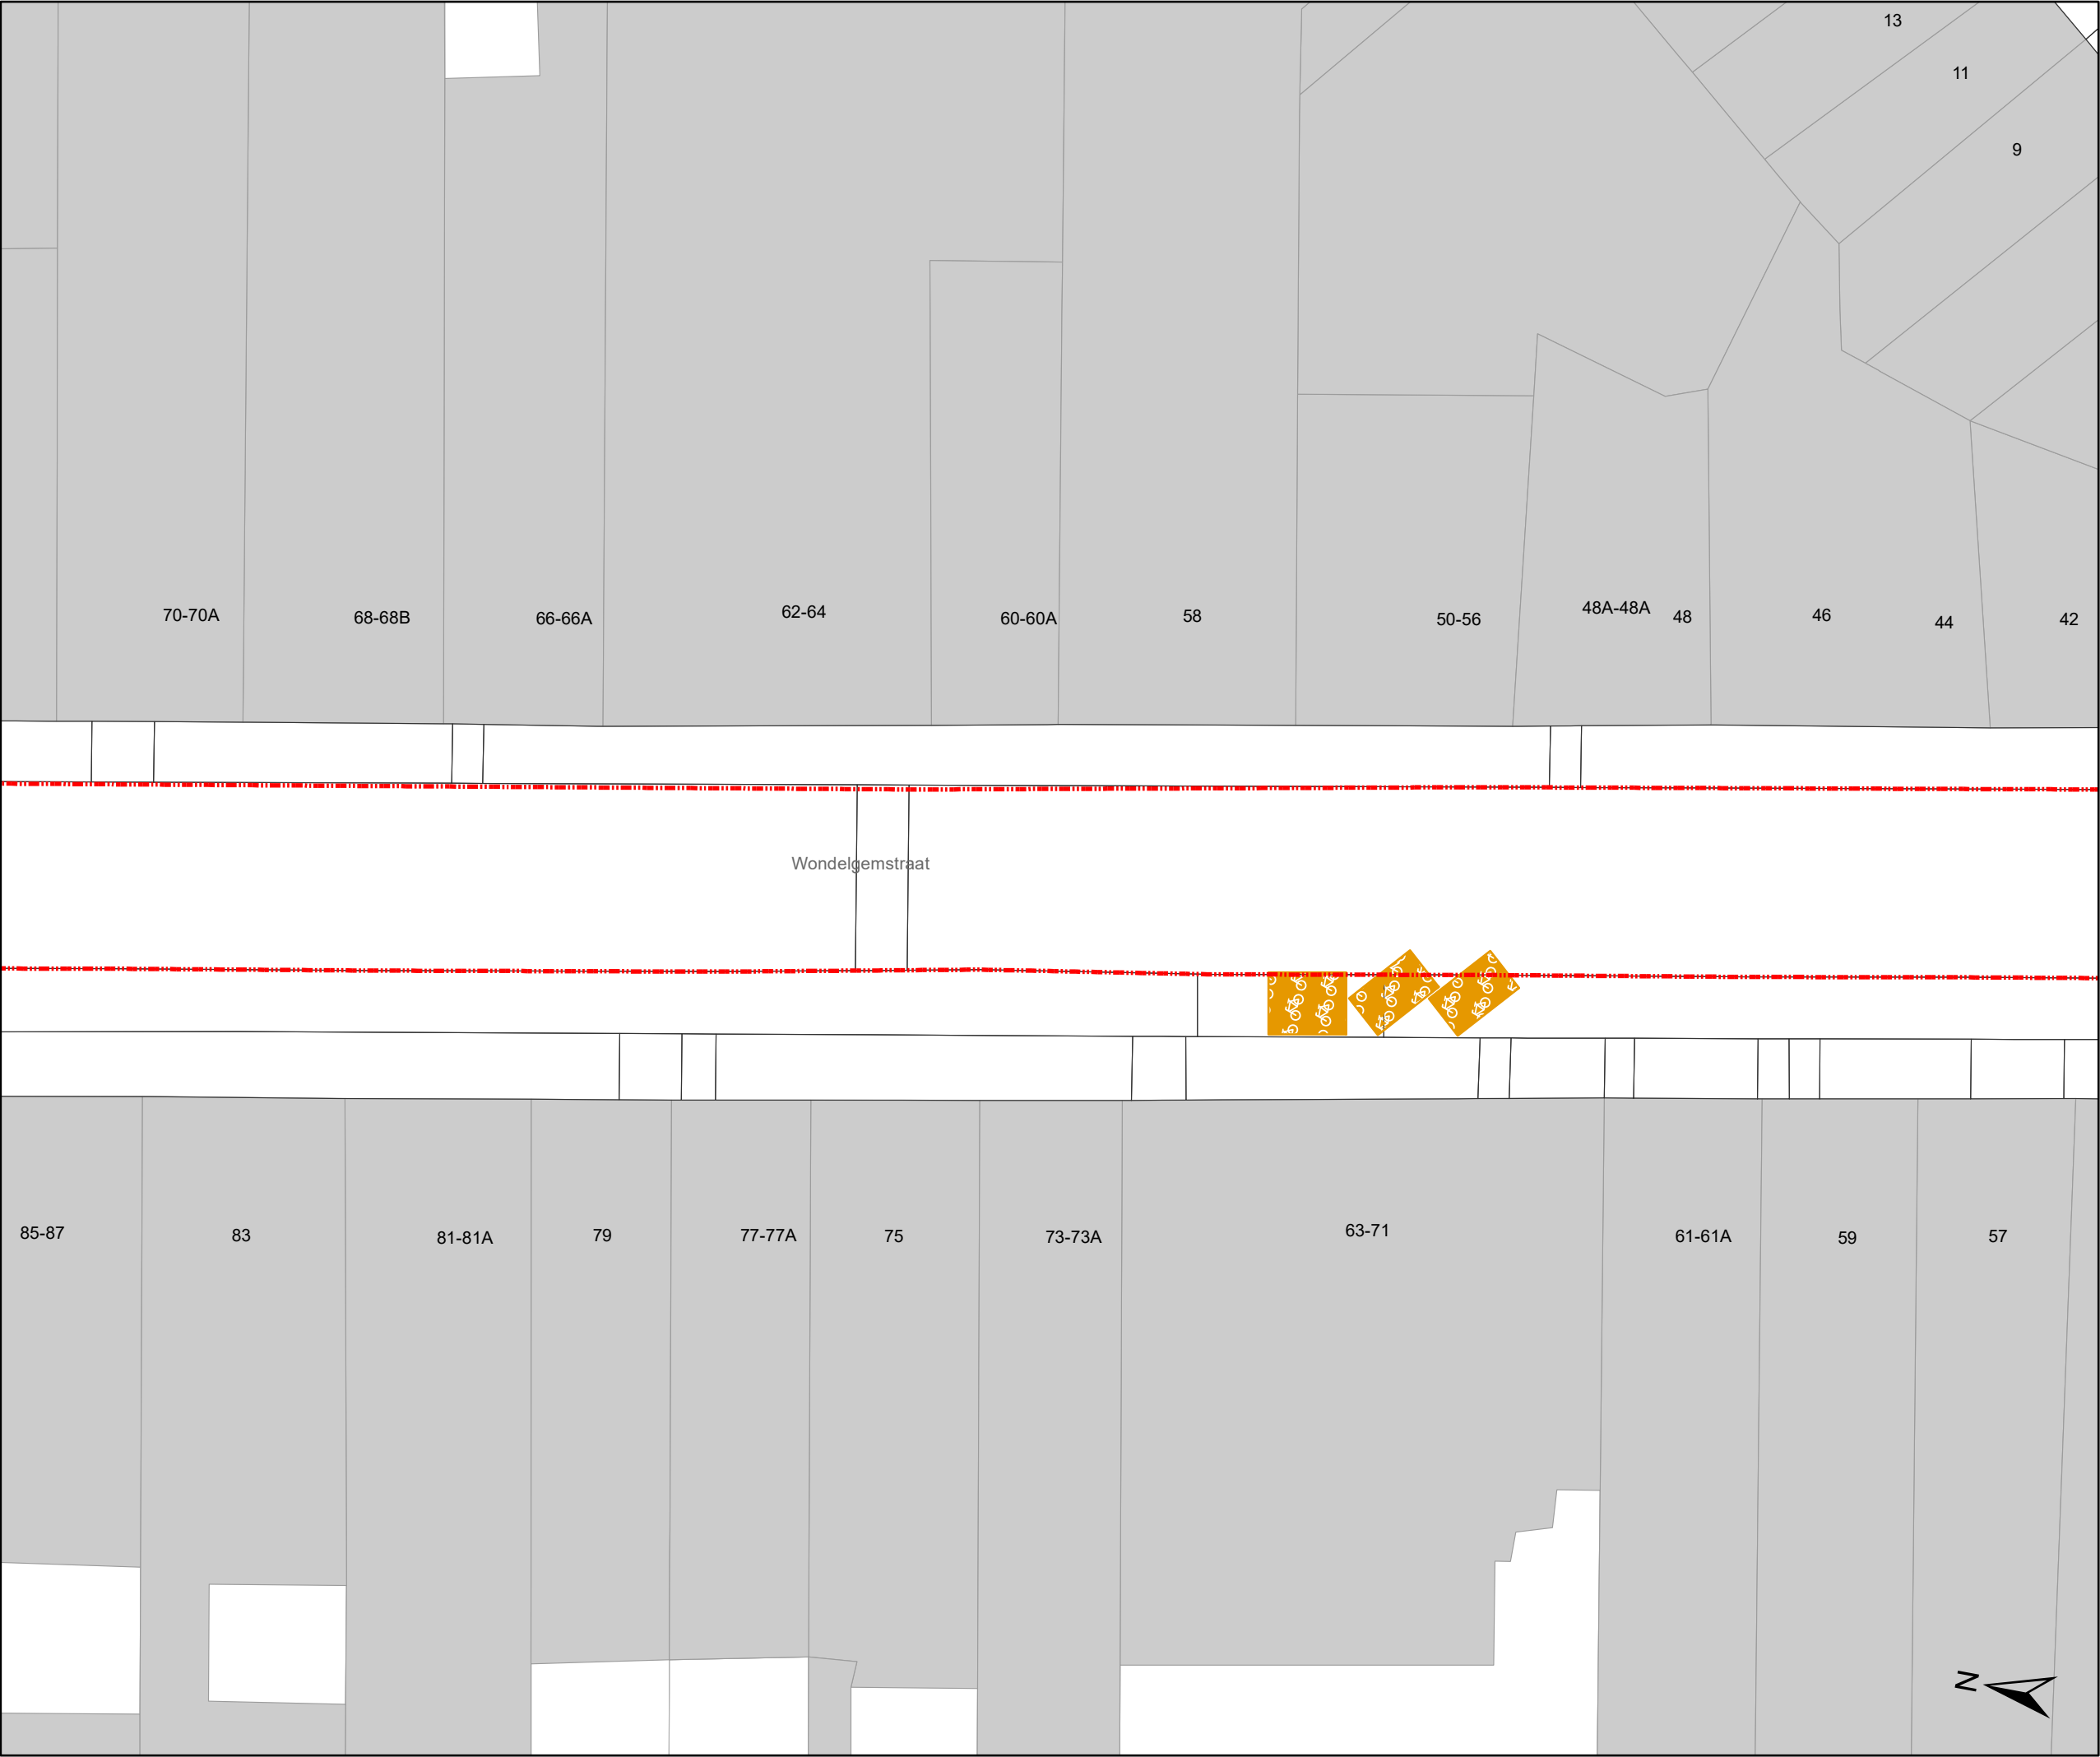

Legende



Bestaande verkeersborden



Geplande verkeersborden



Te verwijderen verkeersborden



Bestaande wegmarkeringen



Geplande wegmarkeringen



Werfzone
Toplaagvernieuwing



Fietsenstalling-Actief




Fietsenstalling-Gepland



Parkeerautomaat in gebruik



Bestaand paaltje

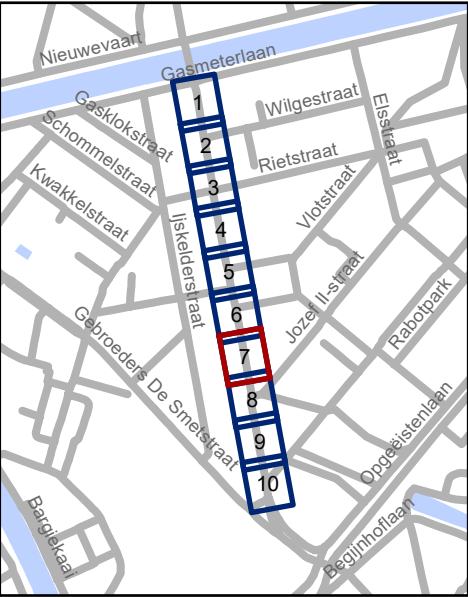




Mobiliteitsbedrijf stad Gent
Verkeerstechnische taken

Wondelgemstraat TOPlaagvernieuwing

Dossiernummer P-363003

DATUM	SCHAAL	PLAN	P FORMAAT
15/06/2023	1/200	7/10	A3

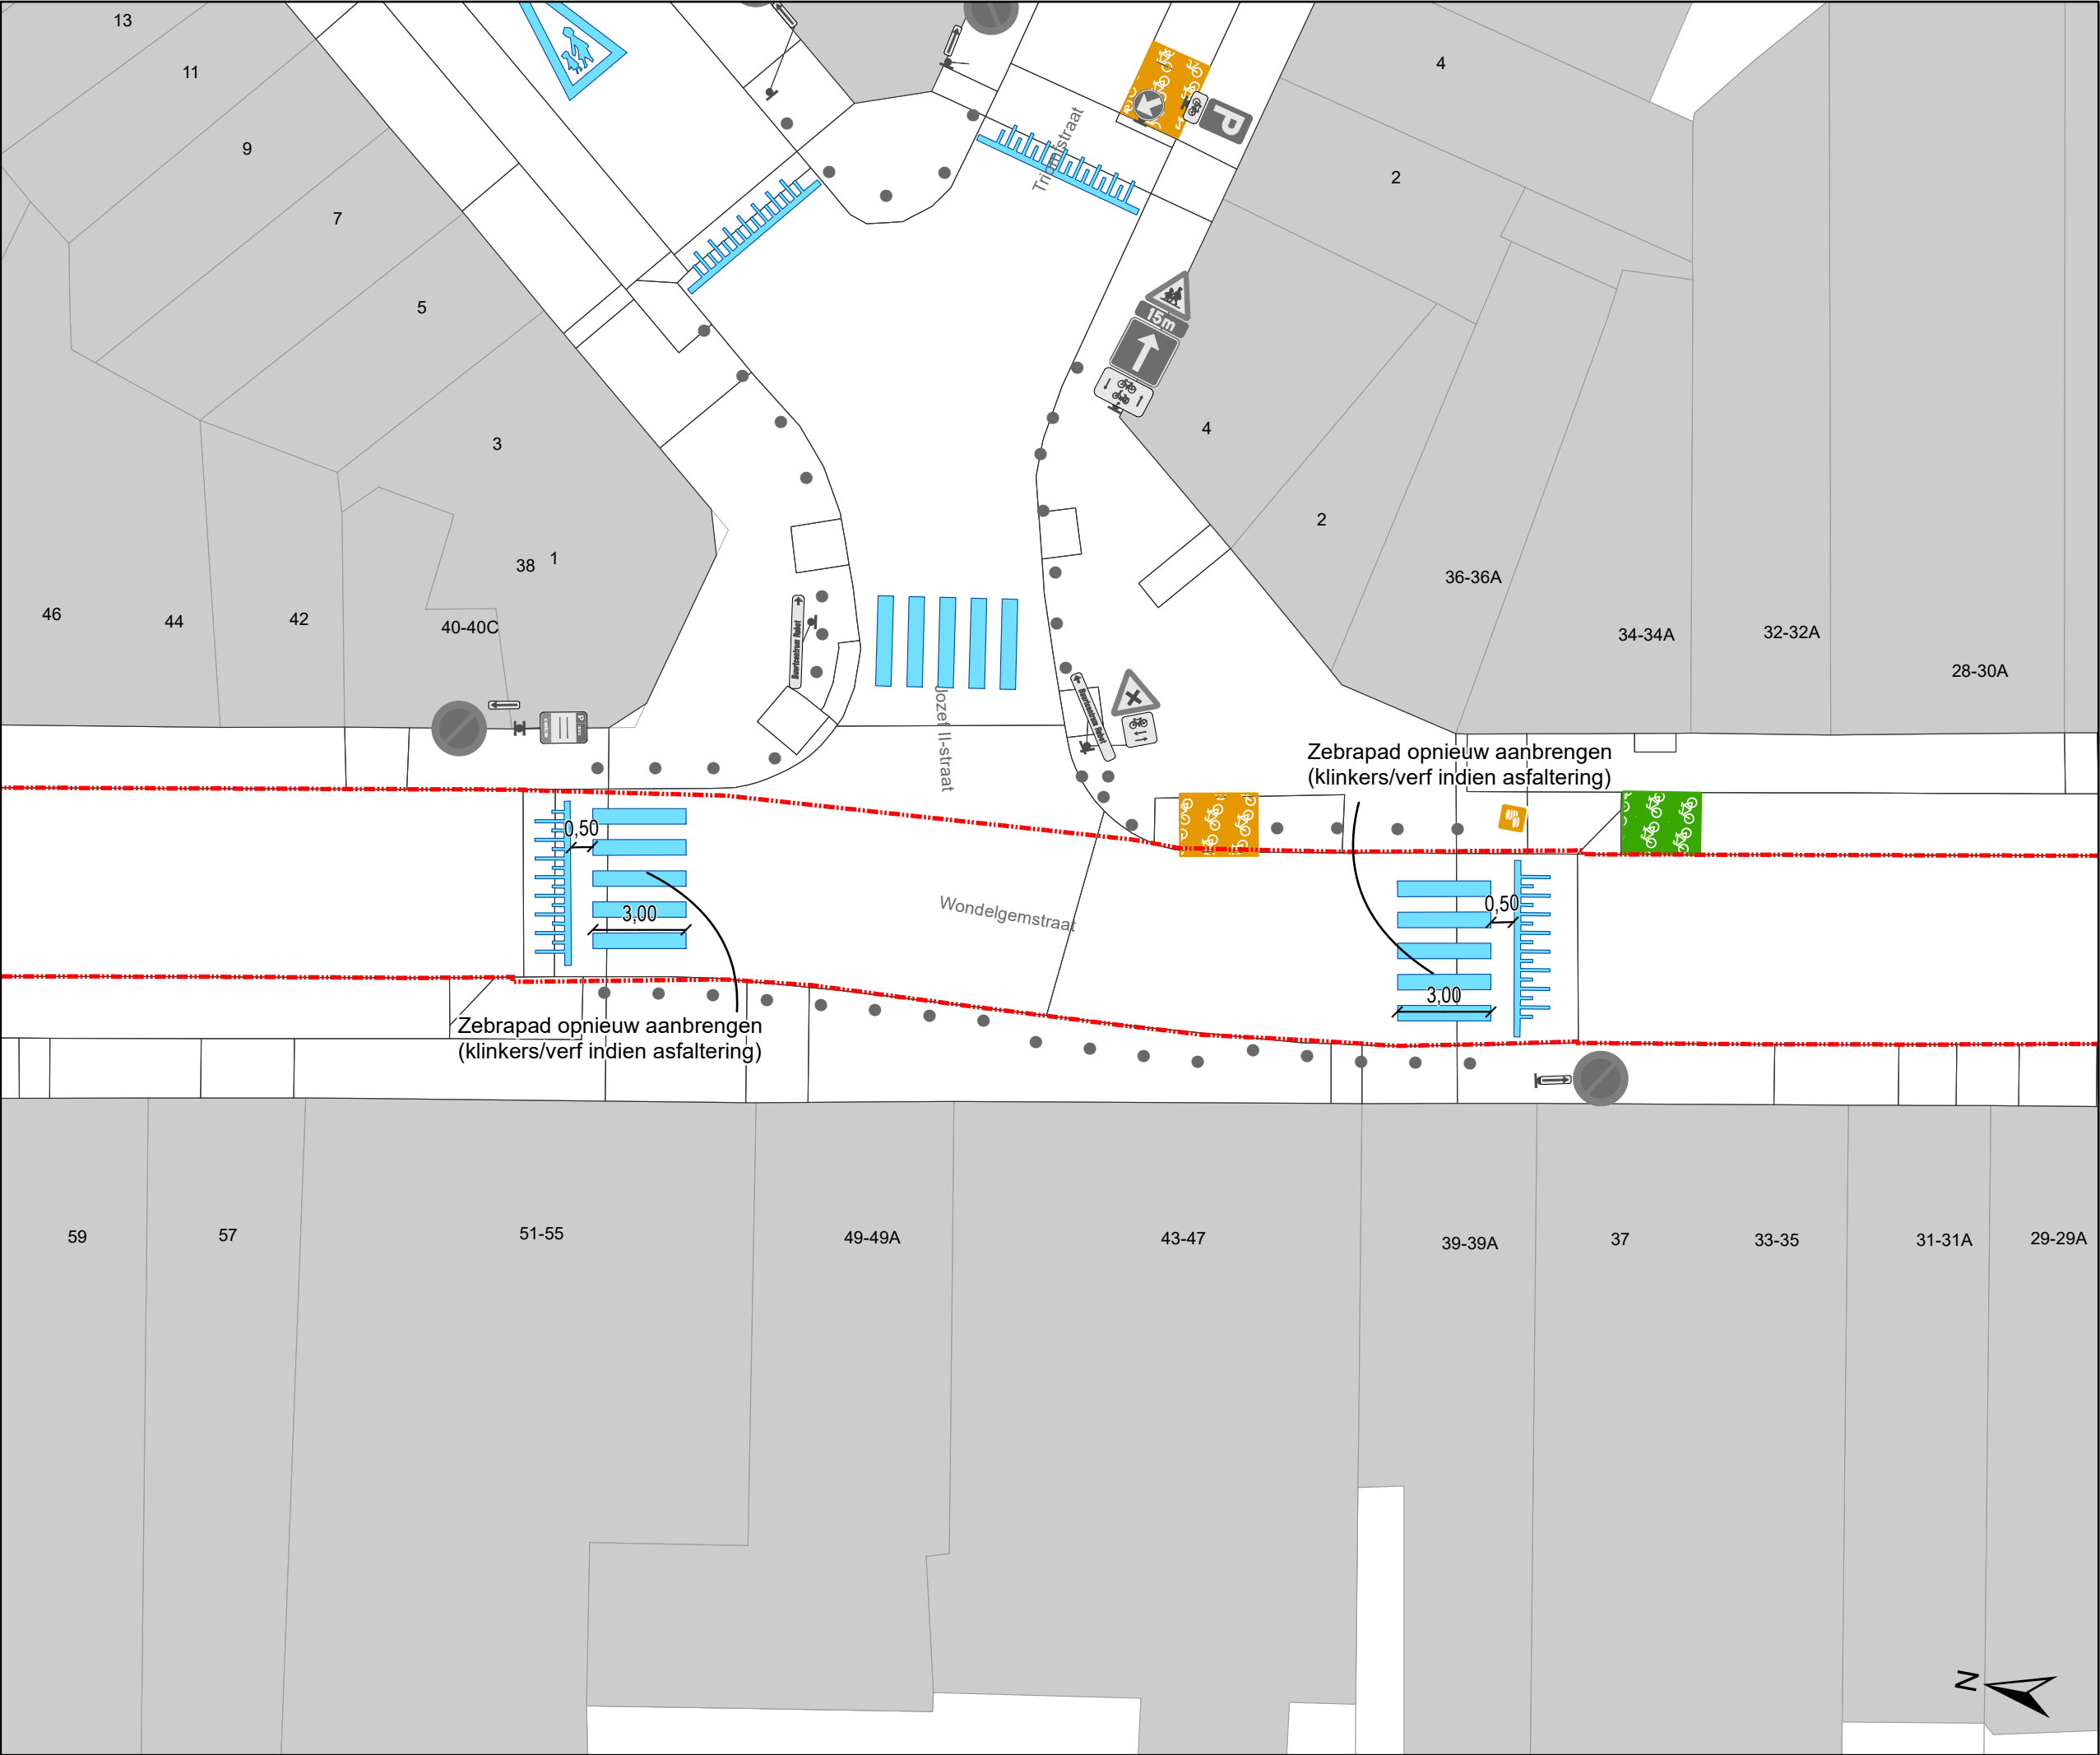

- ### Legende

Bestaande verkeersborden

Geplande verkeersborden

Te verwijderen verkeersborden

Bestaande wegmarkeringen

Geplande wegmarkeringen


Werfzone
Toplaagvernieuwing

Fietsenstalling-Actief

Fietsenstalling-Gepland

Parkeerautomaat in gebruik

Bestaand paaltje

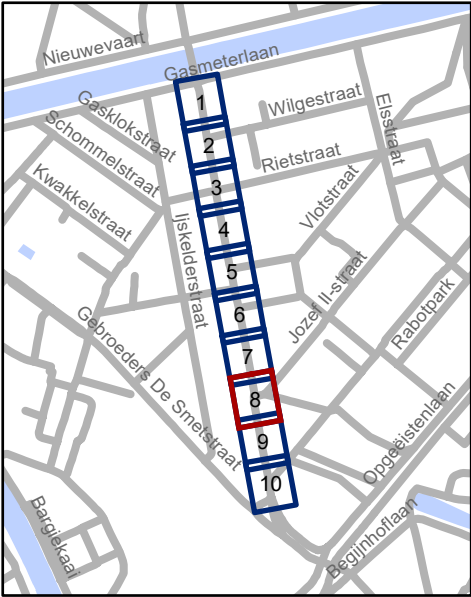


Mobiliteitsbedrijf stad Gent
Verkeerstechnische taken

Wondelgemstraat
TOPlaagvernieuwing

Dossiernummer P-363003

DATUM	SCHAAL	PLAN	P FORMAAT
15/06/2023	1/200	8/10	A3

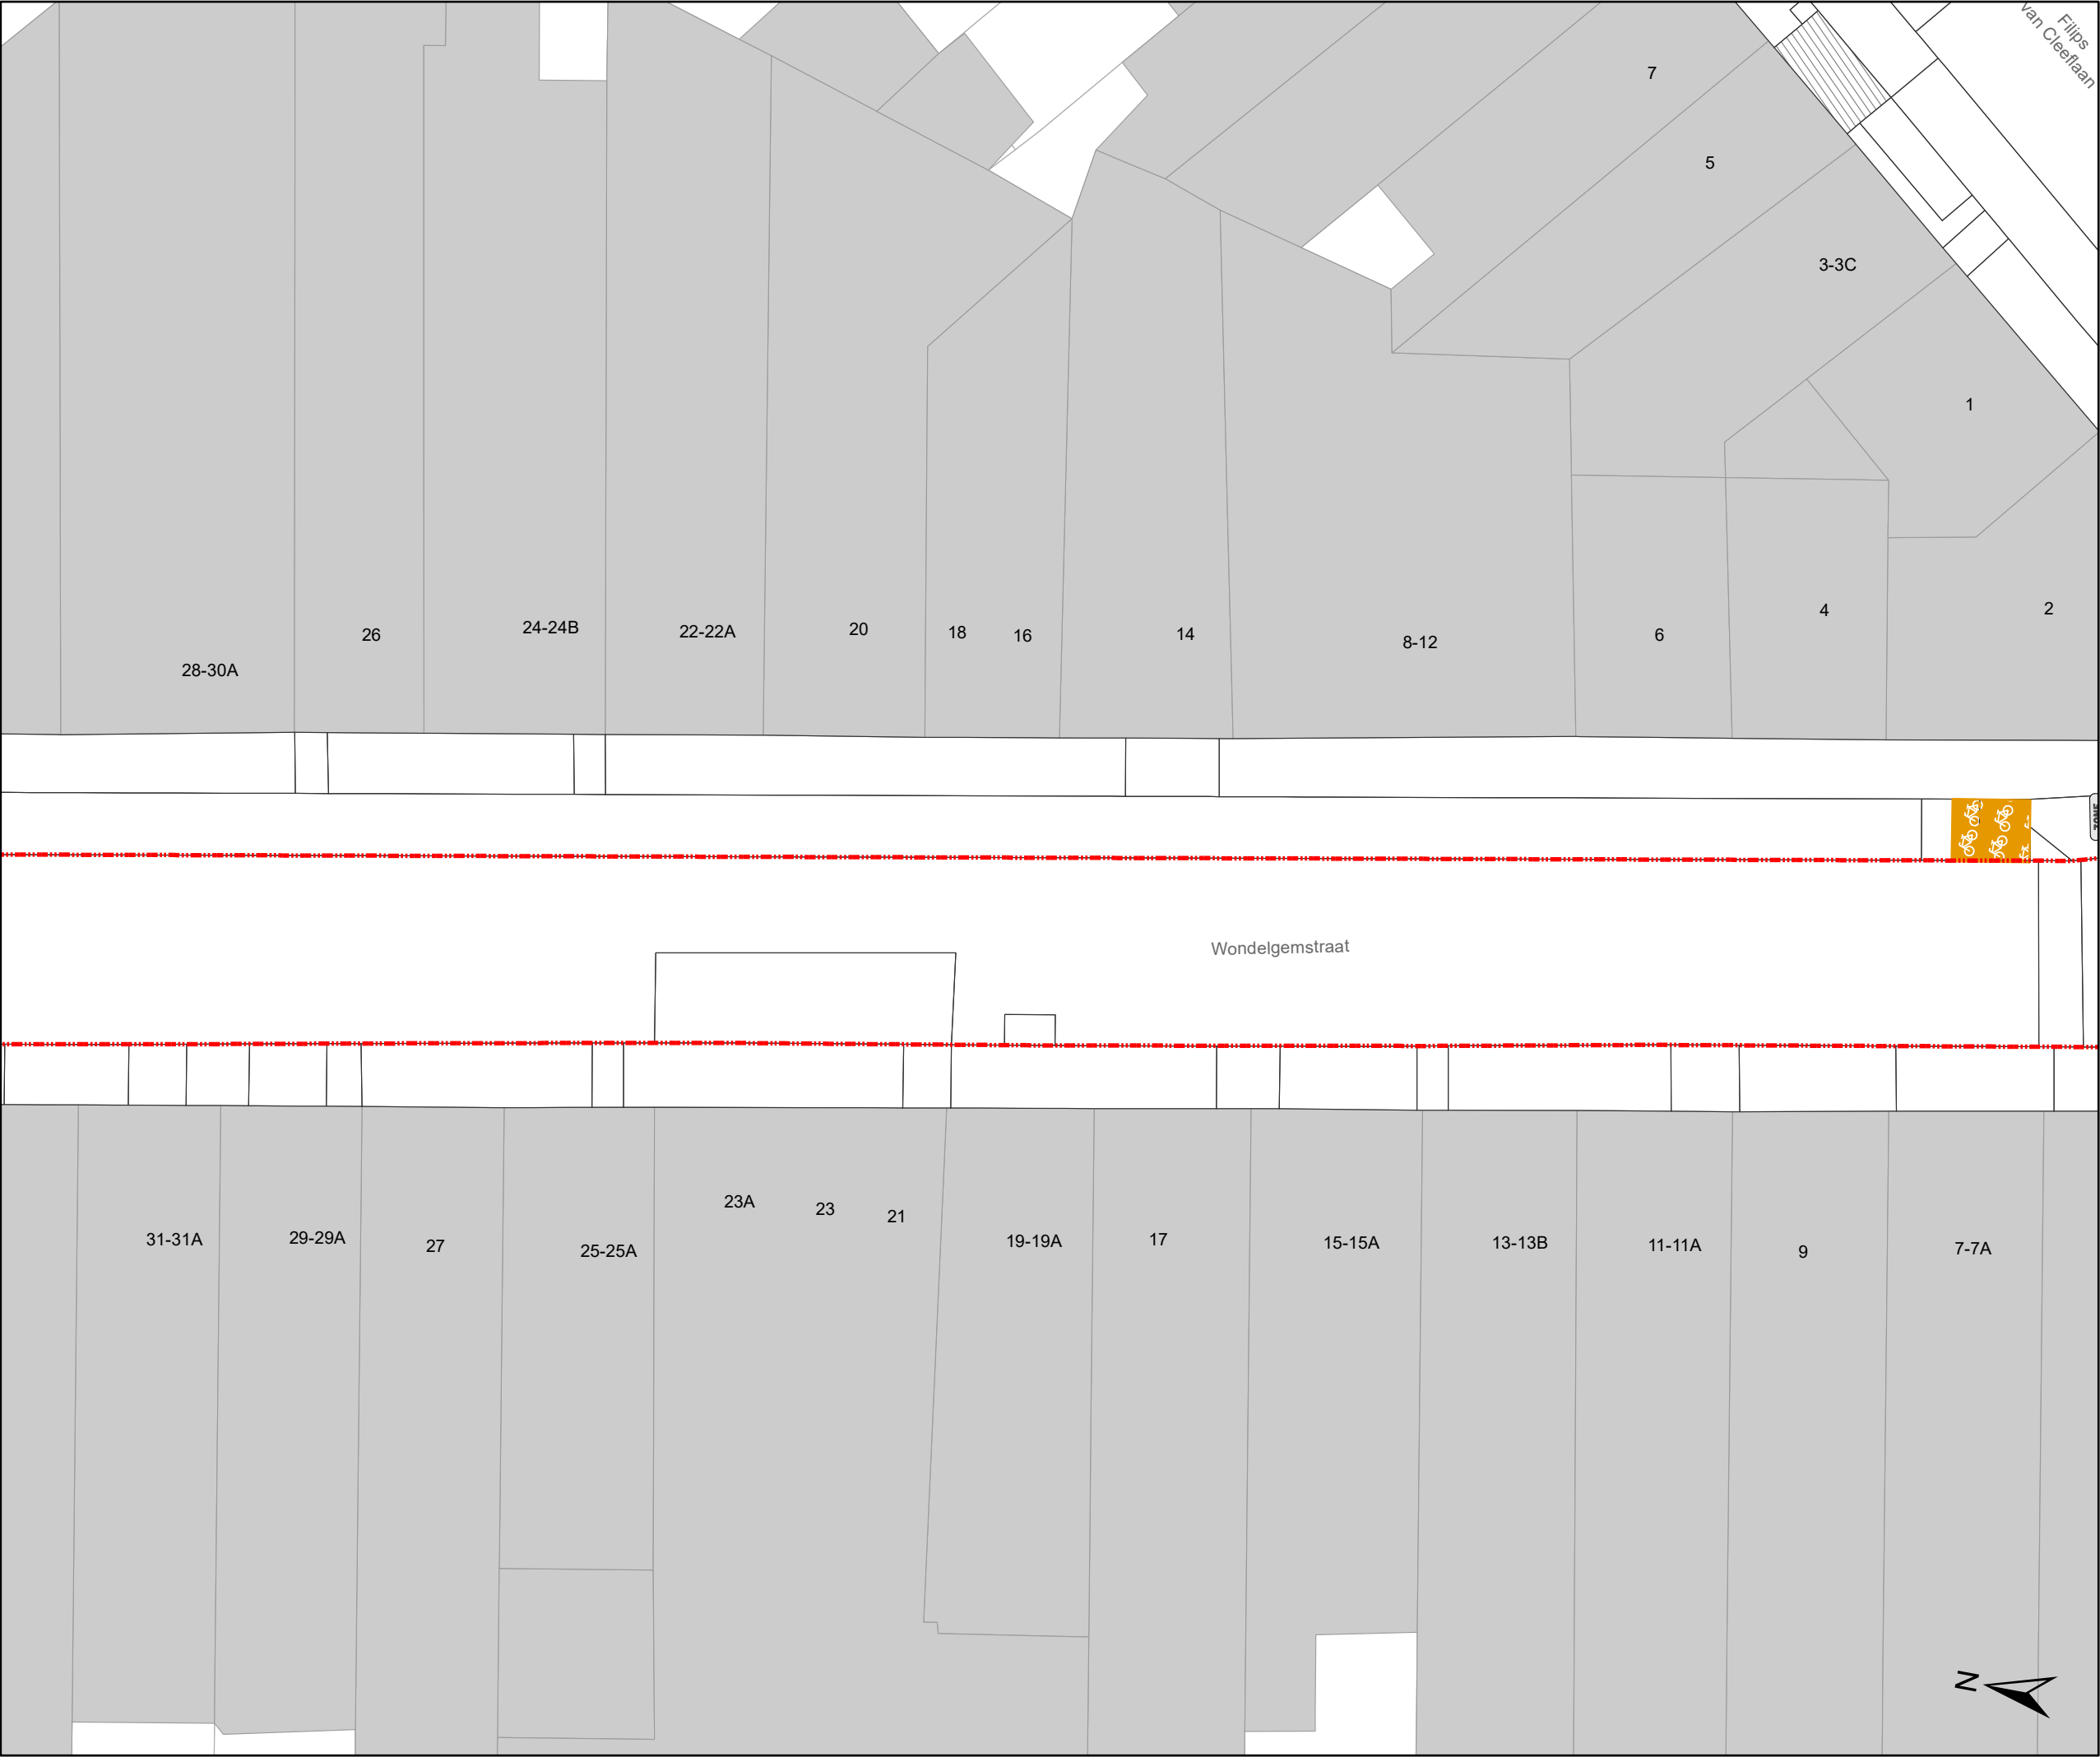

- ### Legende

Bestaande verkeersborden

Geplande verkeersborden

Te verwijderen verkeersborden

Bestaande wegmarkeringen

Geplande wegmarkeringen


Werfzone
Toplaagvernieuwing

Fietsenstalling-Actief

Fietsenstalling-Gepland

Parkeerautomaat in gebruik

Bestaand paaltje

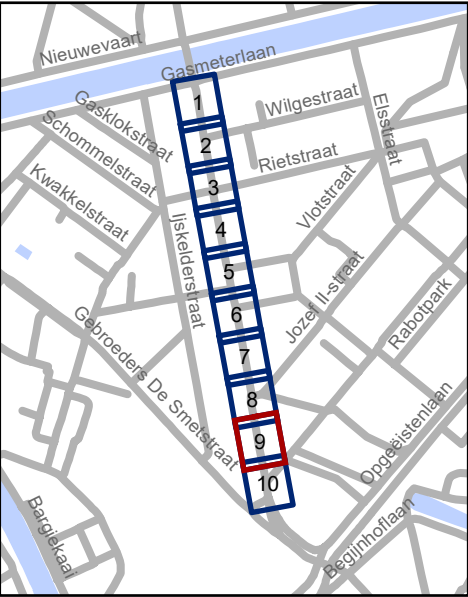


Mobiliteitsbedrijf stad Gent
Verkeerstechnische taken


Wondelgemstraat TOPlaagvernieuwing

Dossiernummer P-363003

DATUM	SCHAAL	PLAN	P FORMAAT
15/06/2023	1/200	9/10	A3

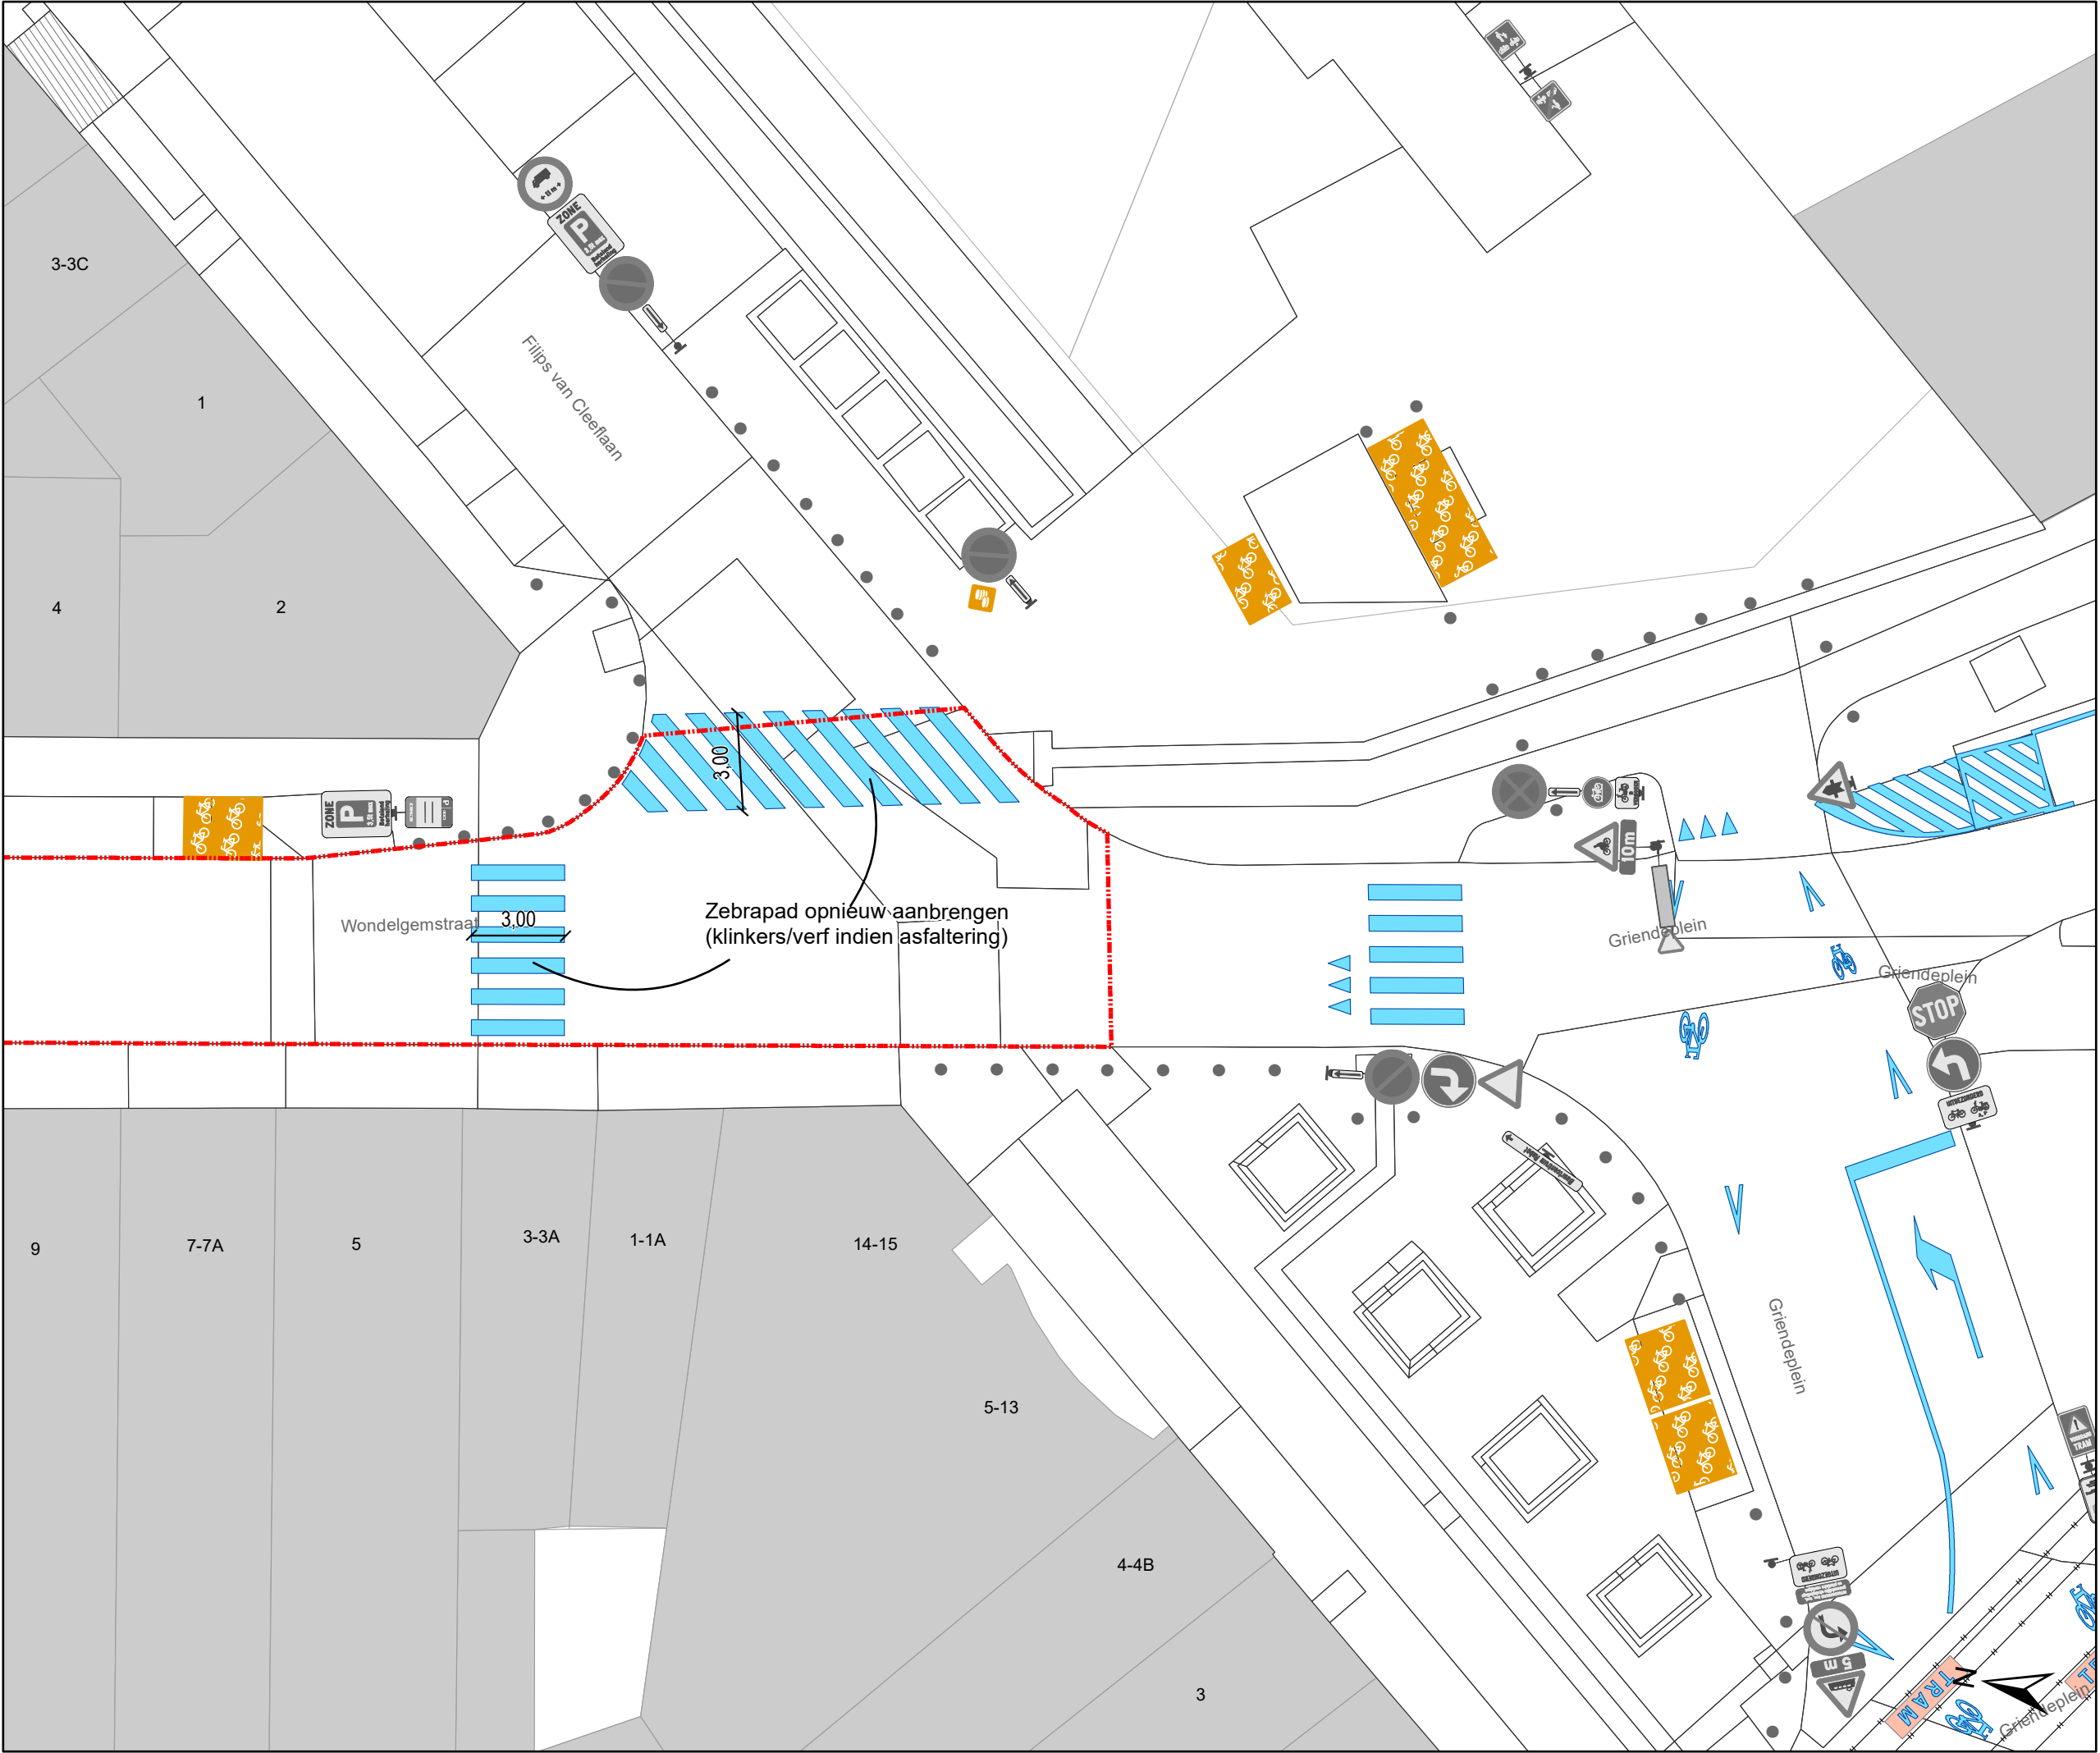

- ### Legende
- Bestaande verkeersborden
 - Geplande verkeersborden
 - Te verwijderen verkeersborden
 - Bestaande wegmarkeringen
 - Geplande wegmarkeringen
 - Werfzone
Toplaagvernieuwing
 - Fietsenstalling-Actief
 - Fietsenstalling-Gepland
 - Parkeerautomaat in gebruik
 - Bestaand paaltje

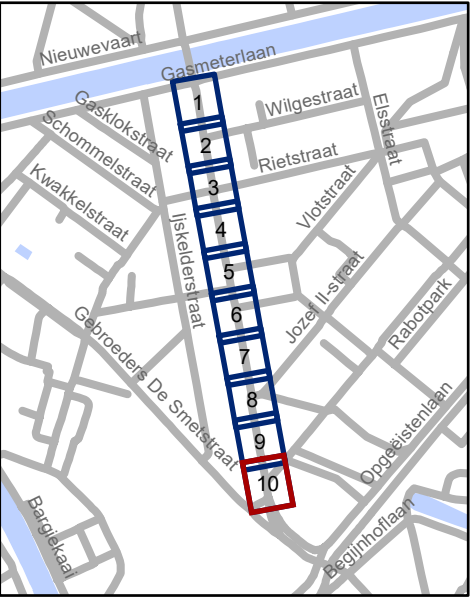

Mobiliteitsbedrijf stad Gent
Verkeerstechnische taken

Wondelgemstraat
TOPlaagvernieuwing

Dossiernummer P-363003

DATUM	SCHAAL	PLAN	P FORMAAT
15/06/2023	1/200	10/10	A3