



OPGELET: DIT DOCUMENT IS NIET MEER GELDIG SINDS 05 NOVEMBER 2025

2020_CVB_06987 Nieuw aanvullend reglement van de politie op het wegverkeer - gemeenteweg - Sint-Juliaanstraat - nieuwe verkeersmaatregel - Goedkeuring

Beslissing: Goedgekeurd in besloten vergadering van 9 juli 2020

Zijn aanwezig bij de beslissing van dit punt:

de heer Mathias De Clercq, burgemeester-voorzitter
de heer Filip Watteeuw, schepen; mevrouw Sofie Bracke, schepen; mevrouw Elke Decruynaere, schepen; mevrouw Astrid De Bruycker, schepen; de heer Sami Souguir, schepen; mevrouw Tine Heyse, schepen; mevrouw Annelies Storms, schepen; de heer Rudy Coddens, schepen
mevrouw Mieke Hullebroeck, algemeen directeur; de heer Danny Van Campenhout, adjunct-algemeendirecteur

Bevoegd: Filip Watteeuw

Betrokken: Mathias De Clercq

Juridisch kader

De volgende bepalingen zijn van toepassing inzake de bevoegdheid:

- De Nieuwe Gemeentewet 24 juni 1988, artikel 119;
- Het Decreet over het lokaal bestuur van 22 december 2017, artikel 41, 2°;
- Het Decreet van 16 mei 2008 betreffende de aanvullende reglementen op het wegverkeer en de plaatsing en bekostiging van verkeerstekens, artikel 4, § 1, 2de lid en artikel 5, § 1, 2de lid.
- Het gemeenteraadsbesluit van 14 december 2015, houdende de delegatie van de vaststellingsbevoegdheid inzake gemeentelijke aanvullende reglementen op het wegverkeer.

De beslissing wordt genomen op grond van:

- Wet betreffende de politie over het wegverkeer, gecoördineerd bij Koninklijk Besluit van 16 maart 1968;
- Decreet van 16 mei 2008 betreffende de aanvullende reglementen op het wegverkeer en de plaatsing en bekostiging van de verkeerstekens;
- Koninklijk Besluit van 1 december 1975 houdende algemeen reglement op de politie van het wegverkeer en van het gebruik van de openbare weg;
- Ministerieel Besluit van 11 oktober 1976 waarbij de minimumafmetingen en de bijzondere plaatsingsvoorwaarden van de verkeerstekens worden bepaald;
- Uitvoeringsbesluit van 23 januari 2009 betreffende de aanvullende reglementen op het wegverkeer en de plaatsing en bekostiging van de verkeerstekens;
- Omzendbrief MOB/2009/1 van 3 april 2009;

- Het reglement houdende de voorwaarden tot het toekennen van parkeerplaatsen voor personen met een handicap, goedgekeurd in de gemeenteraad van 25 april 2016.

Motivering

De nieuwe maatregel die bij dit besluit wordt getroffen, nl. het voorzien van de nodige signalisatie voor het aankondigen van de fietsstraat, is noodzakelijk om een veilig verloop van het verkeer te verzekeren in de fietsstraat, Stropkaai.

Bij collegebesluit van 14 november werd een parkeerplaats voor personen met een handicap aan de overkant van huisnummer 54 ingericht.

Bij collegebesluit van 13 juli 2017 werd de bestaande toestand geregulariseerd en er werden geen nieuwe verkeersmaatregelen ingevoerd.

De Sint-Juliaanstraat maakt deel uit van de zone 30 (buiten de R40 Stadsring).

Bijgevoegde bijlage(n):

- Aanvullend reglement cluster Sint-Juliaanstraat dossier MB-20-07268 (deel van de beslissing)
- Signalisatieplan cluster Sint-Juliaanstraat dossier MB-20-07268 (deel van de beslissing)
- Historiek cluster Sint-Juliaanstraat dossier MB-20-07268

Beslissing

Beslist het volgende:

Artikel 1:

Heft op het aanvullend reglement van de politie op het wegverkeer betreffende de gemeenteweg Sint-Juliaanstraat, goedgekeurd in zitting van 14 november 2019, van zodra het nieuwe reglement in werking treedt.

Artikel 2:

Keurt goed het bijgevoegd aanvullend reglement van de politie op het wegverkeer betreffende de gemeenteweg Sint-Juliaanstraat.

Aanvullend reglement van de politie op het wegverkeer - gemeenteweg – Sint-Juliaanstraat

Goedgekeurd in het College van Burgemeester en Schepenen van 9 juli 2020

Bekendgemaakt op 13 juli 2020

Geldig vanaf 18 juli 2020 tot en met 4 november 2025

Referentienummer 2020_CVB_06987

Reglement

- Artikel 1.** Op de Sint-Juliaanstraat ter hoogte van huisnummer 1 geldt:
de bestuurders zijn verplicht de hindernis langs links voorbij te rijden.
Dit wordt gesignaleerd door:
- verkeersborden D1
- Artikel 2.** Op de Sint-Juliaanstraat van het kruispunt met de Stropstraat tot het kruispunt met de Stropkaai aan de kant van de pare huisnummers geldt:
het parkeren is verboden;
het einde van de parkeerreglementering wordt aangeduid;
het begin van de parkeerreglementering wordt aangeduid.
Dit wordt gesignaleerd door:
- verkeersborden E1
- de verkeersborden worden aangevuld met x-borden Xb, Xa
- Artikel 3.** Op de Sint-Juliaanstraat ter hoogte van huisnummer 1 geldt:
het parkeren is toegelaten;
de maatregel geldt alleen voor de fietsers.
Dit wordt gesignaleerd door:
- verkeersborden E9a
- de verkeersborden worden aangevuld met onderborden M1
- Artikel 4.** Op de Sint-Juliaanstraat ter hoogte van het kruispunt met de Stropkaai geldt:
de bestuurders moeten voorrang verlenen;
de plaats waar de bestuurders, zo nodig, moeten stoppen om voorrang te verlenen,
wordt aangeduid.
Dit wordt gesignaleerd door:
- verkeersborden B1
- wegmarkeringen overeenkomstig art.76.2 van de wegcode


Artikel 5. Op de Sint-Juliaanstraat ter hoogte van de overkant van huisnummer 54 geldt:
het parkeren is toegelaten;
het parkeren is voorbehouden voor de voertuigen die gebruikt worden door personen met een handicap;
de parkeerreglementering geldt over een afstand van 6 m.
Dit wordt gesignaleerd door:
- verkeersborden E9a
- de verkeersborden worden aangevuld met onderborden Type VIId
- de verkeersborden worden aangevuld met x-borden Xc

Artikel 6. Op de Sint-Juliaanstraat ter hoogte van het kruispunt met de Stropstraat;
op de Sint-Juliaanstraat ter hoogte van het kruispunt met de Stropkaai geldt:
voetgangers moeten de oversteekplaats volgen om de rijbaan over te steken.
Dit wordt gesignaleerd door:
- wegmarkeringen overeenkomstig art.76.3 van de wegcode

Artikel 7. Op de Sint-Juliaanstraat ter hoogte van huisnummer 1;
op de Sint-Juliaanstraat ter hoogte van overkant van huisnummers 54-56 geldt:
het parkeren op de rijbaan is verboden.
Dit wordt gesignaleerd door:
- wegmarkeringen overeenkomstig art.75.1.2° van de wegcode

Artikel 8. Op de Sint-Juliaanstraat ter hoogte van het kruispunt met de Stropkaai geldt:
de bestuurders moeten het verkeersplateau dubbel voorzichtig en met matige snelheid naderen, zodat zij erover rijden met een snelheid die niet meer bedraagt dan 30 km per uur.
Dit wordt gesignaleerd door:
- een plateau


(einde reglement)

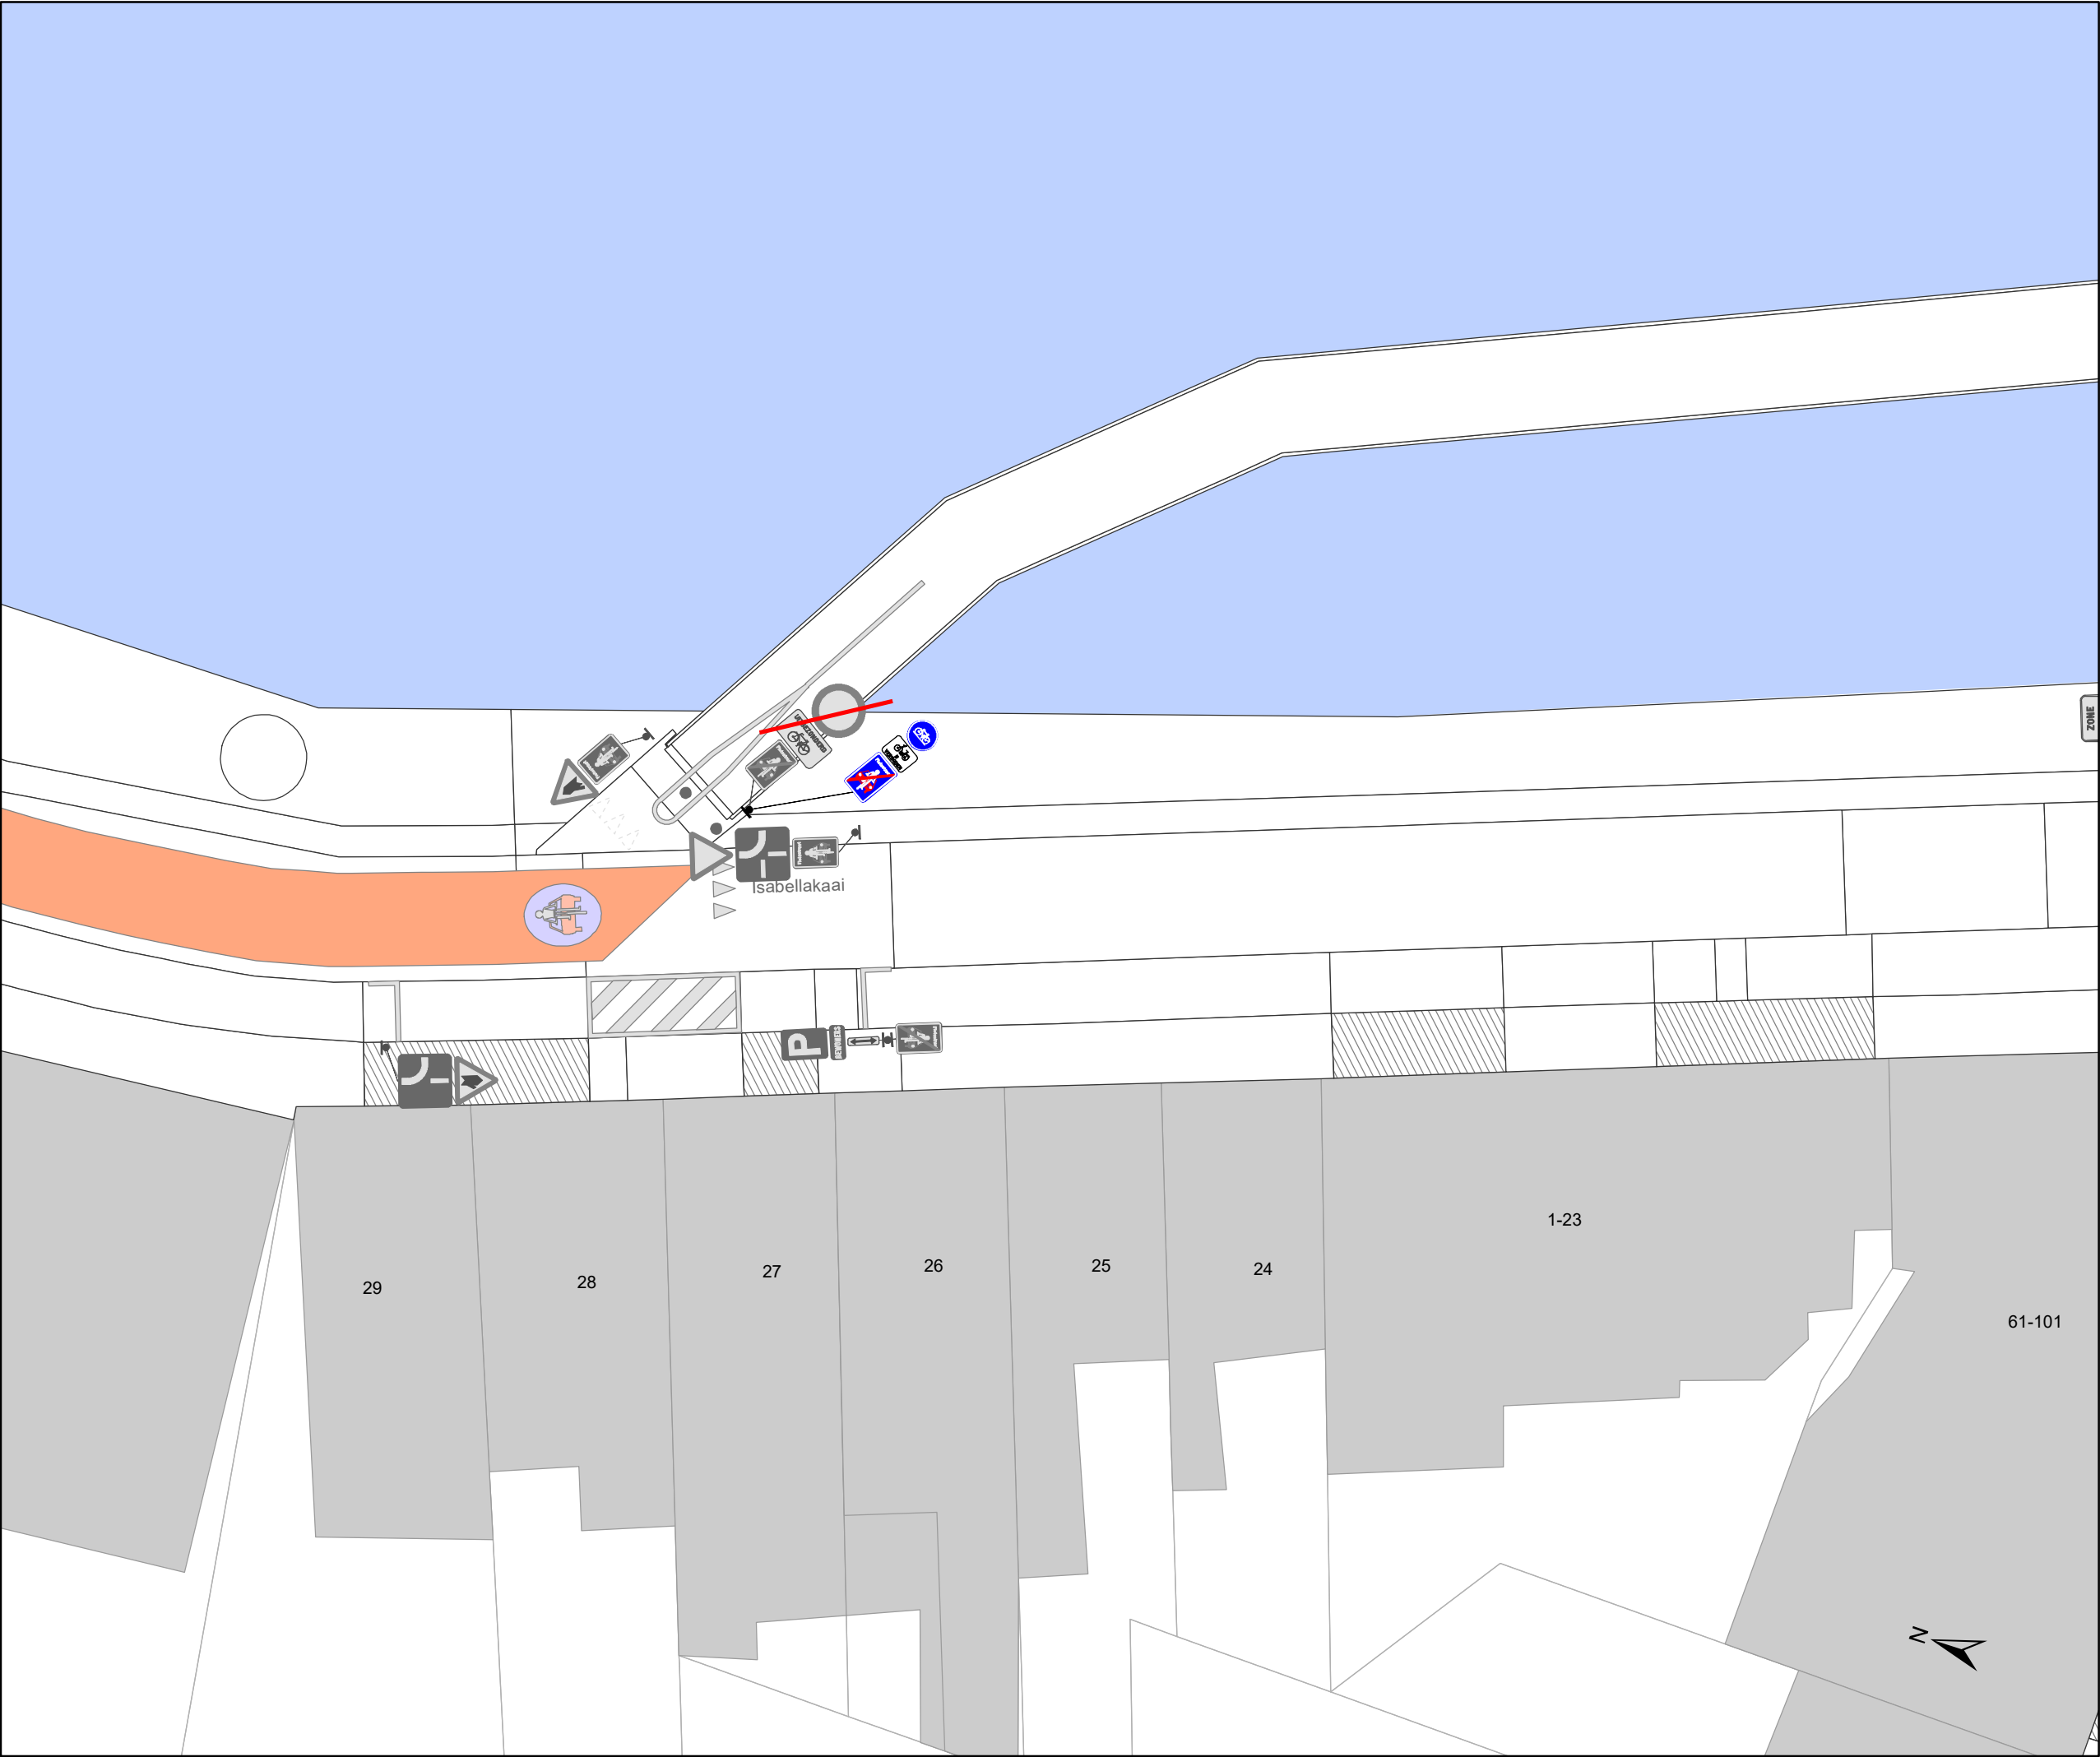

- Legende**
- Bestaande verkeersborden
- Geplande verkeersborden
- Te verwijderen verkeersborden
- Bestaande wegmarkeringen
- Geplande wegmarkeringen
- Te verwijderen wegmarkeringen

- Straatmeubilair**
- Gepland paaltje
- Bestaand paaltjes

- Overige**
- Ander gepland dossier
- Bestaande fietsenstalling
- Geplande fietsenstalling
- New-Jersey-betonblokken

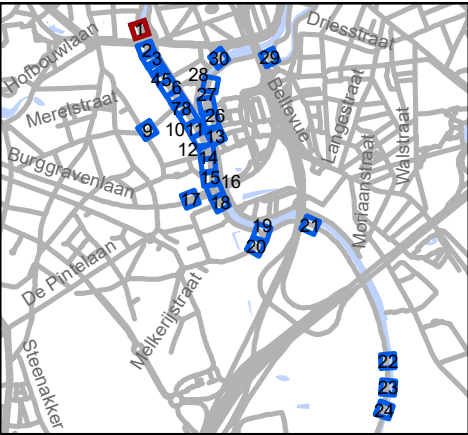


Mobiliteitsbedrijf stad Gent
Verkeerstechnische taken

**Stropkaai
fietsstraat**

Dossiernummer MB-20-07268

DATUM	SCHAAL	PLAN	ADVISEUR	TEKENAAR	PF
24/06/2020	1/200	1/30	DP	baetenel	A4

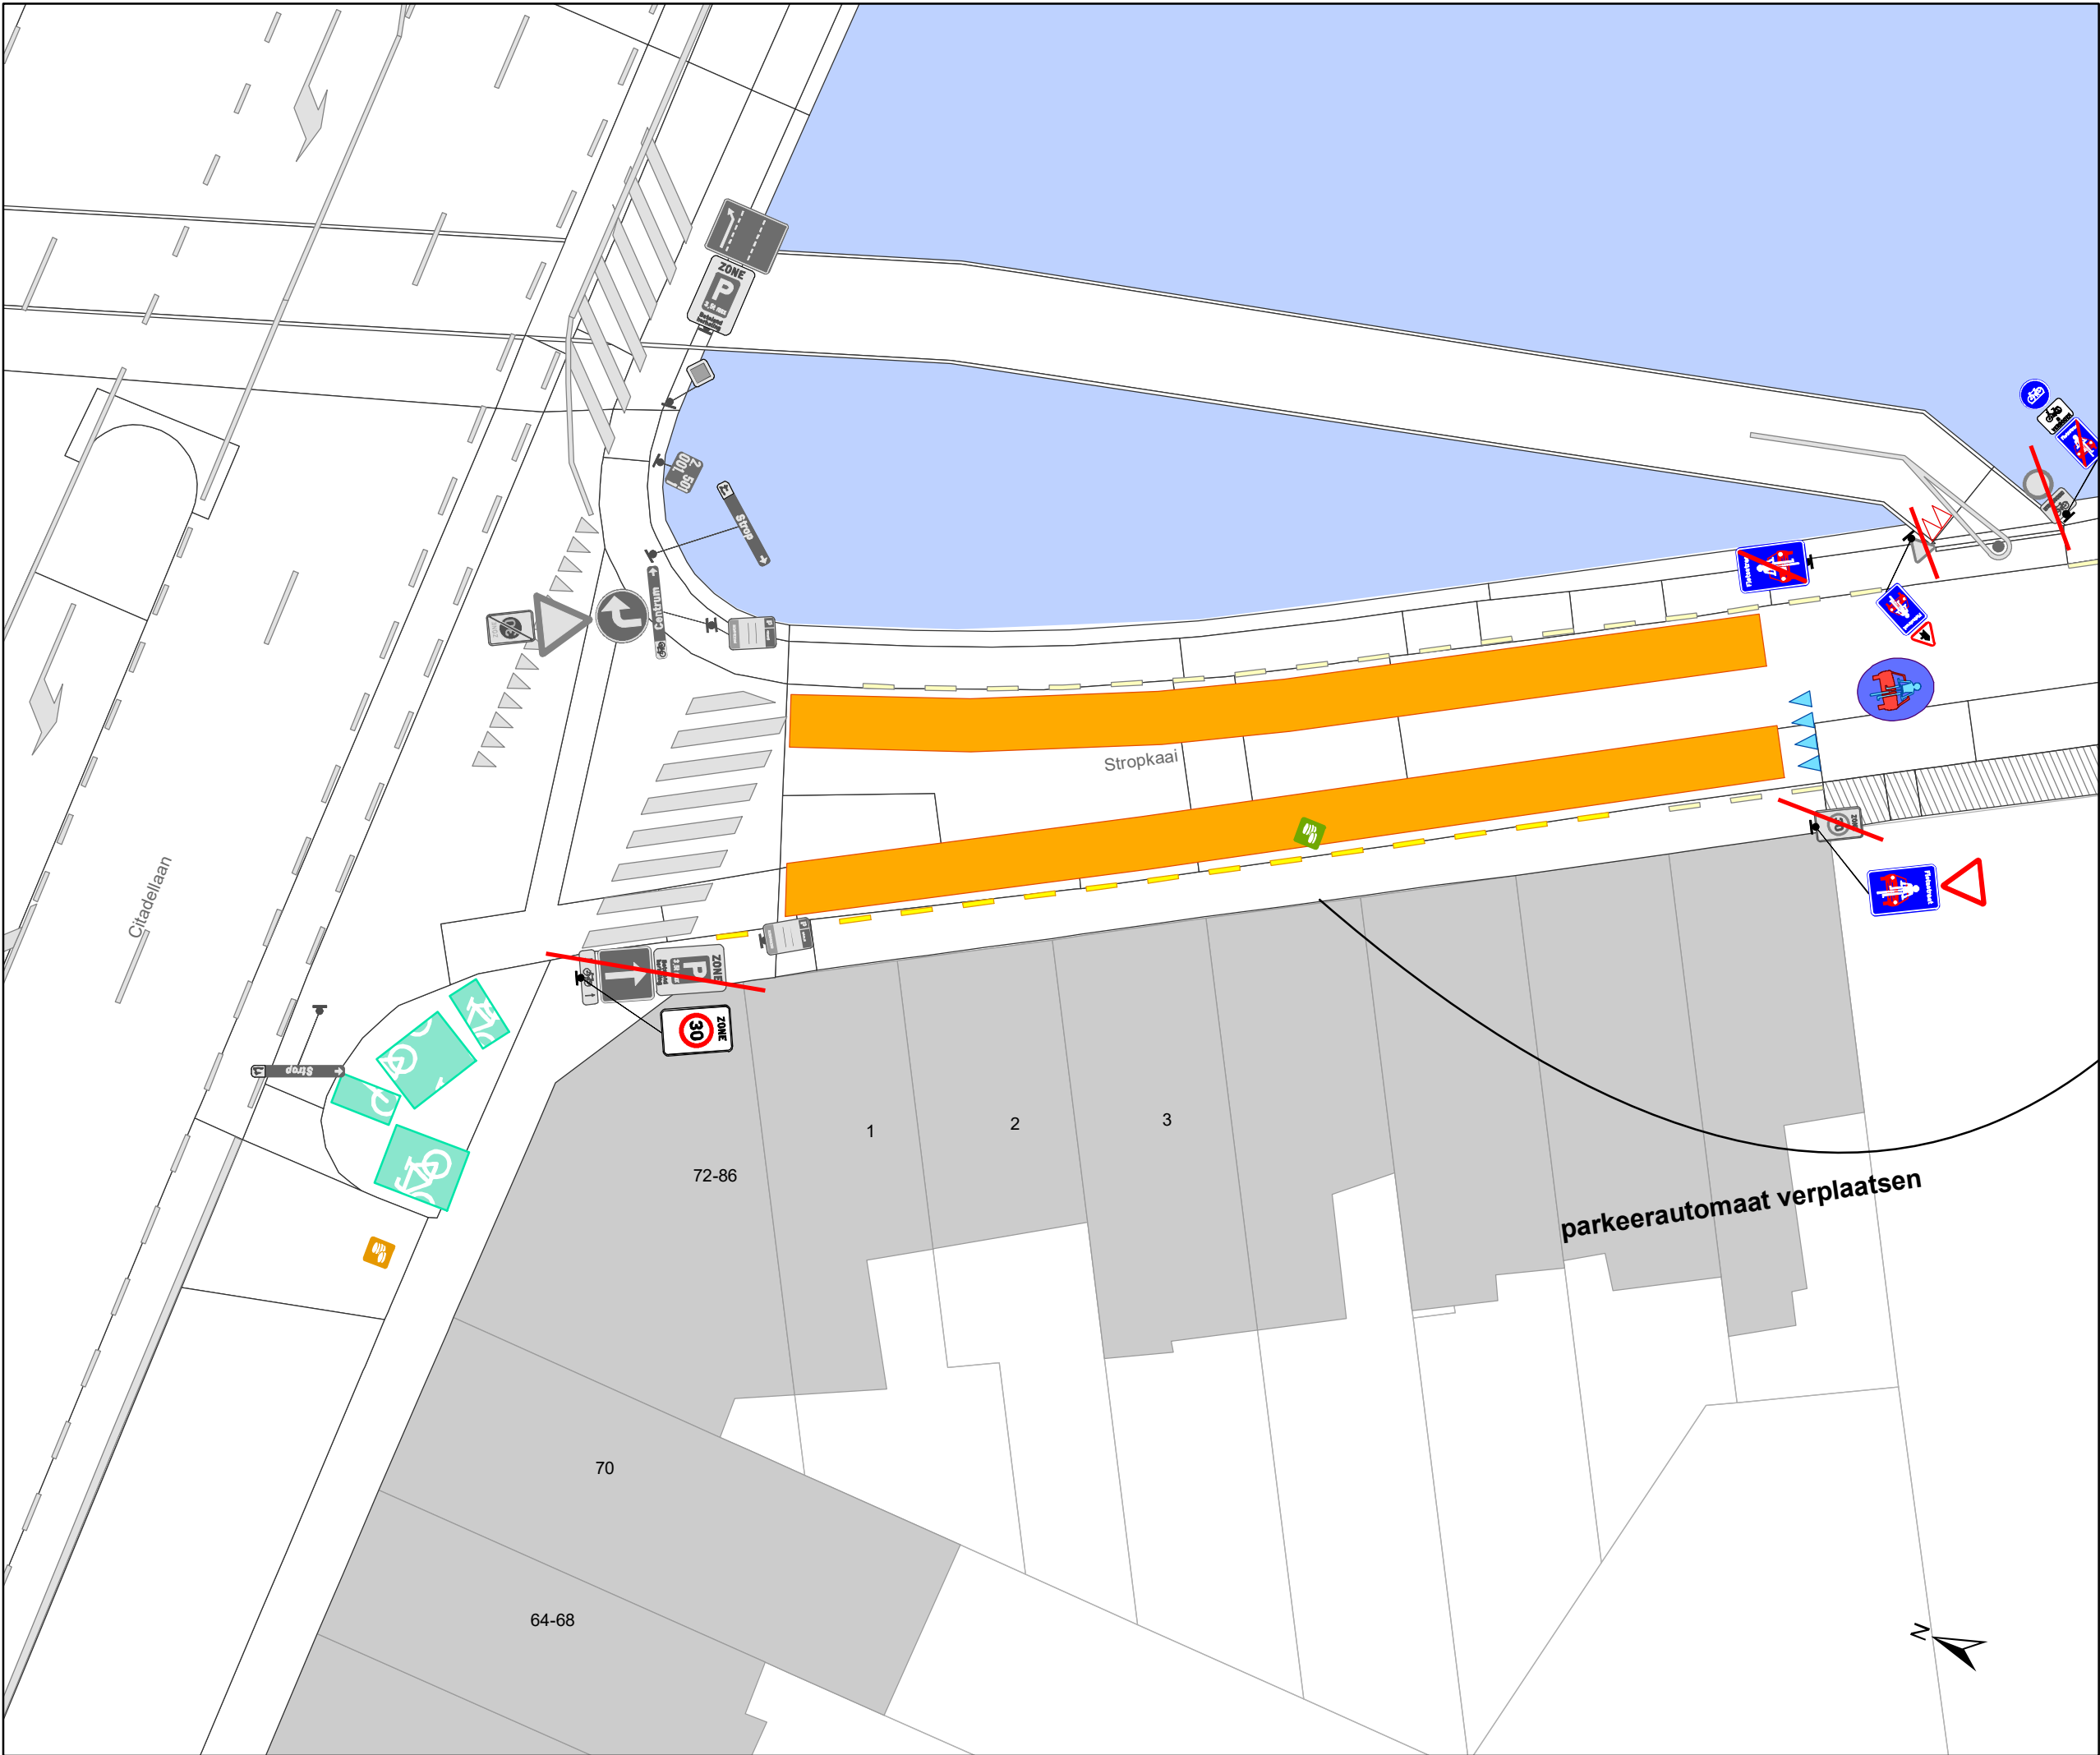

Legende

Bestaande verkeersborden

Geplande verkeersborden

Te verwijderen verkeersborden

Bestaande wegmarkeringen

Geplande wegmarkeringen

Te verwijderen wegmarkeringen

Straatmeubilair

Gepland paaltje

Bestaand paaltjes


Overige

Ander gepland dossier

Bestaande fietsenstalling

Geplande fietsenstalling

New-Jersey-betonblokken

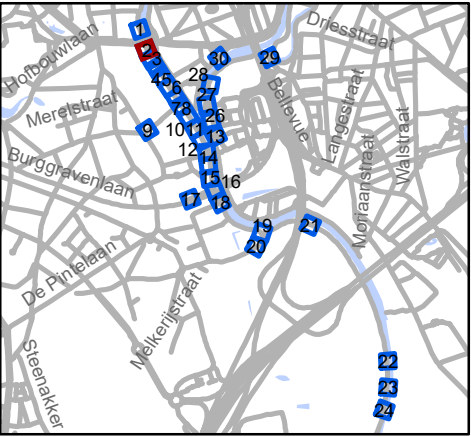


Mobiliteitsbedrijf stad Gent
Verkeerstechnische taken

Stropkaai fietsstraat

Dossiernummer MB-20-07268

DATUM	SCHAAL	PLAN	ADVISEUR	TEKENAAR	PF
24/06/2020	1/200	2/30	DP	baetenel	A4

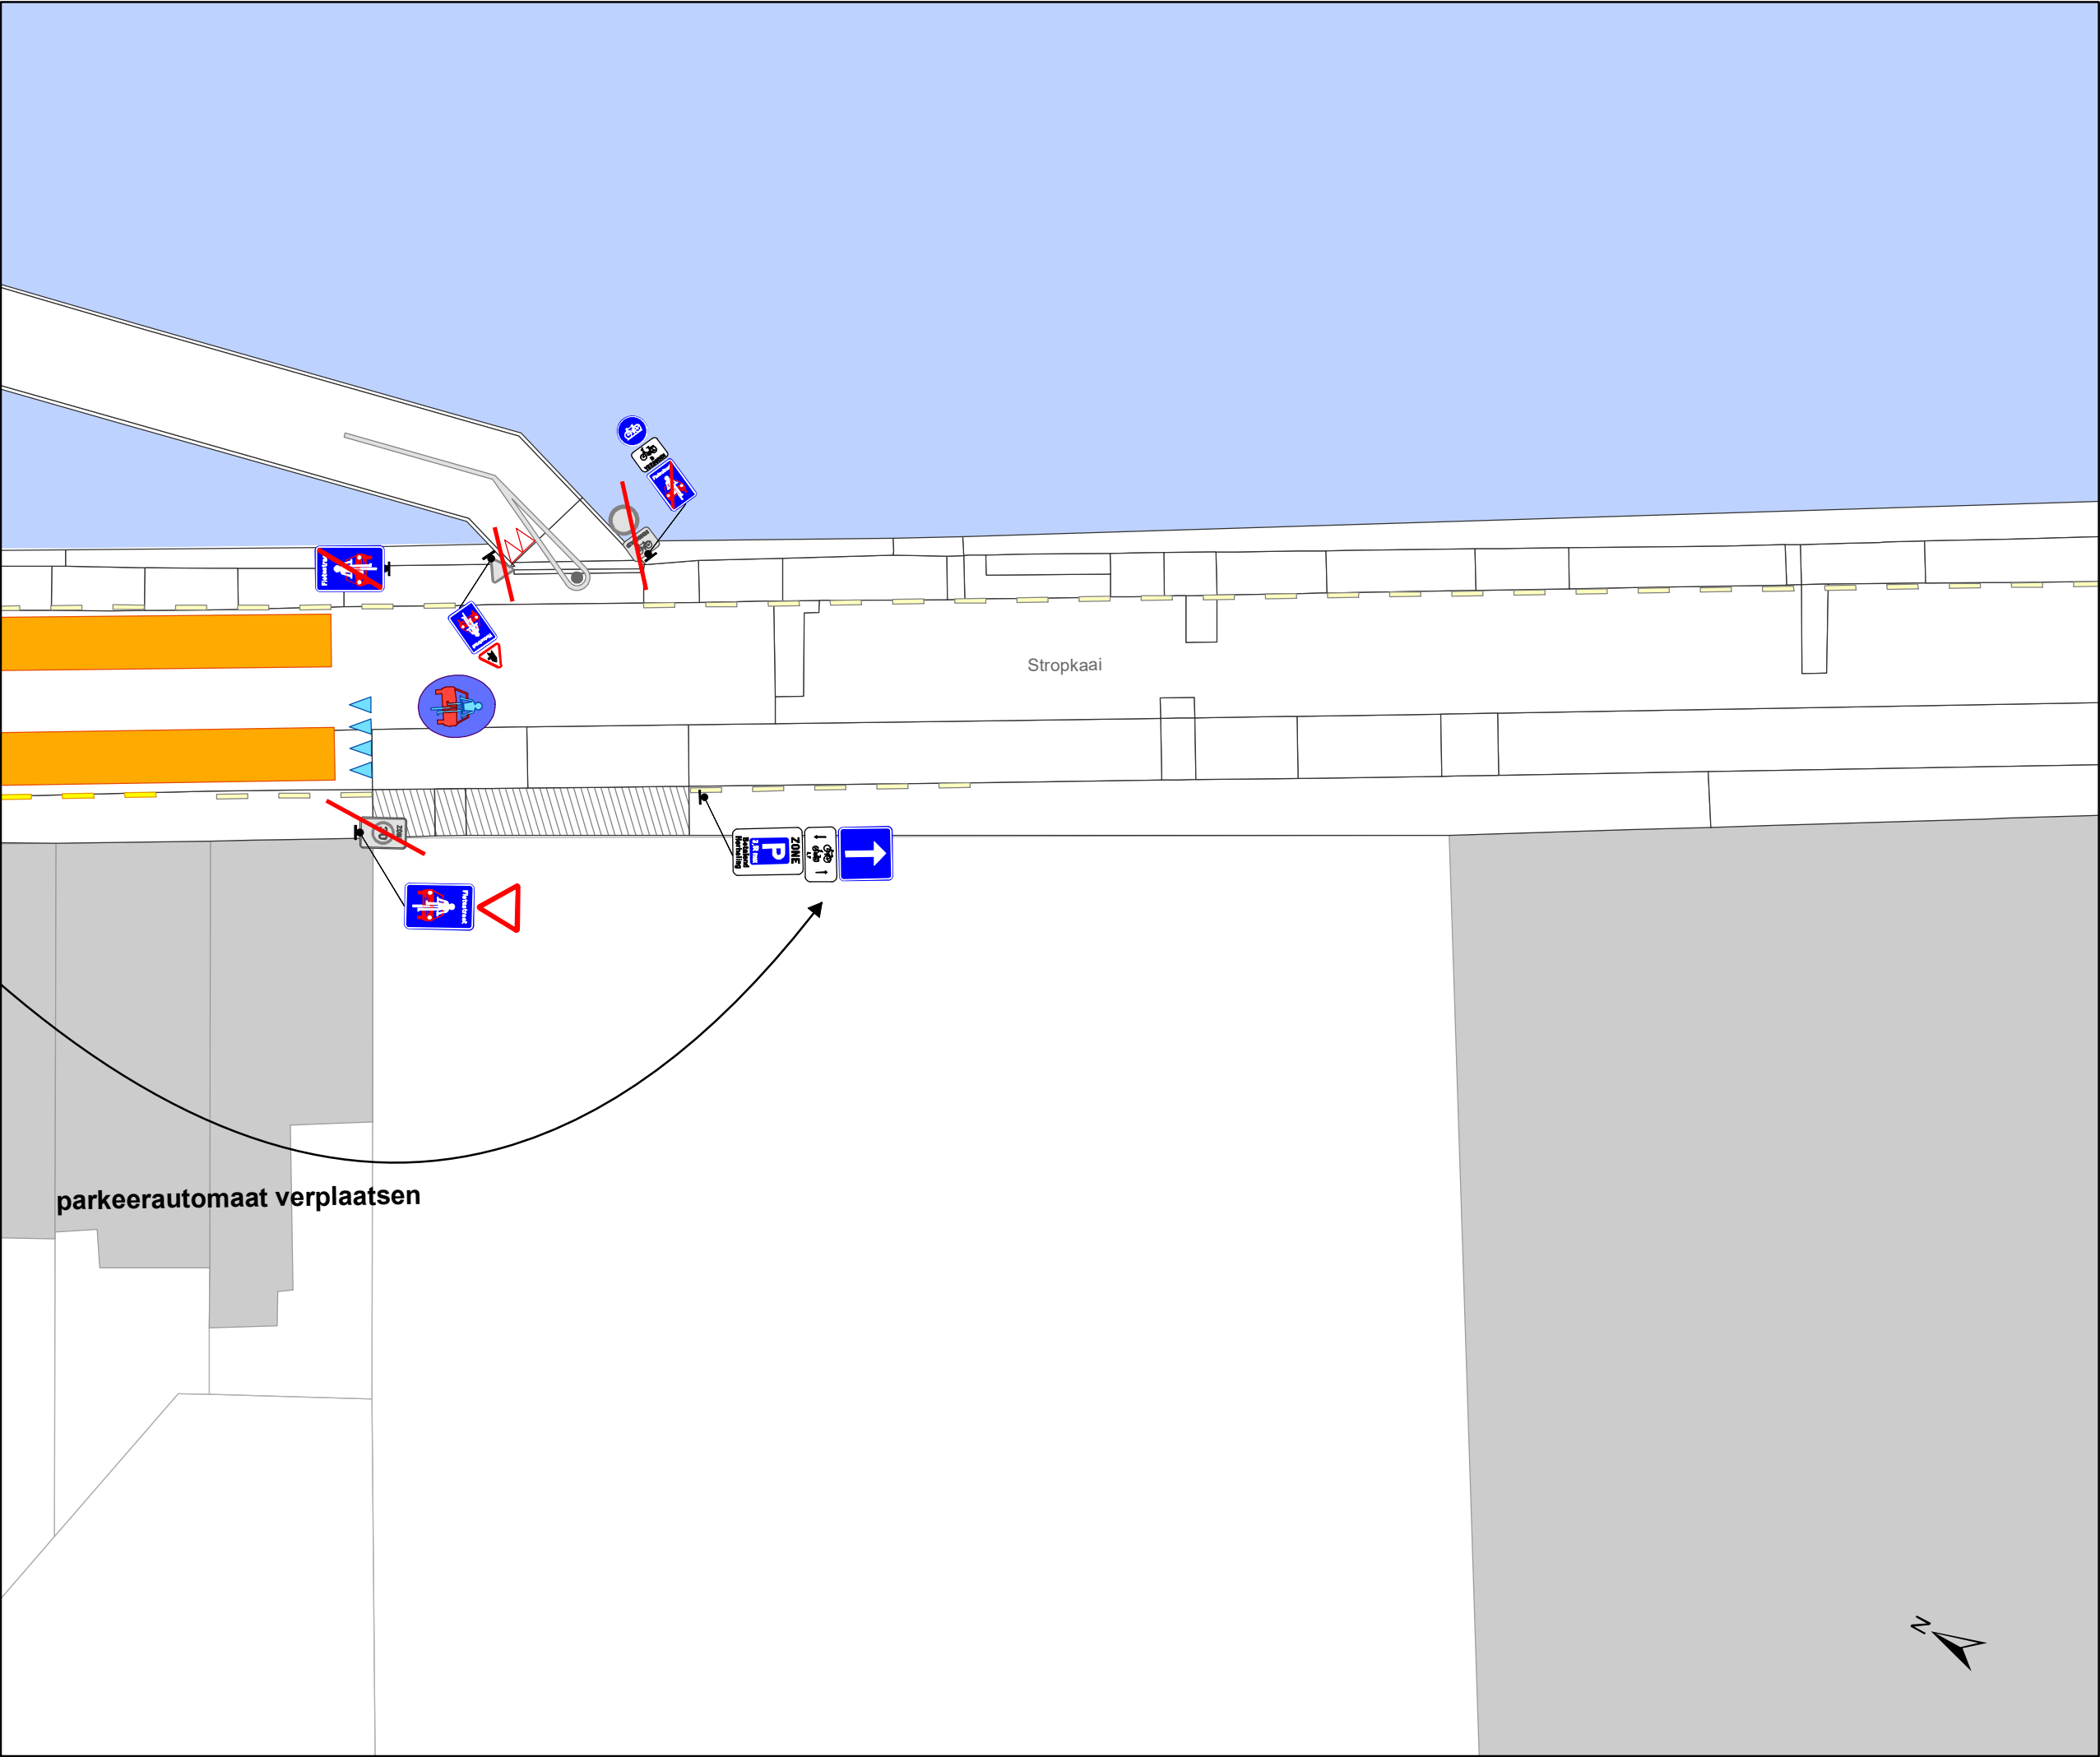

Legende

Bestaande verkeersborden

Geplande verkeersborden

Te verwijderen verkeersborden

Bestaande wegmarkeringen

Geplande wegmarkeringen

Te verwijderen wegmarkeringen

Straatmeubilair

Gepland paaltje

Bestaand paaltjes


Overige

Ander gepland dossier

Bestaande fietsenstalling

Geplande fietsenstalling

New-Jersey-betonblokken

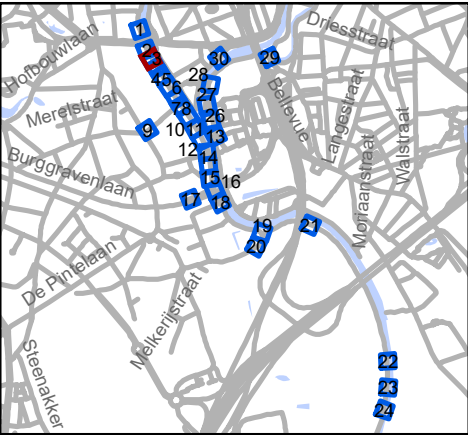


Mobiliteitsbedrijf stad Gent
Verkeerstechnische taken

Stropkaai fietsstraat

Dossiernummer MB-20-07268

DATUM	SCHAAL	PLAN	ADVISEUR	TEKENAAR	PF
24/06/2020	1/200	3/30	DP	baetenel	A4

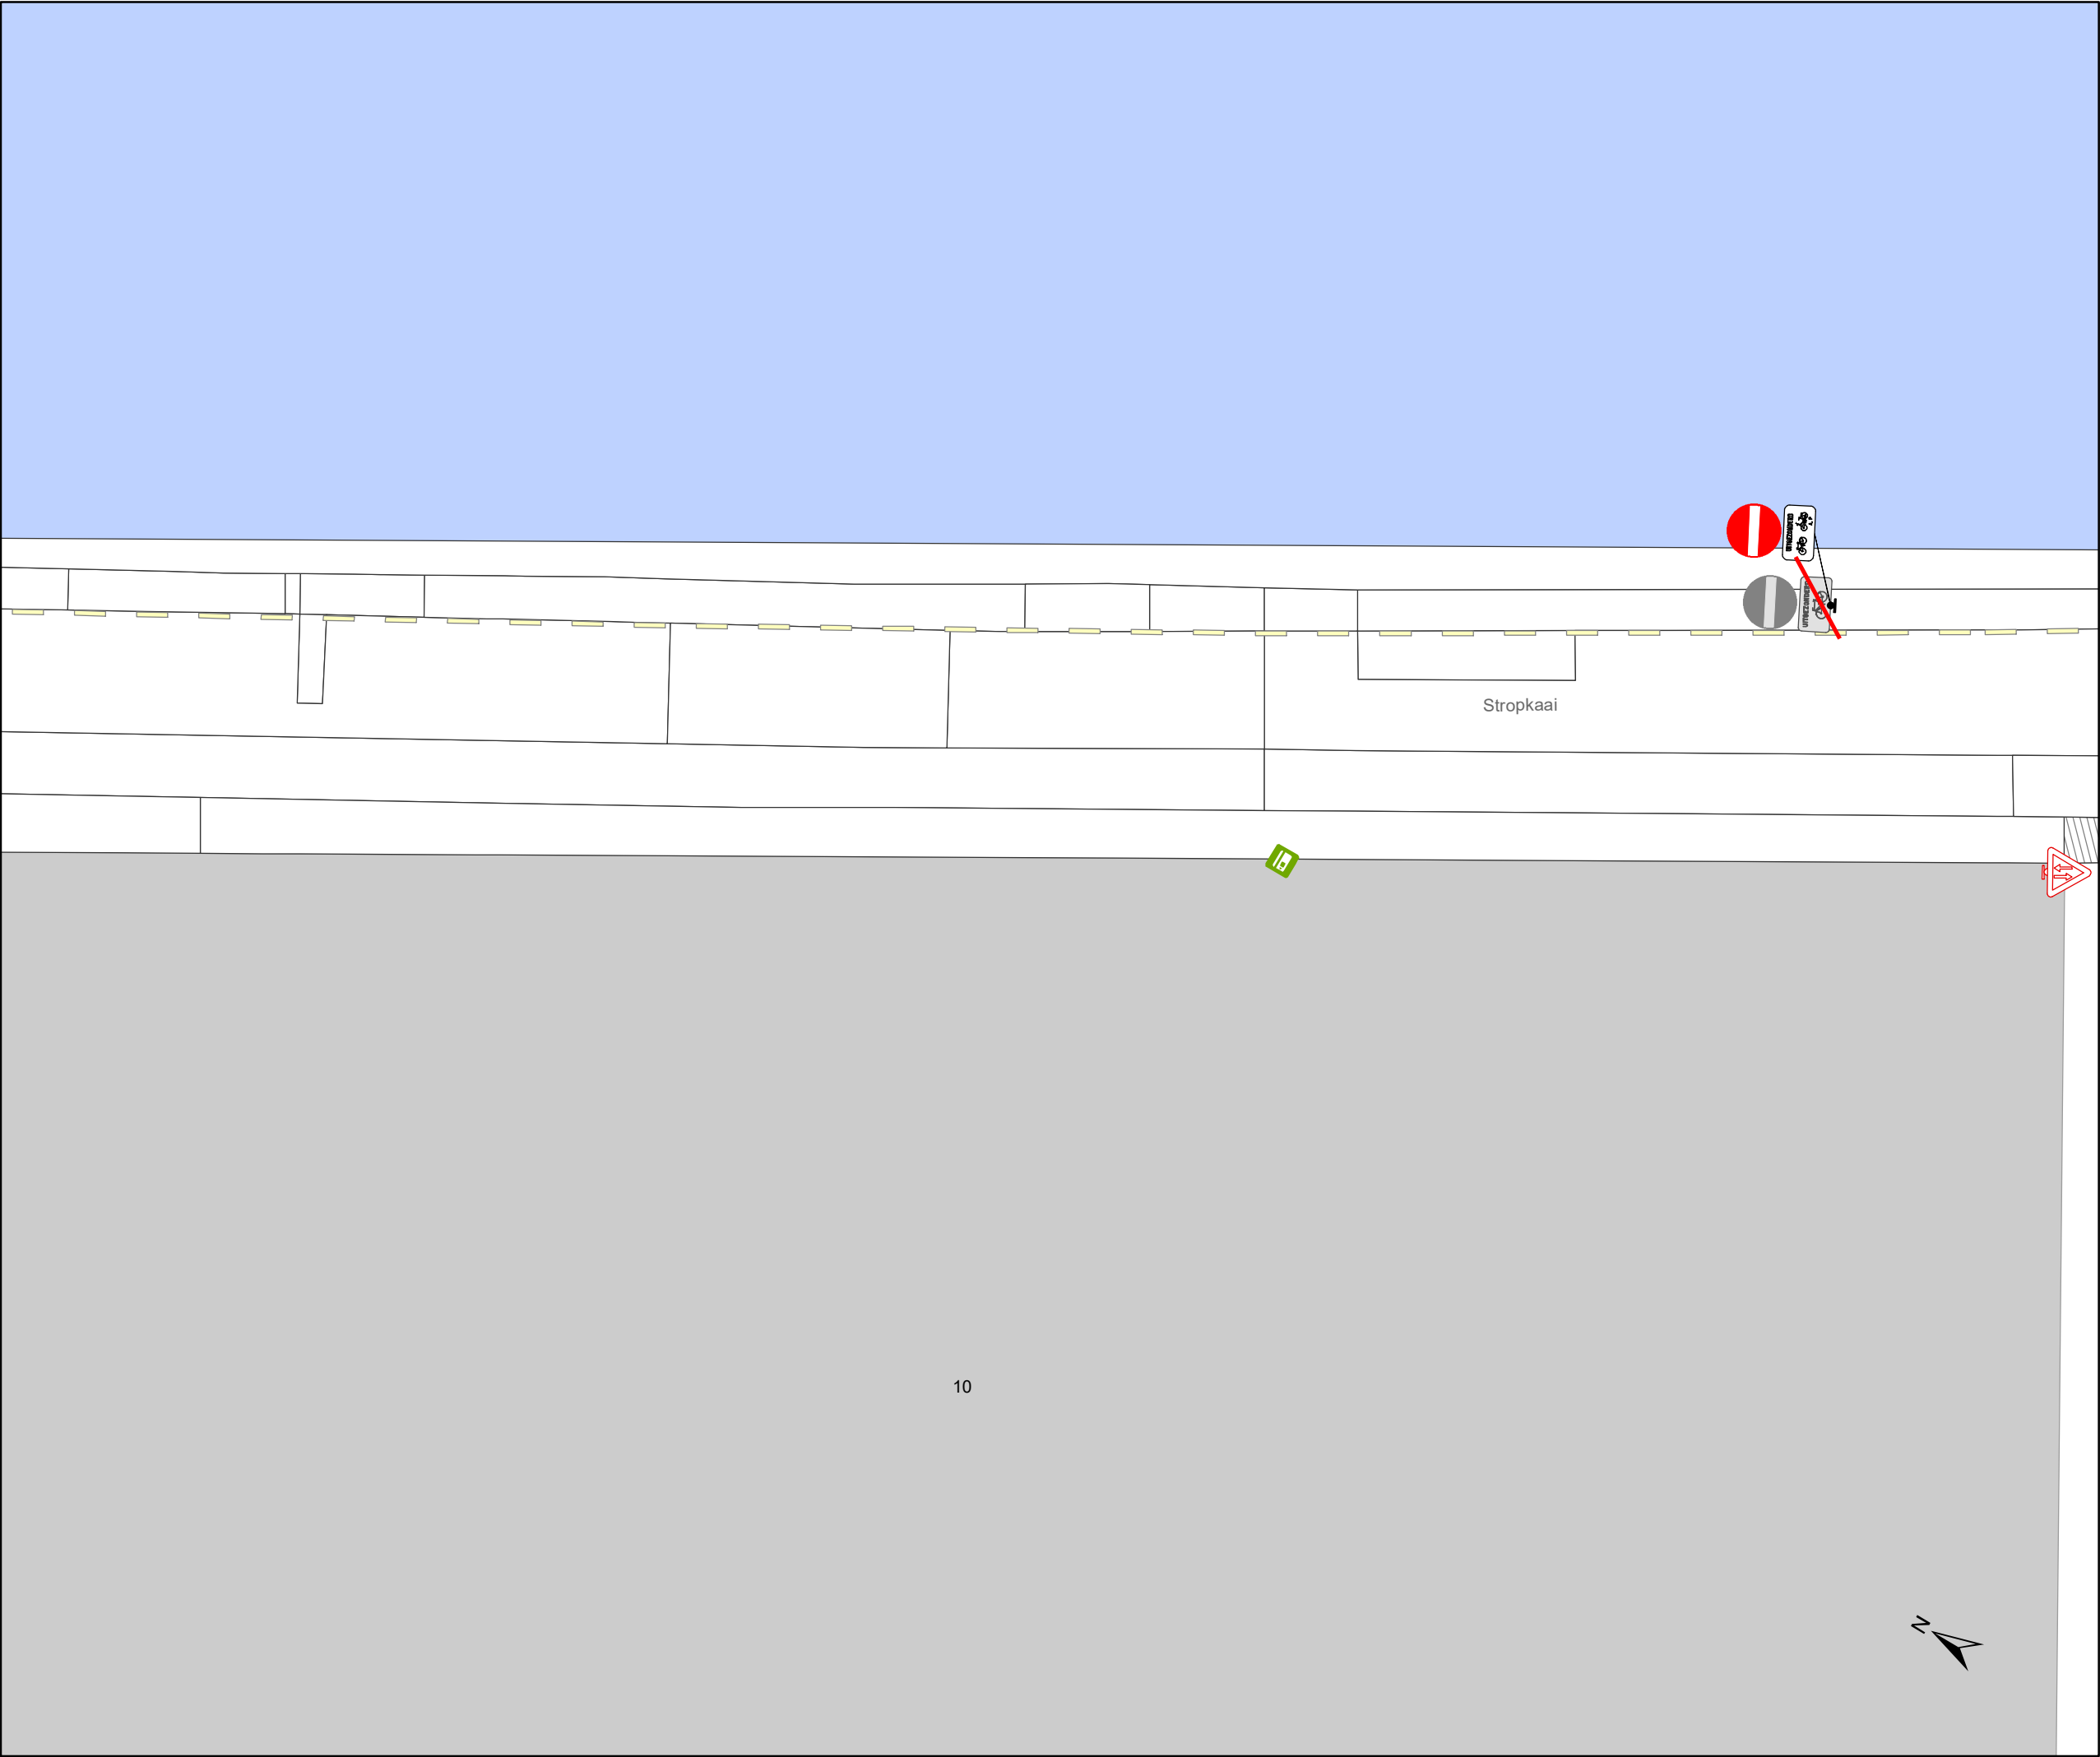

Legende

Bestaande verkeersborden

Geplande verkeersborden



Te verwijderen verkeersborden



Bestaande wegmarkeringen



Geplande wegmarkeringen



Te verwijderen wegmarkeringen

Straatmeubilair

Gepland paaltje



Bestaand paaltjes

Overige



Ander gepland dossier




Bestaande fietsenstalling



Geplande fietsenstalling



New-Jersey-betonblokken

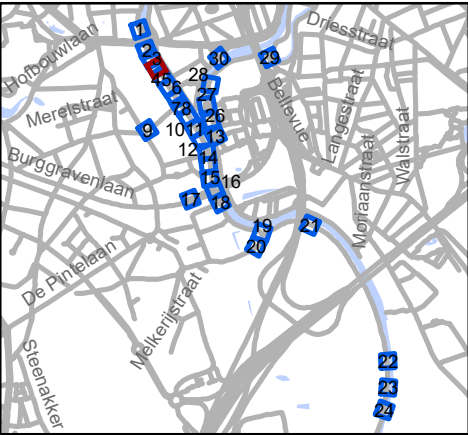


Mobiliteitsbedrijf stad Gent
Verkeerstechnische taken

Stropkaai fietsstraat

Dossiernummer MB-20-07268

DATUM	SCHAAL	PLAN	ADVISEUR	TEKENAAR	PF
24/06/2020	1/200	4/30	DP	baetenel	A4

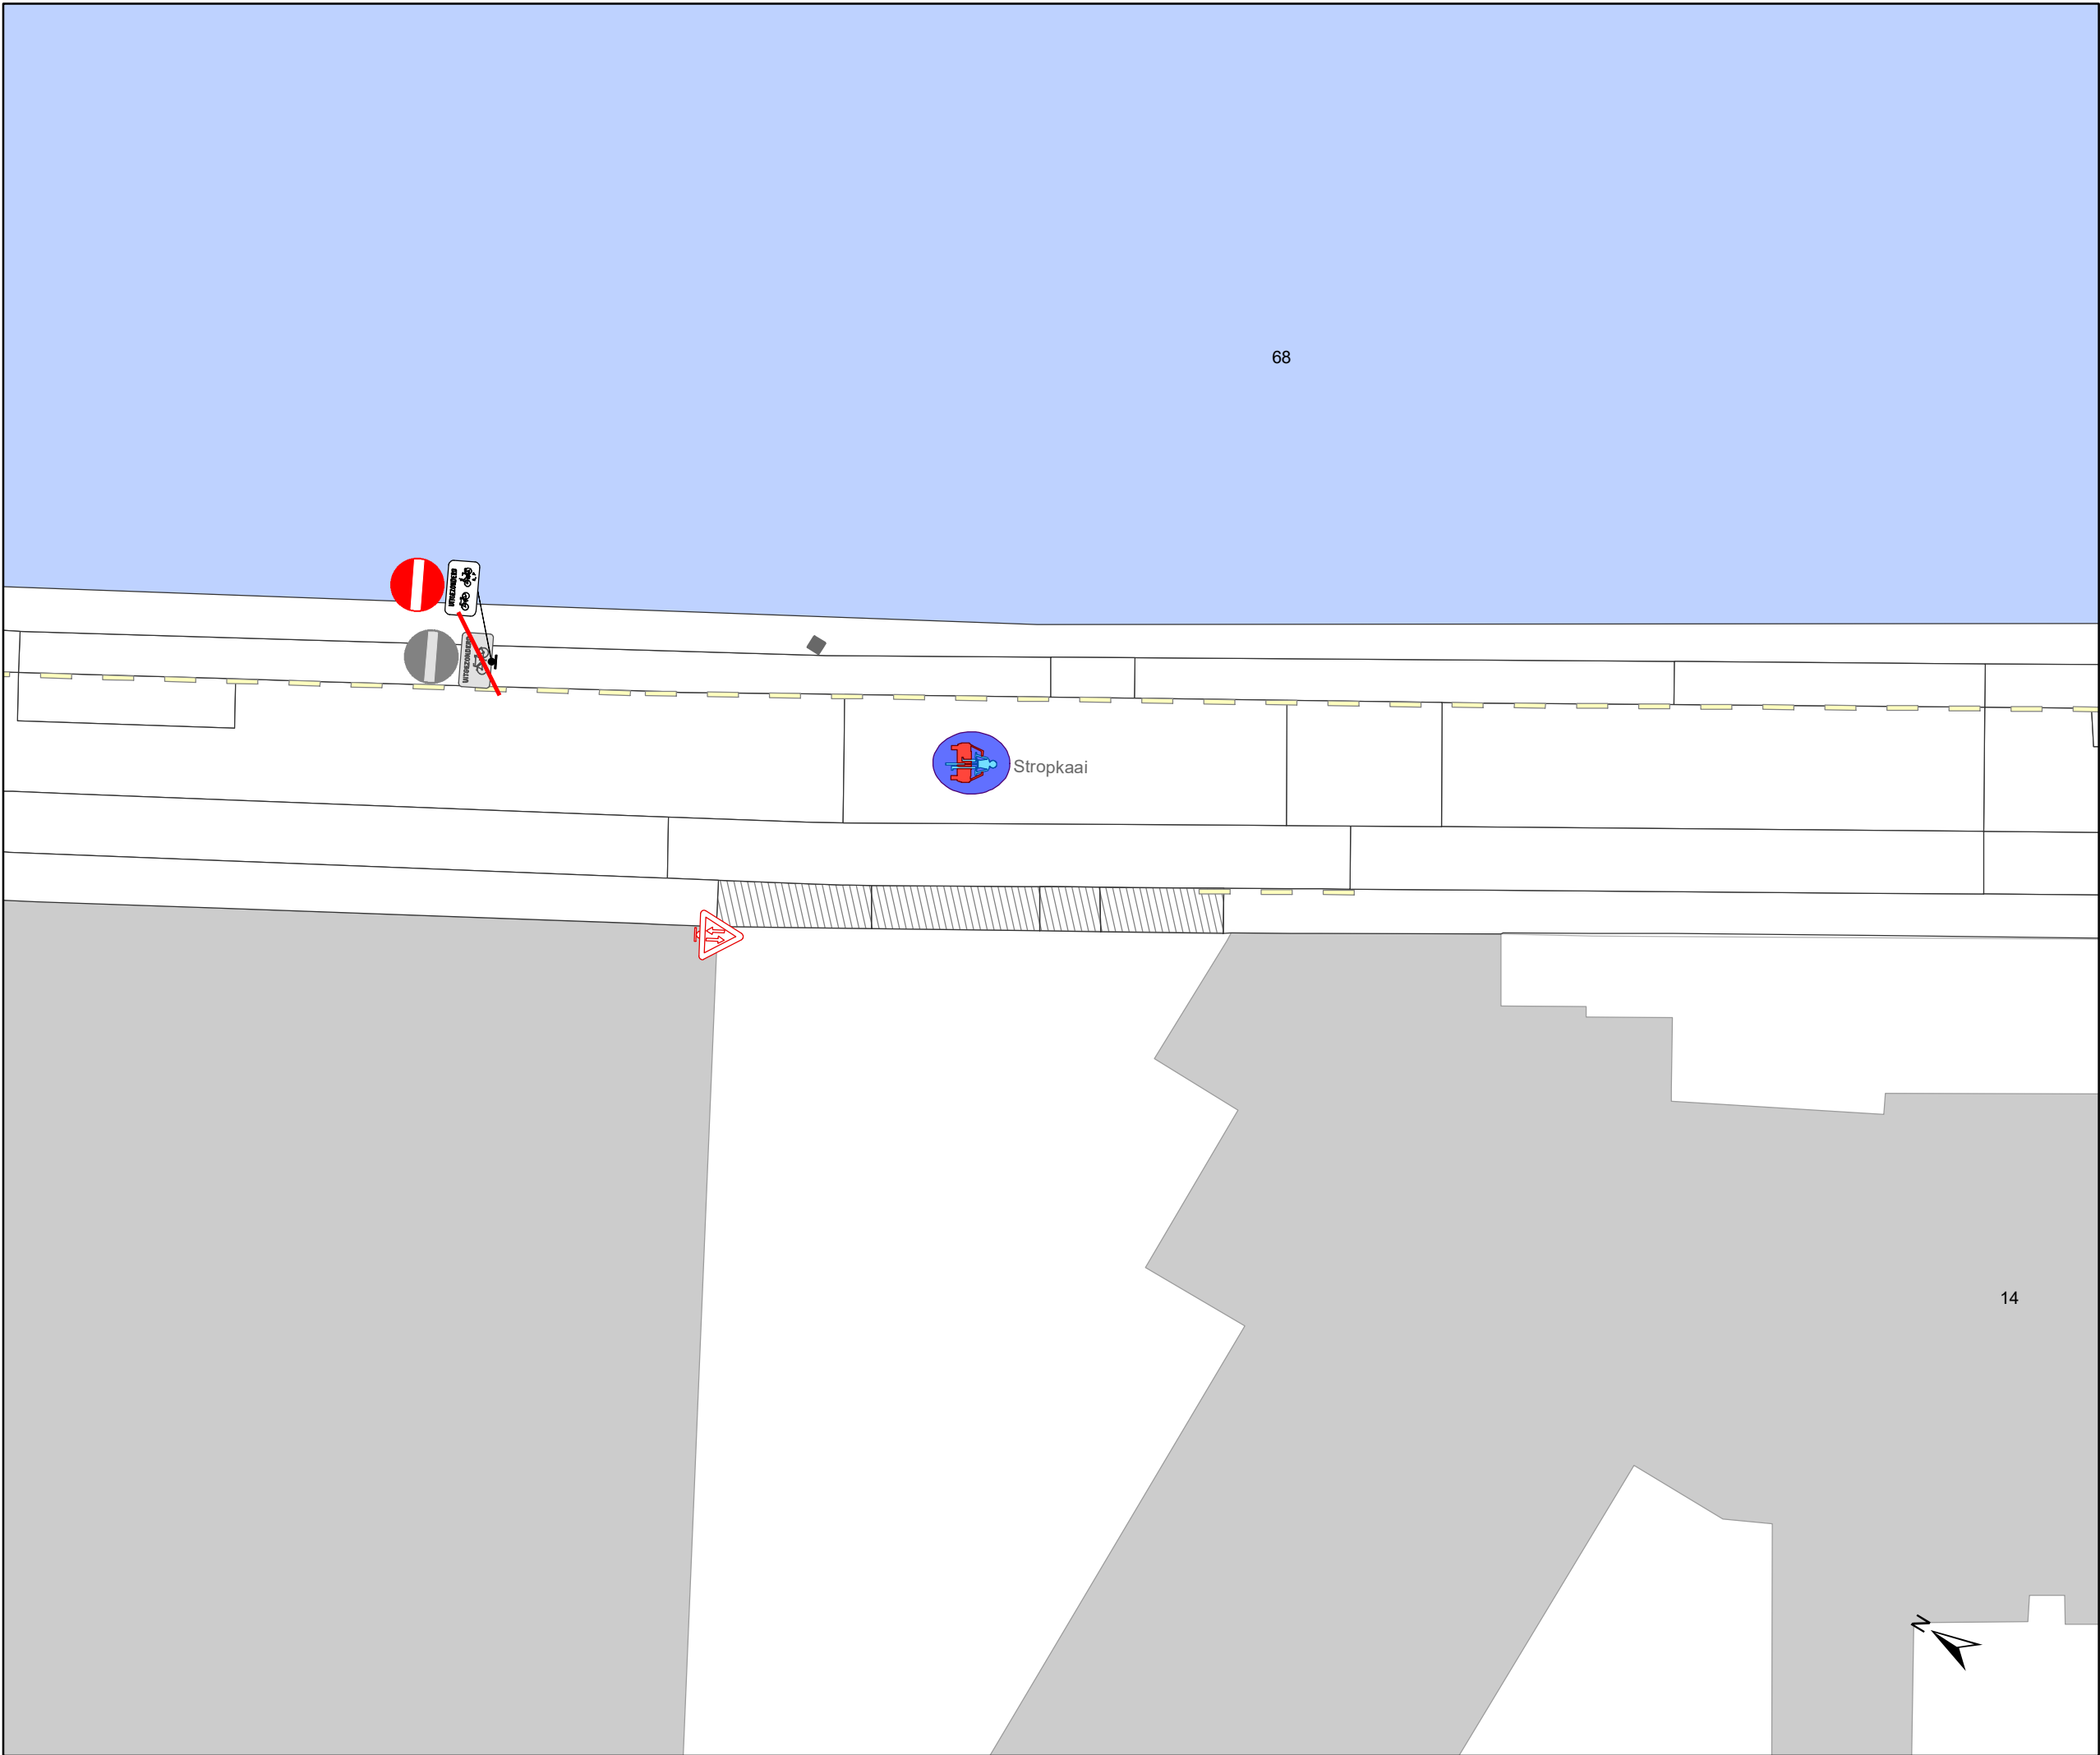

Legende

Bestaande verkeersborden

Geplande verkeersborden

Te verwijderen verkeersborden

Bestaande wegmarkeringen

Geplande wegmarkeringen

Te verwijderen wegmarkeringen

Straatmeubilair

Gepland paaltje

Bestaand paaltjes


Overige

Ander gepland dossier

Bestaande fietsenstalling

Geplande fietsenstalling

New-Jersey-betonblokken

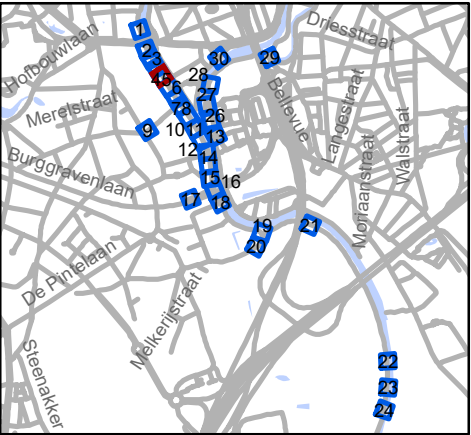


Mobiliteitsbedrijf stad Gent
Verkeerstechnische taken

**Stropkaai
fietsstraat**

Dossiernummer MB-20-07268

DATUM	SCHAAL	PLAN	ADVISEUR	TEKENAAR	PF
24/06/2020	1/200	5/30	DP	baetenel	A4

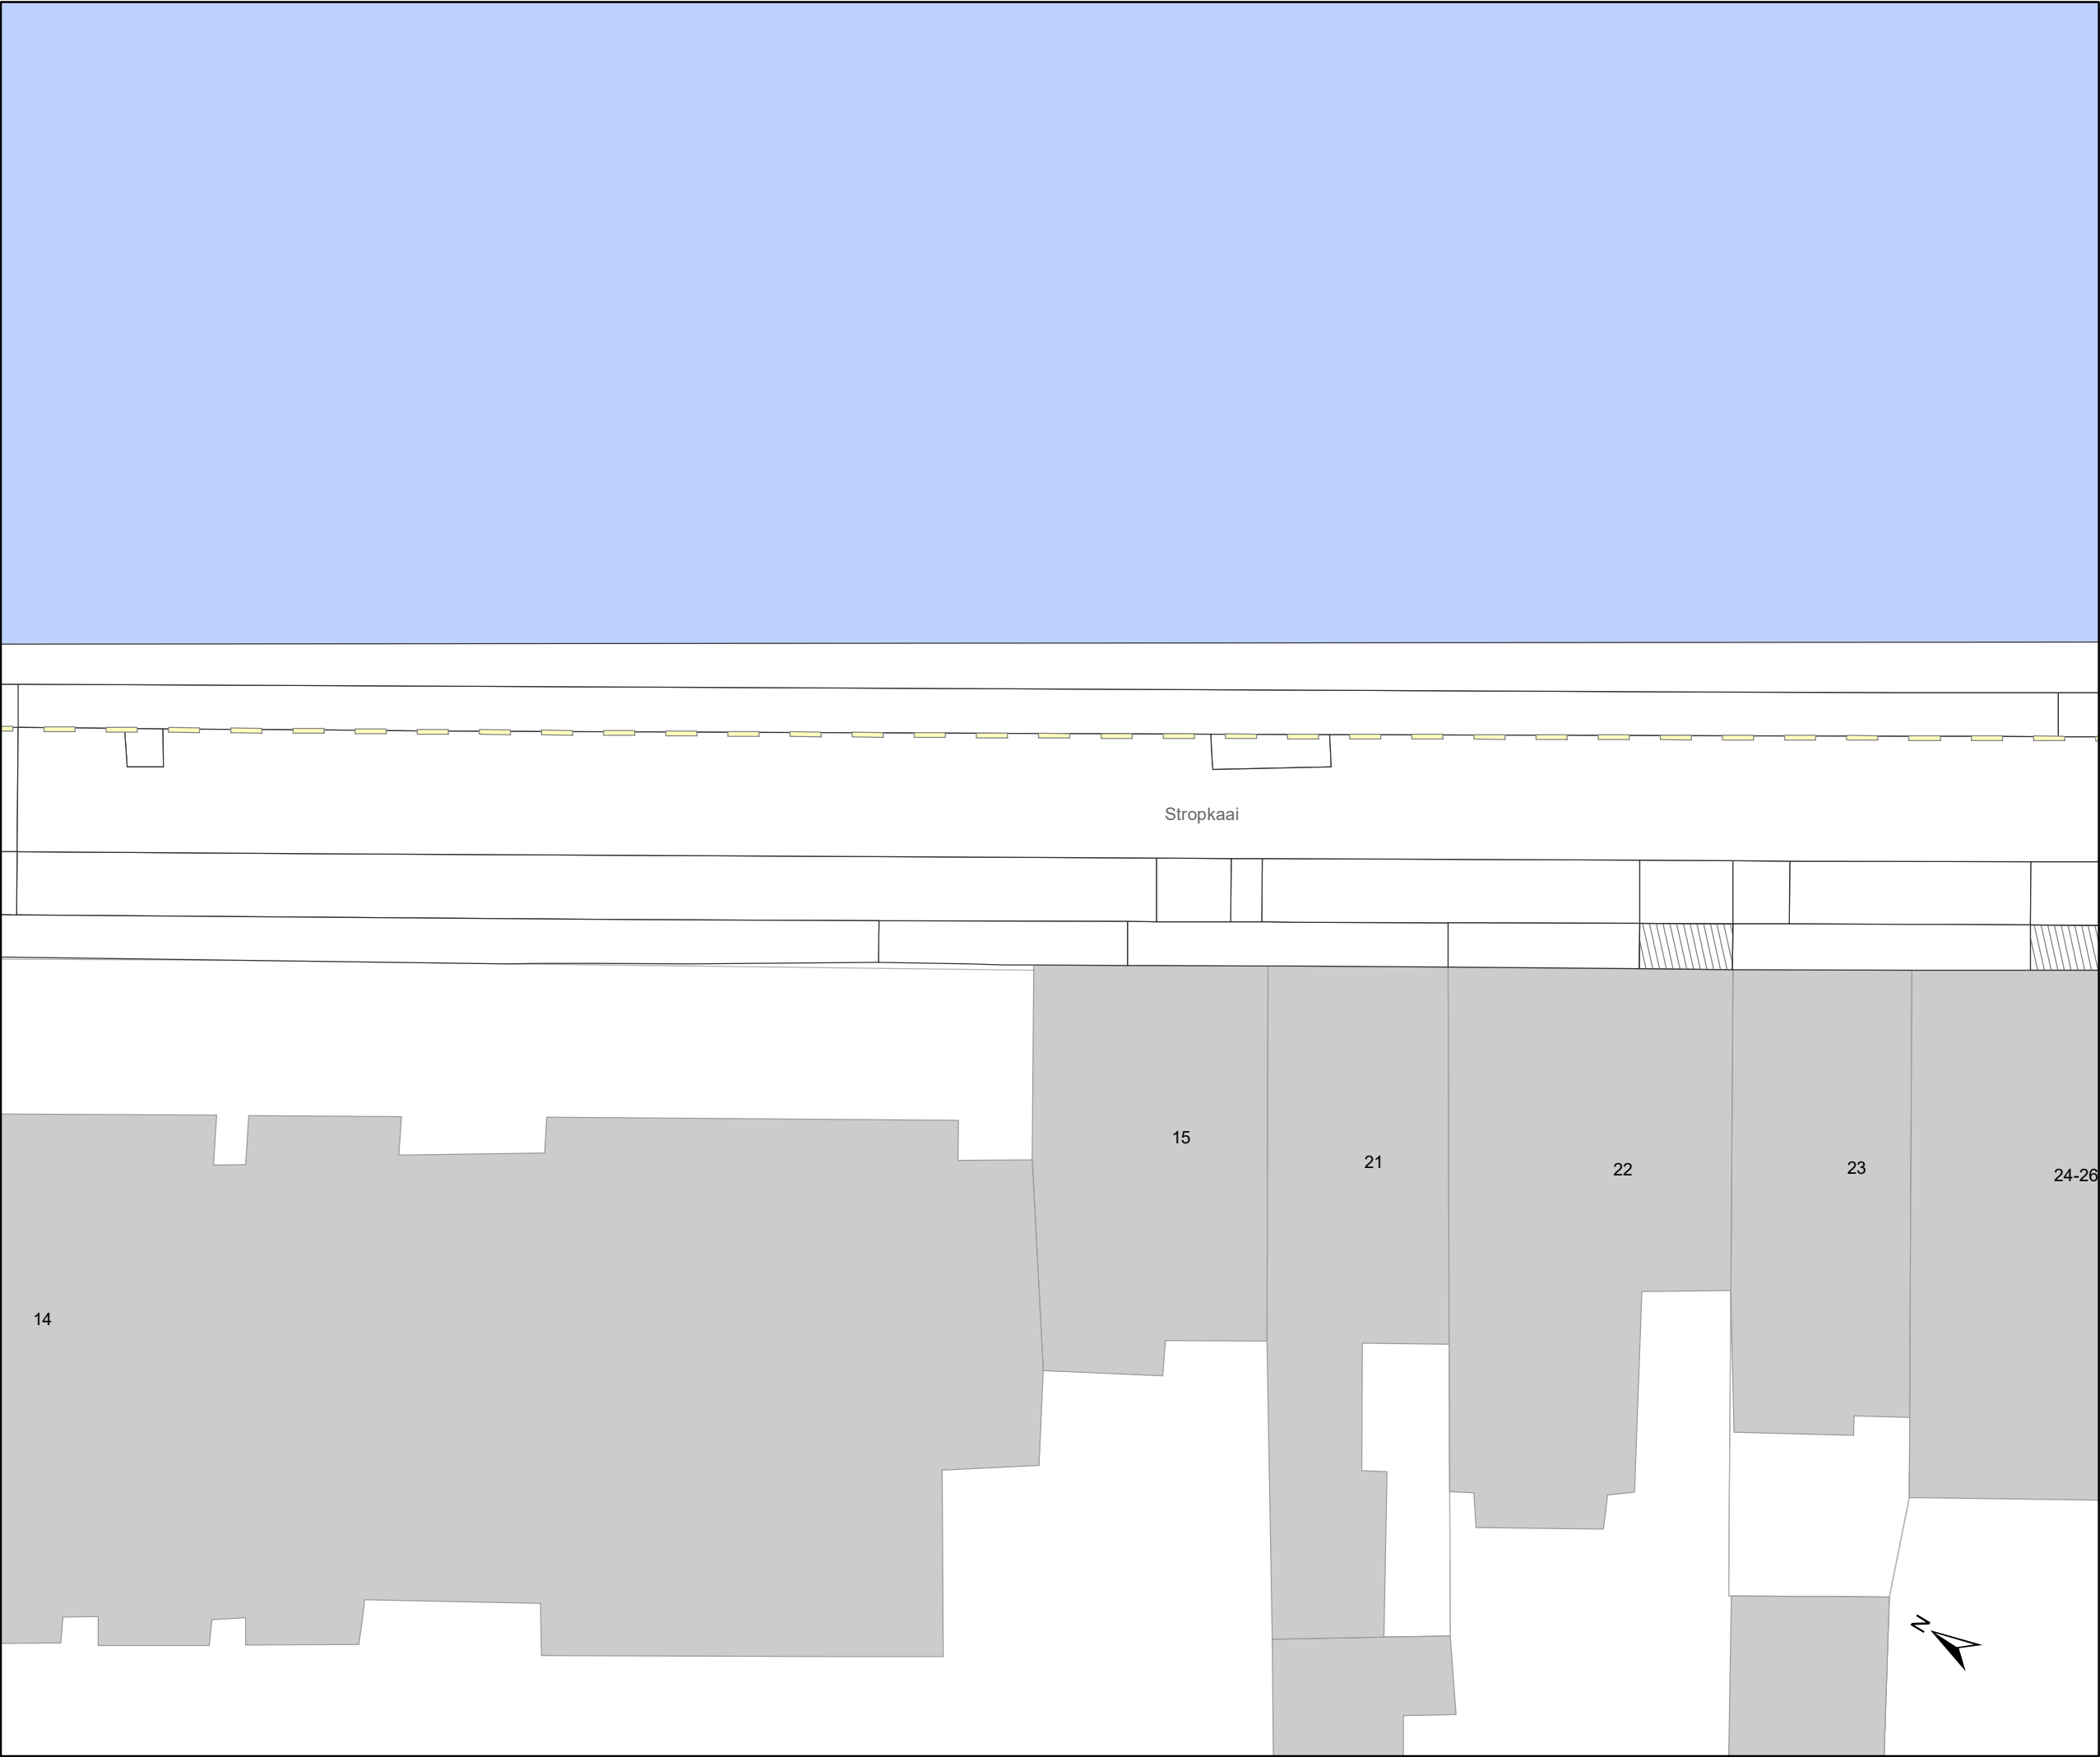

Legende

Bestaande verkeersborden

Geplande verkeersborden

Te verwijderen verkeersborden

Bestaande wegmarkeringen

Geplande wegmarkeringen

Te verwijderen wegmarkeringen

Straatmeubilair

Gepland paaltje

Bestaand paaltjes


Overige

Ander gepland dossier

Bestaande fietsenstalling

Geplande fietsenstalling

New-Jersey-betonblokken

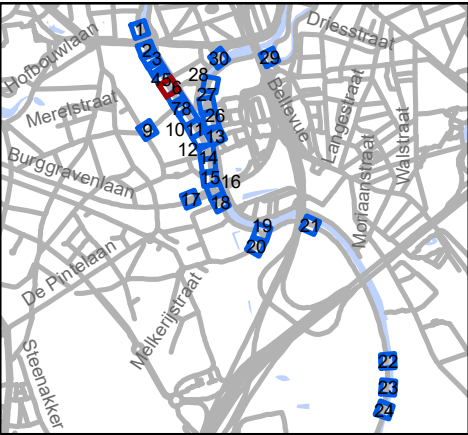


Mobiliteitsbedrijf stad Gent
Verkeerstechnische taken

Stropkaai
fietsstraat

Dossiernummer MB-20-07268

DATUM	SCHAAL	PLAN	ADVISEUR	TEKENAAR	PF
24/06/2020	1/200	6/30	DP	baetenel	A4

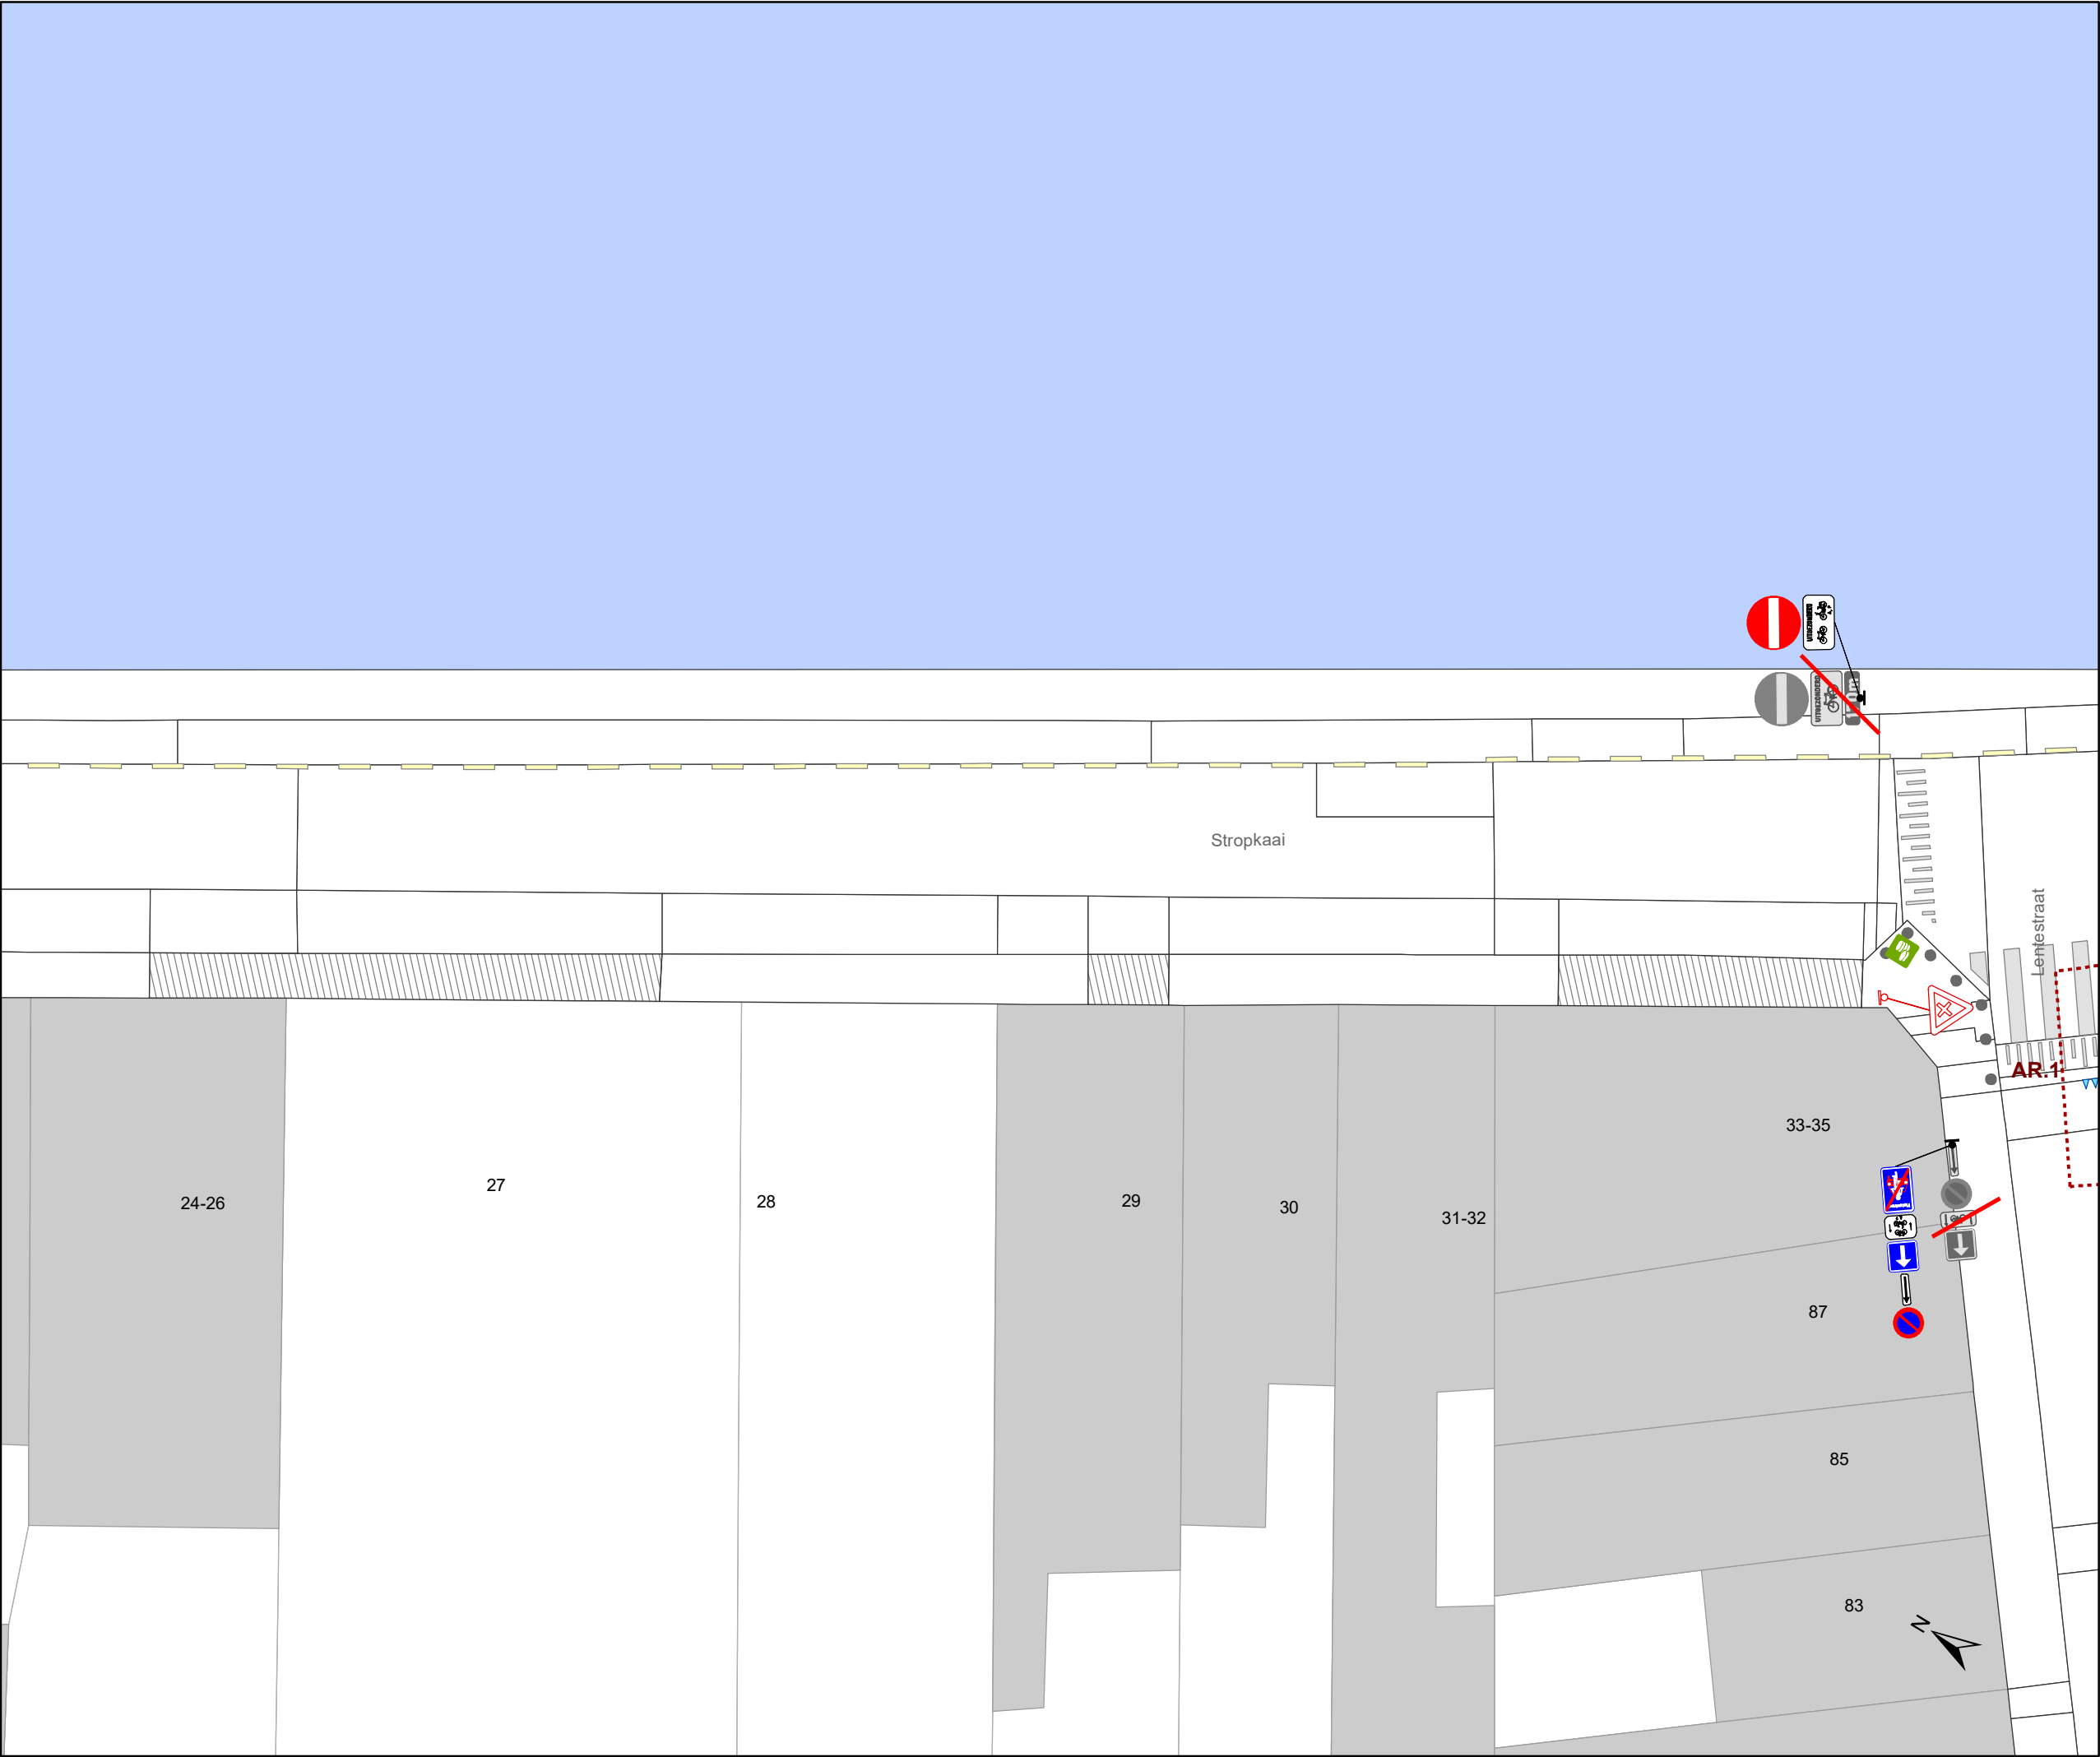

Legende



Bestaande verkeersborden



Geplande verkeersborden



Te verwijderen verkeersborden



Bestaande wegmarkeringen



Geplande wegmarkeringen



Te verwijderen wegmarkeringen

Straatmeubilair



Gepland paaltje



Bestaand paaltjes

Overige



Ander gepland dossier




Bestaande fietsenstalling



Geplande fietsenstalling



New-Jersey-betonblokken

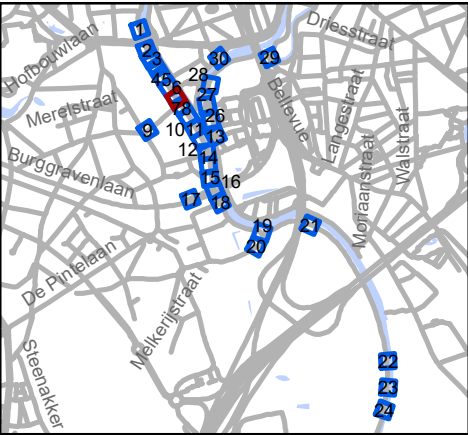




Mobiliteitsbedrijf stad Gent
Verkeerstechnische taken

Stropkaai
fietsstraat

Dossiernummer MB-20-07268

DATUM	SCHAAL	PLAN	ADVISEUR	TEKENAAR	PF
24/06/2020	1/200	7/30	DP	baetenel	A4

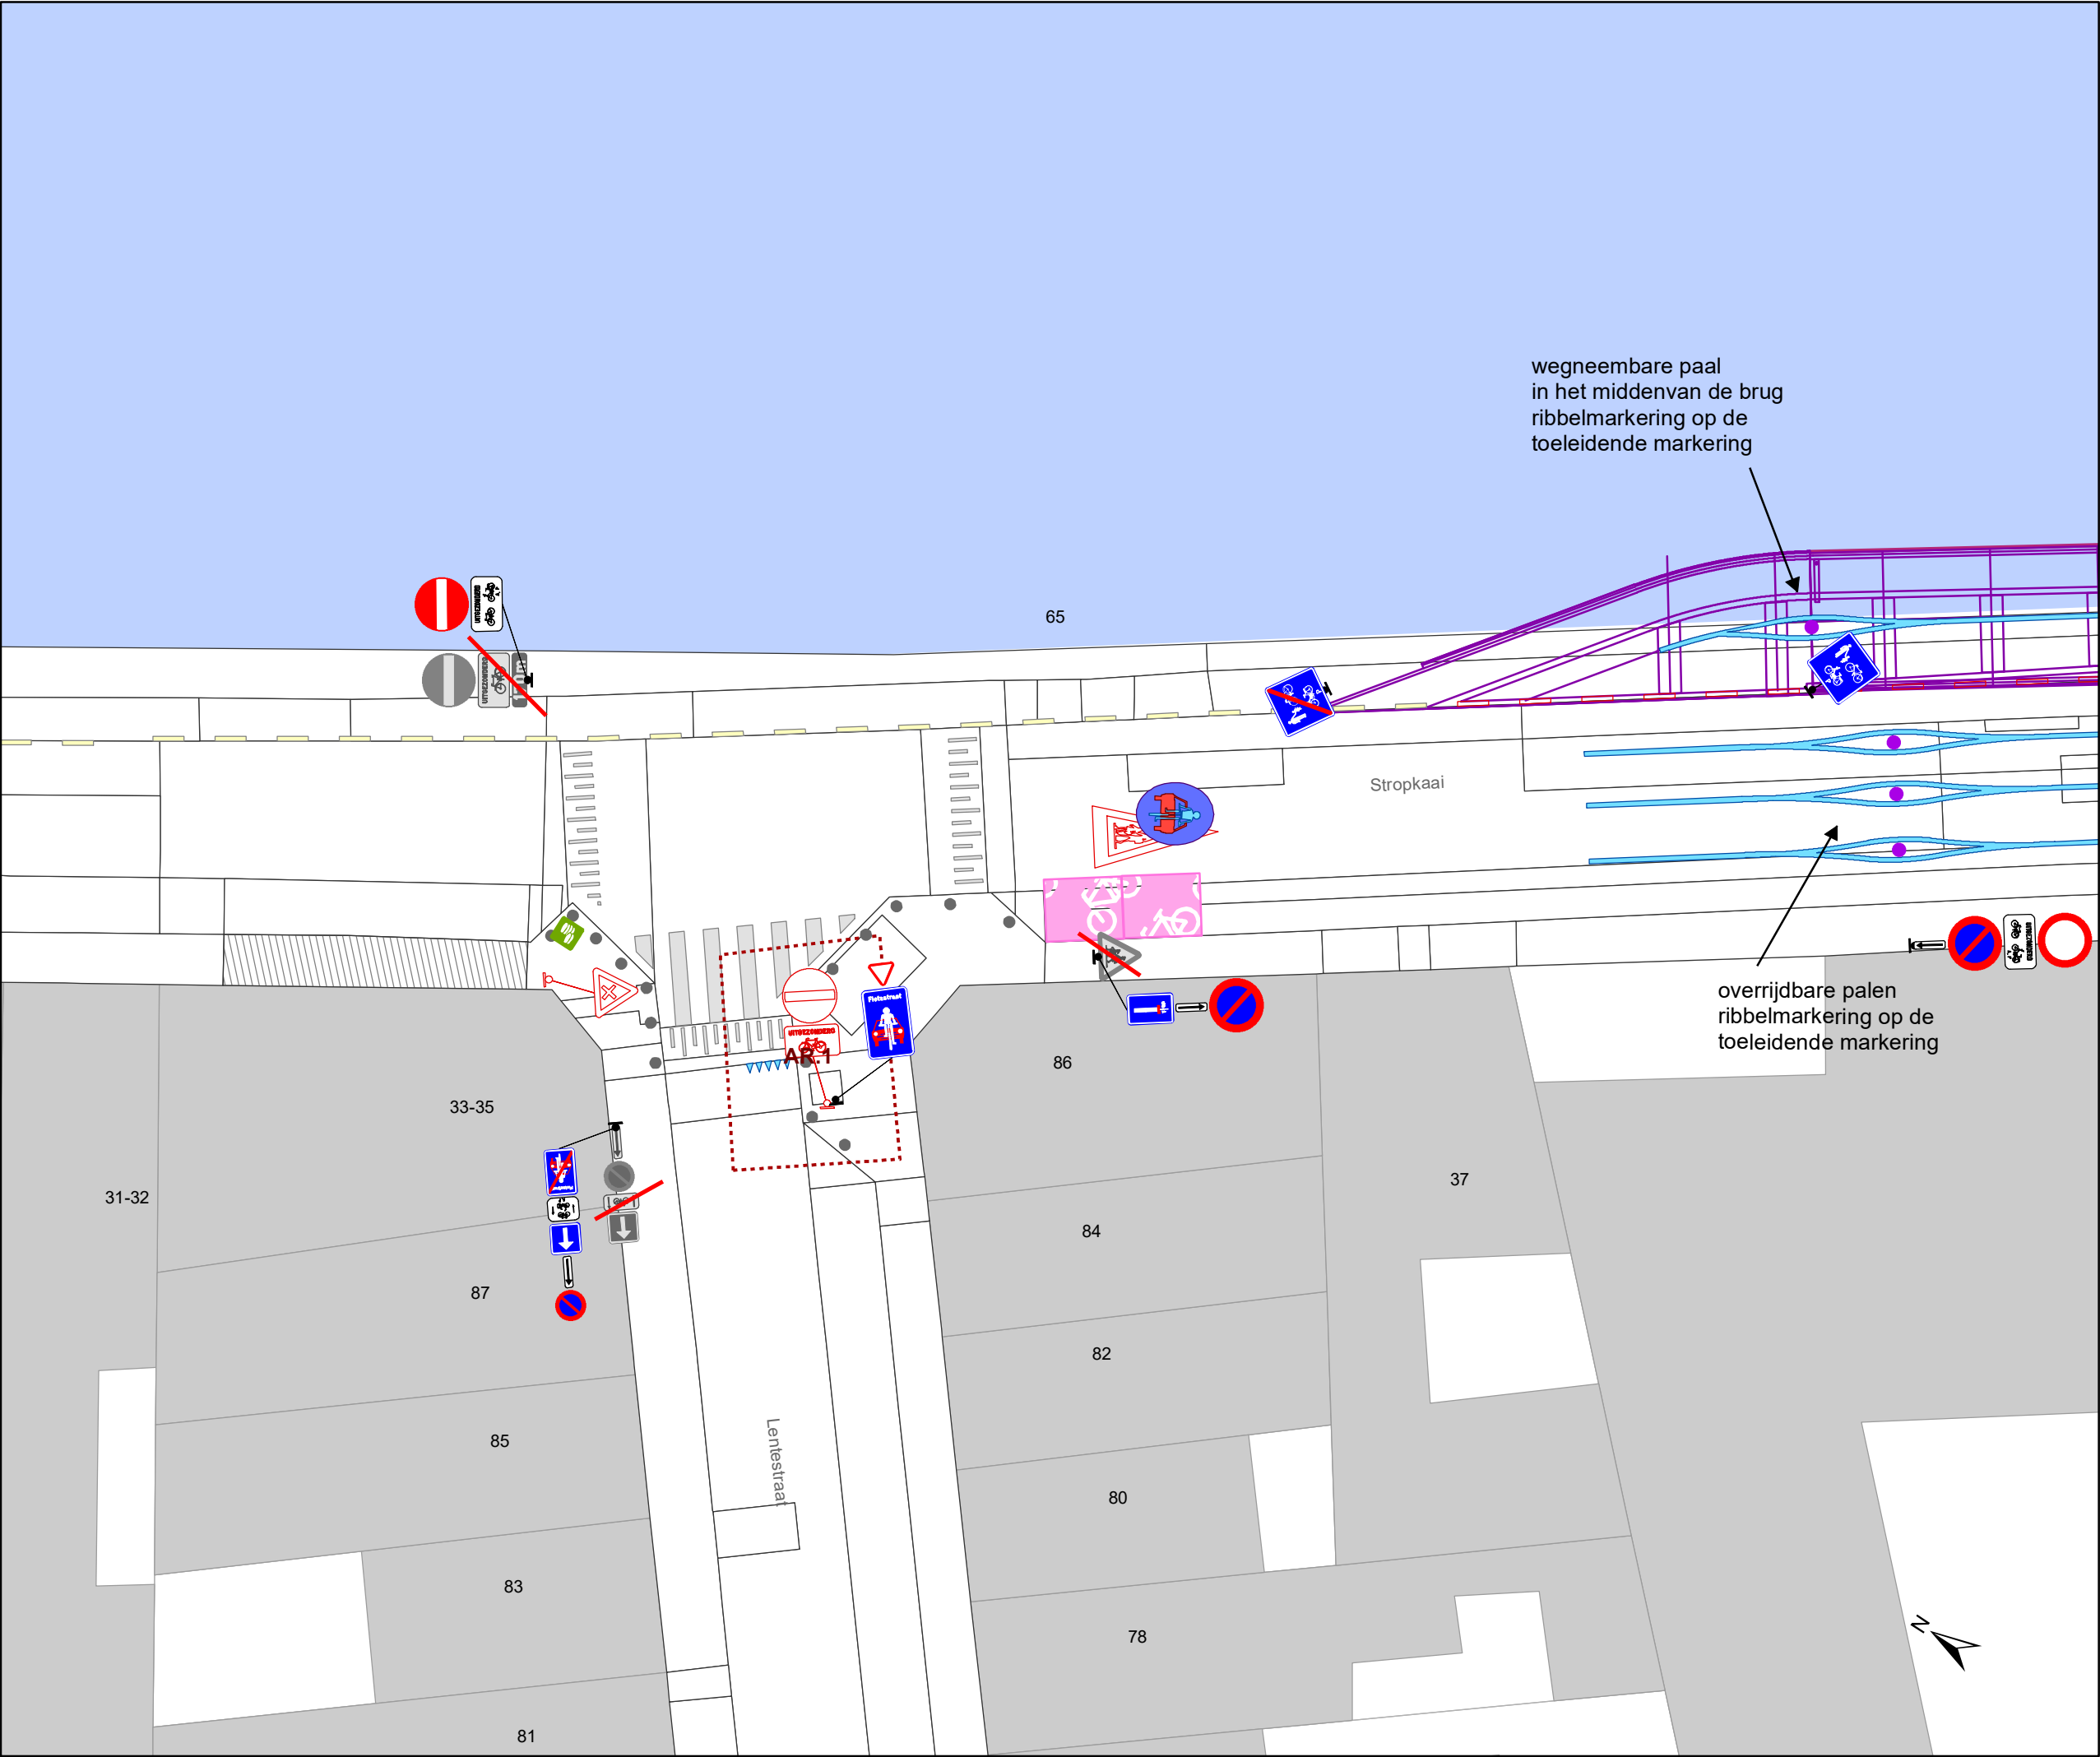

Legende

Bestaande verkeersborden

Geplande verkeersborden

Te verwijderen verkeersborden

Bestaande wegmarkeringen

Geplande wegmarkeringen

Te verwijderen wegmarkeringen

Straatmeubilair

Gepland paaltje

Bestaand paaltjes


Overige

Ander gepland dossier


Bestaande fietsenstalling

Geplande fietsenstalling

New-Jersey-betonblokken

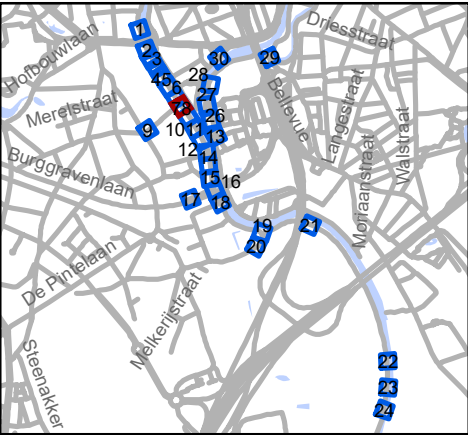

gent: Mobiliteitsbedrijf stad Gent Verkeerstechnische taken					
Stropkaai fietsstraat					
Dossiernummer MB-20-07268					
DATUM	SCHAAL	PLAN	ADVISEUR	TEKENAAR	PF
24/06/2020	1/200	8/30	DP	baetenel	A4

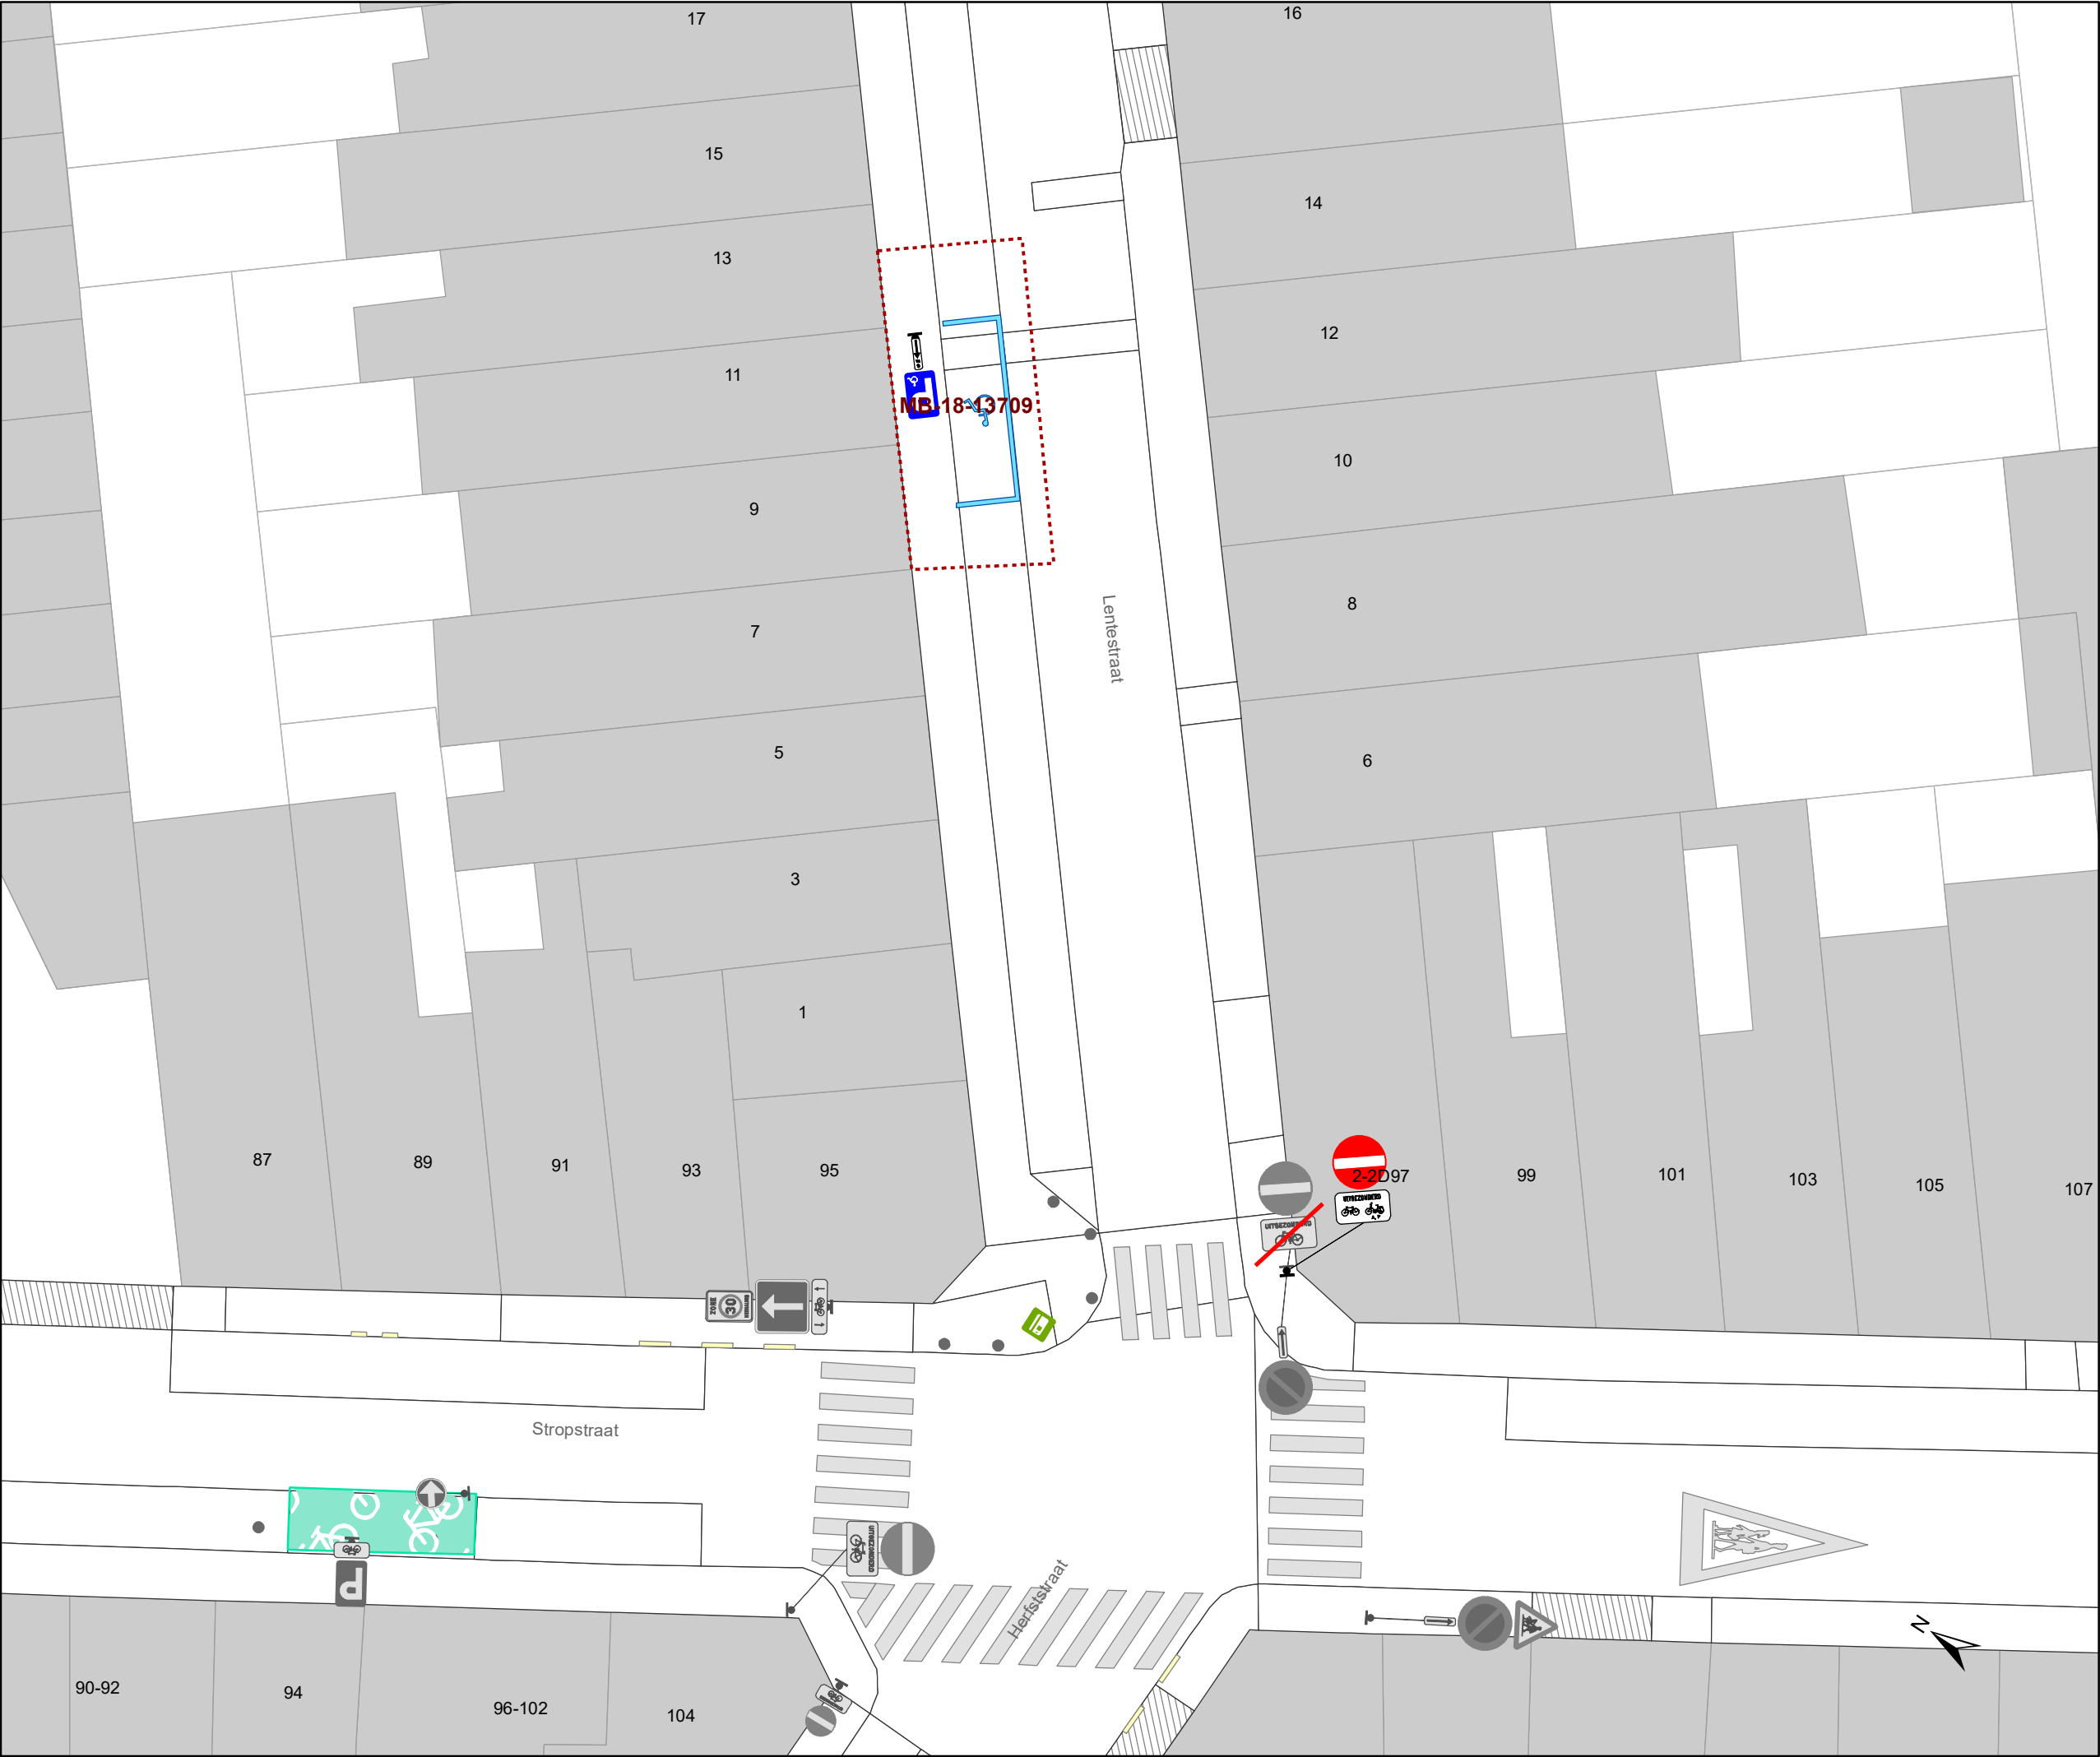

Legende

Bestaande verkeersborden

Geplande verkeersborden

Te verwijderen verkeersborden

Bestaande wegmarkeringen

Geplande wegmarkeringen

Te verwijderen wegmarkeringen

Straatmeubilair

Gepland paaltje

Bestaand paaltjes


Overige

Ander gepland dossier

Bestaande fietsenstalling

Geplande fietsenstalling

New-Jersey-betonblokken

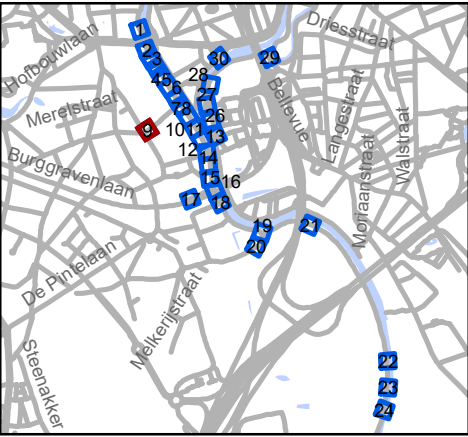

Mobiliteitsbedrijf stad Gent
Verkeerstechnische taken

Stropkaai fietsstraat

Dossiernummer MB-20-07268

DATUM	SCHAAL	PLAN	ADVISEUR	TEKENAAR	PF
24/06/2020	1/200	9/30	DP	baetenel	A4



Legende

Bestaande verkeersborden

Geplande verkeersborden

Te verwijderen verkeersborden

Bestaande wegmarkeringen

Geplande wegmarkeringen

Te verwijderen wegmarkeringen

Straatmeubilair

Gepland paaltje

Bestaand paaltjes


Overige

Ander gepland dossier

Bestaande fietsenstalling

Geplande fietsenstalling

New-Jersey-betonblokken

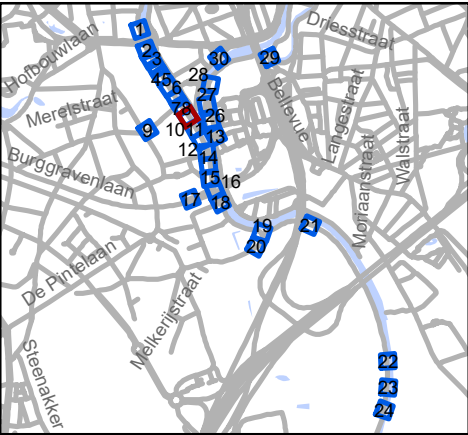


Mobiliteitsbedrijf stad Gent
Verkeerstechnische taken

Stropkaai
fietsstraat

Dossiernummer MB-20-07268

DATUM	SCHAAL	PLAN	ADVISEUR	TEKENAAR	PF
24/06/2020	1/200	10/30	DP	baetenel	A4

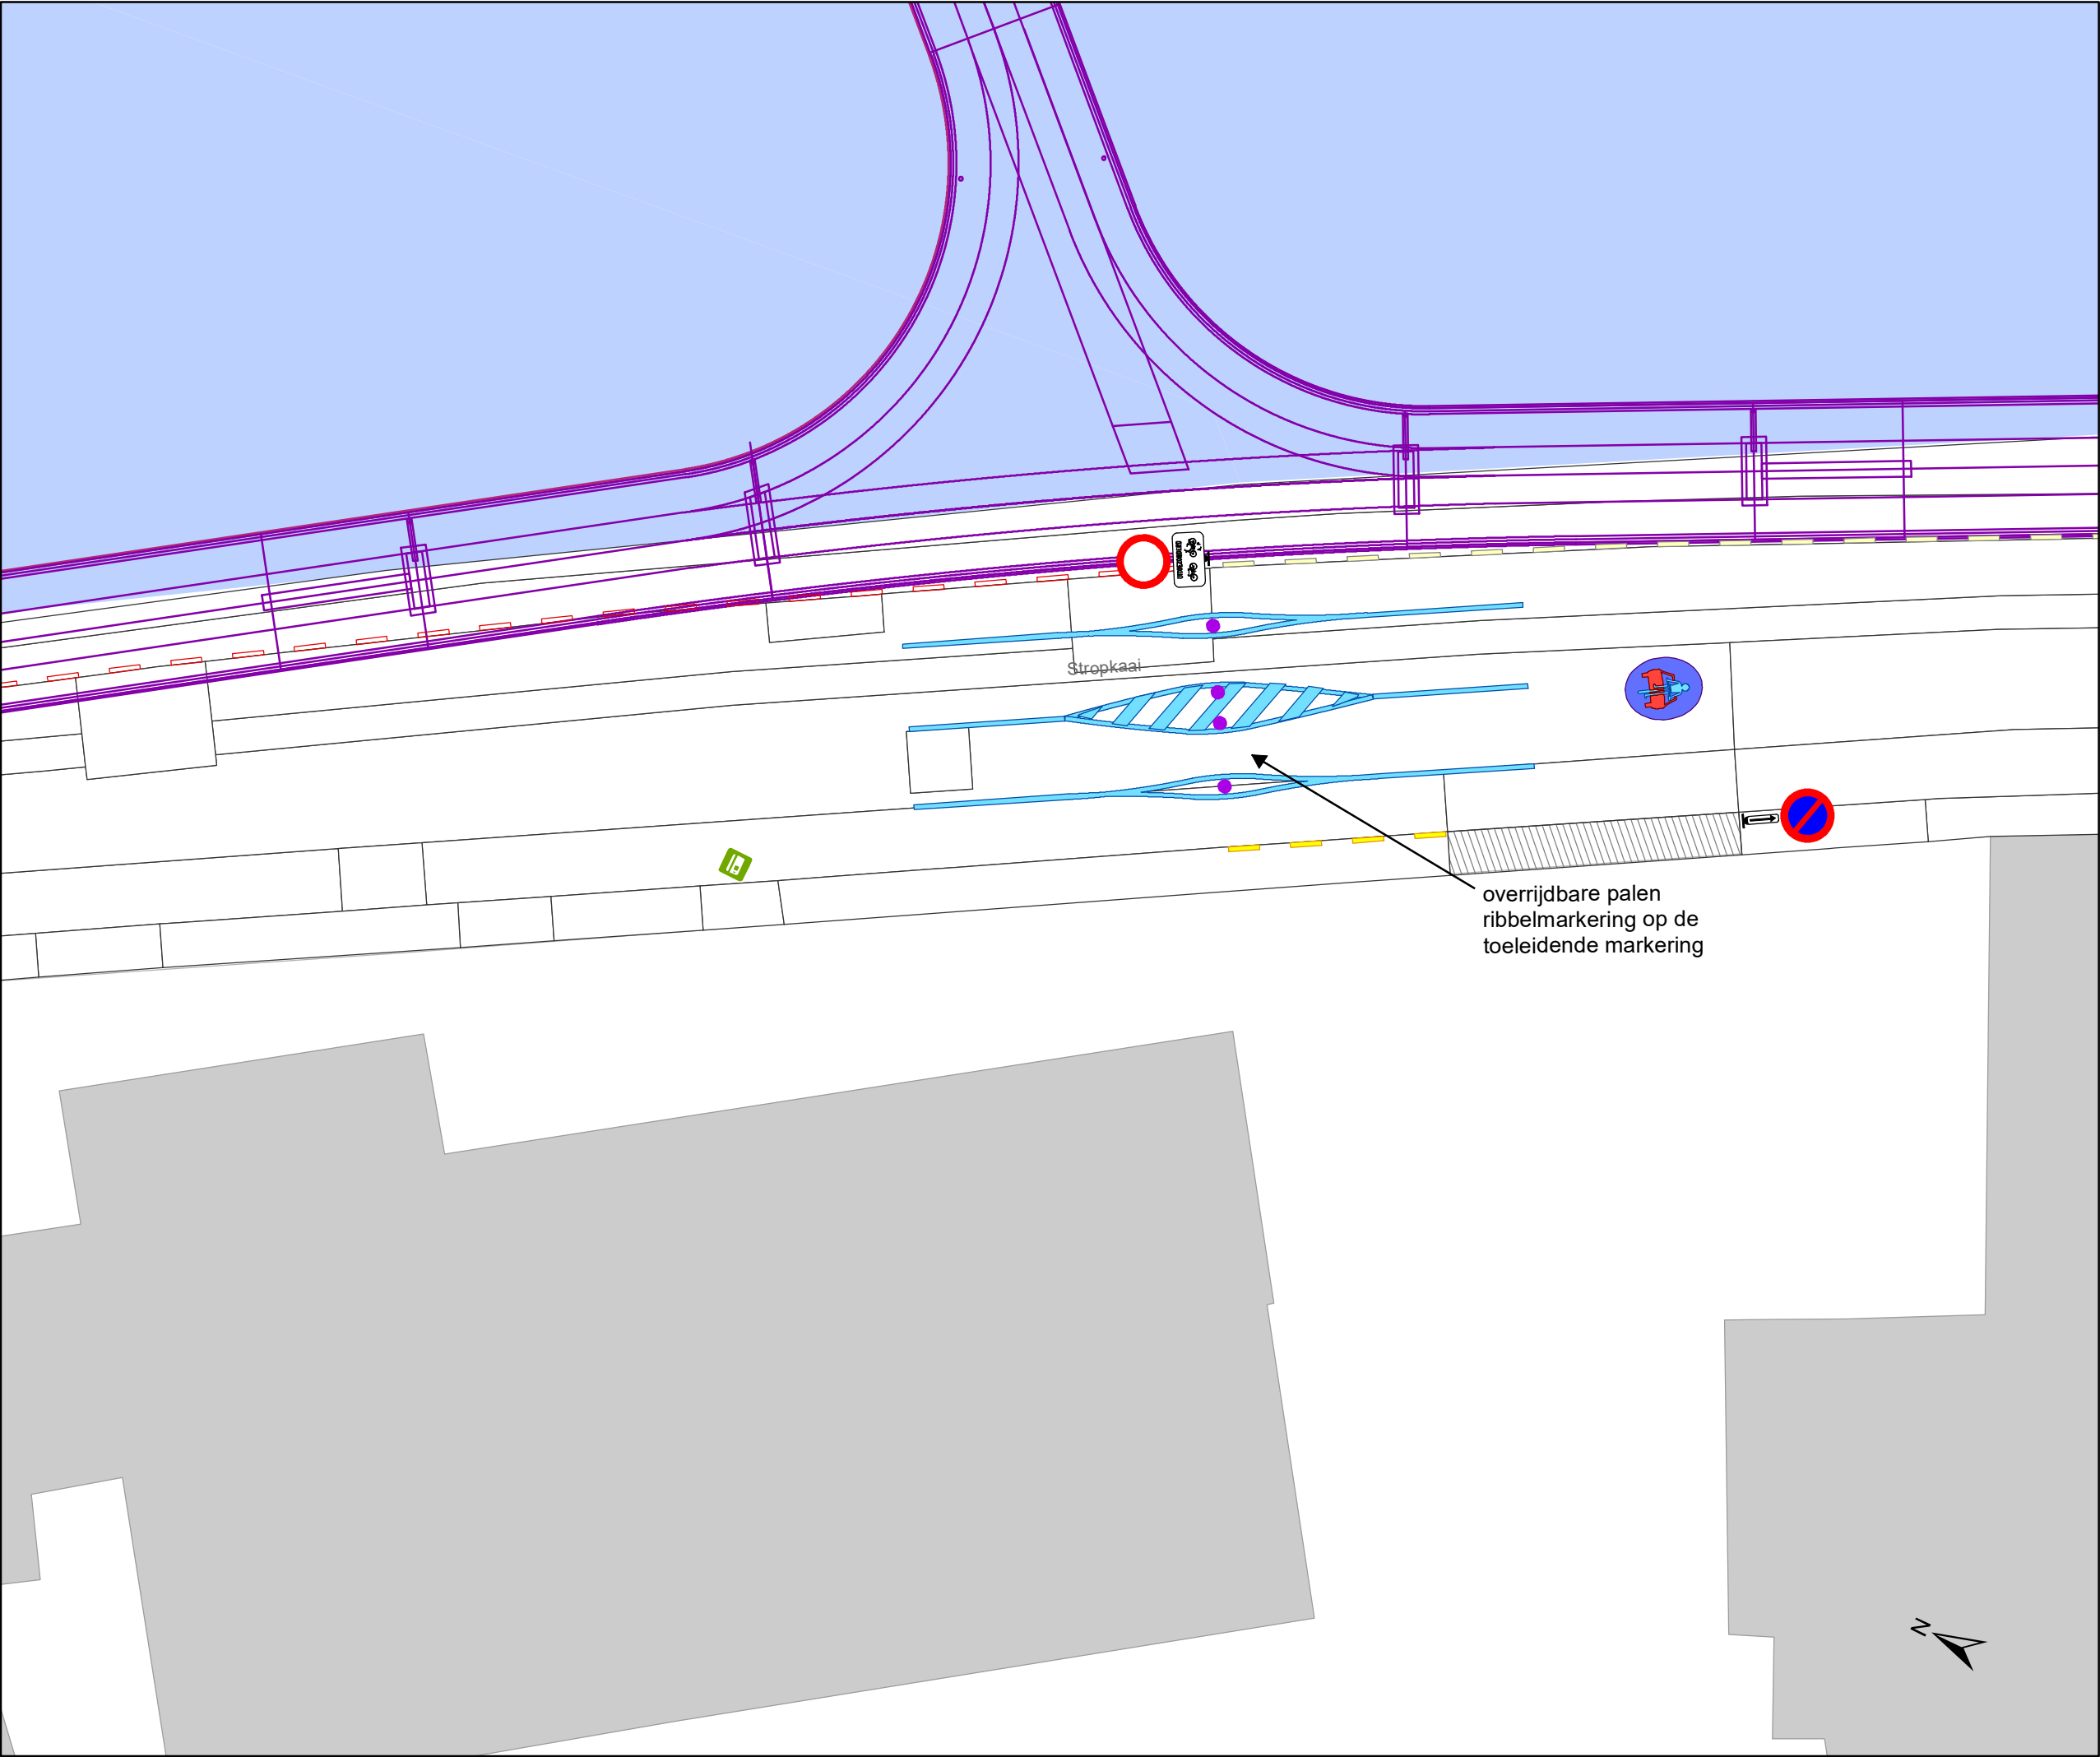

Legende

Bestaande verkeersborden

Geplande verkeersborden

Te verwijderen verkeersborden

Bestaande wegmarkeringen

Geplande wegmarkeringen

Te verwijderen wegmarkeringen

Straatmeubilair

Gepland paaltje

Bestaand paaltjes


Overige

Ander gepland dossier

Bestaande fietsenstalling

Geplande fietsenstalling

New-Jersey-betonblokken

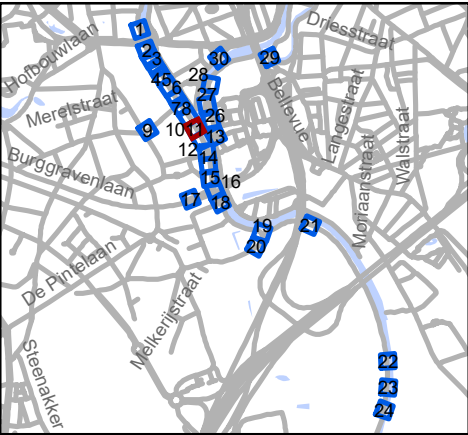


Mobiliteitsbedrijf stad Gent
Verkeerstechnische taken

Stropkaai
fietsstraat

Dossiernummer MB-20-07268

DATUM	SCHAAL	PLAN	ADVISEUR	TEKENAAR	PF
24/06/2020	1/200	11/30	DP	baetenel	A4

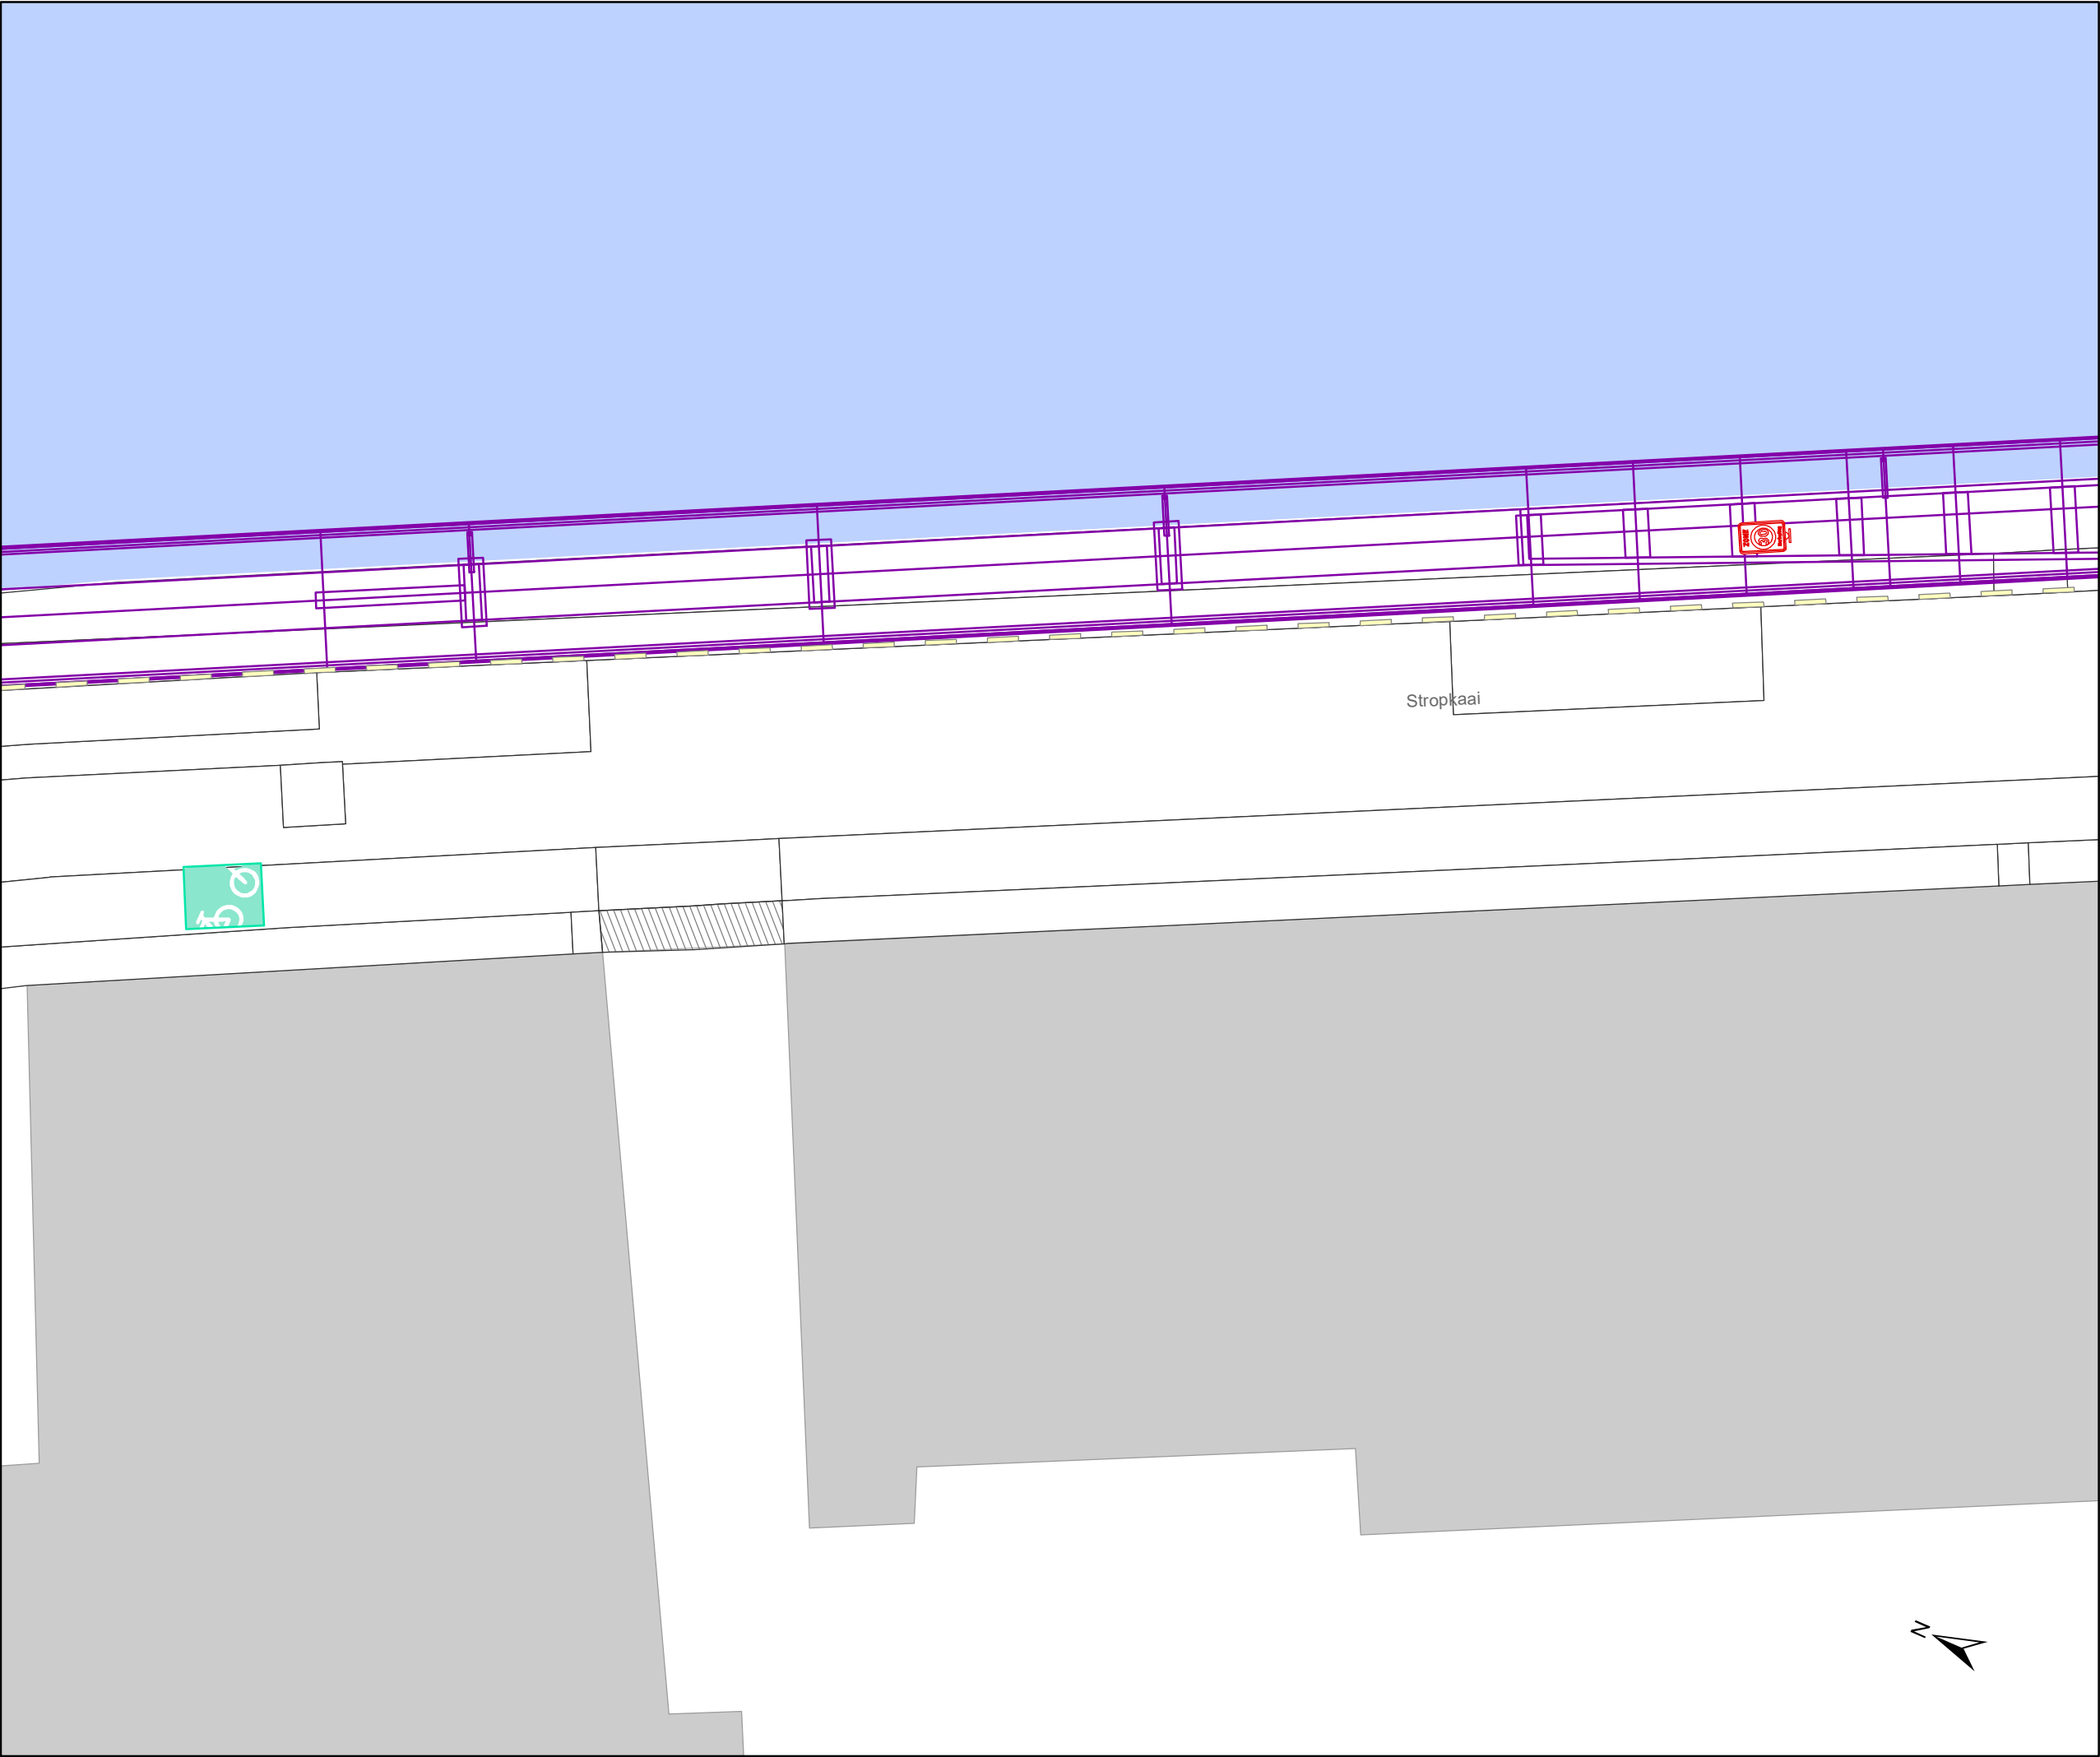

Legende

Bestaande verkeersborden

Geplande verkeersborden

Te verwijderen verkeersborden

Bestaande wegmarkeringen

Geplande wegmarkeringen

Te verwijderen wegmarkeringen

Straatmeubilair

Gepland paaltje

Bestaand paaltjes


Overige

Ander gepland dossier

Bestaande fietsenstalling

Geplande fietsenstalling

New-Jersey-betonblokken

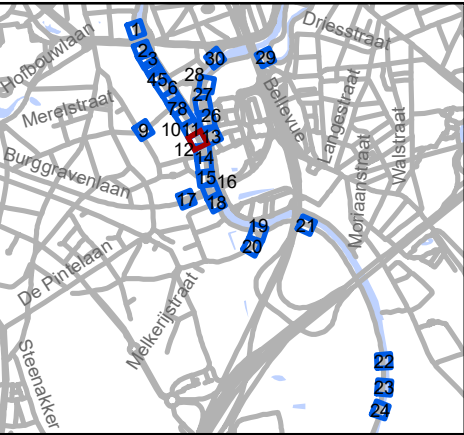


Mobiliteitsbedrijf stad Gent
Verkeerstechnische taken

Stropkaai
fietsstraat

Dossiernummer MB-20-07268

DATUM	SCHAAL	PLAN	ADVISEUR	TEKENAAR	PF
24/06/2020	1/200	12/30	DP	baetenel	A4

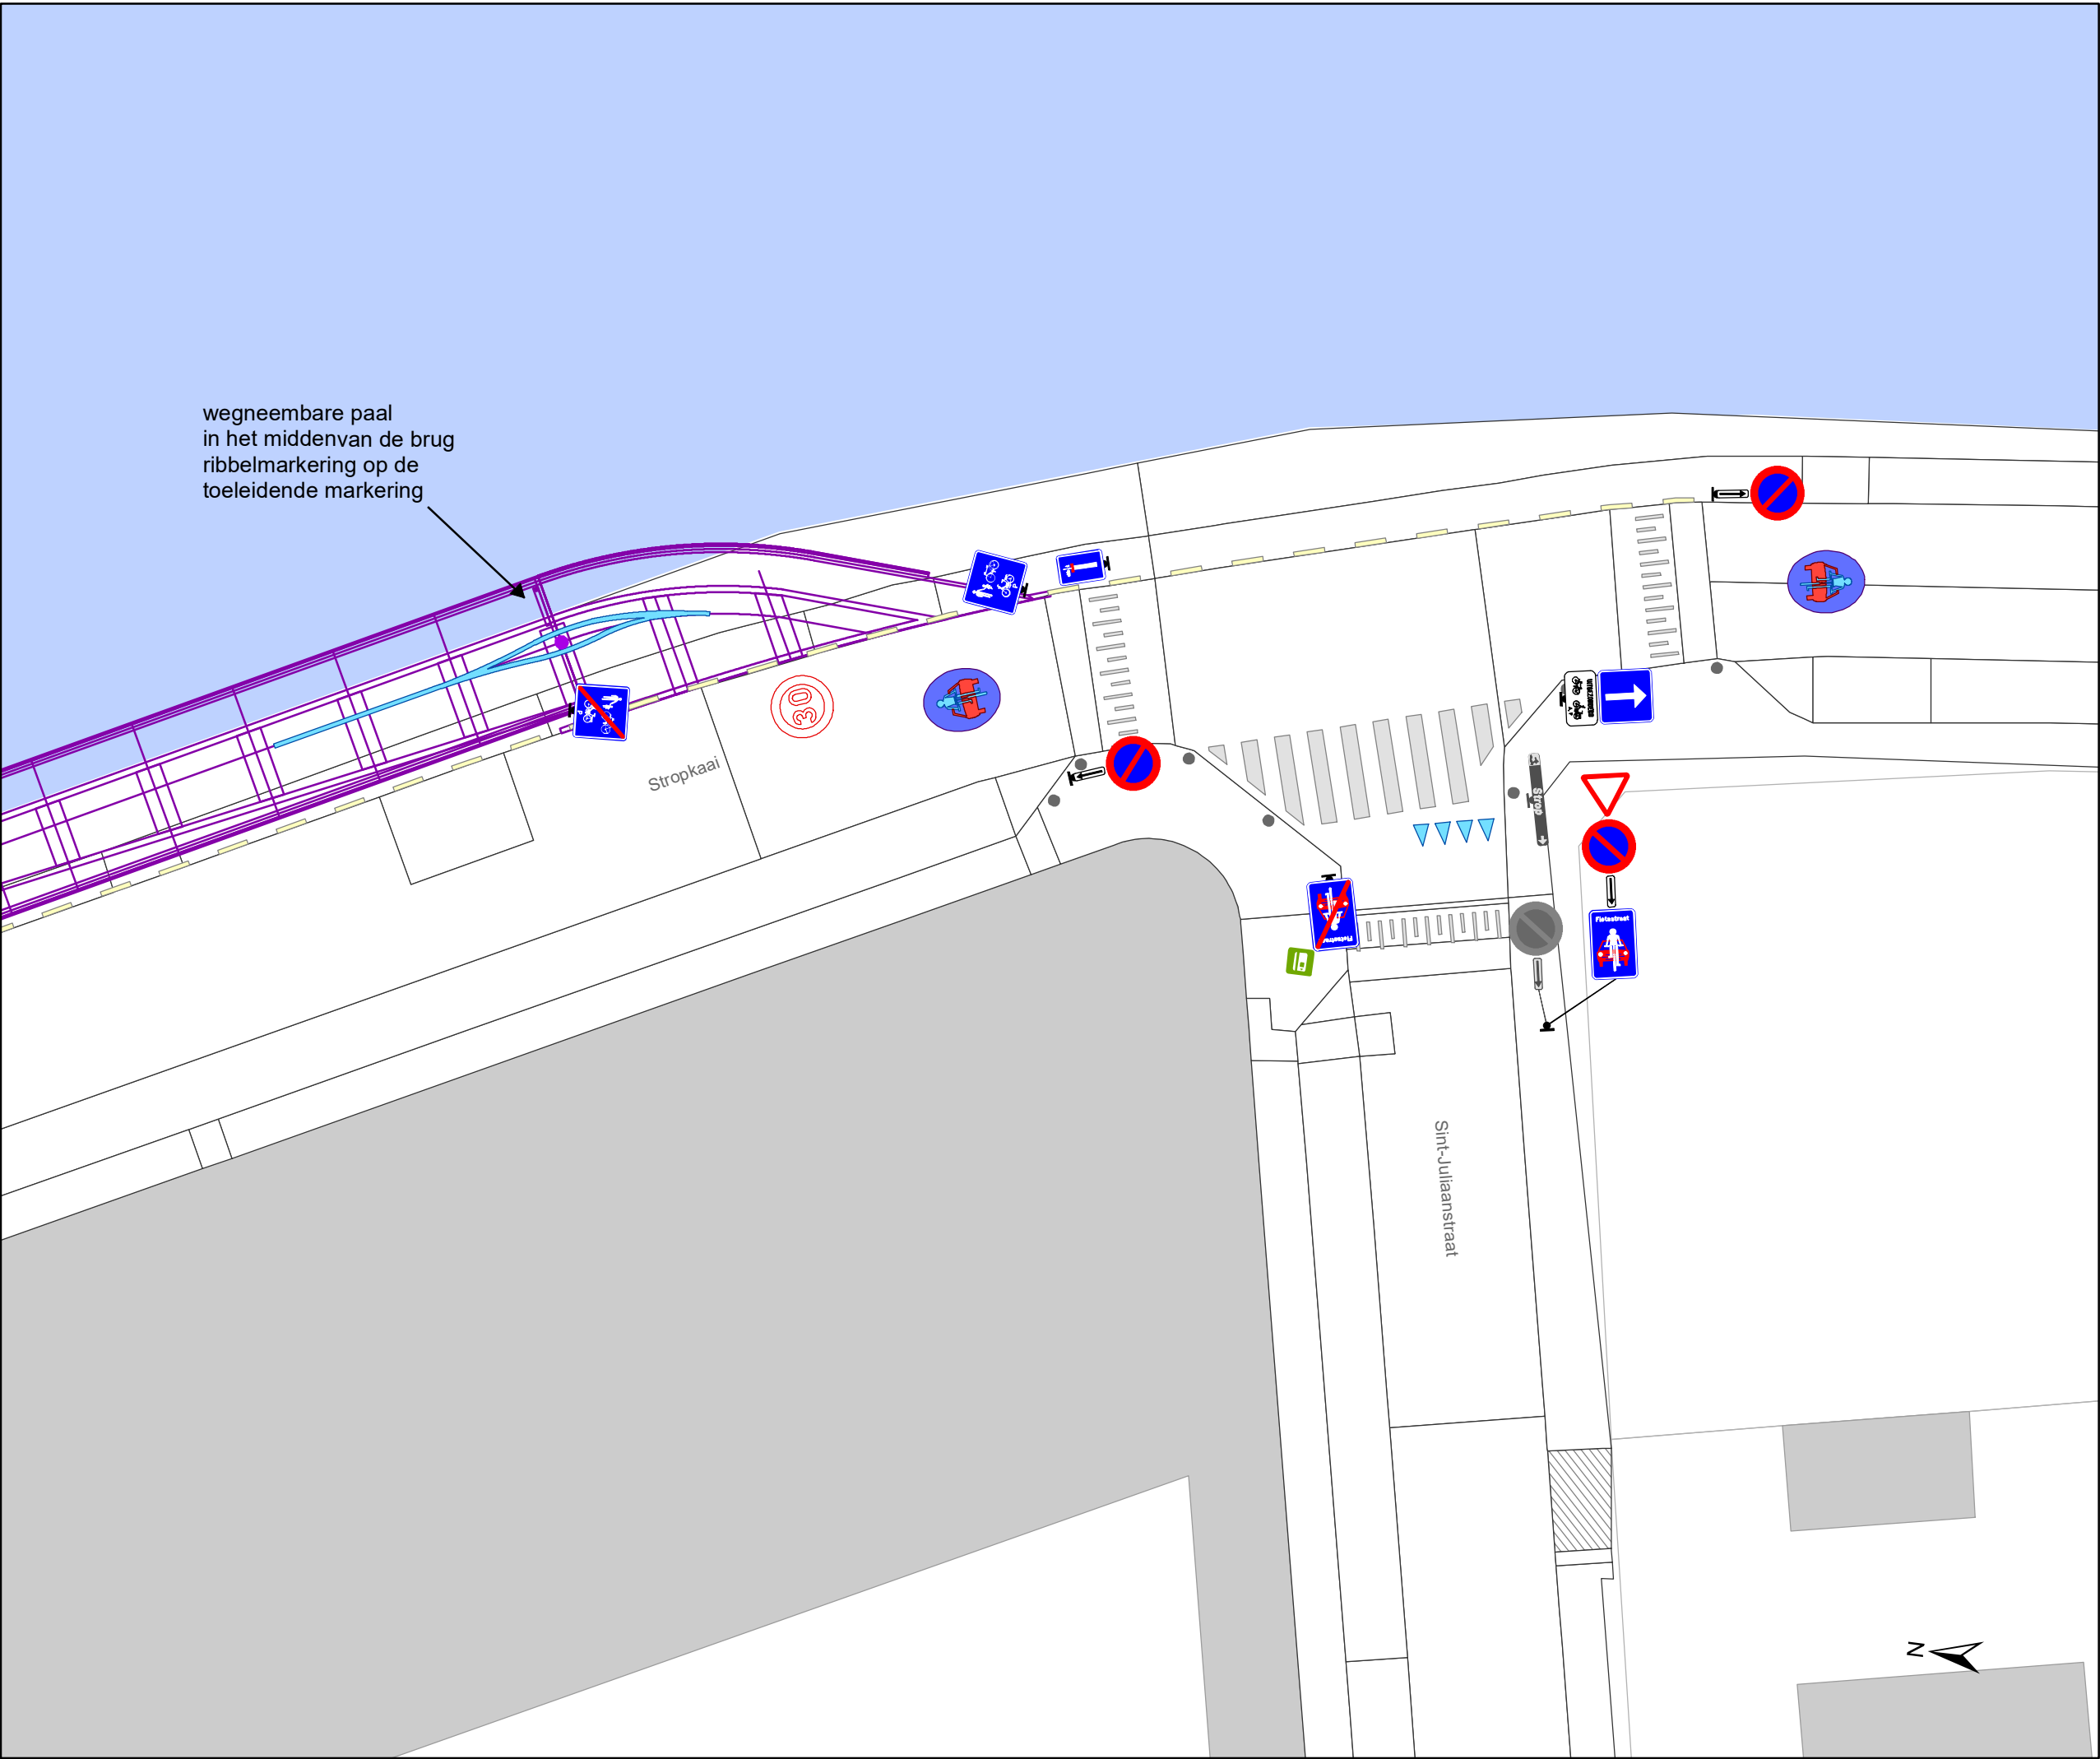

Legende


- Bestaande verkeersborden
- Geplande verkeersborden
- Te verwijderen verkeersborden
- Bestaande wegmarkeringen
- Geplande wegmarkeringen
- Te verwijderen wegmarkeringen

Straatmeubilair

- Gepland paaltje
- Bestaand paaltjes

Overige

- Ander gepland dossier
- Bestaande fietsenstalling
- Geplande fietsenstalling
- New-Jersey-betonblokken

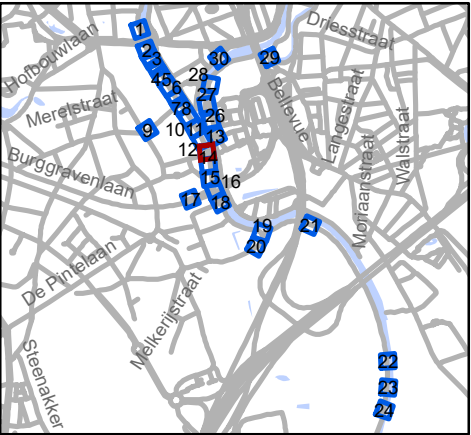


Mobiliteitsbedrijf stad Gent
Verkeerstechnische taken

**Stropkaai
fietsstraat**

Dossiernummer MB-20-07268

DATUM	SCHAAL	PLAN	ADVISEUR	TEKENAAR	PF
24/06/2020	1/200	13/30	DP	baetenel	A4

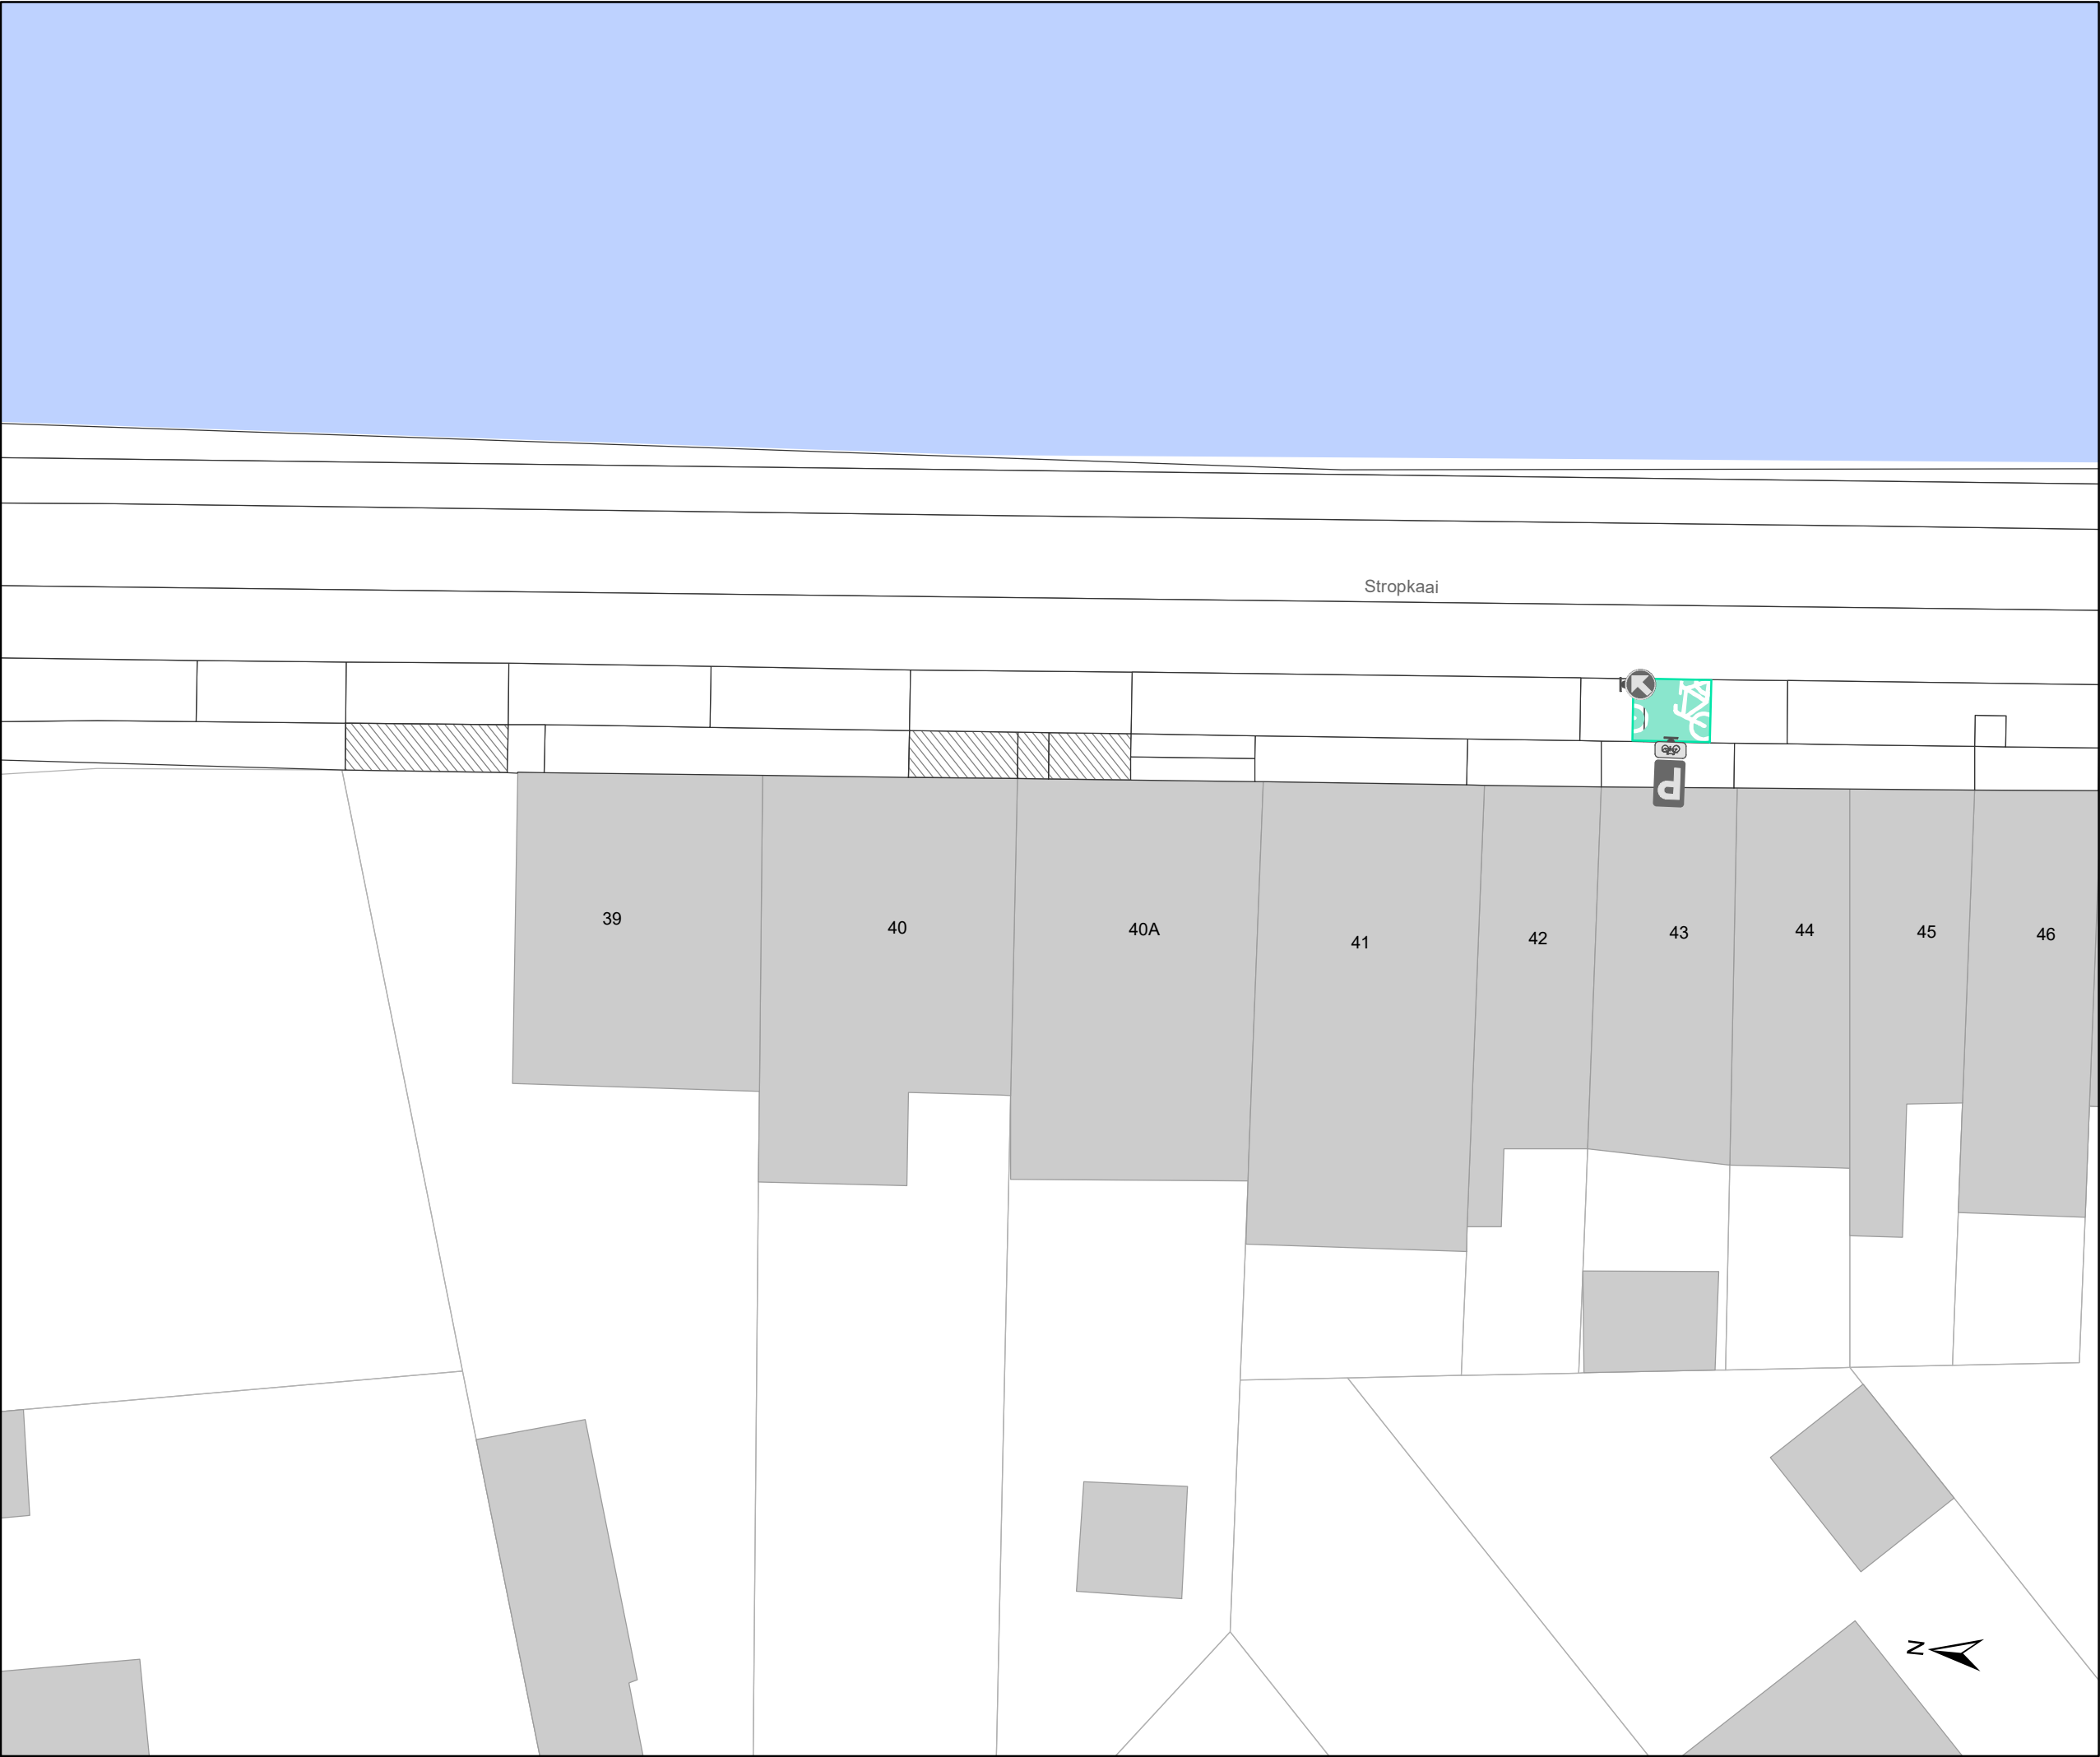

Legende

Bestaande verkeersborden

Geplande verkeersborden

Te verwijderen verkeersborden

Bestaande wegmarkeringen

Geplande wegmarkeringen

Te verwijderen wegmarkeringen

Straatmeubilair

Gepland paaltje

Bestaand paaltjes


Overige

Ander gepland dossier

Bestaande fietsenstalling

Geplande fietsenstalling

New-Jersey-betonblokken

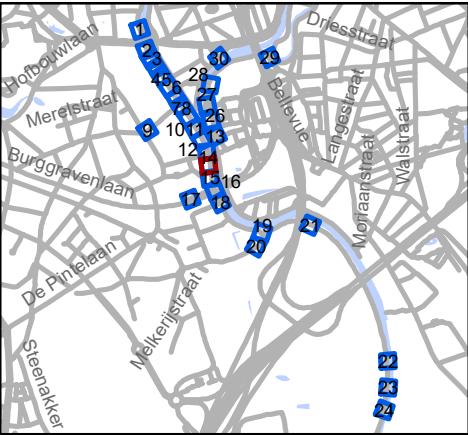


Mobiliteitsbedrijf stad Gent
Verkeerstechnische taken

Stropkaai
fietsstraat

Dossiernummer MB-20-07268

DATUM	SCHAAL	PLAN	ADVISEUR	TEKENAAR	PF
24/06/2020	1/200	14/30	DP	baetenel	A4

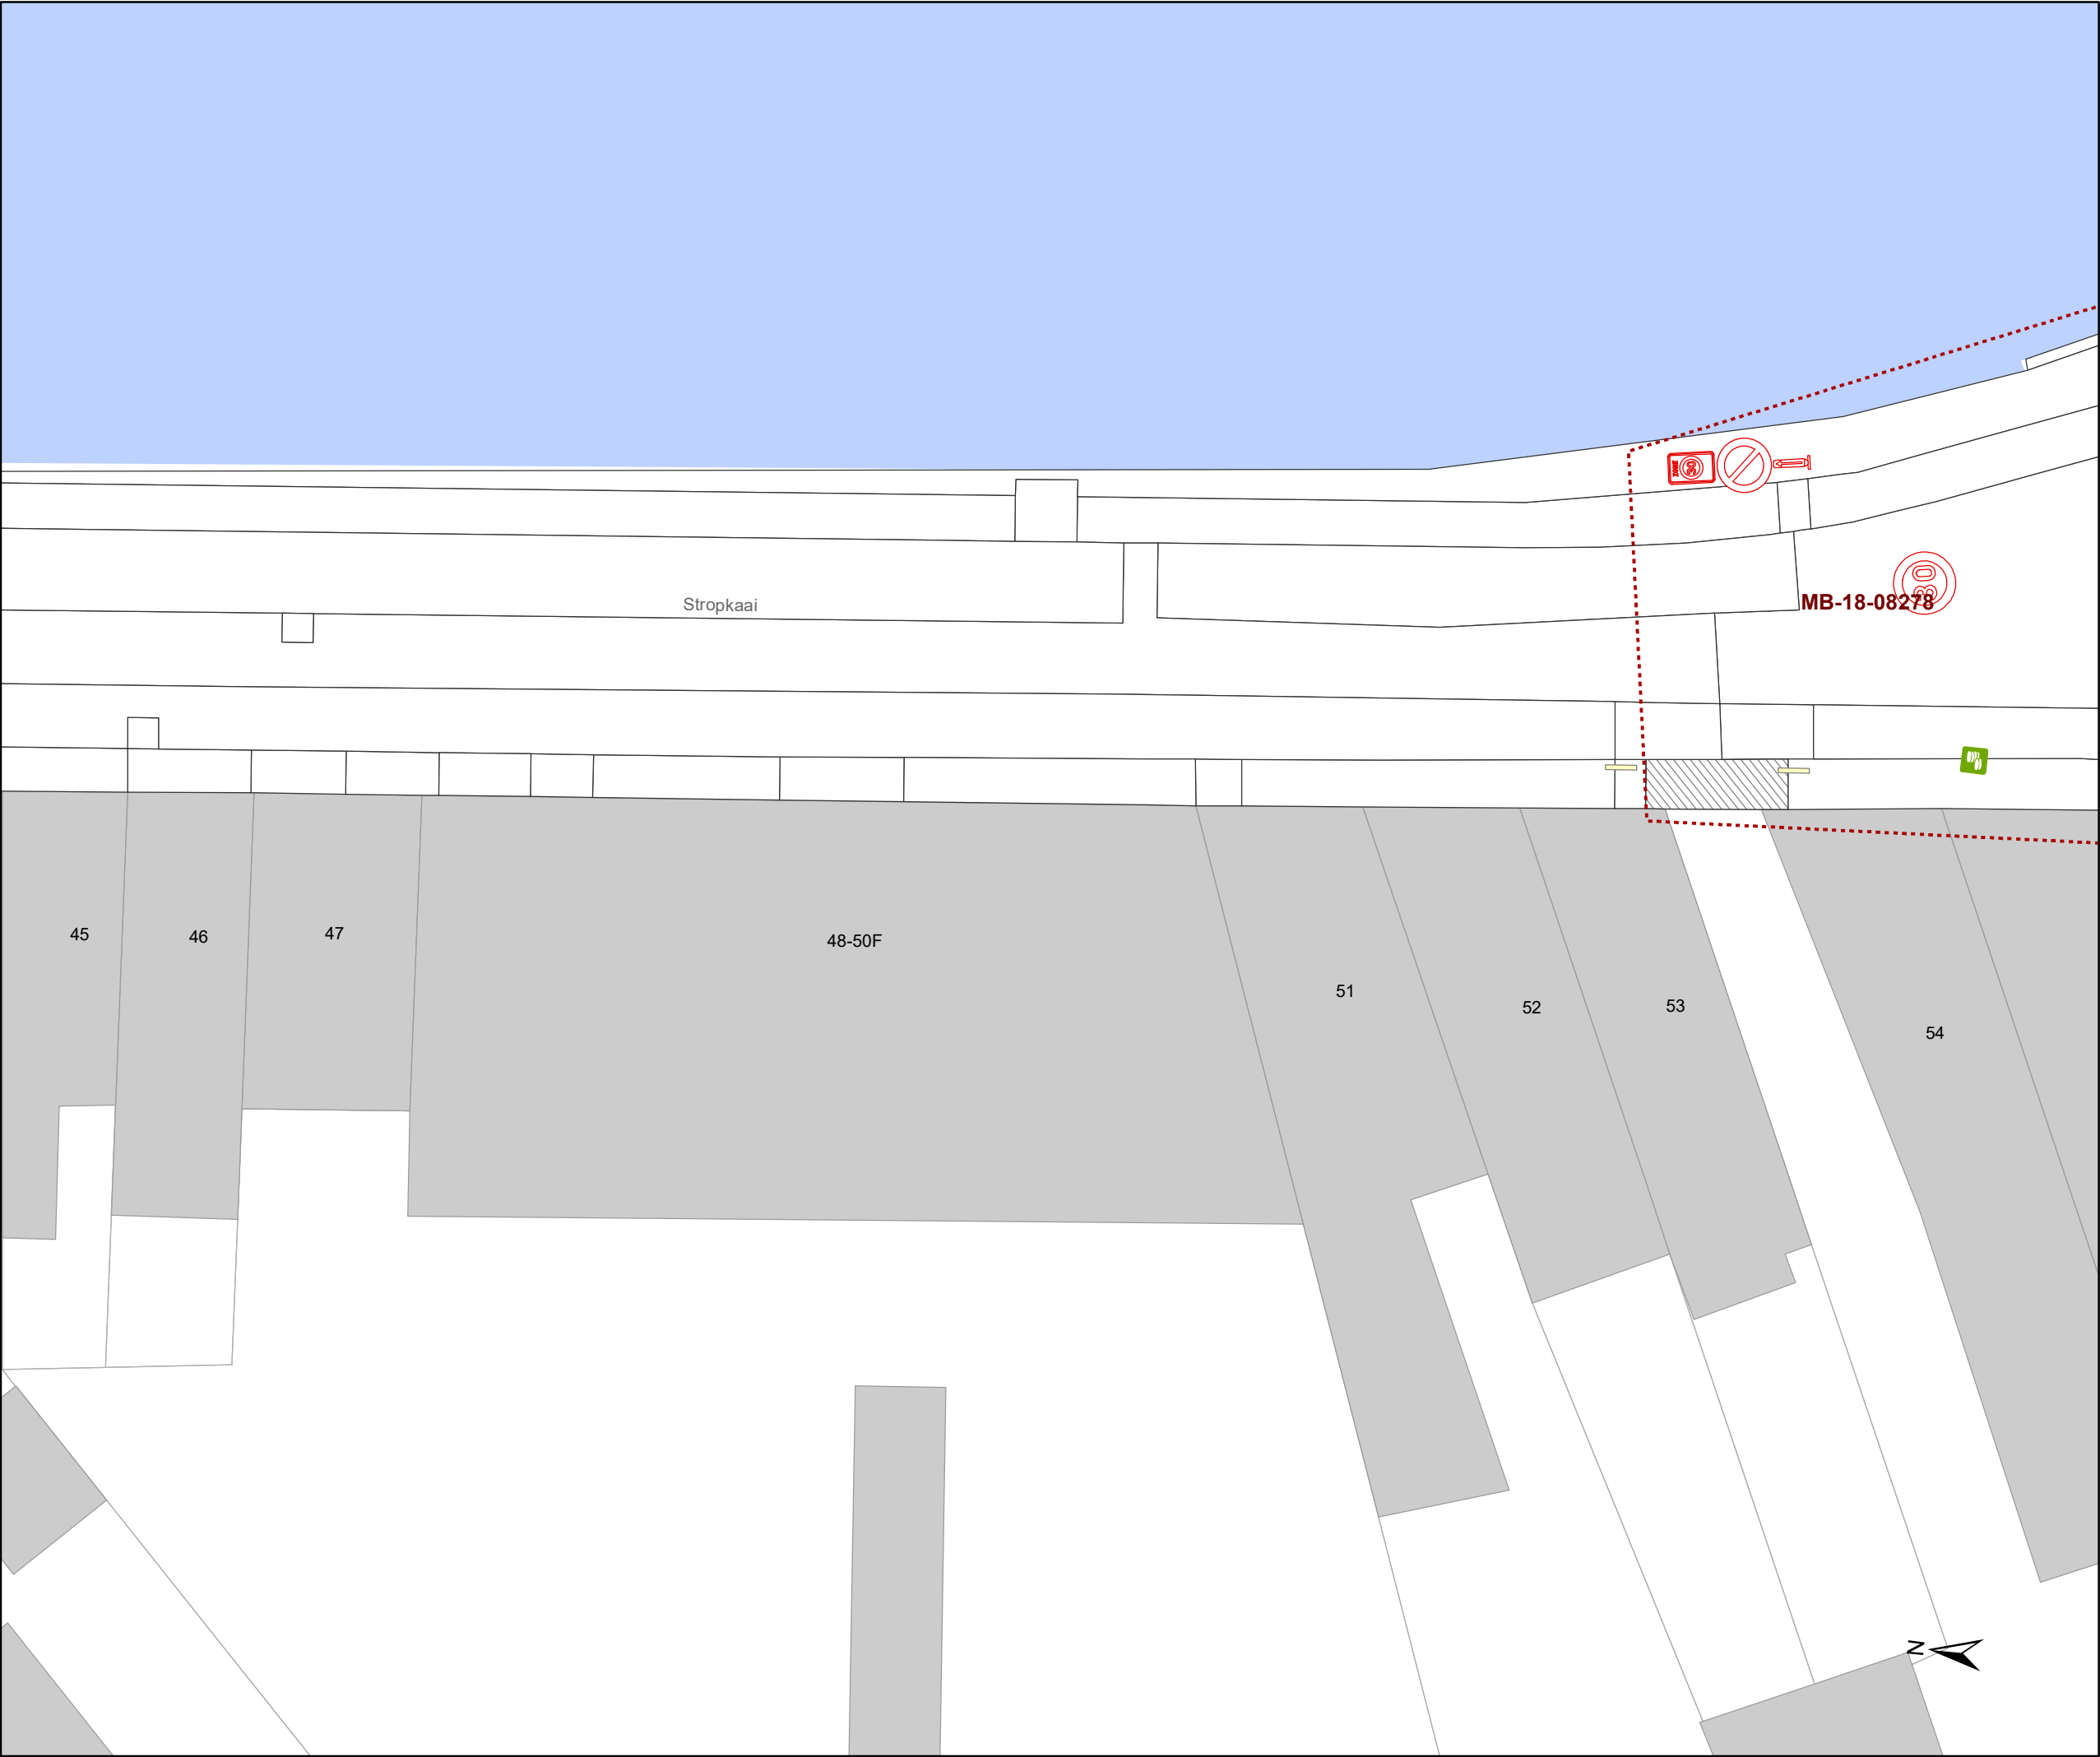

Legende

Bestaande verkeersborden

Geplande verkeersborden

Te verwijderen verkeersborden

Bestaande wegmarkeringen

Geplande wegmarkeringen

Te verwijderen wegmarkeringen

Straatmeubilair

Gepland paaltje

Bestaand paaltjes


Overige

Ander gepland dossier

Bestaande fietsenstalling

Geplande fietsenstalling

New-Jersey-betonblokken

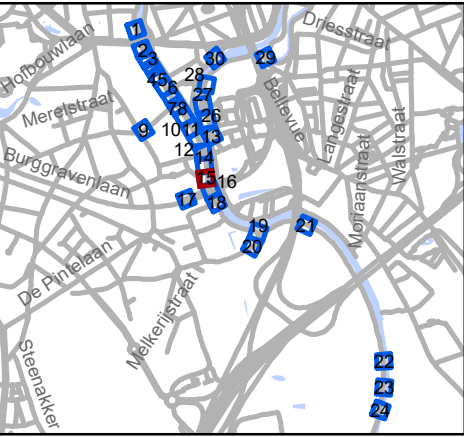



Mobiliteitsbedrijf stad Gent
Verkeerstechnische taken

Stropkaai
fietsstraat

Dossiernummer MB-20-07268

DATUM	SCHAAL	PLAN	ADVISEUR	TEKENAAR	PF
24/06/2020	1/200	15/30	DP	baetenel	A4

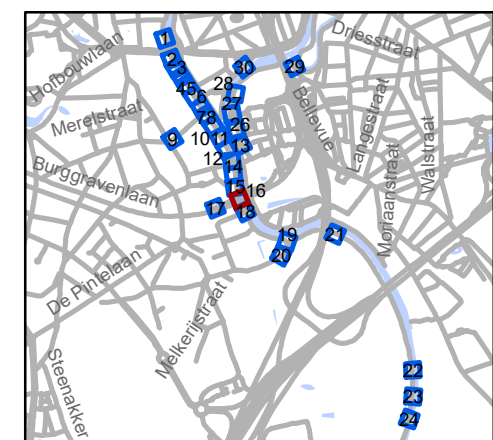

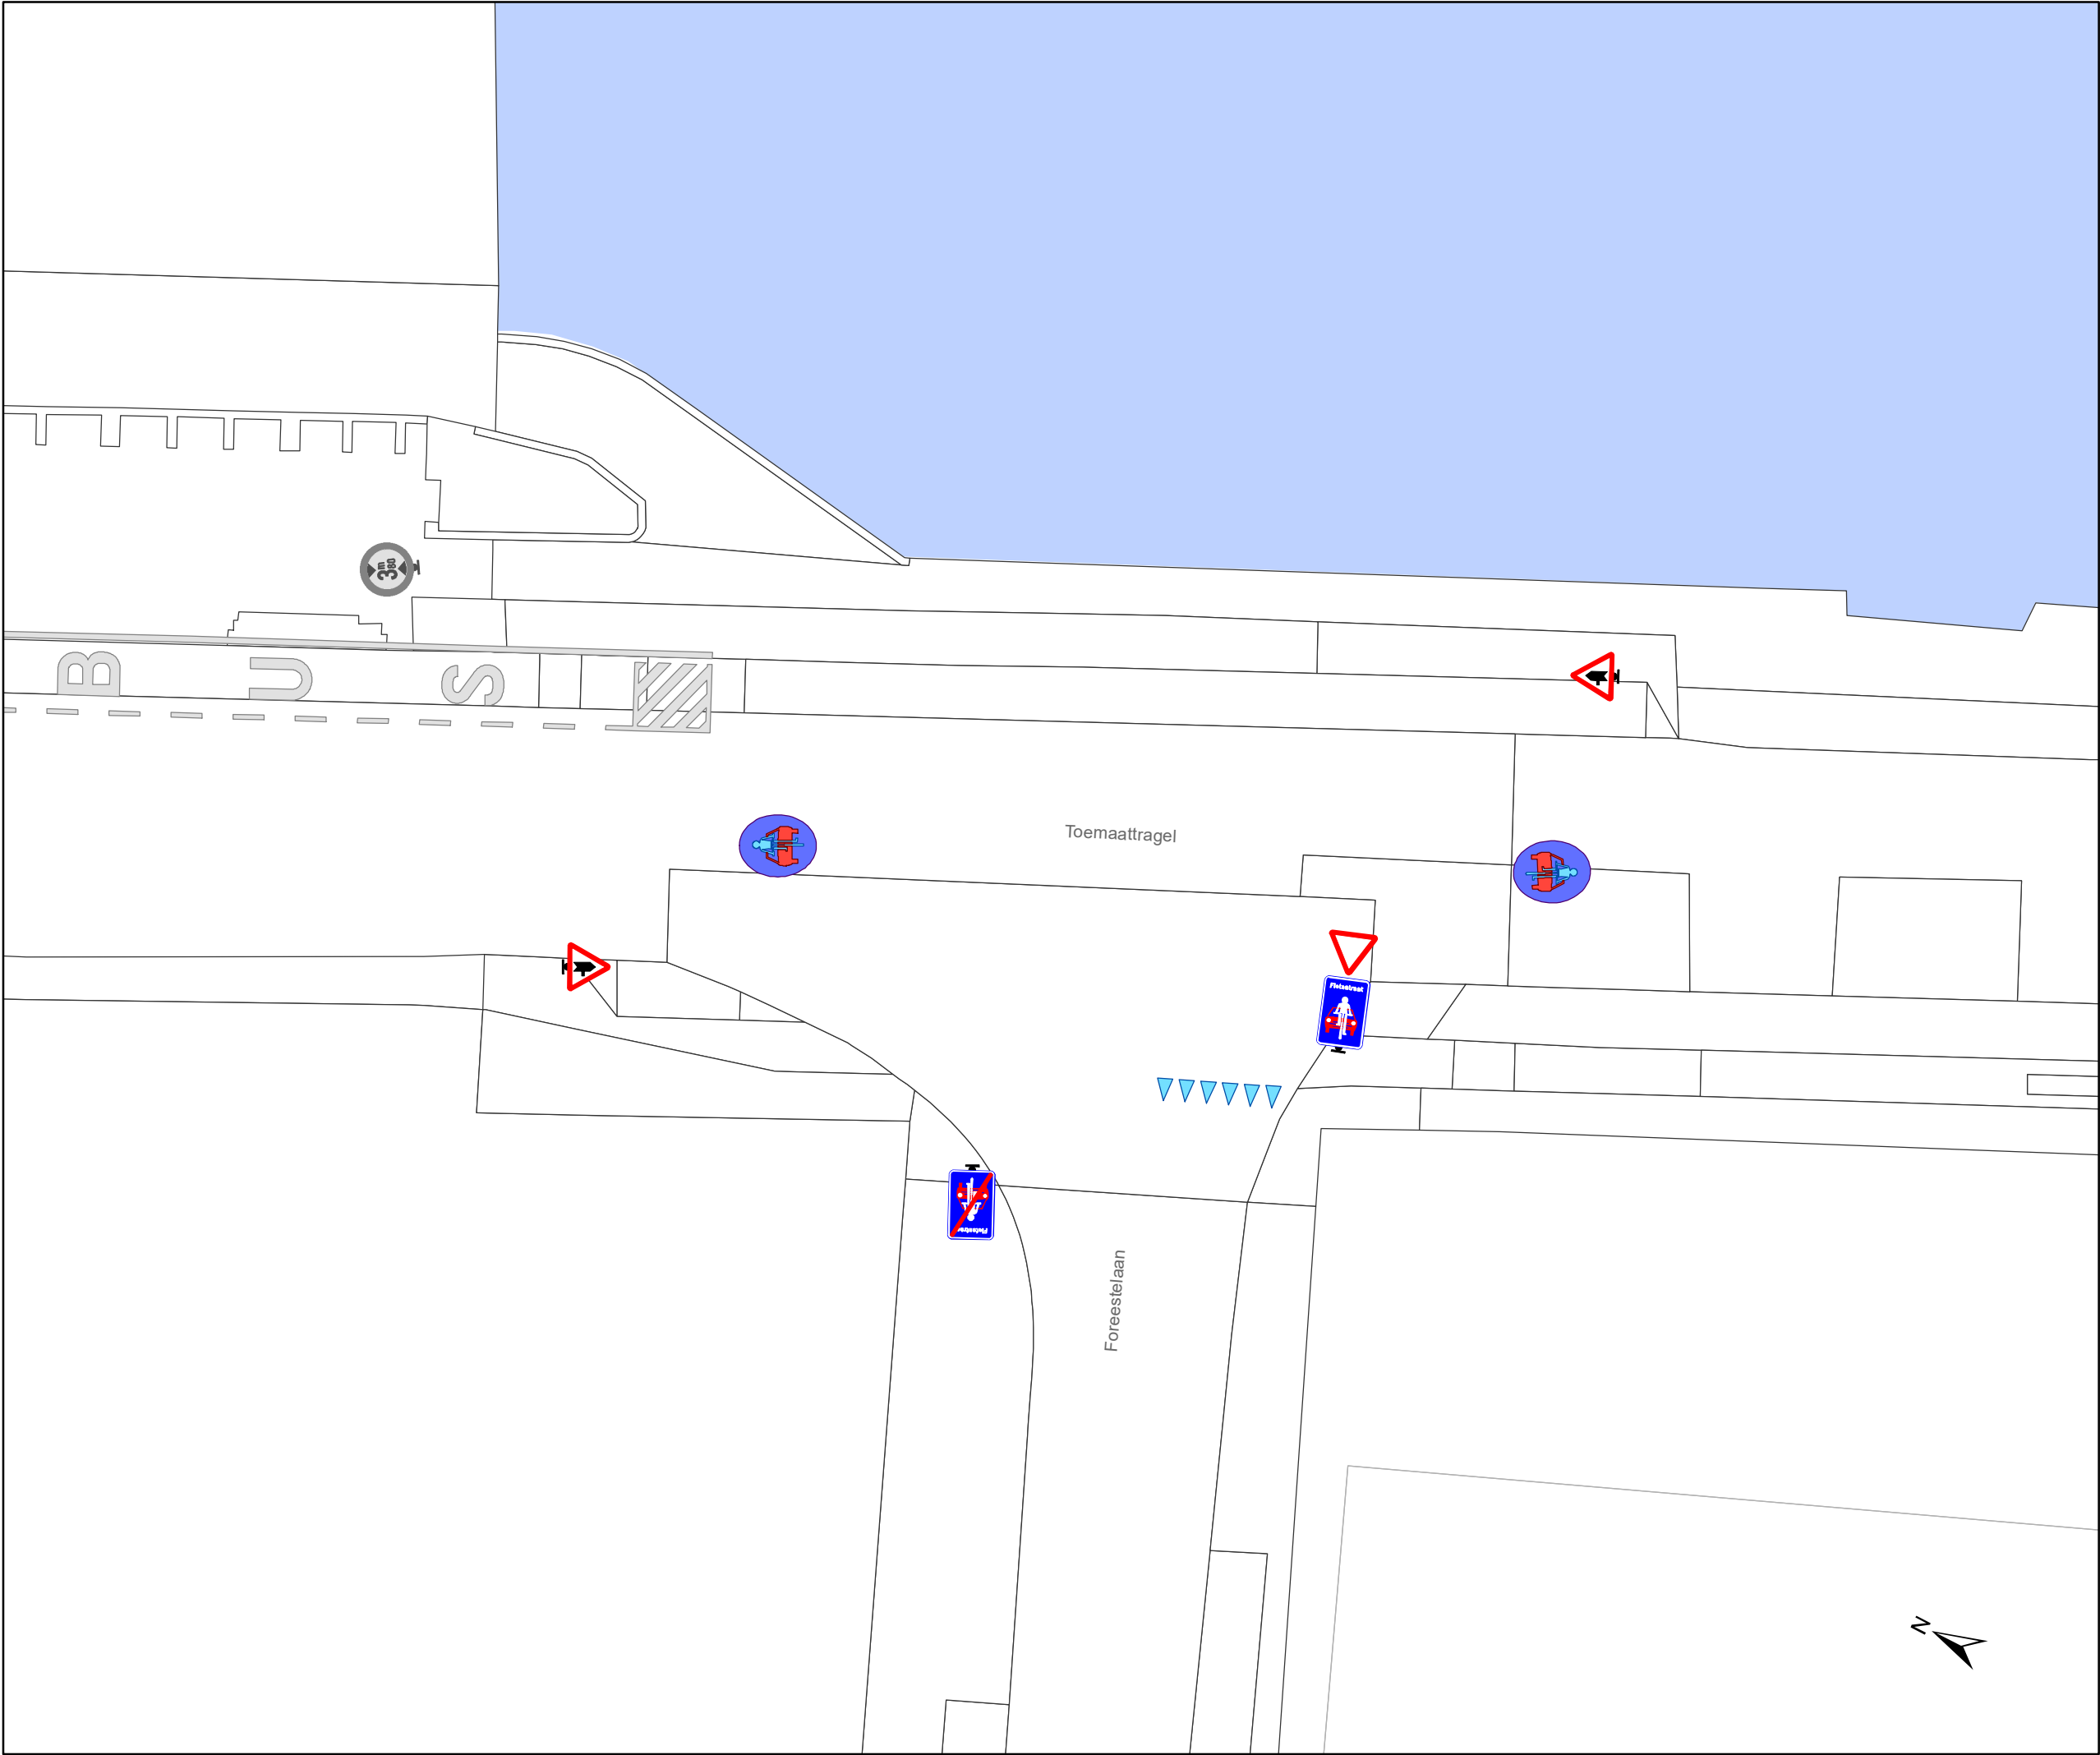

Legende

Bestaande verkeersborden

Geplande verkeersborden

Te verwijderen verkeersborden

Bestaande wegmarkeringen

Geplande wegmarkeringen

Te verwijderen wegmarkeringen

Straatmeubilair

Gepland paaltje

Bestaand paaltjes


Overige

Ander gepland dossier

Bestaande fietsenstalling

Geplande fietsenstalling

New-Jersey-betonblokken

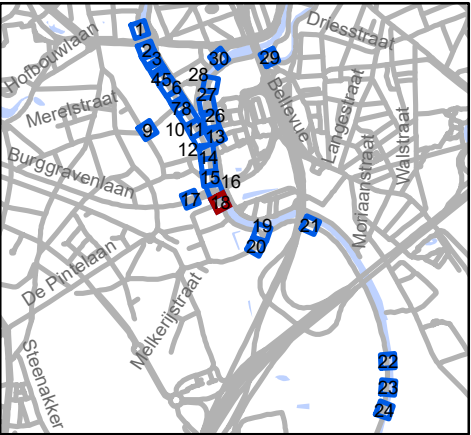


Mobiliteitsbedrijf stad Gent
Verkeerstechnische taken

Stropkaai fietsstraat

Dossiernummer MB-20-07268

DATUM	SCHAAL	PLAN	ADVISEUR	TEKENAAR	PF
24/06/2020	1/200	18/30	DP	baetenel	A4

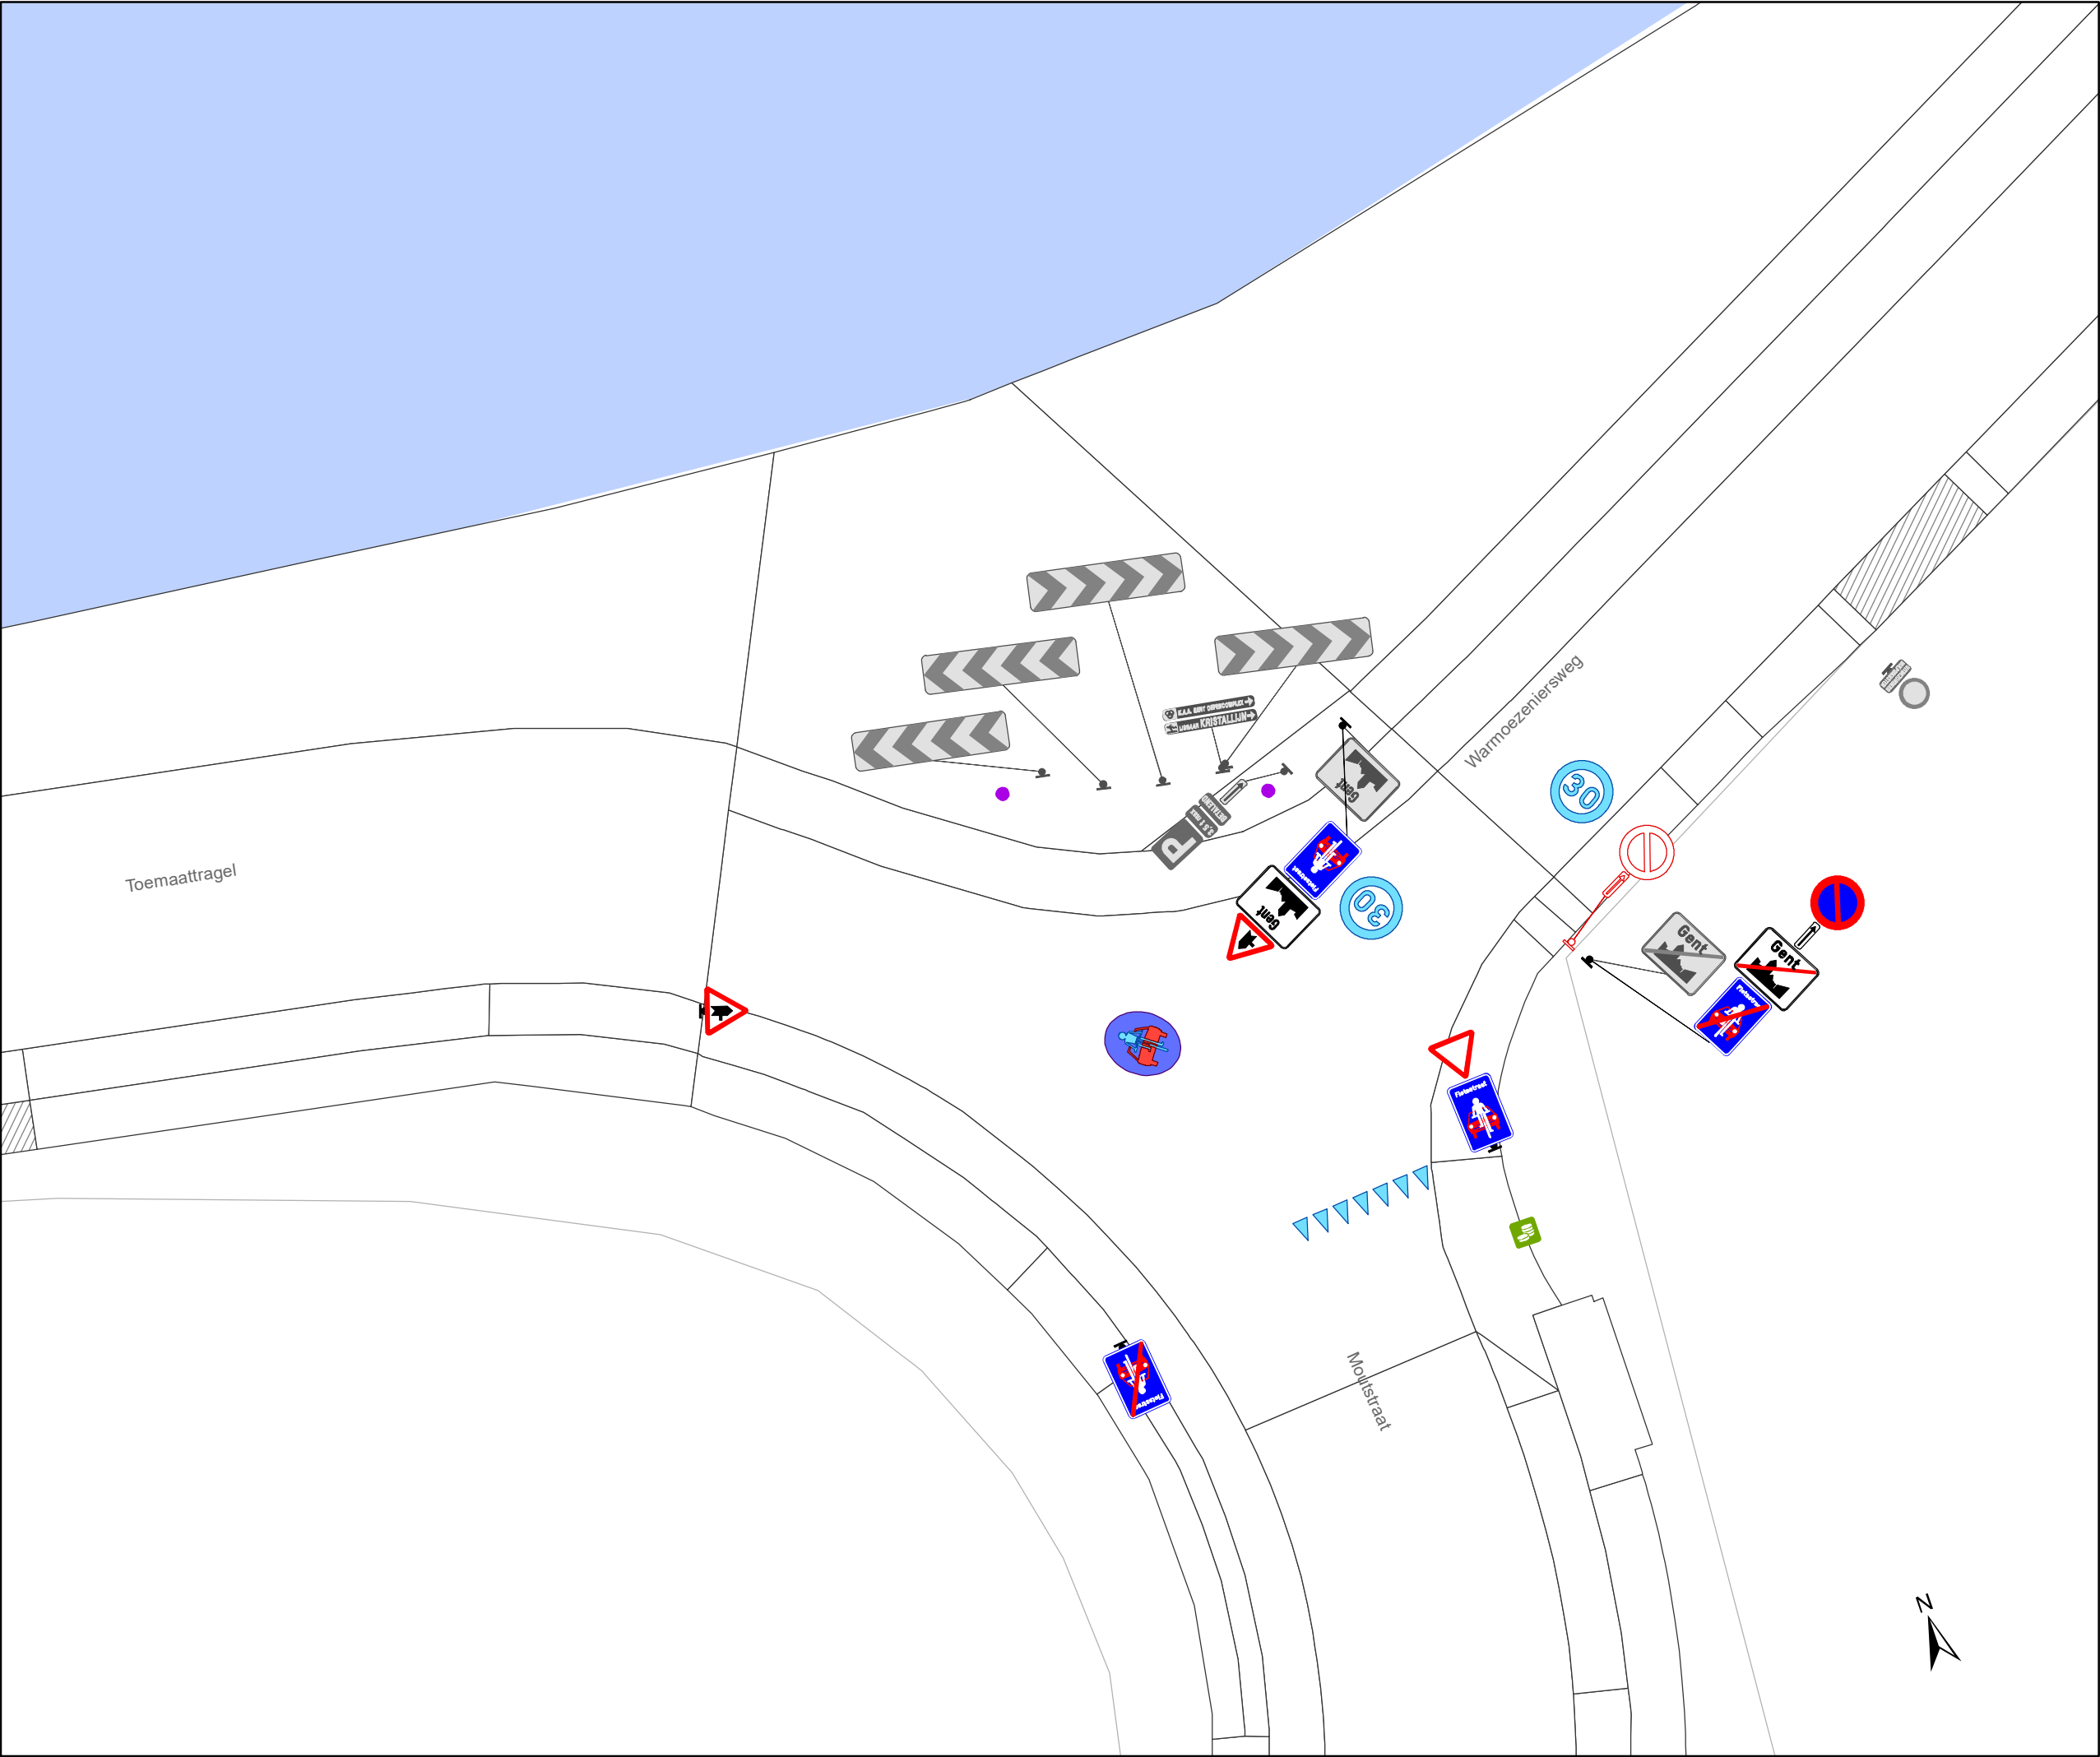

Legende

Bestaande verkeersborden

Geplande verkeersborden

Te verwijderen verkeersborden

Bestaande wegmarkeringen

Geplande wegmarkeringen

Te verwijderen wegmarkeringen

Straatmeubilair

Gepland paaltje

Bestaand paaltjes


Overige

Ander gepland dossier

Bestaande fietsenstalling

Geplande fietsenstalling

New-Jersey-betonblokken

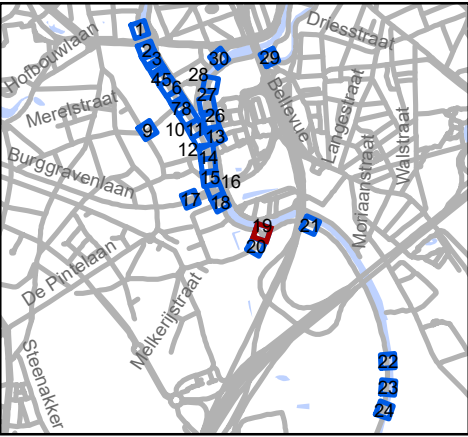


Mobiliteitsbedrijf stad Gent
Verkeerstechnische taken

Stropkaai
fietsstraat

Dossiernummer MB-20-07268

DATUM	SCHAAL	PLAN	ADVISEUR	TEKENAAR	PF
24/06/2020	1/200	19/30	DP	baetenel	A4

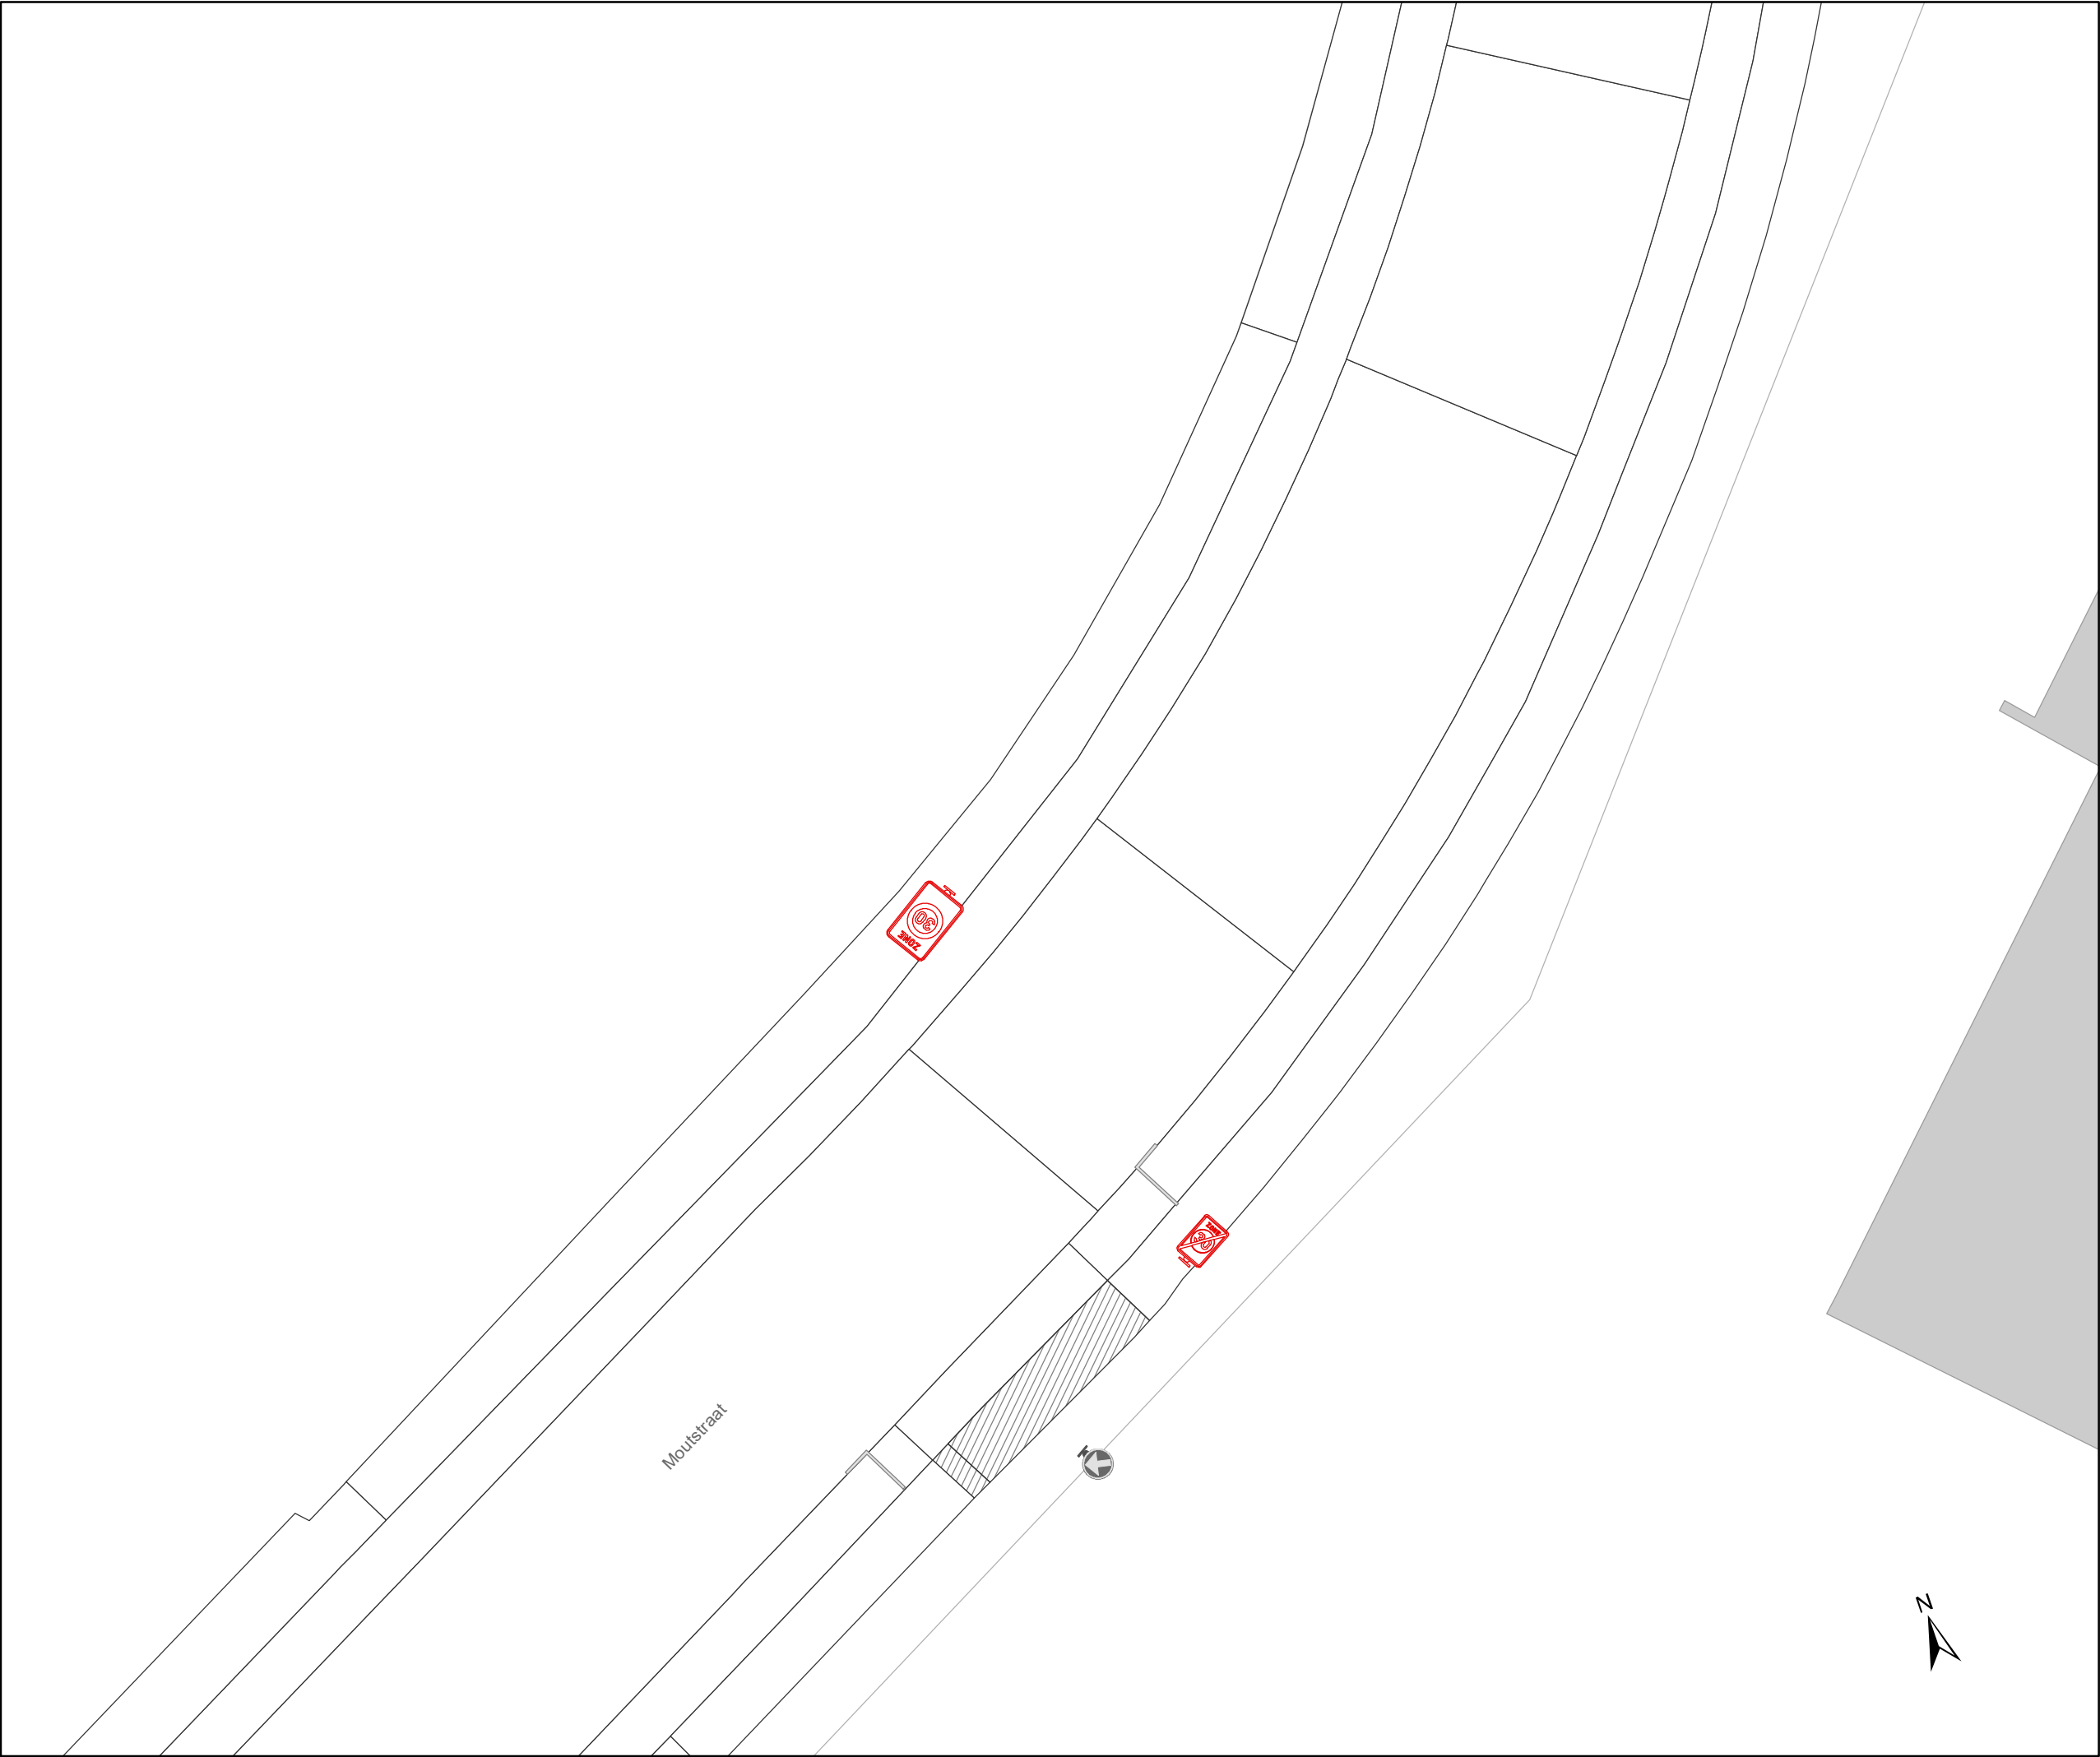

Legende



Bestaande verkeersborden



Geplande verkeersborden



Te verwijderen verkeersborden



Bestaande wegmarkeringen



Geplande wegmarkeringen



Te verwijderen wegmarkeringen

Straatmeubilair



Gepland paaltje



Bestaand paaltjes

Overige



Ander gepland dossier



Bestaande fietsenstalling



Geplande fietsenstalling



New-Jersey-betonblokken




Mobiliteitsbedrijf stad Gent
Verkeerstechnische taken

Stropkaai fietsstraat

Dossiernummer MB-20-07268

DATUM	SCHAAL	PLAN	ADVISEUR	TEKENAAR	PF
24/06/2020	1/200	20/30	DP	baetenel	A4

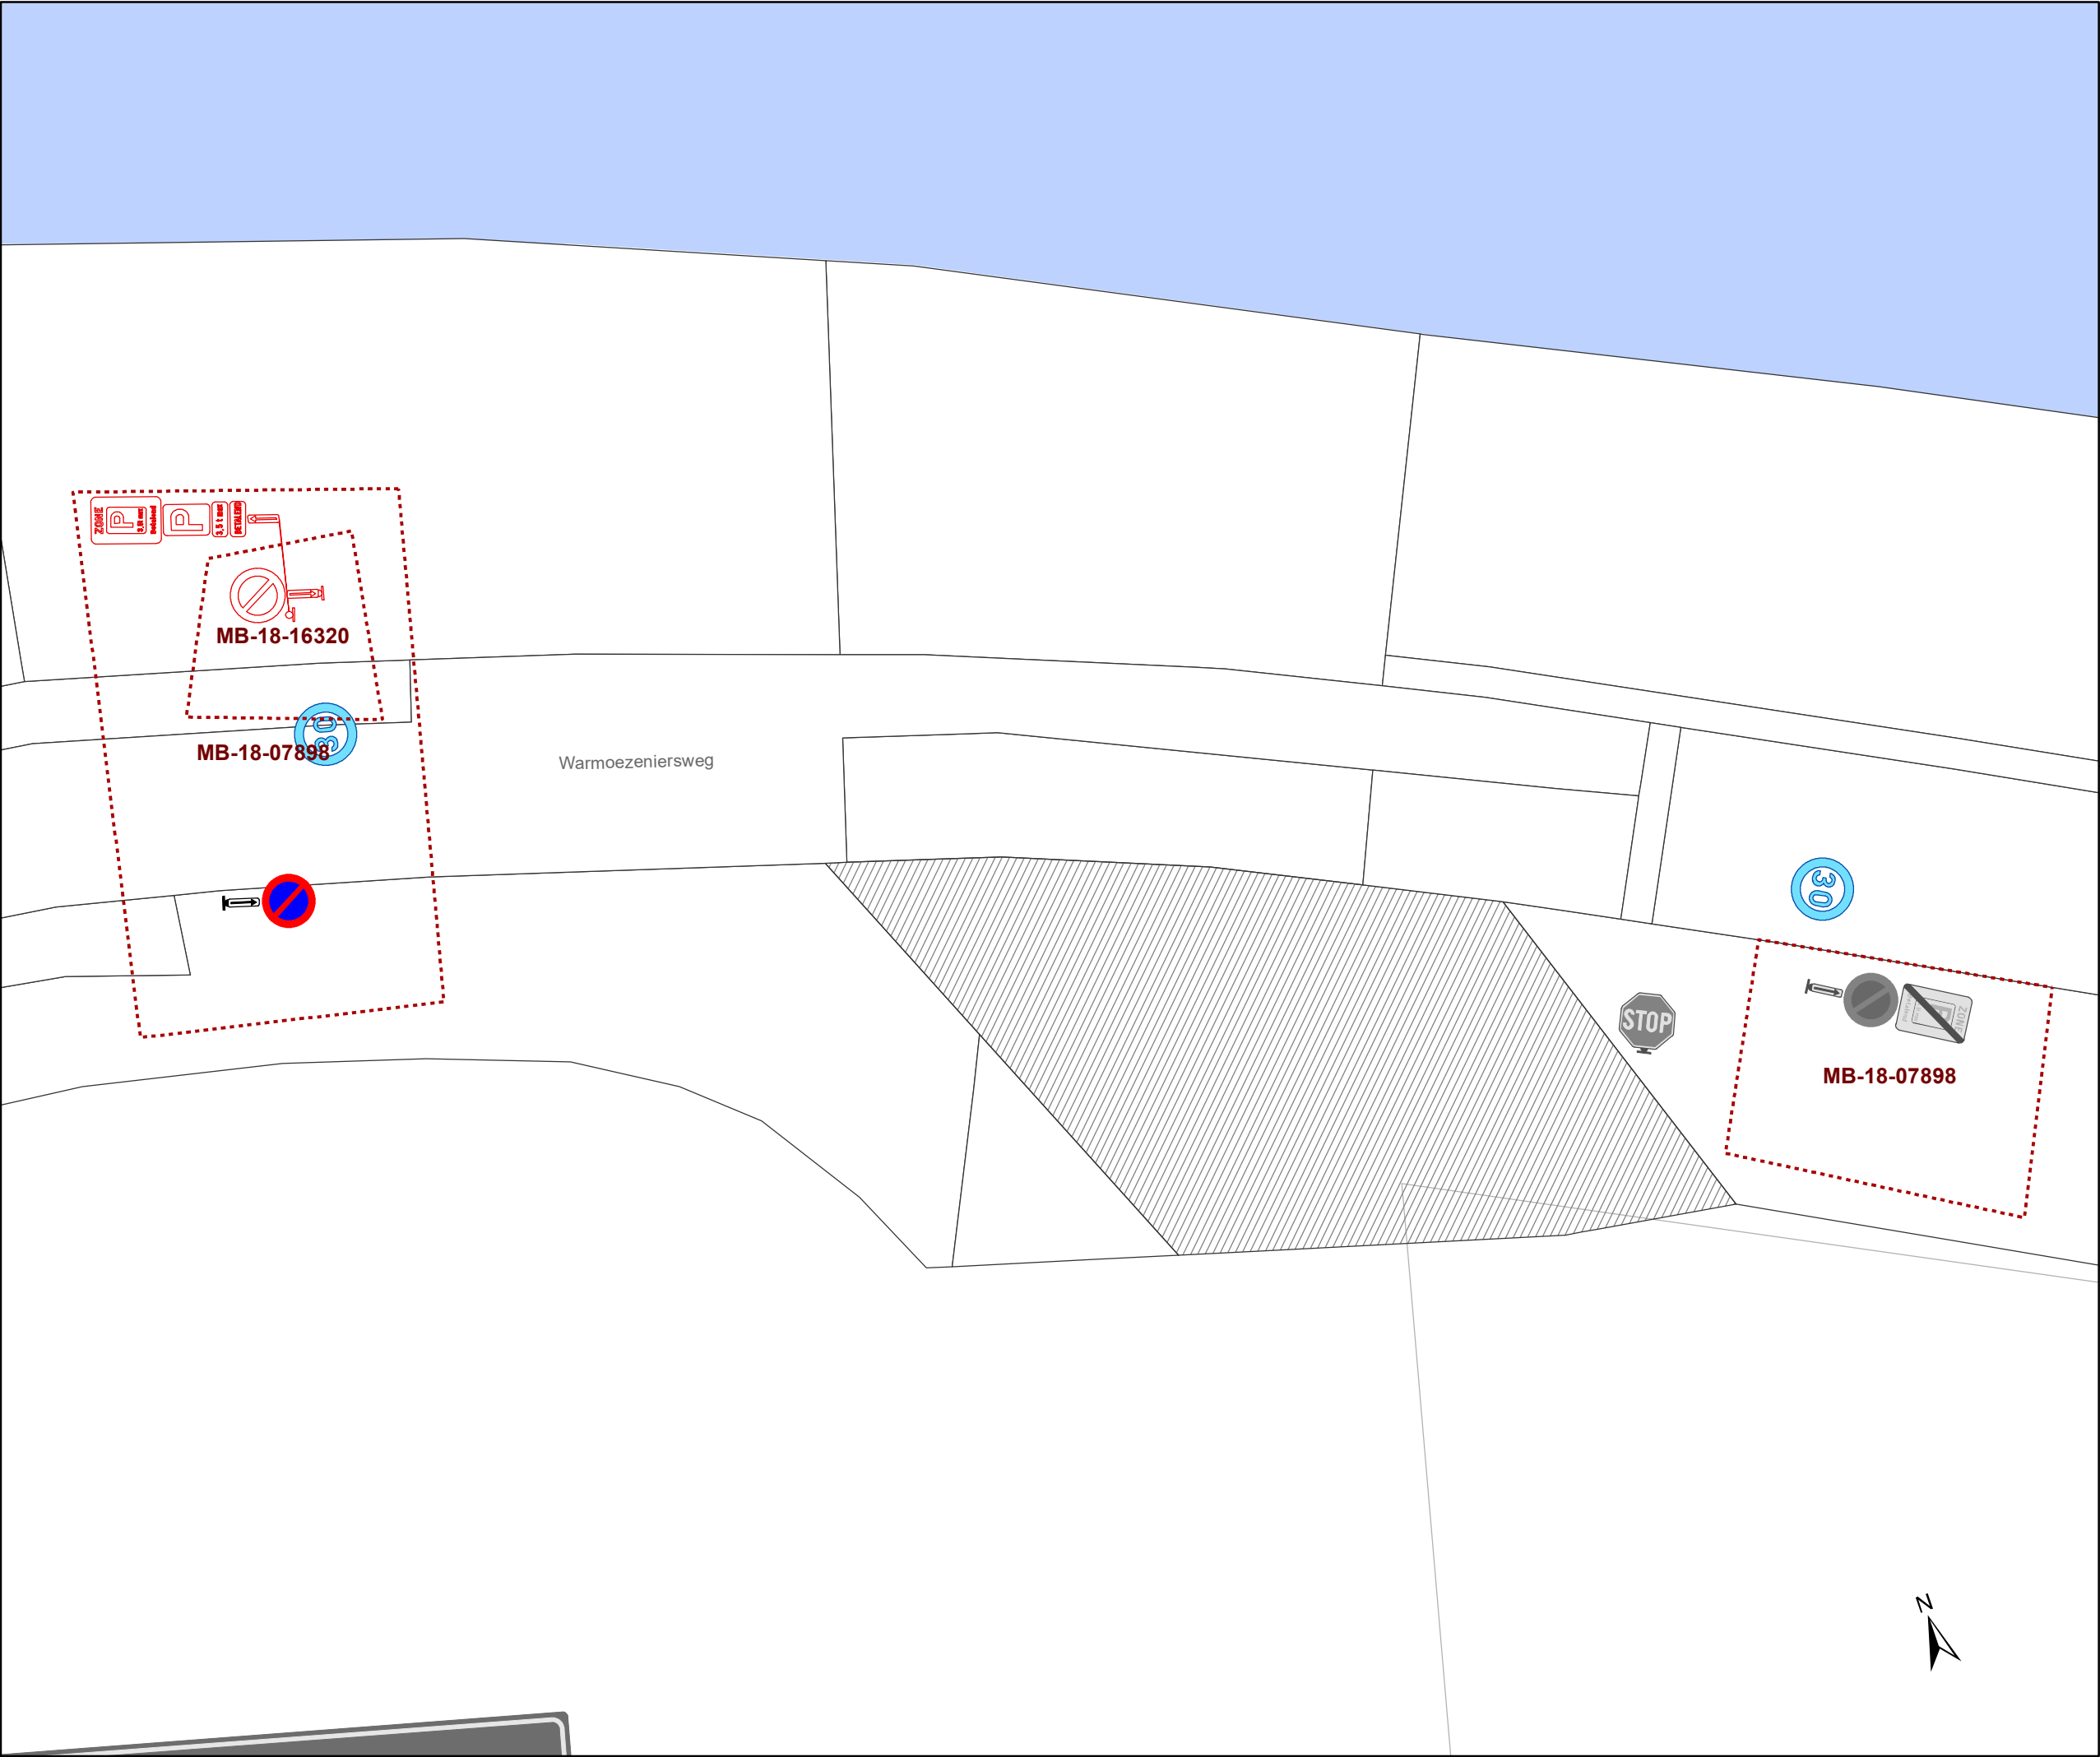

Legende

Bestaande verkeersborden

Geplande verkeersborden

Te verwijderen verkeersborden

Bestaande wegmarkeringen

Geplande wegmarkeringen

Te verwijderen wegmarkeringen

Straatmeubilair

Gepland paaltje

Bestaand paaltjes


Overige

Ander gepland dossier

Bestaande fietsenstalling

Geplande fietsenstalling

New-Jersey-betonblokken

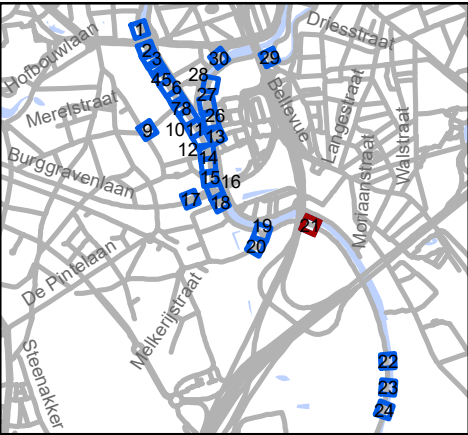


Mobiliteitsbedrijf stad Gent
Verkeerstechnische taken

**Stropkaai
fietsstraat**

Dossiernummer MB-20-07268

DATUM	SCHAAL	PLAN	ADVISEUR	TEKENAAR	PF
24/06/2020	1/200	21/30	DP	baetenel	A4

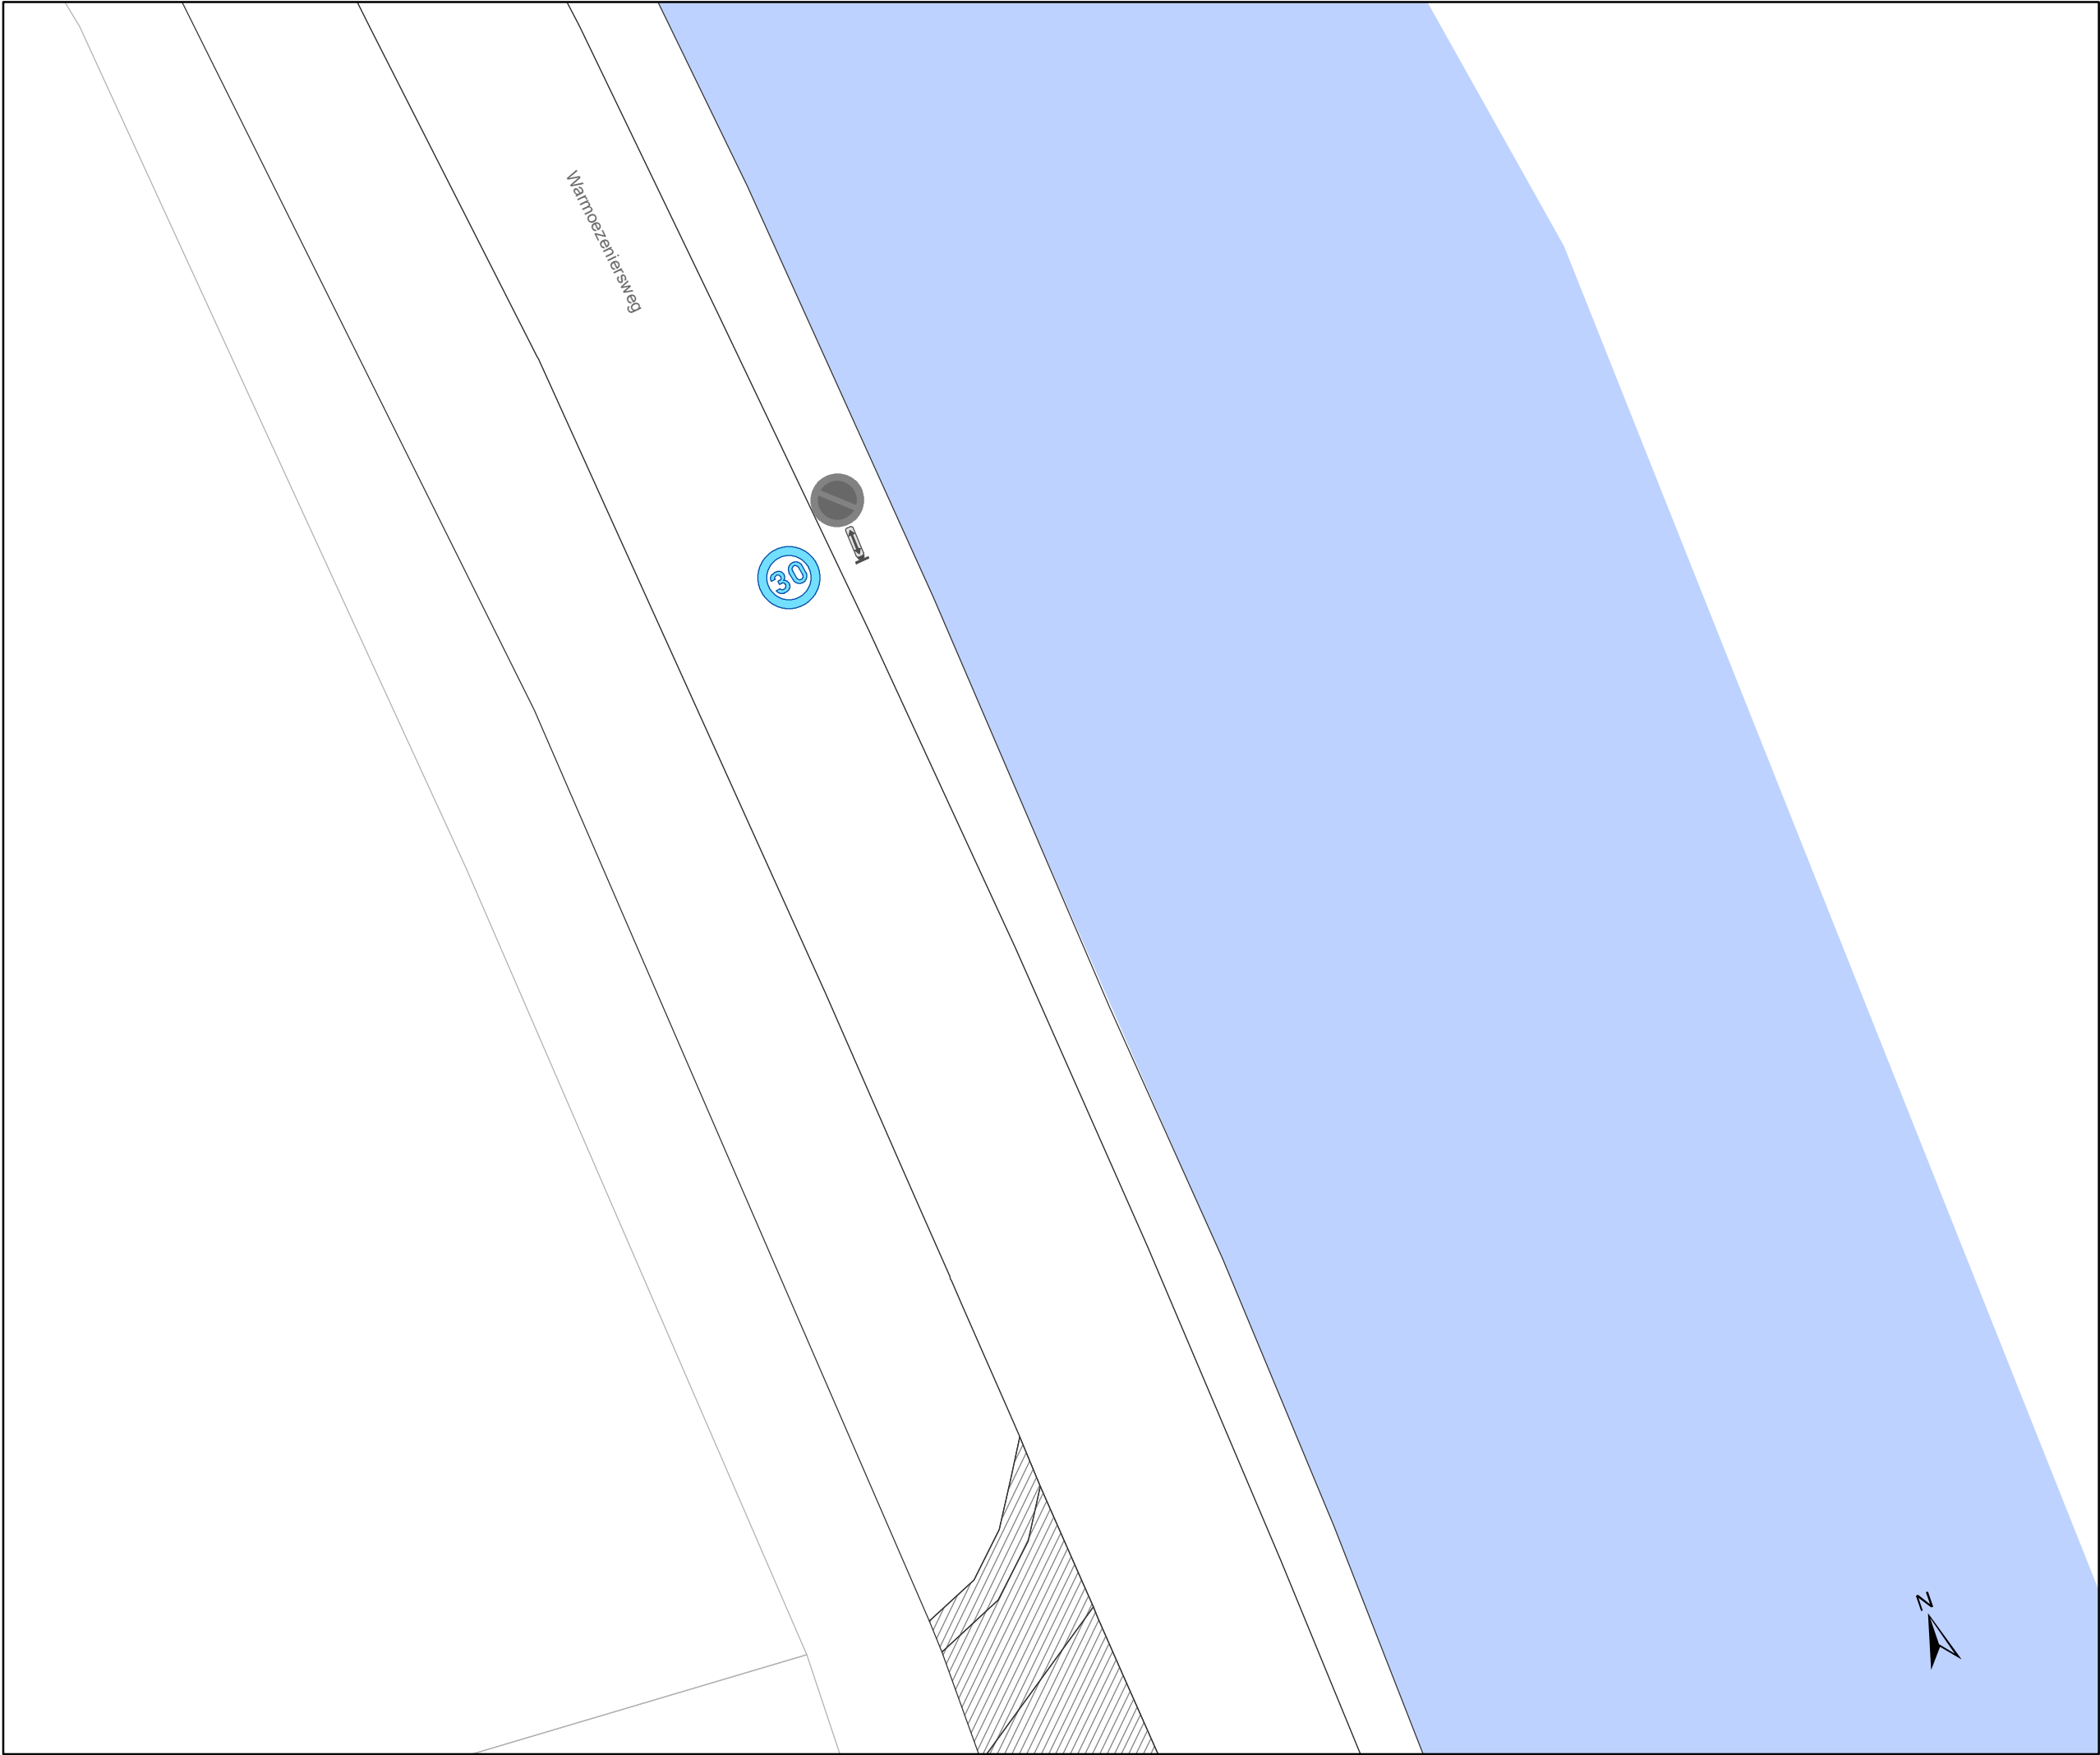

Legende

Bestaande verkeersborden

Geplande verkeersborden

Te verwijderen verkeersborden

Bestaande wegmarkeringen

Geplande wegmarkeringen

Te verwijderen wegmarkeringen

Straatmeubilair

Gepland paaltje

Bestaand paaltjes


Overige

Ander gepland dossier

Bestaande fietsenstalling

Geplande fietsenstalling

New-Jersey-betonblokken

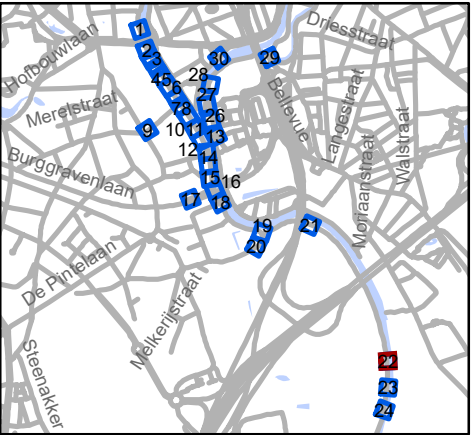


Mobiliteitsbedrijf stad Gent
Verkeerstechnische taken

Stropkaai fietsstraat

Dossiernummer MB-20-07268

DATUM	SCHAAL	PLAN	ADVISEUR	TEKENAAR	PF
24/06/2020	1/200	22/30	DP	baetenel	A4

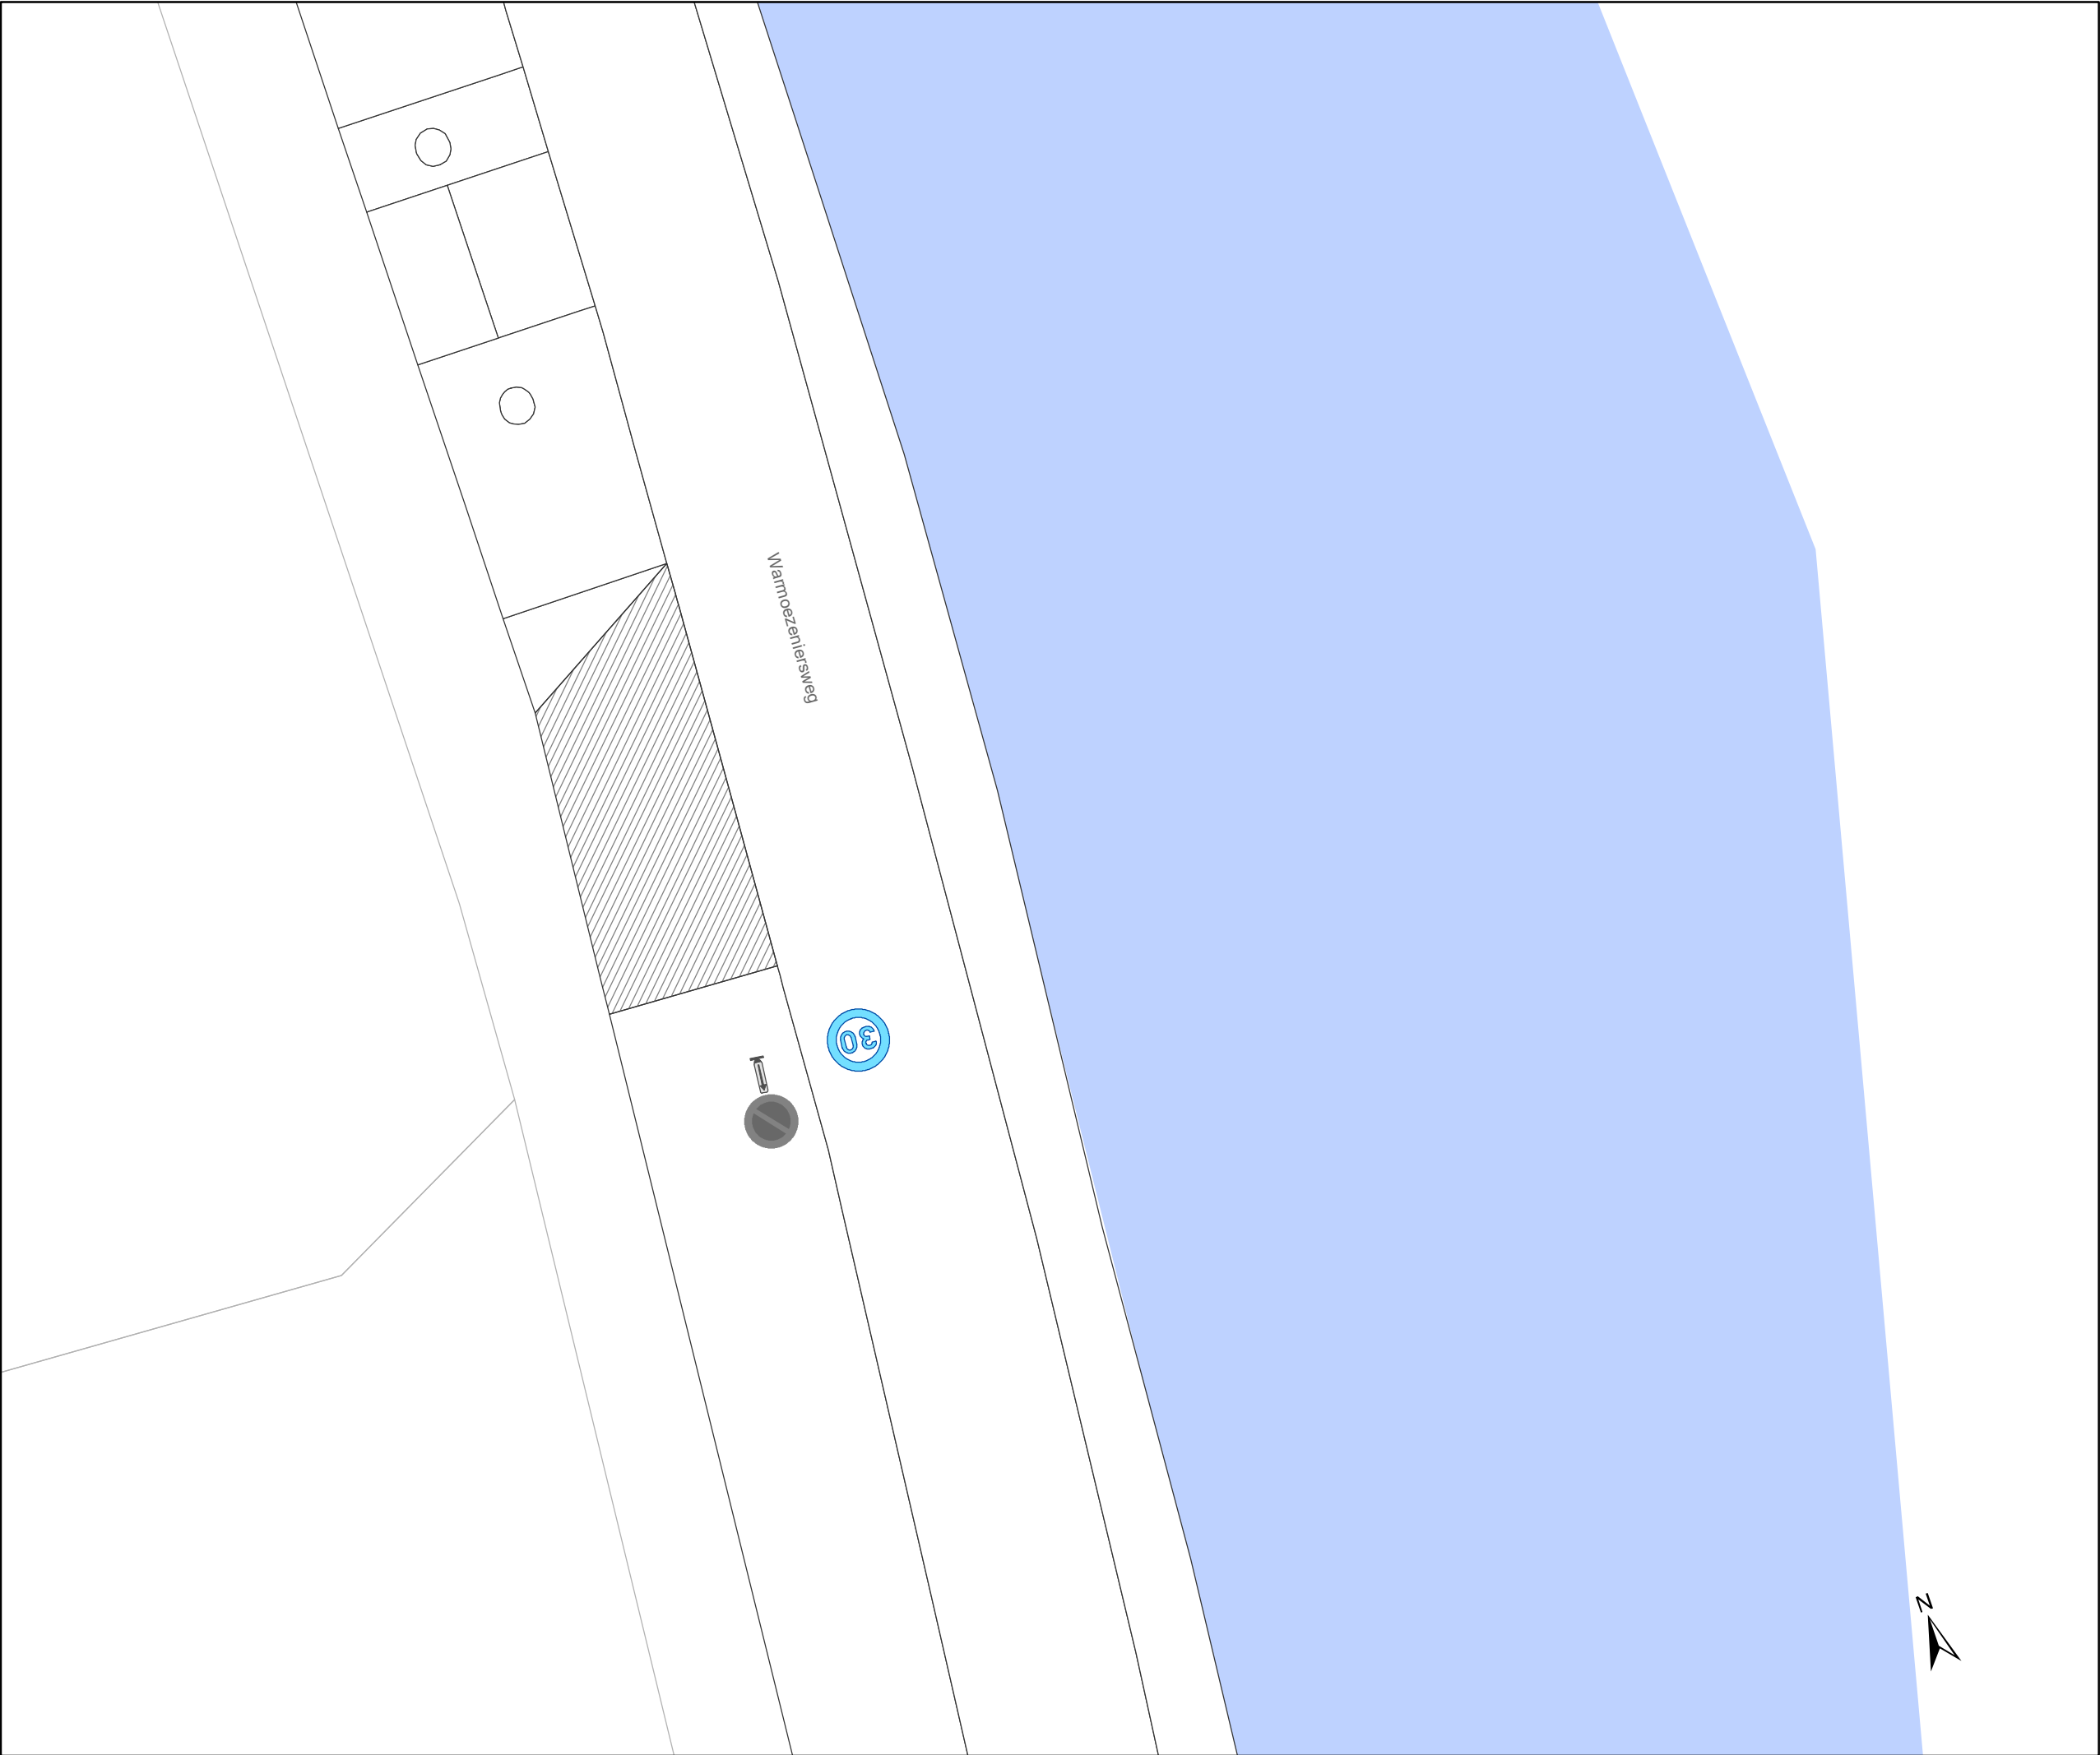

Legende

Bestaande verkeersborden

Geplande verkeersborden

Te verwijderen verkeersborden

Bestaande wegmarkeringen

Geplande wegmarkeringen

Te verwijderen wegmarkeringen

Straatmeubilair

Gepland paaltje

Bestaand paaltjes


Overige

Ander gepland dossier

Bestaande fietsenstalling

Geplande fietsenstalling

New-Jersey-betonblokken

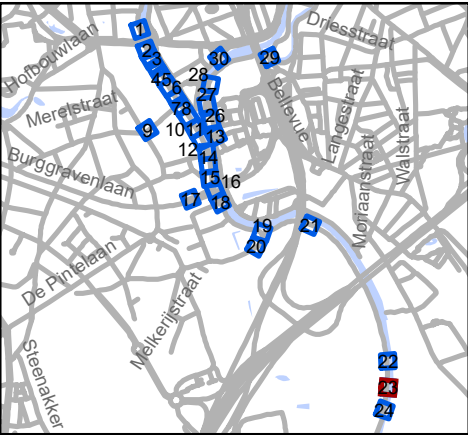


Mobiliteitsbedrijf stad Gent
Verkeerstechnische taken

Stropkaai fietsstraat

Dossiernummer MB-20-07268

DATUM	SCHAAL	PLAN	ADVISEUR	TEKENAAR	PF
24/06/2020	1/200	23/30	DP	baetenel	A4

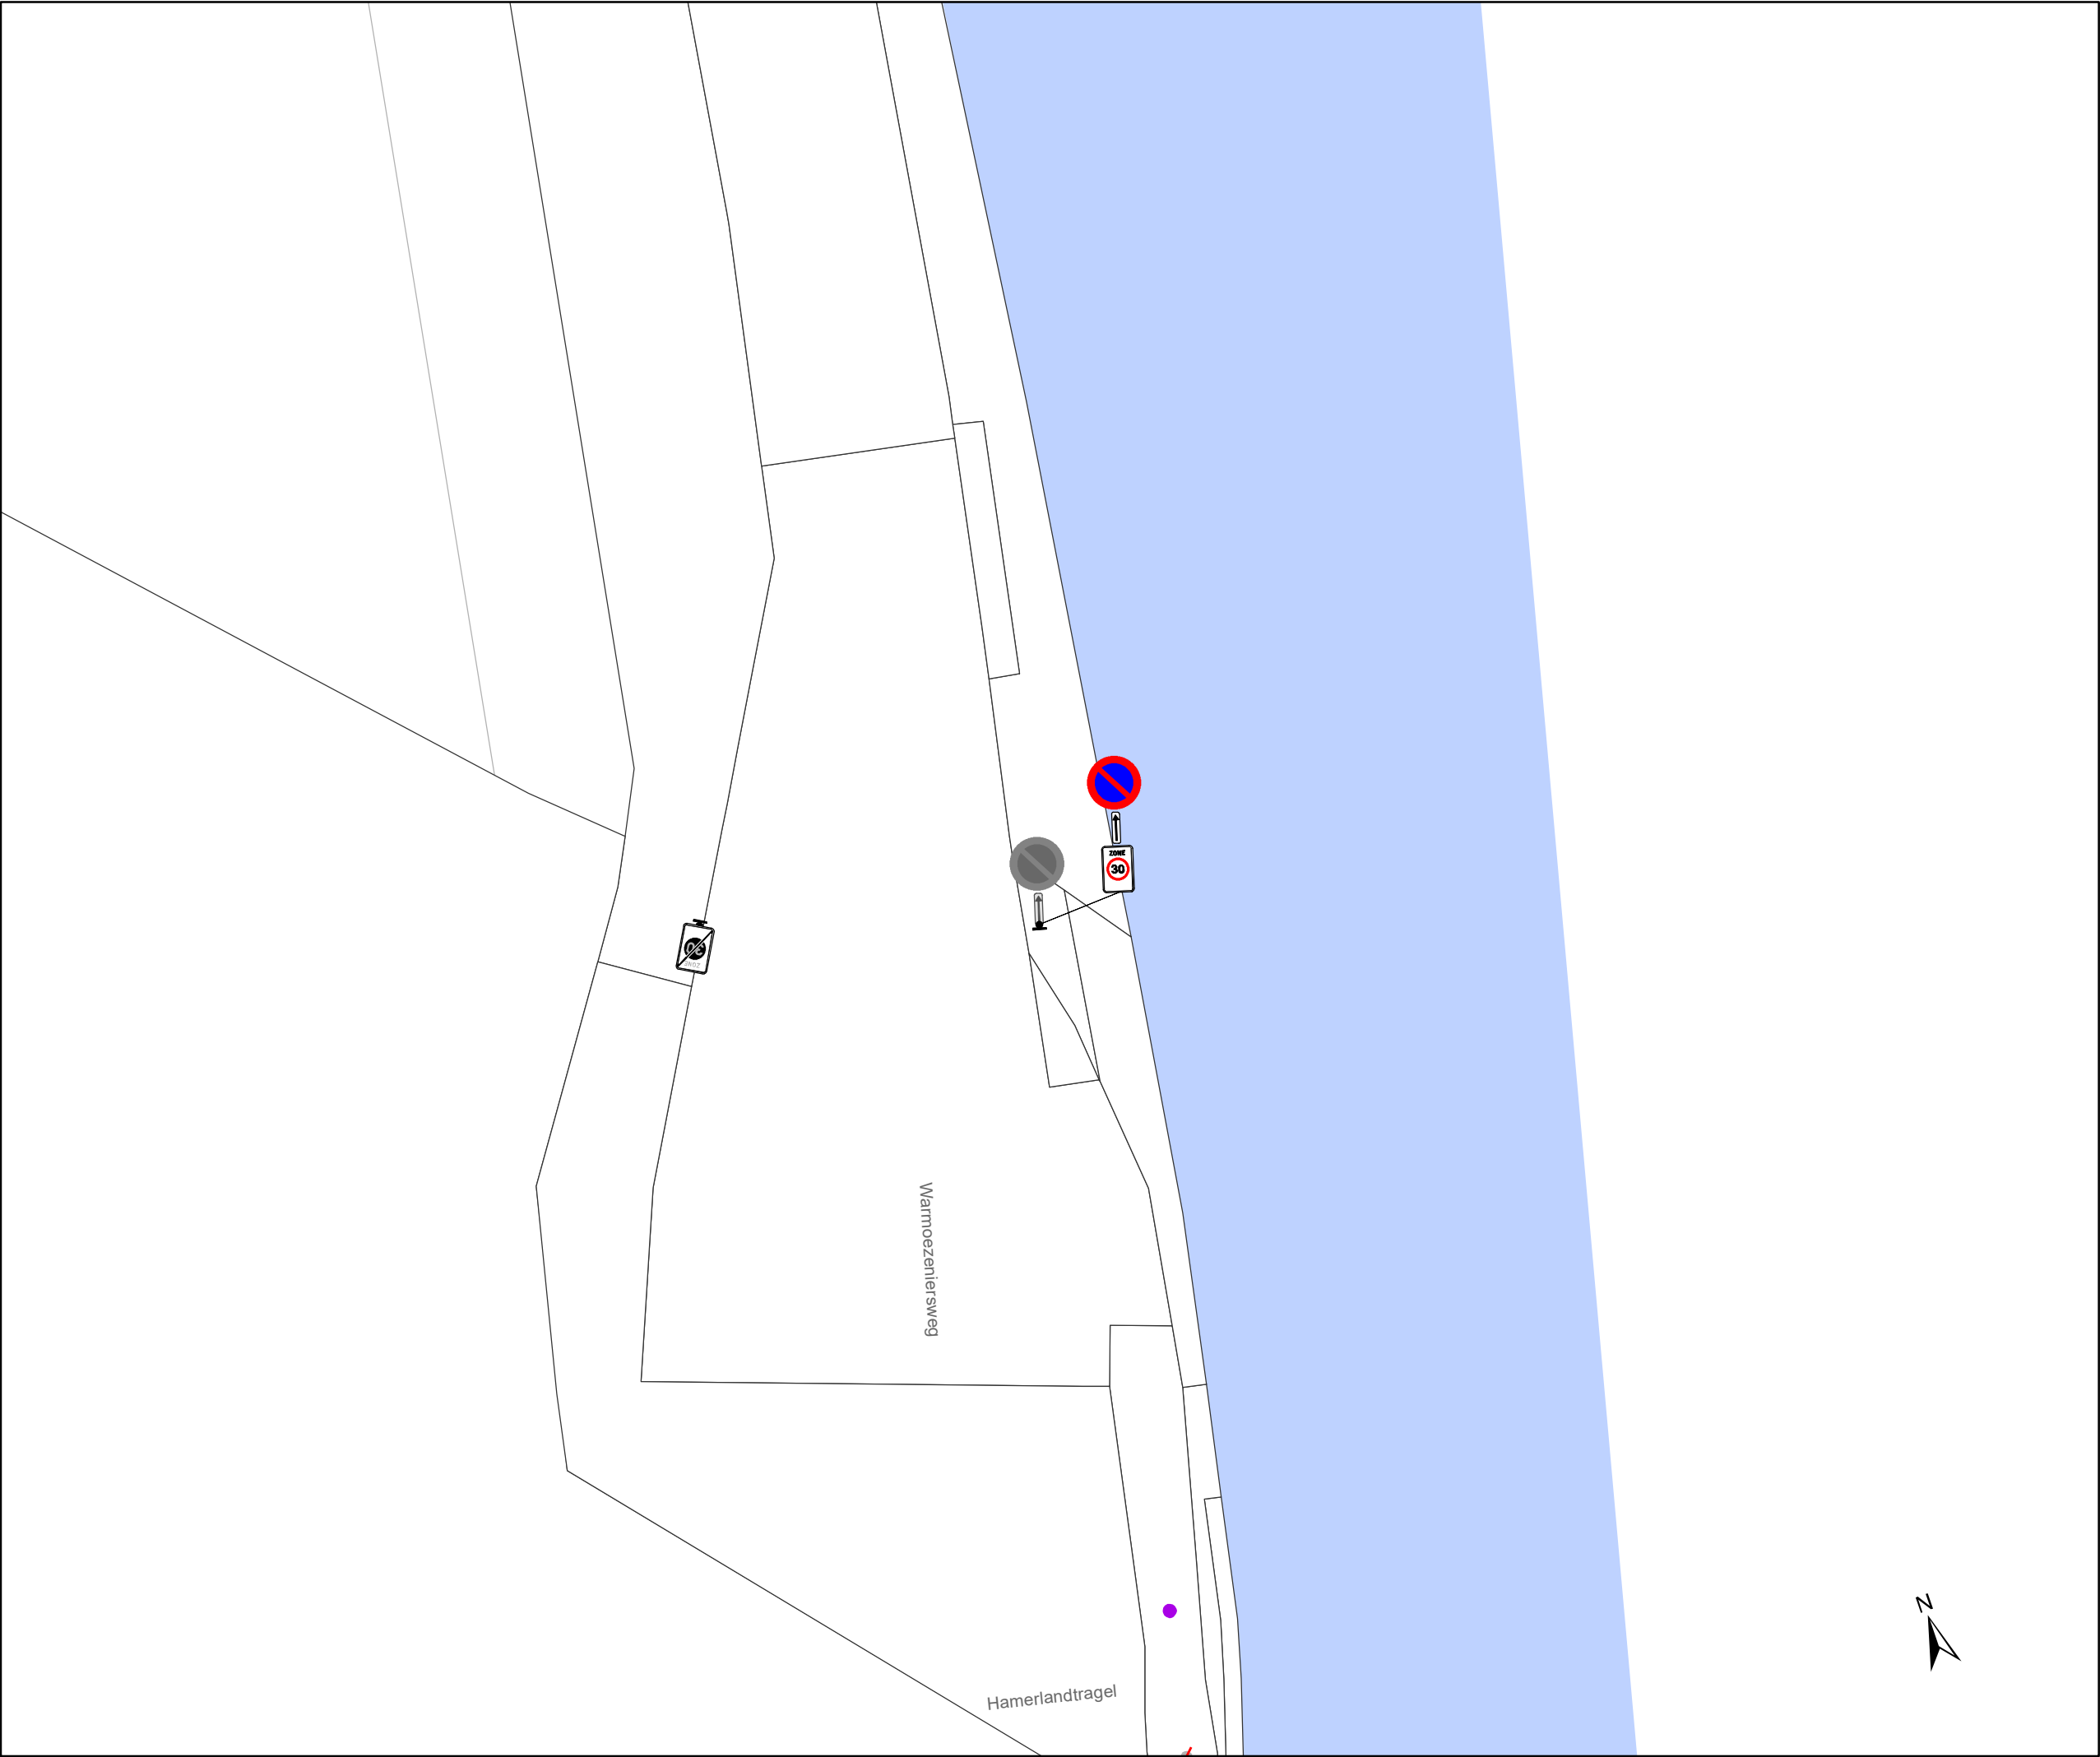

Legende

Bestaande verkeersborden

Geplande verkeersborden

Te verwijderen verkeersborden

Bestaande wegmarkeringen

Geplande wegmarkeringen

Te verwijderen wegmarkeringen

Straatmeubilair

Gepland paaltje

Bestaand paaltjes


Overige

Ander gepland dossier

Bestaande fietsenstalling

Geplande fietsenstalling

New-Jersey-betonblokken

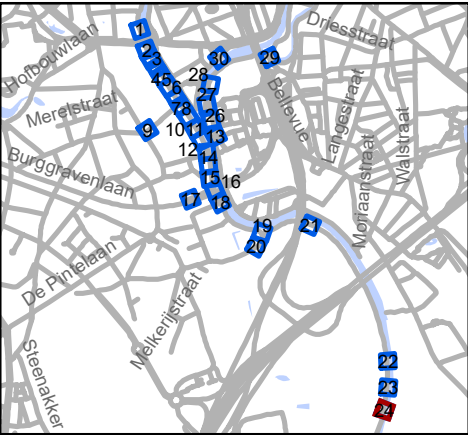


Mobiliteitsbedrijf stad Gent
Verkeerstechnische taken

**Stropkaai
fietsstraat**

Dossiernummer MB-20-07268

DATUM	SCHAAL	PLAN	ADVISEUR	TEKENAAR	PF
24/06/2020	1/200	24/30	DP	baetenel	A4

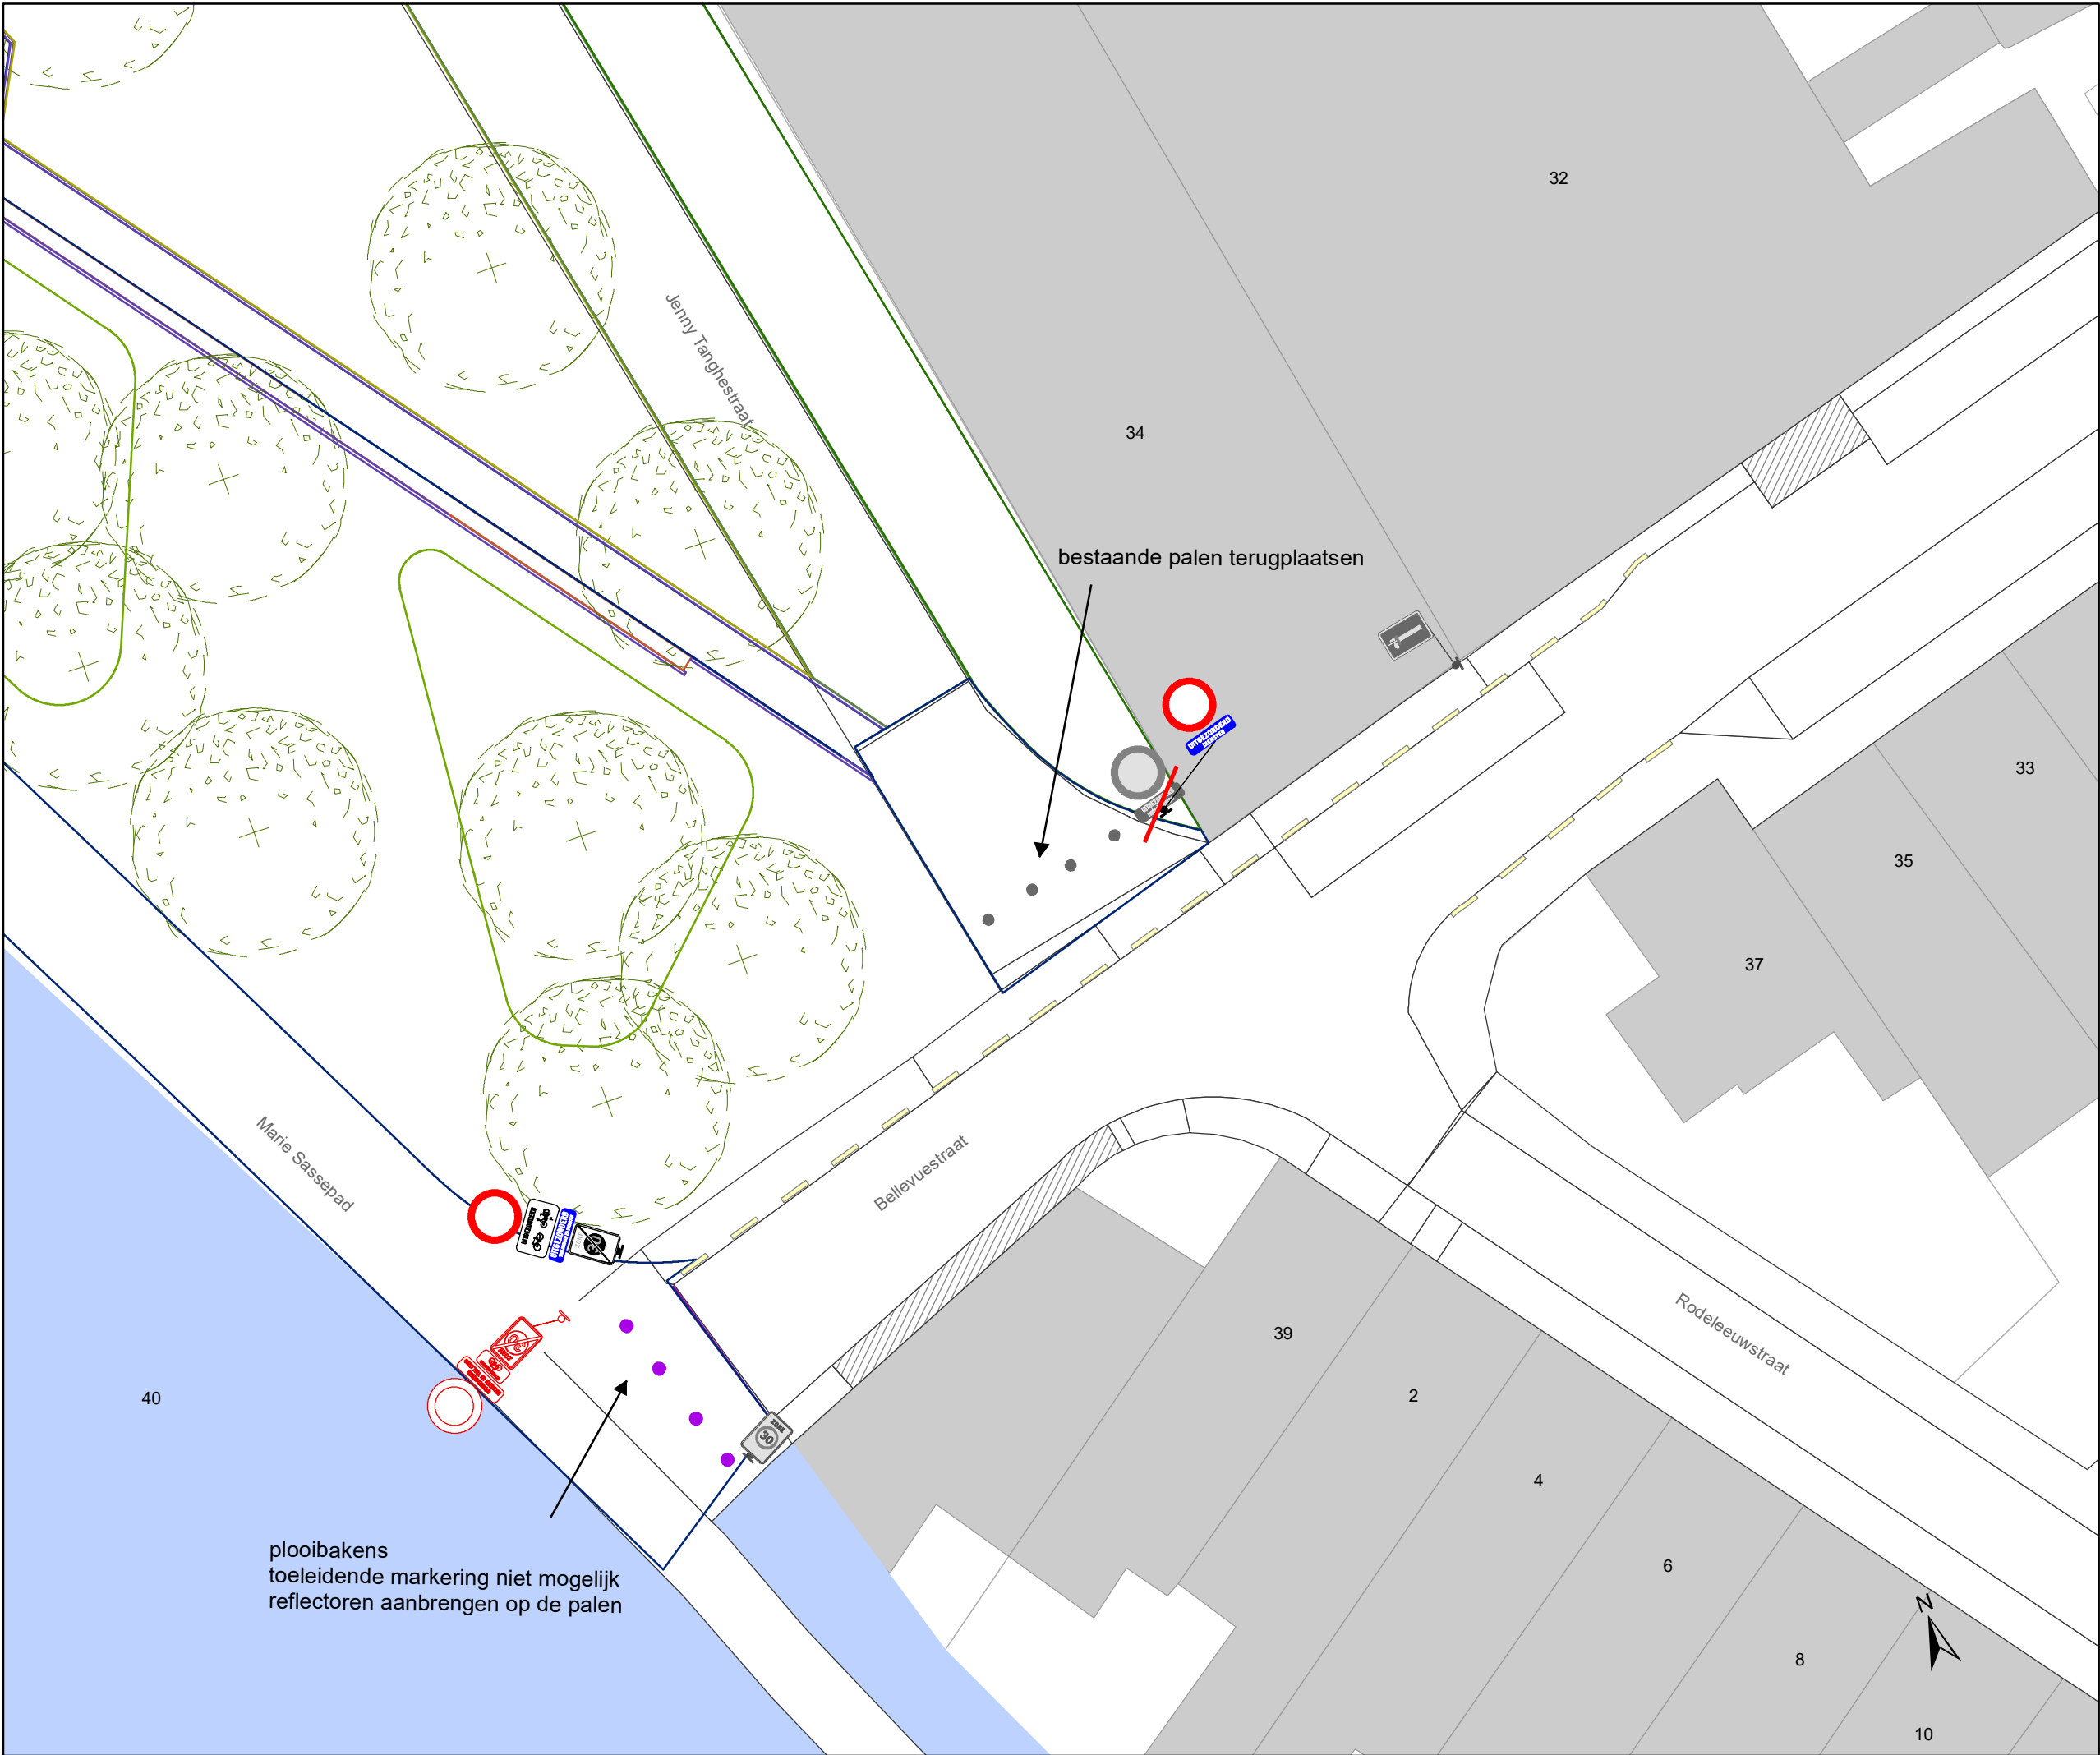

Legende

Bestaande verkeersborden

Geplande verkeersborden

Te verwijderen verkeersborden

Bestaande wegmarkeringen

Geplande wegmarkeringen

Te verwijderen wegmarkeringen

Straatmeubilair

Gepland paaltje

Bestaand paaltjes


Overige

Ander gepland dossier

Bestaande fietsenstalling

Geplande fietsenstalling

New-Jersey-betonblokken

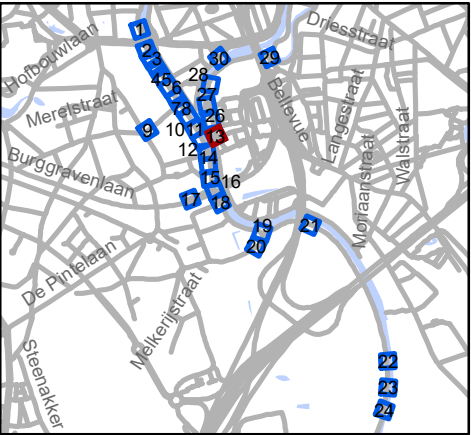


Mobiliteitsbedrijf stad Gent
Verkeerstechnische taken

Stropkaai fietsstraat

Dossiernummer MB-20-07268

DATUM	SCHAAL	PLAN	ADVISEUR	TEKENAAR	PF
24/06/2020	1/200	25/30	DP	baetenel	A4

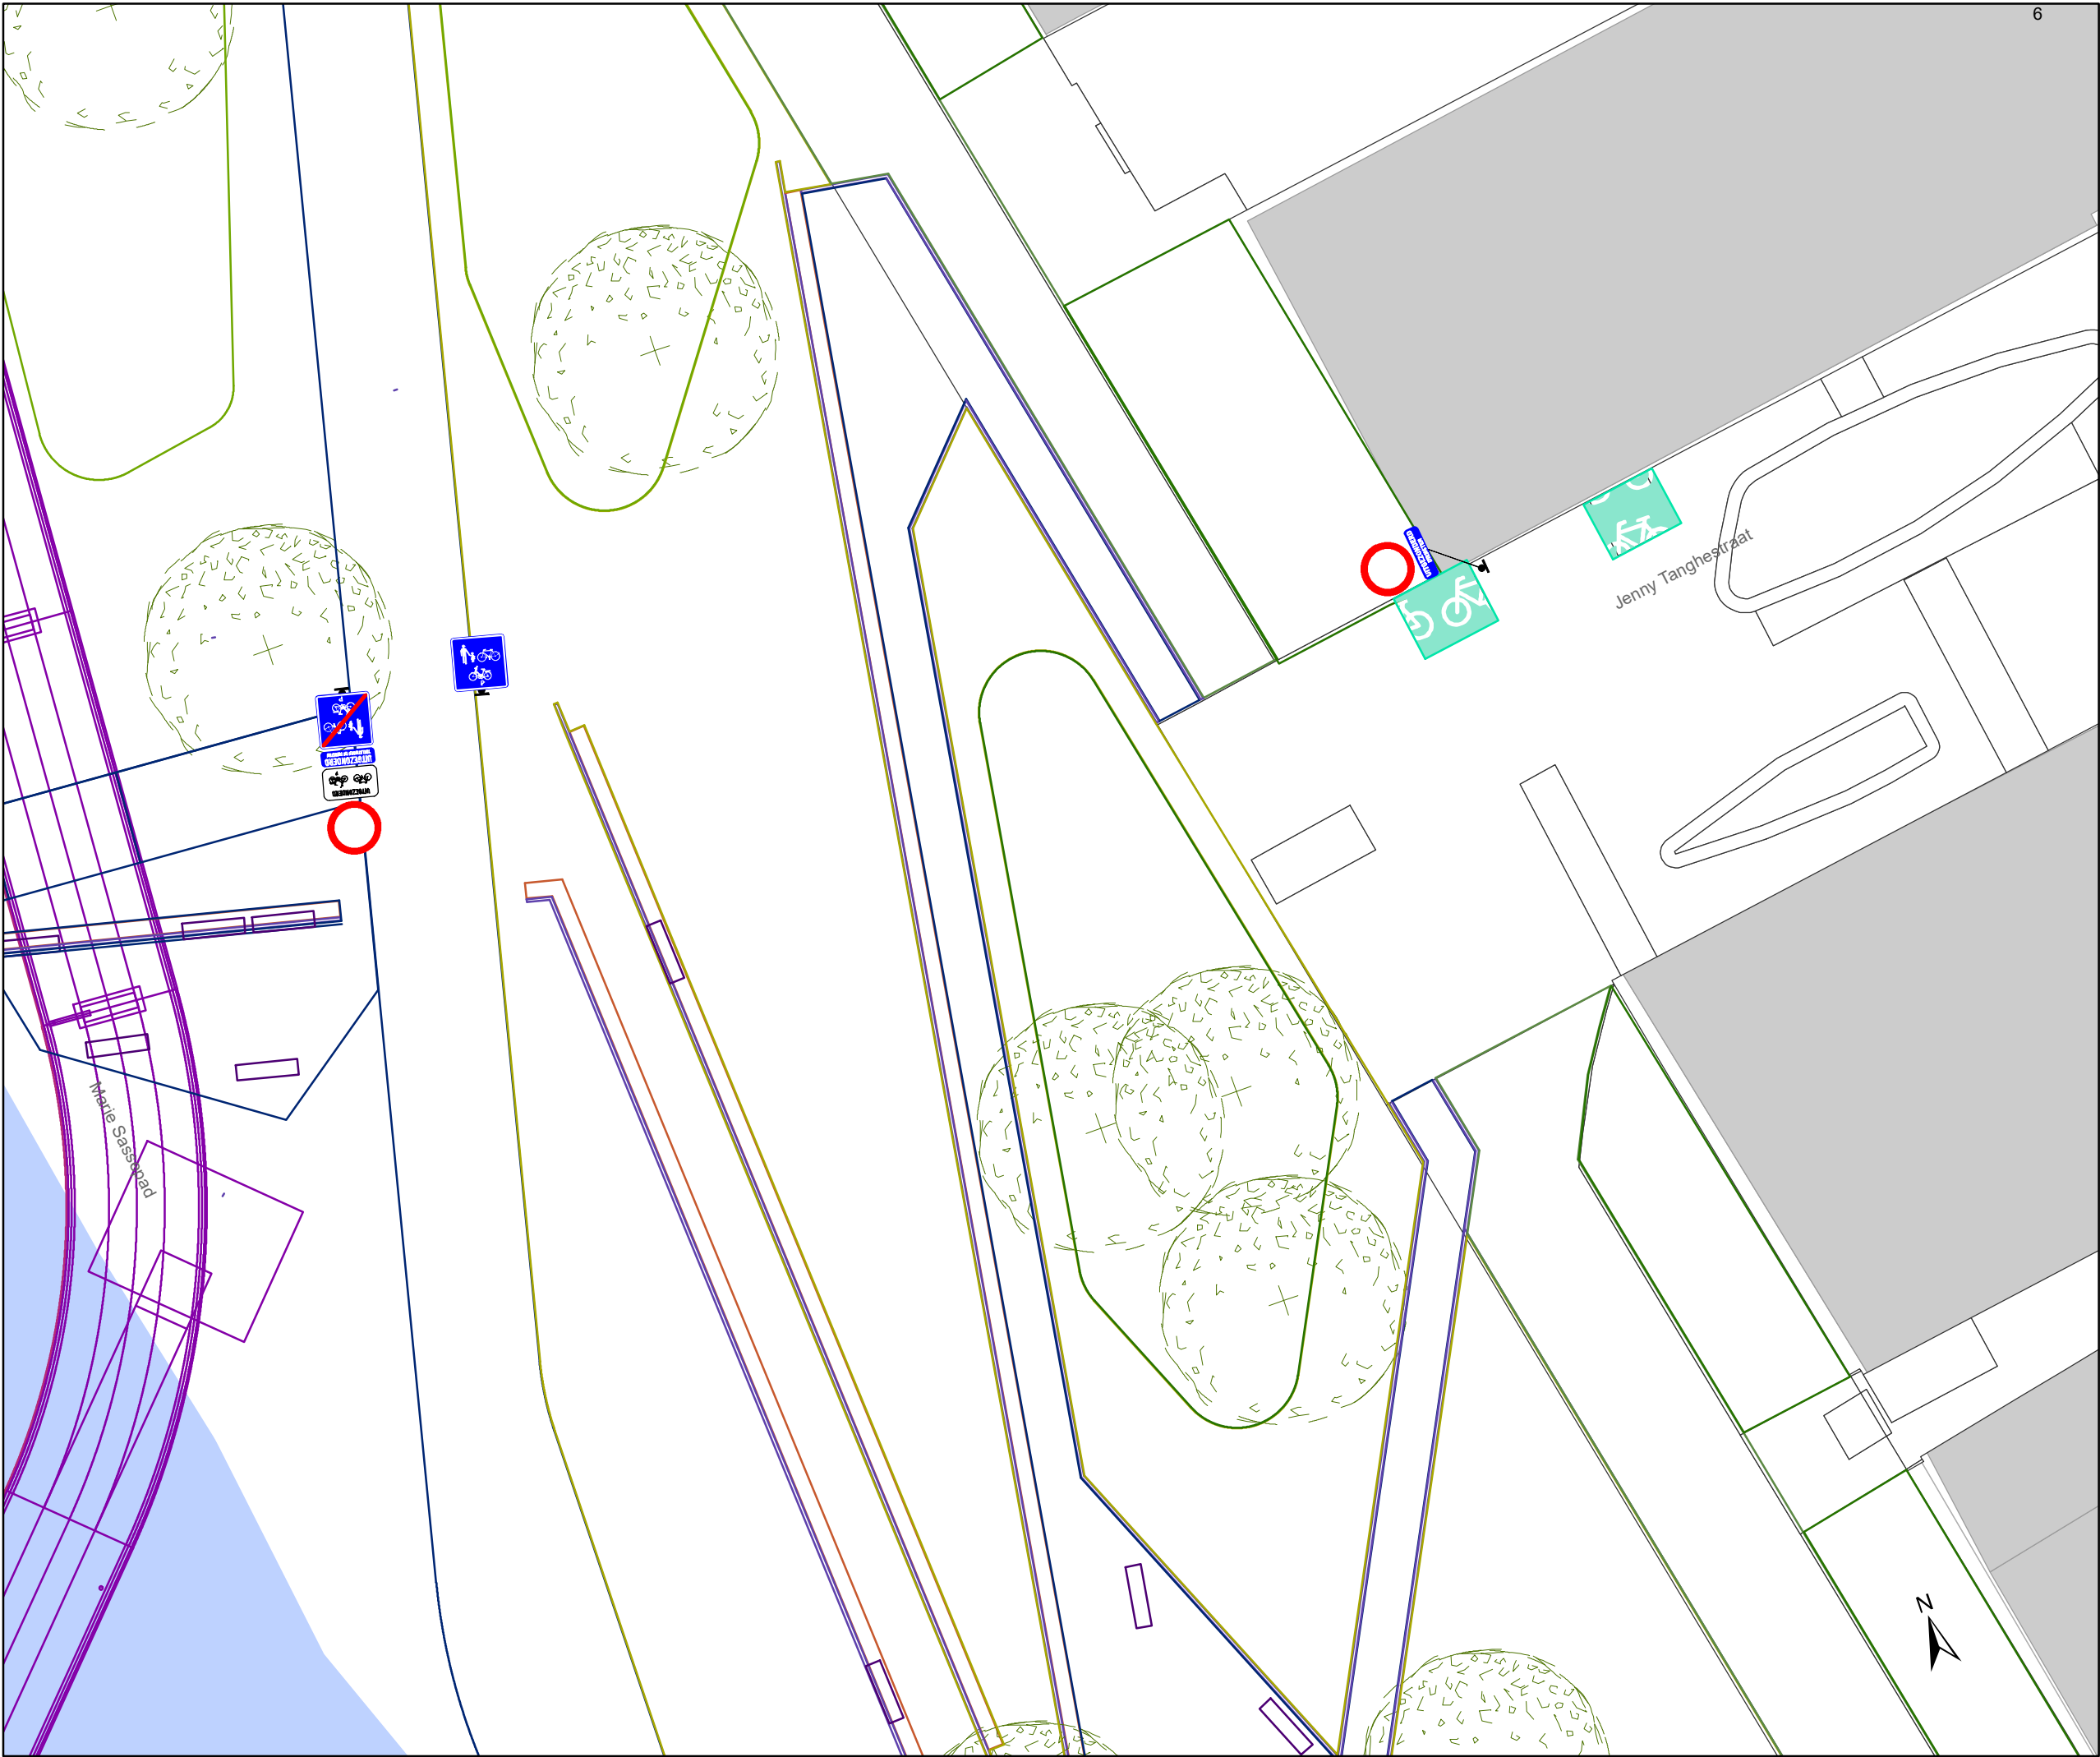

Legende



Bestaande verkeersborden



Geplande verkeersborden



Te verwijderen verkeersborden



Bestaande wegmarkeringen



Geplande wegmarkeringen



Te verwijderen wegmarkeringen

Straatmeubilair



Gepland paaltje



Bestaand paaltjes

Overige



Ander gepland dossier




Bestaande fietsenstalling



Geplande fietsenstalling



New-Jersey-betonblokken

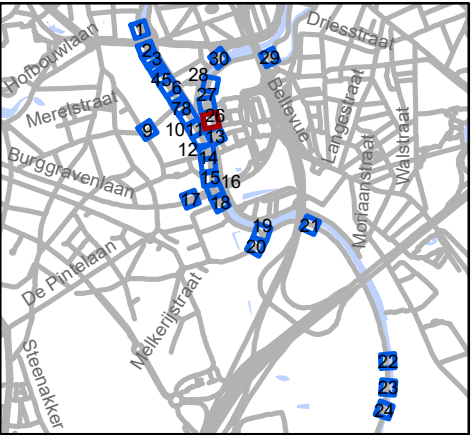




Mobiliteitsbedrijf stad Gent
Verkeerstechnische taken

Stropkaai fietsstraat

Dossiernummer MB-20-07268

DATUM	SCHAAL	PLAN	ADVISEUR	TEKENAAR	PF
24/06/2020	1/200	26/30	DP	baetenel	A4

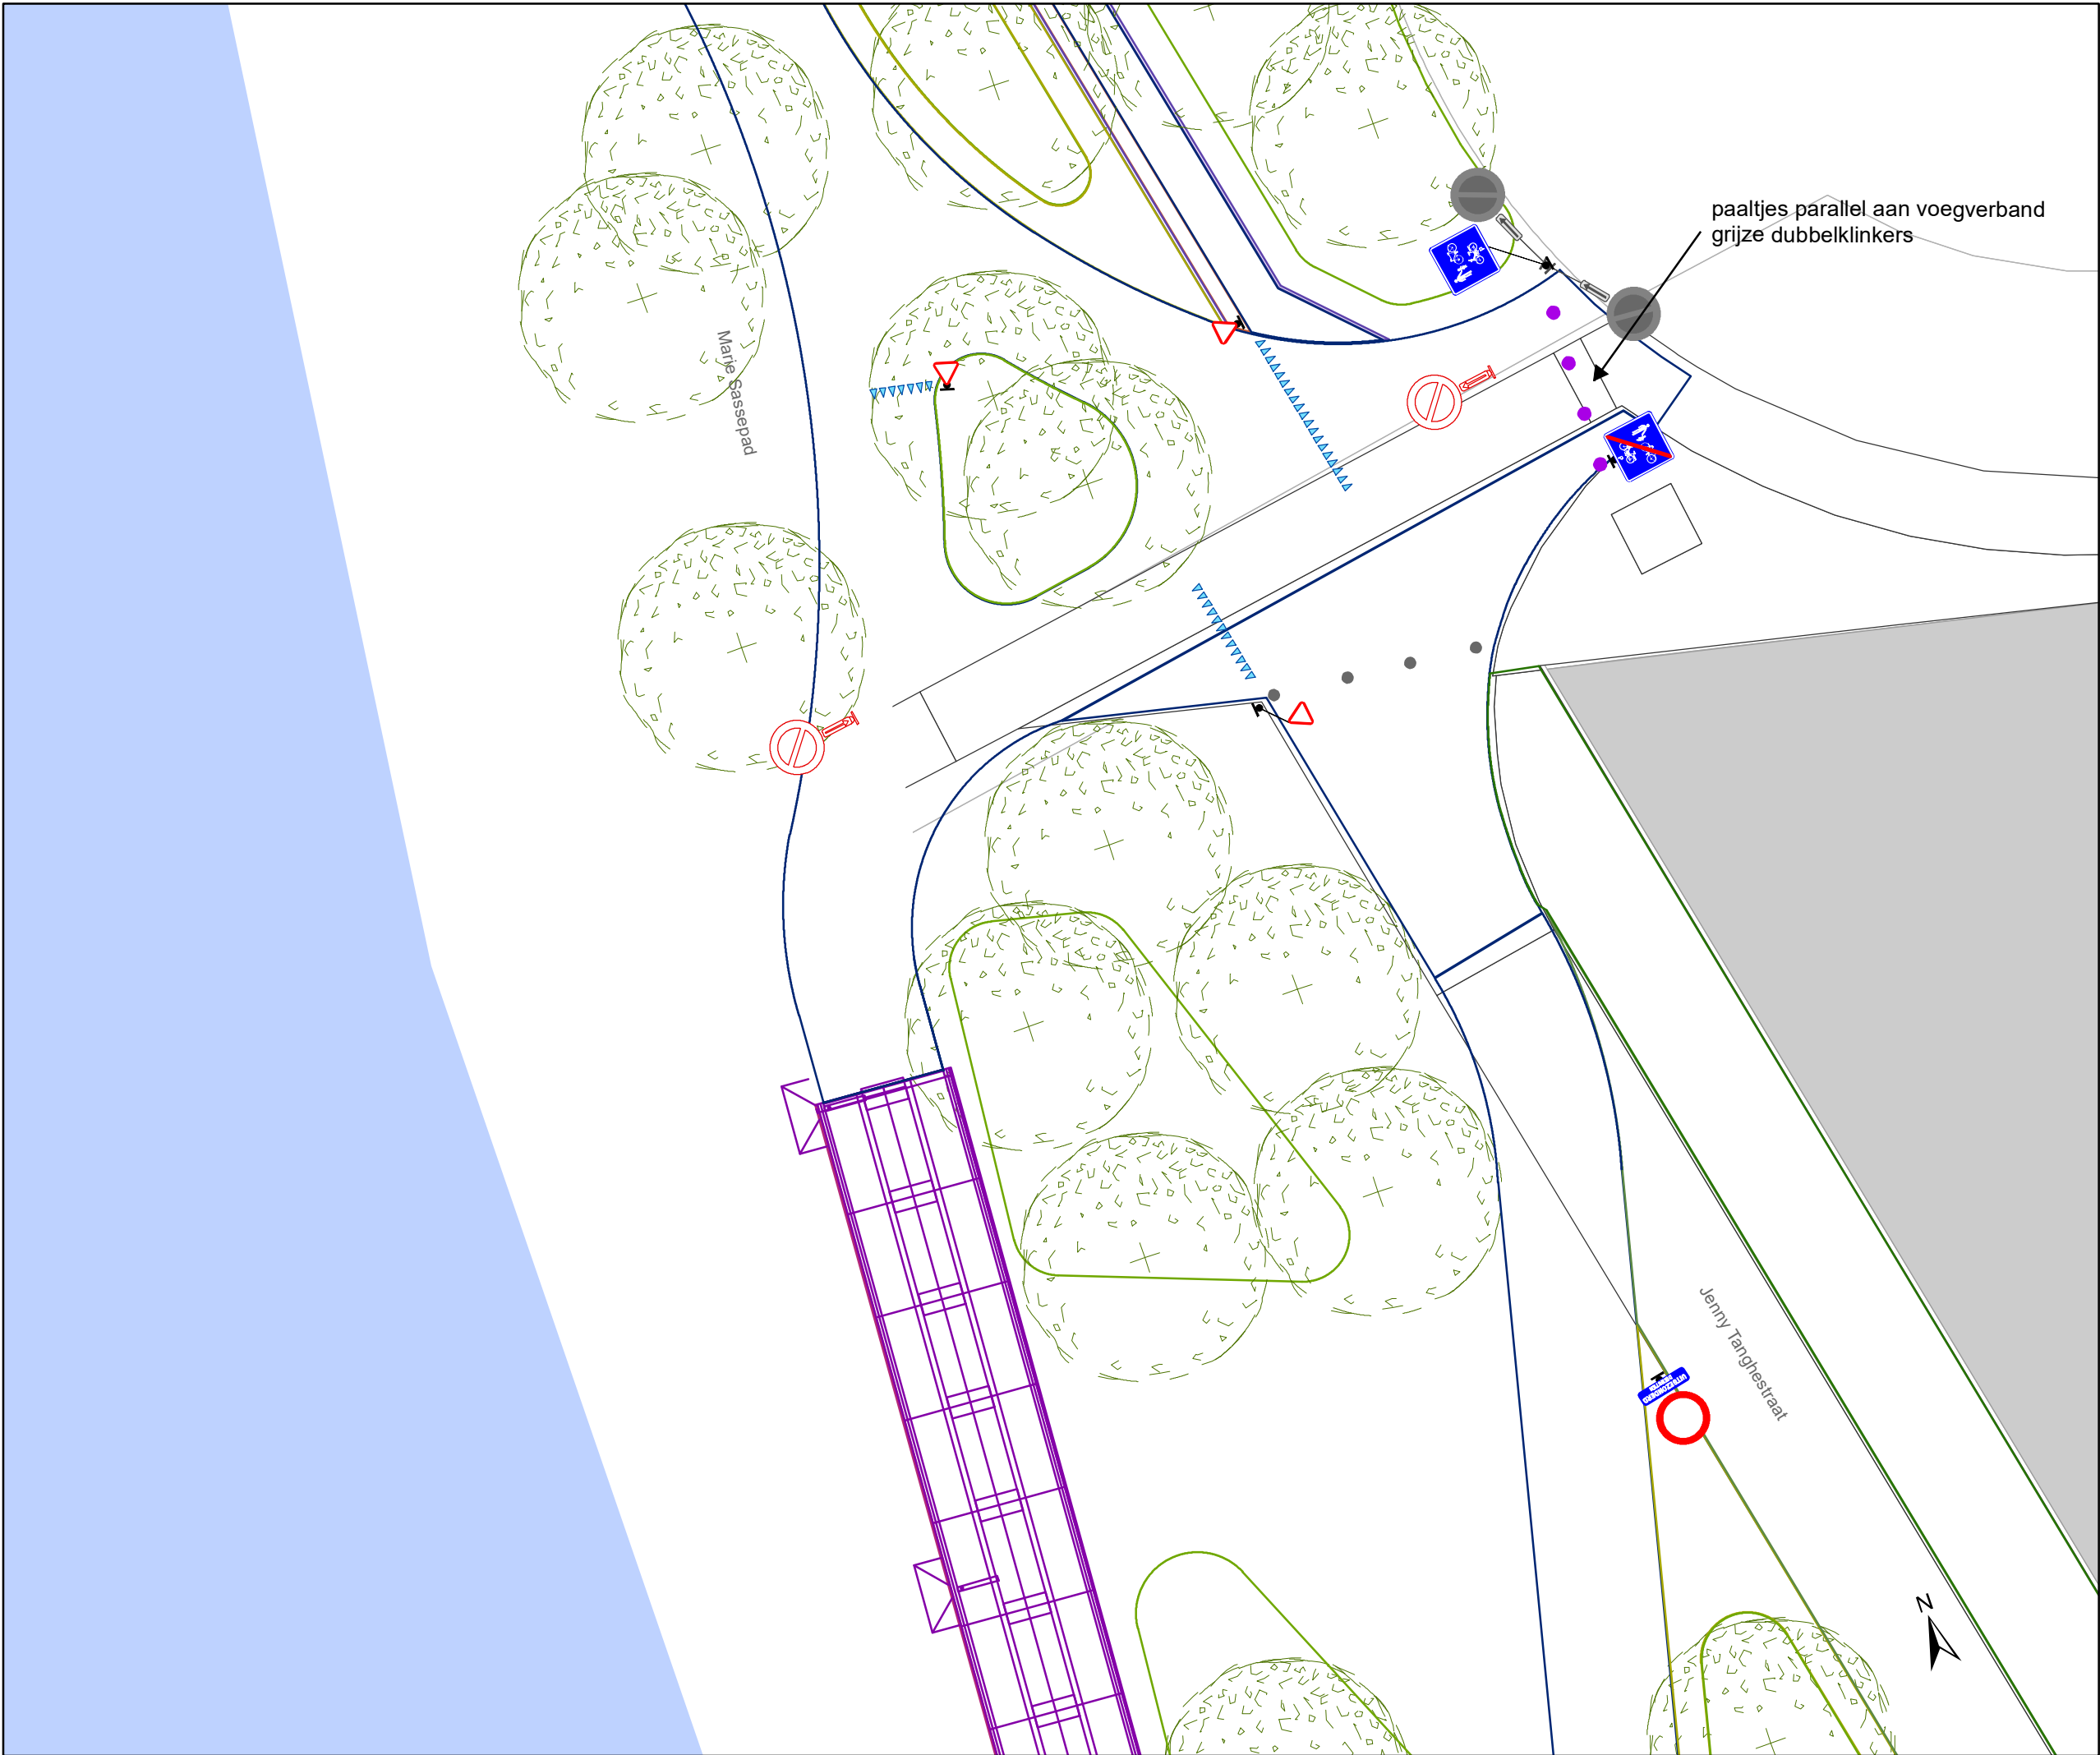

Legende



Bestaande verkeersborden



Geplande verkeersborden



Te verwijderen verkeersborden



Bestaande wegmarkeringen



Geplande wegmarkeringen



Te verwijderen wegmarkeringen

Straatmeubilair



Gepland paaltje



Bestaand paaltjes

Overige



Ander gepland dossier




Bestaande fietsenstalling



Geplande fietsenstalling



New-Jersey-betonblokken

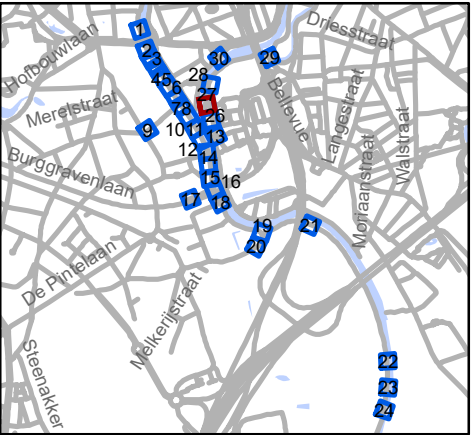



Mobiliteitsbedrijf stad Gent
Verkeerstechnische taken

Stropkaai fietsstraat

Dossiernummer MB-20-07268

DATUM	SCHAAL	PLAN	ADVISEUR	TEKENAAR	PF
24/06/2020	1/200	27/30	DP	baetenel	A4



Legende



Bestaande verkeersborden



Geplande verkeersborden





Te verwijderen verkeersborden



Bestaande wegmarkeringen



Geplande wegmarkeringen



Te verwijderen wegmarkeringen

Straatmeubilair



Gepland paaltje



Bestaand paaltjes

Overige



Ander gepland dossier




Bestaande fietsenstalling



Geplande fietsenstalling



New-Jersey-betonblokken

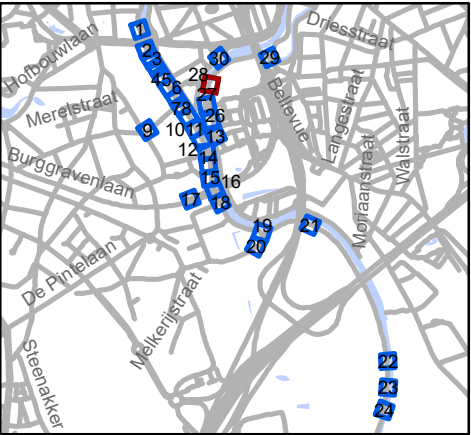




Mobiliteitsbedrijf stad Gent
Verkeerstechnische taken

Stropkaai fietsstraat

Dossiernummer MB-20-07268

DATUM	SCHAAL	PLAN	ADVISEUR	TEKENAAR	PF
24/06/2020	1/200	28/30	DP	baetenel	A4

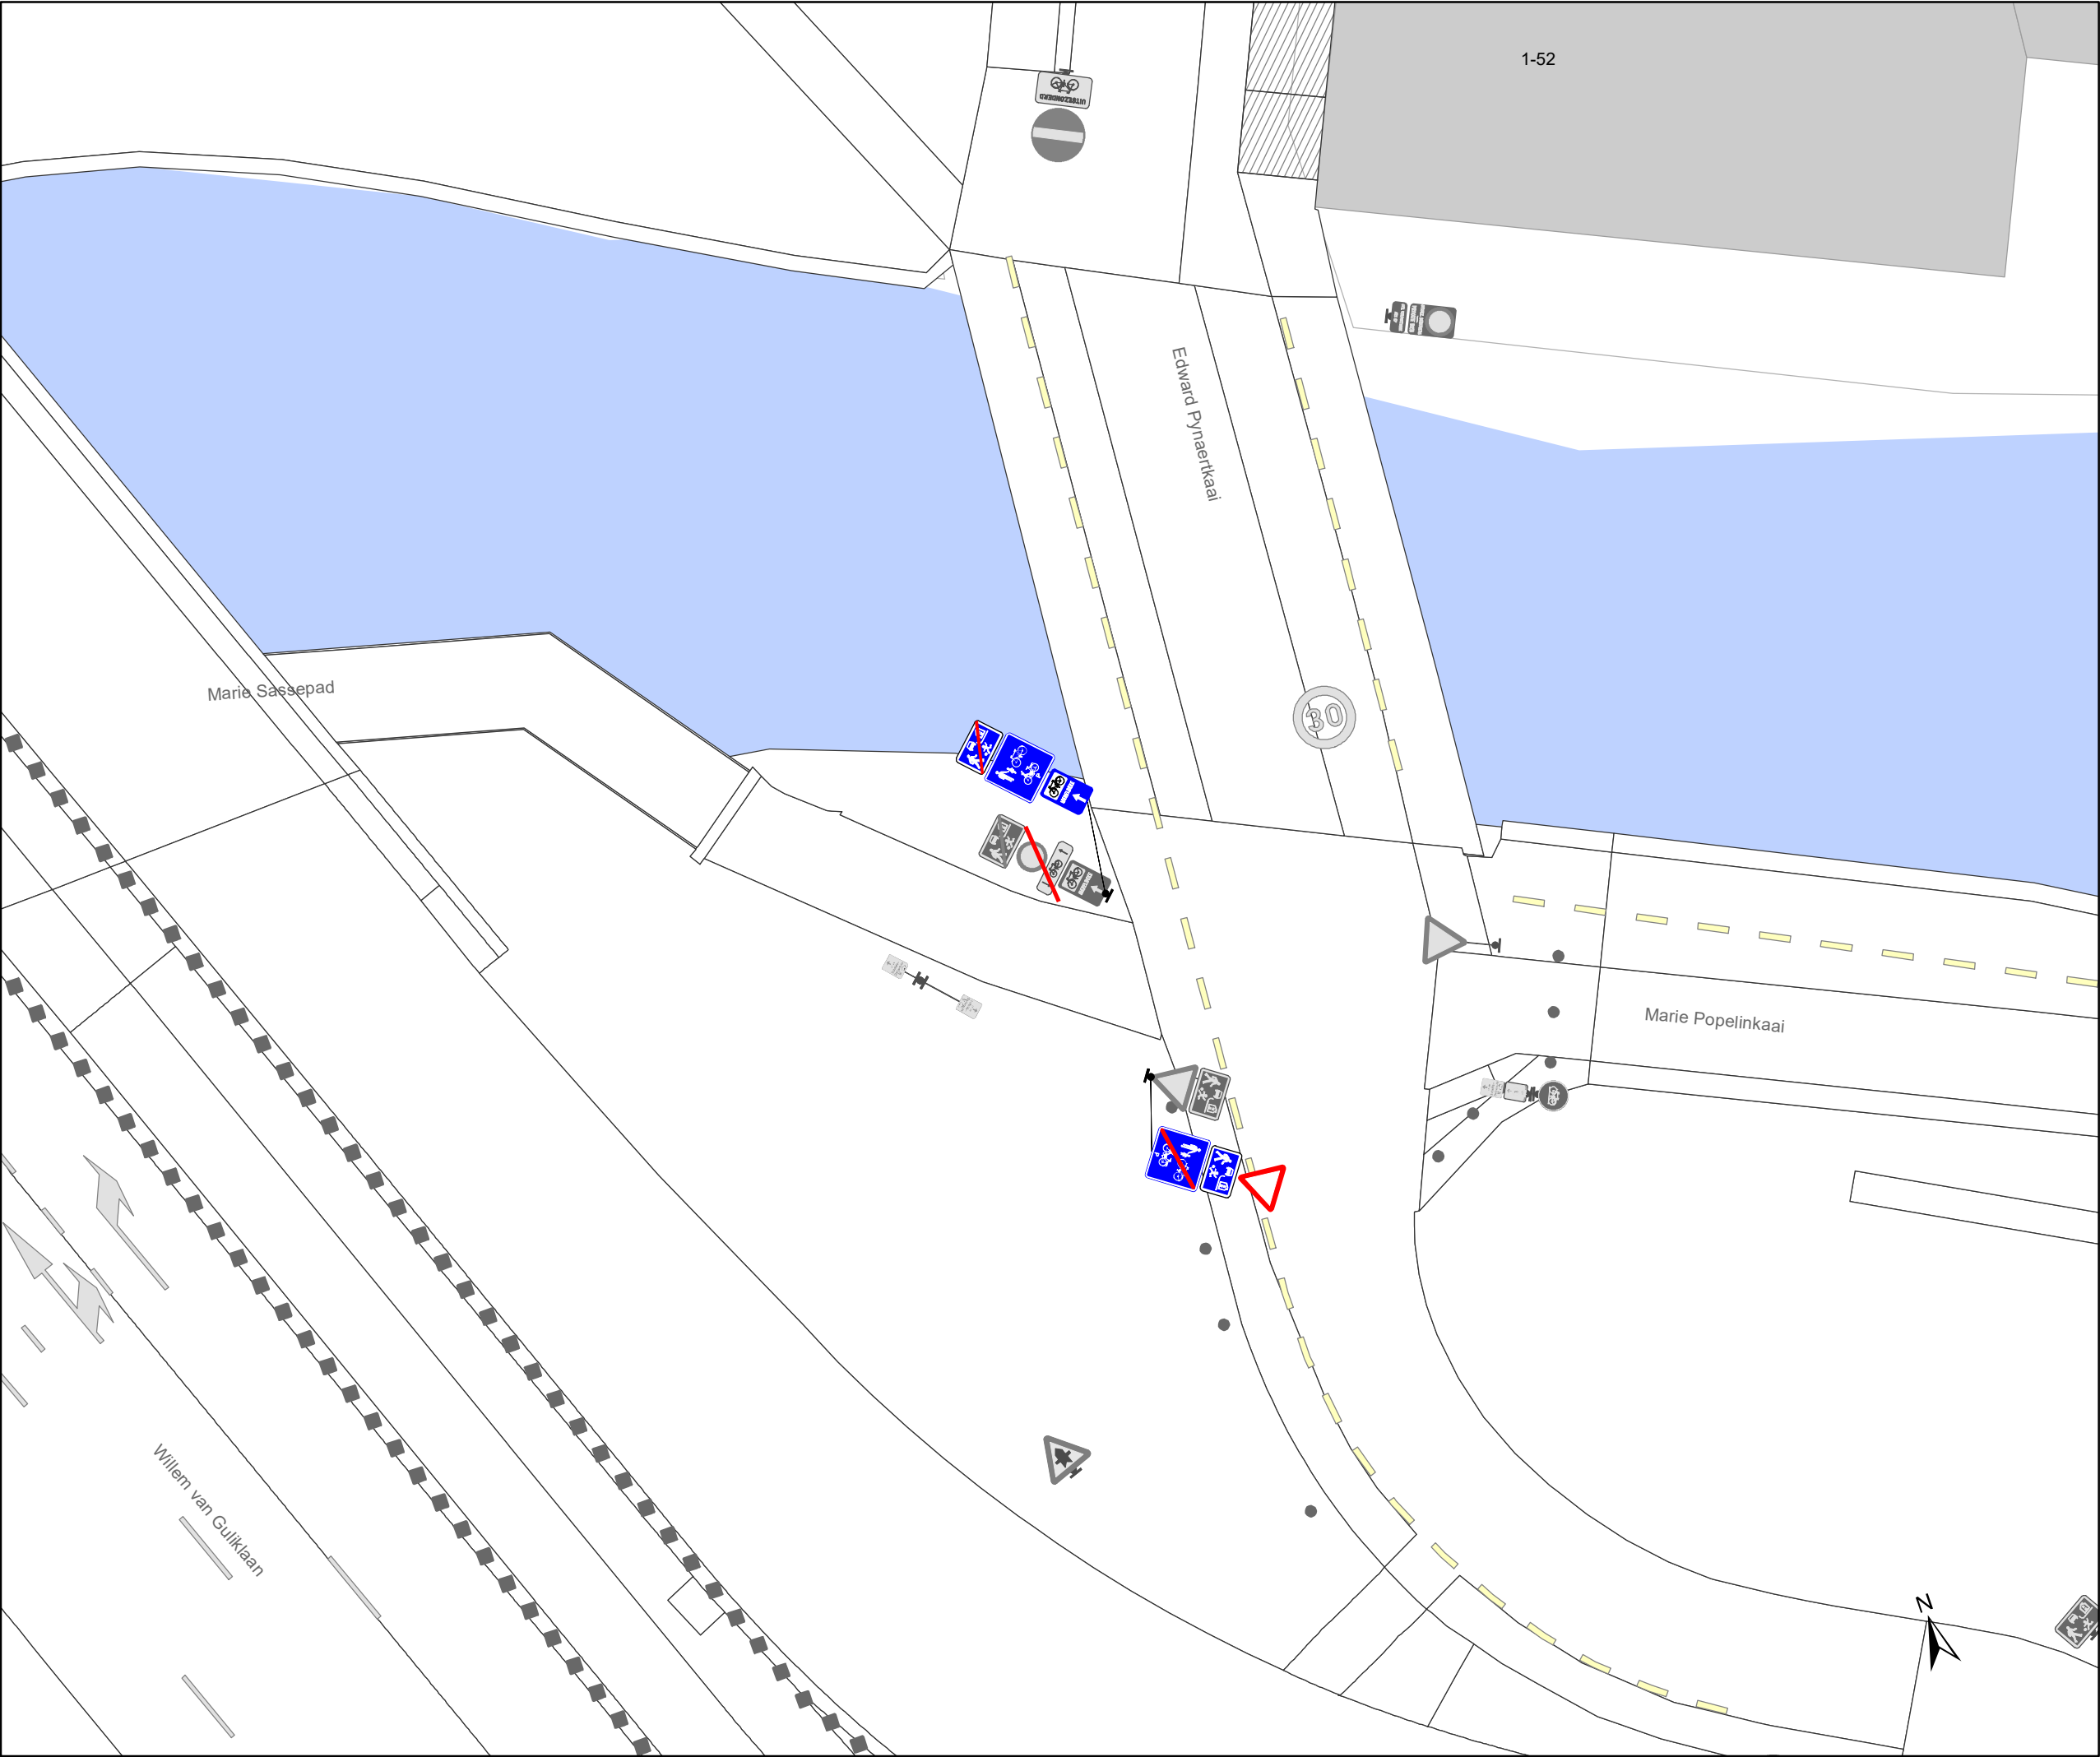

Legende



Bestaande verkeersborden



Geplande verkeersborden



Te verwijderen verkeersborden



Bestaande wegmarkeringen



Geplande wegmarkeringen



Te verwijderen wegmarkeringen

Straatmeubilair



Gepland paaltje



Bestaand paaltjes

Overige



Ander gepland dossier




Bestaande fietsenstalling



Geplande fietsenstalling



New-Jersey-betonblokken

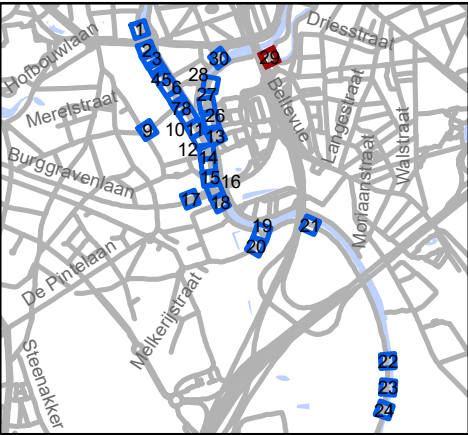




Mobiliteitsbedrijf stad Gent
Verkeerstechnische taken

Stropkaai fietsstraat

Dossiernummer MB-20-07268

DATUM	SCHAAL	PLAN	ADVISEUR	TEKENAAR	PF
24/06/2020	1/200	29/30	DP	baetenel	A4

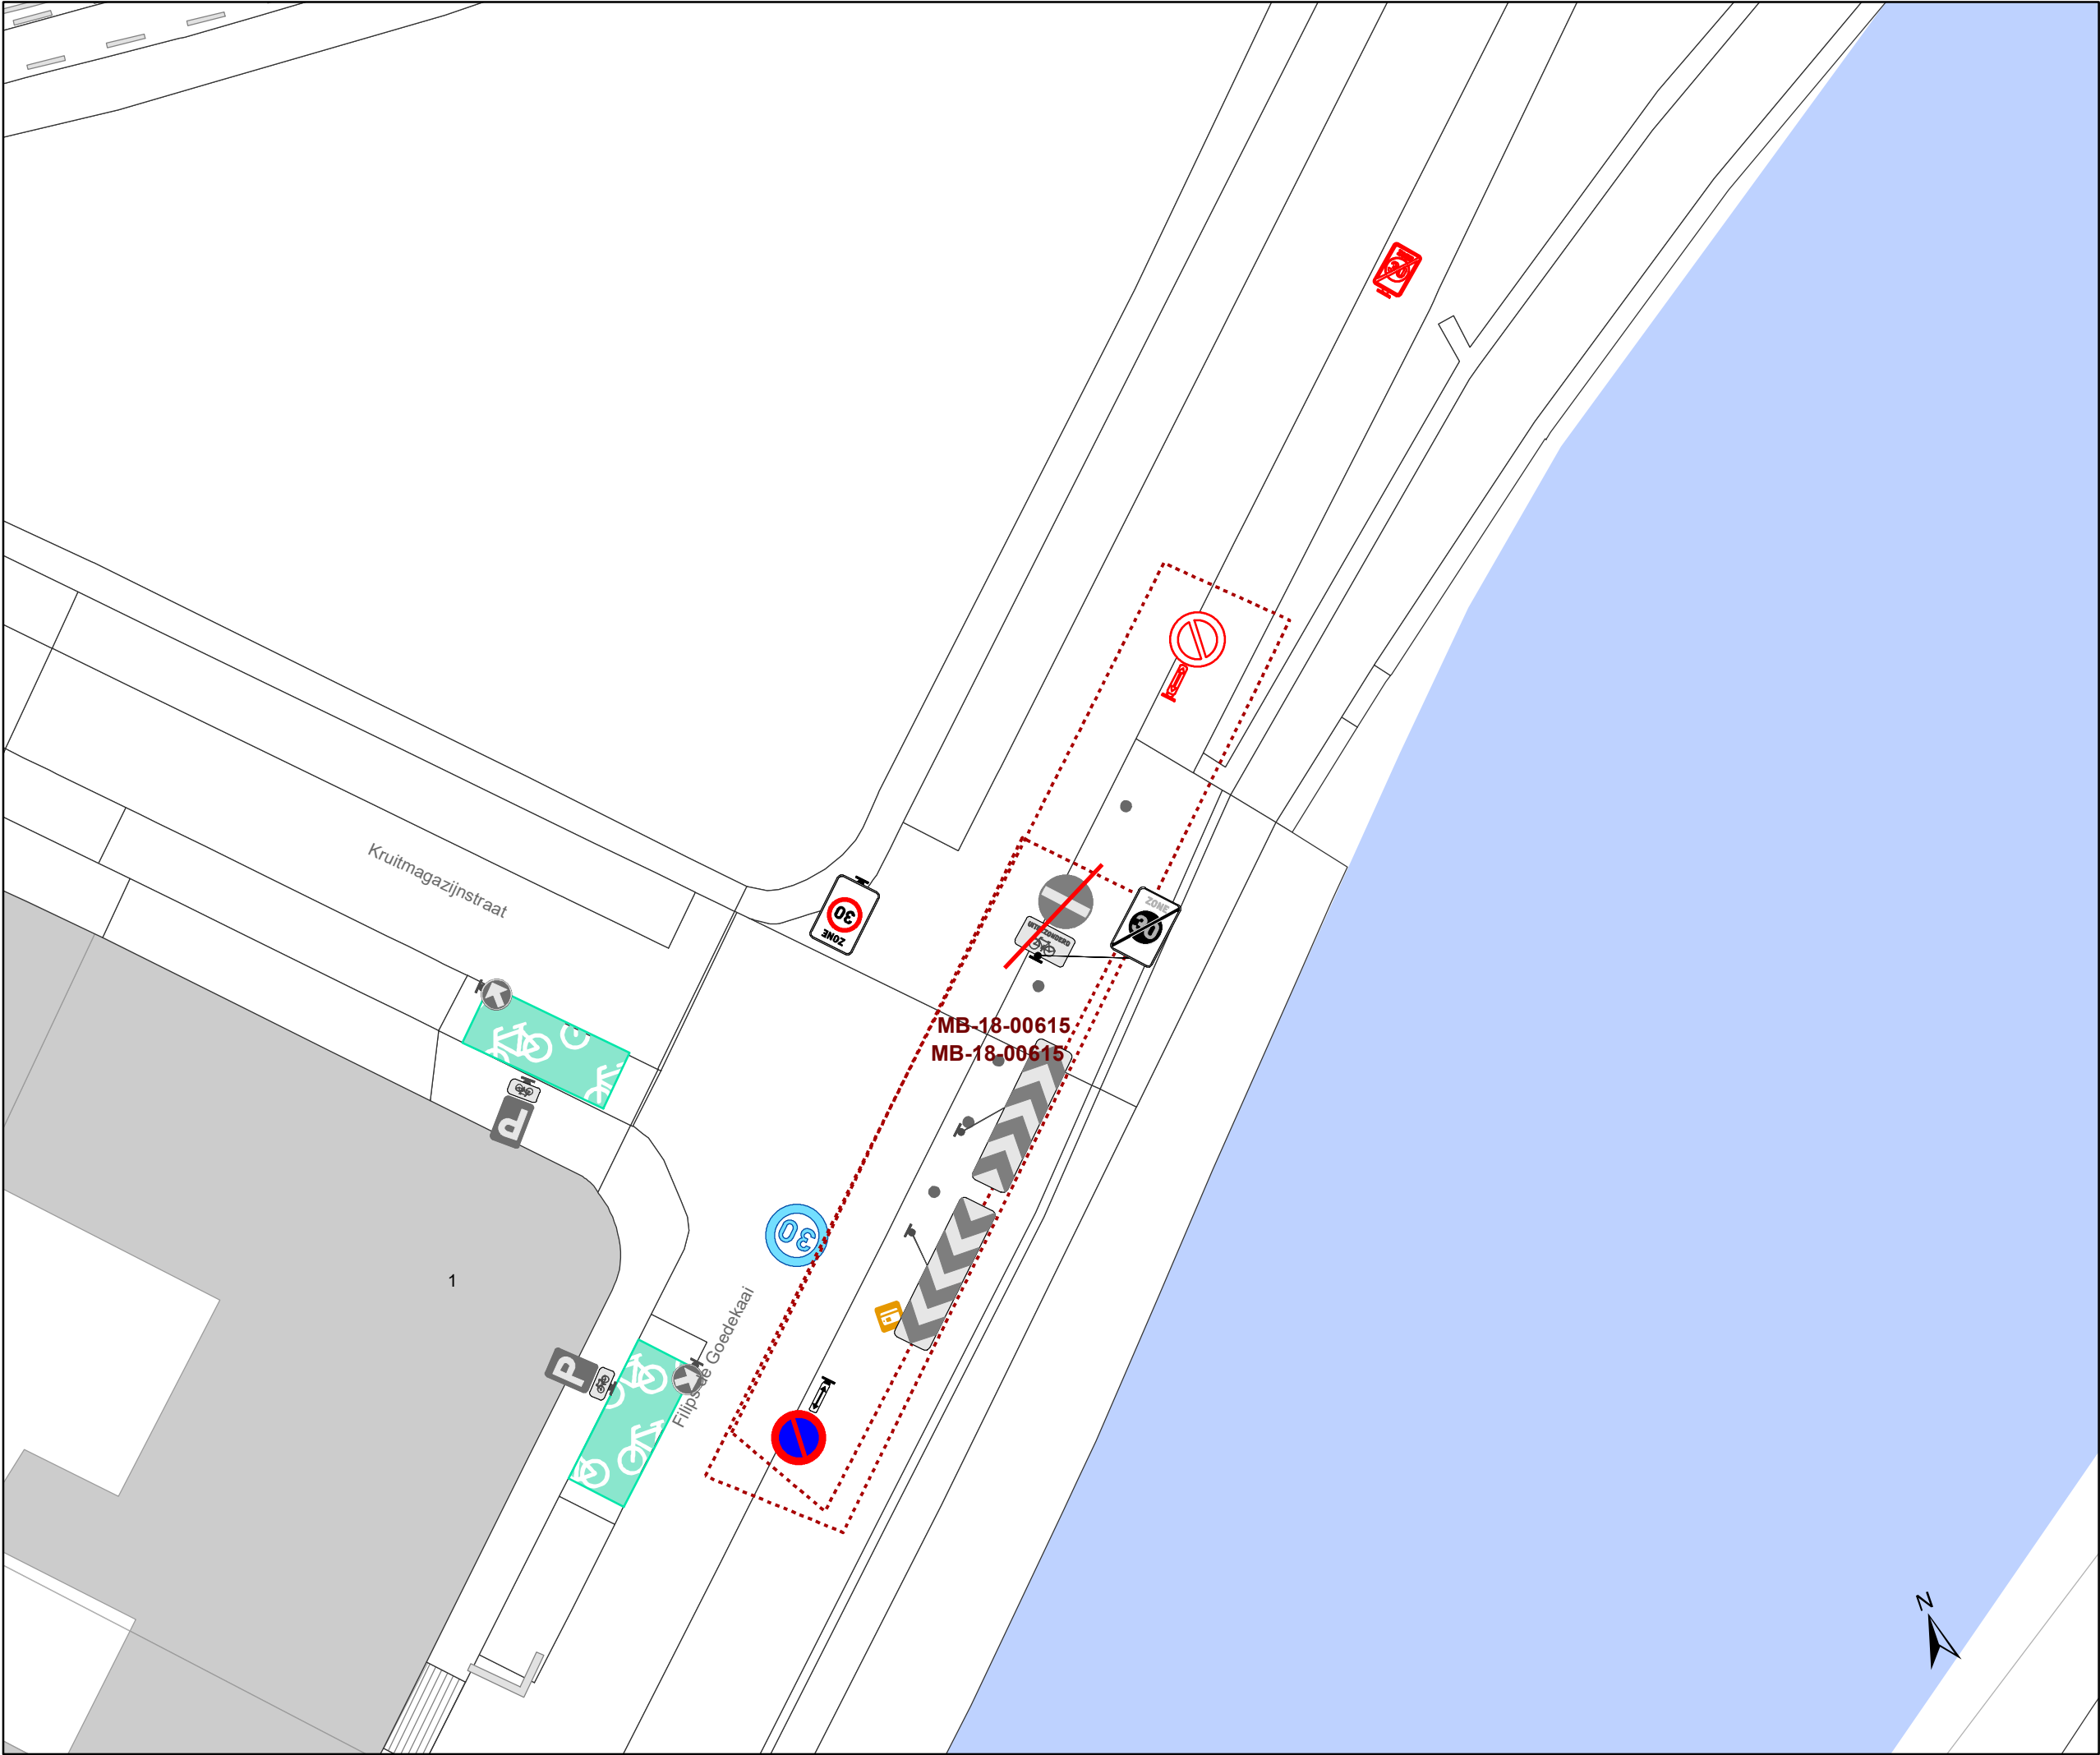

Legende

Bestaande verkeersborden

Geplande verkeersborden

Te verwijderen verkeersborden

Bestaande wegmarkeringen

Geplande wegmarkeringen

Te verwijderen wegmarkeringen

Straatmeubilair

Gepland paaltje

Bestaand paaltjes


Overige

Ander gepland dossier

Bestaande fietsenstalling

Geplande fietsenstalling

New-Jersey-betonblokken

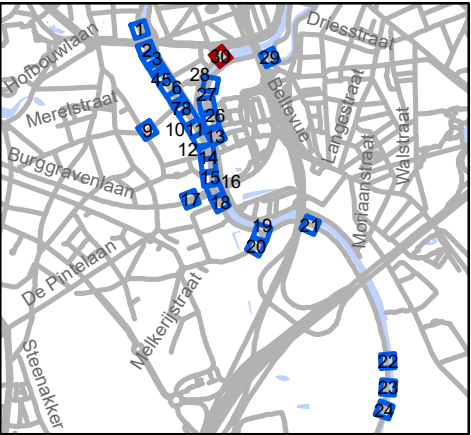

Mobiliteitsbedrijf stad Gent
Verkeerstechnische taken

Stropkaai fietsstraat

Dossiernummer MB-20-07268

DATUM	SCHAAL	PLAN	ADVISEUR	TEKENAAR	PF
24/06/2020	1/200	30/30	DP	baetenel	A4

(adjunct-) algemeen directeur

voorzitter

2020_CVB_06987 - Nieuw aanvullend reglement van de politie op het wegverkeer - gemeenteweg - Sint-Juliaanstraat - nieuwe verkeersmaatregel