



OPGELET: DIT DOCUMENT IS NIET MEER GELDIG SINDS 10 JULI 2021

2021_CVB_02928 Nieuw aanvullend reglement van de politie op het wegverkeer - gewestweg - Krijgslaan - nieuwe verkeersmaatregel - Goedkeuring

Beslissing: Goedgekeurd in besloten vergadering van 18 maart 2021

Zijn aanwezig bij de beslissing van dit punt:

de heer Mathias De Clercq, burgemeester-voorzitter
mevrouw Sofie Bracke, schepen; mevrouw Elke Decruynaere, schepen; mevrouw Astrid De Bruycker, schepen; de heer Sami Souguir, schepen; mevrouw Tine Heyse, schepen; mevrouw Isabelle Heyndrickx, schepen; mevrouw Annelies Storms, schepen; de heer Bram Van Braeckvelt, schepen; de heer Rudy Coddens, schepen
mevrouw Mieke Hullebroeck, algemeen directeur; de heer Luc Kupers, adjunct-algemeendirecteur; de heer Danny Van Campenhout, adjunct-algemeendirecteur

Bevoegd: Filip Watteeuw

Betrokken: Mathias De Clercq

Juridisch kader

De volgende bepalingen zijn van toepassing inzake de bevoegdheid:

- De Nieuwe Gemeentewet 24 juni 1988, artikel 119;
- Het Decreet over het lokaal bestuur van 22 december 2017, artikel 41, 2°;
- Het Decreet van 16 mei 2008 betreffende de aanvullende reglementen op het wegverkeer en de plaatsing en bekostiging van verkeerstekens, artikel 4, § 1, 2de lid en artikel 5, § 1, 2de lid.
- Het gemeenteraadsbesluit van 14 december 2015, houdende de delegatie van de vaststellingsbevoegdheid inzake gemeentelijke aanvullende reglementen op het wegverkeer.

De beslissing wordt genomen op grond van:

- Wet betreffende de politie over het wegverkeer, gecoördineerd bij koninklijk besluit van 16 maart 1968;
- Decreet van 16 mei 2008 betreffende de aanvullende reglementen op het wegverkeer en de plaatsing en bekostiging van de verkeerstekens;
- Koninklijk Besluit van 1 december 1975 houdende algemeen reglement op de politie van het wegverkeer en van het gebruik van de openbare weg;
- Ministerieel Besluit van 11 oktober 1976 waarbij de minimumafmetingen en de bijzondere plaatsingsvoorwaarden van de verkeerstekens worden bepaald;
- Uitvoeringsbesluit van 23 januari 2009 betreffende de aanvullende reglementen op het wegverkeer en de plaatsing en bekostiging van de verkeerstekens;
- Omzendbrief MOB/2009/1 van 3 april 2009;

- Het reglement houdende de voorwaarden tot het toekennen van parkeerplaatsen voor personen met een handicap, goedgekeurd in de gemeenteraad van 25 april 2016.

Motivering

Als nieuwe maatregel wordt een Rechtsaf door Rood ingevoerd voor fietsers ter hoogte van het kruispunt met de Burggravenlaan , na overleg en akkoord met Agentschap Wegen en Verkeer. Dit op basis van de beslissing in 2020 van de Vlaamse minister van Mobiliteit en Openbare Werken, mevrouw Lydia Peeters, om rechtsaf/rechtdoor door rood te regelen door middel van verkeersborden B22/B23 en niet door middel van verkeerslichten.

Bij collegebesluit van 17 december 2020 werd de bestaande toestand tussen het kruispunt met de Vrijheidslaan en het kruispunt met de Diksmuidestraat geregulariseerd. Er wordt daarbij 1 nieuwe maatregel ingevoerd. De nieuwe maatregel die bij dit besluit wordt getroffen, is de inrichting van een voorbehouden parkeerplaats voor elektrische voertuigen en een voorbehouden parkeerplaats voor autodelen ter hoogte van de zijkant van de woning gelegen op de Vrijheidslaan huisnummer 1 gezien hier een publieke laadpaal vergund en geplaatst werd in het kader van de uitrol van de publieke laadpunten, goedgekeurd door de gemeenteraad van 19 december 2016. Elke publieke laadpaal bedient 2 parkeerplaatsen. Door het inrichten van een voorbehouden parkeerplaats voor elektrische voertuigen garanderen we dat de laadpaal maximaal beschikbaar is voor het opladen van deze voertuigen. Door het inrichten van een voorbehouden parkeerplaats voor autodelen faciliteren we elektrische deelwagens, zoals bepaald in het Autodeelplan 2020, goedgekeurd door de gemeenteraad van 25 april 2016. De voorbehouden autodeelplaats zal gebruikt worden door elektrische deelwagens van een erkende autodeelorganisatie. Op 20 november 2020 werd er positief advies ontvangen van het Agentschap Wegen en Verkeer OostVlaanderen voor deze verkeersmaatregelen.

Bijgevoegde bijlage(n):

- aanvullend Reglement Krijgslaan dossier P-65571 - deel van de beslissing (deel van de beslissing)
- signalisatieplan cluster Krijgslaan Dossier P-65571 (deel van de beslissing)
- Historiek cluster Krijgslaan dossier P-65571
- AWW-fiche N60 Krijgslaan x Burggravenlaan RADR dossier P-65571

Beslissing

Beslist het volgende:

Artikel 1:

Heft op het aanvullend reglement van de politie op het wegverkeer betreffende de gewestweg Krijgslaan, goedgekeurd in zitting van 17 december 2020, van zodra het nieuwe reglement in werking treedt.

Artikel 2:

Keurt goed het bijgevoegd aanvullend reglement van de politie op het wegverkeer betreffende de gewestweg Krijgslaan

Aanvullend reglement van de politie op het wegverkeer - gewestweg – Krijgslaan

Goedgekeurd in het College van Burgemeester en Schepenen van 18 maart 2021

Goedgekeurd door de Afdeling Vlaams Huis voor de Verkeersveiligheid op 13 april 2021

Bekendgemaakt op 19 maart 2021

Geldig vanaf 24 maart 2021 tot en met 9 juli 2021

Referentienummer 2021_CVB_02928

Reglement

Artikel 1. Op de Diksmuidestraat ter hoogte van het kruispunt met de Krijgslaan geldt:

de bestuurders moeten voorrang verlenen.

Dit wordt gesignaleerd door:

- verkeersborden B1

Artikel 2. Op de Vrijheidslaan ter hoogte van het kruispunt met de Krijgslaan;

op de Paul de Smet de Naeyerplein (noordelijke en zuidelijke zijde van het park) ter
hoogte van het kruispunt met de Krijgslaan geldt:

de bestuurders moeten voorrang verlenen;

de plaats waar de bestuurders, zo nodig, moeten stoppen om voorrang te verlenen,
wordt aangeduid.

Dit wordt gesignaleerd door:

- verkeersborden B1

- wegmarkeringen overeenkomstig art.76.2 van de wegcode

**Artikel 3. Op de Krijgslaan van het kruispunt met de Vrijheidslaan tot het kruispunt met de
Diksmuidestraat geldt:**

de voorrangsweg wordt aangeduid.

Dit wordt gesignaleerd door:

- verkeersborden B9

Artikel 4. Op de Krijgslaan ter hoogte van het kruispunt met de Burggravenlaan geldt:

fietzers mogen de driekleurige verkeerslichten voorbijrijden om rechts af te slaan,
wanneer het verkeerslicht op rood of oranjegeel staat, op voorwaarde dat zij hierbij

voorrang verlenen aan de andere weggebruikers die zich verplaatsen op de openbare weg of op de rijbaan.

Dit wordt gesignaleerd door:

- verkeersborden B22

Artikel 5. Op de Krijgslaan ter hoogte van de zijkant van de woning gelegen op de Vrijheidslaan huisnummer 1 geldt:

het parkeren is toegelaten;

het parkeren is voorbehouden voor voertuigen waarop de parkeerkaart voor autodelen is aangebracht;

de parkeerreglementering geldt over een afstand van 6 m.

Dit wordt gesignaleerd door:

- verkeersborden E9a
- de verkeersborden worden aangevuld met onderborden Type VII
- de verkeersborden worden aangevuld met x-borden Xc

Artikel 6. Op de Krijgslaan ter hoogte van de zijkant van de woning gelegen op de Vrijheidslaan huisnummer 1 geldt:

het parkeren is toegelaten;

het parkeren is voorbehouden voor volgende categorie van voertuigen: elektrische voertuigen;

de parkeerreglementering geldt over een afstand van 5,5 m.

Dit wordt gesignaleerd door:

- verkeersborden E9a
- de verkeersborden worden aangevuld met onderborden Type VIId
- de verkeersborden worden aangevuld met x-borden Xc

Artikel 7. Op de Krijgslaan ter hoogte van het kruispunt met de Vrijheidslaan geldt:

op de Krijgslaan ter hoogte van het kruispunt met de Paul de Smet de Naeyerplein (noordelijke zijde van het park) geldt:

voorsorteringspijlen op de rijbaan worden aangekondigd. Bestuurders moeten een welbepaalde rijstrook kiezen;

de bestuurders moeten de rijstrook volgen om in de door de pijlen aangewezen richting te rijden.

Dit wordt gesignaleerd door:

- verkeersborden F13
- wegmarkeringen overeenkomstig art.77.1 van de wegcode

Artikel 8. Op de Krijgslaan van het kruispunt met de Vrijheidslaan tot het kruispunt met de Diksmuidestraat langs beide zijden van de weg geldt:
fietsers en bestuurders van tweewielige bromfietsen klasse A moeten het fietspad volgen voor zover het rechts in hun rijrichting ligt.

Dit wordt gesignaleerd door:

- wegmarkeringen overeenkomstig art.74 van de wegcode

Artikel 9. Op de Vrijheidslaan ter hoogte van het kruispunt met de Krijgslaan;
op de Paul de Smet de Naeyerplein (zuidelijke en noordelijke zijde van het park) ter hoogte van het kruispunt met de Krijgslaan;
op de Krijgslaan ter hoogte van het kruispunt met de Diksmuidestraat geldt:
voetgangers moeten de oversteekplaats volgen om de rijbaan over te steken.

Dit wordt gesignaleerd door:

- wegmarkeringen overeenkomstig art.76.3 van de wegcode

Artikel 10. Op de Krijgslaan ter hoogte van huisnummer 165 (in het midden van de rijweg);
op de Krijgslaan ter hoogte van huisnummer 167 (in het midden van de rijweg) geldt:
bestuurders mogen niet rijden, stilstaan of parkeren op de markeringen.

Dit wordt gesignaleerd door:

- wegmarkeringen overeenkomstig art.77.4 van de wegcode


Artikel 11. Op de Krijgslaan ter hoogte van de zijkant van de woning gelegen op de Vrijheidslaan huisnummer 1 geldt:

voertuigen moeten parkeren binnen de afgebakende plaatsen.



Dit wordt gesignaleerd door:

- wegmarkeringen overeenkomstig art.77.5 van de wegcode

(einde reglement)

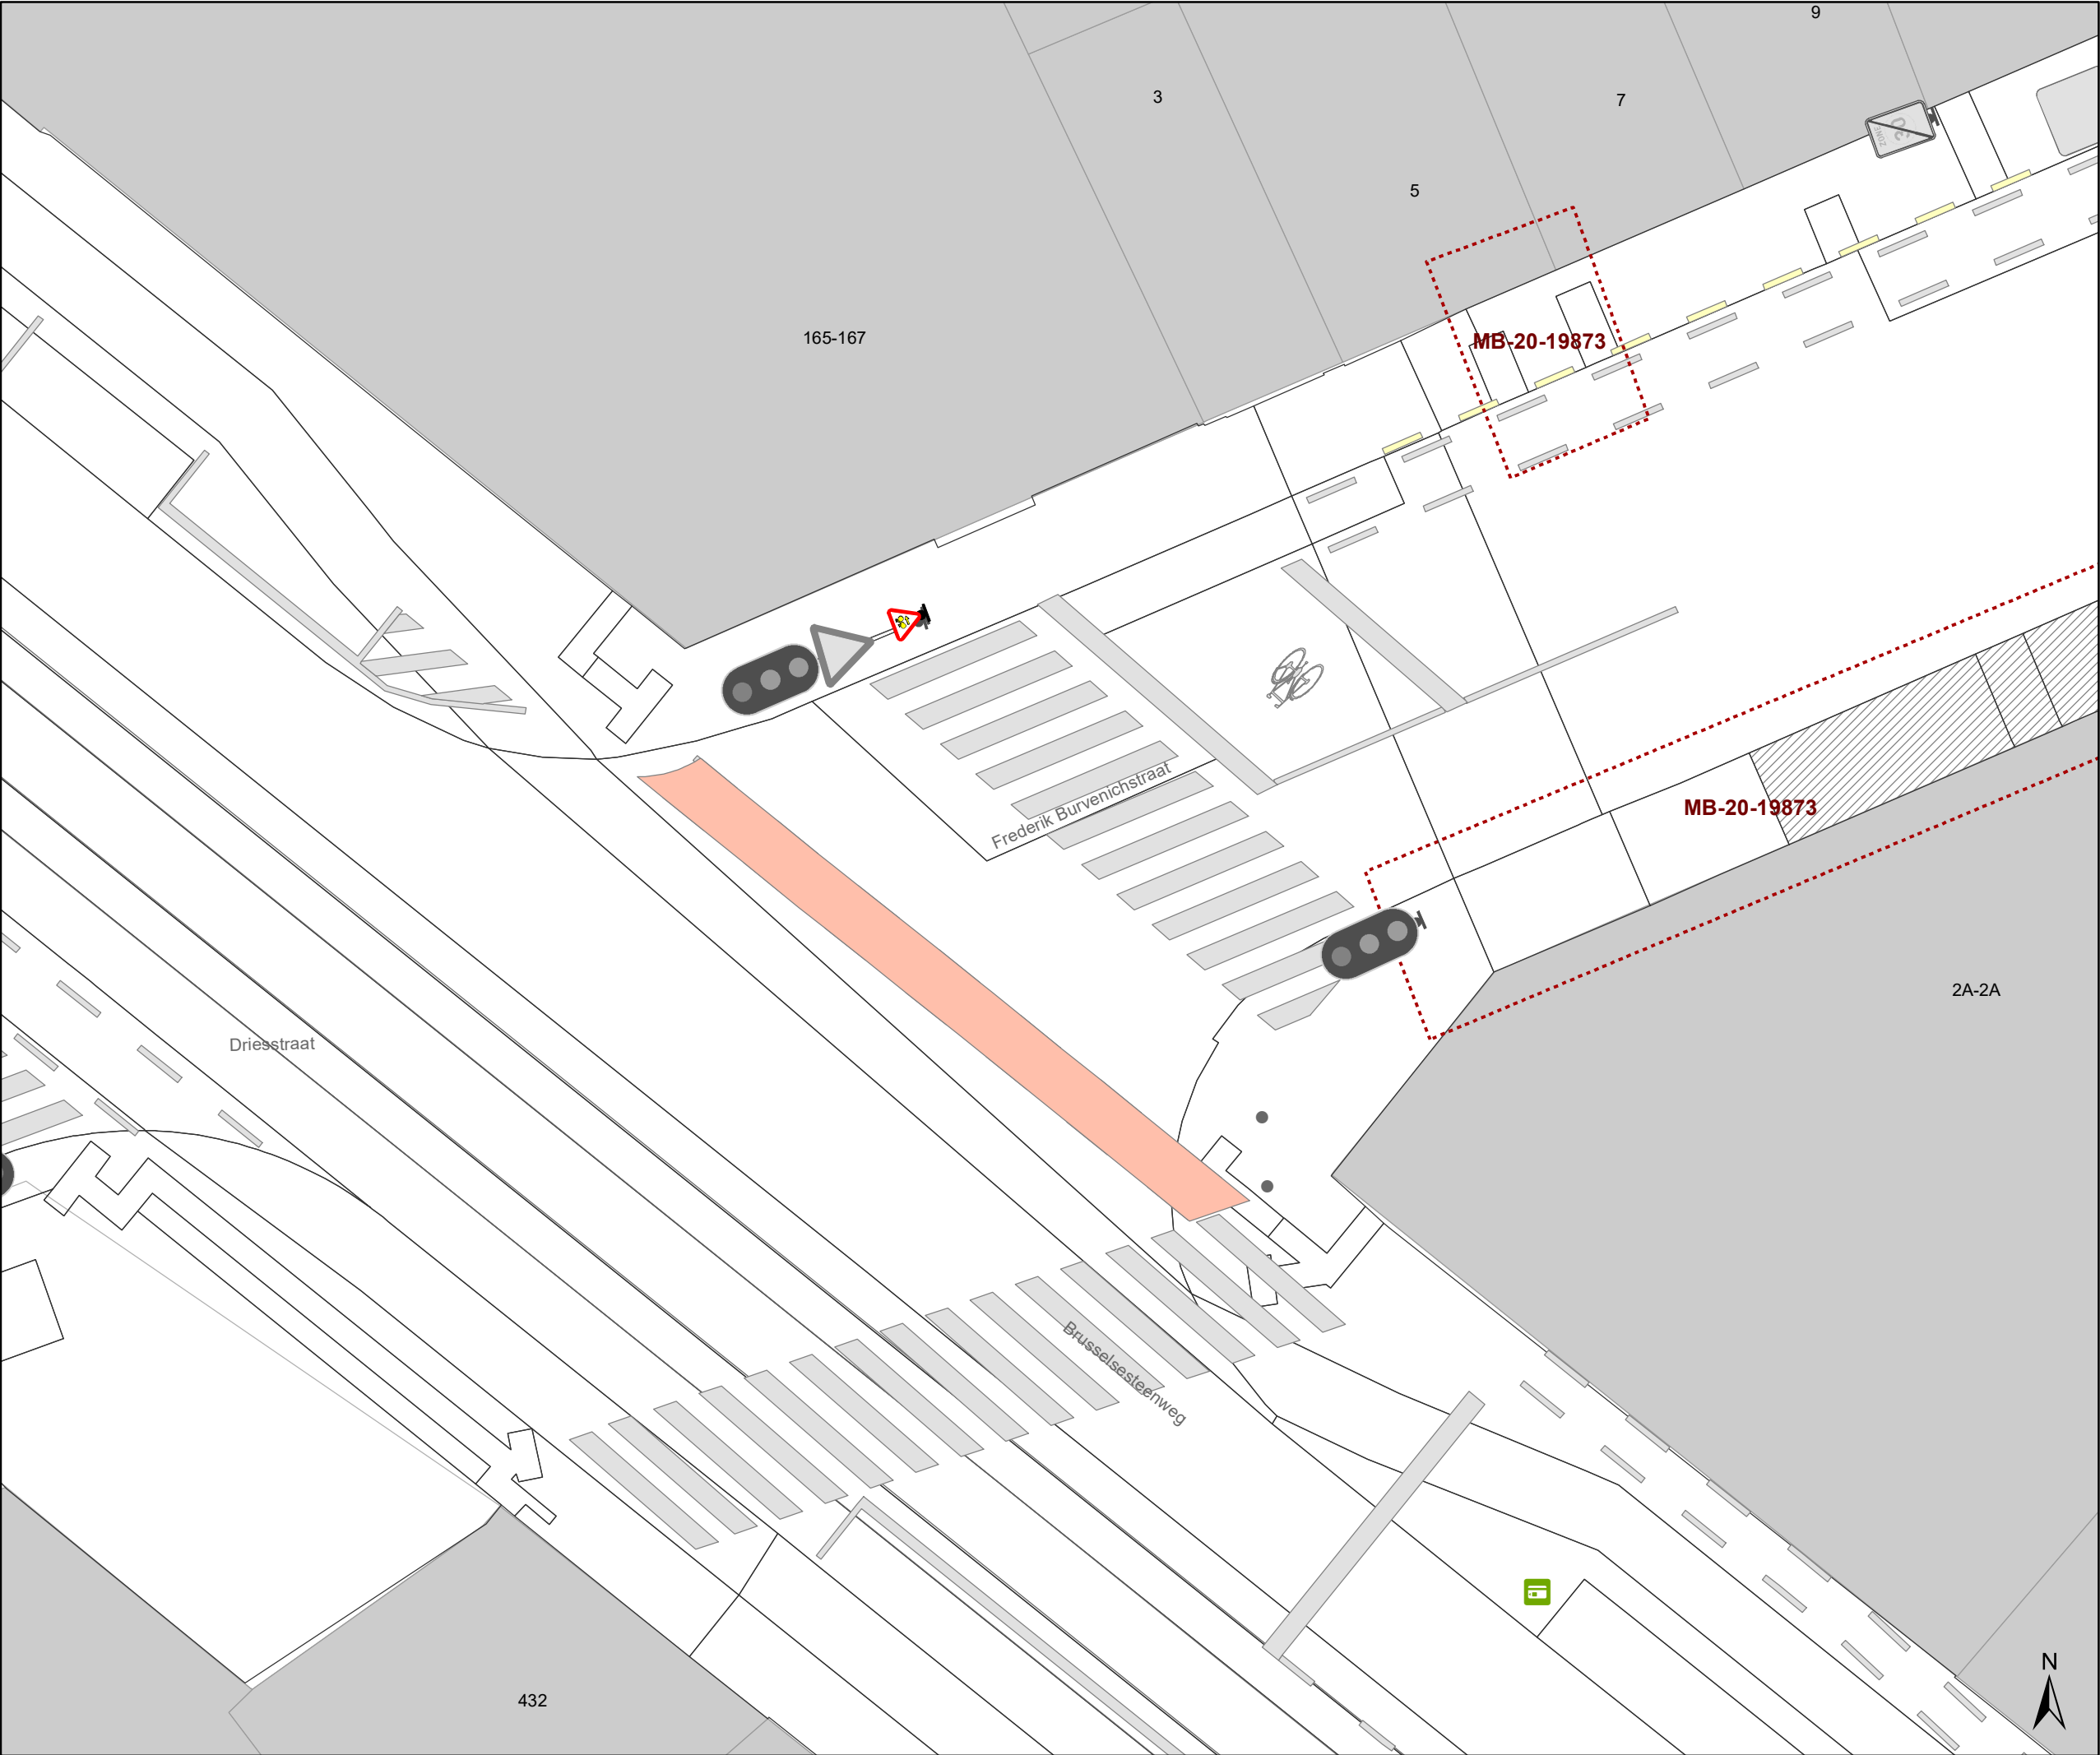


- Legende**
- Bestaande verkeersborden
- Geplande verkeersborden
- Bestaande wegmarkeringen

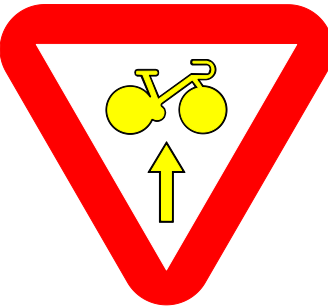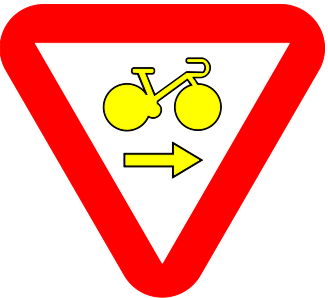

Overige

Ander gepland dossier
(in voorbereiding bij MOBBED)

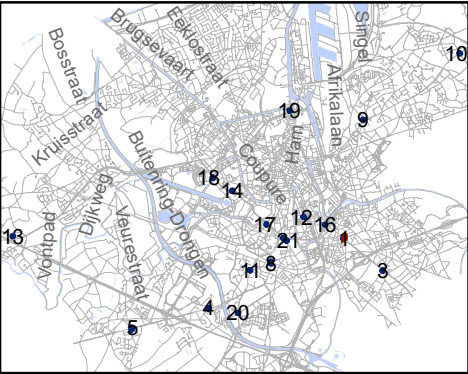


Mobiliteitsbedrijf stad Gent
Verkeerstechnische taken

RADR-RDDR
kruispunten met Gewestwegen

Dossiernummer 106973-65571

DATUM	SCHAAL	PLAN	P FORMAAT
17/02/2021	1/150	1/21	A3


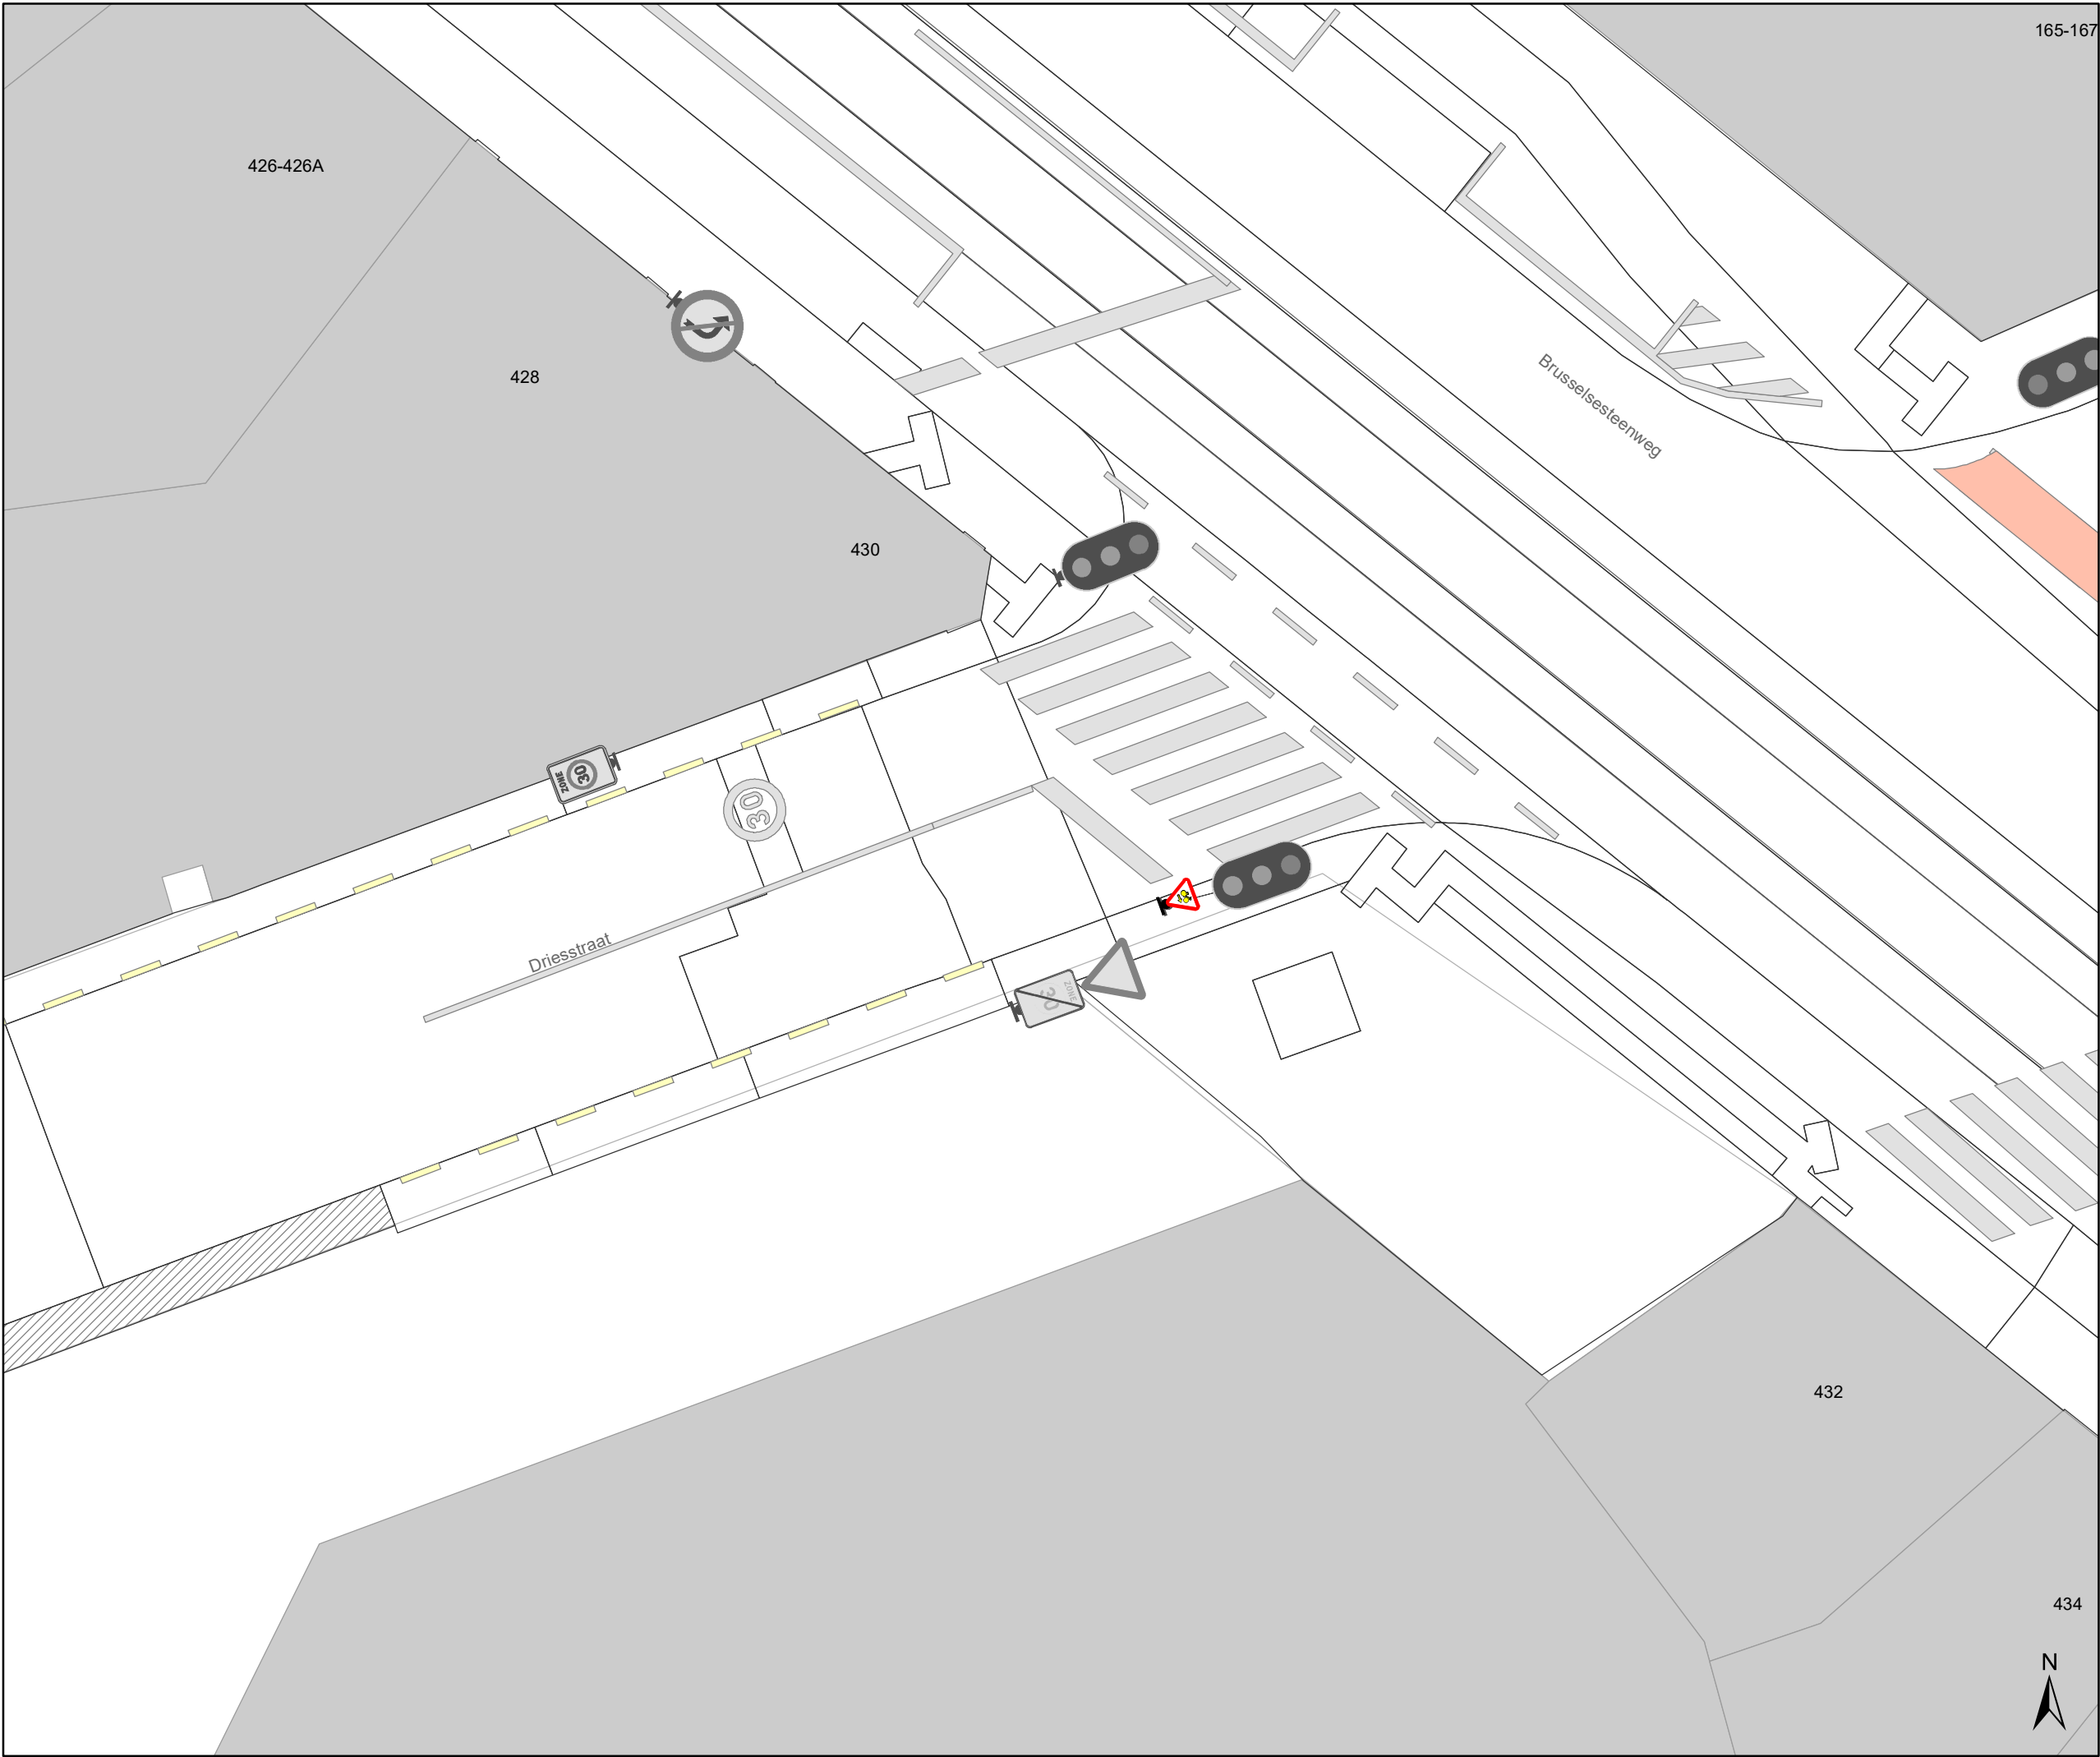


Legende

Bestaande verkeersborden


Geplande verkeersborden

Bestaande wegmarkeringen

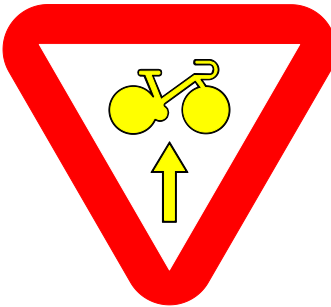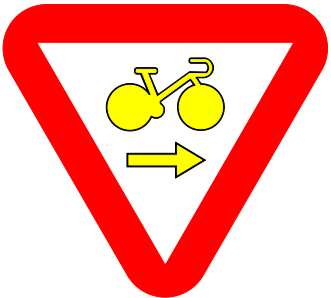

Overige

Ander gepland dossier
(in voorbereiding bij MOBBED)

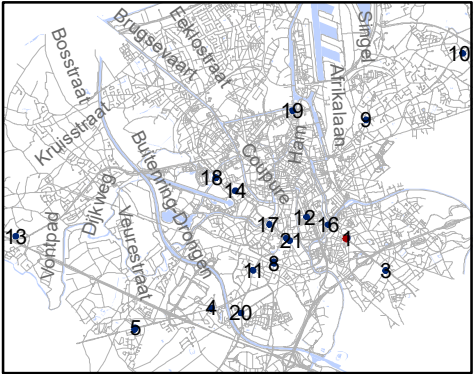


Mobiliteitsbedrijf stad Gent
Verkeerstechnische taken

RADR-RDDR

kruispunten met Gewestwegen



Dossiernummer 106973-65571

DATUM	SCHAAL	PLAN	P FORMAAT
17/02/2021	1/150	2/21	A3

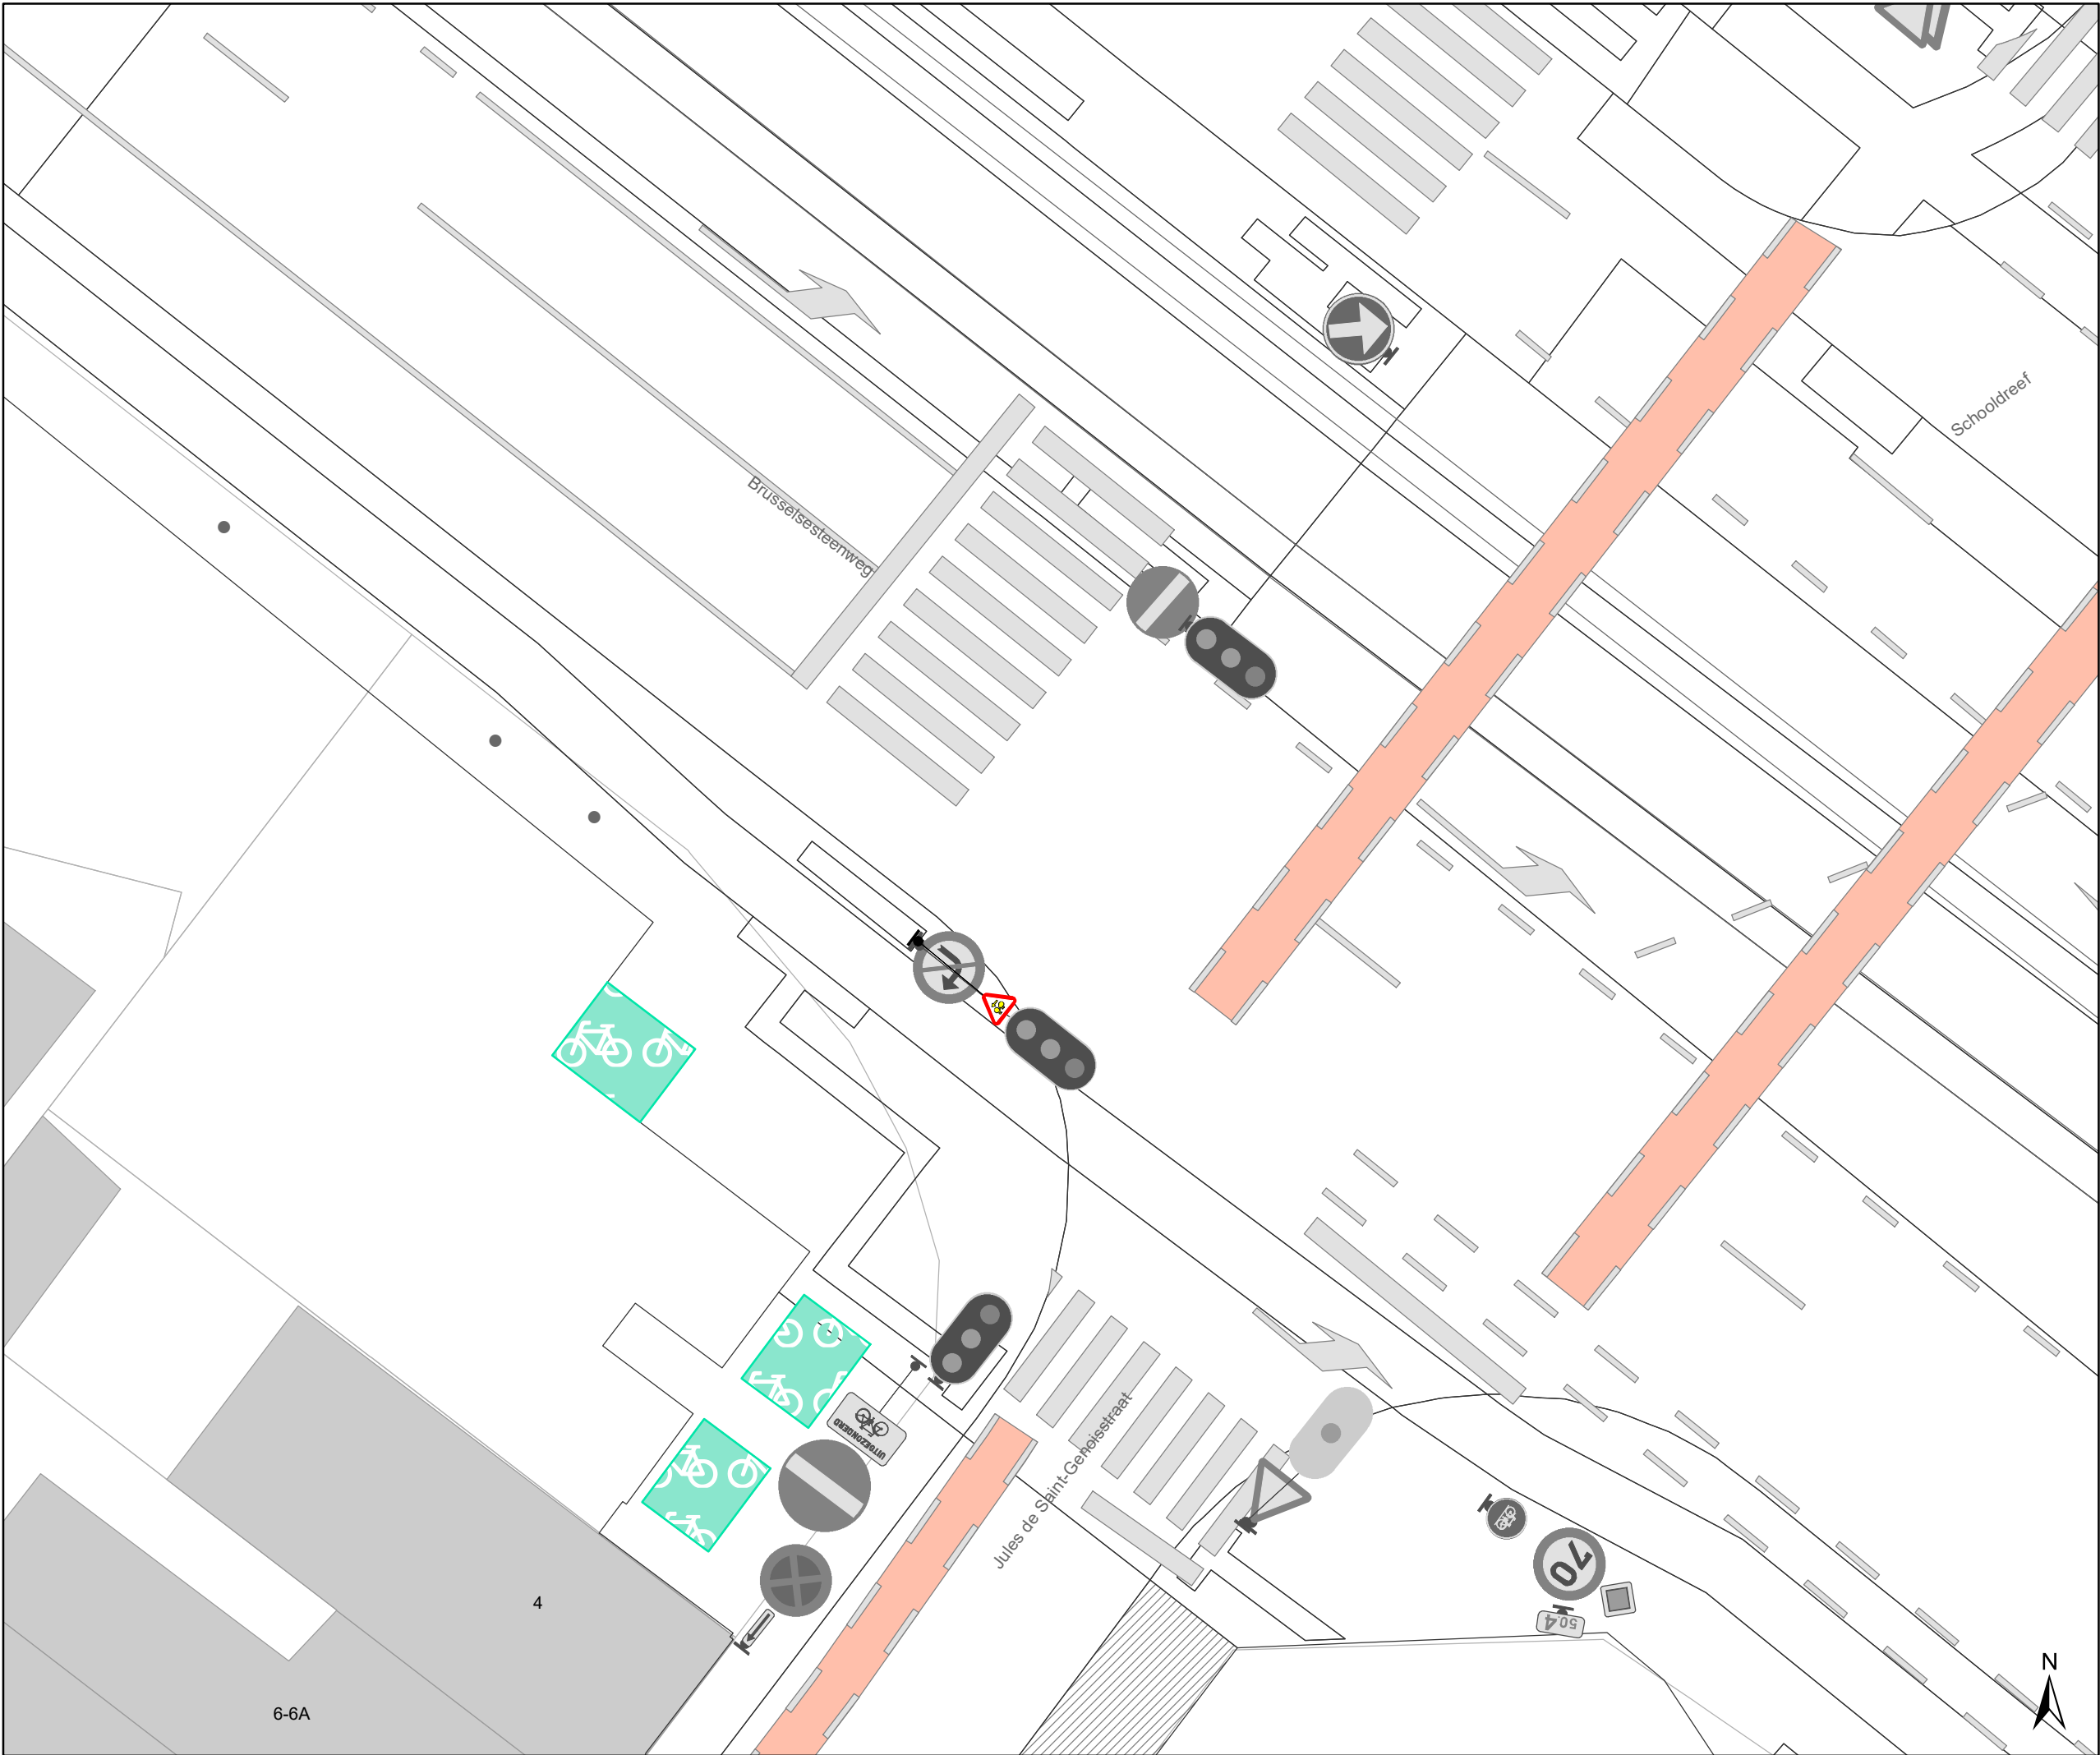


Legende

- Bestaande verkeersborden
- Geplande verkeersborden
- Bestaande wegmarkeringen

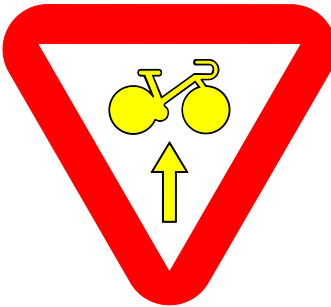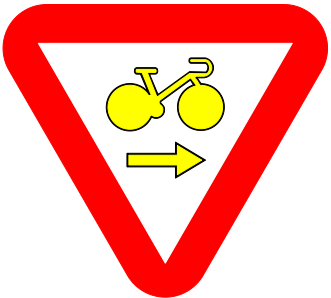

Overige

- Ander gepland dossier (in voorbereiding bij MOBBED)

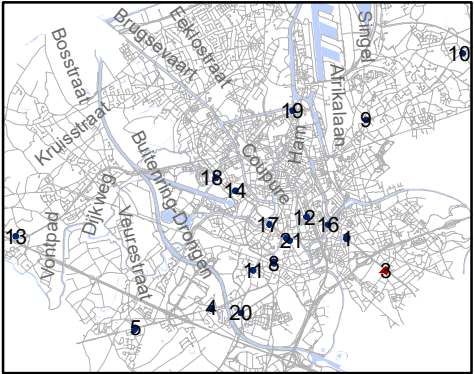


Mobiliteitsbedrijf stad Gent
Verkeerstechnische taken

RADR-RDDR
kruispunten met Gewestwegen

Dossiernummer 106973-65571

DATUM	SCHAAL	PLAN	P FORMAAT
17/02/2021	1/150	3/21	A3

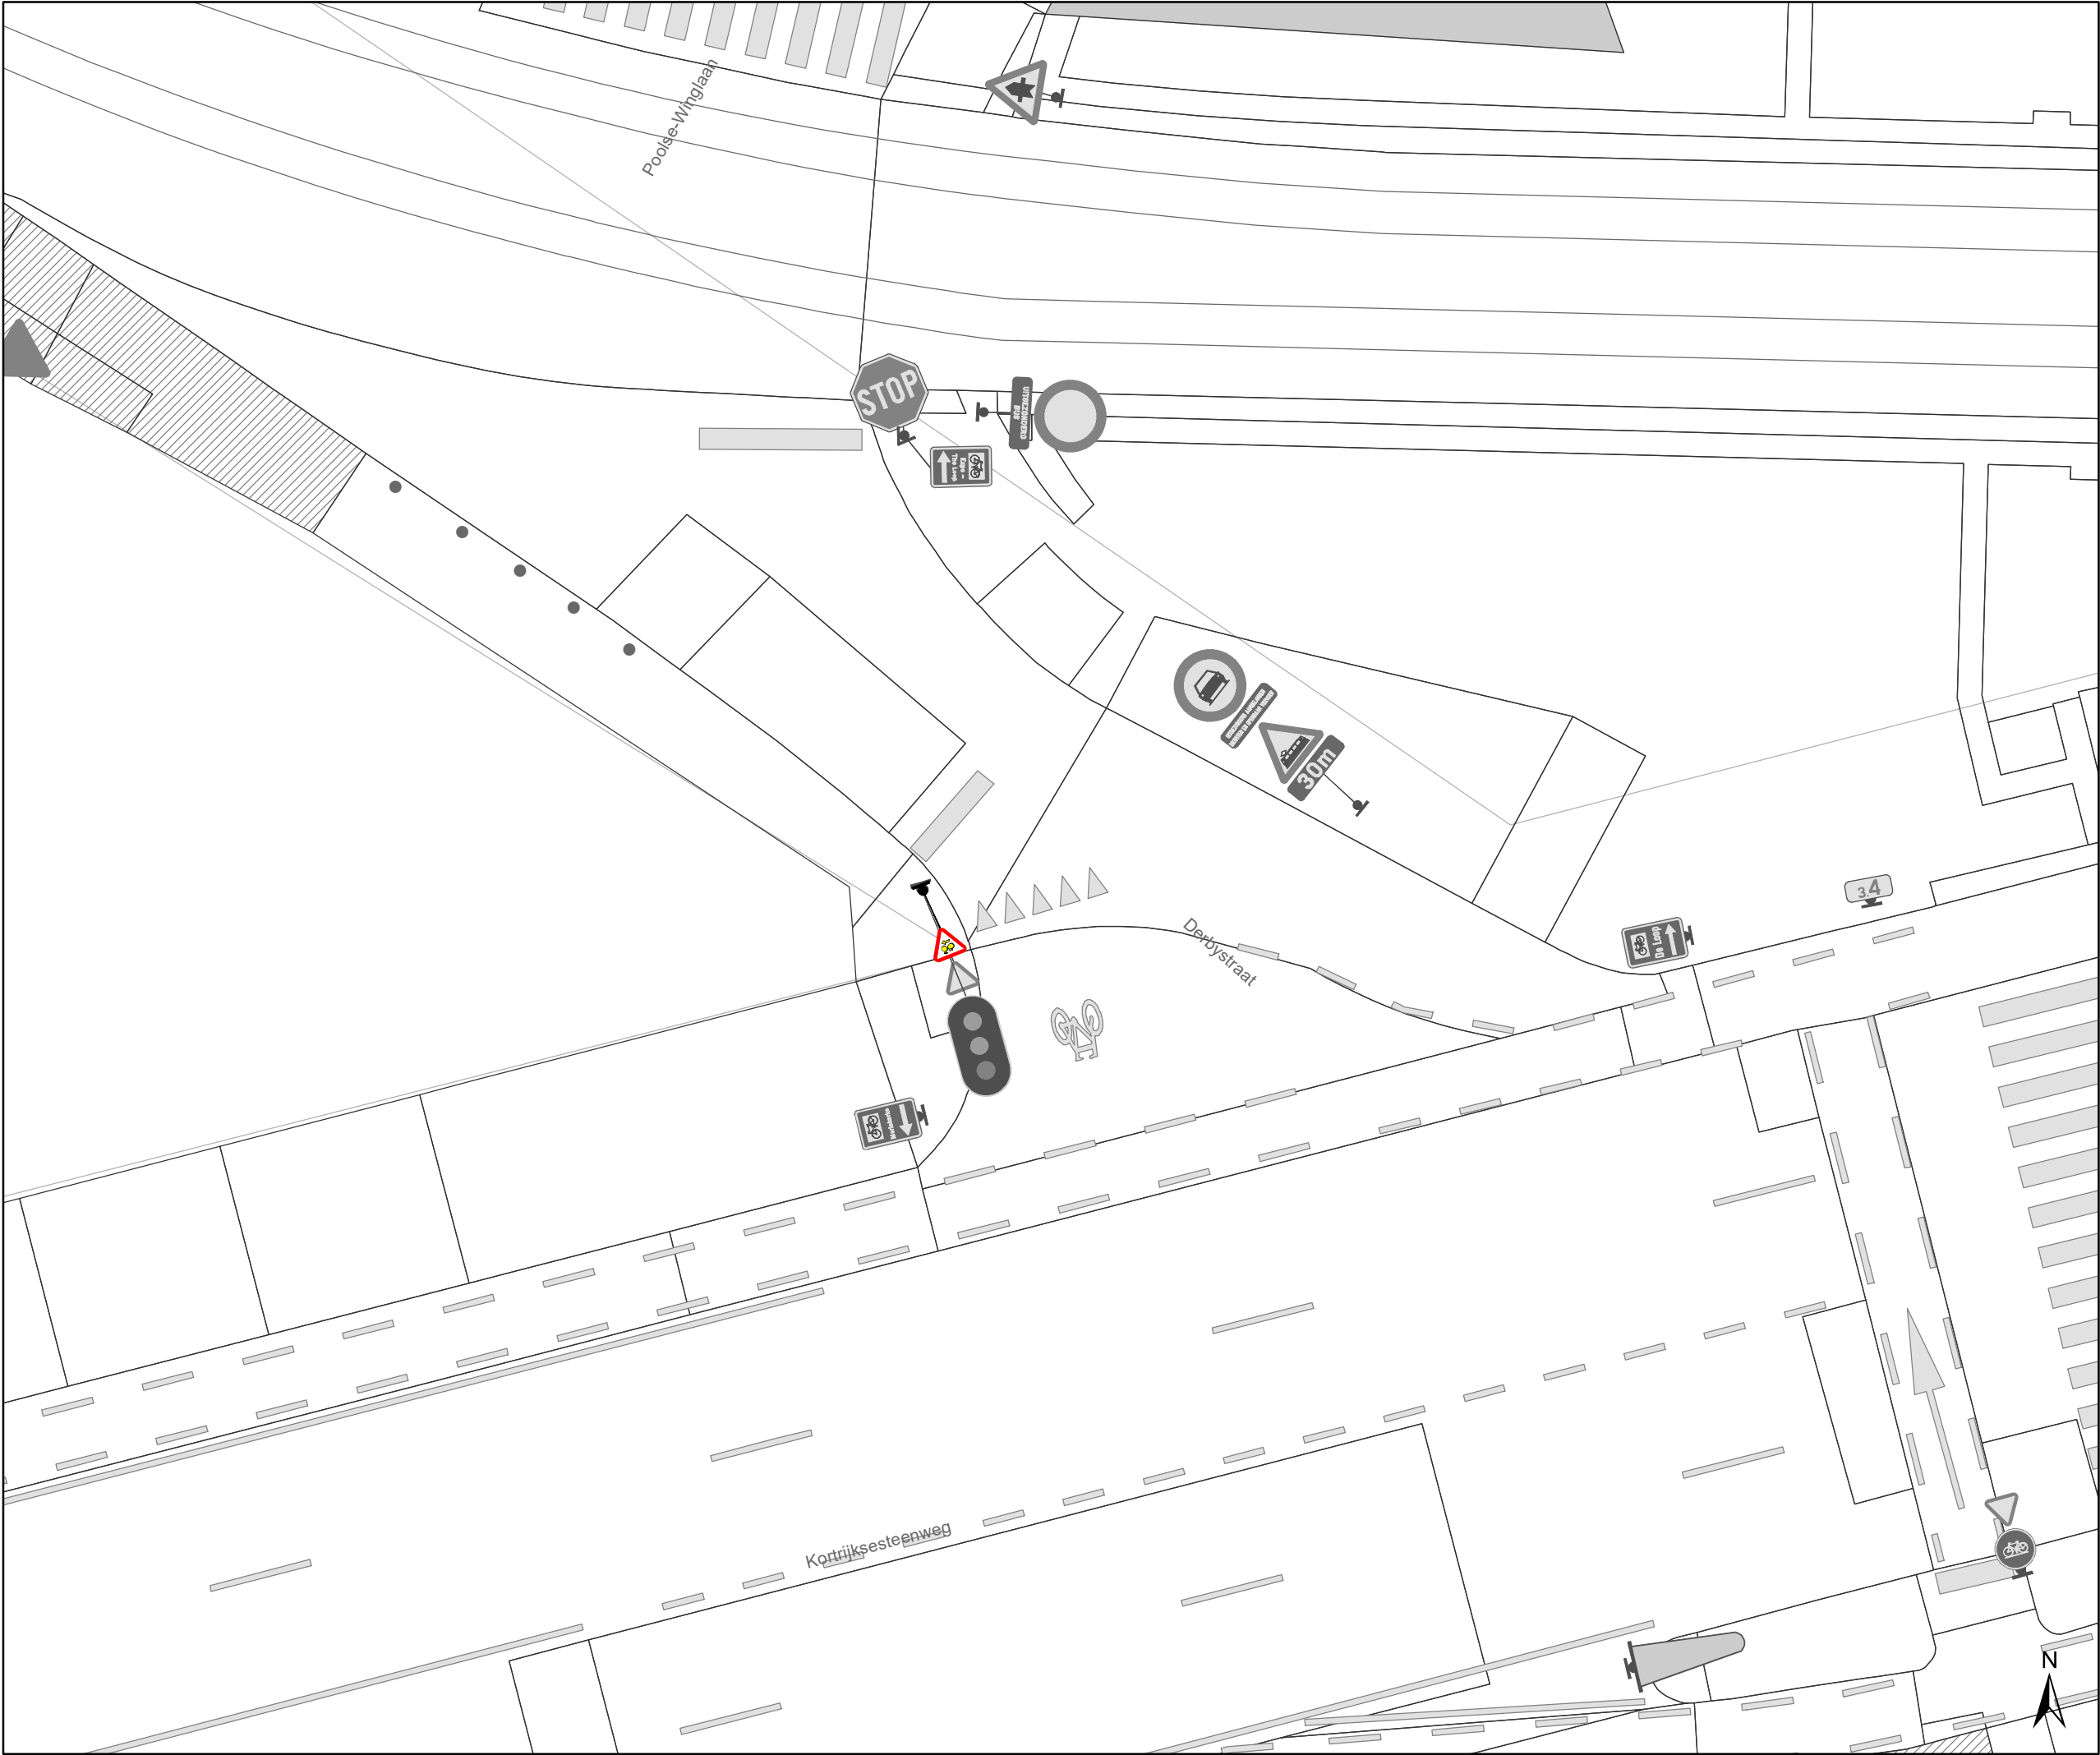

Legende

xxx

Bestaande verkeersborden

xxx

Geplande verkeersborden

Bestaande wegmarkeringen

Overige

MB-XX

Ander gepland dossier
(in voorbereiding bij MOBBED)

gent:


Mobiliteitsbedrijf stad Gent
Verkeerstechnische taken

RADR-RDDR

kruispunten met Gewestwegen



Dossiernummer 106973-65571

DATUM	SCHAAL	PLAN	P FORMAAT
17/02/2021	1/150	4/21	A3

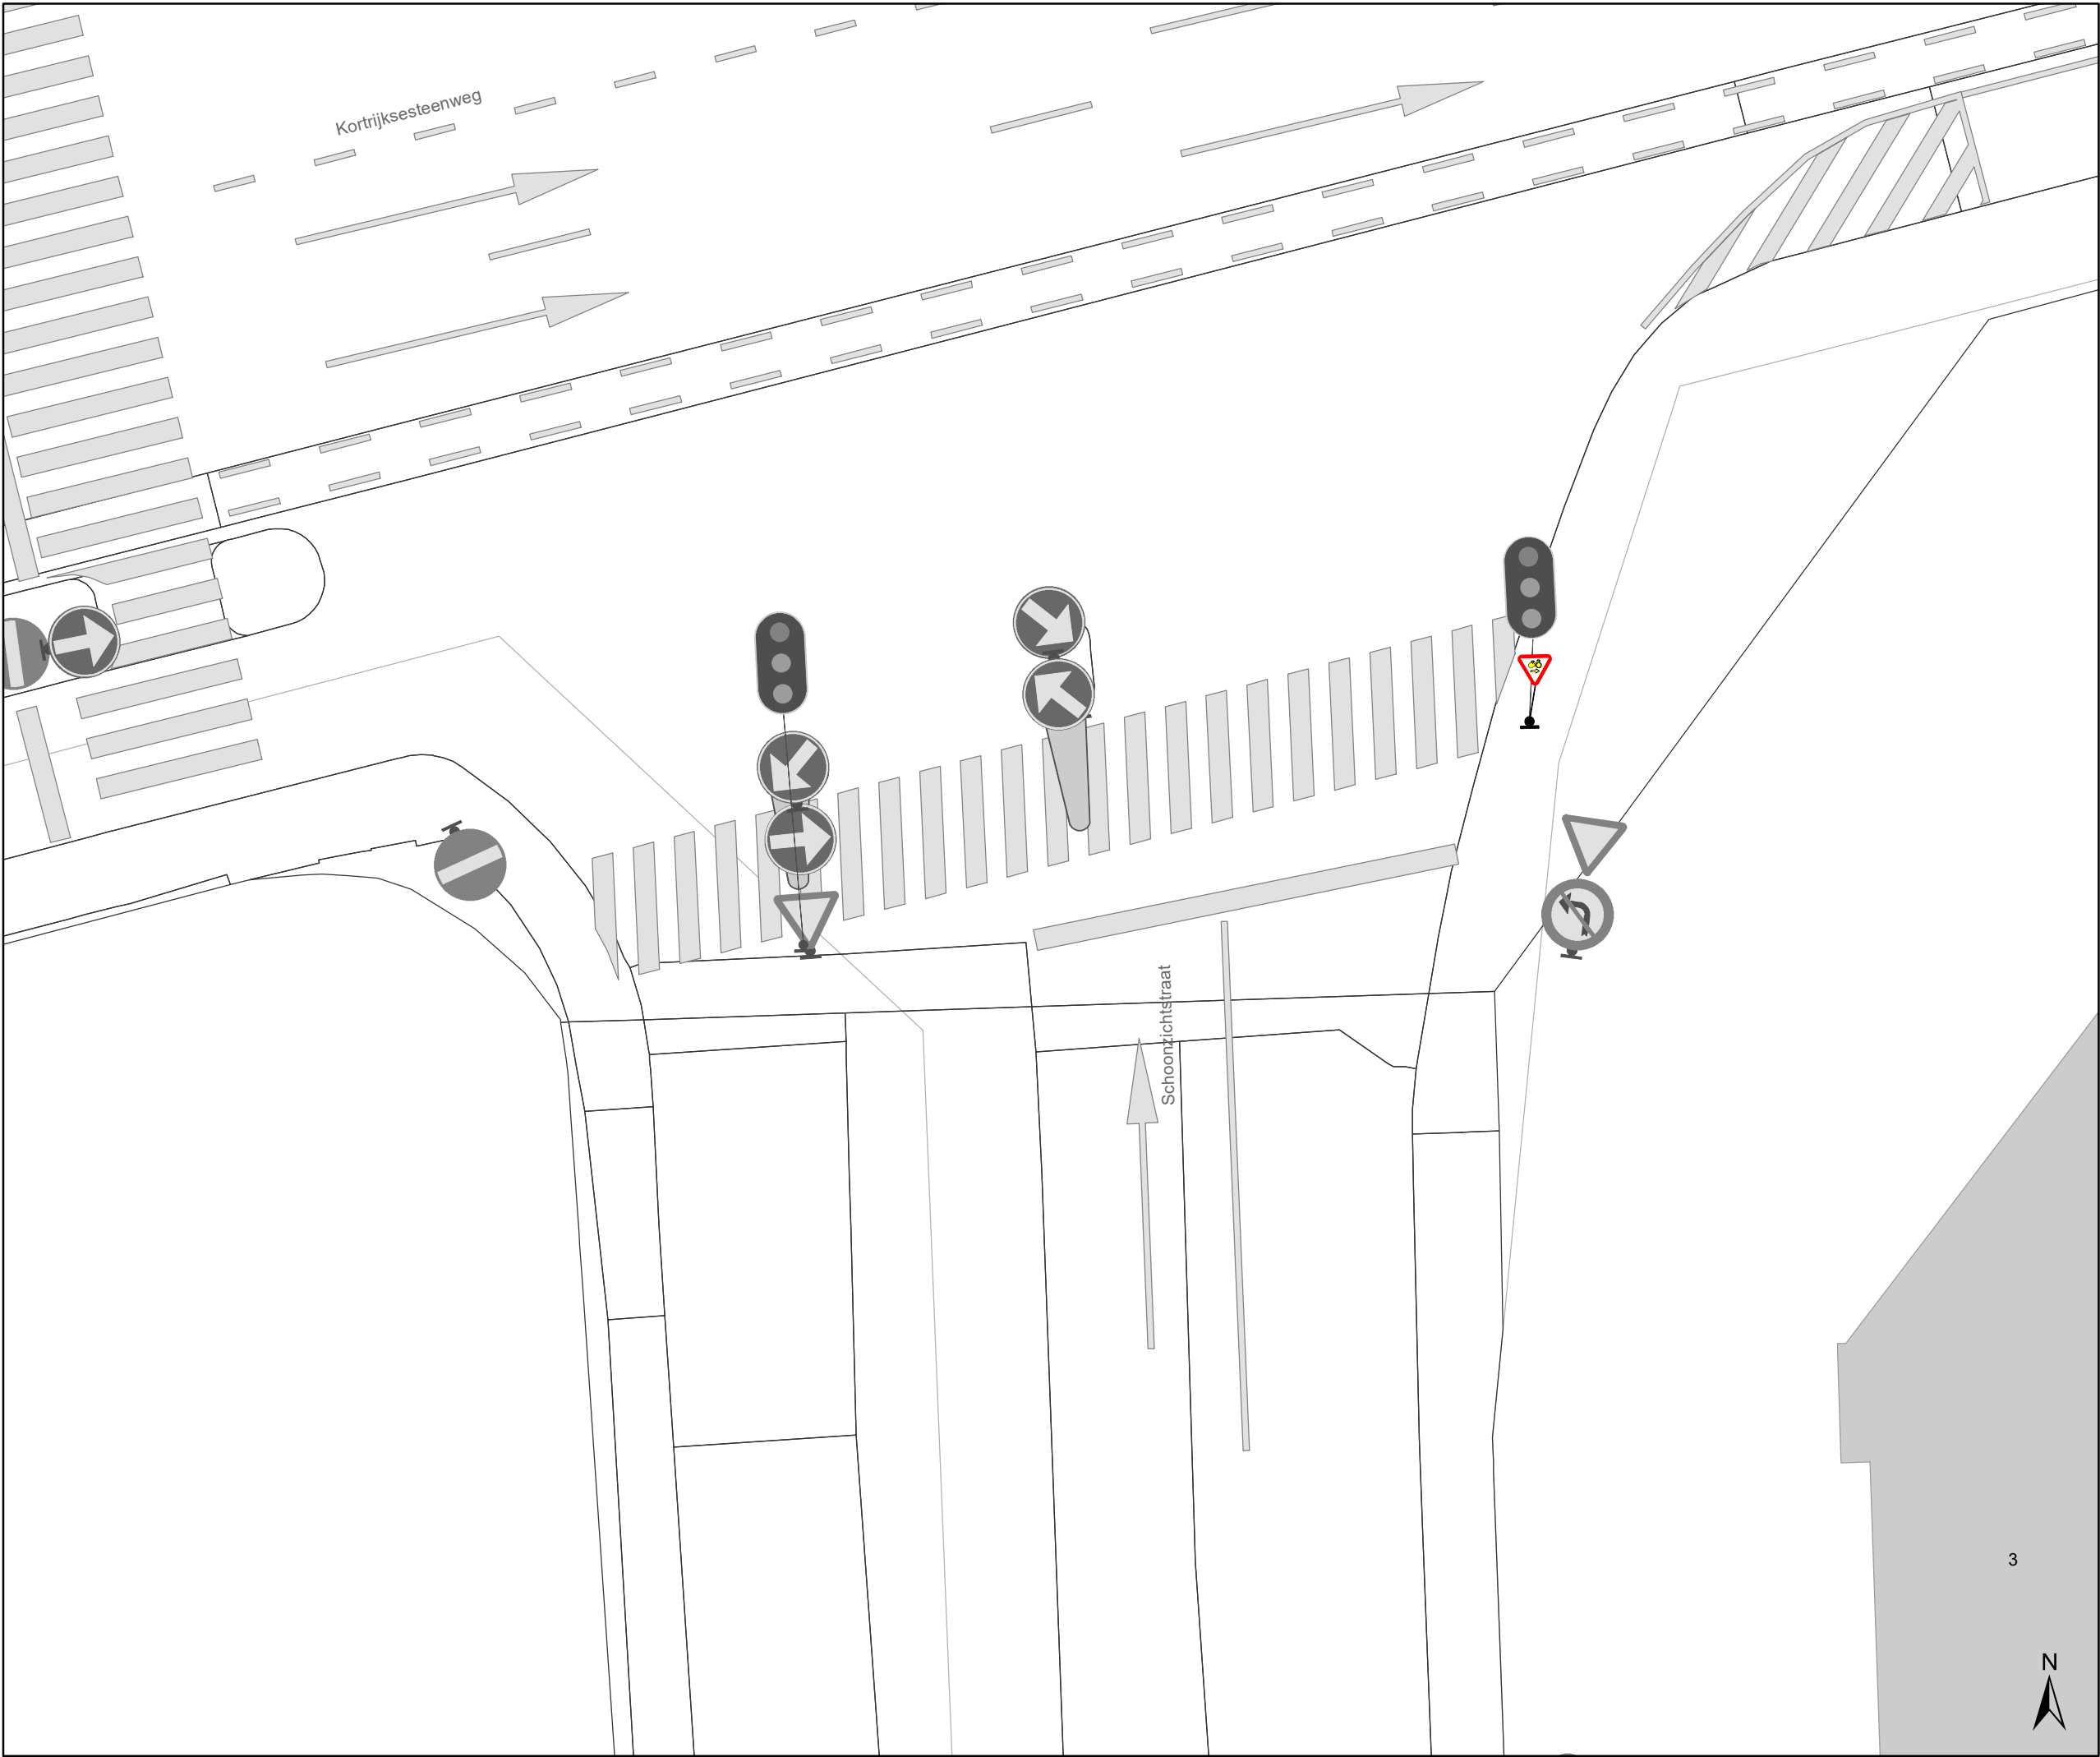


Legende

- Bestaande verkeersborden
- Geplande verkeersborden
- Bestaande wegmarkeringen

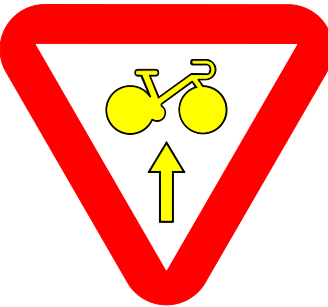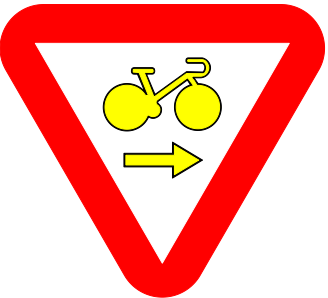

Overige
 Ander gepland dossier
(in voorbereiding bij MOBBED)

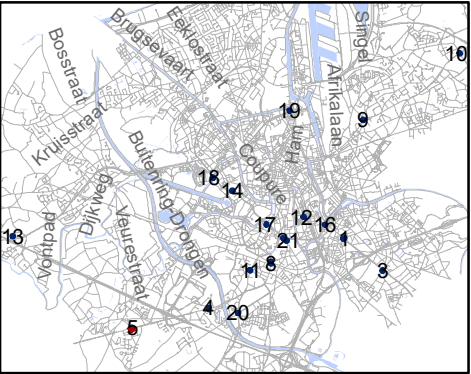


Mobiliteitsbedrijf stad Gent
Verkeerstechnische taken

RADR-RDDR
kruispunten met Gewestwegen

Dossiernummer 106973-65571

DATUM	SCHAAL	PLAN	P FORMAAT
17/02/2021	1/150	6/21	A3


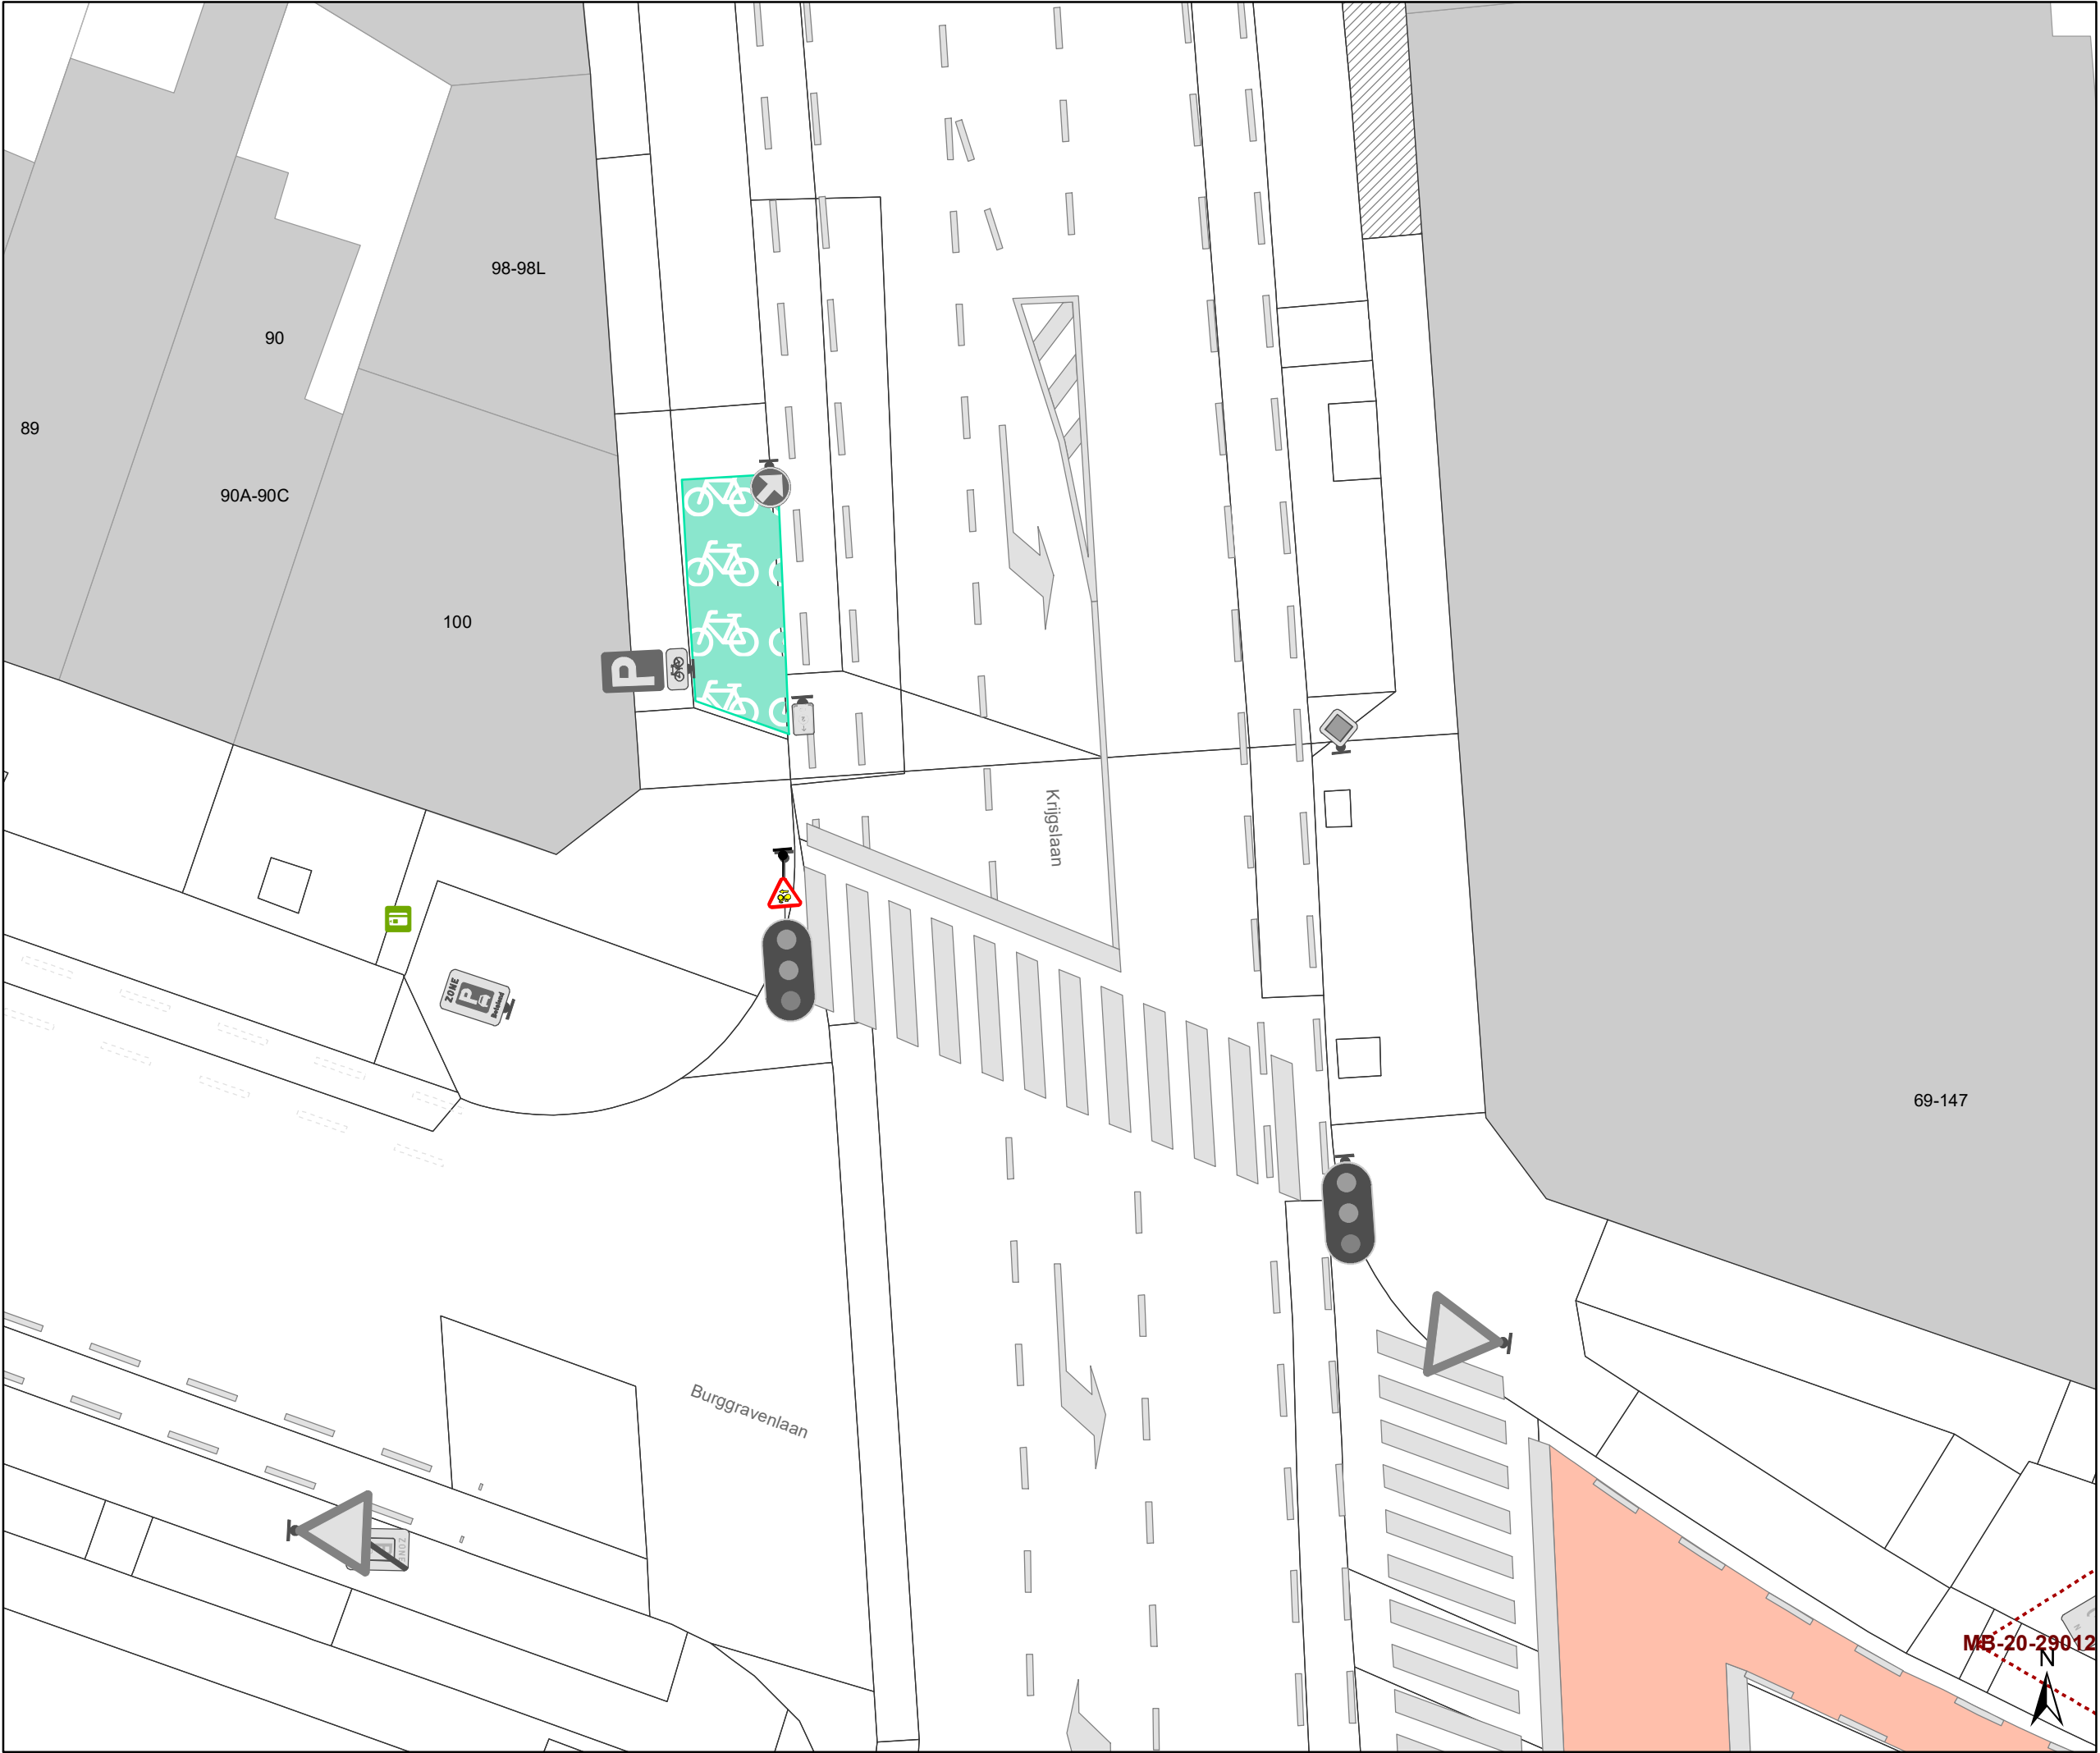


Legende

Bestaande verkeersborden


Geplande verkeersborden

Bestaande wegmarkeringen

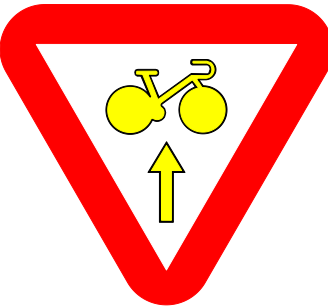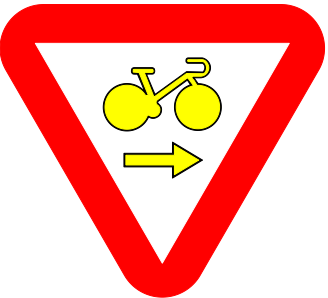

Overige

Ander gepland dossier
(in voorbereiding bij MOBBED)

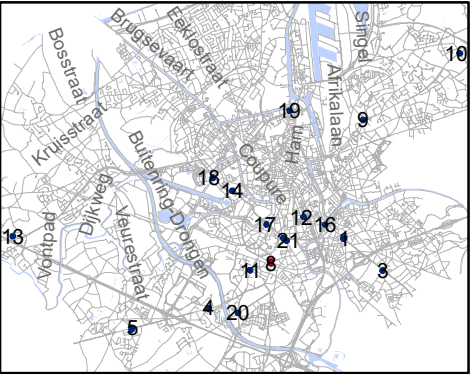


Mobiliteitsbedrijf stad Gent
Verkeerstechnische taken

RADR-RDDR
kruispunten met Gewestwegen

Dossiernummer 106973-65571

DATUM	SCHAAL	PLAN	P FORMAAT
17/02/2021	1/150	7/21	A3


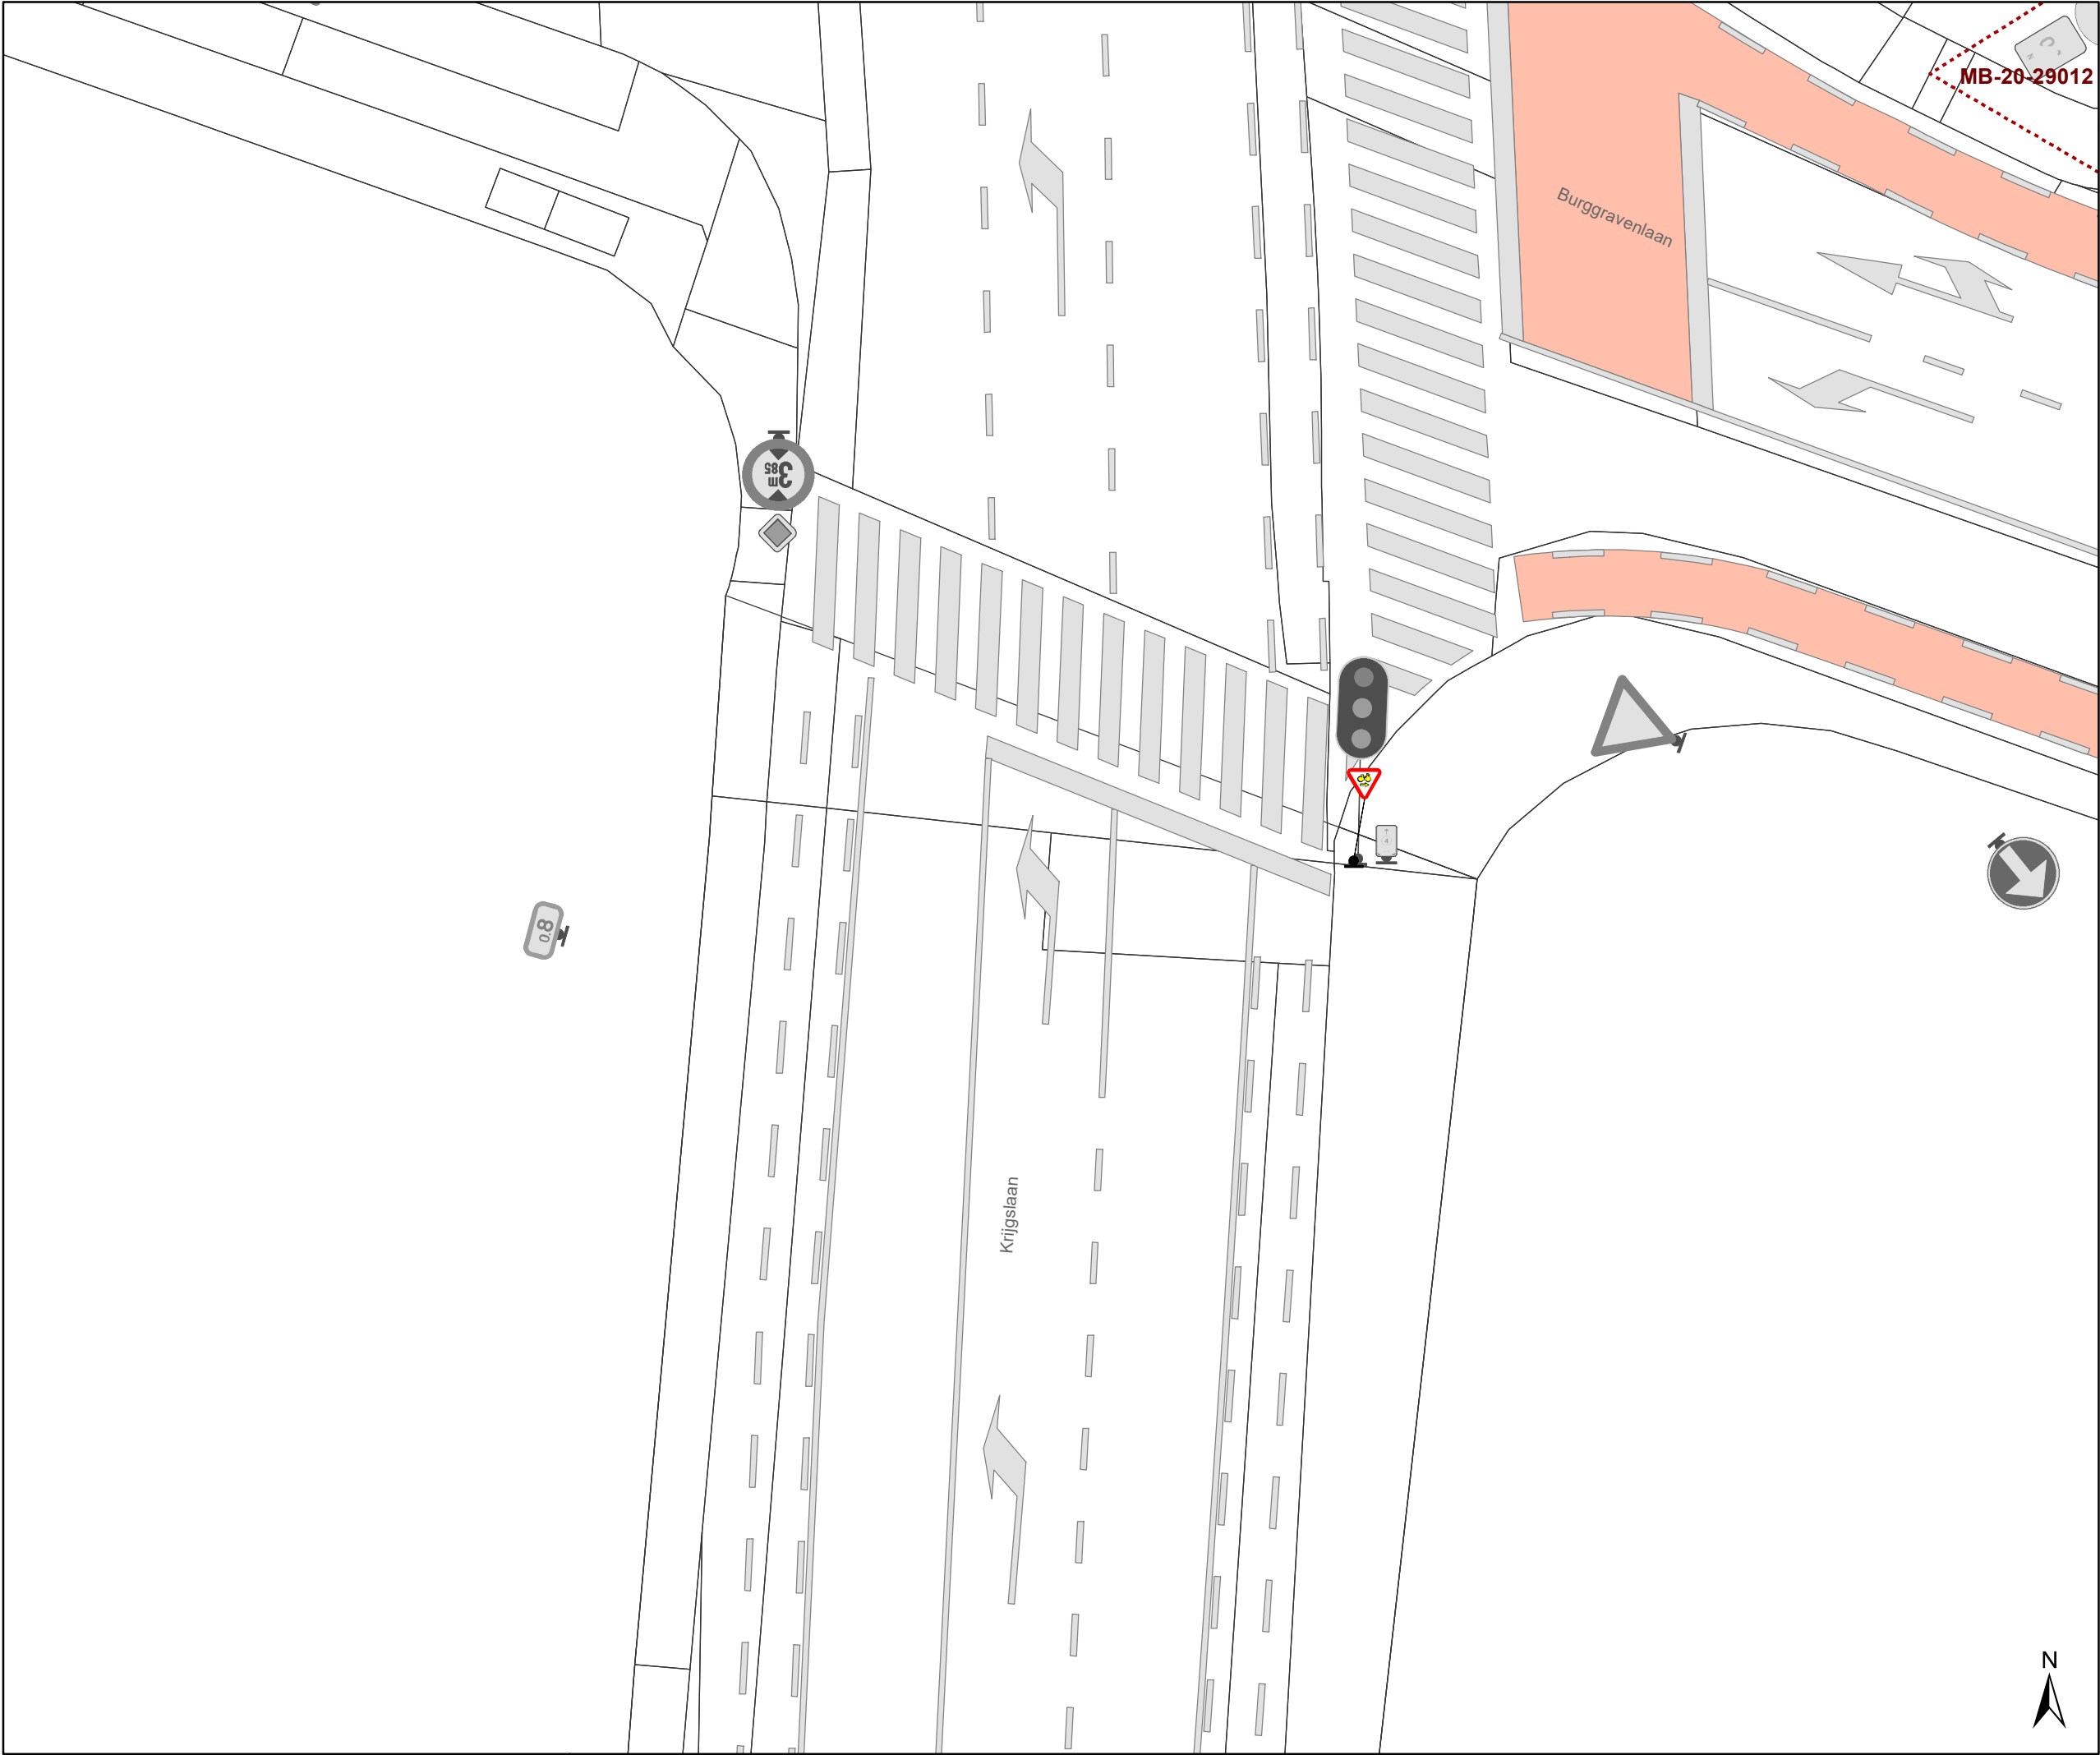


Legende

Bestaande verkeersborden


Geplande verkeersborden

Bestaande wegmarkeringen

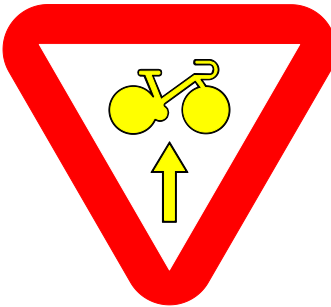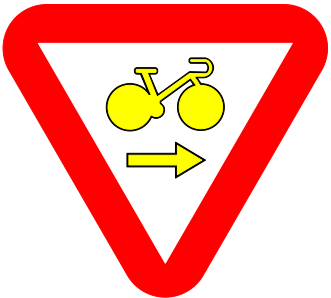

Overige

Ander gepland dossier
(in voorbereiding bij MOBBED)

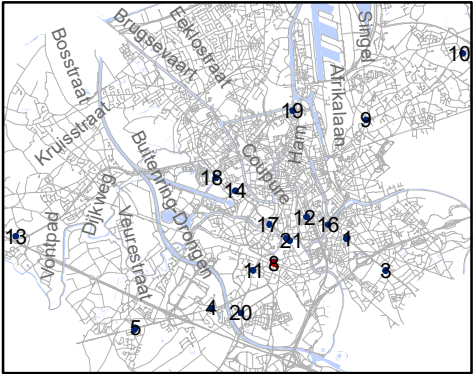


Mobiliteitsbedrijf stad Gent
Verkeerstechnische taken

RADR-RDDR
kruispunten met Gewestwegen

Dossiernummer 106973-65571

DATUM	SCHAAL	PLAN	P FORMAAT
17/02/2021	1/150	8/21	A3


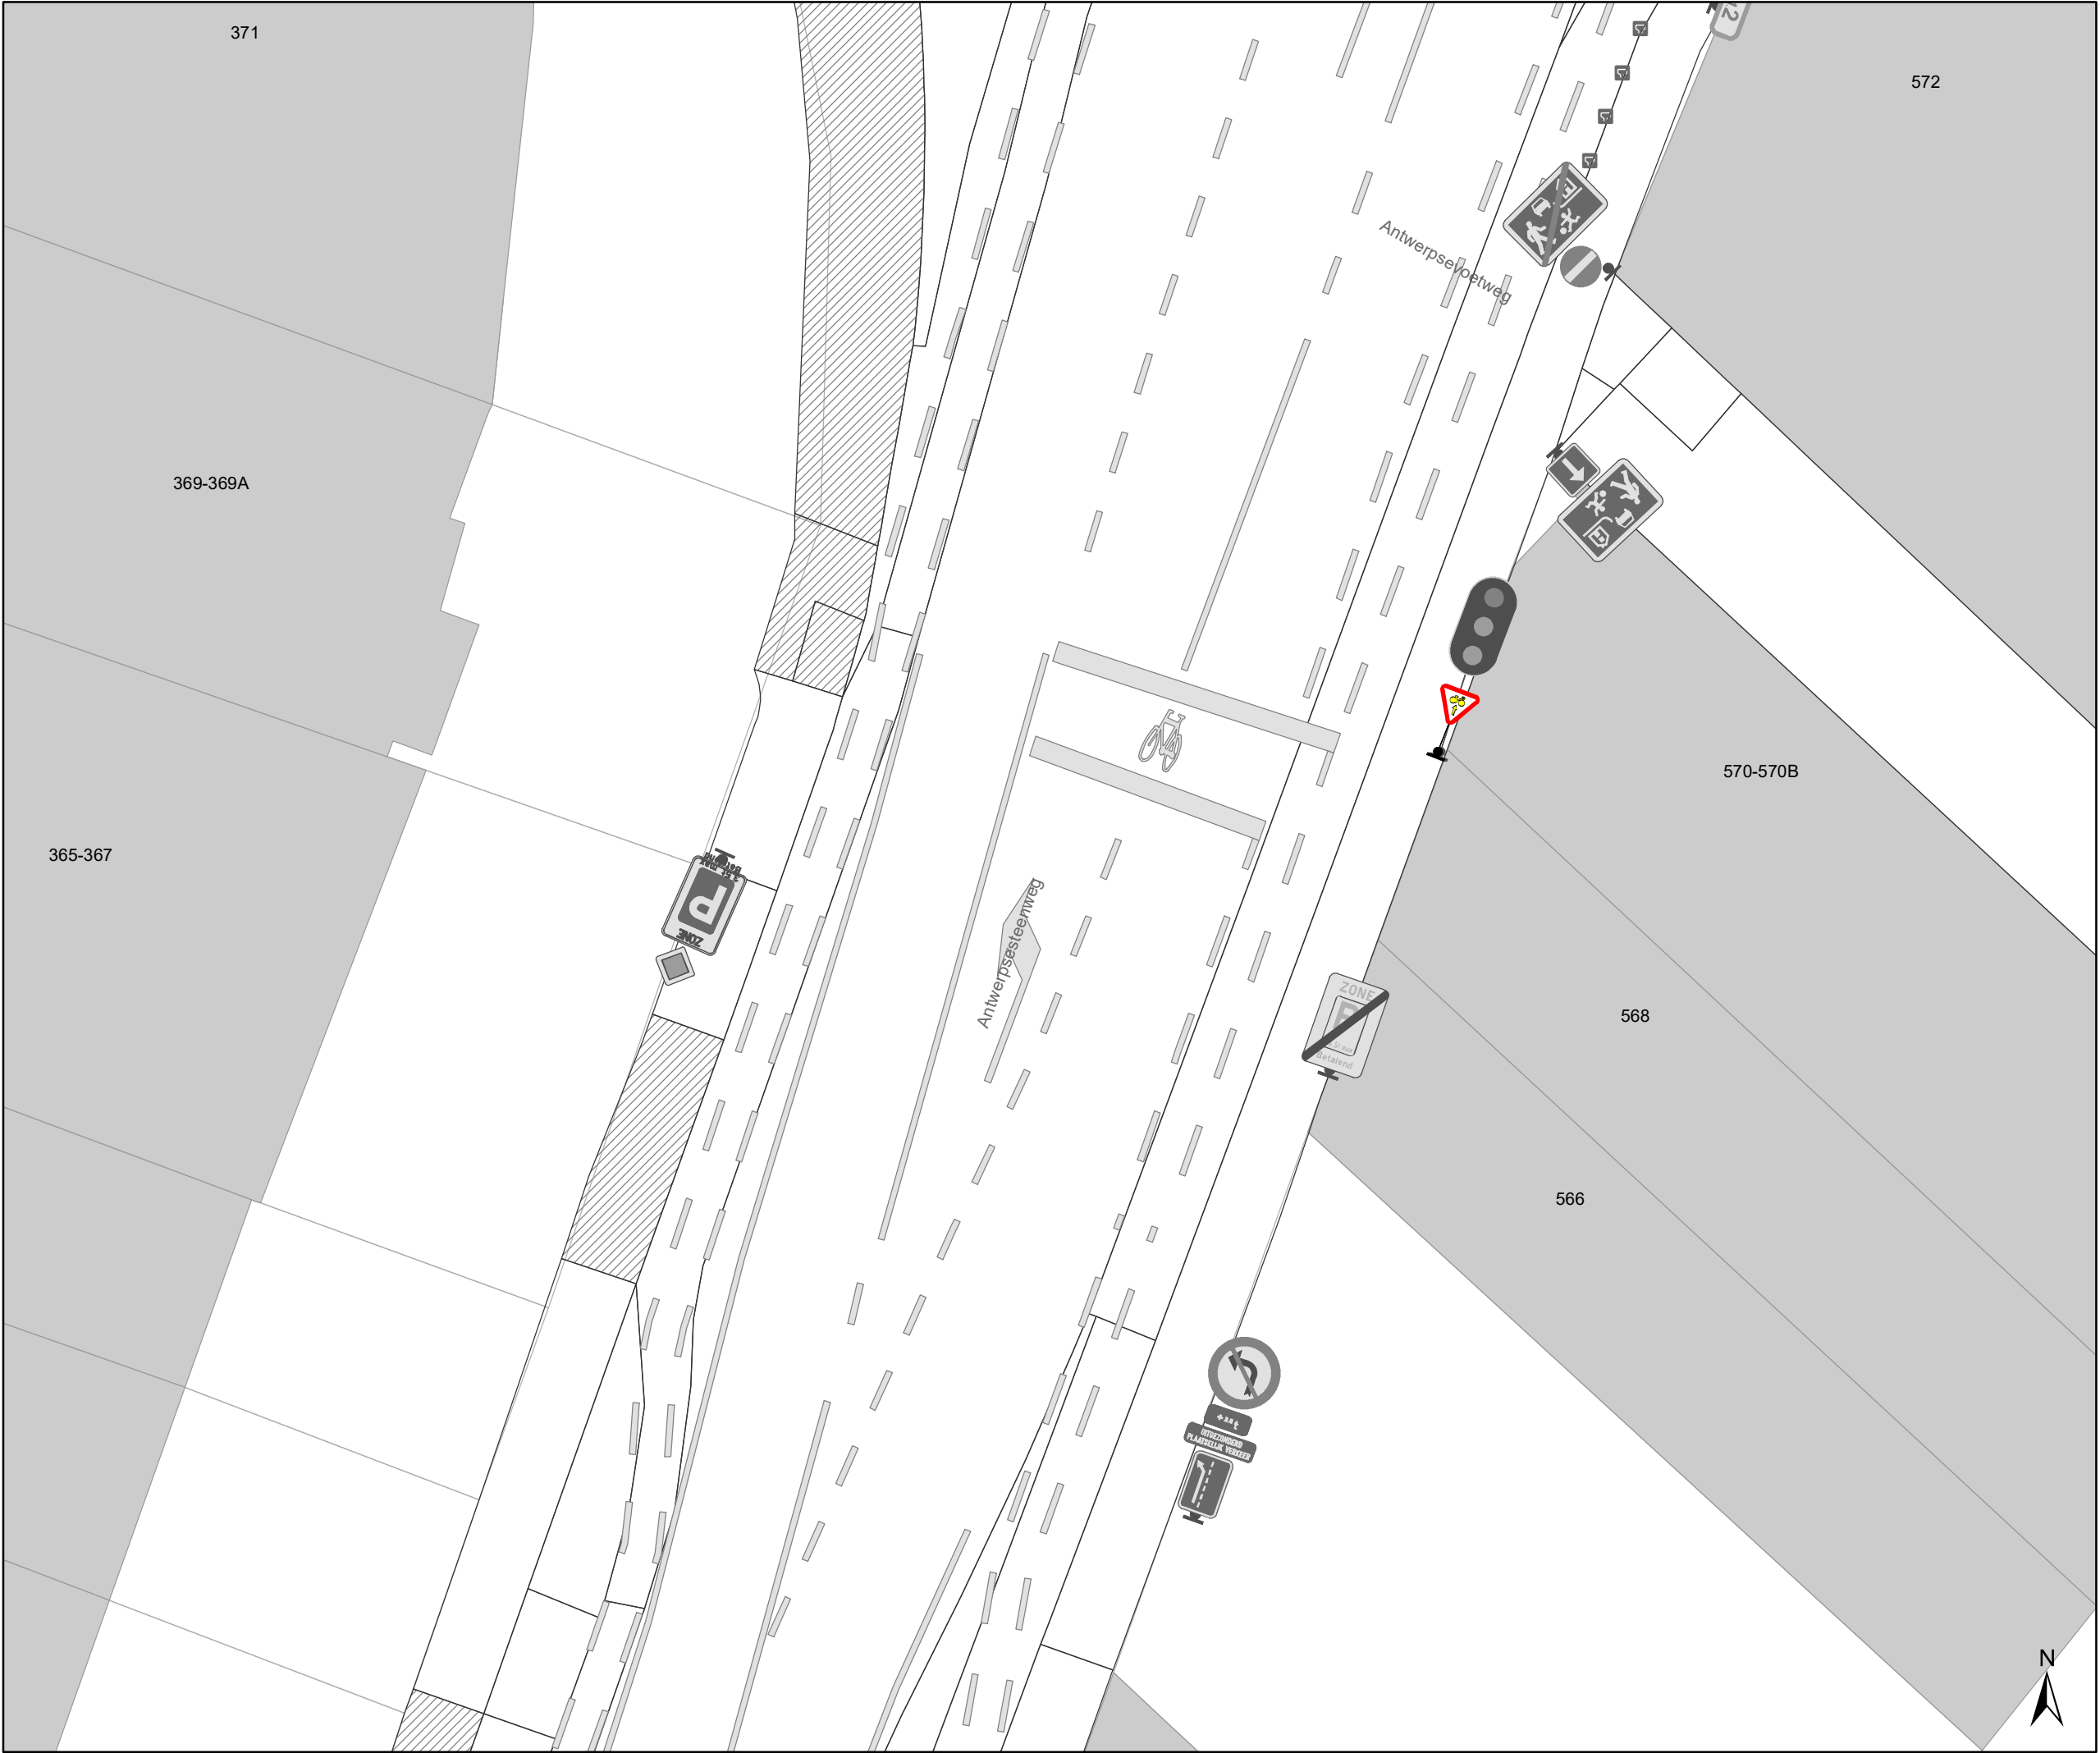


Legende

Bestaande verkeersborden


Geplande verkeersborden

Bestaande wegmarkeringen

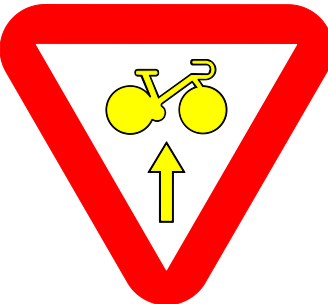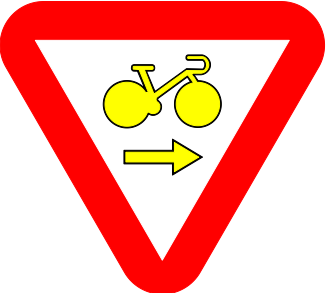

Overige

Ander gepland dossier
(in voorbereiding bij MOBBED)

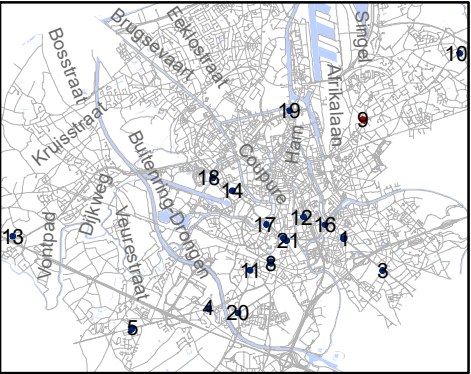


Mobiliteitsbedrijf stad Gent
Verkeerstechnische taken

RADR-RDDR
kruispunten met Gewestwegen

Dossiernummer 106973-65571

DATUM	SCHAAL	PLAN	P FORMAAT
17/02/2021	1/150	9/21	A3


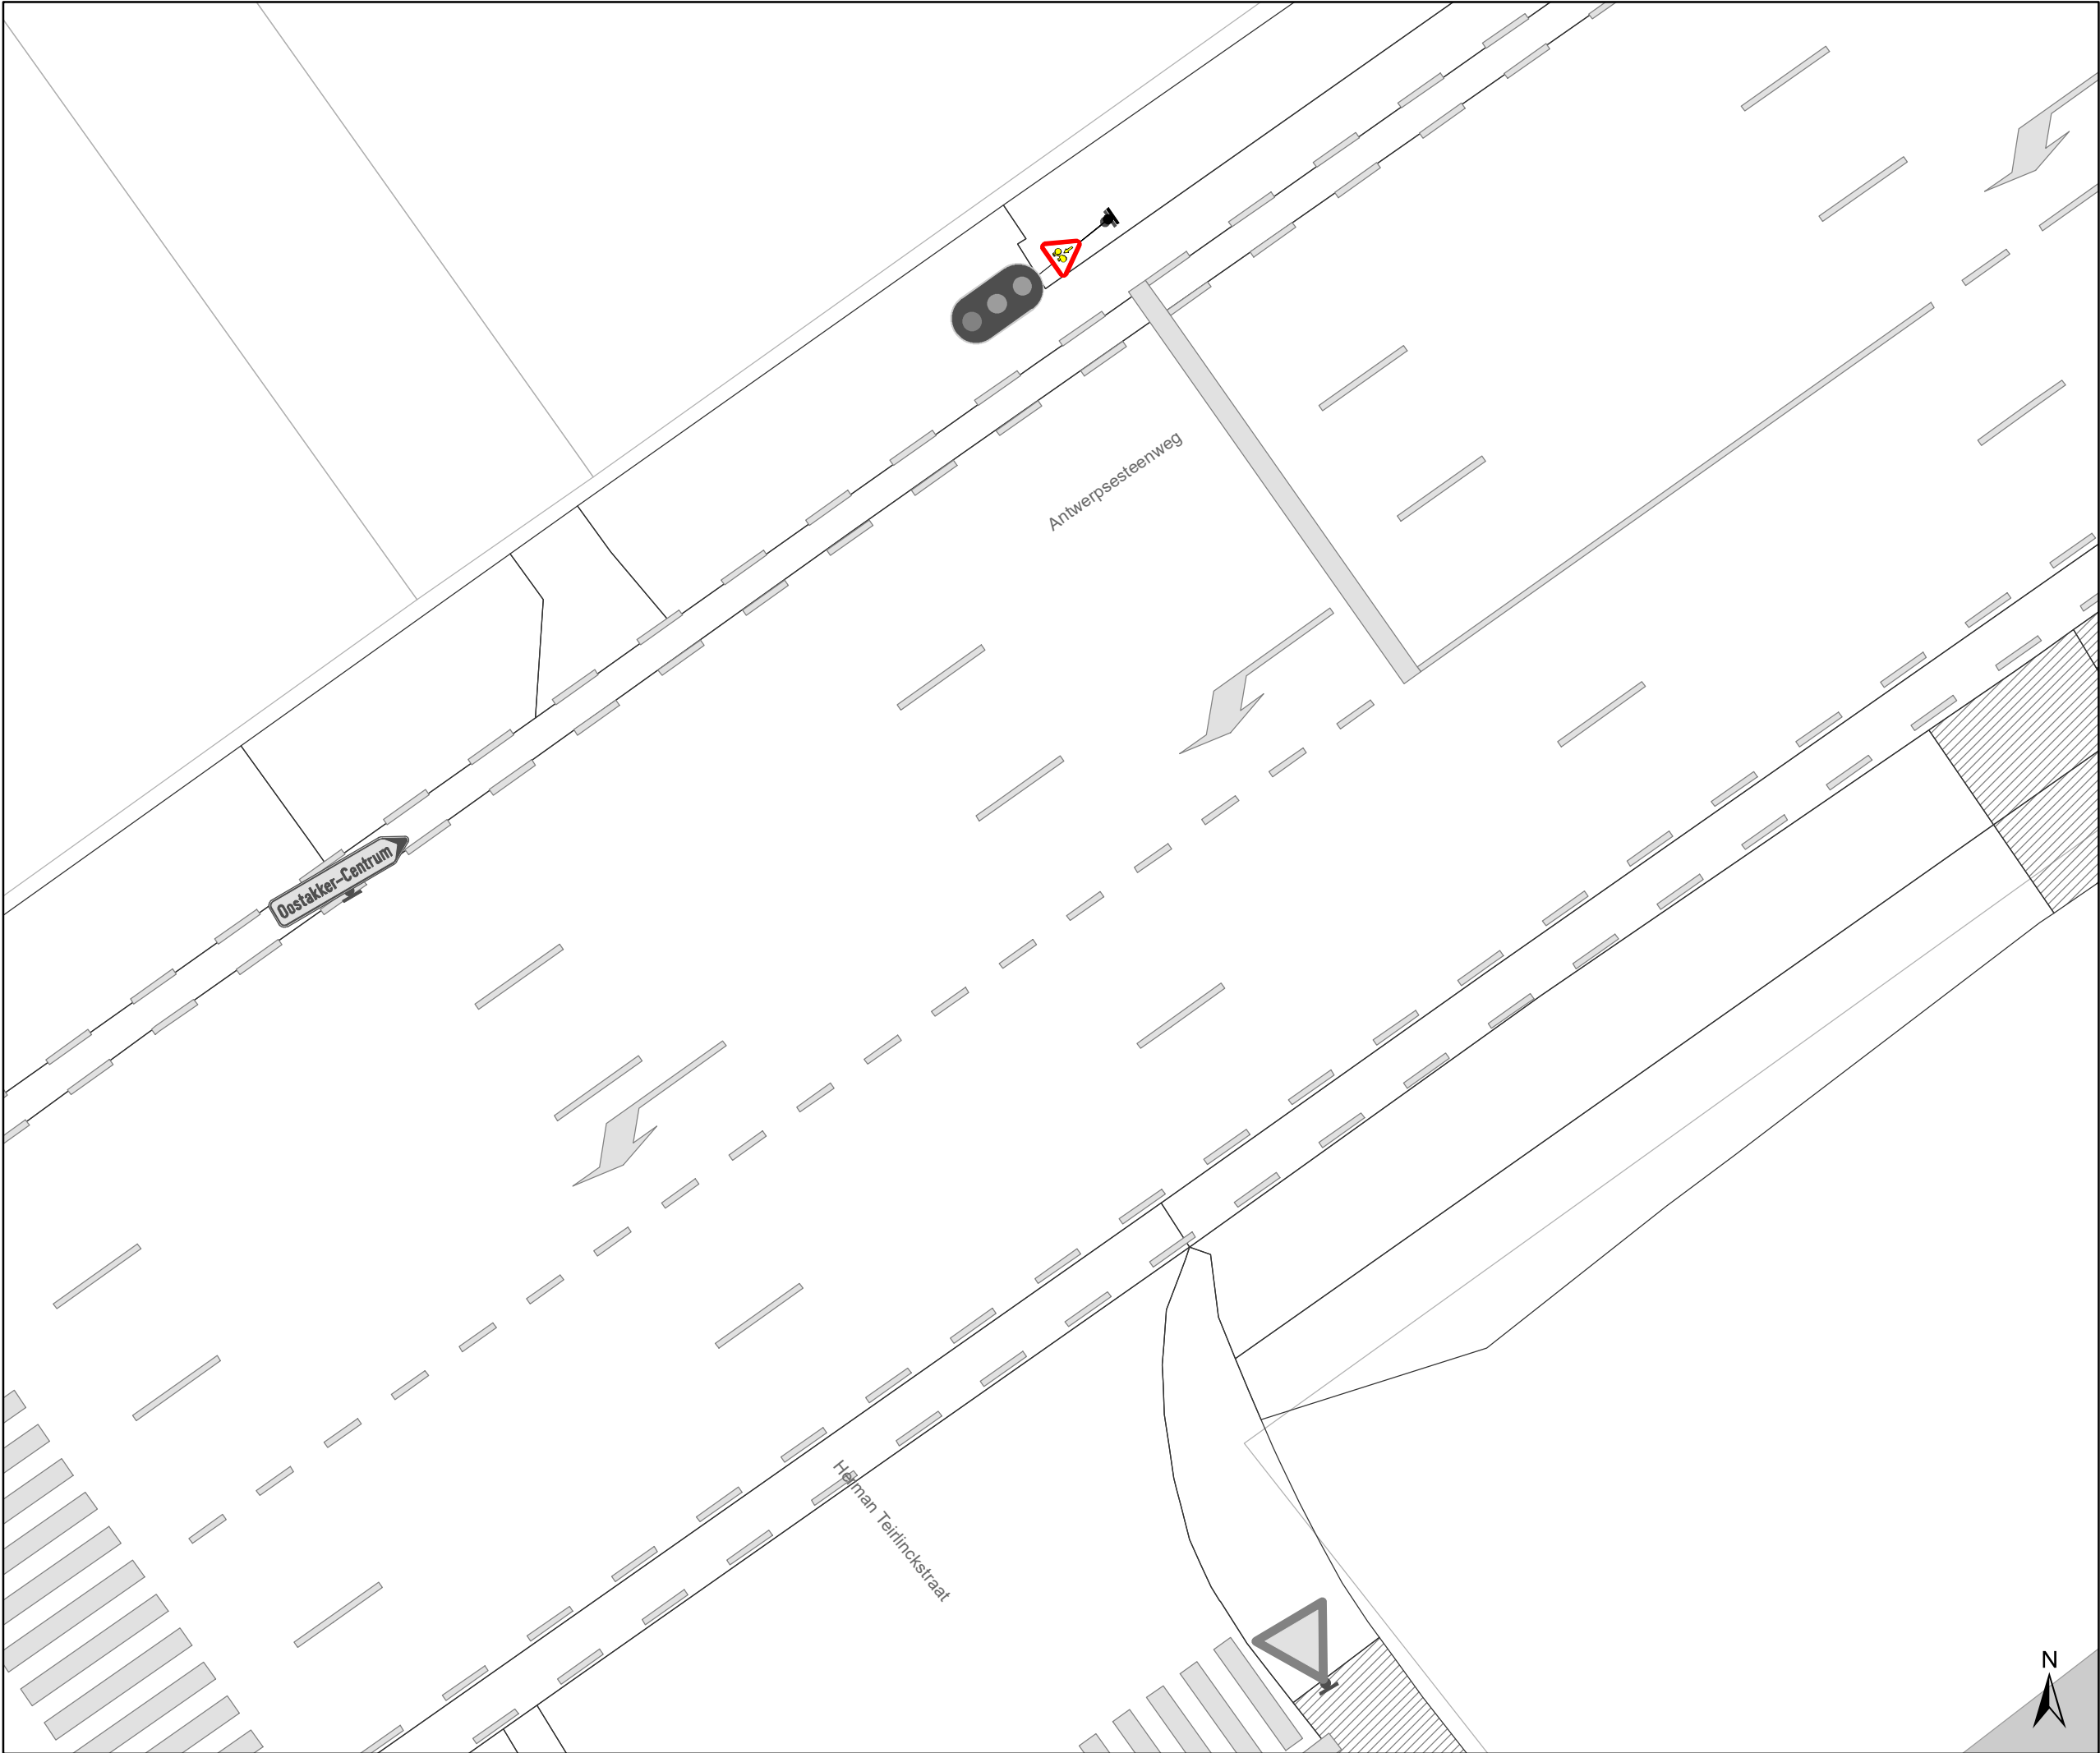


Legende

Bestaande verkeersborden


Geplande verkeersborden

Bestaande wegmarkeringen

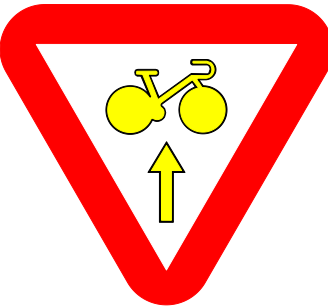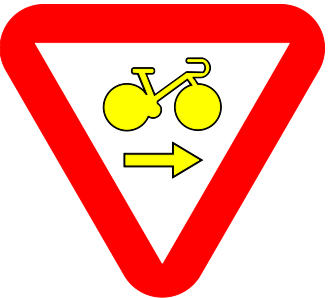

Overige

Ander gepland dossier
(in voorbereiding bij MOBBD)

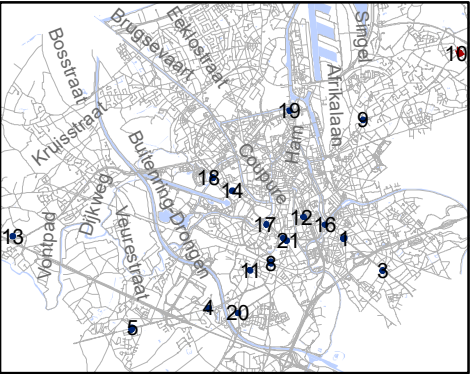


Mobiliteitsbedrijf stad Gent
Verkeerstechnische taken

RADR-RDDR
kruispunten met Gewestwegen

Dossiernummer 106973-65571

DATUM	SCHAAL	PLAN	P FORMAAT
17/02/2021	1/150	10/21	A3


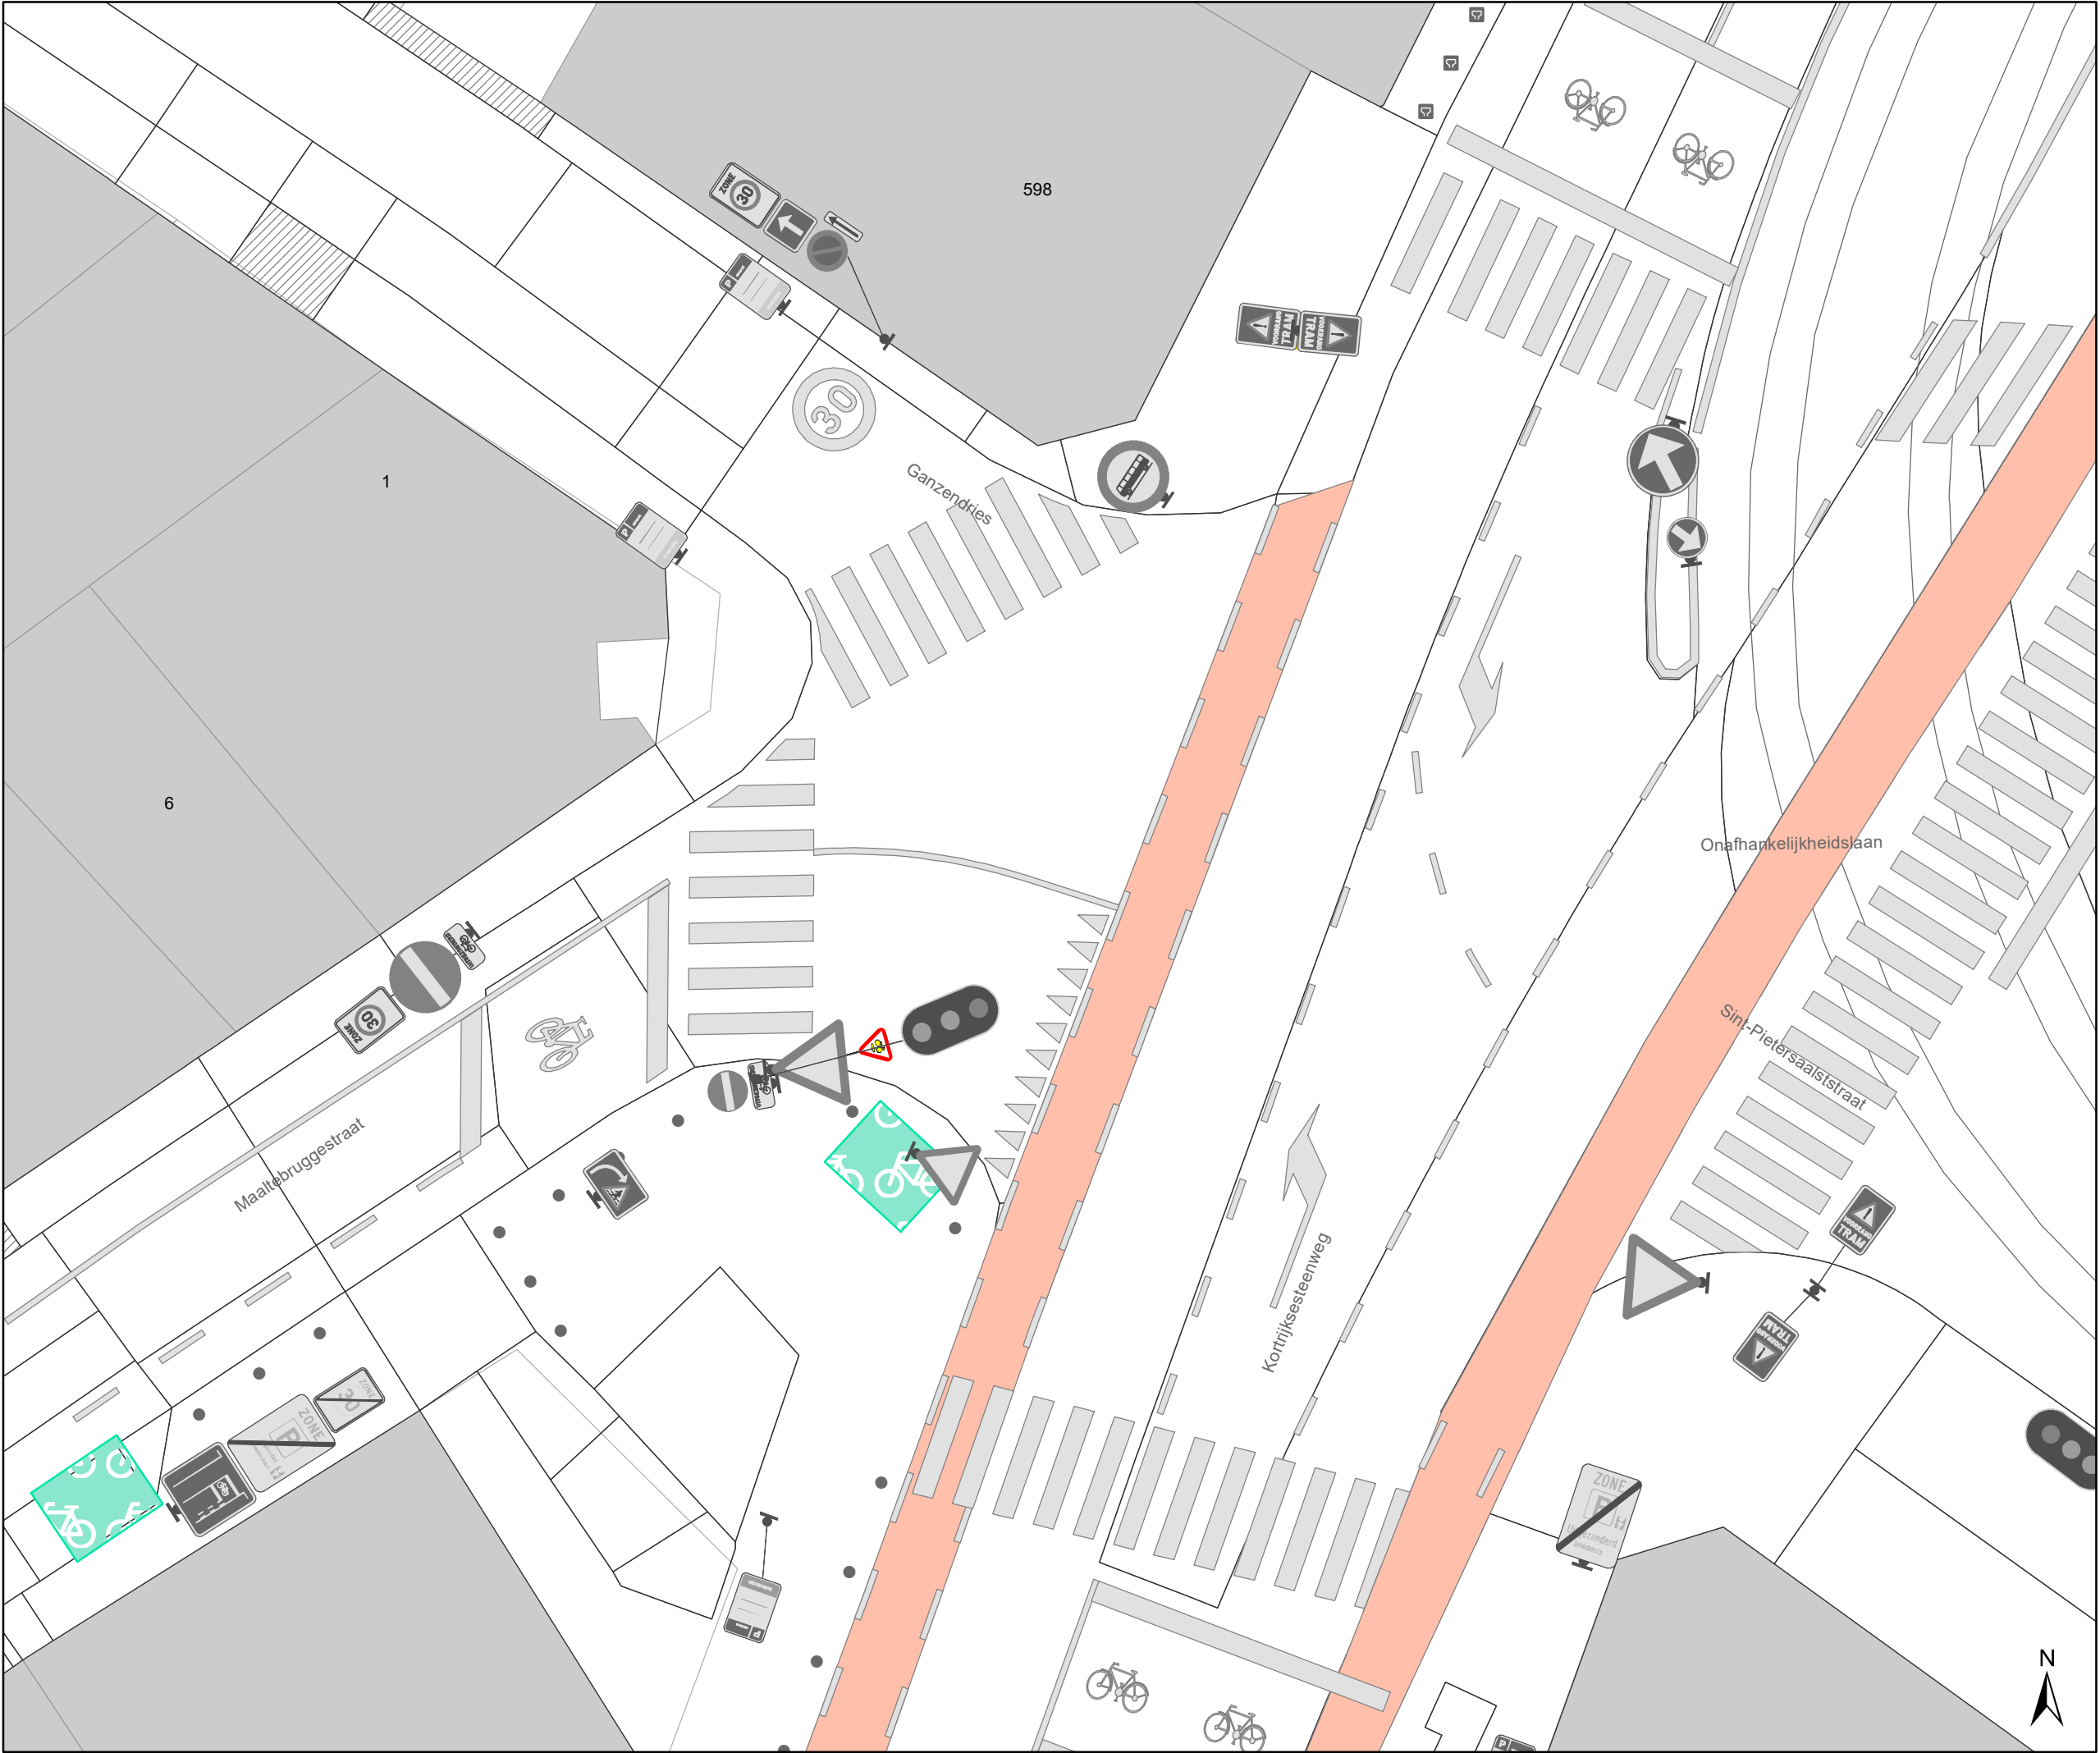


Legende

 Bestaande verkeersborden


 Geplande verkeersborden

 Bestaande wegmarkeringen

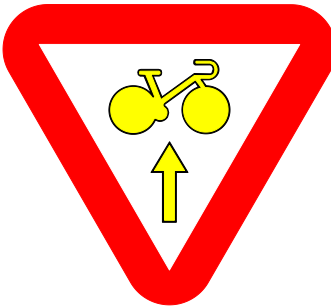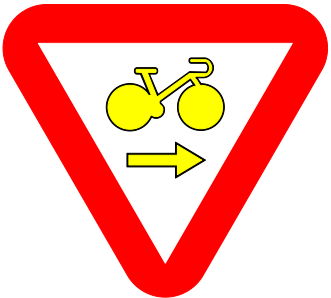


Overige

 Ander gepland dossier
(in voorbereiding bij MOBBED)

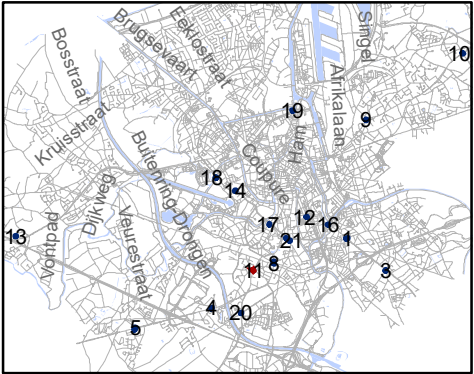

 Mobiliteitsbedrijf stad Gent Verkeerstechnische taken			
RADR-RDDR kruispunten met Gewestwegen			
Dossiernummer 106973-65571			
DATUM	SCHAAL	PLAN	P FORMAAT
17/02/2021	1/150	11/21	A3


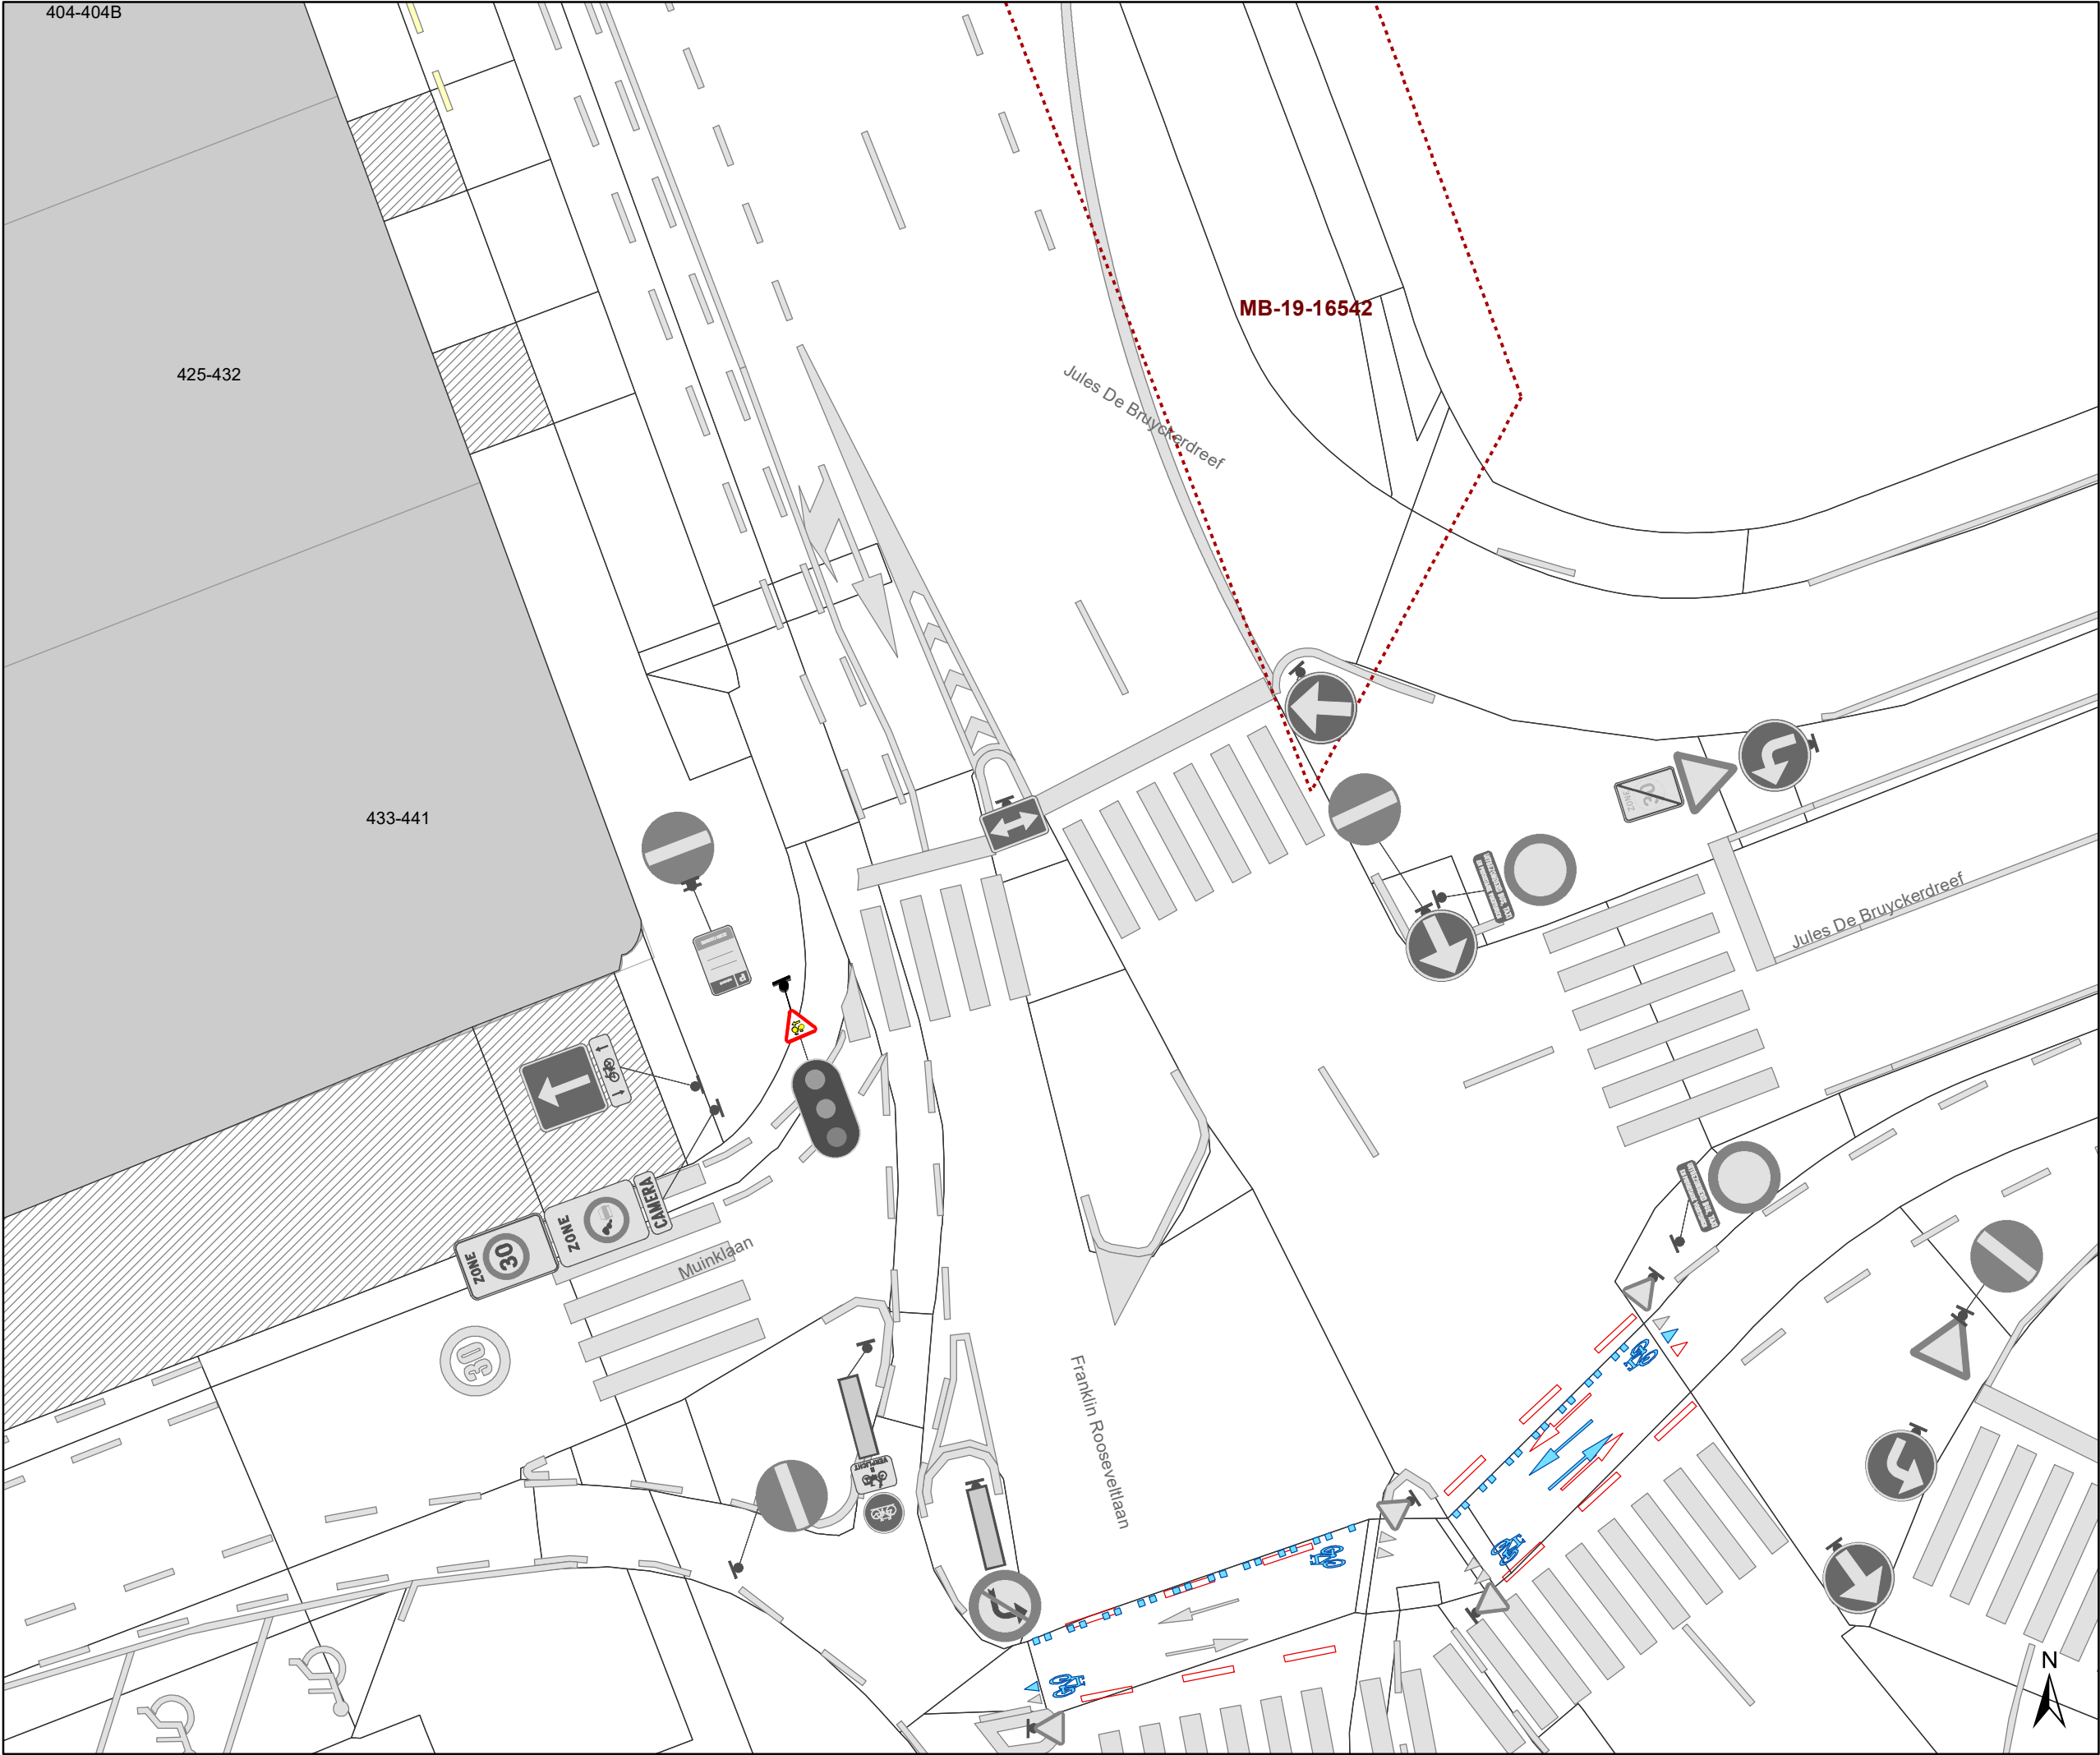


Legende

Bestaande verkeersborden


Geplande verkeersborden

Bestaande wegmarkeringen

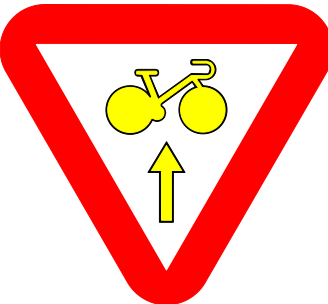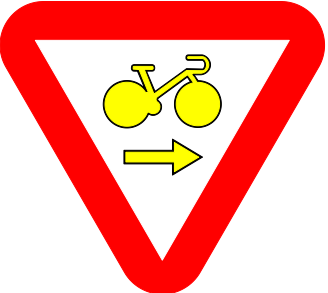

Overige

Ander gepland dossier
(in voorbereiding bij MOBBED)

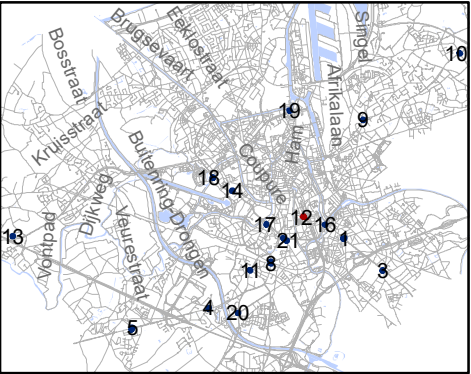


Mobiliteitsbedrijf stad Gent
Verkeerstechnische taken

RADR-RDDR
kruispunten met Gewestwegen

Dossiernummer 106973-65571

DATUM	SCHAAL	PLAN	P FORMAAT
17/02/2021	1/150	12/21	A3


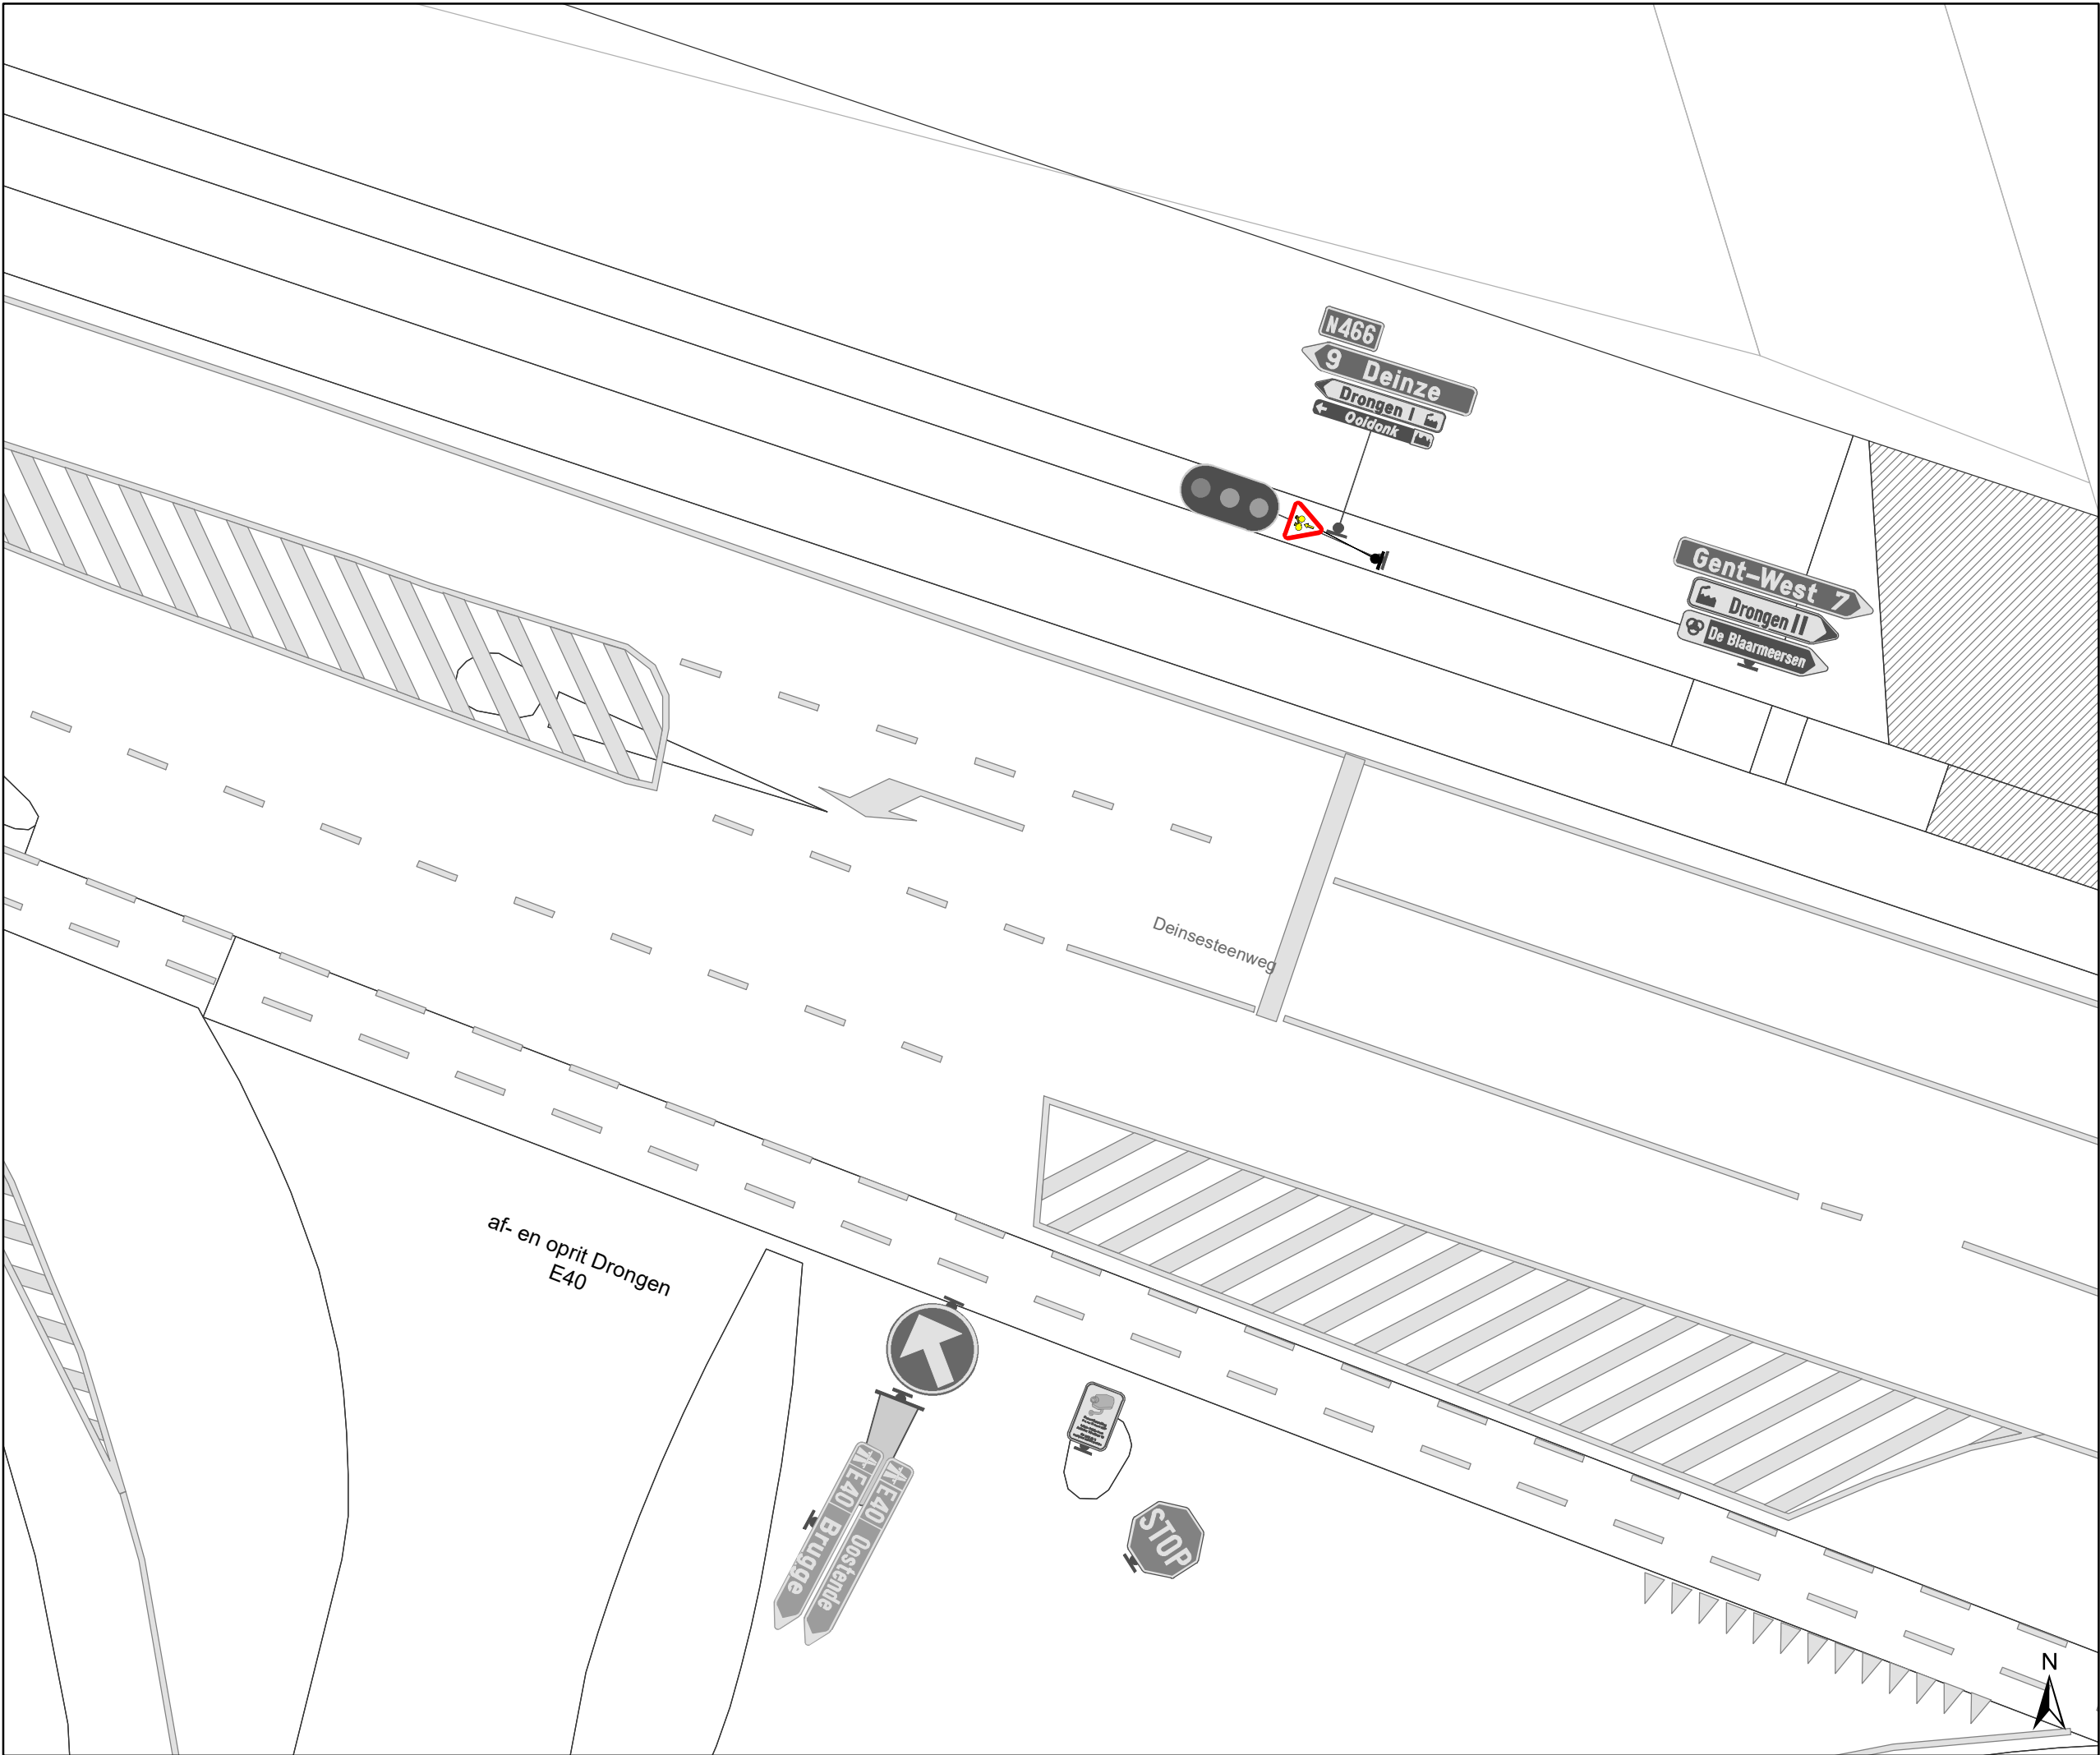


Legende

Bestaande verkeersborden


Geplande verkeersborden

Bestaande wegmarkeringen

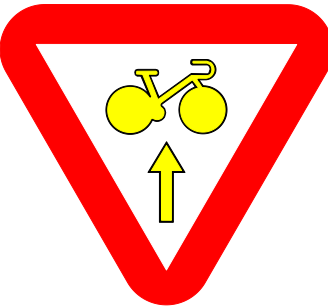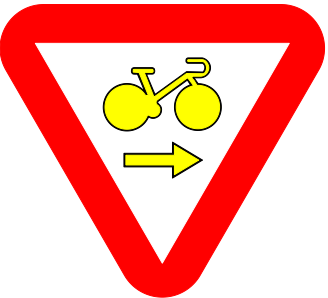

Overige

Ander gepland dossier
(in voorbereiding bij MOBBED)

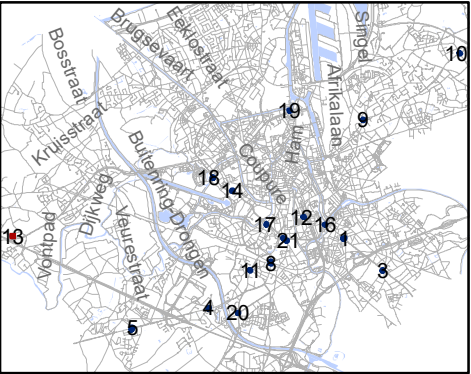


Mobiliteitsbedrijf stad Gent
Verkeerstechnische taken

RADR-RDDR
kruispunten met Gewestwegen



Dossiernummer 106973-65571

DATUM	SCHAAL	PLAN	P FORMAAT
17/02/2021	1/150	13/21	A3

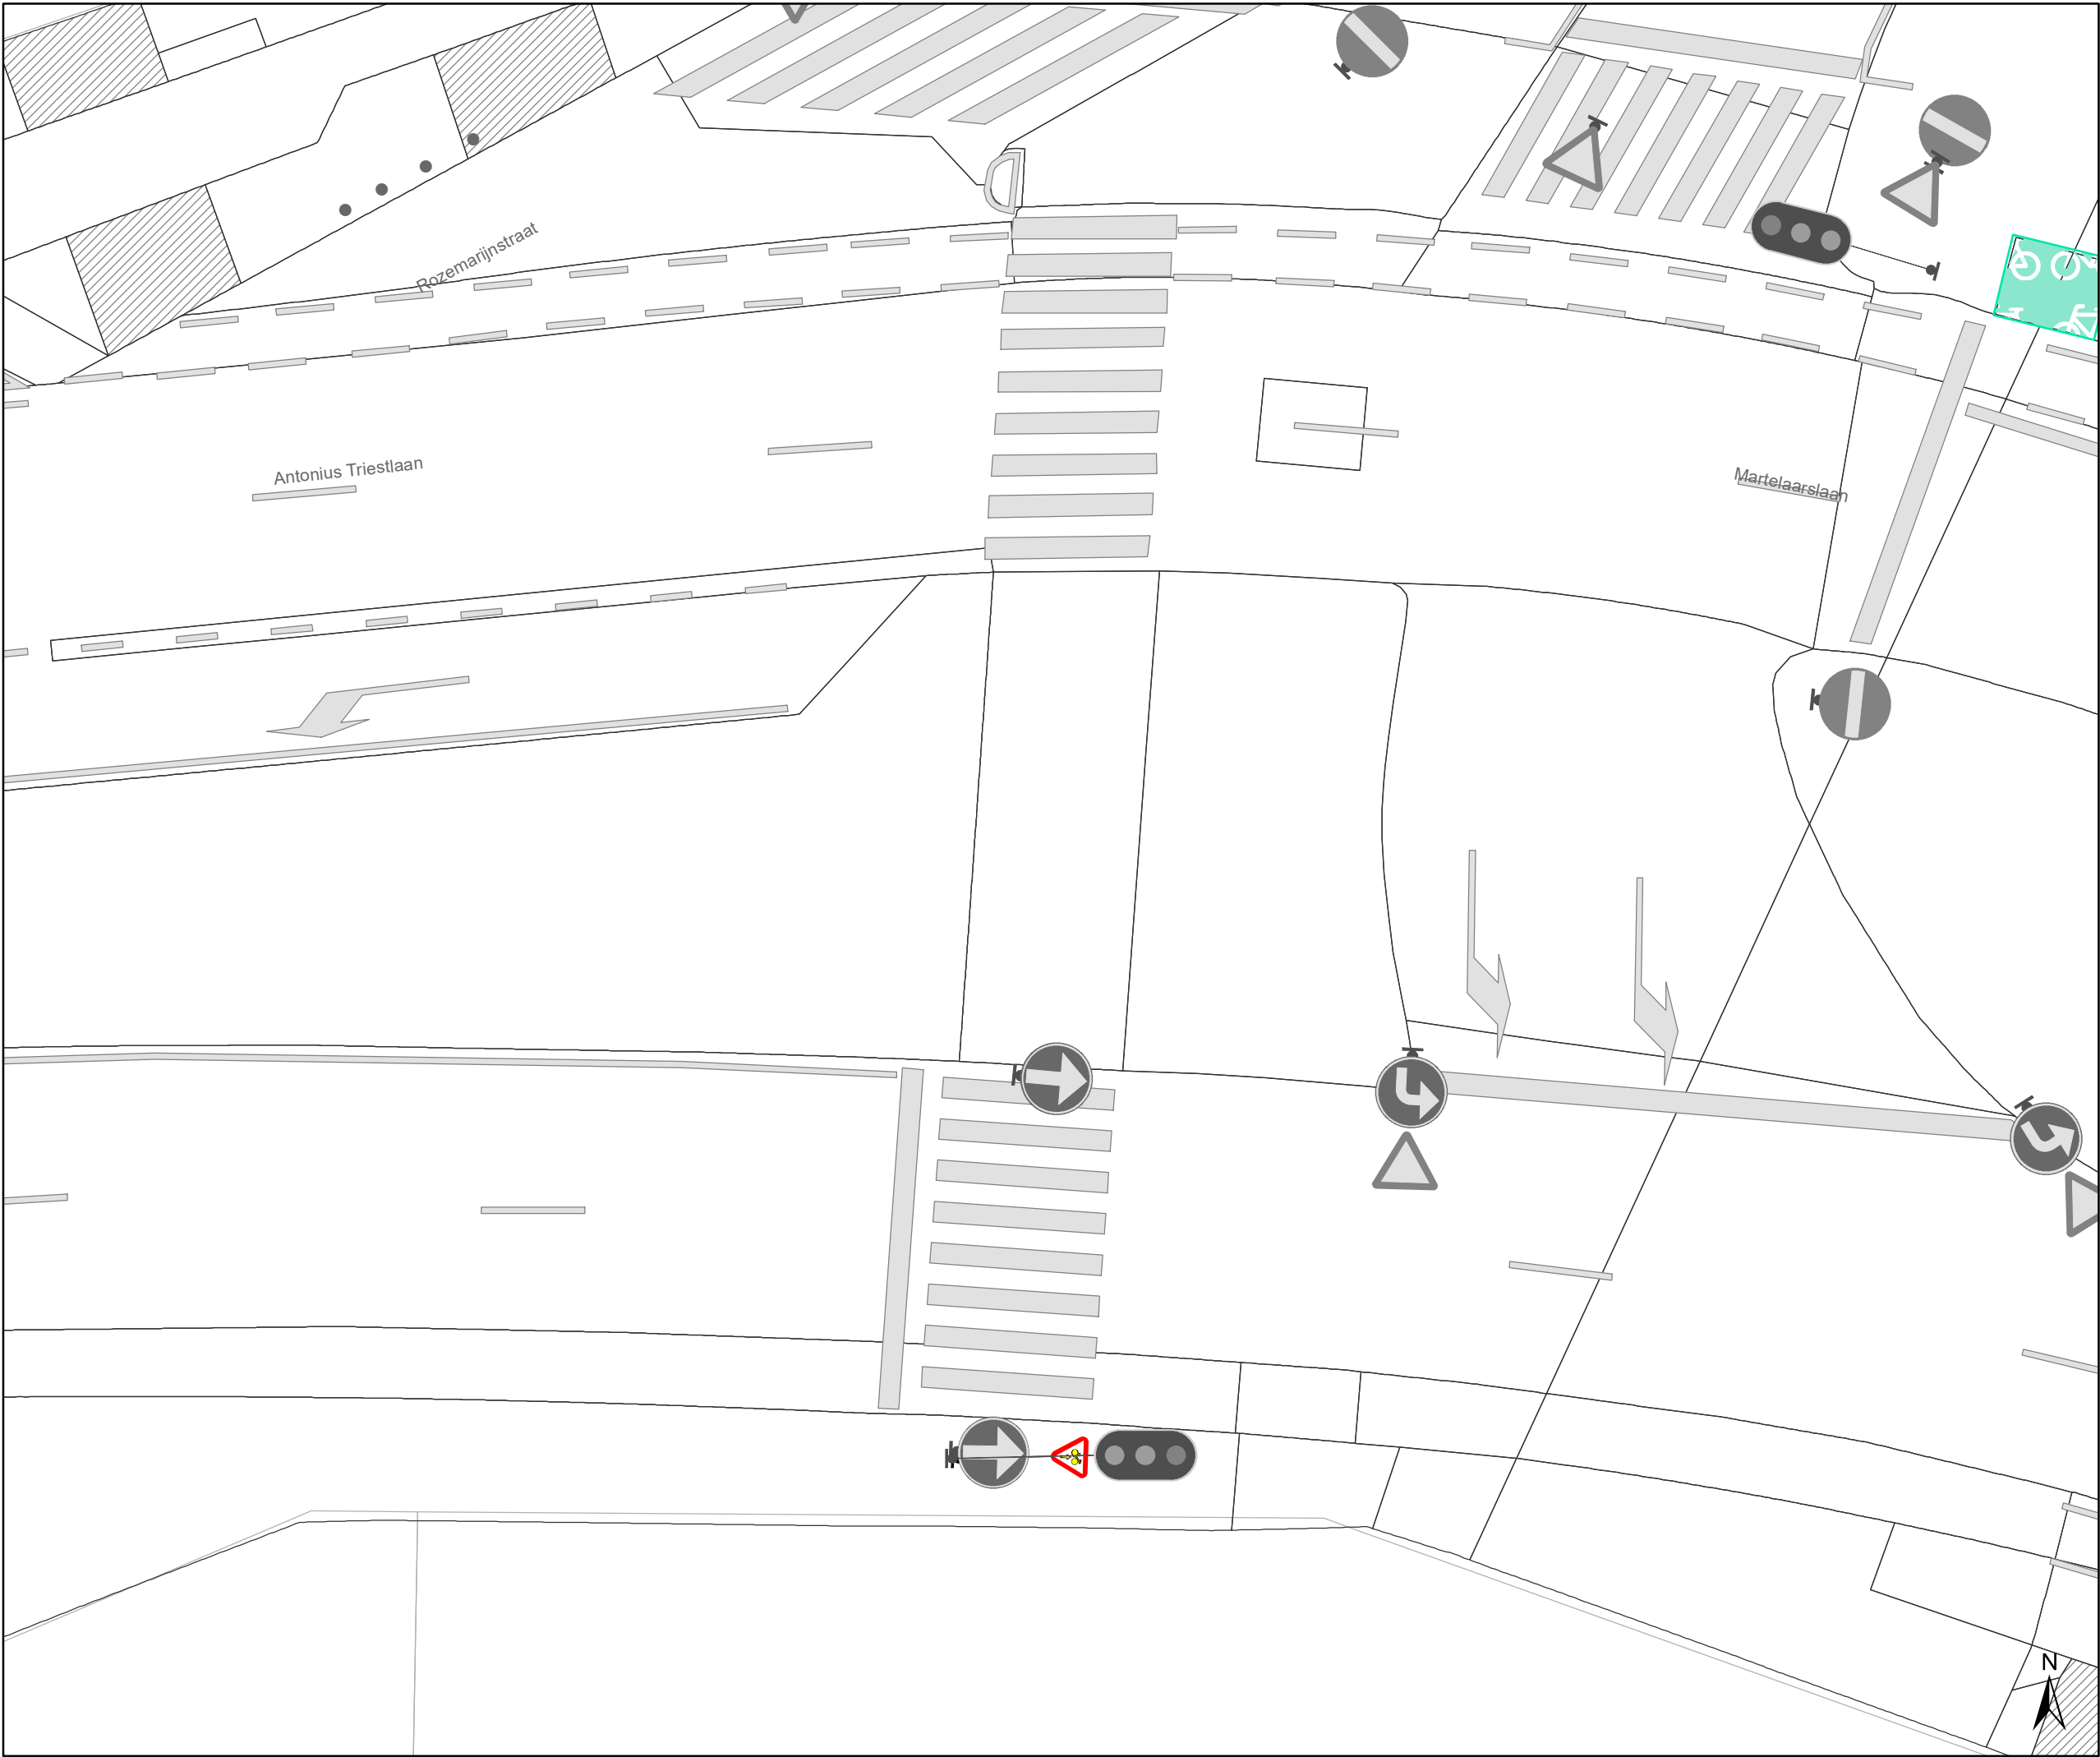


Legende

- Bestaande verkeersborden
- Geplande verkeersborden
- Bestaande wegmarkeringen

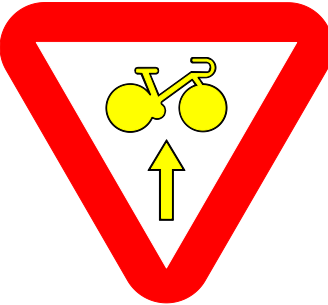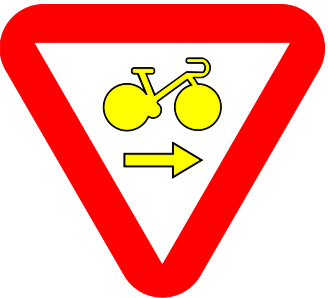

Overige

- Ander gepland dossier (in voorbereiding bij MOBBED)

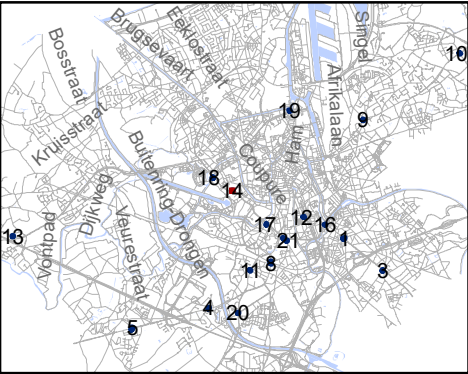


Mobiliteitsbedrijf stad Gent
Verkeerstechnische taken

RADR-RDDR
kruispunten met Gewestwegen

Dossiernummer 106973-65571

DATUM	SCHAAL	PLAN	P FORMAAT
17/02/2021	1/150	14/21	A3


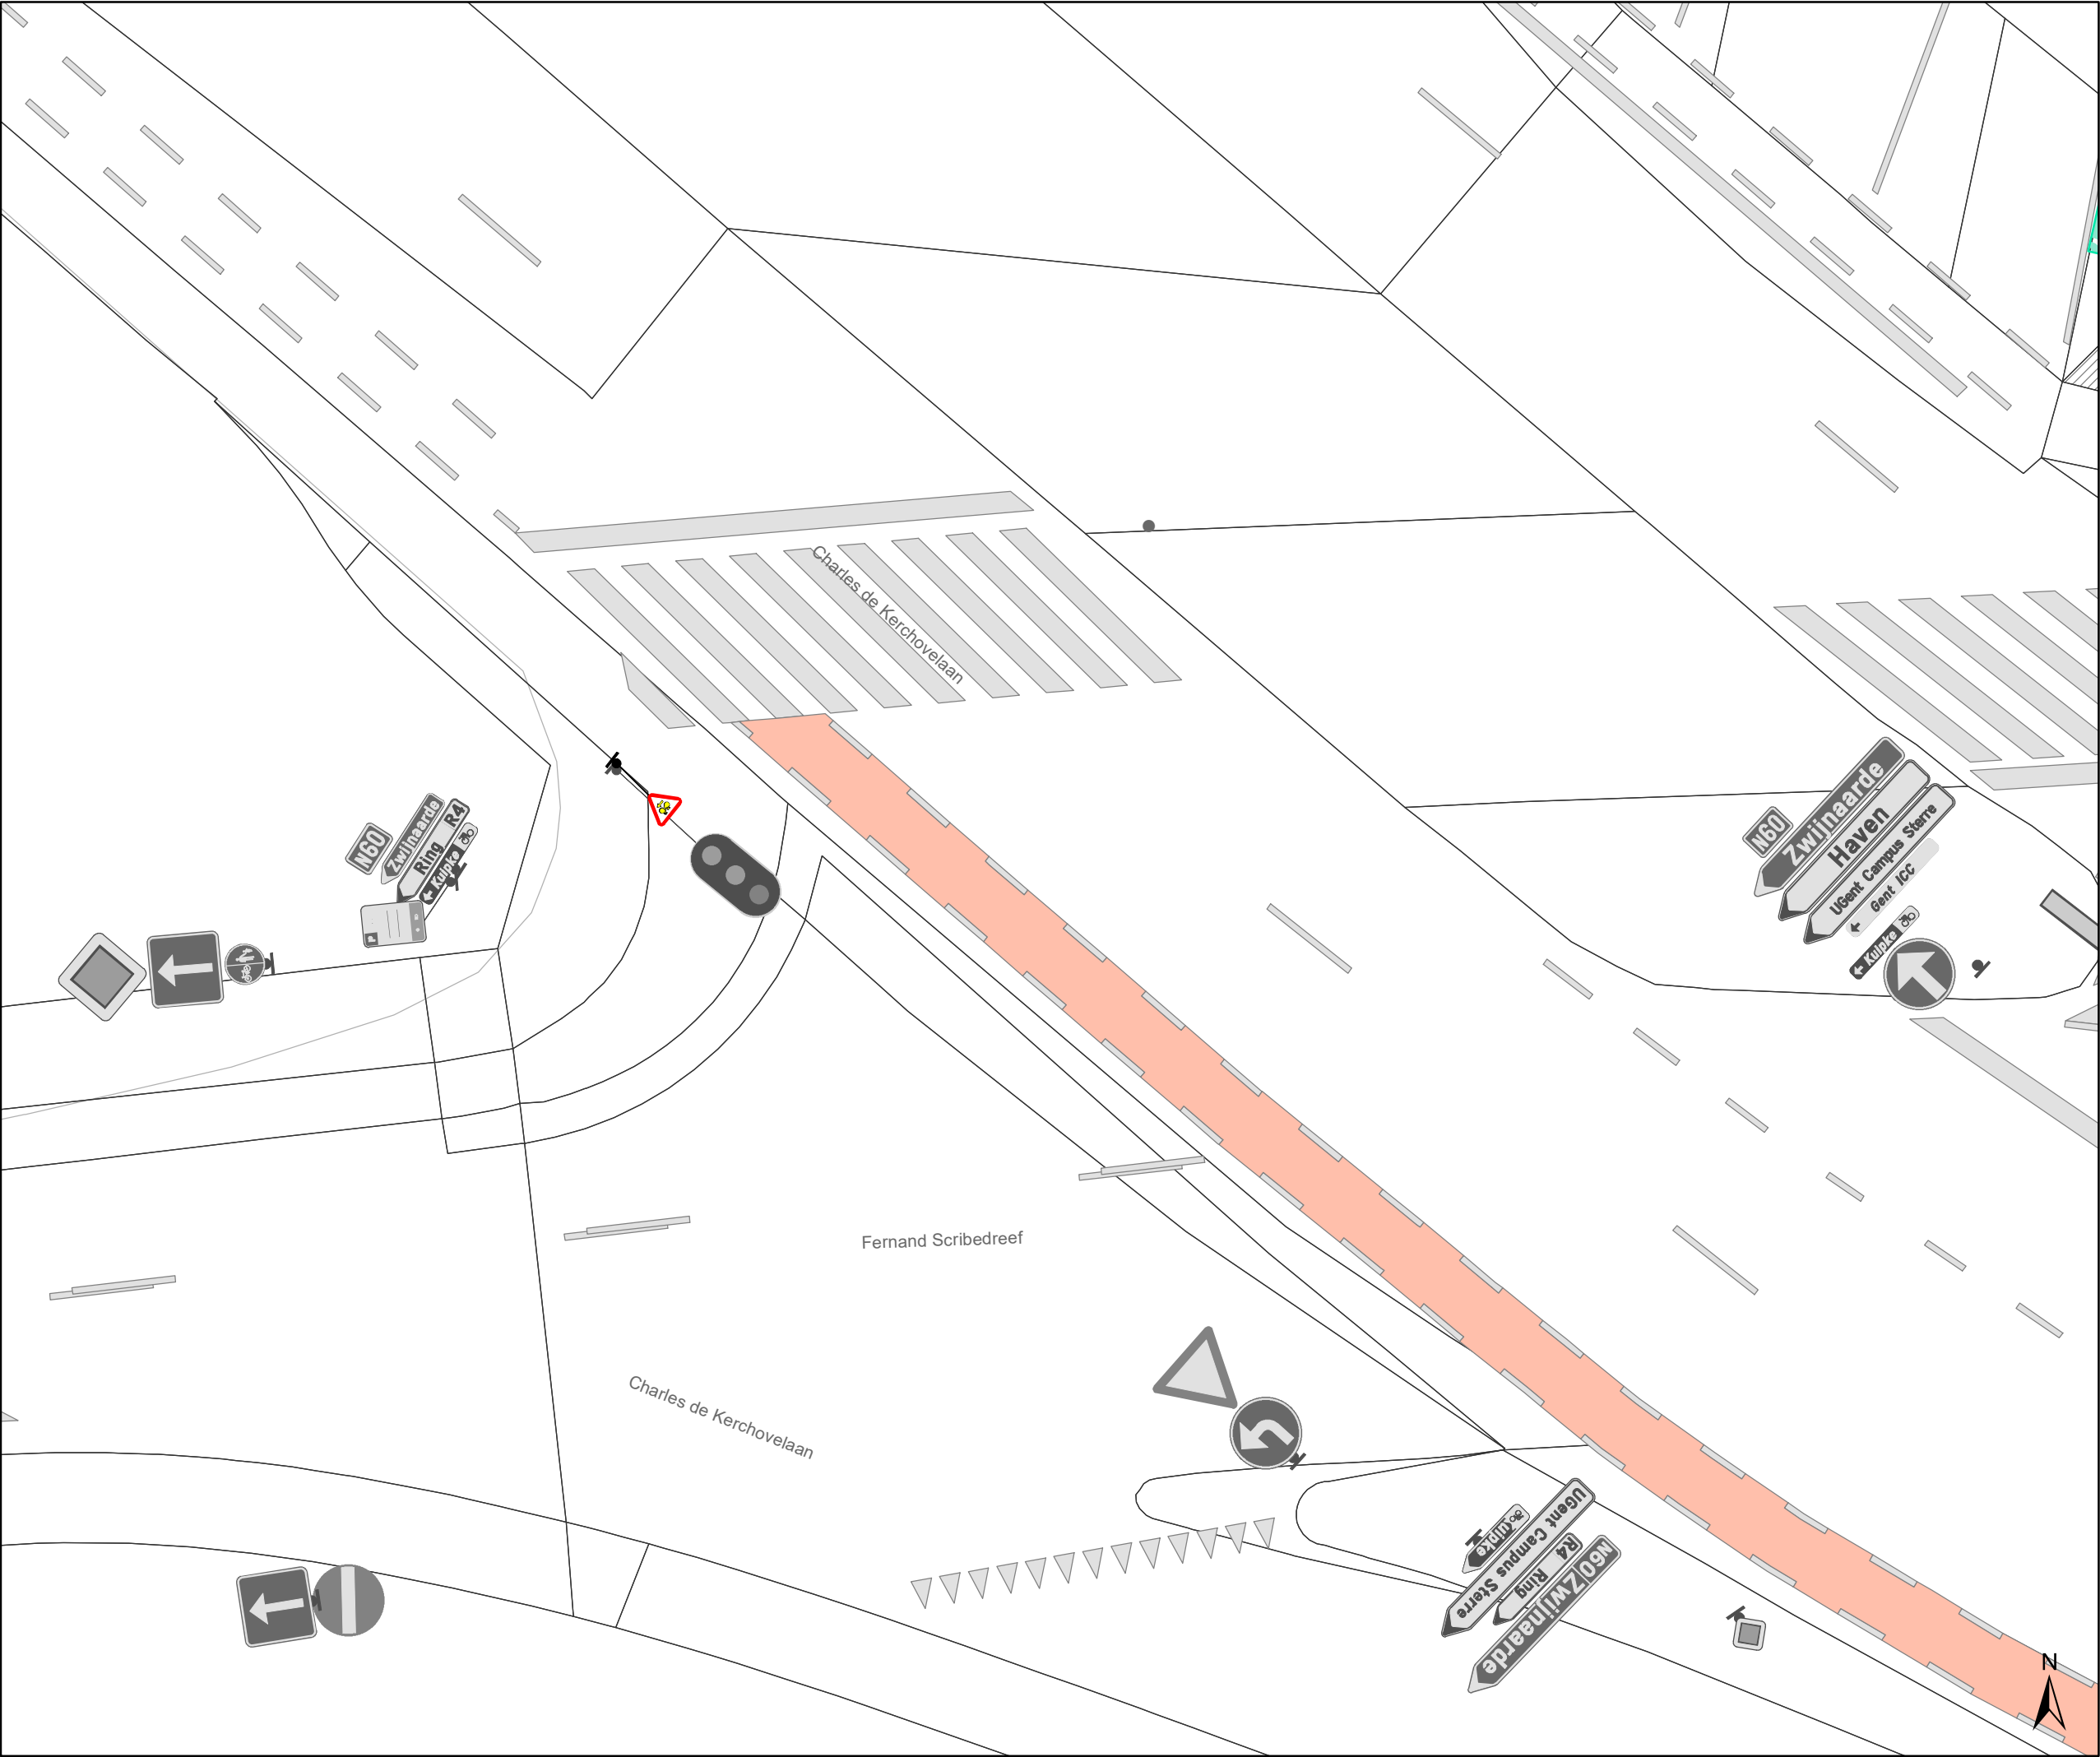


Legende

Bestaande verkeersborden


Geplande verkeersborden

Bestaande wegmarkeringen

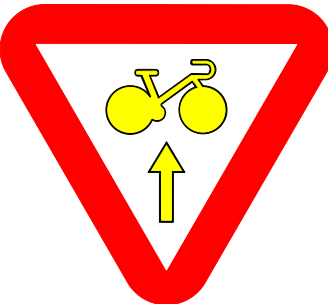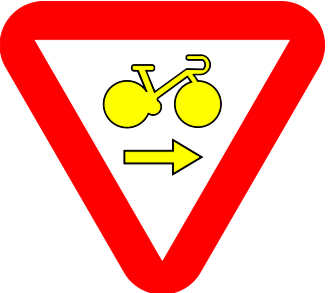

Overige

Ander gepland dossier
(in voorbereiding bij MOBBED)

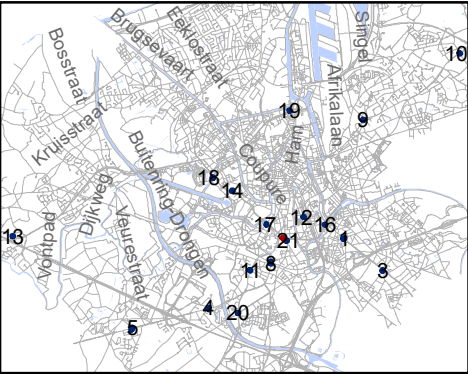


Mobiliteitsbedrijf stad Gent
Verkeerstechnische taken

RADR-RDDR
kruispunten met Gewestwegen

Dossiernummer 106973-65571

DATUM	SCHAAL	PLAN	P FORMAAT
17/02/2021	1/150	15/21	A3

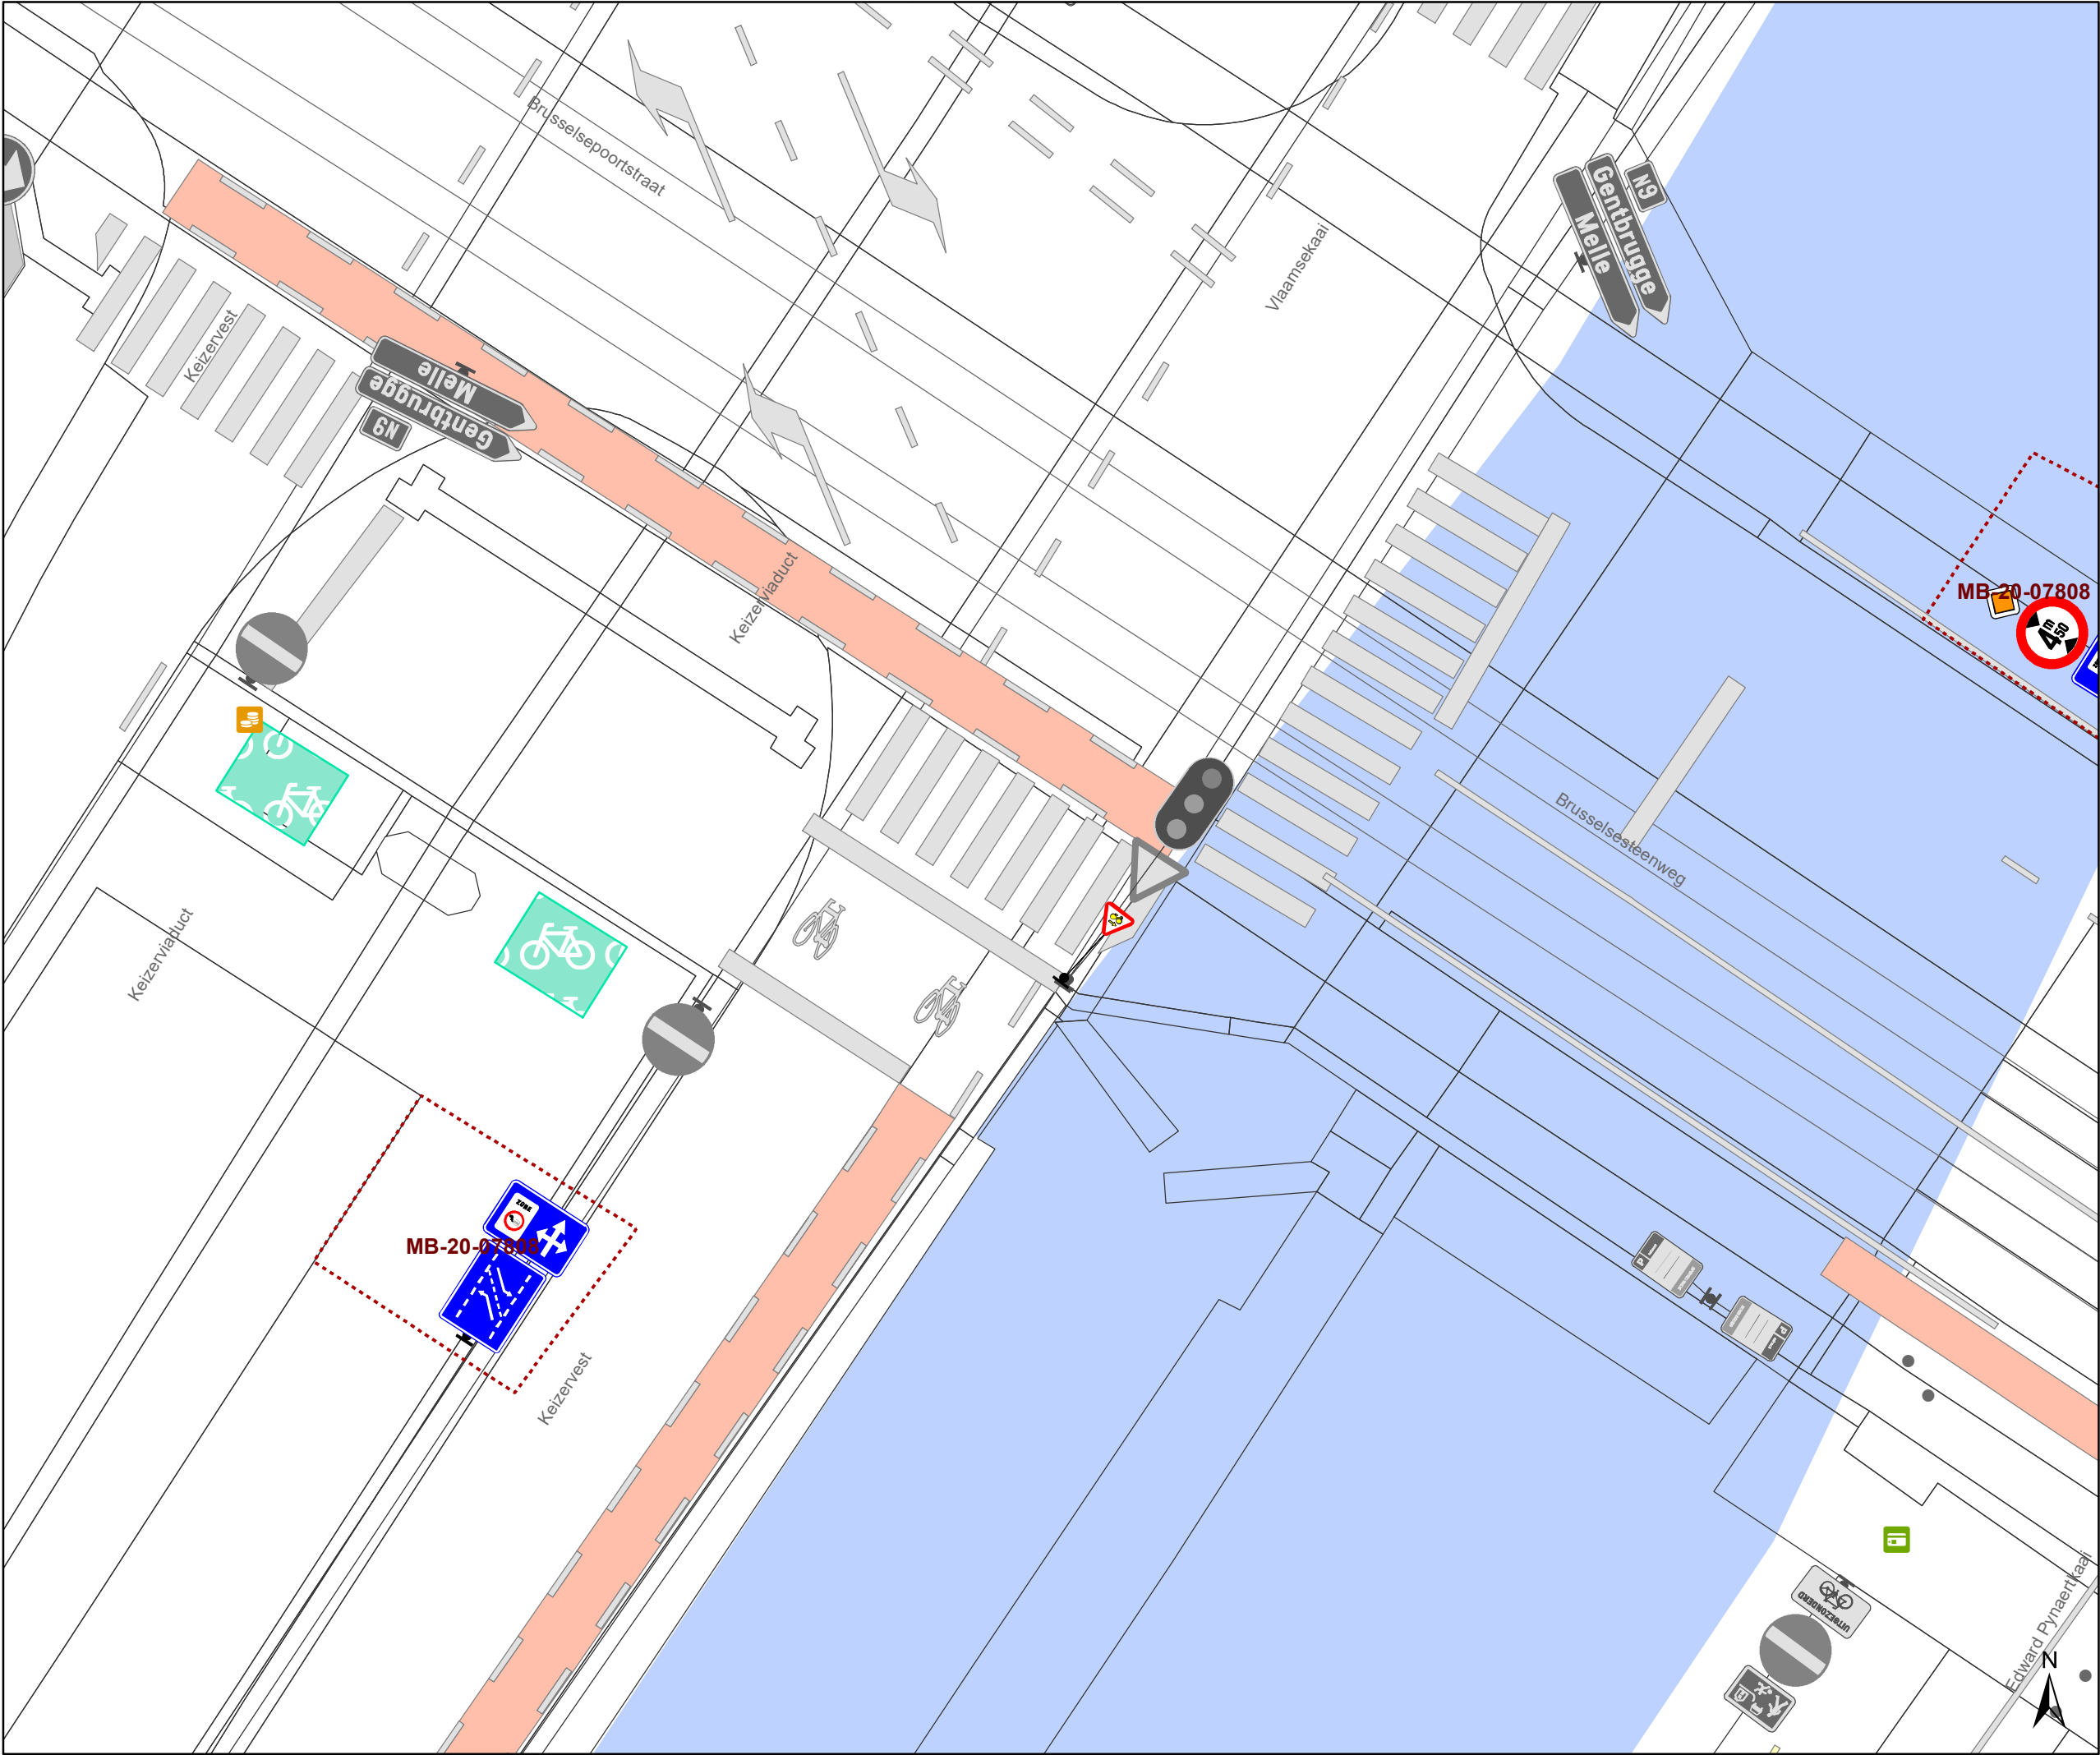

Legende





Bestaande verkeersborden



Geplande verkeersborden




Bestaande wegmarkeringen

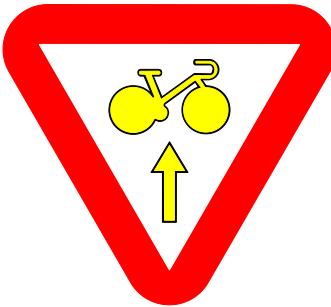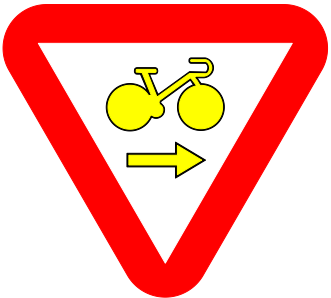

Overige



Ander gepland dossier
(in voorbereiding bij MOBBERD)

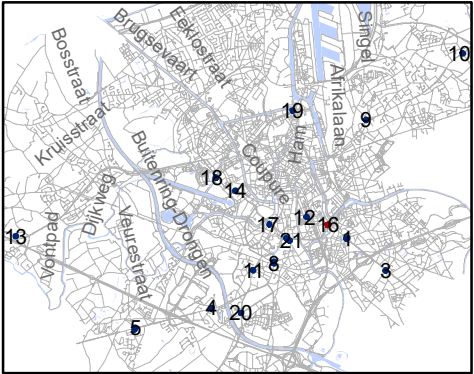




Mobiliteitsbedrijf stad Gent
Verkeerstechnische taken



RADR-RDDR
kruispunten met Gewestwegen

Dossiernummer 106973-65571

DATUM	SCHAAL	PLAN	P FORMAAT
17/02/2021	1/150	16/21	A3

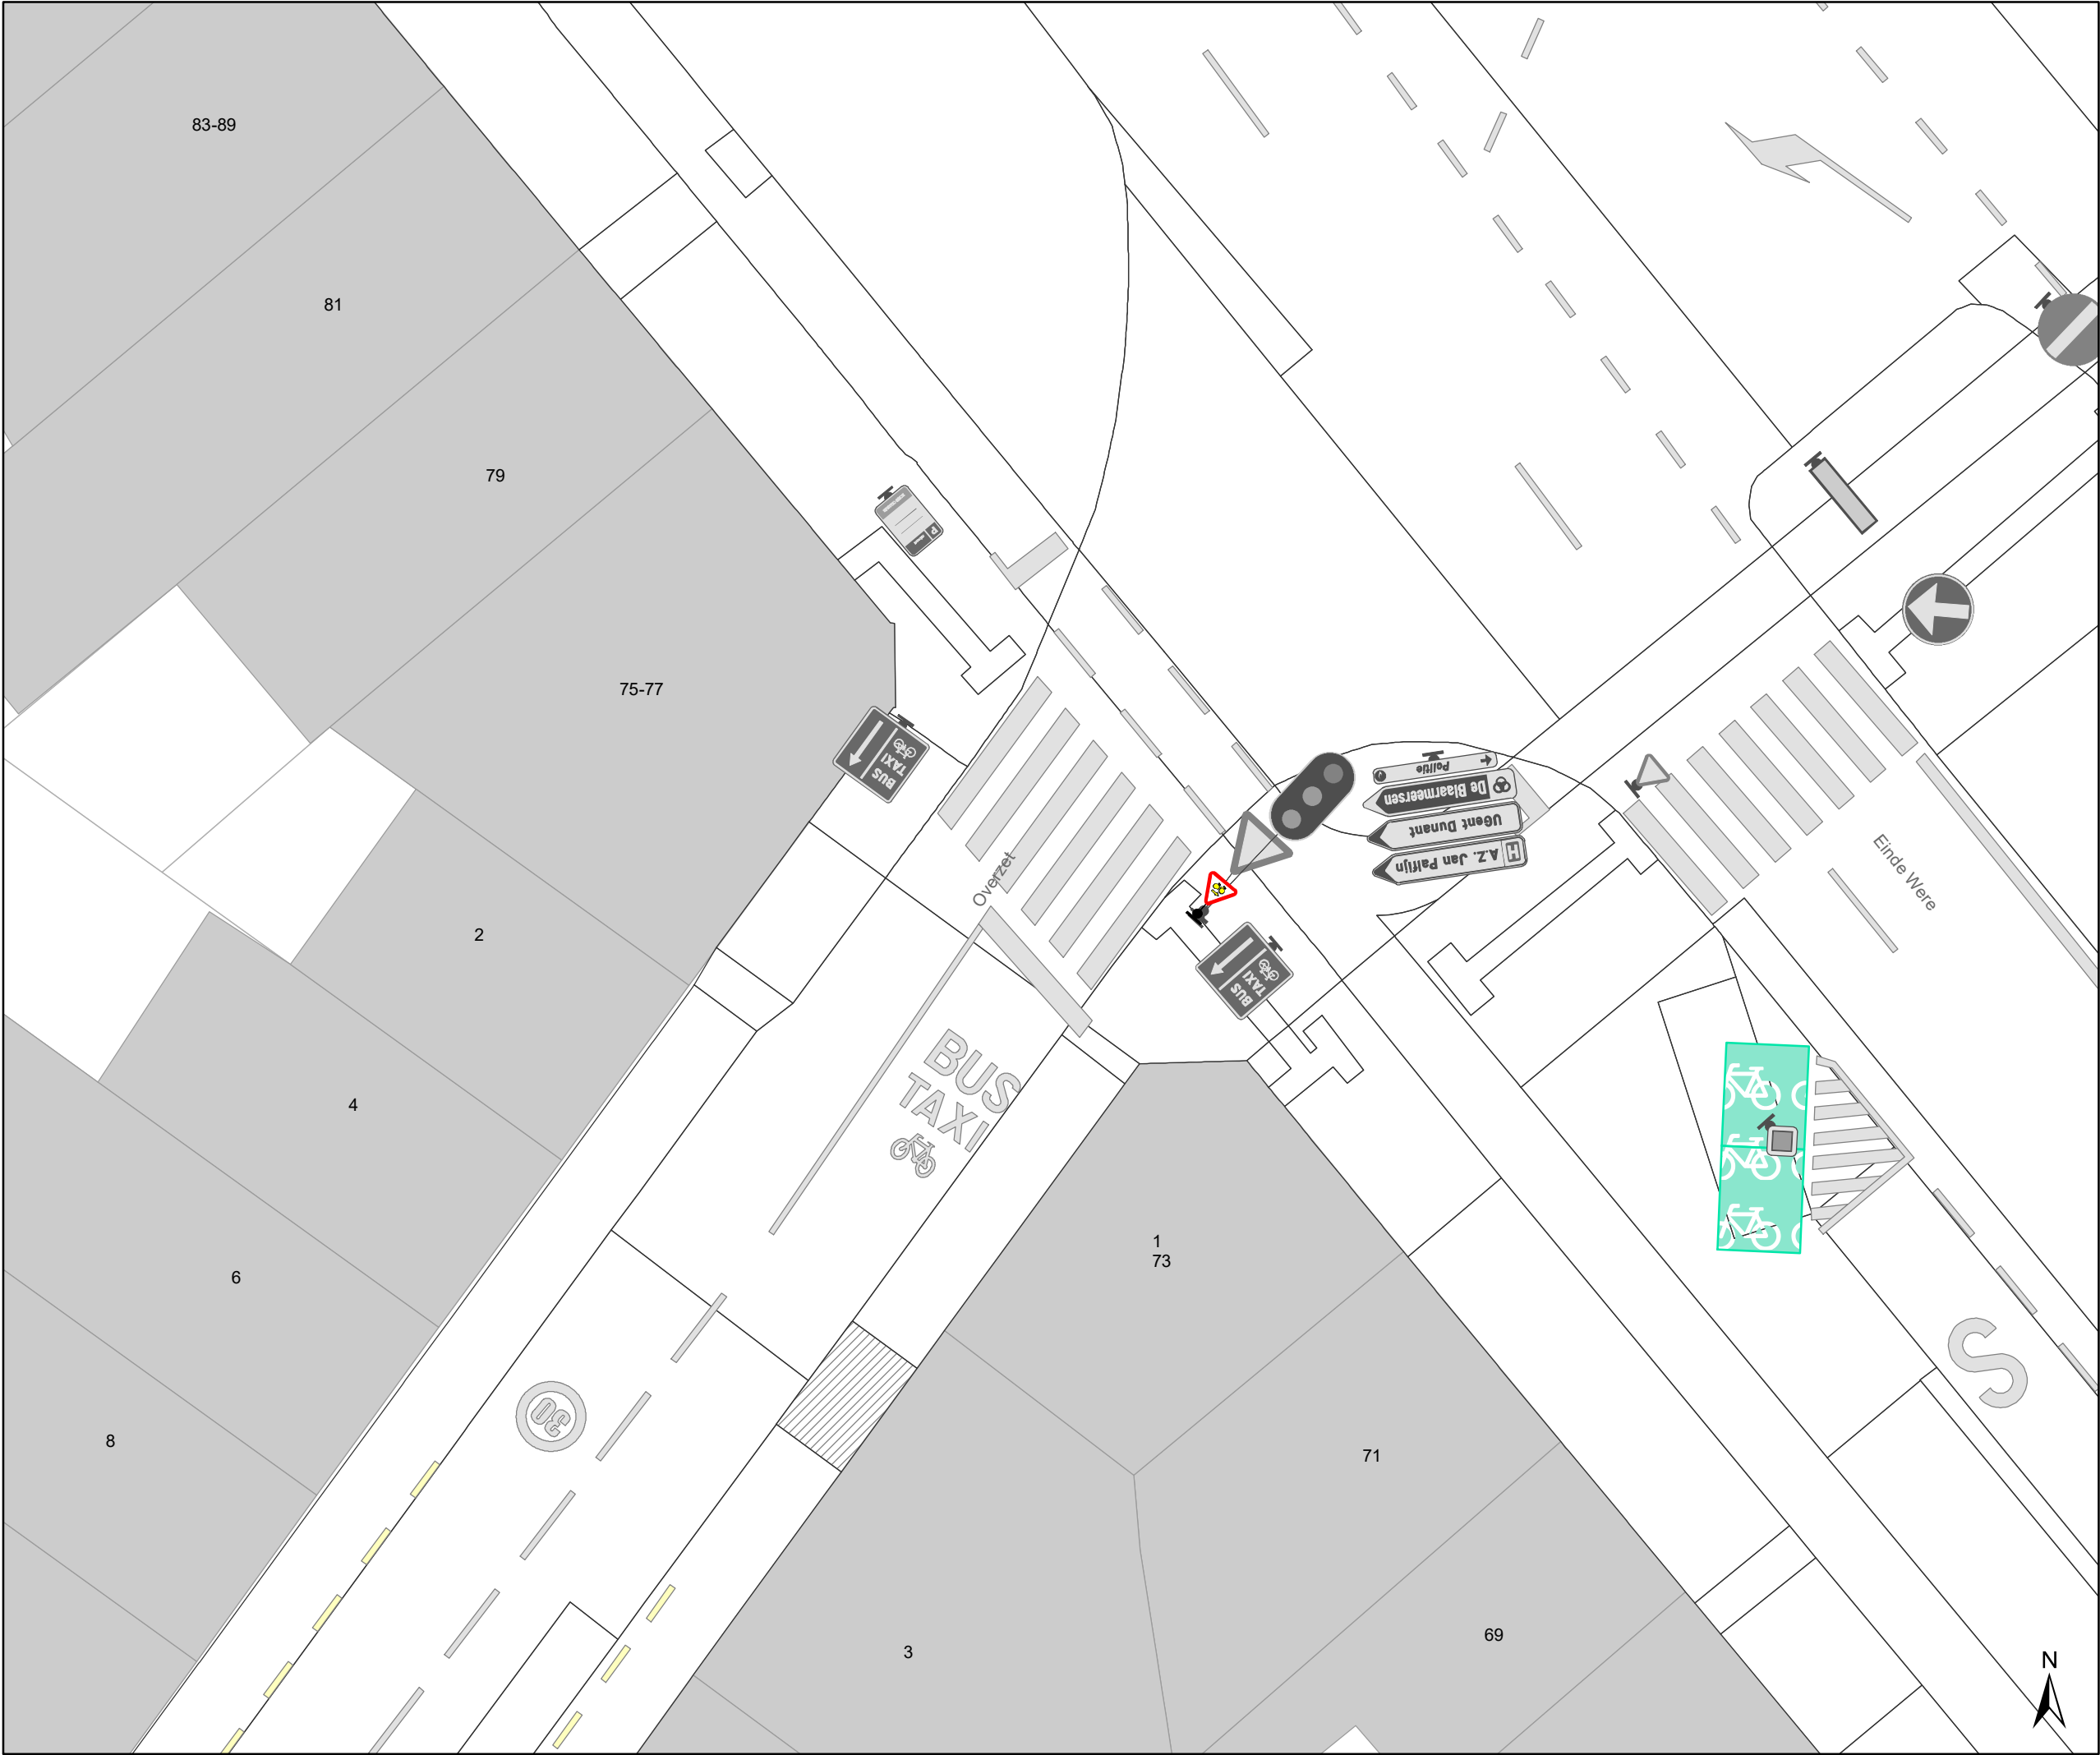


- Legende**
- Bestaande verkeersborden
- Geplande verkeersborden
- Bestaande wegmarkeringen

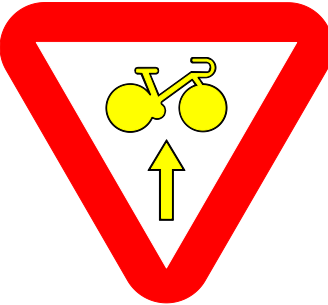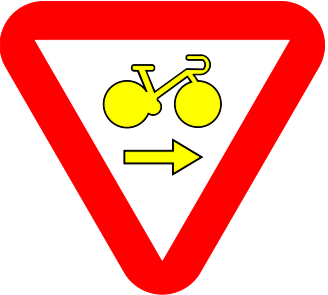

Overige

Ander gepland dossier
(in voorbereiding bij MOBBED)

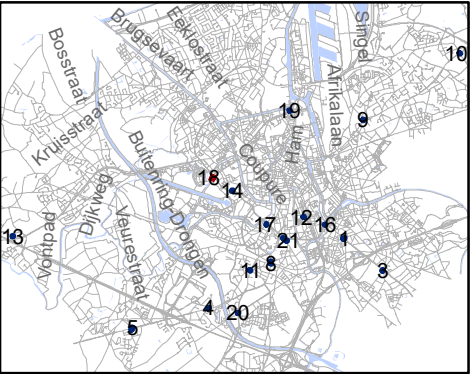


Mobiliteitsbedrijf stad Gent
Verkeerstechnische taken

RADR-RDDR
kruispunten met Gewestwegen

Dossiernummer 106973-65571

DATUM	SCHAAL	PLAN	P FORMAAT
17/02/2021	1/150	18/21	A3


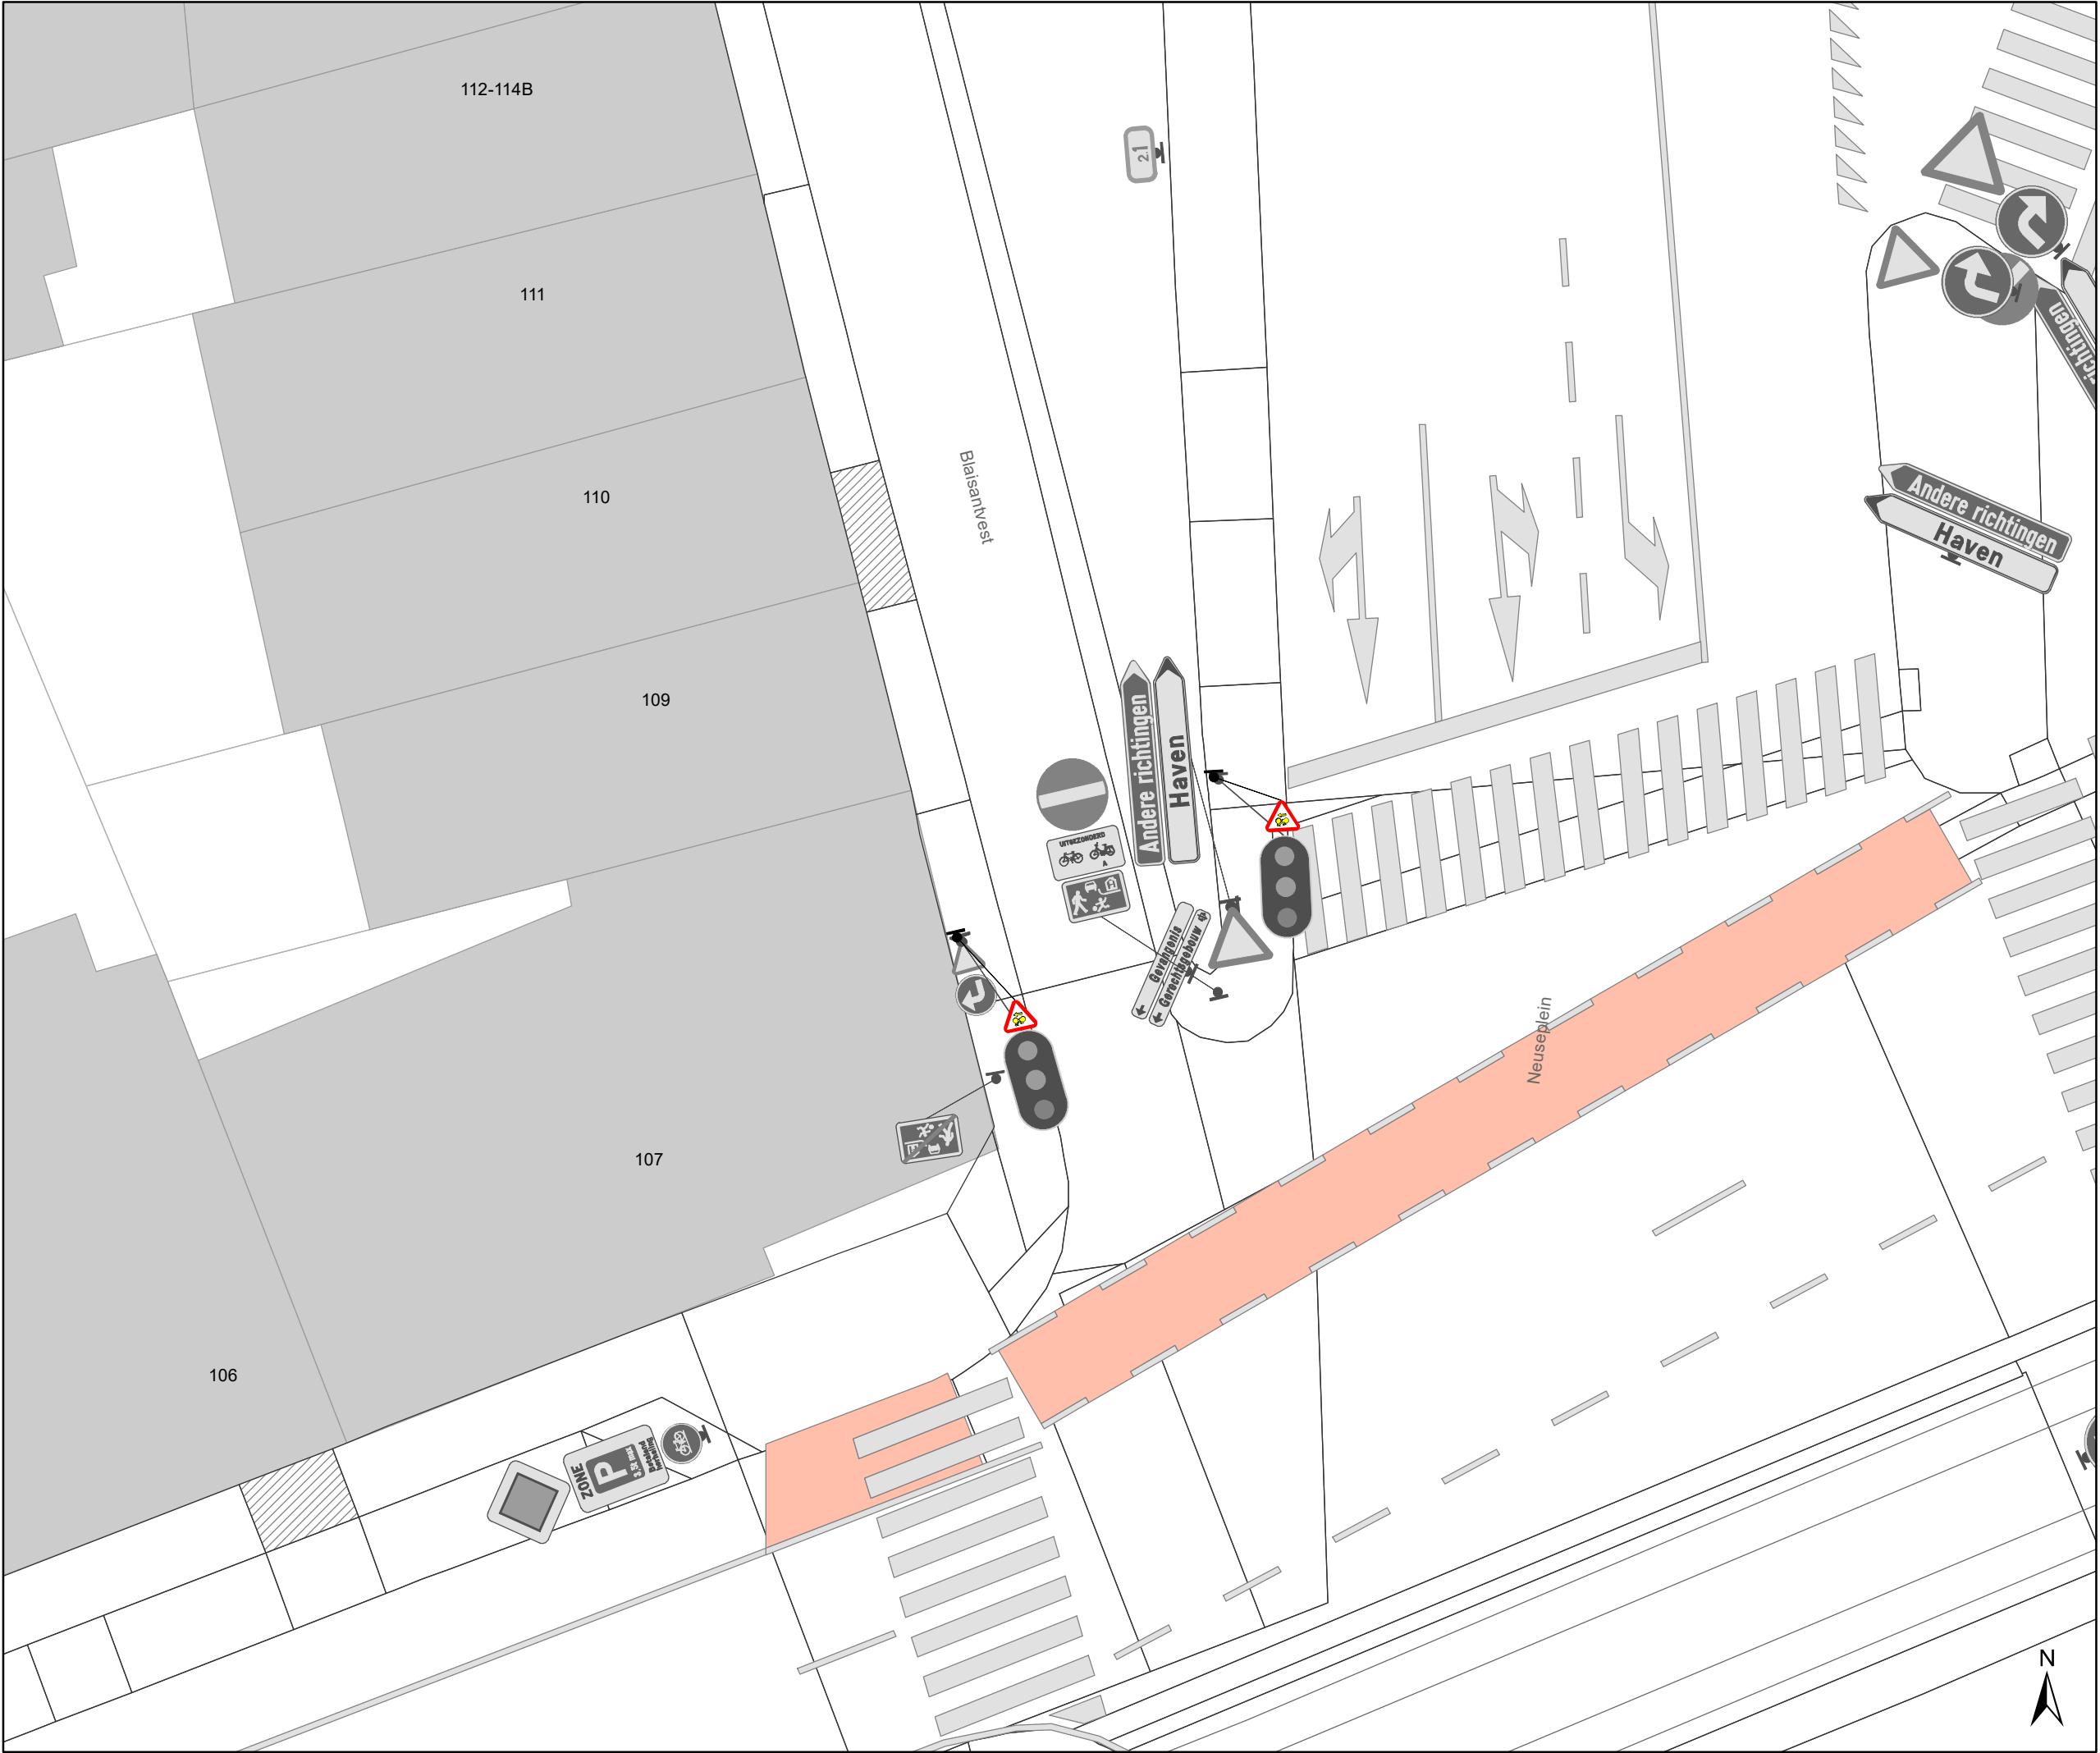


Legende

Bestaande verkeersborden


Geplande verkeersborden

Bestaande wegmarkeringen

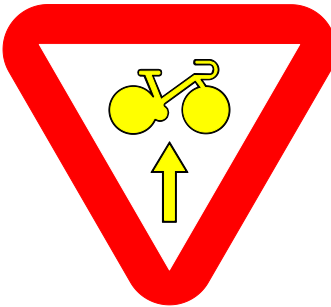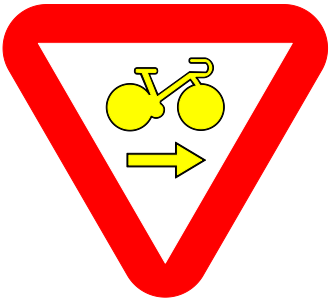

Overige

Ander gepland dossier
(in voorbereiding bij MOBBED)

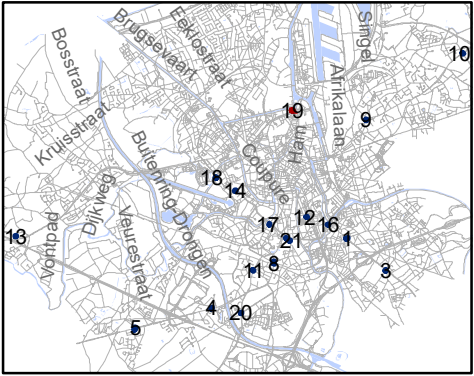


Mobiliteitsbedrijf stad Gent
Verkeerstechnische taken

RADR-RDDR
kruispunten met Gewestwegen



Dossiernummer 106973-65571

DATUM	SCHAAL	PLAN	P FORMAAT
17/02/2021	1/150	19/21	A3

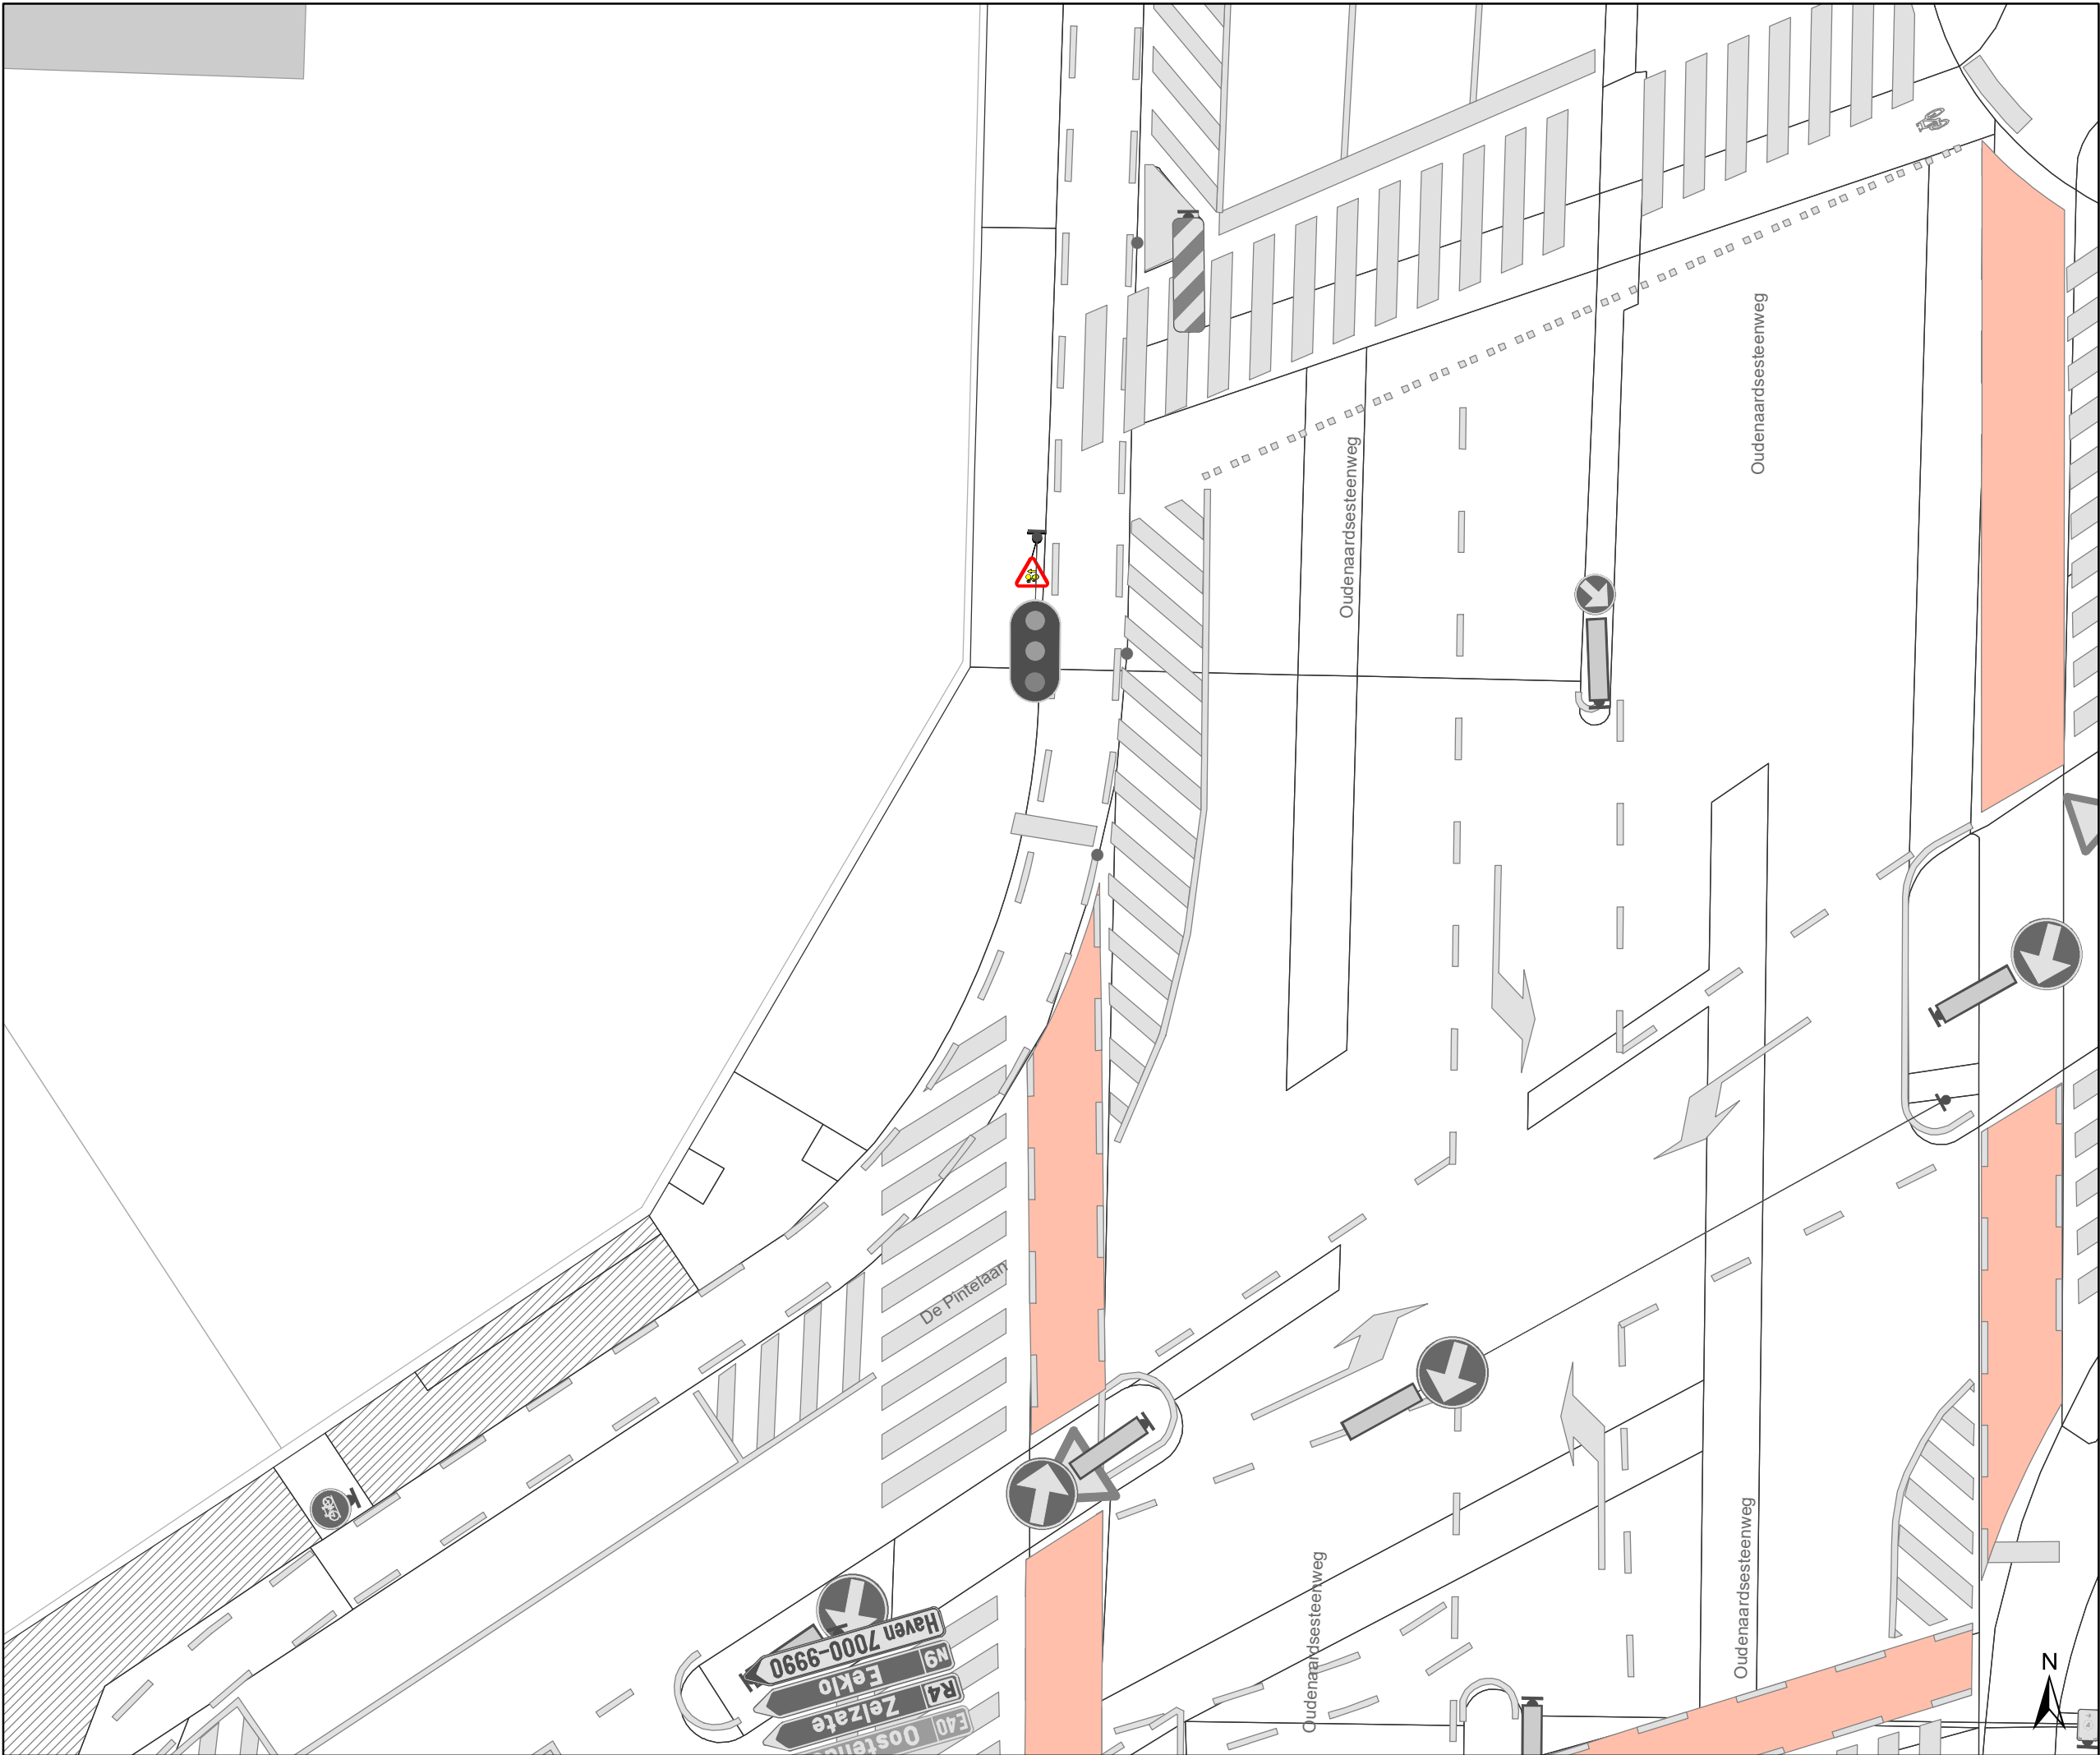


Legende

- Bestaande verkeersborden
- Geplande verkeersborden
- Bestaande wegmarkeringen

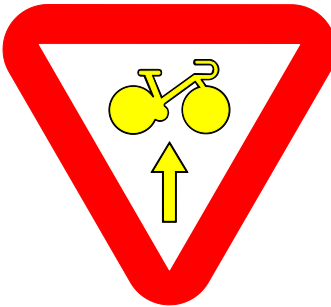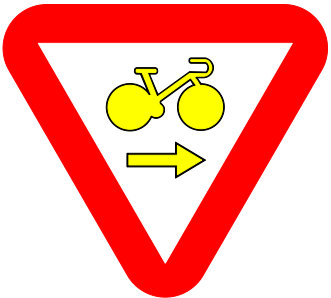

Overige

- Ander gepland dossier (in voorbereiding bij MOBBD)

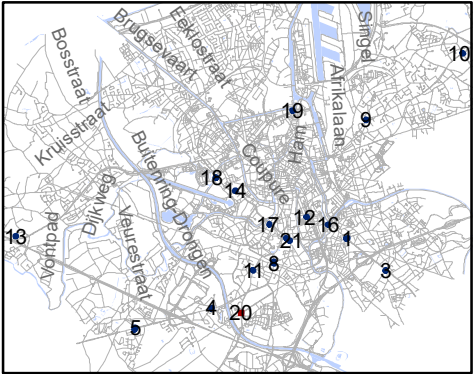


Mobiliteitsbedrijf stad Gent
Verkeerstechnische taken

RADR-RDDR
kruispunten met Gewestwegen

Dossiernummer 106973-65571

DATUM	SCHAAL	PLAN	P FORMAAT
17/02/2021	1/150	20/21	A3


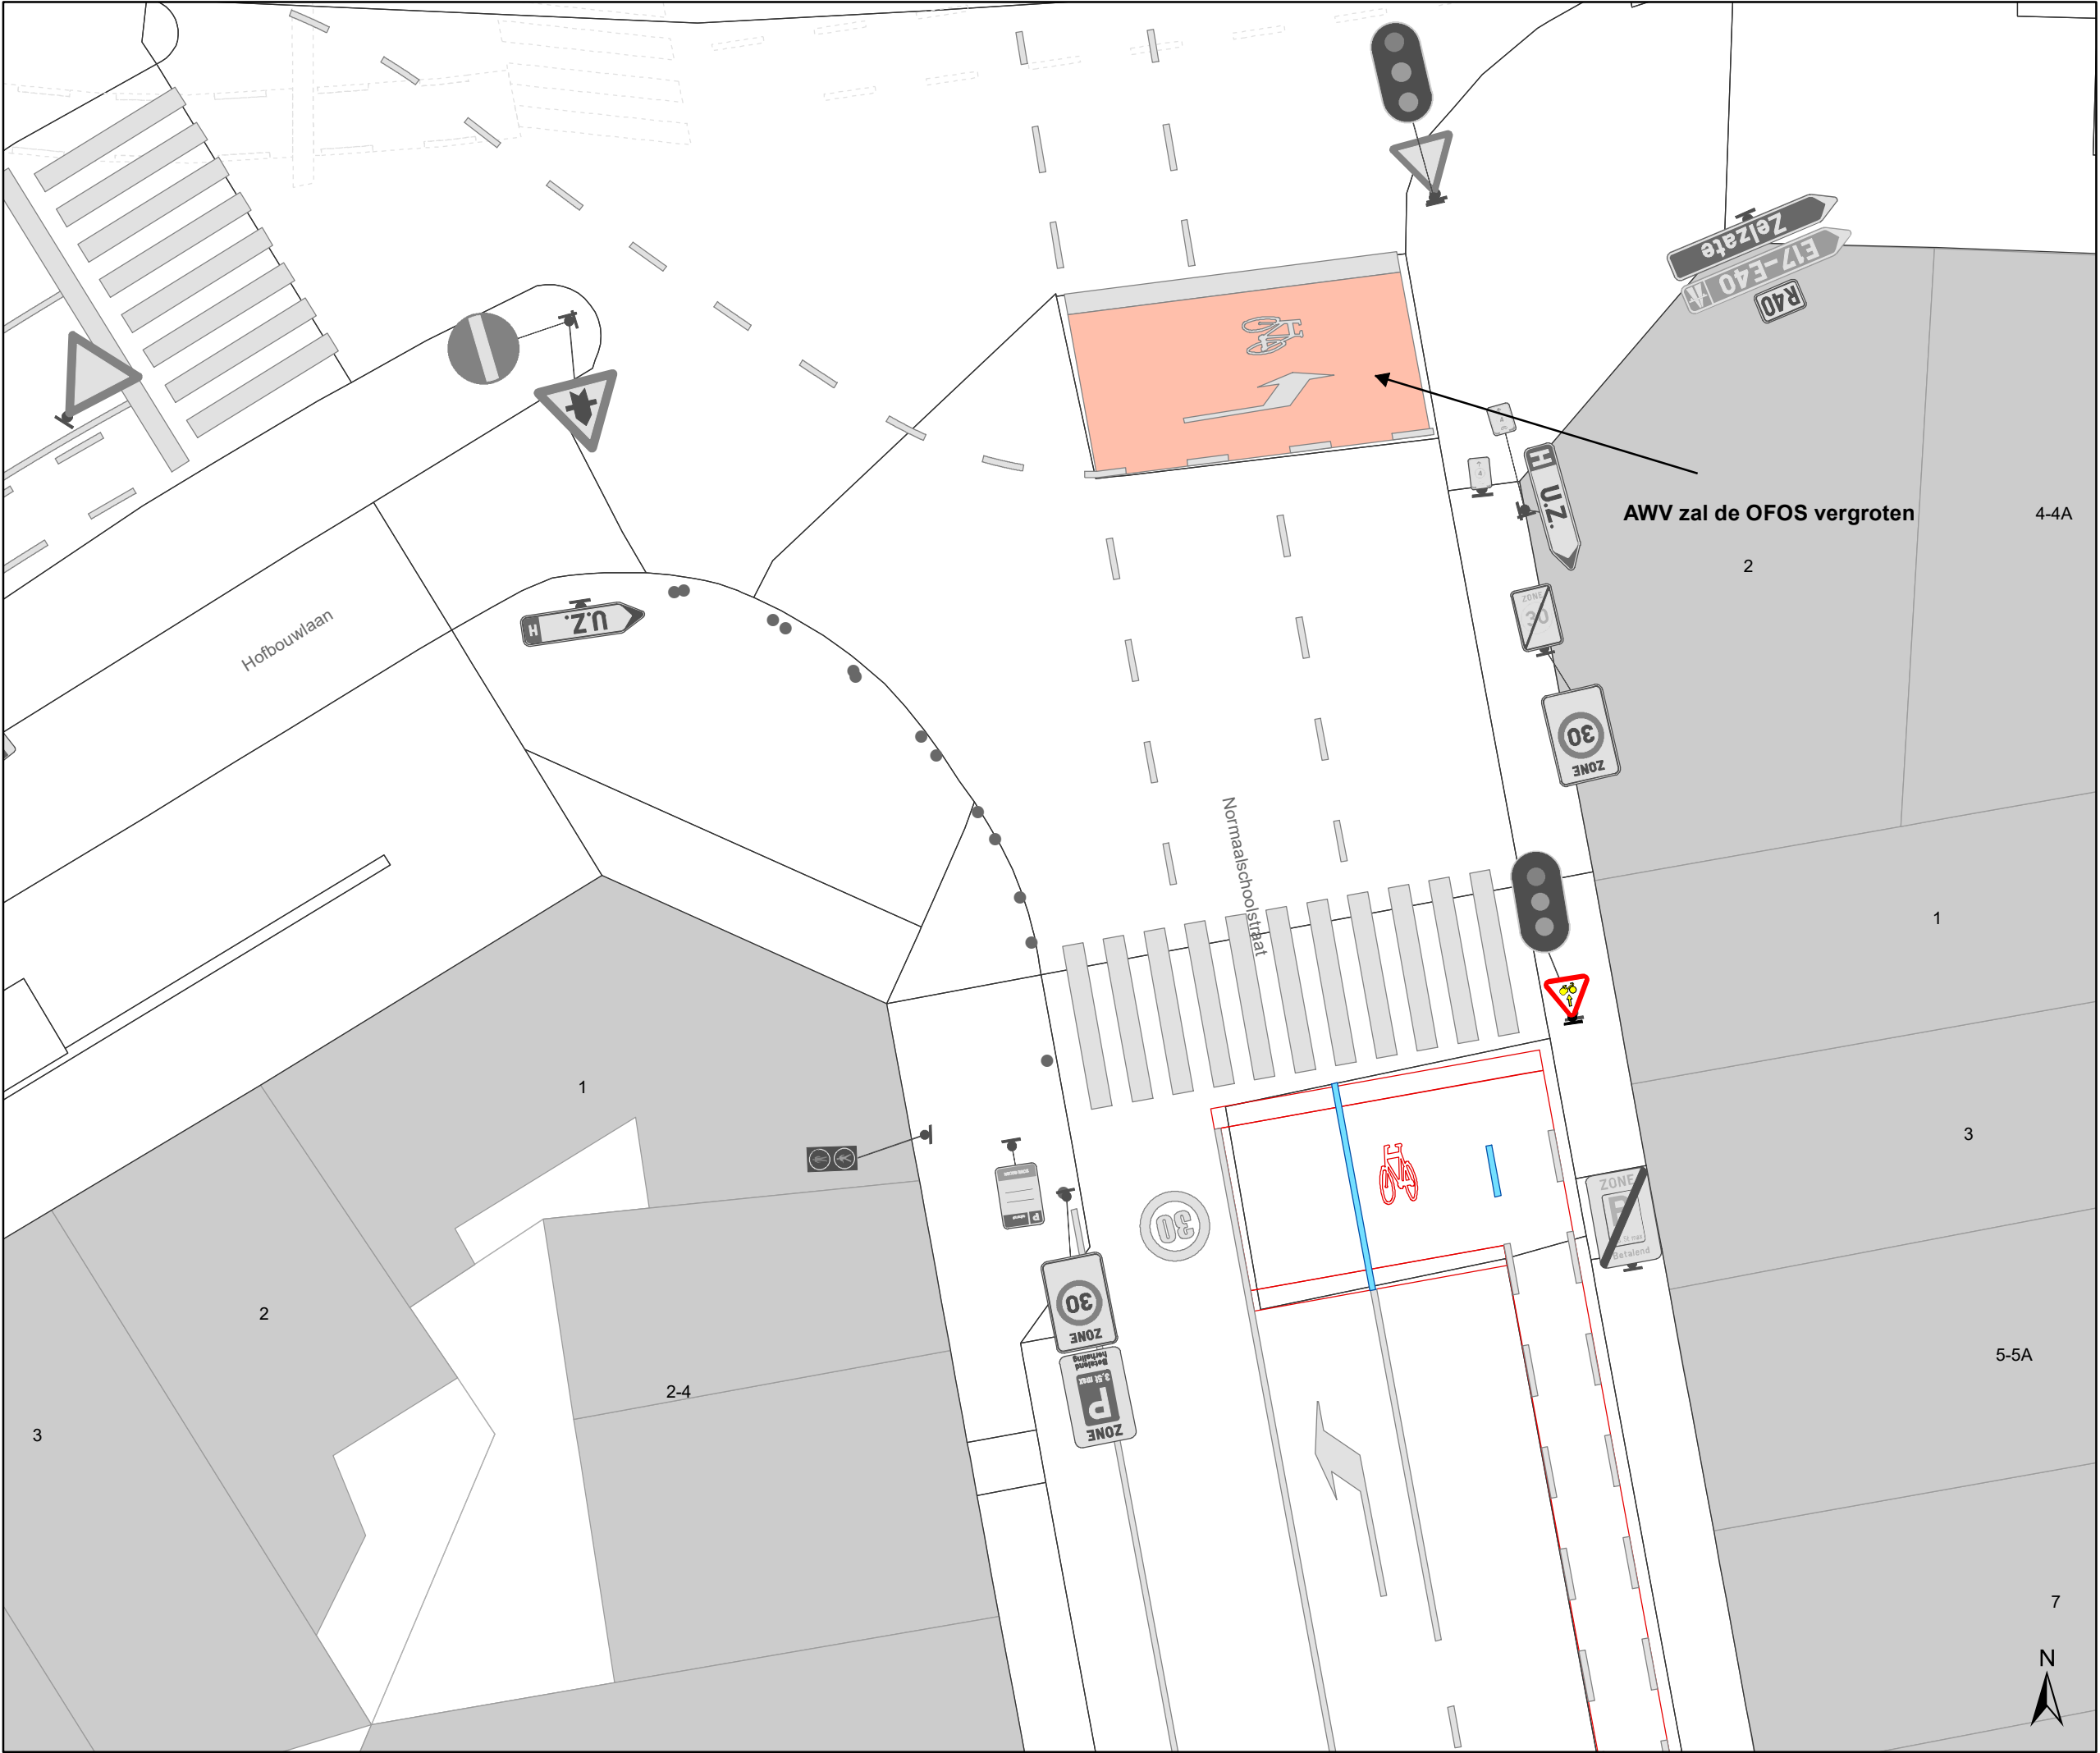


Legende

Bestaande verkeersborden


Geplande verkeersborden

Bestaande wegmarkeringen

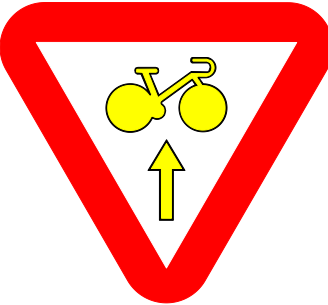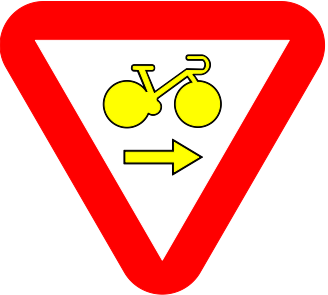

Overige

Ander gepland dossier
(in voorbereiding bij MOBBED)

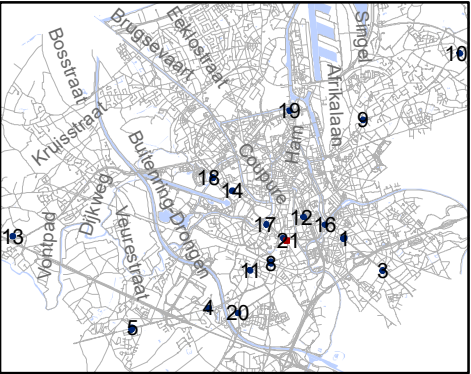

Mobiliteitsbedrijf stad Gent
Verkeerstechnische taken

RADR-RDDR

kruispunten met Gewestwegen

Dossiernummer 106973-65571

DATUM	SCHAAL	PLAN	P FORMAAT
17/02/2021	1/150	21/21	A3

(adjunct-) algemeen directeur

voorzitter

2021_CVB_02928 - Nieuw aanvullend reglement van de politie op het wegverkeer - gewestweg -
Krijgslaan - nieuwe verkeersmaatregel