



2023_CBS_04448 Nieuw aanvullend reglement van de politie op het wegverkeer - gemeenteweg - Schouwvegersstraat - nieuwe verkeersmaatregel - Vaststelling

Beslissing: Goedgekeurd in besloten vergadering van 4 mei 2023

Zijn aanwezig bij de beslissing van dit punt:

de heer Mathias De Clercq, burgemeester-voorzitter; de heer Filip Watteeuw, schepen; mevrouw Sofie Bracke, schepen; mevrouw Tine Heyse, schepen; mevrouw Astrid De Bruycker, schepen; de heer Bram Van Braeckevelt, schepen; mevrouw Isabelle Heyndrickx, schepen; mevrouw Hafsa El-Bazioui, schepen; mevrouw Evita Willaert, schepen; de heer Rudy Coddens, schepen; mevrouw Mieke Hullebroeck, algemeen directeur; mevrouw Liesbet Vertriest, waarnemend adjunct-algemeendirecteur

Bevoegd: Filip Watteeuw

Betrokken: Mathias De Clercq

Juridisch kader

De volgende bepalingen zijn van toepassing inzake de bevoegdheid:

- De Nieuwe Gemeentewet 24 juni 1988, artikel 119;
- Het Decreet van 16 mei 2008 betreffende de aanvullende reglementen op het wegverkeer en de plaatsing en bekostiging van verkeerstekens, artikel 5, § 1, 2e lid;
- Het Decreet over het lokaal bestuur van 22 december 2017, artikel 41, 2°;
- Het gemeenteraadsbesluit van 15 december 2015, houdende de delegatie van de vaststellingsbevoegdheid inzake gemeentelijke aanvullende reglementen op het wegverkeer.

De beslissing wordt genomen op grond van:

- Wet betreffende de politie over het wegverkeer, gecoördineerd bij Koninklijk Besluit van 16 maart 1968;
- Decreet van 16 mei 2008 betreffende de aanvullende reglementen op het wegverkeer en de plaatsing en bekostiging van de verkeerstekens;
- Koninklijk Besluit van 1 december 1975 houdende algemeen reglement op de politie van het wegverkeer en van het gebruik van de openbare weg;
- Ministerieel Besluit van 11 oktober 1976 waarbij de minimumafmetingen en de bijzondere plaatsingsvoorwaarden van de verkeerstekens worden bepaald;
- Uitvoeringsbesluit van 23 januari 2009 betreffende de aanvullende reglementen op het wegverkeer en de plaatsing en bekostiging van de verkeerstekens;

- Omzendbrief MOB/2009/1 van 3 april 2009;

Motivering

- Bij dit collegebesluit wordt volgende verkeersmaatregel genomen: de onderborden bij het eenrichtingsverkeer C1 en F19 worden gewijzigd van M2 en M4 naar respectievelijk M11 en M17. Speedpedelecs worden zoveel mogelijk gelijk gesteld met fietsen in straten met beperkt éénrichtingsverkeer, door het gebruik van de onderborden M11 en M17, waardoor zij ook in beide richtingen mogen rijden. Bromfietsen verlenen we geen uitzondering, omdat het mobiliteitsbeleid van Gent vooral actieve vervoerswijzen stimuleert. Bovendien vormen bromfietsen klasse B door hun combinatie van een hogere snelheid met een hogere massa een potentieel gevaar voor andere weggebruikers en hebben ze een grotere impact bij een ongeval.
- Bij collegebesluit van 16 maart 2023 werd het onderbord bij het verkeersbord D1 gewijzigd van M2 naar M11. Dit omdat de onderborden in de Oude Houtlei bij het eenrichtingsverkeer C1 en F19 gewijzigd werden van M2 en M4 naar respectievelijk M11 en M17. Speedpedelecs worden zoveel mogelijk gelijk gesteld met fietsen in straten met beperkt éénrichtingsverkeer, door het gebruik van de onderborden M11 en M17, waardoor zij ook in beide richtingen mogen rijden. Bromfietsen klasse A en B verlenen we geen uitzondering, omdat het mobiliteitsbeleid van Gent vooral actieve vervoerswijzen stimuleert. Bovendien vormen bromfietsen klasse B door hun combinatie van een hogere snelheid met een hogere massa een potentieel gevaar voor andere weggebruikers en hebben ze een grotere impact bij een ongeval. Ten tweede wordt het artikel betreffende het verkeersplateau verwijderd uit het reglement, omdat dit niet langer AR-plichtig is.
- Bij collegebesluit van 12 juli 2018 werd de Oude Houtlei, gedeelte begrepen tussen het kruispunt tussen de Schouwvegersstraat tot het kruispunt met het Alexianenplein, ingericht als fietsstraat. Het inrichten van een oversteekplaats voor voetgangers op de Schouwvegersstraat ondersteunt deze maatregel.
- Bij collegebesluit van 9 juni 2016 werd de bestaande toestand geregulariseerd.

Bijgevoegde bijlage(n):

- Aanvullend reglement Schouwvegersstraat dossier P-359648 (deel van de beslissing)
- Signalisatieplan Schouwvegersstraat dossier P-359648 (deel van de beslissing)

Beslissing

Beslist het volgende:

Artikel 1:

Heft op het aanvullend reglement van de politie op het wegverkeer betreffende de gemeenteweg Schouwvegersstraat, goedgekeurd in zitting van 16 maart 2023, van zodra het nieuwe reglement in werking treedt.

Artikel 2:

Stelt vast het bijgevoegd aanvullend reglement van de politie op het wegverkeer en het signalisatieplan betreffende de gemeenteweg Schouwvegersstraat.

2023_CBS_04448 - Nieuw aanvullend reglement van de politie op het wegverkeer - gemeenteweg - Schouwvegersstraat - nieuwe verkeersmaatregel

Aanvullend reglement van de politie op het wegverkeer - gemeenteweg – Schouwvegersstraat

Vastgesteld in het College van Burgemeester en Schepenen van 4 mei 2023

Bekendgemaakt op 5 mei 2023

Geldig vanaf 10 mei 2023

Referentienummer 2023_CBS_04448

Reglement

Artikel 1

Op de Schouwvegersstraat vanaf het kruispunt met de Holstraat in de richting van het kruispunt met de Oude Houtlei geldt: de toegang is verboden in beide richtingen, voor iedere bestuurder; de maatregel geldt niet voor plaatselijk verkeer.

Dit wordt aangeduid door verkeerstekens:

- C3
- GIV

Artikel 2

Op de Schouwvegersstraat van het kruispunt met de Oude Houtlei tot het kruispunt met de Holstraat in de richting van het kruispunt met de Holstraat geldt: verboden rijrichting voor iedere bestuurder; de maatregel geldt niet voor fietsers en bestuurders van speed pedelecs. In de tegenovergestelde richting: toegelaten rijrichting op de openbare weg met eenrichtingsverkeer; fietsers en bestuurders van speed pedelecs mogen in de twee richtingen rijden.

Dit wordt aangeduid door verkeerstekens:

- C1
- M11
- F19
- M17

Artikel 3

Op de Oude Houtlei ter hoogte van het kruispunt met de Oude Houtlei geldt de bestuurders zijn verplicht rechts af te slaan ; de maatregel geldt niet voor fietsers en bestuurders van speed pedelecs.

Dit wordt aangeduid door verkeerstekens:

- D1
- M11

Artikel 4

Op de Schouwvegersstraat van het kruispunt met de Oude Houtlei tot het kruispunt met de Holstraat langs beide zijden van de weg geldt: het parkeren op de rijbaan is verboden.

Dit wordt aangeduid door verkeerstekens:

- WM75.1.2

Artikel 5


Op de Schouwvegersstraat ter hoogte van het kruispunt met de Oude Houtlei geldt: voetgangers moeten de oversteekplaats volgen om de rijbaan over te steken.

Dit wordt aangeduid door verkeerstekens:

- **WM76.3**

(einde reglement)



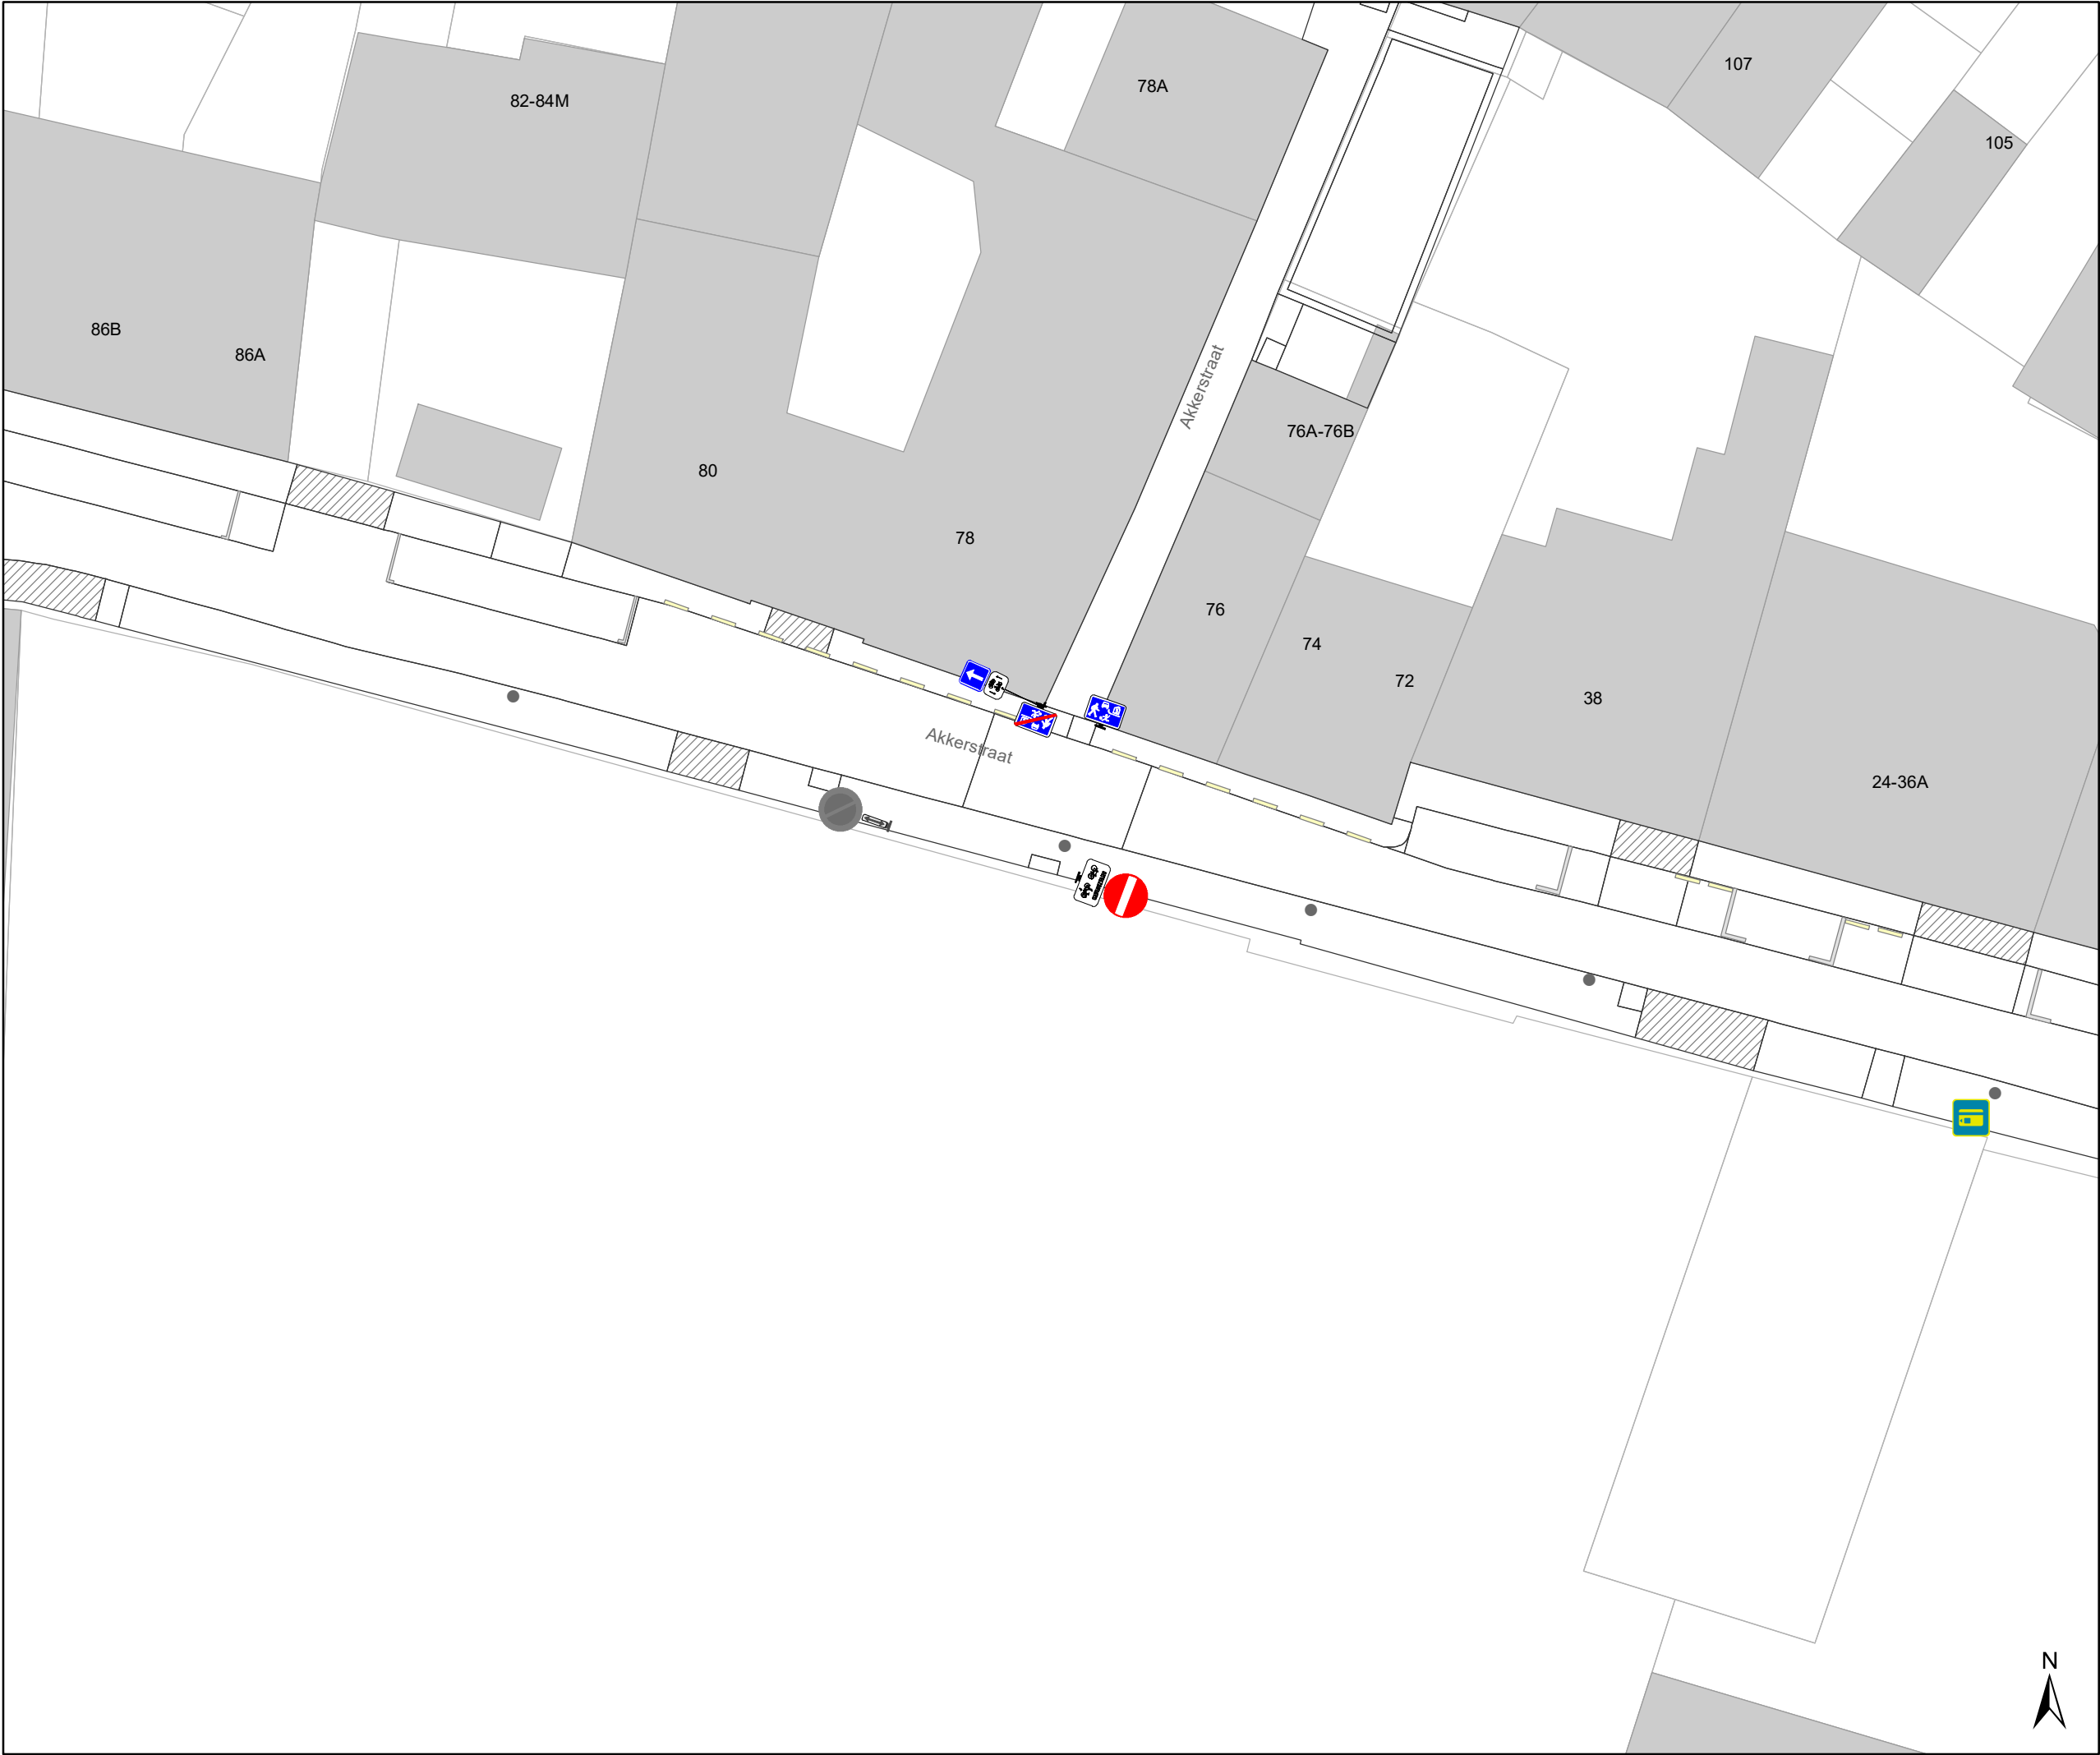

Legende



Bestaande verkeersborden



Geplande verkeersborden



Te verwijderen verkeersborden



Bestaande wegmarkeringen



Geplande wegmarkeringen



Te verwijderen wegmarkeringen

Straatmeubilair



Gepland paaltje



Bestaand paaltje



Te verwijderen paaltje



Bestaande fietsenstalling

Overige



Ander gepland dossier
(in voorbereiding bij MOBBD)



Ander gepland dossier
(in voorbereiding bij MOBBD)



Ander gepland dossier
(ter uitvoering bij DWBW)



Behoort tot dit dossier




Mobiliteitsbedrijf stad Gent
Verkeerstechnische taken

Rasphuisstraat Aanpassingen

Dossiernummer P-359648

DATUM	SCHAAL	PLAN	P FORMAAT
25/04/2023	1/250	1/15	A3

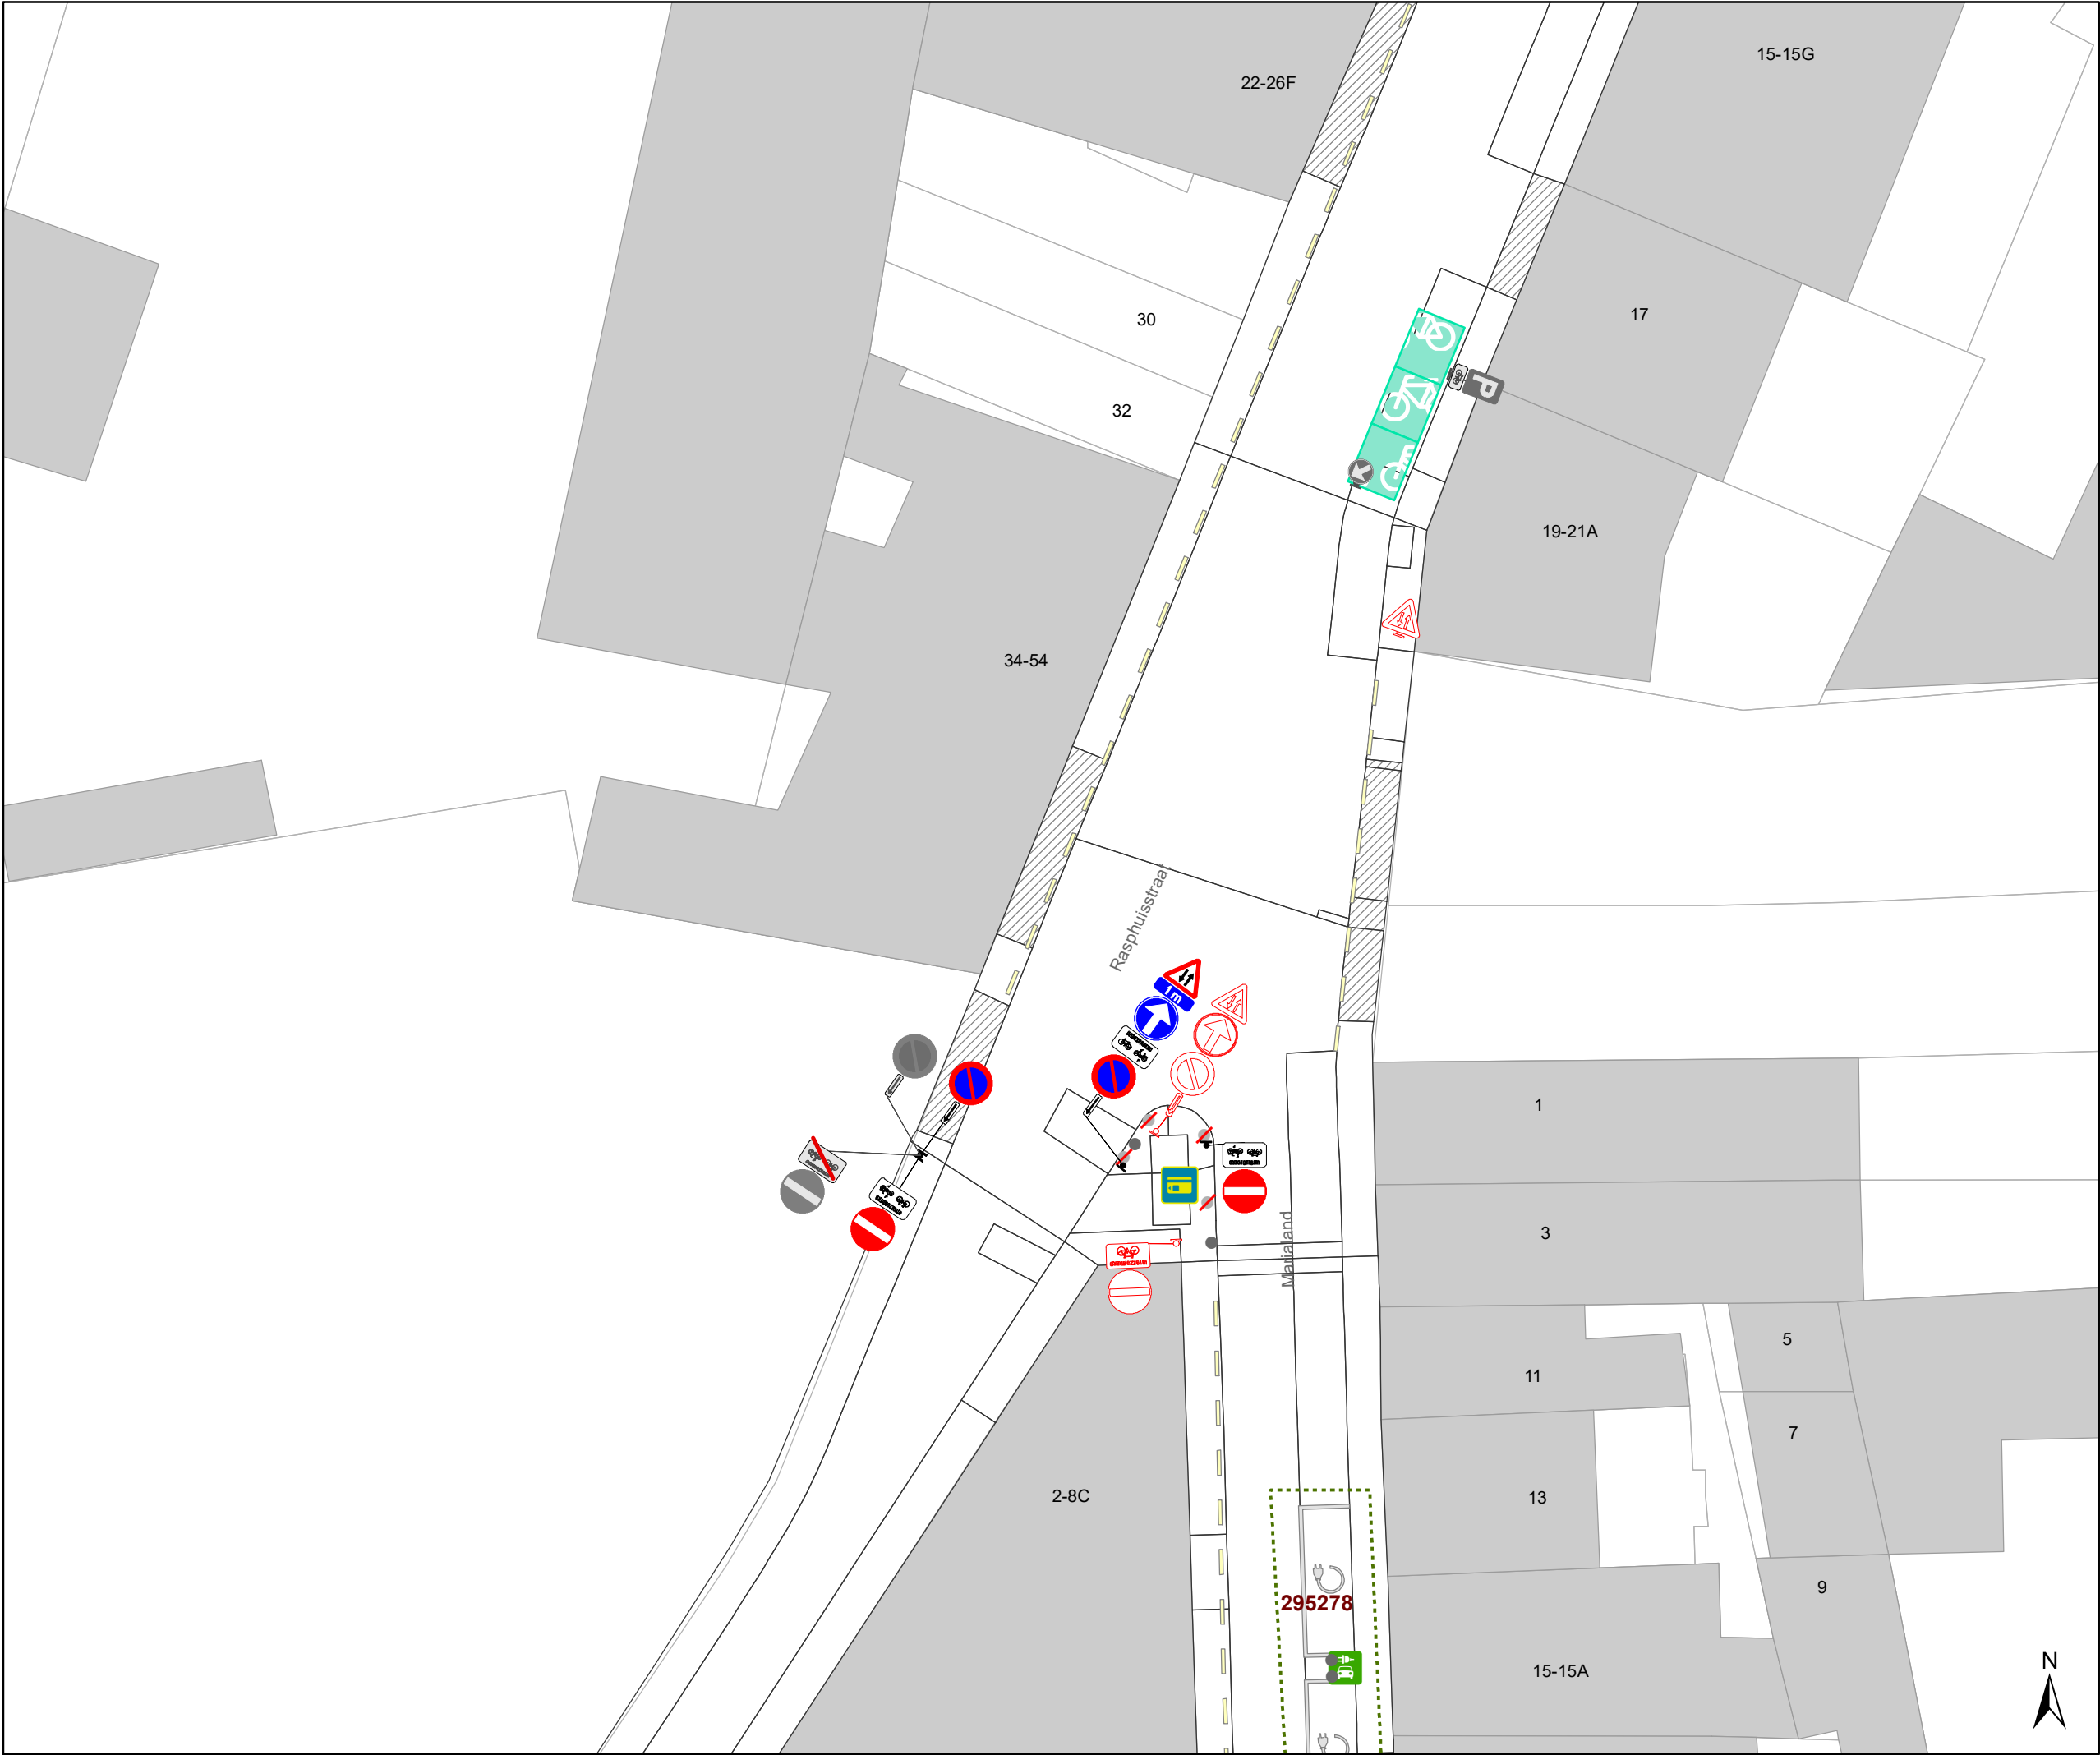

Legende

Bestaande verkeersborden

Geplande verkeersborden

Te verwijderen verkeersborden

Bestaande wegmarkeringen

Geplande wegmarkeringen

Te verwijderen wegmarkeringen

Straatmeubilair

Gepland paaltje

Bestaand paaltje

Te verwijderen paaltje

Bestaande fietsenstalling


Overige

Ander gepland dossier
(in voorbereiding bij MOBBD)

Ander gepland dossier
(in voorbereiding bij MOBBD)

Ander gepland dossier
(ter uitvoering bij DWBW)

Behoort tot dit dossier

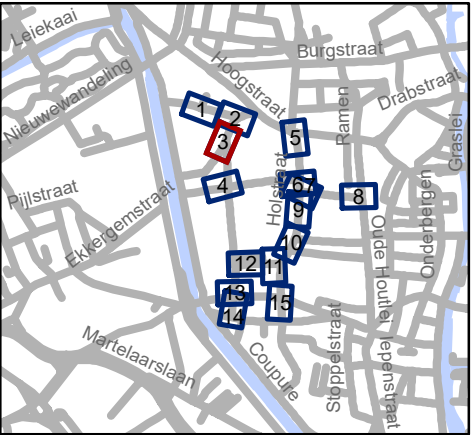


Mobiliteitsbedrijf stad Gent
Verkeerstechnische taken

Rasphuisstraat
Aanpassingen

Dossiernummer P-359648

DATUM	SCHAAL	PLAN	P FORMAAT
25/04/2023	1/250	3/15	A3

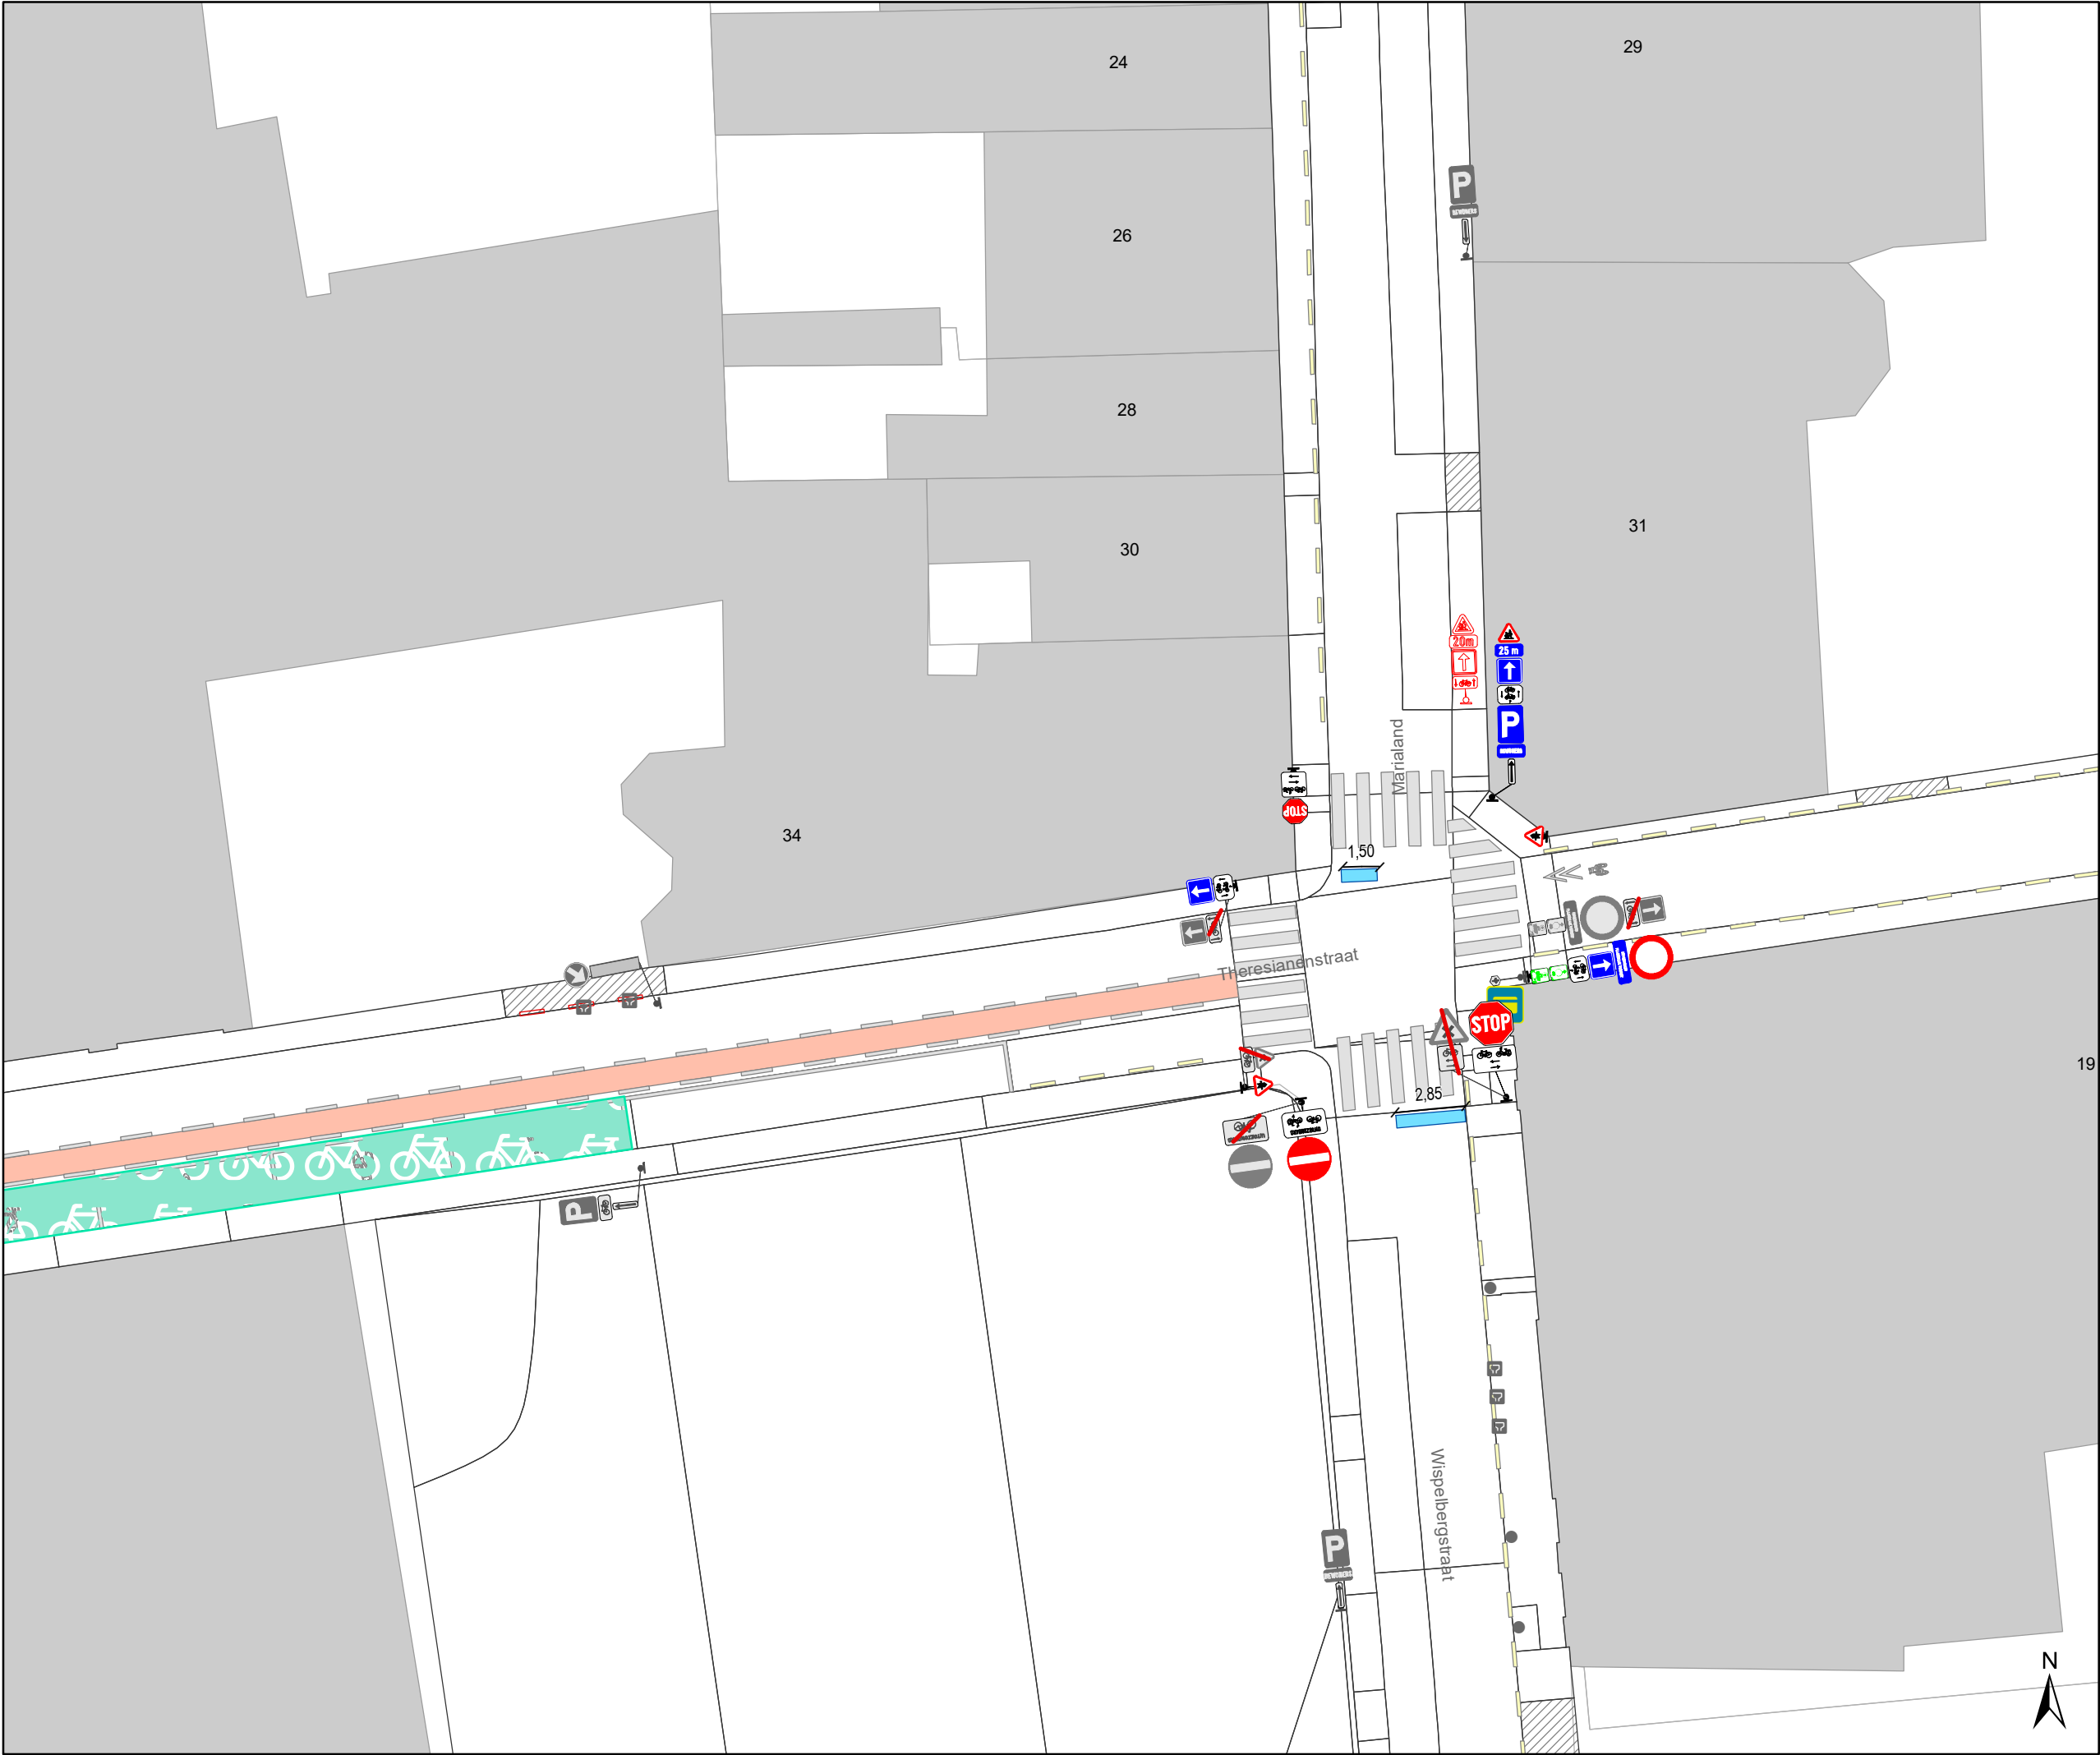

Legende



Bestaande verkeersborden



Geplande verkeersborden



Te verwijderen verkeersborden



Bestaande wegmarkeringen



Geplande wegmarkeringen



Te verwijderen wegmarkeringen

Straatmeubilair



Gepland paaltje



Bestaand paaltje



Te verwijderen paaltje



Bestaande fietsenstalling

Overige



Ander gepland dossier
(in voorbereiding bij MOBBD)



Ander gepland dossier
(in voorbereiding bij MOBBD)



Ander gepland dossier
(ter uitvoering bij DWBW)



Behoort tot dit dossier




Mobiliteitsbedrijf stad Gent
Verkeerstechnische taken

Rasphuisstraat Aanpassingen

Dossiernummer P-359648

DATUM	SCHAAL	PLAN	P FORMAAT
25/04/2023	1/250	4/15	A3

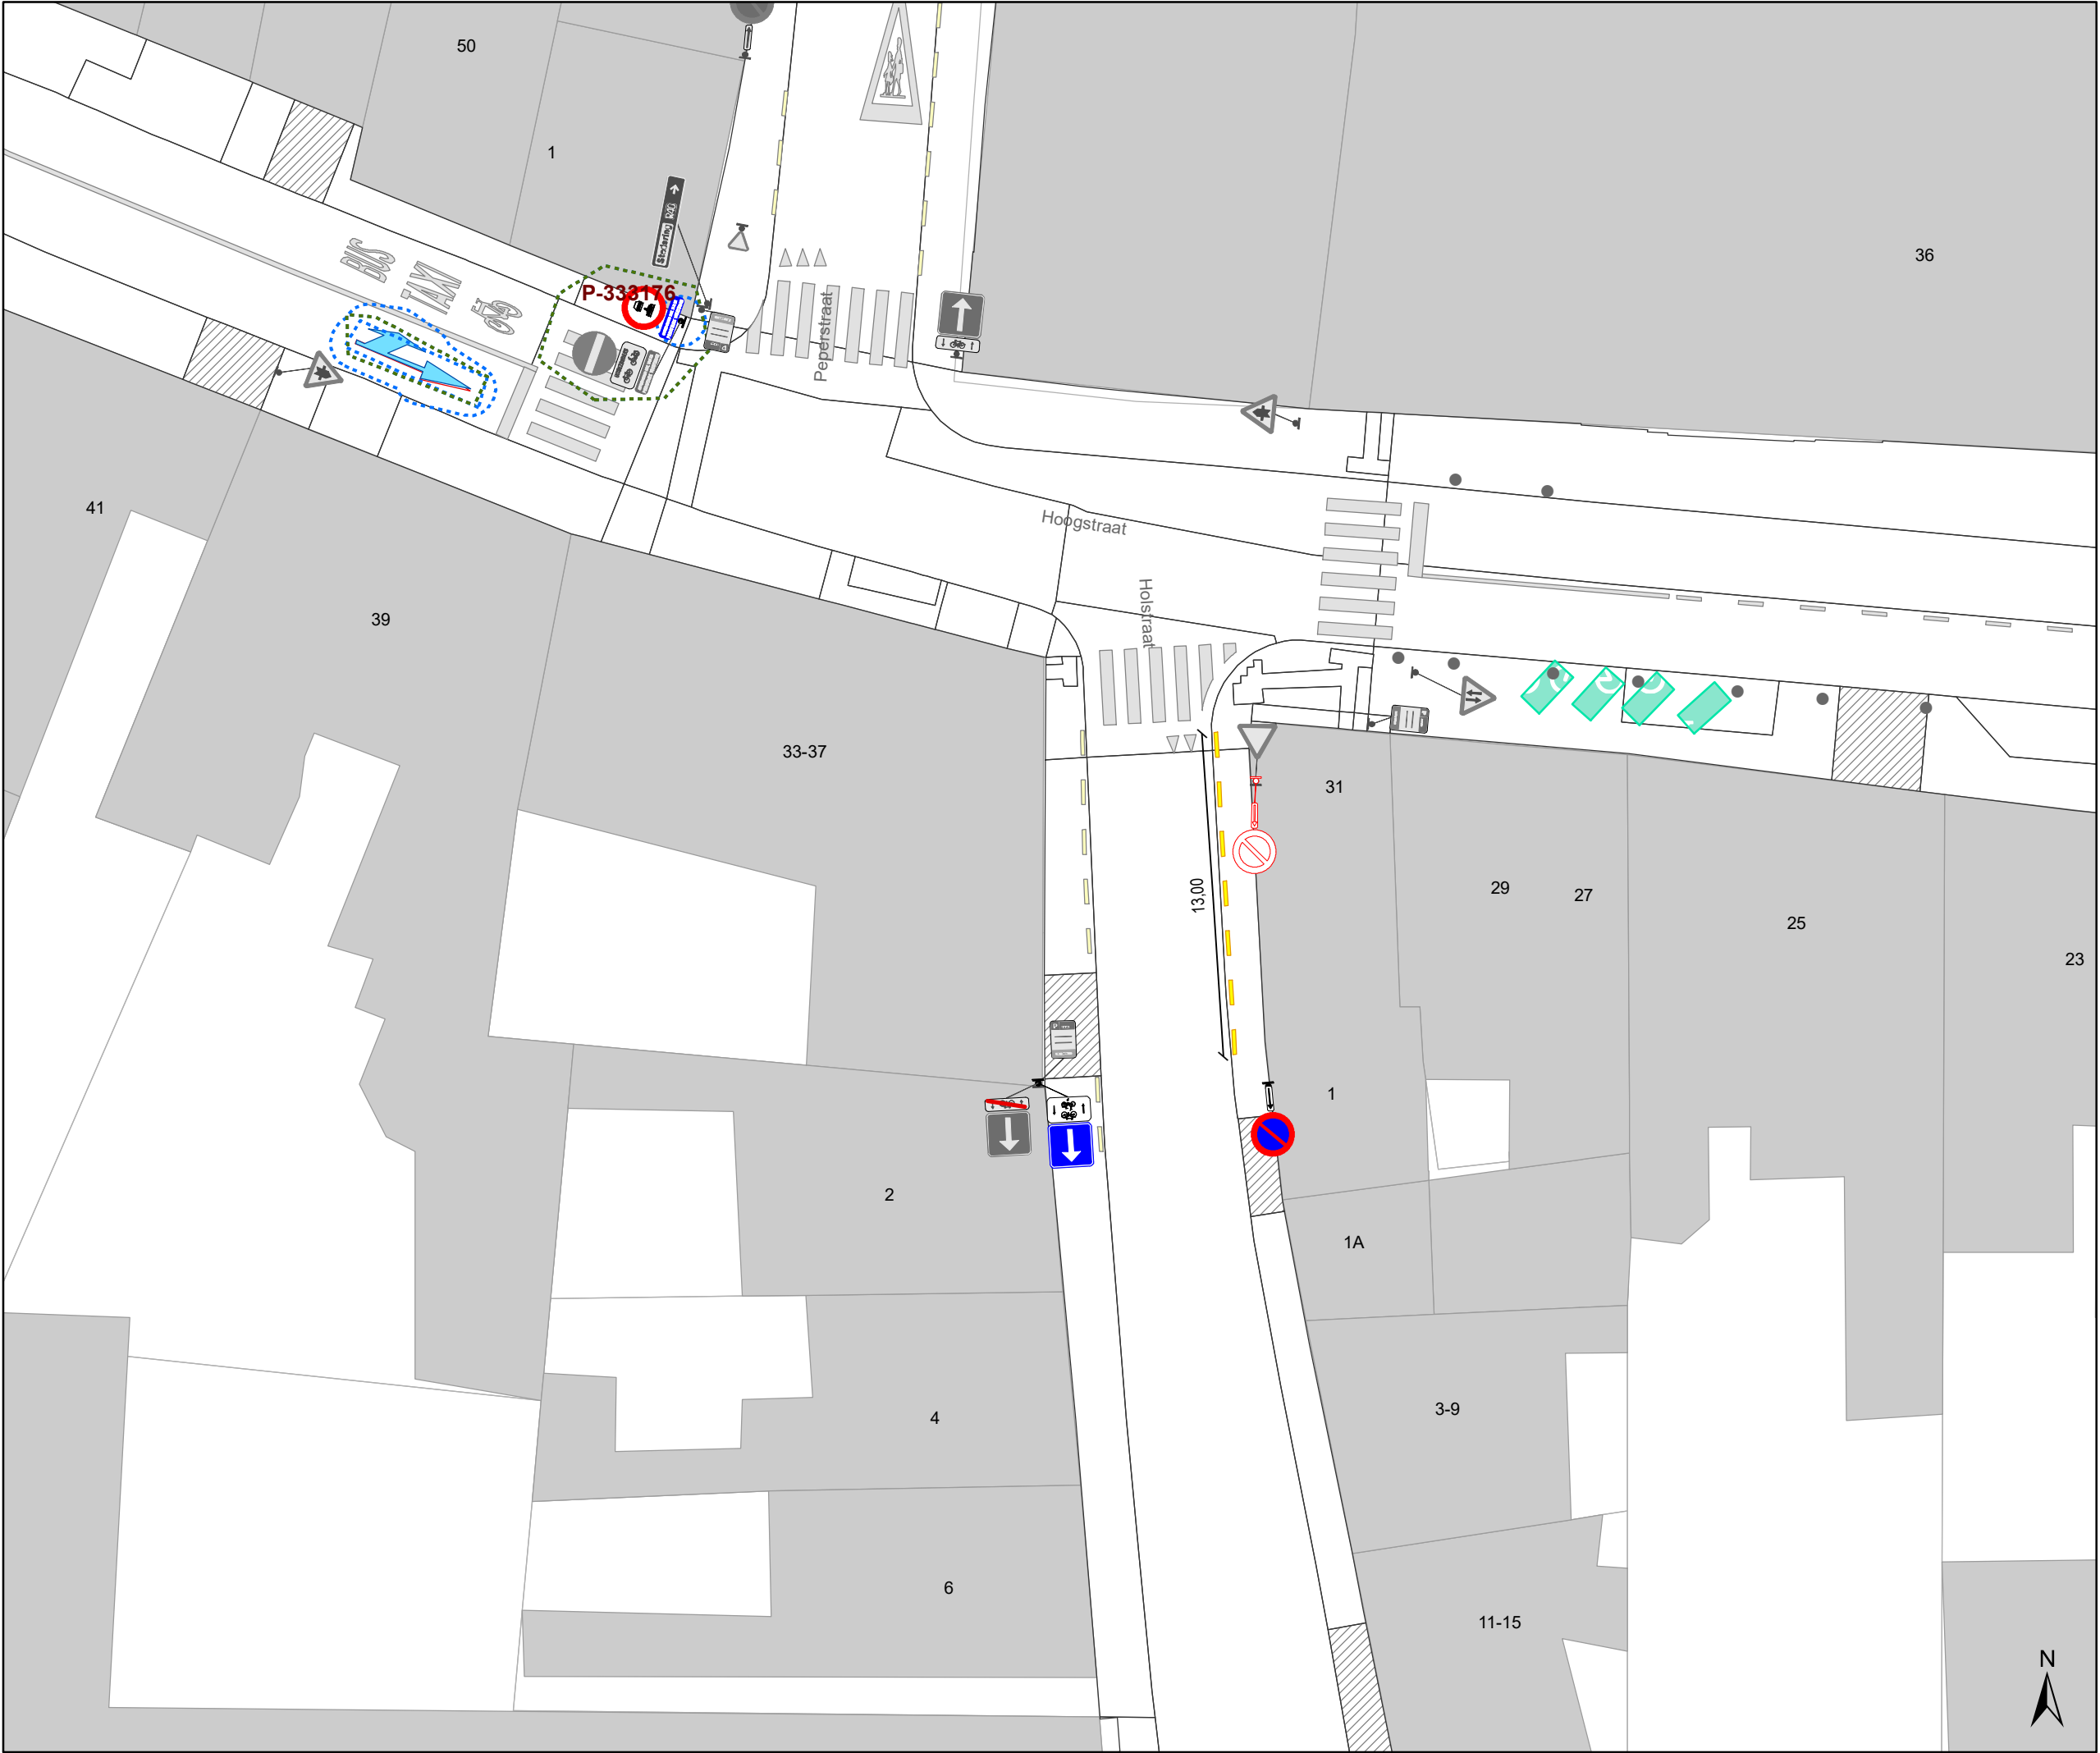

Legende

Bestaande verkeersborden

Geplande verkeersborden

Te verwijderen verkeersborden

Bestaande wegmarkeringen

Geplande wegmarkeringen

Te verwijderen wegmarkeringen

Straatmeubilair

Gepland paaltje

Bestaand paaltje

Te verwijderen paaltje

Bestaande fietsenstalling


Overige

Ander gepland dossier
(in voorbereiding bij MOBBED)

Ander gepland dossier
(in voorbereiding bij MOBBED)

Ander gepland dossier
(ter uitvoering bij DWBW)

Behoort tot dit dossier

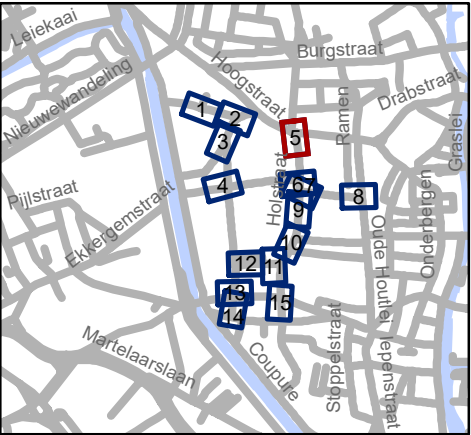


Mobiliteitsbedrijf stad Gent
Verkeerstechnische taken

Rasphuisstraat
Aanpassingen

Dossiernummer P-359648

DATUM	SCHAAL	PLAN	P FORMAAT
25/04/2023	1/250	5/15	A3

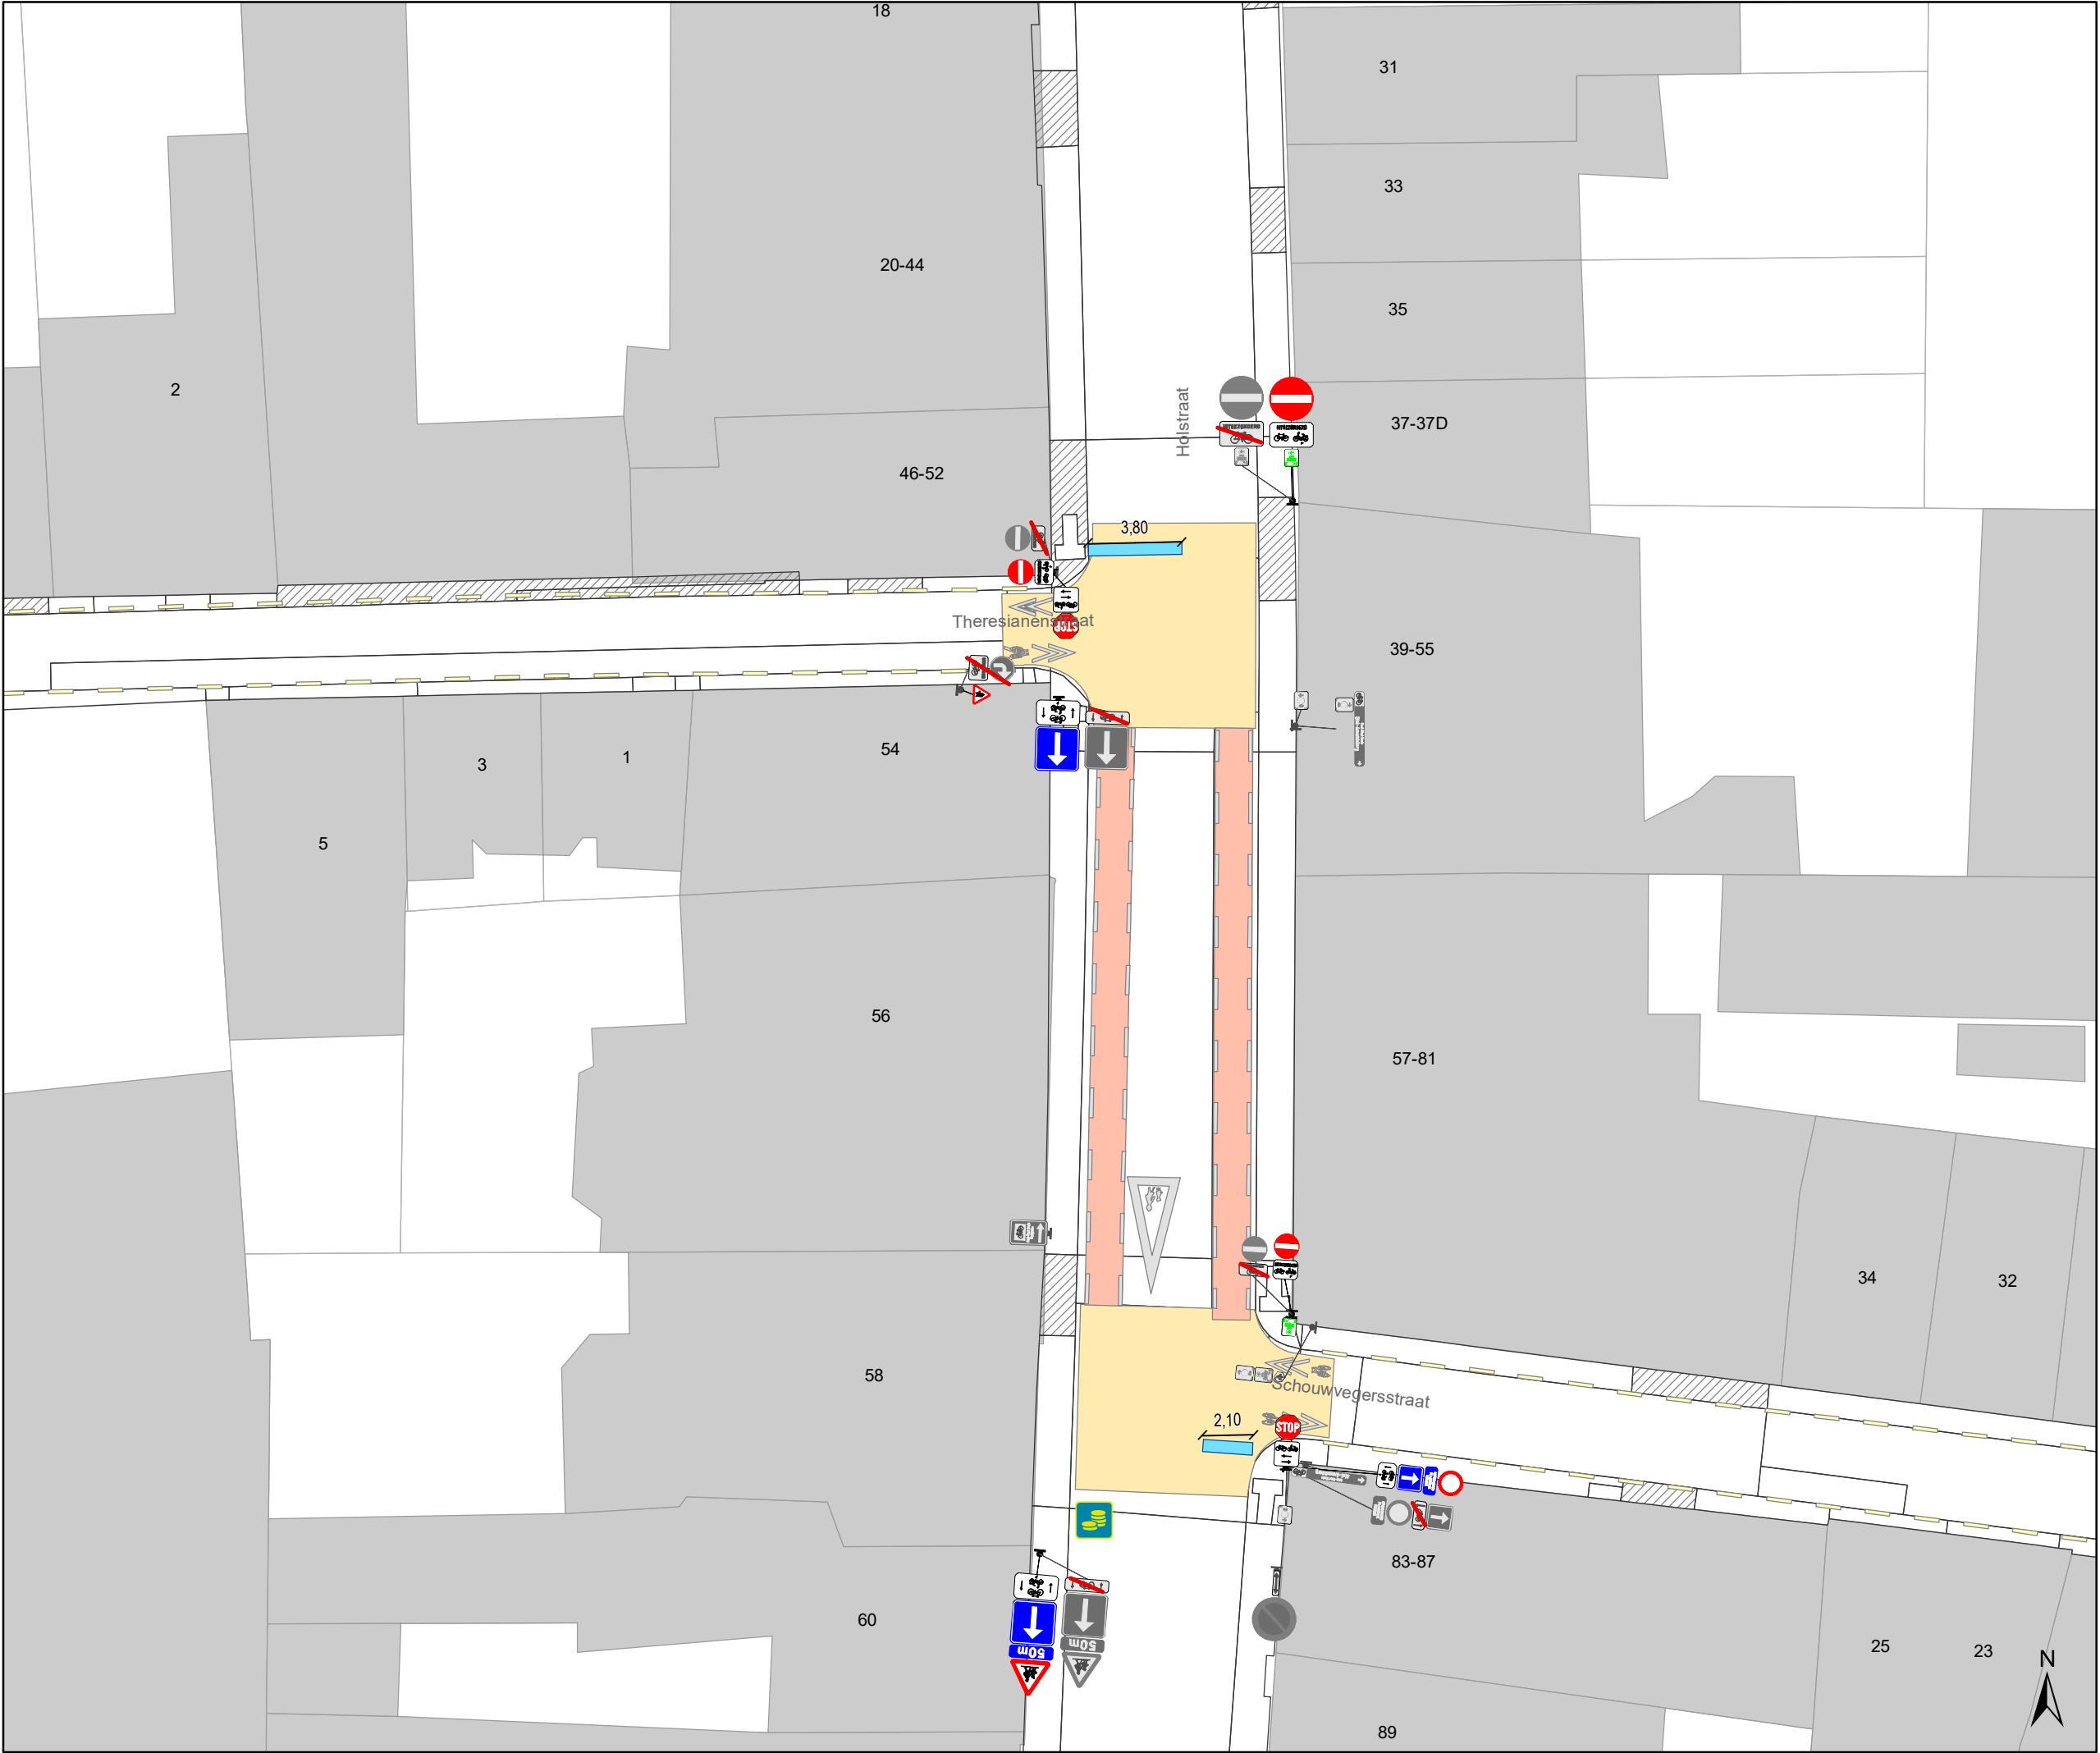

Legende

Bestaande verkeersborden

Geplande verkeersborden

Te verwijderen verkeersborden

Bestaande wegmarkeringen

Geplande wegmarkeringen

Te verwijderen wegmarkeringen

Straatmeubilair

Gepland paaltje

Bestaand paaltje

Te verwijderen paaltje

Bestaande fietsenstalling


Overige

Ander gepland dossier
(in voorbereiding bij MOBBED)

Ander gepland dossier
(in voorbereiding bij MOBBED)

Ander gepland dossier
(ter uitvoering bij DWBW)

Behoort tot dit dossier

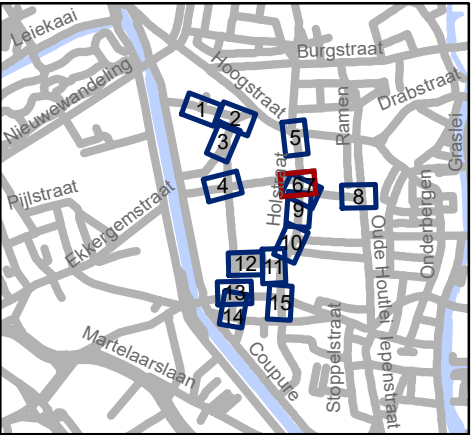


Mobiliteitsbedrijf stad Gent
Verkeerstechnische taken

Rasphuisstraat Aanpassingen

Dossiernummer P-359648

DATUM	SCHAAL	PLAN	P FORMAAT
25/04/2023	1/250	6/15	A3

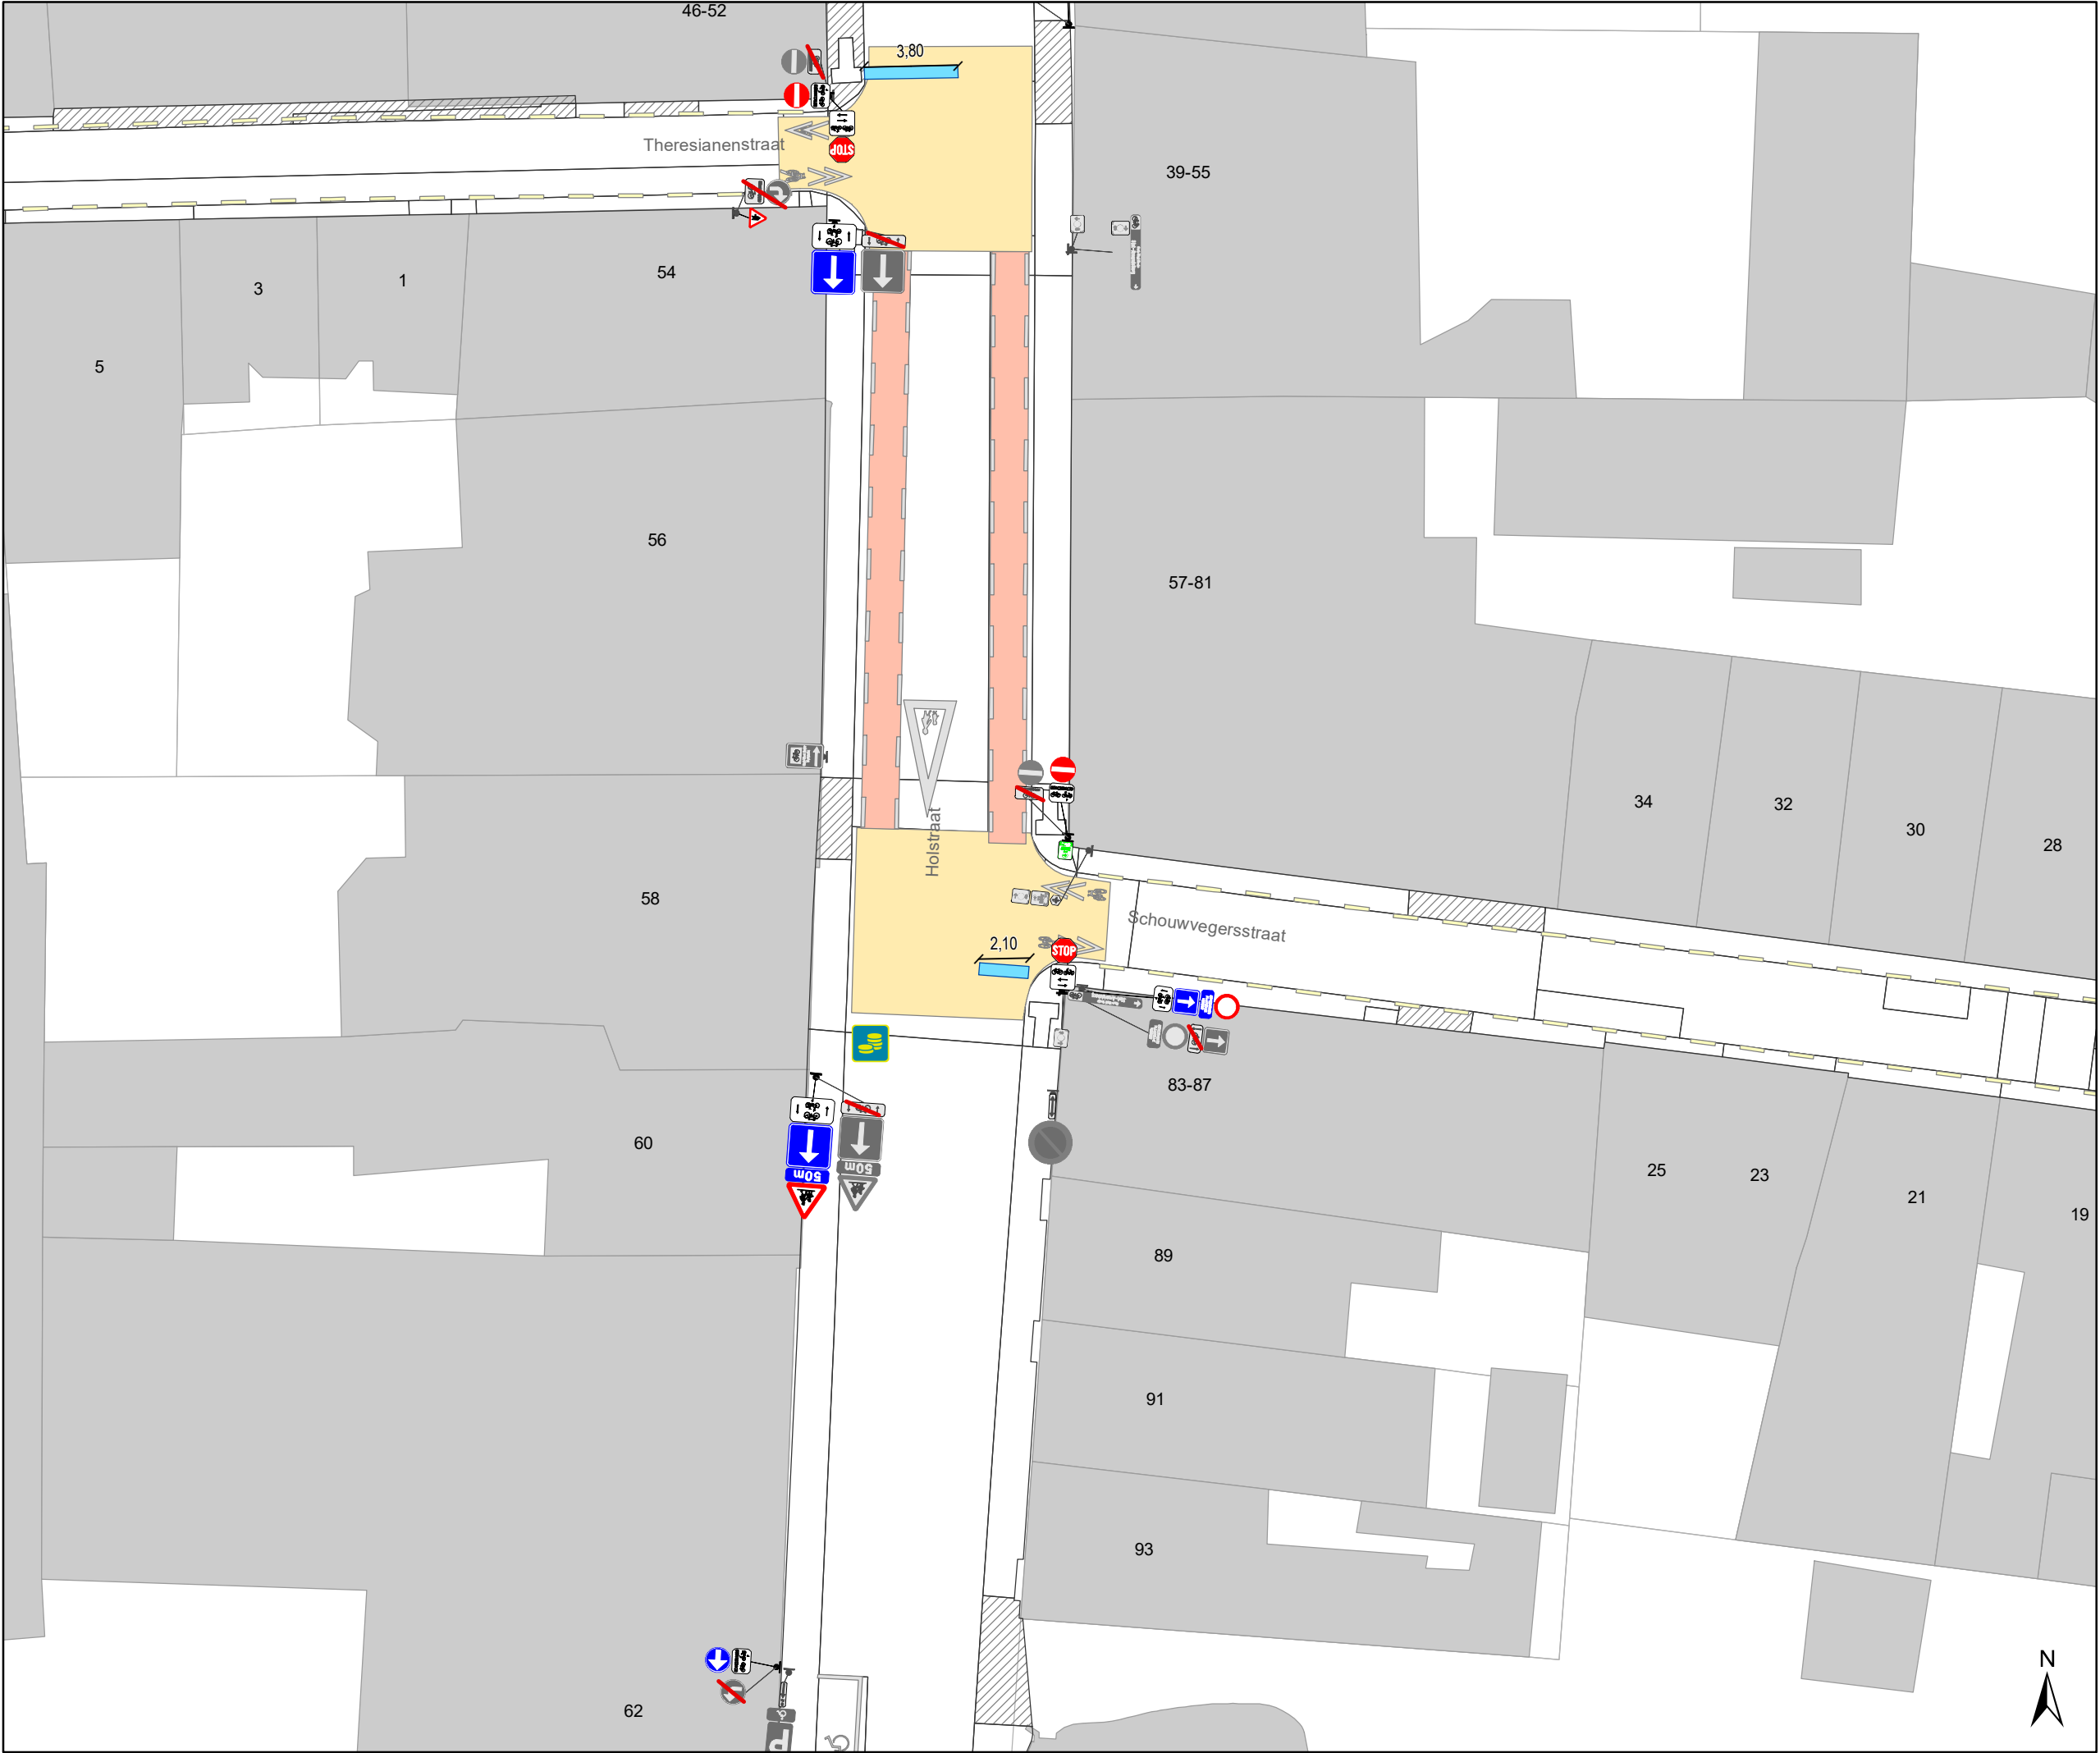

Legende

Bestaande verkeersborden

Geplande verkeersborden

Te verwijderen verkeersborden

Bestaande wegmarkeringen

Geplande wegmarkeringen

Te verwijderen wegmarkeringen

Straatmeubilair

Gepland paaltje

Bestaand paaltje

Te verwijderen paaltje

Bestaande fietsenstalling


Overige

Ander gepland dossier
(in voorbereiding bij MOBBD)

Ander gepland dossier
(in voorbereiding bij MOBBD)

Ander gepland dossier
(ter uitvoering bij DWBW)

Behoort tot dit dossier

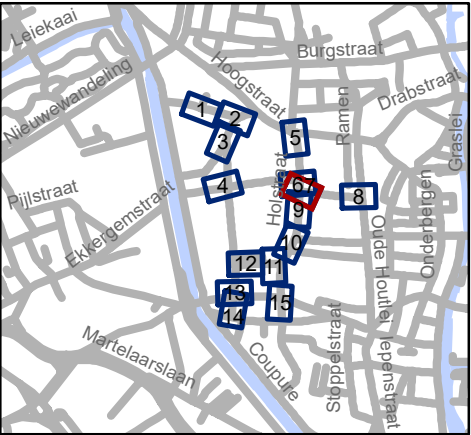


Mobiliteitsbedrijf stad Gent
Verkeerstechnische taken

Rasphuisstraat Aanpassingen

Dossiernummer P-359648

DATUM	SCHAAL	PLAN	P FORMAAT
25/04/2023	1/250	7/15	A3

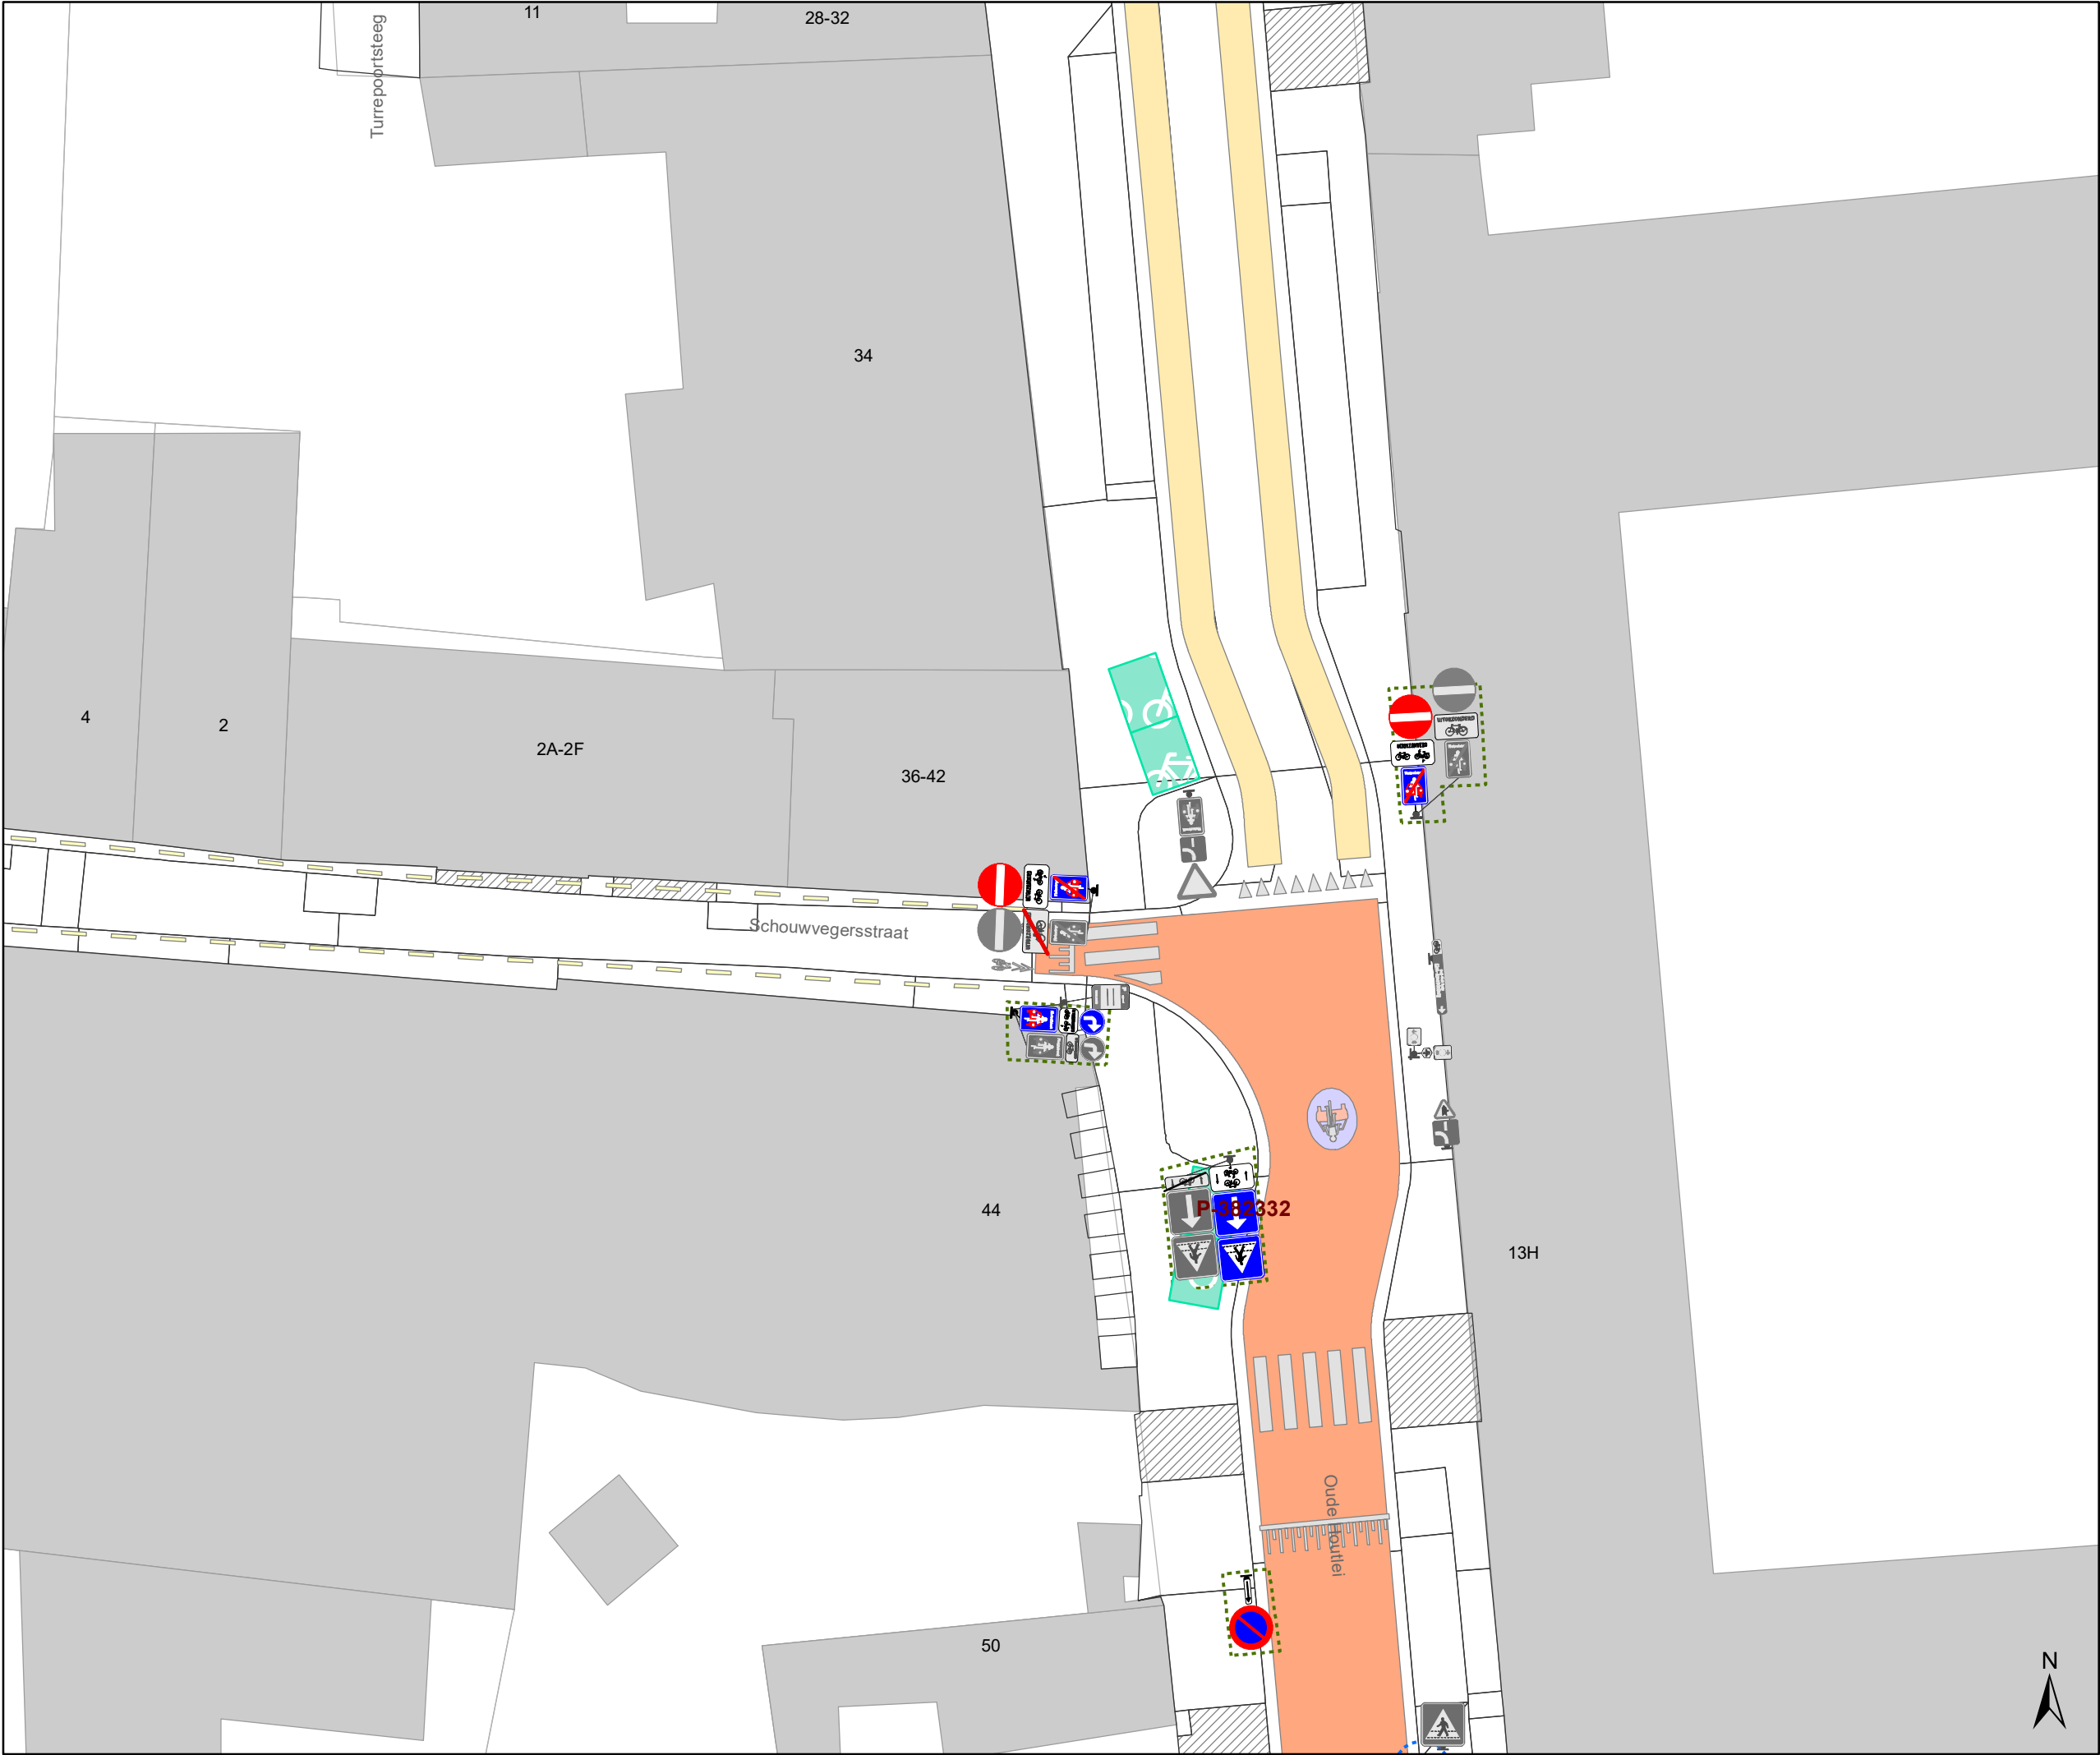

Legende

Bestaande verkeersborden

Geplande verkeersborden

Te verwijderen verkeersborden

Bestaande wegmarkeringen

Geplande wegmarkeringen

Te verwijderen wegmarkeringen

Straatmeubilair

Gepland paaltje

Bestaand paaltje

Te verwijderen paaltje

Bestaande fietsenstalling


Overige

Ander gepland dossier
(in voorbereiding bij MOBBED)

Ander gepland dossier
(in voorbereiding bij MOBBED)

Ander gepland dossier
(ter uitvoering bij DWBW)

Behoort tot dit dossier

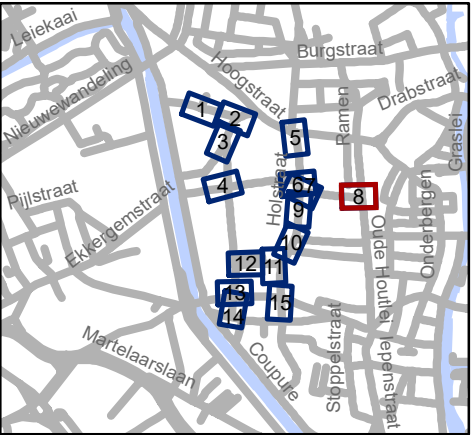


Mobiliteitsbedrijf stad Gent
Verkeerstechnische taken

Rasphuisstraat Aanpassingen

Dossiernummer P-359648


DATUM	SCHAAL	PLAN	P FORMAAT
25/04/2023	1/250	8/15	A3

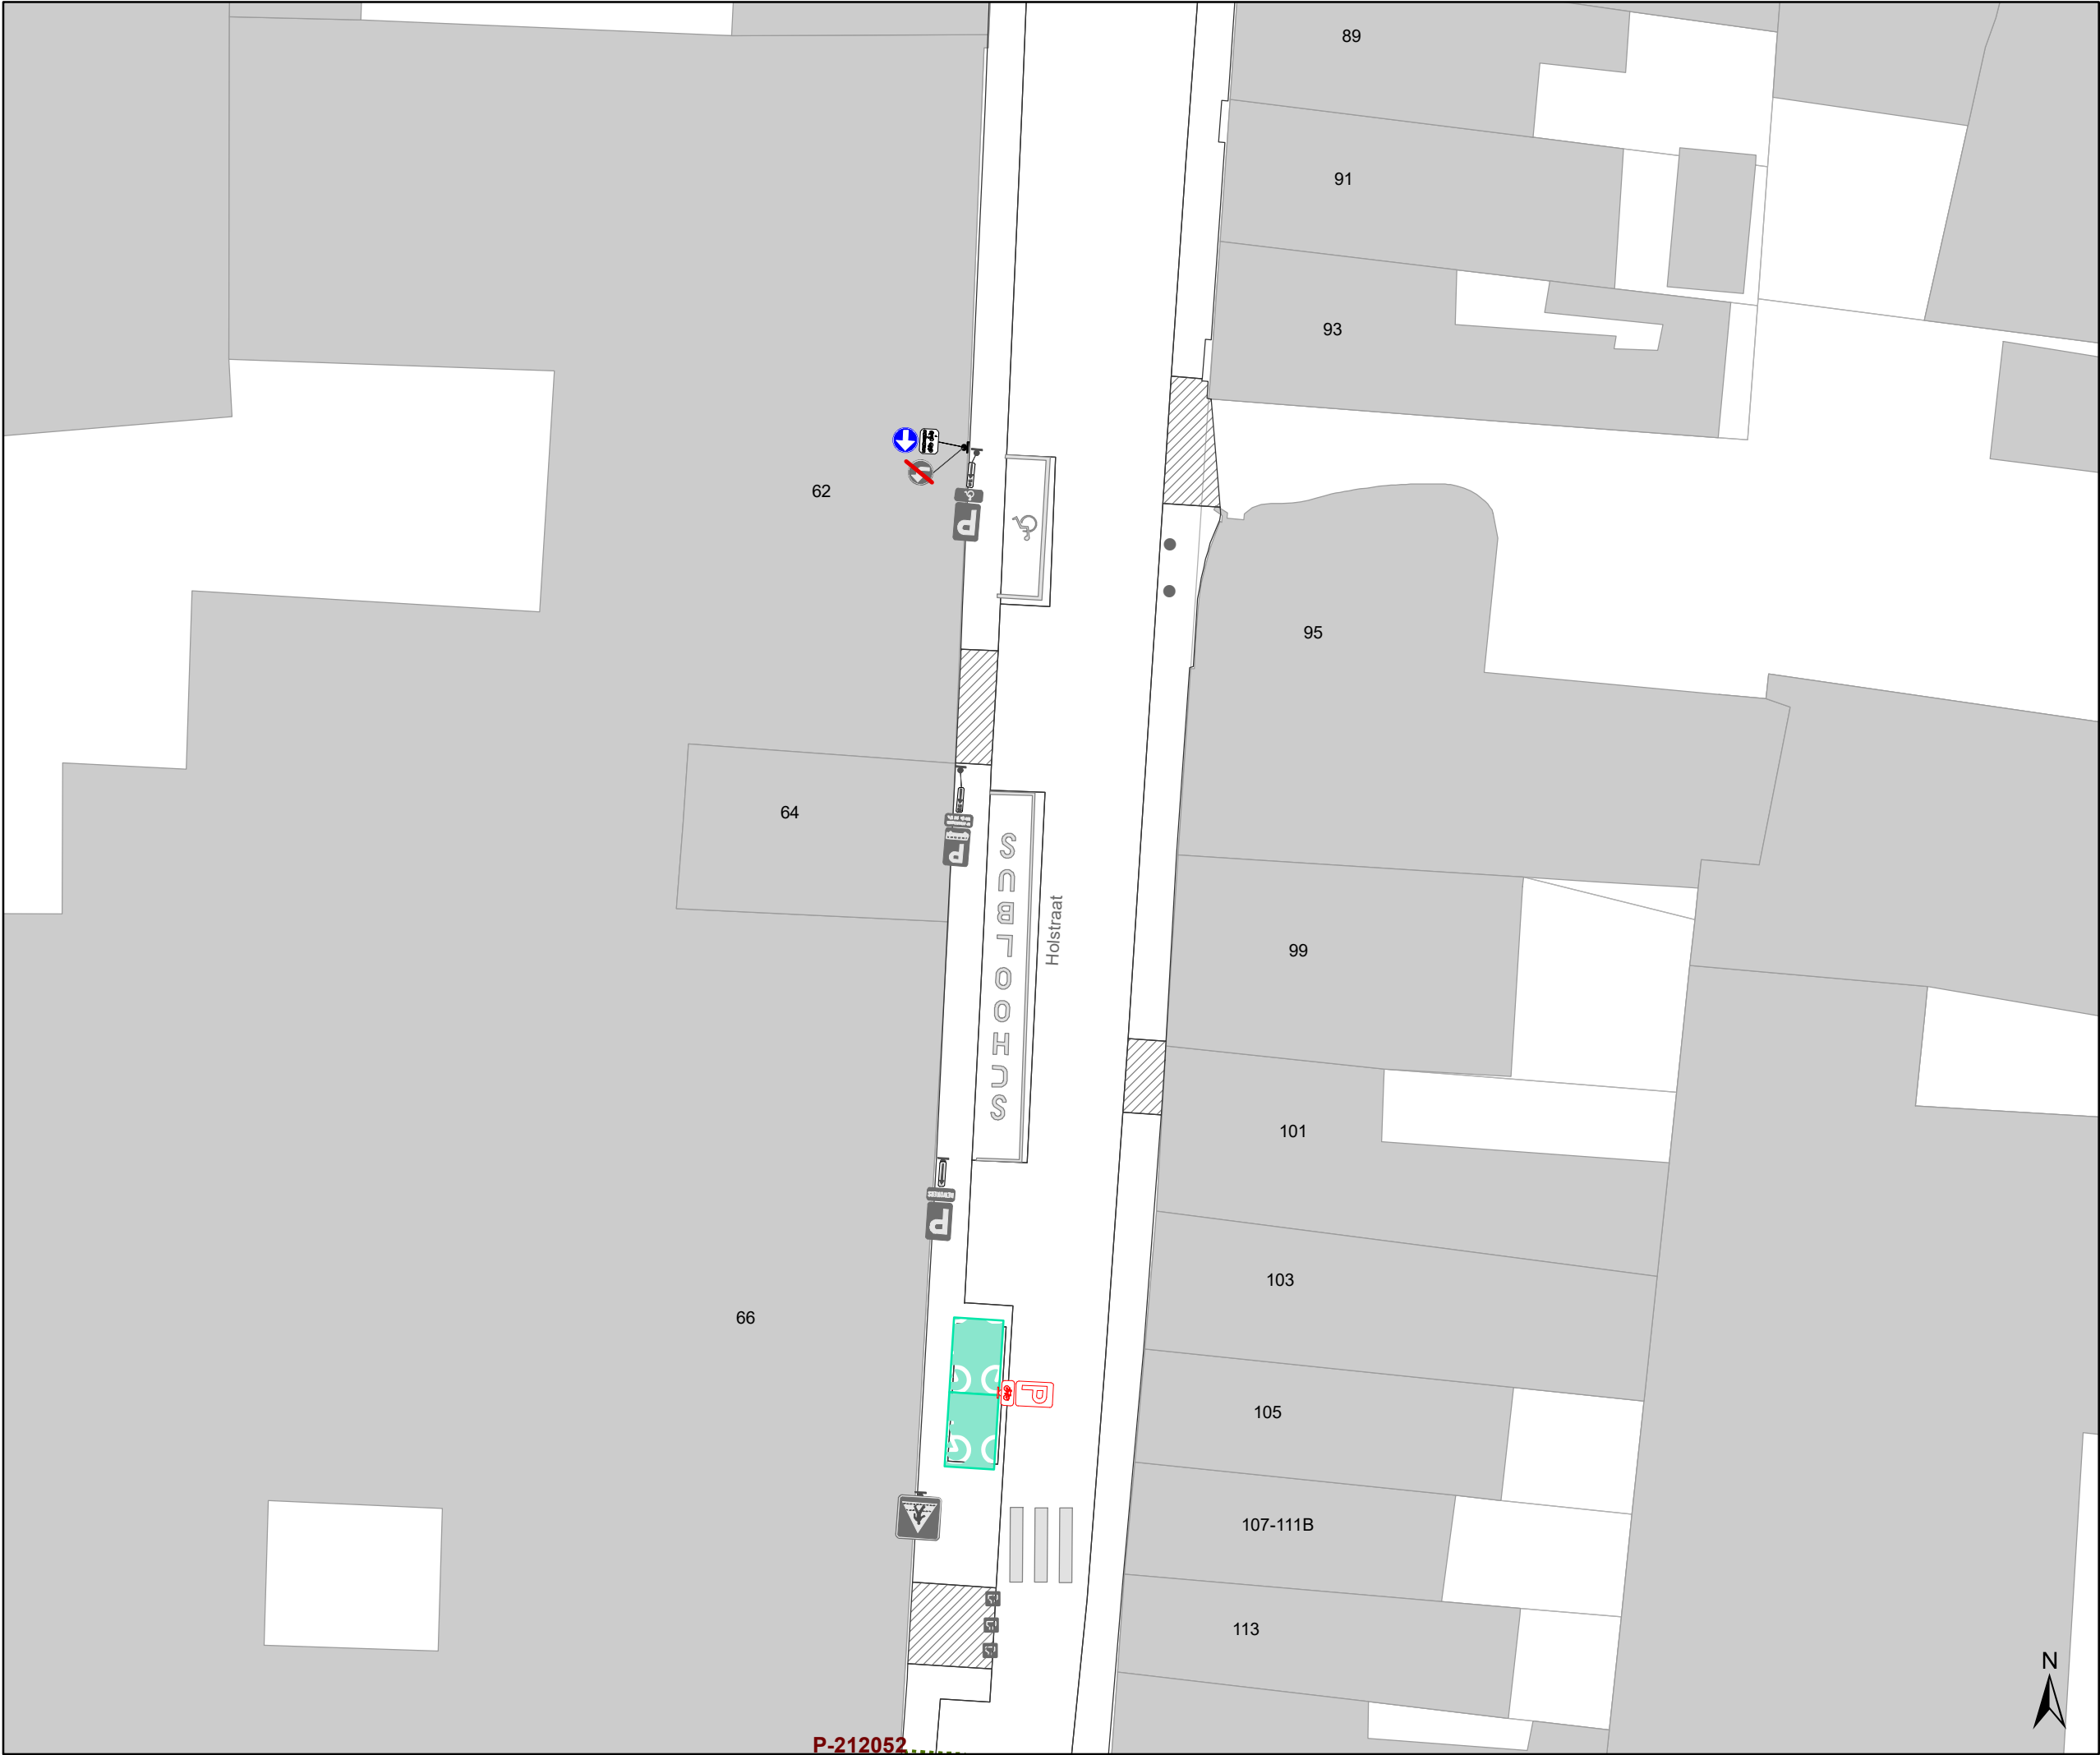

- ### Legende
- Bestaande verkeersborden
 - Geplande verkeersborden
 - Te verwijderen verkeersborden
 - Bestaande wegmarkeringen
 - Geplande wegmarkeringen
 - Te verwijderen wegmarkeringen

- ### Straatmeubilair
- Gepland paaltje
 - Bestaand paaltje
 - Te verwijderen paaltje
 - Bestaande fietsenstalling

- ### Overige
- Ander gepland dossier (in voorbereiding bij MOBBD)
 - Ander gepland dossier (in voorbereiding bij MOBBD)
 - Ander gepland dossier (ter uitvoering bij DWBW)
 - Behoort tot dit dossier

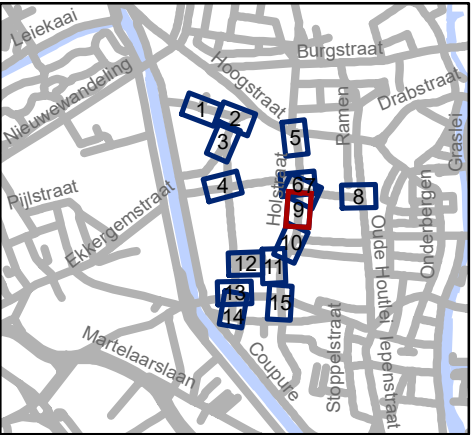


Mobiliteitsbedrijf stad Gent
Verkeerstechnische taken

Rasphuisstraat
Aanpassingen

Dossiernummer P-359648

DATUM	SCHAAL	PLAN	P FORMAAT
25/04/2023	1/250	9/15	A3

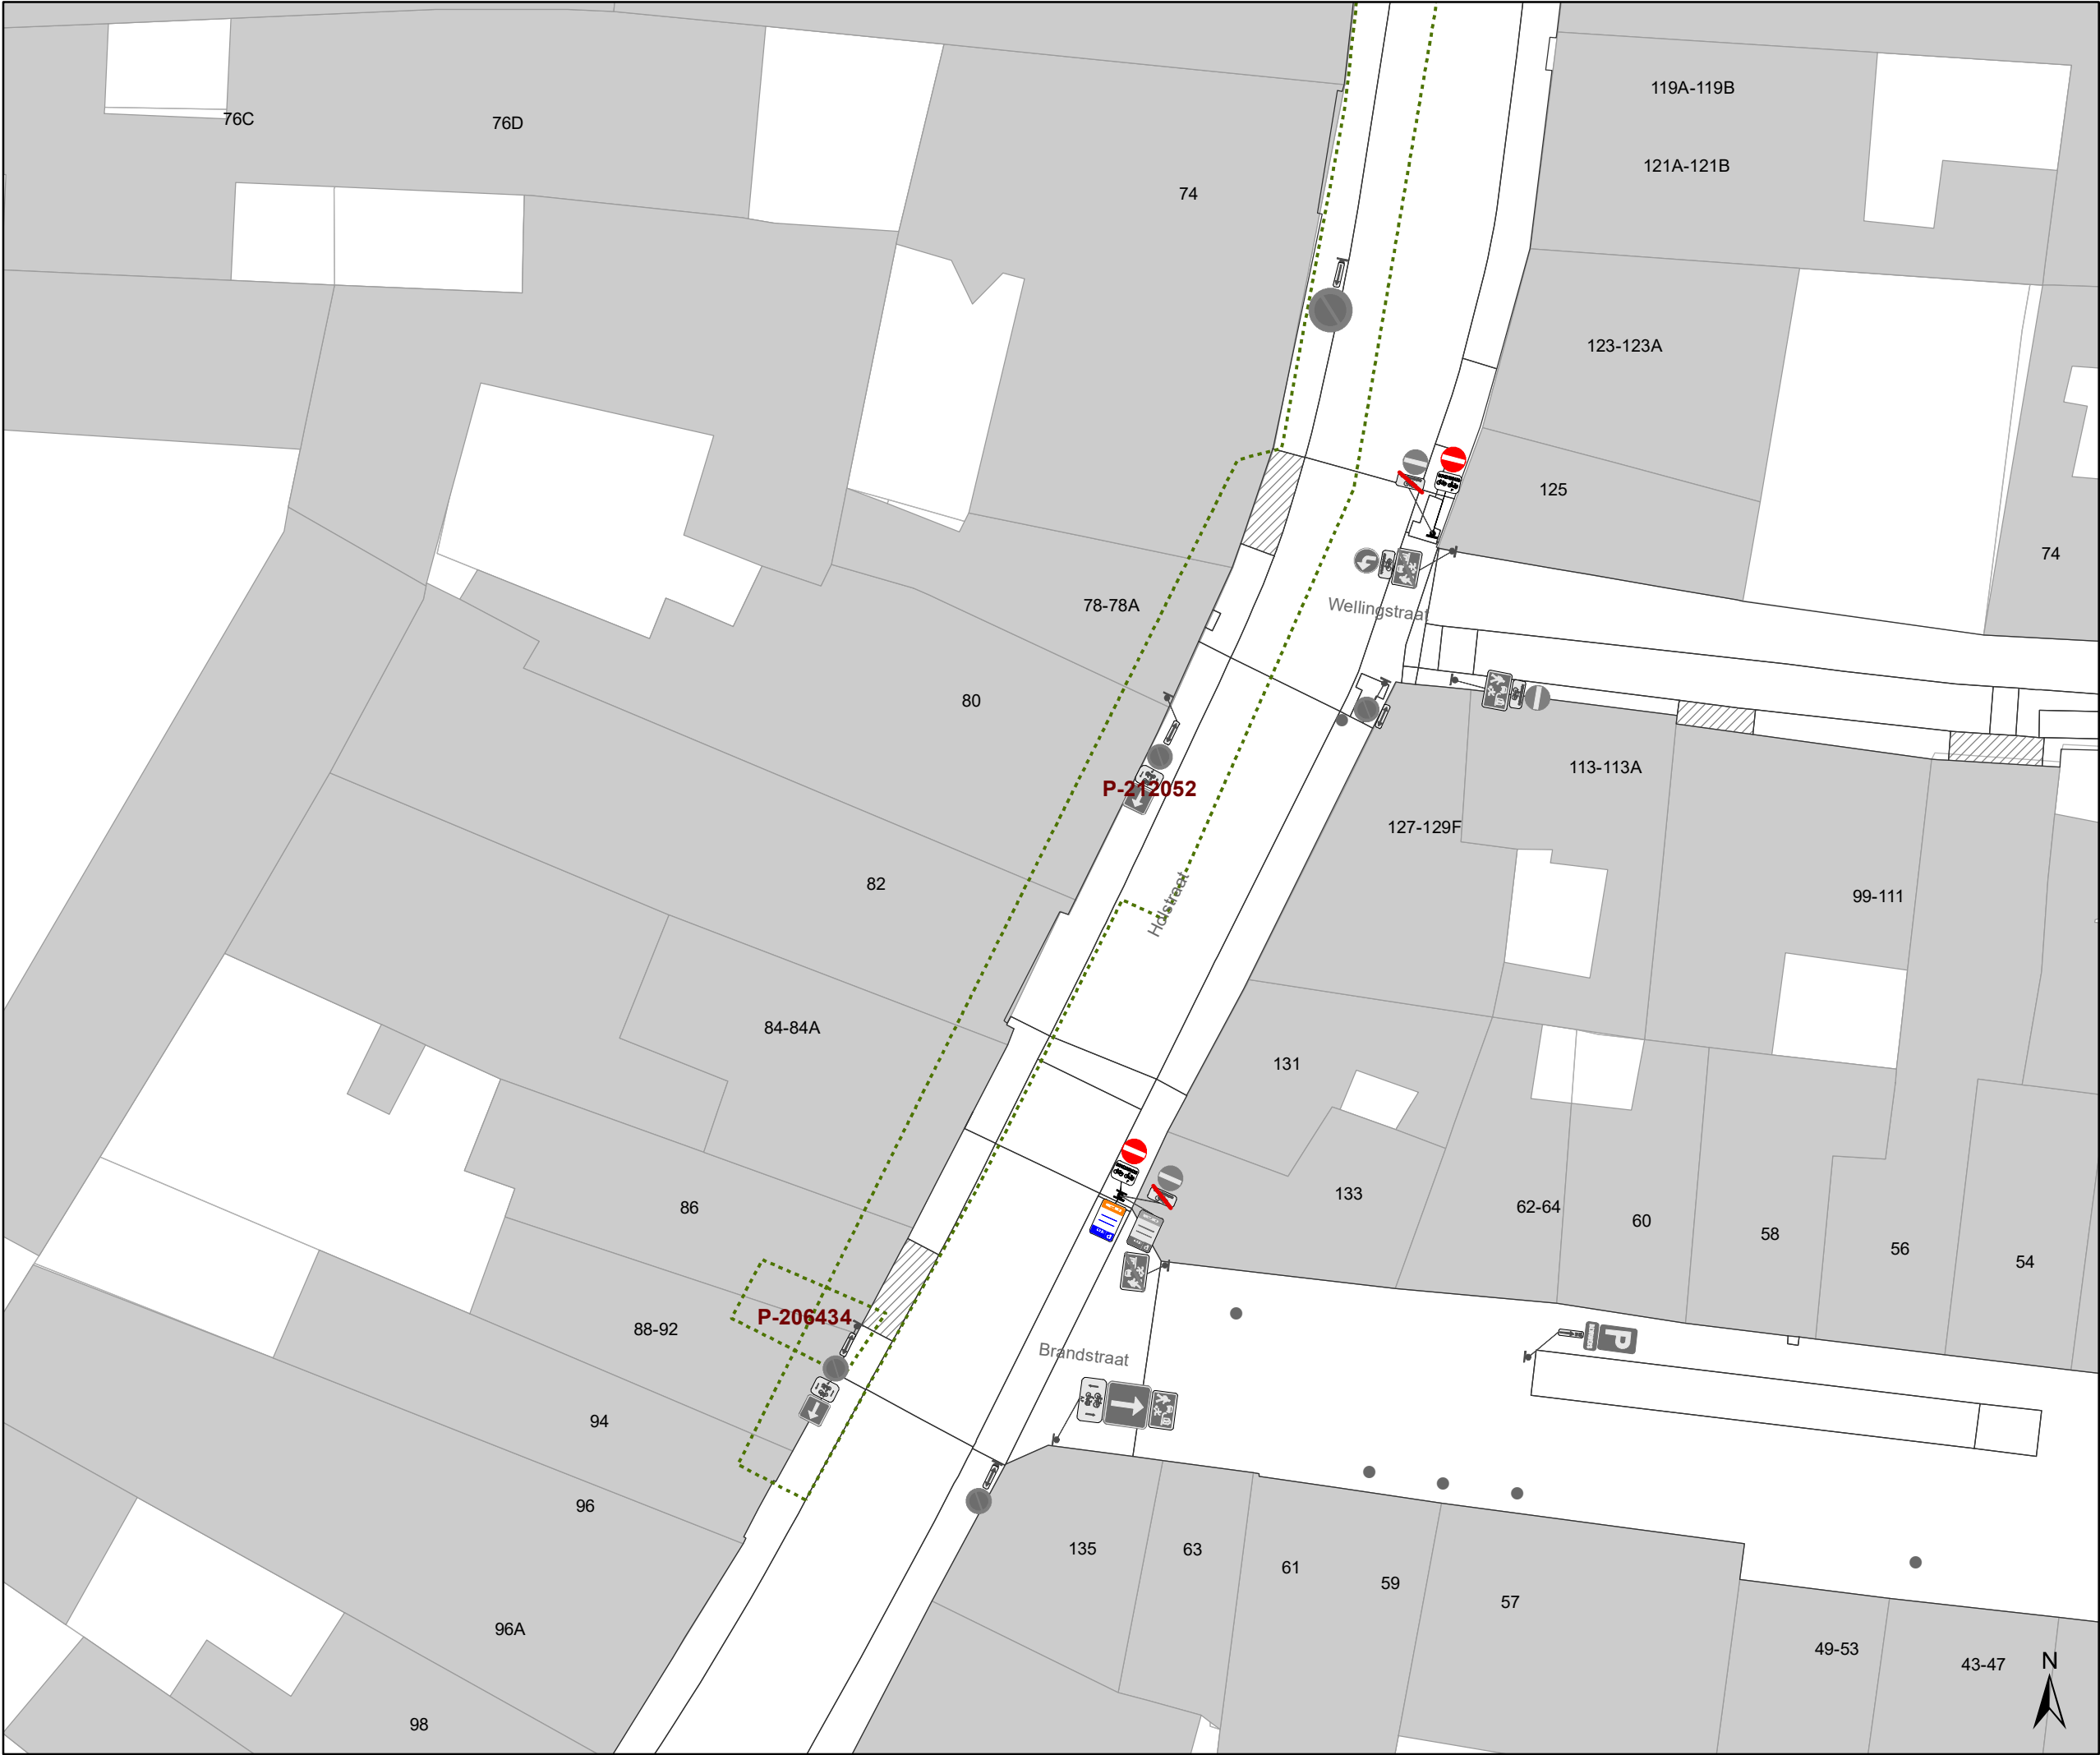

Legende



Bestaande verkeersborden



Geplande verkeersborden





Te verwijderen verkeersborden



Bestaande wegmarkeringen



Geplande wegmarkeringen



Te verwijderen wegmarkeringen

Straatmeubilair



Gepland paaltje



Bestaand paaltje



Te verwijderen paaltje



Bestaande fietsenstalling

Overige



Ander gepland dossier
(in voorbereiding bij MOBBD)




Ander gepland dossier
(in voorbereiding bij MOBBD)



Ander gepland dossier
(ter uitvoering bij DWBW)



Behoort tot dit dossier

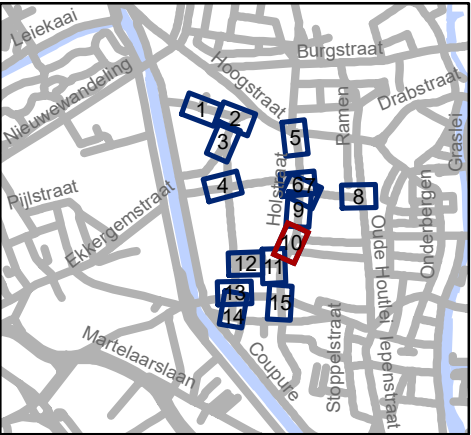




Mobiliteitsbedrijf stad Gent
Verkeerstechnische taken

Rasphuisstraat Aanpassingen

Dossiernummer P-359648

DATUM	SCHAAL	PLAN	P FORMAAT
25/04/2023	1/250	10/15	A3

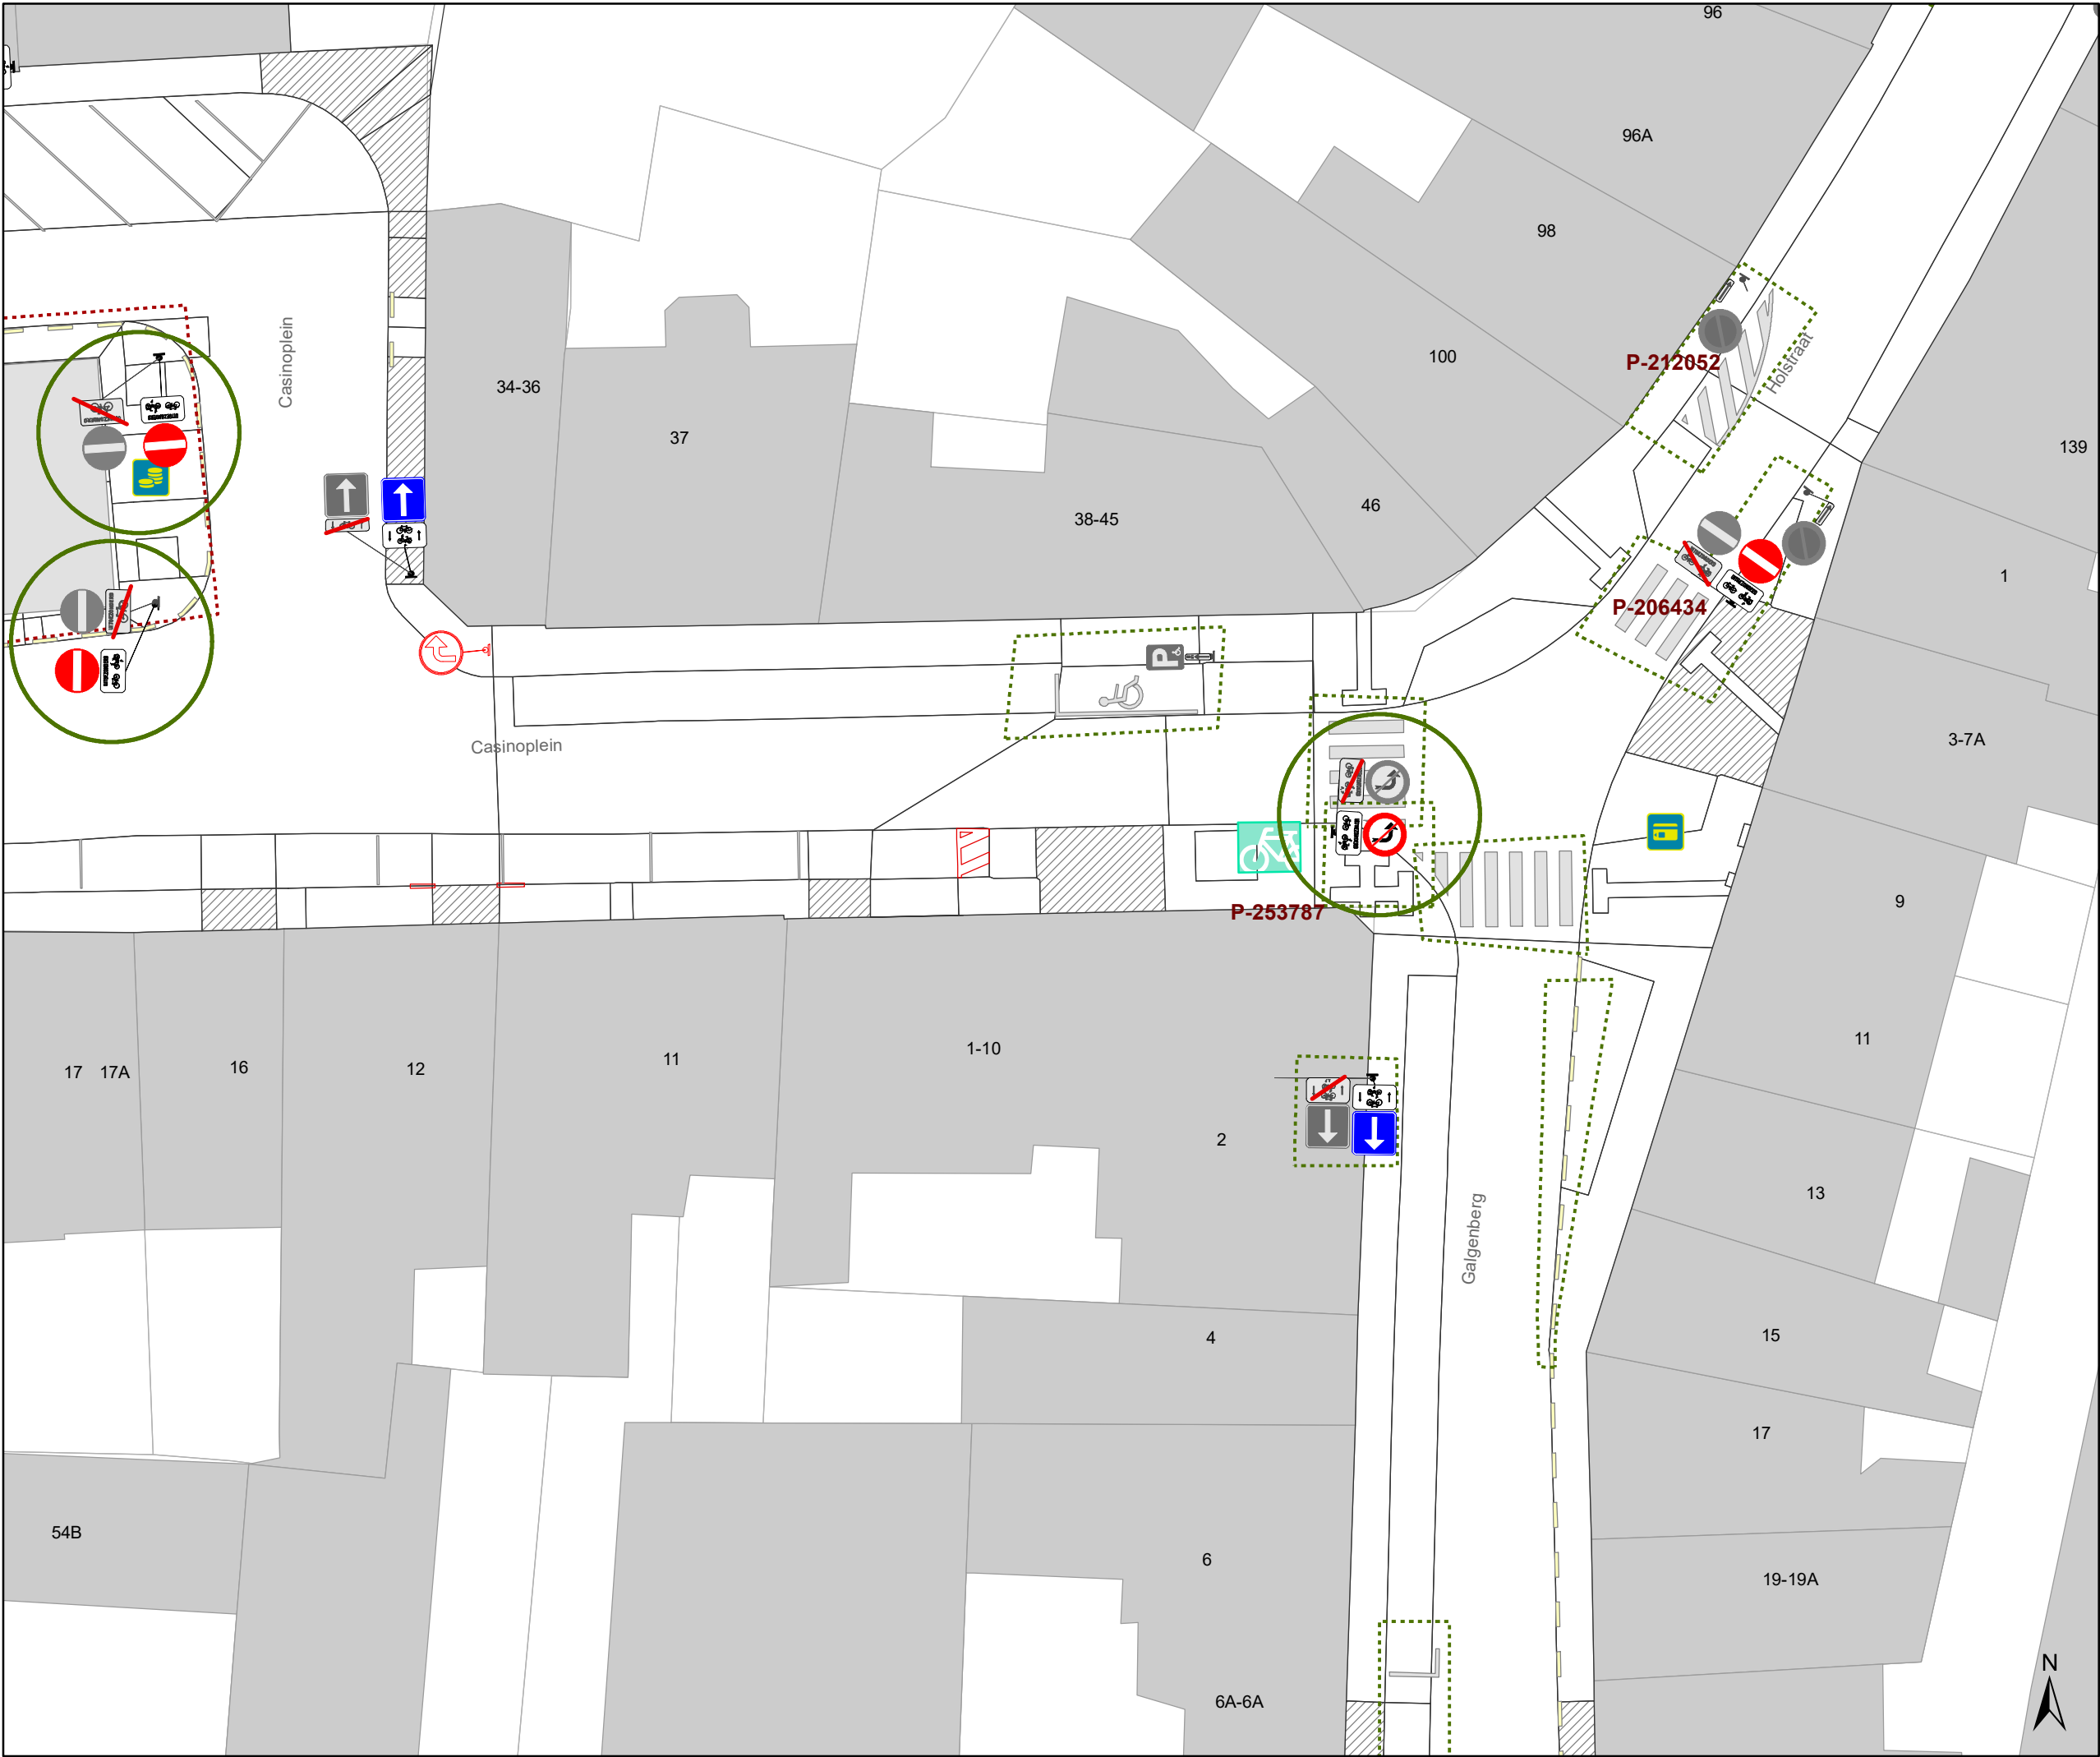

Legende


- Bestaande verkeersborden
- Geplande verkeersborden
- Te verwijderen verkeersborden
- Bestaande wegmarkeringen
- Geplande wegmarkeringen
- Te verwijderen wegmarkeringen

Straatmeubilair

- Gepland paaltje
- Bestaand paaltje
- Te verwijderen paaltje
- Bestaande fietsenstalling

Overige

- Ander gepland dossier (in voorbereiding bij MOBBD)
- Ander gepland dossier (in voorbereiding bij MOBBD)
- Ander gepland dossier (ter uitvoering bij DWBW)
- Behoort tot dit dossier

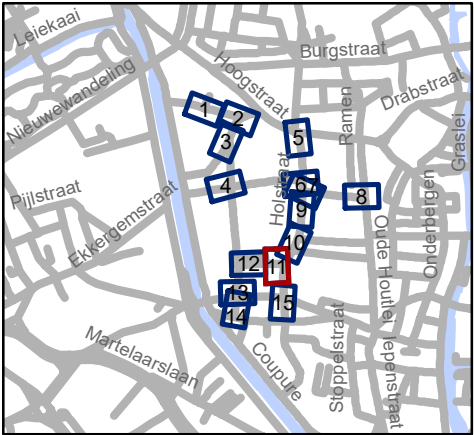


Mobiliteitsbedrijf stad Gent
Verkeerstechnische taken

Rasphuisstraat
Aanpassingen

Dossiernummer P-359648

DATUM	SCHAAL	PLAN	P FORMAAT
25/04/2023	1/250	11/15	A3

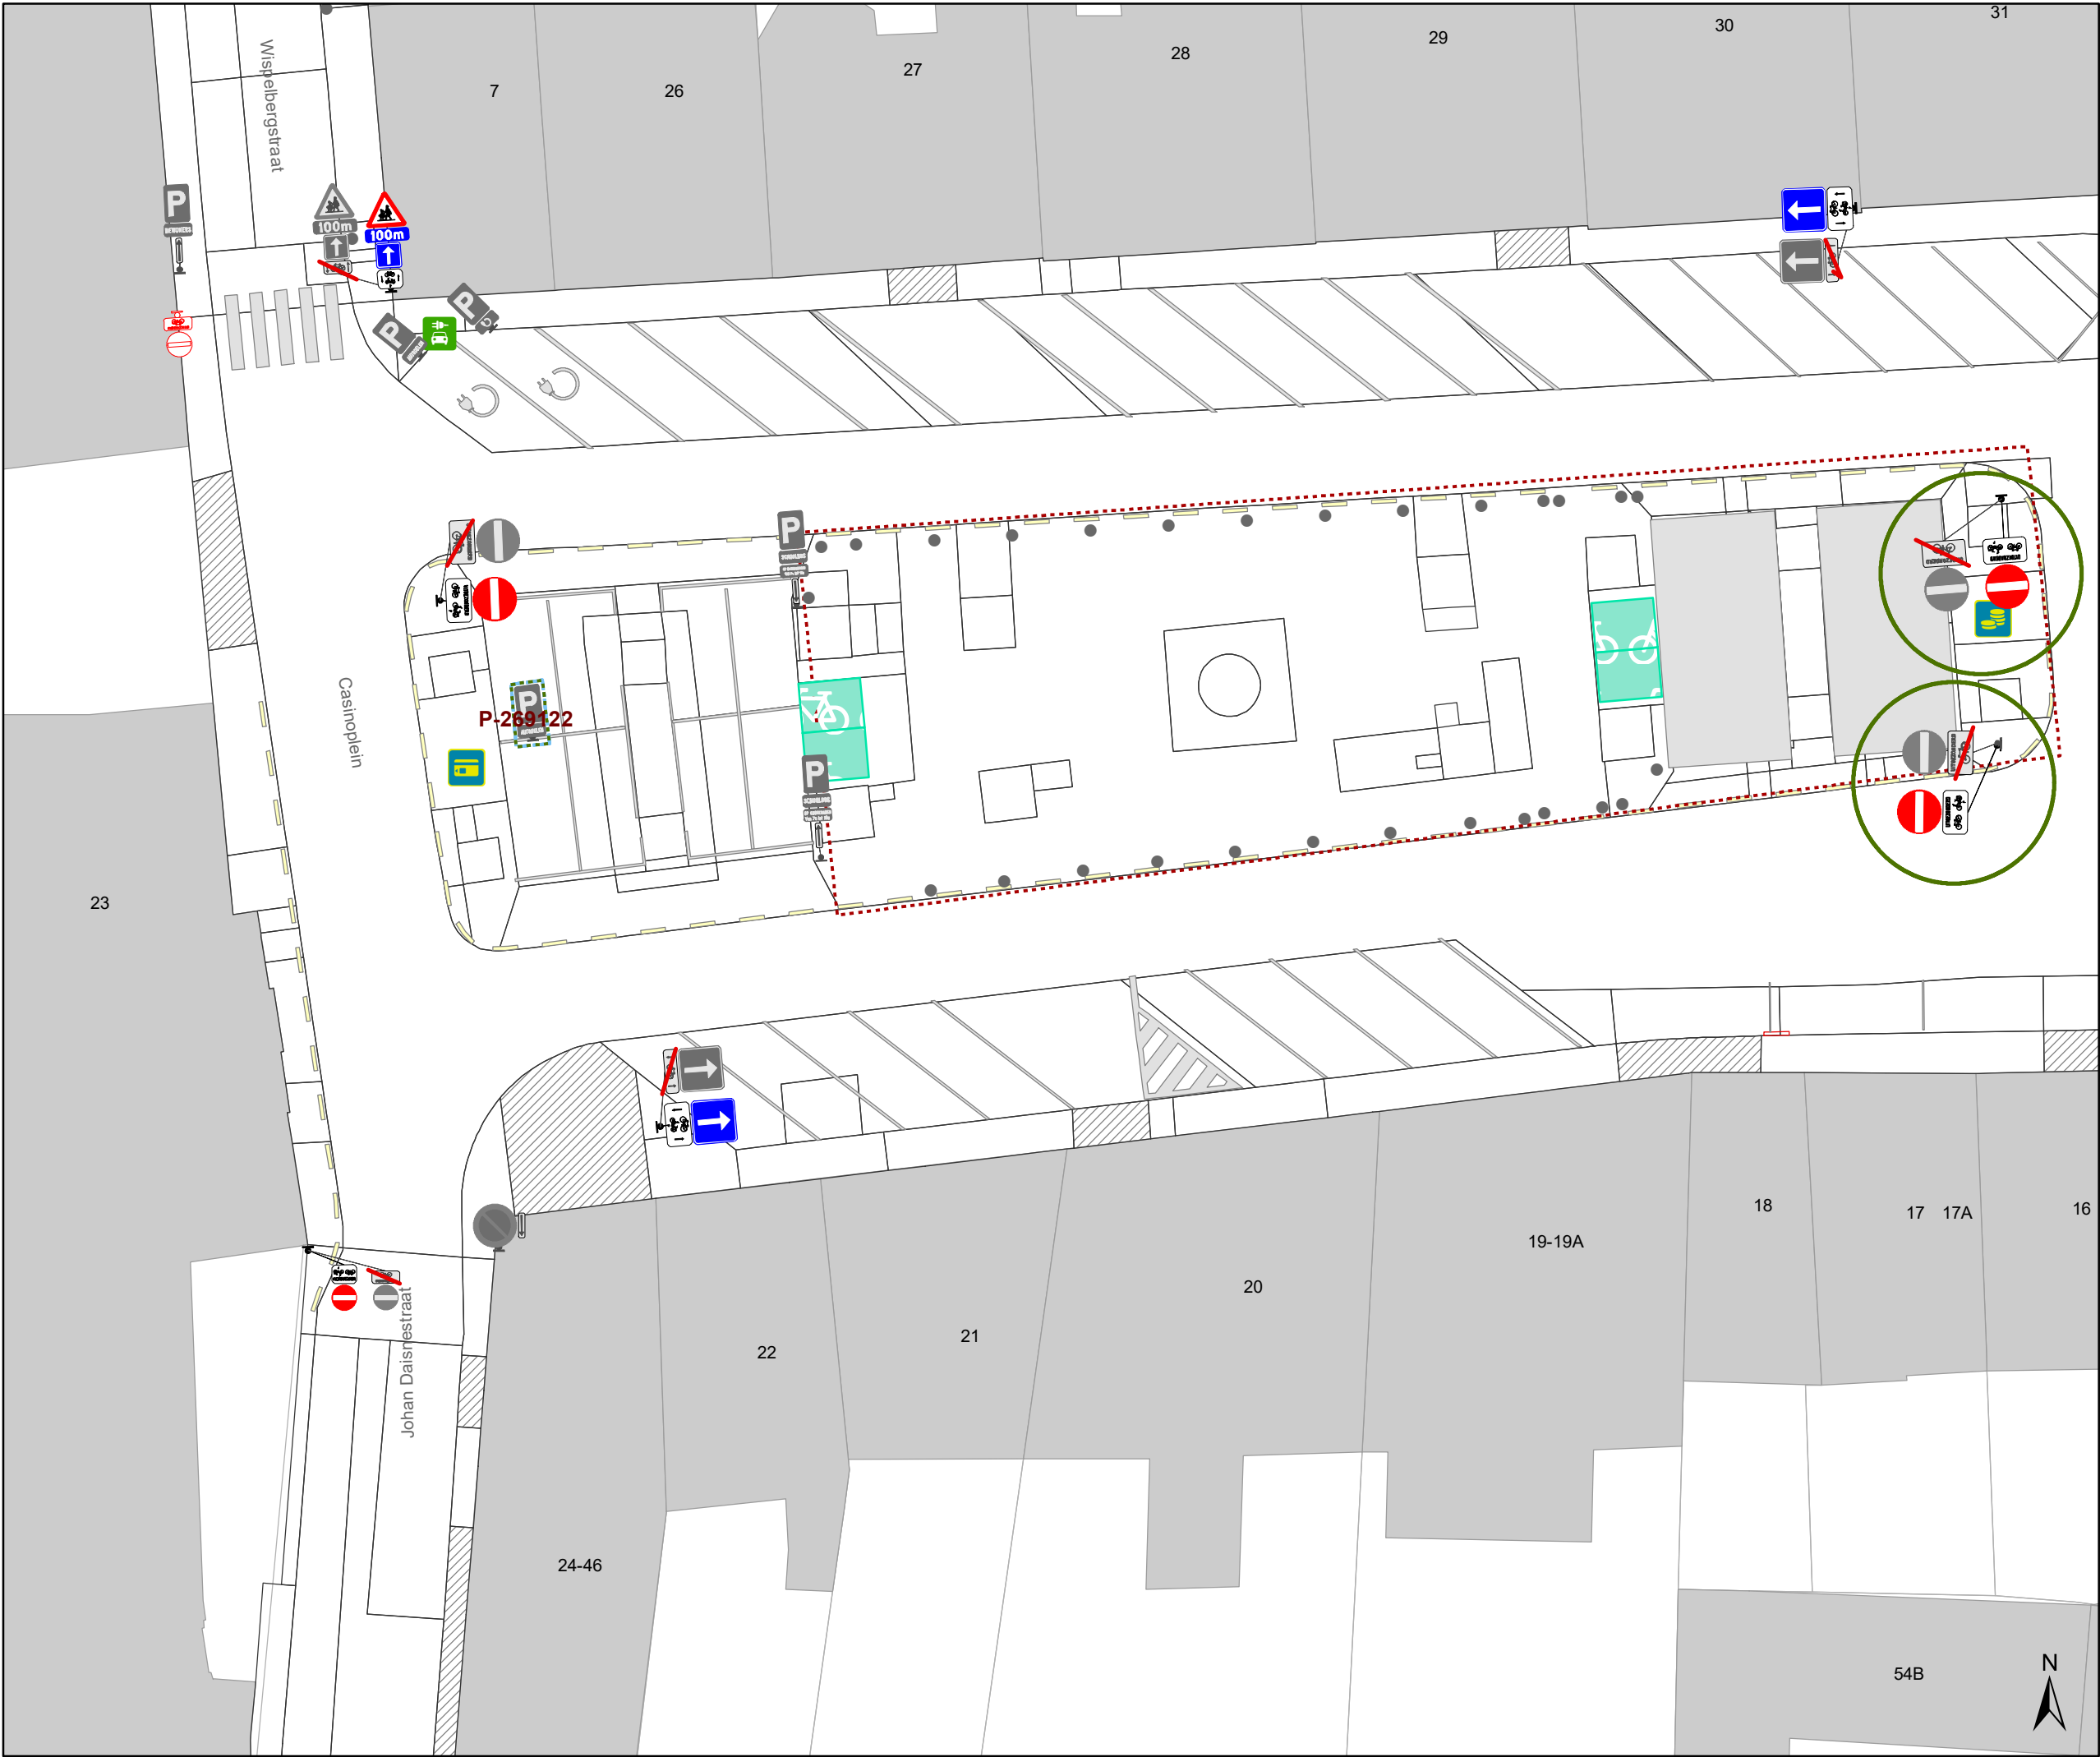

Legende

Bestaande verkeersborden

Geplande verkeersborden

Te verwijderen verkeersborden

Bestaande wegmarkeringen

Geplande wegmarkeringen

Te verwijderen wegmarkeringen

Straatmeubilair

Gepland paaltje

Bestaand paaltje

Te verwijderen paaltje

Bestaande fietsenstalling


Overige

Ander gepland dossier (in voorbereiding bij MOBBD)

Ander gepland dossier (in voorbereiding bij MOBBD)

Ander gepland dossier (ter uitvoering bij DWBW)

Behoort tot dit dossier

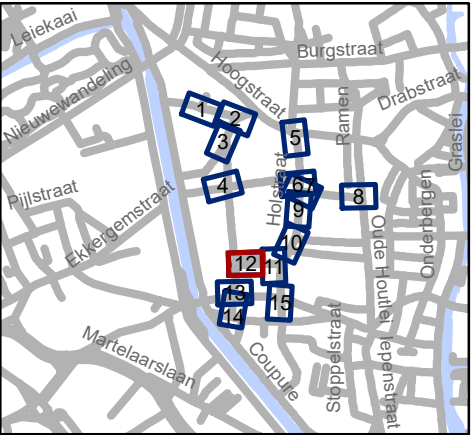


Mobiliteitsbedrijf stad Gent
Verkeerstechnische taken

Rasphuisstraat Aanpassingen

Dossiernummer P-359648

DATUM	SCHAAL	PLAN	P FORMAAT
25/04/2023	1/250	12/15	A3

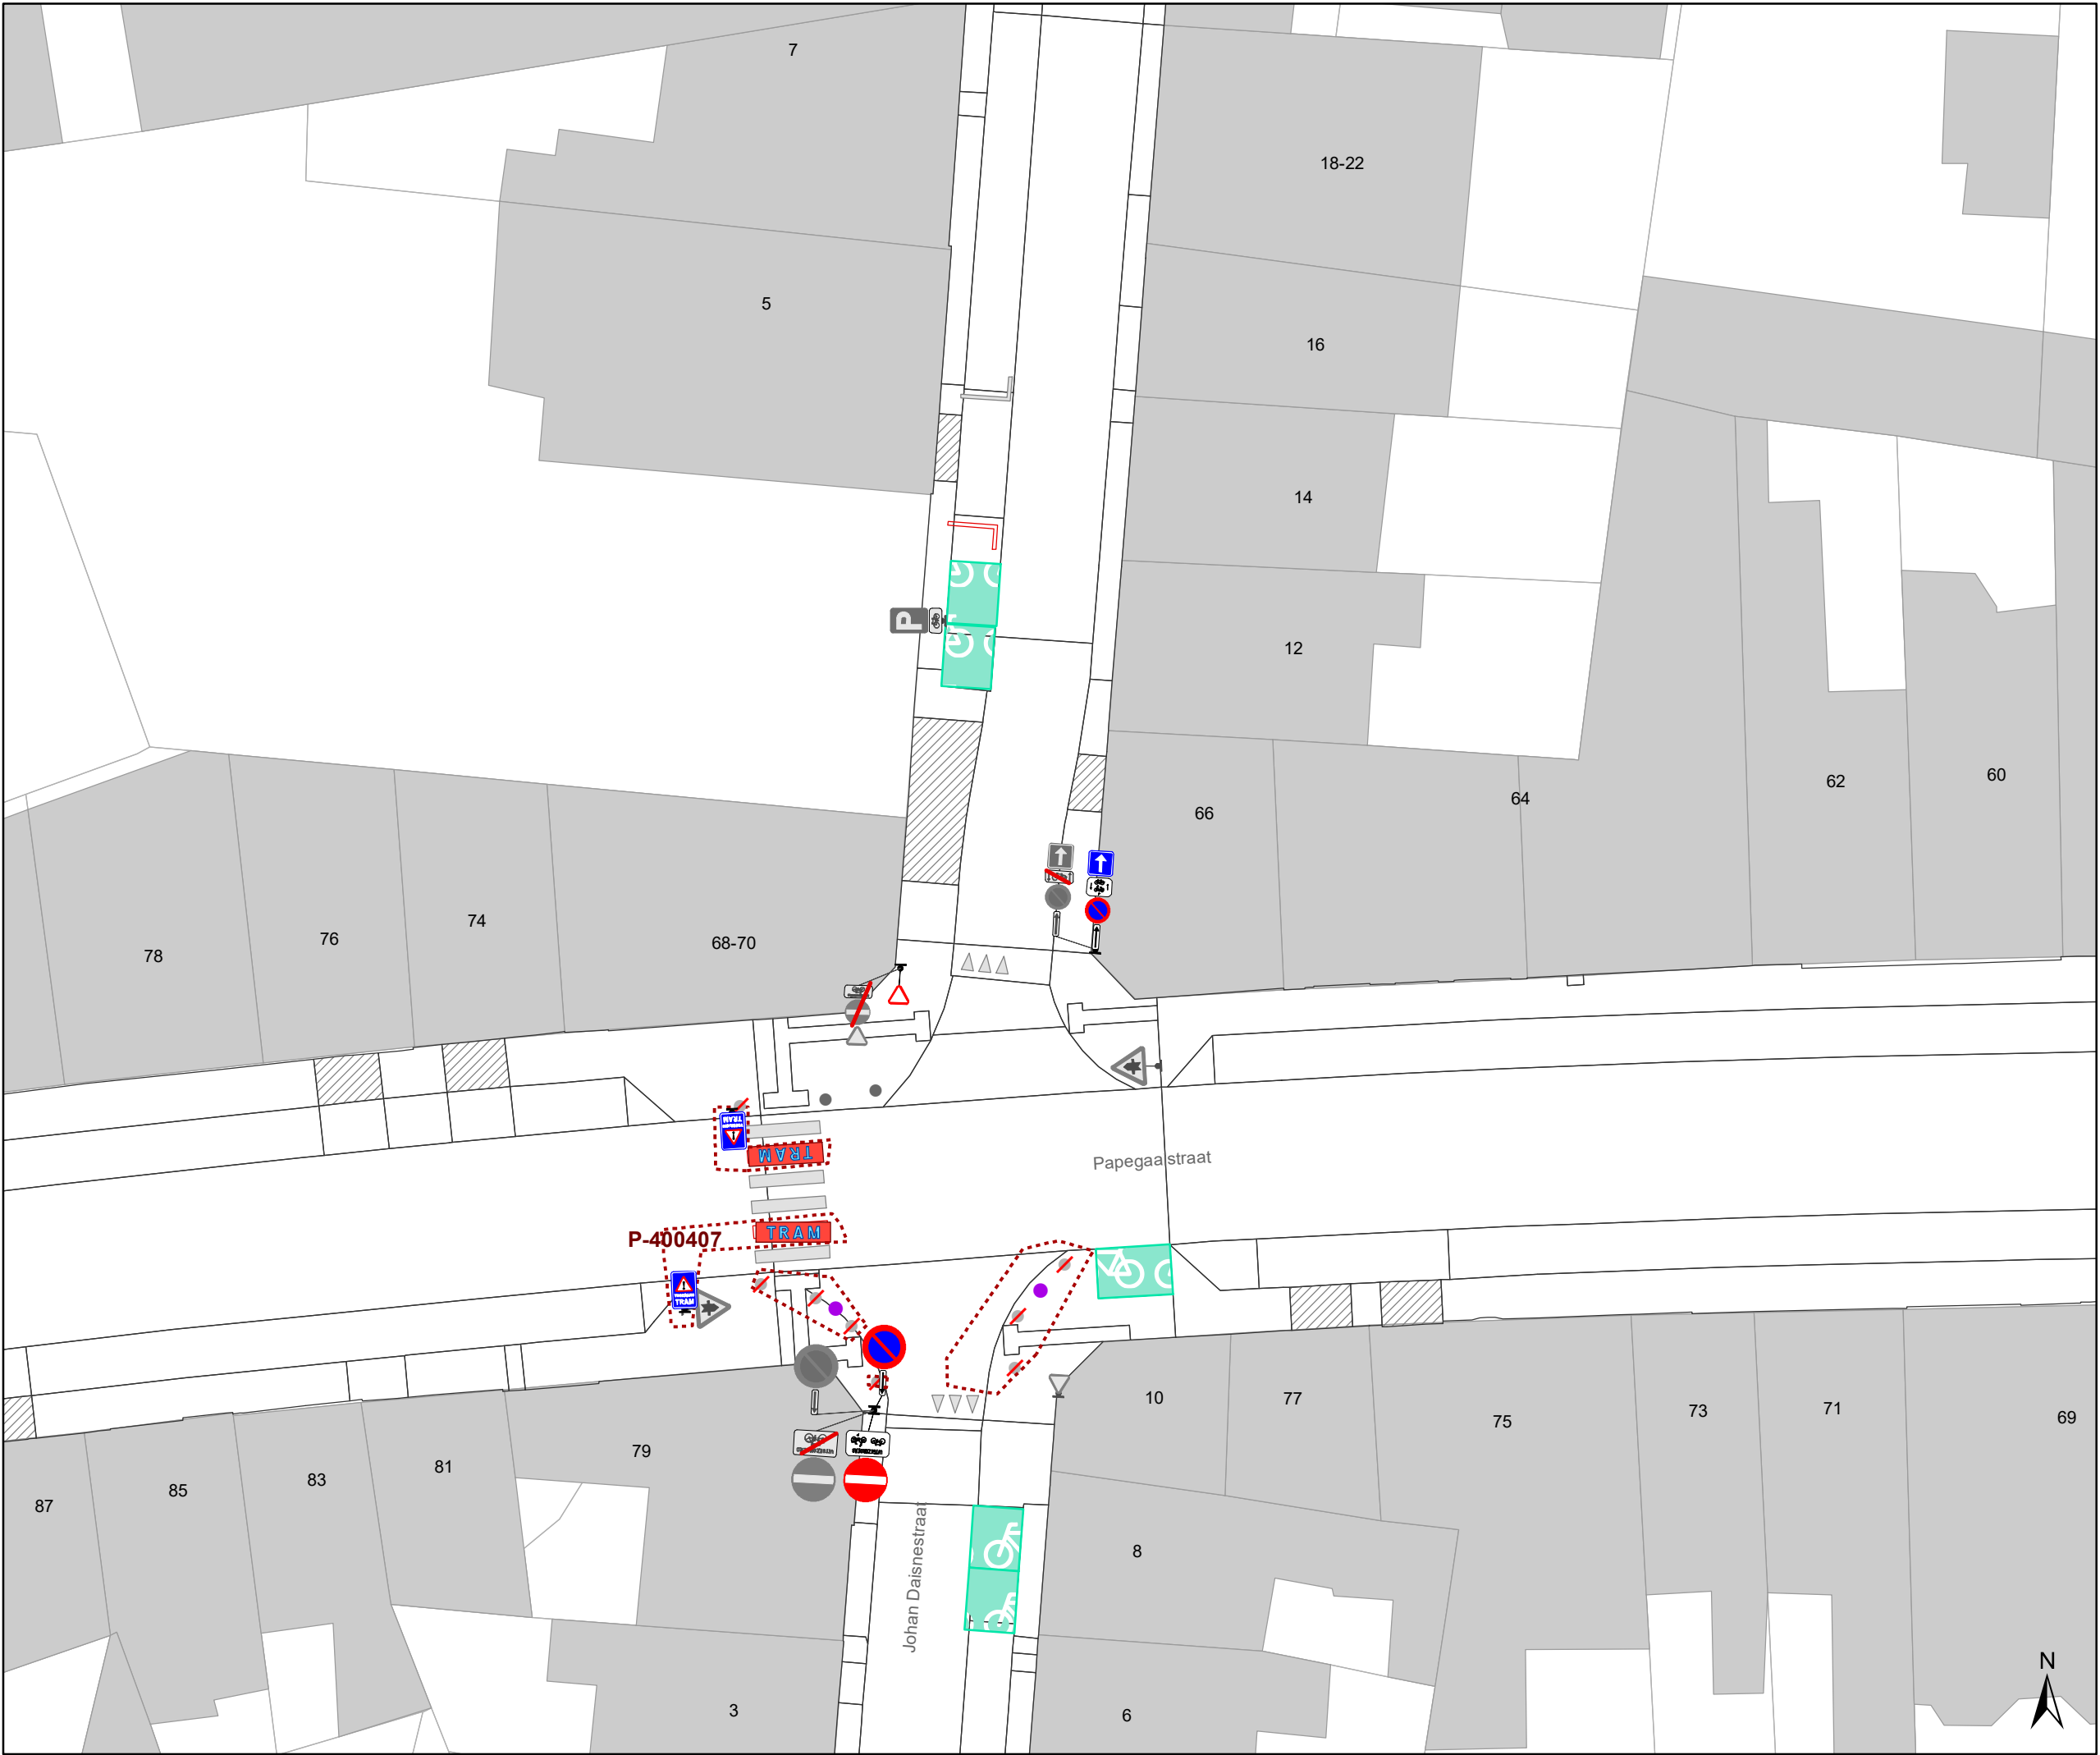

- ### Legende

Bestaande verkeersborden

Geplande verkeersborden

Te verwijderen verkeersborden

Bestaande wegmarkeringen

Geplande wegmarkeringen

Te verwijderen wegmarkeringen
- ### Straatmeubilair

Gepland paaltje

Bestaand paaltje

Te verwijderen paaltje


Bestaande fietsenstalling
- ### Overige

Ander gepland dossier
(in voorbereiding bij MOBBD)

Ander gepland dossier
(in voorbereiding bij MOBBD)

Ander gepland dossier
(ter uitvoering bij DWBW)

Behoort tot dit dossier

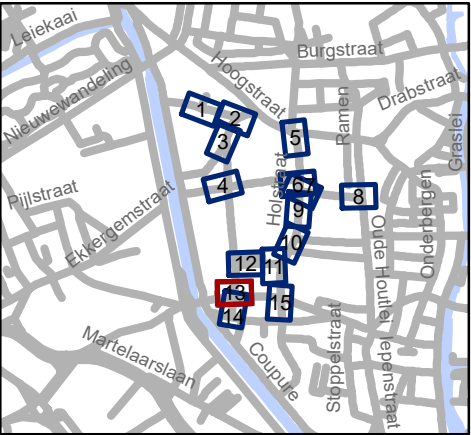


Mobiliteitsbedrijf stad Gent
Verkeerstechnische taken

Rasphuisstraat Aanpassingen

Dossiernummer P-359648

DATUM	SCHAAL	PLAN	P FORMAAT
25/04/2023	1/250	13/15	A3

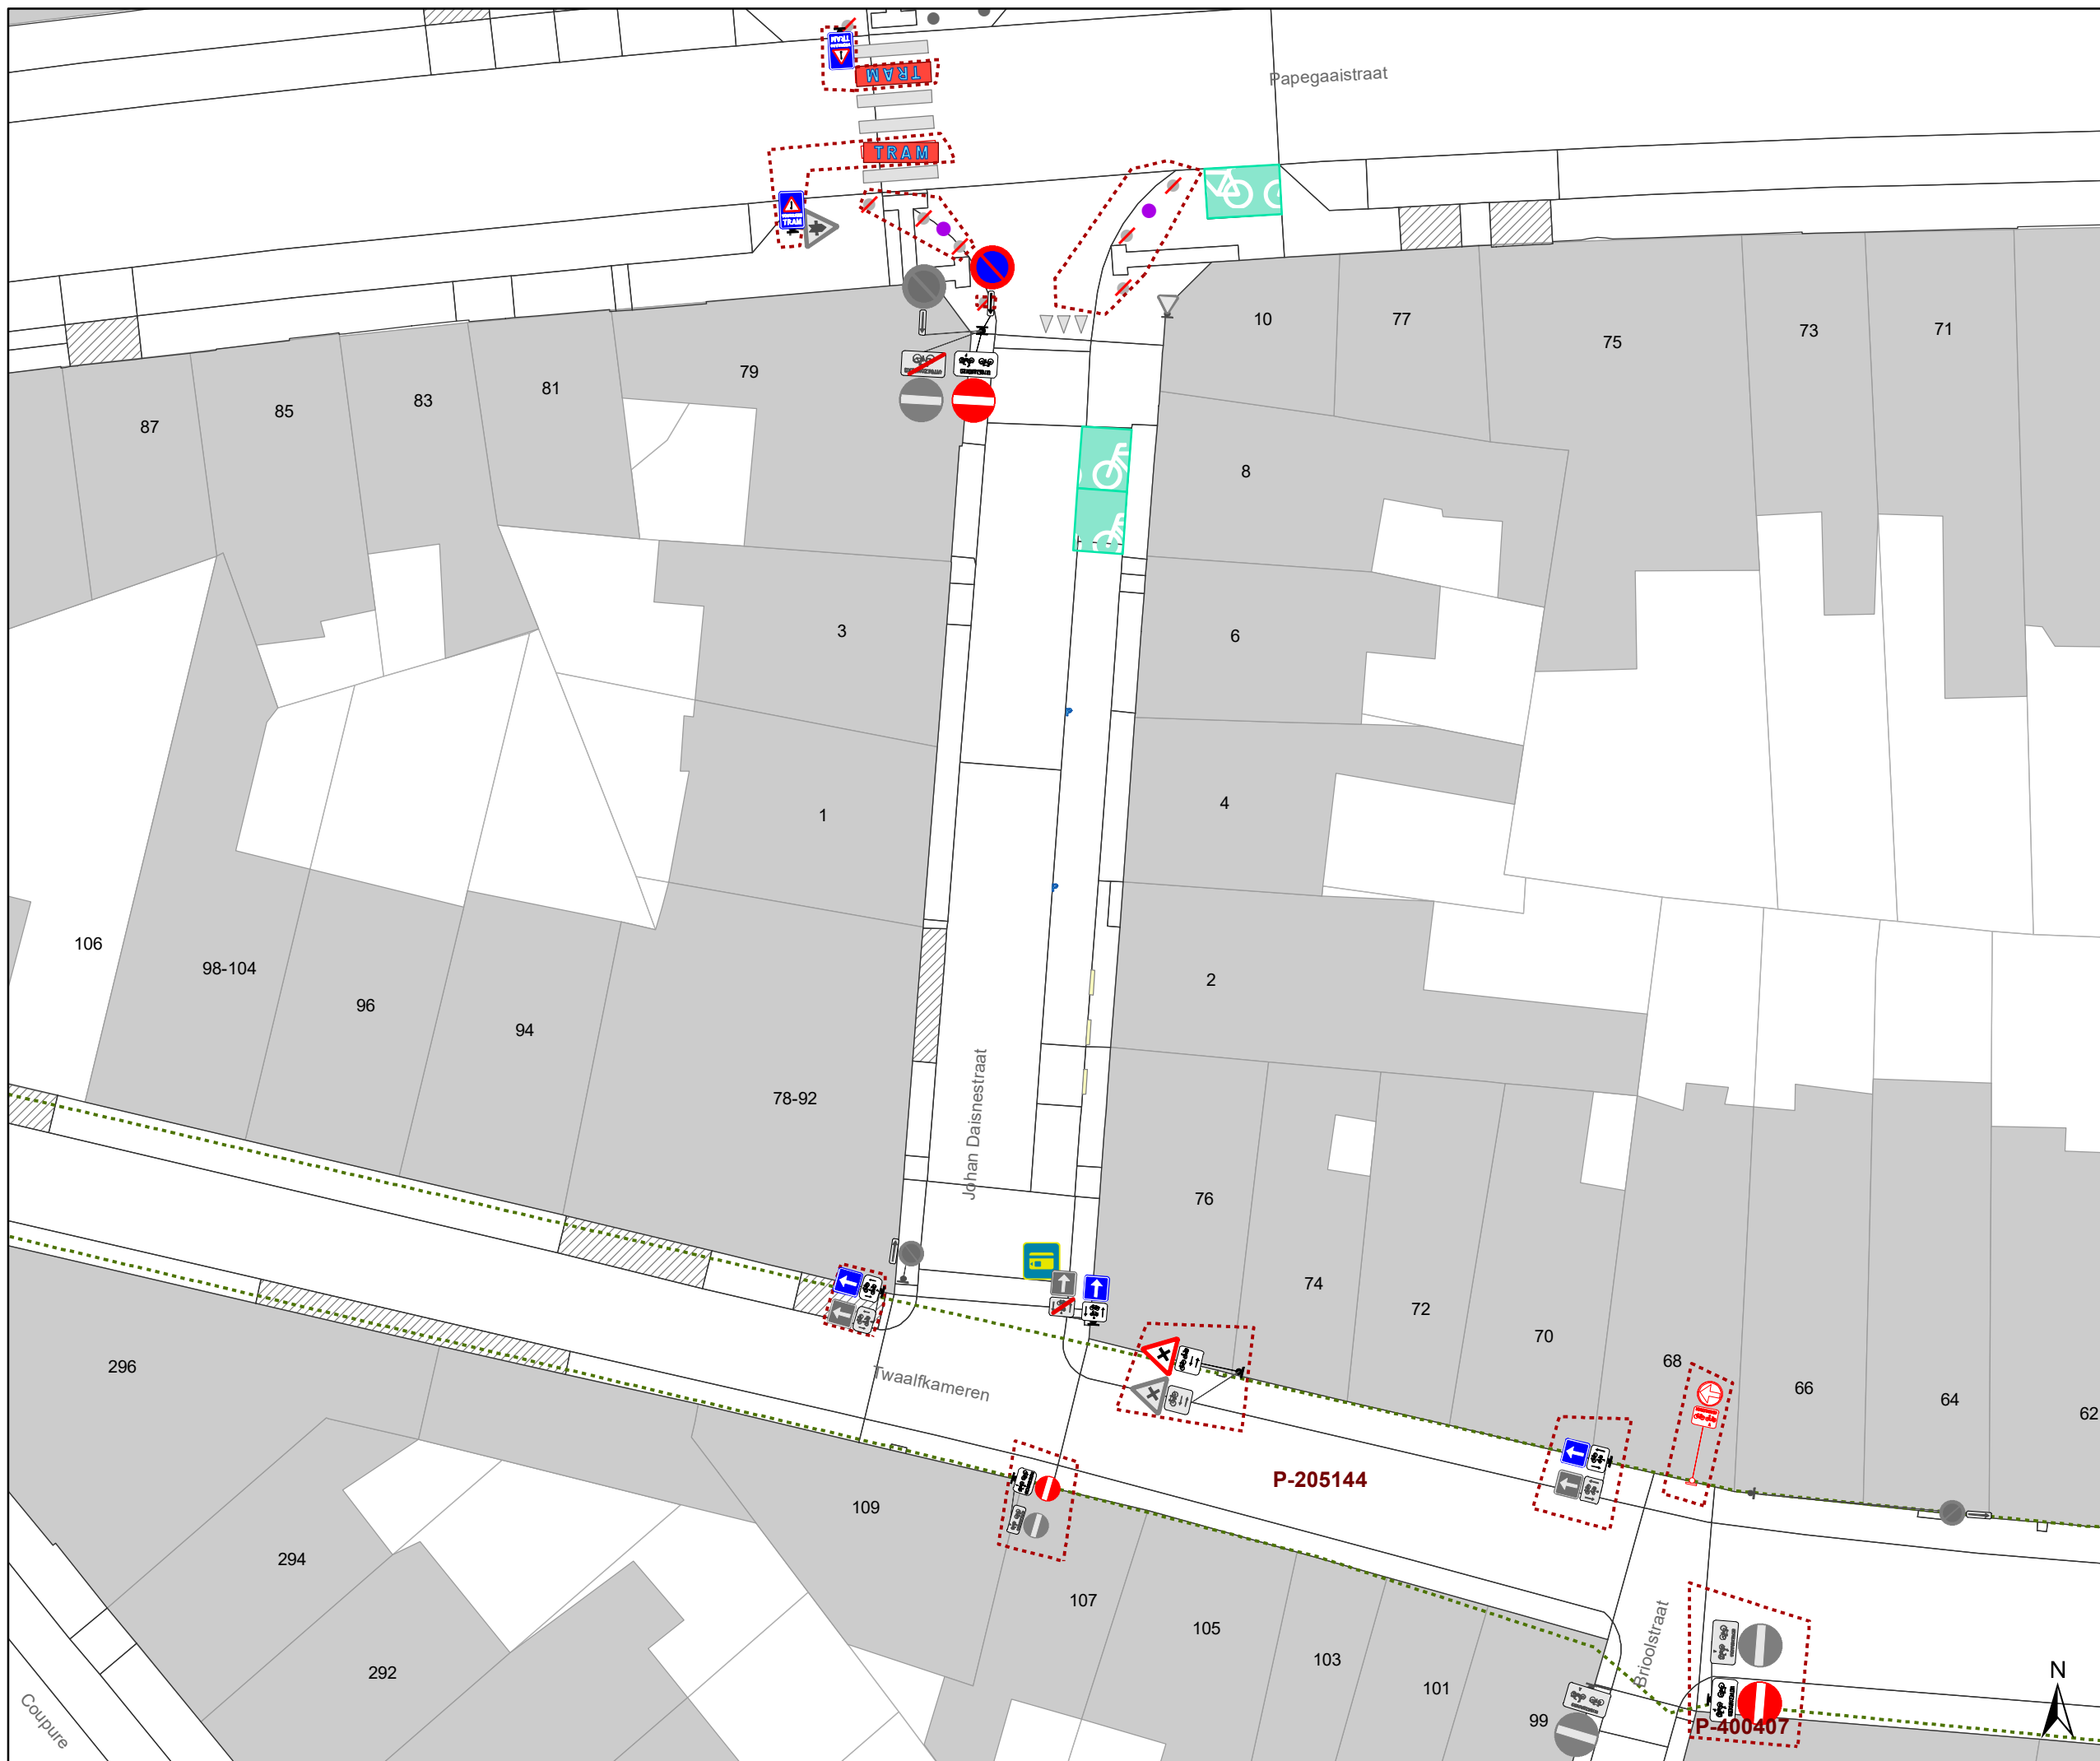


Legende




Straatmeubilair



Overige

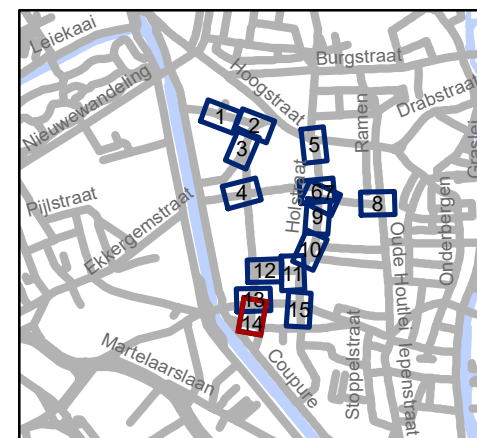

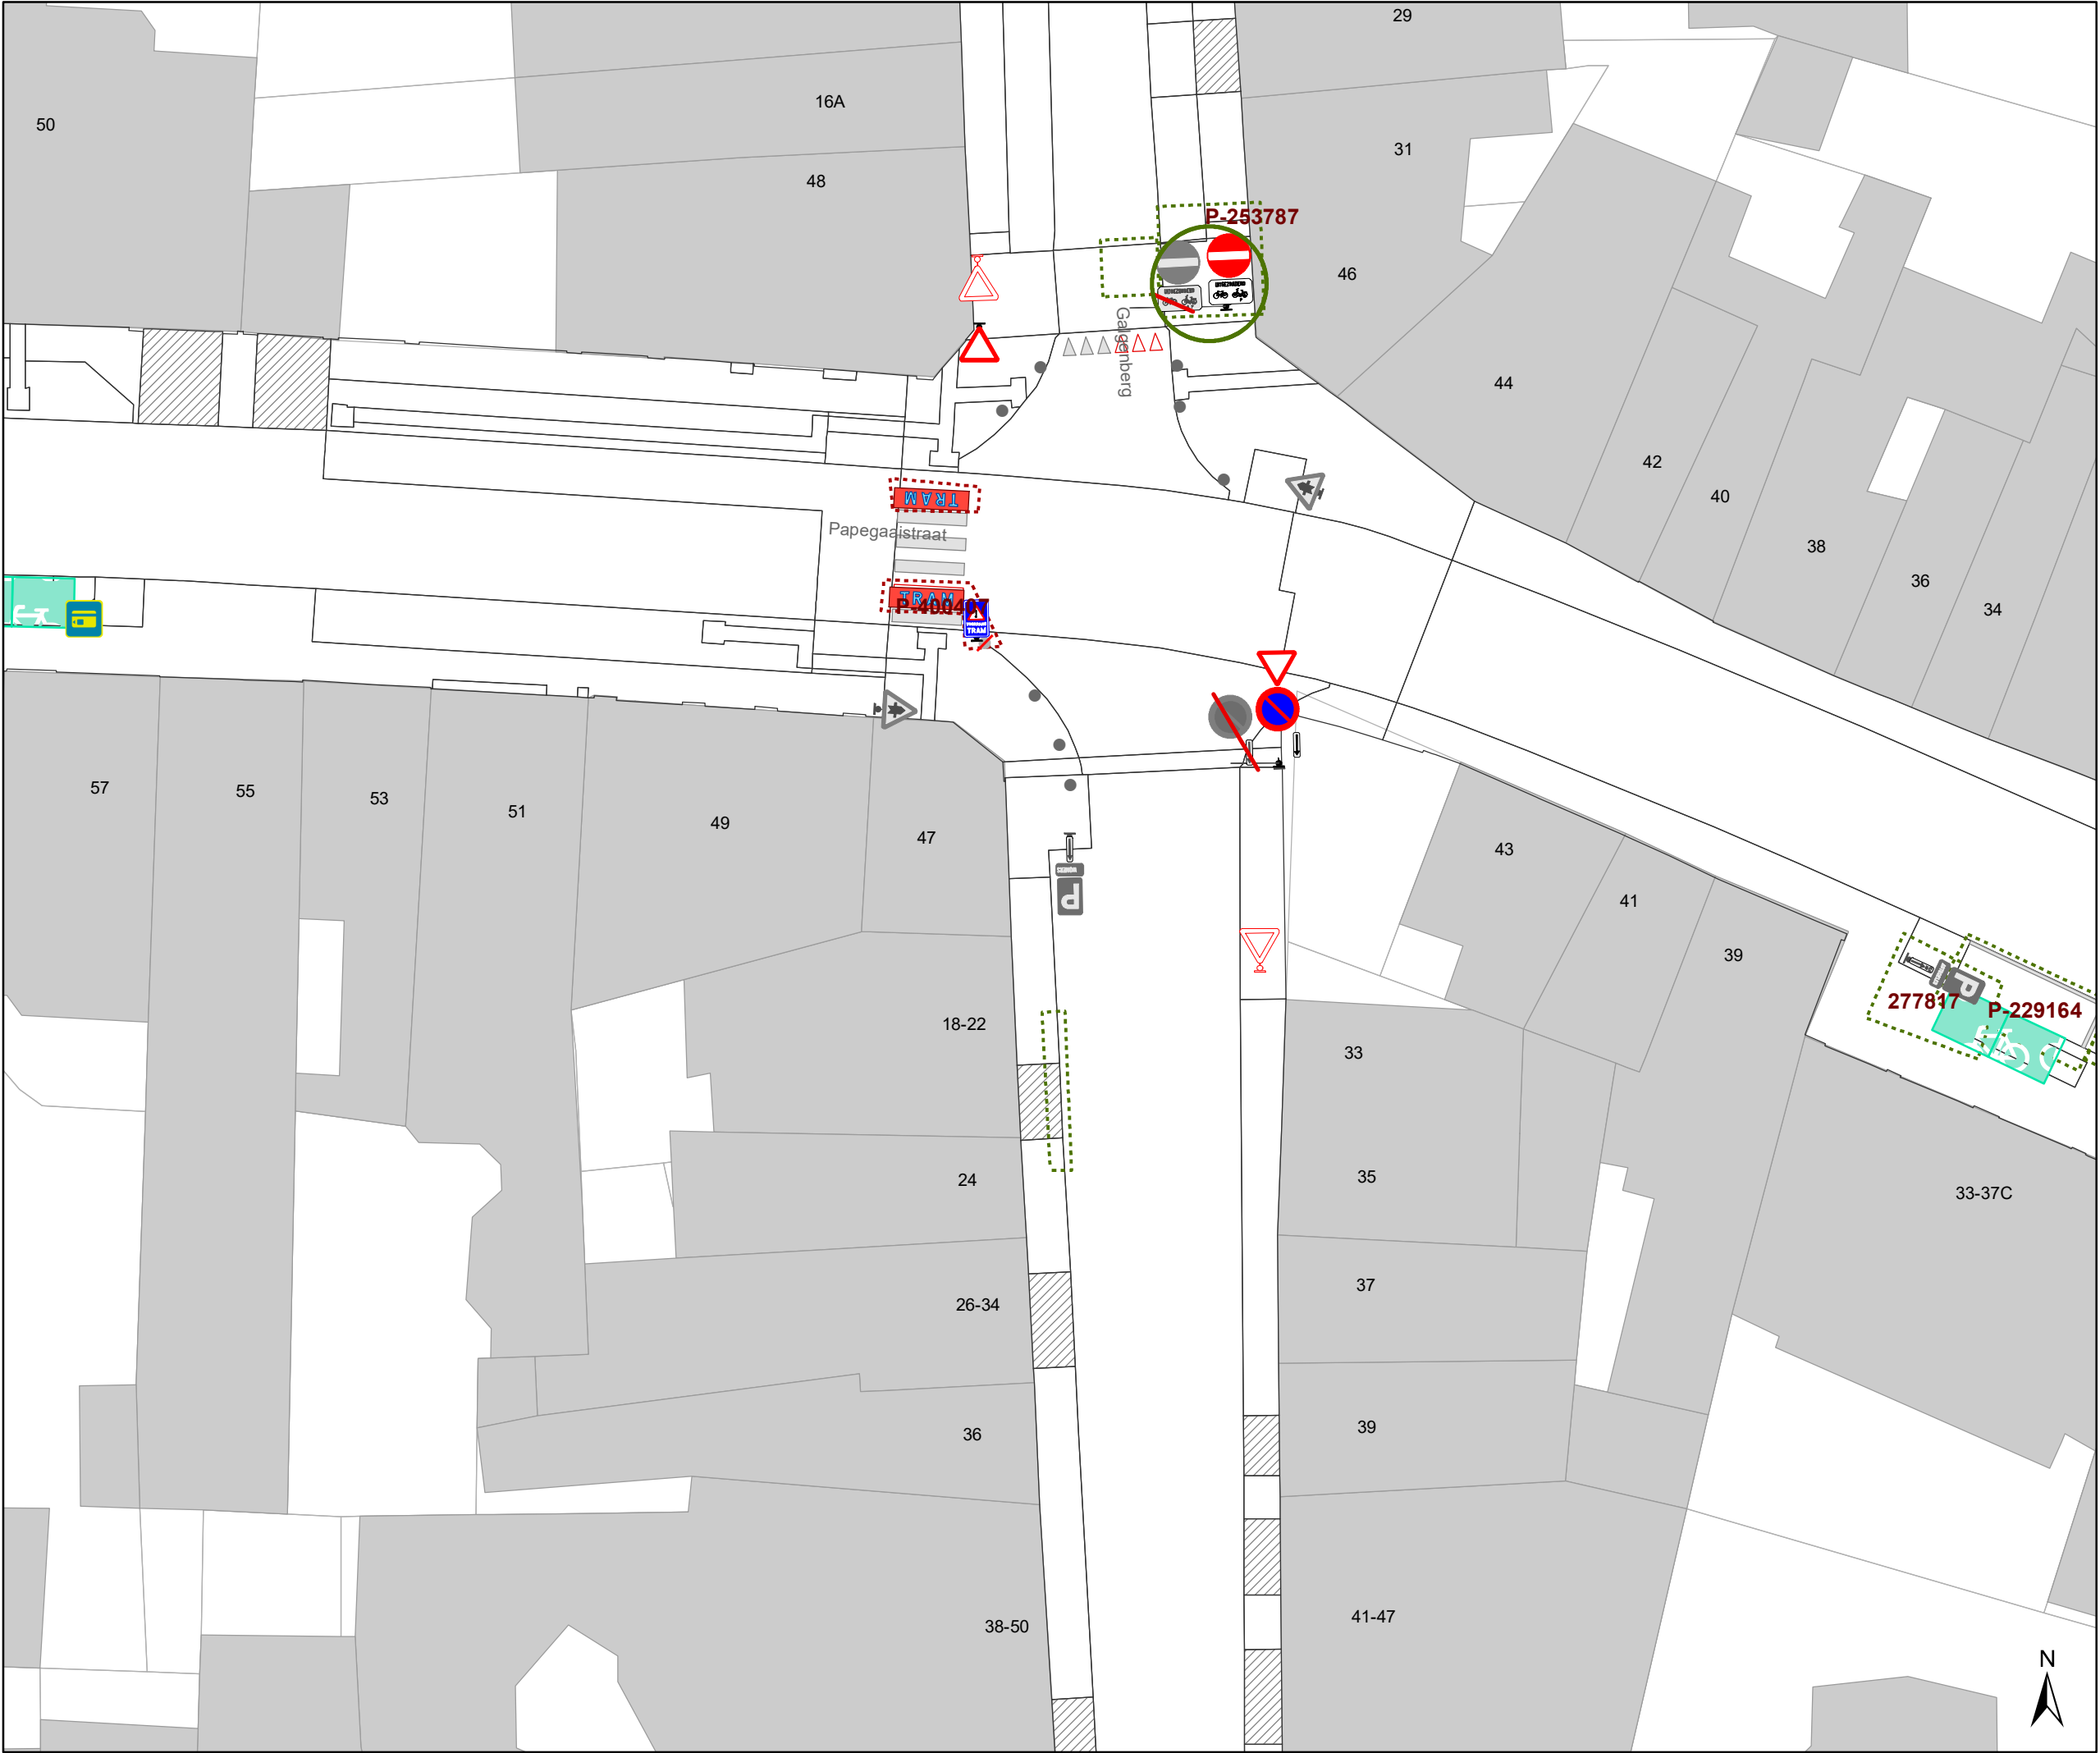

Legende



Bestaande verkeersborden



Geplande verkeersborden





Te verwijderen verkeersborden



Bestaande wegmarkeringen



Geplande wegmarkeringen



Te verwijderen wegmarkeringen

Straatmeubilair



Gepland paaltje



Bestaand paaltje



Te verwijderen paaltje



Bestaande fietsenstalling

Overige



Ander gepland dossier
(in voorbereiding bij MOBBED)




Ander gepland dossier
(in voorbereiding bij MOBBED)



Ander gepland dossier
(ter uitvoering bij DWBW)



Behoort tot dit dossier

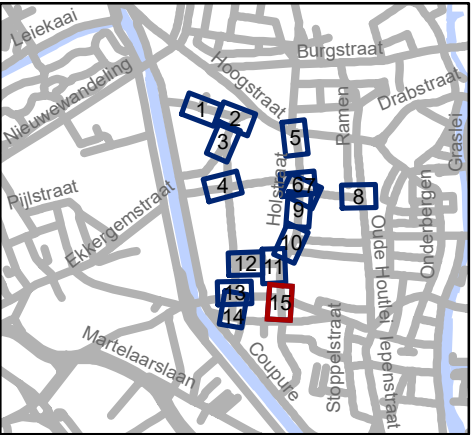



Mobiliteitsbedrijf stad Gent
Verkeerstechnische taken

Rasphuisstraat Aanpassingen

Dossiernummer P-359648

DATUM	SCHAAL	PLAN	P FORMAAT
25/04/2023	1/250	15/15	A3