



OPGELET: DIT DOCUMENT IS NIET MEER GELDIG SINDS 26 JANUARI 2022

2020_CVB_09058 Nieuw aanvullend reglement van de politie op het wegverkeer - gemeenteweg - Iepenstraat - nieuwe anti-parkeermaatregel - Goedkeuring

Beslissing: Goedgekeurd in besloten vergadering van 17 september 2020

Zijn aanwezig bij de beslissing van dit punt:

de heer Mathias De Clercq, burgemeester-voorzitter
mevrouw Sofie Bracke, schepenen; mevrouw Elke Decruynaere, schepenen; mevrouw Astrid De Bruycker, schepenen; de heer Sami Souguir, schepenen; mevrouw Tine Heyse, schepenen; mevrouw Mieke Van Hecke, schepenen; mevrouw Annelies Storms, schepenen; de heer Bram Van Braeckvelt, schepenen; de heer Rudy Coddens, schepenen
mevrouw Mieke Hullebroeck, algemeen directeur; de heer Luc Kupers, adjunct-algemeendirecteur; de heer Danny Van Campenhout, adjunct-algemeendirecteur

Bevoegd: Filip Watteuw

Betrokken: Mathias De Clercq

Juridisch kader

De volgende bepalingen zijn van toepassing inzake de bevoegdheid:

- De Nieuwe Gemeentewet 24 juni 1988, artikel 119;
- Decreet over het lokaal bestuur van 22 december 2017, artikel 41, § 2, 2°;
- Het Decreet van 16 mei 2008 betreffende de aanvullende reglementen op het wegverkeer en de plaatsing en bekostiging van verkeerstekens, artikel 4, § 1, 2de lid en artikel 5, § 1, 2de lid.
- Het gemeenteraadsbesluit van 14 december 2015, houdende de delegatie van de vaststellingsbevoegdheid inzake gemeentelijke aanvullende reglementen op het wegverkeer.

De beslissing wordt genomen op grond van:

- Wet betreffende de politie over het wegverkeer, gecoördineerd bij Koninklijk Besluit van 16 maart 1968;
- Decreet van 16 mei 2008 betreffende de aanvullende reglementen op het wegverkeer en de plaatsing en bekostiging van de verkeerstekens;
- Koninklijk Besluit van 1 december 1975 houdende algemeen reglement op de politie van het wegverkeer en van het gebruik van de openbare weg;
- Ministerieel Besluit van 11 oktober 1976 waarbij de minimumafmetingen en de bijzondere plaatsingsvoorwaarden van de verkeerstekens worden bepaald;
- Uitvoeringsbesluit van 23 januari 2009 betreffende de aanvullende reglementen op het wegverkeer en de plaatsing en bekostiging van de verkeerstekens;
- Omzendbrief MOB/2009/1 van 3 april 2009;

- Het reglement houdende de voorwaarden tot het toekennen van parkeerplaatsen voor personen met een handicap, goedgekeurd in de gemeenteraad van 25 april 2016.

Motivering

De nieuwe maatregel die bij dit besluit wordt getroffen, is het aanbrengen van een parkeerverbod door middel van gele onderbroken strepen op de hoek met de Iepensteeg. Dit op vraag van de politie voor het vermijden van een hinderlijk geparkeerd voertuig.

Bij collegebesluit van 13 augustus 2020 werd een zebrapad aangebracht op het kruispunt van de Iepenstraat met de Gebroeders Vandeveldestraat ter hoogte van de blinde geleide tegels.

Bij collegebesluit van 11 april 2019 werd de inrichting van een parkeerplaats voor personen met een handicap aan de overkant van het kruispunt Iepensteeg - Waarschootstraat uitgevoerd, de aanvrager voldoet aan de gestelde voorwaarden volgens het Reglement houdende de voorwaarden tot het toekennen van parkeerplaatsen voor personen met een handicap goedgekeurd in de gemeenteraad van 25 april 2016.

Bij collegebesluit van 31 augustus 2018 werden de gele onderbroken strepen van huisnummer 70 tot huisnummer 72 uitgebreid tot huisnummer 74.

Bij collegebesluit van 1 december 2016 werd de bestaande toestand geregulariseerd.

De Iepenstraat maakt deel uit van de zone 30 (binnen de R40 Stadsring).

Bijgevoegde bijlage(n):

- Aanvullend reglement Iepenstraat dossier MB-20-16977 (deel van de beslissing)
- Signalisatieplan Iepenstraat dossier MB-20-16977 (deel van de beslissing)
- Historiek Iepenstraat dossier MB-20-16977

Beslissing

Beslist het volgende:

Artikel 1:

Heft op het aanvullend reglement van de politie op het wegverkeer betreffende de gemeenteweg Iepenstraat, goedgekeurd in zitting van 13 augustus 2020, van zodra het nieuwe reglement in werking treedt.

Artikel 2:

Keurt goed het aanvullend reglement van de politie op het wegverkeer betreffende de gemeenteweg Iepenstraat.

Aanvullend reglement van de politie op het wegverkeer - gemeenteweg – lepenstraat

Goedgekeurd in het College van Burgemeester en Schepenen van 17 september 2020

Bekendgemaakt op 21 september 2020

Geldig vanaf 26 september 2020 tot en met 25 januari 2022

Referentienummer 2020_CVB_09058

Reglement

- Artikel 1.** Op de lepenstraat van het kruispunt met de Zandpoortstraat tot het kruispunt met de Coupure in de richting van het kruispunt met de Coupure geldt:
- verboden rijrichting voor iedere bestuurder;
 - de maatregel geldt niet voor fietsers.
- In de tegenovergestelde richting geldt:
- toegelaten rijrichting op de openbare weg met eenrichtingsverkeer;
 - fietsers mogen in beide richtingen rijden.
- Dit wordt gesignaleerd door:
- verkeersborden C1
 - de verkeersborden worden aangevuld met onderborden M2
 - verkeersborden F19
 - de verkeersborden worden aangevuld met onderborden M4
- Artikel 2.** Op de lepenstraat van het kruispunt met de Wijngaardstraat tot het kruispunt met de Pekelharing aan de kant van de onpare huisnummers geldt:
- het parkeren is verboden;
 - het einde van de parkeerreglementering wordt aangeduid;
 - het begin van de parkeerreglementering wordt aangeduid.
- Dit wordt gesignaleerd door:
- verkeersborden E1
 - de verkeersborden worden aangevuld met x-borden Xb, Xa
- Artikel 3.** Op de lepenstraat ter hoogte van huisnummer 11;
- op de lepenstraat ter hoogte van het kruispunt met de lepensteeg, aan de kant van de onpare huisnummers;
- op de lepenstraat ter hoogte van huisnummer 112 geldt:
- het parkeren is toegelaten;
 - de maatregel geldt alleen voor de fietsers.
- Dit wordt gesignaleerd door:


- verkeersborden E9a
- de verkeersborden worden aangevuld met onderborden M1

- Artikel 4.** Op de Iepenstraat van het kruispunt met de Koperstraat tot het kruispunt met de Karrenstraat aan de kant van de pare huisnummers;
op de Iepenstraat van huisnummers 13-15 tot huisnummer 27 aan de kant van de onpare huisnummers;
op de Iepenstraat van huisnummer 70 tot huisnummer 74 aan de kant van de pare huisnummers;
op de Iepenstraat van huisnummer 78 tot huisnummer 80 aan de kant van de pare huisnummers;
op de Iepenstraat van huisnummer 94-94A tot huisnummer 94B aan de kant van de pare huisnummers;
op de Iepenstraat van huisnummers 118-120 tot huisnummer 122 aan de kant van de onpare huisnummers;
op de Iepenstraat ter hoogte van de hoek met de Iepensteeg geldt:
het parkeren op de rijbaan is verboden.
Dit wordt gesignaleerd door:
- wegmarkeringen overeenkomstig art.75.1.2° van de wegcode
- Artikel 5.** Op de Iepenstraat ter hoogte van het kruispunt met de Coupure;
op de Iepenstraat ter hoogte van het kruispunt met de Gebroeders Vandeveldestraat geldt:
voetgangers moeten de oversteekplaats volgen om de rijbaan over te steken.
Dit wordt gesignaleerd door:
- wegmarkeringen overeenkomstig art.76.3 van de wegcode
- Artikel 6.** Op de Iepenstraat van het kruispunt met de Iepensteeg tot huisnummer 114, aan de kant van de onpare huisnummers;
op de Iepenstraat van huisnummer 122 tot het kruispunt met de Coupure geldt:
voertuigen moeten parkeren binnen de afgebakende plaatsen.
Dit wordt gesignaleerd door:
- wegmarkeringen overeenkomstig art.77.5 van de wegcode
- Artikel 7.** Op de Iepenstraat ter hoogte van het kruispunt met de Coupure geldt:
de bestuurders moeten het verkeersplateau dubbel voorzichtig en met matige snelheid naderen, zodat zij erover rijden met een snelheid die niet meer bedraagt dan 30 km per uur.
Dit wordt gesignaleerd door:
- een plateau
- Artikel 8.** Op de Iepenstraat ter hoogte van de overkant van het kruispunt Iepensteeg - Waarschootstraat geldt:

het parkeren is toegelaten;
het parkeren is voorbehouden voor de voertuigen die gebruikt worden door
personen met een handicap;
de parkeerreglementering geldt over een afstand van 6 m.
Dit wordt gesignaleerd door:
- verkeersborden E9a
- de verkeersborden worden aangevuld met onderborden Type VIId
- de verkeersborden worden aangevuld met x-borden Xc


(einde reglement)



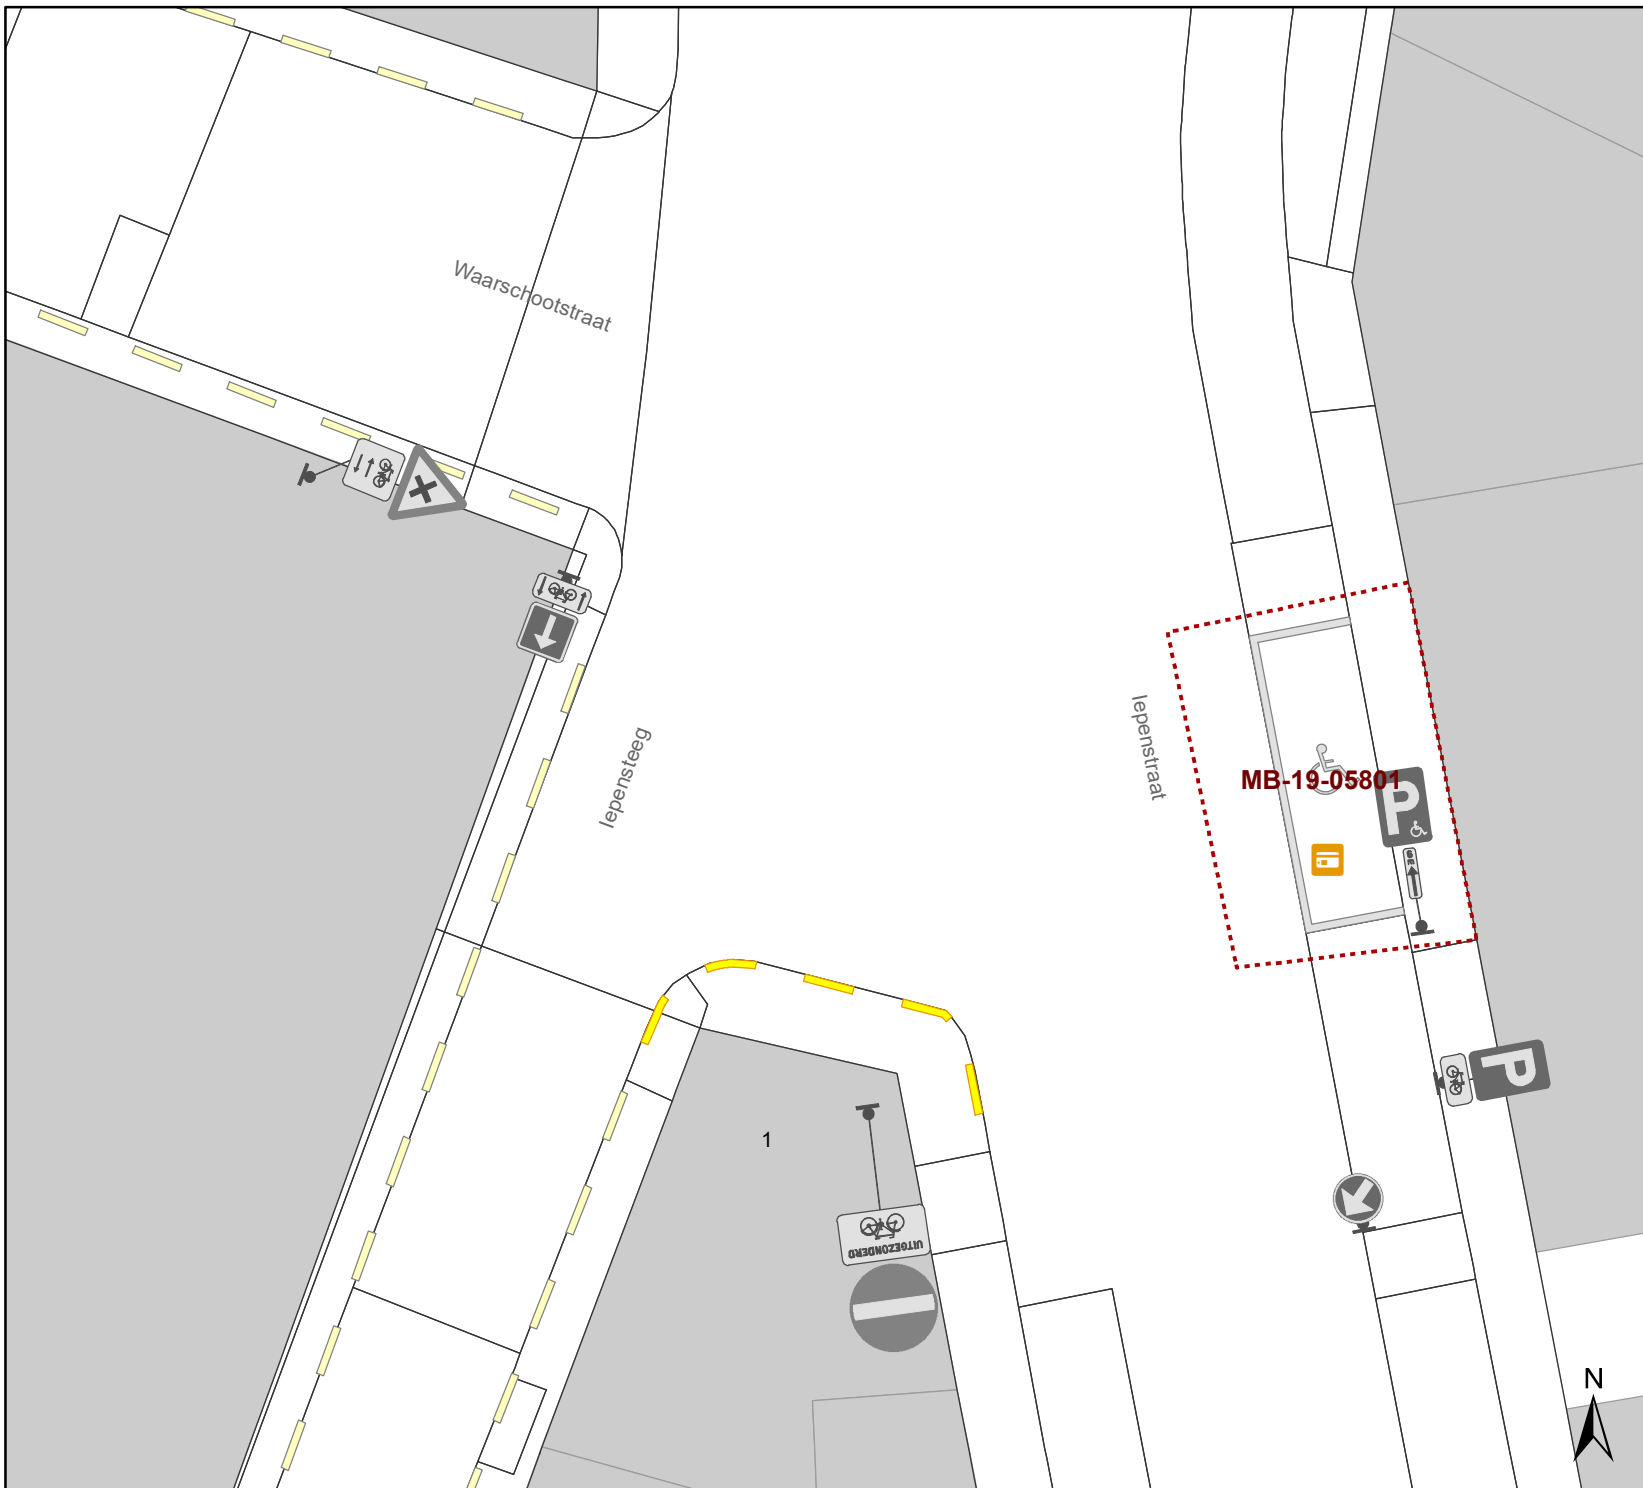

Legende

-  Bestaande verkeersborden
-  Bestaande wegmarkeringen
-  Geplande wegmarkeringen
-  Ander gepland dossier

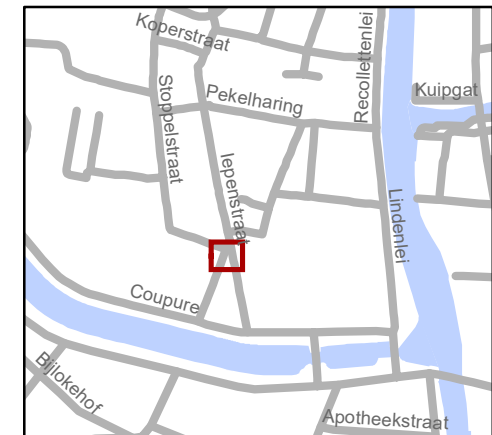

gent: Mobiliteitsbedrijf stad Gent
Verkeerstechnische taken

leperstraat
Antiparkeerverbod

Dossiernummer MB-20-16977

DATUM	SCHAAL	PLAN	ADVISEUR	TEKENAAR	PF
4/09/2020	1/150	1/1	CN	coppenni	A4

(adjunct-) algemeen directeur

voorzitter

2020_CVB_09058 - Nieuw aanvullend reglement van de politie op het wegverkeer - gemeenteweg - Iepenstraat - nieuwe anti-parkeermaatregel