



OPGELET: DIT DOCUMENT IS NIET MEER GELDIG SINDS 10 JULI 2024

2024_CBS_02224 Nieuw aanvullend reglement van de politie op het wegverkeer - gemeenteweg - Ijskelderstraat - nieuwe parkeerplaats voorbehouden voor personen met een handicap - Vaststelling

Beslissing: Goedgekeurd in besloten vergadering van 7 maart 2024

Zijn aanwezig bij de beslissing van dit punt:

Mathias De Clercq, burgemeester-voorzitter; Filip Watteeuw, schepen; Sofie Bracke, schepen
Tine Heyse, schepen; Astrid De Bruycker, schepen; Bram Van Braeckvelt, schepen; Isabelle Heyndrickx, schepen; Hafsa El-Bazioui, schepen; Evita Willaert, schepen; Rudy Coddens, schepen
Mieke Hullebroeck, algemeen directeur; Liesbet Vertriest, waarnemend adjunct-algemeendirecteur

Bevoegd: Filip Watteeuw

Betrokken: Mathias De Clercq

Juridisch kader

De volgende bepalingen zijn van toepassing inzake de bevoegdheid:

- De Nieuwe Gemeentewet 24 juni 1988, artikel 119;
- Het Decreet van 16 mei 2008 betreffende de aanvullende reglementen op het wegverkeer en de plaatsing en bekostiging van verkeerstekens, artikel 5, § 1, 2e lid;
- Het Decreet over het lokaal bestuur van 22 december 2017, artikel 41, 2°;
- Het gemeenteraadsbesluit van 15 december 2015, houdende de delegatie van de vaststellingsbevoegdheid inzake gemeentelijke aanvullende reglementen op het wegverkeer.

De beslissing wordt genomen op grond van:

- Wet betreffende de politie over het wegverkeer, gecoördineerd bij Koninklijk Besluit van 16 maart 1968;
- Decreet van 16 mei 2008 betreffende de aanvullende reglementen op het wegverkeer en de plaatsing en bekostiging van de verkeerstekens;
- Koninklijk Besluit van 1 december 1975 houdende algemeen reglement op de politie van het wegverkeer en van het gebruik van de openbare weg;
- Ministerieel Besluit van 11 oktober 1976 waarbij de minimumafmetingen en de bijzondere plaatsingsvoorwaarden van de verkeerstekens worden bepaald;

- Uitvoeringsbesluit van 23 januari 2009 betreffende de aanvullende reglementen op het wegverkeer en de plaatsing en bekostiging van de verkeerstekens;
- Omzendbrief MOB/2009/1 van 3 april 2009;
- Het reglement houdende de voorwaarden tot het toekennen van parkeerplaatsen voor personen met een handicap, goedgekeurd in de gemeenteraad van 25 april 2016.

Motivering

- De nieuwe maatregel die bij dit besluit wordt getroffen is de inrichting van een parkeerplaats voor personen met een handicap ter hoogte van huisnummer 152 vermits de aanvrager voldoet aan de gestelde voorwaarden volgens het Reglement houdende de voorwaarden tot het toekennen van parkeerplaatsen voor personen met een handicap goedgekeurd in de gemeenteraad van 25 april 2016.
- Bij collegebesluit van 15 september 2022 werd op vraag van de gemeenschapswacht en de buurtbewoners de laad- en loszone ter hoogte van huisnummers 78-84 verwijderd, aangeduid met het verkeersbord E1, onderbord 'van maandag tot zaterdag van 6u tot 18u' en onderbord Xc 20 meter. Deze laad- en loszone heeft geen nut meer, aangezien de supermarkt gelegen in de Wonderlgemstraat definitief gesloten is en hier niet meer wordt geleverd.
- Bij collegebesluit van 9 december 2021 werd de bestaande toestand geregulariseerd na het plaatsen van de signalisatieborden bij de fietsenstalling.
- Bij collegebesluit van 14 maart 2019 werd als nieuwe maatregel getroffen, is het uitbreiden van het verdrijvingsvlak ter hoogte van huisnummer 97.
- Bij collegebesluit van 16 augustus 2018 werd een parkeerverbod ingesteld ter hoogte van huisnummers 48-48G om het in- en uitrijden van de garage ter hoogte van huisnummers 48-48G te vrijwaren.
- Bij collegebesluit van 17 augustus 2017 werd de bestaande toestand geregulariseerd en de nieuwe maatregel die bij dit besluit werd getroffen is het verwijderen van de parkeerplaats voor personen met een handicap ter hoogte van huisnummer 105 wegens het overlijden van de houder van de parkeerkaart voor personen met een handicap.

Bijgevoegde bijlage(n):

- Aanvullend reglement Ijskelderstraat dossier P-486446 (deel van de beslissing)
- Signalisatieplan Ijskelderstraat dossier P-486446 (deel van de beslissing)

Beslissing

Beslist het volgende:

Artikel 1:

Heft op het aanvullend reglement van de politie op het wegverkeer betreffende de

gemeenteweg Ijskelderstraat, goedgekeurd in zitting van 15 september 2022, van zodra het nieuwe reglement in werking treedt.

Artikel 2:

Stelt vast het bijgevoegd aanvullend reglement van de politie op het wegverkeer en het signalisatieplan betreffende de gemeenteweg Ijskelderstraat.

2024_CBS_02224 - Nieuw aanvullend reglement van de politie op het wegverkeer - gemeenteweg - Ijskelderstraat - nieuwe parkeerplaats voorbehouden voor personen met een handicap

Aanvullend reglement van de politie op het wegverkeer - gemeenteweg – Ijskelderstraat

Vastgesteld in het College van Burgemeester en Schepenen van 7 maart 2024

Bekendgemaakt op 8 maart 2024

Geldig vanaf 13 maart 2024 tot en met 9 juli 2024

Referentienummer 2024_CBS_02224

Reglement

Artikel 1

Op de Ijskelderstraat ter hoogte van huisnummer 1-3F;

Op de Ijskelderstraat ter hoogte van huisnummer 44;

Op de Ijskelderstraat ter hoogte van huisnummer 106;

Op de Ijskelderstraat ter hoogte van huisnummer 136;

Op de Ijskelderstraat ter hoogte van huisnummer 158-160 geldt: de bestuurders zijn verplicht de hindernis langs links voorbij te rijden

Dit wordt aangeduid door verkeerstekens:

- D1

Artikel 2

Op de Ijskelderstraat ter hoogte van huisnummer 1-3F;

Op de Ijskelderstraat ter hoogte van huisnummer 44;

Op de Ijskelderstraat ter hoogte van huisnummer 106;

Op de Ijskelderstraat ter hoogte van huisnummer 136;

Op de Ijskelderstraat ter hoogte van huisnummers 158-160 geldt: het parkeren is toegelaten; de maatregel geldt alleen voor de fietsers.

Dit wordt aangeduid door verkeerstekens:

- E9a
- M1

Artikel 3

Op de Ijskelderstraat ter hoogte van huisnummer 152 geldt: het parkeren is toegelaten; het parkeren is voorbehouden voor voertuigen die gebruikt worden door personen met een handicap ; de parkeerreglementering geldt over een afstand van 6 m.

Dit wordt aangeduid door verkeerstekens:

- E9a
- GVIIId
- GXc

Artikel 4

Op de Ijskelderstraat, vanaf huisnummer 27 tot huisnummer 29 geldt: het parkeren is voorbehouden voor autocars; de maatregel geldt op schooldagen van 7u tot 18u. ; het begin van de parkeerreglementering wordt aangeduid; het einde van de parkeerreglementering wordt aangeduid.

Dit wordt aangeduid door verkeerstekens:

- E9d
- GV
- GXa
- GXb

Artikel 5

Op de Blekerijstraat ter hoogte van huisnummers 48-48G geldt: het parkeren op de rijbaan is verboden.

Dit wordt aangeduid door verkeerstekens:

- WM75.1.2

Artikel 6

Op de Ijskelderstraat ter hoogte van huisnummer 95;

Op de Ijskelderstraat ter hoogte van huisnummer 142;

Op de Ijskelderstraat ter hoogte van het kruispunt met de Maria-Theresiastraat;

Op de Ijskelderstraat ter hoogte van het kruispunt met de Gebroeders De Smetstraat geldt: voetgangers moeten de oversteekplaats volgen om de rijbaan over te steken.

Dit wordt aangeduid door verkeerstekens:

- WM76.3

Artikel 7

Op de Ijskelderstraat, vanaf huisnummer 97 tot huisnummer 103;

Op de Ijskelderstraat, vanaf huisnummer 91 tot huisnummer 93 geldt: de bestuurders moeten de rijstrook volgen om in de door de pijlen aangewezen richting te rijden. Op het kruispunt moeten de bestuurders bovendien de of één van de richtingen volgen die aangewezen zijn op de rijstrook waarin zij zich bevinden.

Dit wordt aangeduid door verkeerstekens:

- WM77.1

Artikel 8


Op de Ijskelderstraat, vanaf de Gasmeterlaan tot de Gebroeders de Smetstraat zowel aan de pare als de onpare kant van de huisnummers;

Op de Ijskelderstraat ter hoogte van huisnummer 152 geldt: voertuigen moeten parkeren binnen de afgebakende plaatsen.

Dit wordt aangeduid door verkeerstekens:


- WM77.5

(einde reglement)

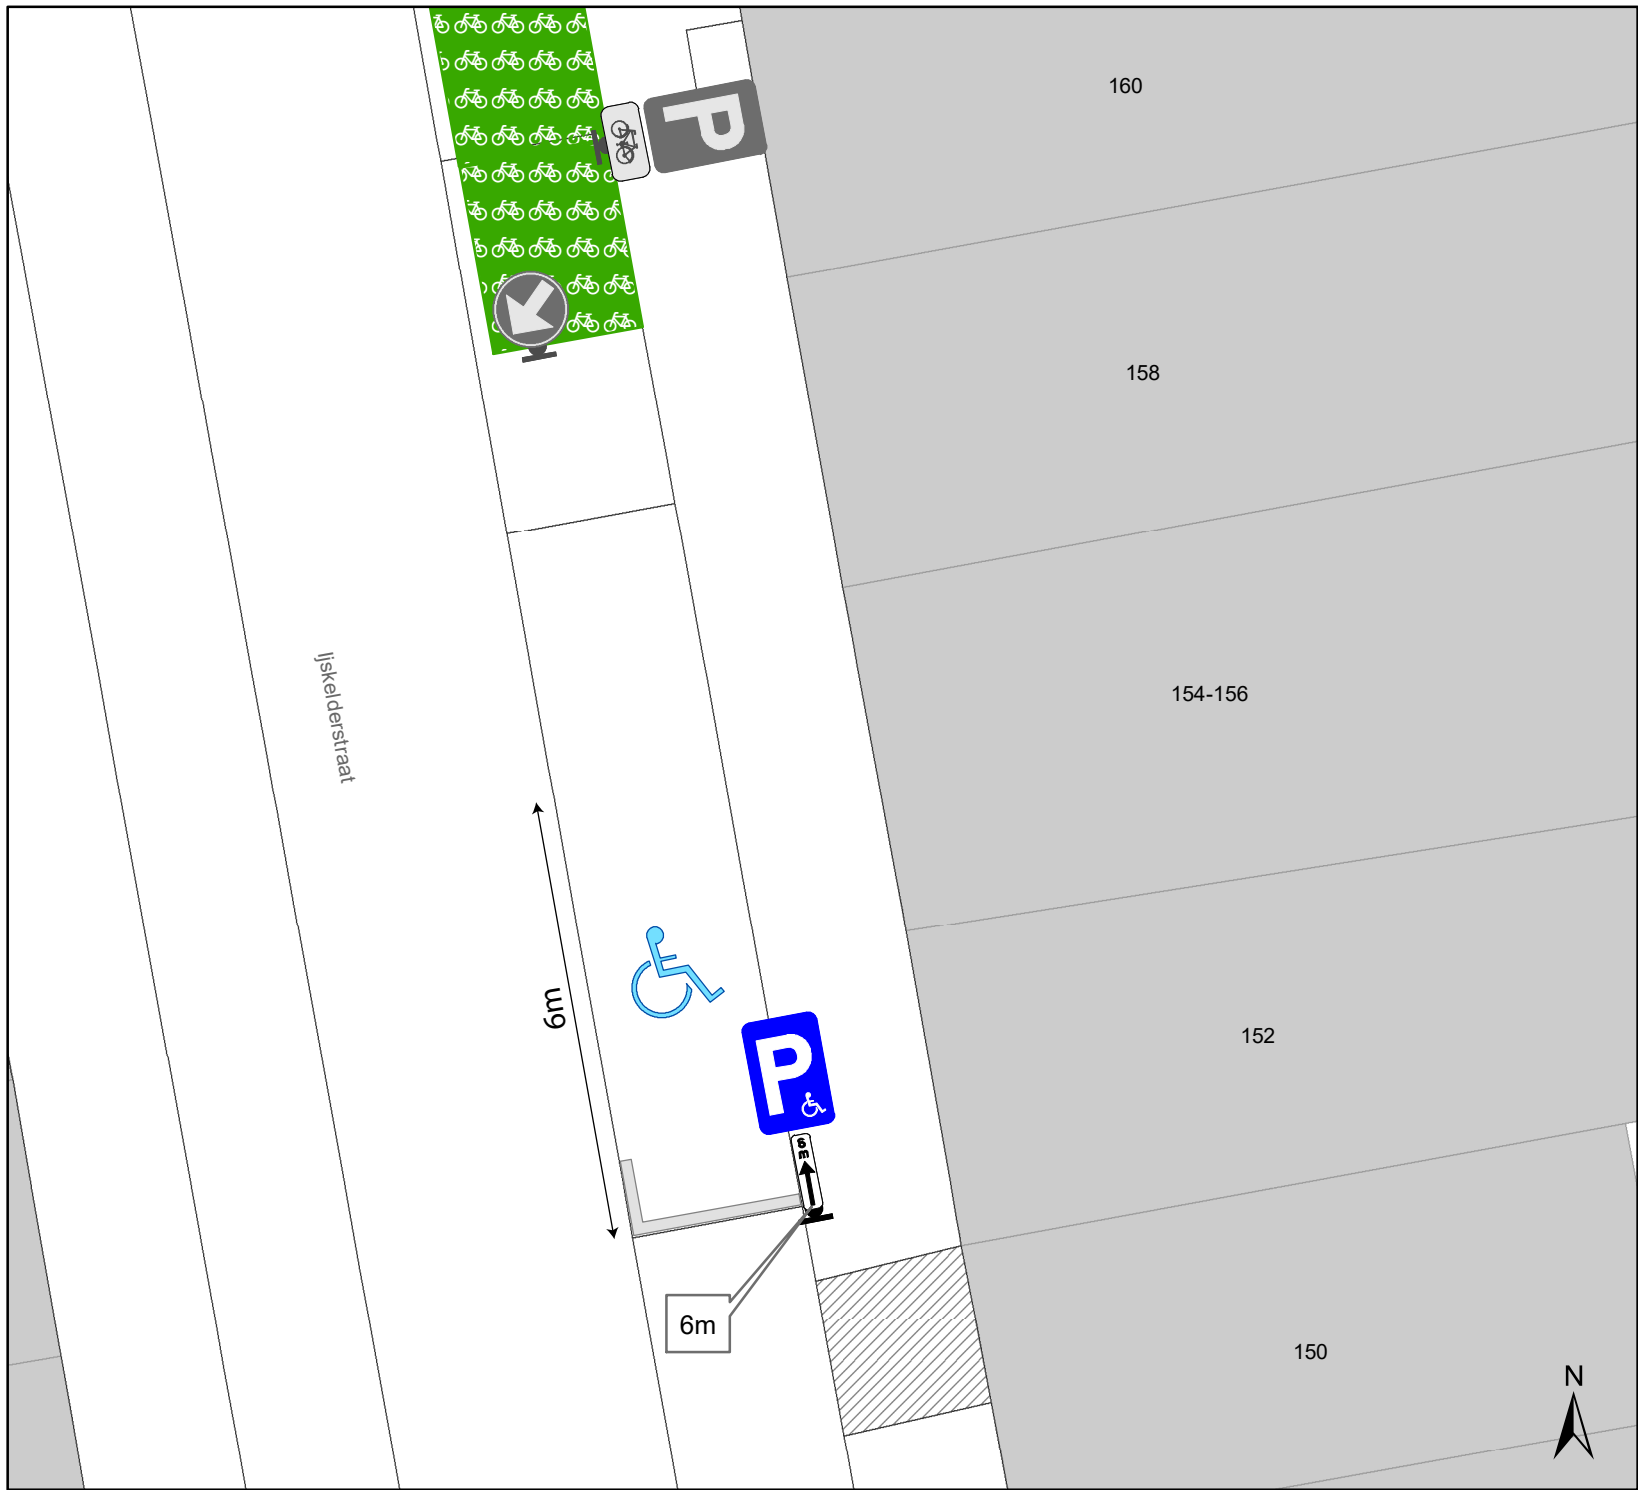

Legende

- Bestaande verkeersborden
- Geplande verkeersborden
- Te verwijderen verkeersborden
- Bestaande wegmarkeringen
- Geplande wegmarkeringen
- Te verwijderen wegmarkeringen
- Actief

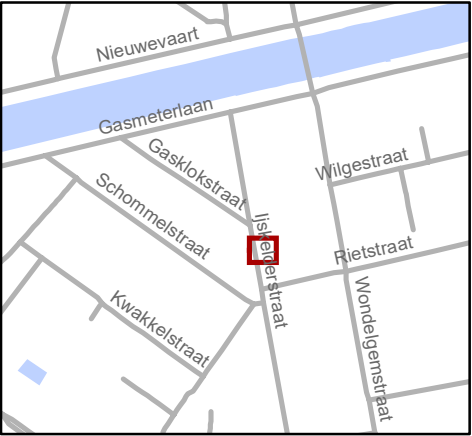

gent: Mobiliteitsbedrijf stad Gent Verkeerstechnische taken			
Ijskelderstraat 152 PPMV			
Dossiernummer P-486446			
DATUM	SCHAAL	PLAN	P FORMAAT
7/02/2024	1/100	1/1	A4