Het college van burgemeester en schepenen

Besluit

---

**2026_CBS_09245 Nieuw aanvullend reglement van de politie op het wegverkeer - gemeenteweg - Pieter Lachaertstraat - nieuwe verkeersmaatregel - Vaststelling**

**Beslissing:** Goedgekeurd in besloten vergadering van 29 oktober 2026

**Zijn aanwezig bij de beslissing van dit punt:**

Astrid De Bruycker, schepen-voorzitter; Sofie Bracke, schepen; Evita Willaert, schepen; Joris Vandenbroucke, schepen; Bram Van Braeckevelt, schepen; Burak Nalli, schepen; Christophe Peeters, schepen
Liesbet Vertriest, adjunct-algemeendirecteur

**Bevoegd:** Joris Vandenbroucke
**Betrokken:** Mathias De Clercq

## Juridisch kader

**De volgende bepalingen zijn van toepassing inzake de bevoegdheid:**

- De Nieuwe Gemeentewet 24 juni 1988, artikel 119;
- Het Decreet van 16 mei 2008 betreffende de aanvullende reglementen op het wegverkeer en de plaatsing en bekostiging van verkeerstekens, artikel 5, § 1, 2e lid;
- Het Decreet over het lokaal bestuur van 22 december 2017, artikel 41, 2°;
- Het gemeenteraadsbesluit van 15 december 2015, houdende de delegatie van de vaststellingsbevoegdheid inzake gemeentelijke aanvullende reglementen op het wegverkeer.

**De beslissing wordt genomen op grond van:**

- Wet betreffende de politie over het wegverkeer, gecoördineerd bij Koninklijk Besluit van 16 maart 1968;
- Decreet van 16 mei 2008 betreffende de aanvullende reglementen op het wegverkeer en de plaatsing en bekostiging van de verkeerstekens;
- Koninklijk Besluit van 1 december 1975 houdende algemeen reglement op de politie van het wegverkeer en van het gebruik van de openbare weg;
- Ministerieel Besluit van 11 oktober 1976 waarbij de minimumafmetingen en de bijzondere plaatsingsvoorwaarden van de verkeerstekens worden bepaald;
- Uitvoeringsbesluit van 23 januari 2009 betreffende de aanvullende reglementen op het wegverkeer en de plaatsing en bekostiging van de verkeerstekens;
- Omzendbrief MOB/2009/1 van 3 april 2009.

## Motivering

- De nieuwe maatregel die bij dit besluit getroffen wordt, is het inrichten van een oversteekplaats voor voetgangers ter hoogte van het kruispunt met de Ledebergstraat.

- Bij collegebesluit van 28 maart 2019 werd de bestaande toestand geregulariseerd en werden geen nieuwe verkeersmaatregelen ingevoerd.

## Bijgevoegde bijlage(n):

- Aanvullend reglement Pieter Lachaertstraat cluster P-930221.pdf (deel van de beslissing)
- Signalisatieplan Pieter Lachaertstraat cluster P-930221 (deel van de beslissing)

## Beslissing

**Beslist het volgende:**

**Artikel 1:**

Heft op het aanvullend reglement van de politie op het wegverkeer betreffende de gemeenteweg Pieter Lachaertstraat, goedgekeurd in zitting van 28 maart 2019, van zodra het nieuwe reglement in werking treedt.

**Artikel 2:**

Stelt vast het bijgevoegd aanvullend reglement van de politie op het wegverkeer en het signalisatieplan betreffende de gemeenteweg Pieter Lachaertstraat.

2026_CBS_09245 - Nieuw aanvullend reglement van de politie op het wegverkeer - gemeenteweg - Pieter Lachaertstraat - nieuwe verkeersmaatregel

# Aanvullend reglement van de politie op het wegverkeer - gemeenteweg – Pieter Lachaertstraat

**Vastgesteld in het College van Burgemeester en Schepenen van 29 oktober 2026**

**Bekendgemaakt op 30 oktober 2026**

**Geldig vanaf 4 november 2026**

**Referentienummer 2026_CBS_09245**

## Reglement

**Artikel 1.**
**Op de Pieter Lachaertstraat ter hoogte van het kruispunt met de Hundelgemsesteenweg;**
**Op de Pieter Lachaertstraat ter hoogte van het kruispunt met de Ledebergstraat geldt de bestuurders moeten voorrang verlenen aan iedere bestuurder die rijdt op de openbare weg of de rijbaan die ze oprijden; de plaats waar de bestuurders, zo nodig, moeten stoppen om voorrang te verlenen, wordt aangeduid.**
**Dit wordt aangeduid door verkeerstekens:**

- **B1**
- **WM76.2**

**Artikel 2.**
**Op de Pieter Lachaertstraat vanaf huisnummer 16 tot het kruispunt met de Ledebergstraat in de richting van de Ledebergstraat geldt verboden rijrichting voor iedere bestuurder; de maatregel geldt niet voor fietsers. ${locatie2} toegelaten rijrichting op de openbare weg met eenrichtingsverkeer; fietsers mogen in de twee richtingen rijden.**
**Dit wordt aangeduid door verkeerstekens:**

- **C1**
- **M2**
- **F19**
- **M4**

**Artikel 3.**
**Op de Pieter Lachaertstraat ter hoogte van de overkant van huisnummer 32 geldt de bestuurders zijn verplicht de hindernis langs links voorbij te rijden**
**Dit wordt aangeduid door verkeerstekens:**

- **D1**

**Artikel 4.**
**Op de Pieter Lachaertstraat, vanaf de overkant van huisnummer 30 tot de overkant van huisnummer 32 geldt het parkeren is toegelaten; de maatregel geldt alleen voor de fietsers.**
**Dit wordt aangeduid door verkeerstekens:**

- **E9a**
- **M1**

**Artikel 5.**
**Op de Pieter Lachaertstraat, vanaf huisnummer 1 tot huisnummer 12 langs beide zijden van de weg;**
**Op de Pieter Lachaertstraat, vanaf huisnummer 16 tot huisnummer 8 van de Ledebergstraat aan de kant van de pare huisnummers geldt het parkeren op de rijbaan is verboden.**
**Dit wordt aangeduid door verkeerstekens:**

- **WM75.1.2**


**Artikel 6.**
**Op de Pieter Lachaertstraat, ter hoogte van het kruispunt met de Ledebergstraat, geldt: voetgangers moeten de oversteekplaats volgen om de rijbaan over te steken.**
**Dit wordt aangeduid door verkeerstekens:**

- **Wegmarkering zoals bepaald in art.76.3 van het KB 01/12/1975**

---


(einde reglement)

STAD GENT

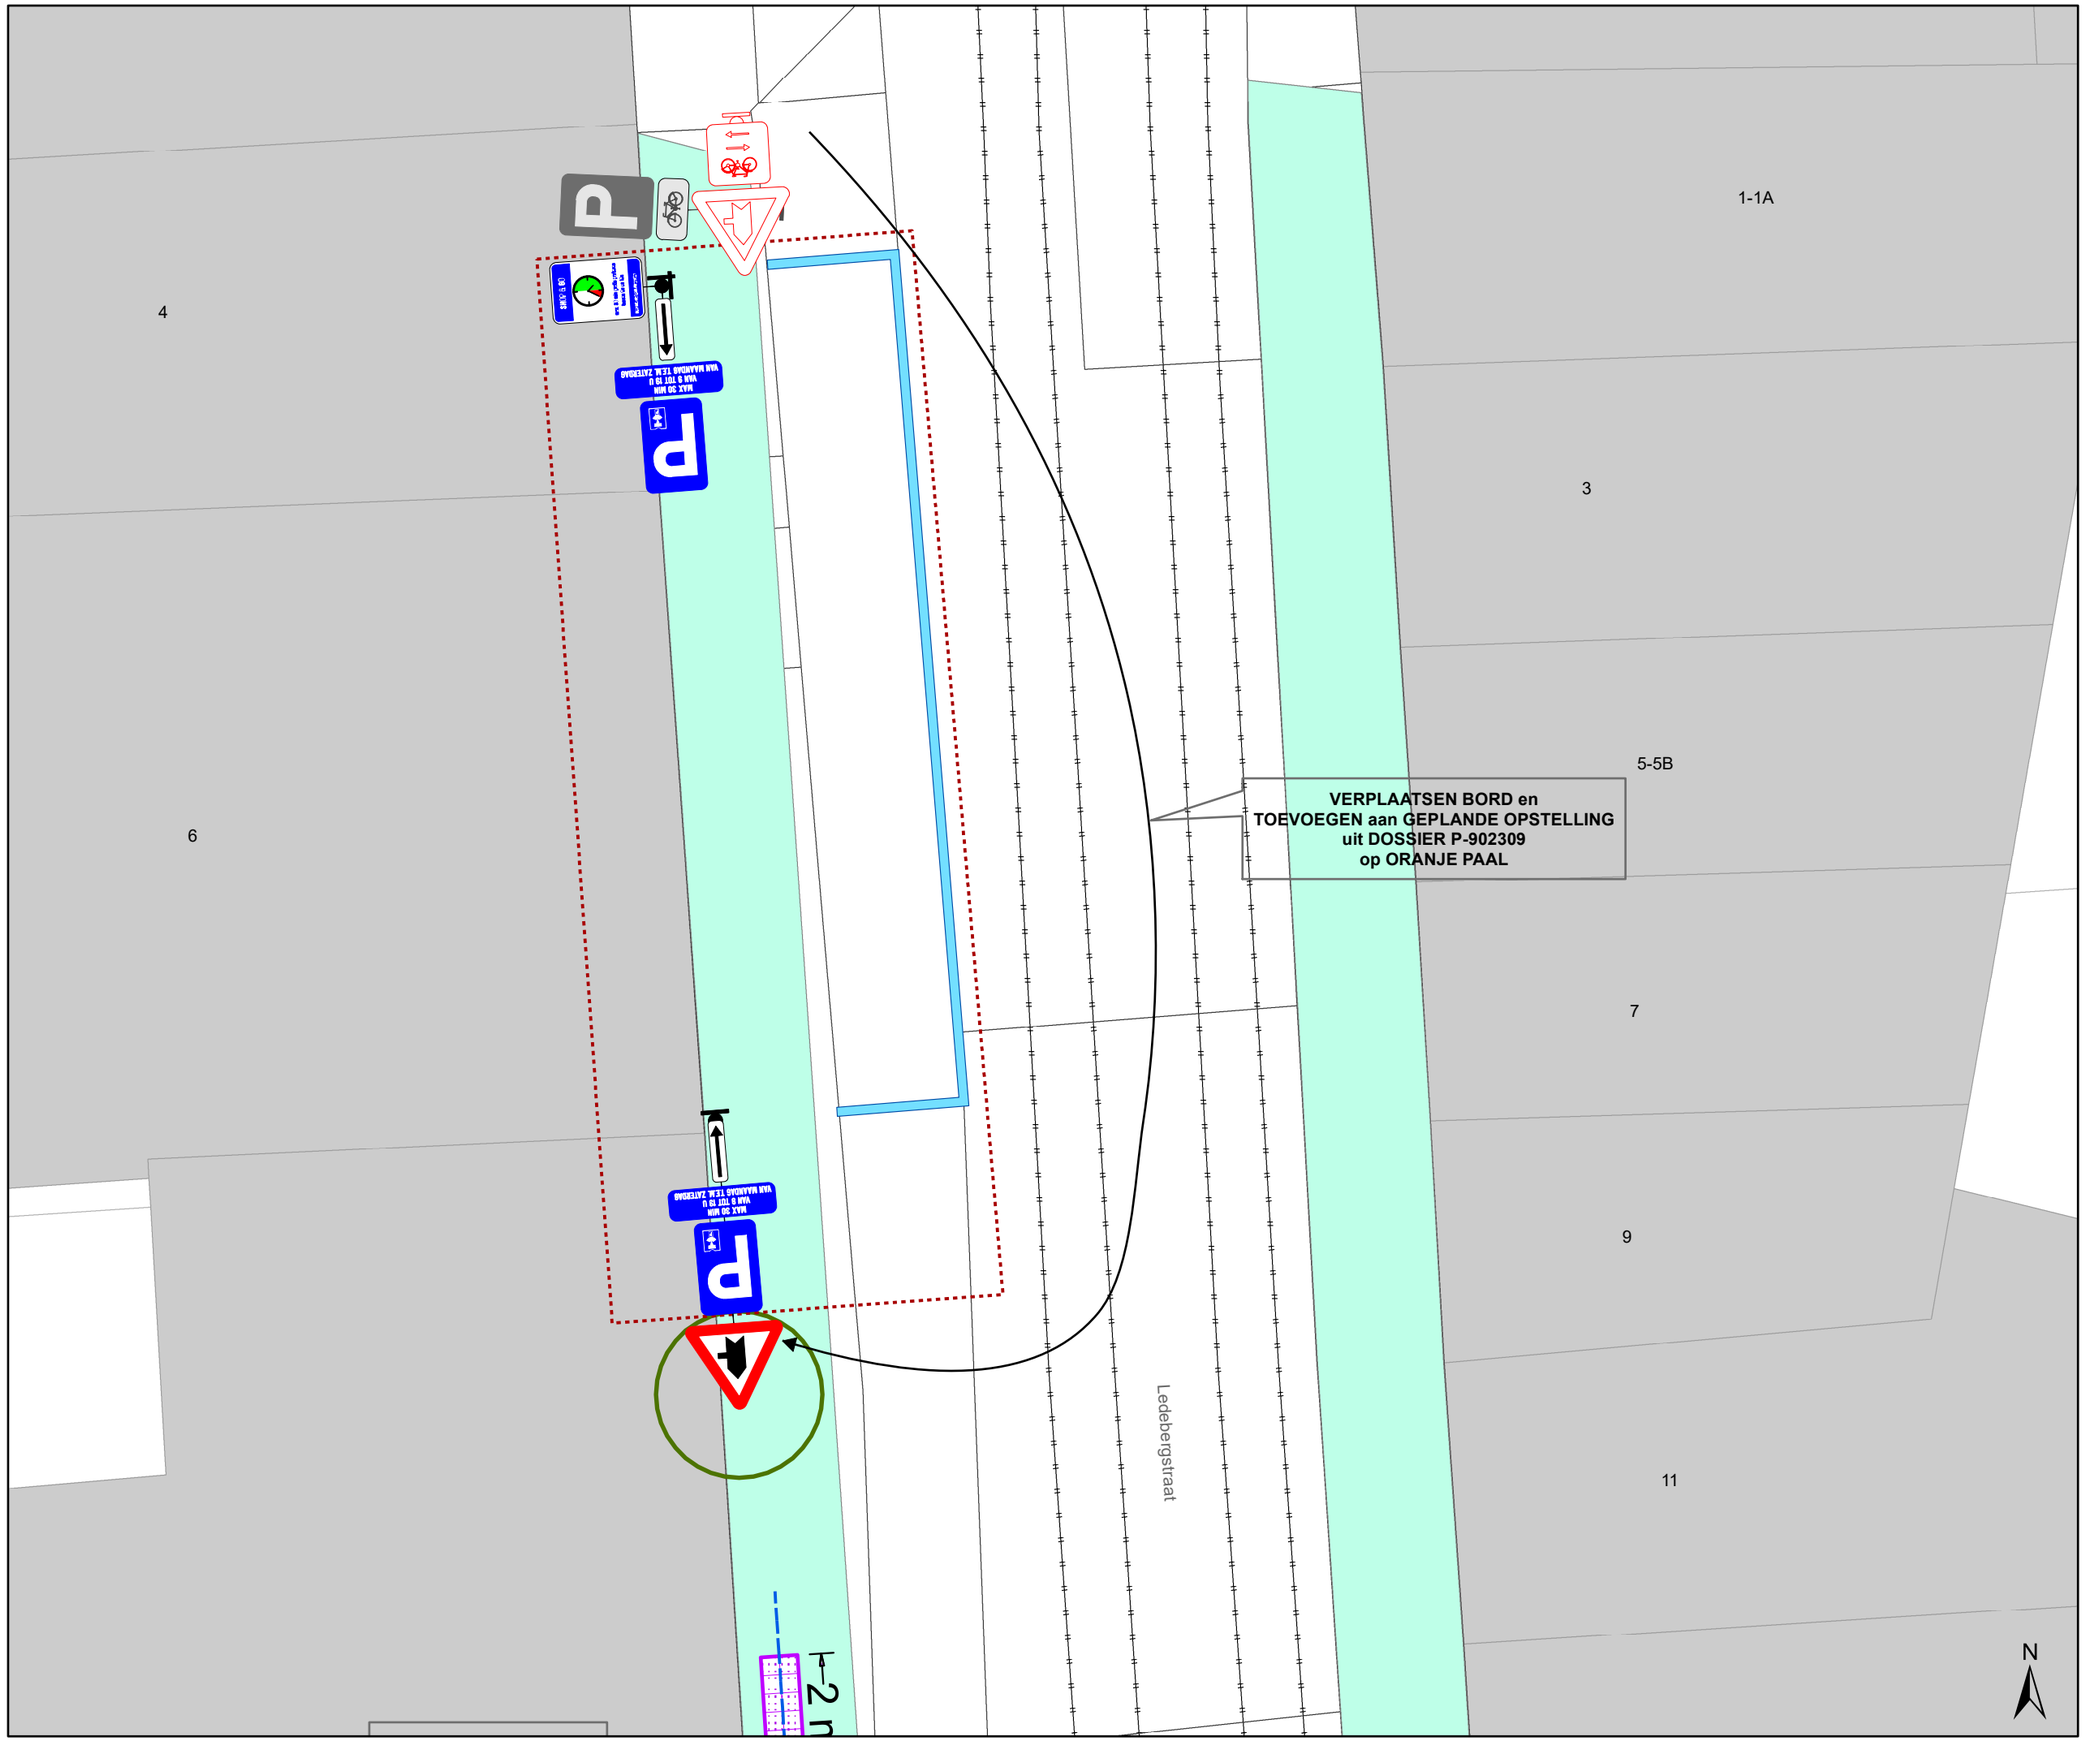


## Legende

- Bestaande verkeersborden
- Geplande verkeersborden
- Te verwijderen verkeersborden
- Bestaande wegmarkeringen
- Geplande wegmarkeringen
- Te verwijderen wegmarkeringen
- Te verwijderen paaltje
- Te verwijderen verkeersspiegel
- Rails
- hoort bij dit dossier
- Ander gepland dossier (in voorbereiding bij MOBBED)
- Boordsteenverlaging
- Blindengeleiding
- **TAP-contour & werfzone**

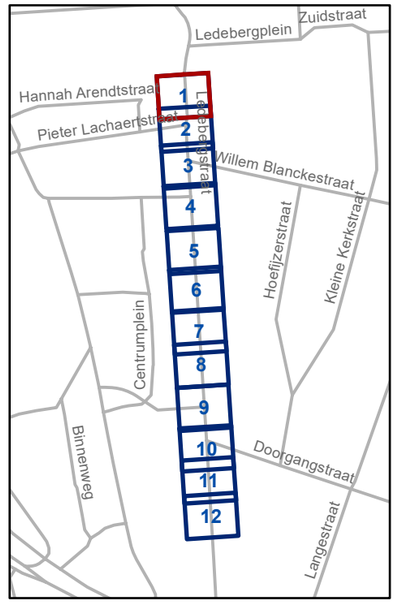


gent: Mobiliteitsbedrijf stad Gent
Verkeerstechnische taken

# Ledebergstraat TAP

Dossiernummer P-930221

| DATUM | SCHAAL | PLAN | P FORMAAT |
|---|---|---|---|
| 20/10/2026 | 1/100 | 1/12 | A3 |

Verwijderen paaltje

2 m

3,00

2 m

Pieter Lachaertstraat

Ledebergstraat

11

13-23

25

8

48

Herhaling


30

ZONE

N

## Legende

- Bestaande verkeersborden
- Geplande verkeersborden
- Te verwijderen verkeersborden
- Bestaande wegmarkeringen
- Geplande wegmarkeringen
- Te verwijderen wegmarkeringen
- Te verwijderen paaltje
- Te verwijderen verkeersspiegel
- Rails
- hoort bij dit dossier
- Ander gepland dossier (in voorbereiding bij MOBBED)
- Boordsteenverlaging
- Blindengeleiding
- **TAP-contour & werfzone**

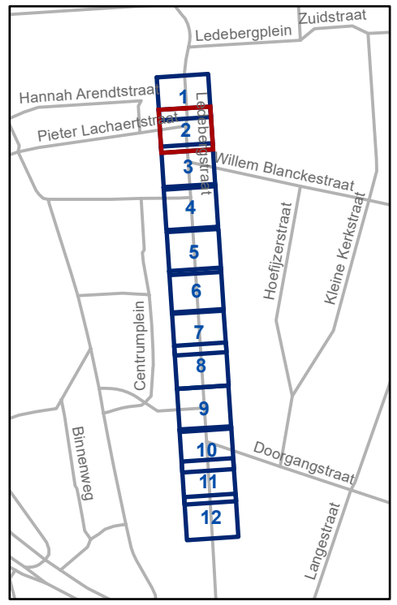



gent: Mobiliteitsbedrijf stad Gent
Verkeerstechnische taken

# Ledebergstraat TAP


Dossiernummer P-930221

| DATUM | SCHAAL | PLAN | P FORMAAT |
|---|---|---|---|
| 20/10/2026 | 1/100 | 2/12 | A3 |

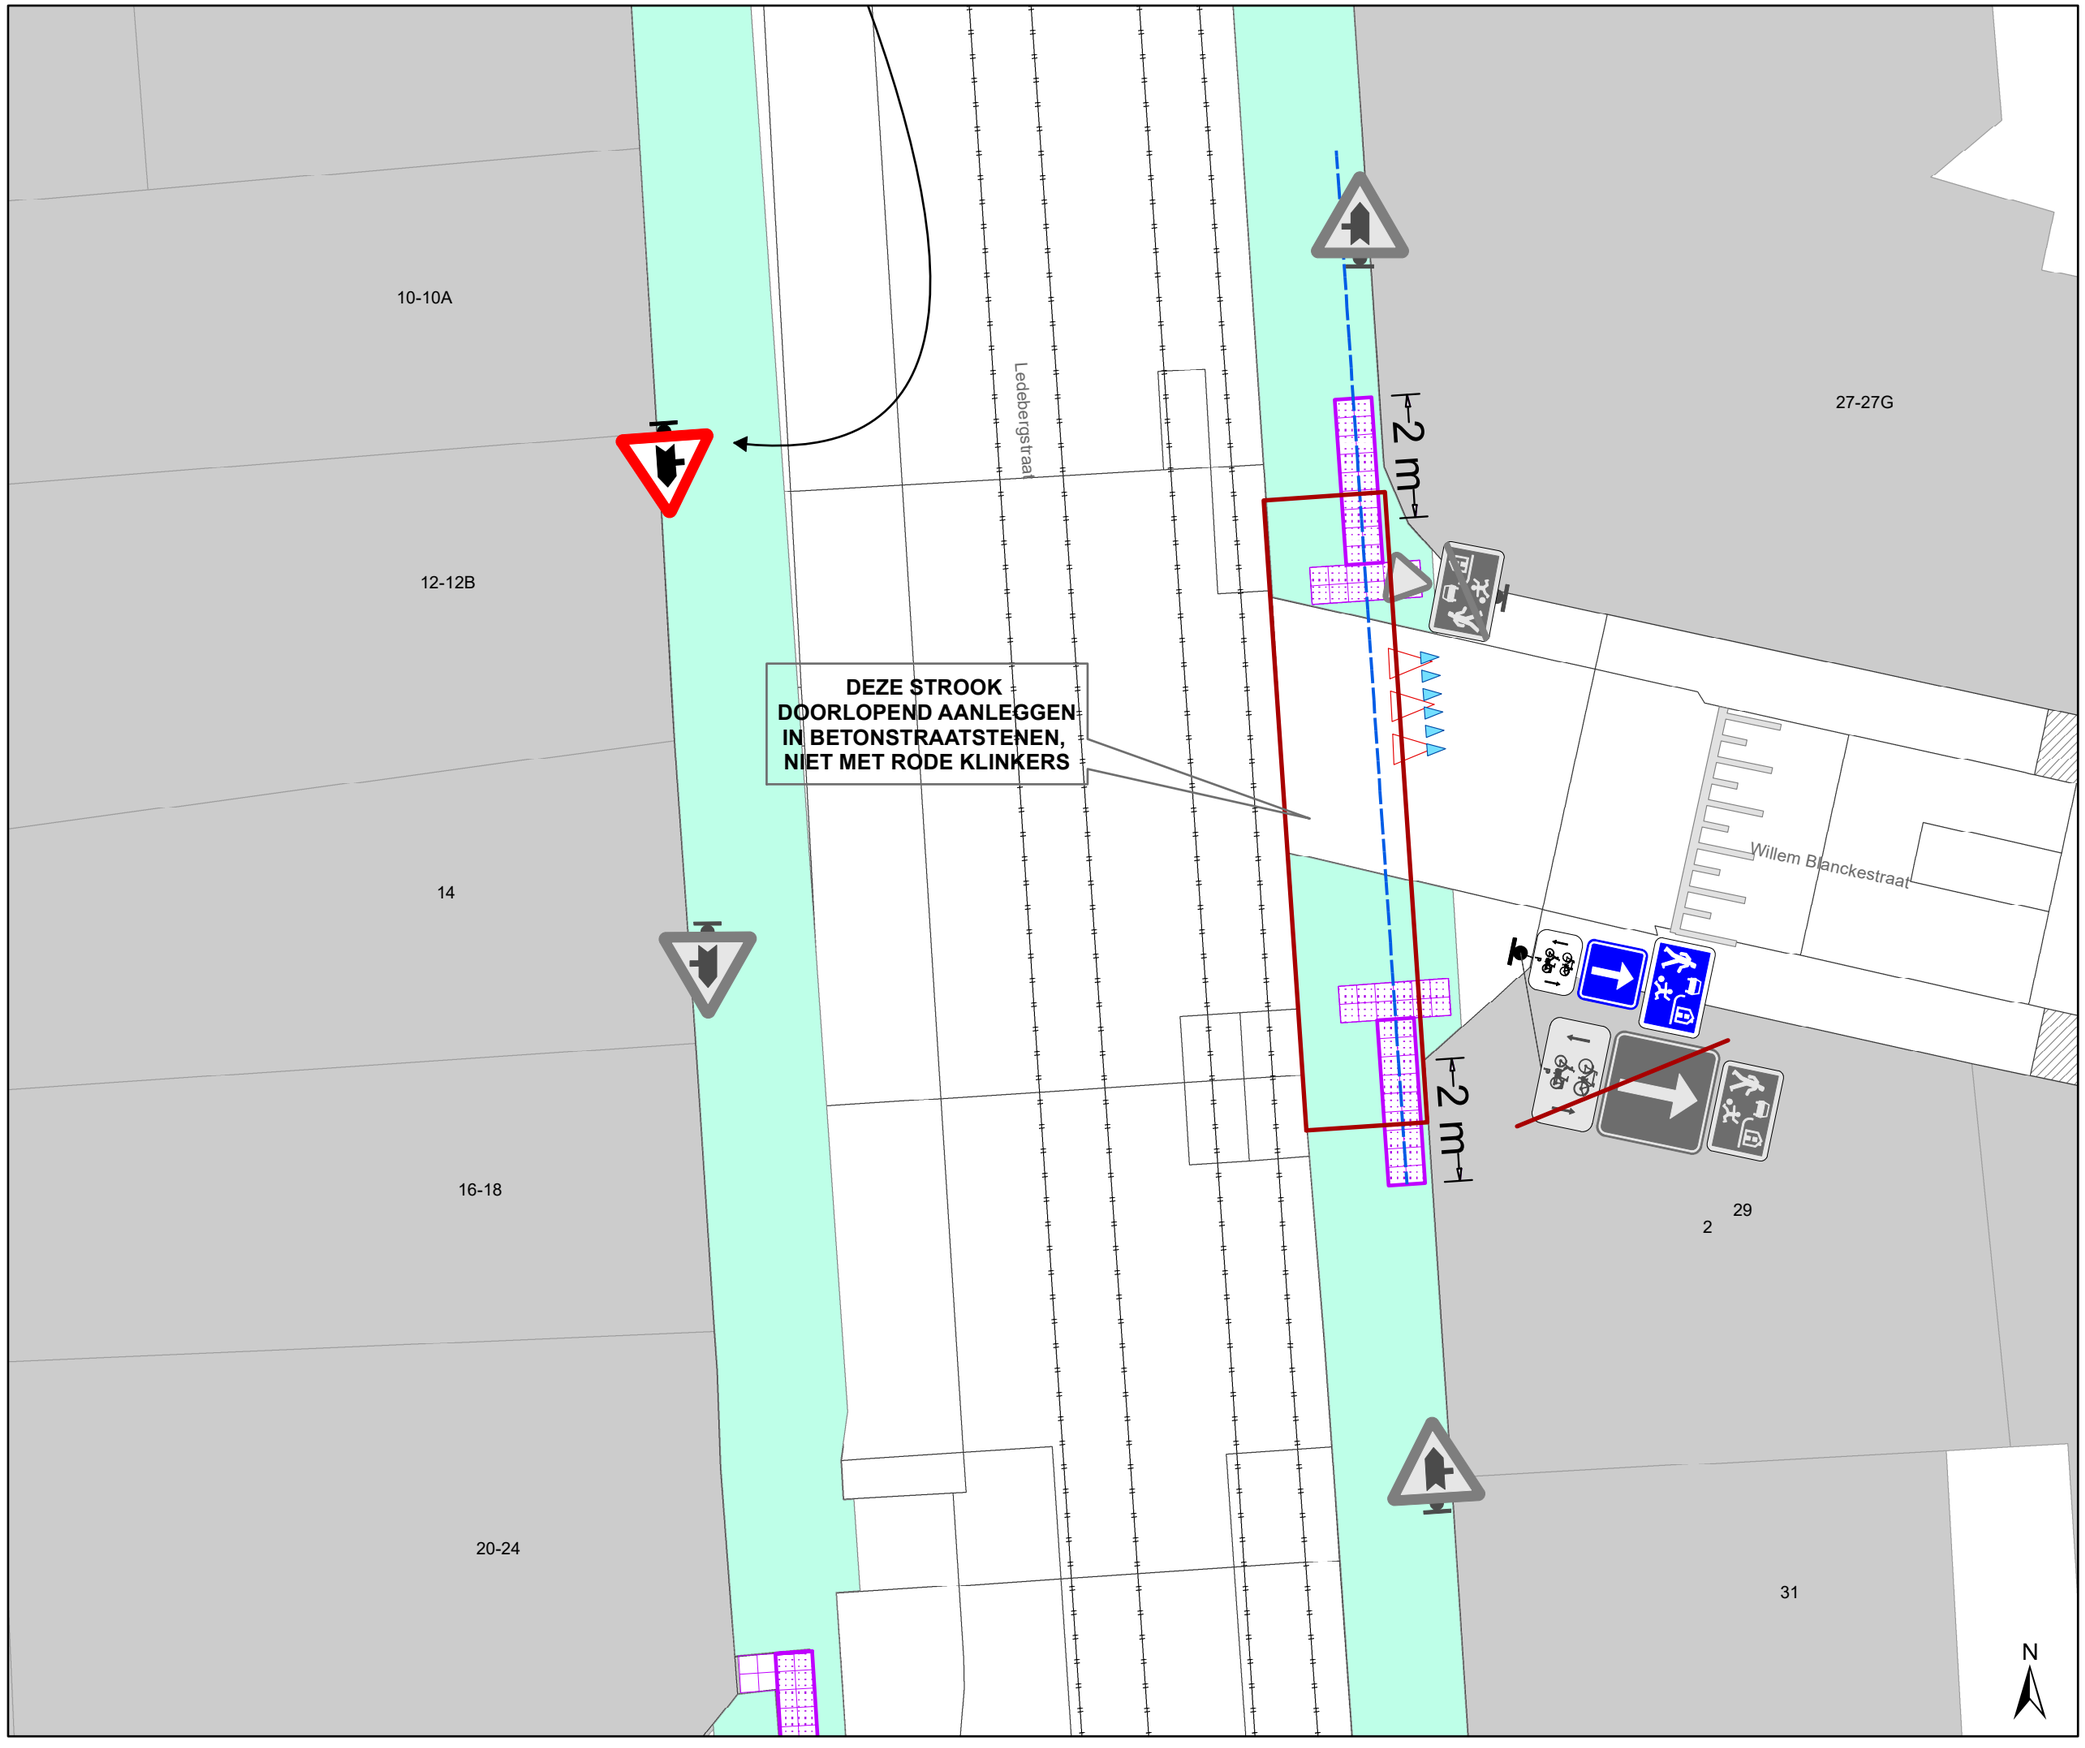


## Legende

- Bestaande verkeersborden
- Geplande verkeersborden
- Te verwijderen verkeersborden
- Bestaande wegmarkeringen
- Geplande wegmarkeringen
- Te verwijderen wegmarkeringen
- Te verwijderen paaltje
- Te verwijderen verkeersspiegel
- Rails
- hoort bij dit dossier
- Ander gepland dossier (in voorbereiding bij MOBBED)
- Boordsteenverlaging
- Blindengeleiding
- **TAP-contour & werfzone**

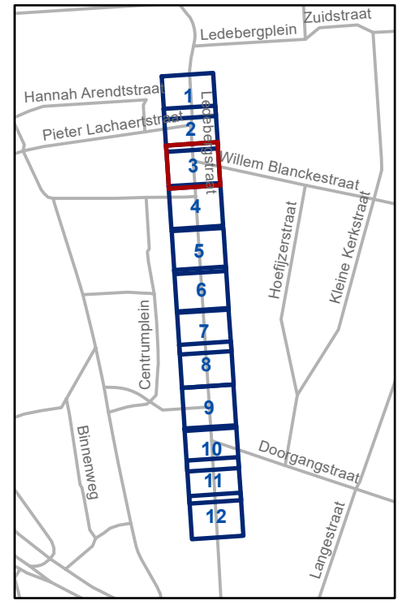



gent: Mobiliteitsbedrijf stad Gent
Verkeerstechnische taken

# Ledebergstraat TAP


Dossiernummer P-930221

| DATUM | SCHAAL | PLAN | P FORMAAT |
|---|---|---|---|
| 20/10/2026 | 1/100 | 3/12 | A3 |

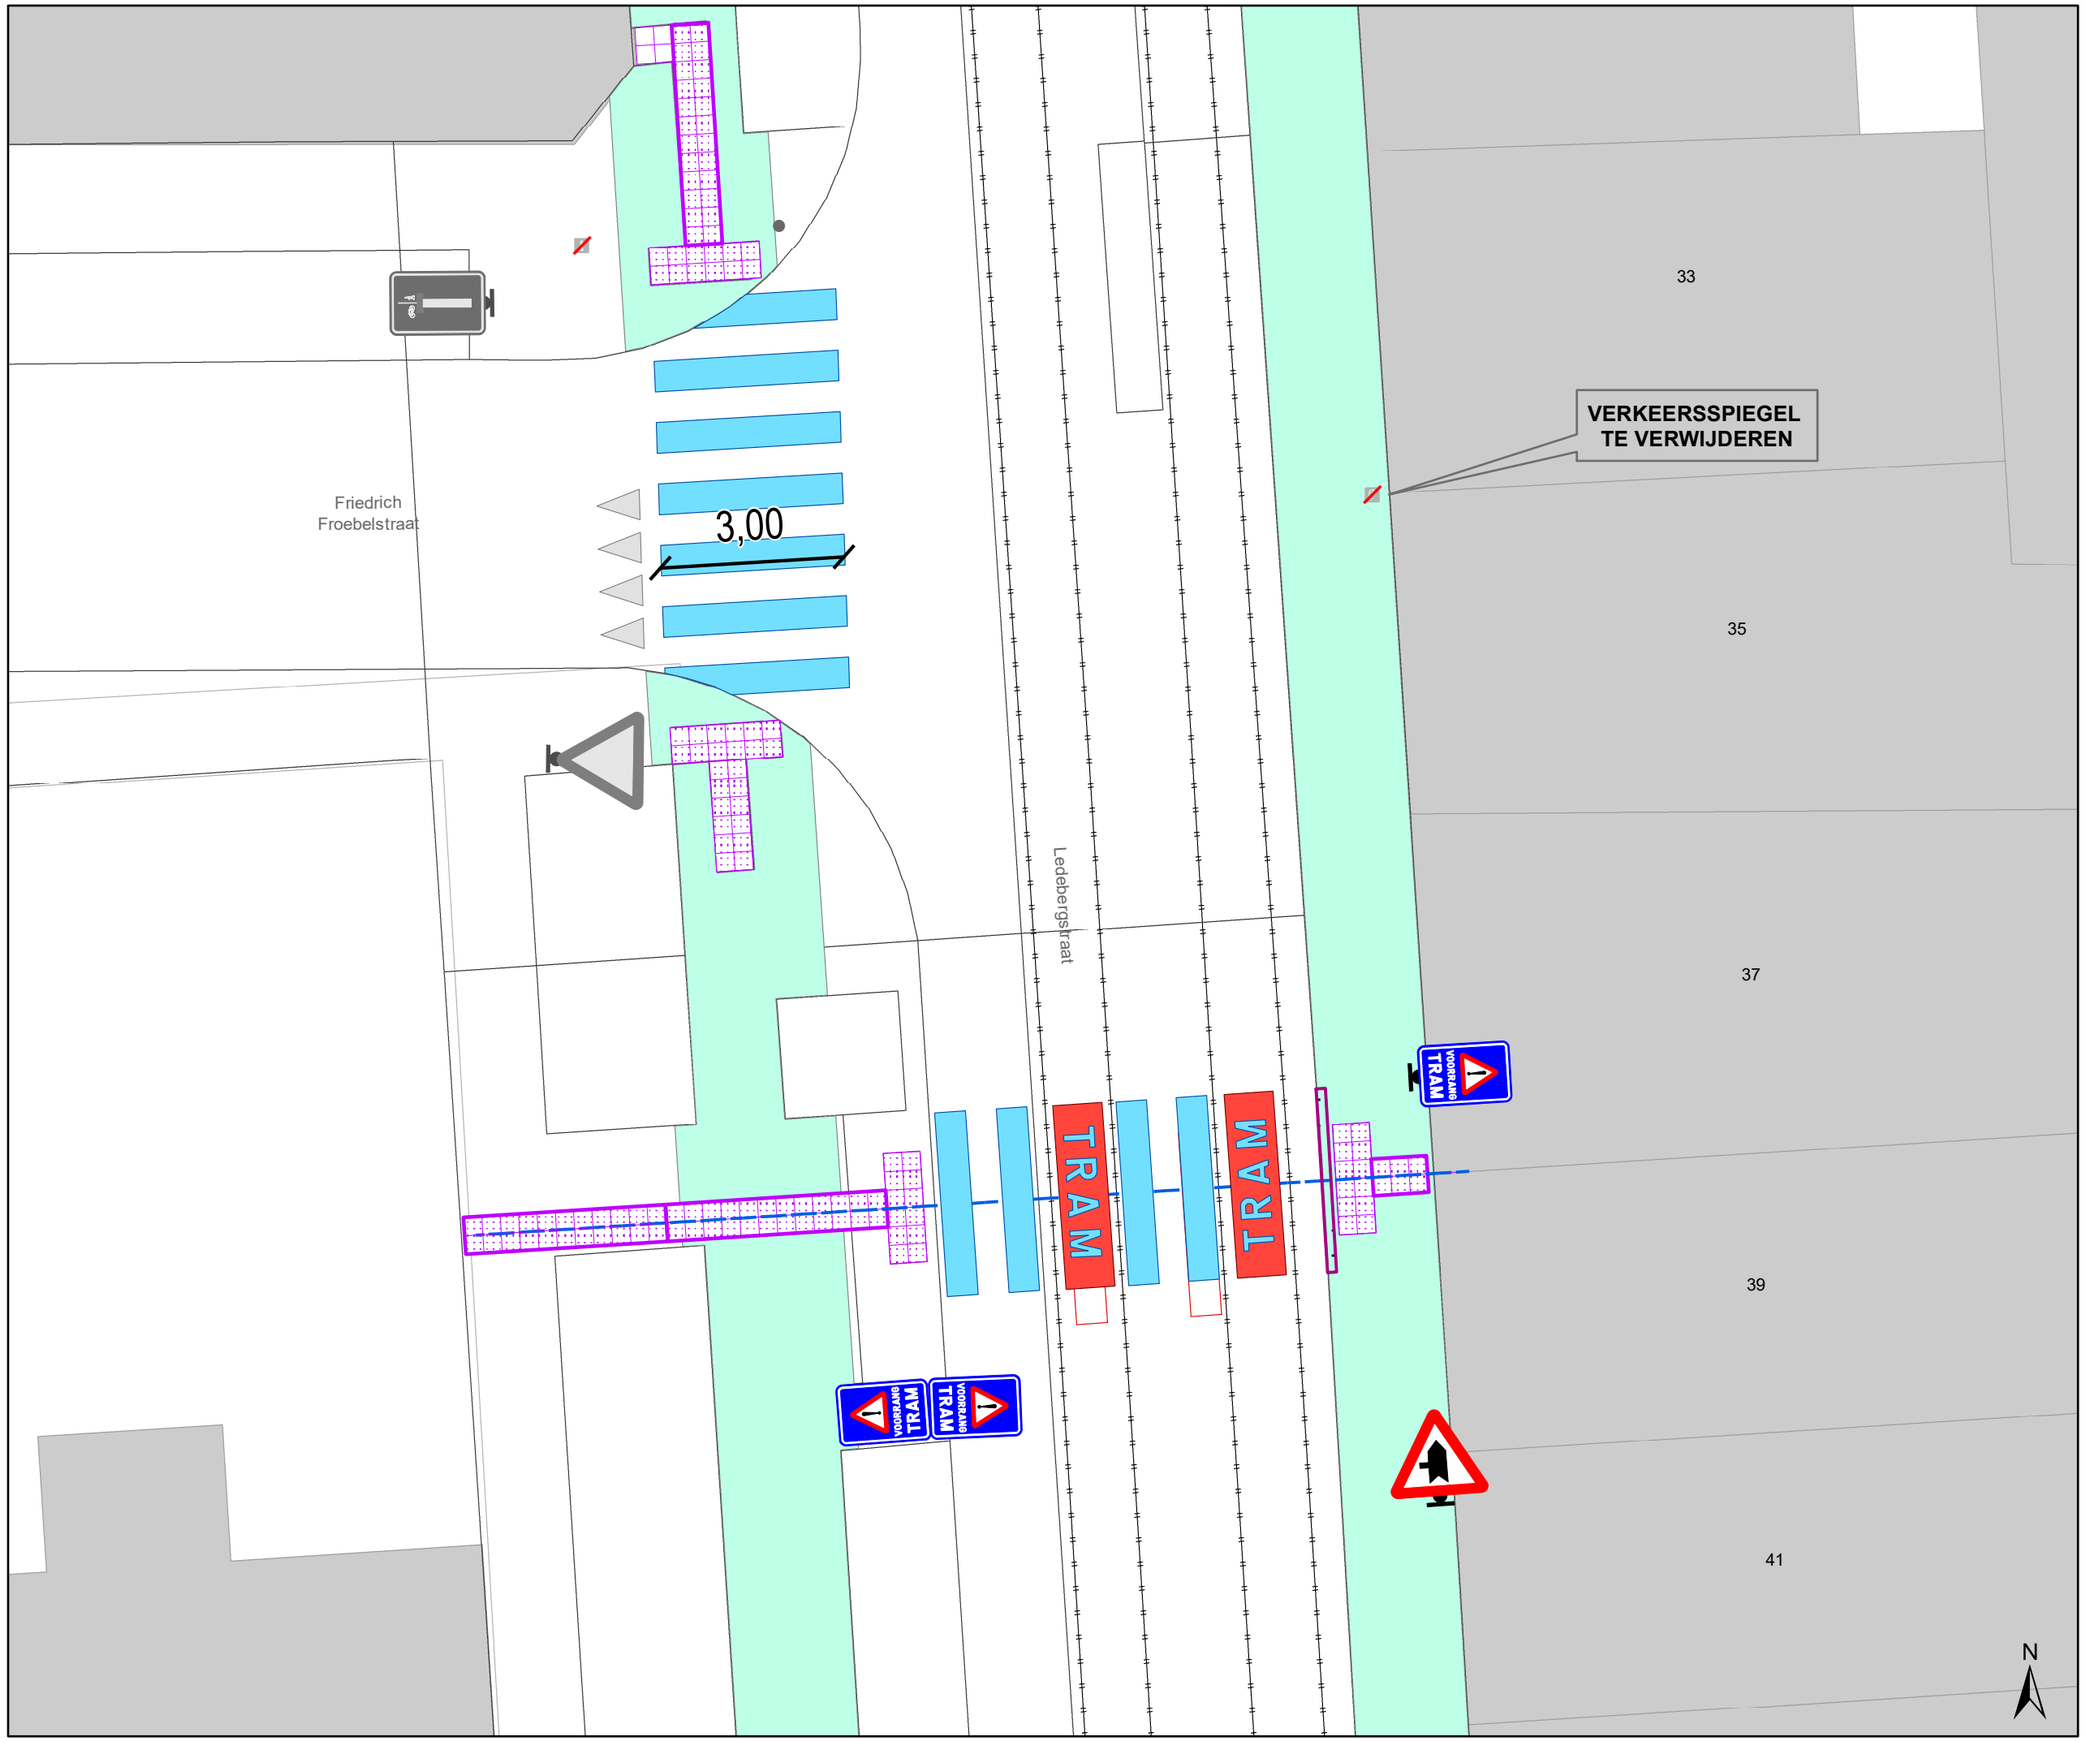


## Legende

- Bestaande verkeersborden
- Geplande verkeersborden
- Te verwijderen verkeersborden
- Bestaande wegmarkeringen
- Geplande wegmarkeringen
- Te verwijderen wegmarkeringen
- Te verwijderen paaltje
- Te verwijderen verkeersspiegel
- Rails
- hoort bij dit dossier
- Ander gepland dossier (in voorbereiding bij MOBBED)
- Boordsteenverlaging
- Blindengeleiding
- **TAP-contour & werfzone**

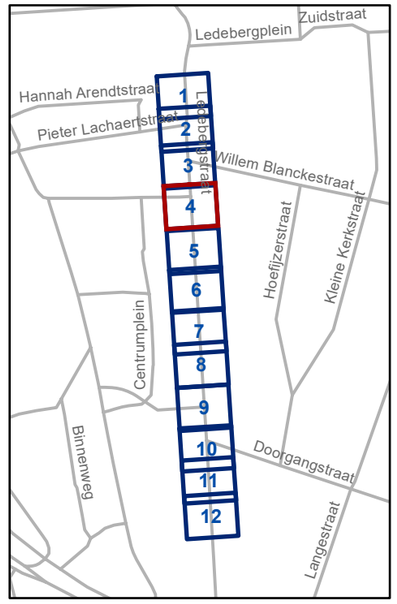



gent: Mobiliteitsbedrijf stad Gent
Verkeerstechnische taken

# Ledebergstraat TAP


Dossiernummer P-930221

| DATUM | SCHAAL | PLAN | P FORMAAT |
|---|---|---|---|
| 20/10/2026 | 1/100 | 4/12 | A3 |

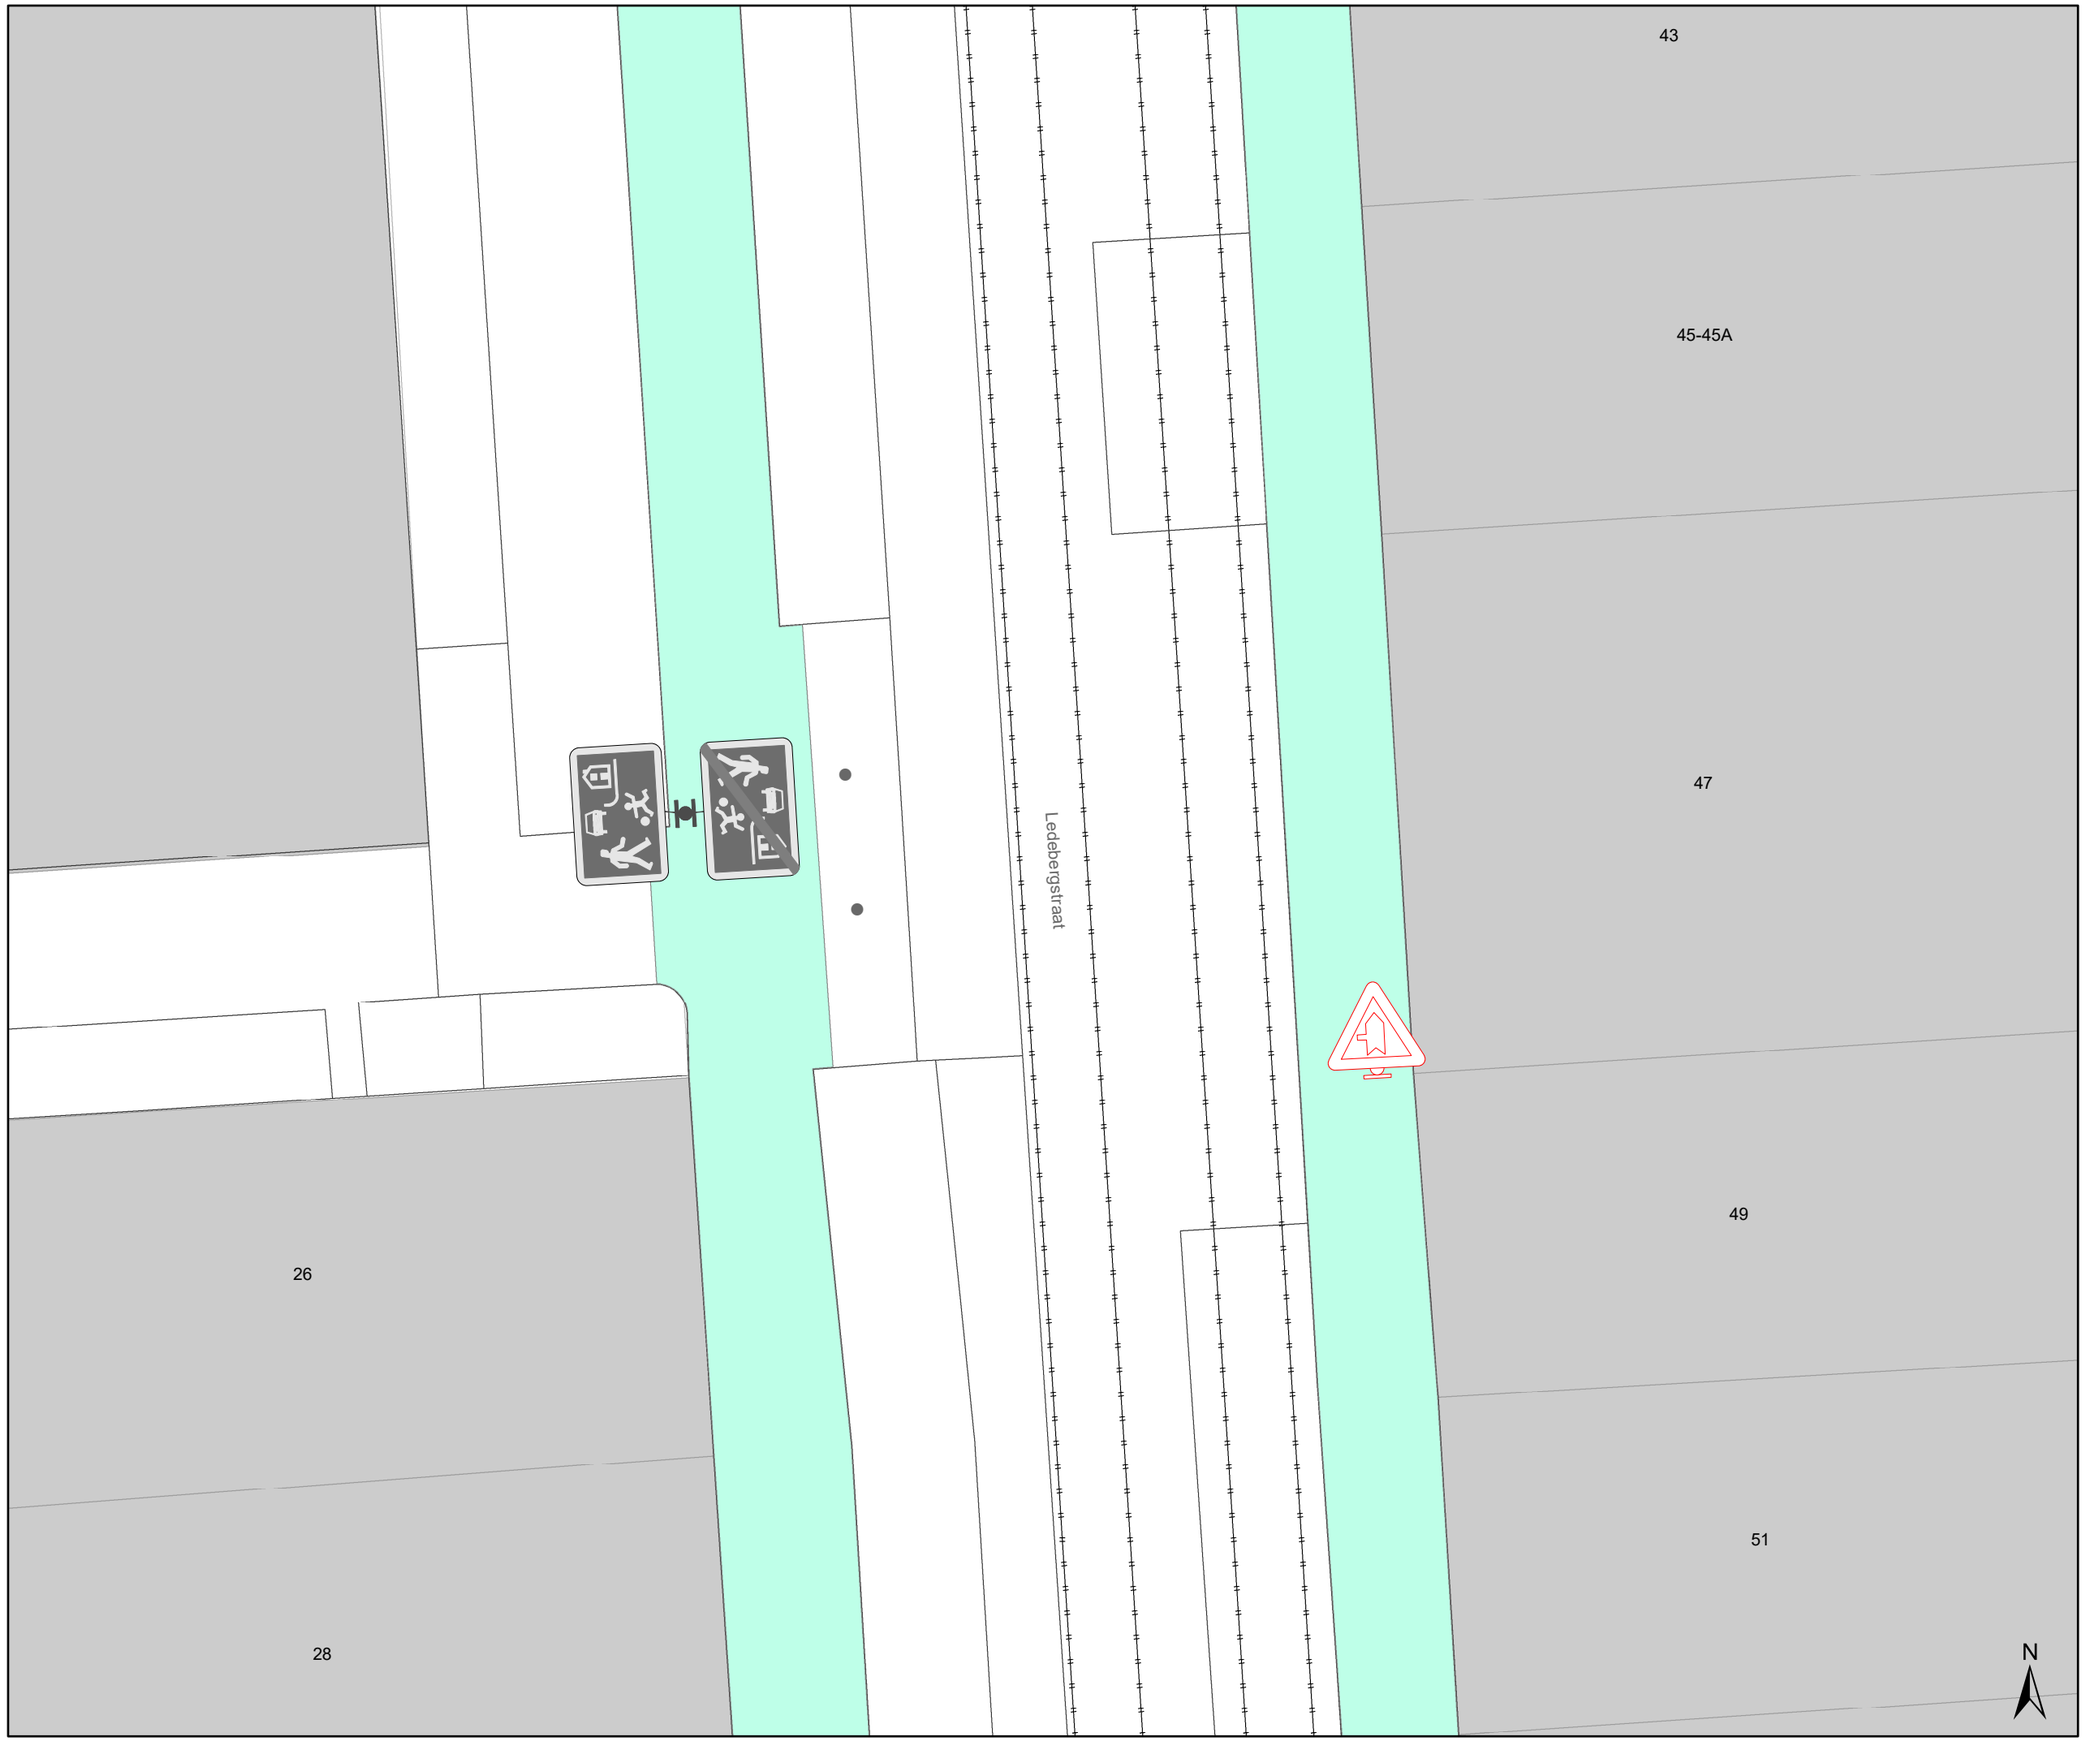


## Legende

- Bestaande verkeersborden
- Geplande verkeersborden
- Te verwijderen verkeersborden
- Bestaande wegmarkeringen
- Geplande wegmarkeringen
- Te verwijderen wegmarkeringen
- Te verwijderen paaltje
- Te verwijderen verkeersspiegel
- Rails
- hoort bij dit dossier
- Ander gepland dossier (in voorbereiding bij MOBBED)
- Boordsteenverlaging
- Blindengeleiding
- **TAP-contour & werfzone**

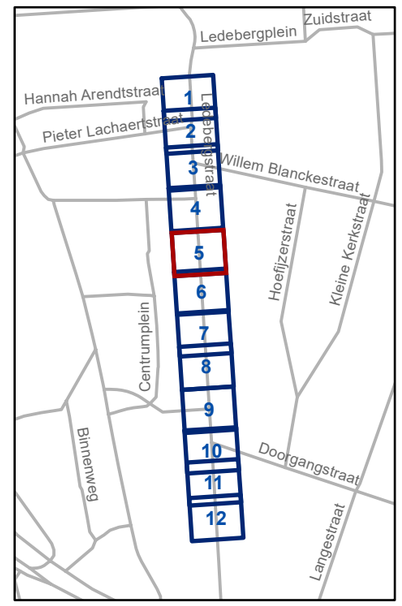


gent: Mobiliteitsbedrijf stad Gent
Verkeerstechnische taken

# Ledebergstraat TAP

Dossiernummer P-930221

| DATUM | SCHAAL | PLAN | P FORMAAT |
|---|---|---|---|
| 20/10/2026 | 1/100 | 5/12 | A3 |

28

30-30A

32

34

36

53-53A

55

57-59

61

63

Ledebergstraat

N

# Legende

- Bestaande verkeersborden
- Geplande verkeersborden
- Te verwijderen verkeersborden
- Bestaande wegmarkeringen
- Geplande wegmarkeringen
- Te verwijderen wegmarkeringen
- Te verwijderen paaltje
- Te verwijderen verkeersspiegel
- Rails
- hoort bij dit dossier
- Ander gepland dossier (in voorbereiding bij MOBBED)
- Boordsteenverlaging
- Blindengeleiding
- **TAP-contour & werfzone**





gent: Mobiliteitsbedrijf stad Gent
Verkeerstechnische taken

## Ledebergstraat TAP


Dossiernummer P-930221

| DATUM | SCHAAL | PLAN | P FORMAAT |
|---|---|---|---|
| 20/10/2026 | 1/100 | 6/12 | A3 |

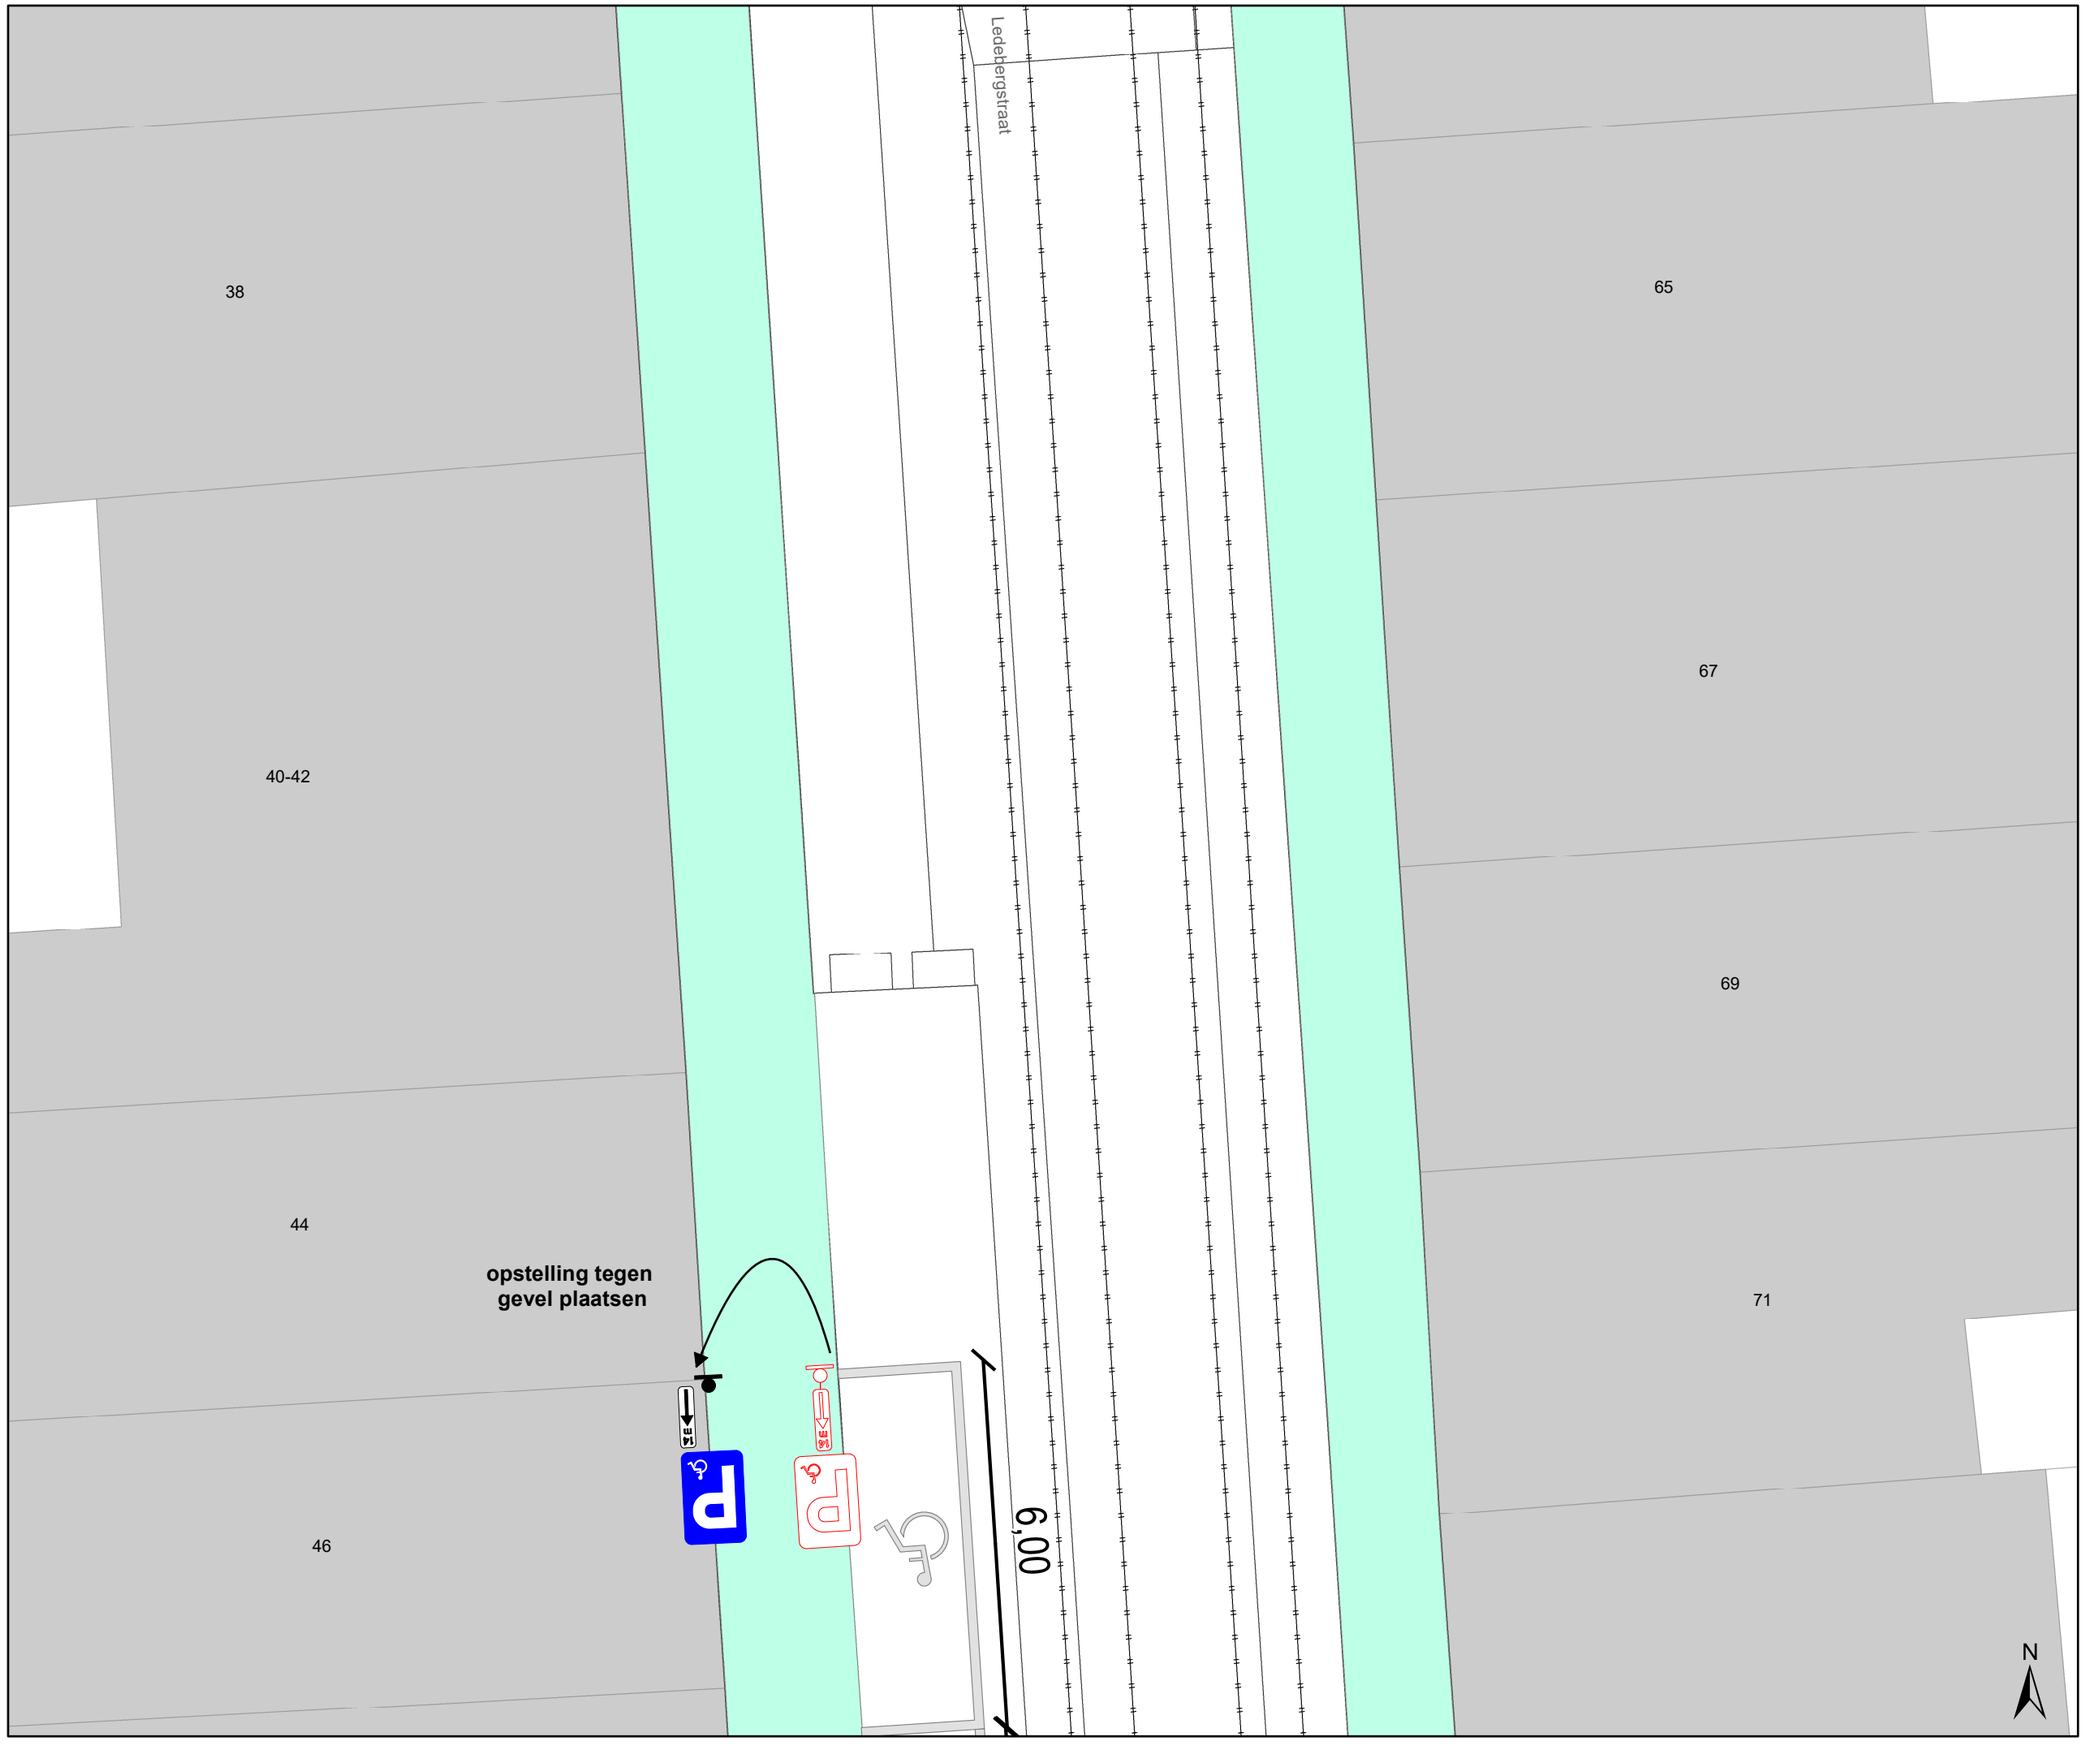


## Legende

- Bestaande verkeersborden
- Geplande verkeersborden
- Te verwijderen verkeersborden
- Bestaande wegmarkeringen
- Geplande wegmarkeringen
- Te verwijderen wegmarkeringen
- Te verwijderen paaltje
- Te verwijderen verkeersspiegel
- Rails
- hoort bij dit dossier
- Ander gepland dossier (in voorbereiding bij MOBBED)
- Boordsteenverlaging
- Blindengeleiding
- **TAP-contour & werfzone**

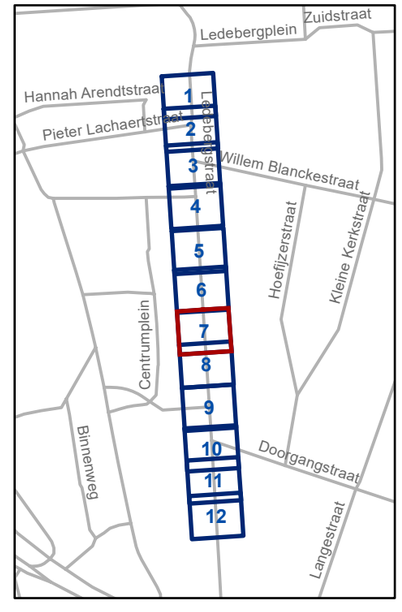



gent: Mobiliteitsbedrijf stad Gent
Verkeerstechnische taken

# Ledebergstraat TAP


Dossiernummer P-930221

| DATUM | SCHAAL | PLAN | P FORMAAT |
|---|---|---|---|
| 20/10/2026 | 1/100 | 7/12 | A3 |

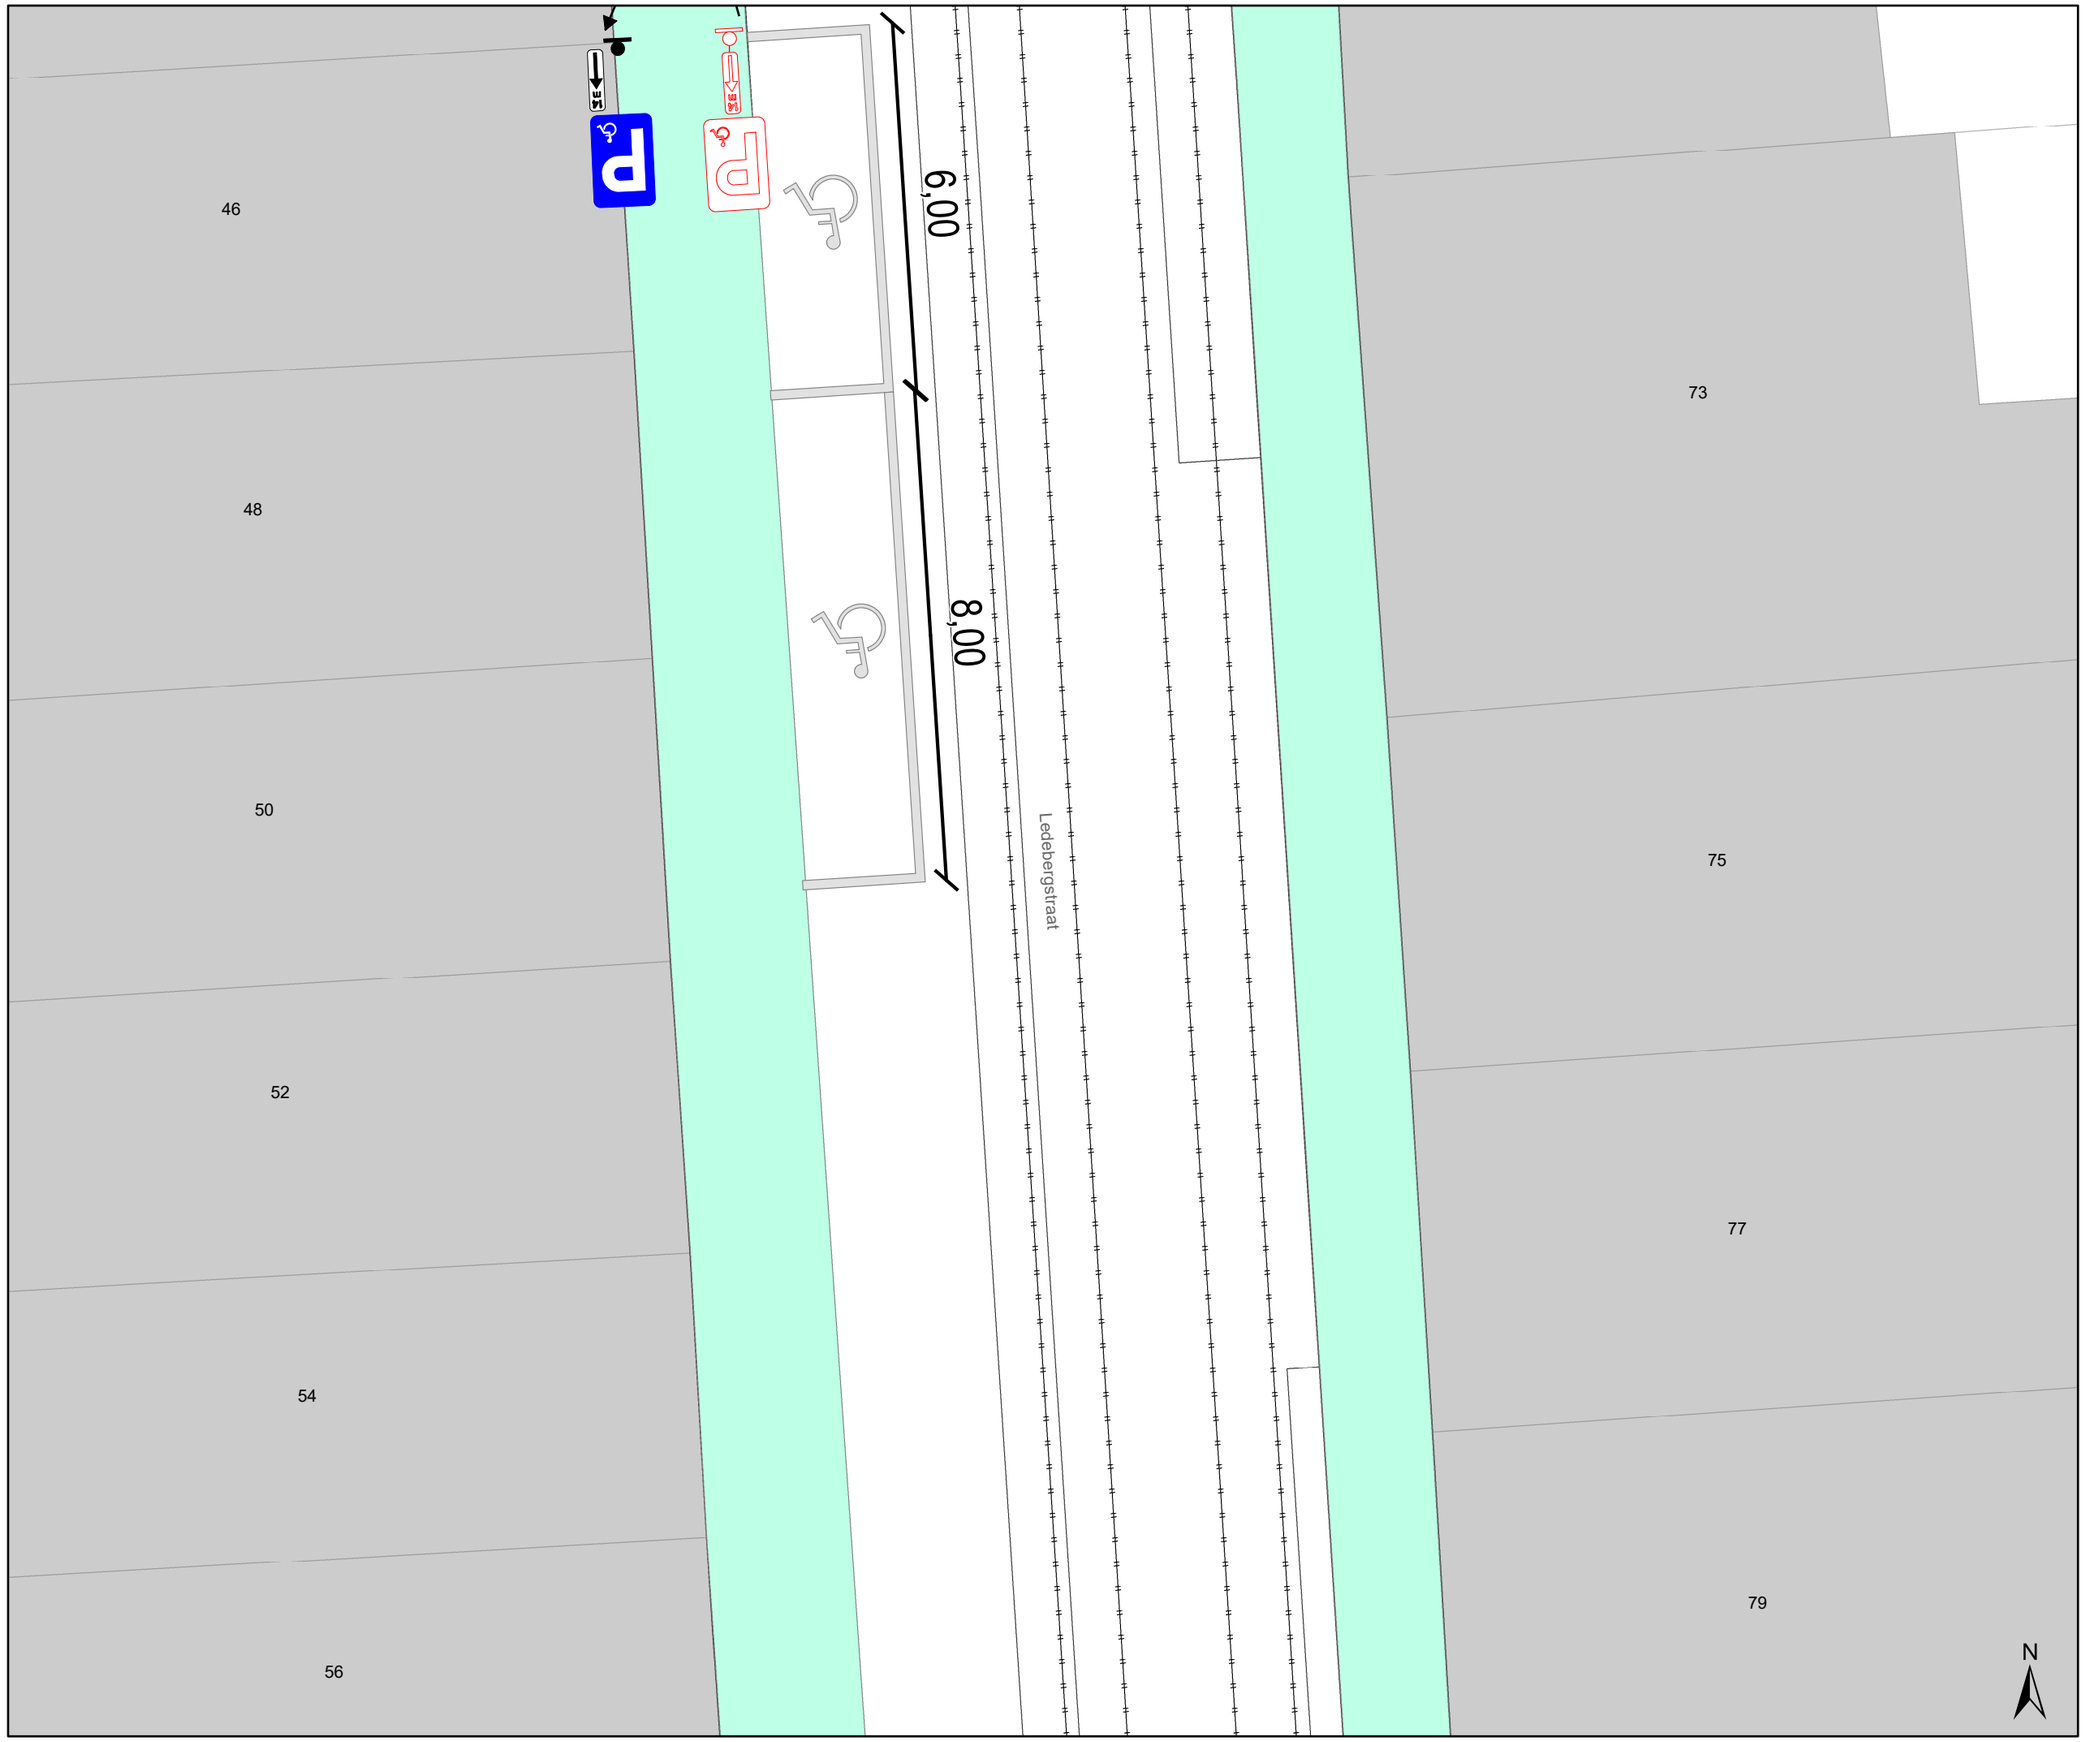


## Legende

- Bestaande verkeersborden
- Geplande verkeersborden
- Te verwijderen verkeersborden
- Bestaande wegmarkeringen
- Geplande wegmarkeringen
- Te verwijderen wegmarkeringen
- Te verwijderen paaltje
- Te verwijderen verkeersspiegel
- Rails
- hoort bij dit dossier
- Ander gepland dossier (in voorbereiding bij MOBBED)
- Boordsteenverlaging
- Blindengeleiding
- **TAP-contour & werfzone**

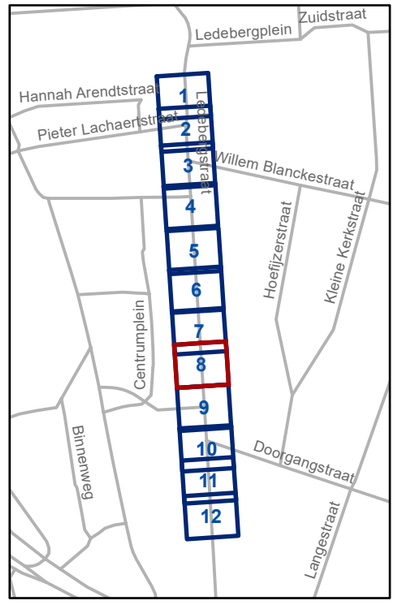



gent: Mobiliteitsbedrijf stad Gent
Verkeerstechnische taken

# Ledebergstraat TAP


Dossiernummer P-930221

| DATUM | SCHAAL | PLAN | P FORMAAT |
|---|---|---|---|
| 20/10/2026 | 1/100 | 8/12 | A3 |

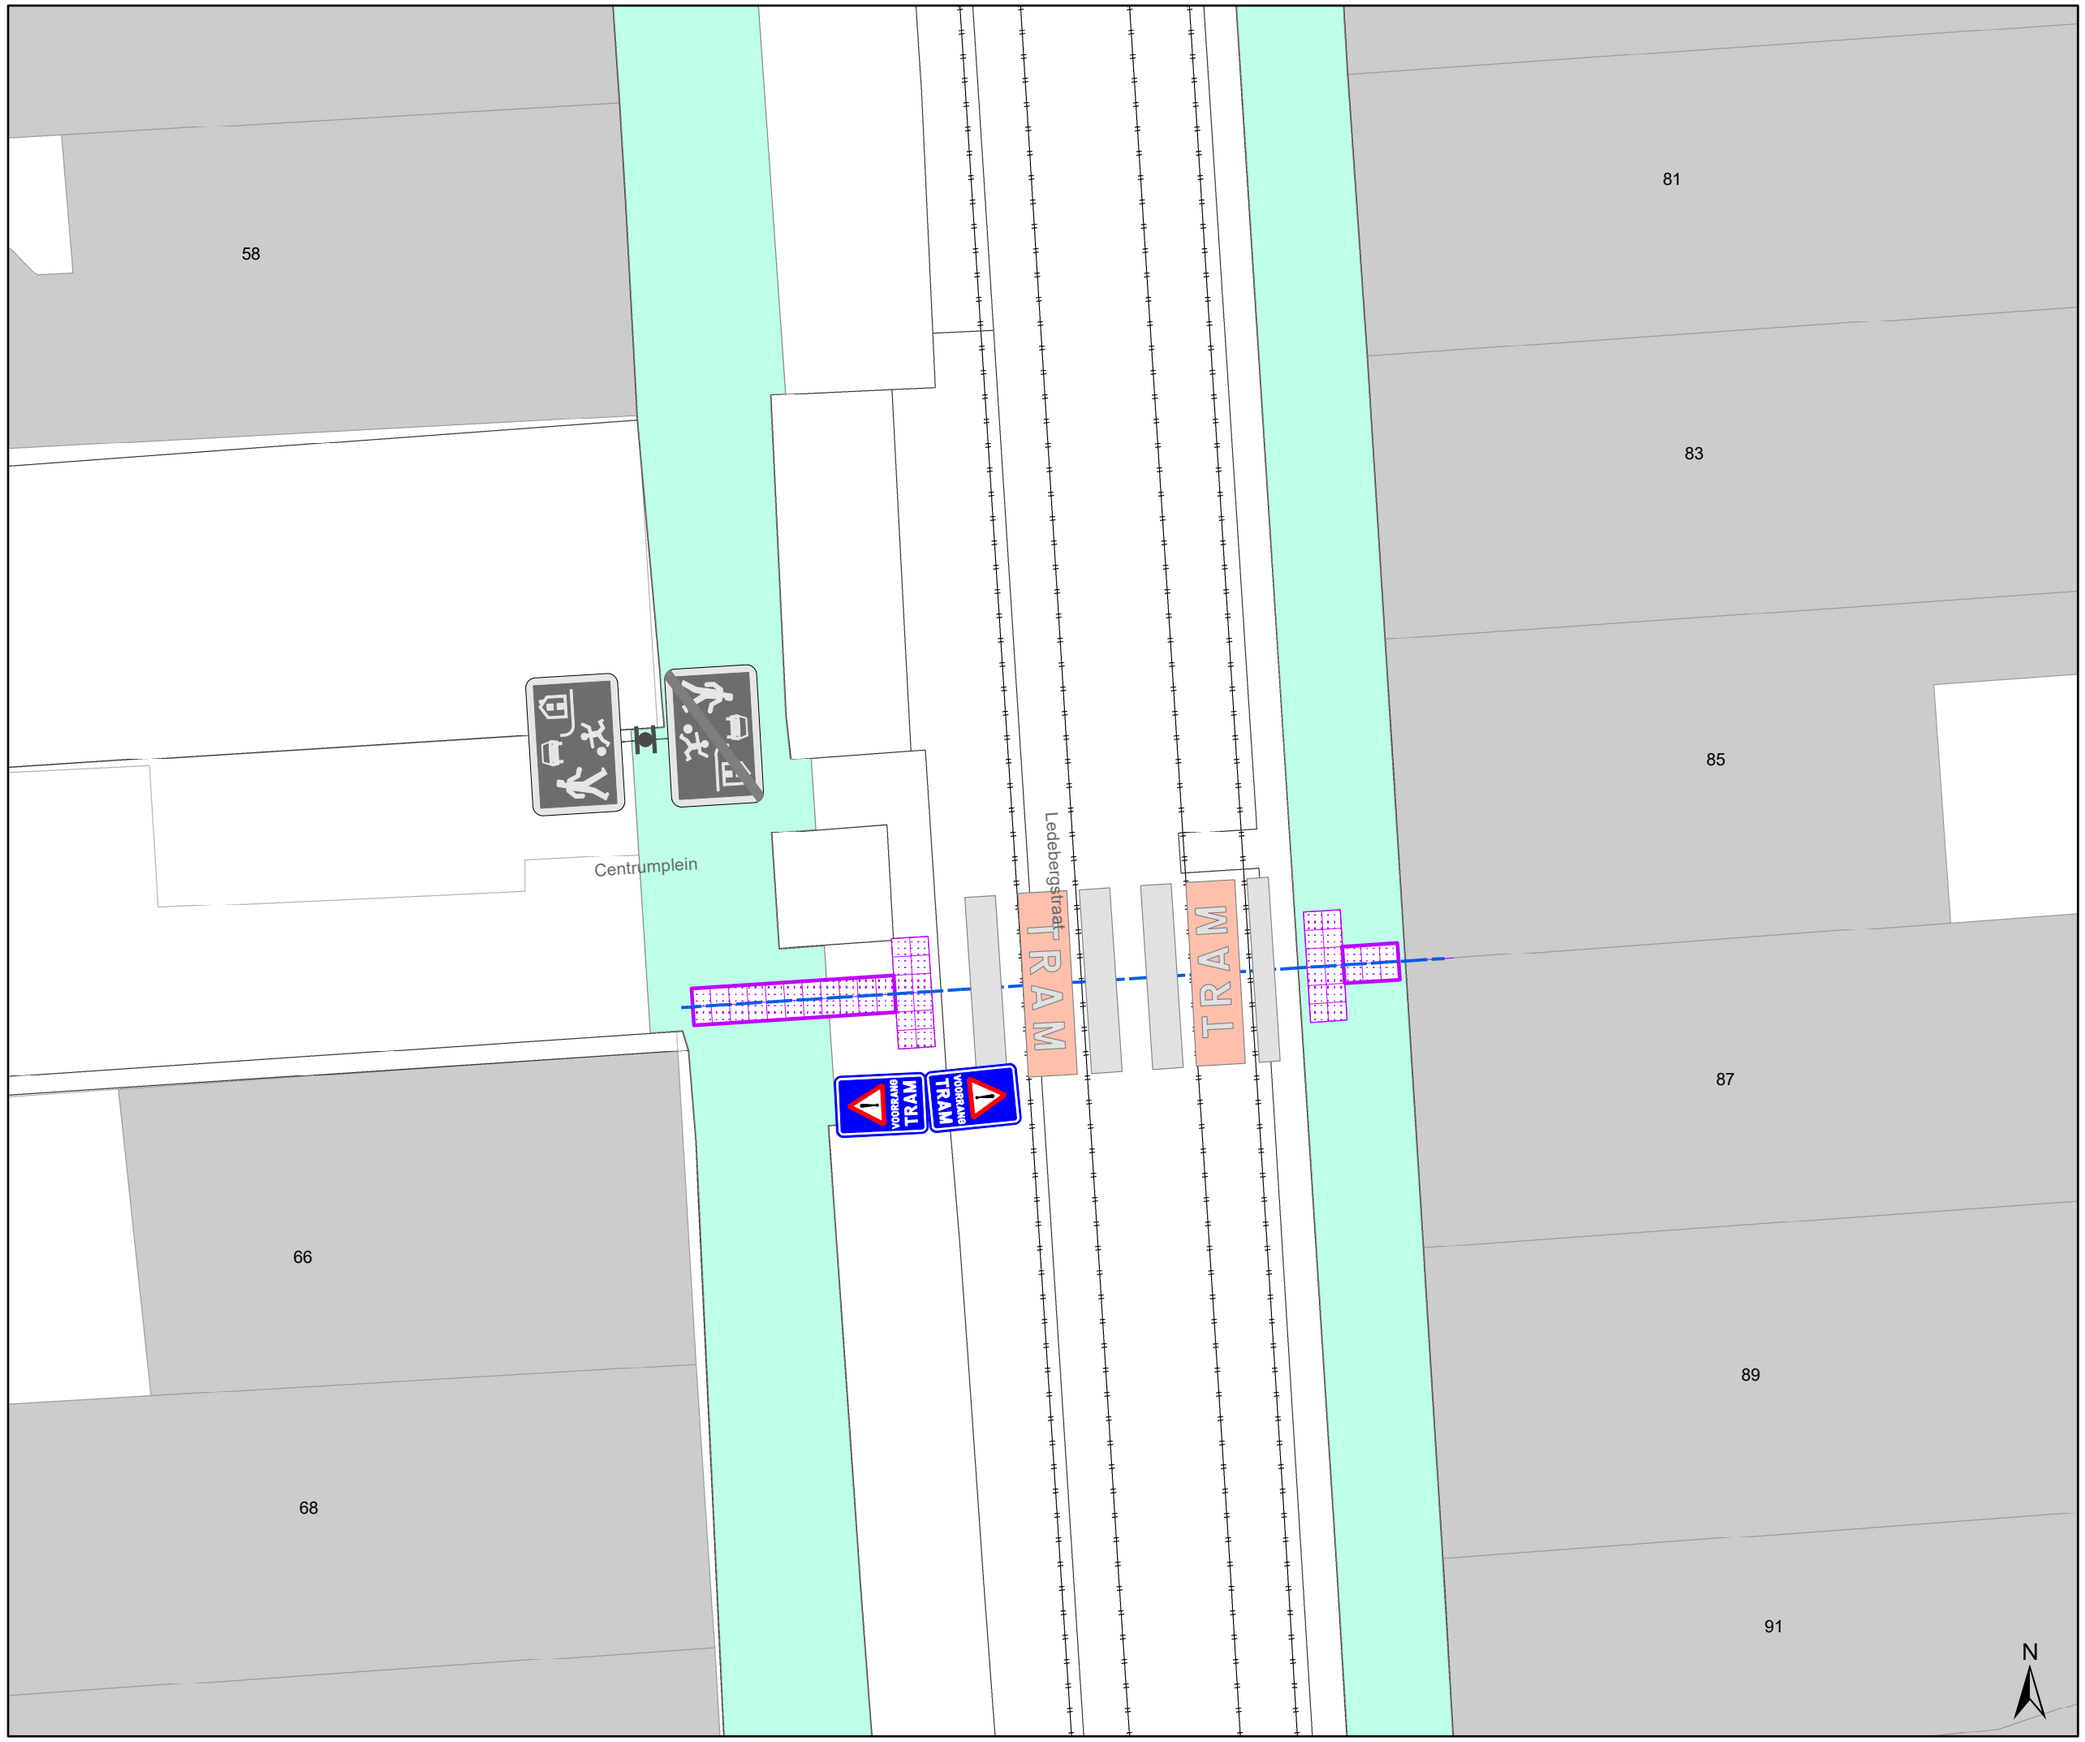


## Legende

- Bestaande verkeersborden
- Geplande verkeersborden
- Te verwijderen verkeersborden
- Bestaande wegmarkeringen
- Geplande wegmarkeringen
- Te verwijderen wegmarkeringen
- Te verwijderen paaltje
- Te verwijderen verkeersspiegel
- Rails
- hoort bij dit dossier
- Ander gepland dossier (in voorbereiding bij MOBBED)
- Boordsteenverlaging
- Blindengeleiding
- **TAP-contour & werfzone**

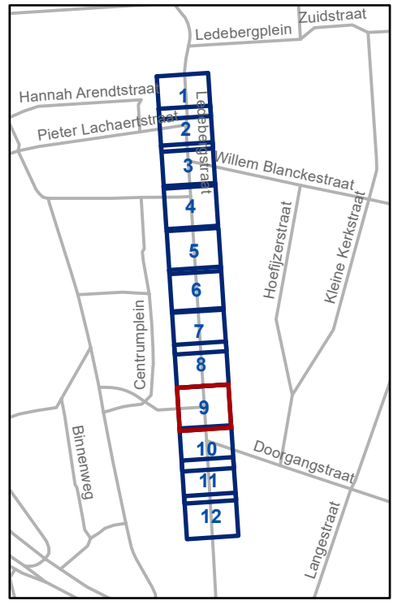



gent: Mobiliteitsbedrijf stad Gent
Verkeerstechnische taken

# Ledebergstraat TAP


Dossiernummer P-930221

| DATUM | SCHAAL | PLAN | P FORMAAT |
|---|---|---|---|
| 20/10/2026 | 1/100 | 9/12 | A3 |

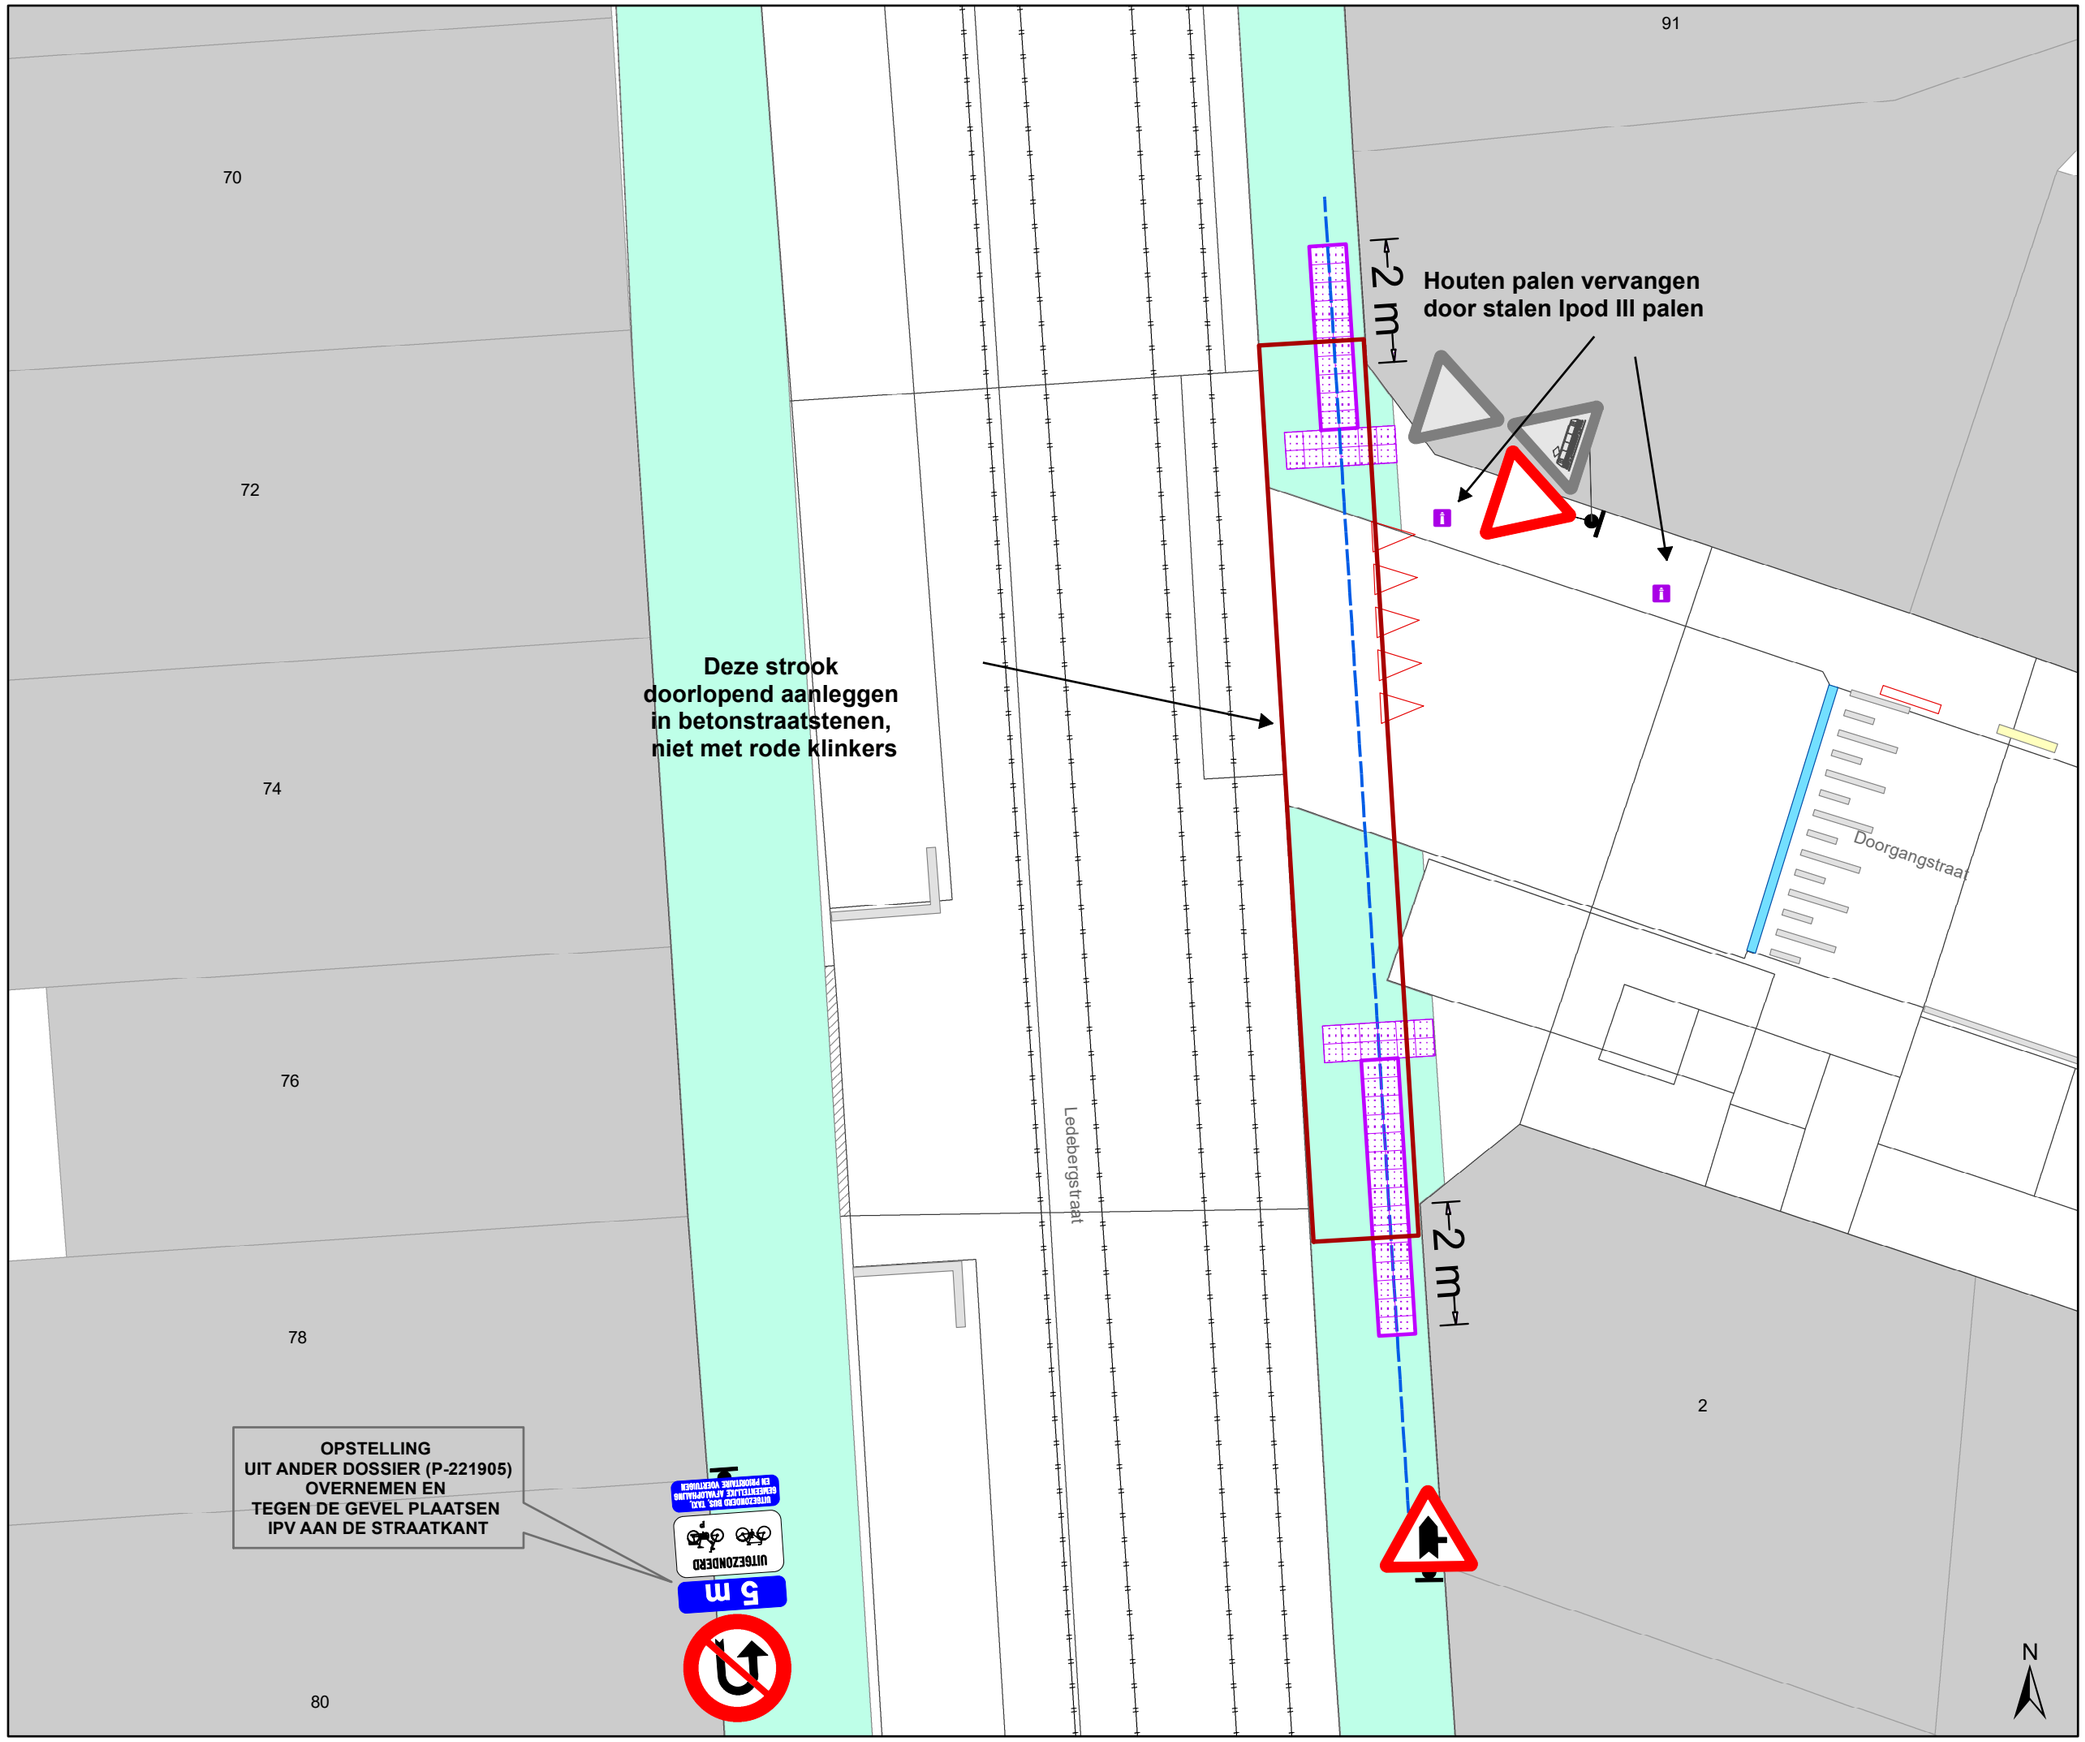


## Legende

- Bestaande verkeersborden
- Geplande verkeersborden
- Te verwijderen verkeersborden
- Bestaande wegmarkeringen
- Geplande wegmarkeringen
- Te verwijderen wegmarkeringen
- Te verwijderen paaltje
- Te verwijderen verkeersspiegel
- Rails
- hoort bij dit dossier
- Ander gepland dossier (in voorbereiding bij MOBBED)
- Boordsteenverlaging
- Blindengeleiding
- **TAP-contour & werfzone**

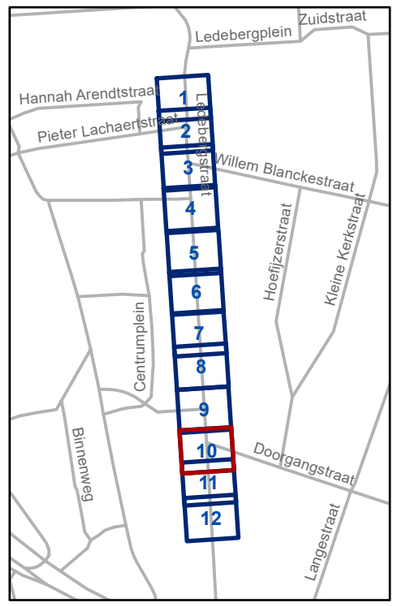


gent: Mobiliteitsbedrijf stad Gent
Verkeerstechnische taken

# Ledebergstraat TAP

Dossiernummer P-930221

| DATUM | SCHAAL | PLAN | P FORMAAT |
|---|---|---|---|
| 20/10/2026 | 1/100 | 10/12 | A3 |

78

80

82

84

86

2

95-97

99

101

OPSTELLING
UIT ANDER DOSSIER (P-221905)
OVERNEMEN EN
TEGEN DE GEVEL PLAATSEN
IPV AAN DE STRAATKANT


opstelling tegen
gevel plaatsen
tussen de 2 ramen

Ledebergstraat

N

## Legende

- Bestaande verkeersborden
- Geplande verkeersborden
- Te verwijderen verkeersborden
- Bestaande wegmarkeringen
- Geplande wegmarkeringen
- Te verwijderen wegmarkeringen
- Te verwijderen paaltje
- Te verwijderen verkeersspiegel
- Rails
- hoort bij dit dossier
- Ander gepland dossier (in voorbereiding bij MOBBED)
- Boordsteenverlaging
- Blindengeleiding
- **TAP-contour & werfzone**

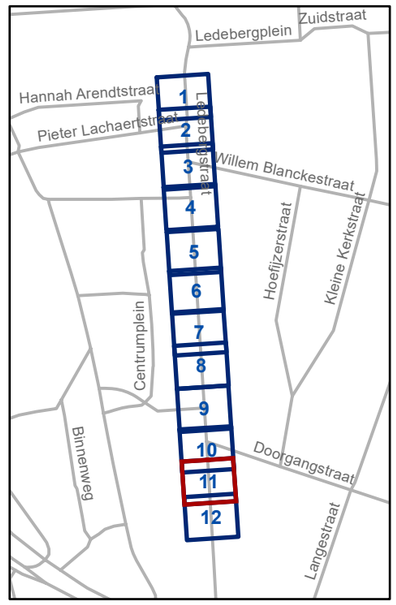



gent: Mobiliteitsbedrijf stad Gent
Verkeerstechnische taken

# Ledebergstraat TAP


Dossiernummer P-930221

| DATUM | SCHAAL | PLAN | P FORMAAT |
|---|---|---|---|
| 20/10/2026 | 1/100 | 11/12 | A3 |

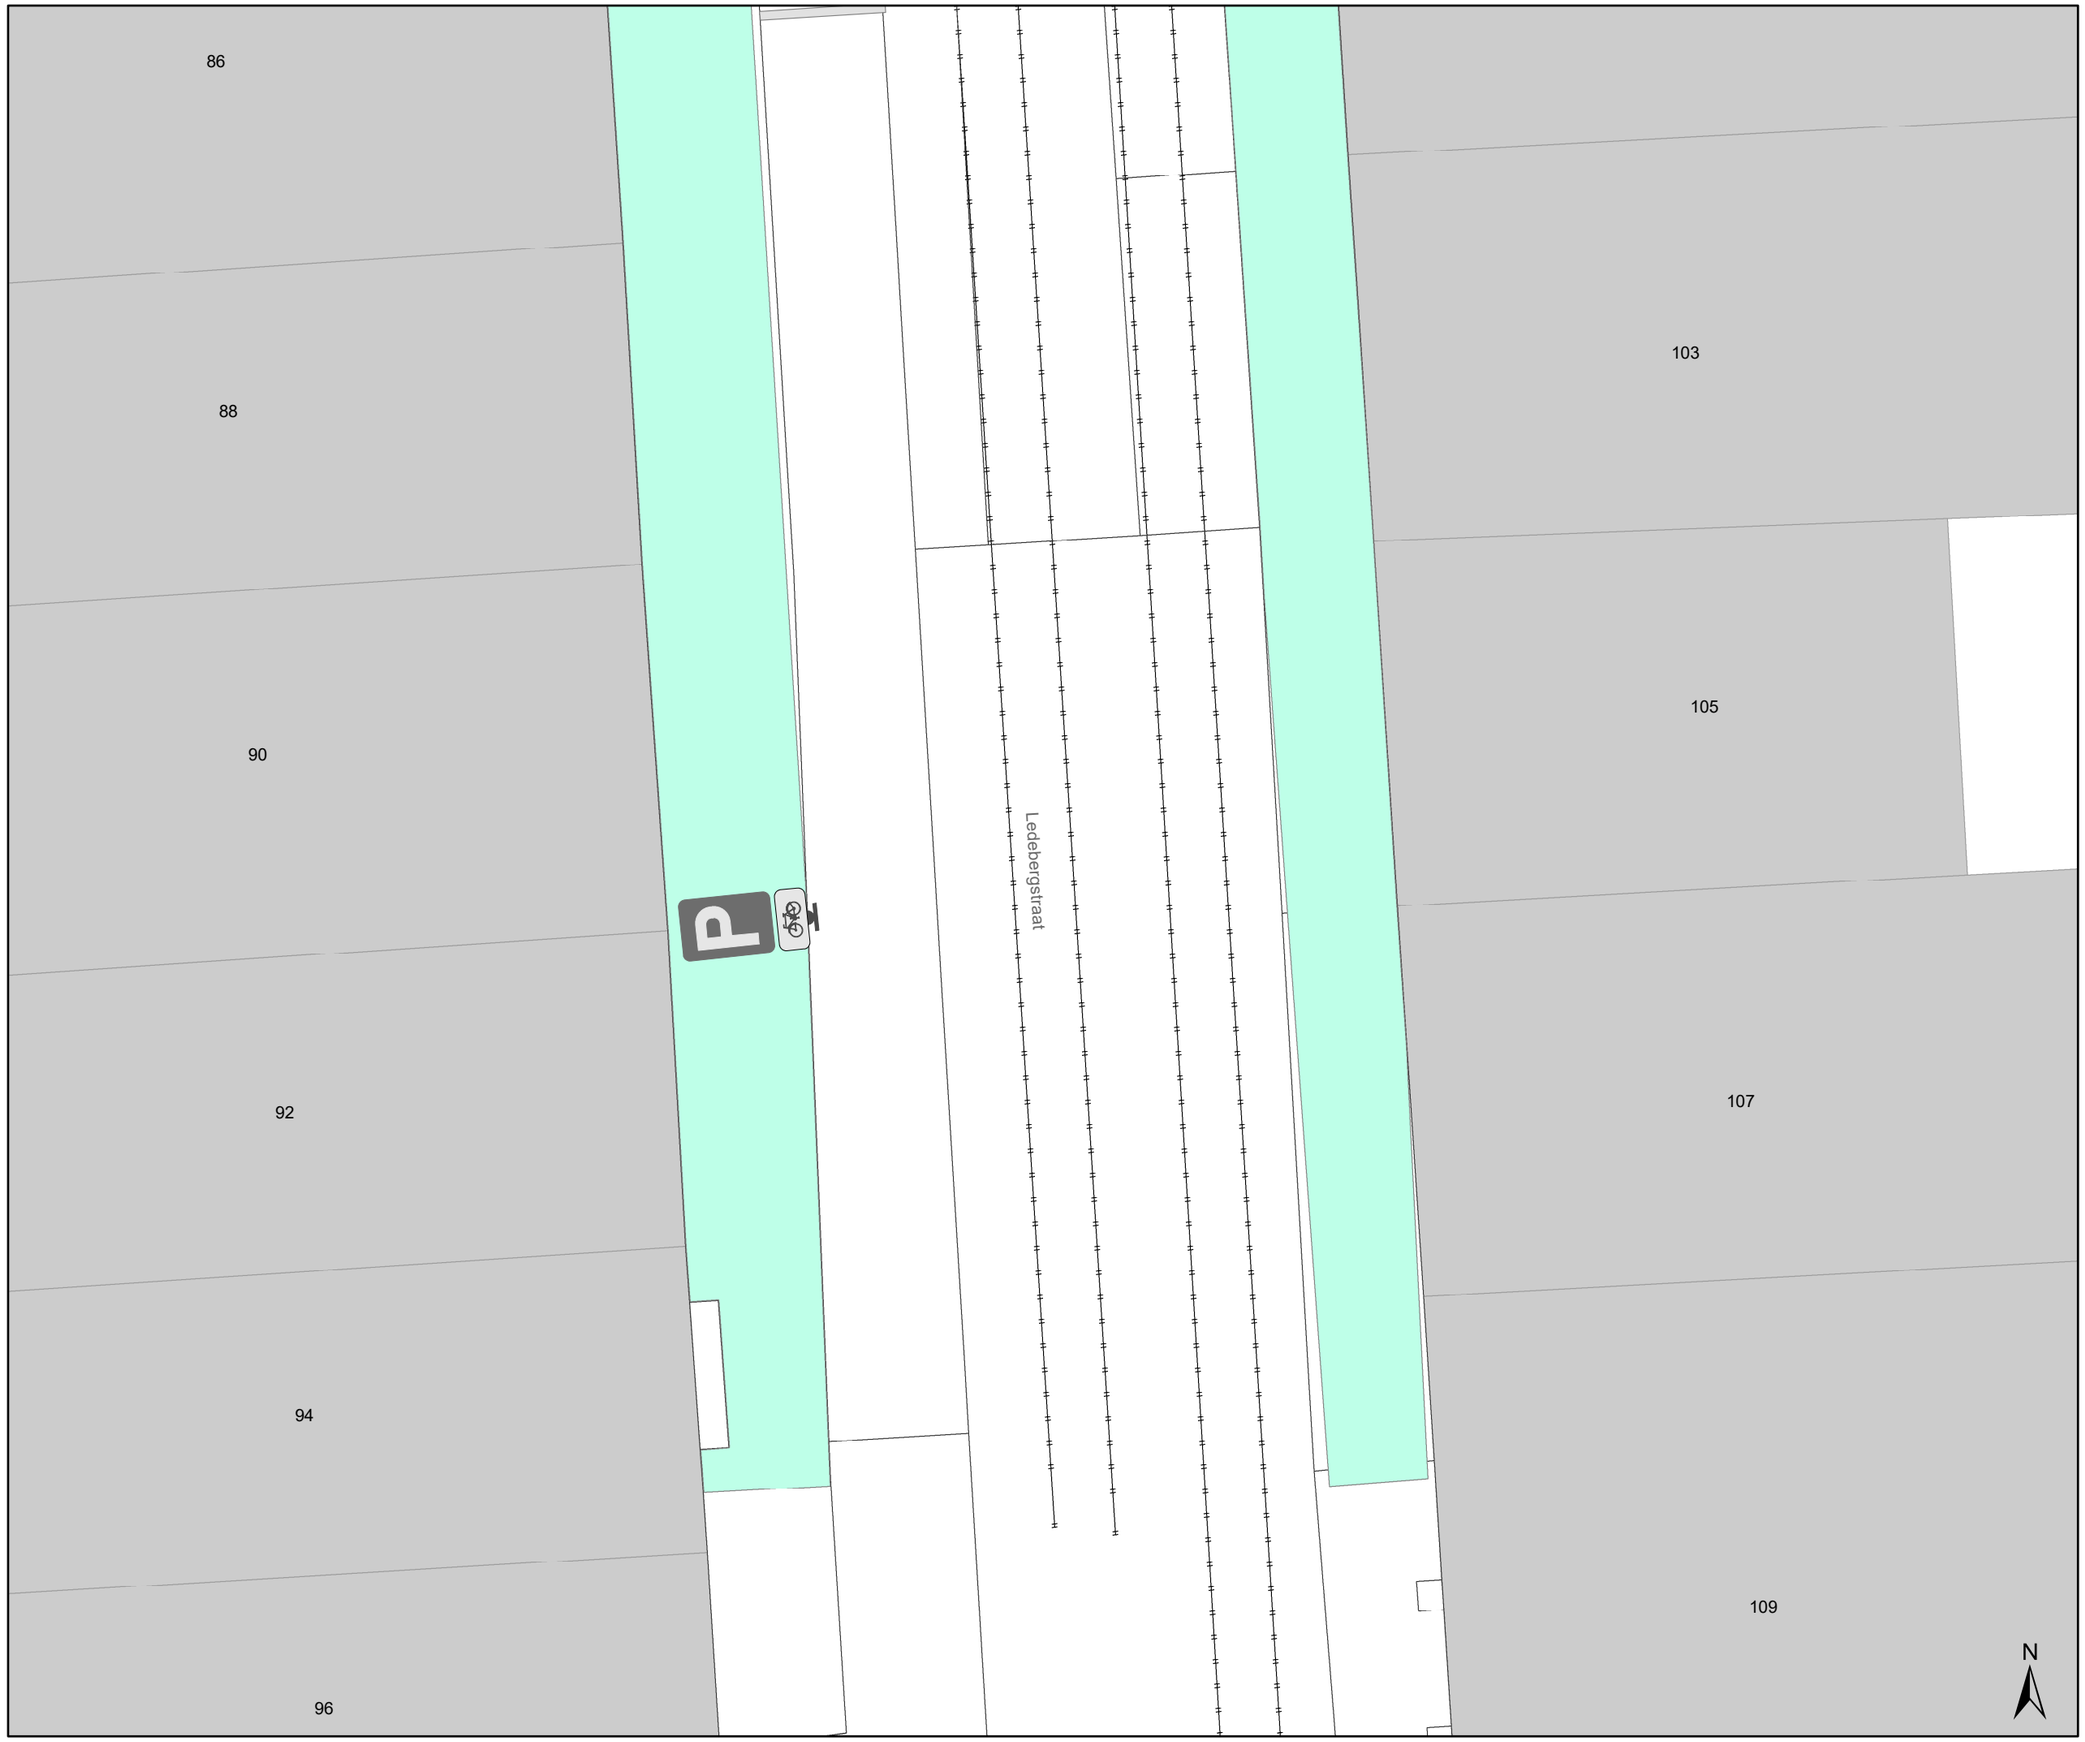


## Legende

- Bestaande verkeersborden
- Geplande verkeersborden
- Te verwijderen verkeersborden
- Bestaande wegmarkeringen
- Geplande wegmarkeringen
- Te verwijderen wegmarkeringen
- Te verwijderen paaltje
- Te verwijderen verkeersspiegel
- Rails
- hoort bij dit dossier
- Ander gepland dossier (in voorbereiding bij MOBBED)
- Boordsteenverlaging
- Blindengeleiding
- **TAP-contour & werfzone**

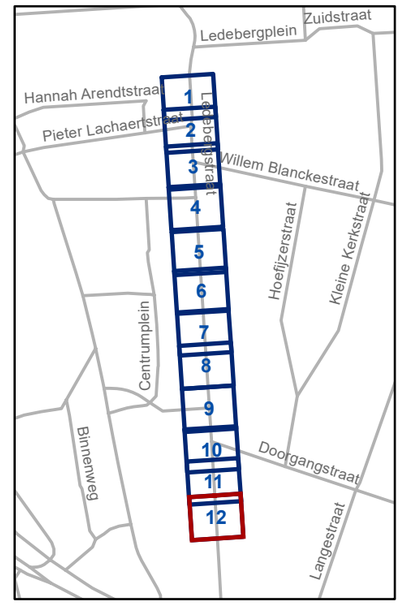


gent: Mobiliteitsbedrijf stad Gent
Verkeerstechnische taken

# Ledebergstraat TAP

Dossiernummer P-930221

| DATUM | SCHAAL | PLAN | P FORMAAT |
|---|---|---|---|
| 20/10/2026 | 1/100 | 12/12 | A3 |