



OPGELET: DIT DOCUMENT IS NIET MEER GELDIG SINDS 02 JUNI 2025

2023_CBS_01431 Nieuw aanvullend reglement van de politie op het wegverkeer - gemeenteweg - Rooskenstraat - nieuwe verkeersmaatregel - Vaststelling

Beslissing: Goedgekeurd in besloten vergadering van 16 februari 2023

Zijn aanwezig bij de beslissing van dit punt:

de heer Mathias De Clercq, burgemeester-voorzitter; de heer Filip Watteeuw, schepen mevrouw Sofie Bracke, schepen; mevrouw Tine Heyse, schepen; mevrouw Astrid De Bruycker, schepen; de heer Sami Souguir, schepen; de heer Bram Van Braeckevelt, schepen; mevrouw Isabelle Heyndrickx, schepen; mevrouw Hafsa El-Bazioui, schepen; mevrouw Evita Willaert, schepen; de heer Rudy Coddens, schepen mevrouw Mieke Hullebroeck, algemeen directeur; de heer Luc Kupers, adjunct-algemeendirecteur; de heer Danny Van Campenhout, adjunct-algemeendirecteur

Bevoegd: Filip Watteeuw

Betrokken: Mathias De Clercq

Juridisch kader

De volgende bepalingen zijn van toepassing inzake de bevoegdheid:

- De Nieuwe Gemeentewet 24 juni 1988, artikel 119;
- Het Decreet van 16 mei 2008 betreffende de aanvullende reglementen op het wegverkeer en de plaatsing en bekostiging van verkeerstekens, artikel 5, § 1, 2e lid;
- Het Decreet over het lokaal bestuur van 22 december 2017, artikel 41, 2°;
- Het gemeenteraadsbesluit van 15 december 2015, houdende de delegatie van de vaststellingsbevoegdheid inzake gemeentelijke aanvullende reglementen op het wegverkeer.

De beslissing wordt genomen op grond van:

- Wet betreffende de politie over het wegverkeer, gecoördineerd bij Koninklijk Besluit van 16 maart 1968;
- Decreet van 16 mei 2008 betreffende de aanvullende reglementen op het wegverkeer en de plaatsing en bekostiging van de verkeerstekens;
- Koninklijk Besluit van 1 december 1975 houdende algemeen reglement op de politie van het wegverkeer en van het gebruik van de openbare weg;
- Ministerieel Besluit van 11 oktober 1976 waarbij de minimumafmetingen en de bijzondere plaatsingsvoorwaarden van de verkeerstekens worden bepaald;
- Uitvoeringsbesluit van 23 januari 2009 betreffende de aanvullende reglementen op het wegverkeer en de plaatsing en bekostiging van de verkeerstekens;

- Omzendbrief MOB/2009/1 van 3 april 2009;

Motivering

Bij dit collegebesluit worden volgende bijkomende verkeersmaatregelen getroffen in het kader van de topaagvernieuwing: het instellen van een parkeerverbod ter hoogte van huisnummer 55 en aan de overzijde teneinde de doorgang naar de openbare weg naar de achterzijde van de woonsten te verzekeren alsook het instellen van een gebod om de nieuwe fietsenstalling langs links voorbij te rijden.

- Bij collegebesluit van 23 juni 2022 werden in het kader van de topaagvernieuwing de bestaande anti-parkeermaatregelen tussen huisnummers 44 en 54 niet meer terug aangebracht, aangezien de rijbaanbreedte voldoende breed is om vlot in en uit te kunnen rijden. Volgende nieuwe verkeersmaatregelen worden getroffen: de aslijn op de helling naar de Heerweg-Noord wordt aangekondigd door een onderbroken aslijn. Op kruispunt met het weggedeelte komende van de helling en het gedeelte naar Hertooiebos wordt het kruispunt ingesnoerd door middel van verdrijvingsvlakken voor een betere verkeersgeleiding rondom de verkeersgeleider en ook een snelheidsremmend effect te hebben.
- Bij collegebesluit van 27 juni 2019 werden er anti-parkeermaatregelen tussen huisnummers 44 en 54 ingevoerd.
- Bij collegebesluit van 25 januari 2018 werd een anti-parkeermaatregel t.h.v. huisnummers 28-30 ingevoerd. Dit om de bereikbaarheid van de berging met de fiets te garanderen. Dit op vraag van de bewoners.

Bijgevoegde bijlage(n):

- Aanvullend reglement Rooskenstraat dossier P-381052 (deel van de beslissing)
- Signalisatieplan Rooskenstraat dossier P-269044 (deel van de beslissing)

Beslissing

Beslist het volgende:

Artikel 1:

Heft op het aanvullend reglement van de politie op het wegverkeer betreffende de gemeenteweg Rooskenstraat, goedgekeurd in zitting van 23 juni 2022, van zodra het nieuwe reglement in werking treedt.

Artikel 2:

Stelt vast het bijgevoegd aanvullend reglement van de politie op het wegverkeer en het signalisatieplan betreffende de gemeenteweg Rooskenstraat.

2023_CBS_01431 - Nieuw aanvullend reglement van de politie op het wegverkeer - gemeenteweg - Rooskenstraat - nieuwe verkeersmaatregel

Aanvullend reglement van de politie op het wegverkeer - gemeenteweg – Rooskenstraat

Vastgesteld in het College van Burgemeester en Schepenen van 16 februari 2023

Bekendgemaakt op 17 februari 2023

Geldig vanaf 22 februari 2023 tot en met 1 juni 2025

Referentienummer 2023_CBS_01431

Reglement

Artikel 1

Op de Rooskenstraat ter hoogte van het kruispunt met de Heerweg-Noord geldt de bestuurders moeten voorrang verlenen aan iedere bestuurder die rijdt op de openbare weg of de rijbaan die ze oprijden; fietsers en bestuurders van tweewielige bromfietsen rijden in de twee rijrichtingen op de dwarslopende openbare weg die men gaat oprijden; de plaats waar de bestuurders, zo nodig, moeten stoppen om voorrang te verlenen, wordt aangeduid.

Dit wordt aangeduid door verkeerstekens:

- B1
- M10
- WM76.2

Artikel 2

Op de Rooskenstraat komende van de Heerweg-Noord ter hoogte van verlichtingspaal nr. 141 geldt de bestuurders zijn verplicht de hindernis langs rechts voorbij te rijden

Dit wordt aangeduid door verkeerstekens:

- D1

Artikel 3

Op de Rooskenstraat vanaf 4 meter noordwestelijk van de kruising van het dubbelrichtingsfietspad aan de westelijke zijde van de Heerweg-Noord over een lengte van 27 meter;

op de Rooskenstraat vanaf de verkeersgeleider met verlichtingspaal 141 over een lengte van 10 meter geldt het is iedere bestuurder verboden de onderbroken streep die het naderen van de doorlopende streep aankondigt te overschrijden, behalve om in te halen, om links af te slaan, om te keren of om van rijstrook te veranderen; het is iedere bestuurder verboden de doorlopende streep te overschrijden, alsook links van de streep te rijden wanneer deze de twee rijrichtingen scheidt.

Dit wordt aangeduid door verkeerstekens:

- WM72.3
- WM72.2

Artikel 4

Op de Rooskenstraat rondom de middengeleider met verlichtingspaal nummer 141 en 5 meter ten zuiden ervan geldt de denkbeeldige rand van de rijbaan wordt aangeduid.

Dit wordt aangeduid door verkeerstekens:

- WM75.2

Artikel 5

Op de Rooskenstraat rondom de middengeleider met verlichtingspaal nummer 141 en 5 meter ten zuiden en noorden ervan geldt bestuurders mogen niet rijden,ilstaan of parkeren op de markeringen van de verkeersgeleider of het verdrijvingsvlak.

Dit wordt aangeduid door verkeerstekens:

- **WM77.4**

Artikel 6

Op de Rooskenstraat ter hoogte van de noordoostelijke hoek van van huisnummer 55 over een lengte van X meter zuidwaarts geldt het parkeren op de rijbaan is verboden.

Dit wordt aangeduid door verkeerstekens:

- **WM75.1.2**

Artikel 7


Op de Rooskenstraat van de overzijde van de perceelsgrens van huisnummers 53 en 55 noordwaarts geldt: het parkeren is verboden; het begin van de parkeerreglementering wordt aangeduid.

Dit wordt aangeduid door verkeerstekens:

- **E1**
- **GXa**


(einde reglement)

~~Revisie 1 (P-381052)~~

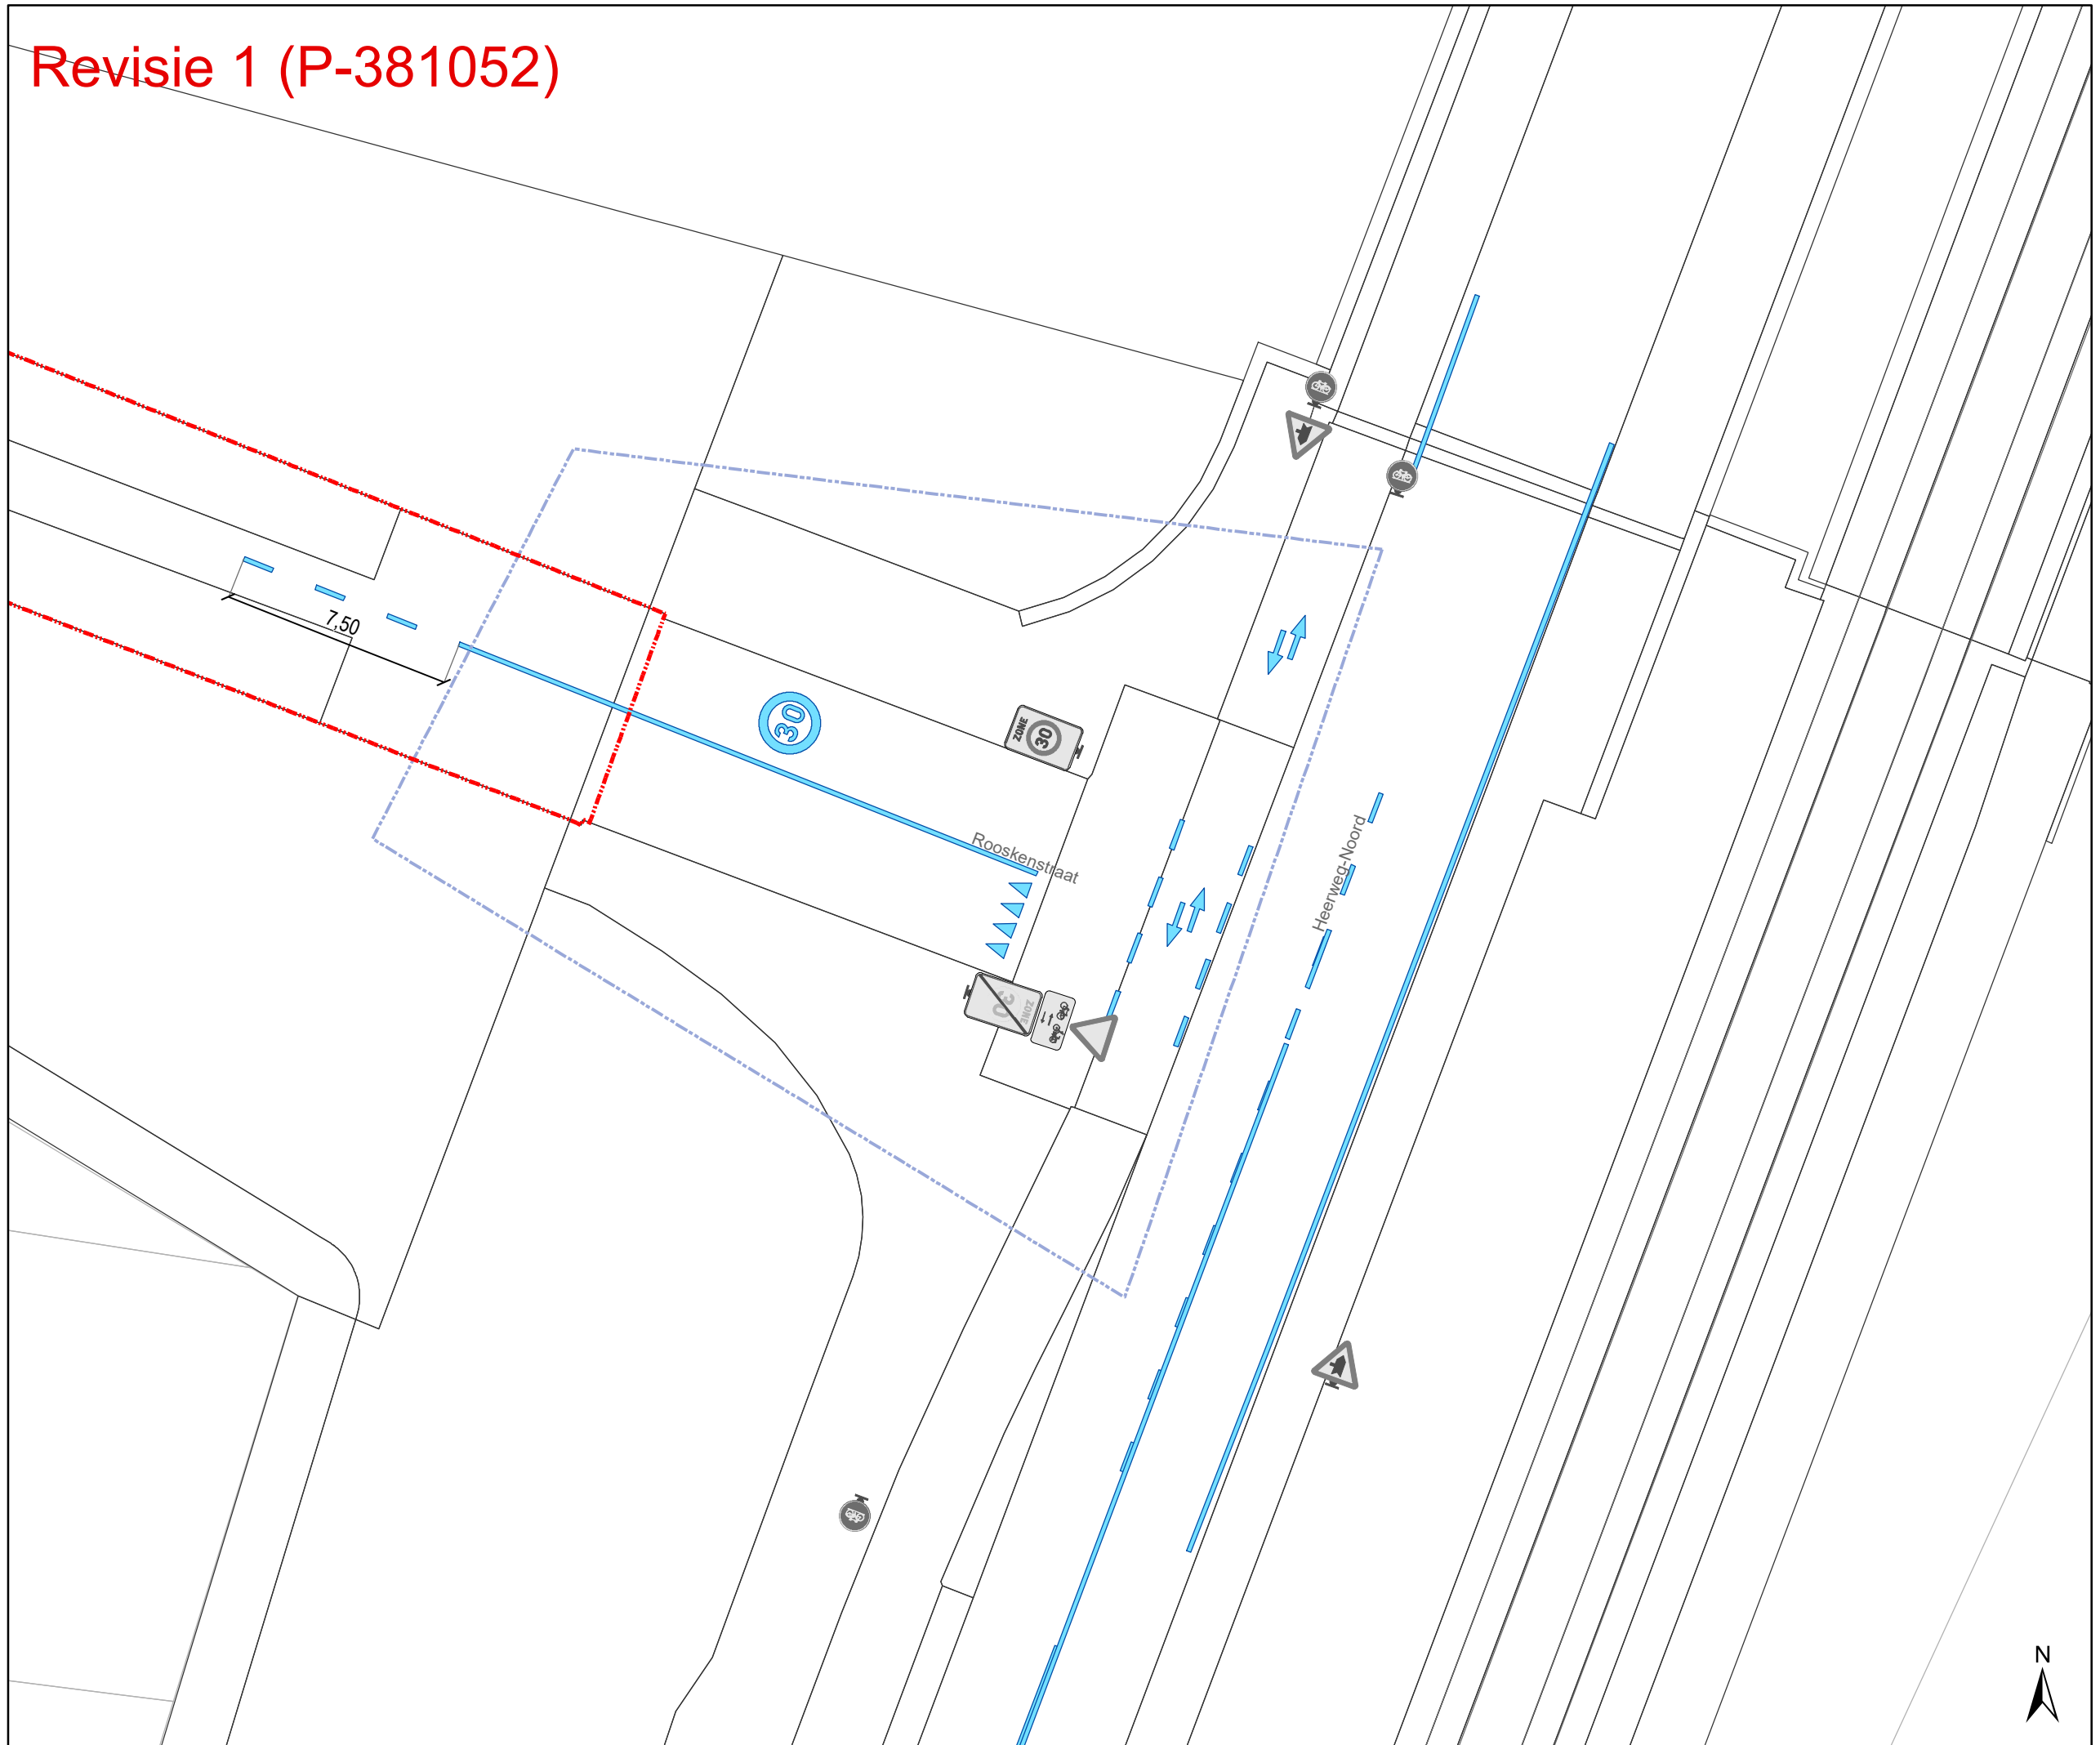


Legende

- | | |
|---|--|
|  | Bestaande verkeersborden |
|  | Geplande verkeersborden |
|  | Te verwijderen verkeersborden |
|  | |
|  | Bestaande wegmarkeringen |
|  | Geplande wegmarkeringen |
|  | Te verwijderen wegmarkeringen |
|  | Ander gepland dossier
(ter uitvoering bij DWBW) |
|  | Ander gepland dossier
(ter uitvoering bij DWBW) |
|  | Werfzone
Toplaagvernieuwing |
|  | Revisie-elementen |
|  | Rood-witte beugels |
|  | Te verwijderen paaltje |

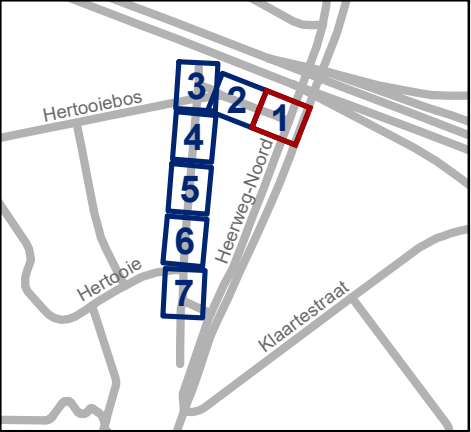


	Mobiliteitsbedrijf stad Gent Verkeerstechnische taken		
	Rooskenstraat Toplaagvernieuwing		
Dossiernummer P-269044			
DATUM	SCHAAL	PLAN	P FORMAAT
8/02/2023	1/200	1/7	A3

Revisie 1 (P-381052)

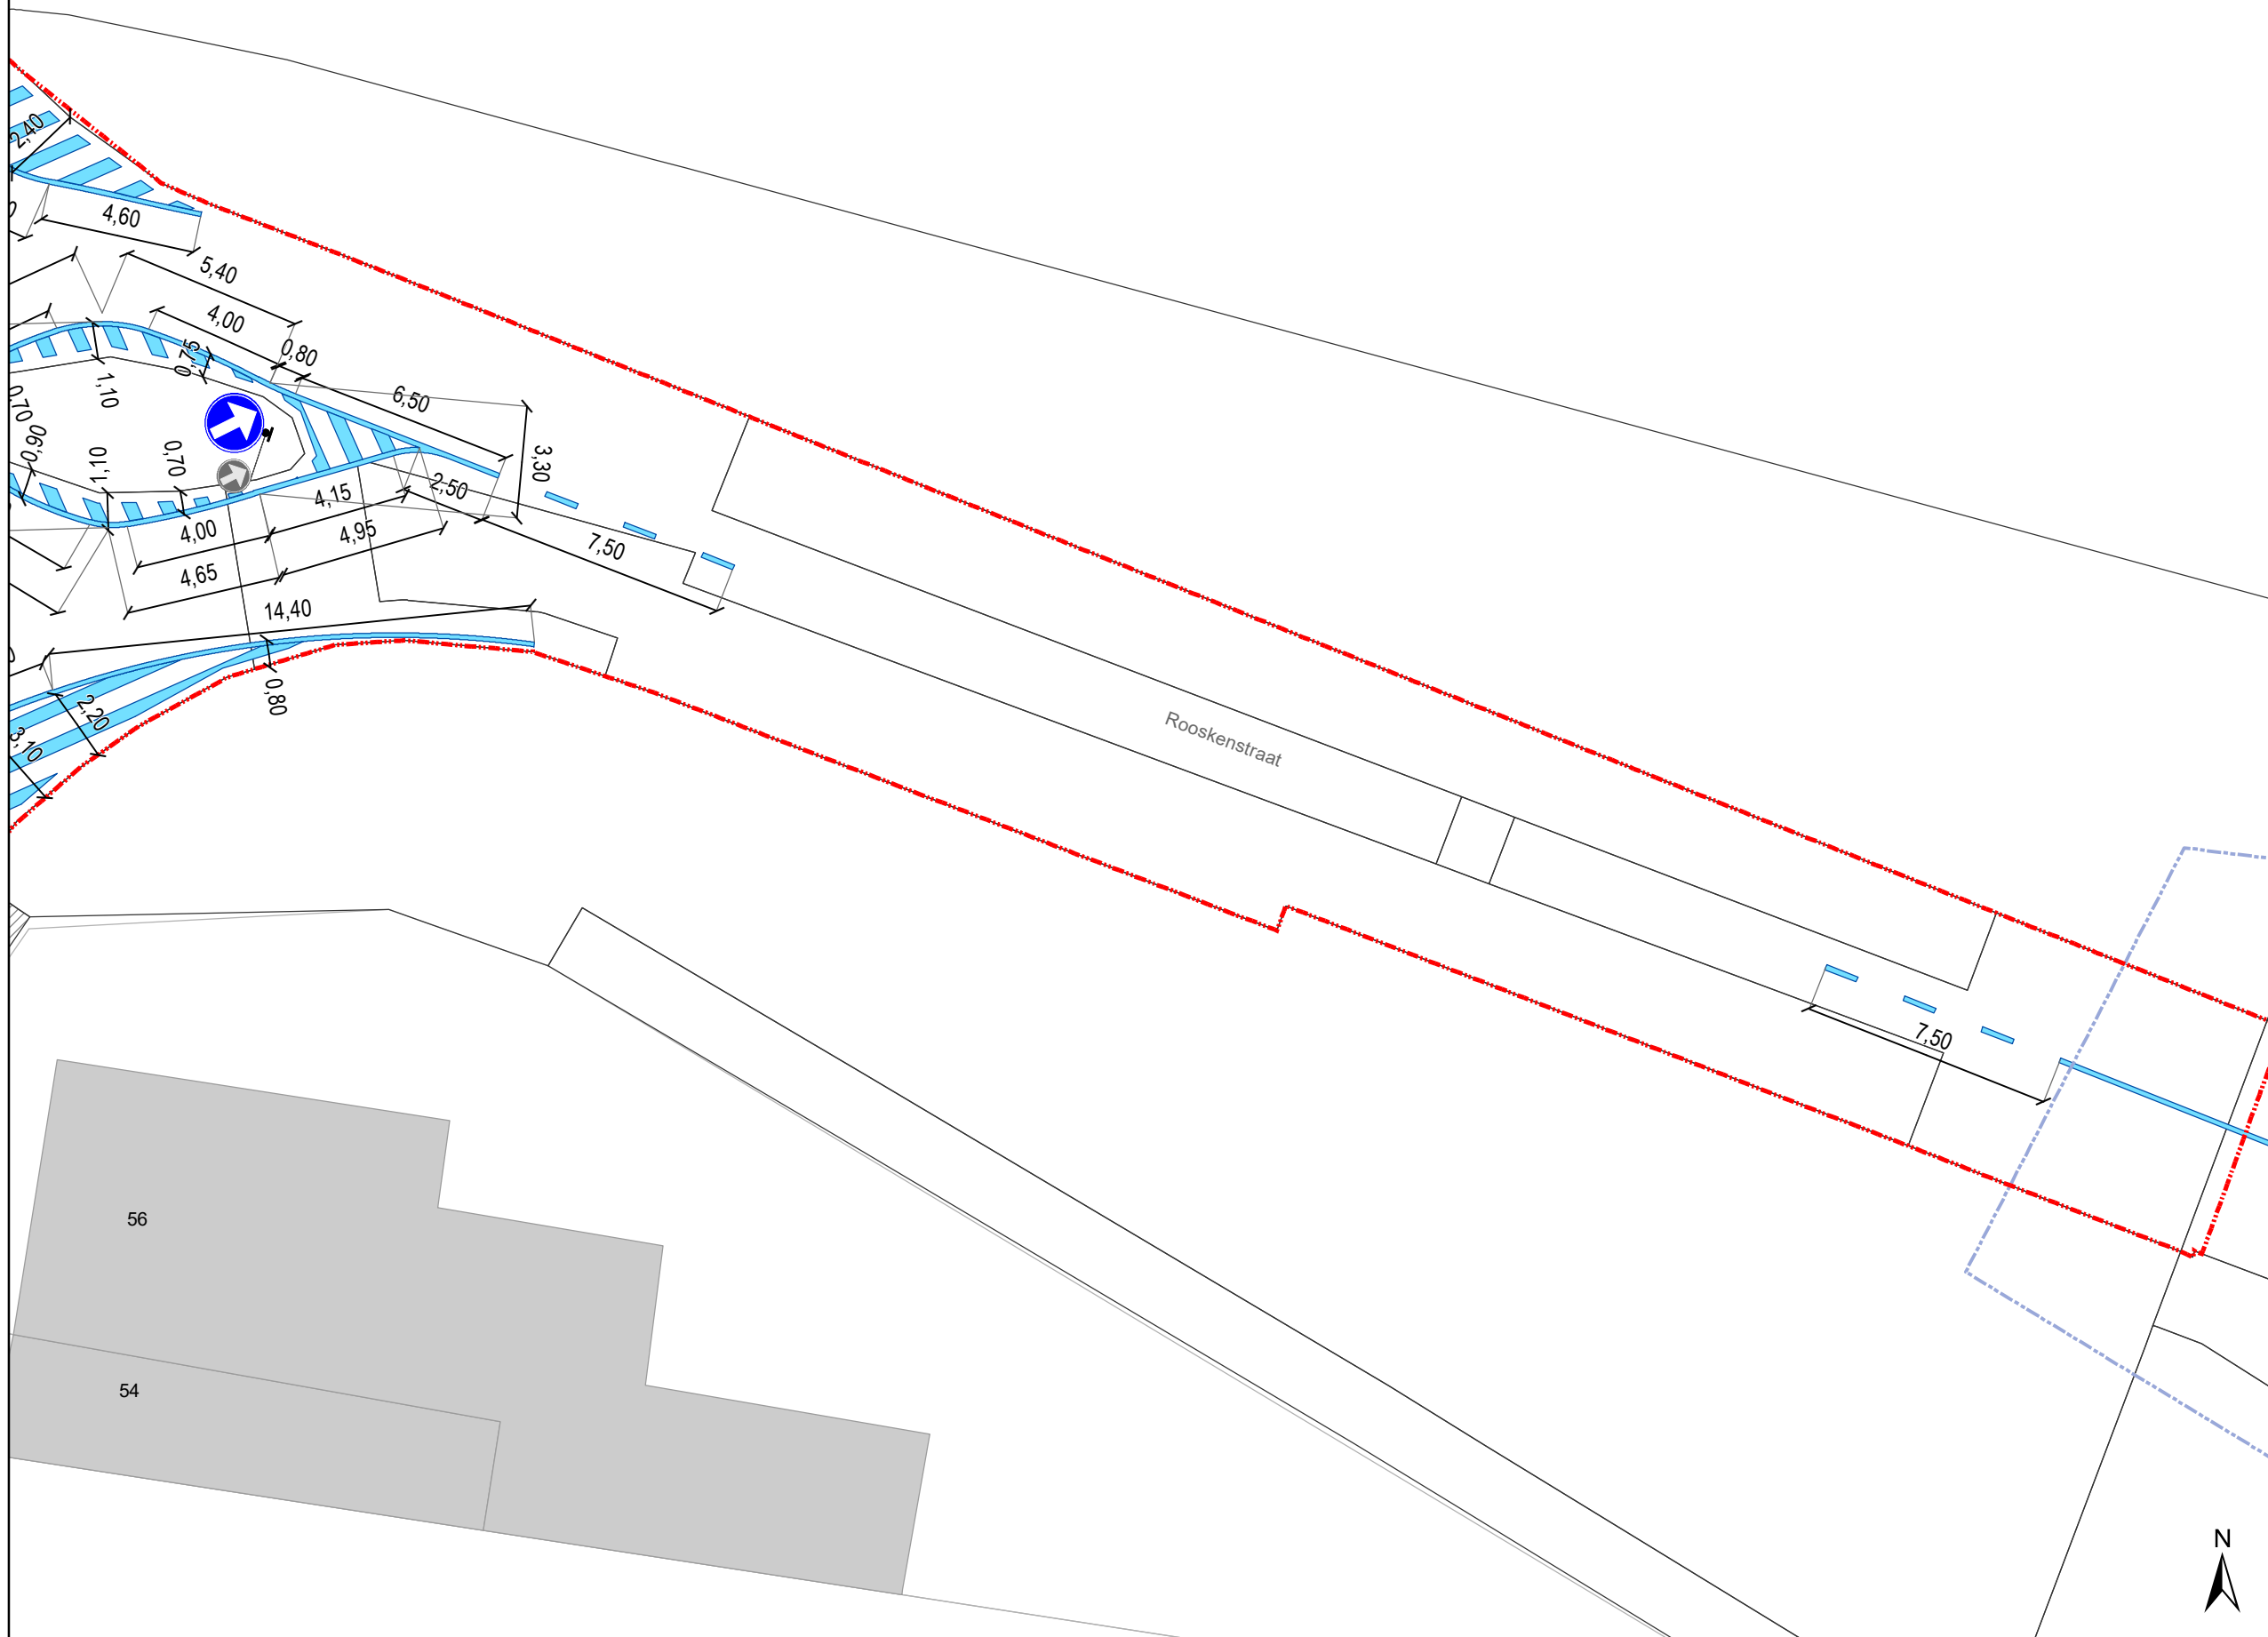

Legende

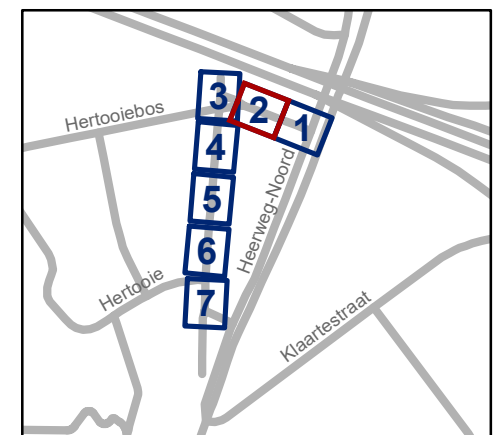


gent: Mobiliteitsbedrijf stad Gent
Verkeerstechnische taken

Rooskenstraat Toplaagvernieuwing

Dossiernummer P-269044


DATUM	SCHAAL	PLAN	P FORMAAT
8/02/2023	1/200	2/7	A3

Revisie 1 (P-381052)

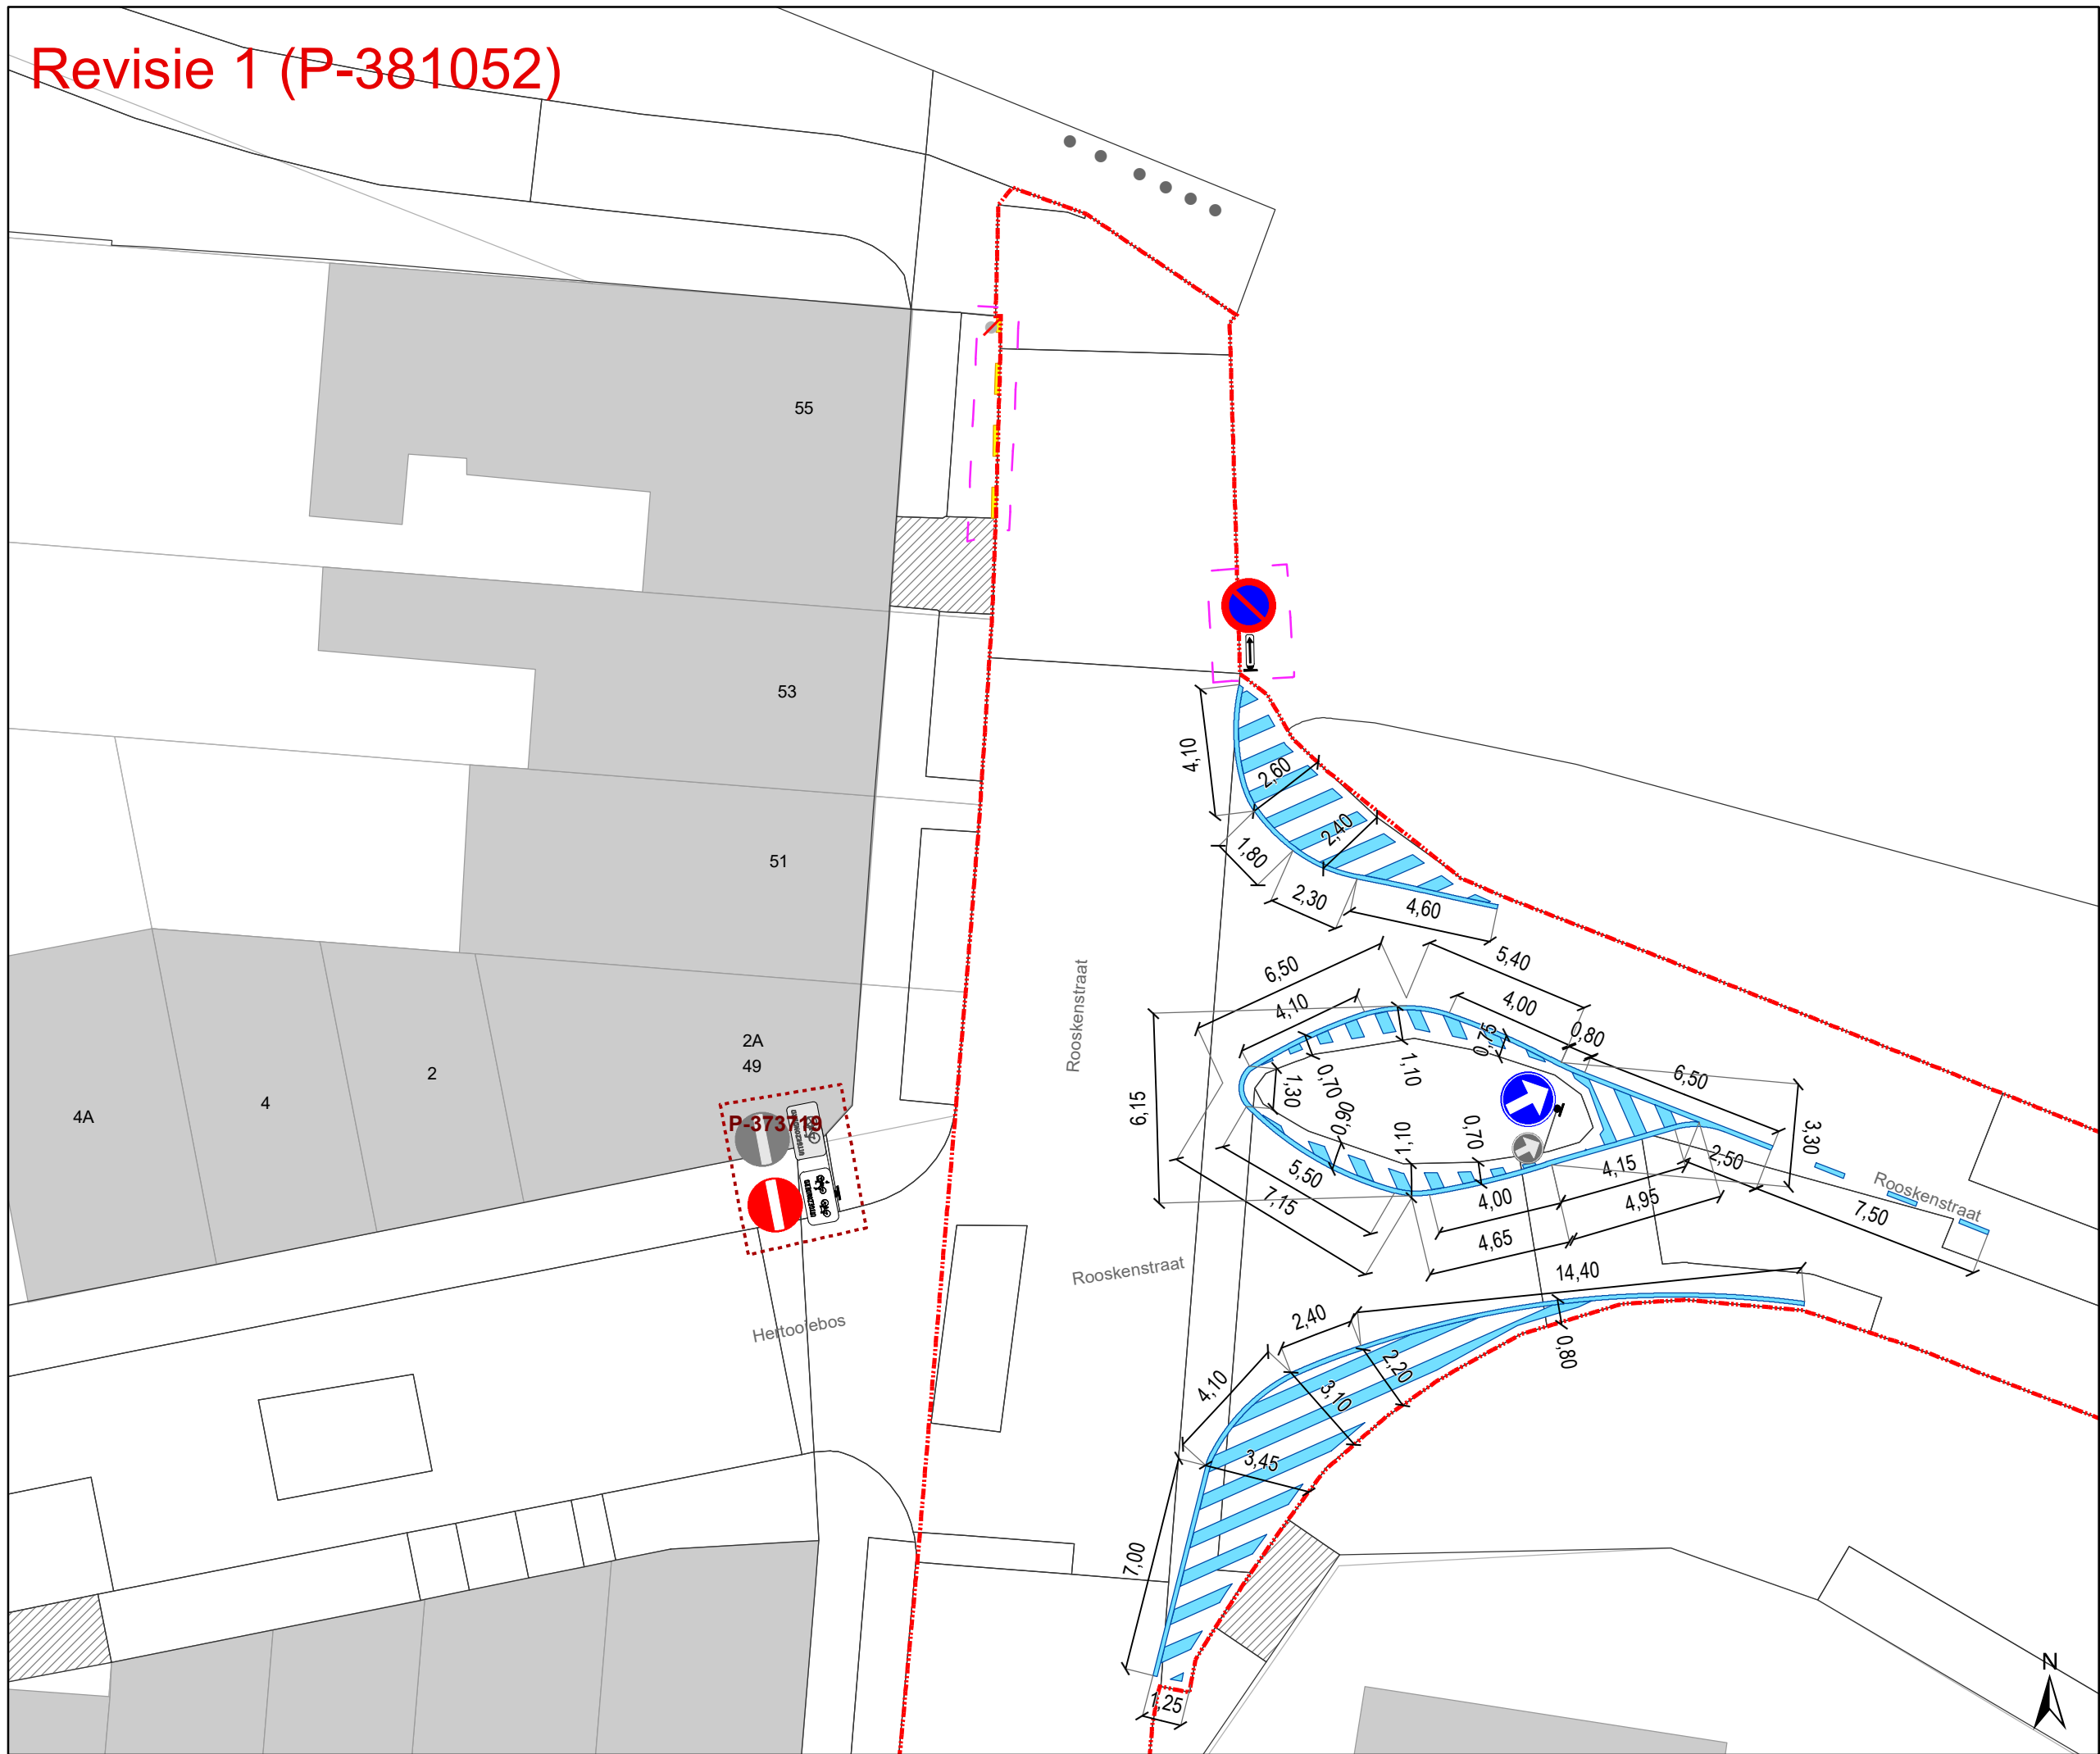

Legende

- | | |
|---|--|
|  | Bestaande verkeersborden |
|  | Geplande verkeersborden |
|  | Te verwijderen verkeersborden |
|  | |
|  | |
|  | Bestaande wegmarkeringen |
|  | Geplande wegmarkeringen |
|  | Te verwijderen wegmarkeringen |
|  | Ander gepland dossier
(ter uitvoering bij DWBW) |
|  | Ander gepland dossier
(ter uitvoering bij DWBW) |
|  | Werfzone
Toplaagvernieuwing |
|  | Revisie-elementen |
|  | Rood-witte beugels |
|  | Te verwijderen paaltje |

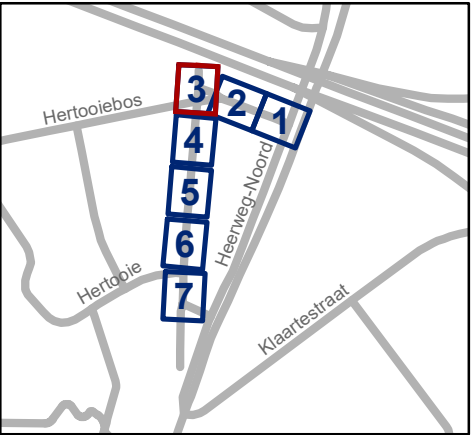




Mobiliteitsbedrijf stad Gent
Verkeerstechnische taken

Rooskenstraat Toplaagvernieuwing


Dossiernummer P-269044

DATUM	SCHAAL	PLAN	P FORMAAT
8/02/2023	1/200	3/7	A3

Revisie 1 (P-381052)

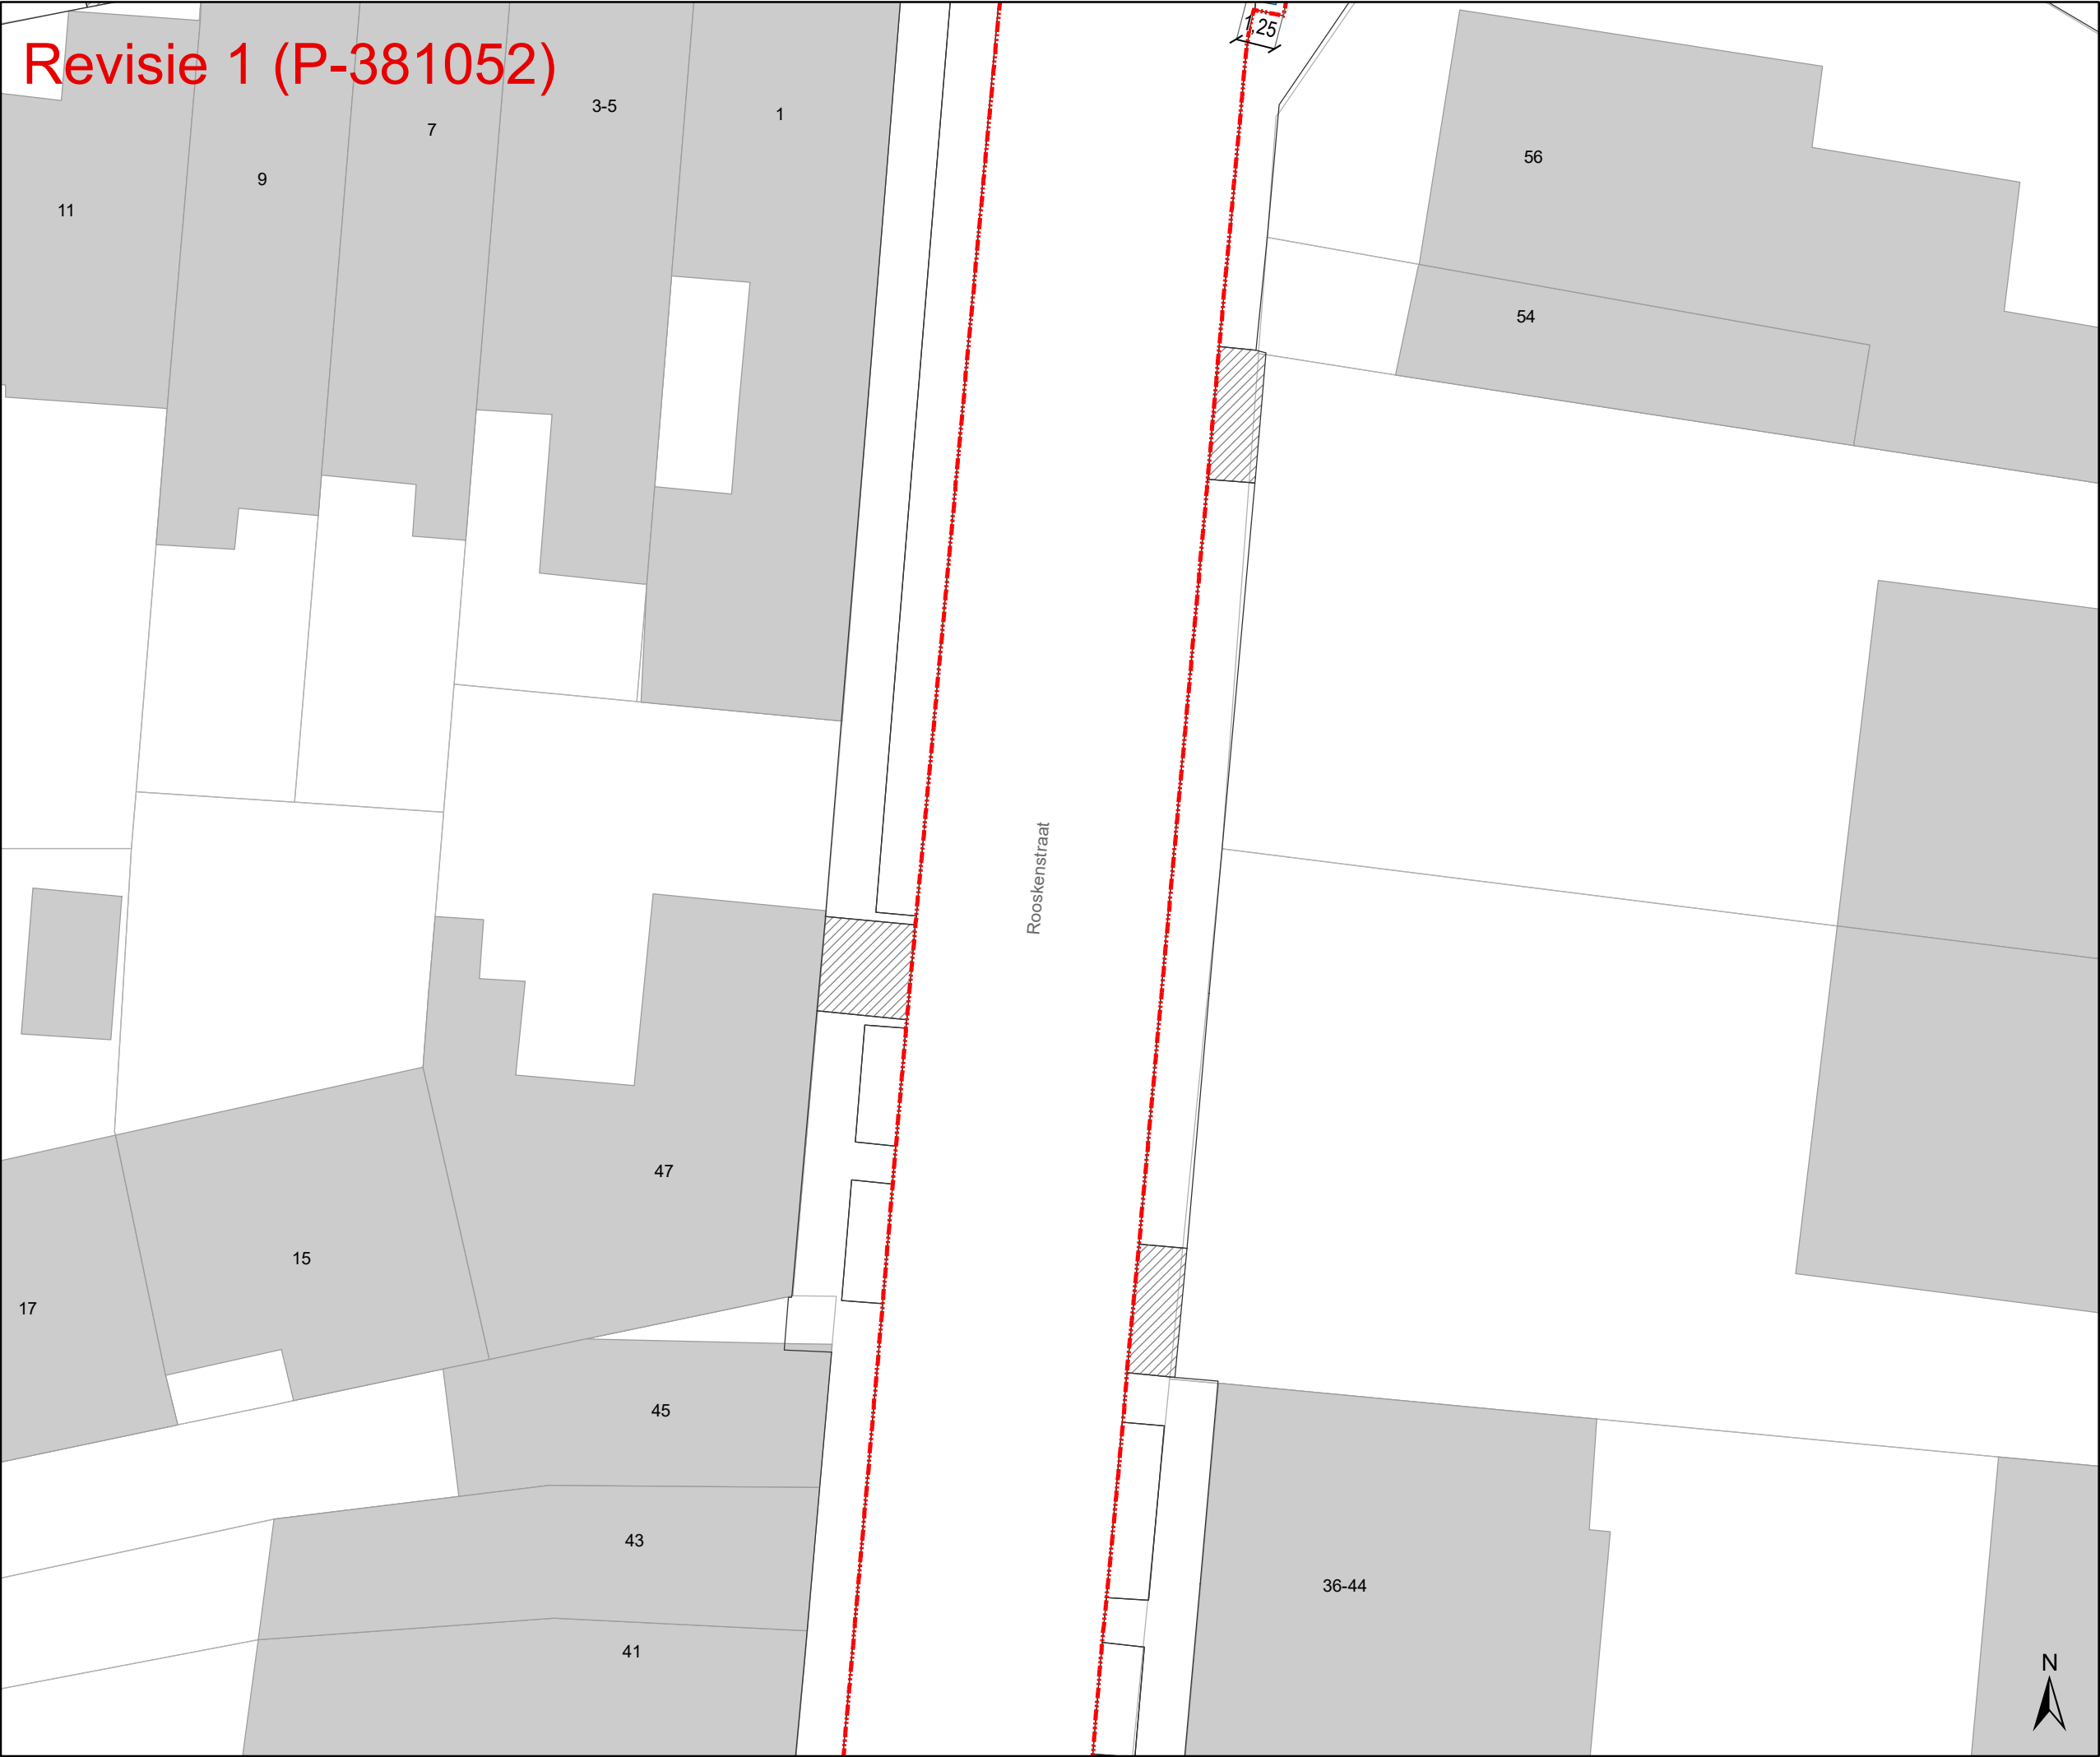


- Legende**
- Bestaande verkeersborden
 - Geplande verkeersborden
 - Te verwijderen verkeersborden
 - Bestaande wegmarkeringen
 - Geplande wegmarkeringen
 - Te verwijderen wegmarkeringen
 - Ander gepland dossier (ter uitvoering bij DWBW)
 - Ander gepland dossier (ter uitvoering bij DWBW)
 - Werfzone Toplaagvernieuwing
 - Revisie-elementen
 - Rood-witte beugels
 - Te verwijderen paaltje

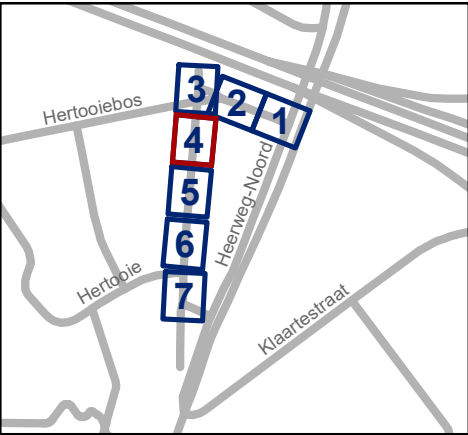


Mobiliteitsbedrijf stad Gent Verkeerstechnische taken			
Rooskenstraat Toplaagvernieuwing			
Dossiernummer P-269044			
DATUM	SCHAAL	PLAN	P FORMAAT
8/02/2023	1/200	4/7	A3

Revisie 1 (P-381052)

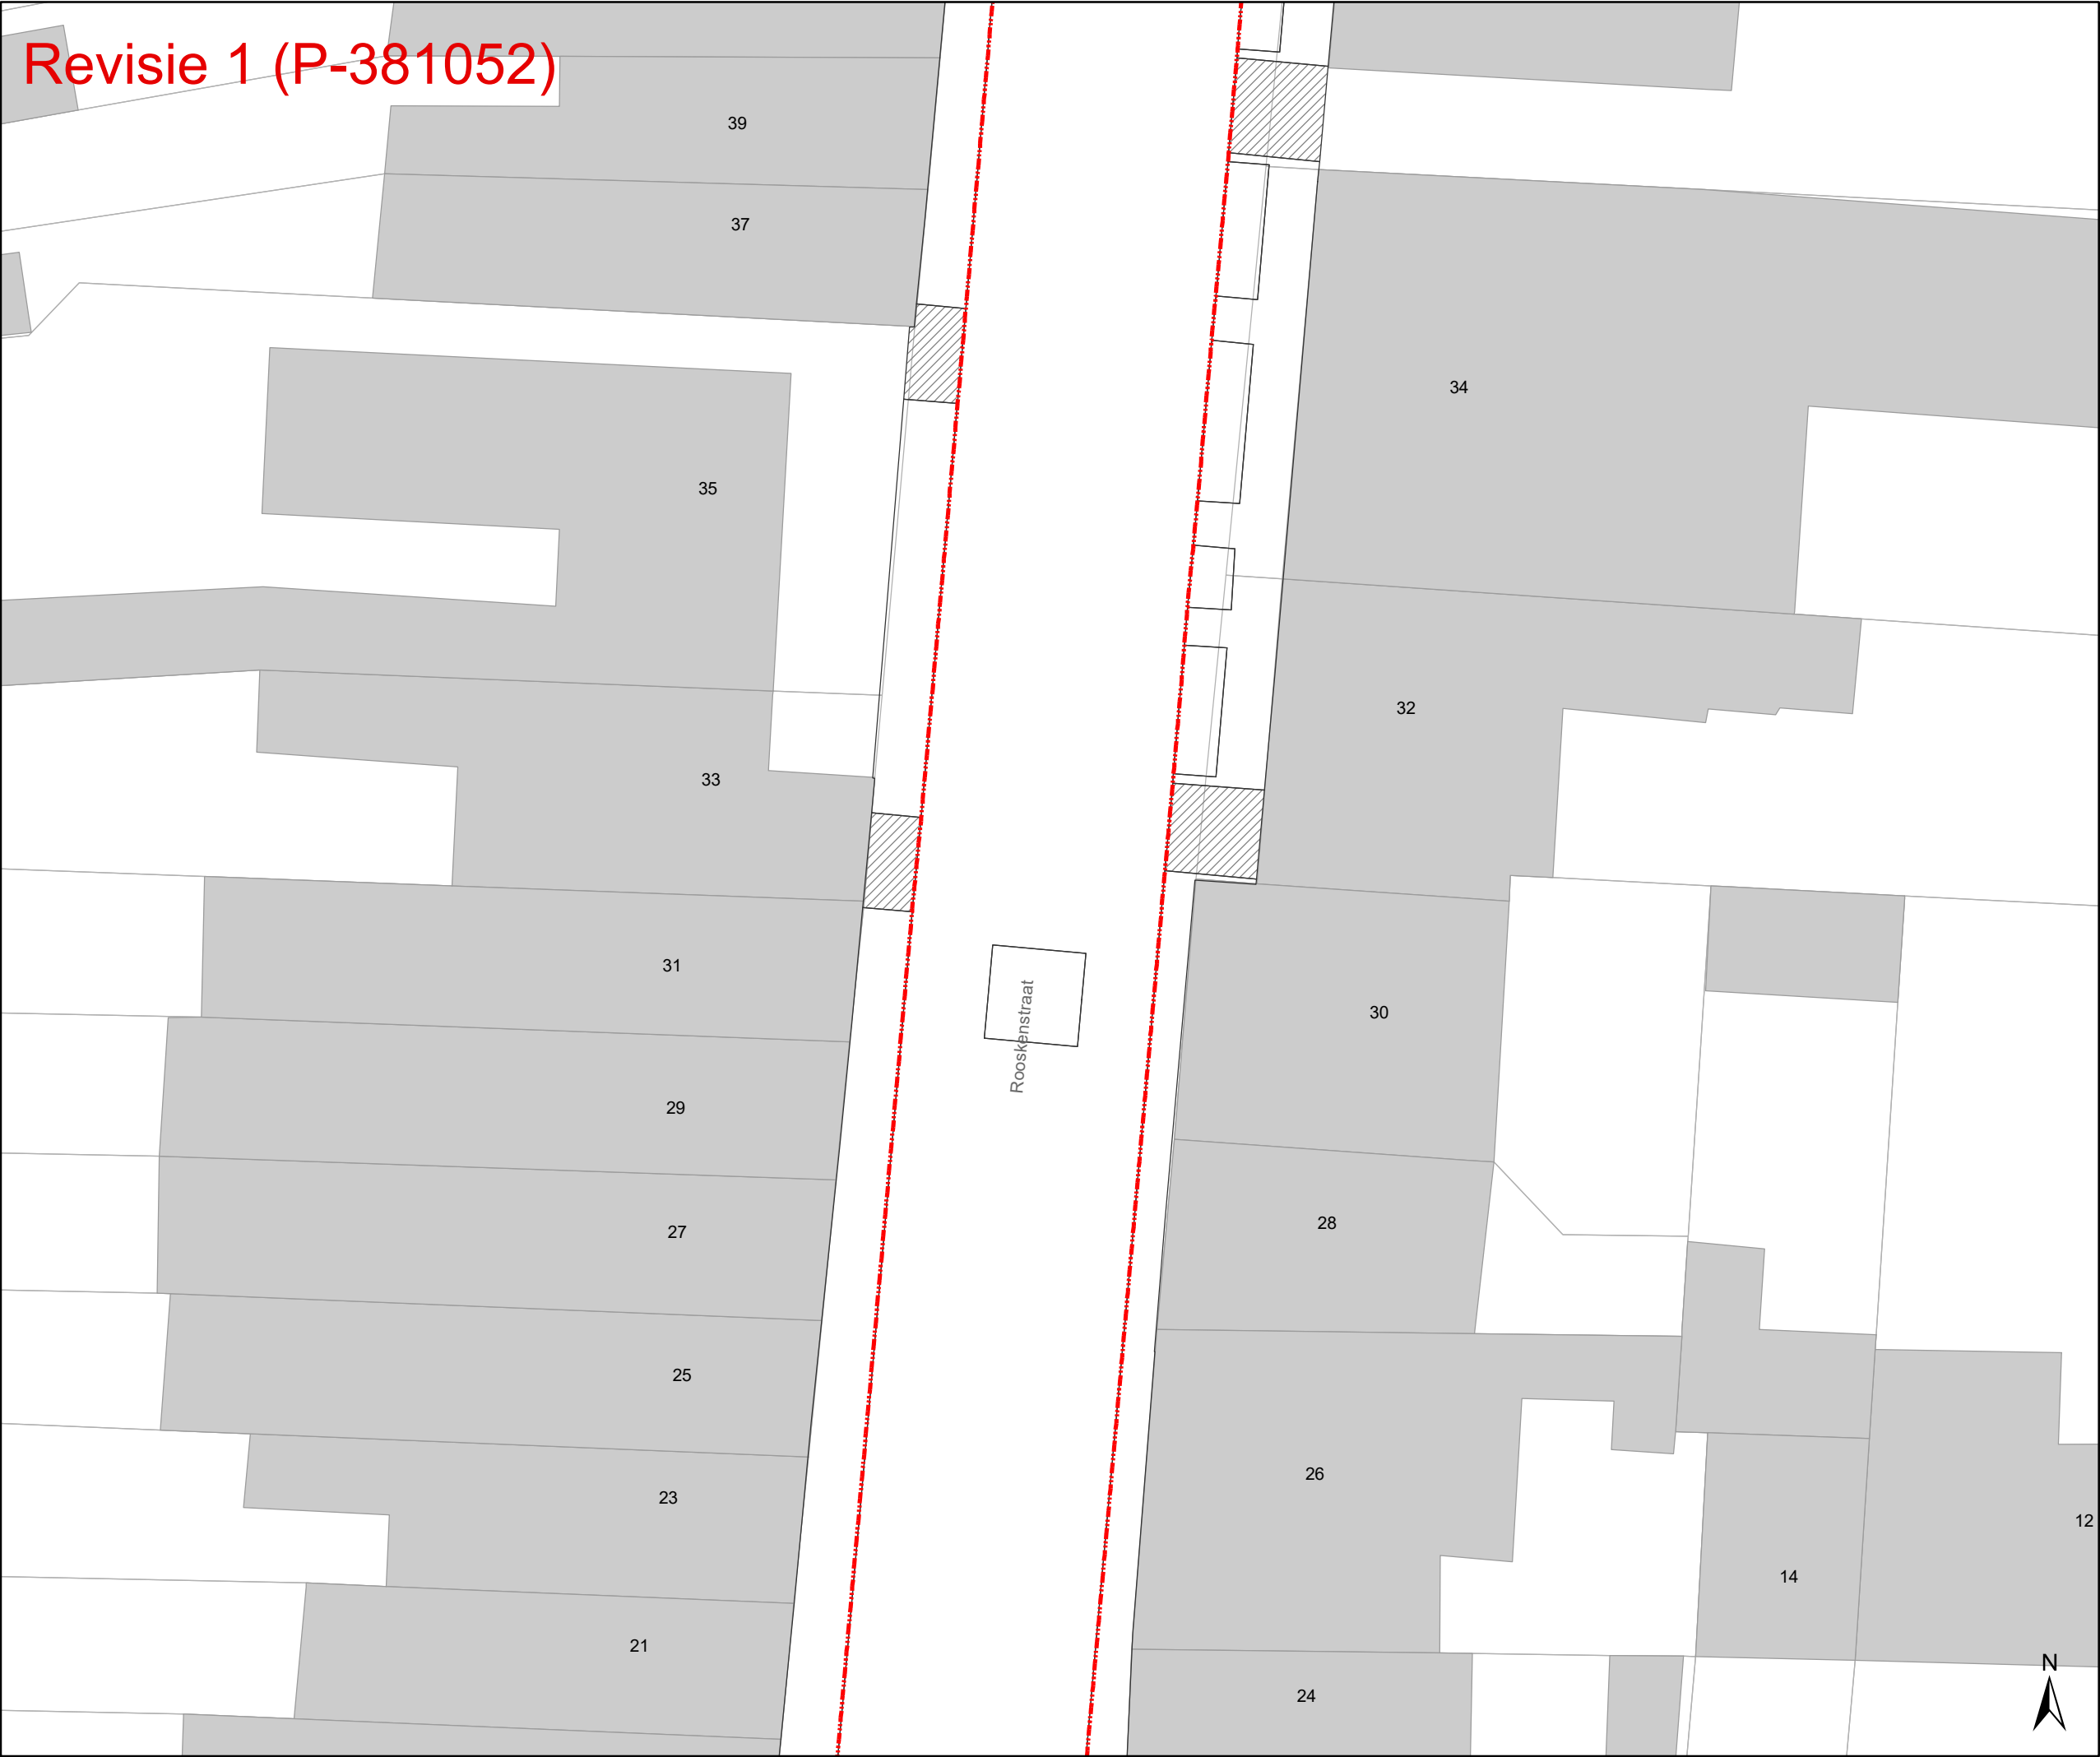

Legende

- Bestaande verkeersborden
- Geplande verkeersborden
- Te verwijderen verkeersborden
- Bestaande wegmarkeringen
- Geplande wegmarkeringen
- Te verwijderen wegmarkeringen
- Ander gepland dossier (ter uitvoering bij DWBW)
- Ander gepland dossier (ter uitvoering bij DWBW)
- Werfzone Toplaagvernieuwing
- Revisie-elementen
- Rood-witte beugels
- Te verwijderen paaltje

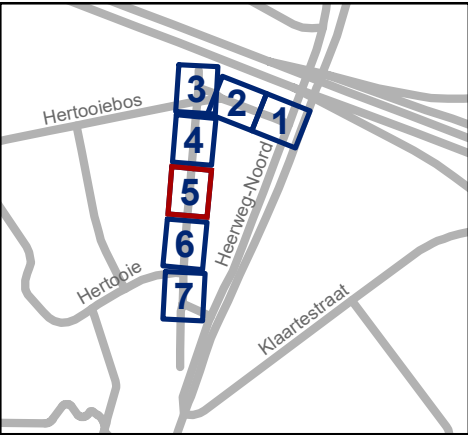

Mobiliteitsbedrijf stad Gent
Verkeerstechnische taken

Rooskenstraat
Toplaagvernieuwing

Dossiernummer P-269044


DATUM	SCHAAL	PLAN	P FORMAAT
8/02/2023	1/200	5/7	A3

Revisie 1 (P-381052)



Legende

-  Bestaande verkeersborden
-  Geplande verkeersborden
-  Te verwijderen verkeersborden
-  Bestaande wegmarkeringen
-  Geplande wegmarkeringen
-  Te verwijderen wegmarkeringen
-  Ander gepland dossier (ter uitvoering bij DWBW)
-  Ander gepland dossier (ter uitvoering bij DWBW)
-  Werfzone Toplaagvernieuwing
-  Revisie-elementen
-  Rood-witte beugels
-  Te verwijderen paaltje

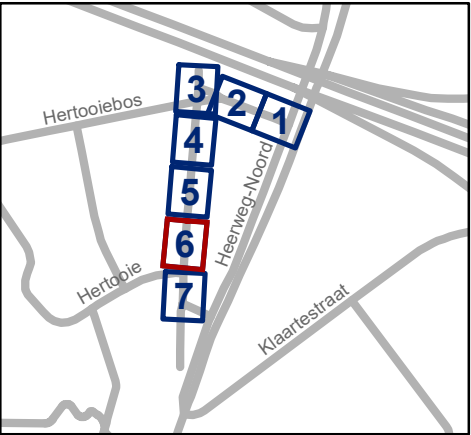


 Mobiliteitsbedrijf stad Gent
Verkeerstechnische taken

Rooskenstraat
Toplaagvernieuwing

Dossiernummer P-269044


DATUM	SCHAAL	PLAN	P FORMAAT
8/02/2023	1/200	6/7	A3

Revisie 1 (P-381052)

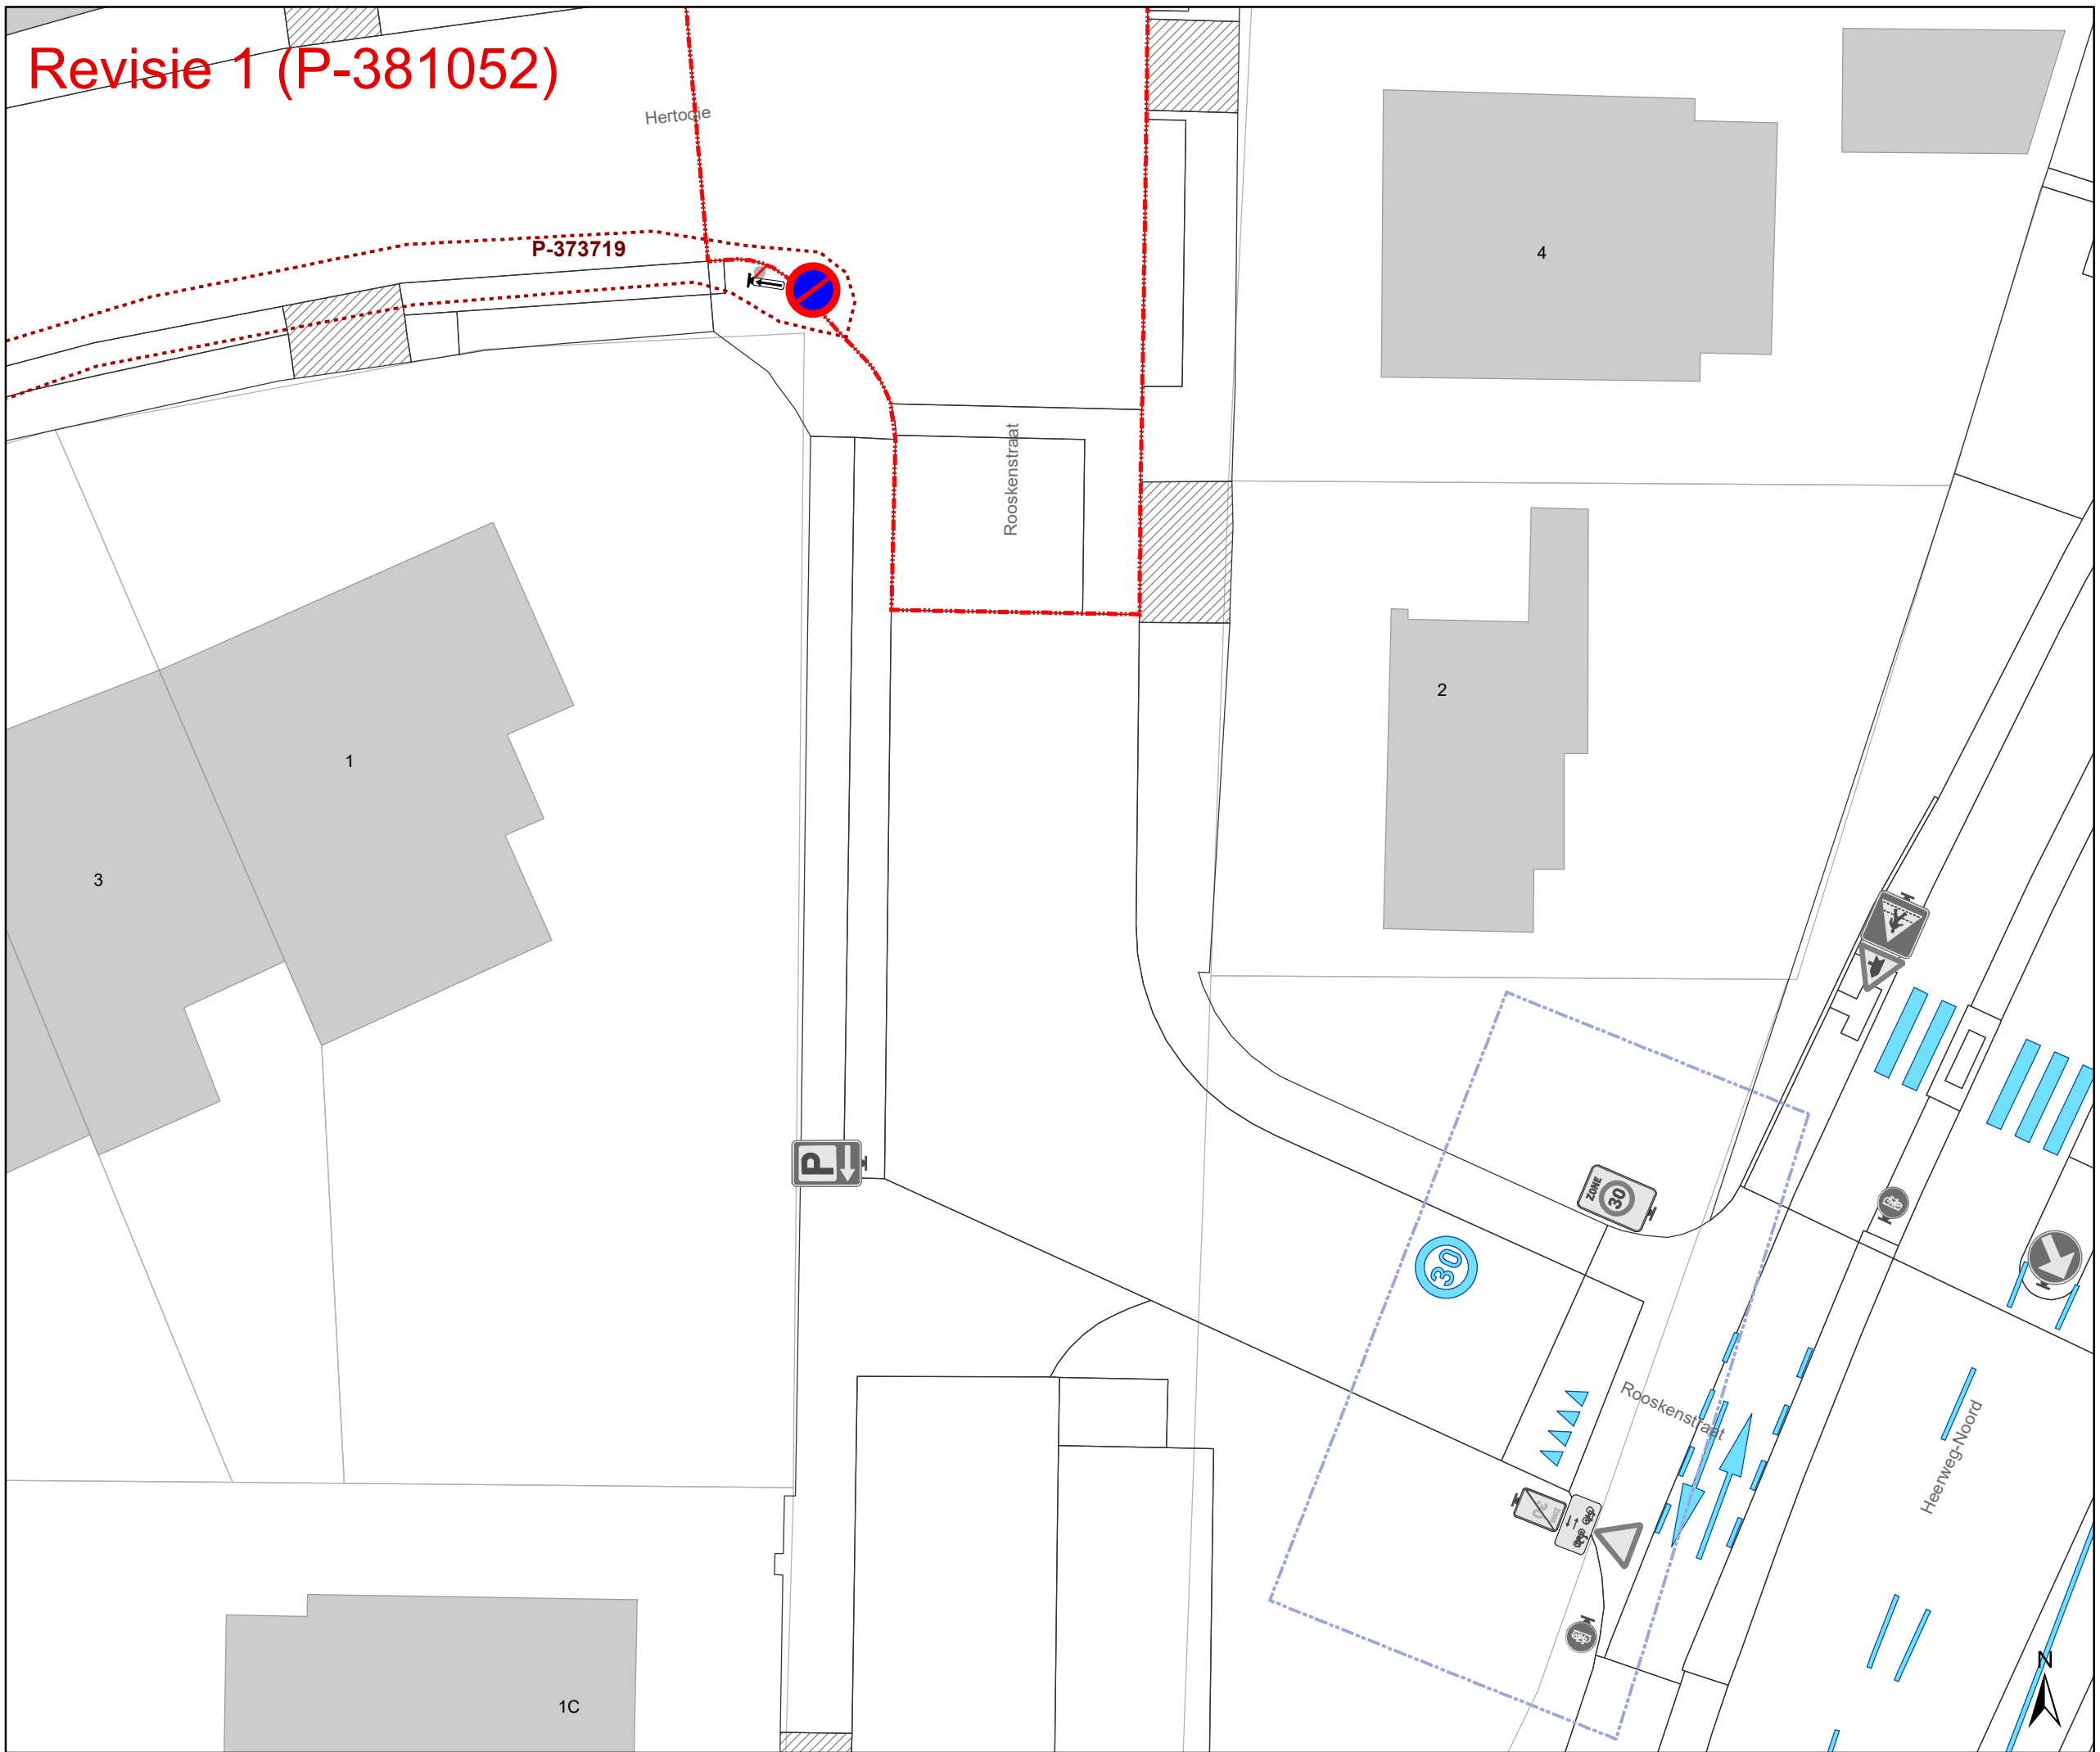

Legende

- | | |
|---|--|
|  | Bestaande verkeersborden |
|  | Geplande verkeersborden |
|  | Te verwijderen verkeersborden |
|  | Bestaande wegmarkeringen |
|  | Geplande wegmarkeringen |
|  | Te verwijderen wegmarkeringen |
|  | Ander gepland dossier
(ter uitvoering bij DWBW) |
|  | Ander gepland dossier
(ter uitvoering bij DWBW) |
|  | Werfzone
Toplaagvernieuwing |
|  | Revisie-elementen |
|  | Rood-witte beugels |
|  | Te verwijderen paaltje |

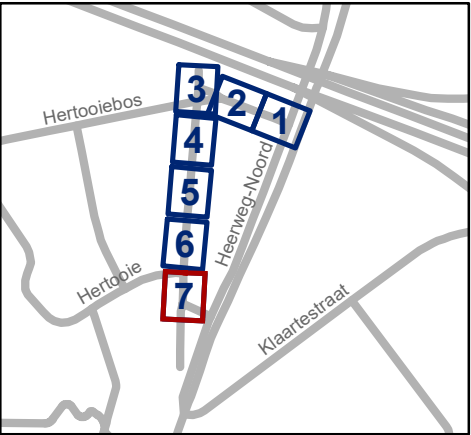

	Mobiliteitsbedrijf stad Gent Verkeerstechnische taken		
	Rooskenstraat Toplaagvernieuwing		
Dossiernummer P-269044			
DATUM	SCHAAL	PLAN	P FORMAAT
8/02/2023	1/200	7/7	A3