Het college van burgemeester en schepenen

Besluit

OPGELET: DIT DOCUMENT IS NIET MEER GELDIG SINDS 21 SEPTEMBER 2022

2020_CVB_06725 Nieuw aanvullend reglement van de politie op het wegverkeer - gemeenteweg - Wijkpark De Porre - nieuwe parkeerplaatsen voorbehouden voor autodelen en elektrische voertuigen - Goedkeuring

Beslissing: Goedgekeurd in besloten vergadering van 2 juli 2020

Zijn aanwezig bij de beslissing van dit punt:

de heer Mathias De Clercq
de heer Filip Watteeuw, schepen; mevrouw Sofie Bracke, schepen; mevrouw Elke Decruynaere, schepen; de heer Sami Souguir, schepen; mevrouw Tine Heyse, schepen; mevrouw Mieke Van Hecke, schepen; mevrouw Annelies Storms, schepen; de heer Bram Van Braeckevelt, schepen
mevrouw Mieke Hullebroeck, algemeen directeur; de heer Danny Van Campenhout, adjunct-algemeendirecteur

Bevoegd: Filip Watteeuw
Betrokken: Mathias De Clercq

Juridisch kader

De volgende bepalingen zijn van toepassing inzake de bevoegdheid:

- De Nieuwe Gemeentewet 24 juni 1988, artikel 119;
- Decreet over het lokaal bestuur van 22 december 2017, artikel 41, § 2, 2°;
- Het Decreet van 16 mei 2008 betreffende de aanvullende reglementen op het wegverkeer en de plaatsing en bekostiging van verkeerstekens, artikel 4, § 1, 2de lid en artikel 5, § 1, 2de lid.
- Het gemeenteraadsbesluit van 14 december 2015, houdende de delegatie van de vaststellingsbevoegdheid inzake gemeentelijke aanvullende reglementen op het wegverkeer.

De beslissing wordt genomen op grond van:

- Wet betreffende de politie over het wegverkeer, gecoördineerd bij Koninklijk Besluit van 16 maart 1968;
- Decreet van 16 mei 2008 betreffende de aanvullende reglementen op het wegverkeer en de plaatsing en bekostiging van de verkeerstekens;
- Koninklijk Besluit van 1 december 1975 houdende algemeen reglement op de politie van het wegverkeer en van het gebruik van de openbare weg;
- Ministerieel Besluit van 11 oktober 1976 waarbij de minimumafmetingen en de bijzondere plaatsingsvoorwaarden van de verkeerstekens worden bepaald;
- Uitvoeringsbesluit van 23 januari 2009 betreffende de aanvullende reglementen op het wegverkeer en de plaatsing en bekostiging van de verkeerstekens;
- Omzendbrief MOB/2009/1 van 3 april 2009;

- Het reglement houdende de voorwaarden tot het toekennen van parkeerplaatsen voor personen met een handicap, goedgekeurd in de gemeenteraad van 25 april 2016.

Motivering

De nieuwe maatregelen die bij dit besluit getroffen worden, zijn het inrichten van twee voorbehouden parkeerplaatsen voor autodelen in kader van het Autodeelplan 2020, goedgekeurd door de gemeenteraad van 25 april 2016, ter hoogte van de achterzijde van huisnummer 52 van de Tuinwijk ter Heide en het voorzien van één voorbehouden parkeerplaats voor elektrische voertuigen in kader van de uitrol van de publieke laadpunten ter hoogte van de achterzijde van huisnummer 51 van de Tuinwijk ter Heide.

Bij collegebesluit van 1 maart 2018 werd signalisatie betreffende het regime woonerf op het terrein geplaatst.

Bij collegebesluit van 14 december 2017 werd de bestaande toestand geregulariseerd en er werd een bijkomende parkeerplaats voor autodelen ingericht ter hoogte van de achterzijde van huisnummer 49 van de Tuinwijk ter Heide.

Het Wijkpark de Porre maakt deel uit van de zone 30 buiten de R40 (Stadsring).

Bijgevoegde bijlage(n):

- Aanvullend reglement Wijkpark De Porre dossier MB-20-02411 (deel van de beslissing)
- Signalisatieplan Wijkpark De Porre dossier MB-20-02411 (deel van de beslissing)
- Historiek Wijkpark De Porre dossier MB-20-02411

Beslissing

Beslist het volgende:

Artikel 1:
Heft op het aanvullend reglement van de politie op het wegverkeer betreffende de gemeenteweg Wijkpark De Porre, goedgekeurd in zitting van 1 maart 2018, van zodra het nieuwe reglement in werking treedt.

Artikel 2:
Keurt goed het aanvullend reglement van de politie op het wegverkeer betreffende de gemeenteweg Wijkpark De Porre.

Aanvullend reglement van de politie op het wegverkeer - gemeenteweg – Wijkpark De Porre

Goedgekeurd in het College van Burgemeester en Schepenen van 2 juli 2020

Bekendgemaakt op 2 juli 2020

Geldig vanaf 7 juli 2020 tot en met 20 september 2022

Referentienummer 2020_CVB_06725

Reglement

Artikel 1. **Op het Wijkpark De Porre ter hoogte van de achterzijde van huisnummer 49 van de Tuinwijk ter Heide en dit voor twee dwarsliggende parkeerplaatsen;**
op het Wijkpark De Porre ter hoogte van de achterzijde van huisnummer 52 van de Tuinwijk ter Heide en dit voor twee dwarsliggende parkeerplaatsen geldt:
het parkeren is toegelaten;
het parkeren is voorbehouden voor voertuigen waarop de parkeerkaart voor autodelen is aangebracht.
Dit wordt gesignaleerd door:
- verkeersborden E9a
- de verkeersborden worden aangevuld met onderborden Type VII

Artikel 2. **Op het Wijkpark De Porre ter hoogte van de achterzijde van huisnummer 48 van de Tuinwijk ter Heide geldt:**
het parkeren is toegelaten;
het parkeren is voorbehouden voor de voertuigen die gebruikt worden door personen met een handicap.
Dit wordt gesignaleerd door:
- verkeersborden E9a
- de verkeersborden worden aangevuld met onderborden Type VIId

Artikel 3. **Op het Wijkpark De Porre ter hoogte van de achterzijde van huisnummer 51 van de Tuinwijk ter Heide en dit voor één dwarsliggende parkeerplaats geldt:**
het parkeren is toegelaten;
het parkeren is voorbehouden voor volgende categorie van voertuigen: elektrische voertuigen.
Dit wordt gesignaleerd door:
- verkeersborden E9a
- de verkeersborden worden aangevuld met onderborden Type VIId

Artikel 4. **Op het Wijkpark De Porre van begin tot einde wordt volgende maatregel ingevoerd: het (woon)erf wordt afgebakend. Het begin van het (woon)erf wordt aangeduid; ook het einde van het (woon)erf wordt aangeduid.**


Dit wordt gesignaleerd door:

- verkeersborden F12a

- verkeersborden F12b


(einde reglement)

STAD GENT

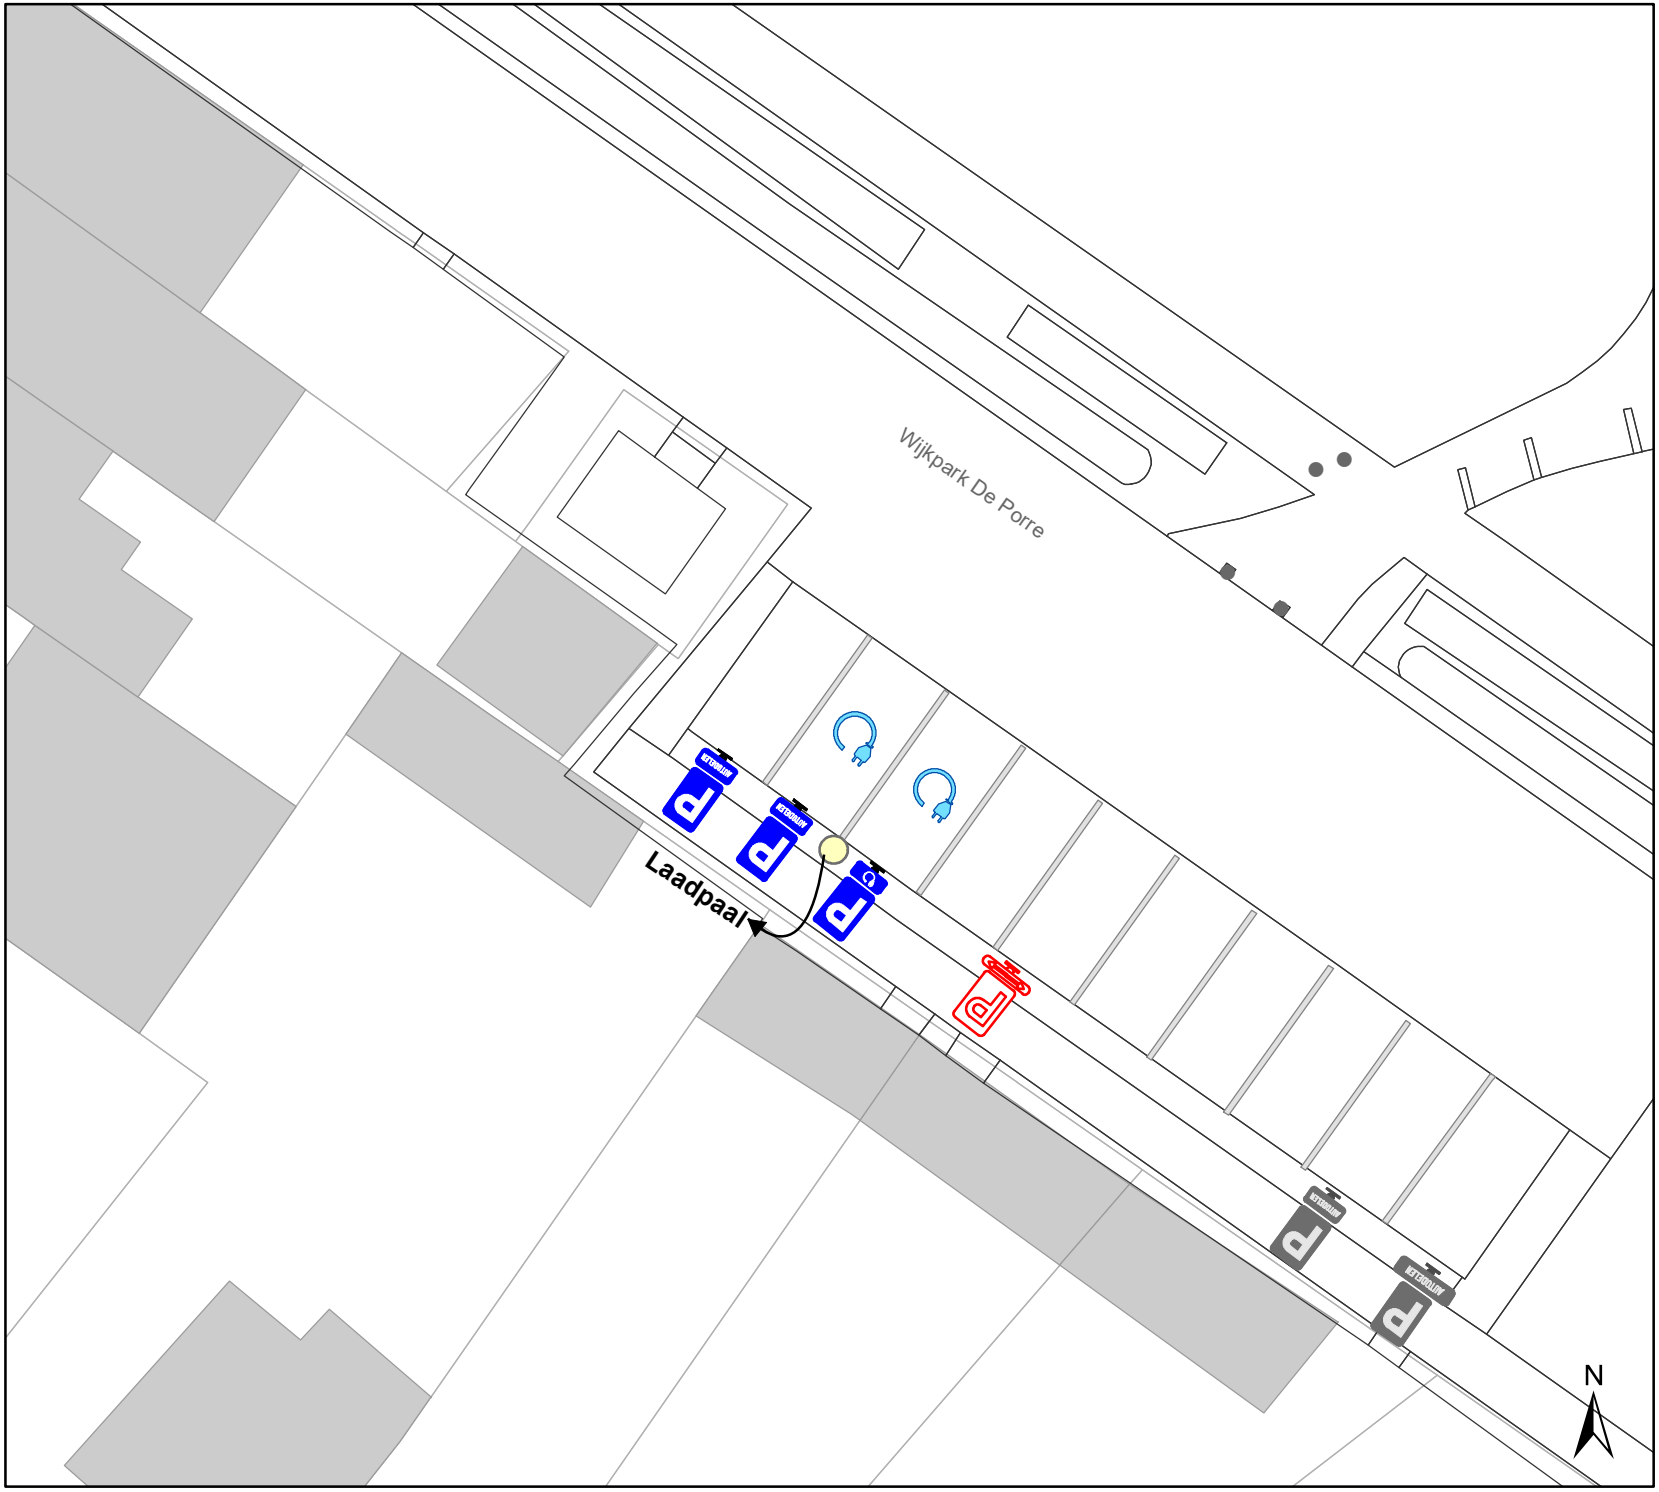

Legende

- Bestaande verkeersborden
- Geplande verkeersborden
- Te verwijderen verkeersborden
- Bestaande wegmarkeringen
- Geplande wegmarkeringen
- Te verwijderen wegmarkeringen

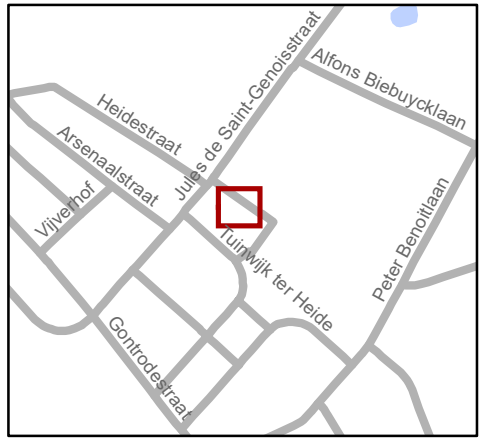

gent: Mobiliteitsbedrijf stad Gent
Verkeerstechnische taken

Wijkpark De Porre
Autodelen + Laadpaal

Dossiernummer MB-20-02411

DATUM	SCHAAL	PLAN	ADVISEUR	TEKENAAR	PF
22/06/2020	1/200	1/1	PB	neveew	A4

(adjunct-) algemeen directeur voorzitter

2020_CVB_06725 - Nieuw aanvullend reglement van de politie op het wegverkeer - gemeenteweg - Wijkpark De Porre - nieuwe parkeerplaatsen voorbehouden voor autodelen en elektrische voertuigen