



OPGELET: DIT DOCUMENT IS NIET MEER GELDIG SINDS 17 SEPTEMBER 2025

2023_CBS_02639 Nieuw aanvullend reglement van de politie op het wegverkeer - gemeenteweg - Frans Louwersstraat - nieuwe verkeersmaatregel(en) - Vaststelling

Beslissing: Goedgekeurd in besloten vergadering van 23 maart 2023

Zijn aanwezig bij de beslissing van dit punt:

de heer Mathias De Clercq, burgemeester-voorzitter; mevrouw Sofie Bracke, schepen
mevrouw Tine Heyse, schepen; mevrouw Astrid De Bruycker, schepen; de heer Sami Souguir, schepen; de heer Bram Van Braeckvelt, schepen; mevrouw Isabelle Heyndrickx, schepen; mevrouw Hafsa El-Bazioui, schepen; mevrouw Evita Willaert, schepen; de heer Rudy Coddens, schepen
mevrouw Mieke Hullebroeck, algemeen directeur; de heer Danny Van Campenhout, adjunct-algemeendirecteur; mevrouw Liesbet Vertriest, waarnemend adjunct-algemeendirecteur

Bevoegd: Filip Watteeuw

Betrokken: Mathias De Clercq

Juridisch kader

De volgende bepalingen zijn van toepassing inzake de bevoegdheid:

- De Nieuwe Gemeentewet 24 juni 1988, artikel 119;
- Het Decreet van 16 mei 2008 betreffende de aanvullende reglementen op het wegverkeer en de plaatsing en bekostiging van verkeerstekens, artikel 5, § 1, 2e lid;
- Het Decreet over het lokaal bestuur van 22 december 2017, artikel 41, 2°;
- Het gemeenteraadsbesluit van 15 december 2015, houdende de delegatie van de vaststellingsbevoegdheid inzake gemeentelijke aanvullende reglementen op het wegverkeer.

De beslissing wordt genomen op grond van:

- Wet betreffende de politie over het wegverkeer, gecoördineerd bij Koninklijk Besluit van 16 maart 1968;
- Decreet van 16 mei 2008 betreffende de aanvullende reglementen op het wegverkeer en de plaatsing en bekostiging van de verkeerstekens;
- Koninklijk Besluit van 1 december 1975 houdende algemeen reglement op de politie van het wegverkeer en van het gebruik van de openbare weg;
- Ministerieel Besluit van 11 oktober 1976 waarbij de minimumafmetingen en de bijzondere plaatsingsvoorwaarden van de verkeerstekens worden bepaald;

- Uitvoeringsbesluit van 23 januari 2009 betreffende de aanvullende reglementen op het wegverkeer en de plaatsing en bekostiging van de verkeerstekens;
- Omzendbrief MOB/2009/1 van 3 april 2009.

Motivering

- De maatregel die bij dit besluit wordt getroffen kadert in een actieplan dat opgenomen werd in het jaarplan van het Mobiliteitsbedrijf in samenspraak met het kabinet om fietsroutes te screenen op paaltjes. De nadruk ligt op het wegnemen van overbodige paaltjes. Er worden enkel nog paaltjes geplaatst waar ze essentieel zijn om autoverkeer te weren. Tevens worden bepaalde paaltjes vernieuwd zodat ze IPOD-conform zijn. Paaltjes die centraal staan op het fietspad worden beter zichtbaar en veiliger door ze te vervangen met een reflecterende flexibele paal. Daarnaast worden de routes eveneens gescreend op toegankelijkheid voor de speedpedelecs. De onderborden bij beperkt eenrichtingsverkeer worden hierbij aangepast voor fietsers & speedpedelecs. Speedpedelecs worden zoveel mogelijk gelijk gesteld met fietsen in straten met beperkt eenrichtingsverkeer, door het gebruik van de onderborden M12 en M18, waardoor zij ook in beide richtingen mogen rijden. Bromfietsen worden niet gelijk gesteld omdat zij door de combinatie van een hogere snelheid met een hogere massa dan fietsen een potentieel gevaar vormen voor fietsers en een grotere impact hebben bij een ongeval met fietsers.
- Bij collegebesluit van 23 december 2023 werden nieuwe maatregelen getroffen, kaderend in de invoering van een fietsstraat in de Vroonstallestraat. De Vroonstallestraat is een onderdeel van de lokale fietsroute in Wondelgem. De fietsstraat verbindt Vroonstalledries met de Liefkensstraat. Op deze manier verbindt ze twee fietssnelwegen of stadsregionale verbindingen met elkaar (F400 en FSW op Industrieweg). Aangezien DW hier een topaagvernieuwing plant en Mobiliteitsbedrijf een fietsstraat wil, worden beide projecten op elkaar nu afgestemd.
- Bij collegebesluit van 11 maart 2021 werd als nieuwe maatregel getroffen, het voorzien van onderbord M12 bij verkeersbord C3. Speedpedelecs en bromfietsen klasse A worden zoveel mogelijk gelijk gesteld met fietsen in straten met beperkt eenrichtingsverkeer, door het gebruik van de onderborden M12 en M18, waardoor zij ook in beide richtingen mogen rijden. Bromfietsen klasse B worden niet gelijk gesteld omdat zij door de combinatie van een hogere snelheid met een hogere massa dan fietsen een potentieel gevaar vormen voor fietsers en een grotere impact hebben bij een ongeval met fietsers. Daarnaast worden de hekkens aan de spooroversteek verder uit elkaar gezet om zo meer comfort te creëren voor de kruisende voetgangers en fietsers.
- Bij collegebesluit van 1 december 2016 werd een parkeerverbod aan de kant van de pare huisnummers ingevoerd, omwille van de onveilige situaties voor de voetgangers/schoolkinderen.
- Bij collegebesluit van 25 augustus 2016 werd de bestaande toestand geregulariseerd. De Frans Louwersstraat betreft een doorlopende straat.

Bijgevoegde bijlage(n):

- Aanvullend Reglement Frans Louwersstraat Dossier P-334897 (deel van de beslissing)
- Signalisatieplan cluster Mariakerke- Wondelgem- Muide Dossier P-334897 (deel van de beslissing)

Beslissing**Beslist het volgende:****Artikel 1:**

Heft op het aanvullend reglement van de politie op het wegverkeer betreffende de gemeenteweg Frans Louwersstraat, goedgekeurd in zitting van 23 december 2021, van zodra het nieuwe reglement in werking treedt.

Artikel 2:

Stelt vast het bijgevoegd aanvullend reglement van de politie op het wegverkeer en het signalisatieplan betreffende de gemeenteweg Frans Louwersstraat.

2023_CBS_02639 - Nieuw aanvullend reglement van de politie op het wegverkeer - gemeenteweg - Frans Louwersstraat - nieuwe verkeersmaatregel(en)

Aanvullend reglement van de politie op het wegverkeer - gemeenteweg – Frans Louwersstraat

Vastgesteld in het College van Burgemeester en Schepenen van 23 maart 2023

Bekendgemaakt op 24 maart 2023

Geldig vanaf 29 maart 2023 tot en met 16 september 2025

Referentienummer 2023_CBS_02639

Reglement

Artikel 1

Op de Frans Louwersstraat ter hoogte van het kruispunt met de Vroonstallestraat geldt de bestuurders moeten voorrang verlenen aan iedere bestuurder die rijdt op de openbare weg of de rijbaan die ze oprijden; de plaats waar de bestuurders, zo nodig, moeten stoppen om voorrang te verlenen, wordt aangeduid.

Dit wordt aangeduid door verkeerstekens:

- B1
- WM76.2

Artikel 2

Op de Frans Louwersstraat vanaf huisnummer 18 in de richting van de Zwembadstraat geldt de toegang is verboden in beide richtingen, voor iedere bestuurder; de maatregel geldt niet voor fietsers en bestuurders van speed pedelecs.

Dit wordt aangeduid door verkeerstekens:

- C3
- M11

Artikel 3

Op de Frans Louwersstraat ter hoogte van het kruispunt met de Vroonstallestraat geldt het is verboden rechts af te slaan.

Dit wordt aangeduid door verkeerstekens:

- C31b

Artikel 4

Op de Frans Louwersstraat, vanaf het kruispunt met de Vroonstallestraat tot aan het einde van de straat, aan de kant van de pare huisnummers geldt het parkeren is verboden; het begin van de parkeerreglementering wordt aangeduid; het einde van de parkeerreglementering wordt aangeduid.

Dit wordt aangeduid door verkeerstekens:

- E1
- GXa
- GXb

Artikel 5

Op de Frans Louwersstraat ter hoogte van huisnummer 18 geldt het parkeren is toegelaten; de maatregel geldt alleen voor de fietsers.

Dit wordt aangeduid door verkeerstekens:

- E9a
- M1

Artikel 6


Op de Frans Louwersstraat ter hoogte van het kruispunt met de Vroonstallestraat geldt voetgangers moeten de oversteekplaats volgen om de rijbaan over te steken.

Dit wordt aangeduid door verkeerstekens:

- WM76.3

(einde reglement)



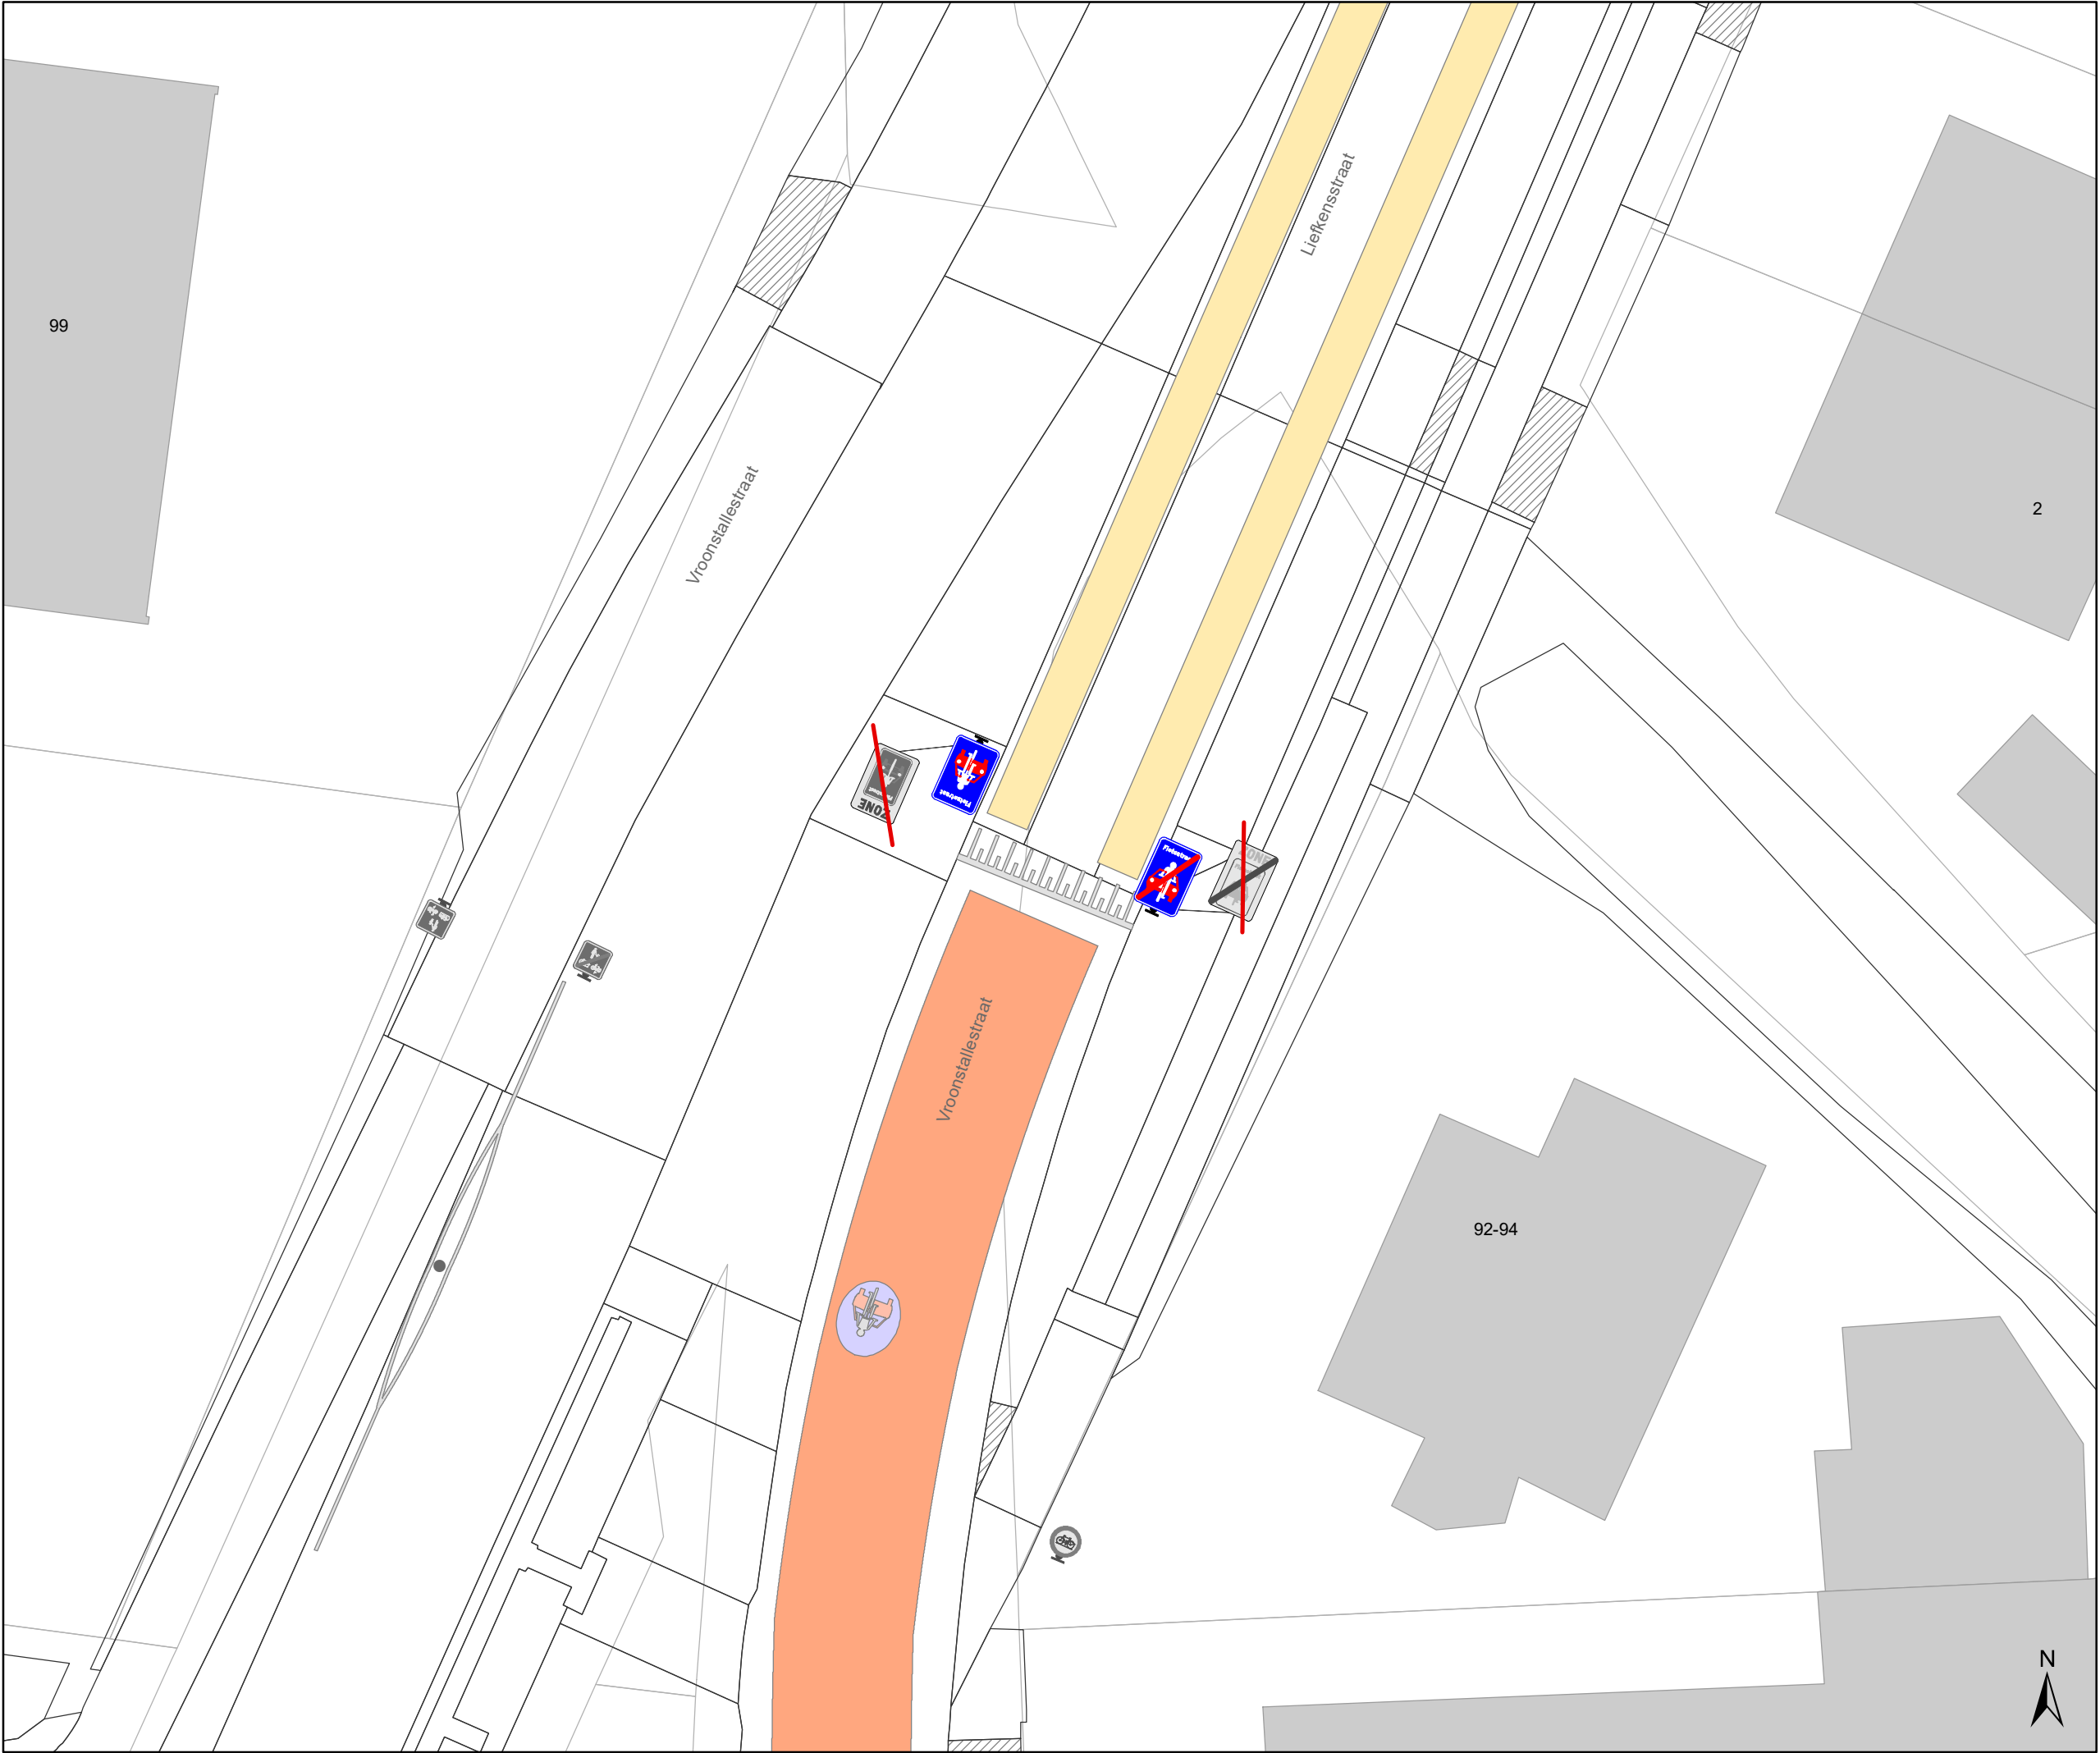

Legende

Bestaande verkeersborden

Geplande verkeersborden

Te verwijderen verkeersborden

Bestaande wegmarkeringen

Geplande wegmarkeringen

Straatmeubilair


Gepland paaltje

Bestaand paaltje

Te verwijderen paaltje

Overige

Ander gepland dossier
(in voorbereiding bij MOBBED)

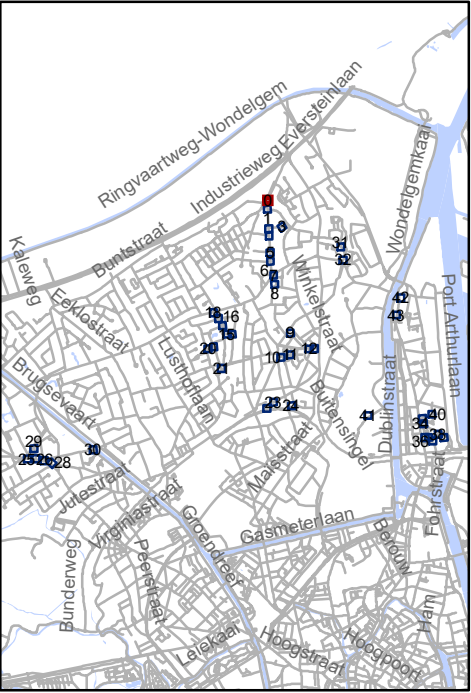


Mobiliteitsbedrijf stad Gent
Verkeerstechnische taken

**screening Mariakerke
palen & M-onderborden**

Dossiernummer P-334897

DATUM	SCHAAL	PLAN	P FORMAAT
9/03/2023	1/200	1/44	A3

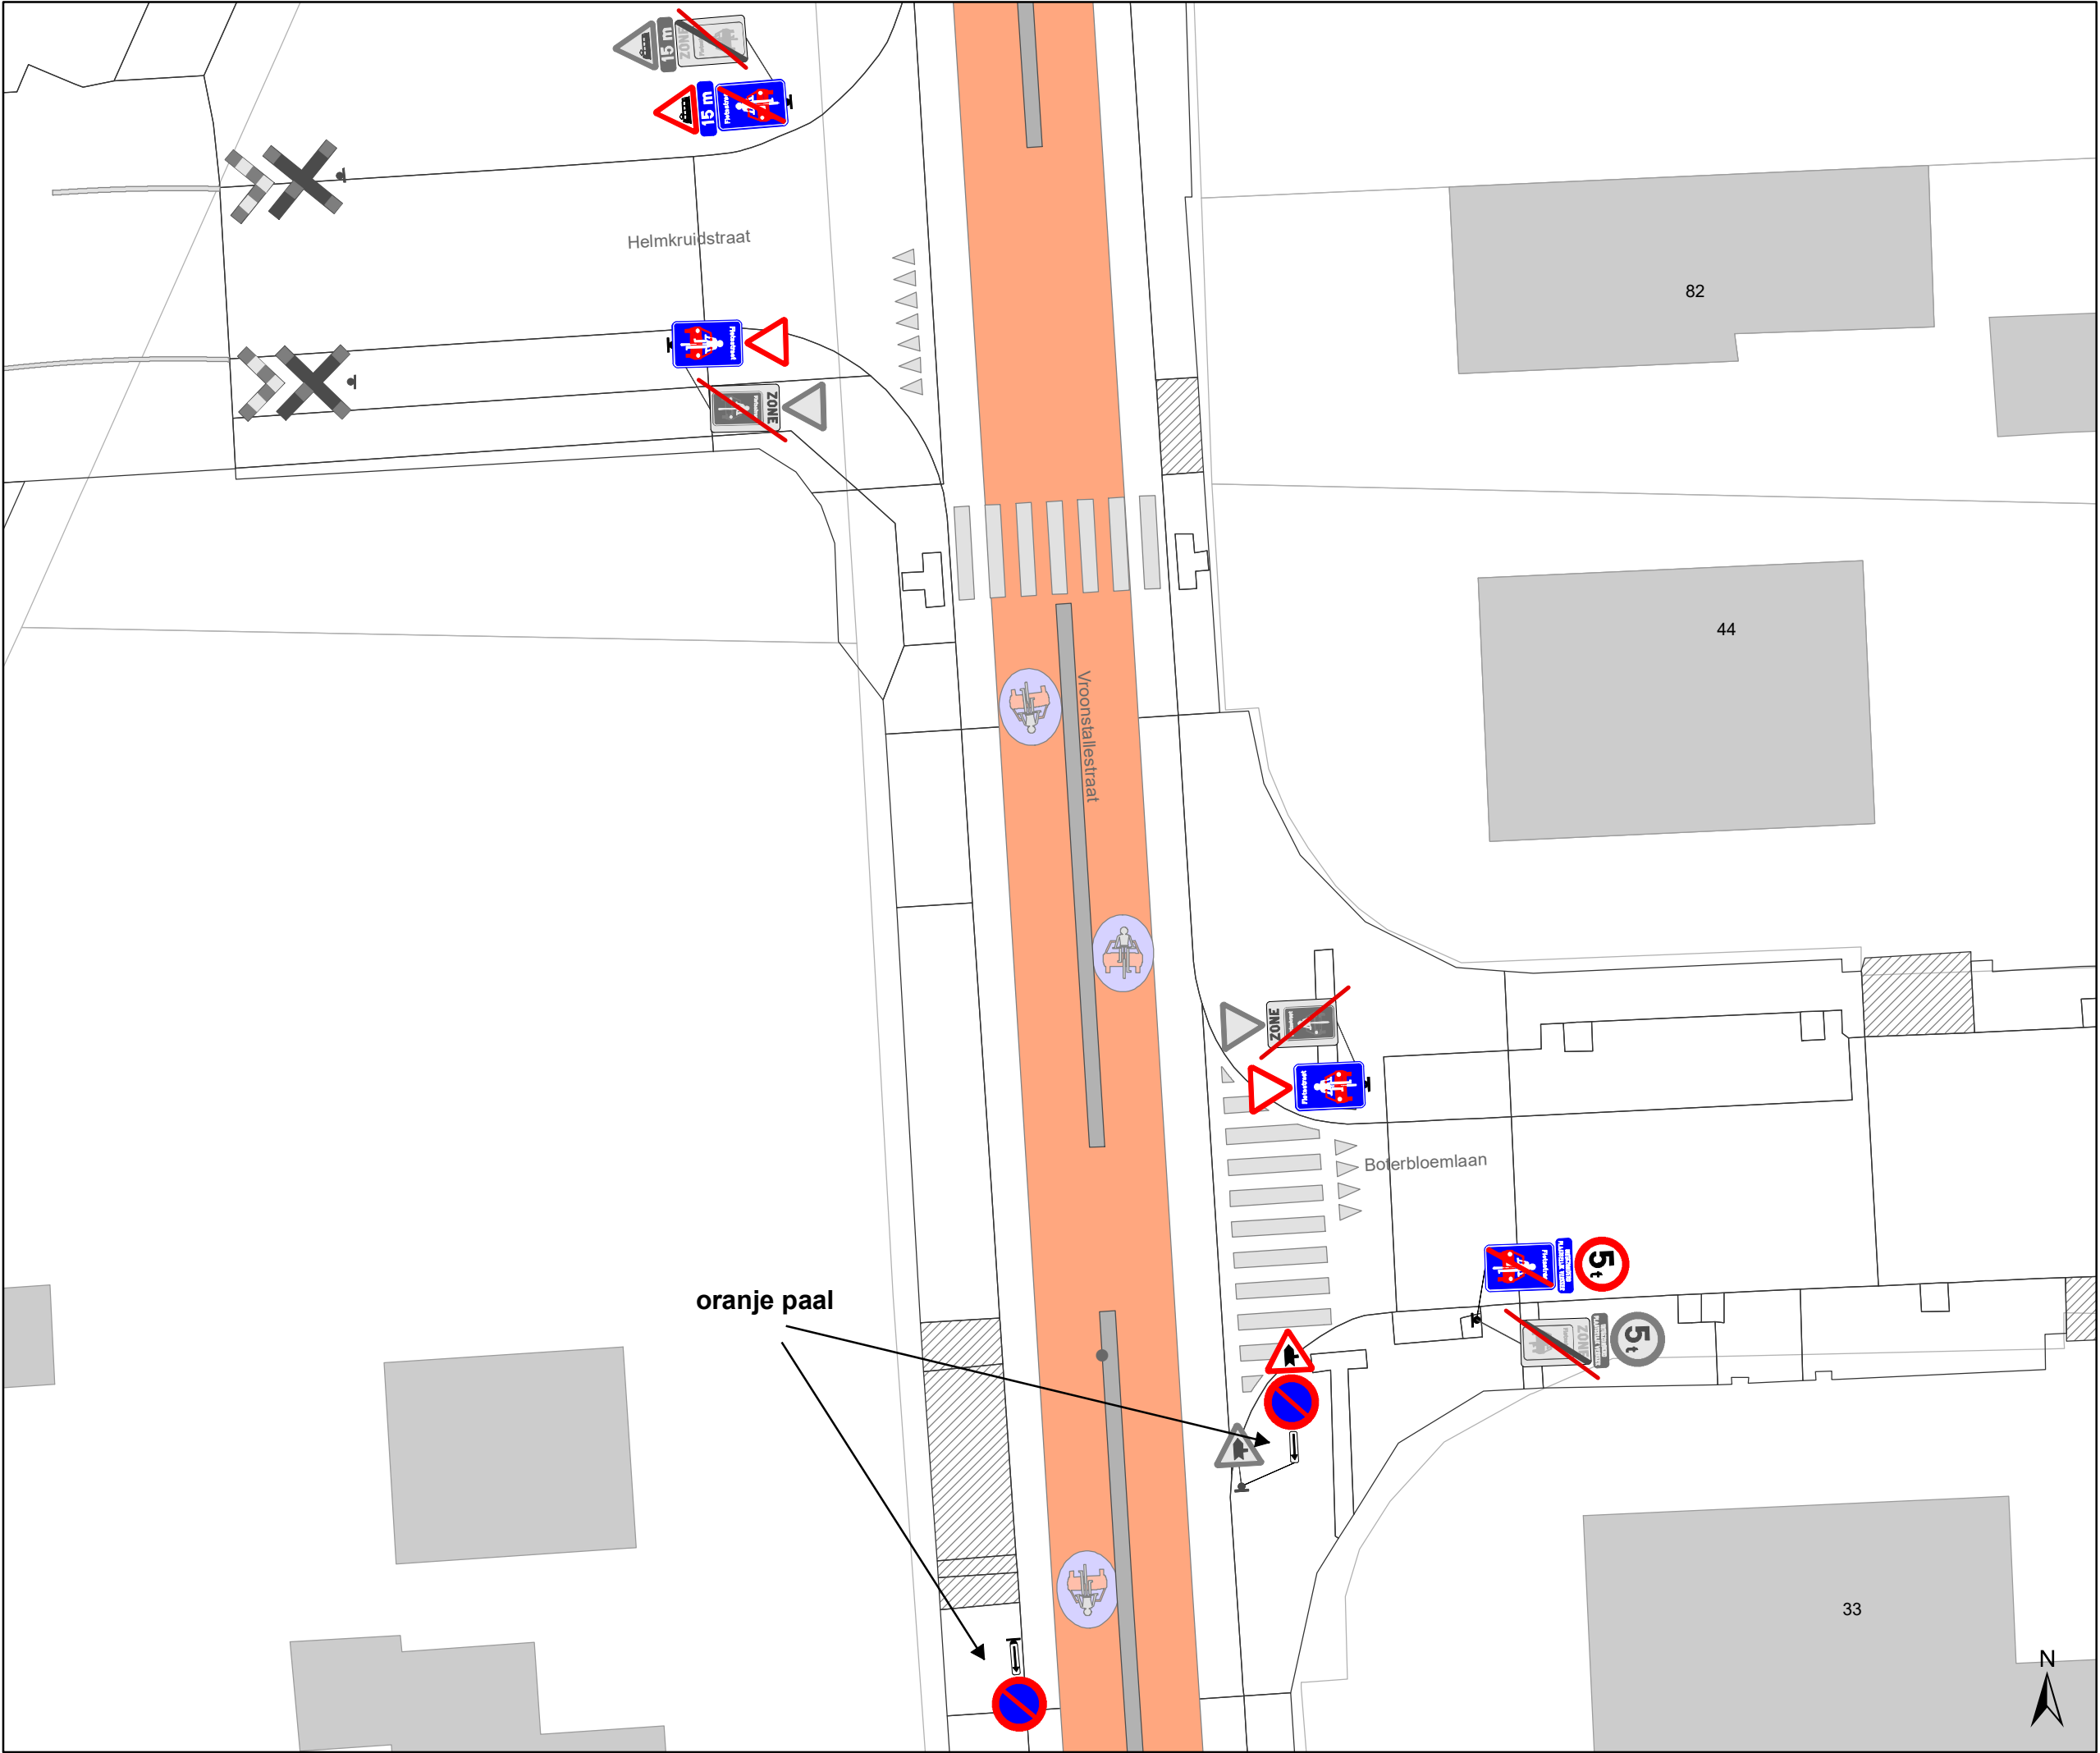

Legende

Bestaande verkeersborden

Geplande verkeersborden

Te verwijderen verkeersborden

Bestaande wegmarkeringen

Geplande wegmarkeringen

Straatmeubilair


Gepland paaltje

Bestaand paaltje

Te verwijderen paaltje

Overige

Ander gepland dossier
(in voorbereiding bij MOBBED)

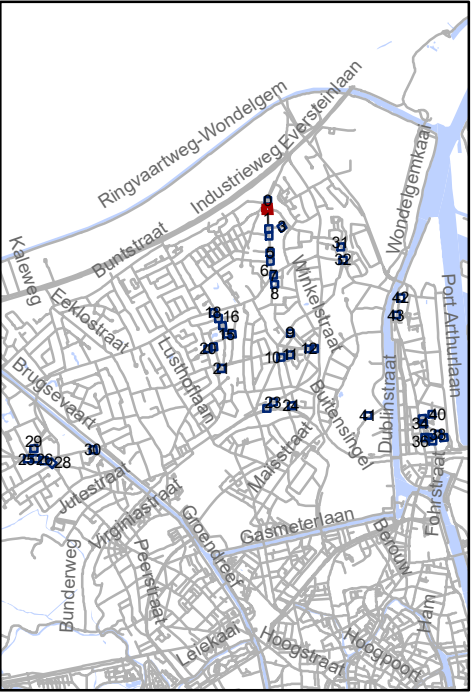


Mobiliteitsbedrijf stad Gent
Verkeerstechnische taken

screening Mariakerke palen & M-onderborden

Dossiernummer P-334897

DATUM	SCHAAL	PLAN	P FORMAAT
9/03/2023	1/200	2/44	A3

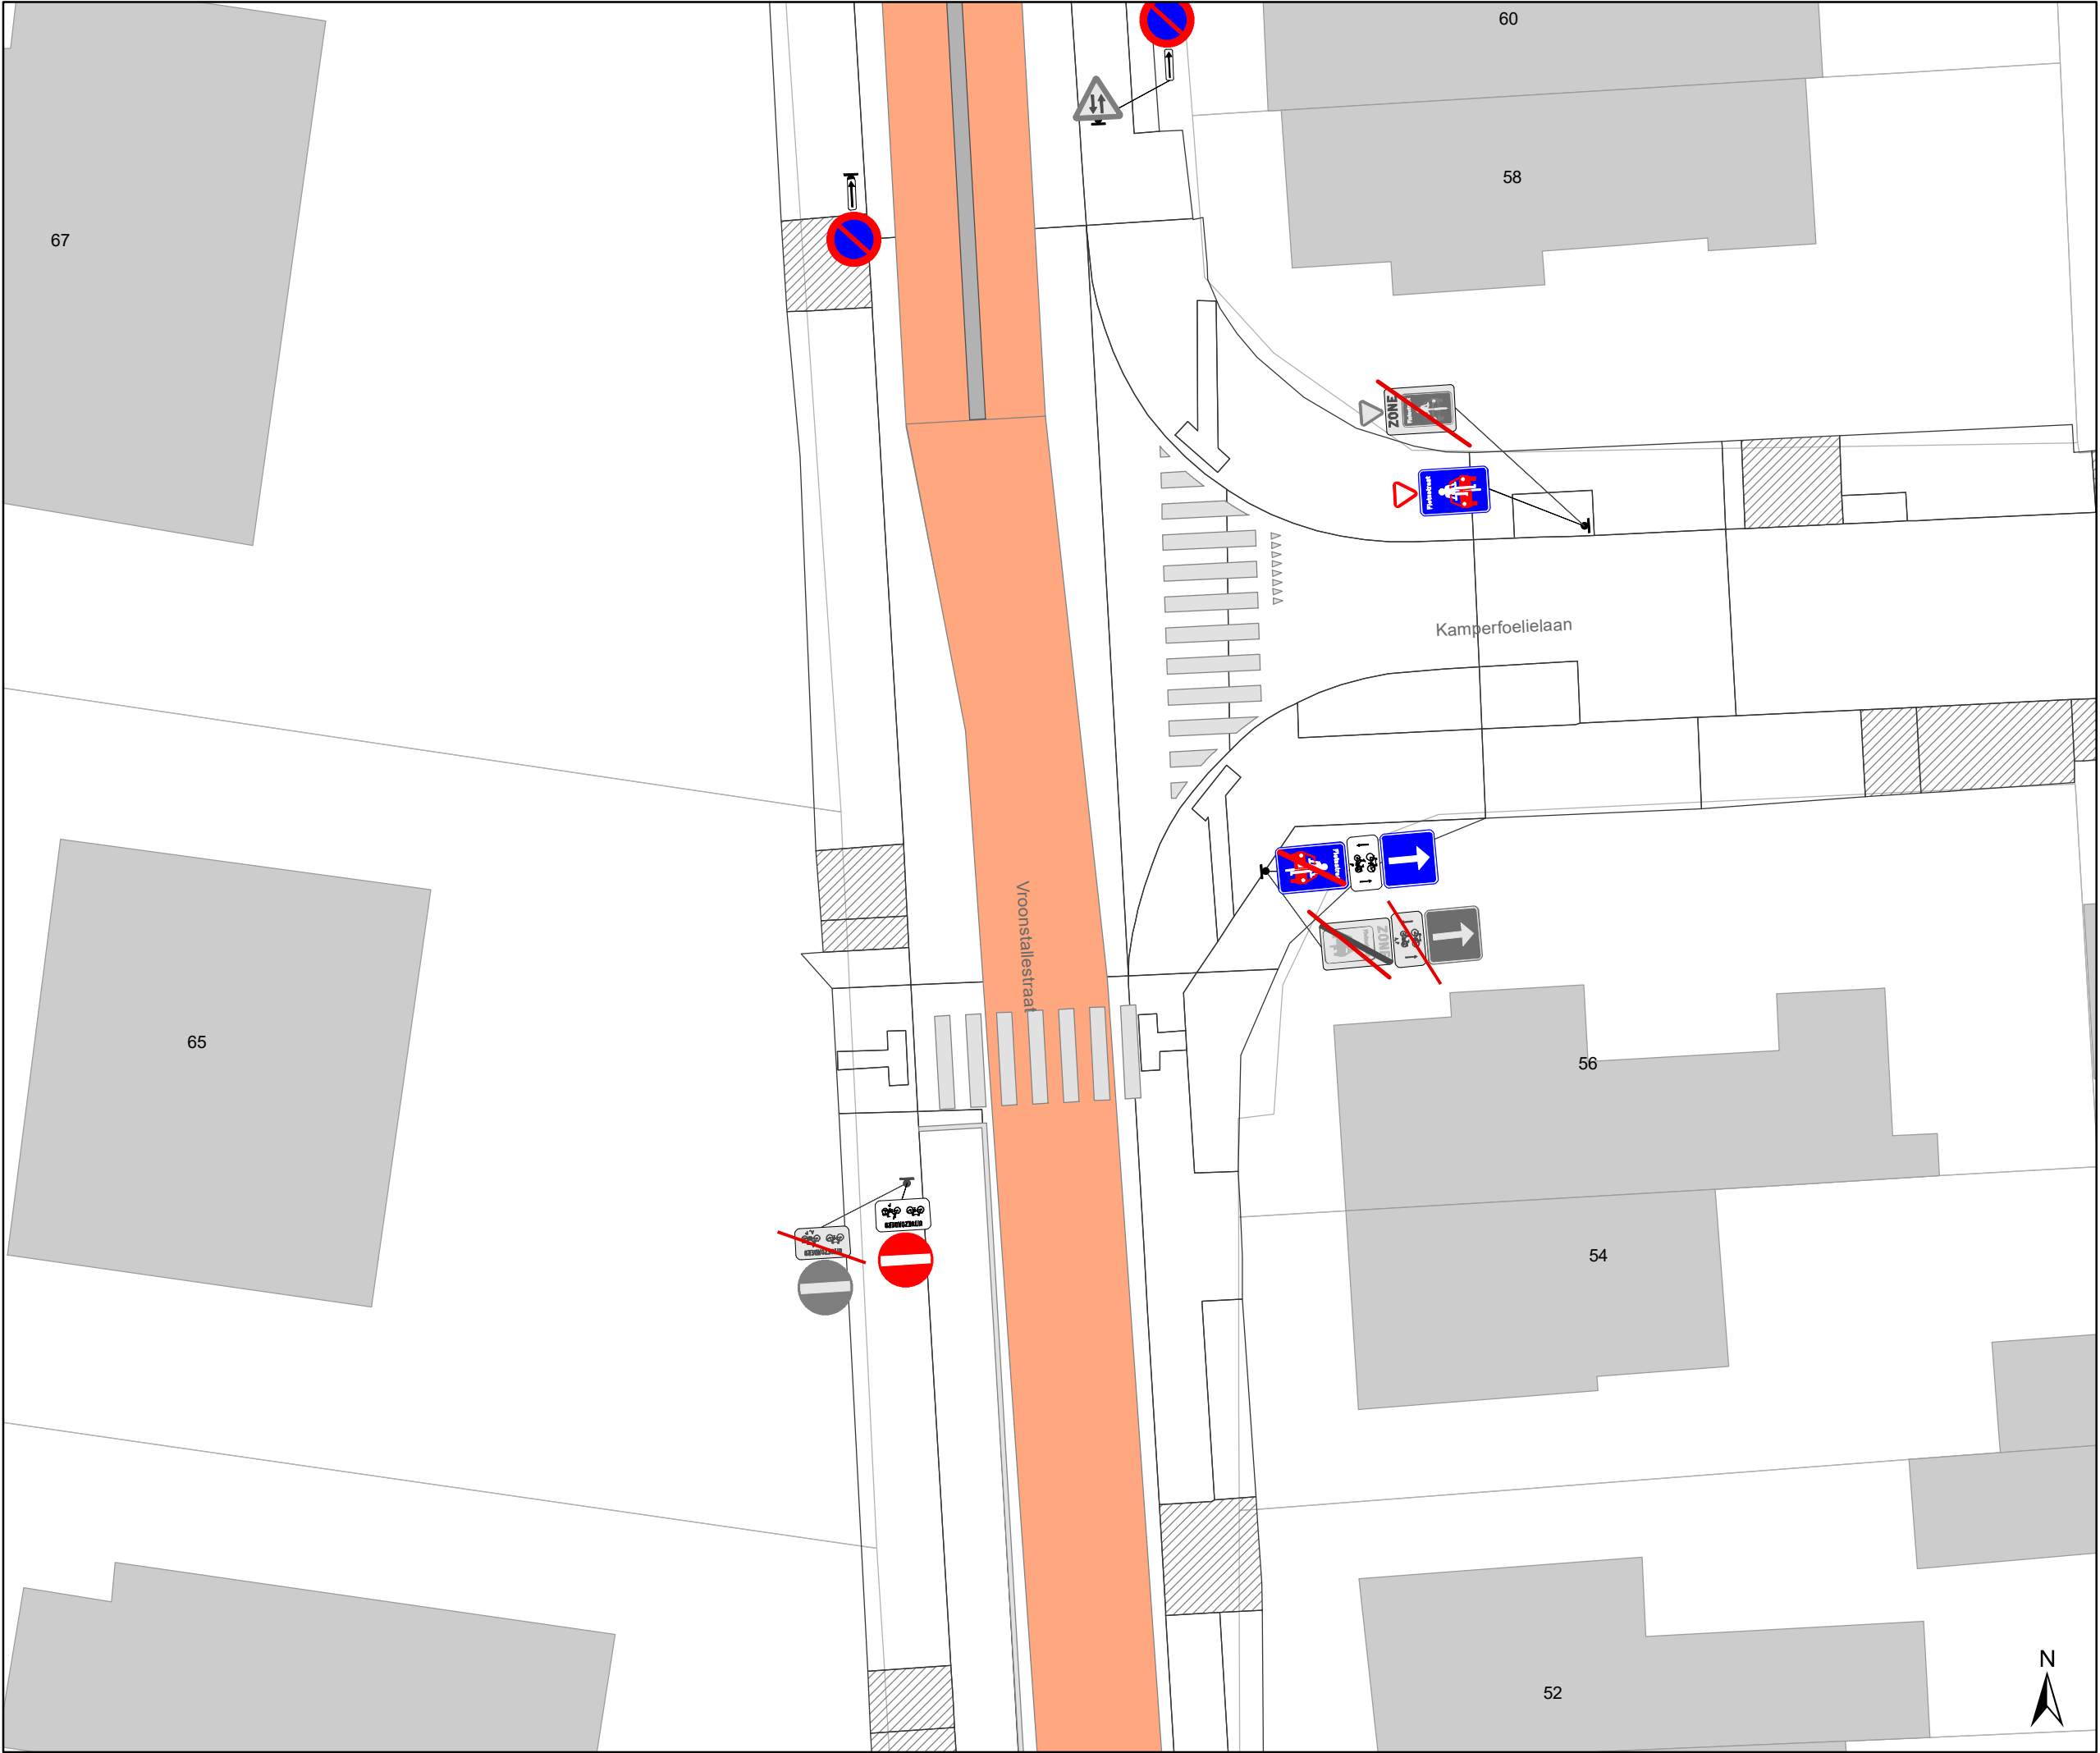

- ### Legende

Bestaande verkeersborden

Geplande verkeersborden

Te verwijderen verkeersborden

Bestaande wegmarkeringen

Geplande wegmarkeringen

- ### Straatmeubilair


Gepland paaltje

Bestaand paaltje

Te verwijderen paaltje

- ### Overige

Ander gepland dossier
(in voorbereiding bij MOBBD)

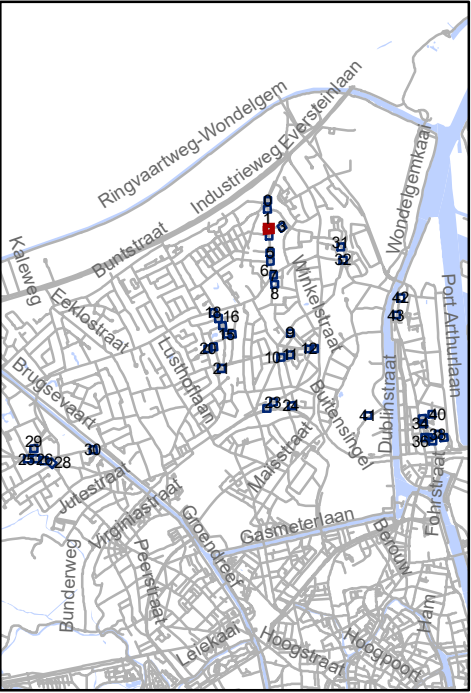


Mobiliteitsbedrijf stad Gent
Verkeerstechnische taken

screening Mariakerke palen & M-onderborden

Dossiernummer P-334897


DATUM	SCHAAL	PLAN	P FORMAAT
9/03/2023	1/200	3/44	A3

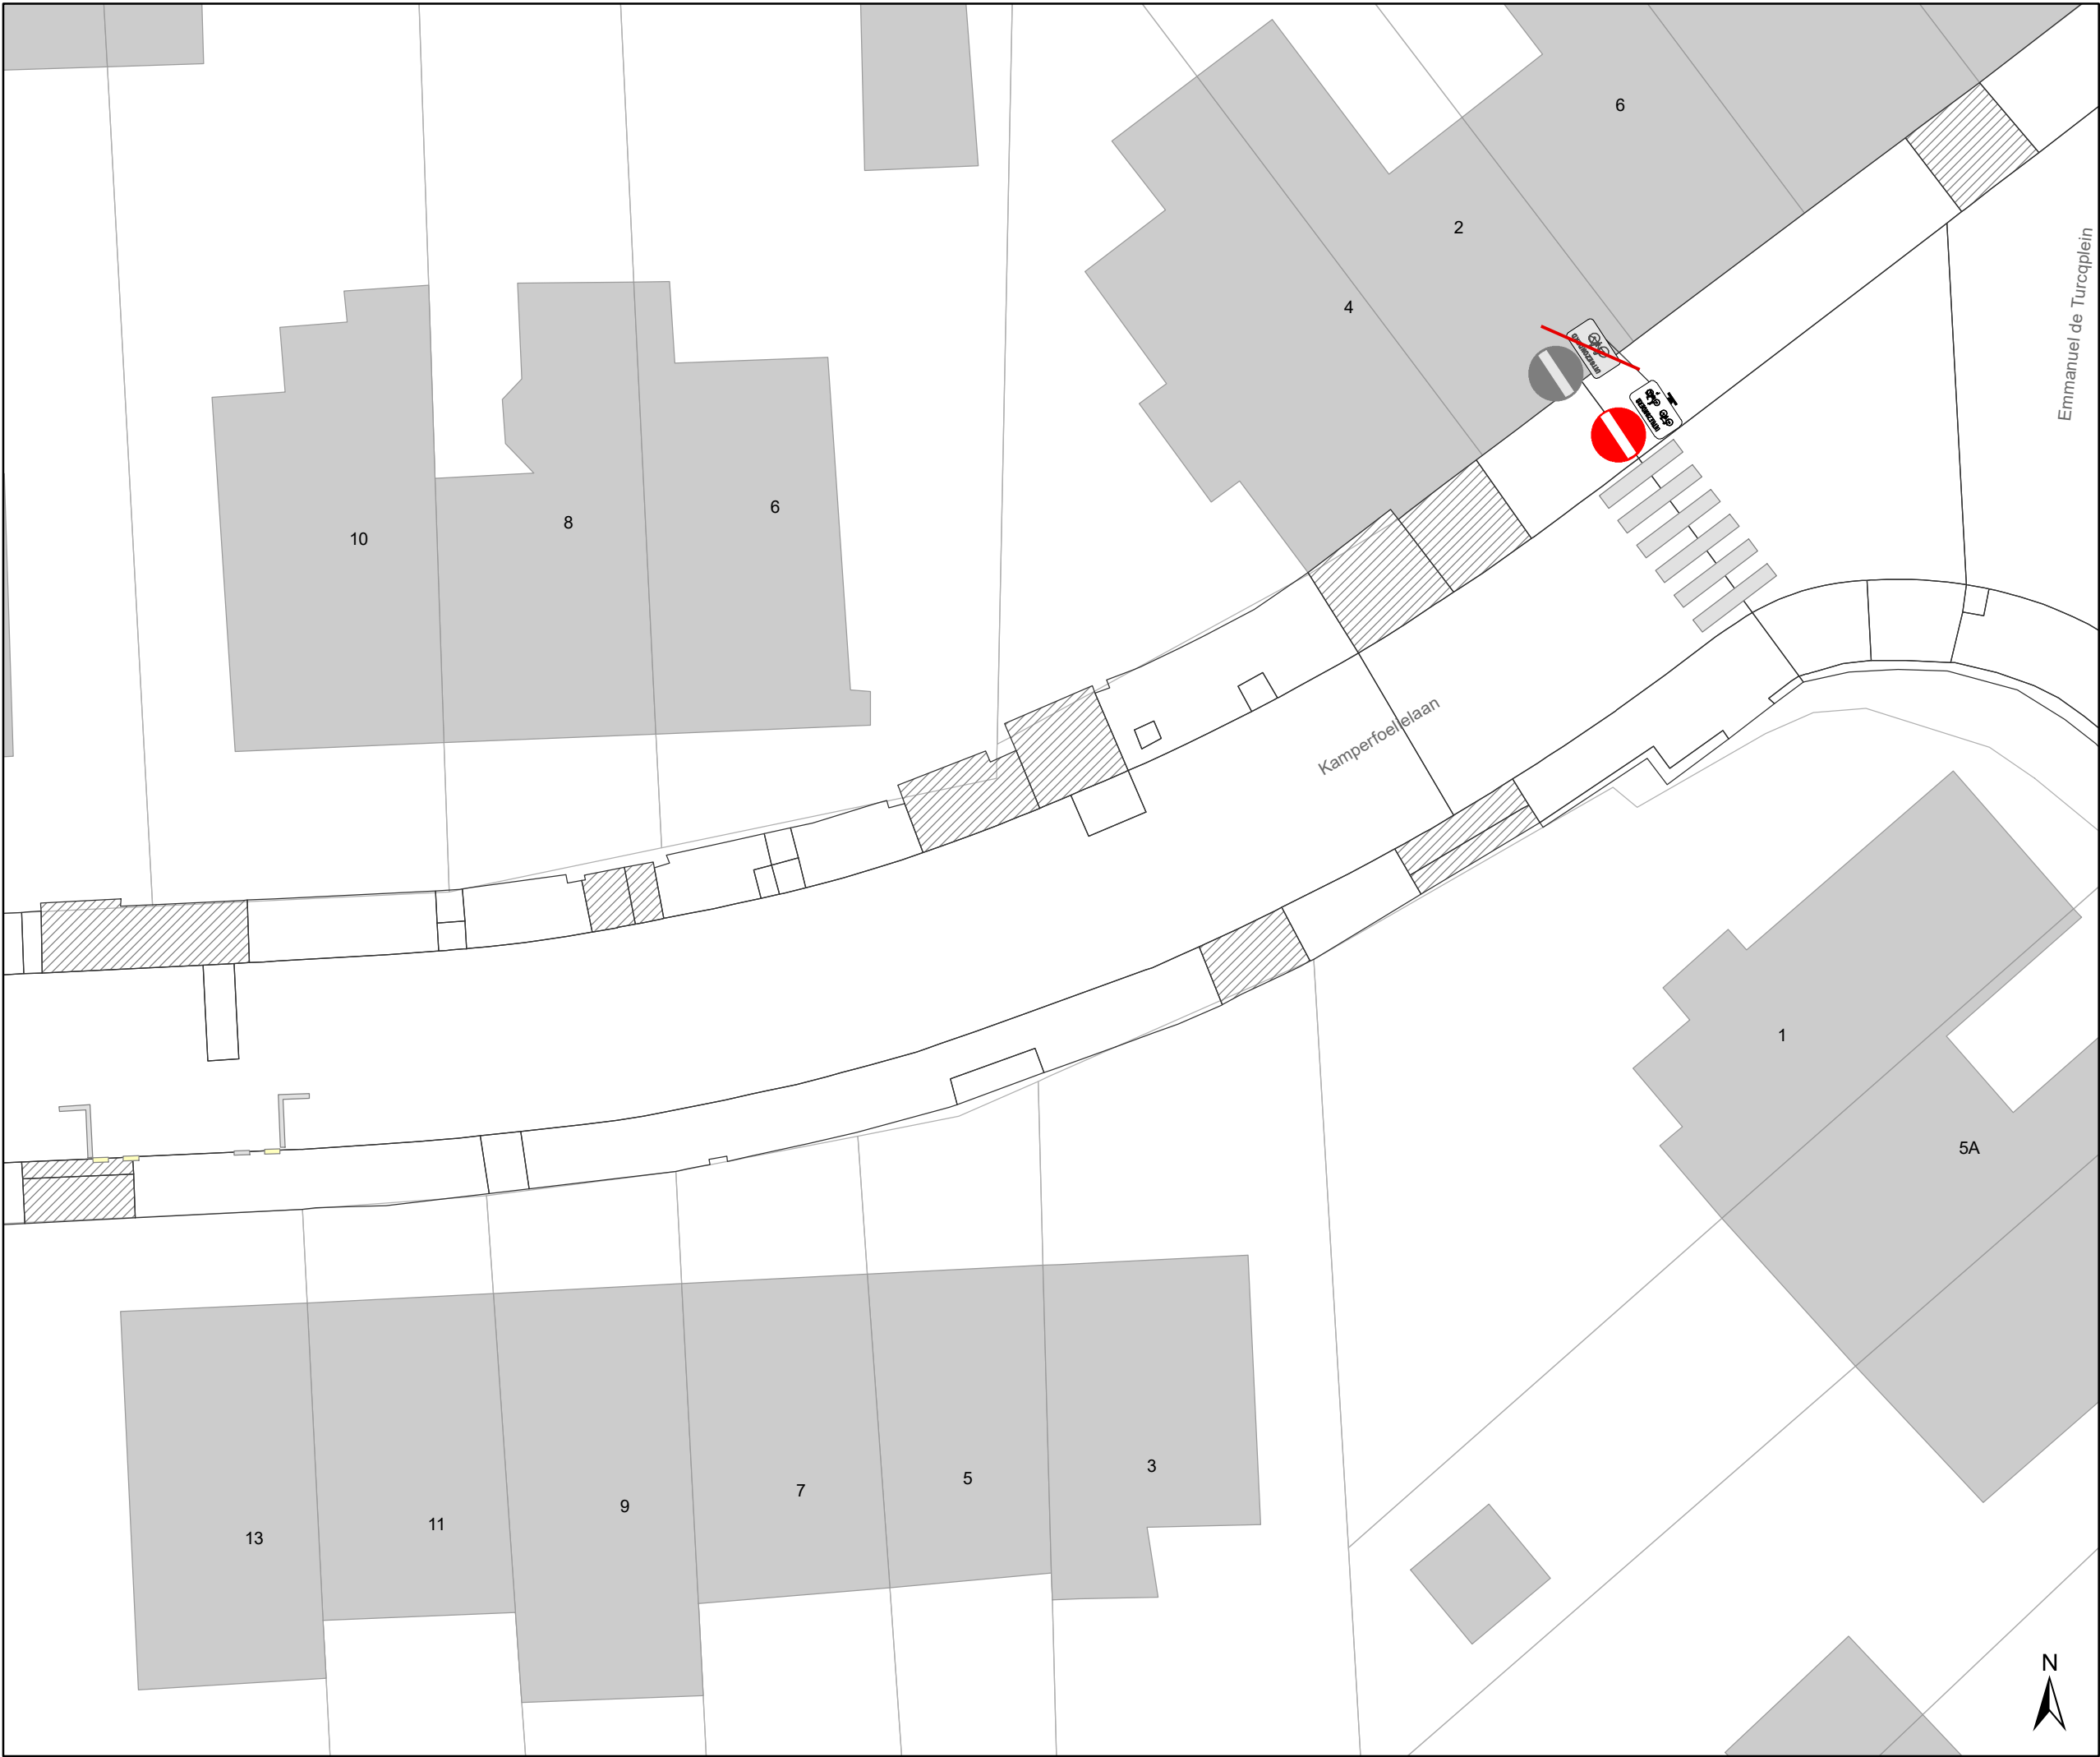

- ### Legende
- Bestaande verkeersborden
 - Geplande verkeersborden
 - Te verwijderen verkeersborden
 - Bestaande wegmarkeringen
 - Geplande wegmarkeringen

- ### Straatmeubilair
- Gepland paaltje
 - Bestaand paaltje
 - Te verwijderen paaltje

- ### Overige
- Ander gepland dossier (in voorbereiding bij MOBBD)

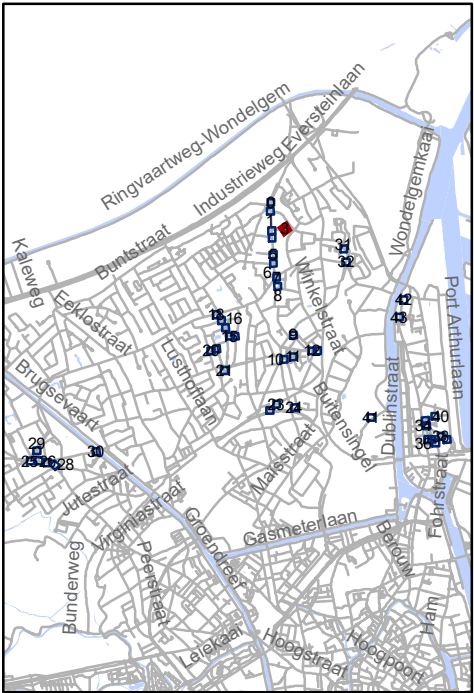


Mobiliteitsbedrijf stad Gent
Verkeerstechnische taken

**screening Mariakerke
palen & M-onderborden**

Dossiernummer P-334897


DATUM	SCHAAL	PLAN	P FORMAAT
9/03/2023	1/200	4/44	A3

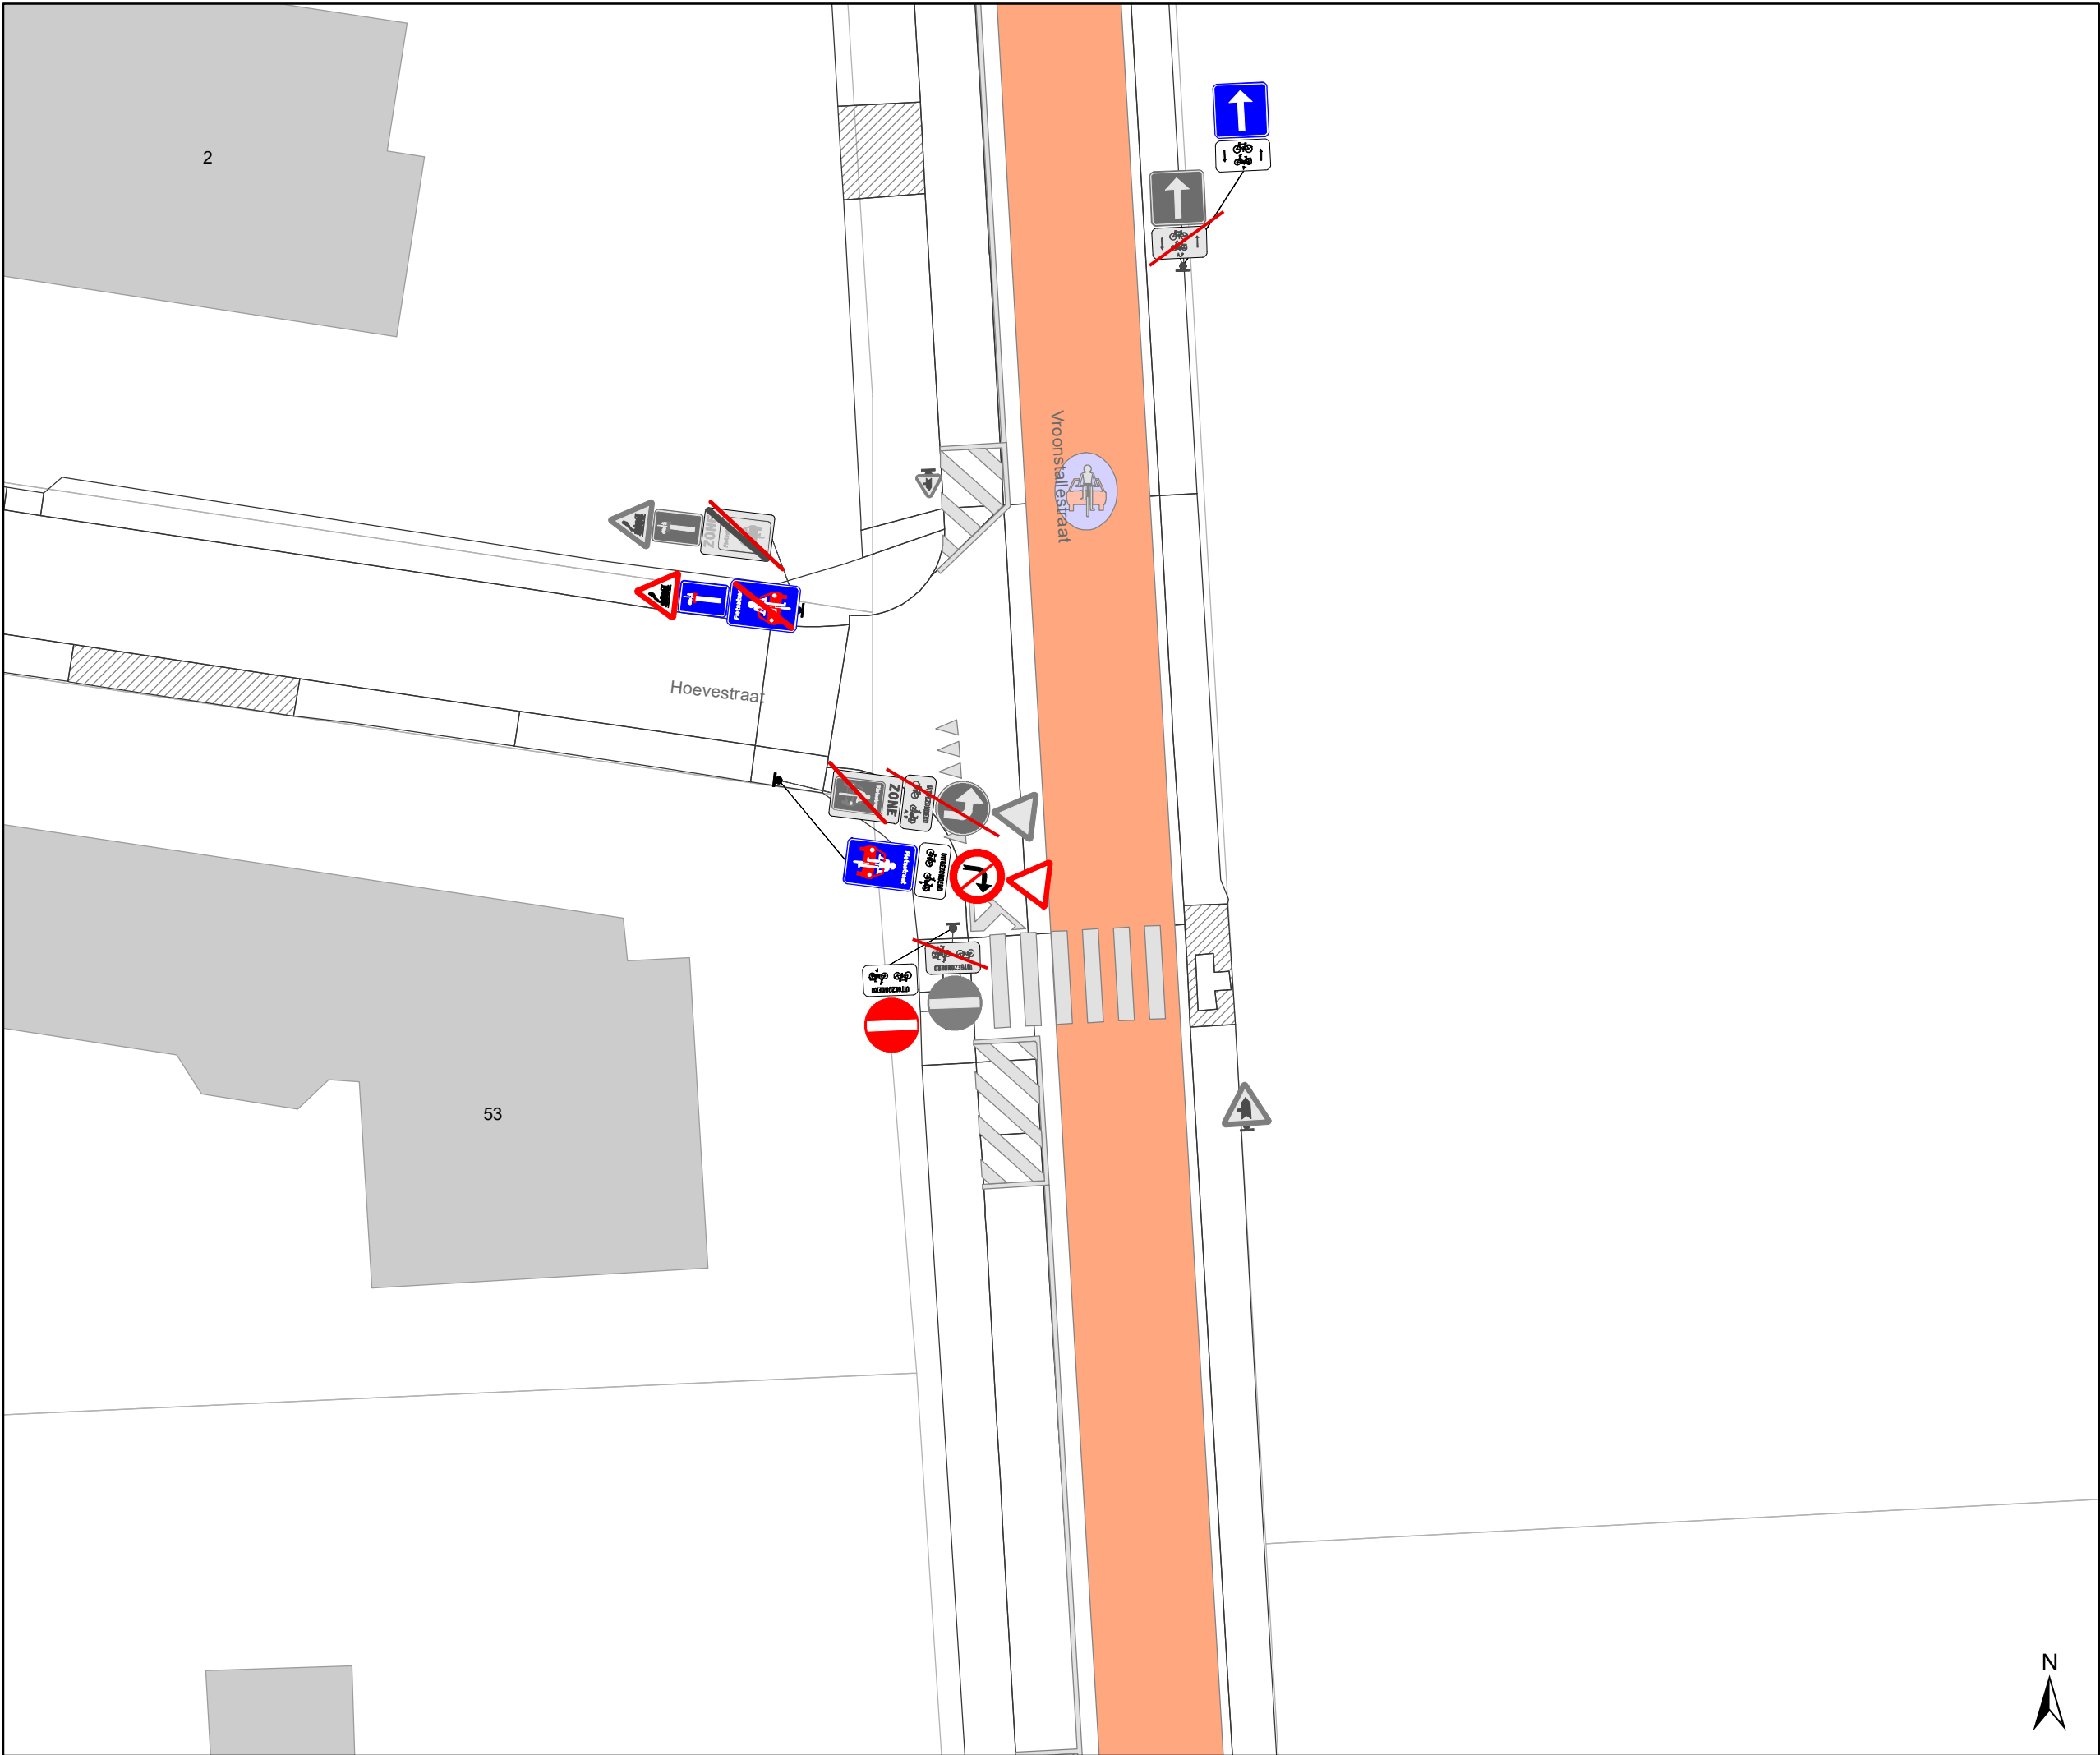

- ### Legende
- Bestaande verkeersborden
 - Geplande verkeersborden
 - Te verwijderen verkeersborden
 - Bestaande wegmarkeringen
 - Geplande wegmarkeringen

- ### Straatmeubilair
- Gepland paaltje
 - Bestaand paaltje
 - Te verwijderen paaltje

- ### Overige
- Ander gepland dossier (in voorbereiding bij MOBBED)

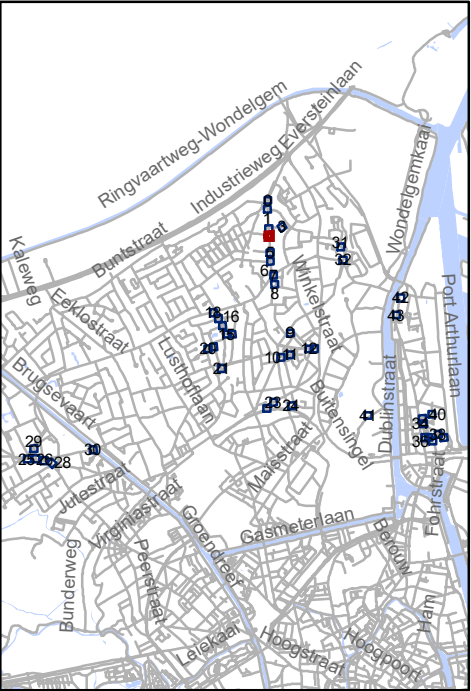


Mobiliteitsbedrijf stad Gent
Verkeerstechnische taken

**screening Mariakerke
palen & M-onderborden**

Dossiernummer P-334897

DATUM	SCHAAL	PLAN	P FORMAAT
9/03/2023	1/200	5/44	A3

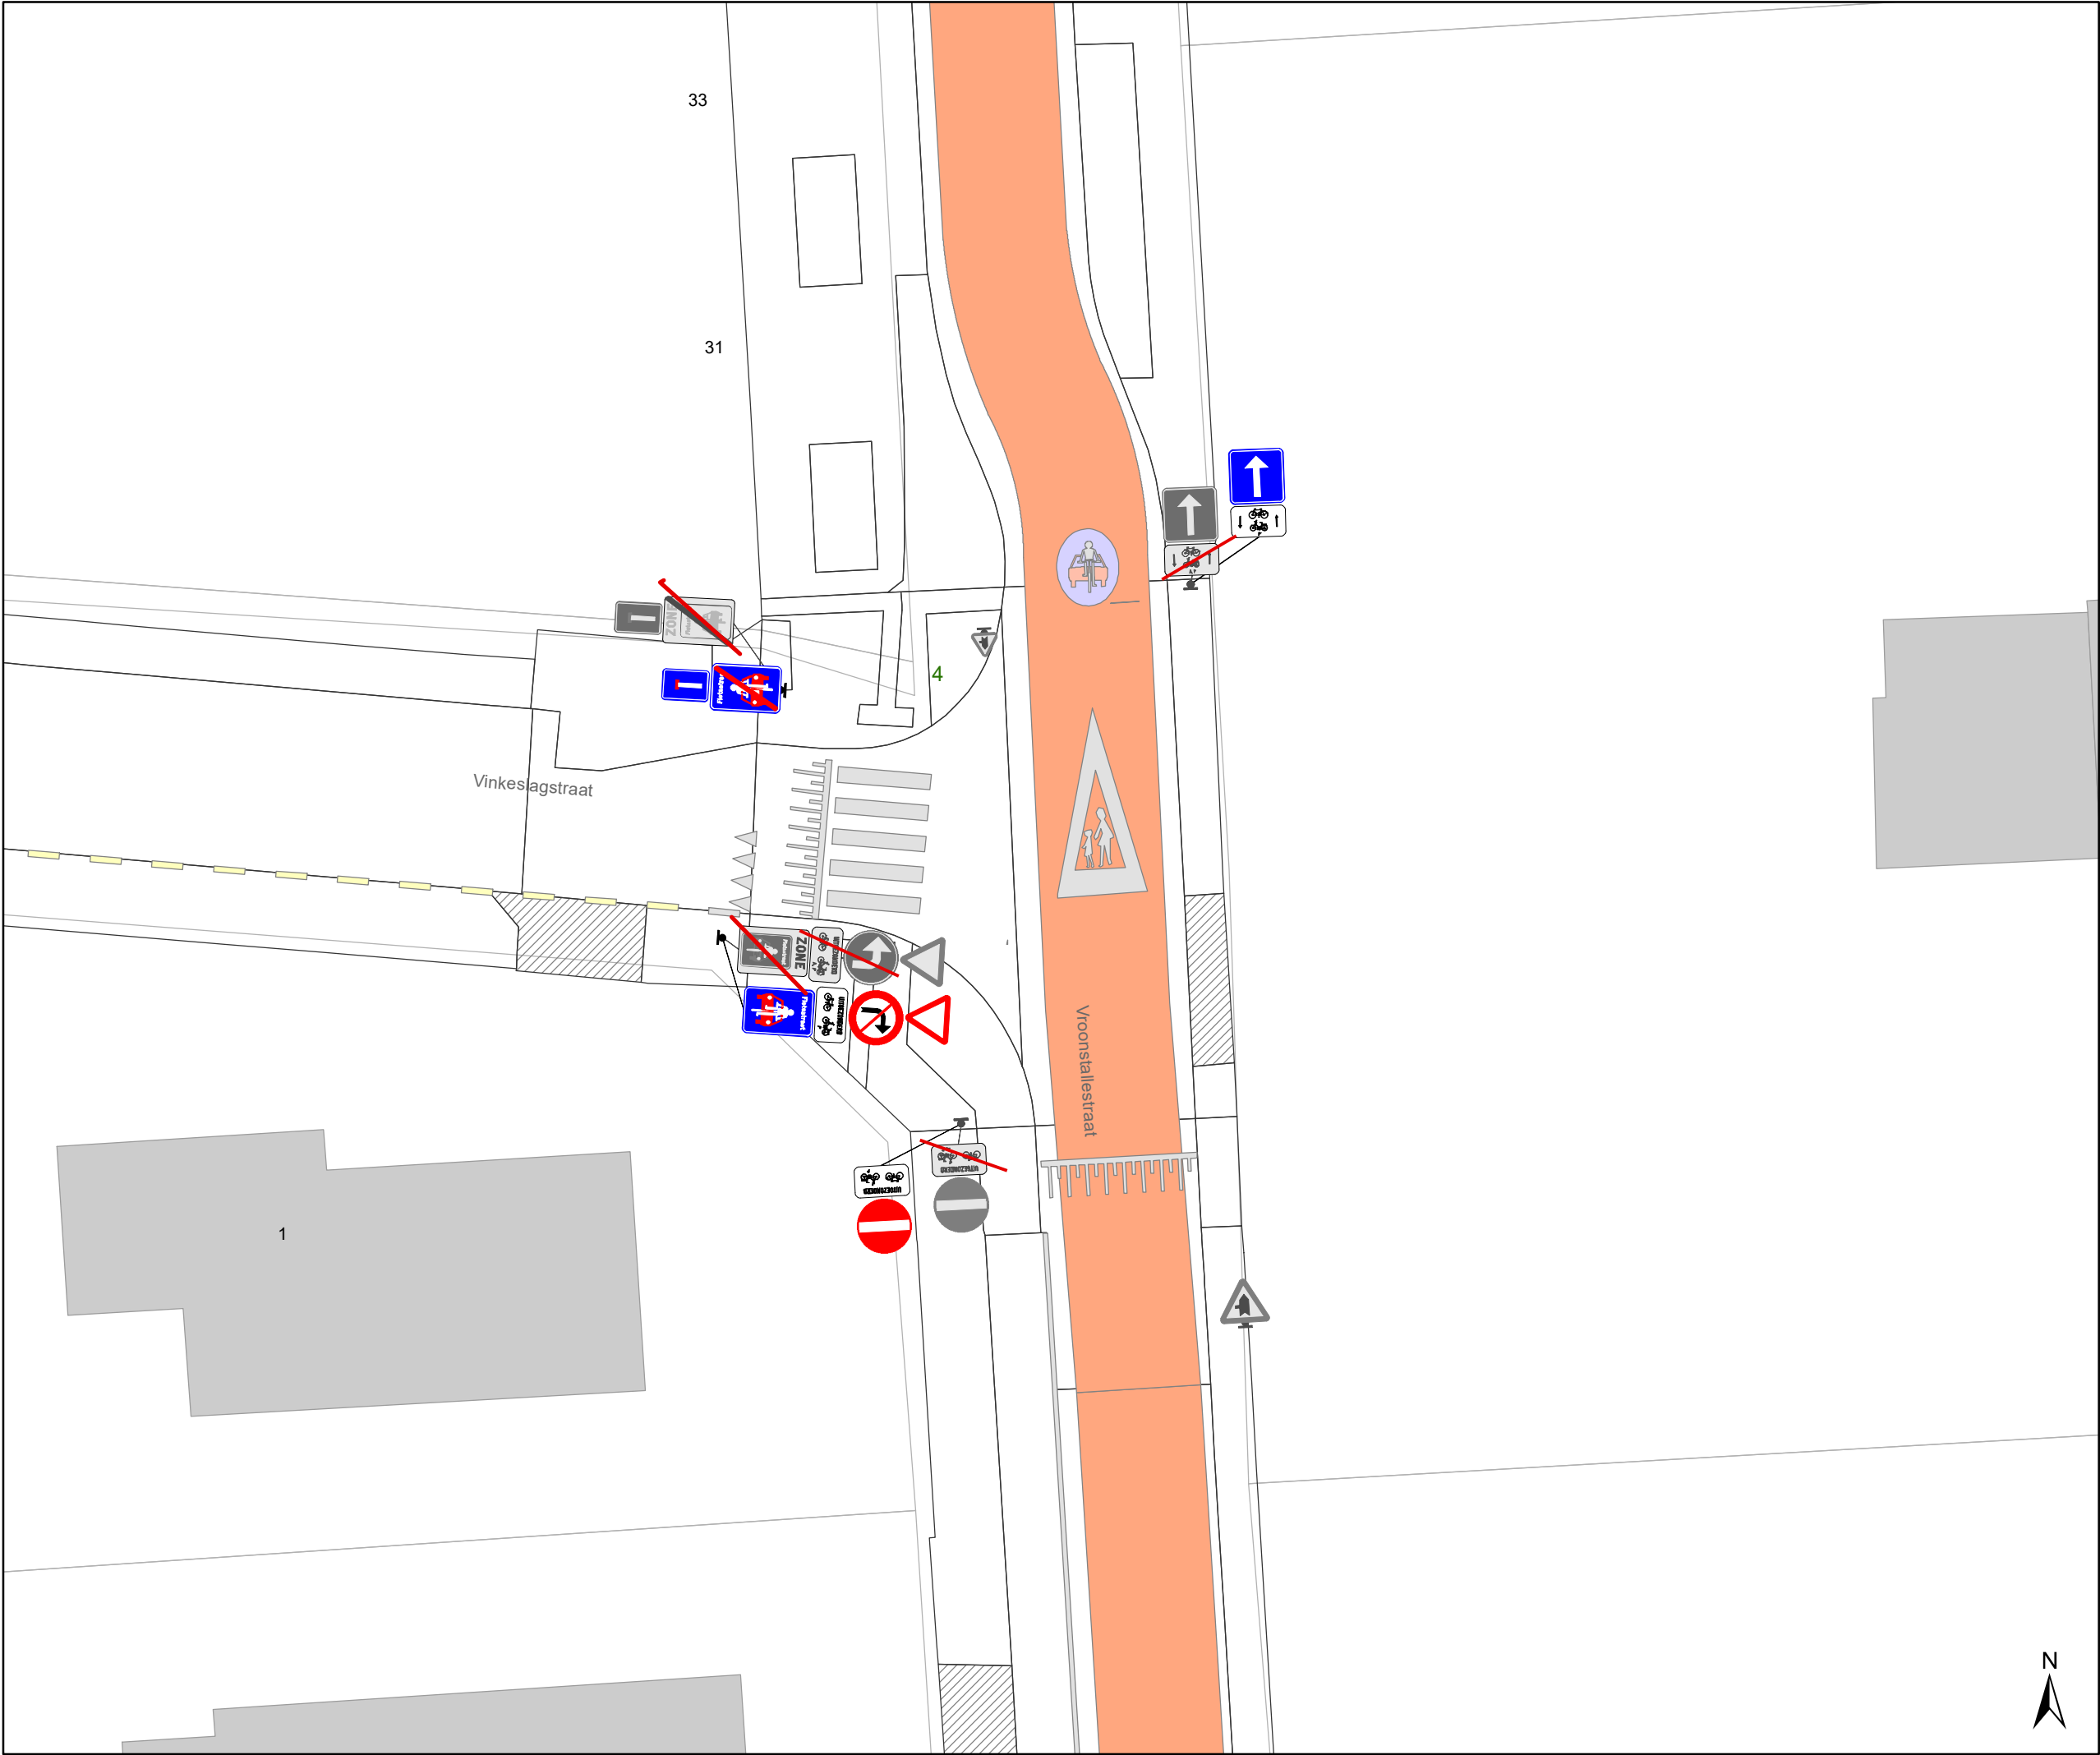

Legende

Bestaande verkeersborden

Geplande verkeersborden

Te verwijderen verkeersborden

Bestaande wegmarkeringen

Geplande wegmarkeringen

Straatmeubilair


Gepland paaltje

Bestaand paaltje

Te verwijderen paaltje

Overige

Ander gepland dossier
(in voorbereiding bij MOBBD)

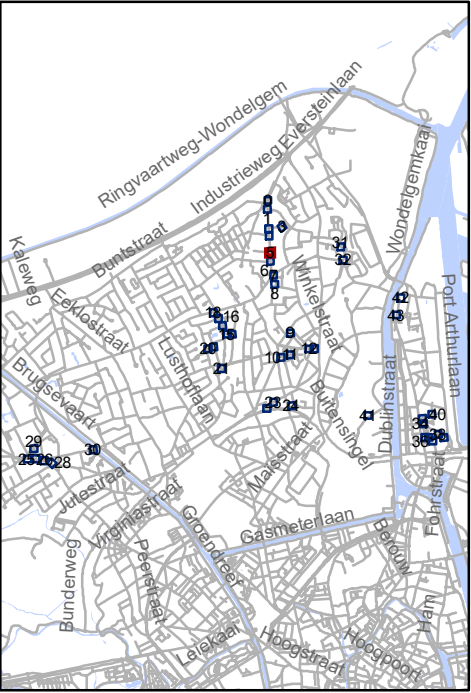


Mobiliteitsbedrijf stad Gent
Verkeerstechnische taken

screening Mariakerke palen & M-onderborden


Dossiernummer P-334897

DATUM	SCHAAL	PLAN	P FORMAAT
9/03/2023	1/200	6/44	A3

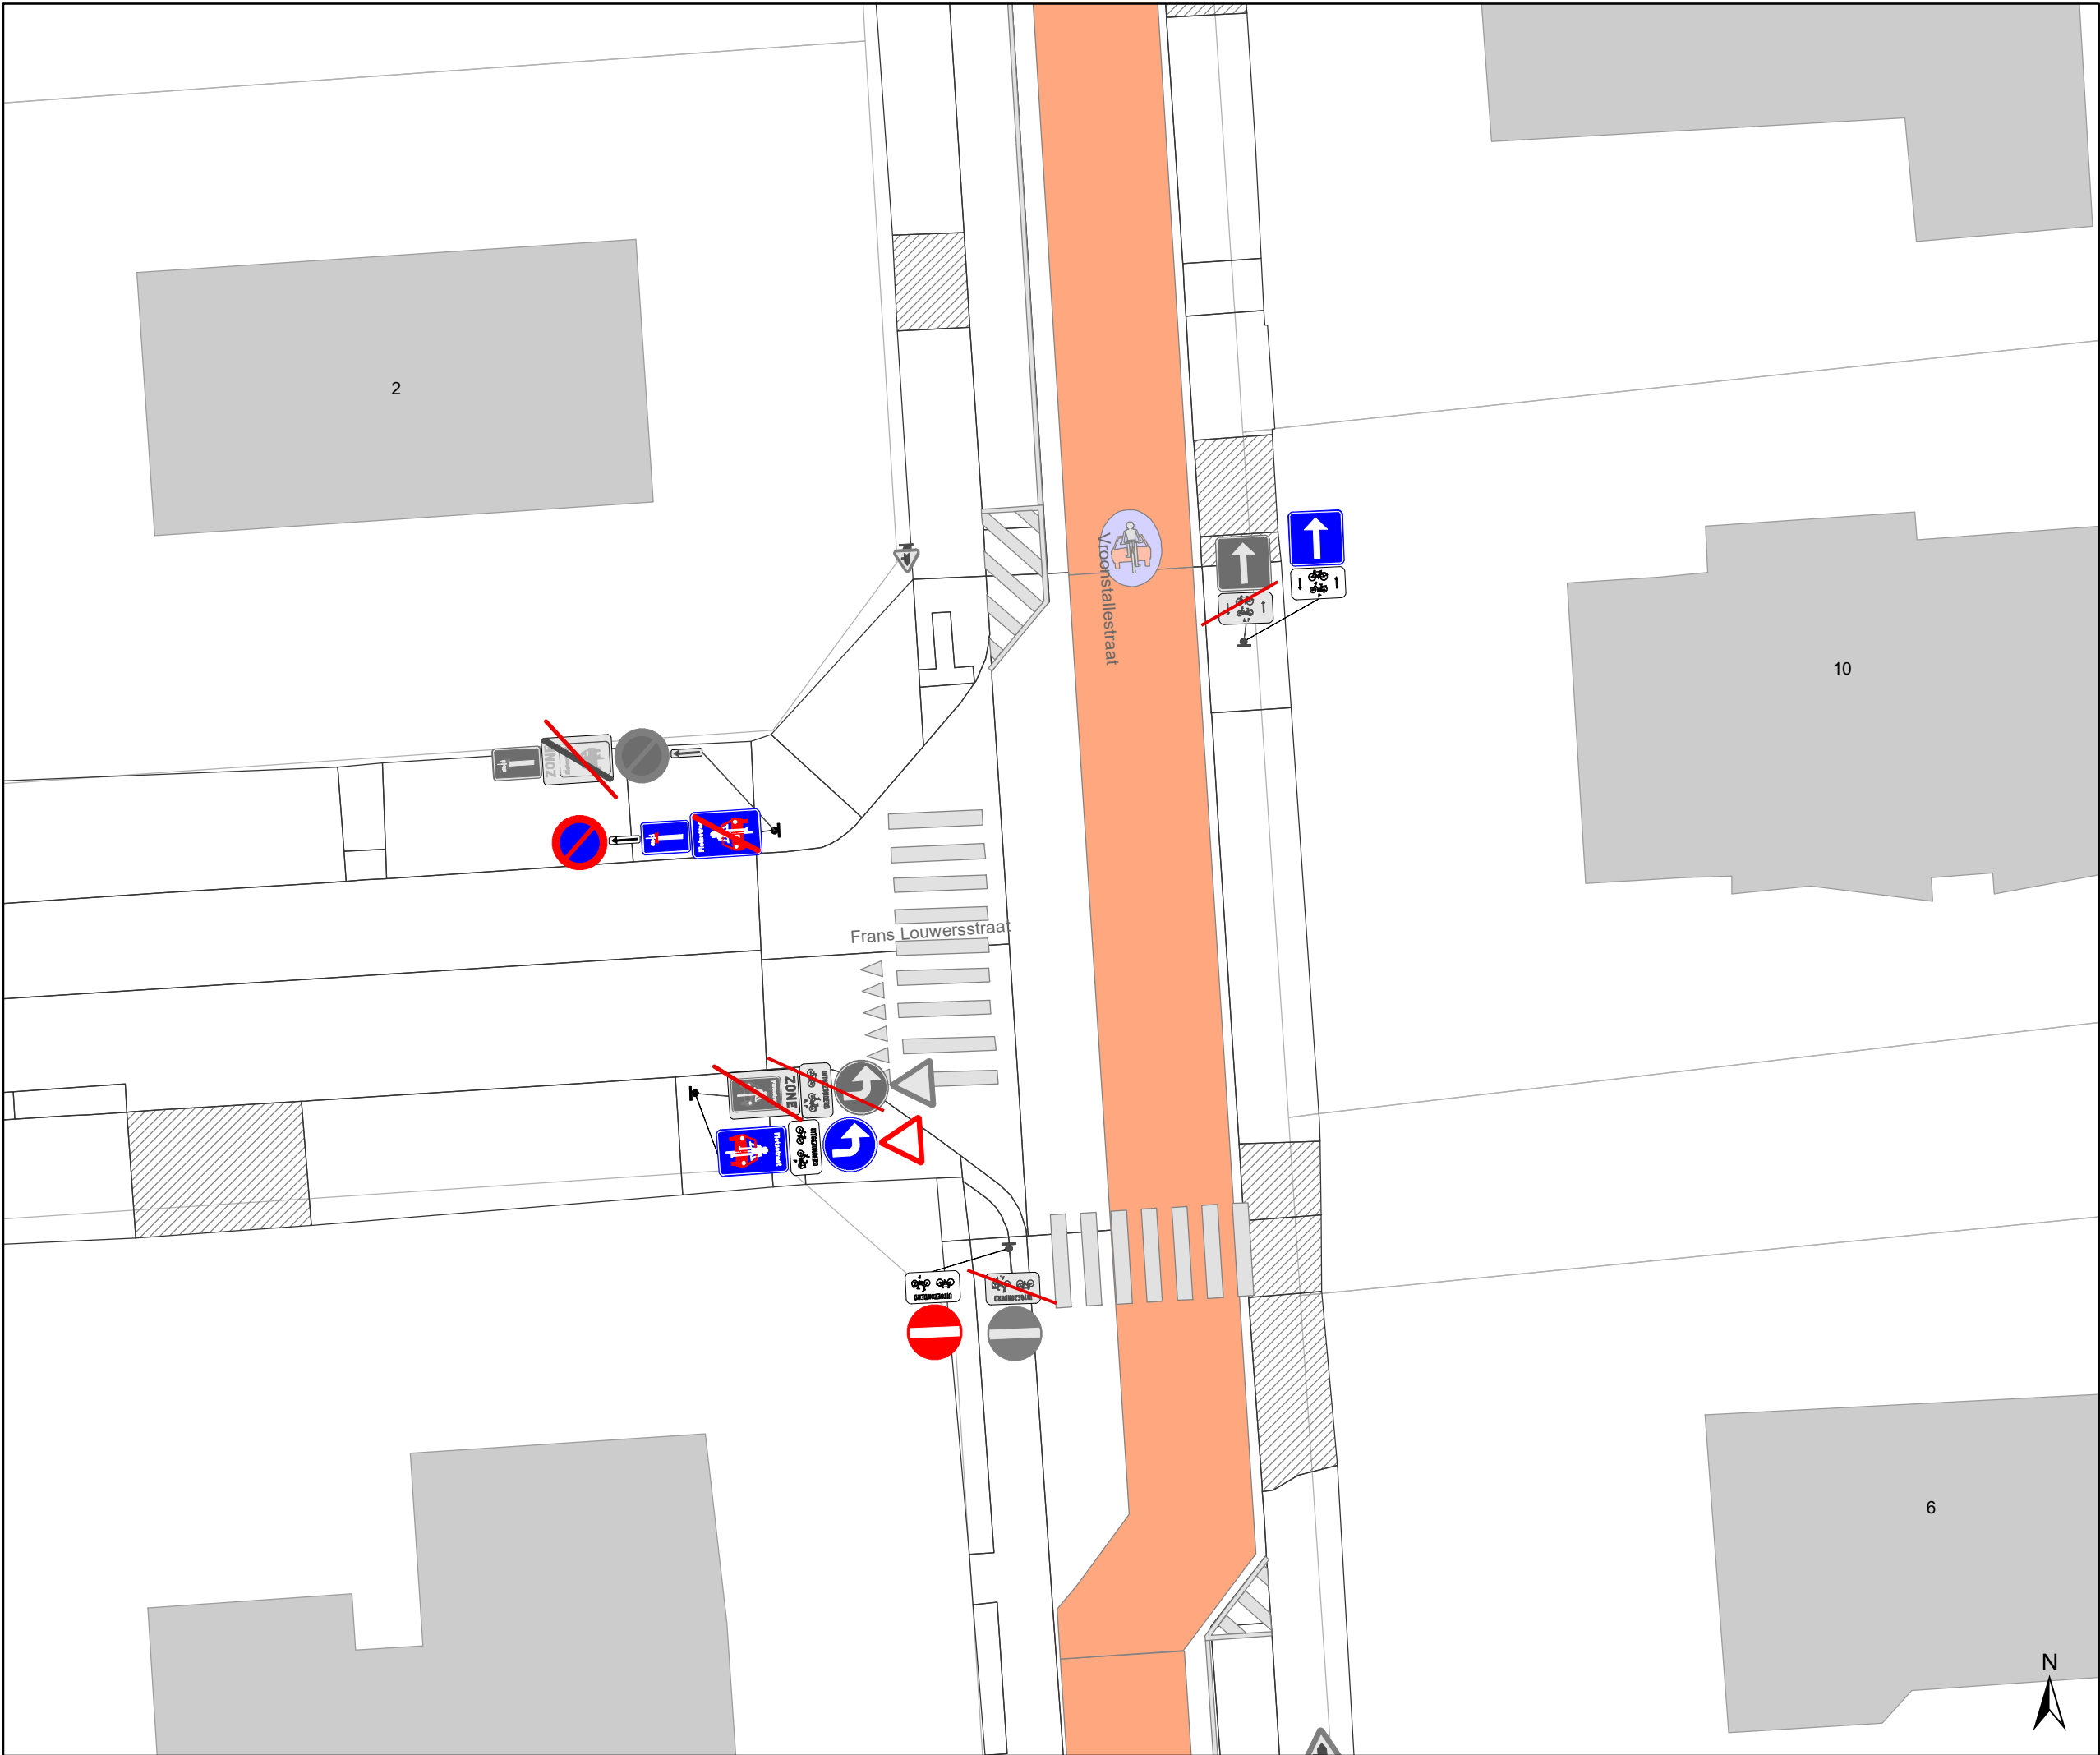

- Legende**
- Bestaande verkeersborden
- Geplande verkeersborden
- Te verwijderen verkeersborden
- Bestaande wegmarkeringen
- Geplande wegmarkeringen

- Straatmeubilair**
- Gepland paaltje
- Bestaand paaltje
- Te verwijderen paaltje
- Ander gepland dossier
(in voorbereiding bij MOBBED)

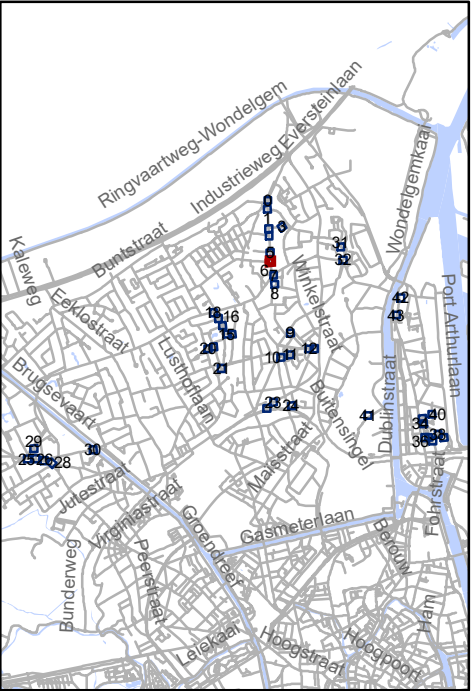


Mobiliteitsbedrijf stad Gent
Verkeerstechnische taken

**screening Mariakerke
palen & M-onderborden**

Dossiernummer P-334897

DATUM	SCHAAL	PLAN	P FORMAAT
9/03/2023	1/200	7/44	A3

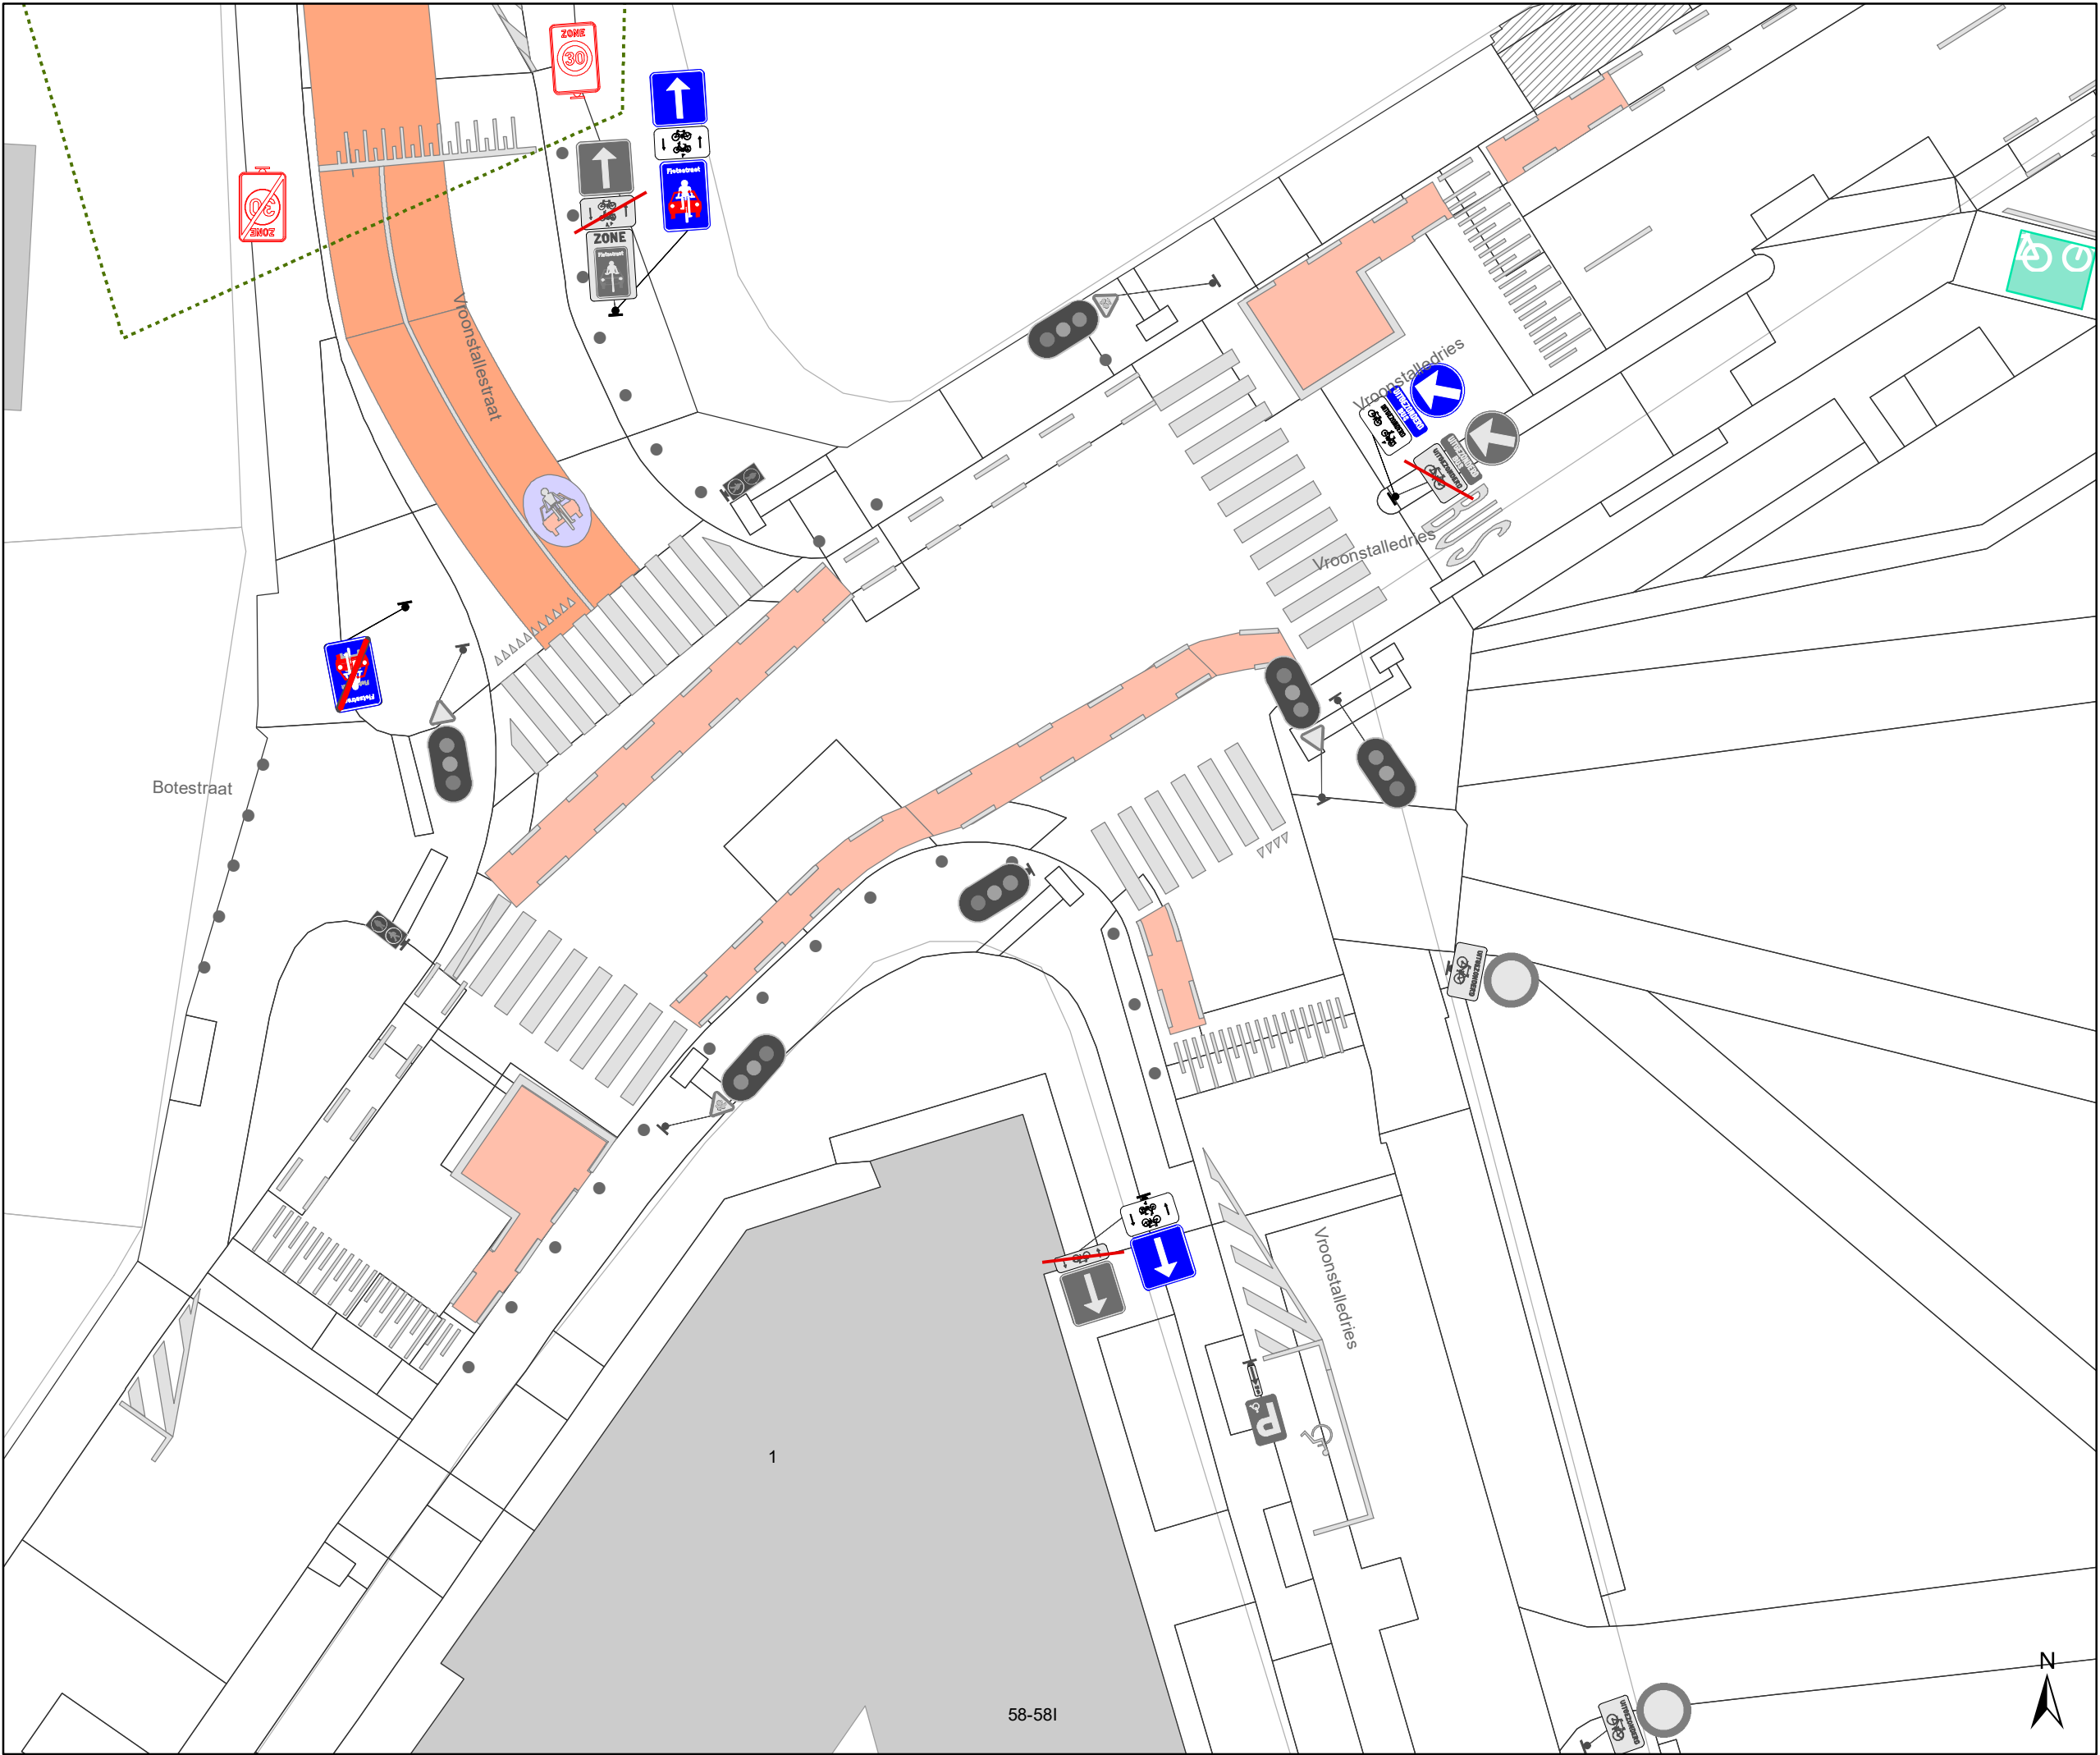

Legende

Bestaande verkeersborden

Geplande verkeersborden

Te verwijderen verkeersborden

Bestaande wegmarkeringen

Geplande wegmarkeringen

Straatmeubilair


Gepland paaltje

Bestaand paaltje

Te verwijderen paaltje

Overige

Ander gepland dossier
(in voorbereiding bij MOBBD)

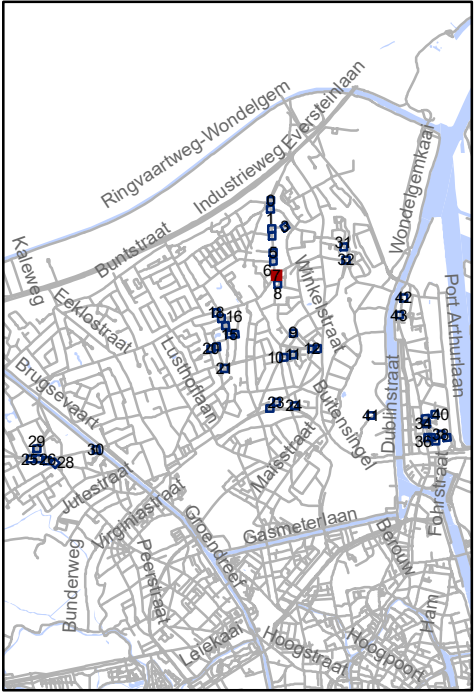


Mobiliteitsbedrijf stad Gent
Verkeerstechnische taken

screening Mariakerke palen & M-onderborden

Dossiernummer P-334897

DATUM	SCHAAL	PLAN	P FORMAAT
9/03/2023	1/200	8/44	A3

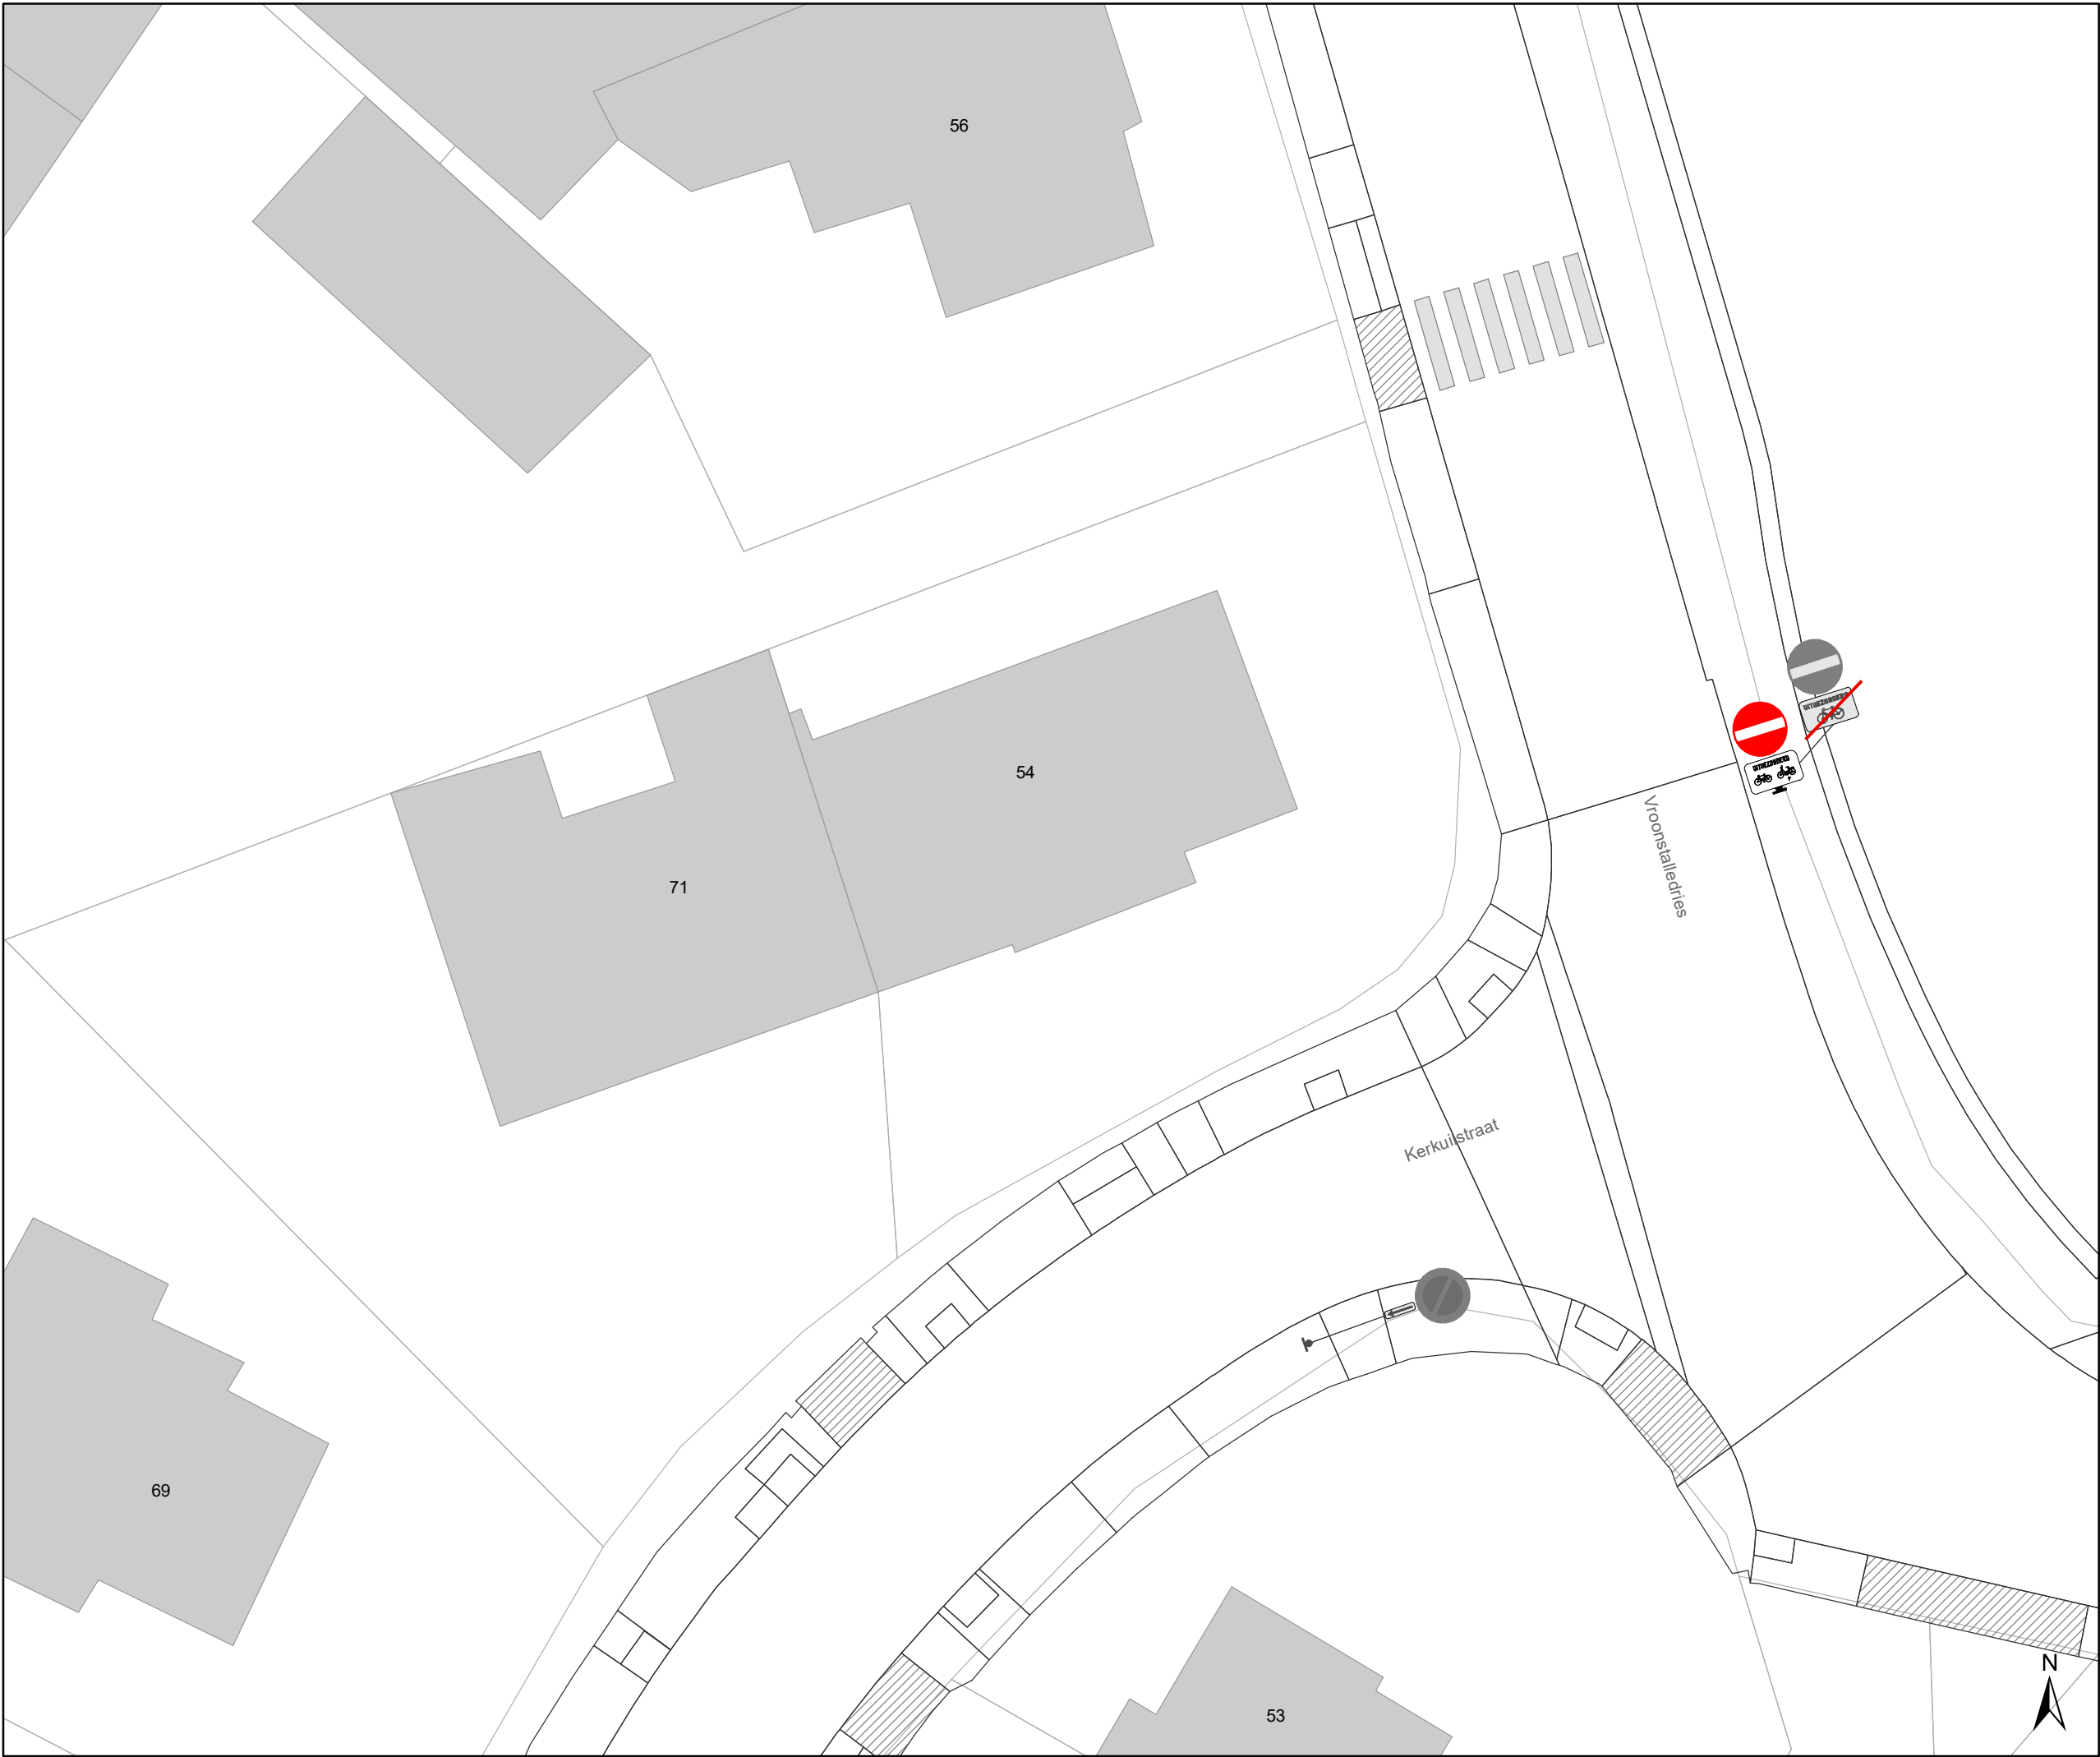

Legende


- Bestaande verkeersborden
- Geplande verkeersborden
- Te verwijderen verkeersborden
- Bestaande wegmarkeringen
- Geplande wegmarkeringen

Straatmeubilair

- Gepland paaltje
- Bestaand paaltje
- Te verwijderen paaltje

Overige

- Ander gepland dossier (in voorbereiding bij MOBBED)

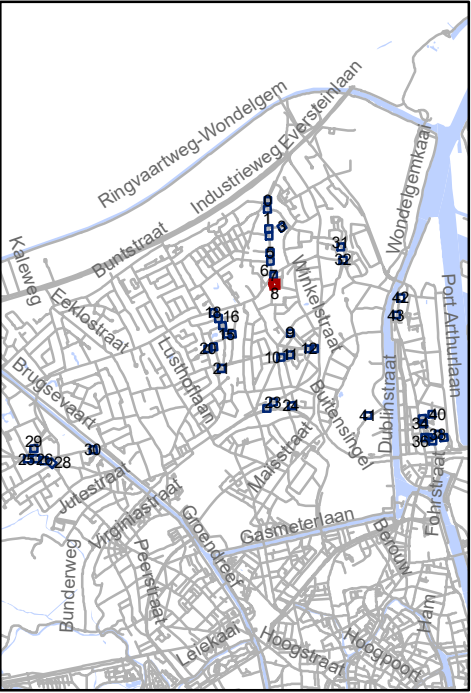

Mobiliteitsbedrijf stad Gent
Verkeerstechnische taken

**screening Mariakerke
palen & M-onderborden**

Dossiernummer P-334897

DATUM	SCHAAL	PLAN	P FORMAAT
9/03/2023	1/200	9/44	A3



Legende

Bestaande verkeersborden

Geplande verkeersborden

Te verwijderen verkeersborden

Bestaande wegmarkeringen

Geplande wegmarkeringen

Straatmeubilair


Gepland paaltje

Bestaand paaltje

Te verwijderen paaltje

Overige

Ander gepland dossier
(in voorbereiding bij MOBBD)

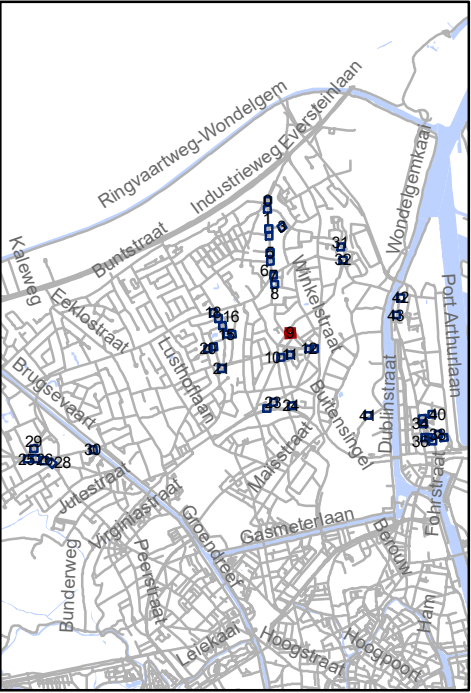


Mobiliteitsbedrijf stad Gent
Verkeerstechnische taken

screening Mariakerke palen & M-onderborden

Dossiernummer P-334897

DATUM	SCHAAL	PLAN	P FORMAAT
9/03/2023	1/200	10/44	A3

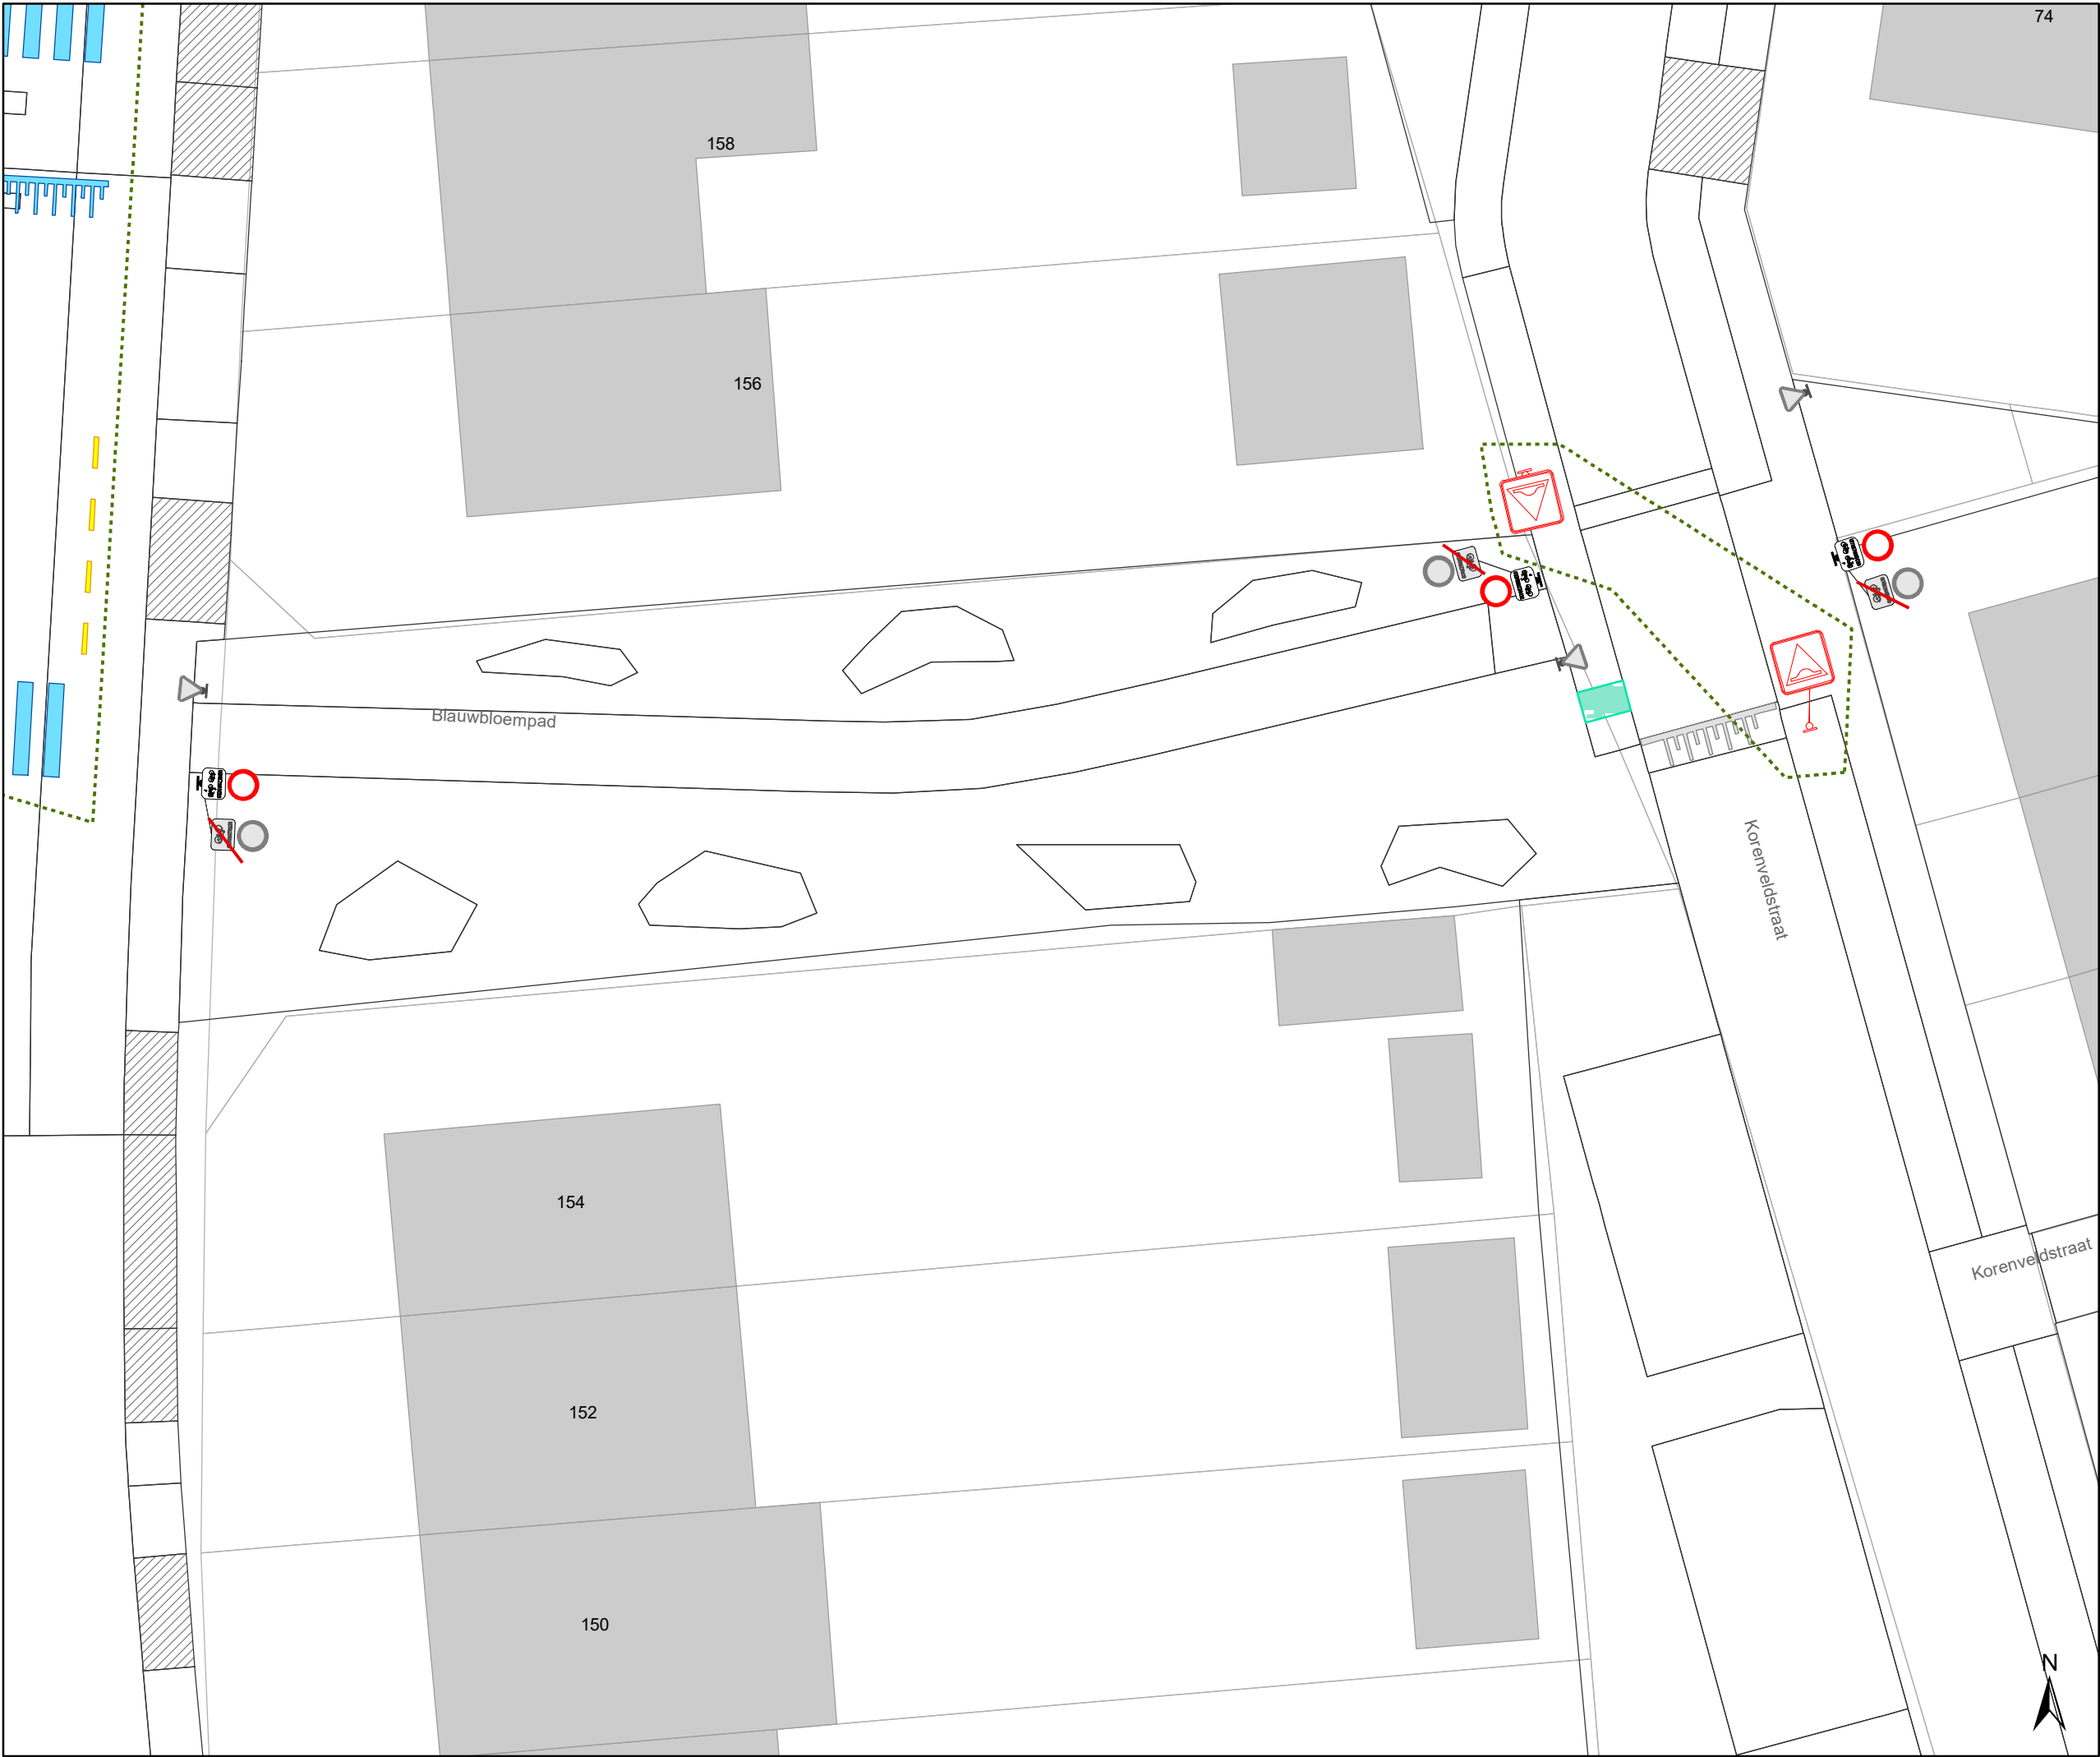

Legende

Bestaande verkeersborden

Geplande verkeersborden

Te verwijderen verkeersborden

Bestaande wegmarkeringen

Geplande wegmarkeringen

Straatmeubilair


Gepland paaltje

Bestaand paaltje

Te verwijderen paaltje

Overige

Ander gepland dossier
(in voorbereiding bij MOBBED)

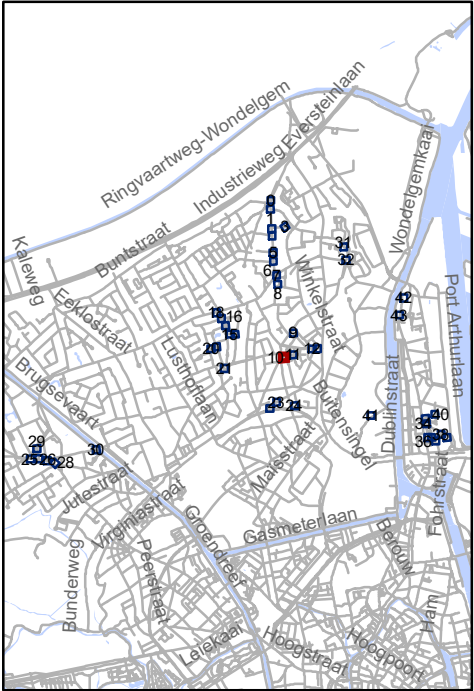


Mobiliteitsbedrijf stad Gent
Verkeerstechnische taken

screening Mariakerke palen & M-onderborden

Dossiernummer P-334897

DATUM	SCHAAL	PLAN	P FORMAAT
9/03/2023	1/200	11/44	A3

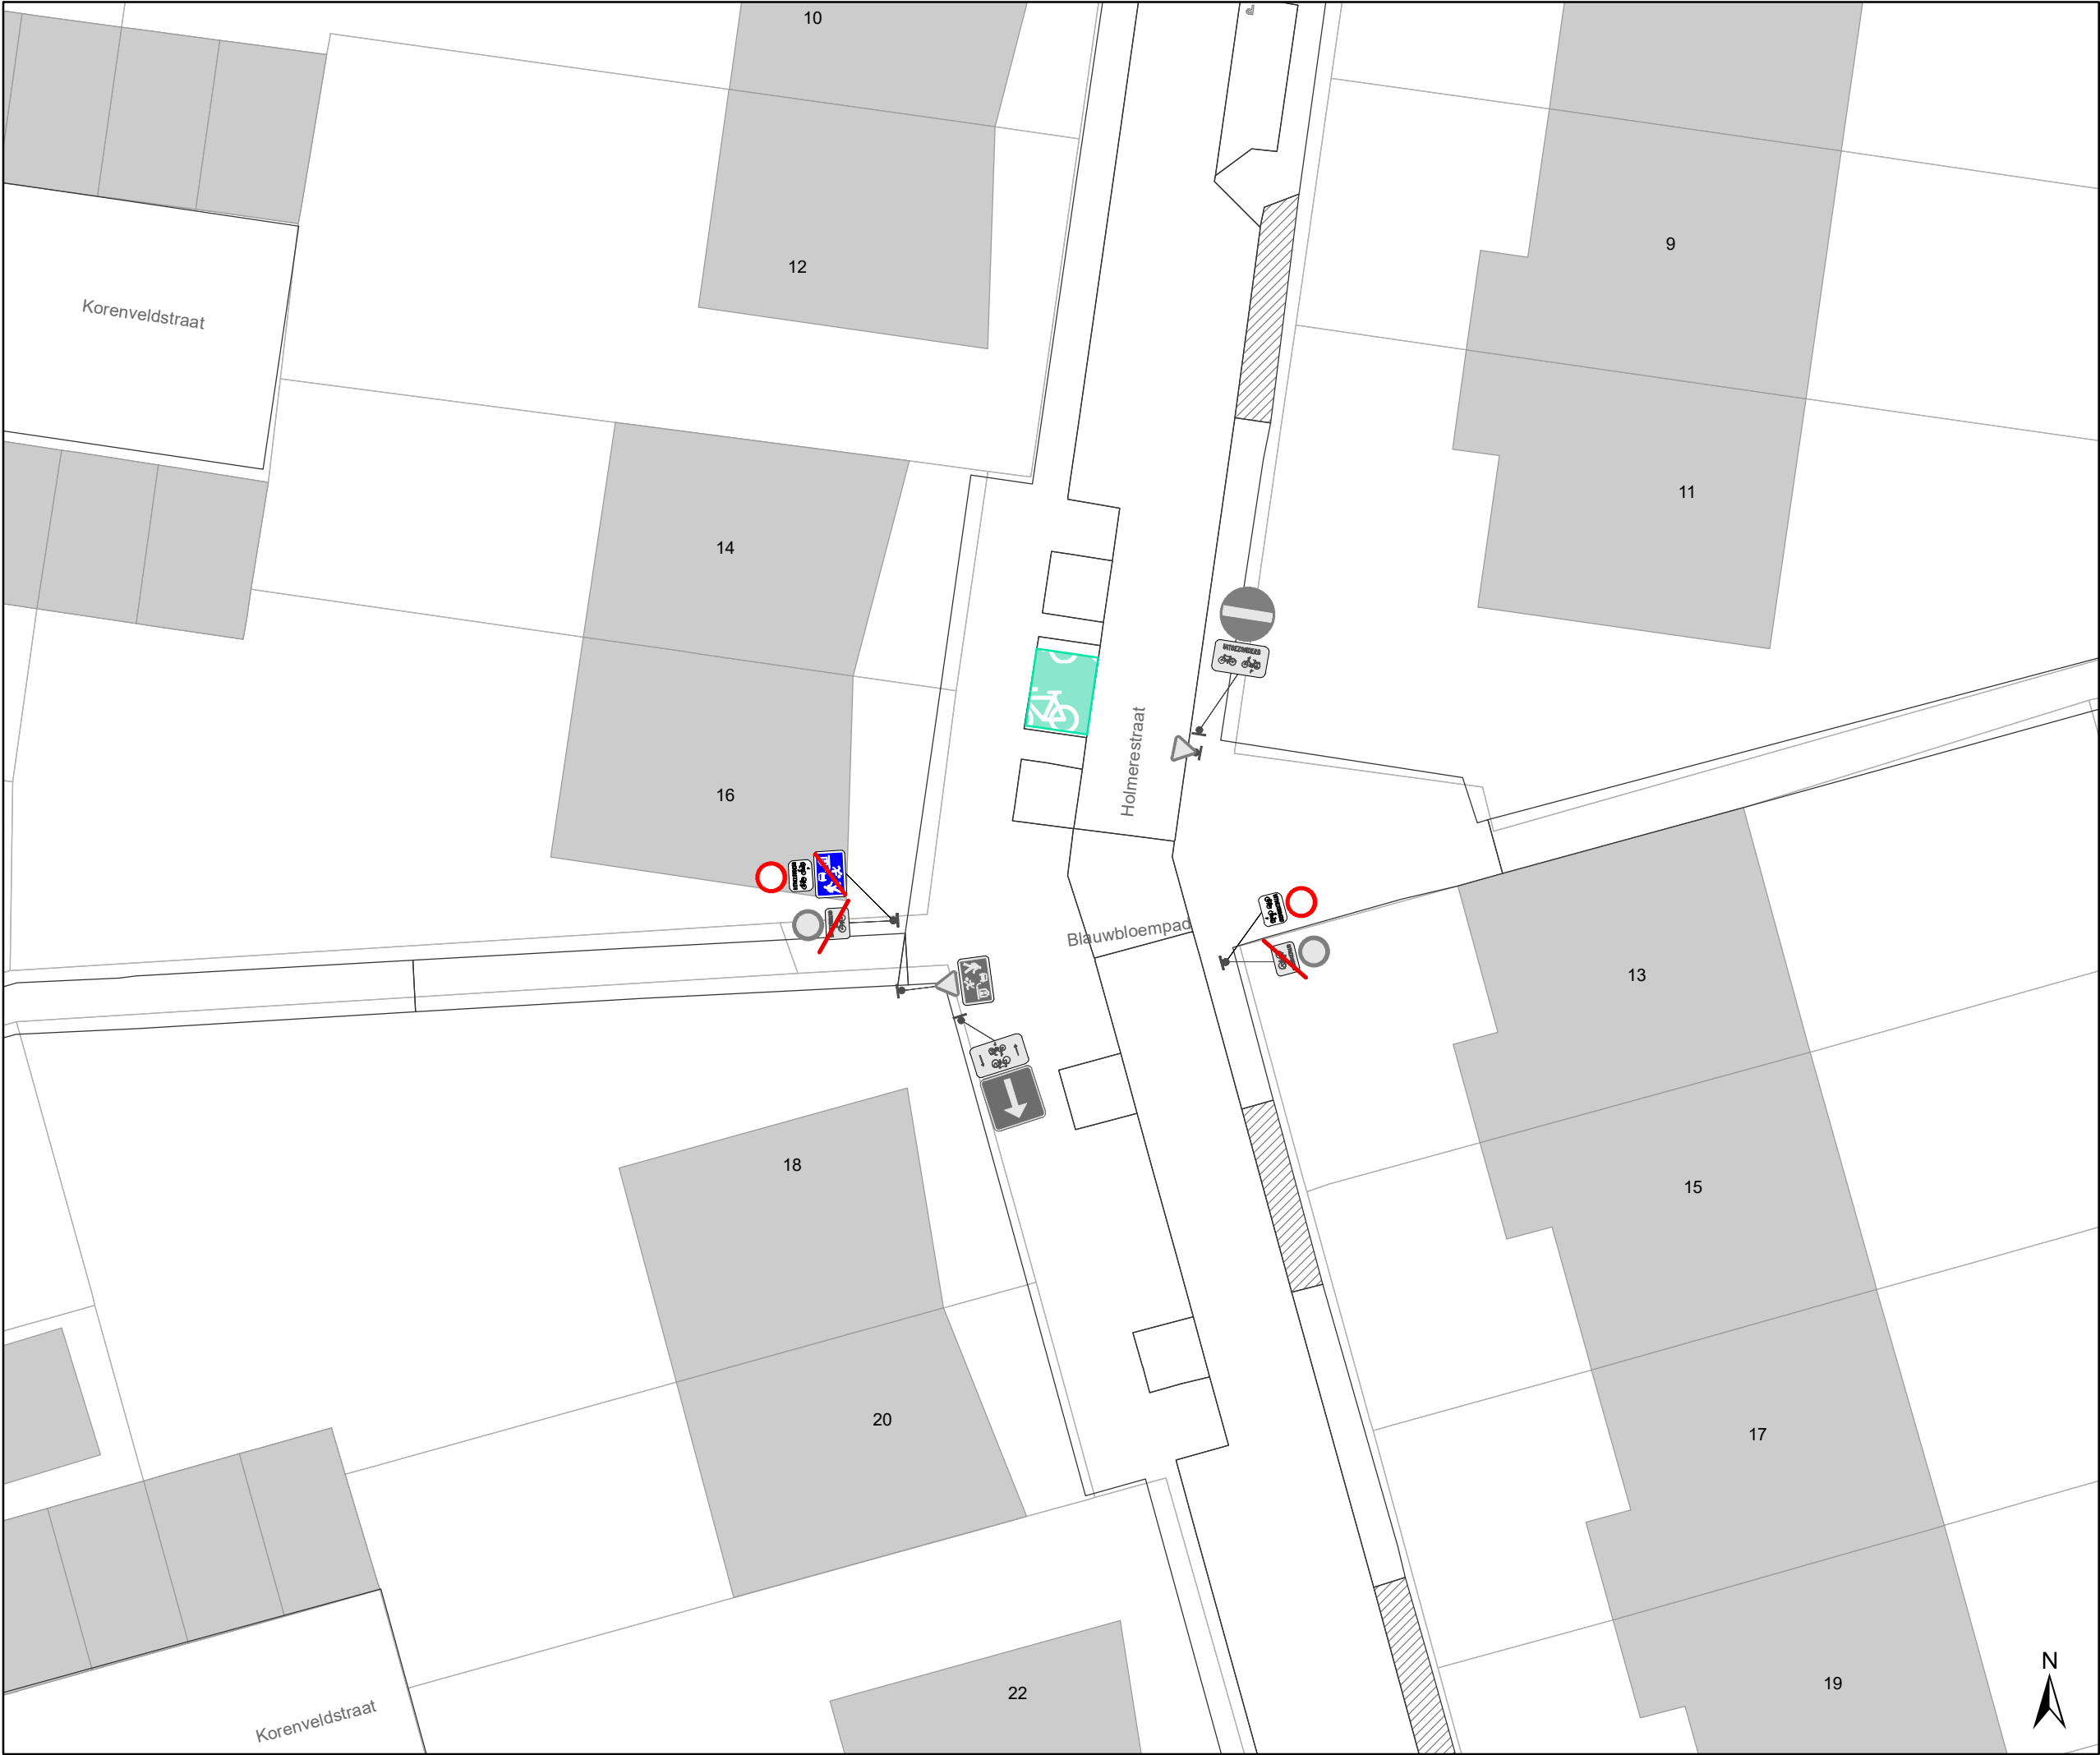

Legende

Bestaande verkeersborden

Geplande verkeersborden

Te verwijderen verkeersborden

Bestaande wegmarkeringen

Geplande wegmarkeringen

Straatmeubilair


Gepland paaltje

Bestaand paaltje

Te verwijderen paaltje

Overige

Ander gepland dossier
(in voorbereiding bij MOBBED)

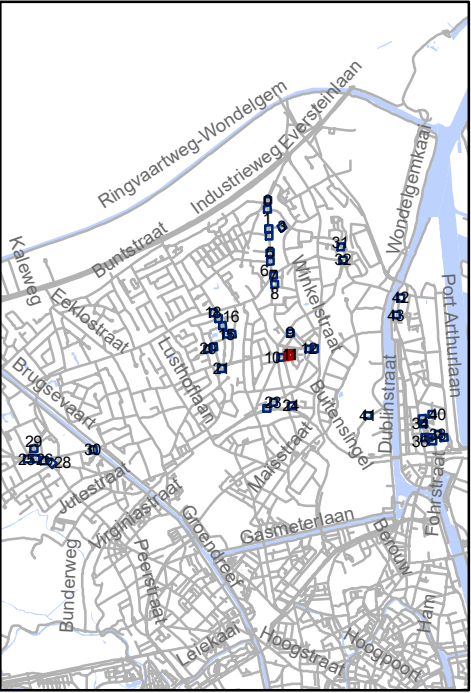


Mobiliteitsbedrijf stad Gent
Verkeerstechnische taken

screening Mariakerke palen & M-onderborden

Dossiernummer P-334897


DATUM	SCHAAL	PLAN	P FORMAAT
9/03/2023	1/200	12/44	A3

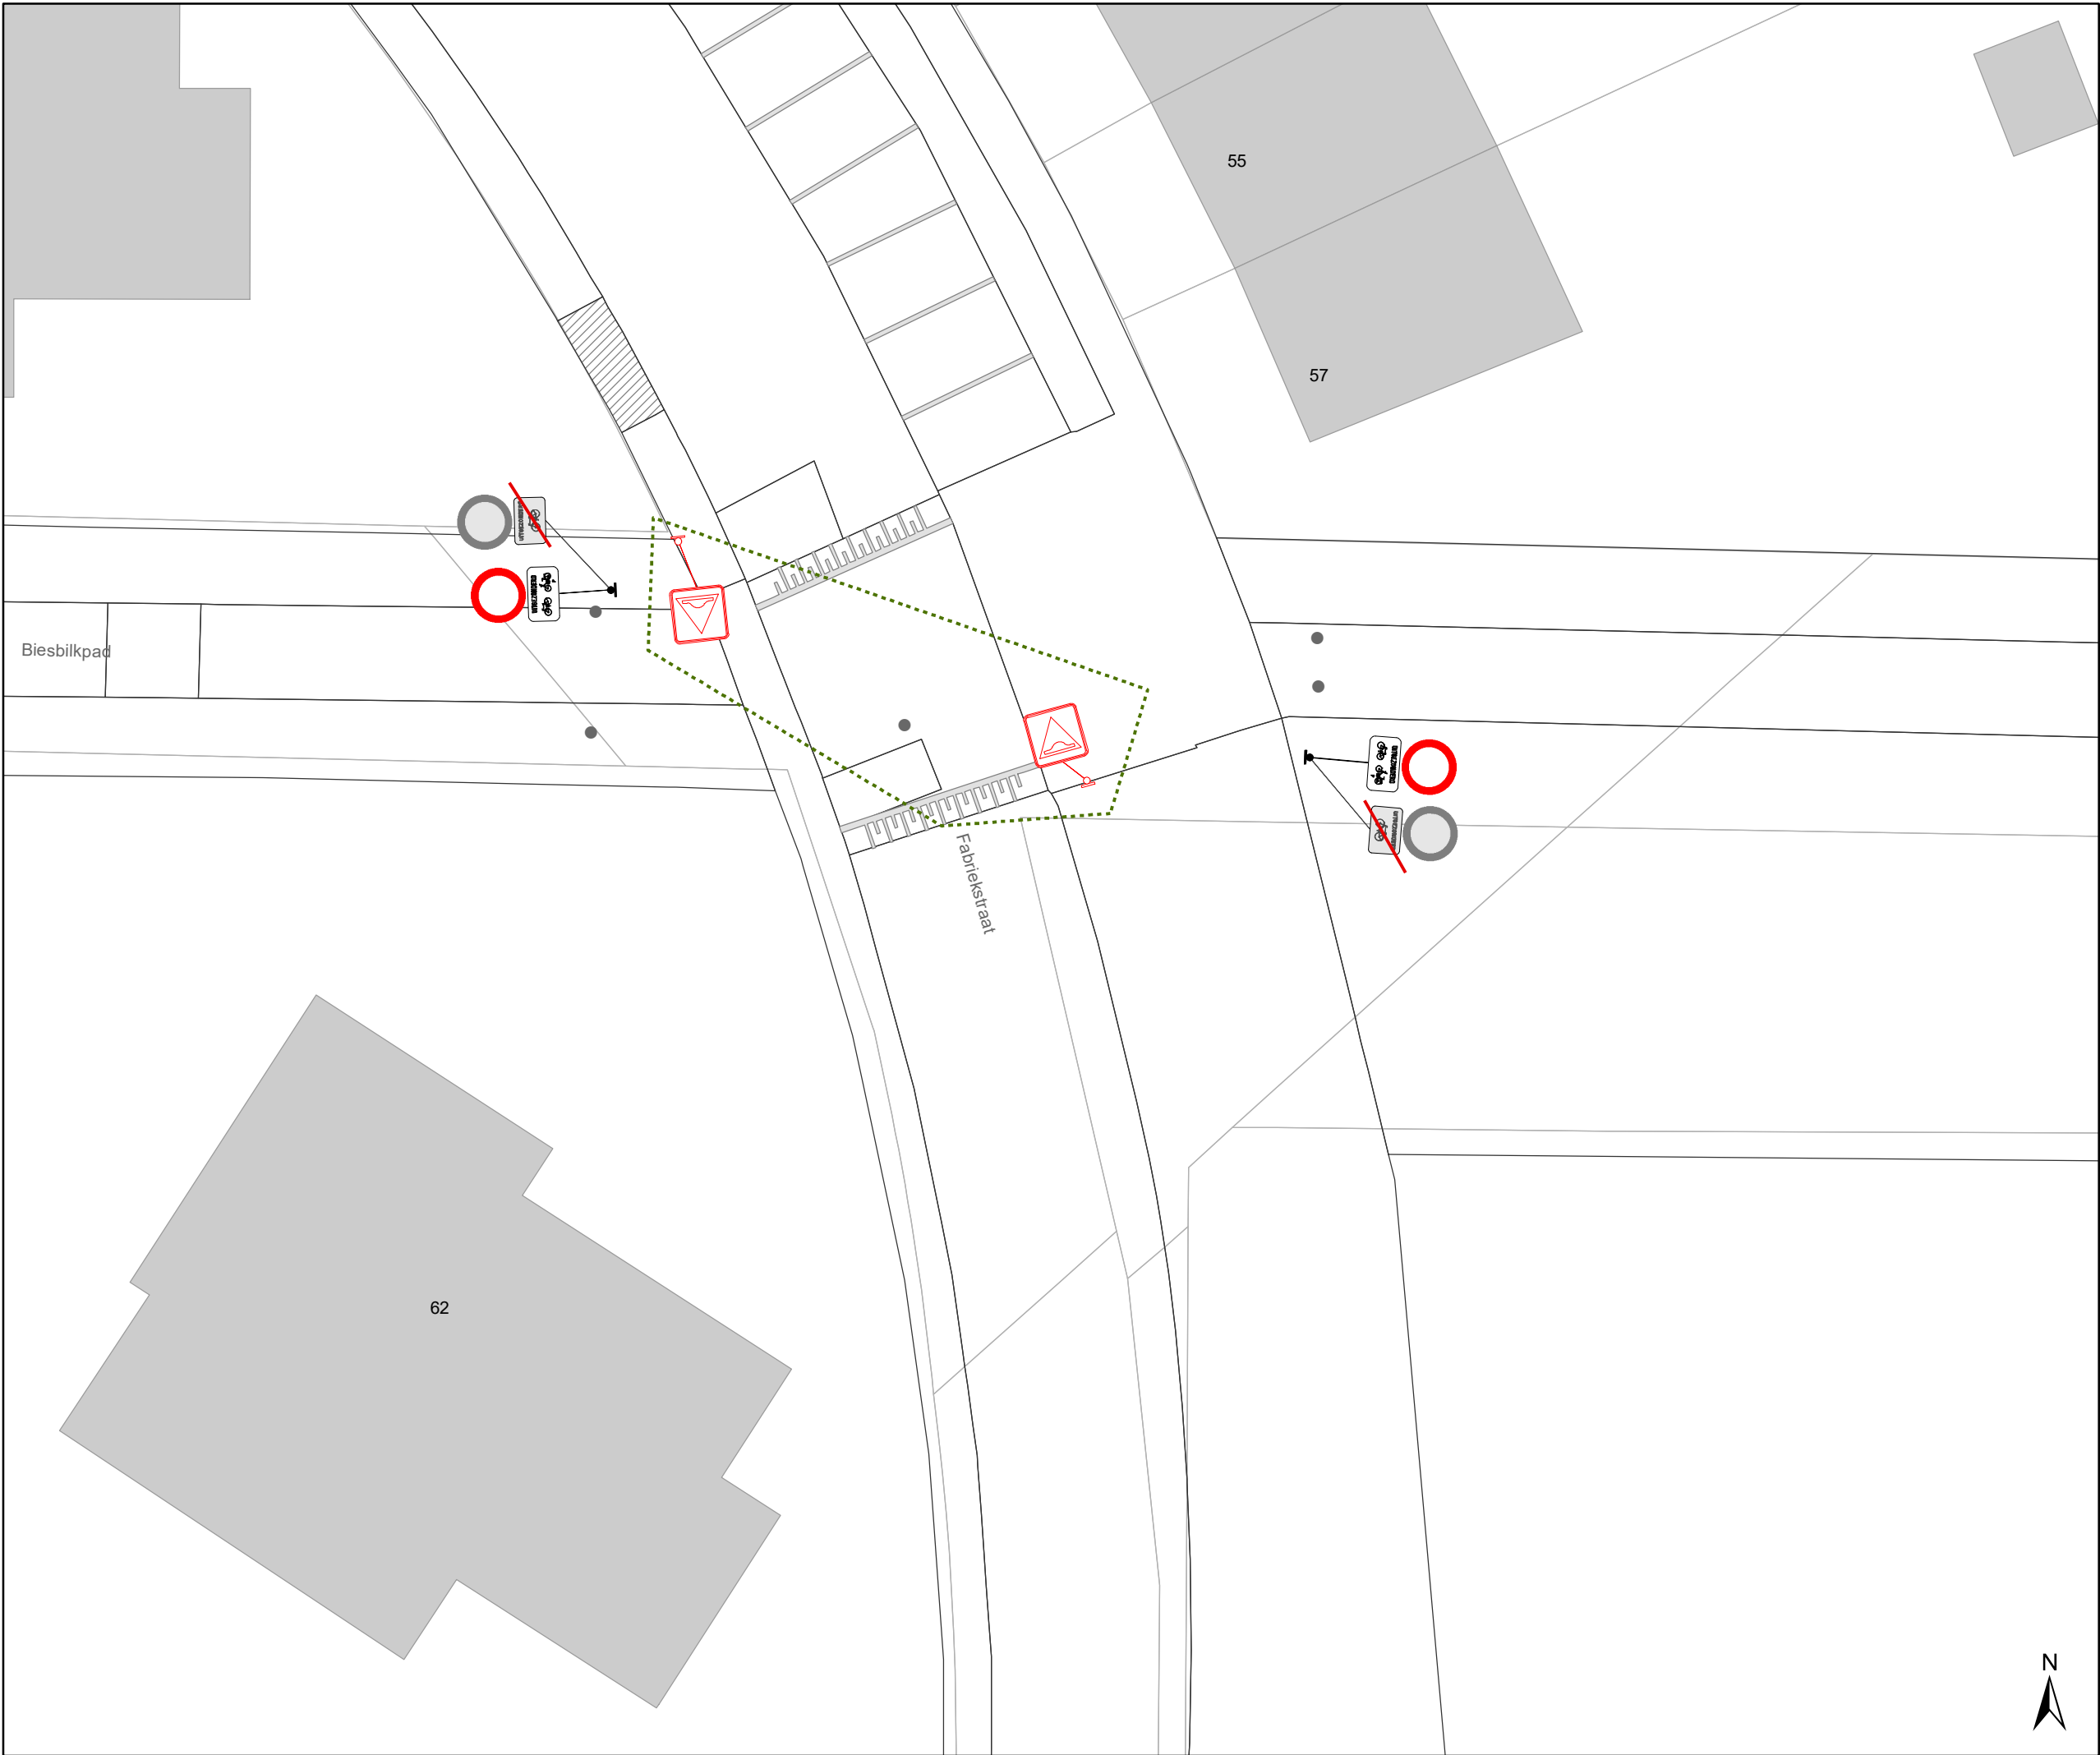

- ### Legende
- Bestaande verkeersborden
 - Geplande verkeersborden
 - Te verwijderen verkeersborden
 - Bestaande wegmarkeringen
 - Geplande wegmarkeringen

- ### Straatmeubilair
- Gepland paaltje
 - Bestaand paaltje
 - Te verwijderen paaltje

- ### Overige
- Ander gepland dossier (in voorbereiding bij MOBBD)

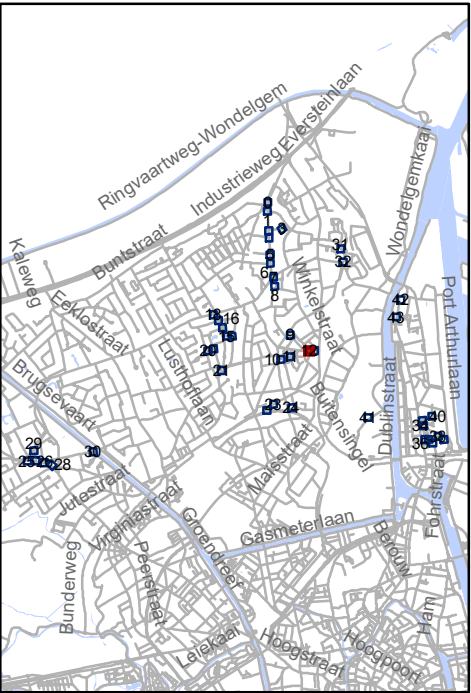


Mobiliteitsbedrijf stad Gent
Verkeerstechnische taken

**screening Mariakerke
palen & M-onderborden**

Dossiernummer P-334897

DATUM	SCHAAL	PLAN	P FORMAAT
9/03/2023	1/200	13/44	A3

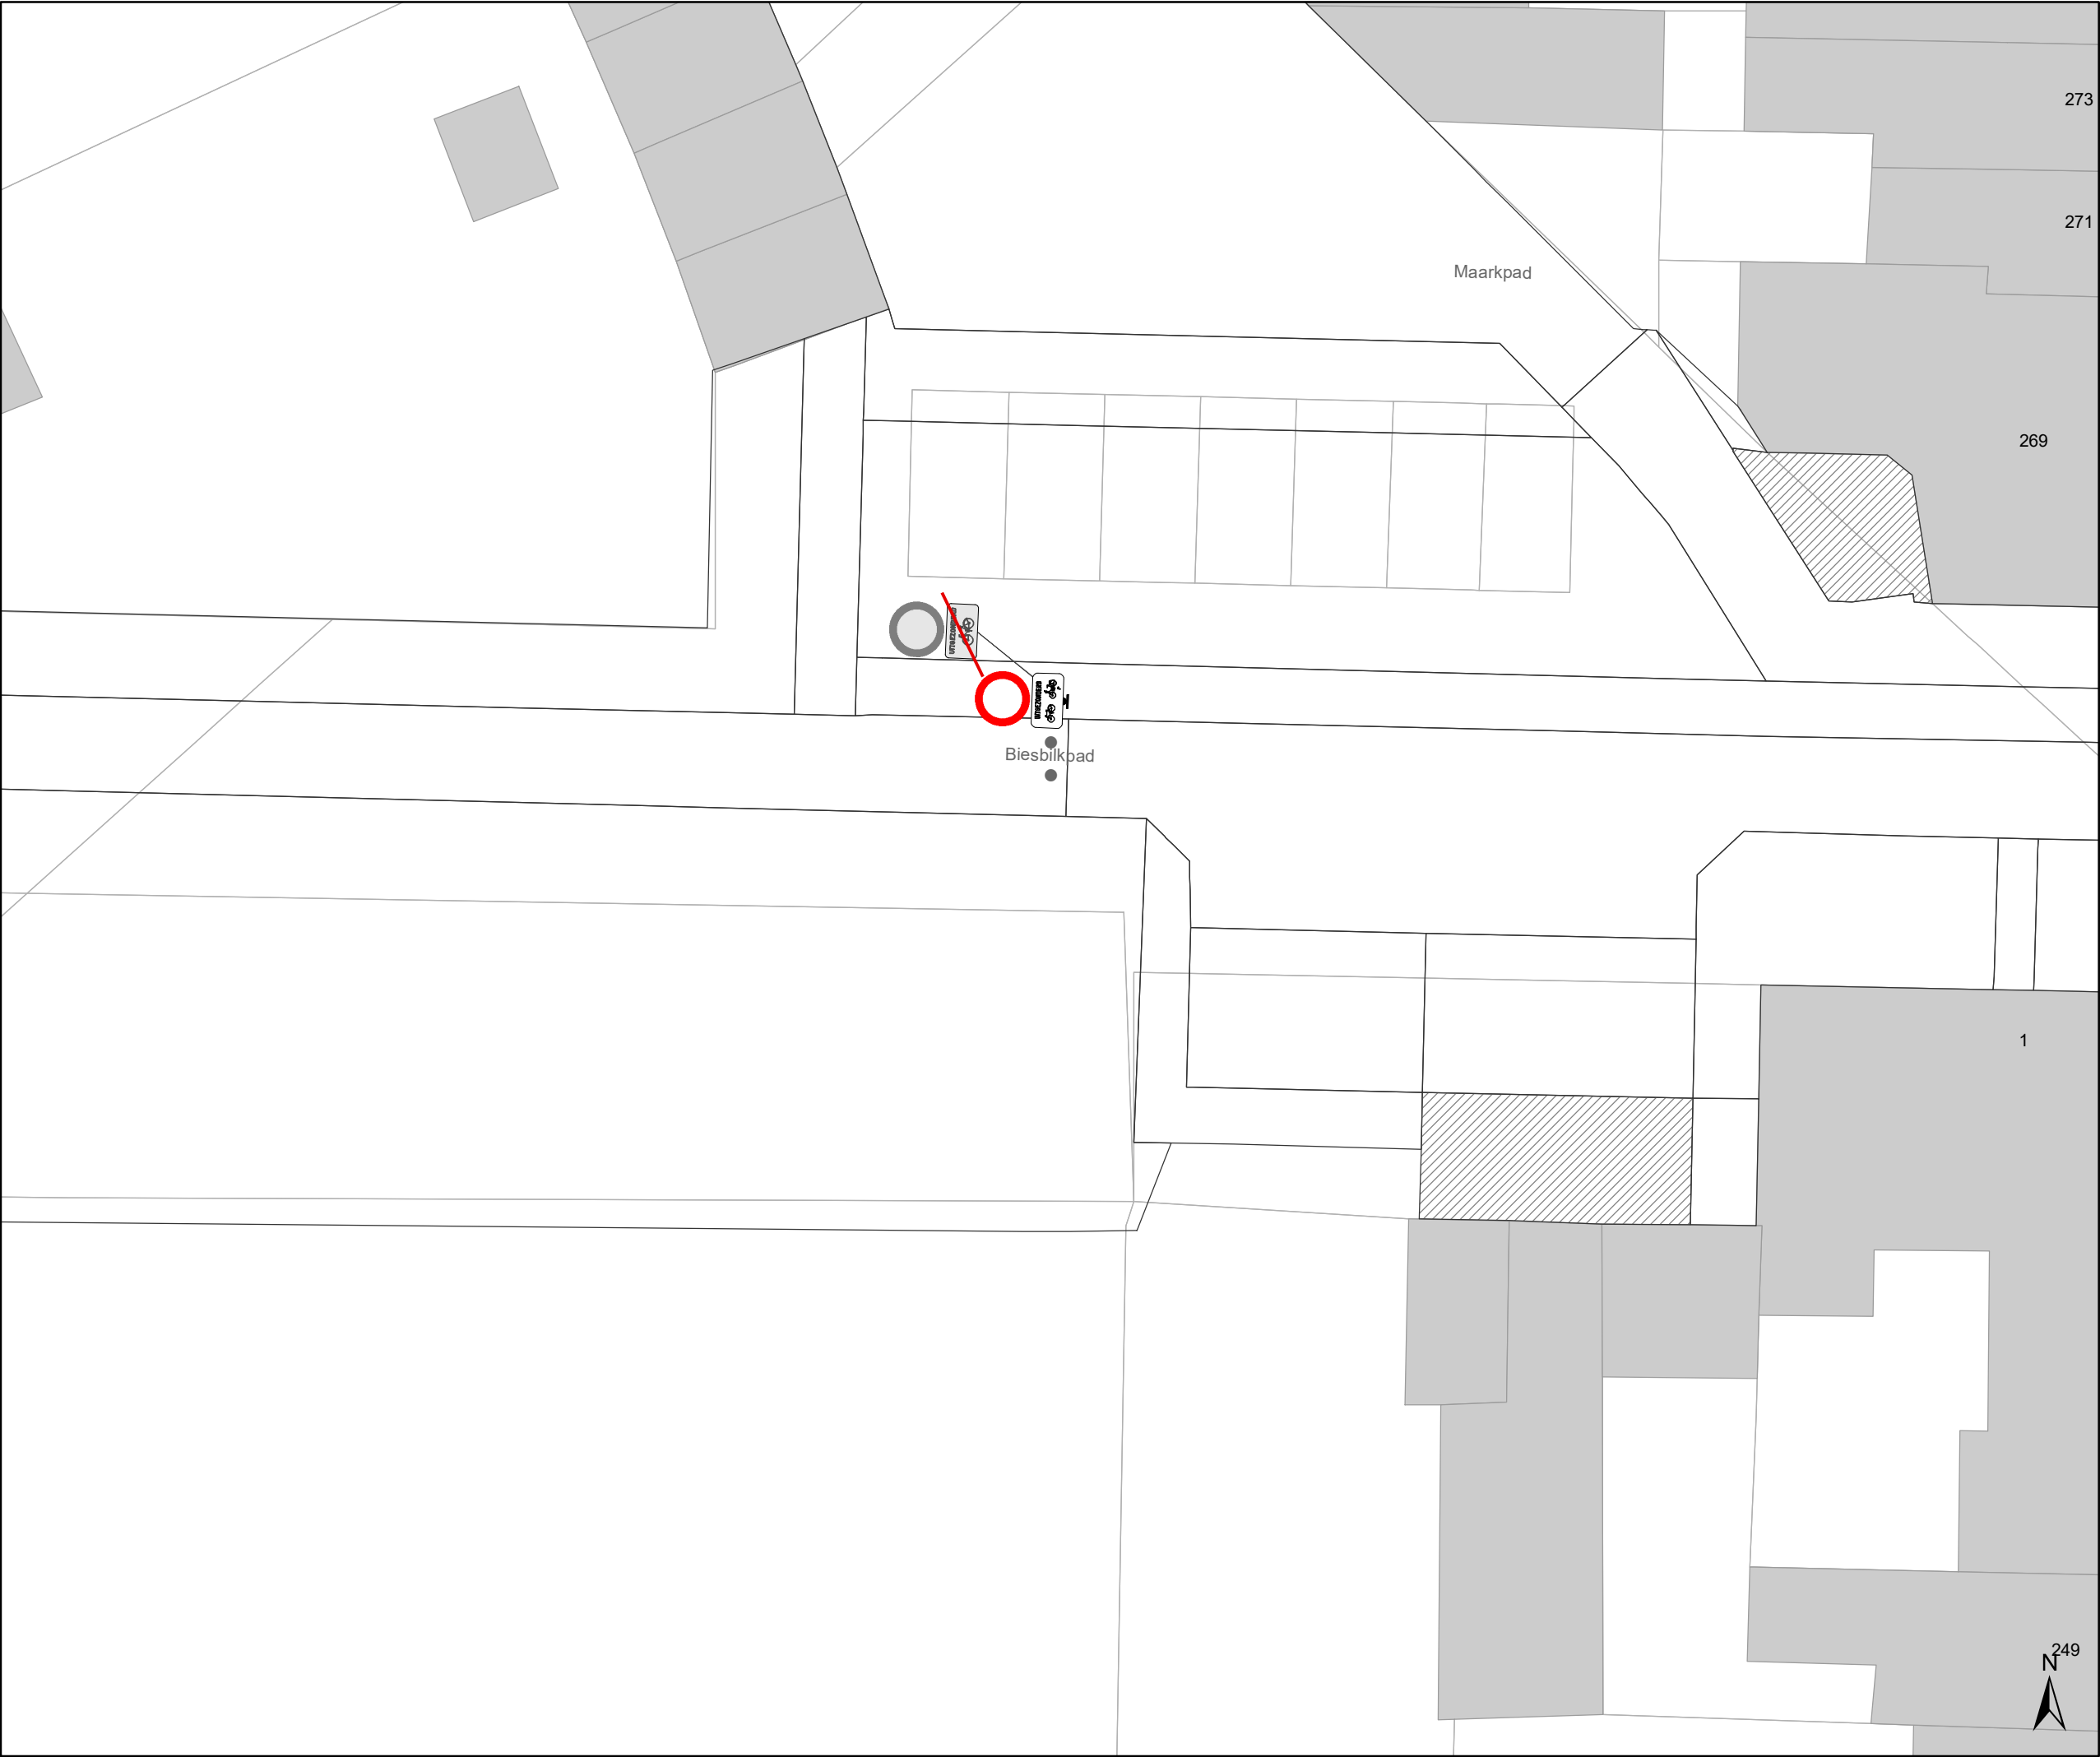

Legende

Bestaande verkeersborden

Geplande verkeersborden



Te verwijderen verkeersborden

Bestaande wegmarkeringen


Geplande wegmarkeringen

Straatmeubilair

-  Gepland paaltje
-  Bestaand paaltje
-  Te verwijderen paaltje

Overige

-  Ander gepland dossier (in voorbereiding bij MOBBED)

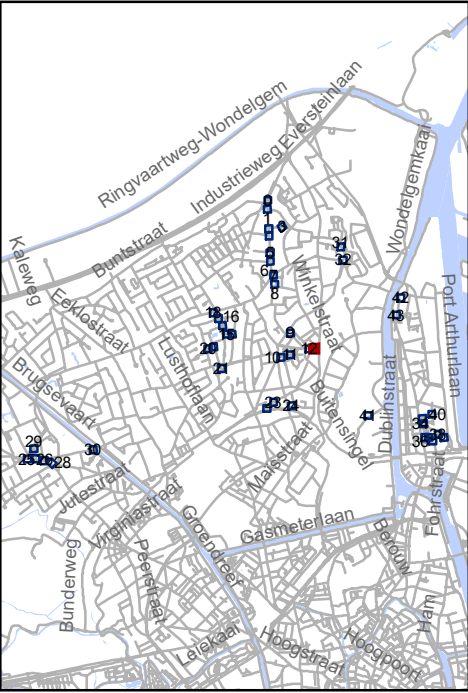


 Mobiliteitsbedrijf stad Gent
Verkeerstechnische taken

screening Mariakerke palen & M-onderborden

Dossiernummer P-334897

DATUM	SCHAAL	PLAN	P FORMAAT
9/03/2023	1/200	14/44	A3

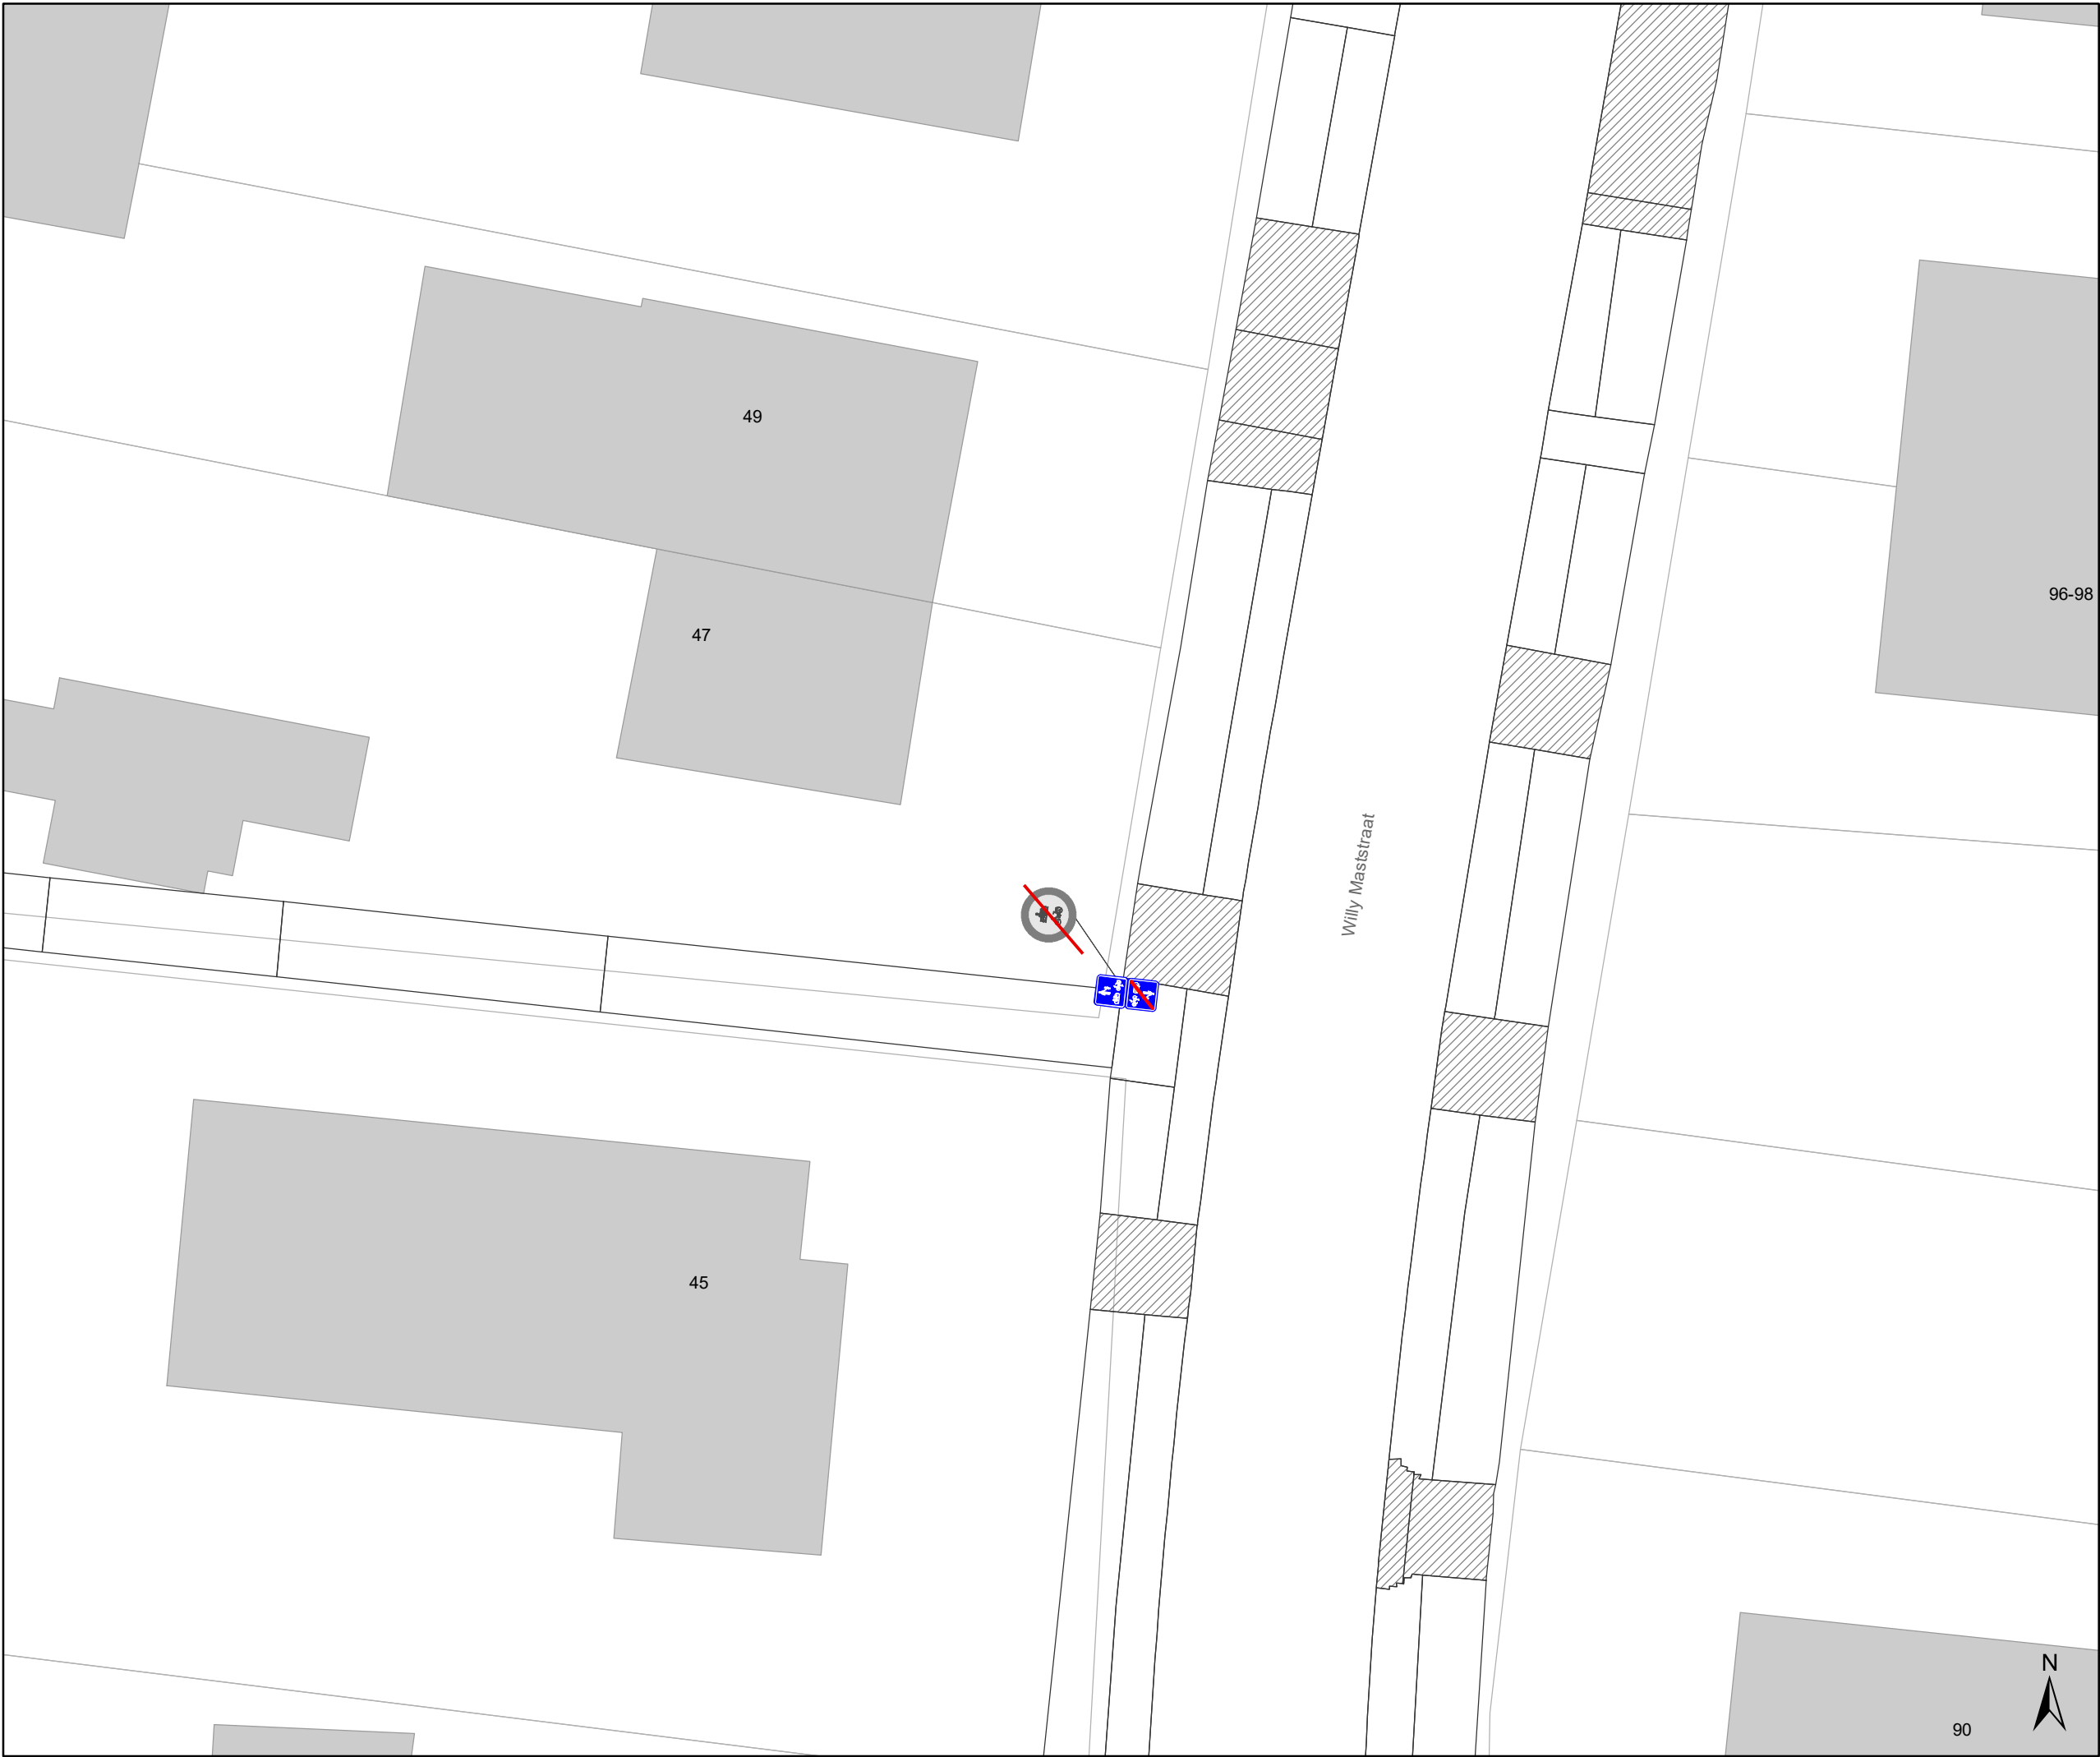

Legende



Bestaande verkeersborden



Geplande verkeersborden



Te verwijderen verkeersborden



Bestaande wegmarkeringen



Geplande wegmarkeringen

Straatmeubilair



Gepland paaltje



Bestaand paaltje




Te verwijderen paaltje

Overige



Ander gepland dossier
(in voorbereiding bij MOBBD)

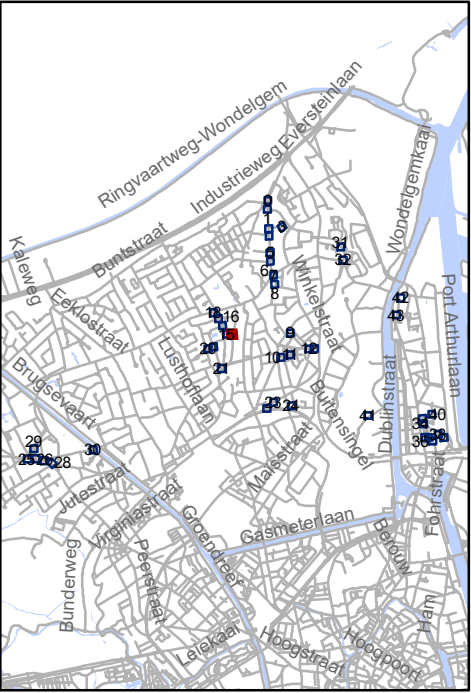




Mobiliteitsbedrijf stad Gent
Verkeerstechnische taken

screening Mariakerke palen & M-onderborden

Dossiernummer P-334897

DATUM	SCHAAL	PLAN	P FORMAAT
9/03/2023	1/200	15/44	A3

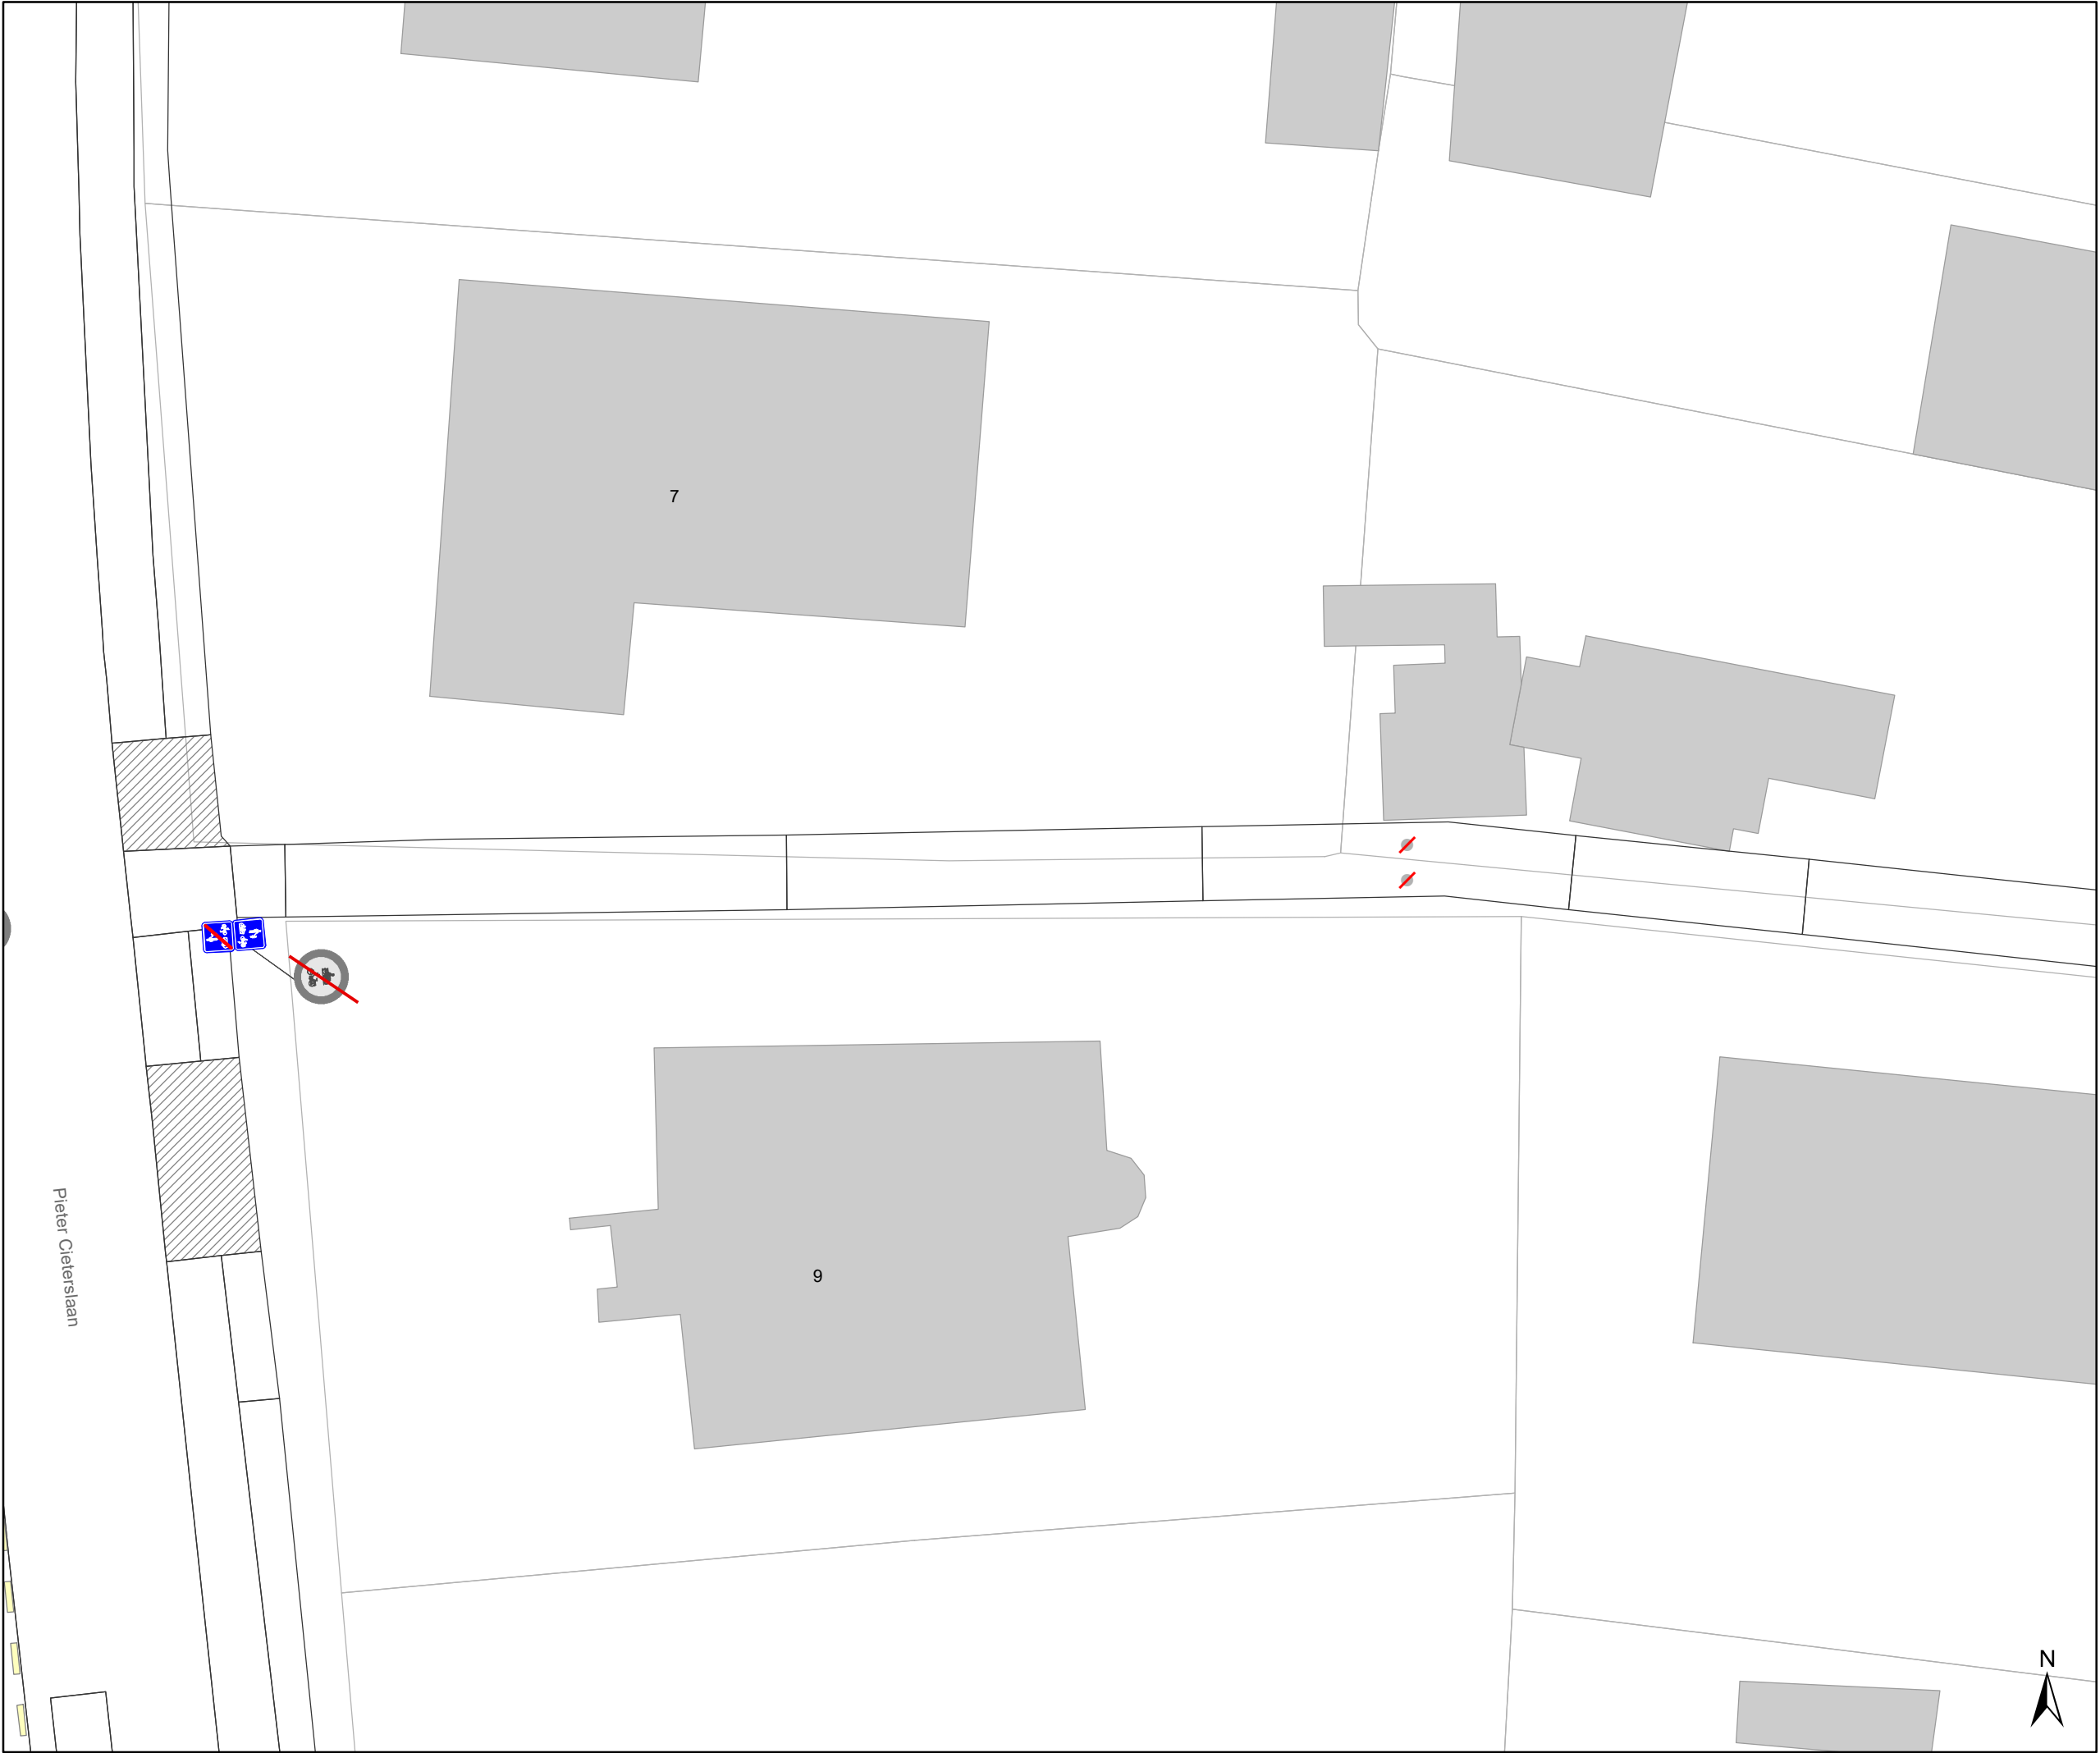

Legende

Bestaande verkeersborden

Geplande verkeersborden

Te verwijderen verkeersborden

Bestaande wegmarkeringen

Geplande wegmarkeringen

Straatmeubilair


Gepland paaltje

Bestaand paaltje

Te verwijderen paaltje

Overige

Ander gepland dossier
(in voorbereiding bij MOBBED)

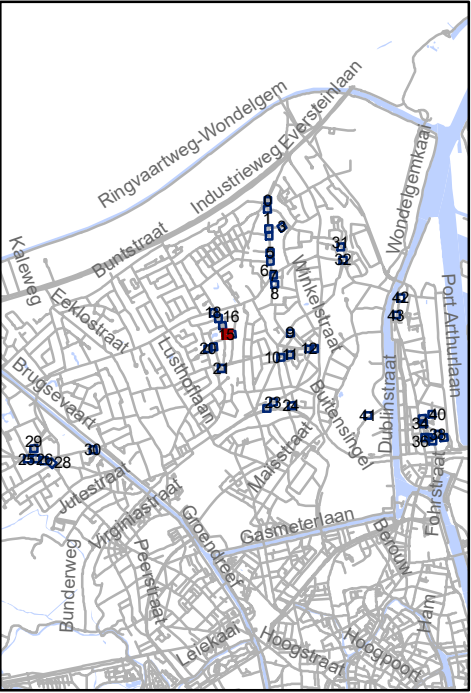


Mobiliteitsbedrijf stad Gent
Verkeerstechnische taken

screening Mariakerke palen & M-onderborden

Dossiernummer P-334897

DATUM	SCHAAL	PLAN	P FORMAAT
9/03/2023	1/200	16/44	A3

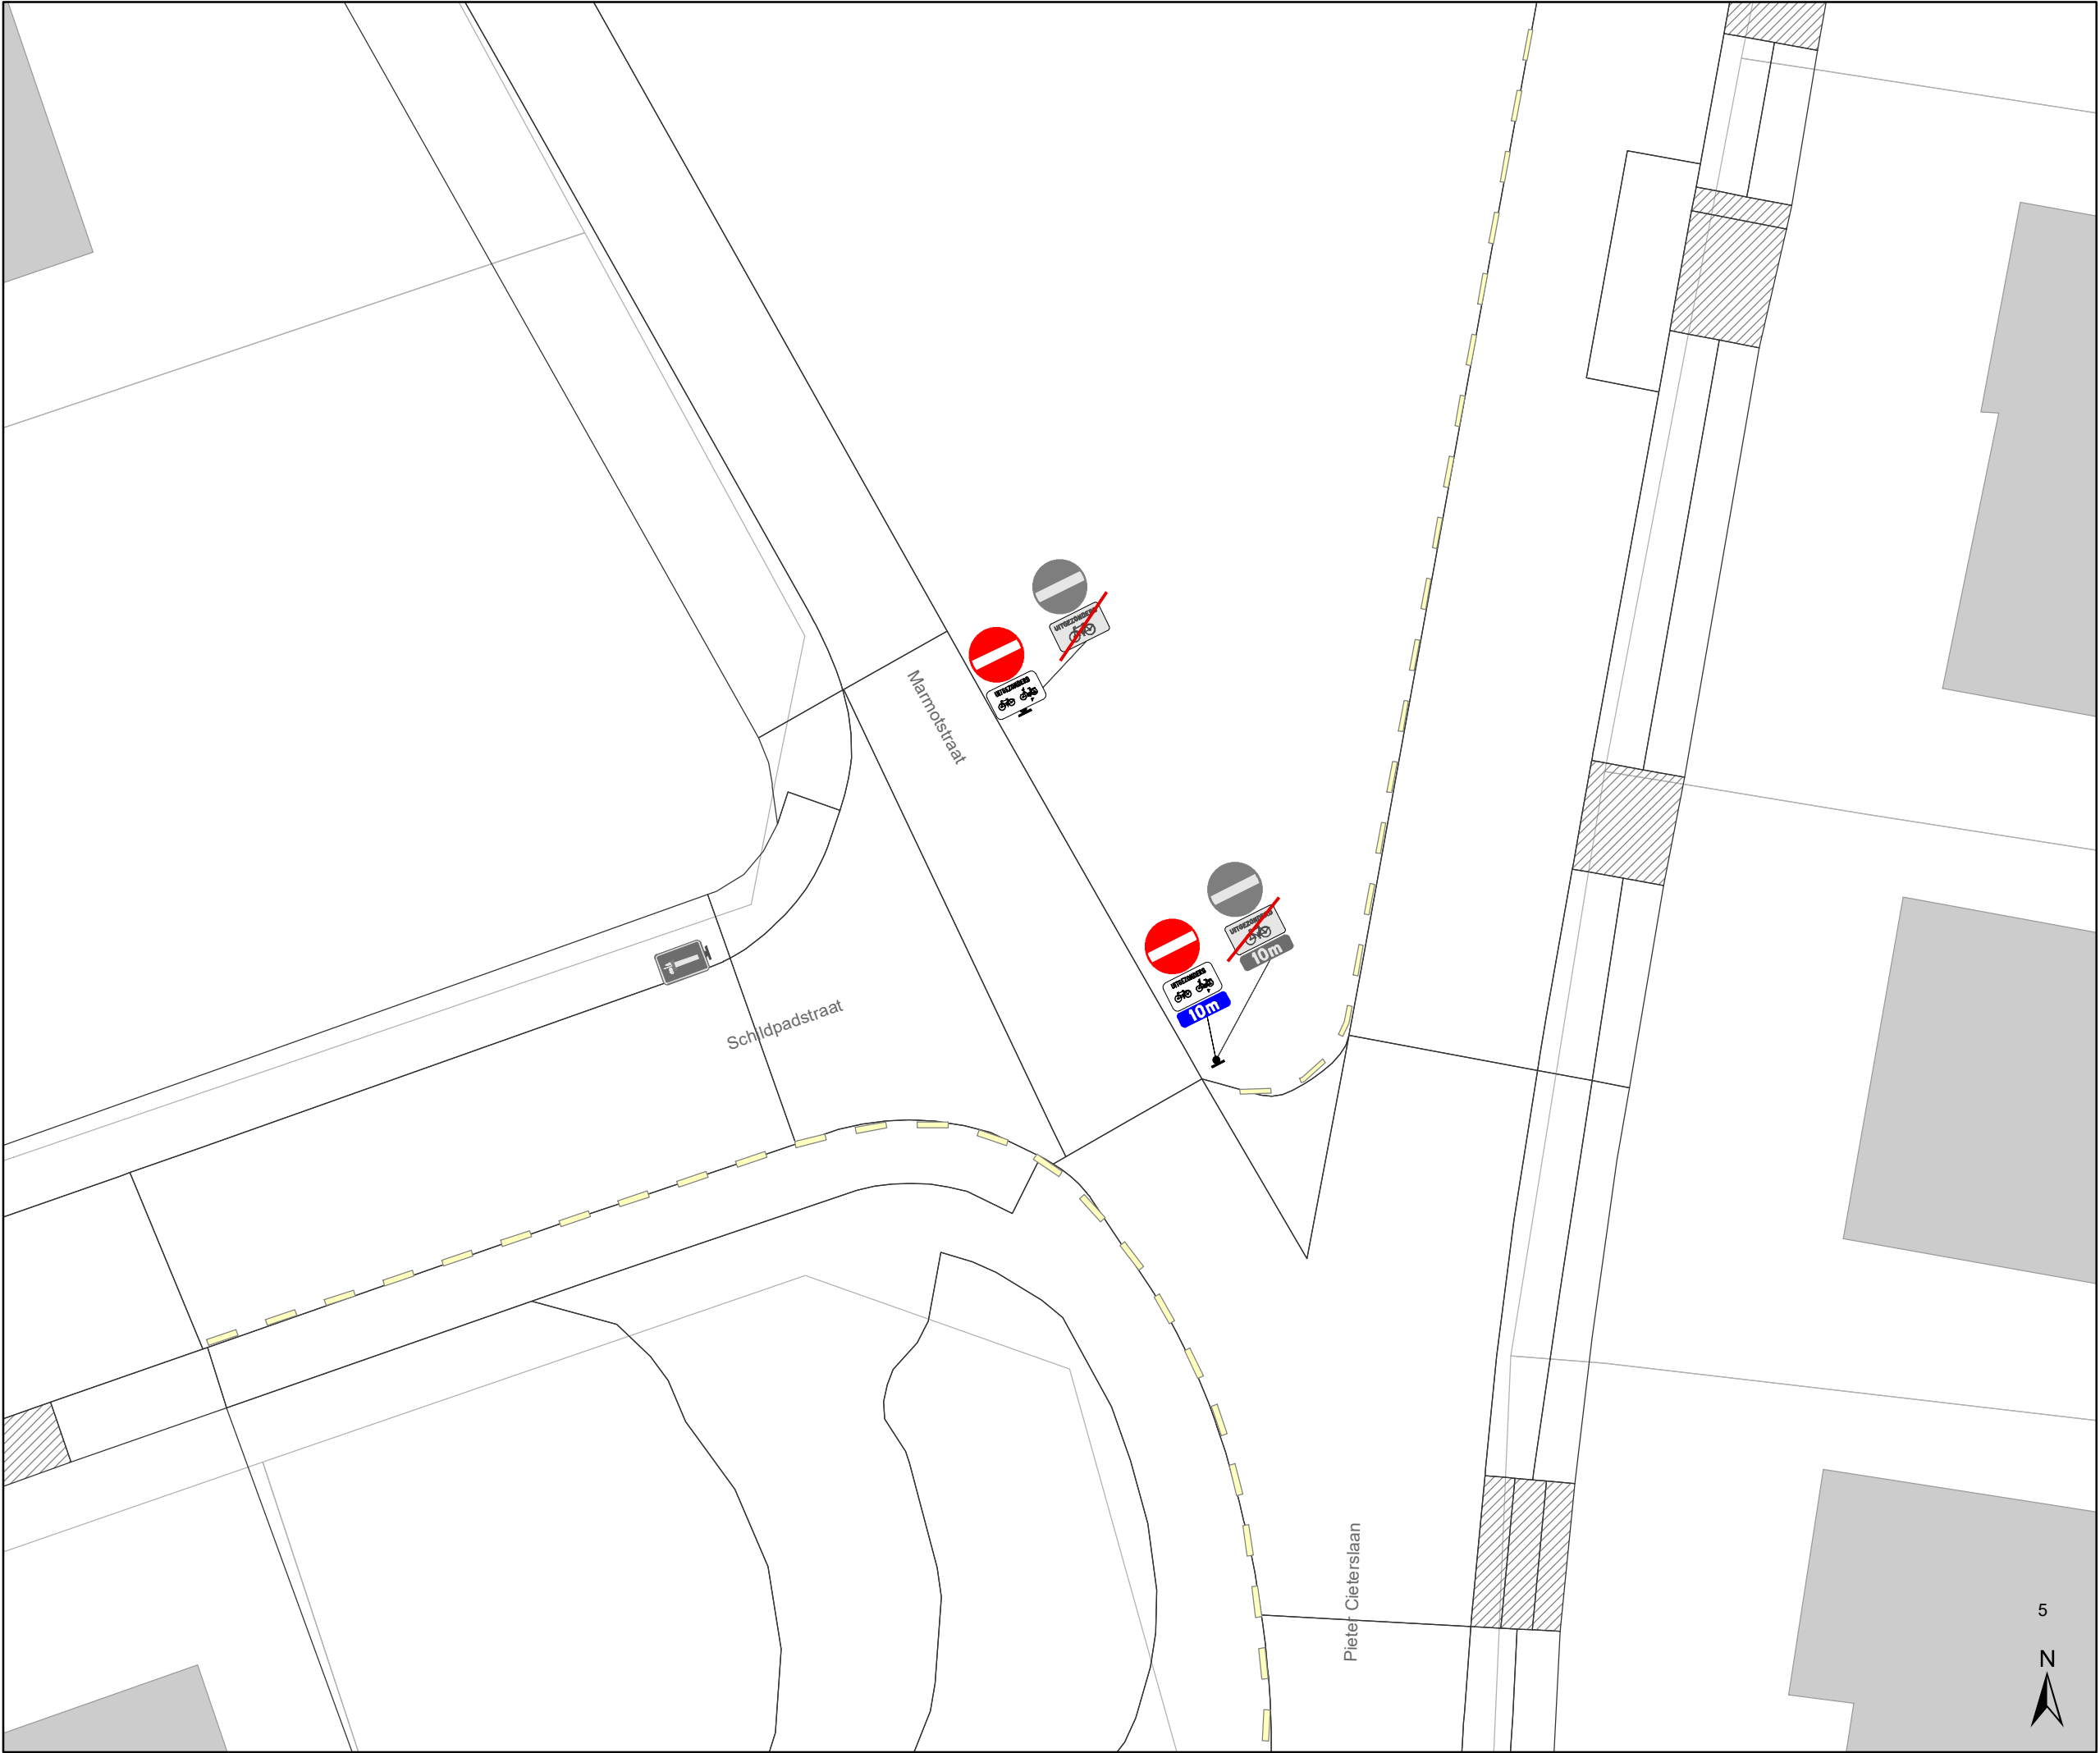

Legende

Bestaande verkeersborden

Geplande verkeersborden

Te verwijderen verkeersborden

Bestaande wegmarkeringen

Geplande wegmarkeringen


Straatmeubilair

Gepland paaltje

Bestaand paaltje

Te verwijderen paaltje

Ander gepland dossier
(in voorbereiding bij MOBBED)

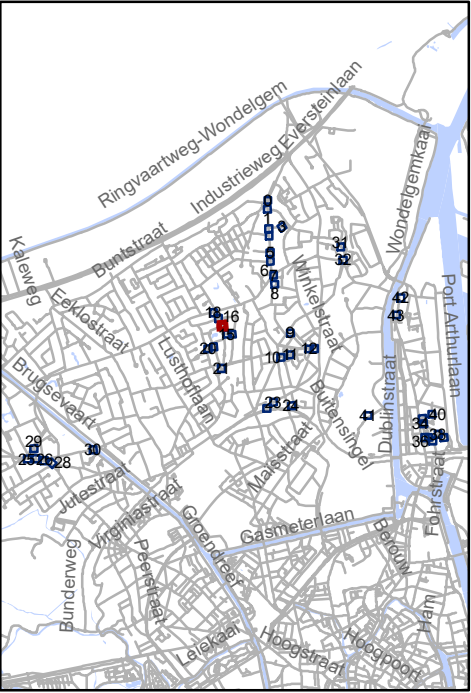


Mobiliteitsbedrijf stad Gent
Verkeerstechnische taken

screening Mariakerke palen & M-onderborden

Dossiernummer P-334897


DATUM	SCHAAL	PLAN	P FORMAAT
9/03/2023	1/200	17/44	A3

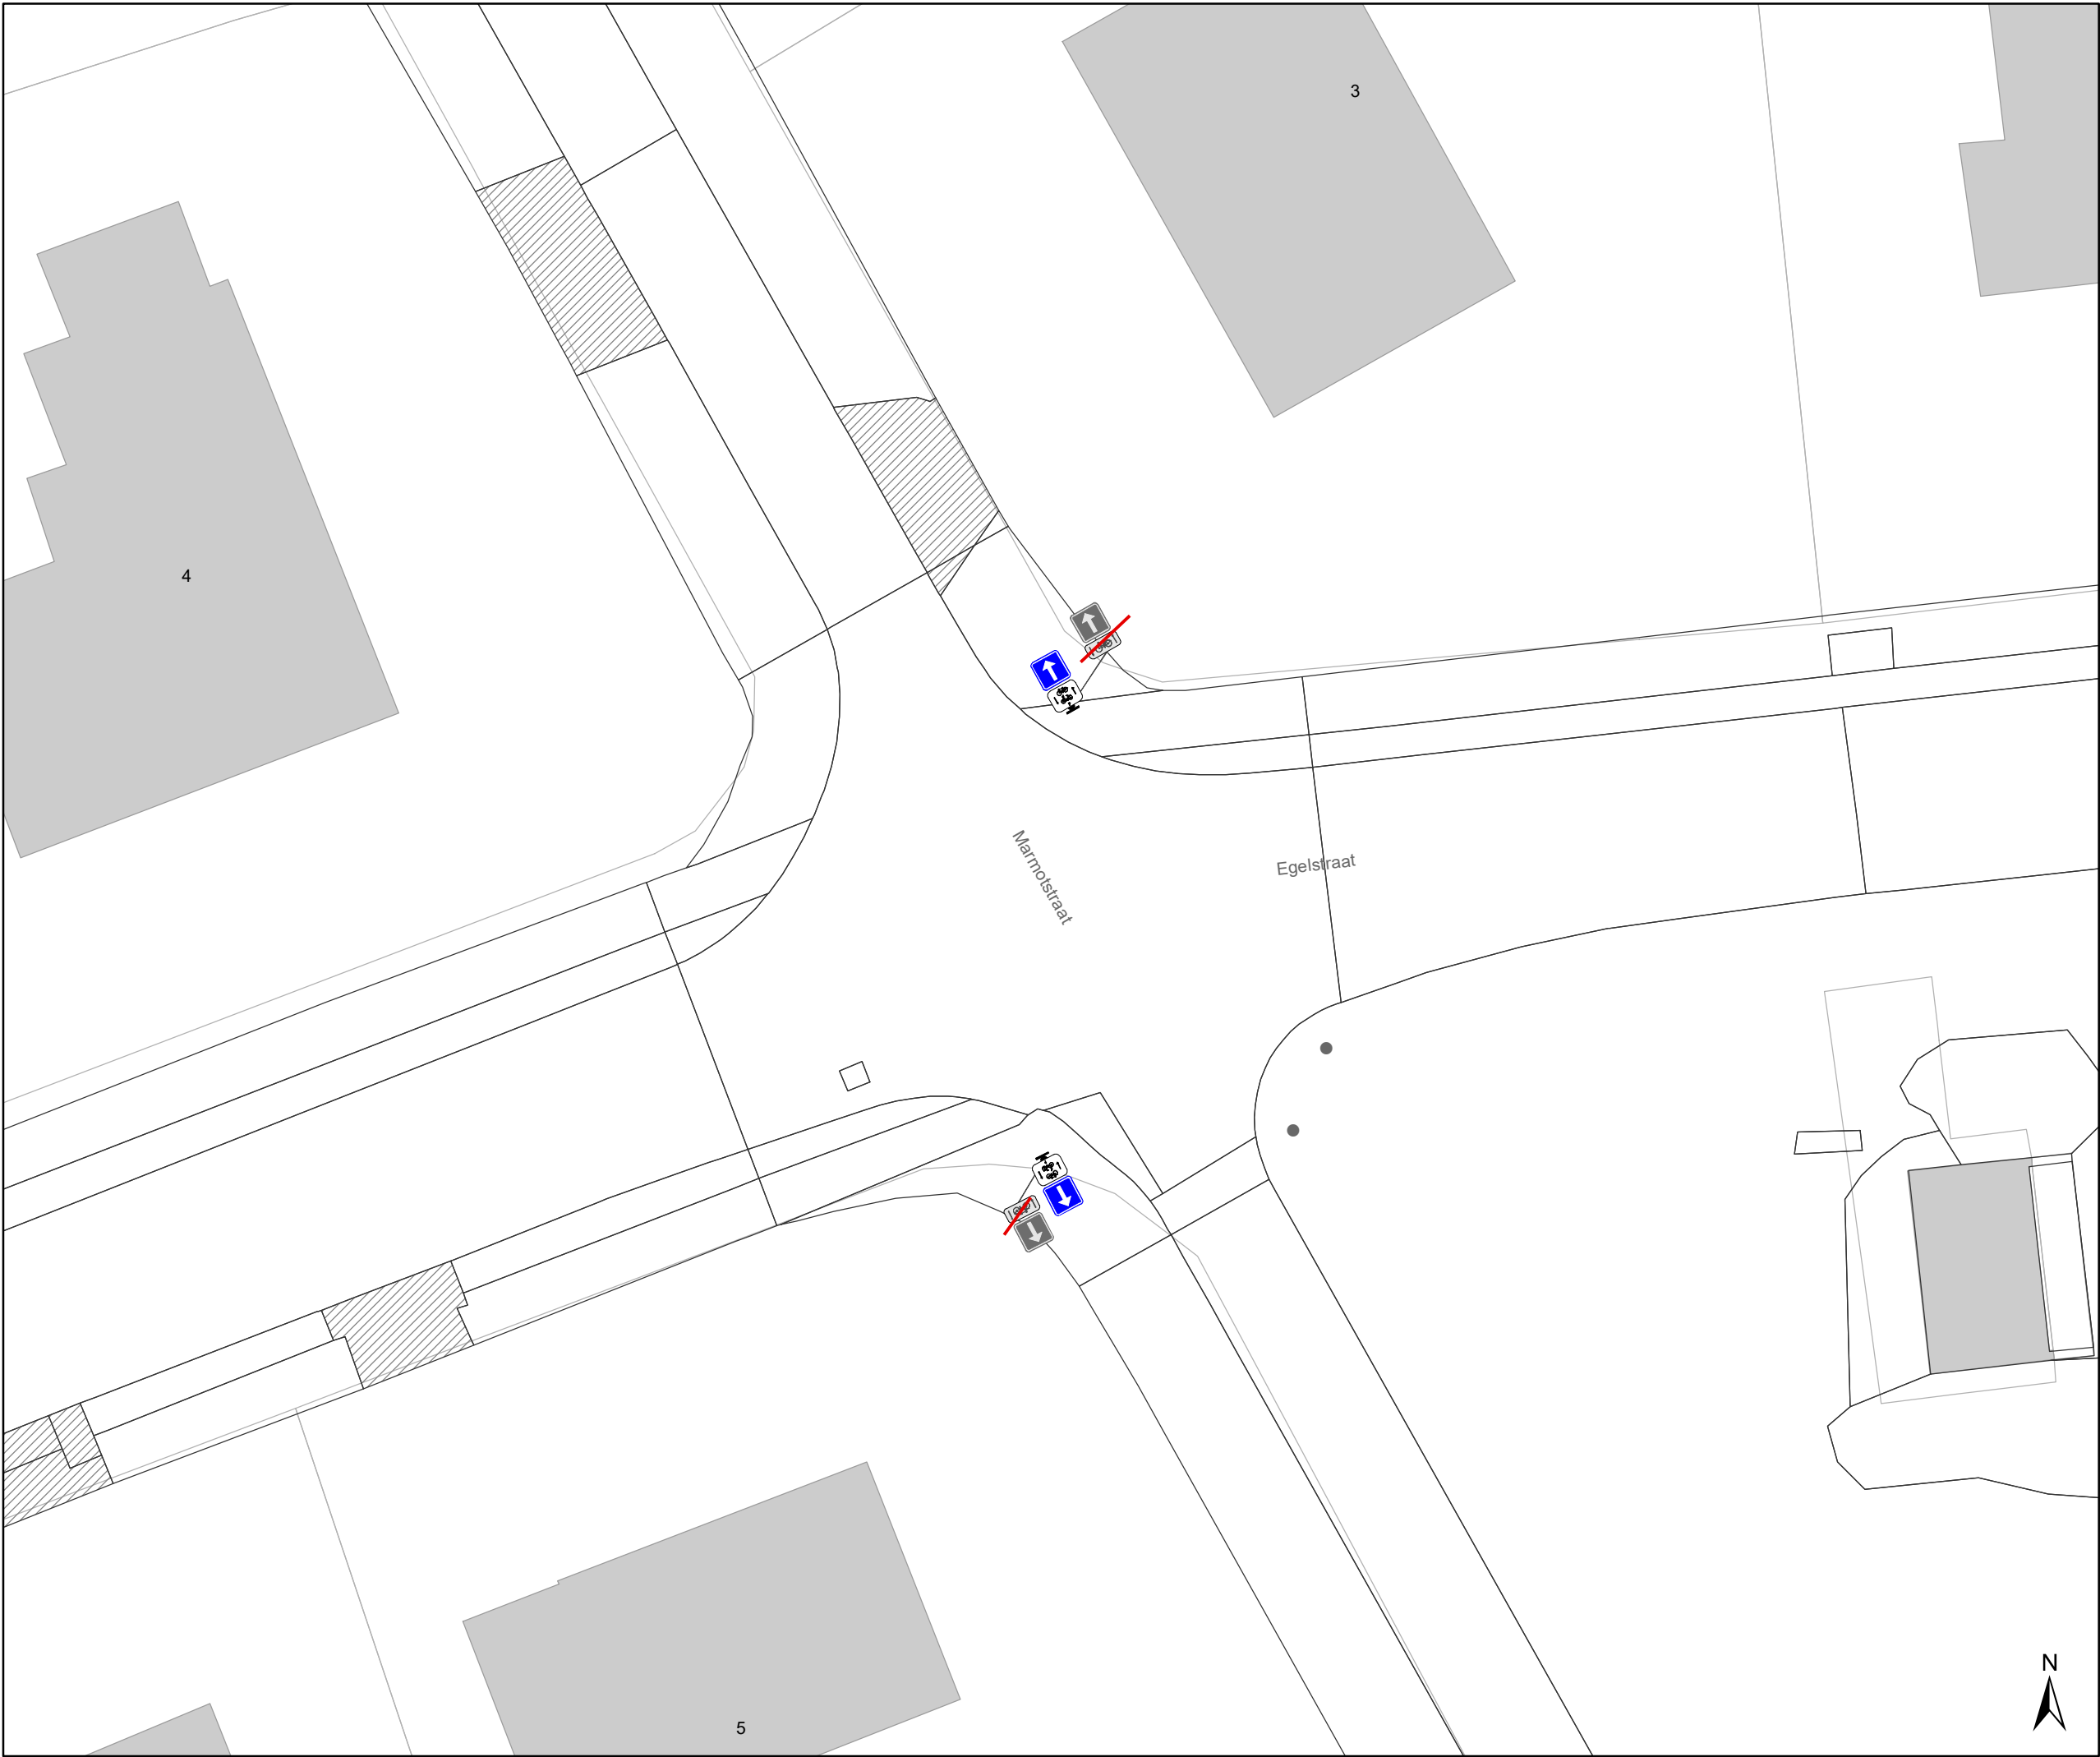


- ### Legende
- Bestaande verkeersborden
 - Geplande verkeersborden
 - Te verwijderen verkeersborden
 - Bestaande wegmarkeringen
 - Geplande wegmarkeringen

- ### Straatmeubilair
- Gepland paaltje
 - Bestaand paaltje
 - Te verwijderen paaltje

- ### Overige
- Ander gepland dossier (in voorbereiding bij MOBBD)

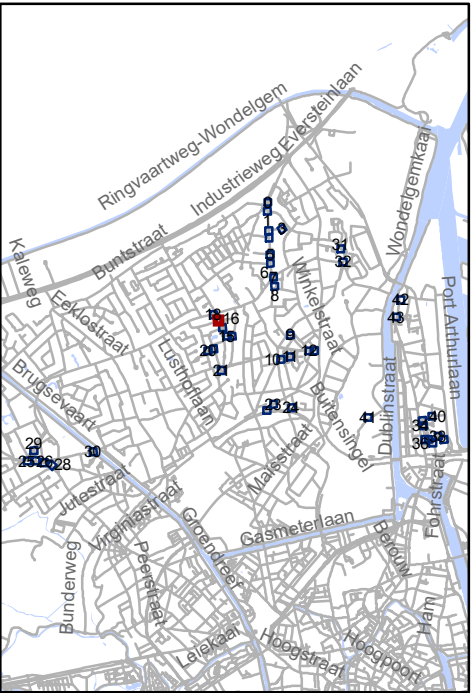

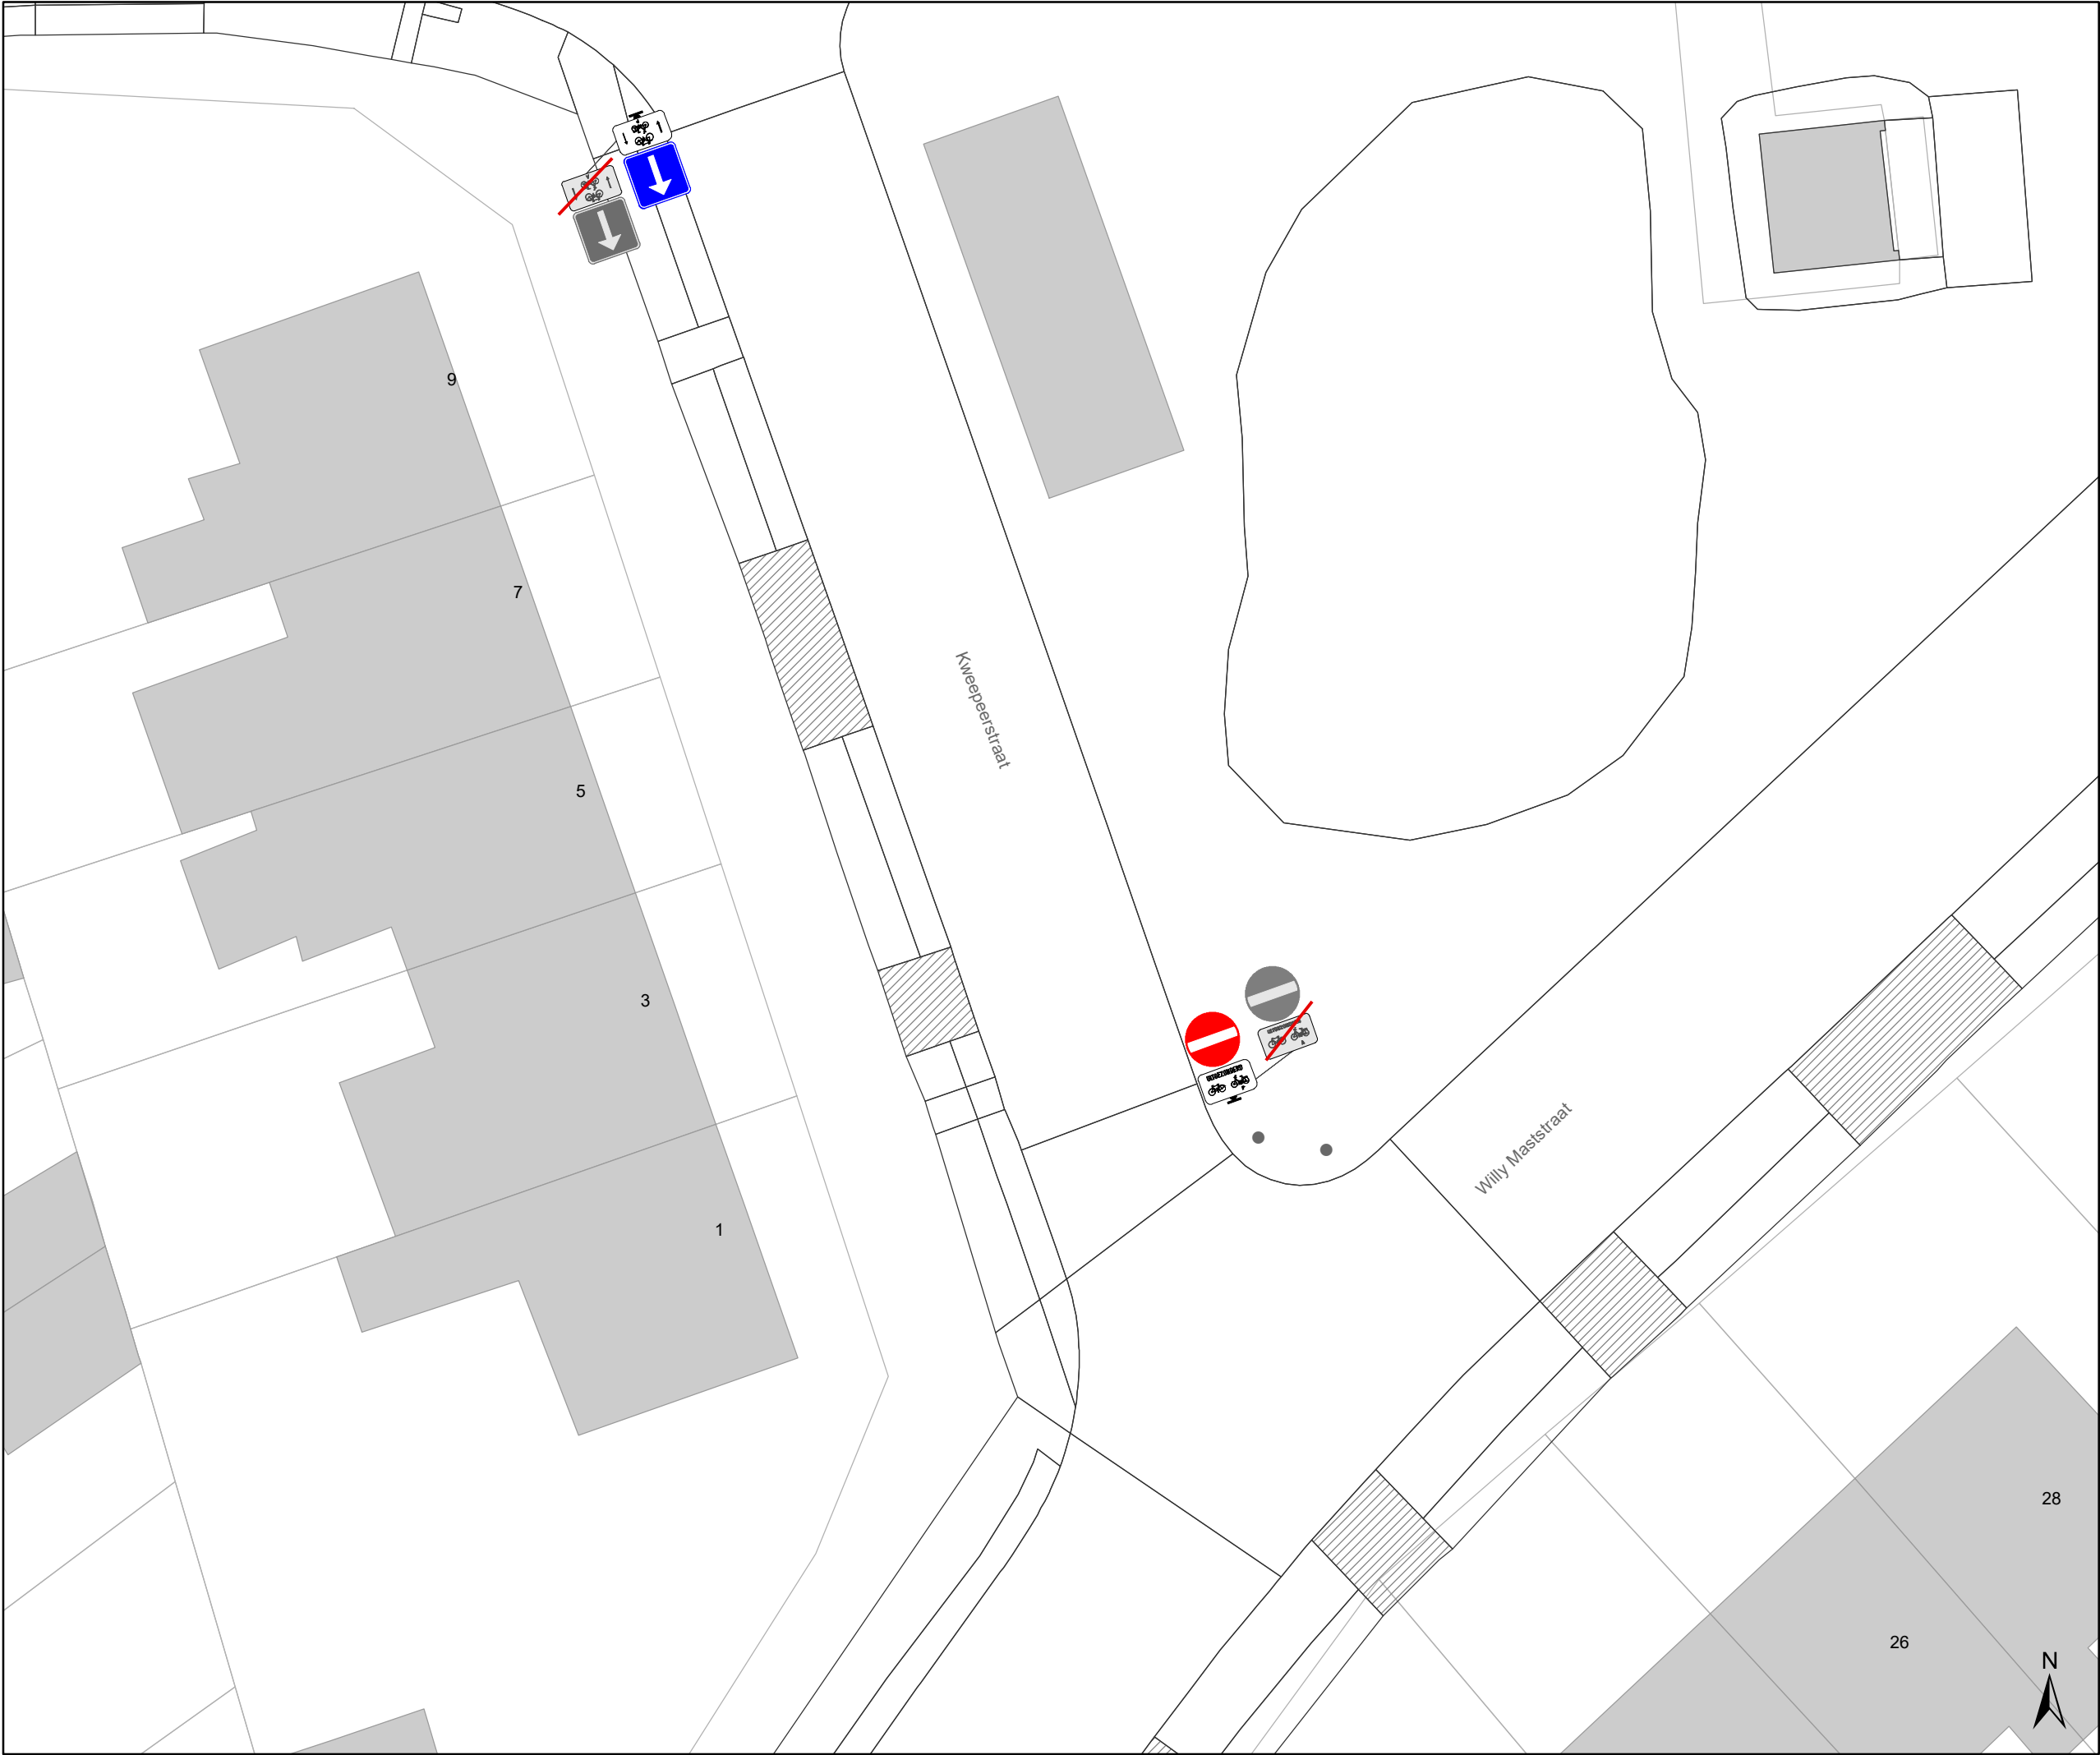

Legende



Bestaande verkeersborden



Geplande verkeersborden





Te verwijderen verkeersborden



Bestaande wegmarkeringen



Geplande wegmarkeringen

Straatmeubilair



Gepland paaltje



Bestaand paaltje




Te verwijderen paaltje

Overige



Ander gepland dossier
(in voorbereiding bij MOBBD)

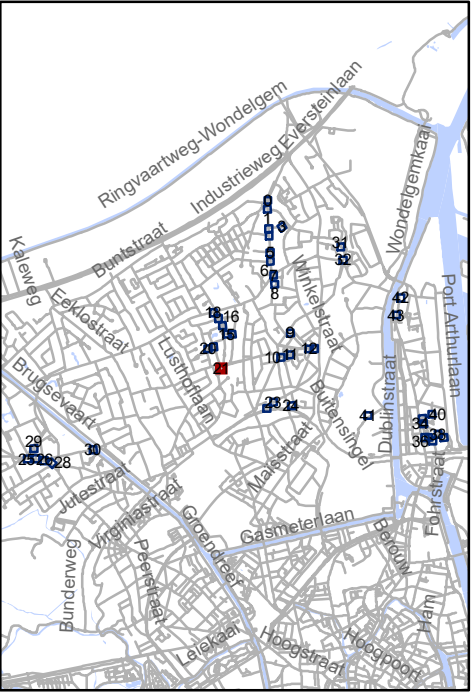




Mobiliteitsbedrijf stad Gent
Verkeerstechnische taken

screening Mariakerke palen & M-onderborden

Dossiernummer P-334897

DATUM	SCHAAL	PLAN	P FORMAAT
9/03/2023	1/200	22/44	A3

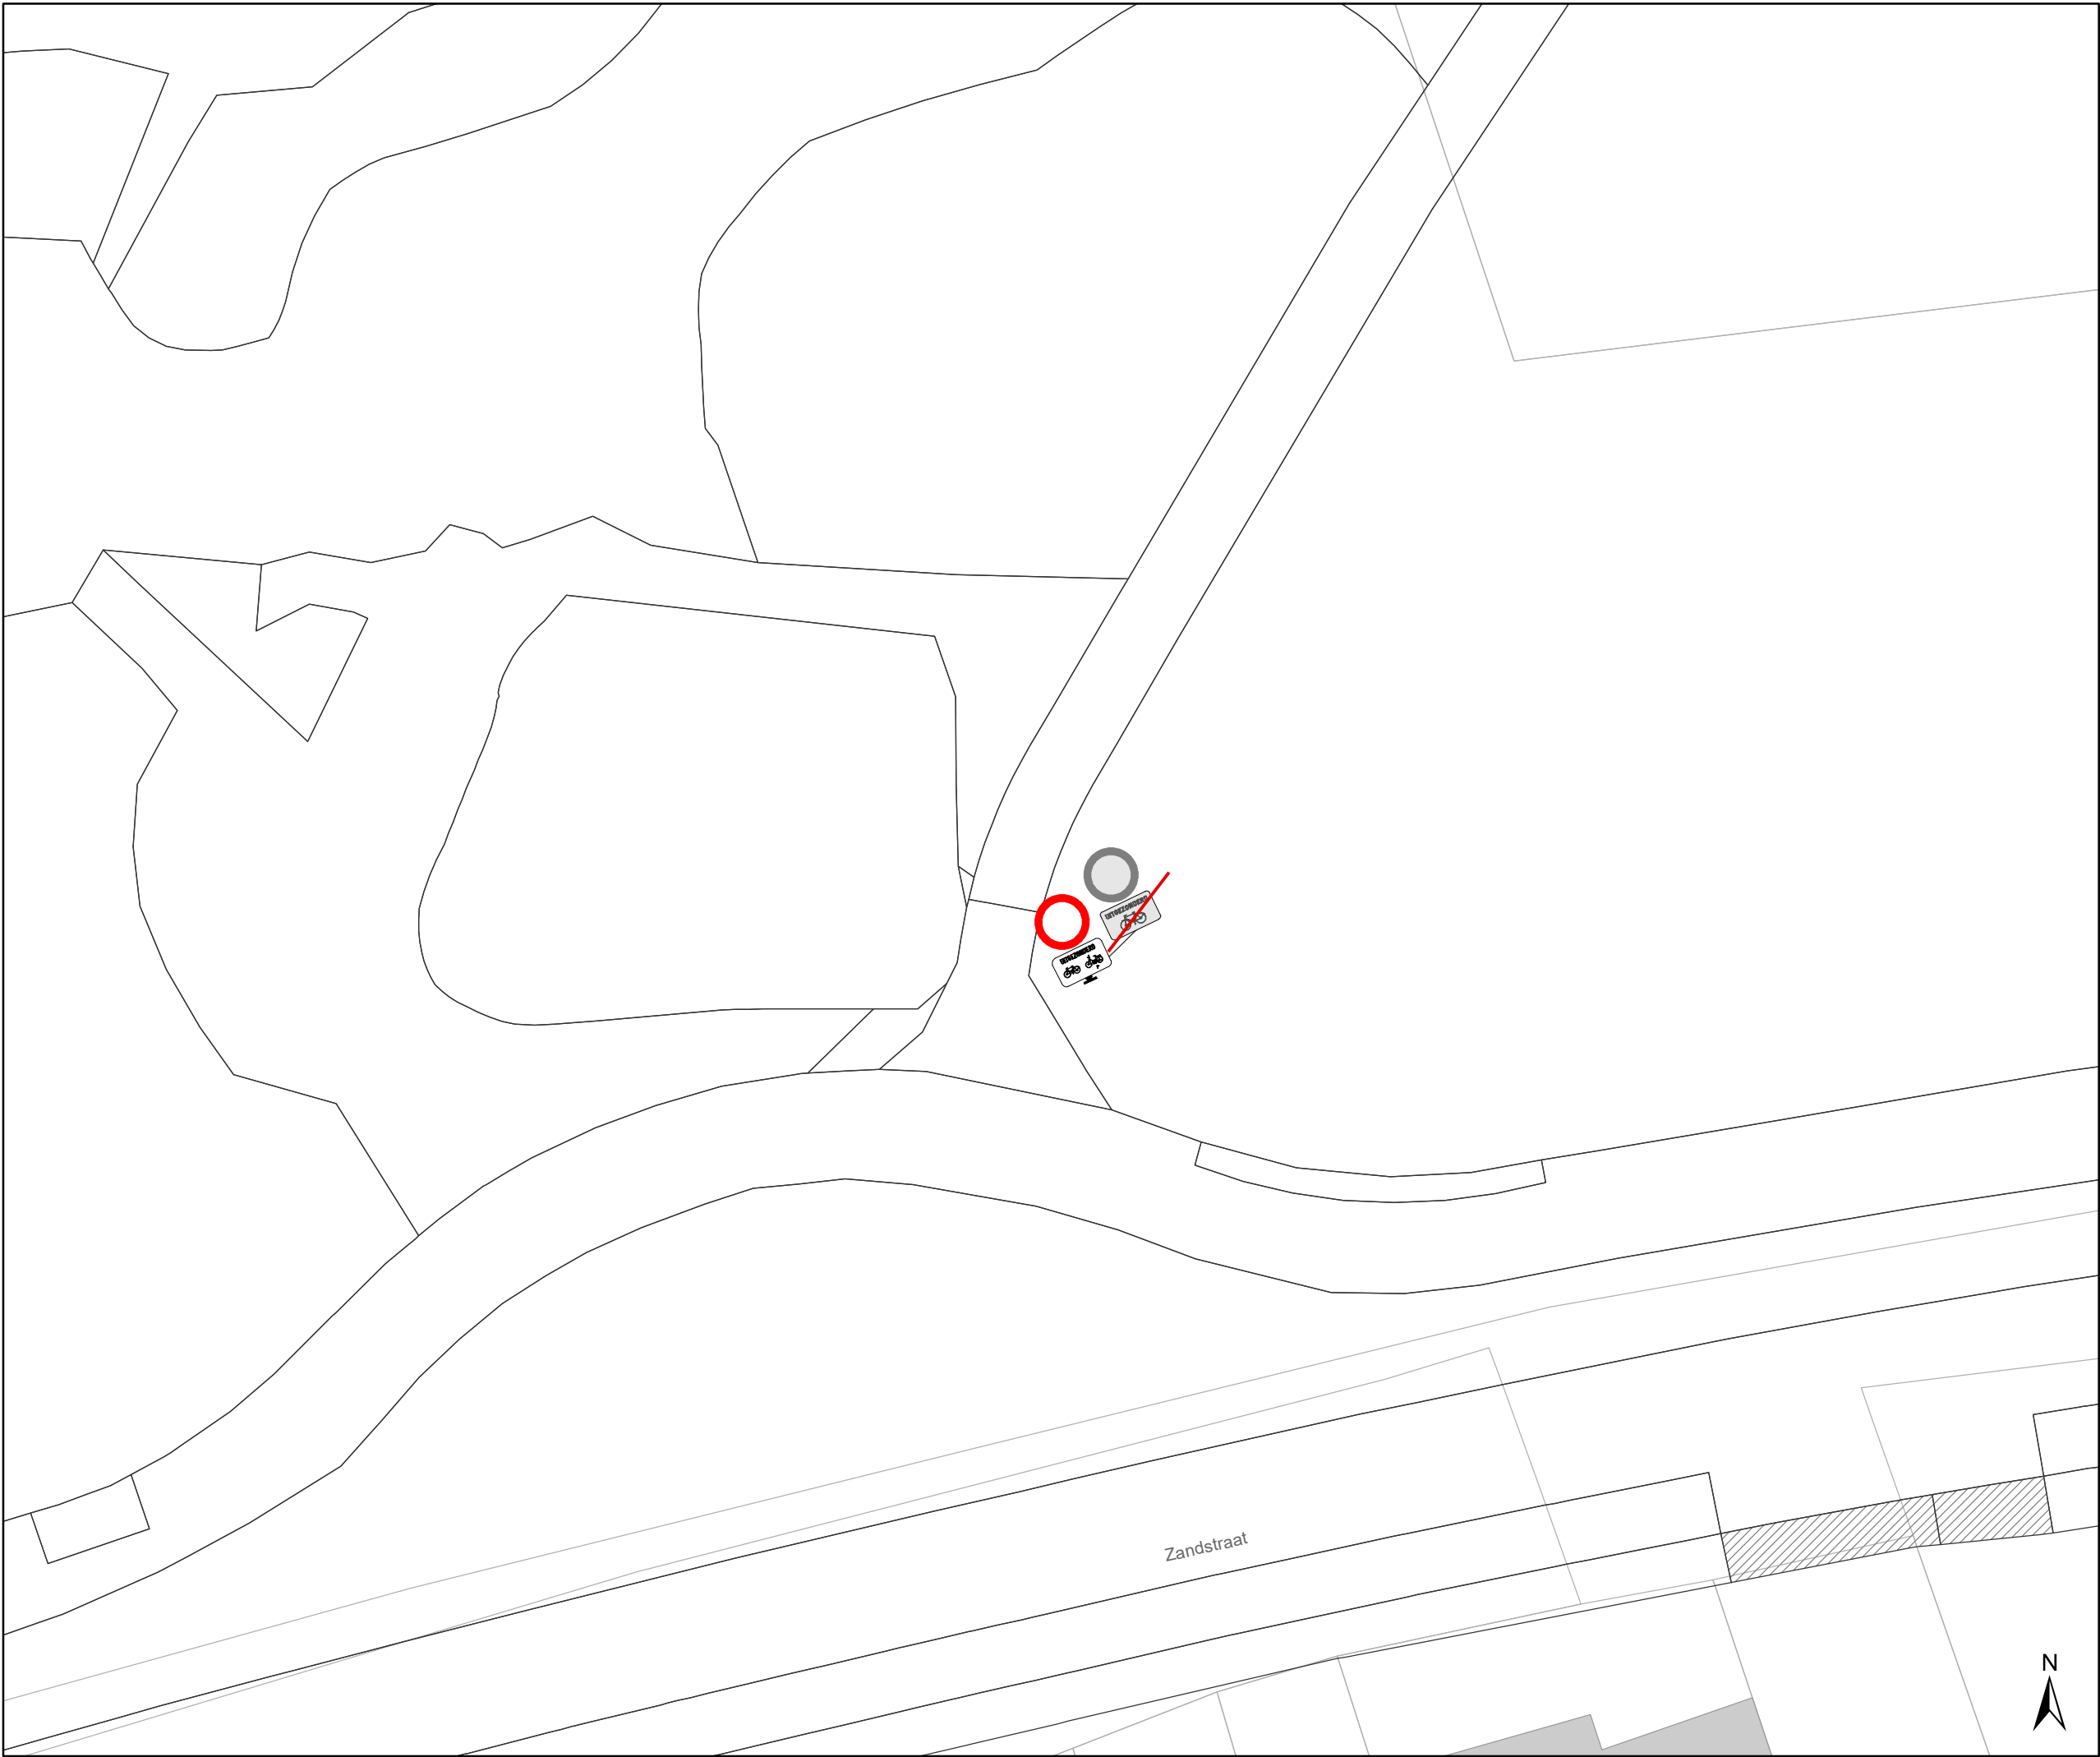

- ### Legende

Bestaande verkeersborden

Geplande verkeersborden

Te verwijderen verkeersborden

Bestaande wegmarkeringen


Geplande wegmarkeringen

Straatmeubilair

- Gepland paaltje
- Bestaand paaltje
- Te verwijderen paaltje

Overige

- Ander gepland dossier
(in voorbereiding bij MOBBED)

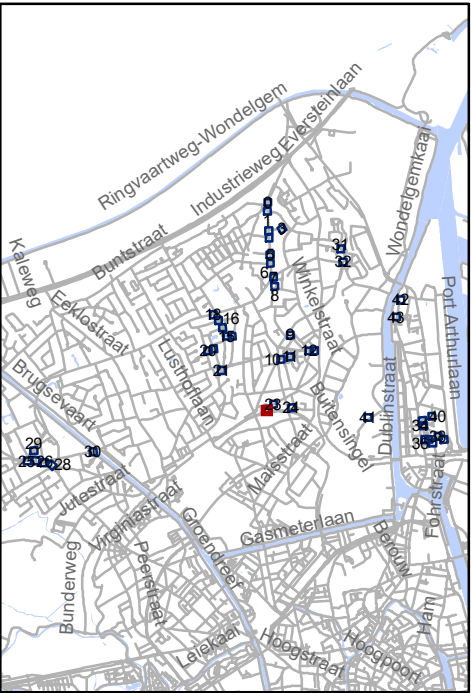


Mobiliteitsbedrijf stad Gent
Verkeerstechnische taken

screening Mariakerke
palen & M-onderborden

Dossiernummer P-334897

DATUM	SCHAAL	PLAN	P FORMAAT
9/03/2023	1/200	23/44	A3

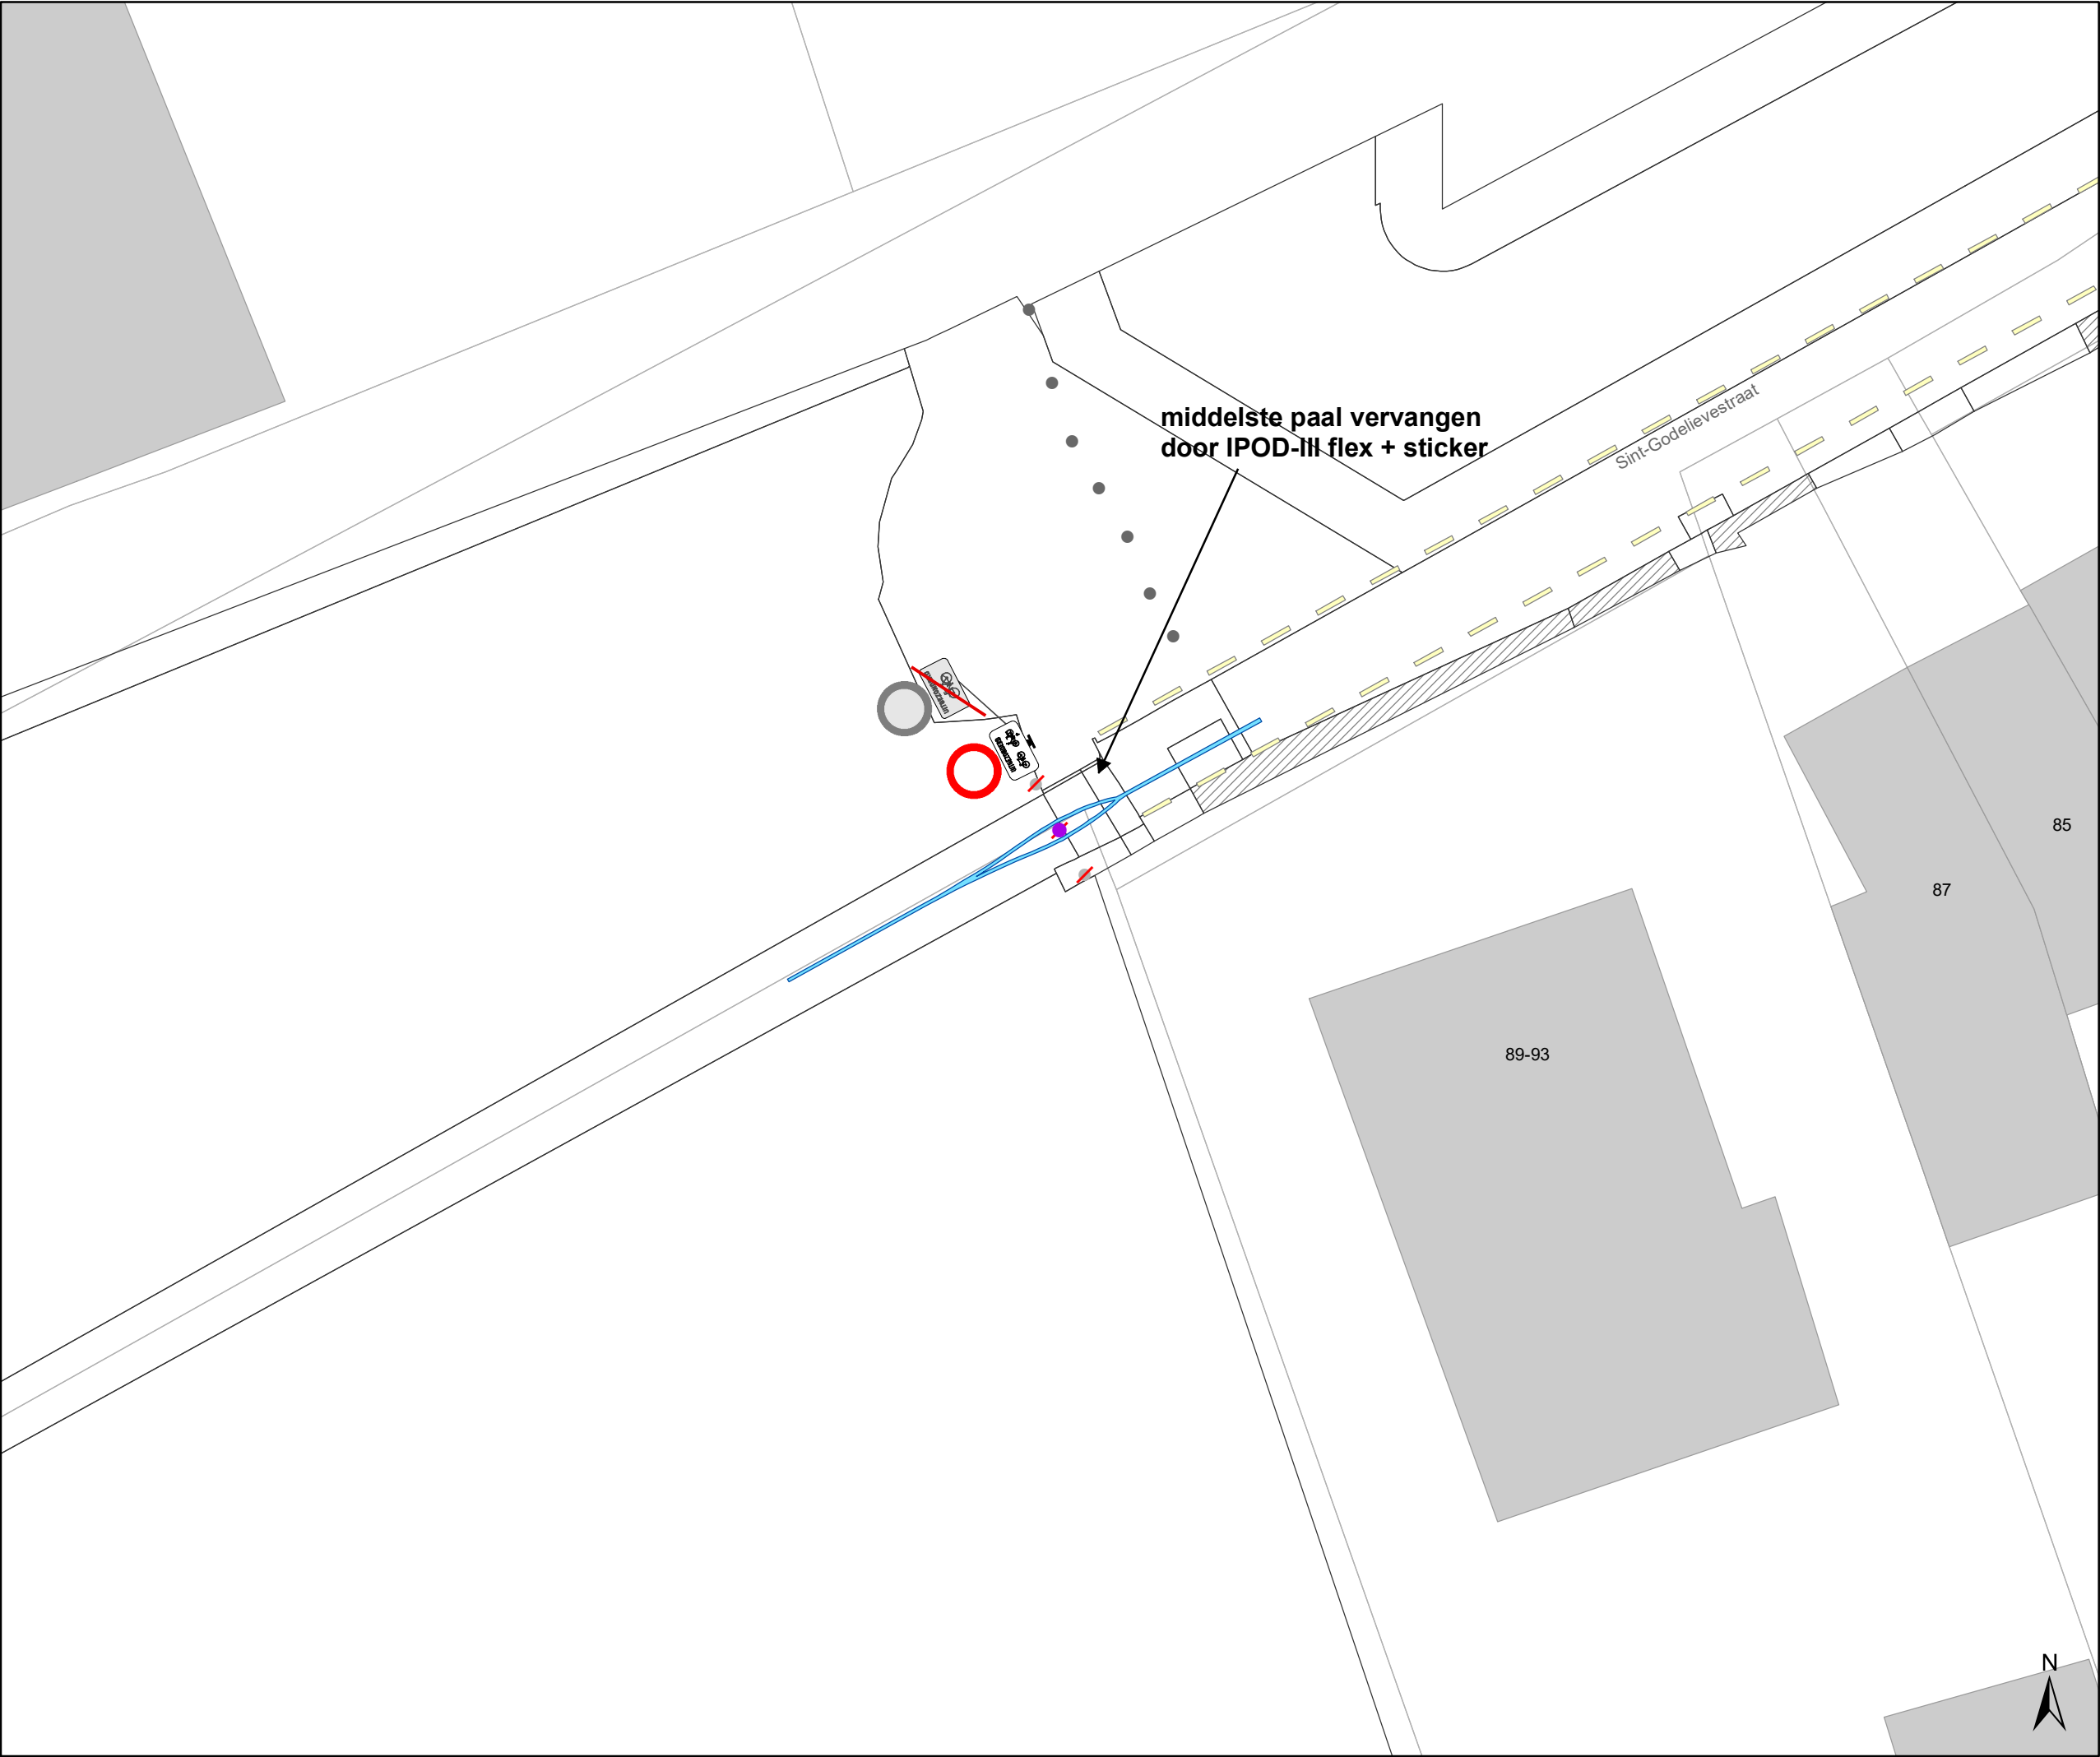

Legende

Bestaande verkeersborden

Geplande verkeersborden

Te verwijderen verkeersborden

Bestaande wegmarkeringen

Geplande wegmarkeringen

Straatmeubilair


Gepland paaltje

Bestaand paaltje

Te verwijderen paaltje

Overige

Ander gepland dossier
(in voorbereiding bij MOBBED)

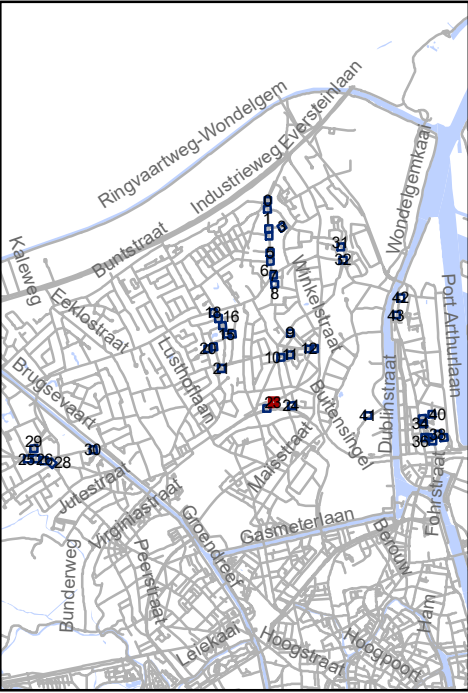


Mobiliteitsbedrijf stad Gent
Verkeerstechnische taken

screening Mariakerke palen & M-onderborden

Dossiernummer P-334897

DATUM	SCHAAL	PLAN	P FORMAAT
9/03/2023	1/200	24/44	A3

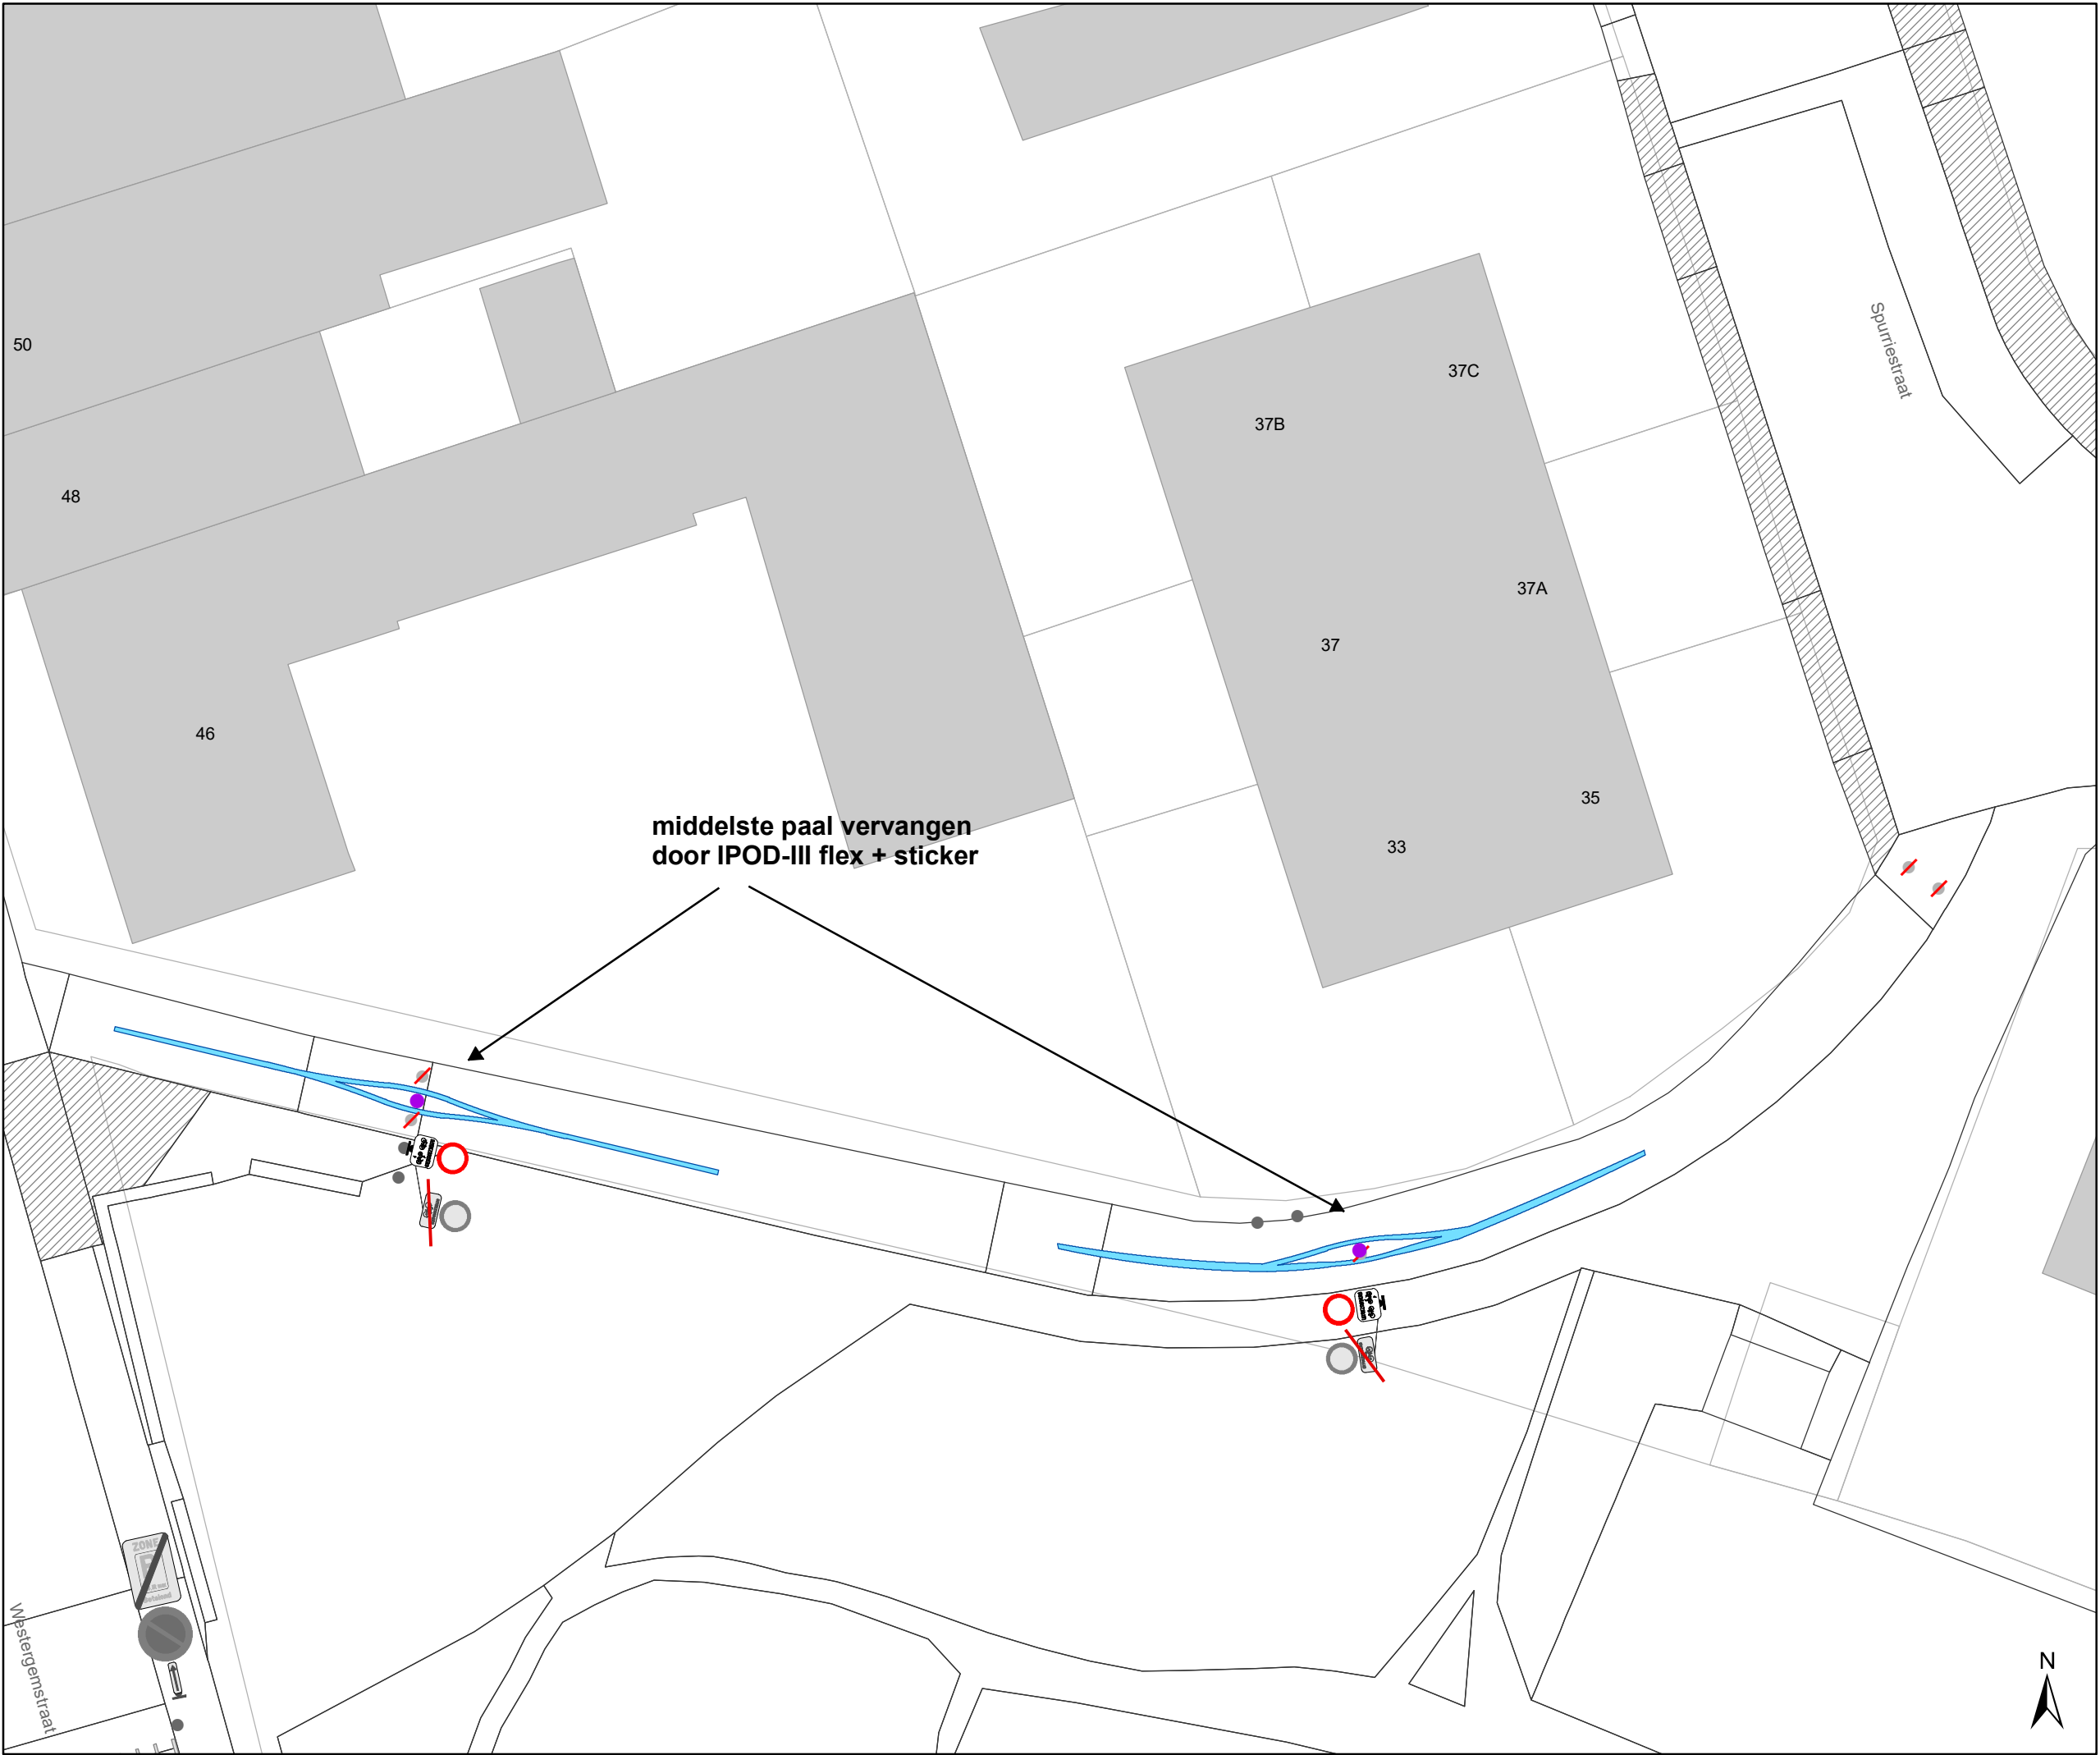

Legende



Bestaande verkeersborden



Geplande verkeersborden





Te verwijderen verkeersborden



Bestaande wegmarkeringen



Geplande wegmarkeringen

Straatmeubilair



Gepland paaltje



Bestaand paaltje




Te verwijderen paaltje

Overige



Ander gepland dossier
(in voorbereiding bij MOBBD)

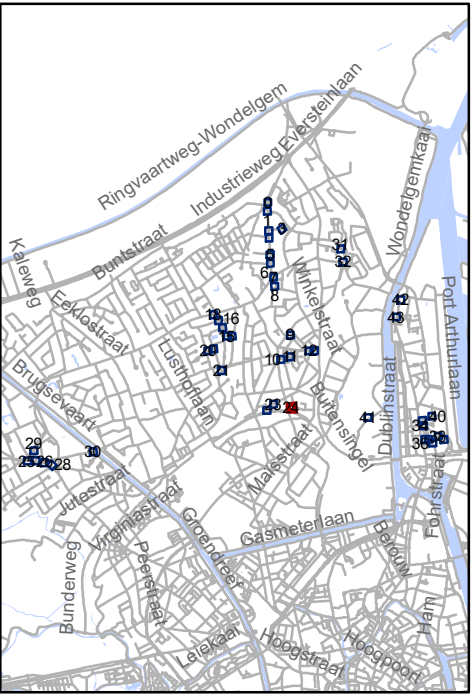




Mobiliteitsbedrijf stad Gent
Verkeerstechnische taken

screening Mariakerke palen & M-onderborden

Dossiernummer P-334897

DATUM	SCHAAL	PLAN	P FORMAAT
9/03/2023	1/200	25/44	A3

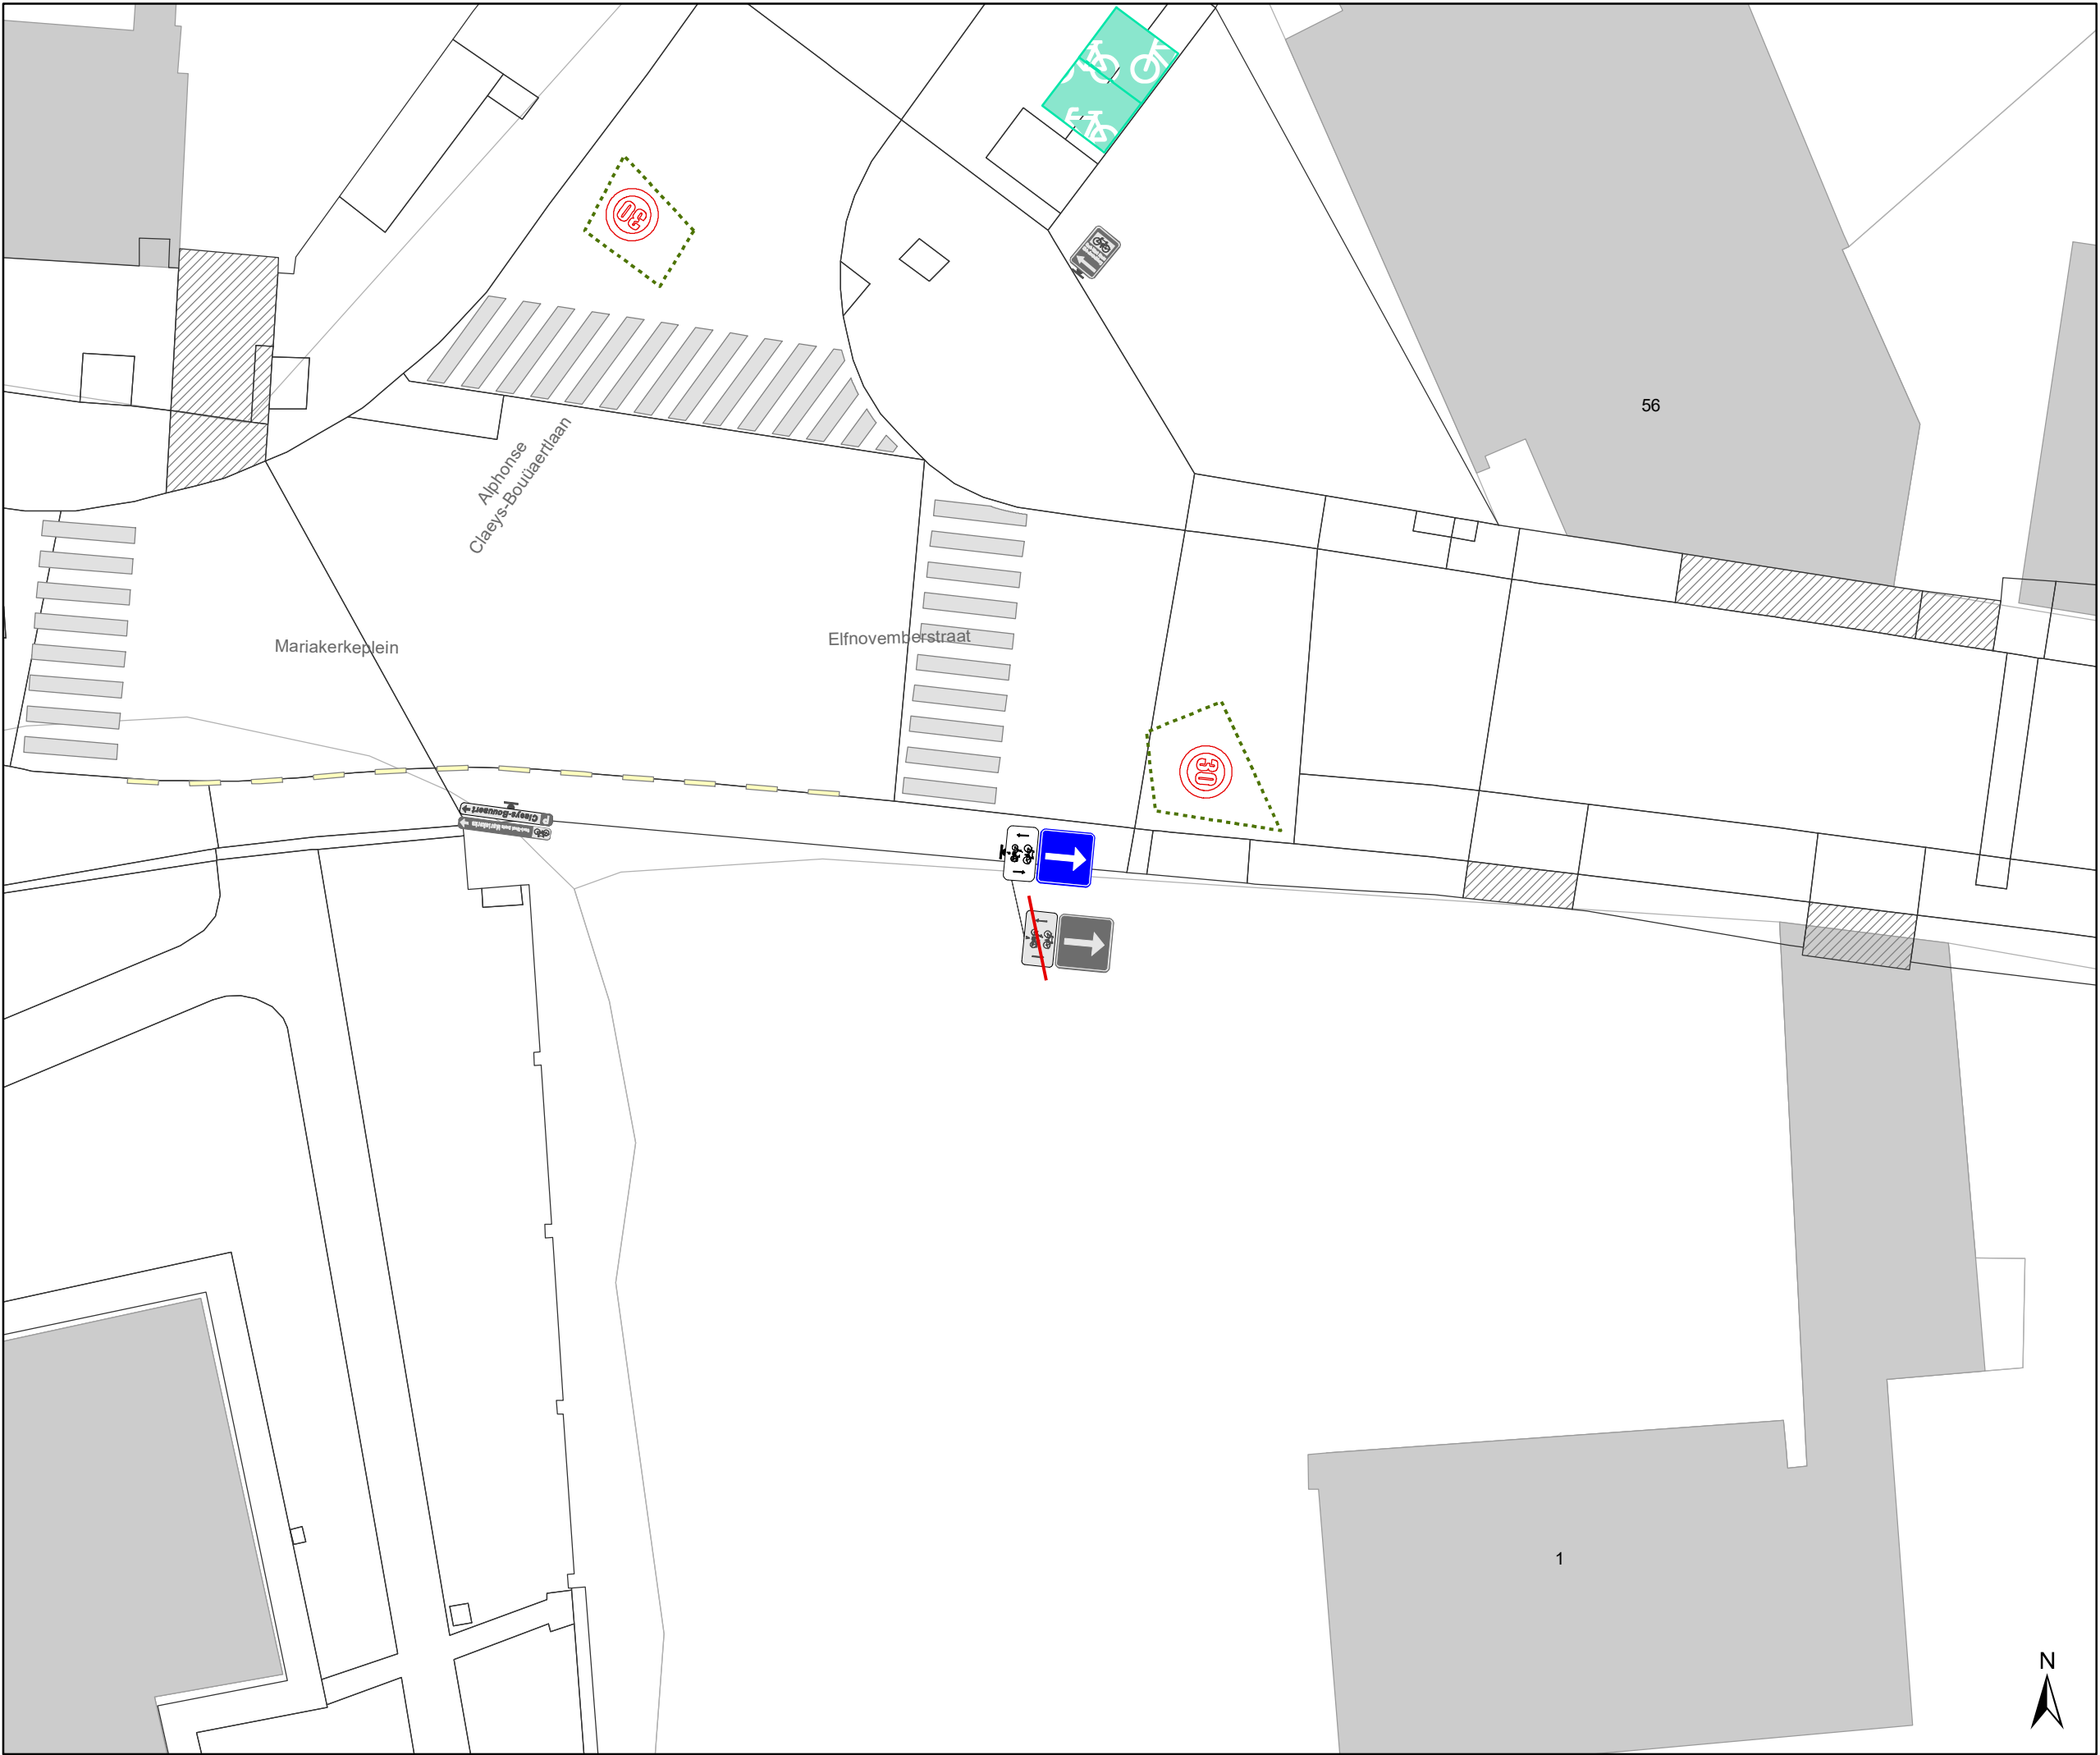

Legende

Bestaande verkeersborden

Geplande verkeersborden

Te verwijderen verkeersborden

Bestaande wegmarkeringen

Geplande wegmarkeringen

Straatmeubilair


Gepland paaltje

Bestaand paaltje

Te verwijderen paaltje

Overige

Ander gepland dossier
(in voorbereiding bij MOBBED)

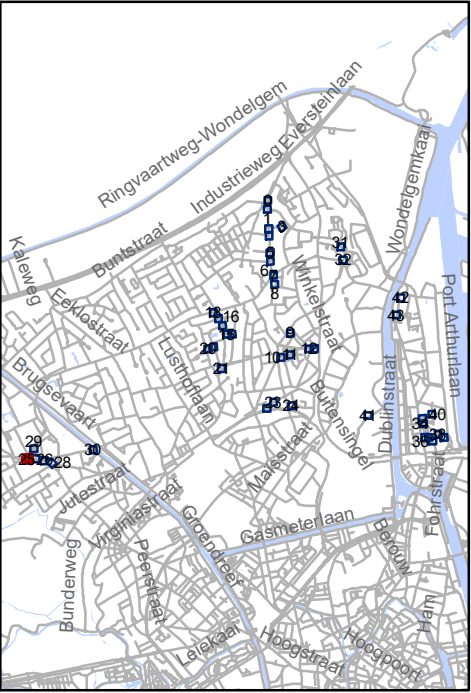


Mobiliteitsbedrijf stad Gent
Verkeerstechnische taken

screening Mariakerke palen & M-onderborden

Dossiernummer P-334897

DATUM	SCHAAL	PLAN	P FORMAAT
9/03/2023	1/200	26/44	A3

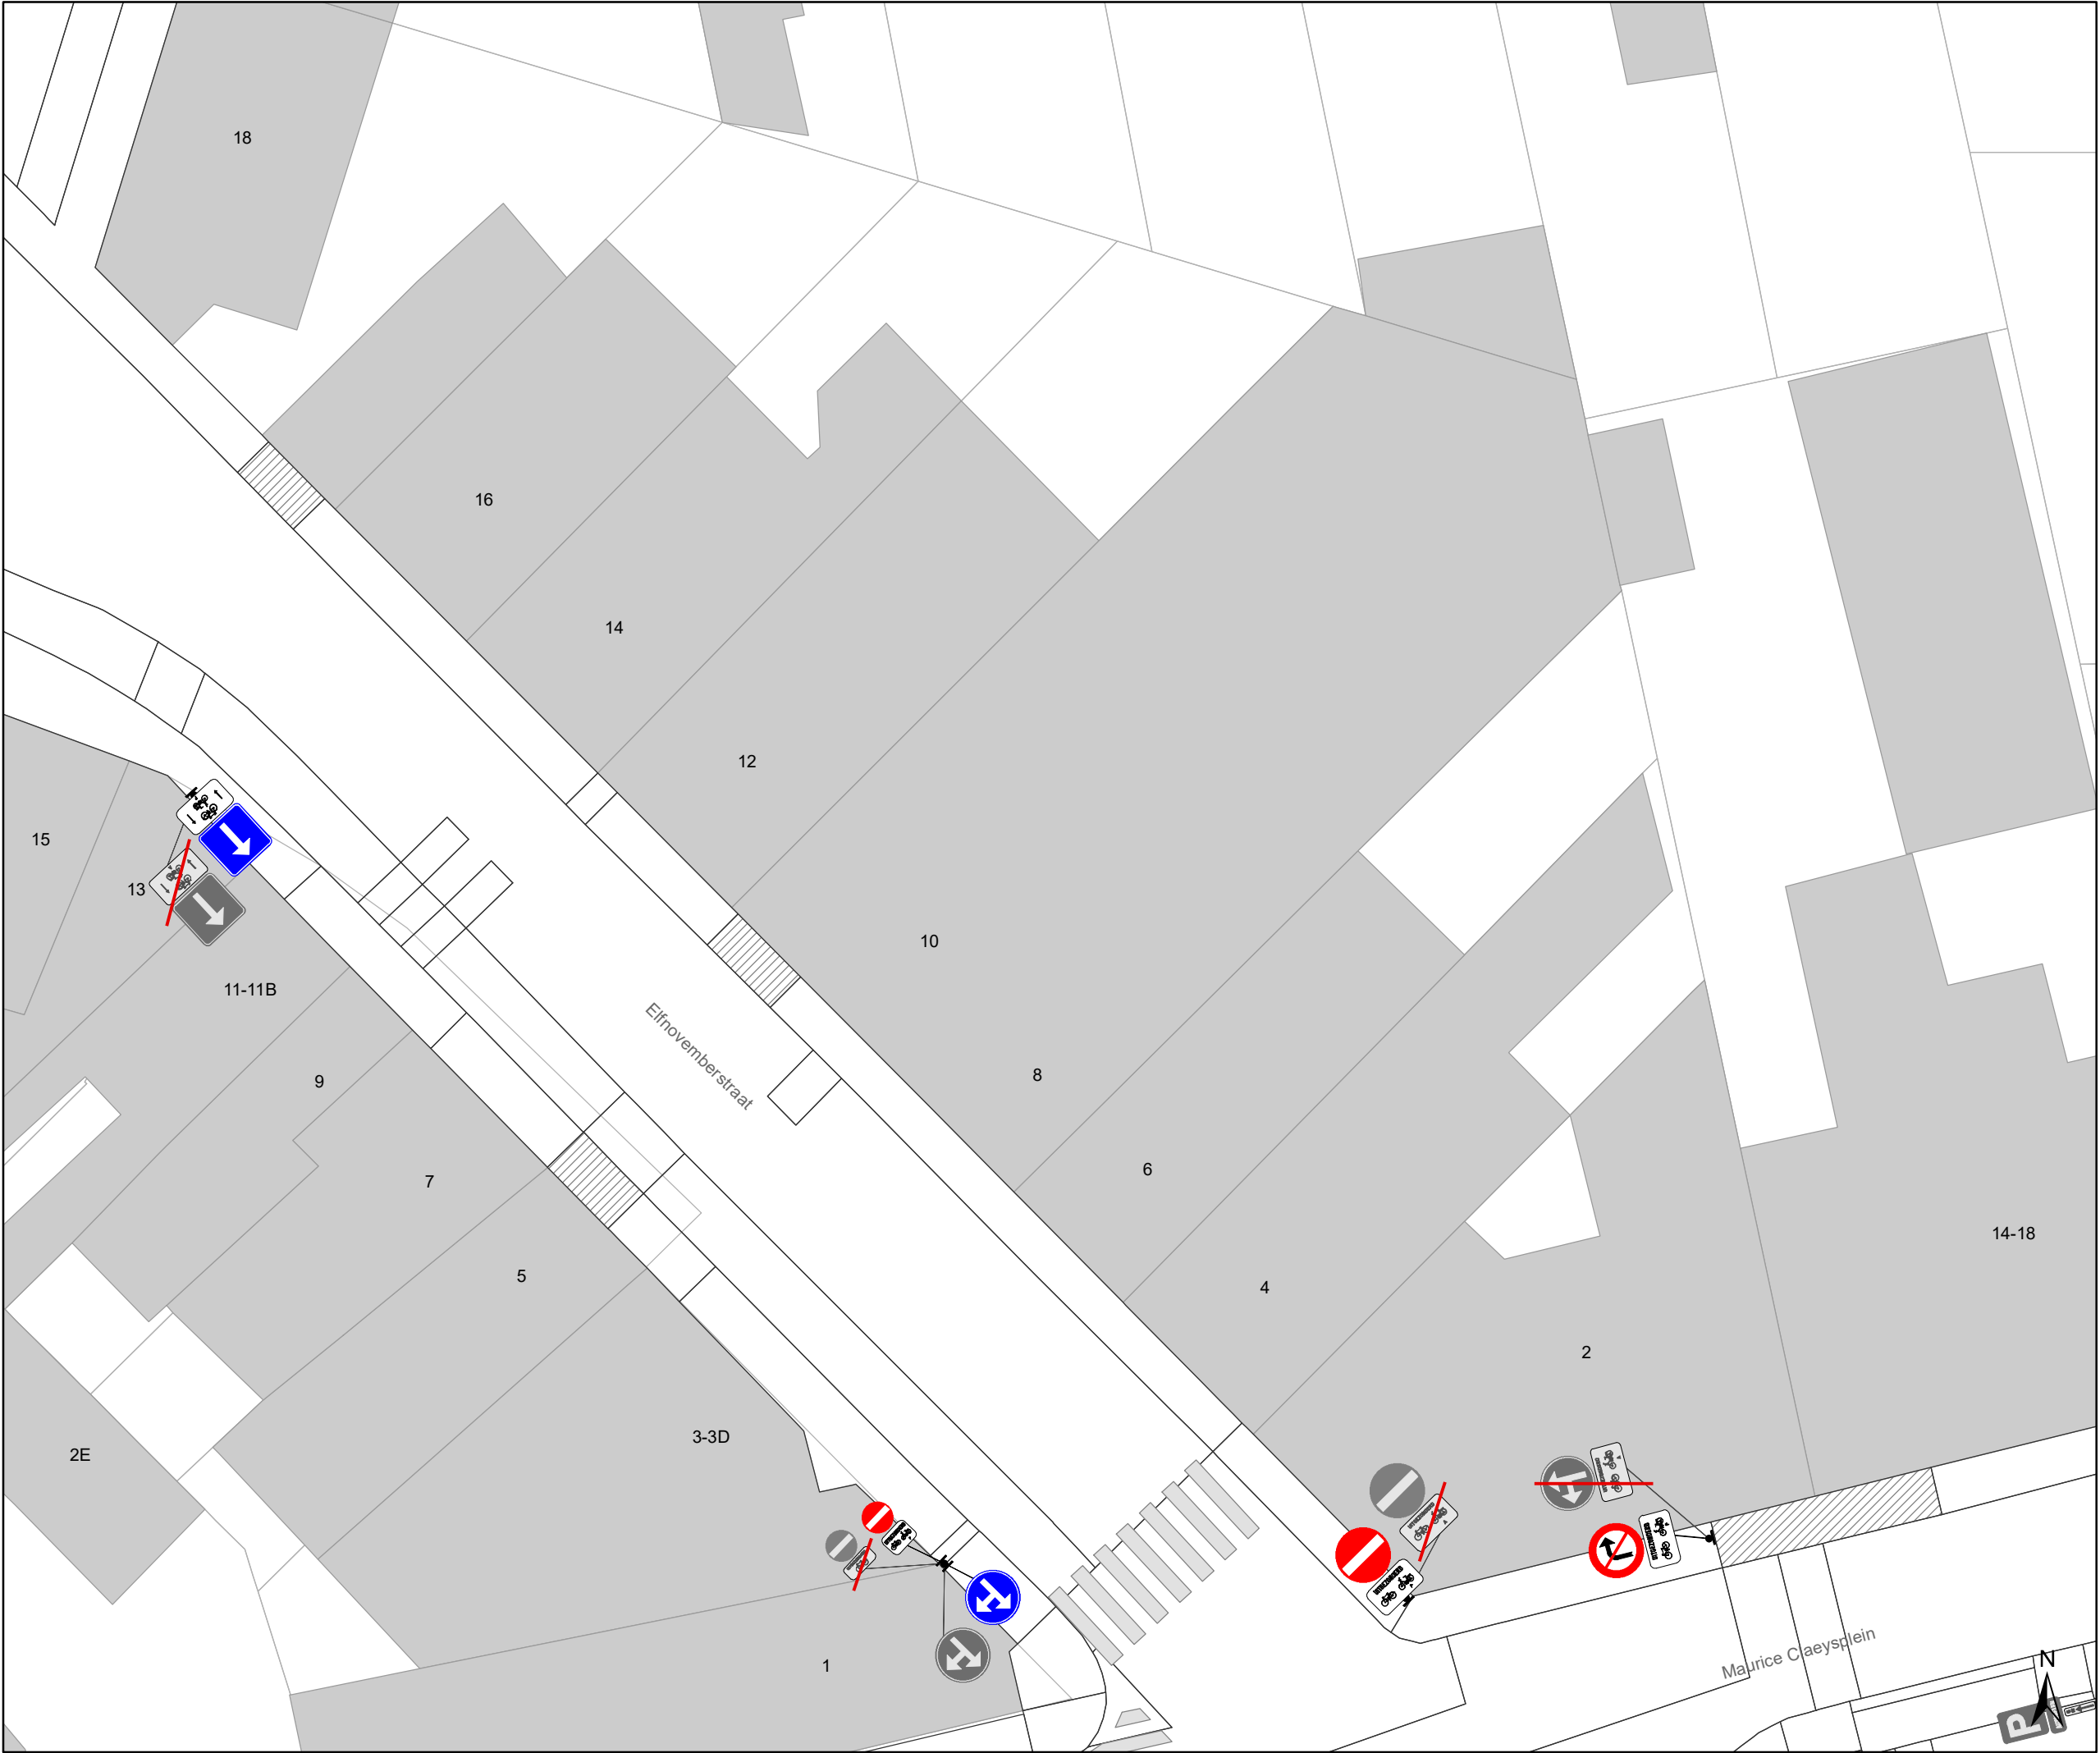

Legende



Bestaande verkeersborden



Geplande verkeersborden





Te verwijderen verkeersborden



Bestaande wegmarkeringen



Geplande wegmarkeringen

Straatmeubilair



Gepland paaltje



Bestaand paaltje




Te verwijderen paaltje

Overige



Ander gepland dossier
(in voorbereiding bij MOBBED)

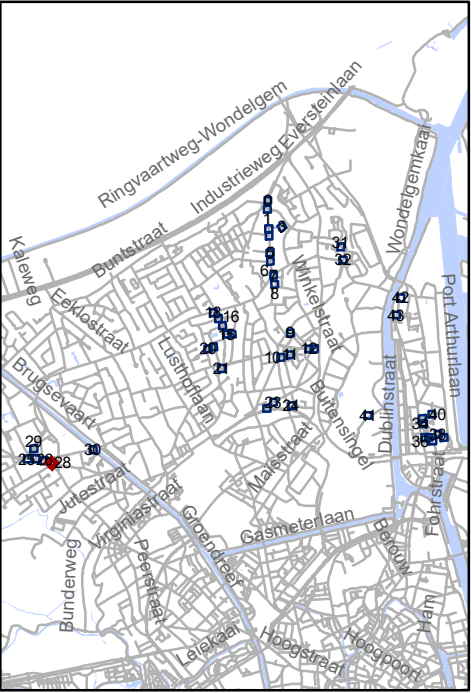




Mobiliteitsbedrijf stad Gent
Verkeerstechnische taken

screening Mariakerke palen & M-onderborden

Dossiernummer P-334897

DATUM	SCHAAL	PLAN	P FORMAAT
9/03/2023	1/200	29/44	A3

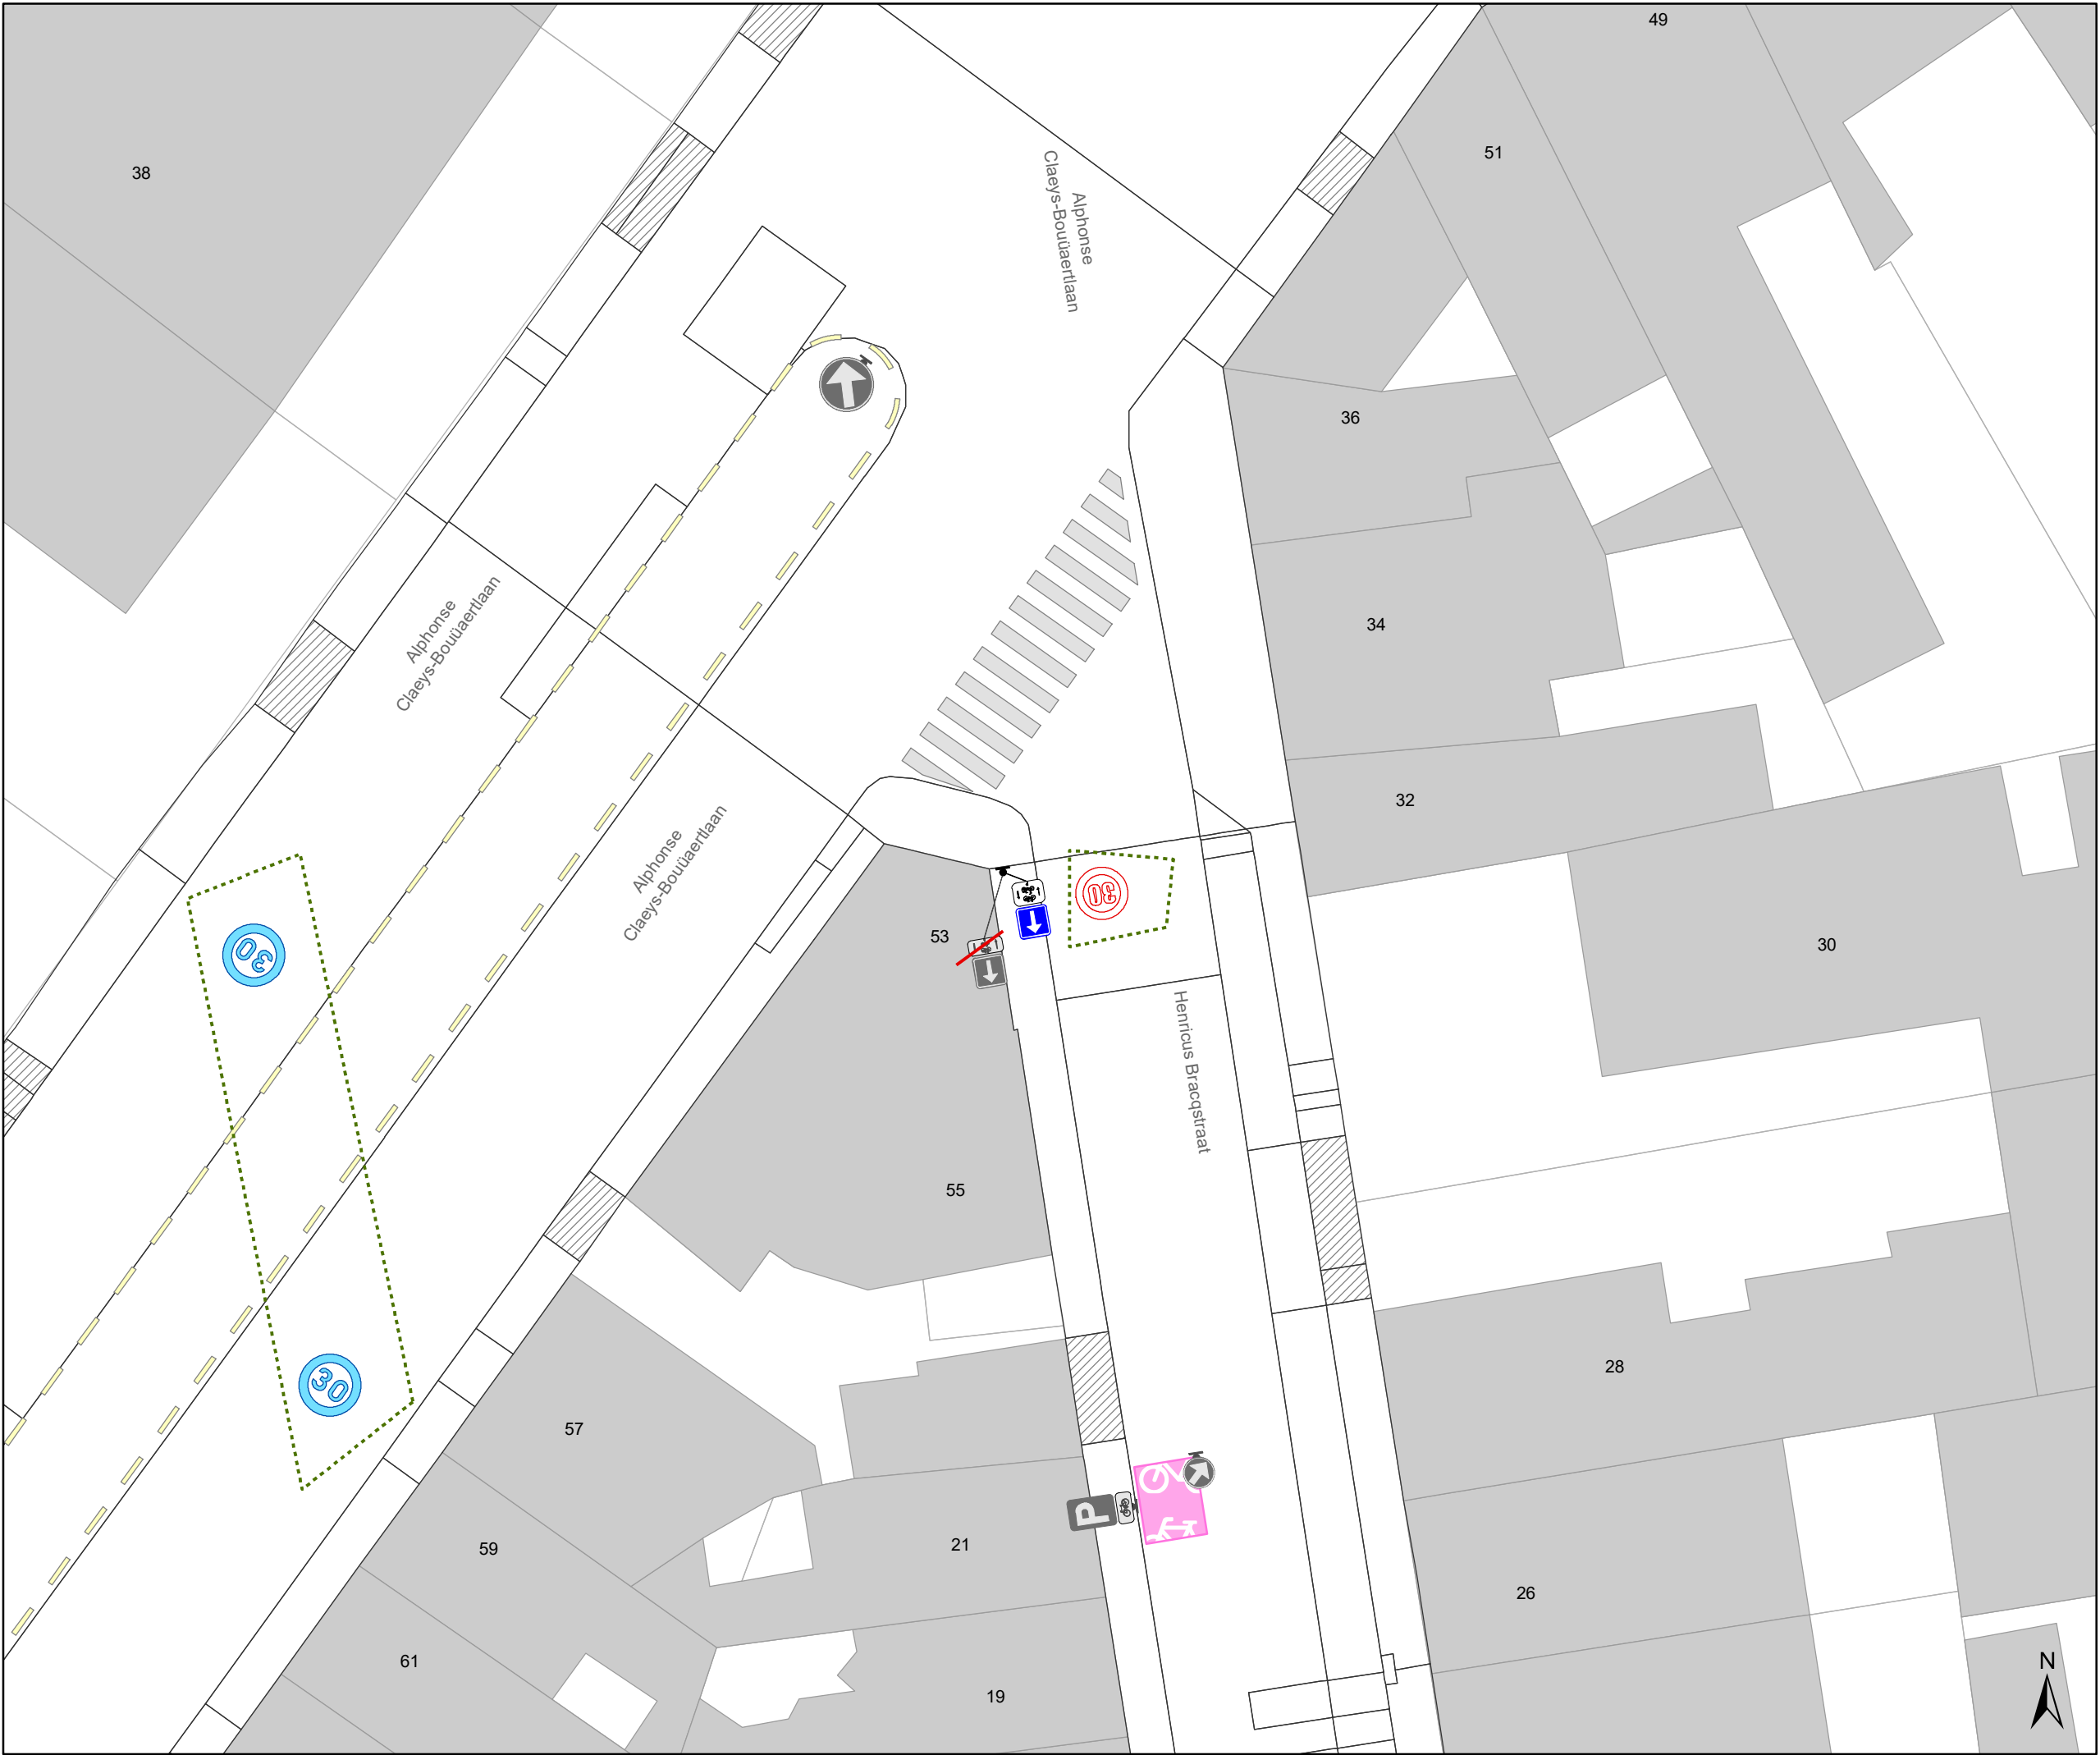

Legende



Bestaande verkeersborden



Geplande verkeersborden





Te verwijderen verkeersborden



Bestaande wegmarkeringen



Geplande wegmarkeringen

Straatmeubilair



Gepland paaltje



Bestaand paaltje




Te verwijderen paaltje

Overige



Ander gepland dossier
(in voorbereiding bij MOBBED)

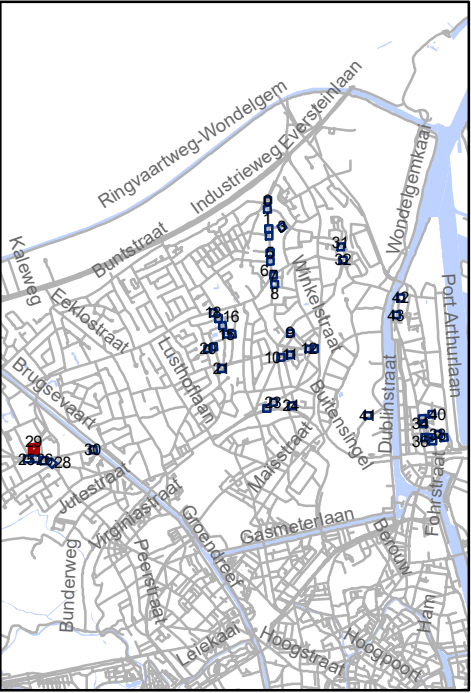




Mobiliteitsbedrijf stad Gent
Verkeerstechnische taken

screening Mariakerke palen & M-onderborden

Dossiernummer P-334897

DATUM	SCHAAL	PLAN	P FORMAAT
9/03/2023	1/200	30/44	A3

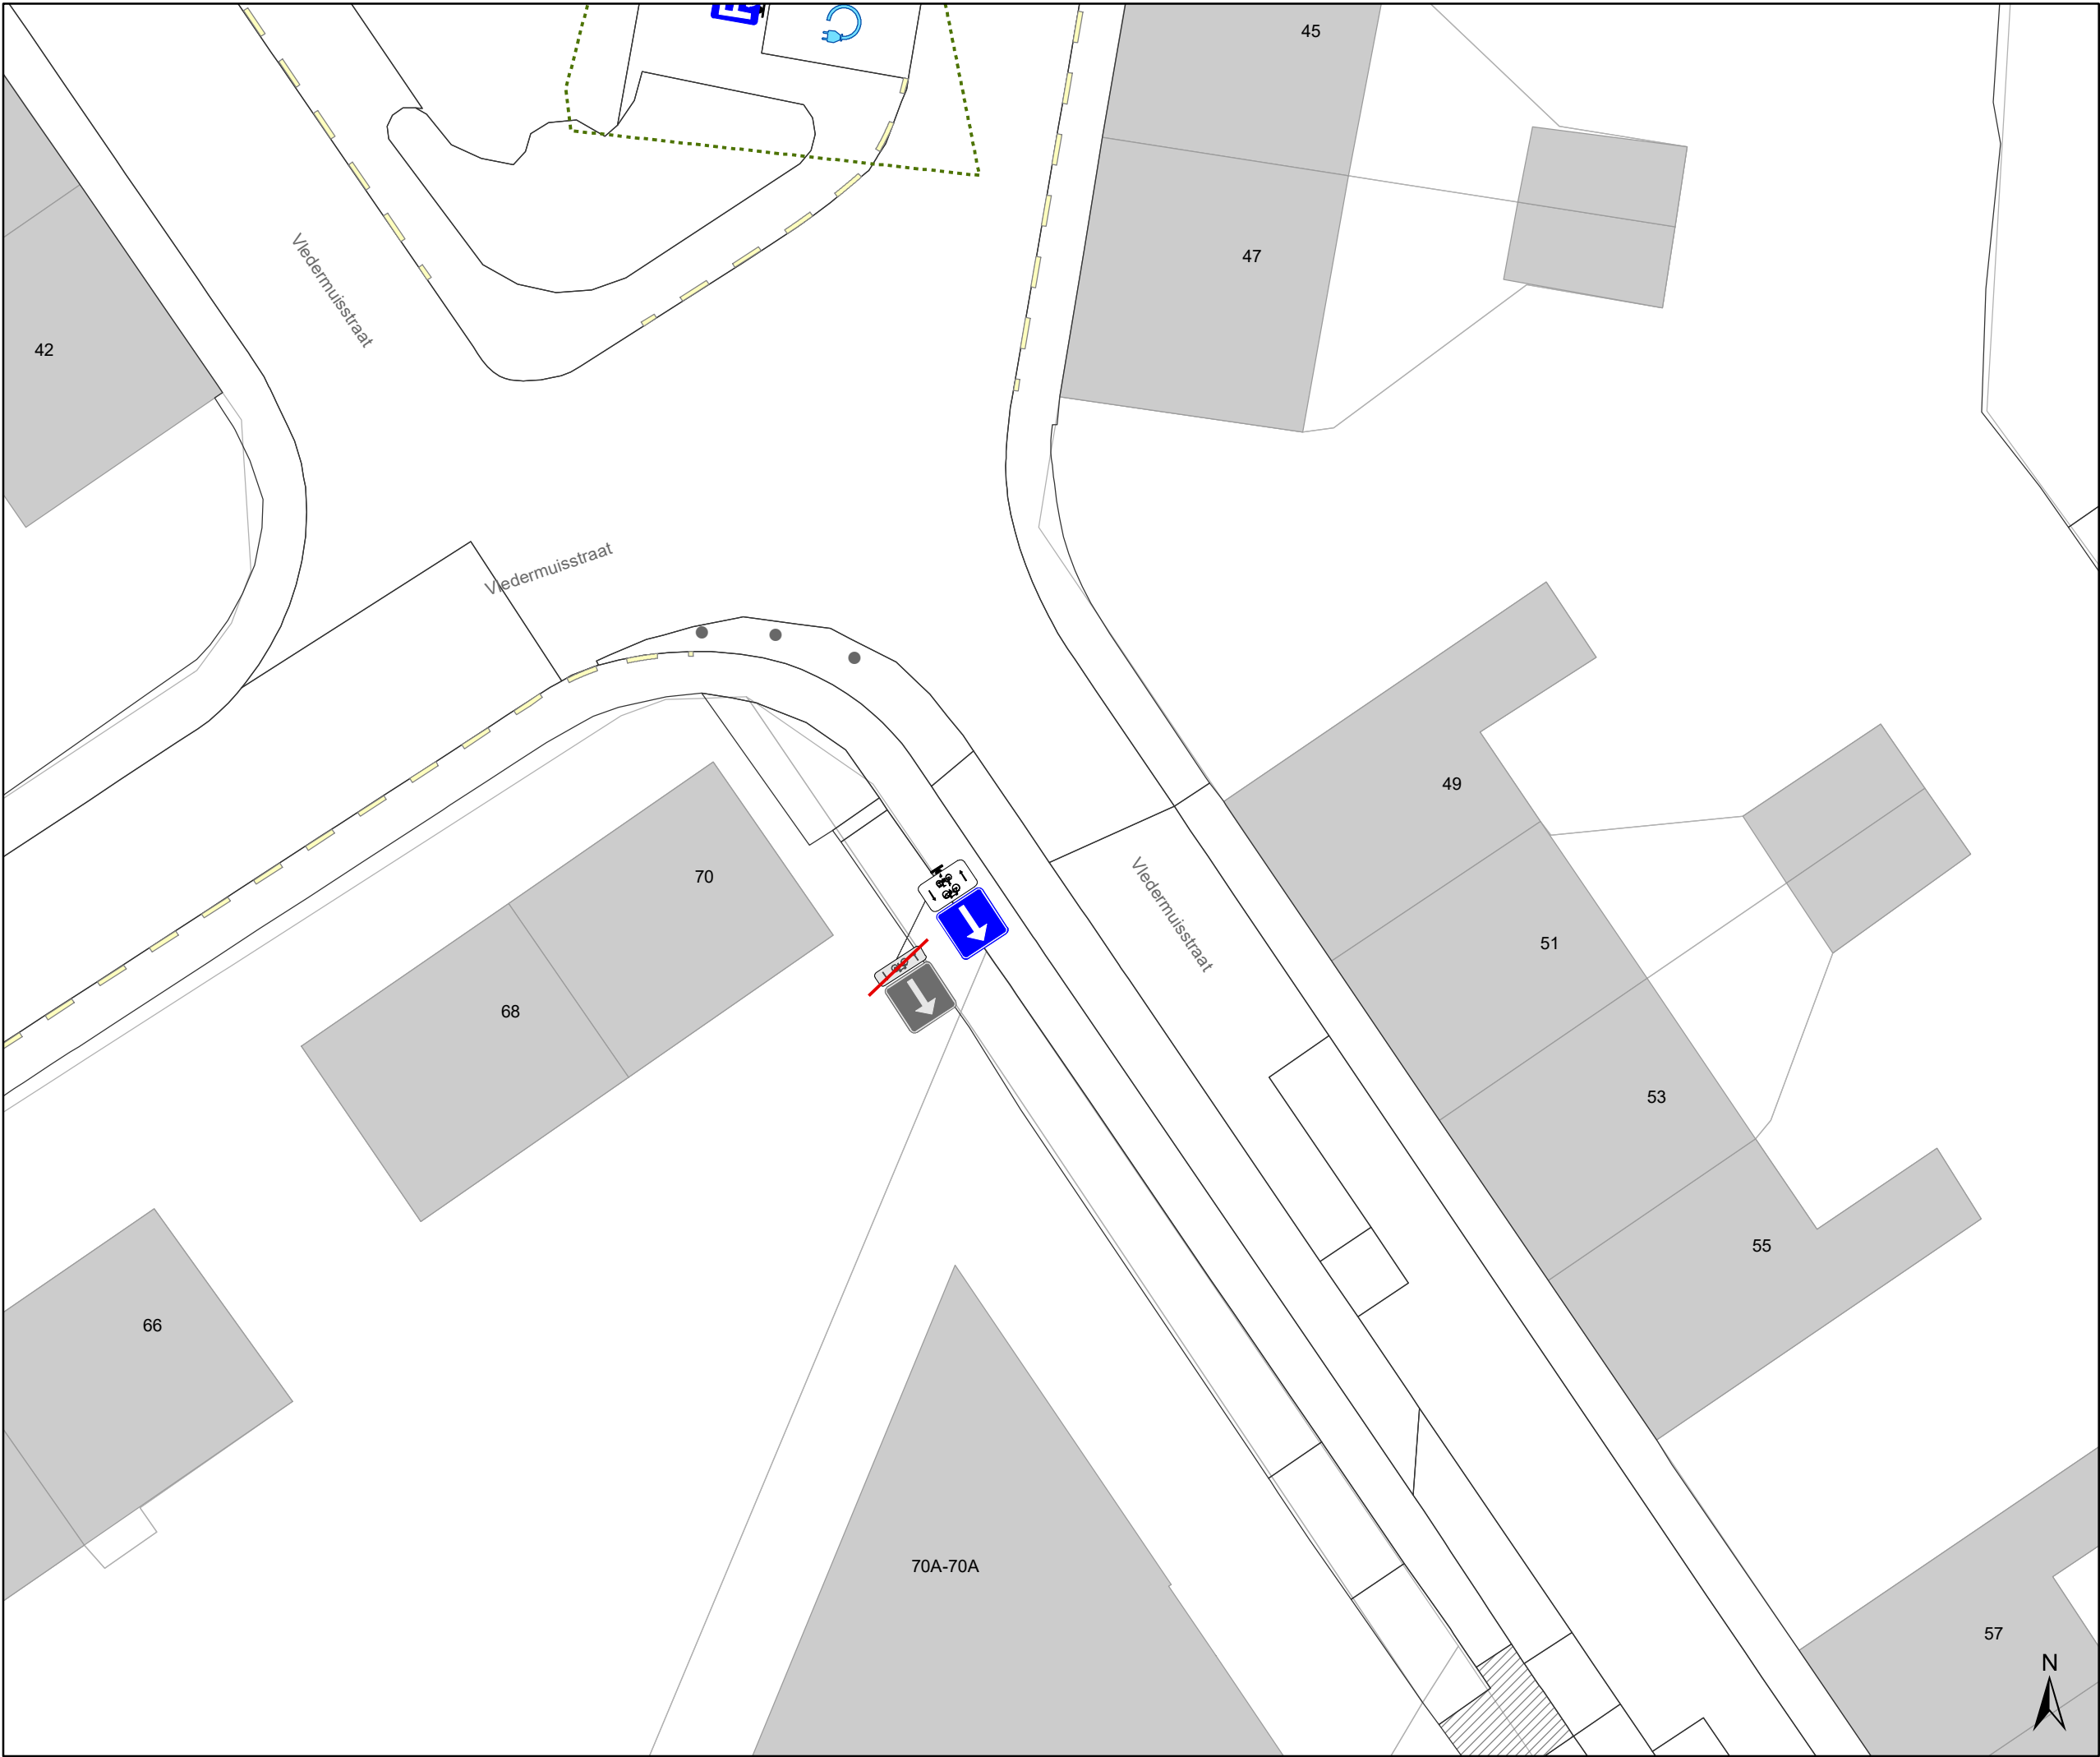

Legende



Bestaande verkeersborden



Geplande verkeersborden



Te verwijderen verkeersborden



Bestaande wegmarkeringen



Geplande wegmarkeringen

Straatmeubilair



Gepland paaltje



Bestaand paaltje



Te verwijderen paaltje



Ander gepland dossier
(in voorbereiding bij MOBBD)




Mobiliteitsbedrijf stad Gent
Verkeerstechnische taken

screening Mariakerke palen & M-onderborden

Dossiernummer P-334897

DATUM	SCHAAL	PLAN	P FORMAAT
9/03/2023	1/200	32/44	A3

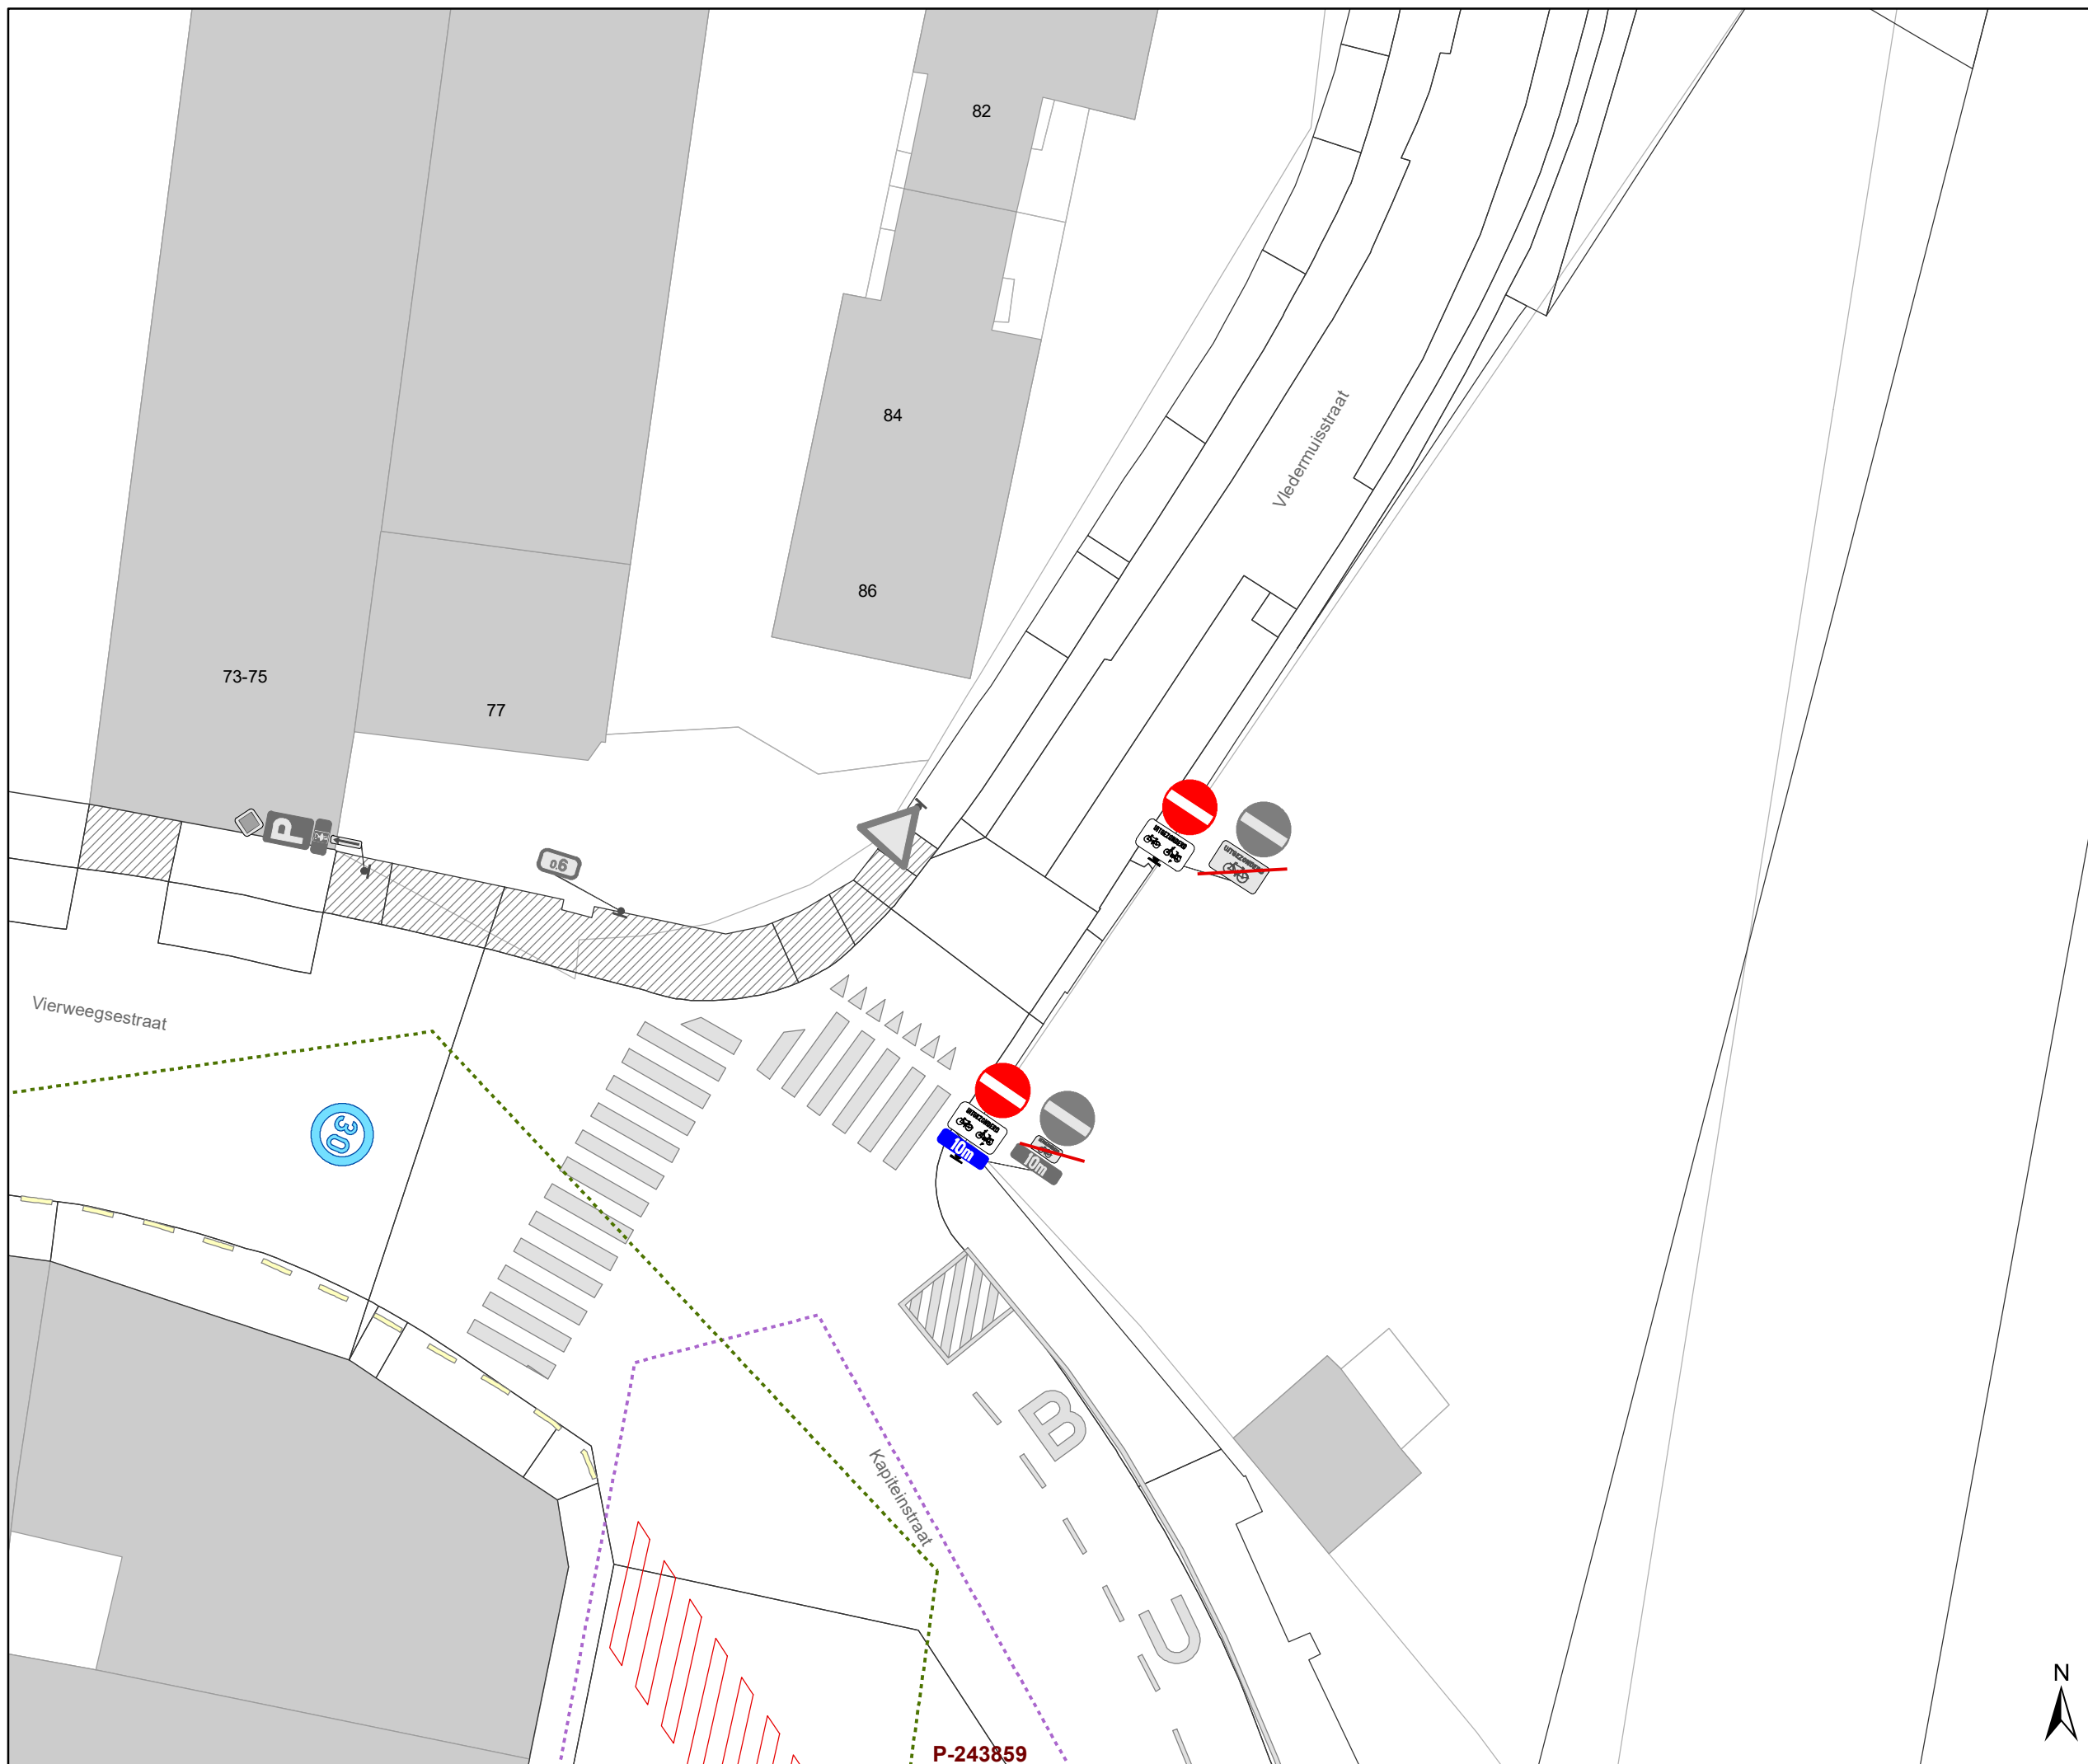

Legende



Bestaande verkeersborden



Geplande verkeersborden



Te verwijderen verkeersborden



Bestaande wegmarkeringen



Geplande wegmarkeringen

Straatmeubilair



Gepland paaltje



Bestaand paaltje




Te verwijderen paaltje

Overige



Ander gepland dossier
(in voorbereiding bij MOBBED)

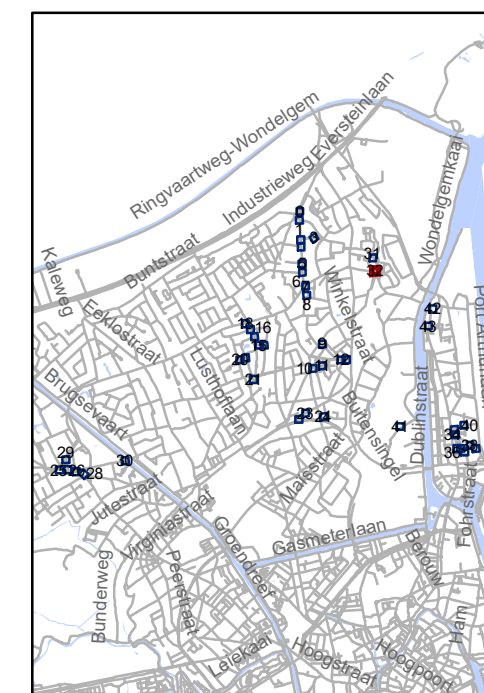


Mobiliteitsbedrijf stad Gent
Verkeerstechnische taken

**screening Mariakerke
palen & M-onderborden**

Dossiernummer P-334897

DATUM	SCHAAL	PLAN	P FORMAAT
9/03/2023	1/200	33/44	A3

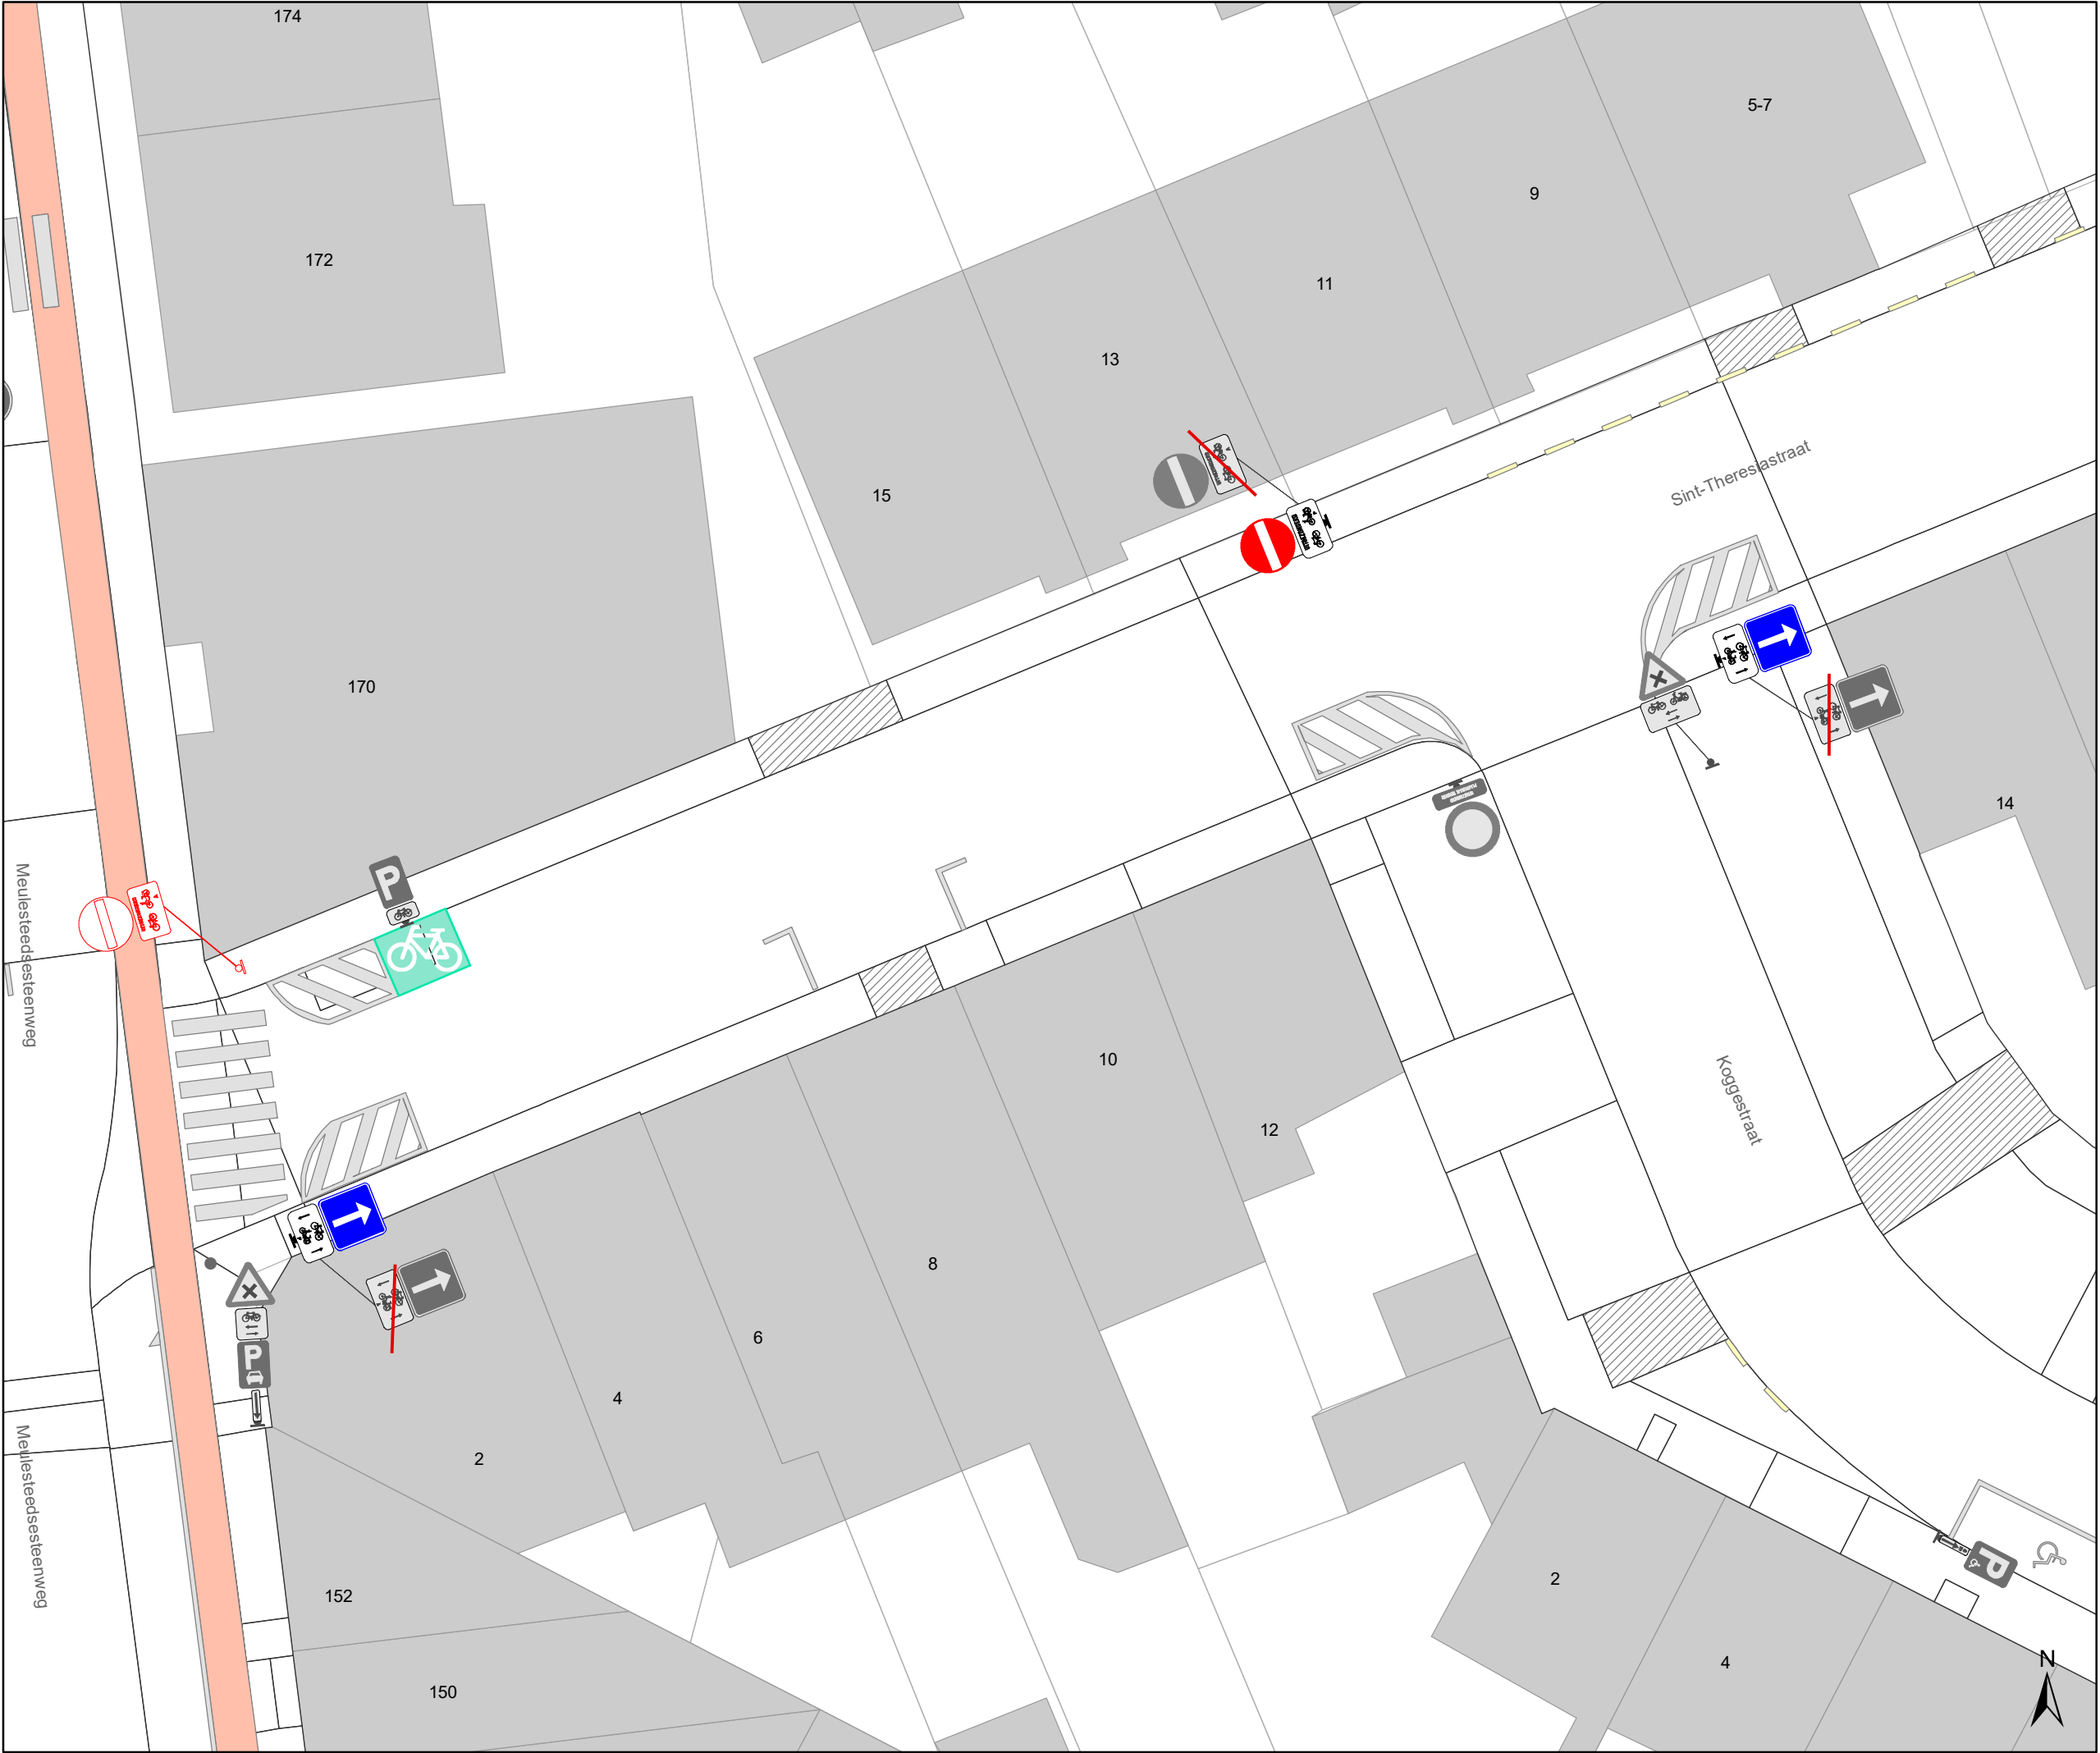

Legende

Bestaande verkeersborden

Geplande verkeersborden

Te verwijderen verkeersborden

Bestaande wegmarkeringen

Geplande wegmarkeringen

Straatmeubilair


Gepland paaltje

Bestaand paaltje

Te verwijderen paaltje

Overige

Ander gepland dossier
(in voorbereiding bij MOBBED)

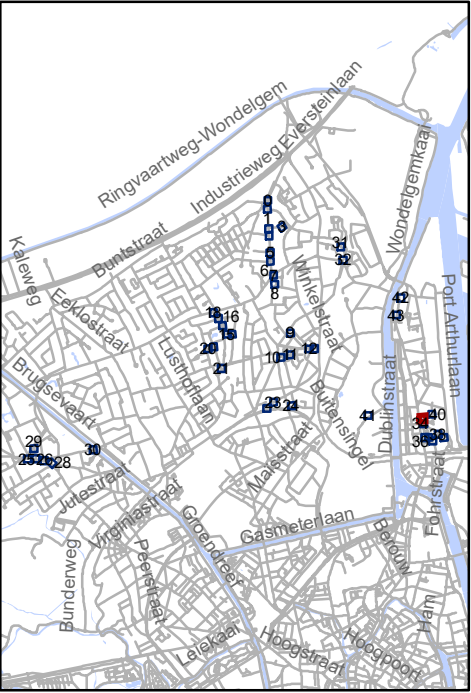


Mobiliteitsbedrijf stad Gent
Verkeerstechnische taken

screening Mariakerke palen & M-onderborden

Dossiernummer P-334897

DATUM	SCHAAL	PLAN	P FORMAAT
9/03/2023	1/200	34/44	A3

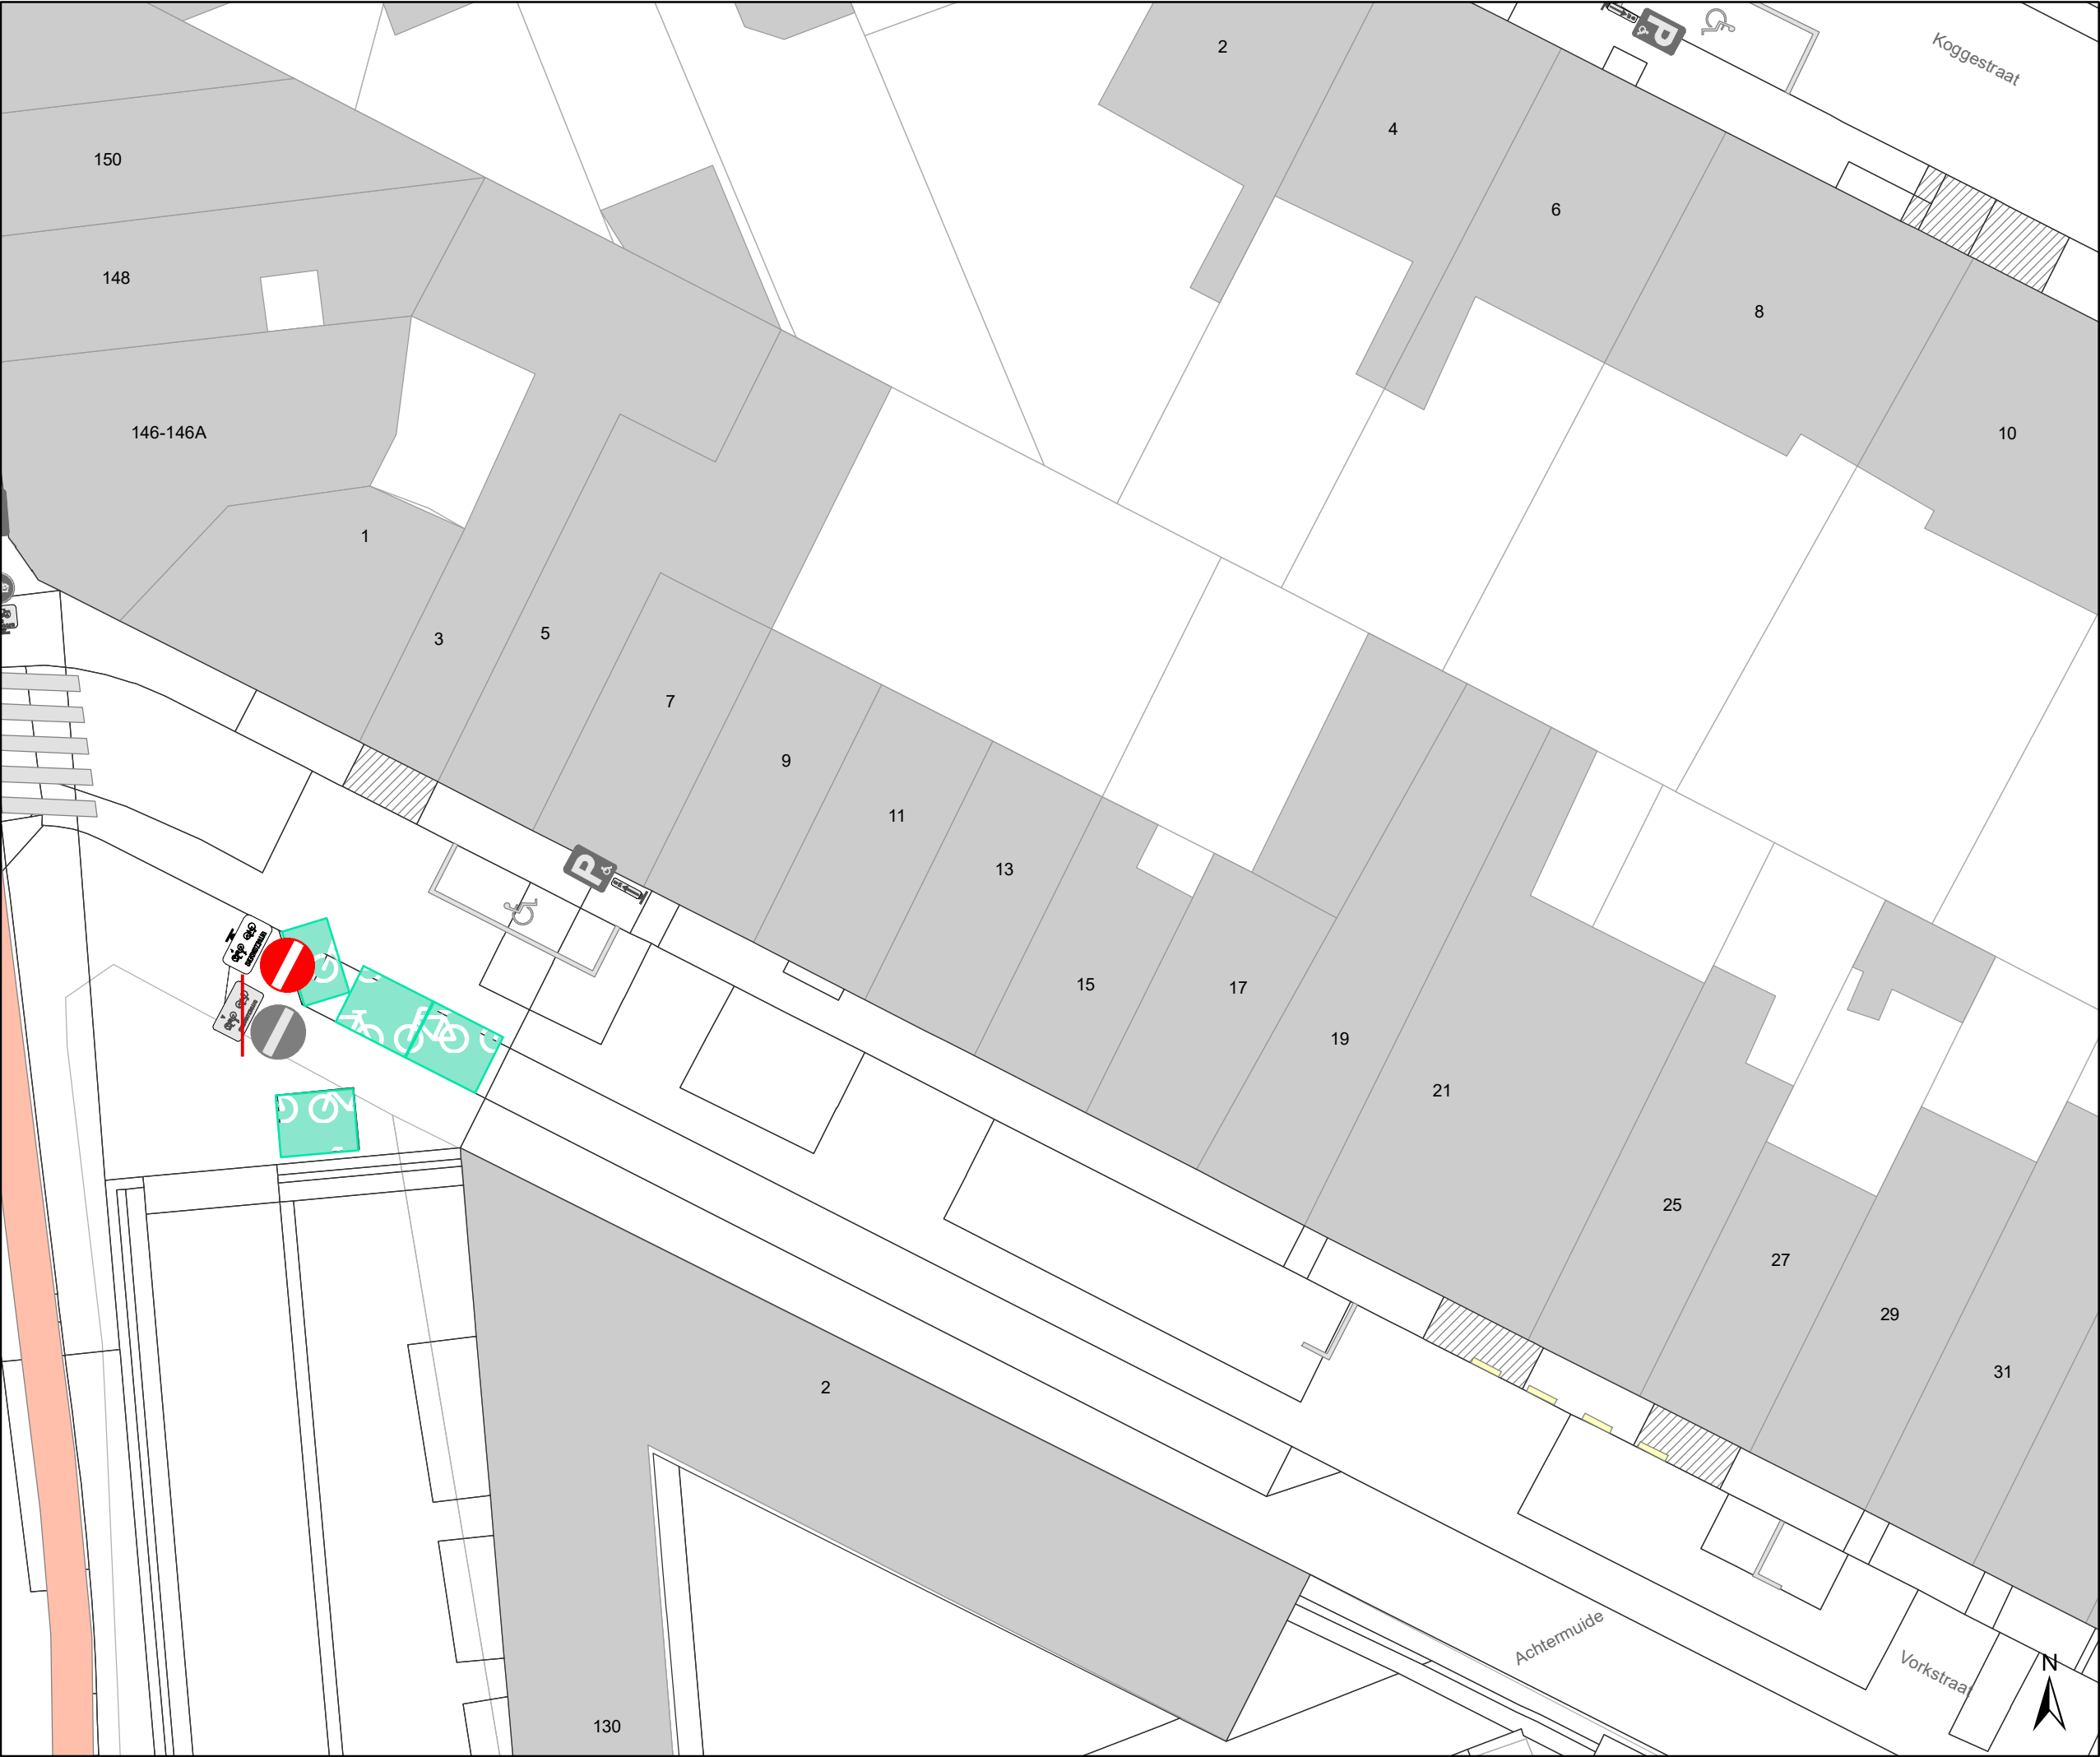

Legende



Bestaande verkeersborden



Geplande verkeersborden



Te verwijderen verkeersborden



Bestaande wegmarkeringen



Geplande wegmarkeringen

Straatmeubilair



Gepland paaltje



Bestaand paaltje



Te verwijderen paaltje

Overige



Ander gepland dossier
(in voorbereiding bij MOBBED)




Mobiliteitsbedrijf stad Gent
Verkeerstechnische taken

screening Mariakerke
palen & M-onderborden

Dossiernummer P-334897

DATUM	SCHAAL	PLAN	P FORMAAT
9/03/2023	1/200	35/44	A3

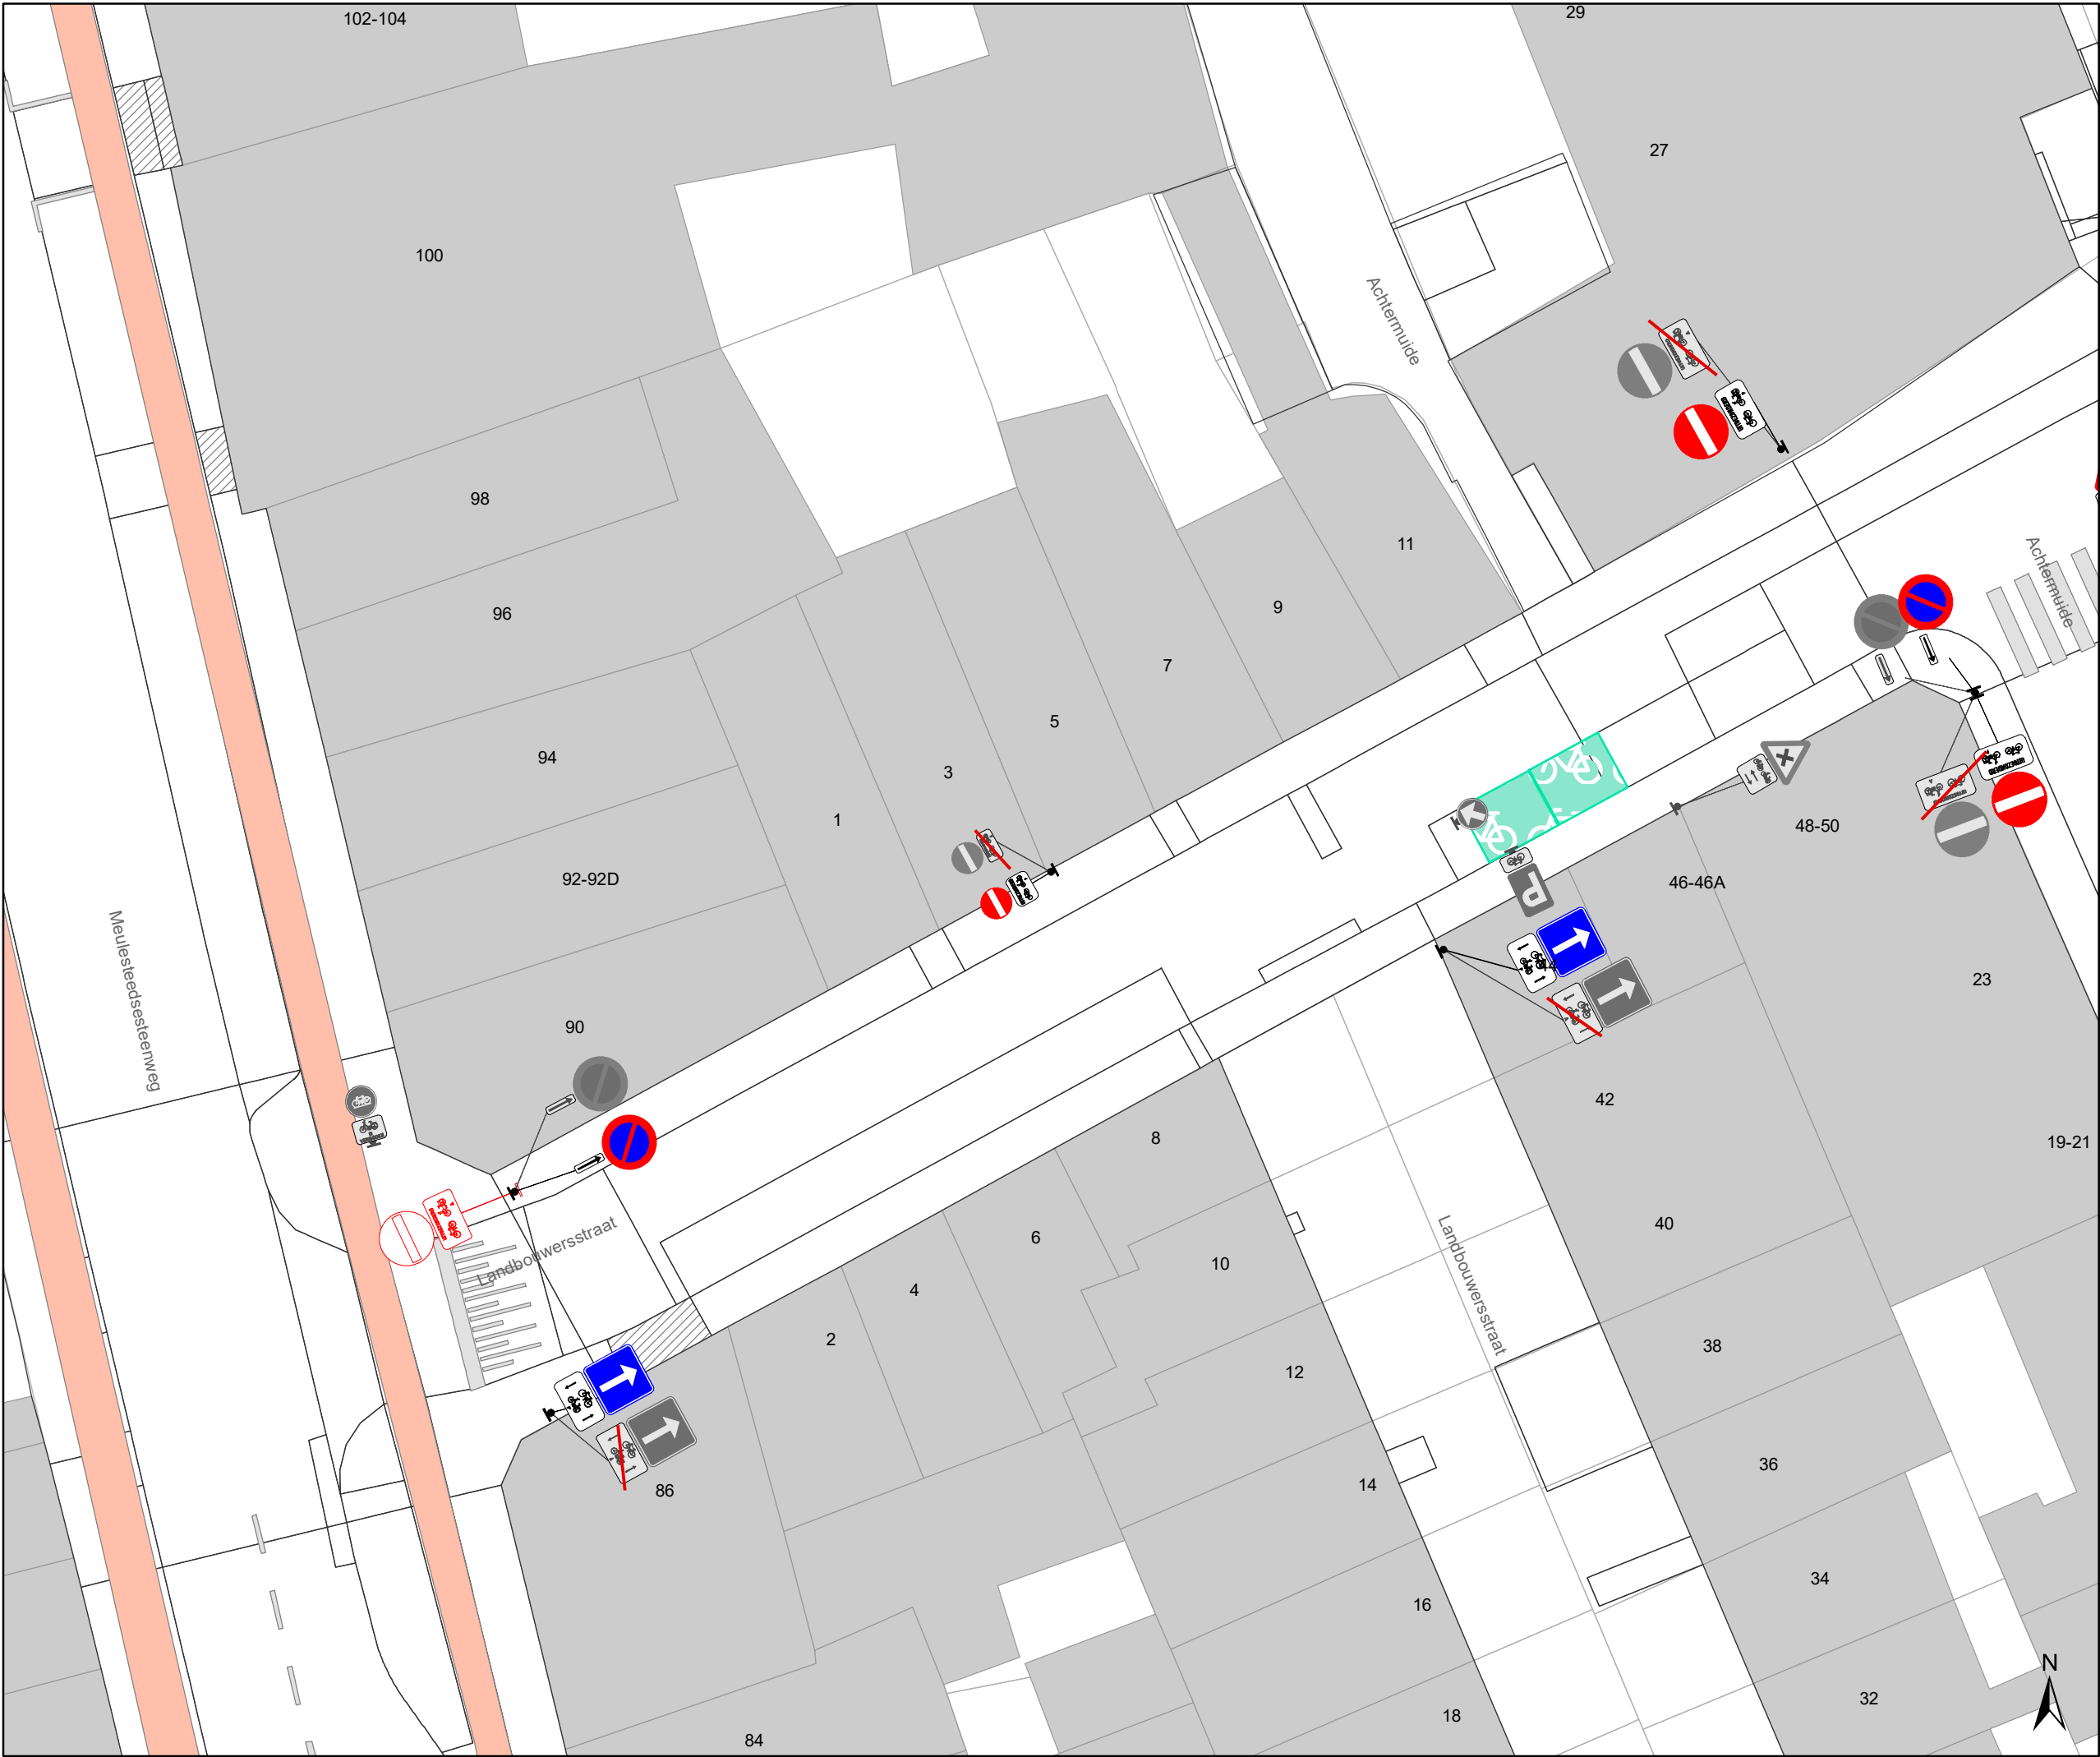

Legende


- Bestaande verkeersborden
- Geplande verkeersborden
- Te verwijderen verkeersborden
- Bestaande wegmarkeringen
- Geplande wegmarkeringen

Straatmeubilair

- Gepland paaltje
- Bestaand paaltje
- Te verwijderen paaltje

Overige

- Ander gepland dossier (in voorbereiding bij MOBBD)

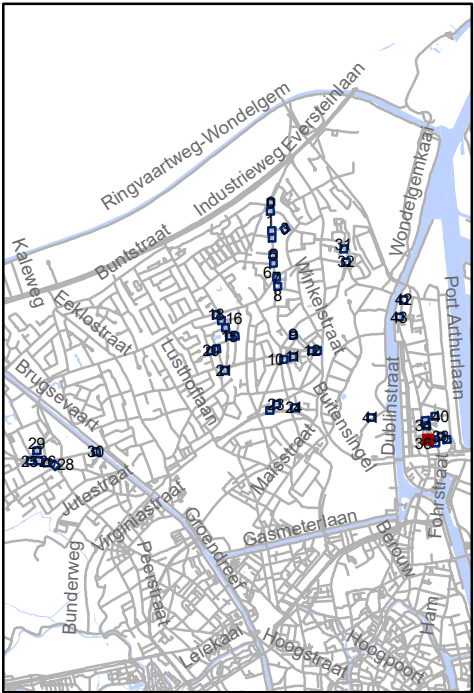


Mobiliteitsbedrijf stad Gent
Verkeerstechnische taken

**screening Mariakerke
palen & M-onderborden**

Dossiernummer P-334897

DATUM	SCHAAL	PLAN	P FORMAAT
9/03/2023	1/200	36/44	A3

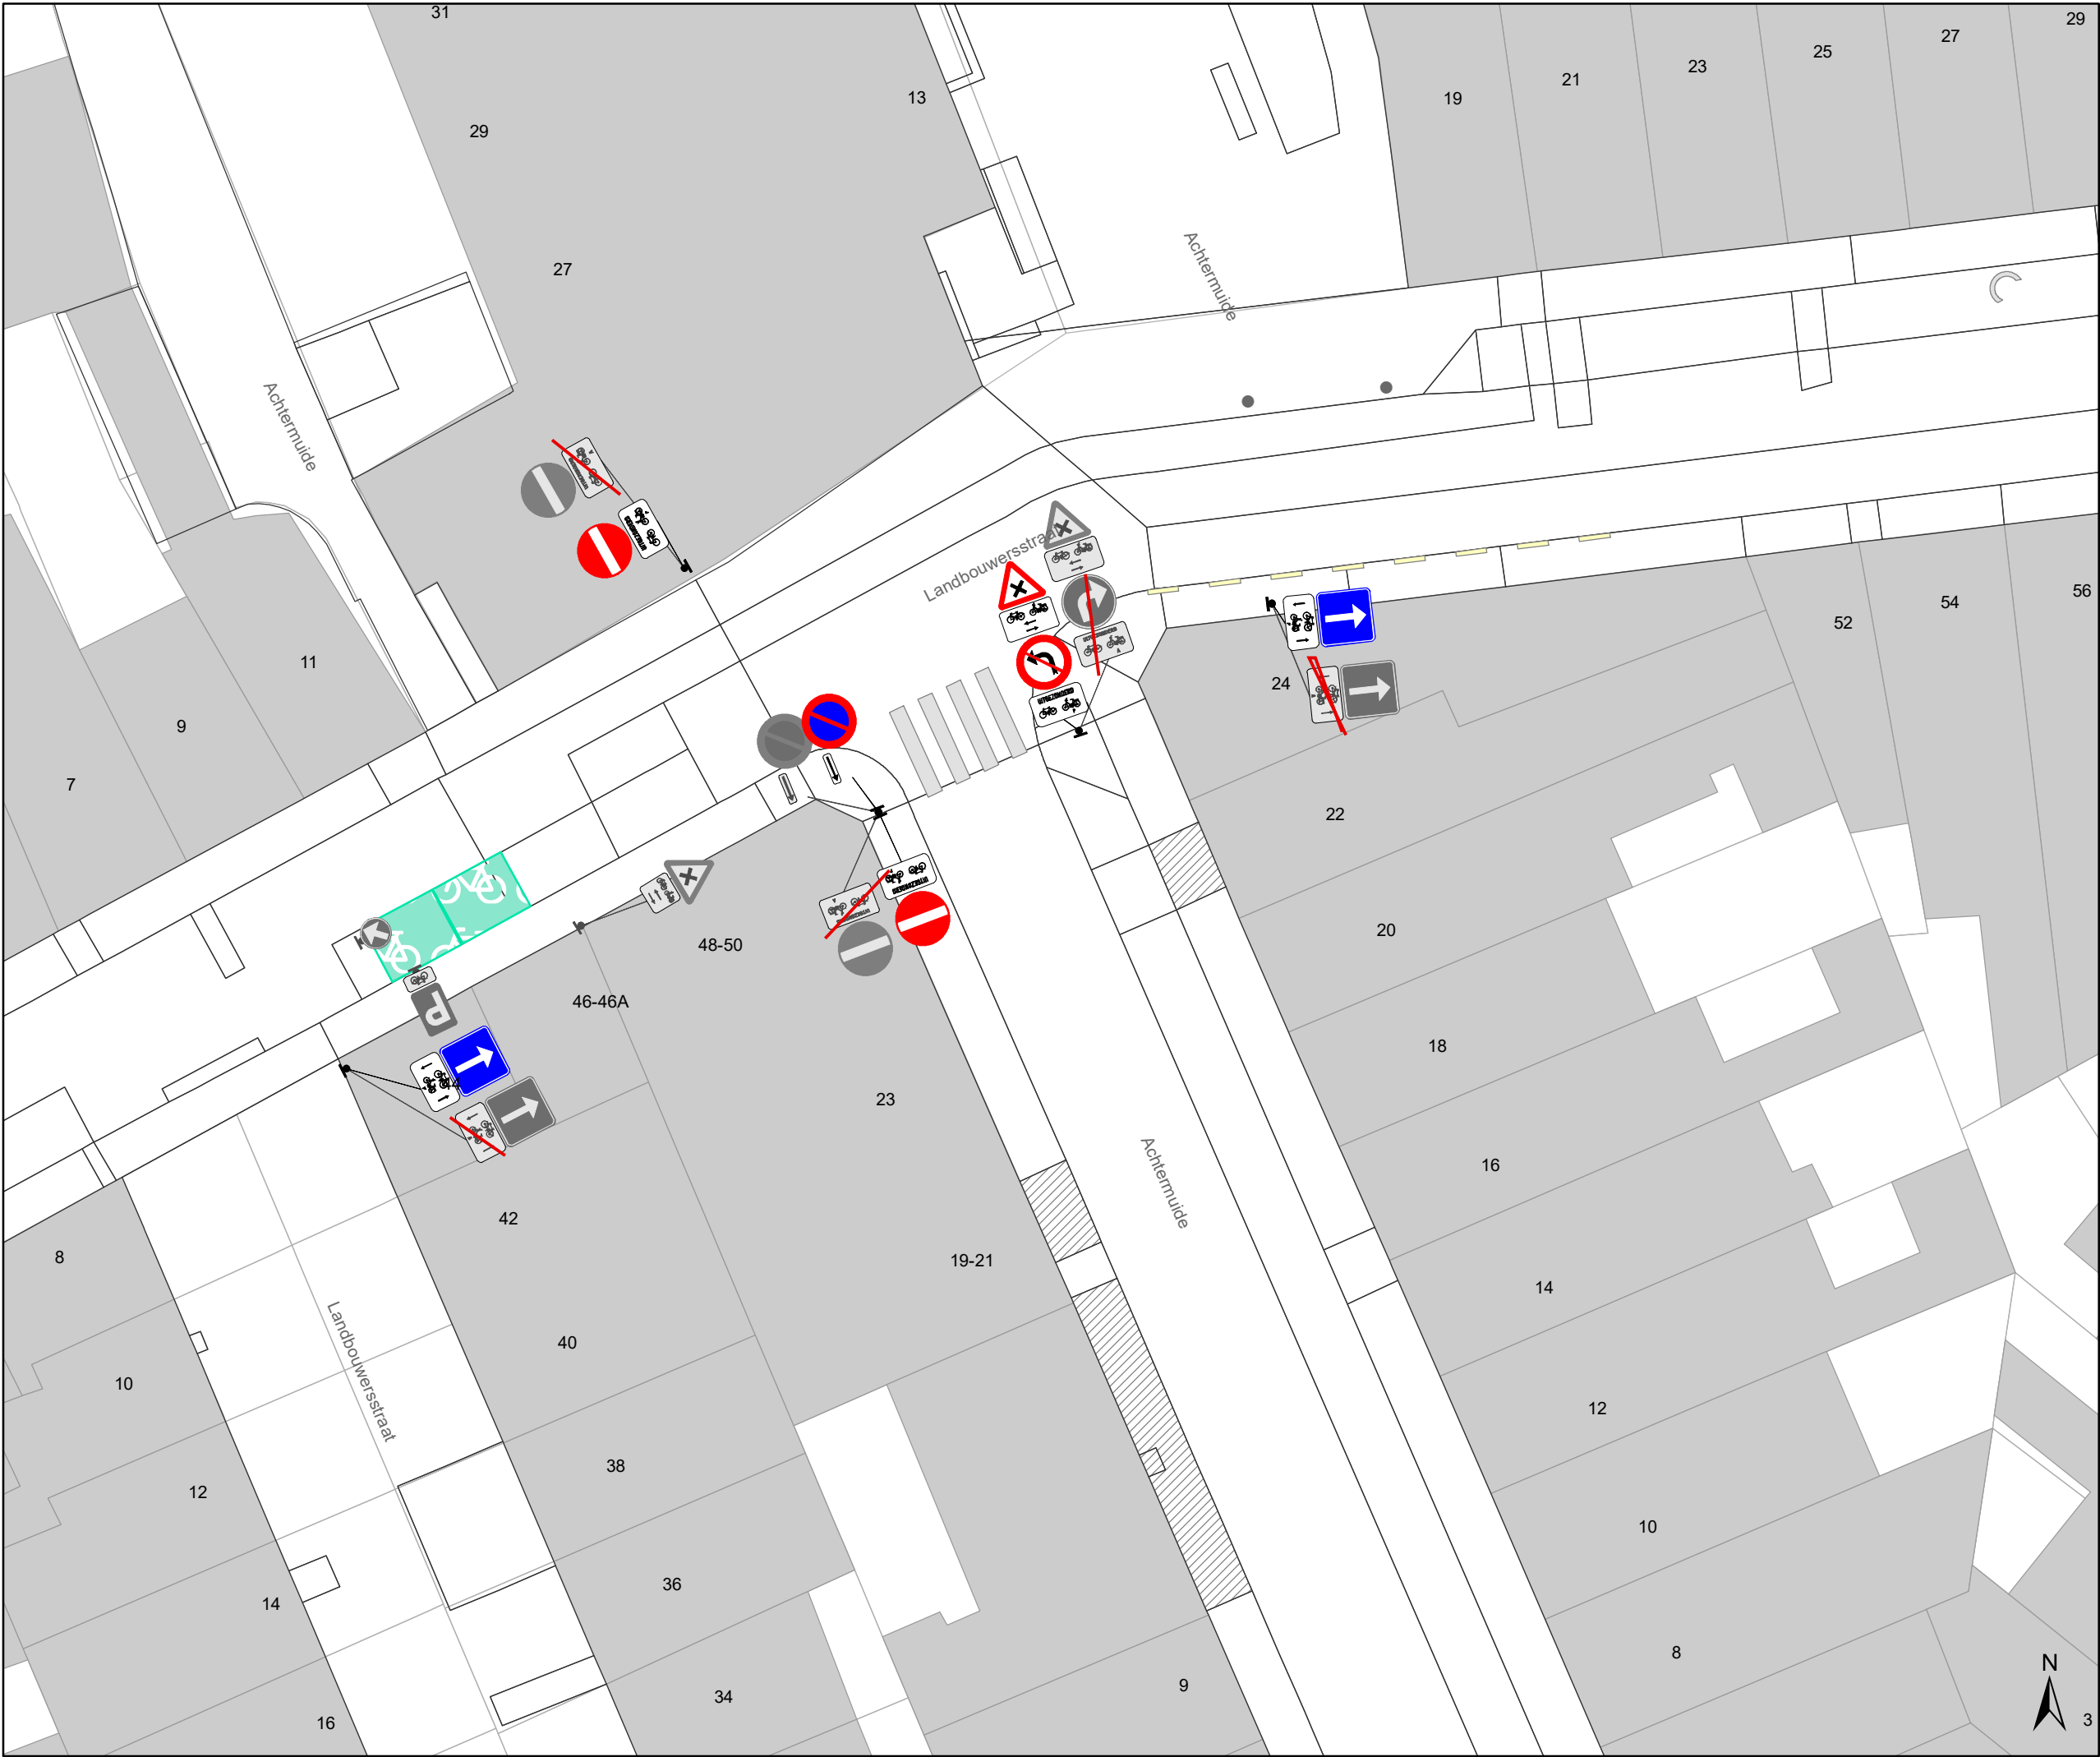

Legende


- Bestaande verkeersborden
- Geplande verkeersborden
- Te verwijderen verkeersborden
- Bestaande wegmarkeringen
- Geplande wegmarkeringen

Straatmeubilair

- Gepland paaltje
- Bestaand paaltje
- Te verwijderen paaltje

Overige

- Ander gepland dossier (in voorbereiding bij MOBBED)

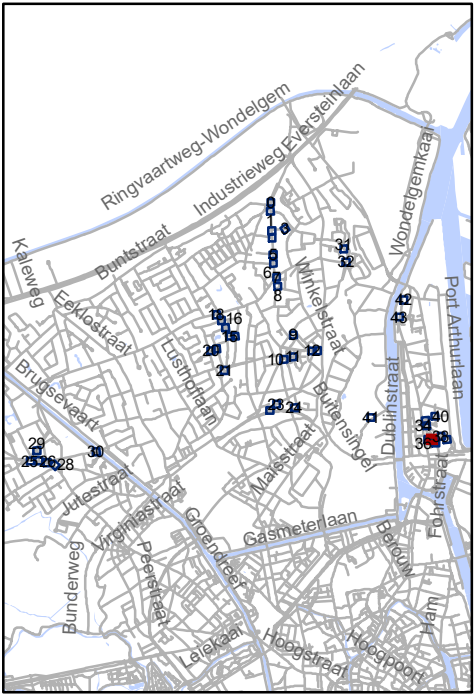


Mobiliteitsbedrijf stad Gent
Verkeerstechnische taken

**screening Mariakerke
palen & M-onderborden**

Dossiernummer P-334897

DATUM	SCHAAL	PLAN	P FORMAAT
9/03/2023	1/200	37/44	A3



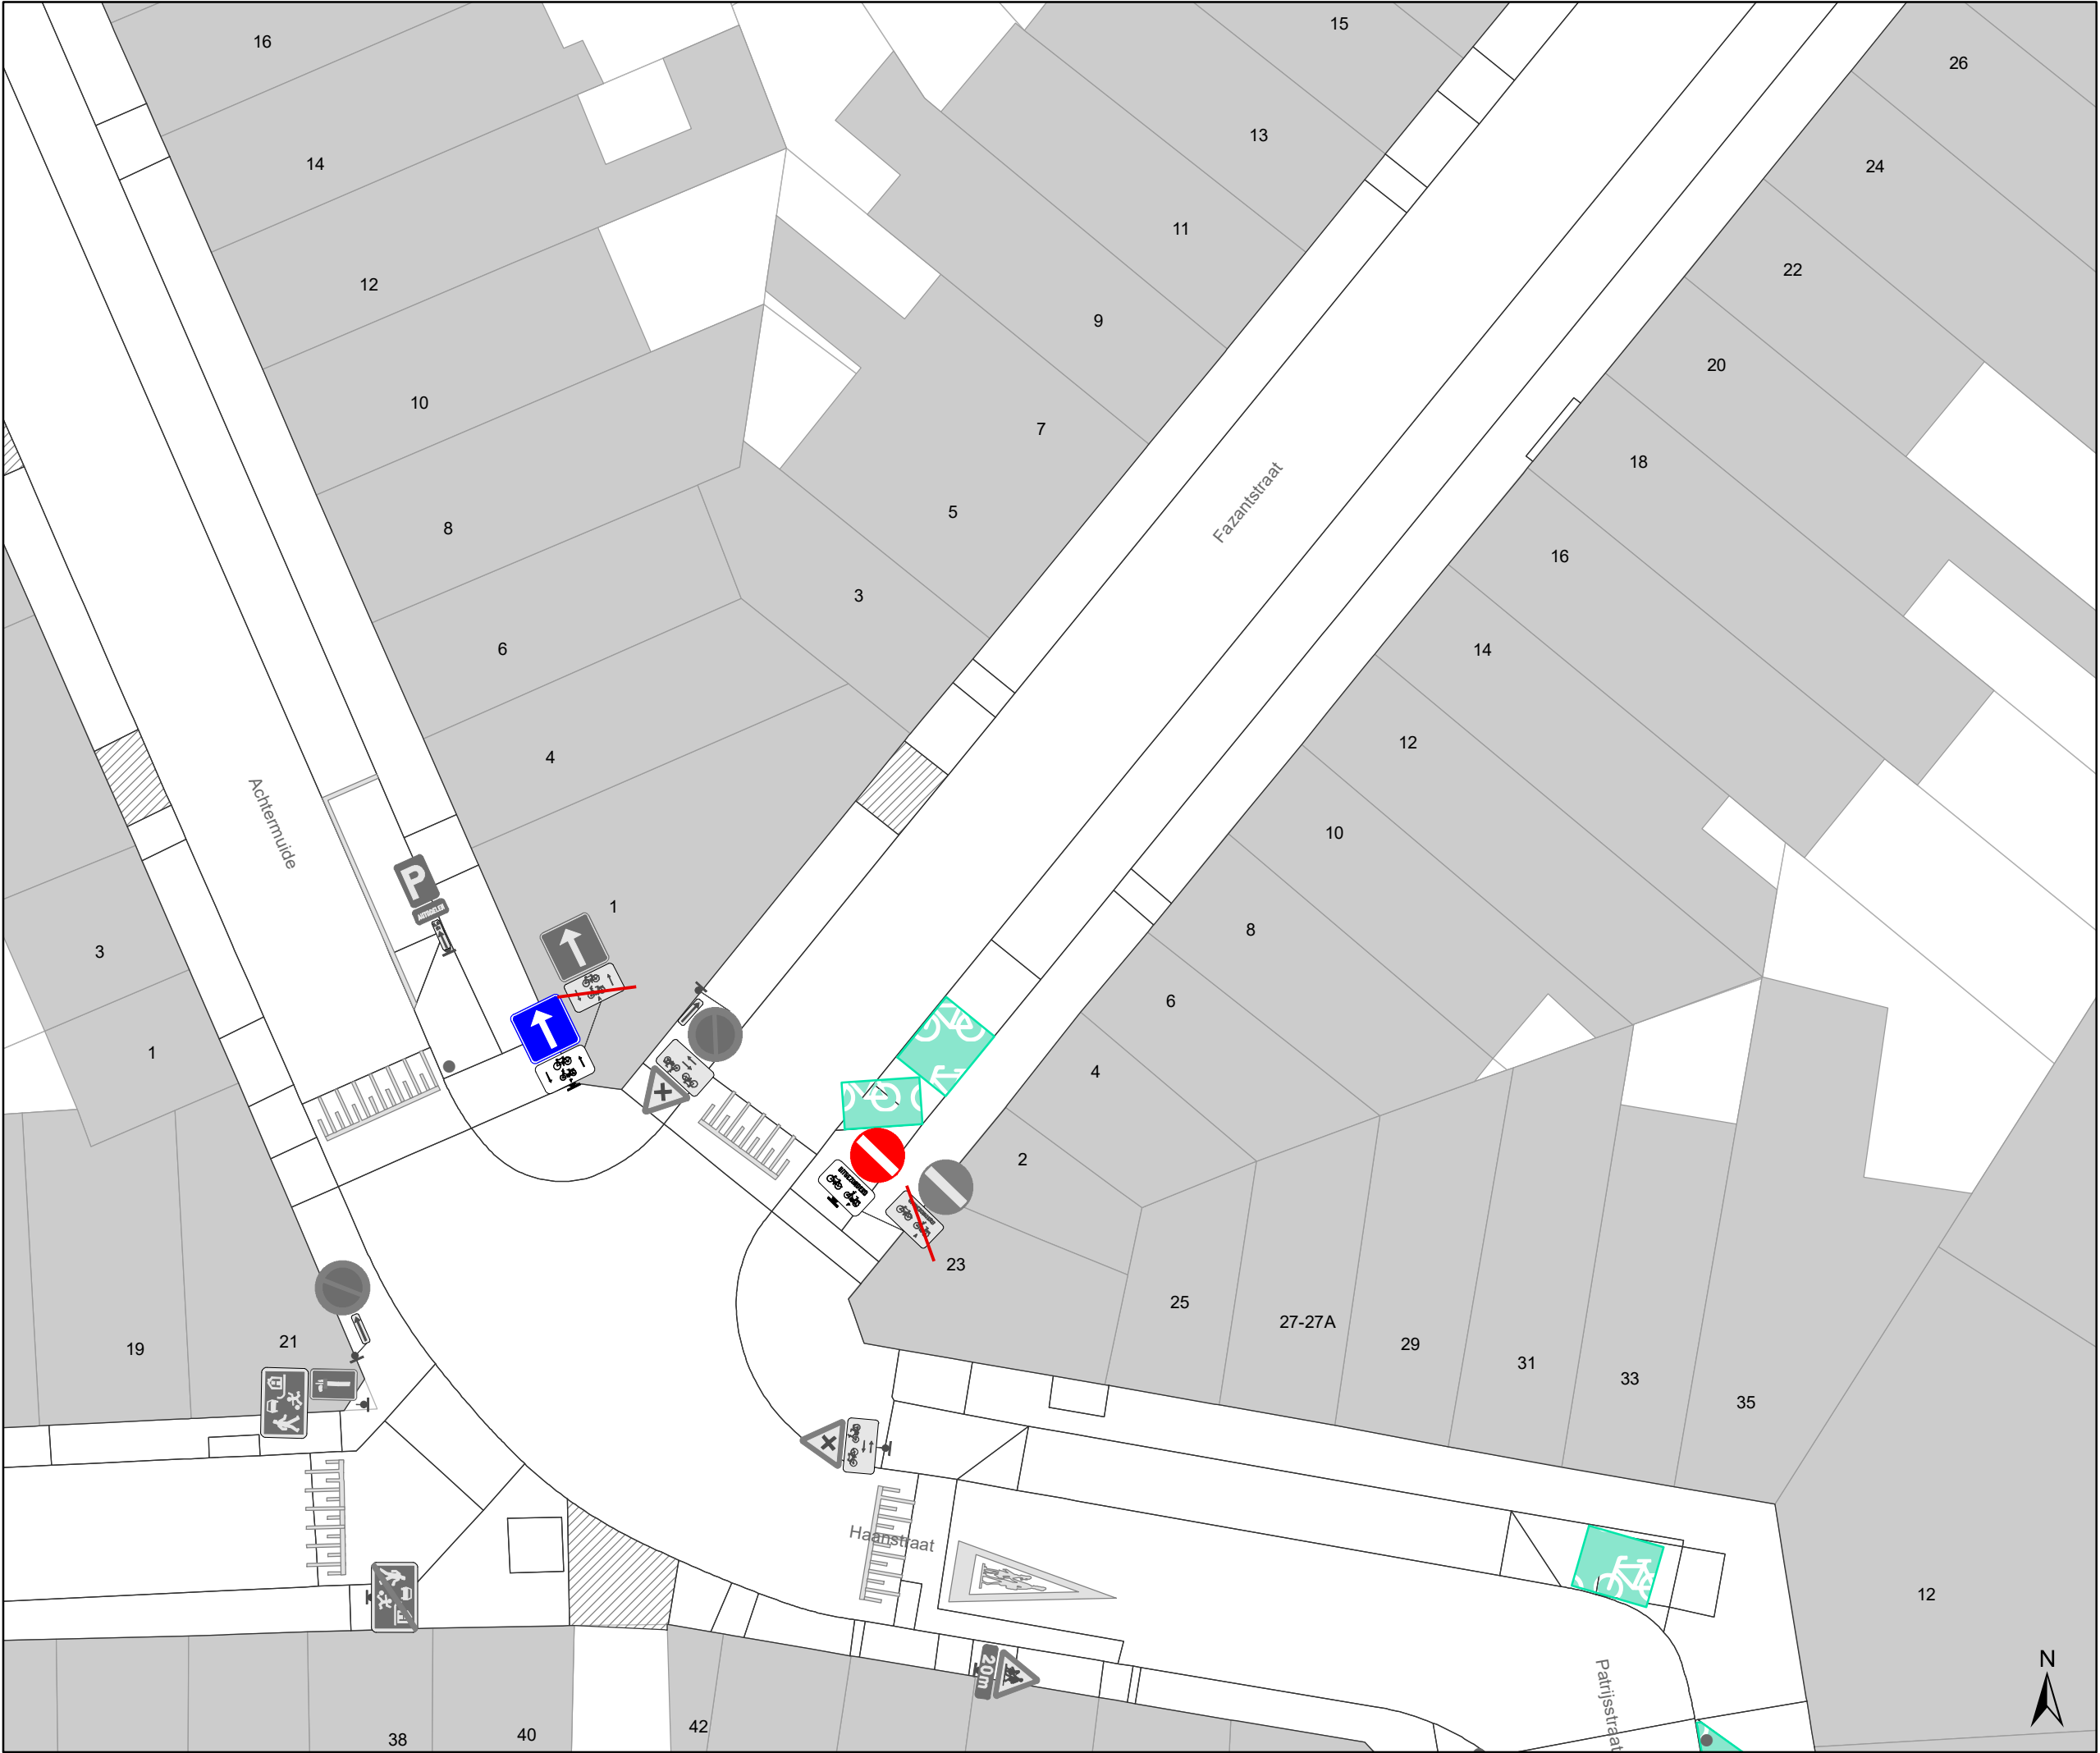

Legende

Bestaande verkeersborden

Geplande verkeersborden

Te verwijderen verkeersborden

Bestaande wegmarkeringen

Geplande wegmarkeringen

Straatmeubilair


Gepland paaltje

Bestaand paaltje

Te verwijderen paaltje

Overige

Ander gepland dossier
(in voorbereiding bij MOBBED)

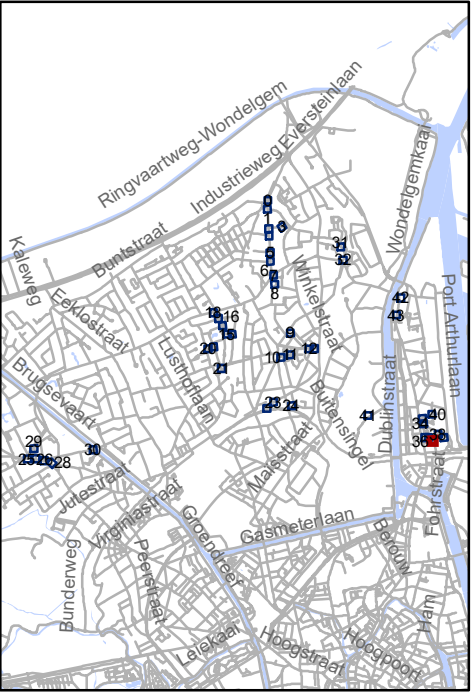


Mobiliteitsbedrijf stad Gent
Verkeerstechnische taken

screening Mariakerke palen & M-onderborden

Dossiernummer P-334897

DATUM	SCHAAL	PLAN	P FORMAAT
9/03/2023	1/200	38/44	A3

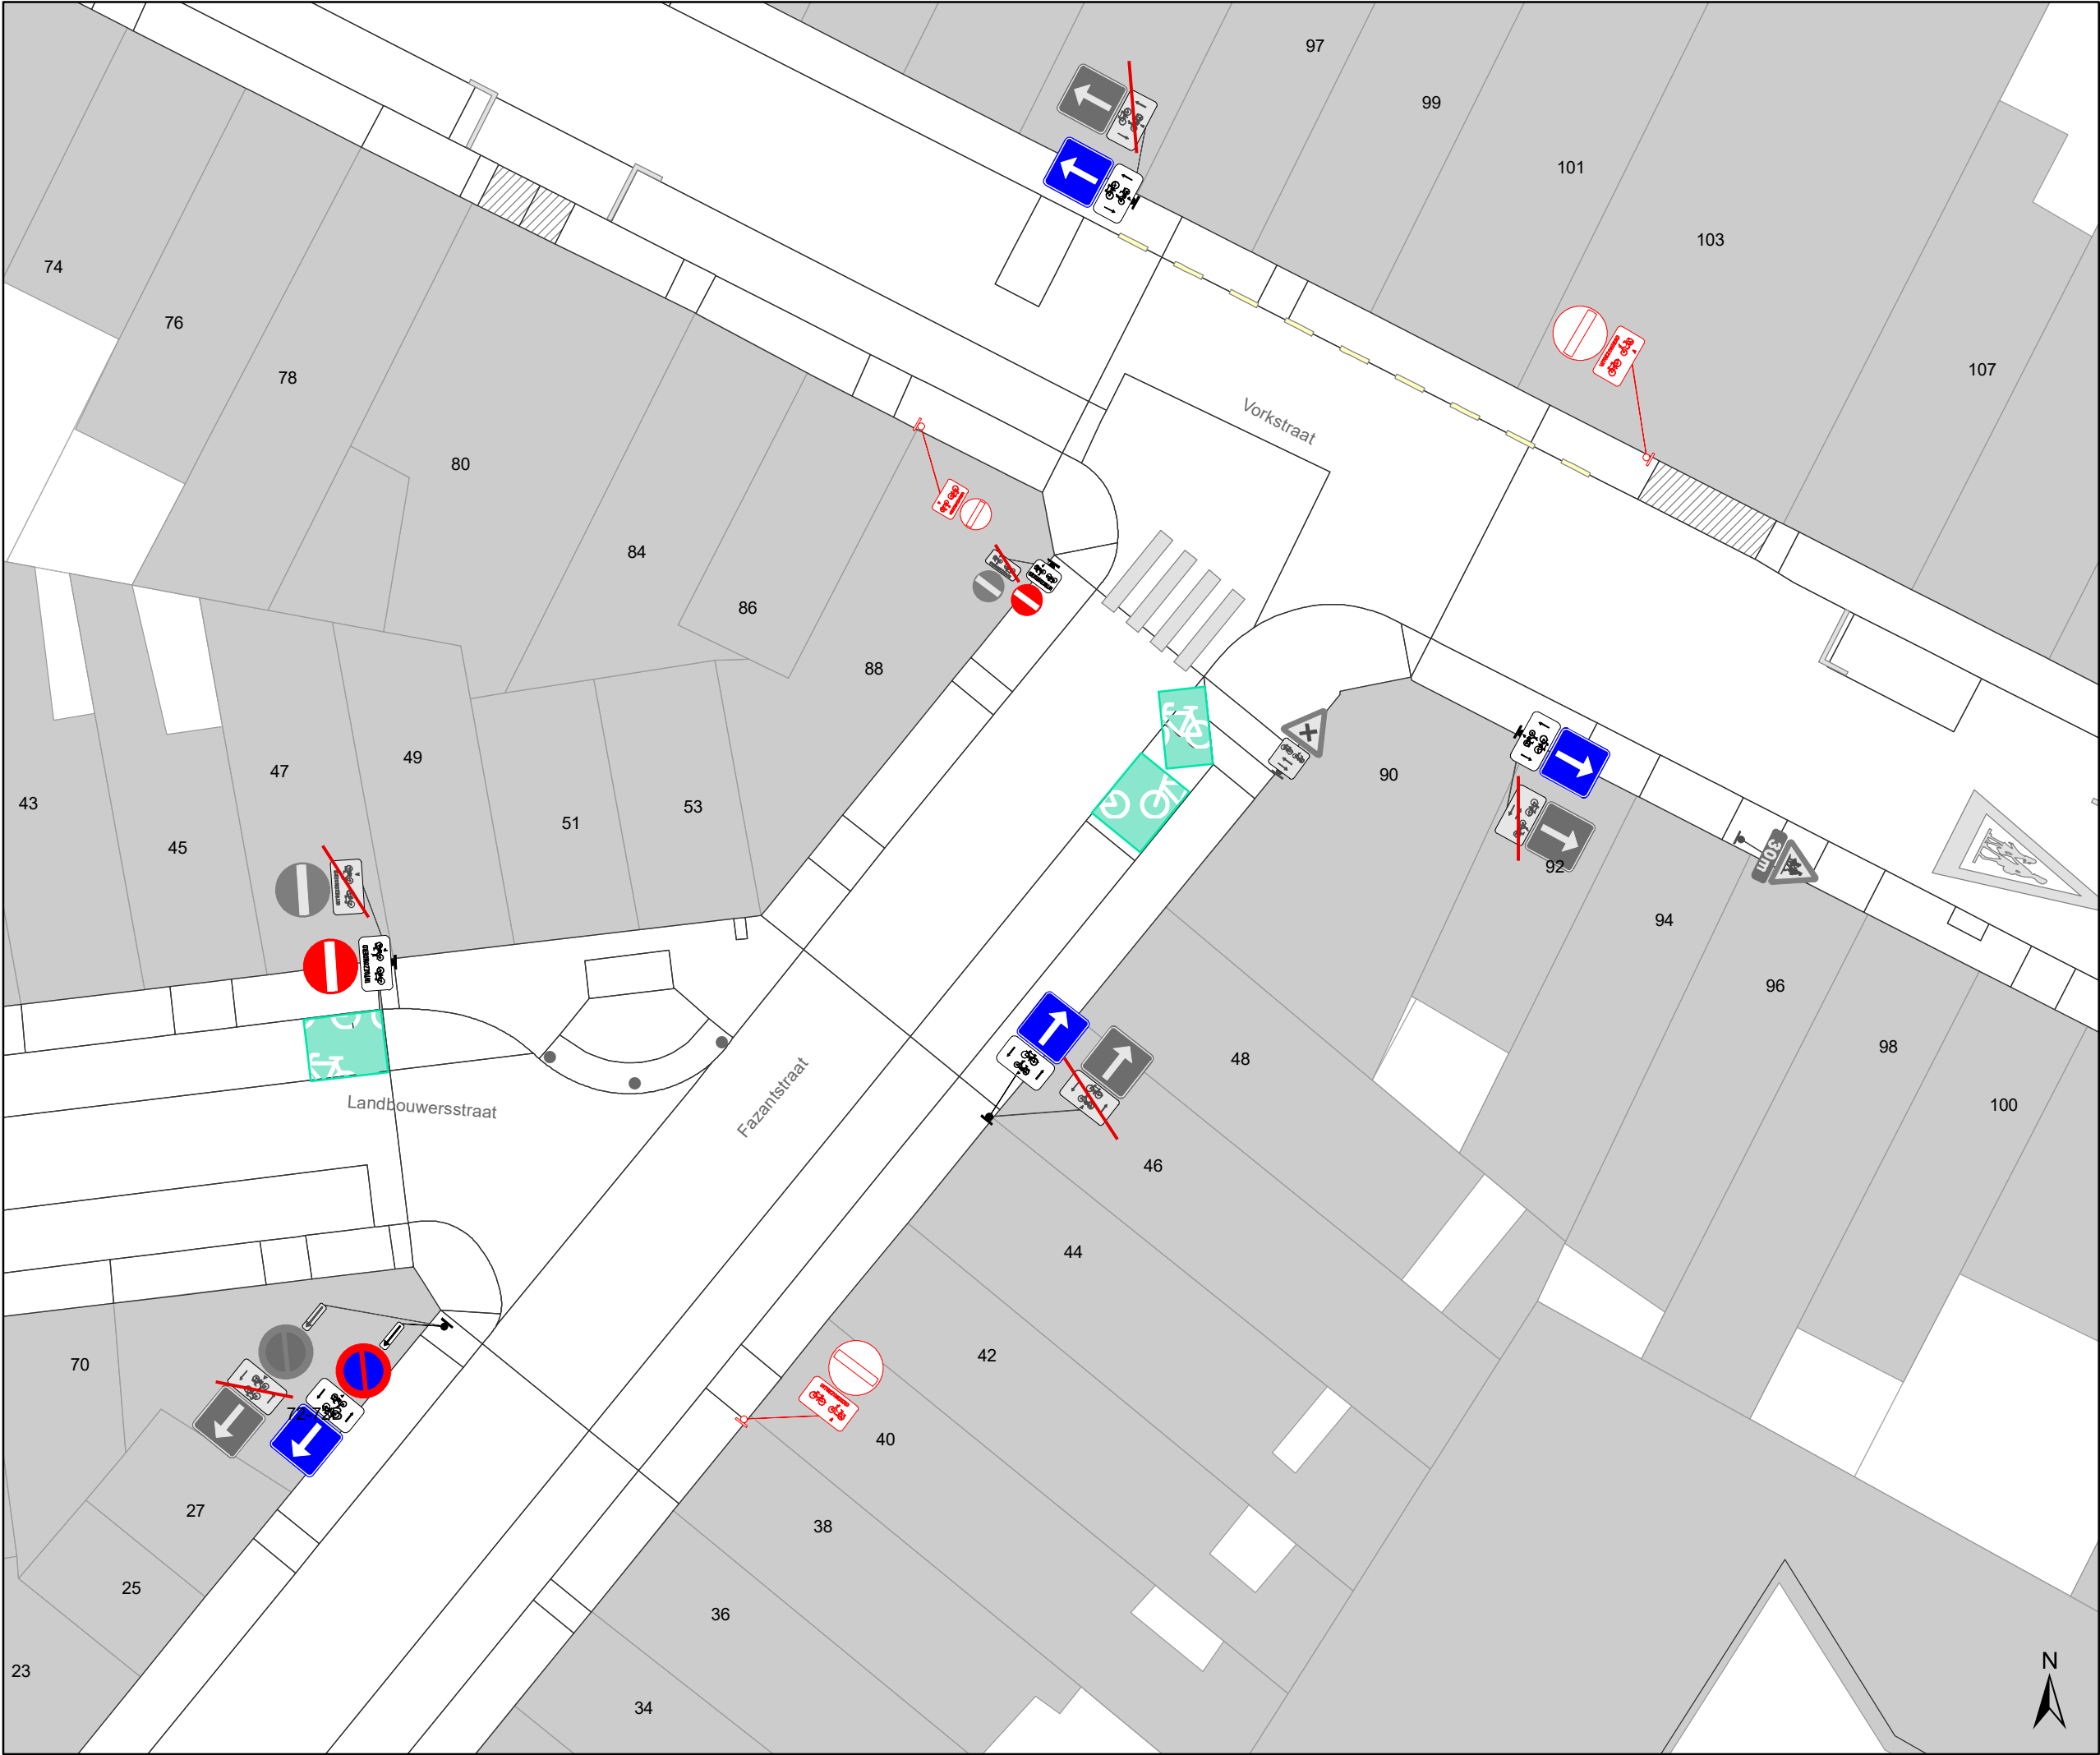

Legende

Bestaande verkeersborden

Geplande verkeersborden

Te verwijderen verkeersborden

Bestaande wegmarkeringen

Geplande wegmarkeringen

Straatmeubilair


Gepland paaltje

Bestaand paaltje

Te verwijderen paaltje

Overige

Ander gepland dossier
(in voorbereiding bij MOBBED)

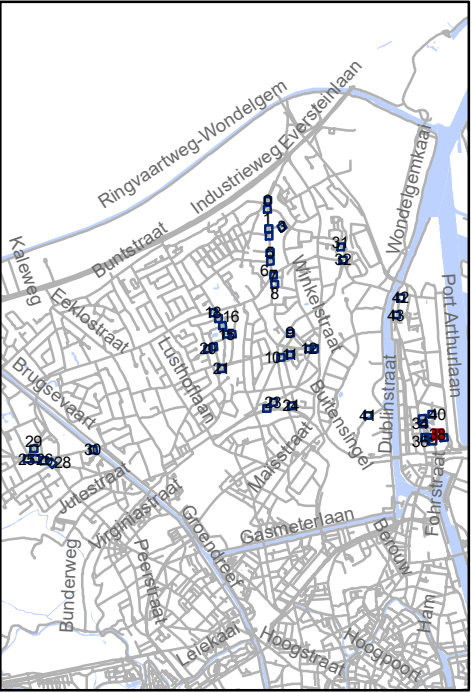


Mobiliteitsbedrijf stad Gent
Verkeerstechnische taken

screening Mariakerke palen & M-onderborden

Dossiernummer P-334897

DATUM	SCHAAL	PLAN	P FORMAAT
9/03/2023	1/200	39/44	A3

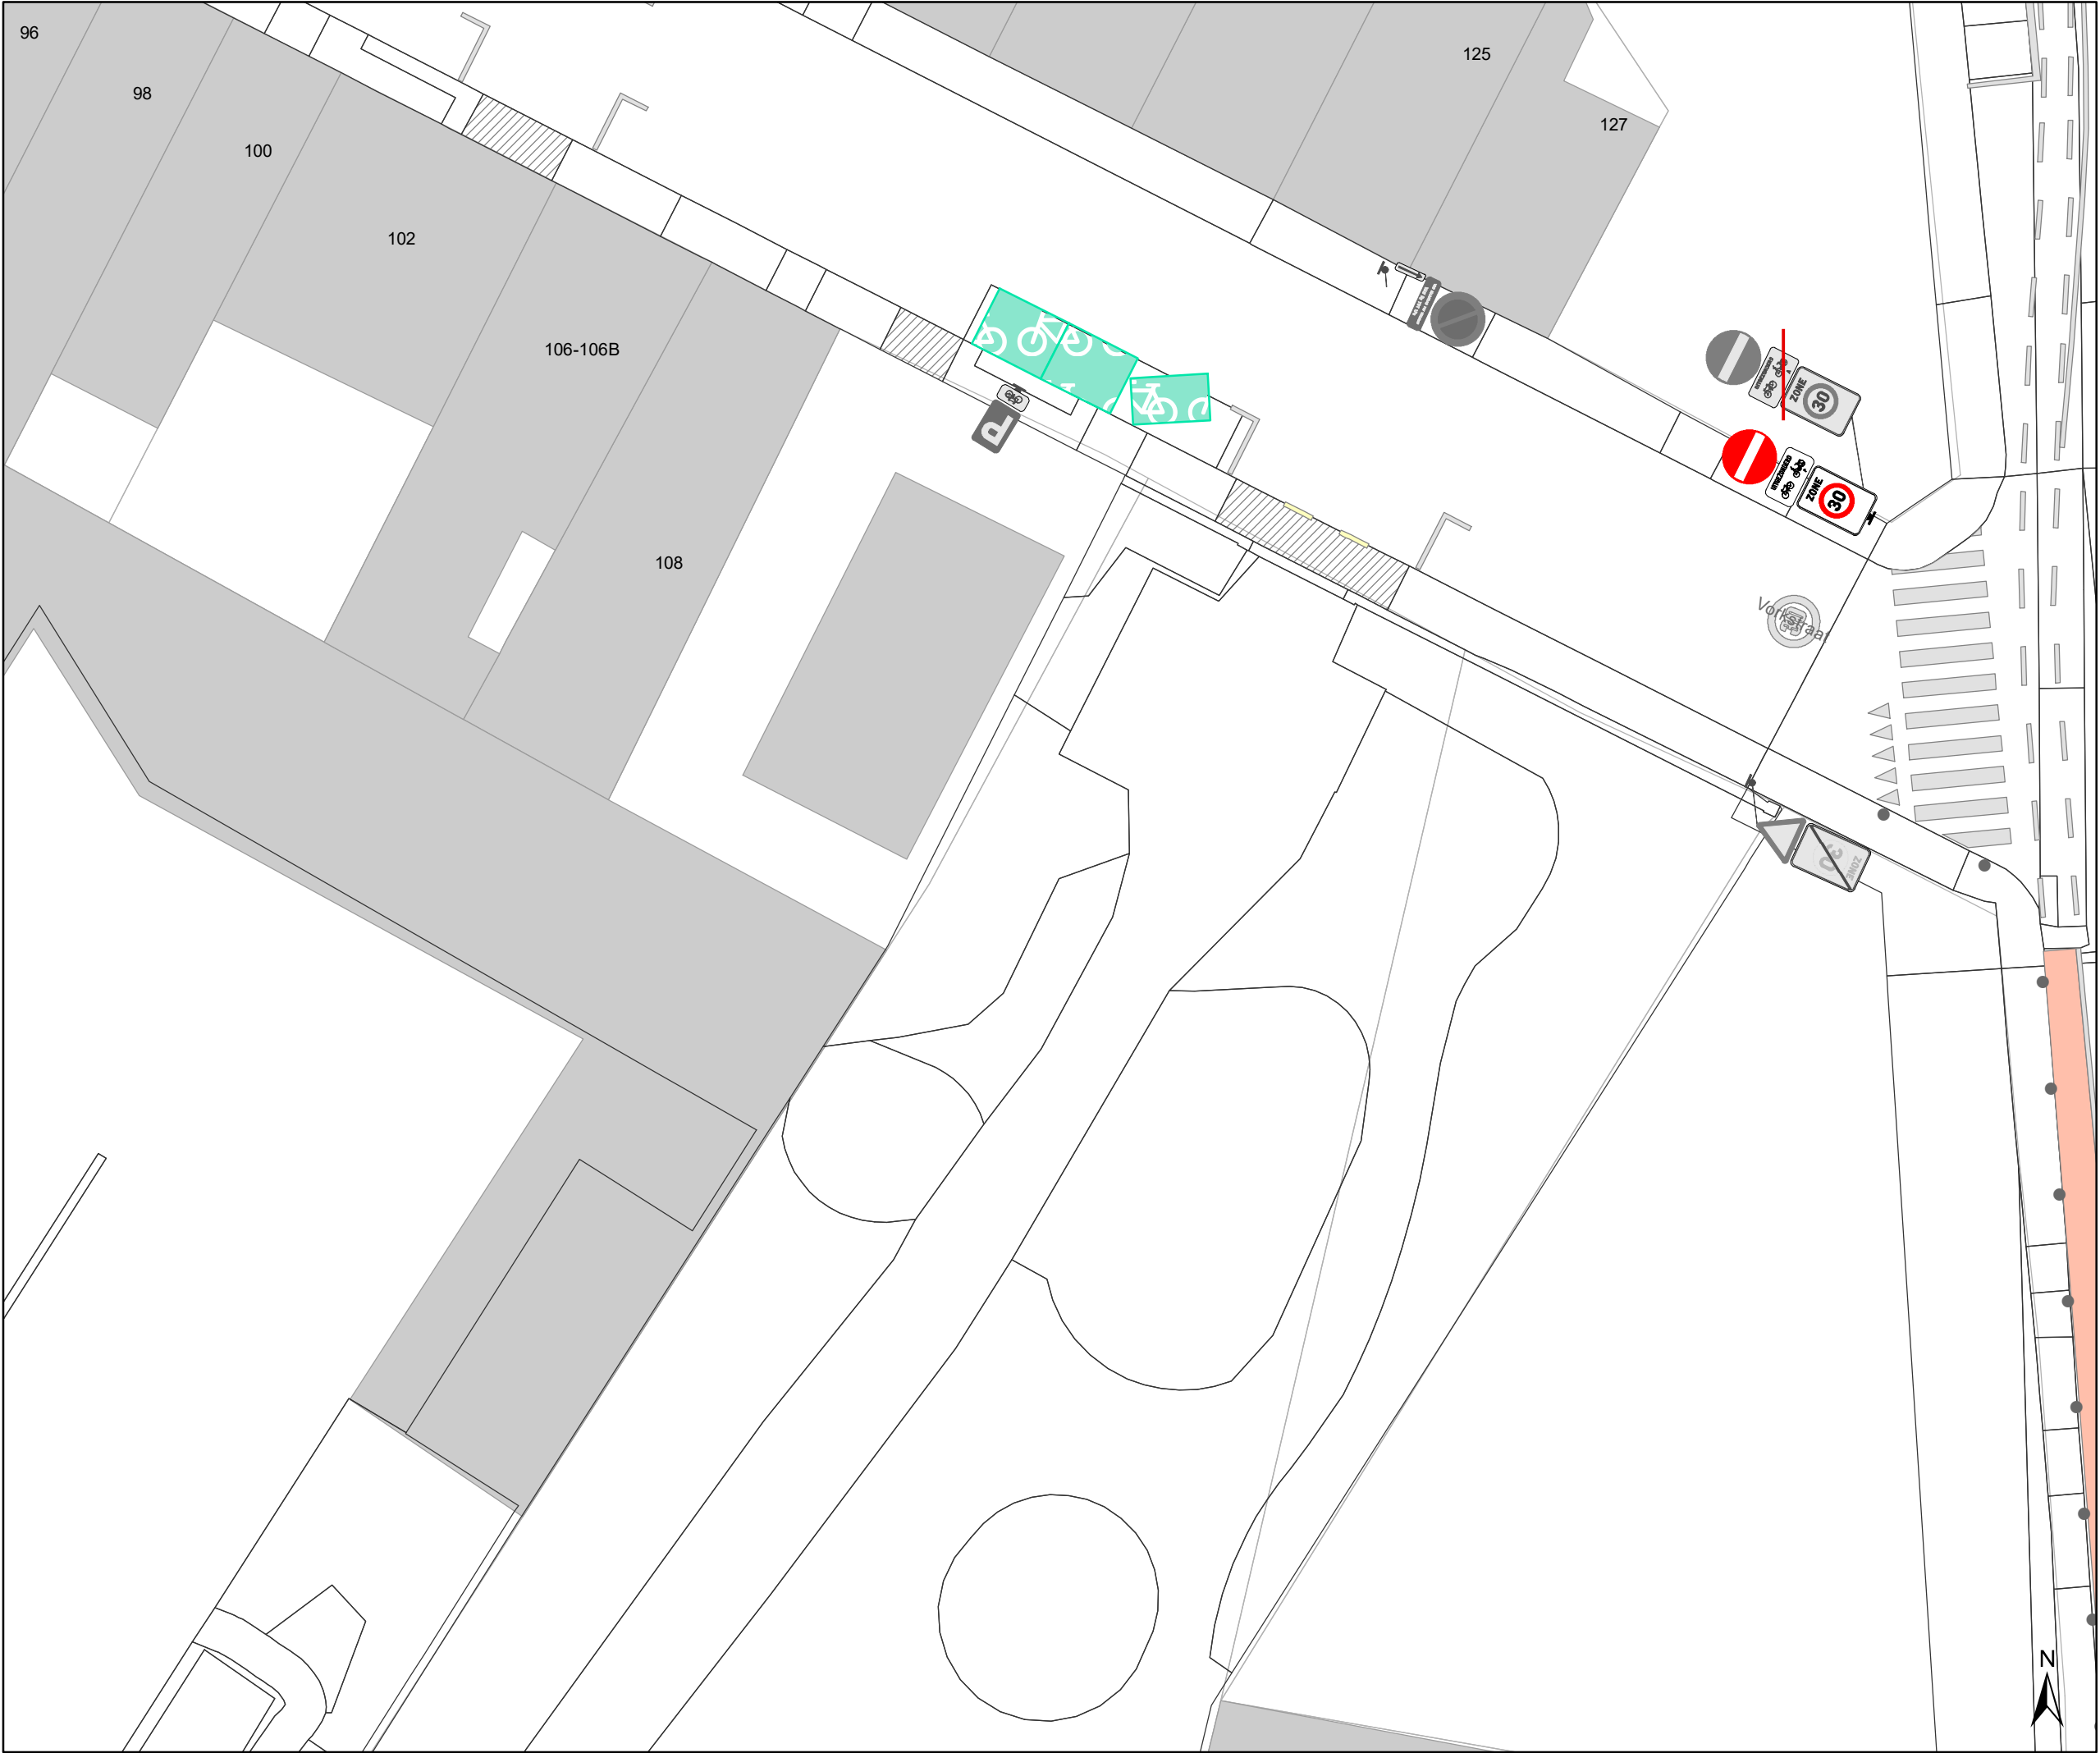

Legende

Bestaande verkeersborden

Geplande verkeersborden

Te verwijderen verkeersborden

Bestaande wegmarkeringen

Geplande wegmarkeringen

Straatmeubilair


Gepland paaltje

Bestaand paaltje

Te verwijderen paaltje

Overige

Ander gepland dossier
(in voorbereiding bij MOBBED)

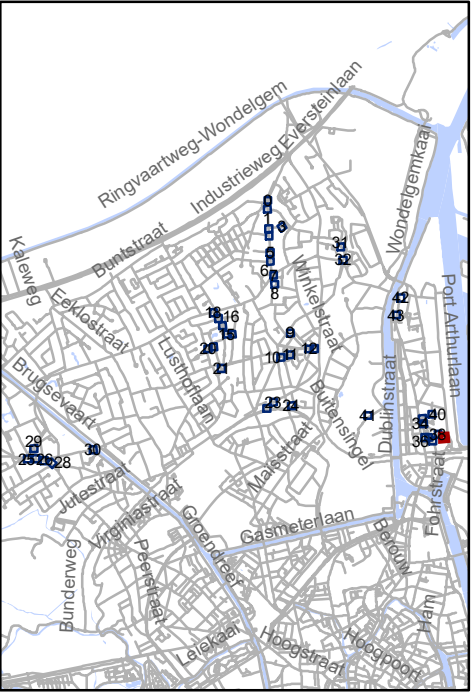


Mobiliteitsbedrijf stad Gent
Verkeerstechnische taken

screening Mariakerke palen & M-onderborden

Dossiernummer P-334897

DATUM	SCHAAL	PLAN	P FORMAAT
9/03/2023	1/200	40/44	A3

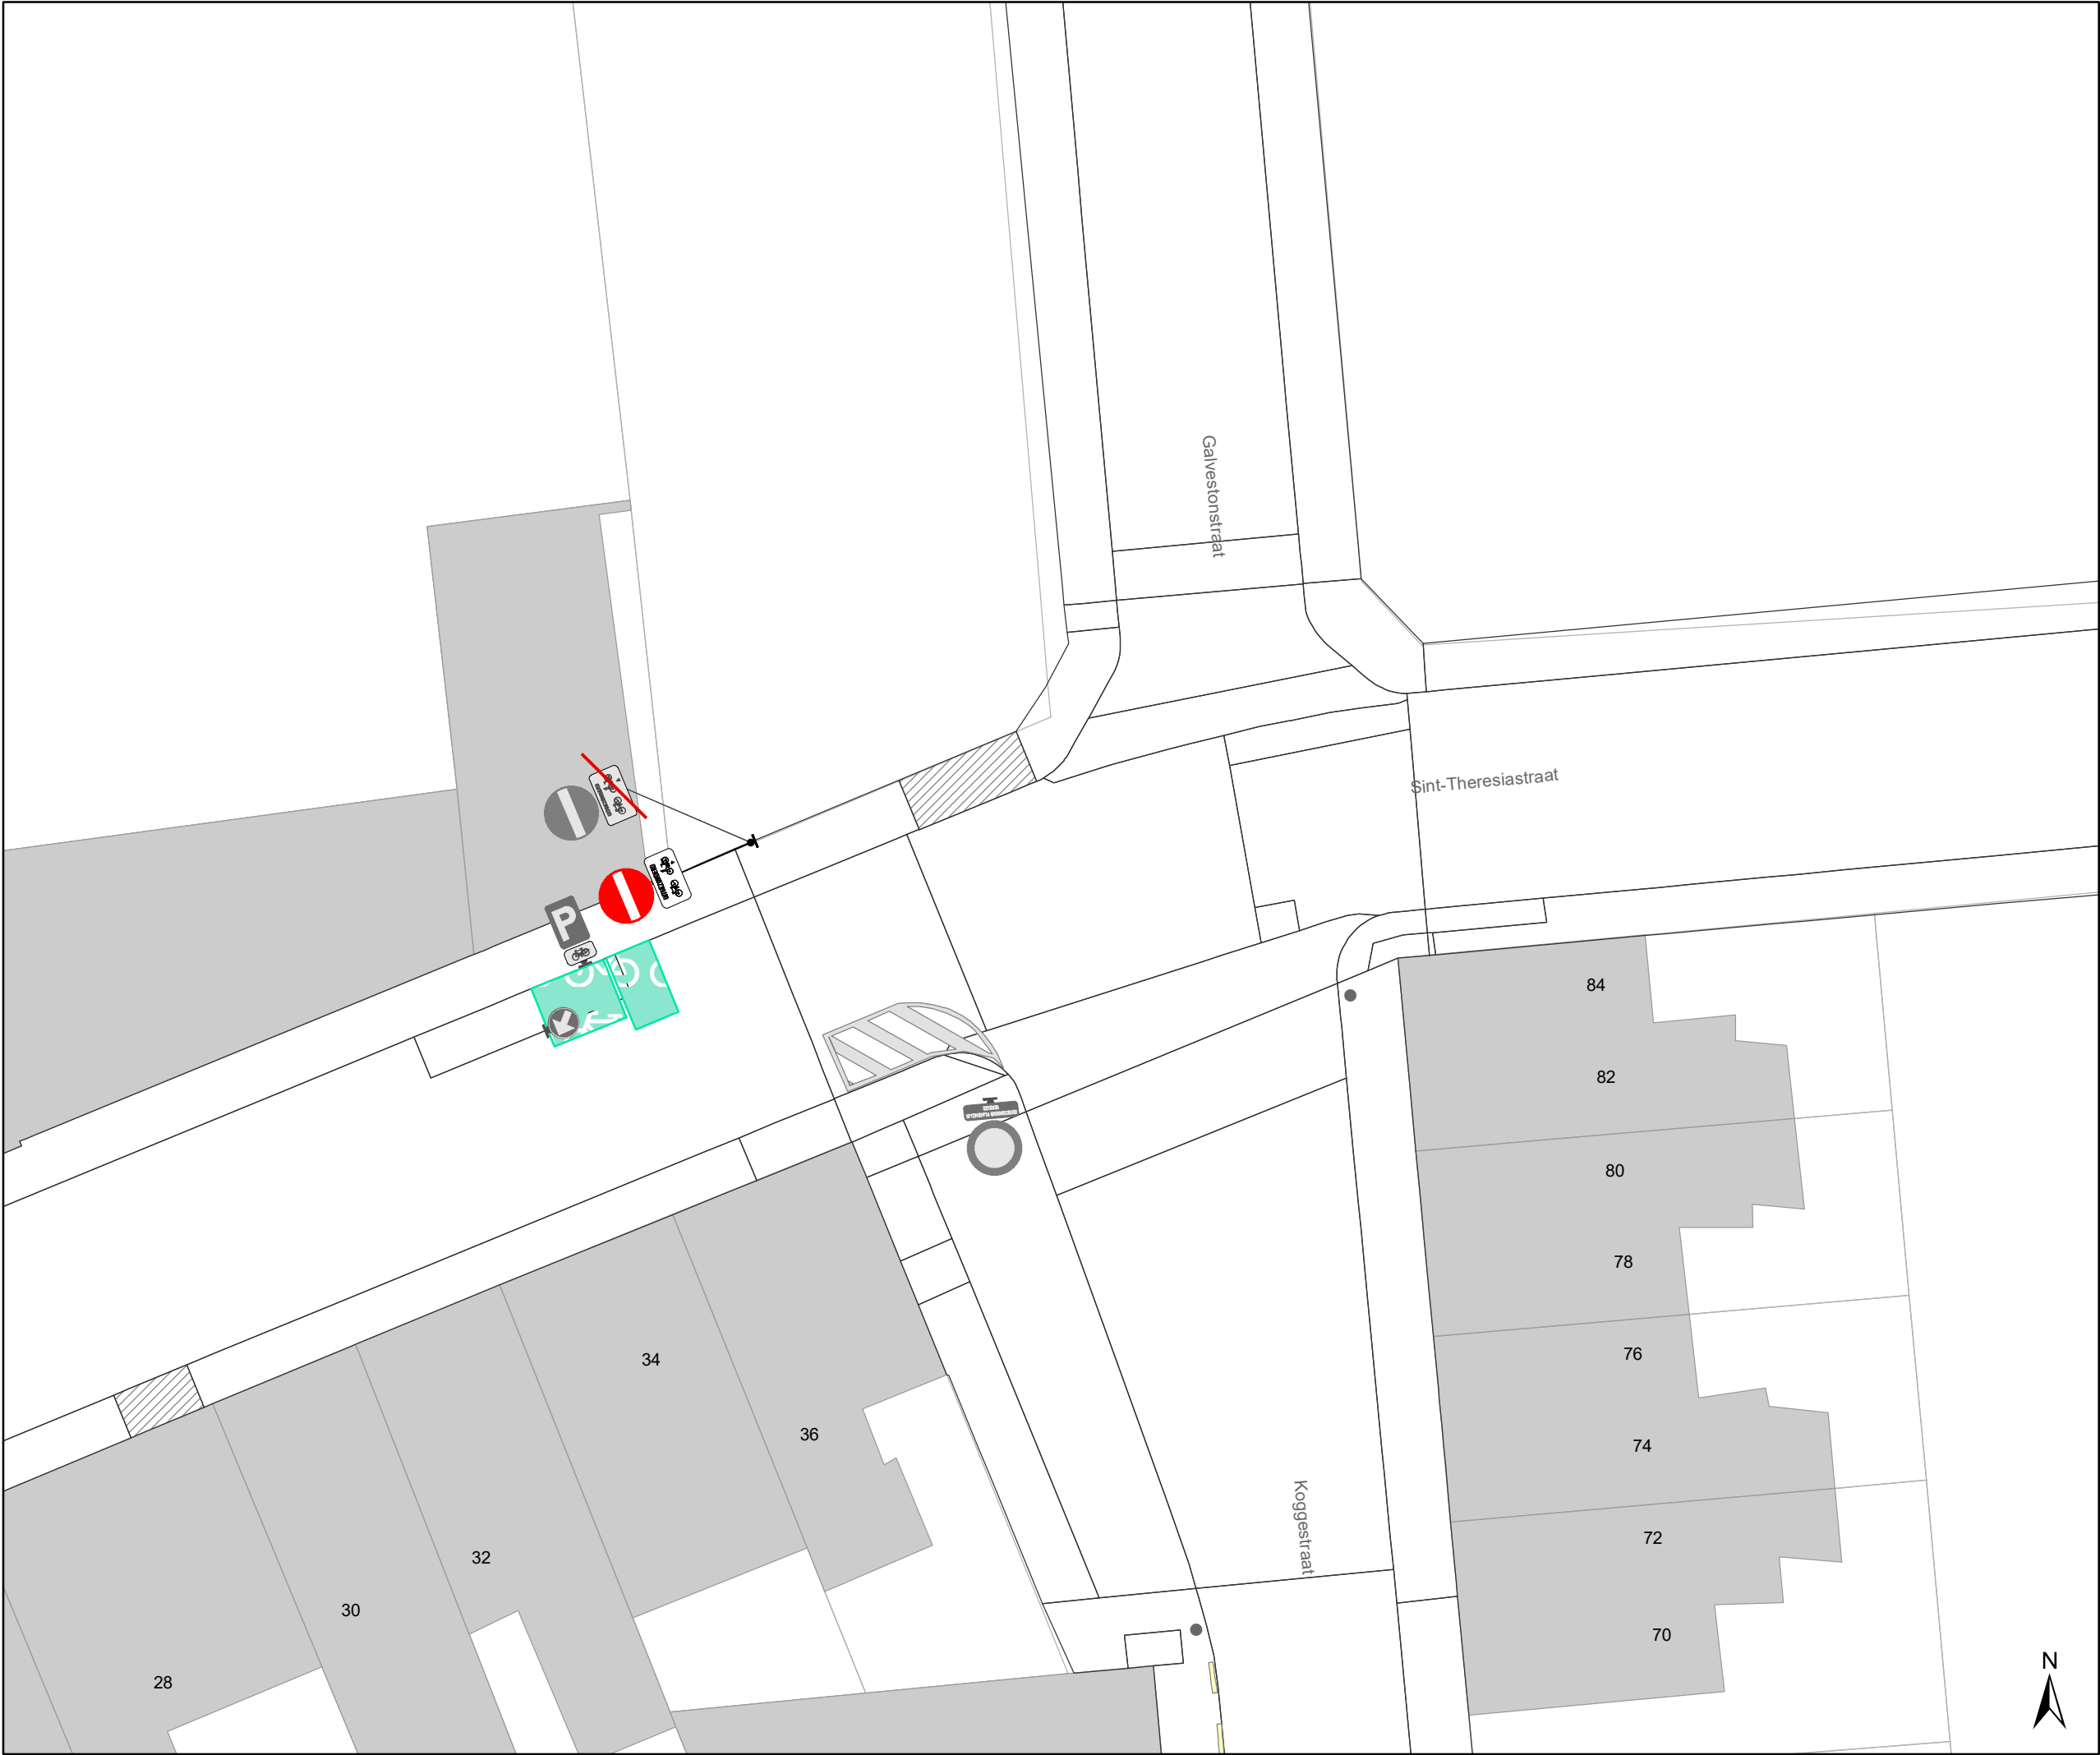

Legende

Bestaande verkeersborden

Geplande verkeersborden

Te verwijderen verkeersborden

Bestaande wegmarkeringen

Geplande wegmarkeringen

Straatmeubilair


Gepland paaltje

Bestaand paaltje

Te verwijderen paaltje

Overige

Ander gepland dossier
(in voorbereiding bij MOBBD)

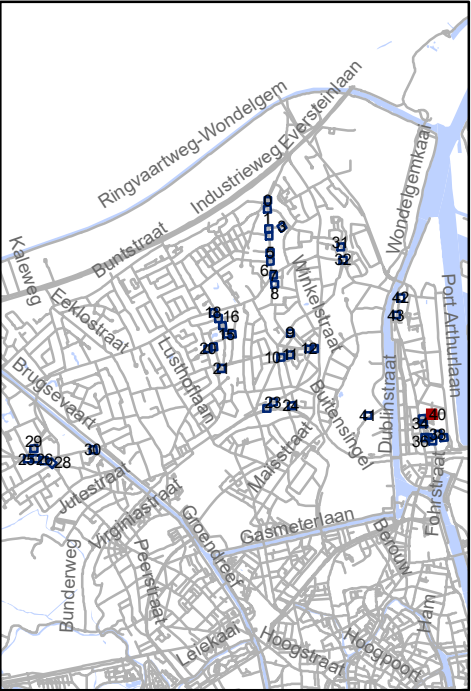


Mobiliteitsbedrijf stad Gent
Verkeerstechnische taken

screening Mariakerke palen & M-onderborden

Dossiernummer P-334897


DATUM	SCHAAL	PLAN	P FORMAAT
9/03/2023	1/200	41/44	A3

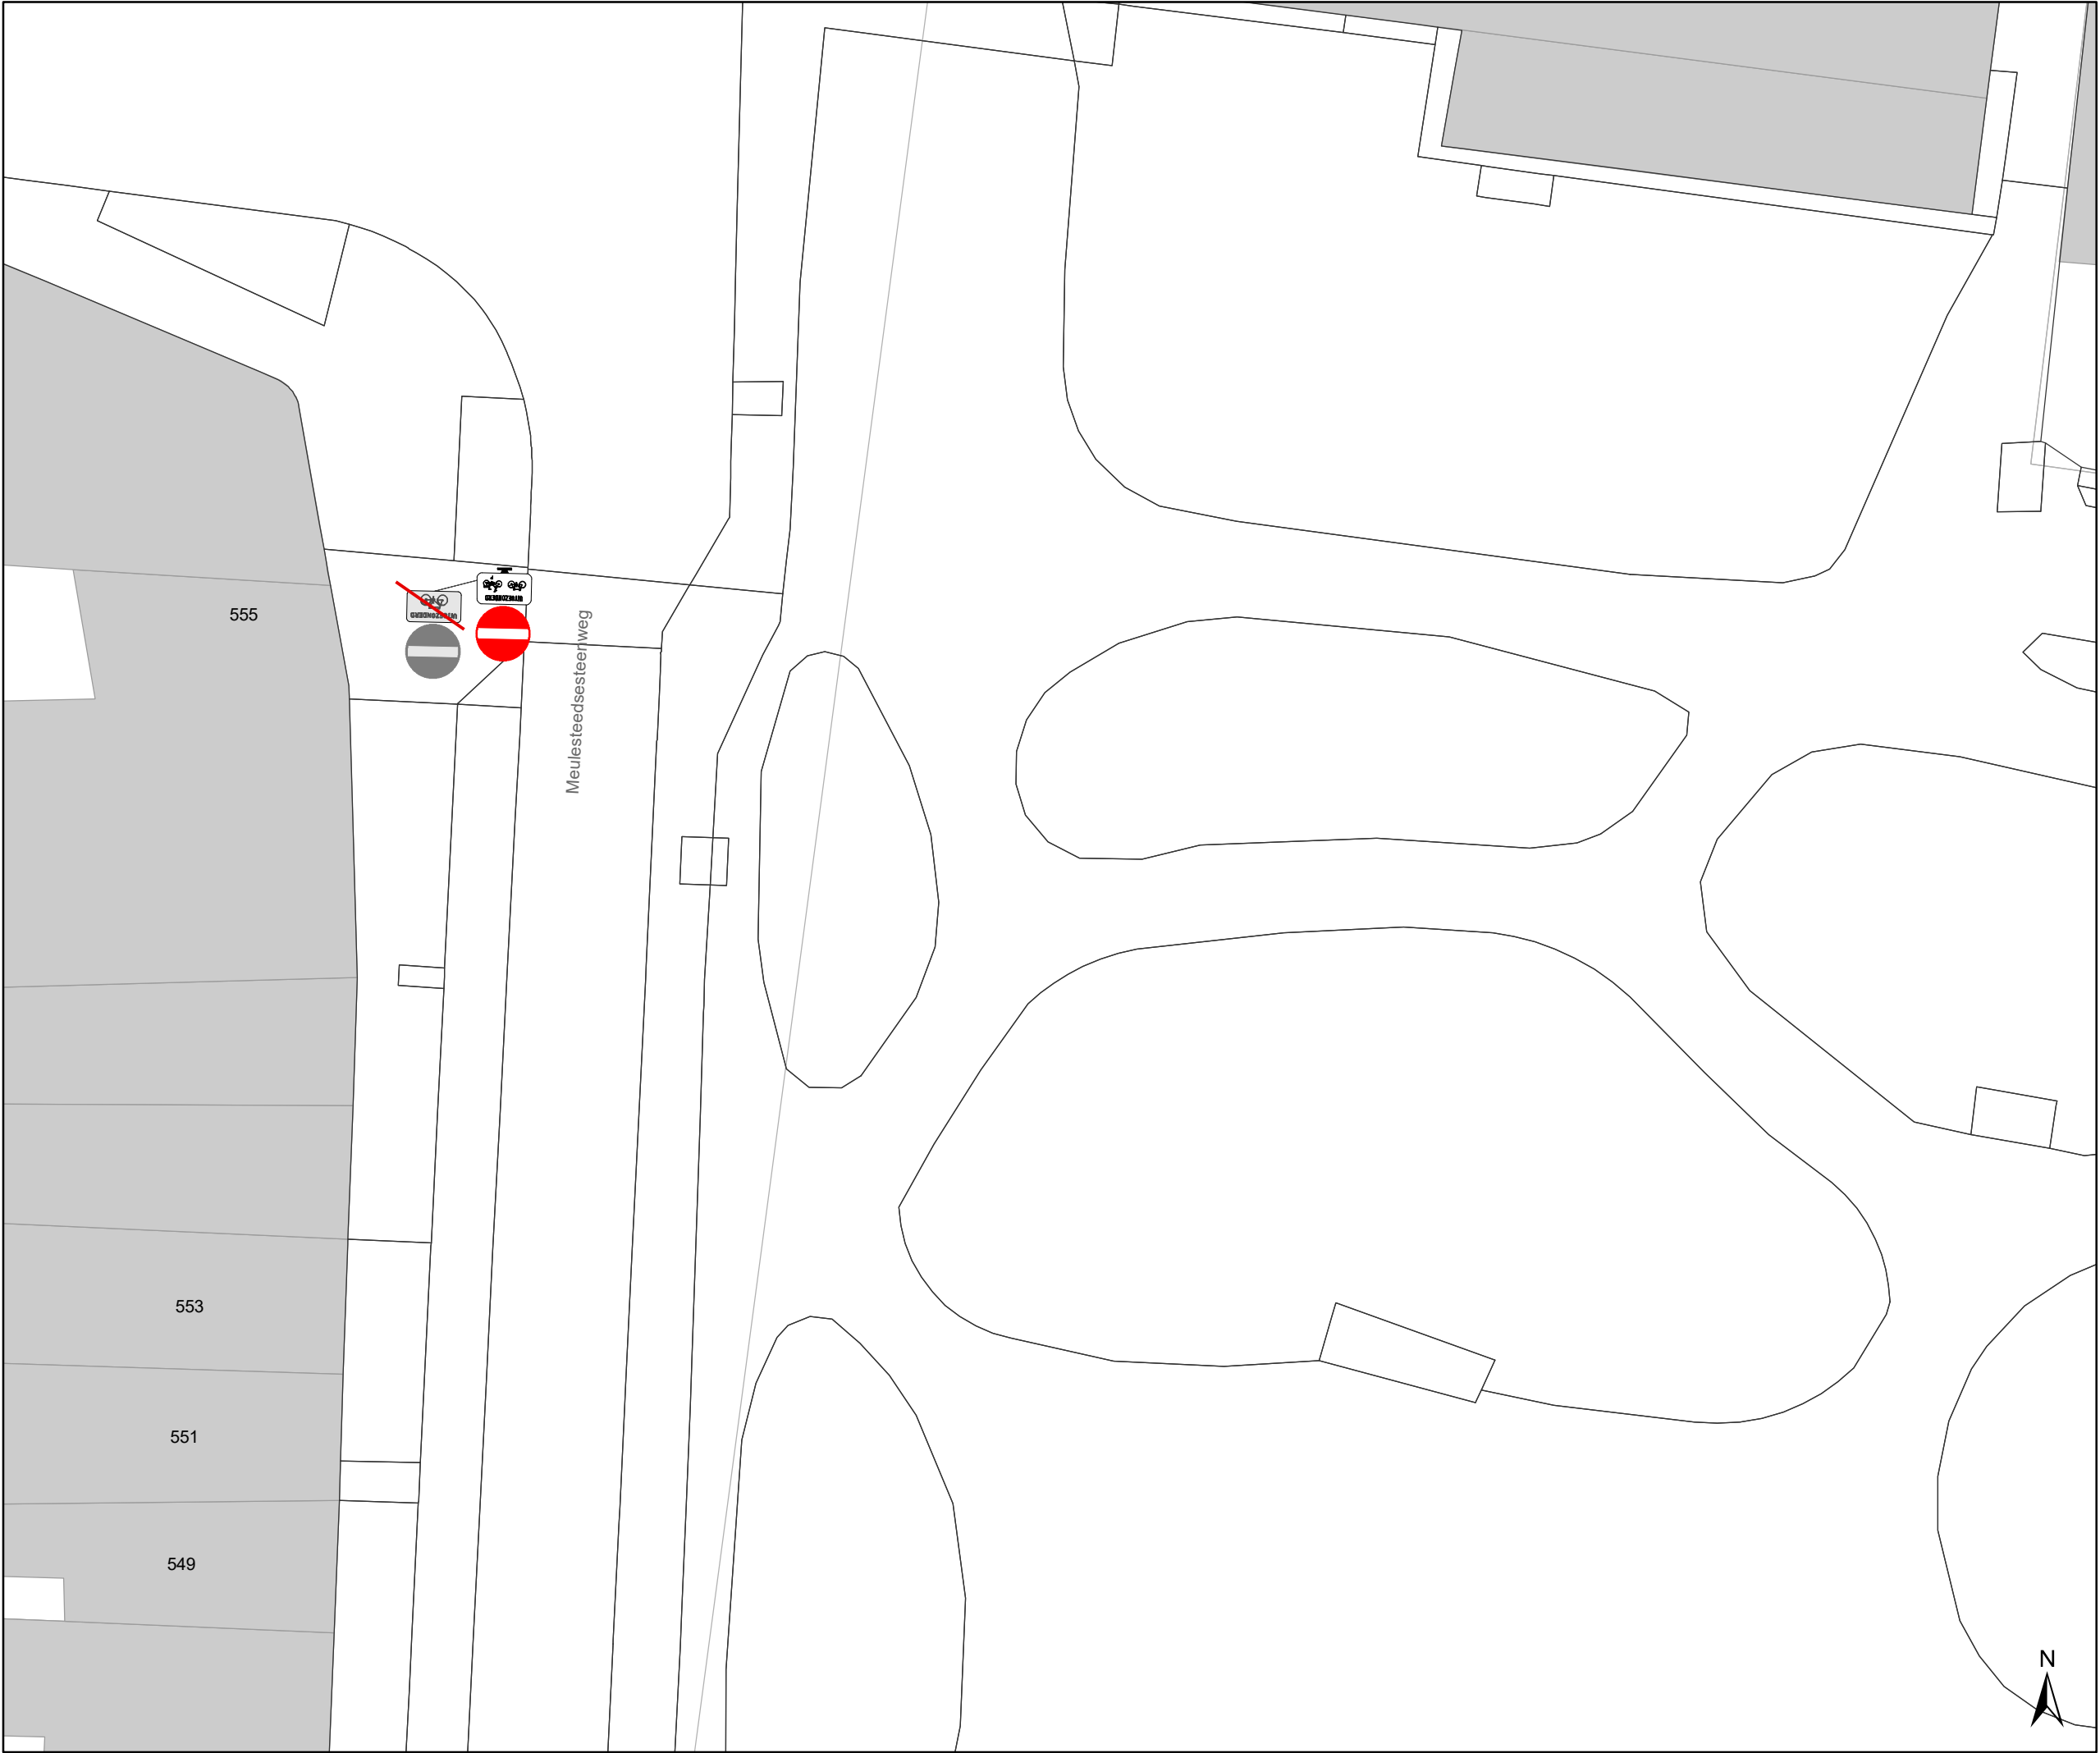

- Legende**
- Bestaande verkeersborden
- Geplande verkeersborden
- Te verwijderen verkeersborden
- Bestaande wegmarkeringen
- Geplande wegmarkeringen

- Straatmeubilair**
- Gepland paaltje
- Bestaand paaltje
- Te verwijderen paaltje

- Overige**
- Ander gepland dossier
(in voorbereiding bij MOBBD)

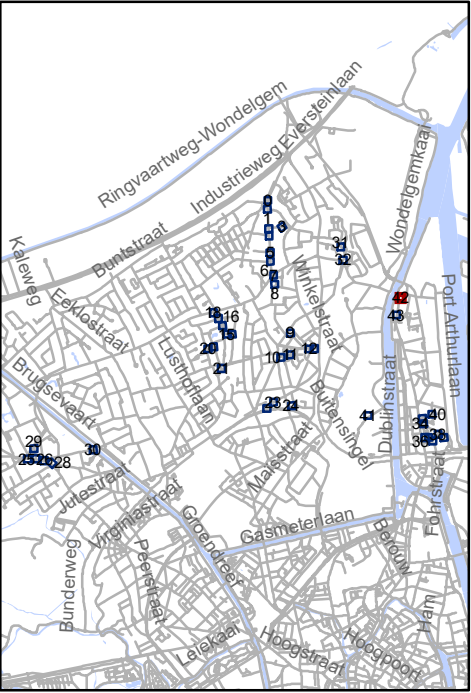


Mobiliteitsbedrijf stad Gent
Verkeerstechnische taken

**screening Mariakerke
palen & M-onderborden**

Dossiernummer P-334897

DATUM	SCHAAL	PLAN	P FORMAAT
9/03/2023	1/200	43/44	A3

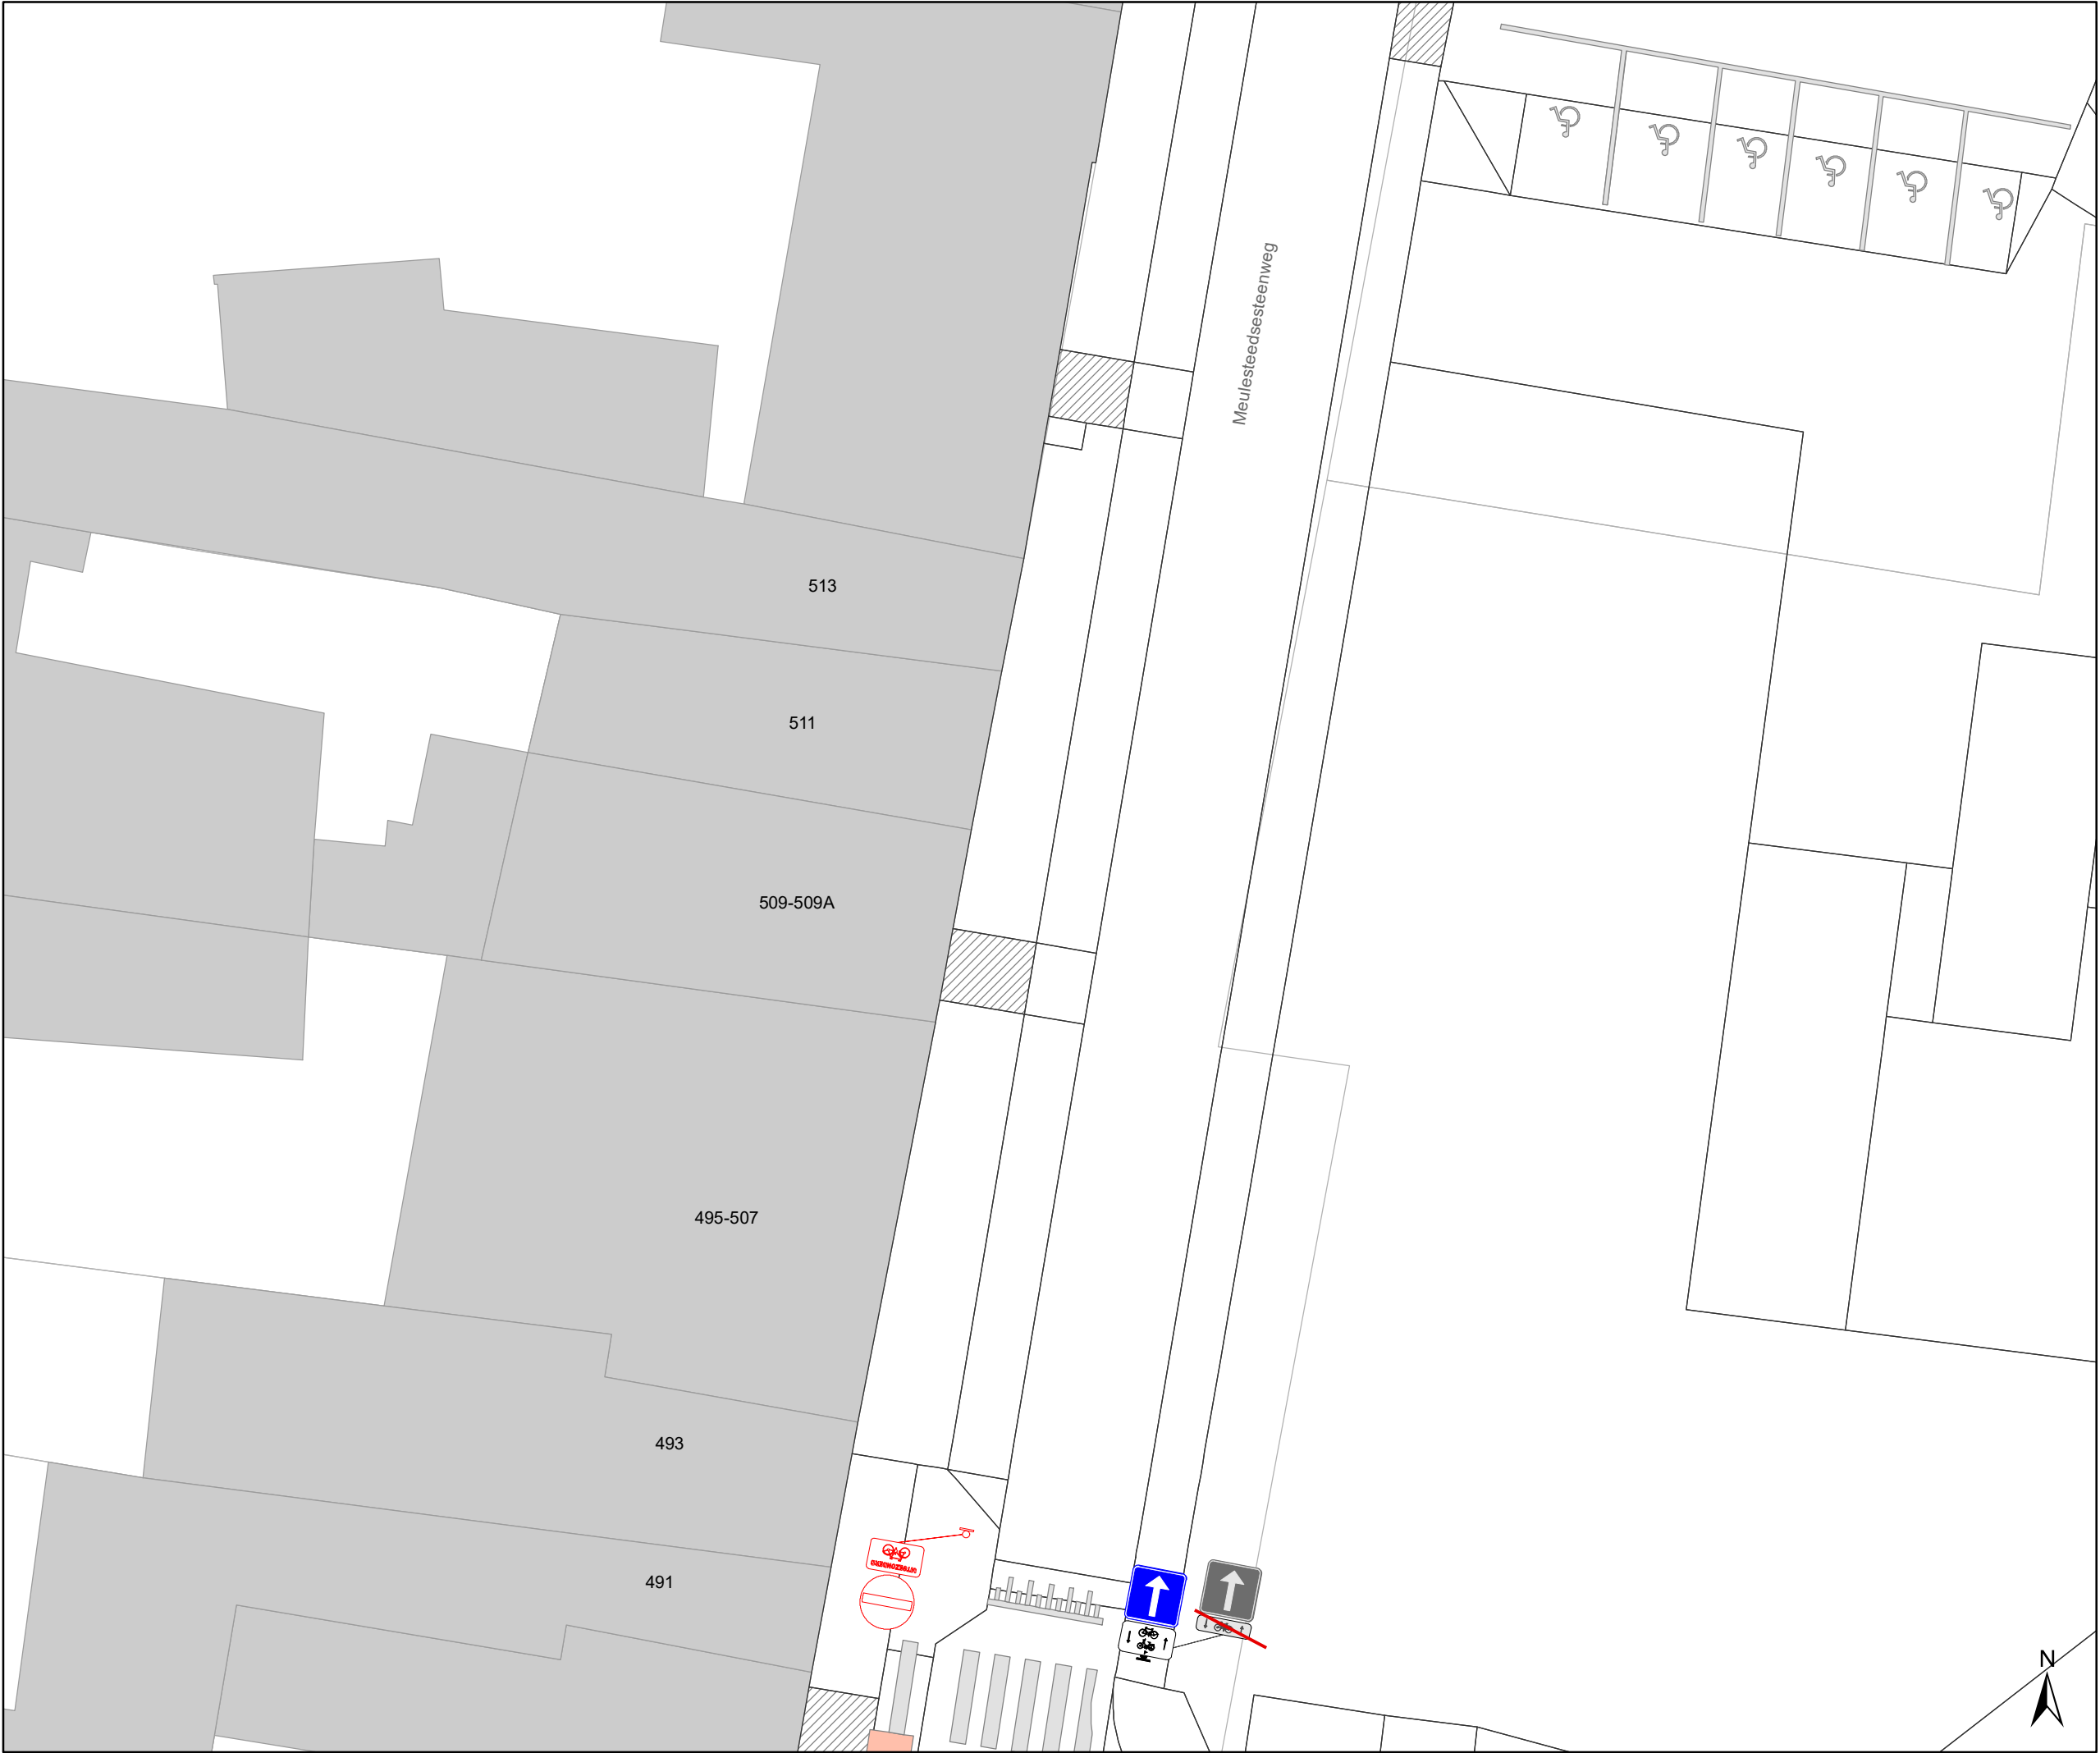

Legende

Bestaande verkeersborden

Geplande verkeersborden

Te verwijderen verkeersborden

Bestaande wegmarkeringen

Geplande wegmarkeringen

Straatmeubilair


Gepland paaltje

Bestaand paaltje

Te verwijderen paaltje

Overige

Ander gepland dossier
(in voorbereiding bij MOBBD)

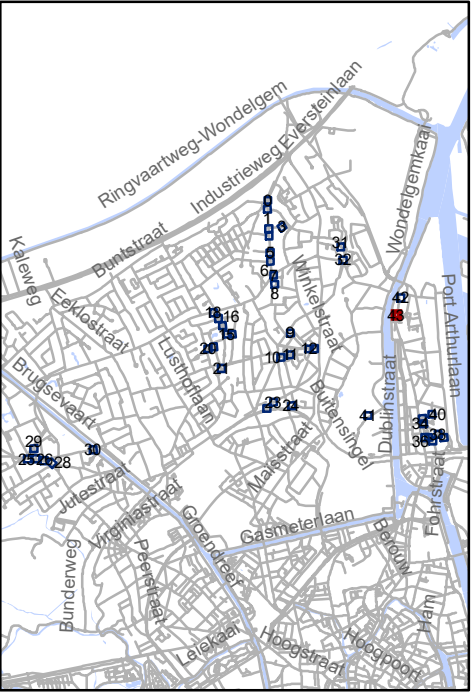

Mobiliteitsbedrijf stad Gent
Verkeerstechnische taken

screening Mariakerke palen & M-onderborden

Dossiernummer P-334897

DATUM	SCHAAL	PLAN	P FORMAAT
9/03/2023	1/200	44/44	A3