



OPGELET DIT DOCUMENT IS NIET MEER GELDIG SINDS 28 FEBRUARI 2024

---

**2023\_CBS\_06875 Nieuw aanvullend reglement van de politie op het wegverkeer - gemeenteweg - Zandloperstraat - nieuwe verkeersmaatregel(en)- vaste schoolstraatafsluiting - Vaststelling**

**Beslissing:** Goedgekeurd in besloten vergadering van 6 juli 2023

**Zijn aanwezig bij de beslissing van dit punt:**

mevrouw Sofie Bracke, schepen-voorzitter  
mevrouw Tine Heyse, schepen; mevrouw Astrid De Bruycker, schepen; de heer Sami Souguir, schepen; de heer Bram Van Braeckevelt, schepen; mevrouw Isabelle Heyndrickx, schepen; mevrouw Hafsa El-Bazioui, schepen; mevrouw Evita Willaert, schepen; de heer Rudy Coddens, schepen  
mevrouw Liesbet Vertriest, waarnemend adjunct-algemeendirecteur

**Bevoegd:** Filip Watteeuw

**Betrokken:** Mathias De Clercq

**Juridisch kader**

**De volgende bepalingen zijn van toepassing inzake de bevoegdheid:**

- De Nieuwe Gemeentewet 24 juni 1988, artikel 119;
- Het Decreet van 16 mei 2008 betreffende de aanvullende reglementen op het wegverkeer en de plaatsing en bekostiging van verkeerstekens, artikel 5, § 1, 2e lid;
- Het Decreet over het lokaal bestuur van 22 december 2017, artikel 41, 2°;
- Het gemeenteraadsbesluit van 15 december 2015, houdende de delegatie van de vaststellingsbevoegdheid inzake gemeentelijke aanvullende reglementen op het wegverkeer.

**De beslissing wordt genomen op grond van:**

- Wet betreffende de politie over het wegverkeer, gecoördineerd bij Koninklijk Besluit van 16 maart 1968;
- Decreet van 16 mei 2008 betreffende de aanvullende reglementen op het wegverkeer en de plaatsing en bekostiging van de verkeerstekens;
- Koninklijk Besluit van 1 december 1975 houdende algemeen reglement op de politie van het wegverkeer en van het gebruik van de openbare weg;
- Ministerieel Besluit van 11 oktober 1976 waarbij de minimumafmetingen en de bijzondere plaatsingsvoorwaarden van de verkeerstekens worden bepaald;
- Uitvoeringsbesluit van 23 januari 2009 betreffende de aanvullende reglementen op het wegverkeer en de plaatsing en bekostiging van de verkeerstekens;

- Omzendbrief MOB/2009/1 van 3 april 2009.

## **Motivering**

- De nieuwe maatregel die bij dit besluit getroffen wordt kadert binnen de uitrol van vaste schoolstraatafsluitingen. De schoolstraat wordt bij dit besluit opgenomen in het aanvullend reglement.
- Bij collegebesluit van 27 januari 2022 werd een voorbehouden parkeerplaats voor elektrische voertuigen en een voorbehouden parkeerplaats voor autodelen ter hoogte van de overzijde van huisnummers 243-247 ingericht, gezien hier een publieke laadpaal vergund en geplaatst werd in het kader van de uitrol van de publieke laadpunten, goedgekeurd door de gemeenteraad van 19 december 2016. Elke publieke laadpaal bedient 2 parkeerplaatsen. Door het inrichten van een voorbehouden parkeerplaats voor elektrische voertuigen garanderen we dat de laadpaal maximaal beschikbaar is voor het opladen van deze voertuigen. Door het inrichten van een voorbehouden parkeerplaats voor autodelen faciliteren we elektrische deelwagens, zoals bepaald in het Autodeelplan Gent 2025, goedgekeurd door de gemeenteraad van 25 januari 2021. De voorbehouden autodeelplaats zal gebruikt worden door elektrische deelwagens van een erkende autodeelorganisatie.
- Bij collegebesluit van 9 januari 2020 werden maatregelen getroffen die kaderen binnen het optimaliseren van de signalisatie van het dubbelrichtingsfietspad: het onderbreken van de gele onderbroken streep, het voorzien van haaietanden bij het verkeersbord B1 en het aanbrengen van een verdrijvingsvlak.
- Bij collegebesluit van 4 mei 2017 werd een gele onderbroken streep aangebracht vanaf Rodeberg tot Zandloperstraat huisnummer 122 om de draaibeweging voor IVAGO mogelijk te maken.
- Bij collegebesluit van 2 juni 2016 werd een maatregel getroffen om de schoolomgeving veiliger te maken. Een schoolstraat dient een verkeersluwe straat te zijn en daarom is het voor tweewielige bromfietsen klasse A, niet langer toegestaan om in tegengestelde richting de Zandloperstraat in te rijden. De Zandloperstraat tussen het Maurice Claeysplein en de René van de Puttestraat is per 26 januari 2016 een schoolstraat.

## **Bijgevoegde bijlage(n):**

- Aanvullend Reglement Zandlopersstraat Dossier P419602 (deel van de beslissing)
- Signalisatieplan Zandloperstraat Dossier P419602 (deel van de beslissing)

## **Beslissing**

**Beslist het volgende:**

### **Artikel 1:**

Heft op het aanvullend reglement van de politie op het wegverkeer betreffende de

gemeenteweg Zandloperstraat, goedgekeurd in zitting van 27 januari 2022, van zodra het nieuwe reglement in werking treedt.

**Artikel 2:**

Stelt vast het bijgevoegd aanvullend reglement van de politie op het wegverkeer en het signalisatieplan betreffende de gemeenteweg Zandloperstraat.

2023\_CBS\_06875 - Nieuw aanvullend reglement van de politie op het wegverkeer - gemeenteweg - Zandloperstraat - nieuwe verkeersmaatregel(en)- vaste schoolstraatafsluiting

## Aanvullend reglement van de politie op het wegverkeer - gemeenteweg – Zandloperstraat

Vastgesteld in het College van Burgemeester en Schepenen van 6 juli 2023

Bekendgemaakt op 7 juli 2023

Geldig vanaf 12 juli 2023 tot en met 27 februari 2024

Referentienummer 2023\_CBS\_06875

### Reglement

#### Artikel 1

Op het fietspad in de Zandloperstraat ter hoogte van het kruispunt met de RenÅ© Van De Puttestraat geldt: de bestuurders moeten voorrang verlenen aan iedere bestuurder die rijdt op de openbare weg of de rijbaan die ze oprijden; de plaats waar de bestuurders, zo nodig, moeten stoppen om voorrang te verlenen, wordt aangeduid.

Dit wordt aangeduid door verkeerstekens:

- B1
- WM76.2

#### Artikel 2

Op de Zandloperstraat vanaf het kruispunt met de RenÅ© van de Puttestraat in de richting van het Maurice Claeysplein geldt: verboden rijrichting voor iedere bestuurder; de maatregel geldt niet voor fietsers. Op de Zandloperstraat vanaf het kruispunt met het Maurice Claeysplein in de richting van de RenÅ© van de Puttestraat geldt: toegelaten rijrichting op de openbare weg met eenrichtingsverkeer; fietsers mogen in de twee richtingen rijden.

Dit wordt aangeduid door verkeerstekens:

- C1
- M2
- F19
- M4

#### Artikel 3

Op de Zandloperstraat van het kruispunt met de Vliegpleinkouter tot het kruispunt met de RenÅ© Van De Puttestraat in de richting van het kruispunt met de RenÅ© Van De Puttestraat geldt: verboden rijrichting voor iedere bestuurder; de maatregel geldt niet voor fietsers en bestuurders van tweewielige bromfietsen klasse A. In de tegenovergestelde richting geldt toegelaten rijrichting op de openbare weg met eenrichtingsverkeer; fietsers en bestuurders van tweewielige bromfietsen klasse A mogen in de twee richtingen rijden.

Dit wordt aangeduid door verkeerstekens:

- C1
- M3
- F19
- M5

#### **Artikel 4**

Op de Zandloperstraat ter hoogte van het kruispunt met de Elfnovemberstraat geldt: er geldt een bijzondere toegangsregeling; de schoolstraat wordt ingevoerd op schooldagen op maandag, dinsdag, donderdag en vrijdag van 8.30 tot 8.50u en van 15.50 tot 16.10u; op schooldagen op woensdag van 8.30 tot 8.50u en van 12.20 tot 12.40u.

Dit wordt aangeduid door verkeerstekens:

- C3
- GIII

#### **Artikel 5**

Op de Zandloperstraat vanaf het kruispunt met de Vliegpleinkouter in de richting van het Stedelijk Natuurreservaat Bourgoyen-Ossemeersen geldt: de toegang is verboden in beide richtingen, voor iedere bestuurder; de maatregel geldt niet voor diensten en voertuigen met toelating.

Dit wordt aangeduid door verkeerstekens:

- C3
- GIV

#### **Artikel 6**

Op de Zandloperstraat van aan het kruispunt met de RenÃ© van de Puttestraat tot aan het kruispunt met de Vliegpleinkouter aan de kant van de pare huisnummers geldt: fietsers en bestuurders van tweewielige bromfietsen klasse A moeten het dubbelrichtings- fietspad volgen, voor zover het in de door hen gevolgde rijrichting is gesignaleerd.

Dit wordt aangeduid door verkeerstekens:

- D7

#### **Artikel 7**

Op de Zandloperstraat van het kruispunt met de Maurice Claeynsplein tot huisnummer 25 aan de kant van de pare huisnummers geldt: het parkeren is verboden; het begin van de parkeerreglementering wordt aangeduid; het einde van de parkeerreglementering wordt aangeduid.

Dit wordt aangeduid door verkeerstekens:

- E1
- GXa
- GXb

#### **Artikel 8**

Op de Zandloperstraat van het kruispunt met het Maurice Claeynsplein tot het kruispunt met de Vliegpleinkouter aan de kant van de onpare huisnummers geldt: het parkeren is verboden; het begin van de parkeerreglementering wordt aangeduid; de parkeerreglementering geldt over een afstand van meer dan 300 meter; het einde van de parkeerreglementering wordt aangeduid.

Dit wordt aangeduid door verkeerstekens:

- E1
- GXa
- GXd
- GXb

#### **Artikel 9**

**Op de Zandloperstraat ter hoogte van huisnummers 243-245 geldt: het parkeren is toegelaten; het parkeren is voorbehouden voor voertuigen waarop de parkeerkaart voor autodelen is aangebracht ; de parkeerreglementering geldt over een afstand van 6 m.**

**Dit wordt aangeduid door verkeerstekens:**

- E9a
- GVIIId
- GXc

#### **Artikel 10**

**Op de Zandloperstraat ter hoogte van de overzijde van huisnummers 245-247 geldt: het parkeren is toegelaten; het parkeren is voorbehouden voor elektrische of hybride elektrische voertuigen ; de parkeerreglementering geldt over een afstand van 6 m.**

**Dit wordt aangeduid door verkeerstekens:**

- E9a
- GVIIId
- GXc

#### **Artikel 11**

**Op de Zandloperstraat van Rodeberg tot huisnummer 122 aan de kant van de pare huisnummers; op de Zandloperstraat van huisnummer 49 tot huisnummer 55 aan de kant van de pare huisnummers;**

**op de Zandloperstraat van het kruispunt met de RenÃ© Van De Puttestraat tot huisnummer 57 aan de kant van de pare huisnummers geldt: het parkeren op de rijbaan is verboden.**

**Dit wordt aangeduid door verkeerstekens:**

- WM75.1.2

#### **Artikel 12**

**Op de Zandloperstraat ter hoogte van het kruispunt met het Maurice Claeysplein;**

**op de Zandloperstraat ter hoogte van huisnummer 49;**

**op de Zandloperstraat ter hoogte van het kruispunt met de Vliegpleinkouter;**

**op de Zandloperstraat ter hoogte van huisnummer 257 geldt: voetgangers moeten de oversteekplaats volgen om de rijbaan over te steken.**

**Dit wordt aangeduid door verkeerstekens:**

- WM76.3

#### **Artikel 13**

**Op de Zandloperstraat ter hoogte van het kruispunt met de RenÃ© Van De Puttestraat geldt: bestuurders mogen niet rijden, stilstaan of parkeren op de markeringen van de verkeersgeleider of het verdrijvingsvlak.**

**Dit wordt aangeduid door verkeerstekens:**

- WM77.4

**Artikel 14**


**Op de Zandloperstraat ter hoogte van de overzijde van huisnummers 243-247 geldt:  
voertuigen moeten parkeren binnen de afgebakende plaatsen.**

**Dit wordt aangeduid door verkeerstekens:**

- **WM77.5**
- 

(einde reglement)



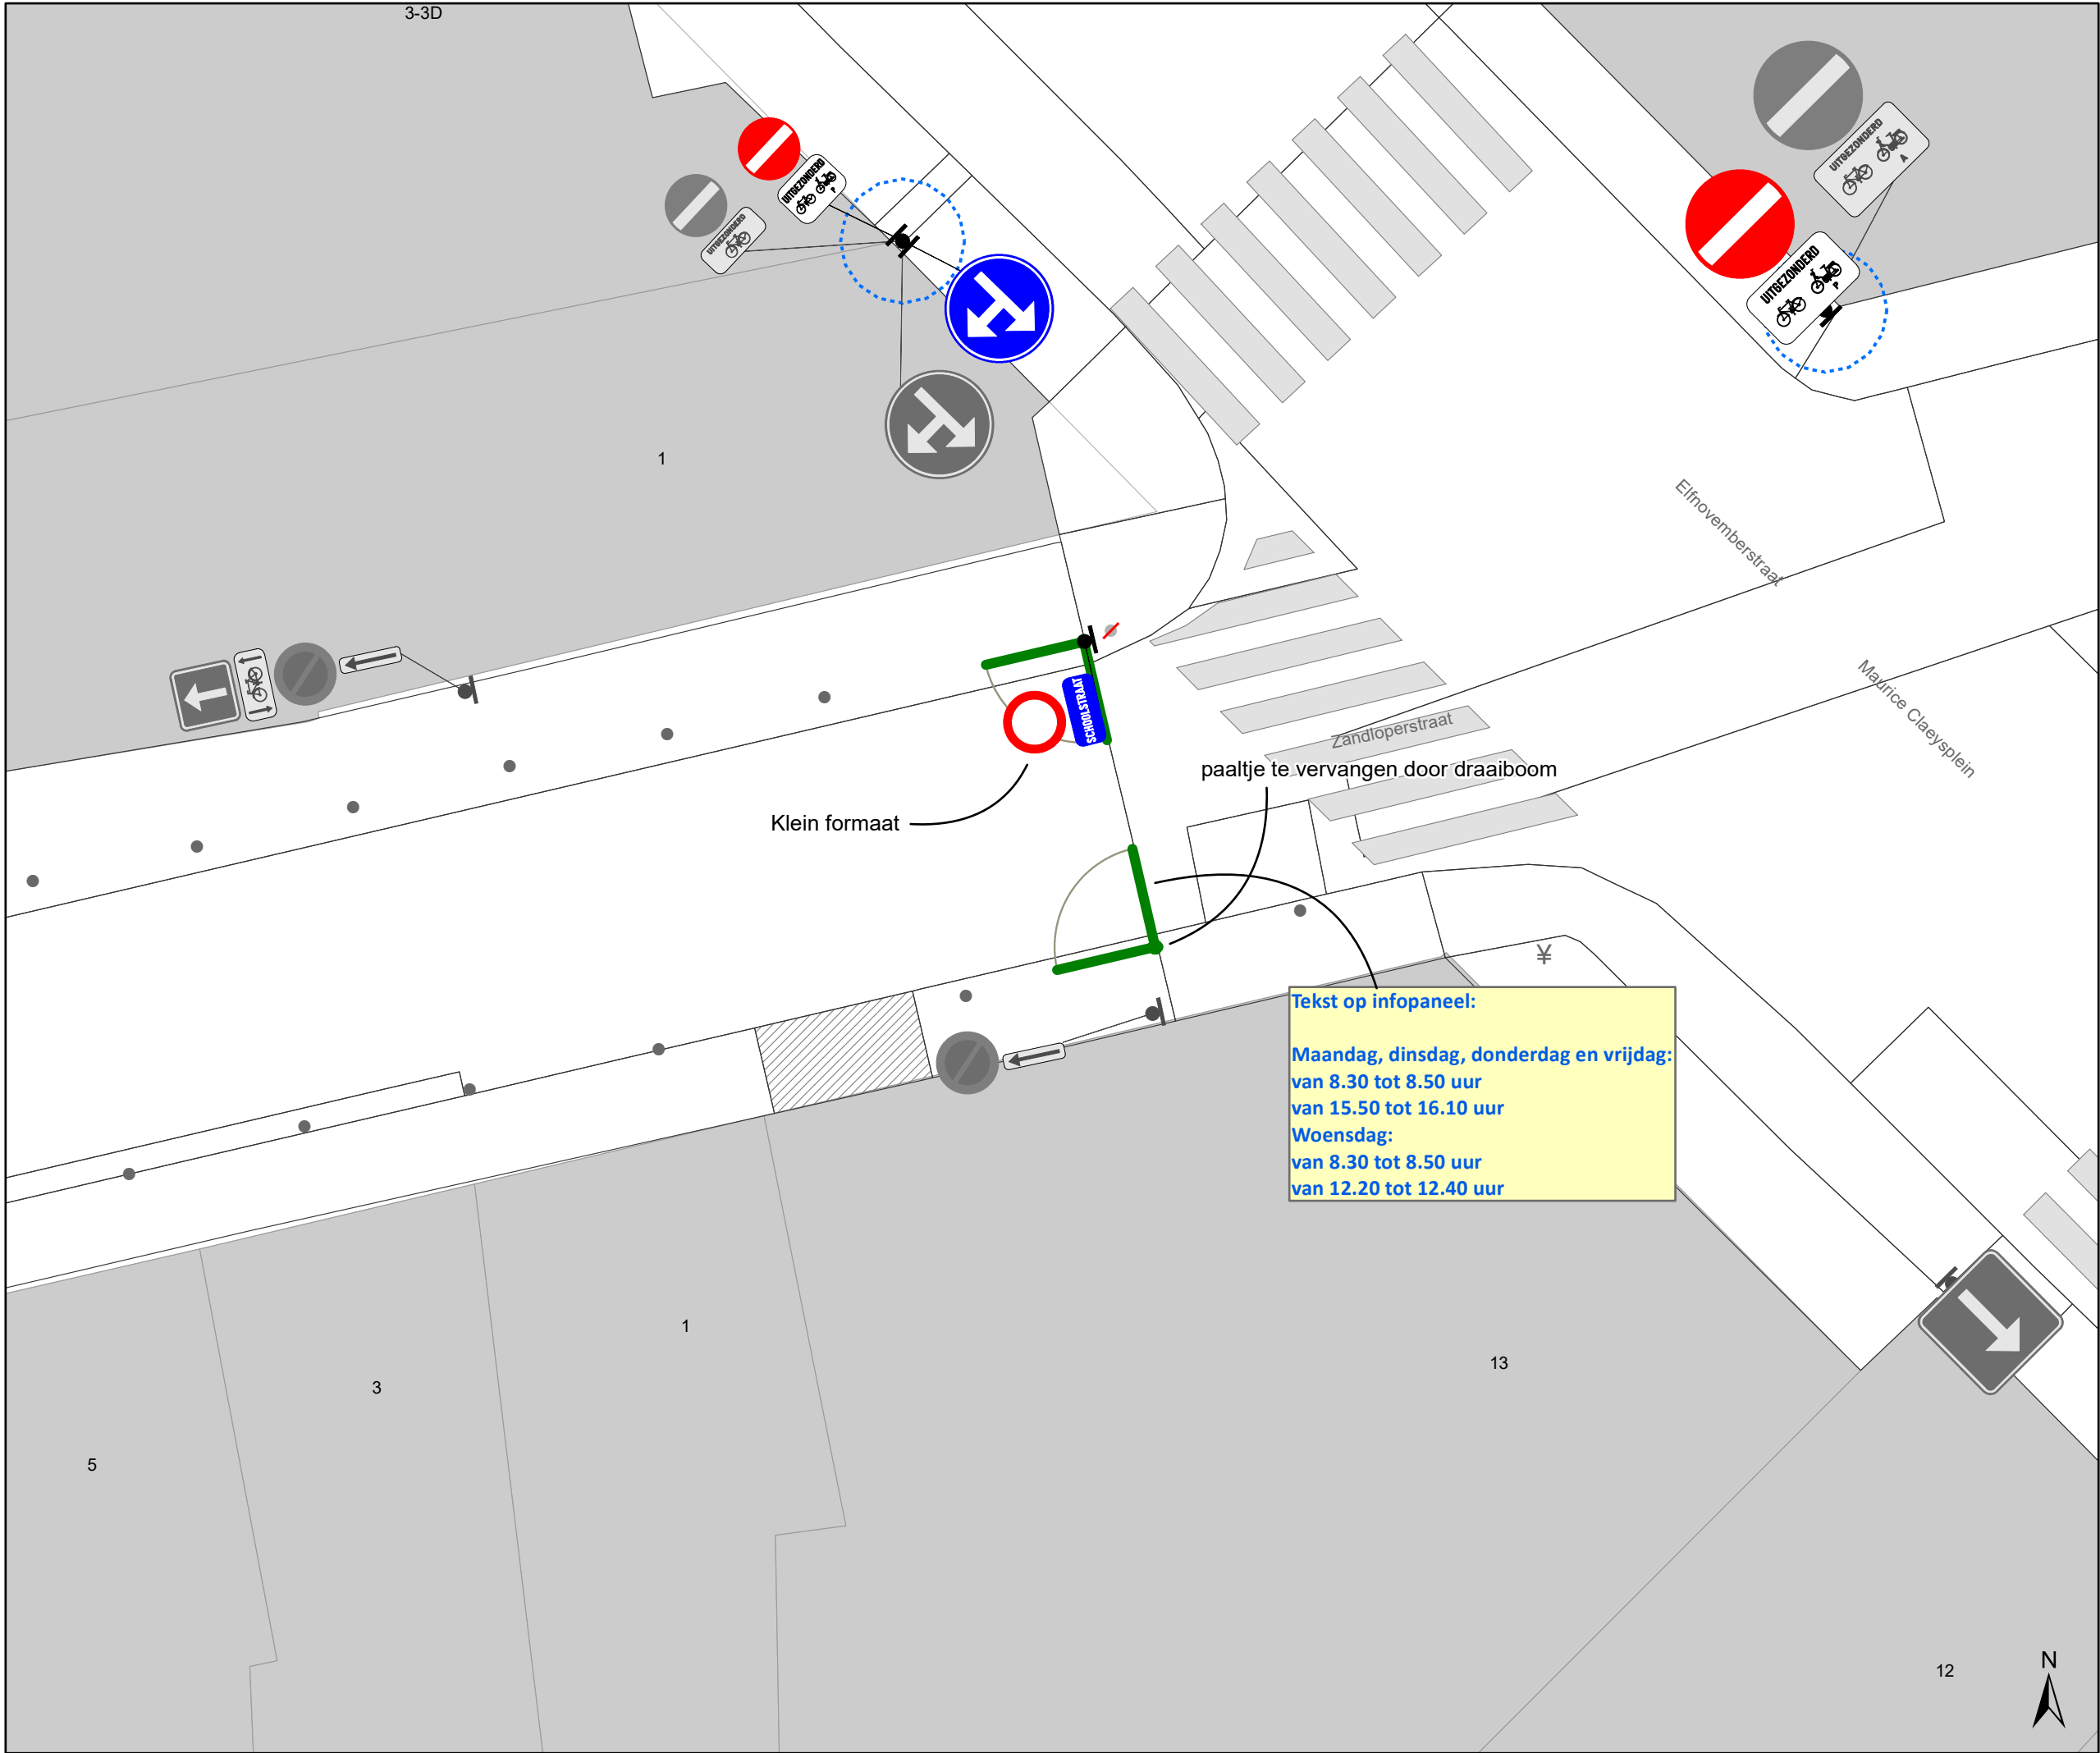

- ### Legende
- Bestaande verkeersborden
  - Geplande verkeersborden
  - Te verwijderen verkeersborden
  - Bestaande wegmarkeringen
  - Geplande wegmarkeringen
  - Te verwijderen wegmarkeringen
  - Ander gepland dossier (ter uitvoering bij DWBW)
  - Draaiboom (standaard open)



gent:

Mobiliteitsbedrijf stad Gent

Verkeerstechnische taken

Zandloperstraat

Schoolstraat

Dossiernummer P-419602

| DATUM      | SCHAAL | PLAN | P FORMAAT |
|------------|--------|------|-----------|
| 21/06/2023 | 1/100  | 1/1  | A3        |