



2025_CBS_07981 Nieuw aanvullend reglement van de politie op het wegverkeer - gemeenteweg - Nieuwescheldestraat - nieuwe parkeerplaatsen voorbehouden voor elektrische en hybride elektrische voertuigen - Vaststelling

Beslissing: Goedgekeurd in besloten vergadering van 18 september 2025

Zijn aanwezig bij de beslissing van dit punt:

Mathias De Clercq, burgemeester-voorzitter
Astrid De Bruycker, schepen; Sofie Bracke, schepen; Evita Willaert, schepen; Joris Vandenbroucke, schepen; Bram Van Braeckvelt, schepen; Burak Nalli, schepen; Filip Watteeuw, schepen; Christophe Peeters, schepen
Mieke Hullebroeck, algemeen directeur; Liesbet Vertriest, adjunct-algemeendirecteur

Bevoegd: Joris Vandenbroucke

Betrokken: Mathias De Clercq

Juridisch kader

De volgende bepalingen zijn van toepassing inzake de bevoegdheid:

- De Nieuwe Gemeentewet 24 juni 1988, artikel 119;
- Het Decreet van 16 mei 2008 betreffende de aanvullende reglementen op het wegverkeer en de plaatsing en bekostiging van verkeerstekens, artikel 5, § 1, 2e lid;
- Het Decreet over het lokaal bestuur van 22 december 2017, artikel 41, 2°;
- Het gemeenteraadsbesluit van 15 december 2015, houdende de delegatie van de vaststellingsbevoegdheid inzake gemeentelijke aanvullende reglementen op het wegverkeer.

De beslissing wordt genomen op grond van:

- Wet betreffende de politie over het wegverkeer, gecoördineerd bij Koninklijk Besluit van 16 maart 1968;
- Decreet van 16 mei 2008 betreffende de aanvullende reglementen op het wegverkeer en de plaatsing en bekostiging van de verkeerstekens;
- Koninklijk Besluit van 1 december 1975 houdende algemeen reglement op de politie van het wegverkeer en van het gebruik van de openbare weg;
- Ministerieel Besluit van 11 oktober 1976 waarbij de minimumafmetingen en de bijzondere plaatsingsvoorwaarden van de verkeerstekens worden bepaald;
- Uitvoeringsbesluit van 23 januari 2009 betreffende de aanvullende reglementen op het wegverkeer en de plaatsing en bekostiging van de verkeerstekens;

- Omzendbrief MOB/2009/1 van 3 april 2009.

Motivering

- De nieuwe maatregel die bij dit besluit wordt getroffen, is de inrichting van 2 voorbehouden parkeerplaatsen voor elektrische of hybride elektrische voertuigen ter hoogte van huisnummer 29 gezien hier een publieke laadpaal vergund en geplaatst werd in het kader van de uitrol van de publieke laadpunten, goedgekeurd door de gemeenteraad van 19 december 2016. Elke publieke laadpaal bedient 2 parkeerplaatsen. Door het inrichten van voorbehouden parkeerplaatsen voor elektrische of hybride elektrische voertuigen garanderen we dat de laadpaal maximaal beschikbaar is voor het opladen van deze voertuigen.
- Bij collegebesluit van 1 juni 2017 werd de bestaande toestand geregulariseerd en er werden geen nieuwe verkeersmaatregelen ingevoerd.

Bijgevoegde bijlage(n):

- Aanvullend reglement Nieuwescheldestraat dossier P-737755 (deel van de beslissing)
- Signalisatieplan Nieuwescheldestraat dossier P-737755 (deel van de beslissing)

Beslissing

Beslist het volgende:

Artikel 1:

Heft op het aanvullend reglement van de politie op het wegverkeer betreffende de gemeenteweg Nieuwescheldestraat, goedgekeurd in zitting van 1 juni 2017, van zodra het nieuwe reglement in werking treedt.

Artikel 2:

Stelt vast het bijgevoegd aanvullend reglement van de politie op het wegverkeer en het signalisatieplan betreffende de gemeenteweg Nieuwescheldestraat.

2025_CBS_07981 - Nieuw aanvullend reglement van de politie op het wegverkeer - gemeenteweg - Nieuwescheldestraat - nieuwe parkeerplaatsen voorbehouden voor elektrische en hybride elektrische voertuigen

Vastgesteld in het College van Burgemeester en Schepenen van 18 september 2025

Bekendgemaakt op 19 september 2025

Geldig vanaf 24 september 2025

Referentienummer 2025_CBS_07981

Reglement

Artikel 1.

Op de Nieuwescheldestraat ter hoogte van het kruispunt met de Zonneputtrigel in de richting van het kruispunt met Nederzwijnaarde geldt: het verkeersbord B1 wordt aangekondigd. De bestuurders zullen over 200 meter voorrang moeten verlenen.

Dit wordt aangeduid door verkeerstekens:

- B3

Artikel 2.

Op de Nieuwescheldestraat vanaf het kruispunt met Nederzwijnaarde tot het kruispunt met de Ottergemsesteenweg-Zuid in beide richtingen geldt: de toegang is verboden voor bestuurders van motorvoertuigen met meer dan twee wielen en van motorfietsen met zijspan; de toegang is verboden voor bestuurders van motorfietsen; de maatregel geldt niet voor diensten .

Dit wordt aangeduid door verkeerstekens:

- C5
- C7
- GIV

Artikel 3.

Op de Nieuwescheldestraat ter hoogte van huisnummer 29 geldt: het parkeren is toegelaten; het parkeren is voorbehouden voor elektrische of hybride elektrische voertuigen; de parkeerreglementering geldt over een afstand van 12.5 m.

Dit wordt aangeduid door verkeerstekens:

- Verkeersbord GVII d
- Verkeersbord E9a
- Verkeersbord GXc

Artikel 4.


Op de Nieuwescheldestraat ter hoogte van huisnummer 29 geldt: voertuigen moeten parkeren binnen de afgebakende plaatsen.

Dit wordt aangeduid door verkeerstekens:

- **Wegmarkering WM77.5**

(einde reglement)



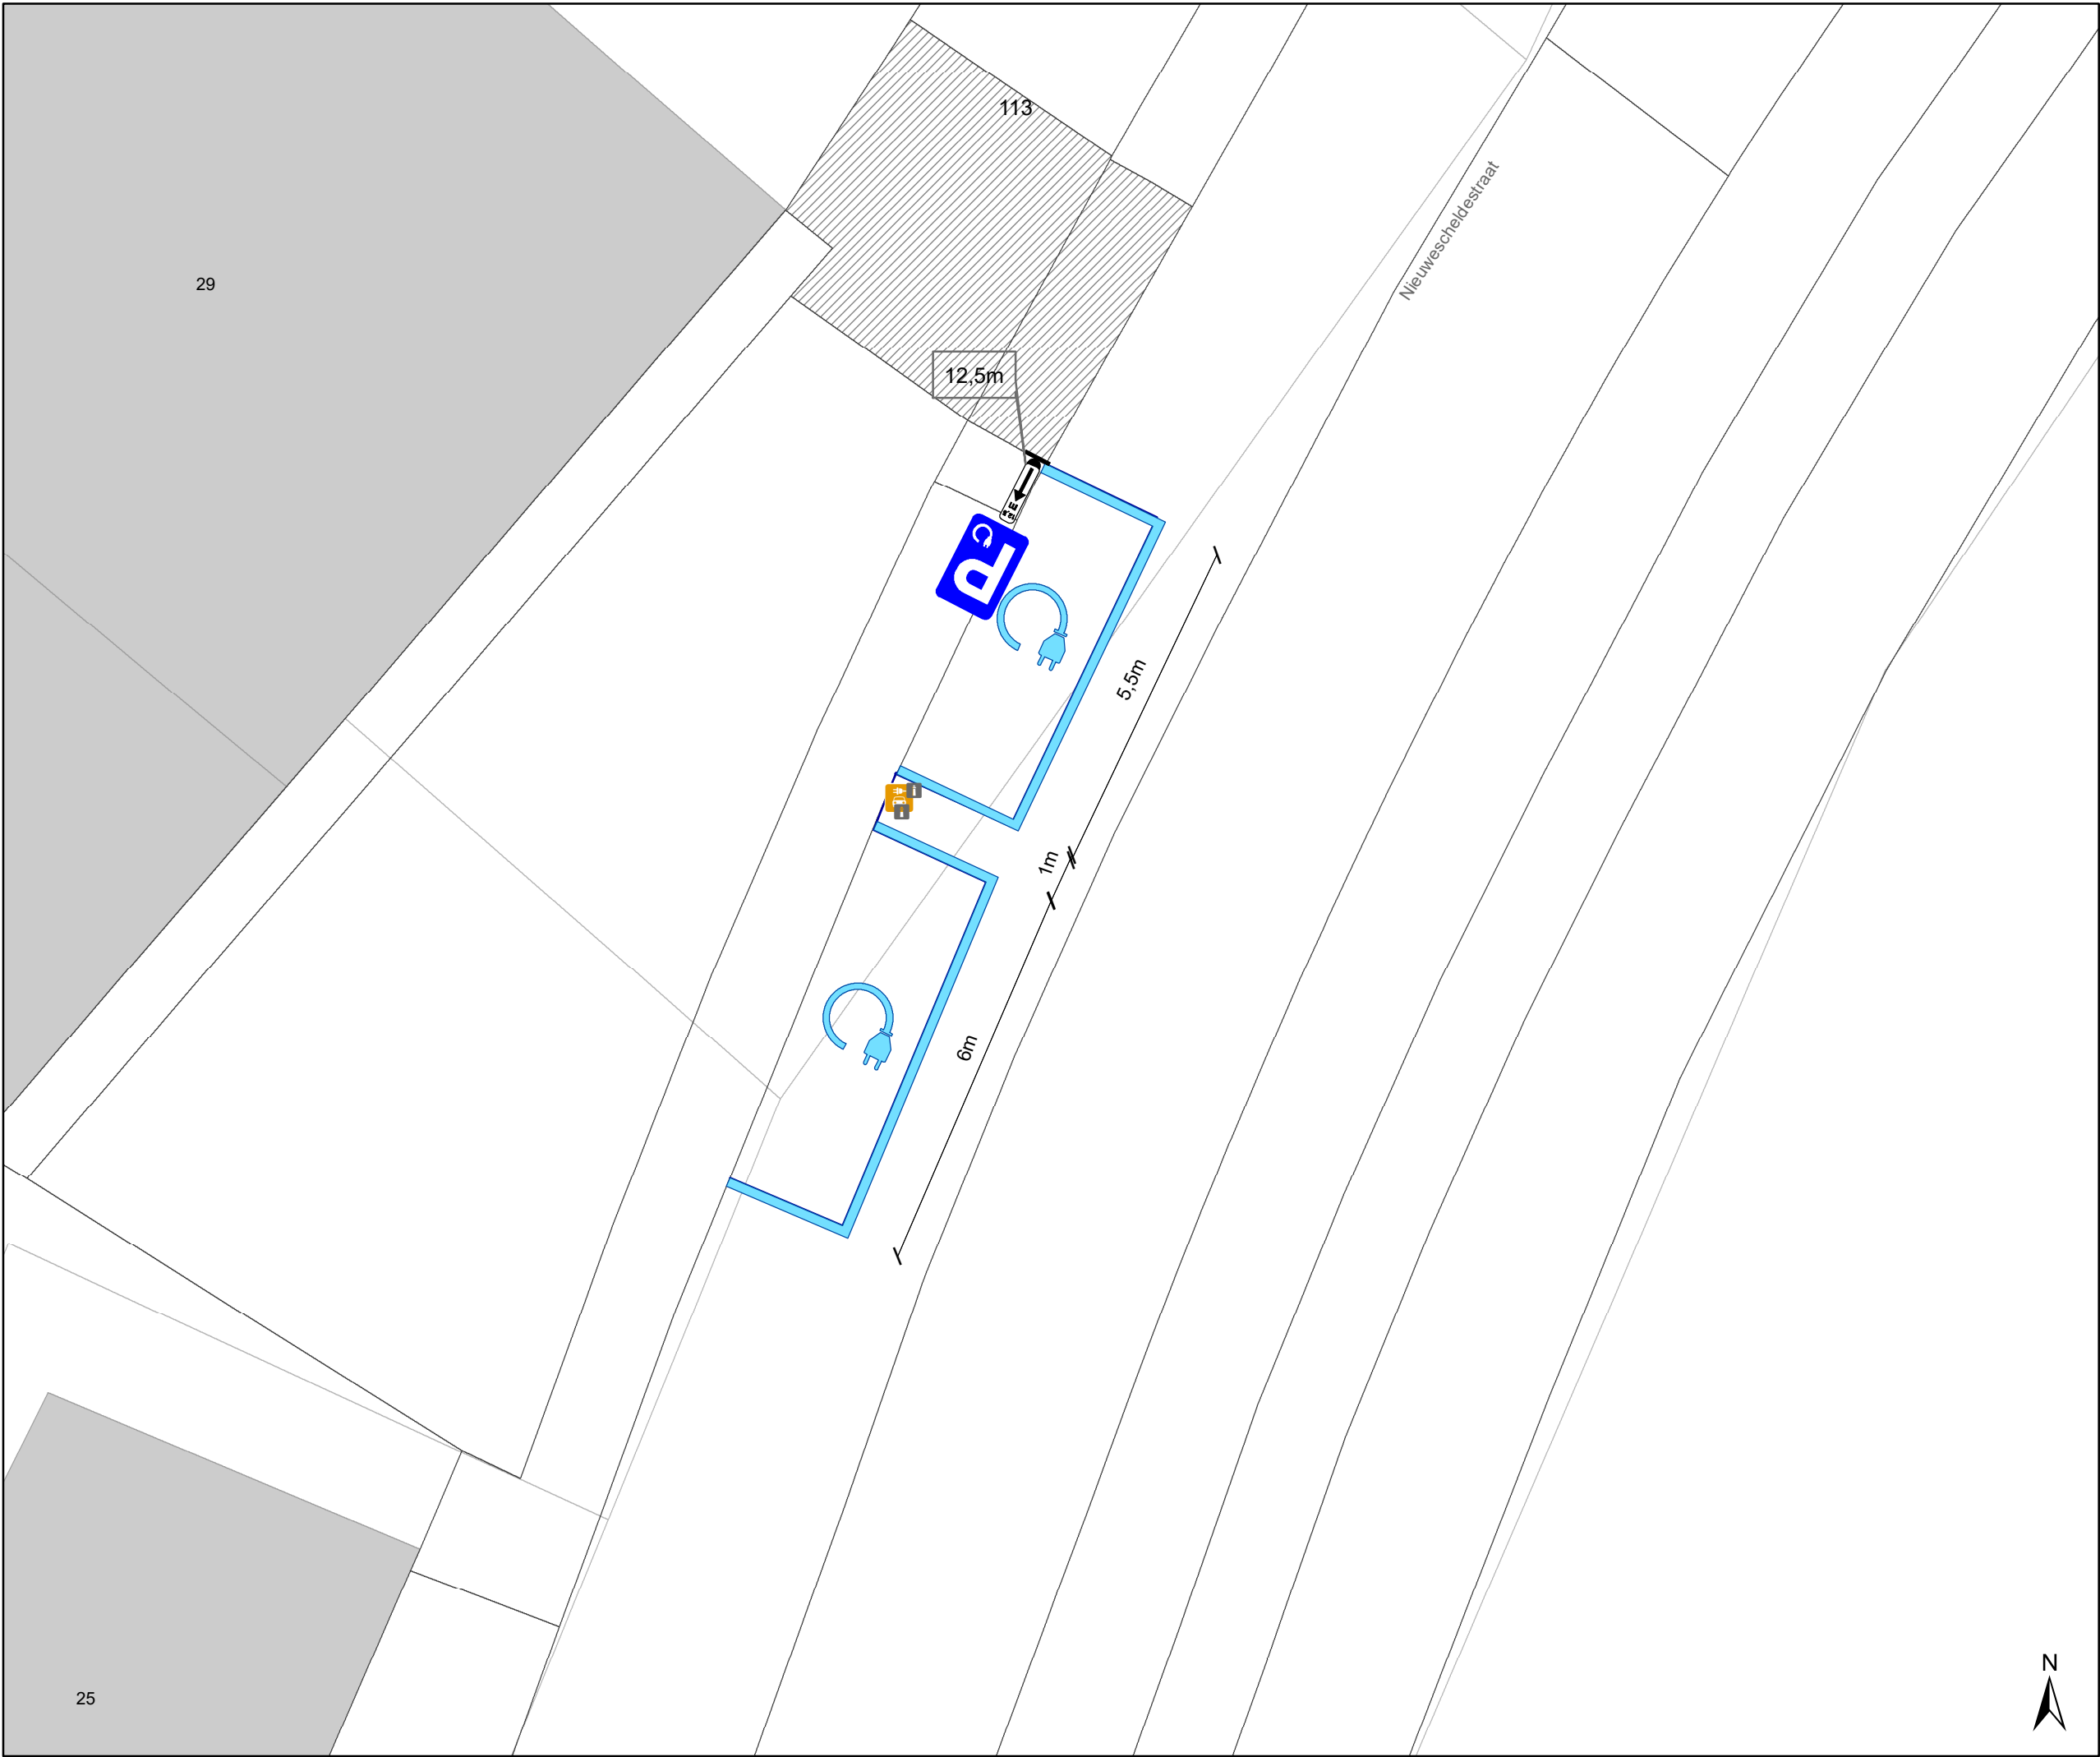

- Legende
- Bestaande verkeersborden
- Geplande verkeersborden
- Te verwijderen verkeersborden
- Bestaande wegmarkeringen
- Geplande wegmarkeringen
- Te verwijderen wegmarkeringen
- Geplande laadpaal
- Bestaand paaltje



Mobiliteitsbedrijf stad Gent
Verkeerstechnische taken

Nieuwescheldestraat 29

EV

Dossiernummer: P-737755

DATUM	SCHAAL	PLAN	P FORMAAT
20/06/2025	1/100	1/1	A3