



OPGELET: DIT DOCUMENT IS NIET MEER GELDIG SINDS 13 NOVEMBER 2024

2023_CBS_05277 Nieuw aanvullend reglement van de politie op het wegverkeer - gemeenteweg - Floristenstraat - nieuwe verkeersmaatregel - Vaststelling

Beslissing: Goedgekeurd in besloten vergadering van 25 mei 2023

Zijn aanwezig bij de beslissing van dit punt:

de heer Mathias De Clercq, burgemeester-voorzitter; de heer Filip Watteeuw, schepen; mevrouw Sofie Bracke, schepen
mevrouw Tine Heyse, schepen; mevrouw Astrid De Bruycker, schepen; de heer Sami Souguir, schepen; mevrouw Hafsa El-Bazioui, schepen; mevrouw Evita Willaert, schepen; de heer Rudy Coddens, schepen
mevrouw Mieke Hullebroeck, algemeen directeur; mevrouw Liesbet Vertriest, waarnemend adjunct-algemeendirecteur

Bevoegd: Filip Watteeuw

Betrokken: Mathias De Clercq

Juridisch kader

De volgende bepalingen zijn van toepassing inzake de bevoegdheid:

- De Nieuwe Gemeentewet 24 juni 1988, artikel 119;
- Het Decreet van 16 mei 2008 betreffende de aanvullende reglementen op het wegverkeer en de plaatsing en bekostiging van verkeerstekens, artikel 5, § 1, 2e lid;
- Het Decreet over het lokaal bestuur van 22 december 2017, artikel 41, 2°;
- Het gemeenteraadsbesluit van 15 december 2015, houdende de delegatie van de vaststellingsbevoegdheid inzake gemeentelijke aanvullende reglementen op het wegverkeer.

De beslissing wordt genomen op grond van:

- Wet betreffende de politie over het wegverkeer, gecoördineerd bij Koninklijk Besluit van 16 maart 1968;
- Decreet van 16 mei 2008 betreffende de aanvullende reglementen op het wegverkeer en de plaatsing en bekostiging van de verkeerstekens;
- Koninklijk Besluit van 1 december 1975 houdende algemeen reglement op de politie van het wegverkeer en van het gebruik van de openbare weg;
- Ministerieel Besluit van 11 oktober 1976 waarbij de minimumafmetingen en de bijzondere plaatsingsvoorwaarden van de verkeerstekens worden bepaald;
- Uitvoeringsbesluit van 23 januari 2009 betreffende de aanvullende reglementen op het wegverkeer en de plaatsing en bekostiging van de verkeerstekens;

- Omzendbrief MOB/2009/1 van 3 april 2009;

Motivering

- De nieuwe maatregel die bij dit besluit getroffen wordt, is het wijzigen van de onderborden bij het eenrichtingsverkeer C1 en F19 van (M2/M4/M12 of M3/M5) naar respectievelijk M11/M17. Speedpedelecs worden zoveel mogelijk gelijk gesteld met fietsen in straten met beperkt éénrichtingsverkeer, door het gebruik van de onderborden M11 en M17, waardoor zij ook in beide richtingen mogen rijden. Bromfietsen klasse A en B verlenen we geen uitzondering, omdat het mobiliteitsbeleid van Gent vooral actieve vervoerswijzen stimuleert. Bovendien vormen bromfietsen klasse B door hun combinatie van een hogere snelheid met een hogere massa een potentieel gevaar voor andere weggebruikers en hebben ze een grotere impact bij een ongeval.
- Bij collegebesluit van 4 oktober 2018 werd een parkeerplaats voor personen met een handicap ter hoogte van huisnummer 28-30 ingericht vermits de aanvrager voldoet aan de gestelde voorwaarden volgens het Reglement houdende de voorwaarden tot het toekennen van parkeerplaatsen voor personen met een handicap goedgekeurd in de gemeenteraad van 25 april 2016 en het verwijderen van de parkeerplaats voor personen met een handicap ter hoogte van huisnummer 15 wegens overlijden van de houder van de parkeerkaart voor personen met een handicap.
- Bij collegebesluit van 26 oktober 2017 werd de bestaande toestand geregulariseerd en werd een nieuw reglement opgesteld in kader van de heraanleg Floristenstraat, ter hoogte van het kruispunt met de Frans De Coninckstraat.

Bijgevoegde bijlage(n):

- Aanvullend reglement Floristenstraat dossier P-382445 (deel van de beslissing)
- Signalisatieplan Floristenstraat dossier P-382445 (deel van de beslissing)

Beslissing

Beslist het volgende:

Artikel 1:

Heft op het aanvullend reglement van de politie op het wegverkeer betreffende de gemeenteweg Floristenstraat, goedgekeurd in zitting van 04 oktober 2018, van zodra het nieuwe reglement in werking treedt.

Artikel 2:

Stelt vast het bijgevoegd aanvullend reglement van de politie op het wegverkeer en het signalisatieplan betreffende de gemeenteweg Floristenstraat.

2023_CBS_05277 - Nieuw aanvullend reglement van de politie op het wegverkeer - gemeenteweg - Floristenstraat - nieuwe verkeersmaatregel

Aanvullend reglement van de politie op het wegverkeer - gemeenteweg – Floristenstraat

Vastgesteld in het College van Burgemeester en Schepenen van 25 mei 2023

Bekendgemaakt op 26 mei 2023

Geldig vanaf 31 mei 2023 tot en met 12 november 2024

Referentienummer 2023_CBS_05277

Reglement

Artikel 1

Op de Floristenstraat ter hoogte van het kruispunt met de Jozef Vervaeenestraat geldt: de bestuurders moeten voorrang verlenen aan iedere bestuurder die rijdt op de openbare weg of de rijbaan die ze oprijden; de plaats waar de bestuurders, zo nodig, moeten stoppen om voorrang te verlenen, wordt aangeduid.

Dit wordt aangeduid door verkeerstekens:

- B1
- WM76.2

Artikel 2

Op de Floristenstraat van het kruispunt met de Frans De Coninckstraat tot het kruispunt met de Jozef Vervaeenestraat in de richting van het kruispunt met de Jozef Vervaeenestraat geldt: verboden rijrichting voor iedere bestuurder; de maatregel geldt niet voor fietsers en bestuurders van speed pedelecs. In de tegenovergestelde richting geldt: toegelaten rijrichting op de openbare weg met eenrichtingsverkeer; fietsers en bestuurders van speed pedelecs mogen in de twee richtingen rijden.

Dit wordt aangeduid door verkeerstekens:

- C1
- M11
- F19
- M17

Artikel 3

Op de Floristenstraat ter hoogte van huisnummer 28-30 geldt: het parkeren is toegelaten; het parkeren is voorbehouden voor voertuigen die gebruikt worden door personen met een handicap ; de parkeerreglementering geldt over een afstand van 6 m.

Dit wordt aangeduid door verkeerstekens:

- E9a
- GVIIId
- GXc

Artikel 4

Op de Floristenstraat van huisnummer 74 tot het kruispunt met de Frans De Coninckstraat geldt: het (woon)erf wordt afgebakend. Het begin van het (woon)erf wordt aangeduid; ook het einde van het (woon)erf wordt aangeduid.

Dit wordt aangeduid door verkeerstekens:

- F12a
- F12b

Artikel 5

Op de Floristenstraat ter hoogte van huisnummer 40 geldt: het parkeren op de rijbaan is verboden.

Dit wordt aangeduid door verkeerstekens:

- WM75.1.2

Artikel 6

Op de Floristenstraat ter hoogte van het kruispunt met de Jozef Vervaenestraat geldt: bestuurders mogen niet rijden,ilstaan of parkeren op de markeringen van de verkeersgeleider of het verdrijvingsvlak.

Dit wordt aangeduid door verkeerstekens:

- WM77.4

Artikel 7

Op de Floristenstraat van huisnummer 4 tot huisnummer 18;

op de Floristenstraat van huisnummer 20 tot huisnummer 26;

op de Floristenstraat van huisnummer 28 tot huisnummer 30;


op de Floristenstraat van huisnummers 32-36 tot huisnummer 40;

op de Floristenstraat van huisnummer 42 tot huisnummer 74 geldt: voertuigen moeten parkeren binnen de afgebakende plaatsen.

Dit wordt aangeduid door verkeerstekens:

- WM77.5


(einde reglement)

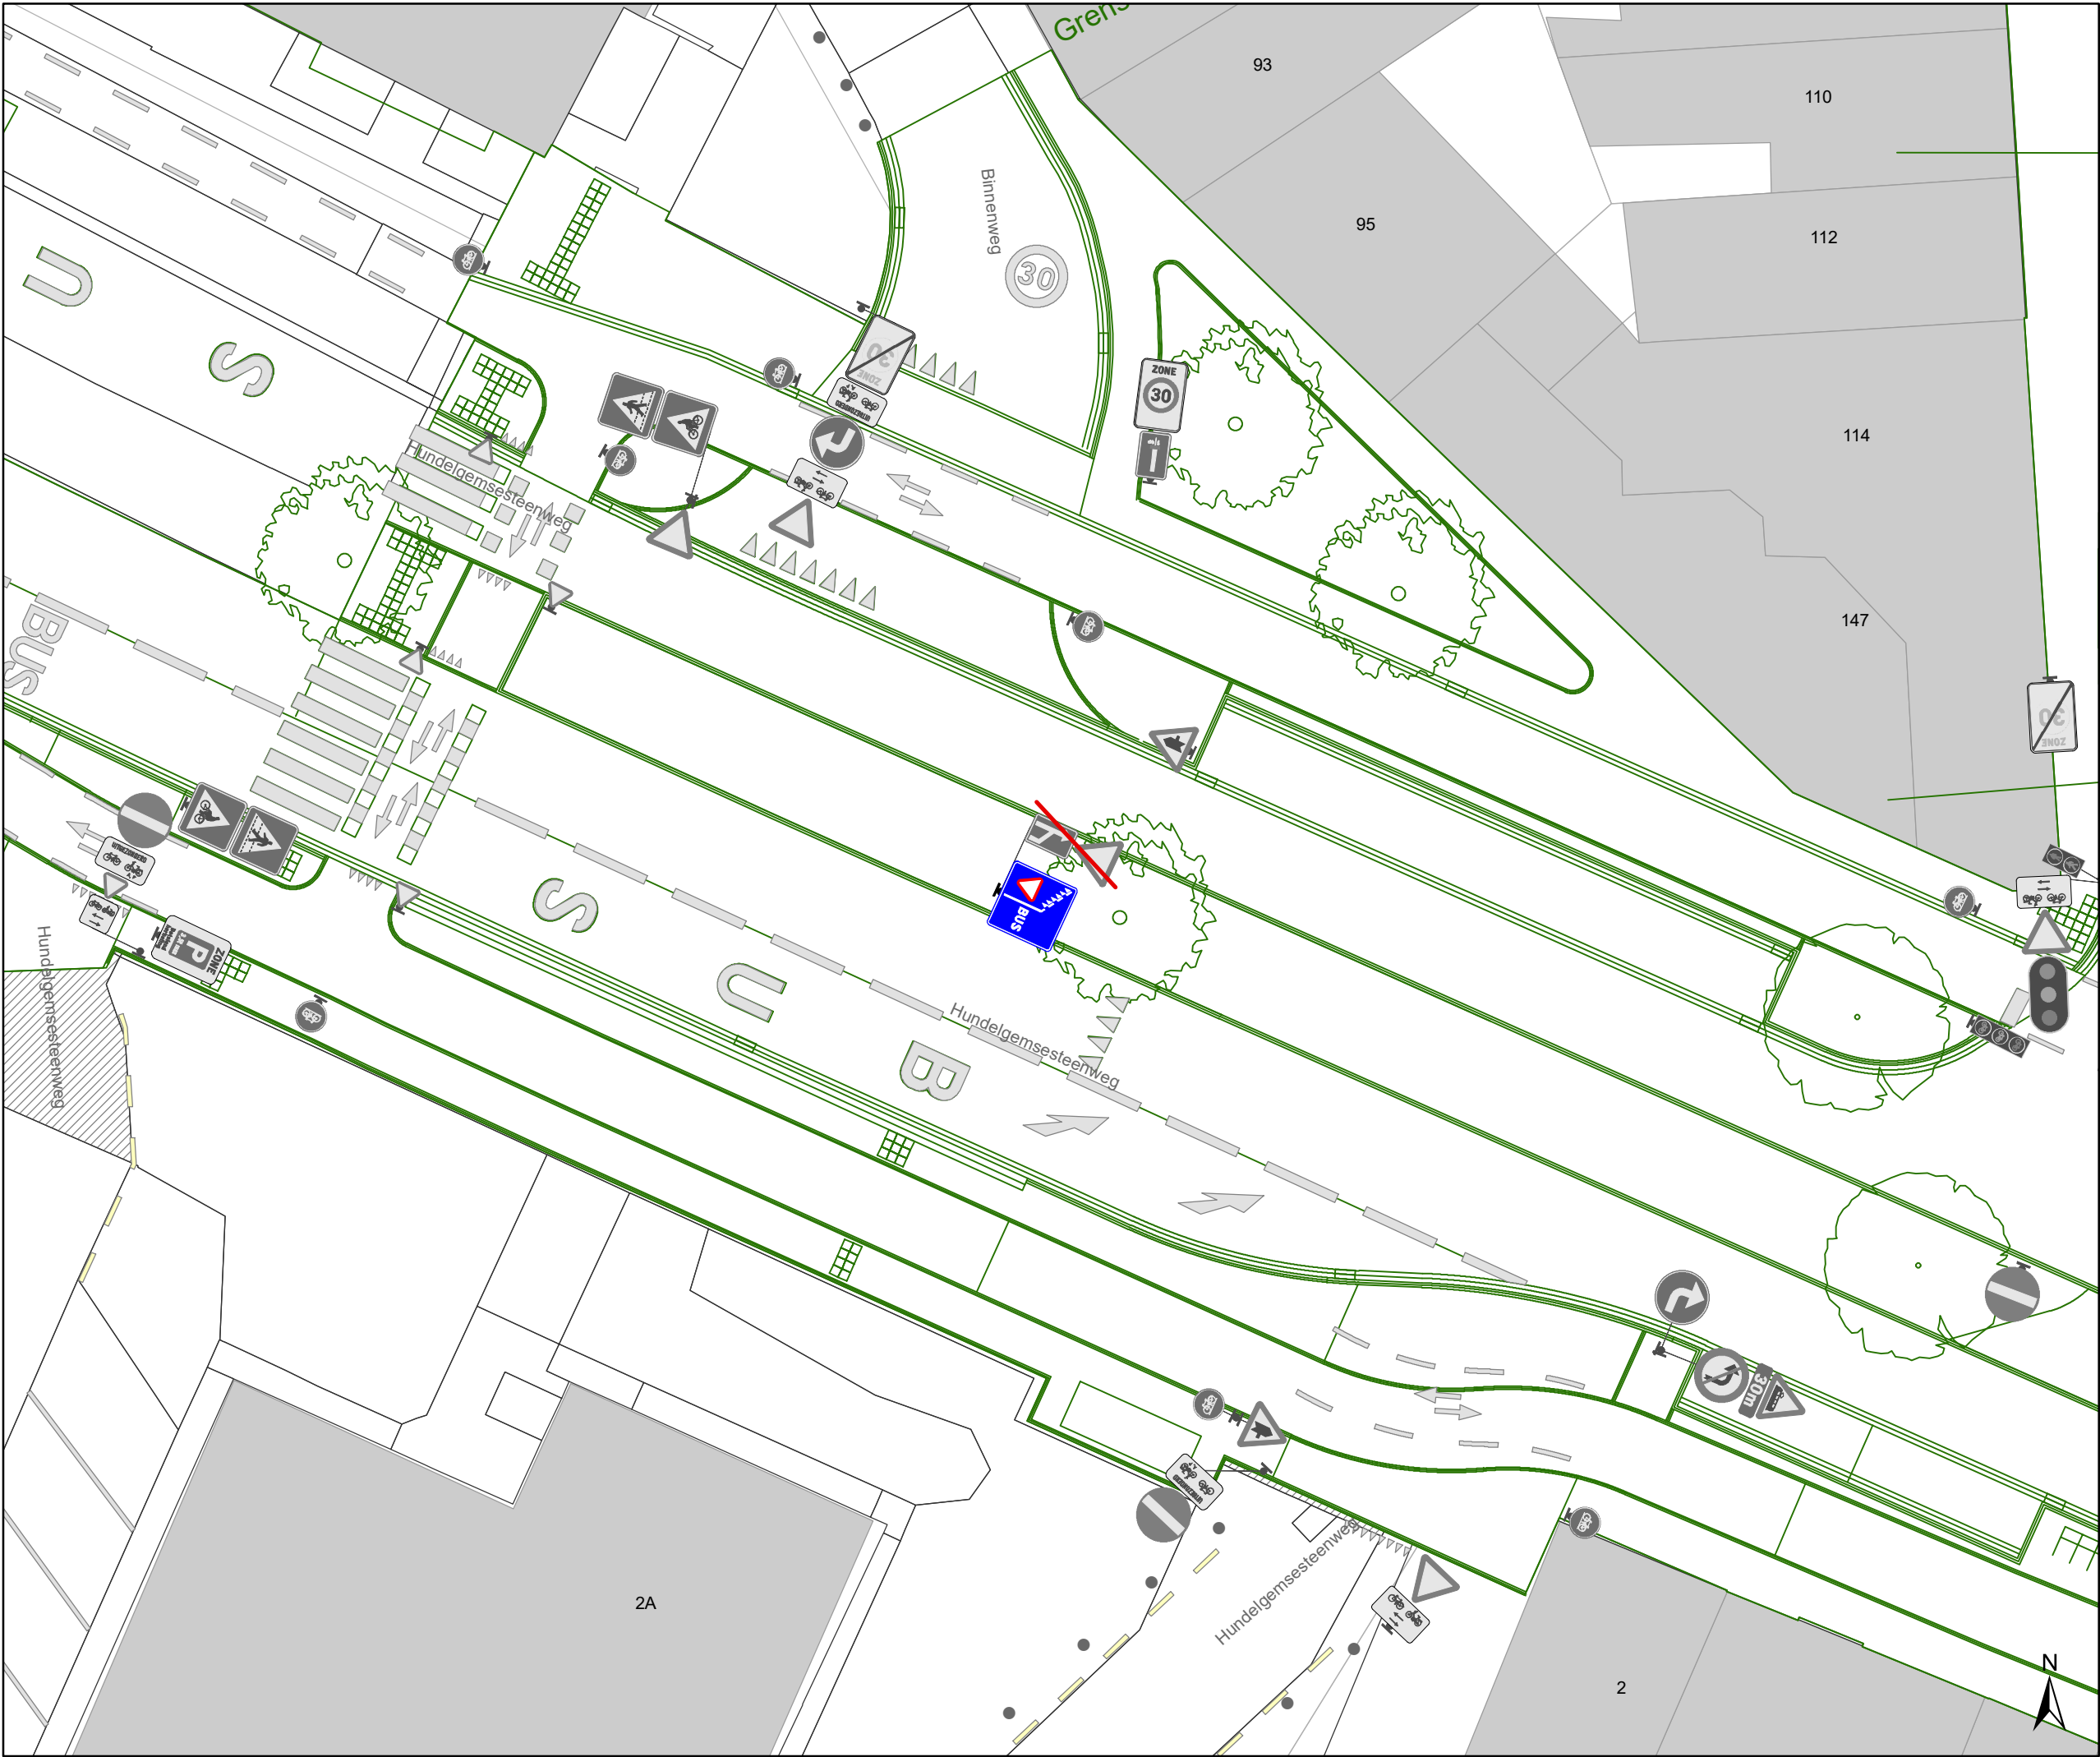

Legende

- Bestaande verkeersborden
- Geplande verkeersborden
- Te verwijderen verkeersborden
- Bestaande wegmarkeringen
- Geplande wegmarkeringen
- Te verwijderen wegmarkeringen
- Ander gepland dossier (in voorbereiding bij MOBBD)
- Ander gepland dossier (in voorbereiding bij MOBBD)
- Werfzone Heraanleg
- Ontwerp heraanleg
- Gepland

Tram wegmarkeringen plaatsen volgens richtlijnen.

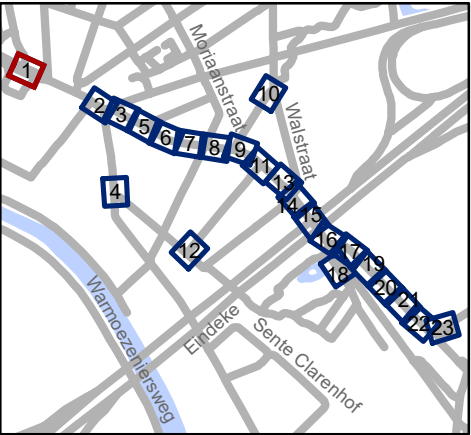


Mobiliteitsbedrijf stad Gent
Verkeerstechnische taken

Hundelgemsesteenweg
Definitieve heraanleg

Dossiernummer P-382445

DATUM	SCHAAL	PLAN	P FORMAAT
28/04/2023	1/200	1/23	A3

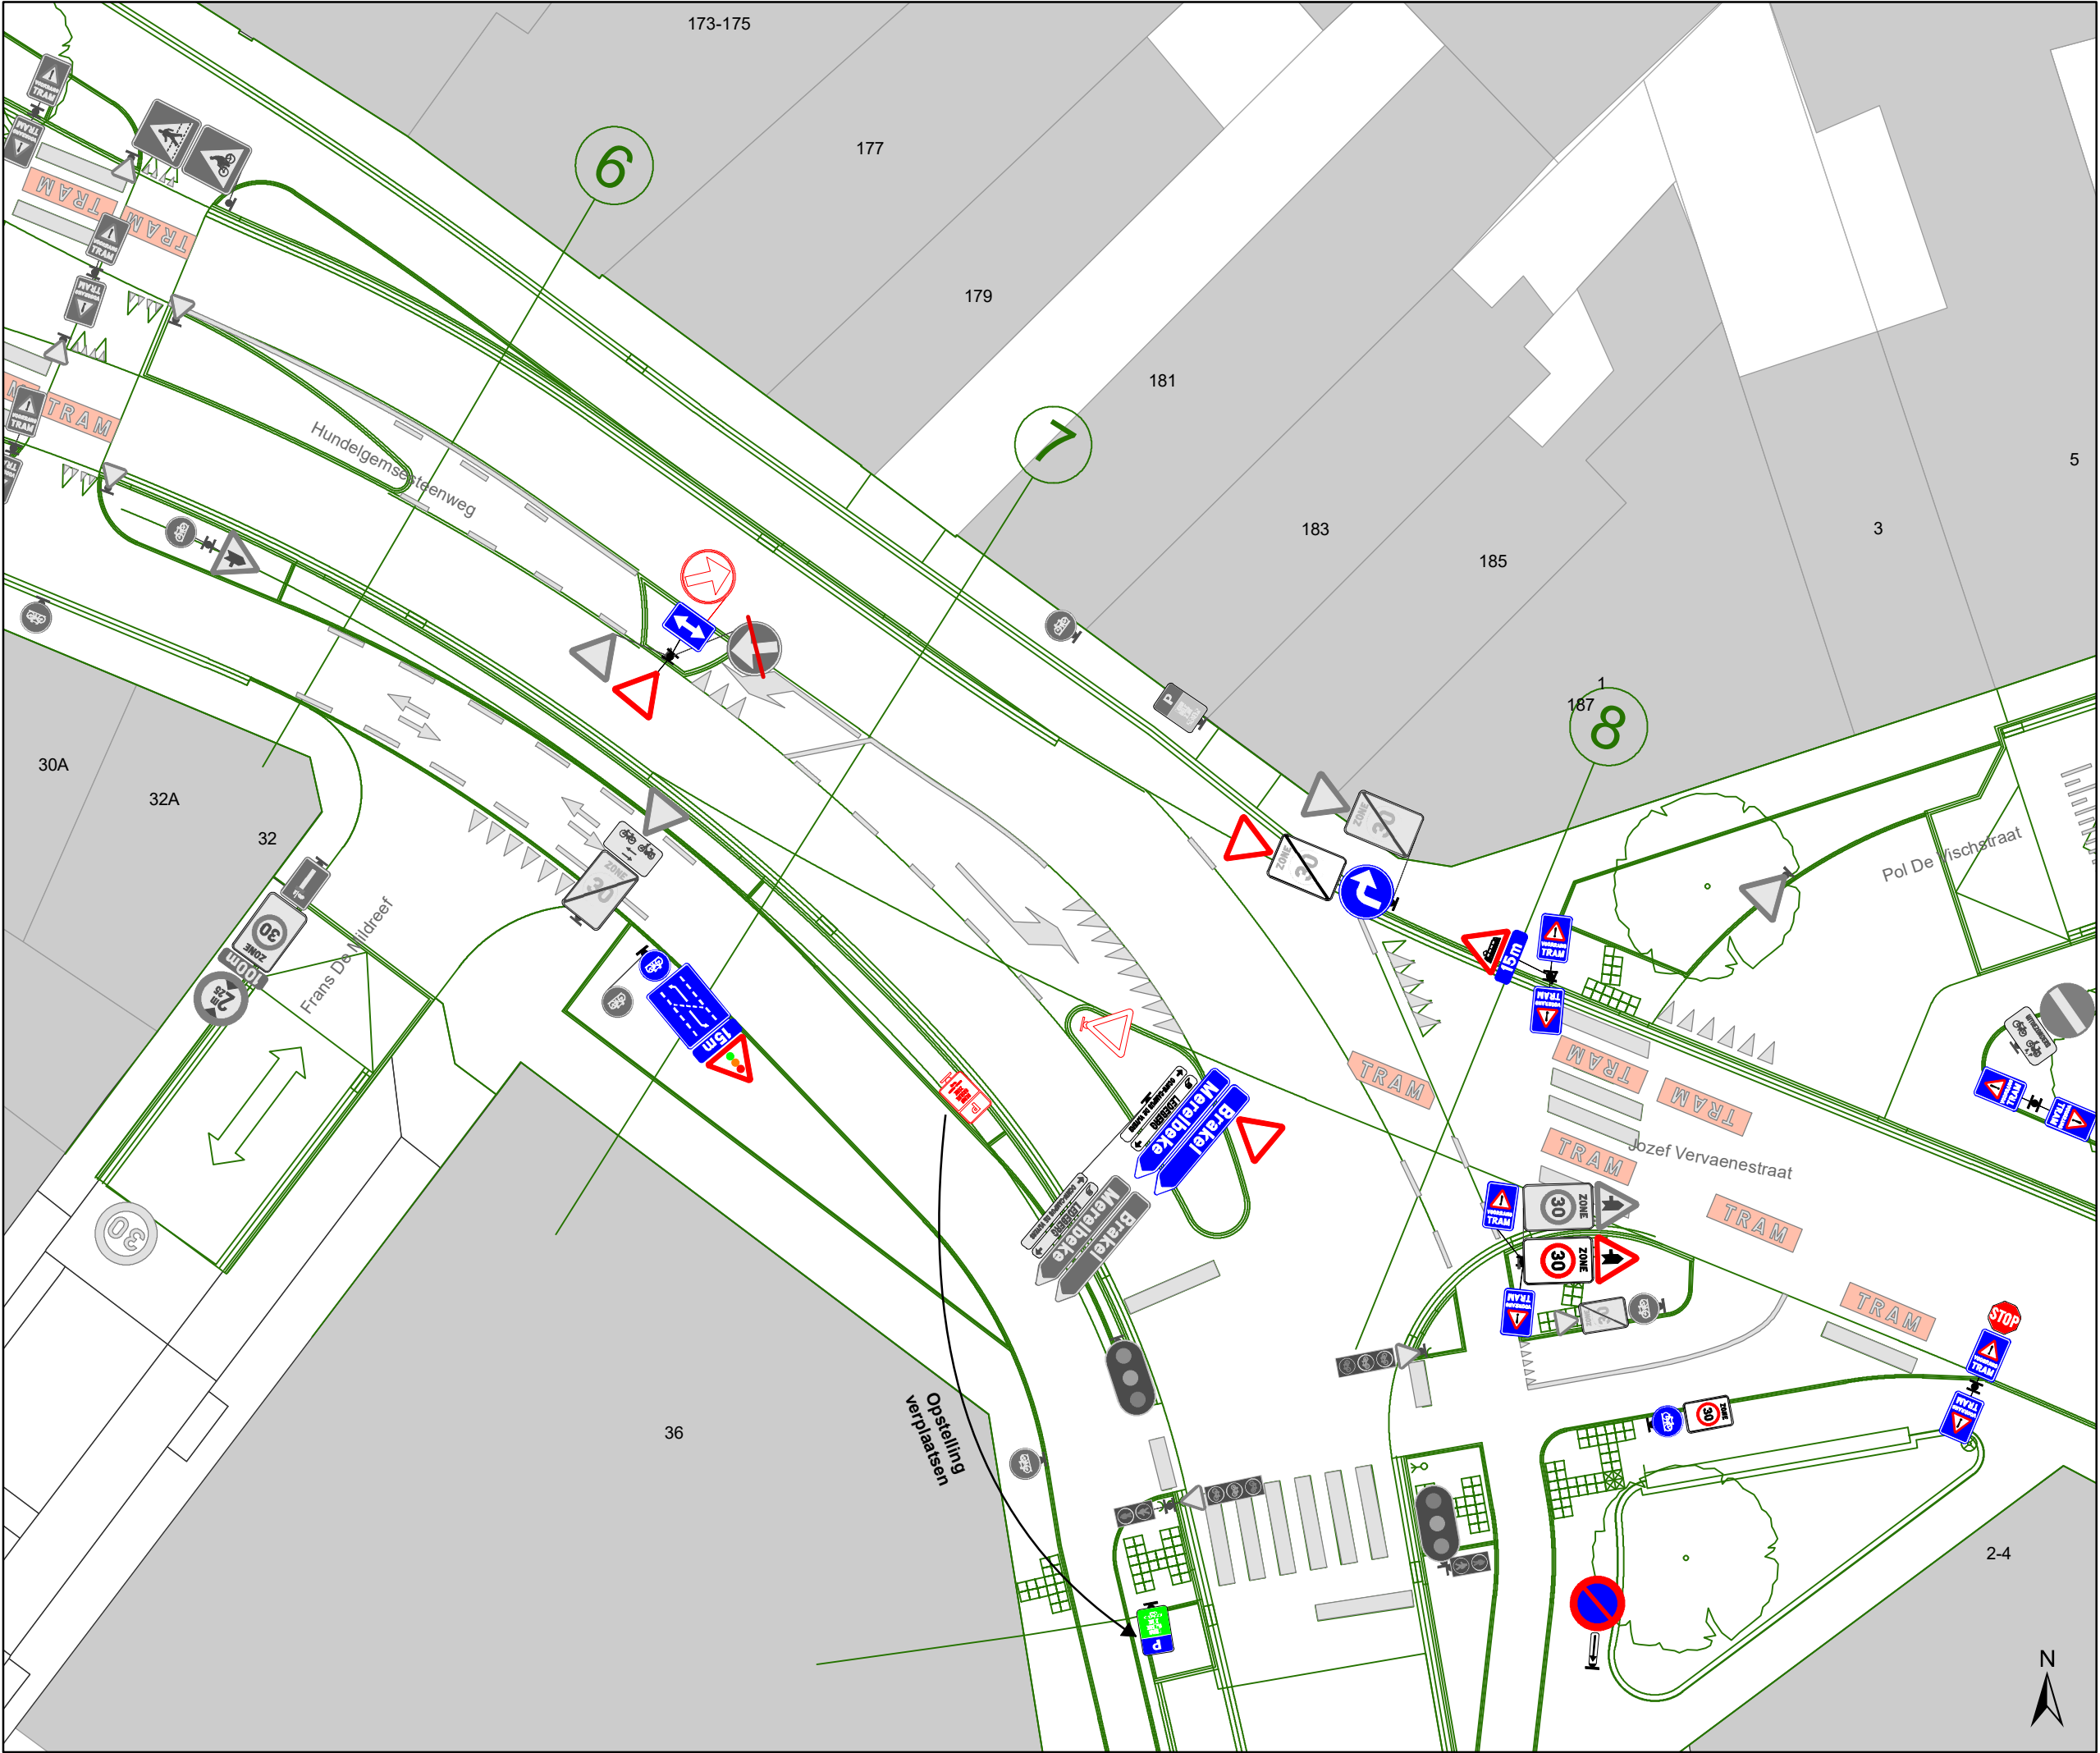

Legende



Bestaande verkeersborden



Geplande verkeersborden



Te verwijderen verkeersborden



Bestaande wegmarkeringen



Geplande wegmarkeringen



Te verwijderen wegmarkeringen



Ander gepland dossier
(in voorbereiding bij MOBBED)



Ander gepland dossier
(in voorbereiding bij MOBBED)



Werfzone
Heraanleg



Ontwerp heraanleg



Gepland

**Tram wegmarkeringen
plaatsen volgens richtlijnen.**




Mobiliteitsbedrijf stad Gent
Verkeerstechnische taken

Hundelgemsesteenweg Definitieve heraanleg

Dossiernummer P-382445

DATUM	SCHAAL	PLAN	P FORMAAT
28/04/2023	1/200	2/23	A3

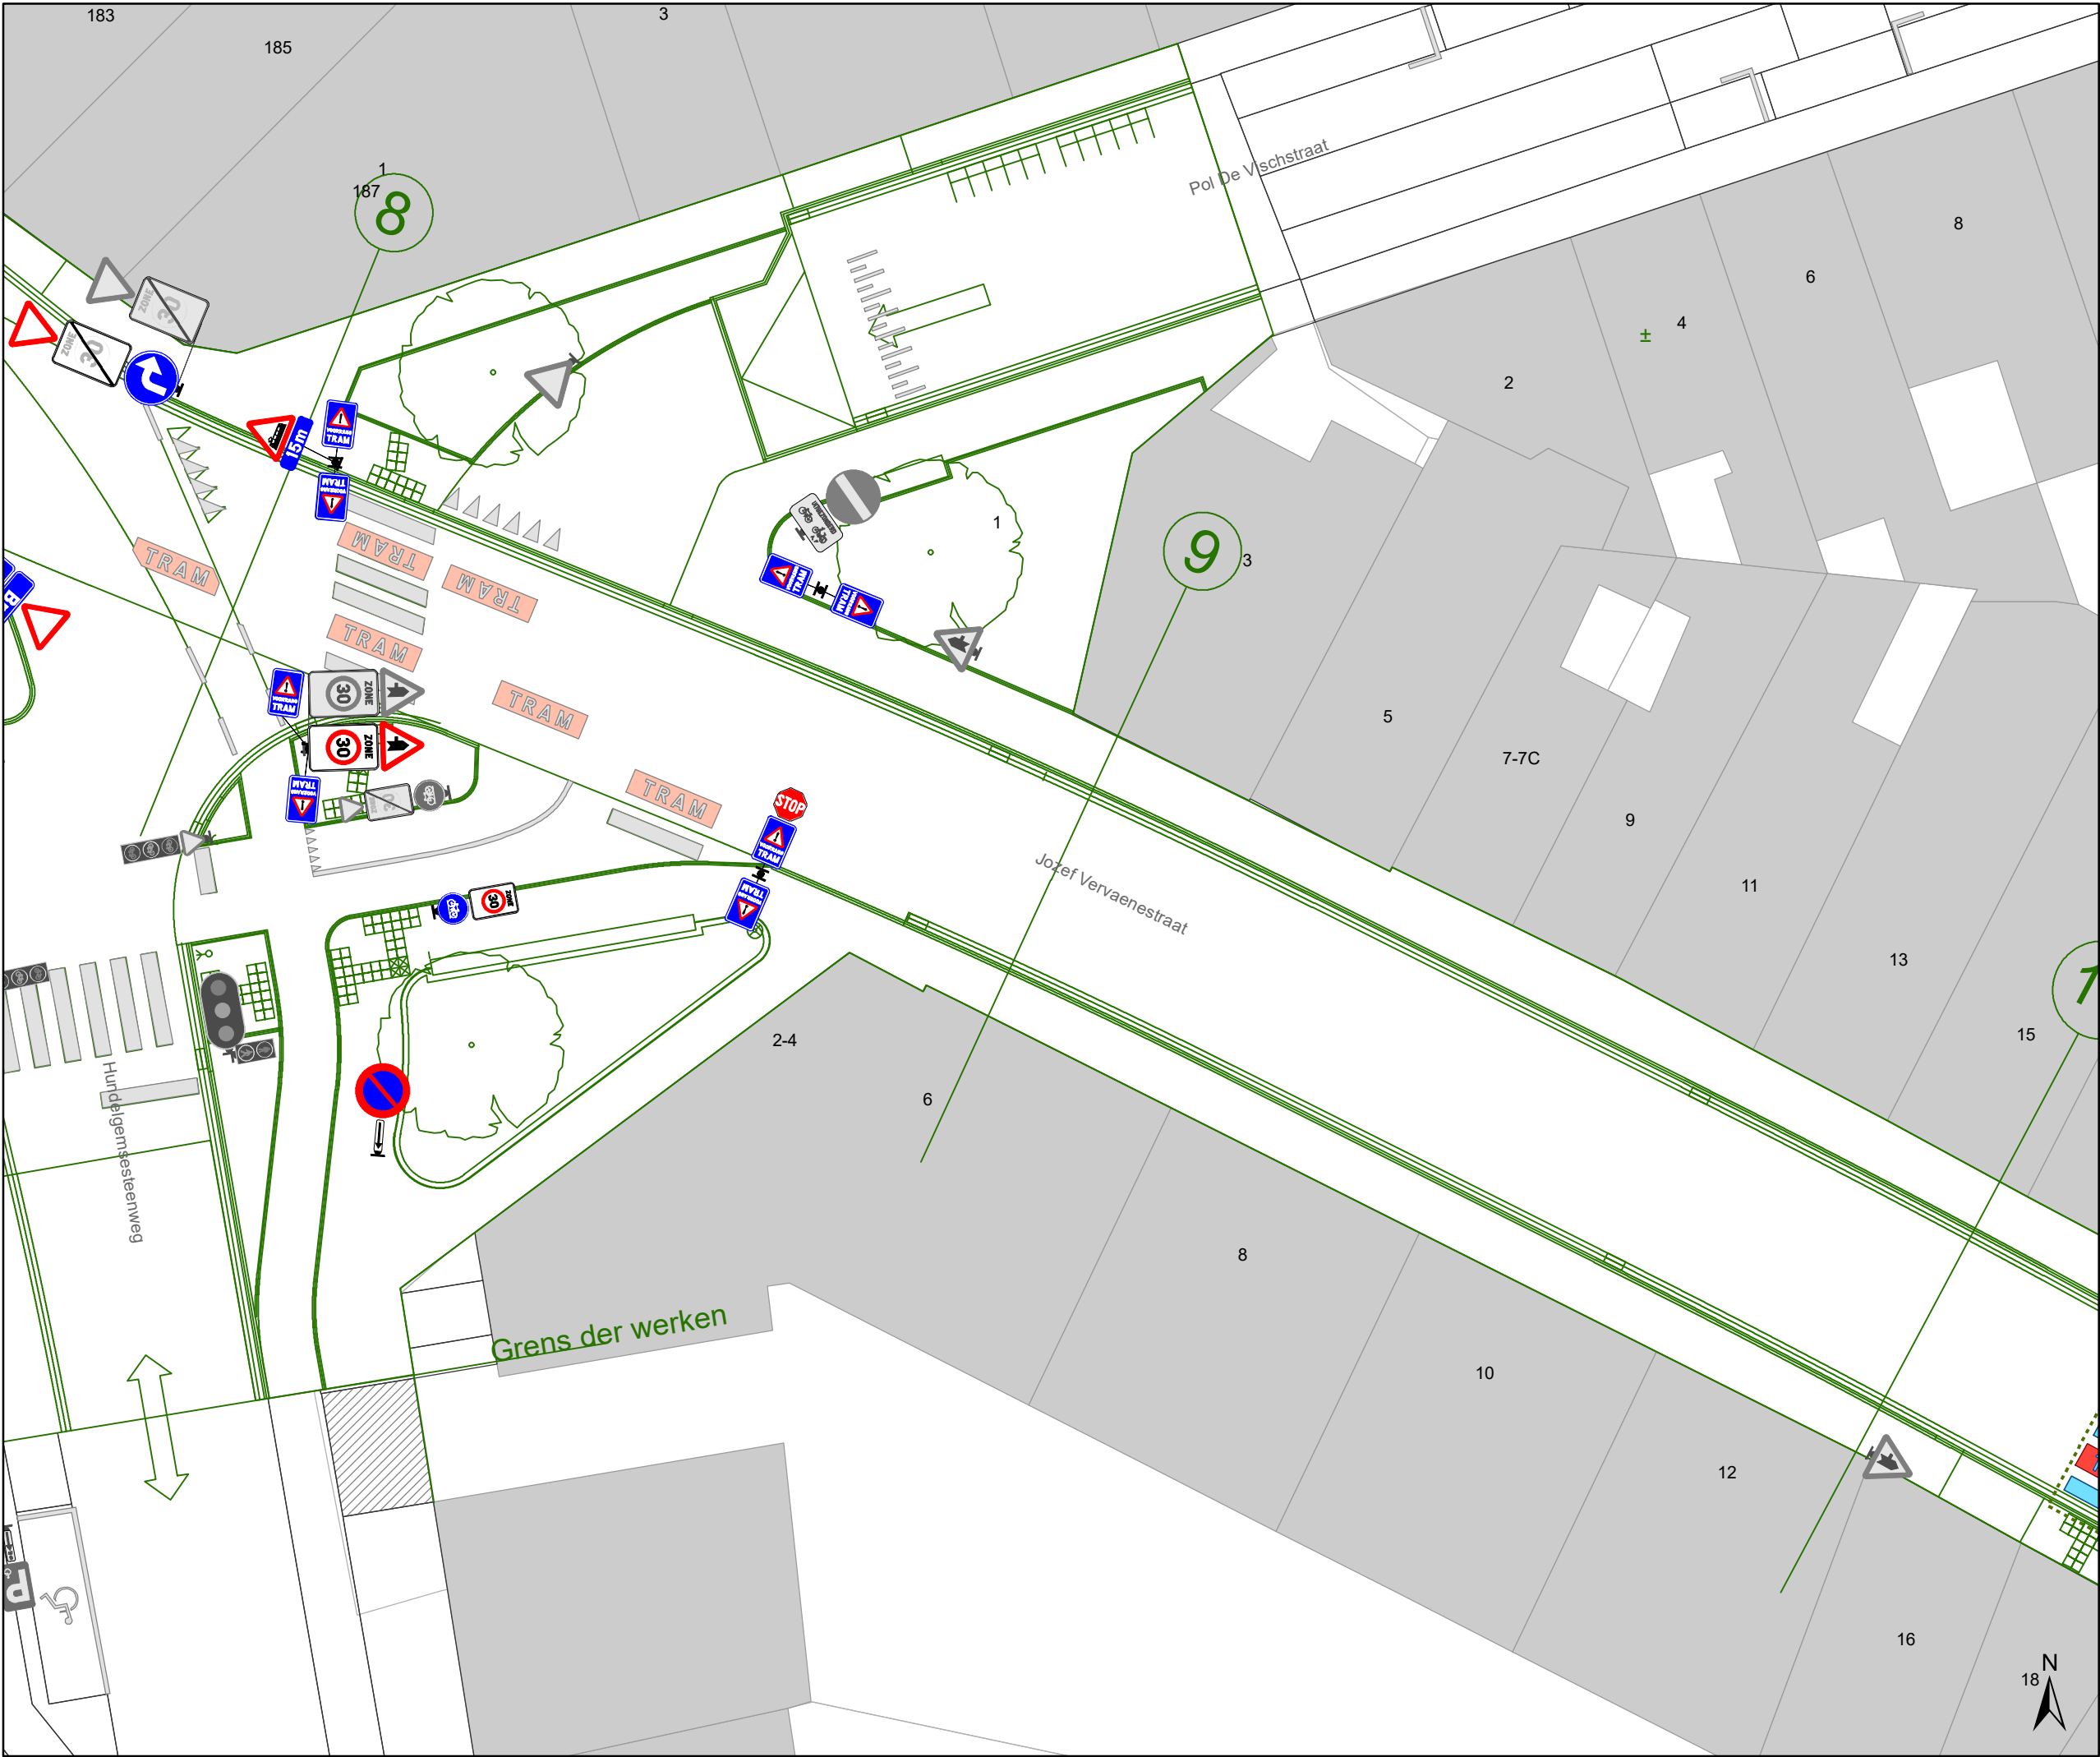

Legende

Bestaande verkeersborden

Geplande verkeersborden

Te verwijderen verkeersborden

Bestaande wegmarkeringen

Geplande wegmarkeringen

Te verwijderen wegmarkeringen

Ander gepland dossier
(in voorbereiding bij MOBBED)


Ander gepland dossier
(in voorbereiding bij MOBBED)

Werfzone
Heraanleg

Ontwerp heraanleg

Gepland

**Tram wegmarkeringen
plaatsen volgens richtlijnen.**

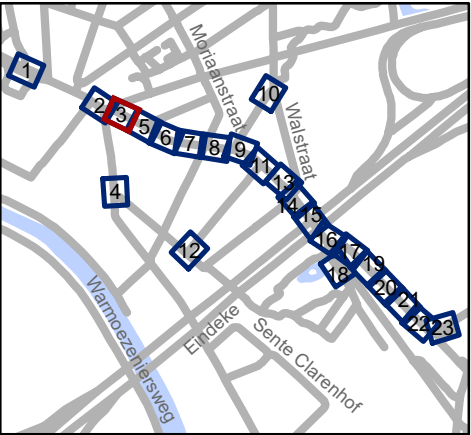


Mobiliteitsbedrijf stad Gent
Verkeerstechnische taken

Hundelgemsesteenweg Definitieve heraanleg

Dossiernummer P-382445

DATUM	SCHAAL	PLAN	P FORMAAT
28/04/2023	1/200	3/23	A3

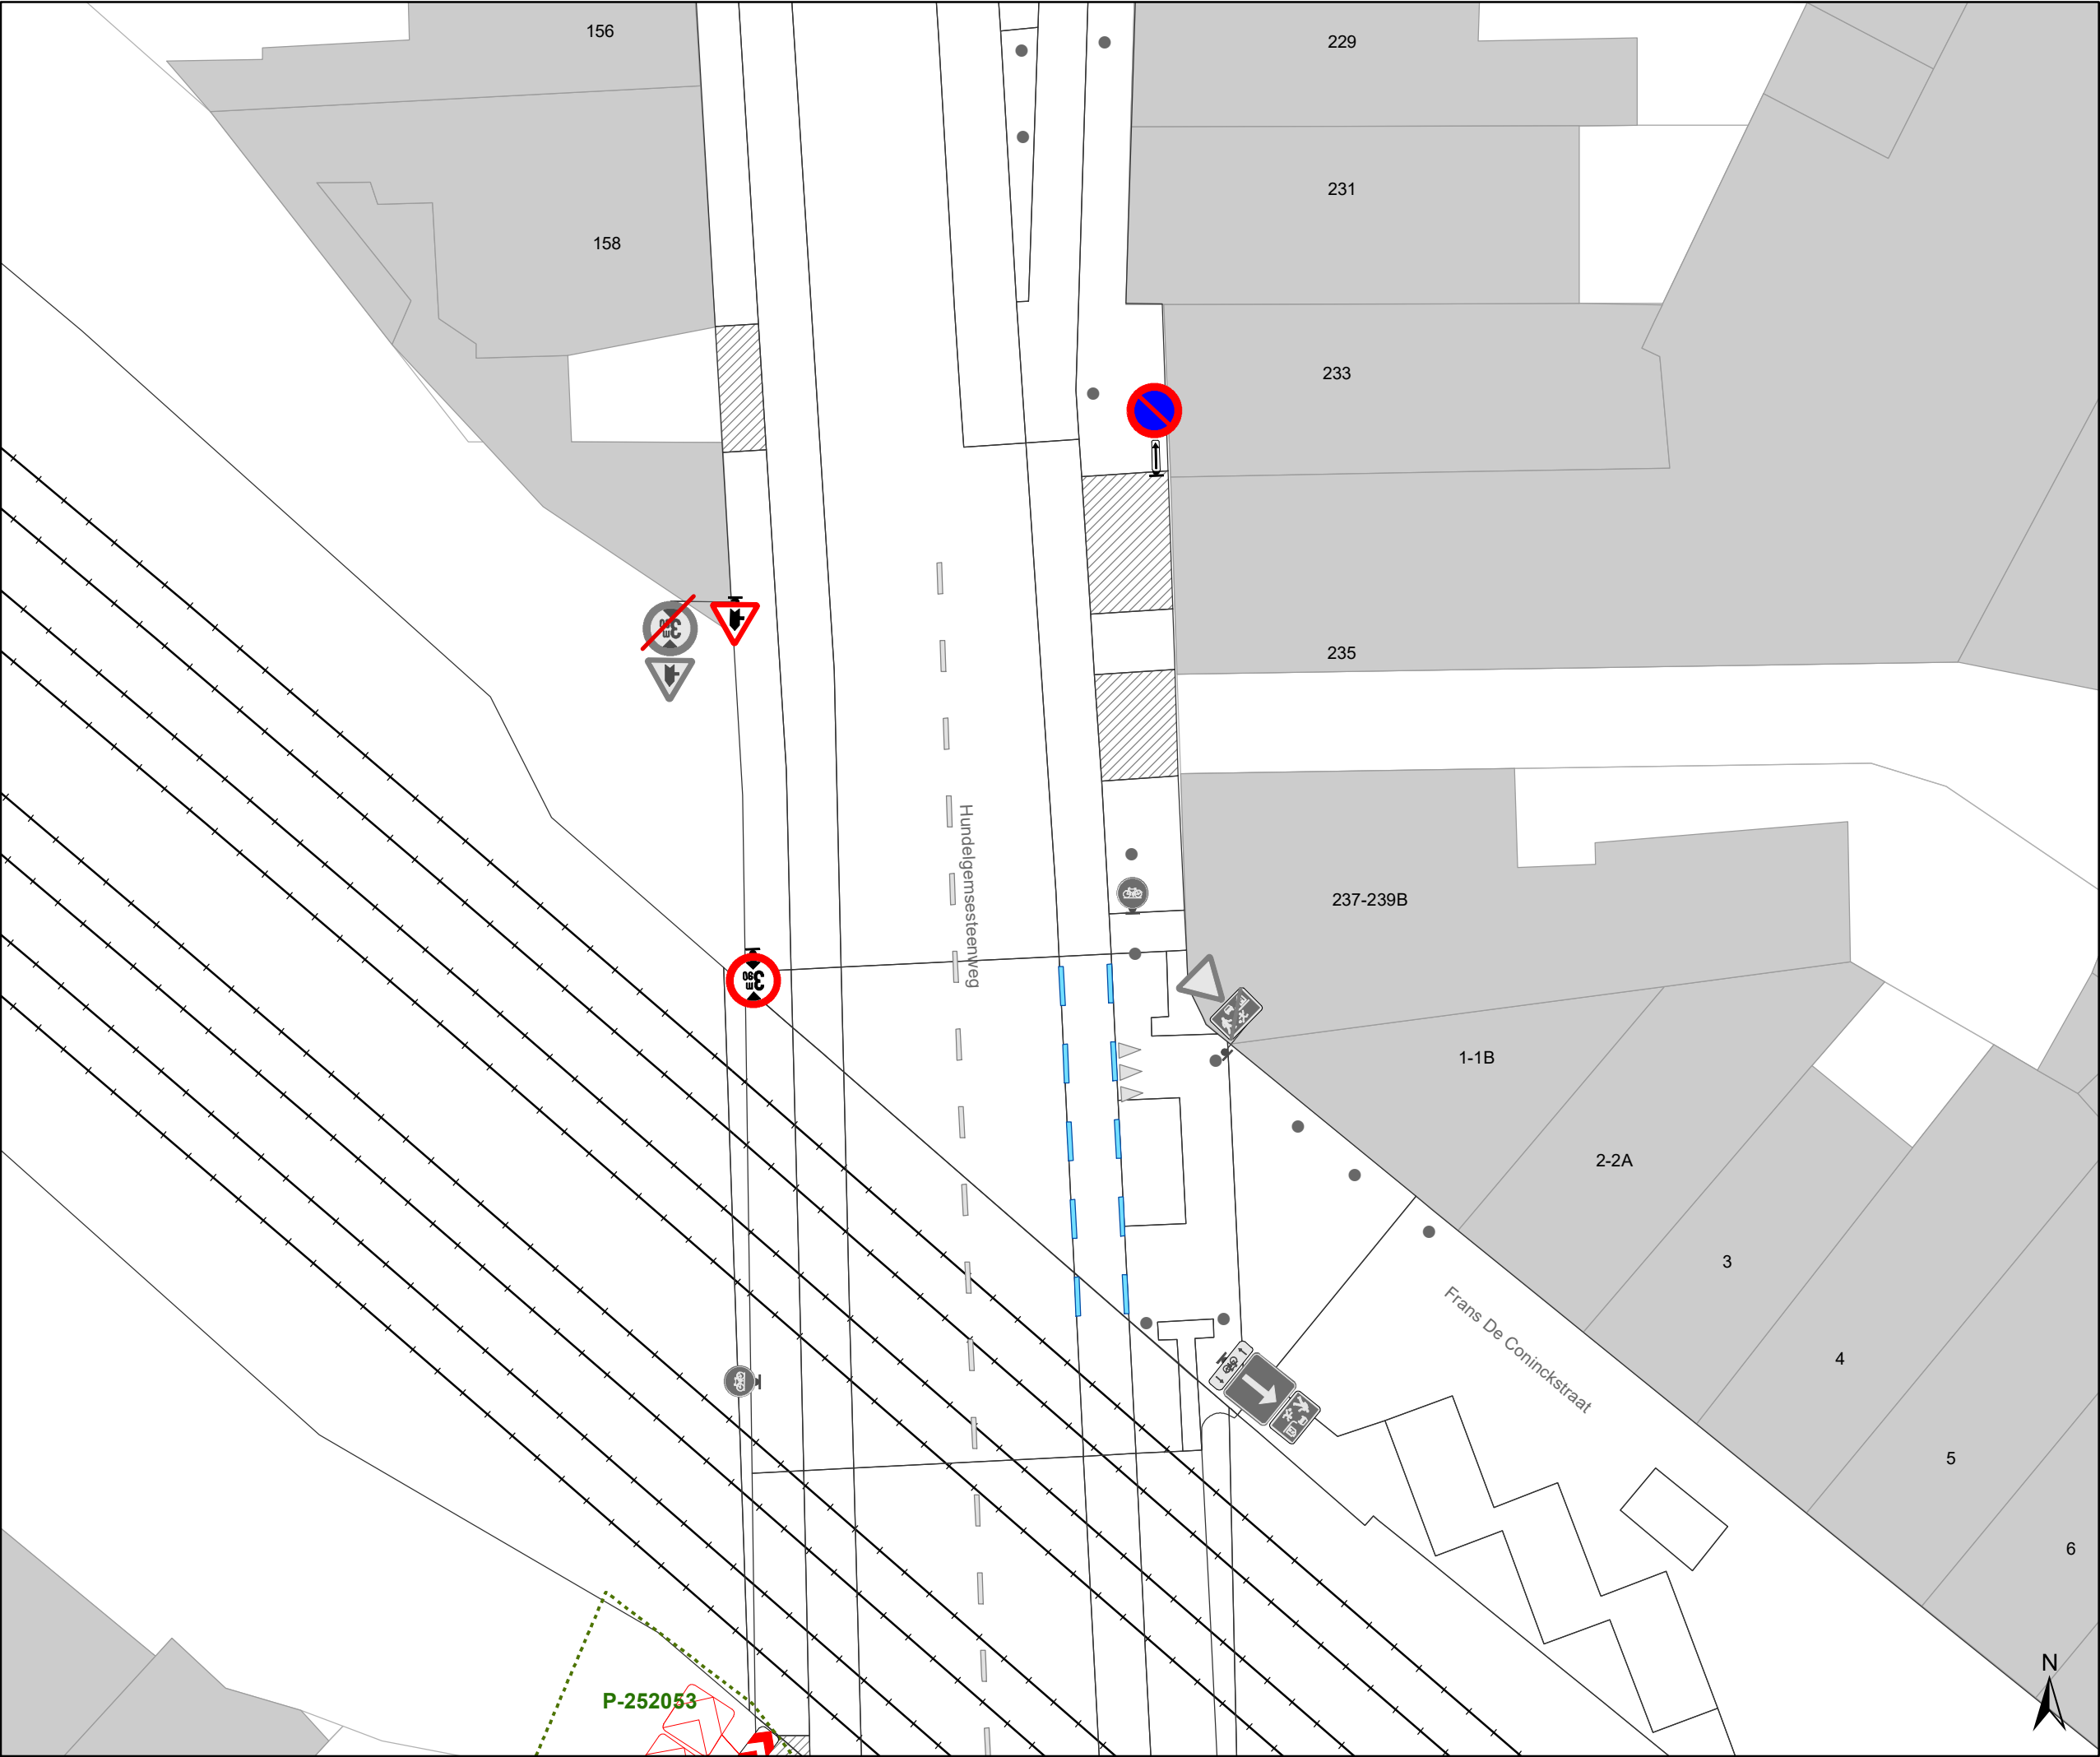

Legende

Bestaande verkeersborden

Geplande verkeersborden

Te verwijderen verkeersborden

Bestaande wegmarkeringen

Geplande wegmarkeringen

Te verwijderen wegmarkeringen

Ander gepland dossier (in voorbereiding bij MOBBED)


Ander gepland dossier (in voorbereiding bij MOBBED)

Werfzone Heraanleg

Ontwerp heraanleg

Gepland

Tram wegmarkeringen plaatsen volgens richtlijnen.

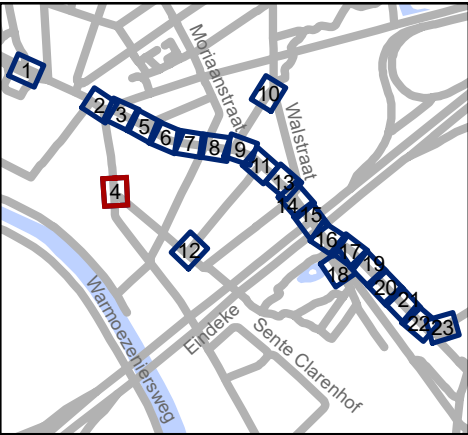


Mobiliteitsbedrijf stad Gent
Verkeerstechnische taken

Hundelgemsesteenweg Definitieve heraanleg

Dossiernummer P-382445

DATUM	SCHAAL	PLAN	P FORMAAT
28/04/2023	1/200	4/23	A3

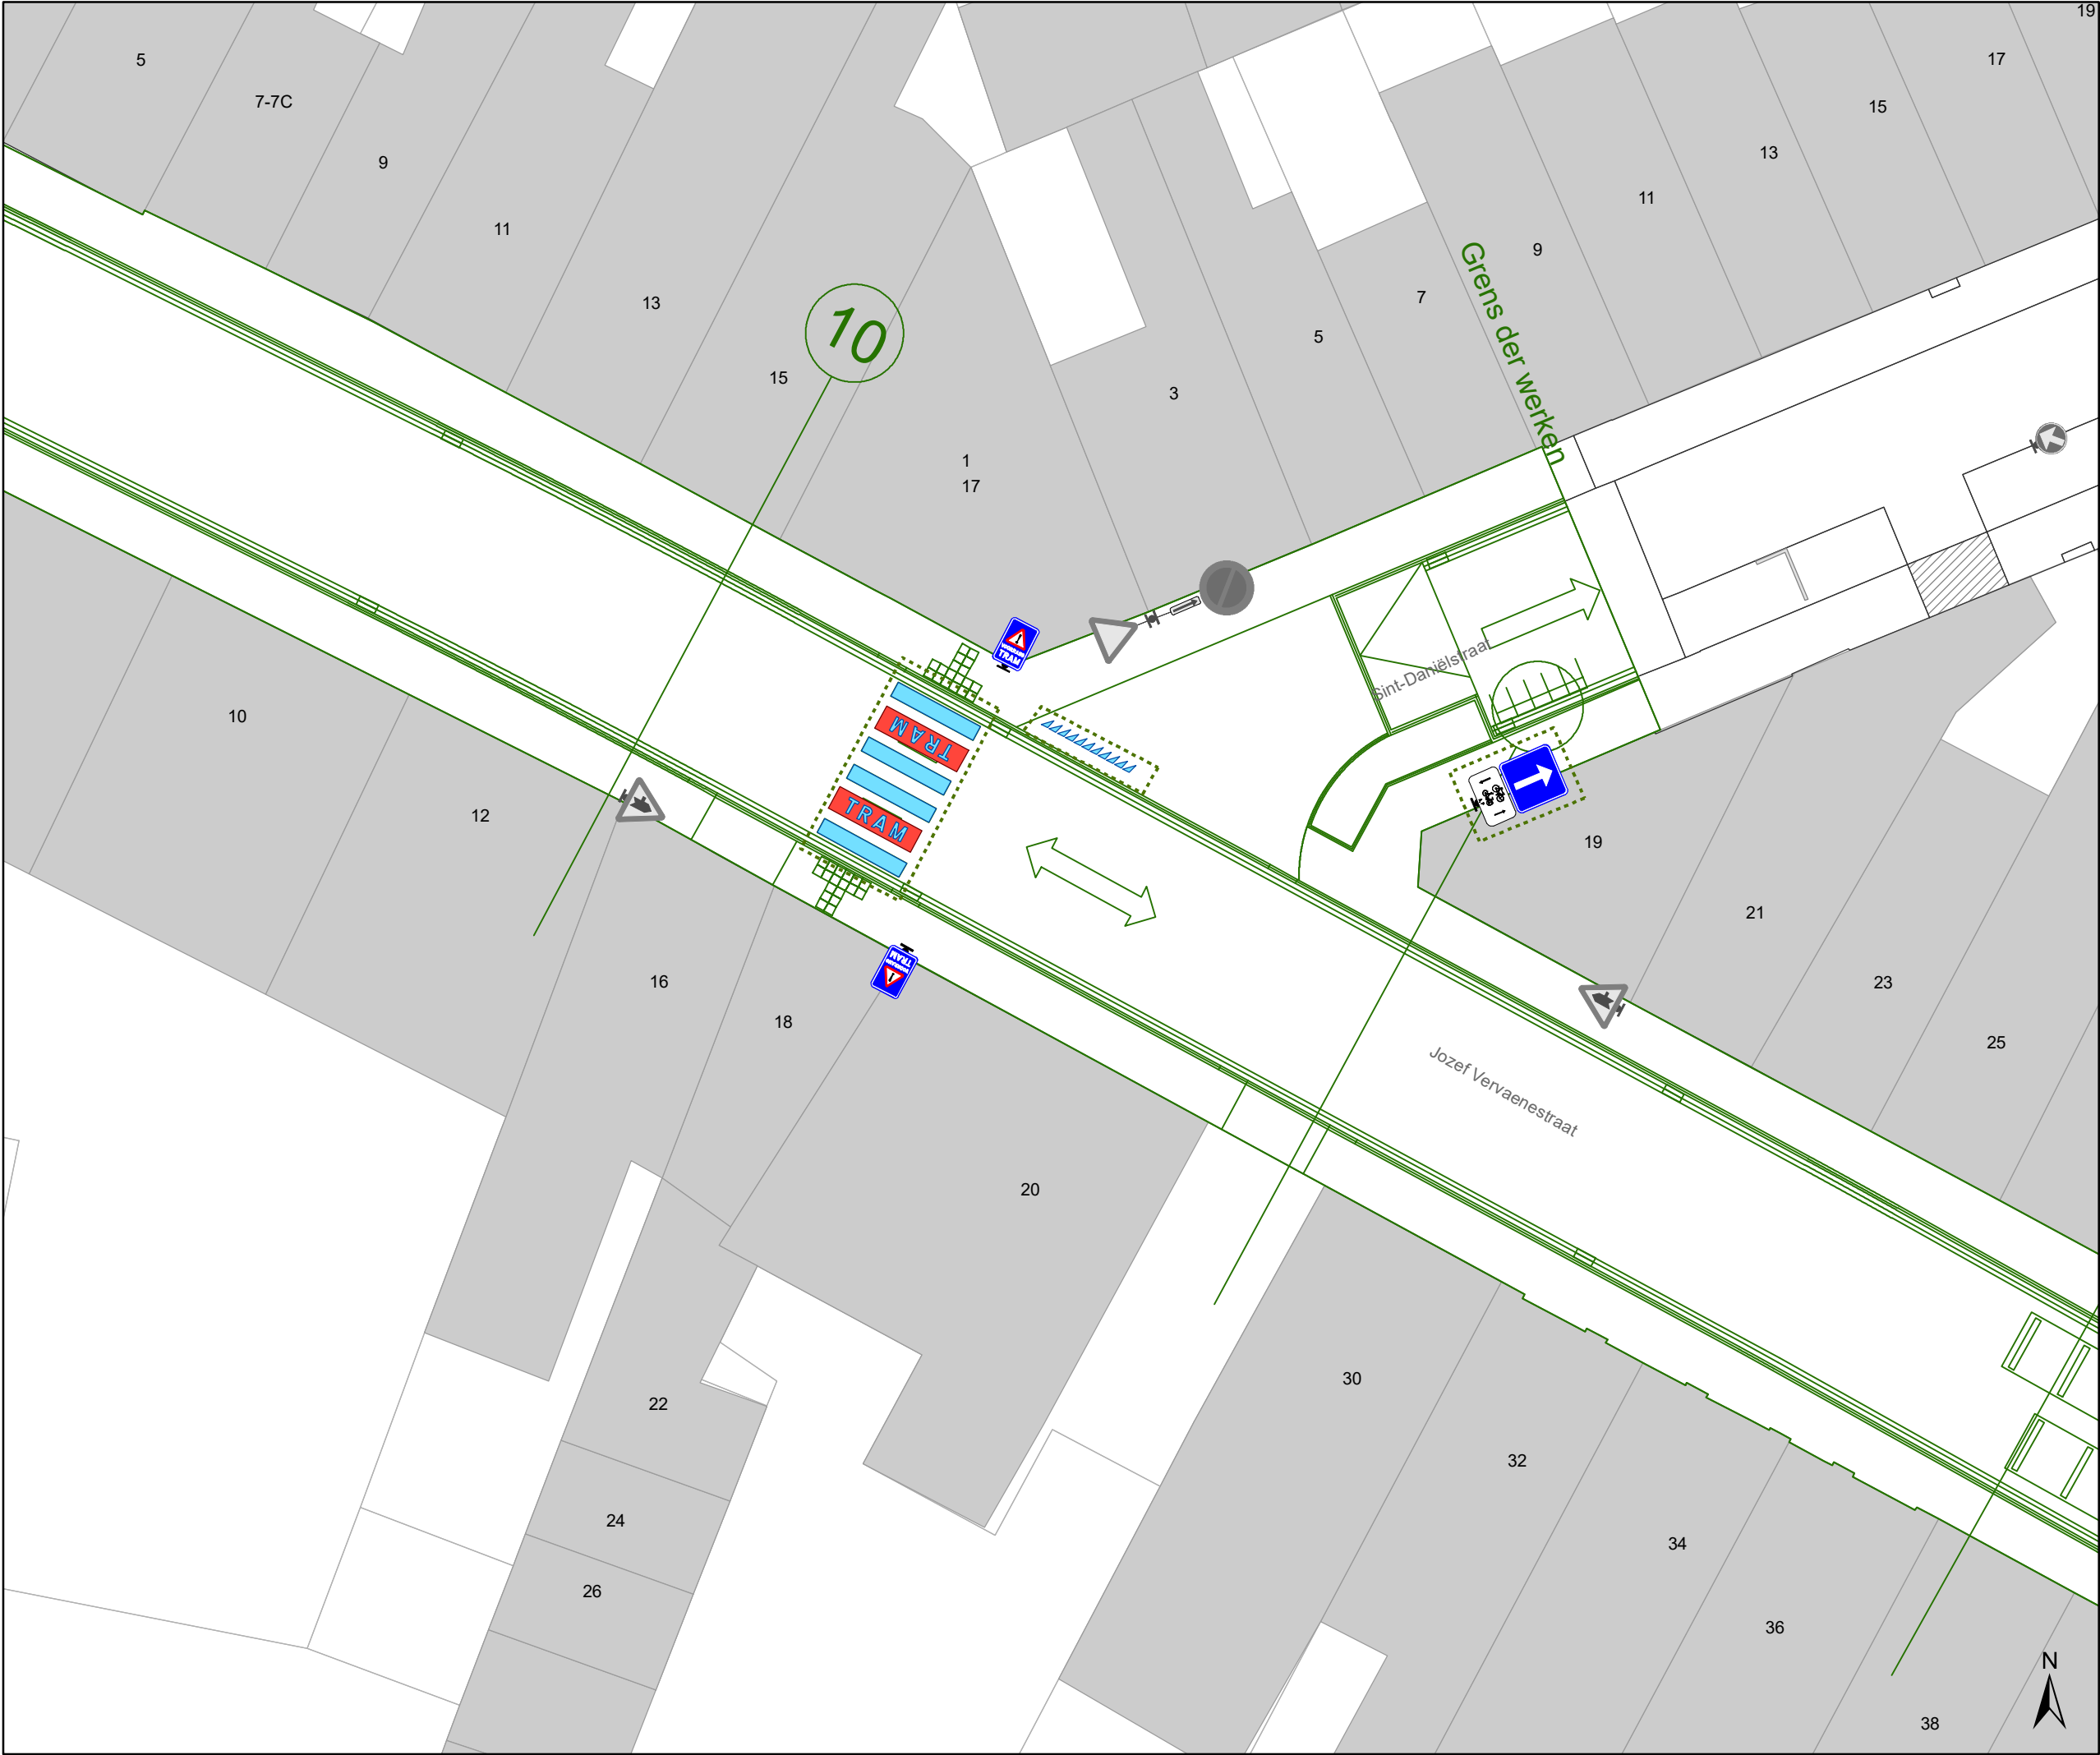

Legende



Bestaande verkeersborden



Geplande verkeersborden



Te verwijderen verkeersborden



Bestaande wegmarkeringen



Geplande wegmarkeringen



Te verwijderen wegmarkeringen



Ander gepland dossier
(in voorbereiding bij MOBBED)



Ander gepland dossier
(in voorbereiding bij MOBBED)



Werfzone
Heraanleg



Ontwerp heraanleg



Gepland

Tram wegmarkeringen
plaatsen volgens richtlijnen.




Mobiliteitsbedrijf stad Gent
Verkeerstechnische taken

Hundelgemsesteenweg Definitieve heraanleg

Dossiernummer P-382445

DATUM	SCHAAL	PLAN	P FORMAAT
28/04/2023	1/200	5/23	A3

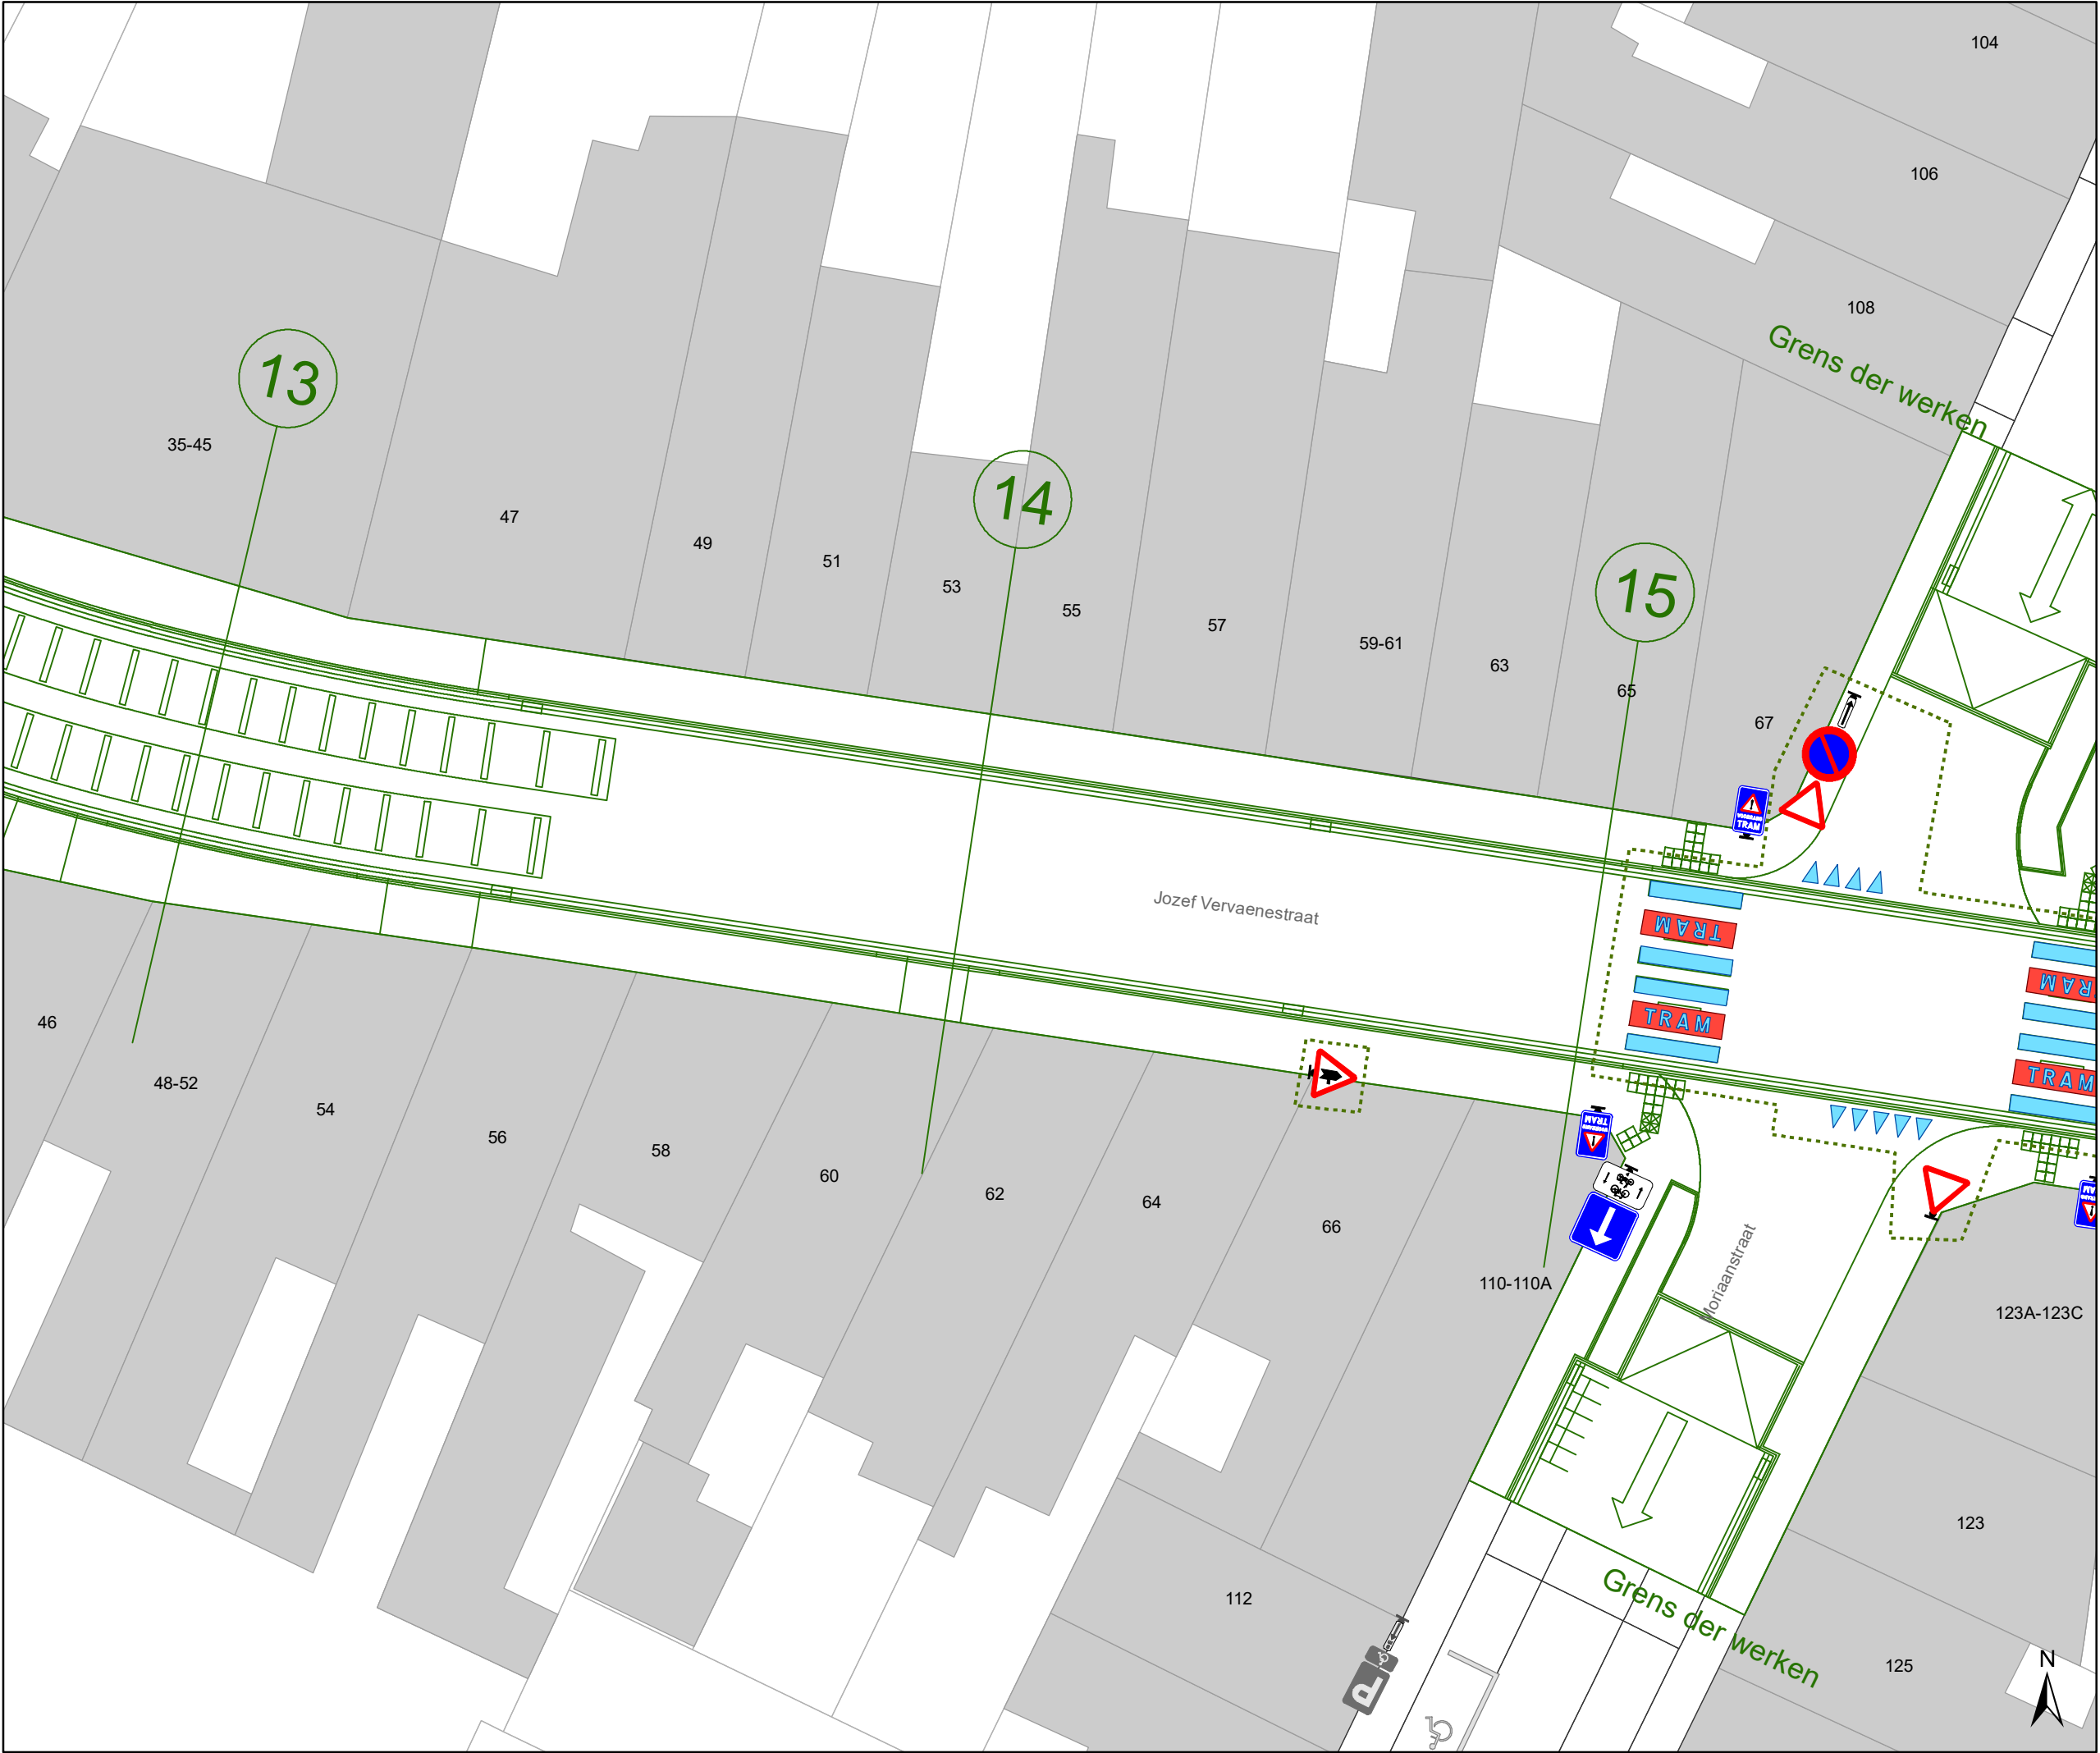

Legende



Bestaande verkeersborden



Geplande verkeersborden



Te verwijderen verkeersborden



Bestaande wegmarkeringen



Geplande wegmarkeringen



Te verwijderen wegmarkeringen



Ander gepland dossier
(in voorbereiding bij MOBBED)



Ander gepland dossier
(in voorbereiding bij MOBBED)



Werfzone
Heraanleg



Ontwerp heraanleg



Gepland

Tram wegmarkeringen
plaatsen volgens richtlijnen.




Mobiliteitsbedrijf stad Gent
Verkeerstechnische taken

Hundelgemsesteenweg Definitieve heraanleg

Dossiernummer P-382445

DATUM	SCHAAL	PLAN	P FORMAAT
28/04/2023	1/200	7/23	A3

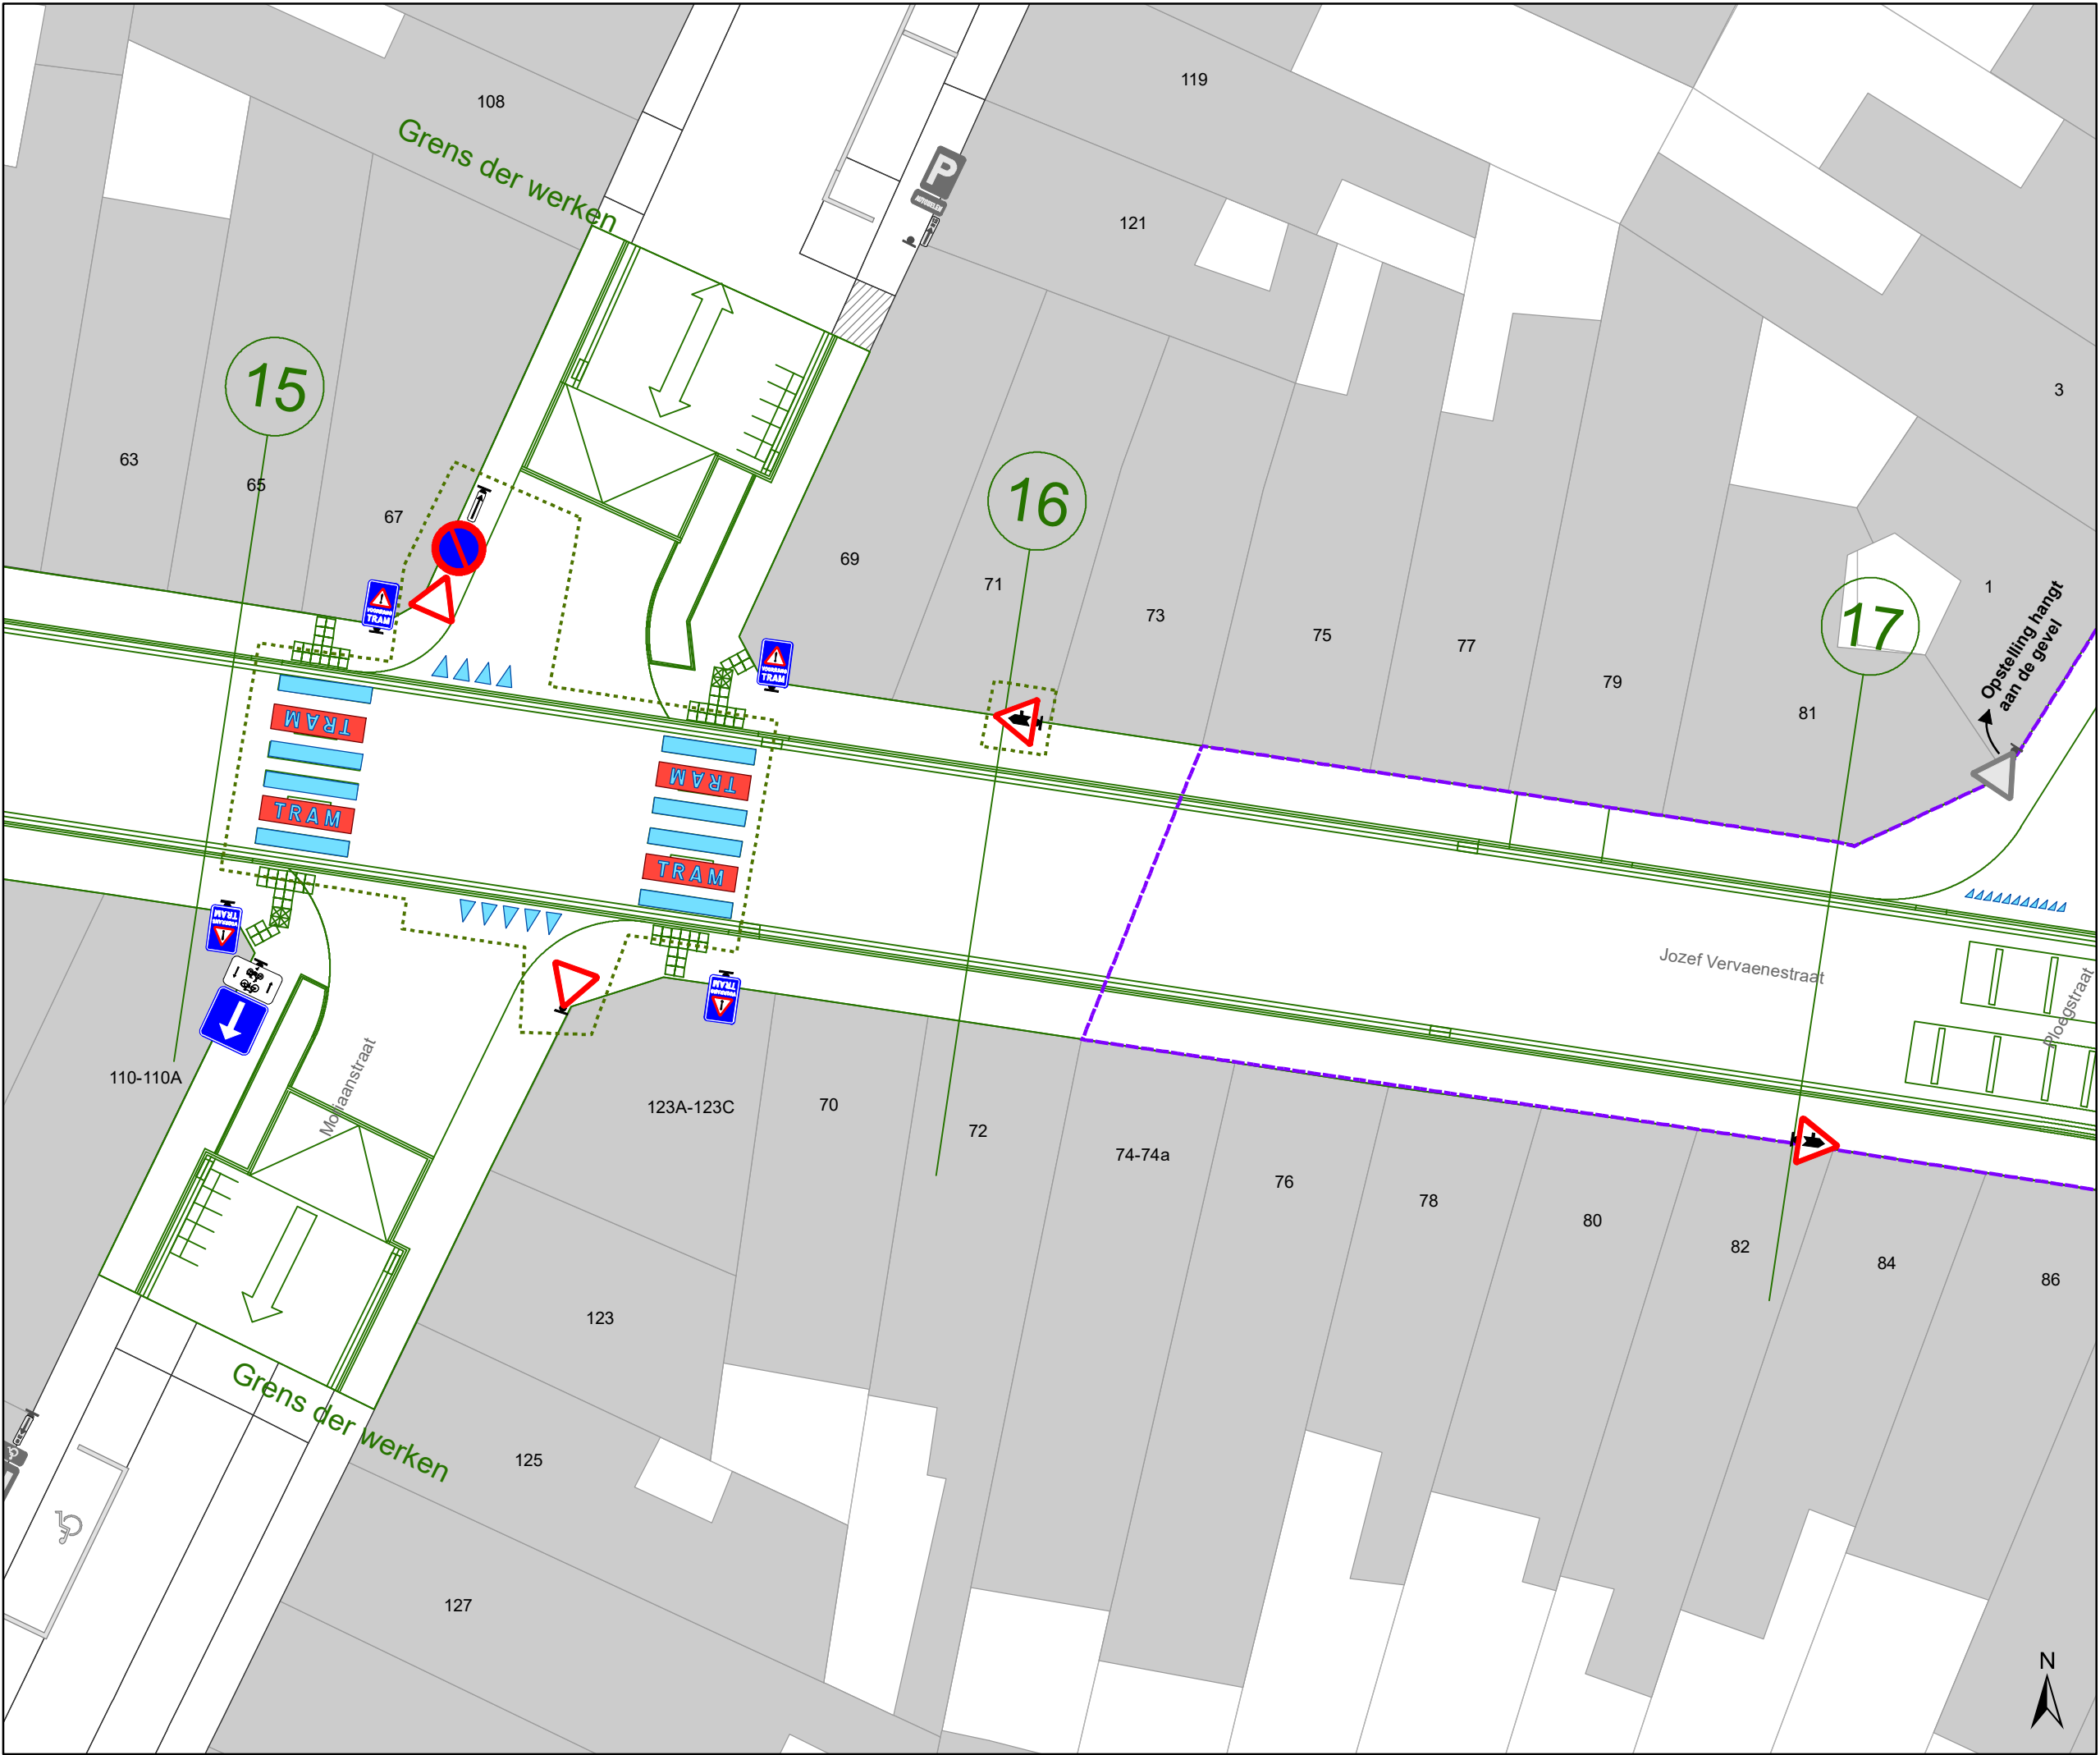

Legende

- Bestaande verkeersborden
- Geplande verkeersborden
- Te verwijderen verkeersborden

- Bestaande wegmarkeringen
- Geplande wegmarkeringen
- Te verwijderen wegmarkeringen


- Ander gepland dossier (in voorbereiding bij MOBBD)
- Ander gepland dossier (in voorbereiding bij MOBBD)

- Werfzone
Heraanleg

- Ontwerp heraanleg

- Gepland

Tram wegmarkeringen
plaatsen volgens richtlijnen.

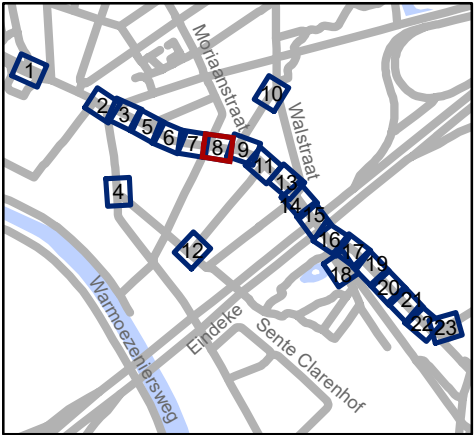


Mobiliteitsbedrijf stad Gent
Verkeerstechnische taken

Hundelgemsesteenweg
Definitieve heraanleg

Dossiernummer P-382445


DATUM	SCHAAL	PLAN	P FORMAAT
28/04/2023	1/200	8/23	A3

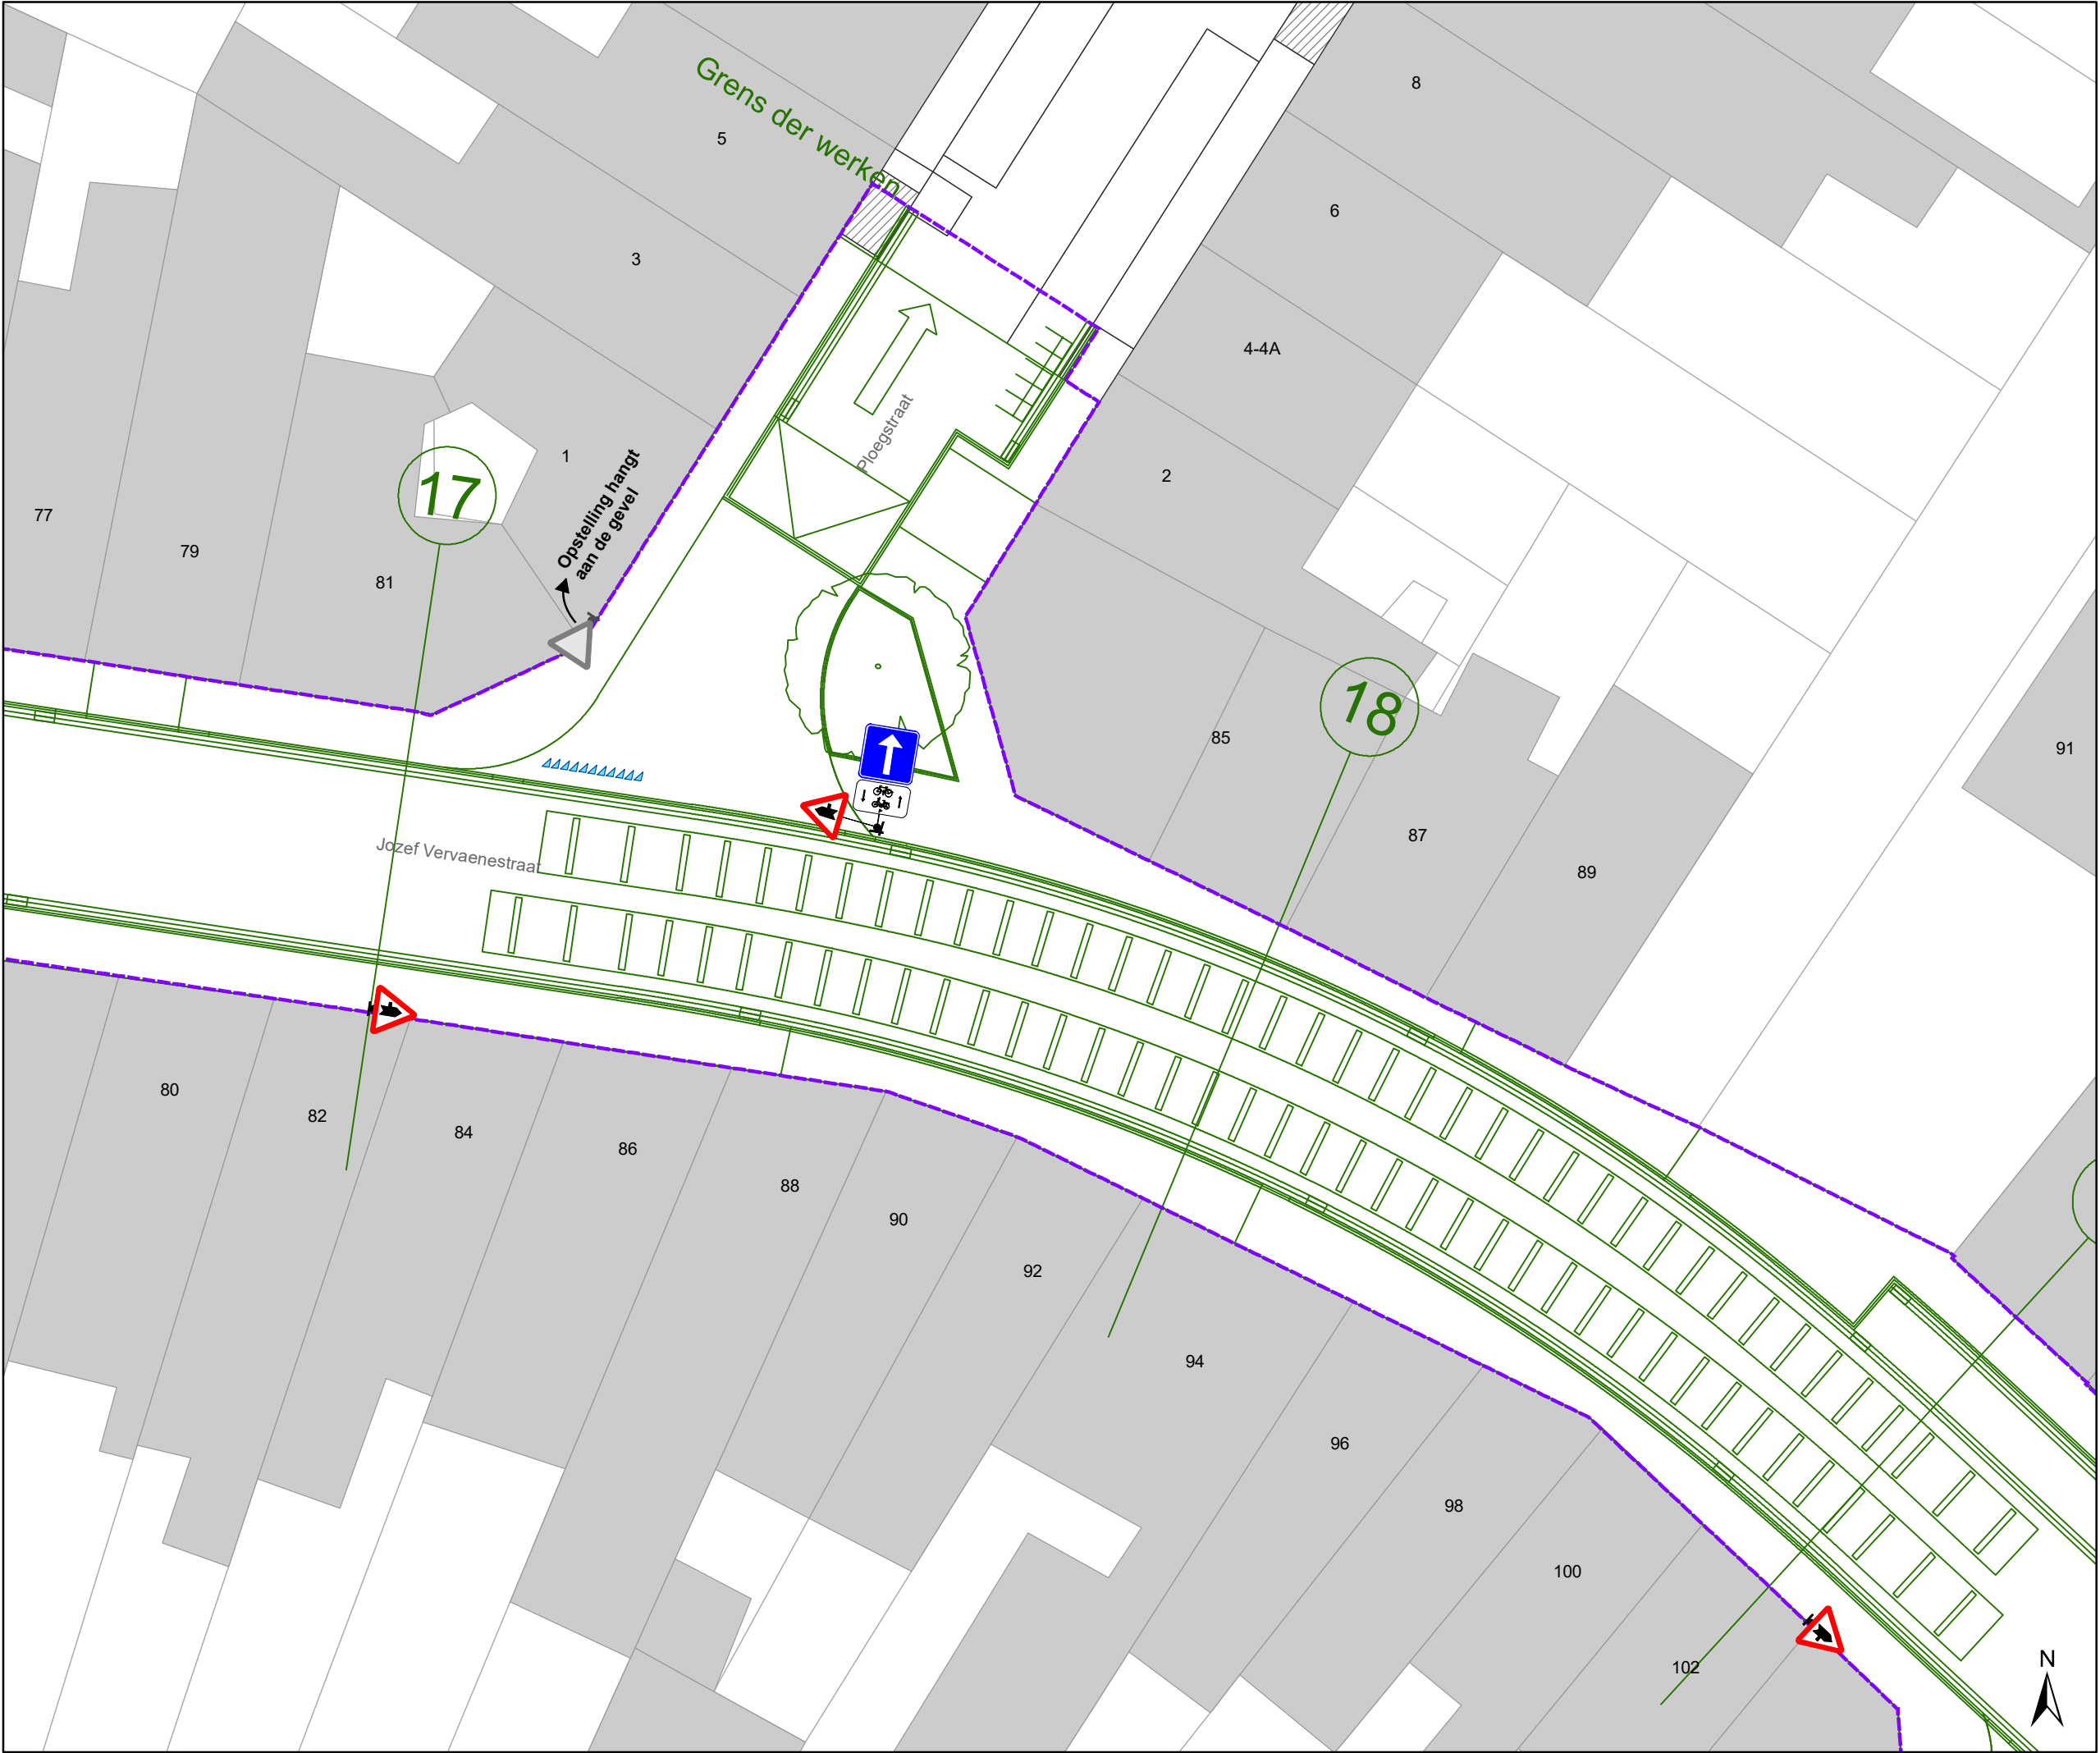

Legende

- Bestaande verkeersborden
- Geplande verkeersborden
- Te verwijderen verkeersborden
- Bestaande wegmarkeringen
- Geplande wegmarkeringen
- Te verwijderen wegmarkeringen
- Ander gepland dossier (in voorbereiding bij MOBBED)
- Ander gepland dossier (in voorbereiding bij MOBBED)
- Werfzone Heraanleg
- Ontwerp heraanleg
- Gepland

**Tram wegmarkeringen
plaatsen volgens richtlijnen.**

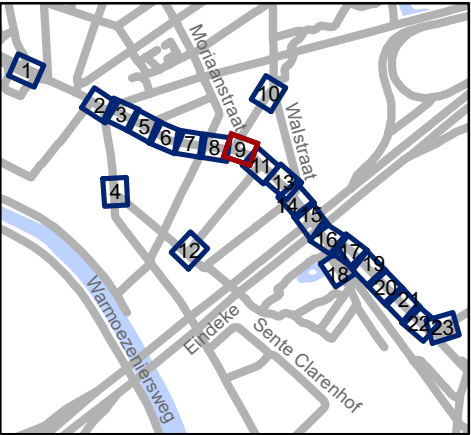


Mobiliteitsbedrijf stad Gent
Verkeerstechnische taken

Hundelgemsesteenweg
Definitieve heraanleg


Dossiernummer P-382445

DATUM	SCHAAL	PLAN	P FORMAAT
28/04/2023	1/200	9/23	A3

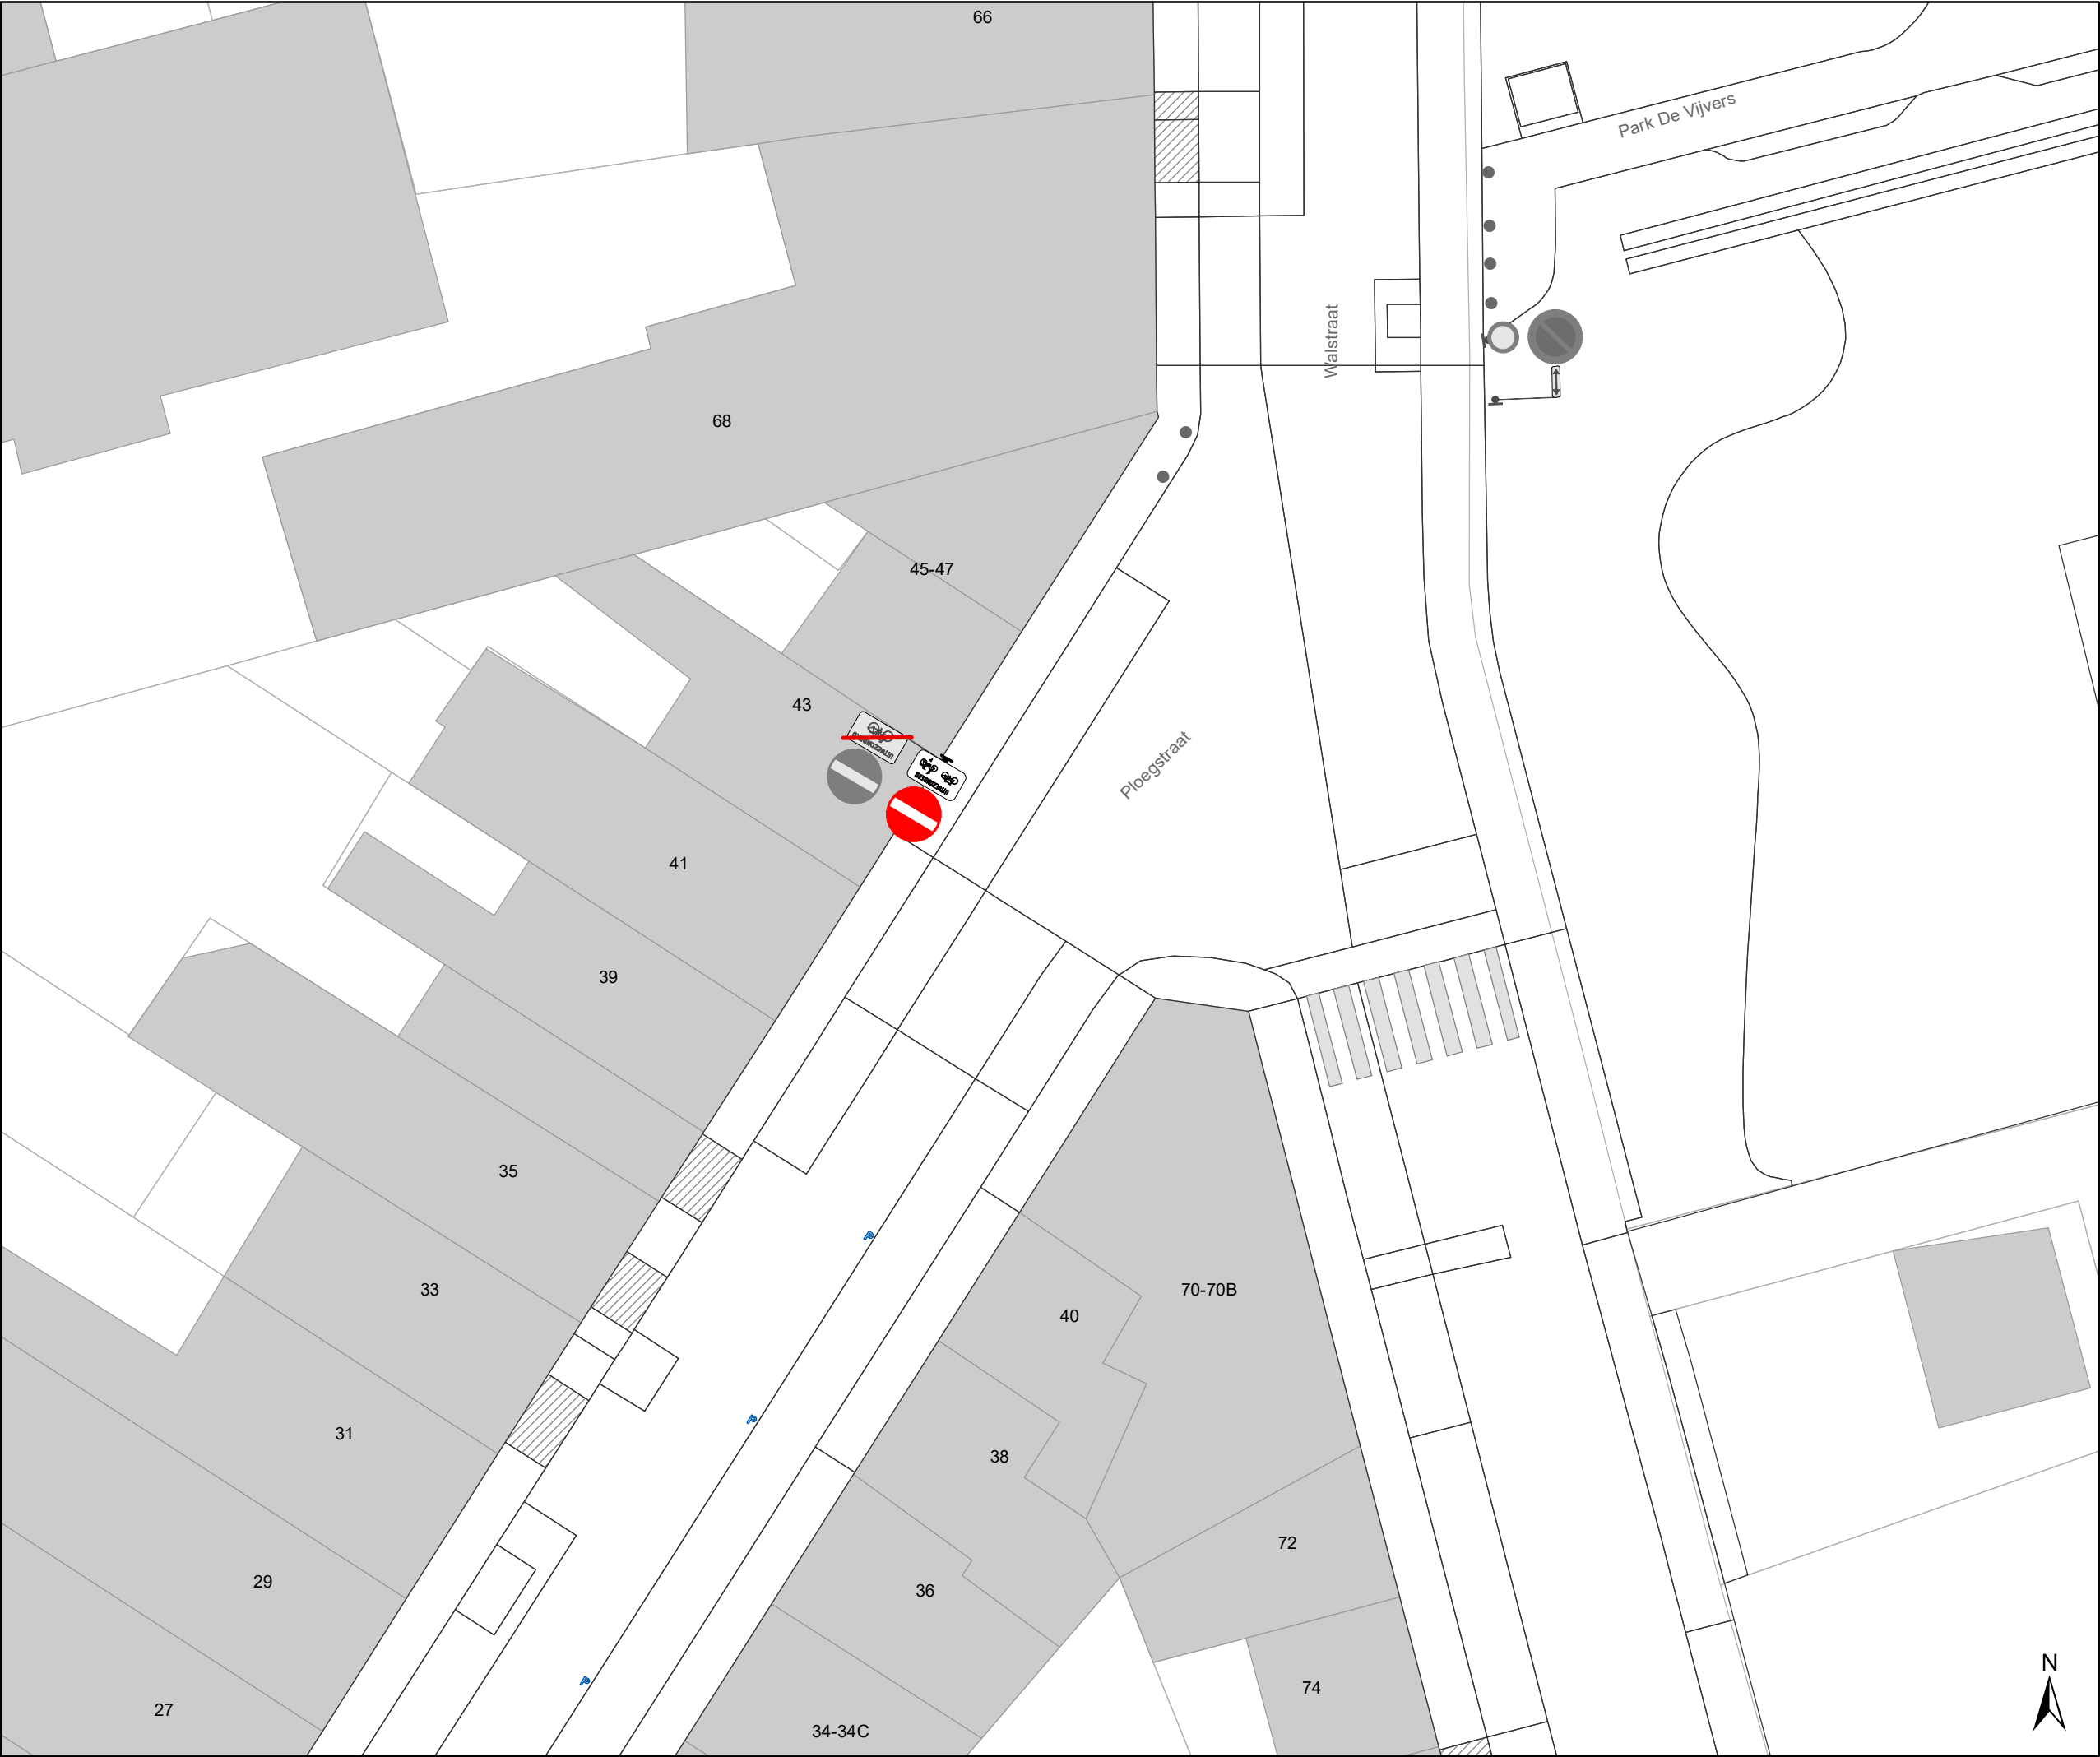

- ### Legende
- Bestaande verkeersborden
 - Geplande verkeersborden
 - Te verwijderen verkeersborden
 - Bestaande wegmarkeringen
 - Geplande wegmarkeringen
 - Te verwijderen wegmarkeringen
 - Ander gepland dossier (in voorbereiding bij MOBBED)
 - Ander gepland dossier (in voorbereiding bij MOBBED)
 - Werfzone Heraanleg
 - Ontwerp heraanleg
 - Gepland

Tram wegmarkeringen plaatsen volgens richtlijnen.

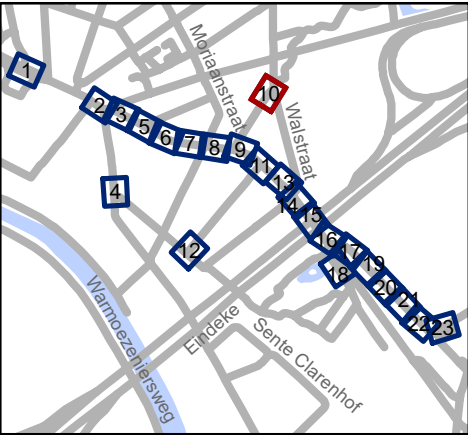


Mobiliteitsbedrijf stad Gent
Verkeerstechnische taken

Hundelgemsesteenweg
Definitieve heraanleg


Dossiernummer P-382445

DATUM	SCHAAL	PLAN	P FORMAAT
28/04/2023	1/200	10/23	A3

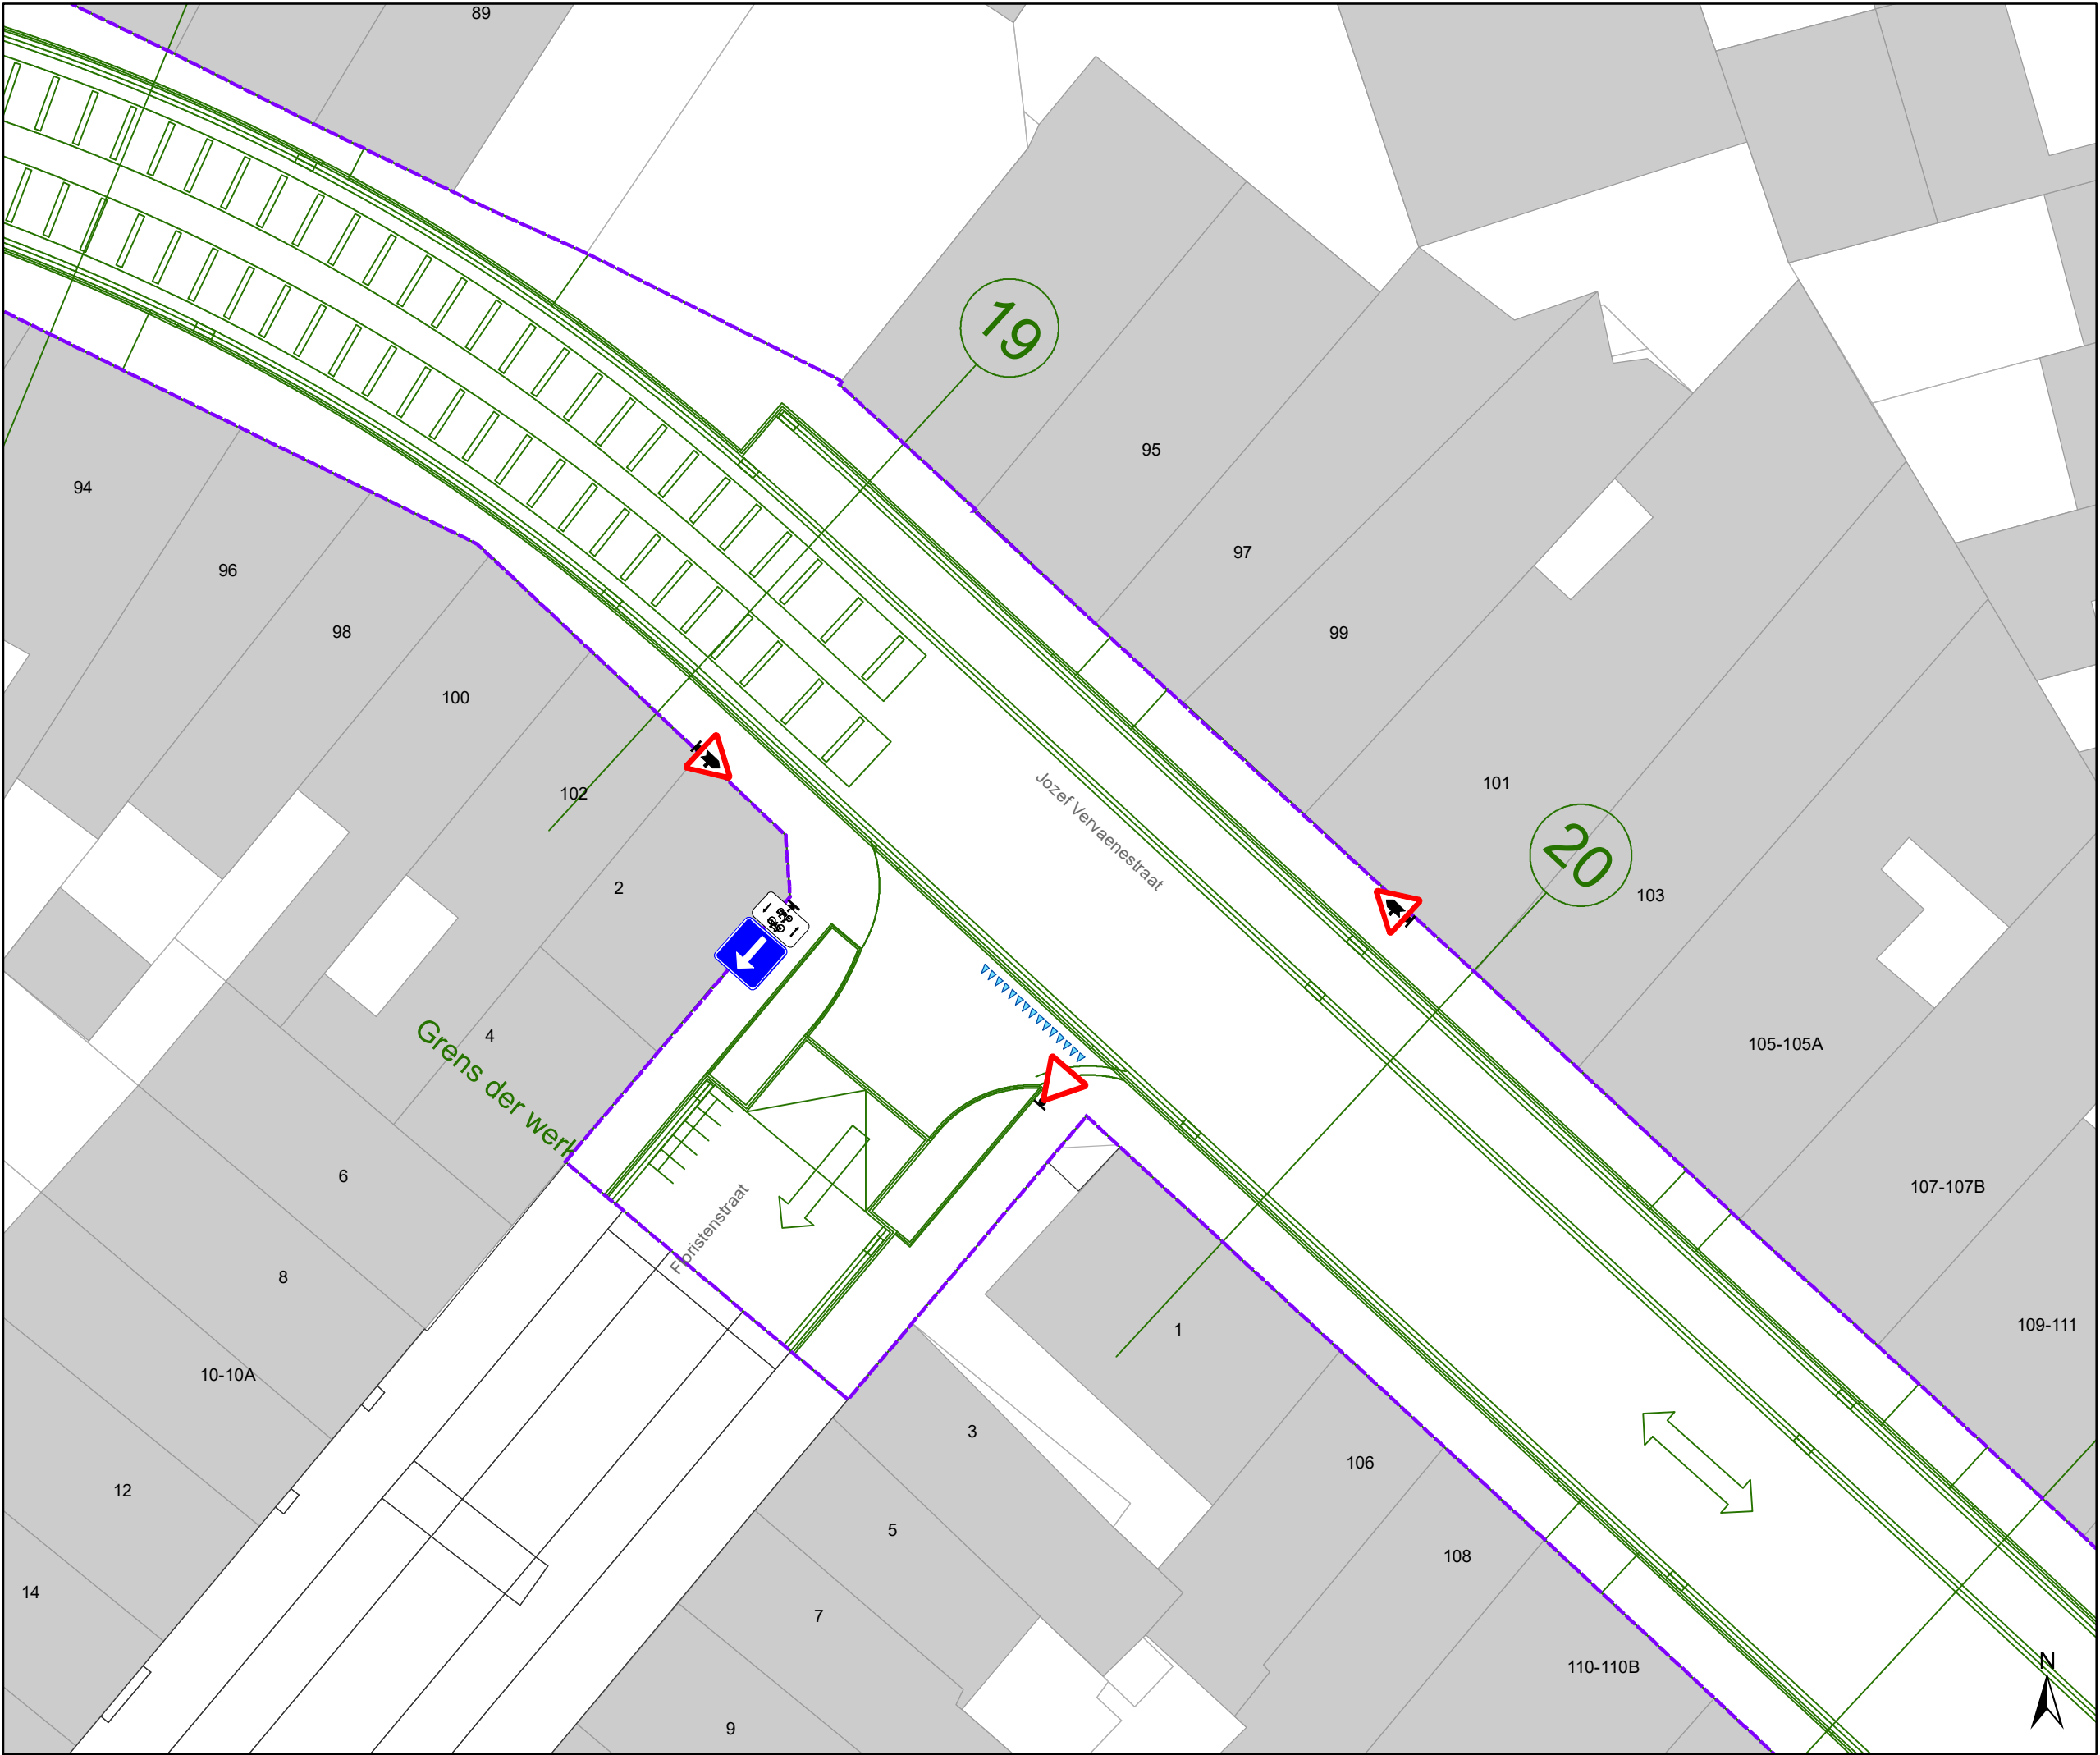

- ### Legende
- Bestaande verkeersborden
 - Geplande verkeersborden
 - Te verwijderen verkeersborden
 - Bestaande wegmarkeringen
 - Geplande wegmarkeringen
 - Te verwijderen wegmarkeringen
 - Ander gepland dossier (in voorbereiding bij MOBBED)
 - Ander gepland dossier (in voorbereiding bij MOBBED)
 - Werfzone Heraanleg
 - Ontwerp heraanleg
 - Gepland

**Tram wegmarkeringen
plaatsen volgens richtlijnen.**

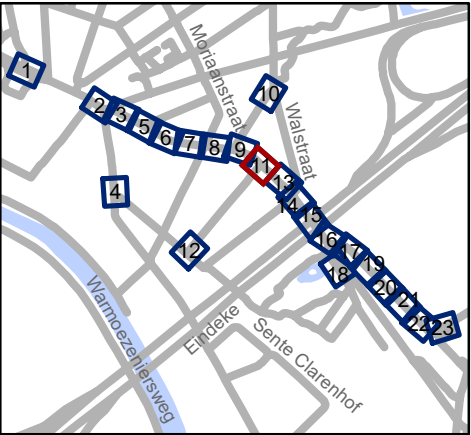


Mobiliteitsbedrijf stad Gent
Verkeerstechnische taken

Hundelgemsesteenweg
Definitieve heraanleg

Dossiernummer P-382445

DATUM	SCHAAL	PLAN	P FORMAAT
28/04/2023	1/200	11/23	A3

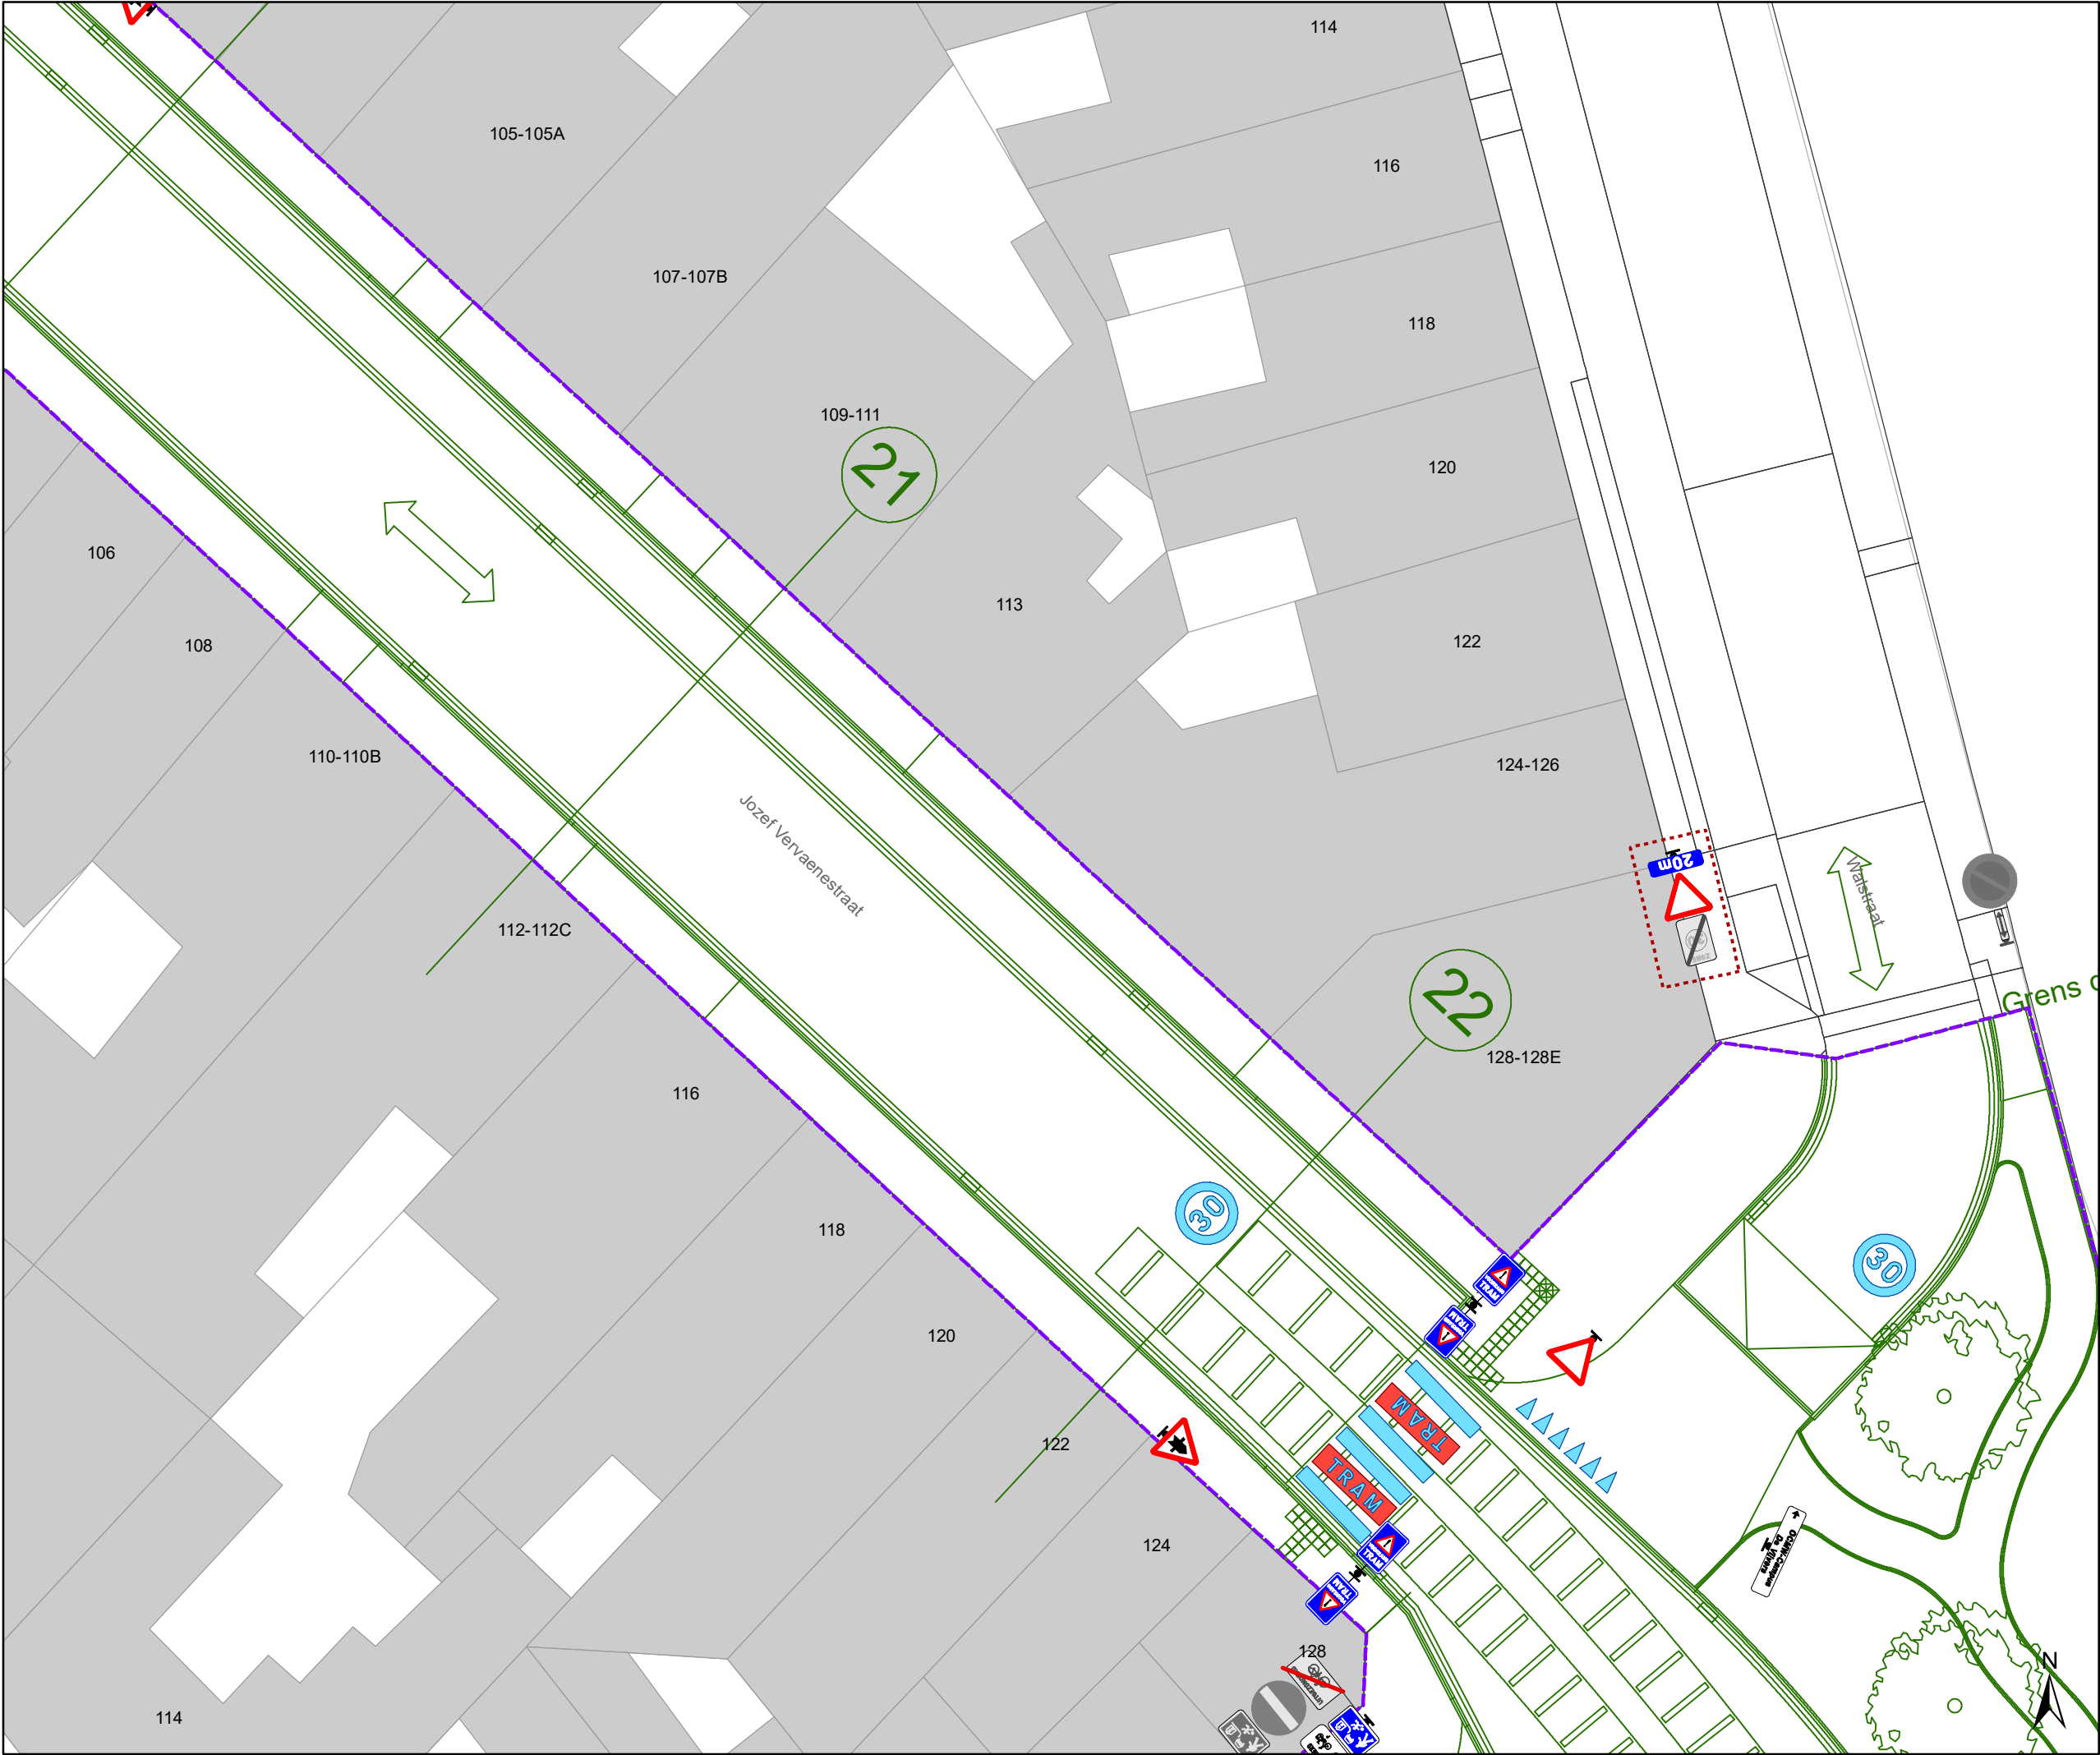

Legende



Bestaande verkeersborden



Geplande verkeersborden



Te verwijderen verkeersborden



Bestaande wegmarkeringen



Geplande wegmarkeringen



Te verwijderen wegmarkeringen



Ander gepland dossier
(in voorbereiding bij MOBBED)



Ander gepland dossier
(in voorbereiding bij MOBBED)



Werfzone
Heraanleg




Ontwerp heraanleg



Gepland

Tram wegmarkeringen
plaatsen volgens richtlijnen.

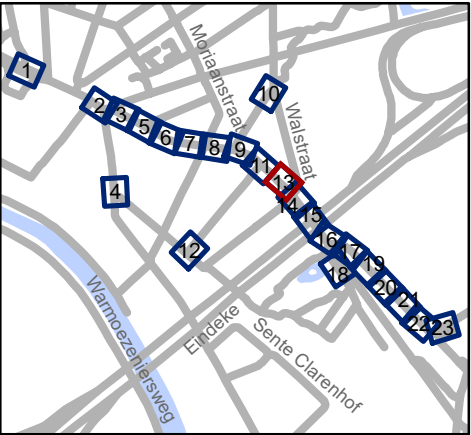




Mobiliteitsbedrijf stad Gent
Verkeerstechnische taken

Hundelgemsesteenweg Definitieve heraanleg

Dossiernummer P-382445

DATUM	SCHAAL	PLAN	P FORMAAT
28/04/2023	1/200	13/23	A3

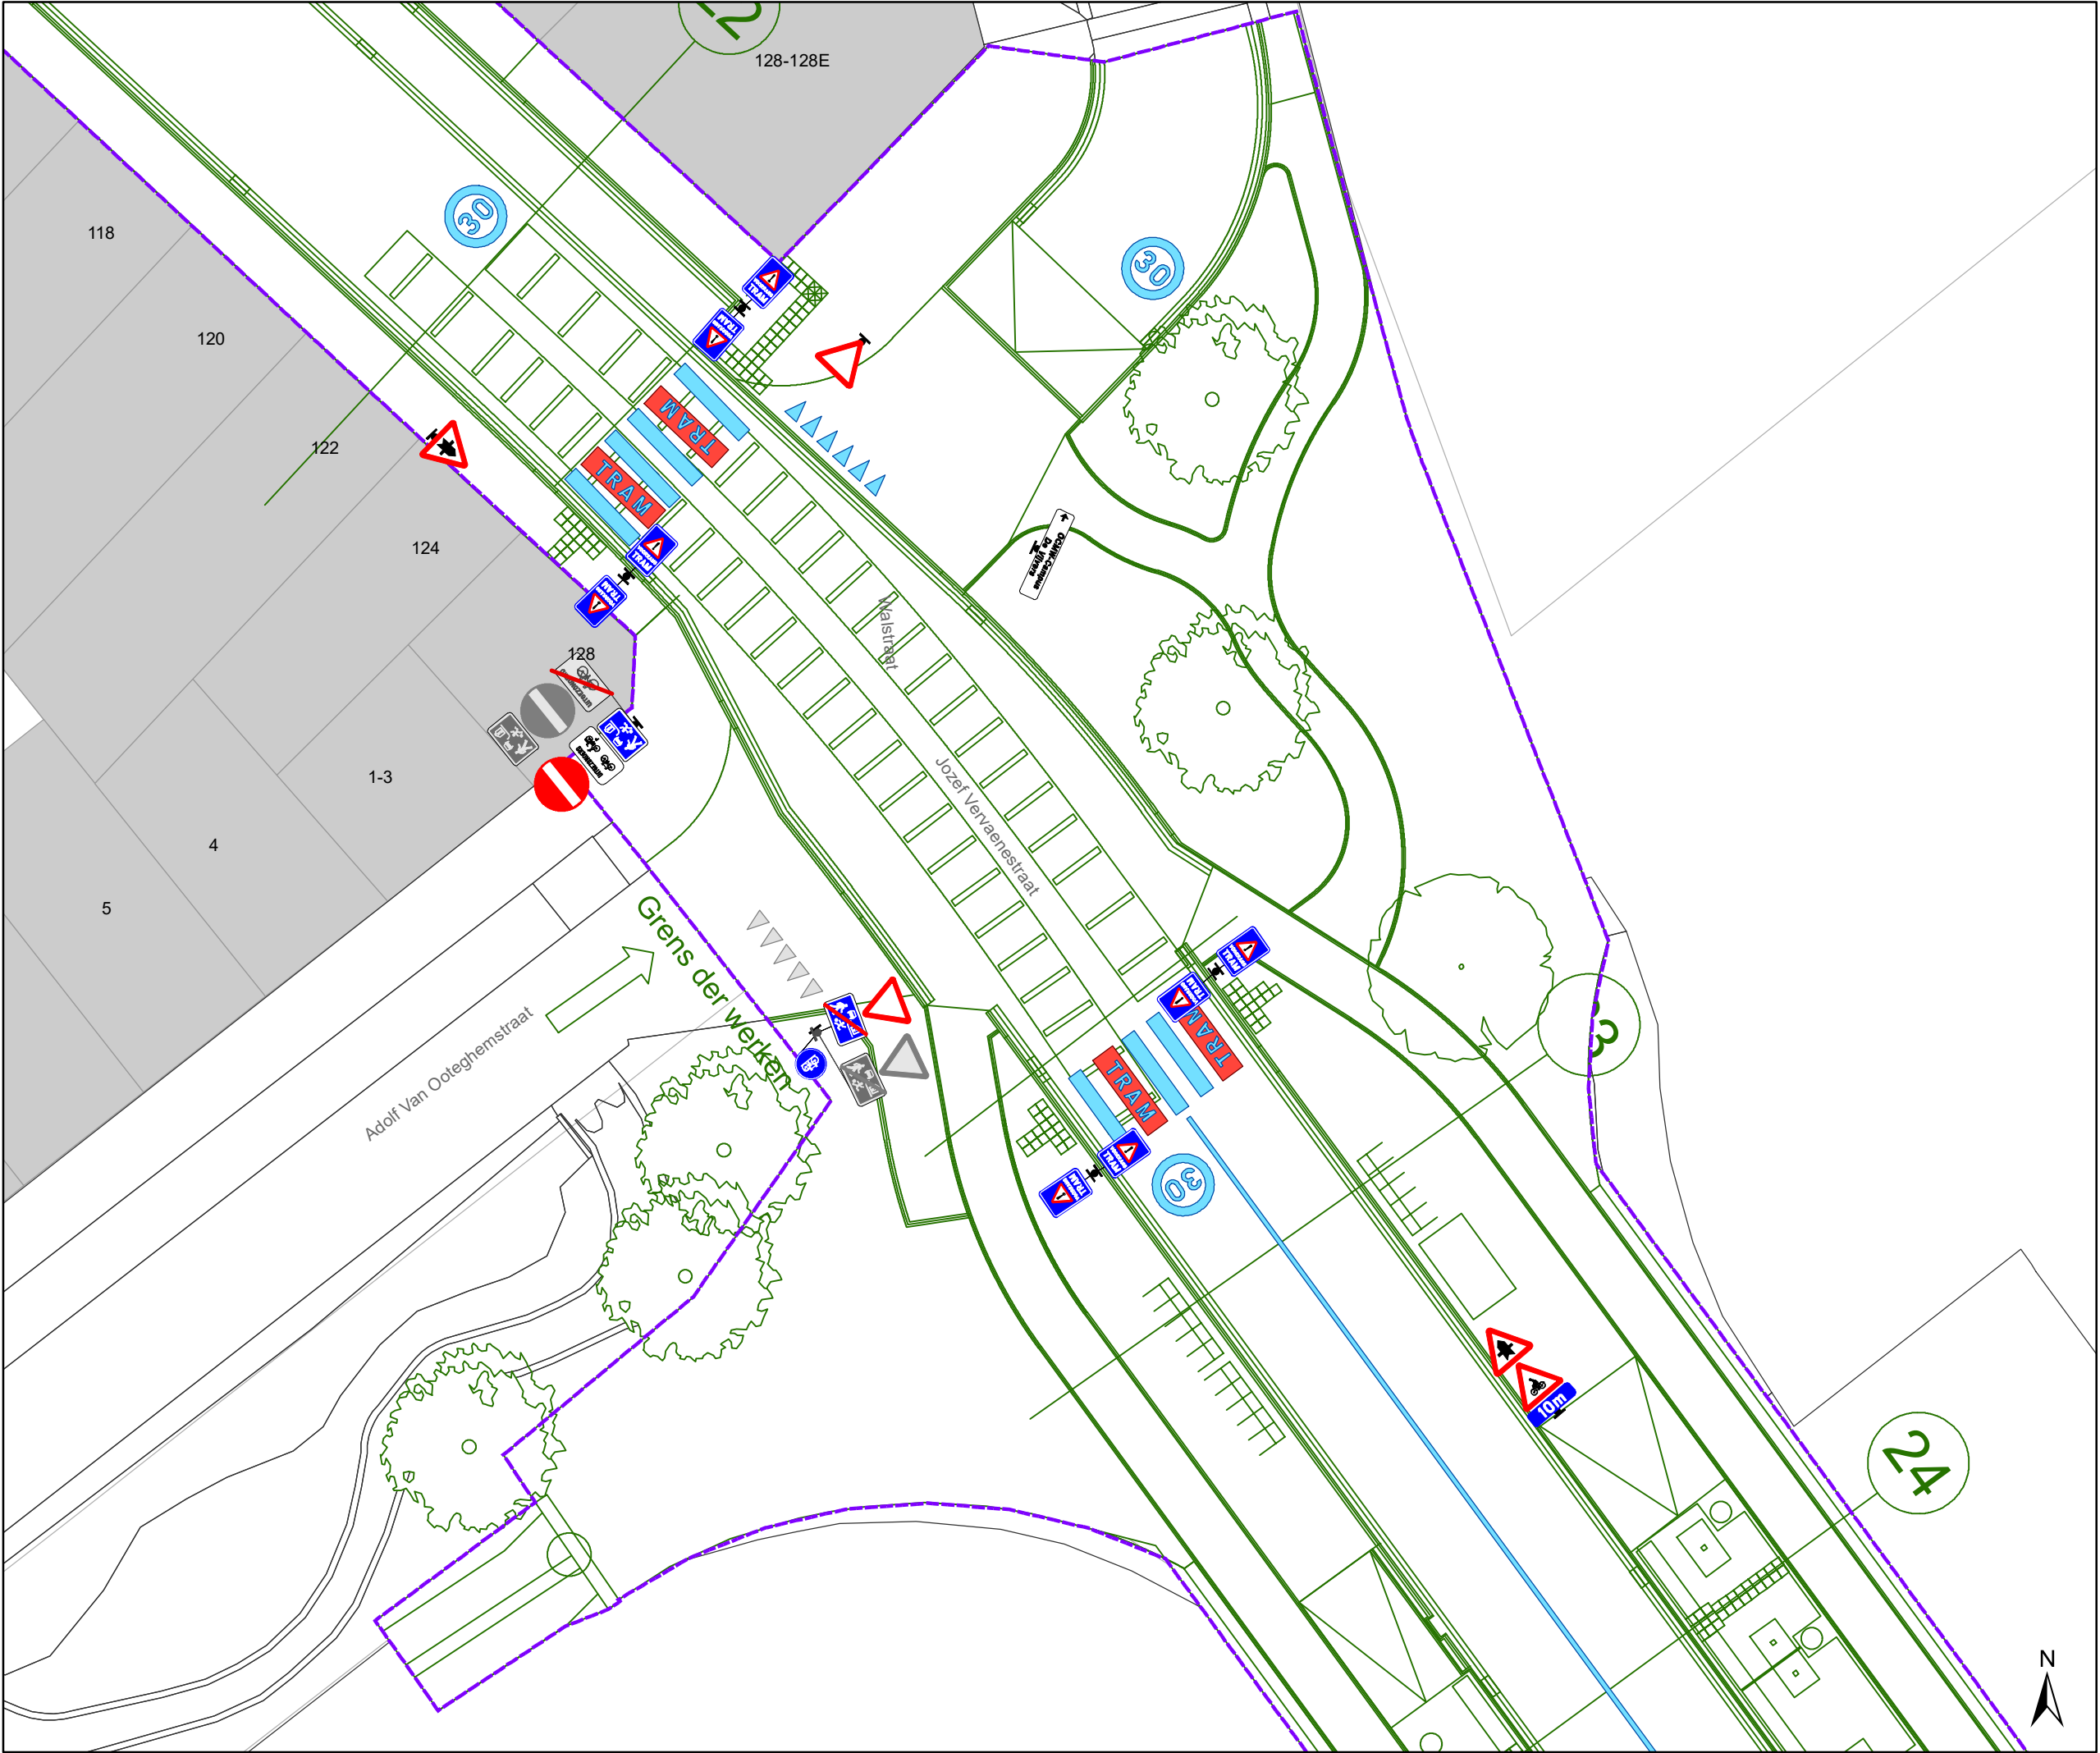

Legende

Bestaande verkeersborden

Geplande verkeersborden

Te verwijderen verkeersborden

Bestaande wegmarkeringen

Geplande wegmarkeringen

Te verwijderen wegmarkeringen

Ander gepland dossier
(in voorbereiding bij MOBBED)


Ander gepland dossier
(in voorbereiding bij MOBBED)

Werfzone
Heraanleg

Ontwerp heraanleg

Gepland

**Tram wegmarkeringen
plaatsen volgens richtlijnen.**

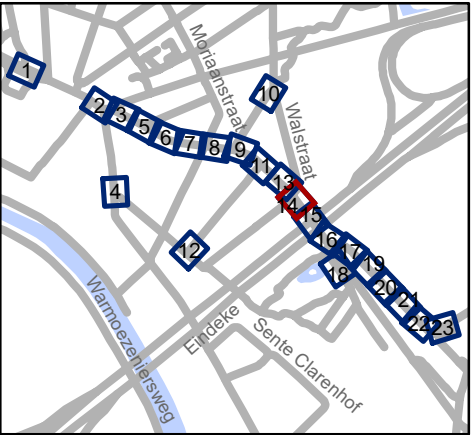


Mobiliteitsbedrijf stad Gent
Verkeerstechnische taken

Hundelgemsesteenweg Definitieve heraanleg

Dossiernummer P-382445

DATUM	SCHAAL	PLAN	P FORMAAT
28/04/2023	1/200	14/23	A3

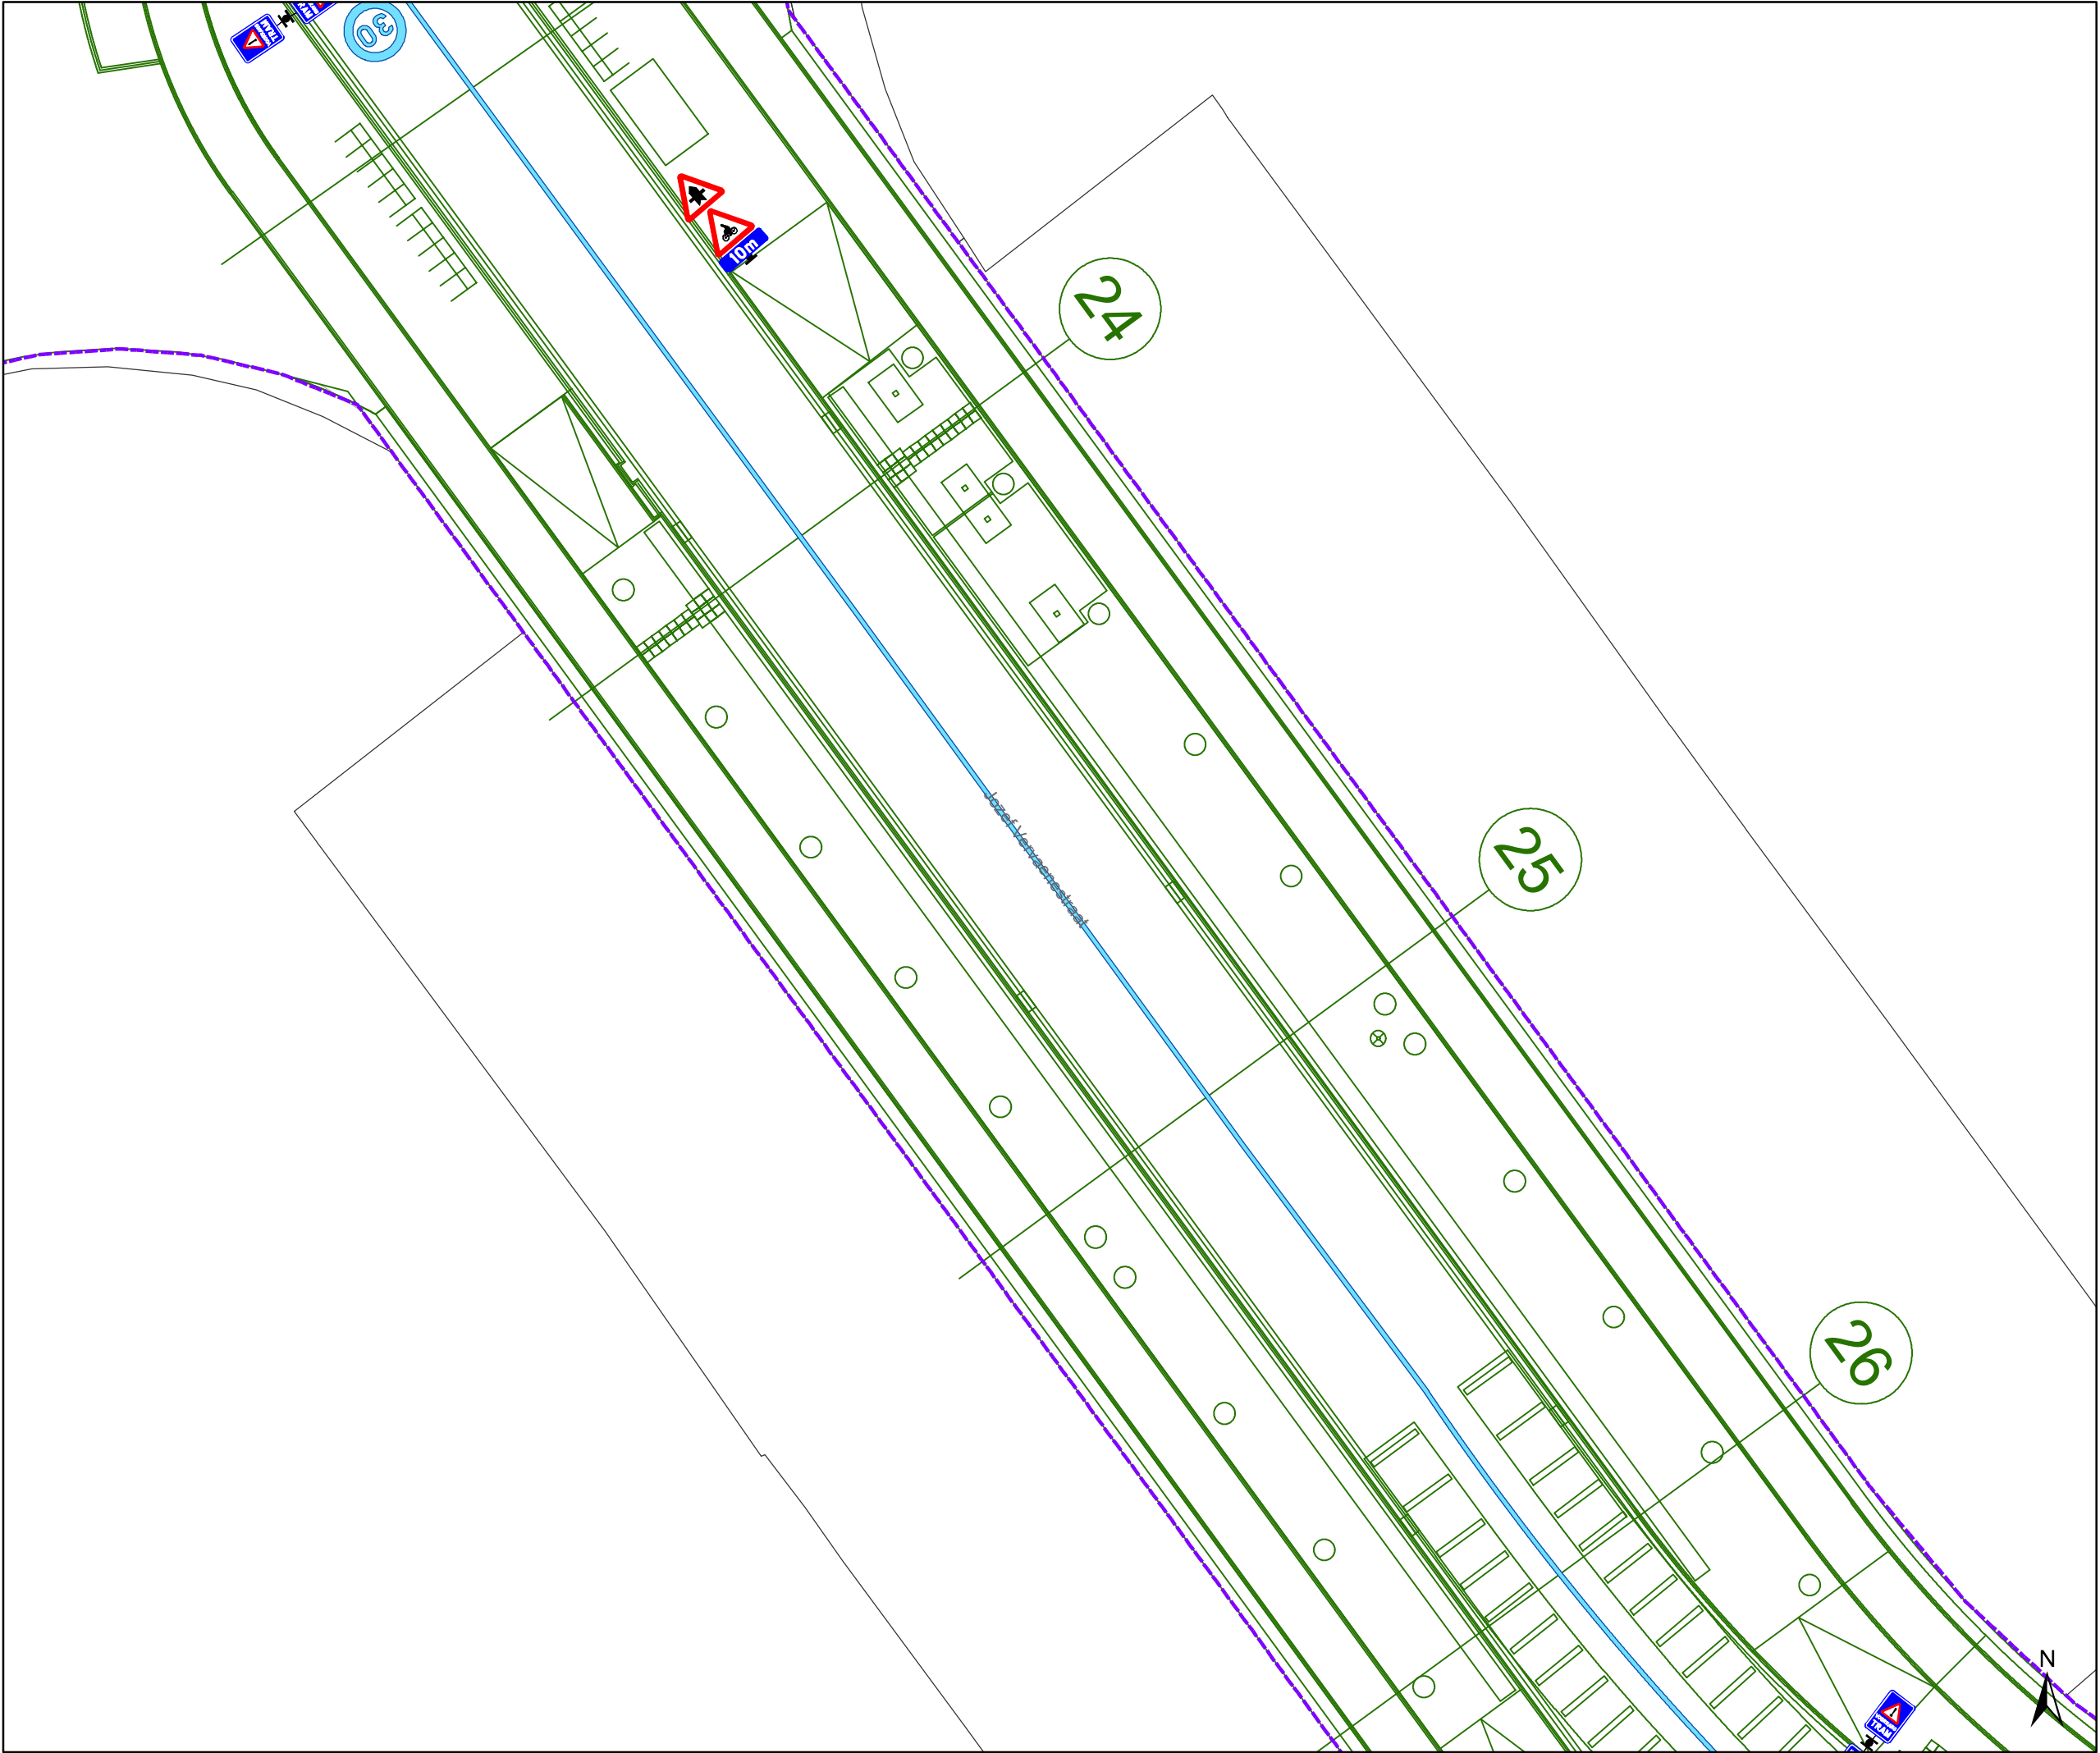

Legende



Bestaande verkeersborden



Geplande verkeersborden



Te verwijderen verkeersborden



Bestaande wegmarkeringen



Geplande wegmarkeringen



Te verwijderen wegmarkeringen



Ander gepland dossier
(in voorbereiding bij MOBBED)



Ander gepland dossier
(in voorbereiding bij MOBBED)



Werfzone
Heraanleg



Ontwerp heraanleg



Gepland

Tram wegmarkeringen
plaatsen volgens richtlijnen.




Mobiliteitsbedrijf stad Gent
Verkeerstechnische taken

Hundelgemsesteenweg Definitieve heraanleg

Dossiernummer P-382445

DATUM	SCHAAL	PLAN	P FORMAAT
28/04/2023	1/200	15/23	A3

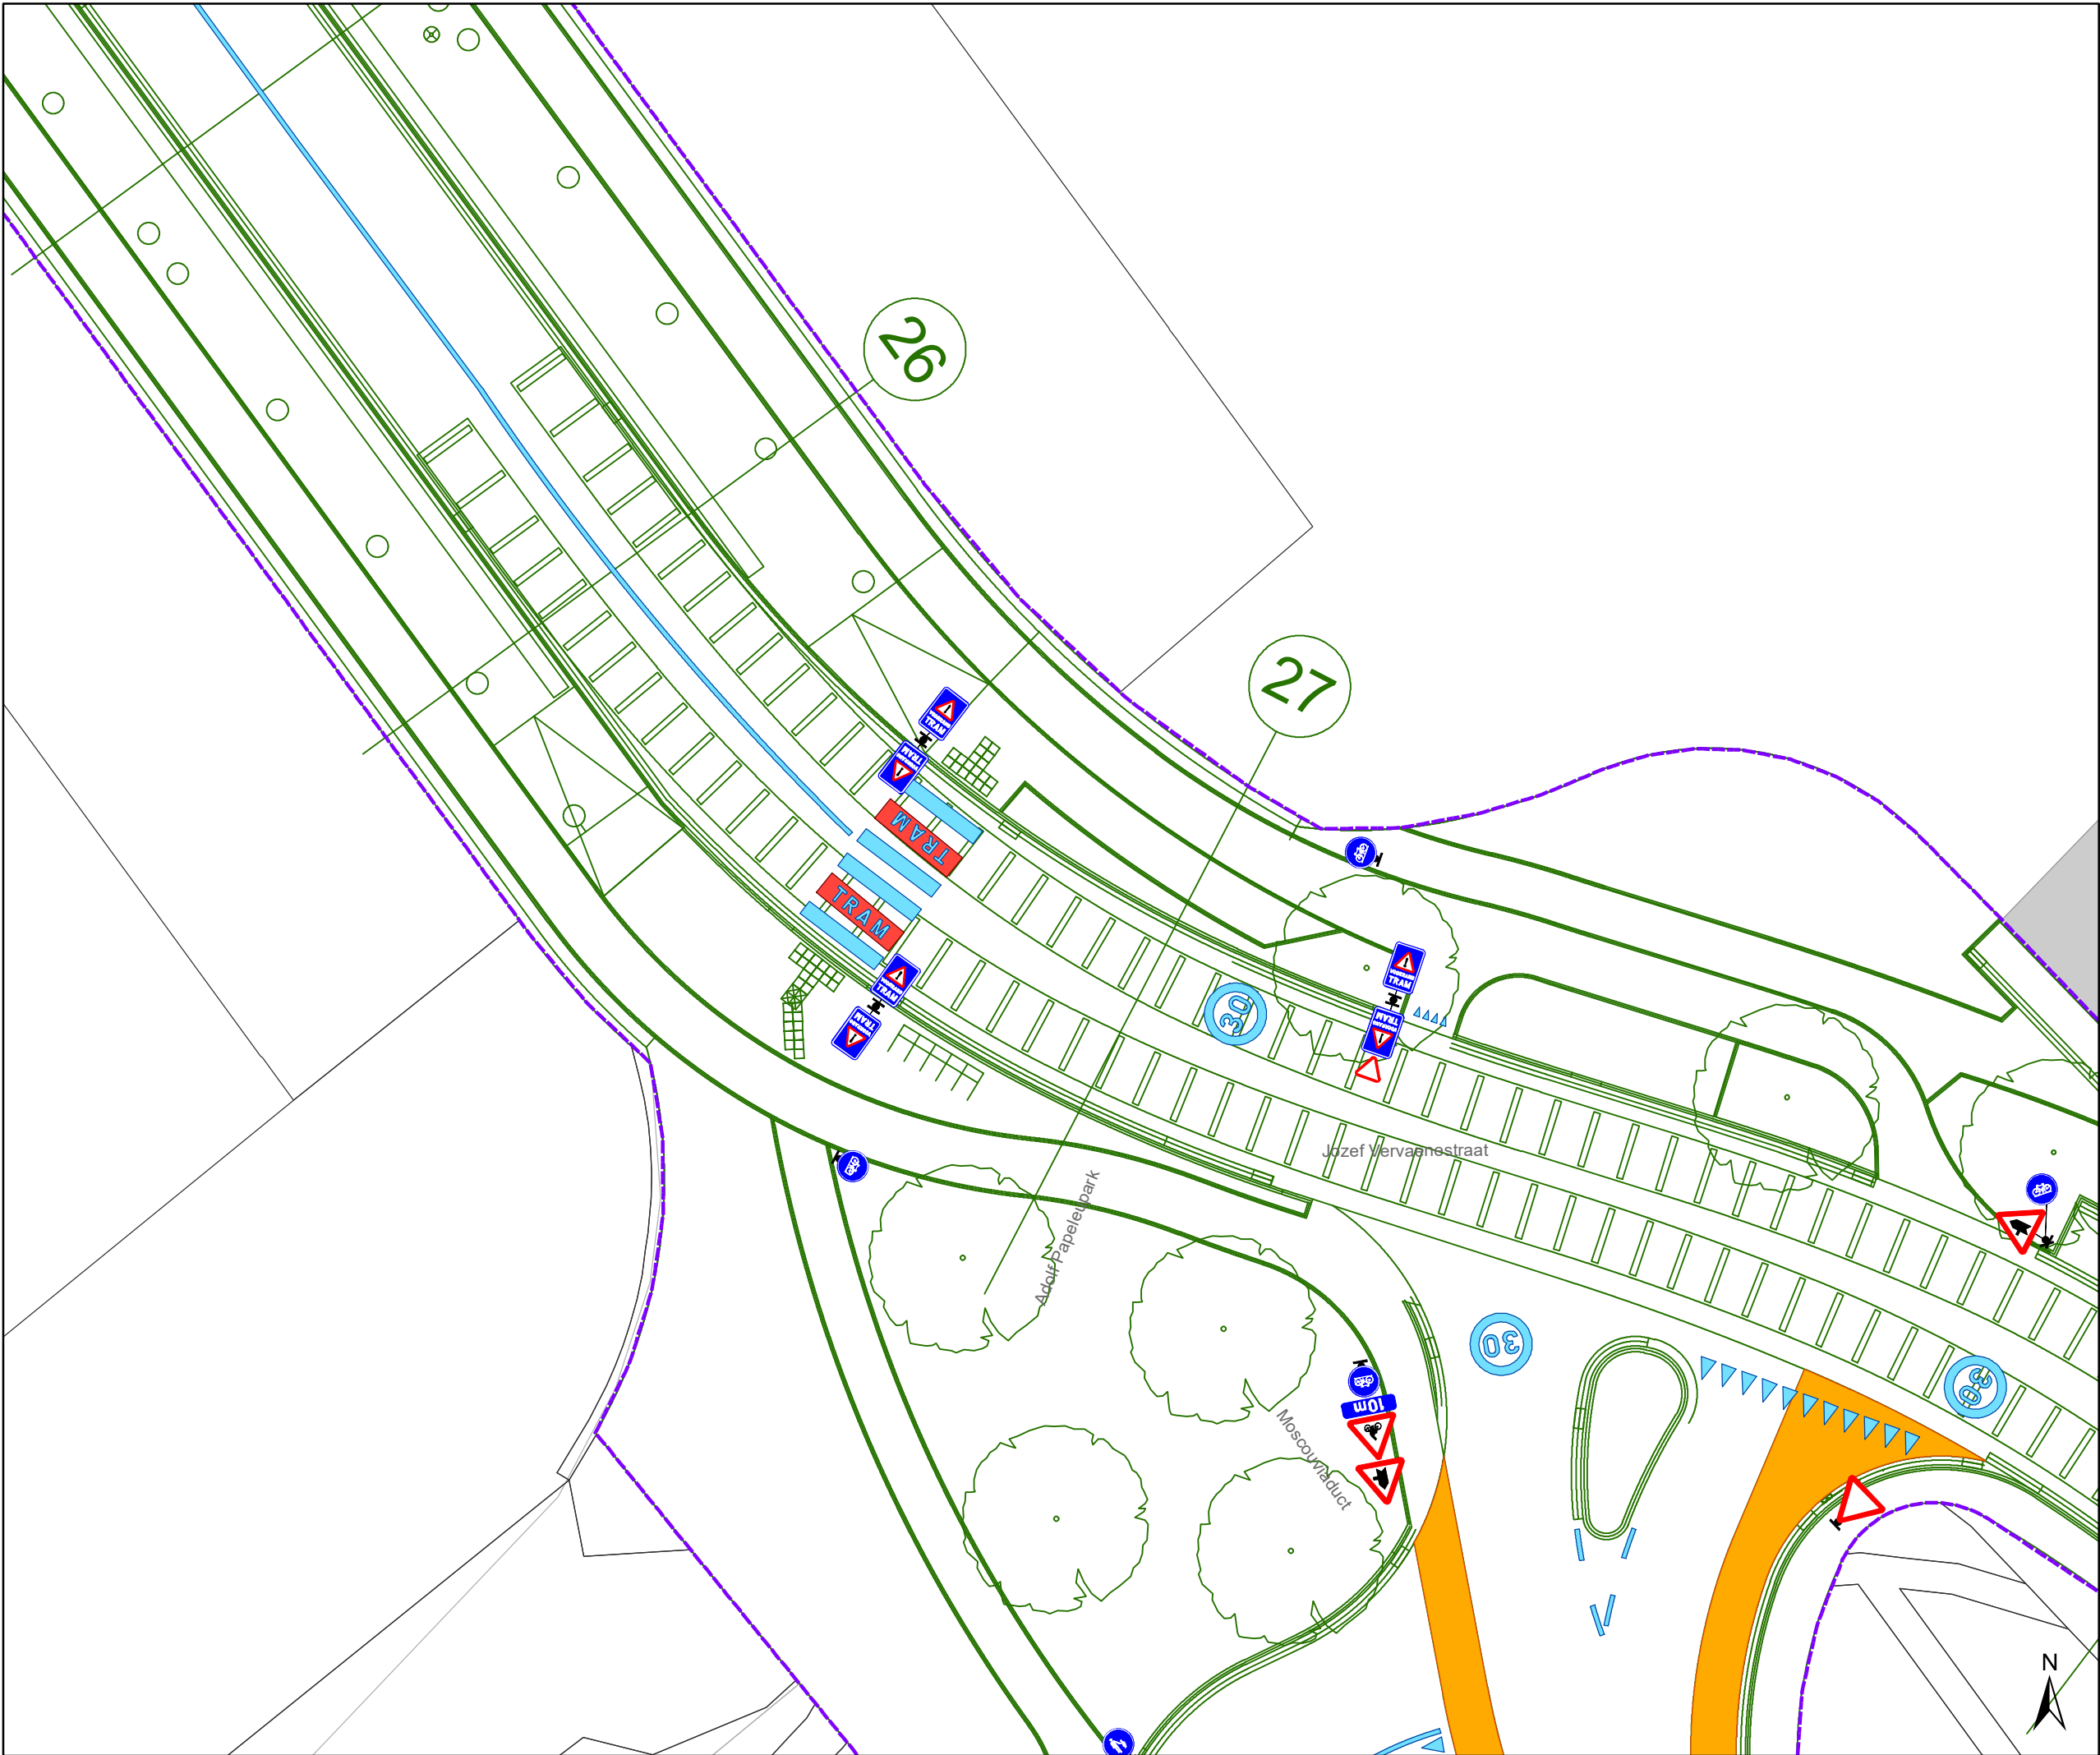

Legende

- Bestaande verkeersborden
- Geplande verkeersborden
- Te verwijderen verkeersborden

- Bestaande wegmarkeringen
- Geplande wegmarkeringen
- Te verwijderen wegmarkeringen


- Ander gepland dossier (in voorbereiding bij MOBBED)
- Ander gepland dossier (in voorbereiding bij MOBBED)

- Werfzone
Heraanleg

- Ontwerp heraanleg

- Gepland

Tram wegmarkeringen
plaatsen volgens richtlijnen.

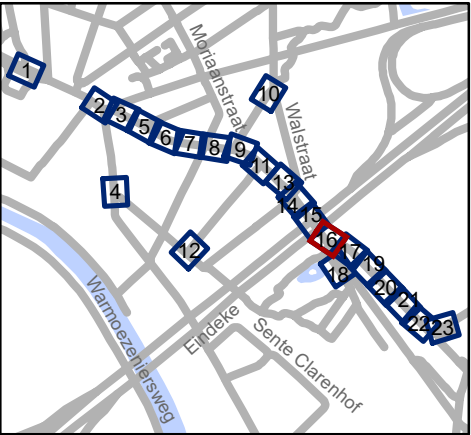


Mobiliteitsbedrijf stad Gent
Verkeerstechnische taken

Hundelgemsesteenweg
Definitieve heraanleg

Dossiernummer P-382445

DATUM	SCHAAL	PLAN	P FORMAAT
28/04/2023	1/200	16/23	A3

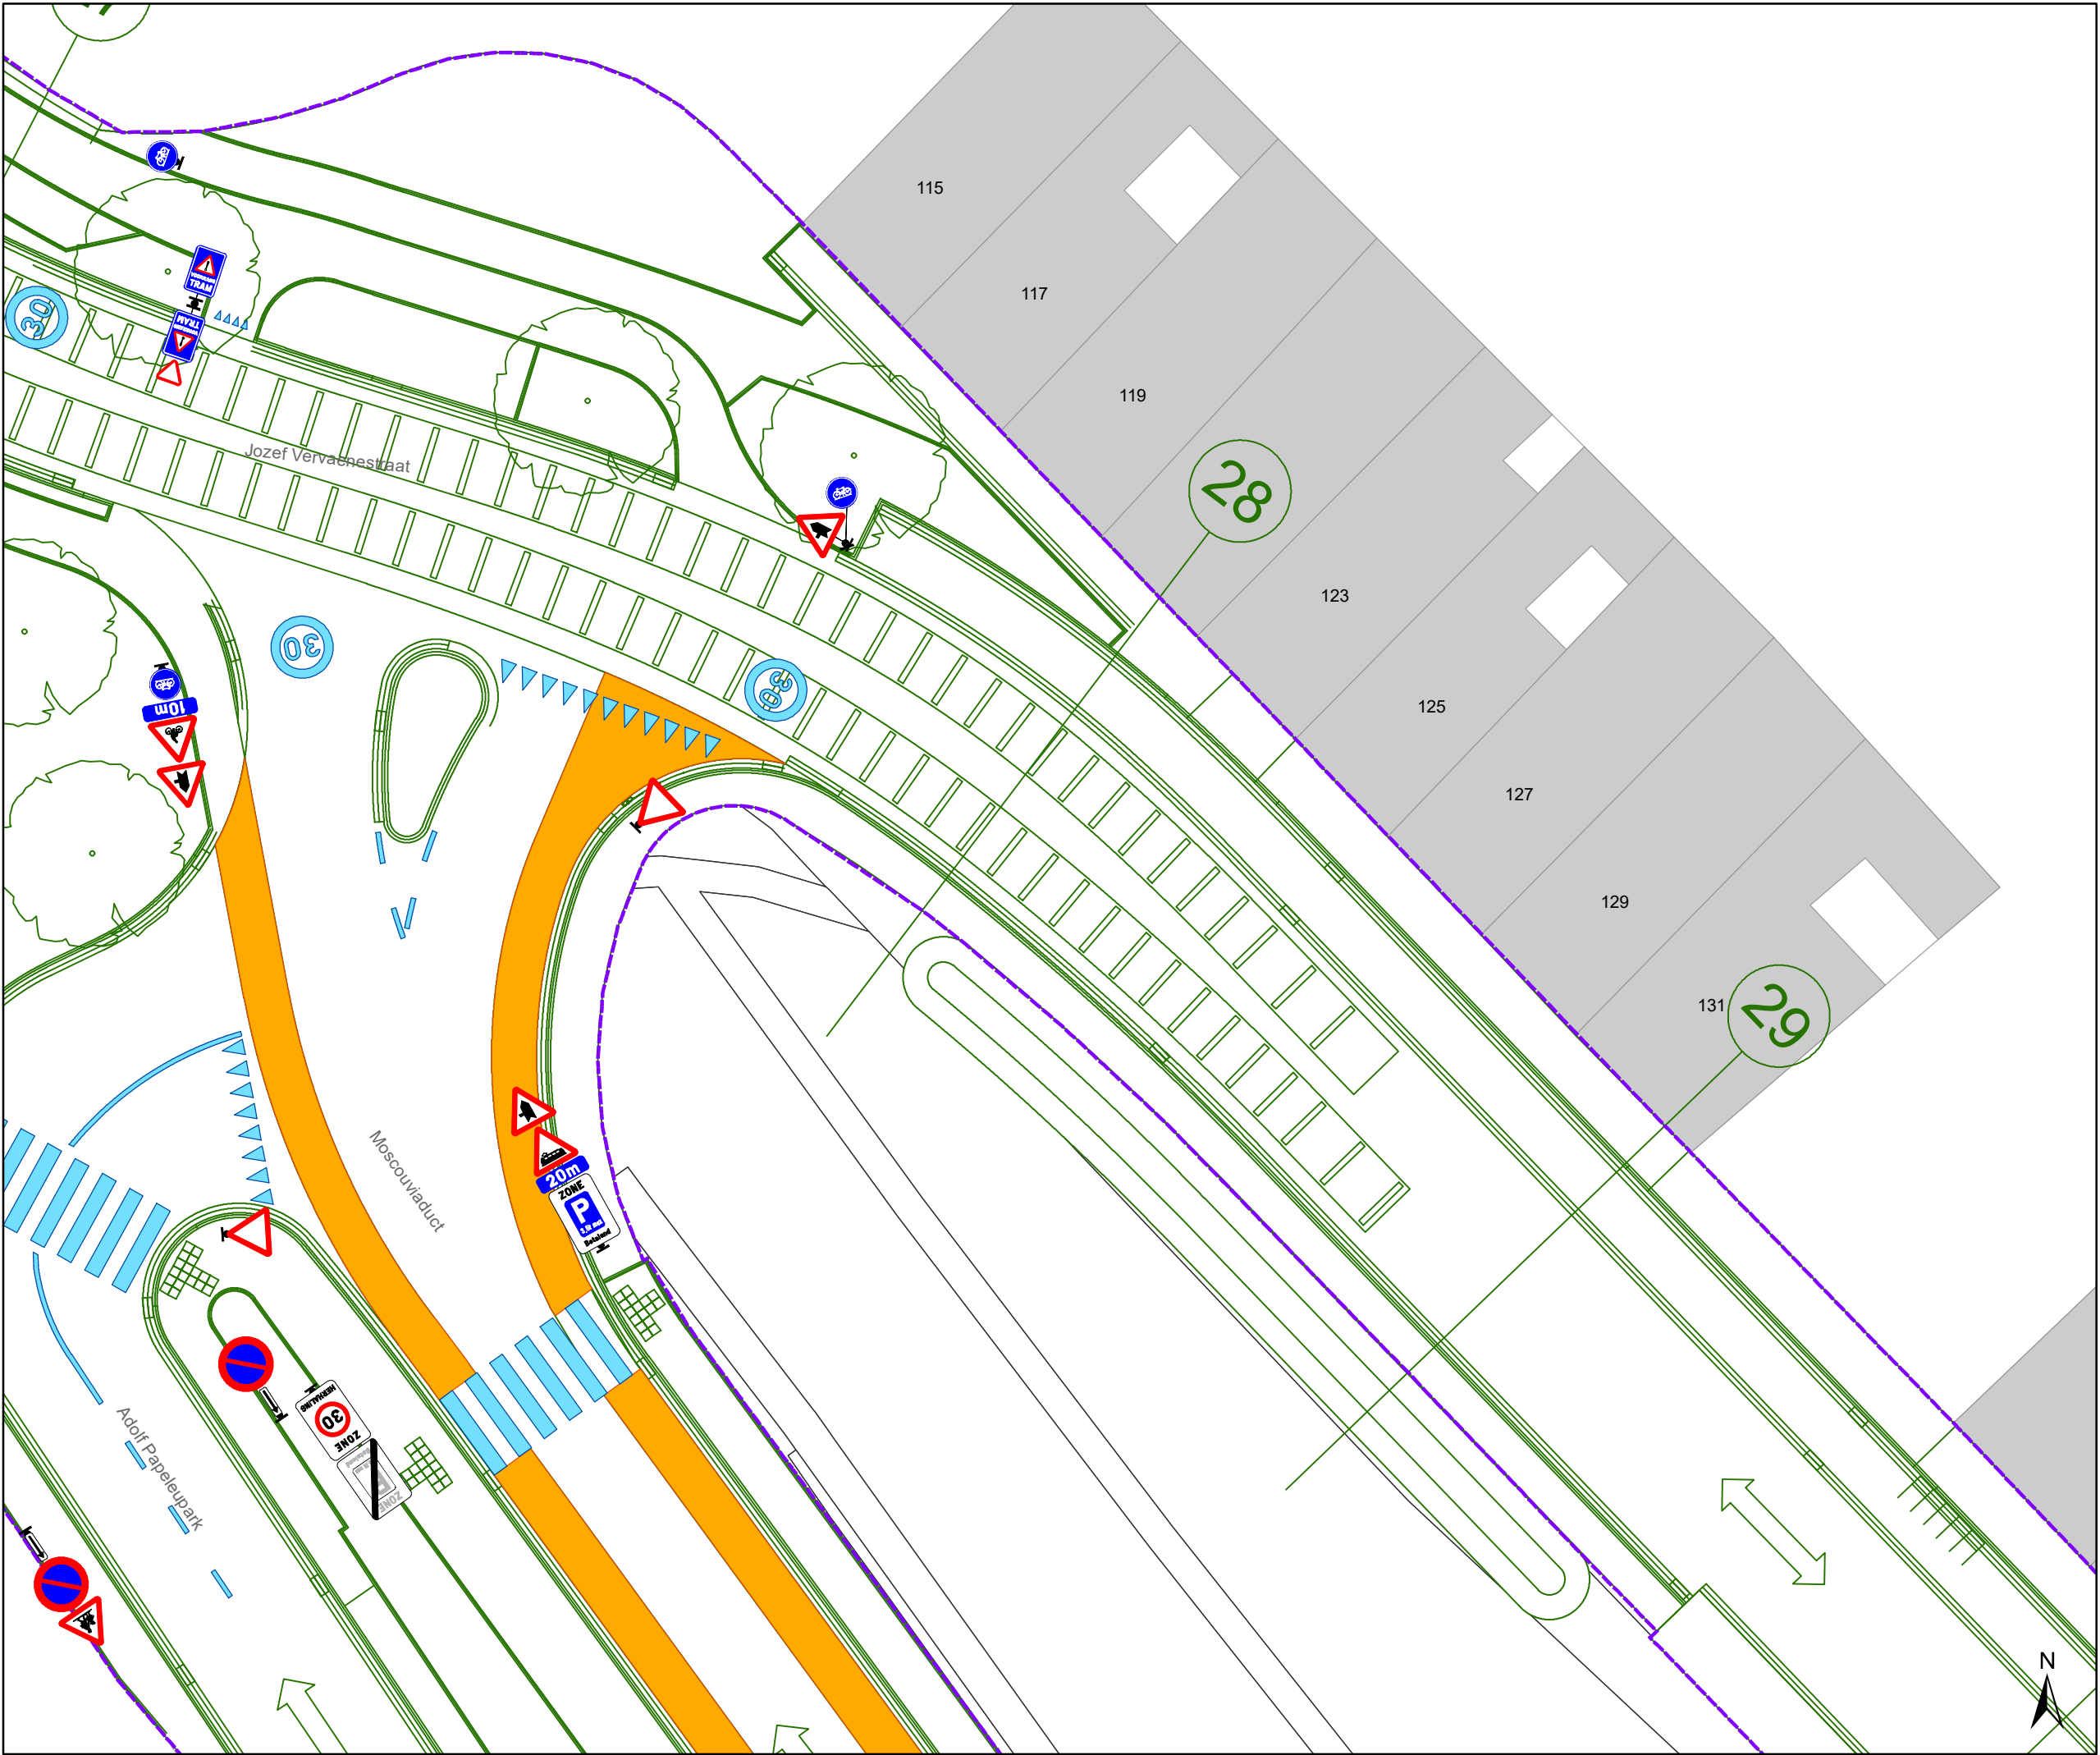

Legende

Bestaande verkeersborden

Geplande verkeersborden

Te verwijderen verkeersborden

Bestaande wegmarkeringen

Geplande wegmarkeringen

Te verwijderen wegmarkeringen

Ander gepland dossier (in voorbereiding bij MOBBED)


Ander gepland dossier (in voorbereiding bij MOBBED)

Werfzone Heraanleg

Ontwerp heraanleg

Gepland

Tram wegmarkeringen
plaatsen volgens richtlijnen.

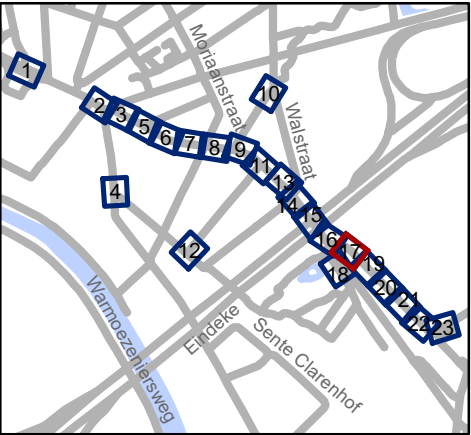


Mobiliteitsbedrijf stad Gent
Verkeerstechnische taken

Hundelgemsesteenweg

Definitieve heraanleg

Dossiernummer P-382445

DATUM	SCHAAL	PLAN	P FORMAAT
28/04/2023	1/200	17/23	A3

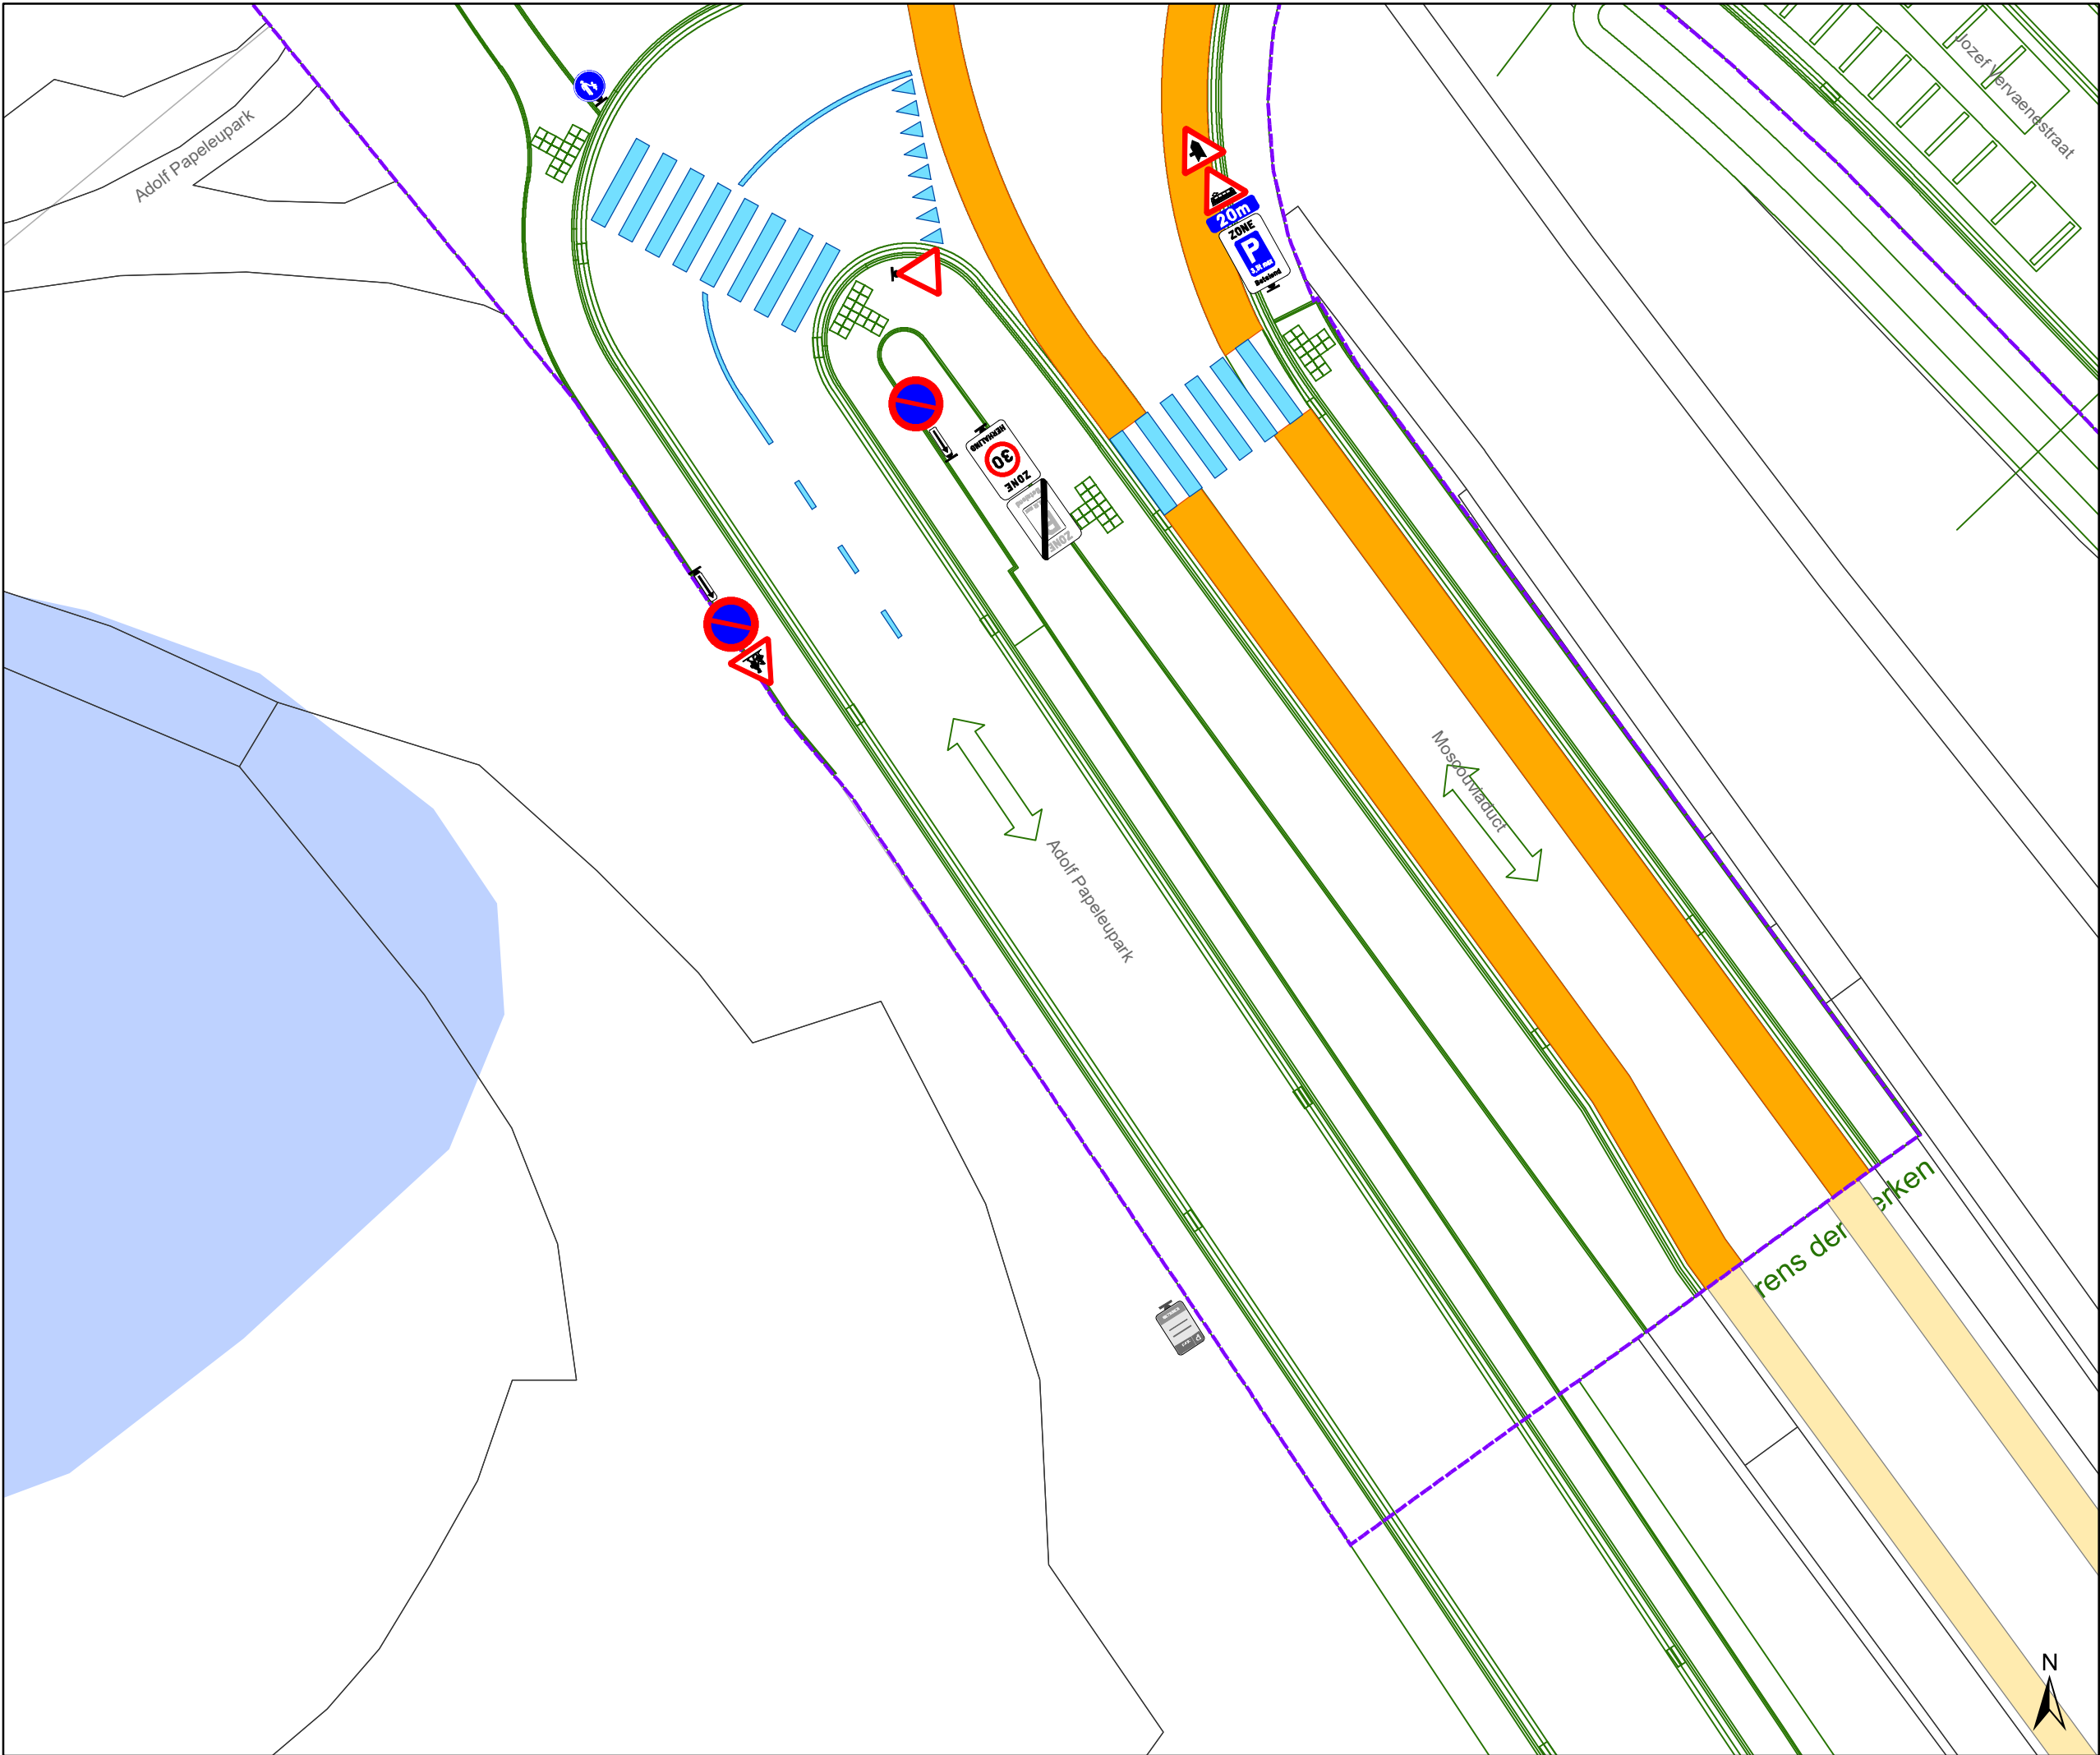

Legende

Bestaande verkeersborden

Geplande verkeersborden

Te verwijderen verkeersborden

Bestaande wegmarkeringen

Geplande wegmarkeringen

Te verwijderen wegmarkeringen

Ander gepland dossier
(in voorbereiding bij MOBBED)


Ander gepland dossier
(in voorbereiding bij MOBBED)

Werfzone
Heraanleg

Ontwerp heraanleg

Gepland

**Tram wegmarkeringen
plaatsen volgens richtlijnen.**

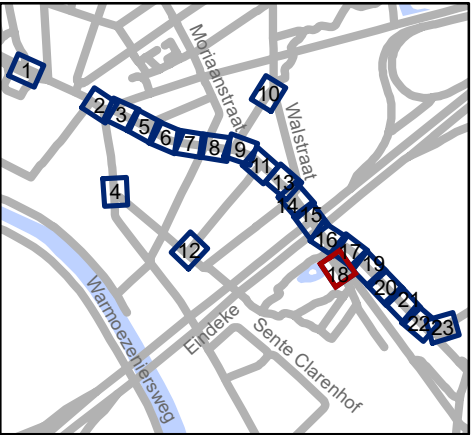


Mobiliteitsbedrijf stad Gent
Verkeerstechnische taken

**Hundelgemsesteenweg
Definitieve heraanleg**


Dossiernummer P-382445

DATUM	SCHAAL	PLAN	P FORMAAT
28/04/2023	1/200	18/23	A3

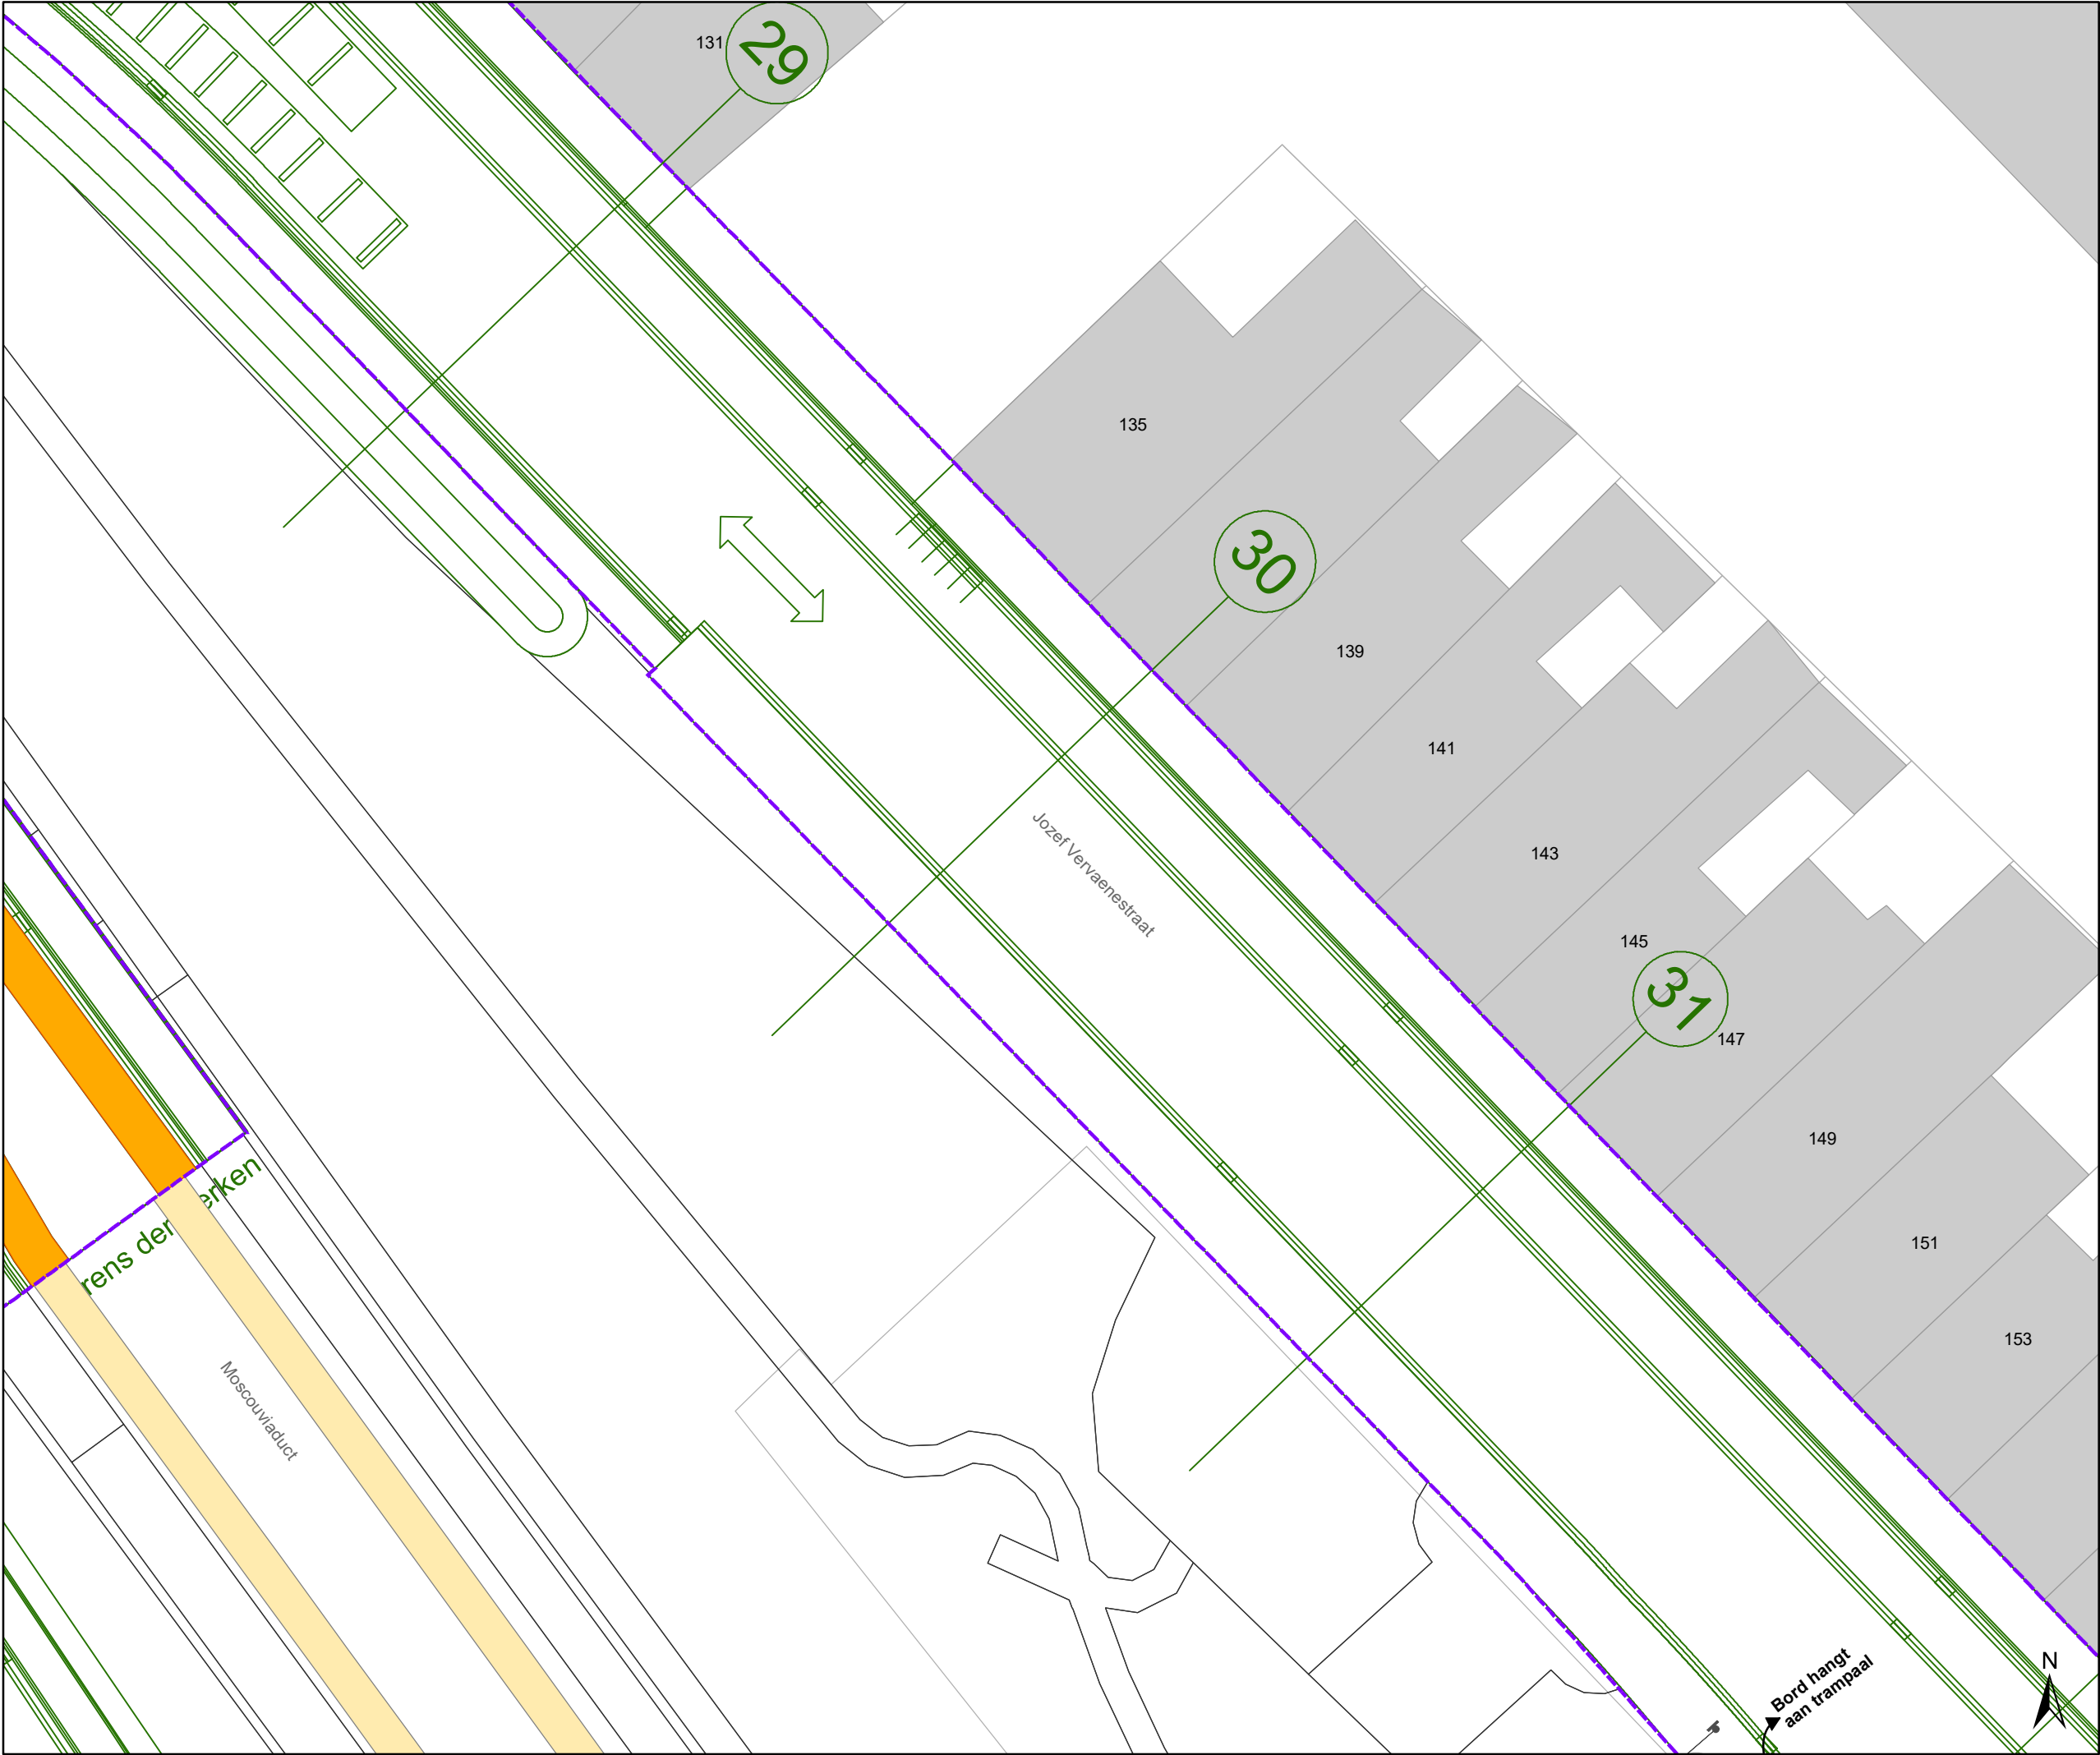

- ### Legende
- Bestaande verkeersborden
 - Geplande verkeersborden
 - Te verwijderen verkeersborden
 - Bestaande wegmarkeringen
 - Geplande wegmarkeringen
 - Te verwijderen wegmarkeringen
 - Ander gepland dossier (in voorbereiding bij MOBBED)
 - Ander gepland dossier (in voorbereiding bij MOBBED)
 - Werfzone Heraanleg
 - Ontwerp heraanleg
 - Gepland

**Tram wegmarkeringen
plaatsen volgens richtlijnen.**

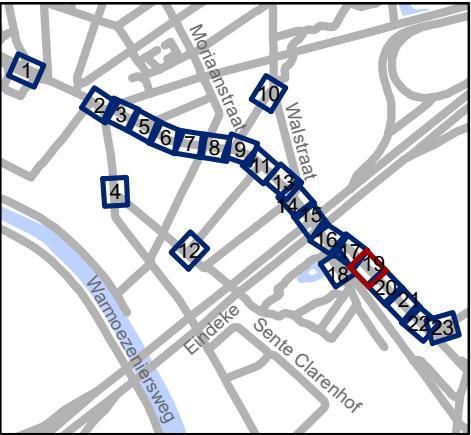


Mobiliteitsbedrijf stad Gent
Verkeerstechnische taken

Hundelgemsesteenweg
Definitieve heraanleg

Dossiernummer P-382445

DATUM	SCHAAL	PLAN	P FORMAAT
28/04/2023	1/200	19/23	A3

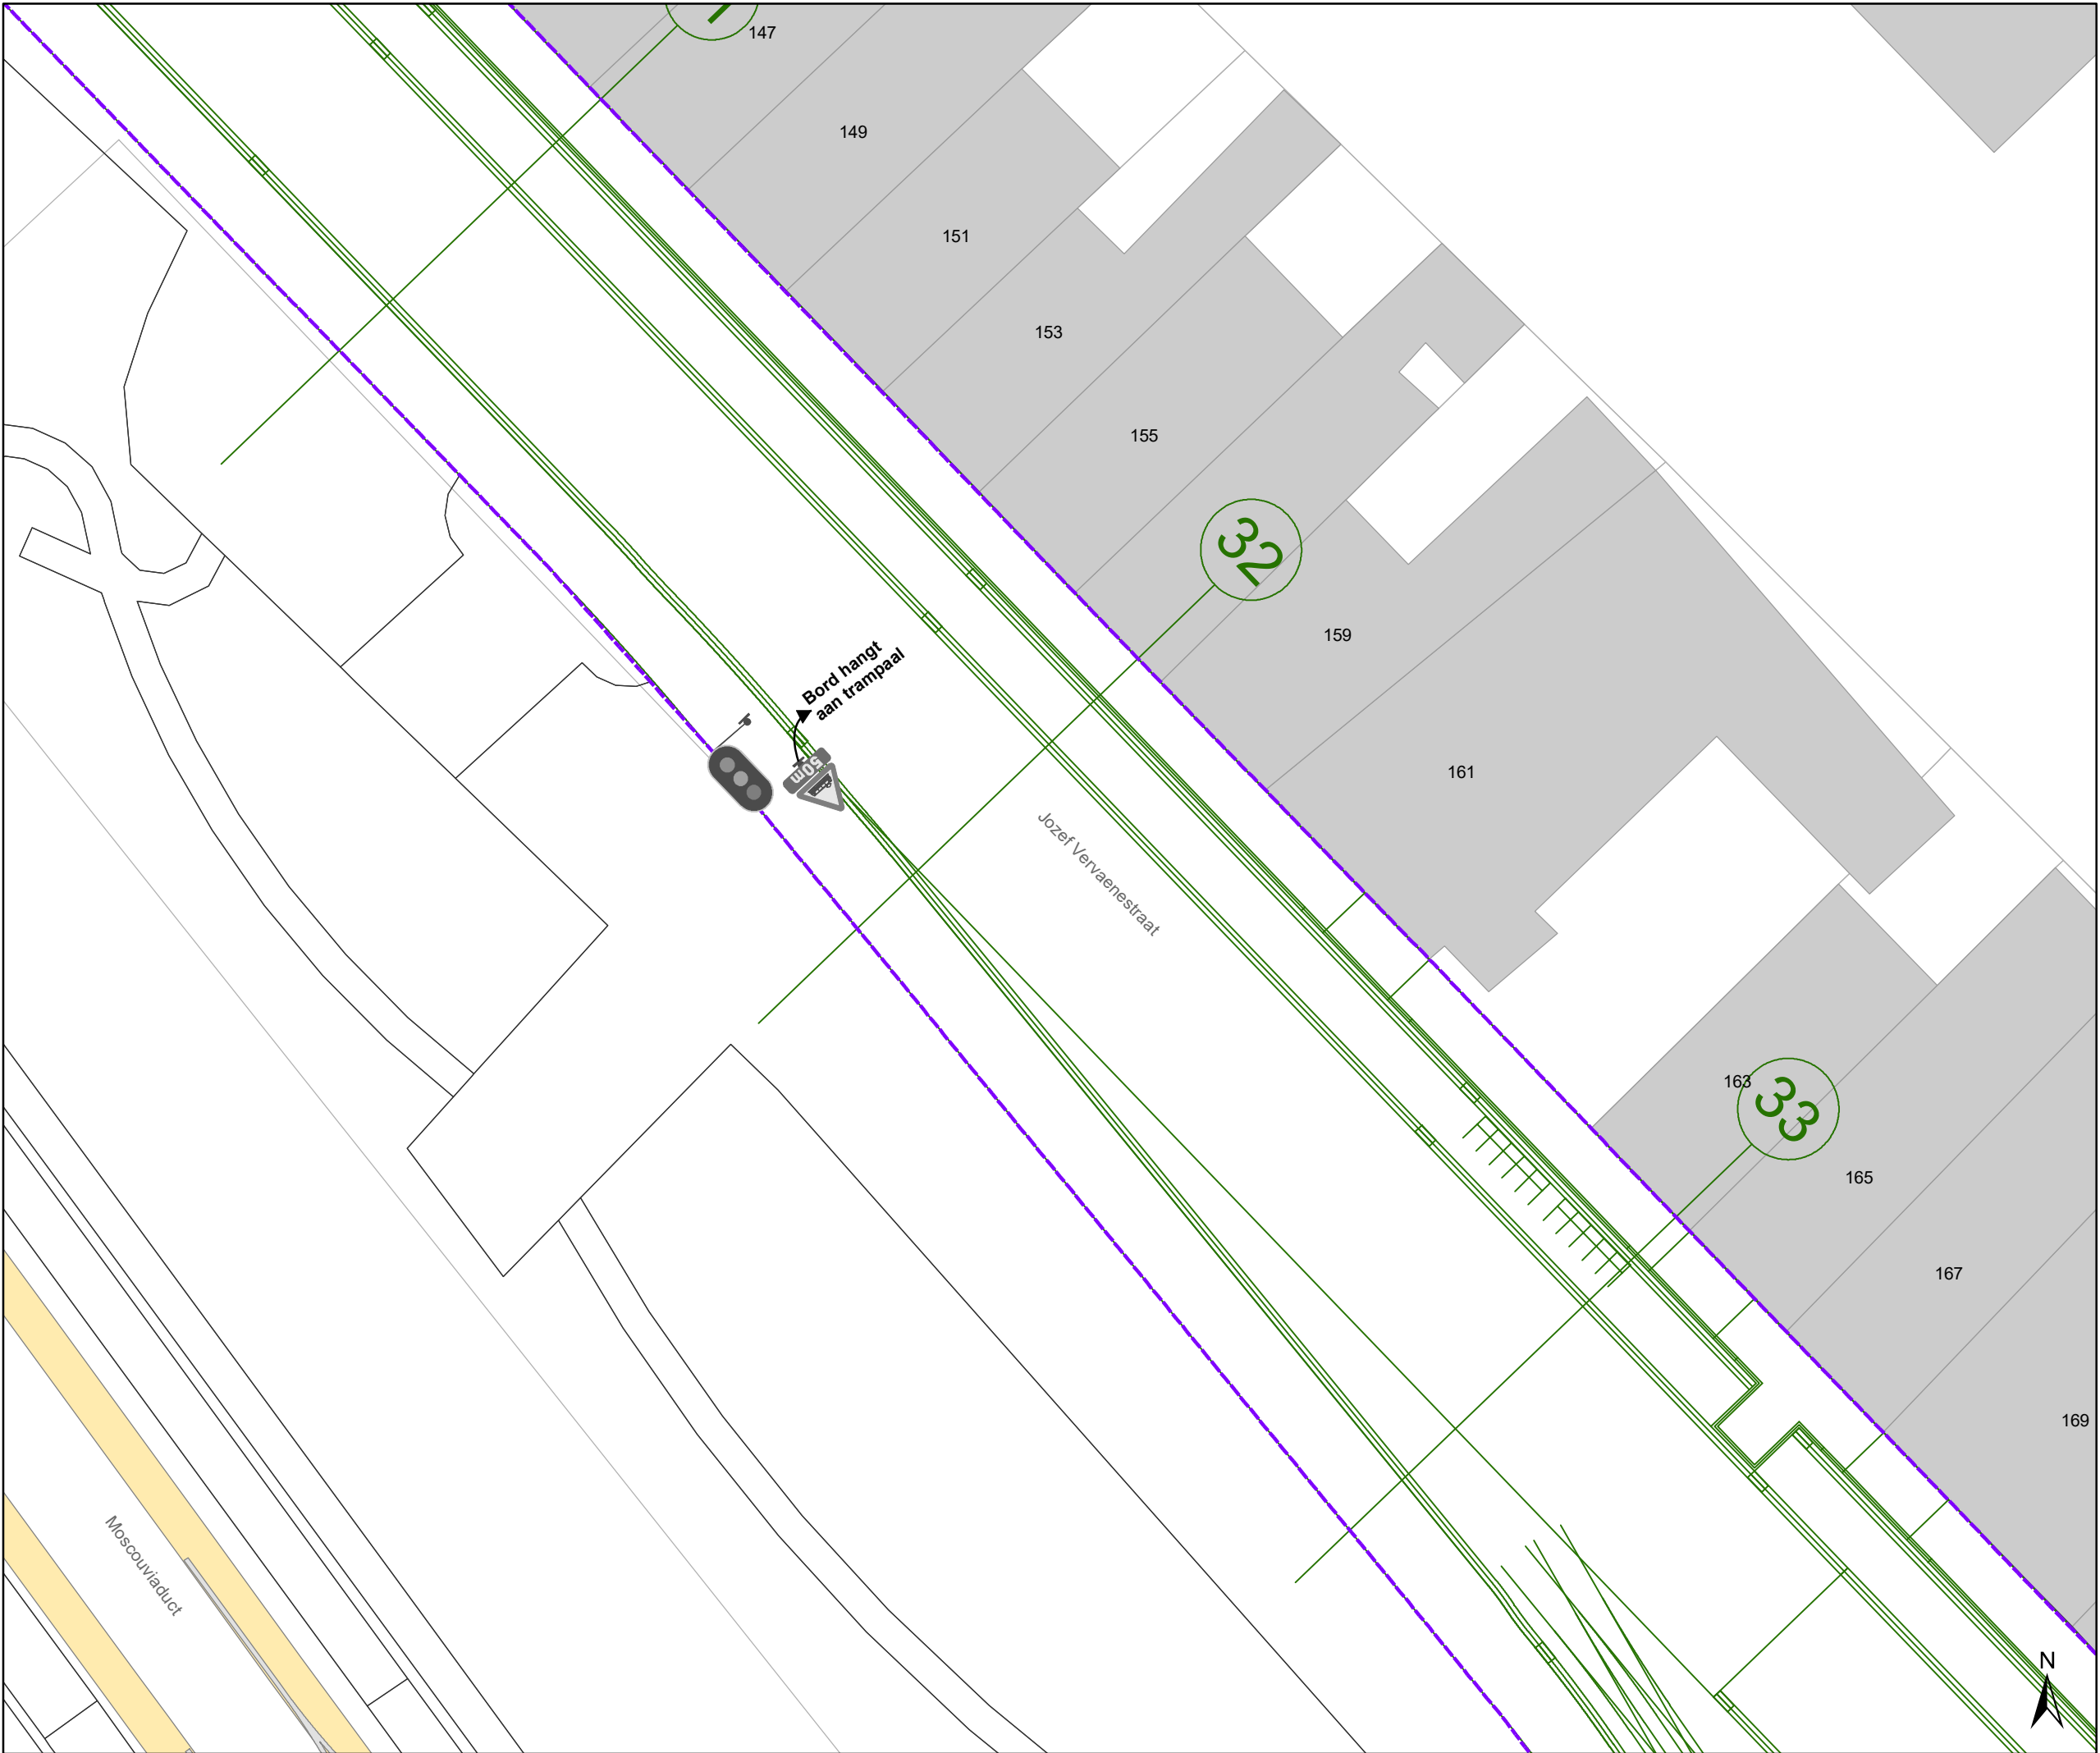

- ### Legende

Bestaande verkeersborden

Geplande verkeersborden

Te verwijderen verkeersborden

Bestaande wegmarkeringen

Geplande wegmarkeringen

Te verwijderen wegmarkeringen

Ander gepland dossier
(in voorbereiding bij MOBBED)

Ander gepland dossier
(in voorbereiding bij MOBBED)

Werfzone
Heraanleg

Ontwerp heraanleg

Gepland
- Tram wegmarkeringen
plaatsen volgens richtlijnen.
-
- Mobiliteitsbedrijf stad Gent
Verkeerstechnische taken

Hundelgemsesteenweg

Definitieve heraanleg

Dossiernummer P-382445

DATUM	SCHAAL	PLAN	P FORMAAT
28/04/2023	1/200	20/23	A3



Legende



Bestaande verkeersborden



Geplande verkeersborden



Te verwijderen verkeersborden



Bestaande wegmarkeringen



Geplande wegmarkeringen



Te verwijderen wegmarkeringen



Ander gepland dossier
(in voorbereiding bij MOBBED)



Ander gepland dossier
(in voorbereiding bij MOBBED)



Werfzone
Heraanleg



Ontwerp heraanleg



Gepland

Tram wegmarkeringen
plaatsen volgens richtlijnen.




Mobiliteitsbedrijf stad Gent
Verkeerstechnische taken

Hundelgemsesteenweg Definitieve heraanleg

Dossiernummer P-382445

DATUM	SCHAAL	PLAN	P FORMAAT
28/04/2023	1/200	21/23	A3

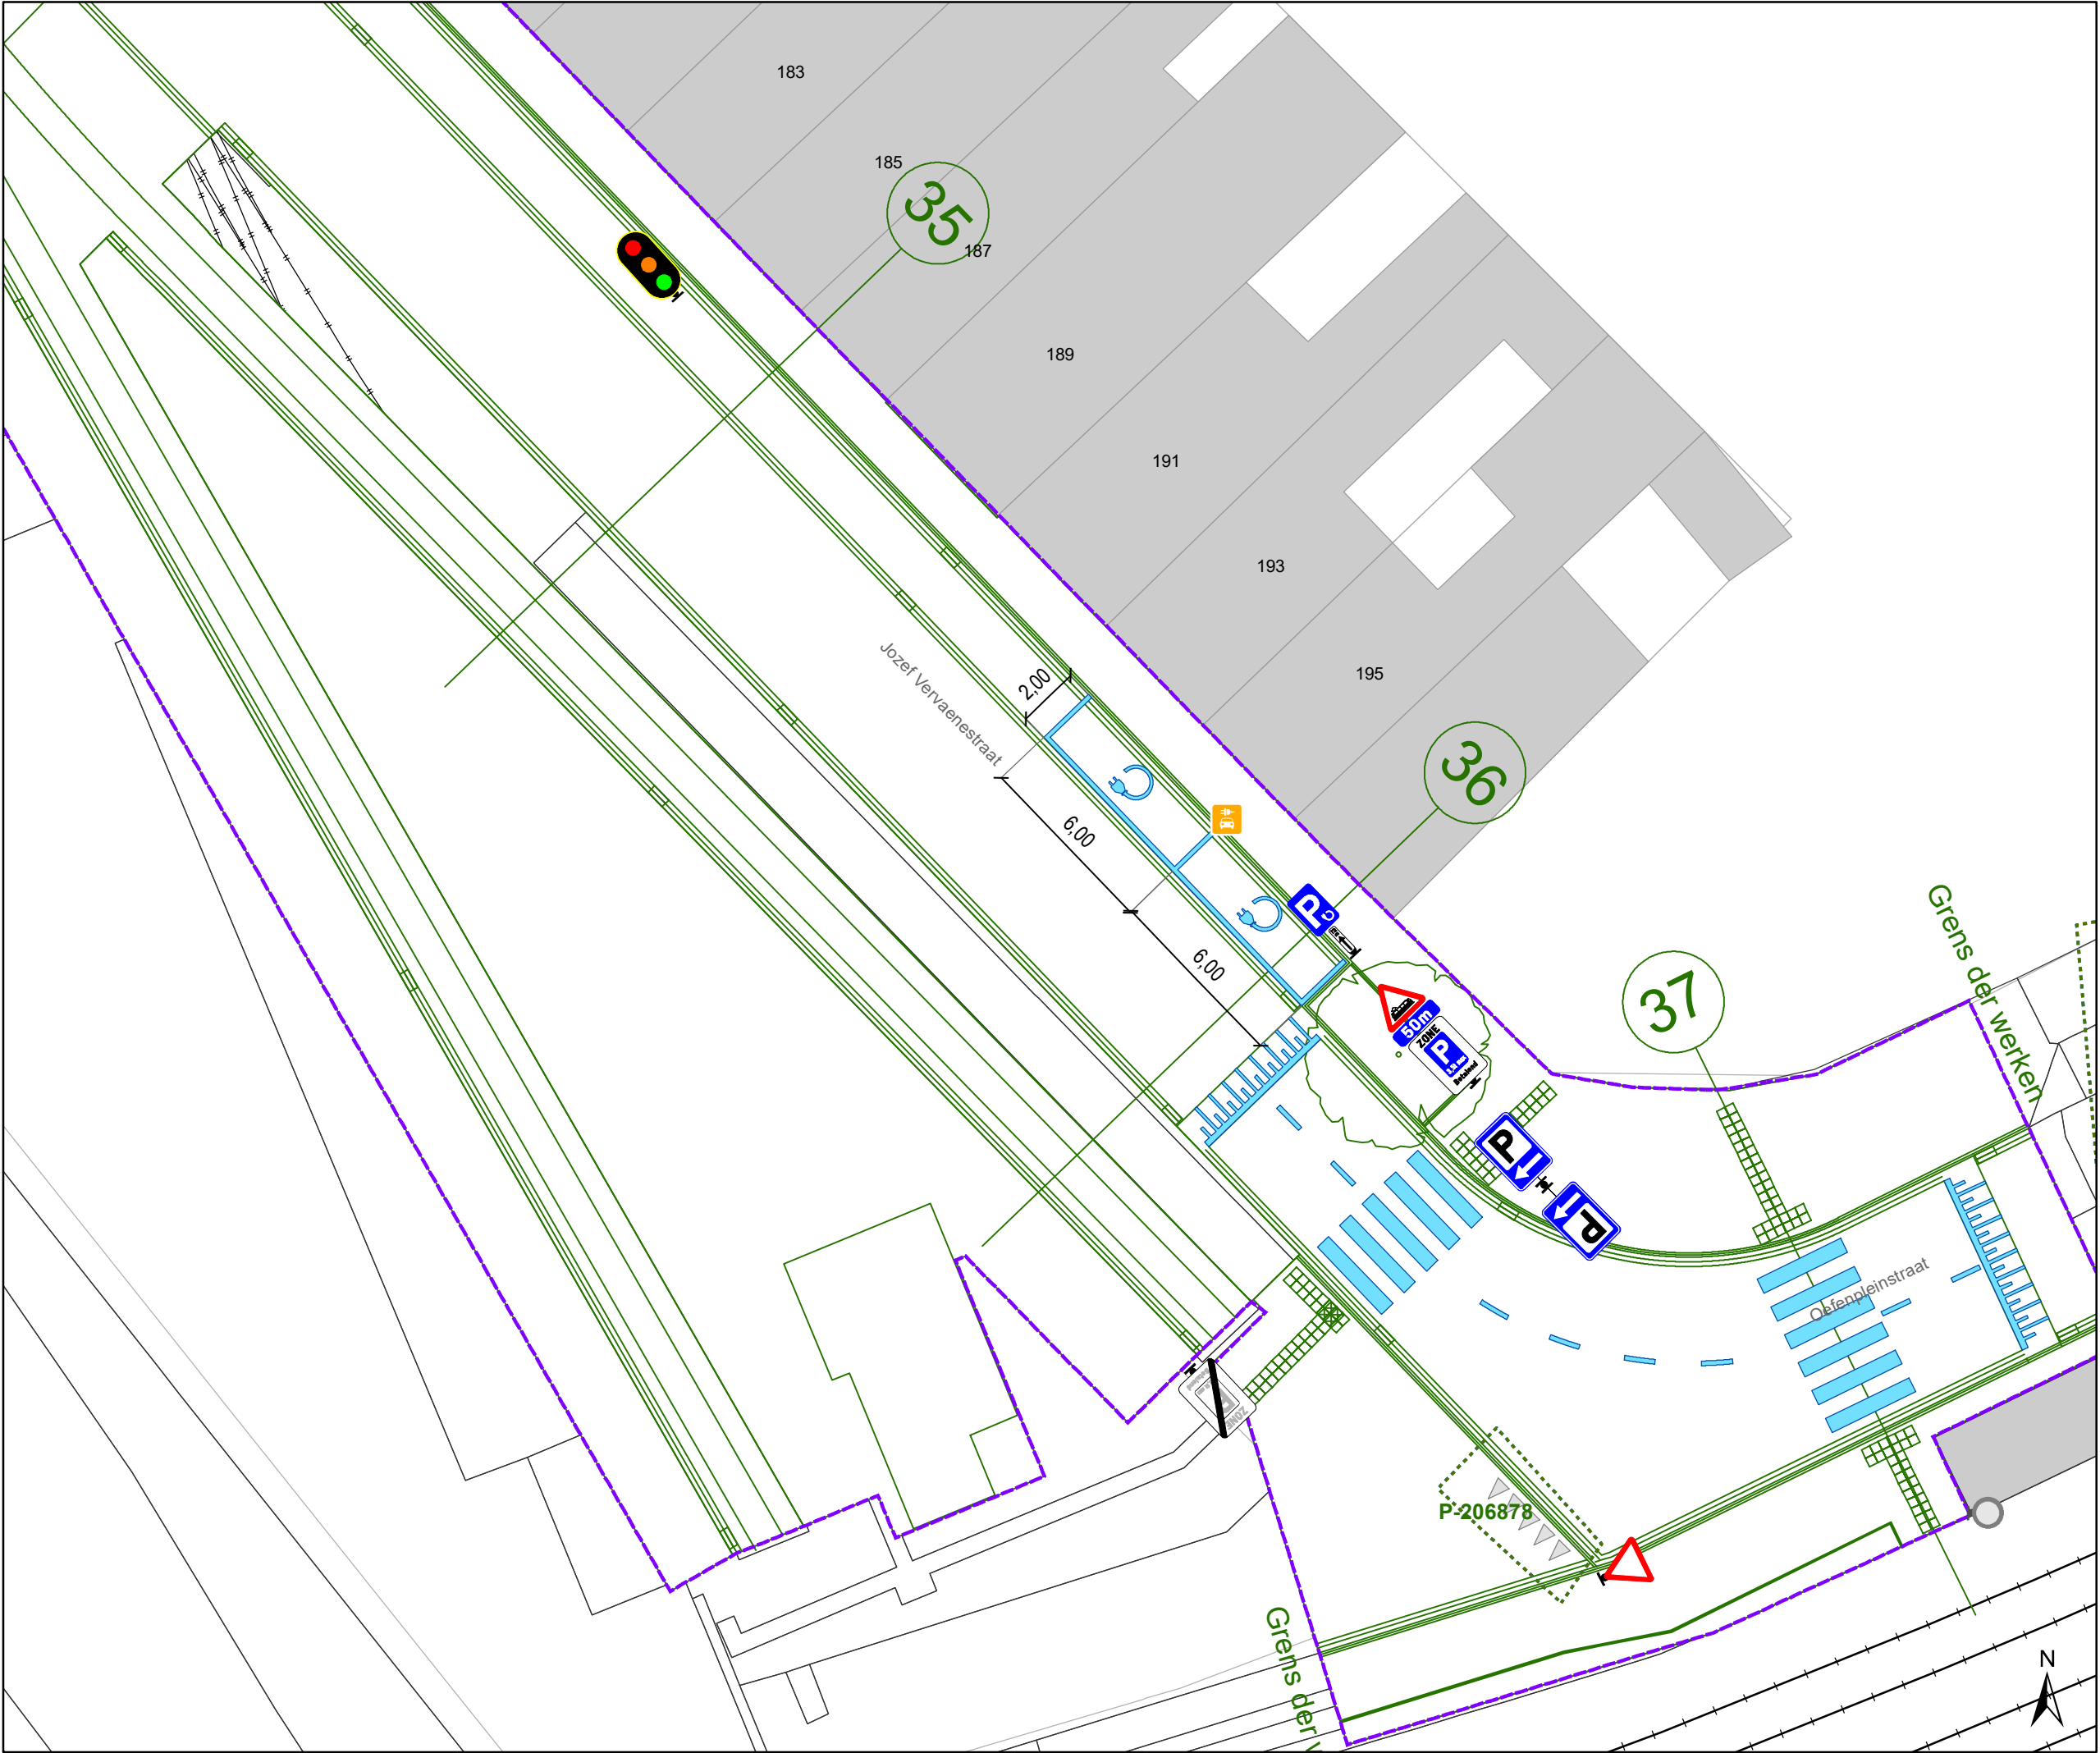

Legende

Bestaande verkeersborden

Geplande verkeersborden

Te verwijderen verkeersborden

Bestaande wegmarkeringen

Geplande wegmarkeringen

Te verwijderen wegmarkeringen

Ander gepland dossier
(in voorbereiding bij MOBBED)


Ander gepland dossier
(in voorbereiding bij MOBBED)

Werfzone
Heraanleg

Ontwerp heraanleg

Gepland

Tram wegmarkeringen
plaatsen volgens richtlijnen.

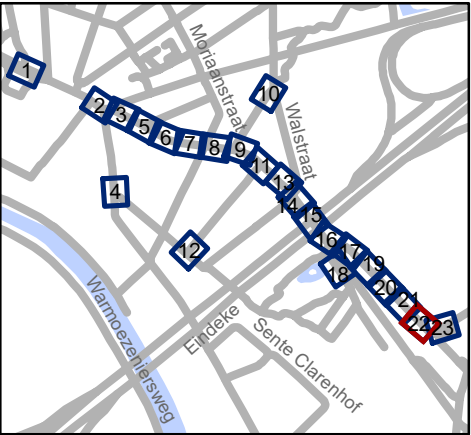


Mobiliteitsbedrijf stad Gent
Verkeerstechnische taken

Hundelgemsesteenweg Definitieve heraanleg

Dossiernummer P-382445

DATUM	SCHAAL	PLAN	P FORMAAT
28/04/2023	1/200	22/23	A3

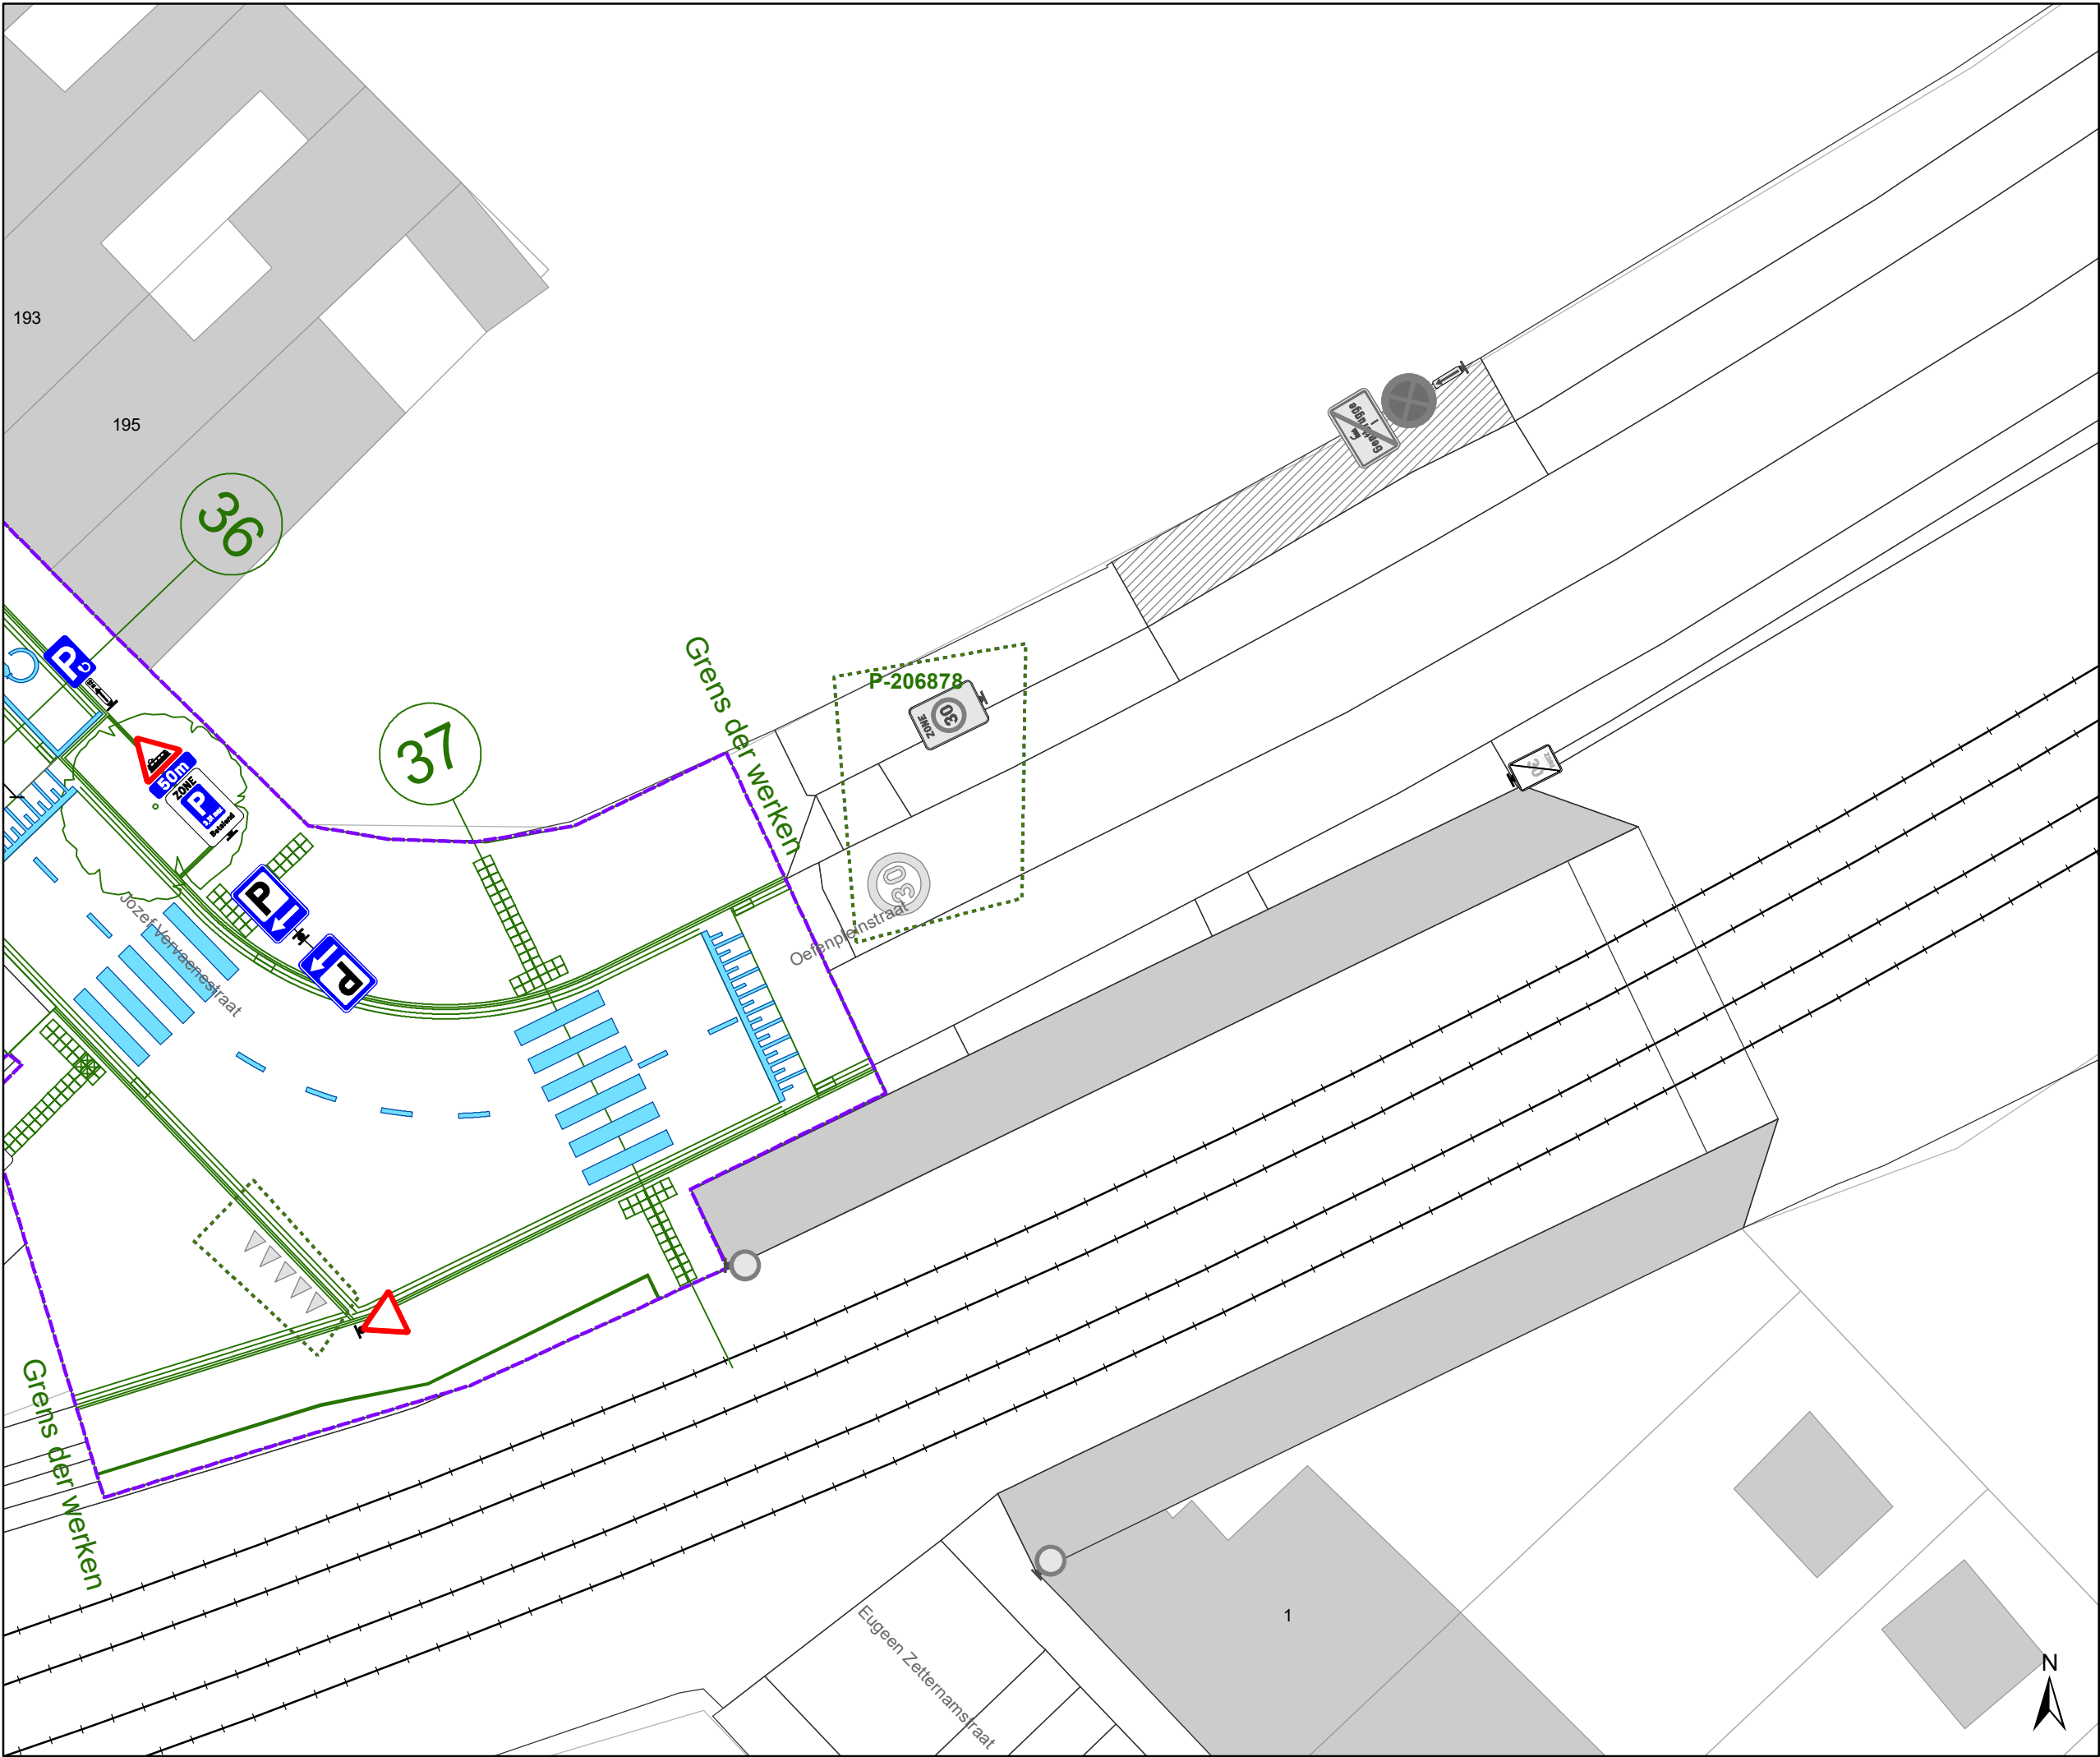

- ### Legende

Bestaande verkeersborden

Geplande verkeersborden

Te verwijderen verkeersborden

Bestaande wegmarkeringen

Geplande wegmarkeringen

Te verwijderen wegmarkeringen

Ander gepland dossier
(in voorbereiding bij MOBBED)


Ander gepland dossier
(in voorbereiding bij MOBBED)

Werfzone
Heraanleg

Ontwerp heraanleg

Gepland

Tram wegmarkeringen
plaatsen volgens richtlijnen.

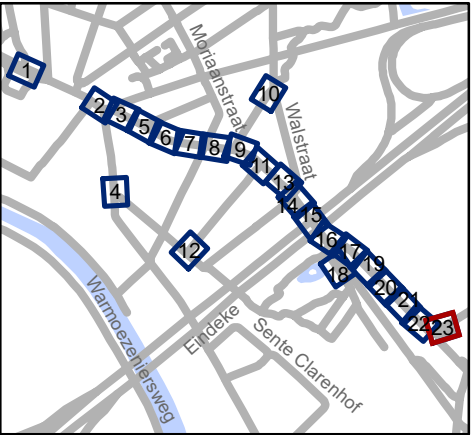

Mobiliteitsbedrijf stad Gent
Verkeerstechnische taken

Hundelgemsesteenweg

Definitieve heraanleg

Dossiernummer P-382445

DATUM	SCHAAL	PLAN	P FORMAAT
28/04/2023	1/200	23/23	A3