



OPGELET DIT DOCUMENT IS NIET MEER GELDIG SINDS 31 MEI 2023

2021_CBS_06131 Nieuw aanvullend reglement van de politie op het wegverkeer - gemeenteweg - Damaststraat - nieuwe parkeerplaats voor personen met een handicap - Goedkeuring

Beslissing: Goedgekeurd in besloten vergadering van 2 december 2021

Zijn aanwezig bij de beslissing van dit punt:

de heer Mathias De Clercq, burgemeester-voorzitter
de heer Filip Watteeuw, schepen; mevrouw Sofie Bracke, schepen; mevrouw Elke Decruynaere, schepen; mevrouw Astrid De Bruycker, schepen; de heer Sami Souguir, schepen; mevrouw Tine Heyse, schepen; mevrouw Isabelle Heyndrickx; mevrouw Annelies Storms, schepen; de heer Rudy Coddens, schepen
mevrouw Mieke Hullebroeck, algemeen directeur; de heer Luc Kupers, adjunct-algemeendirecteur

Bevoegd: Filip Watteeuw

Betrokken: Mathias De Clercq

Juridisch kader

De volgende bepalingen zijn van toepassing inzake de bevoegdheid:

- De Nieuwe Gemeentewet 24 juni 1988, artikel 119;
- Decreet over het lokaal bestuur van 22 december 2017, artikel 41, § 2, 2°;
- Het Decreet van 16 mei 2008 betreffende de aanvullende reglementen op het wegverkeer en de plaatsing en bekostiging van verkeerstekens, artikel 4, § 1, 2de lid en artikel 5, § 1, 2de lid.
- Het gemeenteraadsbesluit van 14 december 2015, houdende de delegatie van de vaststellingsbevoegdheid inzake gemeentelijke aanvullende reglementen op het wegverkeer.

De beslissing wordt genomen op grond van:

- Wet betreffende de politie over het wegverkeer, gecoördineerd bij Koninklijk Besluit van 16 maart 1968;
- Decreet van 16 mei 2008 betreffende de aanvullende reglementen op het wegverkeer en de plaatsing en bekostiging van de verkeerstekens;
- Koninklijk Besluit van 1 december 1975 houdende algemeen reglement op de politie van het wegverkeer en van het gebruik van de openbare weg;
- Ministerieel Besluit van 11 oktober 1976 waarbij de minimumafmetingen en de bijzondere plaatsingsvoorwaarden van de verkeerstekens worden bepaald;
- Uitvoeringsbesluit van 23 januari 2009 betreffende de aanvullende reglementen op het wegverkeer en de plaatsing en bekostiging van de verkeerstekens;
- Omzendbrief MOB/2009/1 van 3 april 2009;

- Het reglement houdende de voorwaarden tot het toekennen van parkeerplaatsen voor personen met een handicap, goedgekeurd in de gemeenteraad van 25 april 2016.

Motivering

De nieuwe maatregel die bij dit besluit wordt getroffen is de inrichting van een parkeerplaats voor personen met een handicap ter hoogte van huisnummer 58 vermits de aanvrager voldoet aan de gestelde voorwaarden volgens het Reglement houdende de voorwaarden tot het toekennen van parkeerplaatsen voor personen met een handicap goedgekeurd in de gemeenteraad van 25 april 2016.

Bij collegebesluit van 22 februari 2018 werd een parkeerplaats voor personen met een handicap ingericht ter hoogte van huisnummer 45 vermits de aanvrager voldoet aan de gestelde voorwaarden volgens het Reglement houdende de voorwaarden tot het toekennen van parkeerplaatsen voor personen met een handicap goedgekeurd in de gemeenteraad van 25 april 2016.

Bij collegebesluit van 17 augustus 2017 werd de parkeerplaats voor personen met een handicap ter hoogte van huisnummer 54 verwijderd wegens verhuis van de houder van de parkeerkaart voor personen met een handicap.

Bij collegebesluit van 11 mei 2017 werd de parkeerplaats voor personen met een handicap verwijderd ter hoogte van huisnummer 110 wegens verhuis van de houder van de parkeerkaart voor personen met een handicap.

Bij collegebesluit van 9 juni 2016 werd in de Damaststraat, het gedeelte begrepen tussen de Adriaan Pietersstraat en de Weefselstraat, de rijrichting eenrichtingsverkeer in de richting van de Weefselstraat. Dit aangezien de Adriaan Pietersstraat werd omgekeerd en het verkeer zich anders zou vastrijden.

De Damaststraat maakt deel uit van de zone 30 (buiten de R40 Stadsring).

Bijgevoegde bijlage(n):

- Aanvullend reglement Damaststraat dossier P-248220 (deel van de beslissing)
- Signalisatieplan Damaststraat dossier P-248220 (deel van de beslissing)
- Historiek Damaststraat dossier P248220

Beslissing

Beslist het volgende:

Artikel 1:

Heft op het aanvullend reglement van de politie op het wegverkeer betreffende de gemeenteweg Damaststraat, goedgekeurd in zitting van 22 februari 2018, van zodra het nieuwe reglement in werking treedt.

Artikel 2:

Keurt goed het aanvullend reglement van de politie op het wegverkeer betreffende de gemeenteweg Damaststraat.

2021_CBS_06131 - Nieuw aanvullend reglement van de politie op het wegverkeer -
gemeenteweg - Damaststraat - nieuwe parkeerplaats voor personen met een handicap

Aanvullend reglement van de politie op het wegverkeer - gemeenteweg – Damaststraat

Goedgekeurd in het College van Burgemeester en Schepenen van 2 december 2021

Bekendgemaakt op 3 december 2021

Geldig vanaf 8 december 2021 tot en met 30 mei 2023

Referentienummer 2021_CBS_06131

Reglement

Artikel 1. Op de Damaststraat van het kruispunt met de Jutestraat tot het kruispunt met de Brugsesteenweg in de richting van het kruispunt met de Brugsesteenweg geldt:
verboden rijrichting voor iedere bestuurder;
de maatregel geldt niet voor fietsers en bestuurders van tweewielige bromfietsen klasse A.

In de tegenovergestelde richting geldt:

toegelaten rijrichting op de openbare weg met eenrichtingsverkeer;
fietsers en tweewielige bromfietsen klasse A mogen in beide richtingen rijden.

Dit wordt signaleerd door:

- verkeersborden C1
- de verkeersborden worden aangevuld met onderborden M3
- verkeersborden F19
- de verkeersborden worden aangevuld met onderborden M5

Artikel 2. Op de Damaststraat van huisnummer 77 tot huisnummer 87 aan de kant van de onpare huisnummers geldt:

het parkeren is verboden;
het begin van de parkeerreglementering wordt aangeduid.

Dit wordt signaleerd door:

- verkeersborden E1
- de verkeersborden worden aangevuld met x-borden Xa

Artikel 3. Op de Damaststraat ter hoogte van huisnummer 45 geldt:

het parkeren is toegelaten;
het parkeren is voorbehouden voor de voertuigen die gebruikt worden door personen met een handicap;
de parkeerreglementering geldt over een afstand van 6 m.

Dit wordt gesignaleerd door:

- verkeersborden E9a
- de verkeersborden worden aangevuld met onderborden Type VIId
- de verkeersborden worden aangevuld met x-borden Xc

Artikel 4. Op de Damaststraat ter hoogte van huisnummer 58 geldt:

- het parkeren is toegelaten;
- het parkeren is voorbehouden voor de voertuigen die gebruikt worden door personen met een handicap;
- de parkeerreglementering geldt over een afstand van 6 m.

Dit wordt gesignaleerd door:

- verkeersborden E9a
- de verkeersborden worden aangevuld met onderborden Type VIId
- de verkeersborden worden aangevuld met x-borden Xc

Artikel 5. Op de Damaststraat ter hoogte van huisnummer 9;

- op de Damaststraat van huisnummer 124 tot huisnummer 130 aan de kant van de onpare huisnummers;
- op de Damaststraat van het kruispunt met de Lakenstraat tot het kruispunt met de Jutestraat aan de kant van de pare huisnummers;
- op de Damaststraat ter hoogte van het kruispunt met de Jutestraat aan de kant van de pare huisnummers geldt:
 - het parkeren op de rijbaan is verboden.

Dit wordt gesignaleerd door:

- wegmarkeringen overeenkomstig art.75.1.2° van de wegcode


Artikel 6. Op de Damaststraat ter hoogte van het kruispunt met de Brugsesteenweg;

- op de Damaststraat ter hoogte van huisnummer 26;
- op de Damaststraat ter hoogte van huisnummer 36 geldt:
 - de bestuurders moeten het verkeersplateau dubbel voorzichtig en met matige snelheid naderen, zodat zij erover rijden met een snelheid die niet meer bedraagt dan 30 km per uur.

Dit wordt gesignaleerd door:

- een plateau

(einde reglement)

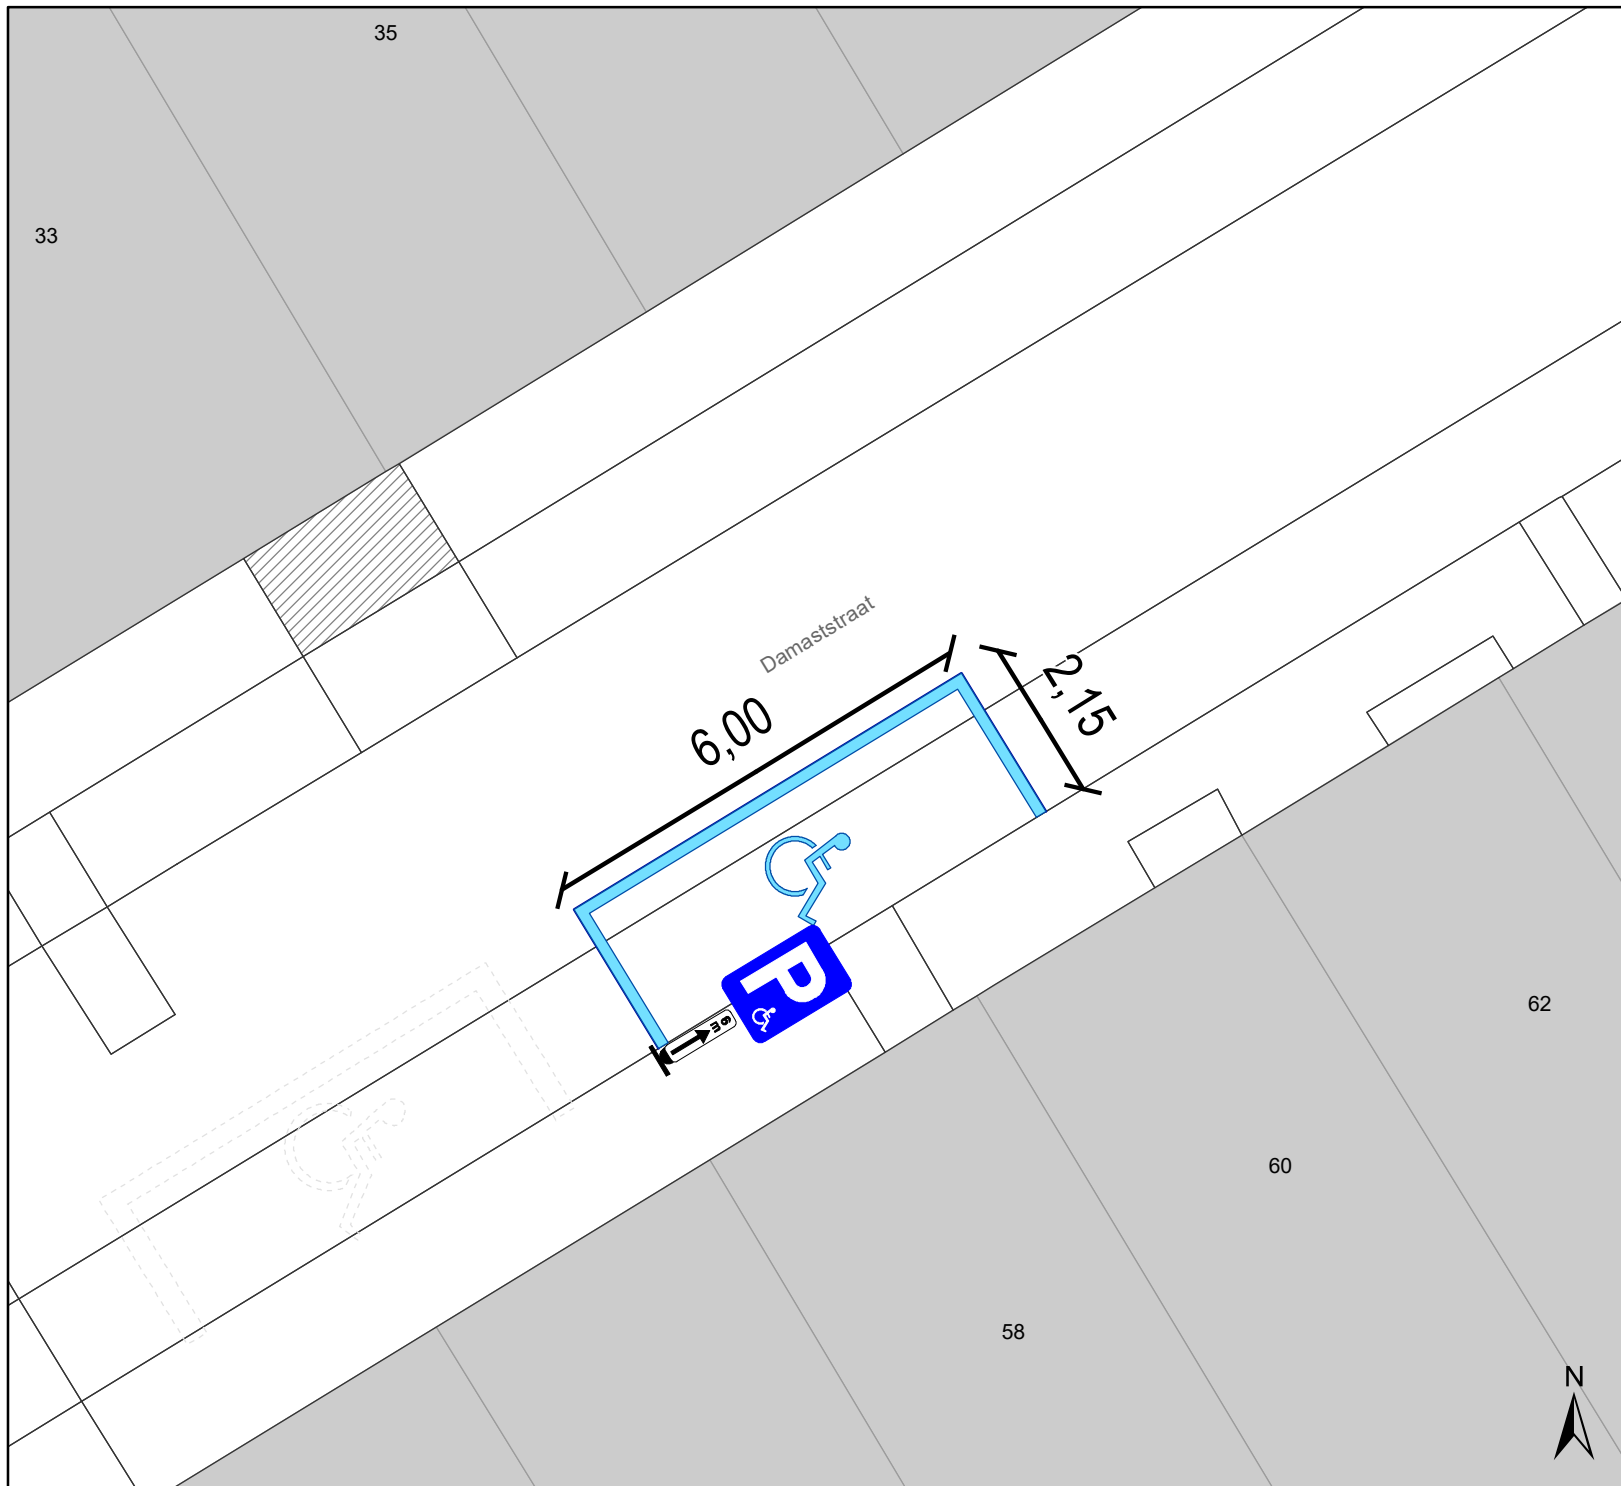

Legende


 Verwijderde wegmarkeringen

Gepland verkeersbord



Geplande wegmarkeringen

 Witte wegmarkering

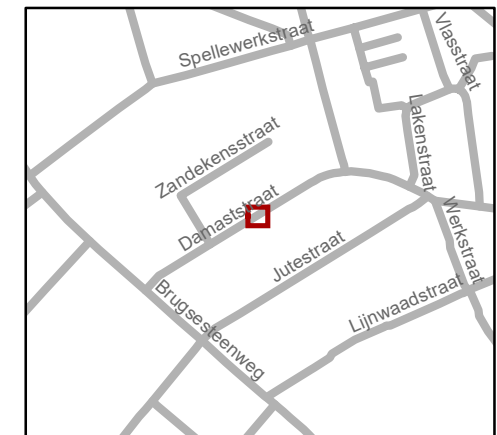

gent: Mobiliteitsbedrijf stad Gent Verkeerstechnische taken			
Damaststraat PPMV			
Dossiernummer P-248220			
DATUM	SCHAAL	PLAN	P FORMAAT
28/10/2021	1/100	1/1	A4

