



OPGELET: DIT DOCUMENT IS NIET MEER GELDIG SINDS 13 JULI 2022

2020_CVB_11955 Nieuw aanvullend reglement van de politie op het wegverkeer - gemeenteweg - Akkerhage - regularisatie - Goedkeuring

Beslissing: Goedgekeurd in besloten vergadering van 26 november 2020

Zijn aanwezig bij de beslissing van dit punt:

de heer Mathias De Clercq, burgemeester-voorzitter
de heer Filip Watteeuw, schepen; mevrouw Sofie Bracke, schepen; mevrouw Elke Decruynaere, schepen; mevrouw Astrid De Bruycker, schepen; de heer Sami Souguir, schepen; mevrouw Tine Heyse, schepen; mevrouw Mieke Van Hecke, schepen; de heer Bram Van Braeckvelt, schepen; de heer Rudy Coddens, schepen
mevrouw Mieke Hullebroeck, algemeen directeur; de heer Luc Kupers, adjunct-algemeendirecteur; de heer Danny Van Campenhout, adjunct-algemeendirecteur

Bevoegd: Filip Watteeuw

Betrokken: Mathias De Clercq

Juridisch kader

De volgende bepalingen zijn van toepassing inzake de bevoegdheid:

- De Nieuwe Gemeentewet 24 juni 1988, artikel 119;
- Het Decreet over het lokaal bestuur van 22 december 2017, artikel 41, 2°;
- Het Decreet van 16 mei 2008 betreffende de aanvullende reglementen op het wegverkeer en de plaatsing en bekostiging van verkeerstekens, artikel 4, § 1, 2de lid en artikel 5, § 1, 2de lid.
- Het gemeenteraadsbesluit van 14 december 2015, houdende de delegatie van de vaststellingsbevoegdheid inzake gemeentelijke aanvullende reglementen op het wegverkeer.

De beslissing wordt genomen op grond van:

- Wet betreffende de politie over het wegverkeer, gecoördineerd bij Koninklijk Besluit van 16 maart 1968;
- Decreet van 16 mei 2008 betreffende de aanvullende reglementen op het wegverkeer en de plaatsing en bekostiging van de verkeerstekens;
- Koninklijk Besluit van 1 december 1975 houdende algemeen reglement op de politie van het wegverkeer en van het gebruik van de openbare weg;
- Ministerieel Besluit van 11 oktober 1976 waarbij de minimumafmetingen en de bijzondere plaatsingsvoorwaarden van de verkeerstekens worden bepaald;
- Uitvoeringsbesluit van 23 januari 2009 betreffende de aanvullende reglementen op het wegverkeer en de plaatsing en bekostiging van de verkeerstekens;
- Omzendbrief MOB/2009/1 van 3 april 2009;

- Het reglement houdende de voorwaarden tot het toekennen van parkeerplaatsen voor personen met een handicap, goedgekeurd in de gemeenteraad van 25 april 2016.

Motivering

Met dit besluit worden diverse verkeersmaatregelen geregulariseerd. Aan het verbod om in wijzerzin in Akkerhage richting huisnummer 1 te rijden wordt ook voor bromfietsen klasse A en P een uitzondering toegekend.

Bijgevoegde bijlage(n):

- Aanvullend reglement Akkerhage dossier MB-20-27653 (deel van de beslissing)
- Signalisatieplan Akkerhage dossier MB-20-27653 (deel van de beslissing)
- Historiek Akkerhage dossier MB-20-27653

Beslissing

Beslist het volgende:

Artikel 1:

Keurt goed het bijgevoegd aanvullend reglement van de politie op het wegverkeer betreffende de gemeenteweg Akkerhage.

Aanvullend reglement van de politie op het wegverkeer - gemeenteweg – Akkerhage

Goedgekeurd in het College van Burgemeester en Schepenen van 26 november 2020

Bekendgemaakt op 27 november

Geldig vanaf 2 december 2020 tot en met 12 juli 2022

Referentienummer 2020_CVB_11955

Reglement

- Artikel 1.** Op Akkerhage ter hoogte van het kruispunt met van de parkinguitrit van huisnummer 2A en Akkerhage geldt:
- de bestuurders moeten stoppen en voorrang verlenen;
 - de plaats waar de bestuurders moeten stoppen ingevolge het verkeersbord B5 wordt aangeduid.
- Dit wordt gesignaleerd door:
- verkeersborden B5
 - wegmarkeringen overeenkomstig art.76.1 van de wegcode
- Artikel 2.** Op Akkerhage ter hoogte van het kruispunt met het dubbelrichtingsfietspad van de Ottergemsesteenweg-Zuid geldt:
- de bestuurders moeten stoppen en voorrang verlenen;
 - fietzers en bestuurders van tweewielige bromfietsen rijden in de twee rijrichtingen op de dwarslopende openbare weg die men gaat oprijden;
 - de plaats waar de bestuurders moeten stoppen ingevolge het verkeersbord B5 wordt aangeduid.
- Dit wordt gesignaleerd door:
- verkeersborden B5
 - de verkeersborden worden aangevuld met onderborden M10
 - wegmarkeringen overeenkomstig art.76.1 van de wegcode
- Artikel 3.** Op Akkerhage van de overzijde van Ottergemsesteenweg-Zuid huisnummer 799 tot aan het noordwestelijke punt van Akkerhage huisnummer 10 in de richting van Akkerhage huisnummer 10 en van aan de overzijde van de zuidoostelijke hoek van huisnummer 8 tot aan de noordwestelijke hoek van huisnummer 8 in de richting van de noordoostelijke hoek van huisnummer 8 en vanaf de zuidwestelijke hoek van Akkerhage huisnummer 3 in de richting van huisnummer 1 wordt volgende maatregel ingevoerd:
- verboden rijrichting voor iedere bestuurder;
 - de maatregel geldt niet voor fietsers en bestuurders van tweewielige bromfietsen

klasse A en speed pedelecs.

In de tegenovergestelde richting geldt:

toegelaten rijrichting op de openbare weg met eenrichtingsverkeer;

fietsers, bestuurders van tweewielige bromfietsen klasse A en speed pedelecs mogen in de twee richtingen rijden.

Dit wordt gesignaleerd door:

- verkeersborden C1
- de verkeersborden worden aangevuld met onderborden M12
- verkeersborden F19
- de verkeersborden worden aangevuld met onderborden M18

Artikel 4. Op Akkerhage vanaf de stopstreep ter hoogte van het dubbelrichtingsfietspad in de richting van Akkerhage 1 over een lengte van 6 meter geldt:

het is iedere bestuurder verboden de doorlopende streep te overschrijden, alsook links van de streep te rijden wanneer deze de twee rijrichtingen scheidt.

Dit wordt gesignaleerd door:

- wegmarkeringen overeenkomstig art.72.2 van de wegcode

Artikel 5. Op Akkerhage van het kruispunt komende van de Ottergemsesteenweg-Zuid tot en met huisnummer 6 en tot en met de zuidoostelijke gevel van Ottergemsesteenweg-Zuid huisnummer 702 langs beide zijden van de weg geldt:

het parkeren op de rijbaan is verboden.

Dit wordt gesignaleerd door:

- wegmarkeringen overeenkomstig art.75.1.2° van de wegcode

(einde reglement)



Legende



Bestaande verkeersborden



Geplande verkeersborden



Te verwijderen verkeersborden



Bestaande wegmarkeringen



Geplande wegmarkeringen



Te verwijderen wegmarkeringen

Overige



Ander gepland dossier



Ander gedeeltelijk uitgevoerd dossier



Mobiliteitsbedrijf stad Gent
Verkeerstechnische taken

Proeftuinstraat

Circulatiemaatregel voetbal

Dossiernummer MB-20-27653

DATUM	SCHAAL	PLAN	P FORMAAT
17/11/2020	1/250	1/10	A3



Legende



Bestaande verkeersborden



Geplande verkeersborden



Te verwijderen verkeersborden



Bestaande wegmarkeringen



Geplande wegmarkeringen



Te verwijderen wegmarkeringen

Overige



Ander gepland dossier



Ander gedeeltelijk uitgevoerd dossier




Mobiliteitsbedrijf stad Gent
Verkeerstechnische taken

Proeftuinstraat

Circulatiemaatregel voetbal

Dossiernummer MB-20-27653

DATUM	SCHAAL	PLAN	P FORMAAT
17/11/2020	1/250	2/10	A3

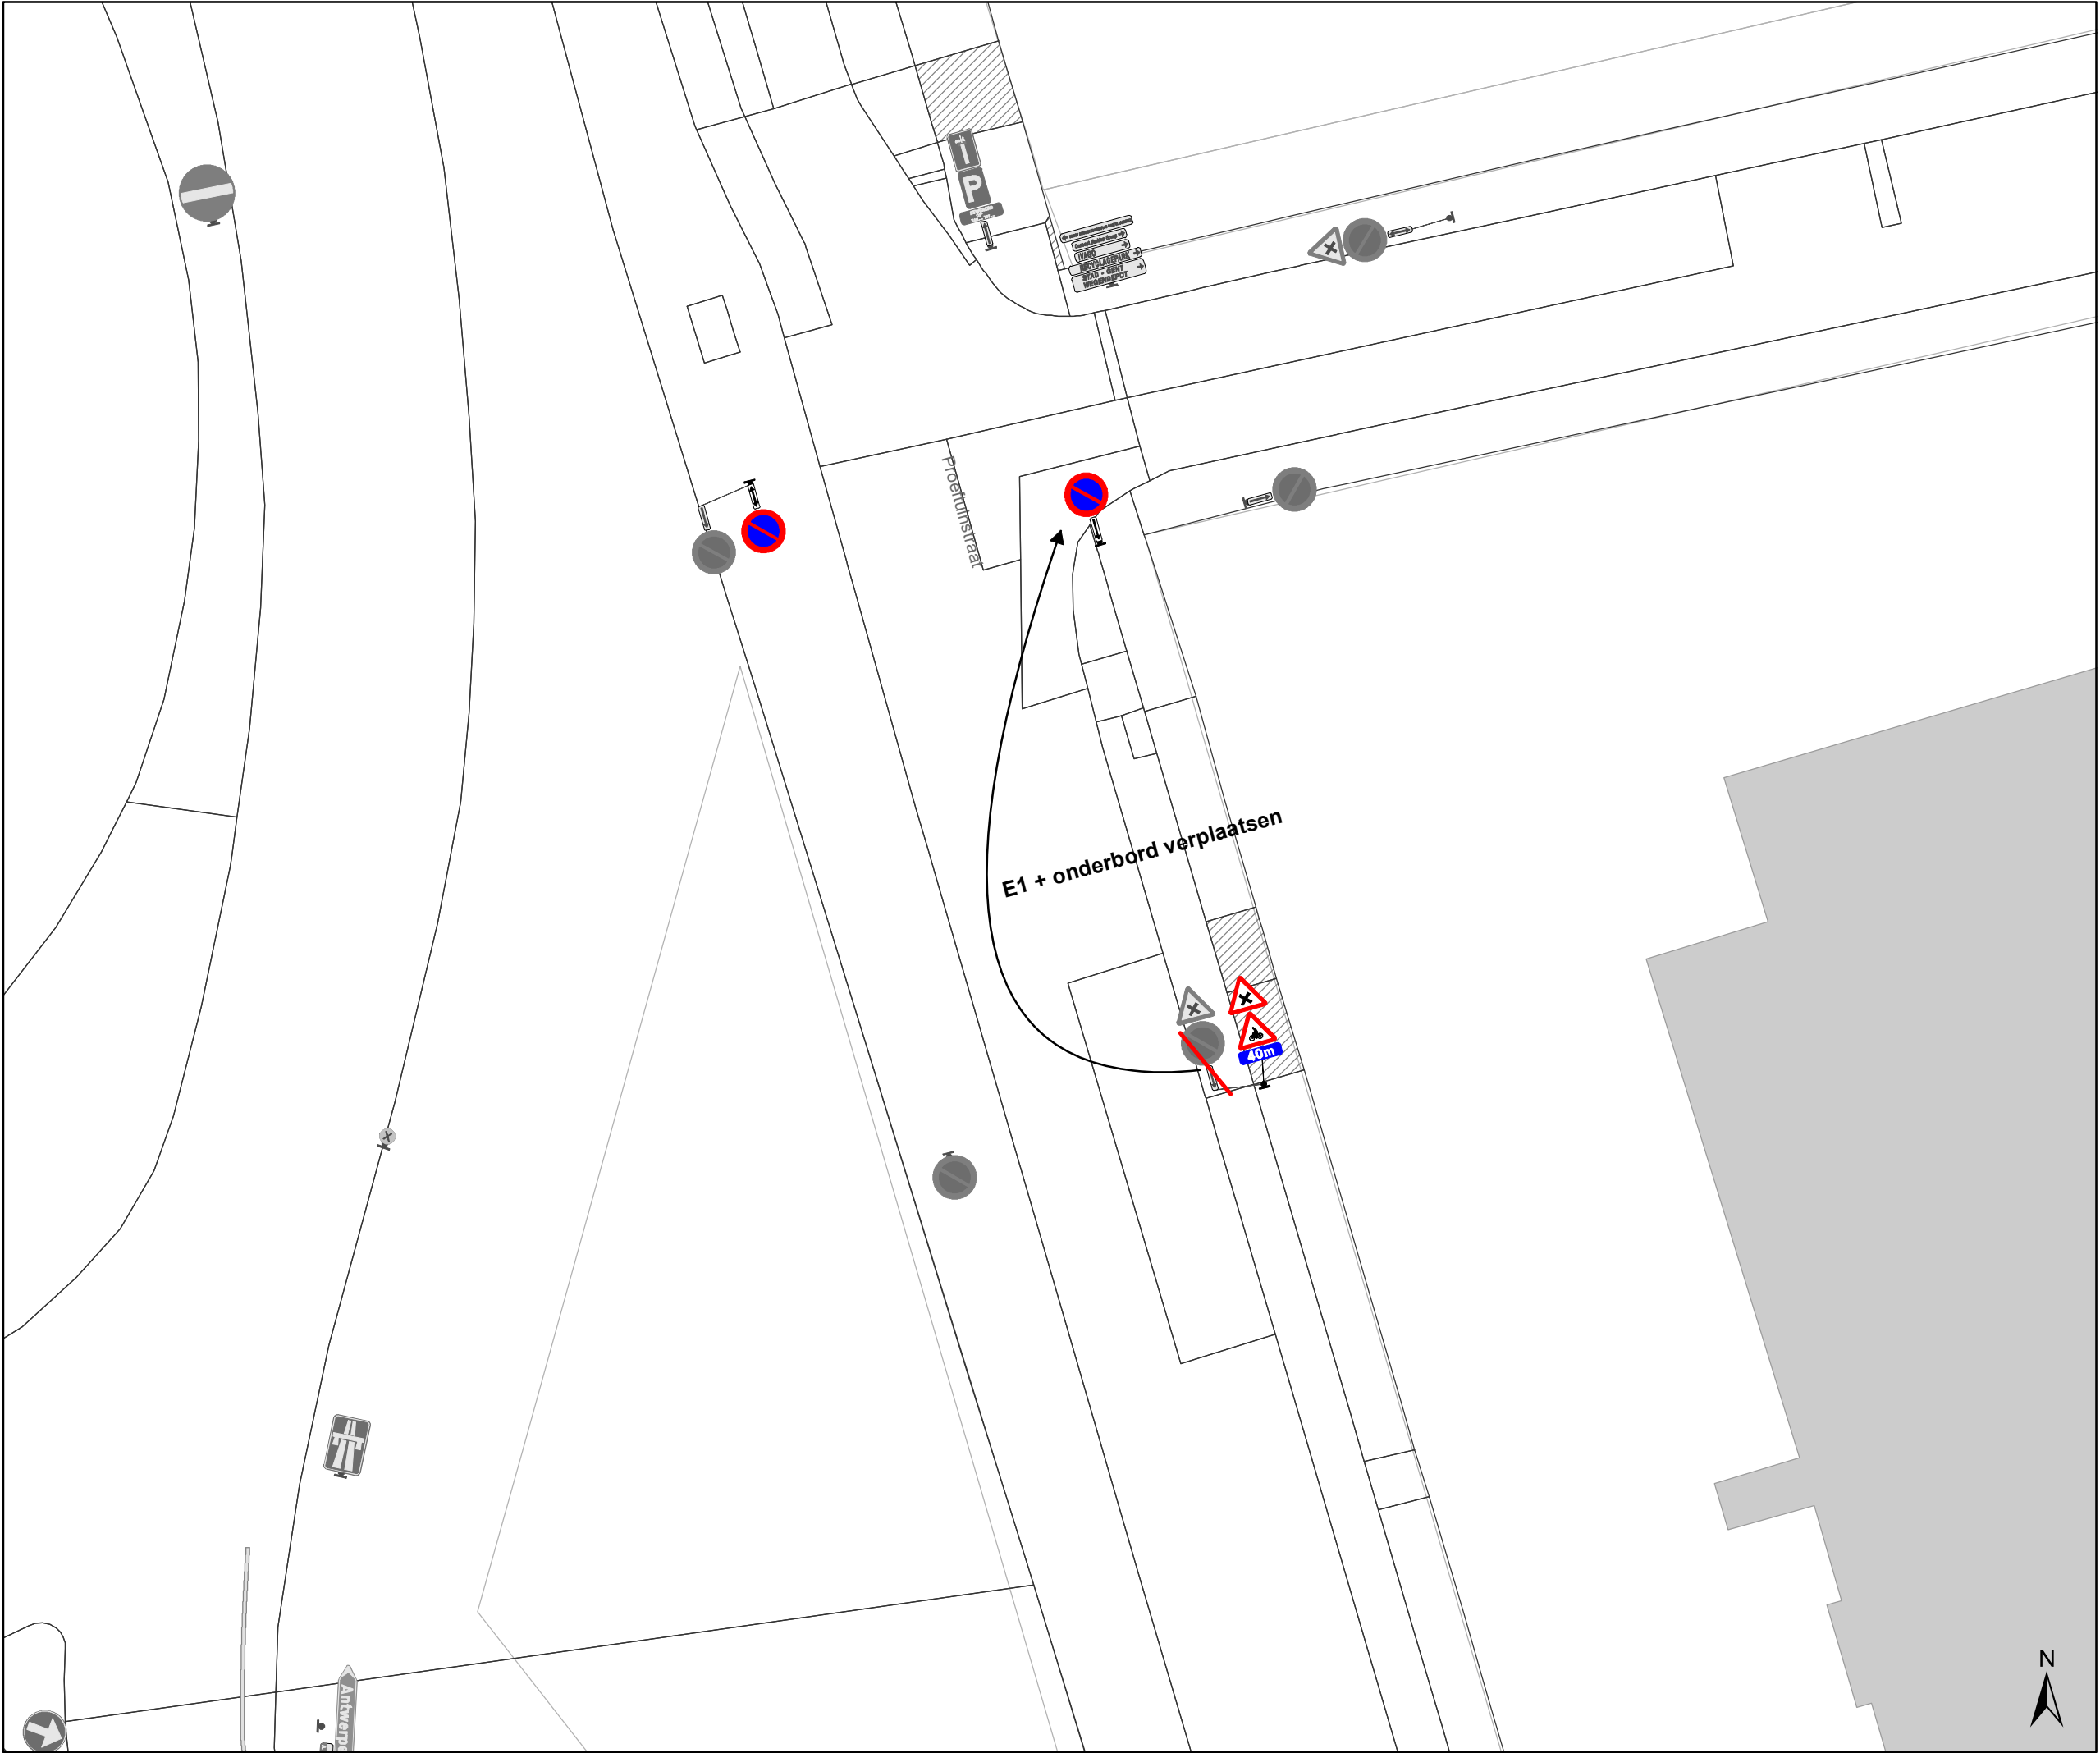

Legende



Bestaande verkeersborden



Geplande verkeersborden



Te verwijderen verkeersborden



Bestaande wegmarkeringen



Geplande wegmarkeringen



Te verwijderen wegmarkeringen

Overige



Ander gepland dossier



Ander gedeeltelijk uitgevoerd dossier



Mobiliteitsbedrijf stad Gent
Verkeerstechnische taken

Proeftuinstraat
Circulatiemaatregel voetbal


Dossiernummer MB-20-27653


DATUM	SCHAAL	PLAN	P FORMAAT
17/11/2020	1/250	3/10	A3

	Bestaande verkeersborden
	Geplande verkeersborden
	Te verwijderen verkeersborden

Overige

	Ander gepland dossier
	Ander gedeeltelijk uitgevoerd dossier

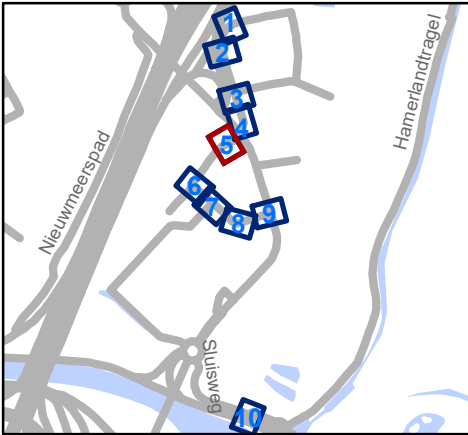

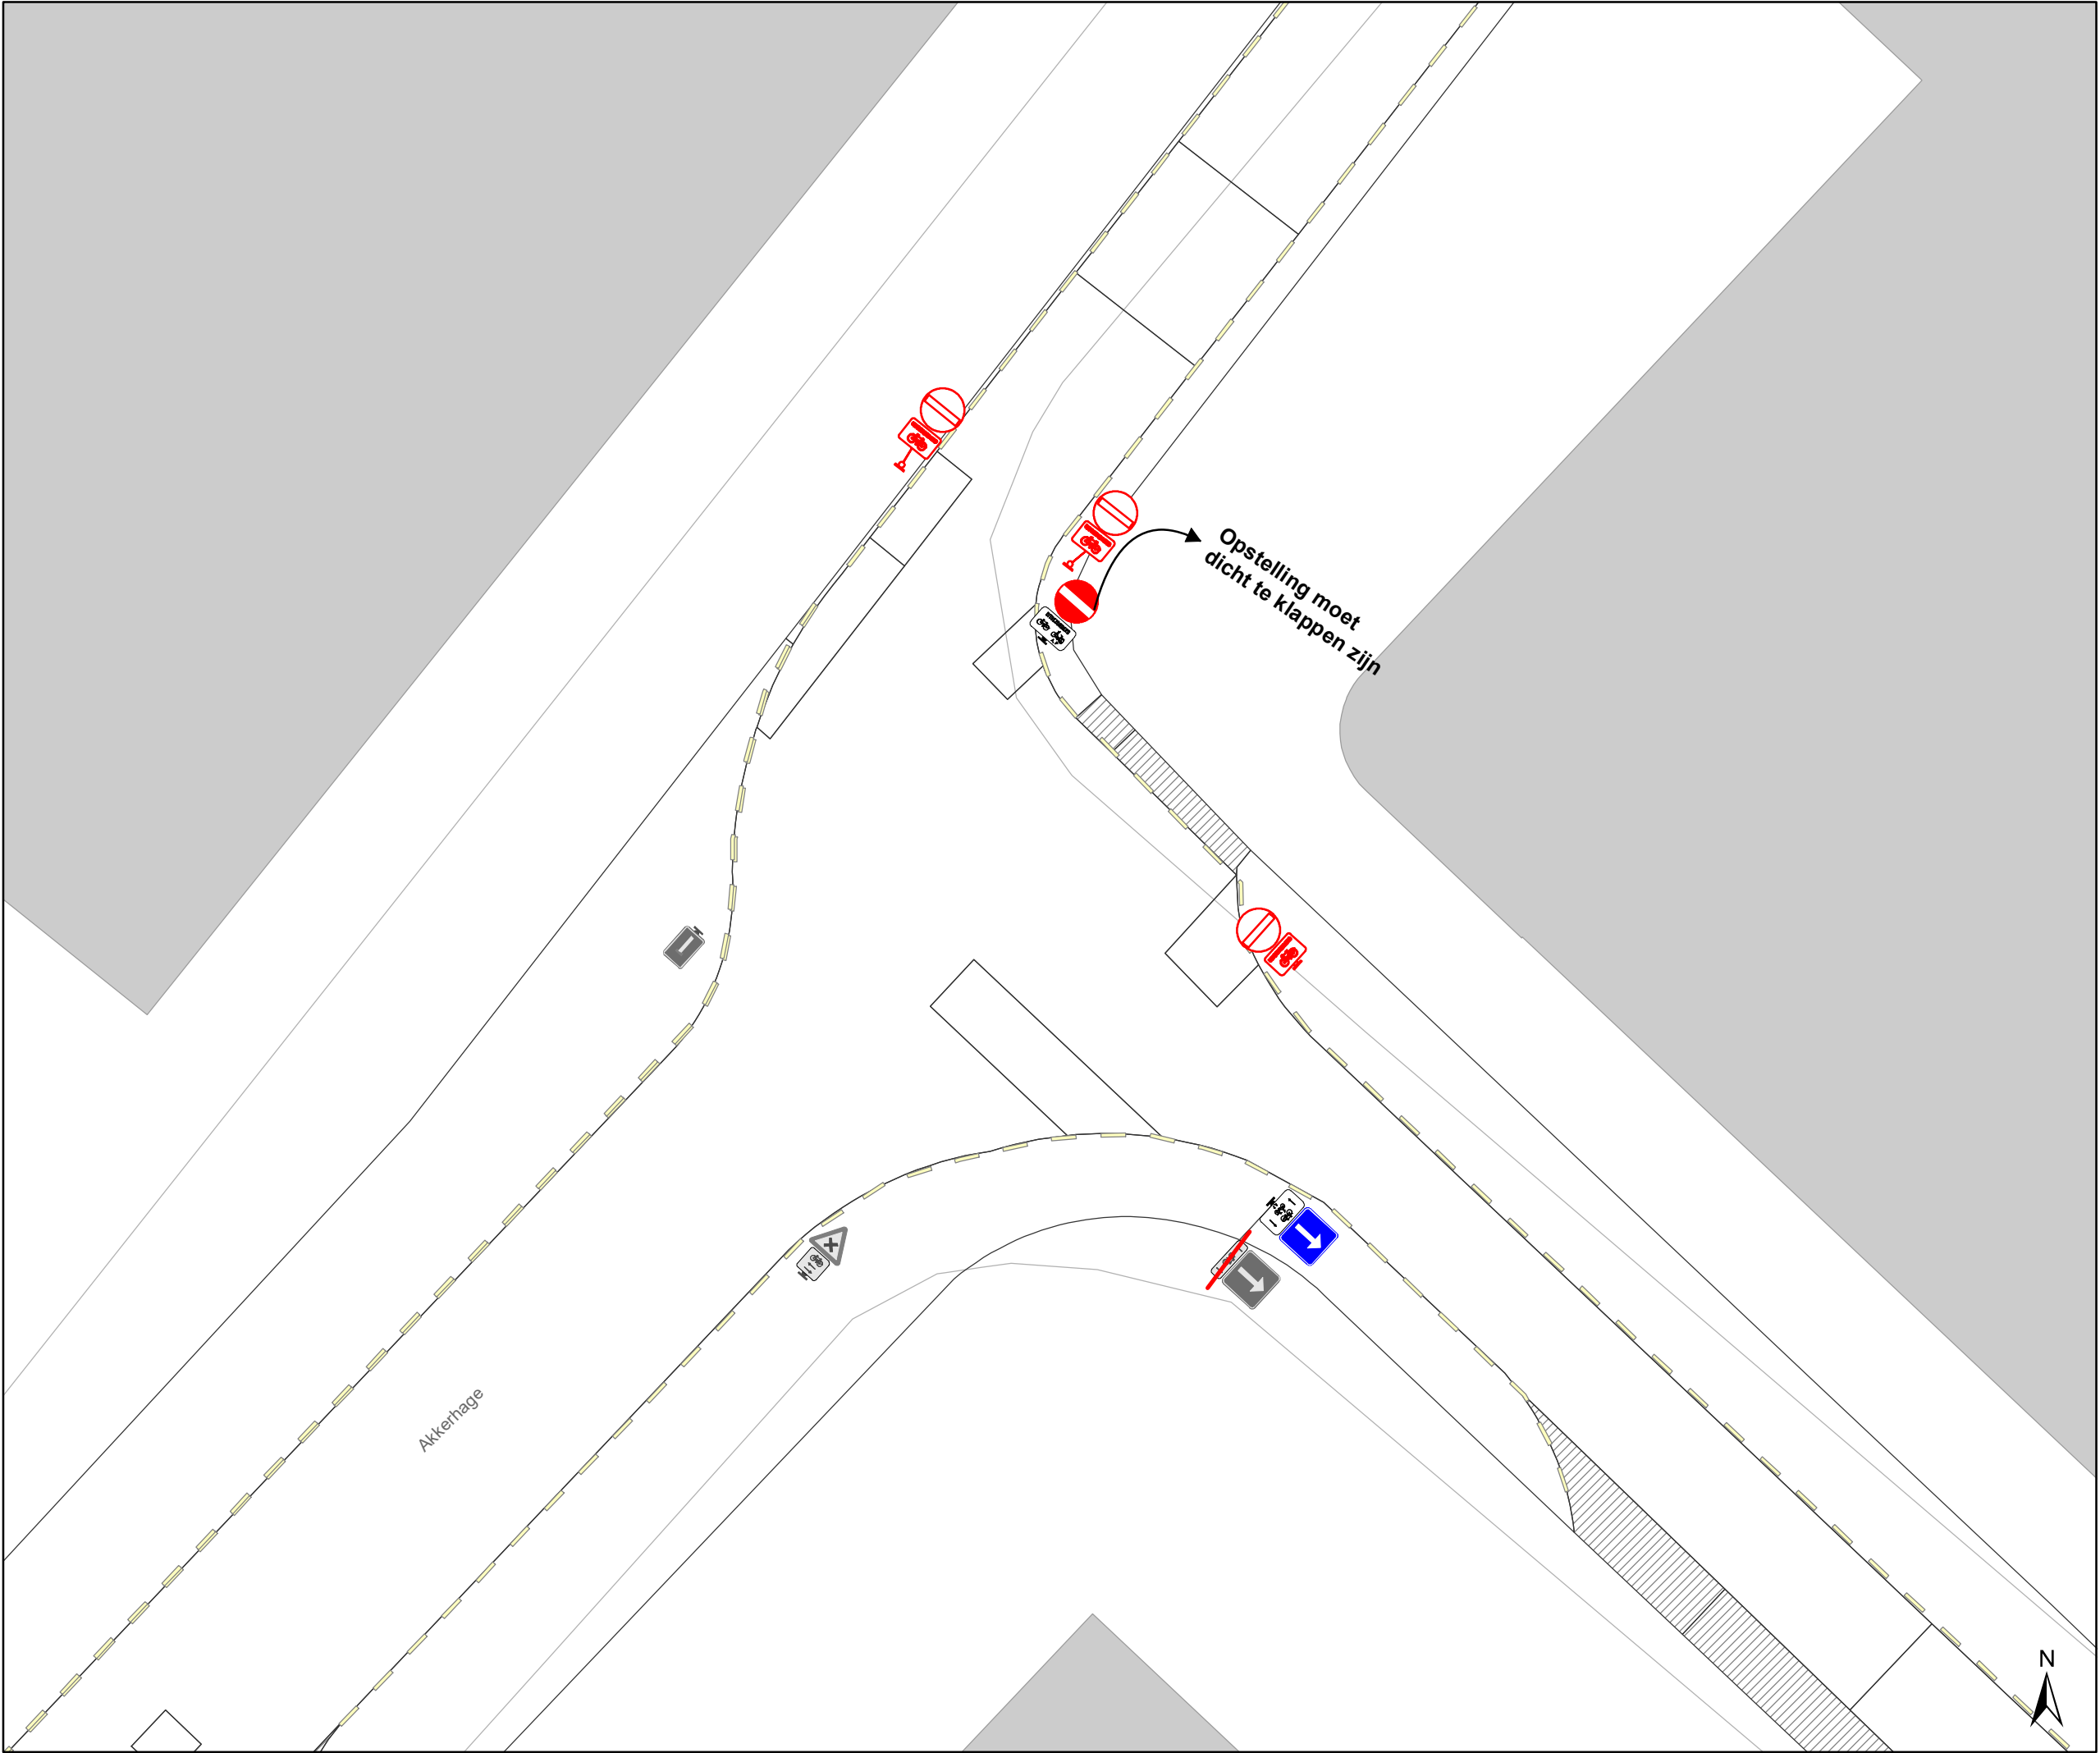

Legende



Bestaande verkeersborden



Geplande verkeersborden



Te verwijderen verkeersborden



Bestaande wegmarkeringen



Geplande wegmarkeringen



Te verwijderen wegmarkeringen


Overige



Ander gepland dossier



Ander gedeeltelijk uitgevoerd dossier

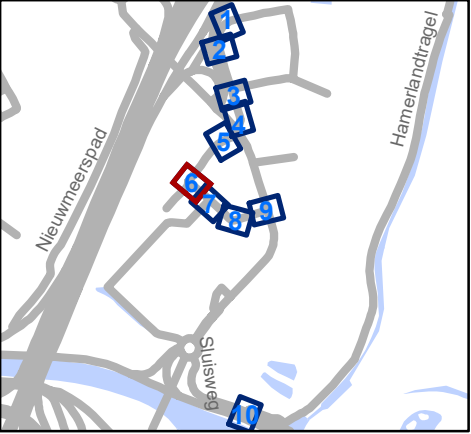




Mobiliteitsbedrijf stad Gent
Verkeerstechnische taken

Proeftuinstraat
Circulatiemaatregel voetbal

Dossiernummer MB-20-27653

DATUM	SCHAAL	PLAN	P FORMAAT
17/11/2020	1/250	6/10	A3

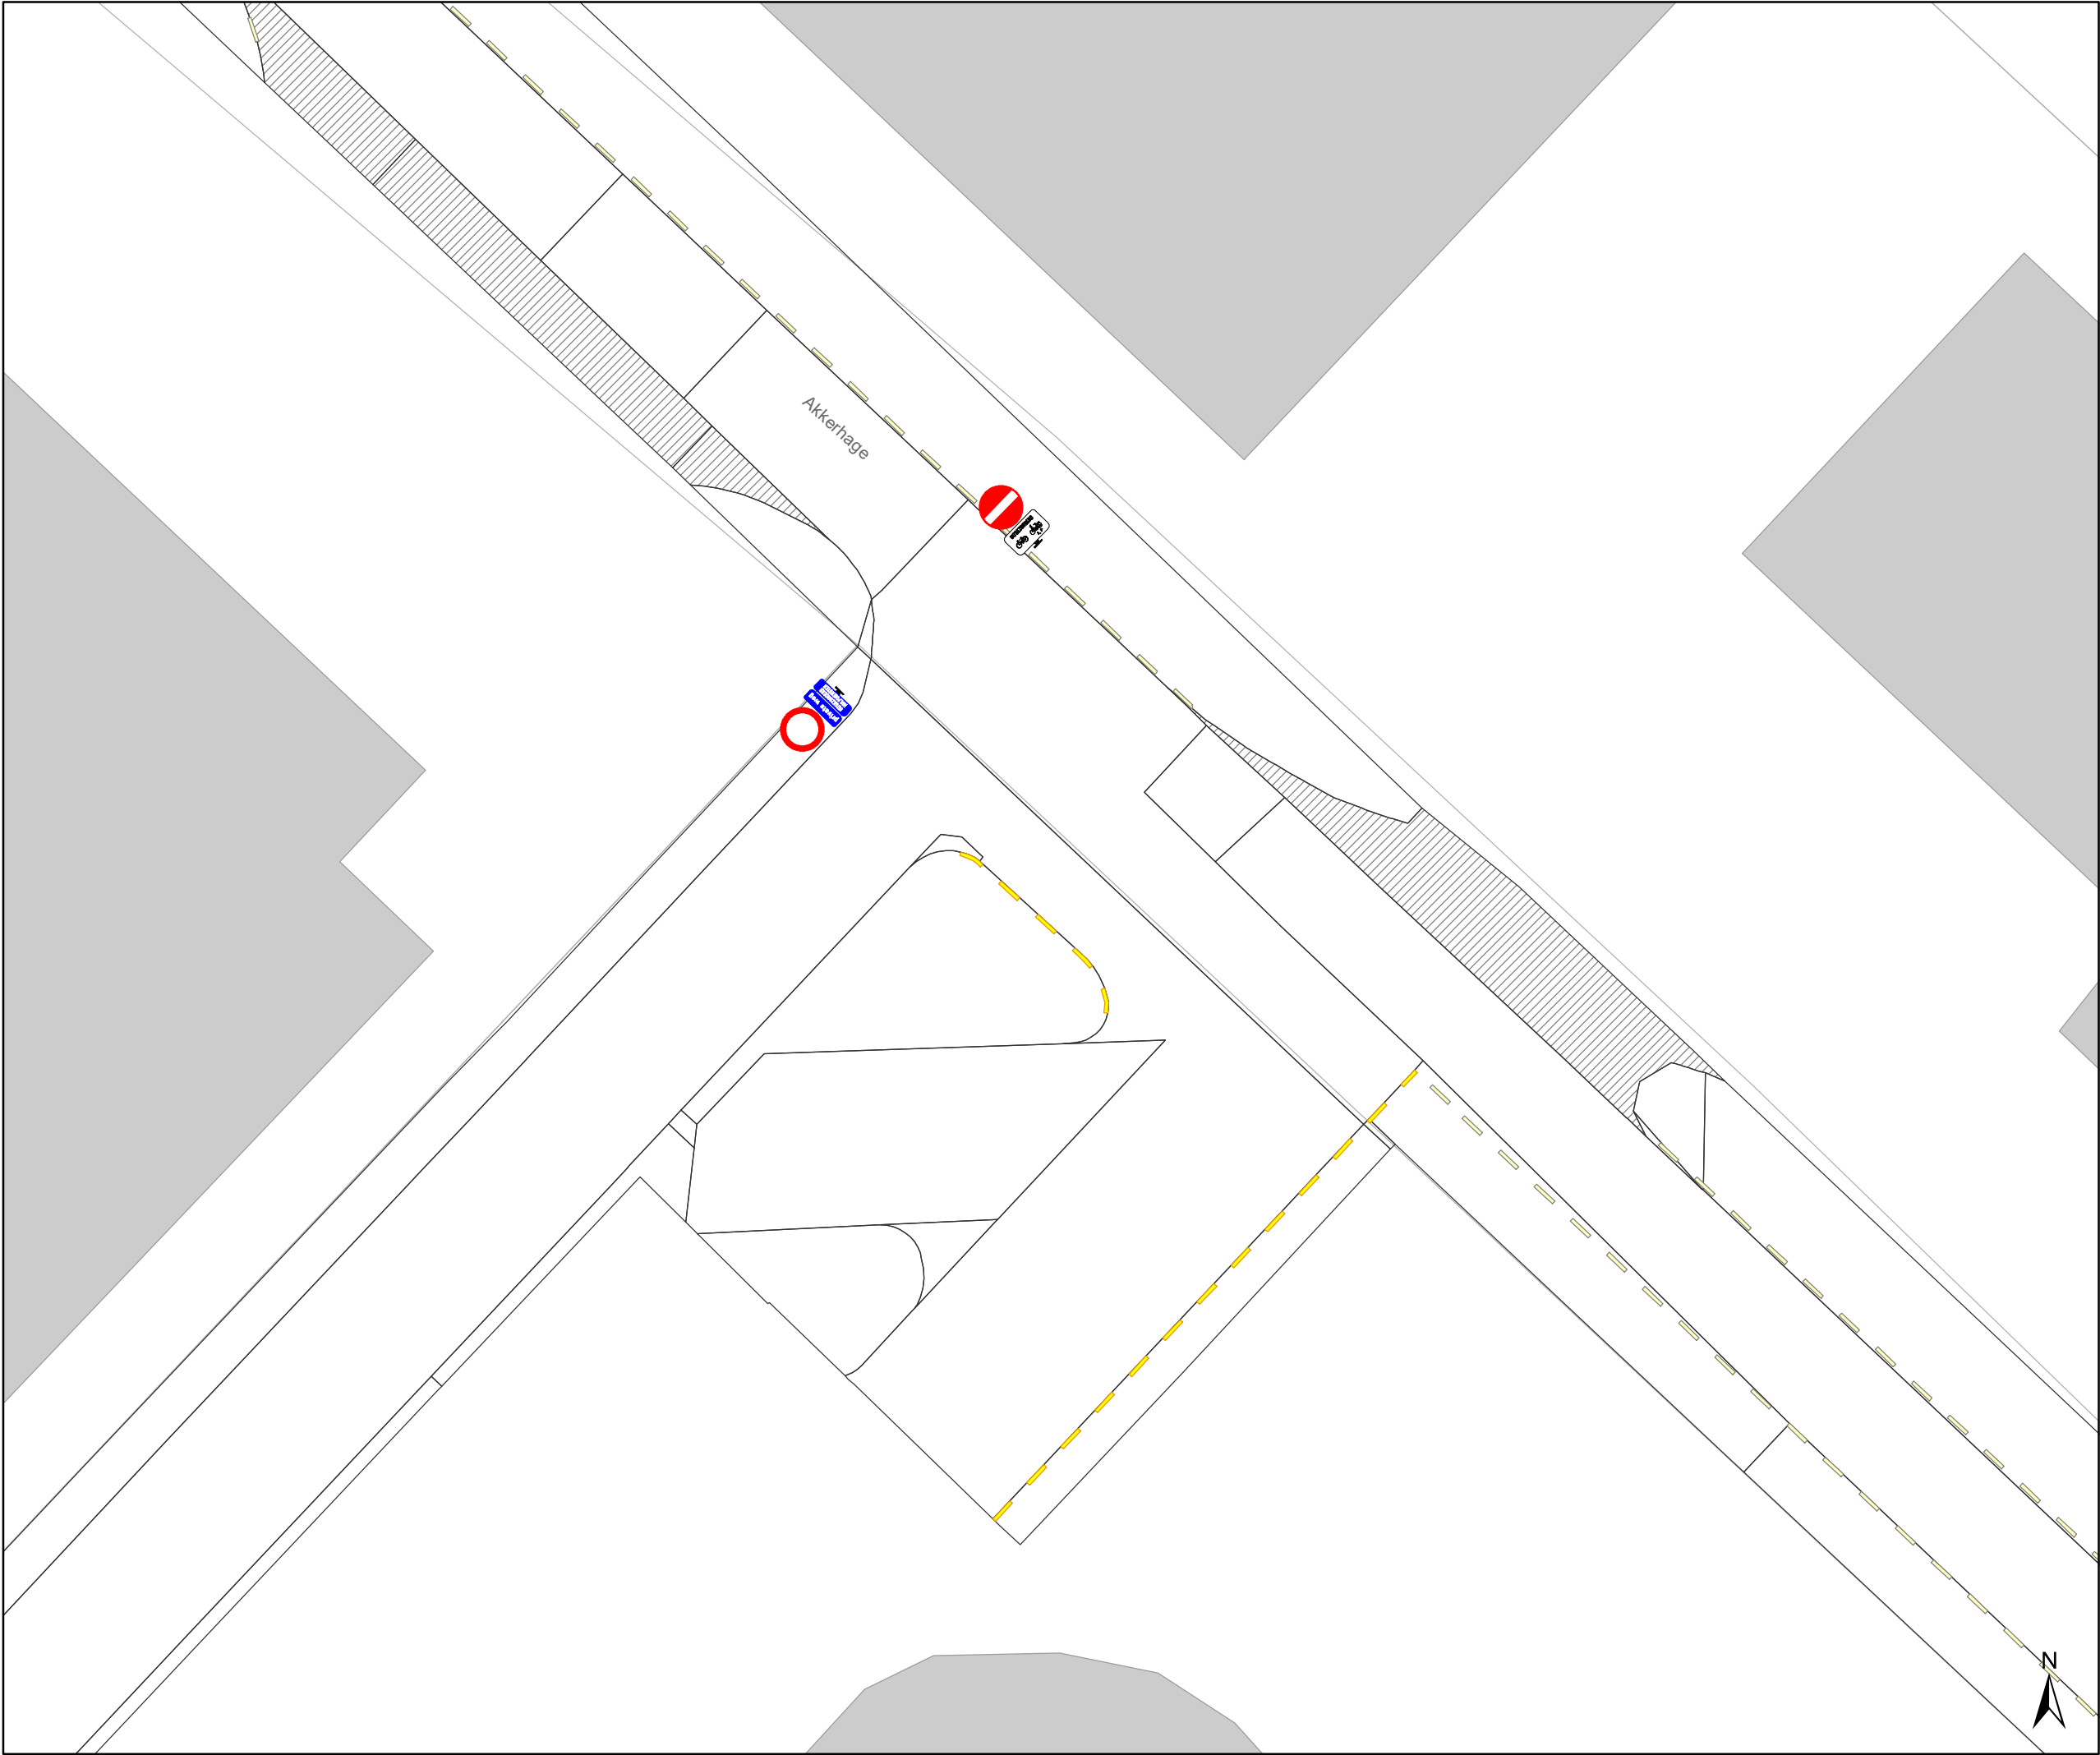

Legende

Bestaande verkeersborden

Geplande verkeersborden

Te verwijderen verkeersborden

Bestaande wegmarkeringen


Geplande wegmarkeringen

Te verwijderen wegmarkeringen

Overige

Ander gepland dossier

Ander gedeeltelijk uitgevoerd dossier

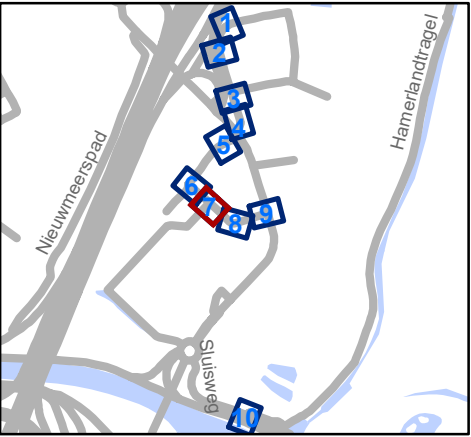


Mobiliteitsbedrijf stad Gent
Verkeerstechnische taken

Proeftuinstraat
Circulatiemaatregel voetbal

Dossiernummer MB-20-27653

DATUM	SCHAAL	PLAN	P FORMAAT
17/11/2020	1/250	7/10	A3

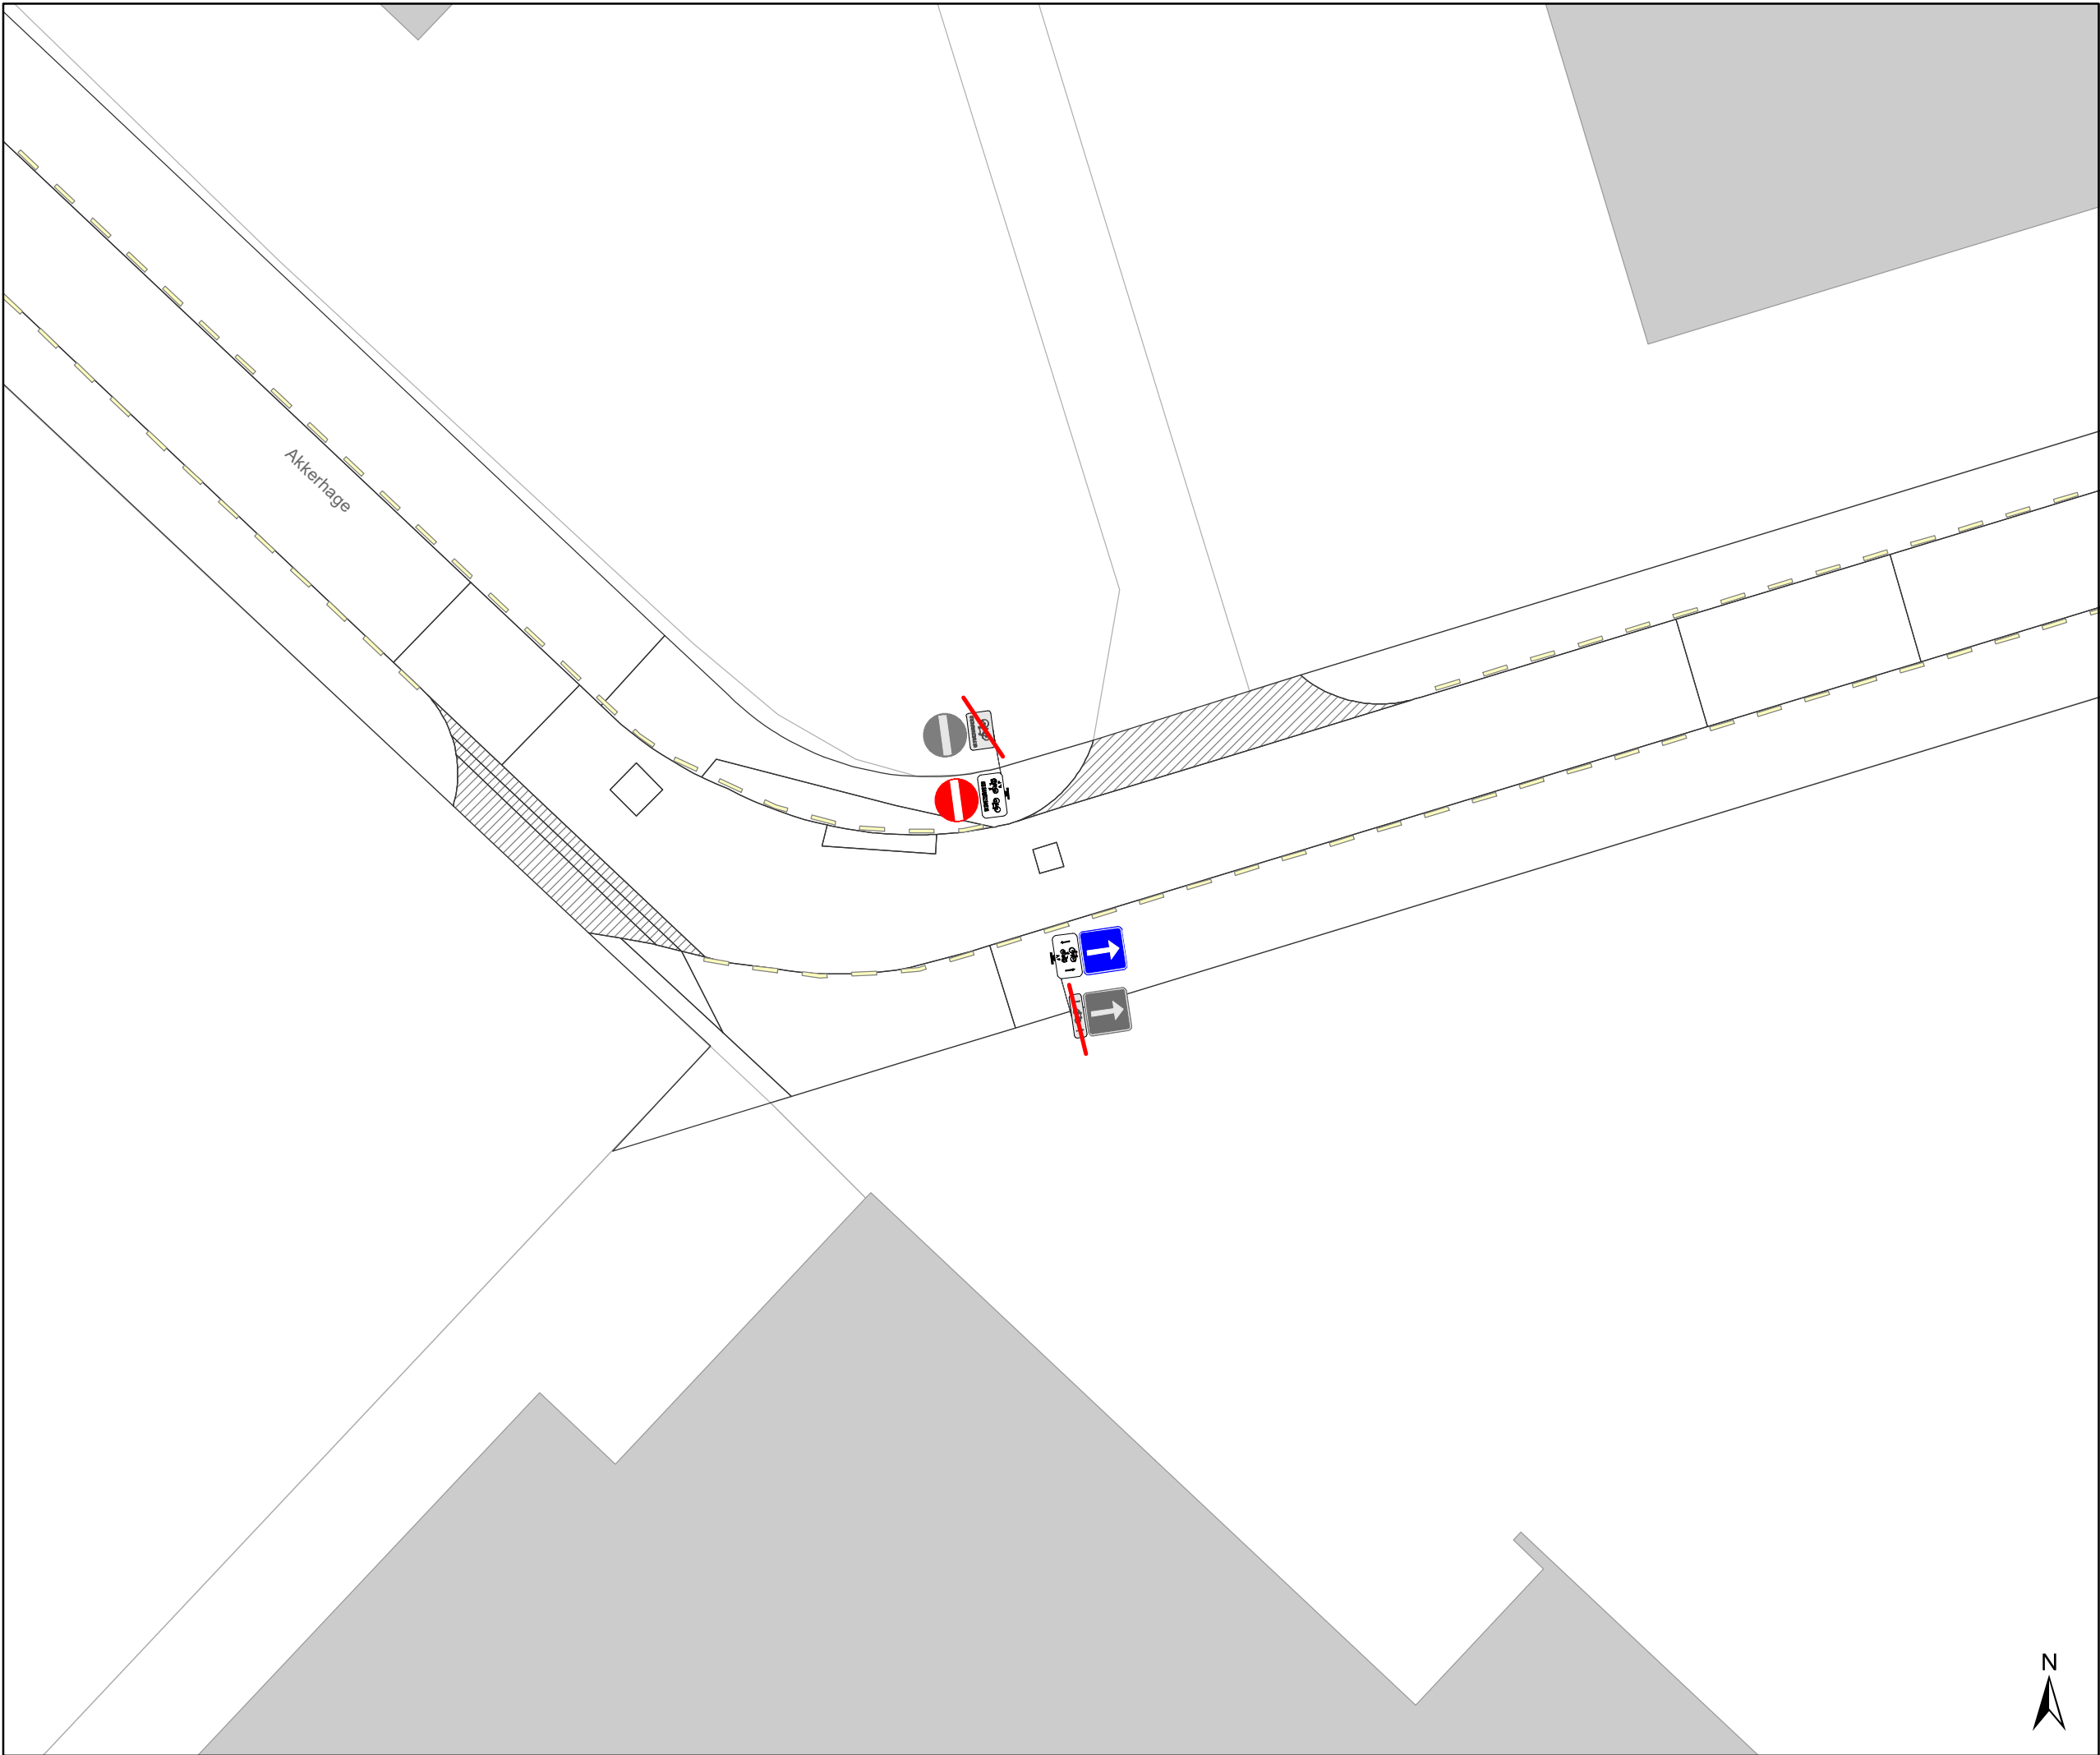

Legende

Bestaande verkeersborden

Geplande verkeersborden

Te verwijderen verkeersborden

Bestaande wegmarkeringen


Geplande wegmarkeringen

Te verwijderen wegmarkeringen

Overige

Ander gepland dossier

Ander gedeeltelijk uitgevoerd dossier

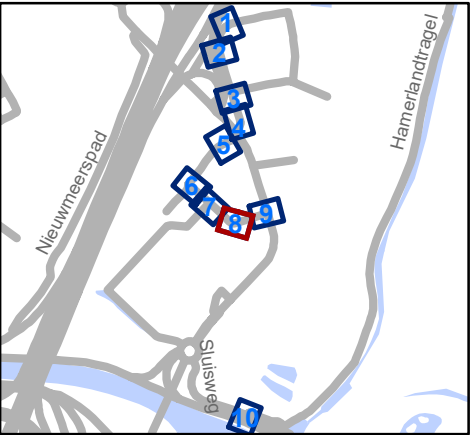


Mobiliteitsbedrijf stad Gent
Verkeerstechnische taken

Proeftuinstraat
Circulatiemaatregel voetbal

Dossiernummer MB-20-27653

DATUM	SCHAAL	PLAN	P FORMAAT
17/11/2020	1/250	8/10	A3

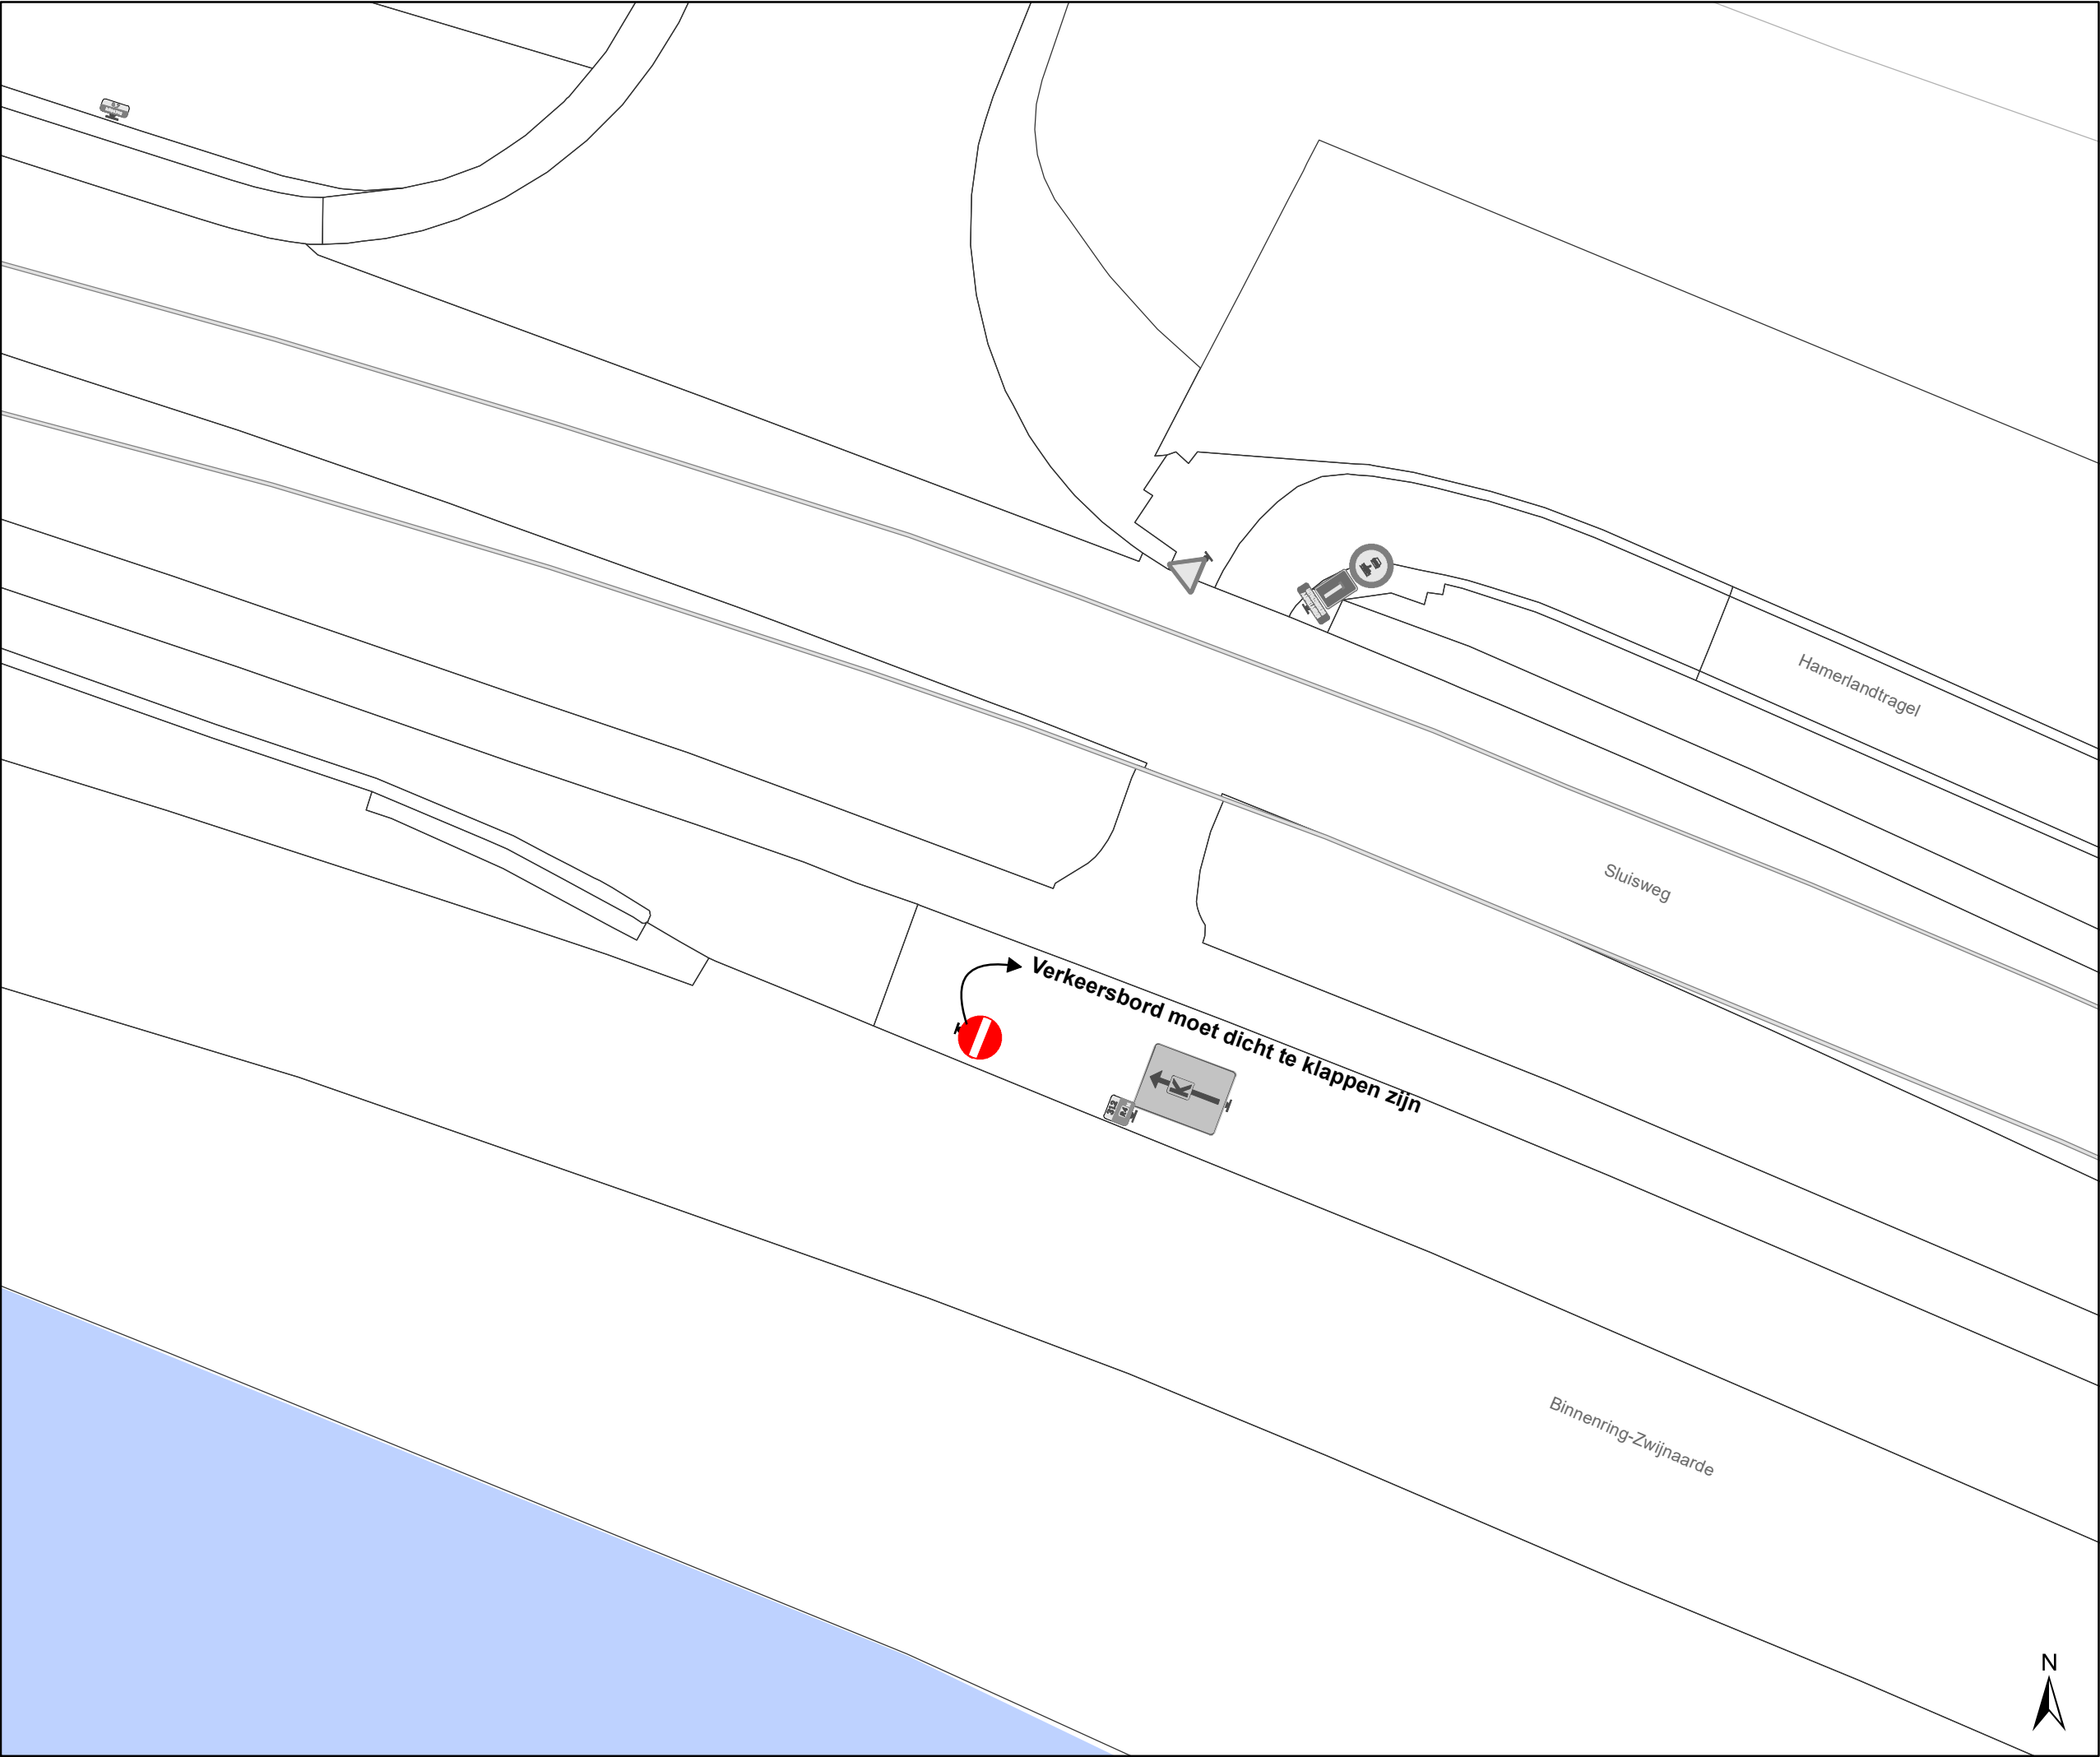

Legende



Bestaande verkeersborden



Geplande verkeersborden



Te verwijderen verkeersborden



Bestaande wegmarkeringen



Geplande wegmarkeringen



Te verwijderen wegmarkeringen

Overige



Ander gepland dossier



Ander gedeeltelijk uitgevoerd dossier



Mobiliteitsbedrijf stad Gent
Verkeerstechnische taken

Proeftuinstraat
Circulatiemaatregel voetbal

Dossiernummer MB-20-27653

DATUM	SCHAAL	PLAN	P FORMAAT
17/11/2020	1/250	10/10	A3

(adjunct-) algemeen directeur

voorzitter

2020_CVB_11955 - Nieuw aanvullend reglement van de politie op het wegverkeer -
gemeenteweg - Akkerhage - regularisatie