



2023_CBS_05268 Nieuw aanvullend reglement van de politie op het wegverkeer - gemeenteweg - Leiekaai -nieuwe verkeersmaatregel(en) - Vaststelling

Beslissing: Goedgekeurd in besloten vergadering van 25 mei 2023

Zijn aanwezig bij de beslissing van dit punt:

de heer Mathias De Clercq, burgemeester-voorzitter; de heer Filip Watteeuw, schepen; mevrouw Sofie Bracke, schepen
mevrouw Tine Heyse, schepen; mevrouw Astrid De Bruycker, schepen; de heer Sami Souguir, schepen; mevrouw Hafsa El-Bazioui, schepen; mevrouw Evita Willaert, schepen; de heer Rudy Coddens, schepen
mevrouw Mieke Hullebroeck, algemeen directeur; mevrouw Liesbet Vertriest, waarnemend adjunct-algemeendirecteur

Bevoegd: Filip Watteeuw

Betrokken: Mathias De Clercq

Juridisch kader

De volgende bepalingen zijn van toepassing inzake de bevoegdheid:

- De Nieuwe Gemeentewet 24 juni 1988, artikel 119;
- Het Decreet van 16 mei 2008 betreffende de aanvullende reglementen op het wegverkeer en de plaatsing en bekostiging van verkeerstekens, artikel 5, § 1, 2e lid;
- Het Decreet over het lokaal bestuur van 22 december 2017, artikel 41, 2°;
- Het gemeenteraadsbesluit van 15 december 2015, houdende de delegatie van de vaststellingsbevoegdheid inzake gemeentelijke aanvullende reglementen op het wegverkeer.

De beslissing wordt genomen op grond van:

- Wet betreffende de politie over het wegverkeer, gecoördineerd bij Koninklijk Besluit van 16 maart 1968;
- Decreet van 16 mei 2008 betreffende de aanvullende reglementen op het wegverkeer en de plaatsing en bekostiging van de verkeerstekens;
- Koninklijk Besluit van 1 december 1975 houdende algemeen reglement op de politie van het wegverkeer en van het gebruik van de openbare weg;
- Ministerieel Besluit van 11 oktober 1976 waarbij de minimumafmetingen en de bijzondere plaatsingsvoorwaarden van de verkeerstekens worden bepaald;
- Uitvoeringsbesluit van 23 januari 2009 betreffende de aanvullende reglementen op het wegverkeer en de plaatsing en bekostiging van de verkeerstekens;

- Omzendbrief MOB/2009/1 van 3 april 2009.

Motivering

- Bij dit besluit worden nieuwe verkeersmaatregelen getroffen n.a.v. de Ekkergermonderdoorgang die langs beide zijden aansluit op een toekomstige fietsstraat. De volledige route ligt op een primaire fietsroute dus daarom kiezen we er voor om de fietser voorrang te geven conform andere primaire fietsassen in Gent. Dit betekent dat er haaiantanden en een B1 worden voorzien aan beide uiteinden van de onderdoorgang voor het autoverkeer dat vanaf de R40 komt.

Het parkeerverbod op de Leiekaai aangeduid met gele onderbroken belijning vervangen we door een verkeersbord E1. Gele belijning wordt enkel nog gebruikt voor kortere afstanden.

Daarnaast worden ook de onderborden gewijzigd bij het eenrichtingsverkeer C1 en F19 van (M2/M4/M12 of M3/M5) naar respectievelijk M11/M17. Speedpedelecs worden zoveel mogelijk gelijk gesteld met fietsen in straten met beperkt eenrichtingsverkeer door het gebruik van de onderborden M11 en M17, waardoor zij ook in beide richtingen mogen rijden. Bromfietsen klasse A en B verlenen we geen uitzondering, omdat het mobiliteitsbeleid van Gent vooral actieve vervoerswijzen stimuleert. Bovendien vormen bromfietsen door hun combinatie van een hogere snelheid met een hogere massa een potentieel gevaar voor andere weggebruikers en hebben ze een grotere impact bij een ongeval.

Eveneens worden maatregelen genomen in kader van een actieplan dat opgenomen werd in het jaarplan van het Mobiliteitsbedrijf in samenspraak met het kabinet om fietsroutes te screenen op paaltjes.

De nadruk ligt op het wegnemen van overbodige paaltjes. Er worden enkel nog paaltjes geplaatst waar ze essentieel zijn om autoverkeer te weren. Tevens worden bepaalde paaltjes vernieuwd zodat ze IPOD-conform zijn. Paaltjes die centraal staan op het fietspad worden beter zichtbaar en veiliger door ze te vervangen met een reflecterende flexibele paal.

DWBW heeft aangegeven dat een paal niet nodig is. De onderdoorgang is berekend voor een dienstvoertuig.

- Bij collegebesluit van 14 juli 2022 wordt als nieuwe maatregel getroffen, de aanpassing van de snelheidsremmende maatregel door middel van paaltjes en markeringen en bijhorende borden die de voorrangsregeling duidelijker maken. Er wordt ook een oversteekplaats voor voetgangers voorzien aan de voetgangers- en fietsersbrug.
- Bij collegebesluit van 2 juni 2022 werd de inrichting van een snelheidsremmende maatregel door middel van een verdrijvingsvlak met paaltjes en aan de overkant ondersteunende gele onderbroken strepen voorzien.

- Bij collegebesluit van 21 april 2022 werd de signalisatie en de markeringen aangepast van de fietsstraat en andere straten in functie van de van aanleg onderdoorgang Contributiebrug.
- Bij collegebesluit van 24 juni 2021 werd als nieuwe maatregelen getroffen, enerzijds het verwijderen van de gele strepen ter hoogte van de rijstrookverdeling aan huisnummer 317. Het is volgens de Wegcode verboden om een voertuig te laten stilstaan en te parkeren op de rijbaan in een bocht wanneer de zichtbaarheid onvoldoende is en om een voertuig te laten parkeren op de rijbaan wanneer deze verdeeld is in rijstroken, behalve op de plaatsen waar het verkeersbord E9a of E9b is aangebracht. Dit parkeerverbod mag niet dubbel bevestigd worden door verkeersborden of wegmarkeringen. Anderzijds worden de gele onderbroken strepen aan de kant van het water vervangen door verkeersborden E1 met de onderborden Xa, Xb en Xd. Verkeersborden genieten de voorkeur bij een parkeerverbod over een langere afstand. Ze zijn namelijk onderhoudsvriendelijker.
- Bij collegebesluit van 11 februari 2021 werden de signalisatie & markeringen aangepast, als gevolg en in kader van aanleg onderdoorgang Contributiebrug.
- Bij collegebesluit van 29 augustus 2019 werd de nieuwe maatregel getroffen, zijnde het aanpassen van het onderbord M3 naar een onderbord M12 bij het verkeersbord D1 dat opgesteld staat aan het kruispunt met de Jan Van Hembysebolwerk. Speed Pedelec worden hierbij toegevoegd.
- Bij collegebesluit van 14 december 2017 werd een parkeerplaats voor personen met een handicap ingericht ter hoogte van huisnummer 12 en werd de doorlopende streep onderbroken ter hoogte van huisnummer 318 ter vrijwaring van de toegang tot het gebouw voor bewoners komende van Einde Were.
- Bij collegebesluit van 21 september 2017 werd de bestaande toestand geregulariseerd en de werd een laad- en loszone ter hoogte van huisnummer 2 voorzien.
- Bij collegebesluit van 9 februari 2017 werd in kader van het Circulatieplan Binnenstad Gent, goedgekeurd door de gemeenteraad op 24 oktober 2016, de Phoenixstraat geknipt ter hoogte van de Bargiebrug. Het plaatsen van signalisatie op de Leiekaai, ter hoogte van het kruispunt met de Phoenixstraat, ondersteunt deze maatregel.

Bijgevoegde bijlage(n):

- Aanvullend Reglement Leiekaai Dossier P-64497 (deel van de beslissing)
- Signalisatieplan cluster fietsonderdoorgang Ekkergerm Dossier P-64497 (deel van de beslissing)

Beslissing

Beslist het volgende:

Artikel 1:

Heft op het aanvullend reglement van de politie op het wegverkeer betreffende de gemeenteweg Leiekaai, vastgesteld in zitting van 14 juli 2022, van zodra het nieuwe reglement in werking treedt.

Artikel 2:

Stelt vast het bijgevoegd aanvullend reglement van de politie op het wegverkeer en het signalisatieplan betreffende de gemeenteweg Leiekaai.

2023_CBS_05268 - Nieuw aanvullend reglement van de politie op het wegverkeer - gemeenteweg - Leiekaai -nieuwe verkeersmaatregel(en)

Aanvullend reglement van de politie op het wegverkeer - gemeenteweg – Leiekaai

Vastgesteld in het College van Burgemeester en Schepenen van 25 mei 2023

Bekendgemaakt op 26 mei 2023

Geldig vanaf 31 mei 2023

Referentienummer 2023_CBS_05268

Reglement

Artikel 1

Op de Leiekaai ter hoogte van het kruispunt met de Phoenixstraat;

Op de Leiekaai ter hoogte van de fietsonderdoorgang aan de zuidelijke kant van de weg geldt de bestuurders moeten voorrang verlenen aan iedere bestuurder die rijdt op de openbare weg of de rijbaan die ze oprijden; de plaats waar de bestuurders, zo nodig, moeten stoppen om voorrang te verlenen, wordt aangeduid.

Dit wordt aangeduid door verkeerstekens:

- B1
- WM76.2

Artikel 2

Op de Leiekaai ter hoogte van het kruispunt met de Kaarderijstraat, aan de noordelijke kant van de weg;

Op de fietsonderdoorgang ter hoogte van het kruispunt met de Leiekaai geldt de bestuurders hebben voorrang.

Dit wordt aangeduid door verkeerstekens:

- B15

Artikel 3

Op de Leiekaai ter hoogte van huisnummer 326 in de richting van de Lieremanstraat geldt de bestuurders moeten voorrang verlenen aan de bestuurders die uit de tegenovergestelde richting komen. Op de Leiekaai ter hoogte van huisnummer 322 in de richting van de R40 geldt de bestuurders hebben voorrang ten opzichte van de bestuurders die uit de tegenovergestelde richting komen.

Dit wordt aangeduid door verkeerstekens:

- B19
- B21

Artikel 4

Op de Leiekaai vanaf huisnummers 255-315C in de richting van huisnummers 34-107 geldt de toegang is verboden in beide richtingen, voor iedere bestuurder.

Dit wordt aangeduid door verkeerstekens:

- C3

Artikel 5

Op de Leiekaai vanaf brug Leiekaai in de richting van Jan van Hembysebolwerk geldt de toegang is verboden in beide richtingen, voor iedere bestuurder; de maatregel geldt niet voor fietsers, bestuurders van tweewielige bromfietsen klasse A en speed pedelecs.

Dit wordt aangeduid door verkeerstekens:

- C3
- M12

Artikel 6

Op de Leiekaai ter hoogte van het kruispunt met de Phoenixstraat geldt het is verboden rechts af te slaan; de maatregel geldt niet voor fietsers en bestuurders van tweewielige bromfietsen klasse A; de maatregel geldt niet voor vergunningshouders .

Dit wordt aangeduid door verkeerstekens:

- C31b
- M3
- GIV

Artikel 7

Op de Leiekaai ter hoogte van het kruispunt met het Jan van Hembysebolwerk geldt de bestuurders zijn verplicht links af te slaan ; de maatregel geldt niet voor fietsers, bestuurders van tweewielige bromfietsen klasse A en speed pedelecs.

Dit wordt aangeduid door verkeerstekens:

- D1
- M12

Artikel 8

Op de fietsonderdoorgang, vanaf de Leiekaai tot de Zuidkaai langs beide zijden van de weg geldt fietsers en bestuurders van tweewielige bromfietsen klasse A moeten het dubbelrichtings- fietspad volgen, voor zover het in de door hen gevolgde rijrichting is gesignaleerd; het fietspad mag niet worden gevolgd door bestuurders van tweewielige bromfietsen klasse B.

Dit wordt aangeduid door verkeerstekens:

- D7
- M7

Artikel 9

Op Leiekaai, vanaf het kruispunt met het Jan van Hembysebolwerk tot het kruispunt met de Phoenixstraat aan de oostelijke zijde van de weg geldt het parkeren is verboden; het begin van de parkeerreglementering wordt aangeduid; het einde van de parkeerreglementering wordt aangeduid.

Dit wordt aangeduid door verkeerstekens:

- E1
- GXa
- GXb

Artikel 10

Op de Leiekaai, vanaf het kruispunt met Einde Were tot het kruispunt met de Lieremansstraat aan de zuidelijke zijde van de weg geldt het parkeren is verboden; het begin van de parkeerreglementering wordt aangeduid; de parkeerreglementering geldt over een afstand van meer dan 300 meter; het einde van de parkeerreglementering wordt aangeduid.

Dit wordt aangeduid door verkeerstekens:

- E1
- GXa
- GXd
- GXb

Artikel 11

Op de Leiekaai, vanaf huisnummer 2 in de richting van Nieuwewandeling geldt het parkeren is verboden; de maatregel geldt van maandag tot en met vrijdag tussen 8u en 18u ; de parkeerreglementering geldt over een afstand van 10 m.

Dit wordt aangeduid door verkeerstekens:

- E1
- GV
- GXc

Artikel 12

Op de Leiekaai ter hoogte van huisnummer 12 geldt het parkeren is toegelaten; het parkeren is voorbehouden voor voertuigen die gebruikt worden door personen met een handicap ; de parkeerreglementering geldt over een afstand van 6 m.

Dit wordt aangeduid door verkeerstekens:

- E9a
- GVIIId
- GXc

Artikel 13

Op de Leiekaai, vanaf huisnummer 318 tot het kruispunt met de Lieremanstraat geldt het is iedere bestuurder verboden de doorlopende streep te overschrijden, alsook links van de streep te rijden wanneer deze de twee rijrichtingen scheidt.

Dit wordt aangeduid door verkeerstekens:

- WM72.2

Artikel 14

Op de Leiekaai, vanaf huisnummer 29 tot huisnummer 51;

Op de Leiekaai vanaf huisnummer 317 tot het kruispunt met de Lieremanstraat;

Op de Leiekaai vanaf huisnummer 5-6 tot huisnummer 7-9 geldt het is iedere bestuurder verboden de onderbroken streep die het naderen van de doorlopende streep aankondigt te overschrijden, behalve om in te halen, om links af te slaan, om te keren of om van rijstrook te veranderen; het is iedere bestuurder verboden de doorlopende streep te overschrijden, alsook links van de streep te rijden wanneer deze de twee rijrichtingen scheidt.

Dit wordt aangeduid door verkeerstekens:

- WM72.3
- WM72.2

Artikel 15

Op de Leiekaai van huisnummers 5-6 tot huisnummers 7-9 aan de noordelijke zijde van de weg;

Op de Leiekaai van huisnummers 7-9 tot huisnummer 29 aan de zuidelijke zijde van de weg;

op de Leiekaai ter hoogte van huisnummers 17-17A;

Op de Leiekaai ter hoogte van huisnummer 18;

Op de Leiekaai ter hoogte van huisnummers 25-25E;

Op de Leiekaai ter hoogte van huisnummer 26;

Op de Leiekaai ter hoogte van huisnummers 34-107;

Op de Leiekaai ter hoogte van huisnummers 108-180C;

Op de Leiekaai ter hoogte van huisnummers 181-254C;

Op de Leiekaai ter hoogte van huisnummers 322;

Op de Leiekaai ter hoogte van huisnummers 325 geldt het parkeren op de rijbaan is verboden.

Dit wordt aangeduid door verkeerstekens:

- **WM75.1.2**

Artikel 16

Op de Leiekaai ter hoogte van huisnummer 1;

Op de Leiekaai ter hoogte van huisnummers 323 en 324-324B geldt voetgangers moeten de oversteekplaats volgen om de rijbaan over te steken.

Dit wordt aangeduid door verkeerstekens:

- **WM76.3**

Artikel 17

Op de Leiekaai ter hoogte van huisnummers 5-6;

Op de Leiekaai ter hoogte van huisnummers 7-9;

Op de Leiekaai ter hoogte van de overkant van huisnummer 322 tot en met huisnummer 325 geldt bestuurders mogen niet rijden, stilstaan of parkeren op de markeringen van de verkeersgeleider of het verdrijvingsvlak.

Dit wordt aangeduid door verkeerstekens:

- **WM77.4**

Artikel 18

Op de Leiekaai ter hoogte van huisnummer 34-107;

Op de Leiekaai ter hoogte van huisnummers 181-254C;


Op de Leiekaai ter hoogte van huisnummers 255-315C;

Op de Leiekaai van huisnummers 333 tot huisnummer 339 geldt voertuigen moeten parkeren binnen de afgebakende plaatsen.

Dit wordt aangeduid door verkeerstekens:

- **WM77.5**

(einde reglement)

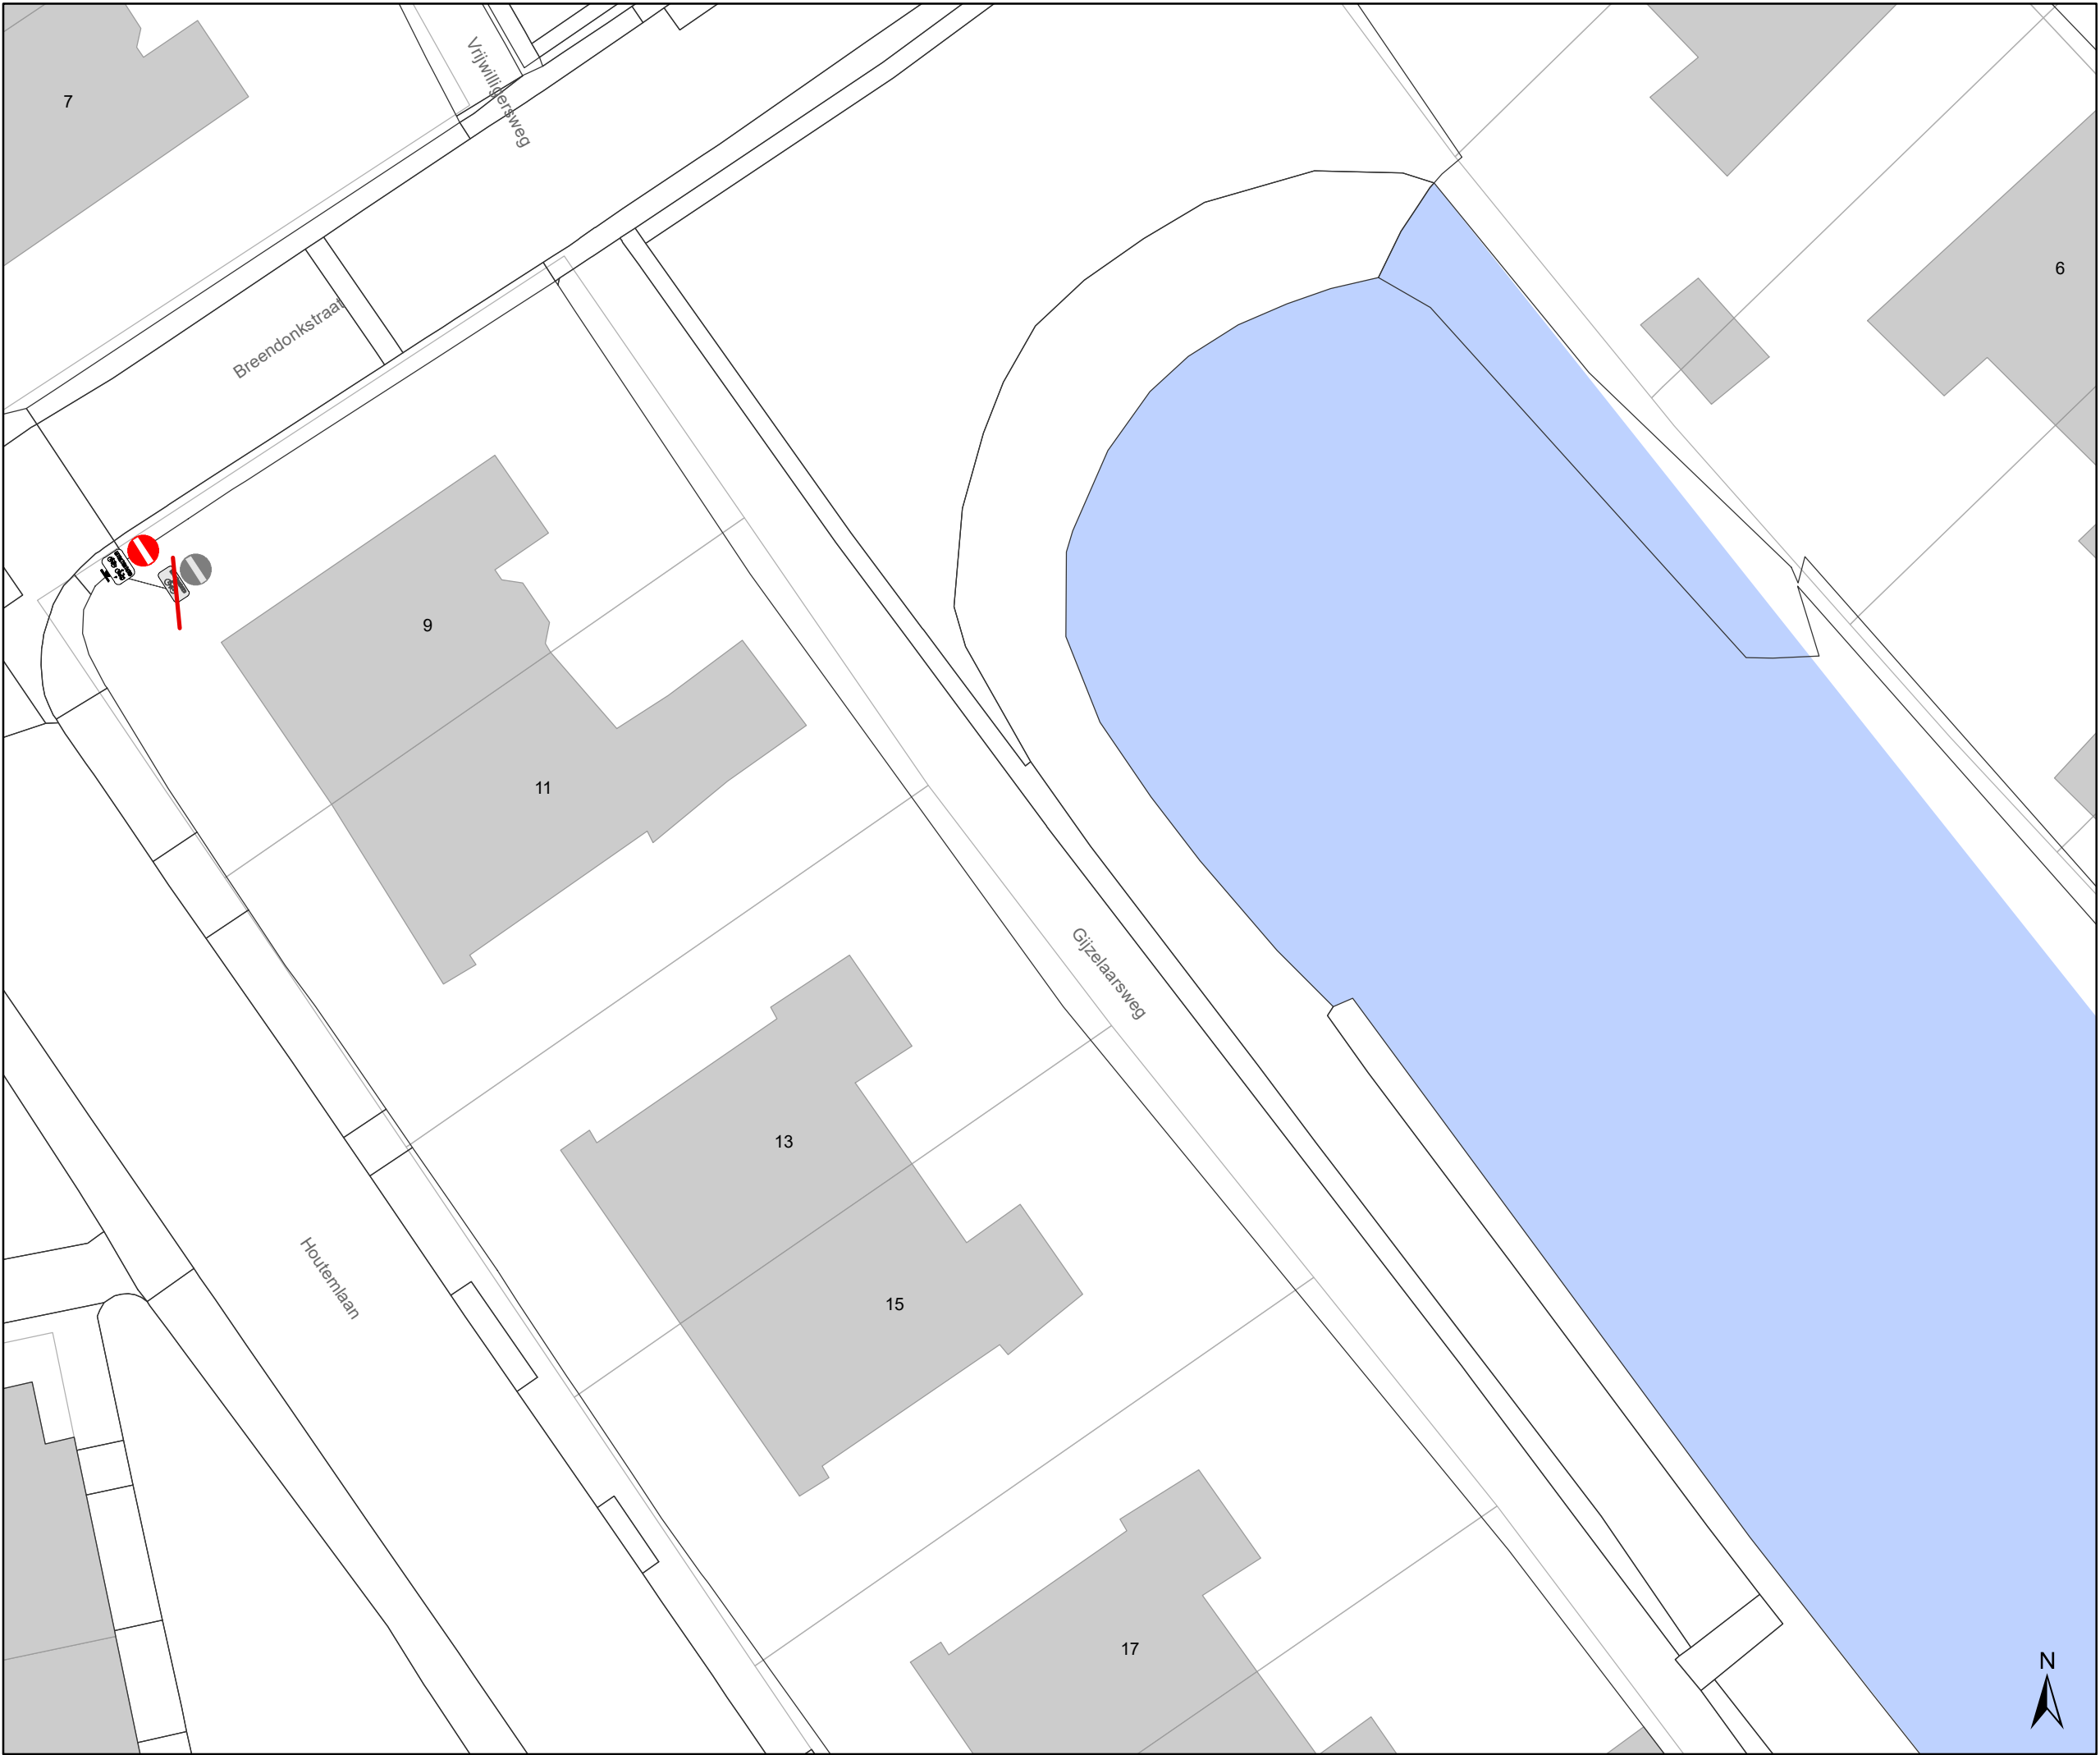

Legende

Bestaande verkeersborden

Geplande verkeersborden

Te verwijderen verkeersborden

Bestaande wegmarkeringen

Geplande wegmarkeringen


Te verwijderen wegmarkeringen

Ontwerp heraanleg

Fietsenstalling-Actief

In dienst

Ander gepland dossier
(in voorbereiding bij MOBBED)

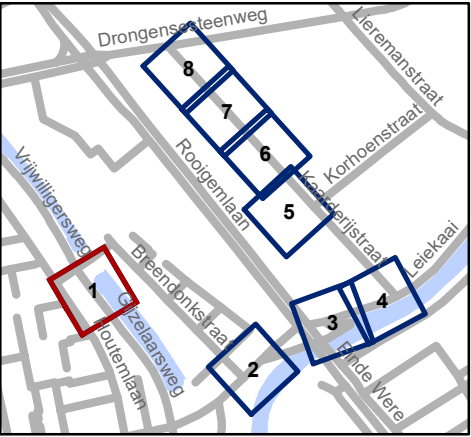


Mobiliteitsbedrijf stad Gent
Verkeerstechnische taken

fietsonderdoorgang Ekkergem

Dossiernummer P-64497

DATUM	SCHAAL	PLAN	P FORMAAT
3/05/2023	1/200	1/8	A3

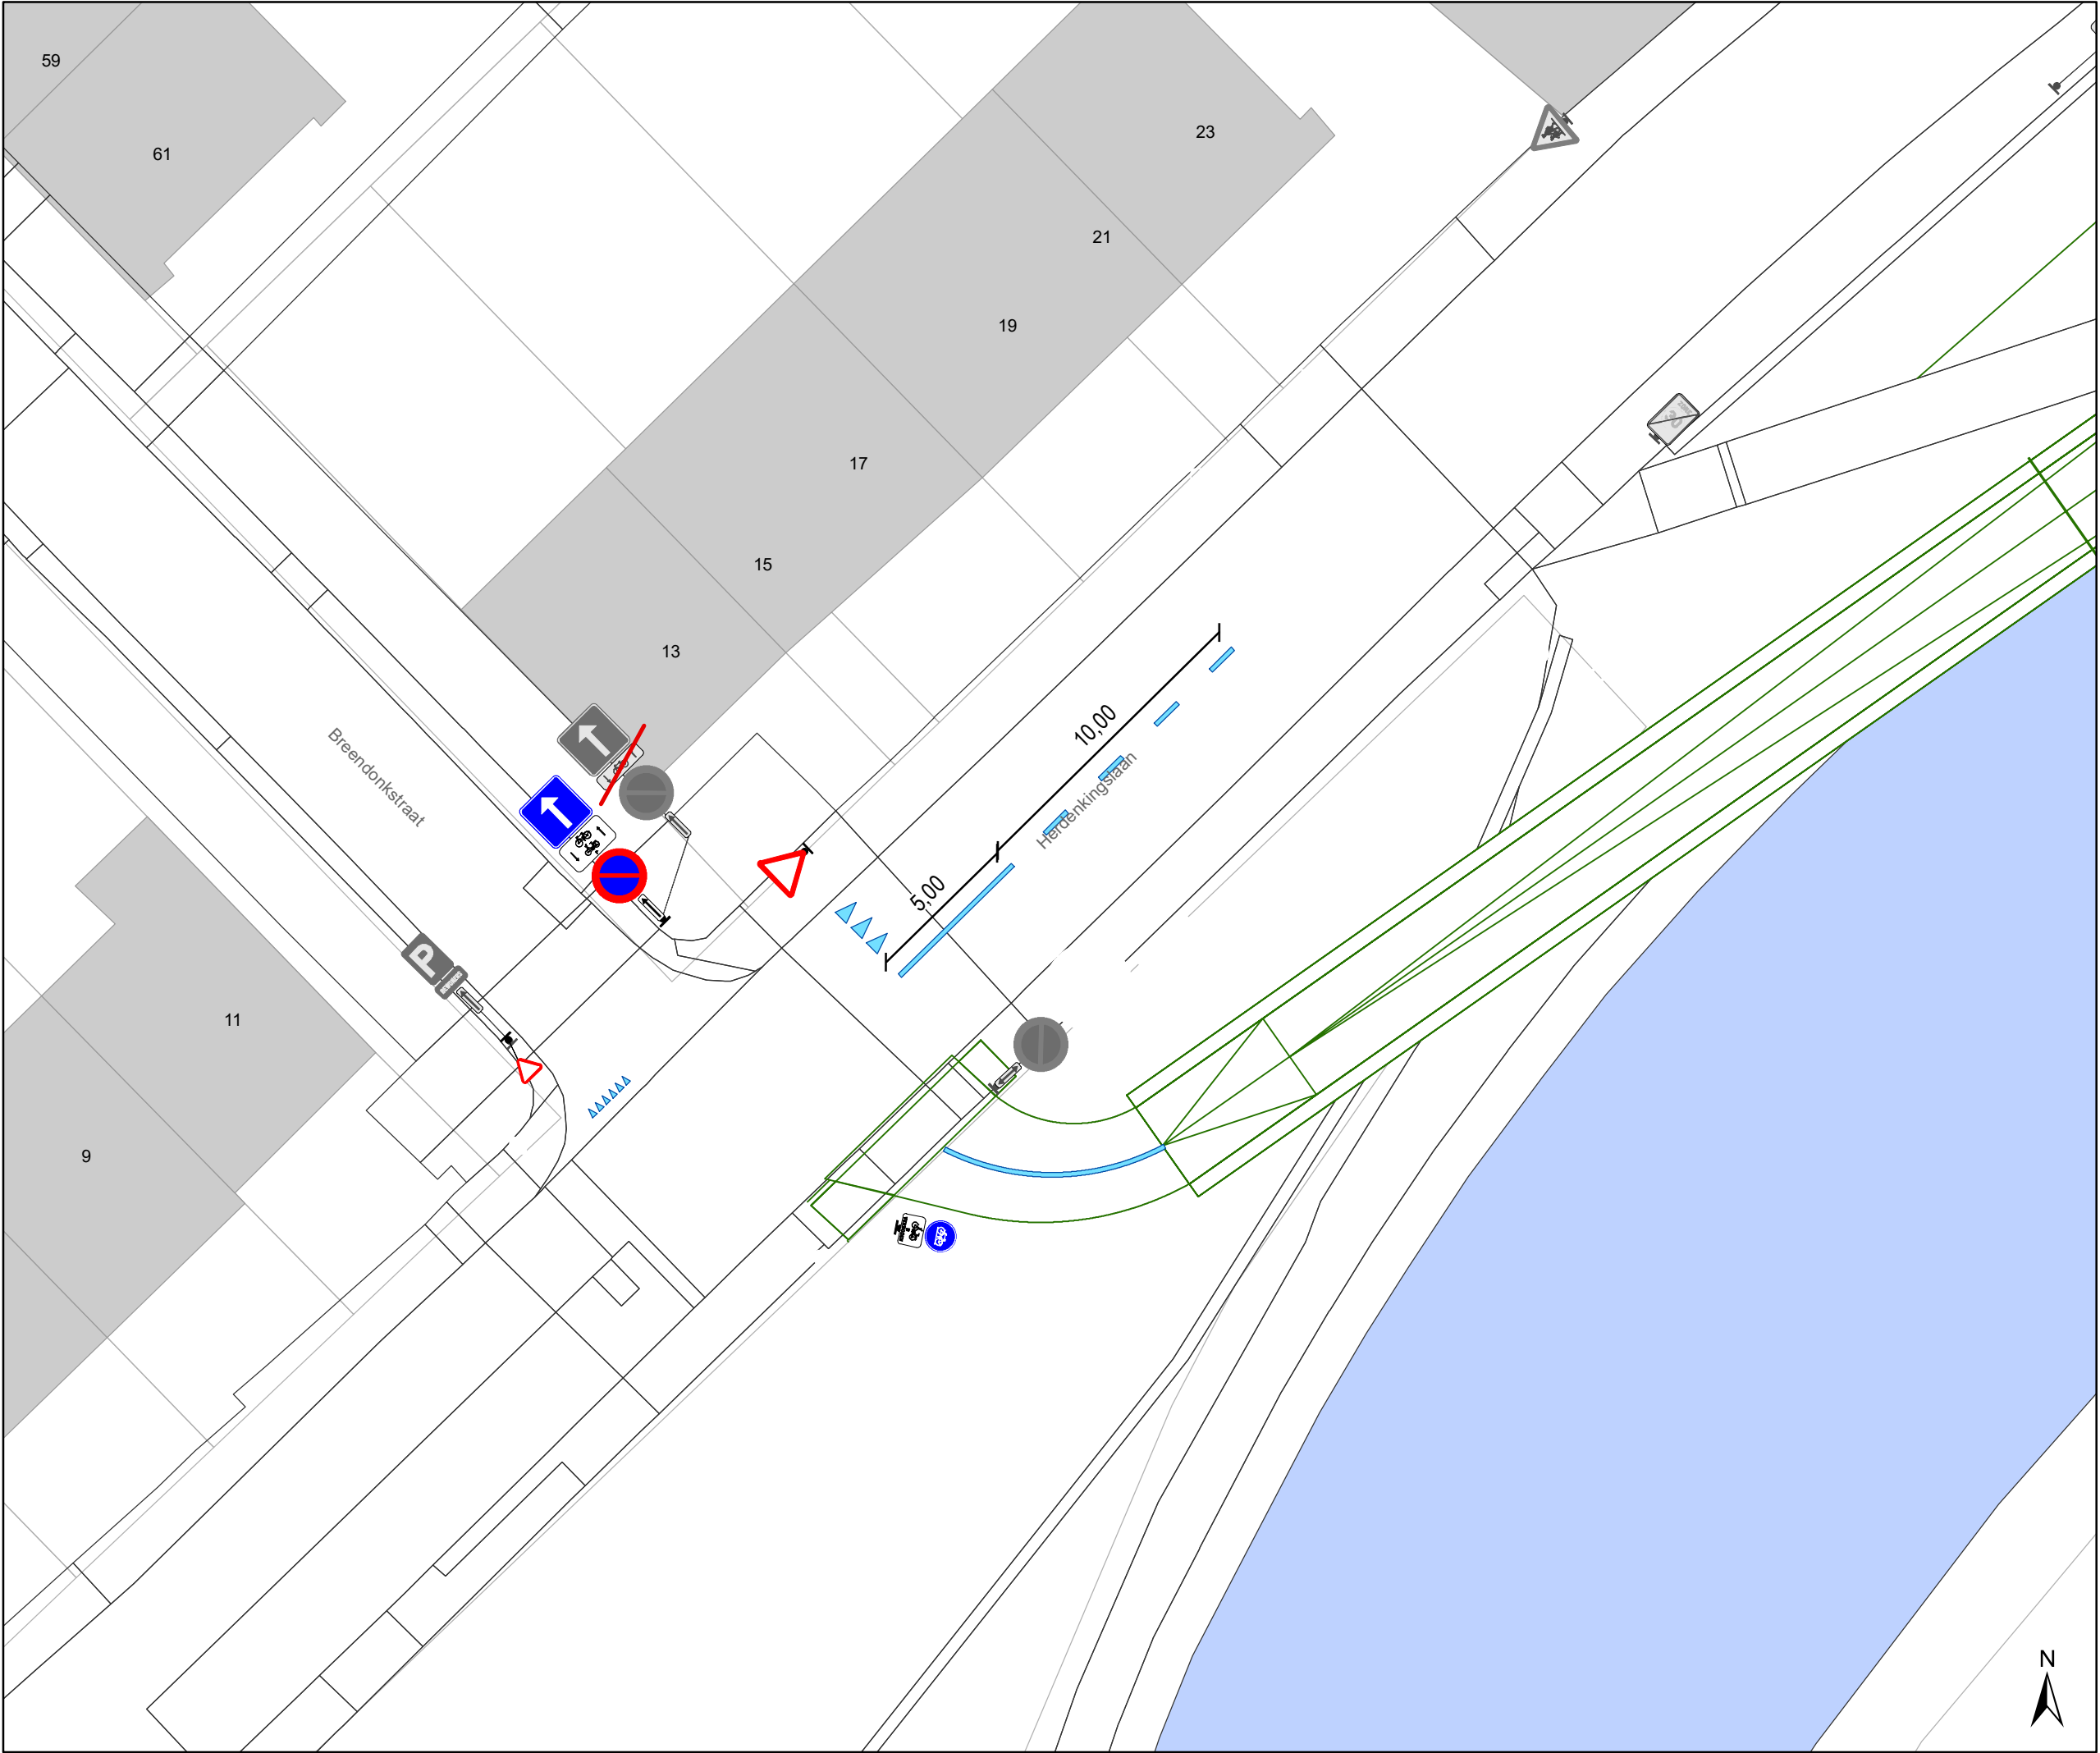

Legende

Bestaande verkeersborden

Geplande verkeersborden

Te verwijderen verkeersborden

Bestaande wegmarkeringen

Geplande wegmarkeringen

Te verwijderen wegmarkeringen

Ontwerp heraanleg

Fietsenstalling-Actief


In dienst

Ander gepland dossier
(in voorbereiding bij MOBBED)

Laadpunten

In dienst

Ander gepland dossier
(in voorbereiding bij MOBBED)

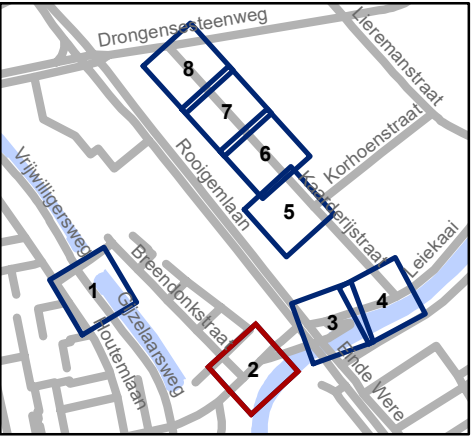


Mobiliteitsbedrijf stad Gent
Verkeerstechnische taken

**fietsonderdoorgang
Ekkergem**

Dossiernummer P-64497

DATUM	SCHAAL	PLAN	P FORMAAT
3/05/2023	1/200	2/8	A3

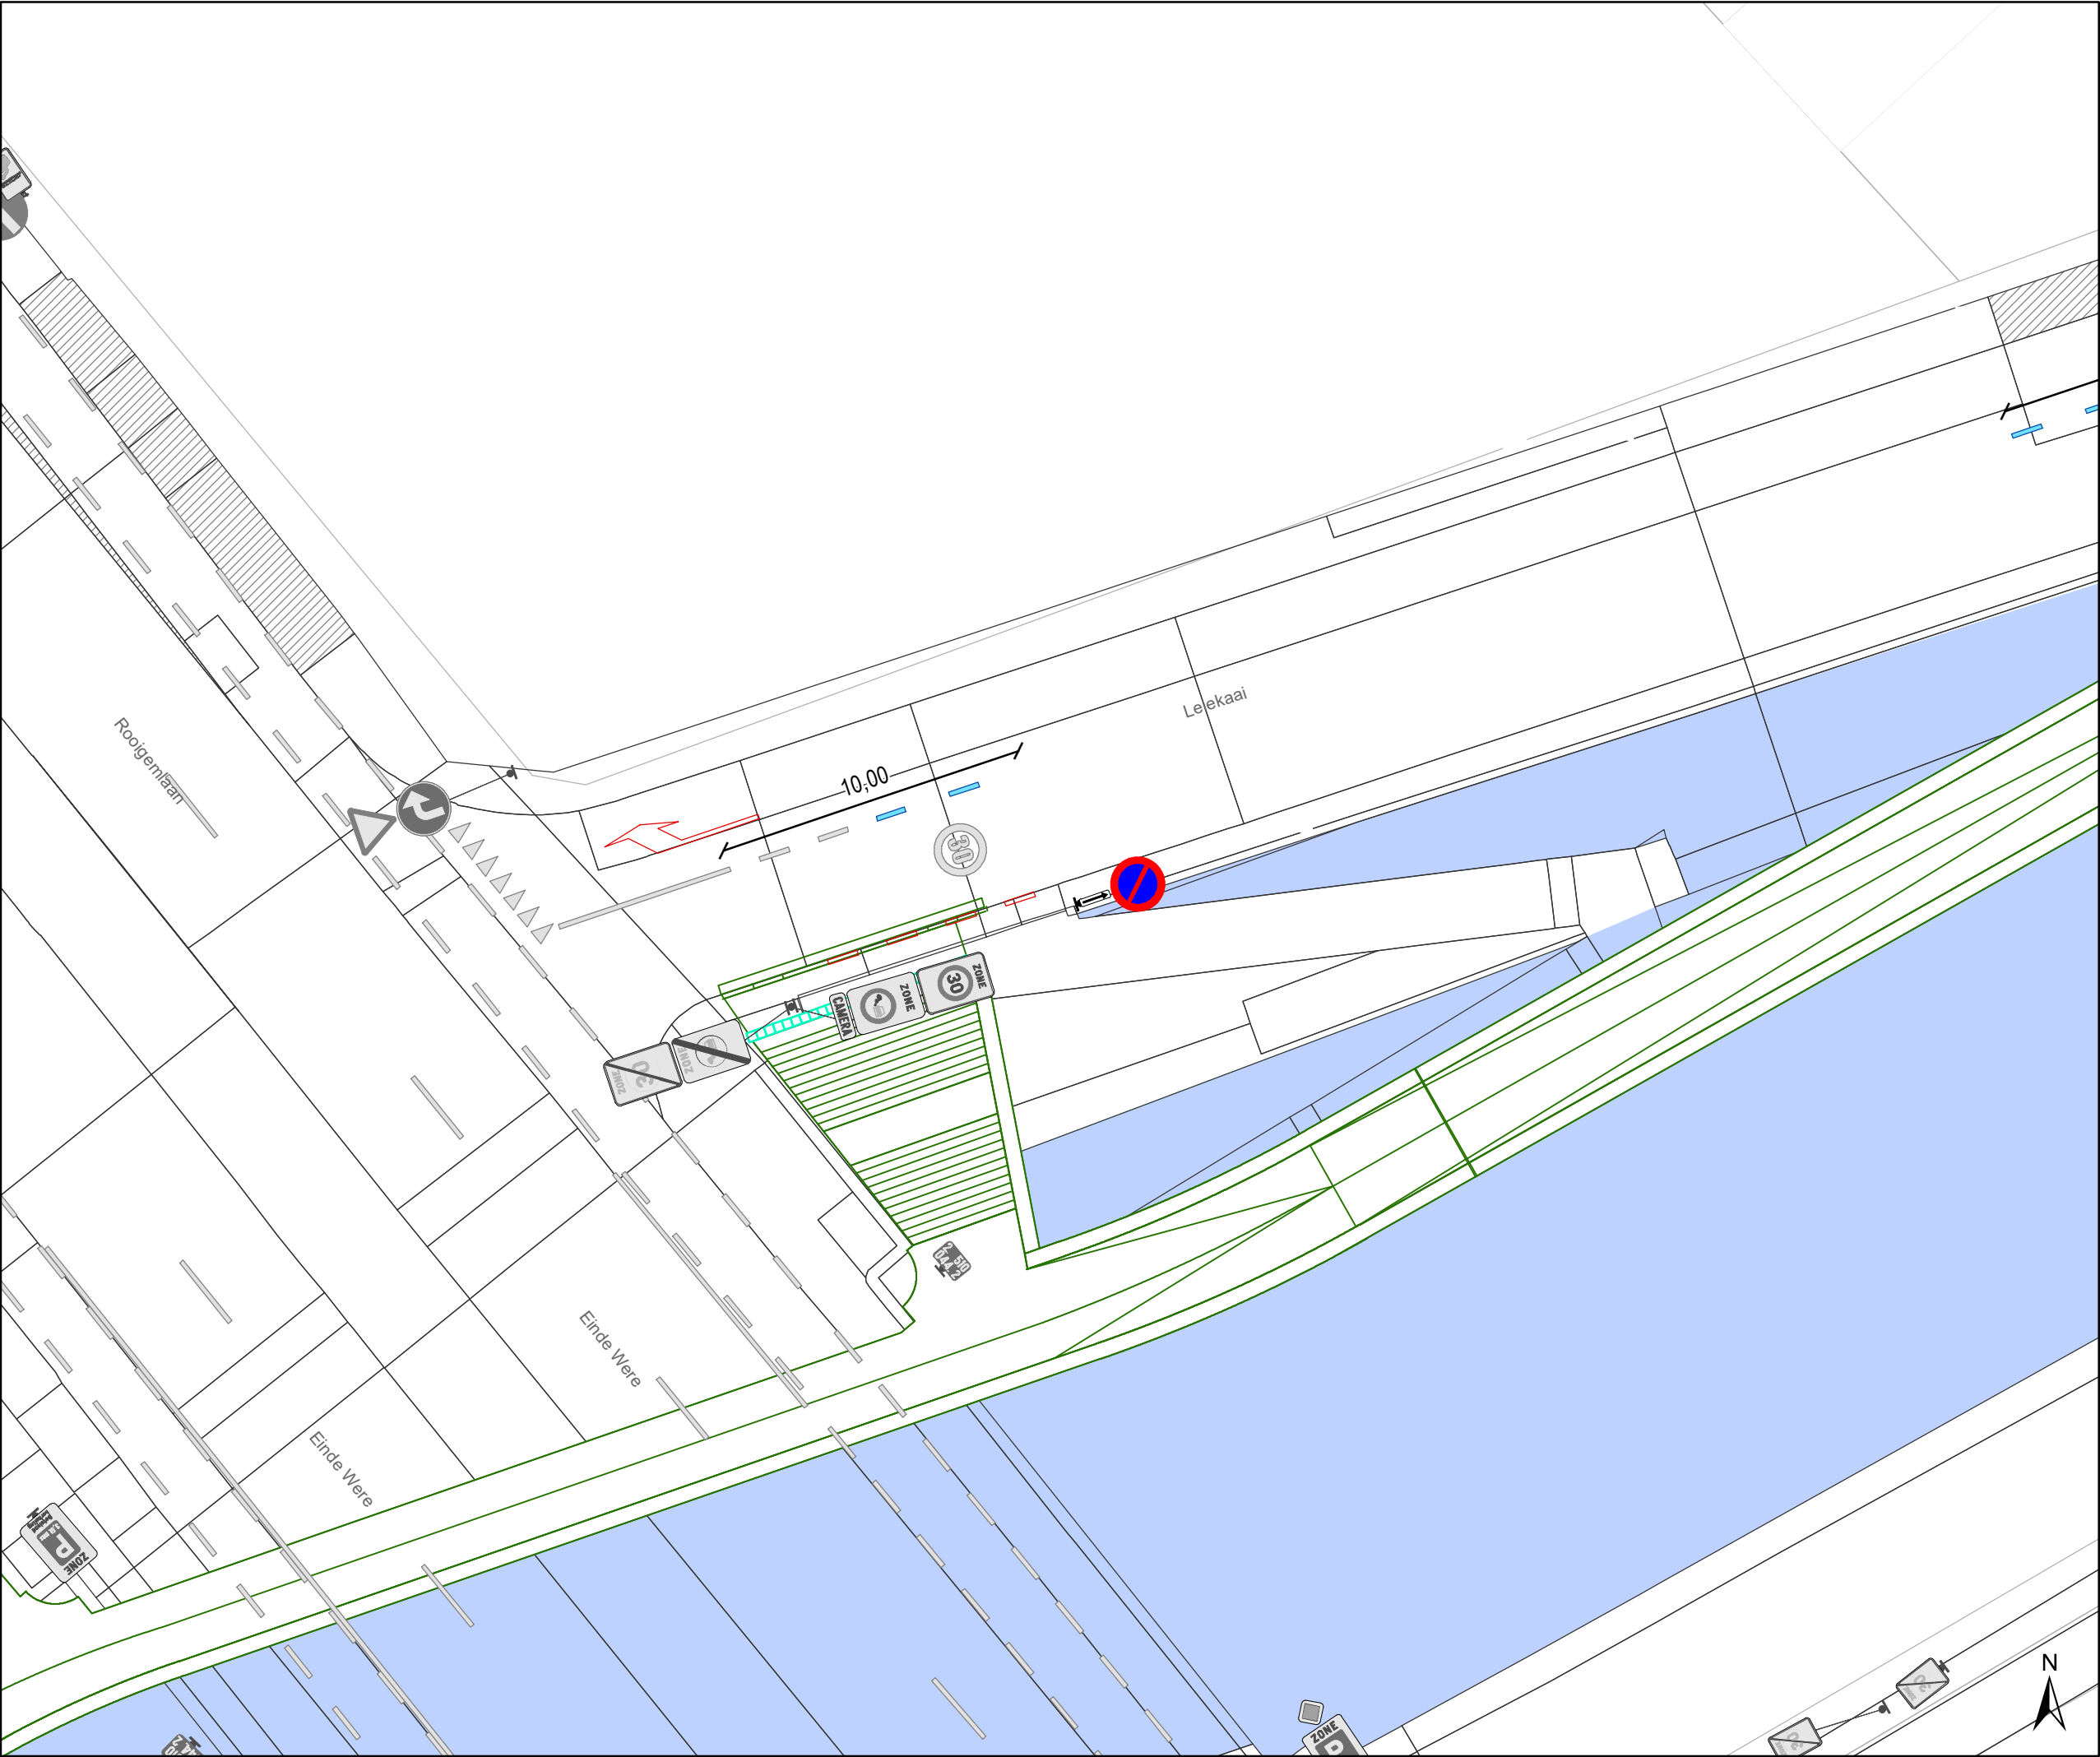

Legende

Bestaande verkeersborden

Geplande verkeersborden

Te verwijderen verkeersborden

Bestaande wegmarkeringen

Geplande wegmarkeringen


Te verwijderen wegmarkeringen

Ontwerp heraanleg

Fietsenstalling-Actief

In dienst

Ander gepland dossier
(in voorbereiding bij MOBBED)

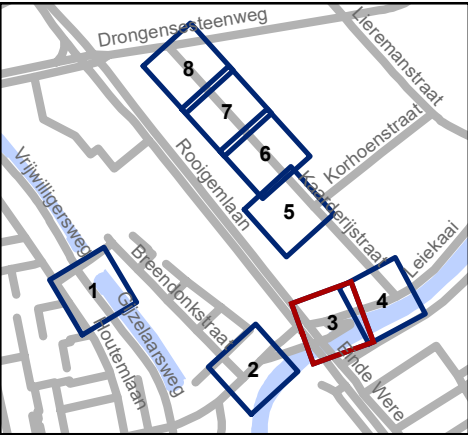


Mobiliteitsbedrijf stad Gent
Verkeerstechnische taken

**fietsonderdoorgang
Ekkerghem**

Dossiernummer P-64497

DATUM	SCHAAL	PLAN	P FORMAAT
3/05/2023	1/200	3/8	A3

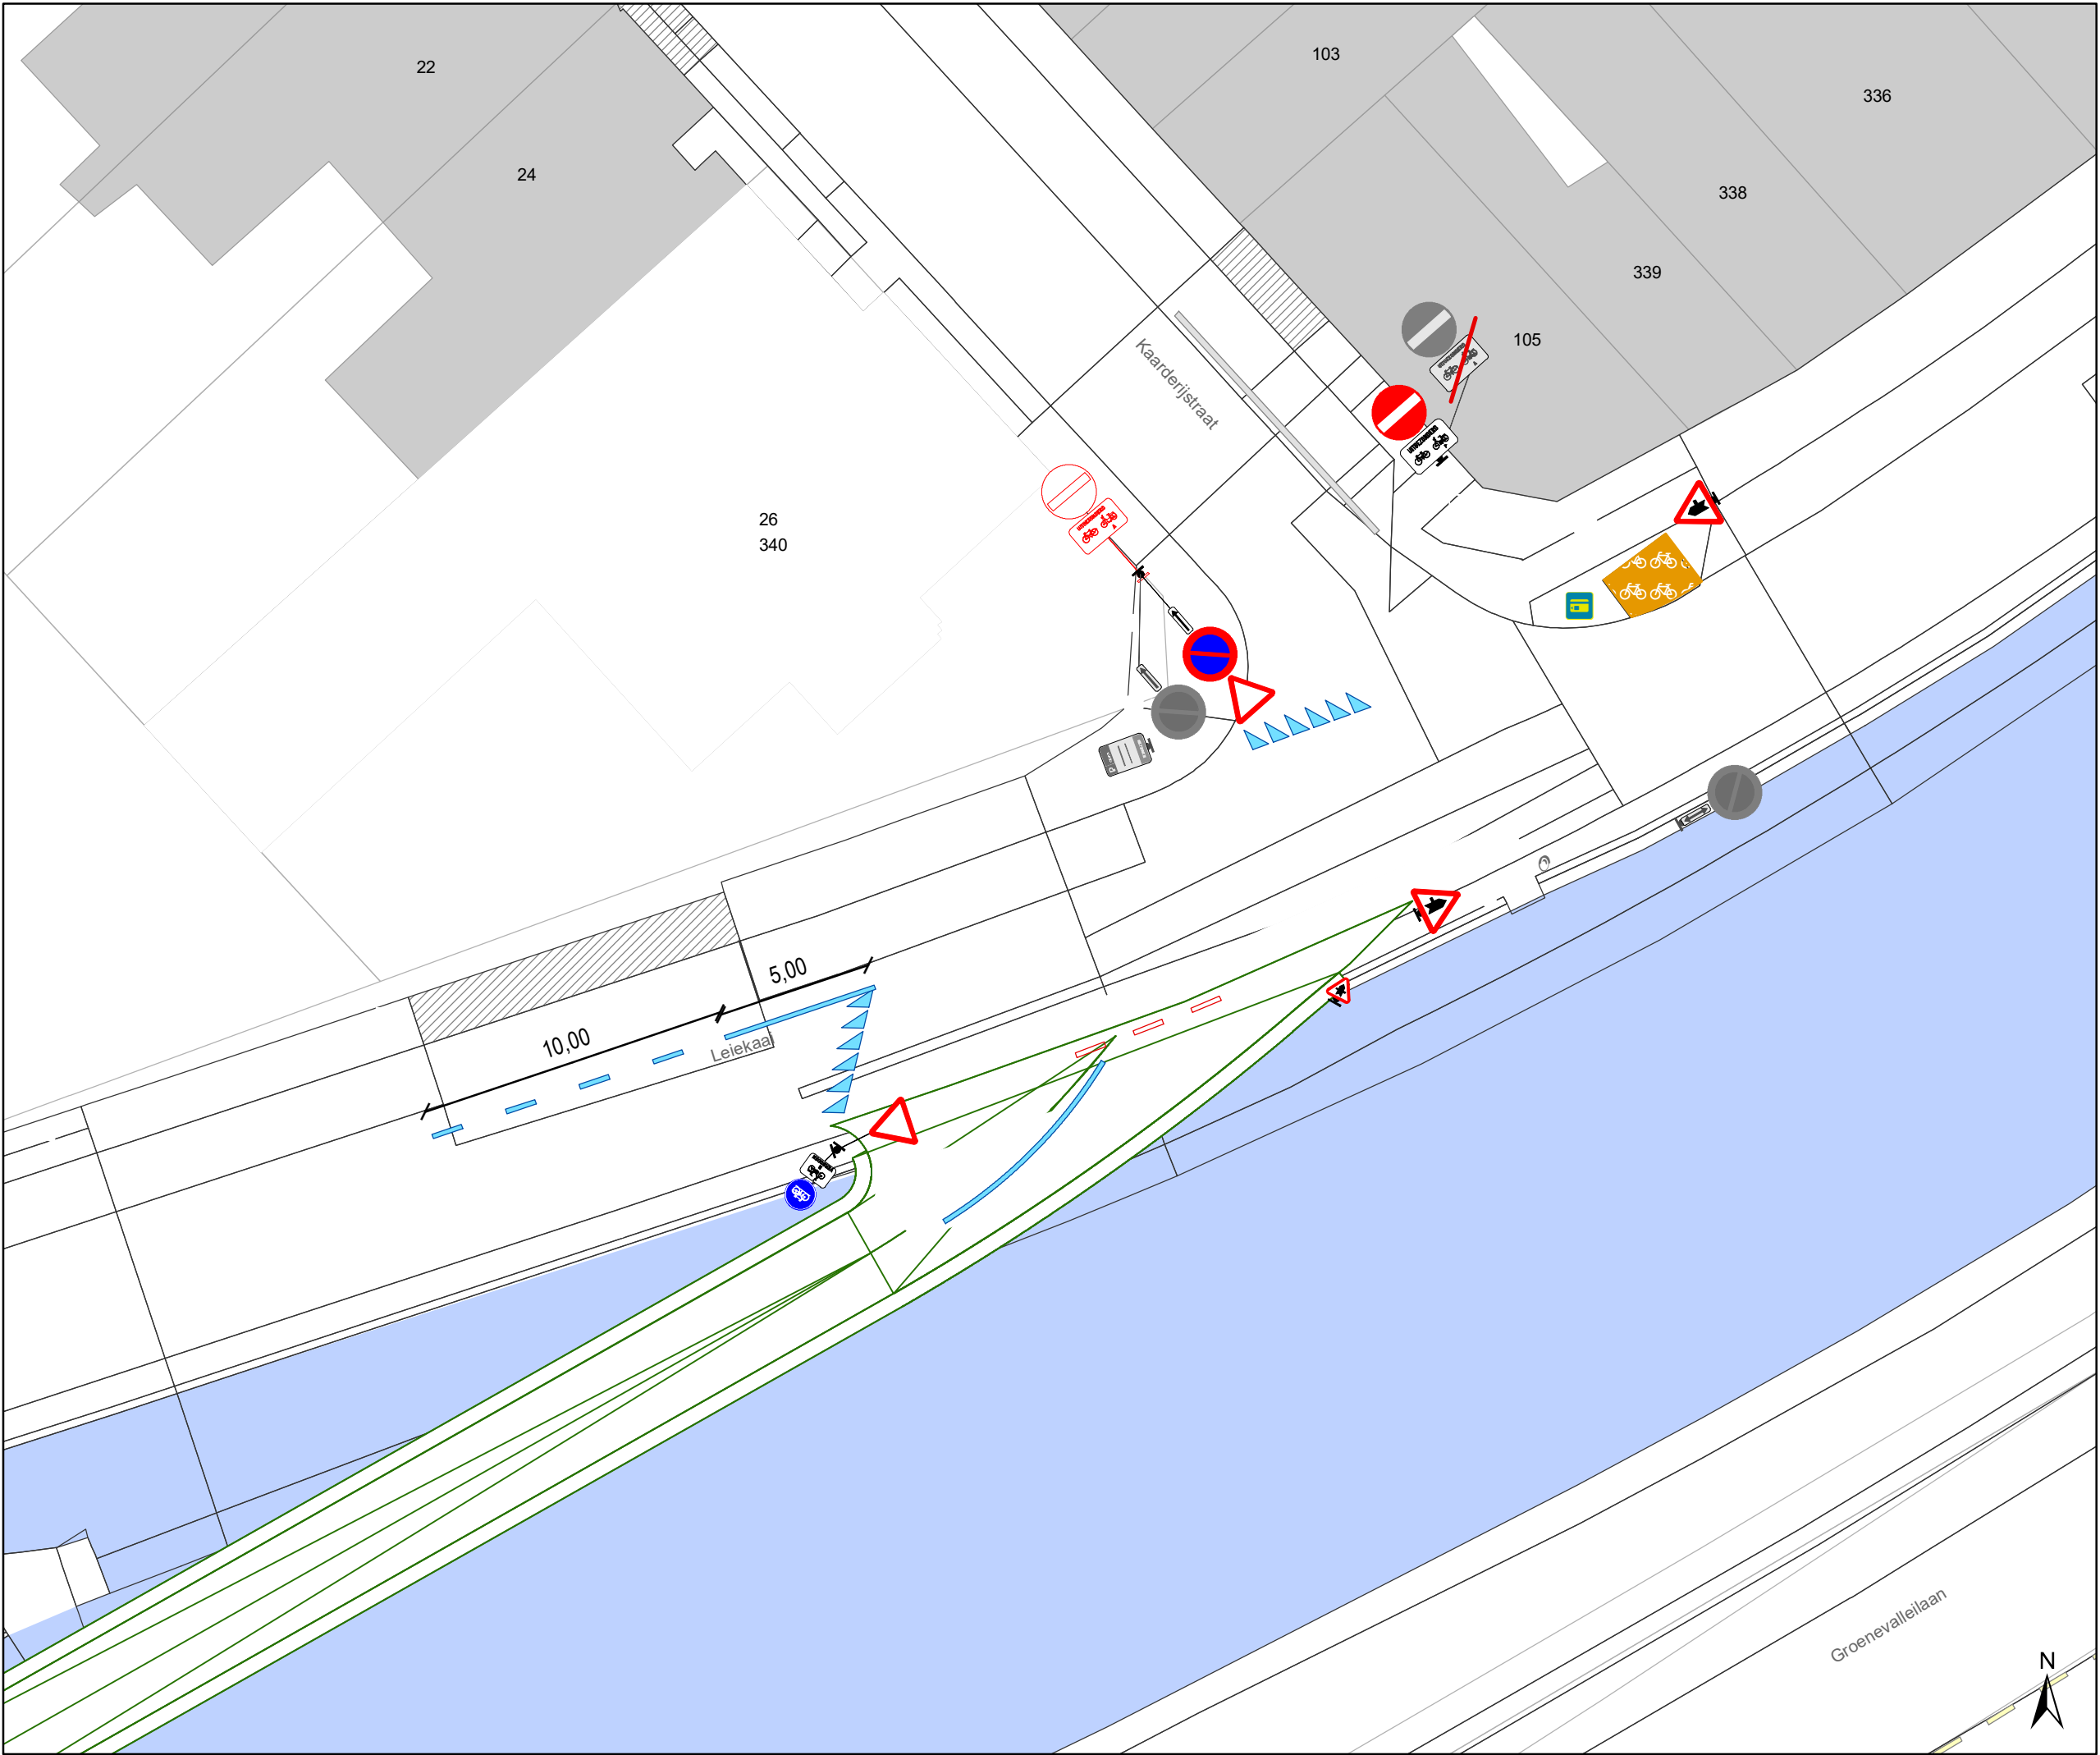

Legende

- Bestaande verkeersborden
- Geplande verkeersborden
- Te verwijderen verkeersborden


- Bestaande wegmarkeringen
- Geplande wegmarkeringen
- Te verwijderen wegmarkeringen

Ontwerp heraanleg

Fietsenstalling-Actief

Laadpunten

- In dienst
- Ander gepland dossier (in voorbereiding bij MOBBED)

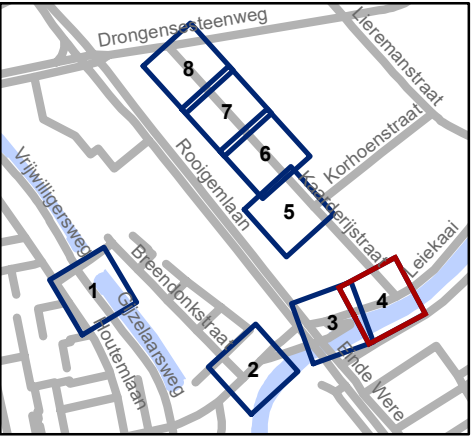


Mobiliteitsbedrijf stad Gent
Verkeerstechnische taken

**fietsonderdoorgang
Ekkergem**

Dossiernummer P-64497

DATUM	SCHAAL	PLAN	P FORMAAT
3/05/2023	1/200	4/8	A3

DATUM	SCHAAL	PLAN	P FORMAAT
3/05/2023	1/200	4/8	A3

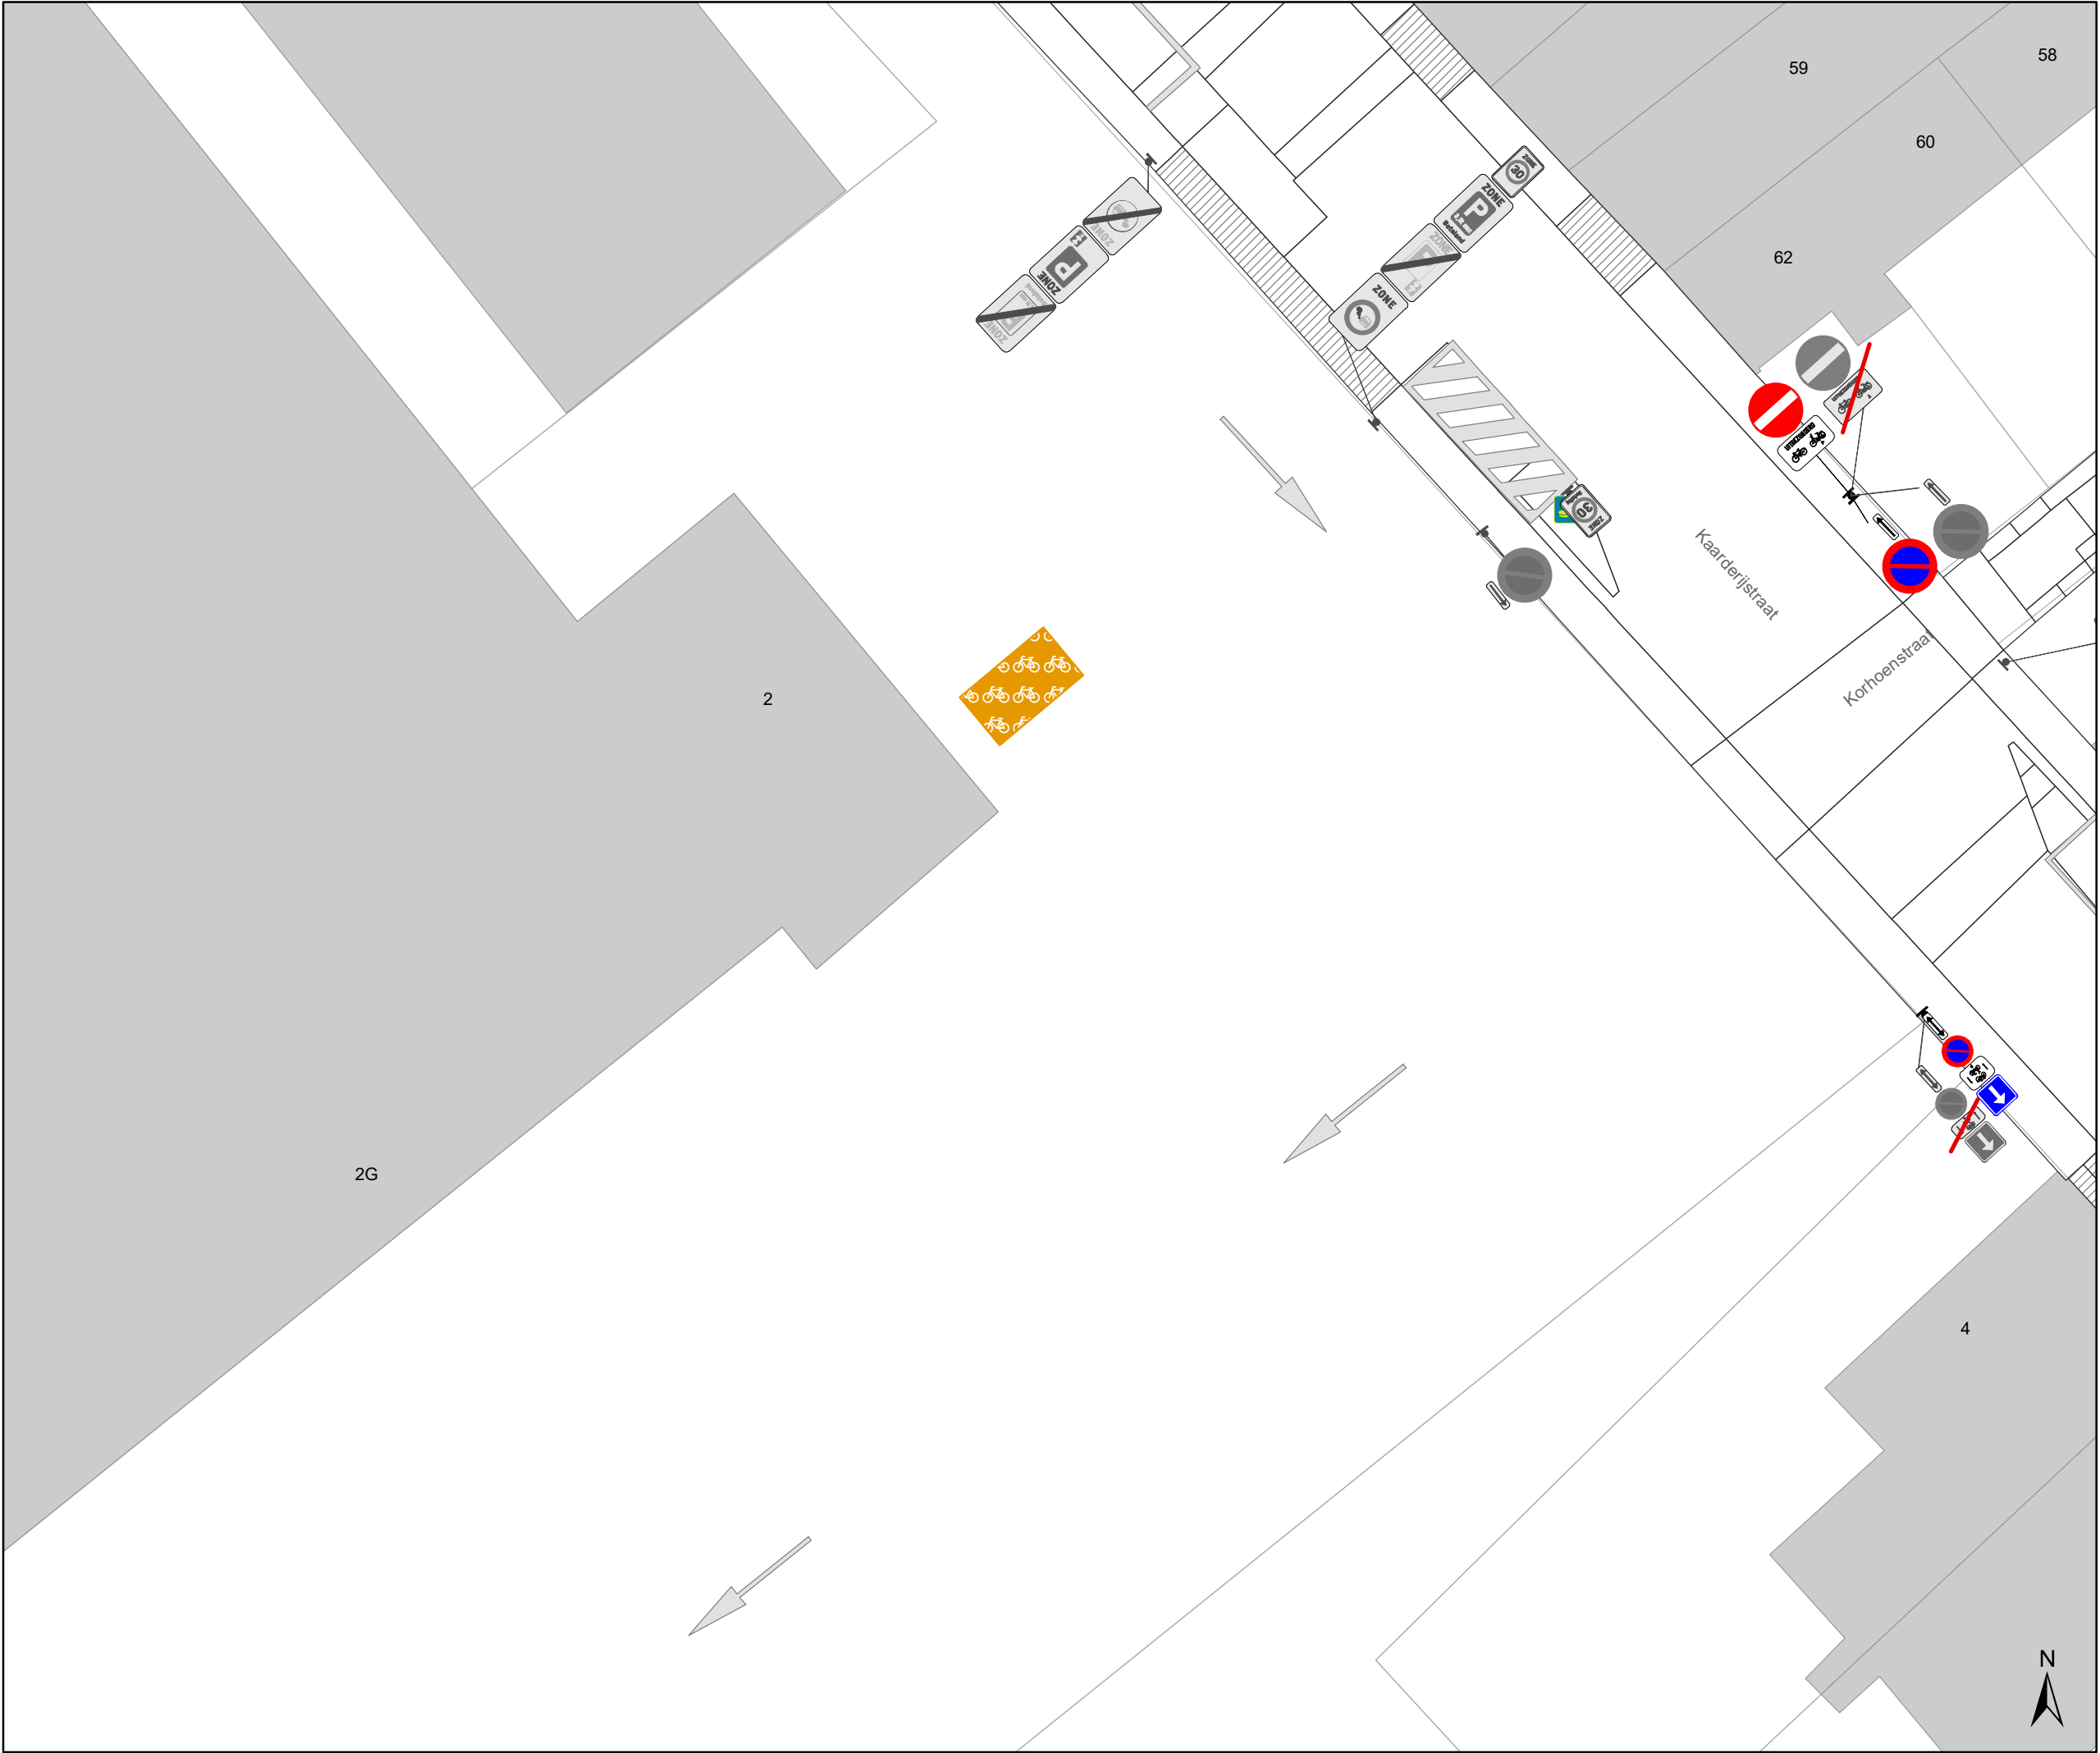

Legende

Bestaande verkeersborden

Geplande verkeersborden

Te verwijderen verkeersborden

Bestaande wegmarkeringen

Geplande wegmarkeringen

Te verwijderen wegmarkeringen


Ontwerp heraanleg

Fietsenstalling-Actief

Laadpunten

In dienst

Ander gepland dossier
(in voorbereiding bij MOBBED)

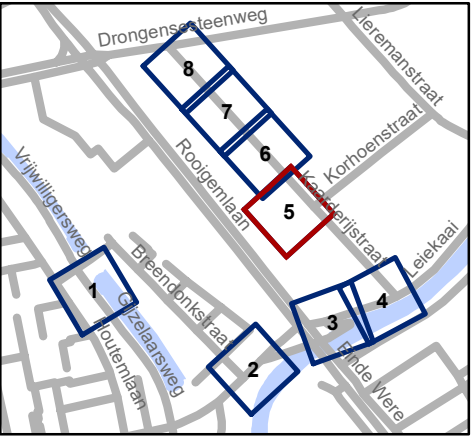


Mobiliteitsbedrijf stad Gent
Verkeerstechnische taken

fietsonderdoorgang Ekkergem

Dossiernummer P-64497

DATUM	SCHAAL	PLAN	P FORMAAT
3/05/2023	1/200	5/8	A3

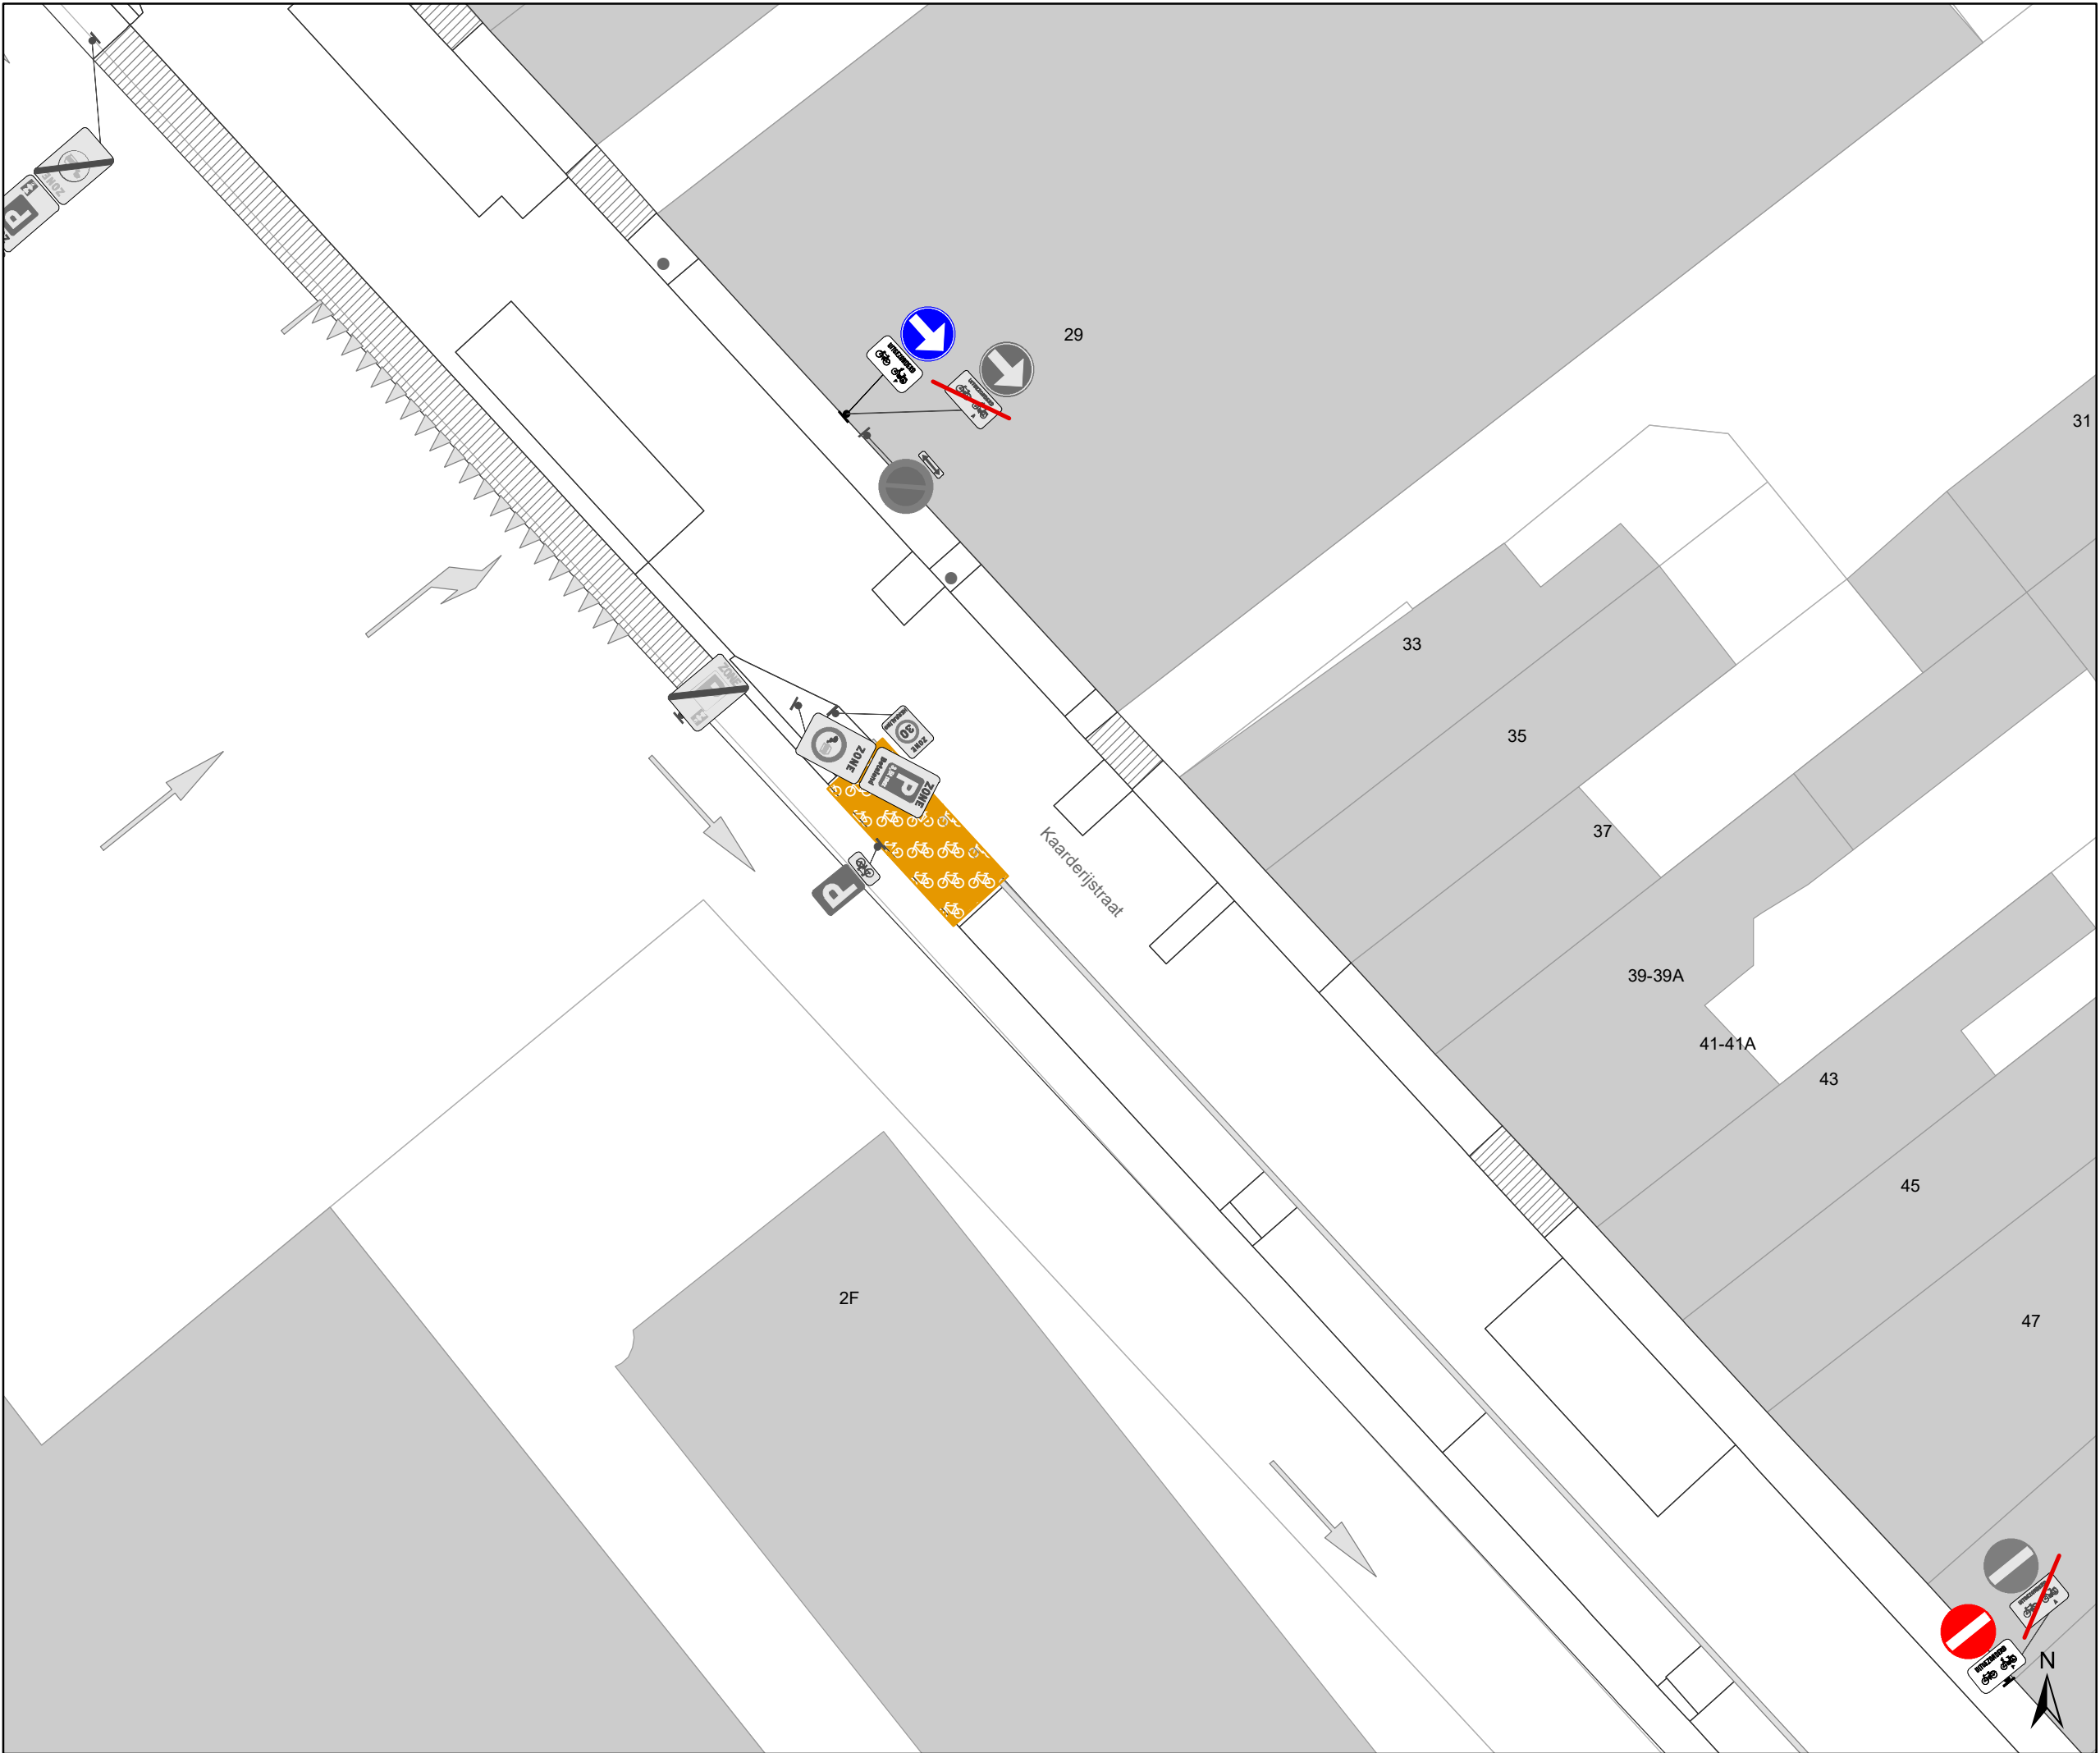

Legende

Bestaande verkeersborden

Geplande verkeersborden

Te verwijderen verkeersborden

Bestaande wegmarkeringen

Geplande wegmarkeringen

Te verwijderen wegmarkeringen


Ontwerp heraanleg

Fietsenstalling-Actief

Laadpunten

In dienst

Ander gepland dossier
(in voorbereiding bij MOBBED)

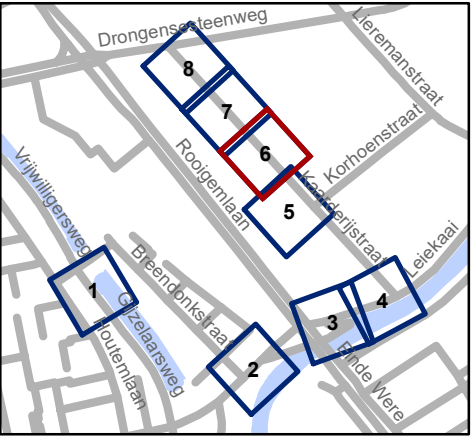


Mobiliteitsbedrijf stad Gent
Verkeerstechnische taken

fietsonderdoorgang Ekkergem

Dossiernummer P-64497

DATUM	SCHAAL	PLAN	P FORMAAT
3/05/2023	1/200	6/8	A3

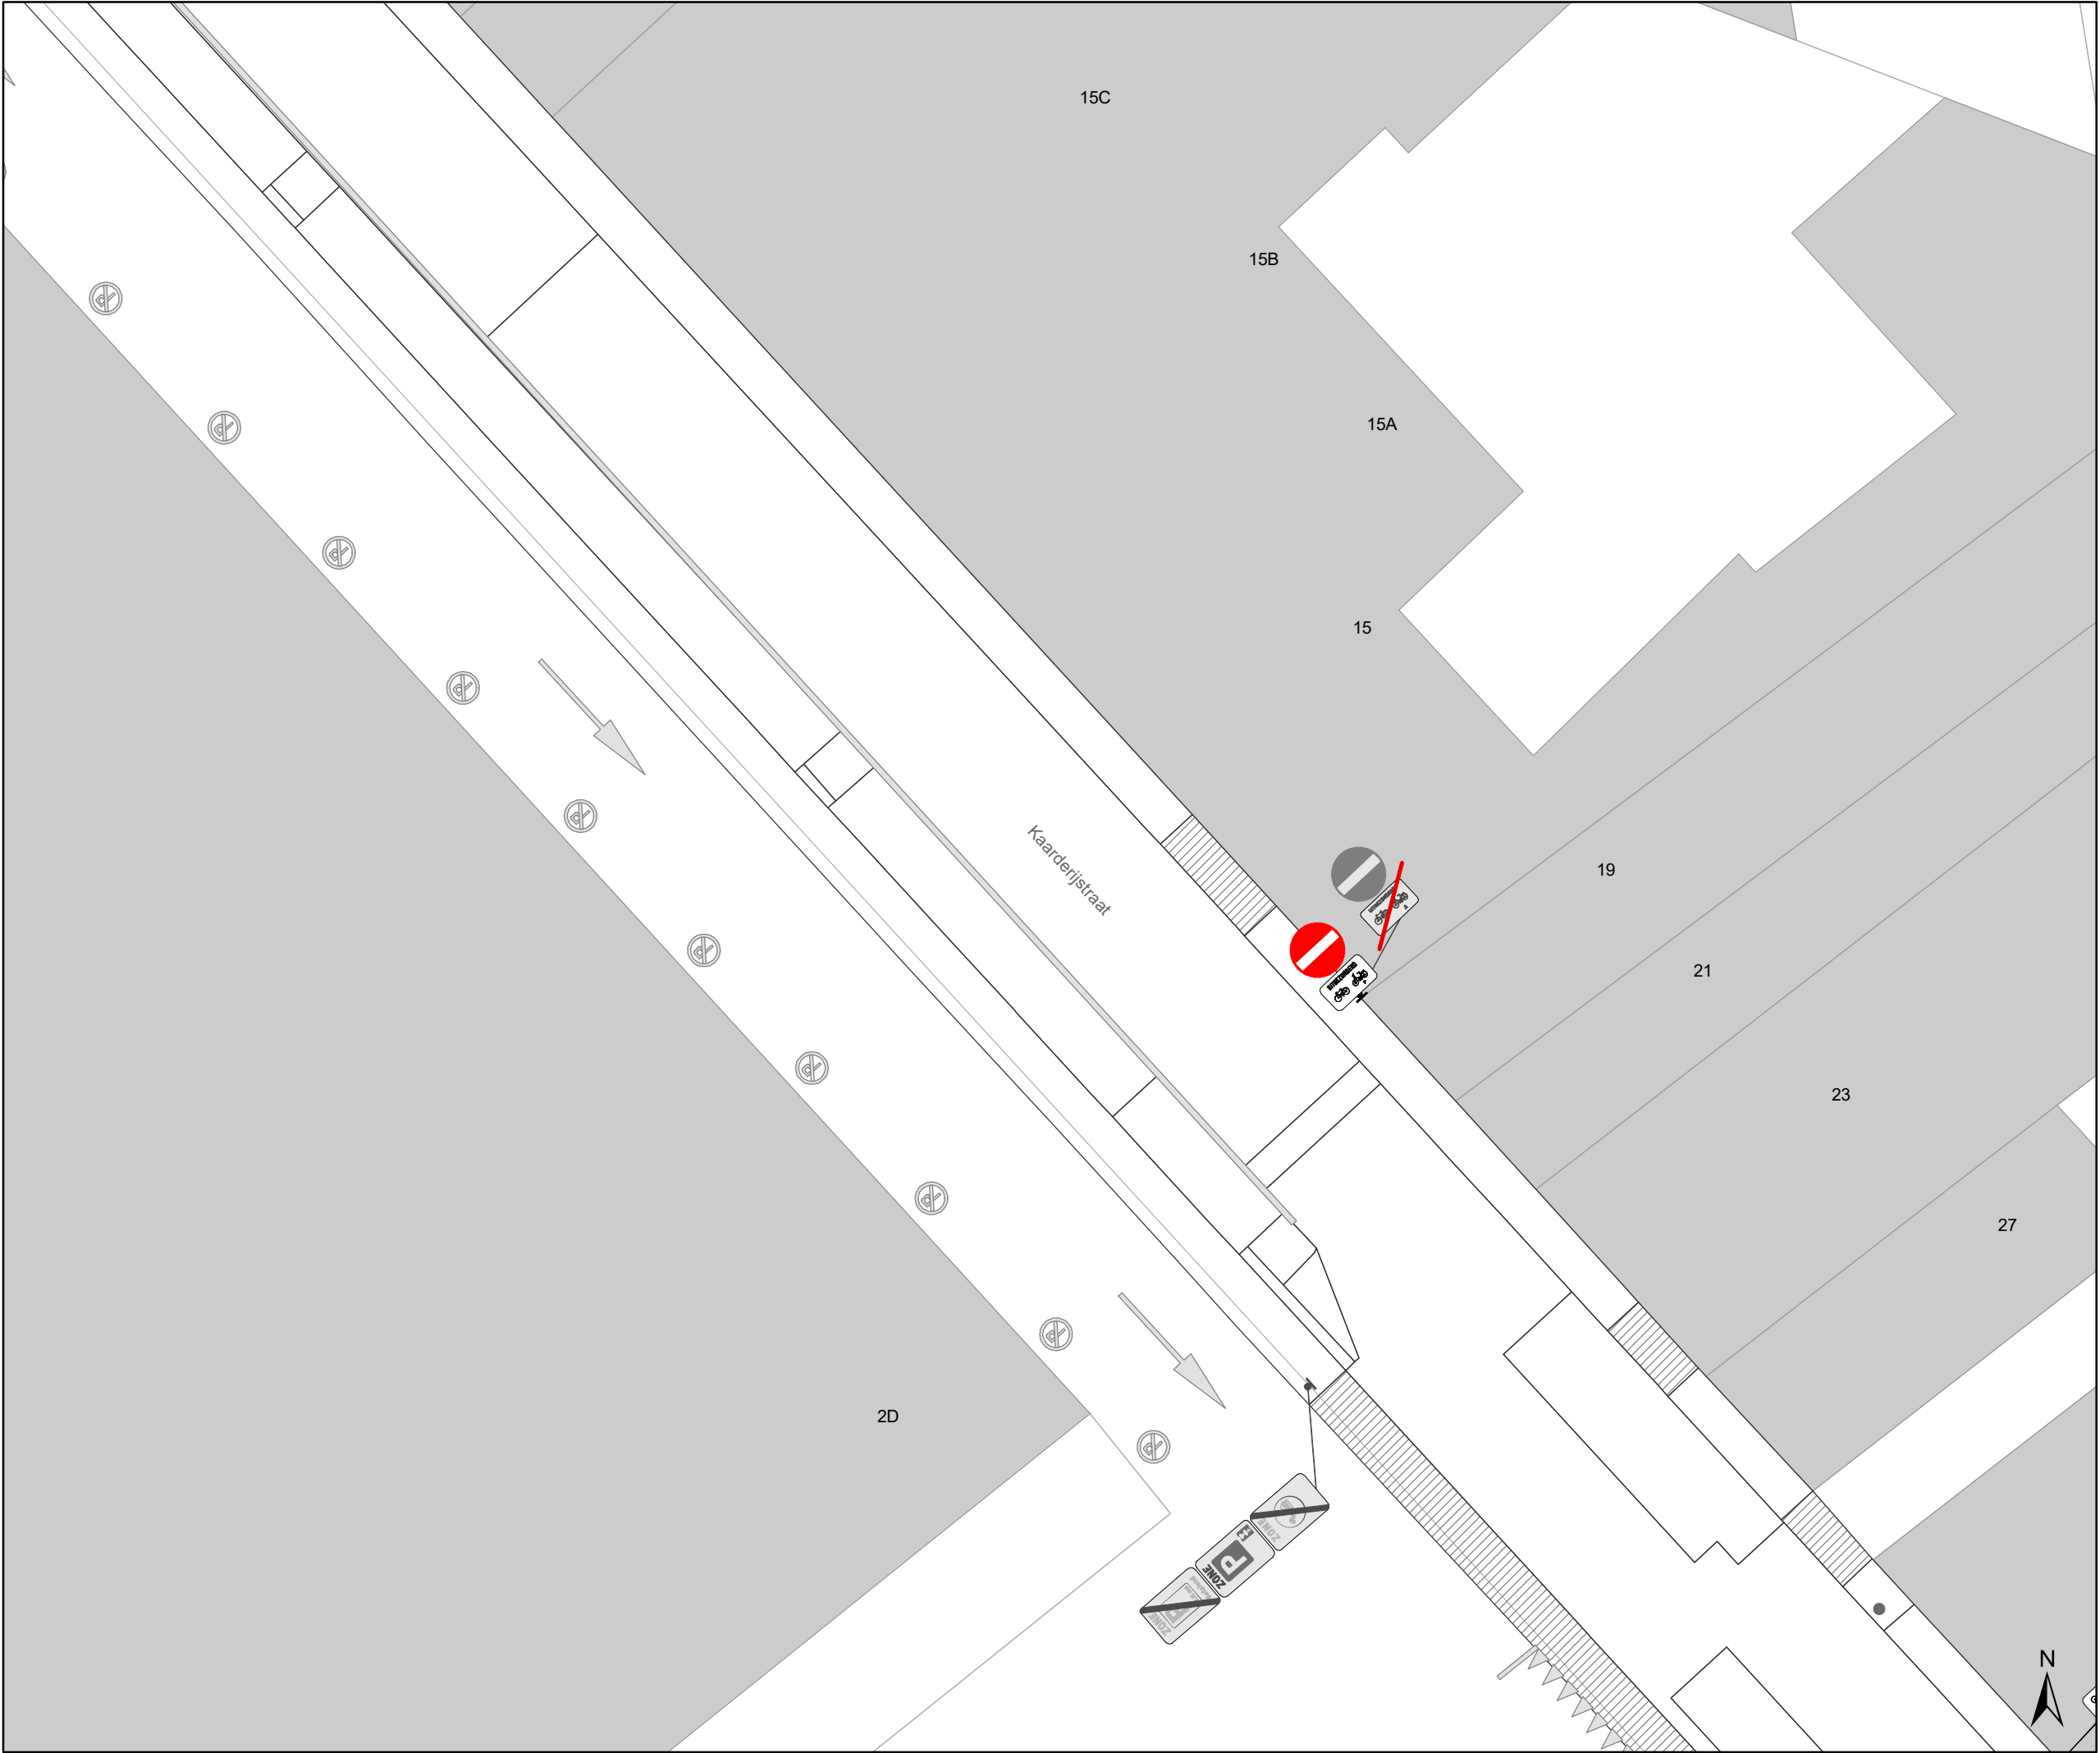

Legende

Bestaande verkeersborden

Geplande verkeersborden

Te verwijderen verkeersborden

Bestaande wegmarkeringen

Geplande wegmarkeringen


Te verwijderen wegmarkeringen

Ontwerp heraanleg

Fietsenstalling-Actief

In dienst

Ander gepland dossier
(in voorbereiding bij MOBBED)

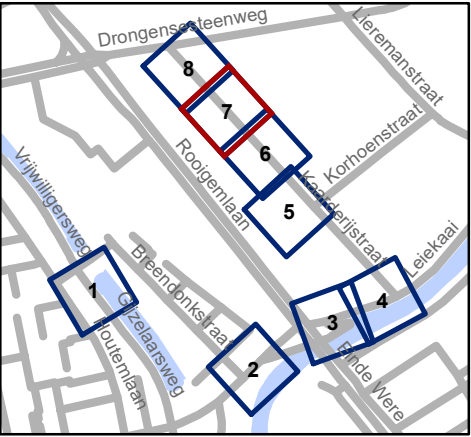


Mobiliteitsbedrijf stad Gent
Verkeerstechnische taken

fietsonderdoorgang Ekkergem

Dossiernummer P-64497

DATUM	SCHAAL	PLAN	P FORMAAT
3/05/2023	1/200	7/8	A3

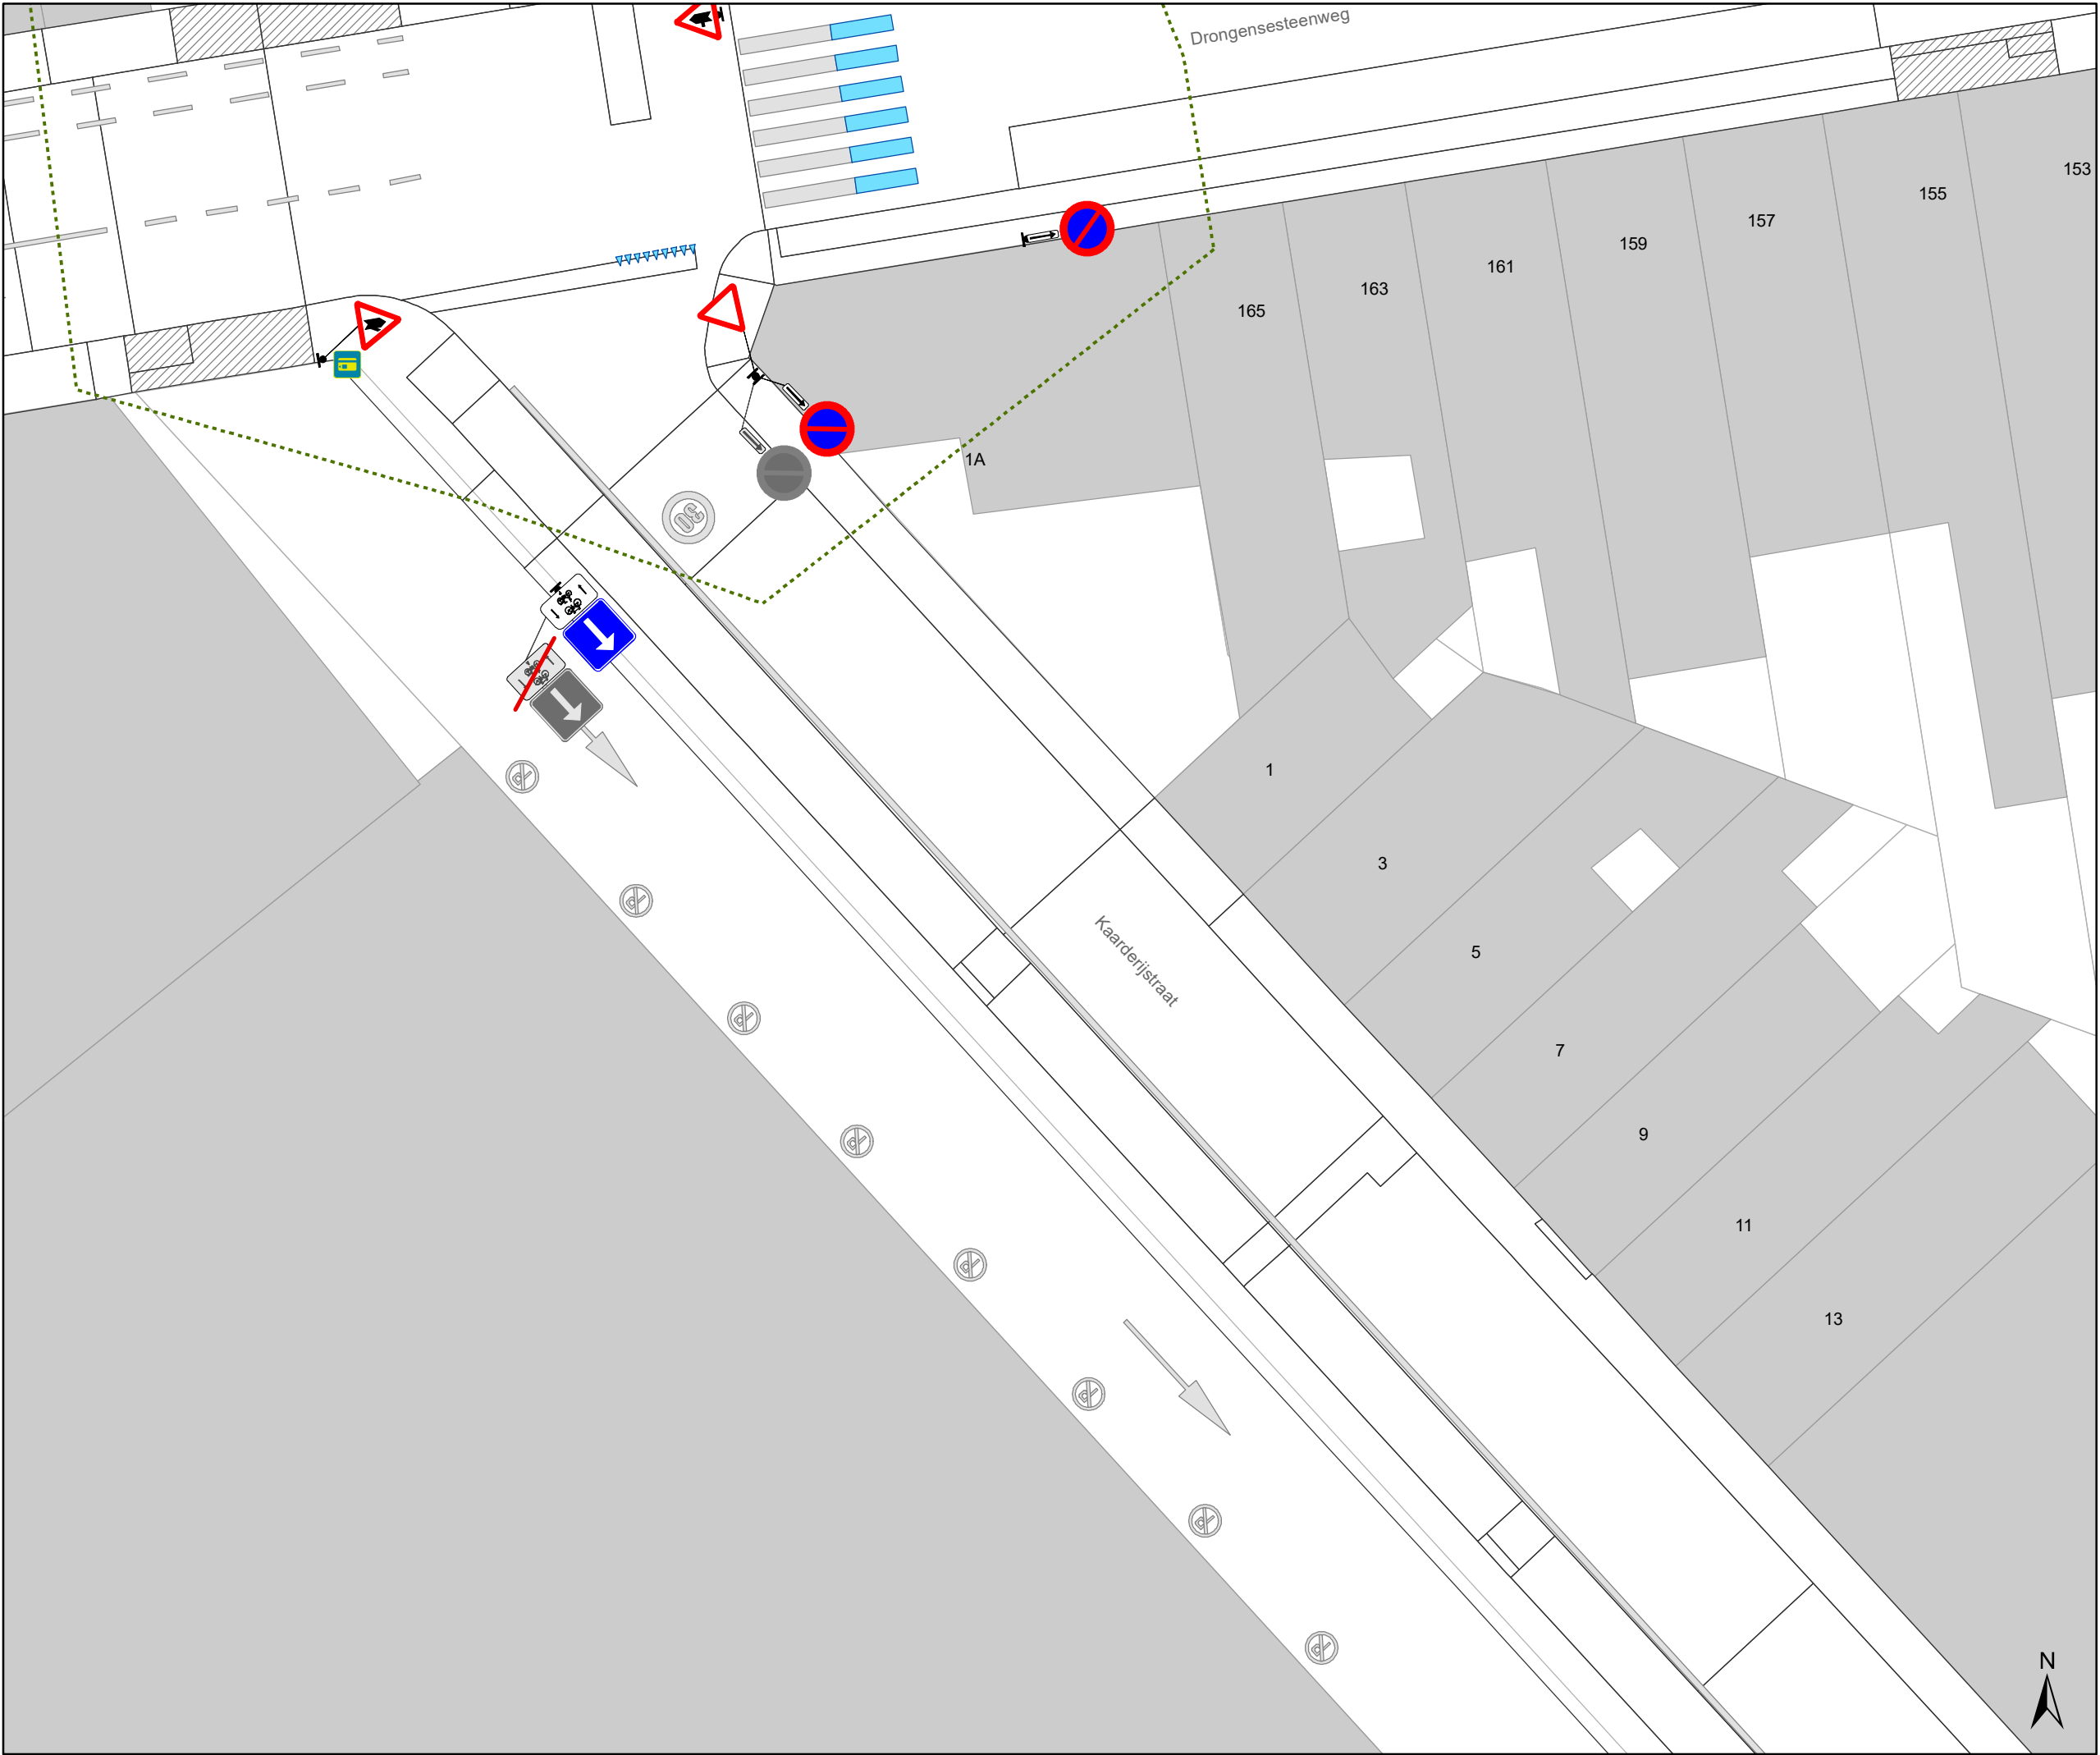

Legende



Bestaande verkeersborden



Geplande verkeersborden



Te verwijderen verkeersborden



Bestaande wegmarkeringen



Geplande wegmarkeringen



Te verwijderen wegmarkeringen



Ontwerp heraanleg



Fietsenstalling-Actief

Laadpunten



In dienst



Ander gepland dossier
(in voorbereiding bij MOBBED)



Mobiliteitsbedrijf stad Gent
Verkeerstechnische taken

fietsonderdoorgang Ekkergem

Dossiernummer P-64497

DATUM	SCHAAL	PLAN	P FORMAAT
3/05/2023	1/200	8/8	A3