



OPGELET: DIT DOCUMENT IS NIET MEER GELDIG SINDS 21 JULI 2021

2020_CVB_11939 Nieuw aanvullend reglement van de politie op het wegverkeer - gemeenteweg - Peter Benoitlaan - nieuwe parkeerplaats voor personen met een handicap - Goedkeuring

Beslissing: Goedgekeurd in besloten vergadering van 26 november 2020

Zijn aanwezig bij de beslissing van dit punt:

de heer Mathias De Clercq, burgemeester-voorzitter
de heer Filip Watteeuw, schepen; mevrouw Sofie Bracke, schepen; mevrouw Elke Decruynaere, schepen; mevrouw Astrid De Bruycker, schepen; de heer Sami Souguir, schepen; mevrouw Tine Heyse, schepen; mevrouw Mieke Van Hecke, schepen; de heer Bram Van Braeckvelt, schepen; de heer Rudy Coddens, schepen
mevrouw Mieke Hullebroeck, algemeen directeur; de heer Luc Kupers, adjunct-algemeendirecteur; de heer Danny Van Campenhout, adjunct-algemeendirecteur

Bevoegd: Filip Watteeuw

Betrokken: Mathias De Clercq

Juridisch kader

De volgende bepalingen zijn van toepassing inzake de bevoegdheid:

- De Nieuwe Gemeentewet 24 juni 1988, artikel 119;
- Decreet over het lokaal bestuur van 22 december 2017, artikel 41, § 2, 2°;
- Het Decreet van 16 mei 2008 betreffende de aanvullende reglementen op het wegverkeer en de plaatsing en bekostiging van verkeerstekens, artikel 4, § 1, 2de lid en artikel 5, § 1, 2de lid.
- Het gemeenteraadsbesluit van 14 december 2015, houdende de delegatie van de vaststellingsbevoegdheid inzake gemeentelijke aanvullende reglementen op het wegverkeer.

De beslissing wordt genomen op grond van:

- Wet betreffende de politie over het wegverkeer, gecoördineerd bij Koninklijk Besluit van 16 maart 1968;
- Decreet van 16 mei 2008 betreffende de aanvullende reglementen op het wegverkeer en de plaatsing en bekostiging van de verkeerstekens;
- Koninklijk Besluit van 1 december 1975 houdende algemeen reglement op de politie van het wegverkeer en van het gebruik van de openbare weg;
- Ministerieel Besluit van 11 oktober 1976 waarbij de minimumafmetingen en de bijzondere plaatsingsvoorwaarden van de verkeerstekens worden bepaald;
- Uitvoeringsbesluit van 23 januari 2009 betreffende de aanvullende reglementen op het wegverkeer en de plaatsing en bekostiging van de verkeerstekens;
- Omzendbrief MOB/2009/1 van 3 april 2009;

- Het reglement houdende de voorwaarden tot het toekennen van parkeerplaatsen voor personen met een handicap, goedgekeurd in de gemeenteraad van 25 april 2016.

Motivering

De nieuwe maatregel die bij dit besluit wordt getroffen is de inrichting van een parkeerplaats voor personen met een handicap ter hoogte van huisnummer 75 vermits de aanvrager voldoet aan de gestelde voorwaarden volgens het Reglement houdende de voorwaarden tot het toekennen van parkeerplaatsen voor personen met een handicap goedgekeurd in de gemeenteraad van 25 april 2016.

Bij collegebesluit van 21 december 2017 werden twee parkeerplaatsen voor autodelen ingericht ter hoogte van huisnummer 239 tot huisnummer 235.

Bij collegebesluit van 15 december 2016 werden op vraag van de school Sint-Gregorius twee tijdelijke zebrapaden aangelegd ter hoogte van de Werkhuizenstraat en de Peter Benoitlaan. De aanleg van deze tijdelijke zebrapaden is een overgangsmaatregel totdat de Peter Benoitlaan definitief wordt heraangelegd. De school vraagt de aanleg van deze bijkomende zebrapaden om de kinderen veilig naar de school te laten gaan. Op de looproute naar school zijn er weinig zebrapaden aanwezig. Deze zebrapaden worden aangelegd op strategische loopplaatsen richting de in en uitgang van de school.

Bijgevoegde bijlage(n):

- Aanvullend reglement Peter Benoitlaan dossier MB-20-25631 (deel van de beslissing)
- Signalisatieplan Peter Benoitlaan dossier MB-20-25631 (deel van de beslissing)
- Historiek Peter Benoitlaan dossier MB-20-25631

Beslissing

Beslist het volgende:

Artikel 1:

Heft op het aanvullend reglement van de politie op het wegverkeer betreffende de gemeenteweg Peter Benoitlaan, goedgekeurd in zitting van 21 december 2017, van zodra het nieuwe reglement in werking treedt.

Artikel 2:

Keurt goed het aanvullend reglement van de politie op het wegverkeer betreffende de gemeenteweg Peter Benoitlaan.

Aanvullend reglement van de politie op het wegverkeer - gemeenteweg – Peter Benoitlaan

Goedgekeurd in het College van Burgemeester en Schepenen van 26 november 2020

Bekendgemaakt op 27 november 2020

Geldig vanaf 2 december 2020 tot en met 20 juli 2021

Referentienummer 2020_CVB_11939

Reglement

Artikel 1. Op de Peter Benoitlaan ter hoogte van het kruispunt met de Gontrodestraat geldt:
de bestuurders moeten voorrang verlenen;

het tracé van de weg waarop de bestuurders aan het volgend kruispunt voorrang hebben, wordt aangegeven;

de plaats waar de bestuurders, zo nodig, moeten stoppen om voorrang te verlenen, wordt aangeduid.

Dit wordt gesignaleerd door:

- verkeersborden B1
- de verkeersborden worden aangevuld met onderborden Type VIII
- wegmarkeringen overeenkomstig art.76.2 van de wegcode

Artikel 2. Op de Peter Benoitlaan ter hoogte van het kruispunt met de Gontrodestraat, aan de oostelijke zijde van het kruispunt geldt:

de bestuurders hebben voorrang;

het tracé van de weg waarop de bestuurders aan het volgend kruispunt voorrang hebben, wordt aangegeven.

Dit wordt gesignaleerd door:

- verkeersborden B15
- de verkeersborden worden aangevuld met onderborden Type VIII

Artikel 3. Op de Peter Benoitlaan van huisnummer 54 tot het kruispunt met de

Brusselsesteenweg in de richting van het kruispunt met de Brusselsesteenweg geldt:
verboden rijrichting voor iedere bestuurder.

In de tegenovergestelde richting geldt:

toegelaten rijrichting op de openbare weg met eenrichtingsverkeer.

Dit wordt gesignaleerd door:

- verkeersborden C1
- verkeersborden F19

Artikel 4. Op de Peter Benoitlaan vanaf het kruispunt met de Gontrodestraat in de richting van huisnummer 273 geldt:

de toegang is verboden in beide richtingen, voor iedere bestuurder;
de maatregel geldt niet voor plaatselijk verkeer.

Dit wordt gesignaleerd door:

- verkeersborden C3
- de verkeersborden worden aangevuld met onderborden Type IV

Artikel 5. Op de Peter Benoitlaan vanaf huisnummer 115 in de richting van het kruispunt met de Oscar De Gruyterstraat geldt:

de toegang is verboden voor bestuurders van voertuigen of slepen waarvan de lengte, lading inbegrepen, groter is dan 10 meter.

Dit wordt gesignaleerd door:

- verkeersborden C25

Artikel 6. Op de Peter Benoitlaan van huisnummer 52 tot huisnummer 54 geldt:

het parkeren is verboden;

het verbod geldt van maandag tot vrijdag van 8u tot 17u;

de parkeerreglementering geldt over een afstand van 10 m.

Dit wordt gesignaleerd door:

- verkeersborden E1
- de verkeersborden worden aangevuld met onderborden Type V
- de verkeersborden worden aangevuld met x-borden Xc

Artikel 7. Op de Peter Benoitlaan van huisnummer 243 tot huisnummer 241;

op de Peter Benoitlaan ter hoogte van huisnummer 75 geldt:

het parkeren is toegelaten;

het parkeren is voorbehouden voor de voertuigen die gebruikt worden door personen met een handicap;

de parkeerreglementering geldt over een afstand van 6 m.

Dit wordt gesignaleerd door:

- verkeersborden E9a
- de verkeersborden worden aangevuld met onderborden Type VIId
- de verkeersborden worden aangevuld met x-borden Xc

Artikel 8. Op de Peter Benoitlaan van huisnummer 239 tot huisnummer 235 aan de kant van de onpare huisnummers geldt:

het parkeren is toegelaten;

het parkeren is voorbehouden voor voertuigen waarop de parkeerkaart voor autodelen is aangebracht;

het einde van de parkeerreglementering wordt aangeduid;

het begin van de parkeerreglementering wordt aangeduid.

Dit wordt gesignaleerd door:

- verkeersborden E9a
- de verkeersborden worden aangevuld met onderborden Type VII
- de verkeersborden worden aangevuld met x-borden Xb, Xa

Artikel 9. Op de Peter Benoitlaan ter hoogte van het kruispunt met de Jules De Cocklaan;
op de Peter Benoitlaan van huisnummers 255-263 tot huisnummer 267 aan de kant van de pare huisnummers;
op de Peter Benoitlaan ter hoogte van huisnummer 176 van de Gontrodestraat;
op de Peter Benoitlaan ter hoogte van huisnummer 80;
op de Peter Benoitlaan van het kruispunt met de Werkhuizenstraat tot huisnummer 157 aan de kant van de pare huisnummers;
op de Peter Benoitlaan van het kruispunt met de Werkhuizenstraat tot huisnummer 147;
op de Peter Benoitlaan van huisnummer 147 tot huisnummer 153 aan de kant van de pare huisnummers;
op de Peter Benoitlaan van huisnummer 109 tot huisnummer 111;
op de Peter Benoitlaan van huisnummer 54 tot huisnummer 56 geldt:
het parkeren op de rijbaan is verboden.
Dit wordt gesignaleerd door:
- wegmarkeringen overeenkomstig art.75.1.2° van de wegcode


Artikel 10. Op de Peter Benoitlaan ter hoogte van huisnummer 159;
op de Peter Benoitlaan ter hoogte van het kruispunt met de Alphonse De Clercq laan en de Mellestraat;
op de Peter Benoitlaan ter hoogte van huisnummer 80;
op de Peter Benoitlaan ter hoogte van het kruispunt met de Alfons Biebuycklaan geldt:
voetgangers moeten de oversteekplaats volgen om de rijbaan over te steken.
Dit wordt gesignaleerd door:
- wegmarkeringen overeenkomstig art.76.3 van de wegcode

Artikel 11. Op de Peter Benoitlaan ter hoogte van huisnummers 69-107 geldt:
voertuigen moeten parkeren binnen de afgebakende plaatsen.
Dit wordt gesignaleerd door:
- wegmarkeringen overeenkomstig art.77.5 van de wegcode

Artikel 12. Op de Peter Benoitlaan ter hoogte van huisnummer 176 geldt:
de bestuurders moeten het verkeersplateau dubbel voorzichtig en met matige snelheid naderen, zodat zij erover rijden met een snelheid die niet meer bedraagt dan 30 km per uur.
Dit wordt gesignaleerd door:
- een plateau


(einde reglement)



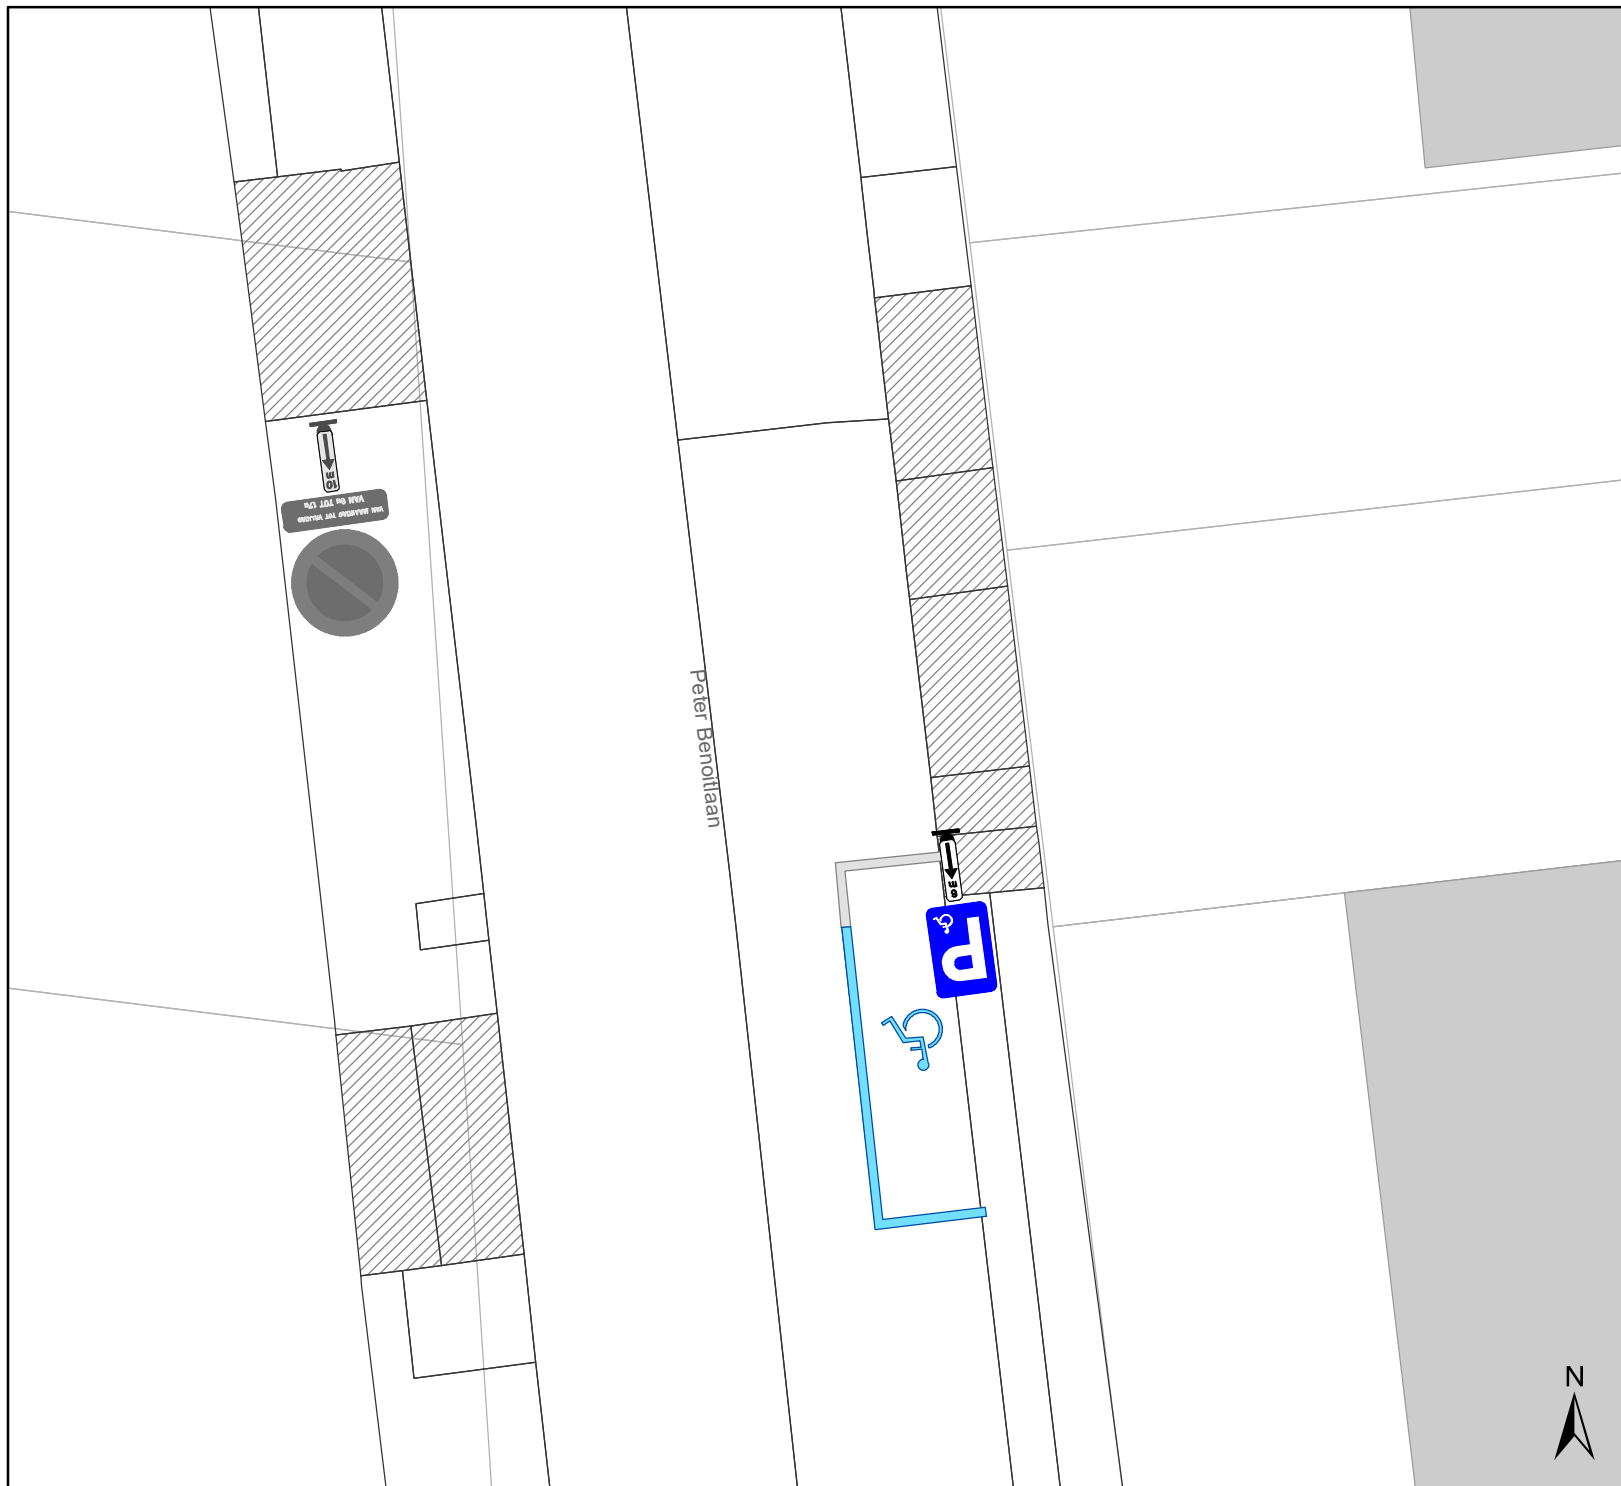

Legende

-  Bestaande verkeersborden
-  Geplande verkeersborden
-  Te verwijderen verkeersborden
-  Bestaande wegmarkeringen
-  Geplande wegmarkeringen
-  Te verwijderen wegmarkeringen

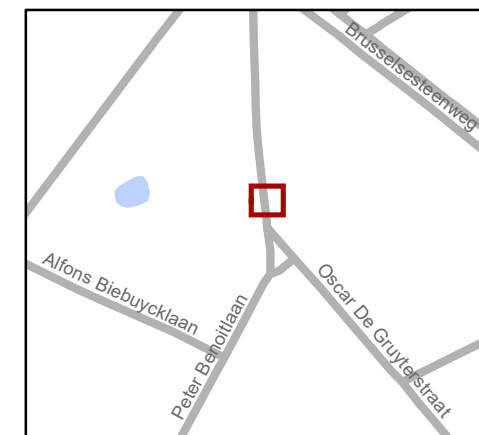

Mobiliteitsbedrijf stad Gent
Verkeerstechnische taken

Peter Benoitlaan 75 PPMV

Dossiernummer MB-20-25631

DATUM	SCHAAL	PLAN	P FORMAAT
29/10/2020	1/125	1/1	A4

(adjunct-) algemeen directeur

voorzitter

2020_CVB_11939 - Nieuw aanvullend reglement van de politie op het wegverkeer -
gemeenteweg - Peter Benoitlaan - nieuwe parkeerplaats voor personen met een handicap