



OPGELET: DIT DOCUMENT IS NIET MEER GELDIG SINDS 27 APRIL 2022

---

**2022\_CBS\_02629 Nieuw aanvullend reglement van de politie op het wegverkeer - gemeenteweg - Wittemolenstraat - nieuwe verkeersmaatregel(en) - Goedkeuring**

**Beslissing:** Goedgekeurd in besloten vergadering van 10 maart 2022

**Zijn aanwezig bij de beslissing van dit punt:**

de heer Mathias De Clercq, burgemeester-voorzitter  
de heer Filip Watteeuw, schepen; mevrouw Sofie Bracke, schepen; mevrouw Elke Decruynaere, schepen; mevrouw Astrid De Bruycker, schepen; de heer Sami Souguir, schepen; mevrouw Tine Heyse, schepen; mevrouw Isabelle Heyndrickx, schepen; de heer Bram Van Braeckevelt, schepen; mevrouw Hafsa El-Bazioui, schepen; de heer Rudy Coddens, schepen  
mevrouw Mieke Hullebroeck, algemeen directeur; de heer Luc Kupers, adjunct-algemeendirecteur; de heer Danny Van Campenhout, adjunct-algemeendirecteur

**Bevoegd:** Filip Watteeuw

**Betrokken:** Mathias De Clercq

**Juridisch kader**

**De volgende bepalingen zijn van toepassing inzake de bevoegdheid:**

- De Nieuwe Gemeentewet 24 juni 1988, artikel 119;
- Het Decreet over het lokaal bestuur van 22 december 2017, artikel 41, 2°;
- Het Decreet van 16 mei 2008 betreffende de aanvullende reglementen op het wegverkeer en de plaatsing en bekostiging van verkeerstekens, artikel 4, § 1, 2de lid en artikel 5, § 1, 2de lid.
- Het gemeenteraadsbesluit van 14 december 2015, houdende de delegatie van de vaststellingsbevoegdheid inzake gemeentelijke aanvullende reglementen op het wegverkeer.

**De beslissing wordt genomen op grond van:**

- Wet betreffende de politie over het wegverkeer, gecoördineerd bij Koninklijk Besluit van 16 maart 1968;
- Decreet van 16 mei 2008 betreffende de aanvullende reglementen op het wegverkeer en de plaatsing en bekostiging van de verkeerstekens;
- Koninklijk Besluit van 1 december 1975 houdende algemeen reglement op de politie van het wegverkeer en van het gebruik van de openbare weg;
- Ministerieel Besluit van 11 oktober 1976 waarbij de minimumafmetingen en de bijzondere plaatsingsvoorwaarden van de verkeerstekens worden bepaald;
- Uitvoeringsbesluit van 23 januari 2009 betreffende de aanvullende reglementen op het wegverkeer en de plaatsing en bekostiging van de verkeerstekens;
- Omzendbrief MOB/2009/1 van 3 april 2009;

- Het reglement houdende de voorwaarden tot het toekennen van parkeerplaatsen voor personen met een handicap, goedgekeurd in de gemeenteraad van 25 april 2016.

## **Motivering**

De nieuwe maatregelen die bij dit besluit getroffen worden kaderen in de invoering van een fietsstraat over de as Nieuwhof, Brunastraat, Jean Béthunestraat, Doornakkerstraat en Jos Verdegemstraat. Deze straten zijn als primaire stedelijke fietsroute die de binnenstad via de Dampoort verbindt met Sint-Amandsberg en Oostakker opgenomen in het stadsregionaal fietsroutenetwerk dat werd goedgekeurd op het college van Burgemeester en Schepenen van 15 november 2018. De route maakt eveneens deel uit van het Bovenlokaal Functioneel Fietsroutenetwerk (BFF-netwerk). Op de projectstuurgroep van 27 januari 2022 werd het ontwerp goedgekeurd zodat er een subsidie-aanvraag kan worden ingediend bij de Vlaamse Overheid via het BFF-netwerk.

De fietsstraat zelf verbindt Dampoort met Rozebroeken. Zo ontstaat eveneens een snelle en veilige verbinding naar de recreatieve groenpool Rozebroeken. De as voldoet aan volgende fietsstraatcriteria:

- Heeft het potentieel om meer dan 125 fietsers per uur aan te trekken. Zeker gezien er in functie van het Wijkmobiliteitsplan Oud-Gentbruggen en Dampoort tal van maatregelen genomen worden om deze en andere assen autoluwer te maken.
- Geen openbare vervoersassen in de straat
- Tussen de 250 en 300 pae (personen auto equivalent)
- De straat ligt op het Stedelijk Fietsroutenetwerk

In het Verkeersreglement zijn een aantal wijzigingen doorgevoerd met betrekking tot de signalisatie in fietsstraten en dit vanaf 1 augustus 2021. Zo verdwijnt oa het verkeersbord F113 uit het Verkeersreglement en wordt de fietsstraat op de as Nieuwhof, Brunastraat, Jean Béthunestraat, Doornakkerstraat en Jos Verdegemstraat met zonale borden gesignaleerd. Daarnaast worden maatregelen genomen die zowel de leesbaarheid van de fietsstraat verhogen als de veiligheid van de weggebruikers.

De fietsstraat krijgt voorrang op alle zijstraten.

Eveneens worden de onderborden bij het eenrichtingsverkeer C1 en F19 van (M2/M4/M12 of M3/M5) naar respectievelijk M11/M17 gewijzigd. Speedpedelecs worden zoveel mogelijk gelijk gesteld met fietsen in straten met beperkt éénrichtingsverkeer, door het gebruik van de onderborden M11 en M17, waardoor zij ook in beide richtingen mogen rijden. Bromfietsen verlenen we geen uitzondering, omdat het mobiliteitsbeleid van Gent vooral actieve vervoerswijzen stimuleert. Bovendien vormen bromfietsen klasse B door hun combinatie van een hogere snelheid met een hogere massa een potentieel gevaar voor andere weggebruikers en hebben ze een grotere impact bij een ongeval.

Bij collegebesluit van 12 september 2019 wordt als nieuwe maatregel getroffen, de wijziging van de onderborden bij het geplande éénrichtingsverkeer na heraanleg. Conform de nieuwe visie worden ook bromfietsers klasse A toegelaten in de tegenrichting.

Bij collegebesluit van 21 juni 2018 werd de signalisatie goedgekeurd voor de heraanleg van het gedeelte Wittemolenstraat tussen de Brunastraat en huisnummer 38.

Bij collegebesluit van 28 september 2017 werd de bestaande toestand geregulariseerd en als nieuwe maatregel werden de onderbroken gele strepen ter hoogte van huisnummer 142 en huisnummer 144 verwijderd. In de plaats kwam een extra fietsenstalling, om de toegang tot huisnummer 144 te vrijwaren.

De Wittemolenstraat maakt deel uit van de zone 30 buiten de R40 (Stadsring).

### **Bijgevoegde bijlage(n):**

- Aanvullend Reglement Wittemolenstraat Dossier P224623-deel van de beslissing (deel van de beslissing)
- Signalisatieplan cluster fietsstraat Nieuwhof-Brunaustraat-Jean Bethunestraat-Doornakkerstraat-Jos Verdegemstraat Dossier P224623 (deel van de beslissing)
- Nota historiek cluster fietsstraat Nieuwhof-Brunaustraat-Jean Bethunestraat-Doornakkerstraat-Jos Verdegemstraat Dossier P224623

### **Beslissing**

#### **Beslist het volgende:**

##### **Artikel 1:**

Heft op het aanvullend reglement van de politie op het wegverkeer betreffende de gemeenteweg Wittemolenstraat, goedgekeurd in zitting van 12 september 2019, van zodra het nieuwe reglement in werking treedt.

##### **Artikel 2:**

Keurt goed het bijgevoegd aanvullend reglement van de politie op het wegverkeer en het signalisatieplan betreffende de gemeenteweg Wittemolenstraat.

2022\_CBS\_02629 - Nieuw aanvullend reglement van de politie op het wegverkeer - gemeenteweg - Wittemolenstraat - nieuwe verkeersmaatregel(en)

## Aanvullend reglement van de politie op het wegverkeer - gemeenteweg – Wittemolenstraat

Goedgekeurd in het College van Burgemeester en Schepenen van 10/03/2022

Bekendgemaakt op 11/03/2022

Geldig vanaf 16/03/2022 tot en met 26 april 2022

Referentienummer 2022\_CBS\_02629

### Reglement

**Artikel 1.** Op de Wittemolenstraat ter hoogte van het kruispunt met de Brunastraat en Jean Béthunestraat geldt:

- de bestuurders moeten voorrang verlenen;
- de plaats waar de bestuurders, zo nodig, moeten stoppen om voorrang te verlenen, wordt aangeduid.

Dit wordt gesignaleerd door:

- verkeersborden B1
- wegmarkeringen overeenkomstig art.76.2 van de wegcode

**Artikel 2.** Op de Wittemolenstraat van Jean Béthunestraat tot de Engelstraat in de richting van Engelstraat geldt:

- verboden rijrichting voor iedere bestuurder;
- de maatregel geldt niet voor fietsers en bestuurders van speed pedelecs.

In de tegenovergestelde richting geldt:

- toegelaten rijrichting op de openbare weg met eenrichtingsverkeer;
- fietsers en bestuurders van speed pedelecs mogen in de twee richtingen rijden.

Dit wordt gesignaleerd door:

- verkeersborden C1
- de verkeersborden worden aangevuld met onderborden M11
- verkeersborden F19
- de verkeersborden worden aangevuld met onderborden M17

**Artikel 3.** Op de Wittemolenstraat van huisnummer 29 tot huisnummer 11 aan de kant van de onpare huisnummers;

- het parkeren is verboden;
- het einde van de parkeerreglementering wordt aangeduid;
- het begin van de parkeerreglementering wordt aangeduid.

Dit wordt gesignaleerd door:

- verkeersborden E1
- de verkeersborden worden aangevuld met x-borden Xb, Xa

**Artikel 4. Op de Wittemolenstraat ter hoogte van huisnummer 108, aan de overzijde;**

**huisnummer 132 geldt:**

**het parkeren is toegelaten;**

**het parkeren is voorbehouden voor de voertuigen die gebruikt worden door personen met een handicap;**

**de parkeerreglementering geldt over een afstand van 6 m.**

**Dit wordt gesignaleerd door:**

- verkeersborden E9a
- de verkeersborden worden aangevuld met onderborden Type VIId
- de verkeersborden worden aangevuld met x-borden Xc

**Artikel 5. Op de Wittemolenstraat ter hoogte van huisnummer 14 en 166 geldt:**

**voetgangers moeten de oversteekplaats volgen om de rijbaan over te steken.**

**Dit wordt gesignaleerd door:**

- wegmarkeringen overeenkomstig art.76.3 van de wegcode

**Artikel 6. Op de Wittemolenstraat ter hoogte van huisnummer 16 geldt:**


**de bestuurders moeten het verkeersplateau dubbel voorzichtig en met matige snelheid naderen, zodat zij erover rijden met een snelheid die niet meer bedraagt dan 30 km per uur.**

**Dit wordt gesignaleerd door:**


- een plateau

---

(einde reglement)

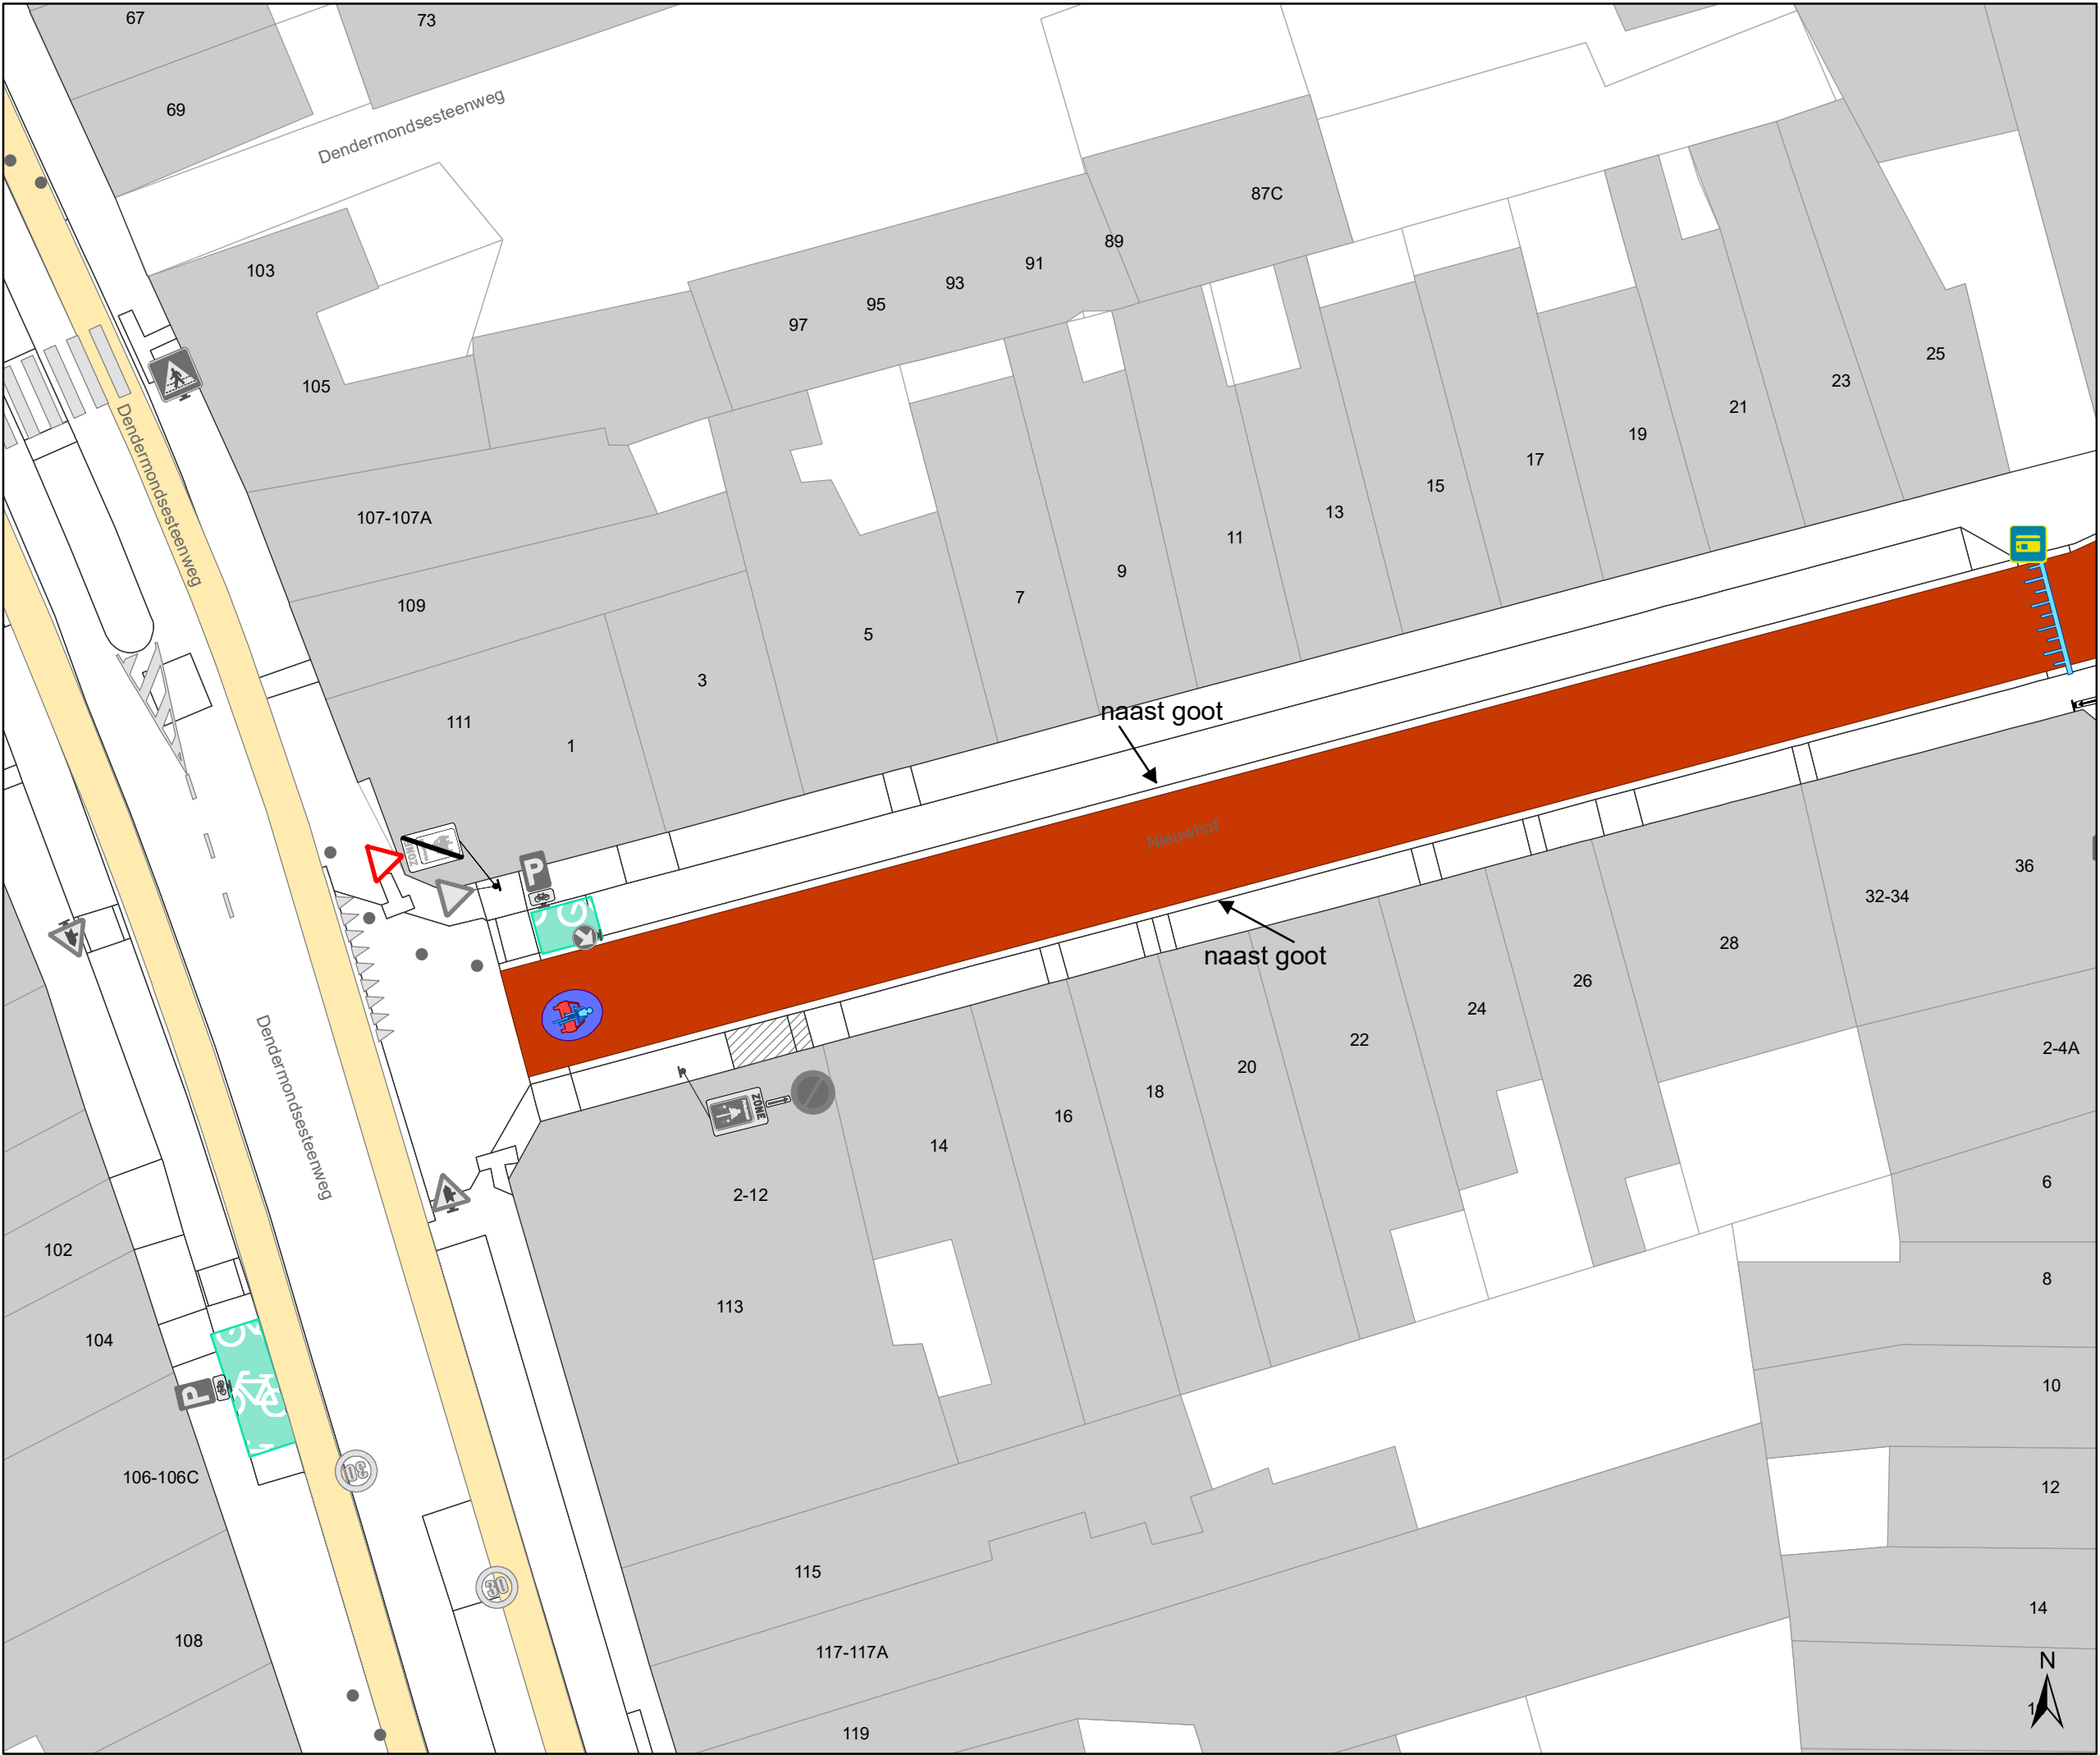

- Legende**
- Bestaande verkeersborden
- Geplande verkeersborden
- Te verwijderen verkeersborden
- Bestaande wegmarkeringen
- Geplande wegmarkeringen
- Te verwijderen wegmarkeringen
- Geplande fietsenstalling
- Bestaande fietsenstalling

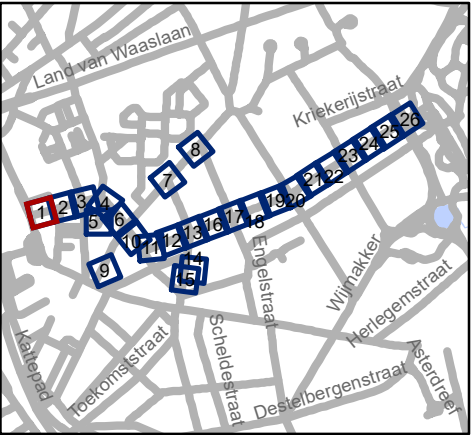


Mobiliteitsbedrijf stad Gent  
Verkeerstechnische taken

**Nieuwhof  
fietsstraat**

Dossiernummer P-224623

|            |        |      |           |
|------------|--------|------|-----------|
| DATUM      | SCHAAL | PLAN | P FORMAAT |
| 22/02/2022 | 1/250  | 1/26 | A3        |

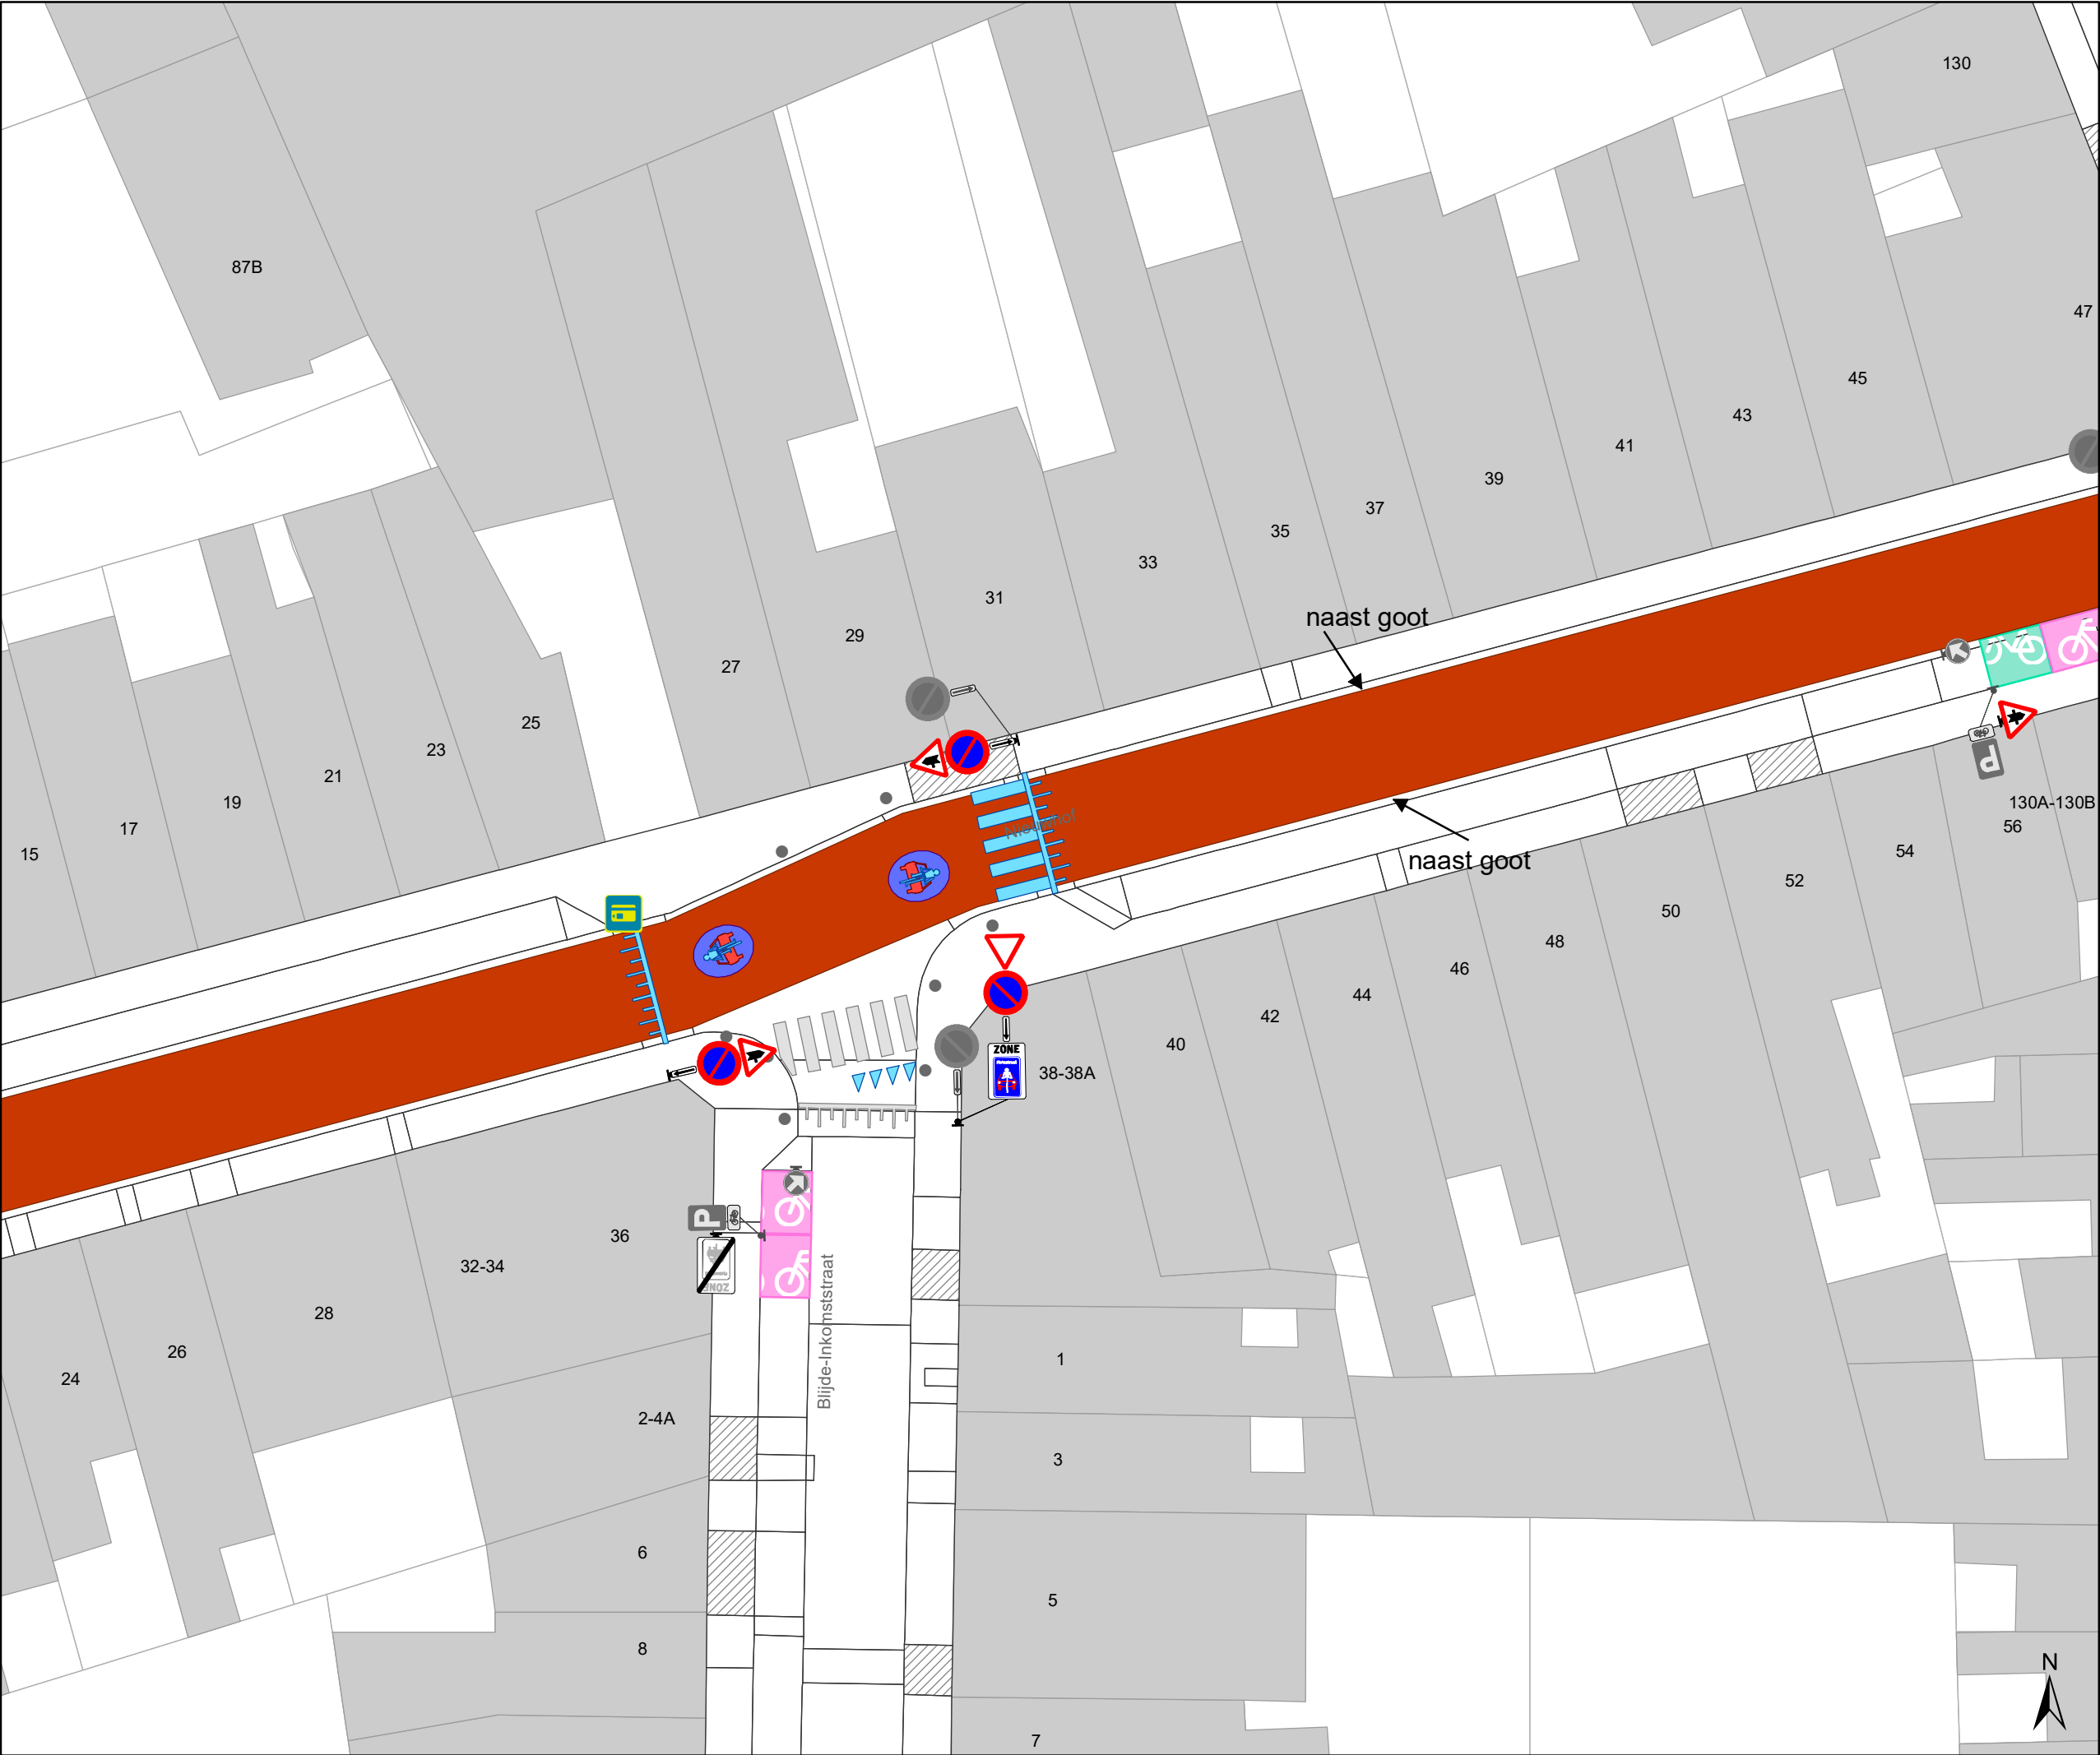

### Legende



Bestaande verkeersborden



Geplande verkeersborden



Te verwijderen verkeersborden



Bestaande wegmarkeringen



Geplande wegmarkeringen



Te verwijderen wegmarkeringen



Geplande fietsenstalling



Bestaande fietsenstalling




Mobiliteitsbedrijf stad Gent  
Verkeerstechnische taken

**Nieuwhof  
fietsstraat**

Dossiernummer P-224623

| DATUM      | SCHAAL | PLAN | P FORMAAT |
|------------|--------|------|-----------|
| 22/02/2022 | 1/250  | 2/26 | A3        |

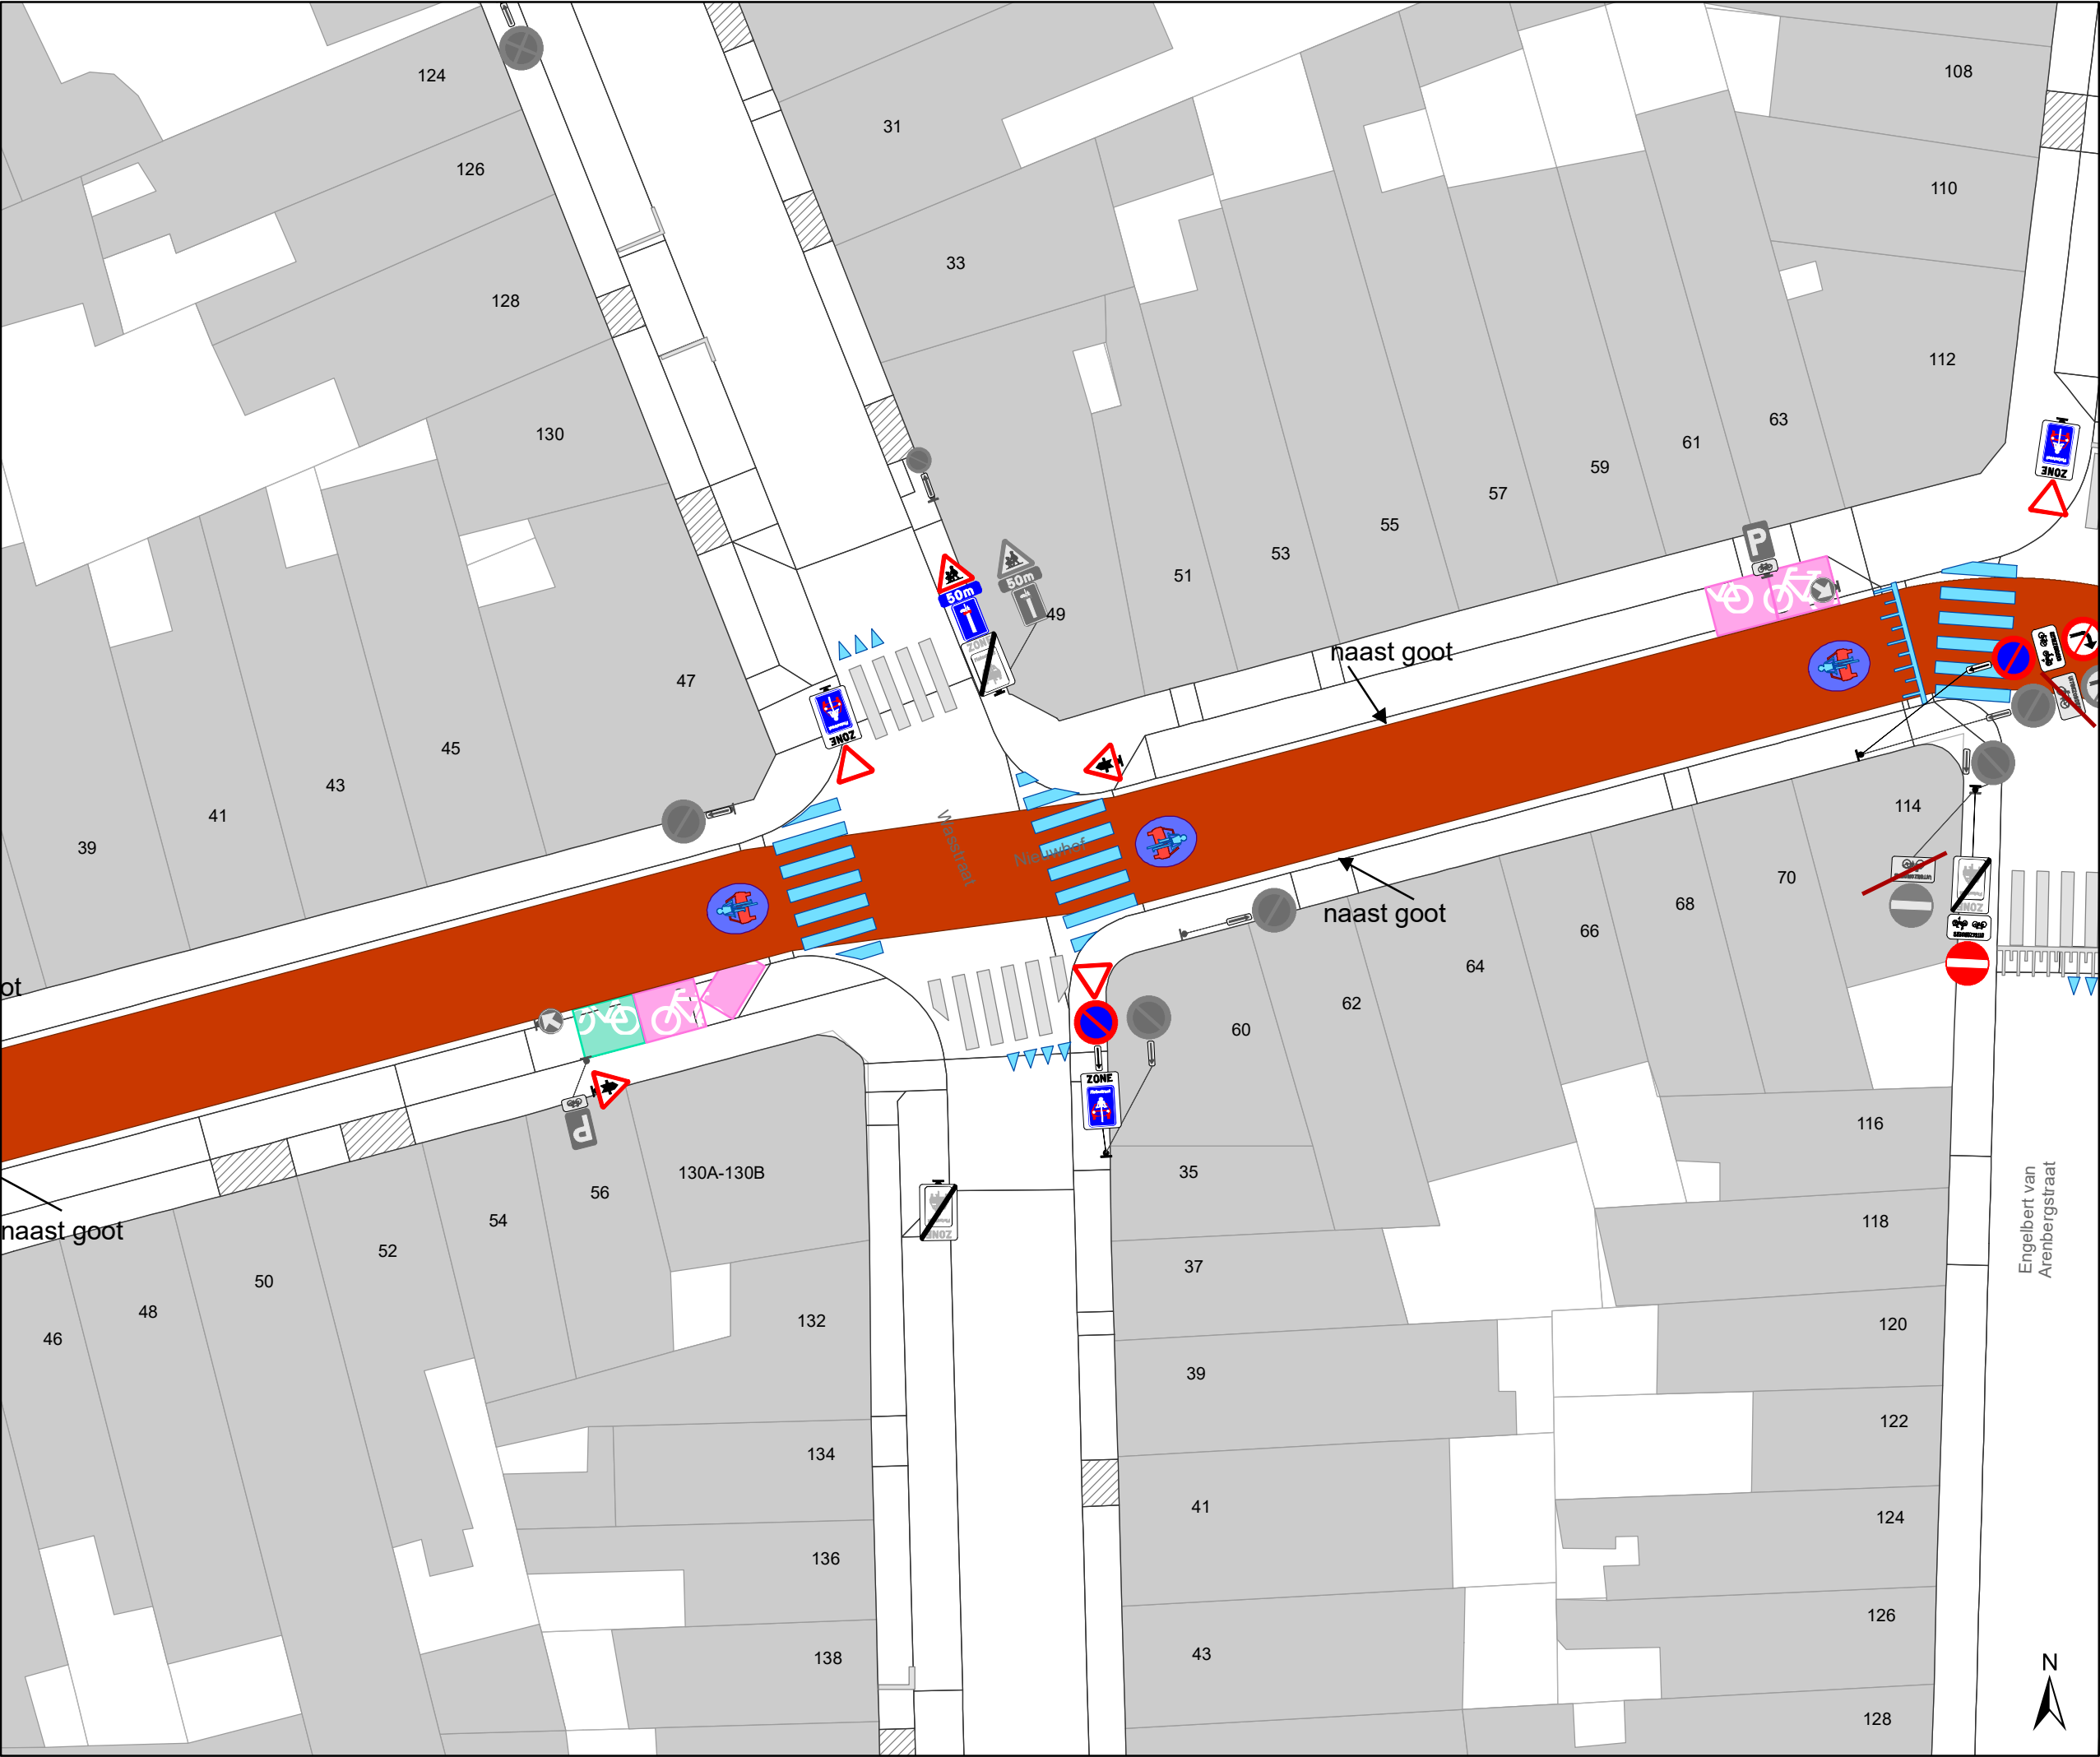

- ### Legende



Bestaande verkeersborden



Geplande verkeersborden



Te verwijderen verkeersborden



Bestaande wegmarkeringen



Geplande wegmarkeringen



Te verwijderen wegmarkeringen



Geplande fietsenstalling



Bestaande fietsenstalling




Mobiliteitsbedrijf stad Gent  
Verkeerstechnische taken

**Nieuwhof  
fietsstraat**

Dossiernummer P-224623

| DATUM      | SCHAAL | PLAN | P FORMAAT |
|------------|--------|------|-----------|
| 22/02/2022 | 1/250  | 3/26 | A3        |

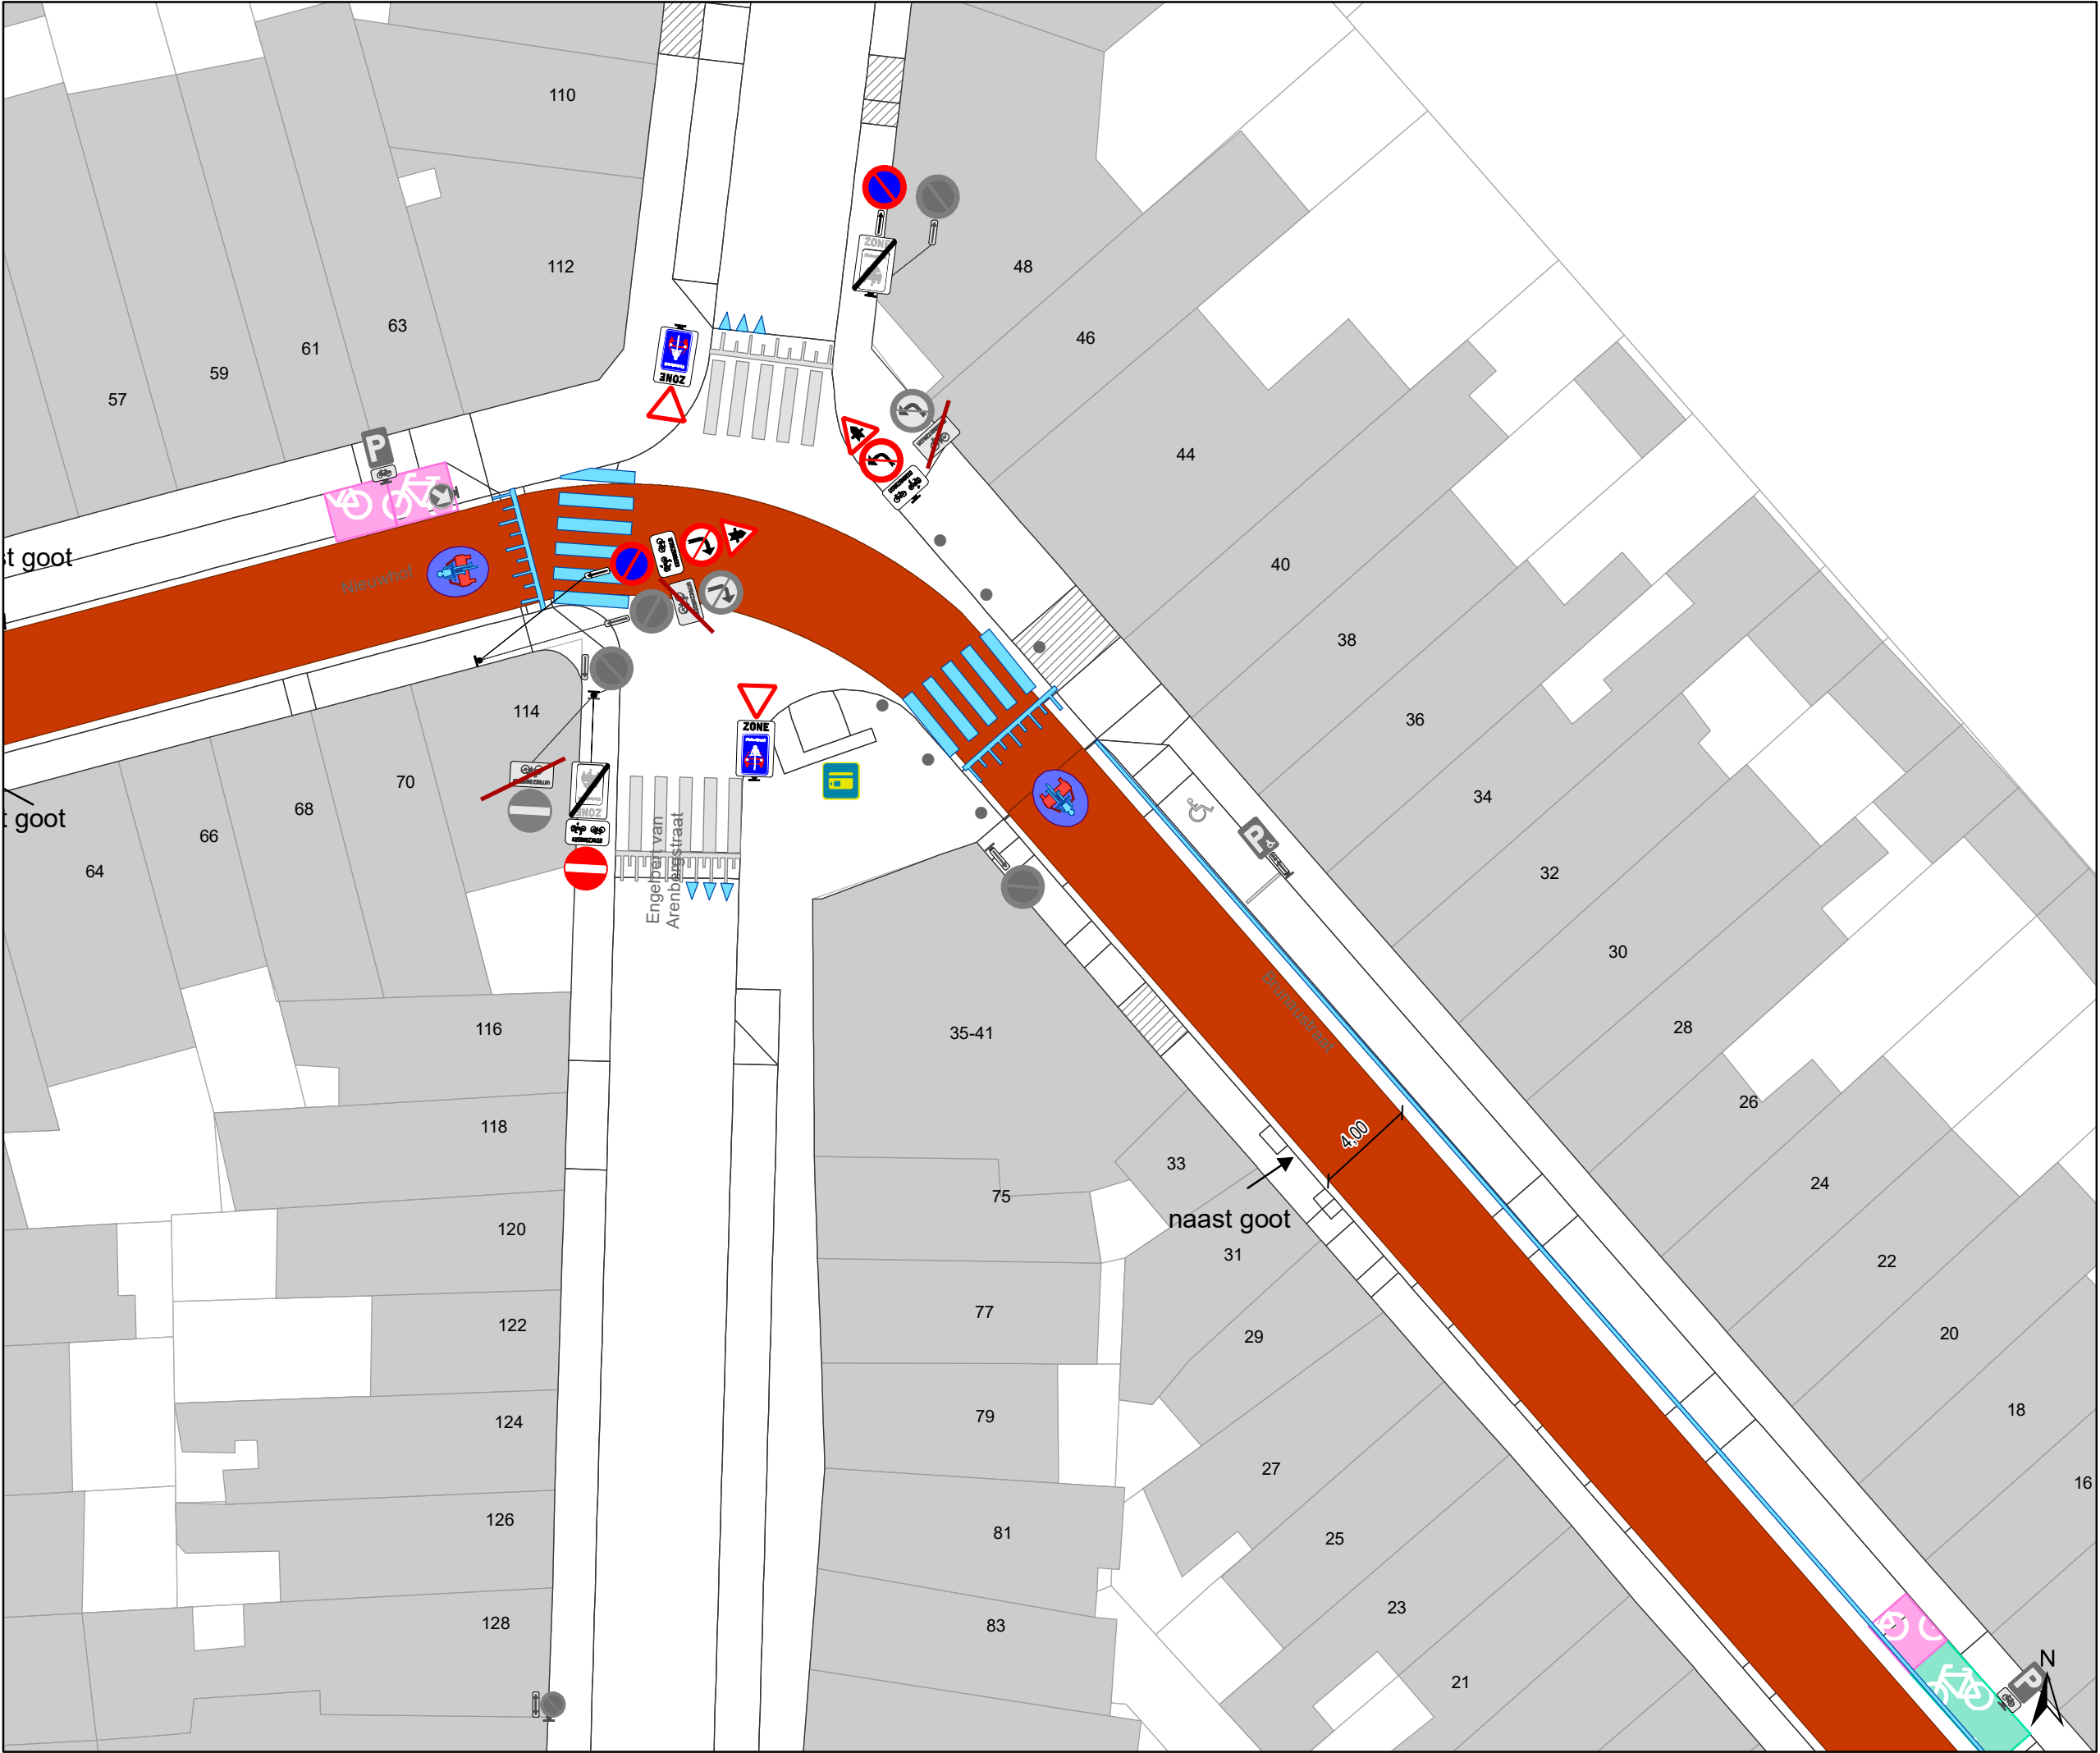

Legende



Bestaande verkeersborden



Geplande verkeersborden



Te verwijderen verkeersborden



Bestaande wegmarkeringen



Geplande wegmarkeringen



Te verwijderen wegmarkeringen



Geplande fietsenstalling



Bestaande fietsenstalling




Mobiliteitsbedrijf stad Gent  
Verkeerstechnische taken


Nieuwhof  
fietsstraat


Dossiernummer P-224623

| DATUM      | SCHAAL | PLAN | P FORMAAT |
|------------|--------|------|-----------|
| 22/02/2022 | 1/250  | 4/26 | A3        |

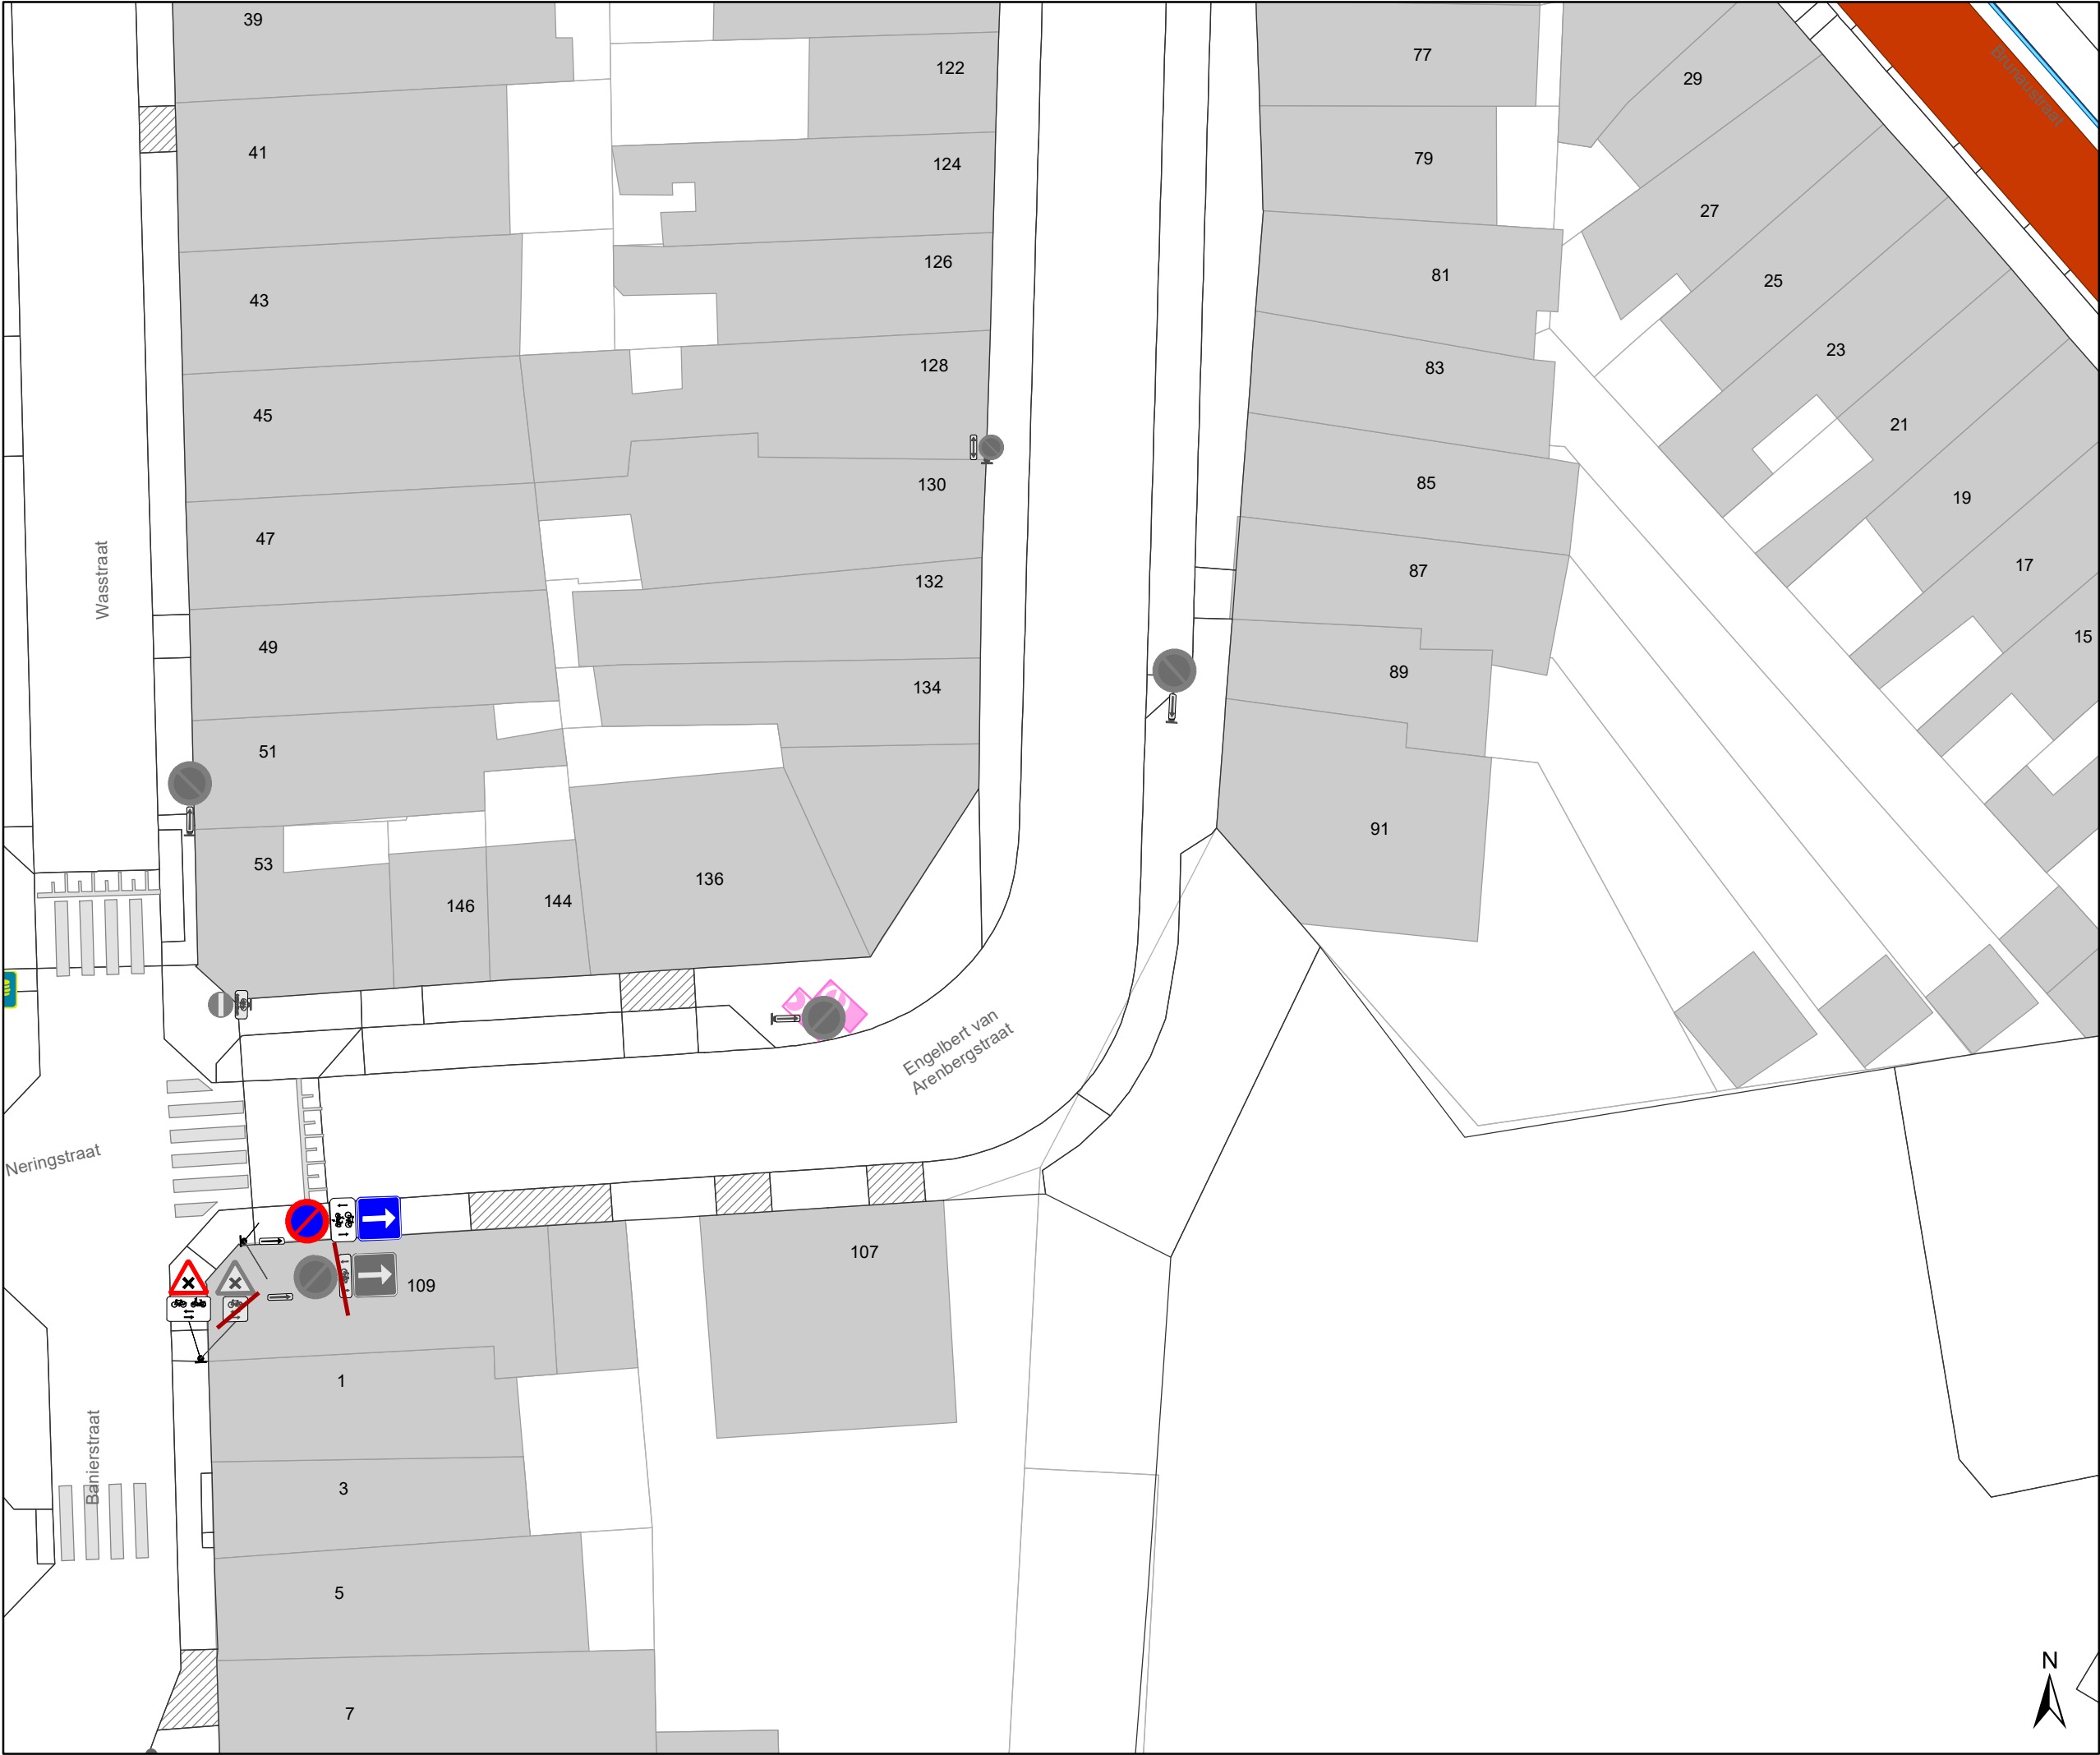


- ### Legende
- Bestaande verkeersborden
  - Geplande verkeersborden
  - Te verwijderen verkeersborden
  - Bestaande wegmarkeringen
  - Geplande wegmarkeringen
  - Te verwijderen wegmarkeringen
  - Geplande fietsenstalling
  - Bestaande fietsenstalling

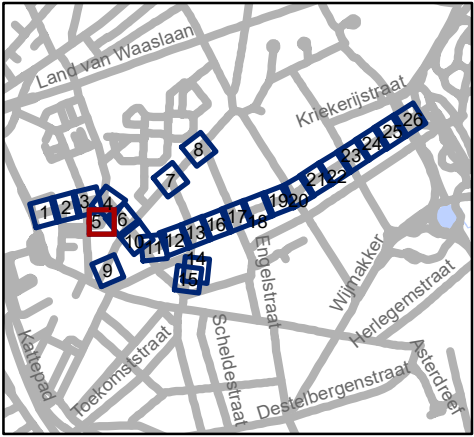


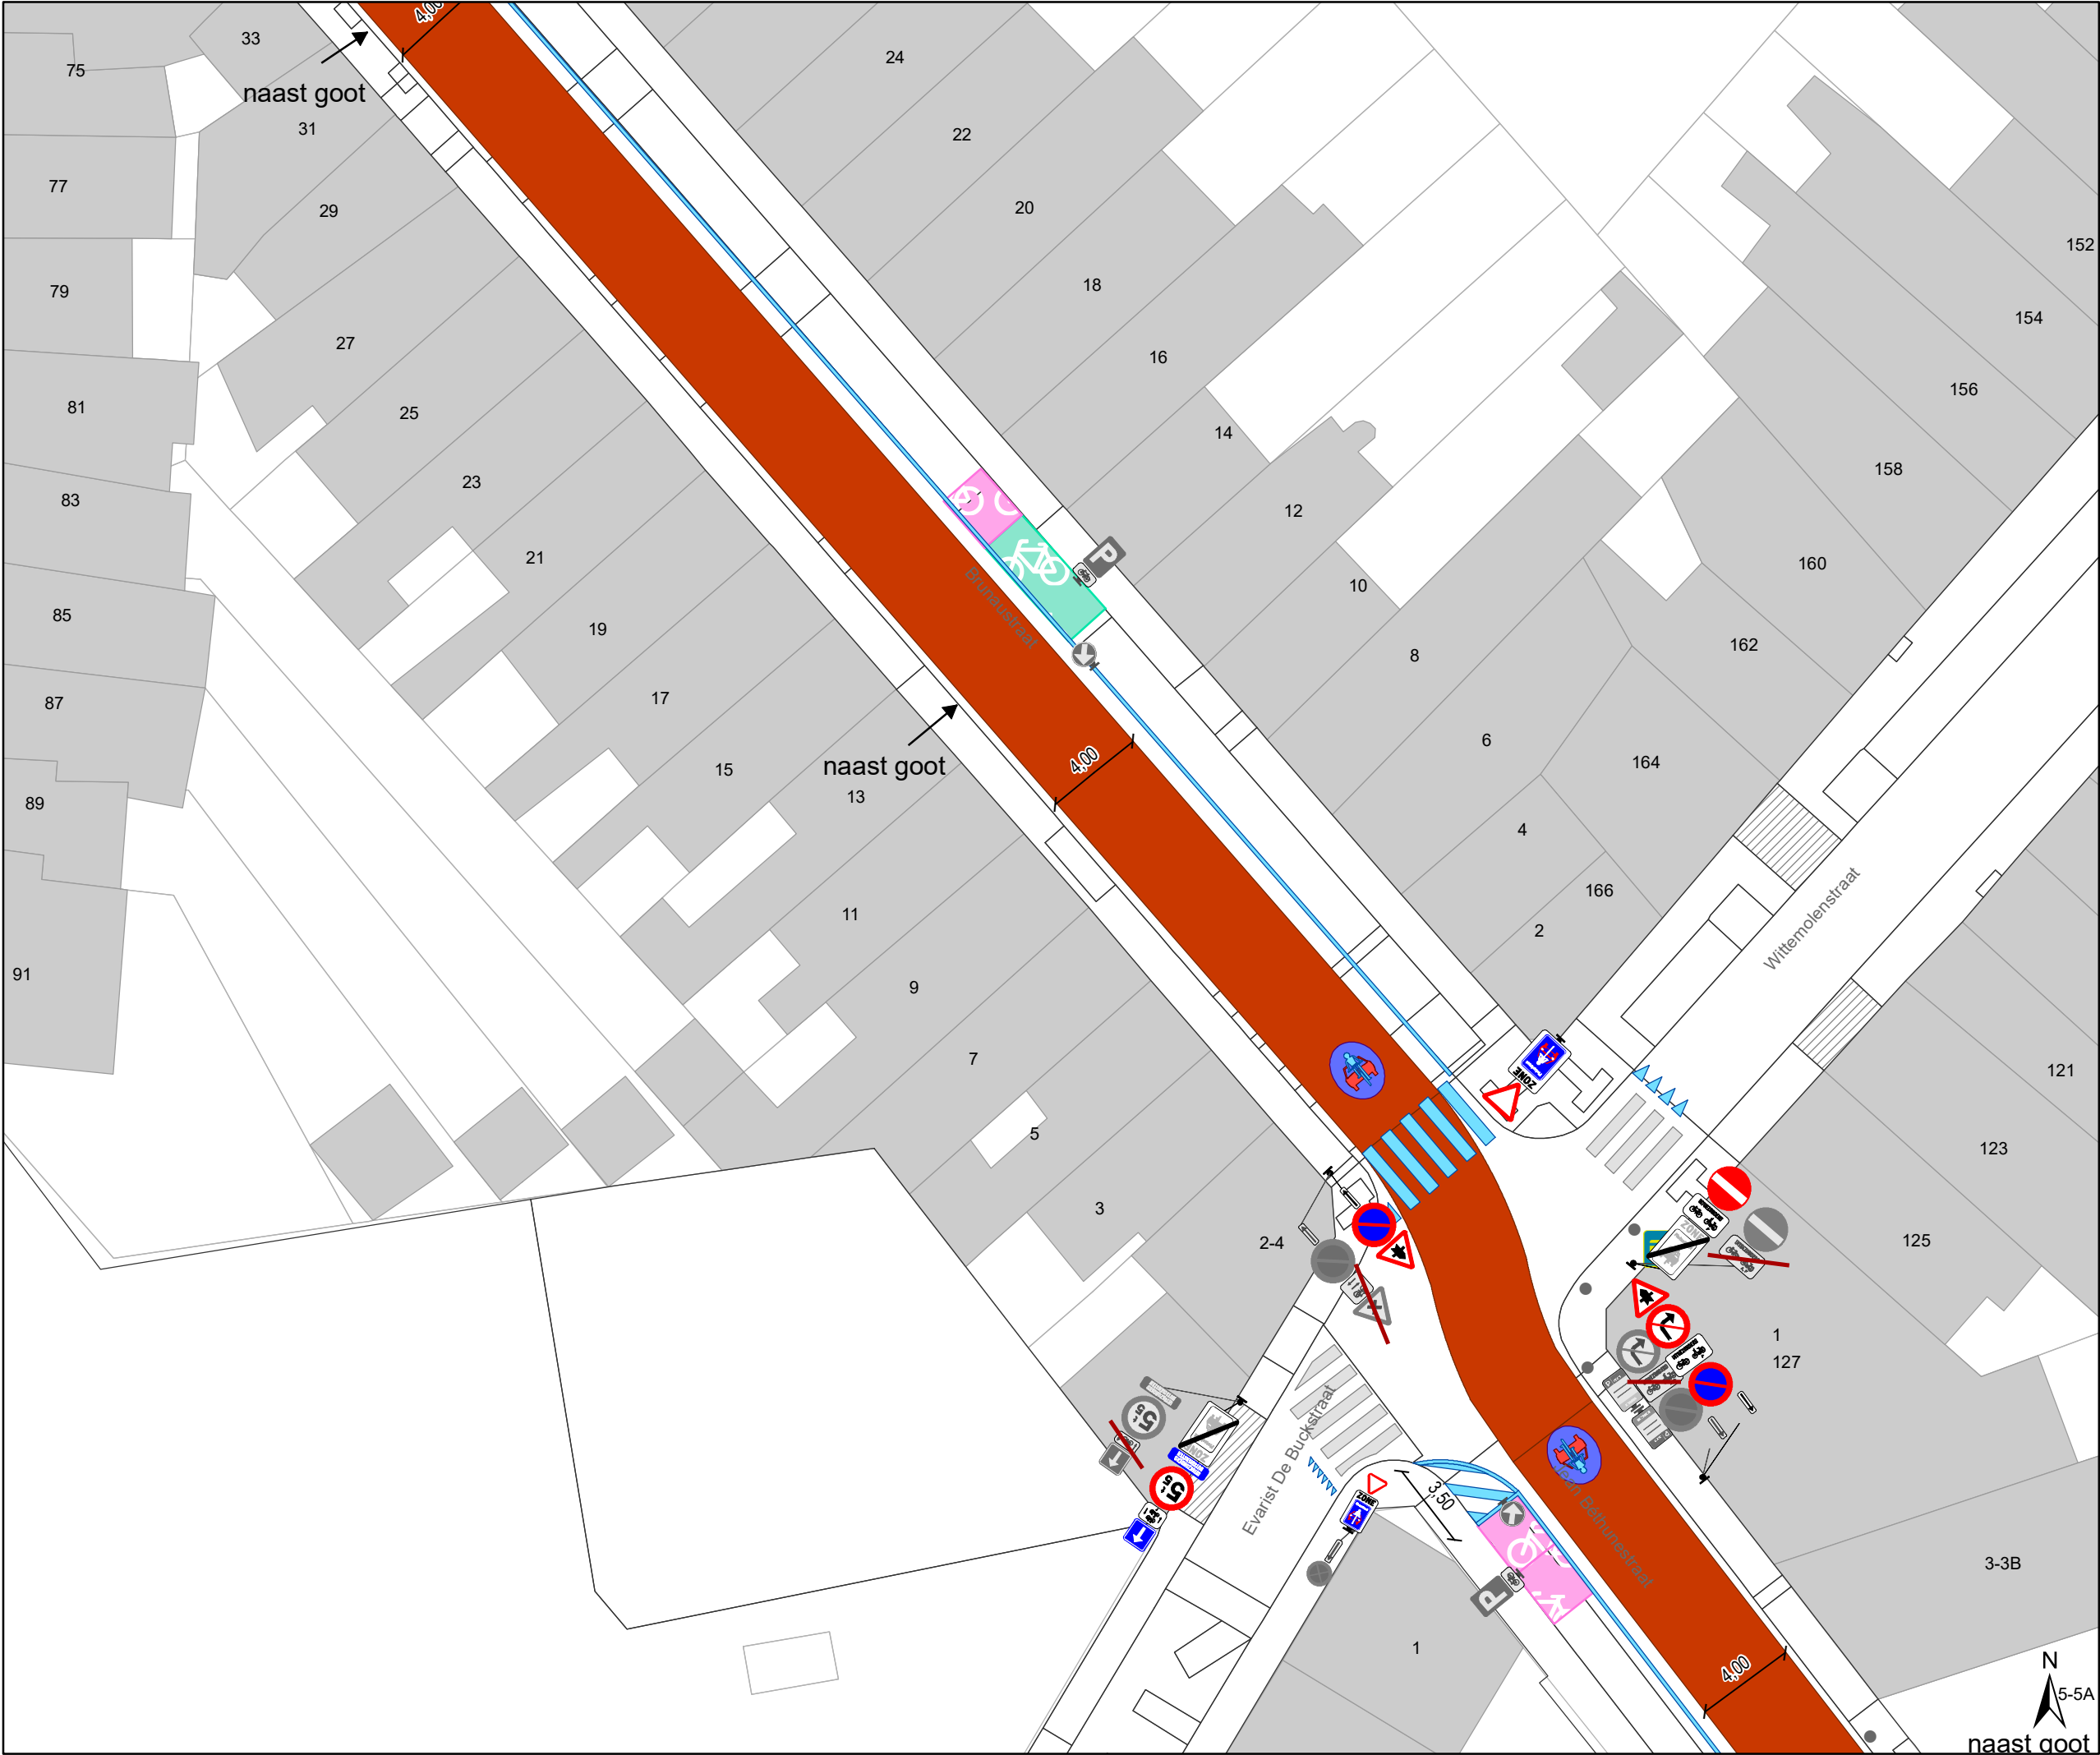

- ### Legende
- Bestaande verkeersborden
  - Geplande verkeersborden
  - Te verwijderen verkeersborden
  - Bestaande wegmarkeringen
  - Geplande wegmarkeringen
  - Te verwijderen wegmarkeringen
  - Geplande fietsenstalling
  - Bestaande fietsenstalling

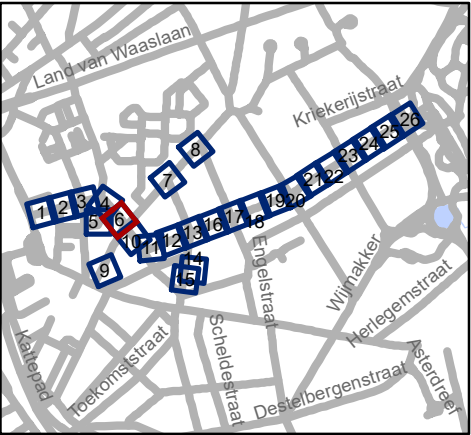

|                                                                       |        |      |           |
|-----------------------------------------------------------------------|--------|------|-----------|
| <b>gent:</b> Mobiliteitsbedrijf stad Gent<br>Verkeerstechnische taken |        |      |           |
| <b>Nieuwhof<br/>fietsstraat</b>                                       |        |      |           |
| Dossiernummer P-224623                                                |        |      |           |
| DATUM                                                                 | SCHAAL | PLAN | P FORMAAT |
| 22/02/2022                                                            | 1/250  | 6/26 | A3        |

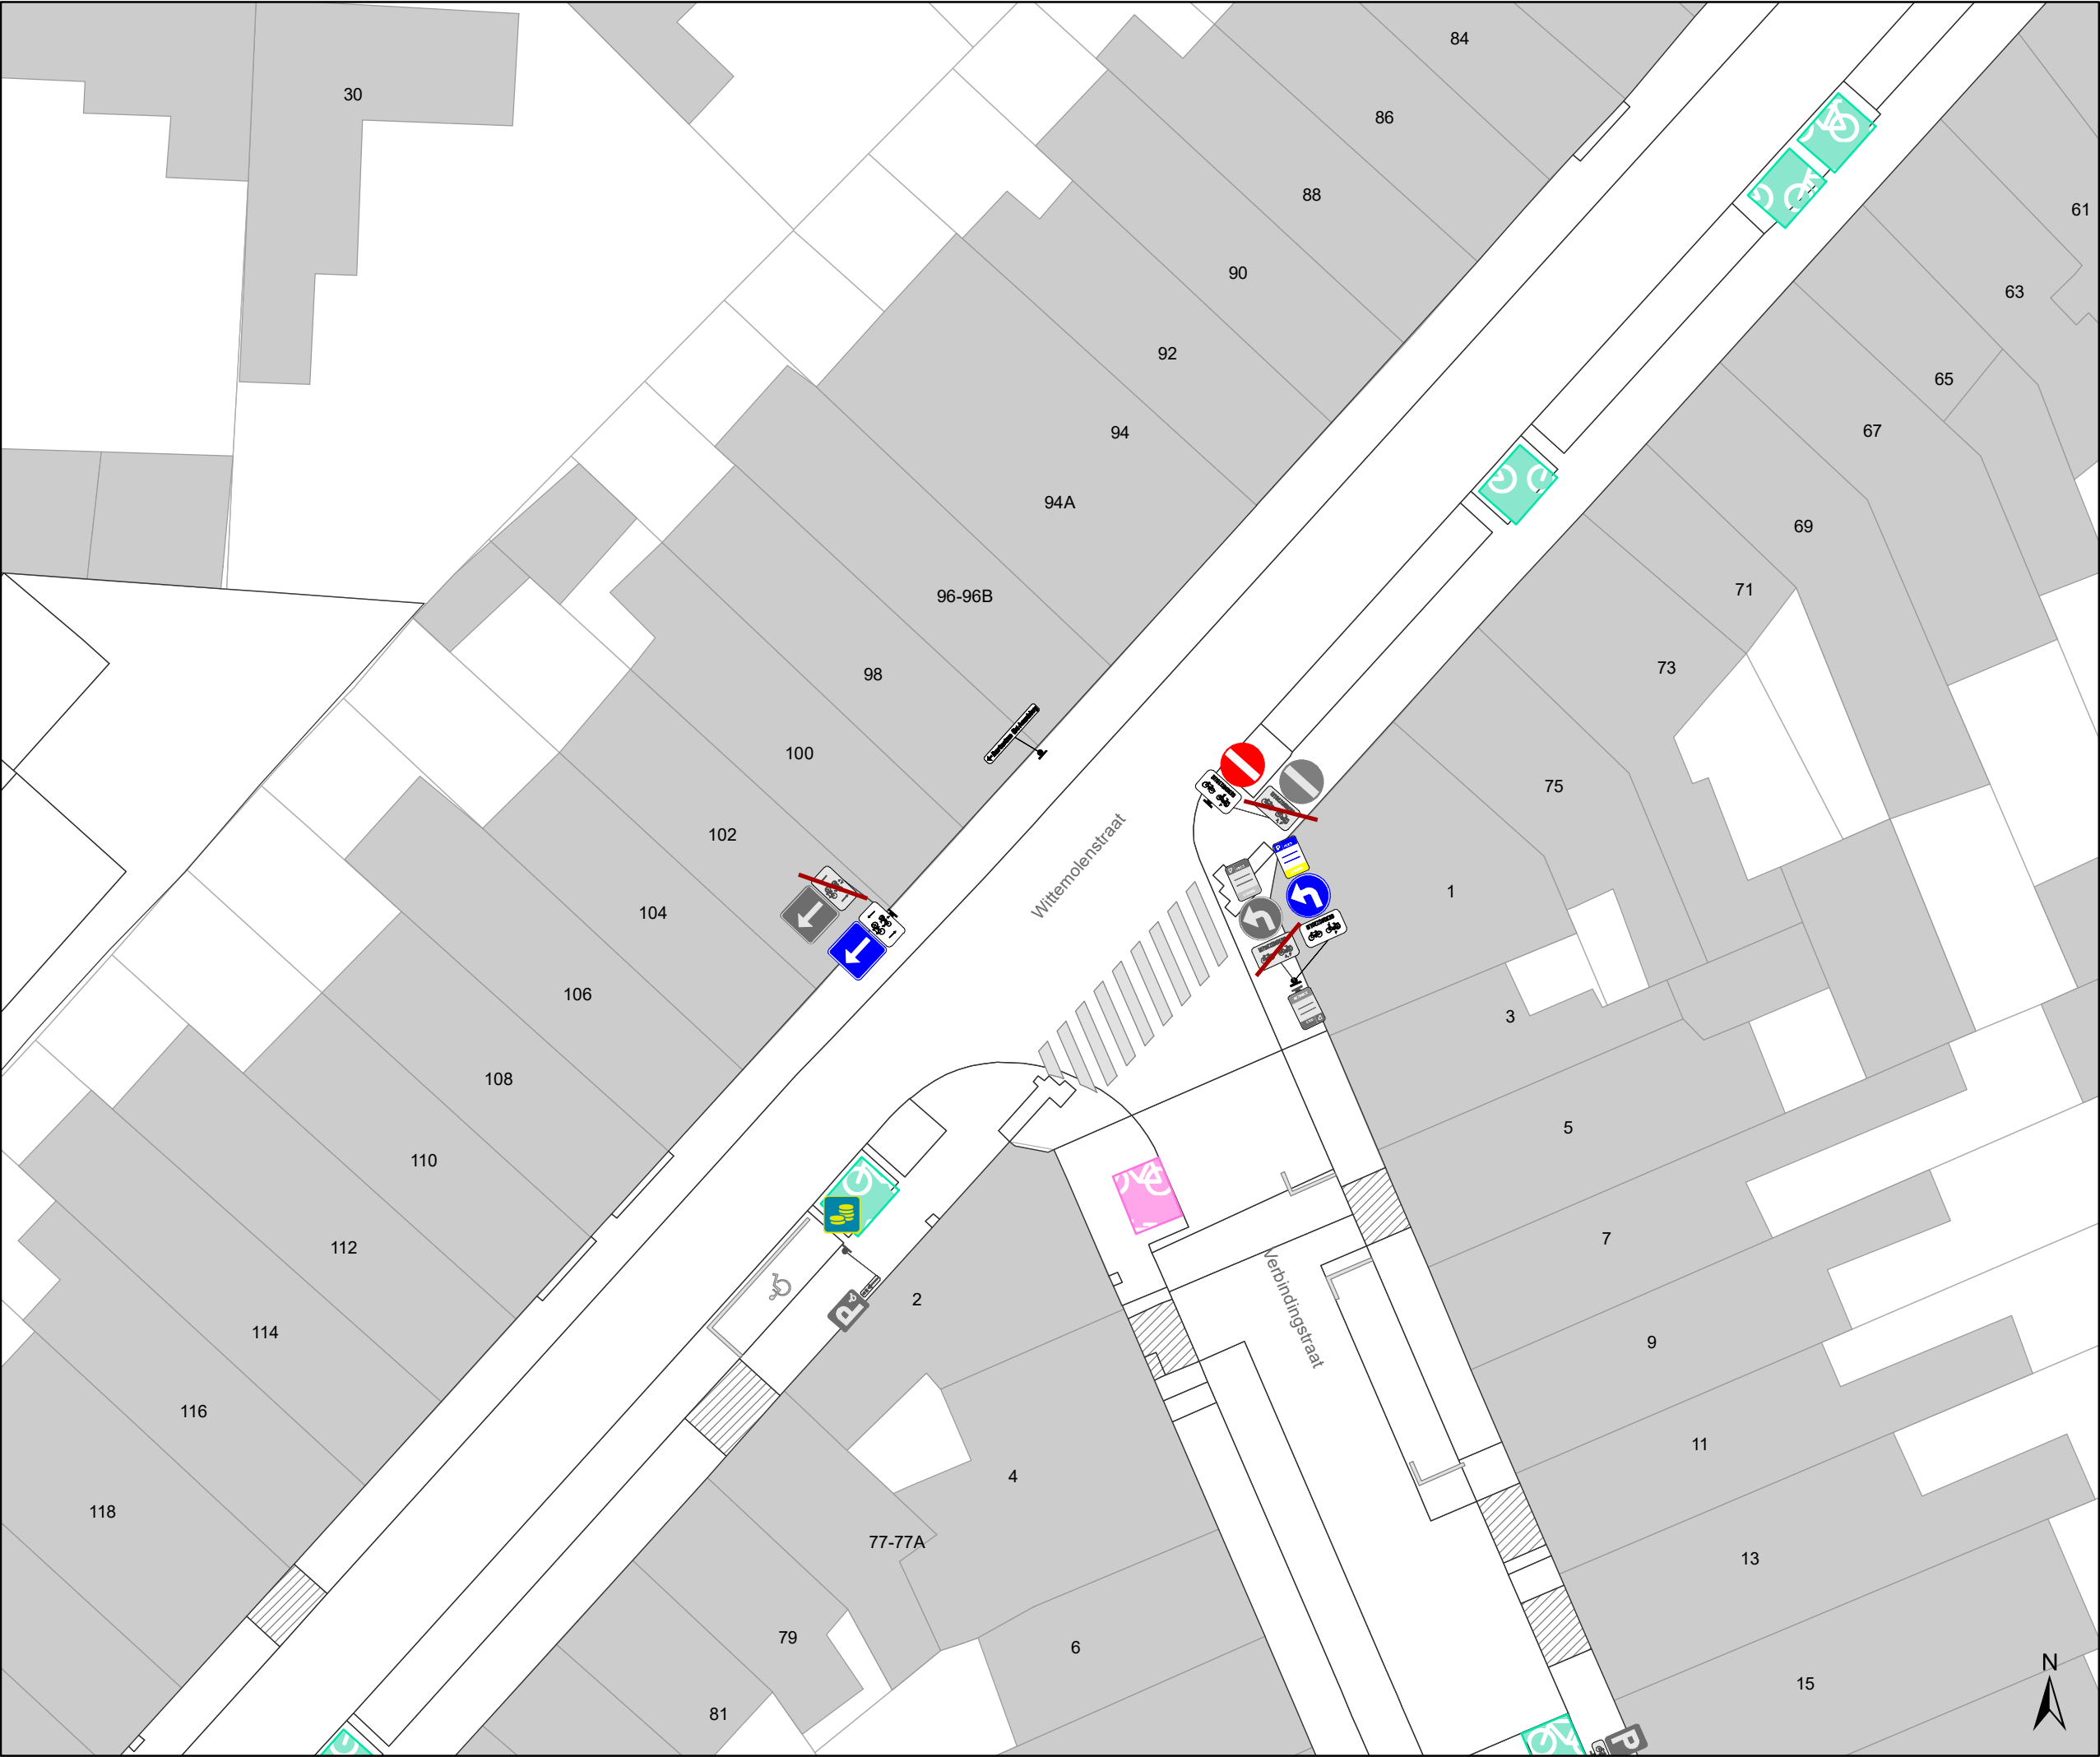

### Legende



Bestaande verkeersborden



Geplande verkeersborden



Te verwijderen verkeersborden



Bestaande wegmarkeringen



Geplande wegmarkeringen



Te verwijderen wegmarkeringen



Geplande fietsenstalling



Bestaande fietsenstalling




Mobiliteitsbedrijf stad Gent  
Verkeerstechnische taken

**Nieuwhof  
fietsstraat**

Dossiernummer P-224623

| DATUM      | SCHAAL | PLAN | P FORMAAT |
|------------|--------|------|-----------|
| 22/02/2022 | 1/250  | 7/26 | A3        |

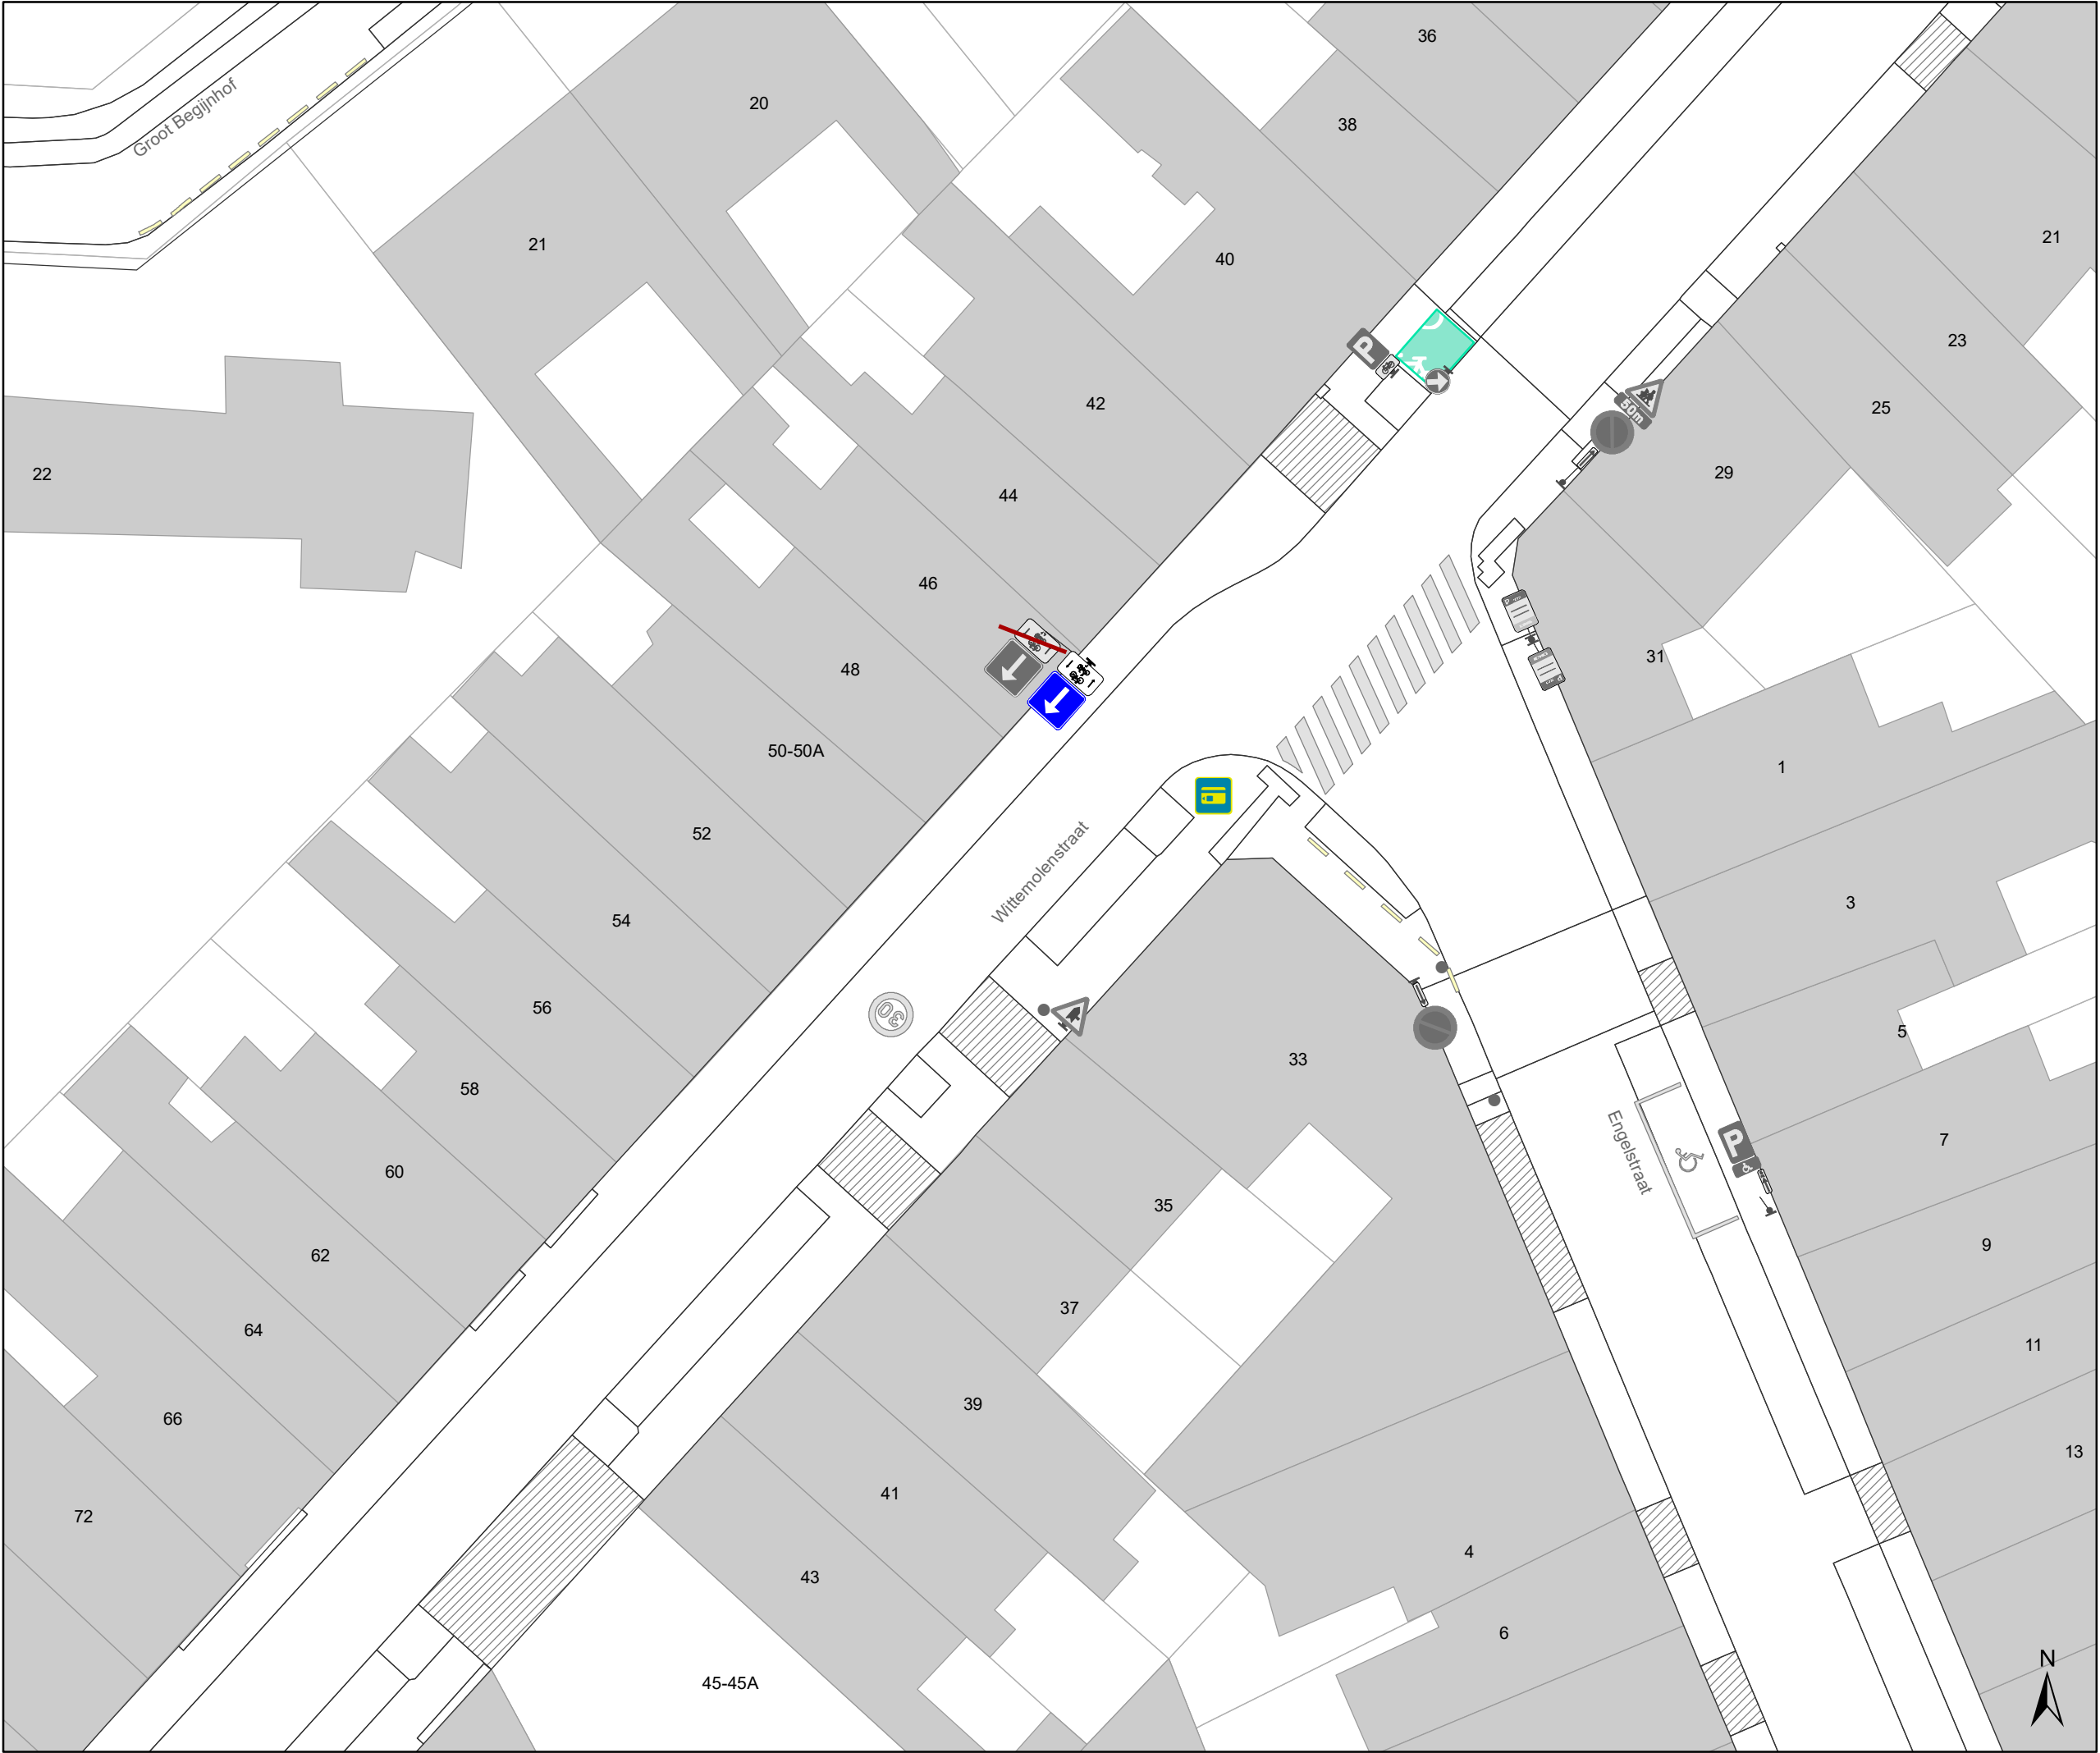

Legende

Bestaande verkeersborden

Geplande verkeersborden

Te verwijderen verkeersborden


Bestaande wegmarkeringen

Geplande wegmarkeringen

Te verwijderen wegmarkeringen

Geplande fietsenstalling

Bestaande fietsenstalling

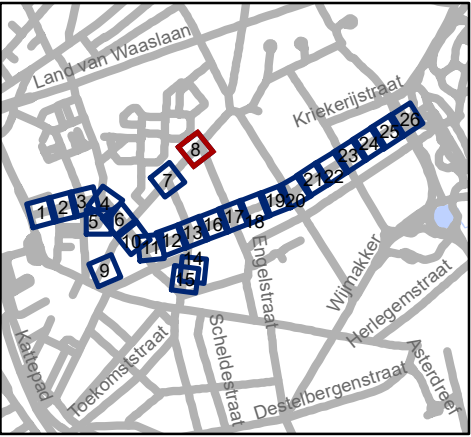


Mobiliteitsbedrijf stad Gent  
Verkeerstechnische taken


Nieuwhof  
fietsstraat

Dossiernummer P-224623

|            |        |      |           |
|------------|--------|------|-----------|
| DATUM      | SCHAAL | PLAN | P FORMAAT |
| 22/02/2022 | 1/250  | 8/26 | A3        |

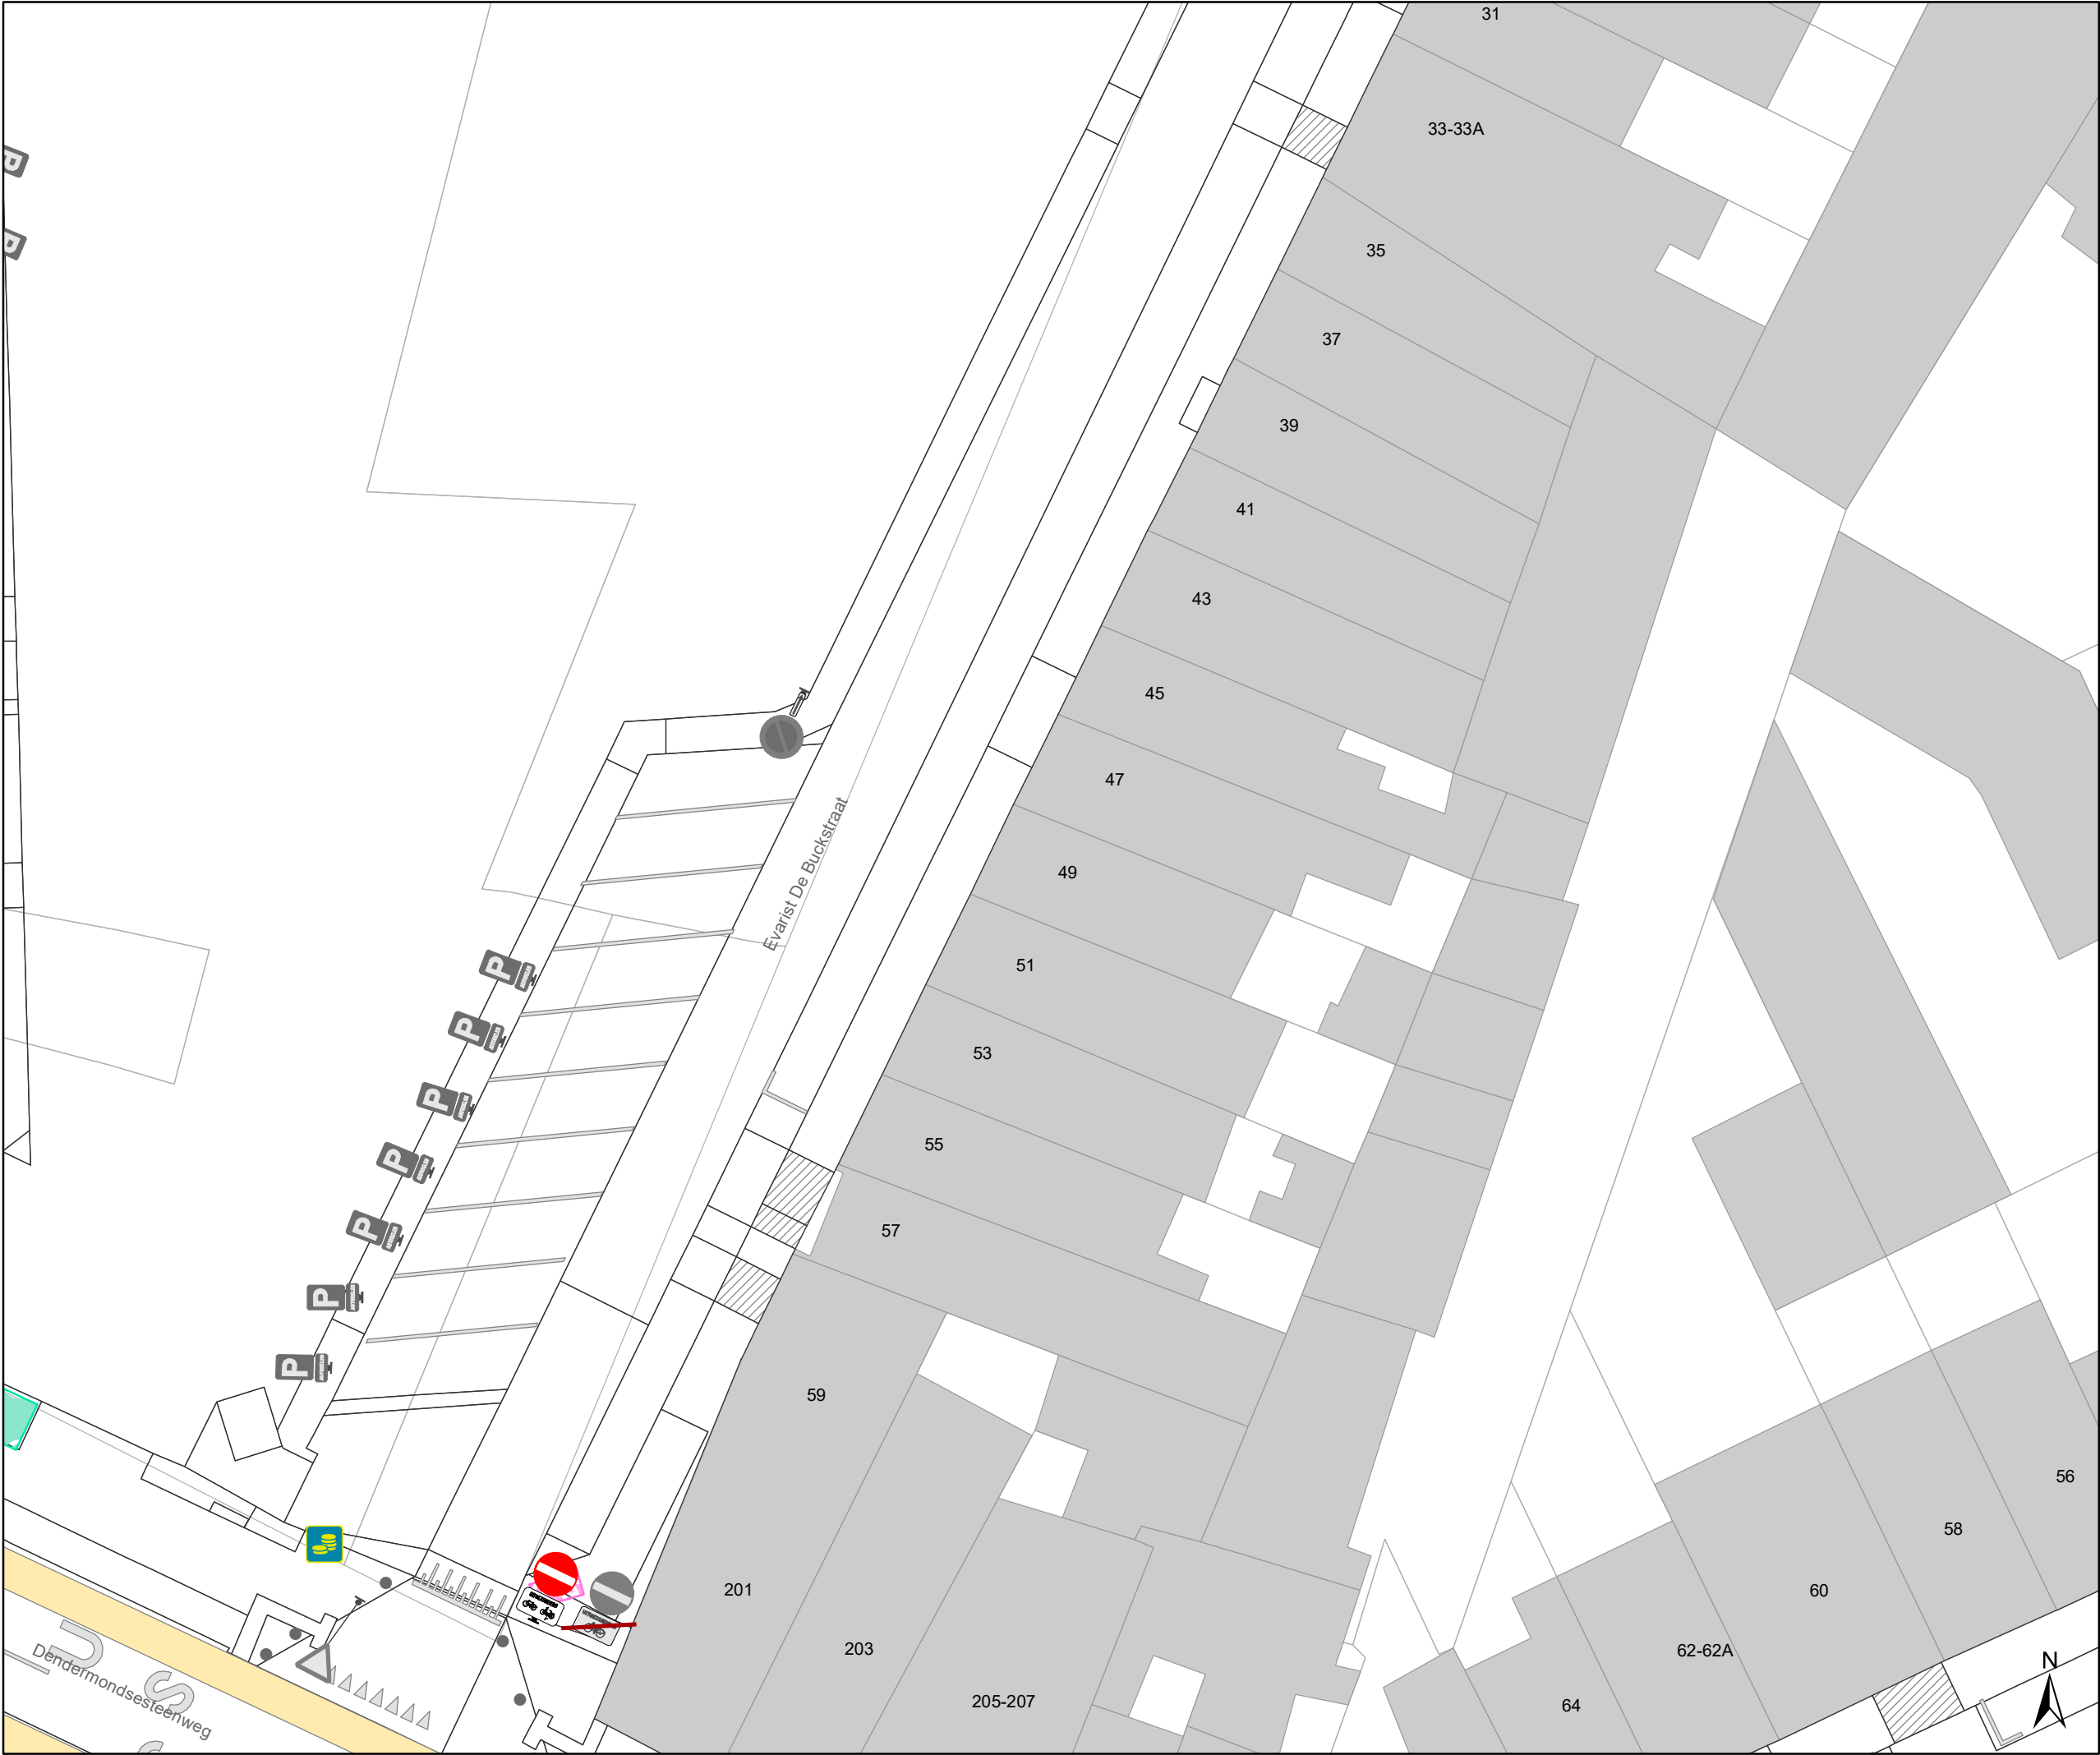

- ### Legende
- Bestaande verkeersborden
  - Geplande verkeersborden
  - Te verwijderen verkeersborden
  - Bestaande wegmarkeringen
  - Geplande wegmarkeringen
  - Te verwijderen wegmarkeringen
  - Geplande fietsenstalling
  - Bestaande fietsenstalling

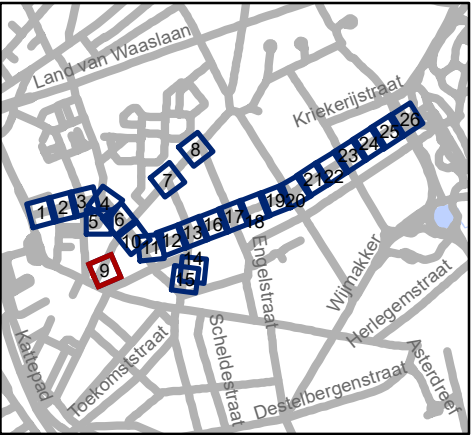


Mobiliteitsbedrijf stad Gent  
Verkeerstechnische taken

**Nieuwhof  
fietsstraat**

Dossiernummer P-224623

| DATUM      | SCHAAL | PLAN | P FORMAAT |
|------------|--------|------|-----------|
| 22/02/2022 | 1/250  | 9/26 | A3        |

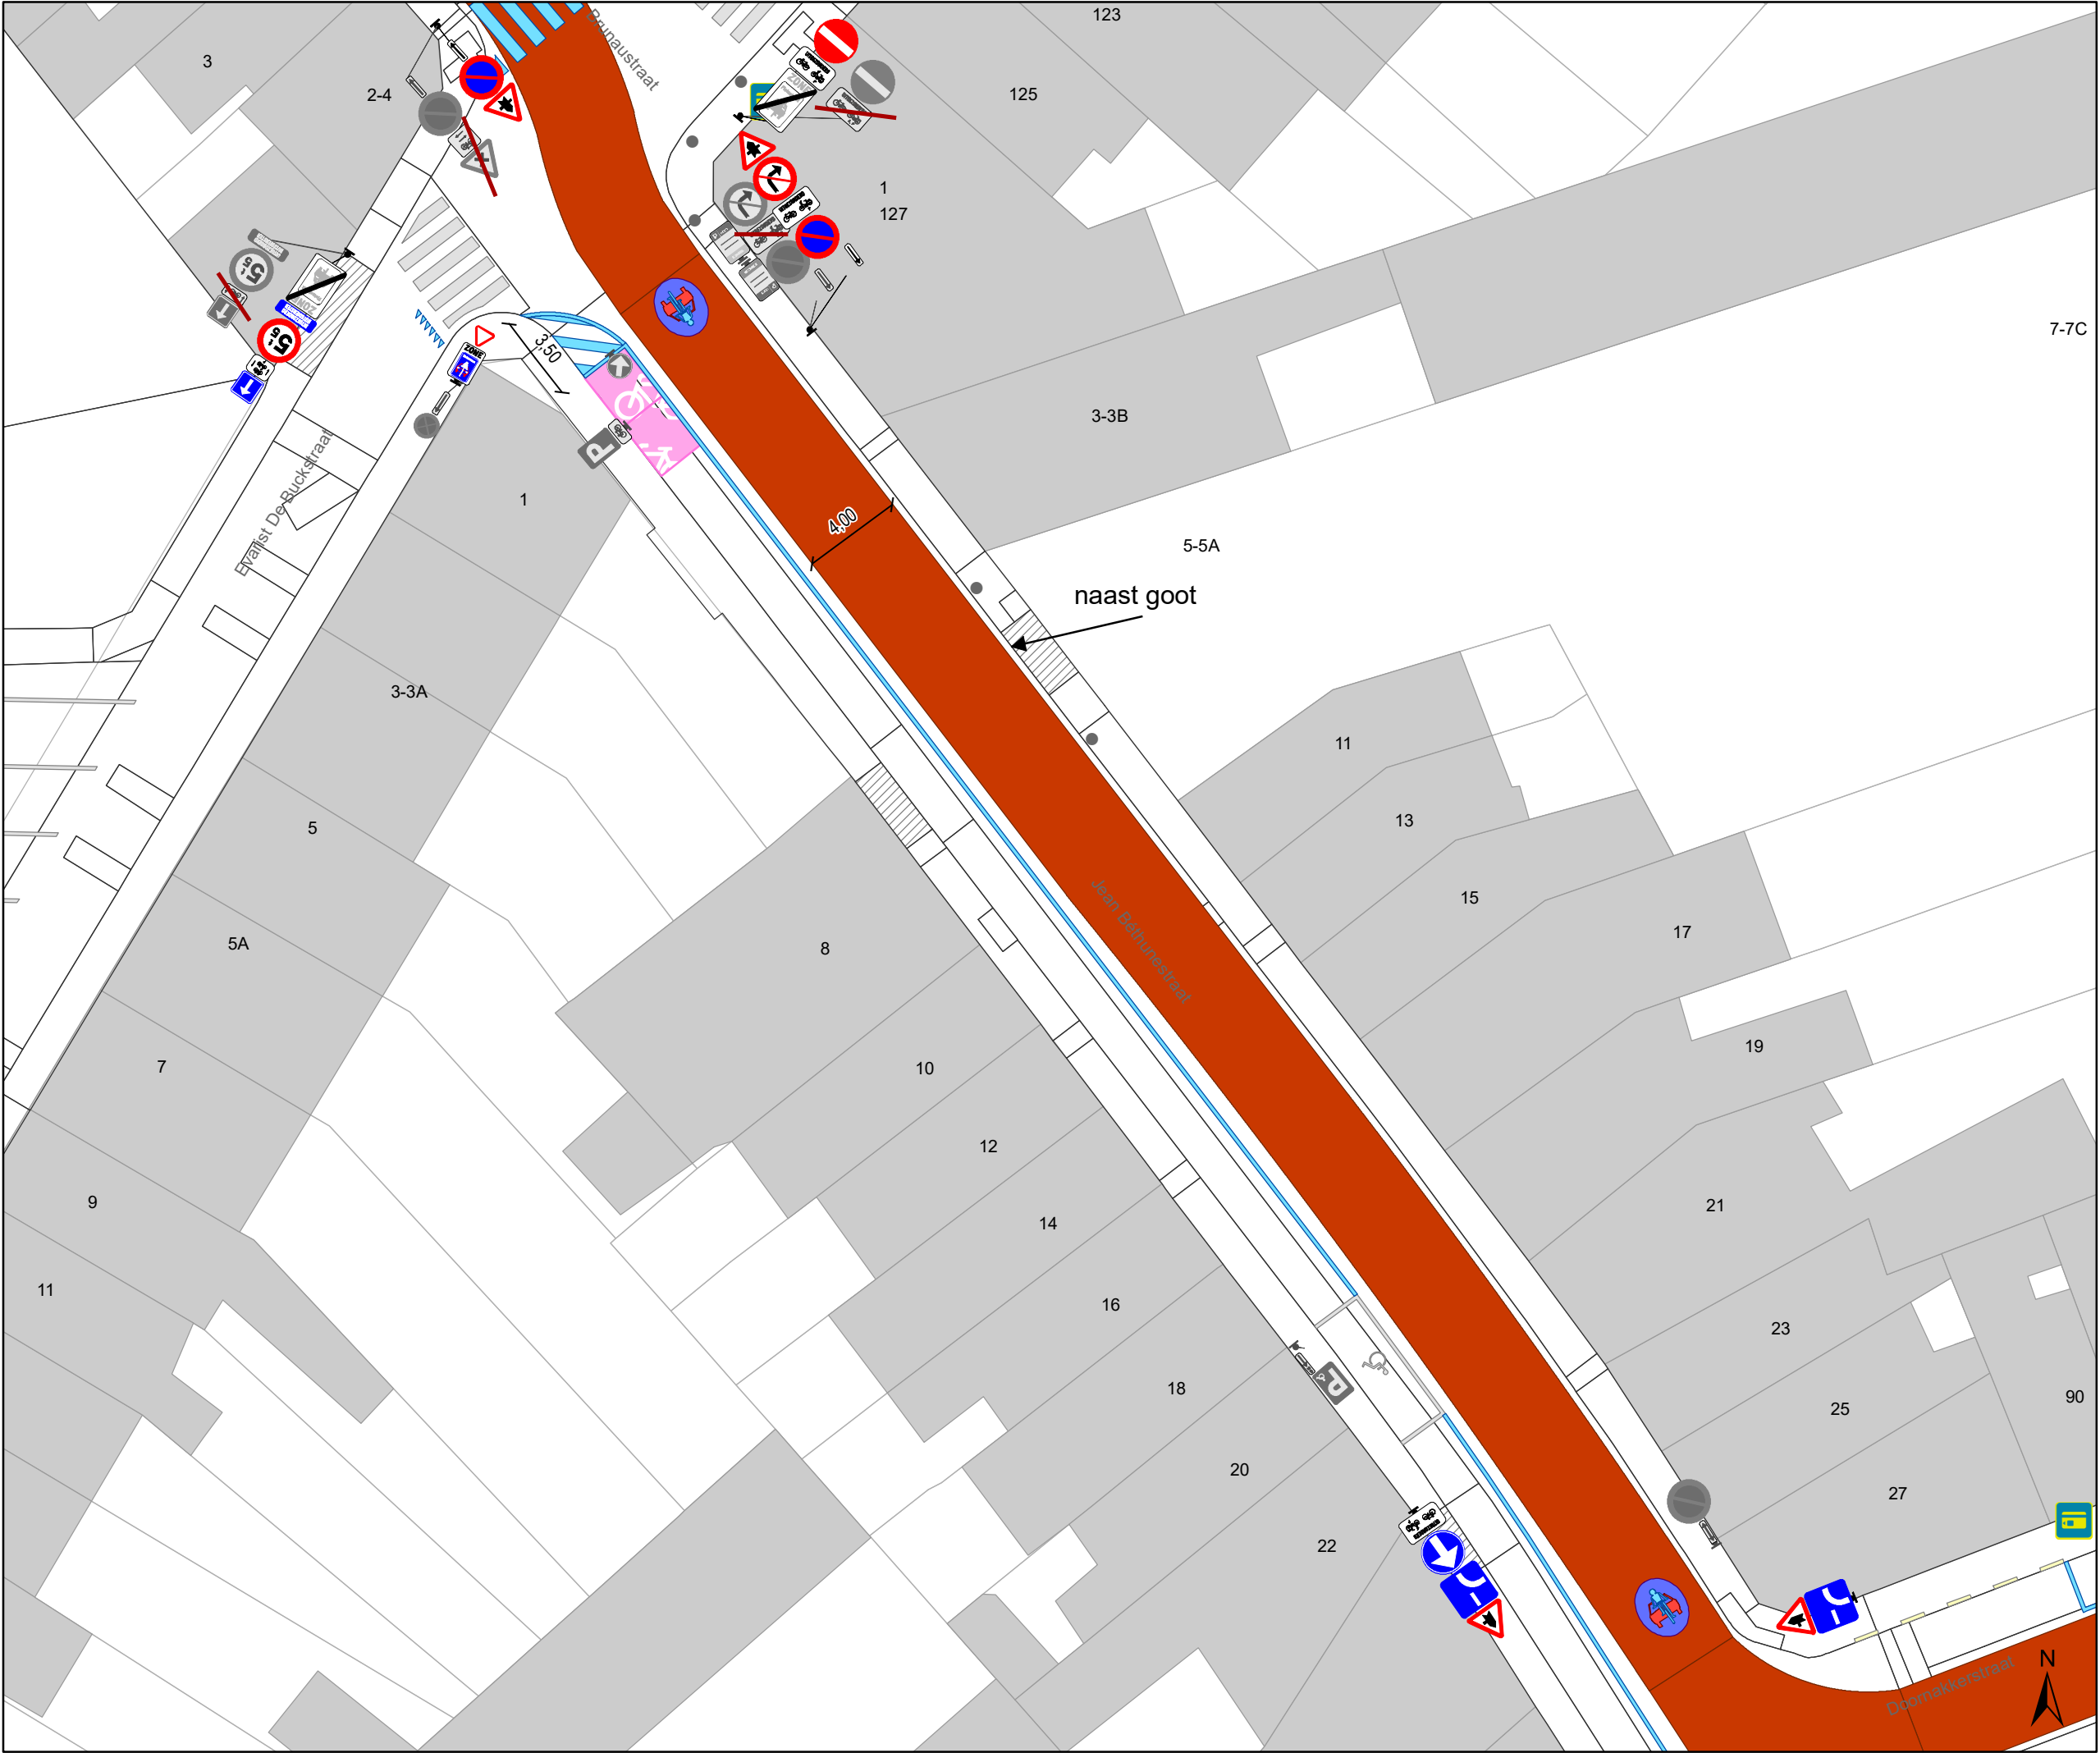

### Legende



Bestaande verkeersborden



Geplande verkeersborden



Te verwijderen verkeersborden



Bestaande wegmarkeringen



Geplande wegmarkeringen



Te verwijderen wegmarkeringen



Geplande fietsenstalling



Bestaande fietsenstalling




Mobiliteitsbedrijf stad Gent  
Verkeerstechnische taken


Nieuwhof  
fietsstraat

Dossiernummer P-224623

| DATUM      | SCHAAL | PLAN  | P FORMAAT |
|------------|--------|-------|-----------|
| 22/02/2022 | 1/250  | 10/26 | A3        |

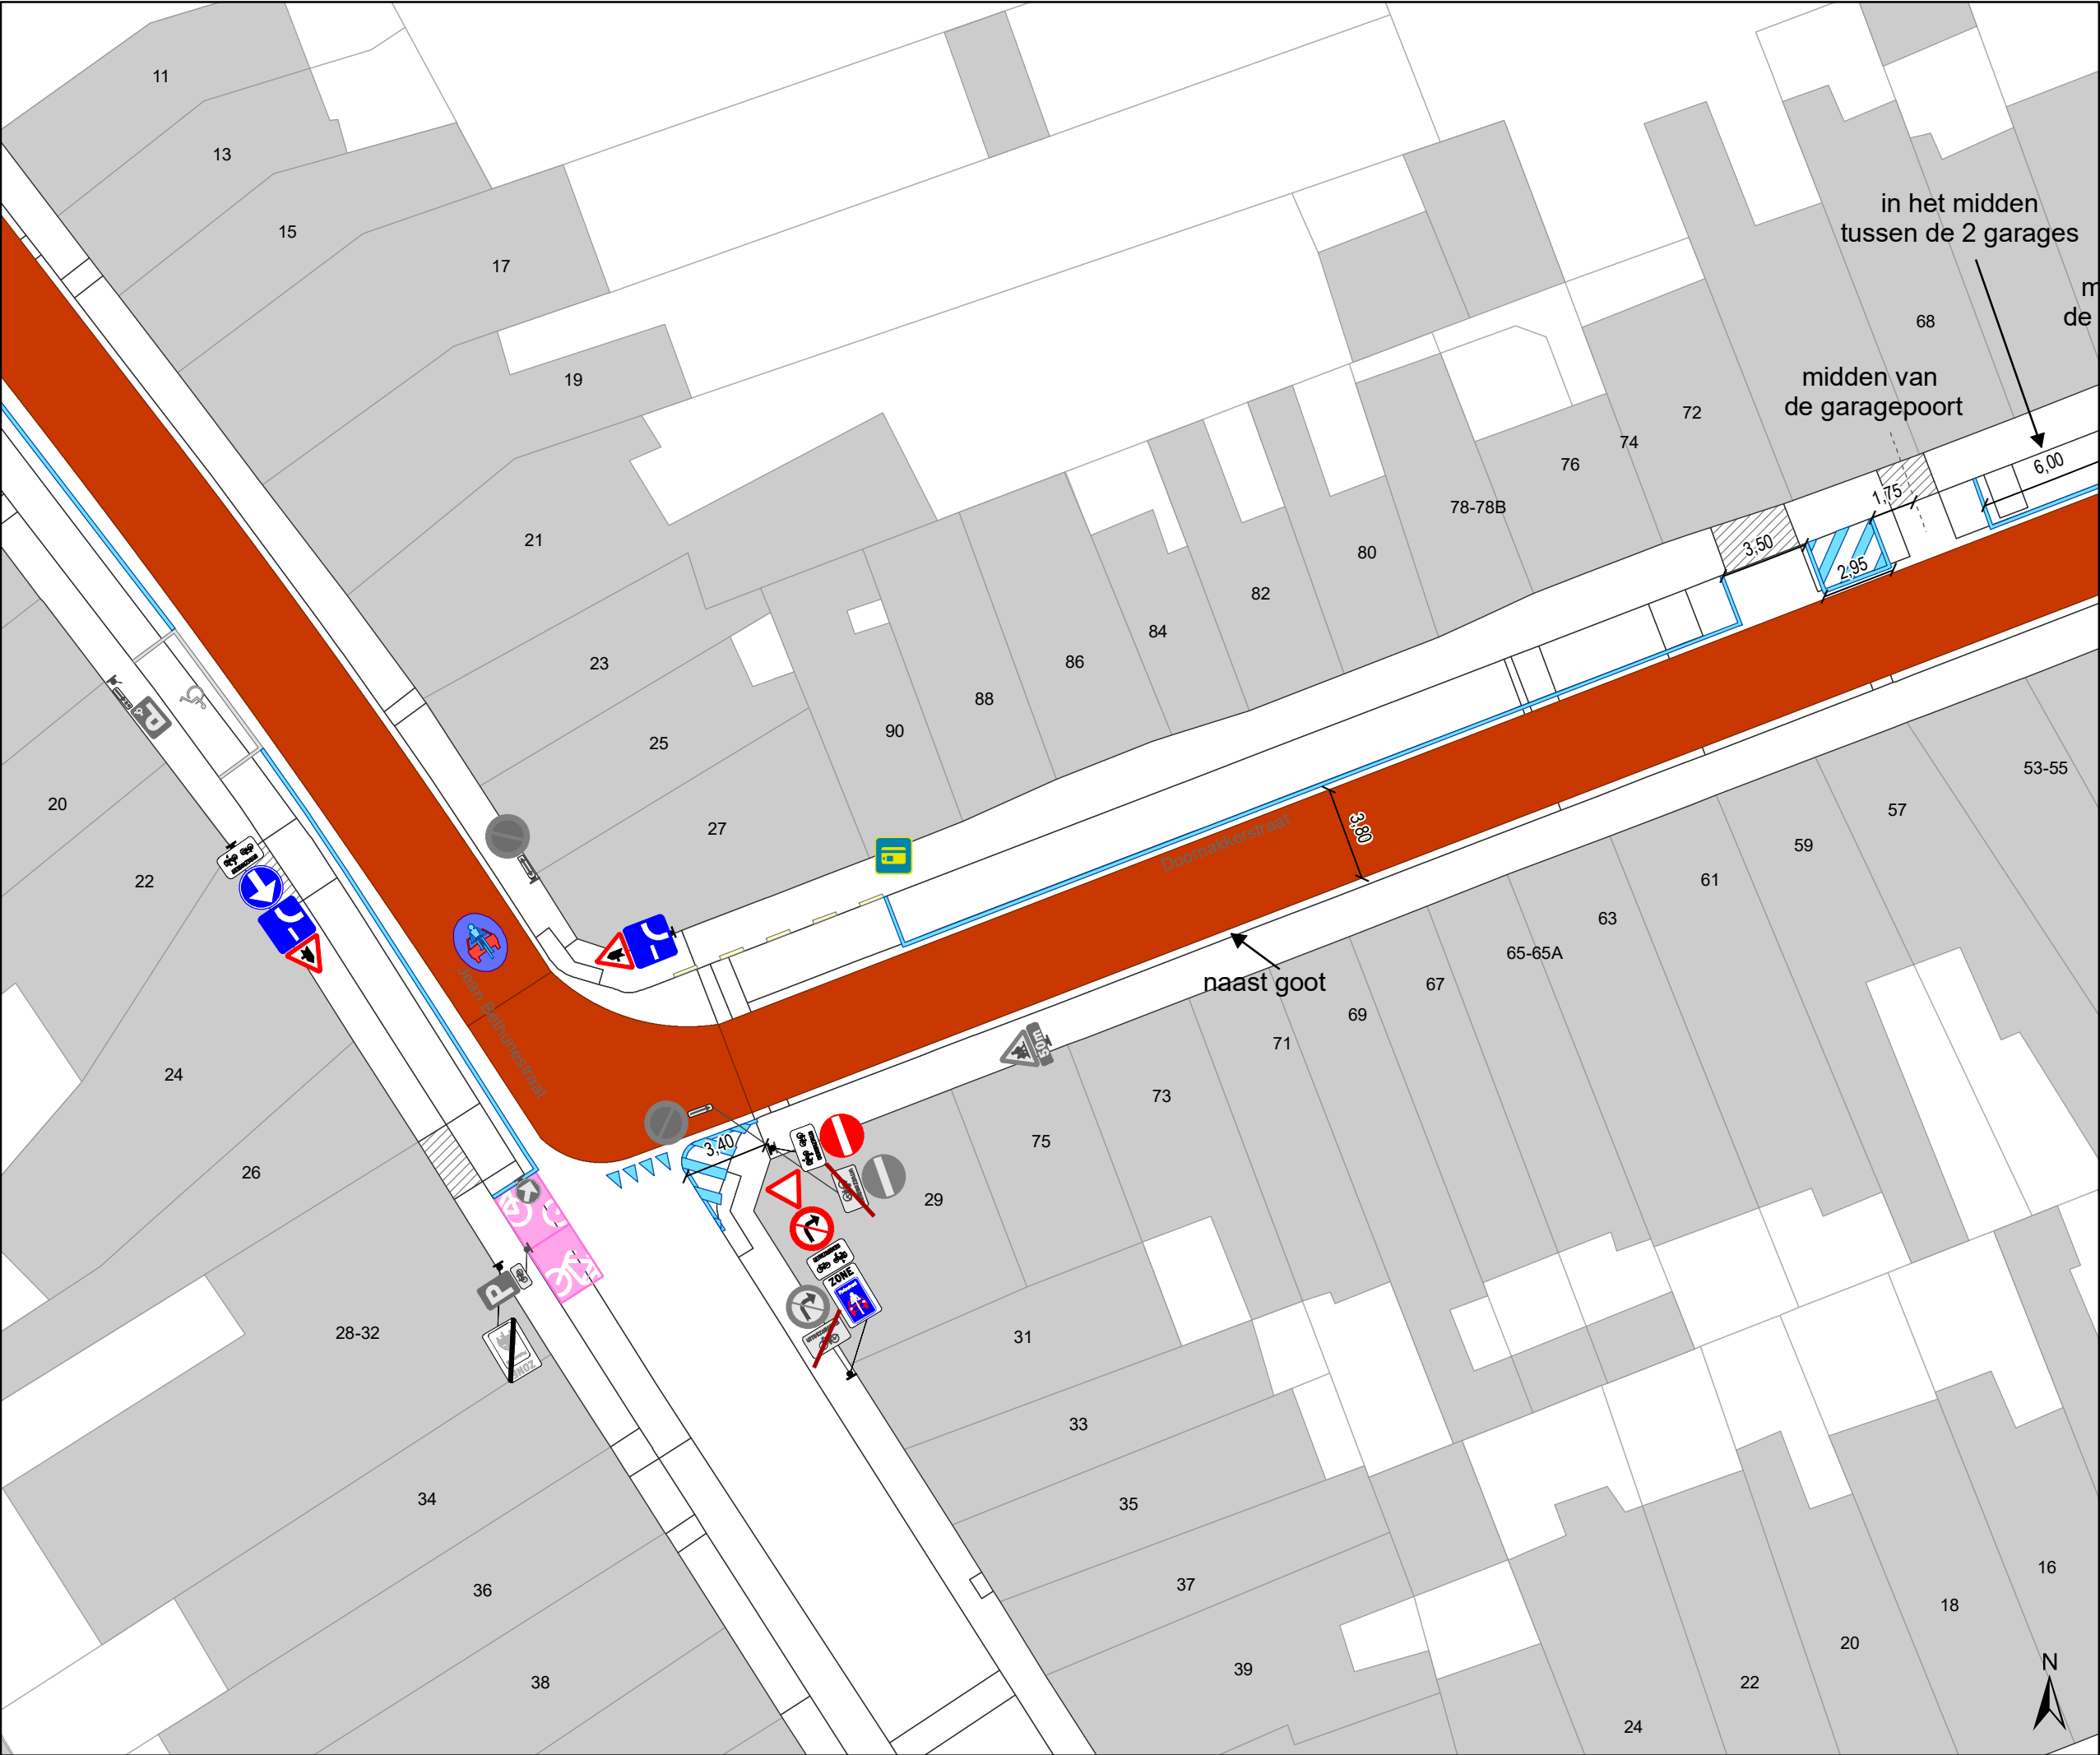

- ### Legende
- Bestaande verkeersborden
  - Geplande verkeersborden
  - Te verwijderen verkeersborden
  - Bestaande wegmarkeringen
  - Geplande wegmarkeringen
  - Te verwijderen wegmarkeringen
  - Geplande fietsenstalling
  - Bestaande fietsenstalling

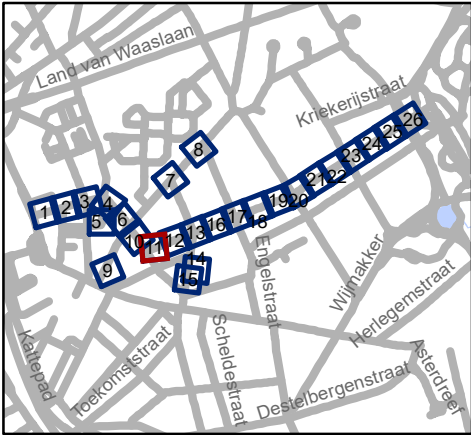


Mobiliteitsbedrijf stad Gent  
Verkeerstechnische taken

**Nieuwhof  
fietsstraat**

Dossiernummer P-224623

| DATUM      | SCHAAL | PLAN  | P FORMAAT |
|------------|--------|-------|-----------|
| 22/02/2022 | 1/250  | 11/26 | A3        |

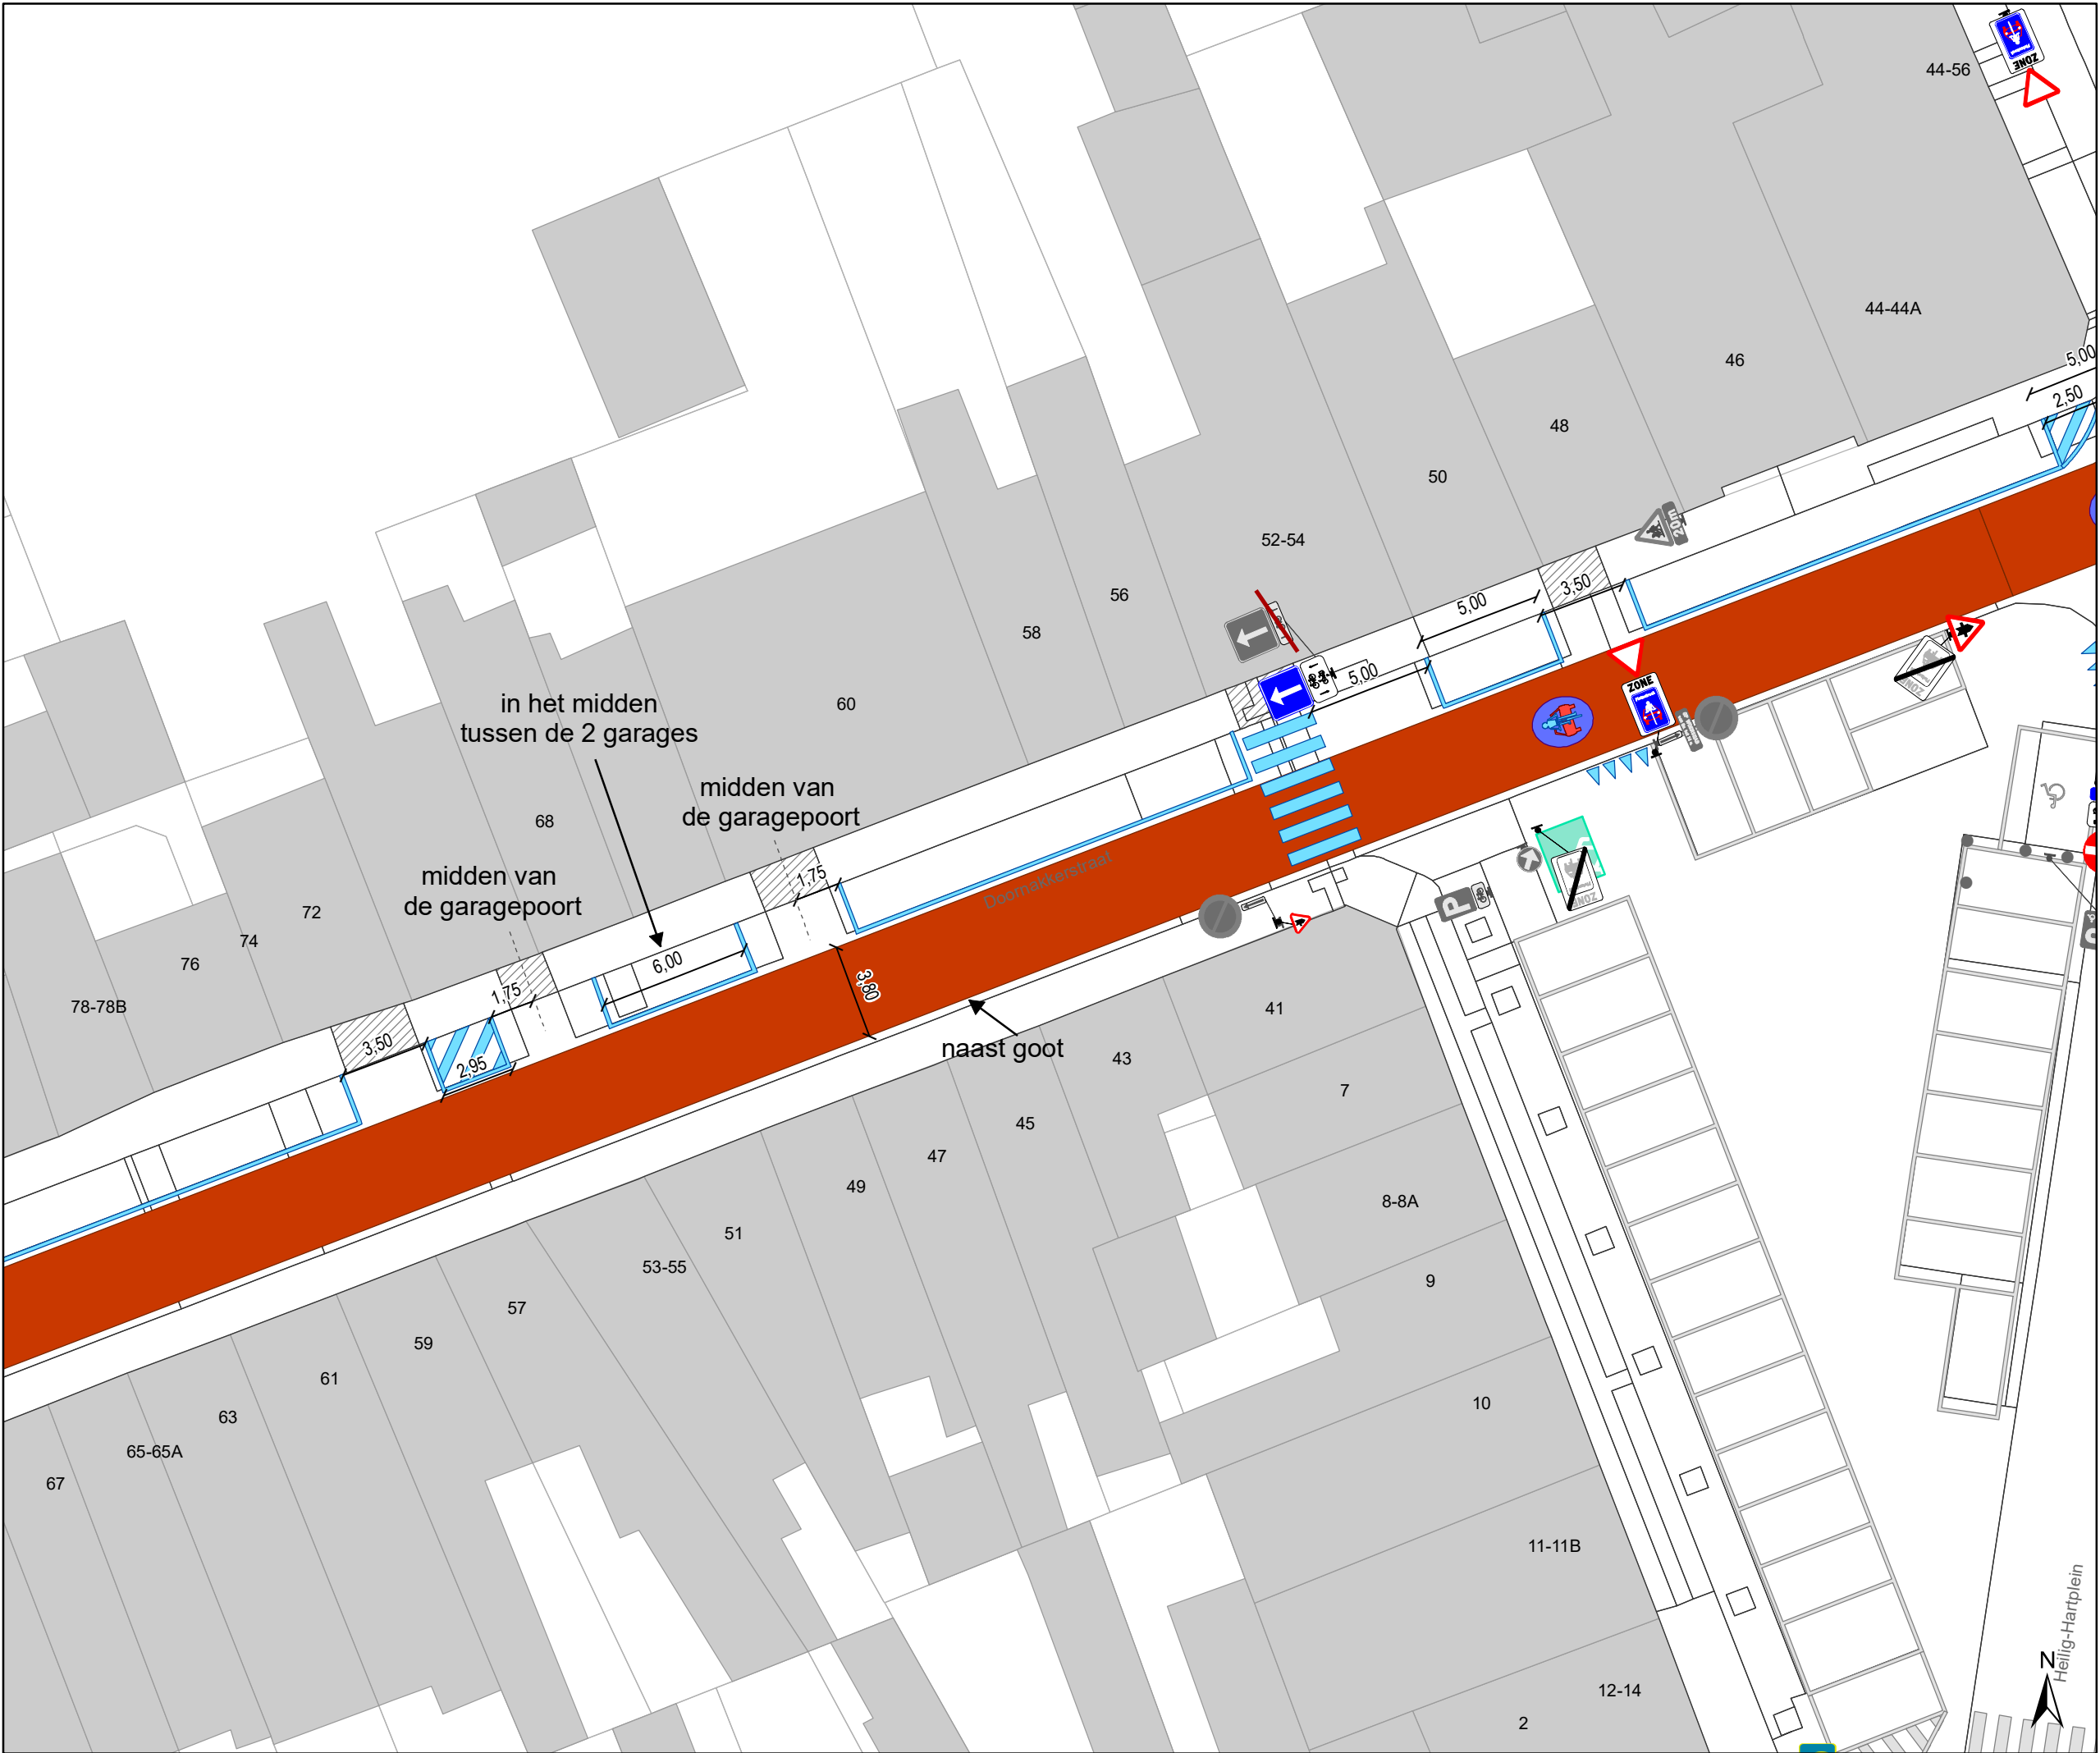

- ### Legende

Bestaande verkeersborden

Geplande verkeersborden

Te verwijderen verkeersborden


Bestaande wegmarkeringen

Geplande wegmarkeringen

Te verwijderen wegmarkeringen

Geplande fietsenstalling

Bestaande fietsenstalling

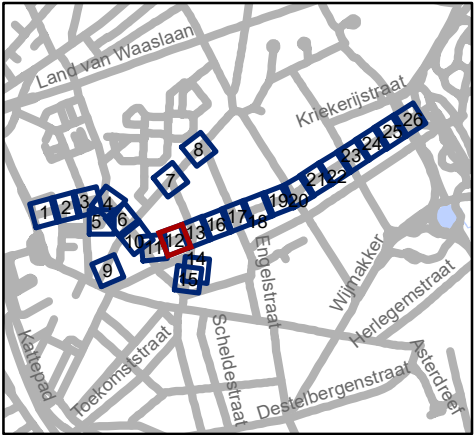


Mobiliteitsbedrijf stad Gent  
Verkeerstechnische taken

### Nieuwhof fietsstraat

Dossiernummer P-224623

| DATUM      | SCHAAL | PLAN  | P FORMAAT |
|------------|--------|-------|-----------|
| 22/02/2022 | 1/250  | 12/26 | A3        |

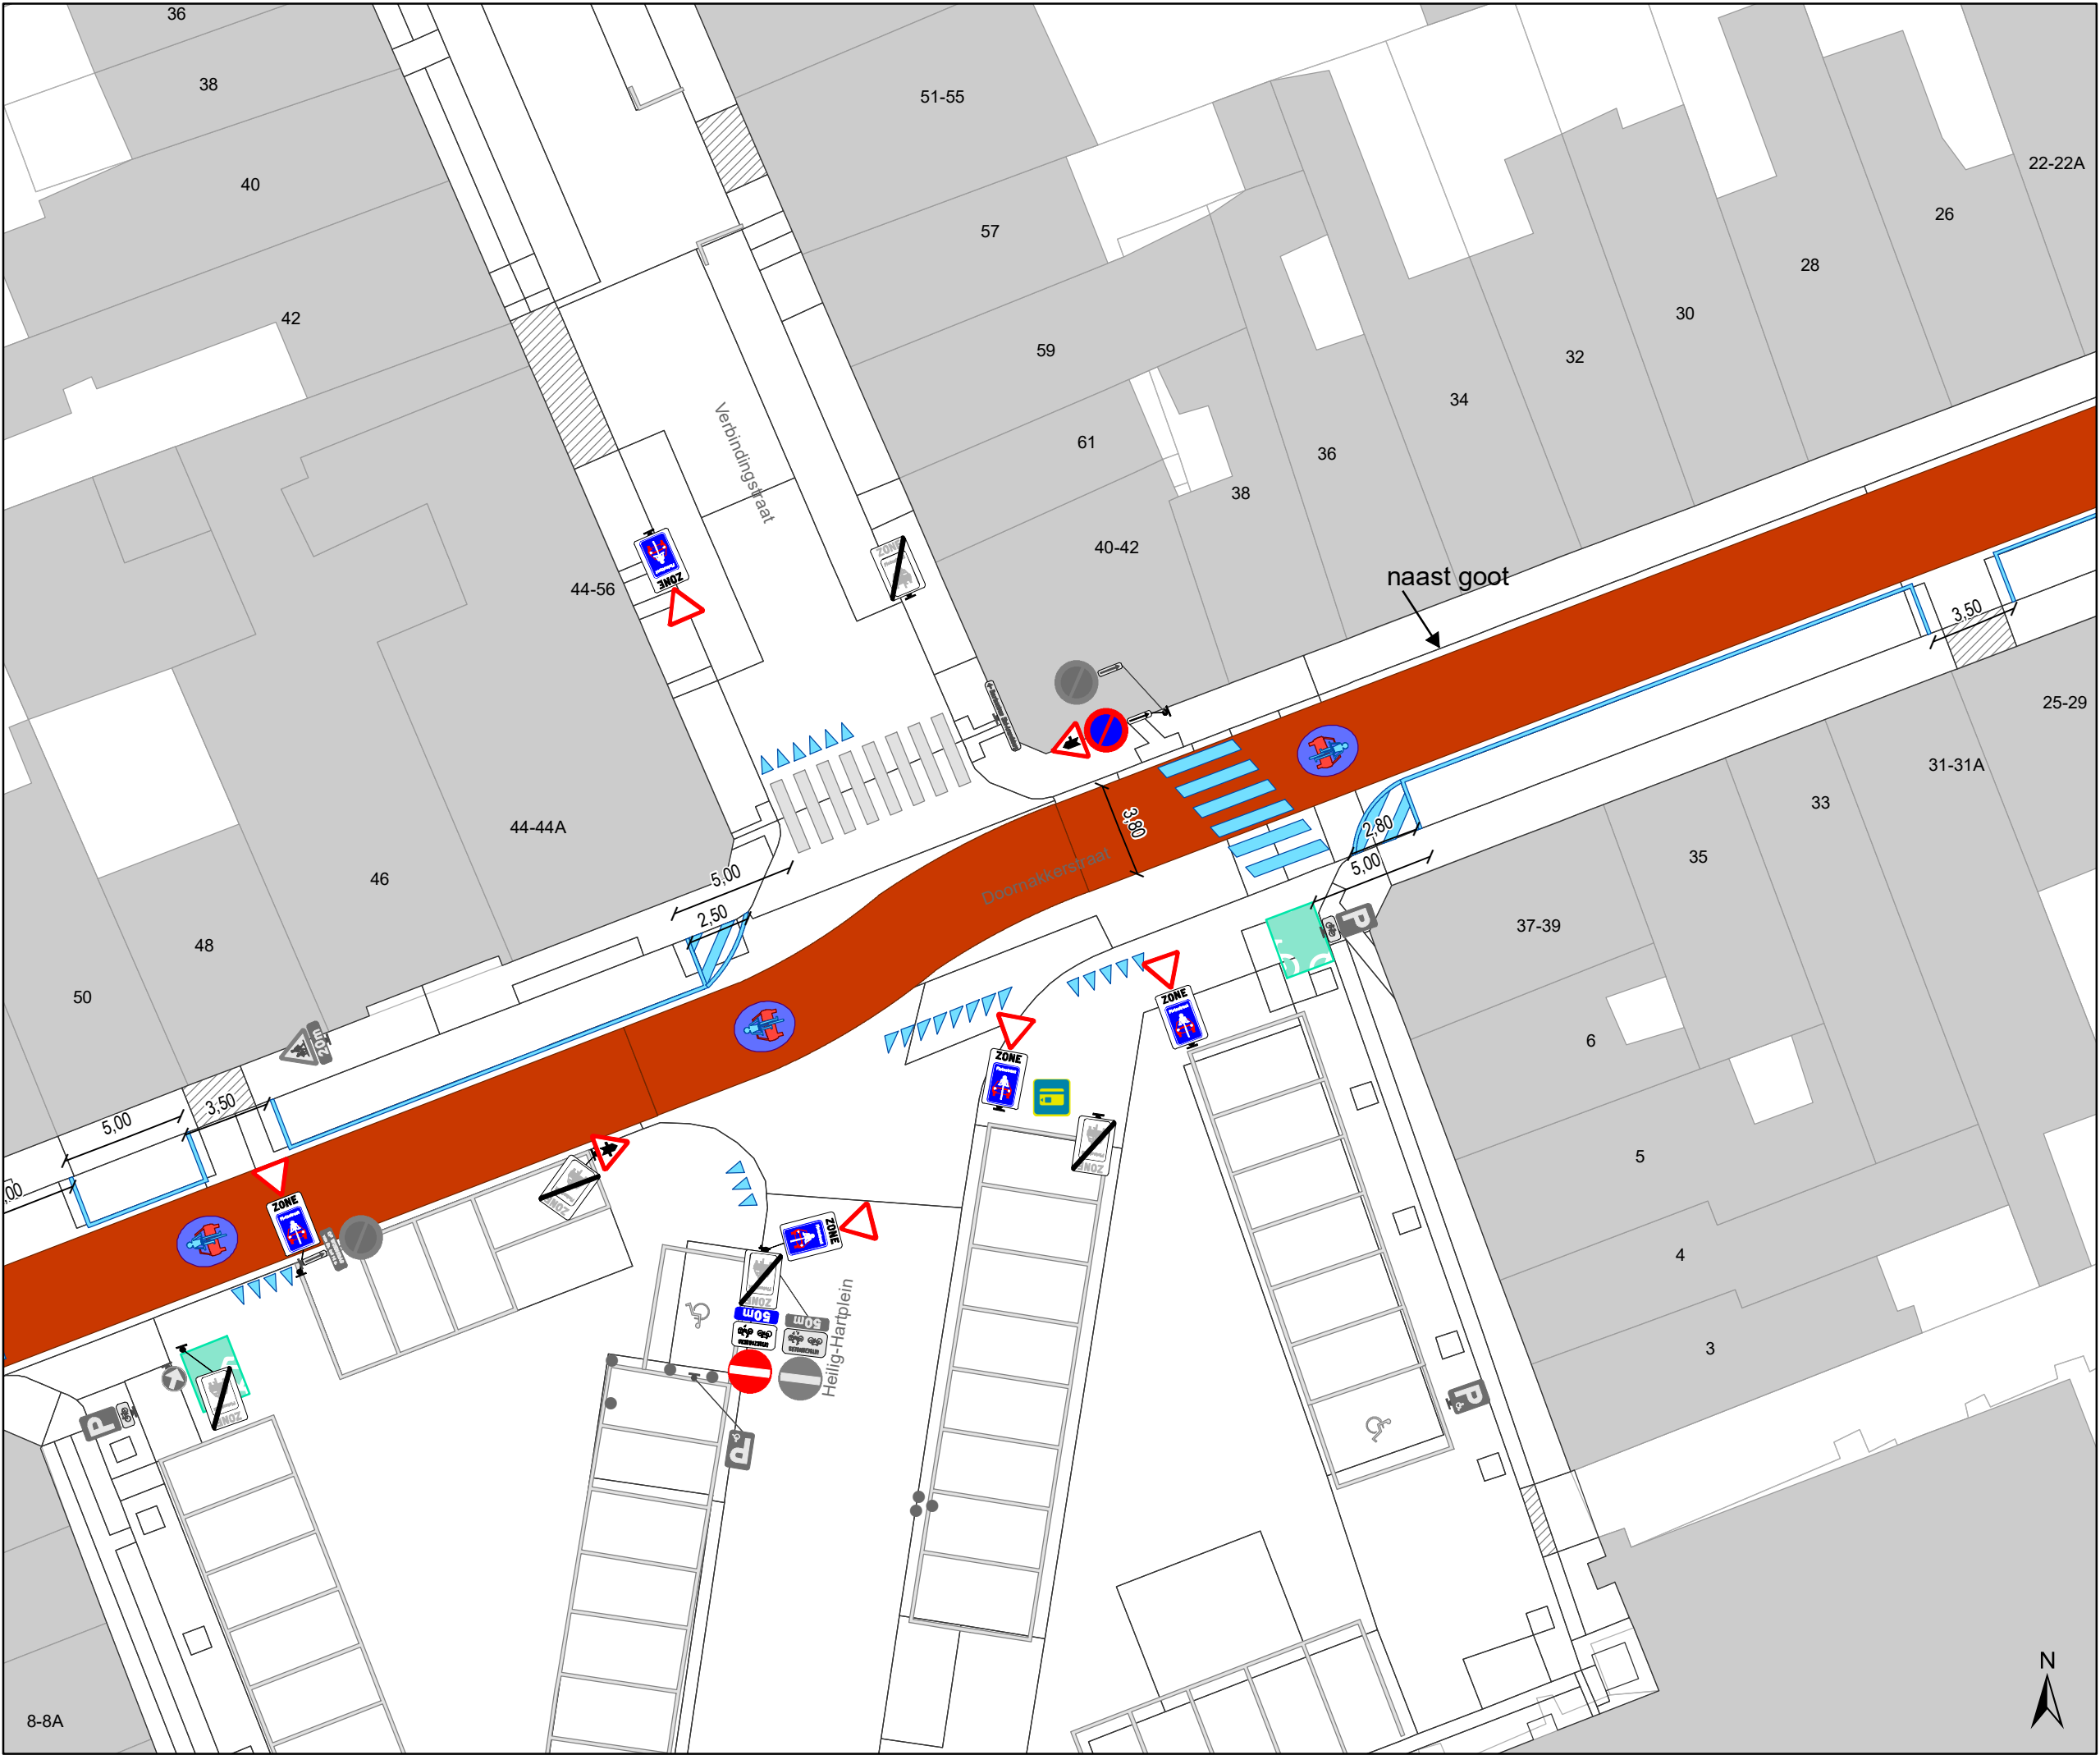

### Legende

Bestaande verkeersborden

Geplande verkeersborden

Te verwijderen verkeersborden


Bestaande wegmarkeringen

Geplande wegmarkeringen

Te verwijderen wegmarkeringen

Geplande fietsenstalling

Bestaande fietsenstalling

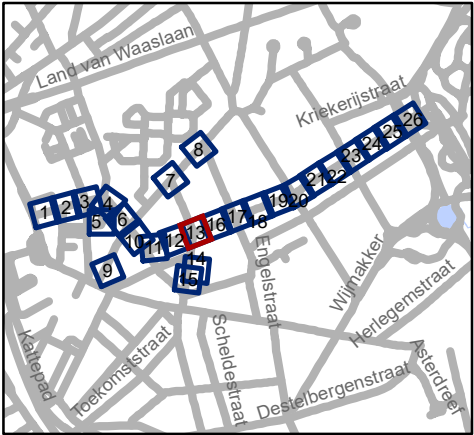


Mobiliteitsbedrijf stad Gent  
Verkeerstechnische taken

### Nieuwhof fietsstraat

Dossiernummer P-224623

| DATUM      | SCHAAL | PLAN  | P FORMAAT |
|------------|--------|-------|-----------|
| 22/02/2022 | 1/250  | 13/26 | A3        |

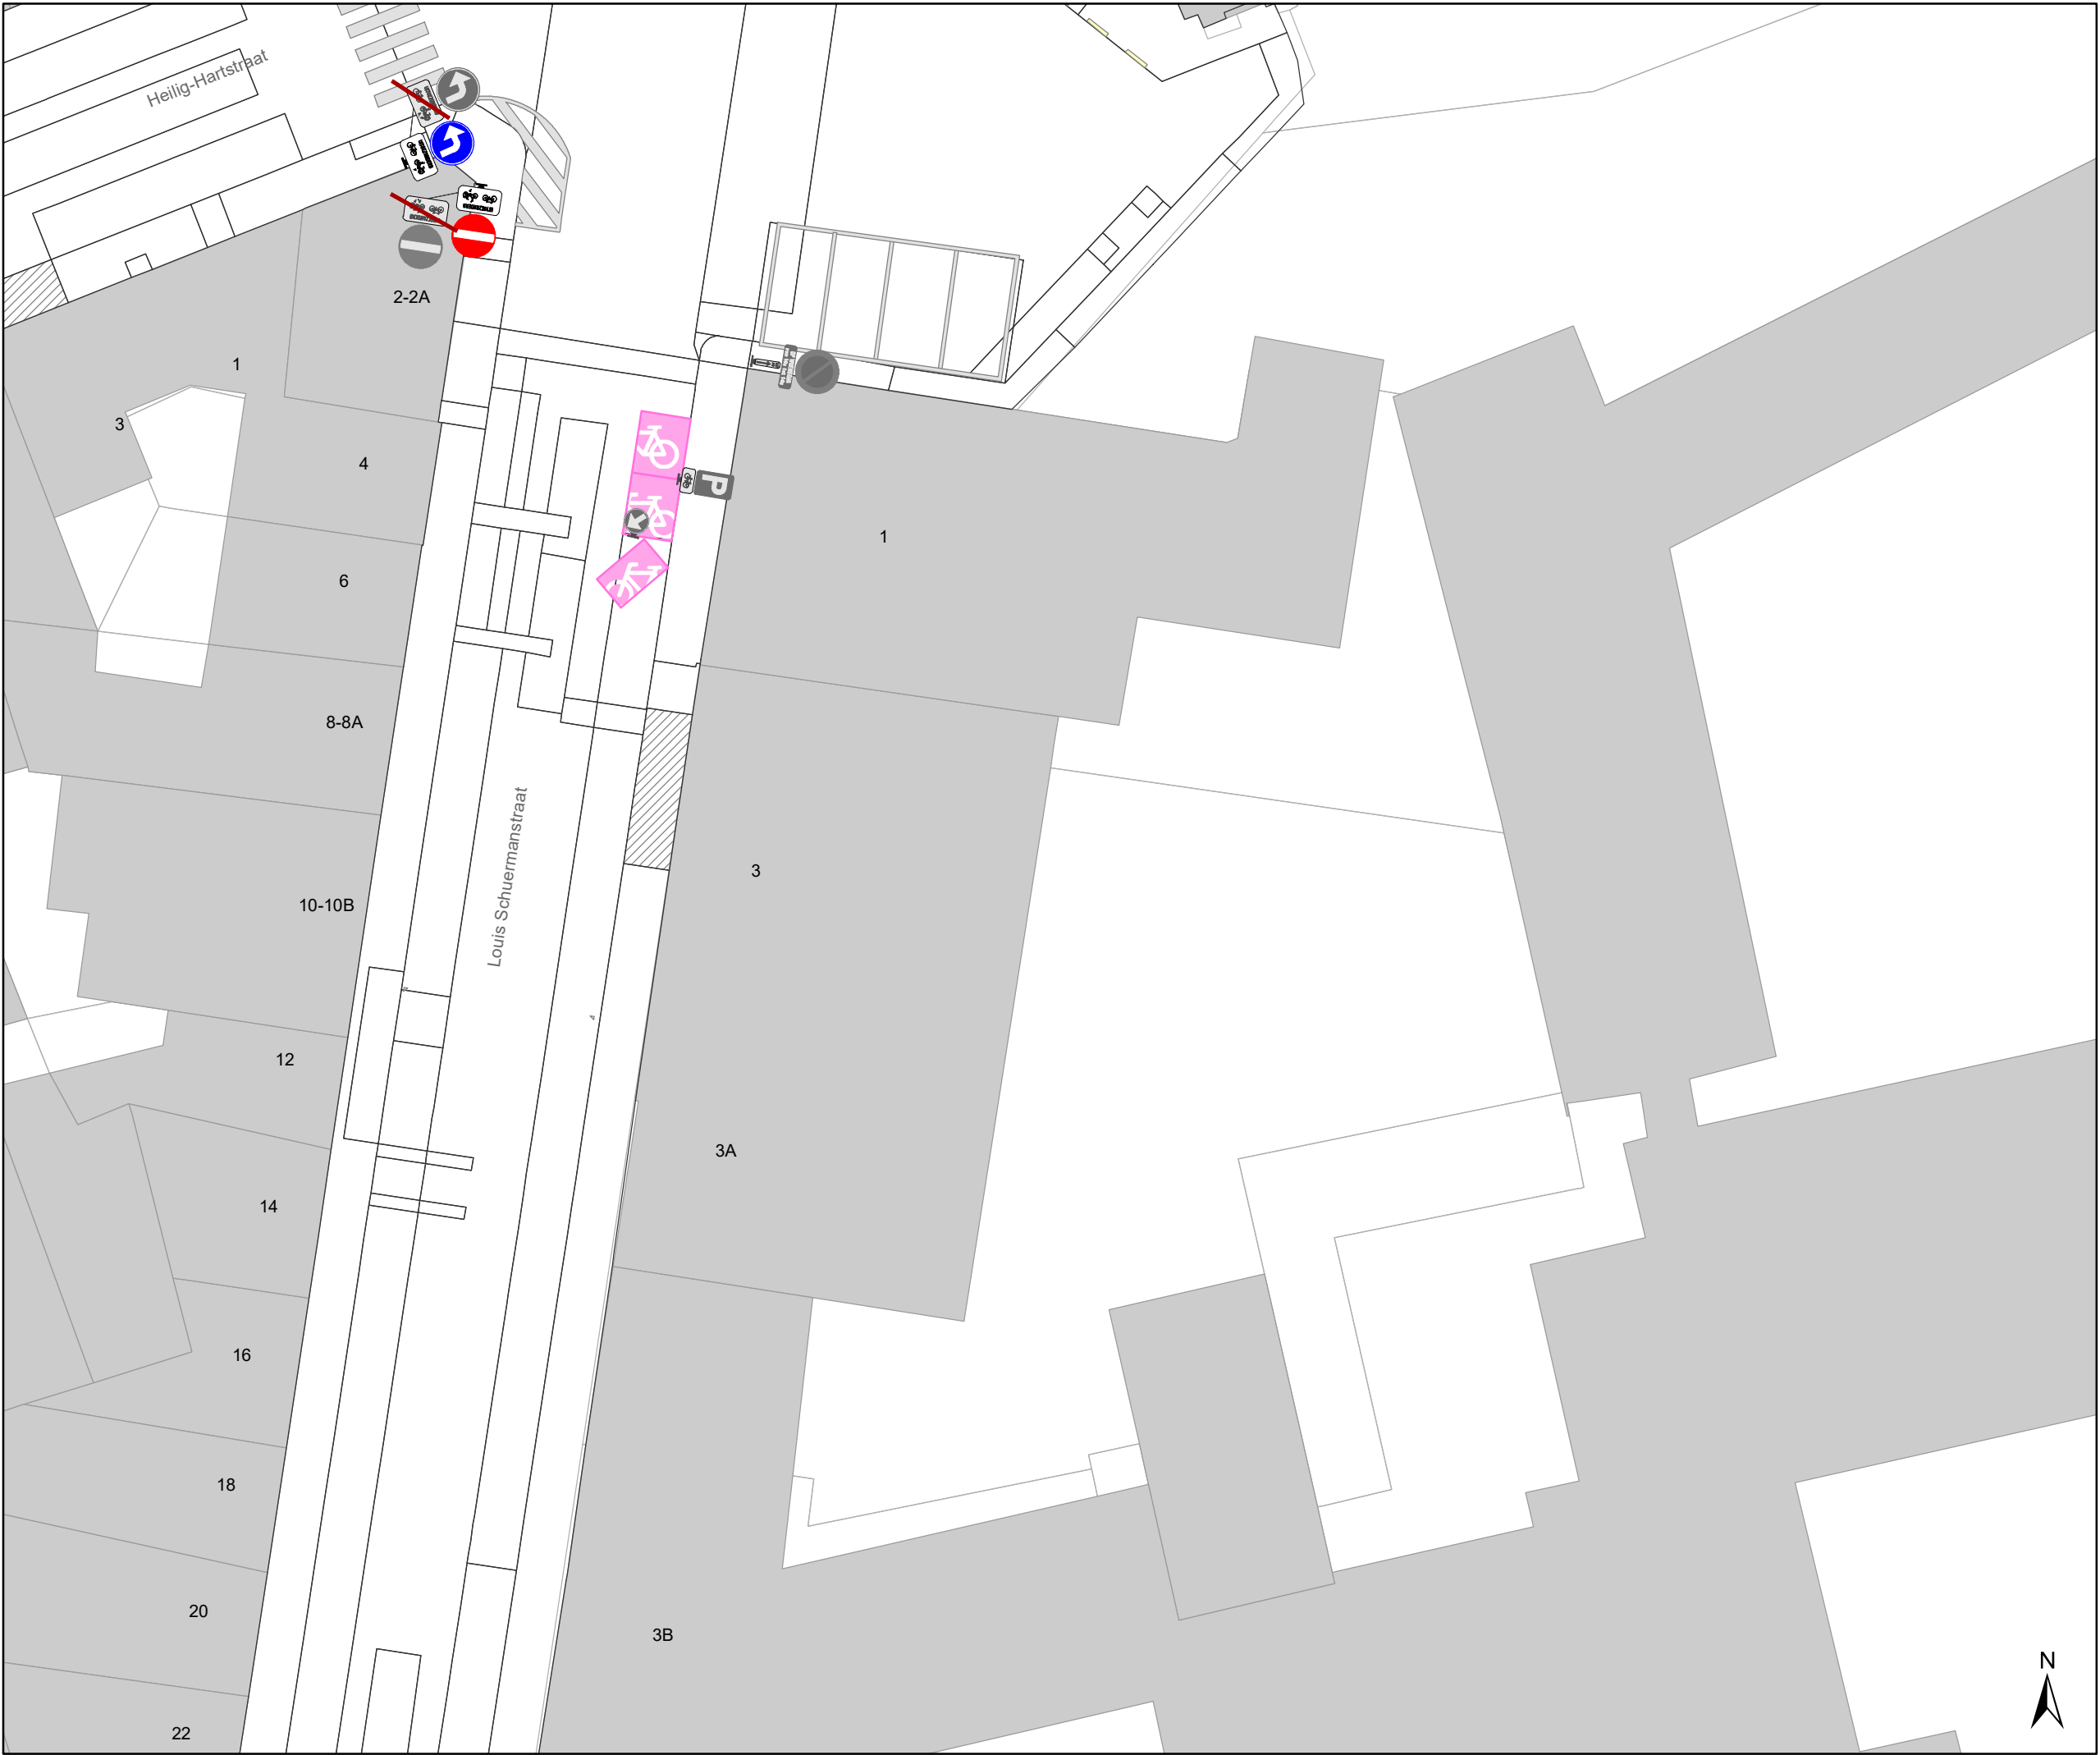

### Legende

Bestaande verkeersborden

Geplande verkeersborden

Te verwijderen verkeersborden


Bestaande wegmarkeringen

Geplande wegmarkeringen

Te verwijderen wegmarkeringen

Geplande fietsenstalling

Bestaande fietsenstalling

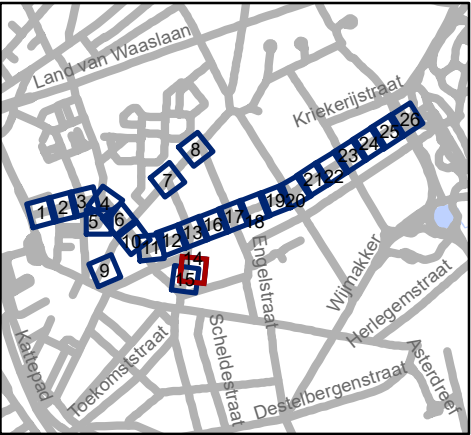


Mobiliteitsbedrijf stad Gent  
Verkeerstechnische taken

## Nieuwhof fietsstraat

Dossiernummer P-224623

| DATUM      | SCHAAL | PLAN  | P FORMAAT |
|------------|--------|-------|-----------|
| 22/02/2022 | 1/250  | 14/26 | A3        |

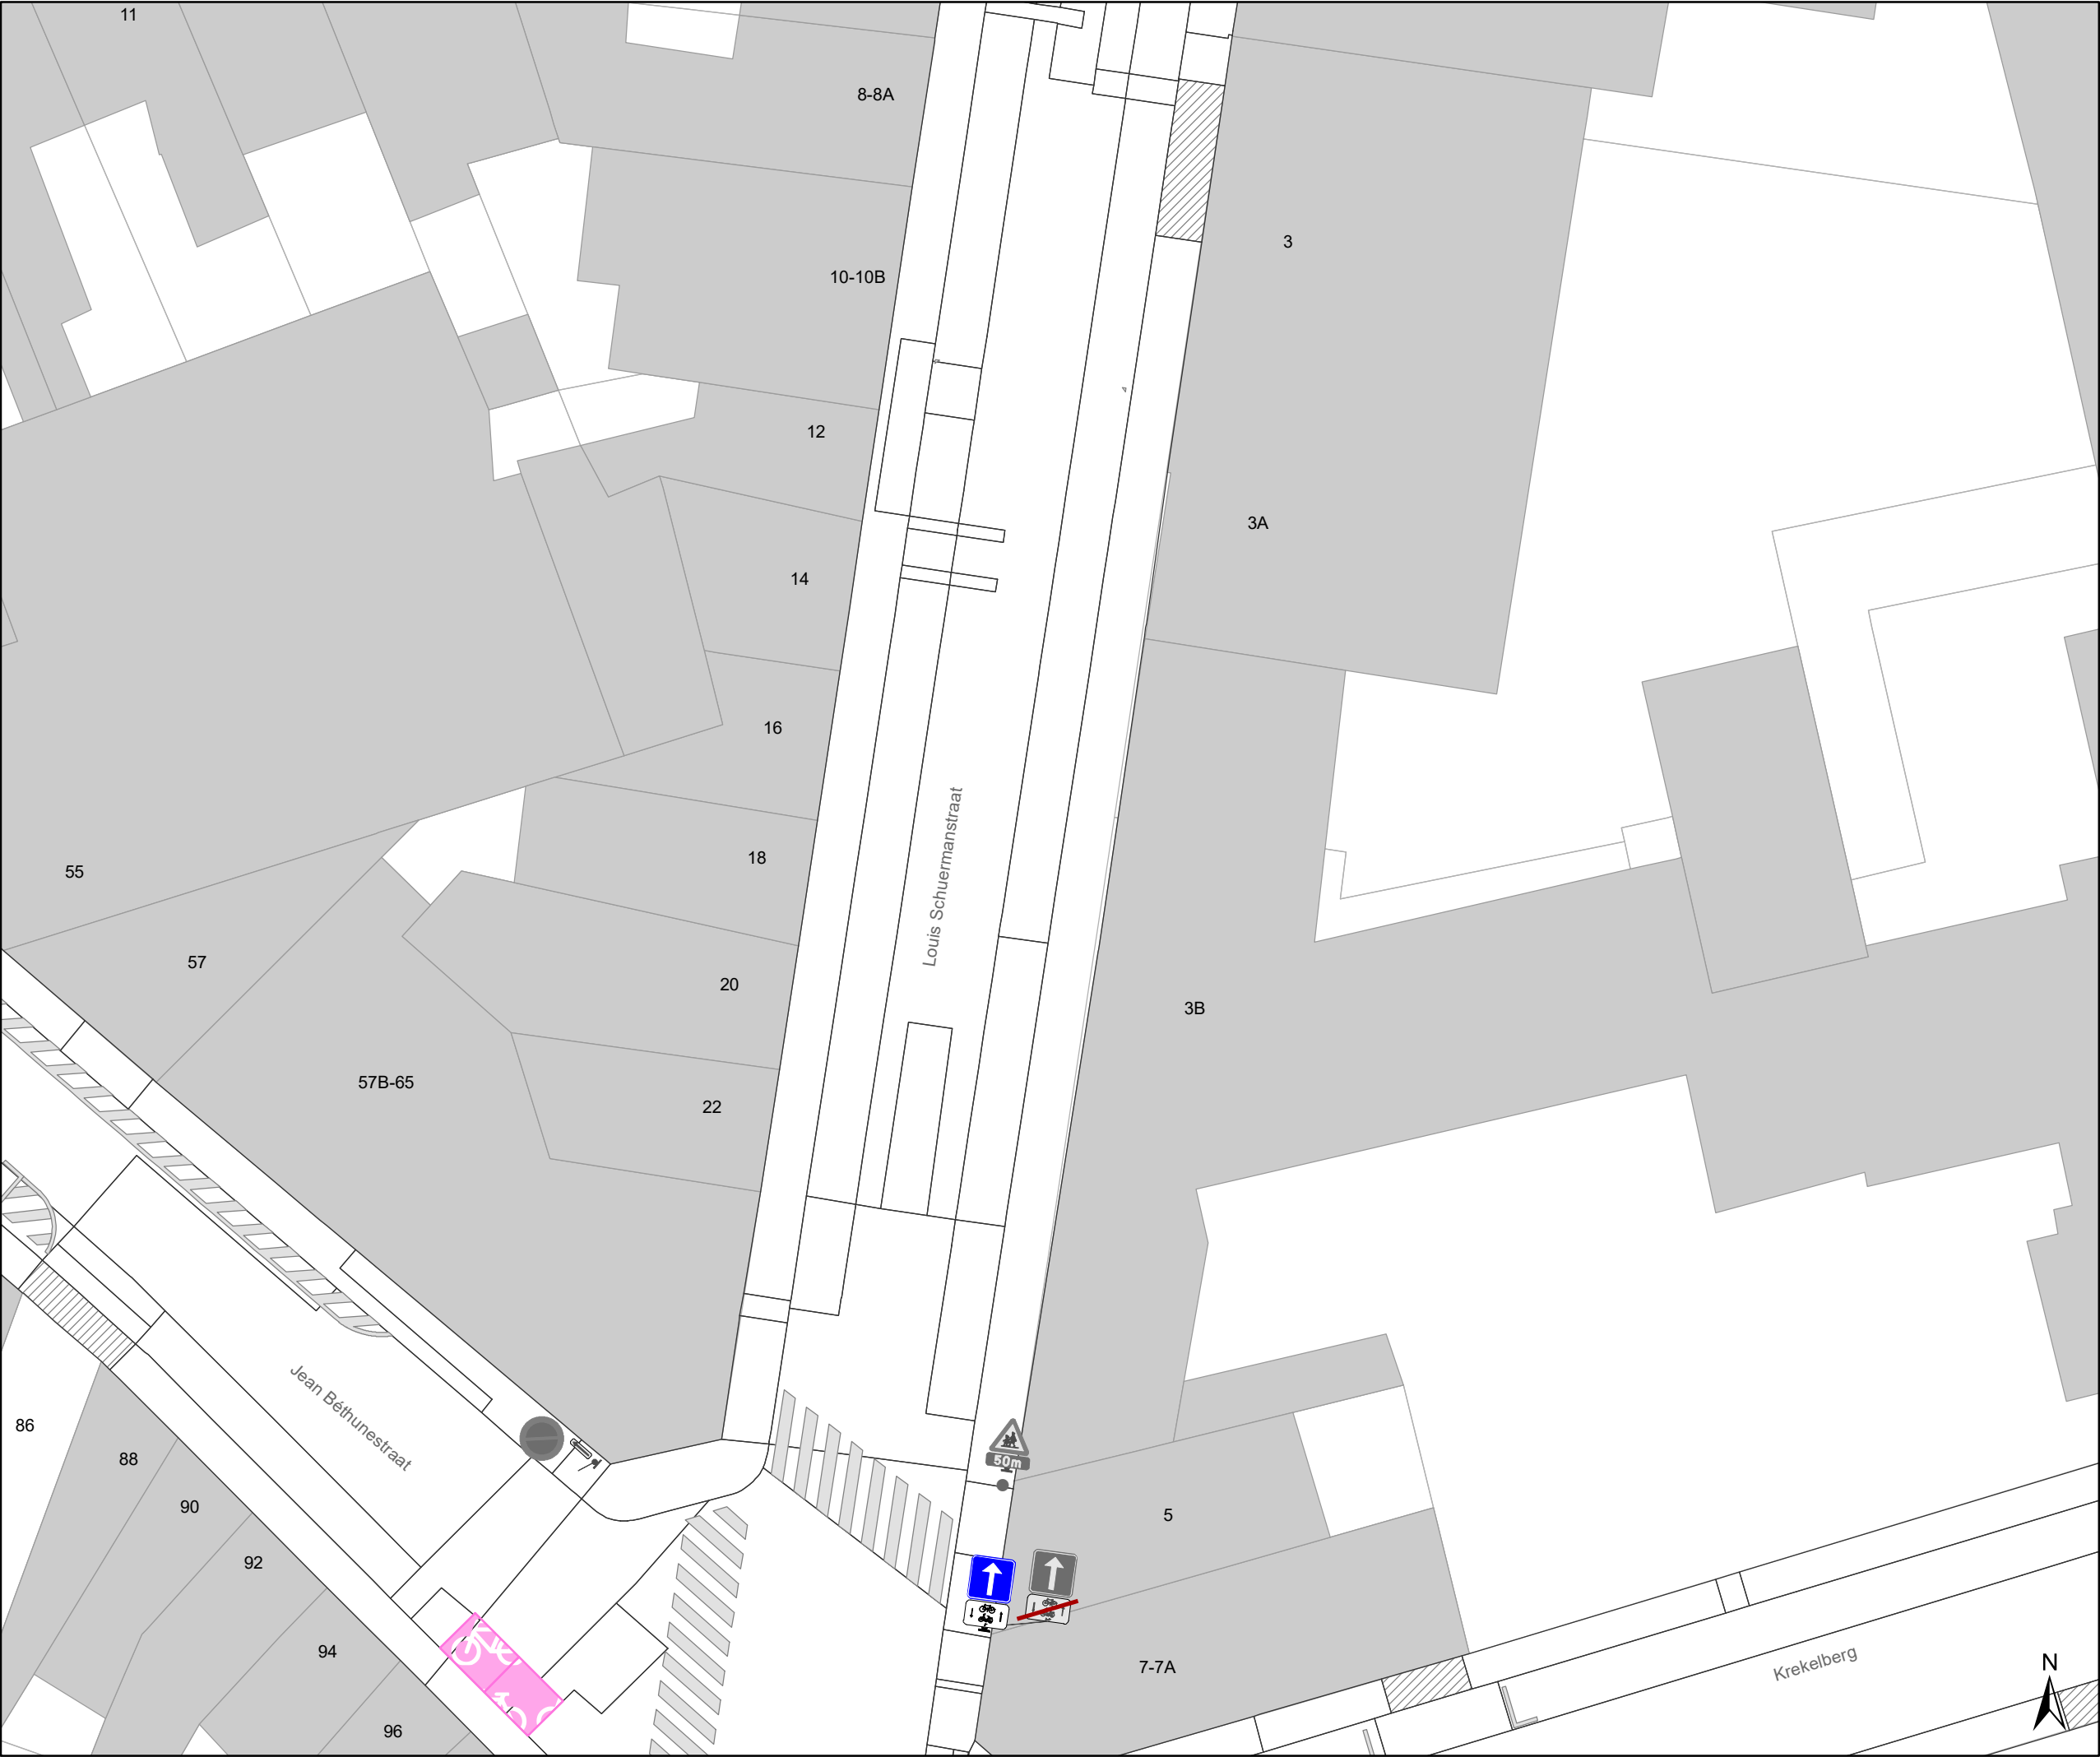

### Legende



Bestaande verkeersborden



Geplande verkeersborden



Te verwijderen verkeersborden



Bestaande wegmarkeringen



Geplande wegmarkeringen




Te verwijderen wegmarkeringen



Geplande fietsenstalling



Bestaande fietsenstalling

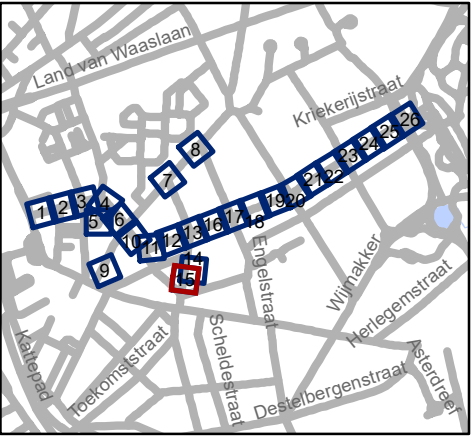




Mobiliteitsbedrijf stad Gent  
Verkeerstechnische taken


## Nieuwhof fietsstraat

Dossiernummer P-224623

| DATUM      | SCHAAL | PLAN  | P FORMAAT |
|------------|--------|-------|-----------|
| 22/02/2022 | 1/250  | 15/26 | A3        |

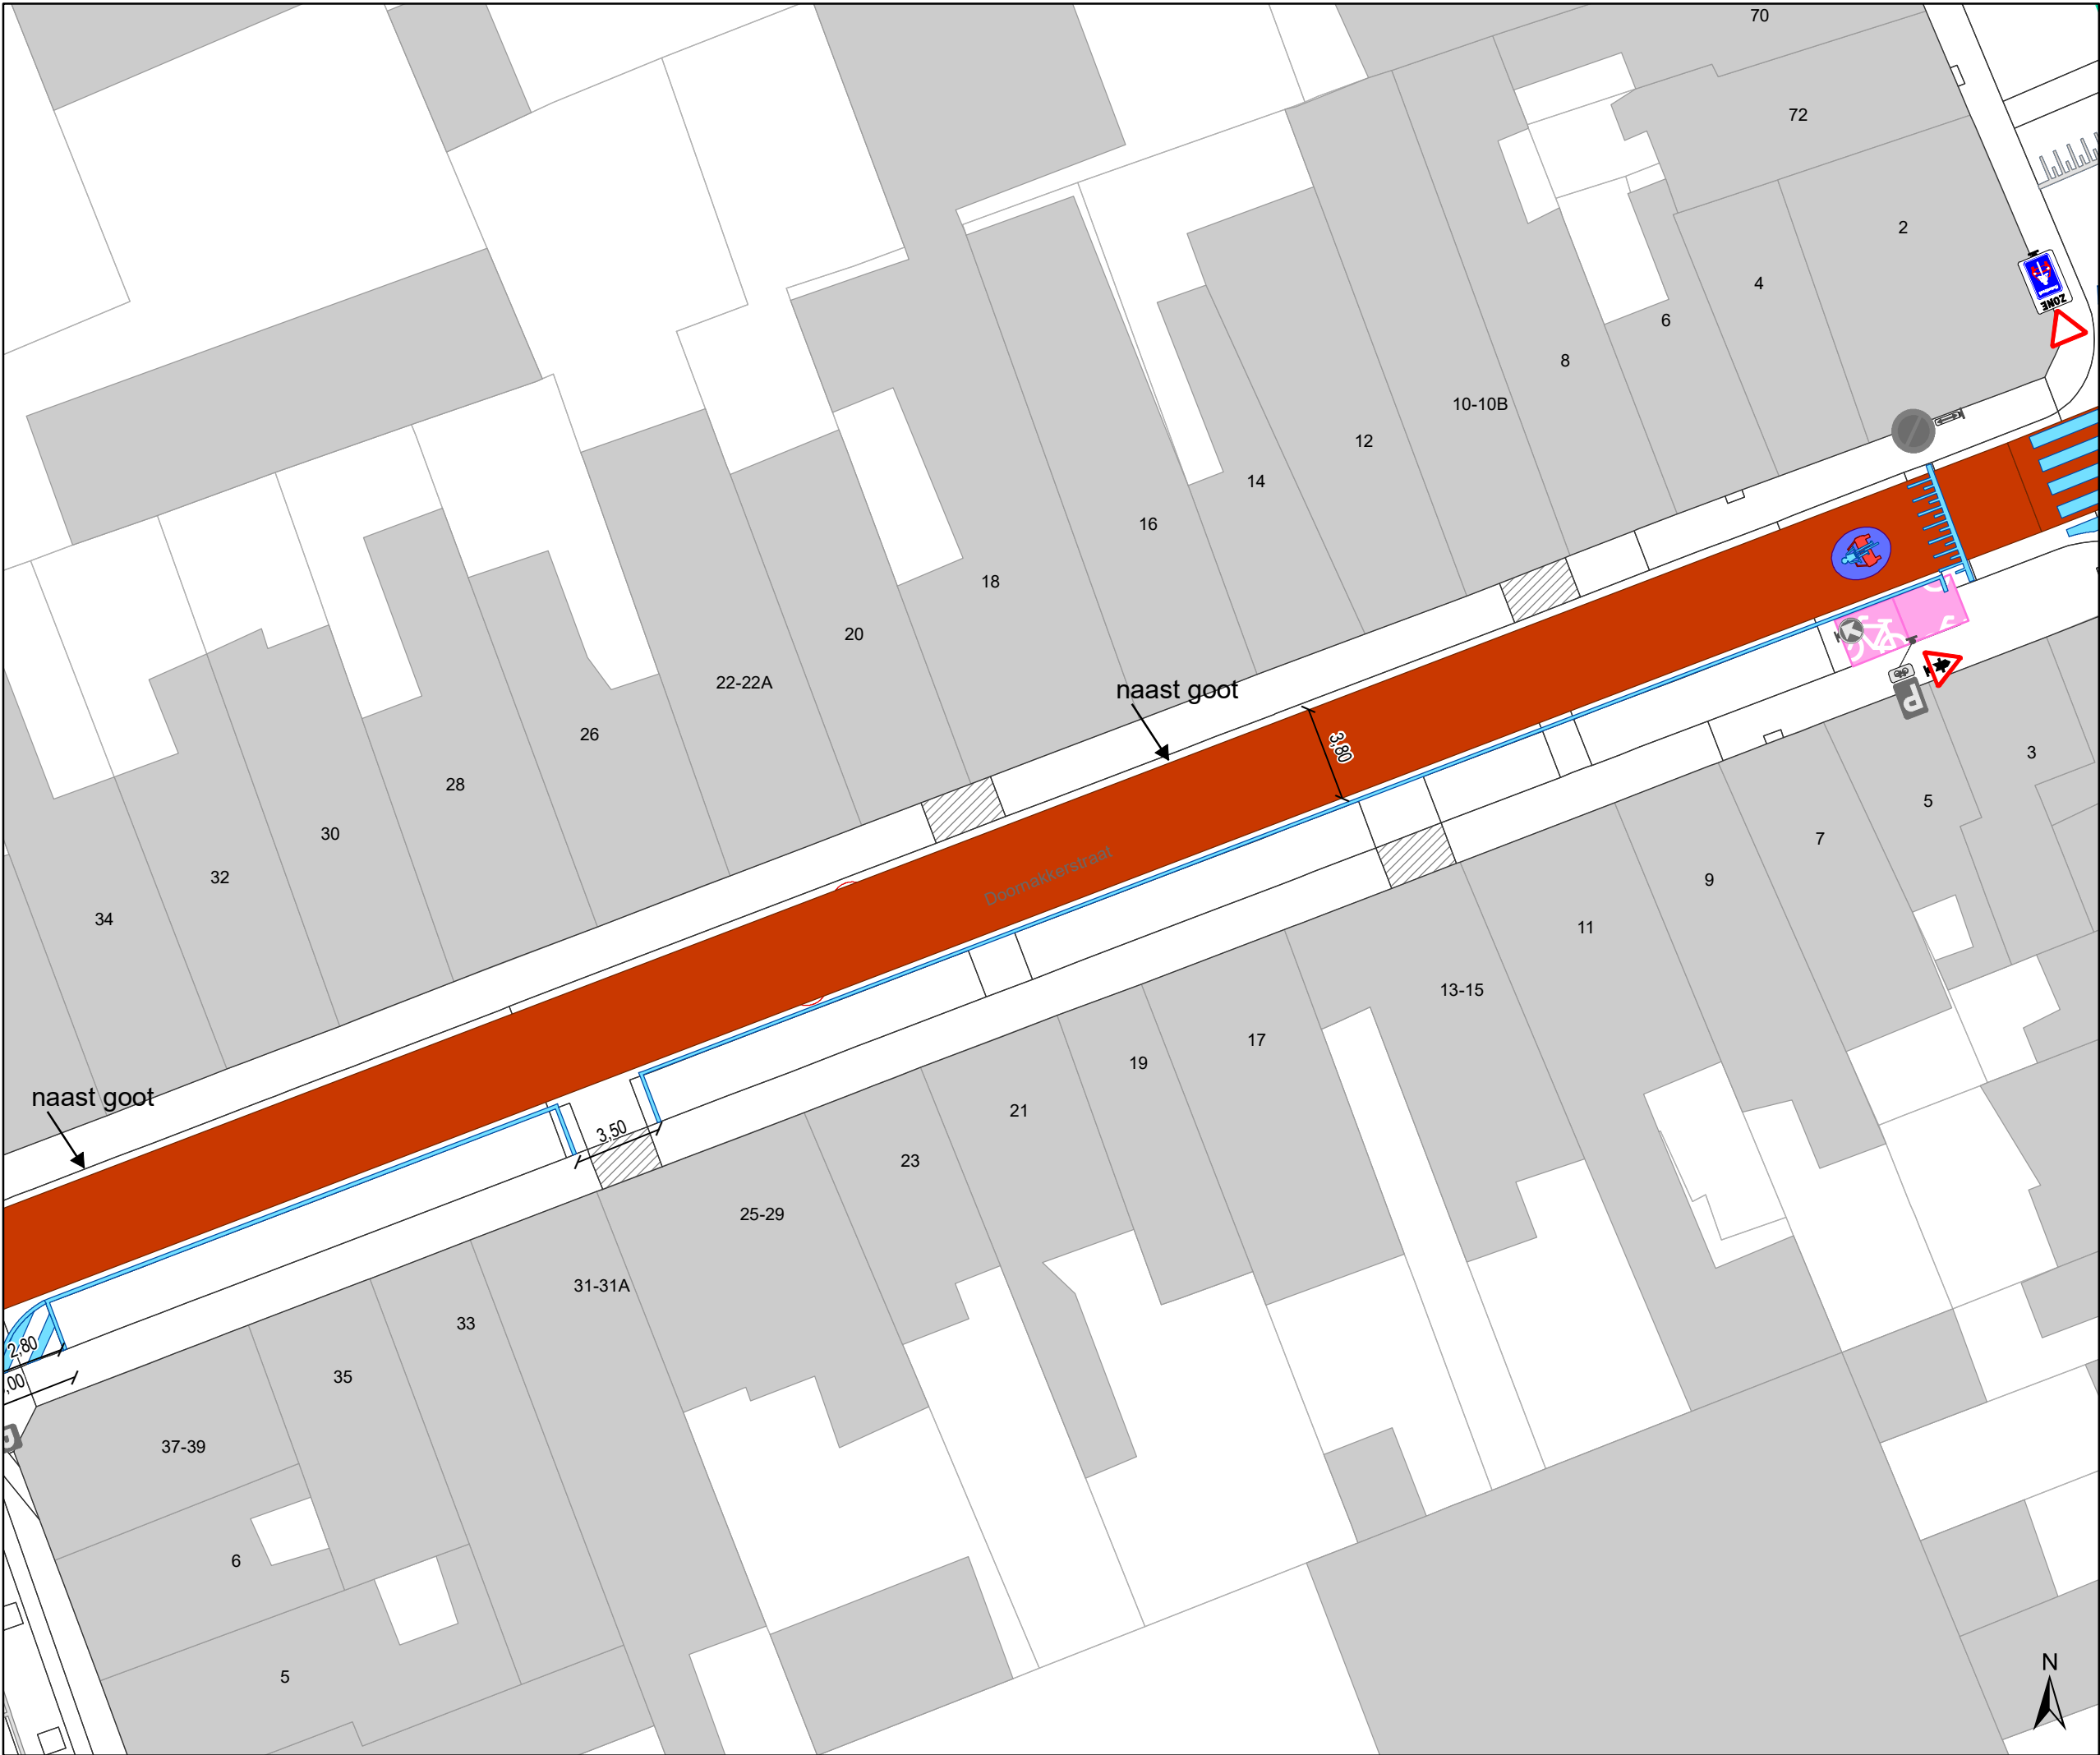

- ### Legende
- Bestaande verkeersborden
  - Geplande verkeersborden
  - Te verwijderen verkeersborden
  - Bestaande wegmarkeringen
  - Geplande wegmarkeringen
  - Te verwijderen wegmarkeringen
  - Geplande fietsenstalling
  - Bestaande fietsenstalling

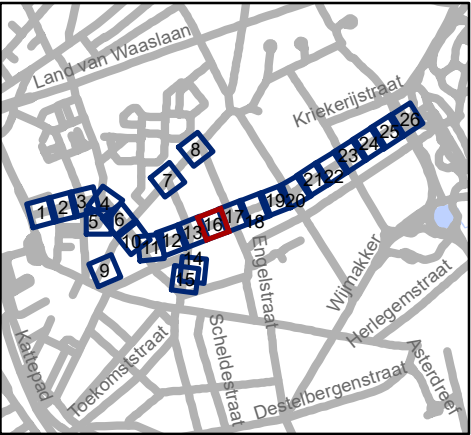


Mobiliteitsbedrijf stad Gent  
Verkeerstechnische taken

**Nieuwhof  
fietsstraat**

Dossiernummer P-224623

| DATUM      | SCHAAL | PLAN  | P FORMAAT |
|------------|--------|-------|-----------|
| 22/02/2022 | 1/250  | 16/26 | A3        |



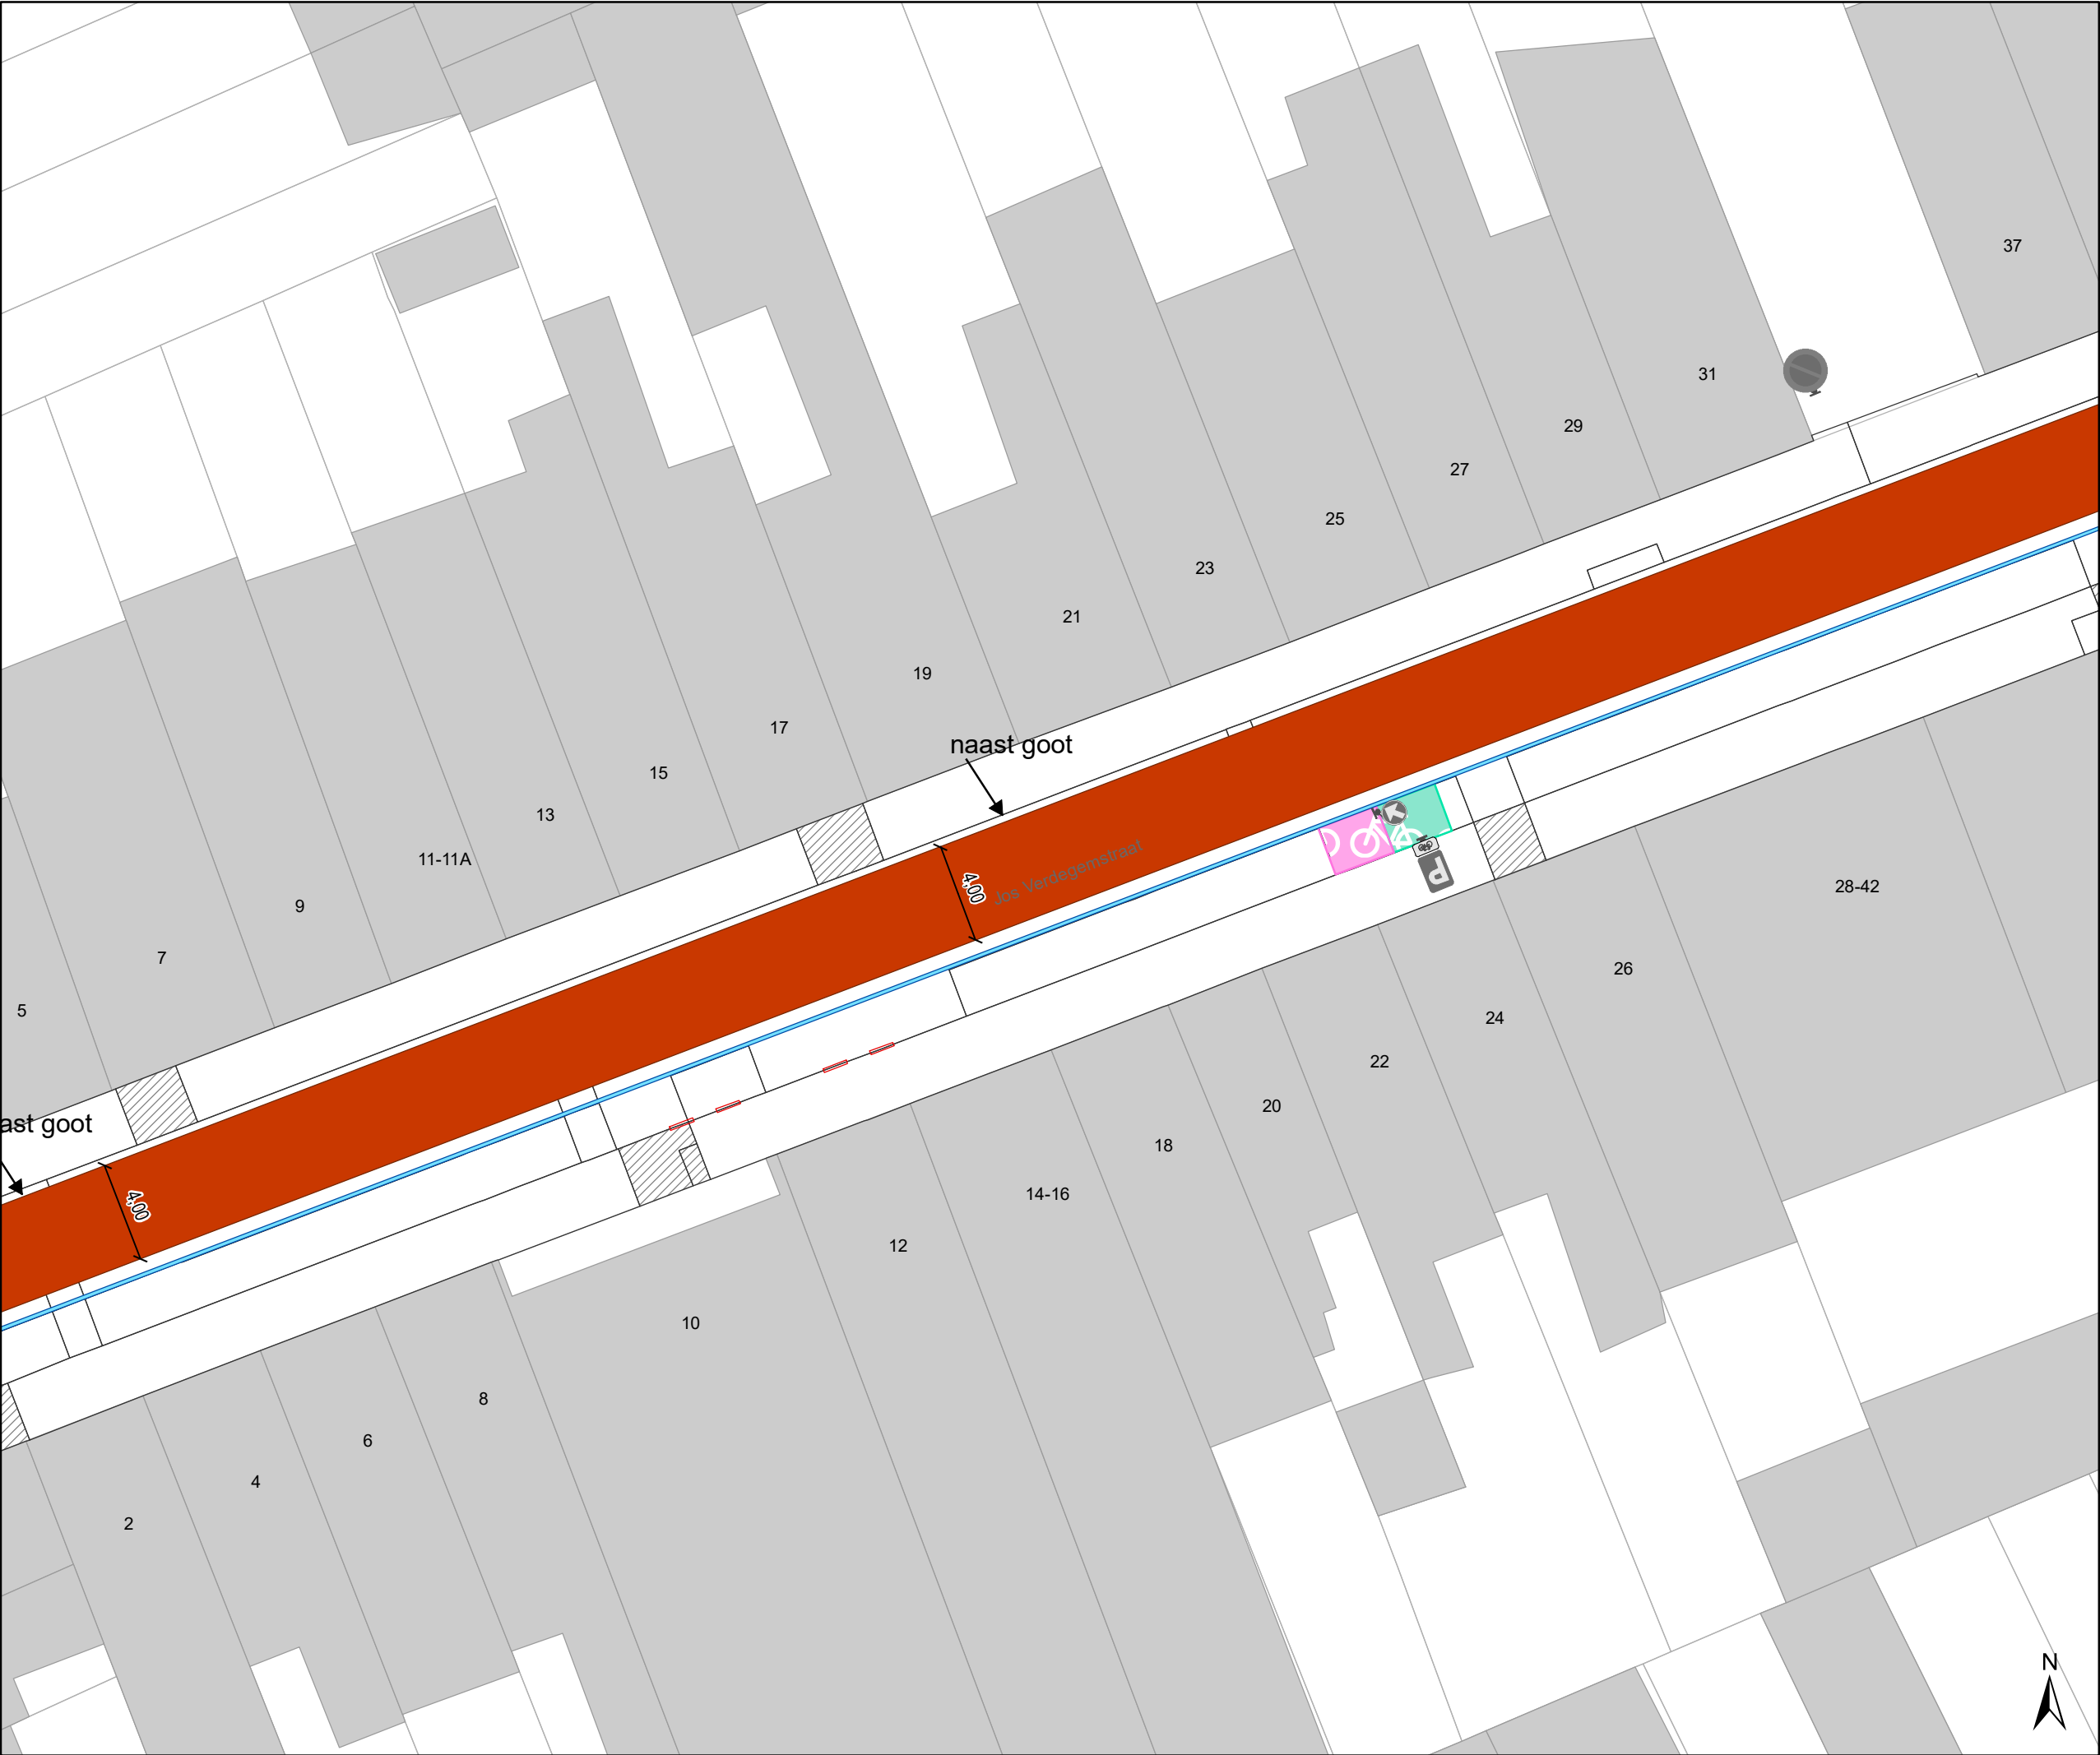

- Legende**
- 

Bestaande verkeersborden

Geplande verkeersborden

Te verwijderen verkeersborden
- 


Bestaande wegmarkeringen

Geplande wegmarkeringen

Te verwijderen wegmarkeringen
- 

Geplande fietsenstalling

Bestaande fietsenstalling

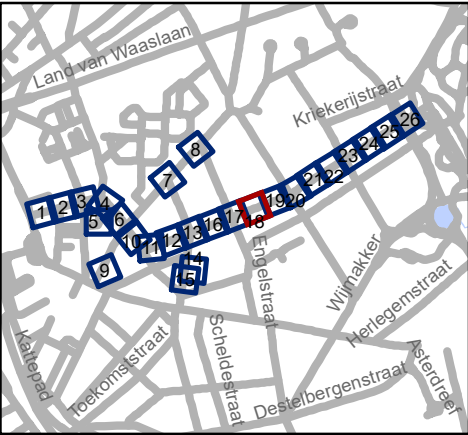

 Mobiliteitsbedrijf stad Gent


Verkeerstechnische taken

Nieuwhof


fietsstraat

Dossiernummer P-224623

|            |        |       |           |
|------------|--------|-------|-----------|
| DATUM      | SCHAAL | PLAN  | P FORMAAT |
| 22/02/2022 | 1/250  | 18/26 | A3        |

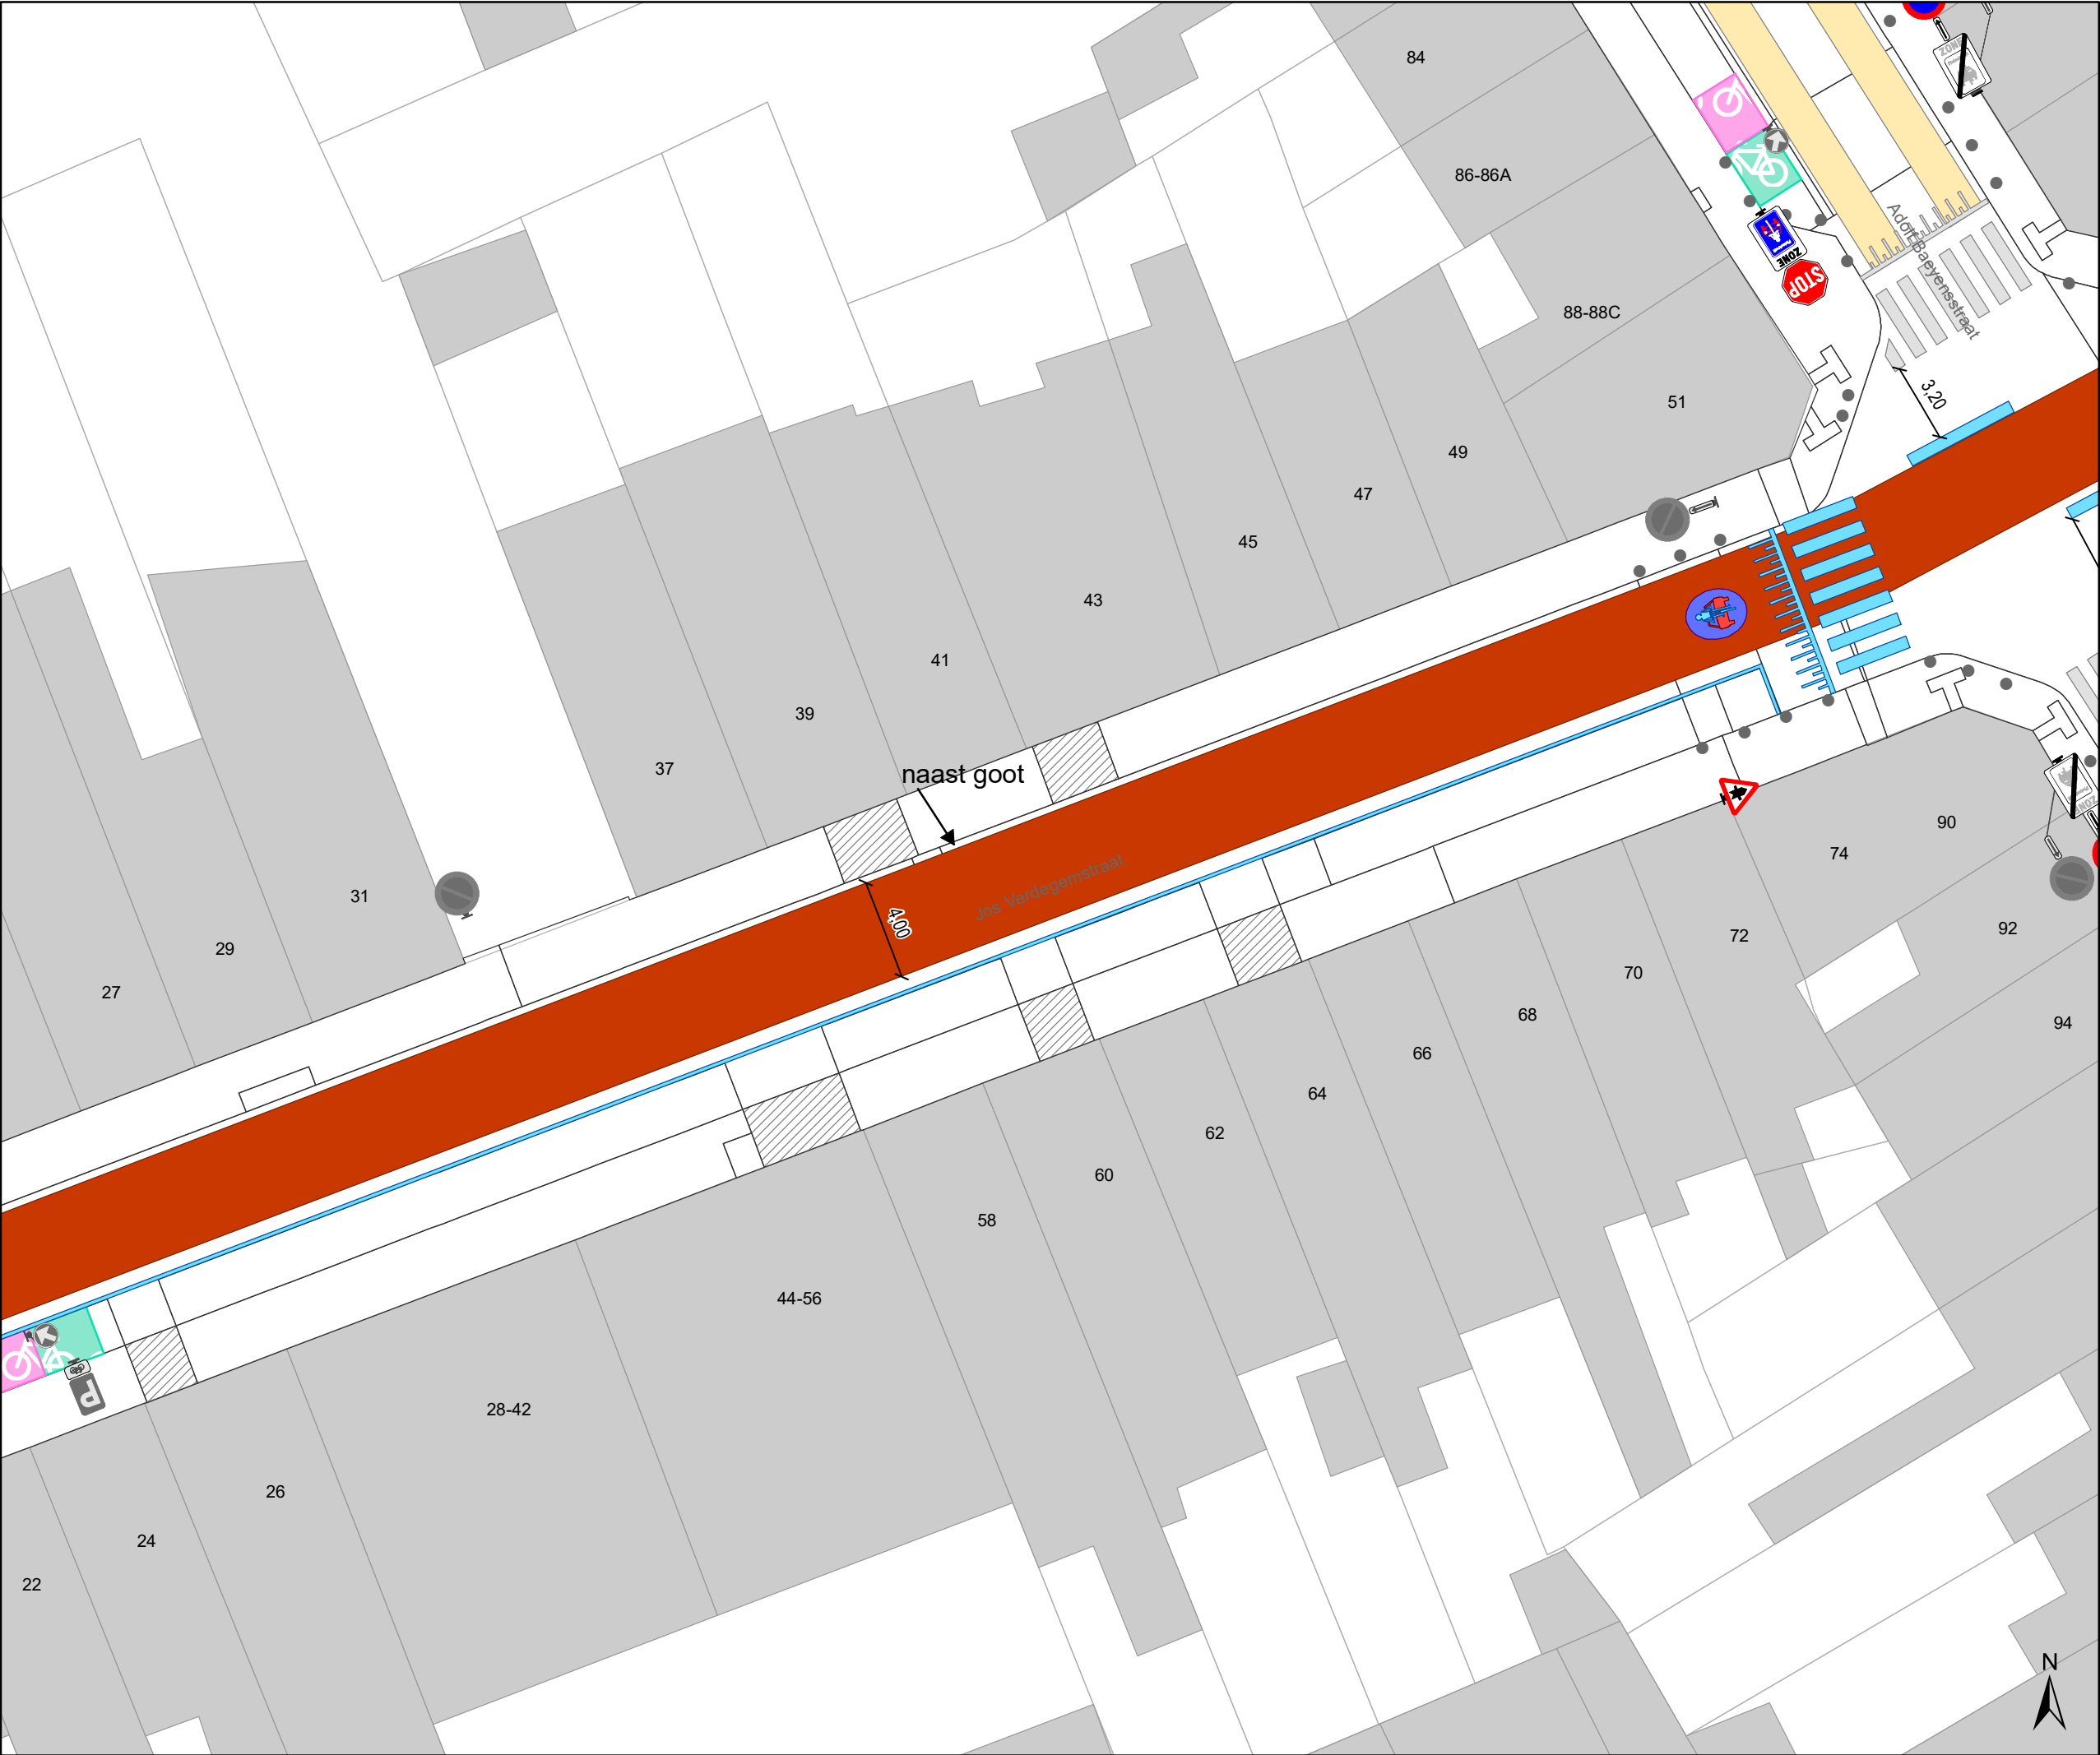

- Legende**
- Bestaande verkeersborden
- Geplande verkeersborden
- Te verwijderen verkeersborden
- Bestaande wegmarkeringen
- Geplande wegmarkeringen
- Te verwijderen wegmarkeringen
- Geplande fietsenstalling
- Bestaande fietsenstalling

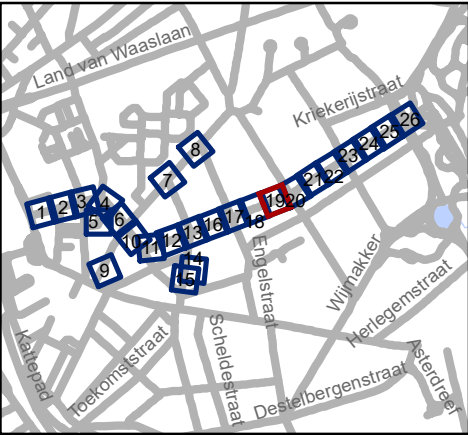


Mobiliteitsbedrijf stad Gent  
Verkeerstechnische taken


**Nieuwhof  
fietsstraat**

Dossiernummer P-224623

| DATUM      | SCHAAL | PLAN  | P FORMAAT |
|------------|--------|-------|-----------|
| 22/02/2022 | 1/250  | 19/26 | A3        |

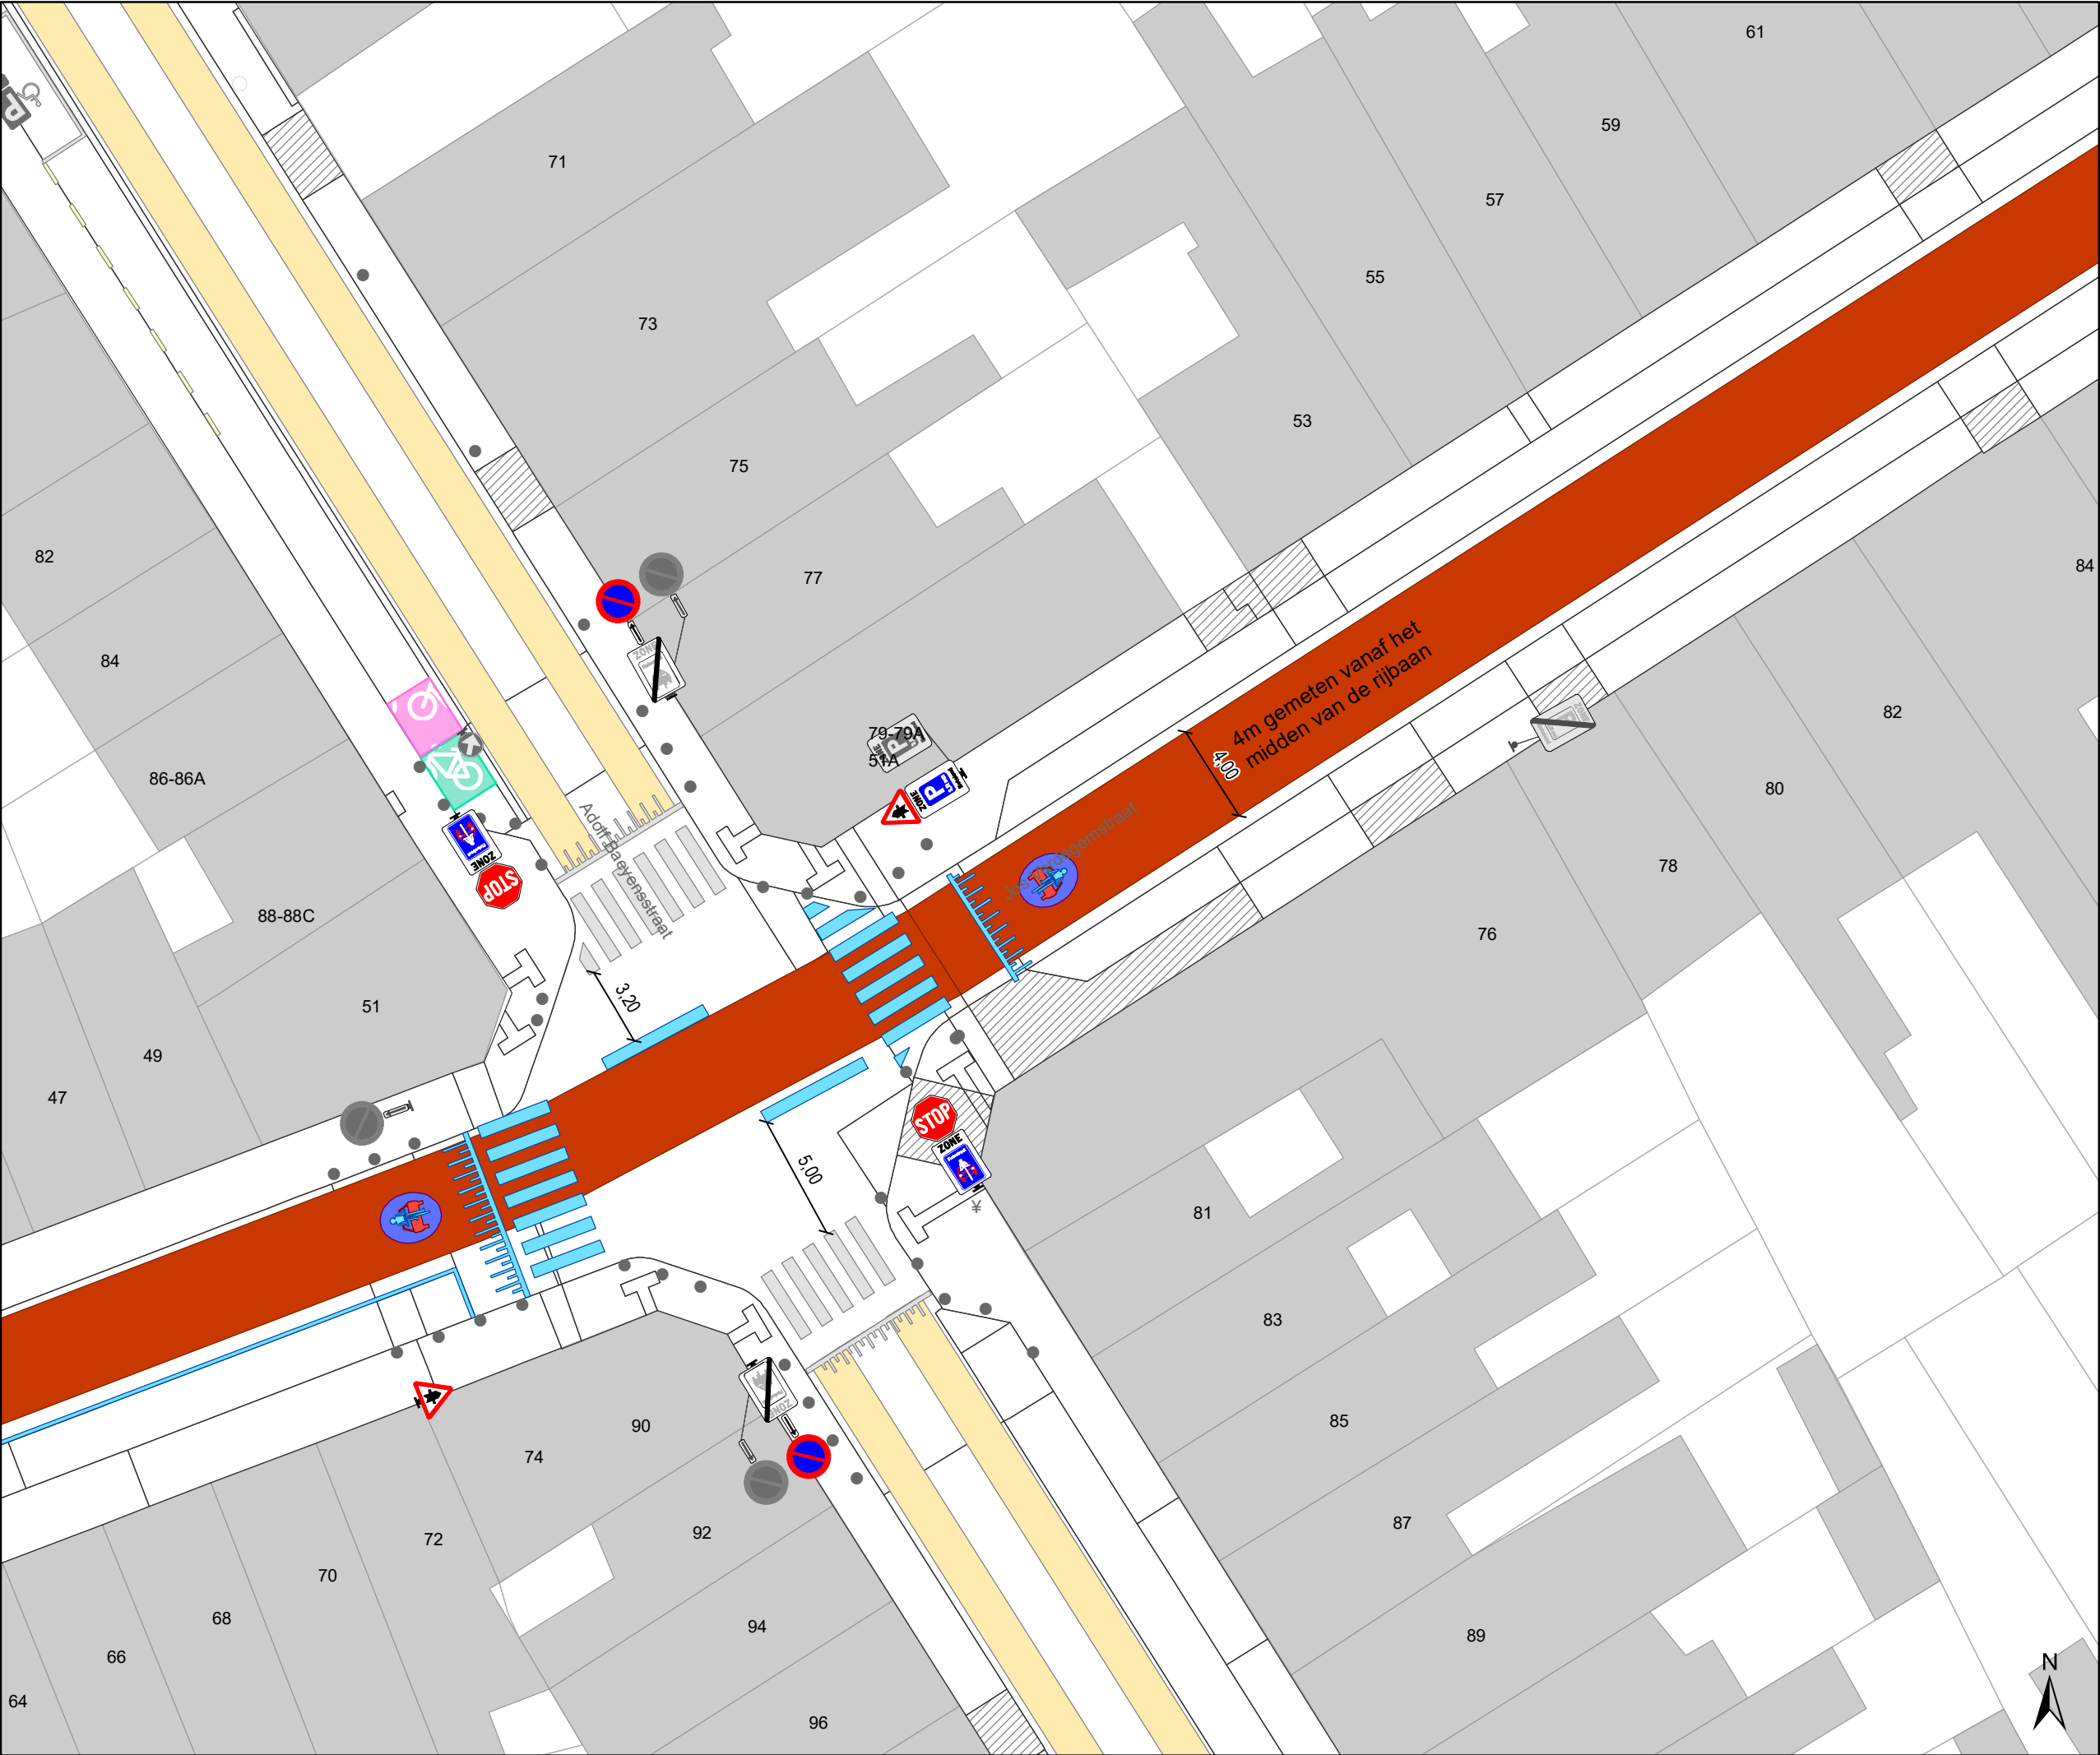

- Legende**
- Bestaande verkeersborden
- Geplande verkeersborden
- Te verwijderen verkeersborden
- Bestaande wegmarkeringen
- Geplande wegmarkeringen
- Te verwijderen wegmarkeringen
- Geplande fietsenstalling
- Bestaande fietsenstalling

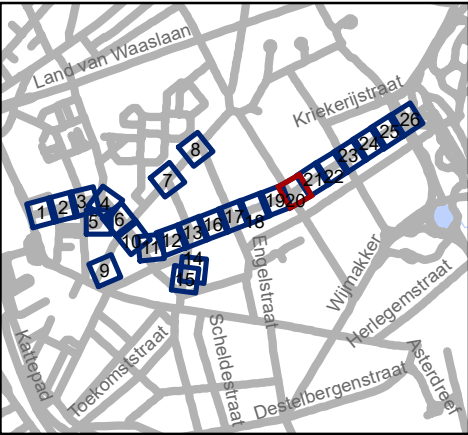


Mobiliteitsbedrijf stad Gent  
Verkeerstechnische taken


**Nieuwhof  
fietsstraat**

Dossiernummer P-224623

| DATUM      | SCHAAL | PLAN  | P FORMAAT |
|------------|--------|-------|-----------|
| 22/02/2022 | 1/250  | 20/26 | A3        |

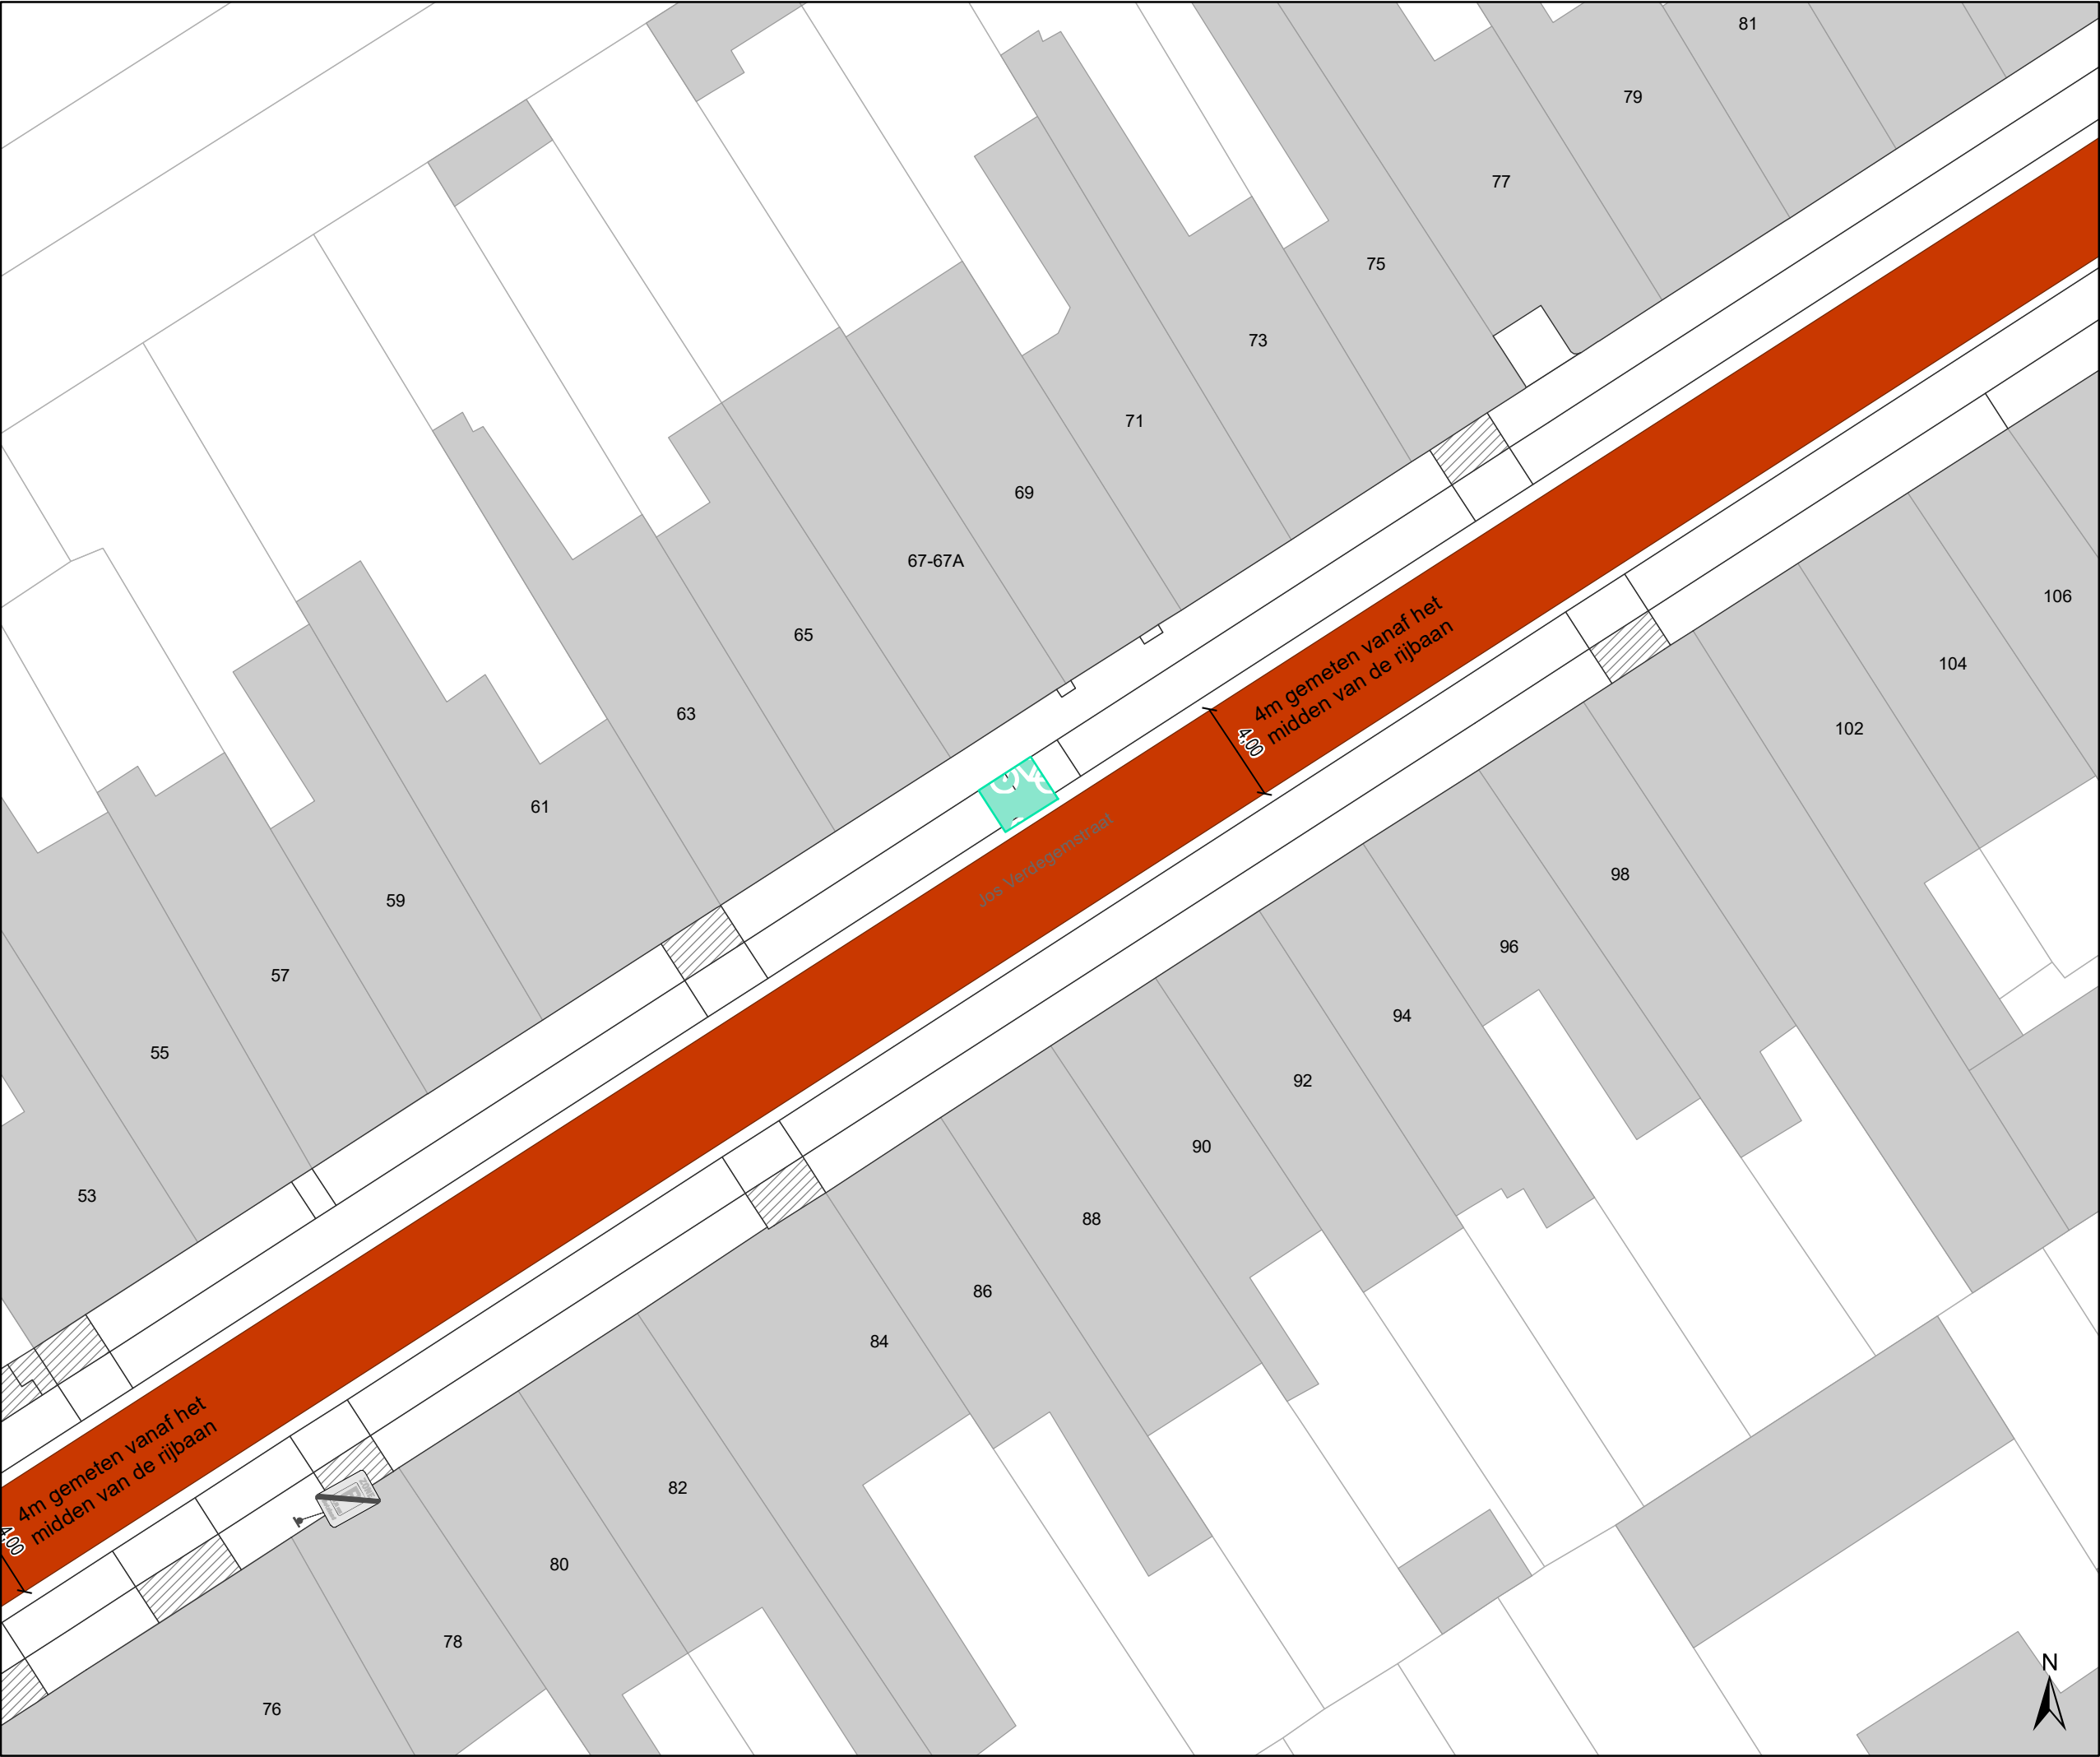

- ### Legende
- Bestaande verkeersborden
  - Geplande verkeersborden
  - Te verwijderen verkeersborden
  - Bestaande wegmarkeringen
  - Geplande wegmarkeringen
  - Te verwijderen wegmarkeringen
  - Geplande fietsenstalling
  - Bestaande fietsenstalling

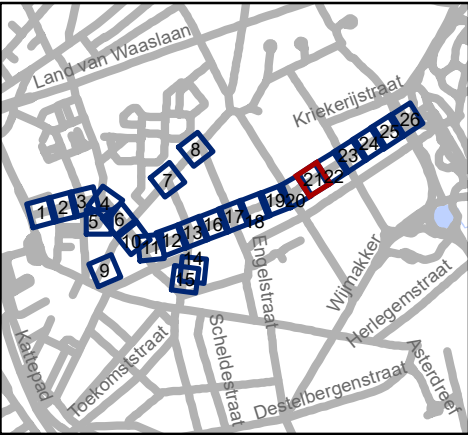

Mobiliteitsbedrijf stad Gent  
Verkeerstechnische taken


**Nieuwhof  
fietsstraat**

Dossiernummer P-224623

| DATUM      | SCHAAL | PLAN  | P FORMAAT |
|------------|--------|-------|-----------|
| 22/02/2022 | 1/250  | 21/26 | A3        |



- ### Legende
- Bestaande verkeersborden
  - Geplande verkeersborden
  - Te verwijderen verkeersborden
  - Bestaande wegmarkeringen
  - Geplande wegmarkeringen
  - Te verwijderen wegmarkeringen
  - Geplande fietsenstalling
  - Bestaande fietsenstalling

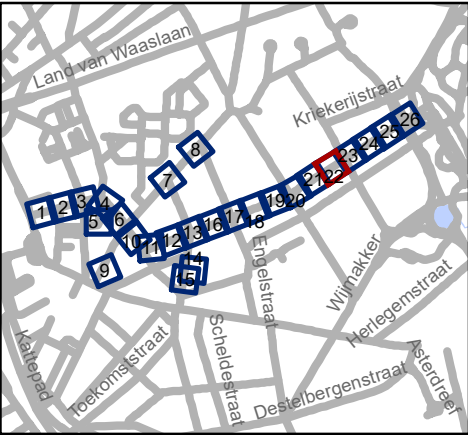


Mobiliteitsbedrijf stad Gent  
Verkeerstechnische taken


**Nieuwhof  
fietsstraat**

Dossiernummer P-224623

| DATUM      | SCHAAL | PLAN  | P FORMAAT |
|------------|--------|-------|-----------|
| 22/02/2022 | 1/250  | 22/26 | A3        |

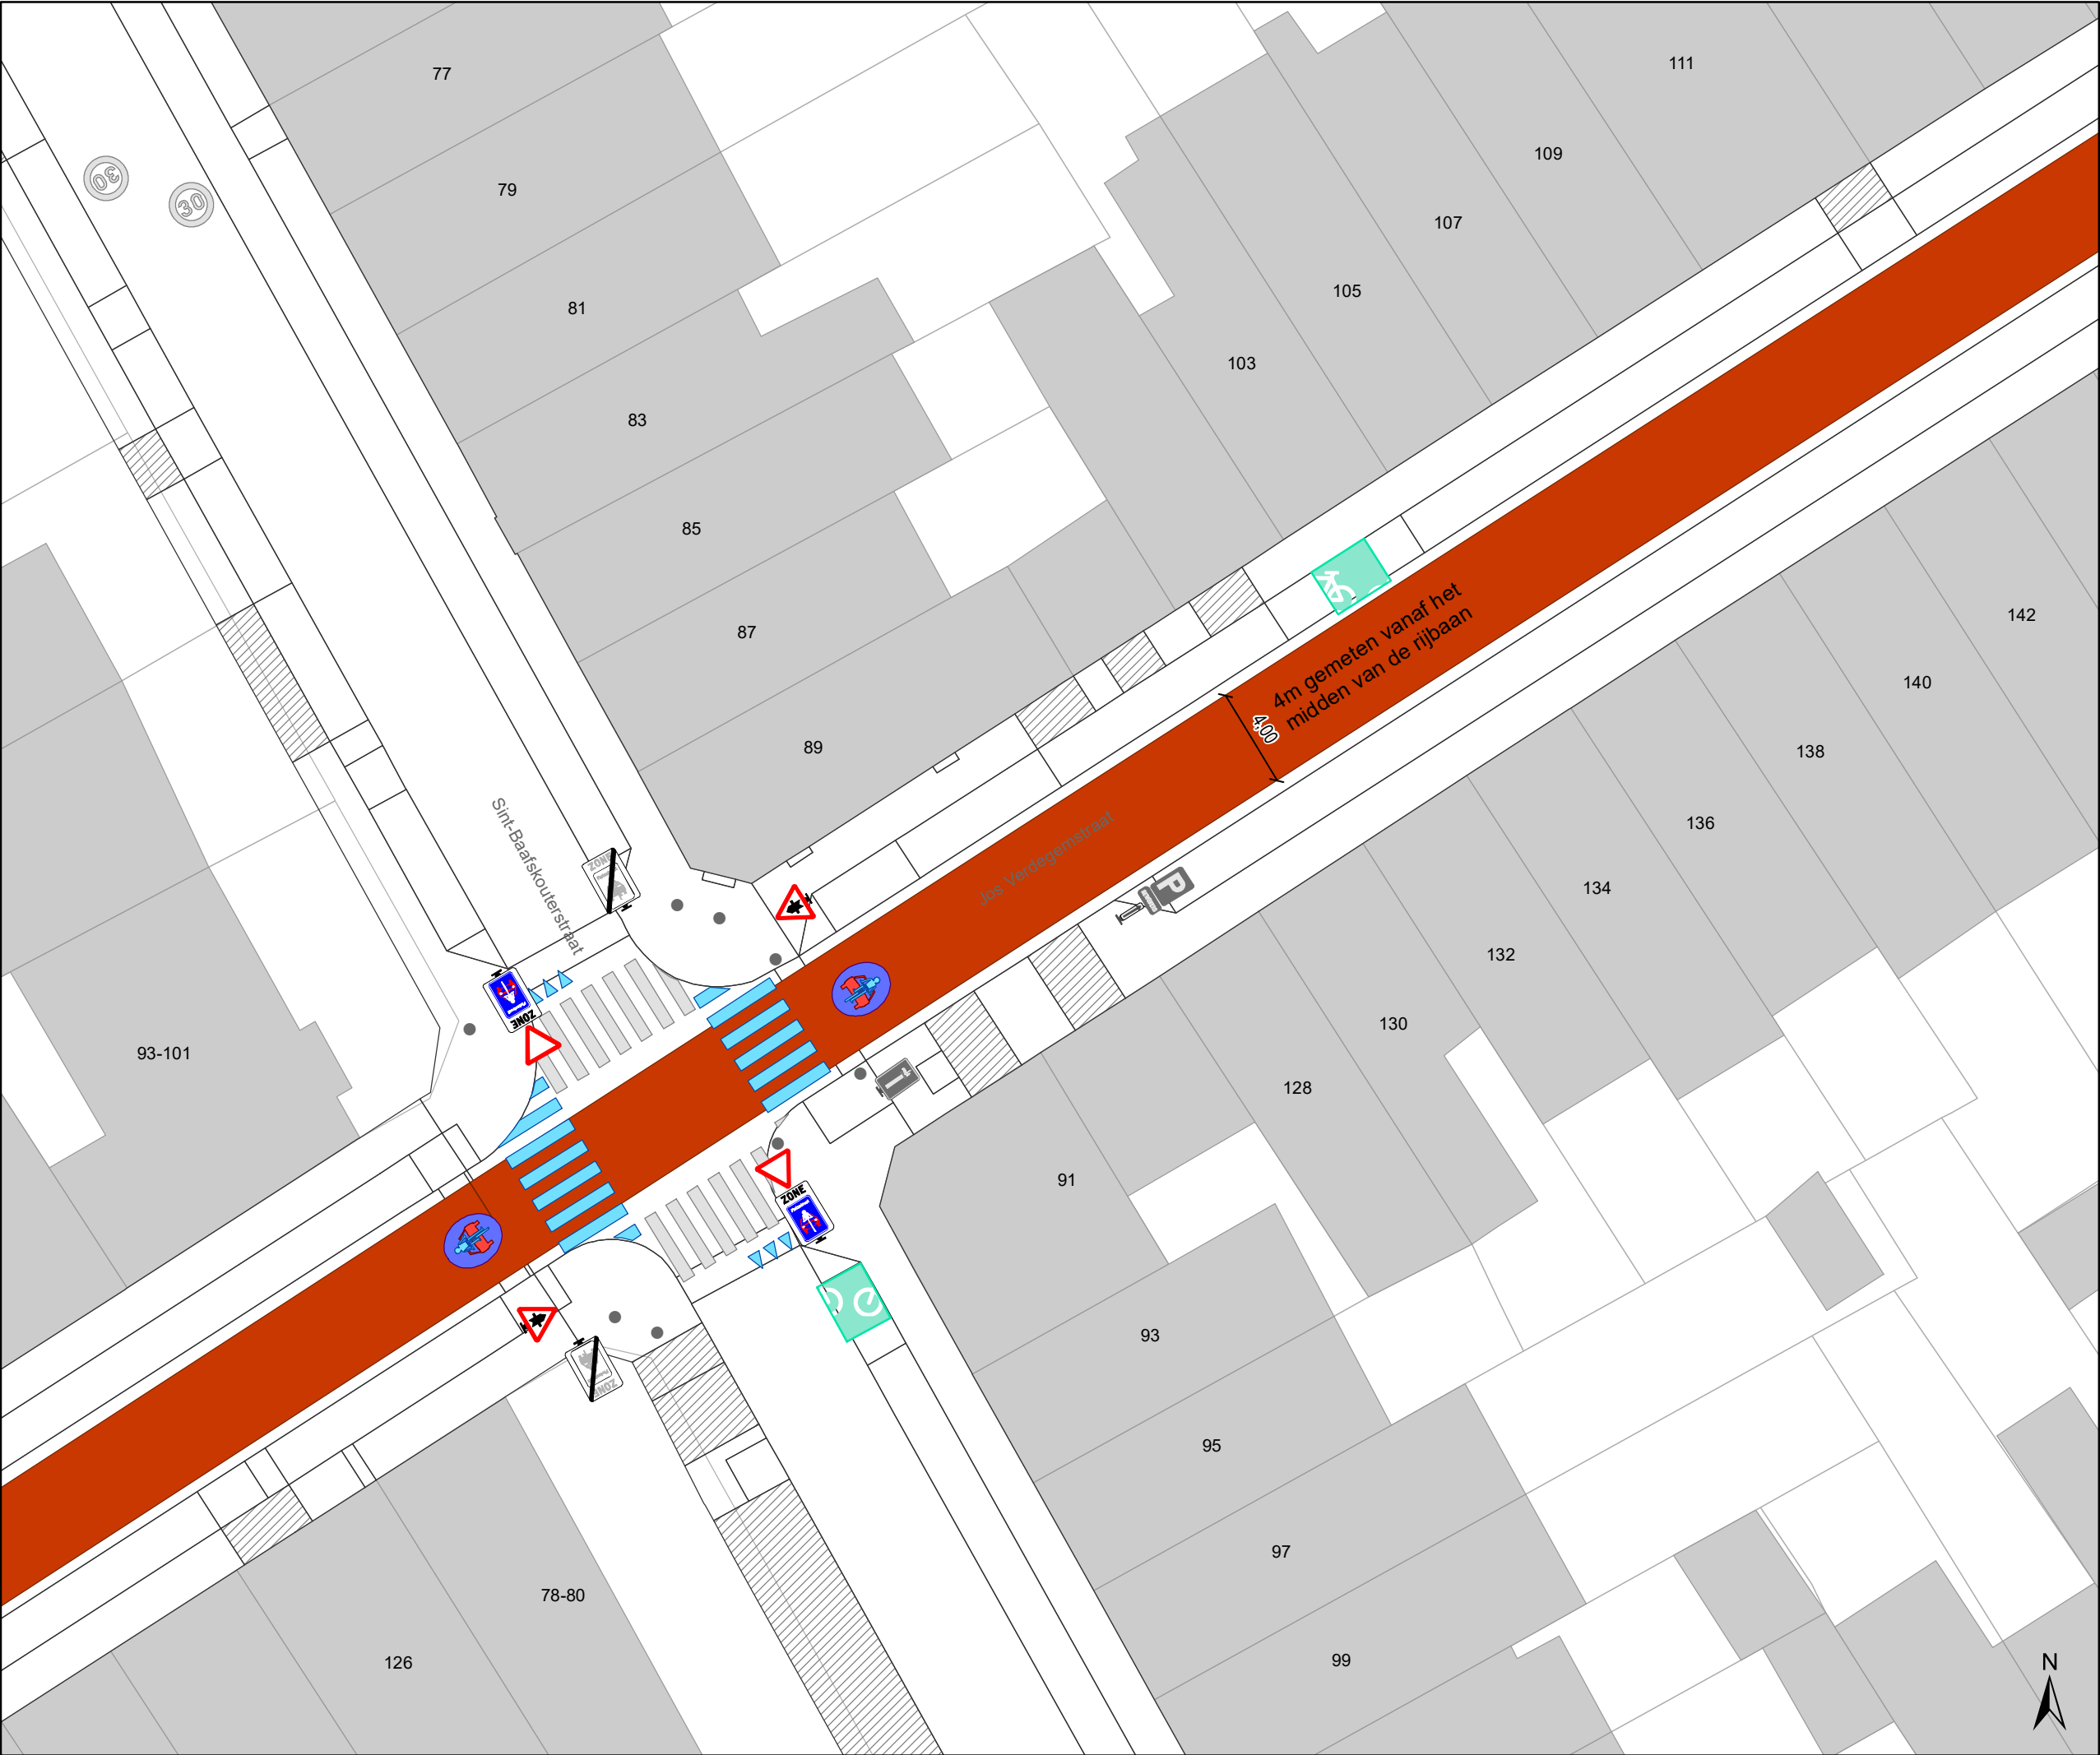

- ### Legende
- Bestaande verkeersborden
  - Geplande verkeersborden
  - Te verwijderen verkeersborden
  - Bestaande wegmarkeringen
  - Geplande wegmarkeringen
  - Te verwijderen wegmarkeringen
  - Geplande fietsenstalling
  - Bestaande fietsenstalling

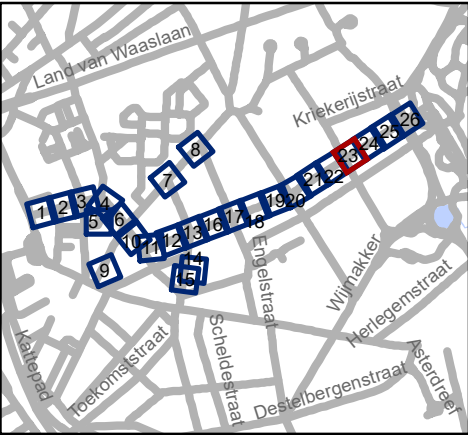


Mobiliteitsbedrijf stad Gent  
Verkeerstechnische taken


**Nieuwhof  
fietsstraat**

Dossiernummer P-224623

| DATUM      | SCHAAL | PLAN  | P FORMAAT |
|------------|--------|-------|-----------|
| 22/02/2022 | 1/250  | 23/26 | A3        |

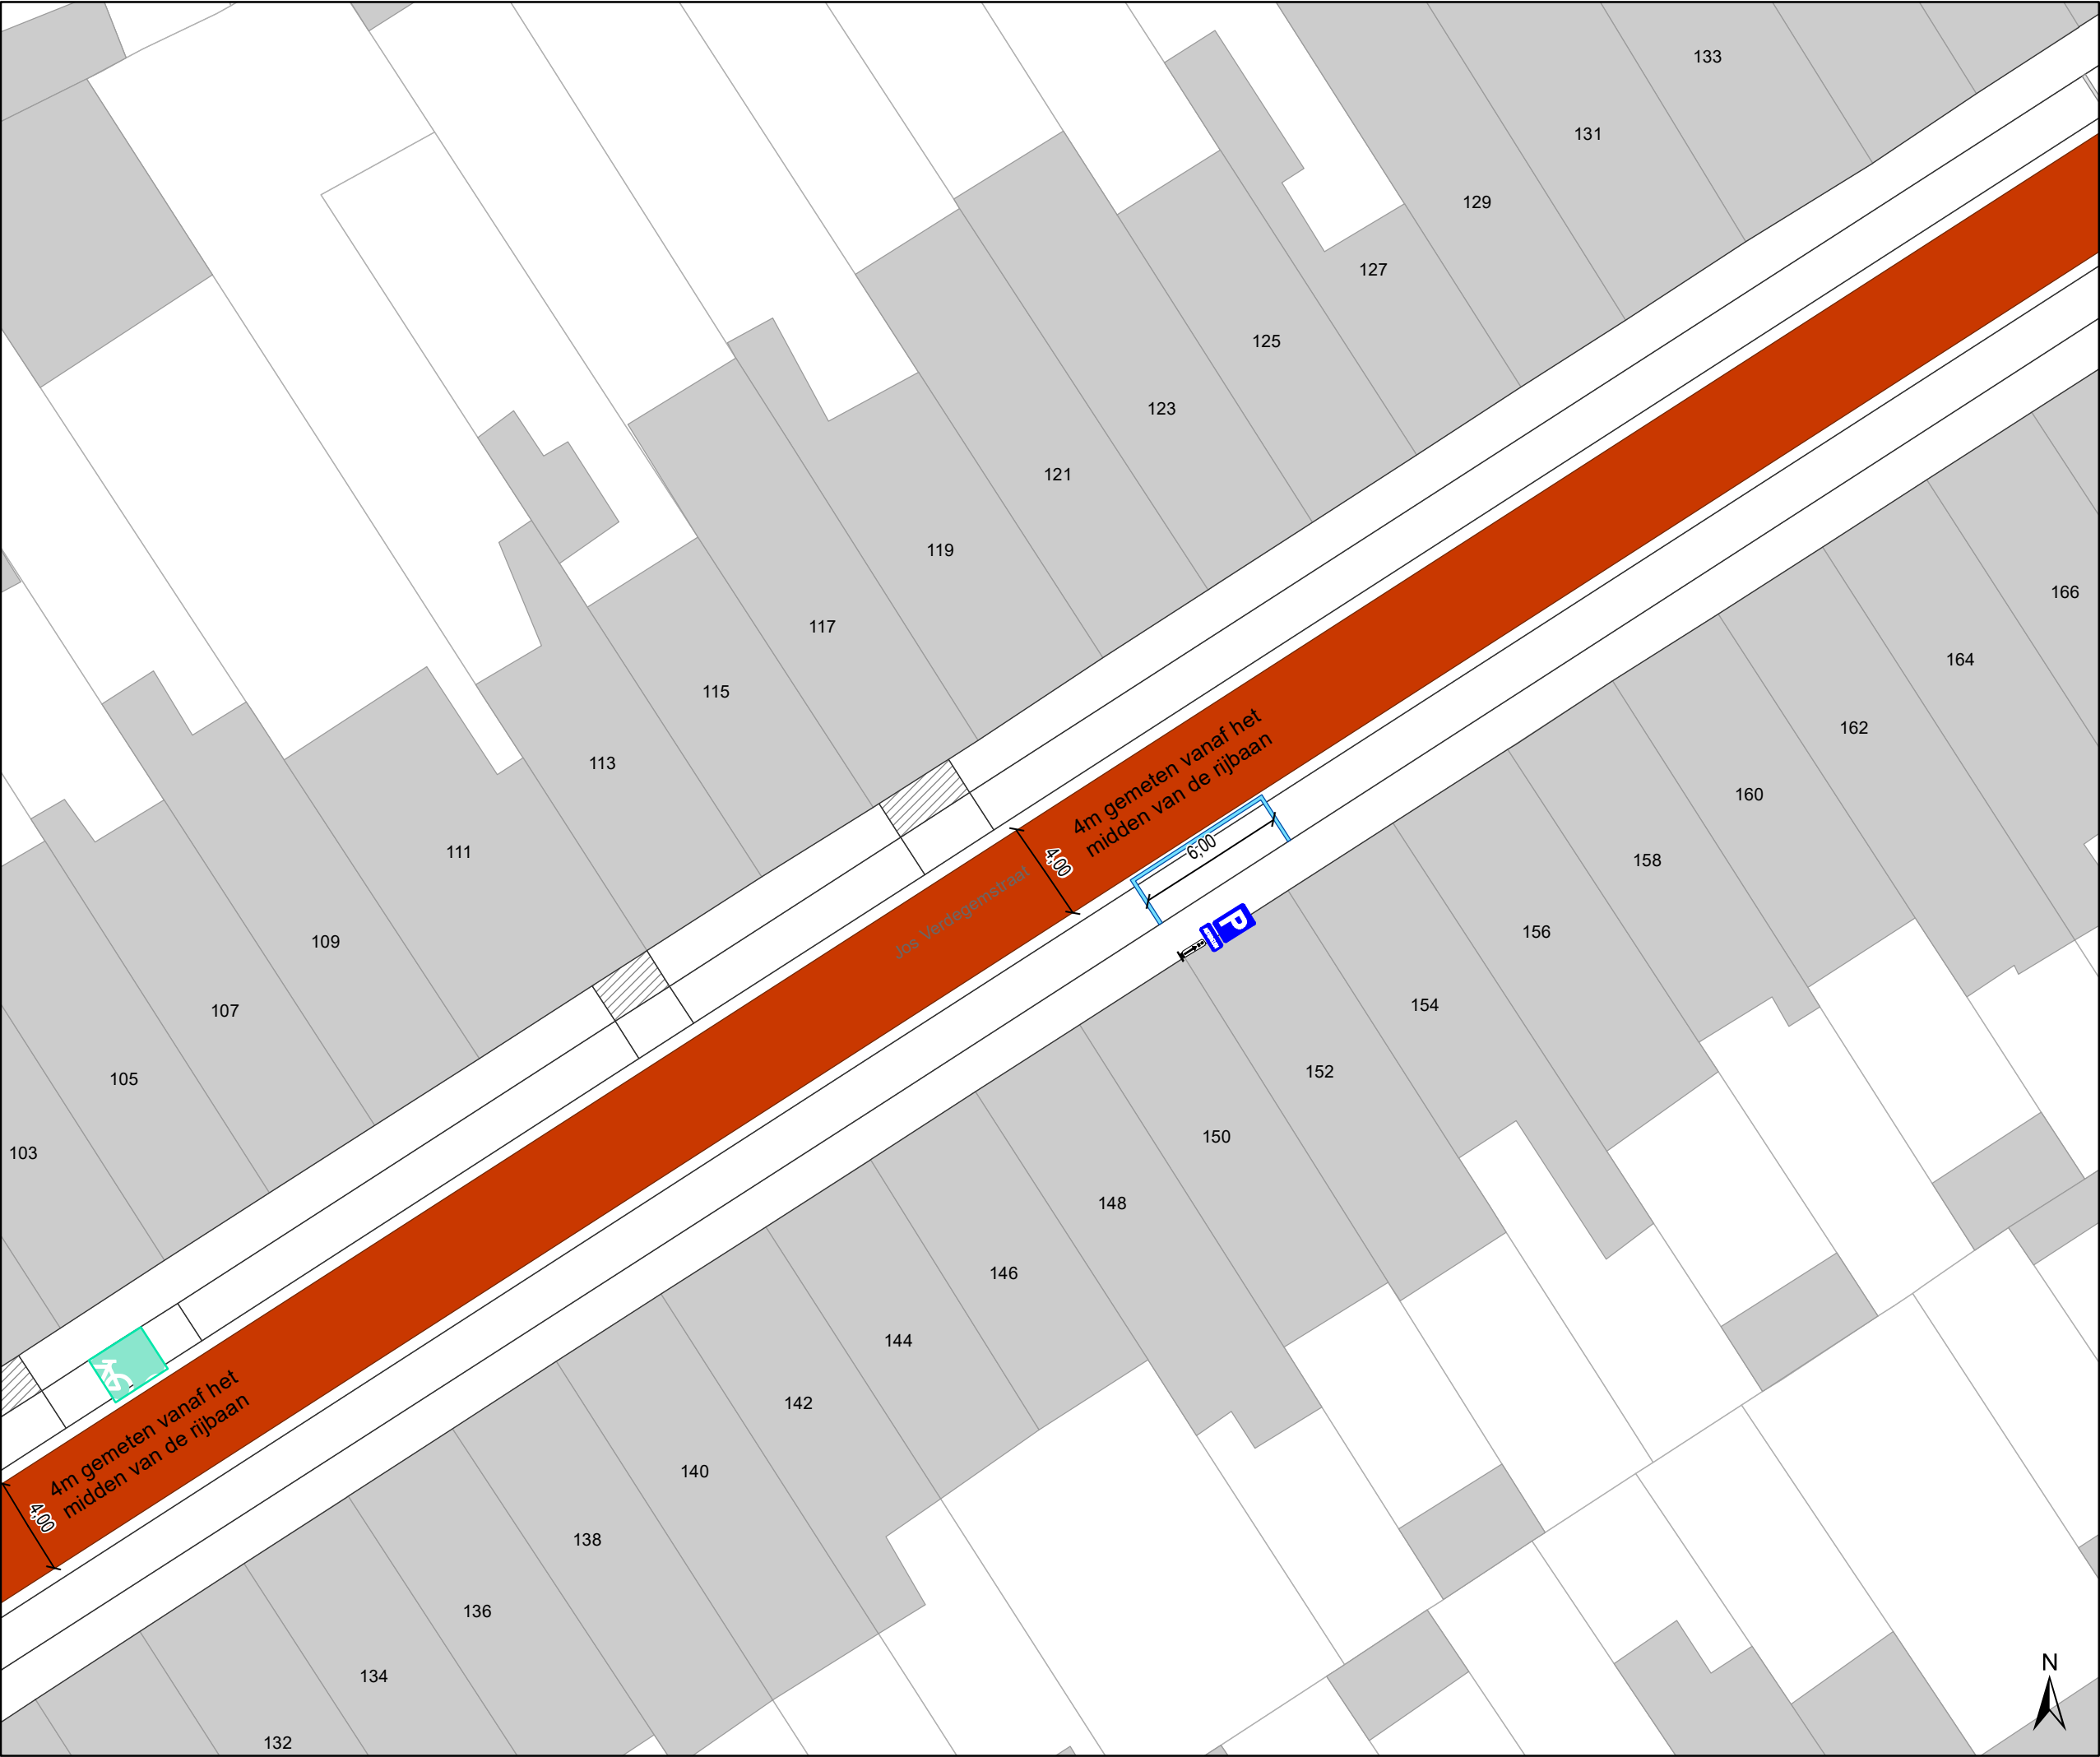

- Legende**
- Bestaande verkeersborden
- Geplande verkeersborden
- Te verwijderen verkeersborden
- Bestaande wegmarkeringen
- Geplande wegmarkeringen
- Te verwijderen wegmarkeringen
- Geplande fietsenstalling
- Bestaande fietsenstalling

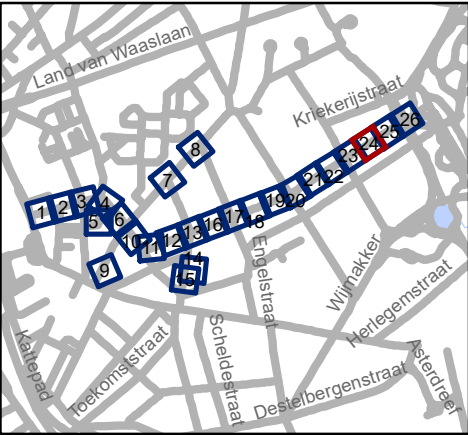


Mobiliteitsbedrijf stad Gent  
Verkeerstechnische taken

**Nieuwhof  
fietsstraat**

Dossiernummer P-224623

|            |        |       |           |
|------------|--------|-------|-----------|
| DATUM      | SCHAAL | PLAN  | P FORMAAT |
| 22/02/2022 | 1/250  | 24/26 | A3        |

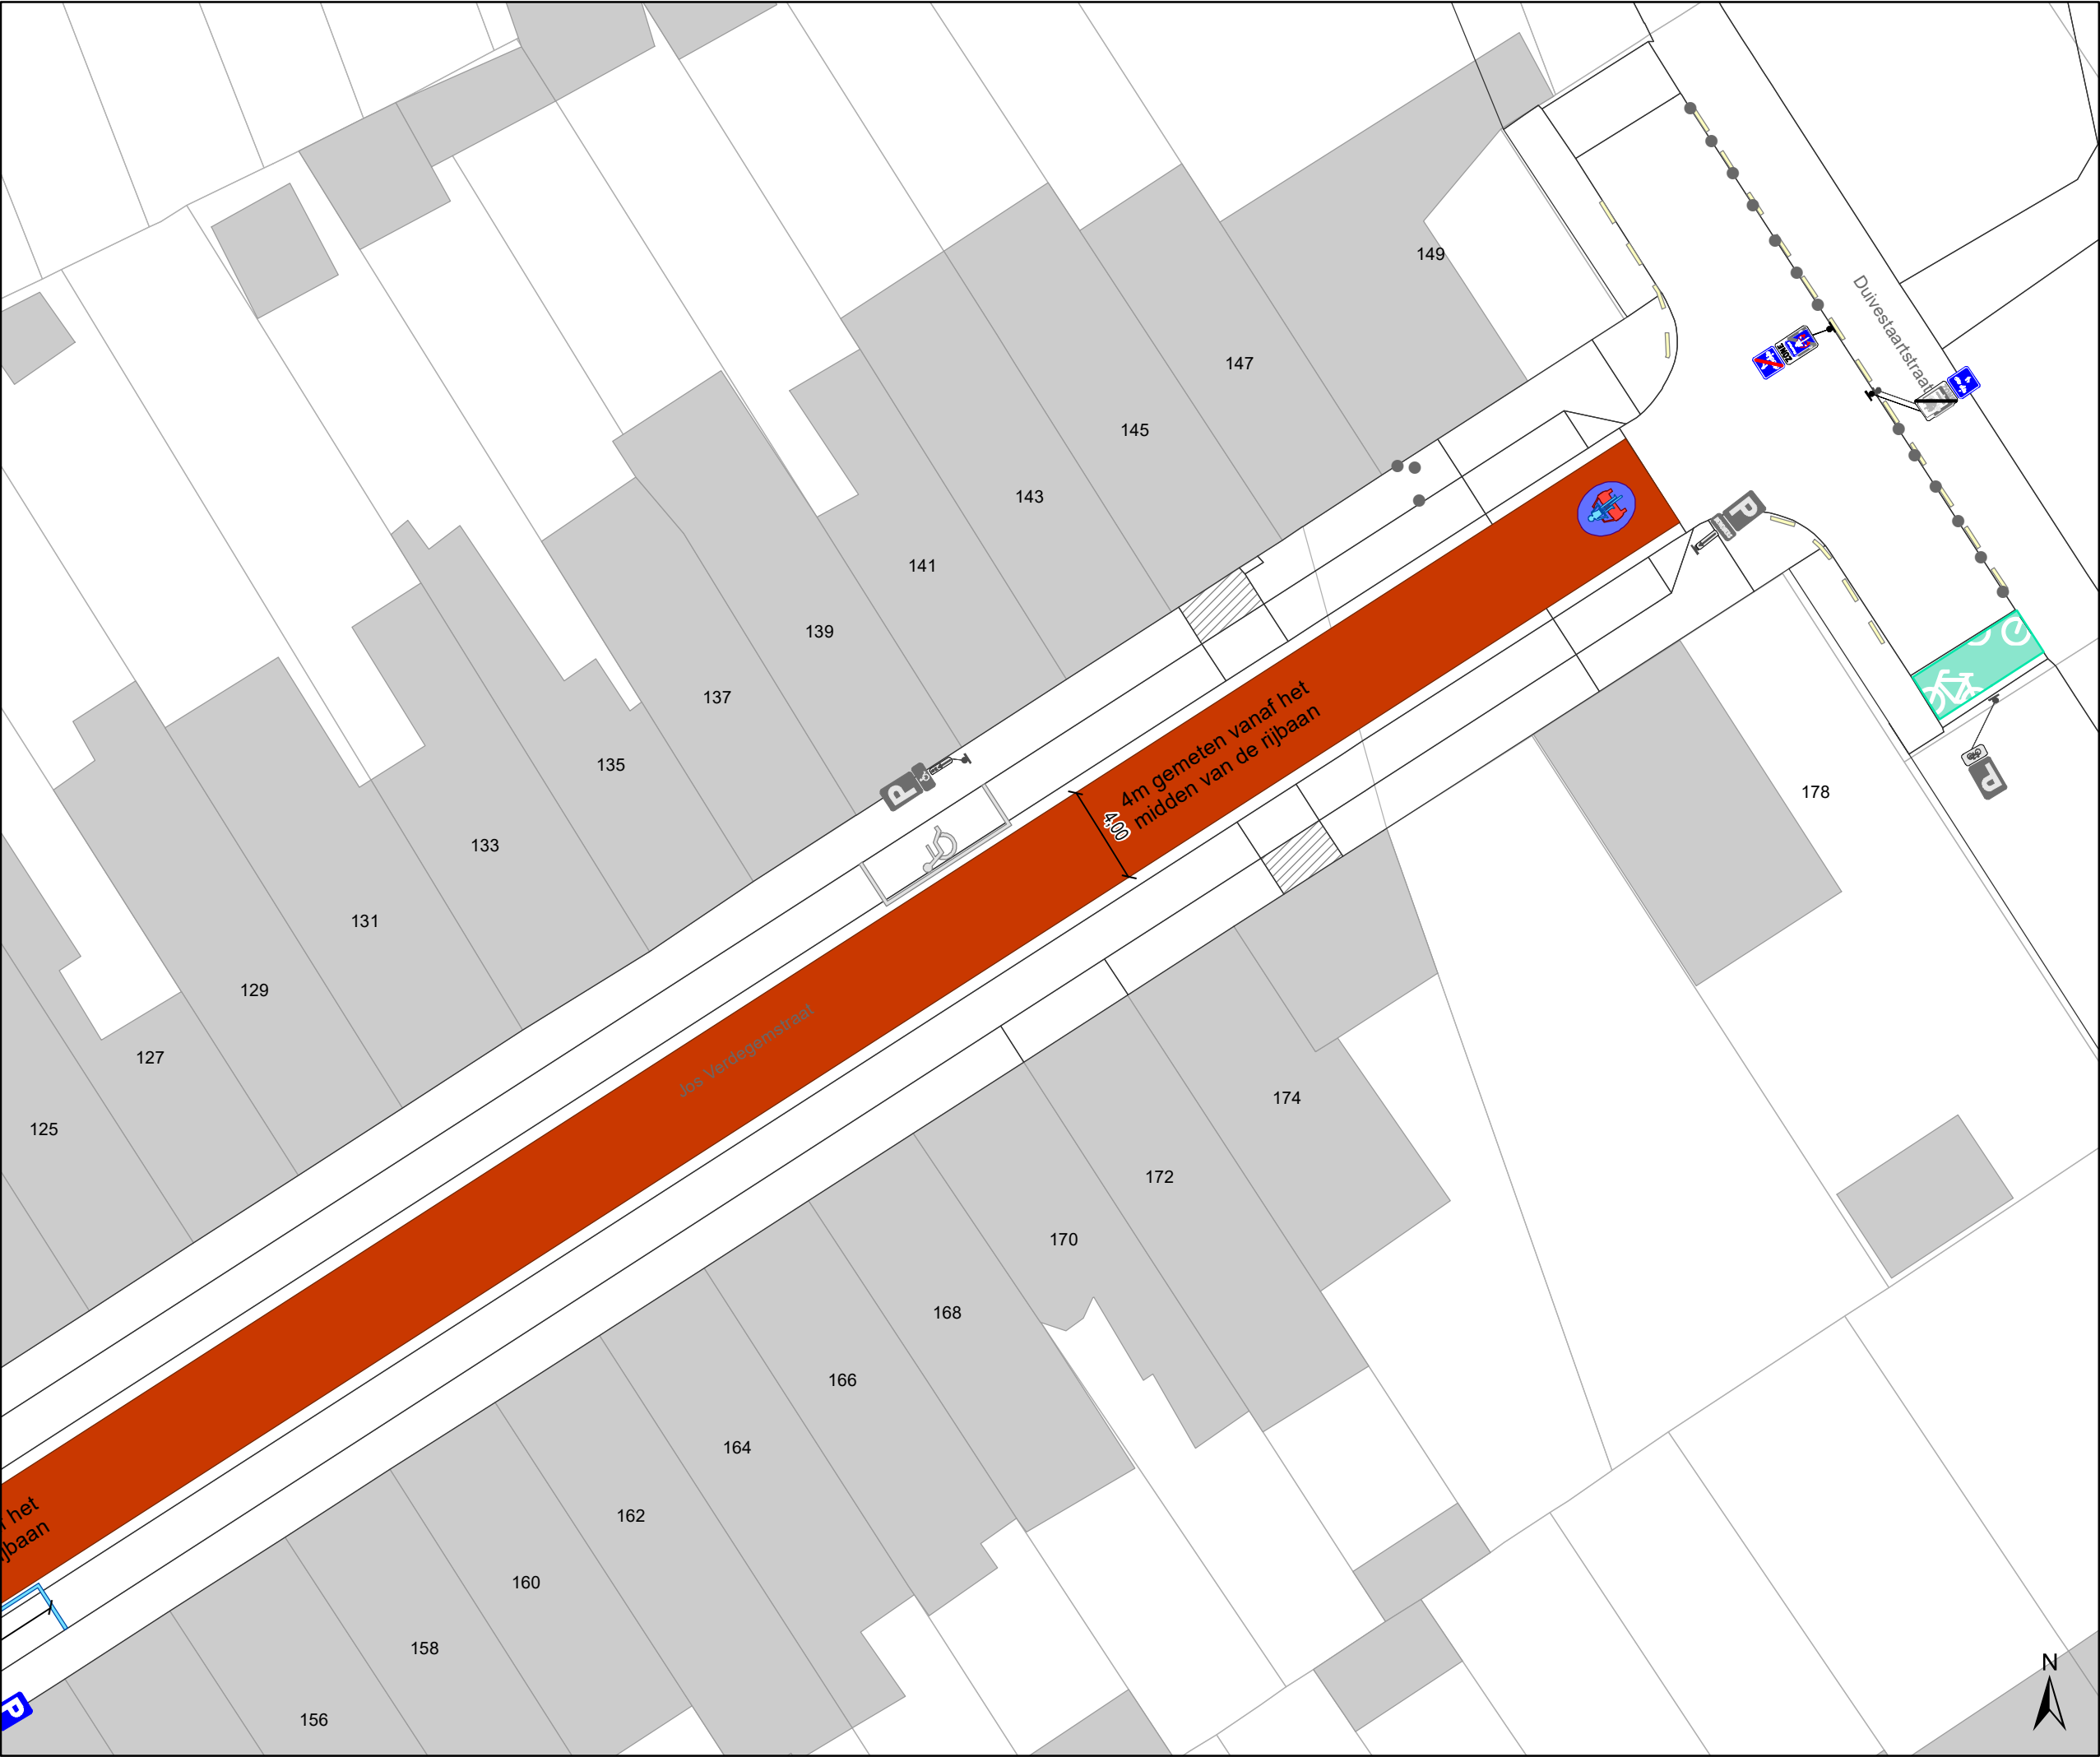

- ### Legende



Bestaande verkeersborden



Geplande verkeersborden



Te verwijderen verkeersborden



Bestaande wegmarkeringen



Geplande wegmarkeringen



Te verwijderen wegmarkeringen



Geplande fietsenstalling




Bestaande fietsenstalling
- 
- 

Mobiliteitsbedrijf stad Gent  
Verkeerstechnische taken

Nieuwhof  
fietsstraat

Dossiernummer P-224623

| DATUM      | SCHAAL | PLAN  | P FORMAAT |
|------------|--------|-------|-----------|
| 22/02/2022 | 1/250  | 25/26 | A3        |

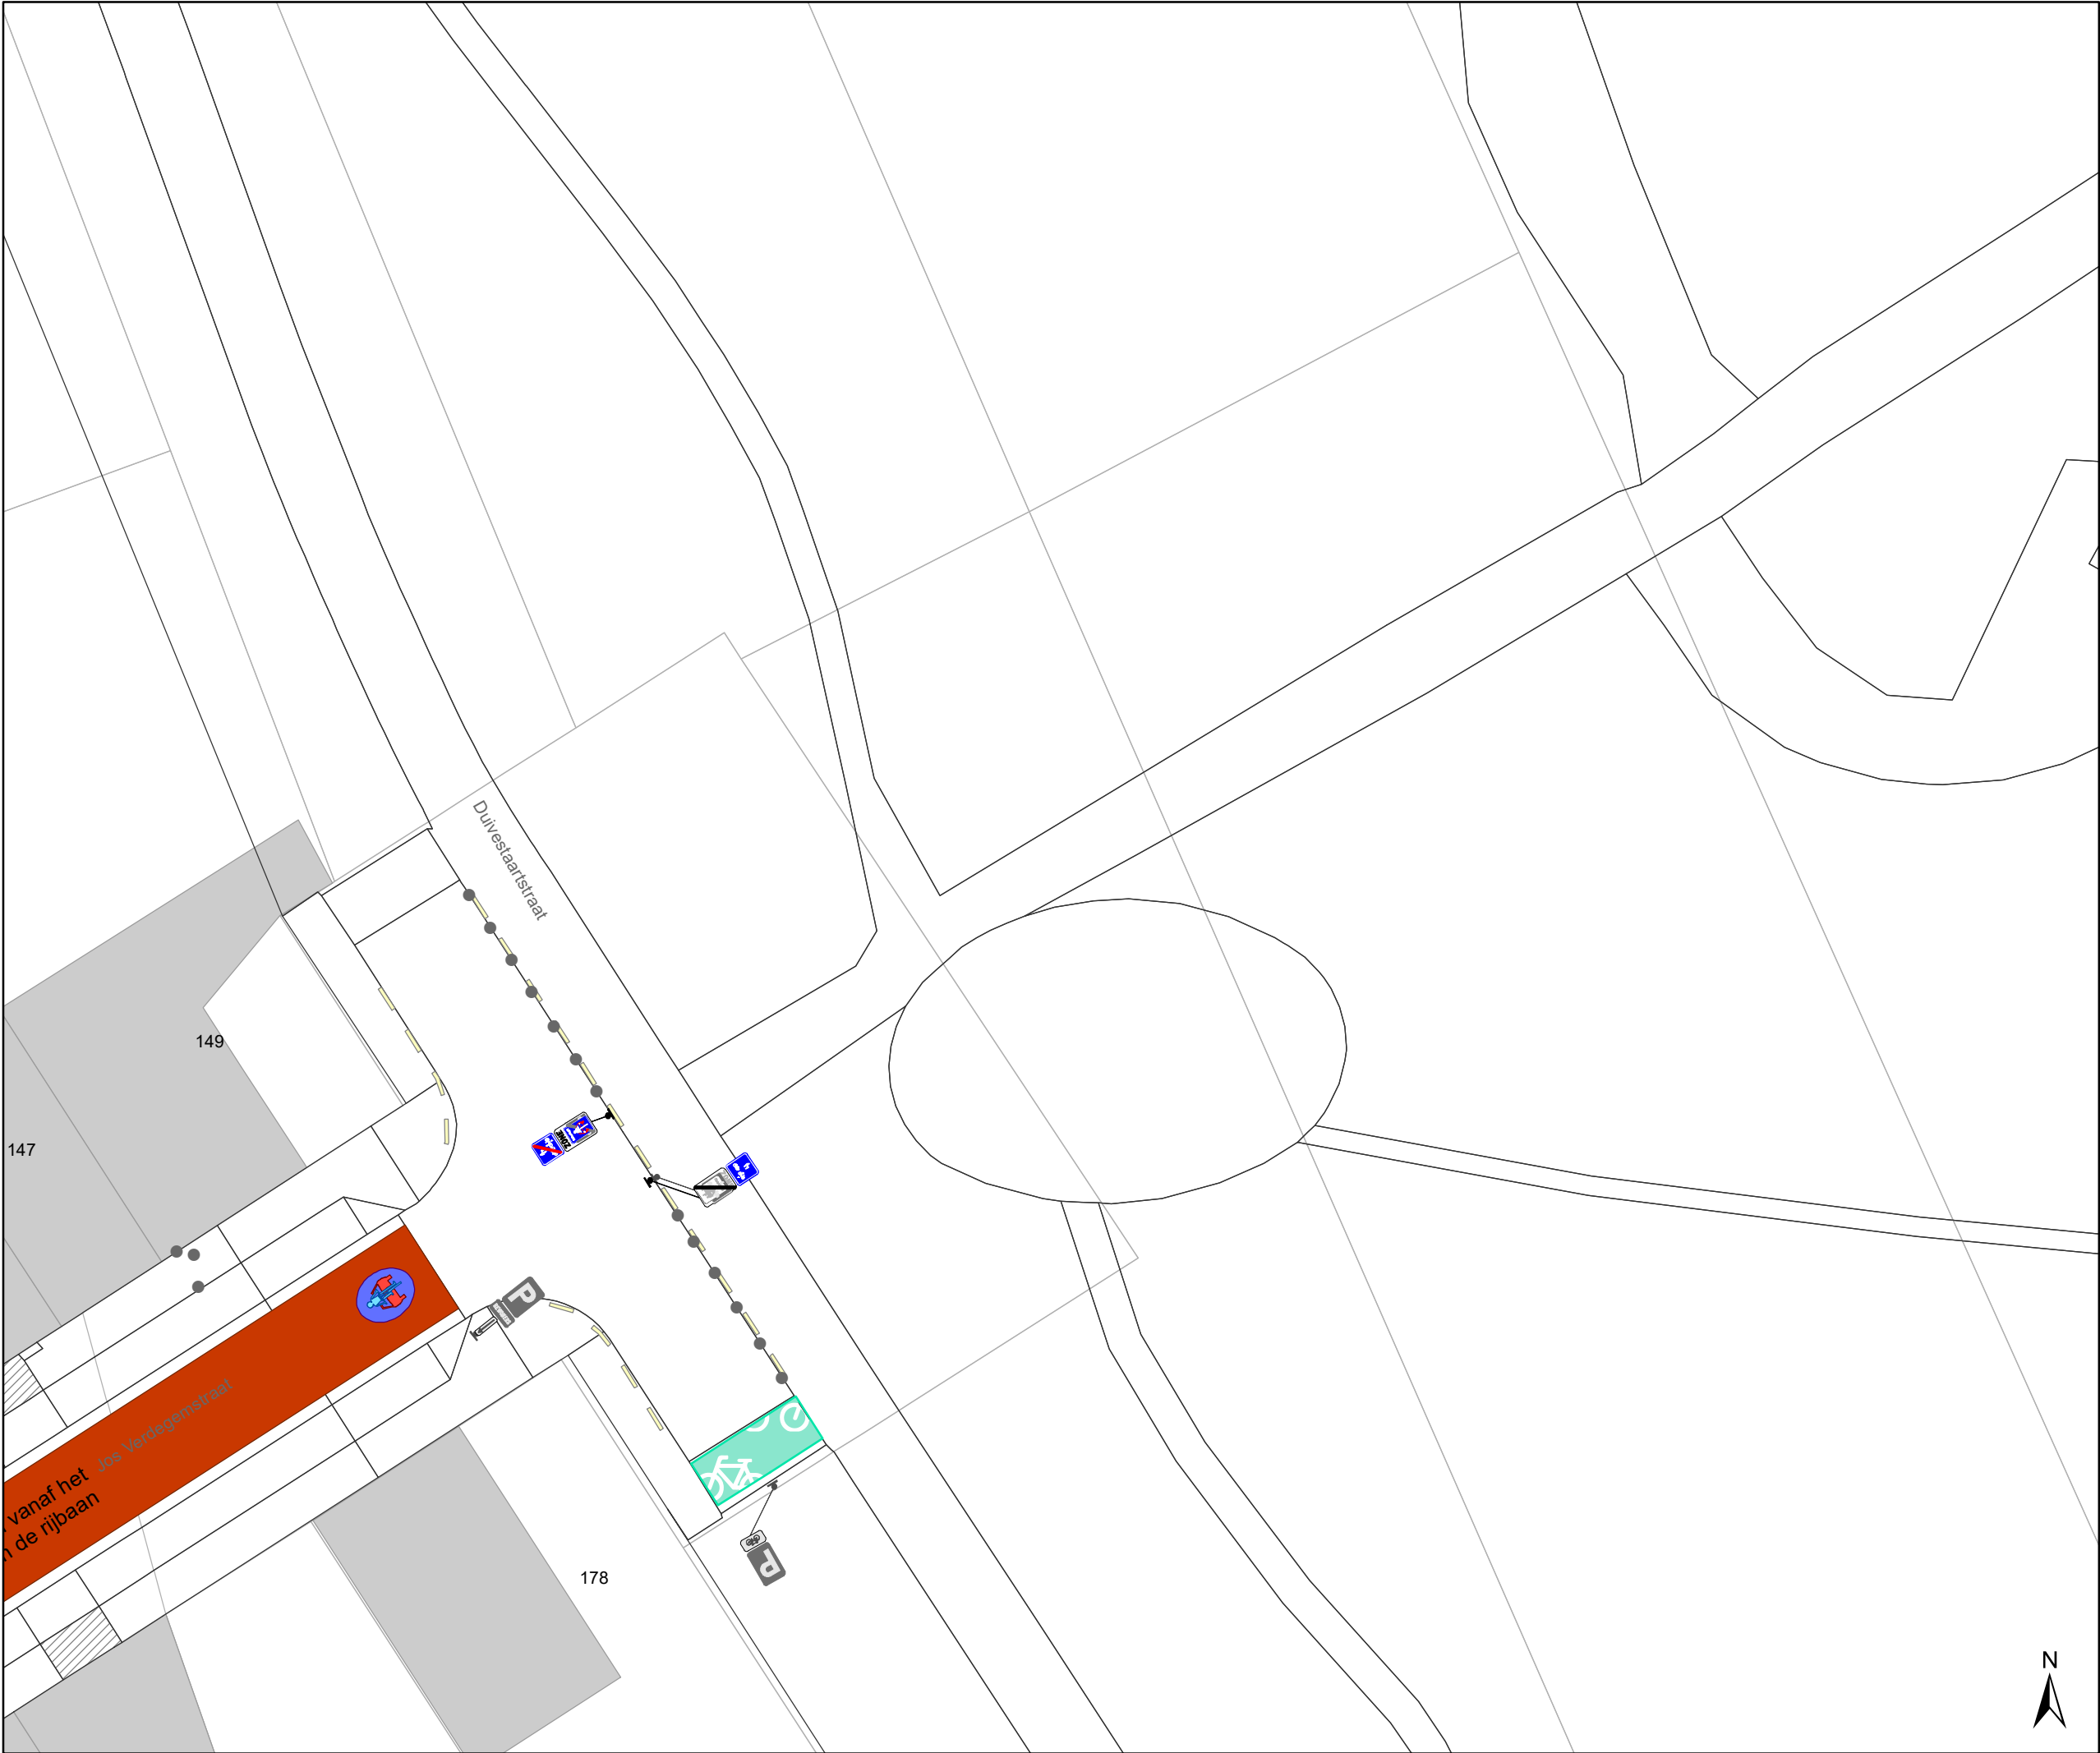

### Legende



Bestaande verkeersborden



Geplande verkeersborden



Te verwijderen verkeersborden



Bestaande wegmarkeringen



Geplande wegmarkeringen




Te verwijderen wegmarkeringen



Geplande fietsenstalling



Bestaande fietsenstalling

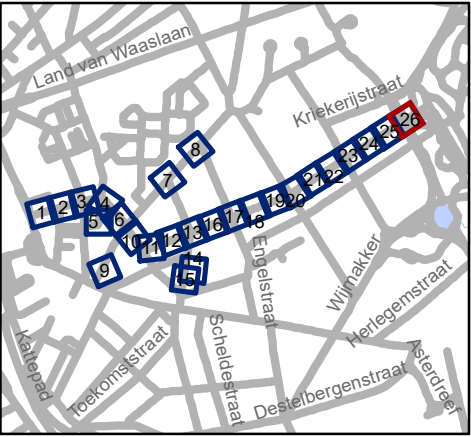



Mobiliteitsbedrijf stad Gent  
Verkeerstechnische taken

Nieuwhof  
fietsstraat

Dossiernummer P-224623

| DATUM      | SCHAAL | PLAN  | P FORMAAT |
|------------|--------|-------|-----------|
| 22/02/2022 | 1/250  | 26/26 | A3        |

