



2025_CBS_06261 Nieuw aanvullend reglement van de politie op het wegverkeer - gemeenteweg - Emmanuel de Turcqplein - nieuwe verkeersmaatregelen - Vaststelling

Beslissing: Goedgekeurd in besloten vergadering van 10 juli 2025

Zijn aanwezig bij de beslissing van dit punt:

Hafsa El-Bazioui, schepen-voorzitter; Astrid De Bruycker, schepen; Evita Willaert, schepen; Joris Vandenbroucke, schepen; Bram Van Braeckvelt, schepen; Filip Watteuw, schepen; Christophe Peeters, schepen
Mieke Hullebroeck, algemeen directeur; Liesbet Vertriest, adjunct-algemeendirecteur

Bevoegd: Joris Vandenbroucke

Betrokken: Mathias De Clercq

Juridisch kader

De volgende bepalingen zijn van toepassing inzake de bevoegdheid:

- De Nieuwe Gemeentewet 24 juni 1988, artikel 119;
- Het Decreet van 16 mei 2008 betreffende de aanvullende reglementen op het wegverkeer en de plaatsing en bekostiging van verkeerstekens, artikel 5, § 1, 2e lid;
- Het Decreet over het lokaal bestuur van 22 december 2017, artikel 41, 2°;
- Het gemeenteraadsbesluit van 15 december 2015, houdende de delegatie van de vaststellingsbevoegdheid inzake gemeentelijke aanvullende reglementen op het wegverkeer.

De beslissing wordt genomen op grond van:

- Wet betreffende de politie over het wegverkeer, gecoördineerd bij Koninklijk Besluit van 16 maart 1968;
- Decreet van 16 mei 2008 betreffende de aanvullende reglementen op het wegverkeer en de plaatsing en bekostiging van de verkeerstekens;
- Koninklijk Besluit van 1 december 1975 houdende algemeen reglement op de politie van het wegverkeer en van het gebruik van de openbare weg;
- Ministerieel Besluit van 11 oktober 1976 waarbij de minimumafmetingen en de bijzondere plaatsingsvoorwaarden van de verkeerstekens worden bepaald;
- Uitvoeringsbesluit van 23 januari 2009 betreffende de aanvullende reglementen op het wegverkeer en de plaatsing en bekostiging van de verkeerstekens;
- Omzendbrief MOB/2009/1 van 3 april 2009;

Motivering

- De nieuwe maatregelen die bij dit besluit worden getroffen betreffen, in het kader van een onthardingsproject dat deel uitmaakt van een wijkbudgetvraag naar een kwalitatievere ontmoetingsruimte:
 - (1) het invoeren van beperkt éénrichtingsverkeer op het verlengde van de Kamperfoelielaan naar de Boterbloemstraat alsook in het deel tussen de Kamperfoelielaan en de Woestijnegoedlaan. Fietzers en bestuurders van speedpedelecs mogen deze wegsegmenten in 2 richtingen blijven gebruiken;
 - (2) het aanvullend insnoeren van de overbreedtes ter hoogte van de respectievelijke kruispunten met de Kamperfoelielaan (gedeelte binnenbocht thv nr 1 in de Kamperfoelielaan), de Woestijnegoedlaan (gedeelte binnenbocht thv nr 1), de Knotwilgenlaan (gedeelte binnenbocht thv nr 12), de Schaloenstraat (gedeelte binnenbocht met de Knotwilgenlaan), de Boterbloemlaan (gedeelte thv nr 8), evenals thv Emmanuel de Turcqplein langs nrs 12-14;
 - (3) het invoeren van een parkeerverbod aan de rand van het park middels E1 borden, respectievelijk van nrs 1-5 en 9-11;
 - (4) het inrichten van 2 nieuwe oversteekplaatsen voor voetgangers naar het parkje, respectievelijk ter hoogte van nrs 5A en 11. De bestaande oversteekplaatsen voor voetgangers worden verlegd zodat deze beter aansluiten op de nieuwe insnoeringen;
 - (5) het invoeren van een parkeerverbod in functie van het afdraaien naar rechts komende uit de Kamperfoelielaan middels gele anti-parkeerbelijning ter hoogte van nrs 6-7;
 - (6) het visueel versmallen met een denkbeeldige rand van de rijbaan ter hoogte van nrs 12-14.
- Bij collegebesluit van 25 augustus 2016 werd de bestaande toestand geregulariseerd en werden geen nieuwe verkeersmaatregelen ingevoerd.

Bijgevoegde bijlage(n):

- Aanvullend reglement Emmanuel de Turcqplein dossier P-336924 (deel van de beslissing)
- Signalisatieplan Emmanuel de Turcqplein dossier P-336924 (deel van de beslissing)

Beslissing

Beslist het volgende:

Artikel 1:

Heft op het aanvullend reglement van de politie op het wegverkeer betreffende de gemeenteweg Emmanuel de Turcqplein, goedgekeurd in zitting van 25 augustus 2016, van zodra het nieuwe reglement in werking treedt.

Artikel 2:

Stelt vast het bijgevoegd aanvullend reglement van de politie op het wegverkeer en het signalisatieplan betreffende de gemeenteweg Emmanuel de Turcqplein.

2025_CBS_06261 - Nieuw aanvullend reglement van de politie op het wegverkeer - gemeenteweg - Emmanuel de Turcqplein - nieuwe verkeersmaatregelen

Aanvullend reglement van de politie op het wegverkeer - gemeenteweg – Emmanuel de Turcqplein

Vastgesteld in het College van Burgemeester en Schepenen van 10 juli 2025

Bekendgemaakt op 10 juli 2025

Geldig vanaf 15 juli 2025

Referentienummer 2025_CBS_06261

Reglement

Artikel 1.

Op het Emmanuel de Turcqplein vanaf het kruispunt met de Boterbloemlaan tot het kruispunt met de Kamperfoelielaan in de richting van de Kamperfoelielaan;
op het Emmanuel de Turcqplein vanaf het kruispunt met de Woestijnegoedlaan tot het kruispunt met de Kamperfoelielaan in de richting van de Kamperfoelielaan geldt: verboden rijrichting voor iedere bestuurder; de maatregel geldt niet voor fietsers en bestuurders van speed pedelecs. In de tegenovergestelde richting geldt: toegelaten rijrichting op de openbare weg met eenrichtingsverkeer; fietsers en bestuurders van speed pedelecs mogen in de twee richtingen rijden.

Dit wordt aangeduid door verkeerstekens:

- Verkeersbord F19
- Verkeersbord M17
- Verkeersbord M11
- Verkeersbord C1

Artikel 2.

Op het Emmanuel de Turcqplein, vanaf nr 1 tot 5, aan de zijde van het middenplein;
op het Emmanuel de Turcqplein, vanaf nr 9 tot 11, aan de zijde van het middenplein geldt: het parkeren is verboden; het begin van de parkeerreglementering wordt aangeduid; het einde van de parkeerreglementering wordt aangeduid.

Dit wordt aangeduid door verkeerstekens:

- Verkeersbord GXb
- Verkeersbord E1
- Verkeersbord GXa

Artikel 3.

Op het Emmanuel de Turcqplein ter hoogte van nrs 6-7, aan de zijde van de pare huisnummers geldt: het parkeren op de rijbaan is verboden.

Dit wordt aangeduid door verkeerstekens:

- Wegmarkering WM75.1.2

Artikel 4.

Op het Emmanuel de Turcqplein ter hoogte van het kruispunt met de Schaloenstraat (gedeelte binnenbocht met de Knotwilgenlaan);

op het Emmanuel de Turcqplein ter hoogte van nrs 12-14 geldt:

de denkbeeldige rand van de rijbaan wordt aangeduid. Het deel van de openbare weg dat gelegen is aan de andere kant van deze streep is voorbehouden voor het stilstaan en parkeren, behalve op autosnelwegen en autowegen..

Dit wordt aangeduid door verkeerstekens:

- Wegmarkering WM75.2

Artikel 5.


Op het Emmanuel de Turcqplein ter hoogte van nrs 5A en 11 geldt: voetgangers moeten de oversteekplaats volgen om de rijbaan over te steken.

Dit wordt aangeduid door verkeerstekens:


- Wegmarkering WM76.3

(einde reglement)



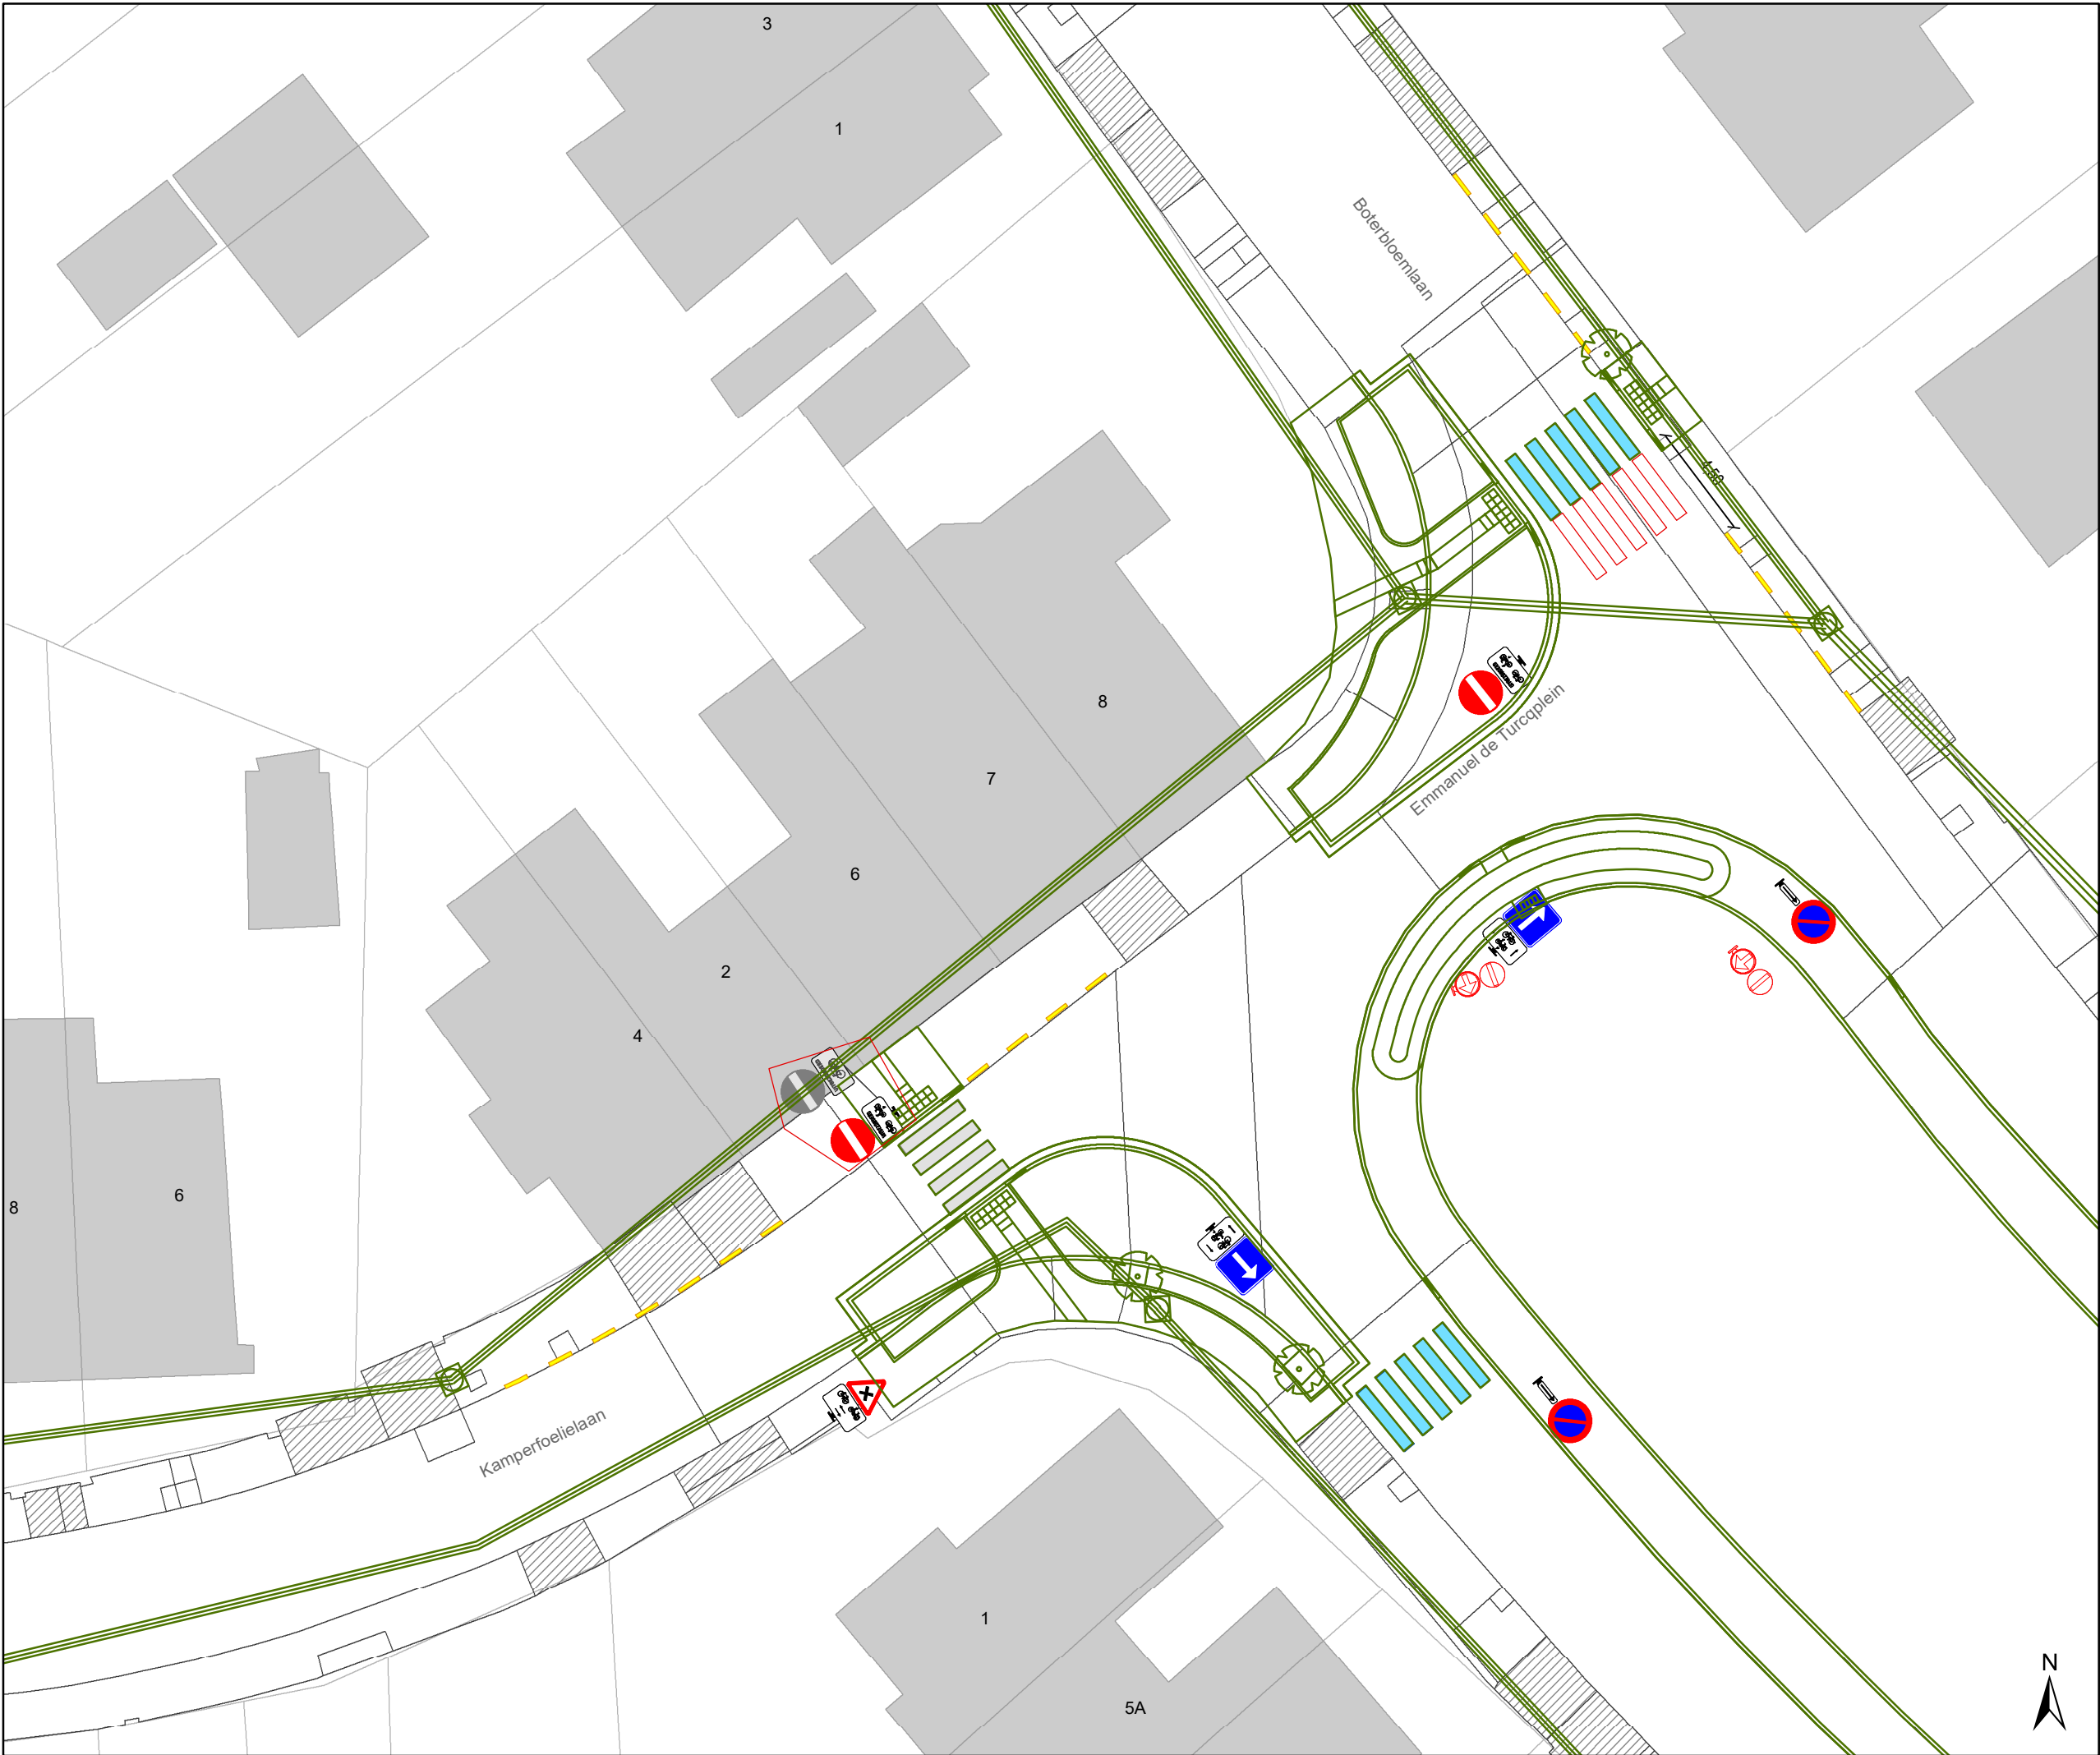

- ### Legende
- Bestaande verkeersborden
 - Geplande verkeersborden
 - Te verwijderen verkeersborden
 - Bestaande wegmarkeringen
 - Geplande wegmarkeringen
 - Te verwijderen wegmarkeringen
 - Gepland paaltje
 - Ander gepland dossier (in voorbereiding bij MOBBD)

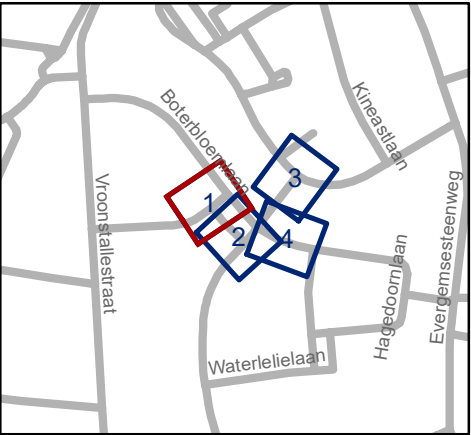


Mobiliteitsbedrijf stad Gent
Verkeerstechnische taken


Emmanuel De Turcqplein
circulatie/ontharding

Dossiernummer P-336924

DATUM	SCHAAL	PLAN	P FORMAAT
26/06/2025	1/250	1/4	A3

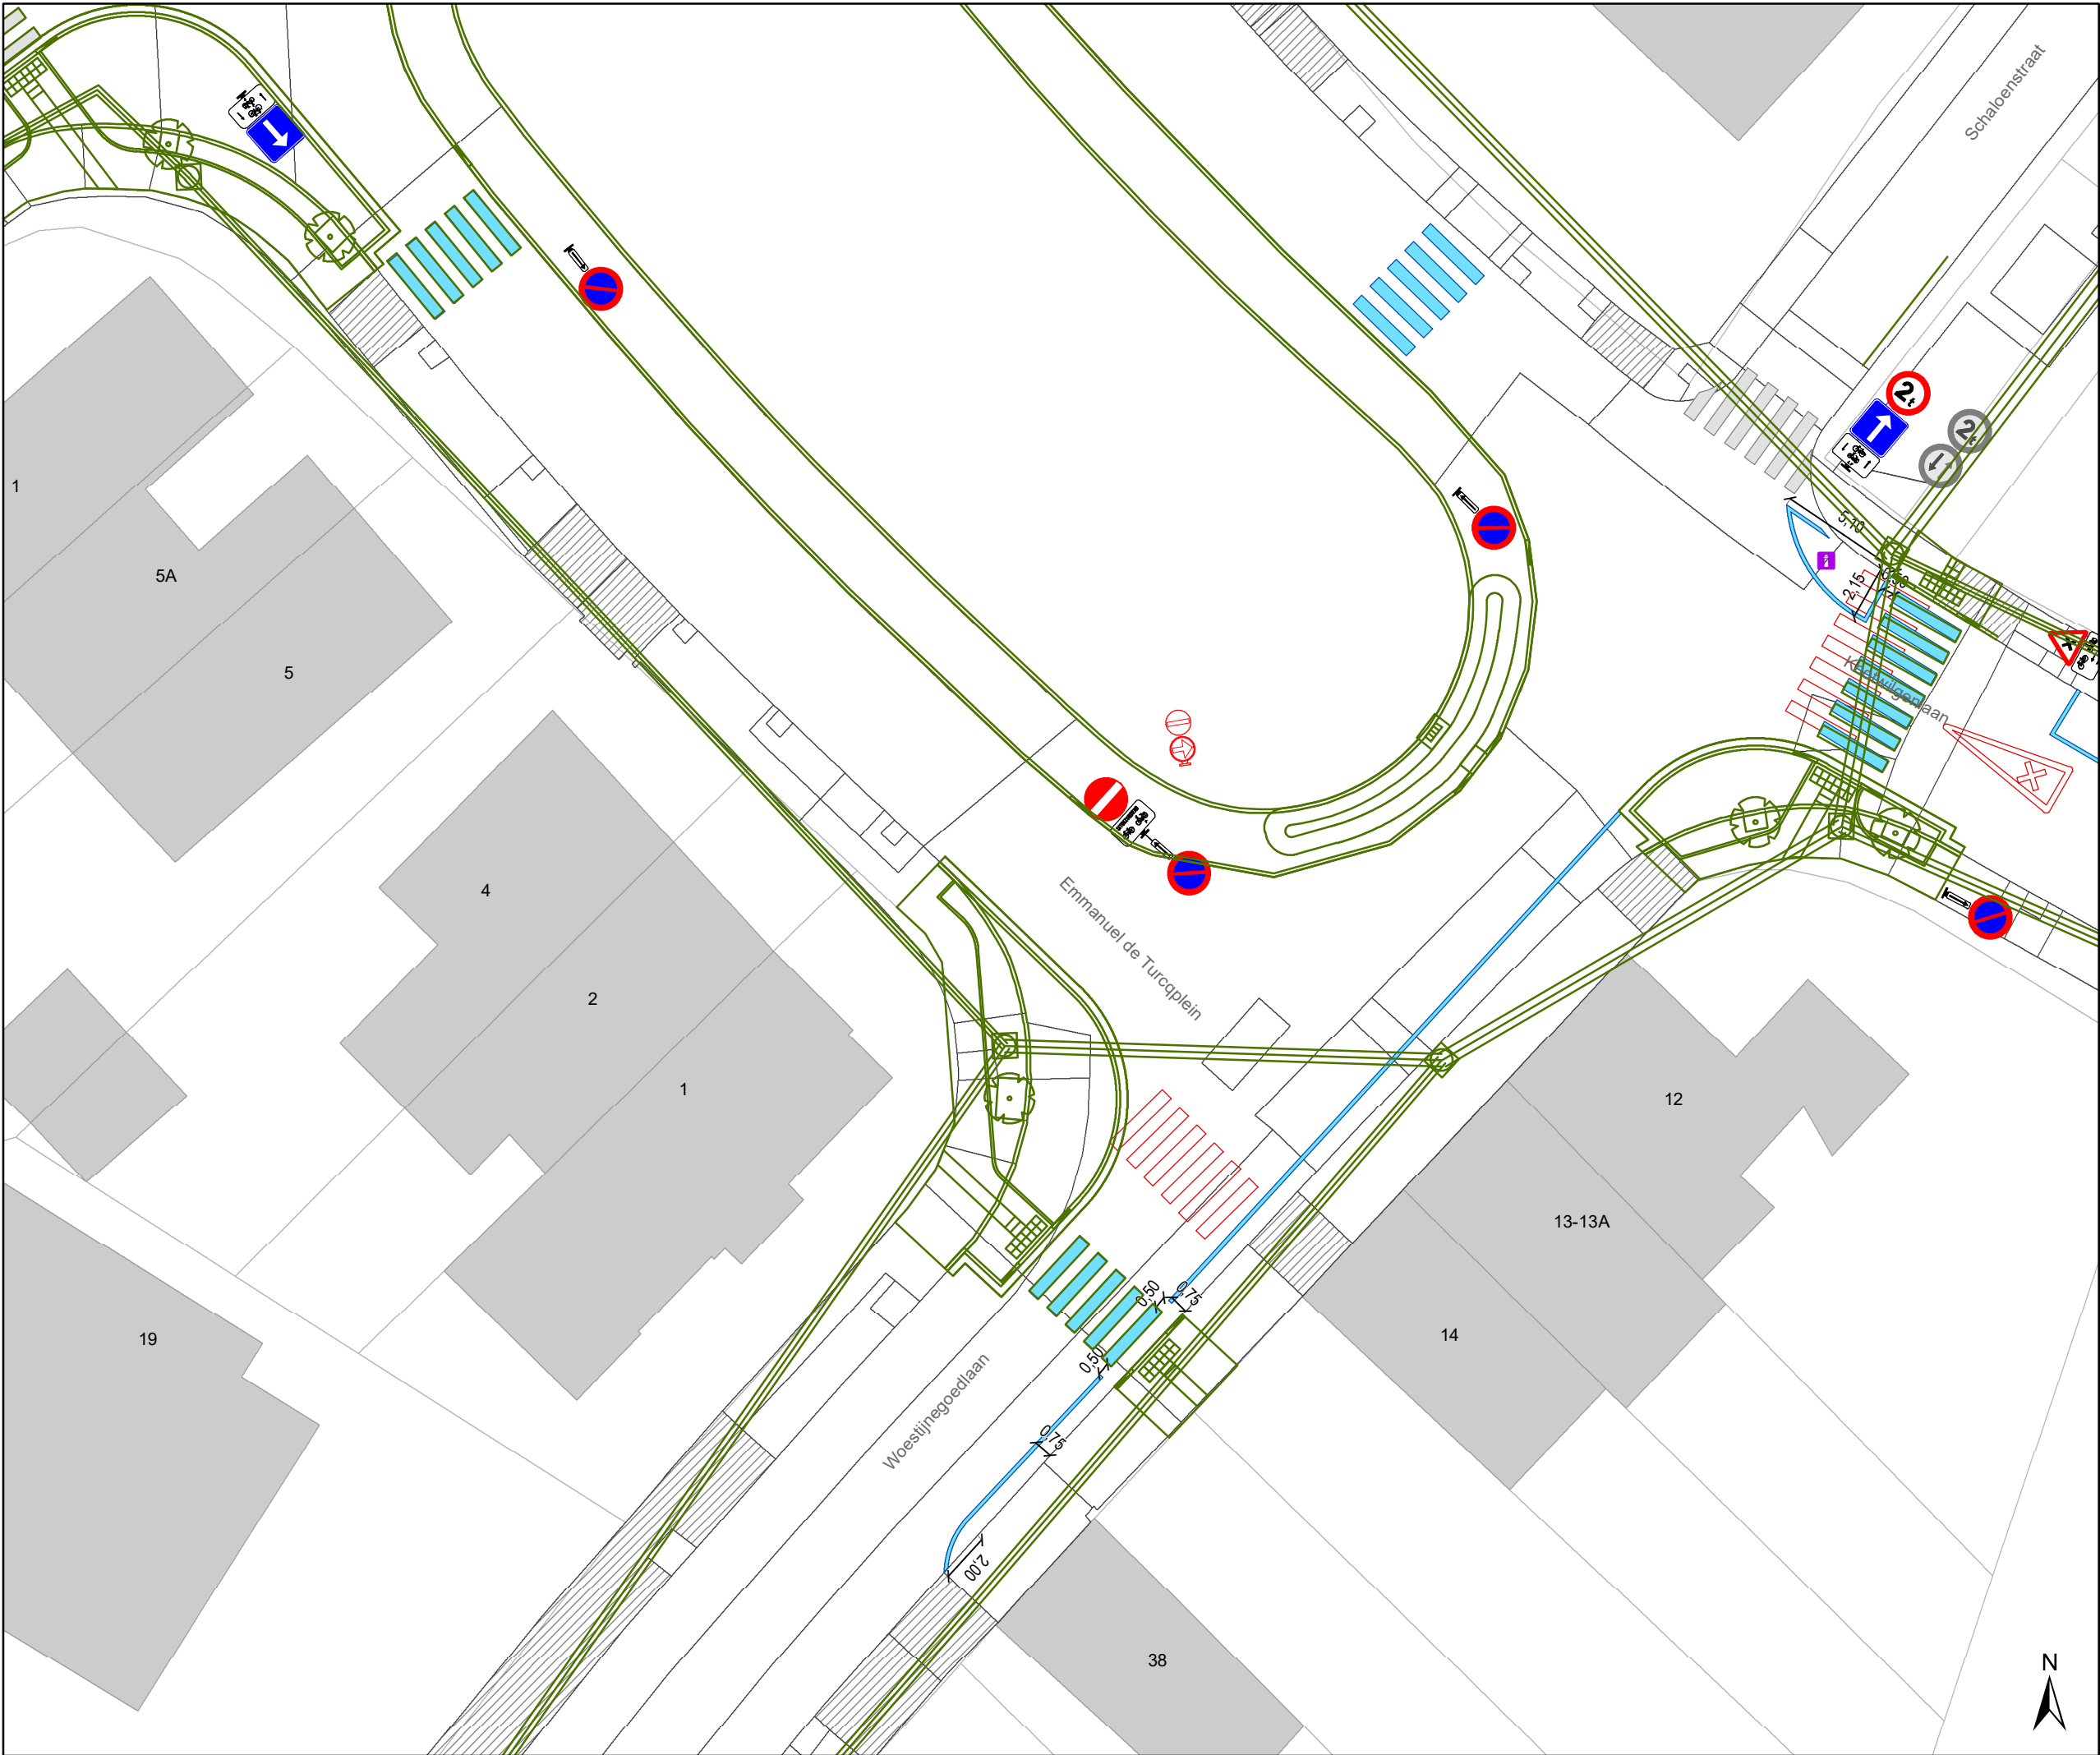

- Legende
- Bestaande verkeersborden
- Geplande verkeersborden
- Te verwijderen verkeersborden
- Bestaande wegmarkeringen
- Geplande wegmarkeringen
- Te verwijderen wegmarkeringen
- Gepland paaltje
- Ander gepland dossier
(in voorbereiding bij MOBBD)

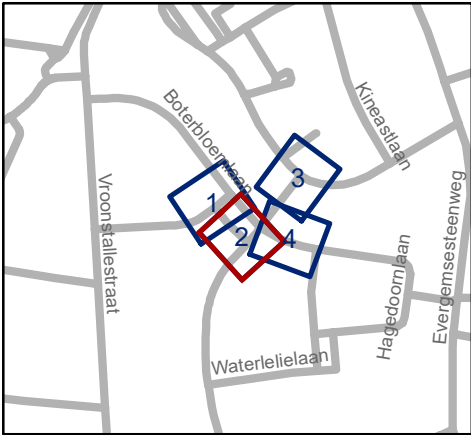


Mobiliteitsbedrijf stad Gent
Verkeerstechnische taken


Emmanuel De Turcqplein
circulatie/ontharding

Dossiernummer P-336924

DATUM	SCHAAL	PLAN	P FORMAAT
26/06/2025	1/250	2/4	A3

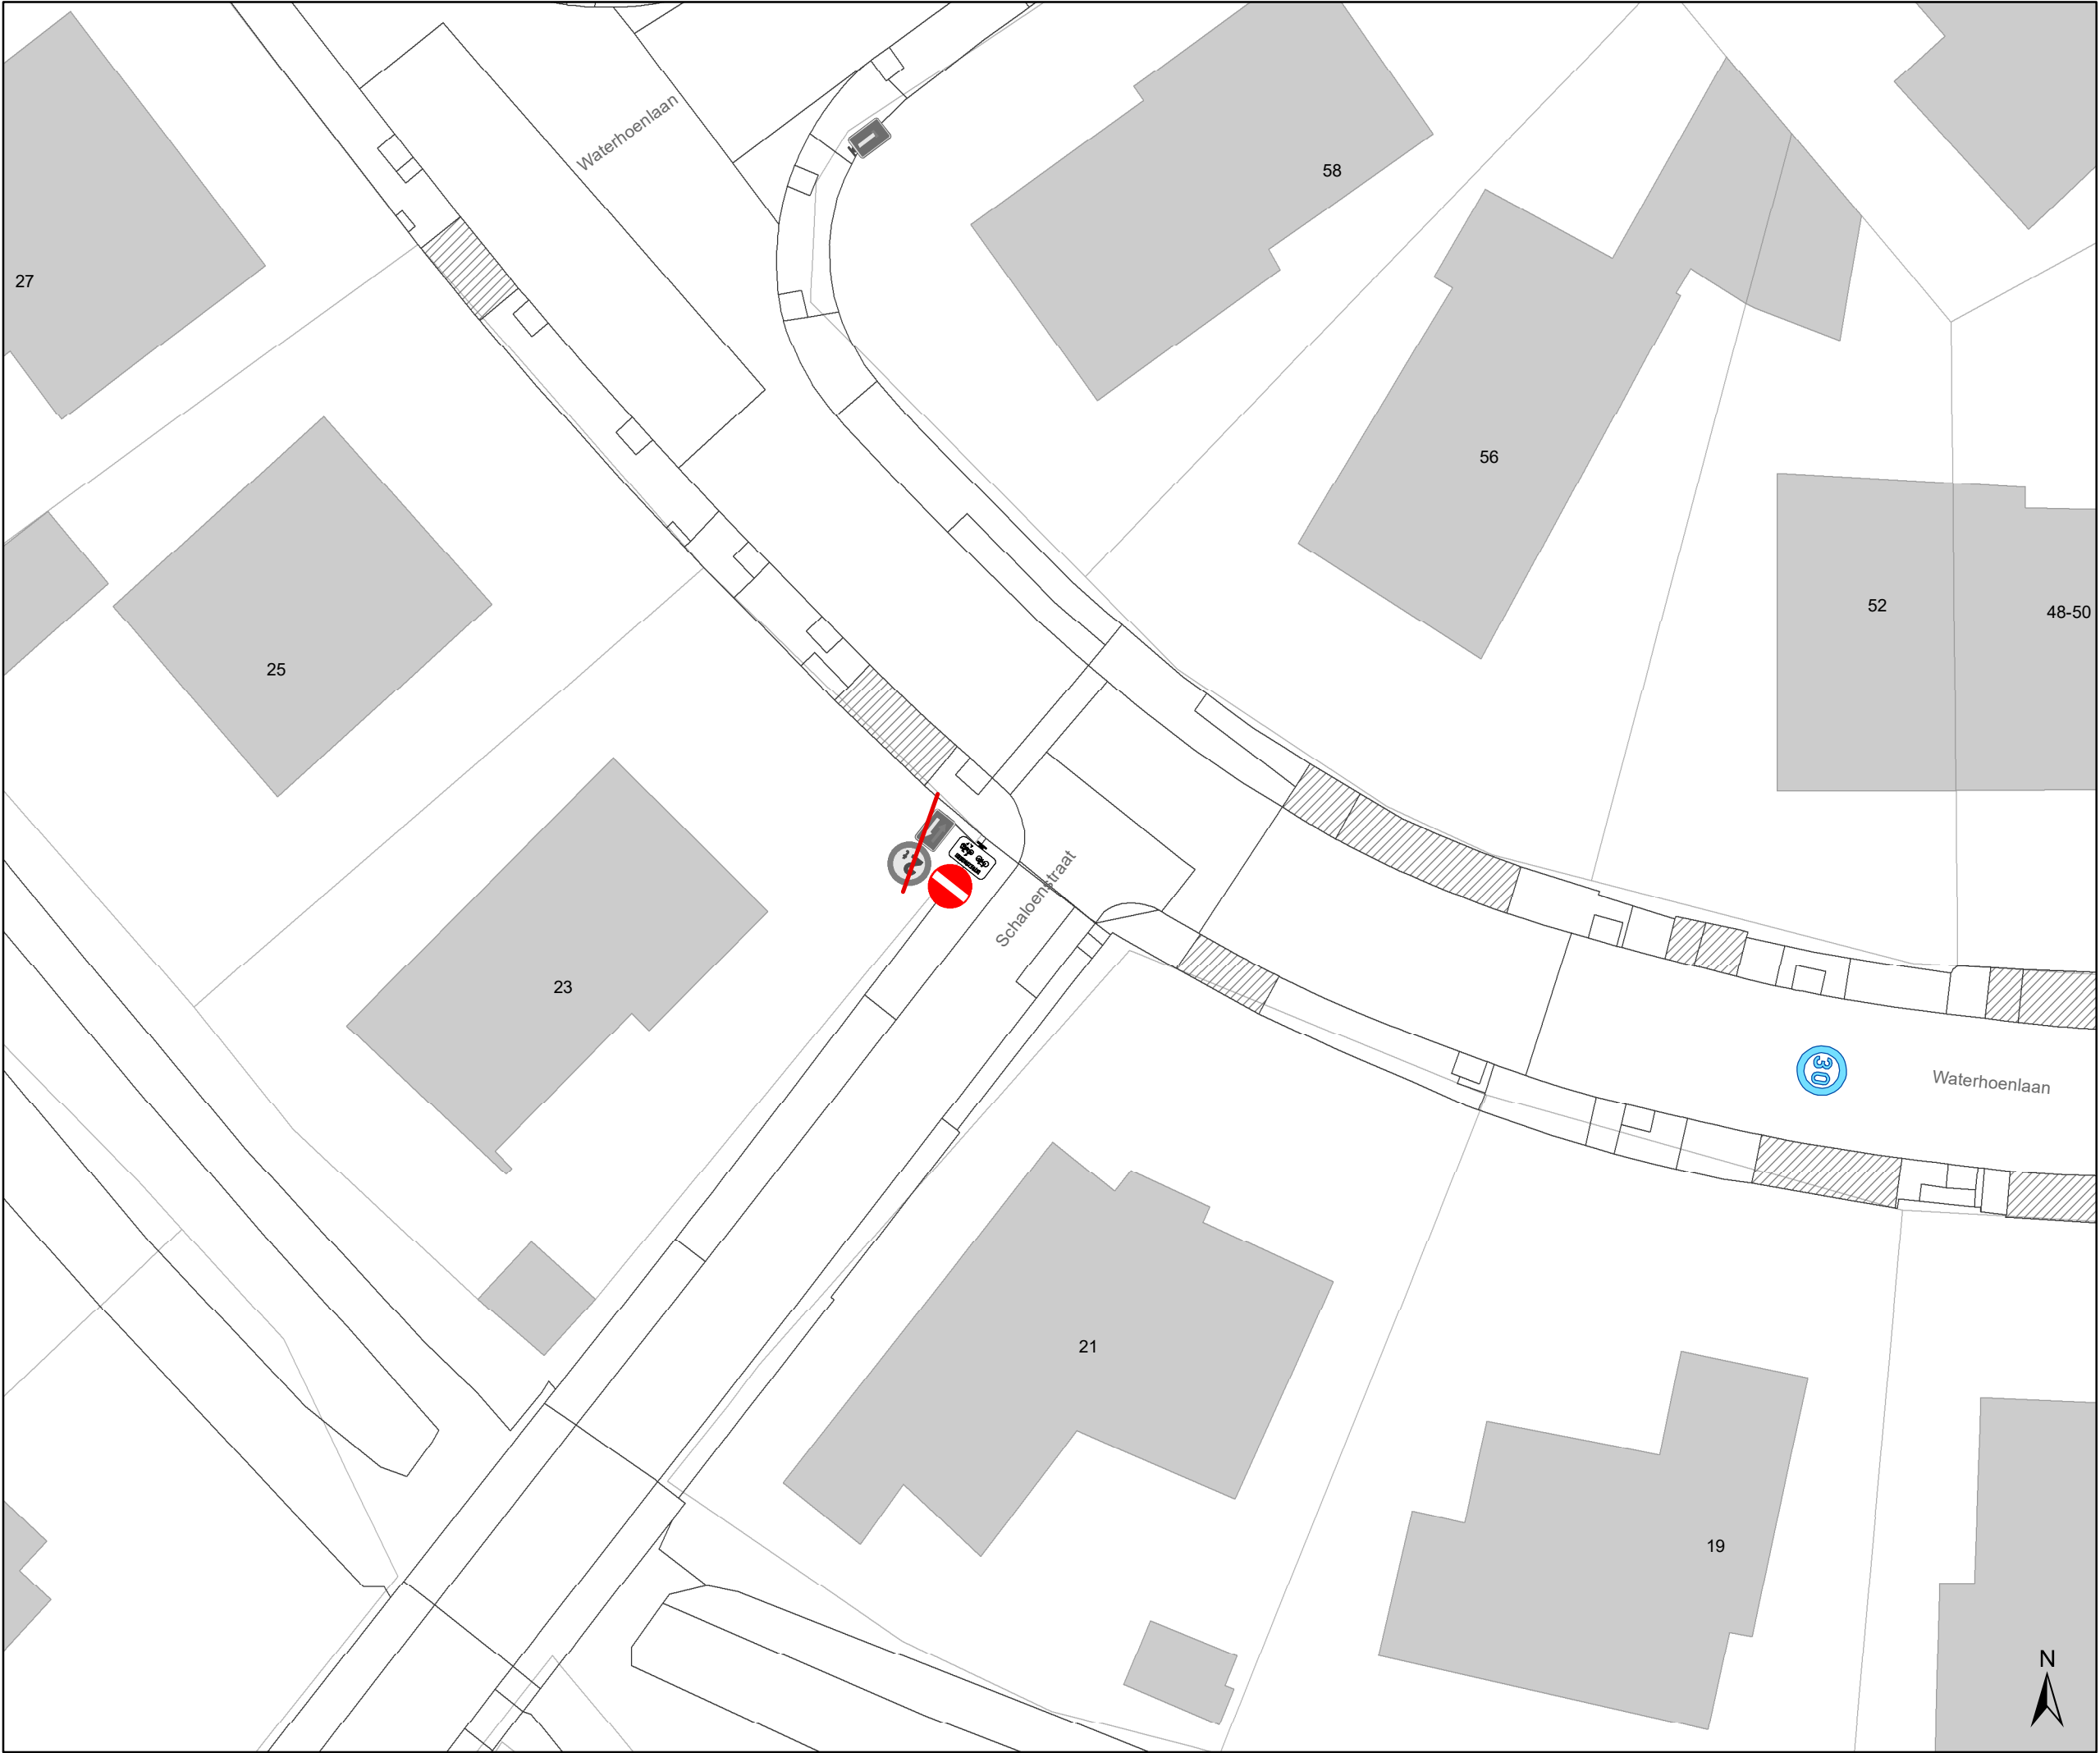

- ### Legende
- Bestaande verkeersborden
 - Geplande verkeersborden
 - Te verwijderen verkeersborden
 - Bestaande wegmarkeringen
 - Geplande wegmarkeringen
 - Te verwijderen wegmarkeringen
 - Gepland paaltje
 - Ander gepland dossier (in voorbereiding bij MOBBED)

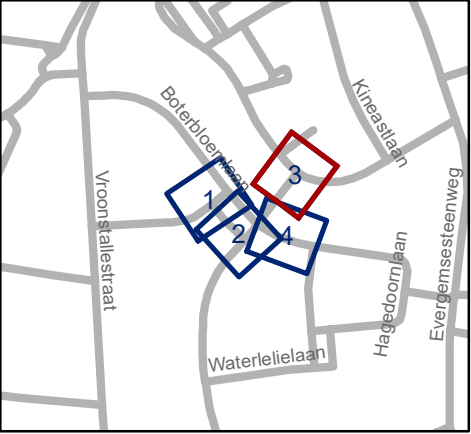


Mobiliteitsbedrijf stad Gent
Verkeerstechnische taken


Emmanuel De Turcqplein
circulatie/ontharding

Dossiernummer P-336924

DATUM	SCHAAL	PLAN	P FORMAAT
26/06/2025	1/250	3/4	A3

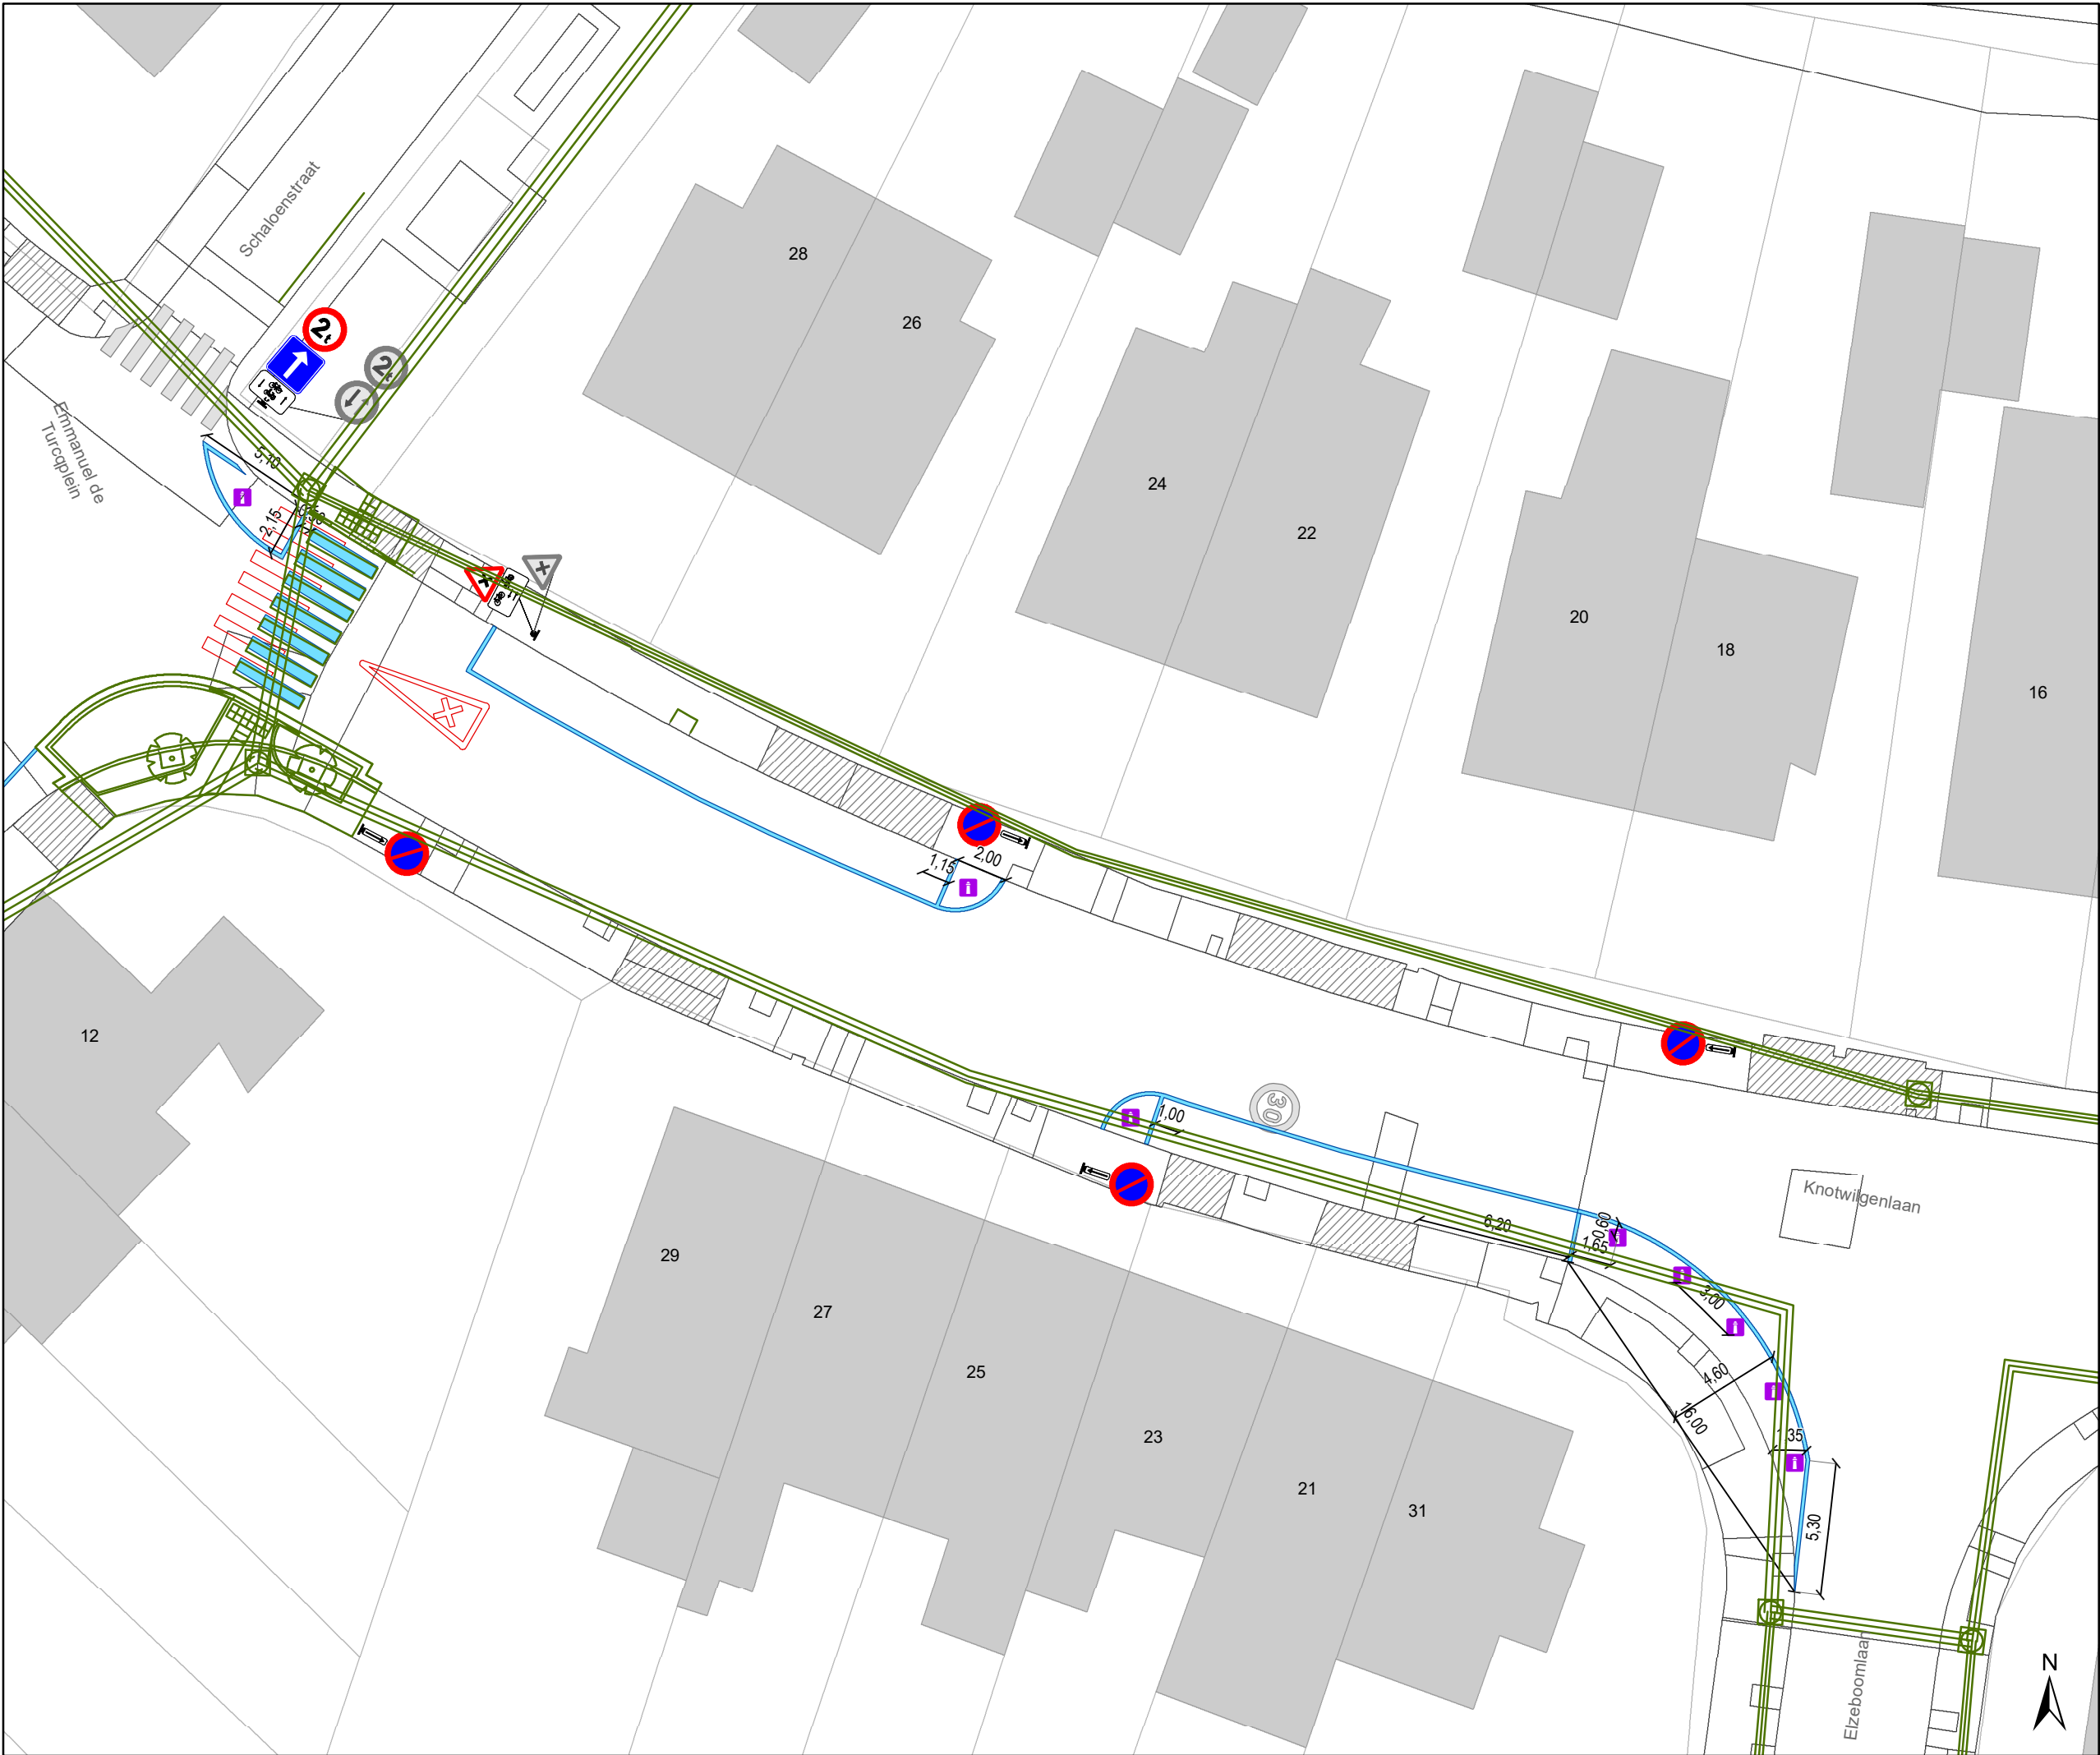

- ### Legende
- Bestaande verkeersborden
 - Geplande verkeersborden
 - Te verwijderen verkeersborden
 - Bestaande wegmarkeringen
 - Geplande wegmarkeringen
 - Te verwijderen wegmarkeringen
 - Gepland paaltje
 - Ander gepland dossier (in voorbereiding bij MOBBD)

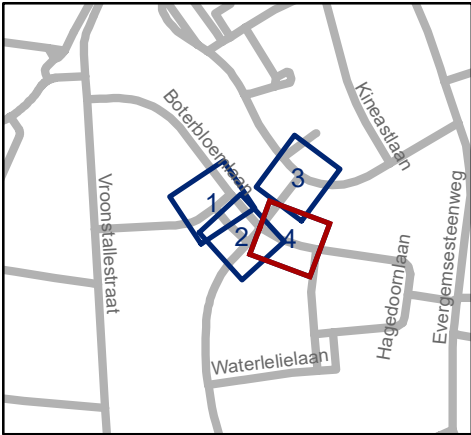

Mobiliteitsbedrijf stad Gent
Verkeerstechnische taken

Emmanuel De Turcqplein
circulatie/ontharding

Dossiernummer P-336924

DATUM	SCHAAL	PLAN	P FORMAAT
26/06/2025	1/250	4/4	A3