



OPGELET: DIT DOCUMENT IS NIET MEER GELDIG SINDS 16 APRIL 2025

2025_CBS_00832 Nieuw aanvullend reglement van de politie op het wegverkeer - gemeenteweg - Proeftuinstraat - nieuwe verkeersmaatregelen - Vaststelling

Beslissing: Goedgekeurd in besloten vergadering van 30 januari 2025

Zijn aanwezig bij de beslissing van dit punt:

Astrid De Bruycker, schepen-voorzitter
Sofie Bracke, schepen; Evita Willaert, schepen; Joris Vandenbroucke, schepen; Bram Van Braeckvelt, schepen; Burak Nalli, schepen; Filip Watteuw, schepen; Christophe Peeters, schepen
Mieke Hullebroeck, algemeen directeur; Liesbet Vertriest, adjunct-algemeendirecteur

Bevoegd: Joris Vandenbroucke

Betrokken: Mathias De Clercq

Juridisch kader

De volgende bepalingen zijn van toepassing inzake de bevoegdheid:

- De Nieuwe Gemeentewet 24 juni 1988, artikel 119;
- Het Decreet van 16 mei 2008 betreffende de aanvullende reglementen op het wegverkeer en de plaatsing en bekostiging van verkeerstekens, artikel 5, § 1, 2e lid;
- Het Decreet over het lokaal bestuur van 22 december 2017, artikel 41, 2°;
- Het gemeenteraadsbesluit van 15 december 2015, houdende de delegatie van de vaststellingsbevoegdheid inzake gemeentelijke aanvullende reglementen op het wegverkeer.

De beslissing wordt genomen op grond van:

- Wet betreffende de politie over het wegverkeer, gecoördineerd bij Koninklijk Besluit van 16 maart 1968;
- Decreet van 16 mei 2008 betreffende de aanvullende reglementen op het wegverkeer en de plaatsing en bekostiging van de verkeerstekens;
- Koninklijk Besluit van 1 december 1975 houdende algemeen reglement op de politie van het wegverkeer en van het gebruik van de openbare weg;
- Ministerieel Besluit van 11 oktober 1976 waarbij de minimumafmetingen en de bijzondere plaatsingsvoorwaarden van de verkeerstekens worden bepaald;
- Uitvoeringsbesluit van 23 januari 2009 betreffende de aanvullende reglementen op het wegverkeer en de plaatsing en bekostiging van de verkeerstekens;
- Omzendbrief MOB/2009/1 van 3 april 2009;

Motivering

- Bij dit collegebesluit worden in de navolging van de heraanleg van de rest van de Proeftuinstraat volgende verkeersmaatregelen getroffen: het signaleren van de voorrangsweg rekening houdende met de fietsbewegingen tussen de Ottergemsesteenweg-Zuid en het jaagpad langs de Muinkschelde, het signaleren van parkeerverboden, het signaleren als periodieke maatregel de voorbehouden parkeerplaatsen voor bewoners tijdens wedstrijden of events in het nabijgelegen voetbalstadion, het signaleren van voorbehouden parkeerplaatsen voor elektrische voertuigen en hybride voertuigen in het kader van de uitrol van de publieke laadpunten zoals goedgekeurd door de gemeenteraad van 19 december 2016, het signaleren van verboden rijrichting zuidwaarts op een deel van het fietspad ter hoogte van huisnummer 707 zodat er geen gevaarlijke situaties ontstaan van onvoorziene bewegingen door fietsers en het signaleren van het enkel- en dubbelrichtingsfietspad ter hoogte van huisnummer 707.
- Bij collegebesluit van 14 maart 2024 werden volgende verkeersmaatregelen getroffen: het scheiden van de rijrichtingen ter hoogte van de scherpe bocht zodat deze bocht niet verkeerd wordt aangereden alsook het duidelijker aanduiden van hoe de voorrangsweg er is. Ter hoogte van het jaagpad wordt ook het dubbelrichtingsfietspad gesignaleerd komende van de trage weg aan de oostelijke zijde van huisnummer 86 (onderzoeksgebouwen) aangezien die trage weg ook nu meer wordt gebruikt.
- Bij collegebesluit van 14 september 2023 werd er in navolging van het aanleggen van een voetgangers- en fietsersdoorsteek tussen de Proeftuinstraat en Hamerlandtrigel, waardoor er veel meer fietsers zullen in de Proeftuinstraat worden verwacht, volgende verkeersmaatregelen getroffen: het signaleren dat de rijbaan tussen de Ottergemsesteenweg-Zuid en huisnummer 90 in de voorrang is en het gedeelte tussen huisnummers 86 en 90 voorbehouden werd voor plaatselijk verkeer, fietsen en bromfietsen klasse A en P. Voor de maatregelen ter hoogte van de Hamerlandtrigel is de Vaamse Waterweg nv verantwoordelijk.
- Bij collegebesluit van 26 november 2020 werden diverse verkeersmaatregelen gereguleerd, het parkeerverbod aan de zuidwestelijke zijde van de straat en ter hoogte van het kruispunt met de Ottergemsesteenweg-Zuid beter geplaatst en een aslijn aangebracht ter hoogte van het kruispunt voor een duidelijkere afwikkeling.

Bijgevoegde bijlage(n):

- Aanvullend reglement Proeftuinstraat dossier P628043.pdf (deel van de beslissing)
- Signalisatieplan Proeftuinstraat dossier P628043 (deel van de beslissing)

Beslissing

Beslist het volgende:

Artikel 1:

Heft op het aanvullend reglement van de politie op het wegverkeer betreffende de gemeenteweg Proeftuinstraat, goedgekeurd in zitting van 14 maart 2024, van zodra het nieuwe reglement in werking treedt.

Artikel 2:

Stelt vast het bijgevoegd aanvullend reglement van de politie op het wegverkeer en het signalisatieplan betreffende de gemeenteweg Proeftuinstraat.

2025_CBS_00832 - Nieuw aanvullend reglement van de politie op het wegverkeer - gemeenteweg - Proeftuinstraat - nieuwe verkeersmaatregelen

Vastgesteld in het College van Burgemeester en Schepenen van 30 januari 2025

Bekendgemaakt op 31 januari 2025

Geldig vanaf 5 februari 2025 tot en met 15 april 2025

Referentienummer 2025_CBS_00832

Reglement

Artikel 1.

Op de Proeftuinstraat ter hoogte van het kruispunt met de Ottergemsesteenweg-Zuid;
op de Proeftuinstraat ter hoogte van het kruispunt van de rijbaan komende van de Proeftuinstraat 6 en komende van huisnummer 8;
op de Proeftuinstraat komende van huisnummer 45 geldt: de bestuurders moeten voorrang verlenen aan iedere bestuurder die rijdt op de openbare weg of de rijbaan die ze oprijden; de plaats waar de bestuurders, zo nodig, moeten stoppen om voorrang te verlenen, wordt aangeduid. Dit wordt aangeduid door verkeerstekens:

- B1
- WM76.2

Artikel 2.

Op de Proeftuinstraat ten zuiden van huisnummer 90 in de richting van de rijbaan tussen huisnummers 6 en 43 geldt: de bestuurders moeten stoppen en voorrang verlenen; de plaats waar de bestuurders moeten stoppen ingevolge het stopbord wordt aangeduid. Dit wordt aangeduid door verkeerstekens:

- B5
- WM76.1

Artikel 3.

Op de Proeftuinstraat ter hoogte van het kruispunt van de rijbaan komende van de Proeftuinstraat 6 en komende van huisnummer 8;
op de Proeftuinstraat ter hoogte van het kruispunt van de rijbaan komende van de Proeftuinstraat 6 en komende van huisnummer 43 (recyclagepark) geldt: de bestuurders hebben voorrang. Dit wordt aangeduid door verkeerstekens:

- B15

Artikel 4.

Op de Proeftuinstraat ter hoogte van huisnummer 6 komende van huisnummer 8 en de Ottergemsesteenweg-Zuid geldt: de bestuurders hebben voorrang; het tracé van de weg waarop de bestuurders aan het volgend kruispunt voorrang hebben, wordt aangeduid.

Dit wordt aangeduid door verkeerstekens:

- B15
- GVIII

Artikel 5.

Op de Proeftuinstraat ter hoogte van de Ottergemsesteenweg-Zuid in noordoostelijke richting;
op de Proeftuinstraat komende van de zuidoostelijke hoek van huisnummer 90 in noordelijke richting;

op de Proeftuinstraat ter hoogte van de noordoostelijke hoek van huisnummer 84A in zuidelijke richting geldt: de toegang is verboden in beide richtingen, voor iedere bestuurder; de maatregel geldt niet voor fietsers en bromfietsen klasse A en P; de maatregel geldt niet voor plaatselijk verkeer .

Dit wordt aangeduid door verkeerstekens:

- C3
- GIV
- M12

Artikel 6.

Op de Proeftuinstraat ter hoogte van de noordwestelijke hoek van het meest noordwestelijke gebouw van huisnummer 707 in zuidoostelijke richting op het fietspad geldt: de toegang tot het fietspad is verboden voor bestuurders van rijwielen.

Dit wordt aangeduid door verkeerstekens:

- C11

Artikel 7.

Op de Proeftuinstraat van de overzijde van verlichtingspaal nr. 7760 aan de oostelijke zijde van de openbare weg tot het kruispunt ten zuiden van huisnummer 6 geldt: fietsers en bestuurders van tweewielige bromfietsen klasse A moeten het enkelrichtings- fietspad volgen, voor zover het in de door hen gevolgde rijrichting is gesignaleerd.

Dit wordt aangeduid door verkeerstekens:

- D7

Artikel 8.

Op de Proeftuinstraat van de Ottergemsesteenweg-Zuid tot en met de overzijde van verlichtingspaal nr. 7760 aan de oostelijke zijde van de openbare weg;

Op de Proeftuinstraat tussen de overzijde van de oostelijke gevel van huisnummer 28 en de Hamerlandtrage en trage weg aan de oostelijke zijde van huisnummer 86 geldt: fietsers en bestuurders van tweewielige bromfietsen klasse A moeten het dubbelrichtings- fietspad volgen, voor zover het in de door hen gevolgde rijrichting is gesignaleerd.

Dit wordt aangeduid door verkeerstekens:

- D7

Artikel 9.

Op de Proeftuinstraat van de overzijde van de huisnummers 60 en 62 in westelijke richting tot en met de overzijde van de noordwestelijke hoek van huisnummer 38;

Op de Proeftuinstraat van 14 meter ten zuiden van verlichtingspaal nr. 7759 aan de westelijke zijde van de openbare weg geldt:

Op de Proeftuinstraat van 23 meter noordoostelijk van de Ottergemsesteenweg-Zuid tot 25 meter zuidelijker van het kruispunt ter hoogte van huisnummer 6 aan de noordoostelijke zijde van de weg geldt: het parkeren is verboden; het begin van de parkeerreglementering wordt aangeduid; het einde van de parkeerreglementering wordt aangeduid.

Dit wordt aangeduid door verkeerstekens:

- E1
- GXa
- GXb

Artikel 10.

Op de Proeftuinstraat van huisnummer 43 (recyclagepark) tot en met 10 meter zuidelijker van verlichtingspaal nr. 7761 aan de noordelijke en westelijke zijde van de openbare weg geldt: het parkeren is verboden; het begin van de parkeerreglementering wordt aangeduid; de parkeerreglementering geldt over een afstand van meer dan 300 meter; het einde van de parkeerreglementering wordt aangeduid.

Dit wordt aangeduid door verkeerstekens:

- E1
- GXa
- GXd

Artikel 11.

Op de Proeftuinstraat van de noordwestelijke hoek van huisnummer 6 tot en met de noordoostelijke hoek van huisnummer 84A;

Op de Proeftuinstraat van de zuidelijke gevel van huisnummer 6 tot en met huisnummer 43 (recyclagepark) aan de zuidelijke zijde van de openbare weg; geldt het parkeren is verboden; het begin van de parkeerreglementering wordt aangeduid; de parkeerreglementering geldt over een afstand van meer dan 300 meter; het einde van de parkeerreglementering wordt aangeduid.

Dit wordt aangeduid door verkeerstekens:

- E1
- GXa
- GXd
- GXb

Artikel 12.

Op de Proeftuinstraat van de noordwestelijke hoek van huisnummer 86 in westelijke richting aan de zijde van de oneven huisnummers geldt als periodieke maatregel: het parkeren is toegelaten; het parkeren is voorbehouden voor voertuigen waarop de bewonerskaart is aangebracht ; het parkeren is voorbehouden tijdens volgende periode: op wedstrijddagen of bij grote evenementen in het voetbalstadion op het adres Ottergemsesteenweg-Zuid 808 van 3 uur voor het begin tot en met 3 uur erna ; het begin van de parkeerreglementering wordt aangeduid; de parkeerreglementering geldt over een afstand van meer dan 300 meter; het einde van de parkeerreglementering wordt aangeduid.

Dit wordt aangeduid door verkeerstekens:

- E9a
- GVIIId
- GXa
-

Artikel 13.

Op de Proeftuinstraat van de overzijde van westelijke richting aan de overzijde van de perceelsgrens van huisnummers 64-66 tot en met de noordwestelijke hoek van huisnummer 62; op de Proeftuinstraat 10 meter zuidelijker van verlichtingspaal nr. 7761 tot en met 13 meter ten zuiden van verlichtingspaal nr. 7759 aan de westelijke zijde van de openbare weg; op de Proeftuinstraat van de overzijde van de noordwestelijke hoek van huisnummer 38 tot en met de overzijde van de noordwestelijke hoek van huisnummer 6 geldt als periodieke maatregel: het parkeren is toegelaten; het parkeren is voorbehouden voor voertuigen waarop de bewonerskaart is aangebracht ; het parkeren is voorbehouden tijdens volgende periode: op wedstrijddagen of bij grote evenementen in het voetbalstadion op het adres Ottergemsesteenweg-Zuid 808 van 3 uur voor het begin tot en met 3 uur erna ; het begin van de parkeerreglementering wordt aangeduid; het einde van de parkeerreglementering wordt aangeduid.

Dit wordt aangeduid door verkeerstekens:

- E9a
- GVIIId
- GXa
- GXb

Artikel 14.

Op de Proeftuinstraat aan de overzijde van huisnummer 70 in westelijke richting geldt: het parkeren is toegelaten; het parkeren is voorbehouden voor elektrische of hybride elektrische voertuigen ; de parkeerreglementering geldt over een afstand van 12 m.

Dit wordt aangeduid door verkeerstekens:

- E9a
- GVIIId
- GXc


Artikel 15.

Op de Proeftuinstraat ter hoogte van de westelijke zijde van het perceel van huisnummer 6; op de Proeftuinstraat ter hoogte van de noordwestelijke hoek van het meest noordwestelijke gebouw van huisnummer 707 tot en met de zuidoostelijke hoek van huisnummer 6; op de Proeftuinstraat vanaf de Ottergemsesteenweg-Zuid tot met 45 meter noordwestelijker geldt: het is iedere bestuurder verboden de onderbroken streep die het naderen van de doorlopende streep aankondigt te overschrijden, behalve om in te halen, om links af te slaan, om te keren of om van rijstrook te veranderen; het is iedere bestuurder verboden de doorlopende streep te overschrijden, alsook links van de streep te rijden wanneer deze de twee rijrichtingen scheidt.

Dit wordt aangeduid door verkeerstekens:

- WM72.3
- WM72.2

(einde reglement)

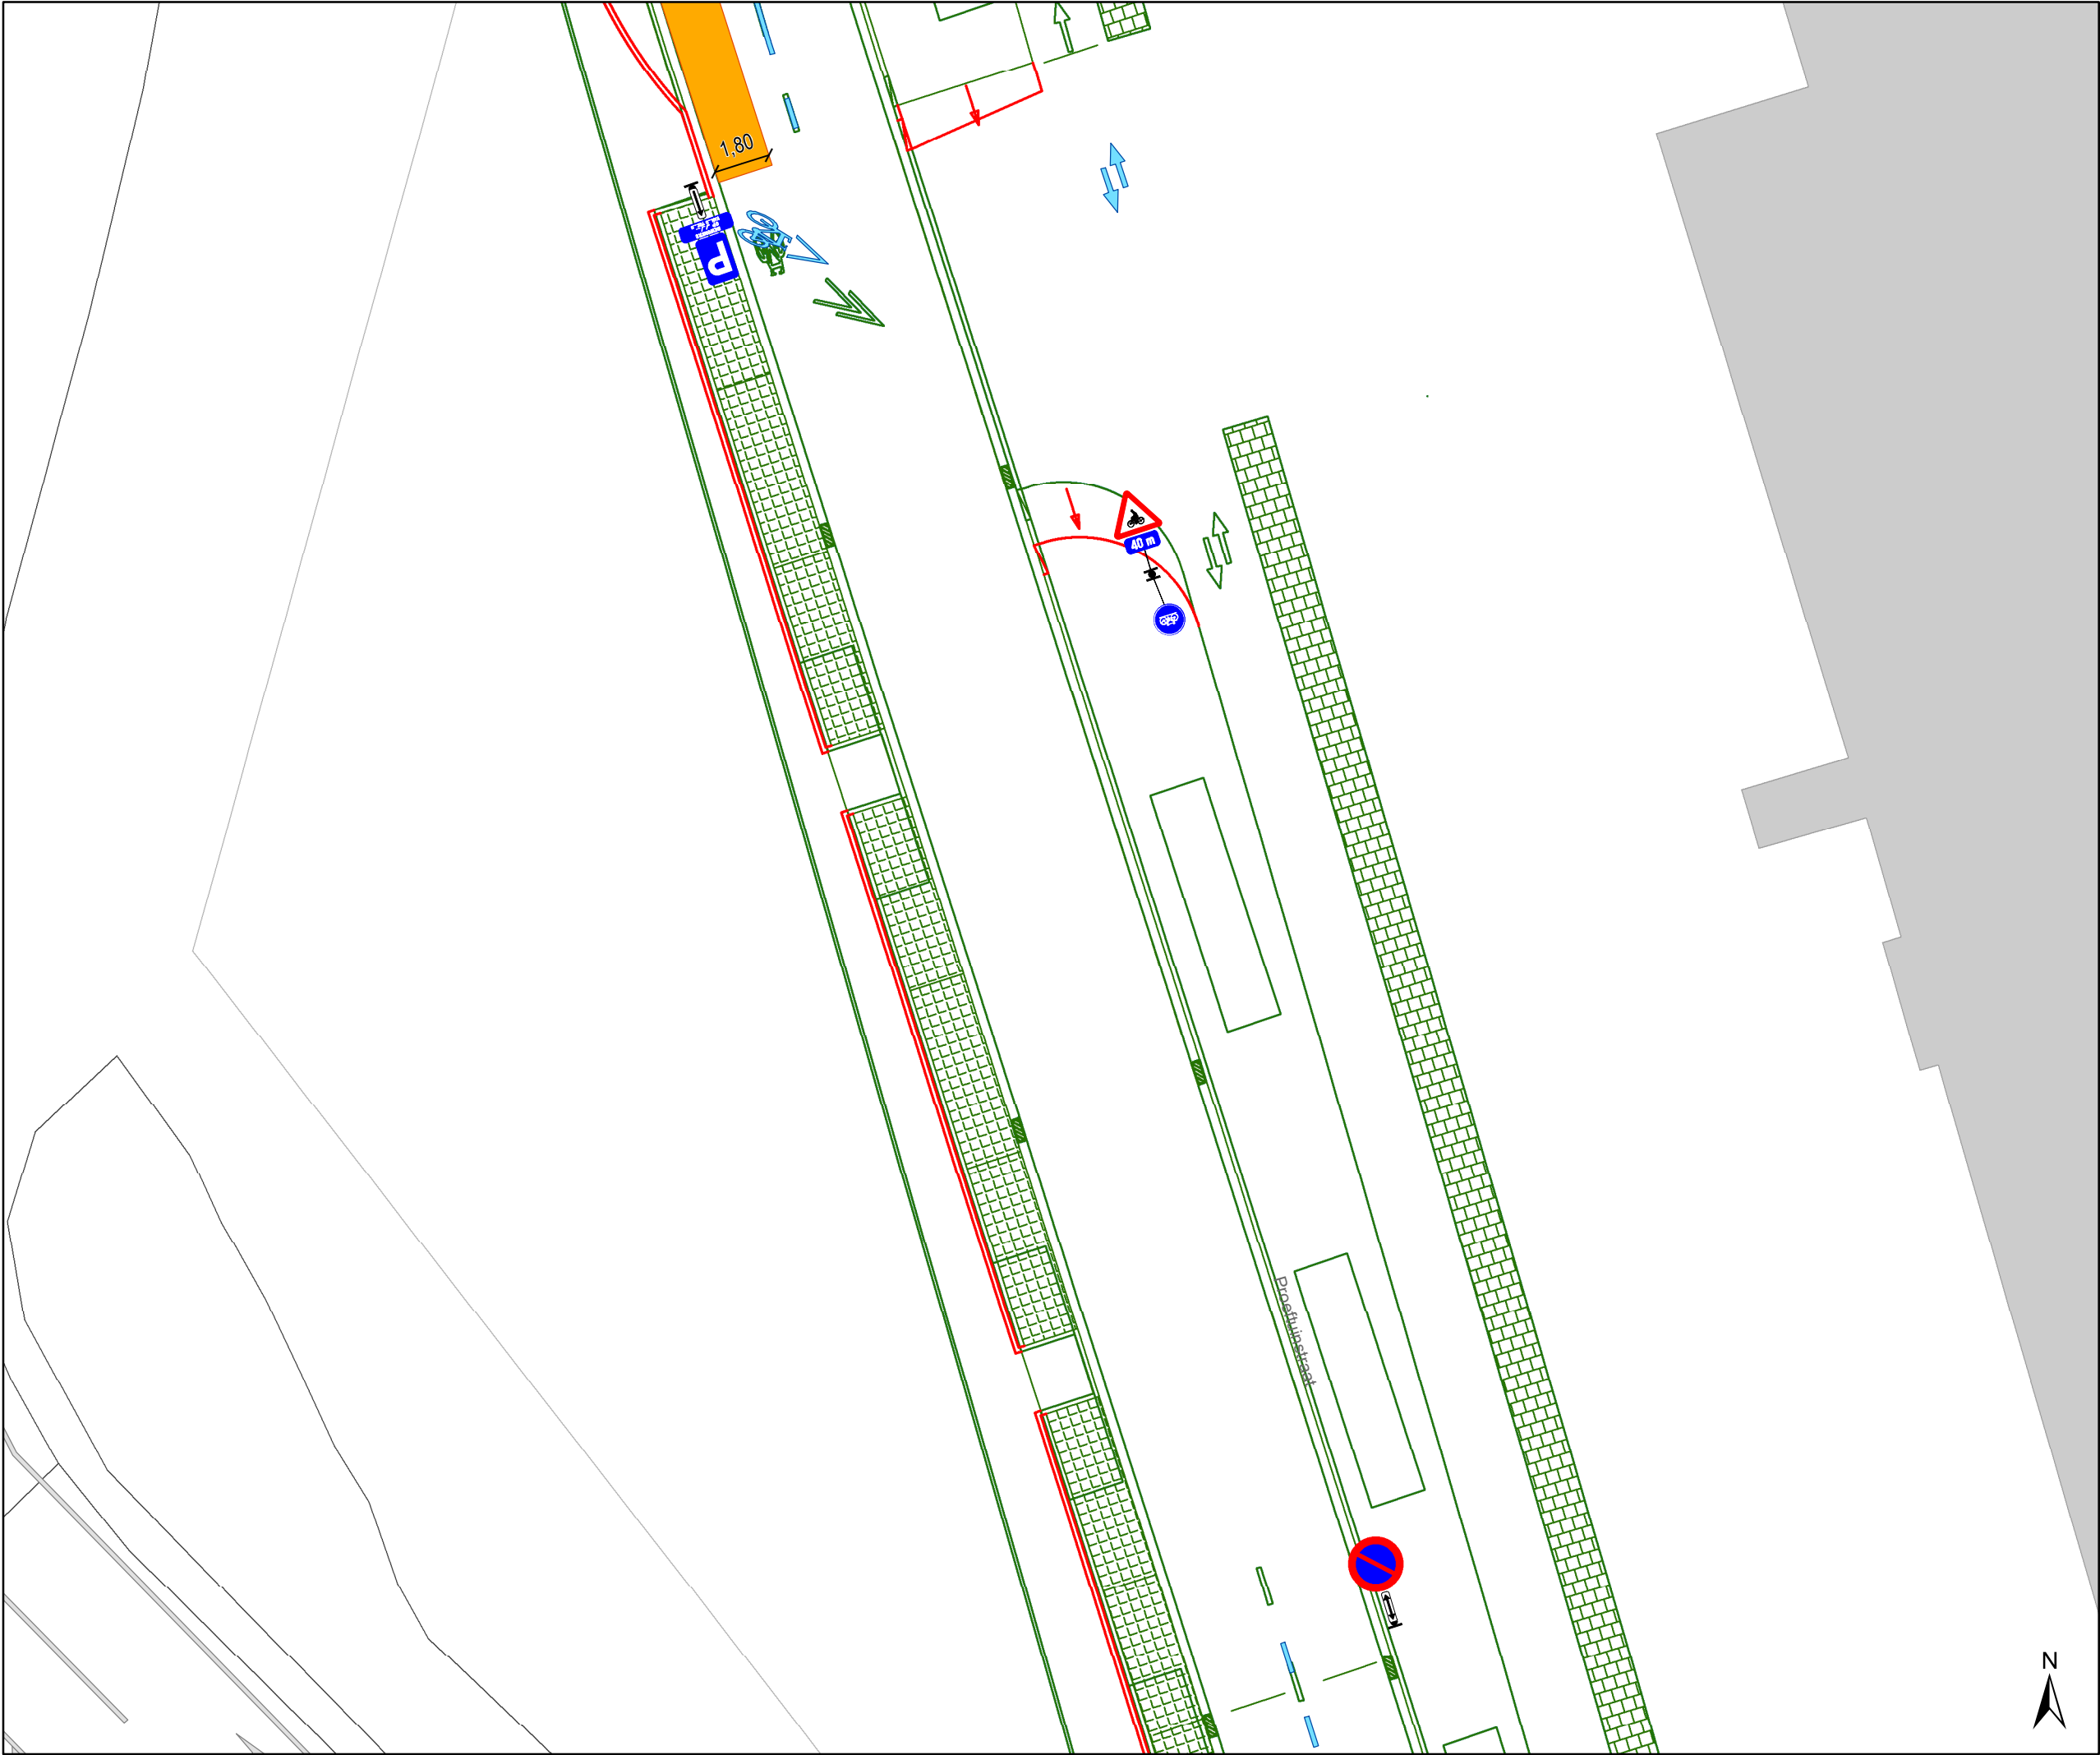


- ### Legende
- Bestaande verkeersborden
 - Geplande verkeersborden
 - Te verwijderen verkeersborden
 - Bestaande wegmarkeringen
 - Geplande wegmarkeringen
 - Te verwijderen wegmarkeringen

- ### Straatmeubilair
- Gepland paaltje

- ### Overige
- Ander gepland dossier (in voorbereiding bij MOBBED)
 - Ander gepland dossier (ter uitvoering bij DWBW)
 - Ontwerp heraanleg
 - Aanpassingen op ontwerp heraanleg

- ### Laadpunten
- Geplande laadpaal

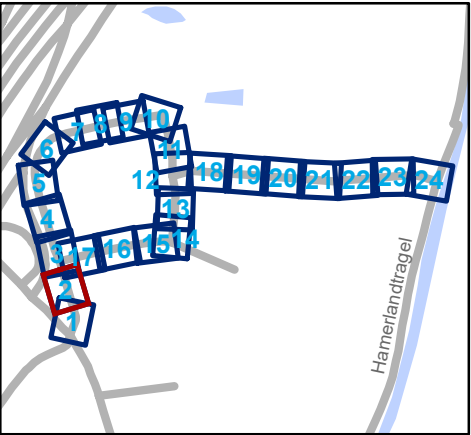


Mobiliteitsbedrijf stad Gent
Verkeerstechnische taken

Proeftuinstraat
Definitieve heraanleg

Dossiernummer P-628043

DATUM	SCHAAL	PLAN	P FORMAAT
24/01/2025	1/200	2/24	A3

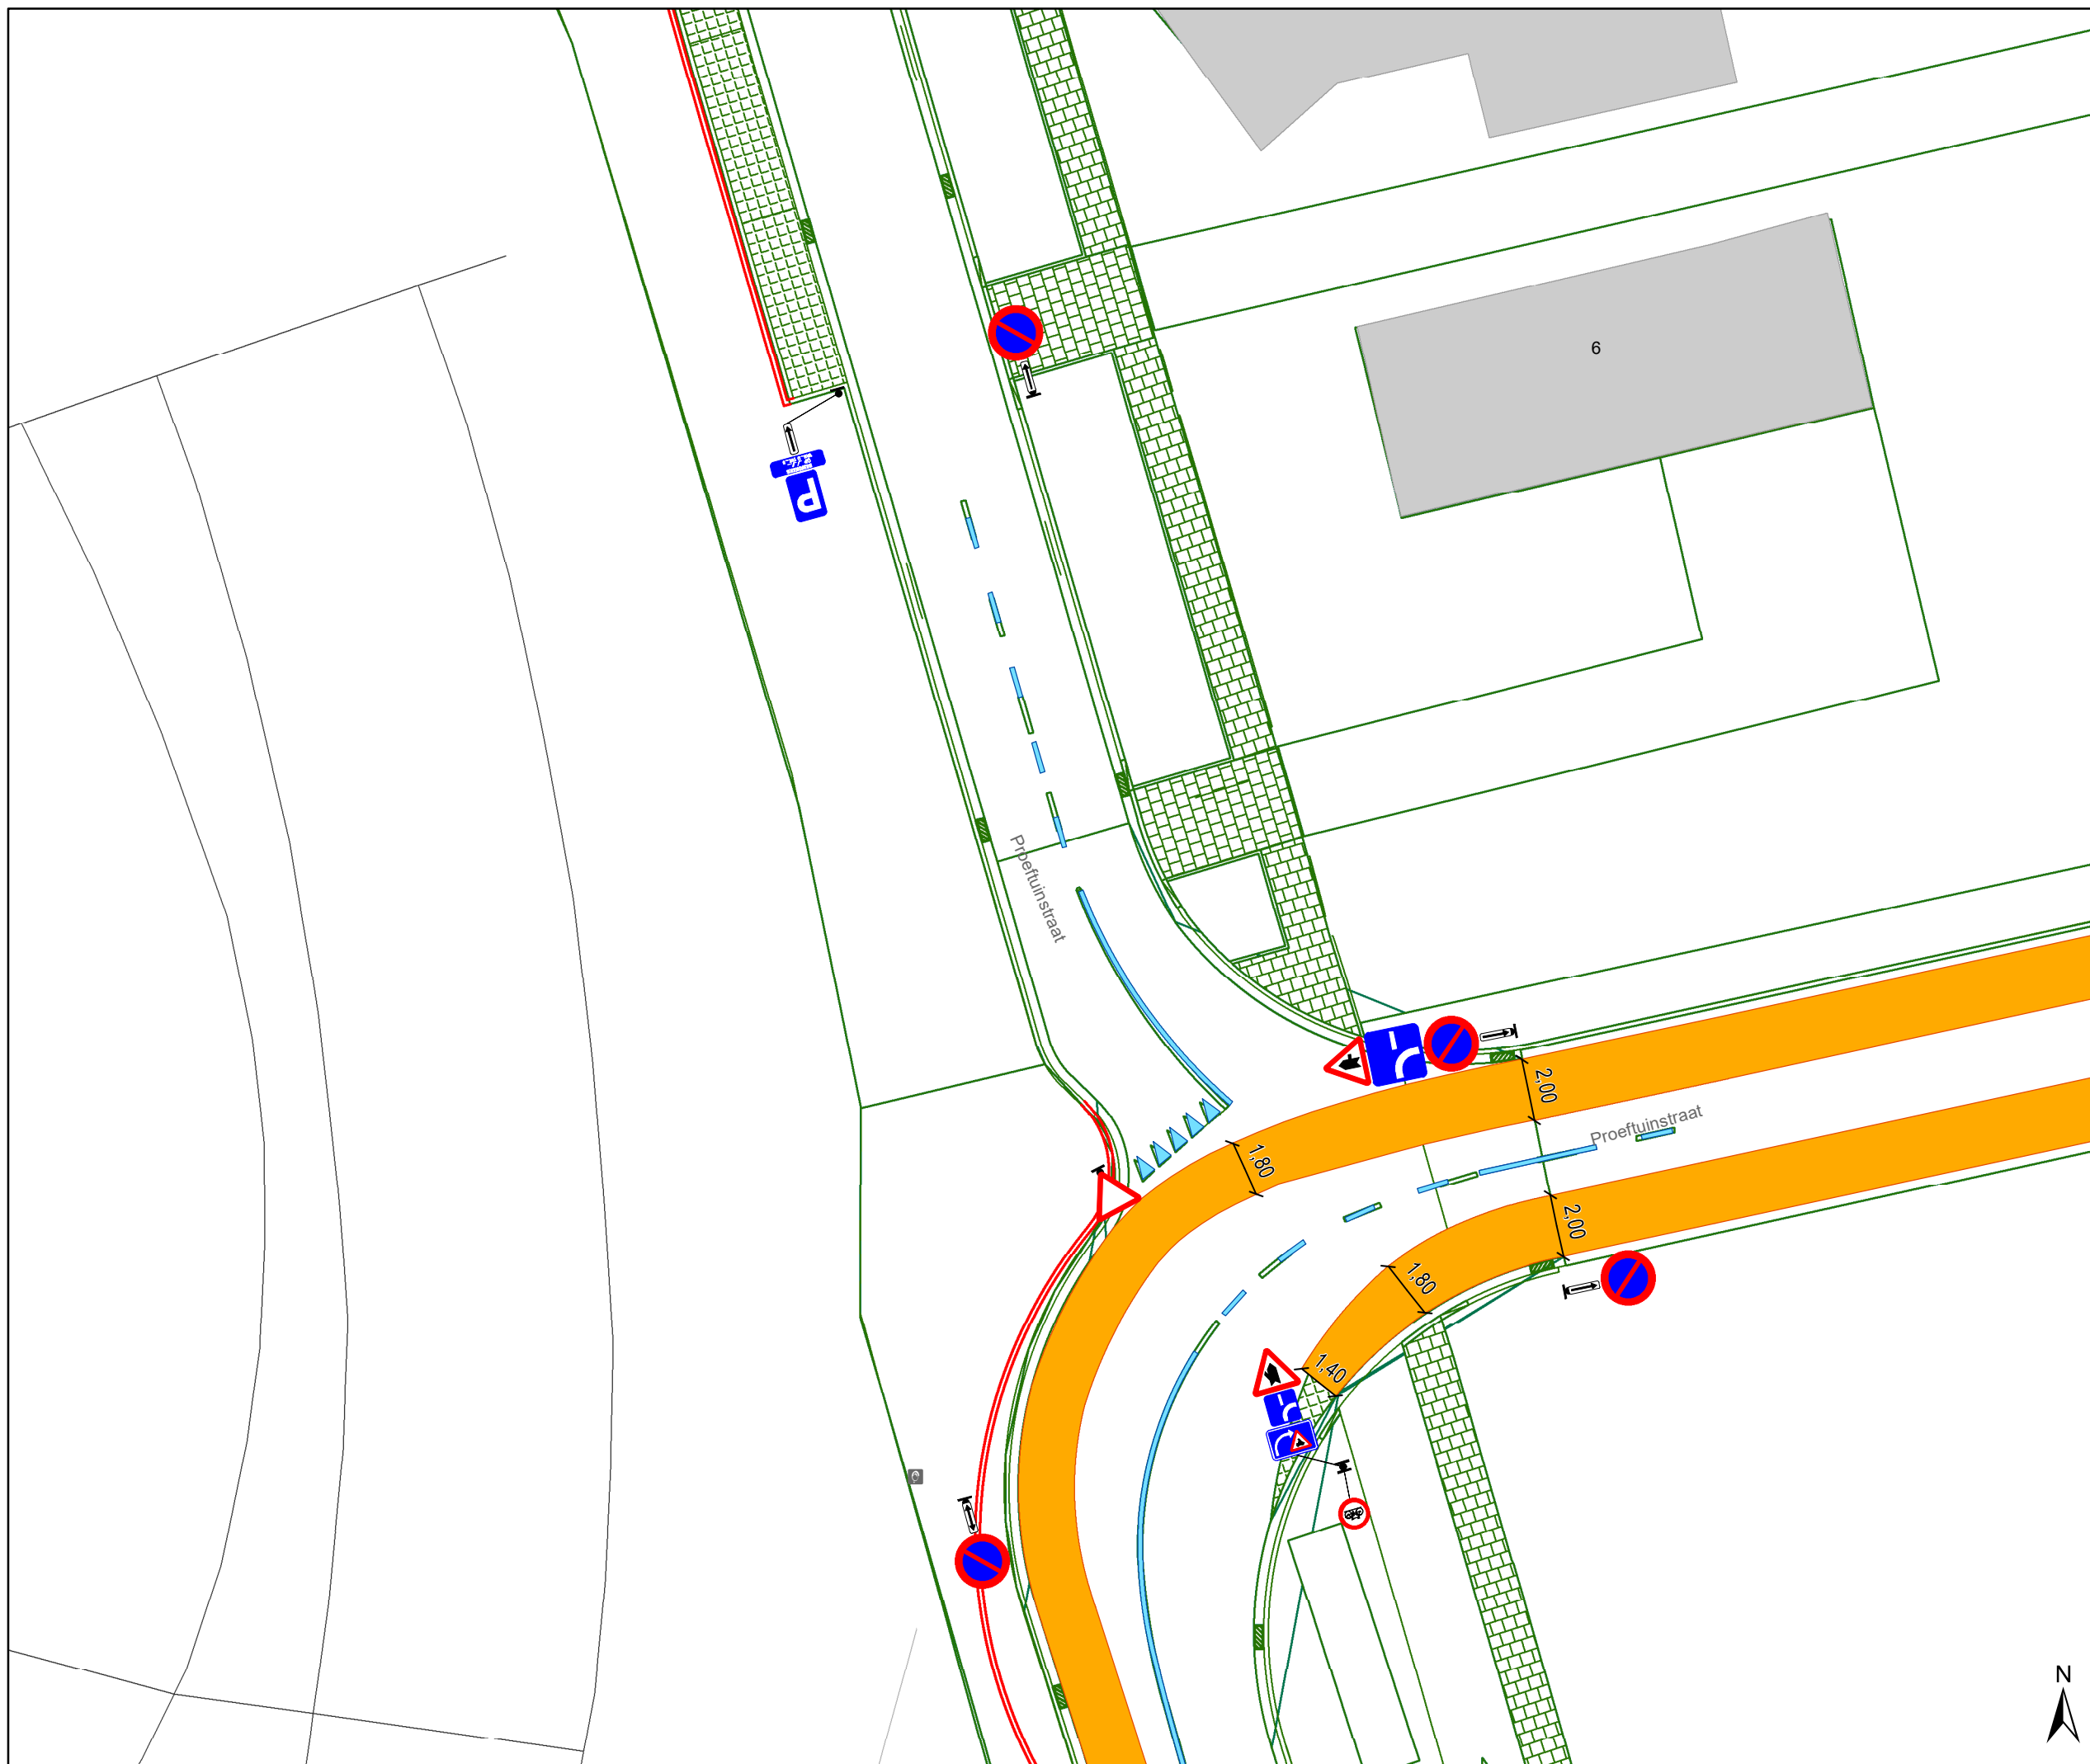

Legende

- | | |
|---|-------------------------------|
|  | Bestaande verkeersborden |
|  | Geplande verkeersborden |
|  | Te verwijderen verkeersborden |
|  | Bestaande wegmarkeringen |
|  | Geplande wegmarkeringen |
|  | Te verwijderen wegmarkeringen |

Straatmeubilair


-  Gepland paaltje

Overige

-  Ander gepland dossier
(in voorbereiding bij MOBBED)
-  Ander gepland dossier
(ter uitvoering bij DWBWB)
-  Ontwerp heraanleg
-  Aanpassingen op
ontwerp heraanleg

Laadpunten

-  Geplande laadpaal

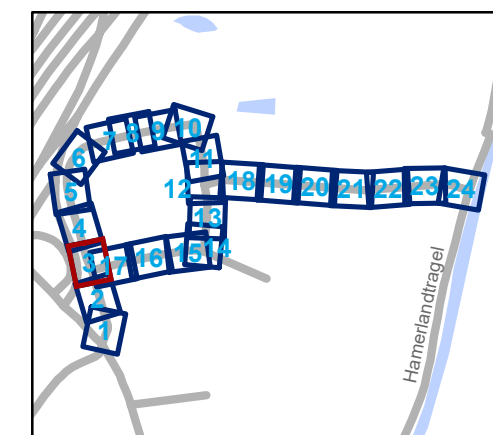




- ### Legende
- Bestaande verkeersborden
 - Geplande verkeersborden
 - Te verwijderen verkeersborden
 - Bestaande wegmarkeringen
 - Geplande wegmarkeringen
 - Te verwijderen wegmarkeringen

- ### Straatmeubilair
- Gepland paaltje

- ### Overige
- Ander gepland dossier (in voorbereiding bij MOBBD)
 - Ander gepland dossier (ter uitvoering bij DWBW)
 - Ontwerp heraanleg
 - Aanpassingen op ontwerp heraanleg

- ### Laadpunten
- Geplande laadpaal

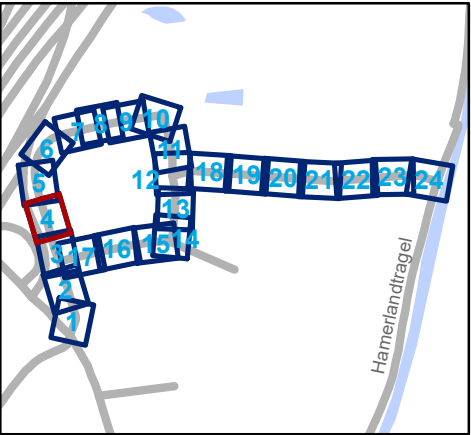

Mobiliteitsbedrijf stad Gent
Verkeerstechnische taken

Proeftuinstraat
Definitieve heraanleg

Dossiernummer P-628043

DATUM	SCHAAL	PLAN	P FORMAAT
24/01/2025	1/200	4/24	A3




- ### Legende
- Bestaande verkeersborden
 - Geplande verkeersborden
 - Te verwijderen verkeersborden
 - Bestaande wegmarkeringen
 - Geplande wegmarkeringen
 - Te verwijderen wegmarkeringen

- ### Straatmeubilair
- Gepland paaltje

- ### Overige
- Ander gepland dossier (in voorbereiding bij MOBBD)
 - Ander gepland dossier (ter uitvoering bij DWBW)
 - Ontwerp heraanleg
 - Aanpassingen op ontwerp heraanleg

- ### Laadpunten
- Geplande laadpaal

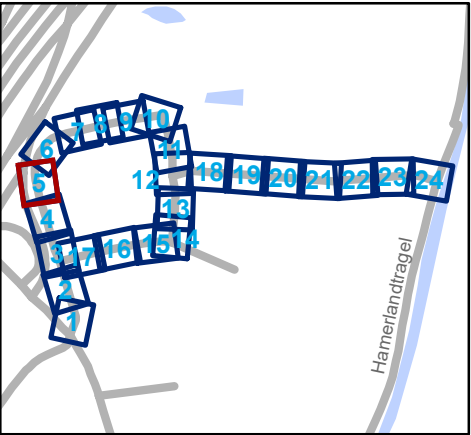

Mobiliteitsbedrijf stad Gent
 Verkeerstechnische taken

Proeftuinstraat
Definitieve heraanleg

Dossiernummer P-628043

DATUM	SCHAAL	PLAN	P FORMAAT
24/01/2025	1/200	5/24	A3



Legende

Bestaande verkeersborden

Geplande verkeersborden

Te verwijderen verkeersborden

Bestaande wegmarkeringen

Geplande wegmarkeringen

Te verwijderen wegmarkeringen

Straatmeubilair

Gepland paaltje

Overige

Ander gepland dossier (in voorbereiding bij MOBBD)


Ander gepland dossier (ter uitvoering bij DWBW)

Ontwerp heraanleg

Aanpassingen op ontwerp heraanleg

Laadpunten

Geplande laadpaal

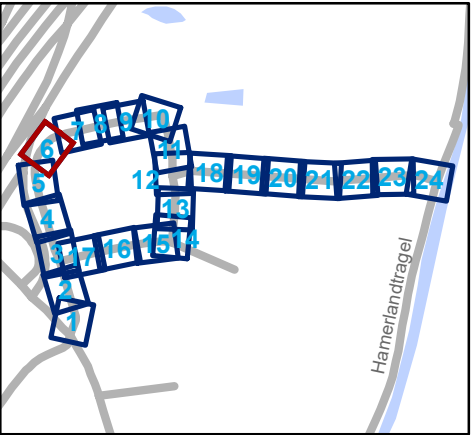


Mobiliteitsbedrijf stad Gent
Verkeerstechnische taken

Proeftuinstraat
Definitieve heraanleg

Dossiernummer P-628043

DATUM	SCHAAL	PLAN	P FORMAAT
24/01/2025	1/200	6/24	A3

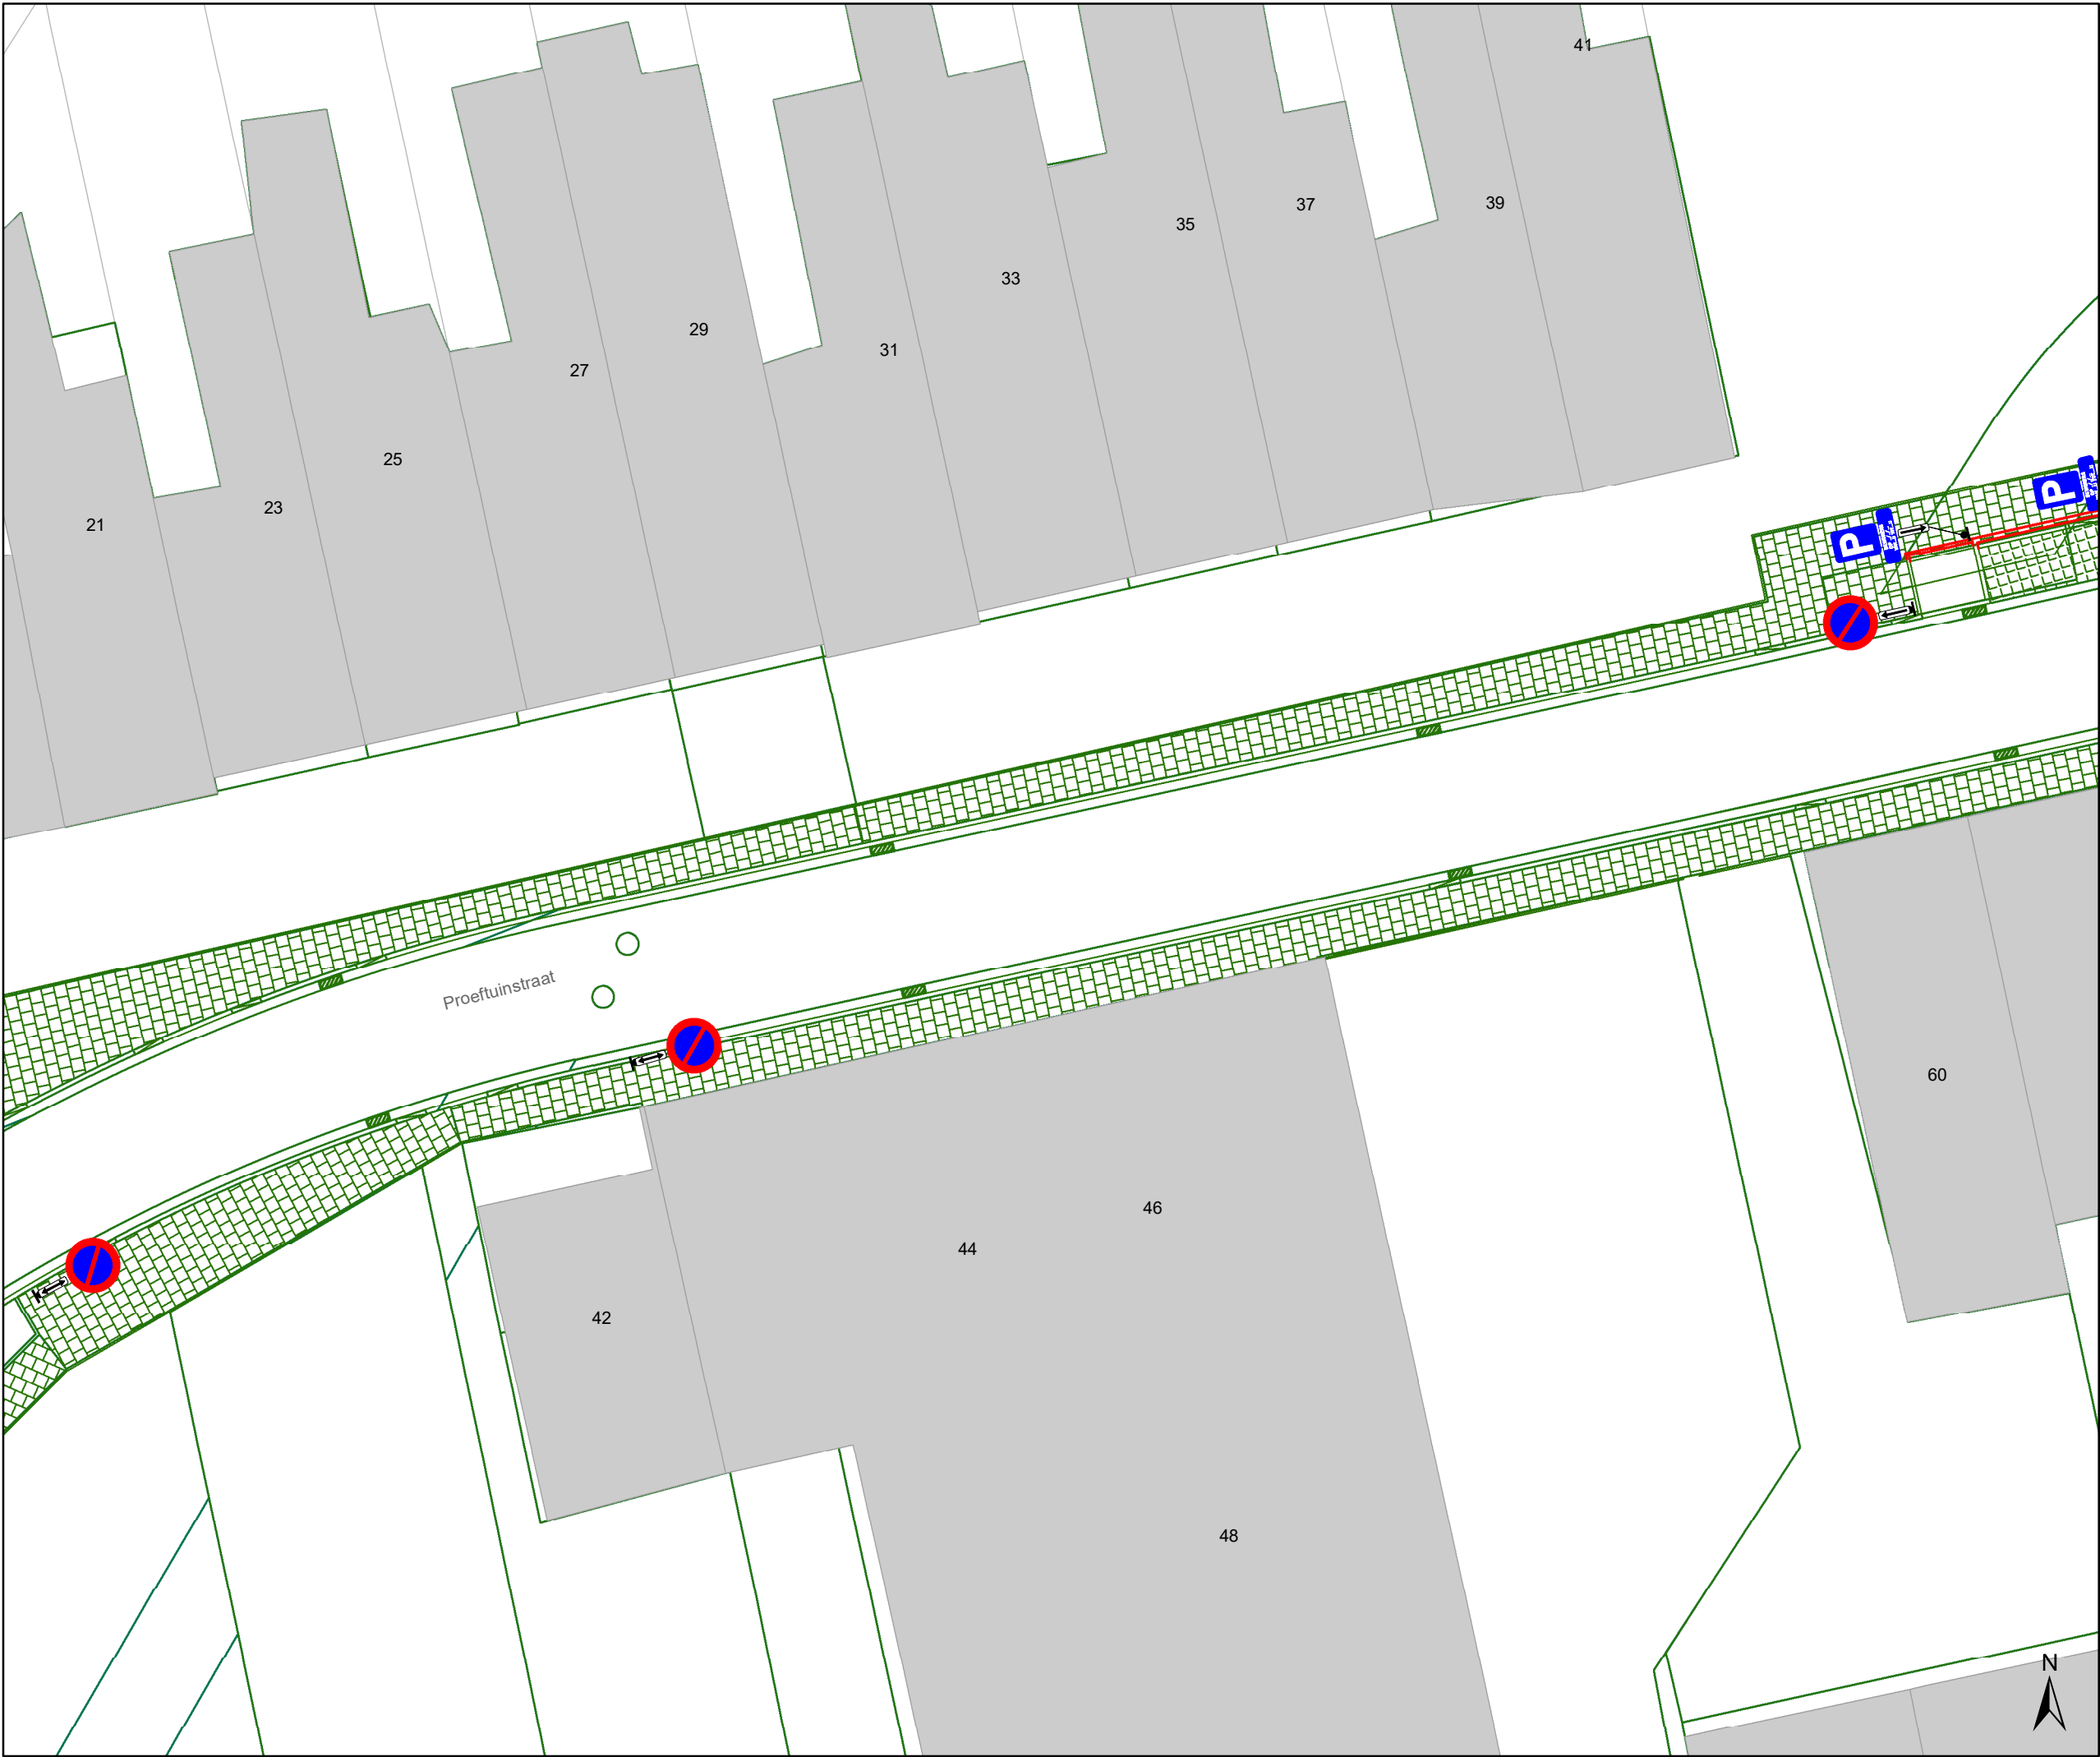


- ### Legende
- Bestaande verkeersborden
 - Geplande verkeersborden
 - Te verwijderen verkeersborden
 - Bestaande wegmarkeringen
 - Geplande wegmarkeringen
 - Te verwijderen wegmarkeringen

- ### Straatmeubilair
- Gepland paaltje

- ### Overige
- Ander gepland dossier (in voorbereiding bij MOBBD)
 - Ander gepland dossier (ter uitvoering bij DWBW)
 - Ontwerp heraanleg
 - Aanpassingen op ontwerp heraanleg

- ### Laadpunten
- Geplande laadpaal

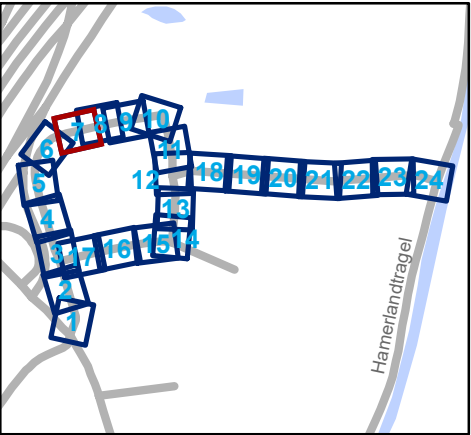


Mobiliteitsbedrijf stad Gent
Verkeerstechnische taken

Proeftuinstraat
Definitieve heraanleg

Dossiernummer P-628043

DATUM	SCHAAL	PLAN	P FORMAAT
24/01/2025	1/200	7/24	A3

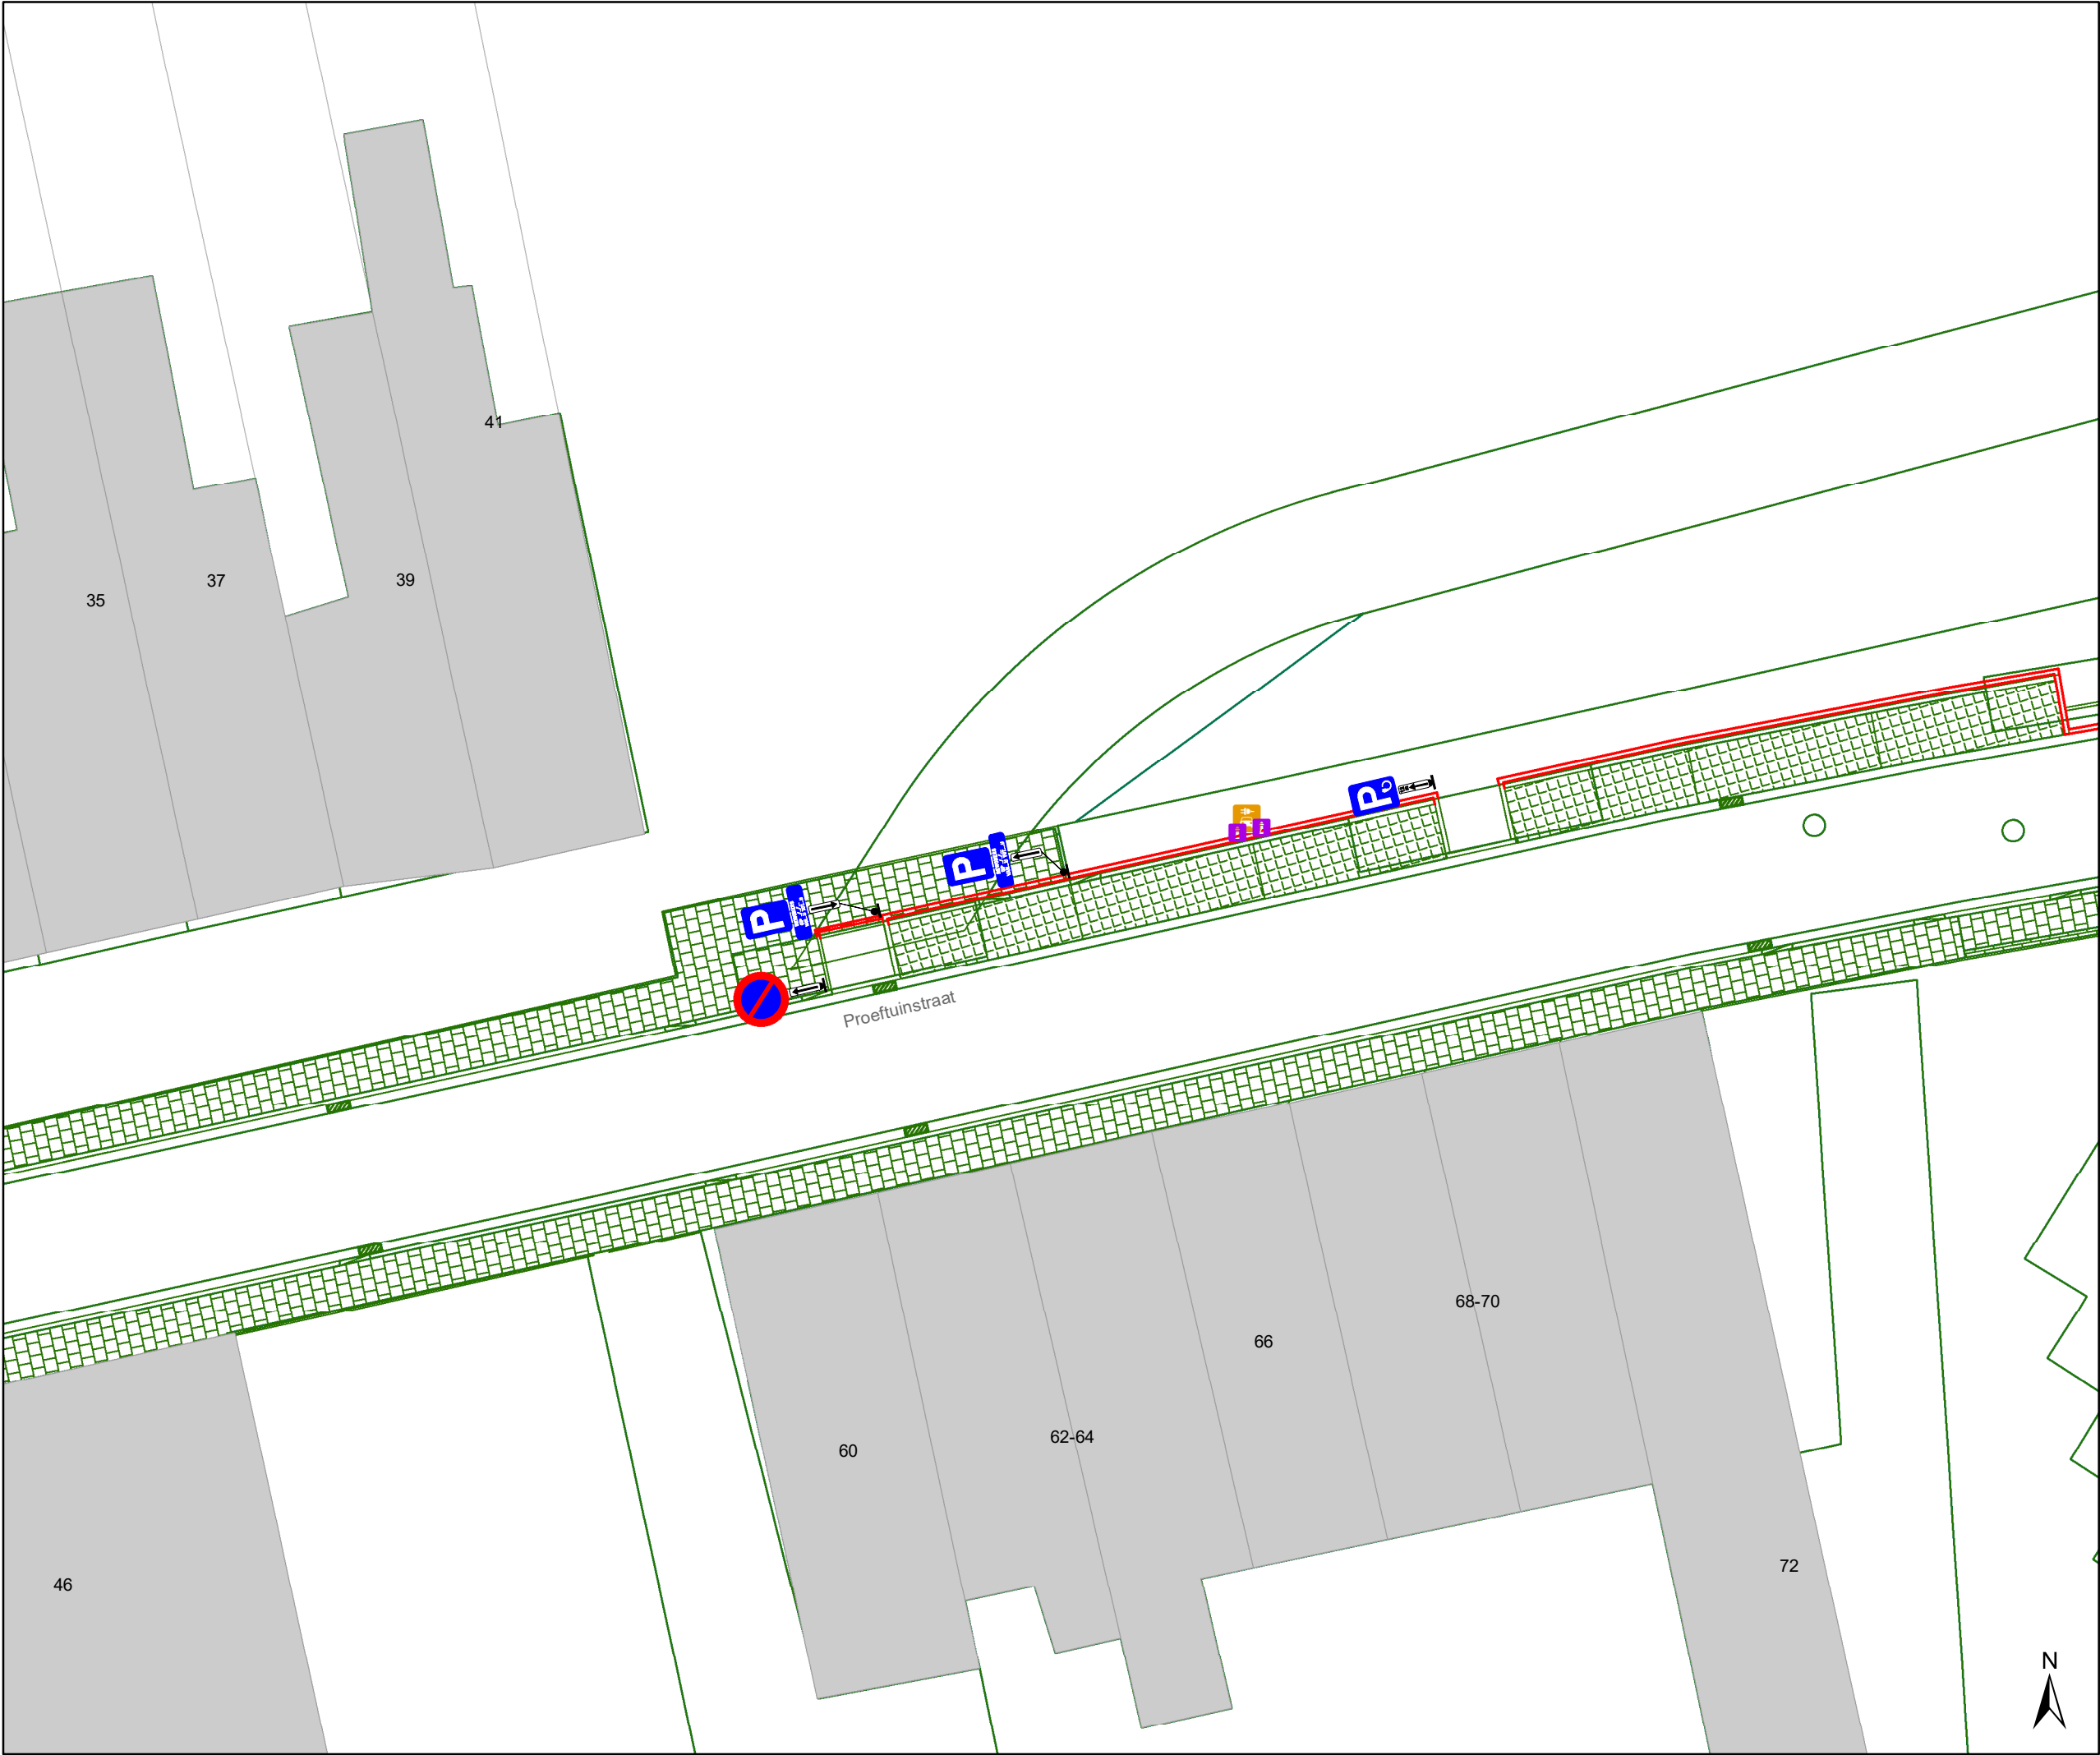


- ### Legende
- Bestaande verkeersborden
 - Geplande verkeersborden
 - Te verwijderen verkeersborden
 - Bestaande wegmarkeringen
 - Geplande wegmarkeringen
 - Te verwijderen wegmarkeringen

- ### Straatmeubilair
- Gepland paaltje

- ### Overige
- Ander gepland dossier (in voorbereiding bij MOBBED)
 - Ander gepland dossier (ter uitvoering bij DWBW)
 - Ontwerp heraanleg
 - Aanpassingen op ontwerp heraanleg

- ### Laadpunten
- Geplande laadpaal

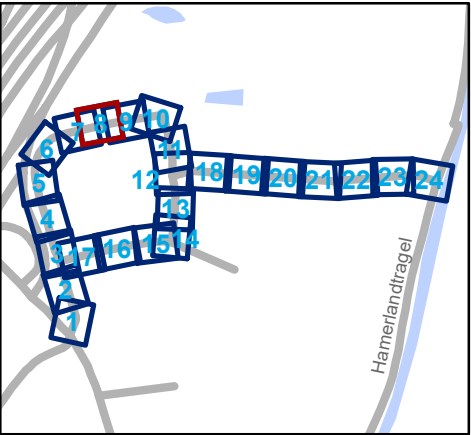


Mobiliteitsbedrijf stad Gent
Verkeerstechnische taken

Proeftuinstraat
Definitieve heraanleg

Dossiernummer P-628043

DATUM	SCHAAL	PLAN	P FORMAAT
24/01/2025	1/200	8/24	A3

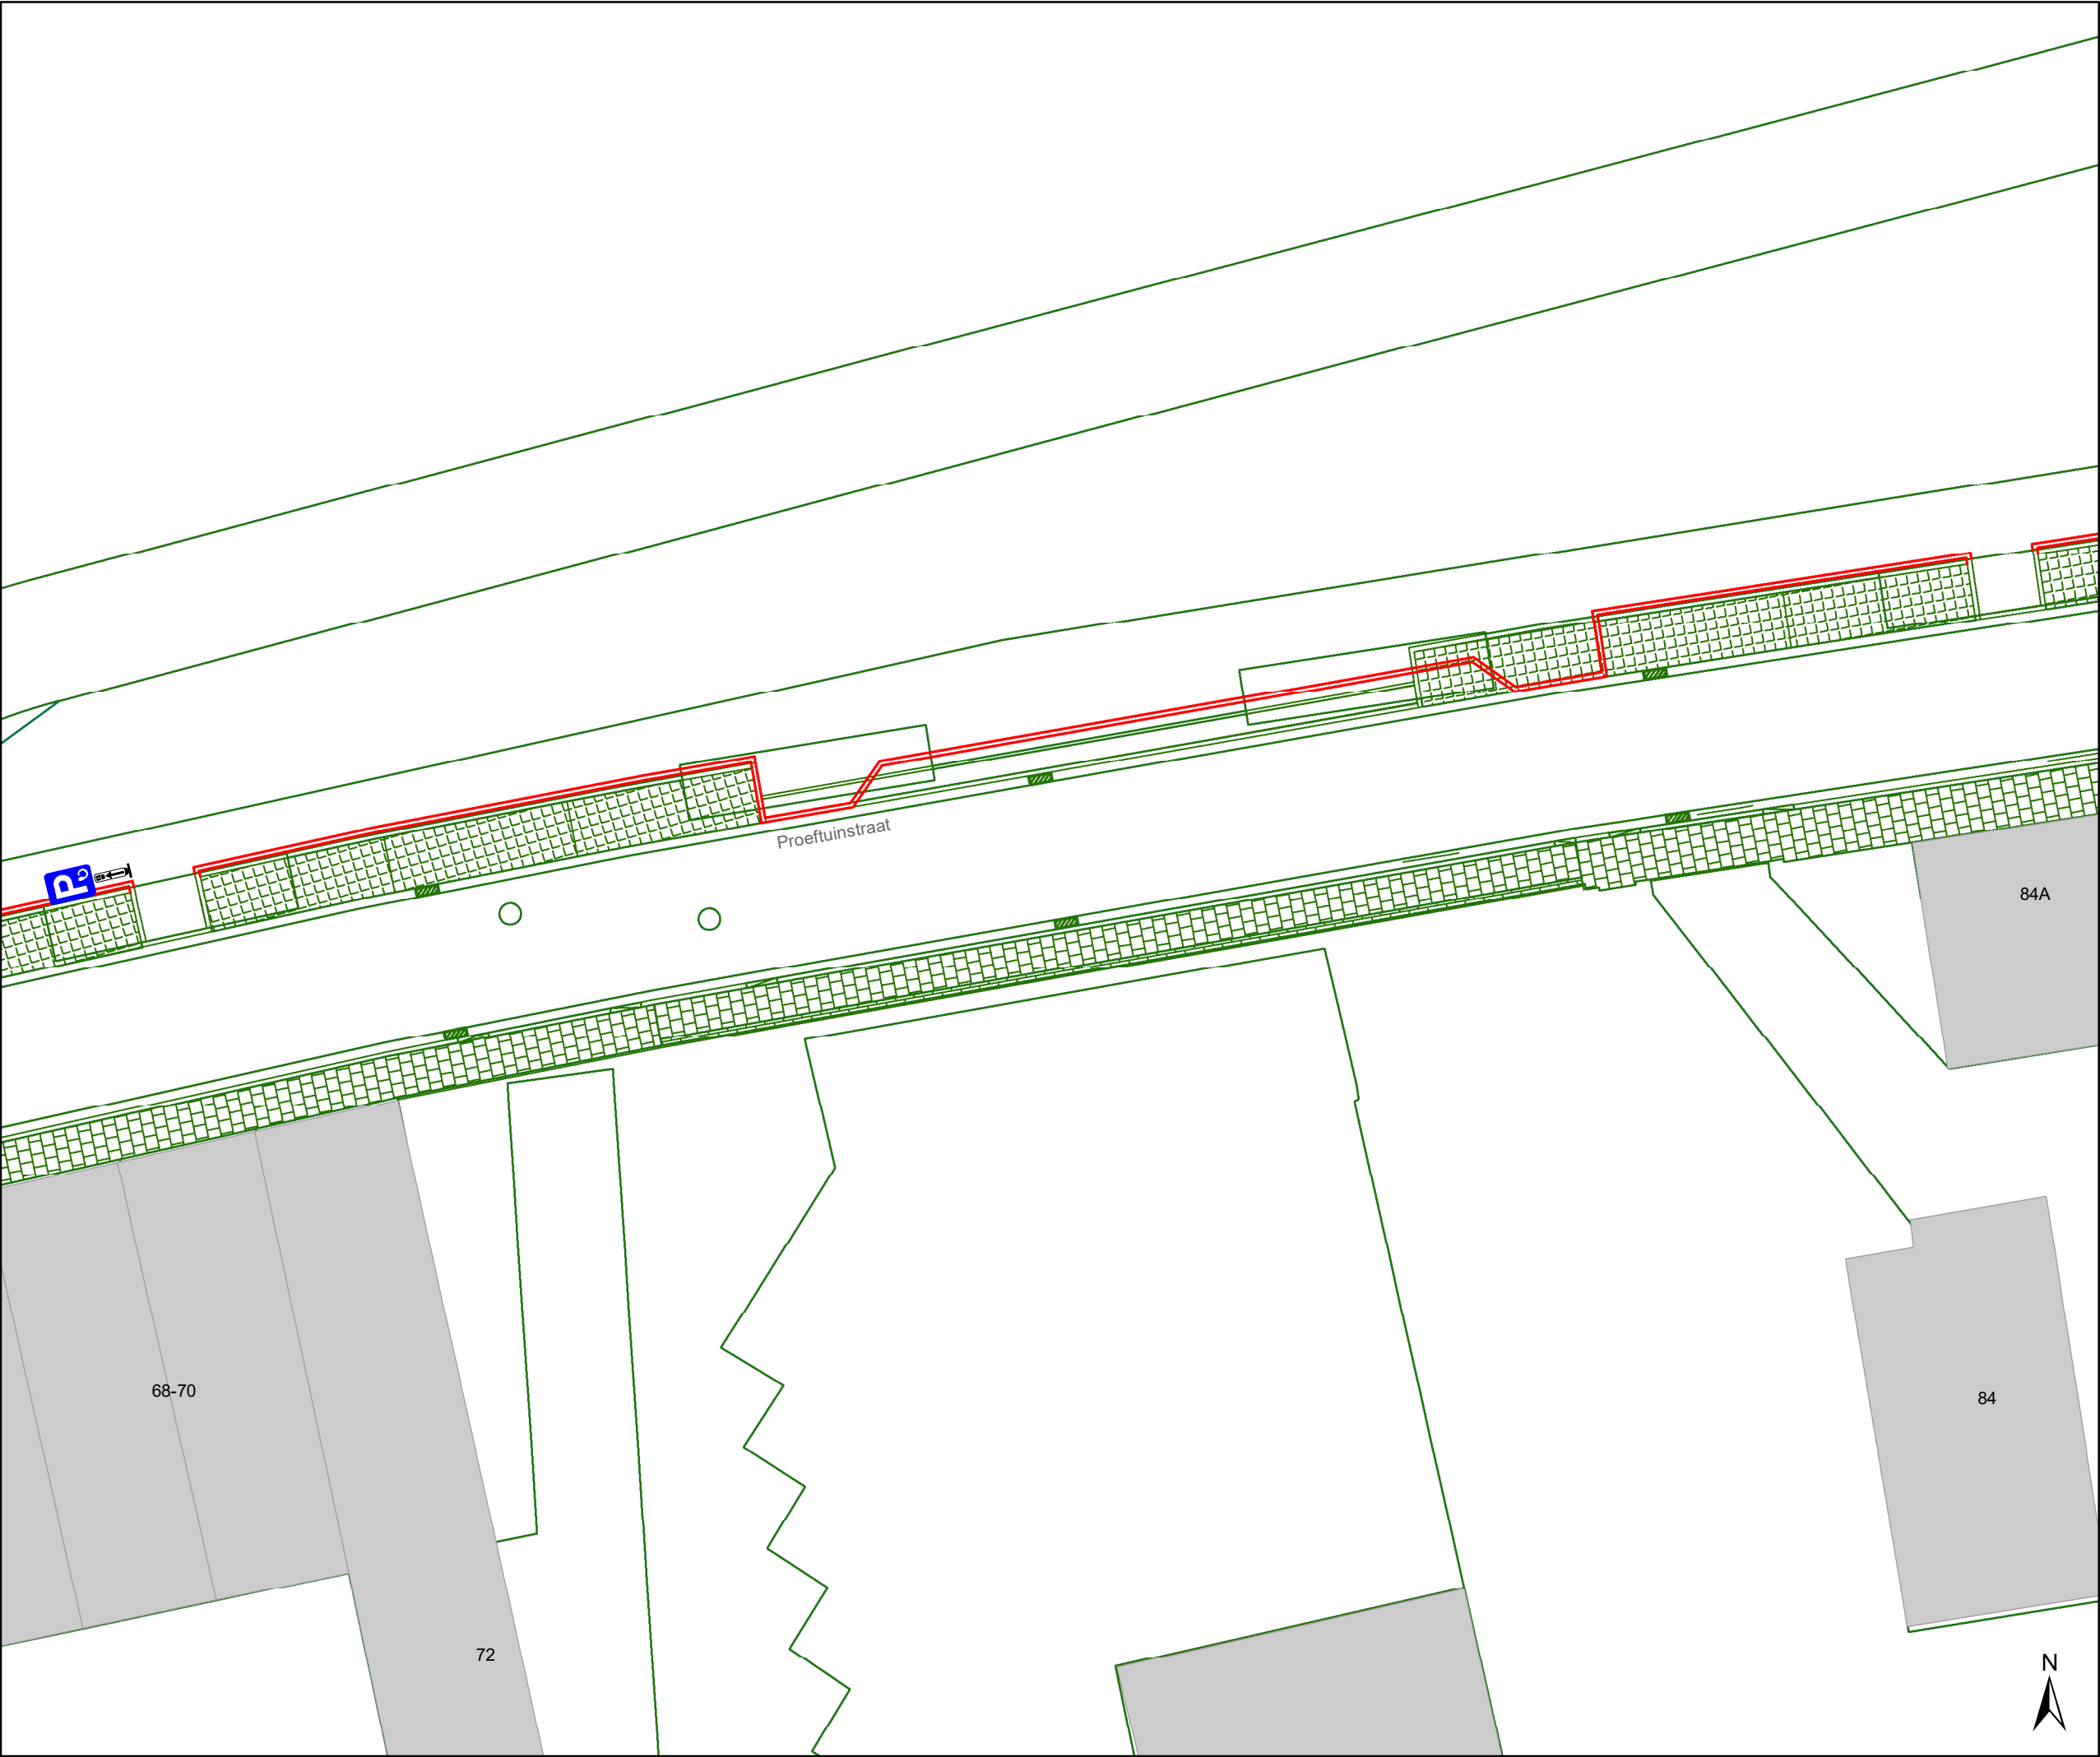


- ### Legende
- Bestaande verkeersborden
 - Geplande verkeersborden
 - Te verwijderen verkeersborden
 - Bestaande wegmarkeringen
 - Geplande wegmarkeringen
 - Te verwijderen wegmarkeringen

- ### Straatmeubilair
- Gepland paaltje

- ### Overige
- Ander gepland dossier (in voorbereiding bij MOBBED)
 - Ander gepland dossier (ter uitvoering bij DWBW)
 - Ontwerp heraanleg
 - Aanpassingen op ontwerp heraanleg

- ### Laadpunten
- Geplande laadpaal

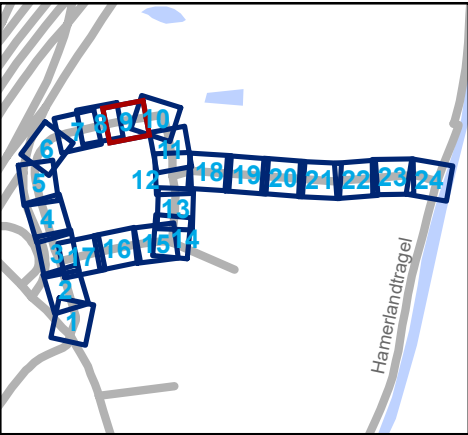


Mobiliteitsbedrijf stad Gent
Verkeerstechnische taken

Proeftuinstraat
Definitieve heraanleg

Dossiernummer P-628043

DATUM	SCHAAL	PLAN	P FORMAAT
24/01/2025	1/200	9/24	A3

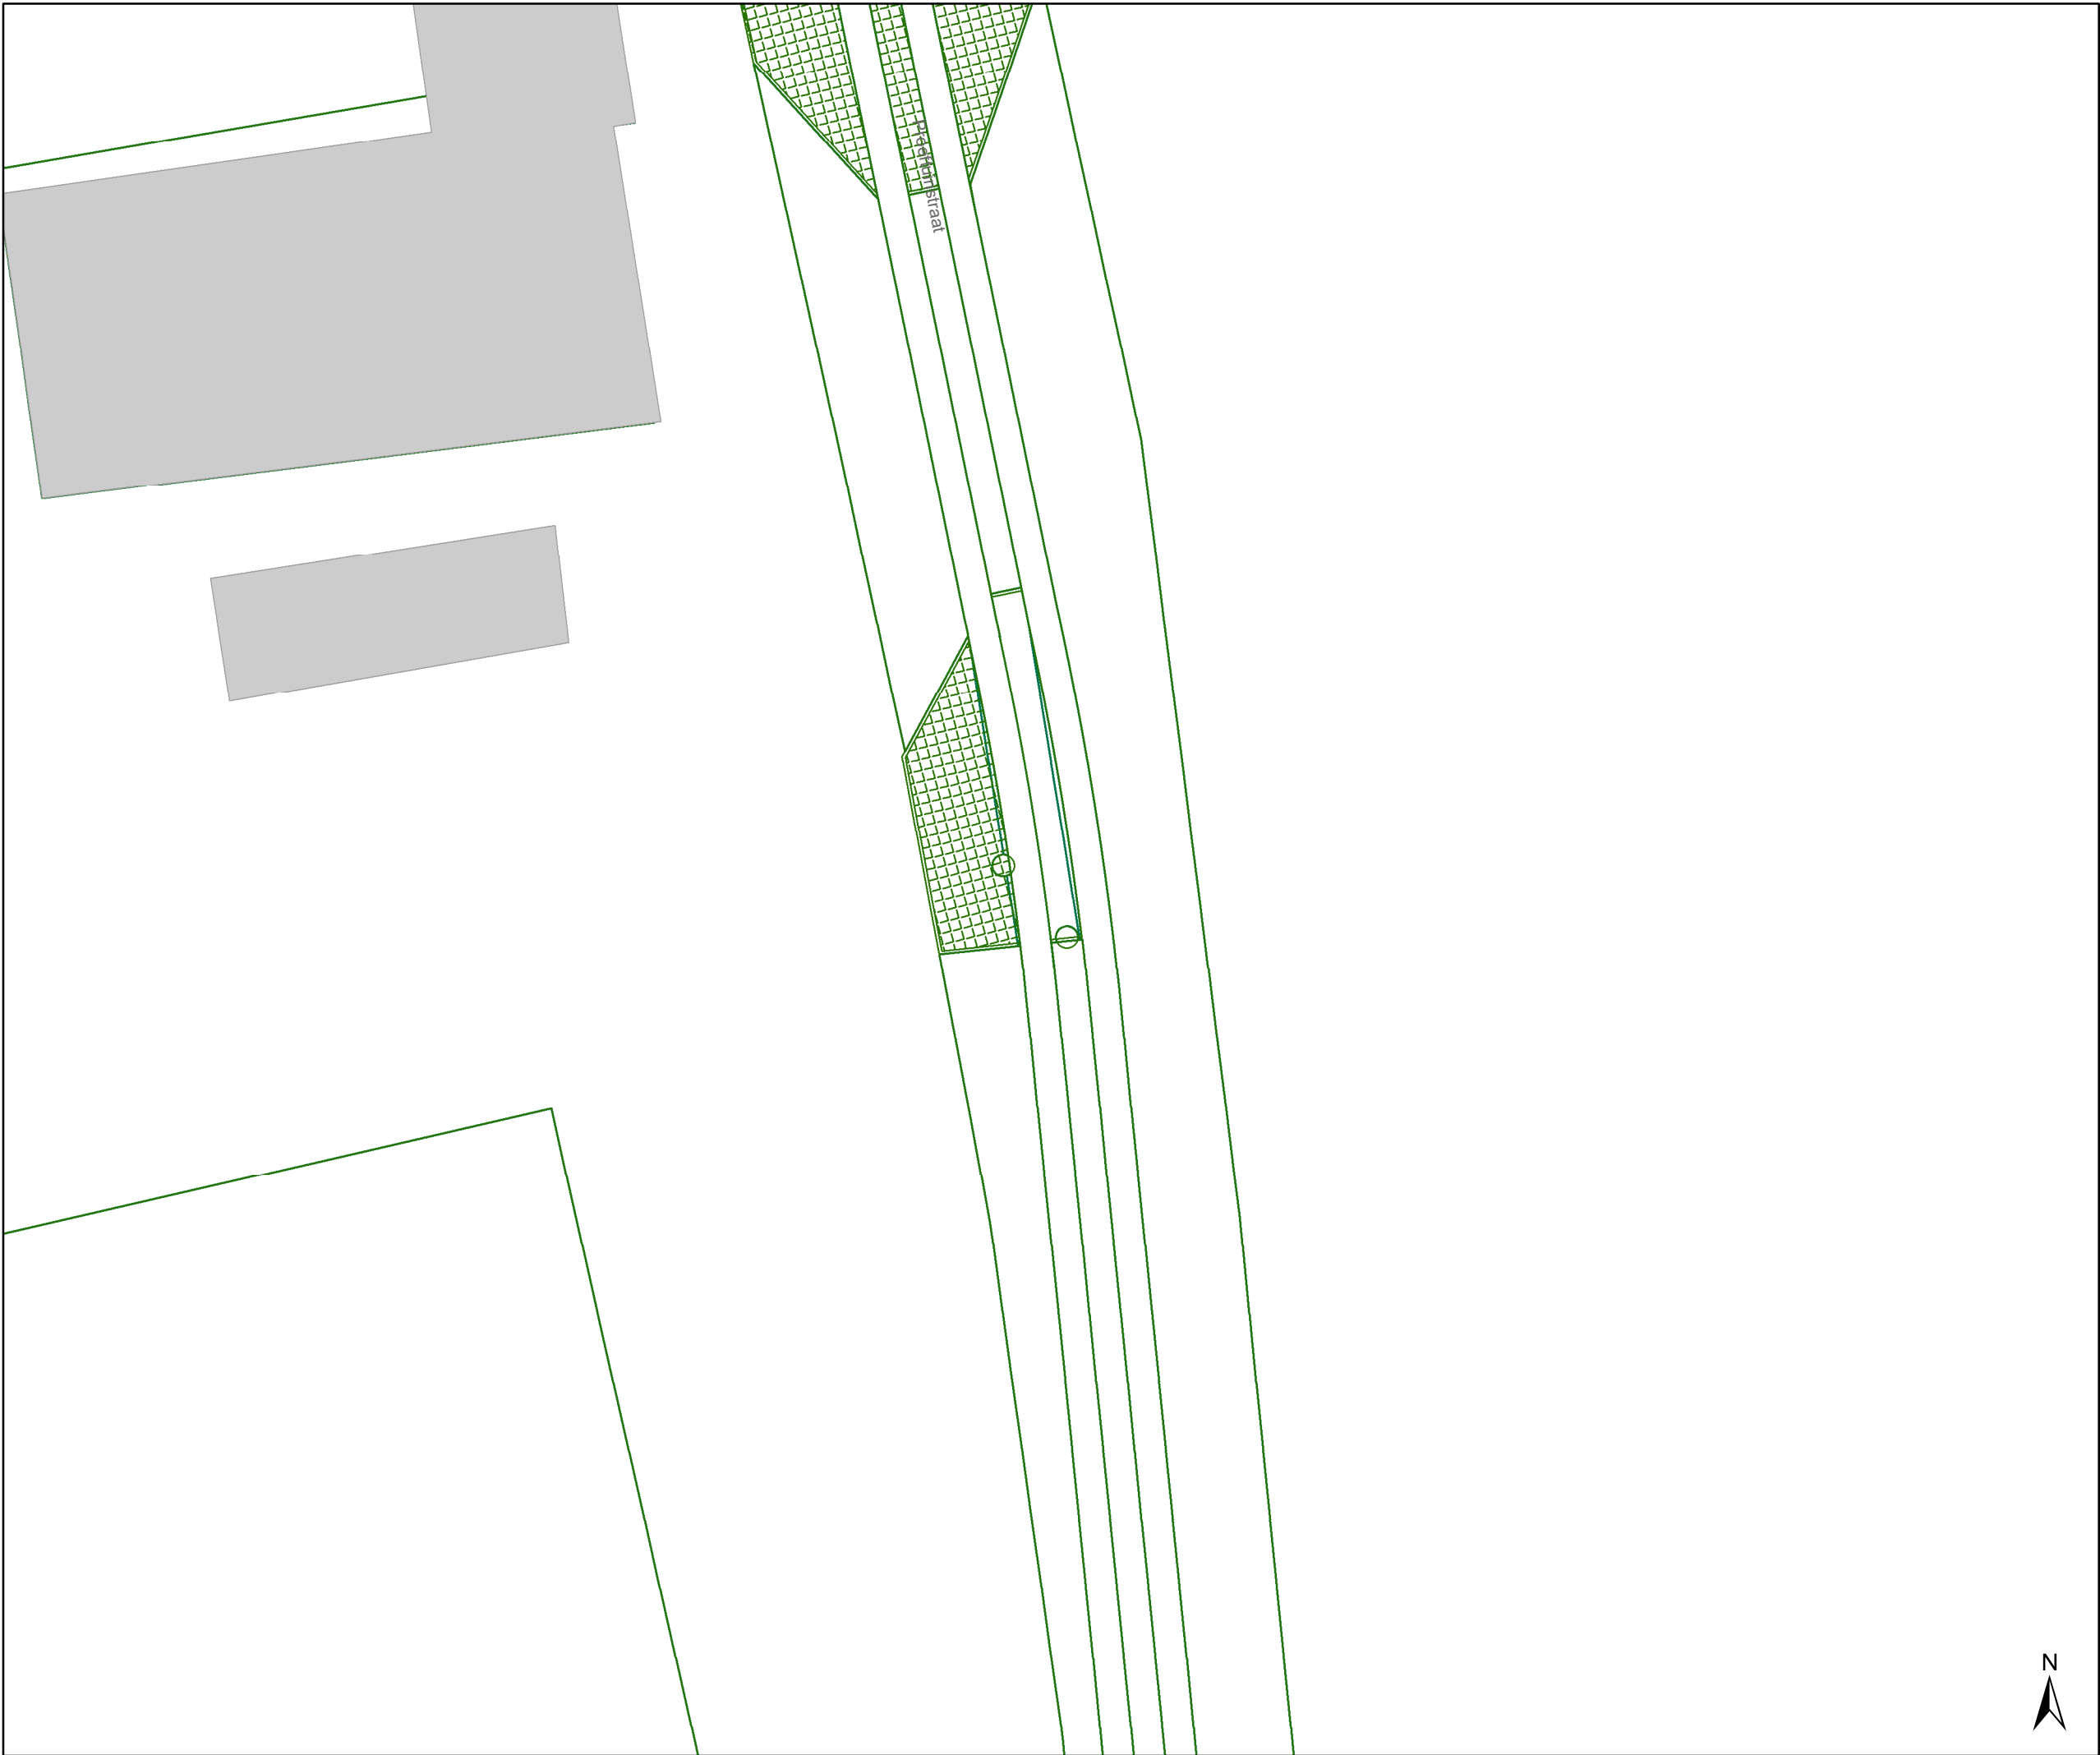


- ### Legende
- Bestaande verkeersborden
 - Geplande verkeersborden
 - Te verwijderen verkeersborden
 - Bestaande wegmarkeringen
 - Geplande wegmarkeringen
 - Te verwijderen wegmarkeringen

- ### Straatmeubilair
- Gepland paaltje

- ### Overige
- Ander gepland dossier (in voorbereiding bij MOBBD)
 - Ander gepland dossier (ter uitvoering bij DWBW)
 - Ontwerp heraanleg
 - Aanpassingen op ontwerp heraanleg

- ### Laadpunten
- Geplande laadpaal

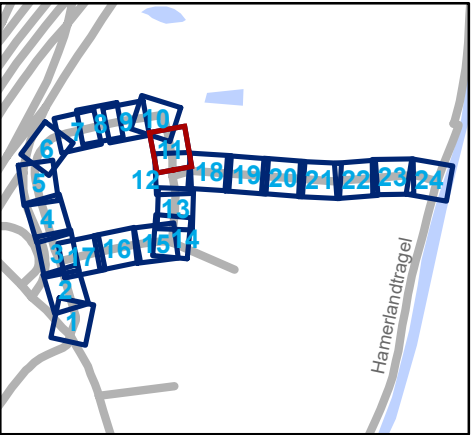


Mobiliteitsbedrijf stad Gent
Verkeerstechnische taken

Proeftuinstraat
Definitieve heraanleg

Dossiernummer P-628043

DATUM	SCHAAL	PLAN	P FORMAAT
24/01/2025	1/200	11/24	A3

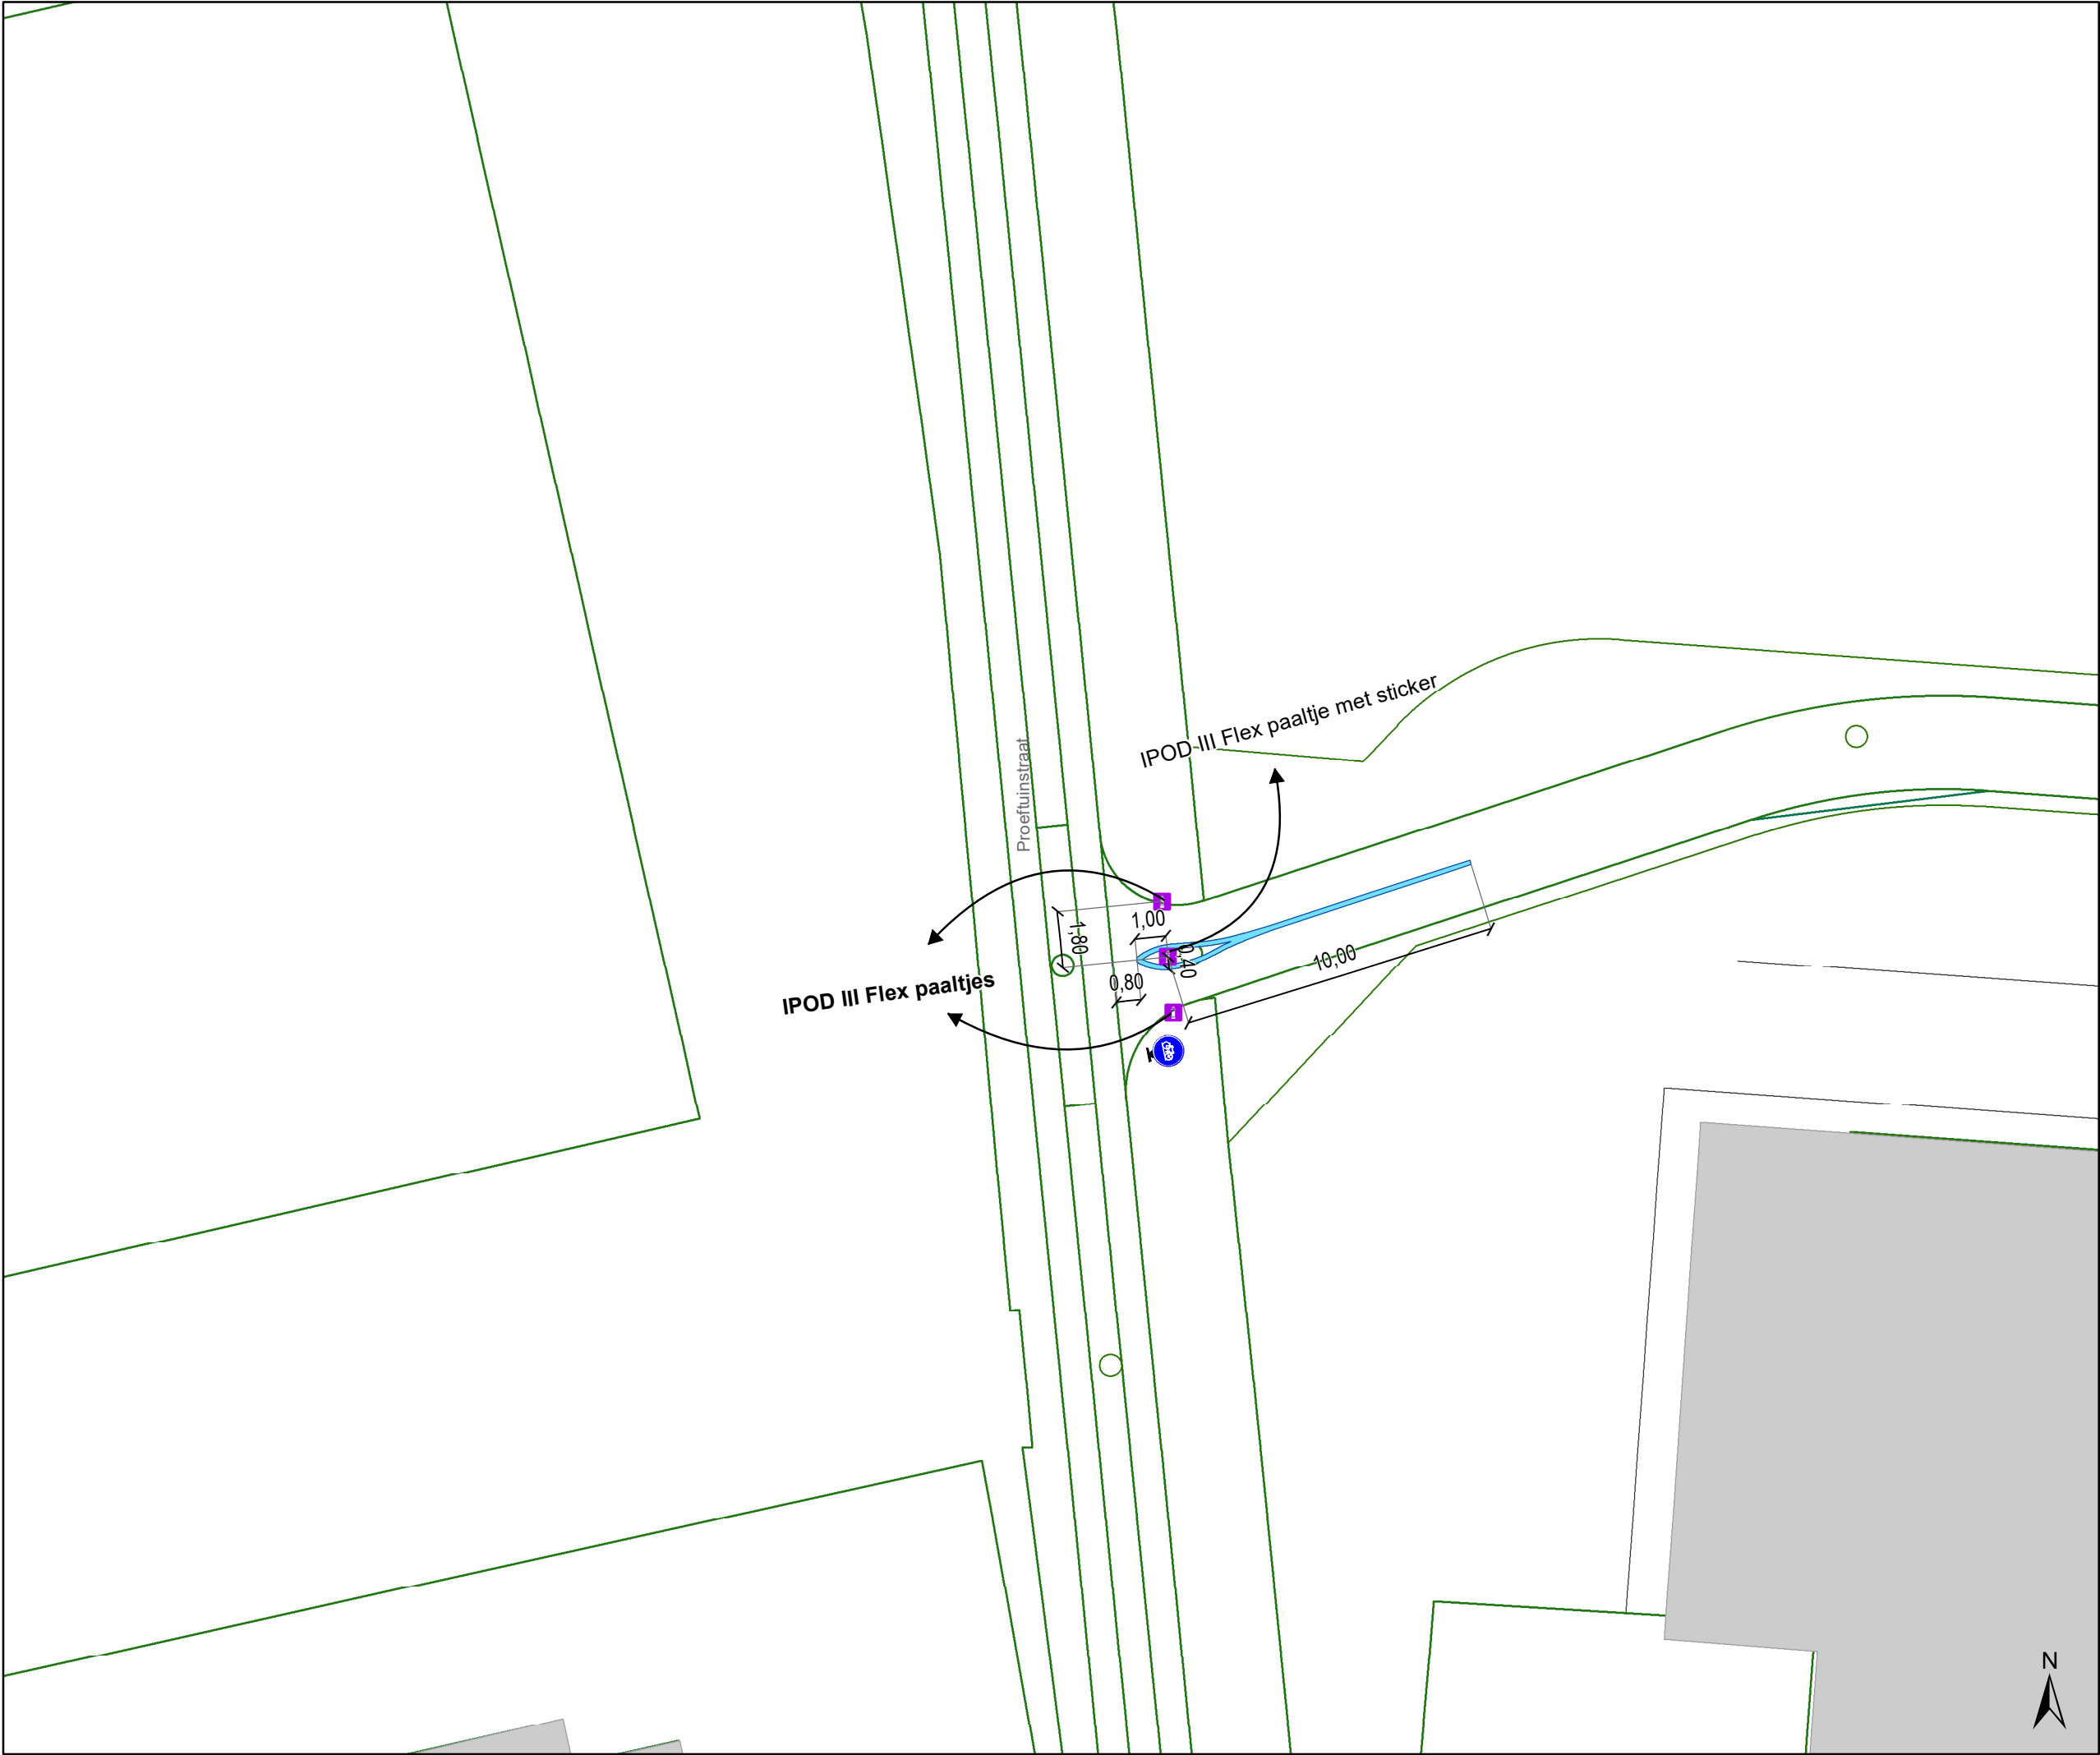

Legende

- Bestaande verkeersborden
- Geplande verkeersborden
- Te verwijderen verkeersborden
- Bestaande wegmarkeringen
- Geplande wegmarkeringen
- Te verwijderen wegmarkeringen

Straatmeubilair


- Gepland paaltje

Overige

- Ander gepland dossier (in voorbereiding bij MOBBD)
- Ander gepland dossier (ter uitvoering bij DWBW)
- Ontwerp heraanleg
- Aanpassingen op ontwerp heraanleg

Laadpunten

- Geplande laadpaal

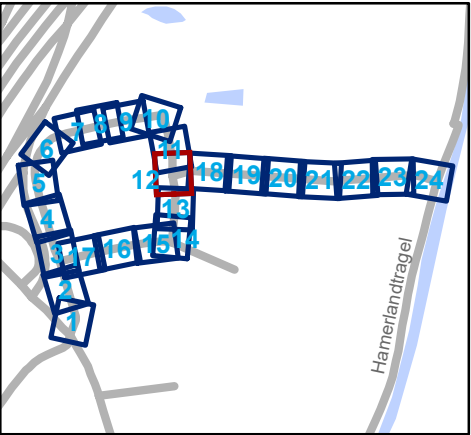

Mobiliteitsbedrijf stad Gent
 Verkeerstechnische taken

Proeftuinstraat
Definitieve heraanleg

Dossiernummer P-628043

DATUM	SCHAAL	PLAN	P FORMAAT
24/01/2025	1/200	12/24	A3




- ### Legende
- Bestaande verkeersborden
 - Geplande verkeersborden
 - Te verwijderen verkeersborden
 - Bestaande wegmarkeringen
 - Geplande wegmarkeringen
 - Te verwijderen wegmarkeringen

- ### Straatmeubilair
- Gepland paaltje

- ### Overige
- Ander gepland dossier (in voorbereiding bij MOBBD)
 - Ander gepland dossier (ter uitvoering bij DWBW)
 - Ontwerp heraanleg
 - Aanpassingen op ontwerp heraanleg

- ### Laadpunten
- Geplande laadpaal

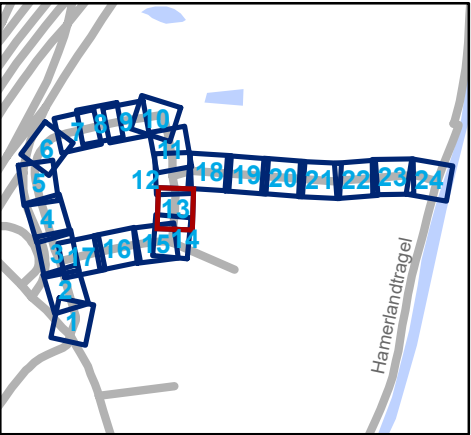


Mobiliteitsbedrijf stad Gent
Verkeerstechnische taken

Proeftuinstraat
Definitieve heraanleg

Dossiernummer P-628043

DATUM	SCHAAL	PLAN	P FORMAAT
24/01/2025	1/200	13/24	A3

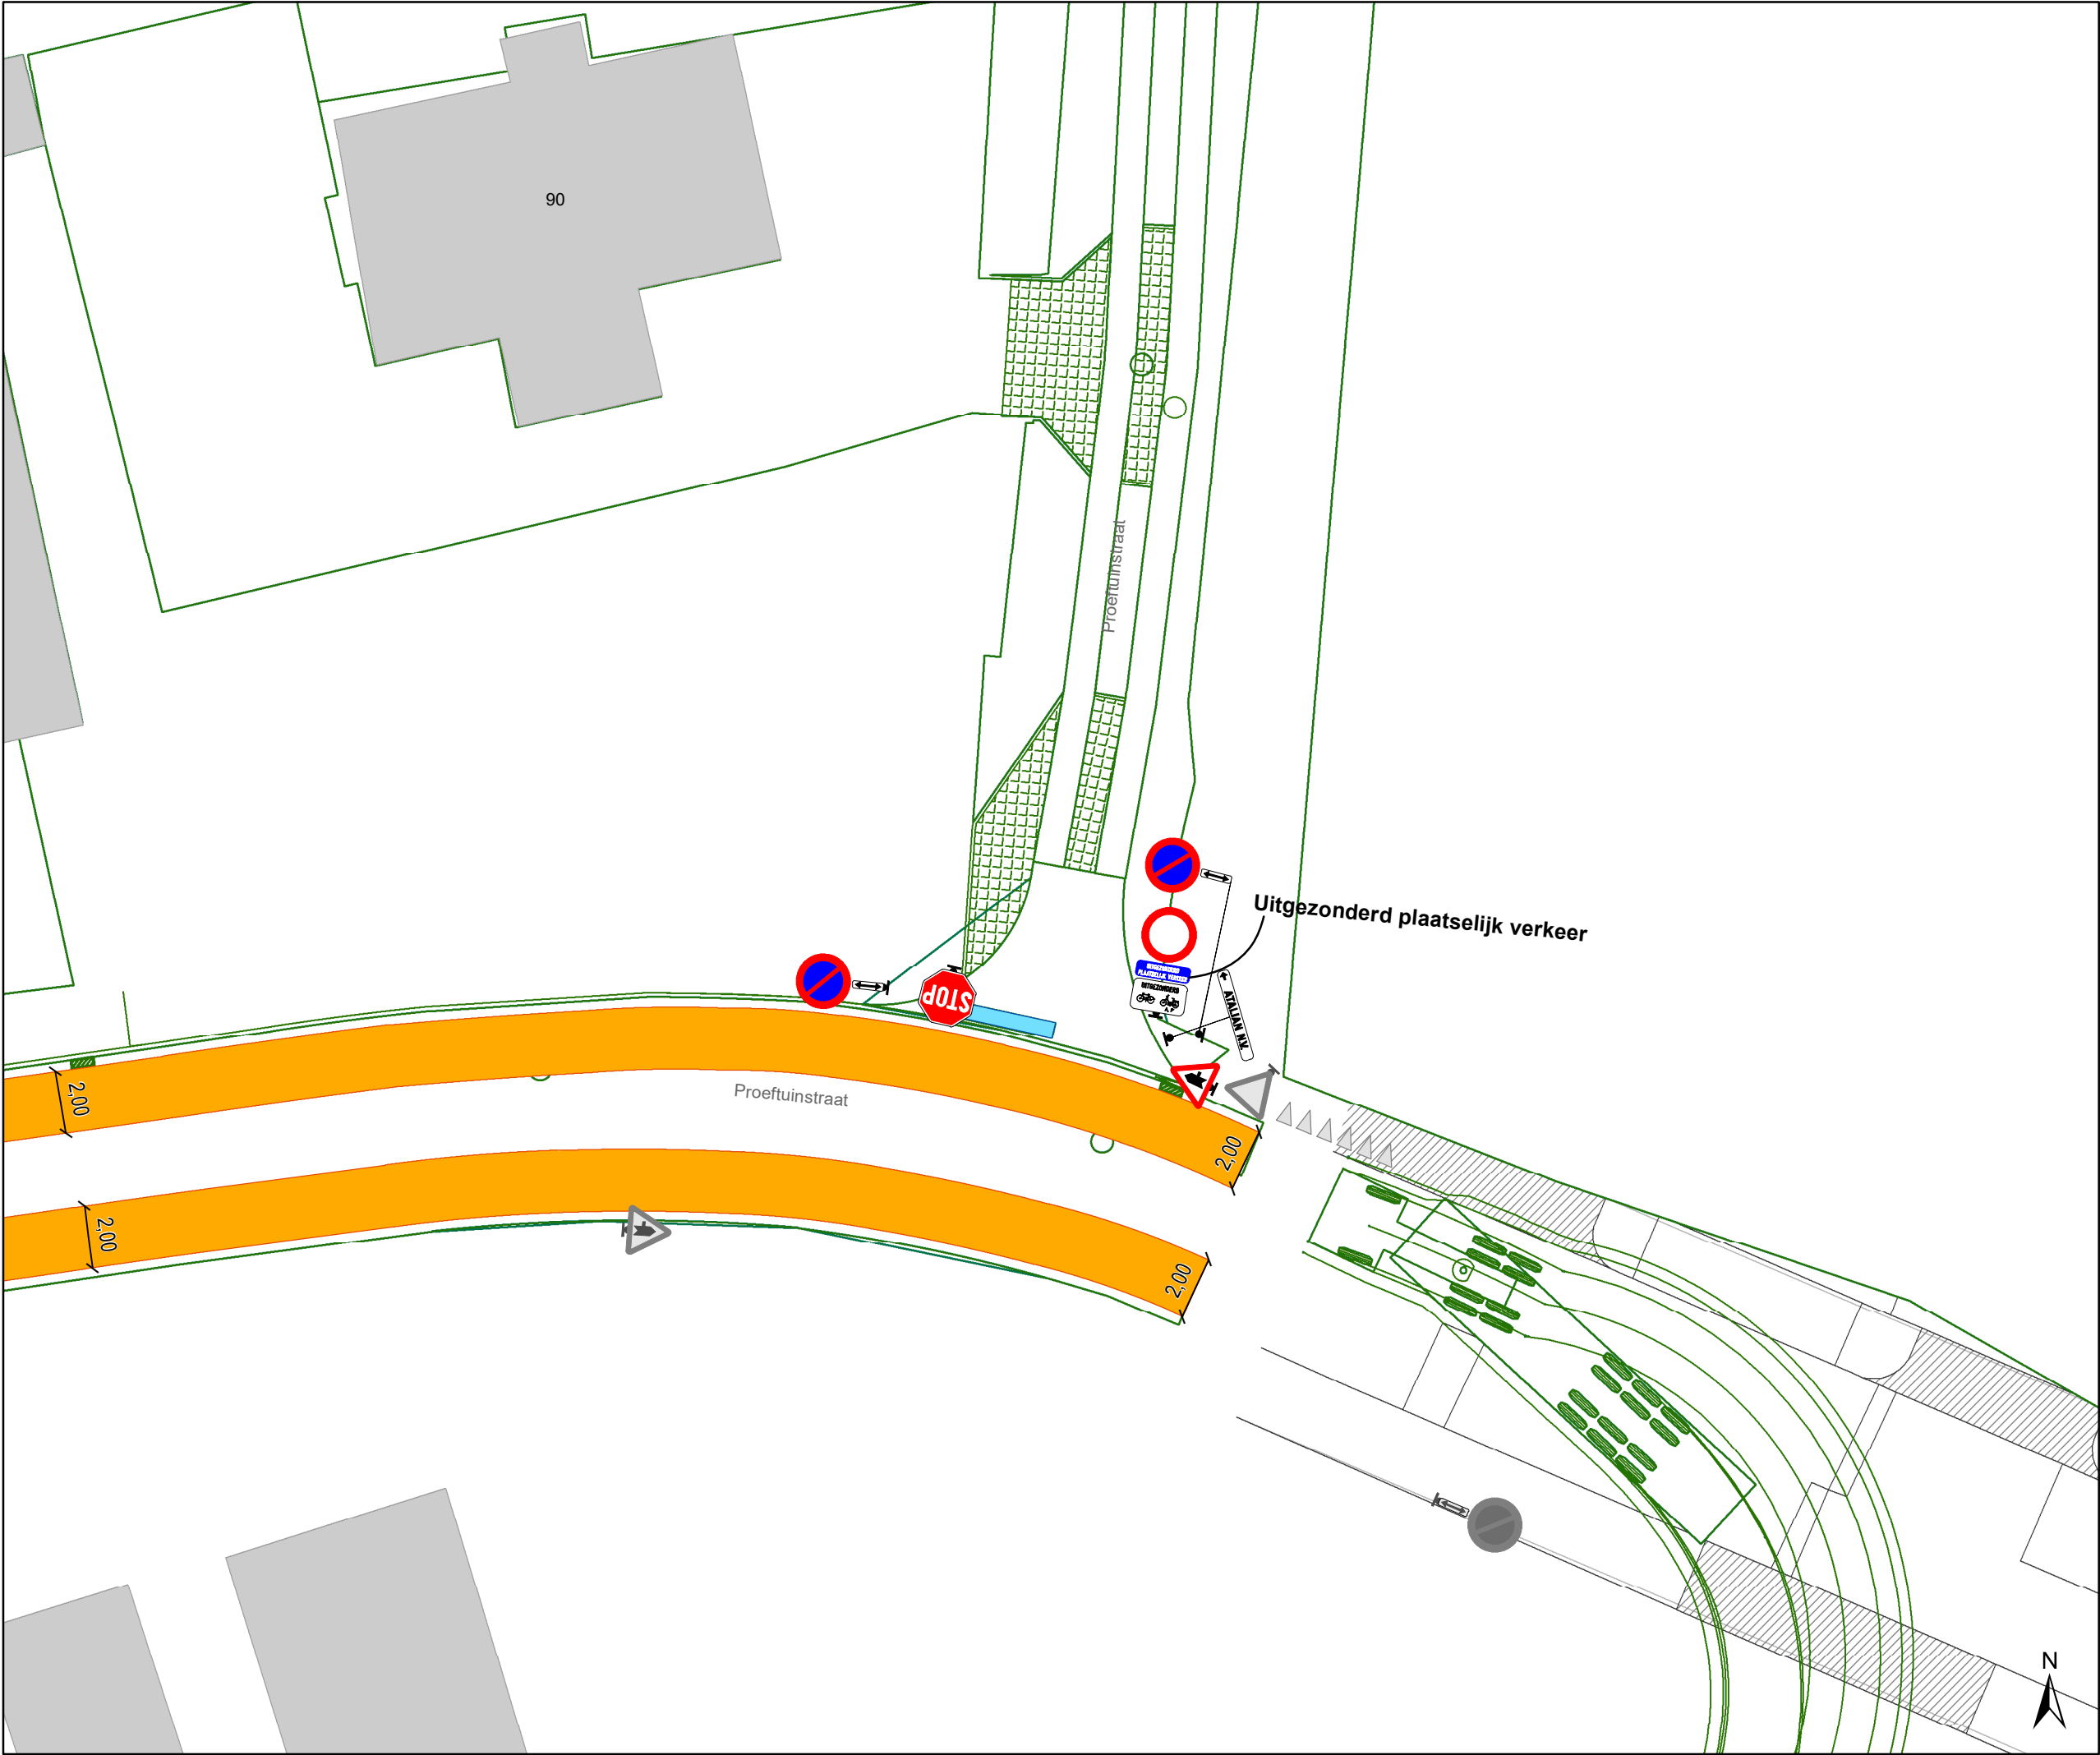

Legende

Bestaande verkeersborden

Geplande verkeersborden

Te verwijderen verkeersborden

Bestaande wegmarkeringen

Geplande wegmarkeringen

Te verwijderen wegmarkeringen

Straatmeubilair

Gepland paaltje

Overige

Ander gepland dossier (in voorbereiding bij MOBBD)


Ander gepland dossier (ter uitvoering bij DWBW)

Ontwerp heraanleg

Aanpassingen op ontwerp heraanleg

Laadpunten

Geplande laadpaal

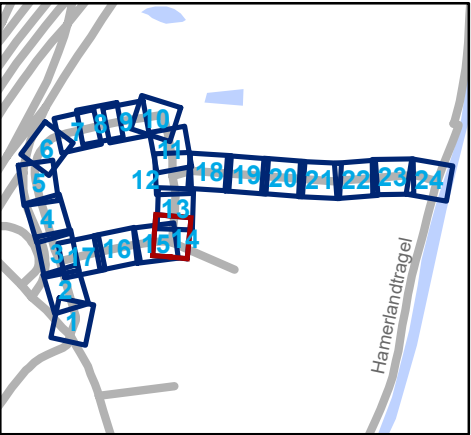


Mobiliteitsbedrijf stad Gent
Verkeerstechnische taken

Proeftuinstraat
Definitieve heraanleg

Dossiernummer P-628043

DATUM	SCHAAL	PLAN	P FORMAAT
24/01/2025	1/200	14/24	A3

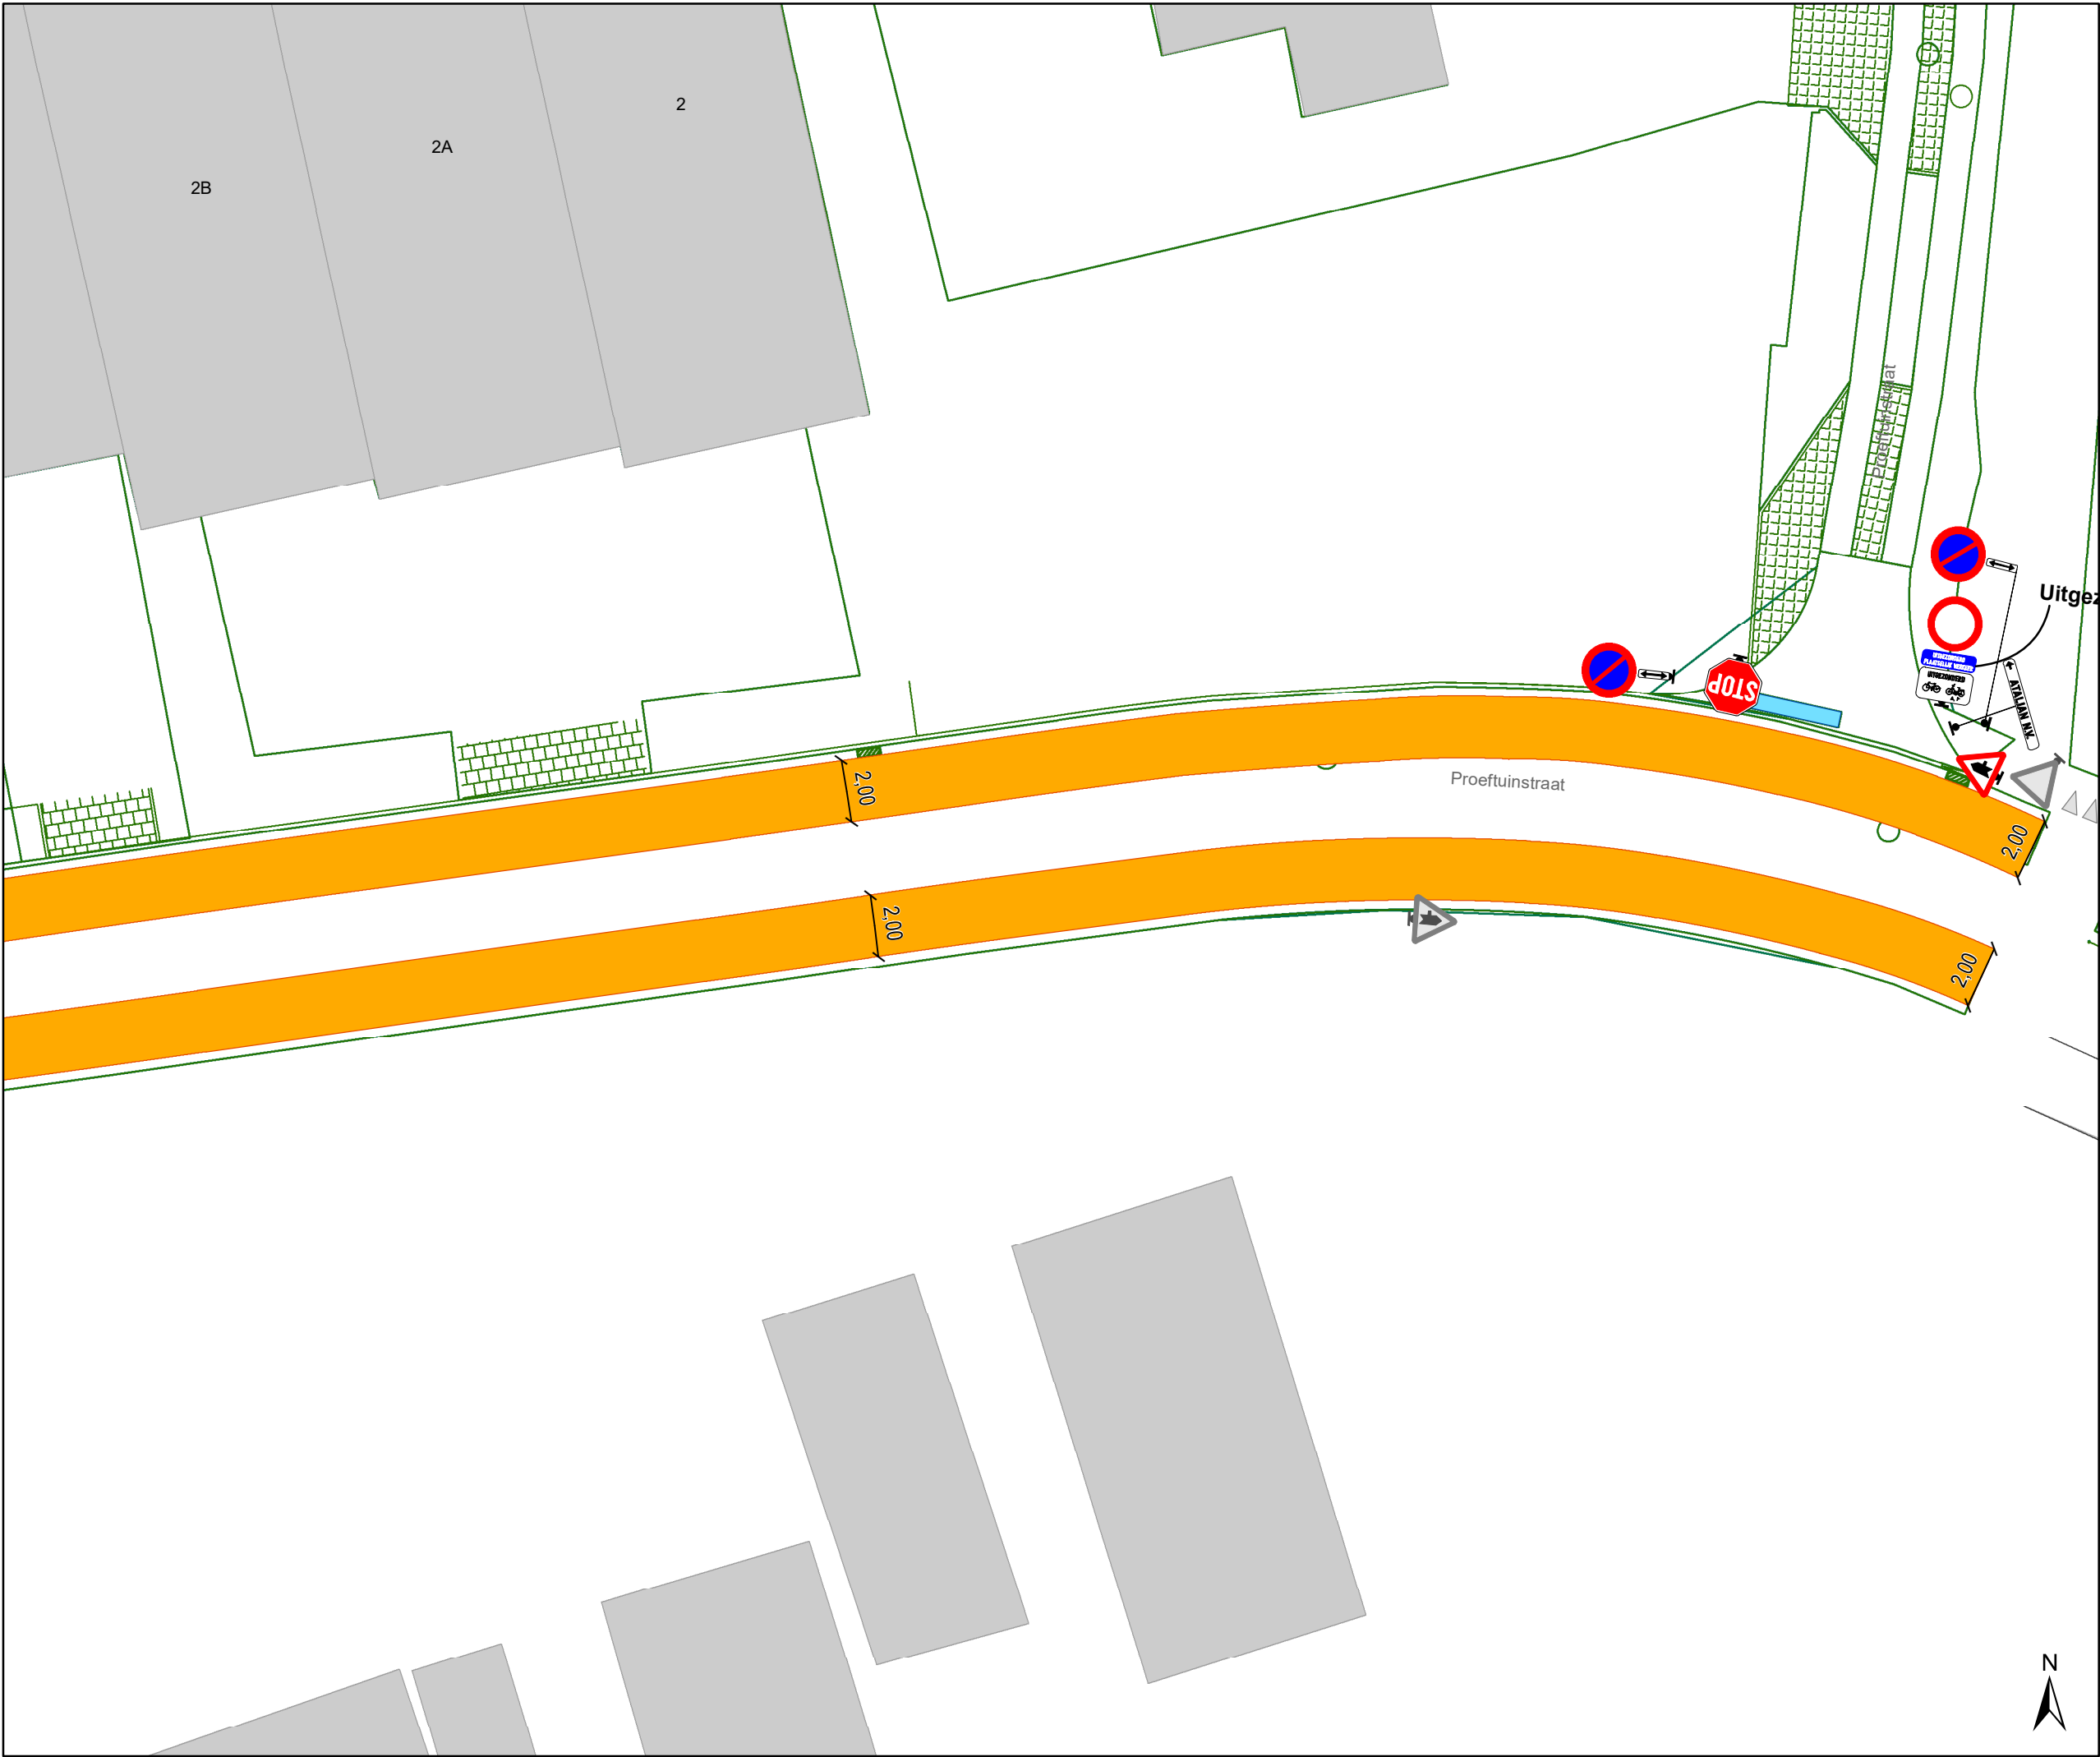


- ### Legende
- Bestaande verkeersborden
 - Geplande verkeersborden
 - Te verwijderen verkeersborden
 - Bestaande wegmarkeringen
 - Geplande wegmarkeringen
 - Te verwijderen wegmarkeringen

- ### Straatmeubilair
- Gepland paaltje

- ### Overige
- Ander gepland dossier (in voorbereiding bij MOBBD)
 - Ander gepland dossier (ter uitvoering bij DWBW)
 - Ontwerp heraanleg
 - Aanpassingen op ontwerp heraanleg

- ### Laadpunten
- Geplande laadpaal

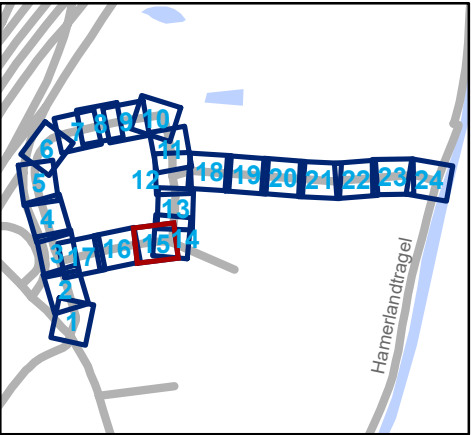

Mobiliteitsbedrijf stad Gent
Verkeerstechnische taken

Proeftuinstraat
Definitieve heraanleg

Dossiernummer P-628043

DATUM	SCHAAL	PLAN	P.FORMAAT
24/01/2025	1/200	15/24	A3




- ### Legende
- Bestaande verkeersborden
 - Geplande verkeersborden
 - Te verwijderen verkeersborden
 - Bestaande wegmarkeringen
 - Geplande wegmarkeringen
 - Te verwijderen wegmarkeringen

- ### Straatmeubilair
- Gepland paaltje

- ### Overige
- Ander gepland dossier (in voorbereiding bij MOBBED)
 - Ander gepland dossier (ter uitvoering bij DWBW)
 - Ontwerp heraanleg
 - Aanpassingen op ontwerp heraanleg

- ### Laadpunten
- Geplande laadpaal

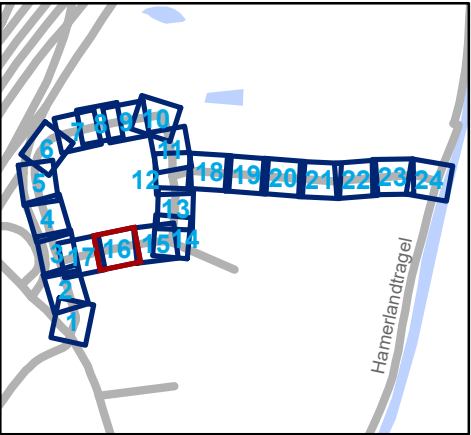


Mobiliteitsbedrijf stad Gent
Verkeerstechnische taken

Proeftuinstraat
Definitieve heraanleg

Dossiernummer P-628043

DATUM	SCHAAL	PLAN	P FORMAAT
24/01/2025	1/200	16/24	A3

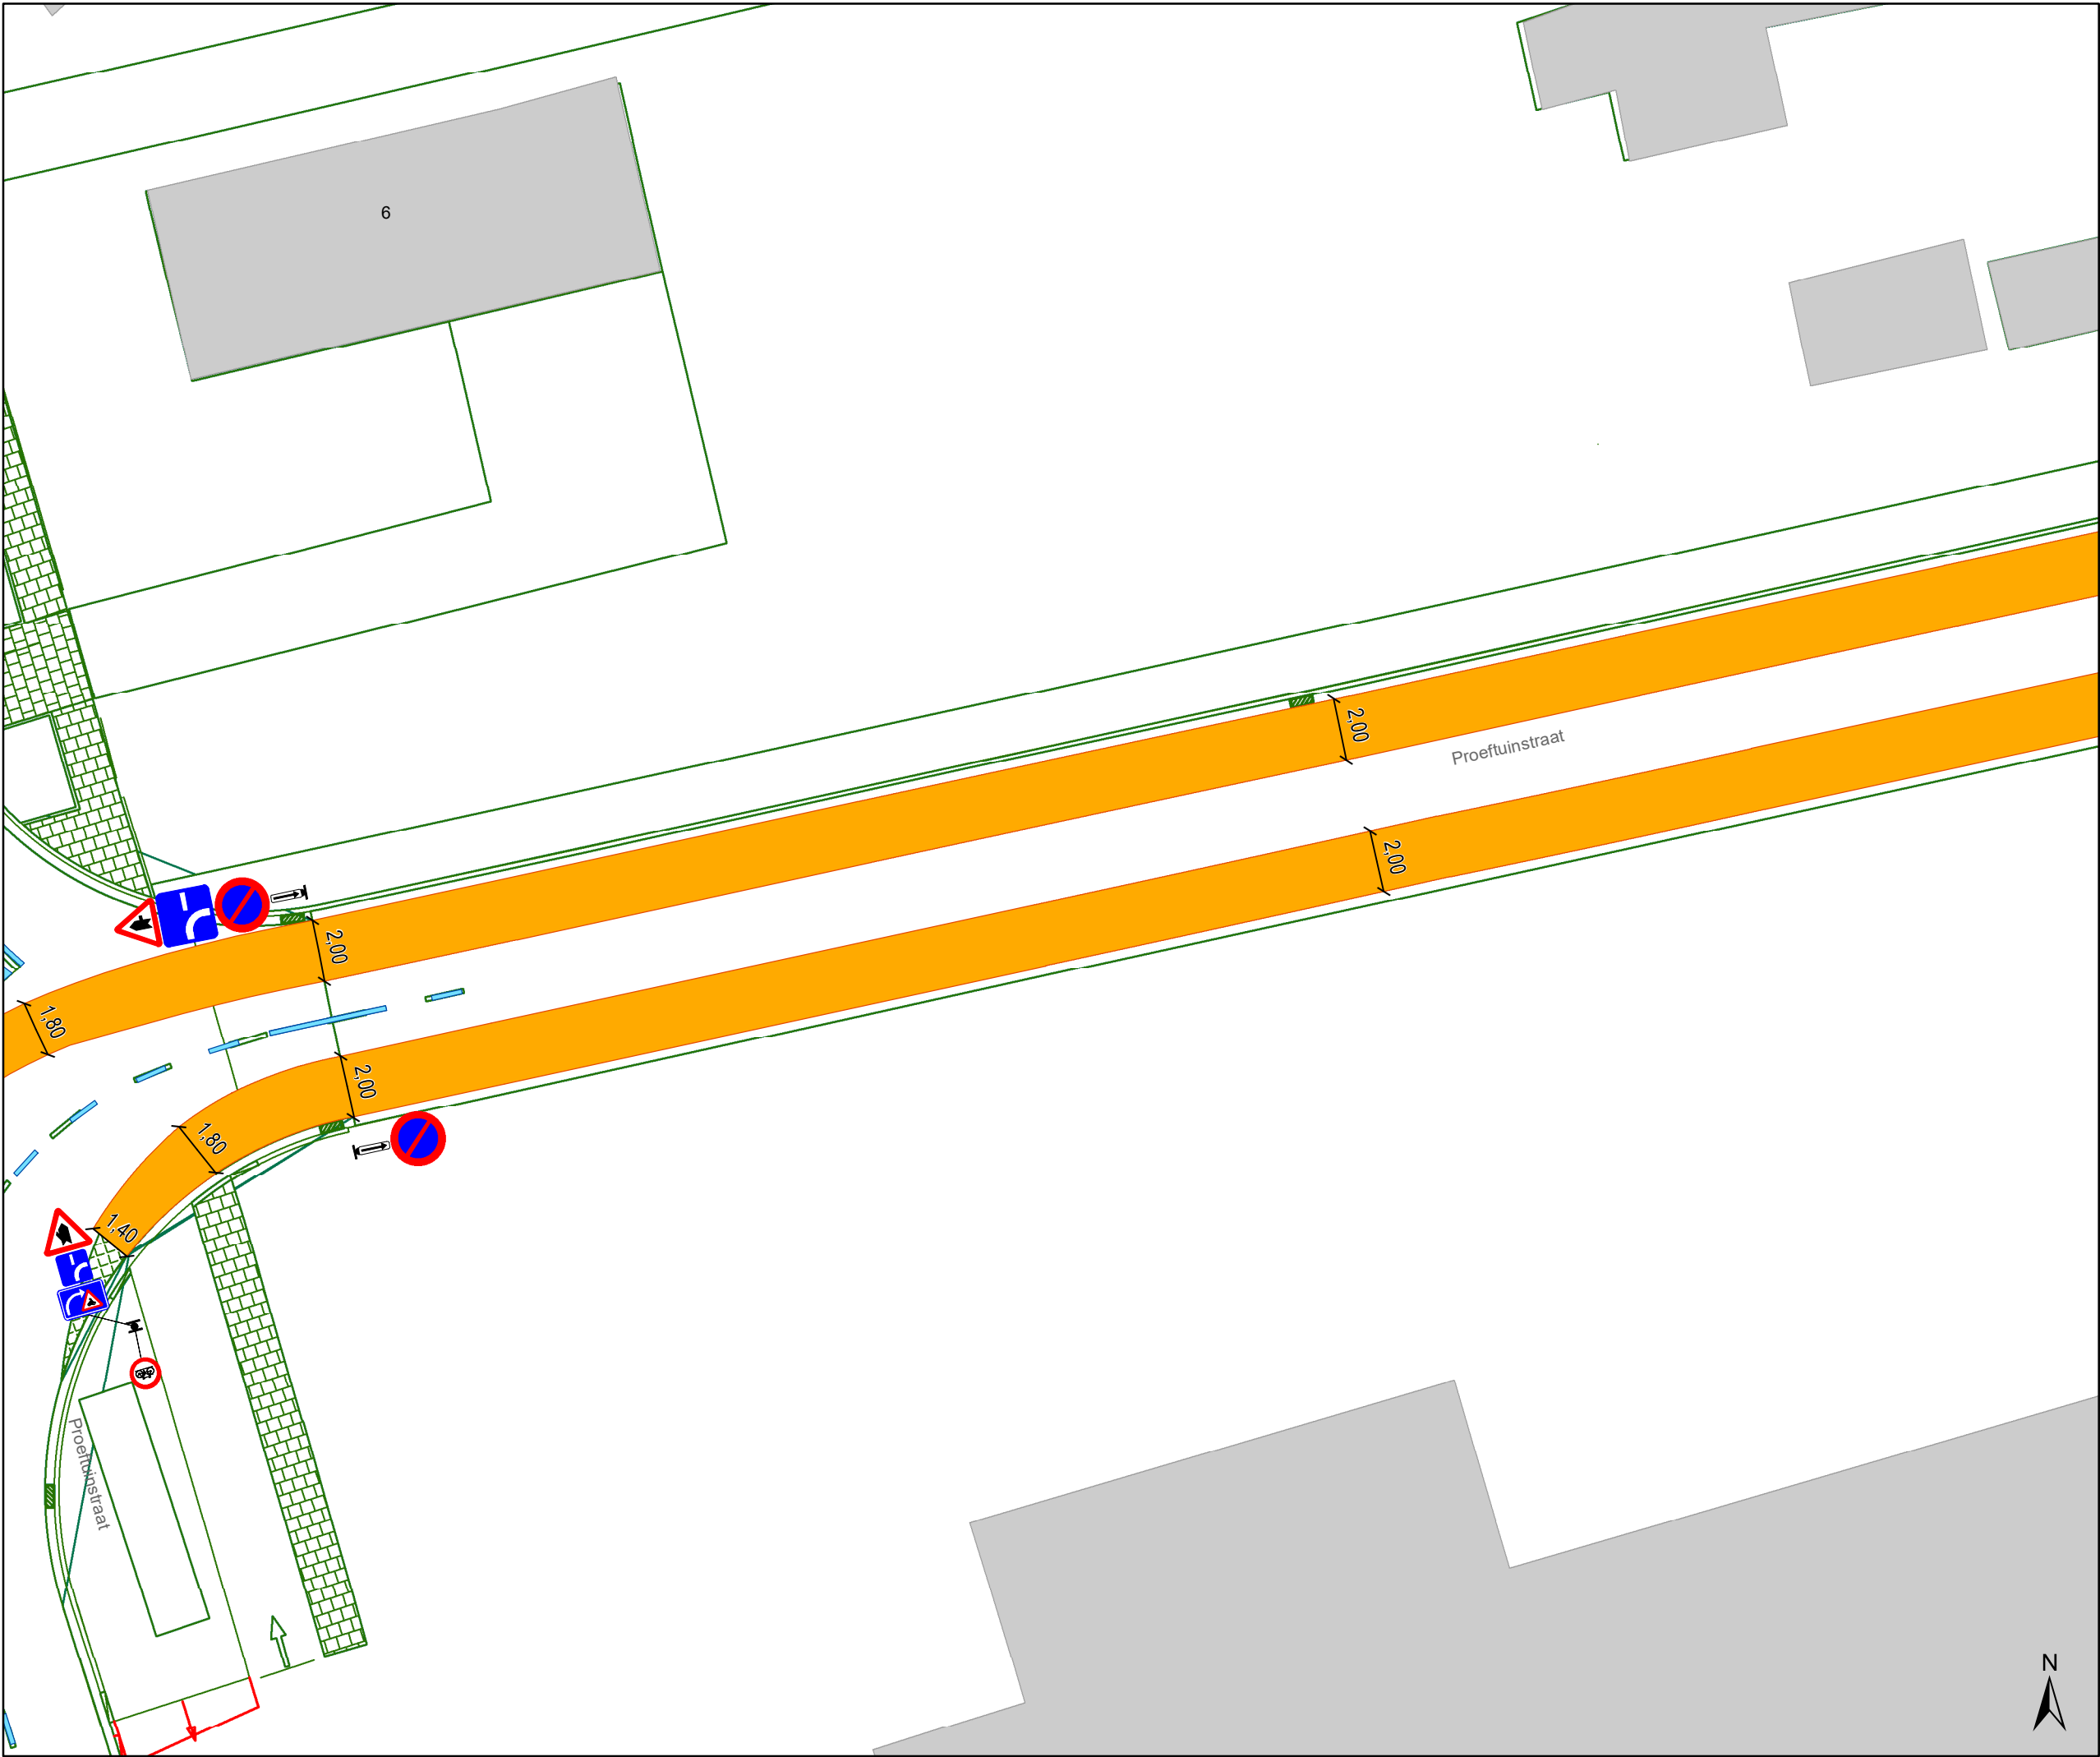


- ### Legende
- Bestaande verkeersborden
 - Geplande verkeersborden
 - Te verwijderen verkeersborden
 - Bestaande wegmarkeringen
 - Geplande wegmarkeringen
 - Te verwijderen wegmarkeringen

- ### Straatmeubilair
- Gepland paaltje

- ### Overige
- Ander gepland dossier (in voorbereiding bij MOBBD)
 - Ander gepland dossier (ter uitvoering bij DWBW)
 - Ontwerp heraanleg
 - Aanpassingen op ontwerp heraanleg

- ### Laadpunten
- Geplande laadpaal

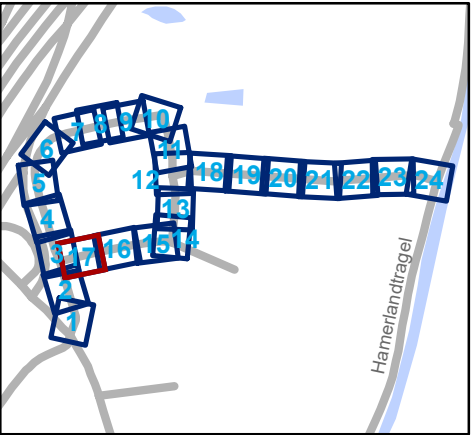


Mobiliteitsbedrijf stad Gent
Verkeerstechnische taken

Proeftuinstraat
Definitieve heraanleg

Dossiernummer P-628043

DATUM	SCHAAL	PLAN	P FORMAAT
24/01/2025	1/200	17/24	A3

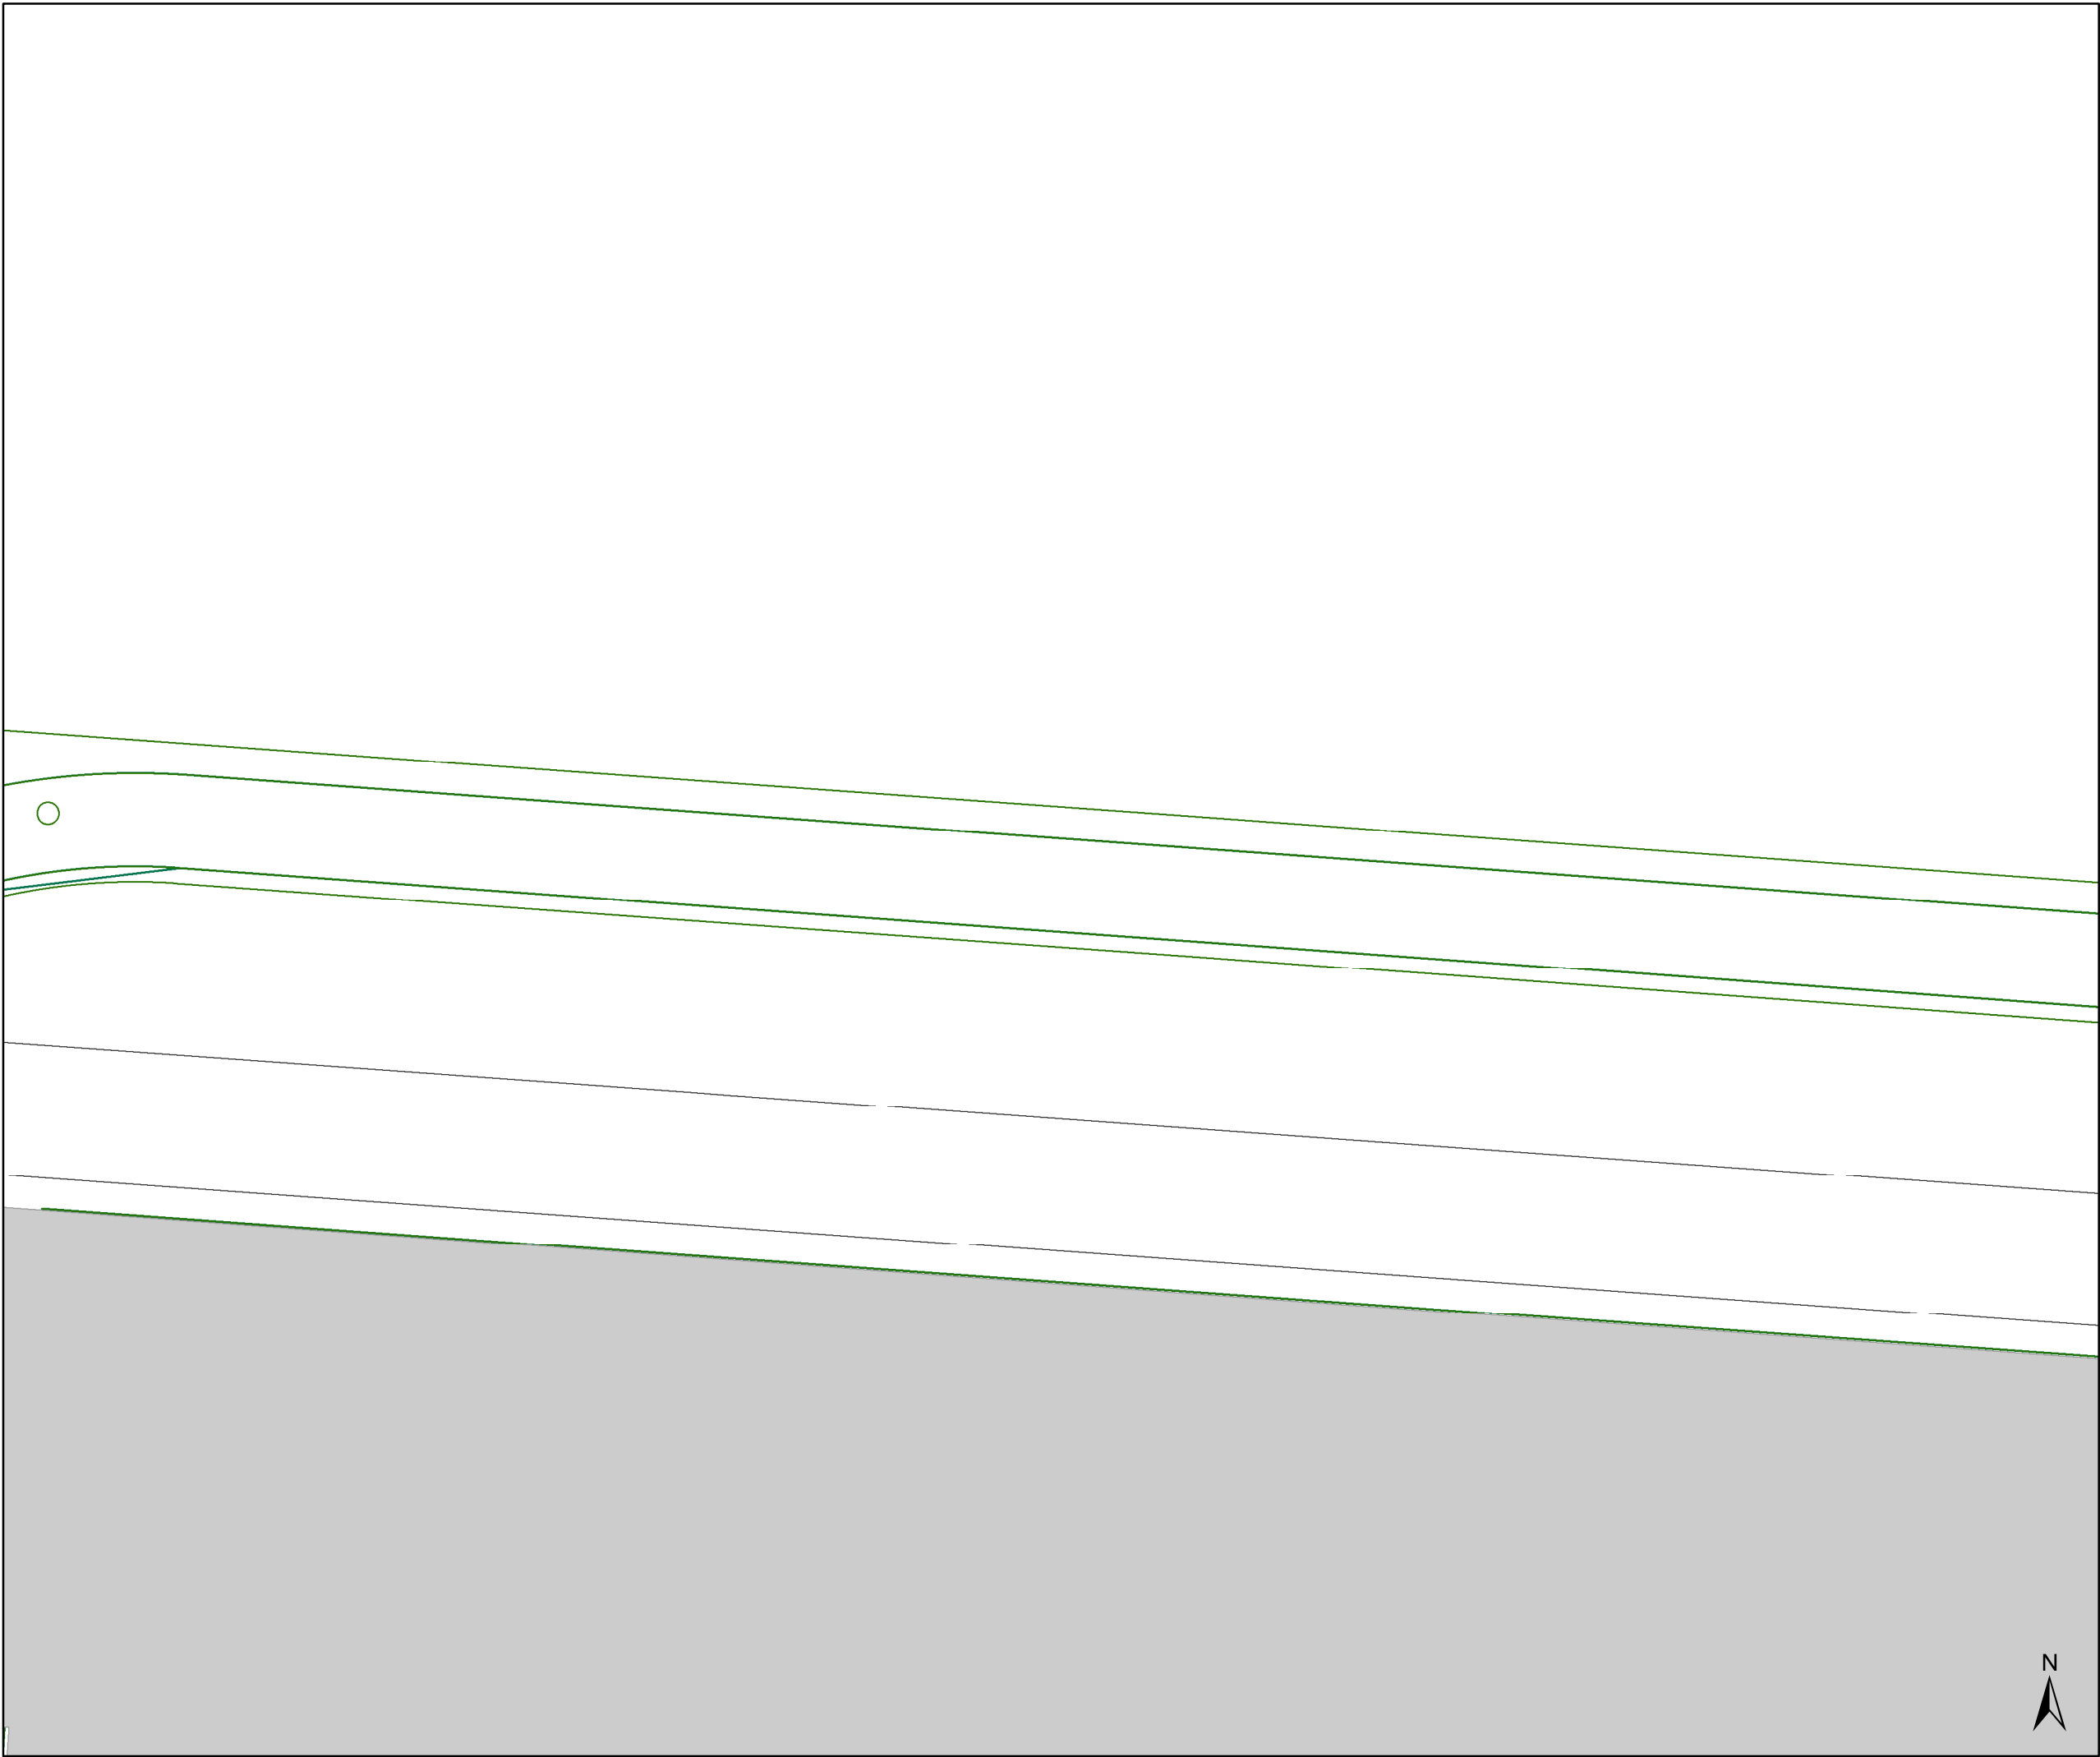


- ### Legende
- Bestaande verkeersborden
 - Geplande verkeersborden
 - Te verwijderen verkeersborden
 - Bestaande wegmarkeringen
 - Geplande wegmarkeringen
 - Te verwijderen wegmarkeringen

- ### Straatmeubilair
- Gepland paaltje

- ### Overige
- Ander gepland dossier (in voorbereiding bij MOBBD)
 - Ander gepland dossier (ter uitvoering bij DWBW)
 - Ontwerp heraanleg
 - Aanpassingen op ontwerp heraanleg

- ### Laadpunten
- Geplande laadpaal

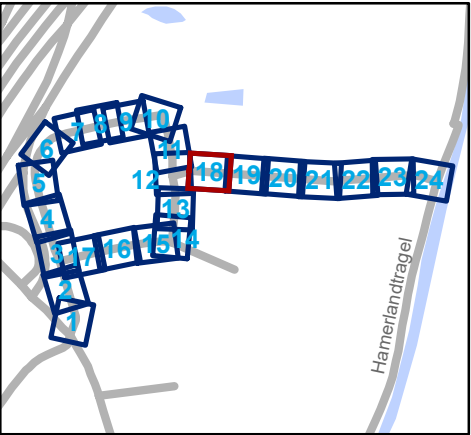


Mobiliteitsbedrijf stad Gent
Verkeerstechnische taken

Proeftuinstraat
Definitieve heraanleg

Dossiernummer P-628043

DATUM	SCHAAL	PLAN	P FORMAAT
24/01/2025	1/200	18/24	A3

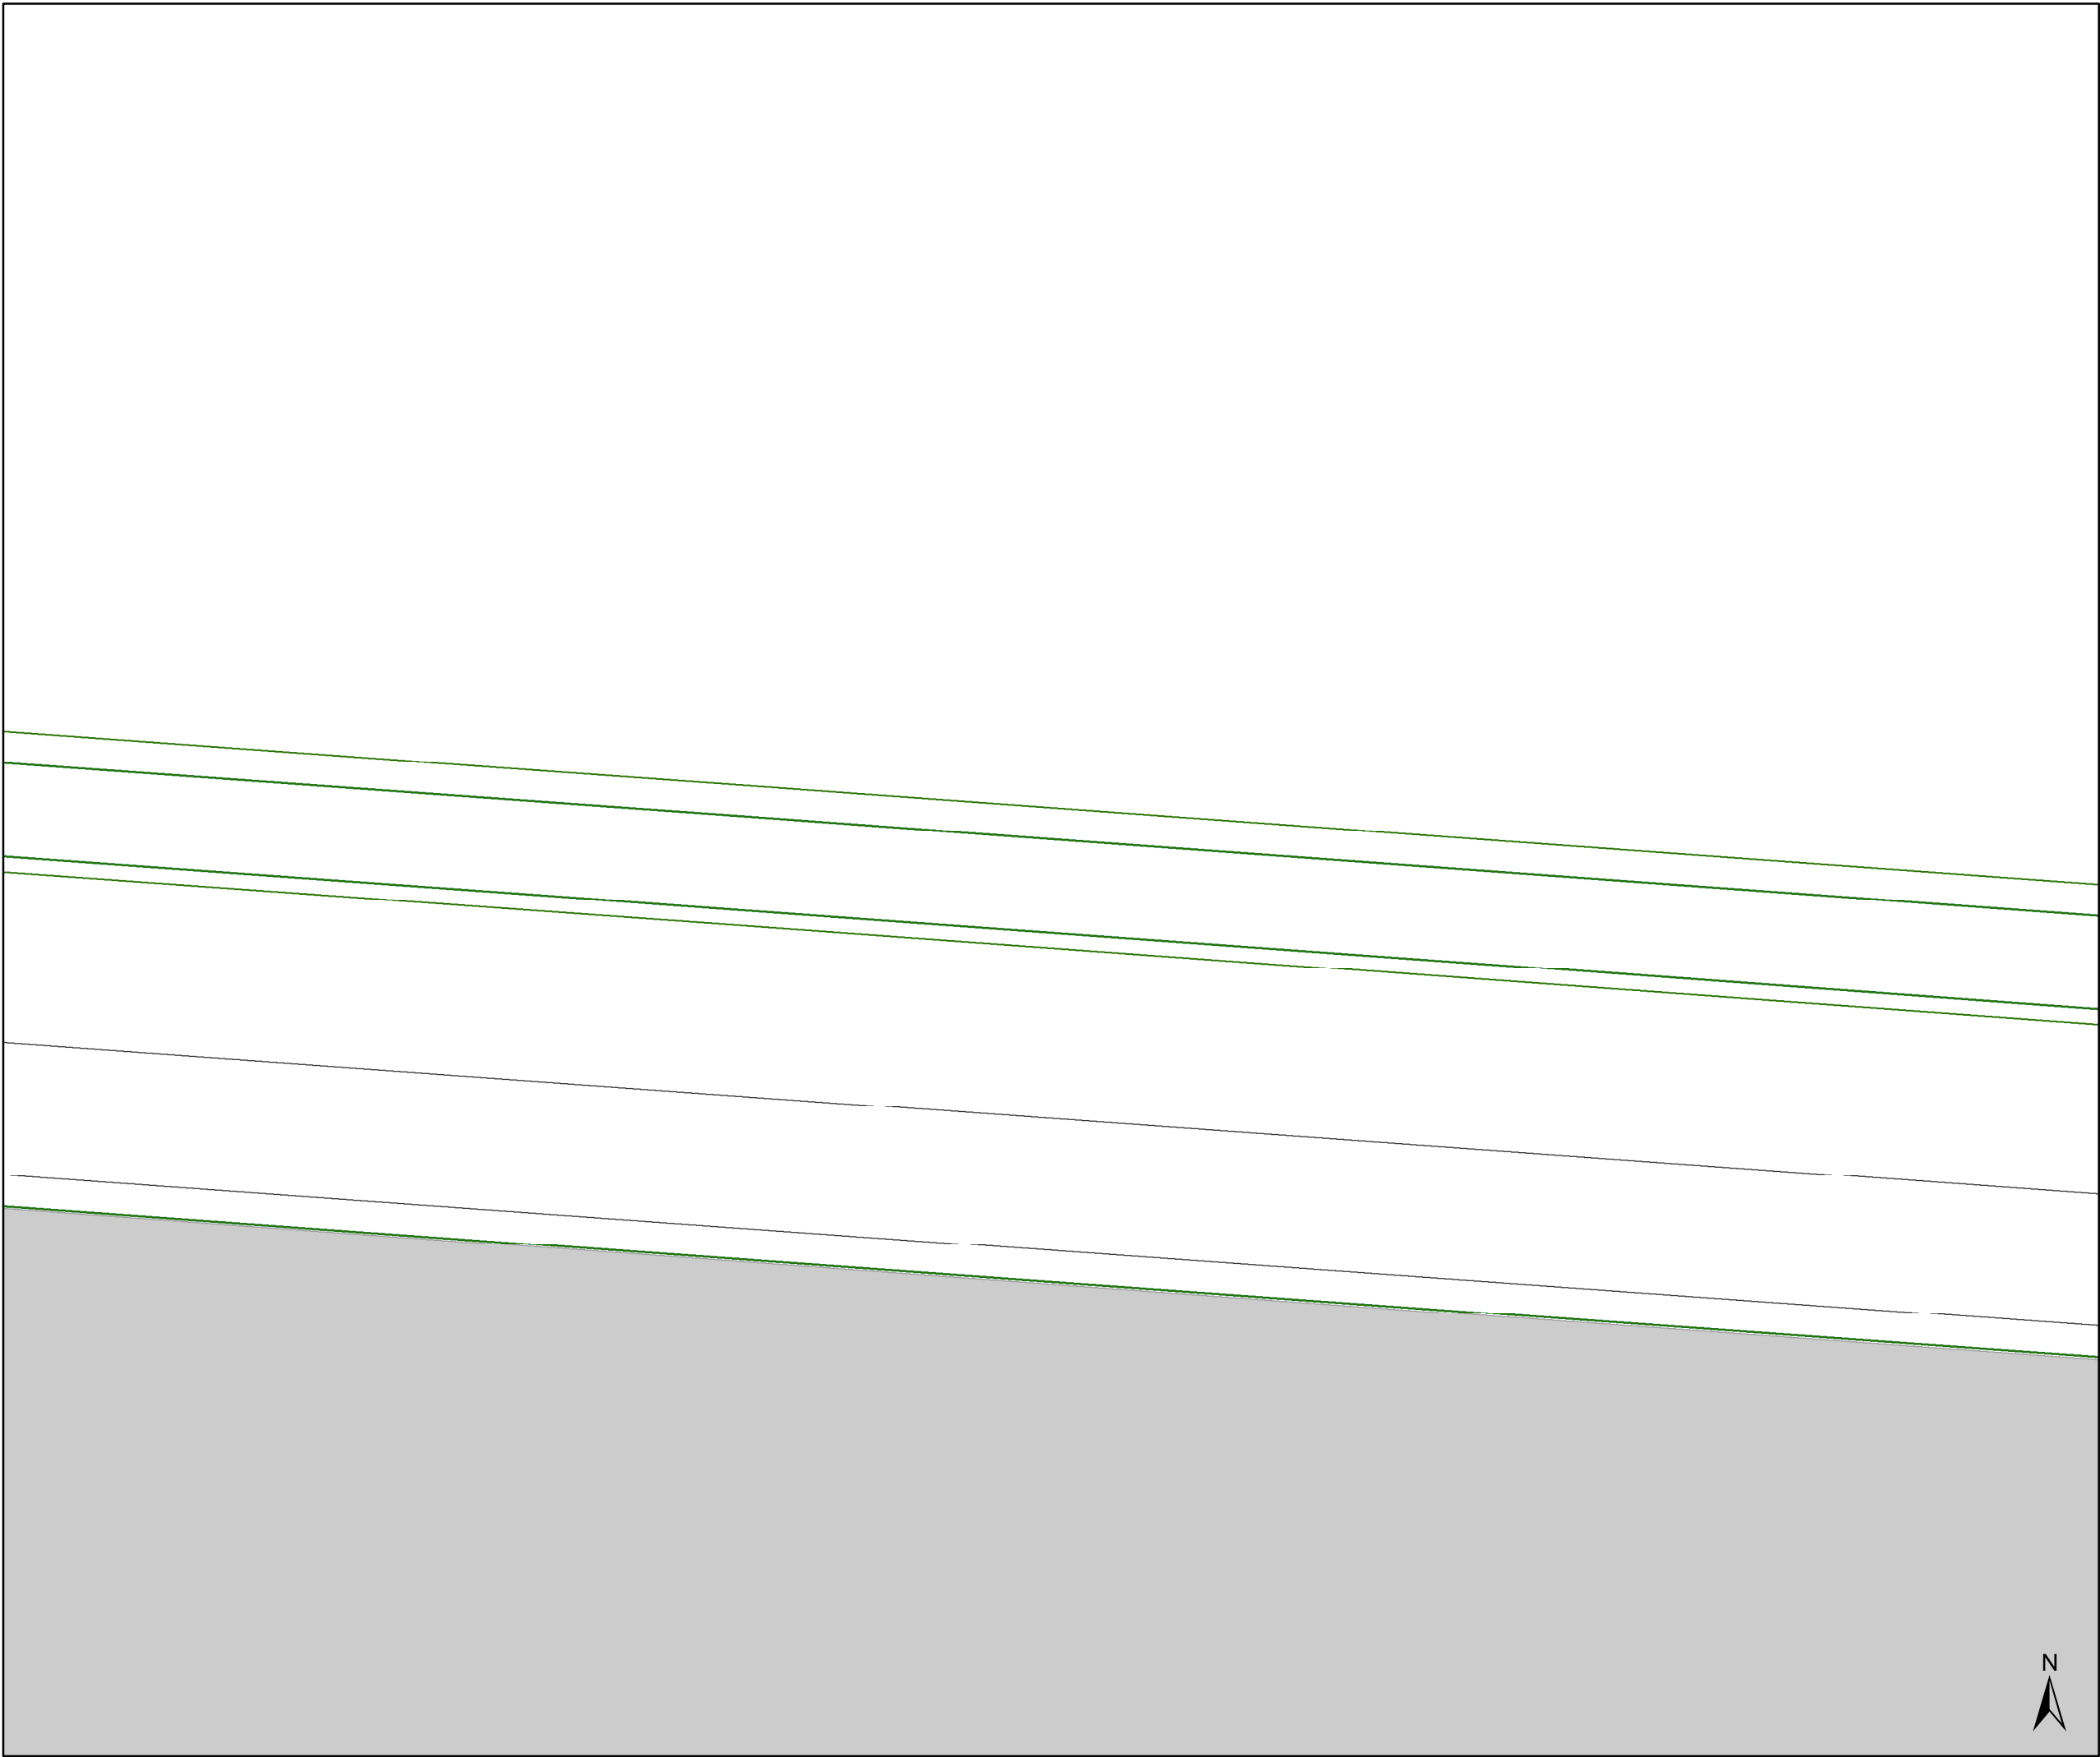

- ### Legende
- Bestaande verkeersborden
 - Geplande verkeersborden
 - Te verwijderen verkeersborden
 - Bestaande wegmarkeringen
 - Geplande wegmarkeringen
 - Te verwijderen wegmarkeringen


Straatmeubilair

- Gepland paaltje

- ### Overige
- Ander gepland dossier (in voorbereiding bij MOBBED)
 - Ander gepland dossier (ter uitvoering bij DWBW)
 - Ontwerp heraanleg
 - Aanpassingen op ontwerp heraanleg

Laadpunten

- Geplande laadpaal

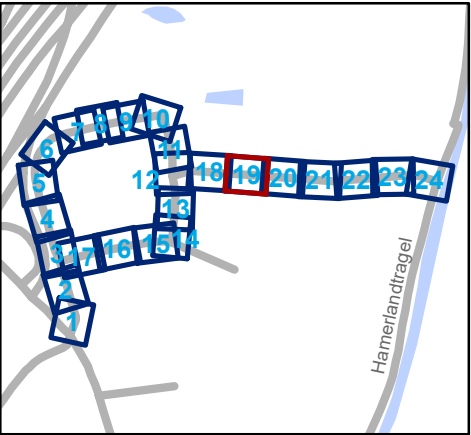


Mobiliteitsbedrijf stad Gent
Verkeerstechnische taken

Proeftuinstraat
Definitieve heraanleg

Dossiernummer P-628043

DATUM	SCHAAL	PLAN	P FORMAAT
24/01/2025	1/200	19/24	A3

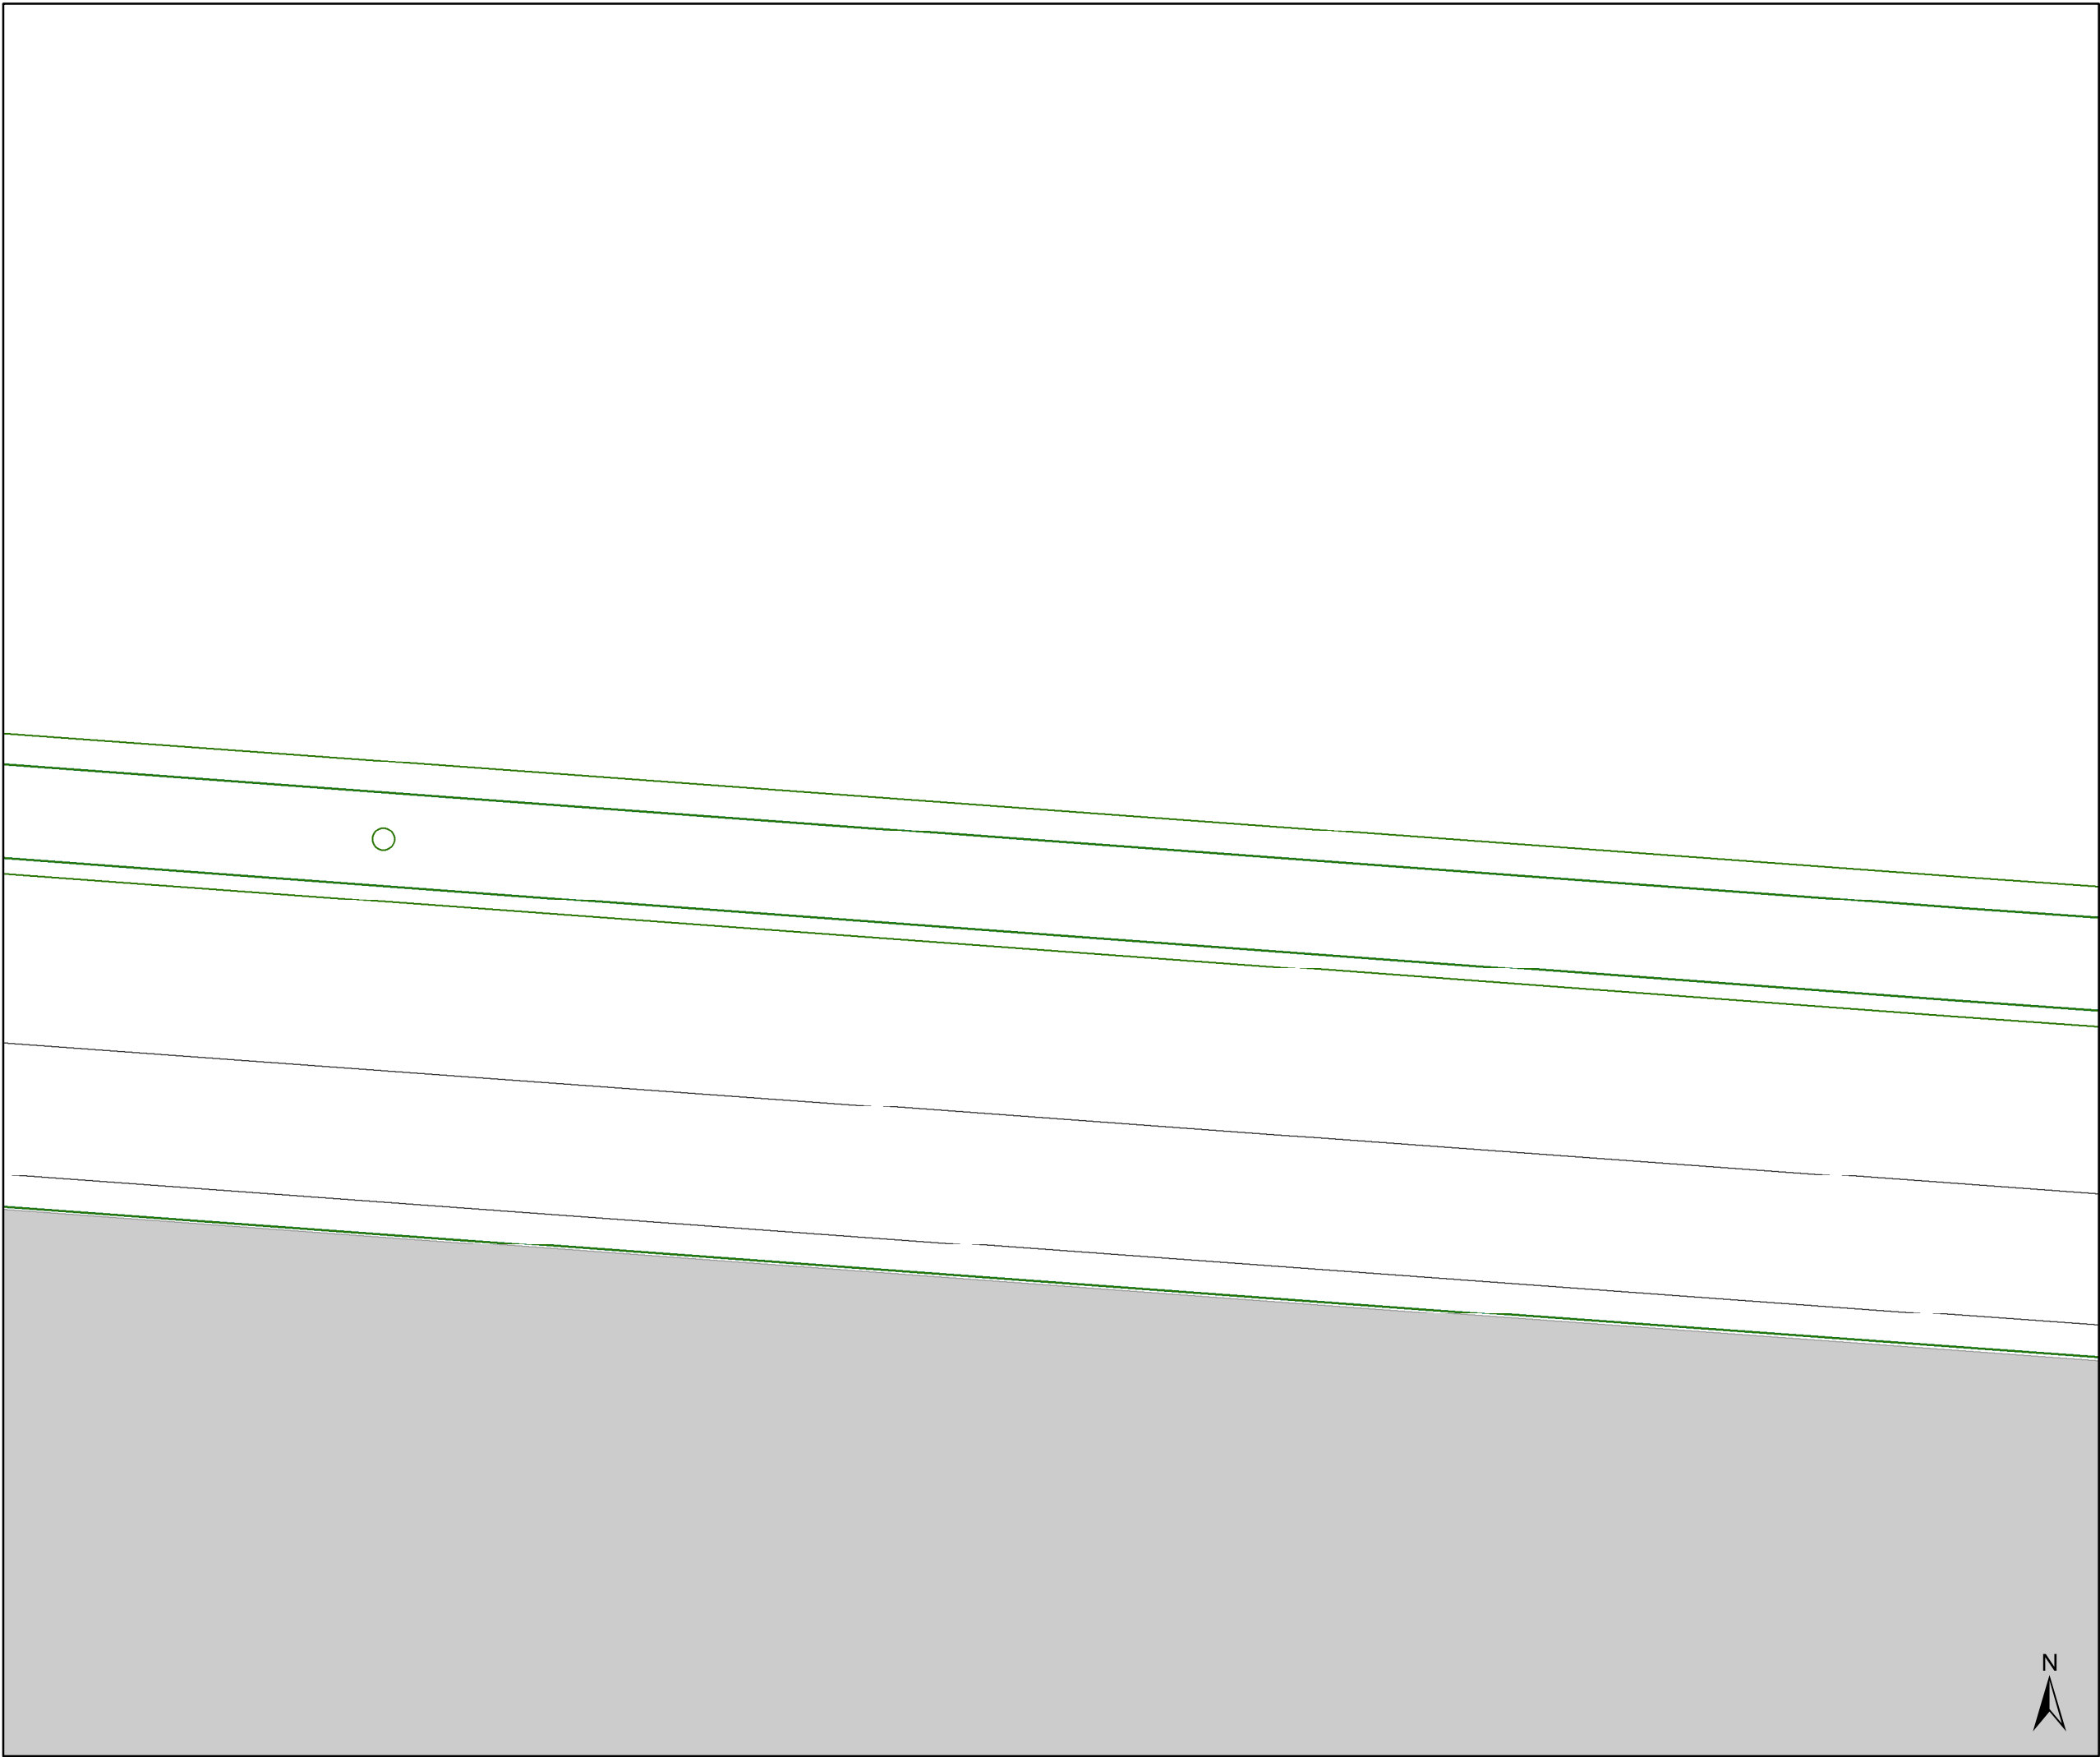


- ### Legende
- Bestaande verkeersborden
 - Geplande verkeersborden
 - Te verwijderen verkeersborden
 - Bestaande wegmarkeringen
 - Geplande wegmarkeringen
 - Te verwijderen wegmarkeringen

- ### Straatmeubilair
- Gepland paaltje

- ### Overige
- Ander gepland dossier (in voorbereiding bij MOBBD)
 - Ander gepland dossier (ter uitvoering bij DWBW)
 - Ontwerp heraanleg
 - Aanpassingen op ontwerp heraanleg

- ### Laadpunten
- Geplande laadpaal

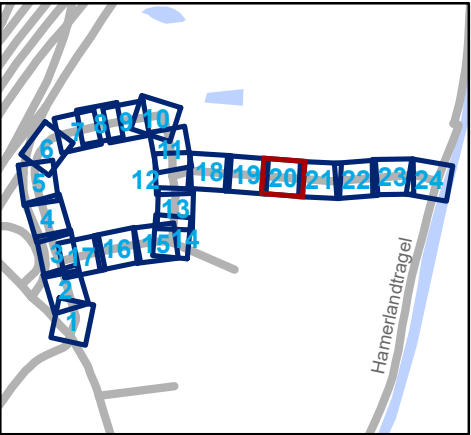


Mobiliteitsbedrijf stad Gent
Verkeerstechnische taken

Proeftuinstraat
Definitieve heraanleg

Dossiernummer P-628043

DATUM	SCHAAL	PLAN	P FORMAAT
24/01/2025	1/200	20/24	A3

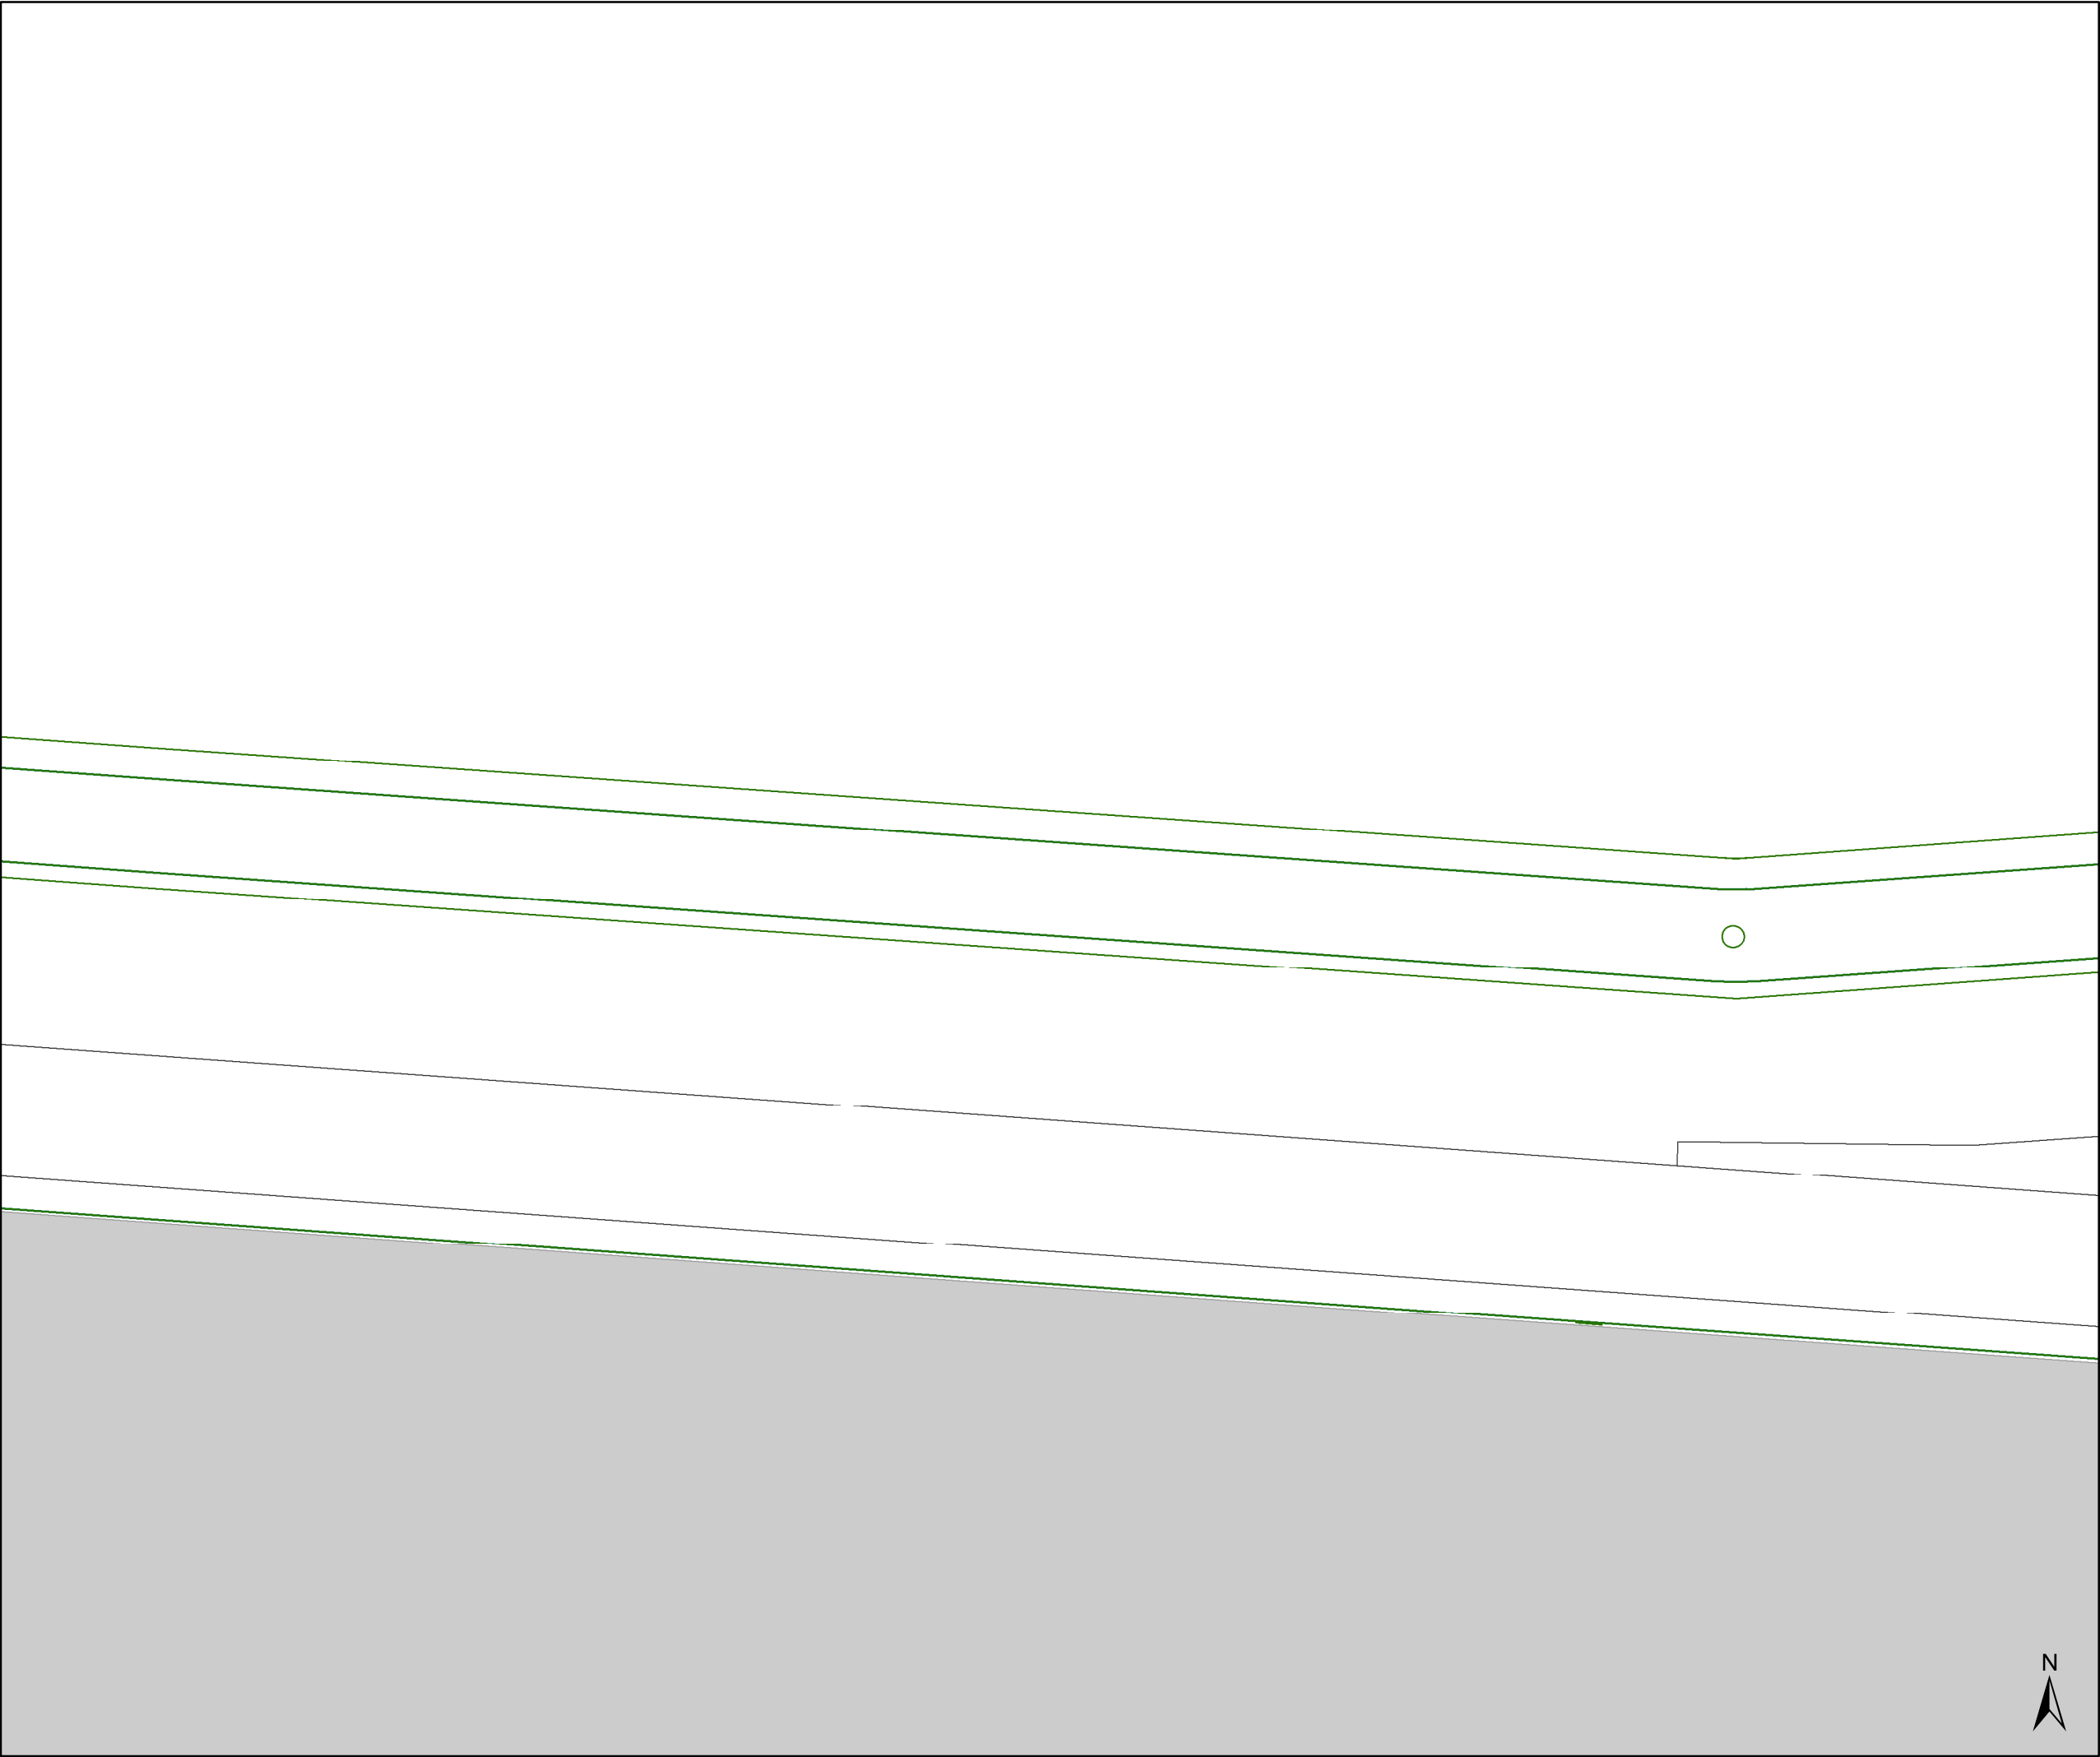

- ### Legende
- Bestaande verkeersborden
 - Geplande verkeersborden
 - Te verwijderen verkeersborden
 - Bestaande wegmarkeringen
 - Geplande wegmarkeringen
 - Te verwijderen wegmarkeringen


Straatmeubilair

- Gepland paaltje

- ### Overige
- Ander gepland dossier (in voorbereiding bij MOBBD)
 - Ander gepland dossier (ter uitvoering bij DWBW)
 - Ontwerp heraanleg
 - Aanpassingen op ontwerp heraanleg

Laadpunten

- Geplande laadpaal

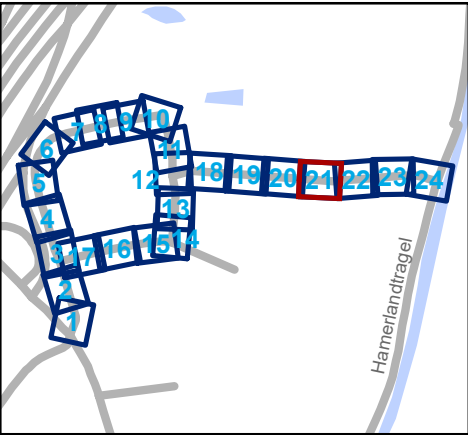


Mobiliteitsbedrijf stad Gent
Verkeerstechnische taken

Proeftuinstraat
Definitieve heraanleg

Dossiernummer P-628043

DATUM	SCHAAL	PLAN	P FORMAAT
24/01/2025	1/200	21/24	A3

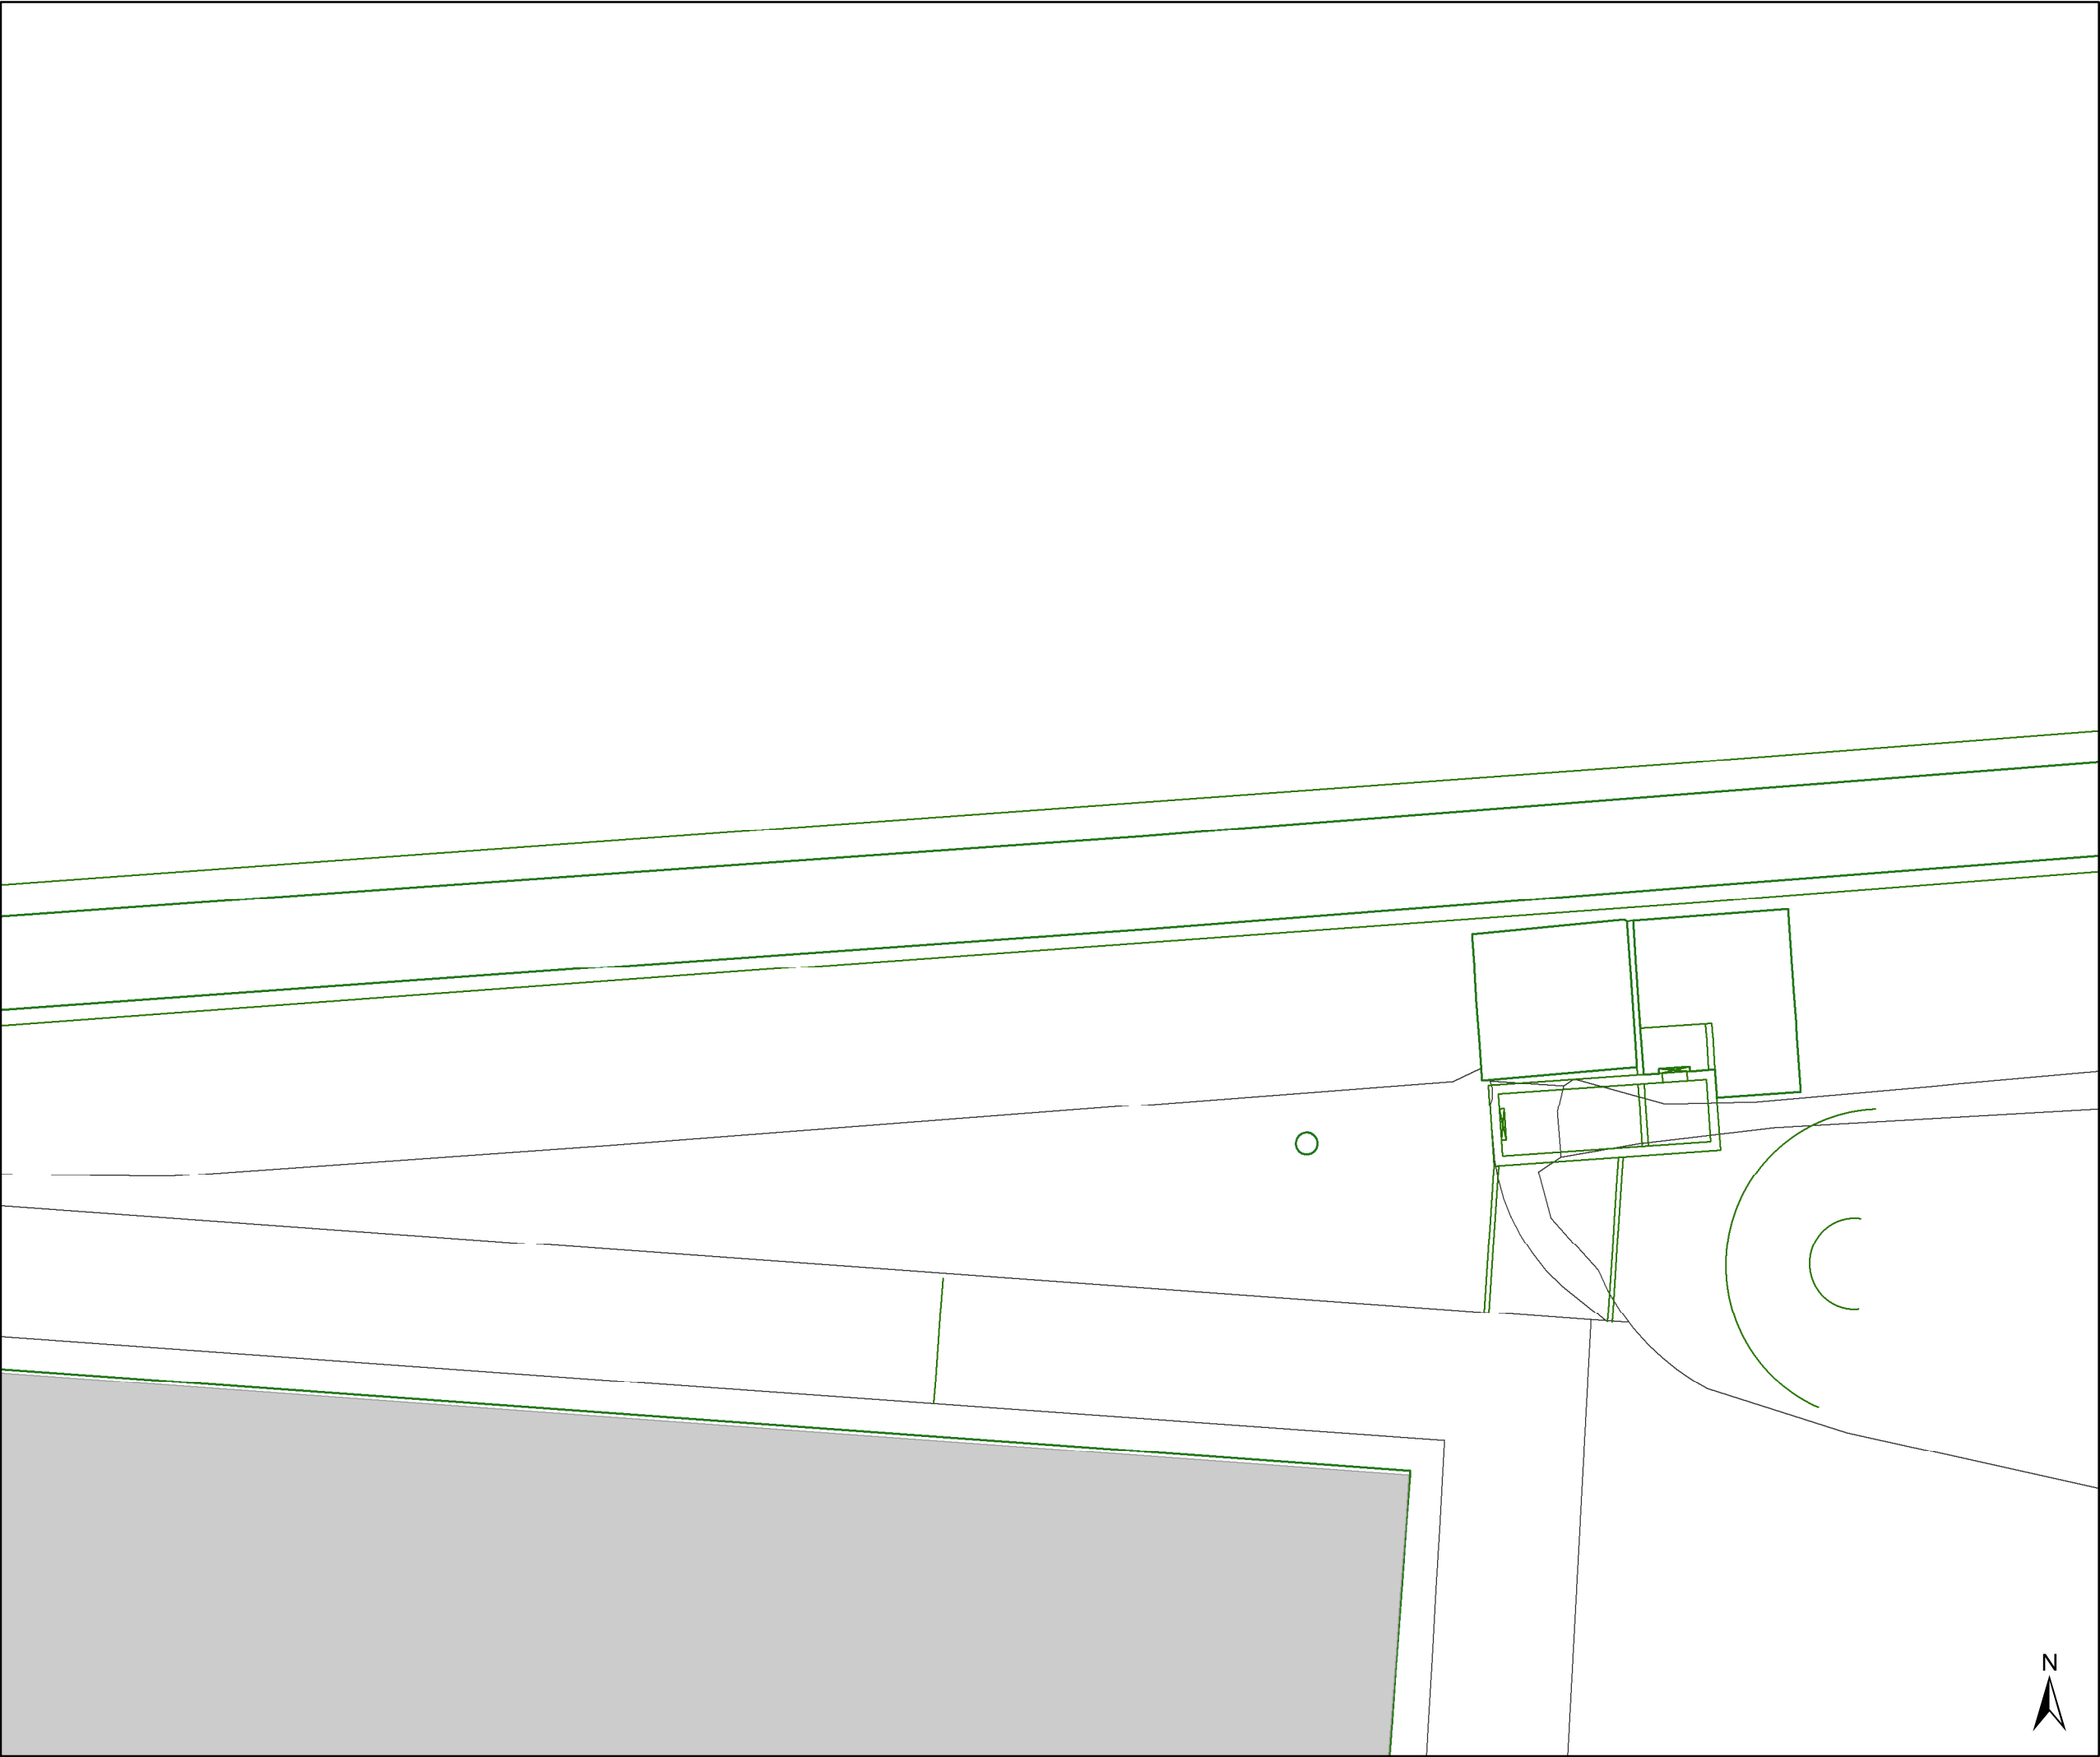

- Legende**
- Bestaande verkeersborden
- Geplande verkeersborden
- Te verwijderen verkeersborden
- Bestaande wegmarkeringen
- Geplande wegmarkeringen
- Te verwijderen wegmarkeringen


Straatmeubilair

Gepland paaltje

- Overige**
- Ander gepland dossier
(in voorbereiding bij MOBBED)
- Ander gepland dossier
(ter uitvoering bij DWBW)
- Ontwerp heraanleg
- Aanpassingen op
ontwerp heraanleg

Laadpunten

Geplande laadpaal

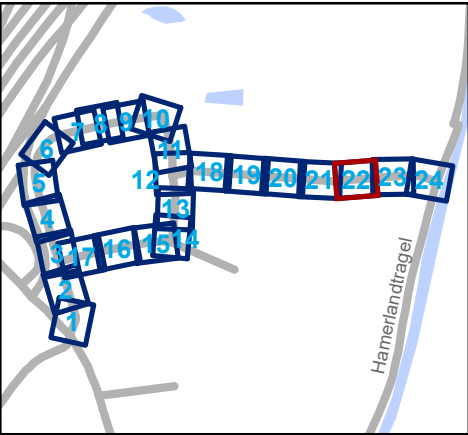


Mobiliteitsbedrijf stad Gent
Verkeerstechnische taken

Proeftuinstraat
Definitieve heraanleg

Dossiernummer P-628043

DATUM	SCHAAL	PLAN	P FORMAAT
24/01/2025	1/200	22/24	A3

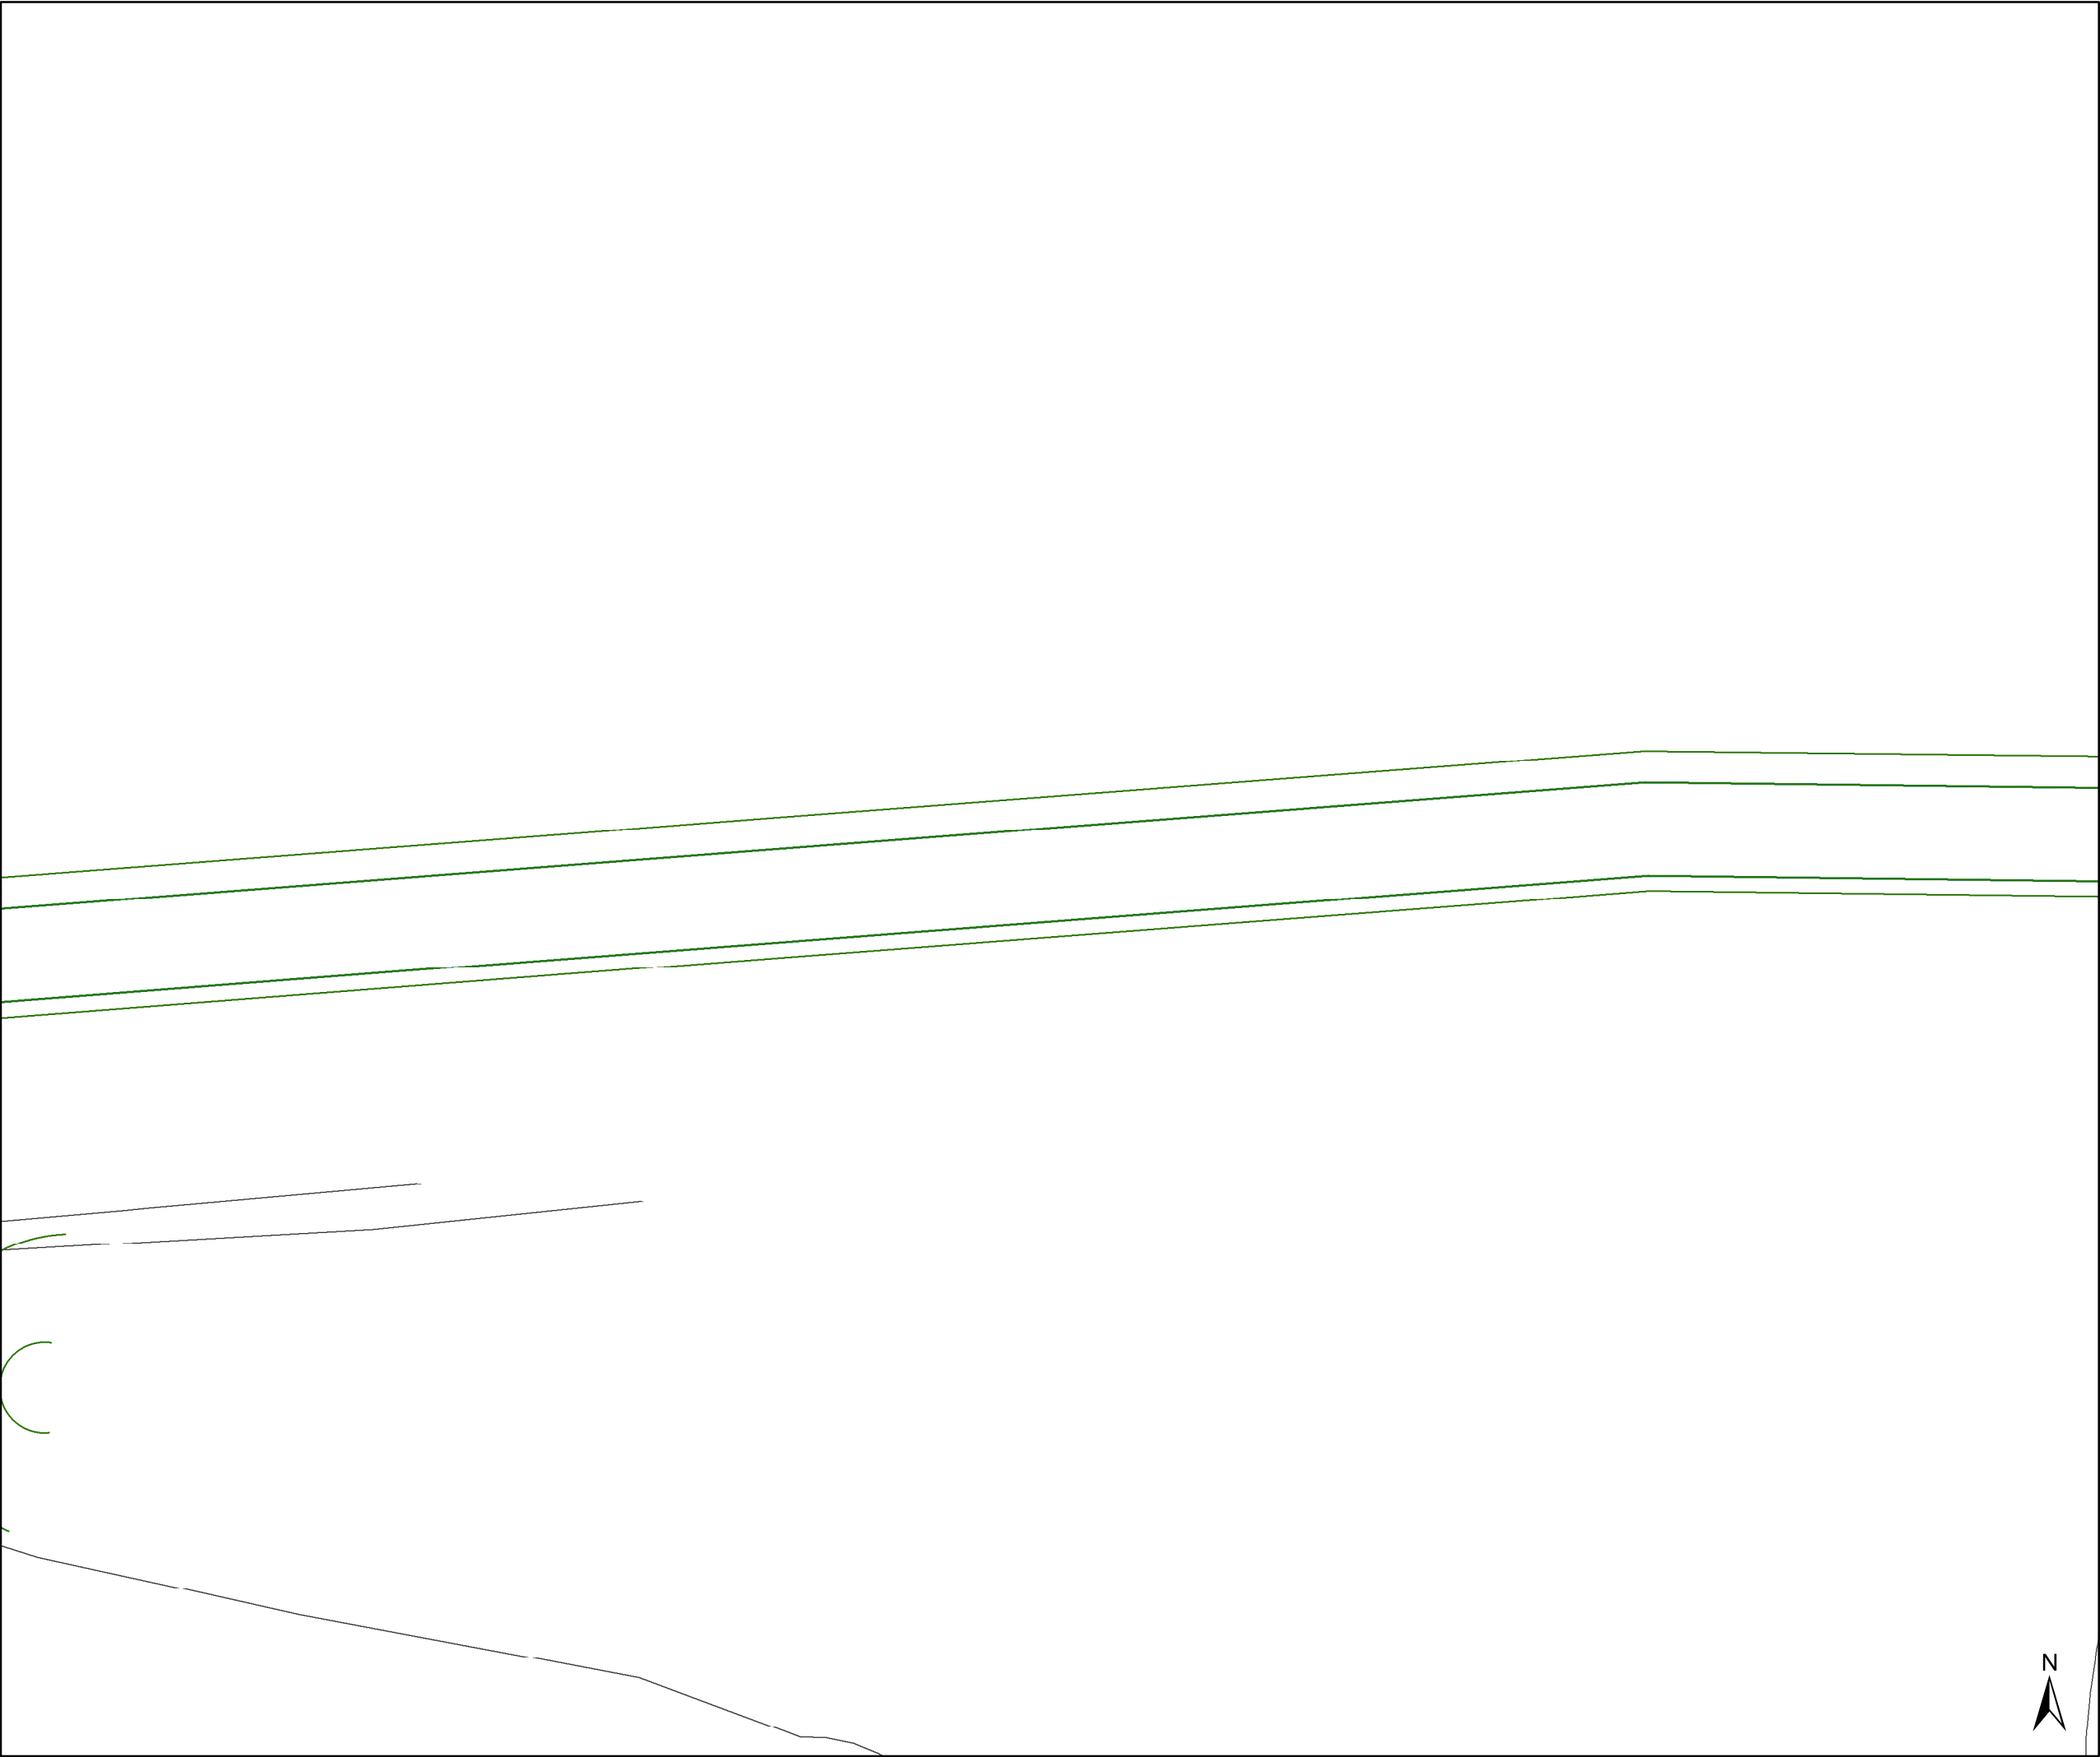

- ### Legende
-  Bestaande verkeersborden
 -  Geplande verkeersborden
 -  Te verwijderen verkeersborden
 -  Bestaande wegmarkeringen
 -  Geplande wegmarkeringen
 -  Te verwijderen wegmarkeringen


Straatmeubilair

-  Gepland paaltje

- ### Overige
-  Ander gepland dossier (in voorbereiding bij MOBBD)
 -  Ander gepland dossier (ter uitvoering bij DWBW)
 -  Ontwerp heraanleg
 -  Aanpassingen op ontwerp heraanleg

Laadpunten

-  Geplande laadpaal

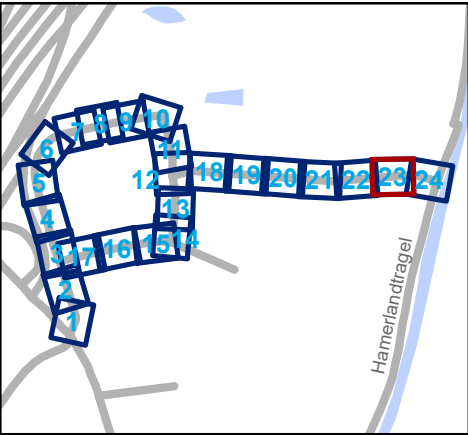


 Mobiliteitsbedrijf stad Gent
Verkeerstechnische taken

Proeftuinstraat
Definitieve heraanleg

Dossiernummer P-628043

DATUM	SCHAAL	PLAN	P FORMAAT
24/01/2025	1/200	23/24	A3

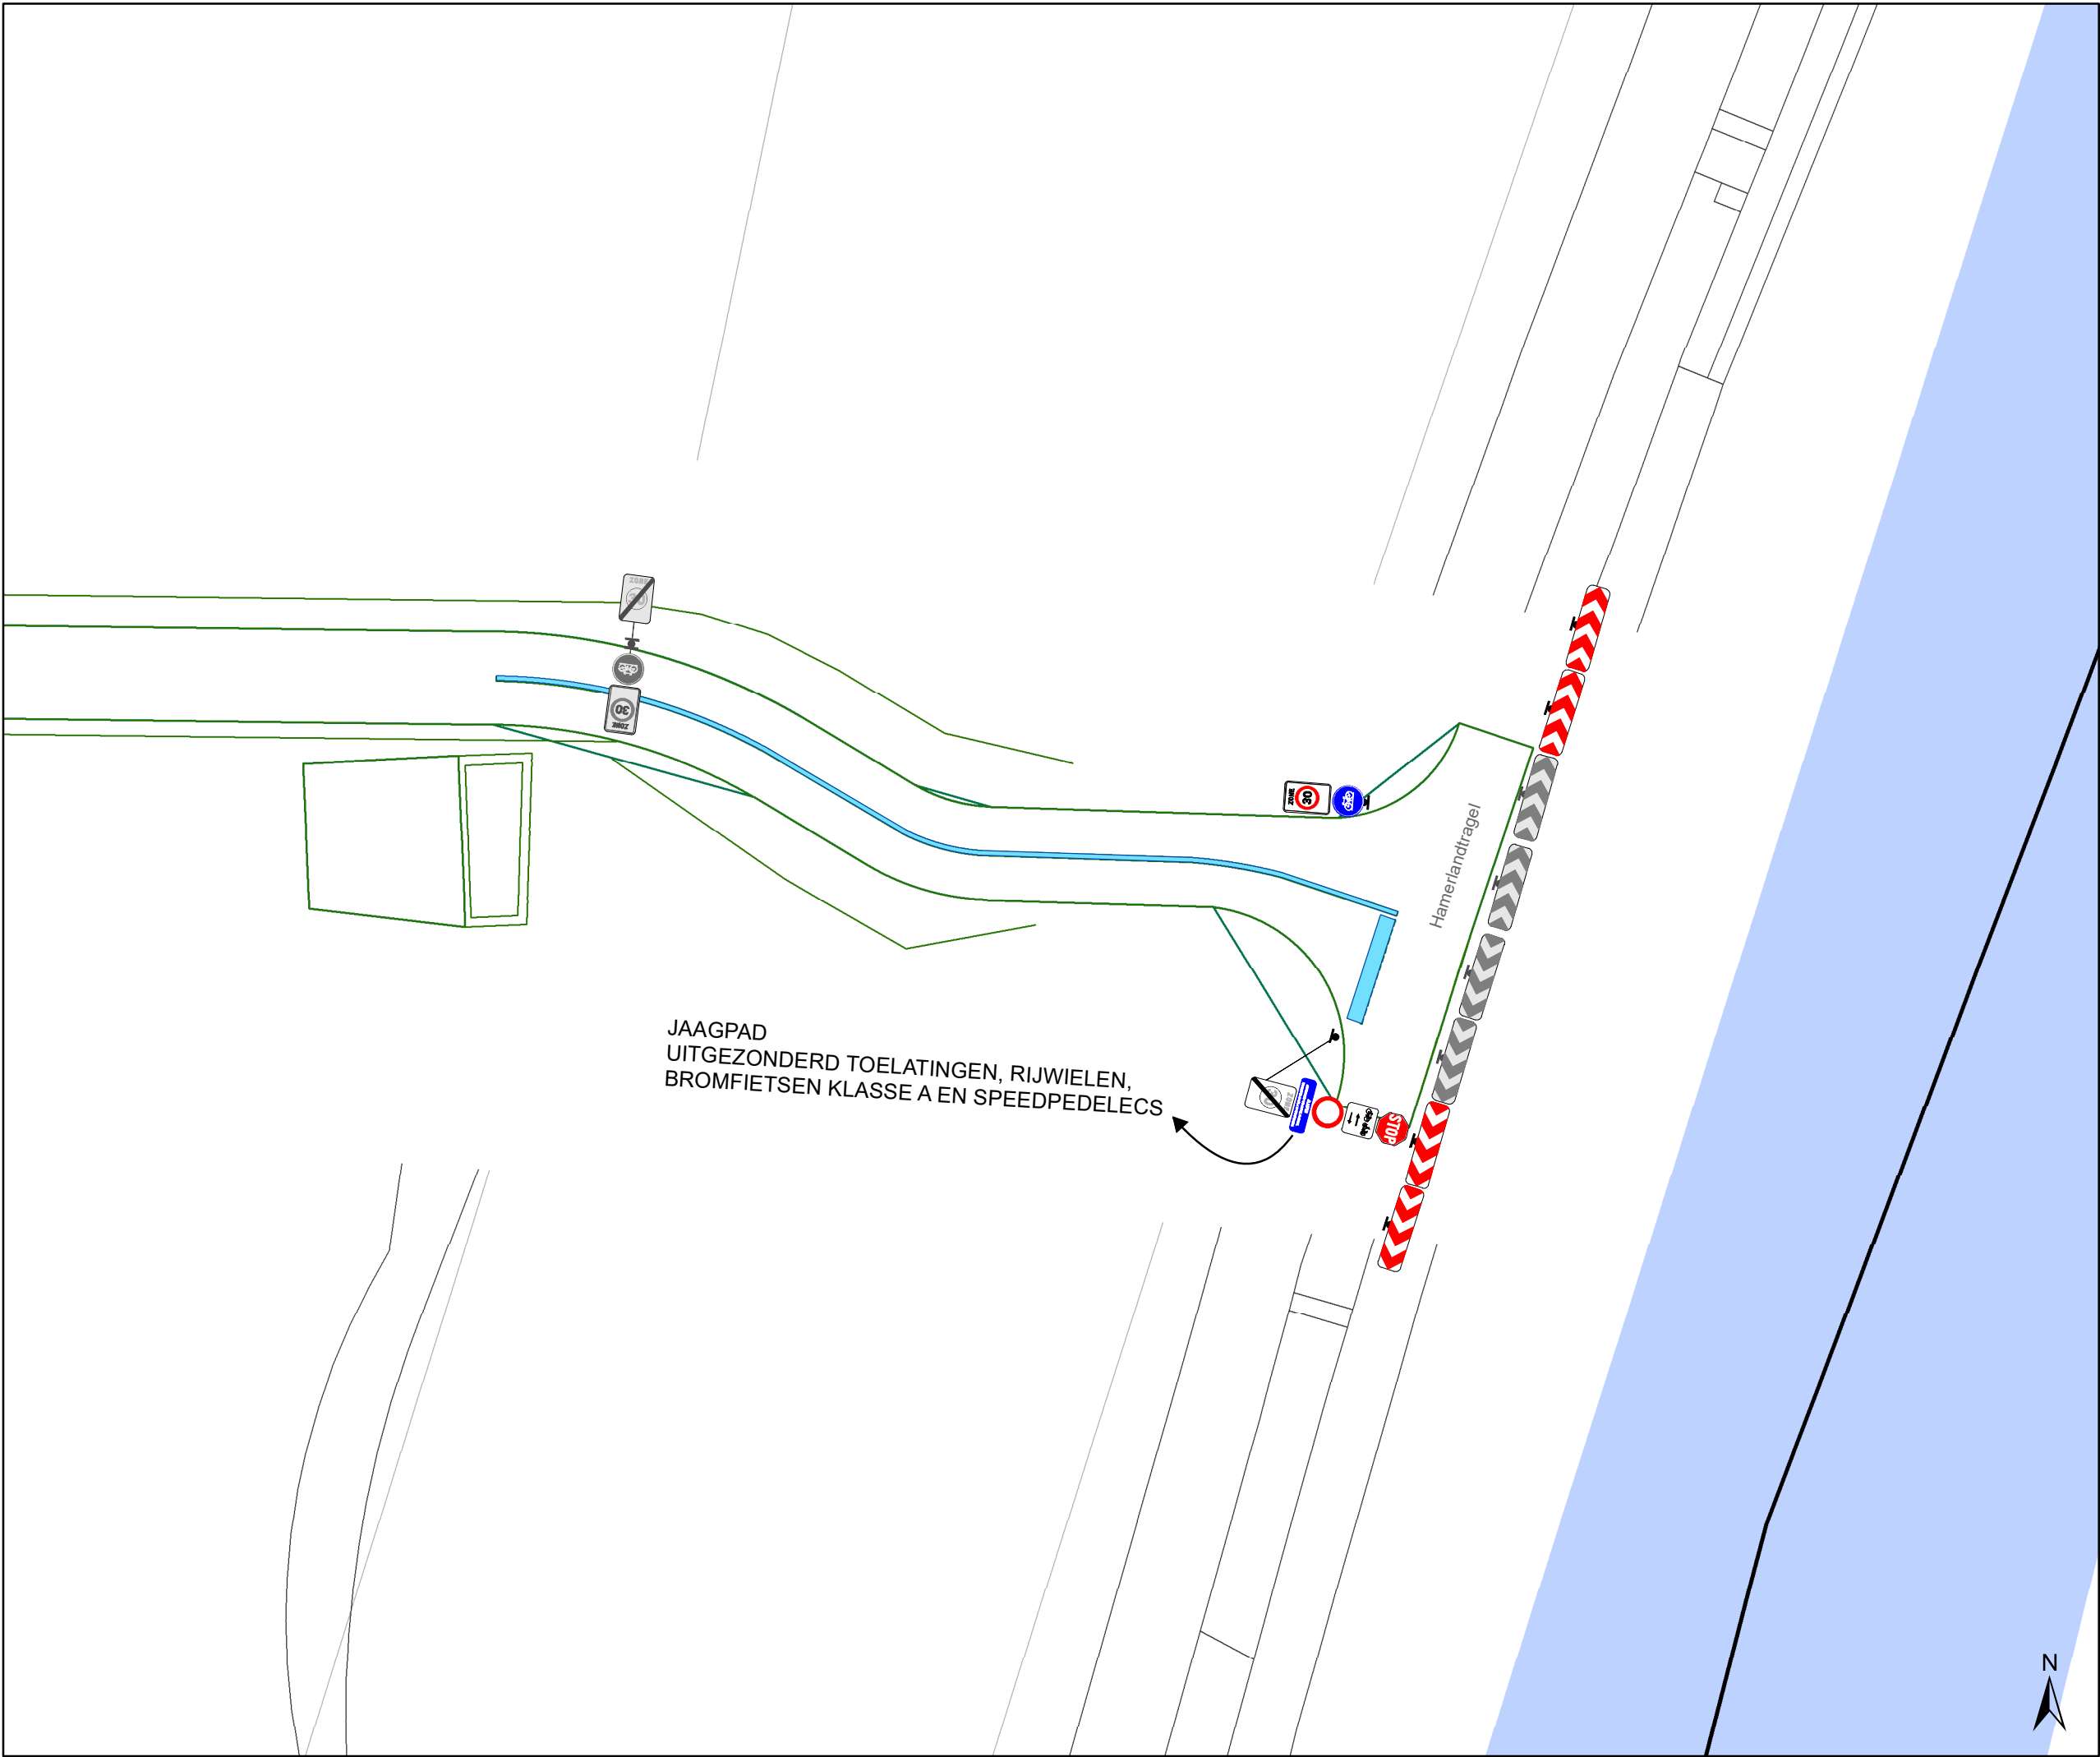

- ### Legende
- Bestaande verkeersborden
 - Geplande verkeersborden
 - Te verwijderen verkeersborden
 - Bestaande wegmarkeringen
 - Geplande wegmarkeringen
 - Te verwijderen wegmarkeringen

- ### Straatmeubilair
- Gepland paaltje

- ### Overige
- Ander gepland dossier (in voorbereiding bij MOBBED)
 - Ander gepland dossier (ter uitvoering bij DWBW)
 - Ontwerp heraanleg
 - Aanpassingen op ontwerp heraanleg

- ### Laadpunten
- Geplande laadpaal

