Het college van burgemeester en schepenen

Besluit

OPGELET: DIT DOCUMENT IS NIET MEER GELDIG SINDS 25 NOVEMBER 2026

2024_CBS_01313 Nieuw aanvullend reglement van de politie op het wegverkeer - gemeenteweg - Hippoliet Persoonsstraat - nieuwe verkeersmaatregel(en) - Vaststelling

Beslissing: Goedgekeurd in besloten vergadering van 15 februari 2024

Zijn aanwezig bij de beslissing van dit punt:

Filip Watteeuw, schepen-voorzitter
Astrid De Bruycker, schepen; Sami Souguir, schepen; Bram Van Braeckevelt, schepen; Hafsa El-Bazioui, schepen; Rudy Coddens, schepen
Liesbet Vertriest, waarnemend adjunct-algemeendirecteur

Bevoegd: Filip Watteeuw
Betrokken: Mathias De Clercq

Juridisch kader

De volgende bepalingen zijn van toepassing inzake de bevoegdheid:

- De Nieuwe Gemeentewet 24 juni 1988, artikel 119;
- Het Decreet van 16 mei 2008 betreffende de aanvullende reglementen op het wegverkeer en de plaatsing en bekostiging van verkeerstekens, artikel 5, § 1, 2e lid;
- Het Decreet over het lokaal bestuur van 22 december 2017, artikel 41, 2°;
- Het gemeenteraadsbesluit van 15 december 2015, houdende de delegatie van de vaststellingsbevoegdheid inzake gemeentelijke aanvullende reglementen op het wegverkeer.

De beslissing wordt genomen op grond van:

- Wet betreffende de politie over het wegverkeer, gecoördineerd bij Koninklijk Besluit van 16 maart 1968;
- Decreet van 16 mei 2008 betreffende de aanvullende reglementen op het wegverkeer en de plaatsing en bekostiging van de verkeerstekens;
- Koninklijk Besluit van 1 december 1975 houdende algemeen reglement op de politie van het wegverkeer en van het gebruik van de openbare weg;
- Ministerieel Besluit van 11 oktober 1976 waarbij de minimumafmetingen en de bijzondere plaatsingsvoorwaarden van de verkeerstekens worden bepaald;
- Uitvoeringsbesluit van 23 januari 2009 betreffende de aanvullende reglementen op het wegverkeer en de plaatsing en bekostiging van de verkeerstekens;
- Omzendbrief MOB/2009/1 van 3 april 2009;

Motivering

- De maatregel die bij dit besluit wordt getroffen kadert in een actieplan dat opgenomen werd in het jaarplan van het Mobiliteitsbedrijf in samenspraak met het kabinet om fietsroutes te screenen op paaltjes.
  De nadruk ligt op het wegnemen van overbodige paaltjes. Er worden enkel nog paaltjes geplaatst waar ze essentieel zijn om autoverkeer te weren. Tevens worden bepaalde paaltjes vernieuwd zodat ze IPOD-conform zijn. Paaltjes die centraal staan op het fietspad worden beter zichtbaar en veiliger door ze te vervangen met een reflecterende flexibele paal.

  Daarnaast worden de routes eveneens gescreend op toegankelijkheid voor de speedpedelecs. De onderborden bij beperkt eenrichtingsverkeer worden hierbij aangepast voor fietsers & speedpedelecs. Speedpedelecs worden zoveel mogelijk gelijk gesteld met fietsen in straten met beperkt eenrichtingsverkeer, door het gebruik van de onderborden M11 en M17, waardoor zij ook in beide richtingen mogen rijden. Bromfietsen worden niet gelijk gesteld omdat zij door de combinatie van een hogere snelheid met een hogere massa dan fietsen een potentieel gevaar vormen voor fietsers en een grotere impact hebben bij een ongeval met fietsers.

- Bij collegebesluit van 18 augustus 2022 werd als nieuwe maatregel getroffen, de verwijdering van de parkeerplaats voor personen met een handicap ter hoogte van huisnummer 9 en dit omwille van verhuis van de bewoner voor wie deze plaats werd voorzien en waarbij de bewoner zelf vraagt om deze plaats te verwijderen.
- Bij collegebesluit van 10 november 2016 werd de voorrangswijziging in de straat ingevoerd.
- Bij collegebesluit van 2 juni 2016 werden gele onderbroken strepen aangebracht ter hoogte van huisnummer 22.

Bijgevoegde bijlage(n):

- Aanvullend Reglement Hippoliet Persoonsstraat Dossier P-384420 (deel van de beslissing)
- Signalisatieplan cluster Gentbrugge Dossier P-384420 (deel van de beslissing)

Beslissing

Beslist het volgende:

Artikel 1:

Heft op het aanvullend reglement van de politie op het wegverkeer betreffende de gemeenteweg Hippoliet Persoonsstraat, goedgekeurd in zitting van 18 augustus 2022, van zodra het nieuwe reglement in werking treedt.

Artikel 2:

Stelt vast het bijgevoegd aanvullend reglement van de politie op het wegverkeer en het signalisatieplan betreffende de gemeenteweg Hippoliet Persoonsstraat.

2024_CBS_01313 - Nieuw aanvullend reglement van de politie op het wegverkeer - gemeenteweg - Hippoliet Persoonsstraat - nieuwe verkeersmaatregel(en)

Aanvullend reglement van de politie op het wegverkeer - gemeenteweg – Hippoliet Persoonsstraat

Vastgesteld in het College van Burgemeester en Schepenen van 15 februari 2024

Bekendgemaakt op 16 februari 2024

Geldig vanaf 21 februari 2024 tot en met 24 november 2026

Referentienummer 2024_CBS_01313

Reglement

Artikel 1
Op de Hippoliet Persoonsstraat ter hoogte van het kruispunt met de Braemkasteelstraat geldt de bestuurders moeten voorrang verlenen aan iedere bestuurder die rijdt op de openbare weg of de rijbaan die ze oprijden; de plaats waar de bestuurders, zo nodig, moeten stoppen om voorrang te verlenen, wordt aangeduid.
Dit wordt aangeduid door verkeerstekens:

- **B1**
- **WM76.2**

Artikel 2
Op de Hippoliet Persoonsstraat vanaf het kruispunt met de Braemkasteelstraat tot het kruispunt met de Robert Rinskopflaan in de richting van het kruispunt met de Robert Rinskopflaan geldt verboden rijrichting voor iedere bestuurder; de maatregel geldt niet voor fietsers en bestuurders van speed pedelecs. In de tegenovergestelde richting geldt toegelaten rijrichting op de openbare weg met eenrichtingsverkeer; fietsers en bestuurders van speed pedelecs mogen in de twee richtingen rijden.
Dit wordt aangeduid door verkeerstekens:

- **C1**
- **M11**
- **F19**
- **M17**

Artikel 3
Op de Hippoliet Persoonsstraat ter hoogte van huisnummer 31 geldt de bestuurders zijn verplicht de hindernis langs rechts voorbij te rijden
Dit wordt aangeduid door verkeerstekens:

- **D1**

Artikel 4
Op de Hippoliet Persoonsstraat ter hoogte van huisnummer 31 geldt het parkeren is toegelaten; de maatregel geldt alleen voor de fietsers.
Dit wordt aangeduid door verkeerstekens:

- **E9a**
- **M1**

Artikel 5
Op de Hippoliet Persoonsstraat, vanaf huisnummer 22 tot huisnummer 24 geldt het parkeren op de rijbaan is verboden.
Dit wordt aangeduid door verkeerstekens:

- **WM75.1.2**

Artikel 6
Op de Hippoliet Persoonsstraat ter hoogte van het kruispunt met de Robert Rinskopflaan;
Op de Hippoliet Persoonsstraat ter hoogte van het kruispunt met de Jozef Wautersstraat;
Op de Hippoliet Persoonsstraat ter hoogte van het kruispunt met de Valerius De Saedeleerstraat;
Op de Hippoliet Persoonsstraat ter hoogte van het kruispunt met de Braemkasteelstraat geldt voetgangers moeten de oversteekplaats volgen om de rijbaan over te steken.
Dit wordt aangeduid door verkeerstekens:

- **WM76.3**

Artikel 7
Op de Hippoliet Persoonsstraat, vanaf het kruispunt met de Jozef Wautersstraat tot huisnummer 40;
Op de Hippoliet Persoonsstraat ter hoogte van huisnummer 44;
Op de Hippoliet Persoonsstraat ter hoogte van huisnummer 48;
OP de Hippoliet Persoonsstraat, vanaf het kruispunt met de Jozef Wautersstraat tot huisnummer 61;
Op de Hippoliet Persoonsstraat, vanaf huisnummer 65 tot het kruispunt met de Valerius De Saedeleerstraat;
Op de Hippoliet Persoonsstraat, vanaf het kruispunt met de Valerius De Saedeleerstraat tot huisnummer 76;
Op de Hippoliet Persoonsstraat, vanaf huisnummer 78 tot huisnummer 82;
Op de Hippoliet Persoonsstraat, vanaf huisnummer 84 tot het kruispunt met de Braemkasteelstraat geldt voertuigen moeten parkeren binnen de afgebakende plaatsen.
Dit wordt aangeduid door verkeerstekens:

- **WM77.5**

(einde reglement)

STAD GENT

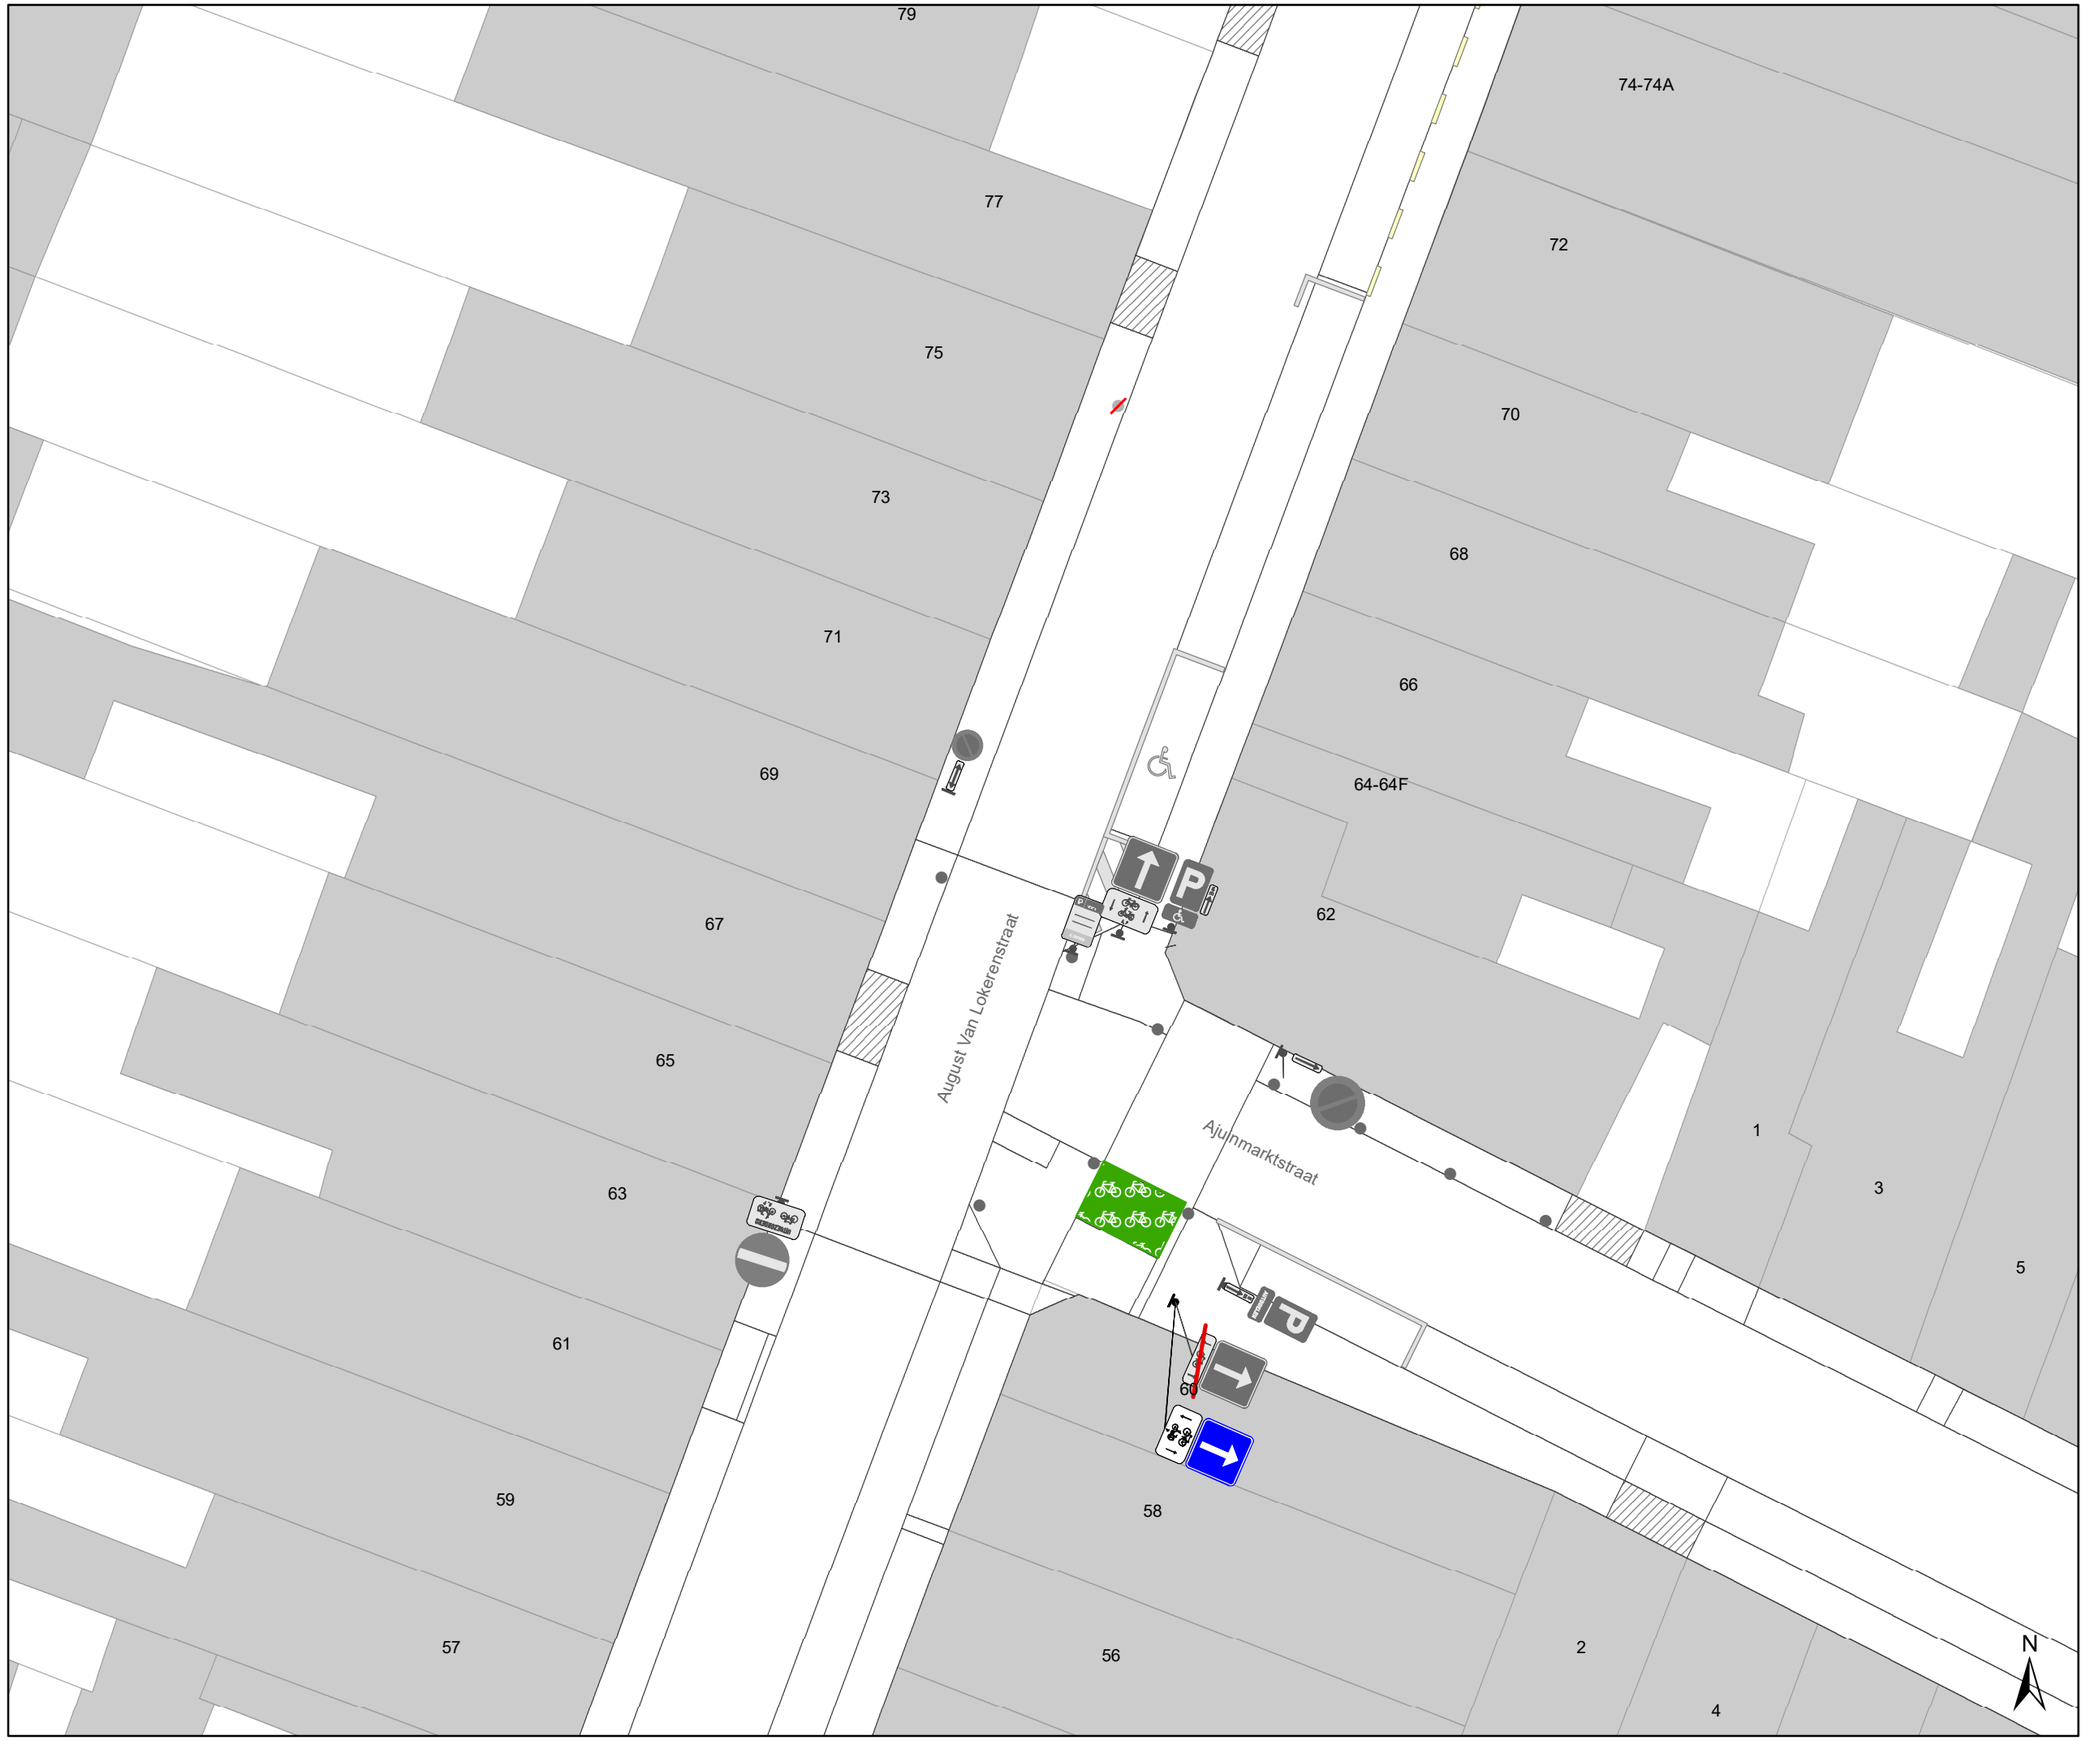

Legende

- Bestaande verkeersborden
- Geplande verkeersborden
- Te verwijderen verkeersborden
- Bestaande wegmarkeringen
- Geplande wegmarkeringen
- Te verwijderen wegmarkeringen

Straatmeubilair

- Gepland paaltje
- Bestaand paaltje
- Te verwijderen paaltje
- Paaltje vervangen

Overige

- Ander gepland dossier (in voorbereiding bij MOBBED)
- Ander gepland dossier (in voorbereiding bij MOBBED)

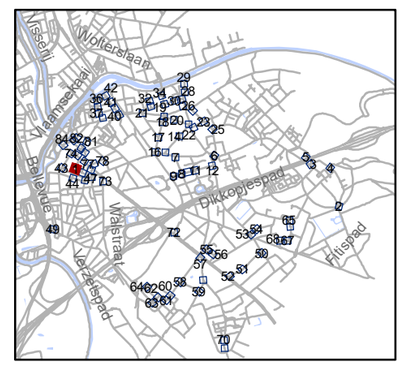

gent: Mobiliteitsbedrijf stad Gent
Verkeerstechnische taken

paaltjes niveau 3 & 4 Gentbrugge

Dossiernummer P-384420

DATUM	SCHAAL	PLAN	P FORMAAT
25/10/2023	1/200	1/84	A3

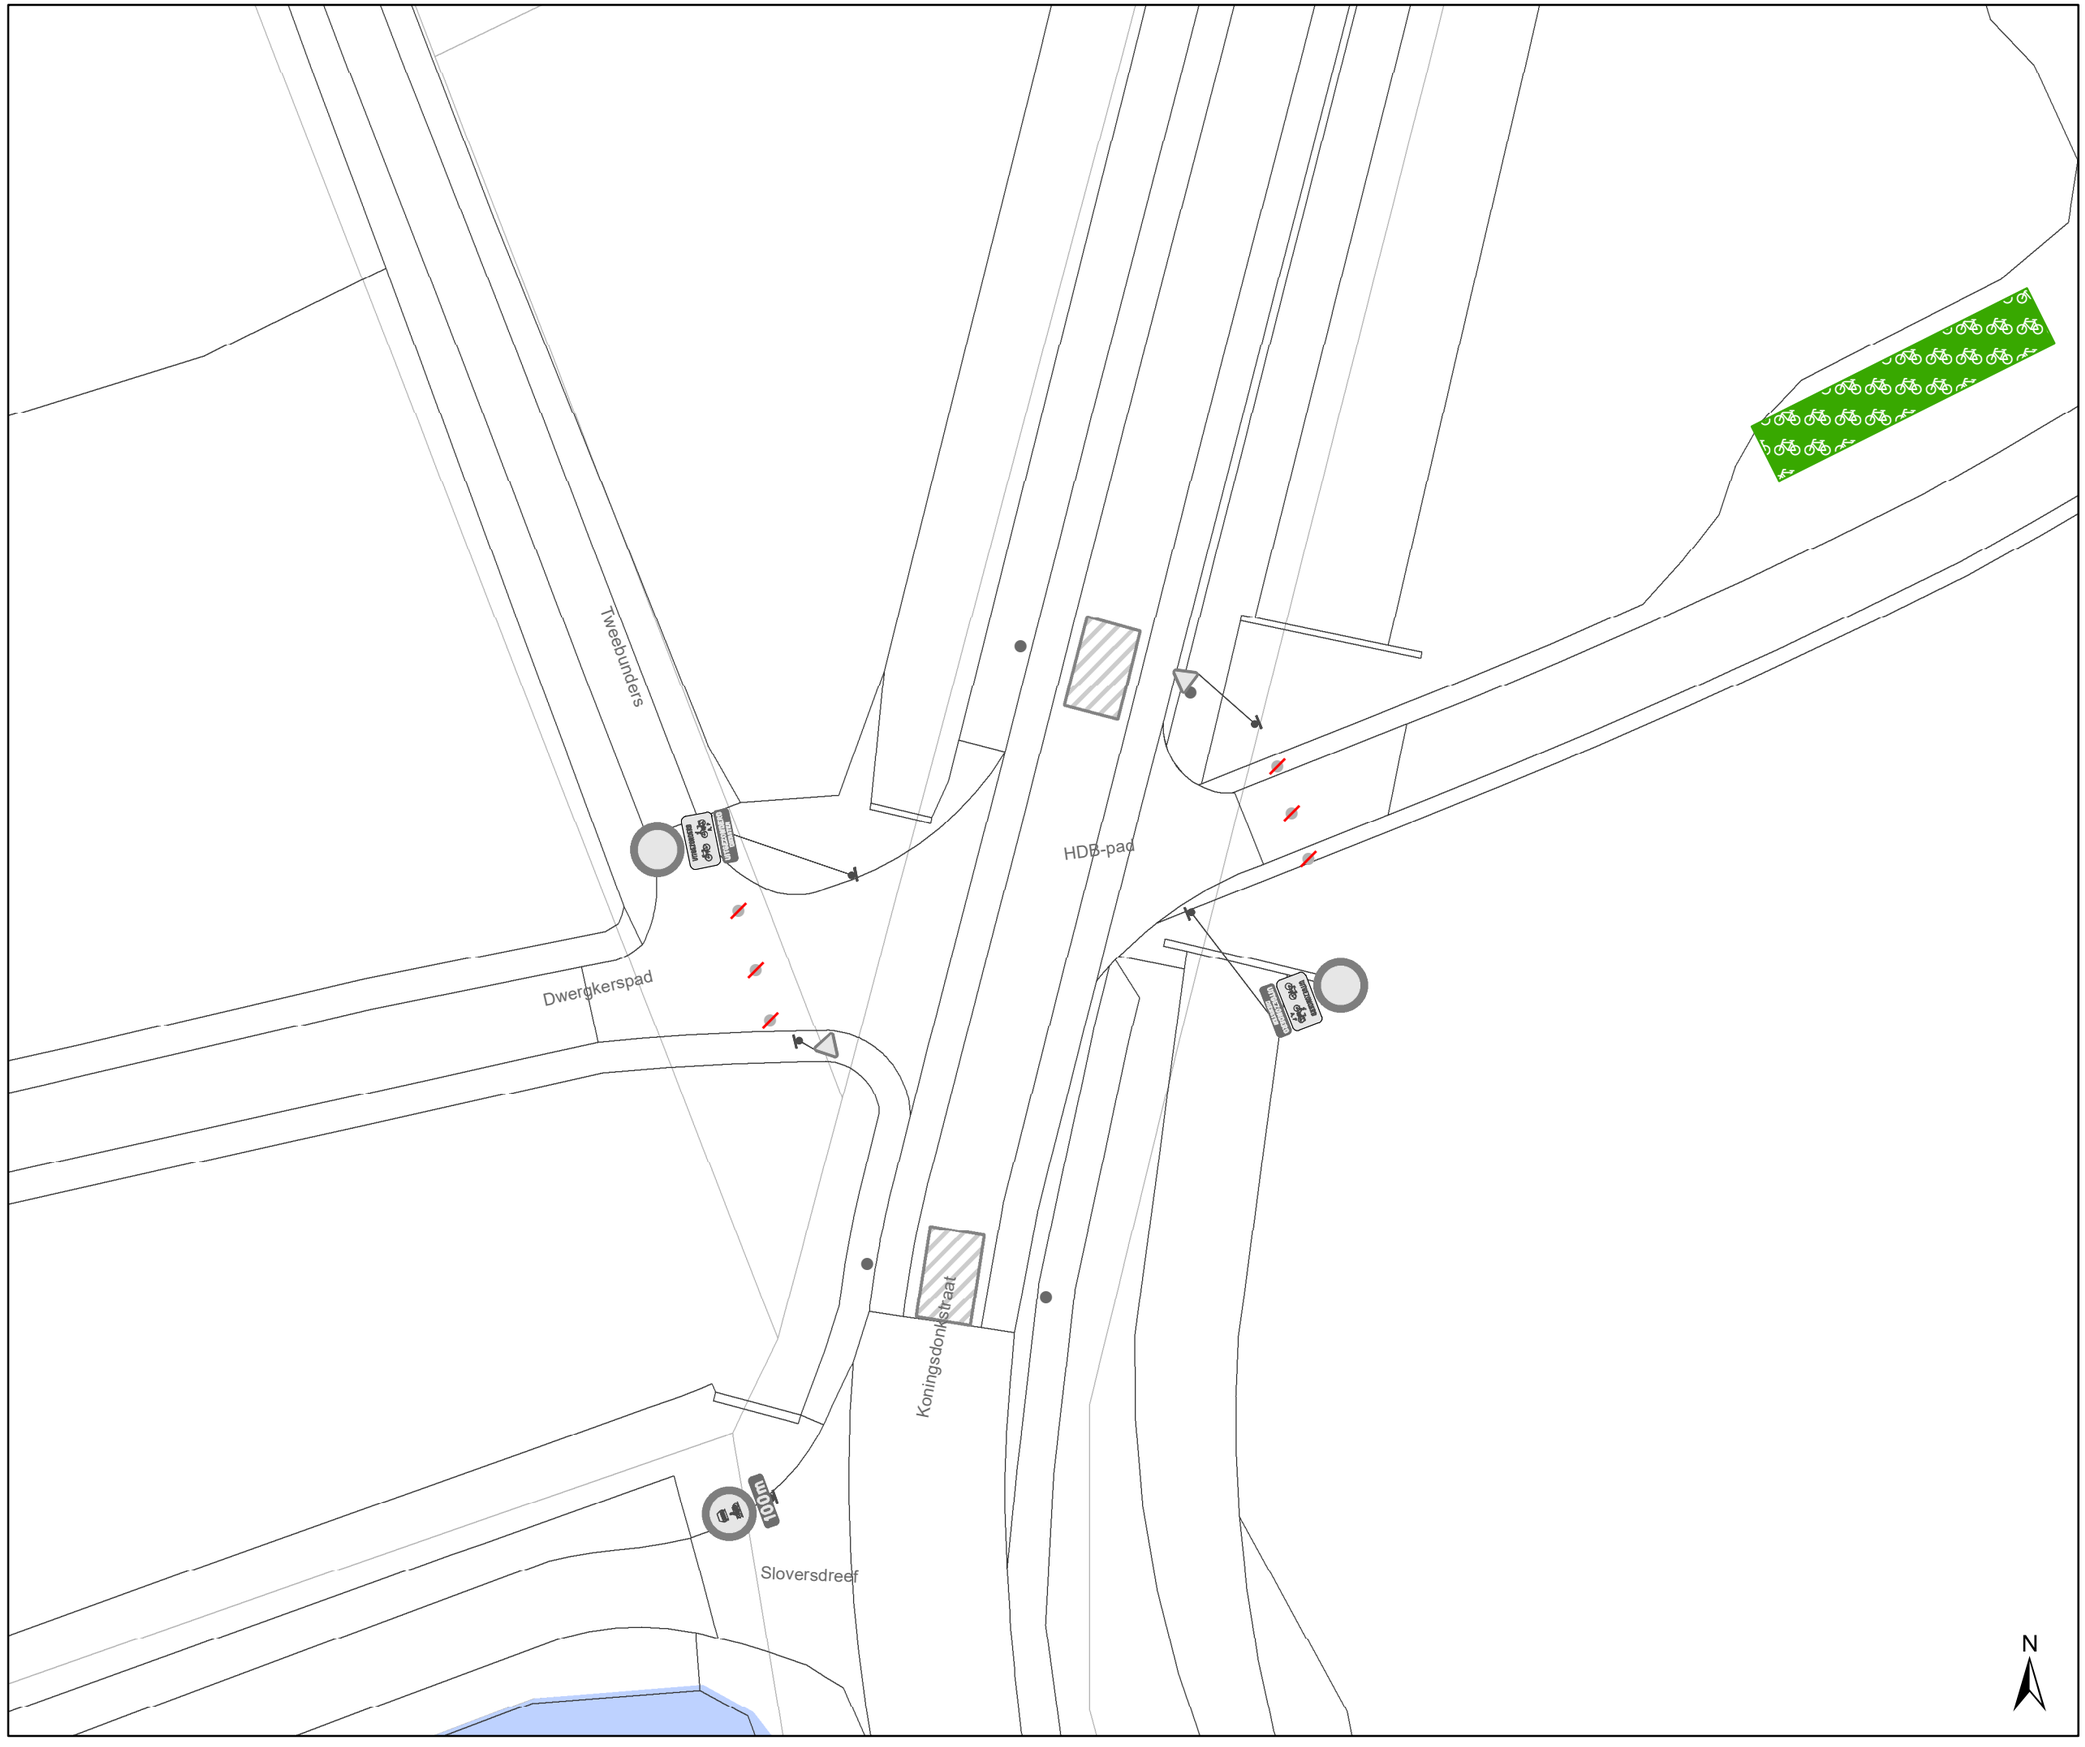

Legende

- Bestaande verkeersborden
- Geplande verkeersborden
- Te verwijderen verkeersborden
- Bestaande wegmarkeringen
- Geplande wegmarkeringen
- Te verwijderen wegmarkeringen

Straatmeubilair

- Gepland paaltje
- Bestaand paaltje
- Te verwijderen paaltje
- Paaltje vervangen

Overige

- Ander gepland dossier (in voorbereiding bij MOBBED)
- Ander gepland dossier (in voorbereiding bij MOBBED)

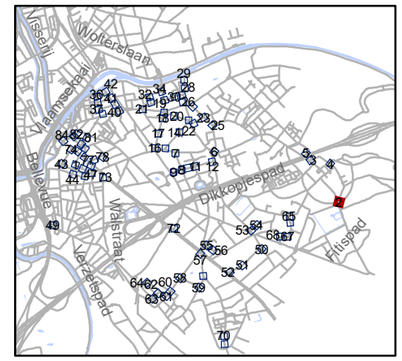

gent: Mobiliteitsbedrijf stad Gent
Verkeerstechnische taken

paaltjes niveau 3 & 4 Gentbrugge

Dossiernummer P-384420

DATUM	SCHAAL	PLAN	P FORMAAT
25/10/2023	1/200	2/84	A3

Koningsdonkstraat

Emiel Van Swedenlaan

50km

N

Legende

Bestaande verkeersborden

Geplande verkeersborden

Te verwijderen verkeersborden

Bestaande wegmarkeringen

Geplande wegmarkeringen

Te verwijderen wegmarkeringen

Straatmeubilair

Gepland paaltje

Bestaand paaltje

Te verwijderen paaltje

Paaltje vervangen

Overige

Ander gepland dossier
(in voorbereiding bij MOBBED)

Ander gepland dossier
(in voorbereiding bij MOBBED)

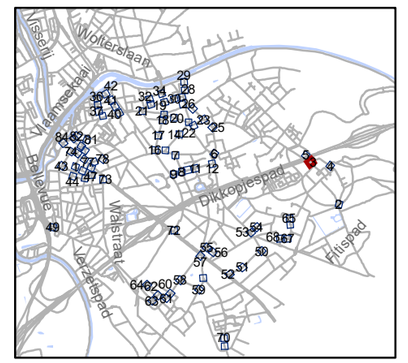

Mobiliteitsbedrijf stad Gent
Verkeerstechnische taken

paaltjes niveau 3 & 4
Gentbrugge

Dossiernummer P-384420

DATUM	SCHAAL	PLAN	P FORMAAT
25/10/2023	1/200	3/84	A3

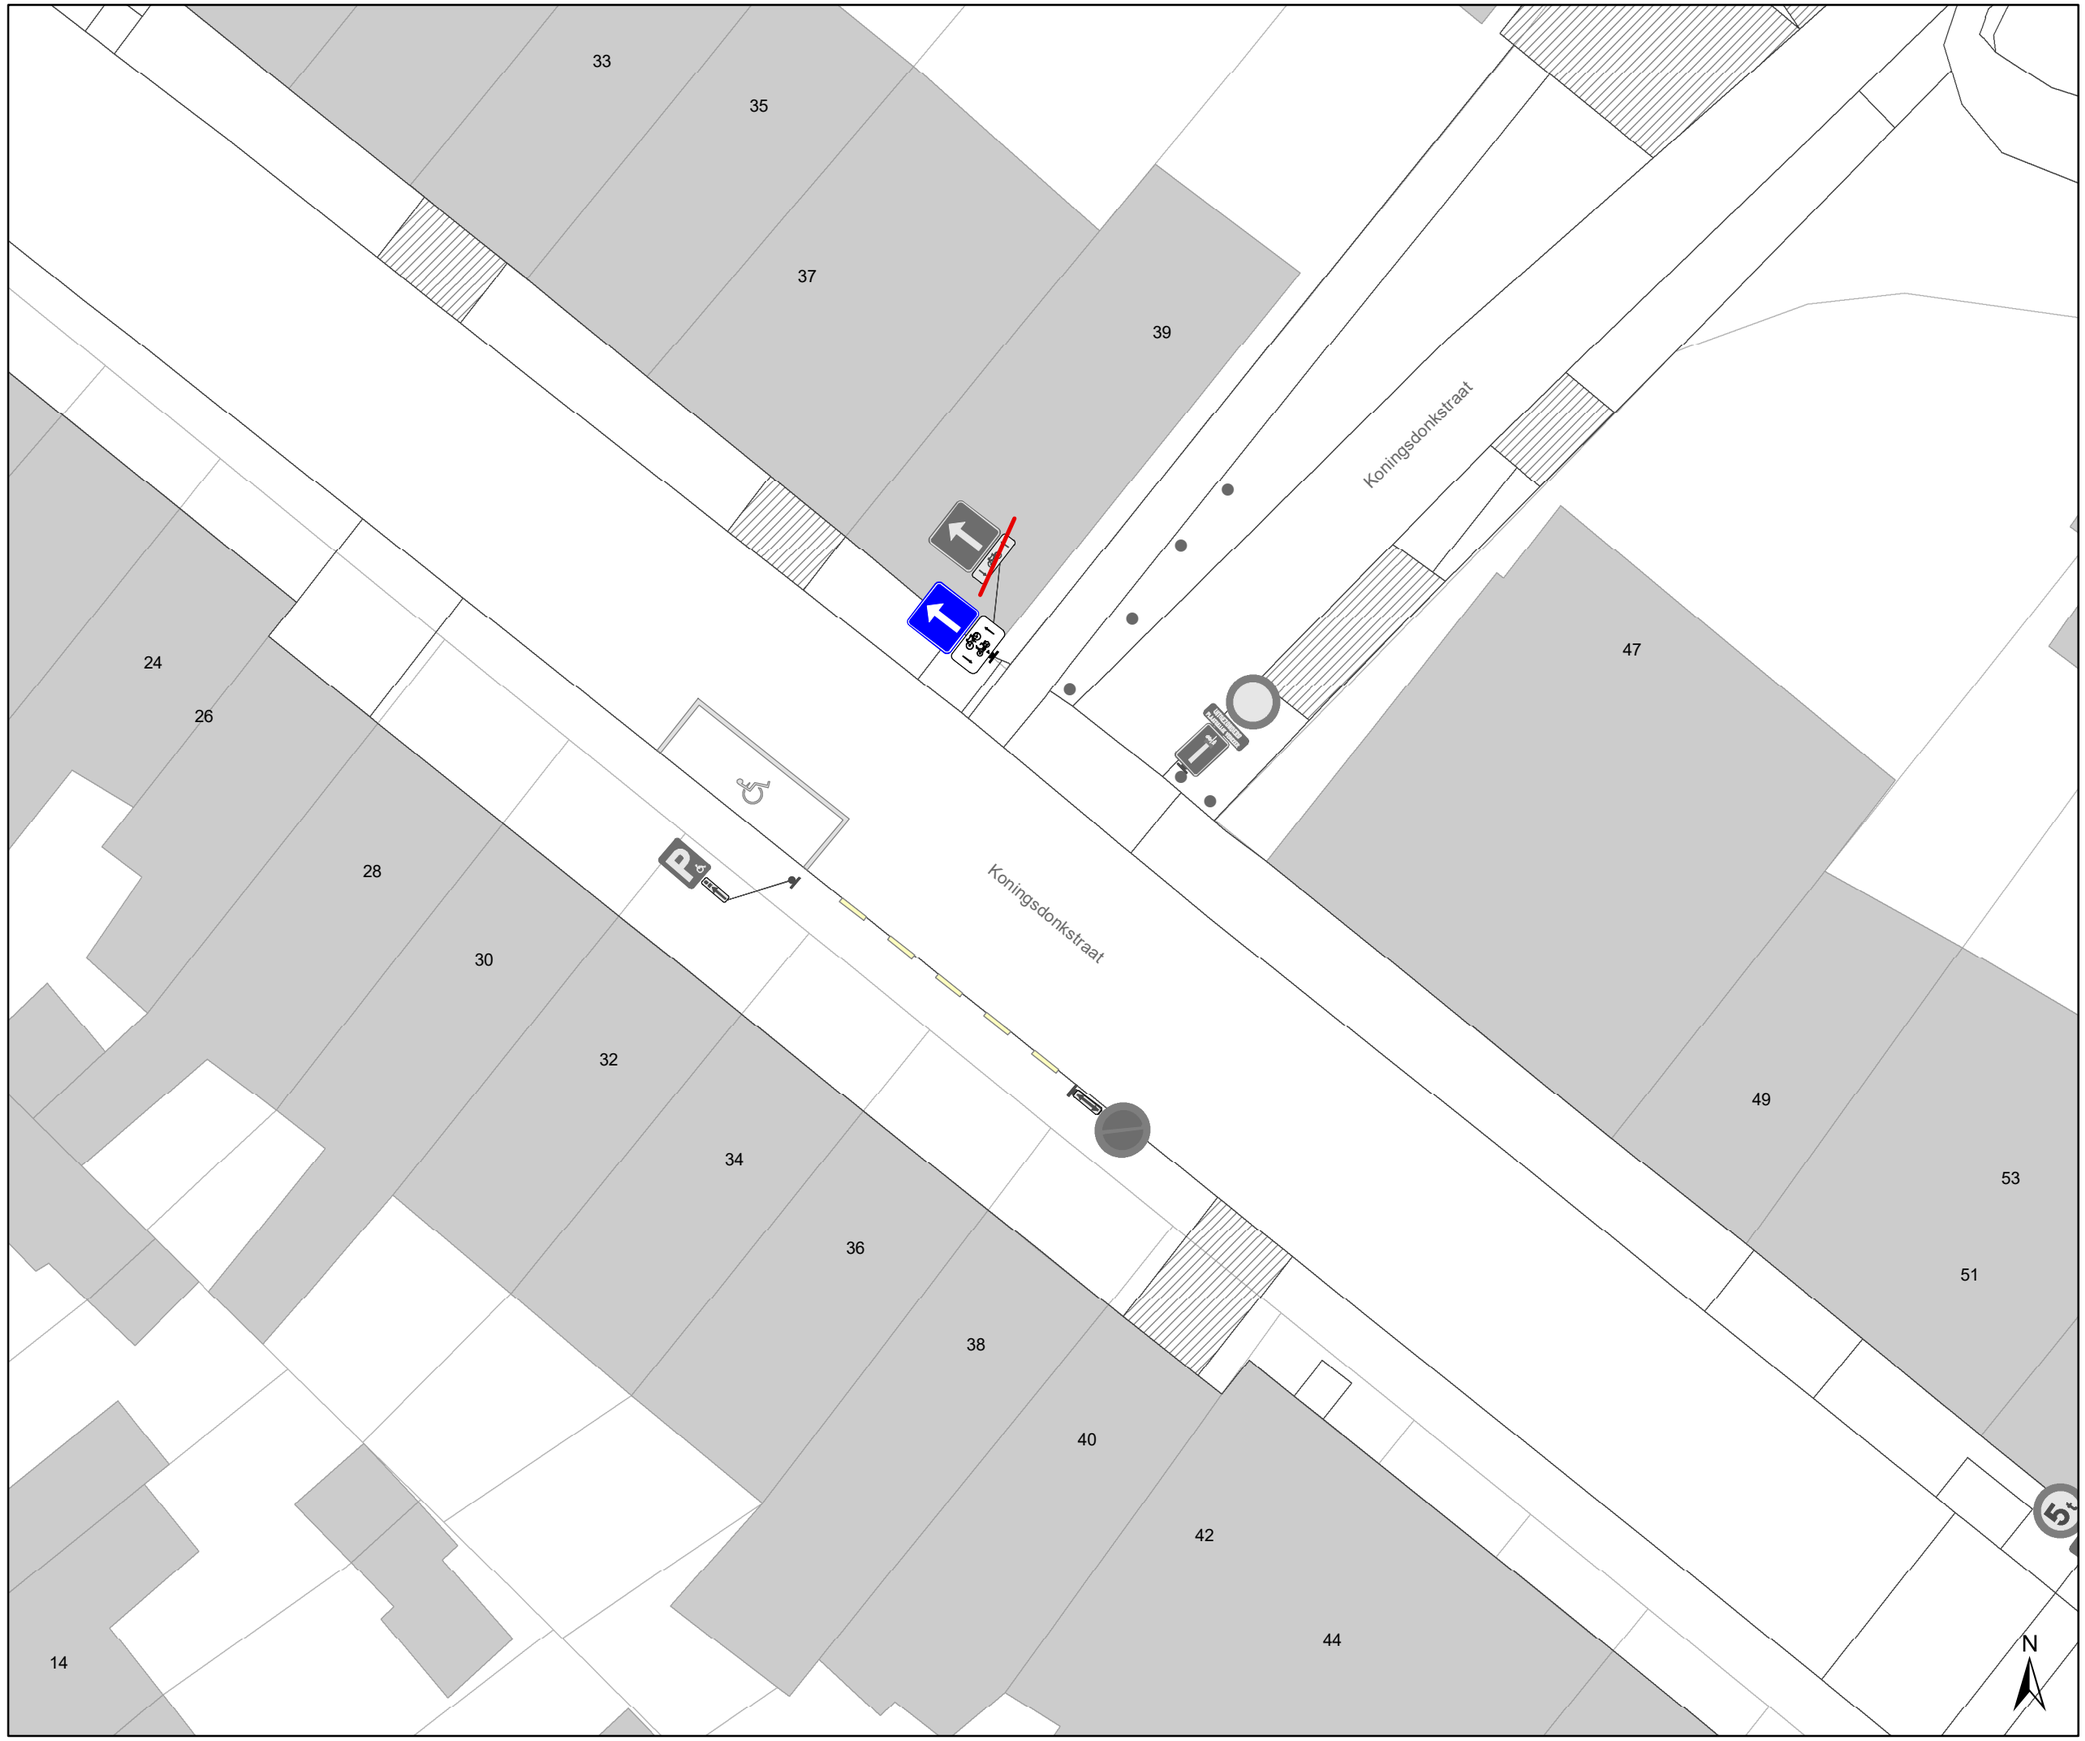

Legende

Bestaande verkeersborden

Geplande verkeersborden

Te verwijderen verkeersborden

Bestaande wegmarkeringen

Geplande wegmarkeringen

Te verwijderen wegmarkeringen

Straatmeubilair

Gepland paaltje

Bestaand paaltje

Te verwijderen paaltje

Paaltje vervangen

Overige

Ander gepland dossier
(in voorbereiding bij MOBBED)

Ander gepland dossier
(in voorbereiding bij MOBBED)

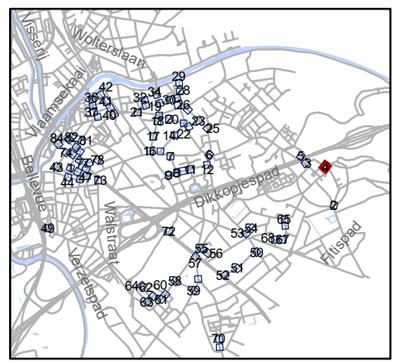

gent: Mobiliteitsbedrijf stad Gent
Verkeerstechnische taken

paaltjes niveau 3 & 4
Gentbrugge

Dossiernummer P-384420

DATUM	SCHAAL	PLAN	P FORMAAT
25/10/2023	1/200	4/84	A3



Legende

- Bestaande verkeersborden
- Geplande verkeersborden
- Te verwijderen verkeersborden
- Bestaande wegmarkeringen
- Geplande wegmarkeringen
- Te verwijderen wegmarkeringen

Straatmeubilair

- Gepland paaltje
- Bestaand paaltje
- Te verwijderen paaltje
- Paaltje vervangen

Overige

- Ander gepland dossier (in voorbereiding bij MOBBED)
- Ander gepland dossier (in voorbereiding bij MOBBED)

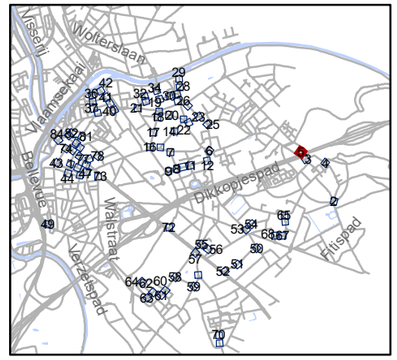

Mobiliteitsbedrijf stad Gent
Verkeerstechnische taken

paaltjes niveau 3 & 4 Gentbrugge

Dossiernummer P-384420

DATUM	SCHAAL	PLAN	P FORMAAT
25/10/2023	1/200	5/84	A3

Meersemdries

Meersemdries

palen vervangen door IPOD-III flex

Meersemdries

Meersemdries

Voordries

N

Legende

Bestaande verkeersborden

Geplande verkeersborden

Te verwijderen verkeersborden

Bestaande wegmarkeringen

Geplande wegmarkeringen

Te verwijderen wegmarkeringen

Straatmeubilair

Gepland paaltje

Bestaand paaltje

Te verwijderen paaltje

Paaltje vervangen

Overige

Ander gepland dossier
(in voorbereiding bij MOBBED)

Ander gepland dossier
(in voorbereiding bij MOBBED)

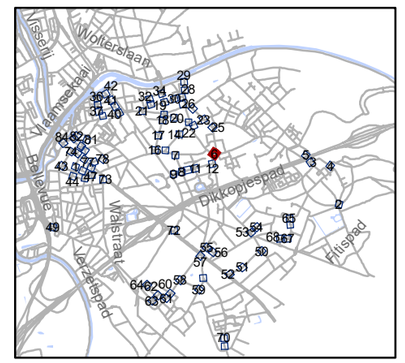

gent: Mobiliteitsbedrijf stad Gent
Verkeerstechnische taken

paaltjes niveau 3 & 4
Gentbrugge

Dossiernummer P-384420

DATUM	SCHAAL	PLAN	P FORMAAT
25/10/2023	1/200	6/84	A3

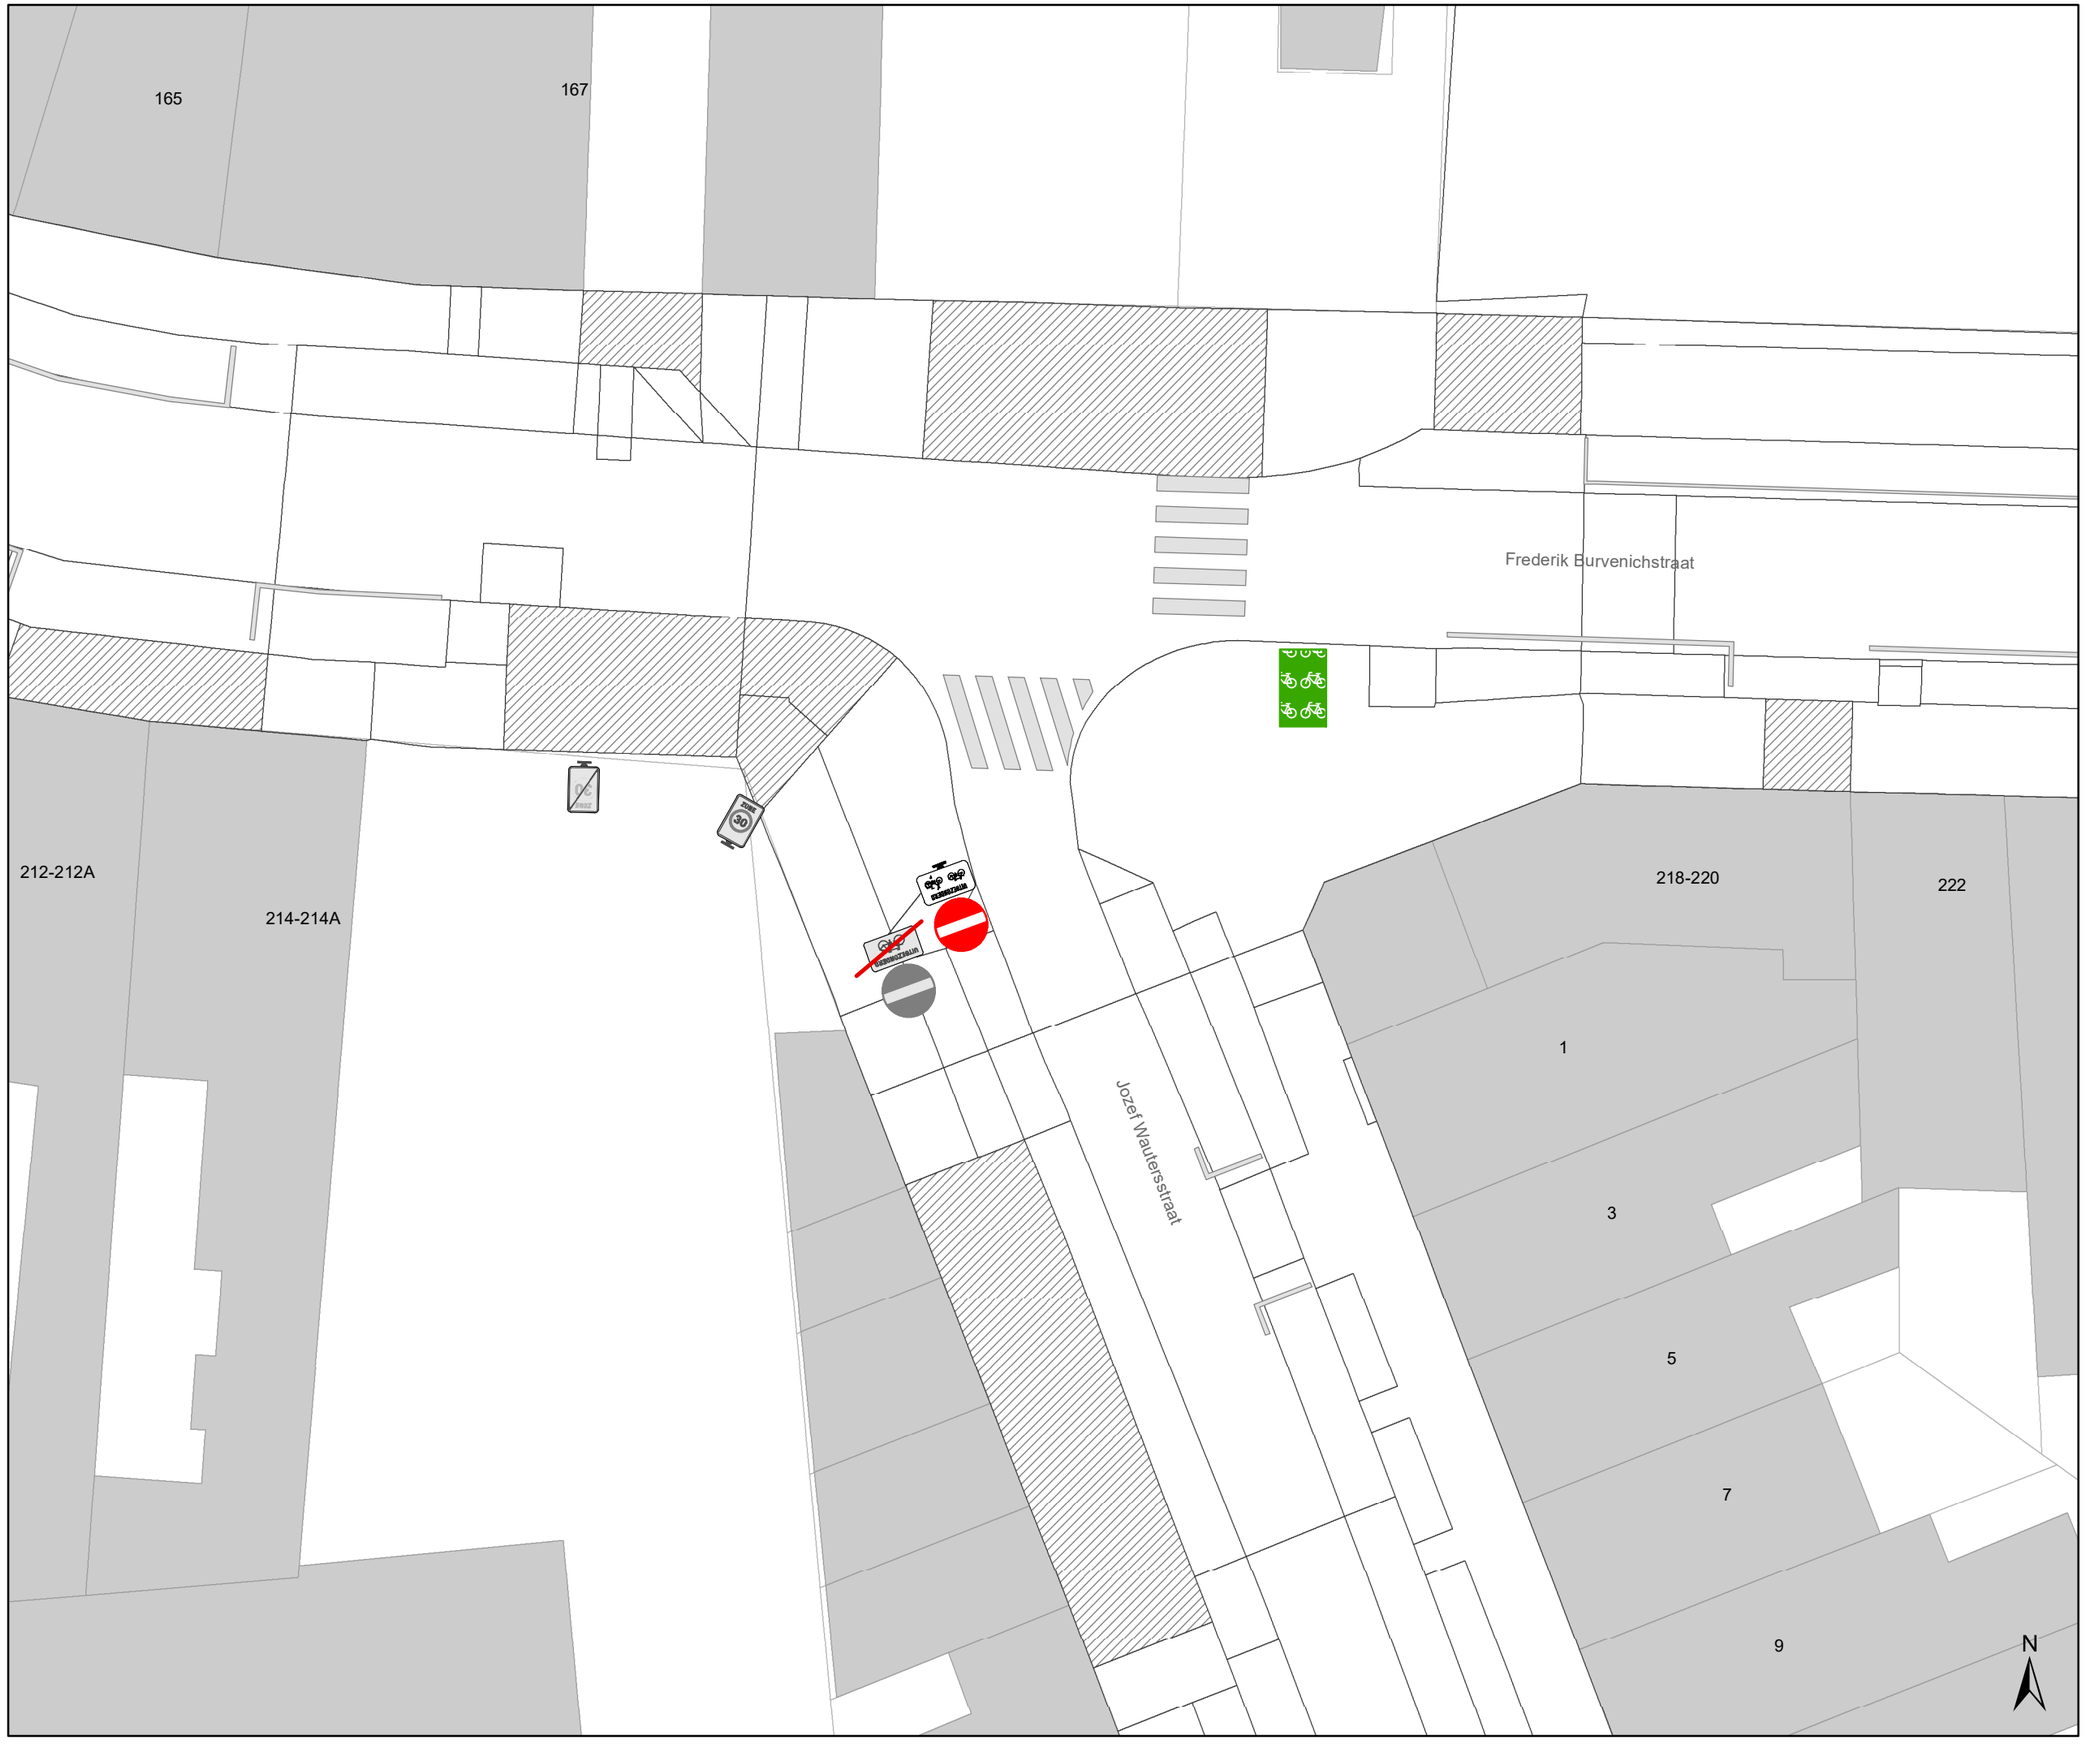

Legende

- Bestaande verkeersborden
- Geplande verkeersborden
- Te verwijderen verkeersborden
- Bestaande wegmarkeringen
- Geplande wegmarkeringen
- Te verwijderen wegmarkeringen

Straatmeubilair

- Gepland paaltje
- Bestaand paaltje
- Te verwijderen paaltje
- Paaltje vervangen

Overige

- Ander gepland dossier (in voorbereiding bij MOBBED)
- Ander gepland dossier (in voorbereiding bij MOBBED)

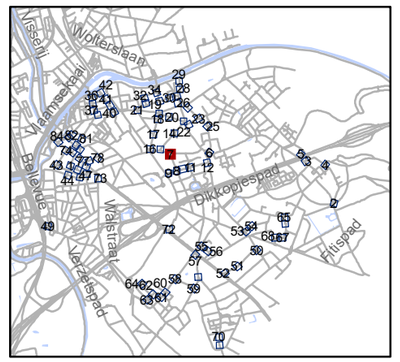

gent: Mobiliteitsbedrijf stad Gent
Verkeerstechnische taken

paaltjes niveau 3 & 4 Gentbrugge

Dossiernummer P-384420

DATUM	SCHAAL	PLAN	P FORMAAT
25/10/2023	1/200	7/84	A3

Legende

Bestaande verkeersborden

Geplande verkeersborden

Te verwijderen verkeersborden

Bestaande wegmarkeringen

Geplande wegmarkeringen

Te verwijderen wegmarkeringen

Straatmeubilair

Gepland paaltje

Bestaand paaltje

Te verwijderen paaltje

Paaltje vervangen

Overige

Ander gepland dossier
(in voorbereiding bij MOBBED)

Ander gepland dossier
(in voorbereiding bij MOBBED)

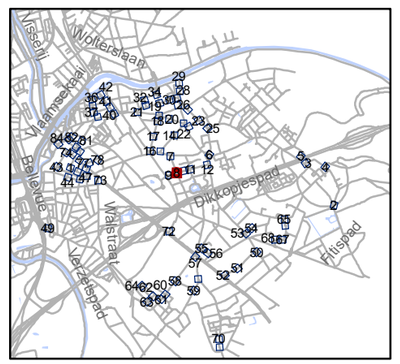

Mobiliteitsbedrijf stad Gent
Verkeerstechnische taken

paaltjes niveau 3 & 4 Gentbrugge

Dossiernummer P-384420

DATUM	SCHAAL	PLAN	P FORMAAT
25/10/2023	1/200	8/84	A3



Legende

- Bestaande verkeersborden
- Geplande verkeersborden
- Te verwijderen verkeersborden
- Bestaande wegmarkeringen
- Geplande wegmarkeringen
- Te verwijderen wegmarkeringen

Straatmeubilair

- Gepland paaltje
- Bestaand paaltje
- Te verwijderen paaltje
- Paaltje vervangen

Overige

- Ander gepland dossier (in voorbereiding bij MOBBED)
- Ander gepland dossier (in voorbereiding bij MOBBED)

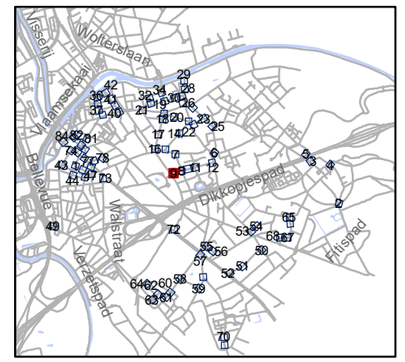

gent: Mobiliteitsbedrijf stad Gent
Verkeerstechnische taken

paaltjes niveau 3 & 4 Gentbrugge

Dossiernummer P-384420

DATUM	SCHAAL	PLAN	P FORMAAT
25/10/2023	1/200	9/84	A3

Hippoliet Persoonsstraat

39 41 43 45 47 49 51 53 55 57 59 61 63 65 67

36 38 40 42 44 48

30

N

Legende

- Bestaande verkeersborden
- Geplande verkeersborden
- Te verwijderen verkeersborden
- Bestaande wegmarkeringen
- Geplande wegmarkeringen
- Te verwijderen wegmarkeringen

Straatmeubilair

- Gepland paaltje
- Bestaand paaltje
- Te verwijderen paaltje
- Paaltje vervangen

Overige

- Ander gepland dossier (in voorbereiding bij MOBBED)
- Ander gepland dossier (in voorbereiding bij MOBBED)

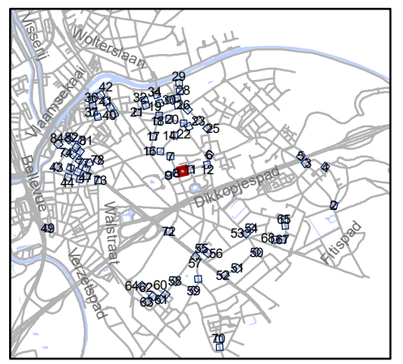

gent: Mobiliteitsbedrijf stad Gent
Verkeerstechnische taken

paaltjes niveau 3 & 4 Gentbrugge

Dossiernummer P-384420

DATUM	SCHAAL	PLAN	P FORMAAT
25/10/2023	1/200	10/84	A3

17
15
9-13
73
71
16-20
75
77
79
81
60
14
12
58
7
52-56
Hippoliet Persoonsstraat
Valerius De Saedeleerstraat
N

Legende

- Bestaande verkeersborden
- Geplande verkeersborden
- Te verwijderen verkeersborden
- Bestaande wegmarkeringen
- Geplande wegmarkeringen
- Te verwijderen wegmarkeringen

Straatmeubilair

- Gepland paaltje
- Bestaand paaltje
- Te verwijderen paaltje
- Paaltje vervangen

Overige

- Ander gepland dossier (in voorbereiding bij MOBBED)
- Ander gepland dossier (in voorbereiding bij MOBBED)

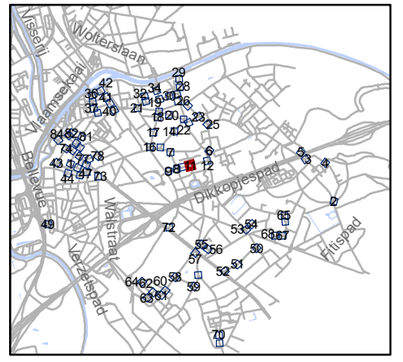

gent: Mobiliteitsbedrijf stad Gent
Verkeerstechnische taken

paaltjes niveau 3 & 4 Gentbrugge

Dossiernummer P-384420

DATUM	SCHAAL	PLAN	P FORMAAT
25/10/2023	1/200	11/84	A3

6

Braemkasteelstraat

Hippoliet Persoonsstraat

88

90

92

10

N

Legende

Bestaande verkeersborden

Geplande verkeersborden

Te verwijderen verkeersborden

Bestaande wegmarkeringen

Geplande wegmarkeringen

Te verwijderen wegmarkeringen

Straatmeubilair

Gepland paaltje

Bestaand paaltje

Te verwijderen paaltje

Paaltje vervangen

Overige

Ander gepland dossier
(in voorbereiding bij MOBBED)

Ander gepland dossier
(in voorbereiding bij MOBBED)

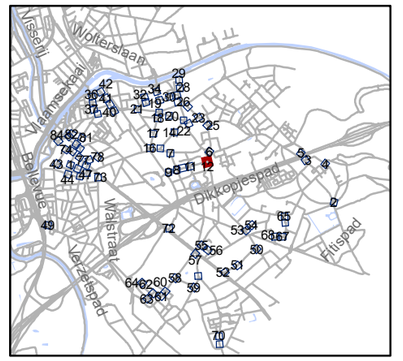

gent: Mobiliteitsbedrijf stad Gent
Verkeerstechnische taken

paaltjes niveau 3 & 4 Gentbrugge

Dossiernummer P-384420

DATUM	SCHAAL	PLAN	P FORMAAT
25/10/2023	1/200	12/84	A3

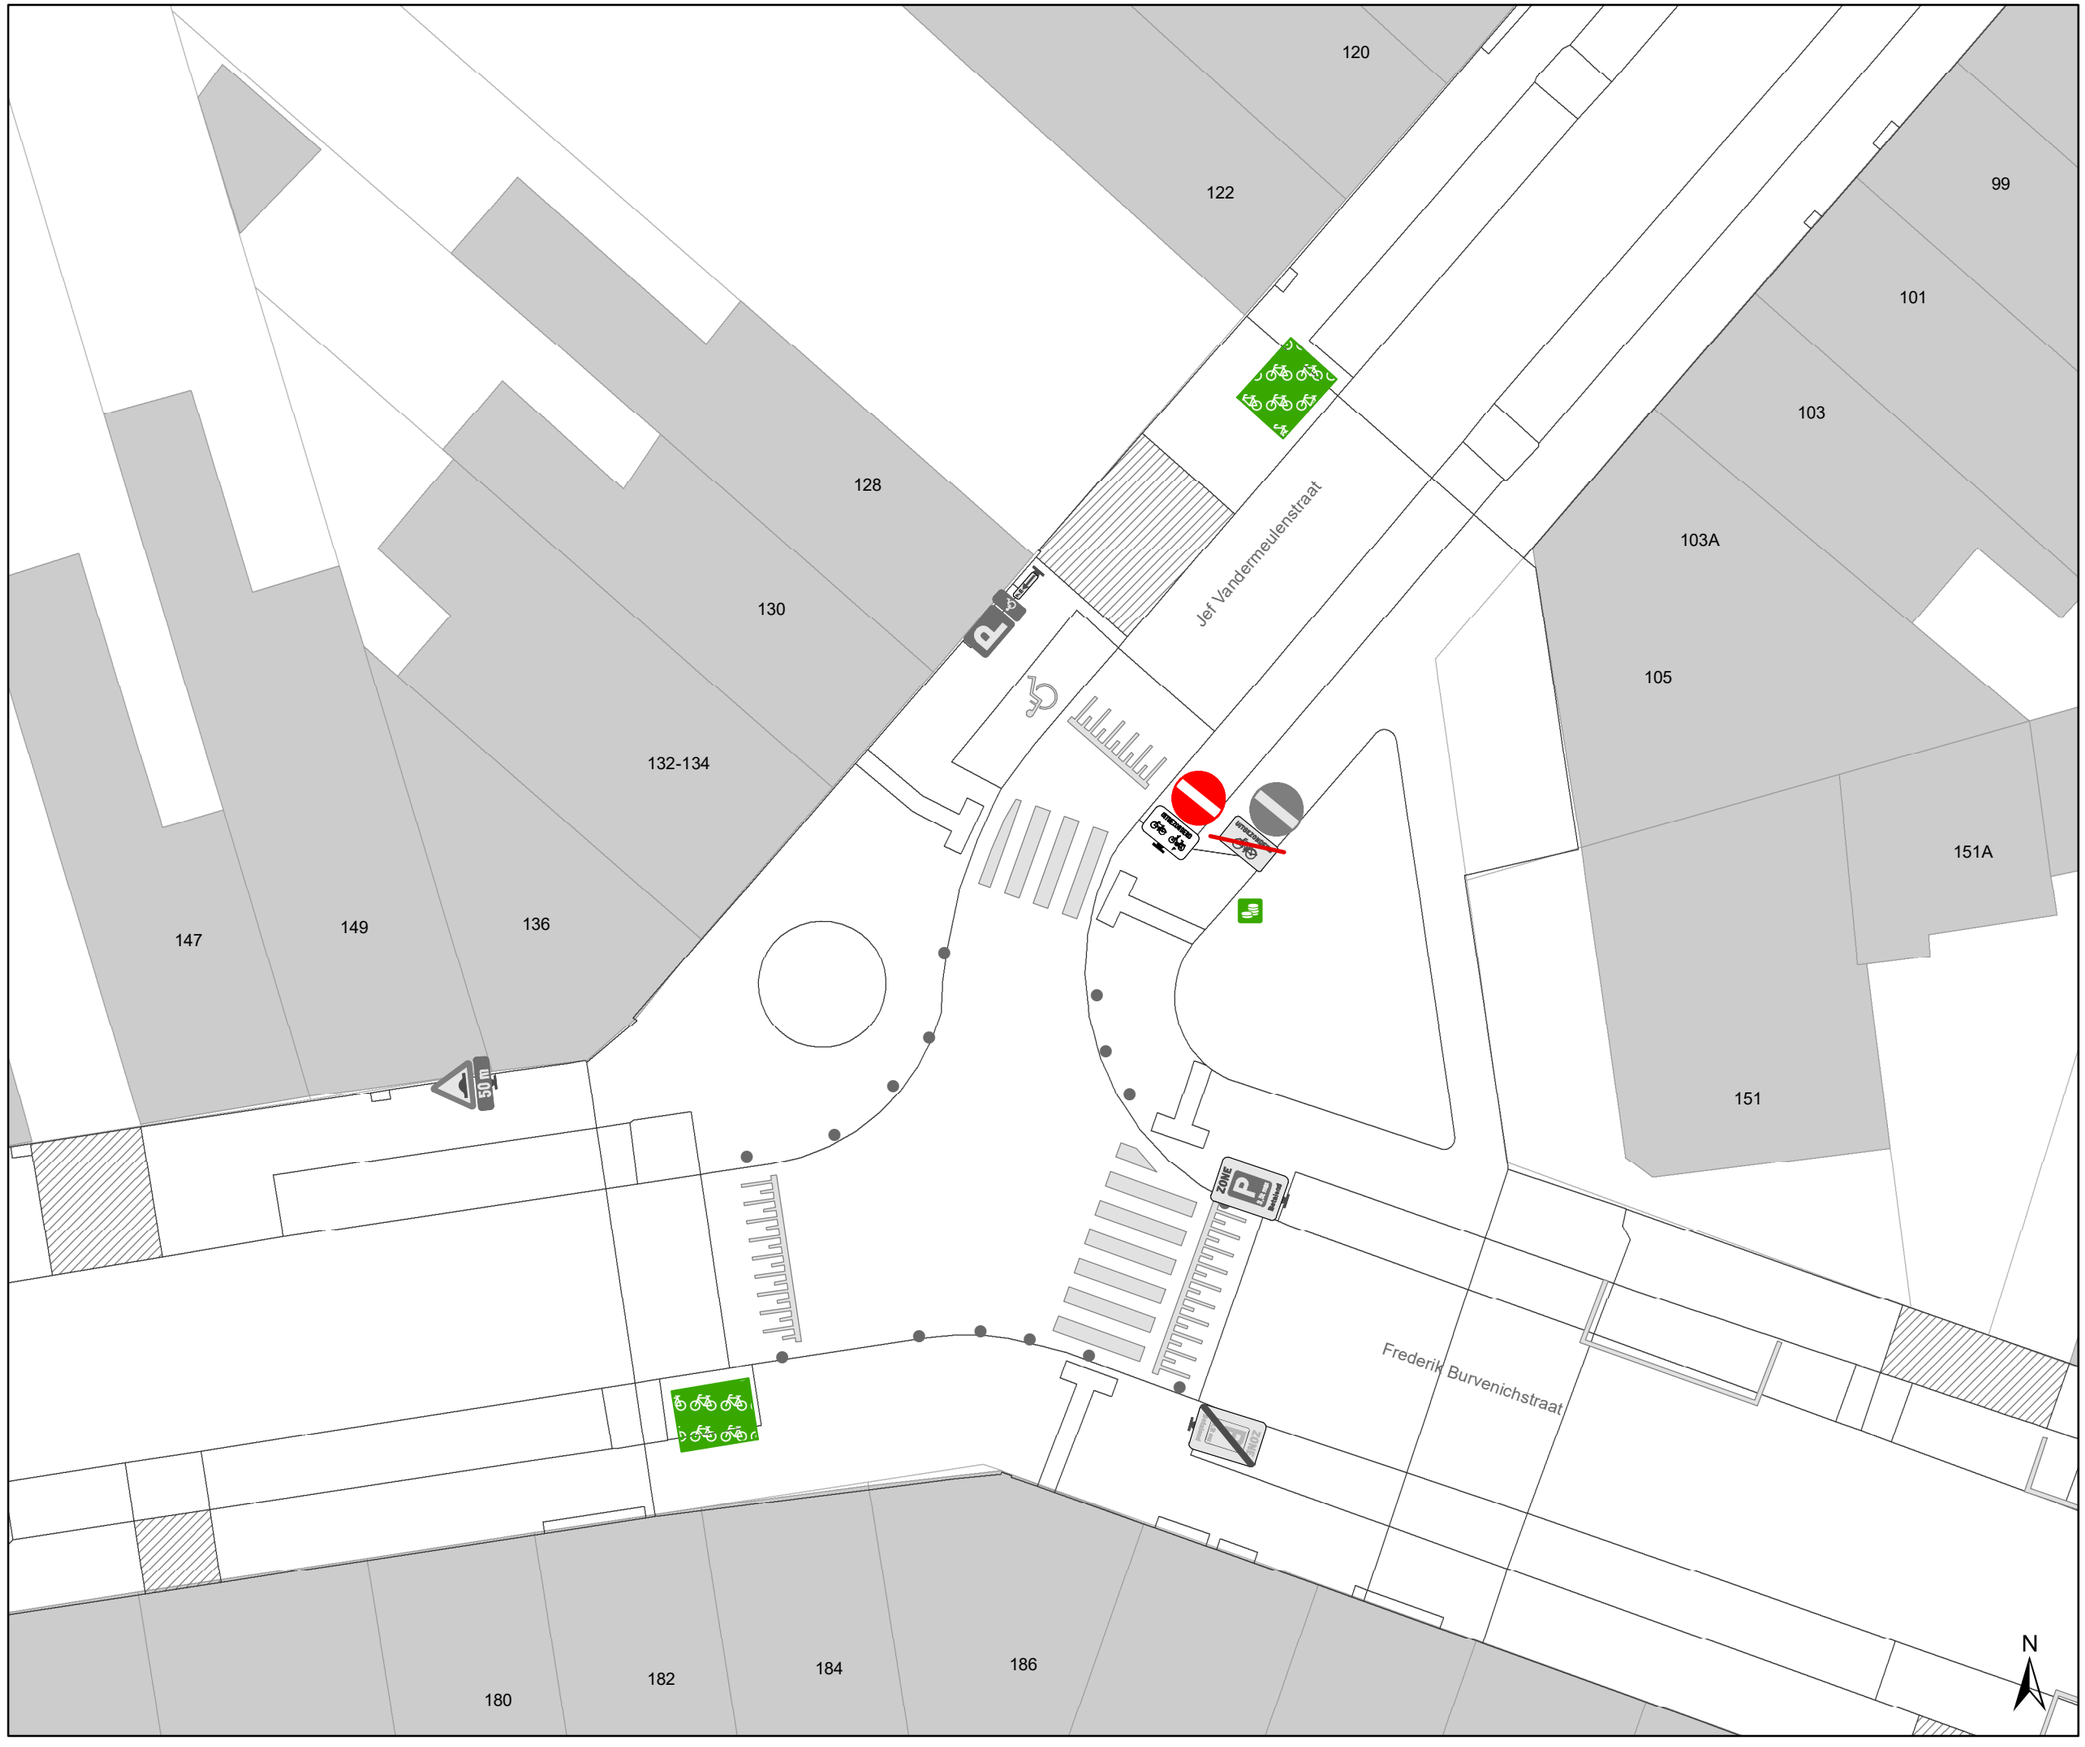

Legende

- Bestaande verkeersborden
- Geplande verkeersborden
- Te verwijderen verkeersborden
- Bestaande wegmarkeringen
- Geplande wegmarkeringen
- Te verwijderen wegmarkeringen

Straatmeubilair

- Gepland paaltje
- Bestaand paaltje
- Te verwijderen paaltje
- Paaltje vervangen

Overige

- Ander gepland dossier (in voorbereiding bij MOBBED)
- Ander gepland dossier (in voorbereiding bij MOBBED)

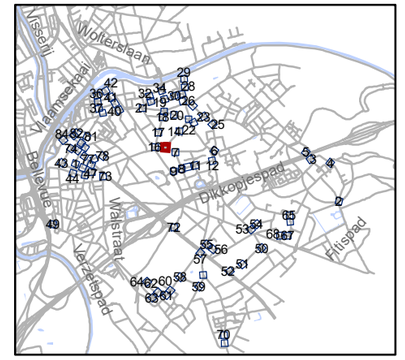

Mobiliteitsbedrijf stad Gent
Verkeerstechnische taken

paaltjes niveau 3 & 4 Gentbrugge

Dossiernummer P-384420

DATUM	SCHAAL	PLAN	P FORMAAT
25/10/2023	1/200	13/84	A3

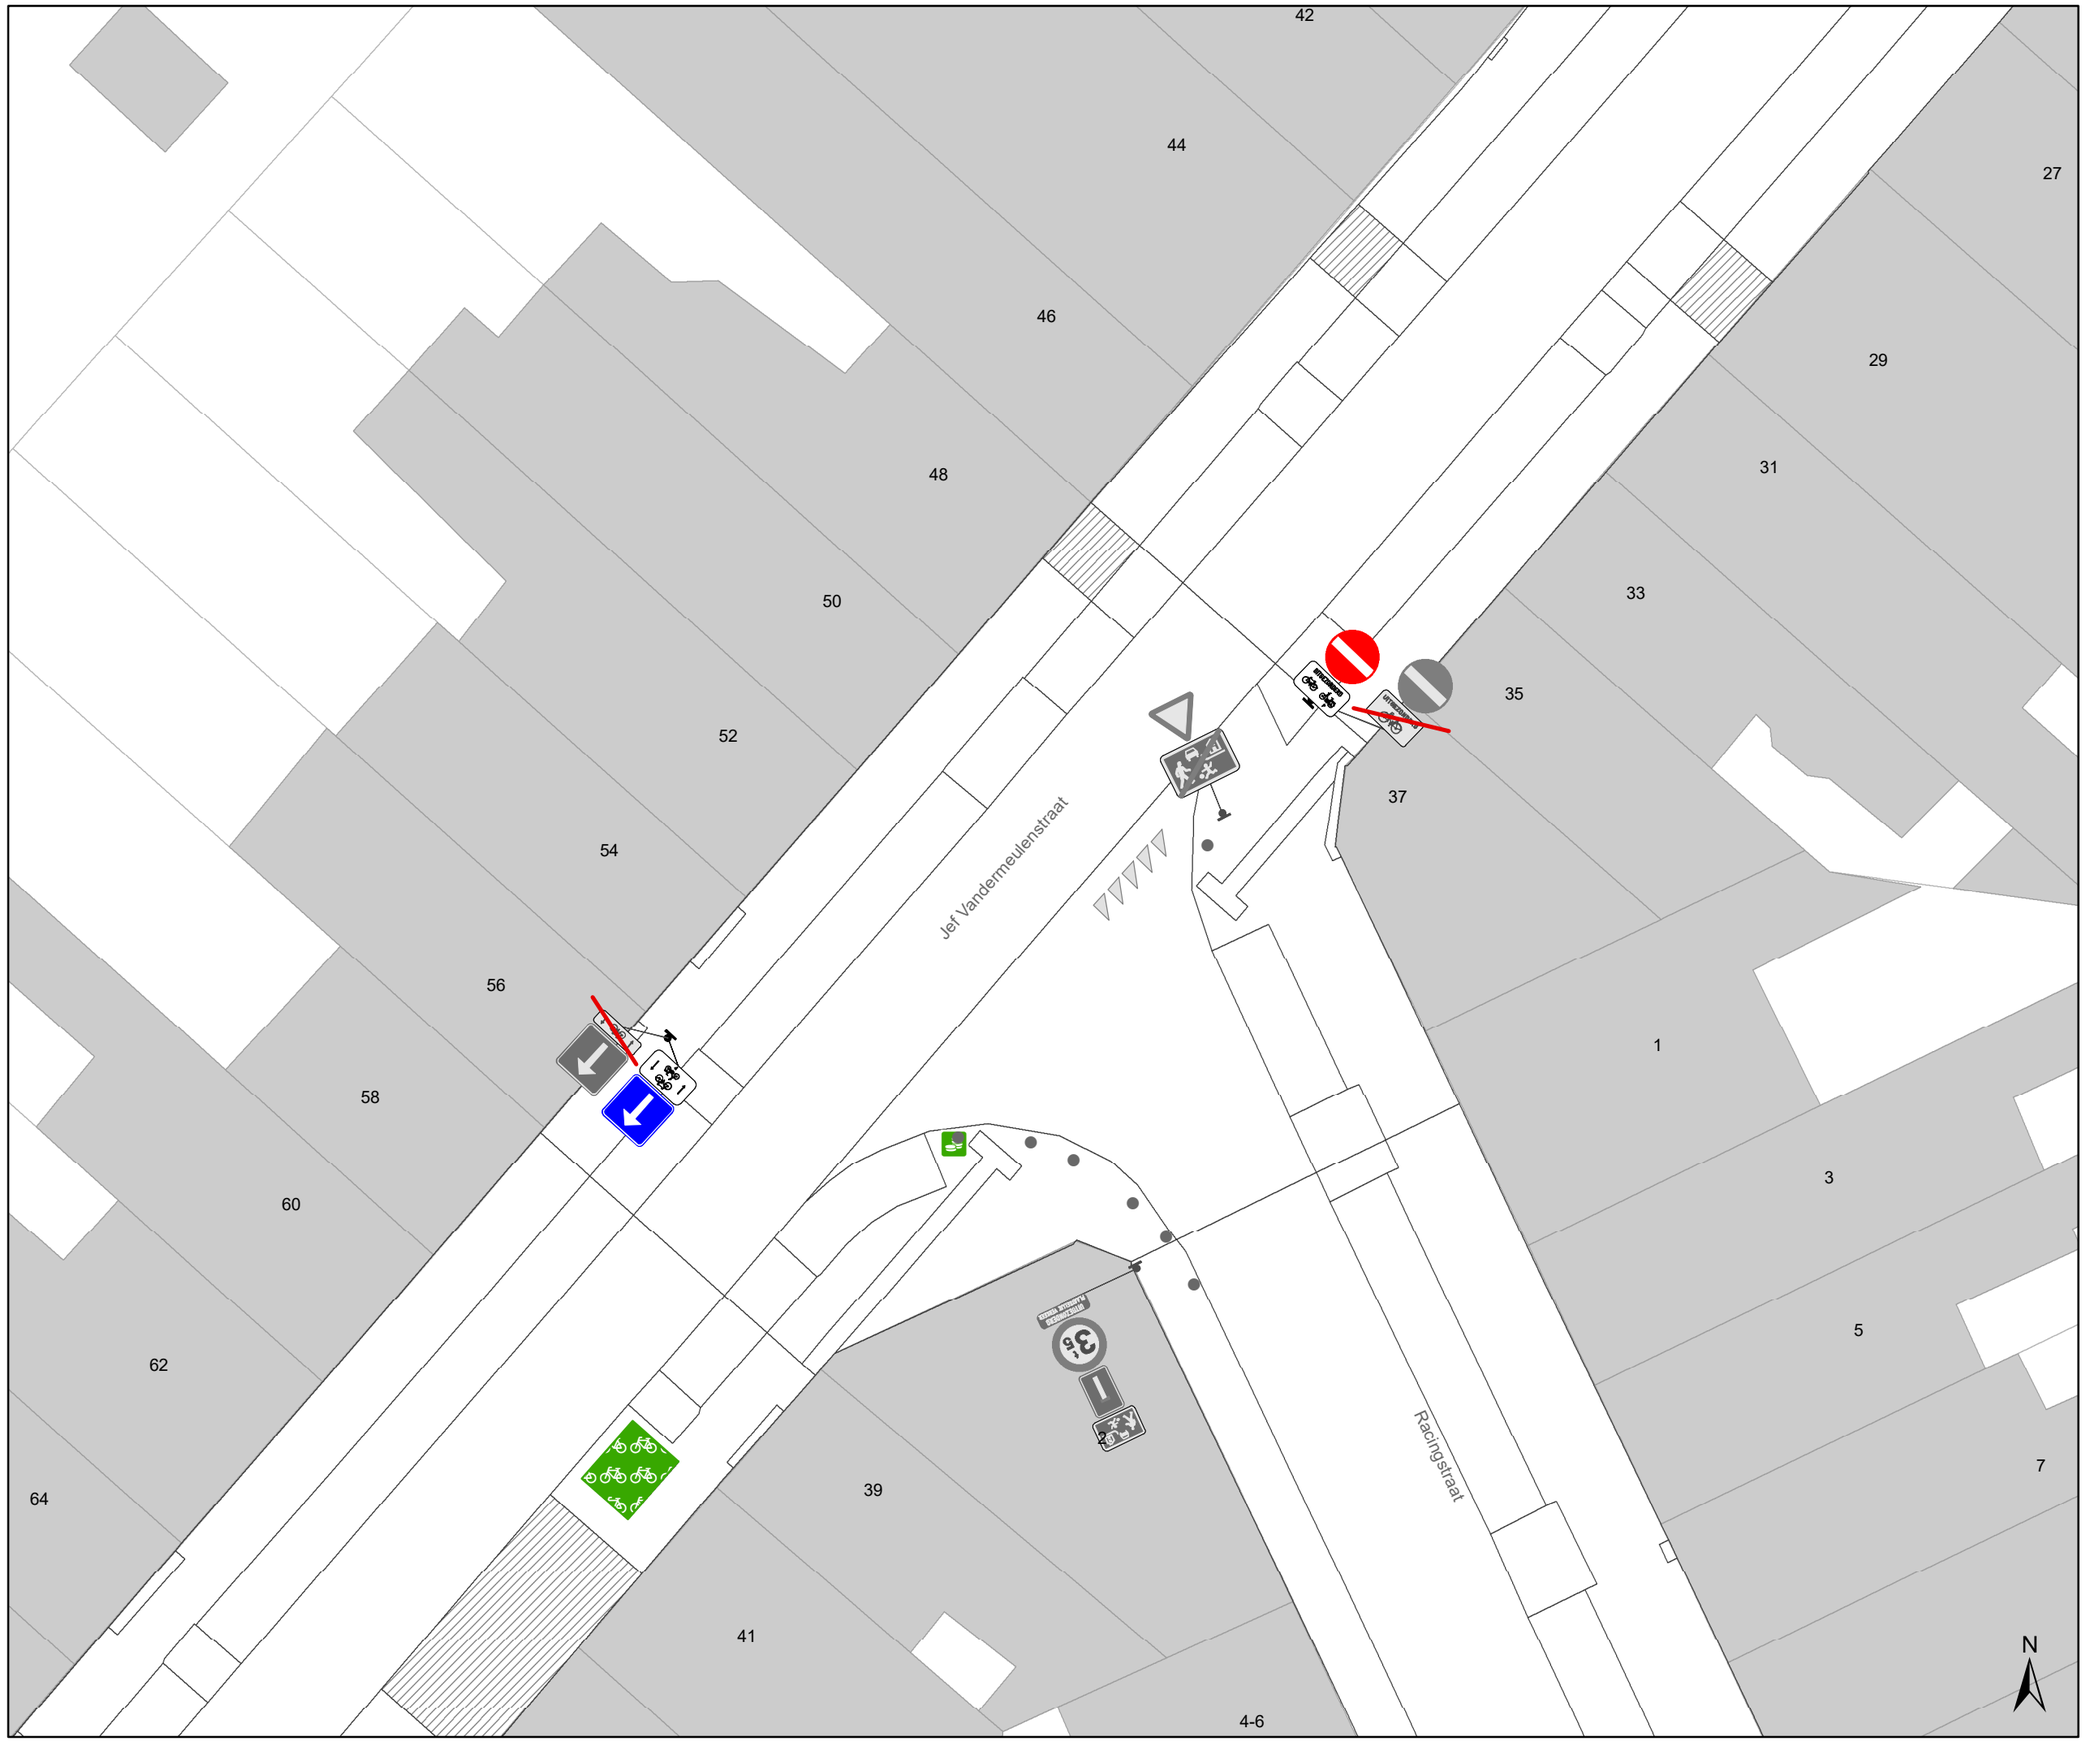

Legende

- Bestaande verkeersborden
- Geplande verkeersborden
- Te verwijderen verkeersborden
- Bestaande wegmarkeringen
- Geplande wegmarkeringen
- Te verwijderen wegmarkeringen

Straatmeubilair

- Gepland paaltje
- Bestaand paaltje
- Te verwijderen paaltje
- Paaltje vervangen

Overige

- Ander gepland dossier (in voorbereiding bij MOBBED)
- Ander gepland dossier (in voorbereiding bij MOBBED)

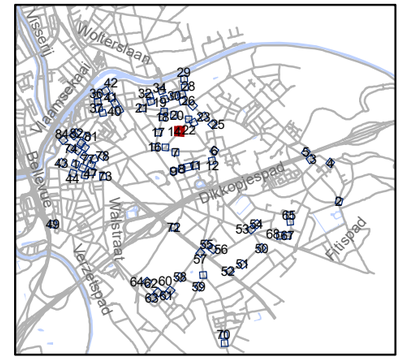

gent: Mobiliteitsbedrijf stad Gent
Verkeerstechnische taken

paaltjes niveau 3 & 4 Gentbrugge

Dossiernummer P-384420

DATUM	SCHAAL	PLAN	P FORMAAT
25/10/2023	1/200	14/84	A3

Legende

Bestaande verkeersborden

Geplande verkeersborden

Te verwijderen verkeersborden

Bestaande wegmarkeringen

Geplande wegmarkeringen

Te verwijderen wegmarkeringen

Straatmeubilair

Gepland paaltje

Bestand paaltje

Te verwijderen paaltje

Paaltje vervangen

Overige

Ander gepland dossier
(in voorbereiding bij MOBBED)

Ander gepland dossier
(in voorbereiding bij MOBBED)

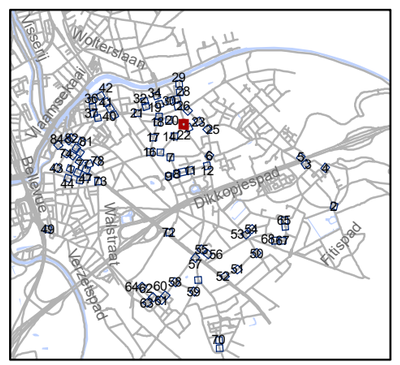

Mobiliteitsbedrijf stad Gent
Verkeerstechnische taken

paaltjes niveau 3 & 4 Gentbrugge

Dossiernummer P-384420

DATUM	SCHAAL	PLAN	P FORMAAT
25/10/2023	1/200	15/84	A3

Legende

Bestaande verkeersborden

Geplande verkeersborden

Te verwijderen verkeersborden

Bestaande wegmarkeringen

Geplande wegmarkeringen

Te verwijderen wegmarkeringen

Straatmeubilair

Gepland paaltje

Bestand paaltje

Te verwijderen paaltje

Paaltje vervangen

Overige

Ander gepland dossier
(in voorbereiding bij MOBBED)

Ander gepland dossier
(in voorbereiding bij MOBBED)

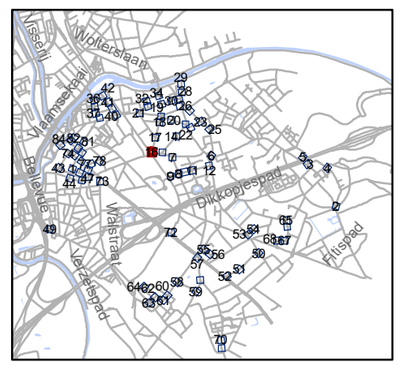

gent: Mobiliteitsbedrijf stad Gent
Verkeerstechnische taken

paaltjes niveau 3 & 4 Gentbrugge

Dossiernummer P-384420

DATUM	SCHAAL	PLAN	P FORMAAT
25/10/2023	1/200	16/84	A3

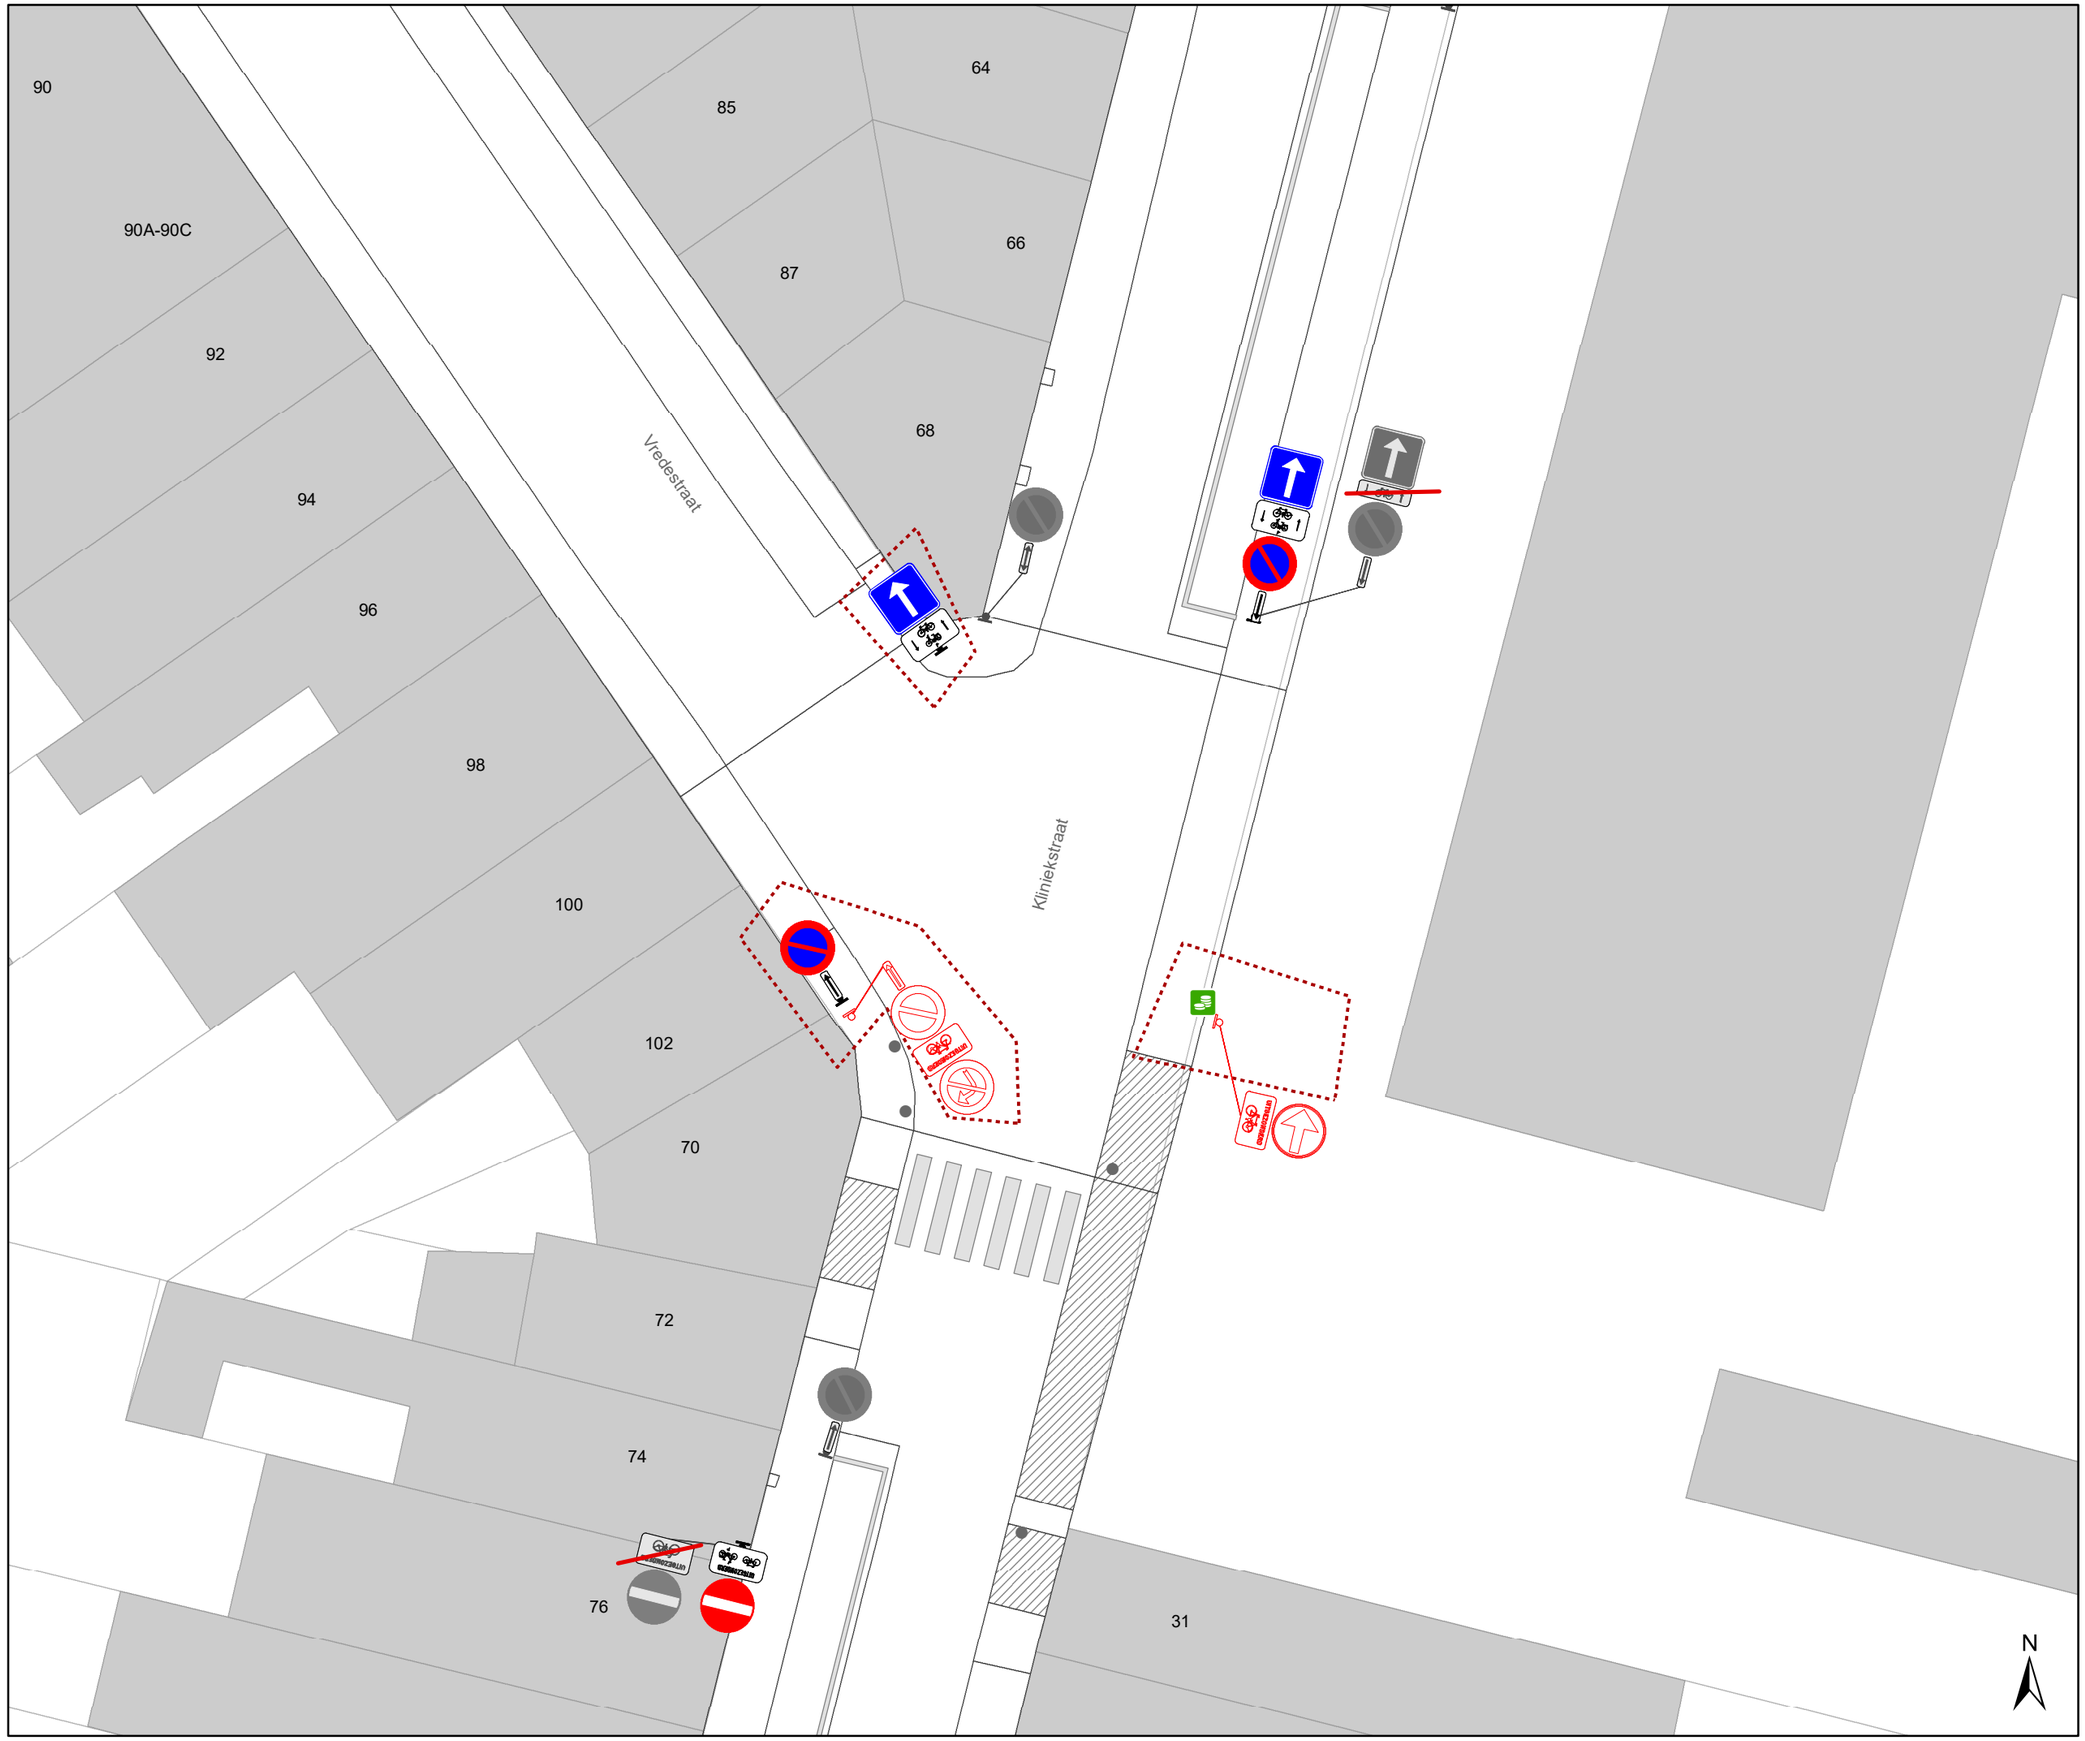

Legende

- Bestaande verkeersborden
- Geplande verkeersborden
- Te verwijderen verkeersborden
- Bestaande wegmarkeringen
- Geplande wegmarkeringen
- Te verwijderen wegmarkeringen

Straatmeubilair

- Gepland paaltje
- Bestaand paaltje
- Te verwijderen paaltje
- Paaltje vervangen

Overige

- Ander gepland dossier (in voorbereiding bij MOBBED)
- Ander gepland dossier (in voorbereiding bij MOBBED)

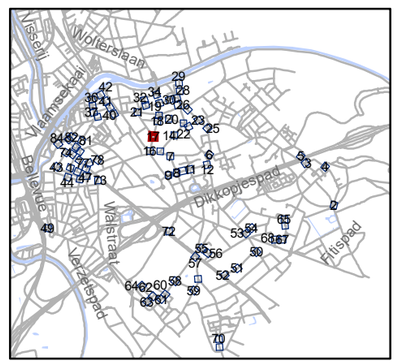

gent: Mobiliteitsbedrijf stad Gent
Verkeerstechnische taken

paaltjes niveau 3 & 4 Gentbrugge

Dossiernummer P-384420

DATUM	SCHAAL	PLAN	P FORMAAT
31/10/2023	1/200	17/84	A3

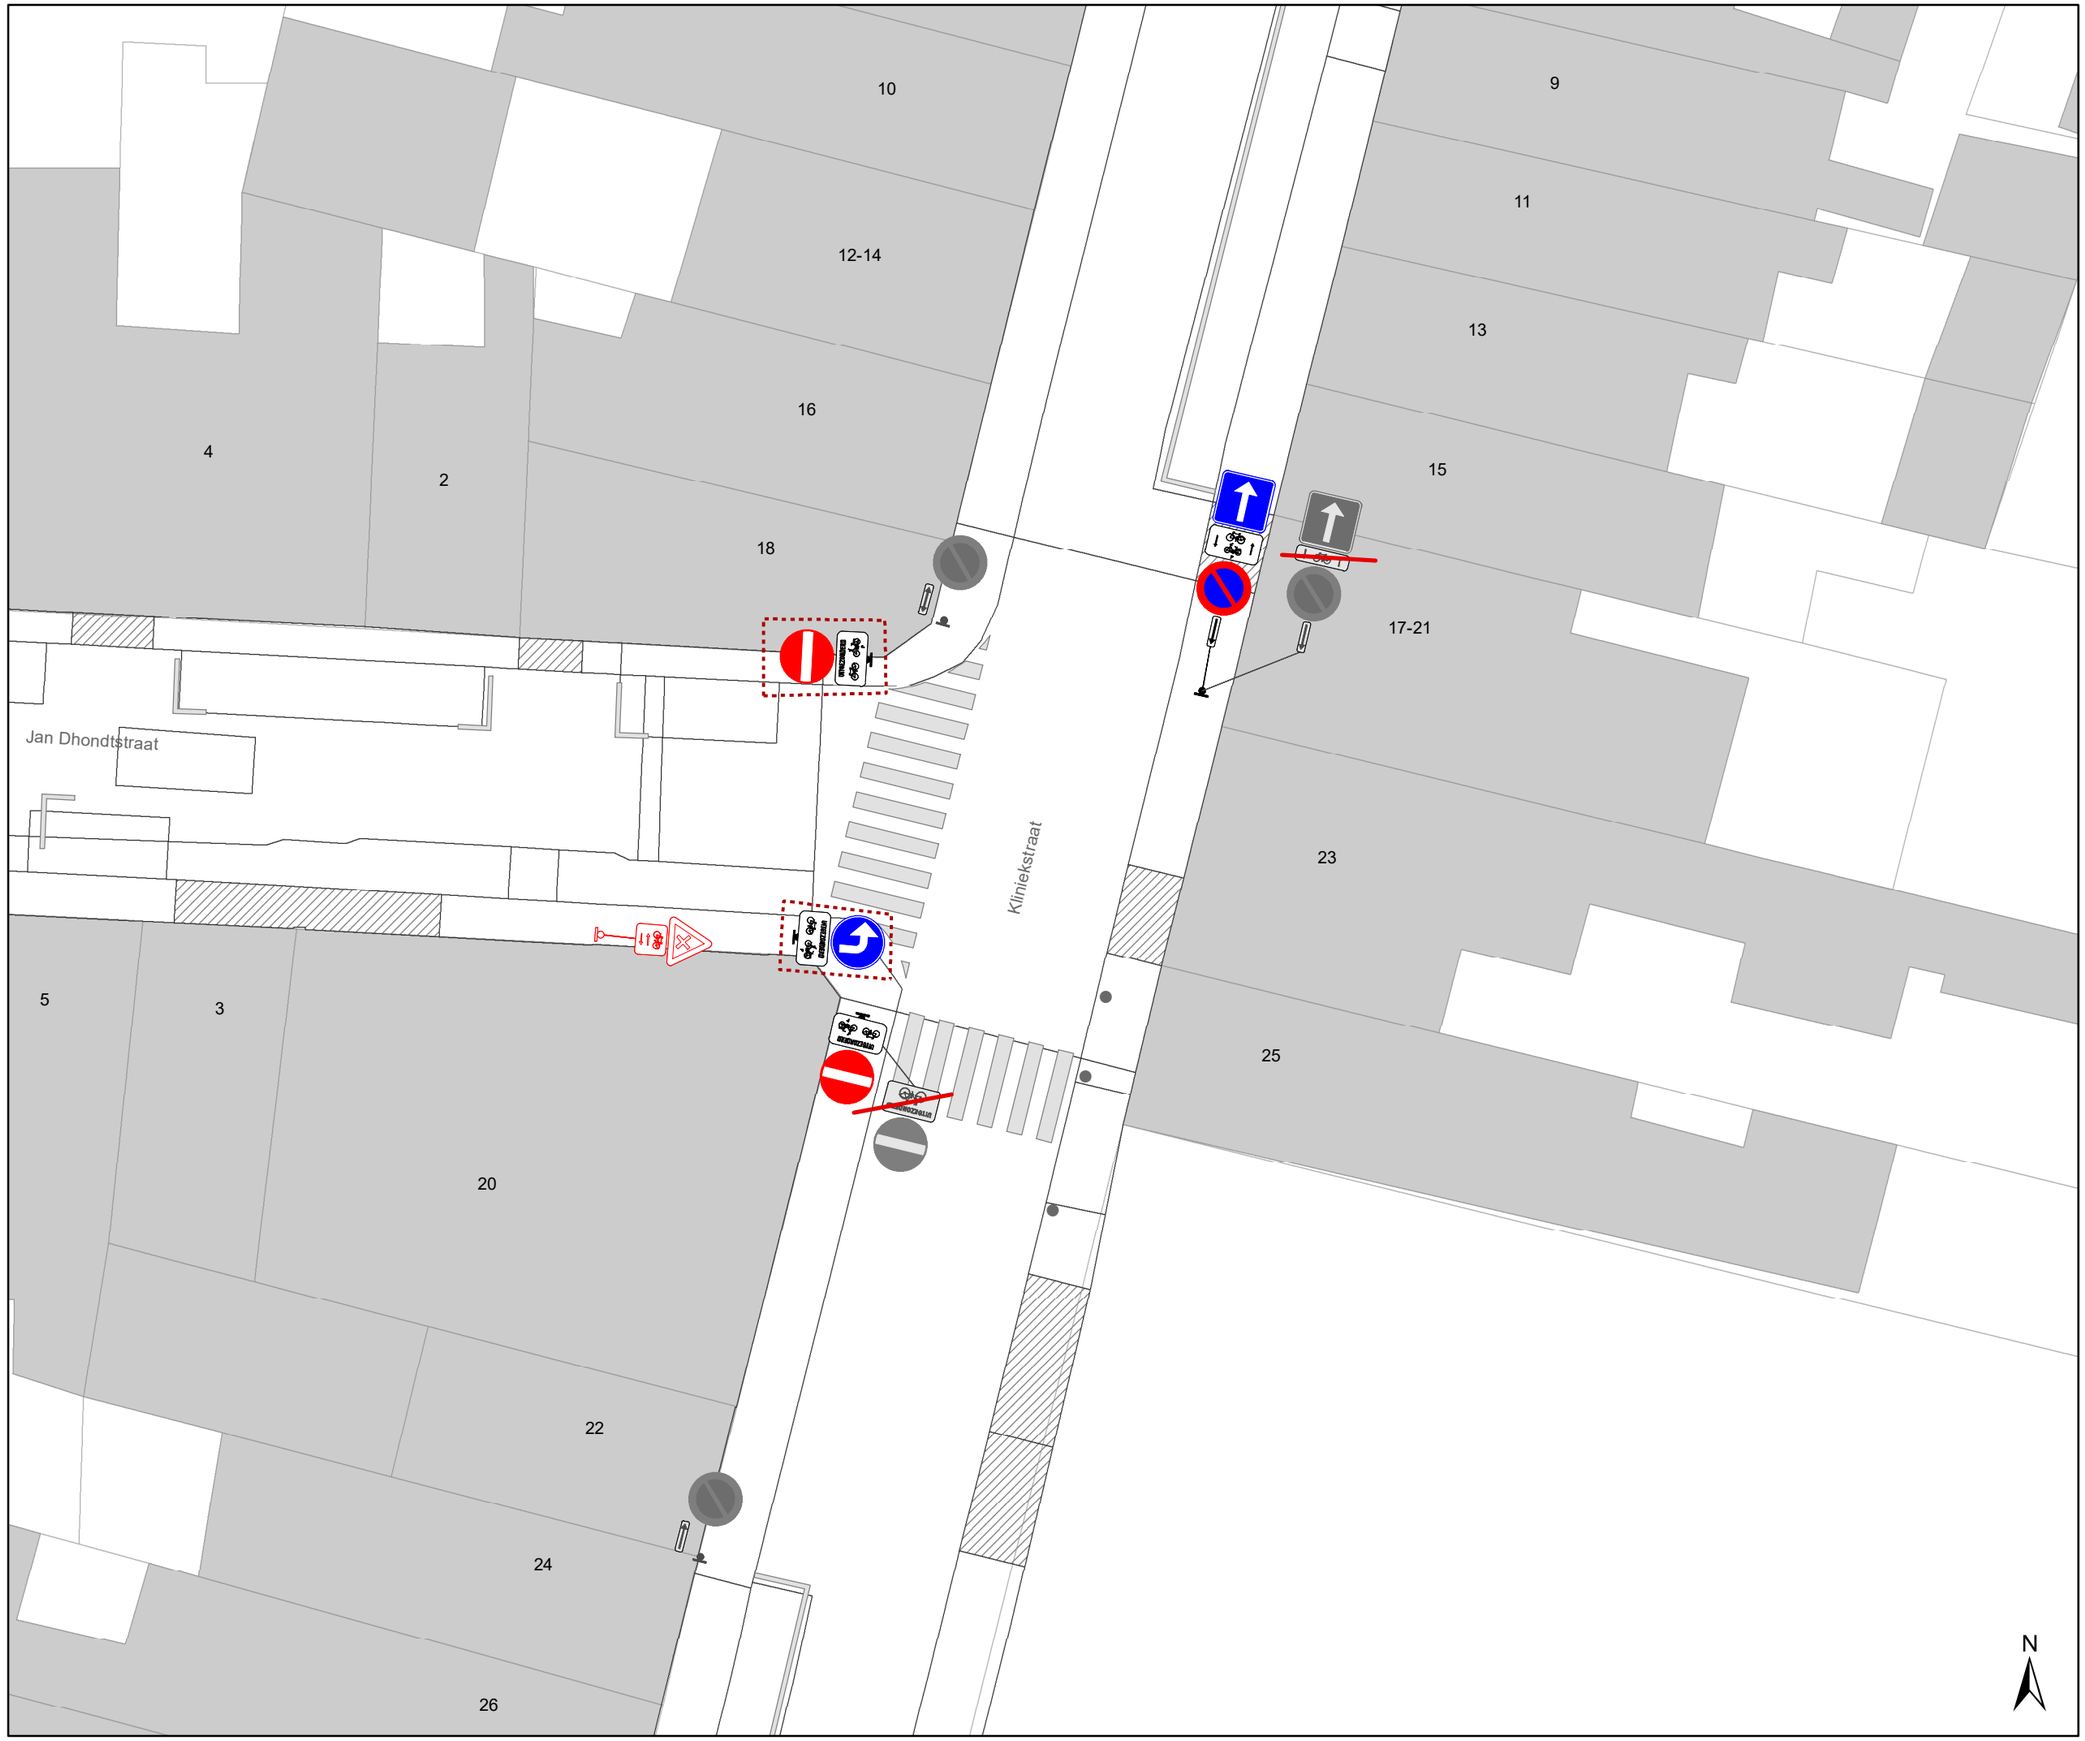

Legende

- Bestaande verkeersborden
- Geplande verkeersborden
- Te verwijderen verkeersborden
- Bestaande wegmarkeringen
- Geplande wegmarkeringen
- Te verwijderen wegmarkeringen

Straatmeubilair

- Gepland paaltje
- Bestaand paaltje
- Te verwijderen paaltje
- Paaltje vervangen

Overige

- Ander gepland dossier (in voorbereiding bij MOBBED)
- Ander gepland dossier (in voorbereiding bij MOBBED)

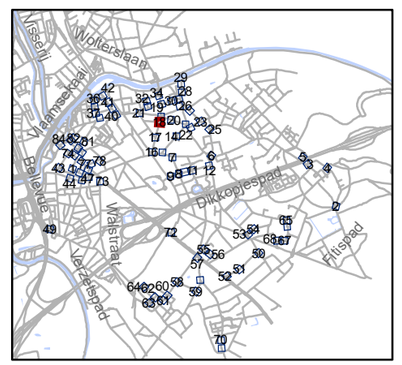

Mobiliteitsbedrijf stad Gent
Verkeerstechnische taken

paaltjes niveau 3 & 4 Gentbrugge

Dossiernummer P-384420

DATUM	SCHAAL	PLAN	P FORMAAT
25/10/2023	1/200	18/84	A3

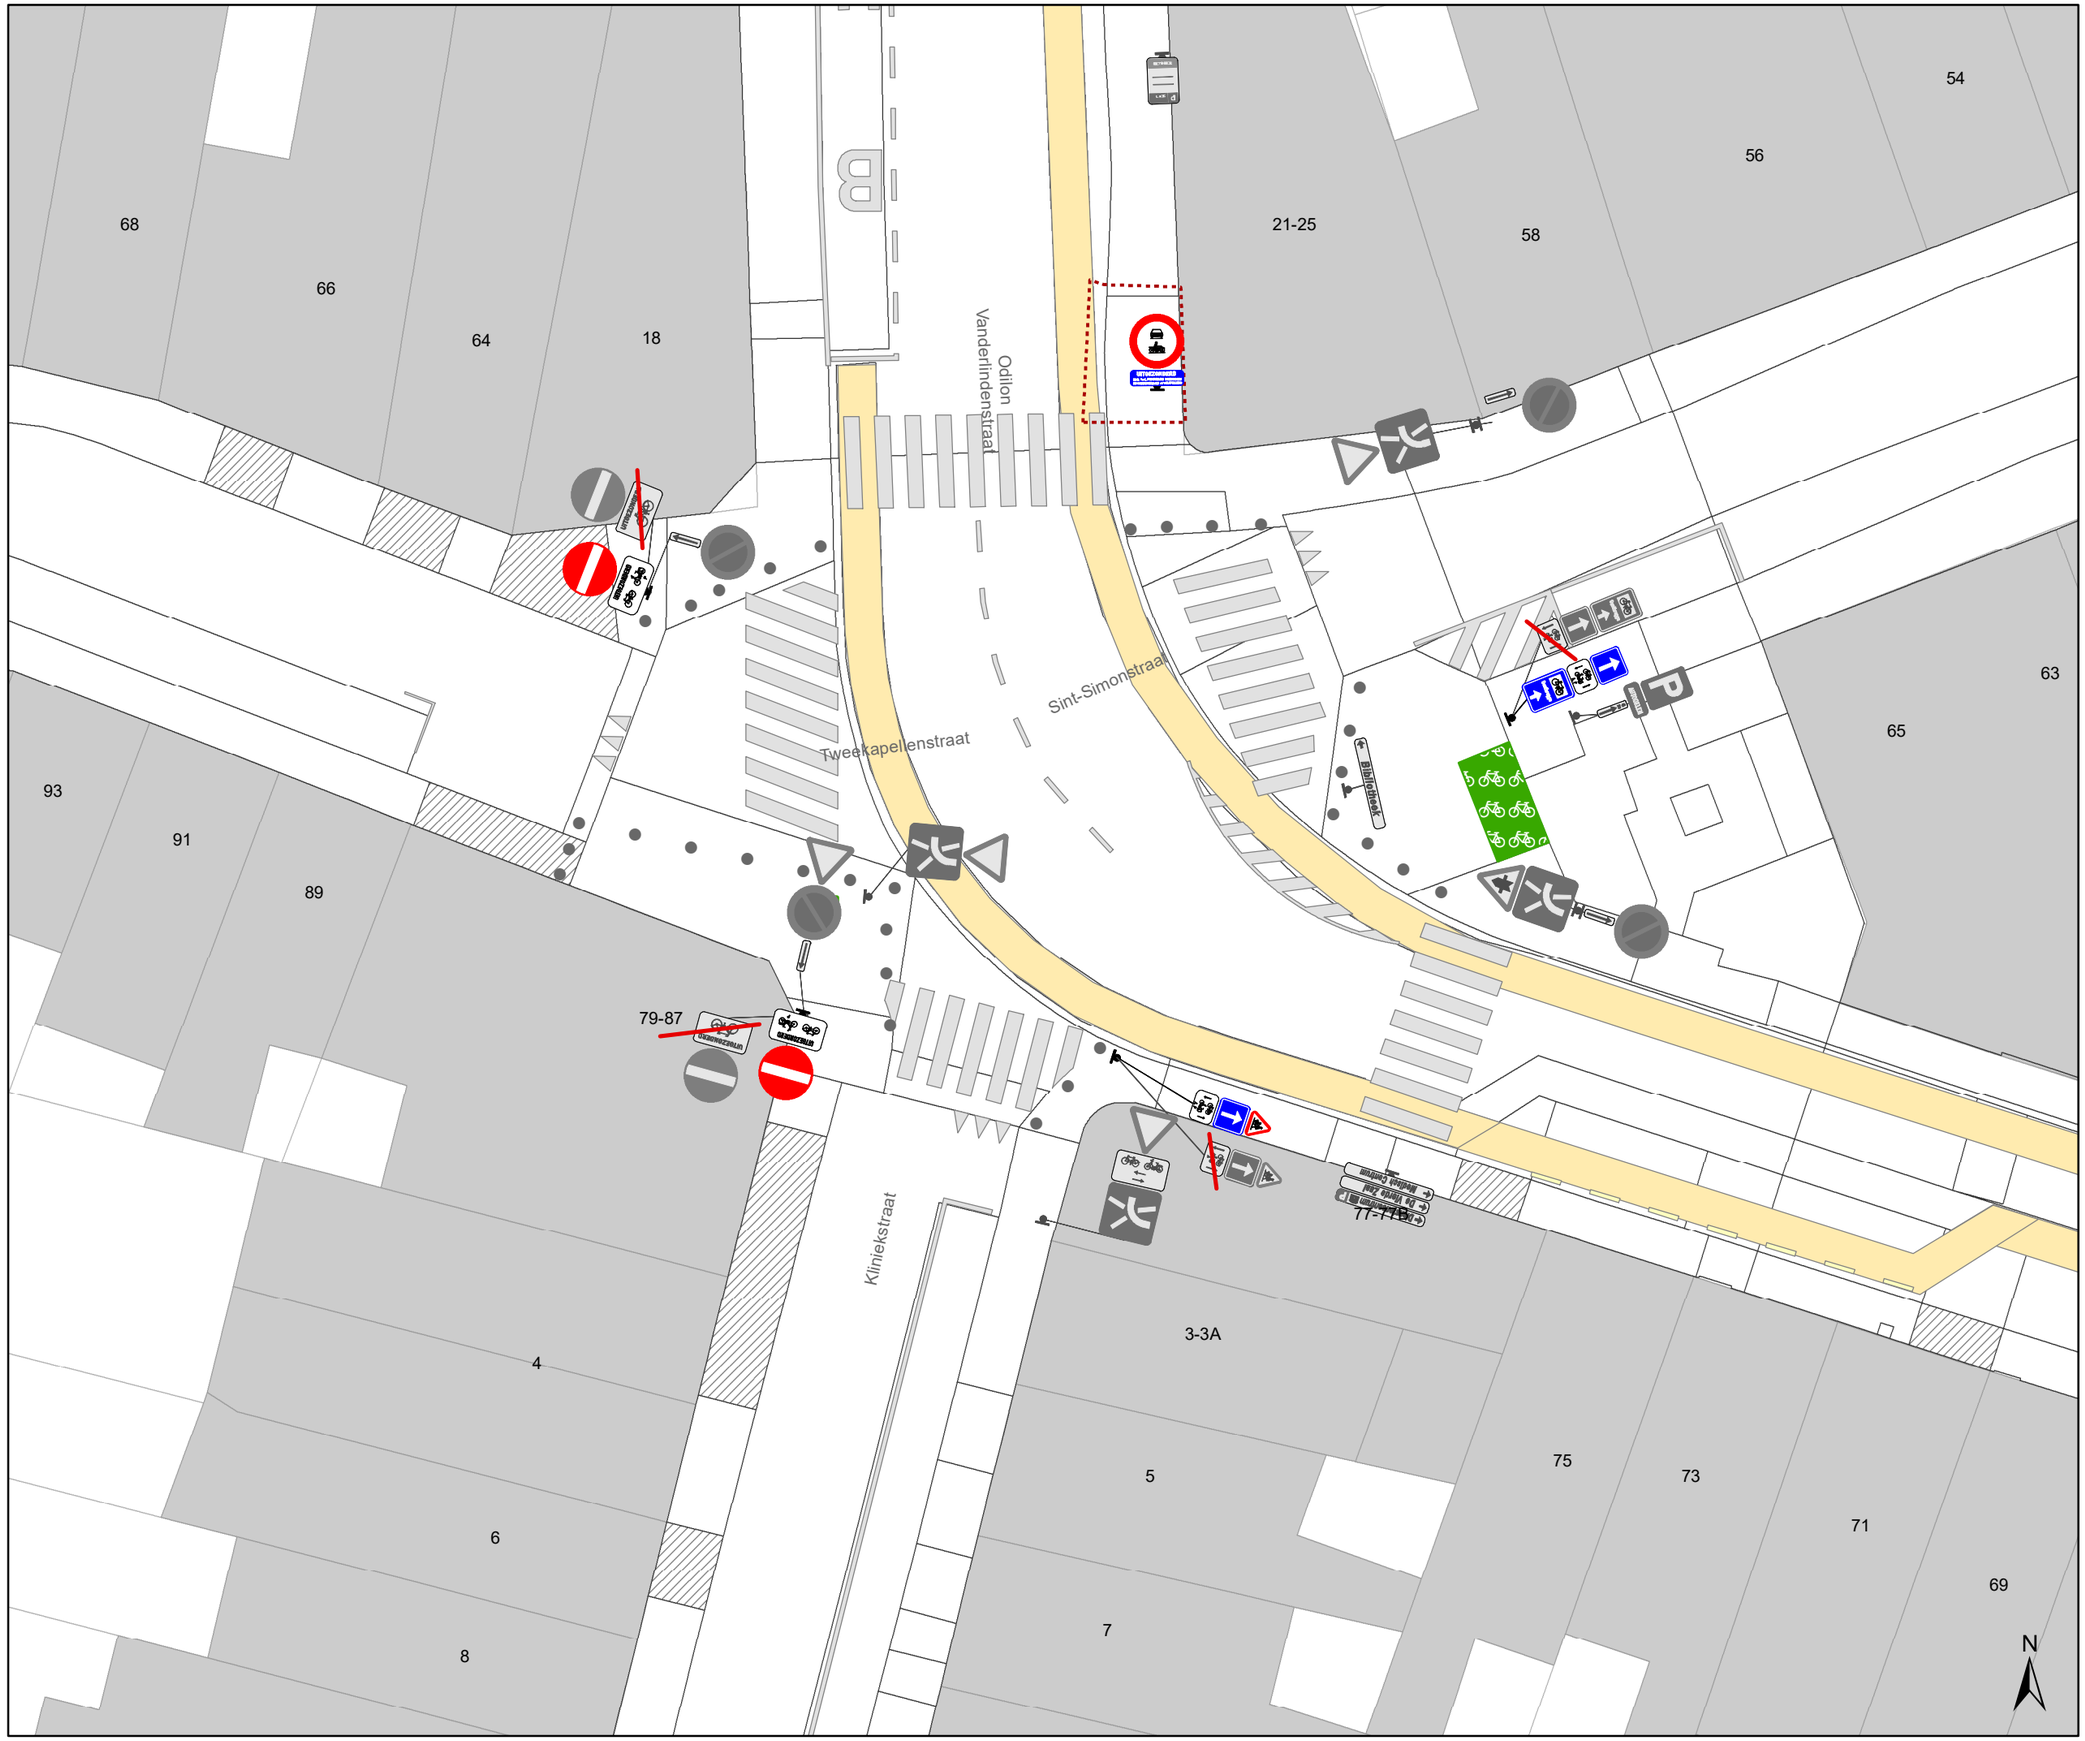

Legende

- Bestaande verkeersborden
- Geplande verkeersborden
- Te verwijderen verkeersborden
- Bestaande wegmarkeringen
- Geplande wegmarkeringen
- Te verwijderen wegmarkeringen

Straatmeubilair

- Gepland paaltje
- Bestaand paaltje
- Te verwijderen paaltje
- Paaltje vervangen

Overige

- Ander gepland dossier (in voorbereiding bij MOBBED)
- Ander gepland dossier (in voorbereiding bij MOBBED)

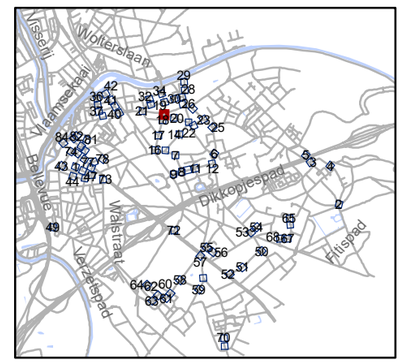

gent: Mobiliteitsbedrijf stad Gent
Verkeerstechnische taken

paaltjes niveau 3 & 4 Gentbrugge

Dossiernummer P-384420

DATUM	SCHAAL	PLAN	P FORMAAT
25/10/2023	1/200	19/84	A3

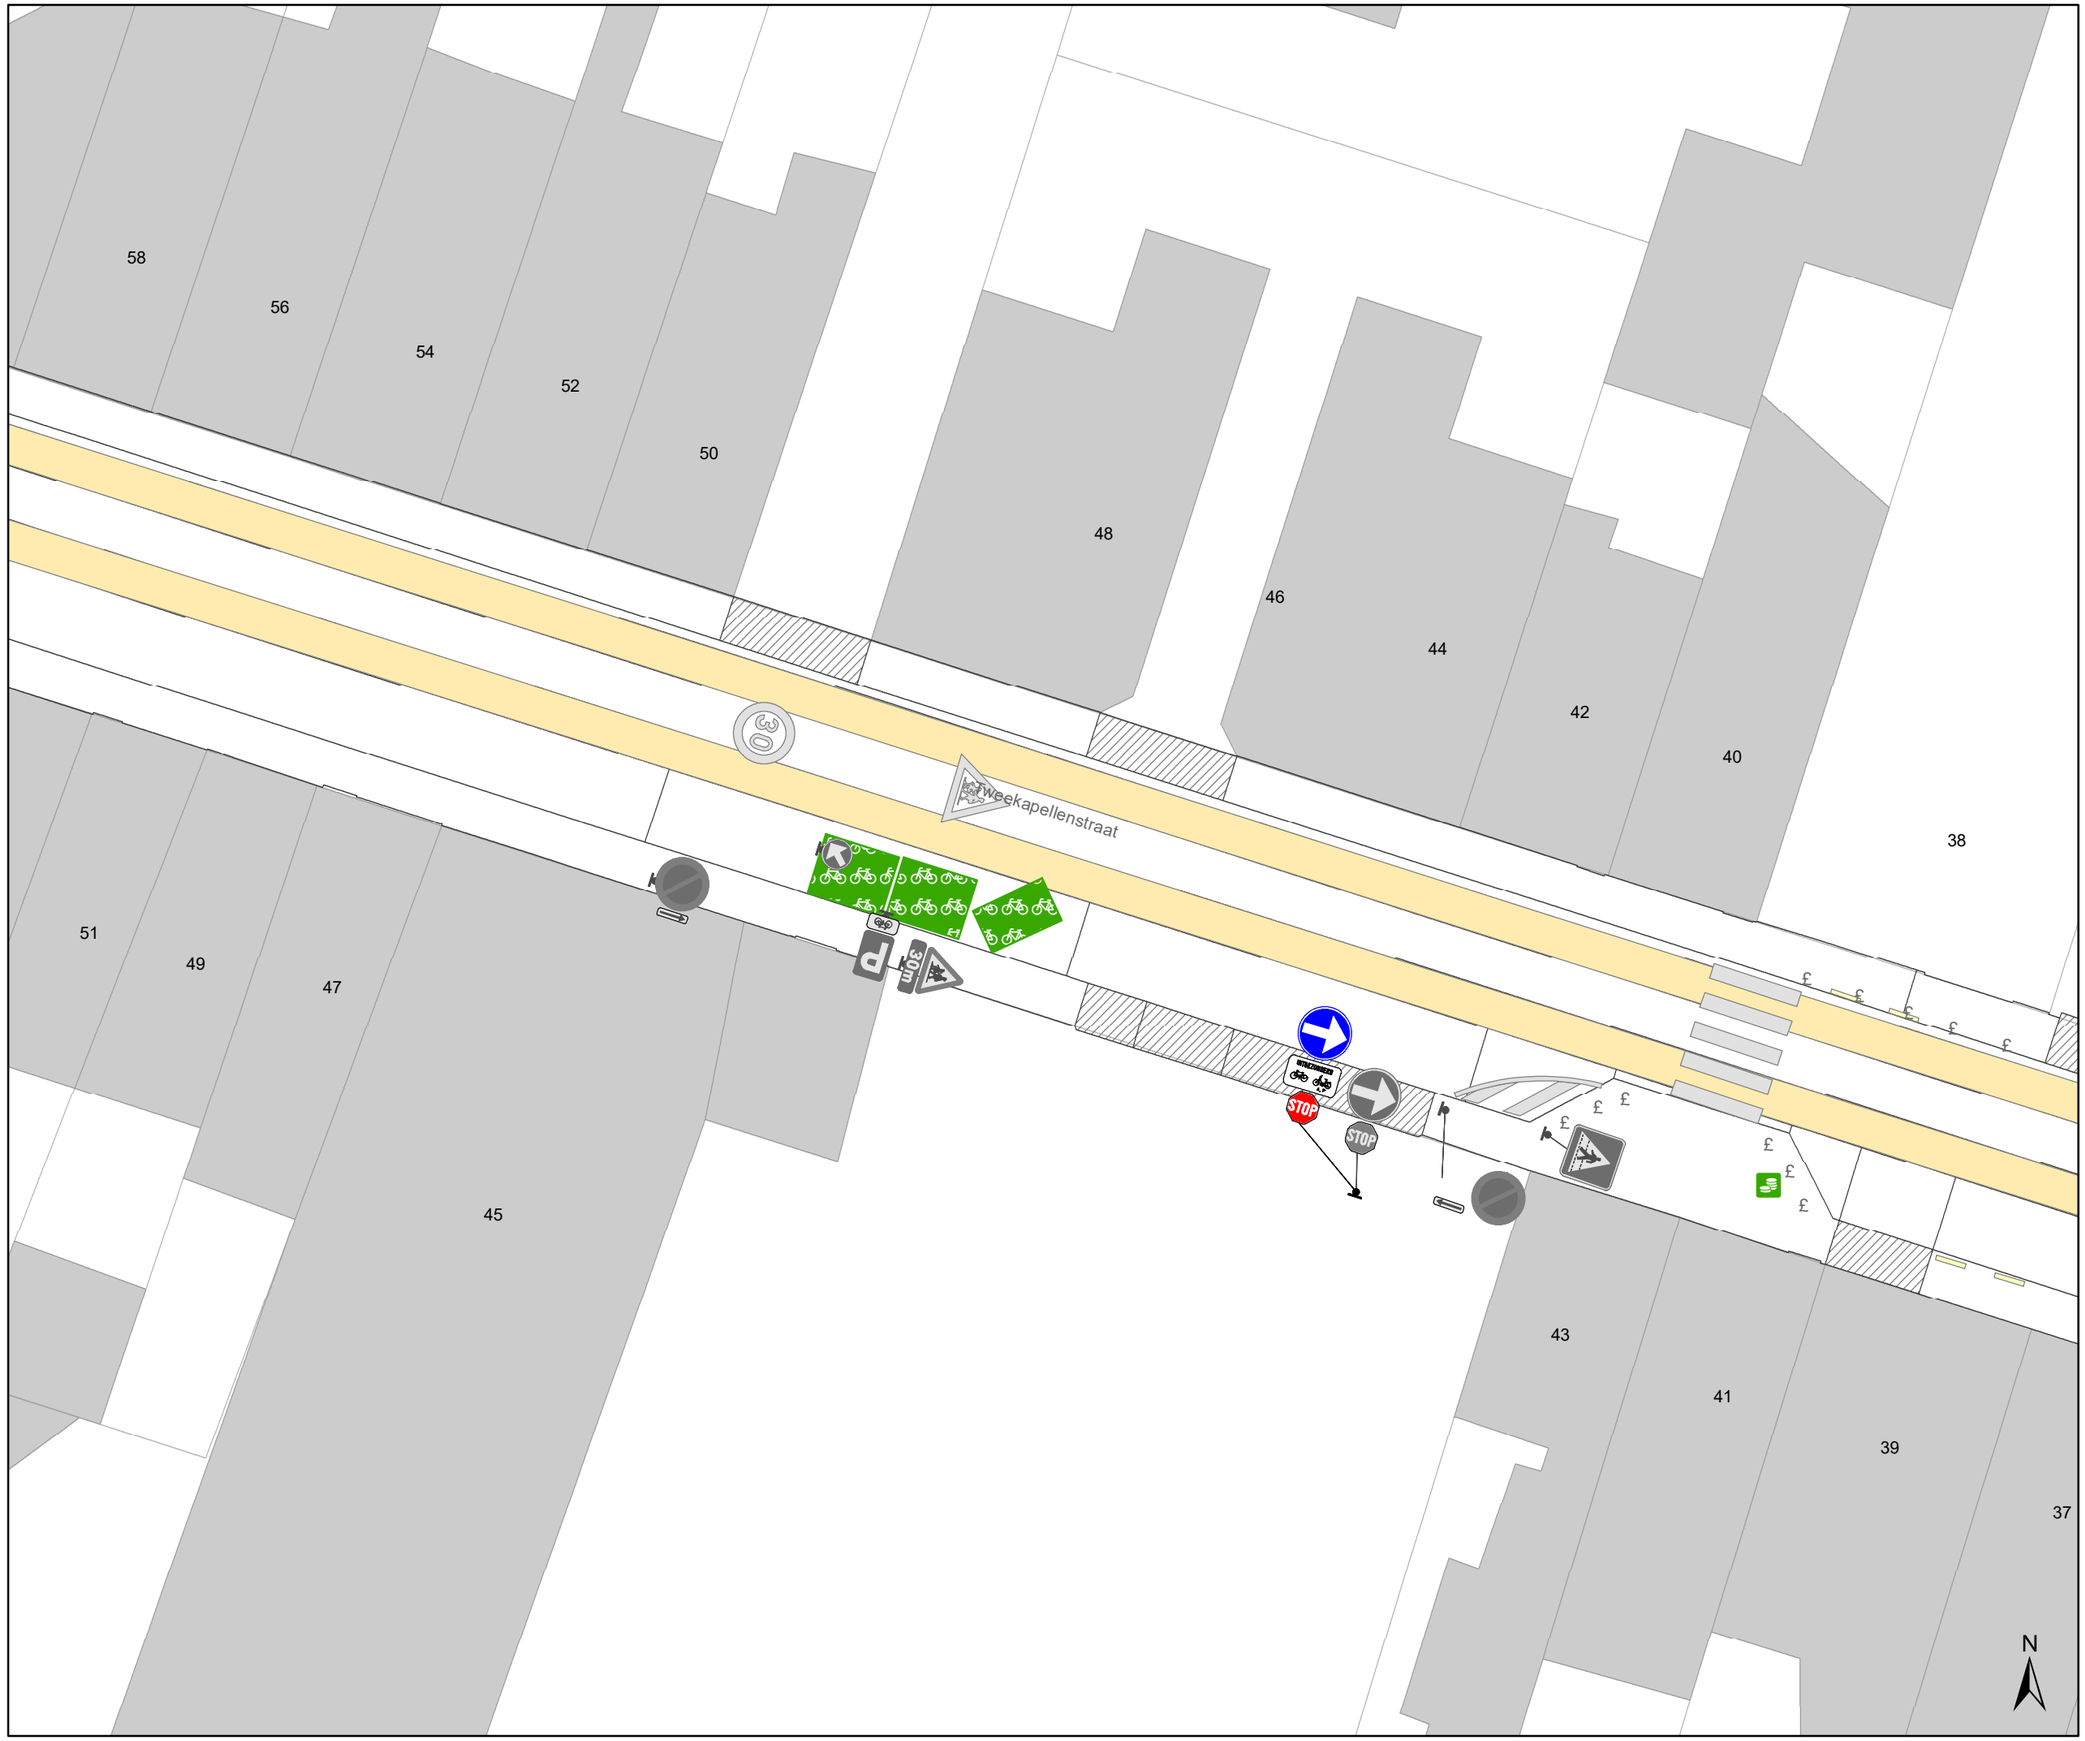

Legende

- Bestaande verkeersborden
- Geplande verkeersborden
- Te verwijderen verkeersborden
- Bestaande wegmarkeringen
- Geplande wegmarkeringen
- Te verwijderen wegmarkeringen

Straatmeubilair

- Gepland paaltje
- Bestaand paaltje
- Te verwijderen paaltje
- Paaltje vervangen

Overige

- Ander gepland dossier (in voorbereiding bij MOBBED)
- Ander gepland dossier (in voorbereiding bij MOBBED)

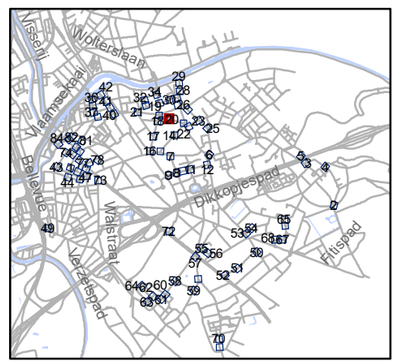

gent: Mobiliteitsbedrijf stad Gent
Verkeerstechnische taken

paaltjes niveau 3 & 4 Gentbrugge

Dossiernummer P-384420

DATUM	SCHAAL	PLAN	P FORMAAT
25/10/2023	1/200	20/84	A3

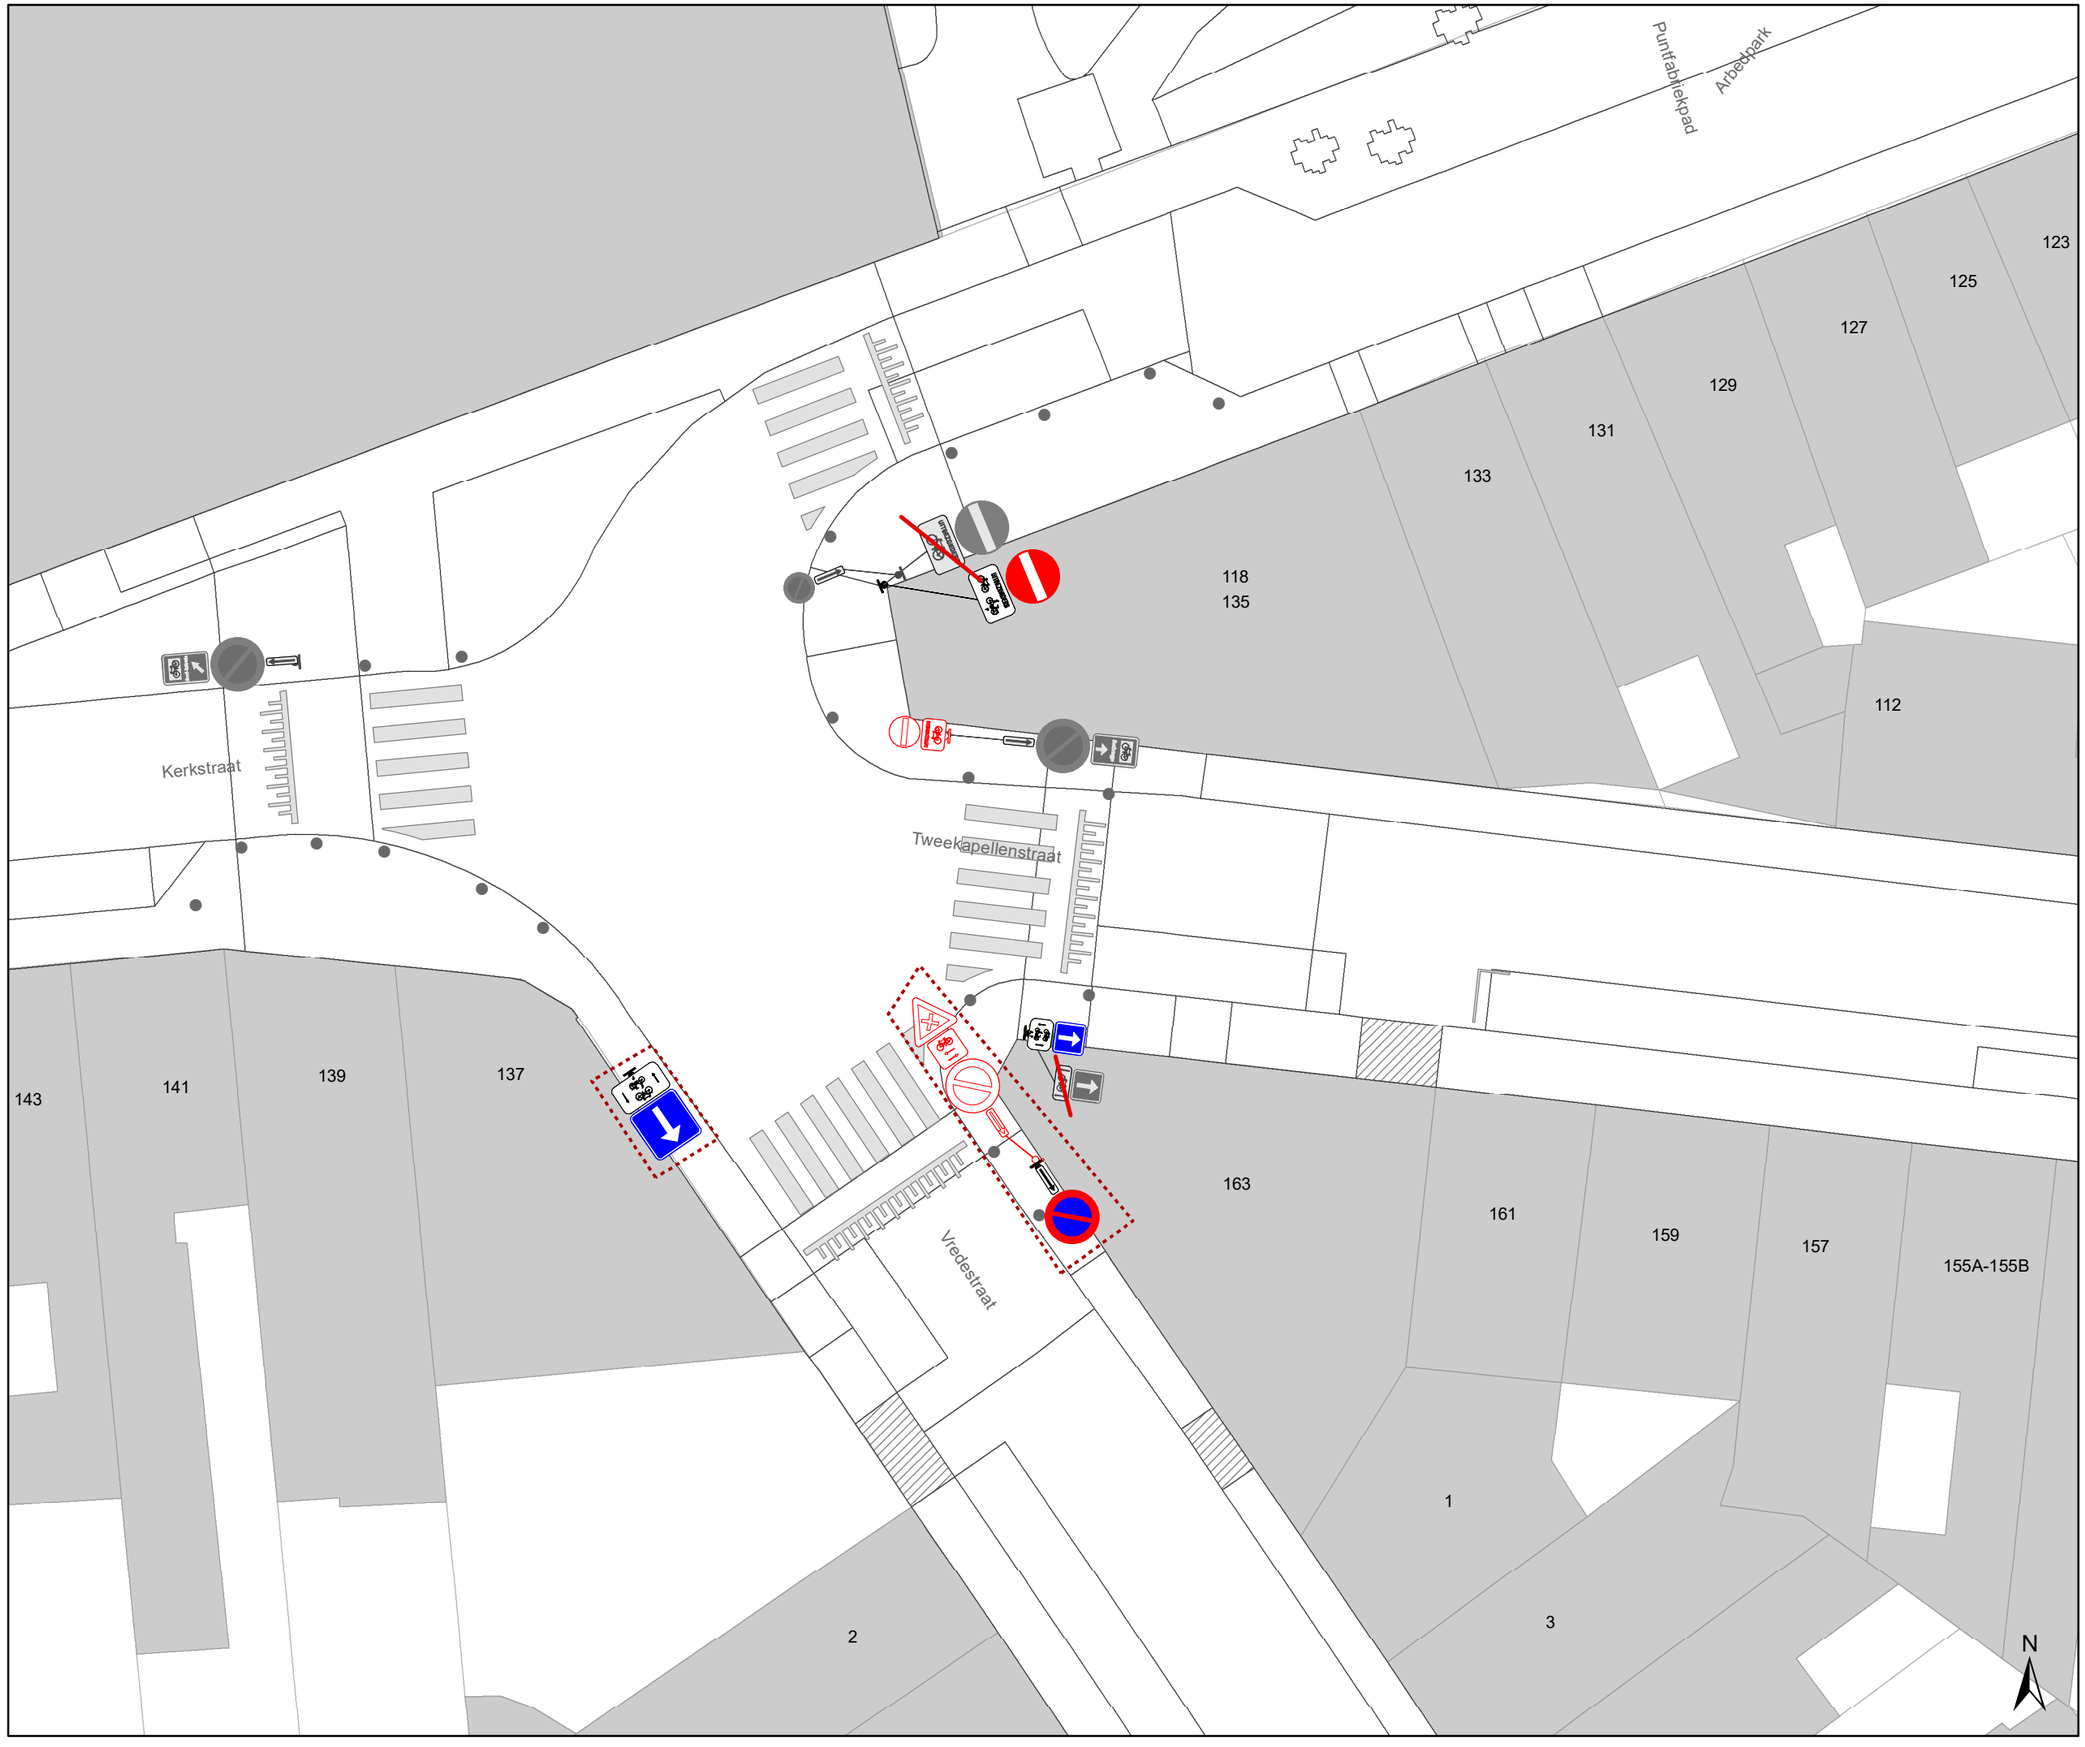

Legende

- Bestaande verkeersborden
- Geplande verkeersborden
- Te verwijderen verkeersborden
- Bestaande wegmarkeringen
- Geplande wegmarkeringen
- Te verwijderen wegmarkeringen

Straatmeubilair

- Gepland paaltje
- Bestaand paaltje
- Te verwijderen paaltje
- Paaltje vervangen

Overige

- Ander gepland dossier (in voorbereiding bij MOBBED)
- Ander gepland dossier (in voorbereiding bij MOBBED)

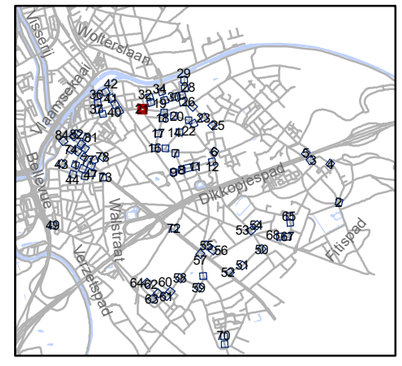

gent: Mobiliteitsbedrijf stad Gent
Verkeerstechnische taken

paaltjes niveau 3 & 4 Gentbrugge

Dossiernummer P-384420

DATUM	SCHAAL	PLAN	P FORMAAT
25/10/2023	1/200	21/84	A3

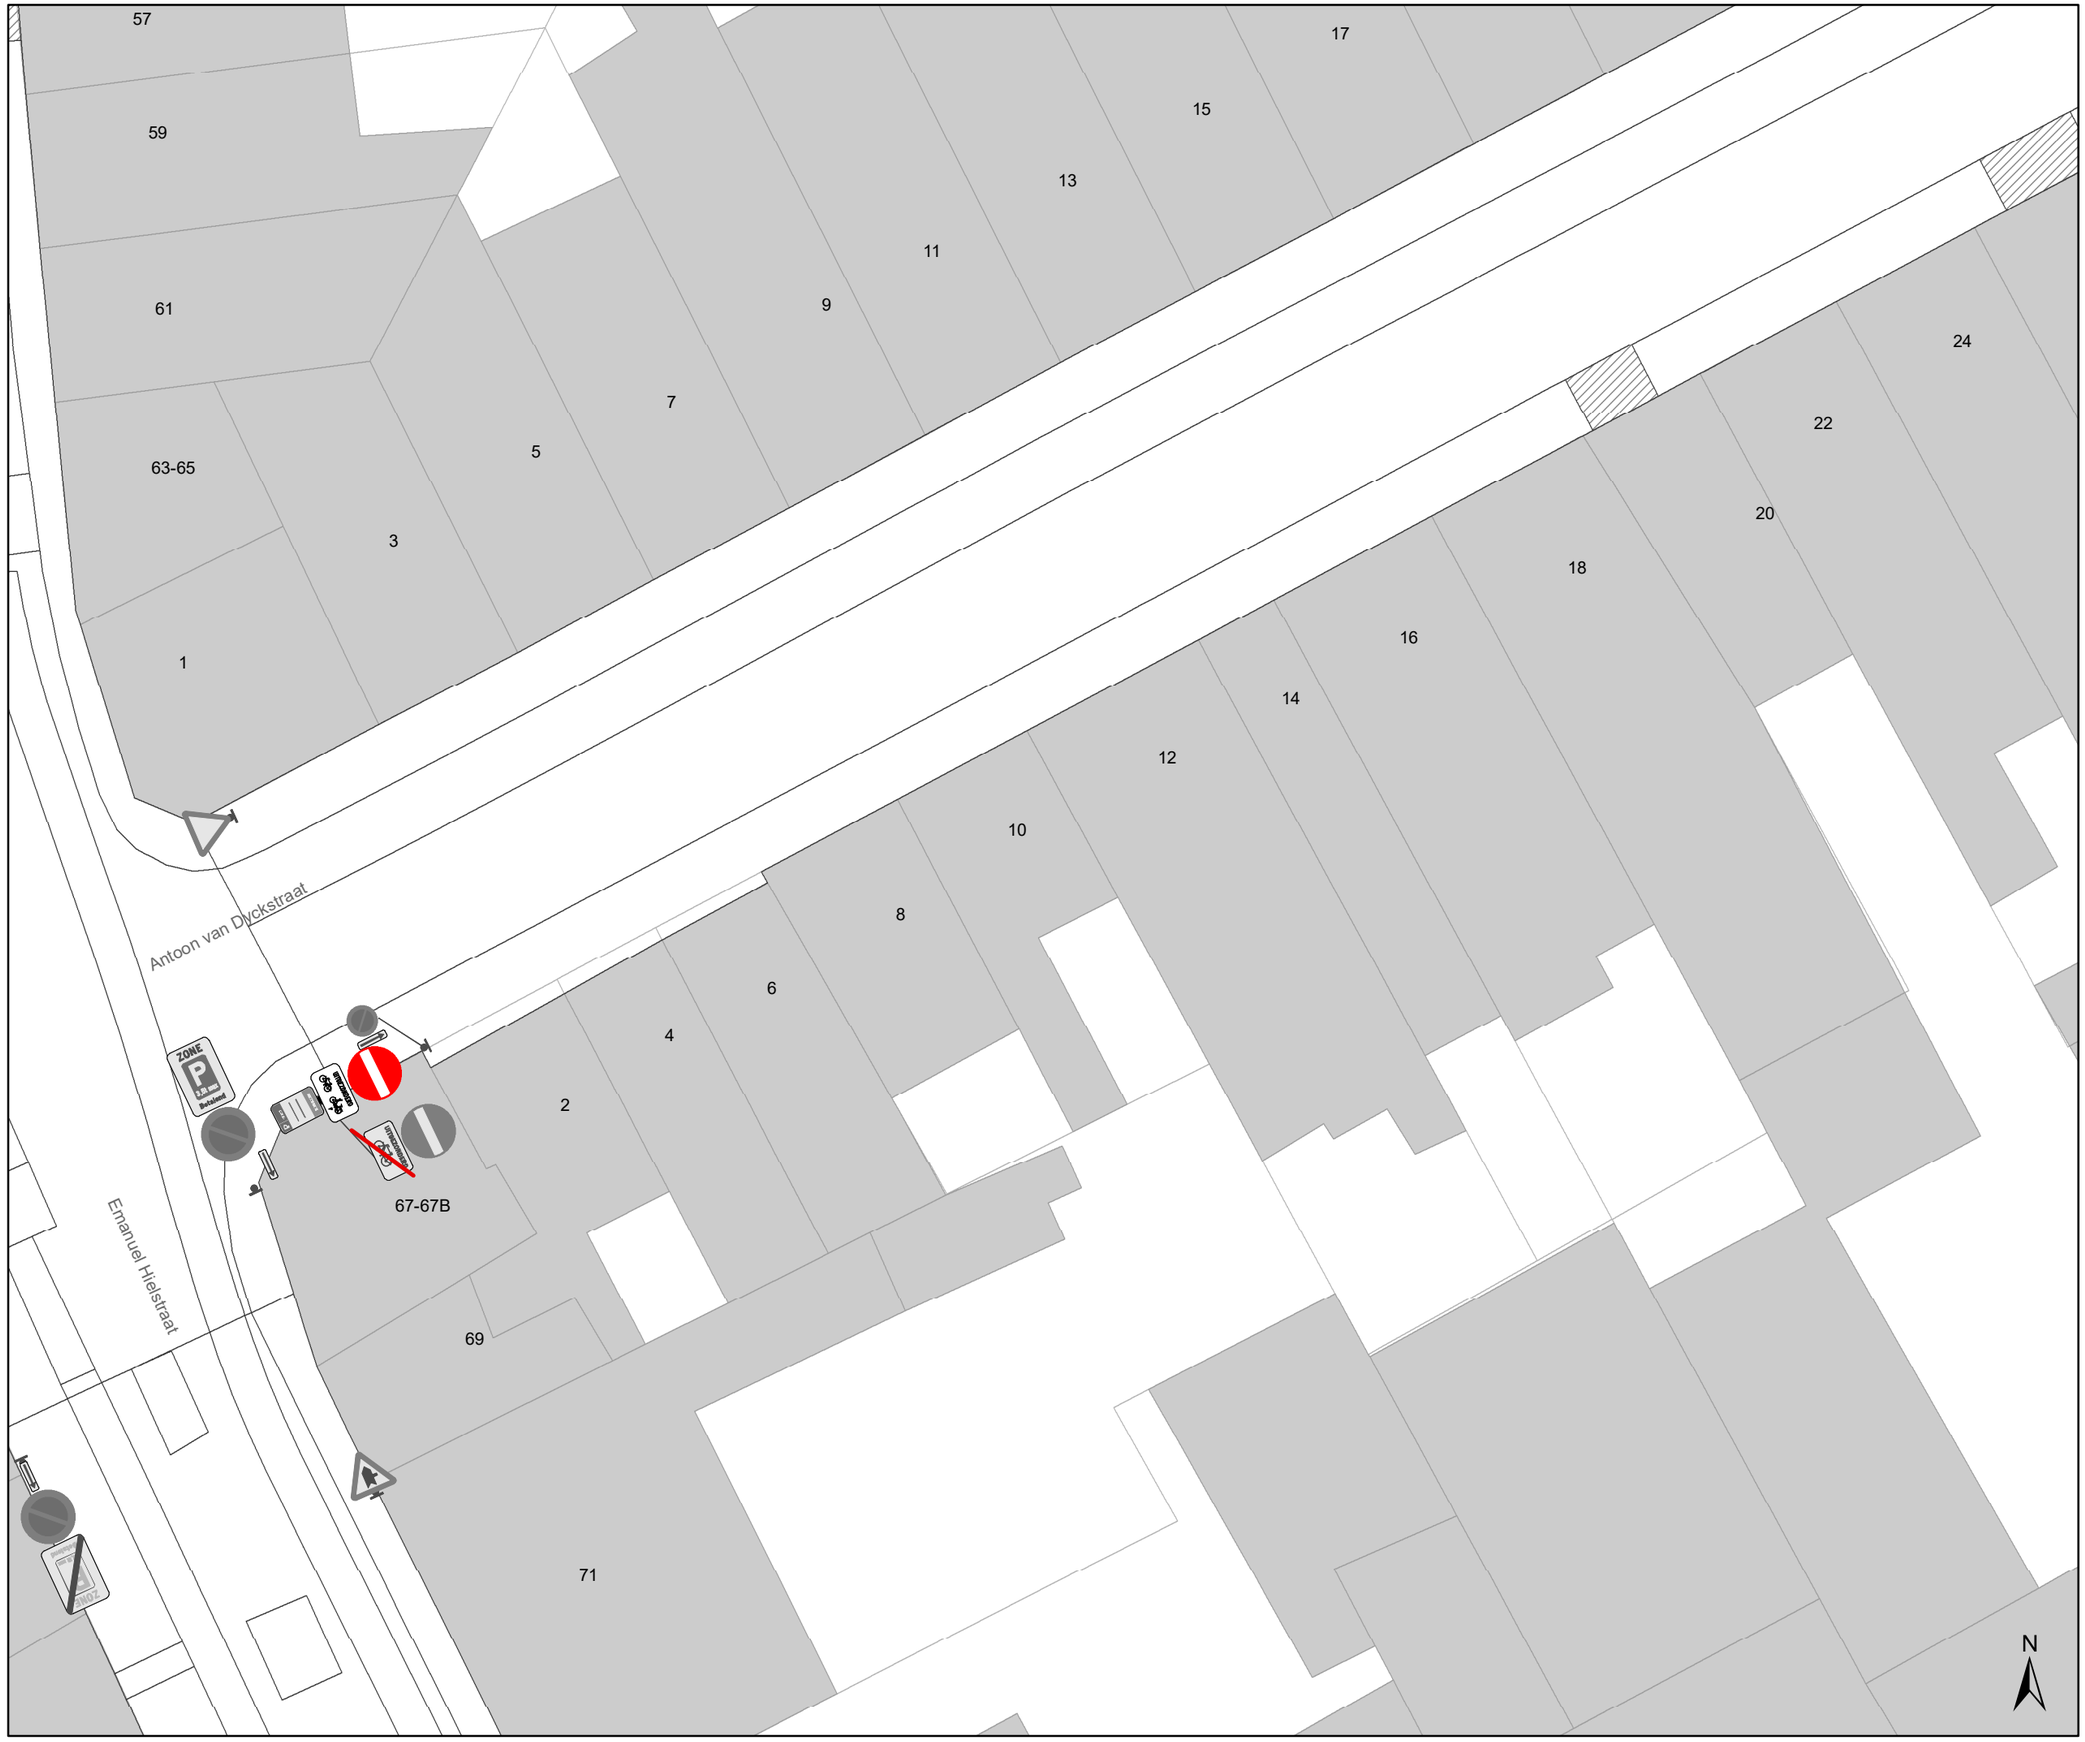

Legende

- Bestaande verkeersborden
- Geplande verkeersborden
- Te verwijderen verkeersborden
- Bestaande wegmarkeringen
- Geplande wegmarkeringen
- Te verwijderen wegmarkeringen

Straatmeubilair

- Gepland paaltje
- Bestaand paaltje
- Te verwijderen paaltje
- Paaltje vervangen

Overige

- Ander gepland dossier (in voorbereiding bij MOBBED)
- Ander gepland dossier (in voorbereiding bij MOBBED)

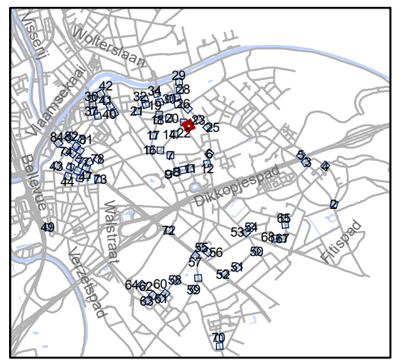

gent: Mobiliteitsbedrijf stad Gent
Verkeerstechnische taken

paaltjes niveau 3 & 4 Gentbrugge

Dossiernummer P-384420

DATUM	SCHAAL	PLAN	P FORMAAT
25/10/2023	1/200	22/84	A3

Legende

- Bestaande verkeersborden
- Geplande verkeersborden
- Te verwijderen verkeersborden
- Bestaande wegmarkeringen
- Geplande wegmarkeringen
- Te verwijderen wegmarkeringen

Straatmeubilair

- Gepland paaltje
- Bestaand paaltje
- Te verwijderen paaltje
- Paaltje vervangen

Overige

- Ander gepland dossier (in voorbereiding bij MOBBED)
- Ander gepland dossier (in voorbereiding bij MOBBED)

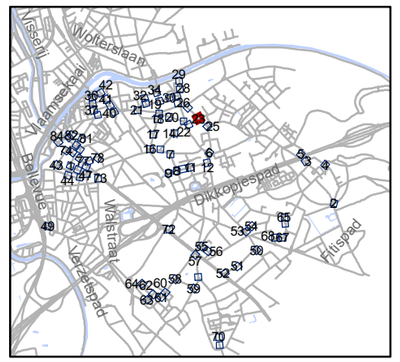

gent: Mobiliteitsbedrijf stad Gent
Verkeerstechnische taken

paaltjes niveau 3 & 4 Gentbrugge

Dossiernummer P-384420

DATUM	SCHAAL	PLAN	P FORMAAT
25/10/2023	1/200	23/84	A3

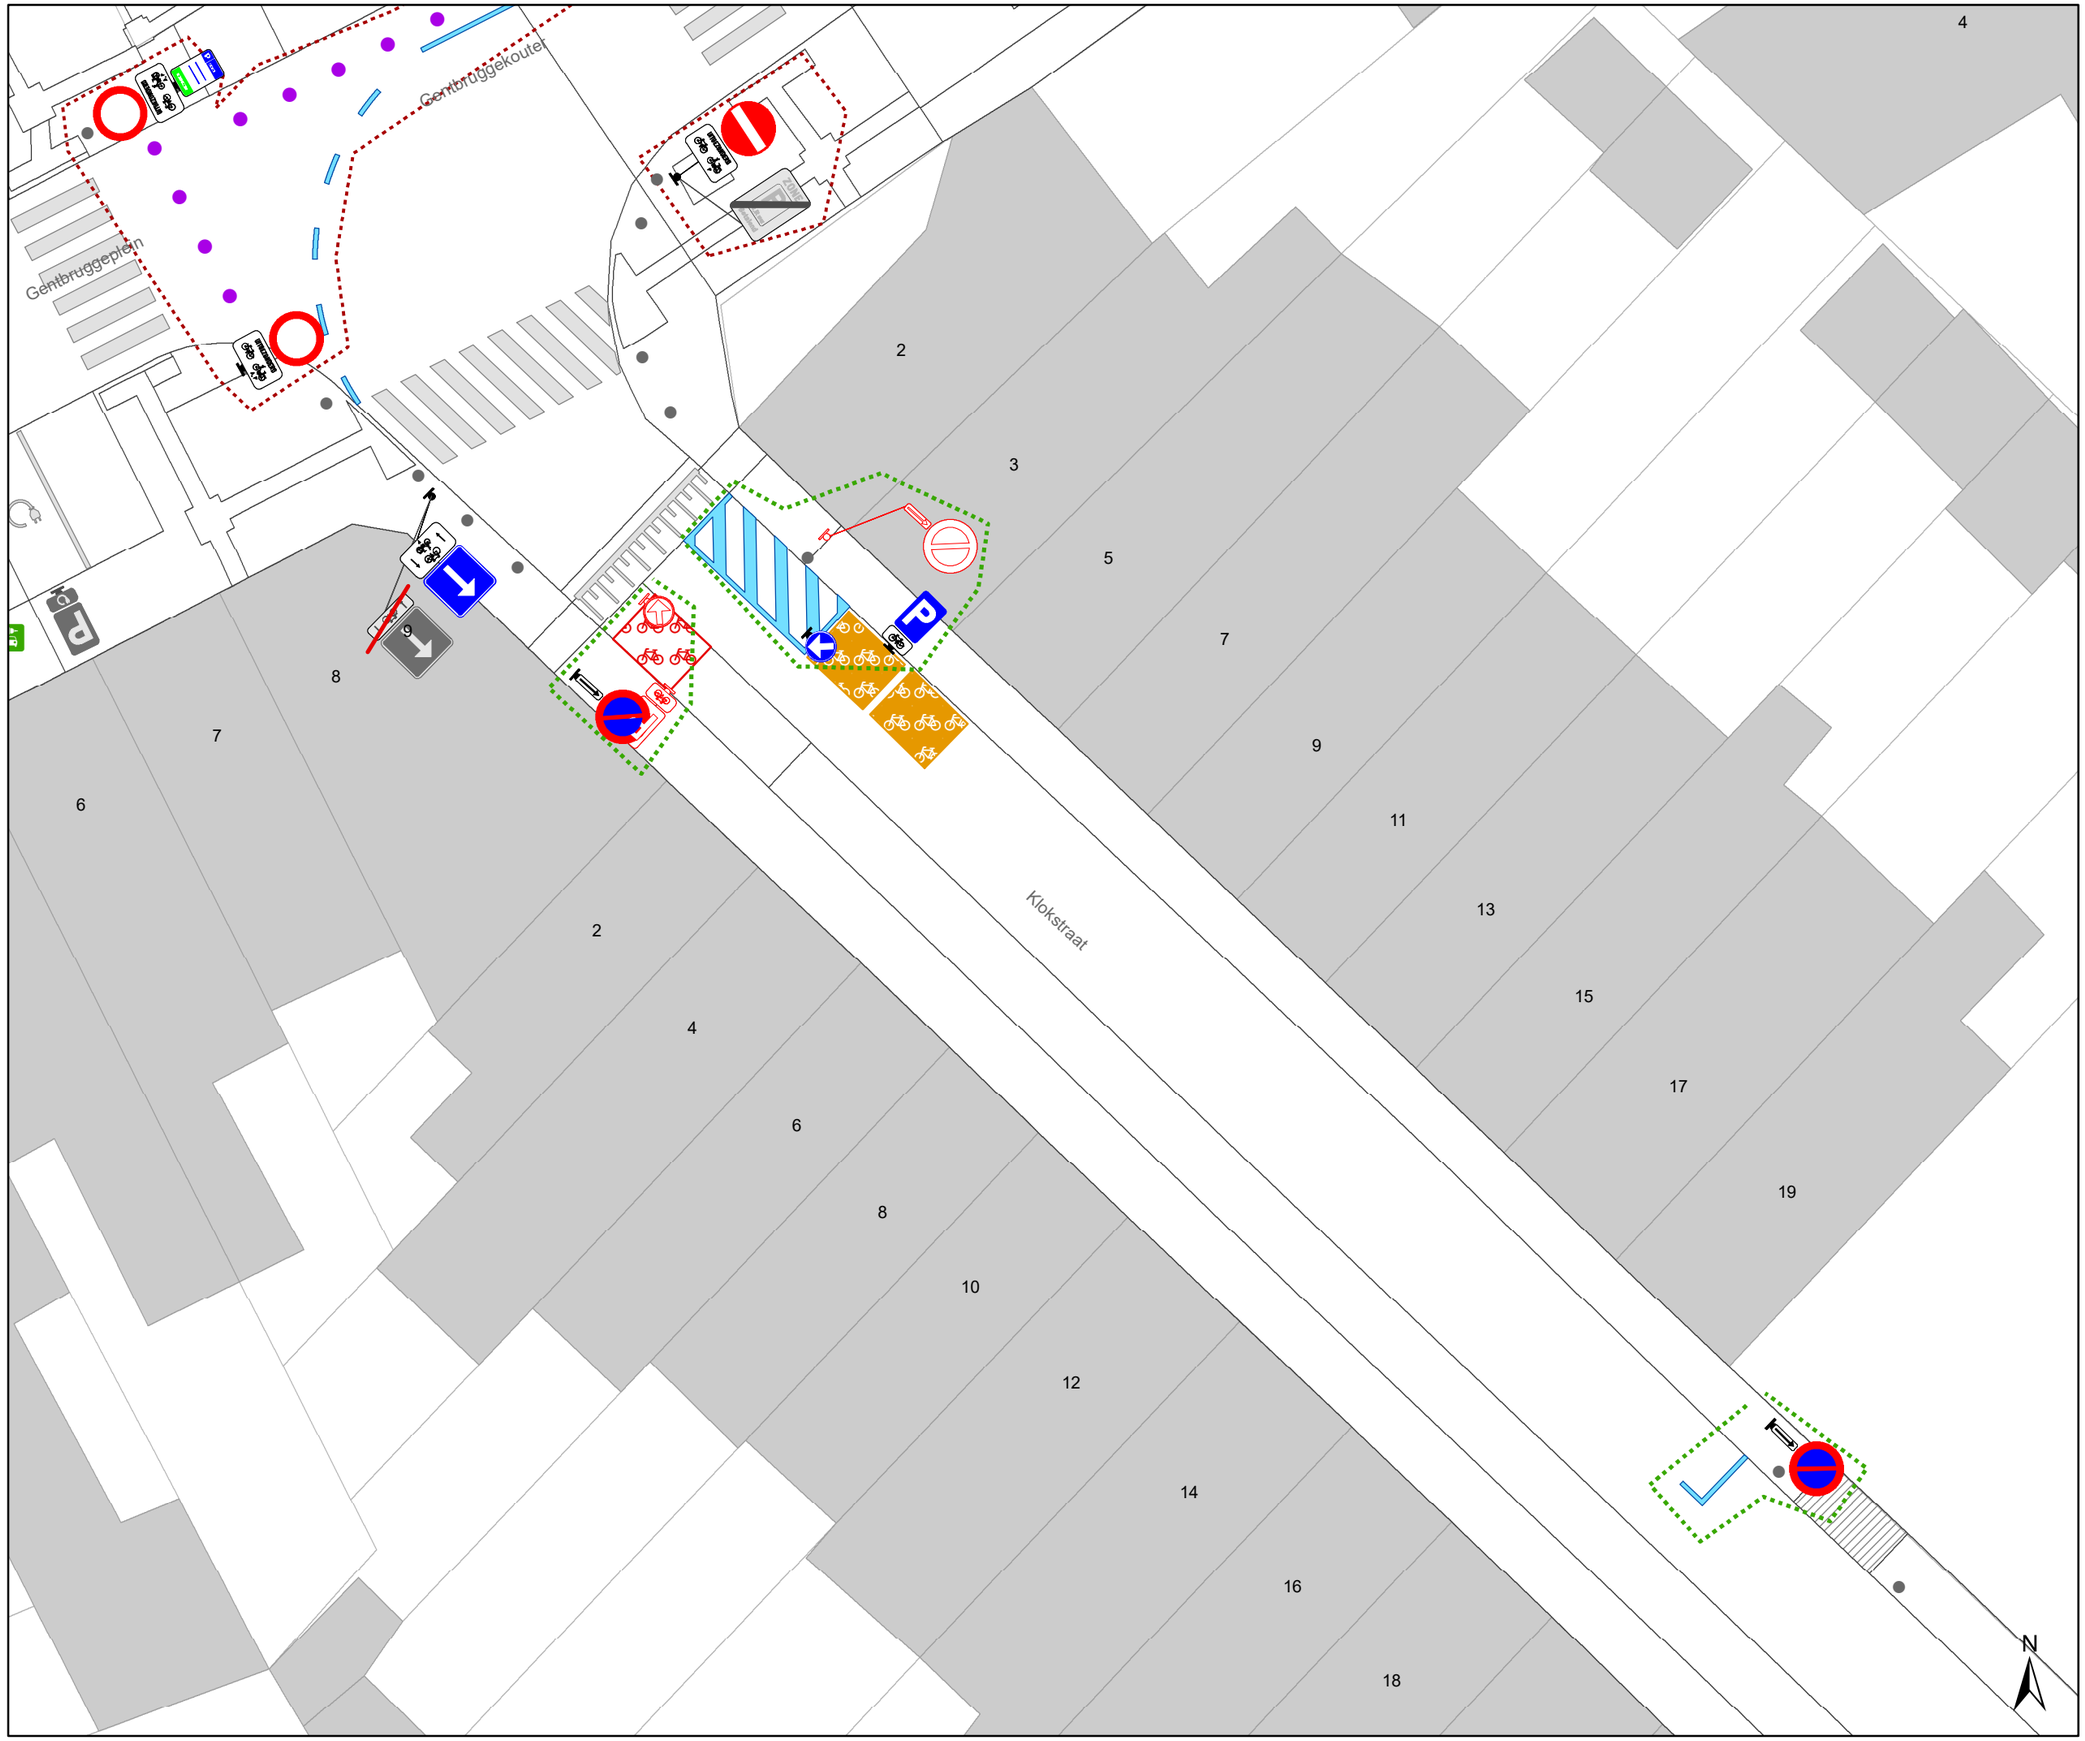

Legende

- Bestaande verkeersborden
- Geplande verkeersborden
- Te verwijderen verkeersborden
- Bestaande wegmarkeringen
- Geplande wegmarkeringen
- Te verwijderen wegmarkeringen

Straatmeubilair

- Gepland paaltje
- Bestaand paaltje
- Te verwijderen paaltje
- Paaltje vervangen

Overige

- Ander gepland dossier (in voorbereiding bij MOBBED)
- Ander gepland dossier (in voorbereiding bij MOBBED)

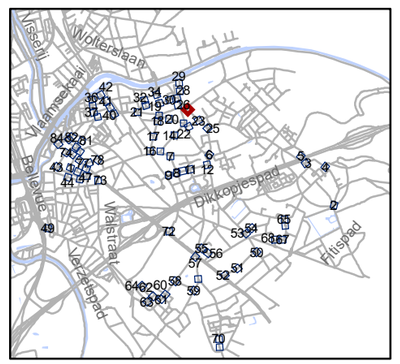

gent: Mobiliteitsbedrijf stad Gent
Verkeerstechnische taken

paaltjes niveau 3 & 4 Gentbrugge

Dossiernummer P-384420

DATUM	SCHAAL	PLAN	P FORMAAT
25/10/2023	1/200	24/84	A3

Klokstraat

Achterdries

Jules Mad Leodstraat

104

106

108

110

112

114

116

1

2

26

27

29

N

Legende

- Bestaande verkeersborden
- Geplande verkeersborden
- Te verwijderen verkeersborden
- Bestaande wegmarkeringen
- Geplande wegmarkeringen
- Te verwijderen wegmarkeringen

Straatmeubilair

- Gepland paaltje
- Bestaand paaltje
- Te verwijderen paaltje
- Paaltje vervangen

Overige

- Ander gepland dossier (in voorbereiding bij MOBBED)
- Ander gepland dossier (in voorbereiding bij MOBBED)

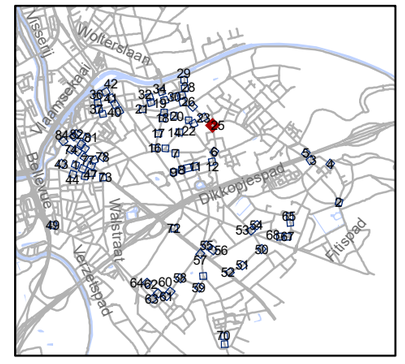
Visserij
Wollerslaan
Vlaamsestraat
Bollevaart
Dikkebusseweg
Dikkebusseplein
Dikkebusseplein
Dikkebusseplein

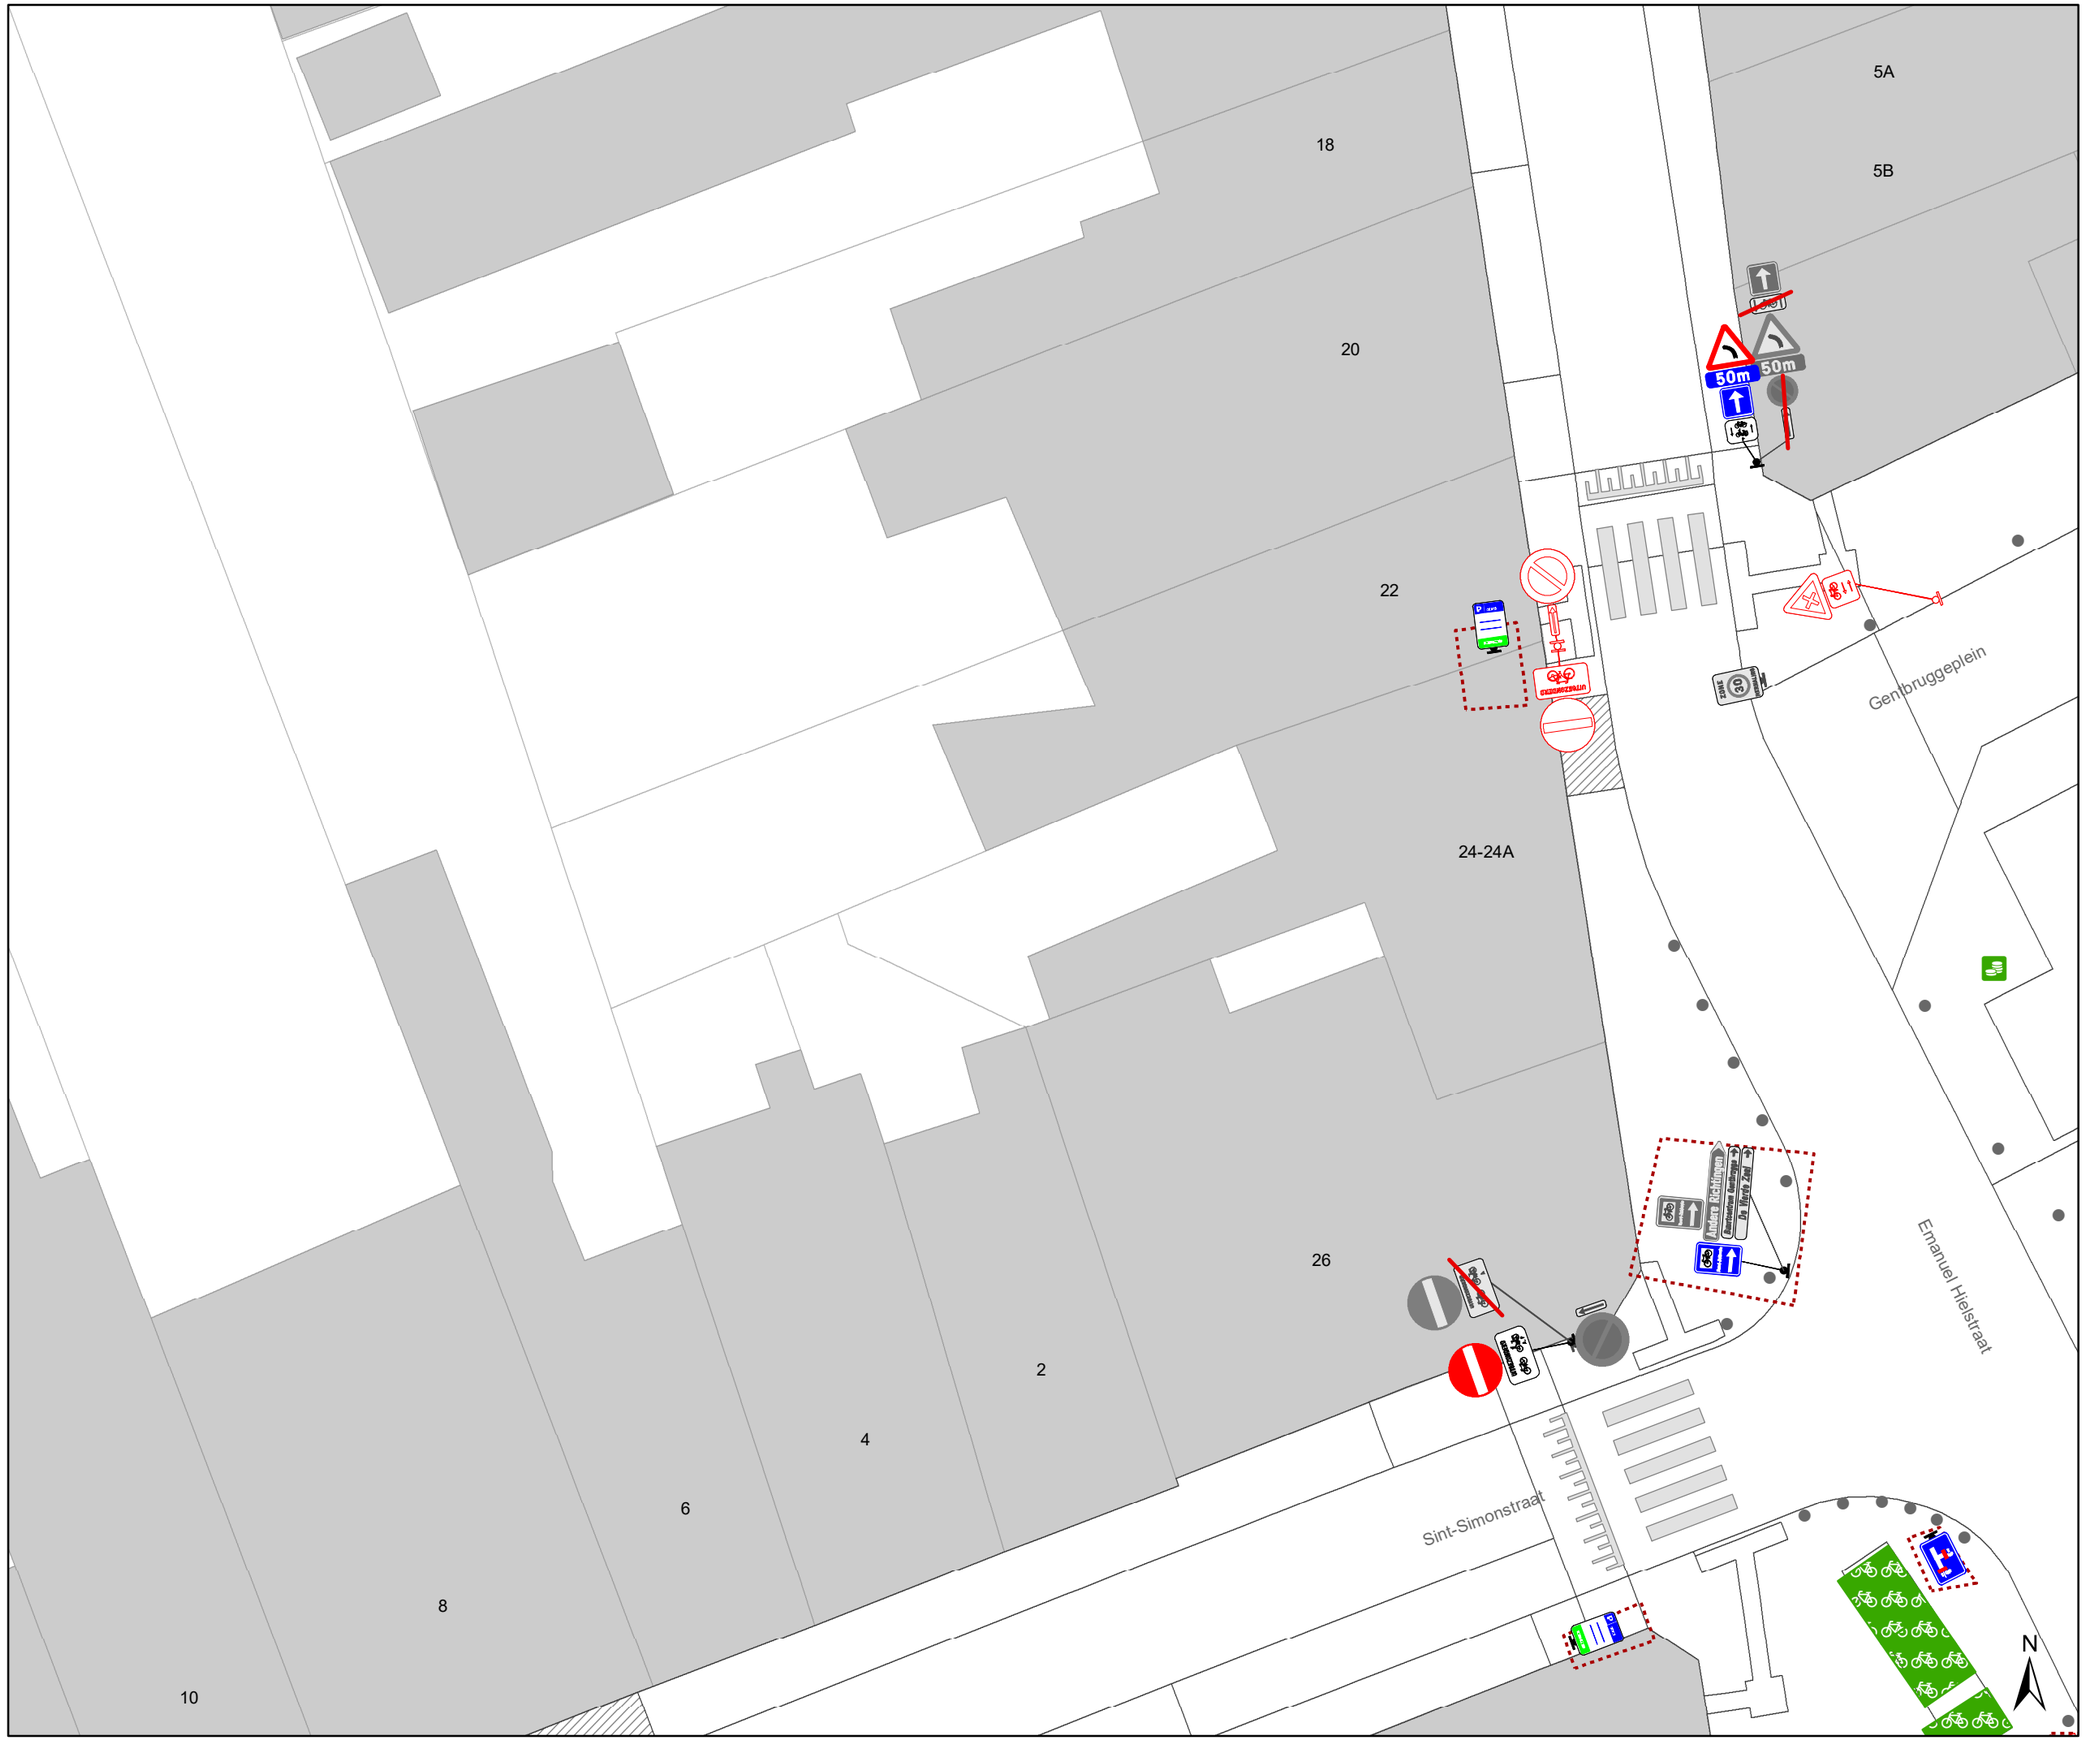

Legende

- Bestaande verkeersborden
- Geplande verkeersborden
- Te verwijderen verkeersborden
- Bestaande wegmarkeringen
- Geplande wegmarkeringen
- Te verwijderen wegmarkeringen

Straatmeubilair

- Gepland paaltje
- Bestaand paaltje
- Te verwijderen paaltje
- Paaltje vervangen

Overige

- Ander gepland dossier (in voorbereiding bij MOBBED)
- Ander gepland dossier (in voorbereiding bij MOBBED)

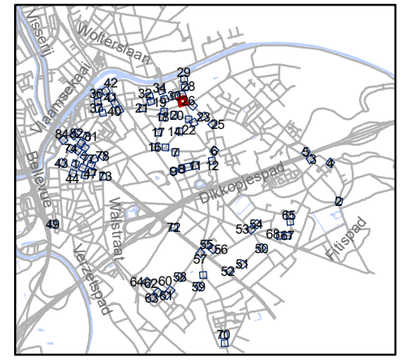

gent: Mobiliteitsbedrijf stad Gent
Verkeerstechnische taken

paaltjes niveau 3 & 4 Gentbrugge

Dossiernummer P-384420

DATUM	SCHAAL	PLAN	P FORMAAT
25/10/2023	1/200	26/84	A3

Kerkstraat

Gentbruggeaard

Emanuel Hielstraat

N

Legende

- Bestaande verkeersborden
- Geplande verkeersborden
- Te verwijderen verkeersborden
- Bestaande wegmarkeringen
- Geplande wegmarkeringen
- Te verwijderen wegmarkeringen

Straatmeubilair

- Gepland paaltje
- Bestaand paaltje
- Te verwijderen paaltje
- Paaltje vervangen

Overige

- Ander gepland dossier (in voorbereiding bij MOBBED)
- Ander gepland dossier (in voorbereiding bij MOBBED)

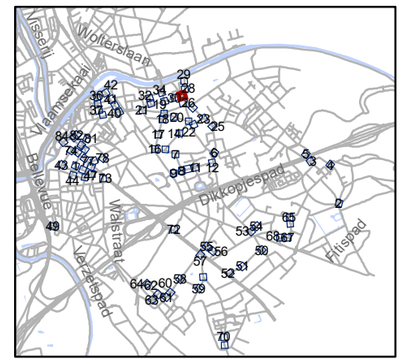

gent: Mobiliteitsbedrijf stad Gent
Verkeerstechnische taken

paaltjes niveau 3 & 4 Gentbrugge

Dossiernummer P-384420

DATUM	SCHAAL	PLAN	P FORMAAT
25/10/2023	1/200	27/84	A3

29
27
25
23
21
19
17
15
13
10
8
6
4
Gentbruggeaard
N

Legende

- Bestaande verkeersborden
- Geplande verkeersborden
- Te verwijderen verkeersborden
- Bestaande wegmarkeringen
- Geplande wegmarkeringen
- Te verwijderen wegmarkeringen

Straatmeubilair

- Gepland paaltje
- Bestaand paaltje
- Te verwijderen paaltje
- Paaltje vervangen

Overige

- Ander gepland dossier (in voorbereiding bij MOBBED)
- Ander gepland dossier (in voorbereiding bij MOBBED)

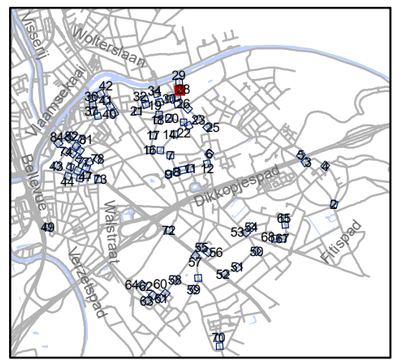

gent: Mobiliteitsbedrijf stad Gent
Verkeerstechnische taken

paaltjes niveau 3 & 4 Gentbrugge

Dossiernummer P-384420

DATUM	SCHAAL	PLAN	P FORMAAT
25/10/2023	1/200	28/84	A3

Nederbrugstraat

Gentbruggeaard

Opstalmeerspad

26

51

49

45

30

28

26

24

22

N

Legende

- Bestaande verkeersborden
- Geplande verkeersborden
- Te verwijderen verkeersborden
- Bestaande wegmarkeringen
- Geplande wegmarkeringen
- Te verwijderen wegmarkeringen

Straatmeubilair

- Gepland paaltje
- Bestaand paaltje
- Te verwijderen paaltje
- Paaltje vervangen

Overige

- Ander gepland dossier (in voorbereiding bij MOBBED)
- Ander gepland dossier (in voorbereiding bij MOBBED)

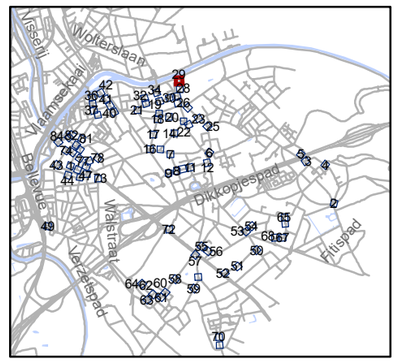

gent: Mobiliteitsbedrijf stad Gent
Verkeerstechnische taken

paaltjes niveau 3 & 4 Gentbrugge

Dossiernummer P-384420

DATUM	SCHAAL	PLAN	P FORMAAT
25/10/2023	1/200	29/84	A3

Freestraat

Kelkstraat

Toegang brandweer

12
14
16
18
20
22
24
26
28
30
32
17-17A
19
21
23
25
27
27A
27B
29
31
33-37
39

N

Legende

Bestaande verkeersborden

Geplande verkeersborden

Te verwijderen verkeersborden

Bestaande wegmarkeringen

Geplande wegmarkeringen

Te verwijderen wegmarkeringen

Straatmeubilair

Gepland paaltje

Bestaand paaltje

Te verwijderen paaltje

Paaltje vervangen

Overige

Ander gepland dossier
(in voorbereiding bij MOBBED)

Ander gepland dossier
(in voorbereiding bij MOBBED)

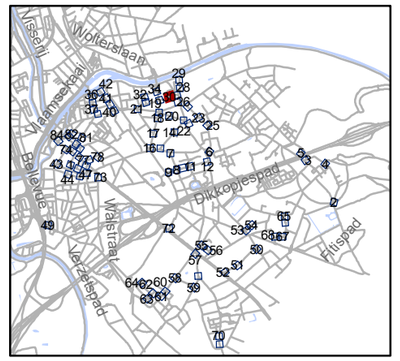

gent: Mobiliteitsbedrijf stad Gent
Verkeerstechnische taken

paaltjes niveau 3 & 4 Gentbrugge

Dossiernummer P-384420

DATUM	SCHAAL	PLAN	P FORMAAT
25/10/2023	1/200	30/84	A3

Legende

- Bestaande verkeersborden
- Geplande verkeersborden
- Te verwijderen verkeersborden
- Bestaande wegmarkeringen
- Geplande wegmarkeringen
- Te verwijderen wegmarkeringen

Straatmeubilair

- Gepland paaltje
- Bestaand paaltje
- Te verwijderen paaltje
- Paaltje vervangen

Overige

- Ander gepland dossier (in voorbereiding bij MOBBED)
- Ander gepland dossier (in voorbereiding bij MOBBED)

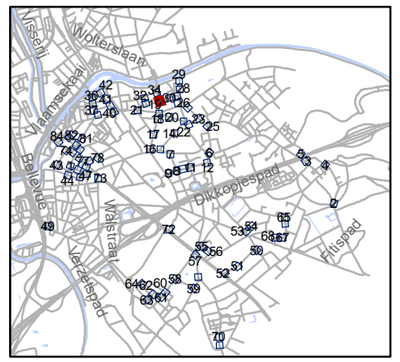

gent: Mobiliteitsbedrijf stad Gent
Verkeerstechnische taken

paaltjes niveau 3 & 4 Gentbrugge

Dossiernummer P-384420

DATUM	SCHAAL	PLAN	P FORMAAT
25/10/2023	1/200	31/84	A3

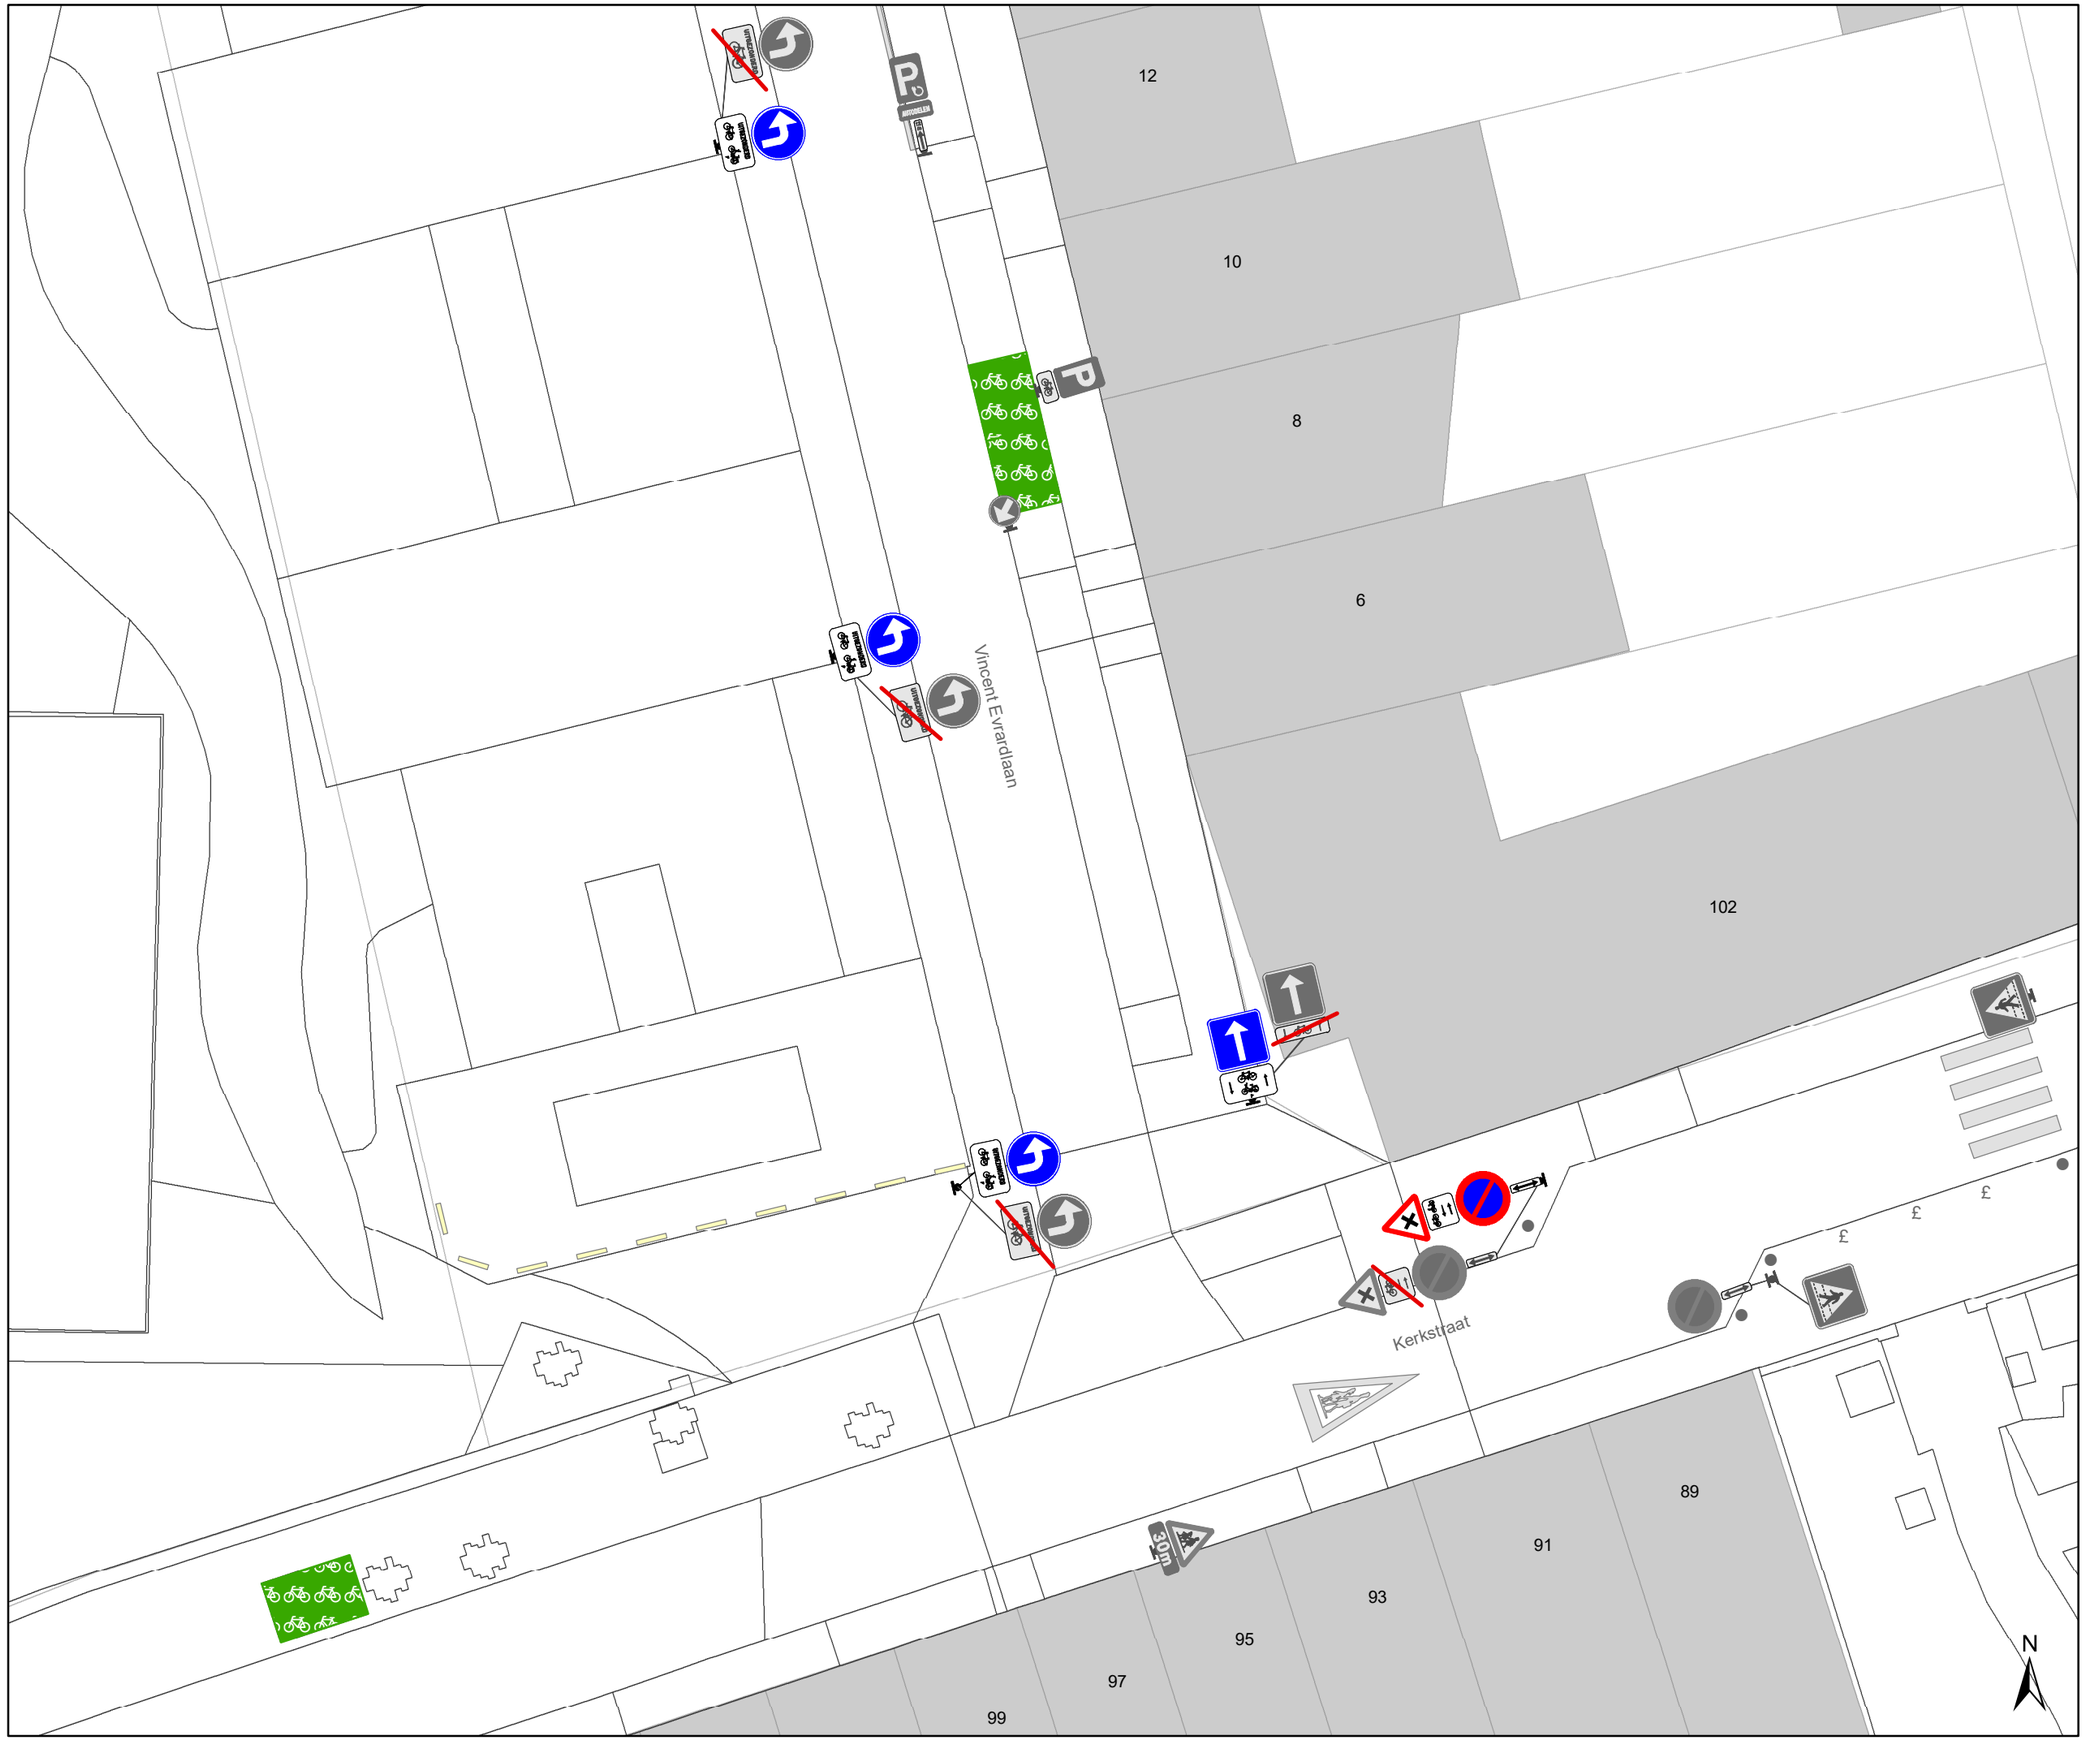

Legende

- Bestaande verkeersborden
- Geplande verkeersborden
- Te verwijderen verkeersborden
- Bestaande wegmarkeringen
- Geplande wegmarkeringen
- Te verwijderen wegmarkeringen

Straatmeubilair

- Gepland paaltje
- Bestaand paaltje
- Te verwijderen paaltje
- Paaltje vervangen

Overige

- Ander gepland dossier (in voorbereiding bij MOBBED)
- Ander gepland dossier (in voorbereiding bij MOBBED)

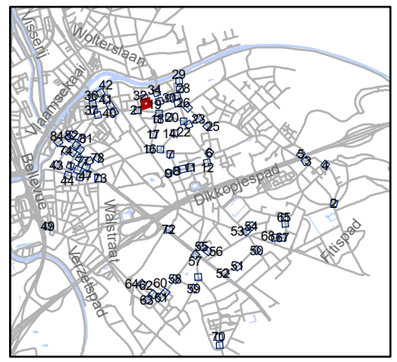

Mobiliteitsbedrijf stad Gent
Verkeerstechnische taken

paaltjes niveau 3 & 4 Gentbrugge

Dossiernummer P-384420

DATUM	SCHAAL	PLAN	P FORMAAT
25/10/2023	1/200	32/84	A3

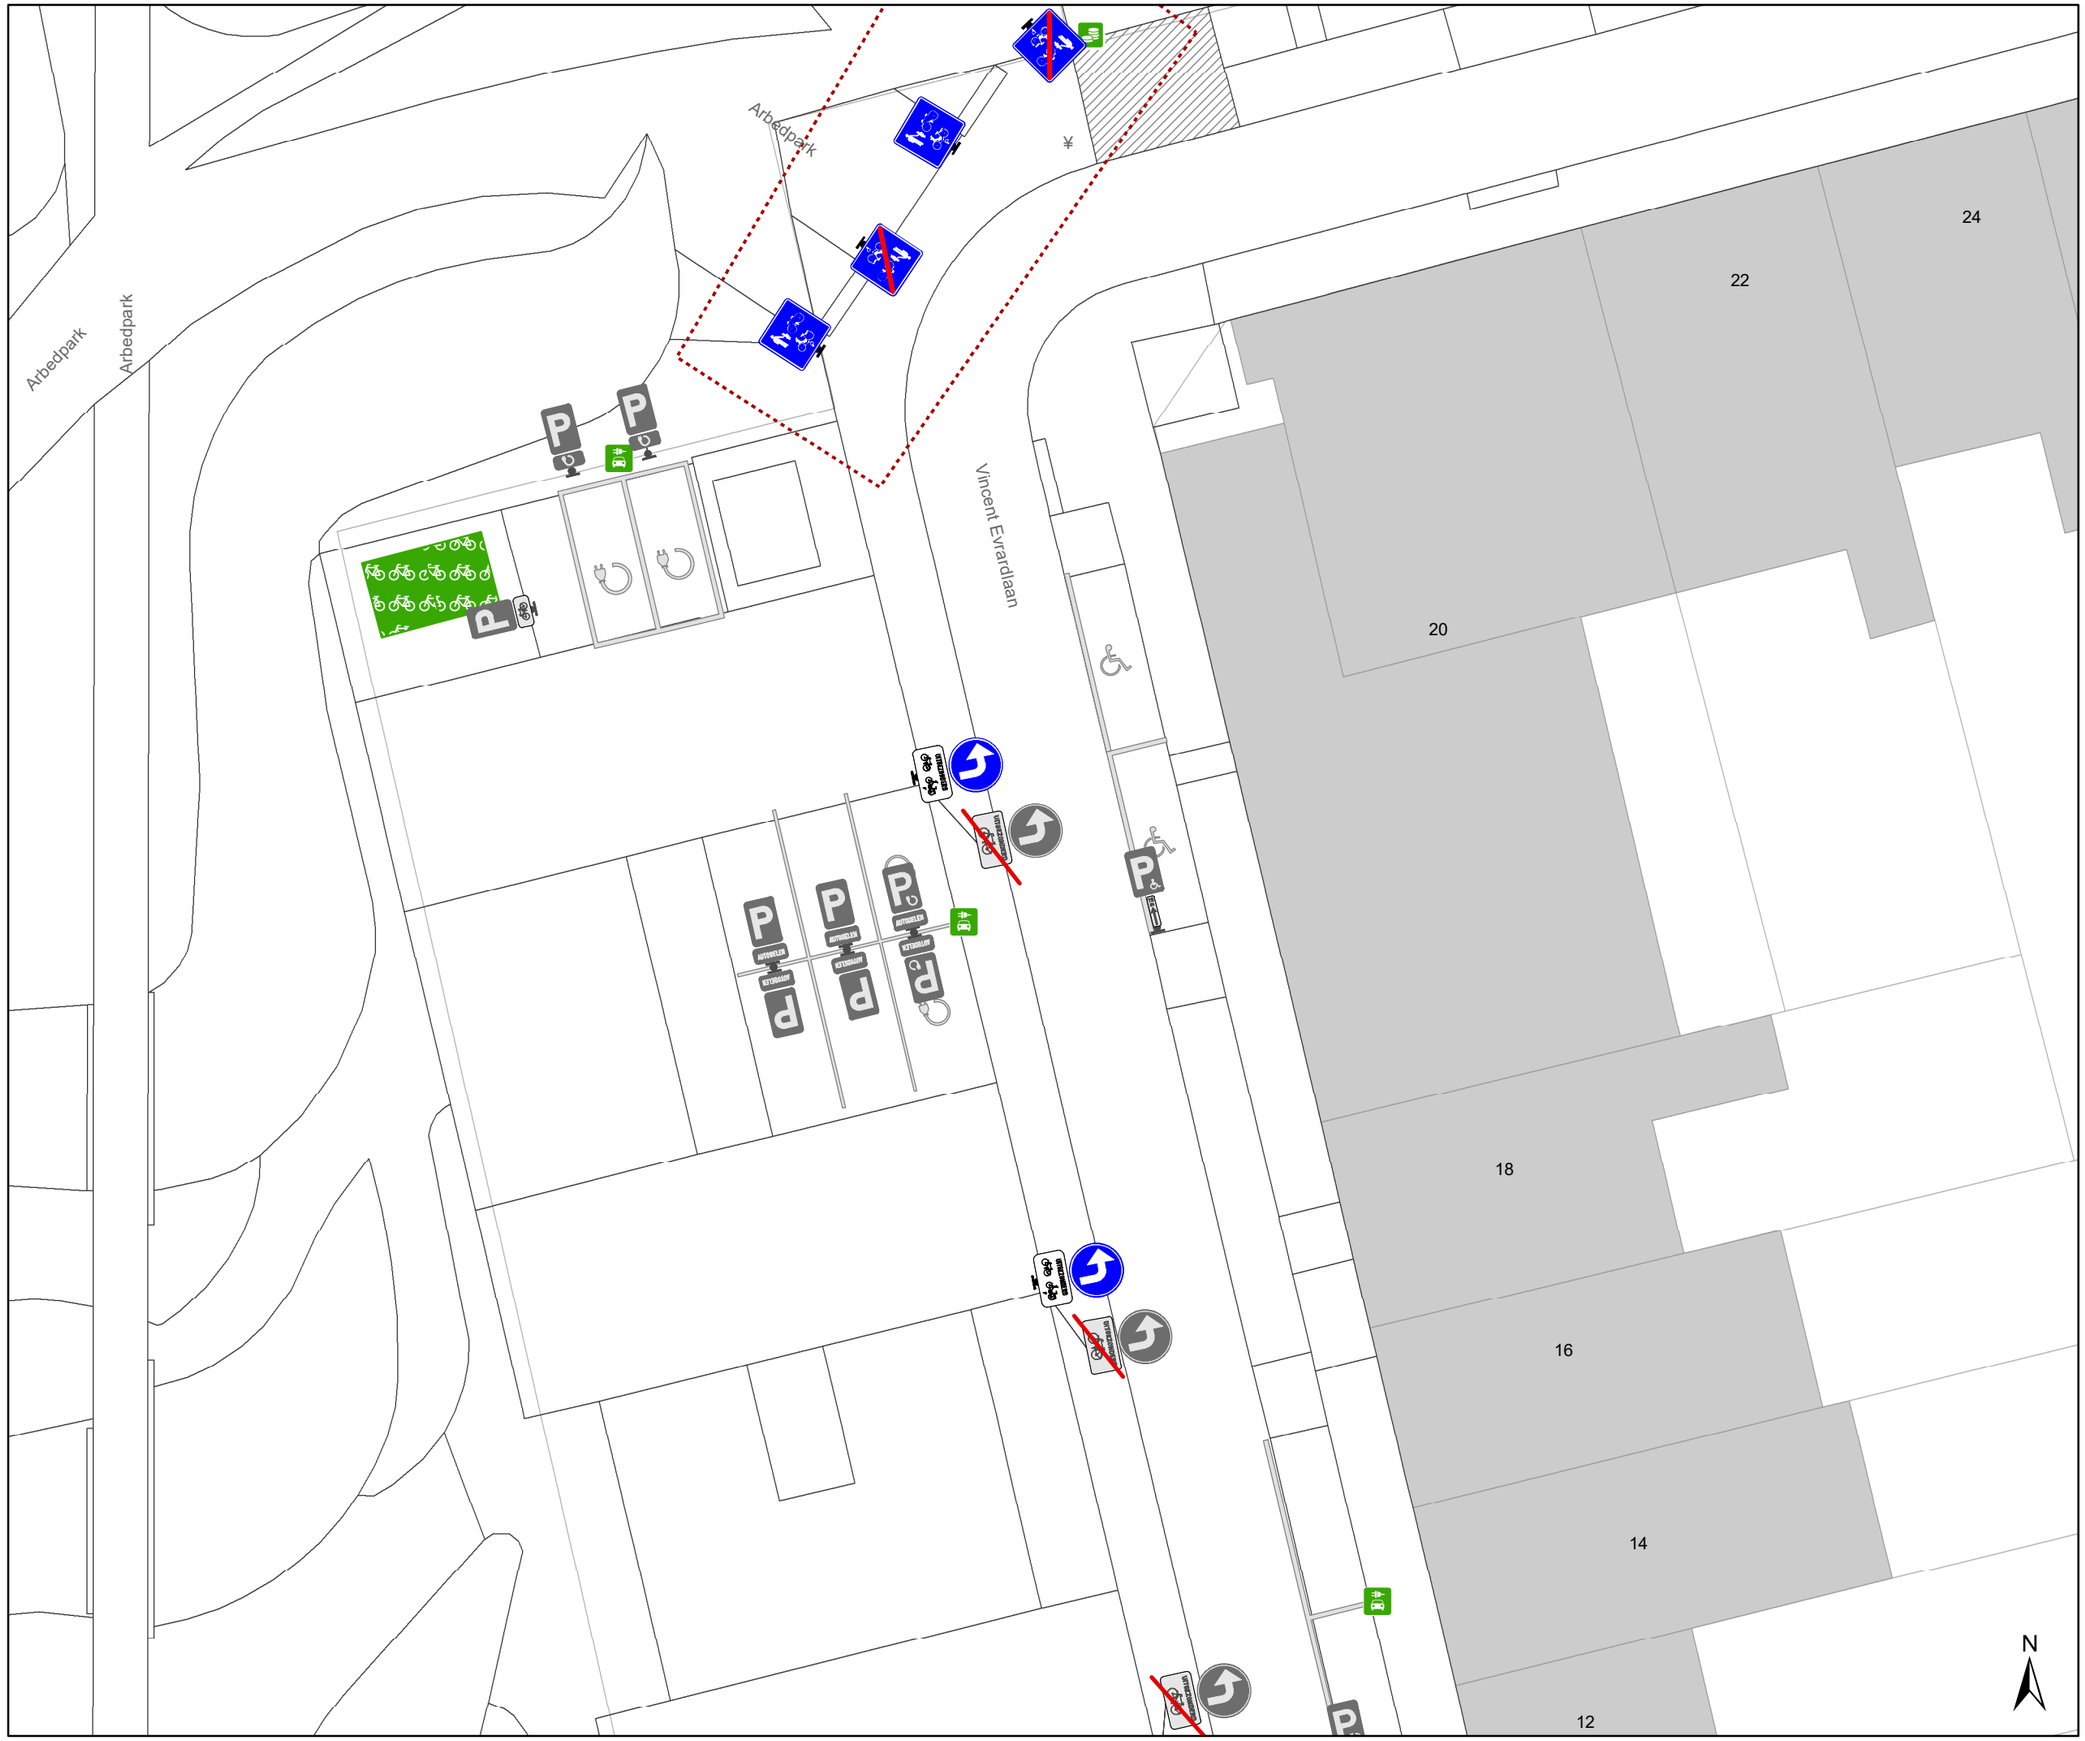

Legende

- Bestaande verkeersborden
- Geplande verkeersborden
- Te verwijderen verkeersborden
- Bestaande wegmarkeringen
- Geplande wegmarkeringen
- Te verwijderen wegmarkeringen

Straatmeubilair

- Gepland paaltje
- Bestaand paaltje
- Te verwijderen paaltje
- Paaltje vervangen

Overige

- Ander gepland dossier (in voorbereiding bij MOBBED)
- Ander gepland dossier (in voorbereiding bij MOBBED)

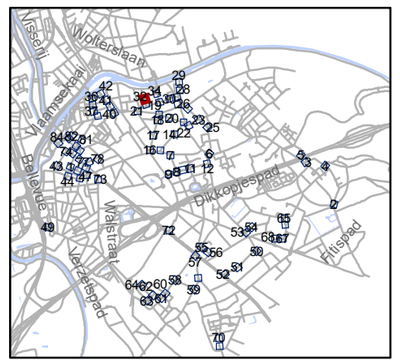

gent: Mobiliteitsbedrijf stad Gent
Verkeerstechnische taken

paaltjes niveau 3 & 4 Gentbrugge

Dossiernummer P-384420

DATUM	SCHAAL	PLAN	P FORMAAT
25/10/2023	1/200	33/84	A3

Genbruggestraat

Nederbrugstraat

Vincent Evrardlaan

Edmond Blockstraat

5

24-28

22

20

48

46

44

16-18

15

14

13

N

Legende

- Bestaande verkeersborden
- Geplande verkeersborden
- Te verwijderen verkeersborden
- Bestaande wegmarkeringen
- Geplande wegmarkeringen
- Te verwijderen wegmarkeringen

Straatmeubilair

- Gepland paaltje
- Bestaand paaltje
- Te verwijderen paaltje
- Paaltje vervangen

Overige

- Ander gepland dossier (in voorbereiding bij MOBBED)
- Ander gepland dossier (in voorbereiding bij MOBBED)

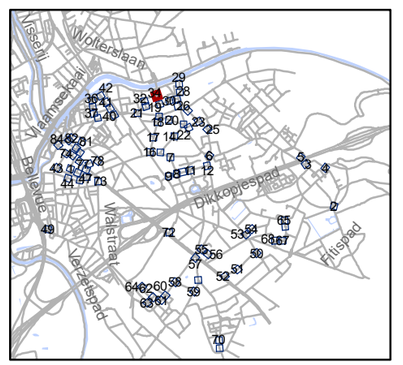

gent: Mobiliteitsbedrijf stad Gent
Verkeerstechnische taken

paaltjes niveau 3 & 4 Gentbrugge

Dossiernummer P-384420

DATUM	SCHAAL	PLAN	P FORMAAT
25/10/2023	1/200	34/84	A3

Scheldekaai
Avezoetestraat
Auguste Van Ooststraat
Guldenmeers
77
75
73
71
69
67
65
63
61
35
33
31
29
27
68
66
64
62
60
N

Legende

- Bestaande verkeersborden
- Geplande verkeersborden
- Te verwijderen verkeersborden
- Bestaande wegmarkeringen
- Geplande wegmarkeringen
- Te verwijderen wegmarkeringen

Straatmeubilair

- Gepland paaltje
- Bestaand paaltje
- Te verwijderen paaltje
- Paaltje vervangen

Overige

- Ander gepland dossier (in voorbereiding bij MOBBED)
- Ander gepland dossier (in voorbereiding bij MOBBED)

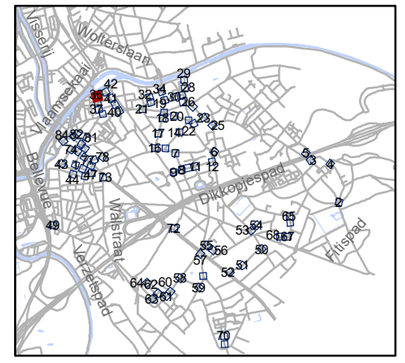

Mobiliteitsbedrijf stad Gent
Verkeerstechnische taken

paaltjes niveau 3 & 4 Gentbrugge

Dossiernummer P-384420

DATUM	SCHAAL	PLAN	P FORMAAT
25/10/2023	1/200	35/84	A3

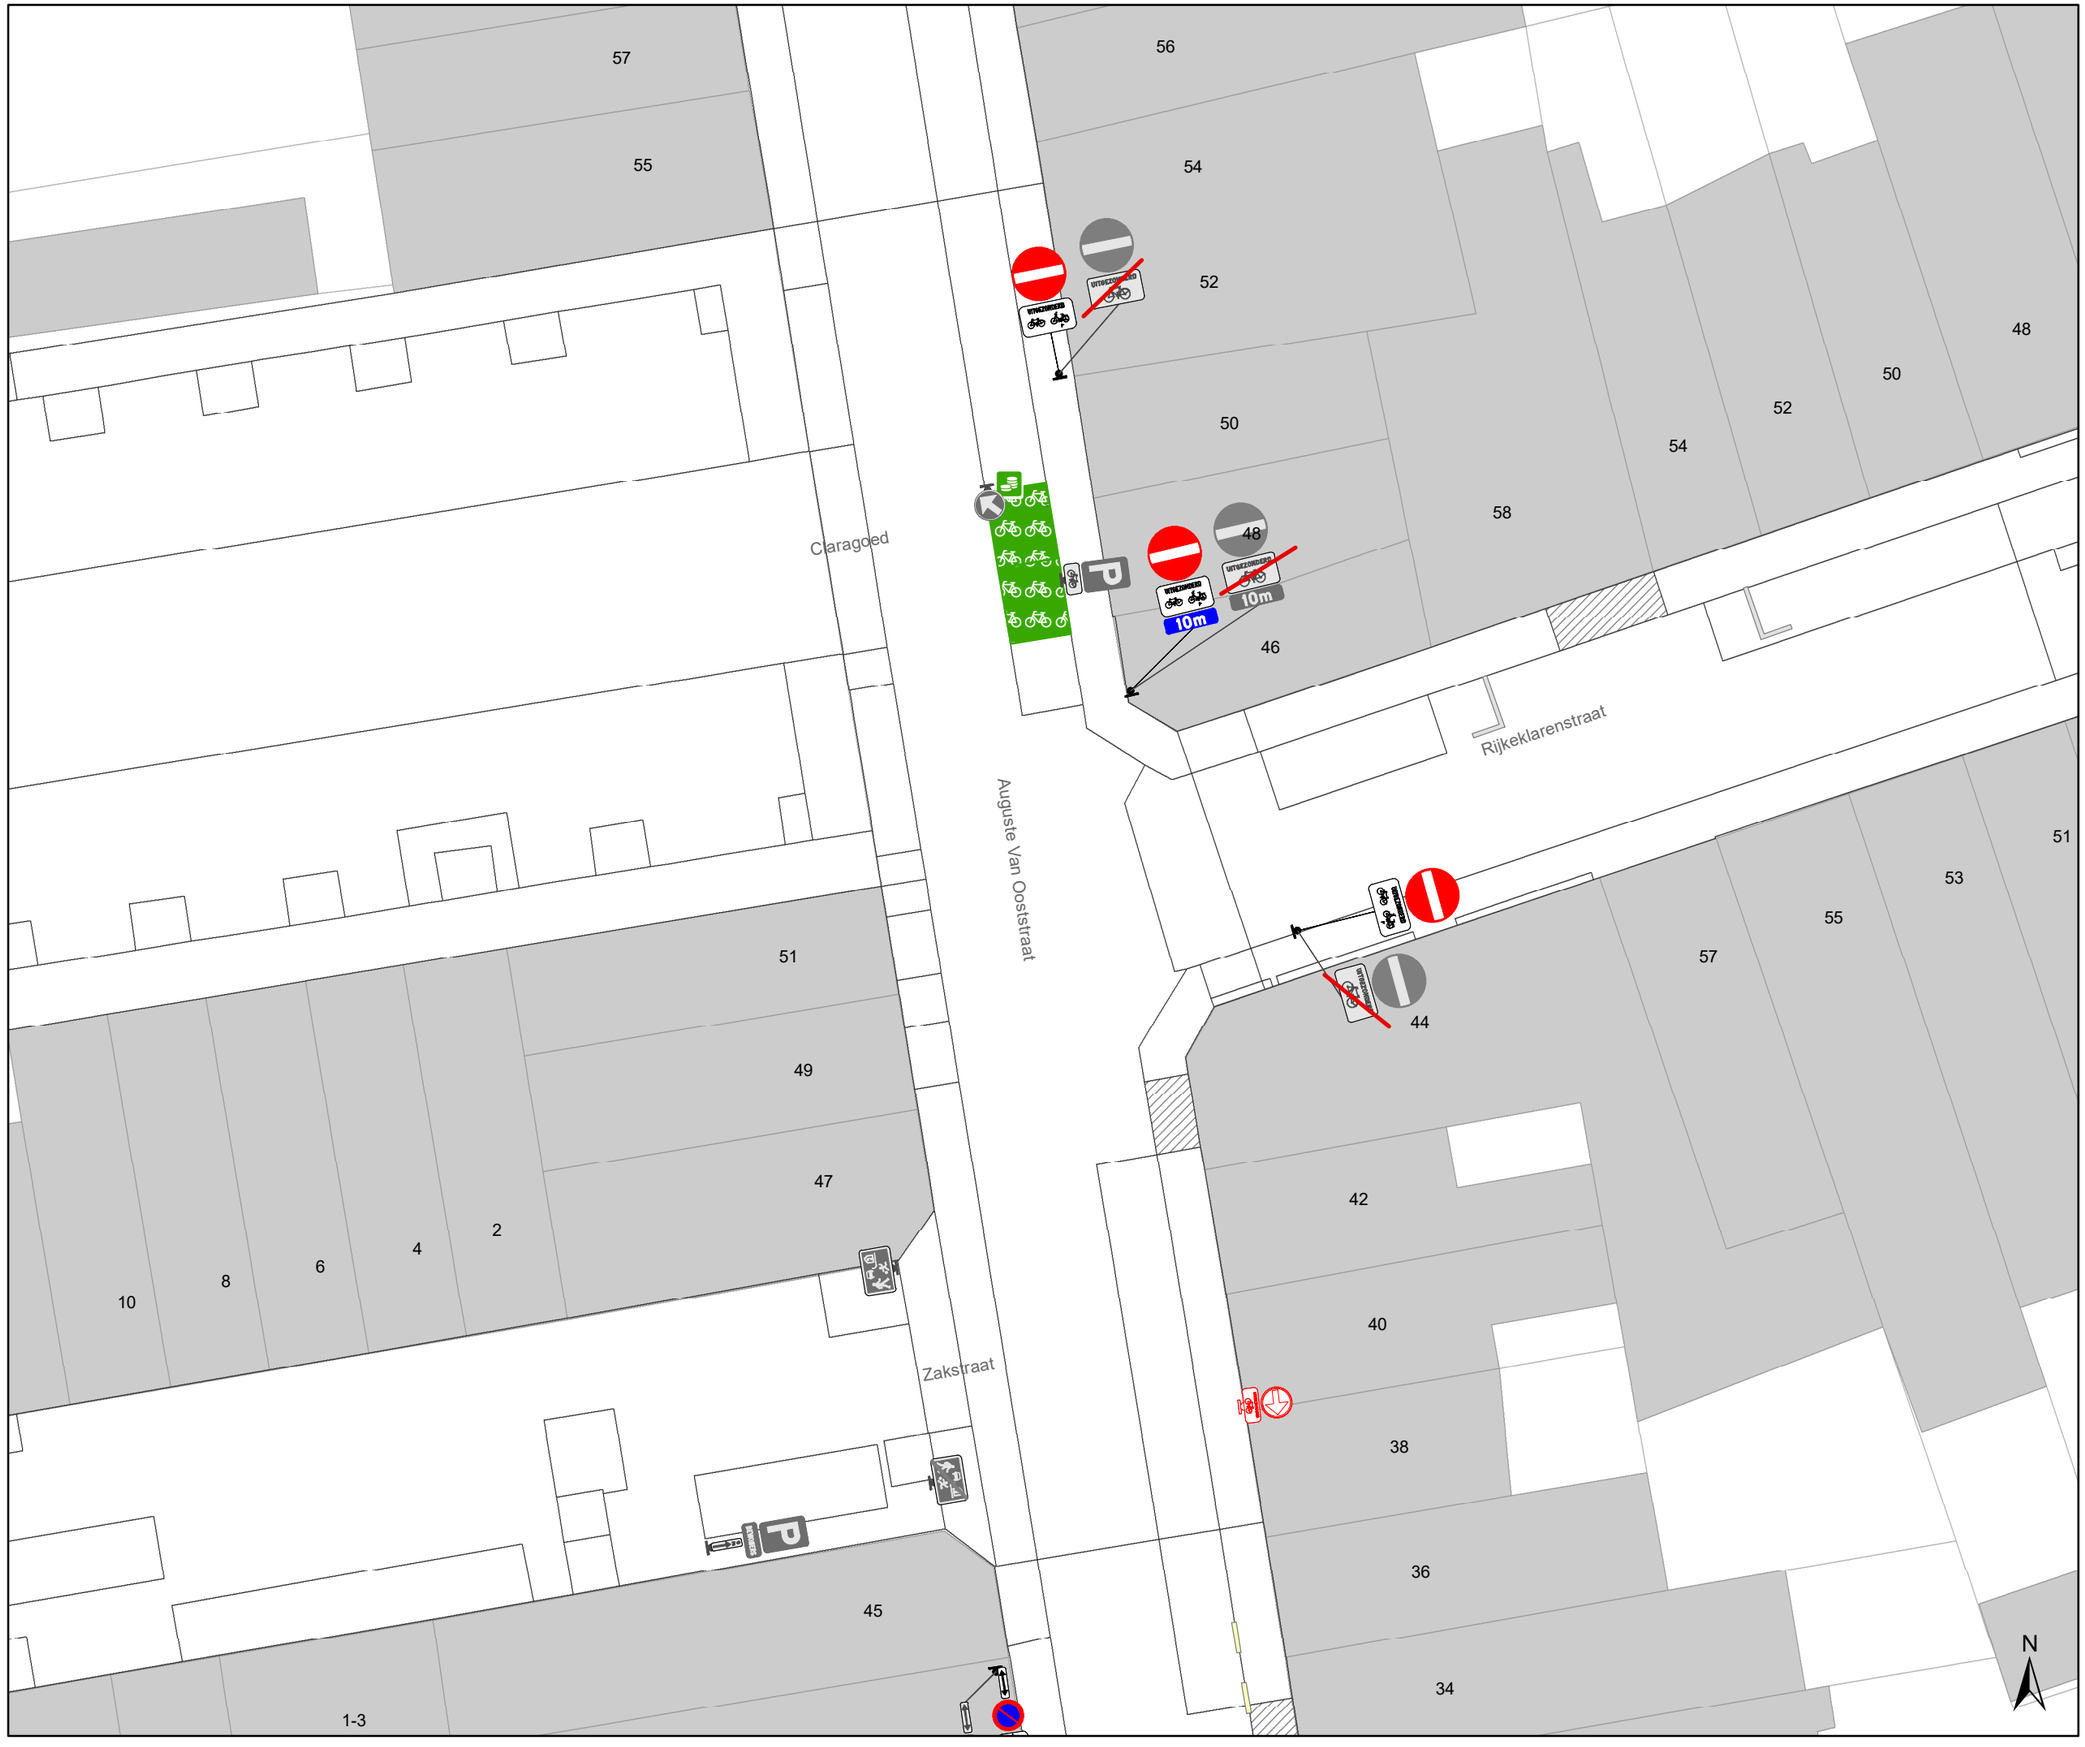

Legende

- Bestaande verkeersborden
- Geplande verkeersborden
- Te verwijderen verkeersborden
- Bestaande wegmarkeringen
- Geplande wegmarkeringen
- Te verwijderen wegmarkeringen

Straatmeubilair

- Gepland paaltje
- Bestaand paaltje
- Te verwijderen paaltje
- Paaltje vervangen

Overige

- Ander gepland dossier (in voorbereiding bij MOBBED)
- Ander gepland dossier (in voorbereiding bij MOBBED)

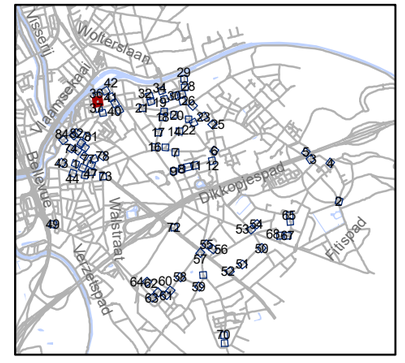

gent: Mobiliteitsbedrijf stad Gent
Verkeerstechnische taken

paaltjes niveau 3 & 4 Gentbrugge

Dossiernummer P-384420

DATUM	SCHAAL	PLAN	P FORMAAT
25/10/2023	1/200	36/84	A3

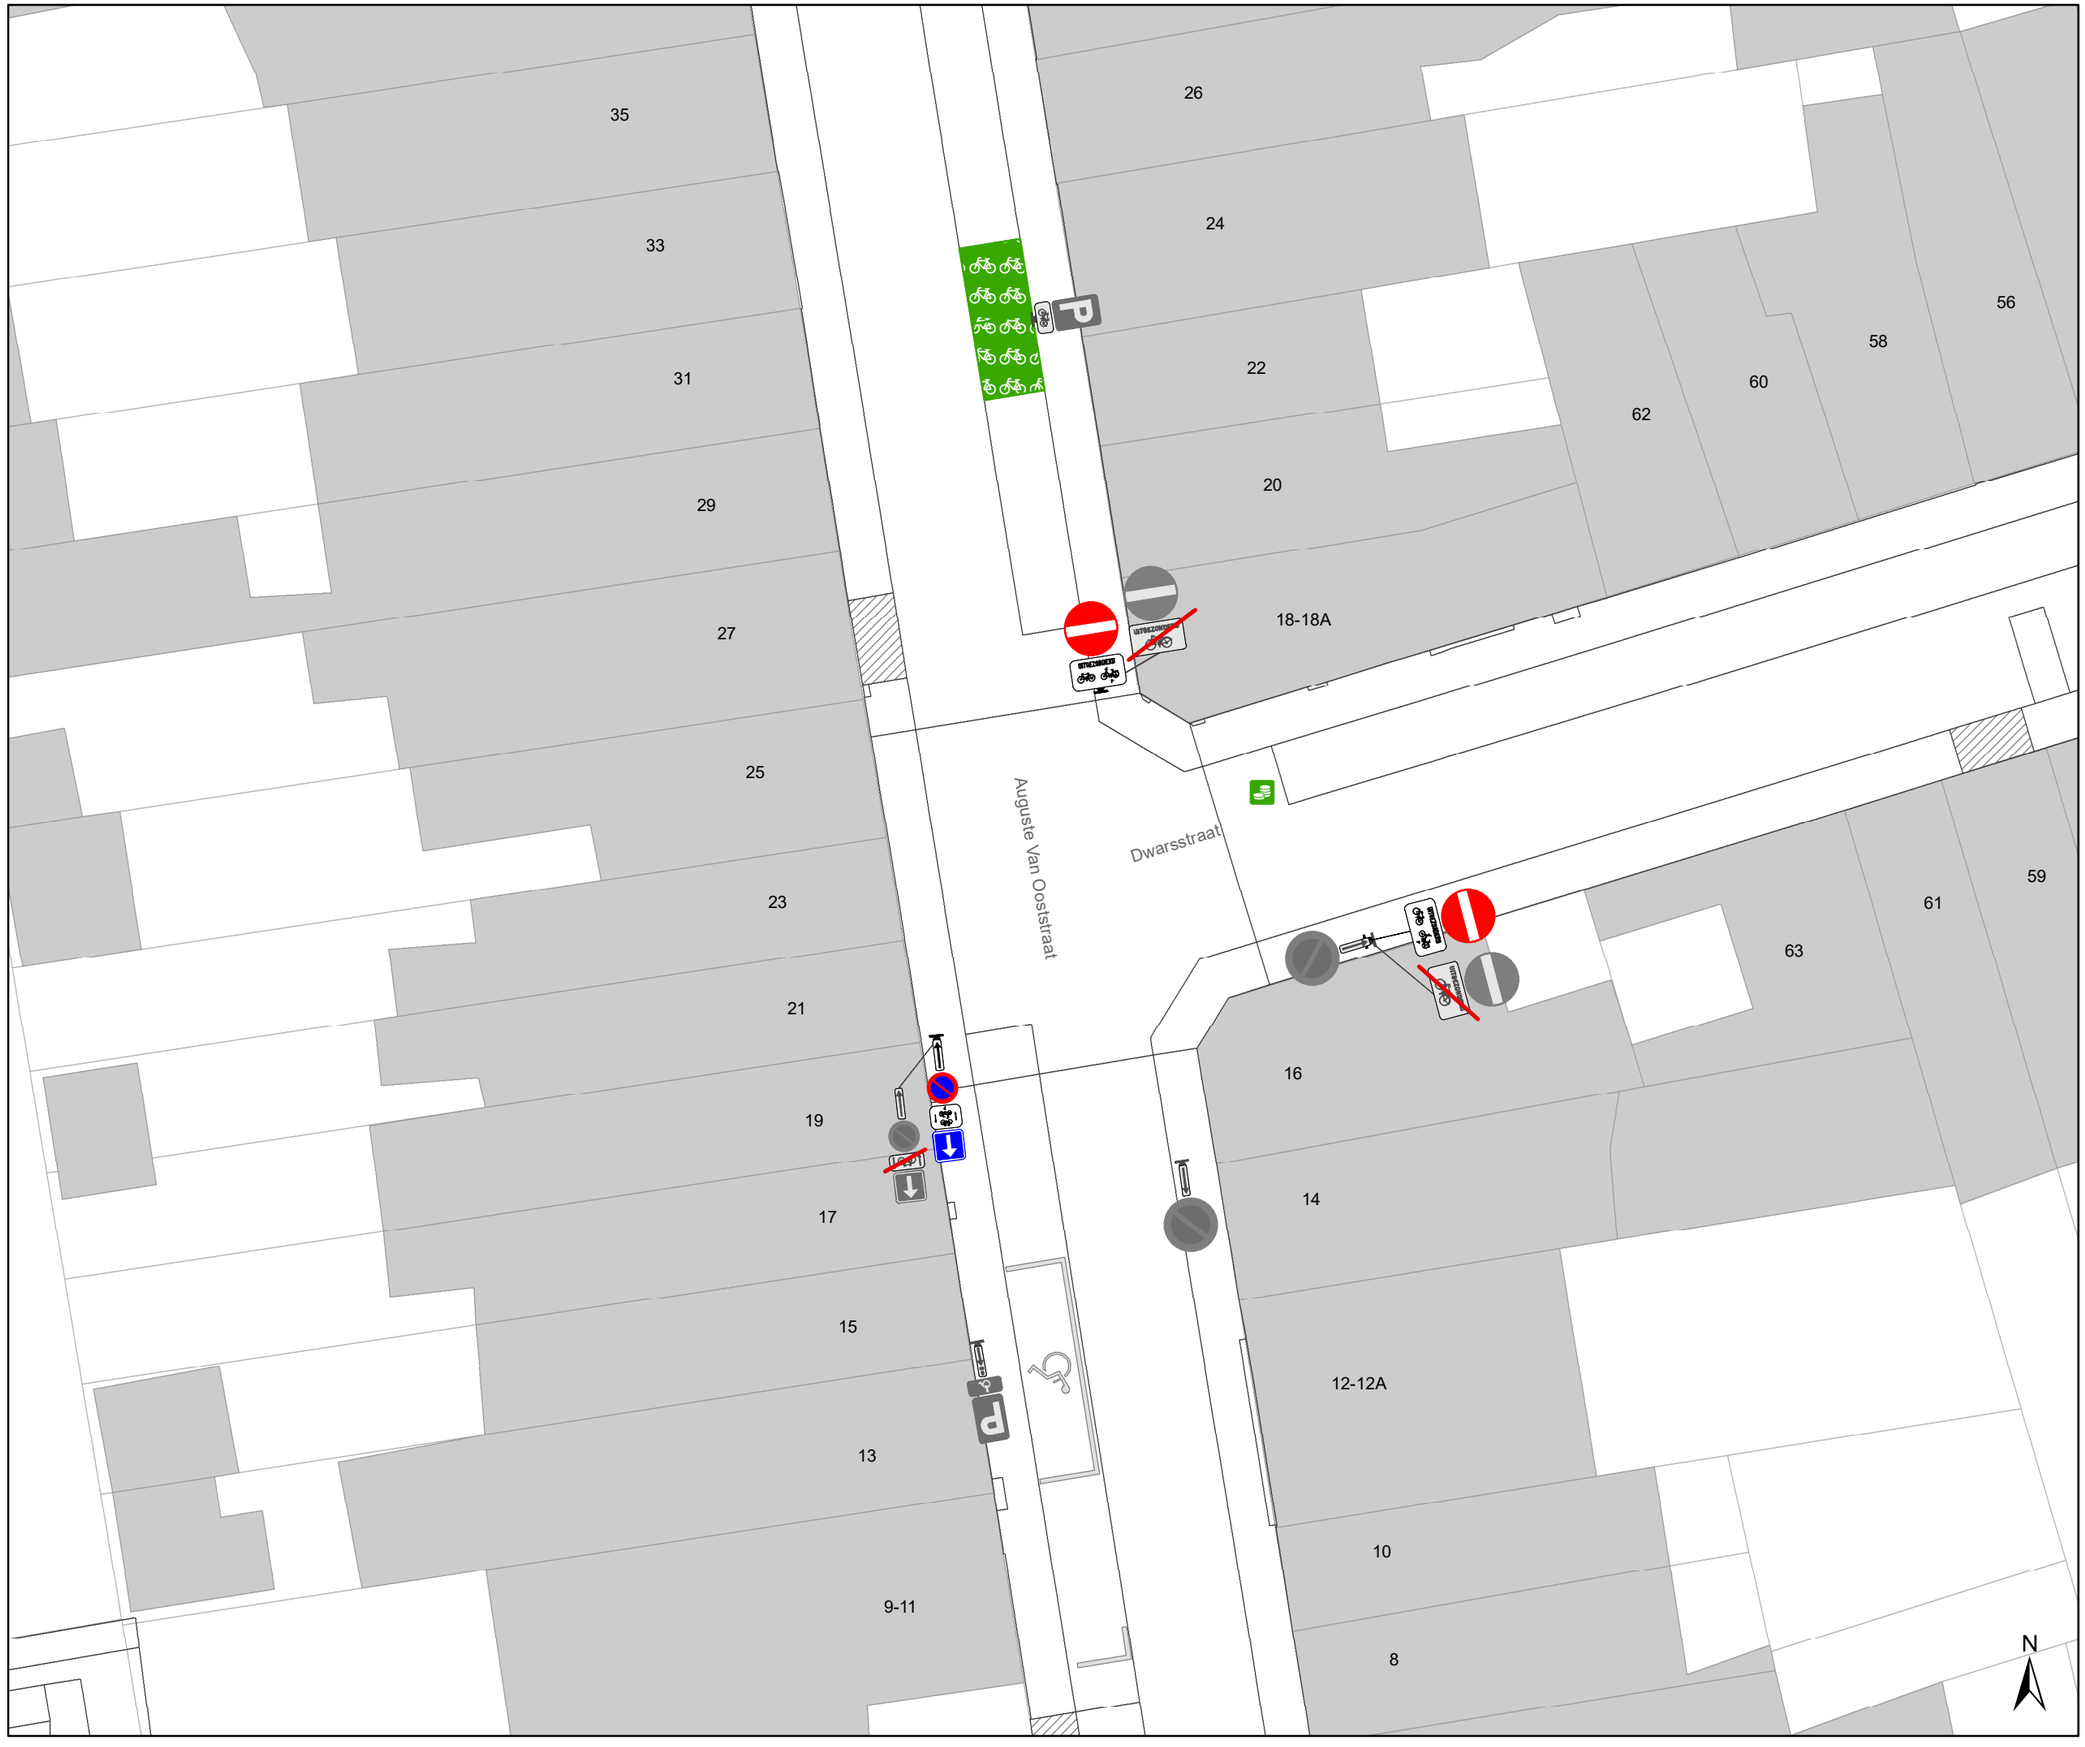

Legende

- Bestaande verkeersborden
- Geplande verkeersborden
- Te verwijderen verkeersborden
- Bestaande wegmarkeringen
- Geplande wegmarkeringen
- Te verwijderen wegmarkeringen

Straatmeubilair

- Gepland paaltje
- Bestaand paaltje
- Te verwijderen paaltje
- Paaltje vervangen

Overige

- Ander gepland dossier (in voorbereiding bij MOBBED)
- Ander gepland dossier (in voorbereiding bij MOBBED)

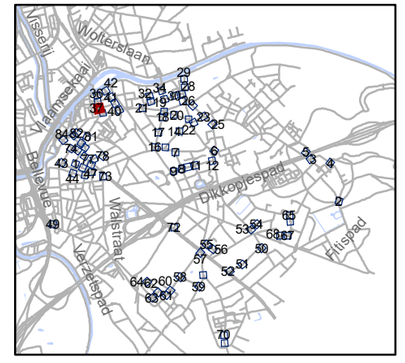

gent: Mobiliteitsbedrijf stad Gent
Verkeerstechnische taken

paaltjes niveau 3 & 4 Gentbrugge

Dossiernummer P-384420

DATUM	SCHAAL	PLAN	P FORMAAT
25/10/2023	1/200	37/84	A3

12-12A
10
8
6
4
2-2A
Auguste Van Ooststraat
Louis Van Houttestraat
194
Kerkstraat
192
190
188
186
184
182
180
178
176A
176
237
239
241
243-245
247-247A
N

Legende

Bestaande verkeersborden

Geplande verkeersborden

Te verwijderen verkeersborden

Bestaande wegmarkeringen

Geplande wegmarkeringen

Te verwijderen wegmarkeringen

Straatmeubilair

Gepland paaltje

Bestaand paaltje

Te verwijderen paaltje

Paaltje vervangen

Overige

Ander gepland dossier
(in voorbereiding bij MOBBED)

Ander gepland dossier
(in voorbereiding bij MOBBED)

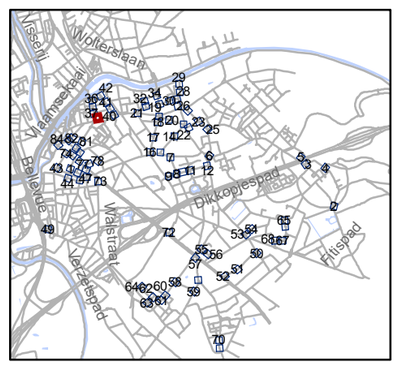

gent: Mobiliteitsbedrijf stad Gent
Verkeerstechnische taken

paaltjes niveau 3 & 4 Gentbrugge

Dossiernummer P-384420

DATUM	SCHAAL	PLAN	P FORMAAT
25/10/2023	1/200	38/84	A3

Legende

Bestaande verkeersborden

Geplande verkeersborden

Te verwijderen verkeersborden

Bestaande wegmarkeringen

Geplande wegmarkeringen

Te verwijderen wegmarkeringen

Straatmeubilair

Gepland paaltje

Bestaand paaltje

Te verwijderen paaltje

Paaltje vervangen

Overige

Ander gepland dossier
(in voorbereiding bij MOBBED)

Ander gepland dossier
(in voorbereiding bij MOBBED)

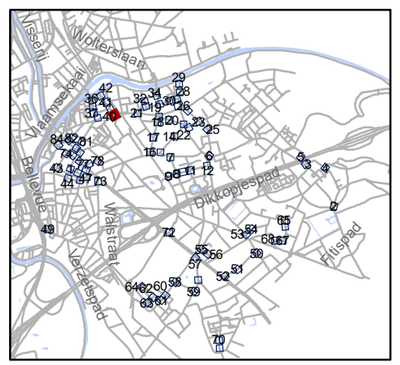

gent: Mobiliteitsbedrijf stad Gent
Verkeerstechnische taken

paaltjes niveau 3 & 4
Gentbrugge

Dossiernummer P-384420

DATUM	SCHAAL	PLAN	P FORMAAT
25/10/2023	1/200	39/84	A3

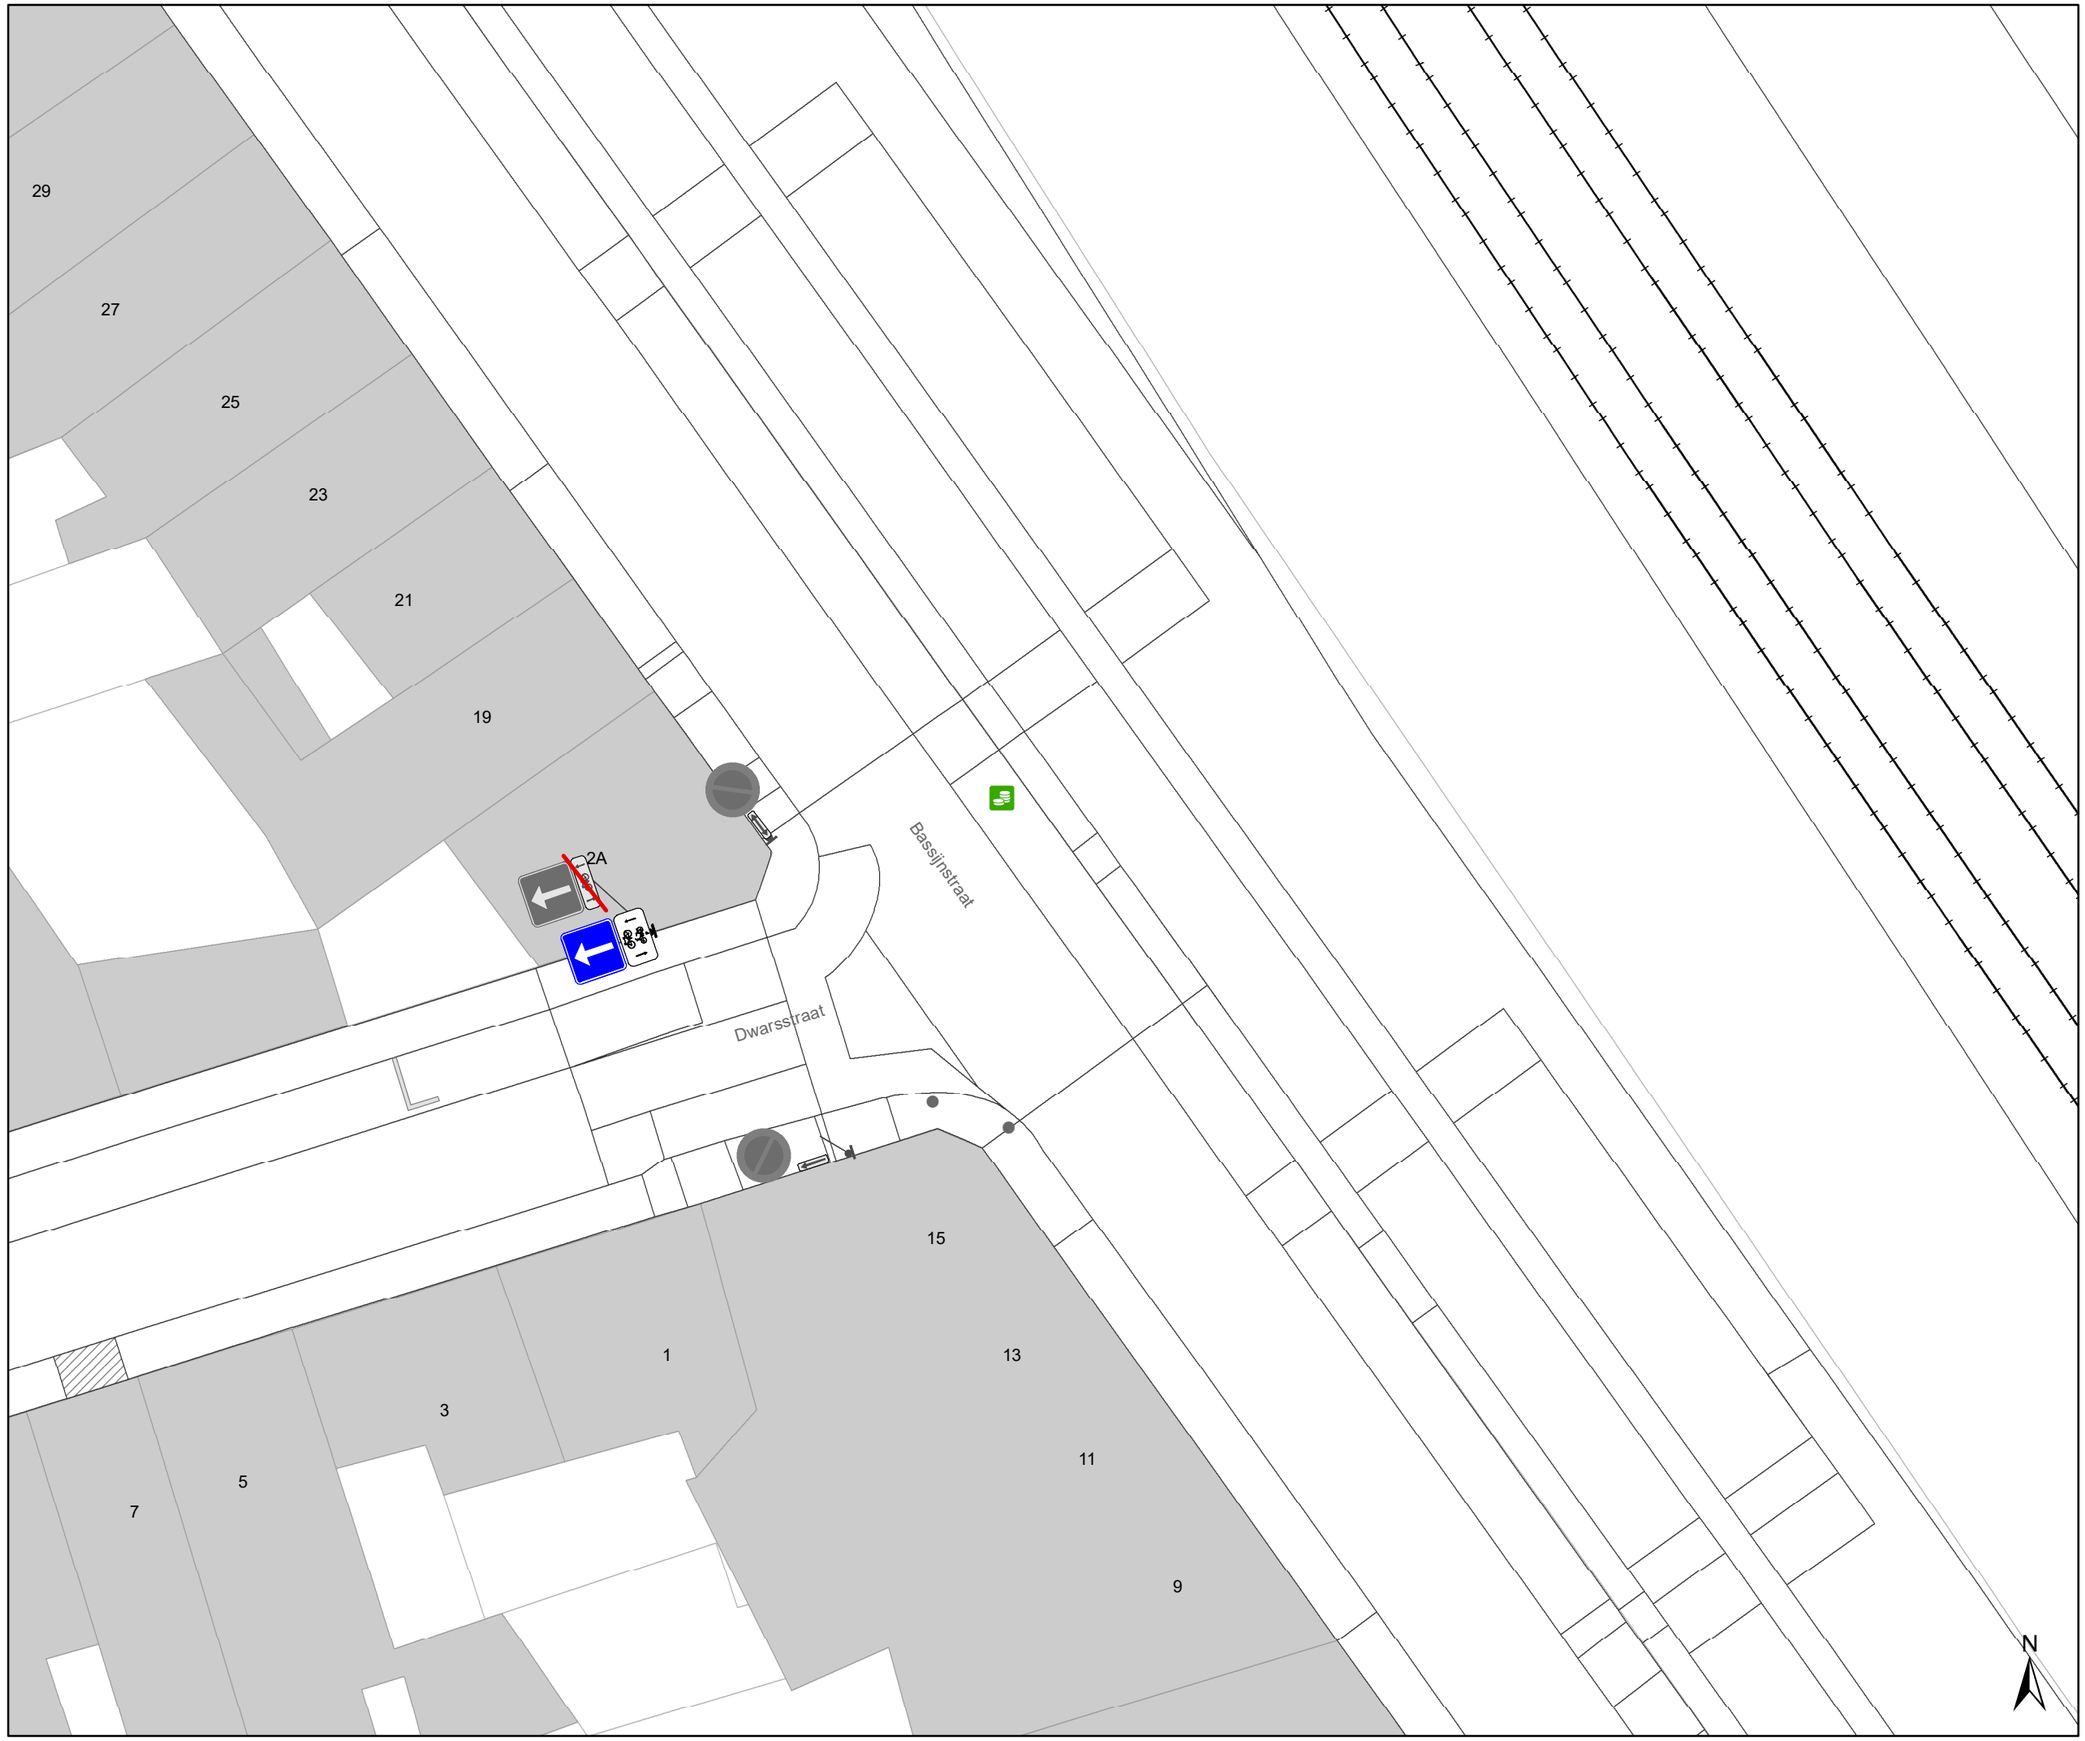

Legende

- Bestaande verkeersborden
- Geplande verkeersborden
- Te verwijderen verkeersborden
- Bestaande wegmarkeringen
- Geplande wegmarkeringen
- Te verwijderen wegmarkeringen

Straatmeubilair

- Gepland paaltje
- Bestaand paaltje
- Te verwijderen paaltje
- Paaltje vervangen

Overige

- Ander gepland dossier (in voorbereiding bij MOBBED)
- Ander gepland dossier (in voorbereiding bij MOBBED)

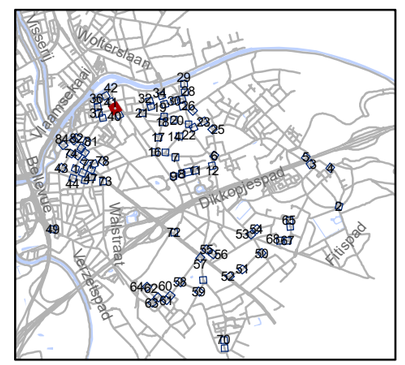

Mobiliteitsbedrijf stad Gent
Verkeerstechnische taken

paaltjes niveau 3 & 4 Gentbrugge

Dossiernummer P-384420

DATUM	SCHAAL	PLAN	P FORMAAT
25/10/2023	1/200	40/84	A3

Basisjinstraat

Rijkeklarenstraat

51
49
47
45
43
4-6
8
10
3
41
5
7
9
11
13
39
37

N

Legende

Bestaande verkeersborden

Geplande verkeersborden

Te verwijderen verkeersborden

Bestaande wegmarkeringen

Geplande wegmarkeringen

Te verwijderen wegmarkeringen

Straatmeubilair

Gepland paaltje

Bestaand paaltje

Te verwijderen paaltje

Paaltje vervangen

Overige

Ander gepland dossier
(in voorbereiding bij MOBBED)

Ander gepland dossier
(in voorbereiding bij MOBBED)

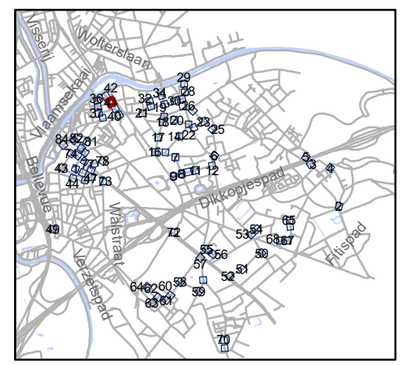

gent: Mobiliteitsbedrijf stad Gent
Verkeerstechnische taken

paaltjes niveau 3 & 4 Gentbrugge

Dossiernummer P-384420

DATUM	SCHAAL	PLAN	P FORMAAT
25/10/2023	1/200	41/84	A3

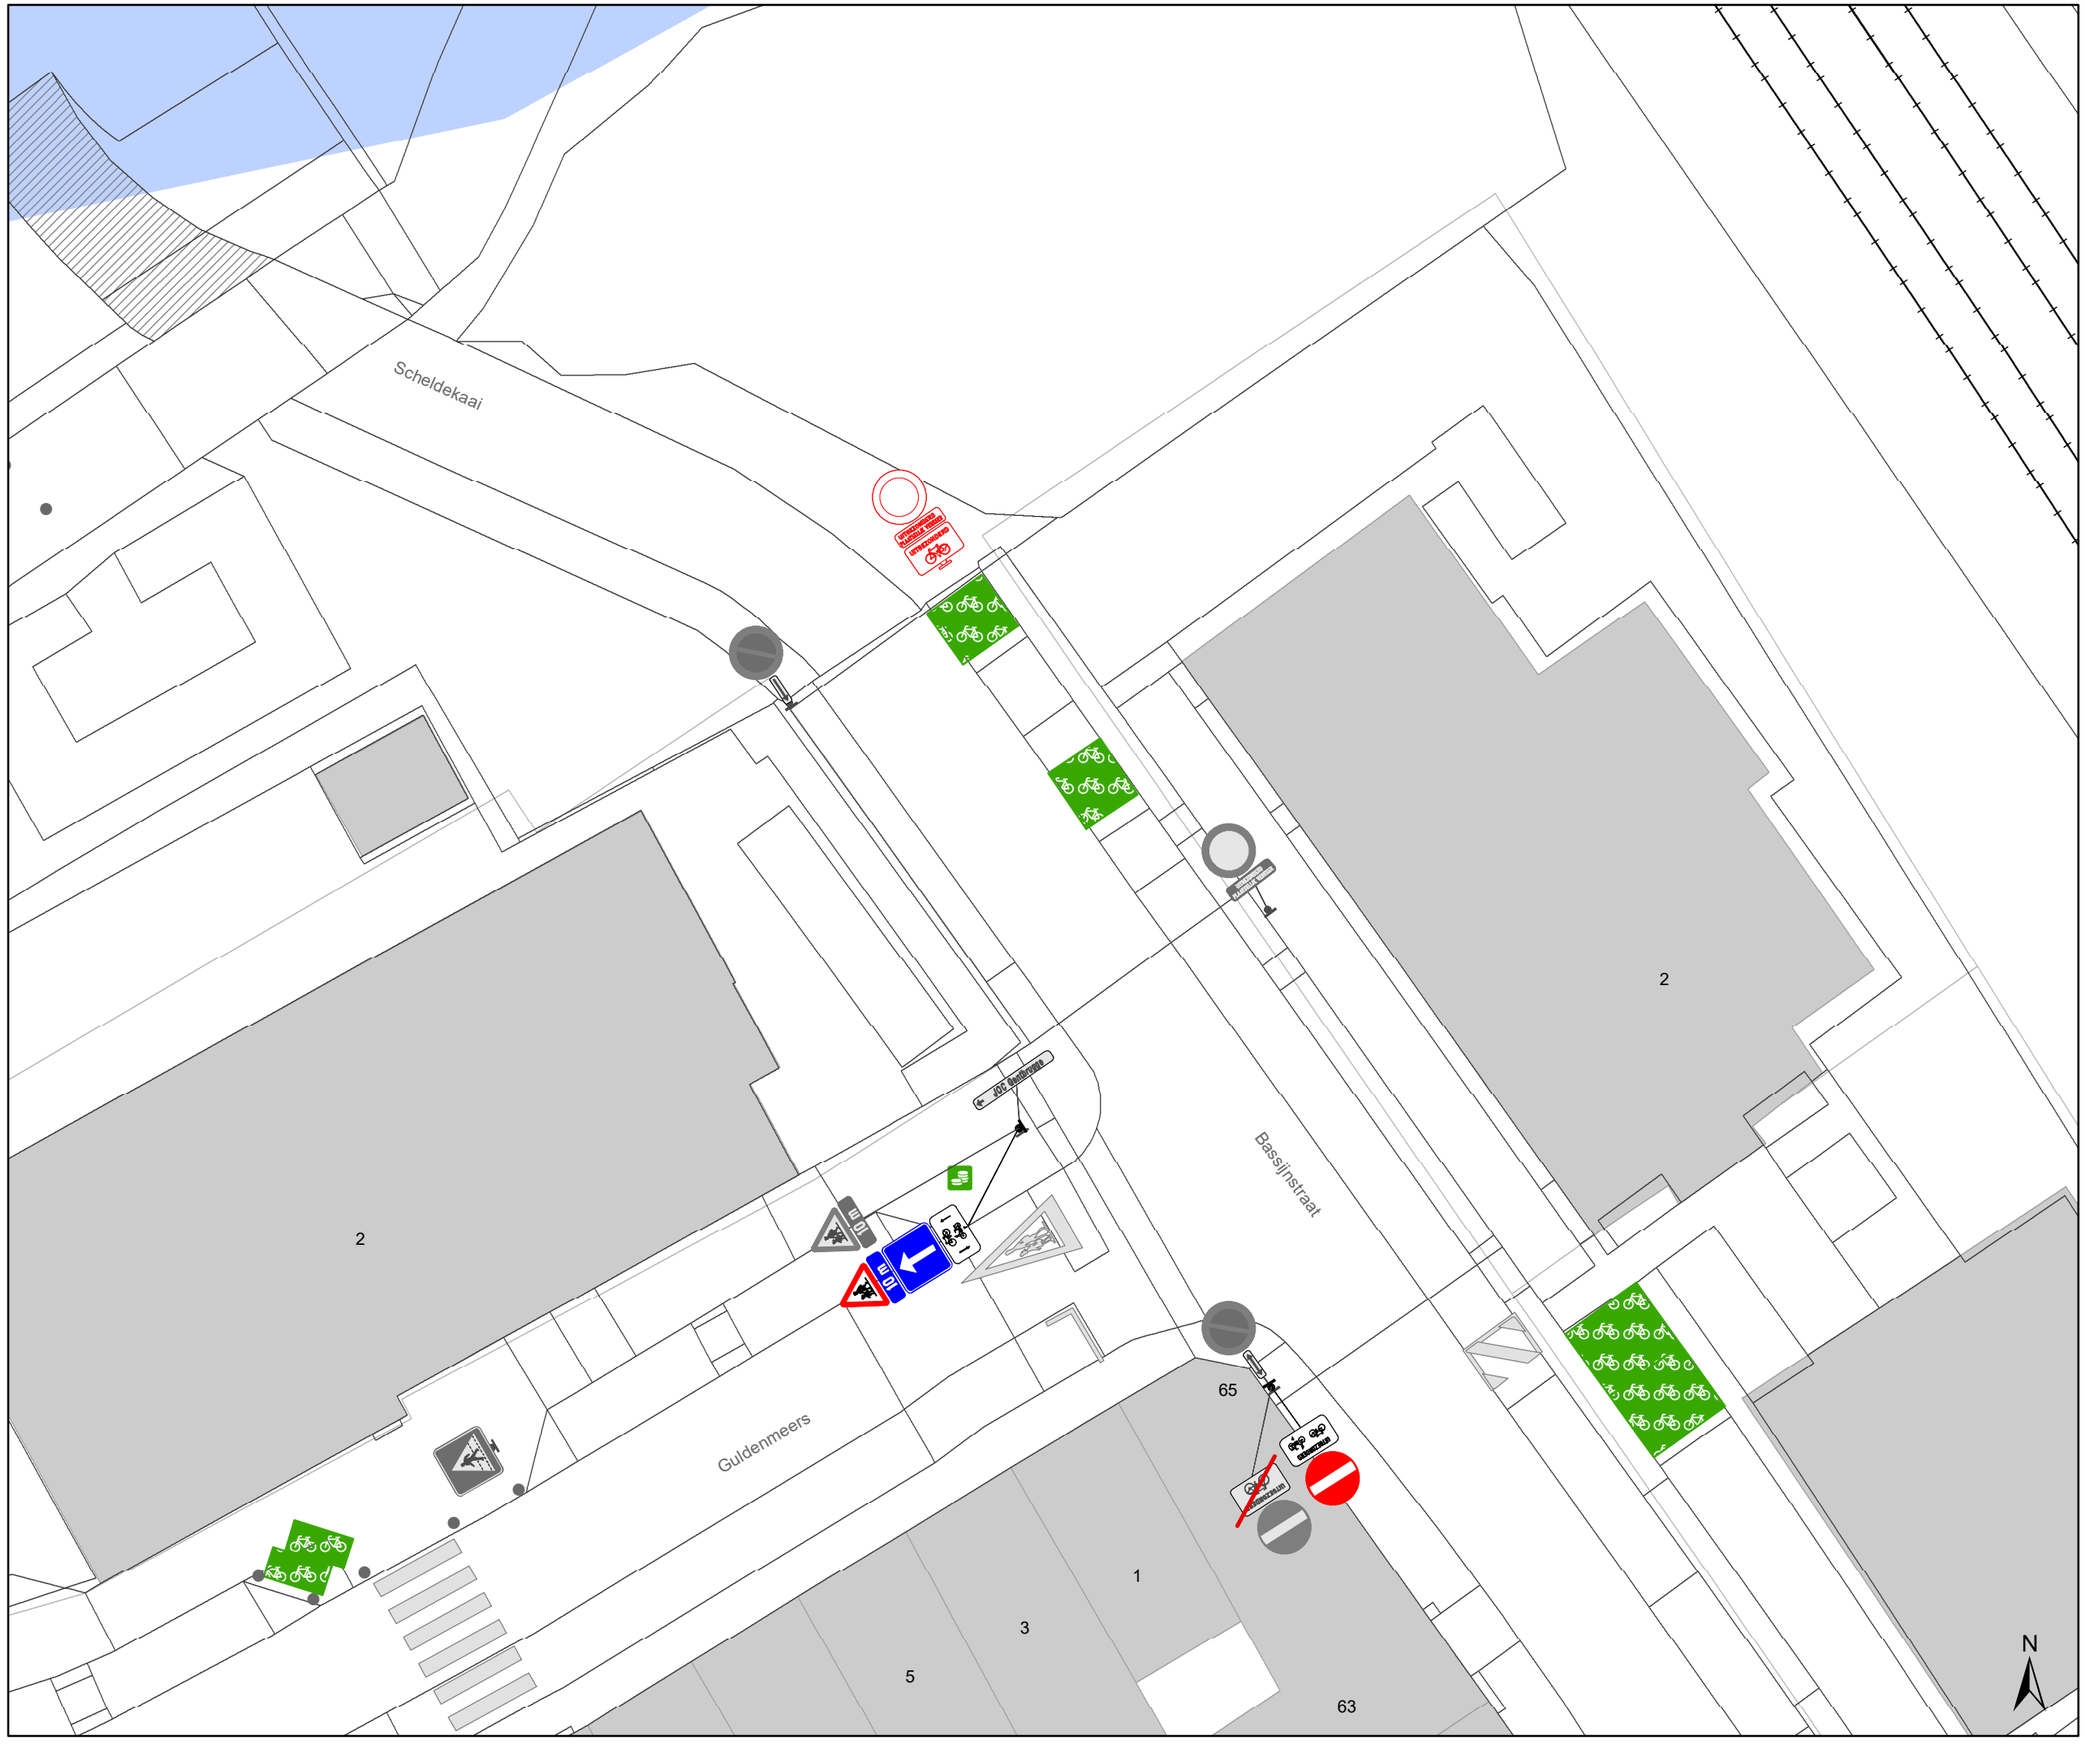

Legende

- Bestaande verkeersborden
- Geplande verkeersborden
- Te verwijderen verkeersborden
- Bestaande wegmarkeringen
- Geplande wegmarkeringen
- Te verwijderen wegmarkeringen

Straatmeubilair

- Gepland paaltje
- Bestaand paaltje
- Te verwijderen paaltje
- Paaltje vervangen

Overige

- Ander gepland dossier (in voorbereiding bij MOBBED)
- Ander gepland dossier (in voorbereiding bij MOBBED)

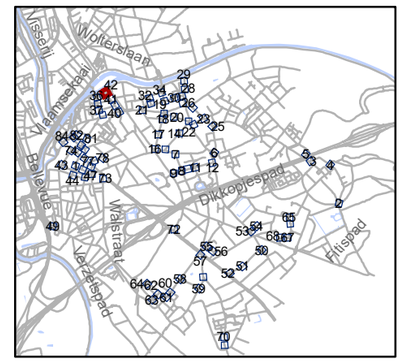

Mobiliteitsbedrijf stad Gent
Verkeerstechnische taken

paaltjes niveau 3 & 4 Gentbrugge

Dossiernummer P-384420

DATUM	SCHAAL	PLAN	P FORMAAT
25/10/2023	1/200	42/84	A3

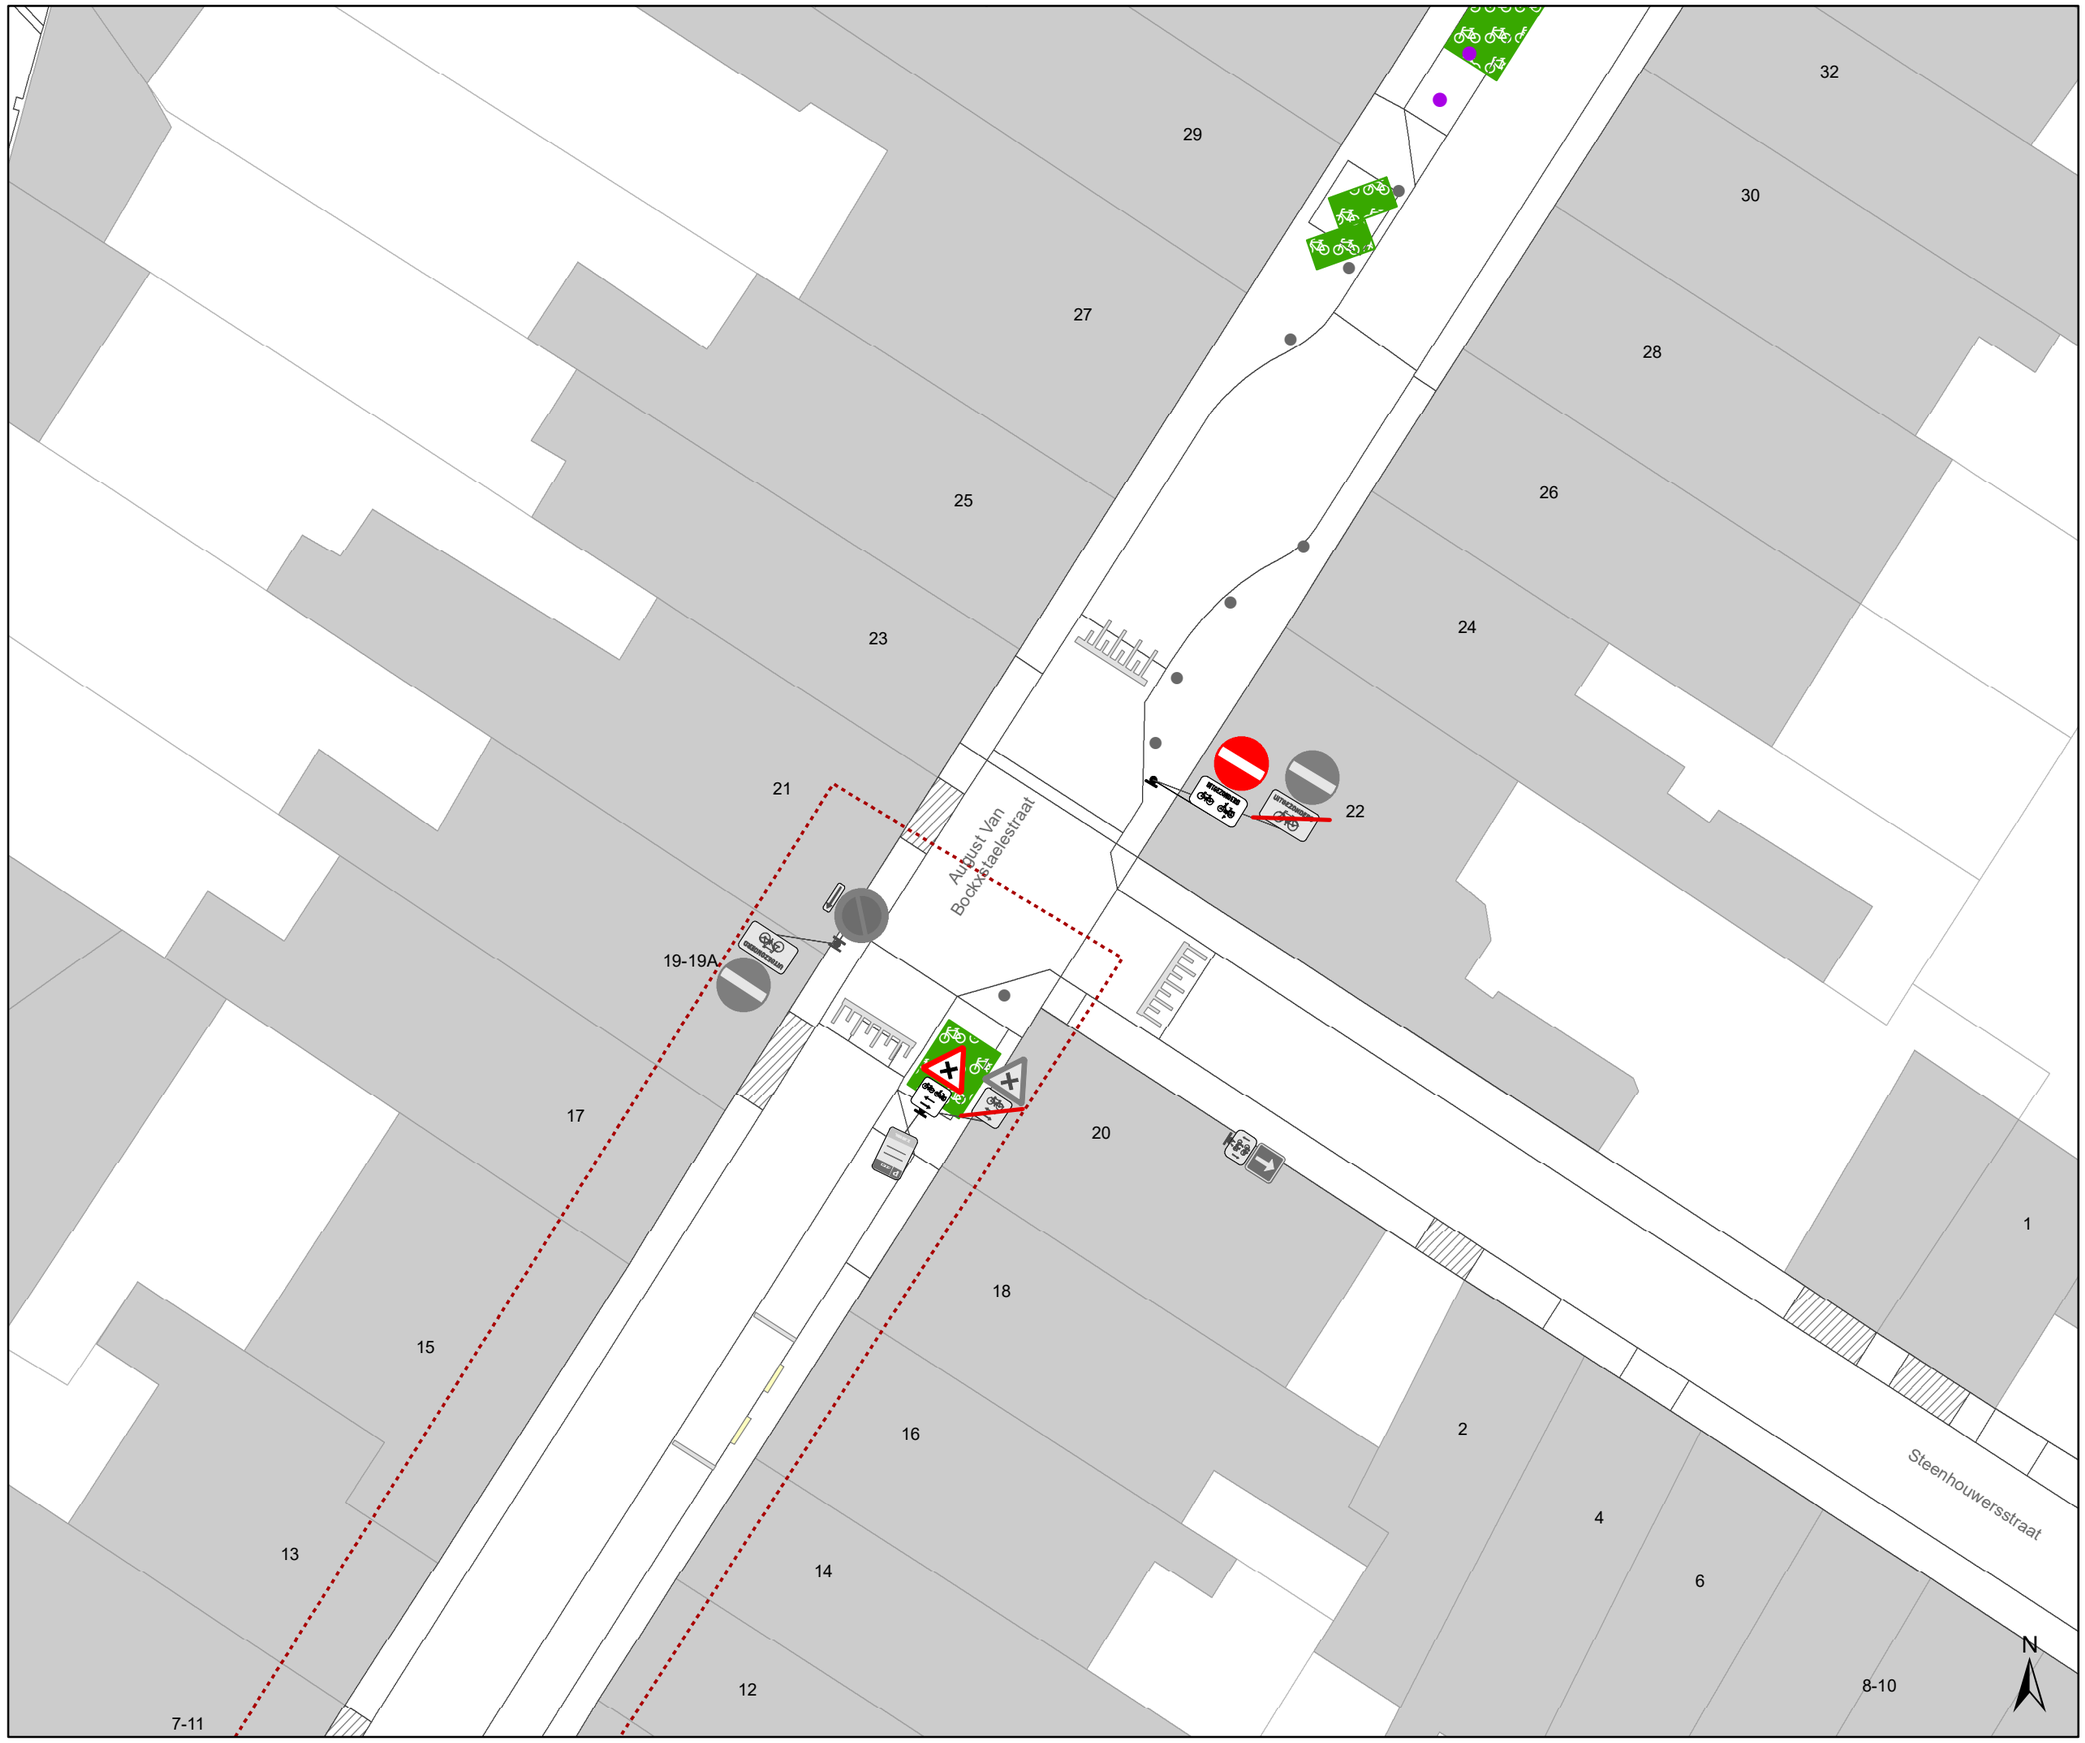

Legende

- Bestaande verkeersborden
- Geplande verkeersborden
- Te verwijderen verkeersborden
- Bestaande wegmarkeringen
- Geplande wegmarkeringen
- Te verwijderen wegmarkeringen

Straatmeubilair

- Gepland paaltje
- Bestaand paaltje
- Te verwijderen paaltje
- Paaltje vervangen

Overige

- Ander gepland dossier (in voorbereiding bij MOBBED)
- Ander gepland dossier (in voorbereiding bij MOBBED)

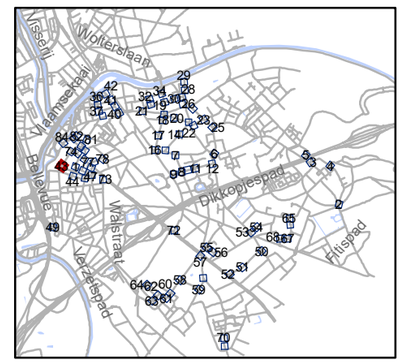

gent: Mobiliteitsbedrijf stad Gent
Verkeerstechnische taken

paaltjes niveau 3 & 4 Gentbrugge

Dossiernummer P-384420

DATUM	SCHAAL	PLAN	P FORMAAT
25/10/2023	1/200	43/84	A3

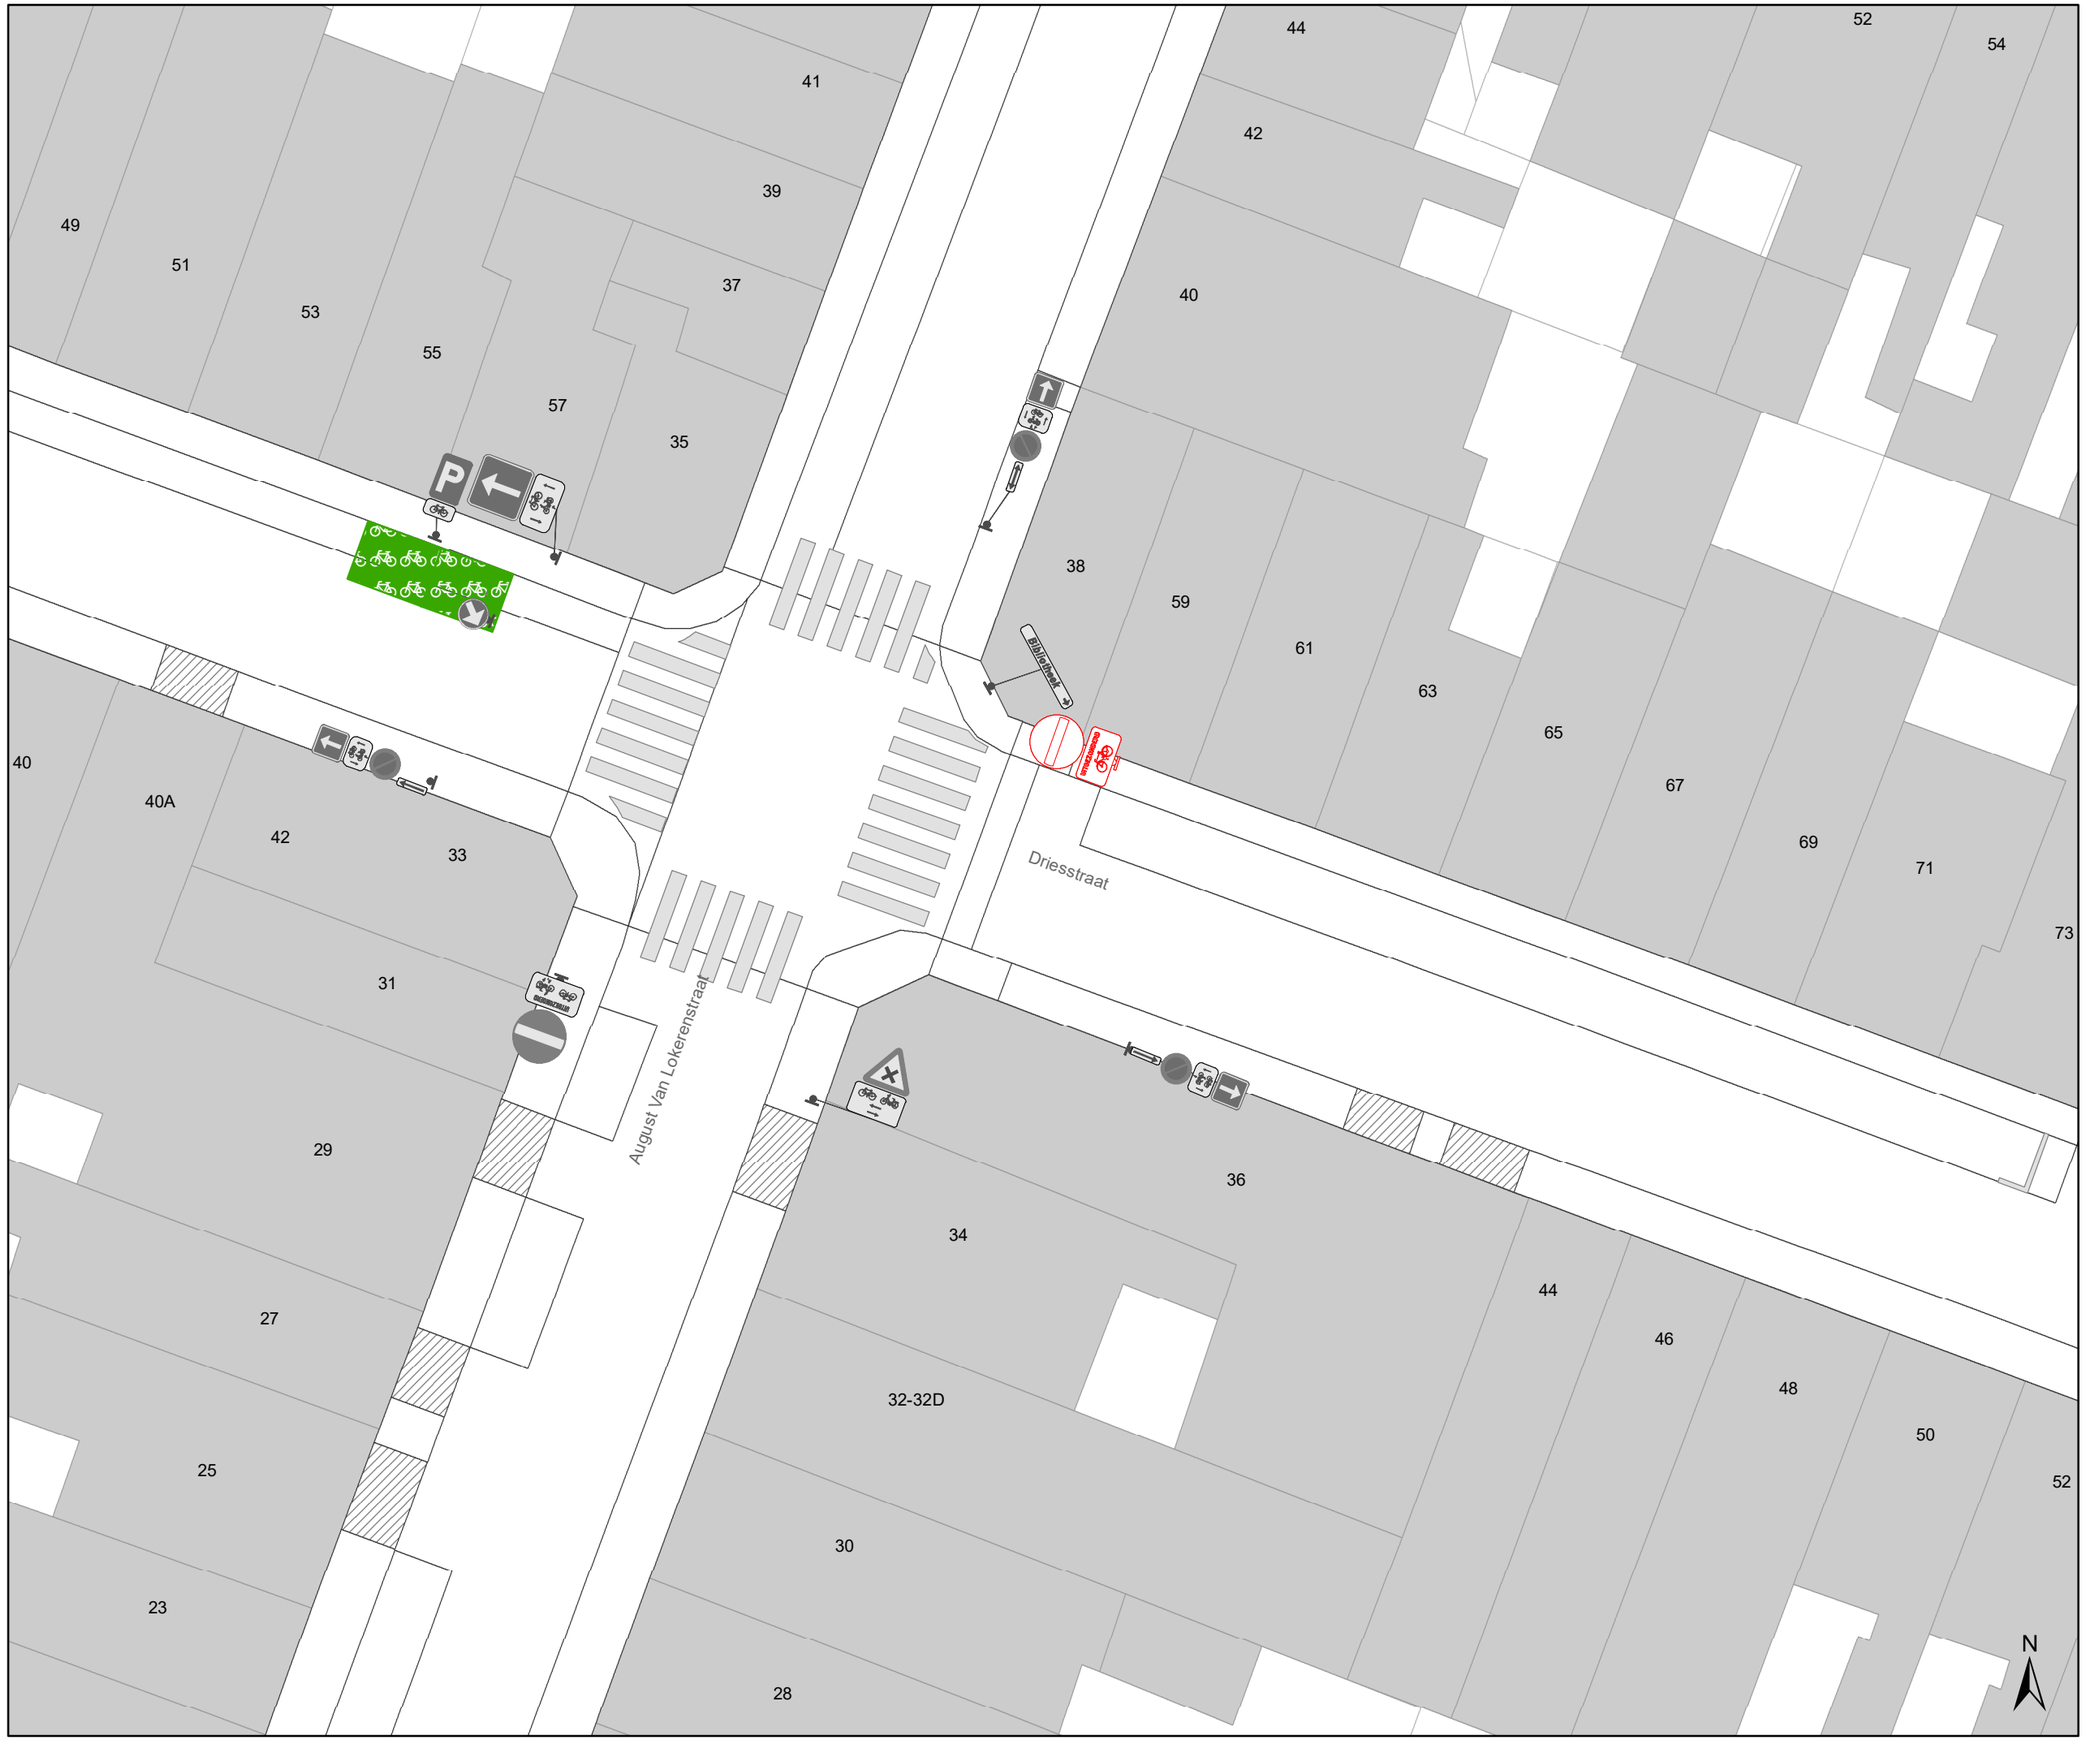

Legende

- Bestaande verkeersborden
- Geplande verkeersborden
- Te verwijderen verkeersborden
- Bestaande wegmarkeringen
- Geplande wegmarkeringen
- Te verwijderen wegmarkeringen

Straatmeubilair

- Gepland paaltje
- Bestaand paaltje
- Te verwijderen paaltje
- Paaltje vervangen

Overige

- Ander gepland dossier (in voorbereiding bij MOBBED)
- Ander gepland dossier (in voorbereiding bij MOBBED)

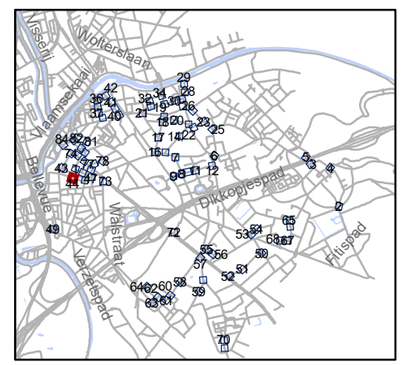

gent: Mobiliteitsbedrijf stad Gent
Verkeerstechnische taken

paaltjes niveau 3 & 4 Gentbrugge

Dossiernummer P-384420

DATUM	SCHAAL	PLAN	P FORMAAT
25/10/2023	1/200	44/84	A3

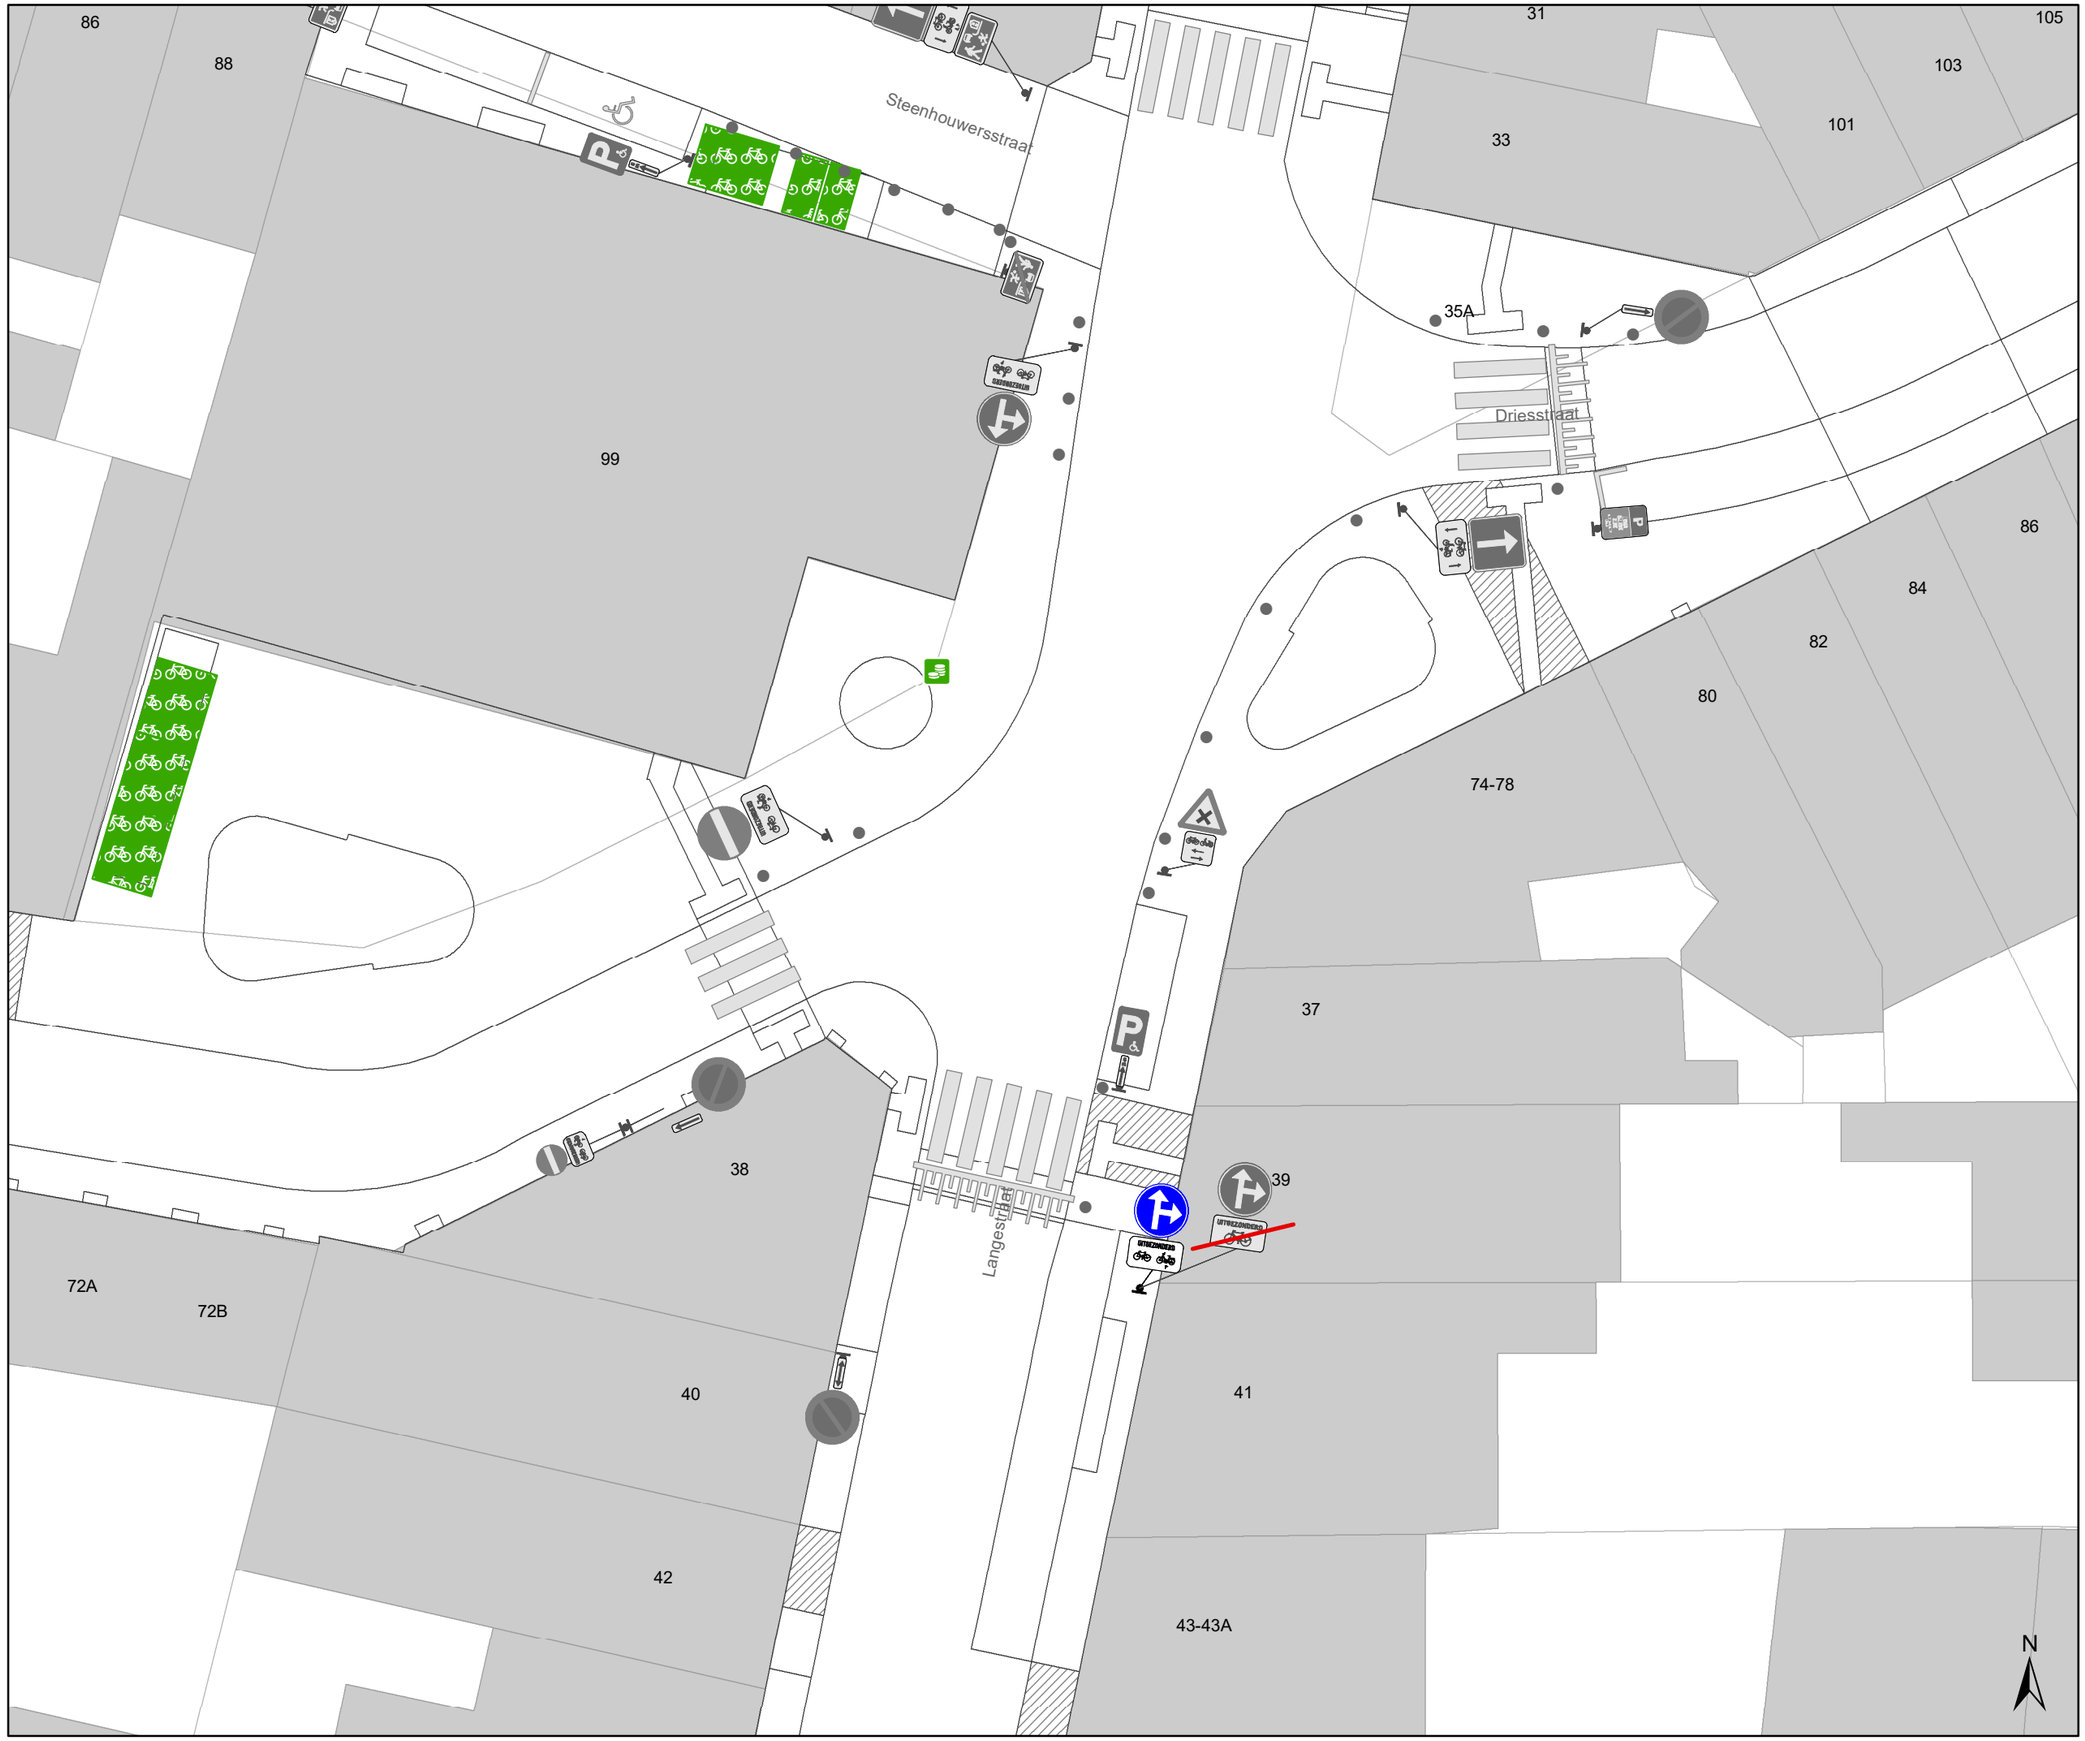

Legende

- Bestaande verkeersborden
- Geplande verkeersborden
- Te verwijderen verkeersborden
- Bestaande wegmarkeringen
- Geplande wegmarkeringen
- Te verwijderen wegmarkeringen

Straatmeubilair

- Gepland paaltje
- Bestaand paaltje
- Te verwijderen paaltje
- Paaltje vervangen

Overige

- Ander gepland dossier (in voorbereiding bij MOBBED)
- Ander gepland dossier (in voorbereiding bij MOBBED)

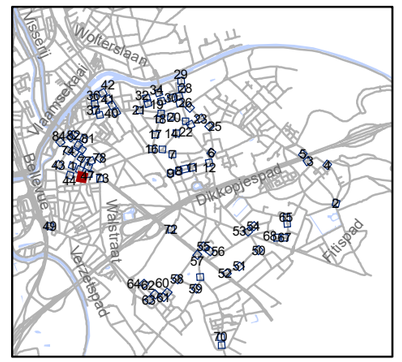

Mobiliteitsbedrijf stad Gent
Verkeerstechnische taken

paaltjes niveau 3 & 4 Gentbrugge

Dossiernummer P-384420

DATUM	SCHAAL	PLAN	P FORMAAT
25/10/2023	1/200	45/84	A3

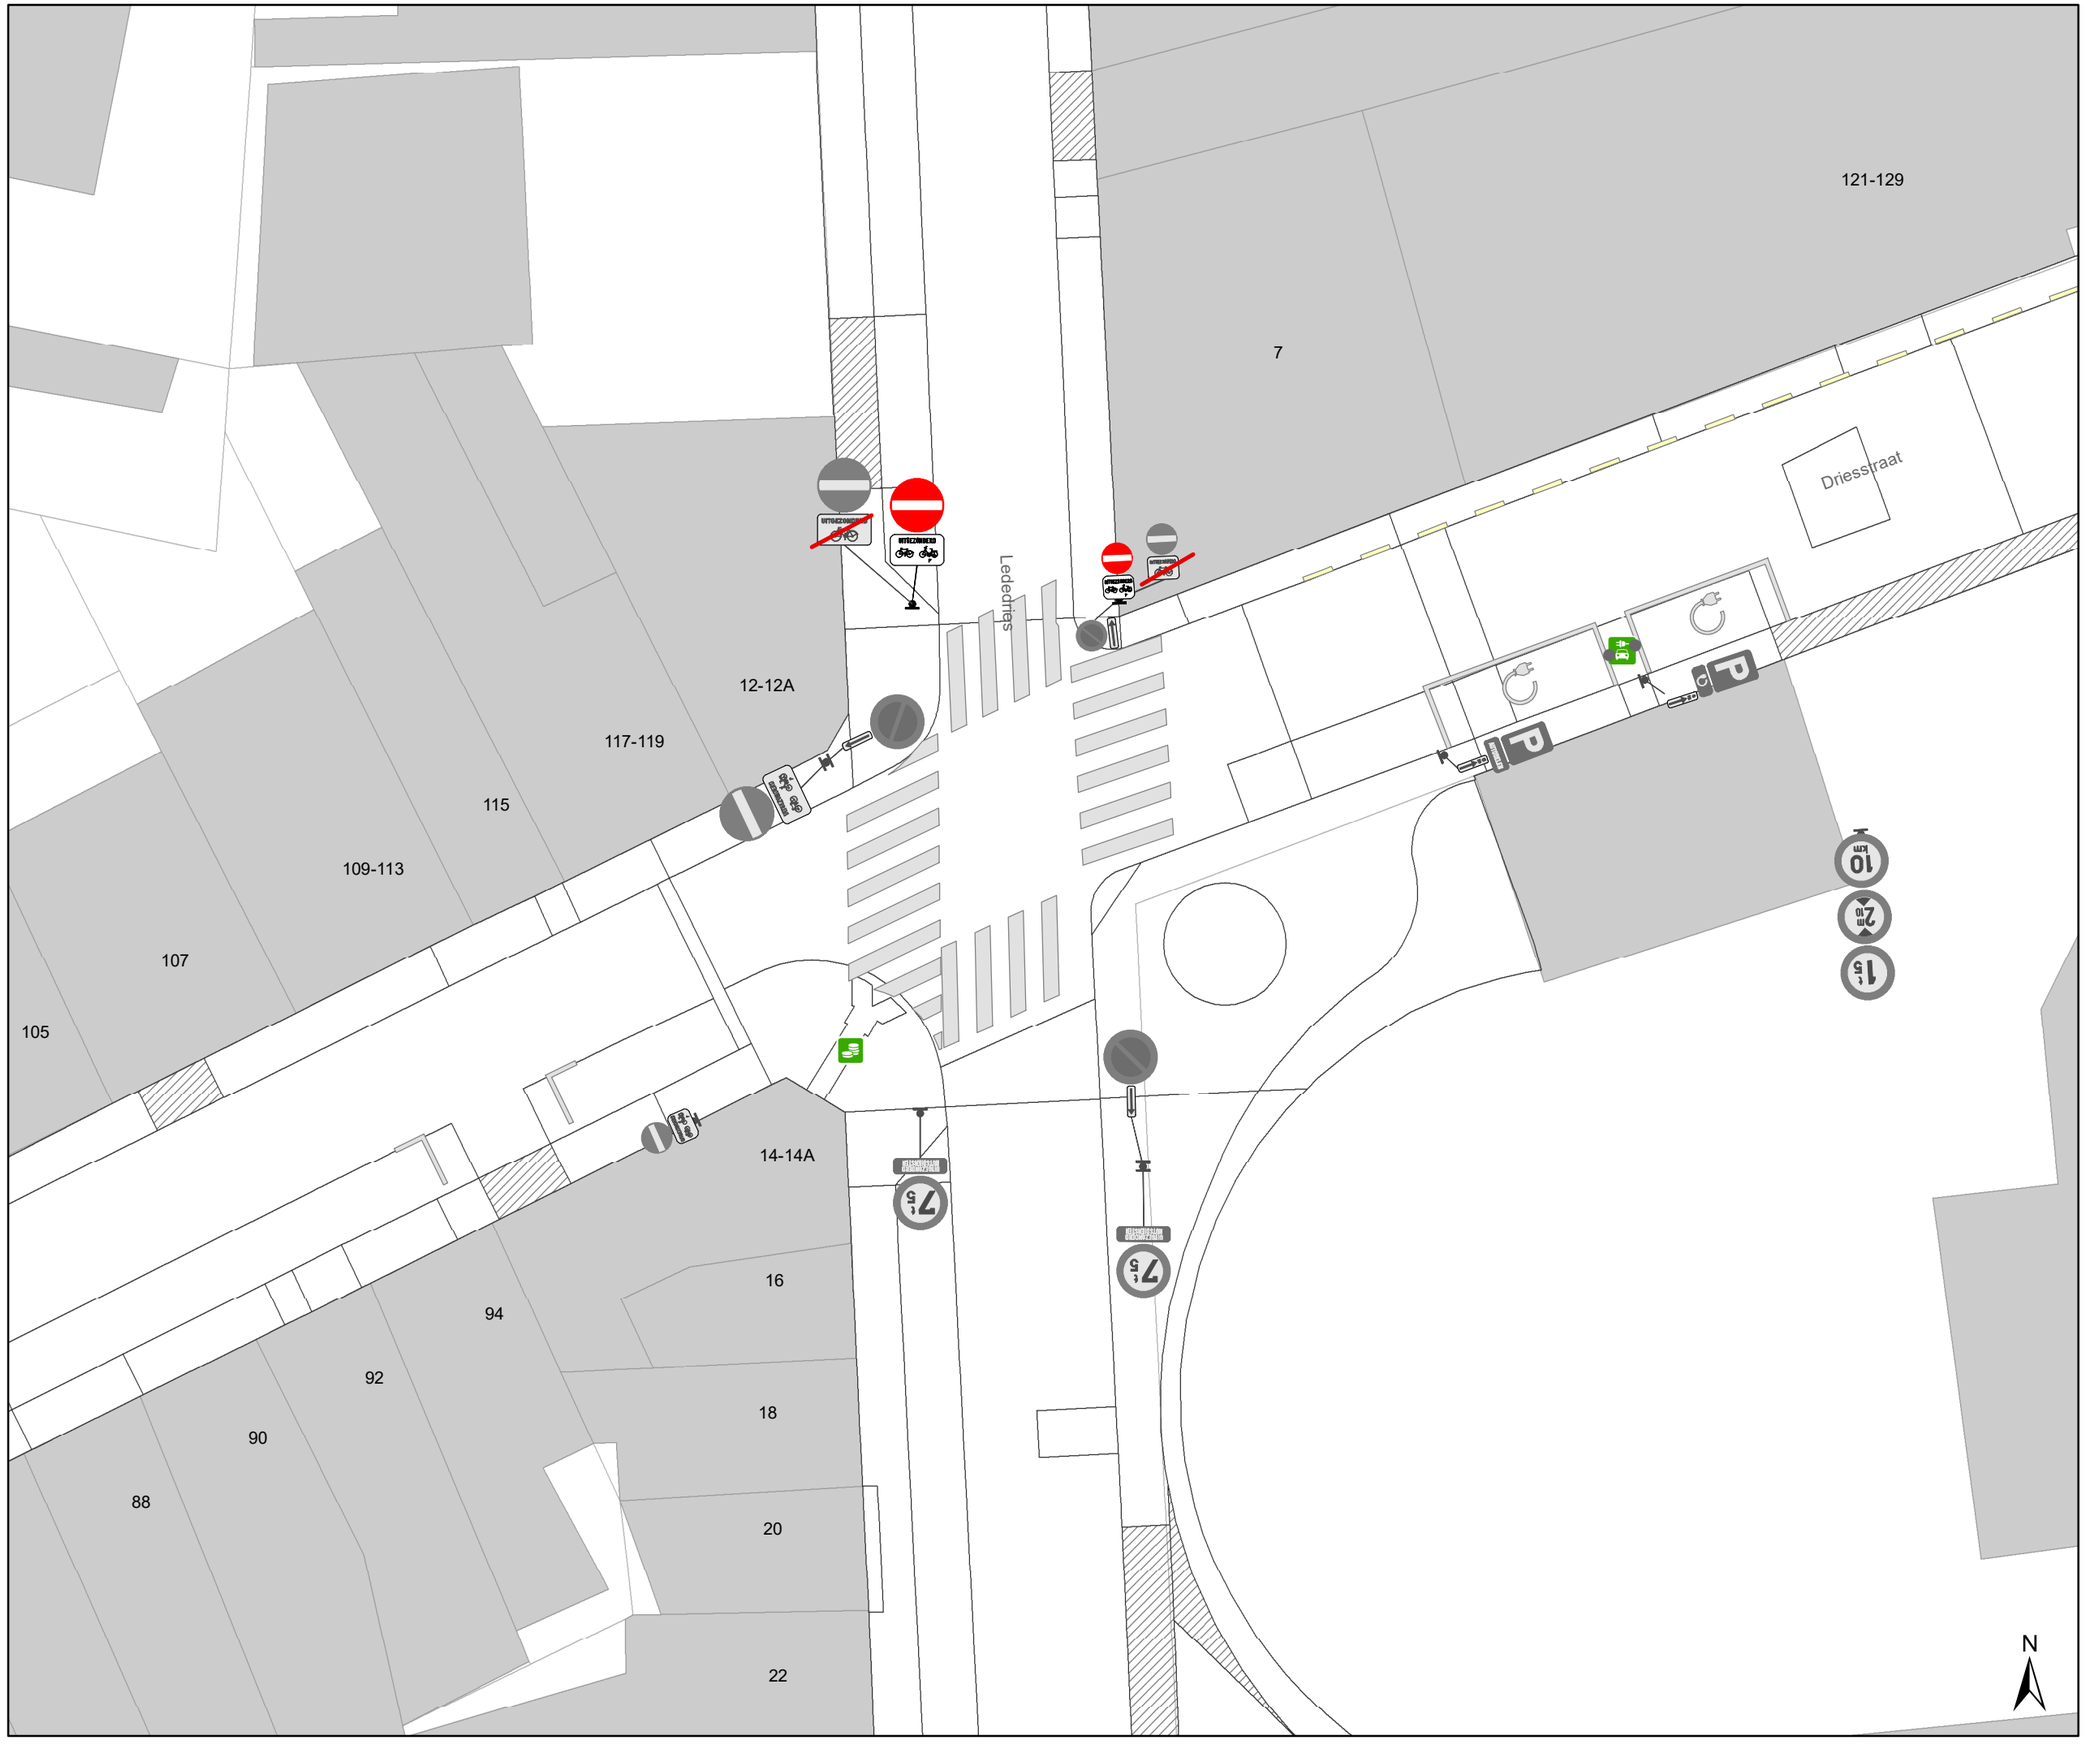

Legende

- Bestaande verkeersborden
- Geplande verkeersborden
- Te verwijderen verkeersborden
- Bestaande wegmarkeringen
- Geplande wegmarkeringen
- Te verwijderen wegmarkeringen

Straatmeubilair

- Gepland paaltje
- Bestaand paaltje
- Te verwijderen paaltje
- Paaltje vervangen

Overige

- Ander gepland dossier (in voorbereiding bij MOBBED)
- Ander gepland dossier (in voorbereiding bij MOBBED)

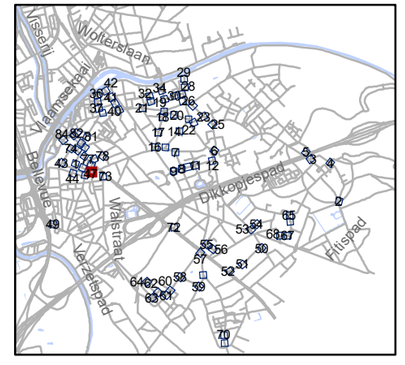

gent: Mobiliteitsbedrijf stad Gent
Verkeerstechnische taken

paaltjes niveau 3 & 4 Gentbrugge

Dossiernummer P-384420

DATUM	SCHAAL	PLAN	P FORMAAT
25/10/2023	1/200	46/84	A3

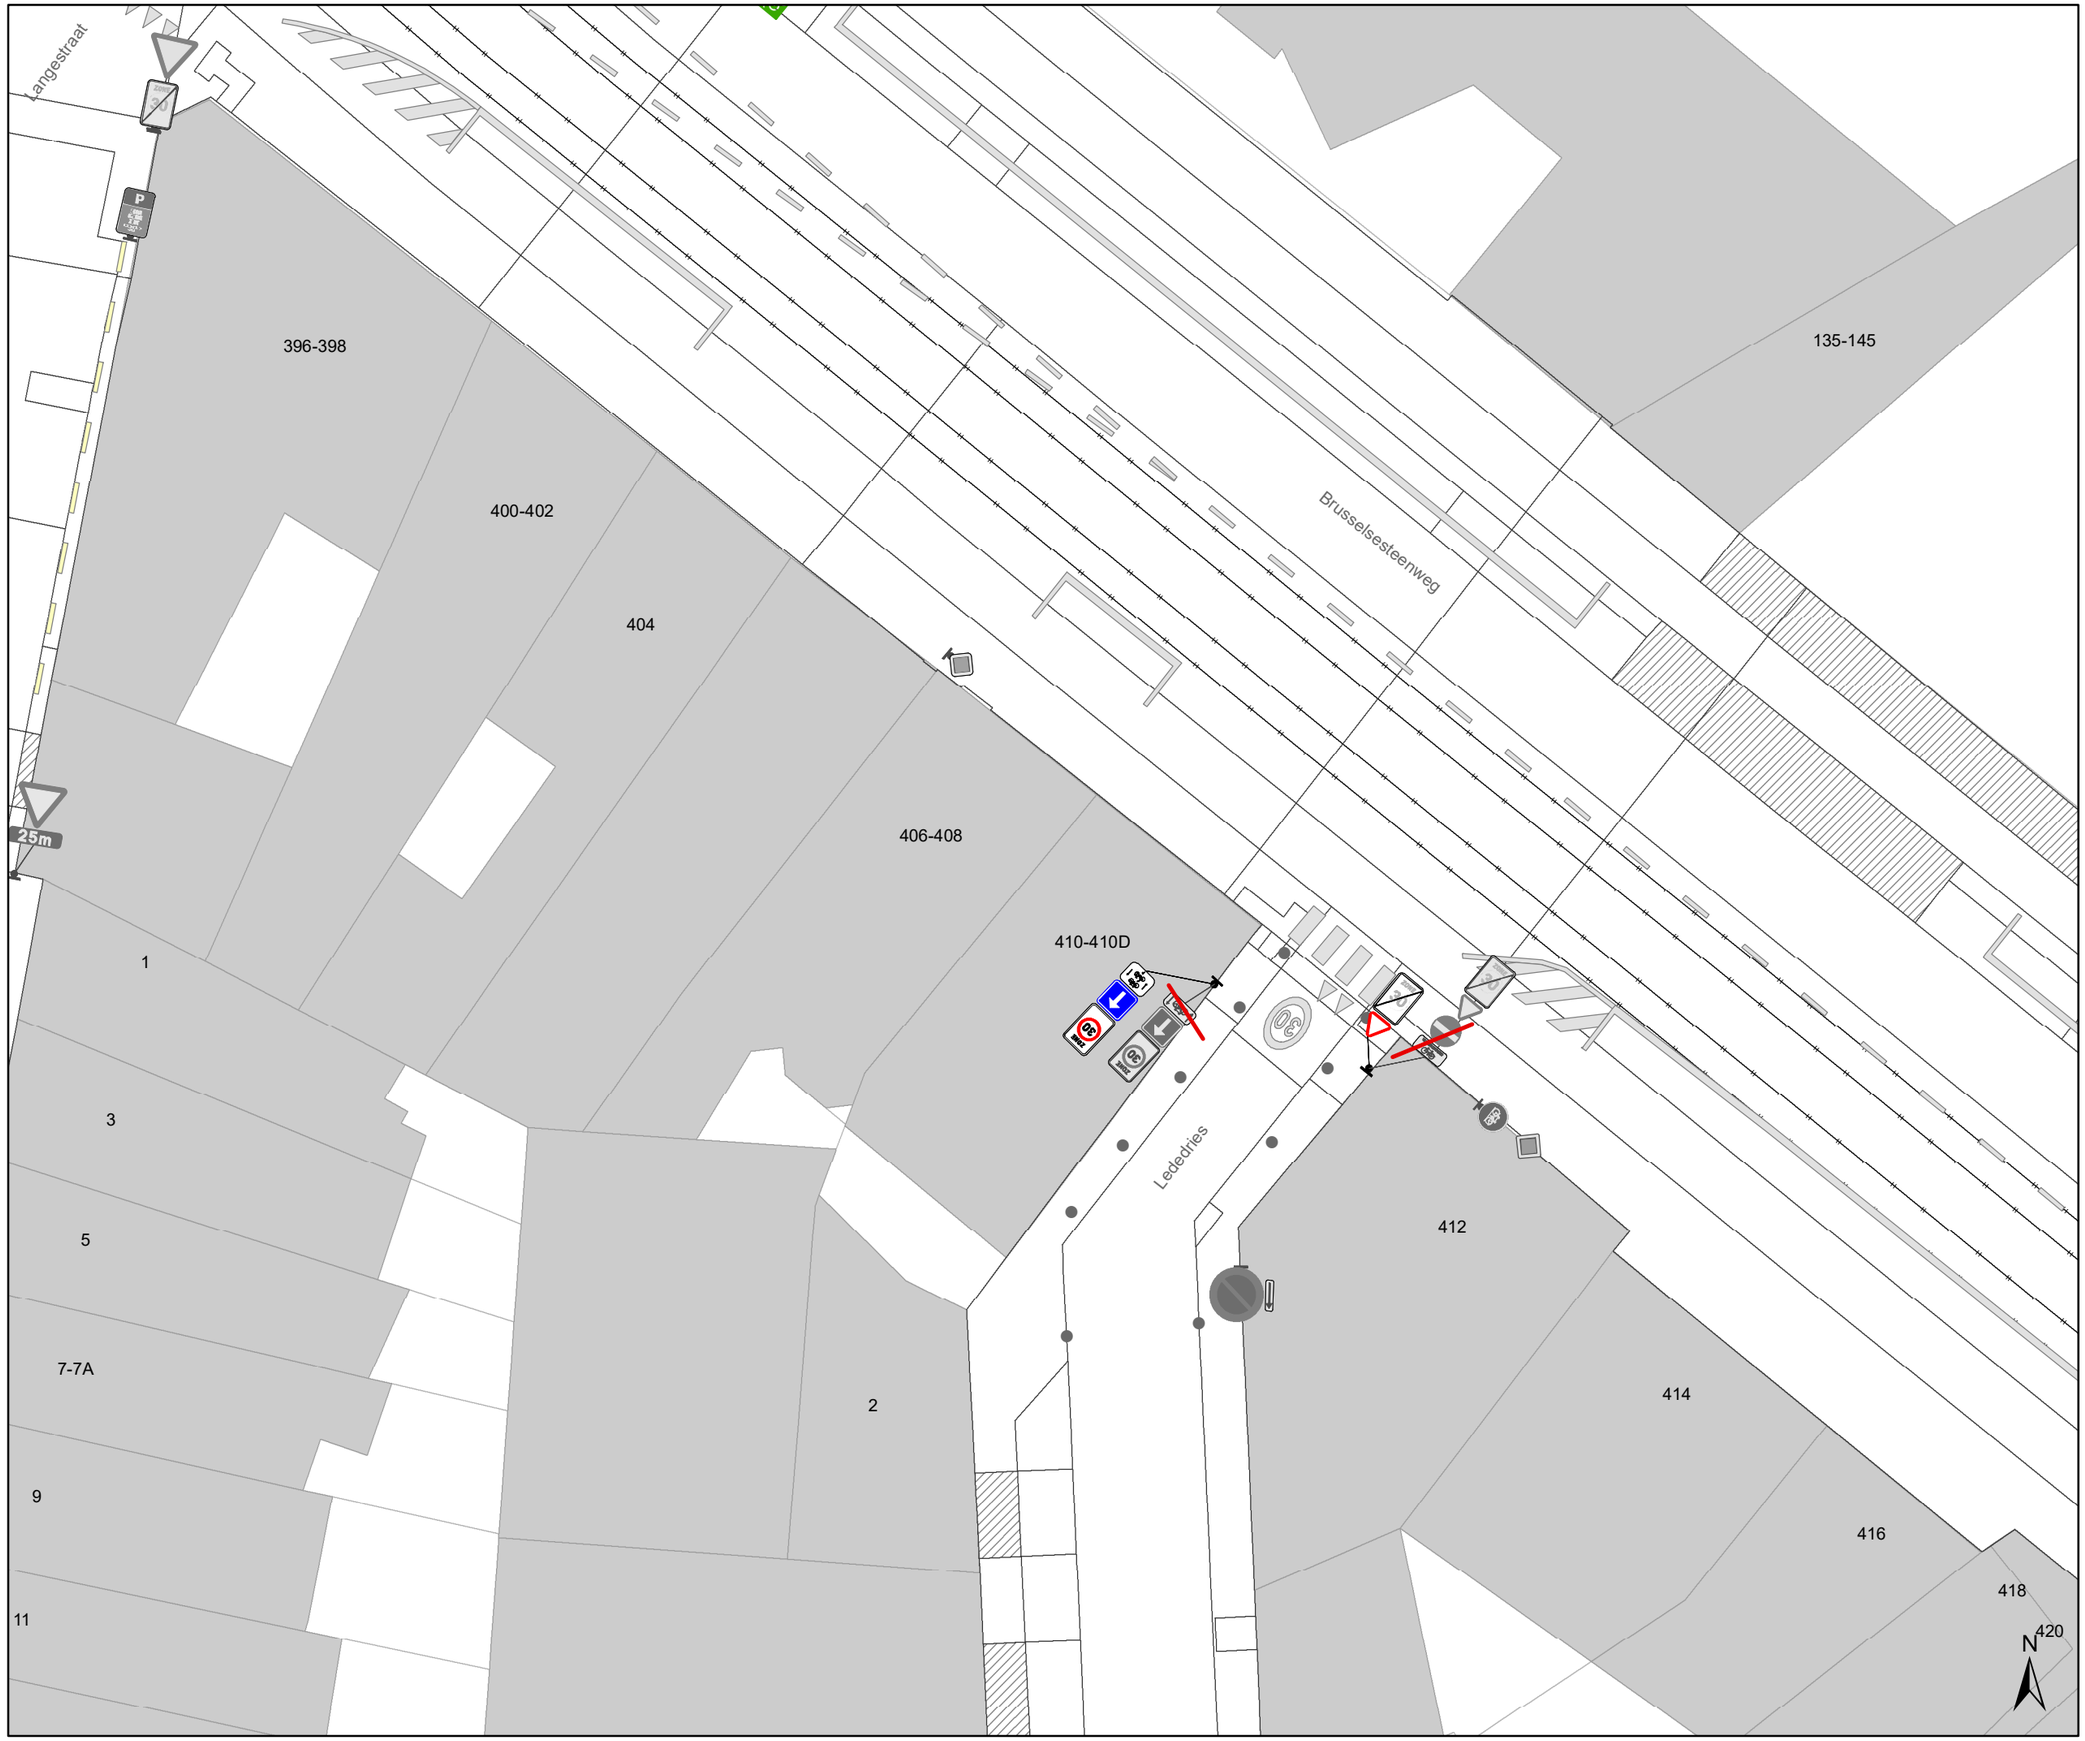

Legende

- Bestaande verkeersborden
- Geplande verkeersborden
- Te verwijderen verkeersborden
- Bestaande wegmarkeringen
- Geplande wegmarkeringen
- Te verwijderen wegmarkeringen

Straatmeubilair

- Gepland paaltje
- Bestaand paaltje
- Te verwijderen paaltje
- Paaltje vervangen

Overige

- Ander gepland dossier (in voorbereiding bij MOBBED)
- Ander gepland dossier (in voorbereiding bij MOBBED)

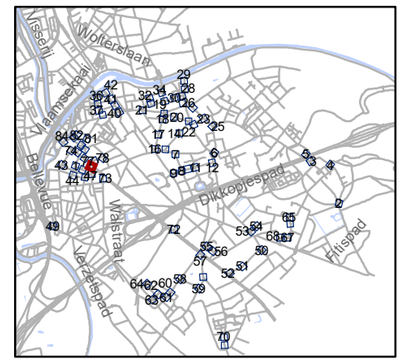

Mobiliteitsbedrijf stad Gent
Verkeerstechnische taken

paaltjes niveau 3 & 4 Gentbrugge

Dossiernummer P-384420

DATUM	SCHAAL	PLAN	P FORMAAT
25/10/2023	1/200	47/84	A3

Legende

Bestaande verkeersborden

Geplande verkeersborden

Te verwijderen verkeersborden

Bestaande wegmarkeringen

Geplande wegmarkeringen

Te verwijderen wegmarkeringen

Straatmeubilair

Gepland paaltje

Bestaand paaltje

Te verwijderen paaltje

Paaltje vervangen

Overige

Ander gepland dossier
(in voorbereiding bij MOBBED)

Ander gepland dossier
(in voorbereiding bij MOBBED)

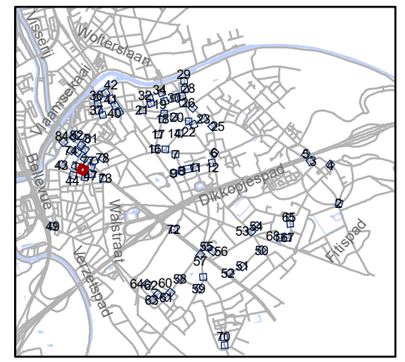

gent: Mobiliteitsbedrijf stad Gent
Verkeerstechnische taken

paaltjes niveau 3 & 4
Gentbrugge

Dossiernummer P-384420

DATUM	SCHAAL	PLAN	P FORMAAT
25/10/2023	1/200	48/84	A3

palen vervangen door IPOD-III flex

Willem van Gulliklaan

Binnenweg

Hundelgemsesteenweg

Bellevue

145

N

Legende

- Bestaande verkeersborden
- Geplande verkeersborden
- Te verwijderen verkeersborden
- Bestaande wegmarkeringen
- Geplande wegmarkeringen
- Te verwijderen wegmarkeringen

Straatmeubilair

- Gepland paaltje
- Bestaand paaltje
- Te verwijderen paaltje
- Paaltje vervangen

Overige

- Ander gepland dossier (in voorbereiding bij MOBBED)
- Ander gepland dossier (in voorbereiding bij MOBBED)

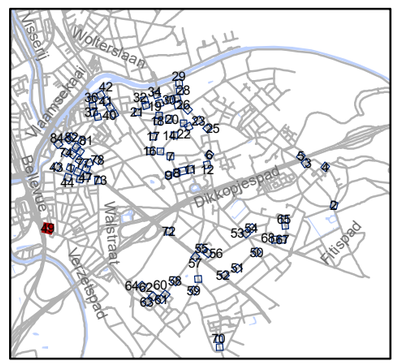

gent: Mobiliteitsbedrijf stad Gent
Verkeerstechnische taken

paaltjes niveau 3 & 4 Gentbrugge

Dossiernummer P-384420

DATUM	SCHAAL	PLAN	P FORMAAT
25/10/2023	1/200	49/84	A3



Legende

- Bestaande verkeersborden
- Geplande verkeersborden
- Te verwijderen verkeersborden
- Bestaande wegmarkeringen
- Geplande wegmarkeringen
- Te verwijderen wegmarkeringen

Straatmeubilair

- Gepland paaltje
- Bestaand paaltje
- Te verwijderen paaltje
- Paaltje vervangen

Overige

- Ander gepland dossier (in voorbereiding bij MOBBED)
- Ander gepland dossier (in voorbereiding bij MOBBED)

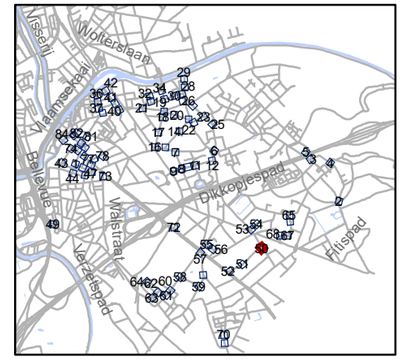

Mobiliteitsbedrijf stad Gent
Verkeerstechnische taken

paaltjes niveau 3 & 4 Gentbrugge

Dossiernummer P-384420

DATUM	SCHAAL	PLAN	P FORMAAT
25/10/2023	1/200	50/84	A3

Tennisstraat

54
52
50
48
46
40
38
36
34
32

N

Legende

Bestaande verkeersborden

Geplande verkeersborden

Te verwijderen verkeersborden

Bestaande wegmarkeringen

Geplande wegmarkeringen

Te verwijderen wegmarkeringen

Straatmeubilair

Gepland paaltje

Bestaand paaltje

Te verwijderen paaltje

Paaltje vervangen

Overige

Ander gepland dossier
(in voorbereiding bij MOBBED)

Ander gepland dossier
(in voorbereiding bij MOBBED)

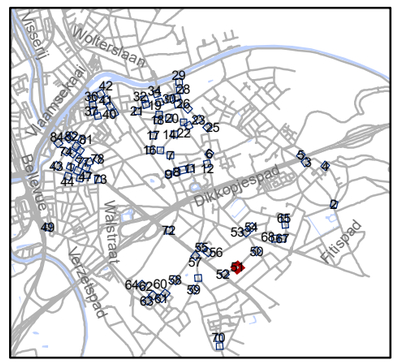

gent: Mobiliteitsbedrijf stad Gent
Verkeerstechnische taken

paaltjes niveau 3 & 4 Gentbrugge

Dossiernummer P-384420

DATUM	SCHAAL	PLAN	P FORMAAT
25/10/2023	1/200	51/84	A3

689-691

693

Tennisstraat

Brusselsesteenweg

Brusselsesteenweg

450 PL

Legende

Bestaande verkeersborden

Geplande verkeersborden

Te verwijderen verkeersborden

Bestaande wegmarkeringen

Geplande wegmarkeringen

Te verwijderen wegmarkeringen

Straatmeubilair

Gepland paaltje

Bestaand paaltje

Te verwijderen paaltje

Paaltje vervangen

Overige

Ander gepland dossier
(in voorbereiding bij MOBBED)

Ander gepland dossier
(in voorbereiding bij MOBBED)

N

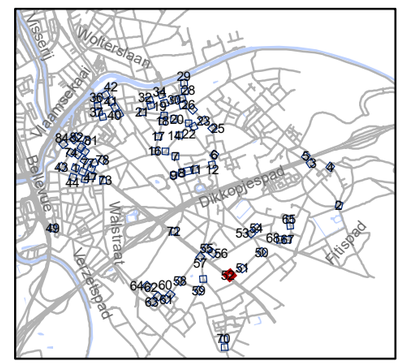

gent: Mobiliteitsbedrijf stad Gent
Verkeerstechnische taken

paaltjes niveau 3 & 4 Gentbrugge

Dossiernummer P-384420

DATUM	SCHAAL	PLAN	P FORMAAT
25/10/2023	1/200	52/84	A3

IPOD-III flex + sticker

71

73

Braemkasteelstraat

Braemkasteelstraat

Emiel Verhaelenlaan

Arthur Van Laethemstraat

N

Legende

Bestaande verkeersborden

Geplande verkeersborden

Te verwijderen verkeersborden

Bestaande wegmarkeringen

Geplande wegmarkeringen

Te verwijderen wegmarkeringen

Straatmeubilair

Gepland paaltje

Bestaand paaltje

Te verwijderen paaltje

Paaltje vervangen

Overige

Ander gepland dossier
(in voorbereiding bij MOBBED)

Ander gepland dossier
(in voorbereiding bij MOBBED)

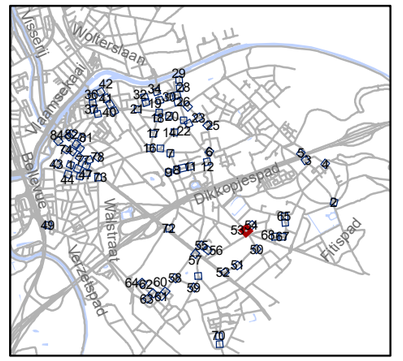

gent: Mobiliteitsbedrijf stad Gent
Verkeerstechnische taken

paaltjes niveau 3 & 4
Gentbrugge

Dossiernummer P-384420

DATUM	SCHAAL	PLAN	P FORMAAT
25/10/2023	1/200	53/84	A3

IPOD-III flex + sticker

Jovastraat

11

12

N

Legende

Bestaande verkeersborden

Geplande verkeersborden

Te verwijderen verkeersborden

Bestaande wegmarkeringen

Geplande wegmarkeringen

Te verwijderen wegmarkeringen

Straatmeubilair

Gepland paaltje

Bestaand paaltje

Te verwijderen paaltje

Paaltje vervangen

Overige

Ander gepland dossier
(in voorbereiding bij MOBBED)

Ander gepland dossier
(in voorbereiding bij MOBBED)

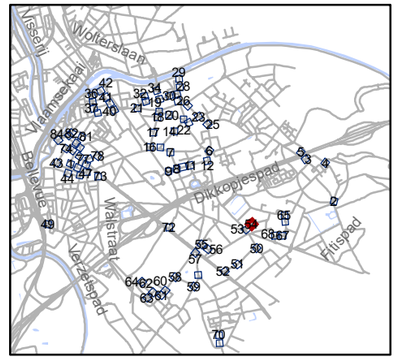

gent: Mobiliteitsbedrijf stad Gent
Verkeerstechnische taken

paaltjes niveau 3 & 4
Gentbrugge

Dossiernummer P-384420

DATUM	SCHAAL	PLAN	P FORMAAT
25/10/2023	1/200	54/84	A3

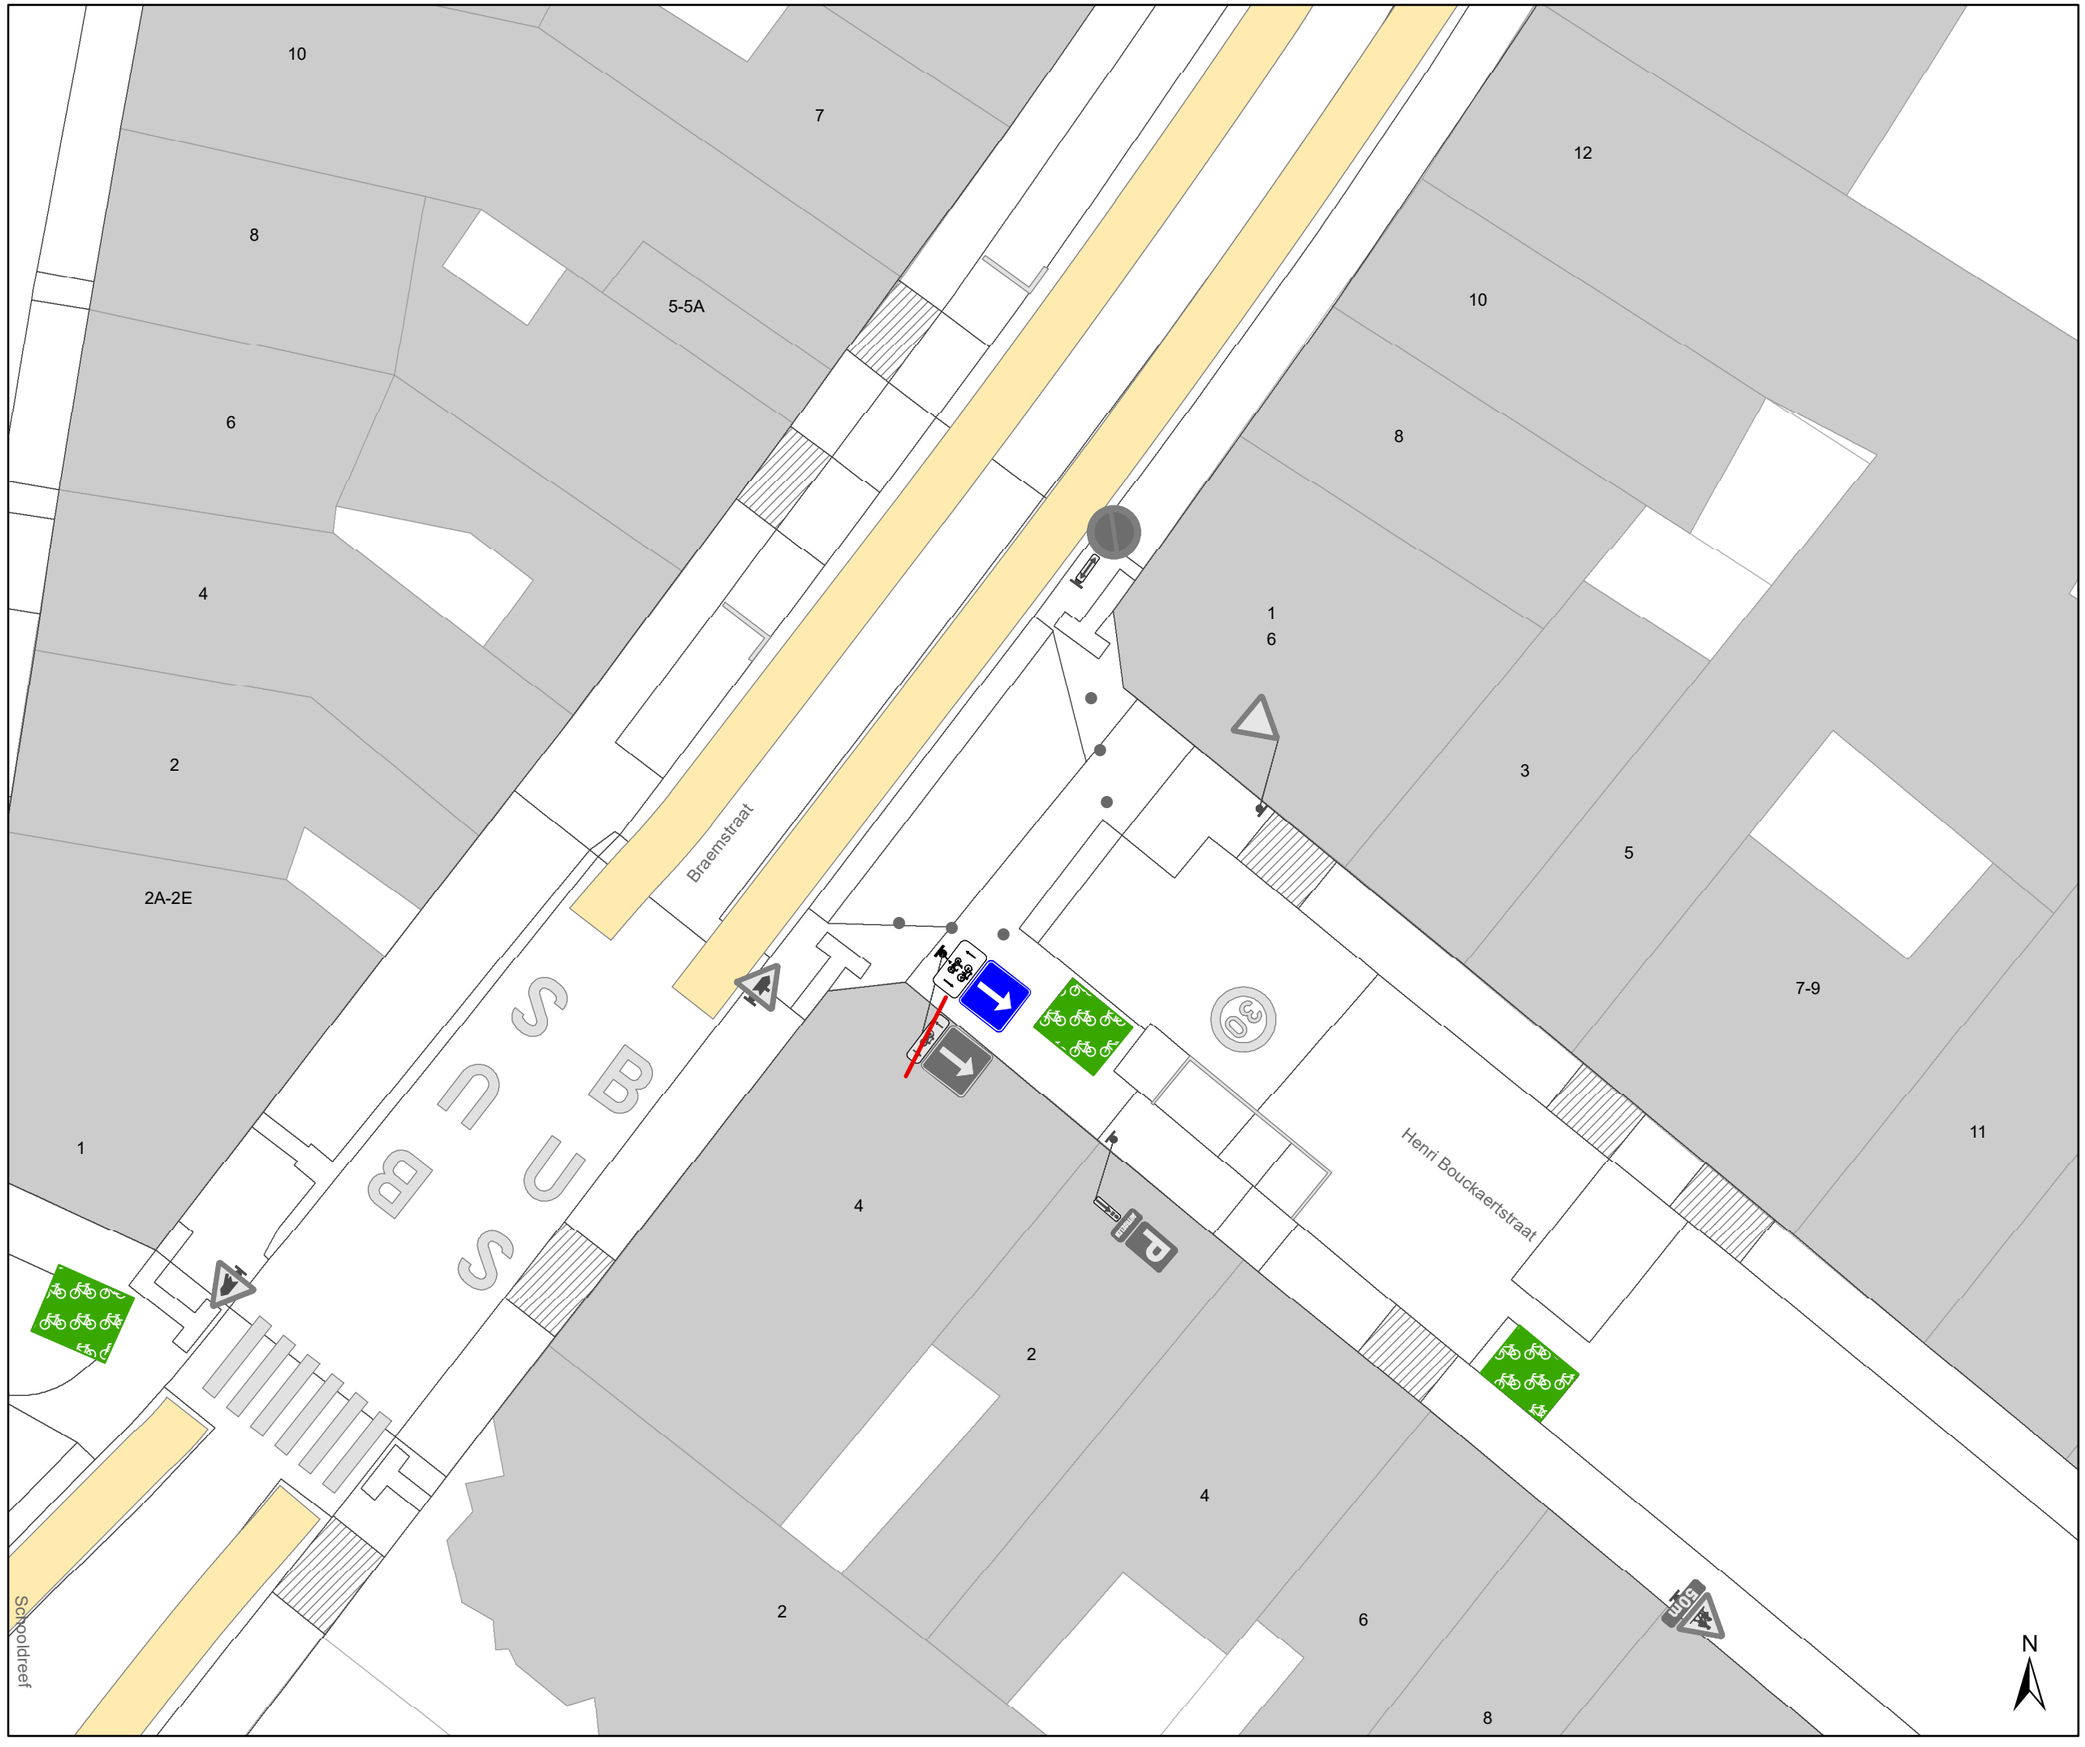

Legende

- Bestaande verkeersborden
- Geplande verkeersborden
- Te verwijderen verkeersborden
- Bestaande wegmarkeringen
- Geplande wegmarkeringen
- Te verwijderen wegmarkeringen

Straatmeubilair

- Gepland paaltje
- Bestaand paaltje
- Te verwijderen paaltje
- Paaltje vervangen

Overige

- Ander gepland dossier (in voorbereiding bij MOBBED)
- Ander gepland dossier (in voorbereiding bij MOBBED)

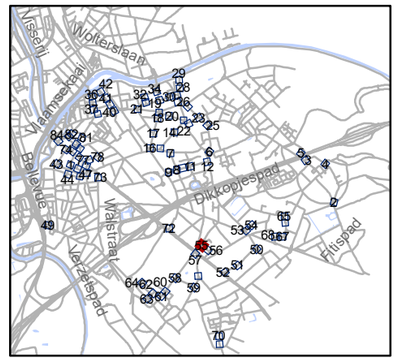

gent: Mobiliteitsbedrijf stad Gent
Verkeerstechnische taken

paaltjes niveau 3 & 4 Gentbrugge

Dossiernummer P-384420

DATUM	SCHAAL	PLAN	P FORMAAT
25/10/2023	1/200	55/84	A3

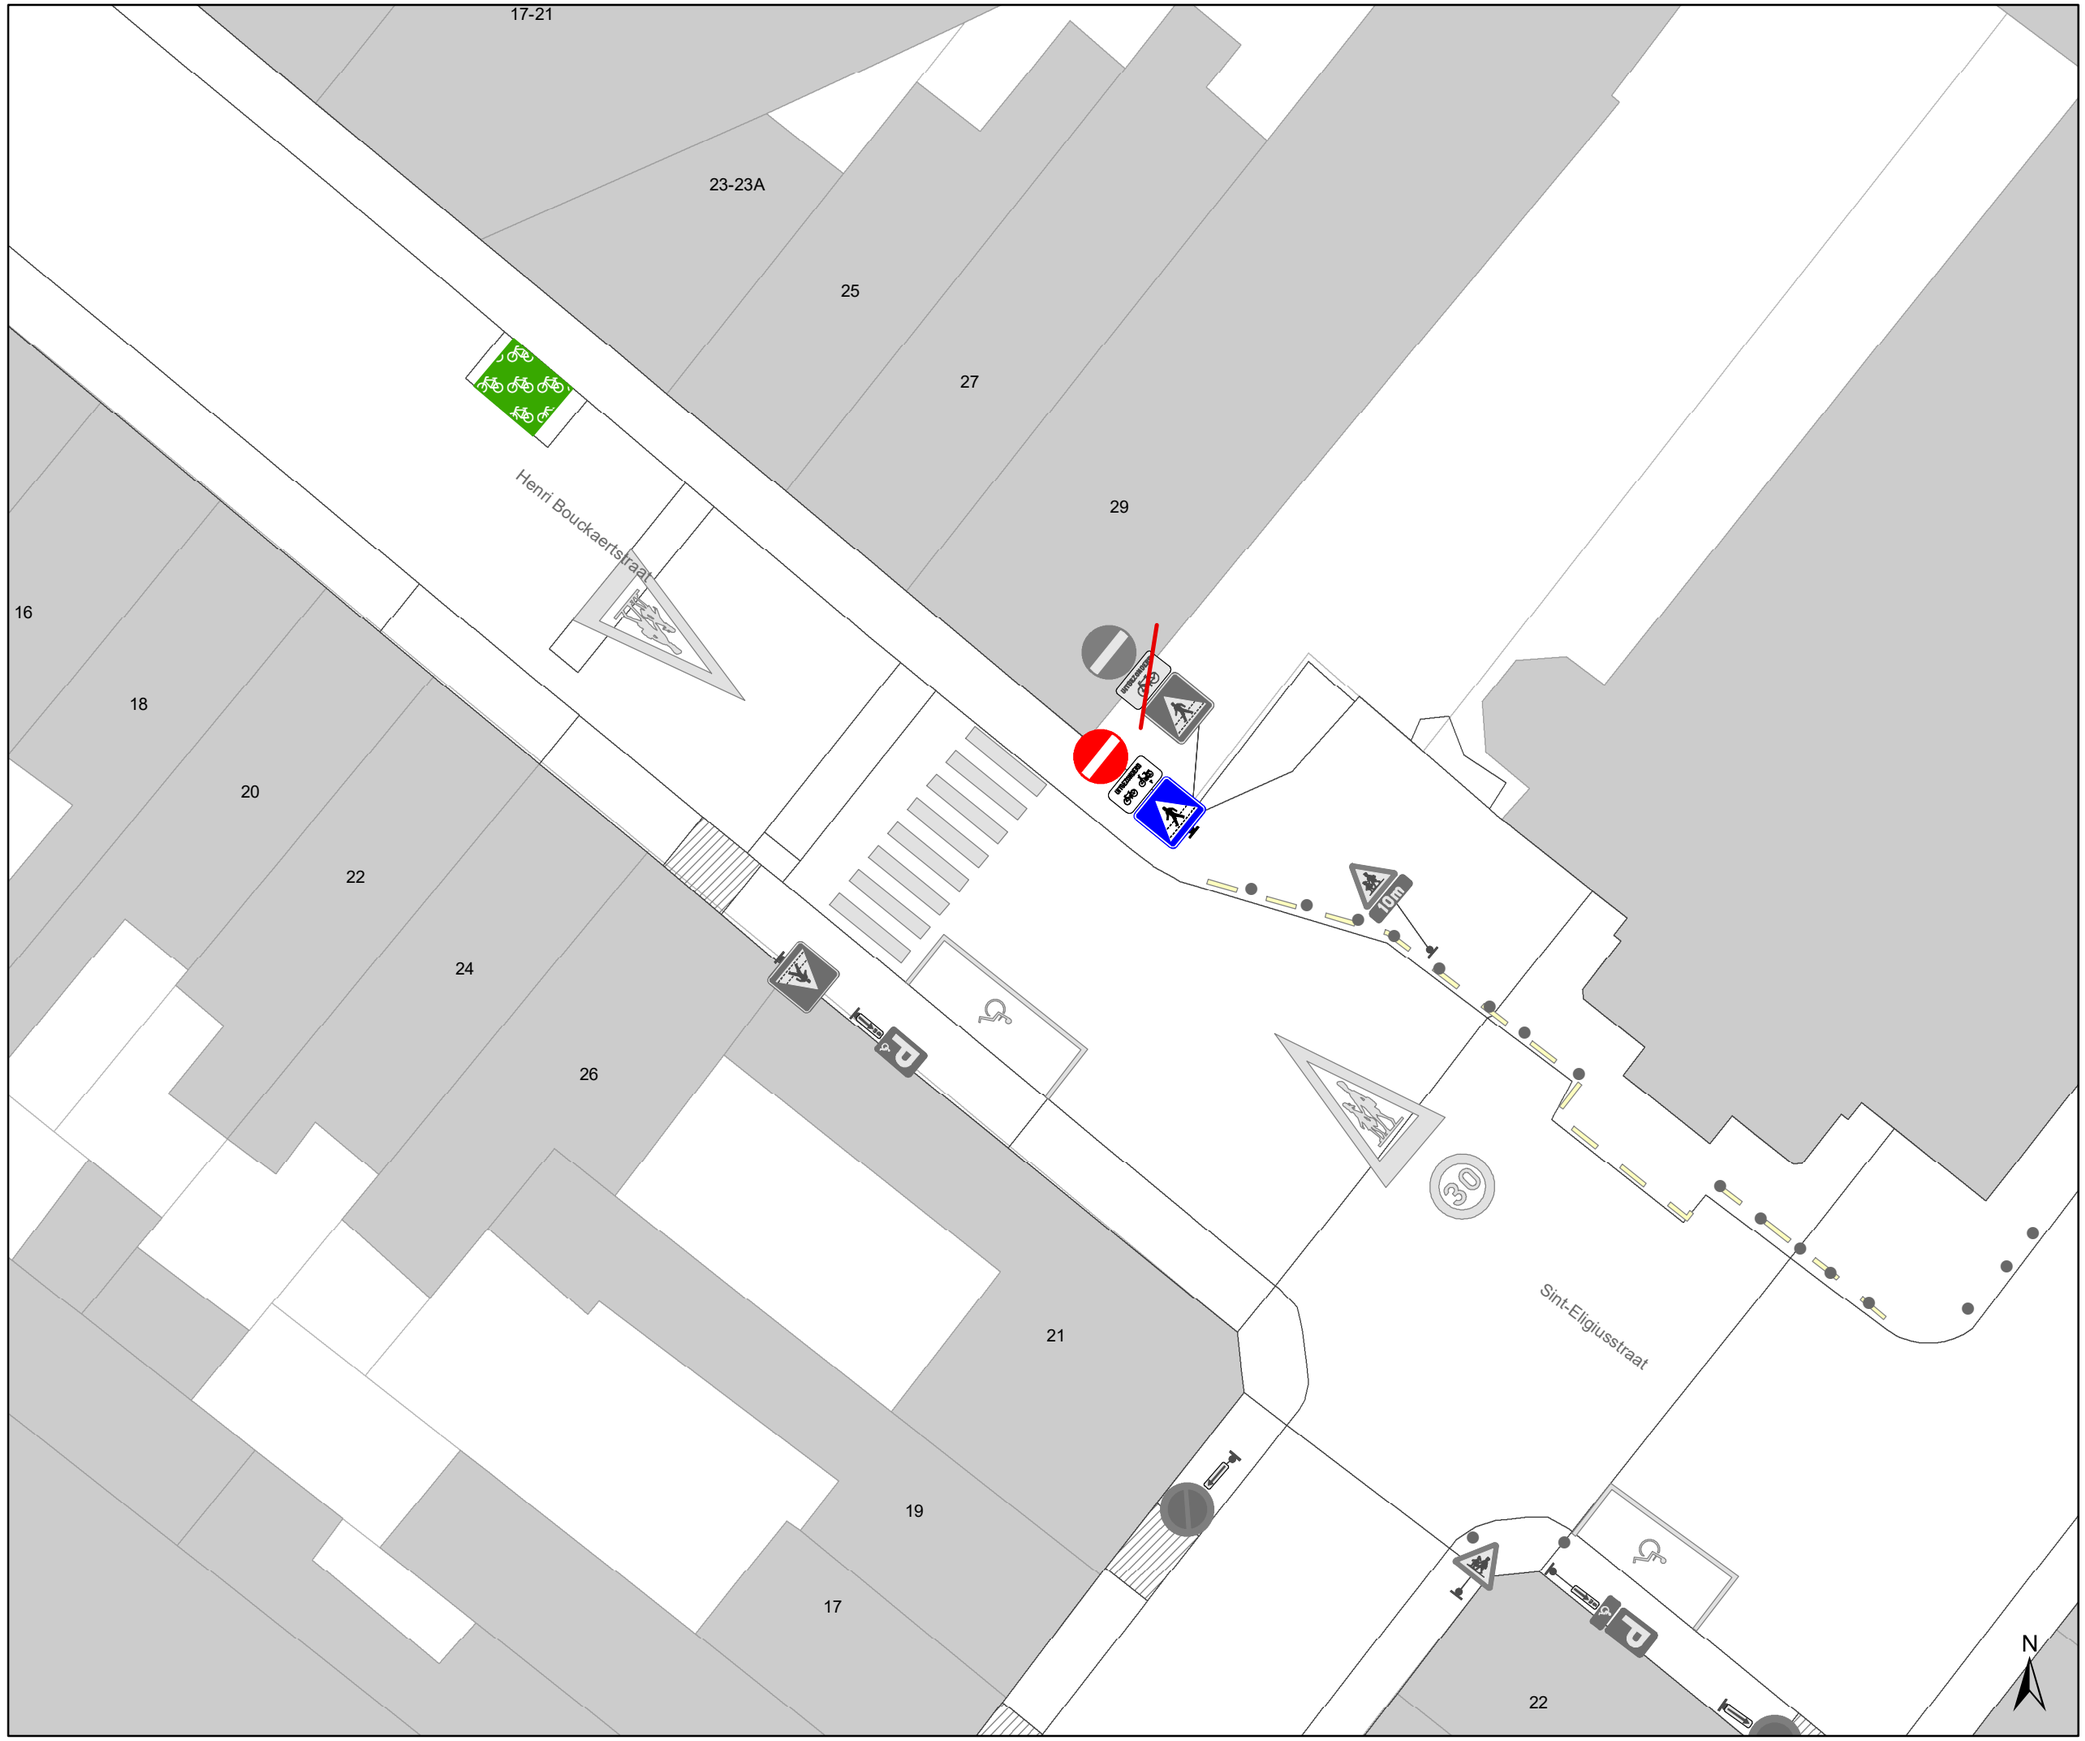

Legende

- Bestaande verkeersborden
- Geplande verkeersborden
- Te verwijderen verkeersborden
- Bestaande wegmarkeringen
- Geplande wegmarkeringen
- Te verwijderen wegmarkeringen

Straatmeubilair

- Gepland paaltje
- Bestaand paaltje
- Te verwijderen paaltje
- Paaltje vervangen

Overige

- Ander gepland dossier (in voorbereiding bij MOBBED)
- Ander gepland dossier (in voorbereiding bij MOBBED)

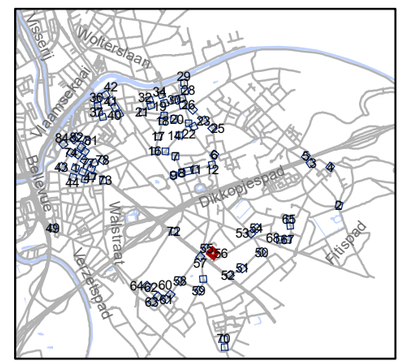

Mobiliteitsbedrijf stad Gent
Verkeerstechnische taken

paaltjes niveau 3 & 4 Gentbrugge

Dossiernummer P-384420

DATUM	SCHAAL	PLAN	P FORMAAT
25/10/2023	1/200	56/84	A3

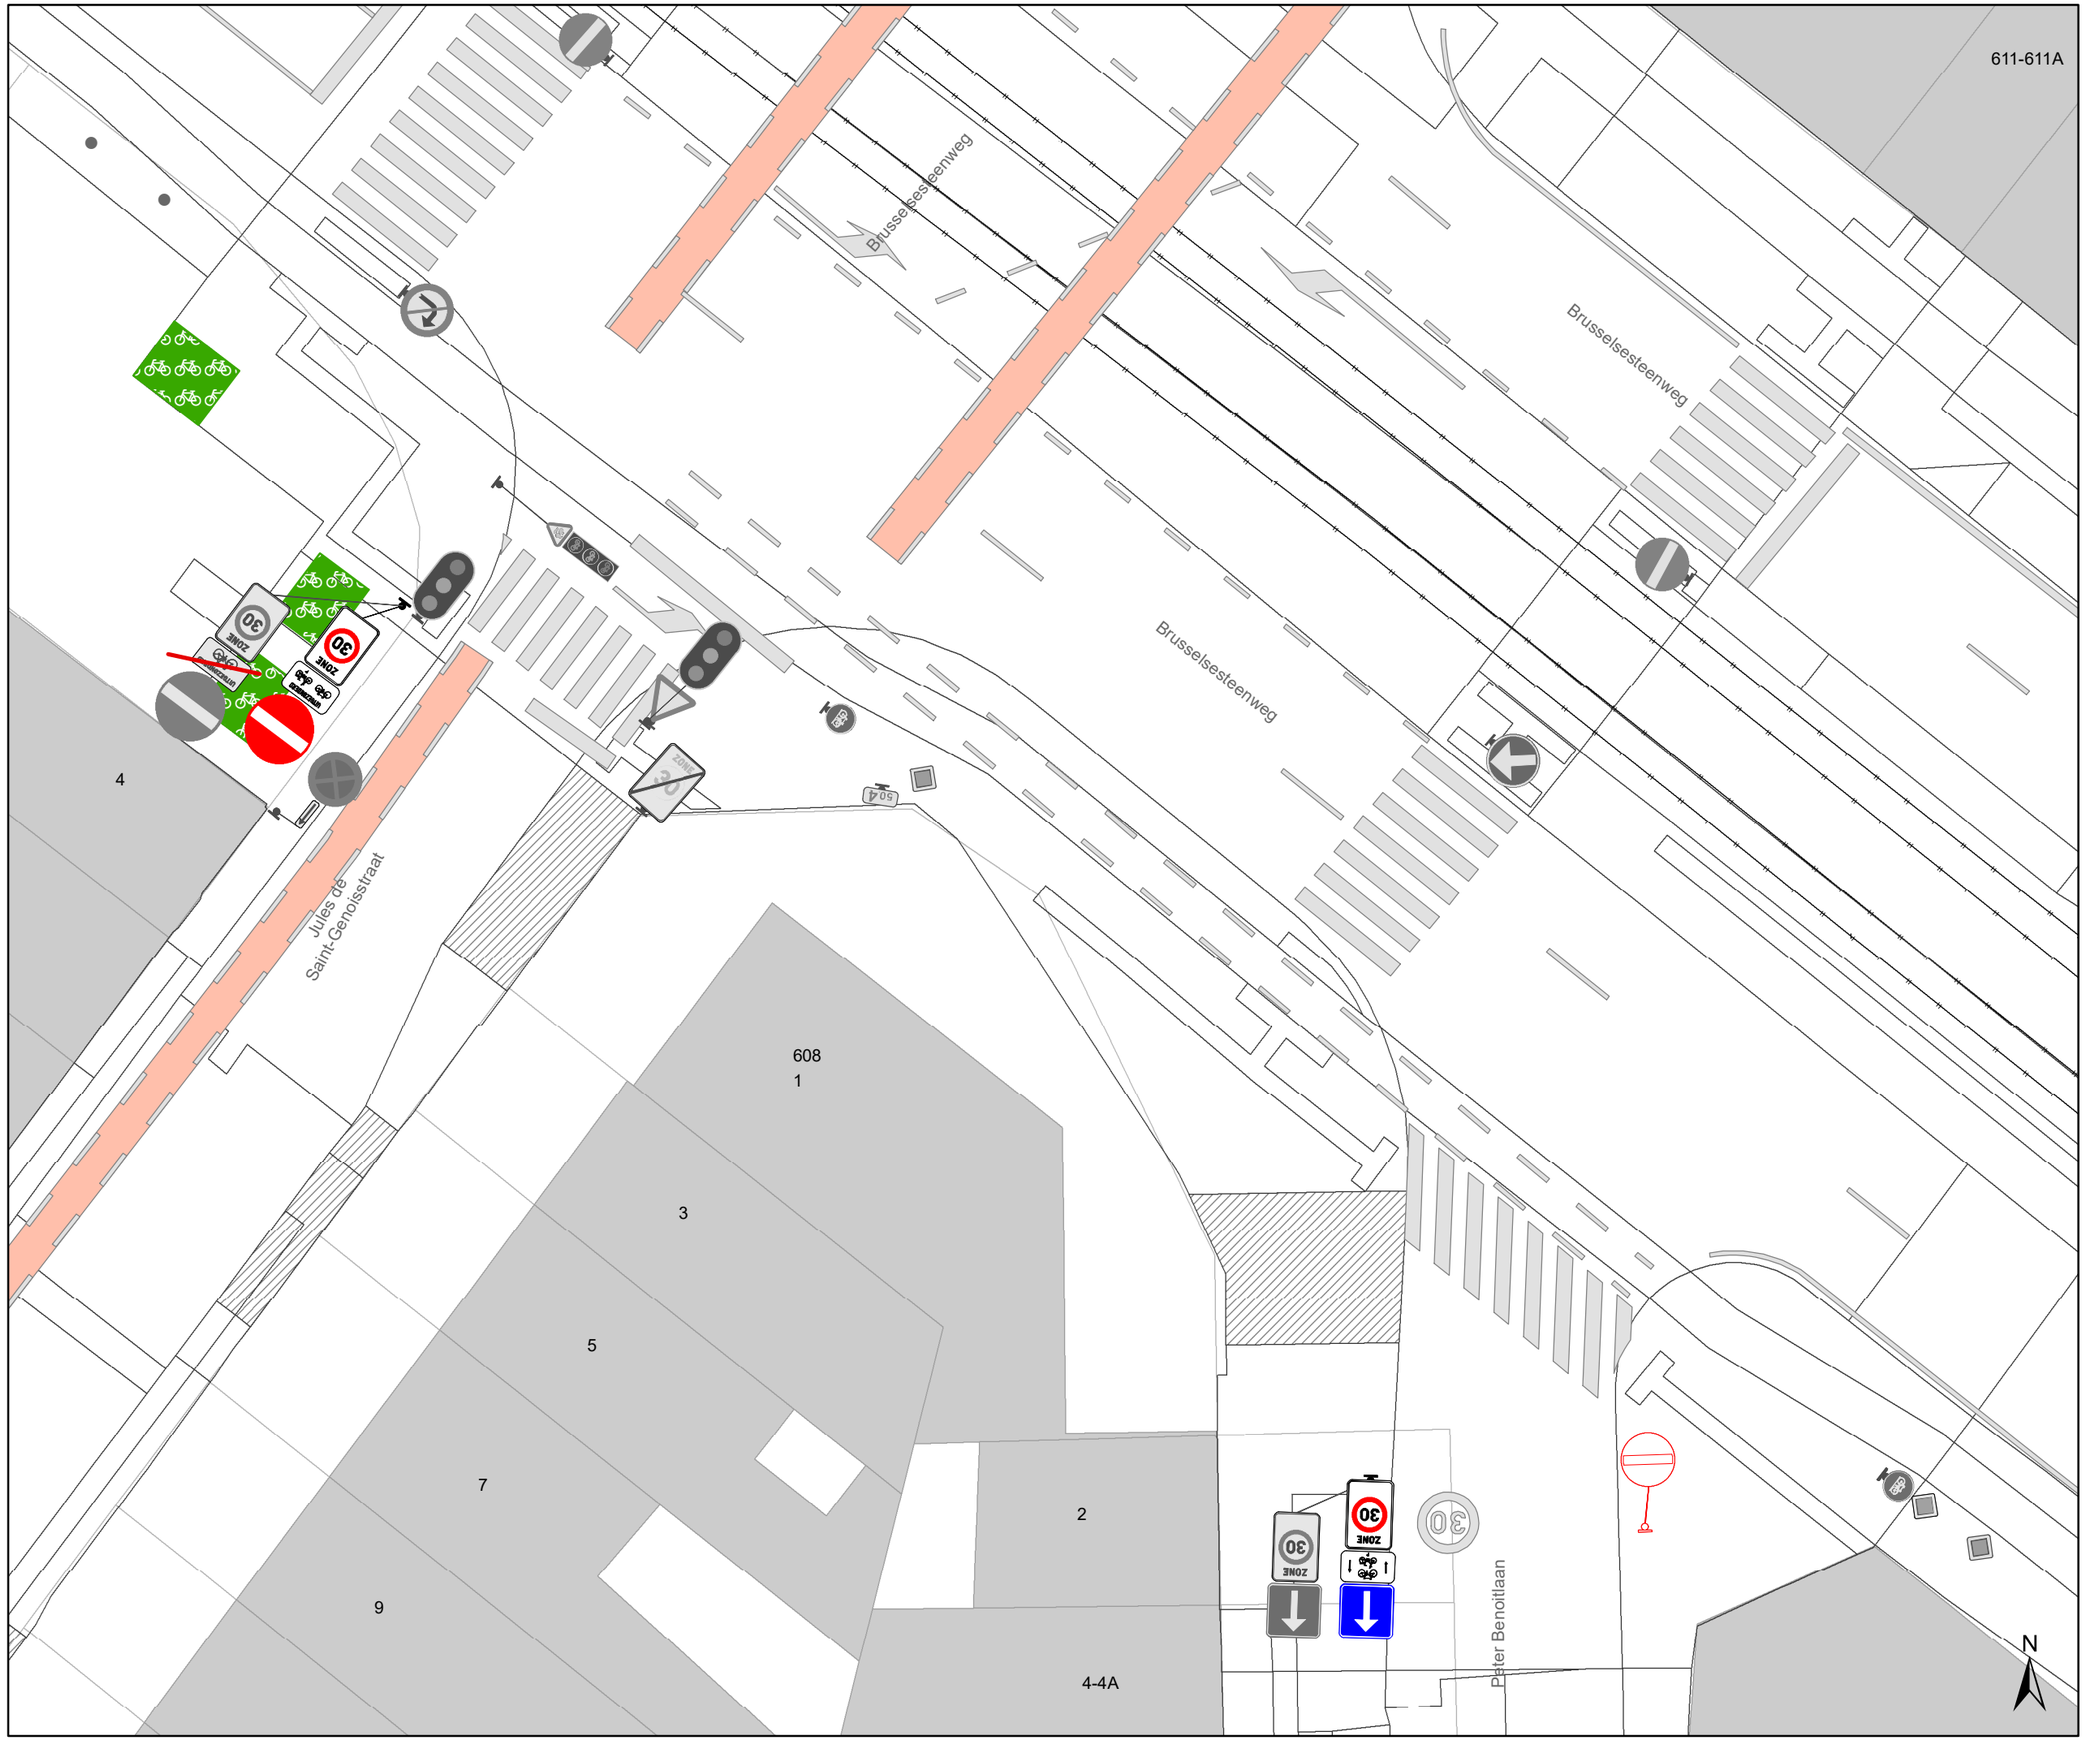

Legende

- Bestaande verkeersborden
- Geplande verkeersborden
- Te verwijderen verkeersborden
- Bestaande wegmarkeringen
- Geplande wegmarkeringen
- Te verwijderen wegmarkeringen

Straatmeubilair

- Gepland paaltje
- Bestaand paaltje
- Te verwijderen paaltje
- Paaltje vervangen

Overige

- Ander gepland dossier (in voorbereiding bij MOBBED)
- Ander gepland dossier (in voorbereiding bij MOBBED)

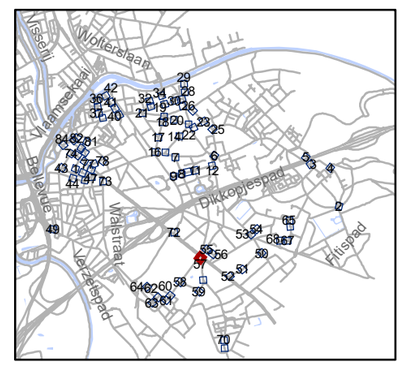

gent: Mobiliteitsbedrijf stad Gent
Verkeerstechnische taken

paaltjes niveau 3 & 4 Gentbrugge

Dossiernummer P-384420

DATUM	SCHAAL	PLAN	P FORMAAT
25/10/2023	1/200	57/84	A3



Legende

- Bestaande verkeersborden
- Geplande verkeersborden
- Te verwijderen verkeersborden
- Bestaande wegmarkeringen
- Geplande wegmarkeringen
- Te verwijderen wegmarkeringen

Straatmeubilair

- Gepland paaltje
- Bestaand paaltje
- Te verwijderen paaltje
- Paaltje vervangen

Overige

- Ander gepland dossier (in voorbereiding bij MOBBED)
- Ander gepland dossier (in voorbereiding bij MOBBED)

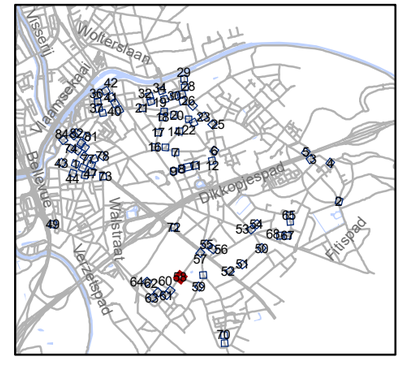

gent: Mobiliteitsbedrijf stad Gent
Verkeerstechnische taken

paaltjes niveau 3 & 4 Gentbrugge

Dossiernummer P-384420

DATUM	SCHAAL	PLAN	P FORMAAT
25/10/2023	1/200	58/84	A3

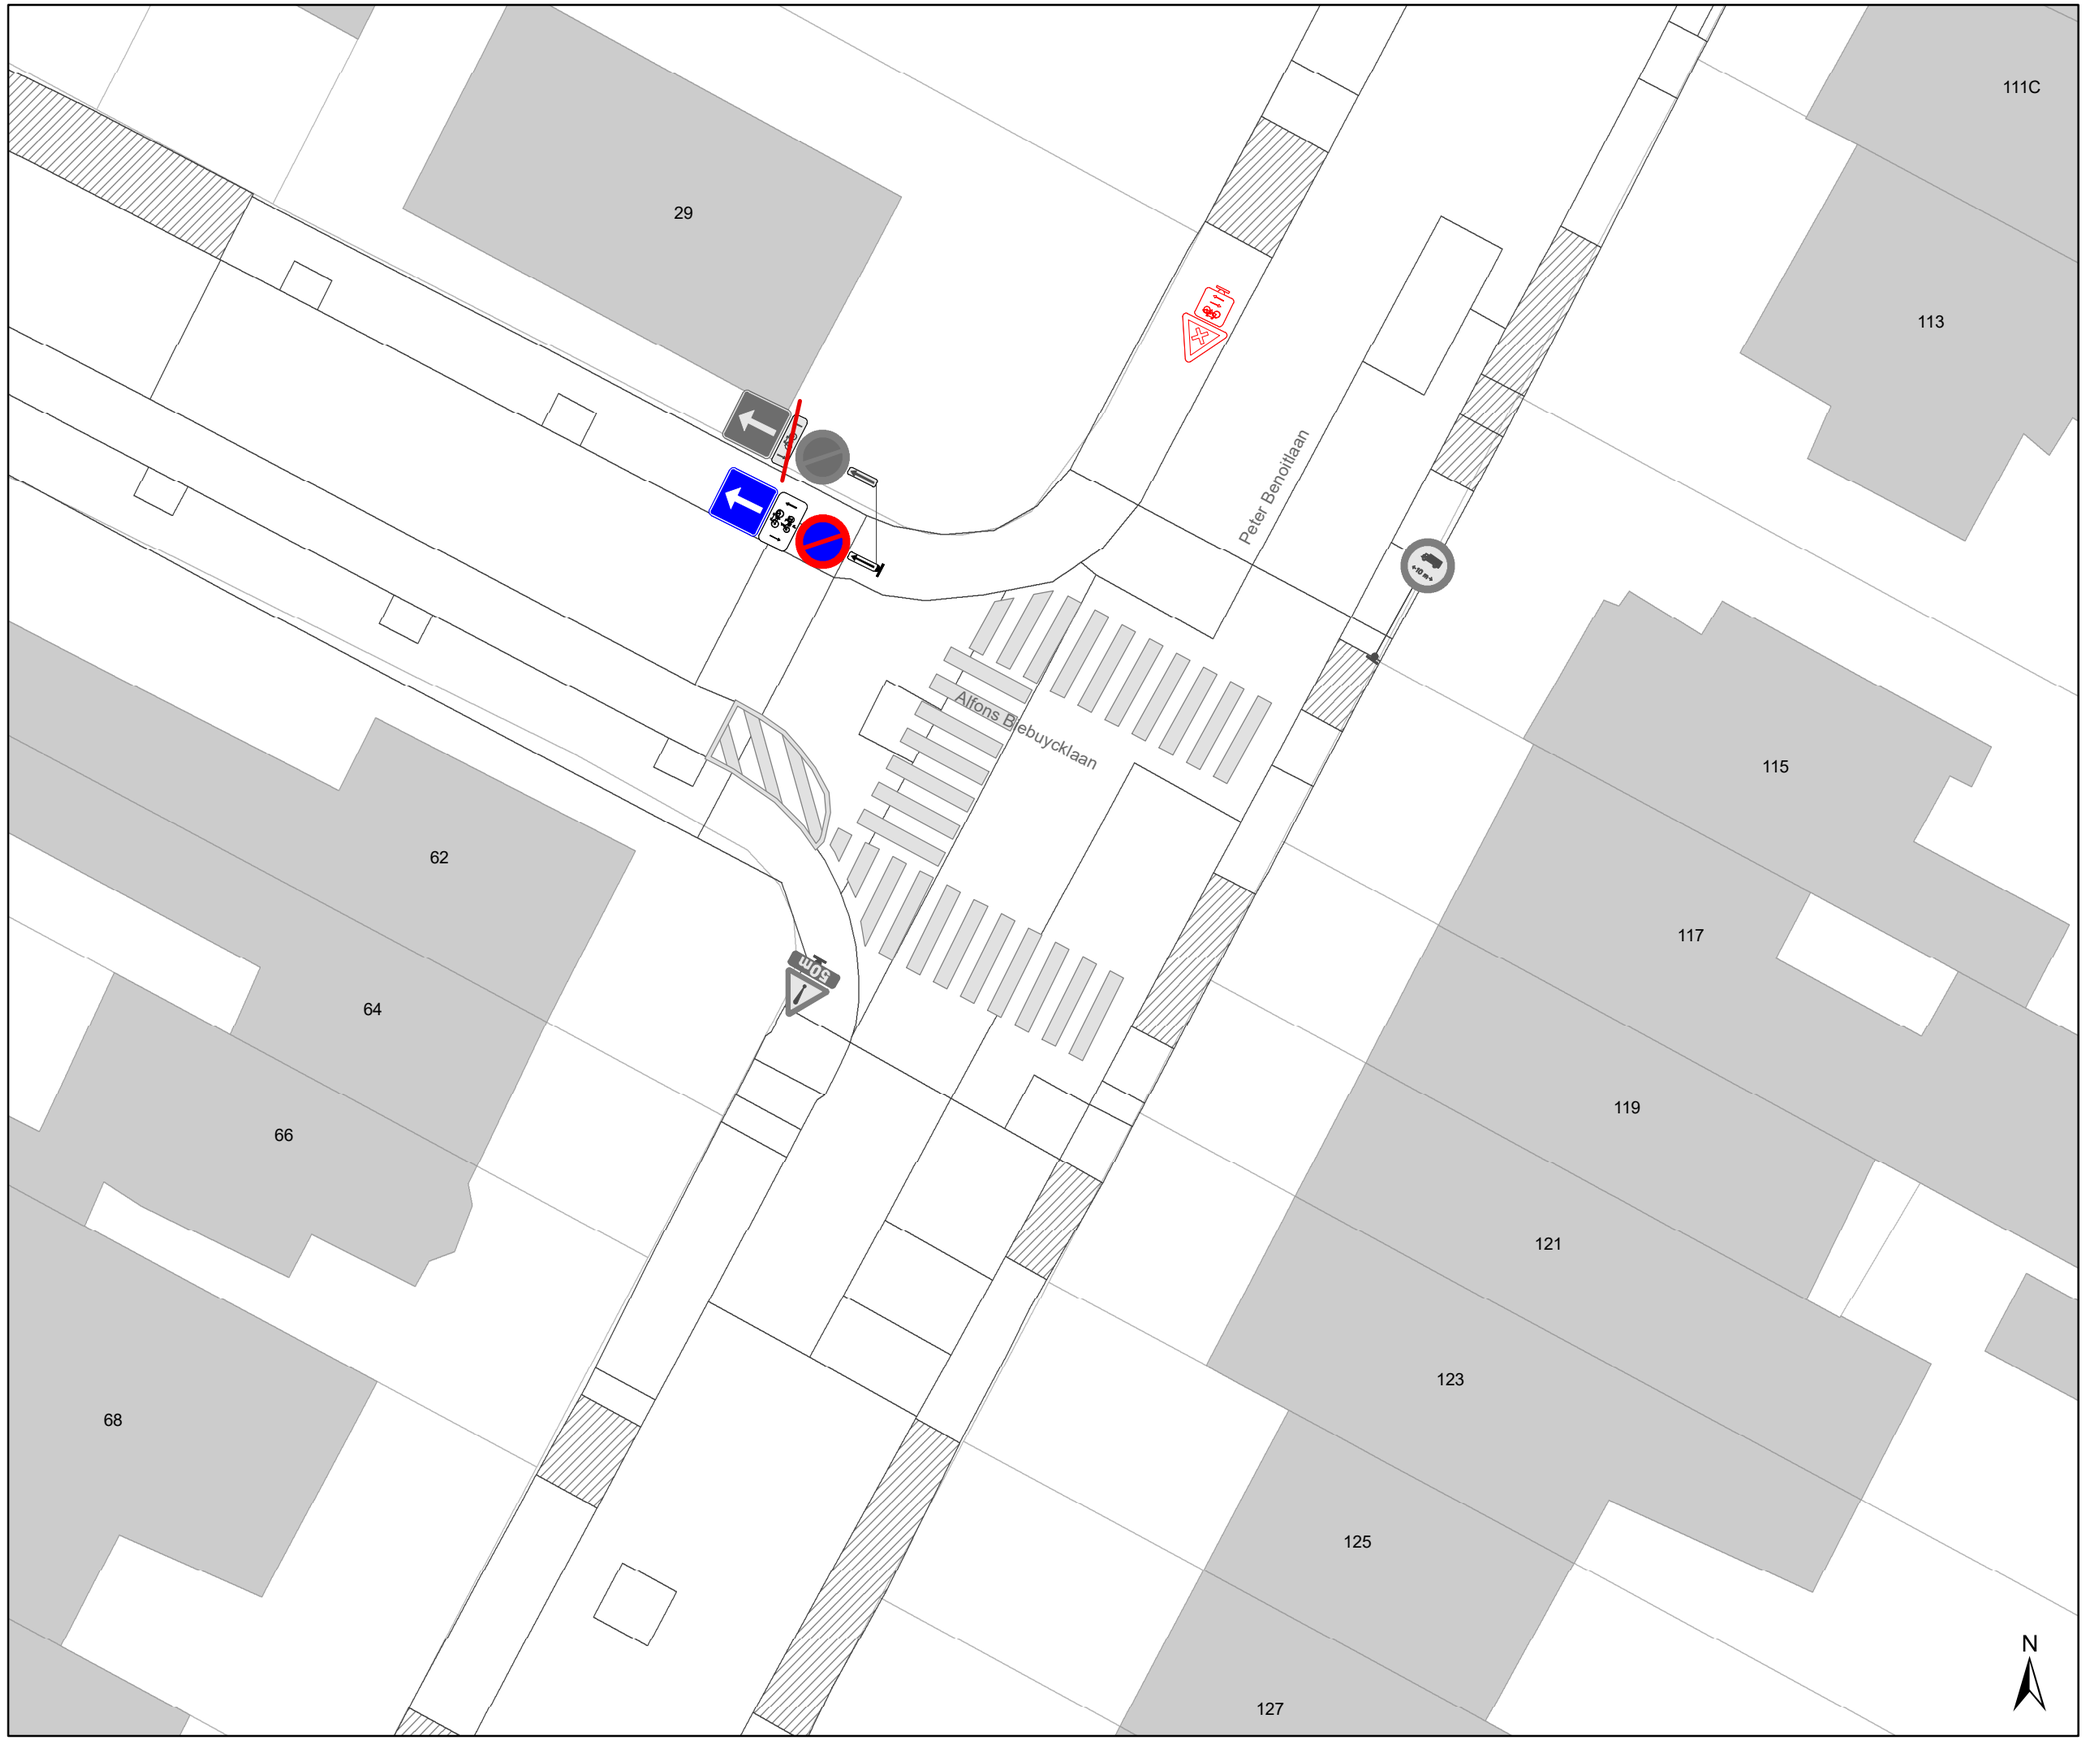

Legende

Bestaande verkeersborden

Geplande verkeersborden

Te verwijderen verkeersborden

Bestaande wegmarkeringen

Geplande wegmarkeringen

Te verwijderen wegmarkeringen

Straatmeubilair

Gepland paaltje

Bestaand paaltje

Te verwijderen paaltje

Paaltje vervangen

Overige

Ander gepland dossier
(in voorbereiding bij MOBBED)

Ander gepland dossier
(in voorbereiding bij MOBBED)

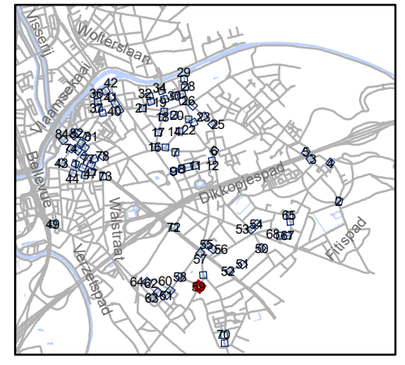

Mobiliteitsbedrijf stad Gent
Verkeerstechnische taken

paaltjes niveau 3 & 4
Gentbrugge

Dossiernummer P-384420

DATUM	SCHAAL	PLAN	P FORMAAT
25/10/2023	1/200	59/84	A3

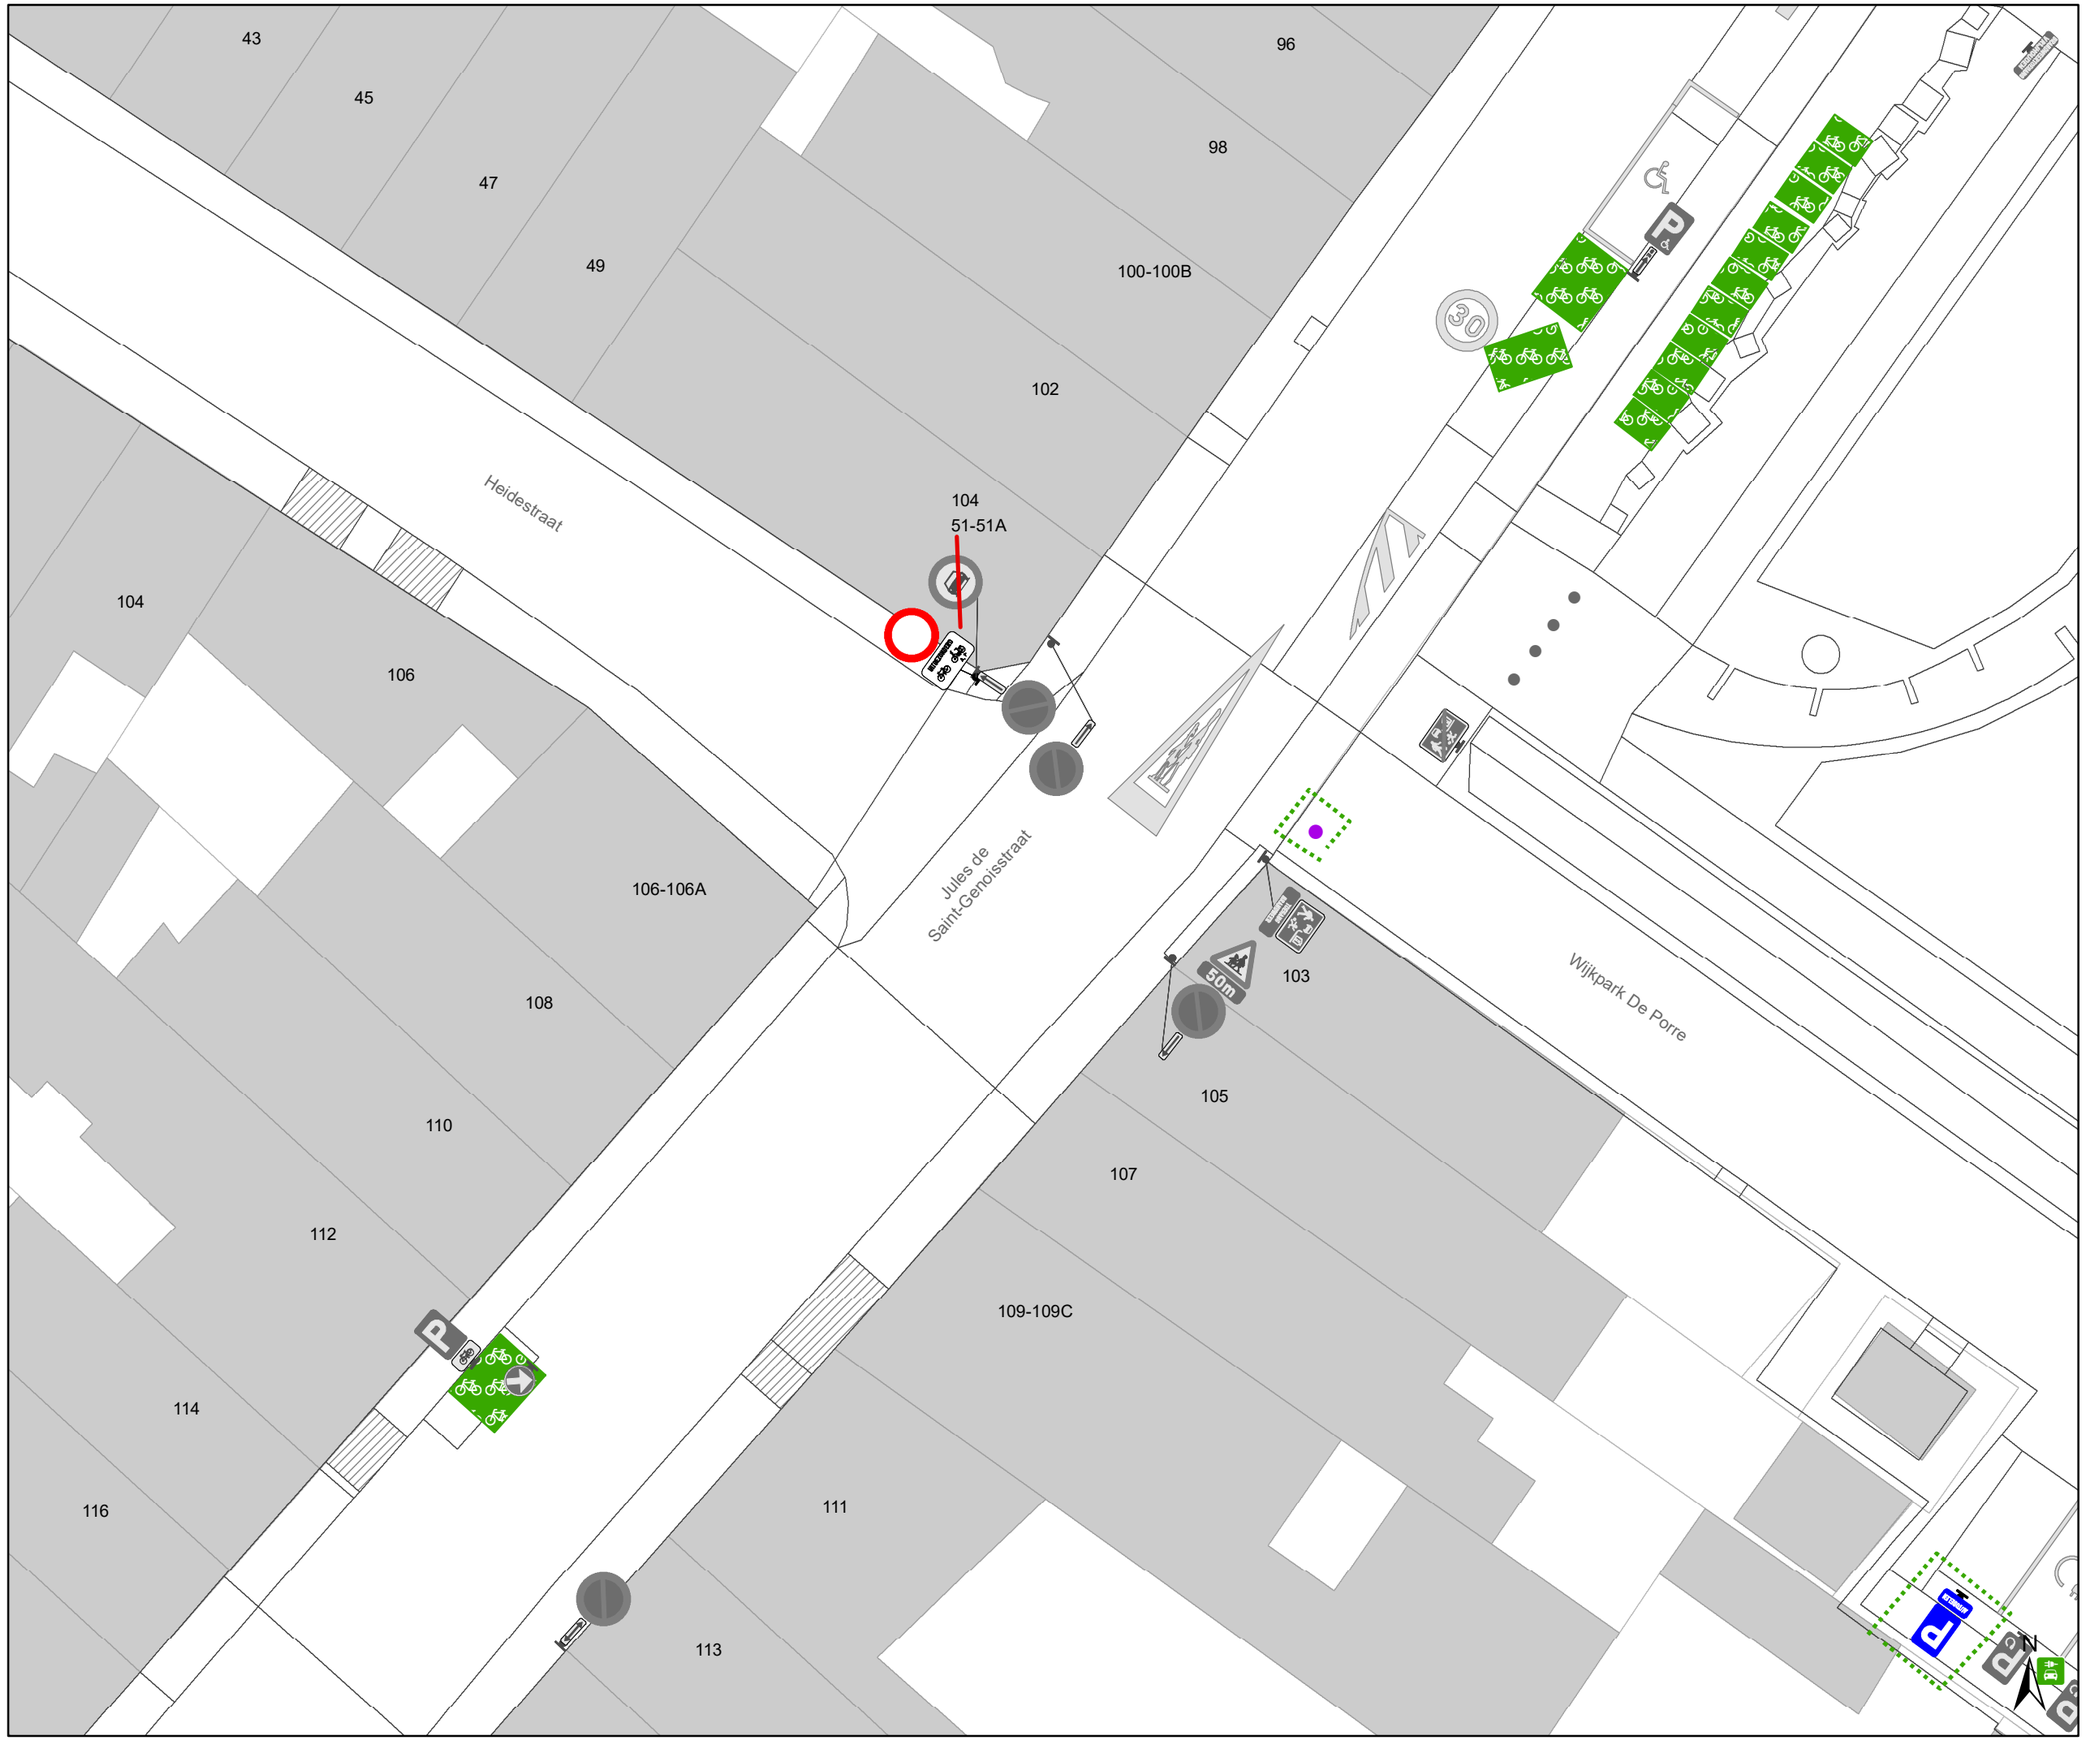

Legende

- Bestaande verkeersborden
- Geplande verkeersborden
- Te verwijderen verkeersborden
- Bestaande wegmarkeringen
- Geplande wegmarkeringen
- Te verwijderen wegmarkeringen

Straatmeubilair

- Gepland paaltje
- Bestaand paaltje
- Te verwijderen paaltje
- Paaltje vervangen

Overige

- Ander gepland dossier (in voorbereiding bij MOBBED)
- Ander gepland dossier (in voorbereiding bij MOBBED)

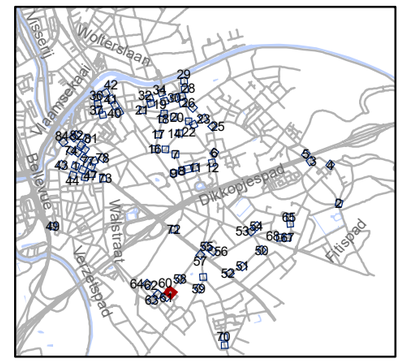

gent: Mobiliteitsbedrijf stad Gent
Verkeerstechnische taken

paaltjes niveau 3 & 4 Gentbrugge

Dossiernummer P-384420

DATUM	SCHAAL	PLAN	P FORMAAT
25/10/2023	1/200	60/84	A3

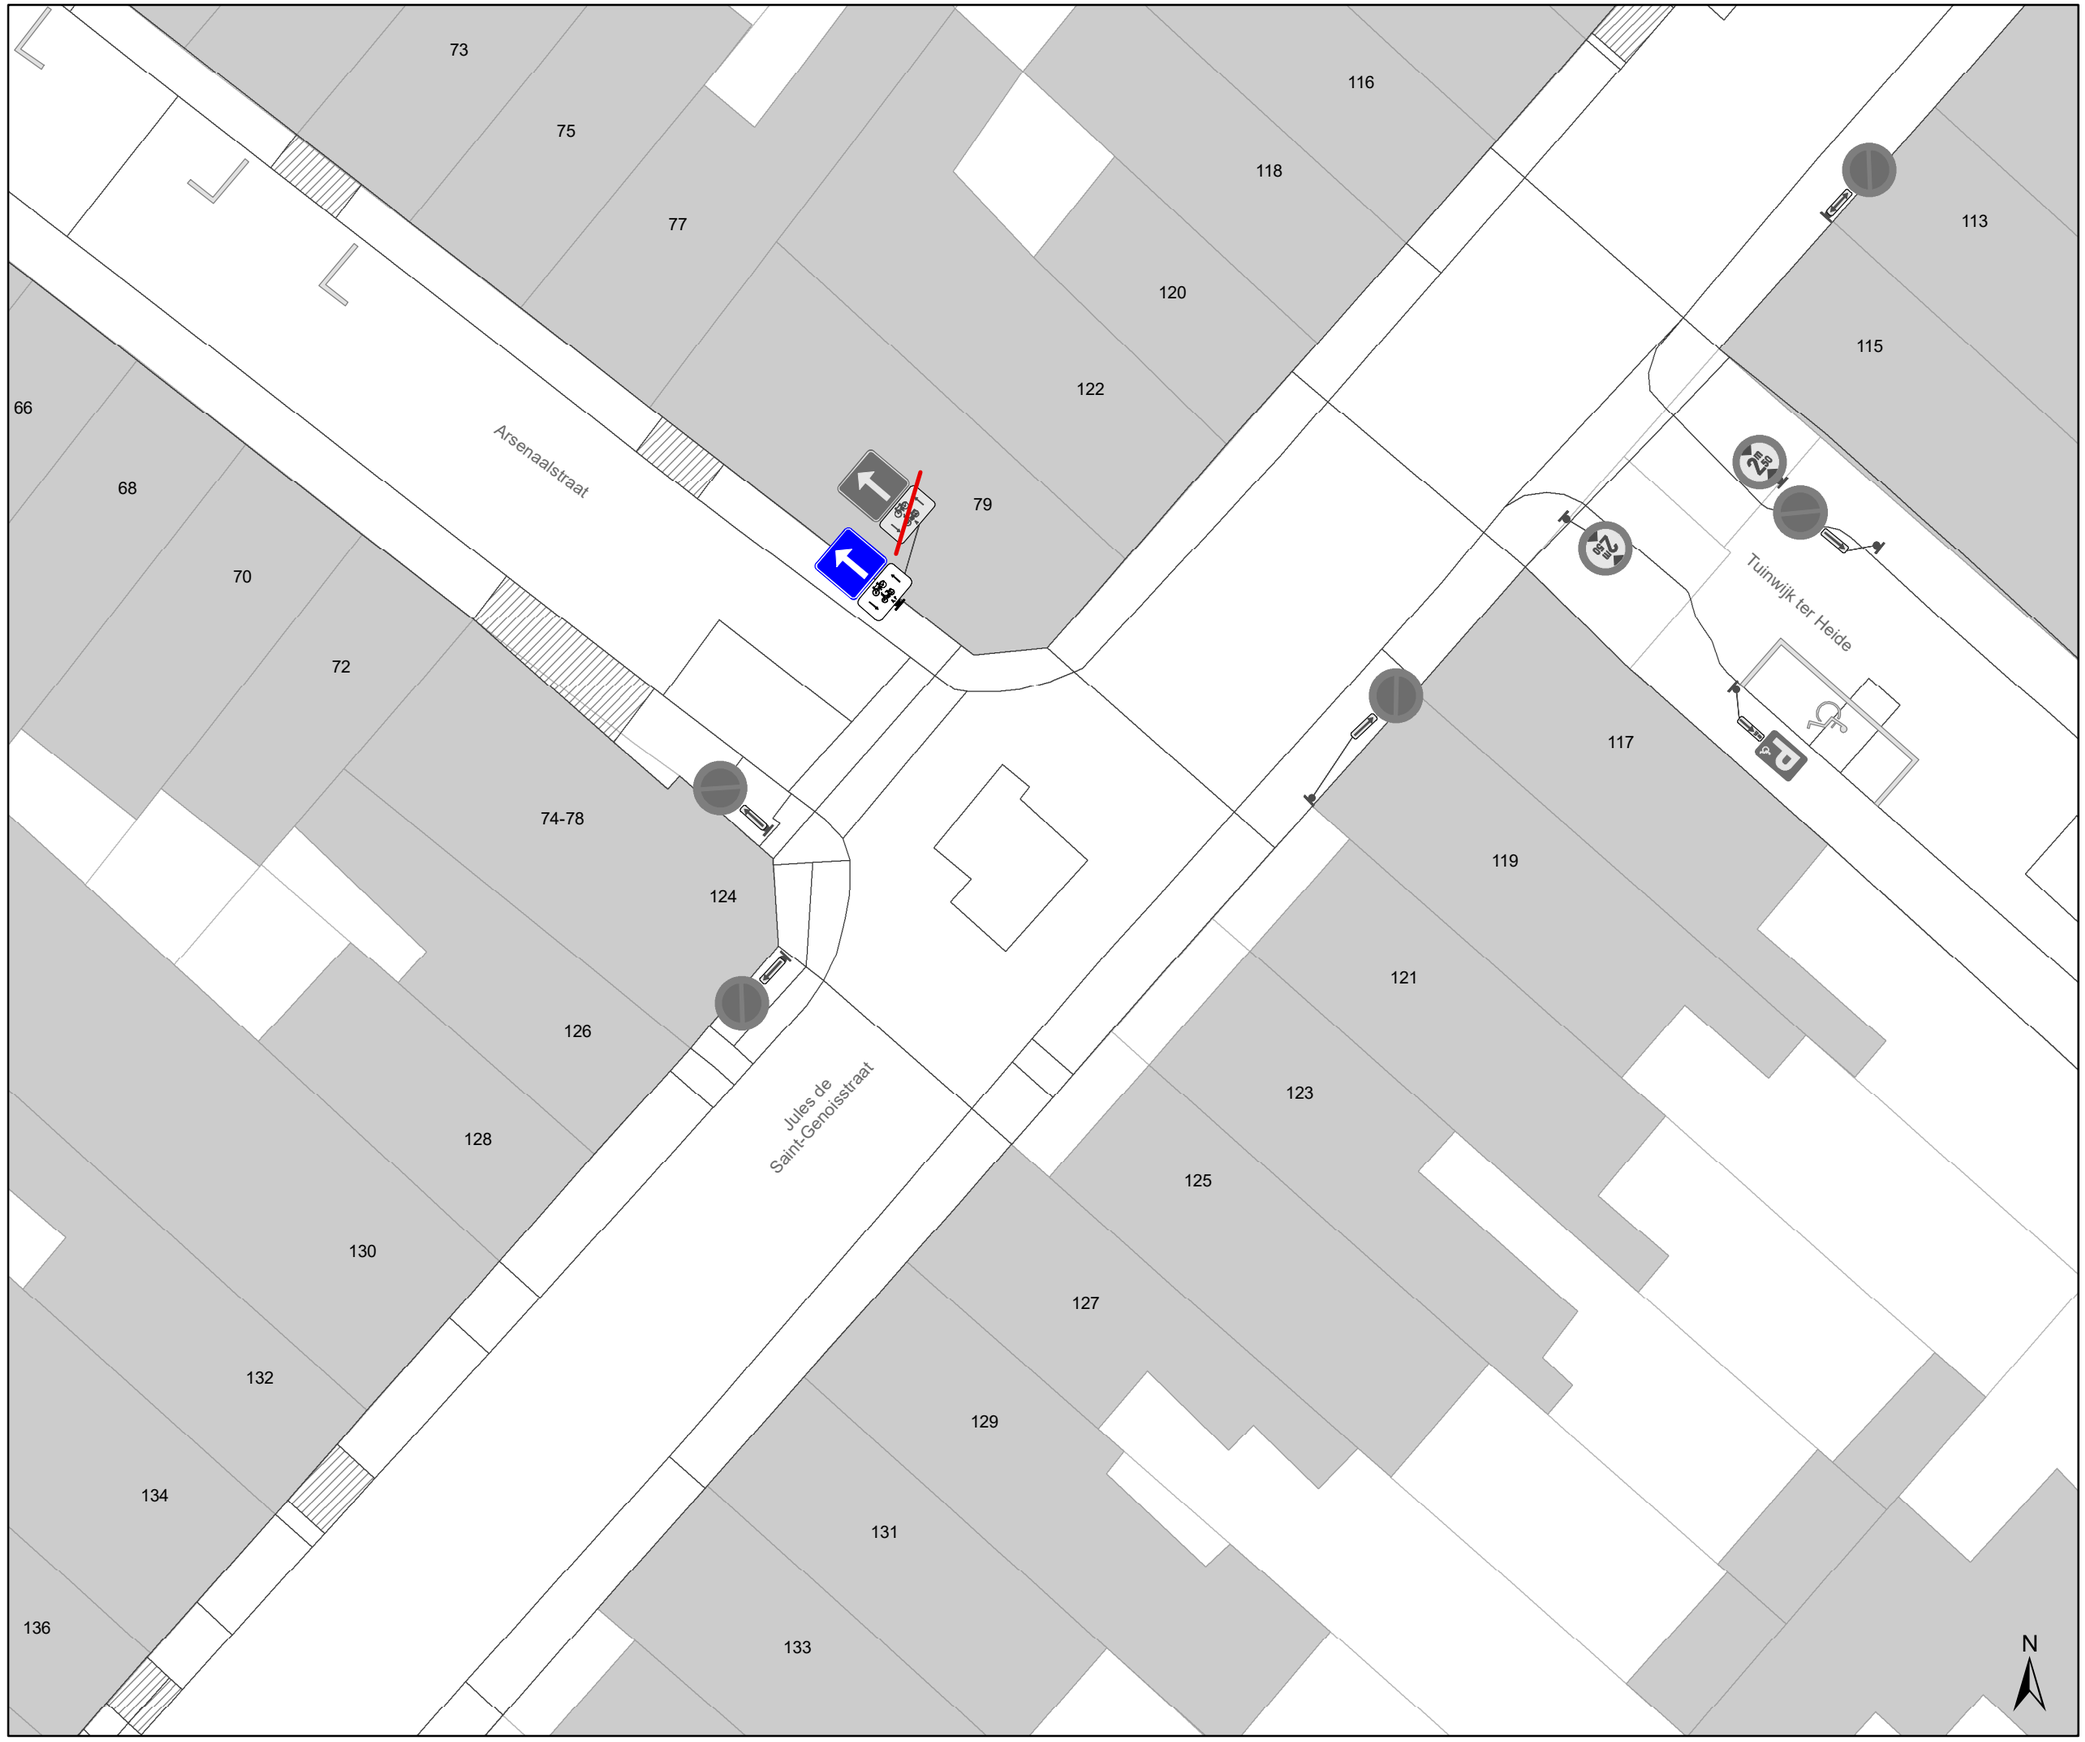

Legende

- Bestaande verkeersborden
- Geplande verkeersborden
- Te verwijderen verkeersborden
- Bestaande wegmarkeringen
- Geplande wegmarkeringen
- Te verwijderen wegmarkeringen

Straatmeubilair

- Gepland paaltje
- Bestaand paaltje
- Te verwijderen paaltje
- Paaltje vervangen

Overige

- Ander gepland dossier (in voorbereiding bij MOBBED)
- Ander gepland dossier (in voorbereiding bij MOBBED)

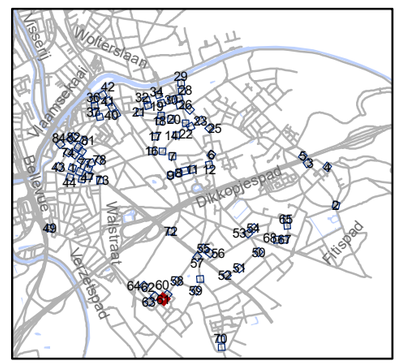

Mobiliteitsbedrijf stad Gent
Verkeerstechnische taken

paaltjes niveau 3 & 4 Gentbrugge

Dossiernummer P-384420

DATUM	SCHAAL	PLAN	P FORMAAT
25/10/2023	1/200	61/84	A3

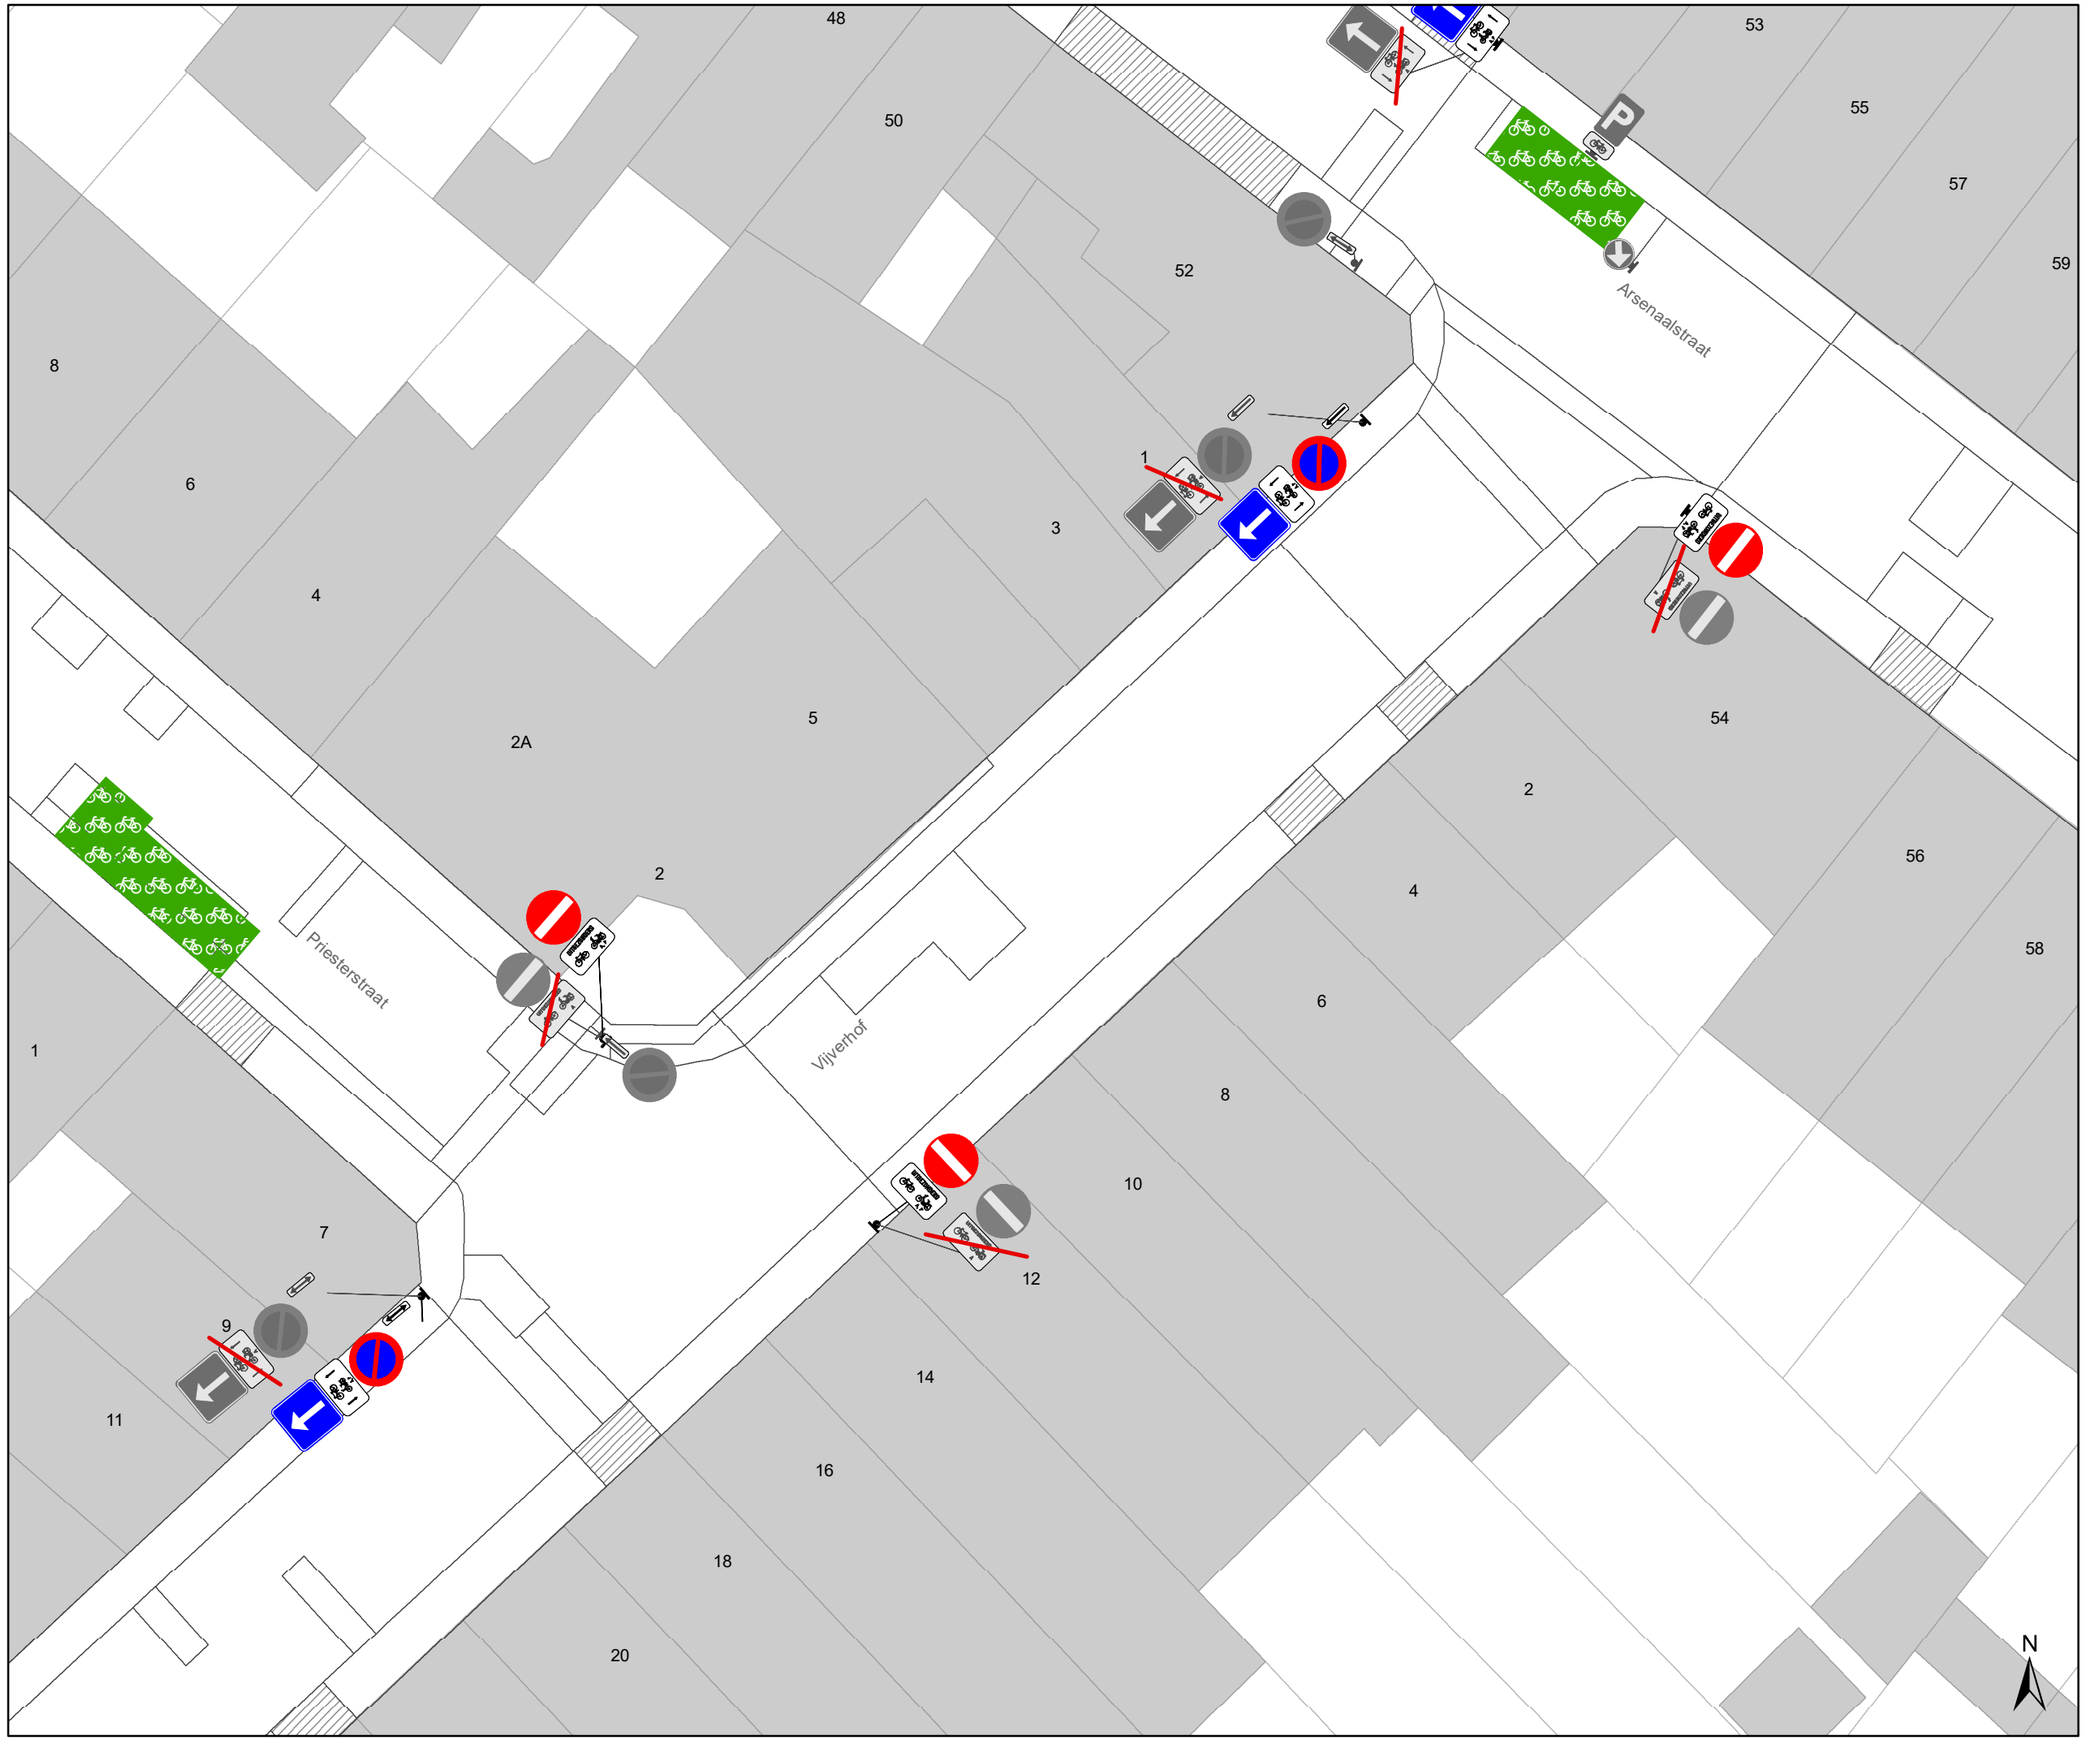

Legende

- Bestaande verkeersborden
- Geplande verkeersborden
- Te verwijderen verkeersborden
- Bestaande wegmarkeringen
- Geplande wegmarkeringen
- Te verwijderen wegmarkeringen

Straatmeubilair

- Gepland paaltje
- Bestaand paaltje
- Te verwijderen paaltje
- Paaltje vervangen

Overige

- Ander gepland dossier (in voorbereiding bij MOBBED)
- Ander gepland dossier (in voorbereiding bij MOBBED)

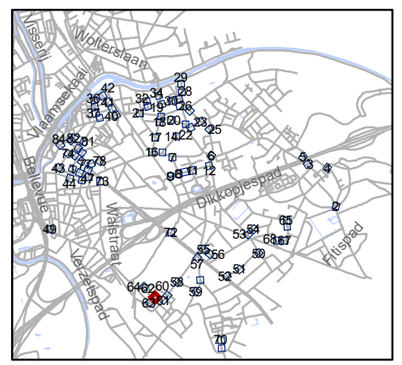

gent: Mobiliteitsbedrijf stad Gent
Verkeerstechnische taken

paaltjes niveau 3 & 4 Gentbrugge

Dossiernummer P-384420

DATUM	SCHAAL	PLAN	P FORMAAT
25/10/2023	1/200	62/84	A3

55
57-57C
59
17
19
21
23
26
28
70
72
74
76
78
80
82
84
30
61
63
65
67
69
71
Vijverhof
Gontrodestraat
N

Legende

Bestaande verkeersborden

Geplande verkeersborden

Te verwijderen verkeersborden

Bestaande wegmarkeringen

Geplande wegmarkeringen

Te verwijderen wegmarkeringen

Straatmeubilair

Gepland paaltje

Bestaand paaltje

Te verwijderen paaltje

Paaltje vervangen

Overige

Ander gepland dossier
(in voorbereiding bij MOBBED)

Ander gepland dossier
(in voorbereiding bij MOBBED)

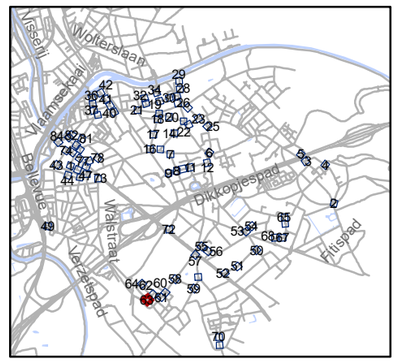

gent: Mobiliteitsbedrijf stad Gent
Verkeerstechnische taken

paaltjes niveau 3 & 4 Gentbrugge

Dossiernummer P-384420

DATUM	SCHAAL	PLAN	P FORMAAT
25/10/2023	1/200	63/84	A3

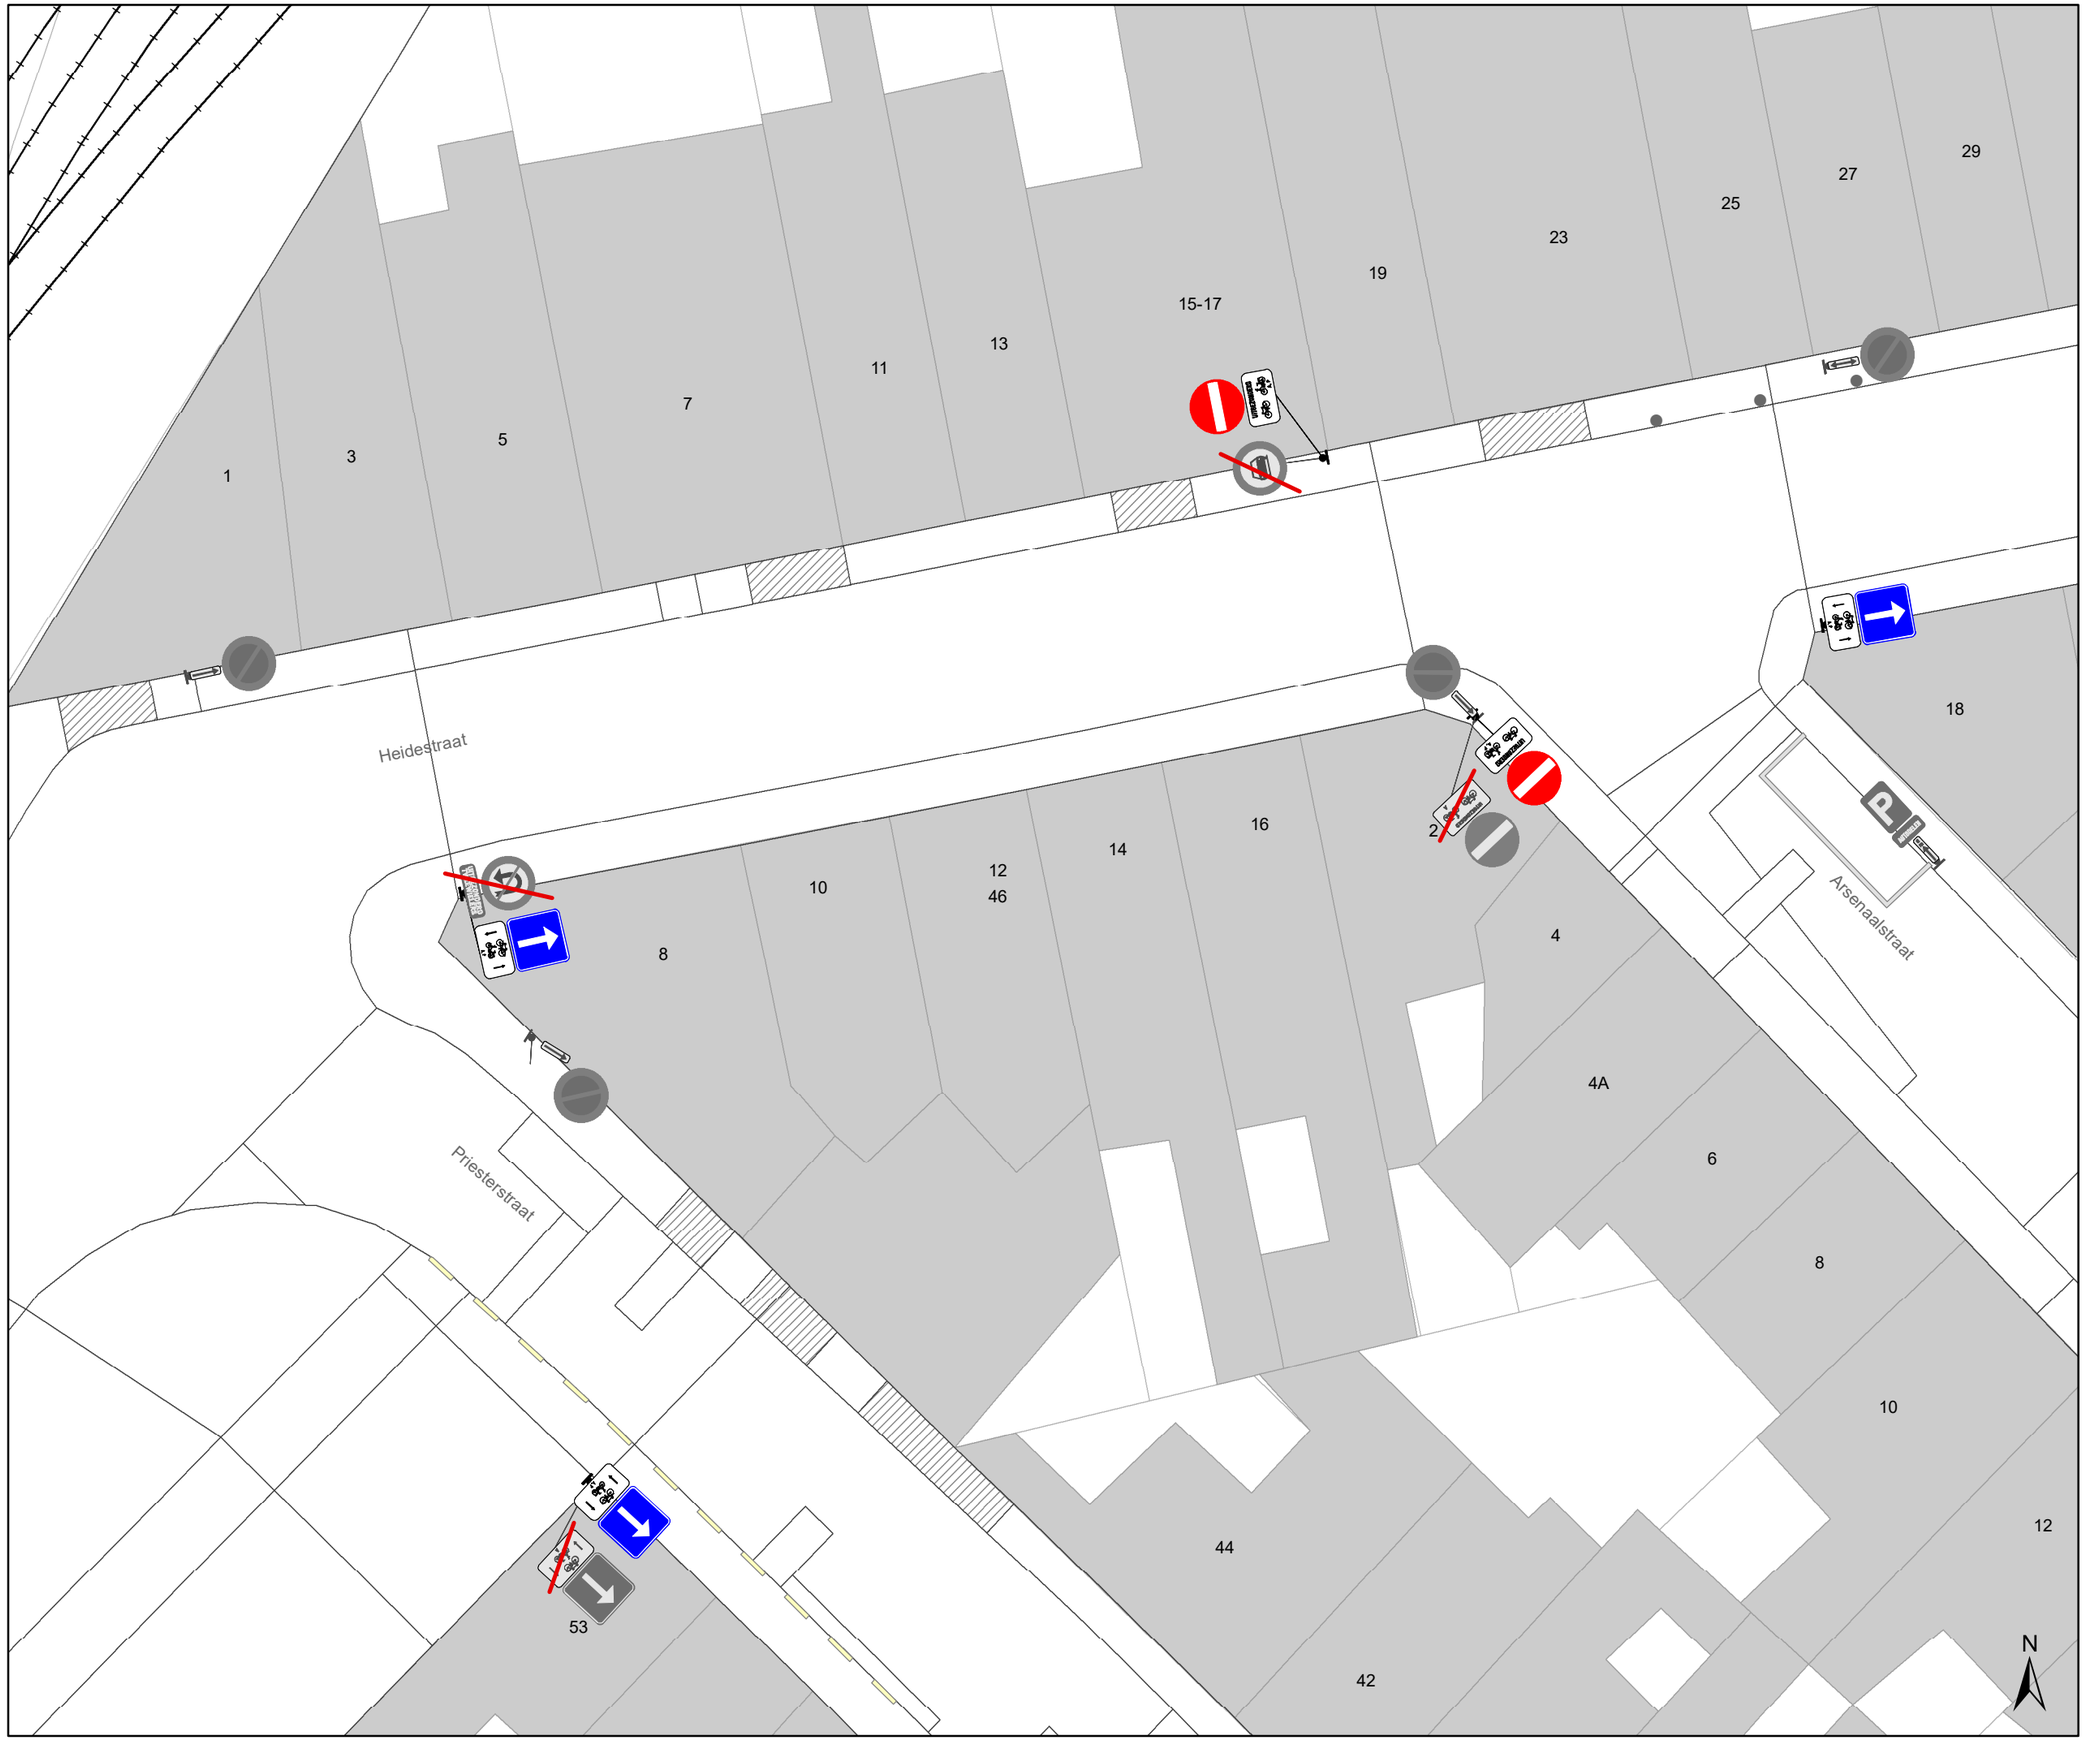

Legende

- Bestaande verkeersborden
- Geplande verkeersborden
- Te verwijderen verkeersborden
- Bestaande wegmarkeringen
- Geplande wegmarkeringen
- Te verwijderen wegmarkeringen

Straatmeubilair

- Gepland paaltje
- Bestaand paaltje
- Te verwijderen paaltje
- Paaltje vervangen

Overige

- Ander gepland dossier (in voorbereiding bij MOBBED)
- Ander gepland dossier (in voorbereiding bij MOBBED)

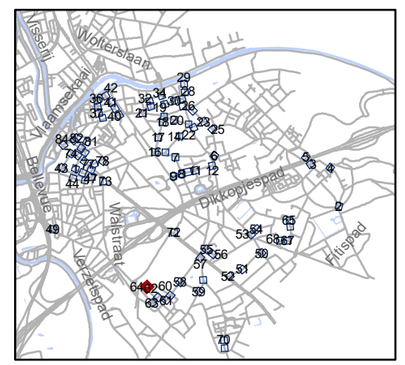

gent: Mobiliteitsbedrijf stad Gent
Verkeerstechnische taken

paaltjes niveau 3 & 4 Gentbrugge

Dossiernummer P-384420

DATUM	SCHAAL	PLAN	P FORMAAT
25/10/2023	1/200	64/84	A3

Ooievaarsnest

Ooievaarsnest

IPOD-III flex + sticker

54

56-58

60

62

N

Legende

Bestaande verkeersborden

Geplande verkeersborden

Te verwijderen verkeersborden

Bestaande wegmarkeringen

Geplande wegmarkeringen

Te verwijderen wegmarkeringen

Straatmeubilair

Gepland paaltje

Bestaand paaltje

Te verwijderen paaltje

Paaltje vervangen

Overige

Ander gepland dossier
(in voorbereiding bij MOBBED)

Ander gepland dossier
(in voorbereiding bij MOBBED)

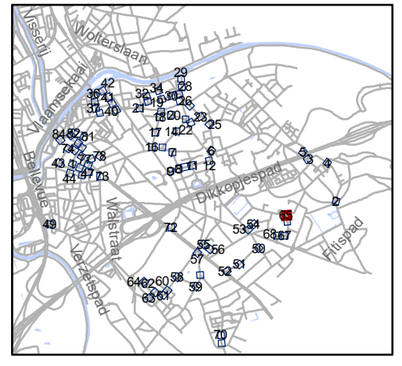

Mobiliteitsbedrijf stad Gent
Verkeerstechnische taken

paaltjes niveau 3 & 4 Gentbrugge

Dossiernummer P-384420

DATUM	SCHAAL	PLAN	P FORMAAT
25/10/2023	1/200	65/84	A3



Legende

- Bestaande verkeersborden
- Geplande verkeersborden
- Te verwijderen verkeersborden
- Bestaande wegmarkeringen
- Geplande wegmarkeringen
- Te verwijderen wegmarkeringen

Straatmeubilair

- Gepland paaltje
- Bestaand paaltje
- Te verwijderen paaltje
- Paaltje vervangen

Overige

- Ander gepland dossier (in voorbereiding bij MOBBED)
- Ander gepland dossier (in voorbereiding bij MOBBED)

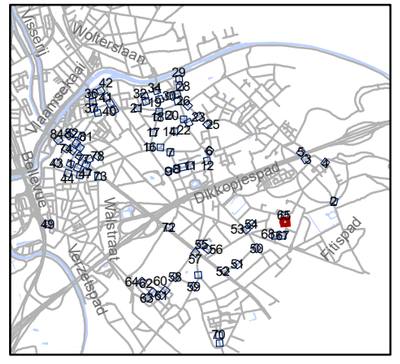

gent: Mobiliteitsbedrijf stad Gent
Verkeerstechnische taken

paaltjes niveau 3 & 4 Gentbrugge

Dossiernummer P-384420

DATUM	SCHAAL	PLAN	P FORMAAT
25/10/2023	1/200	66/84	A3

19

20

21

22

23

24

Nelestraat

N

Legende

Bestaande verkeersborden

Geplande verkeersborden

Te verwijderen verkeersborden

Bestaande wegmarkeringen

Geplande wegmarkeringen

Te verwijderen wegmarkeringen

Straatmeubilair

Gepland paaltje

Bestaand paaltje

Te verwijderen paaltje

Paaltje vervangen

Overige

Ander gepland dossier
(in voorbereiding bij MOBBED)

Ander gepland dossier
(in voorbereiding bij MOBBED)

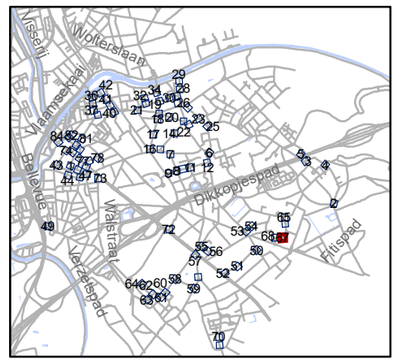

Mobiliteitsbedrijf stad Gent
Verkeerstechnische taken

paaltjes niveau 3 & 4 Gentbrugge

Dossiernummer P-384420

DATUM	SCHAAL	PLAN	P FORMAAT
25/10/2023	1/200	67/84	A3



Legende

- Bestaande verkeersborden
- Geplande verkeersborden
- Te verwijderen verkeersborden
- Bestaande wegmarkeringen
- Geplande wegmarkeringen
- Te verwijderen wegmarkeringen

Straatmeubilair

- Gepland paaltje
- Bestaand paaltje
- Te verwijderen paaltje
- Paaltje vervangen

Overige

- Ander gepland dossier (in voorbereiding bij MOBBED)
- Ander gepland dossier (in voorbereiding bij MOBBED)

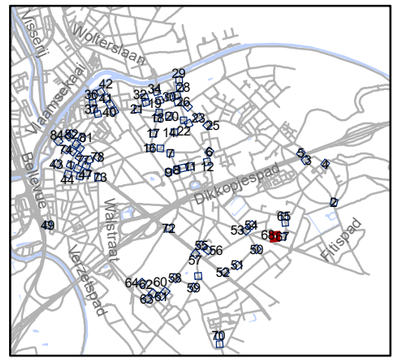

Mobiliteitsbedrijf stad Gent
Verkeerstechnische taken

paaltjes niveau 3 & 4 Gentbrugge

Dossiernummer P-384420

DATUM	SCHAAL	PLAN	P FORMAAT
25/10/2023	1/200	68/84	A3

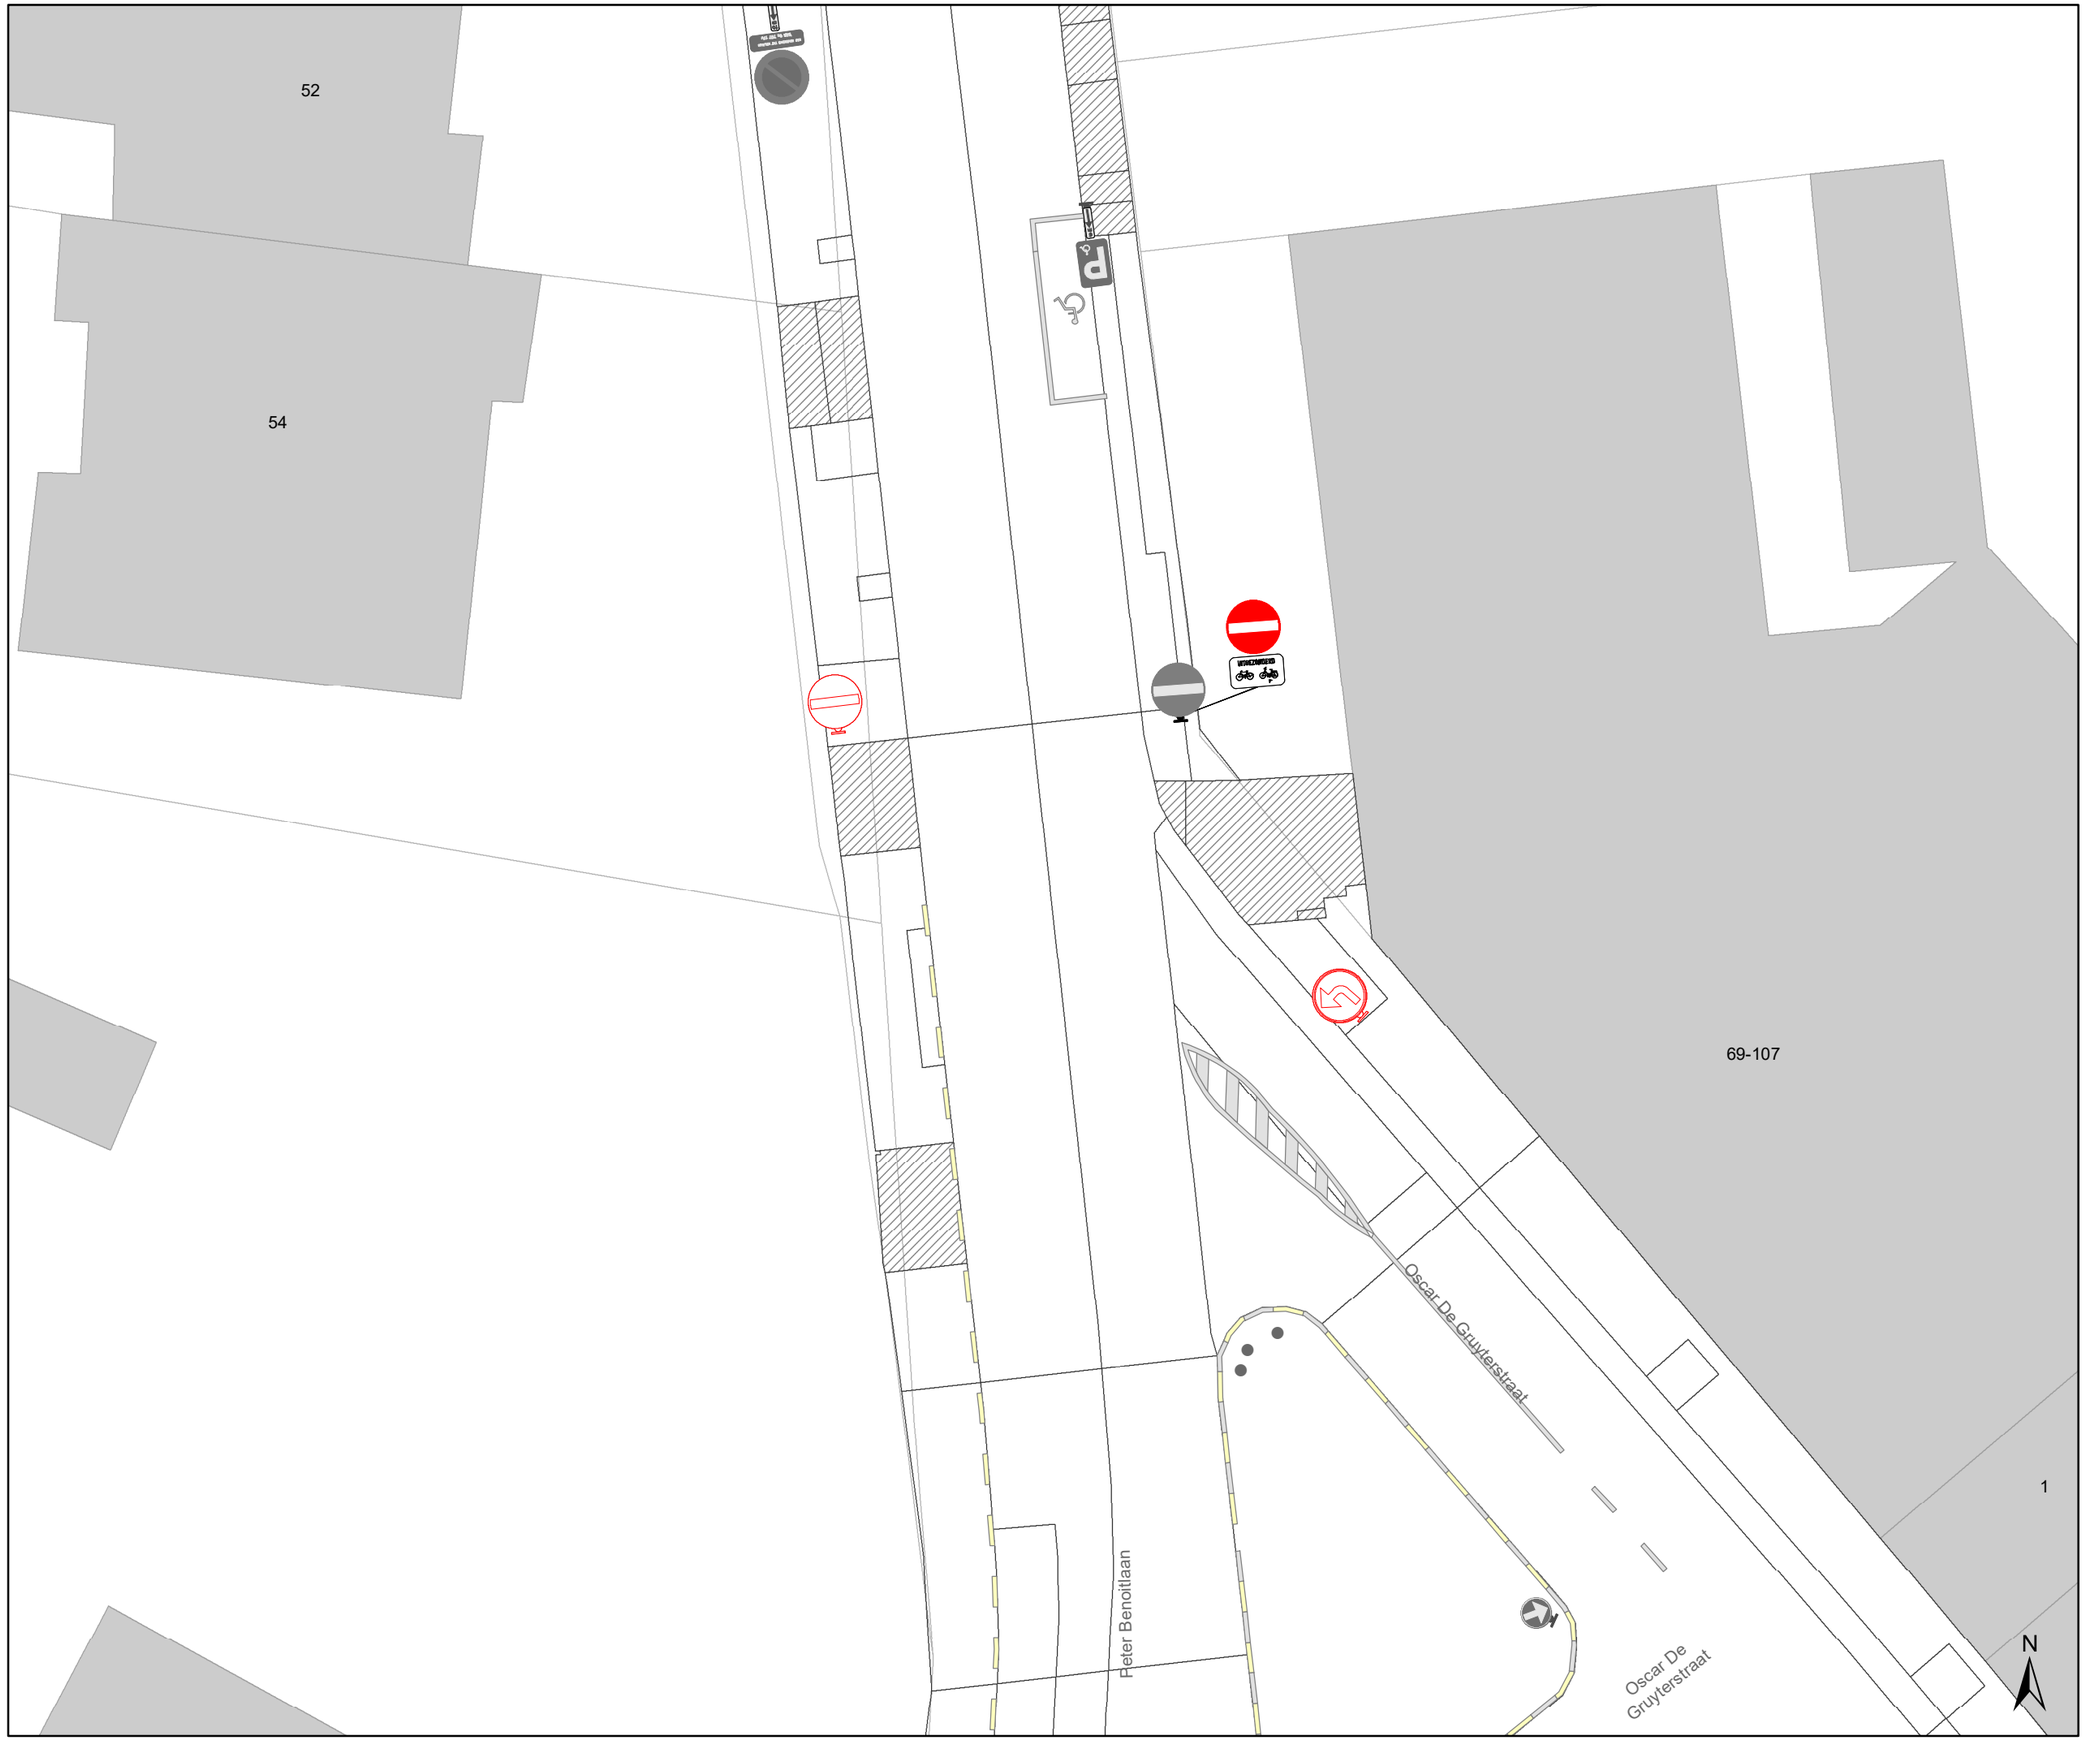

Legende

- Bestaande verkeersborden
- Geplande verkeersborden
- Te verwijderen verkeersborden
- Bestaande wegmarkeringen
- Geplande wegmarkeringen
- Te verwijderen wegmarkeringen

Straatmeubilair

- Gepland paaltje
- Bestaand paaltje
- Te verwijderen paaltje
- Paaltje vervangen

Overige

- Ander gepland dossier (in voorbereiding bij MOBBED)
- Ander gepland dossier (in voorbereiding bij MOBBED)

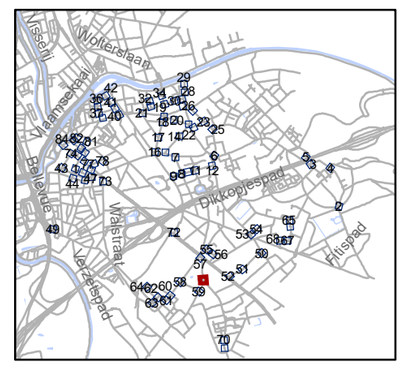

gent: Mobiliteitsbedrijf stad Gent
Verkeerstechnische taken

paaltjes niveau 3 & 4 Gentbrugge

Dossiernummer P-384420

DATUM	SCHAAL	PLAN	P FORMAAT
25/10/2023	1/200	69/84	A3

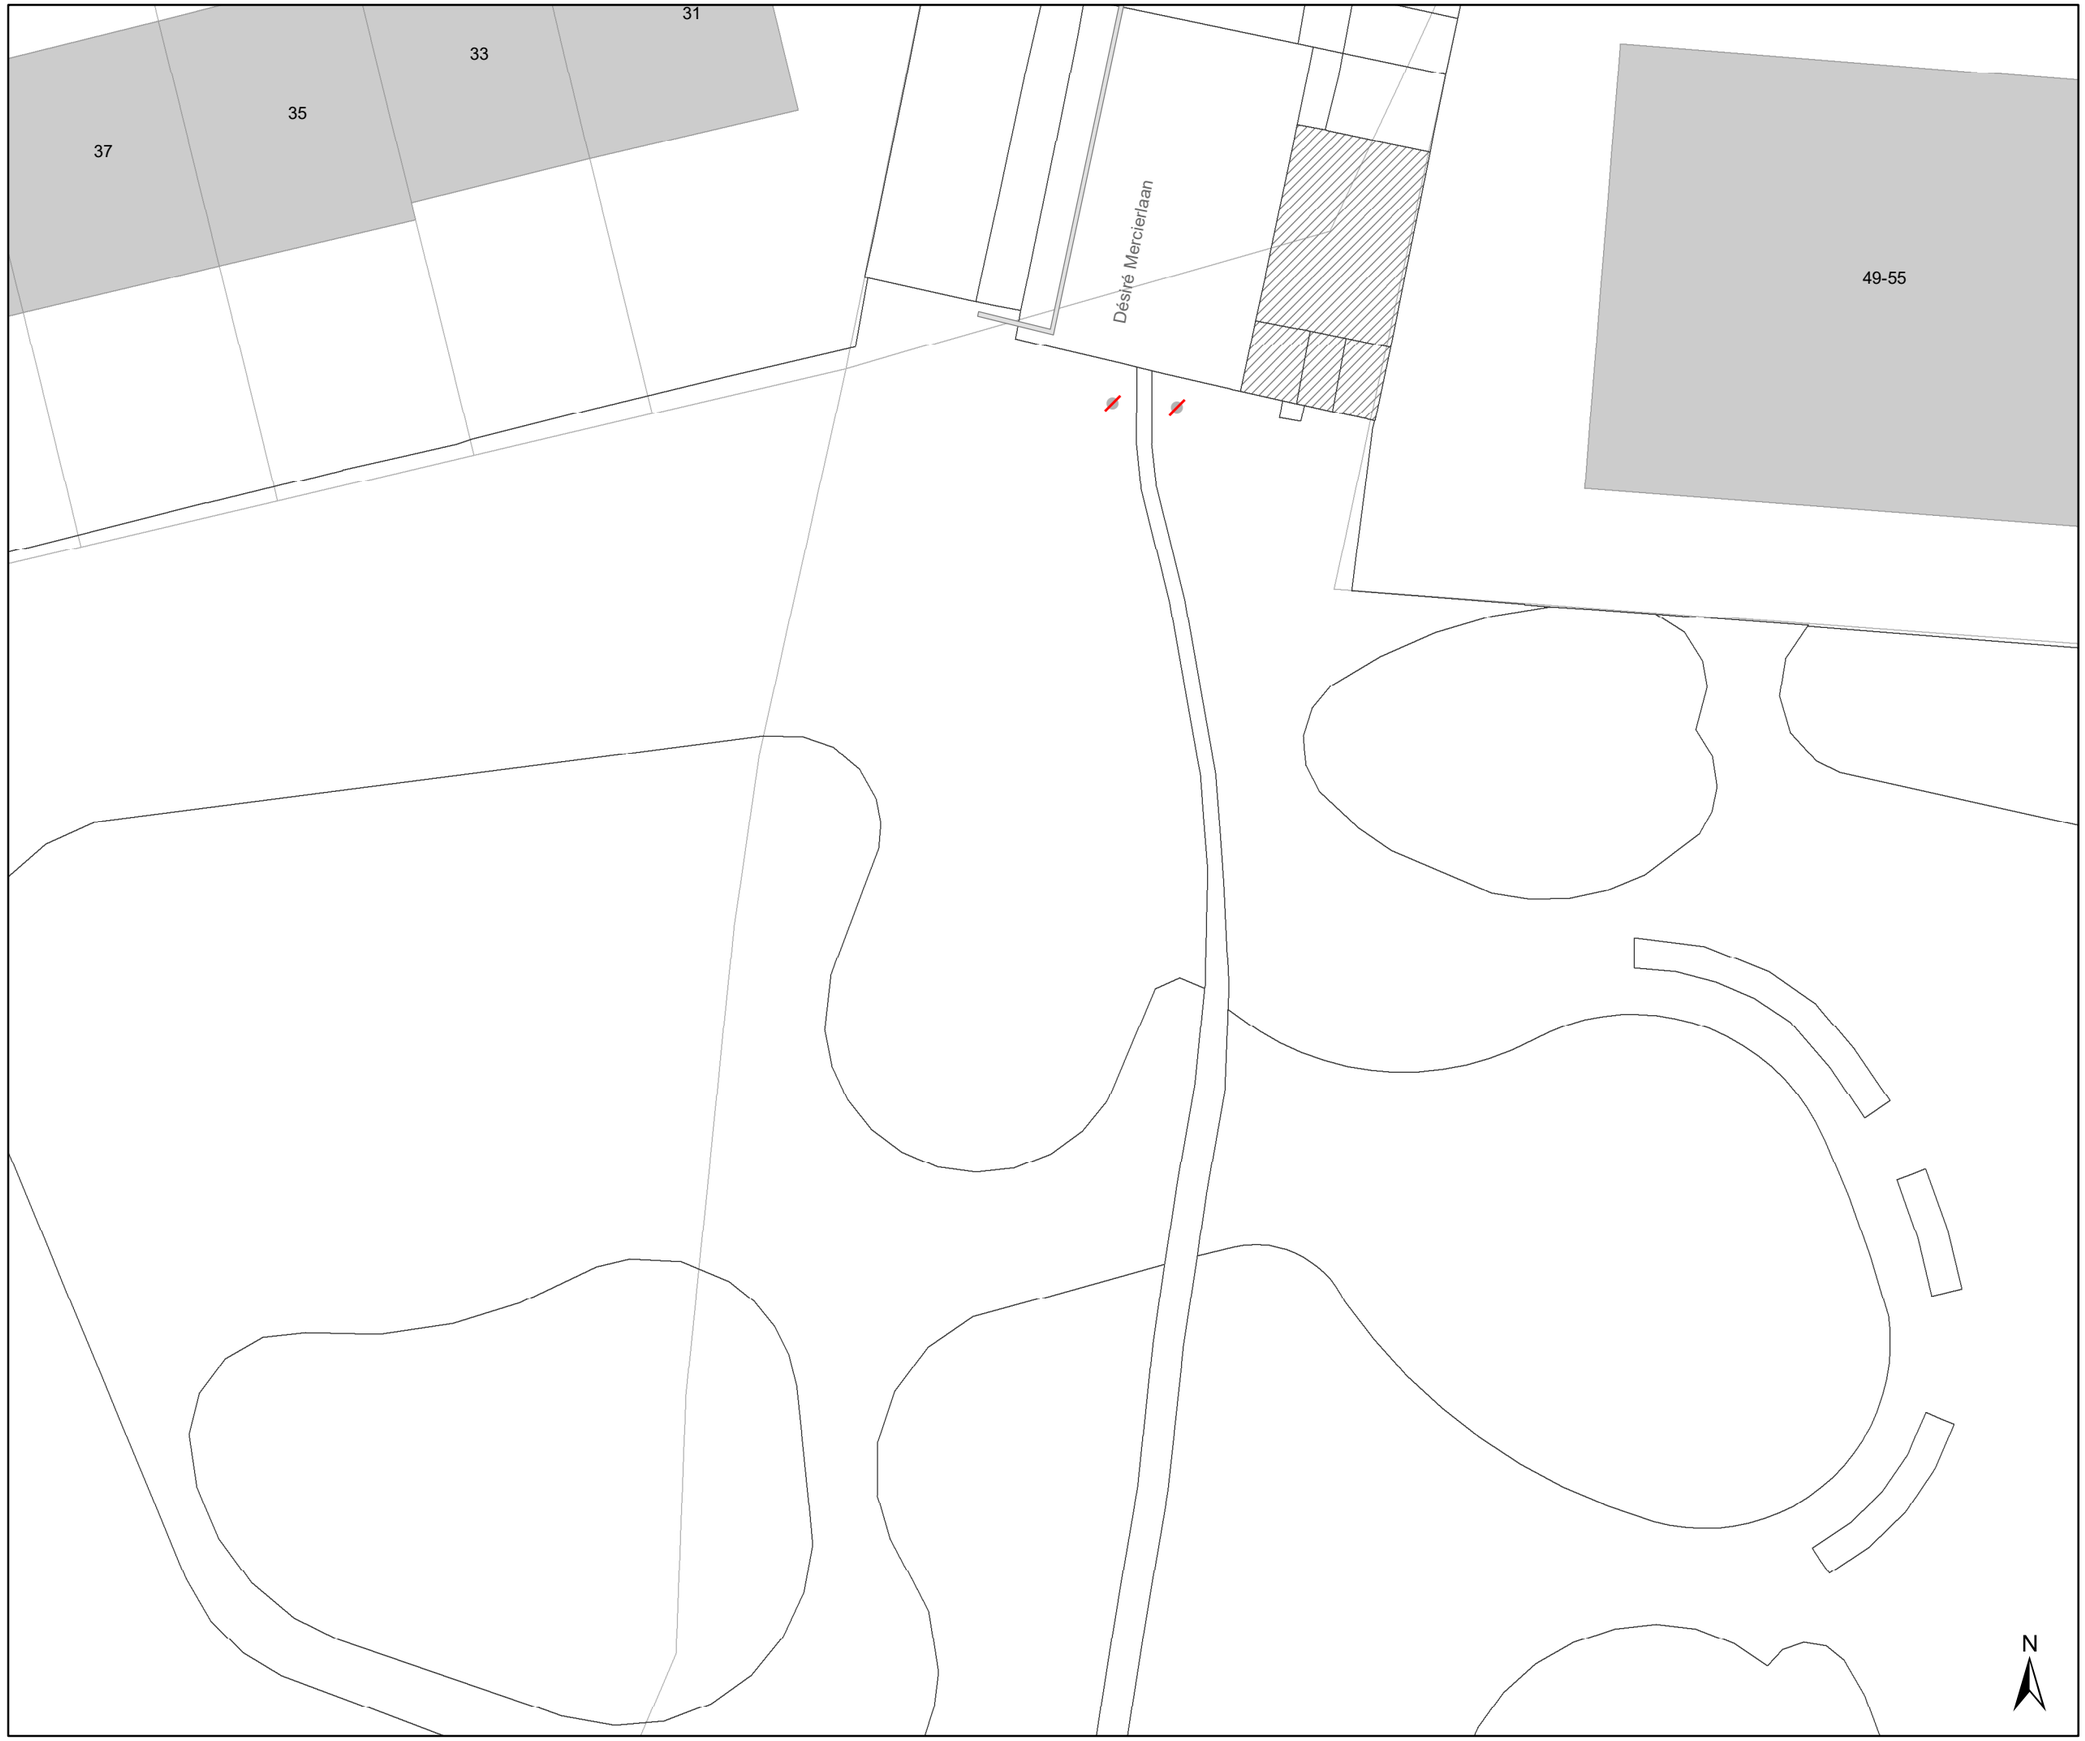

Legende

Bestaande verkeersborden

Geplande verkeersborden

Te verwijderen verkeersborden

Bestaande wegmarkeringen

Geplande wegmarkeringen

Te verwijderen wegmarkeringen

Straatmeubilair

Gepland paaltje

Bestaand paaltje

Te verwijderen paaltje

Paaltje vervangen

Overige

Ander gepland dossier
(in voorbereiding bij MOBBED)

Ander gepland dossier
(in voorbereiding bij MOBBED)

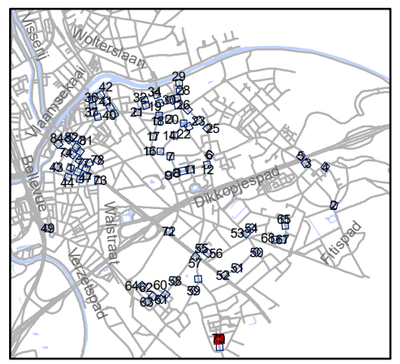

gent: Mobiliteitsbedrijf stad Gent
Verkeerstechnische taken

paaltjes niveau 3 & 4 Gentbrugge

Dossiernummer P-384420

DATUM	SCHAAL	PLAN	P FORMAAT
25/10/2023	1/200	70/84	A3

60
62
64
66
68
70
112
Désiré Mercierlaan
N

Legende

Bestaande verkeersborden

Geplande verkeersborden

Te verwijderen verkeersborden

Bestaande wegmarkeringen

Geplande wegmarkeringen

Te verwijderen wegmarkeringen

Straatmeubilair

Gepland paaltje

Bestaand paaltje

Te verwijderen paaltje

Paaltje vervangen

Overige

Ander gepland dossier
(in voorbereiding bij MOBBED)

Ander gepland dossier
(in voorbereiding bij MOBBED)

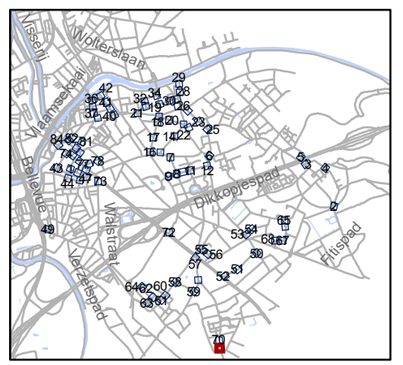

Mobiliteitsbedrijf stad Gent
Verkeerstechnische taken

paaltjes niveau 3 & 4 Gentbrugge

Dossiernummer P-384420

DATUM	SCHAAL	PLAN	P FORMAAT
25/10/2023	1/200	71/84	A3

461

461A

465

paal vervangen door
IPOD-III flex + sticker

463

467-467A

469

473

475

477-479

Brusselsesteenweg

Brusselsesteenweg

N

Legende

- Bestaande verkeersborden
- Geplande verkeersborden
- Te verwijderen verkeersborden
- Bestaande wegmarkeringen
- Geplande wegmarkeringen
- Te verwijderen wegmarkeringen

Straatmeubilair

- Gepland paaltje
- Bestaand paaltje
- Te verwijderen paaltje
- Paaltje vervangen

Overige

- Ander gepland dossier (in voorbereiding bij MOBBED)
- Ander gepland dossier (in voorbereiding bij MOBBED)

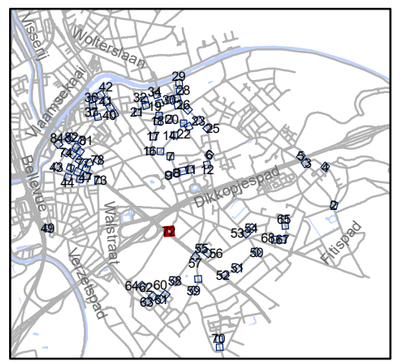

gent: Mobiliteitsbedrijf stad Gent
Verkeerstechnische taken

paaltjes niveau 3 & 4 Gentbrugge

Dossiernummer P-384420

DATUM	SCHAAL	PLAN	P FORMAAT
25/10/2023	1/200	72/84	A3

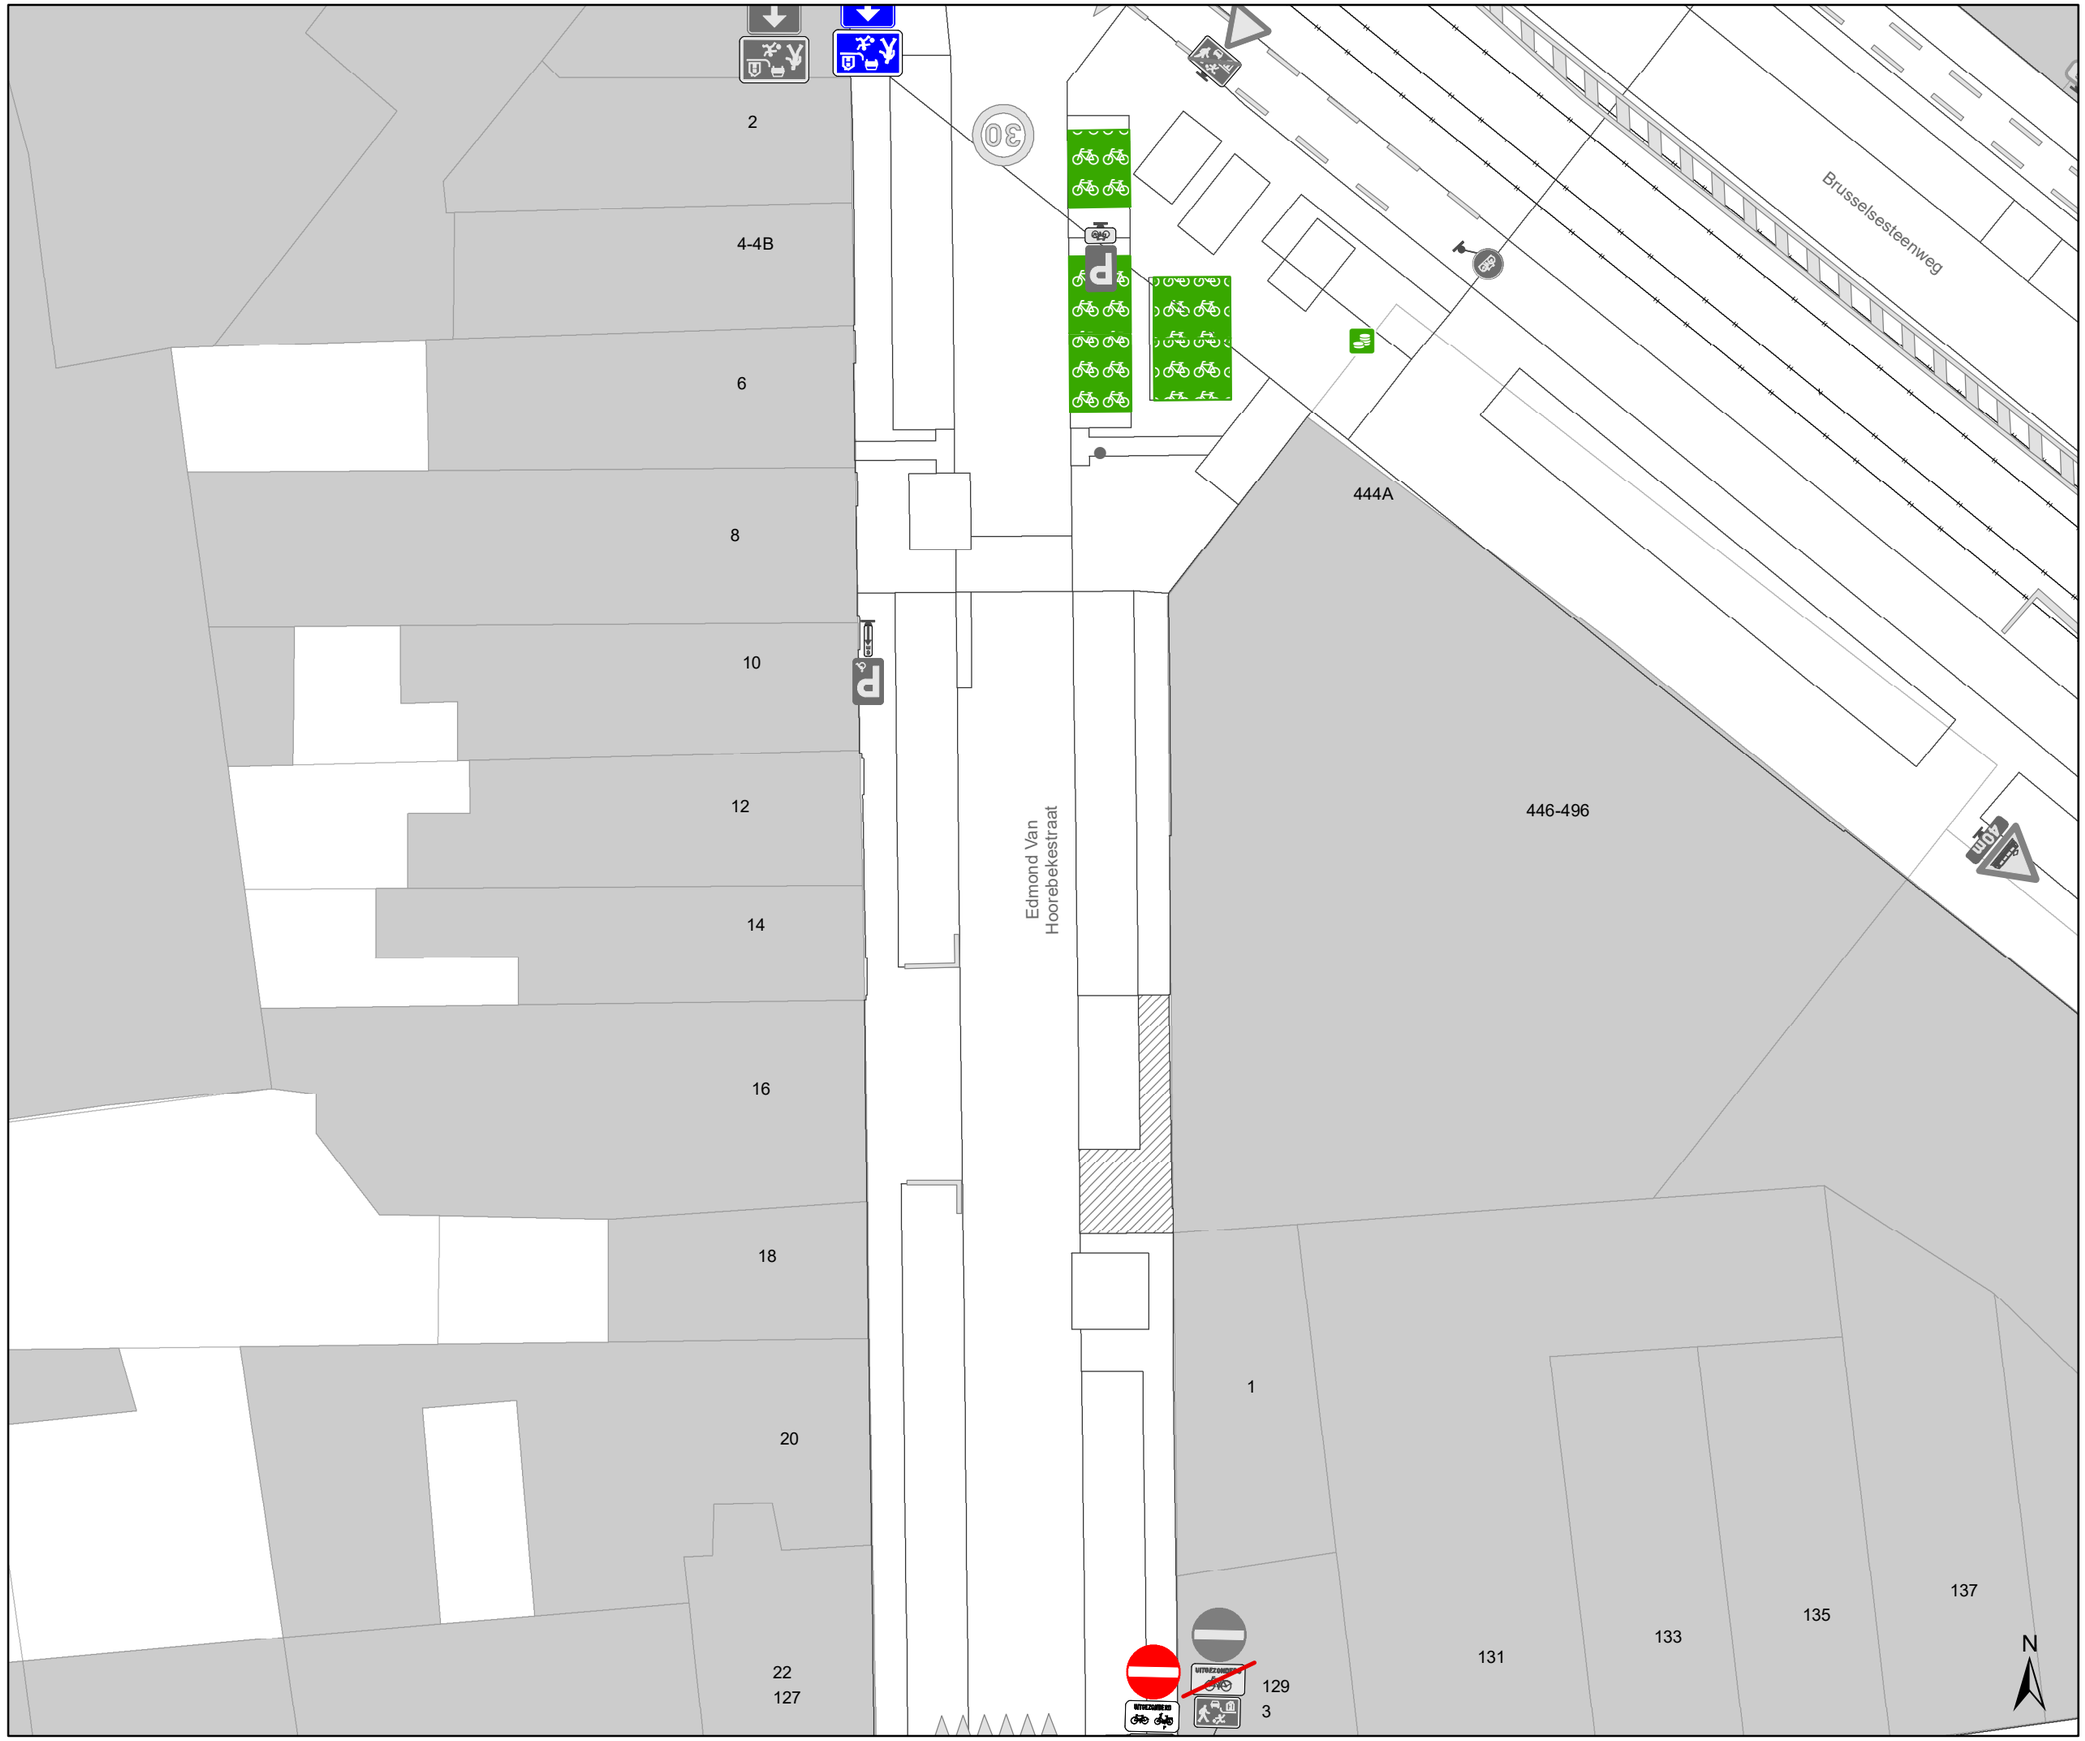

Legende

- Bestaande verkeersborden
- Geplande verkeersborden
- Te verwijderen verkeersborden
- Bestaande wegmarkeringen
- Geplande wegmarkeringen
- Te verwijderen wegmarkeringen

Straatmeubilair

- Gepland paaltje
- Bestaand paaltje
- Te verwijderen paaltje
- Paaltje vervangen

Overige

- Ander gepland dossier (in voorbereiding bij MOBBED)
- Ander gepland dossier (in voorbereiding bij MOBBED)

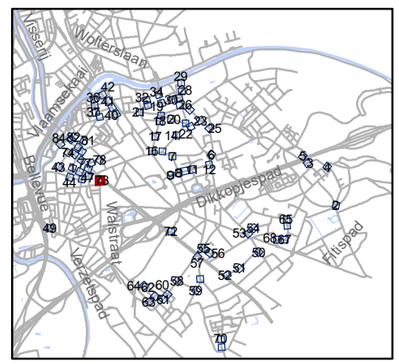

gent: Mobiliteitsbedrijf stad Gent
Verkeerstechnische taken

paaltjes niveau 3 & 4 Gentbrugge

Dossiernummer P-384420

DATUM	SCHAAL	PLAN	P FORMAAT
25/10/2023	1/200	73/84	A3

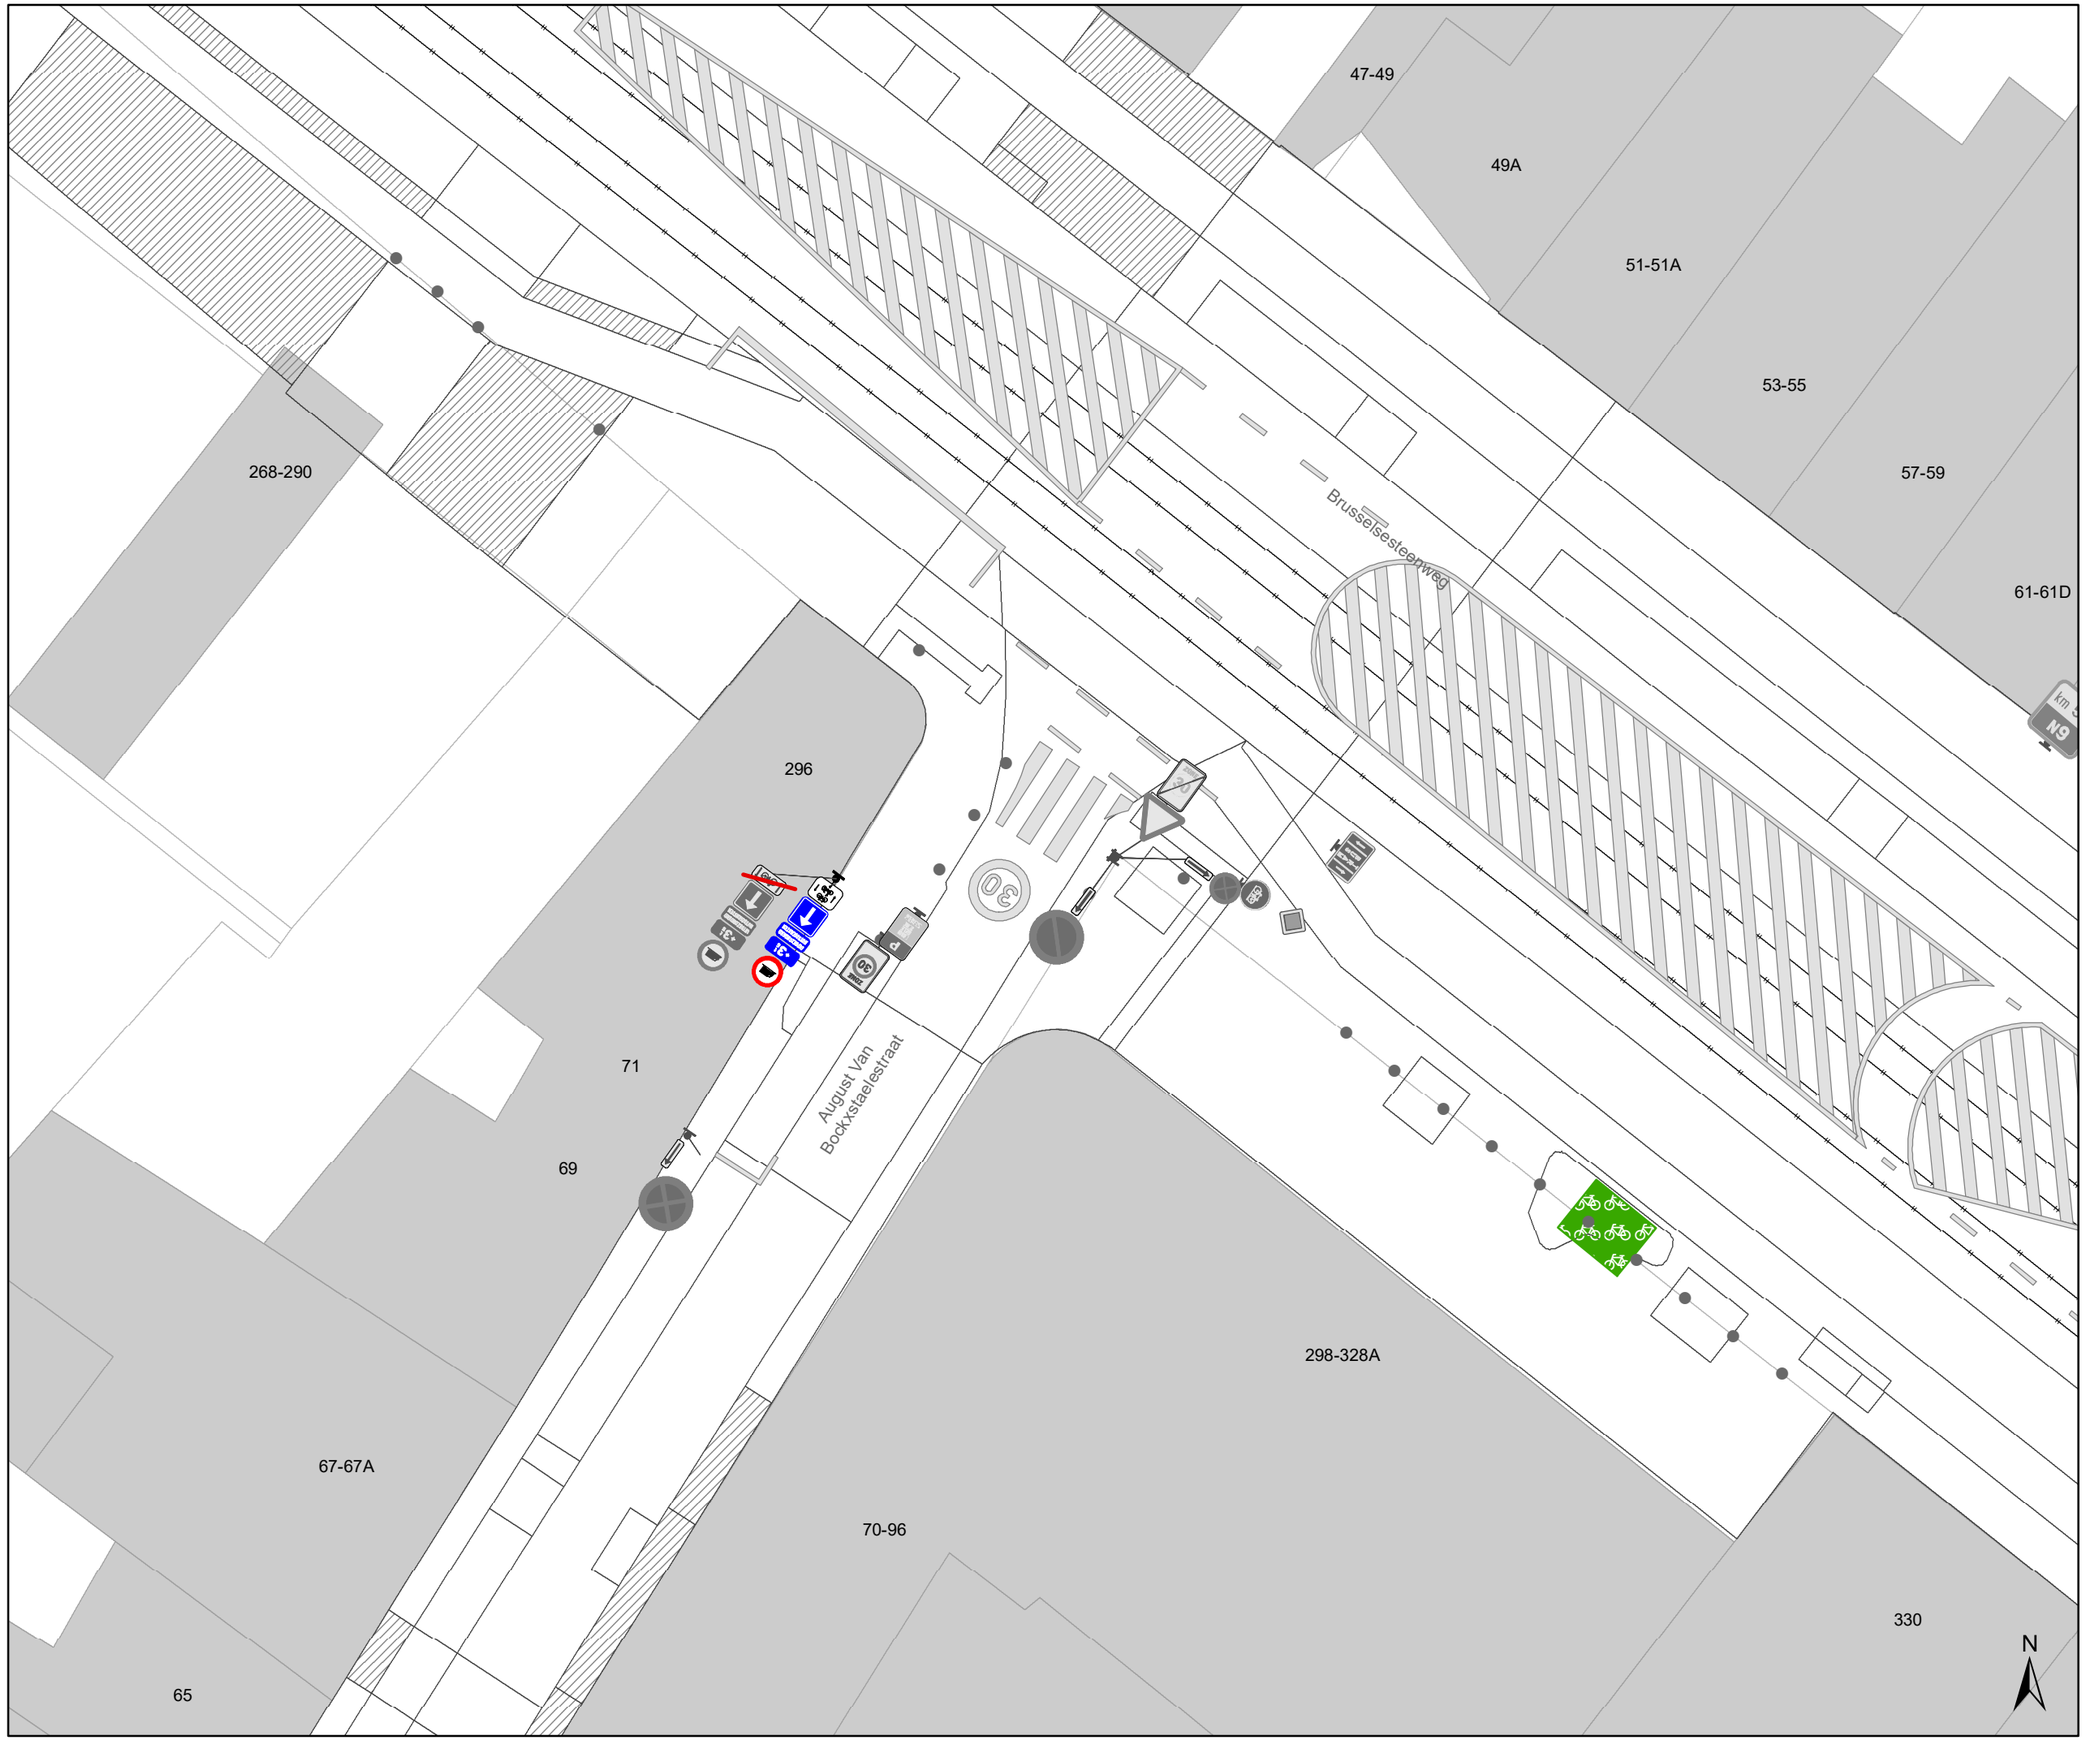

Legende

- Bestaande verkeersborden
- Geplande verkeersborden
- Te verwijderen verkeersborden
- Bestaande wegmarkeringen
- Geplande wegmarkeringen
- Te verwijderen wegmarkeringen

Straatmeubilair

- Gepland paaltje
- Bestaand paaltje
- Te verwijderen paaltje
- Paaltje vervangen

Overige

- Ander gepland dossier (in voorbereiding bij MOBBED)
- Ander gepland dossier (in voorbereiding bij MOBBED)

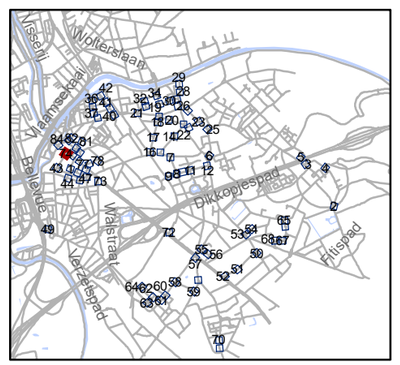

gent: Mobiliteitsbedrijf stad Gent
Verkeerstechnische taken

paaltjes niveau 3 & 4 Gentbrugge

Dossiernummer P-384420

DATUM	SCHAAL	PLAN	P FORMAAT
25/10/2023	1/200	74/84	A3

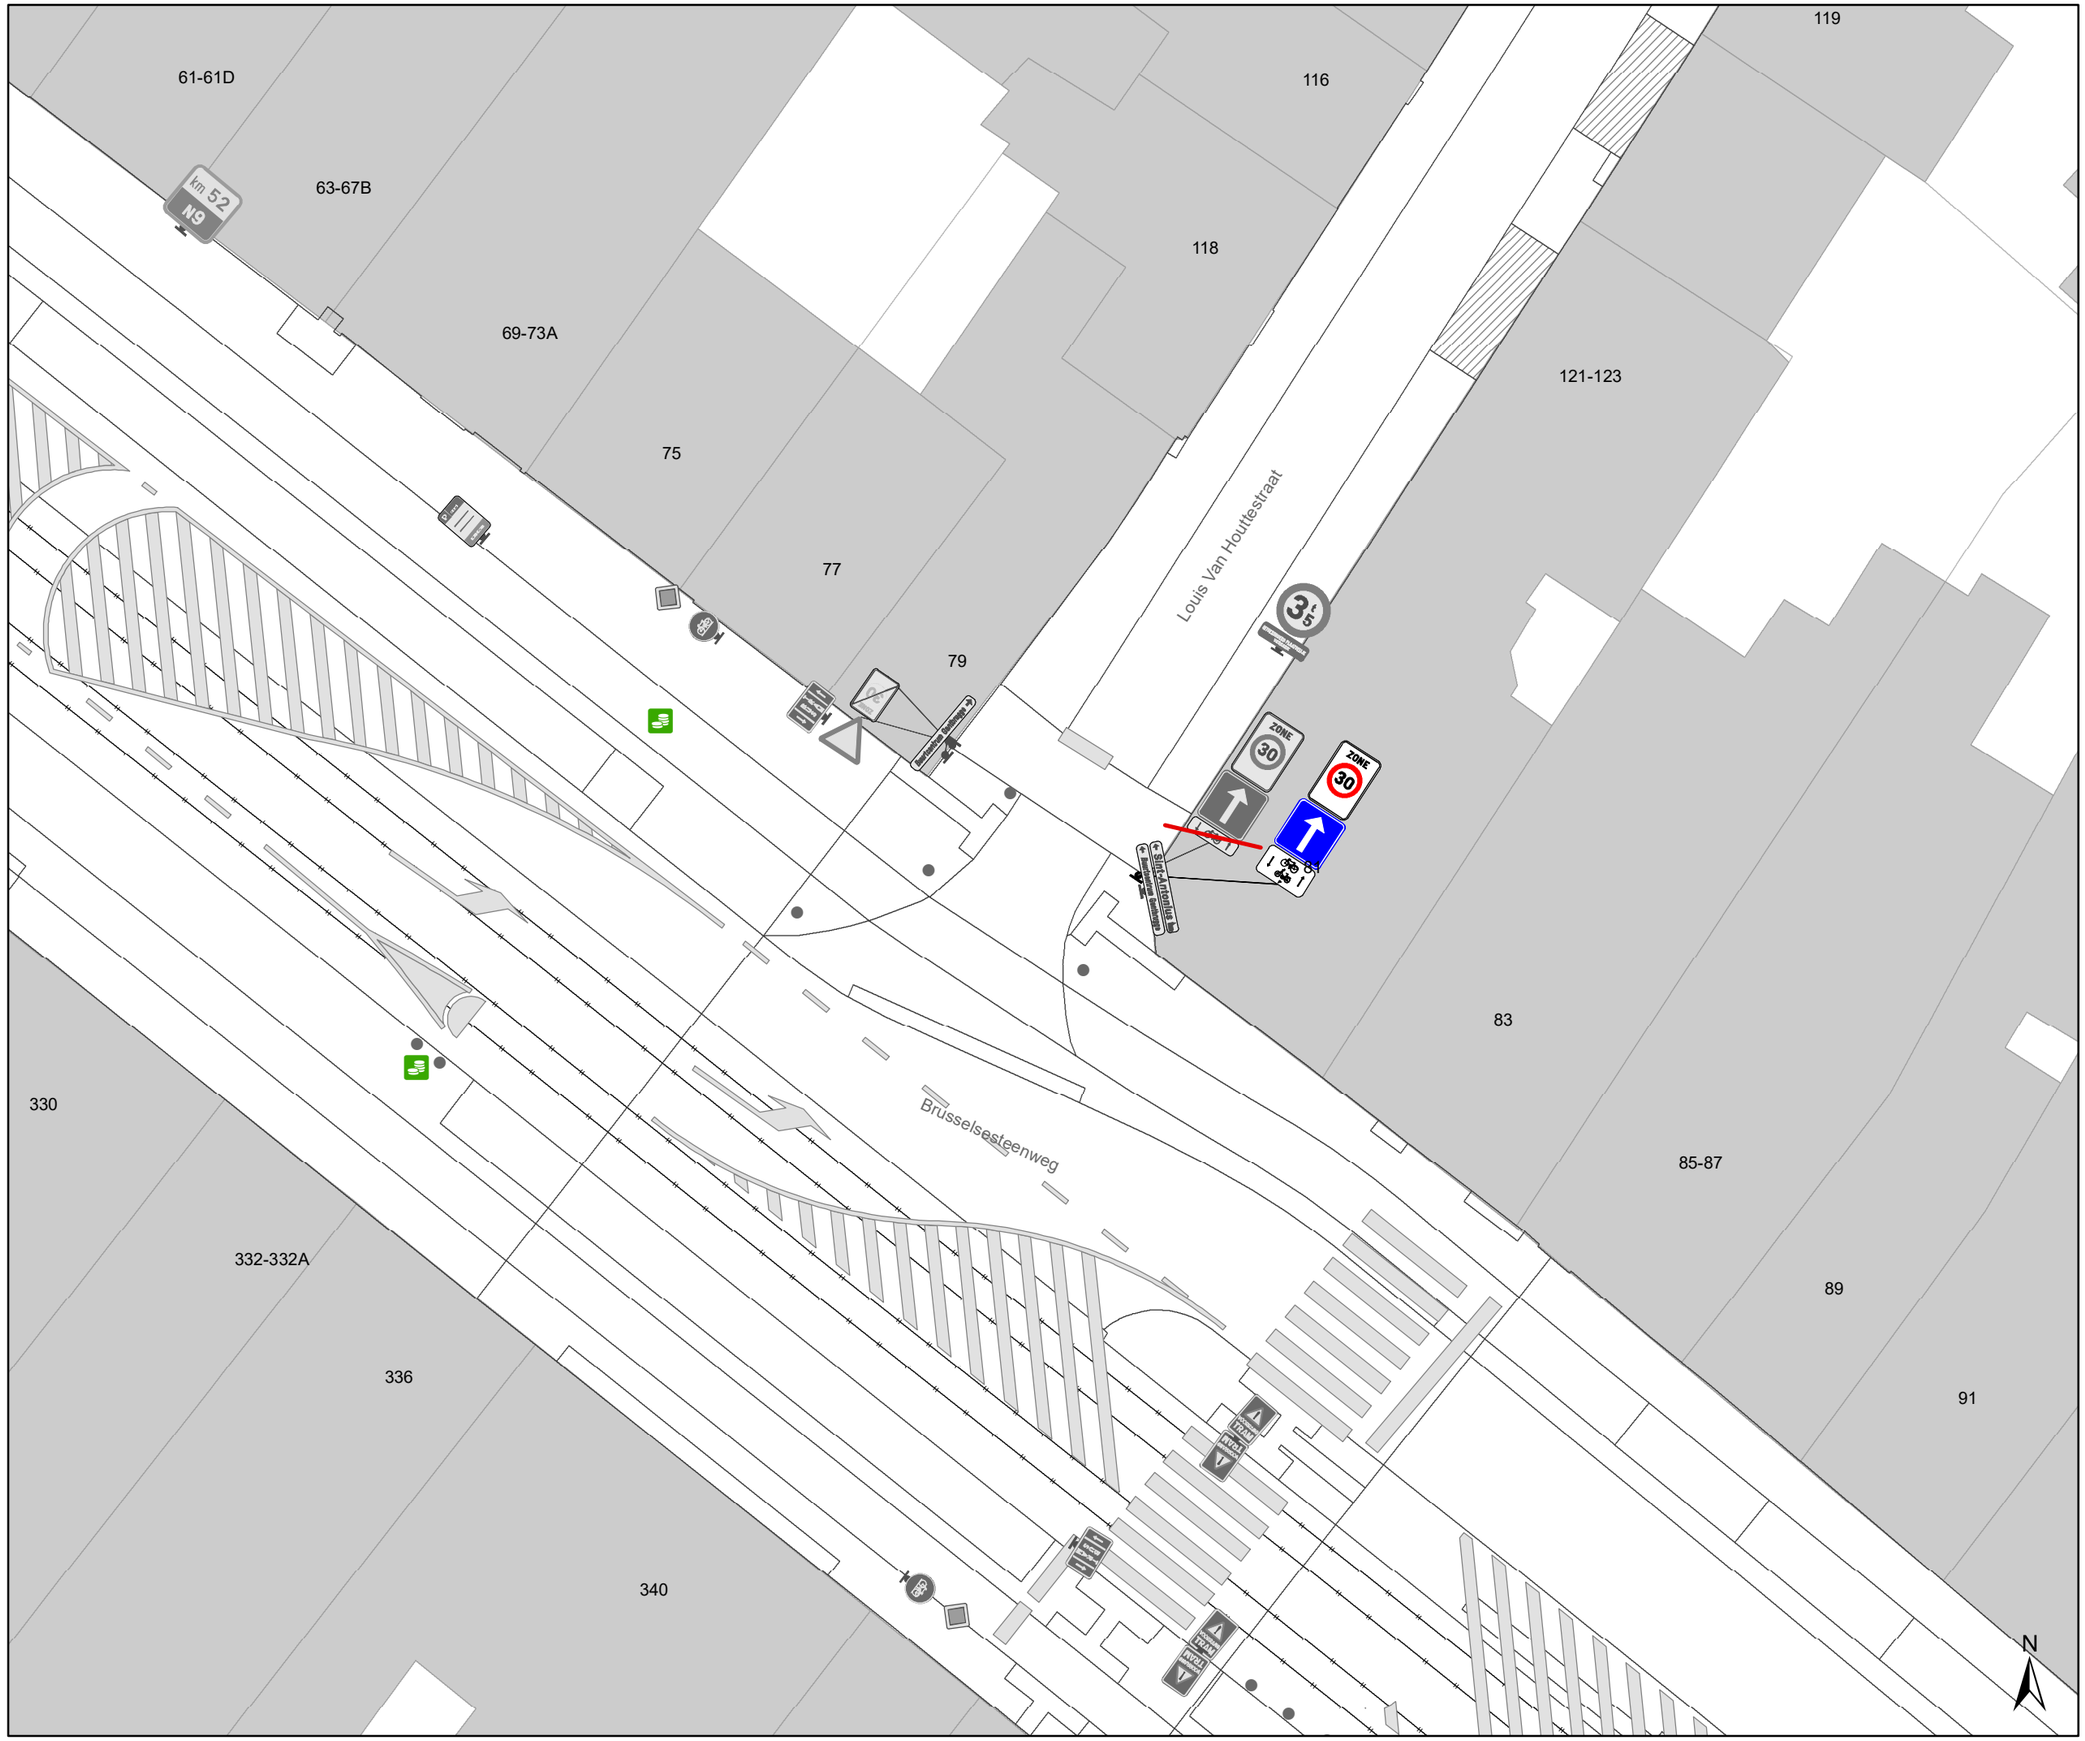

Legende

- Bestaande verkeersborden
- Geplande verkeersborden
- Te verwijderen verkeersborden
- Bestaande wegmarkeringen
- Geplande wegmarkeringen
- Te verwijderen wegmarkeringen

Straatmeubilair

- Gepland paaltje
- Bestaand paaltje
- Te verwijderen paaltje
- Paaltje vervangen

Overige

- Ander gepland dossier (in voorbereiding bij MOBBED)
- Ander gepland dossier (in voorbereiding bij MOBBED)

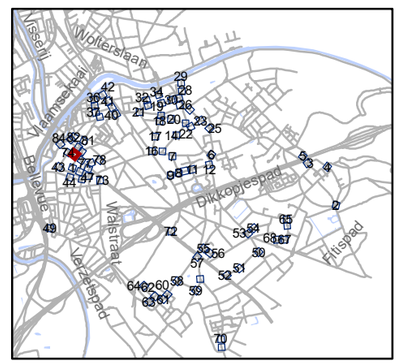

gent: Mobiliteitsbedrijf stad Gent
Verkeerstechnische taken

paaltjes niveau 3 & 4 Gentbrugge

Dossiernummer P-384420

DATUM	SCHAAL	PLAN	P FORMAAT
25/10/2023	1/200	75/84	A3

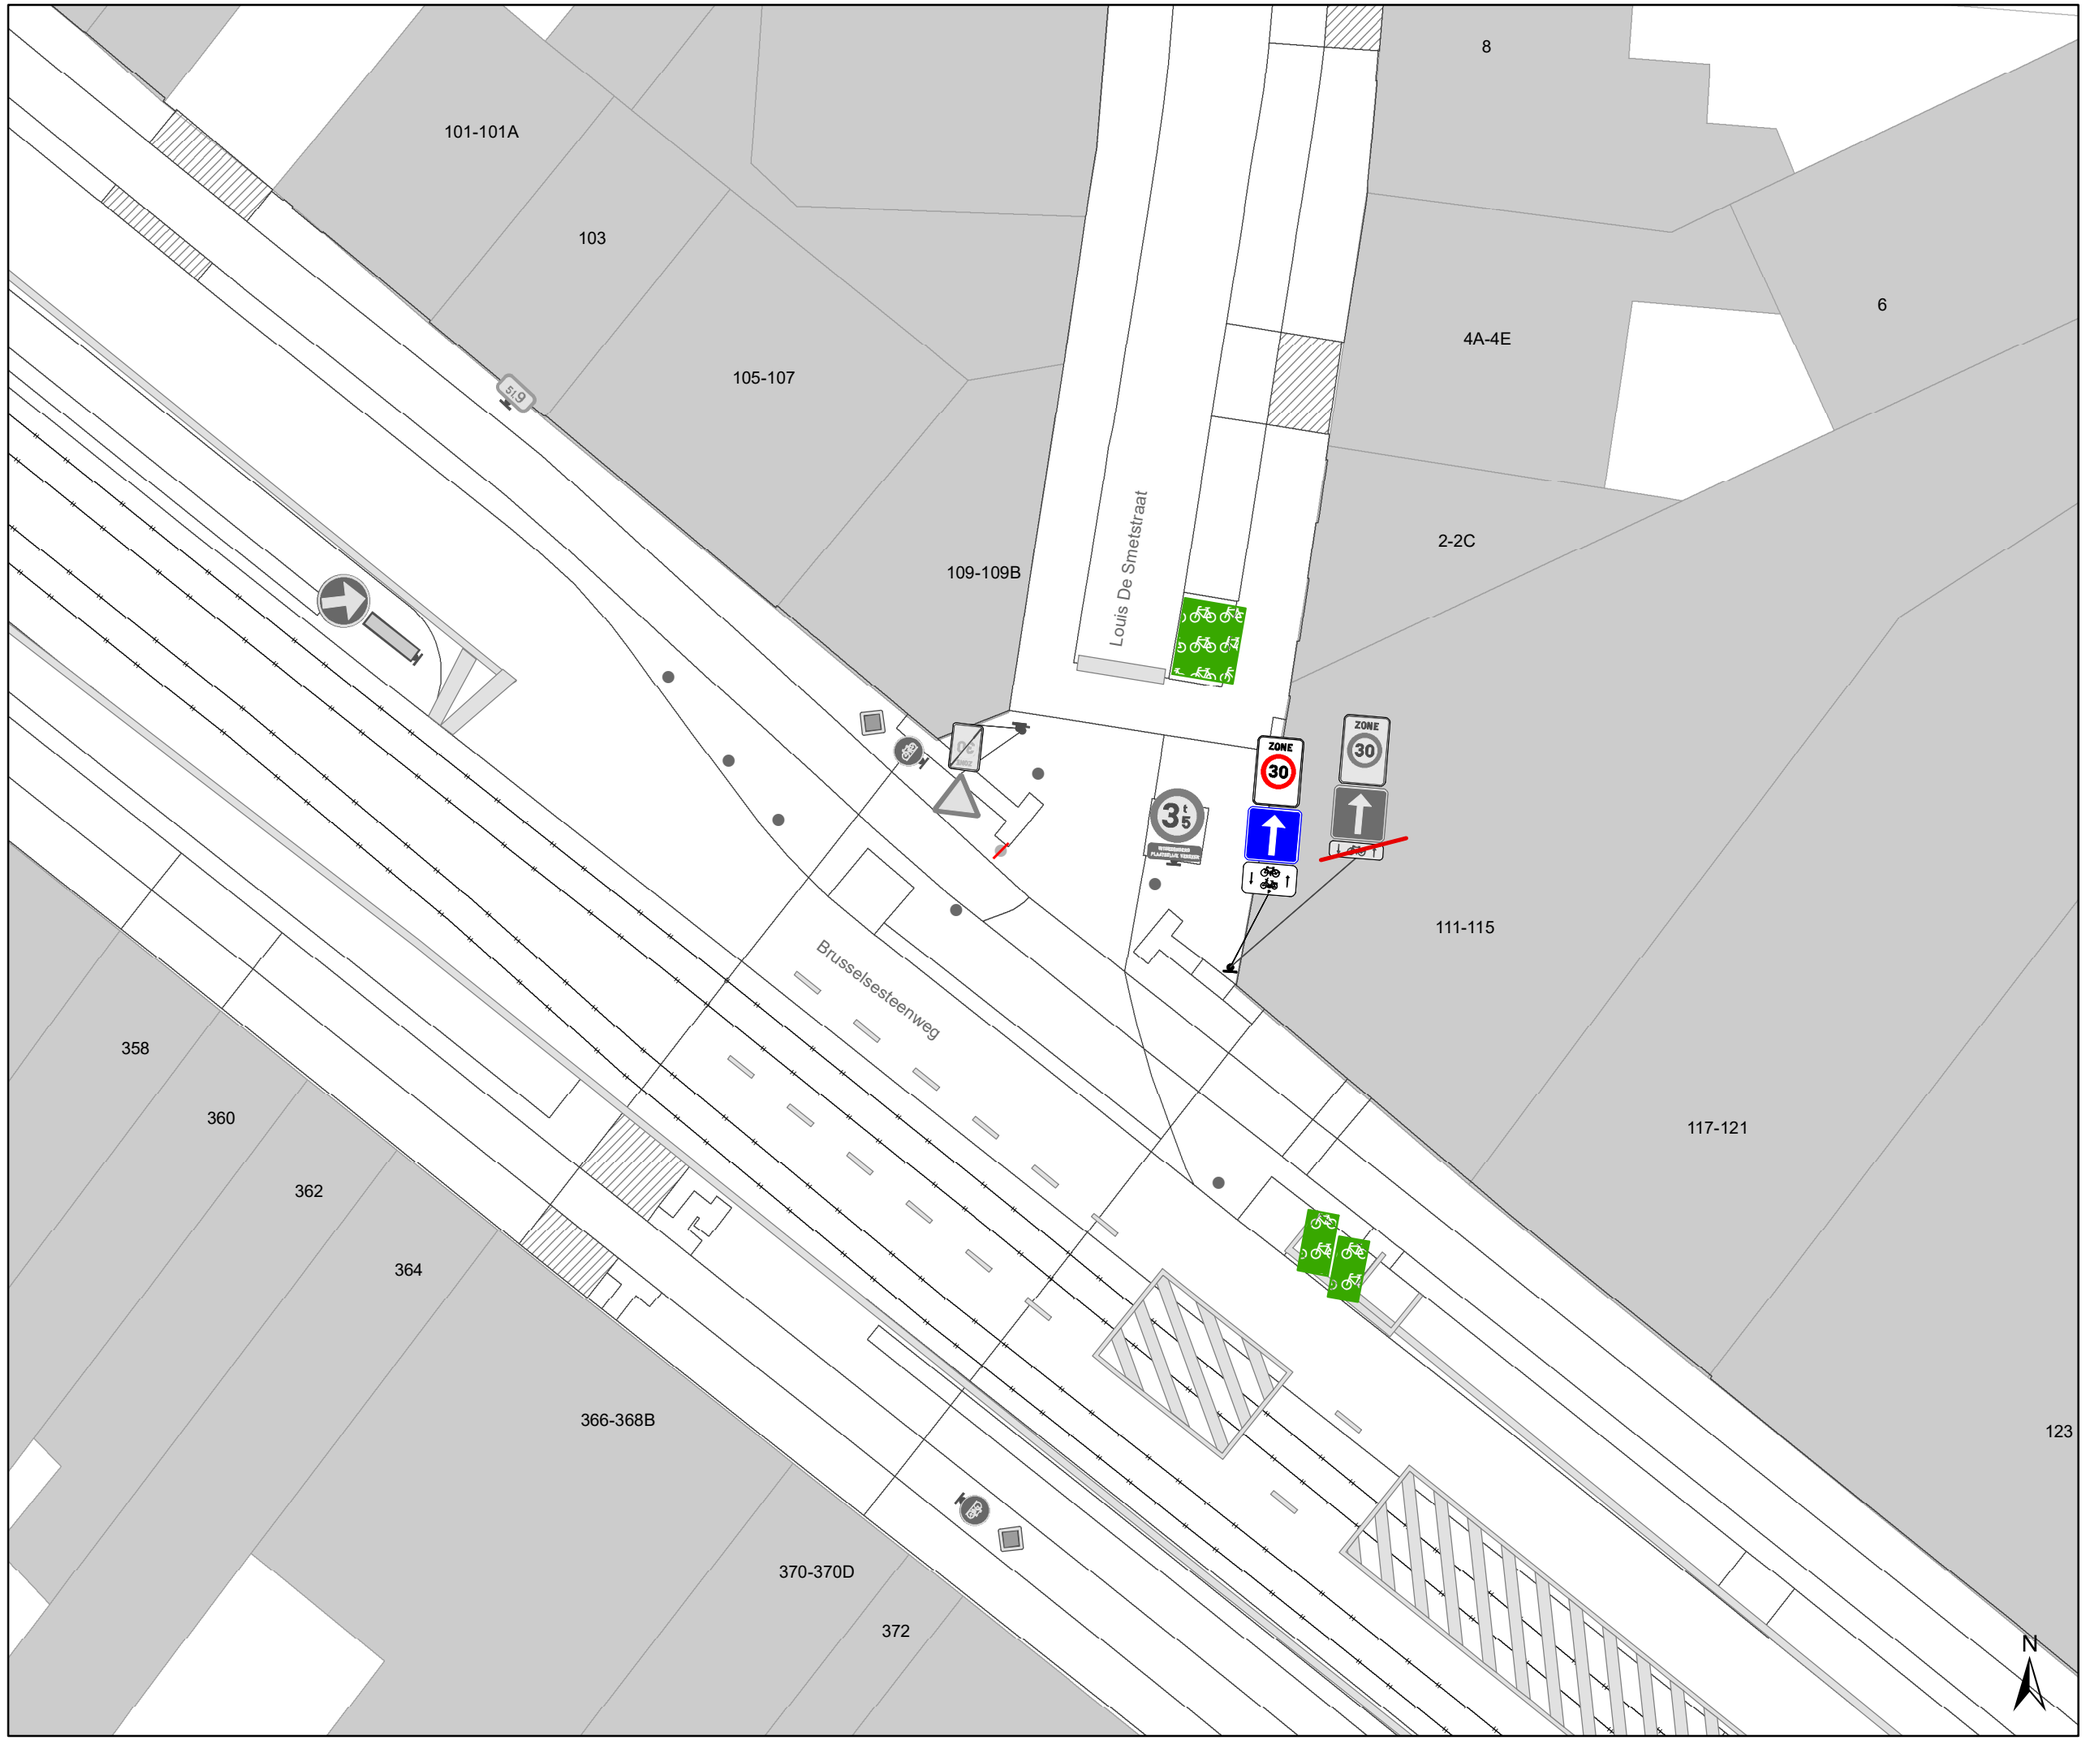

Legende

- Bestaande verkeersborden
- Geplande verkeersborden
- Te verwijderen verkeersborden
- Bestaande wegmarkeringen
- Geplande wegmarkeringen
- Te verwijderen wegmarkeringen

Straatmeubilair

- Gepland paaltje
- Bestaand paaltje
- Te verwijderen paaltje
- Paaltje vervangen

Overige

- Ander gepland dossier (in voorbereiding bij MOBBED)
- Ander gepland dossier (in voorbereiding bij MOBBED)

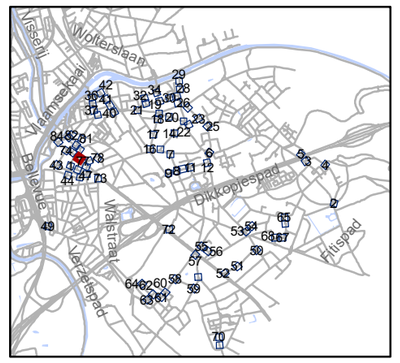

gent: Mobiliteitsbedrijf stad Gent
Verkeerstechnische taken

paaltjes niveau 3 & 4 Gentbrugge

Dossiernummer P-384420

DATUM	SCHAAL	PLAN	P FORMAAT
25/10/2023	1/200	76/84	A3

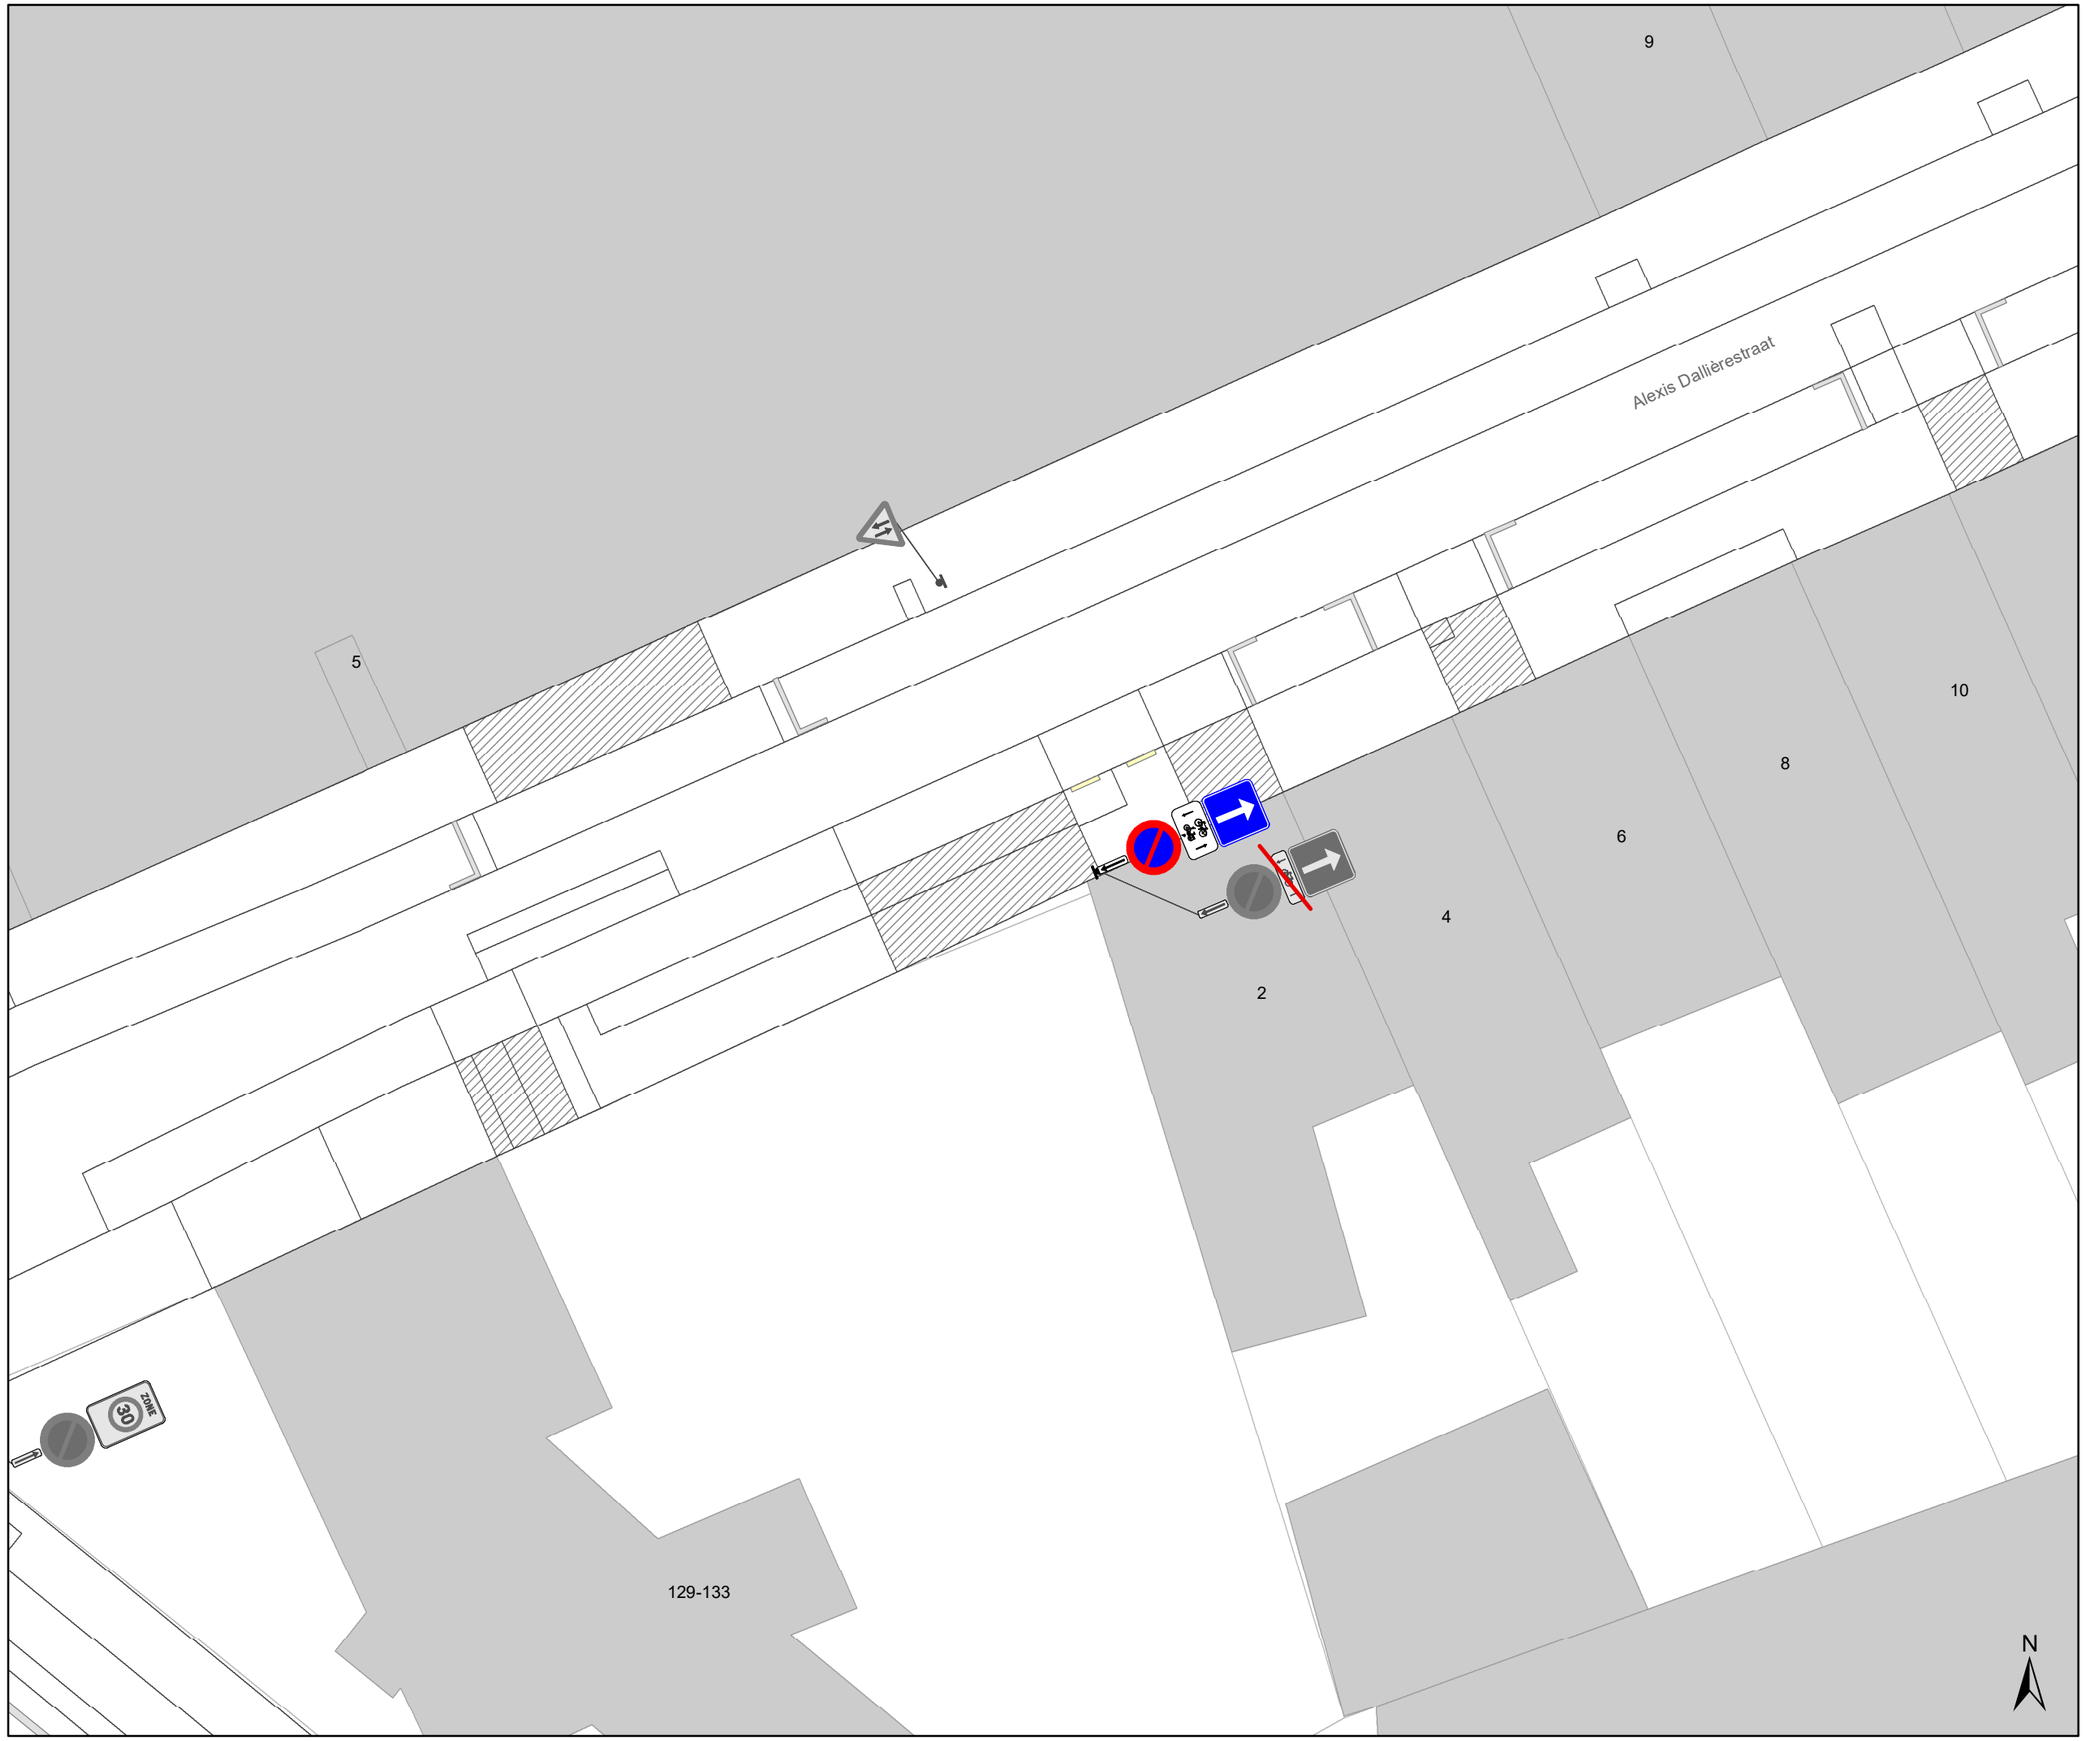

Legende

Bestaande verkeersborden

Geplande verkeersborden

Te verwijderen verkeersborden

Bestaande wegmarkeringen

Geplande wegmarkeringen

Te verwijderen wegmarkeringen

Straatmeubilair

Gepland paaltje

Bestaand paaltje

Te verwijderen paaltje

Paaltje vervangen

Overige

Ander gepland dossier
(in voorbereiding bij MOBBED)

Ander gepland dossier
(in voorbereiding bij MOBBED)

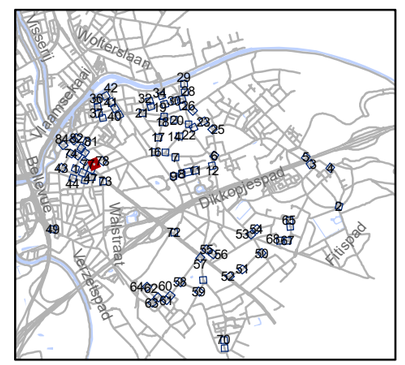

Mobiliteitsbedrijf stad Gent
Verkeerstechnische taken

paaltjes niveau 3 & 4 Gentbrugge

Dossiernummer P-384420

DATUM	SCHAAL	PLAN	P FORMAAT
25/10/2023	1/200	77/84	A3

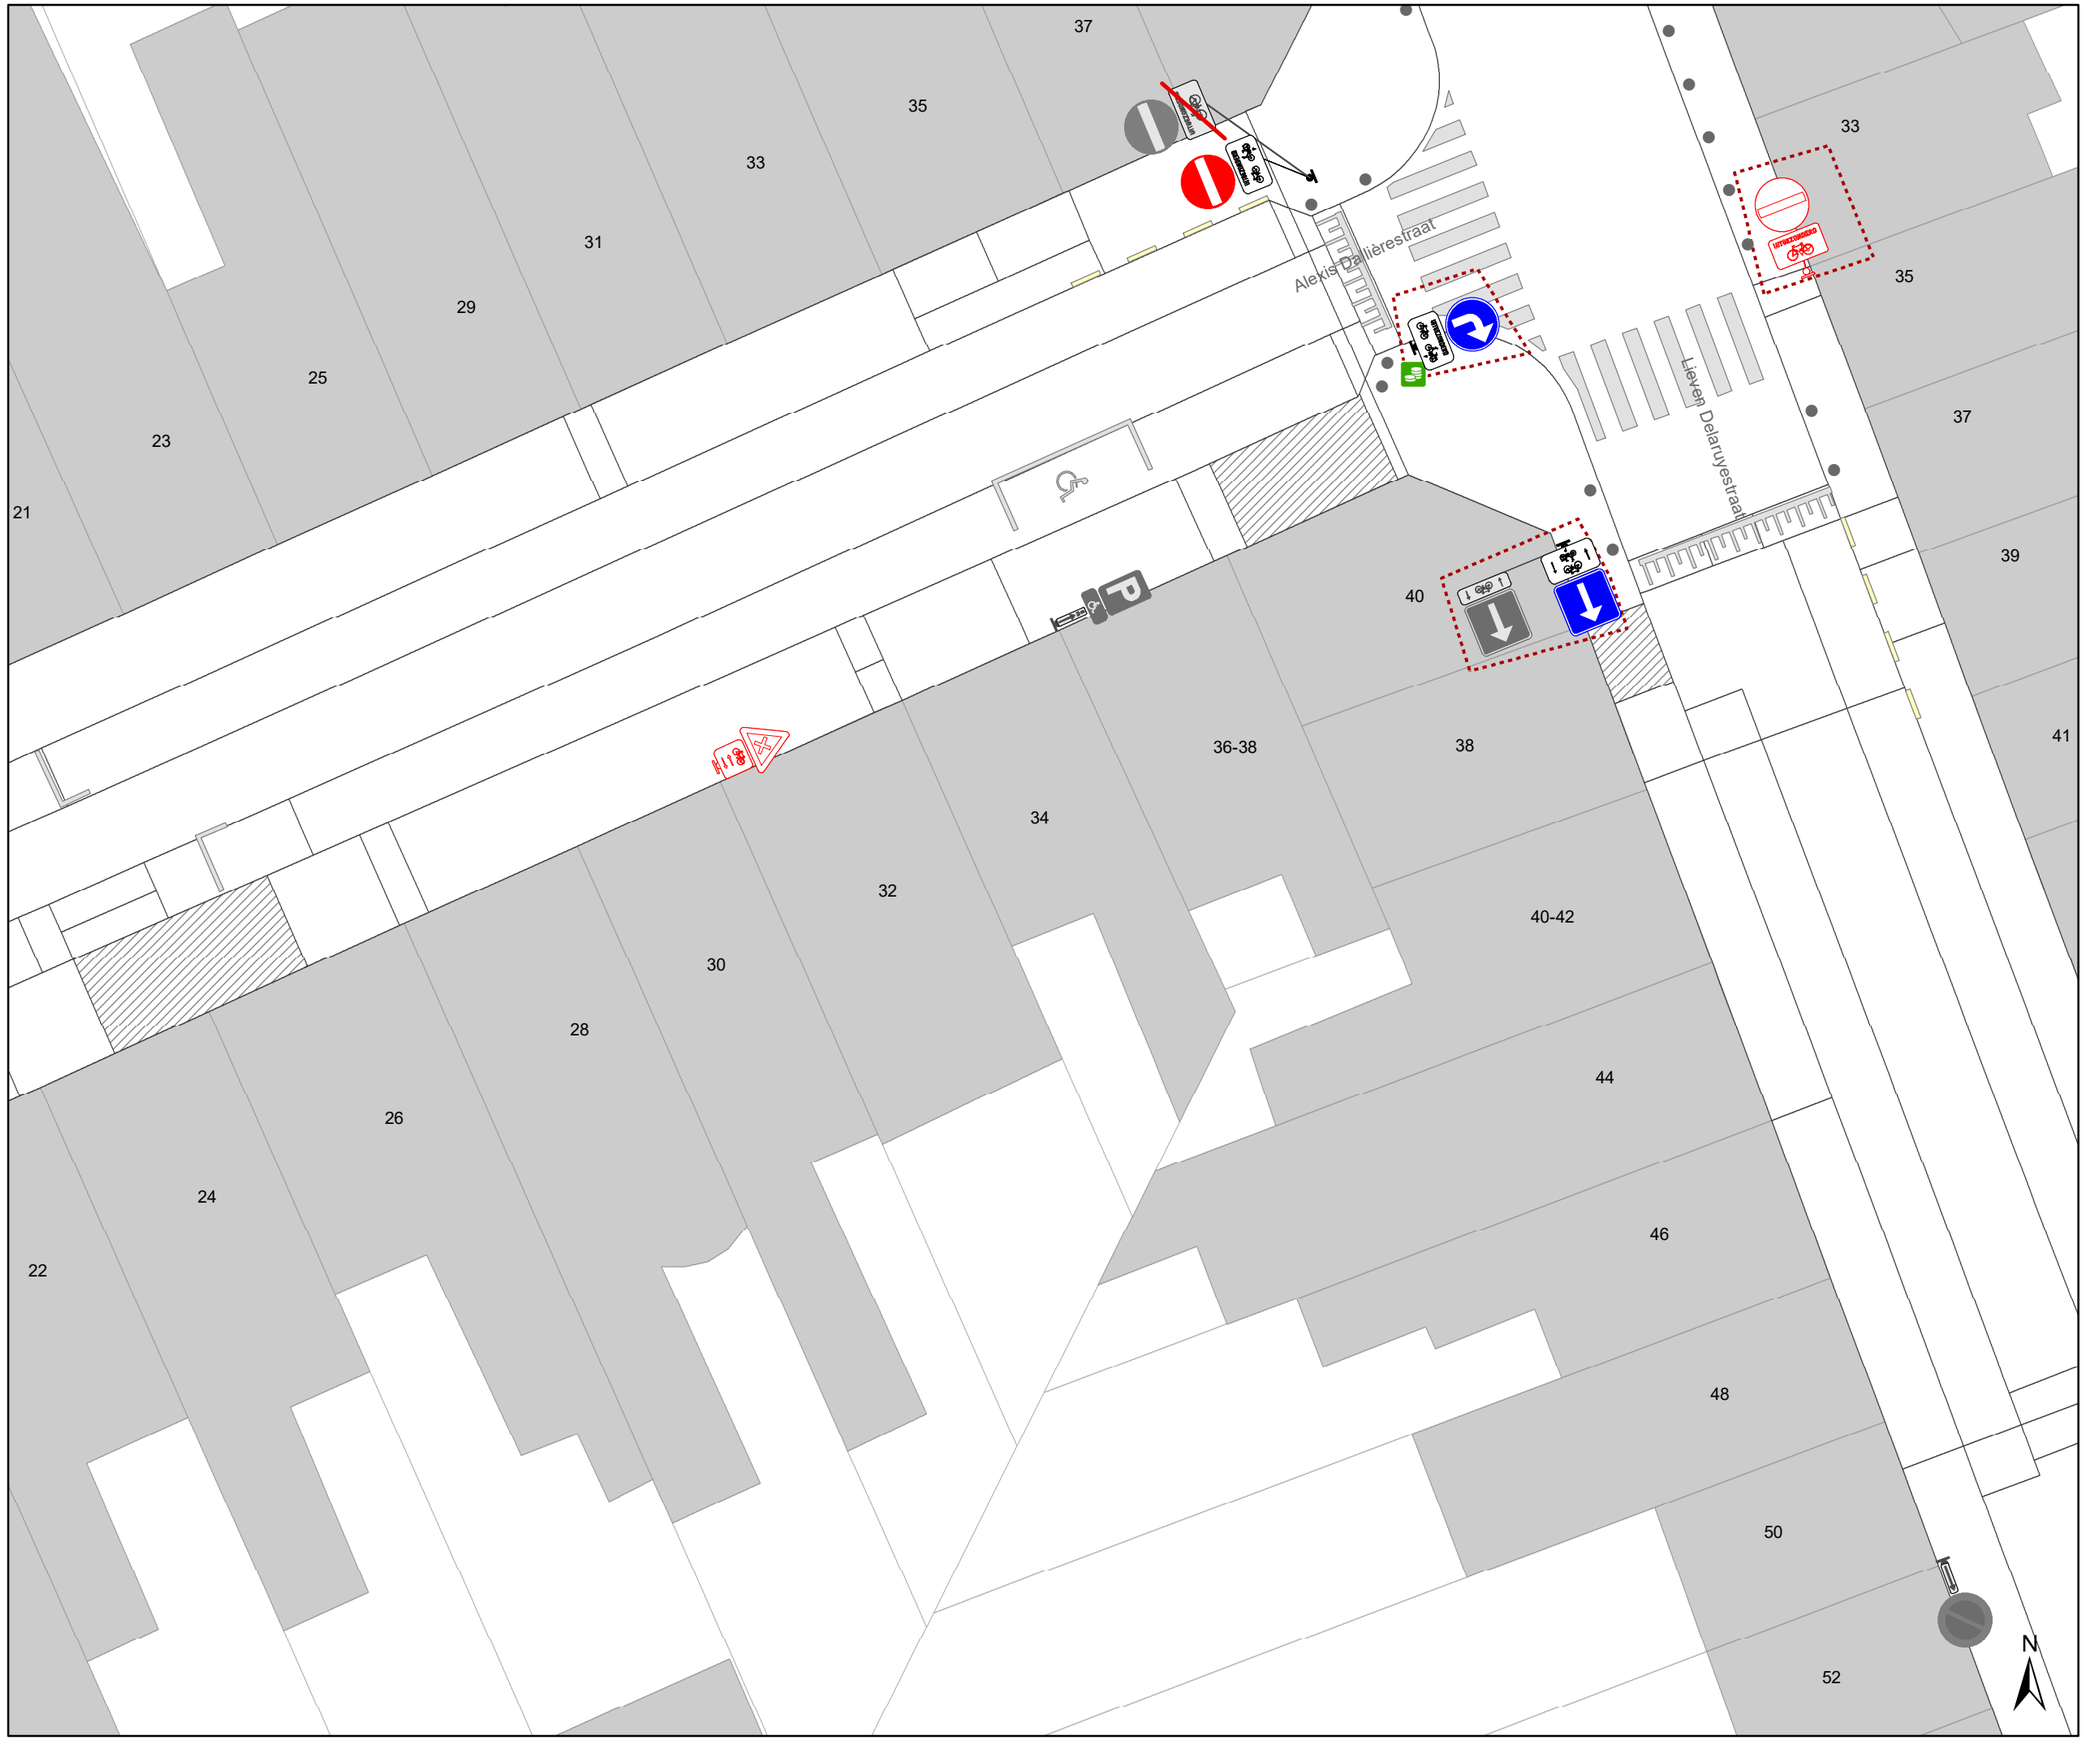

Legende

- Bestaande verkeersborden
- Geplande verkeersborden
- Te verwijderen verkeersborden
- Bestaande wegmarkeringen
- Geplande wegmarkeringen
- Te verwijderen wegmarkeringen

Straatmeubilair

- Gepland paaltje
- Bestaand paaltje
- Te verwijderen paaltje
- Paaltje vervangen

Overige

- Ander gepland dossier (in voorbereiding bij MOBBED)
- Ander gepland dossier (in voorbereiding bij MOBBED)

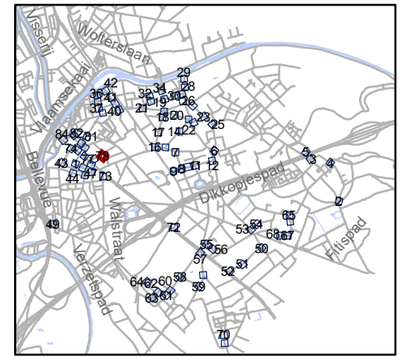

Mobiliteitsbedrijf stad Gent
Verkeerstechnische taken

paaltjes niveau 3 & 4 Gentbrugge

Dossiernummer P-384420

DATUM	SCHAAL	PLAN	P FORMAAT
25/10/2023	1/200	78/84	A3

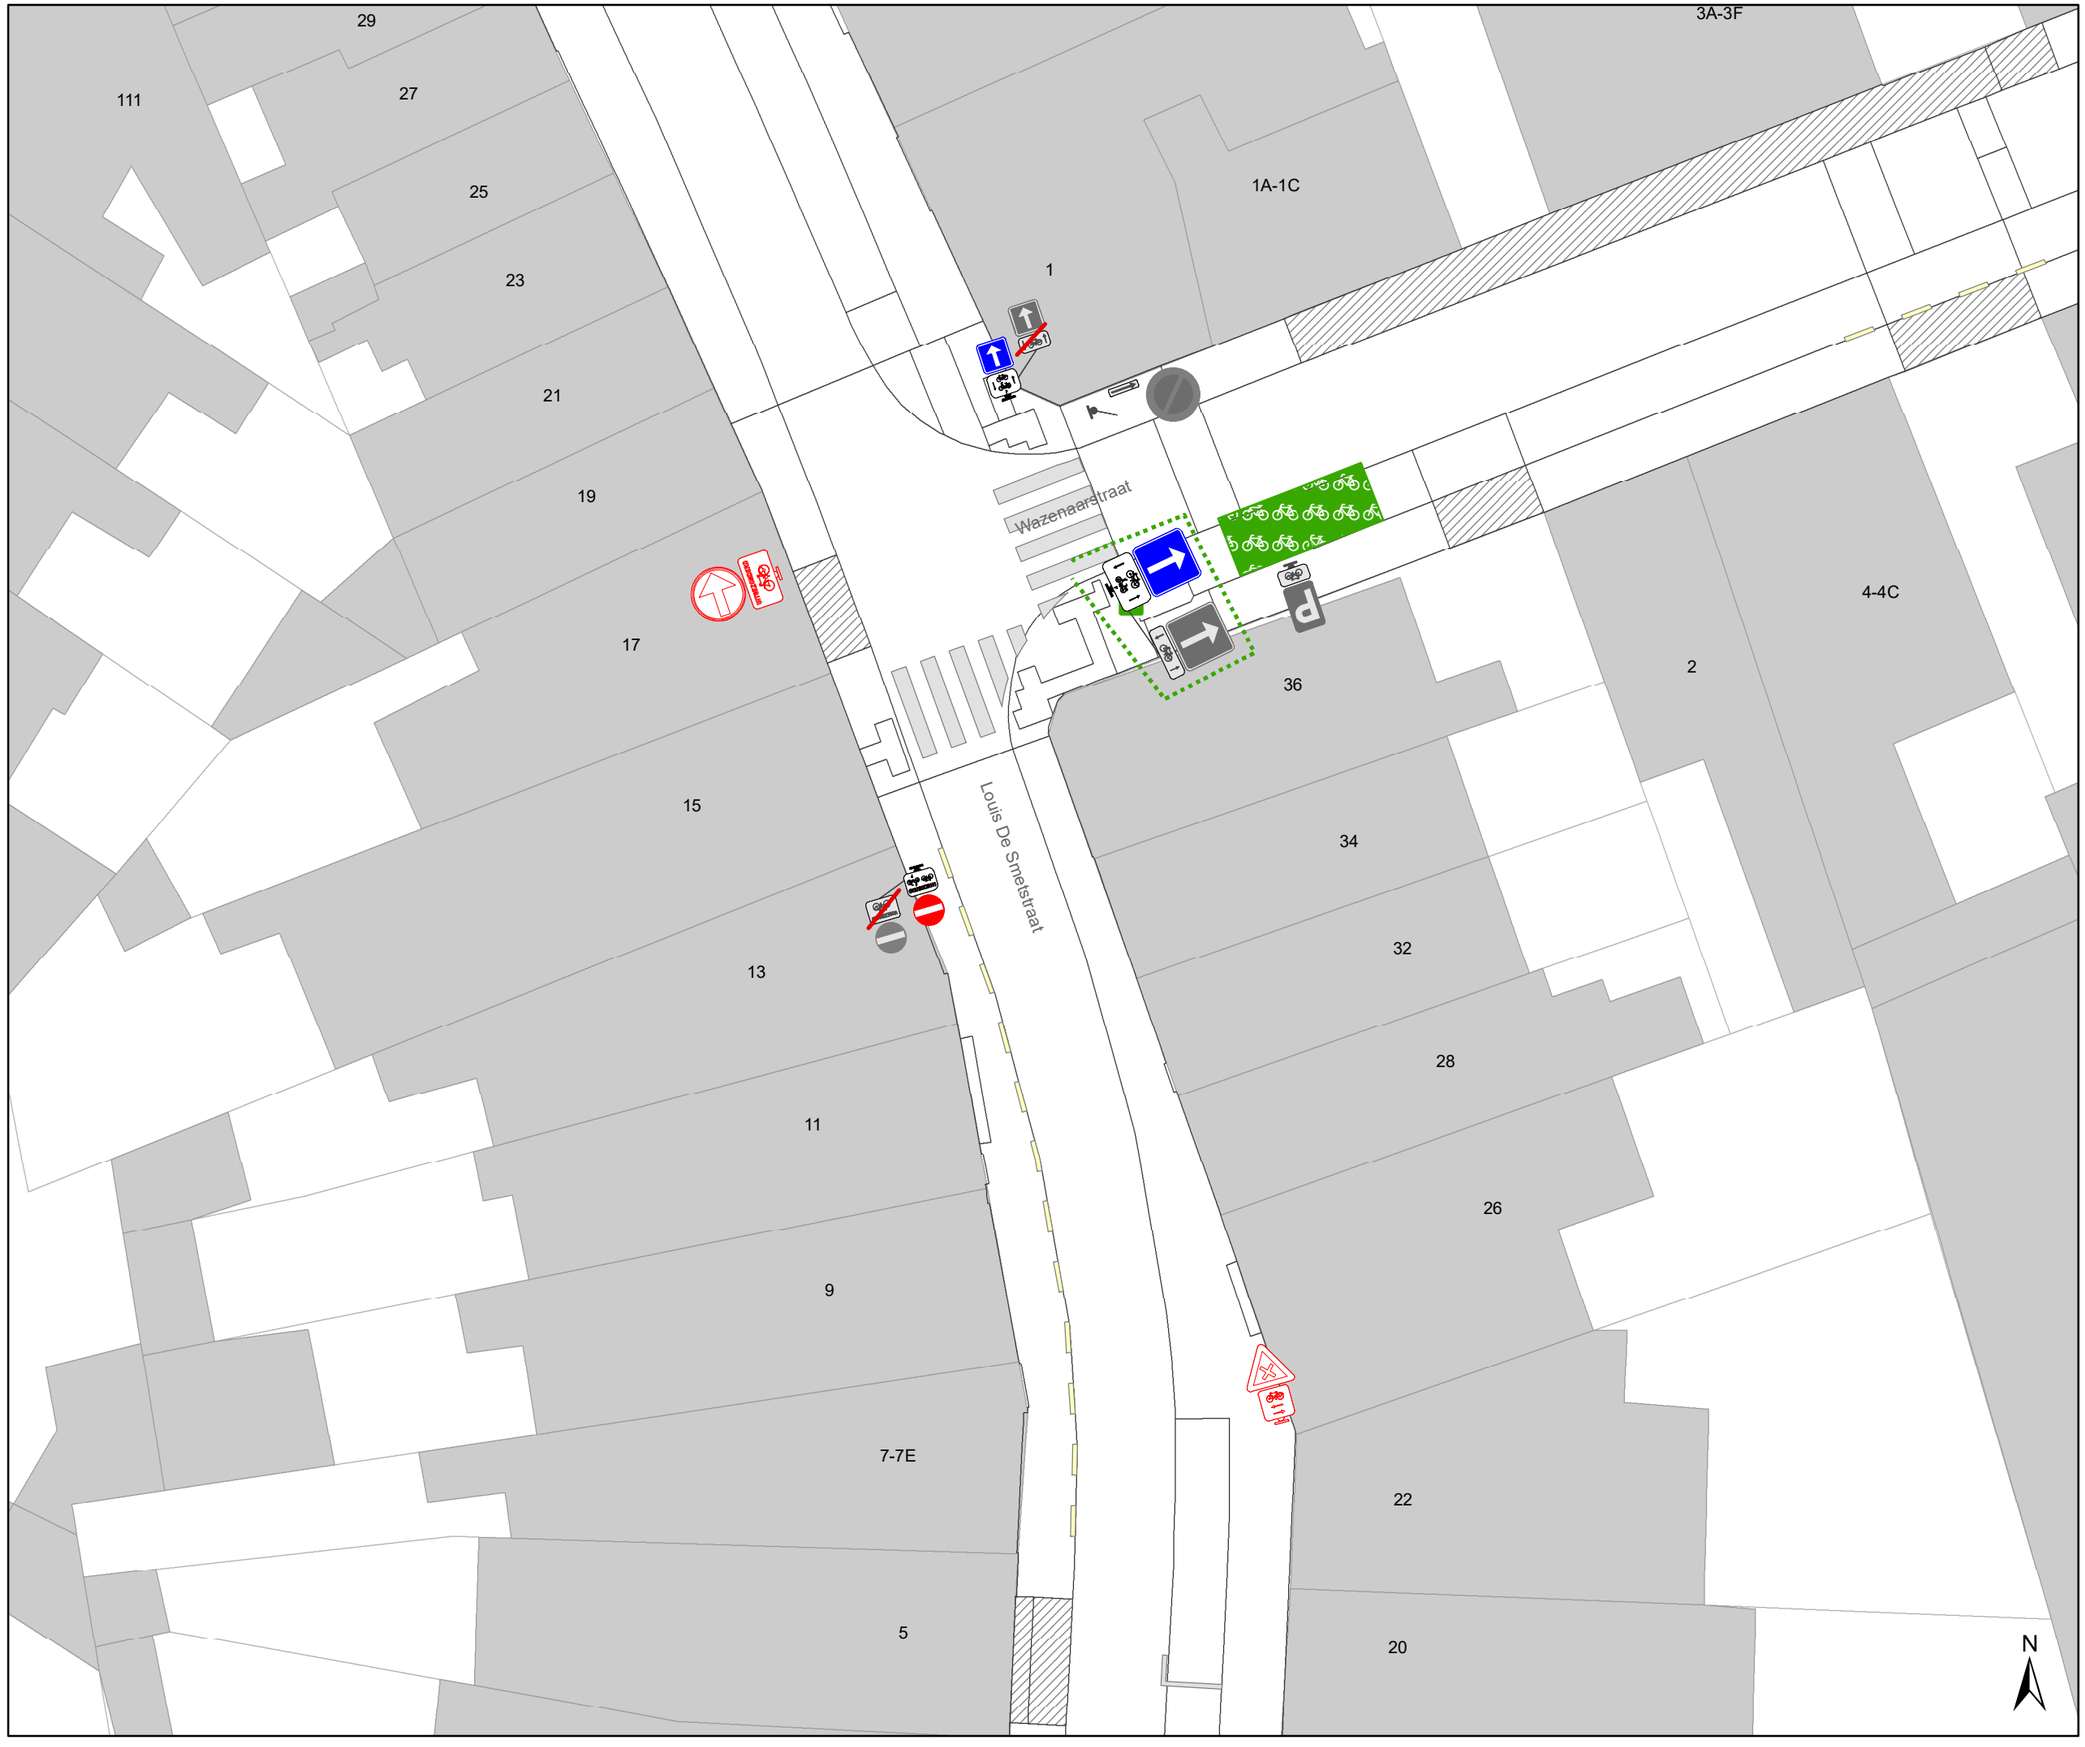

Legende

- Bestaande verkeersborden
- Geplande verkeersborden
- Te verwijderen verkeersborden
- Bestaande wegmarkeringen
- Geplande wegmarkeringen
- Te verwijderen wegmarkeringen

Straatmeubilair

- Gepland paaltje
- Bestaand paaltje
- Te verwijderen paaltje
- Paaltje vervangen

Overige

- Ander gepland dossier (in voorbereiding bij MOBBED)
- Ander gepland dossier (in voorbereiding bij MOBBED)

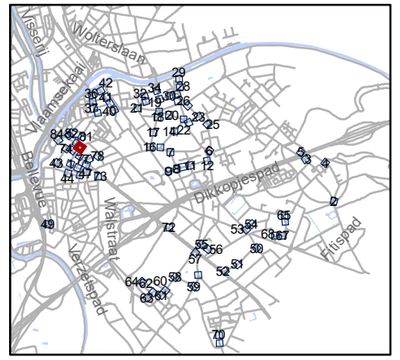

gent: Mobiliteitsbedrijf stad Gent
Verkeerstechnische taken

paaltjes niveau 3 & 4 Gentbrugge

Dossiernummer P-384420

DATUM	SCHAAL	PLAN	P FORMAAT
25/10/2023	1/200	79/84	A3

Legende

- Bestaande verkeersborden
- Geplande verkeersborden
- Te verwijderen verkeersborden
- Bestaande wegmarkeringen
- Geplande wegmarkeringen
- Te verwijderen wegmarkeringen

Straatmeubilair

- Gepland paaltje
- Bestaand paaltje
- Te verwijderen paaltje
- Paaltje vervangen

Overige

- Ander gepland dossier (in voorbereiding bij MOBBED)
- Ander gepland dossier (in voorbereiding bij MOBBED)

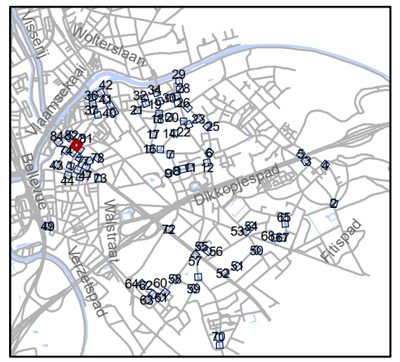

gent: Mobiliteitsbedrijf stad Gent
Verkeerstechnische taken

paaltjes niveau 3 & 4
Gentbrugge

Dossiernummer P-384420

DATUM	SCHAAL	PLAN	P FORMAAT
25/10/2023	1/200	80/84	A3

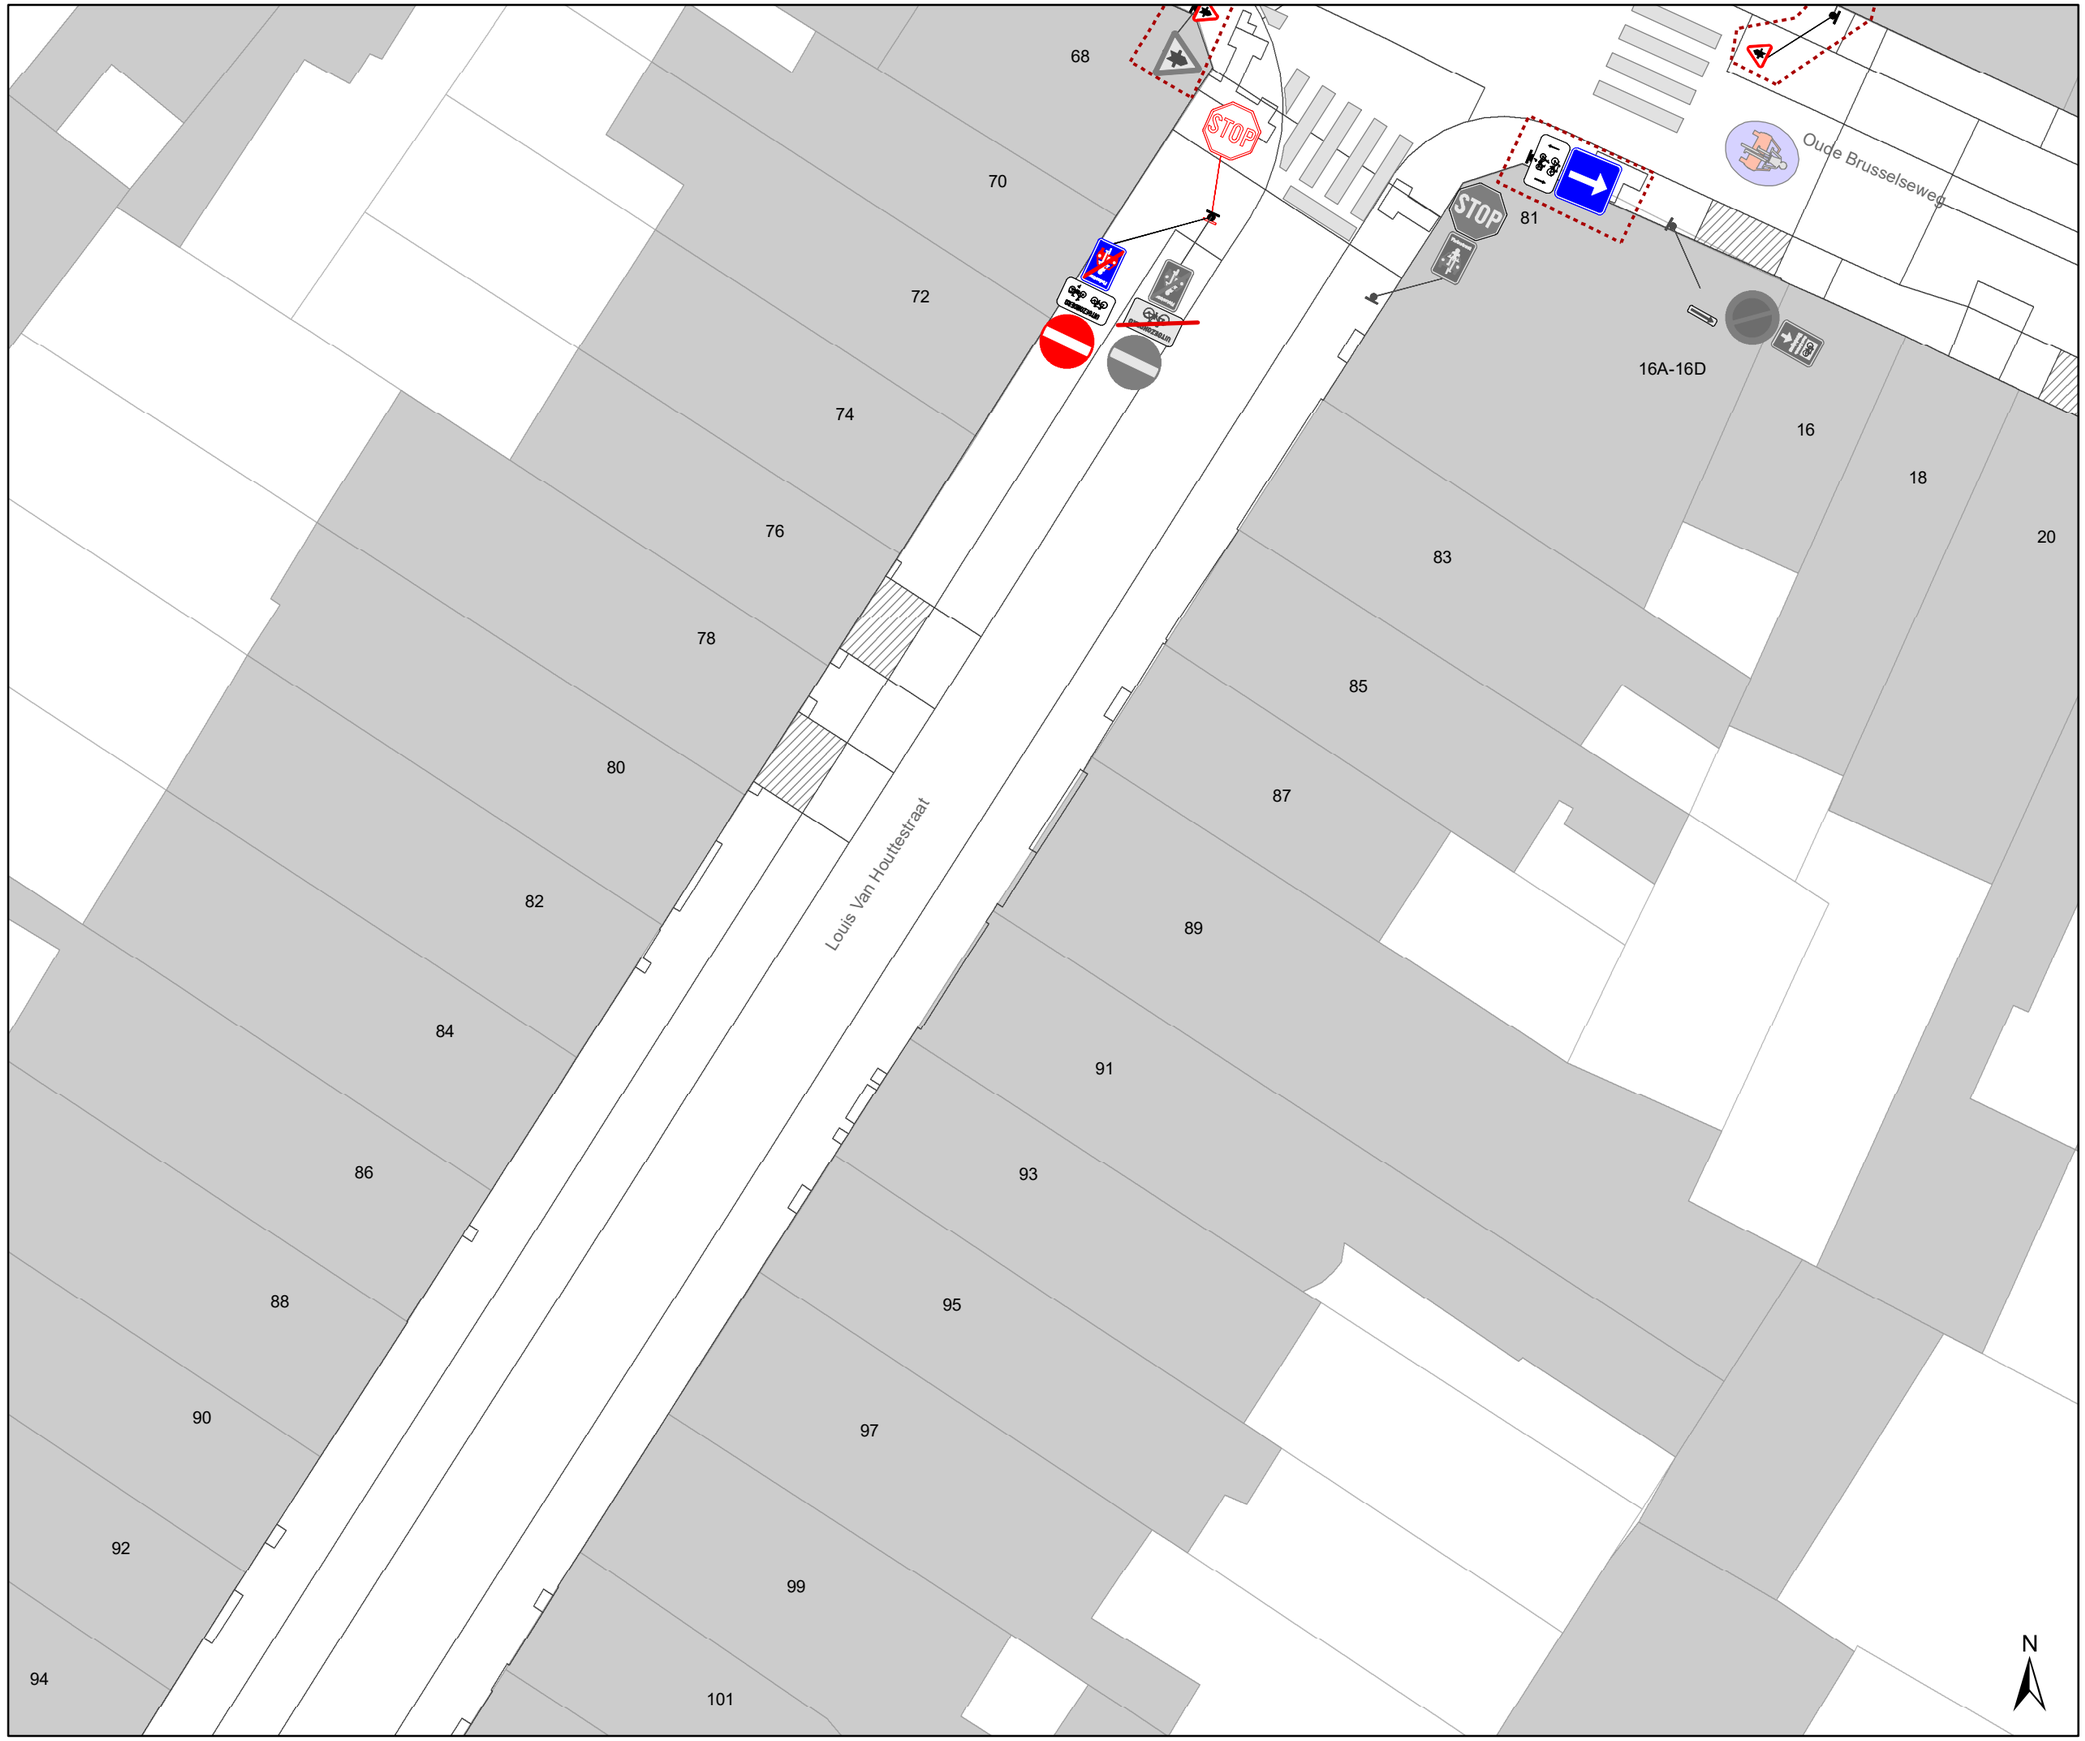

Legende

- Bestaande verkeersborden
- Geplande verkeersborden
- Te verwijderen verkeersborden
- Bestaande wegmarkeringen
- Geplande wegmarkeringen
- Te verwijderen wegmarkeringen

Straatmeubilair

- Gepland paaltje
- Bestaand paaltje
- Te verwijderen paaltje
- Paaltje vervangen

Overige

- Ander gepland dossier (in voorbereiding bij MOBBED)
- Ander gepland dossier (in voorbereiding bij MOBBED)

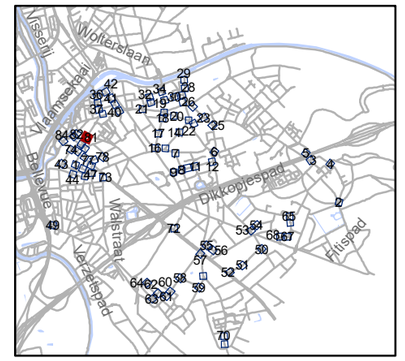

gent: Mobiliteitsbedrijf stad Gent
Verkeerstechnische taken

paaltjes niveau 3 & 4 Gentbrugge

Dossiernummer P-384420

DATUM	SCHAAL	PLAN	P FORMAAT
25/10/2023	1/200	81/84	A3

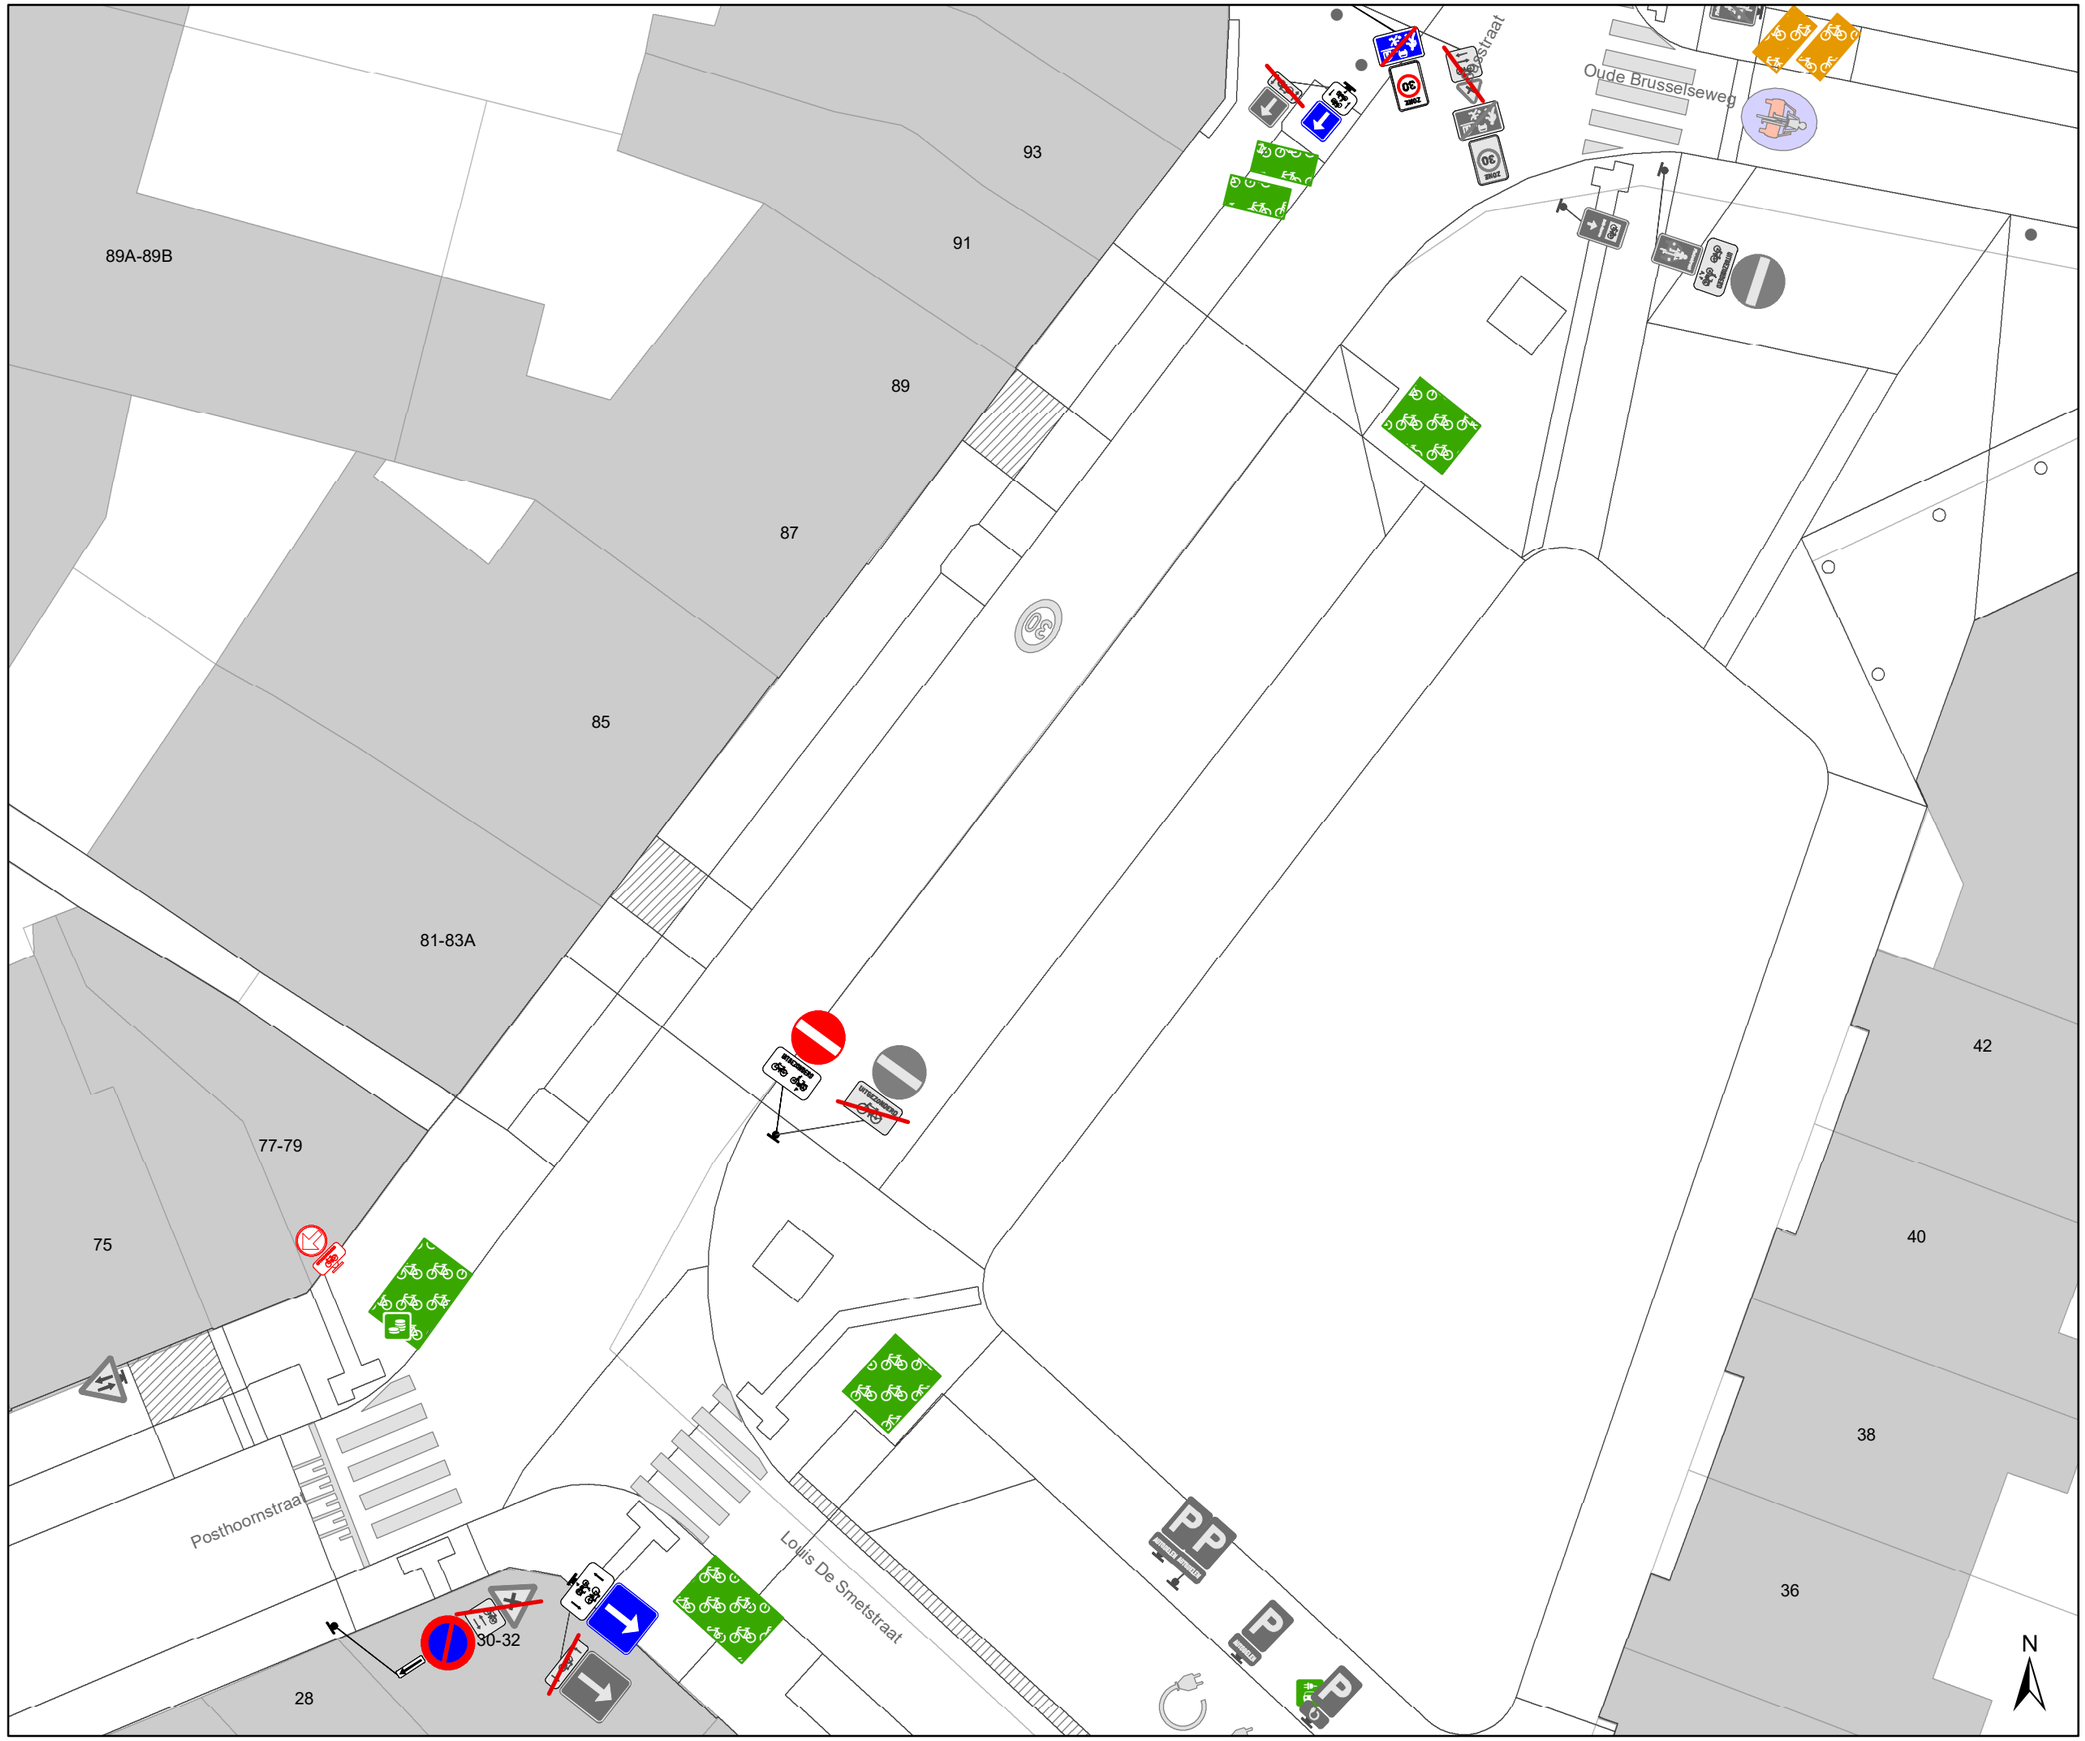

Legende

- Bestaande verkeersborden
- Geplande verkeersborden
- Te verwijderen verkeersborden
- Bestaande wegmarkeringen
- Geplande wegmarkeringen
- Te verwijderen wegmarkeringen

Straatmeubilair

- Gepland paaltje
- Bestaand paaltje
- Te verwijderen paaltje
- Paaltje vervangen

Overige

- Ander gepland dossier (in voorbereiding bij MOBBED)
- Ander gepland dossier (in voorbereiding bij MOBBED)

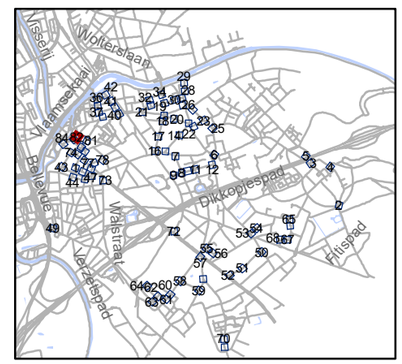

gent: Mobiliteitsbedrijf stad Gent
Verkeerstechnische taken

paaltjes niveau 3 & 4 Gentbrugge

Dossiernummer P-384420

DATUM	SCHAAL	PLAN	P FORMAAT
25/10/2023	1/200	82/84	A3

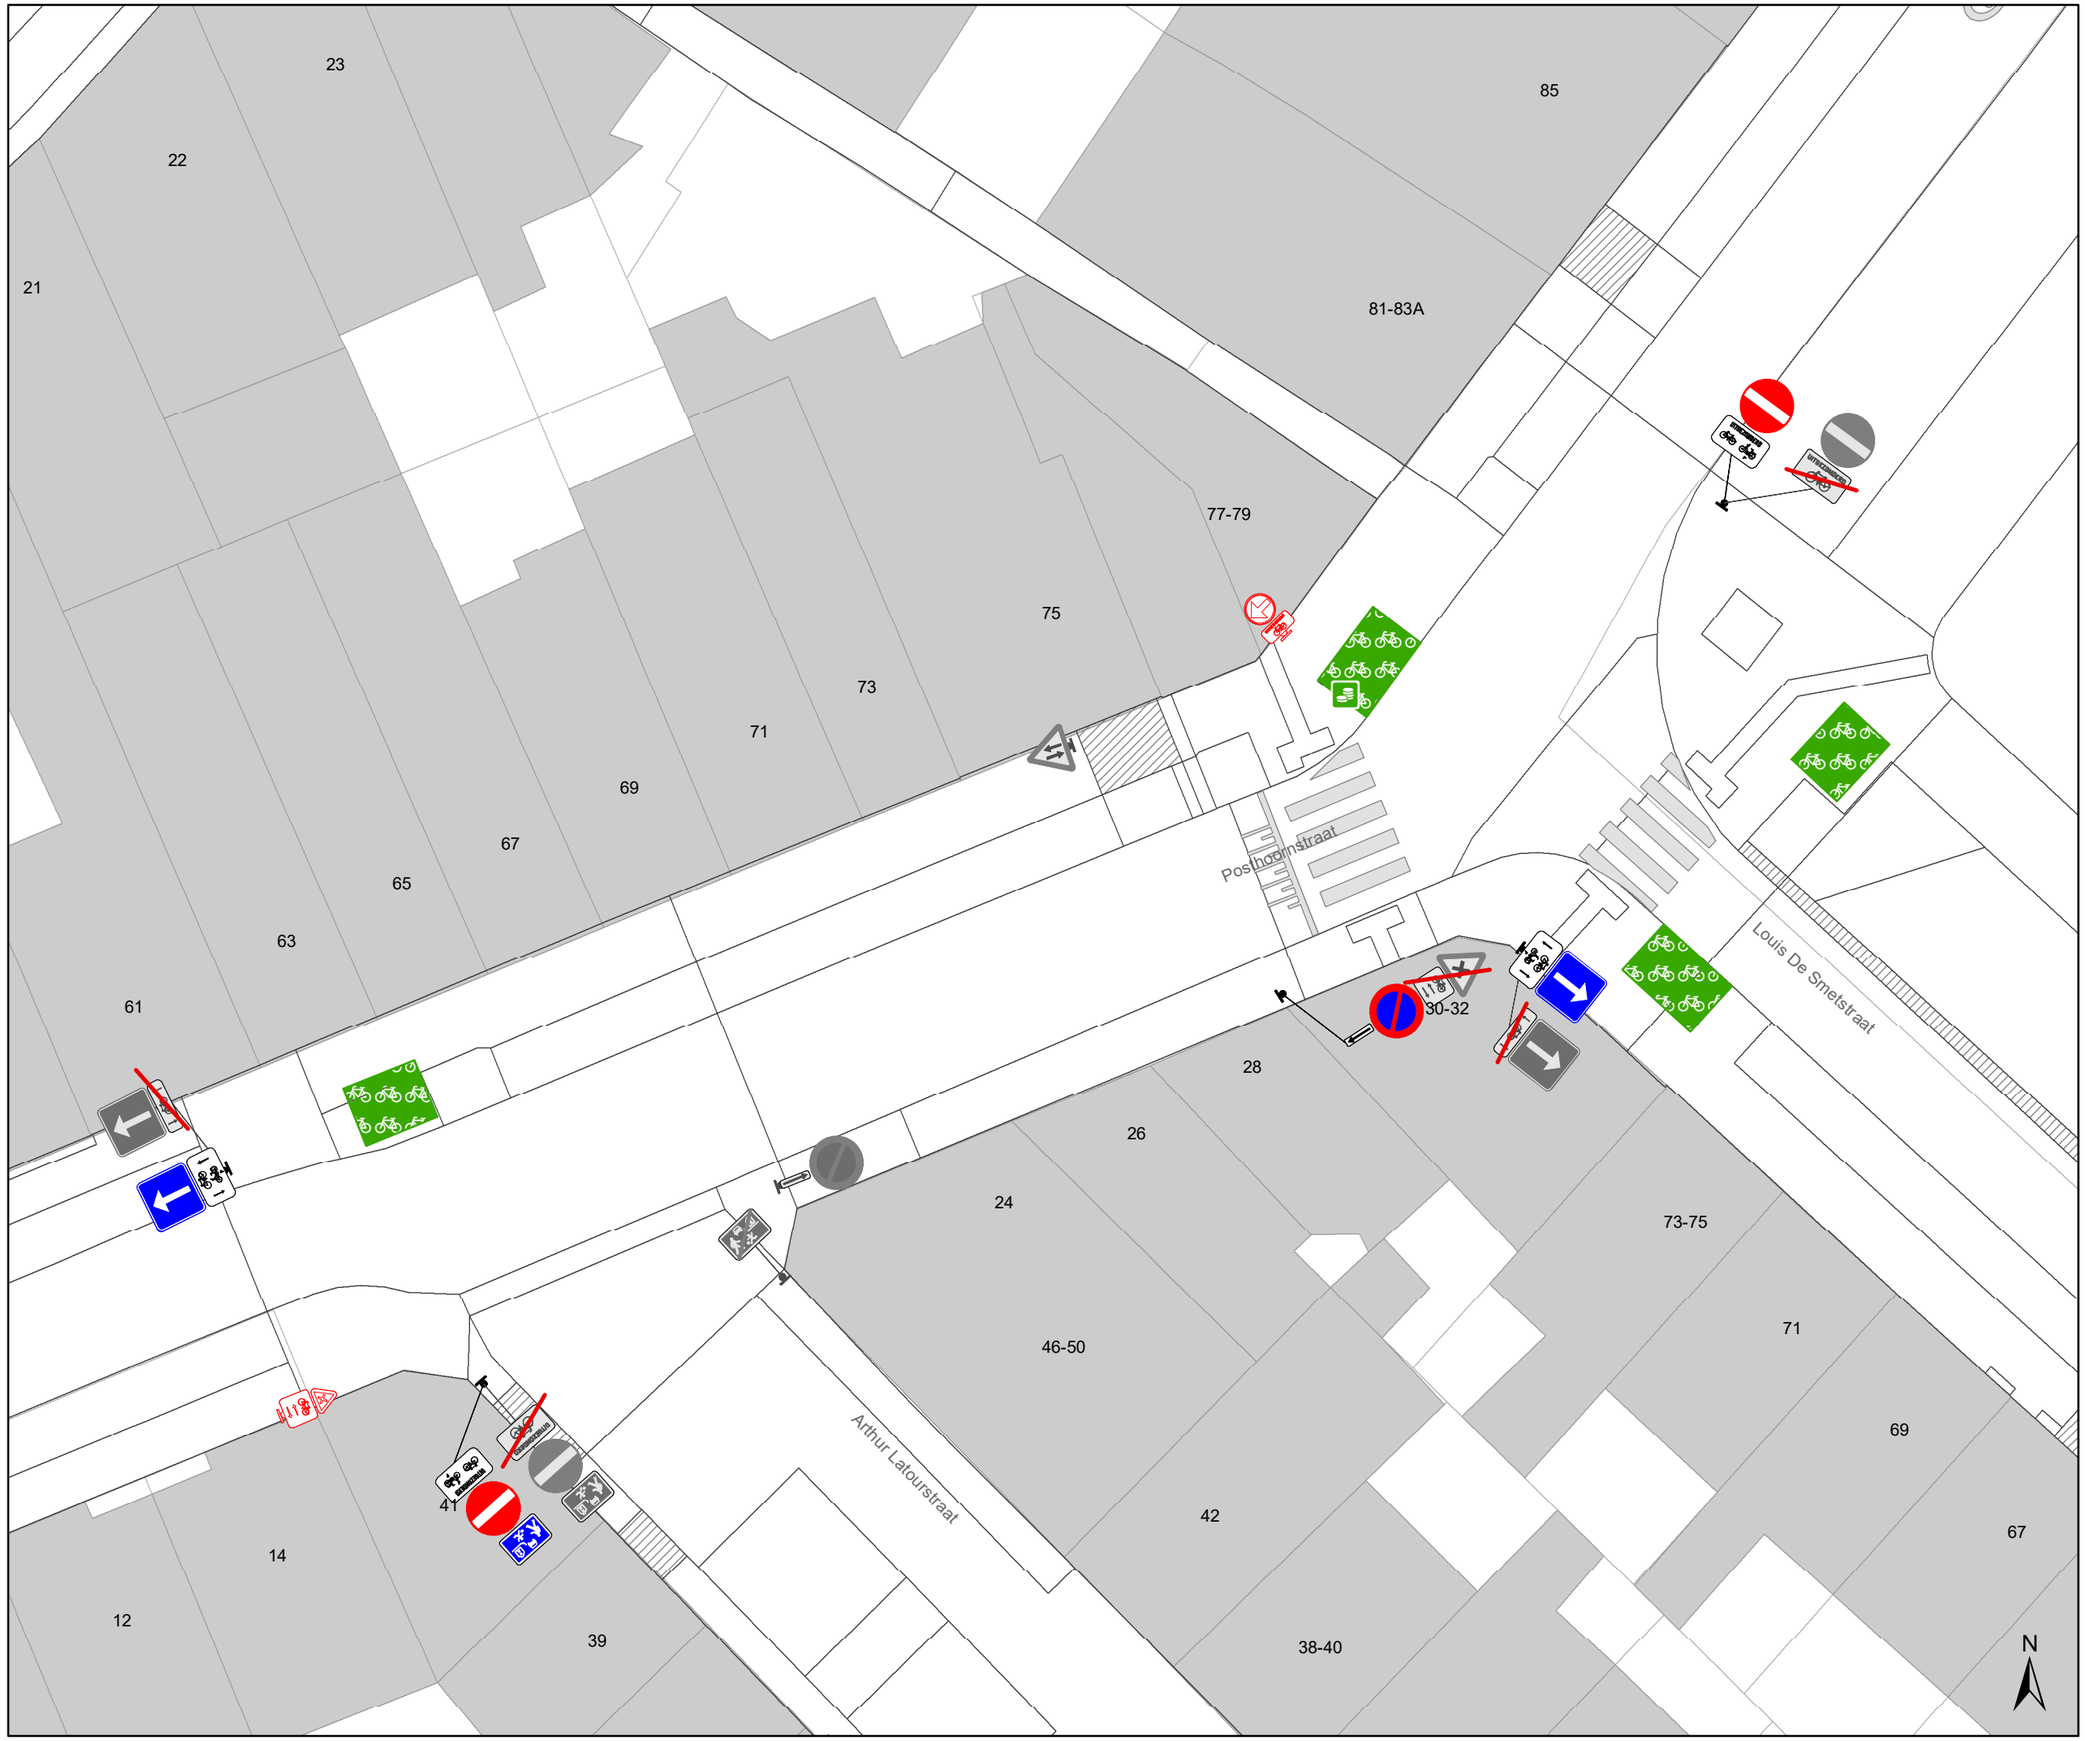

Legende

- Bestaande verkeersborden
- Geplande verkeersborden
- Te verwijderen verkeersborden
- Bestaande wegmarkeringen
- Geplande wegmarkeringen
- Te verwijderen wegmarkeringen

Straatmeubilair

- Gepland paaltje
- Bestaand paaltje
- Te verwijderen paaltje
- Paaltje vervangen

Overige

- Ander gepland dossier (in voorbereiding bij MOBBED)
- Ander gepland dossier (in voorbereiding bij MOBBED)

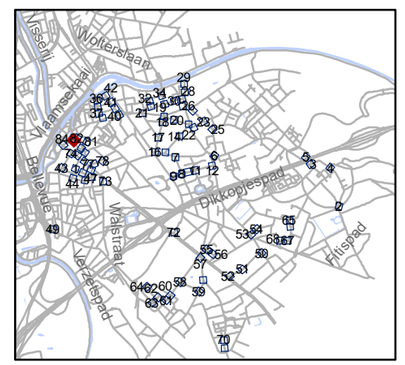

gent: Mobiliteitsbedrijf stad Gent
Verkeerstechnische taken

paaltjes niveau 3 & 4 Gentbrugge

Dossiernummer P-384420

DATUM	SCHAAL	PLAN	P FORMAAT
25/10/2023	1/200	83/84	A3

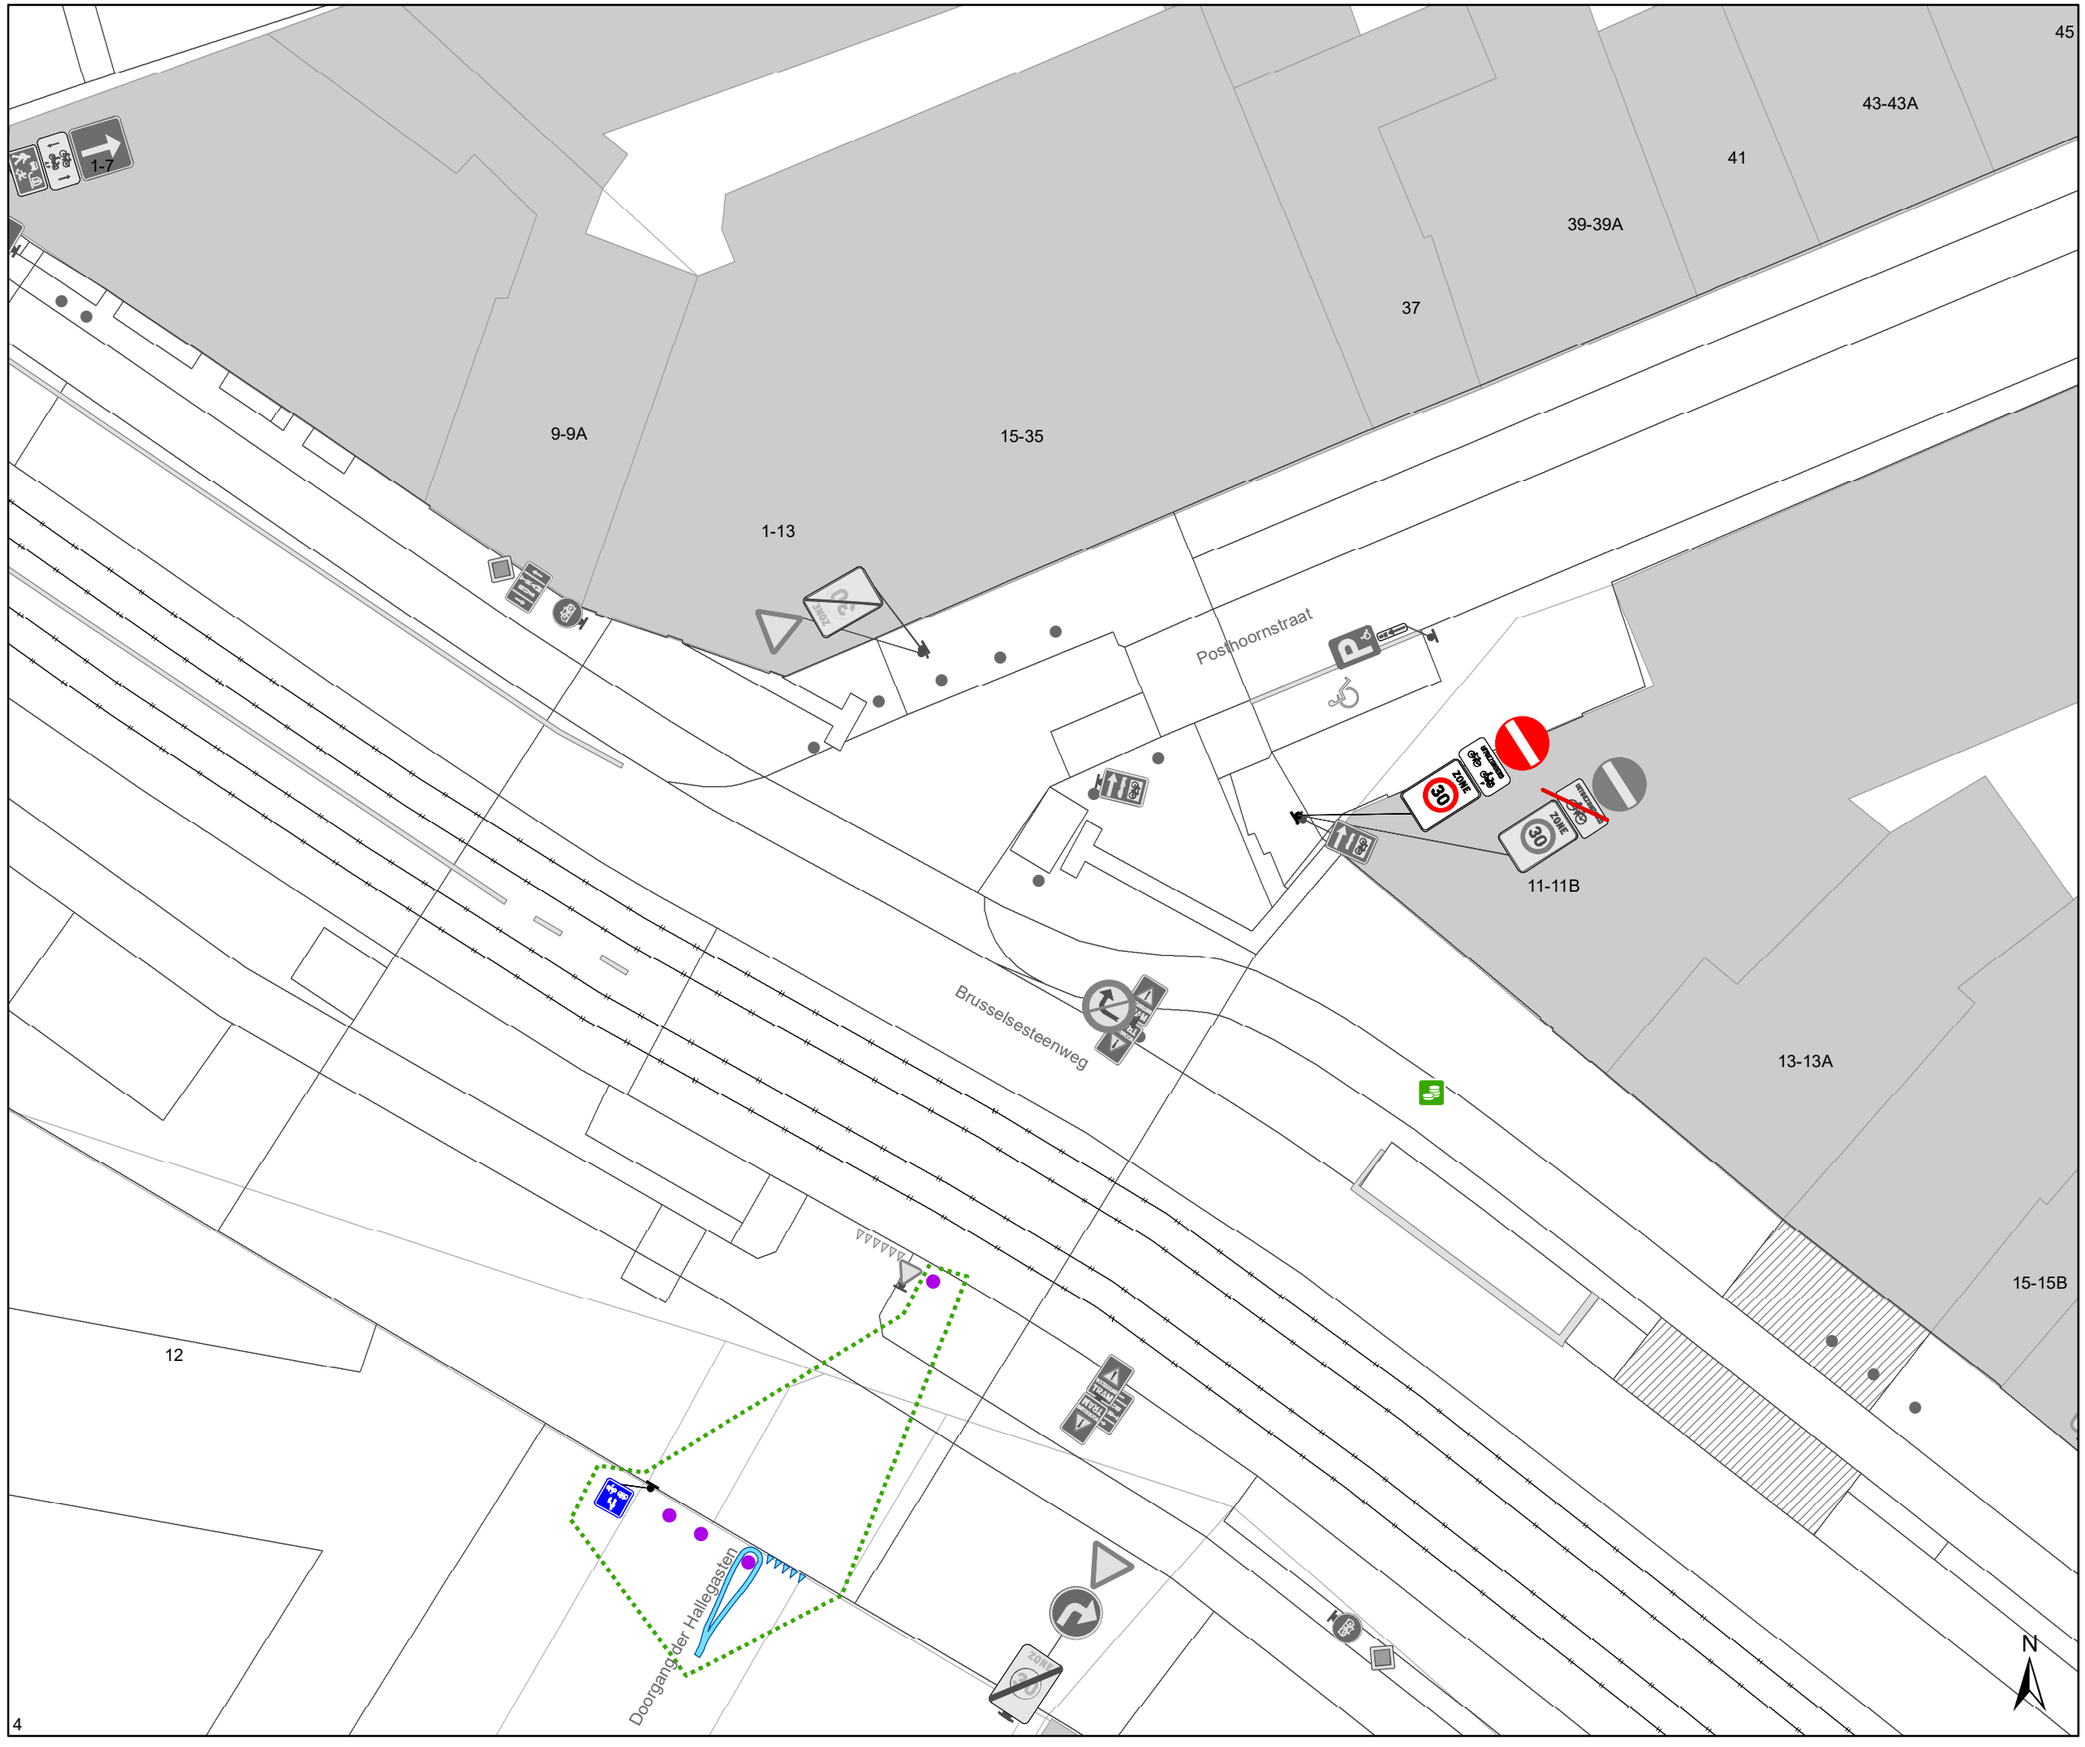

Legende

- Bestaande verkeersborden
- Geplande verkeersborden
- Te verwijderen verkeersborden
- Bestaande wegmarkeringen
- Geplande wegmarkeringen
- Te verwijderen wegmarkeringen

Straatmeubilair

- Gepland paaltje
- Bestaand paaltje
- Te verwijderen paaltje
- Paaltje vervangen

Overige

- Ander gepland dossier (in voorbereiding bij MOBBED)
- Ander gepland dossier (in voorbereiding bij MOBBED)

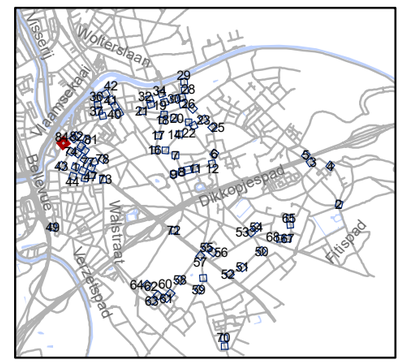

gent: Mobiliteitsbedrijf stad Gent
Verkeerstechnische taken

paaltjes niveau 3 & 4 Gentbrugge

Dossiernummer P-384420

DATUM	SCHAAL	PLAN	P FORMAAT
30/10/2023	1/200	84/84	A3