



OPGELET DIT DOCUMENT IS NIET MEER GELDIG SINDS 3 APRIL 2024

2023_CBS_11727 Nieuw aanvullend reglement van de politie op het wegverkeer - gemeenteweg - Koningin Maria Hendrikaplein - wijziging parkeerplaatsen voorbehouden voor ultrakortparkeren - Vaststelling

Beslissing: Goedgekeurd in besloten vergadering van 7 december 2023

Zijn aanwezig bij de beslissing van dit punt:

Mathias De Clercq, burgemeester-voorzitter; Filip Watteeuw, schepenen; Sofie Bracke, schepenen
Tine Heyse, schepenen; Astrid De Bruycker, schepenen; Sami Souguir, schepenen; Bram Van Braeckevelt, schepenen; Isabelle Heyndrickx, schepenen; Hafsa El-Bazioui, schepenen; Evita Willaert, schepenen; Rudy Coddens, schepenen
Mieke Hullebroeck, algemeen directeur; Liesbet Vertriest, waarnemend adjunct-algemeendirecteur

Bevoegd: Filip Watteeuw

Betrokken: Mathias De Clercq

Juridisch kader

De volgende bepalingen zijn van toepassing inzake de bevoegdheid:

- De Nieuwe Gemeentewet 24 juni 1988, artikel 119;
- Het Decreet van 16 mei 2008 betreffende de aanvullende reglementen op het wegverkeer en de plaatsing en bekostiging van verkeerstekens, artikel 5, § 1, 2e lid;
- Het Decreet over het lokaal bestuur van 22 december 2017, artikel 41, 2°;
- Het gemeenteraadsbesluit van 15 december 2015, houdende de delegatie van de vaststellingsbevoegdheid inzake gemeentelijke aanvullende reglementen op het wegverkeer.

De beslissing wordt genomen op grond van:

- Wet betreffende de politie over het wegverkeer, gecoördineerd bij Koninklijk Besluit van 16 maart 1968;
- Decreet van 16 mei 2008 betreffende de aanvullende reglementen op het wegverkeer en de plaatsing en bekostiging van de verkeerstekens;
- Koninklijk Besluit van 1 december 1975 houdende algemeen reglement op de politie van het wegverkeer en van het gebruik van de openbare weg;
- Ministerieel Besluit van 11 oktober 1976 waarbij de minimumafmetingen en de bijzondere plaatsingsvoorwaarden van de verkeerstekens worden bepaald;

- Uitvoeringsbesluit van 23 januari 2009 betreffende de aanvullende reglementen op het wegverkeer en de plaatsing en bekostiging van de verkeerstekens;
- Omzendbrief MOB/2009/1 van 3 april 2009.

Motivering

De nieuwe maatregel die bij dit besluit getroffen wordt, is het omvormen van 6 ultrakortparkeerplaatsen naar parkeerplaatsen met parkeersensoren ingericht door middel van het verkeersbord E9a met onderbord 'max 30 min van 7u tot 19u' en onderborden Xa en Xb ter hoogte van huisnummers 7/7M tot en met huisnummer 35 in het kader van de uitrol van het proefproject Shop &Go in uitvoering van het Parkeerplan, goedgekeurd door de gemeenteraad in zitting van 24 november 2014. Ter hoogte van de 'shop & go zone' wordt een infobord voorzien waarop de modaliteiten van de betreffende parkeerplaatsen opgenomen worden. Volgens het Parkeerplan omvat het nieuwe parkeerbeleid: 'Streef naar een betere benutting van het beschikbare parkeeraanbod', dit via 'Onderzoek naar geautomatiseerde handhaving: Nieuwe trends in geautomatiseerde handhaving (bijvoorbeeld parkeersensoren, kentekensparkeren, ...) worden van nabij opgevolgd. De Stad zal starten met een proefproject waarbij parkeersensoren worden gebruikt op laad- en loszones. Deze parkeersensoren monitoren de effectieve parkeerduur waardoor men de handhaving op een efficiënte en gerichte manier kan bijsturen'. Deze parkeerplaatsen staan ten dienste van bezoekers die snel iets willen brengen of ophalen. Ze worden op specifieke plaatsen aangelegd om in deze korte parkeerbehoefte te voorzien, waarmee volgende effecten beoogd worden: verhogen van de parkeerrotatie, verhogen van de parkeerkans, verhogen van de gastvrijheid, voorkomen van 'overstays' (parkeergedrag beïnvloeden), 'overstays' efficiënter monitoren en handhaven.

Bij collegebesluit van 27 augustus 2020 werd een nieuw tweerichtingsfietspad vormgegeven op de hoek van het Koningin Maria Hendrikplein met de Koningin Fabiolalaan aan de overdekte in- en uitgang van het VAC omdat er daar vaak veel voetgangers op het voetpad wandelen. Dit tweerichtingsfietspad wordt gescheiden van het voetpad en de tramhalte door middel van omegabeugels. Ook werd de zone ten noordwesten van het stationsgebouw gesignaleerd als woonerf, de toegang ertoe geregeld en een afgebakende parkeerplaats voor het mobiele dienstencentrum en foodtrucks aangeduid. Aan de voorzijde van het stationsgebouw werd de verhoogde aanwezigheid van voetgangers en fietsers aangeduid met grondsymbolen. Tevens werd het samengebruik van de houten brug over de hangende tuinen aangeduid alsook de fietsdoorsteek van huisnummer 42 richting huisnummer 35. Ook werd aan fietsers ter hoogte van huisnummer 35 geduïd dat ze niet richting huisnummer 42 mogen fietsen via de aanwezige doorsteek. Tevens werd er ook voor bromfietsen klasse A en P een uitzondering toegelaten op de afslagverboden nabij de Smidsestraat en de mogelijkheid om van huisnummer 35 in de richting van huisnummer 5 te rijden als duurzamer vervoersmiddel.

Bij collegebesluit van 29 juni 2017 werden zones voor ultrakortparkeren ingevoerd, taxistandplaatsen naar de ondergrondse zone verplaatst en de taxi's de mogelijkheid geboden om zich van en naar de ondergrondse taxi- en K&R-zone te begeven. Deze maatregelen hadden als doel om uniformiteit, verkeersveiligheid en leesbaarheid van de stationsomgeving te creëren met focus op de fietsers. Hiertoe werden chevrons en fietslogo's voorzien, het plaatsen van palen, het uniform signaleren van de oversteekplaatsen voor voetgangers, het voorzien van een

autovrij gebied voor de ingang van het station en het verwijderen van overbodige verkeerssignalisatie.

Bijgevoegde bijlage(n):

- Aanvullend reglement Koningin Maria Hendrikaplein dossier P-302997 (deel van de beslissing)
- Signalisatieplan Koningin Maria Hendrikaplein dossier P-302997 (deel van de beslissing)

Beslissing

Beslist het volgende:

Artikel 1:

Heft op het aanvullend reglement van de politie op het wegverkeer betreffende de gemeenteweg Koningin Maria Hendrikaplein, goedgekeurd in zitting van 27 augustus 2020, van zodra het nieuwe reglement in werking treedt.

Artikel 2:

Stelt vast het bijgevoegd aanvullend reglement van de politie op het wegverkeer en het signalisatieplan betreffende de gemeenteweg Koningin Maria Hendrikaplein.

2023_CBS_11727 - Nieuw aanvullend reglement van de politie op het wegverkeer - gemeenteweg - Koningin Maria Hendrikaplein - wijziging parkeerplaatsen voorbehouden voor ultrakortparkeren

Aanvullend reglement van de politie op het wegverkeer - gemeenteweg – Koningin Maria Hendrikaplein

Vastgesteld in het College van Burgemeester en Schepenen van 7 december 2023

Bekendgemaakt op 8 december 2023

Geldig vanaf 13 december 2023 tot en met 2 april 2024

Referentienummer 2023_CBS_11727

Reglement

Artikel 1

Op het Maria Hendrikaplein ter hoogte van het kruispunt met de Koningin Astridlaan; op het Maria Hendrikaplein ter hoogte van het kruispunt met het Koningin Maria Hendrikaplein geldt: de bestuurders moeten voorrang verlenen aan iedere bestuurder die rijdt op de openbare weg of de rijbaan die ze oprijden.

Dit wordt aangeduid door verkeerstekens:

- B1

Artikel 2

Op het Koningin Maria Hendrikaplein ter hoogte van het kruispunt met het fietspad langs de Koningin Fabiolalaan geldt: de bestuurders moeten voorrang verlenen aan iedere bestuurder die rijdt op de openbare weg of de rijbaan die ze oprijden; fietsers en bestuurders van tweewielige bromfietsen rijden in de twee rijrichtingen op de dwarslopende openbare weg die men gaat oprijden; de plaats waar de bestuurders, zo nodig, moeten stoppen om voorrang te verlenen, wordt aangeduid.

Dit wordt aangeduid door verkeerstekens:

- B1
- M10
- WM76.2

Artikel 3

Op het Koningin Maria Hendrikaplein ter hoogte van het kruispunt met het rondpunt in de ondergrondse zone, met de Prinses Clementinalaan, met de Koningin Elisabethlaan en komende uit de ondergrondse kiss-and-ride geldt: de bestuurders moeten voorrang verlenen aan iedere bestuurder die rijdt op de openbare weg of de rijbaan die ze oprijden; de plaats waar de bestuurders, zo nodig, moeten stoppen om voorrang te verlenen, wordt aangeduid.

Dit wordt aangeduid door verkeerstekens:

- B1
- WM76.2

Artikel 4

Op het Koningin Maria Hendrikaplein ter hoogte van het kruispunt met de Smidsestraat geldt: de bestuurders moeten stoppen en voorrang verlenen; de plaats waar de bestuurders moeten stoppen ingevolge het verkeersbord B5 wordt aangeduid.

Dit wordt aangeduid door verkeerstekens:

- B5
- WM76.1

Artikel 5

Op het Koningin Maria Hendrikaplein ter hoogte van het kruispunt met de Koningin Astridlaan, met de Koning Elisabethlaan, met de Sint-Denijslaan en ter hoogte van het kruispunt komende van de ondergrondse kiss-and-ride geldt: de bestuurders hebben voorrang.

Dit wordt aangeduid door verkeerstekens:

- B15

Artikel 6

Op het Koningin Maria Hendrikaplein vanaf Koningin Astridlaan in de richting van de Koningin Elisabethlaan;

op het Koningin Maria Hendrikaplein vanaf de Smidsestraat in de richting van de Koningin Elisabethlaan;

op het Koningin Maria Hendrikaplein vanaf de fietsdoorsteek komende van huisnummer 42 in de richting van de Koning Boudewijnstraat;

op het Koningin Maria Hendrikaplein vanaf de Koning Boudewijnstraat in de richting van de Koning Albertlaan;

op het Koningin Maria Hendrikaplein vanaf Prinses Clementinalaan in de richting van het station geldt: verboden rijrichting voor iedere bestuurder. Het verbod is niet van toepassing op het geheel van de openbare weg.

Dit wordt aangeduid door verkeerstekens:

- C1

Artikel 7

Op het Koningin Maria Hendrikaplein vanaf huisnummer 37 tot huisnummer 35 in de richting van huisnummer 35 geldt: verboden rijrichting voor iedere bestuurder. In de tegenovergestelde richting geldt: toegelaten rijrichting op de openbare weg met eenrichtingsverkeer.

Dit wordt aangeduid door verkeerstekens:

- C1
- F19

Artikel 8

Op het Koningin Maria Hendrikaplein vanaf huisnummer 9 in de richting van de Koningin Elisabethlaan geldt: verboden rijrichting voor iedere bestuurder. Het verbod is niet van toepassing op het geheel van de openbare weg; de maatregel geldt niet voor fietsers.

Dit wordt aangeduid door verkeerstekens:

- C1
- M2

Artikel 9

Op het Koningin Maria Hendrikaplein vanaf huisnummer 35 tot huisnummer 5 in de richting van huisnummer 5 geldt: verboden rijrichting voor iedere bestuurder; de maatregel geldt niet voor fietsers, bestuurders van tweewielige bromfietsen klasse A en speed pedelecs. In de tegenovergestelde richting geldt: toegelaten rijrichting op de openbare weg met eenrichtingsverkeer; fietsers, bestuurders van tweewielige bromfietsen klasse A en speed pedelecs mogen in de twee richtingen rijden.

Dit wordt aangeduid door verkeerstekens:

- C1
- M12
- F19
- M18

Artikel 10

Op het Koningin Maria Hendrikaplein vanaf de Prinses Clementinalaan (over de tramsporen) in de richting van de ingang van het station Gent-Sint-Pieters geldt: de toegang is verboden in beide richtingen, voor iedere bestuurder.

Dit wordt aangeduid door verkeerstekens:

- C3

Artikel 11

Op het Koningin Maria Hendrikaplein vanaf de Prinses Clementinalaan in de richting van het station geldt: de toegang is verboden in beide richtingen, voor iedere bestuurder; de maatregel geldt niet voor fietsers; de maatregel geldt niet voor diensten .

Dit wordt aangeduid door verkeerstekens:

- C3
- M2
- GIV

Artikel 12

Op het Koningin Maria Hendrikaplein vanaf het woonerf tussen de tramsporen en de ondergrondse fietsenparking in de richting van de ondergrondse fietsenparking geldt: de toegang is verboden in beide richtingen, voor iedere bestuurder; de maatregel geldt niet voor fietsers, bestuurders van tweewielige bromfietsen klasse A en speed pedelecs.

Dit wordt aangeduid door verkeerstekens:

- C3
- M12

Artikel 13

Op het Koningin Maria Hendrikaplein vanaf de Koning Albertlaan in de richting van de Koning Boudewijnstraat geldt: de toegang is verboden in beide richtingen, voor iedere bestuurder; de maatregel geldt niet voor voertuigen De Lijn en nutsdiensten .

Dit wordt aangeduid door verkeerstekens:

- C3
- GIV

Artikel 14

Op het Koningin Maria Hendrikaplein vanaf Koning Boudewijnstraat in de richting van de bus-en tramhaltes;

op het Koningin Maria Hendrikaplein vanaf de Sint-Denijslaan in de richting van de bus- en tramhaltes geldt: de toegang is verboden in beide richtingen, voor iedere bestuurder; de maatregel geldt niet voor bus en diensten .

Dit wordt aangeduid door verkeerstekens:

- C3
- GIV

Artikel 15

Op het Koningin Maria Hendrikaplein vanaf de Koning Albertlaan in de richting van de Koningin Elisabethlaan geldt: de toegang is verboden in beide richtingen, voor iedere bestuurder; de maatregel geldt niet voor De Lijn en taxi's .

Dit wordt aangeduid door verkeerstekens:

- C3
- GIV

Artikel 16

Op het Koningin Maria Hendrikaplein vanaf de Prinses Clementinalaan in de richting van de Koningin Elisabethlaan;

op het Koningin Maria Hendrikaplein vanaf huisnummer 2 in de richting van de Koningin Elisabethlaan;

op het Koningin Maria Hendrikaplein vanaf de Koningin Elisabethlaan in de richting van de Koning Albertlaan geldt: de toegang is verboden in beide richtingen, voor iedere bestuurder; de maatregel geldt niet voor bus, taxi's en diensten .

Dit wordt aangeduid door verkeerstekens:

- C3
- GIV

Artikel 17

Op het Koningin Maria Hendrikaplein vanaf de toegang tot het woonerf op middenplein ten noordwesten van huisnummer 1 (stationsgebouw) in de richting van huisnummer 1 geldt: de toegang is verboden in beide richtingen, voor iedere bestuurder; de maatregel geldt niet voor fietsers, bestuurders van tweewielige bromfietsen klasse A en speed pedelecs; de maatregel geldt niet voor bestuurders van voertuigen van gemeentelijke en hulpdiensten en vergunninghouders van voertuigen die de toelating hebben van de NMBS om een activiteit te organiseren op het middenplein .

Dit wordt aangeduid door verkeerstekens:

- C3
- M12
- GIV

Artikel 18

Op het Koningin Maria Hendrikaplein vanaf de overzijde van huisnummer 35 in de richting van huisnummer 42 geldt: de toegang is verboden voor bestuurders van rijwielen.

Dit wordt aangeduid door verkeerstekens:

- C11

Artikel 19

Op het Koningin Maria Hendrikaplein vanaf de overzijde van huisnummer 54-55 in de richting van de ondergrondse kiss-and-ride geldt: de toegang is verboden voor voetgangers; de toegang is verboden voor bestuurders van rijwielen; de toegang is verboden voor bestuurders van bromfietsen.

Dit wordt aangeduid door verkeerstekens:

- C19
- C11
- C9

Artikel 20

Op het Koningin Maria Hendrikaplein vanaf huisnummer 54-55 in de richting van de ondergrondse zone geldt: de toegang is verboden voor bestuurders van voertuigen waarvan de hoogte, lading inbegrepen, groter is dan 2,15 meter.

Dit wordt aangeduid door verkeerstekens:

- C29

Artikel 21

Op het Koningin Maria Hendrikaplein vanaf de Sint-Denijslaan in de richting van de bus- en tramhaltes geldt: de toegang is verboden voor bestuurders van voertuigen waarvan de hoogte, lading inbegrepen, groter is dan 3,6 meter.

Dit wordt aangeduid door verkeerstekens:

- C29

Artikel 22

Op het Koningin Maria Hendrikaplein ter hoogte van het kruispunt met de Smidsestraat geldt: het is verboden links af te slaan; de maatregel geldt niet voor fietsers, bestuurders van tweewielige bromfietsen klasse A en speed pedelecs; de maatregel geldt niet voor taxi's .

Dit wordt aangeduid door verkeerstekens:

- C31a
- M12
- GIV

Artikel 23

Op het Koningin Maria Hendrikaplein ter hoogte van het kruispunt met de Koning Albertlaan geldt: het is verboden rechts af te slaan; de maatregel geldt niet voor fietsers, bestuurders van tweewielige bromfietsen klasse A en speed pedelecs; de maatregel geldt niet voor taxi's .

Dit wordt aangeduid door verkeerstekens:

- C31b
- M12
- GIV

Artikel 24

Op het koningin Maria Hendrikaplein ter hoogte van huisnummer 50 in de richting van de ondergrondse kiss-and-ride geldt: het is verboden voor bestuurders sneller te rijden dan 10 km per uur.

Dit wordt aangeduid door verkeerstekens:

- C43

Artikel 25

Op het Koningin Maria Hendrikaplein ter hoogte van het rondpunt in de ondergrondse zone geldt: de bestuurders zijn verplicht rechts af te slaan

Dit wordt aangeduid door verkeerstekens:

- D1

Artikel 26

Op het Koningin Maria Hendrikaplein ter hoogte van het kruispunt met de Koningin Elisabethlaan geldt: de bestuurders zijn verplicht rechtdoor te rijden

Dit wordt aangeduid door verkeerstekens:

- D1

Artikel 27

Op het Koningin Maria Hendrikaplein ter hoogte van huisnummer 66-66A geldt: de bestuurders zijn verplicht de hindernis langs links voorbij te rijden

Dit wordt aangeduid door verkeerstekens:

- D1

Artikel 28

Op het Koningin Maria Hendrikaplein ter hoogte van huisnummer 50-53;

op het Koningin Maria Hendrikaplein ter hoogte van huisnummers 54-55;

op het Koningin Maria Hendrikaplein ter hoogte van huisnummer 42-45 geldt: de bestuurders zijn verplicht de hindernis langs rechts voorbij te rijden

Dit wordt aangeduid door verkeerstekens:

- D1

Artikel 29

Op het Koningin Maria Hendrikaplein ter hoogte van het kruispunt met de Koning Albertlaan;

op het Koningin Maria Hendrikaplein ter hoogte van het kruispunt met de Koning

Boudewijnstraat geldt: de bestuurders zijn verplicht links af te slaan

Dit wordt aangeduid door verkeerstekens:

- D1

Artikel 30

Op het Koningin Maria Hendrikaplein ter hoogte van het kruispunt met de Koningin Astridlaan geldt: de bestuurders zijn verplicht rechtdoor te rijden ; de maatregel geldt niet voor fietsers.

Dit wordt aangeduid door verkeerstekens:

- D1
- M2

Artikel 31

Op het Maria Hendrikaplein ter hoogte van het kruispunt met de Koning Albertlaan geldt: de bestuurders zijn verplicht rechtdoor te rijden of rechts af te slaan.

Dit wordt aangeduid door verkeerstekens:

- D3

Artikel 32

Op het Koningin Maria Hendrikaplein vanaf de overzijde van huisnummer 42 in de richting van zuidoostelijke richting geldt: fietsers en bestuurders van tweewielige bromfietsen klasse A moeten het enkelrichtings- fietspad volgen, voor zover het in de door hen gevolgde rijrichting is gesignaleerd.

Dit wordt aangeduid door verkeerstekens:

- D7

Artikel 33

Op het Koningin Maria Hendrikaplein, vanaf Koning Albertlaan tot Koning Boudewijnstraat aan de noordelijke zijde van de weg;

op het Koningin Maria Hendrikaplein, vanaf Koning Boudewijnstraat tot huisnummer 66-66A aan de zuidelijke zijde van de weg;

op het Koningin Maria Hendrikaplein, vanaf Koningin Fabiolalaan tot Sint-Denijslaan aan de westelijke zijde van de weg;

op het Koningin Maria Hendrikaplein, vanaf de voet- en fietsersdoorgang naar de Esplanade Oscar van de Voorde tot aan de Sint-Denijslaan aan de westelijke zijde van de weg;

op het Koningin Maria Hendrikaplein, vanaf de Koningin Fabiolalaan tot voet- en fietsersdoorgang naar de Esplanade Oscar van de voorde aan de westelijke zijde van de weg in de richting van de Sint-Denijslaan geldt: voetgangers, fietsers en bestuurders van tweewielige bromfietsen klasse A moeten het deel van de openbare weg dat voor hen is voorbehouden volgen. Voetgangers moeten daarbij het gedeelte rechts volgen, fietsers en bestuurders van tweewielige bromfietsen klasse A het gedeelte links .

Dit wordt aangeduid door verkeerstekens:

- D9

Artikel 34

Op Het Koningin Maria , vanaf de voet- en fietsersdoorgang naar Esplanade Oscar van de Voorde tot Koningin Fabiolalaan aan de westelijke zijde van de weg geldt: voetgangers, fietsers en bestuurders van tweewielige bromfietsen klasse A moeten het deel van de openbare weg dat voor hen is voorbehouden volgen. Voetgangers moeten daarbij het gedeelte links volgen, fietsers en bestuurders van tweewielige bromfietsen klasse A het gedeelte rechts .

Dit wordt aangeduid door verkeerstekens:

- D9

Artikel 35

Op het Koningin Maria Hendrikaplein ter hoogte van de houten brug over de hangende tuinen in beide richtingen geldt: voetgangers en fietsers moeten het deel van de openbare weg dat voor hen is voorbehouden volgen.

Dit wordt aangeduid door verkeerstekens:

- D10

Artikel 36

Op het Koningin Maria Hendrikaplein vanaf de ondergrondse zone in de richting van het station geldt: het parkeren is verboden; het verbod geldt voor voertuigen De Lijn ; het begin van de parkeerreglementering wordt aangeduid; het einde van de parkeerreglementering wordt aangeduid.

Dit wordt aangeduid door verkeerstekens:

- E1
- GVIIId
- GXa
- GXb

Artikel 37

Op het Koningin Maria Hendrikaplein, vanaf het begin van het middeneiland in de ondergrondse zone tot het einde van het middeneiland in de ondergrondse zone aan de linkse zijde van de weg; op het Koningin Maria Hendrikaplein, vanaf het einde van het middeneiland in de ondergrondse zone tot het begin van het middeneiland in de ondergrondse zone aan de linkse zijde van de weg; op het Koningin Maria Hendrikaplein, vanaf het begin van de verlaagde boordsteen ter hoogte van huisnummer 1 tot aan het einde van de verlaagde boordsteen aan de rechtste zijde van de weg geldt: het parkeren is verboden; het begin van de parkeerreglementering wordt aangeduid; het einde van de parkeerreglementering wordt aangeduid.

Dit wordt aangeduid door verkeerstekens:

- E1
- GXa
- GXb

Artikel 38

Op het Koningin Maria Hendrikaplein, vanaf huisnummer 42-45 tot huisnummer 54-55 aan de noordelijke zijde van de weg geldt: het parkeren is verboden; de maatregel geldt van 6u tot 20u. ; het begin van de parkeerreglementering wordt aangeduid; het einde van de parkeerreglementering wordt aangeduid.

Dit wordt aangeduid door verkeerstekens:

- E1
- GV
- GXa
- GXb

Artikel 39

Op het Koningin Maria Hendrikaplein vanaf de ondergrondse zone in de richting van het station geldt: het stilstaan en parkeren is verboden; het begin van de parkeerreglementering wordt aangeduid.

Dit wordt aangeduid door verkeerstekens:

- E3
- GXa

Artikel 40

Op het Koningin Maria Hendrikaplein ter hoogte van huisnummer 65-65D geldt: het parkeren is toegelaten; de maatregel geldt alleen voor de fietsers.

Dit wordt aangeduid door verkeerstekens:

- E9a
- M1

Artikel 41

Op het Koningin Maria Hendrikaplein, vanaf huisnummers 7-7M tot en met huisnummer 35 geldt: het parkeren is toegelaten; de parkeerreglementering is beperkt in de tijd en geldt van 7 tot 19u. voor een maximumduur van 30 minuten; het begin van de parkeerreglementering wordt aangeduid; het einde van de parkeerreglementering wordt aangeduid.

Dit wordt aangeduid door verkeerstekens:

- E9a
- GVIIc
- GXa
- GXb

Artikel 42

Op het Koningin Maria Hendrikaplein, vanaf het rondpunt in de ondergrondse zone tot het einde van de ondergrondse zone aan de rechtse zijde van de weg;

op het Koningin Maria Hendrikaplein, vanaf het einde van de ondergrondse zone tot aan het rondpunt in de ondergrondse zone aan de rechtse zijde van de weg geldt: het parkeren is toegelaten; het parkeren is voorbehouden voor taxi's ; het begin van de parkeerreglementering wordt aangeduid; het einde van de parkeerreglementering wordt aangeduid.

Dit wordt aangeduid door verkeerstekens:

- E9a
- GVIIId
- GXa
- GXb

Artikel 43

Op het Koningin Maria Hendrikaplein ter hoogte van huisnummer 1 geldt: het parkeren is toegelaten; het parkeren is voorbehouden voor Securail .

Dit wordt aangeduid door verkeerstekens:

- E9a
- GVIIId

Artikel 44

Op het Koningin Maria Hendrikaplein ter hoogte van huisnummer 1 geldt: het parkeren is toegelaten; het parkeren is voorbehouden voor NMBS .

Dit wordt aangeduid door verkeerstekens:

- E9a
- GVIIId

Artikel 45

Op het Koningin Maria Hendrikaplein ter hoogte van huisnummers 3-3A en 5 geldt: het parkeren is toegelaten; het parkeren is voorbehouden voor voertuigen die gebruikt worden door personen met een handicap ; de parkeerreglementering geldt over een afstand van 12 m.

Dit wordt aangeduid door verkeerstekens:

- E9a
- GVIIId
- GXc

Artikel 46

Op het Koningin Maria Hendrikaplein ter hoogte van het middenplein geldt: het parkeren is toegelaten; het parkeren is voorbehouden voor Politie ; het begin van de parkeerreglementering wordt aangeduid; het einde van de parkeerreglementering wordt aangeduid.

Dit wordt aangeduid door verkeerstekens:

- E9a
- GVIIId
- GXa
- GXb

Artikel 47

In het gebied noord- en noordwestzijde van Koningin Maria Hendrikaplein nr 1 (station Gent Sint-Pieters) begrensd door verlichtingspaal 12049 aan de in- en uitgang van het stationsgebouw, verlichtingspaal 12048, het kruispunt van de houten brug over de hangende tuinen en de helling van/naar de ondergrondse fietsenparking met het Koningin Maria Hendrikaplein, de toegang aan de overzijde van huisnummer 66-101A en de paaltjes langsheen de voorbehouden parkeerplaatsen voor politievoertuigen geldt: het (woon)erf wordt afgebakend. Het begin van het (woon)erf wordt aangeduid; ook het einde van het (woon)erf wordt aangeduid.

Dit wordt aangeduid door verkeerstekens:

- F12a
- F12b

Artikel 48

Op het fietspad van het Koningin Maria Hendrikaplein vanaf het fietspad langs de Koningin Fabiolalaan tot 30 meter zuidwaarts richting de voet- en fietsersdoorgang naar Esplanade Oscar van de Voorde geldt: het is iedere bestuurder verboden de doorlopende streep te overschrijden, alsook links van de streep te rijden wanneer deze de twee rijrichtingen scheidt.

Dit wordt aangeduid door verkeerstekens:

- WM72.2

Artikel 49

Op het Koningin Maria Hendrikaplein, vanaf Prinses Clementinalaan tot de Koningin Elisabethlaan;

op het Koningin Maria Hendrikaplein, vanaf huisnummer 54-55 over een lengte van 16 meter geldt: het is iedere bestuurder verboden de onderbroken streep die het naderen van de doorlopende streep aankondigt te overschrijden, behalve om in te halen, om links af te slaan, om te keren of om van rijstrook te veranderen; het is iedere bestuurder verboden de doorlopende streep te overschrijden, alsook links van de streep te rijden wanneer deze de twee rijrichtingen scheidt.

Dit wordt aangeduid door verkeerstekens:

- WM72.3
- WM72.2

Artikel 50

Op het Koningin Maria Hendrikaplein, vanaf de Prinses Clementinalaan tot de Koningin Astridlaan langs beide zijden van de weg;

op het Koningin Maria Hendrikaplein, vanaf de Koning Boudewijnstraat tot de Koningin Fabiolalaan langs beide zijden van de weg;

op het Koningin Maria Hendrikaplein, vanaf de Koning Boudewijnstraat tot de overdekte tramhalte aan de westelijke zijde van de weg geldt: fietsers en bestuurders van tweewielige bromfietsen klasse A moeten het fietspad volgen voor zover het rechts in hun rijrichting ligt.

Dit wordt aangeduid door verkeerstekens:

- WM74

Artikel 51

Op het Koningin Maria Hendrikaplein, vanaf het rondpunt in de ondergrondse zone tot aan het einde van de ondergrondse zone langs beide zijden van de weg;
op het Koningin Maria Hendrikaplein, vanaf het einde van de ondergrondse zone tot aan het rondpunt in de ondergrondse zone langs beide zijden van de weg;
op het Koningin Maria Hendrikaplein, vanaf de Prinses Clementinalaan tot aan huisnummer 1 langs beide zijden van de weg geldt: de denkbeeldige rand van de rijbaan wordt aangeduid. Het deel van de openbare weg dat gelegen is aan de andere kant van deze streep is voorbehouden voor het stilstaan en parkeren, behalve op autosnelwegen en autowegen..

Dit wordt aangeduid door verkeerstekens:

- WM75.2

Artikel 52

Op het Koningin Maria Hendrikaplein ter hoogte van het middeneiland in de ondergrondse zone;
op het Koningin Maria Hendrikaplein ter hoogte van huisnummer 2;
op het Koningin Maria Hendrikaplein ter hoogte van het kruispunt met de Koningin Elisabethlaan;
op het Koningin Maria Hendrikaplein ter hoogte van het kruispunt met de Koning Albertlaan;
op het Koningin Maria Hendrikaplein ter hoogte van het kruispunt met de Koning Boudewijnstraat geldt: voetgangers moeten de oversteekplaats volgen om de rijbaan over te steken.

Dit wordt aangeduid door verkeerstekens:

- WM76.3


Artikel 53

Op het Koningin Maria Hendrikaplein ter hoogte van huisnummer 1;
op het Koningin Maria Hendrikaplein ter hoogte van huisnummer 5 tot en met huisnummer 35;
op het Koningin Maria Hendrikaplein ter hoogte van het middenplein en in het woonerf ten noordwesten van huisnummer 1 (stationsgebouw) in de zone aangeduid met de letter 'P' geldt: voertuigen moeten parkeren binnen de afgebakende plaatsen.

Dit wordt aangeduid door verkeerstekens:

- WM77.5

(einde reglement)

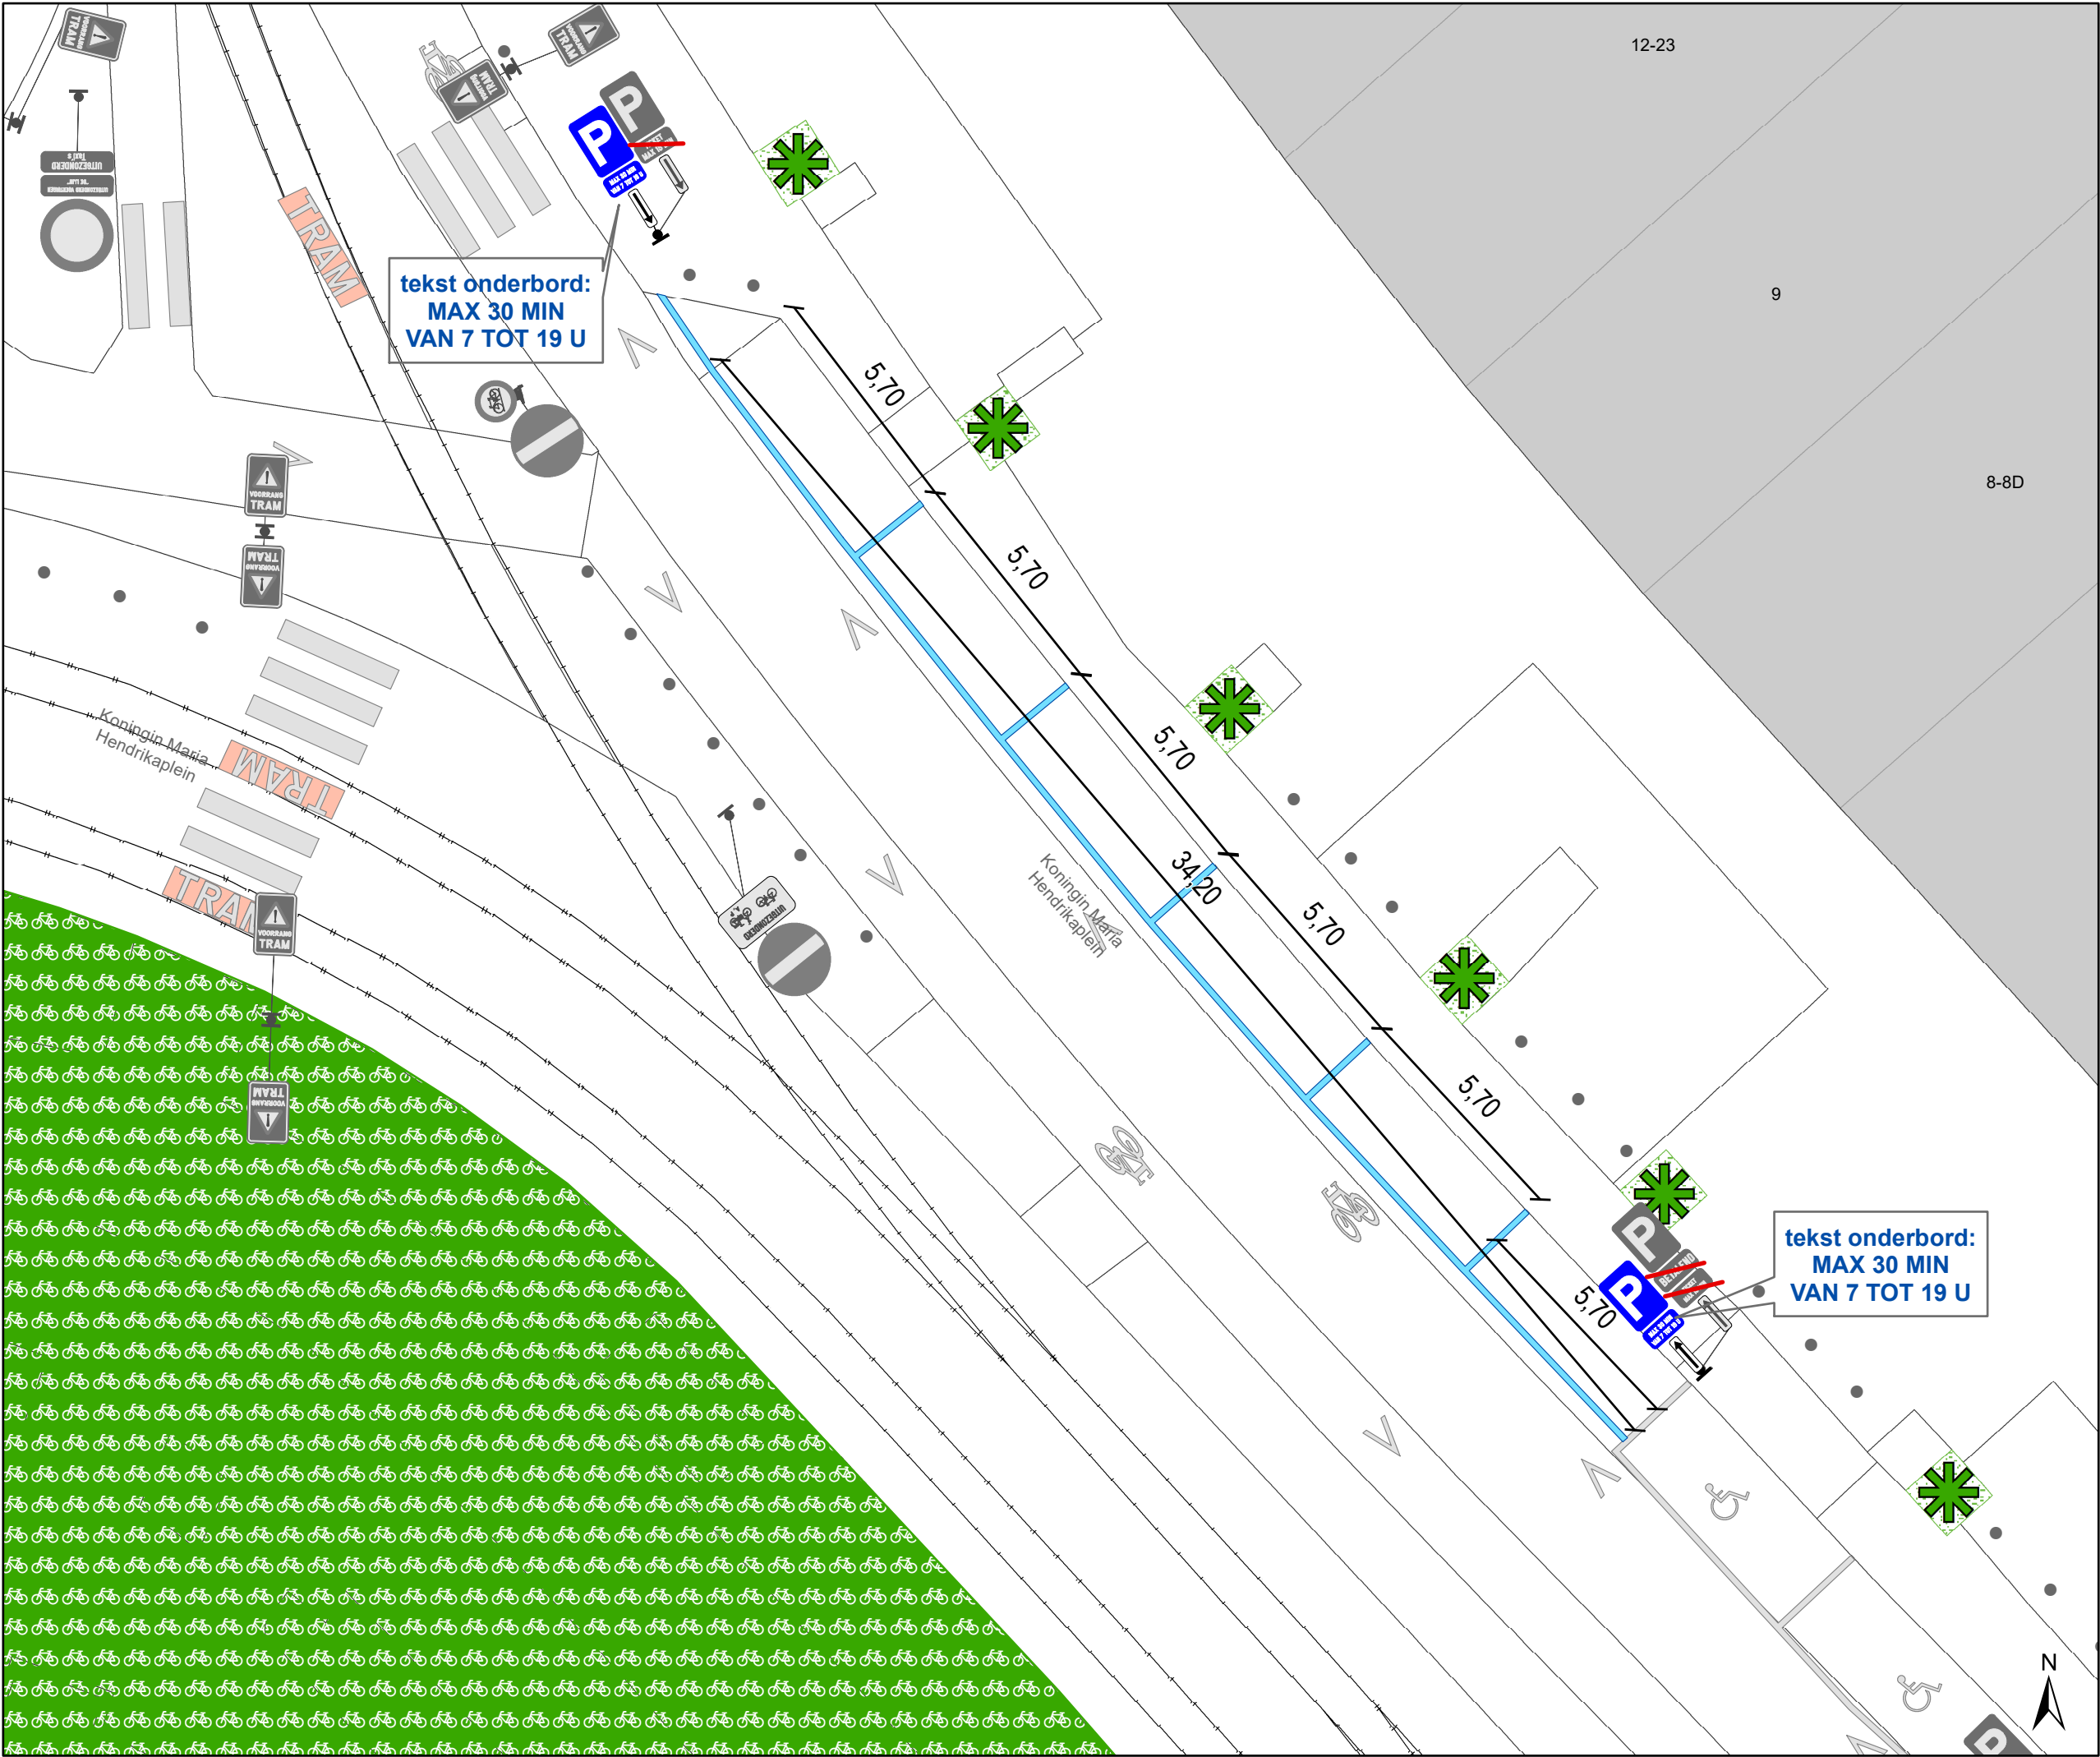

- ### Legende

Bestaande verkeersborden

Bestaande wegmarkeringen

Bestaand paaltje

Fietsenstalling Actief


Groenberm

Bestaande Boom

Geplande wegmarkeringen

Geplande verkeersborden

Te verwijderen verkeersborden

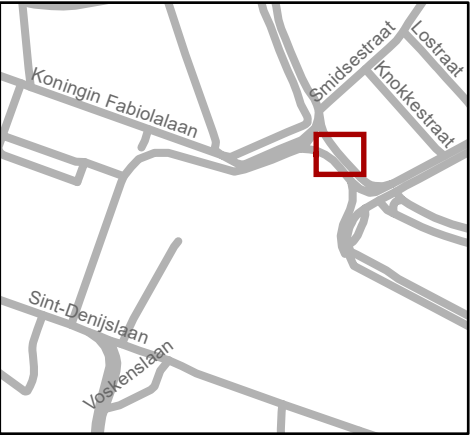

Mobiliteitsbedrijf stad Gent
Verkeerstechnische taken

**Koningin M. Hendrikaplein
Shop & Go**

Dossiernummer P-302997

DATUM	SCHAAL	PLAN	P FORMAAT
20/11/2023	1/150	1/1	A3