



OPGELET: DIT DOCUMENT IS NIET MEER GELDIG SINDS 21 SEPTEMBER 2022

2020_CVB_03305 Nieuw aanvullend reglement van de politie op het wegverkeer betreffende het Zonereglement Lage Emissie Zone Gent - aanpassen signalisatie - Goedkeuring

Beslissing: Goedgekeurd in besloten vergadering van 2 april 2020

Zijn aanwezig bij de beslissing van dit punt:

de heer Mathias De Clercq, burgemeester-voorzitter
de heer Filip Watteeuw, schepen; mevrouw Sofie Bracke, schepen; mevrouw Elke Decruynaere, schepen; mevrouw Astrid De Bruycker, schepen; de heer Sami Souguir, schepen; mevrouw Tine Heyse, schepen; mevrouw Mieke Van Hecke, schepen; mevrouw Annelies Storms, schepen; de heer Bram Van Braeckevelt, schepen; de heer Rudy Coddens, schepen
mevrouw Mieke Hullebroeck, algemeen directeur; de heer Luc Kupers, adjunct-algemeendirecteur; de heer Danny Van Campenhout, adjunct-algemeendirecteur

Bevoegd: Filip Watteeuw

Betrokken: Mathias De Clercq, Tine Heyse

Juridisch kader

De volgende bepalingen zijn van toepassing inzake de bevoegdheid:

- De Nieuwe Gemeentewet 24 juni 1988, artikel 119;
- Decreet over het lokaal bestuur van 22 december 2017, artikel 41, § 2, 2°;
- Het Decreet van 16 mei 2008 betreffende de aanvullende reglementen op het wegverkeer en de plaatsing en bekostiging van verkeerstekens, artikel 4, § 1, 2de lid en artikel 5, § 1, 2de lid.
- Het gemeenteraadsbesluit van 14 december 2015, houdende de delegatie van de vaststellingsbevoegdheid inzake gemeentelijke aanvullende reglementen op het wegverkeer.

De beslissing wordt genomen op grond van:

- Wet betreffende de politie over het wegverkeer, gecoördineerd bij Koninklijk Besluit van 16 maart 1968;
- Decreet van 16 mei 2008 betreffende de aanvullende reglementen op het wegverkeer en de plaatsing en bekostiging van de verkeerstekens;
- Koninklijk Besluit van 1 december 1975 houdende algemeen reglement op de politie van het wegverkeer en van het gebruik van de openbare weg;
- Ministerieel Besluit van 11 oktober 1976 waarbij de minimumafmetingen en de bijzondere plaatsingsvoorwaarden van de verkeerstekens worden bepaald;
- Uitvoeringsbesluit van 23 januari 2009 betreffende de aanvullende reglementen op het wegverkeer en de plaatsing en bekostiging van de verkeerstekens;
- Omzendbrief MOB/2009/1 van 3 april 2009;

- Het reglement houdende de voorwaarden tot het toekennen van parkeerplaatsen voor personen met een handicap, goedgekeurd in de gemeenteraad van 25 april 2016.

Motivering

Enkele aanpassingen op de lage-emissiezone worden met dit reglement opgenomen. Het gaat over:

- parking Aldi/Dreamland behoort niet langer tot de zone en de grens komt aan Kaarderijstraat te liggen
- in de Groenevalleilaan schuift de zone op tot juist voorbij de Esso
- de parking van de Groenevallei behoort niet langer tot de zone en start op het kruispunt Johannes Schrantstraat met de Joost Clemmensstraat

Op het college van 12 december 2019 werd het aangepast plan van de lage-emissiezone goedgekeurd. Er was grote onduidelijkheid over welk soort onderborden en na contact met VVSG en politie is gekozen voor een ander type. Onderbord met enkel tekst 'camera' i.p.v. het symbool camera. Er zijn geen aanpassingen gebeurd aan de zone afbakening zelf.

Op het college van donderdag 4 juli 2019 werd het zonereglement van de lage-emissiezone Gent goedgekeurd. Met als afbakening van de zone: R40 met uitzondering van de as Nieuwe Wandeling - Blaisantvest; Terhagen voor de bereikbaarheid van het ziekenhuis AZ Sint-Lucas en de Zuidparklaan voor bereikbaarheid parking zuid.

Bijgevoegde bijlage(n):

- Aanvullend reglement Zonereglement Lage Emissie Zone Gent dossier MB-20-01048 (deel van de beslissing)
- Signalisatieplan Zonereglement Lage Emissie Zone Gent dossier MB-20-01048 (deel van de beslissing)
- Historiek Zonereglement Lage Emissie Zone Gent dossier MB-20-01048

Beslissing

Beslist het volgende:

Artikel 1:

Heft op het aanvullend reglement van de politie op het wegverkeer betreffende het Zonereglement Lage Emissie Zone Gent, goedgekeurd in zitting van 12 december 2019.

Artikel 2:

Keurt goed het aanvullend reglement van de politie op het wegverkeer betreffende het Zonereglement Lage Emissie Zone Gent.

Aanvullend reglement van de politie op het wegverkeer - gemeentewegen – Zonereglement Lage Emissie Zone Gent

Goedgekeurd in het College van Burgemeester en Schepenen van 2 april 2020

Bekendgemaakt op 2 april 2020

Geldig vanaf 7 april 2020 tot en met 20 september 2022

Referentienummer 2020_CVB_03305

Reglement

Artikel 1. In het gebied Centrum Gent begrensd door

e straten binnen de R40 met uitzondering van de R40 zelf en de as
Nieuwewandeling/Blaisantvest met onderstaande afbakening van straten:

- Dampoortstraat t.h.v. het kruispunt met Dok-Zuid (R40);
- Hagelandkaai t.h.v. het kruispunt met Dok-Zuid (R40);
- Schoolkaai t.h.v. het kruispunt met Dok-Zuid (R40);
- Lucas Munichstraat t.h.v. het kruispunt met de Kasteellaan (R40);
- Stierstraat t.h.v. het kruispunt met de Kasteellaan (R40);
- Gandastraat t.h.v. het kruispunt met de Kasteellaan (R40);
- Slachthuisstraat t.h.v. het kruispunt met de Kasteellaan (R40);
- Rommelwaterpark t.h.v. het kruispunt met de Kasteellaan (R40);
- Kasteellaan t.h.v. het kruispunt met de Heernislaan (R40);
- Kasterbant t.h.v. het kruispunt met de Heernislaan (R40);
- Forelstraat t.h.v. het kruispunt met de Heernislaan (R40);
- Eendrachtstraat t.h.v. t.h.v. het kruispunt met de Vlaamsekaai (R40);
- Zalmstraat t.h.v. het kruispunt met de Vlaamsekaai (R40);
- Snoekstraat t.h.v. het kruispunt met de Vlaamsekaai (R40);
- Karperstraat t.h.v. het kruispunt met de Vlaamsekaai (R40);
- Vlaamsekaai (ventweg naast R40) t.h.v. het kruispunt met Vlaamsekaai (R40);
- Ferdinand Lousbergskaai t.h.v. het kruispunt met de Keizervest (R40);
- Brusselsepoortstraat t.h.v. het kruispunt met Keizervest (R40);
- Visserij t.h.v. het kruispunt met de Keizervest (R40);
- Sint-Lievenspoortstraat t.h.v. het kruispunt met de Keizervest (R40);
- Hubert Frere-Orbanlaan t.h.v. het kruispunt met de Keizervest (R40);
- Graaf van Vlaanderenplein t.h.v. het kruispunt met de afsplitsing naar parking Zuid;
- Franklin Rooseveltlaan t.h.v. de verkeerslichten voor de uitrit van parking Zuid;
- Guldenspoorstraat t.h.v. het kruispunt met de Franklin Rooseveltlaan;
- Muinklaan t.h.v. het kruispunt met de Franklin Rooseveltlaan;
- Franklin Rooseveltlaan t.h.v. het kruispunt met de Muinklaan;
- Francois Benardstraat t.h.v. het kruispunt met de Gustaaf Callierlaan;
- Raveschootstraat t.h.v. het kruispunt met de Gustaaf Callierlaan;
- Zebrastraat t.h.v. het kruispunt met de Gustaaf Callierlaan;

- Olifantstraat t.h.v. het kruispunt met de Gustaaf Callierlaan;
- Gustaaf Callierlaan t.h.v. het kruispunt met de Dierentuinlaan;
- Gustaaf Callierlaan t.h.v. het kruispunt met de Sint-Lievenslaan (R40);
- Frans Spaestraat t.h.v. het kruispunt met de Sint-Lievenslaan (R40);
- Leeuwstraat t.h.v. het kruispunt met de Sint-Lievenslaan (R40);
- Tentoonstellingslaan t.h.v. het kruispunt met de Sint-Lievenslaan (R40);
- Ter Platen t.h.v. het kruispunt met de Sint-Lievenslaan (R40);
- Isabellakaai t.h.v. het kruispunt met de Citadellaan (R40);
- Jan Frans Willemlaan t.h.v. het kruispunt met de Citadellaan (R40);
- Overpoortstraat t.h.v. het kruispunt met de Citadellaan (R40);
- Kattenberg t.h.v. het kruispunt met de Charles de Kerchovelaan (R40);
- Kunstlaan t.h.v. het kruispunt met de Charles de Kerchovelaan (R40);
- Eekhout t.h.v. het kruispunt met de Charles de Kerchovelaan (R40);
- Laurent Delvauxlaan t.h.v. het kruispunt met Charles de Kerchovelaan (R40);
- Kortrijksepoortstraat t.h.v. het kruispunt met de Ijzerlaan (R40);
- Persellestraat t.h.v. het kruispunt met de Ijzerlaan (R40);
- Bijlokekaai t.h.v. het kruispunt met de Godshuizenlaan (R40);
- Louis Pasteurlaan t.h.v. het kruispunt met de Martelaarslaan (R40);
- Bijlokehof t.h.v. het kruispunt met de Martelaarslaan (R40);
- Jan-Baptist Boterdaelestraat t.h.v. het kruispunt met de Martelaarslaan (R40);
- Rokerelsstraat t.h.v. het kruispunt met de Martelaarslaan (R40);
- Bernard Spaelaan t.h.v. het kruispunt met de Martelaarslaan (R40);
- Bijlokevest t.h.v. het kruispunt met de Martelaarslaan (R40);
- Rozemarijnstraat t.h.v. het kruispunt met de Martelaarslaan (R40);
- Ekkergermstraat (3 takken) t.h.v. het kruispunt met de Antonius Triestlaan (R40);
- Koolkapperstraat t.h.v. het kruispunt met de Einde Were (R40);
- Groenevalleilaan net voorbij het tankstation Esso;
- Leiekaai t.h.v. het kruispunt met de Rooigemlaan (R40);
- de overgang van in- en uitrit van parking Dreamland naar Kaarderijstraat;
- de overgang van in- en uitrit van parking Aldi naar Kaarderijstraat;
- Drongensesteenweg t.h.v. het kruispunt met de Rooigemlaan(R40);
- Appelstraat t.h.v. het kruispunt met de Rooigemlaan (R40);
- Biezenstuk t.h.v. het kruispunt met de Rooigemlaan (R40);
- Violierstraat t.h.v. het kruispunt met de Rooigemlaan (R40);
- Balsamierenstraat t.h.v. het kruispunt met de Rooigemlaan (R40);
- Slinke Molenstraat t.h.v. het kruispunt met de Rooigemlaan (R40);
- Bevrijdingslaan t.h.v. het kruispunt met de Rooigemlaan (R40);
- Hamerstraat t.h.v. het kruispunt met de Rooigemlaan (R40);
- Kiekenstraat t.h.v. het kruispunt met de Rooigemlaan (R40);
- Groendreef t.h.v. het kruispunt met de Rooigemlaan (R40);
- Elyzeese Velden t.h.v. het kruispunt met de Gasmeterlaan (R40);
- Gebroeders de Smetstraat t.h.v. het kruispunt met de Gasmeterlaan (R40);
- Schommelstraat t.h.v. het kruispunt met de Gasmeterlaan (R40);
- Gasklokstraat t.h.v. het kruispunt met de Gasmeterlaan (R40);

- Ijskelderstraat t.h.v. het kruispunt met de Gasmeterlaan (R40);
 - Wondelgemstraat t.h.v. het kruispunt met Gasmeterlaan (R40);
 - Elsstraat t.h.v. het kruispunt met de Gasmeterlaan (R40);
 - Tondelierlaan t.h.v. het kruispunt met de Gasmeterlaan (R40);
 - Oosteeklostraat t.h.v. het kruispunt met de Gasmeterlaan (R40);
 - Gagelstraat t.h.v. het kruispunt met de Gasmeterlaan (R40);
 - Kaprijkestraat t.h.v. het kruispunt met de Gasmeterlaan (R40);
 - Spaarstraat t.h.v. het kruispunt met de Gasmeterlaan (R40);
 - Gasmeterlaan (ventweg) t.h.v. het kruispunt met Gasmeterlaan (R40);
 - Neuseplein t.h.v. het kruispunt met R40;
 - Justus de Harduwijnlaan t.h.v. kruispunt met het Neuseplein (R40);
 - Sint-Salvatorstraat t.h.v. het kruispunt met het Neuseplein (R40);
 - Sassevaartstraat t.h.v. t.h.v. het kruispunt met het Neuseplein (R40);
 - Bevelandstraat t.h.v. t.h.v. het kruispunt met de Muidelaan (R40);
 - Doornzelestraat t.h.v. t.h.v. het kruispunt met het Stapelplein (R40);
 - Stokerijstraat t.h.v. t.h.v. het kruispunt met het Stapelplein (R40);
 - Désiré Fiévéstraat t.h.v. het kruispunt met het Stapelplein (R40);
 - Ham t.h.v. het kruispunt met het Stapelplein (R40);
 - Kraankinderstraat t.h.v. het kruispunt met Dok-Zuid (R40);
 - Metselaarsstraat t.h.v. het kruispunt met Dok-Zuid (R40);
 - Pijnderstraat t.h.v. het kruispunt met Dok-Zuid (R40);
 - Stukwerkersstraat t.h.v. het kruispunt met Dok-Zuid (R40);
 - Broederlijke-Weversplein t.h.v. het kruispunt met de Nieuwewandeling;
 - Joost Clemmenstraat t.h.v. het kruispunt met Johannes Schrantstraat;
 - Krijgsgasthuisstraat t.h.v. het kruispunt met de Nieuwewandeling;
 - Spiegelhofstraat t.h.v. het kruispunt met de Nieuwewandeling;
 - Coupure t.h.v. het kruispunt met de Contributiebrug (voor en na de brug);
 - Jan van Hembysebolwerk t.h.v. het kruispunt met de Contributiebrug;
 - Waldamkaai t.h.v. het kruispunt met de Contributiebrug;
 - Noordstraat t.h.v. het kruispunt met de Begijnhoflaan;
 - Brugsepoortstraat t.h.v. het kruispunt met de Begijnhoflaan;
 - Edmond Boonenstraat t.h.v. het kruispunt met de Begijnhoflaan;
 - Matthias Gesweinstraat t.h.v. het kruispunt met de Begijnhoflaan;
 - Hippoliet Lammerstraat t.h.v. het kruispunt met de Begijnhoflaan;
 - Hector Van Wittenberghestraat t.h.v. het kruispunt met de Begijnhoflaan;
 - Griendeplein t.h.v. het kruispunt met de Begijnhoflaan;
 - Kolveniersgang t.h.v. het kruispunt met de Opgeëistenlaan;
 - Vogelenzang t.h.v. het kruispunt met Blaisantvest (beide kanten);
 - Oosteeklostraat t.h.v. het kruispunt met Blaisantvest;
 - Kaprijkestraat t.h.v. het kruispunt met Blaisantvest;
 - Gagelstraat t.h.v. het kruispunt met Blaisantvest;
 - Vogelenzang t.h.v. het kruispunt met Blaisantvest;
 - Spaarstraat t.h.v. het kruispunt met Blaisantvest;
- wordt volgende maatregel ingevoerd:

de lage emissiezone wordt afgebakend. Het begin van de lage emissiezone wordt aangeduid.;

ook het einde van de lage emissiezone wordt aangeduid.


Dit wordt gesignaleerd door:

- verkeersborden F117

- verkeersborden F118

(einde reglement)



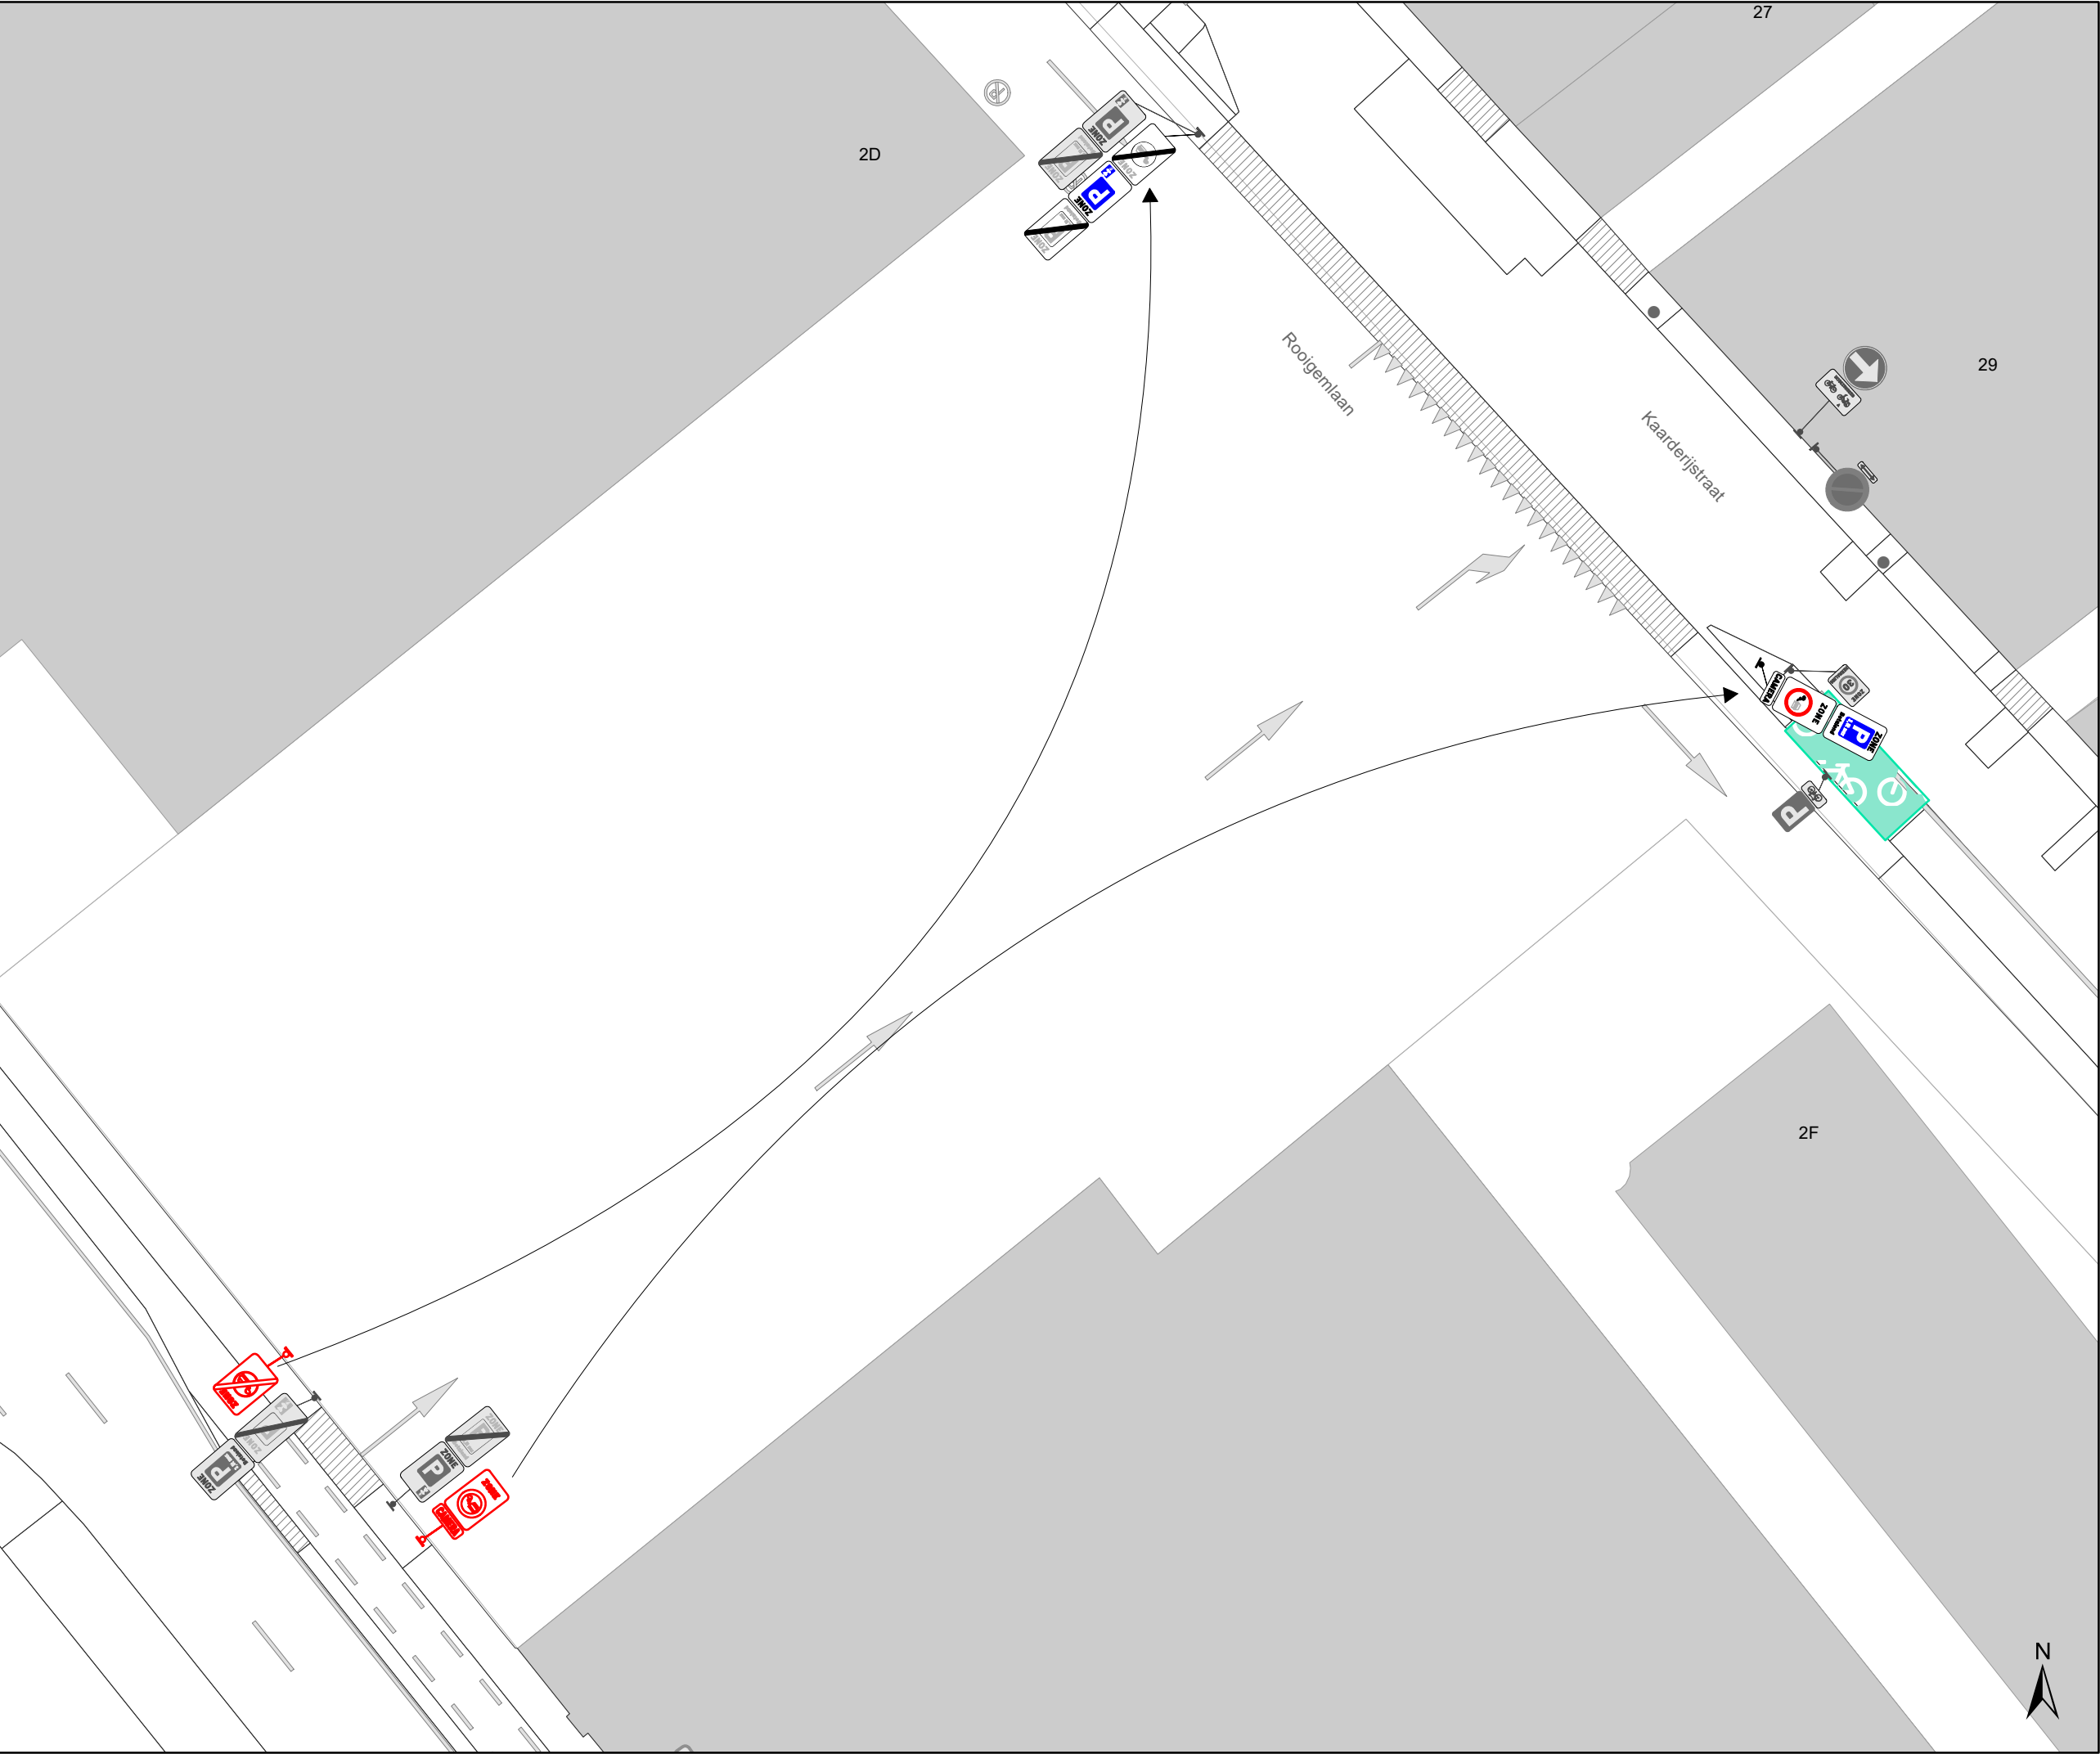

- Legende**
- Bestaande verkeersborden

Geplande verkeersborden



Te verwijderen verkeersborden



Bestaande wegmarkeringen



Geplande wegmarkeringen



Te verwijderen wegmarkeringen



Bestaande fietsenstalling




Geplande fietsenstalling




Ander gepland dossier




Parkeerautomaat

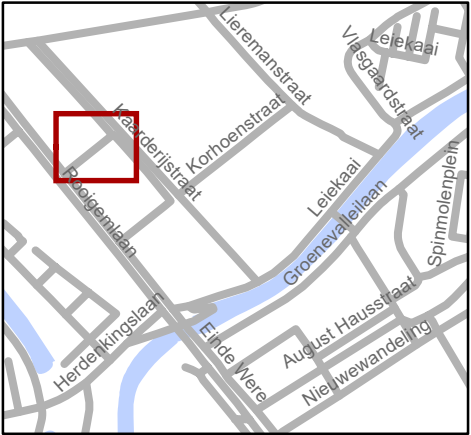

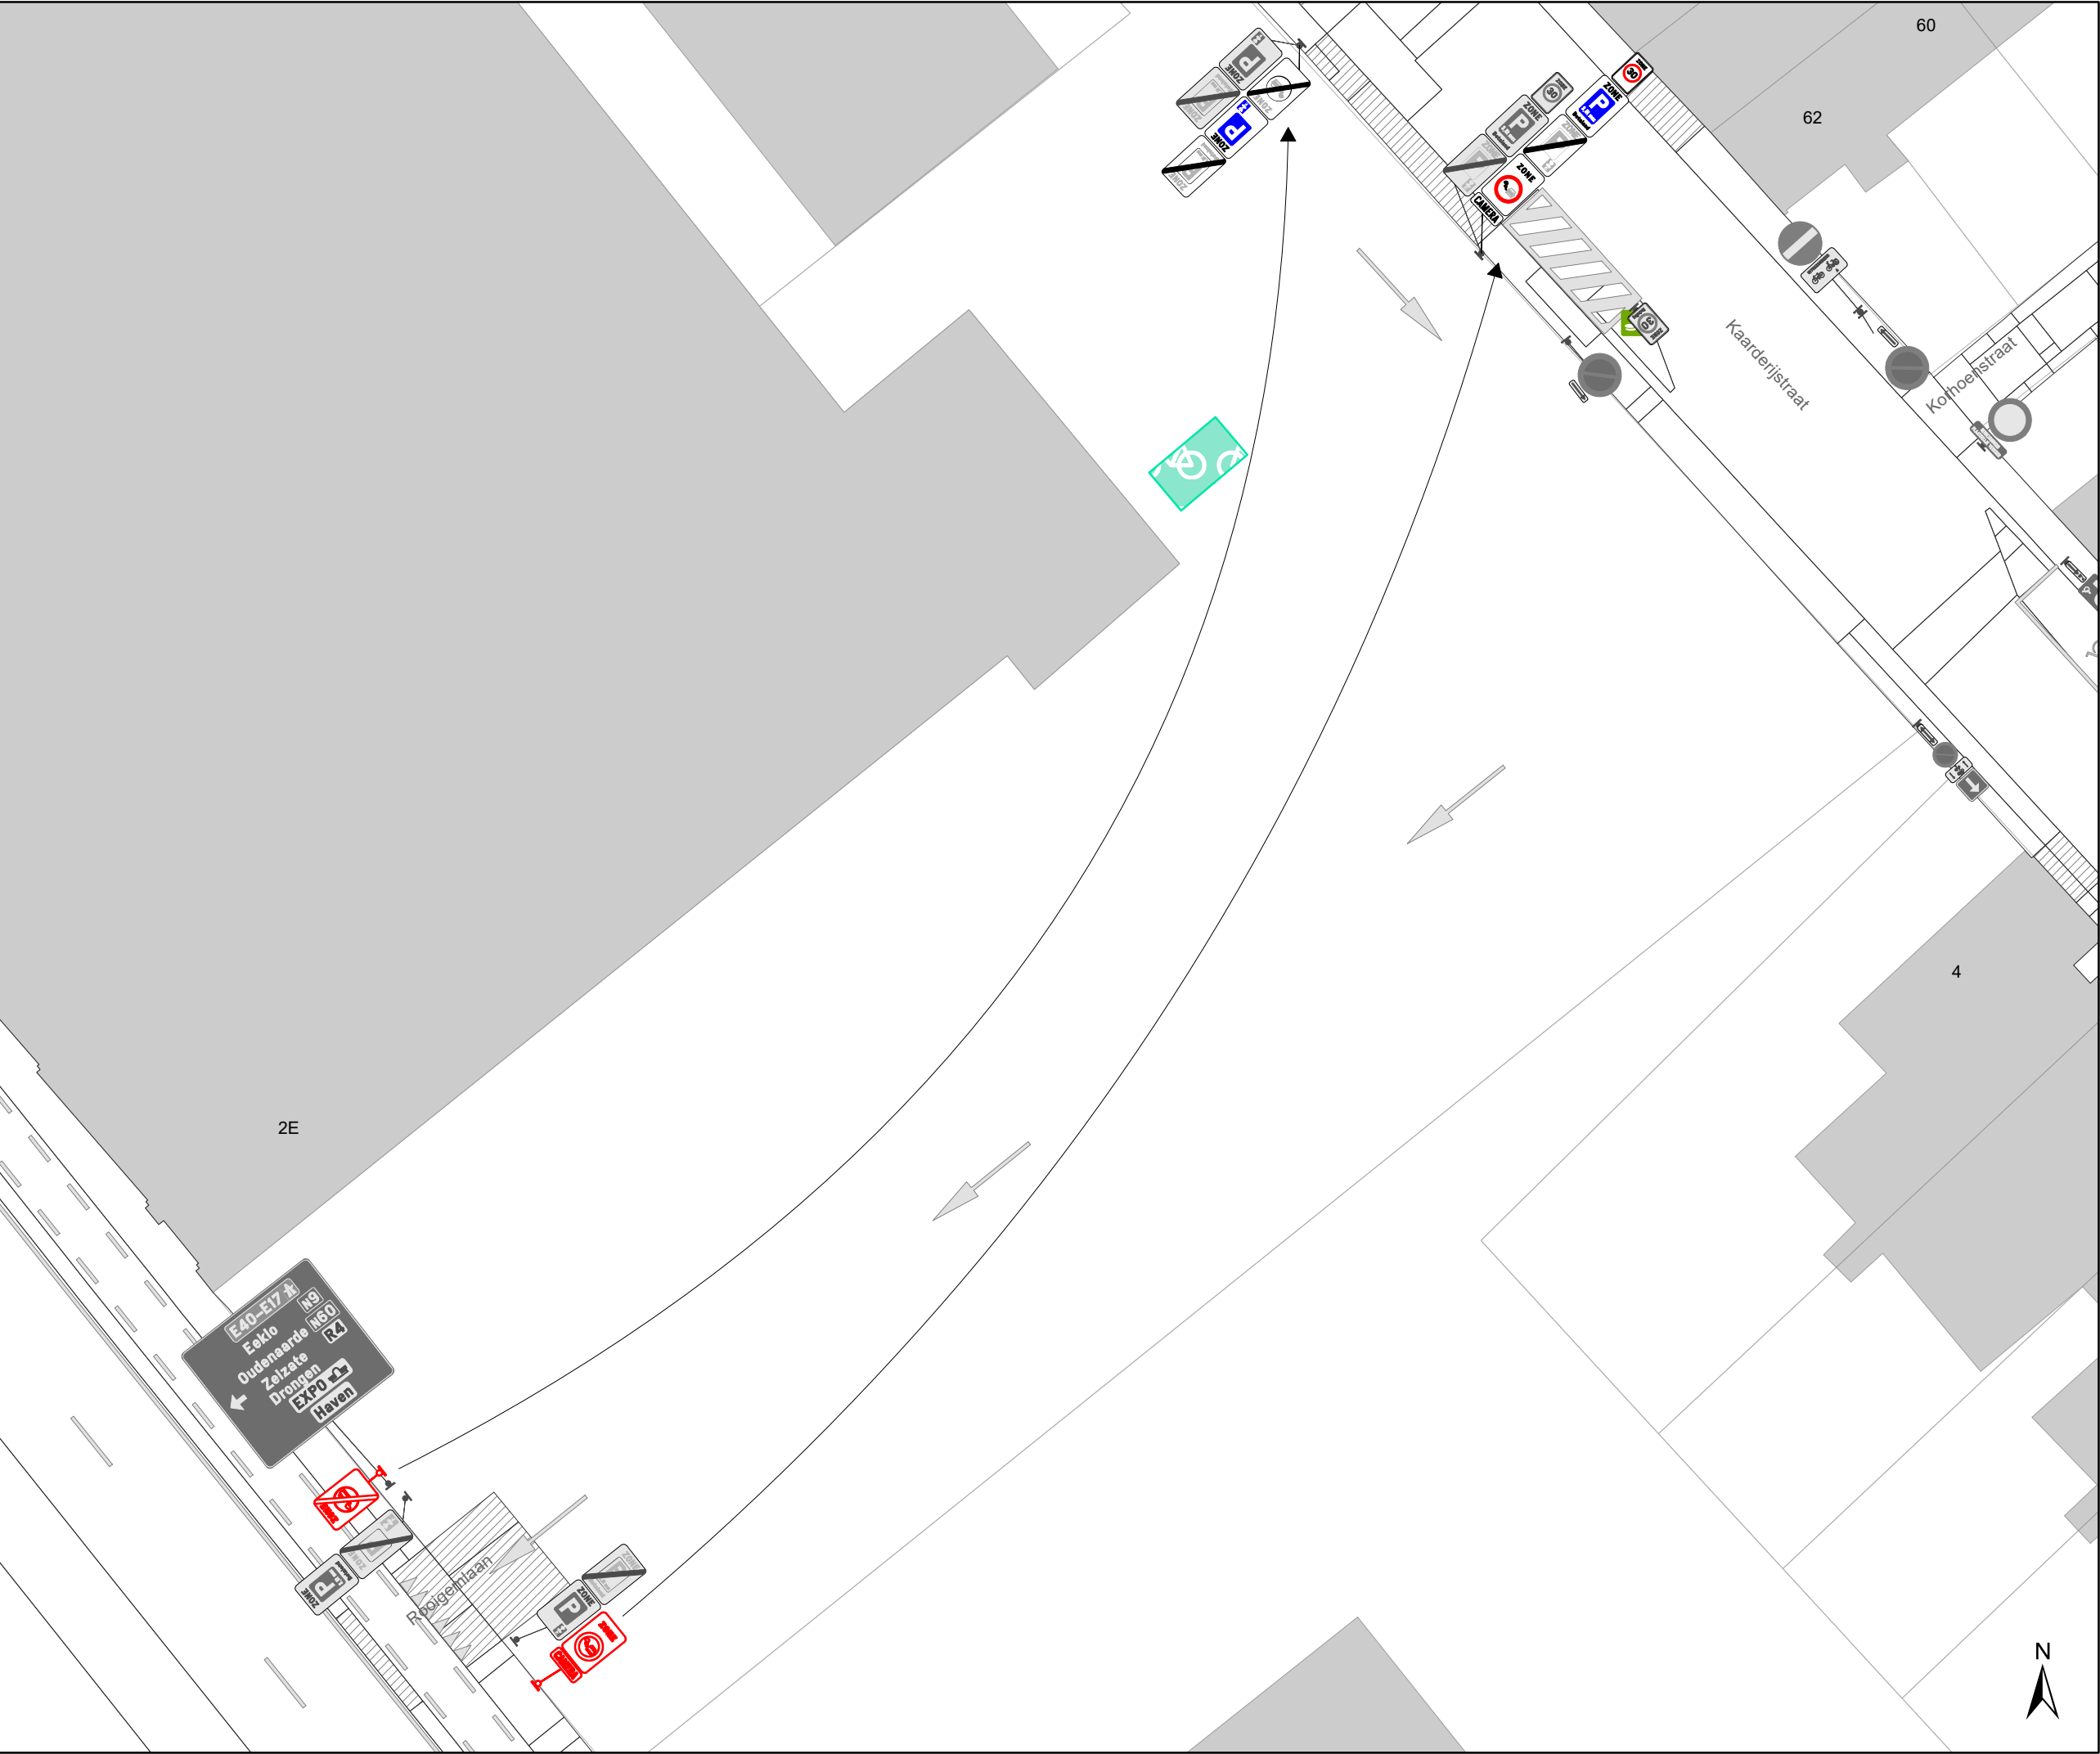

Legende

- Bestaande verkeersborden
- Geplande verkeersborden
- Te verwijderen verkeersborden
- Bestaande wegmarkeringen
- Geplande wegmarkeringen
- Te verwijderen wegmarkeringen
- Bestaande fietsenstalling
- Geplande fietsenstalling
- Ander gepland dossier
- Parkeerautomaat

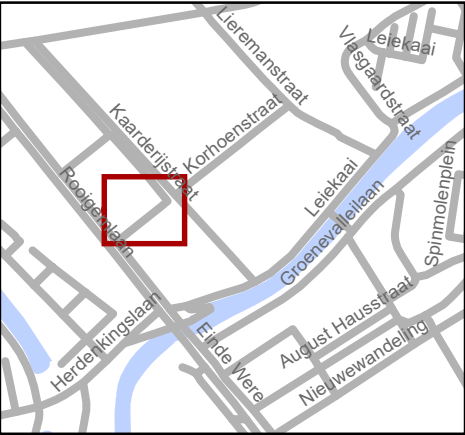


Mobiliteitsbedrijf stad Gent
Verkeerstechnische taken

Lage Emissie Zone 2020
Aanpassingen signalisatie


Dossiernummer MB-20-01048

DATUM	SCHAAL	PLAN	ADVISEUR	TEKENAAR	PF
10/02/2020	1/250	2/8	KDV	timmerma	A3

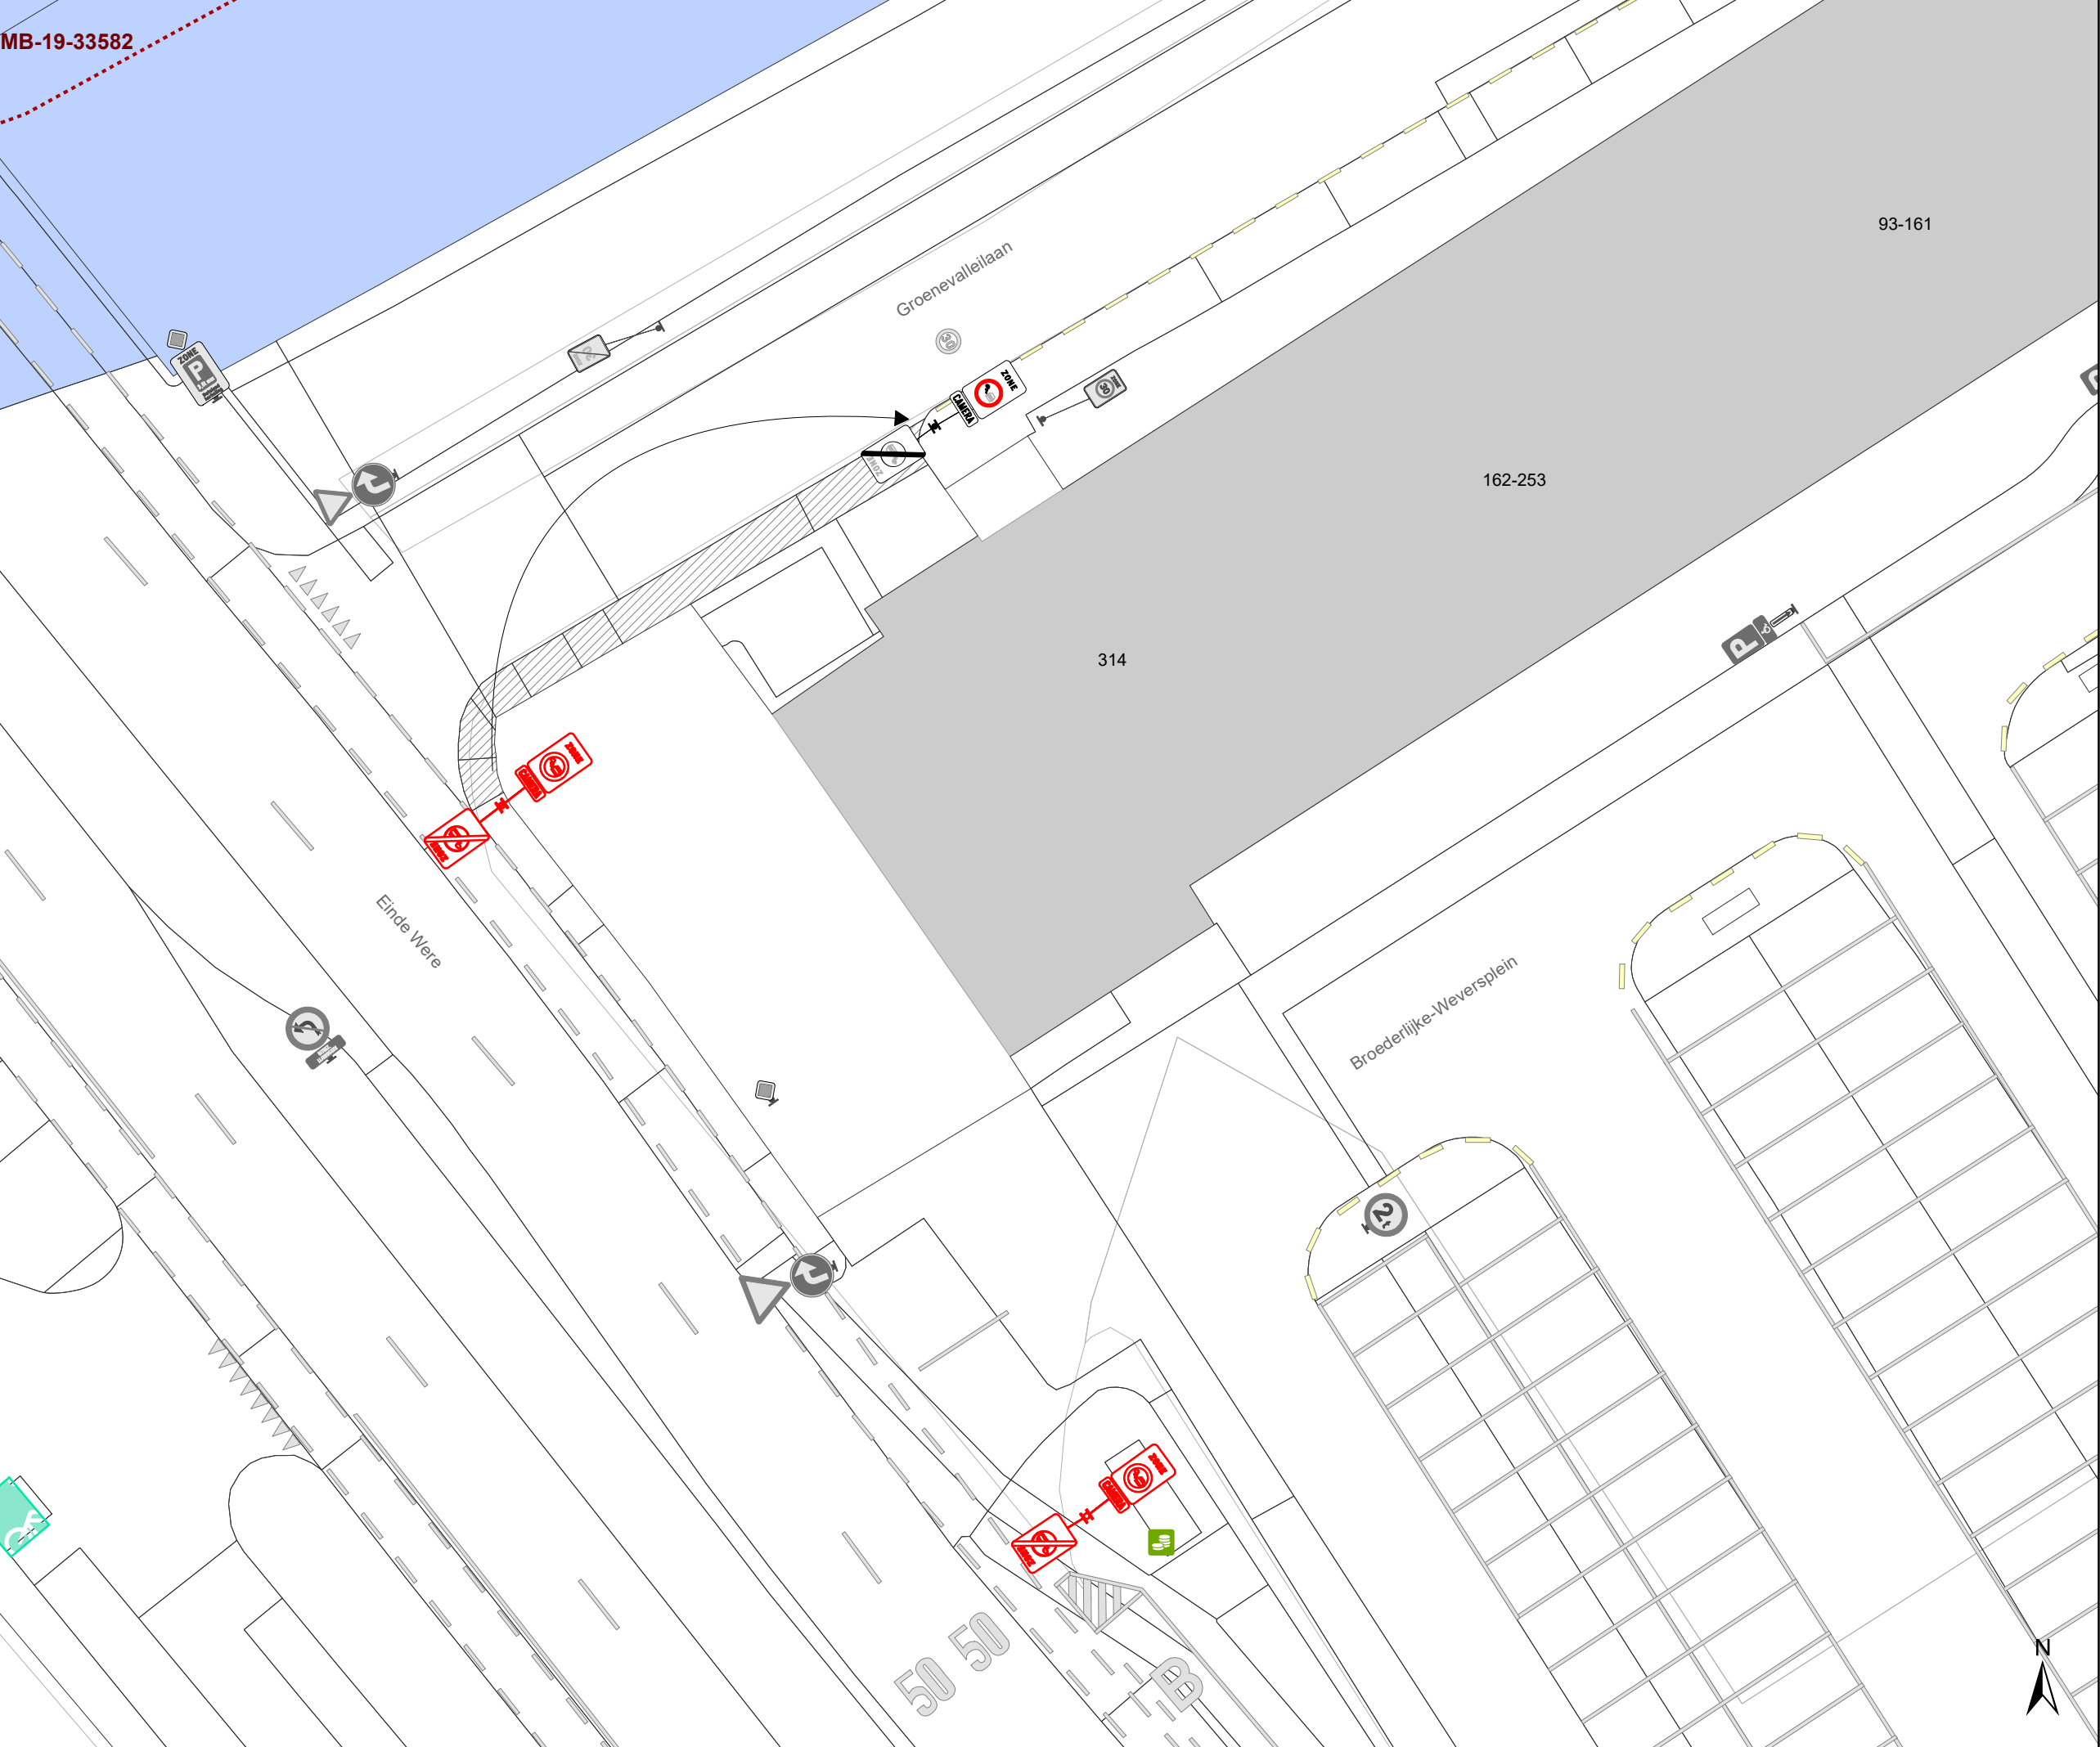

Legende

- Bestaande verkeersborden
- Geplande verkeersborden
- Te verwijderen verkeersborden
- Bestaande wegmarkeringen
- Geplande wegmarkeringen
- Te verwijderen wegmarkeringen
- Bestaande fietsenstalling
- Geplande fietsenstalling
- Ander gepland dossier
- Parkeerautomaat

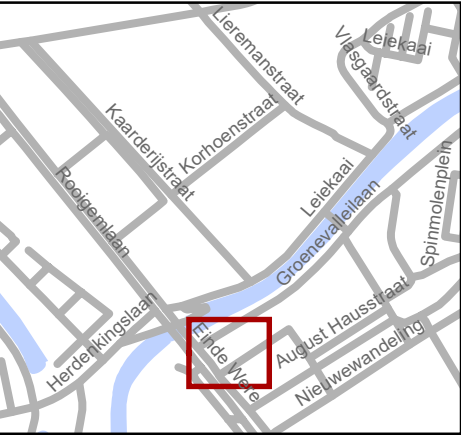


Mobiliteitsbedrijf stad Gent
Verkeerstechnische taken

Lage Emissie Zone 2020
Aanpassingen signalisatie


Dossiernummer MB-20-01048

DATUM	SCHAAL	PLAN	ADVISEUR	TEKENAAR	PF
10/02/2020	1/250	3/8	KDV	timmerma	A3

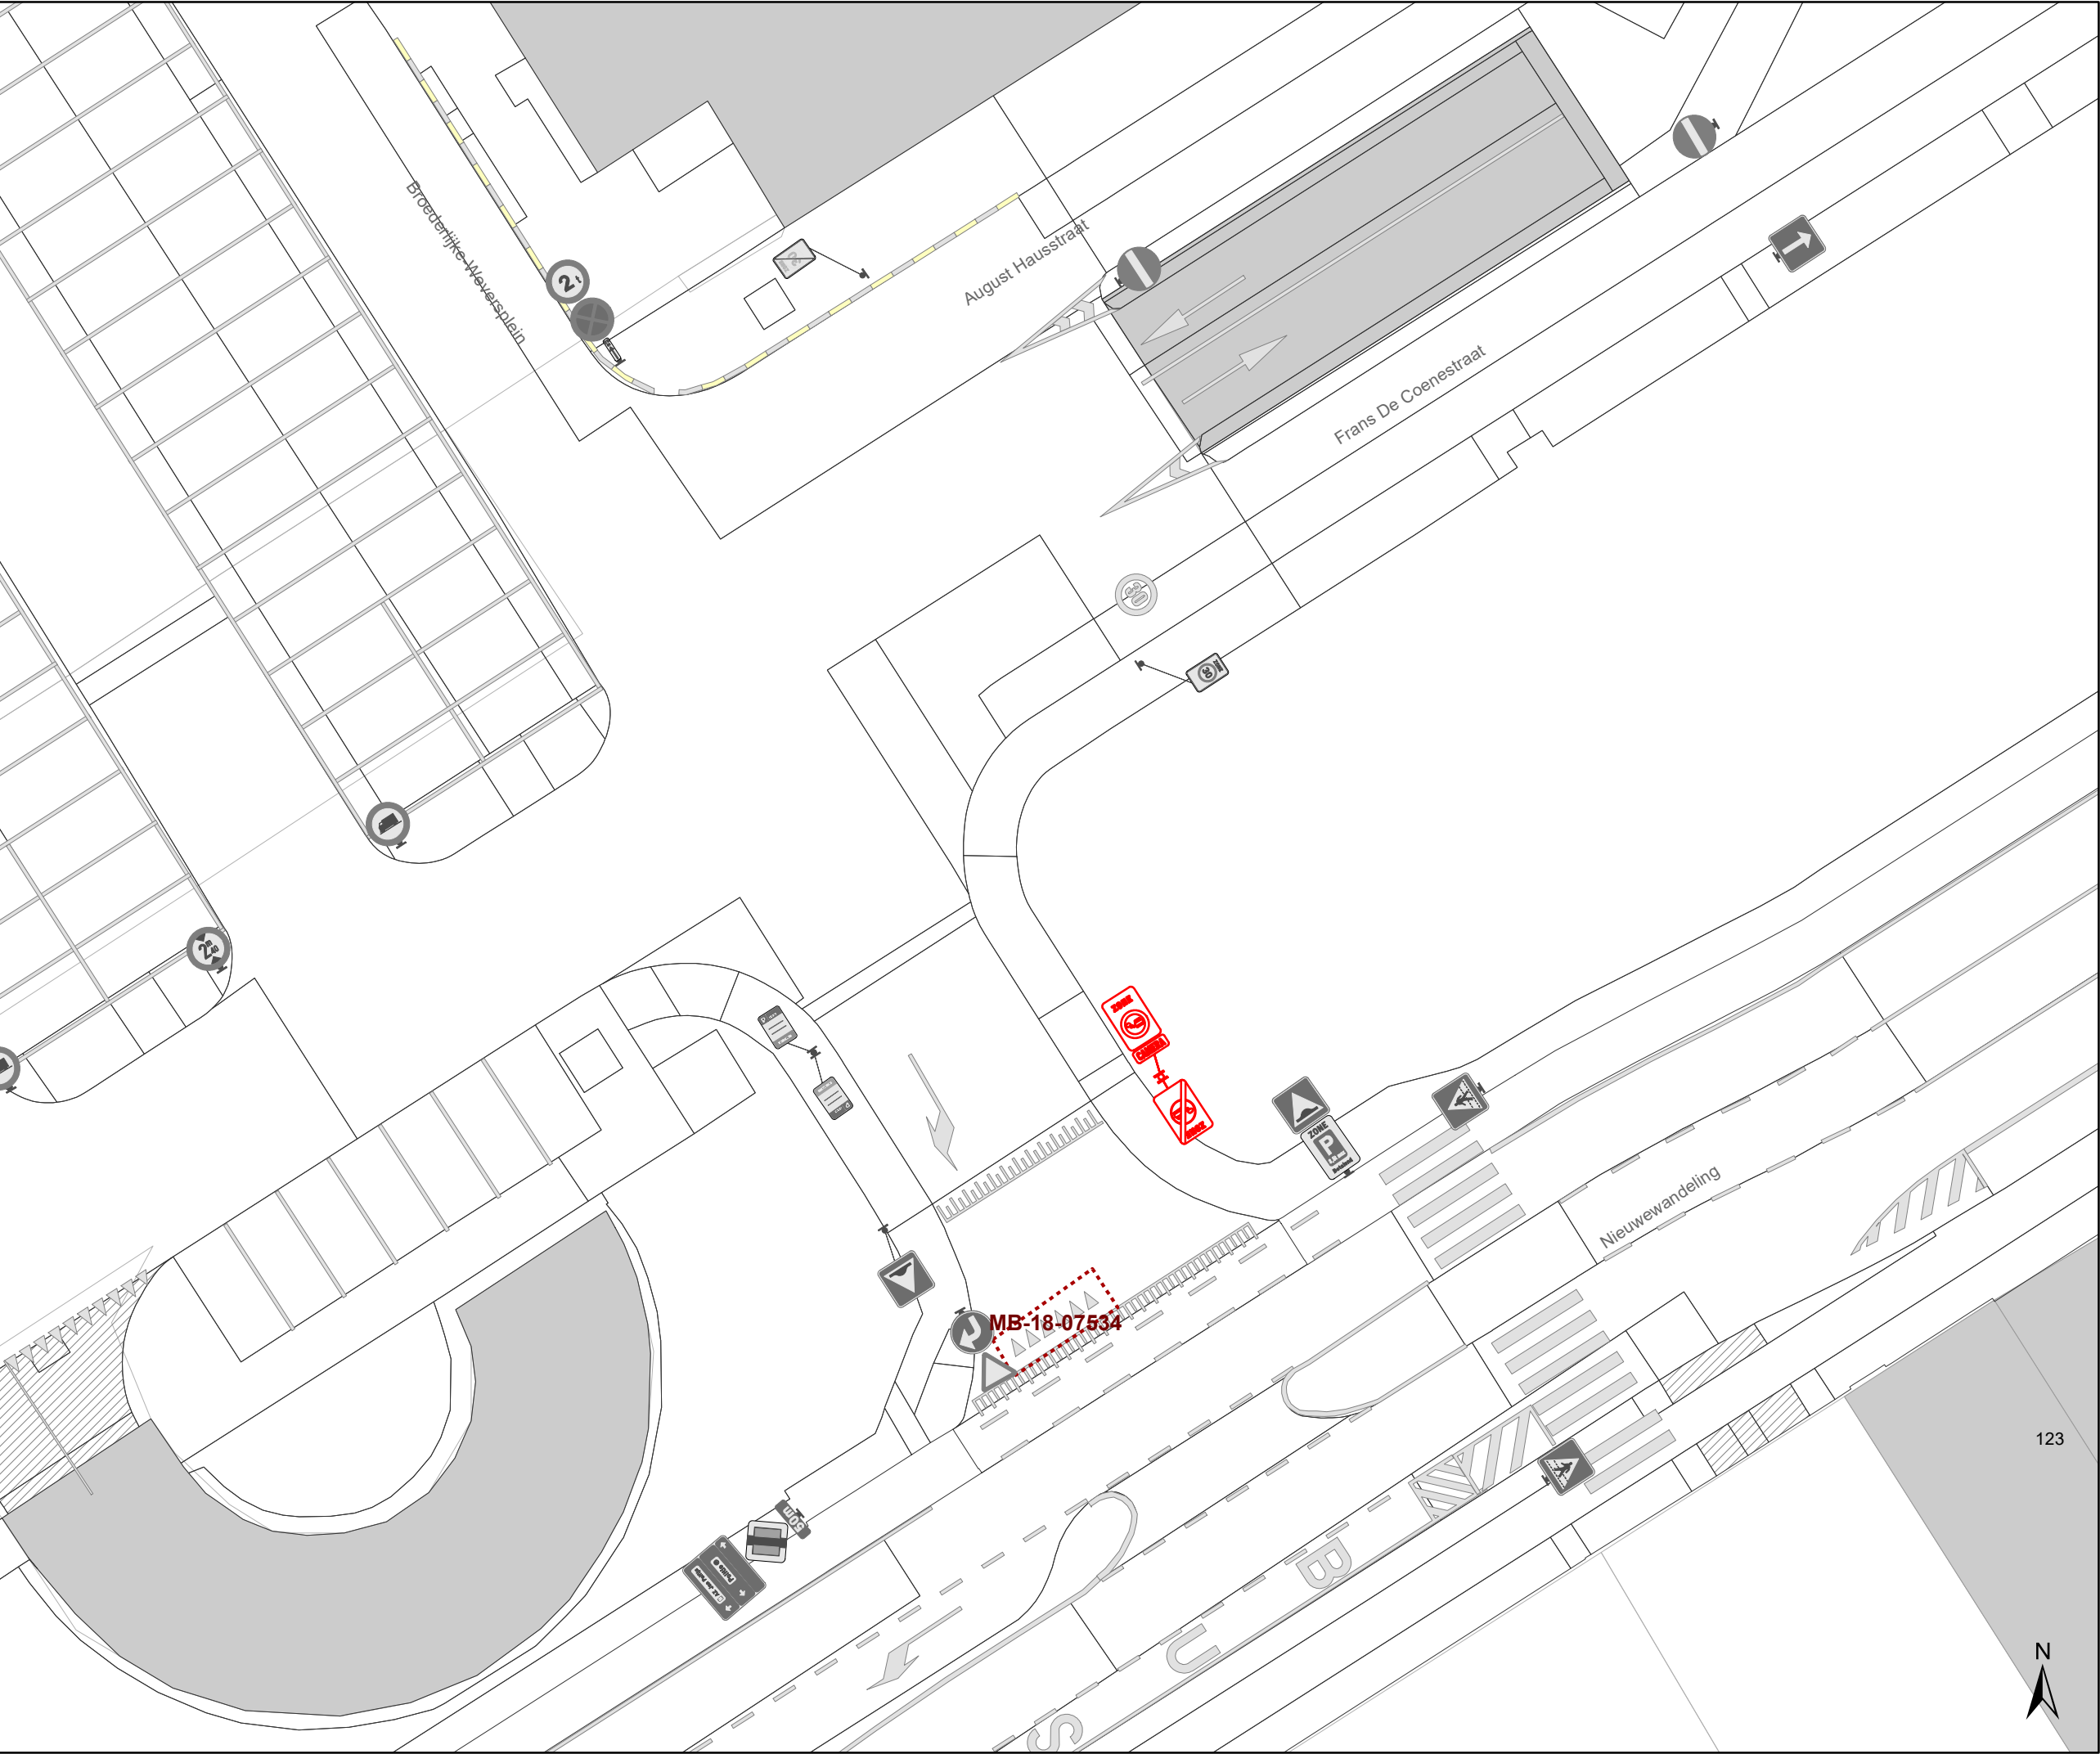

Legende

- Bestaande verkeersborden
- Geplande verkeersborden
- Te verwijderen verkeersborden
- Bestaande wegmarkeringen
- Geplande wegmarkeringen
- Te verwijderen wegmarkeringen
- Bestaande fietsenstalling
- Geplande fietsenstalling
- Ander gepland dossier
- Parkeerautomaat

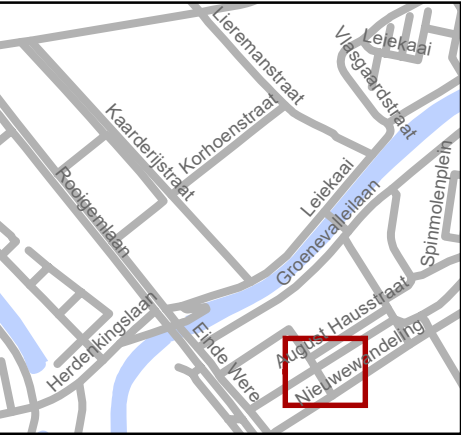


Mobiliteitsbedrijf stad Gent
Verkeerstechnische taken

Lage Emissie Zone 2020
Aanpassingen signalisatie


Dossiernummer MB-20-01048

DATUM	SCHAAL	PLAN	ADVISEUR	TEKENAAR	PF
10/02/2020	1/250	4/8	KDV	timmerma	A3

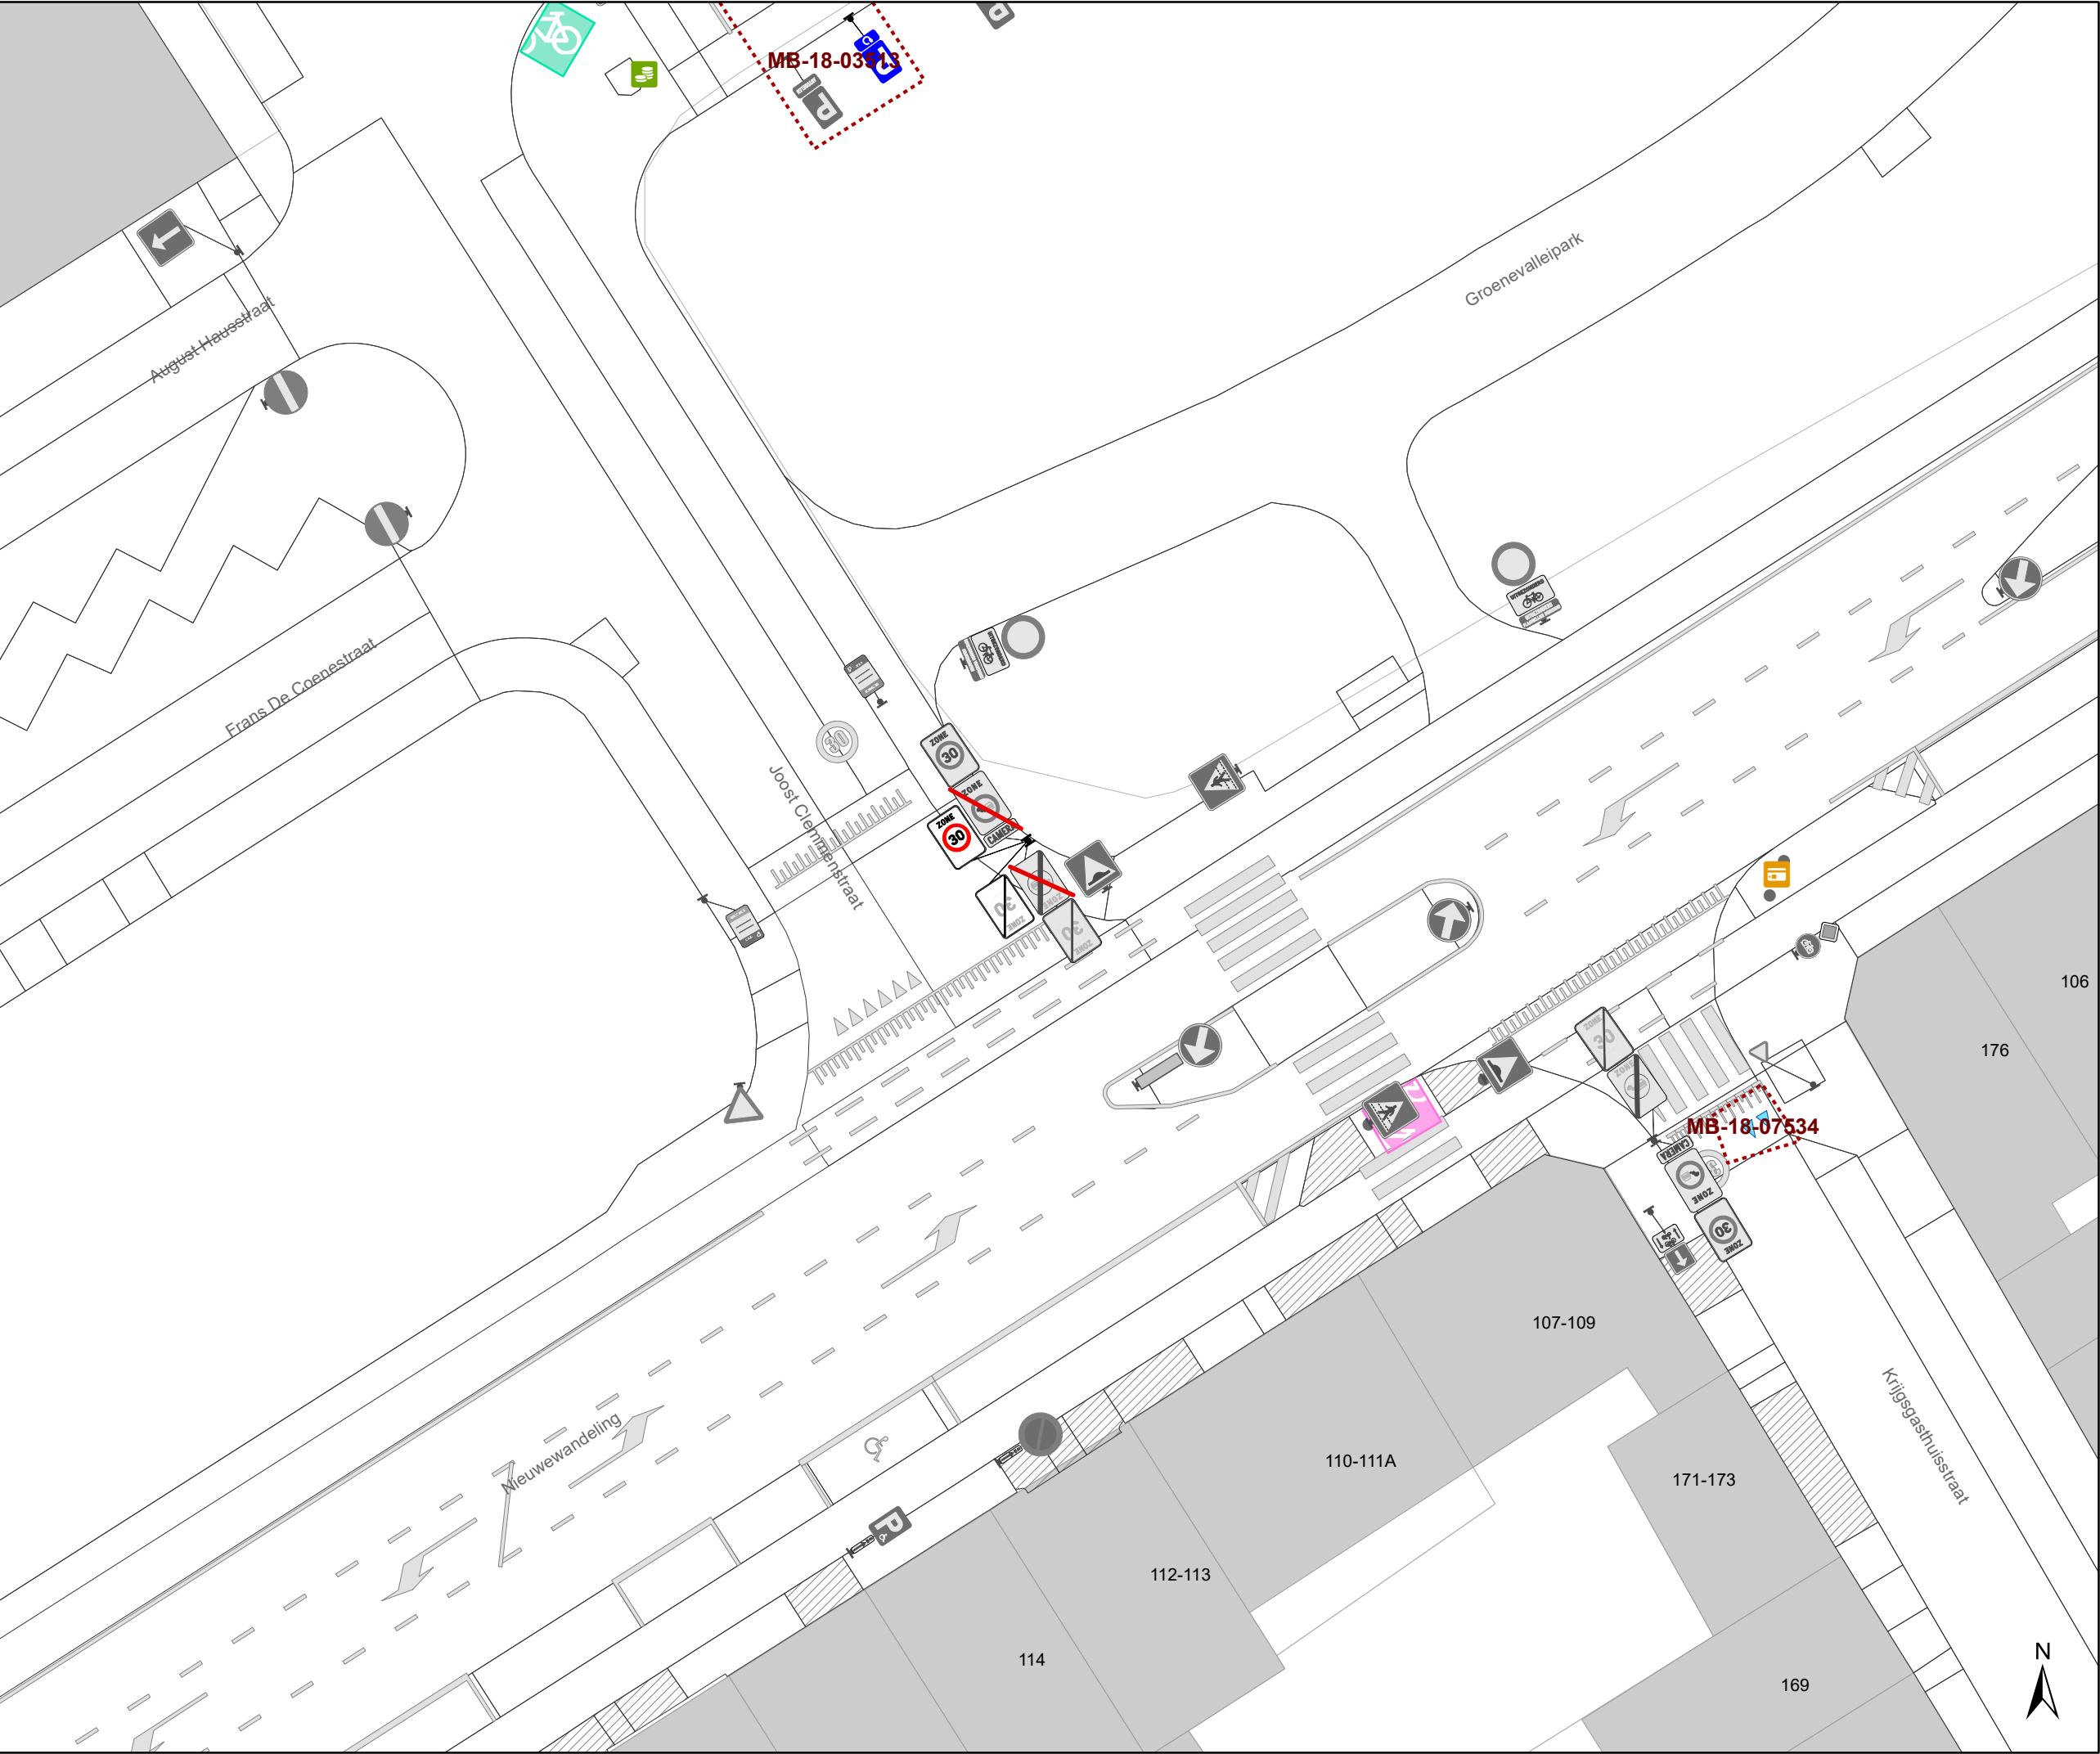

Legende

- Bestaande verkeersborden
- Geplande verkeersborden
- Te verwijderen verkeersborden
- Bestaande wegmarkeringen
- Geplande wegmarkeringen
- Te verwijderen wegmarkeringen
- Bestaande fietsenstalling
- Geplande fietsenstalling
- Ander gepland dossier
- Parkeerautomaat

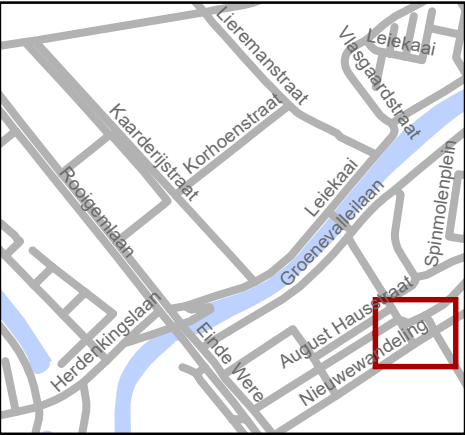




Mobiliteitsbedrijf stad Gent
Verkeerstechnische taken

Lage Emissie Zone 2020
Aanpassingen signalisatie


Dossiernummer MB-20-01048

DATUM	SCHAAL	PLAN	ADVISEUR	TEKENAAR	PF
10/02/2020	1/250	5/8	KDV	timmerma	A3

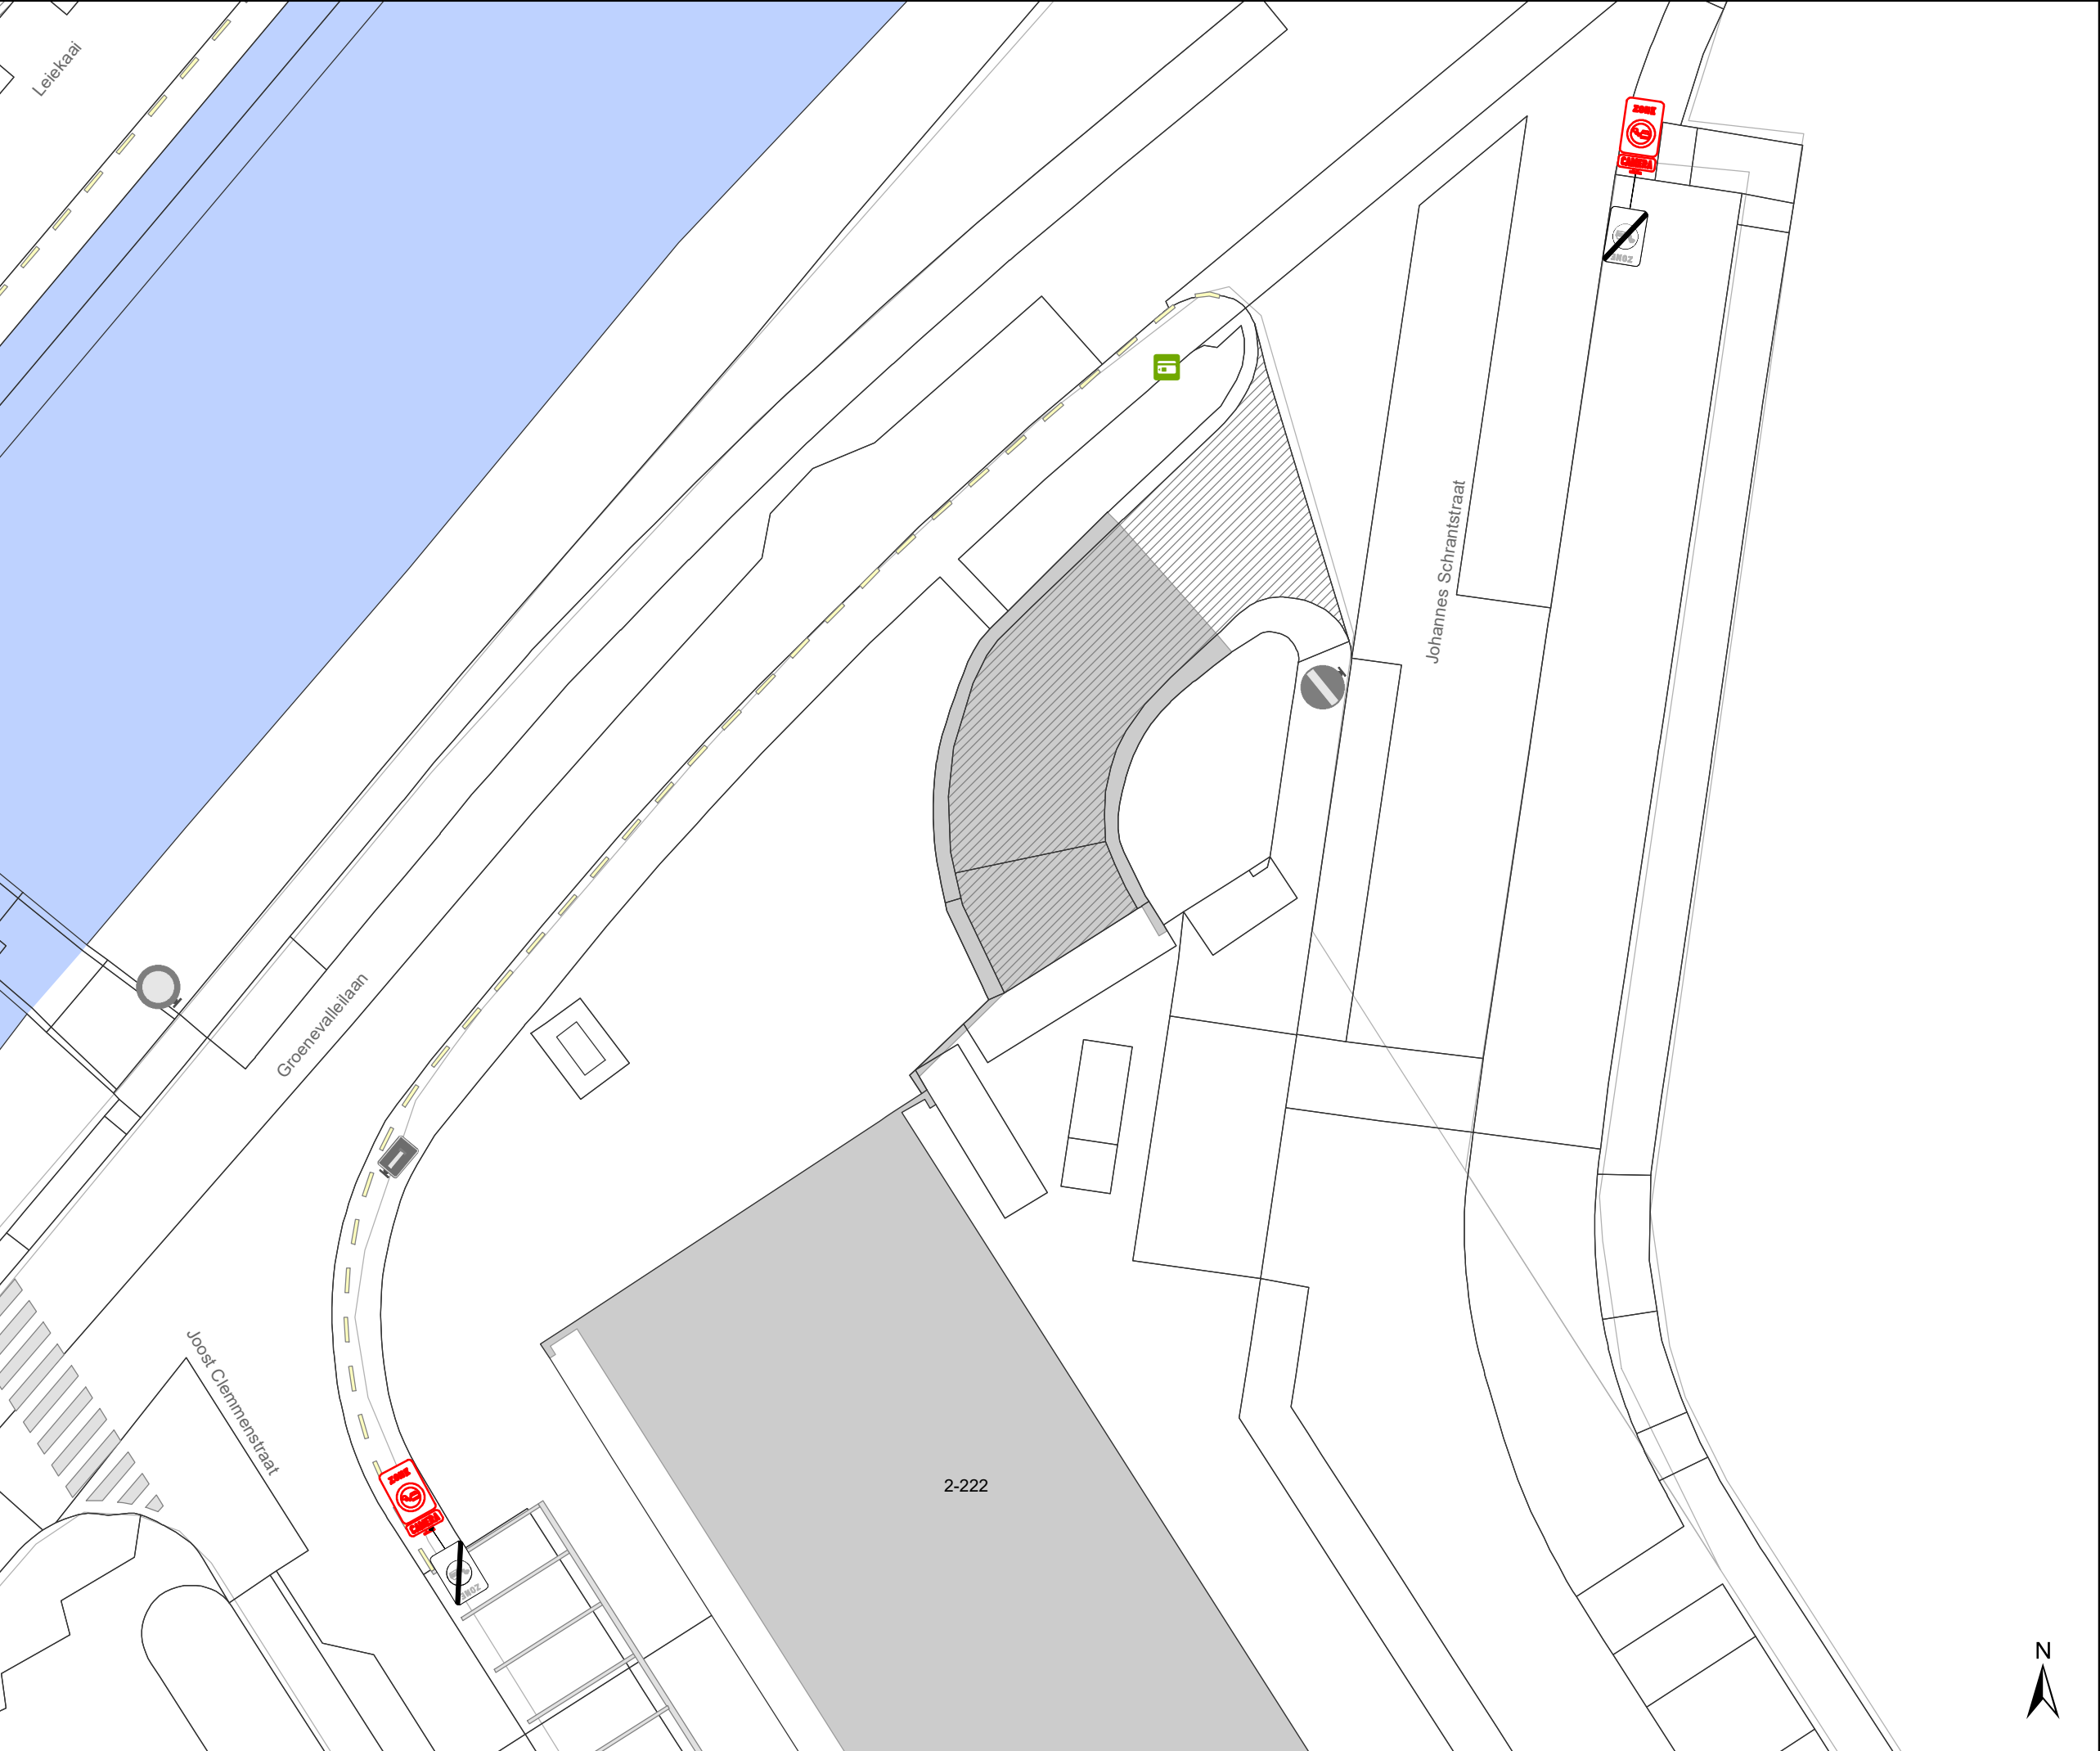

Legende

- Bestaande verkeersborden
- Geplande verkeersborden
- Te verwijderen verkeersborden
- Bestaande wegmarkeringen
- Geplande wegmarkeringen
- Te verwijderen wegmarkeringen
- Bestaande fietsenstalling
- Geplande fietsenstalling
- Ander gepland dossier
- Parkeerautomaat

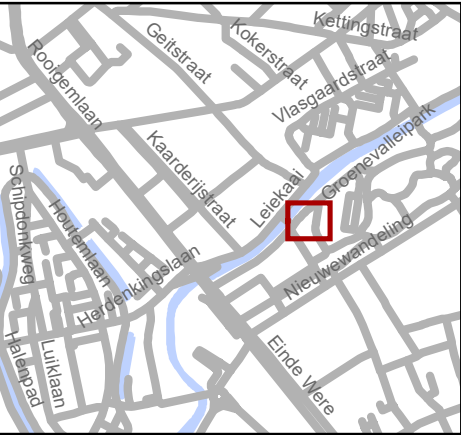


Mobiliteitsbedrijf stad Gent
Verkeerstechnische taken

Lage Emissie Zone 2020
Aanpassingen signalisatie

Dossiernummer MB-20-01048

DATUM	SCHAAL	PLAN	ADVISEUR	TEKENAAR	PF
19/03/2020	1/250	6/8	KDV	neveew	A3

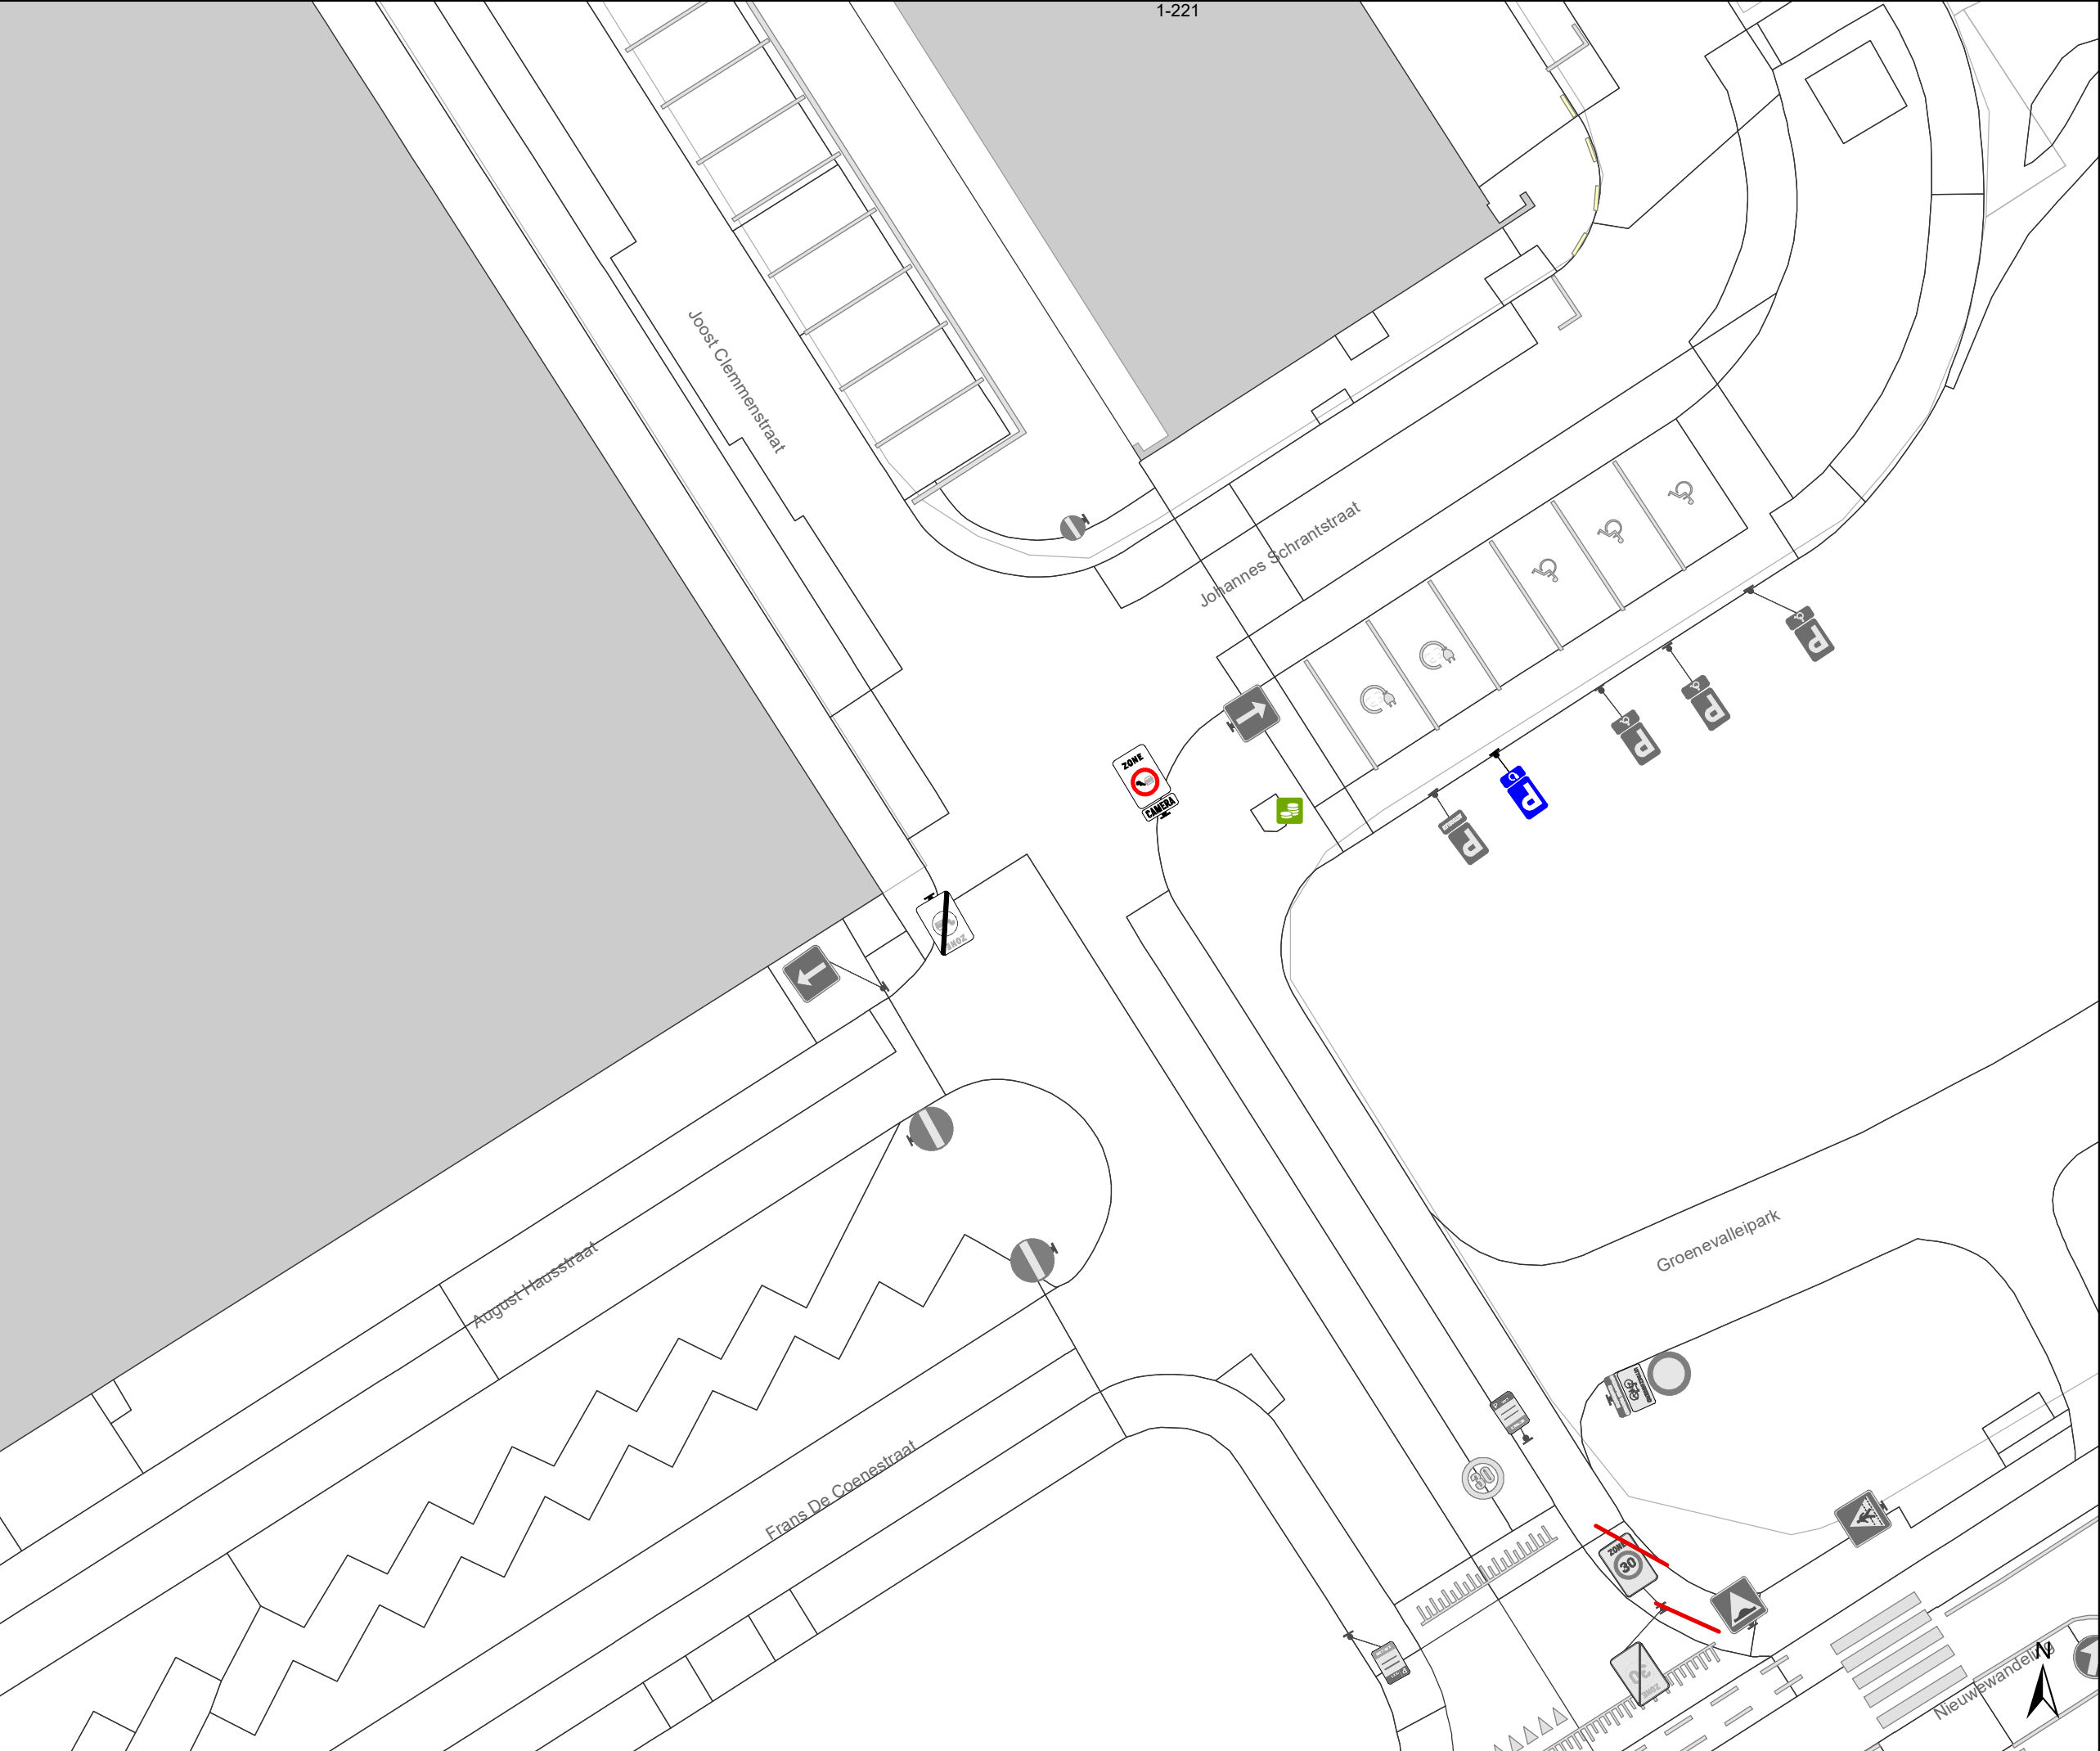

Legende



Bestaande verkeersborden



Geplande verkeersborden



Te verwijderen verkeersborden



Bestaande wegmarkeringen



Geplande wegmarkeringen



Te verwijderen wegmarkeringen



Bestaande fietsenstalling



Geplande fietsenstalling



Ander gepland dossier



Parkeerautomaat




Mobiliteitsbedrijf stad Gent
Verkeerstechnische taken

Lage Emissie Zone 2020 Aanpassingen signalisatie

Dossiernummer MB-20-01048

DATUM	SCHAAL	PLAN	ADVISEUR	TEKENAAR	PF
19/03/2020	1/250	7/8	KDV	neveew	A3

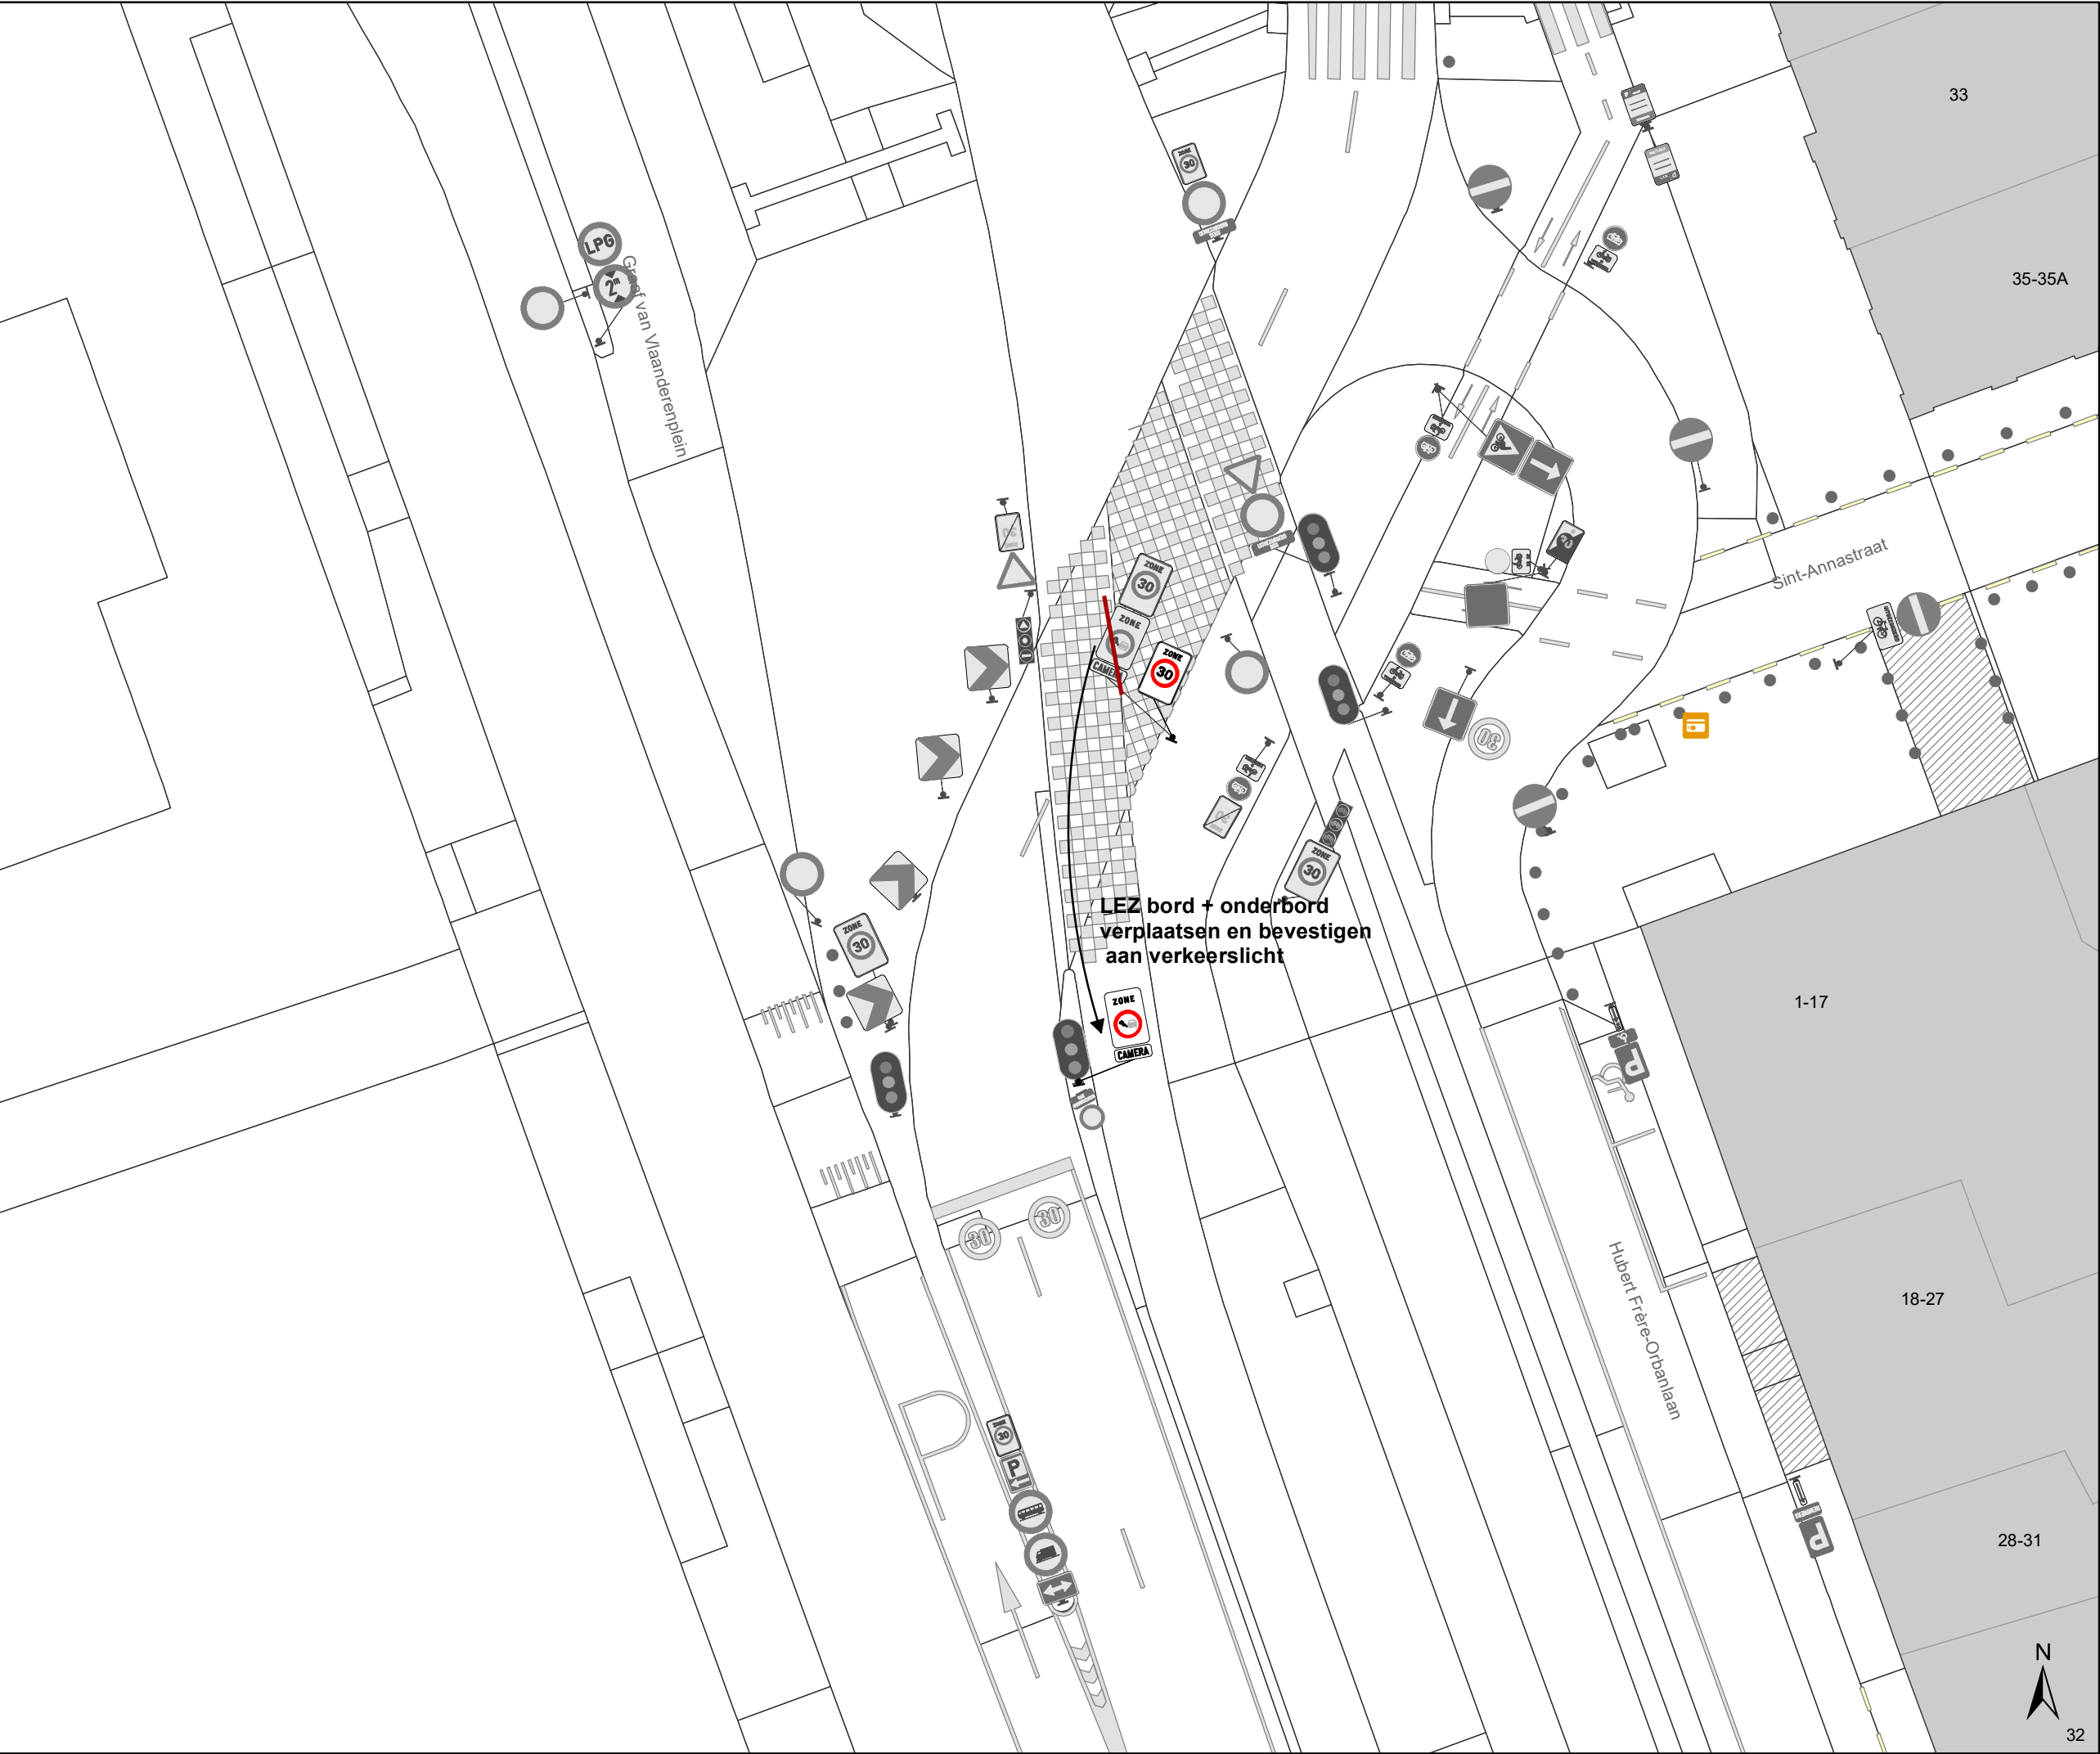

Legende

- Bestaande verkeersborden
- Geplande verkeersborden
- Te verwijderen verkeersborden
- Bestaande wegmarkeringen
- Geplande wegmarkeringen
- Te verwijderen wegmarkeringen
- Bestaande fietsenstalling
- Geplande fietsenstalling
- Ander gepland dossier
- Parkeerautomaat



Mobiliteitsbedrijf stad Gent
Verkeerstechnische taken

Lage Emissie Zone 2020
Aanpassingen signalisatie

Dossiernummer MB-20-01048

DATUM	SCHAAL	PLAN	ADVISEUR	TEKENAAR	PF
19/03/2020	1/250	8/8	KDV	neveew	A3

(adjunct-) algemeen directeur

voorzitter

2020_CVB_03305 - Nieuw aanvullend reglement van de politie op het wegverkeer betreffende het Zonereglement Lage Emissie Zone Gent - aanpassen signalisatie