



OPGELET: DIT DOCUMENT IS NIET MEER GELDIG SINDS 14 JANUARI 2026

2024_CBS_10867 Nieuw aanvullend reglement van de politie op het wegverkeer - gemeenteweg - Doornzelestraat - nieuwe parkeerplaatsen voorbehouden voor elektrische of hybride elektrische deelwagens en wijziging parkeerplaats voorbehouden voor elektrische of hybride elektrische deelwagens - Vaststelling

Beslissing: Goedgekeurd in besloten vergadering van 14 november 2024

Zijn aanwezig bij de beslissing van dit punt:

Mathias De Clercq, burgemeester-voorzitter; Filip Watteeuw, schepen; Sofie Bracke, schepen
Astrid De Bruycker, schepen; Sami Souguir, schepen; Bram Van Braeckvelt, schepen;
Isabelle Heyndrickx, schepen; Evita Willaert, schepen
Mieke Hullebroeck, algemeen directeur; Liesbet Vertriest, adjunct-algemeendirecteur

Bevoegd: Filip Watteeuw

Betrokken: Mathias De Clercq

Juridisch kader

De volgende bepalingen zijn van toepassing inzake de bevoegdheid:

- De Nieuwe Gemeentewet 24 juni 1988, artikel 119;
- Het Decreet van 16 mei 2008 betreffende de aanvullende reglementen op het wegverkeer en de plaatsing en bekostiging van verkeerstekens, artikel 5, § 1, 2e lid;
- Het Decreet over het lokaal bestuur van 22 december 2017, artikel 41, 2°;
- Het gemeenteraadsbesluit van 15 december 2015, houdende de delegatie van de vaststellingsbevoegdheid inzake gemeentelijke aanvullende reglementen op het wegverkeer.

De beslissing wordt genomen op grond van:

- Wet betreffende de politie over het wegverkeer, gecoördineerd bij Koninklijk Besluit van 16 maart 1968;
- Decreet van 16 mei 2008 betreffende de aanvullende reglementen op het wegverkeer en de plaatsing en bekostiging van de verkeerstekens;
- Koninklijk Besluit van 1 december 1975 houdende algemeen reglement op de politie van het wegverkeer en van het gebruik van de openbare weg;
- Ministerieel Besluit van 11 oktober 1976 waarbij de minimumafmetingen en de bijzondere plaatsingsvoorwaarden van de verkeerstekens worden bepaald;
- Uitvoeringsbesluit van 23 januari 2009 betreffende de aanvullende reglementen op het wegverkeer en de plaatsing en bekostiging van de verkeerstekens;

- Omzendbrief MOB/2009/1 van 3 april 2009.

Motivering

- De nieuwe maatregelen die bij dit besluit worden getroffen, zijn enerzijds de inrichting van 2 voorbehouden parkeerplaatsen voor elektrische of hybride elektrische deelwagens tegenover huisnummer 80 tot en met huisnummer 84 gezien hier een publieke laadpaal vergund en geplaatst werd in het kader van de uitrol van de publieke laadpunten, goedgekeurd door de gemeenteraad van 19 december 2016. Elke publieke laadpaal bedient 2 parkeerplaatsen. Door het inrichten van voorbehouden parkeerplaatsen voor autodelen faciliteren we elektrische deelwagens en garanderen we dat de laadpaal maximaal beschikbaar is voor het opladen van deze voertuigen zoals bepaald in het Autodeelplan Gent 2025, goedgekeurd door de gemeenteraad van 25 januari 2021. De voorbehouden autodeelplaatsen zullen gebruikt worden door elektrische deelwagens van een erkende autodeelorganisatie. En anderzijds de wijziging van een bestaande voorbehouden parkeerplaats voor elektrische of hybride elektrische deelwagens naar een voorbehouden parkeerplaats voor elektrische of hybride elektrische voertuigen ter hoogte van huisnummers 86-94. Door het inrichten van voorbehouden parkeerplaatsen voor elektrische of hybride elektrische voertuigen garanderen we dat de laadpaal maximaal beschikbaar is voor het opladen van deze voertuigen.
- Bij collegebesluit van 11 maart 2021 werden na de heraanleg van het kruispunt met het Denise De Weerdtpad extra voorrangsborden geplaatst in de Doornzelestraat. De anti-parkeermaatregelen ter hoogte van huisnummer 25 werden niet meer opgenomen wegens niet meer nodig en het gebod om de fietsenstalling langs links voorbij te rijden ook niet omdat deze overbodig is in een parkeerstrook.
- Bij collegebesluit van 21 november 2019 werd één parkeerplaats ter hoogte van huisnummers 86-94 één parkeerplaats voorbehouden voor autodelen en één plaats voorbehouden voor elektrische voertuigen duidelijker gesignaleerd
- Bij collegebesluit van 27 juni 2019 werd de bestaande toestand geregulariseerd en werd een parkeerplaats voor personen met een handicap ingericht naast huisnummer 8 op een dwarsliggende parkeerplaats.
De Doornzelestraat maakt deel uit van de zone 30 binnen de R40 (Stadsring).

Bijgevoegde bijlage(n):

- Aanvullend reglement Doornzelestraat dossier P-460928 (deel van de beslissing)
- Signalisatieplan Doornzelestraat dossier P-460928 (deel van de beslissing)

Beslissing

Beslist het volgende:

Artikel 1:

Heft op het aanvullend reglement van de politie op het wegverkeer betreffende de gemeenteweg Doornzelestraat, goedgekeurd in zitting van 11 maart 2021, van zodra het nieuwe reglement in werking treedt.

Artikel 2:

Stelt vast het bijgevoegd aanvullend reglement van de politie op het wegverkeer en het signalisatieplan betreffende de gemeenteweg Doornzelestraat.

2024_CBS_10867 - Nieuw aanvullend reglement van de politie op het wegverkeer - gemeenteweg - Doornzelestraat - nieuwe parkeerplaatsen voorbehouden voor elektrische of hybride elektrische deelwagens en wijziging parkeerplaats voorbehouden voor elektrische of hybride elektrische deelwagens

Aanvullend reglement van de politie op het wegverkeer - gemeenteweg – Doornzelestraat

Vastgesteld in het College van Burgemeester en Schepenen van 14 november 2024

Bekendgemaakt op 15 november 2024

Geldig vanaf 20 november 2024 tot en met 13 januari 2026

Referentienummer 2024_CBS_10867

Reglement

Artikel 1

Op het kruispunt van de Doornzelestraat met de Sint-Salvatorstraat geldt: de bestuurders moeten de lichten van de driekleurige verkeerslichten naleven; de plaats waar de bestuurders moeten stoppen ingevolge het verkeerslicht wordt aangeduid.

Dit wordt aangeduid door verkeerstekens:

- VL61.1
- WM76.1

Artikel 2

Op het kruispunt van de Doornzelestraat met de Sint-Salvatorstraat geldt: de voetgangers moeten de lichten van de tweekleurige voetgangerslichten naleven.

Dit wordt aangeduid door verkeerstekens:

- VL63.1

Artikel 3

Op de Doornzelestraat ter hoogte van het kruispunt met de Sint-Salvatorstraat geldt: de bestuurders moeten voorrang verlenen aan iedere bestuurder die rijdt op de openbare weg of de rijbaan die ze oprijden.

Dit wordt aangeduid door verkeerstekens:

- B1

Artikel 4

Op de Doornzelestraat ter hoogte van het kruispunt met de zijstraten geldt: de bestuurders hebben voorrang.

Dit wordt aangeduid door verkeerstekens:

- B15

Artikel 5

Op de Doornzelestraat ter hoogte van de westelijke gevel van huisnummer 8 op twee dwarsparkeerplaatsen geldt: het parkeren is toegelaten; het parkeren is voorbehouden voor voertuigen die gebruikt worden door personen met een handicap .

Dit wordt aangeduid door verkeerstekens:

- E9a
- GVIIId

Artikel 6

Op de Doornzelestraat ter hoogte van huisnummers 86-94 geldt: het parkeren is toegelaten; het parkeren is voorbehouden voor elektrische of hybride elektrische voertuigen ; de parkeerreglementering geldt over een afstand van 12 m.

Dit wordt aangeduid door verkeerstekens:

- E9a
- GVIIId
- GXc

Artikel 7

Op de Doornzelestraat tegenover huisnummer 80 tot en met huisnummer 84 geldt: het parkeren is toegelaten; het parkeren is voorbehouden voor elektrische of hybride elektrische voertuigen waarop de parkeerkaart voor autodelen is aangebracht ; de parkeerreglementering geldt over een afstand van 13 m.

Dit wordt aangeduid door verkeerstekens:

- E9a
- GVIIId
- GXc

Artikel 8

Op de Doornzelestraat, vanaf het kruispunt met de Sint-Salvatorstraat tot huisnummer 3 geldt: het is iedere bestuurder verboden de onderbroken streep die het naderen van de doorlopende streep aankondigt te overschrijden, behalve om in te halen, om links af te slaan, om te keren of om van rijstrook te veranderen; het is iedere bestuurder verboden de doorlopende streep te overschrijden, alsook links van de streep te rijden wanneer deze de twee rijrichtingen scheidt.

Dit wordt aangeduid door verkeerstekens:

- WM72.3
- WM72.2

Artikel 9

Op de Doornzelestraat, vanaf huisnummer 2 van de Sint-Salvatorstraat tot huisnummer 3 aan de kant van de onpare huisnummers geldt: fietsers en bestuurders van tweewielige bromfietsen klasse A moeten het fietspad volgen voor zover het rechts in hun rijrichting ligt.

Dit wordt aangeduid door verkeerstekens:

- WM74

Artikel 10

Op de Doornzelestraat ter hoogte van het kruispunt met de Sint-Salvatorstraat; op de Doornzelestraat ter hoogte van het kruispunt met het Stapelplein geldt: voetgangers moeten de oversteekplaats volgen om de rijbaan over te steken.

Dit wordt aangeduid door verkeerstekens:

- WM76.3

Artikel 11


**Op de Doornzelestraat, vanaf huisnummer 3 tot huisnummers 19-21;
op de Doornzelestraat, vanaf huisnummers 19-21 tot huisnummer 69;
op de Doornzelestraat tegenover huisnummer 80 tot en met huisnummer 84;
op de Doornzelestraat, vanaf huisnummers 86 tot en met huisnummer 94 geldt: voertuigen moeten parkeren binnen de afgebakende plaatsen.**

Dit wordt aangeduid door verkeerstekens:

- **WM77.5**

(einde reglement)



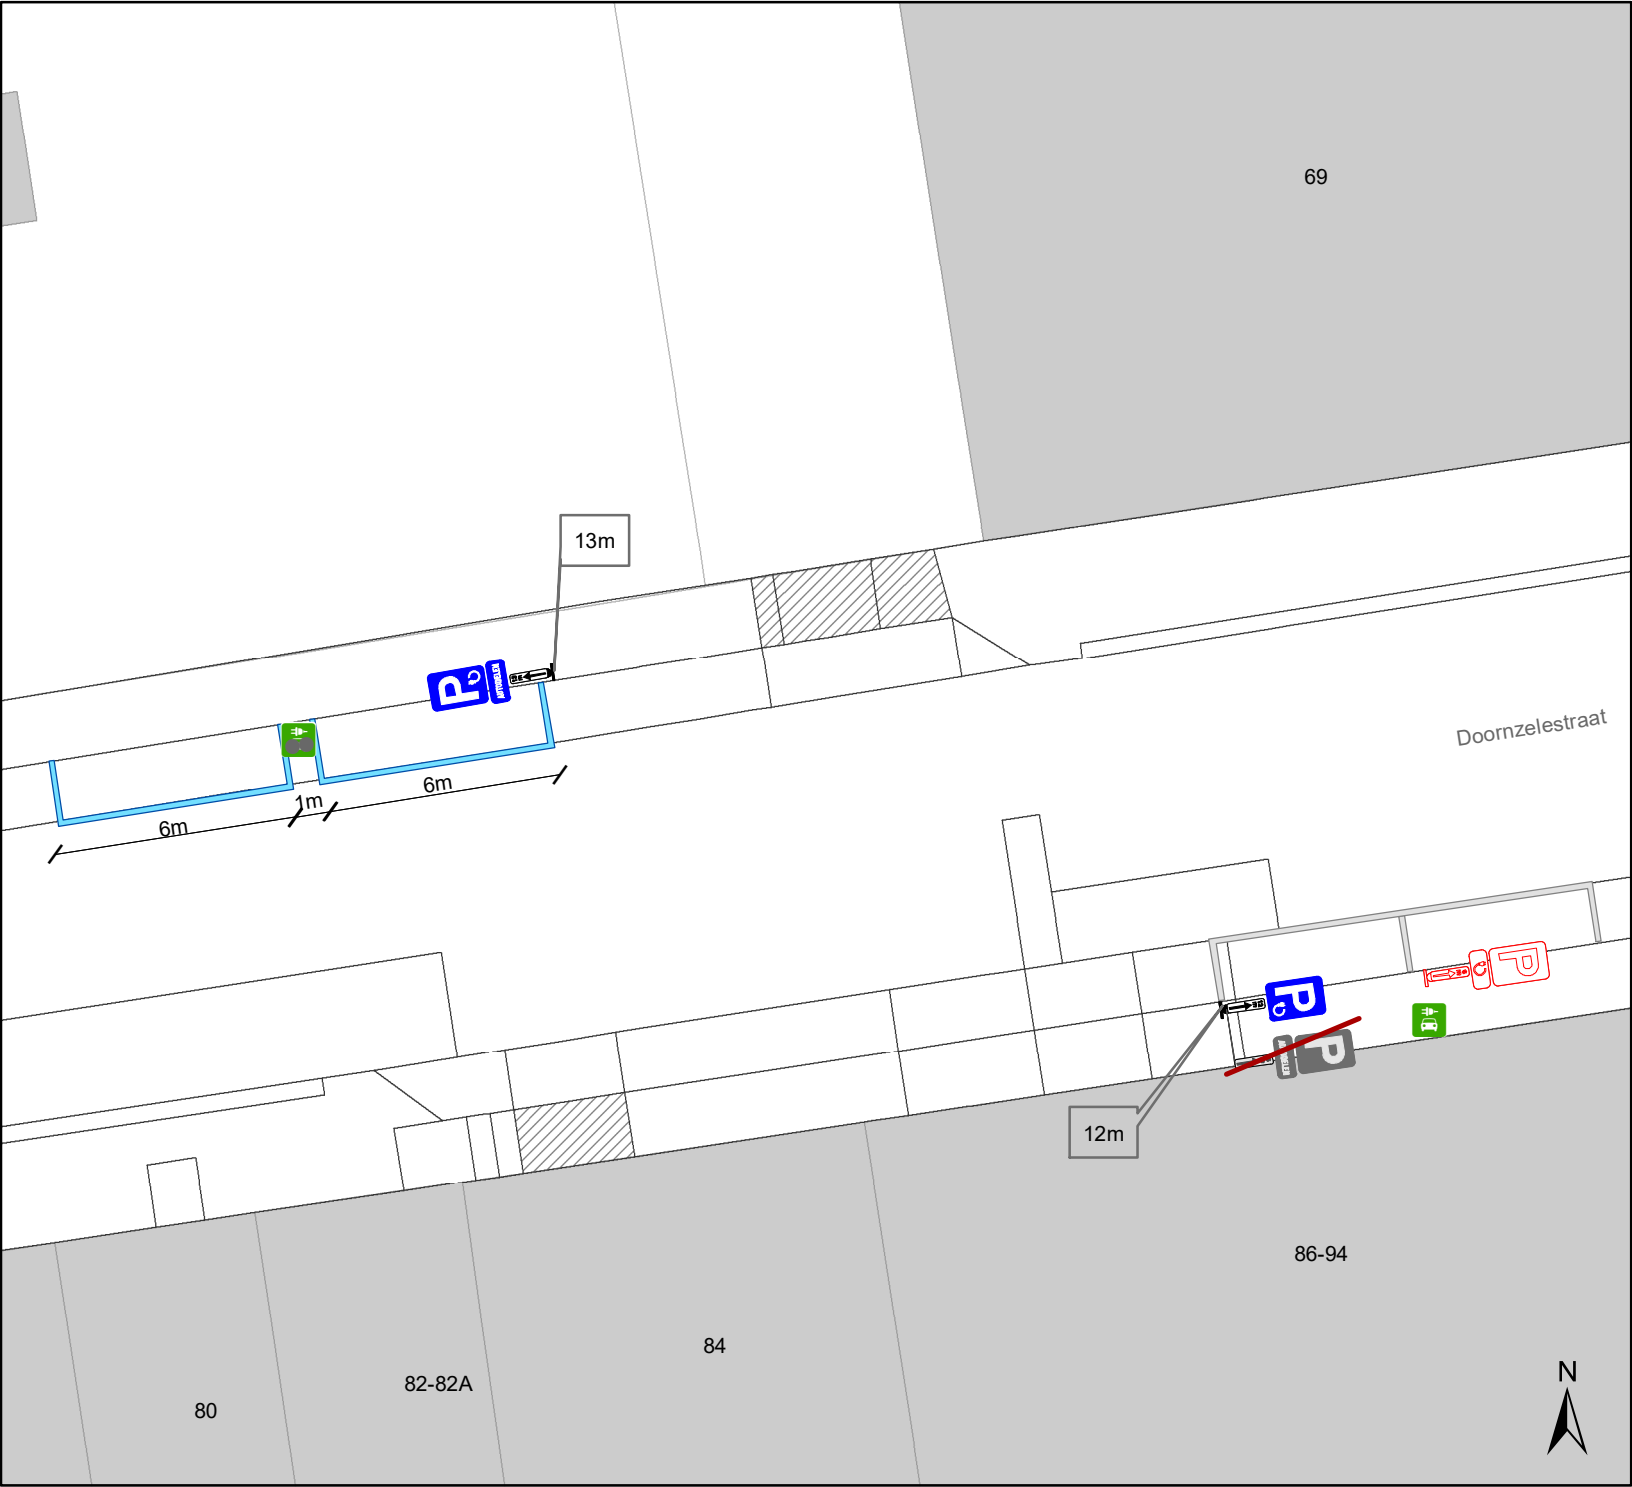

Legende

-  Bestaande verkeersborden
-  Geplande verkeersborden
-  Te verwijderen verkeersborden
-  Bestaande wegmarkeringen
-  Geplande wegmarkeringen
-  Te verwijderen wegmarkeringen
-  Actief
-  Bestaand paaltje



 Mobiliteitsbedrijf stad Gent
Verkeerstechnische taken

Doornzelestraat
EV + EAD

Dossiernummer P-460928

DATUM	SCHAAL	PLAN	P FORMAAT
31/10/2024	1/200	1/1	A4