



2026_CBS_04212 Nieuw aanvullend reglement van de Politie op het wegverkeergemeenteweg- Georges Maenhoutdreef- nieuwe verkeersmaatregel - Vaststelling

Beslissing: Goedgekeurd in besloten vergadering van 13 mei 2026

Zijn aanwezig bij de beslissing van dit punt:

Mathias De Clercq, burgemeester-voorzitter
Hafsa El-Bazioui, schepenen; Astrid De Bruycker, schepenen; Sofie Bracke, schepenen; Joris Vandenbroucke, schepenen; Bram Van Braeckevelt, schepenen; Filip Watteeuw, schepenen
Mieke Hullebroeck, algemeen directeur; Liesbet Vertriest, adjunct-algemeendirecteur

Bevoegd: Joris Vandenbroucke

Betrokken: Mathias De Clercq

Juridisch kader

De volgende bepalingen zijn van toepassing inzake de bevoegdheid:

- De Nieuwe Gemeentewet 24 juni 1988, artikel 119;
- Het Decreet van 16 mei 2008 betreffende de aanvullende reglementen op het wegverkeer en de plaatsing en bekostiging van verkeerstekens, artikel 5, § 1, 2e lid;
- Het Decreet over het lokaal bestuur van 22 december 2017, artikel 41, 2°;
- Het gemeenteraadsbesluit van 15 december 2015, houdende de delegatie van de vaststellingsbevoegdheid inzake gemeentelijke aanvullende reglementen op het wegverkeer.

De beslissing wordt genomen op grond van:

- Wet betreffende de politie over het wegverkeer, gecoördineerd bij Koninklijk Besluit van 16 maart 1968;
- Decreet van 16 mei 2008 betreffende de aanvullende reglementen op het wegverkeer en de plaatsing en bekostiging van de verkeerstekens;
- Koninklijk Besluit van 1 december 1975 houdende algemeen reglement op de politie van het wegverkeer en van het gebruik van de openbare weg;
- Ministerieel Besluit van 11 oktober 1976 waarbij de minimumafmetingen en de bijzondere plaatsingsvoorwaarden van de verkeerstekens worden bepaald;
- Uitvoeringsbesluit van 23 januari 2009 betreffende de aanvullende reglementen op het wegverkeer en de plaatsing en bekostiging van de verkeerstekens;
- Omzendbrief MOB/2009/1 van 3 april 2009.

Motivering

- De nieuwe maatregel die bij dit besluit wordt getroffen, is het uniform doortrekken van hetzelfde wegbeeld en signalisatie van de Koerspleinstraat over de gemeentegrens heen. De maatregel wordt doorgevoerd in onderling overleg tussen de gemeente Destelbergen en de Stad Gent.
 - De voet- en fietspaden zullen, gezien hun slechte fysieke staat, worden heraangelegd.
 - Hoewel de breedte van de voet- en fietspaden niet kan worden gewijzigd komen de voet- en fietspaden voortaan wel in de voorrang t.o.v. de zijstraten.

Dit sluit aan bij het gewenste wegbeeld van een lokale fiets- en voetgangersroute en dit wegbeeld werd reeds grotendeels op dezelfde weg in Destelbergen doorgevoerd. De voetpaden worden heraangelegd in klinkers, daar waar de fietspaden een comfortabele asfaltverharding zullen krijgen.

Bijgevoegde bijlage(n):

- Nieuw aanvullend reglement Georges Maenhoutdreef Dossier P-846556.pdf (deel van de beslissing)
- Signalisatieplan cluster Koerspleinstraat Dossier P-846556 (deel van de beslissing)

Beslissing

Beslist het volgende:

Artikel 1:

Stelt vast het bijgevoegd aanvullend reglement van de politie op het wegverkeer en het signalisatieplan betreffende de gemeenteweg Georges Maenhoutdreef.

2026_CBS_04212 - Nieuw aanvullend reglement van de Politie op het wegverkeer-
gemeenteweg- Georges Maenhoutdreef- nieuwe verkeersmaatregel

Vastgesteld in het College van Burgemeester en Schepenen van 13 mei 2026

Bekendgemaakt op 13 mei 2026

Geldig vanaf 18 mei 2026

Referentienummer 2026_CBS_04212

Reglement

Artikel 1.

Op de Georges Maenhoutdreef ter hoogte van het kruispunt met de Koerspleinstraat geldt de bestuurders moeten voorrang verlenen aan iedere bestuurder die rijdt op de openbare weg of de rijbaan die ze oprijden; de plaats waar de bestuurders, zo nodig, moeten stoppen om voorrang te verlenen, wordt aangeduid. Op de Koerspleinstraat ter hoogte van het kruispunt met de Georges Maenhoutdreef geldt de bestuurders hebben voorrang.

Dit wordt aangeduid door verkeerstekens:

- Verkeersbord B1
- Wegmarkering zoals bepaald in art.76.2 van het KB 01/12/1975
- Verkeersbord B15


Artikel 2.

Op de Georges Maenhoutdreef ter hoogte van de voetgangersoversteek met de Koerspleinstraat, over een lengte van 4,5m aan beide zijden van de weg geldt bestuurders mogen niet rijden, stilstaan of parkeren op de markeringen van de verkeersgeleider of het verdrijvingsvlak.







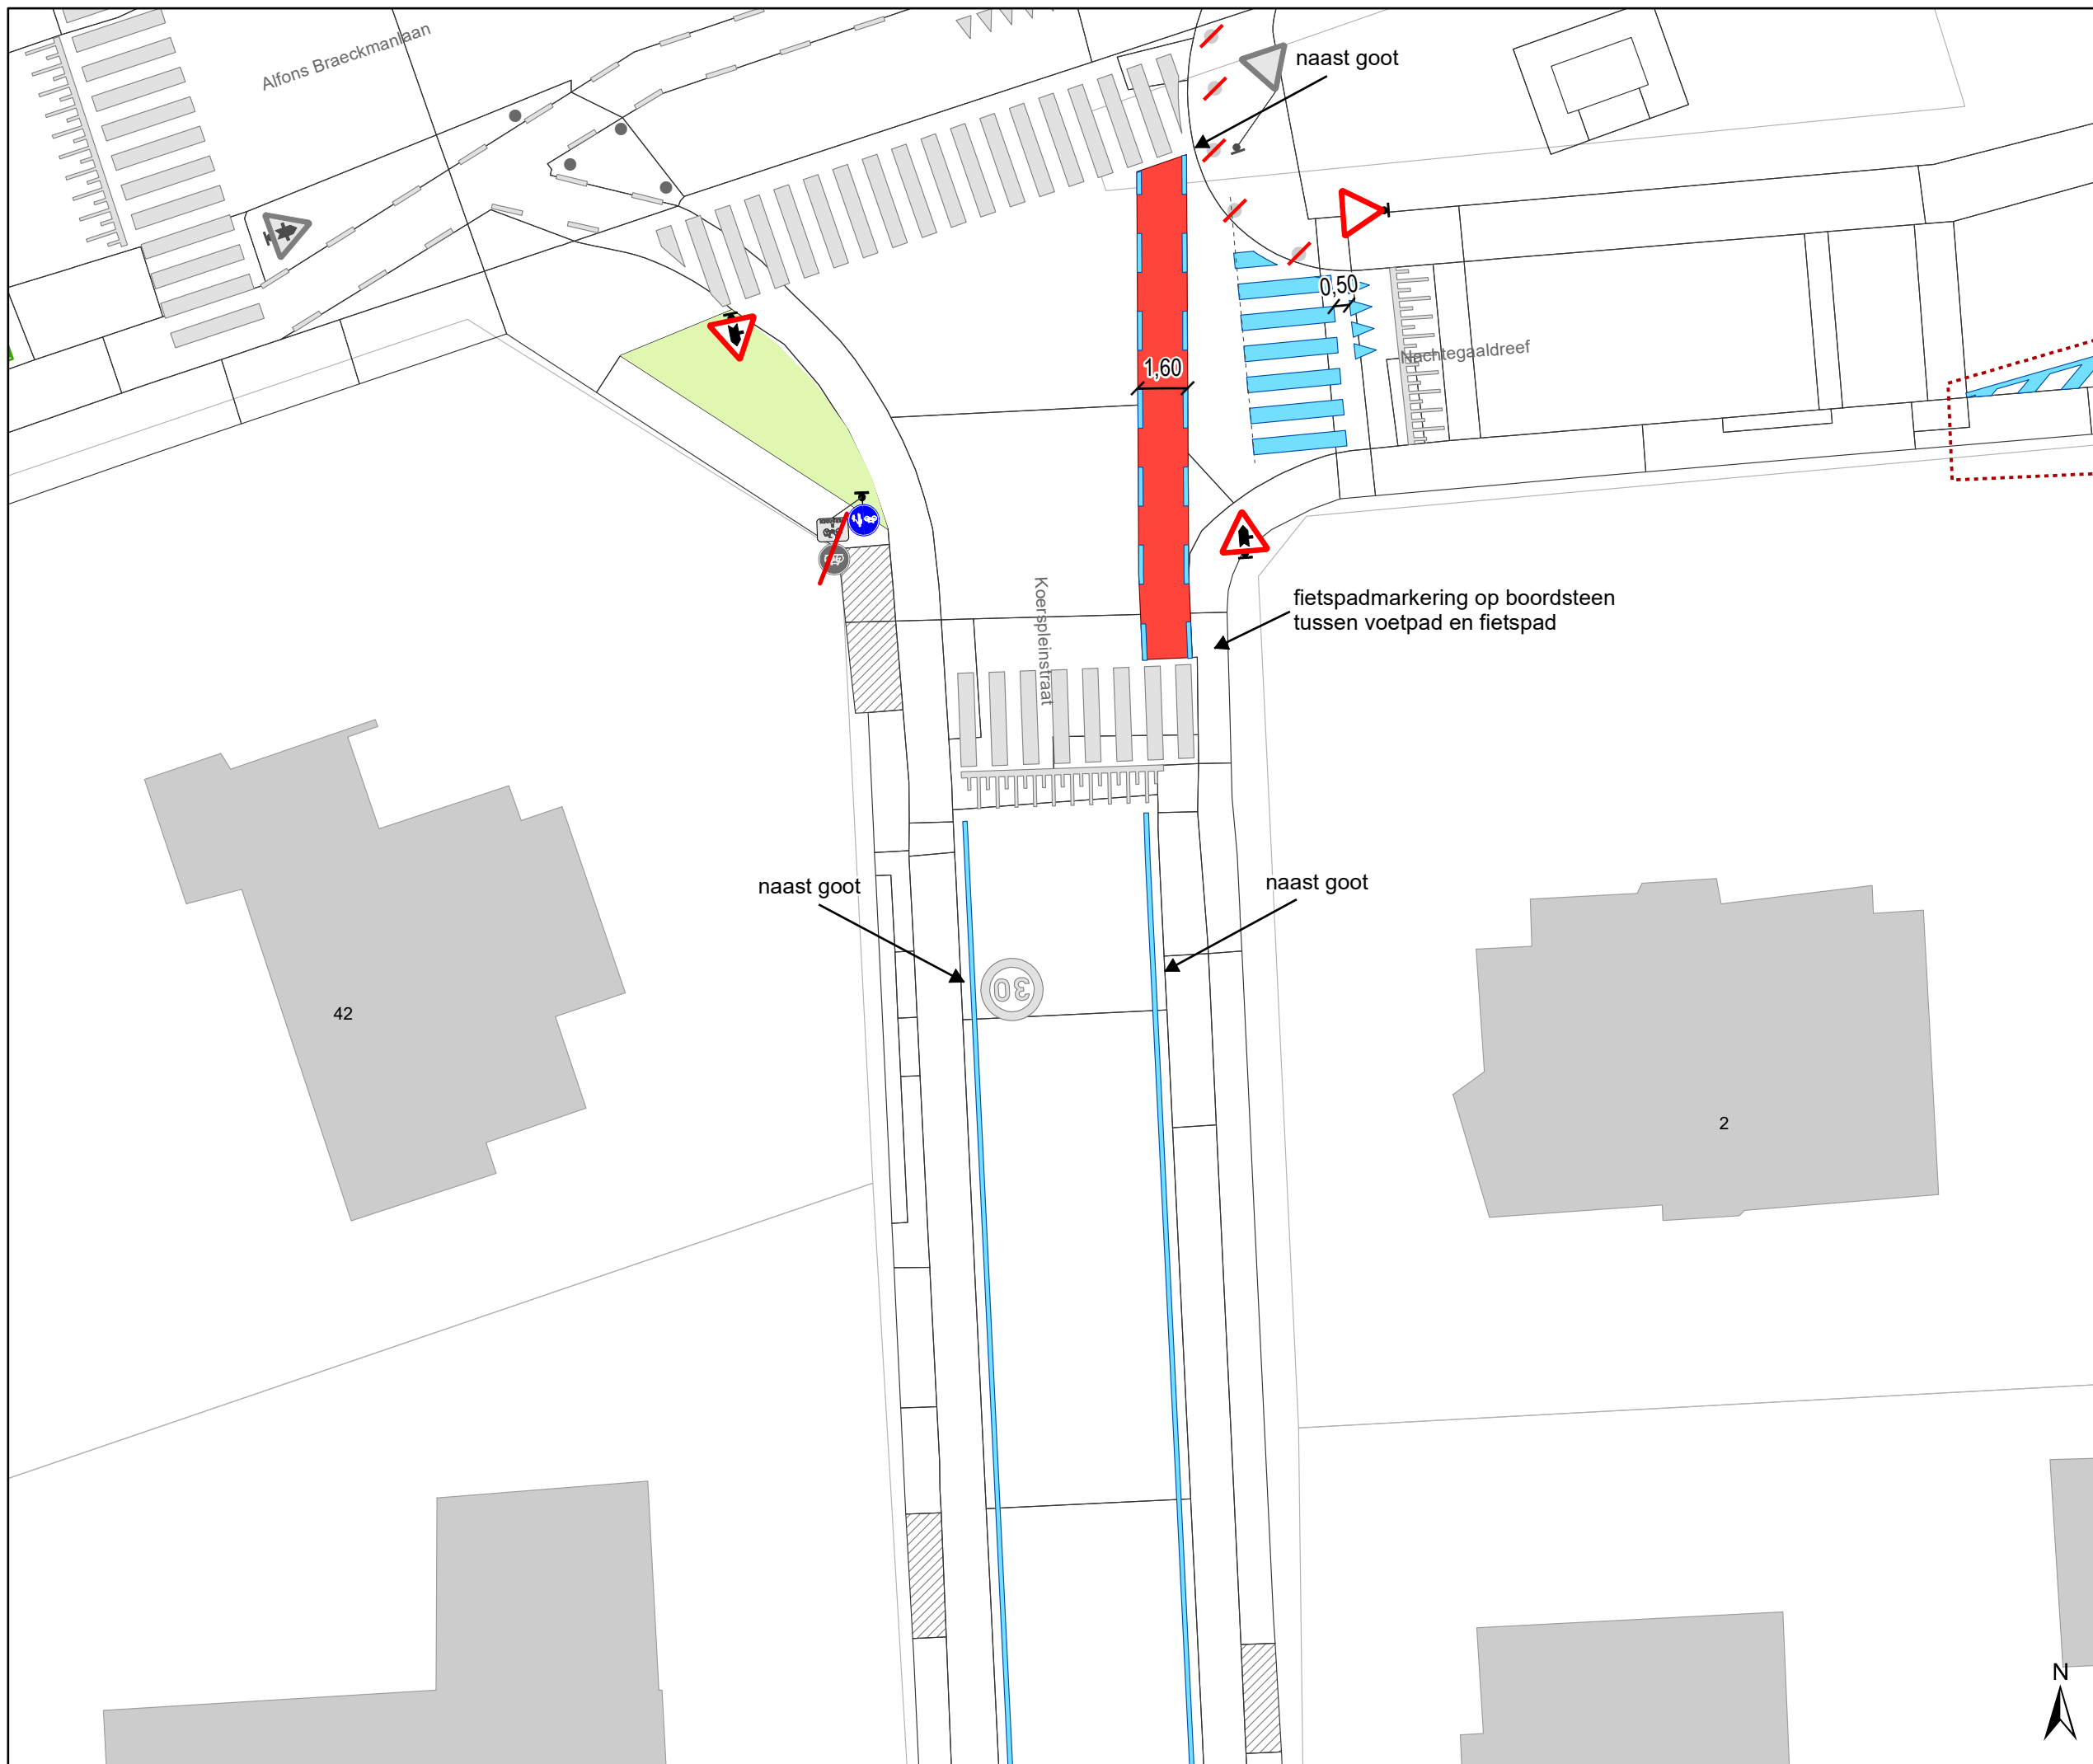


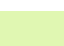
Dit wordt aangeduid door verkeerstekens:


- Wegmarkering zoals bepaald in art.77.4 van het KB 01/12/1975

(einde reglement)



Legende

-  Bestaande verkeersborden
-  Geplande verkeersborden
-  Te verwijderen verkeersborden
-  Bestaande wegmarkeringen
-  Geplande wegmarkeringen
-  Ander gepland dossier (in voorbereiding bij MOBBED)
-  Bestaand paaltje
-  Te verwijderen paaltje
-  hulplijn
-  Groenvlak

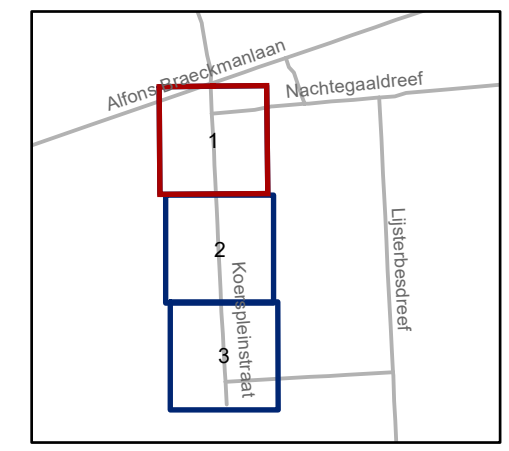


gent: Mobiliteitsbedrijf stad Gent
Verkeerstechnische taken

Koerspleinstraat 42 tot 94 voorrangsregeling




Dossiernummer P-846556


DATUM	SCHAAL	PLAN	P FORMAAT
30/04/2026	1/200	1/3	A3

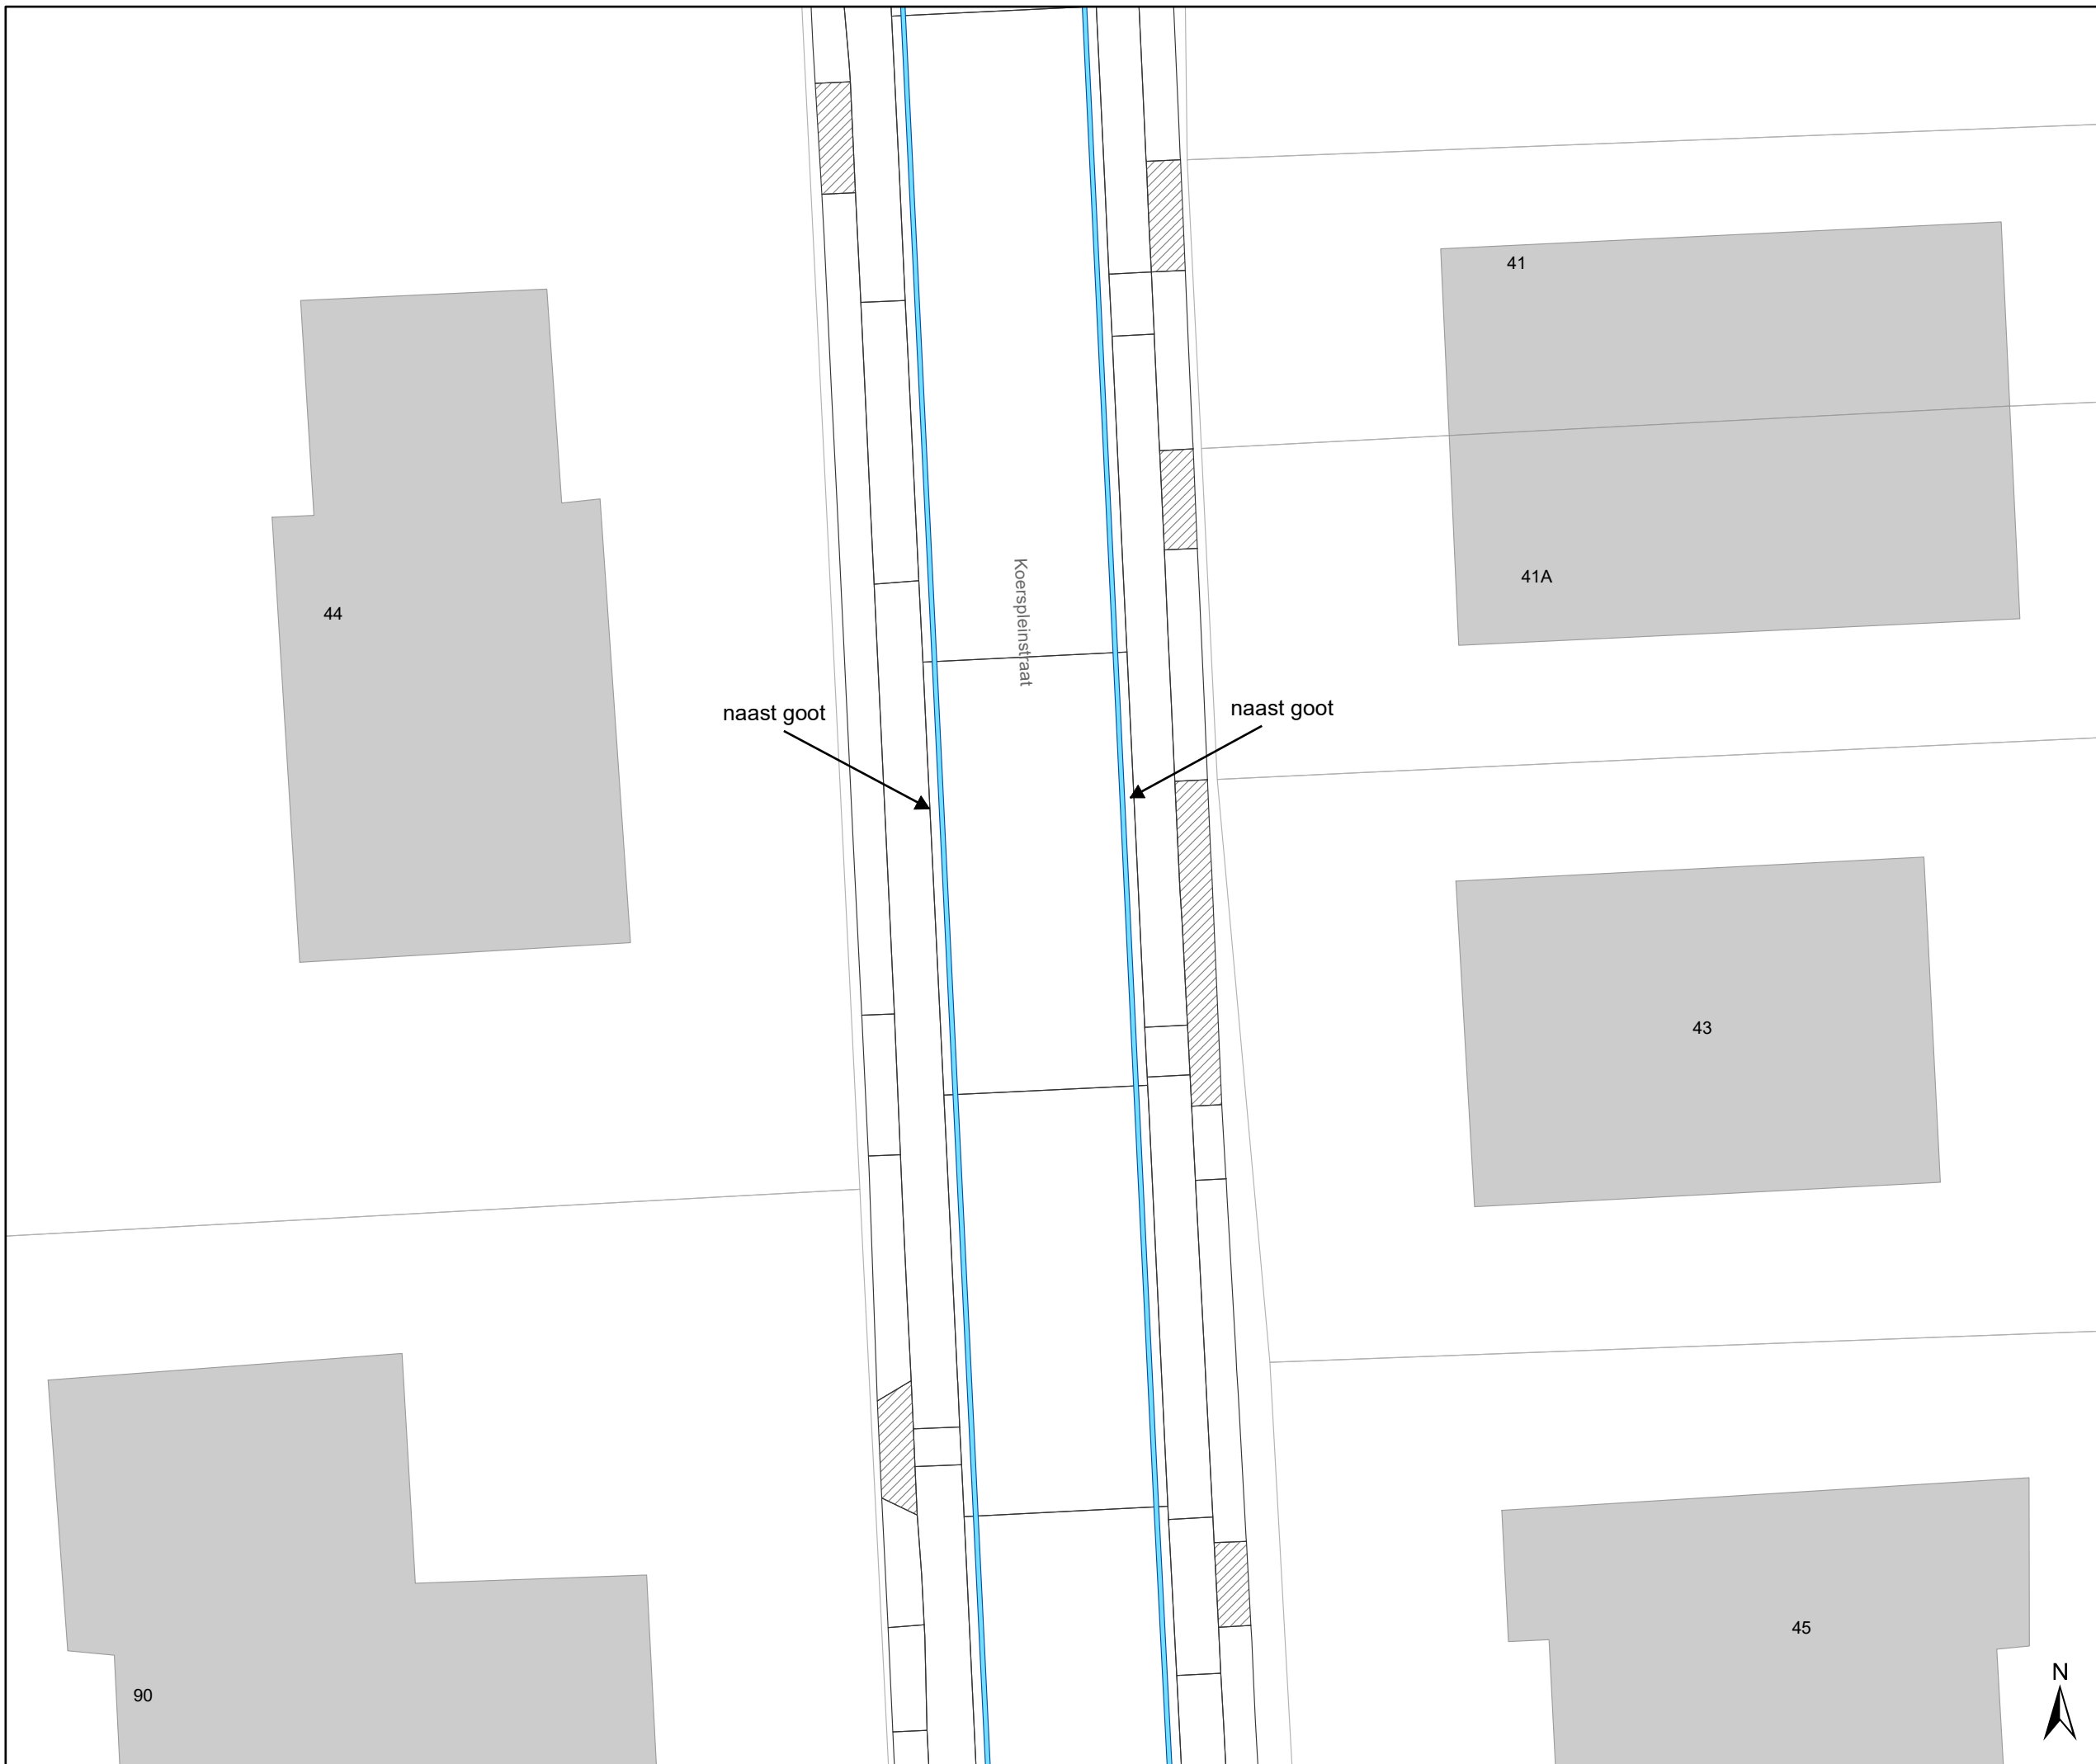



Legende

-  Bestaande verkeersborden
-  Geplande verkeersborden
-  Te verwijderen verkeersborden
-  Bestaande wegmarkeringen
-  Geplande wegmarkeringen
-  Ander gepland dossier (in voorbereiding bij MOBBED)
-  Bestaand paaltje
-  Te verwijderen paaltje
-  hulplijn
-  Groenvlak

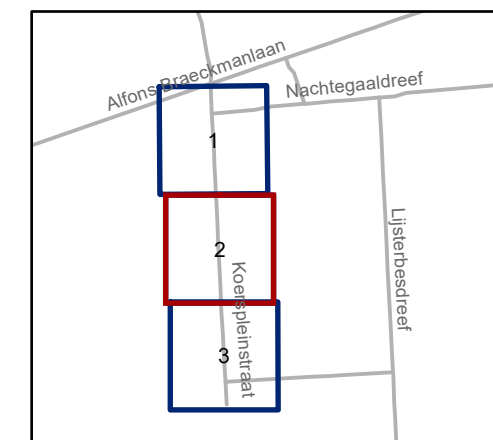

gent: Mobiliteitsbedrijf stad Gent
Verkeerstechnische taken



Koerspleinstraat 42 tot 94 voorrangsregeling

Dossiernummer P-846556

DATUM	SCHAAL	PLAN	P FORMAAT
30/04/2026	1/200	2/3	A3

Legende

-  Bestaande verkeersborden
-  Geplande verkeersborden
-  Te verwijderen verkeersborden
-  Bestaande wegmarkeringen
-  Geplande wegmarkeringen
-  Ander gepland dossier (in voorbereiding bij MOBBED)
-  Bestaand paaltje
-  Te verwijderen paaltje
-  hulplijn
-  Groenvlak

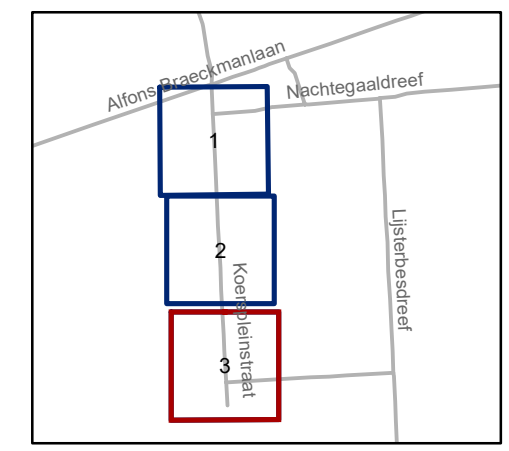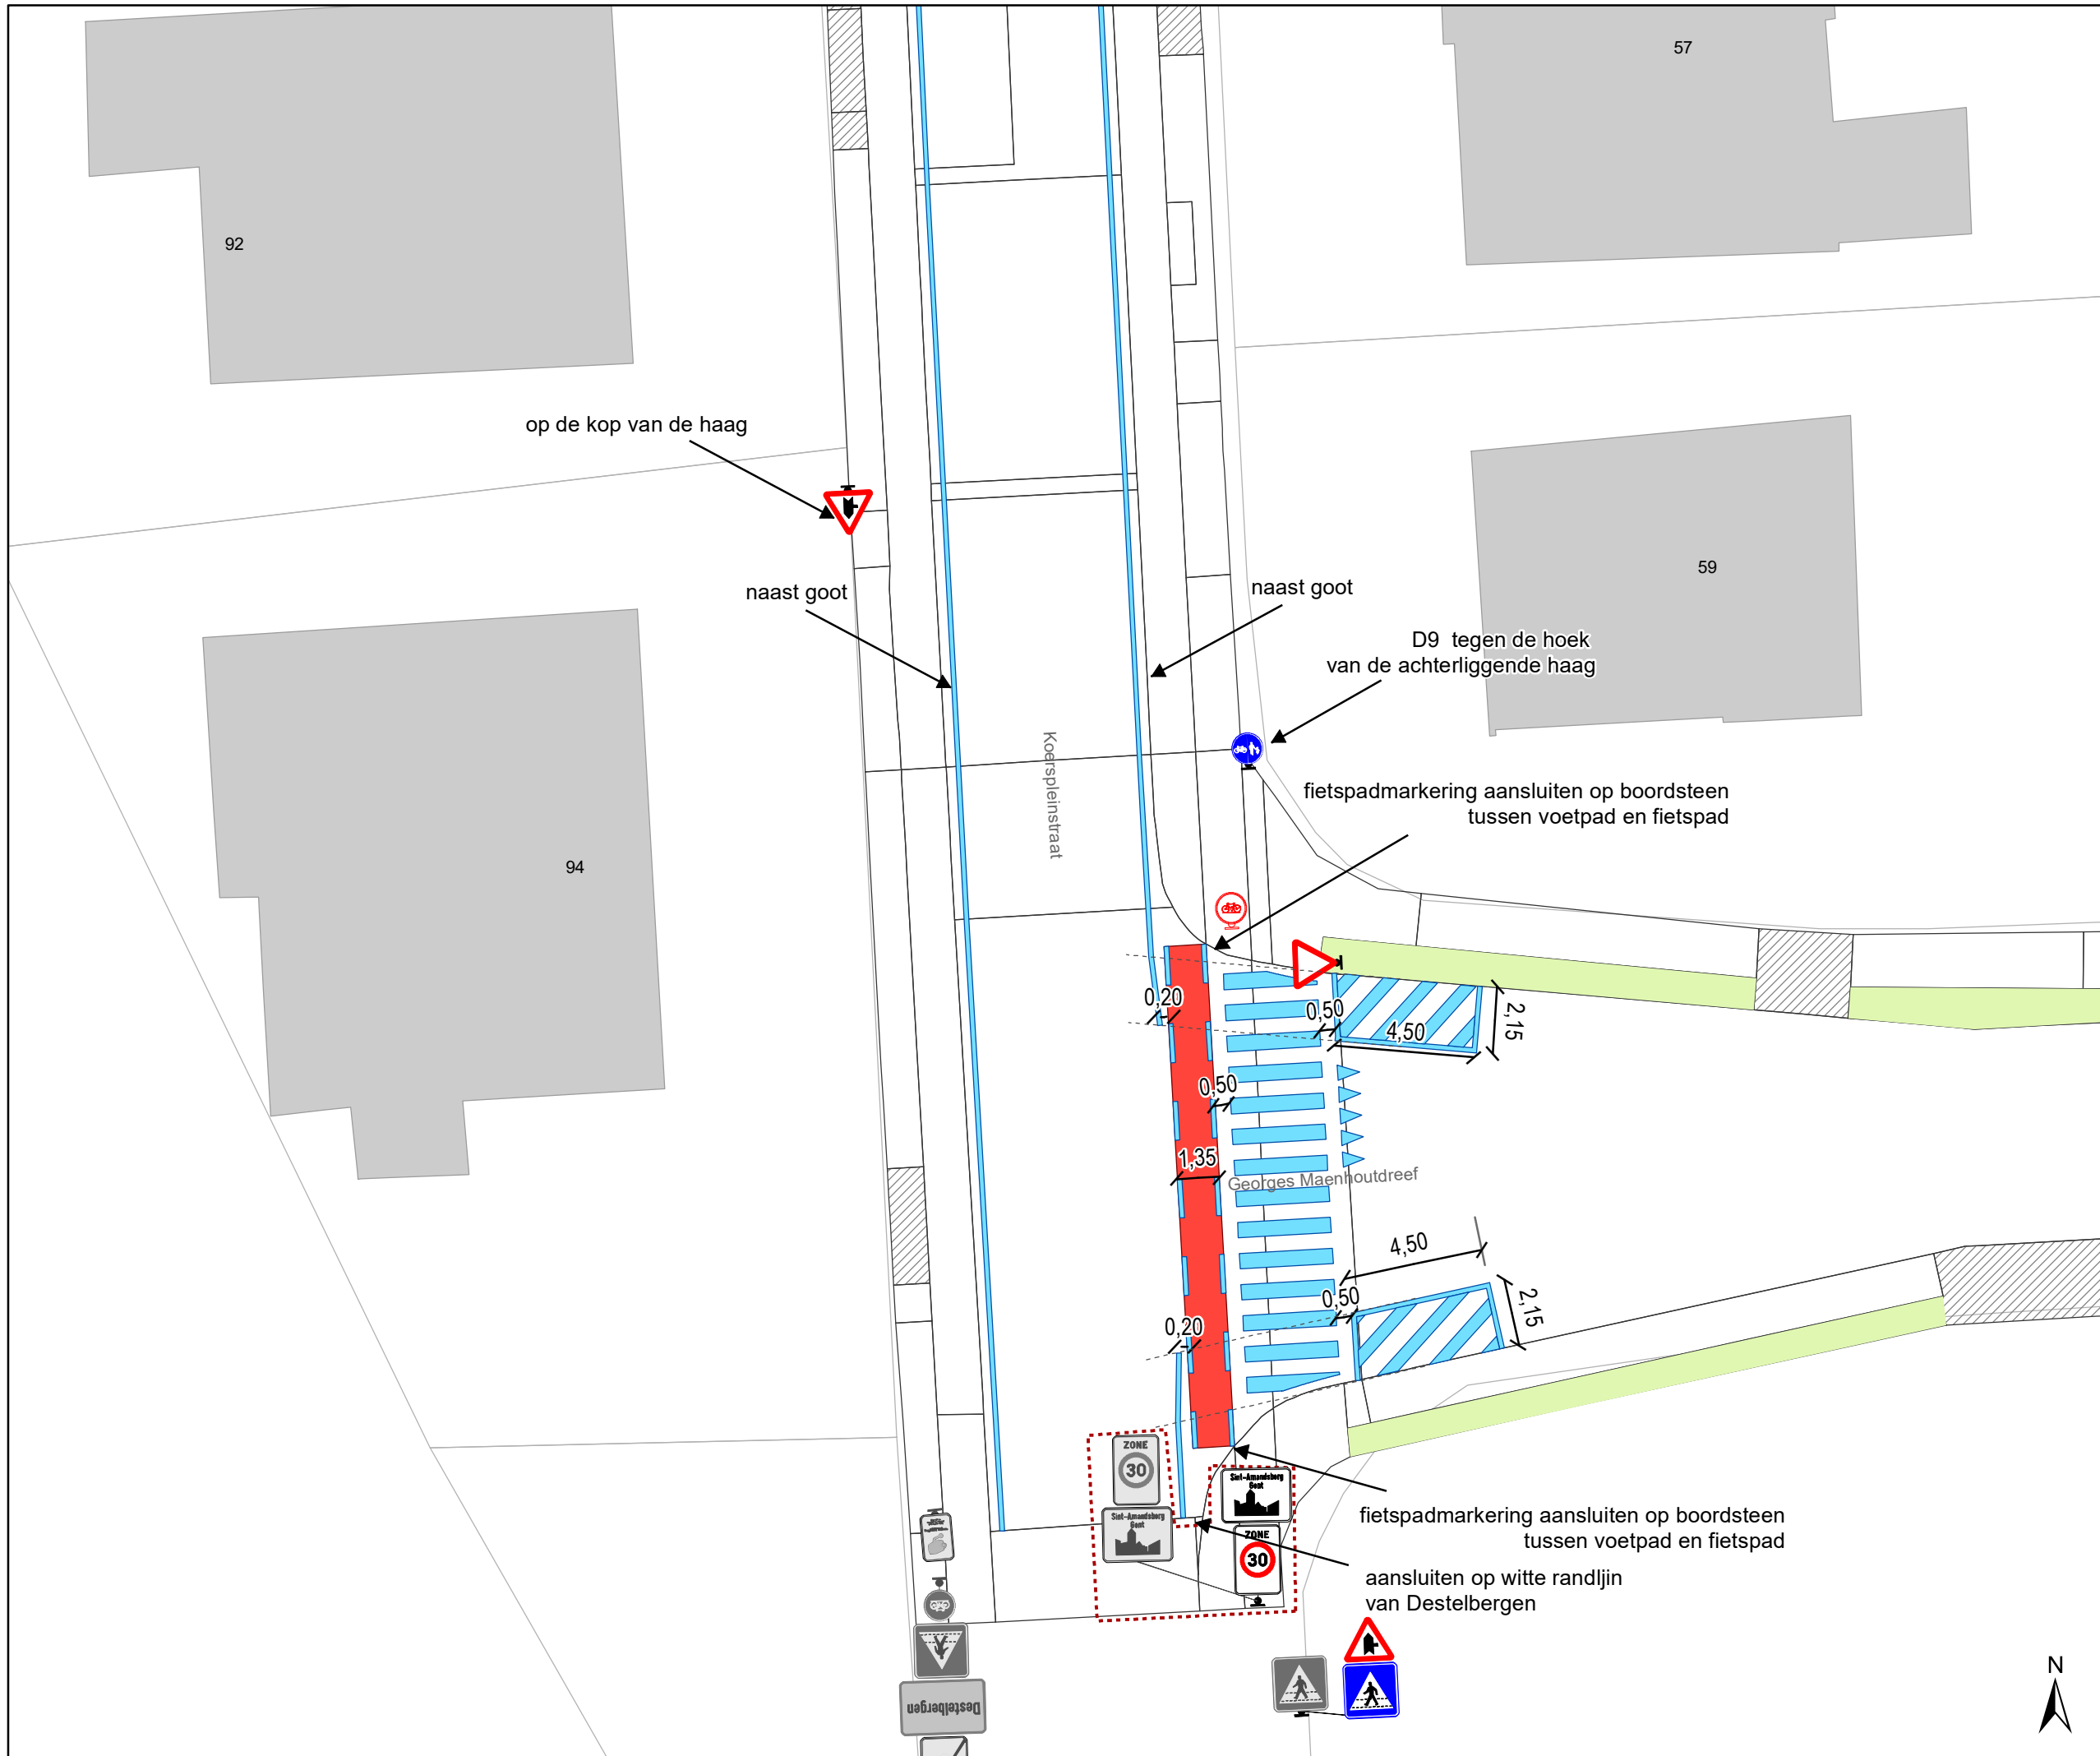

gent: Mobiliteitsbedrijf stad Gent
Verkeerstechnische taken

**Koerspleinstraat 42 tot 94
voorrangsregeling**

Dossiernummer P-846556

DATUM	SCHAAL	PLAN	P FORMAAT
6/05/2026	1/200	3/3	A3