



OPGELET: DIT DOCUMENT IS NIET MEER GELDIG SINDS 05 MAART 2025

2021_CVB_04526 Nieuw aanvullend reglement van de politie op het wegverkeer - gemeenteweg - Tortelduifstraat - nieuwe verkeersmaatregel(en) - Goedkeuring

Beslissing: Goedgekeurd in besloten vergadering van 15 april 2021

Zijn aanwezig bij de beslissing van dit punt:

de heer Mathias De Clercq, burgemeester-voorzitter
de heer Filip Watteeuw, schepen; mevrouw Sofie Bracke, schepen; mevrouw Elke Decruynaere, schepen; mevrouw Astrid De Bruycker, schepen; mevrouw Tine Heyse, schepen; mevrouw Isabelle Heyndrickx, schepen; mevrouw Annelies Storms, schepen; de heer Bram Van Braeckvelt, schepen; de heer Rudy Coddens, schepen
mevrouw Mieke Hullebroeck, algemeen directeur; de heer Luc Kupers, adjunct-algemeendirecteur; de heer Danny Van Campenhout, adjunct-algemeendirecteur

Bevoegd: Filip Watteeuw

Betrokken: Mathias De Clercq

Juridisch kader

De volgende bepalingen zijn van toepassing inzake de bevoegdheid:

- De Nieuwe Gemeentewet 24 juni 1988, artikel 119;
- Het Decreet over het lokaal bestuur van 22 december 2017, artikel 41, 2°;
- Het Decreet van 16 mei 2008 betreffende de aanvullende reglementen op het wegverkeer en de plaatsing en bekostiging van verkeerstekens, artikel 4, § 1, 2de lid en artikel 5, § 1, 2de lid.
- Het gemeenteraadsbesluit van 14 december 2015, houdende de delegatie van de vaststellingsbevoegdheid inzake gemeentelijke aanvullende reglementen op het wegverkeer.

De beslissing wordt genomen op grond van:

- Wet betreffende de politie over het wegverkeer, gecoördineerd bij Koninklijk Besluit van 16 maart 1968;
- Decreet van 16 mei 2008 betreffende de aanvullende reglementen op het wegverkeer en de plaatsing en bekostiging van de verkeerstekens;
- Koninklijk Besluit van 1 december 1975 houdende algemeen reglement op de politie van het wegverkeer en van het gebruik van de openbare weg;
- Ministerieel Besluit van 11 oktober 1976 waarbij de minimumafmetingen en de bijzondere plaatsingsvoorwaarden van de verkeerstekens worden bepaald;
- Uitvoeringsbesluit van 23 januari 2009 betreffende de aanvullende reglementen op het wegverkeer en de plaatsing en bekostiging van de verkeerstekens;
- Omzendbrief MOB/2009/1 van 3 april 2009;

- Het reglement houdende de voorwaarden tot het toekennen van parkeerplaatsen voor personen met een handicap, goedgekeurd in de gemeenteraad van 25 april 2016.

Motivering

De nieuwe maatregel die met dit besluit wordt getroffen is, aanvullend op de geplande circulatiewijzigingen in de Linnenstraat en Textielstraat, de aanpassing van het onderbord bij beperkt éénrichtingsverkeer voor de gehele wijk zodat bromfietzers A-klasse en speedpedelecs in tegenrichting toegelaten worden conform de beleidsvisie.

Bij collegebesluit van 17 januari 2019 wordt de bestaande toestand geregulariseerd en er worden geen nieuwe verkeersmaatregelen ingevoerd.

De Tortelduifstraat maakt deel uit van de zone 30 buiten de R40 (Stadsring).

Bijgevoegde bijlage(n):

- Aanvullend Reglement Tortelduifstraat Dossier P-198280 deel van de beslissing (deel van de beslissing)
- Signalisatieplan Cluster Linnenstraat- Textielstraat Dossier P-198280 (deel van de beslissing)
- Historiek Cluster Linnenstraat- Textielstraat Dossier P-198280 (deel van de beslissing)

Beslissing

Beslist het volgende:

Artikel 1:

Heft op het aanvullend reglement van de politie op het wegverkeer betreffende de gemeenteweg Tortelduifstraat, goedgekeurd in zitting van 17 januari 2019, van zodra het nieuwe reglement in werking treedt.

Artikel 2:

Keurt goed het bijgevoegd aanvullend reglement van de politie op het wegverkeer betreffende de gemeenteweg Tortelduifstraat.

Aanvullend reglement van de politie op het wegverkeer - gemeenteweg – Tortelduifstraat

Goedgekeurd in het College van Burgemeester en Schepenen van 15 april 2021

Bekendgemaakt op 16 april 2021

Geldig vanaf 21 april 2021 tot en met 4 maart 2025

Referentienummer 2021_CVB_04526

Reglement

Artikel 1. Op de Tortelduifstraat ter hoogte van het kruispunt met de Kempstraat geldt:

- de bestuurders zijn verplicht rechts af te slaan;
- de maatregel geldt niet voor fietsers en bestuurders van tweewielige bromfietsen klasse A en speed pedelecs

.

Dit wordtesignaleerd door:

- verkeersborden D1
- de verkeersborden worden aangevuld met onderborden M12

Artikel 2. Op de Tortelduifstraat van het kruispunt met de Wielewaalstraat tot huisnummer 67 aan de oostelijke zijde van de weg;

- op de Tortelduifstraat van huisnummer 107 tot huisnummers 69-73C aan de kant van de onpare huisnummers geldt:
 - het parkeren is verboden;
 - het einde van de parkeerreglementering wordt aangeduid;
 - het begin van de parkeerreglementering wordt aangeduid.

Dit wordtesignaleerd door:

- verkeersborden E1
- de verkeersborden worden aangevuld met x-borden Xb, Xa

Artikel 3. Op de Tortelduifstraat van huisnummer 39 tot huisnummer 41 geldt:

- het parkeren op de rijbaan is verboden.

Dit wordtesignaleerd door:

- wegmarkeringen overeenkomstig art.75.1.2° van de wegcode


**Artikel 4. Op de Tortelduifstraat ter hoogte van het kruispunt met de Wielewaalstraat;
op de Tortelduifstraat ter hoogte van het kruispunt met de Virginiastraat;**

op de Tortelduifstraat ter hoogte van huisnummer 67 geldt:
voetgangers moeten de oversteekplaats volgen om de rijbaan over te steken.
Dit wordt gesignaleerd door:
- wegmarkeringen overeenkomstig art.76.3 van de wegcode

Artikel 5. Op de Tortelduifstraat van huisnummer 10 tot huisnummer 24;
op de Tortelduifstraat van huisnummer 17 tot het kruispunt met de Wielewaalstraat;
op de Tortelduifstraat van huisnummer 21 tot huisnummer 29;
op de Tortelduifstraat van huisnummer 33 tot huisnummer 47B;
op de Tortelduifstraat van huisnummer 51 tot het kruispunt met de Virginiastraat
geldt:
voertuigen moeten parkeren binnen de afgebakende plaatsen.
Dit wordt gesignaleerd door:
- wegmarkeringen overeenkomstig art.77.5 van de wegcode

Artikel 6. Op de Tortelduifstraat ter hoogte van huisnummer 67;
op de Tortelduifstraat ter hoogte van huisnummer 49 van de Virginiastraat;
op de Tortelduifstraat ter hoogte van huisnummer 107 geldt:
de bestuurders moeten het verkeersplateau dubbel voorzichtig en met matige
snelheid naderen, zodat zij erover rijden met een snelheid die niet meer bedraagt dan
30 km per uur.
Dit wordt gesignaleerd door:
- een plateau

(einde reglement)

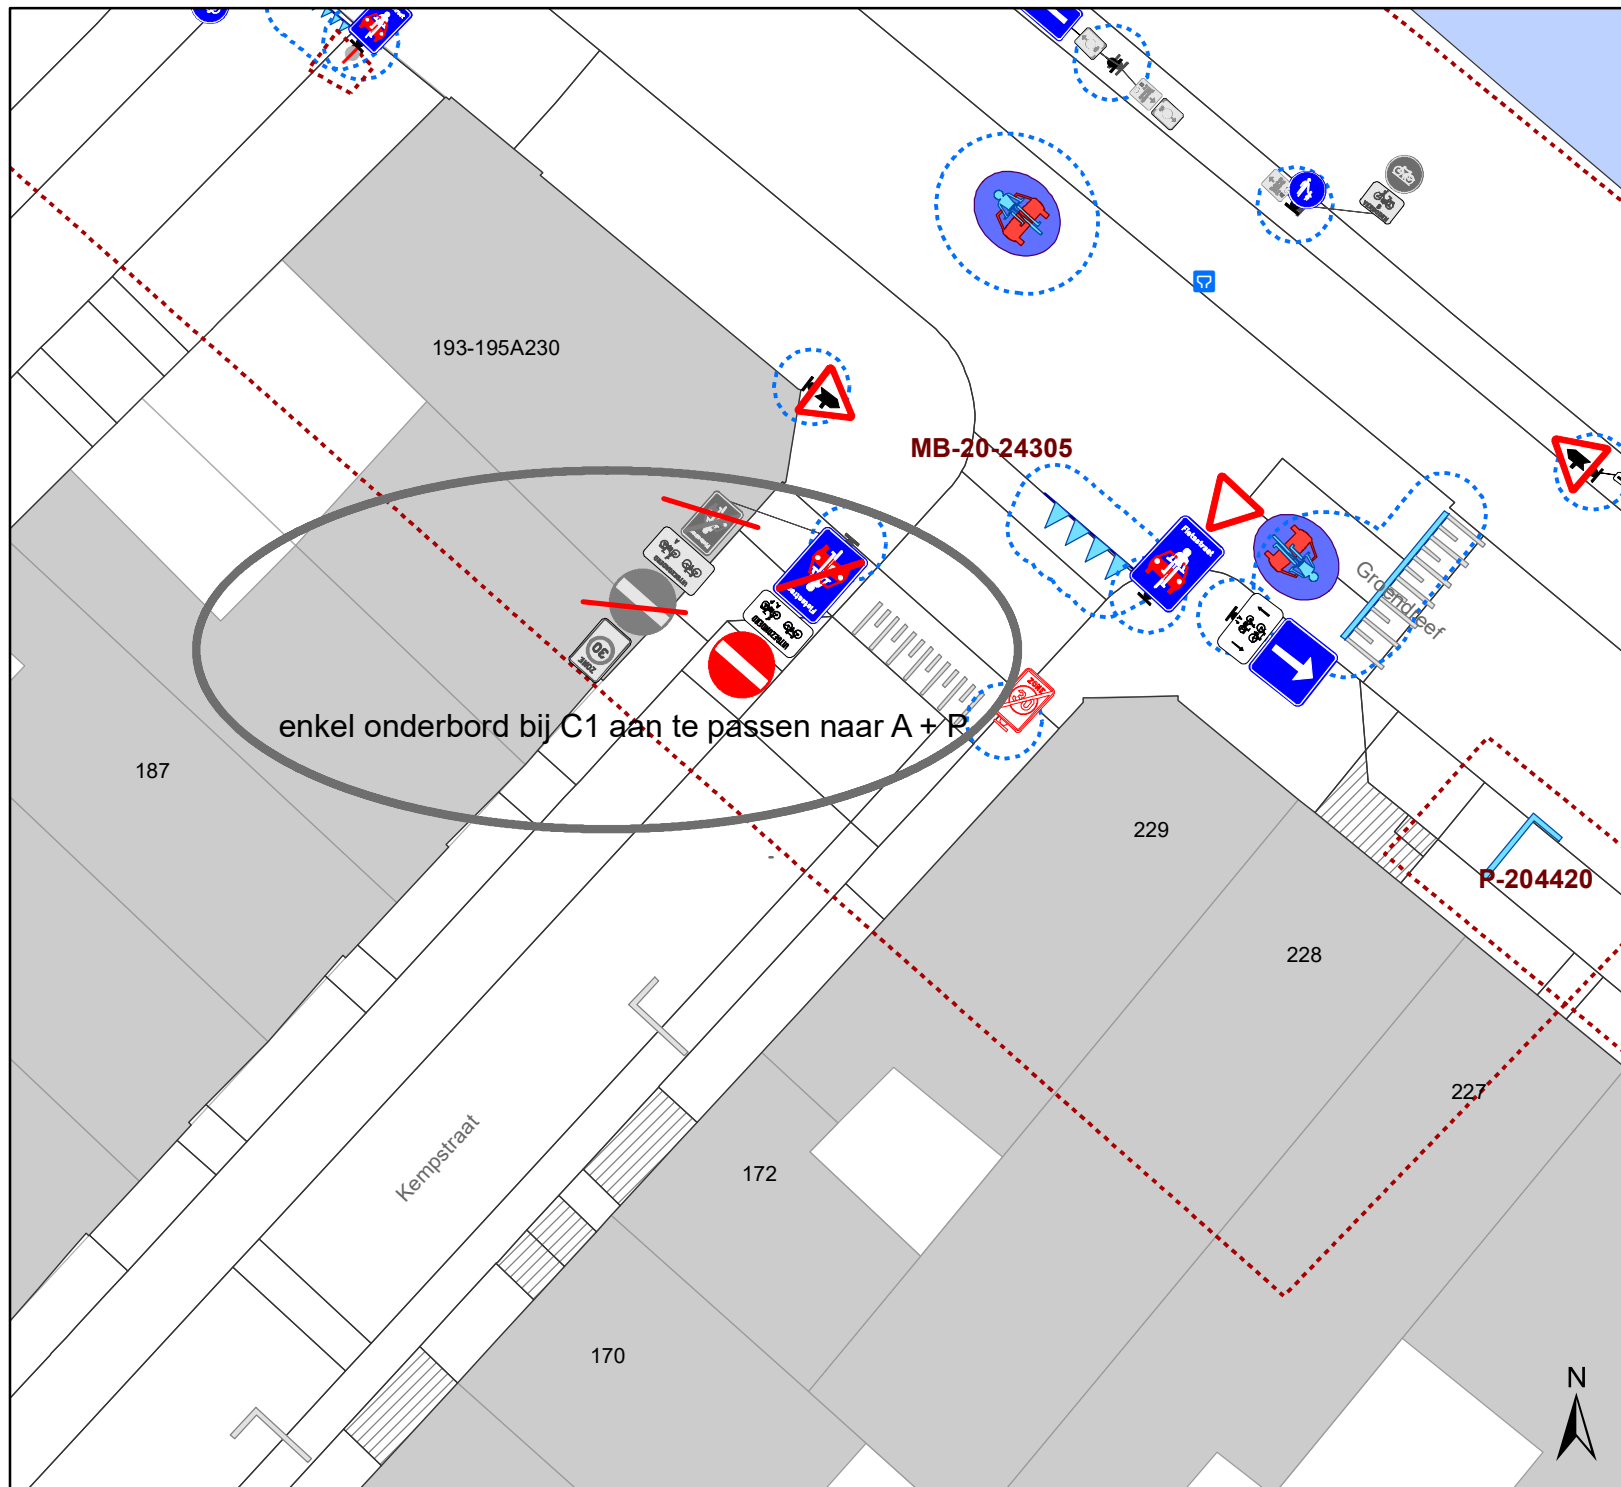


Legende

-  Bestaande verkeersborden
-  Geplande verkeersborden
-  Te verwijderen verkeersborden

-  Bestaande wegmarkeringen

Overige

-  Ander gepland dossier (in voorbereiding bij MOBBD)
-  Ander gepland dossier (ter uitvoering bij DWBW)

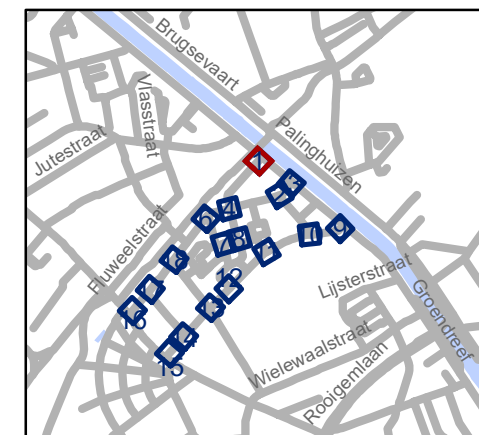


Mobiliteitsbedrijf stad Gent
Verkeerstechnische taken

Linnenstraat cluster circulatiwijziging

P-198280

DATUM	SCHAAL	PLAN	P FORMAAT
7/04/2021	1/200	1/17	A4

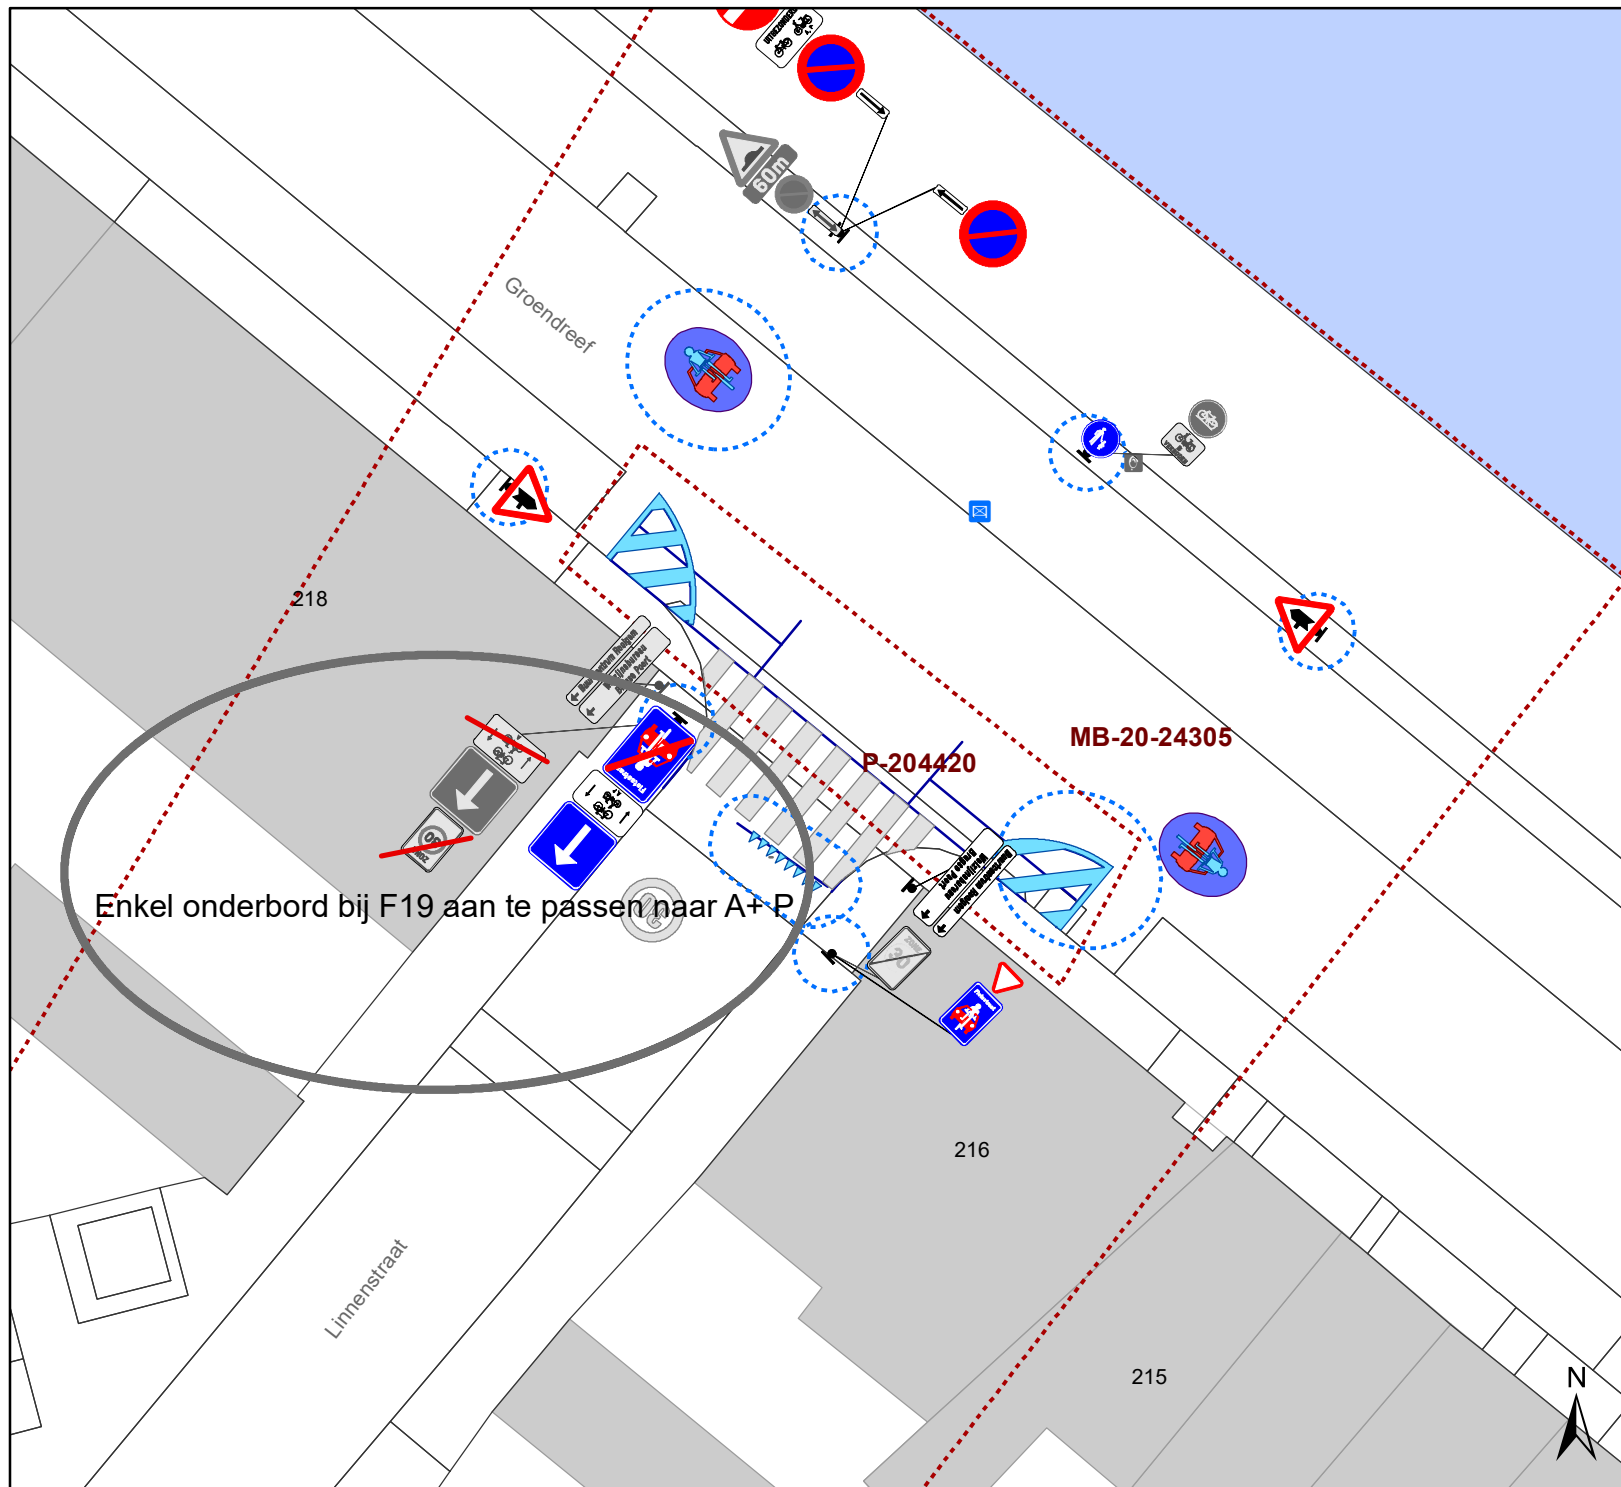


Legende

-  Bestaande verkeersborden
-  Geplande verkeersborden
-  Te verwijderen verkeersborden

-  Bestaande wegmarkeringen

Overige

-  Ander gepland dossier (in voorbereiding bij MOBBD)
-  Ander gepland dossier (ter uitvoering bij DWBW)

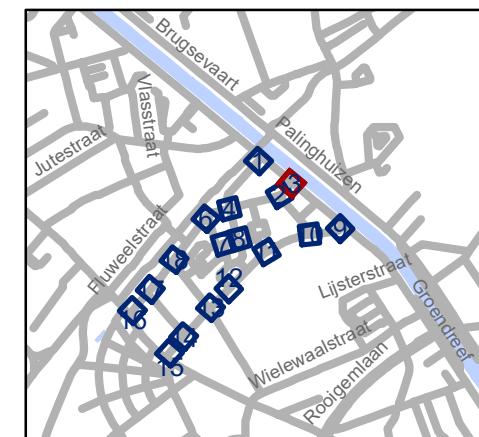


gent: Mobiliteitsbedrijf stad Gent
Verkeerstechnische taken

Linnenstraat cluster circulatiewijziging

P-198280

DATUM	SCHAAL	PLAN	P FORMAAT
7/04/2021	1/200	3/17	A4

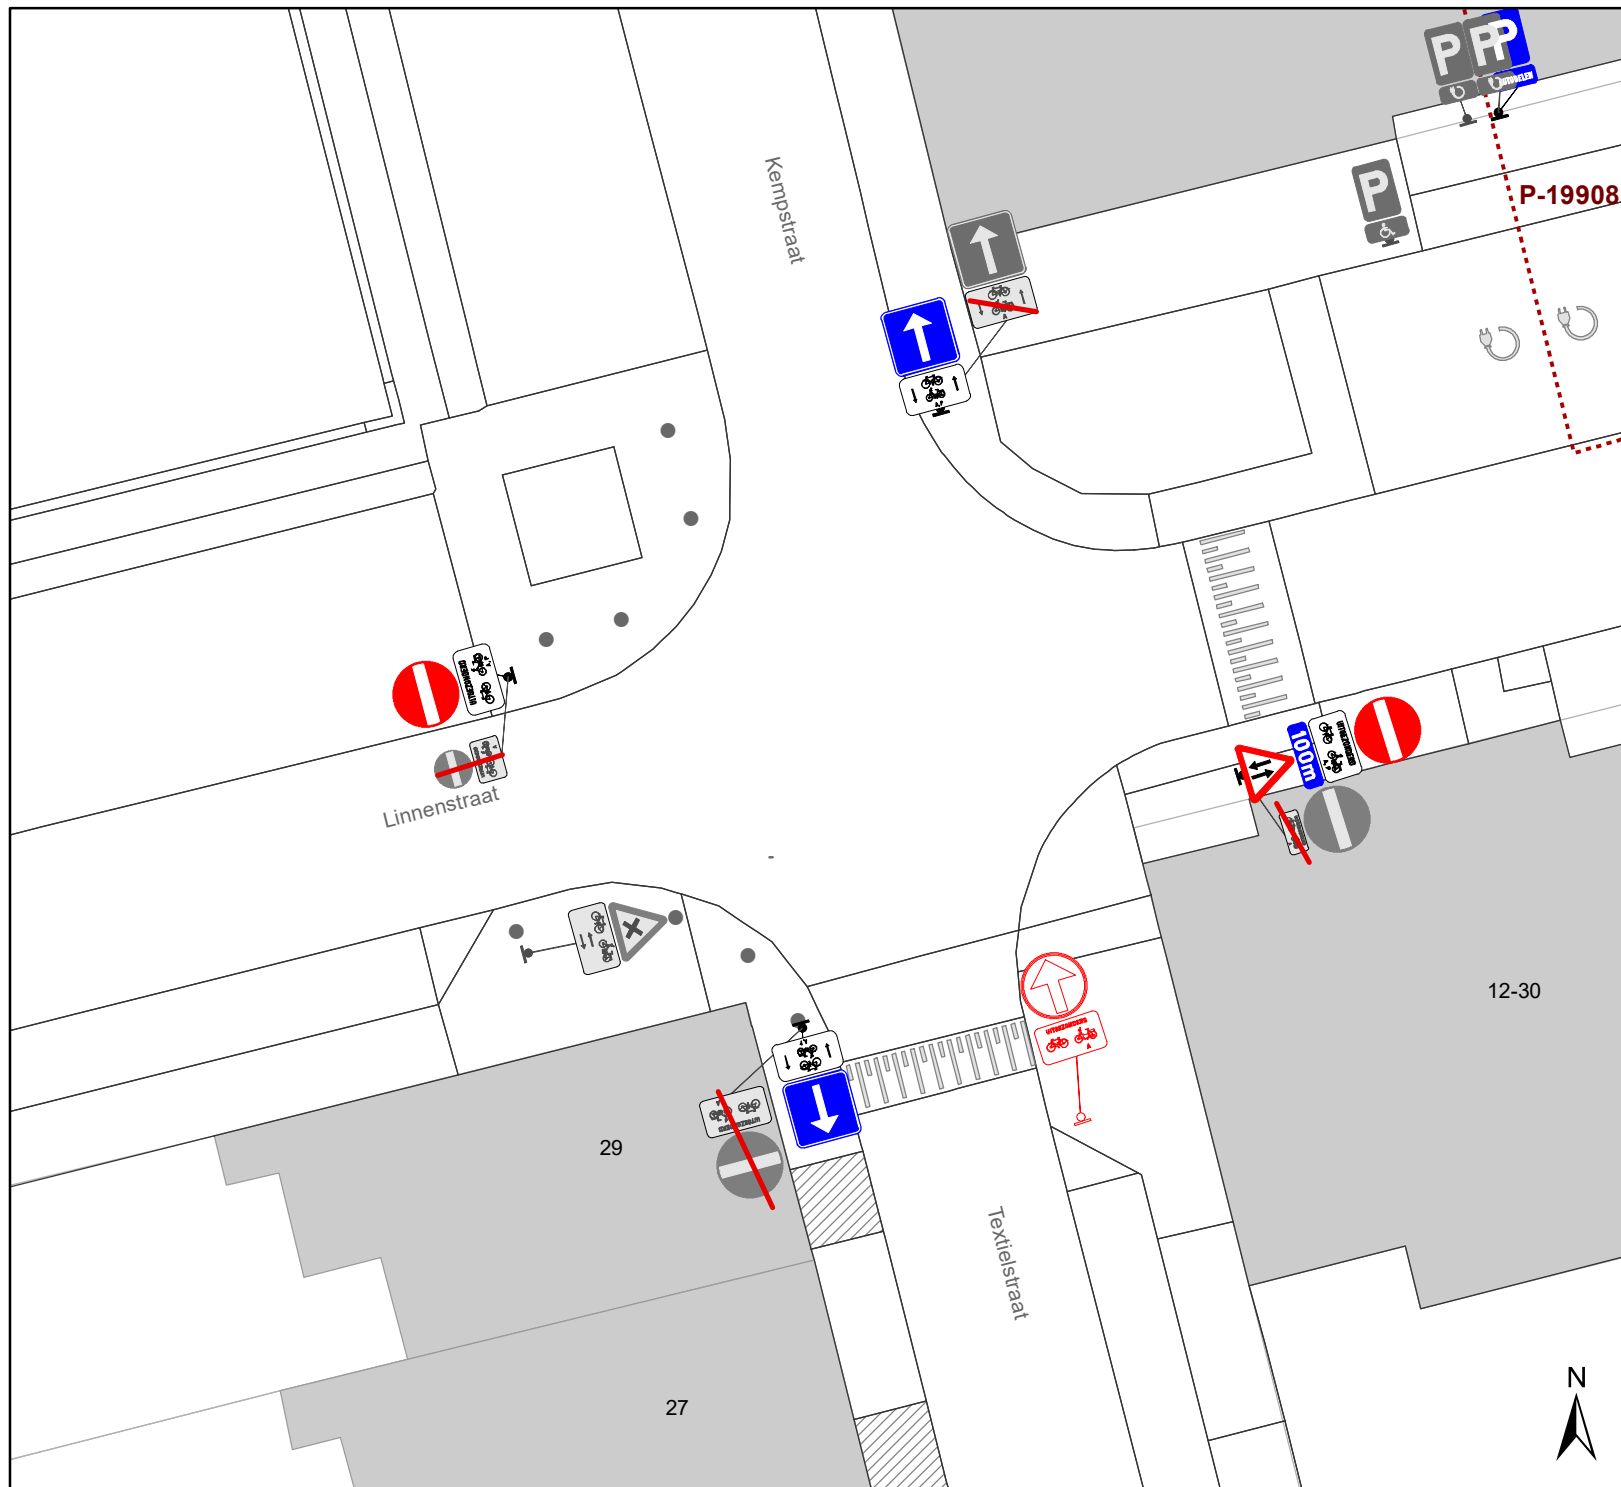


Legende

-  Bestaande verkeersborden
-  Geplande verkeersborden
-  Te verwijderen verkeersborden
-  Bestaande wegmarkeringen

Overige

-  Ander gepland dossier (in voorbereiding bij MOBBD)
-  Ander gepland dossier (ter uitvoering bij DWBW)

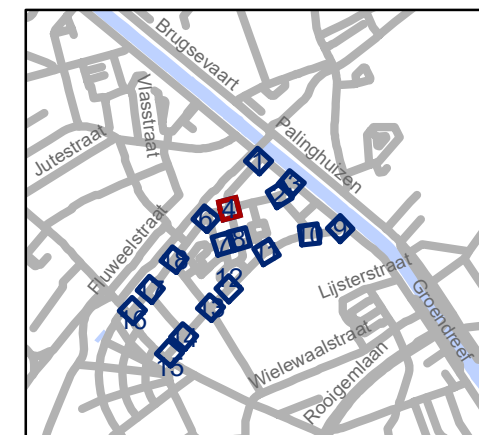


gent: Mobiliteitsbedrijf stad Gent
Verkeerstechnische taken

Linnenstraat cluster circulatiewijziging

P-198280

DATUM	SCHAAL	PLAN	P FORMAAT
7/04/2021	1/200	4/17	A4

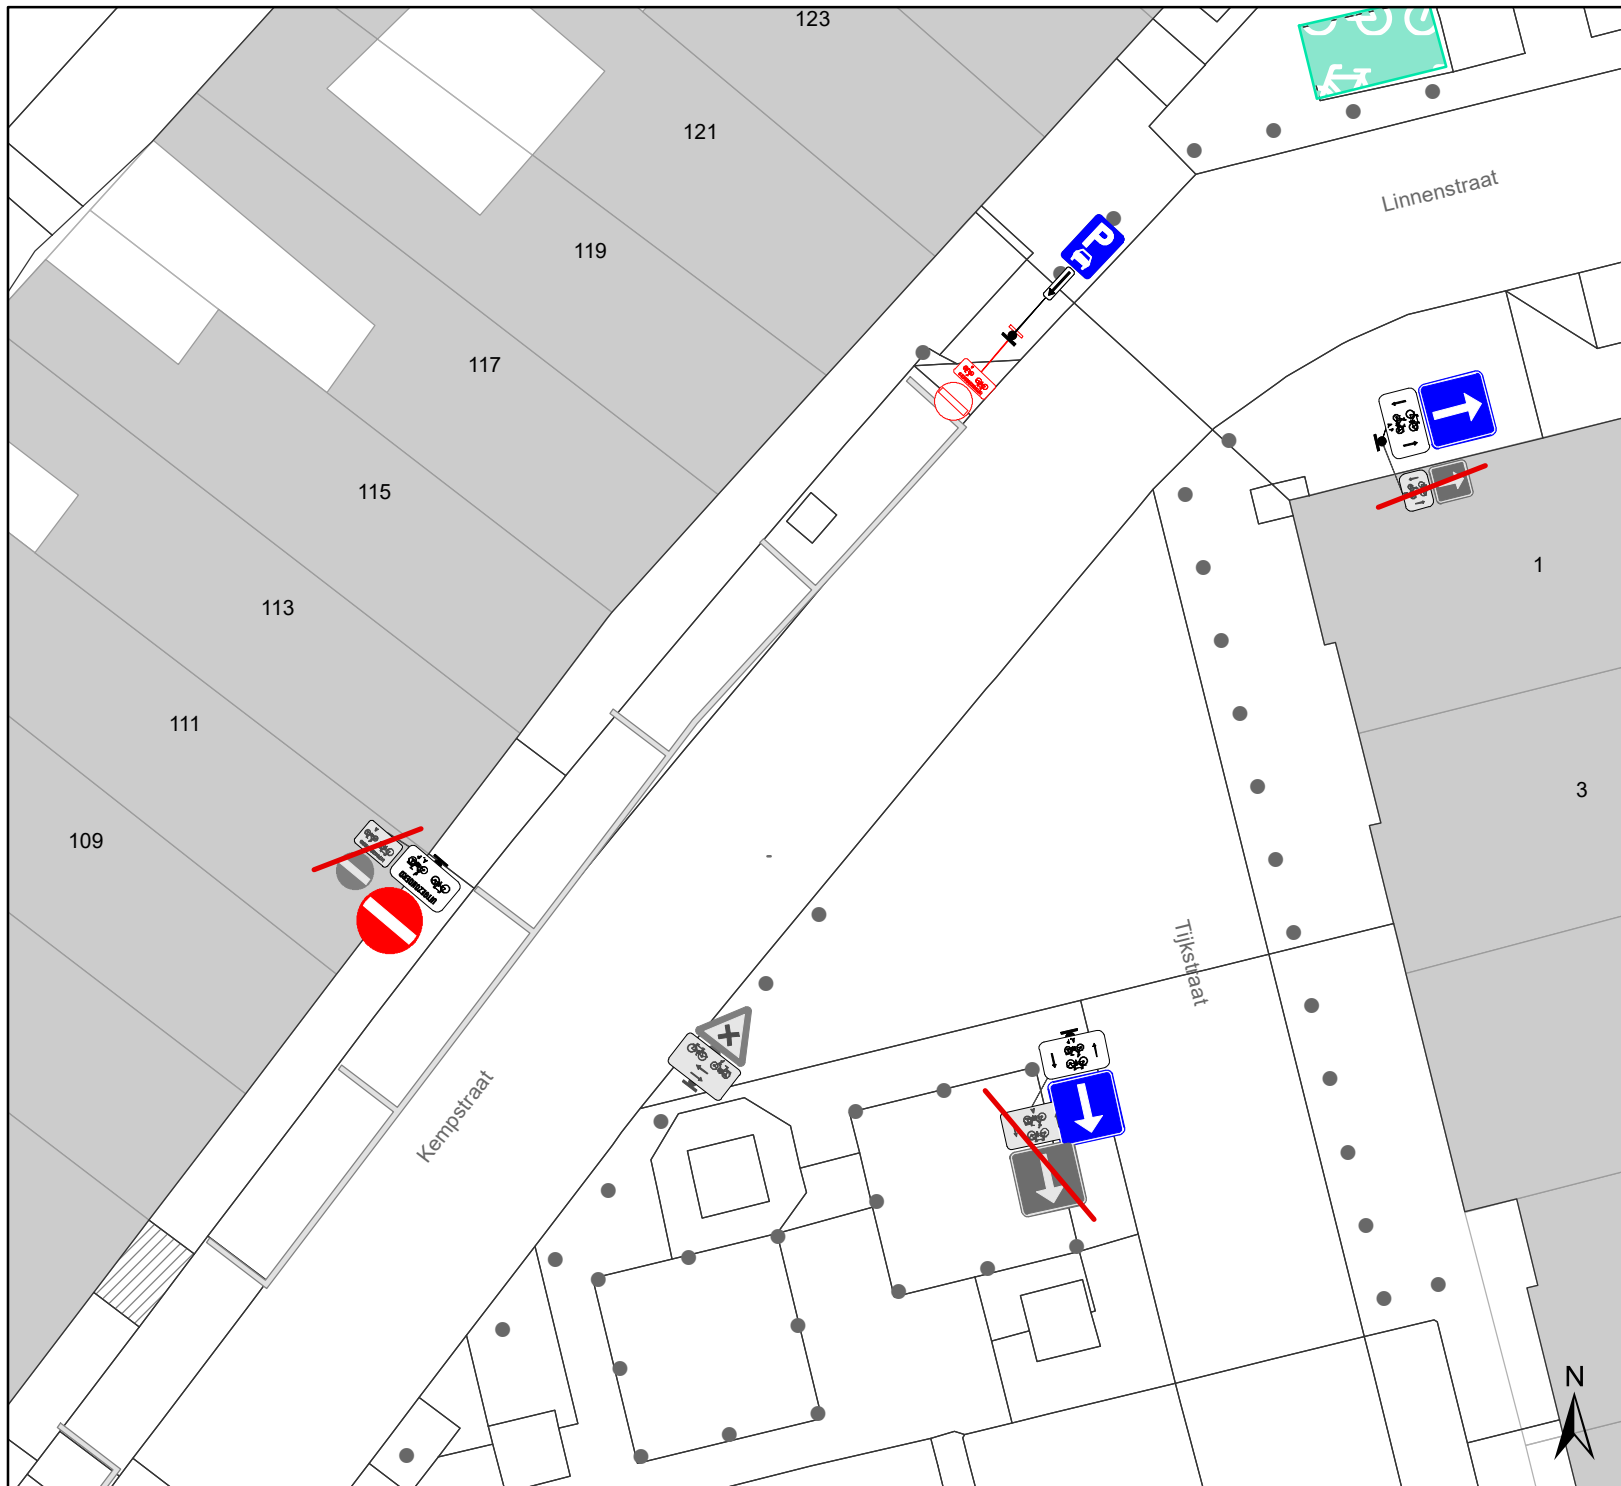


Legende

- Bestaande verkeersborden
- Geplande verkeersborden
- Te verwijderen verkeersborden

- Bestaande wegmarkeringen

Overige

- Ander gepland dossier (in voorbereiding bij MOBBD)
- Ander gepland dossier (ter uitvoering bij DWBW)

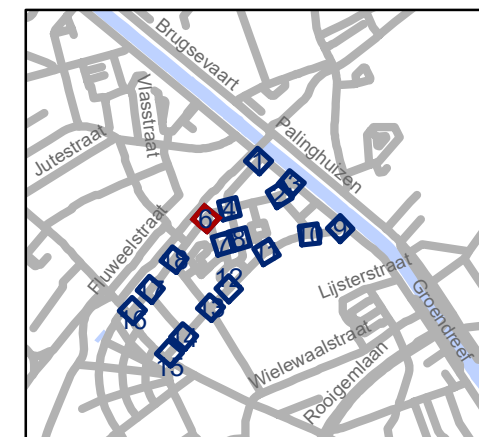

gent: Mobiliteitsbedrijf stad Gent
Verkeerstechnische taken

Linnenstraat cluster circulatiwijziging

P-198280

DATUM	SCHAAL	PLAN	P FORMAAT
7/04/2021	1/200	5/17	A4




Legende

-  Bestaande verkeersborden
-  Geplande verkeersborden
-   Te verwijderen verkeersborden
-  Bestaande wegmarkeringen

Overige

-  Ander gepland dossier (in voorbereiding bij MOBBD)
-  Ander gepland dossier (ter uitvoering bij DWBW)

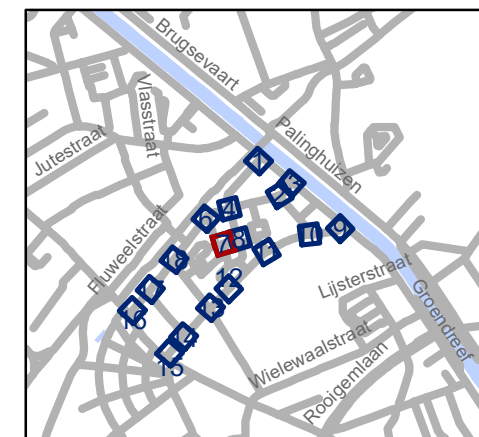


gent: Mobiliteitsbedrijf stad Gent
Verkeerstechnische taken

Linnenstraat cluster circulatiewijziging

P-198280

DATUM	SCHAAL	PLAN	P FORMAAT
7/04/2021	1/200	6/17	A4

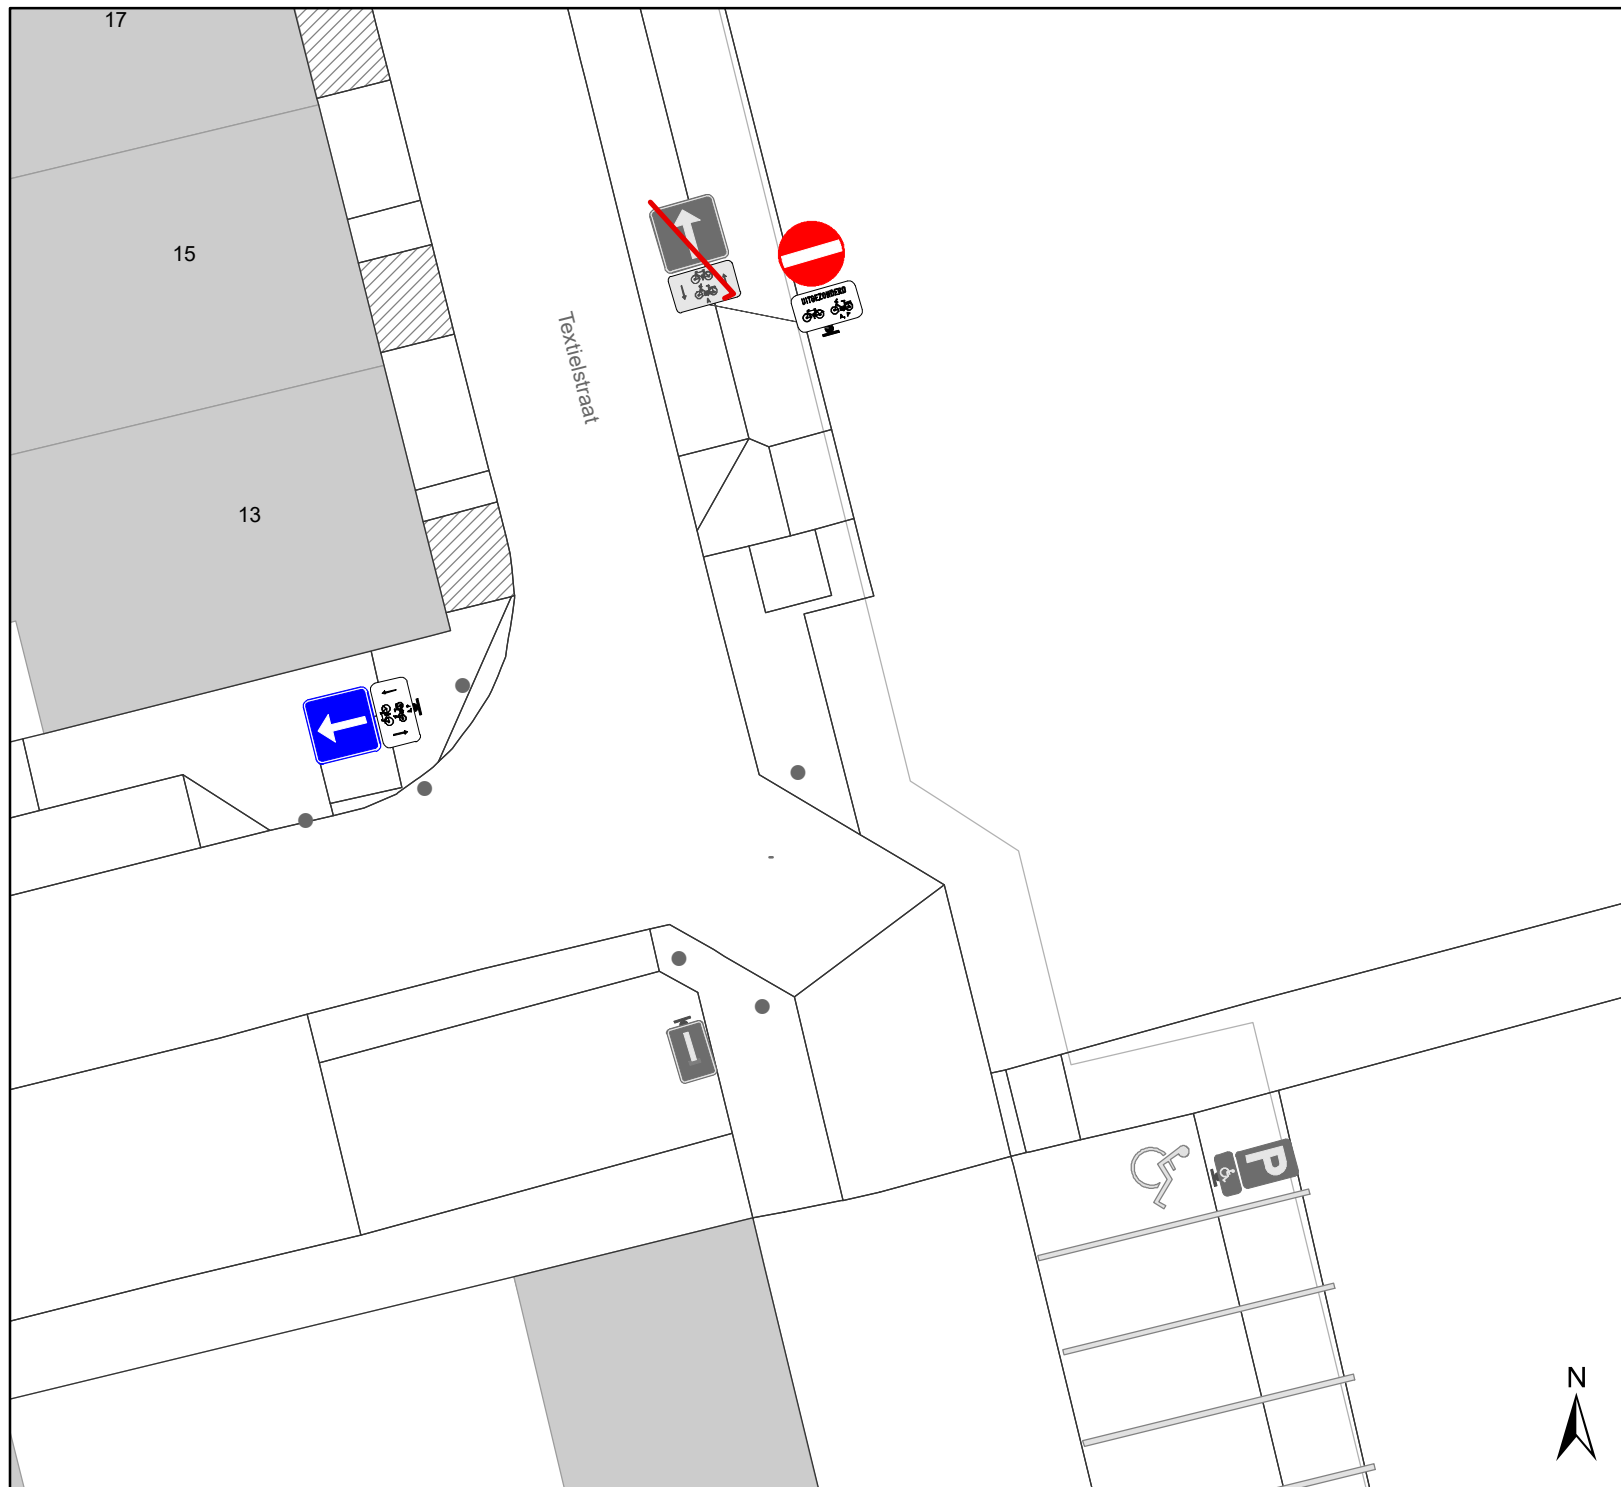


Legende

-  Bestaande verkeersborden
-  Geplande verkeersborden
-  Te verwijderen verkeersborden
-  Bestaande wegmarkeringen

Overige

-  Ander gepland dossier (in voorbereiding bij MOBBED)
-  Ander gepland dossier (ter uitvoering bij DWBW)

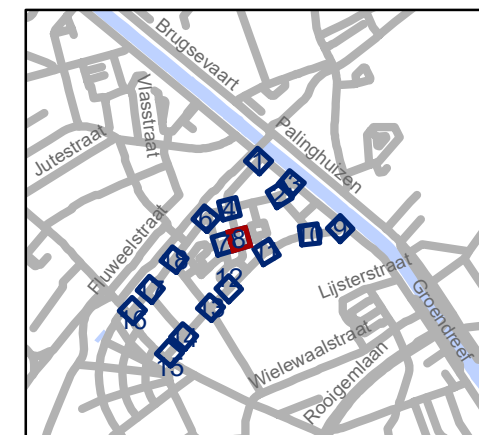


gent: Mobiliteitsbedrijf stad Gent
Verkeerstechnische taken

Linnenstraat cluster circulatiwijziging

P-198280

DATUM	SCHAAL	PLAN	P FORMAAT
7/04/2021	1/200	7/17	A4

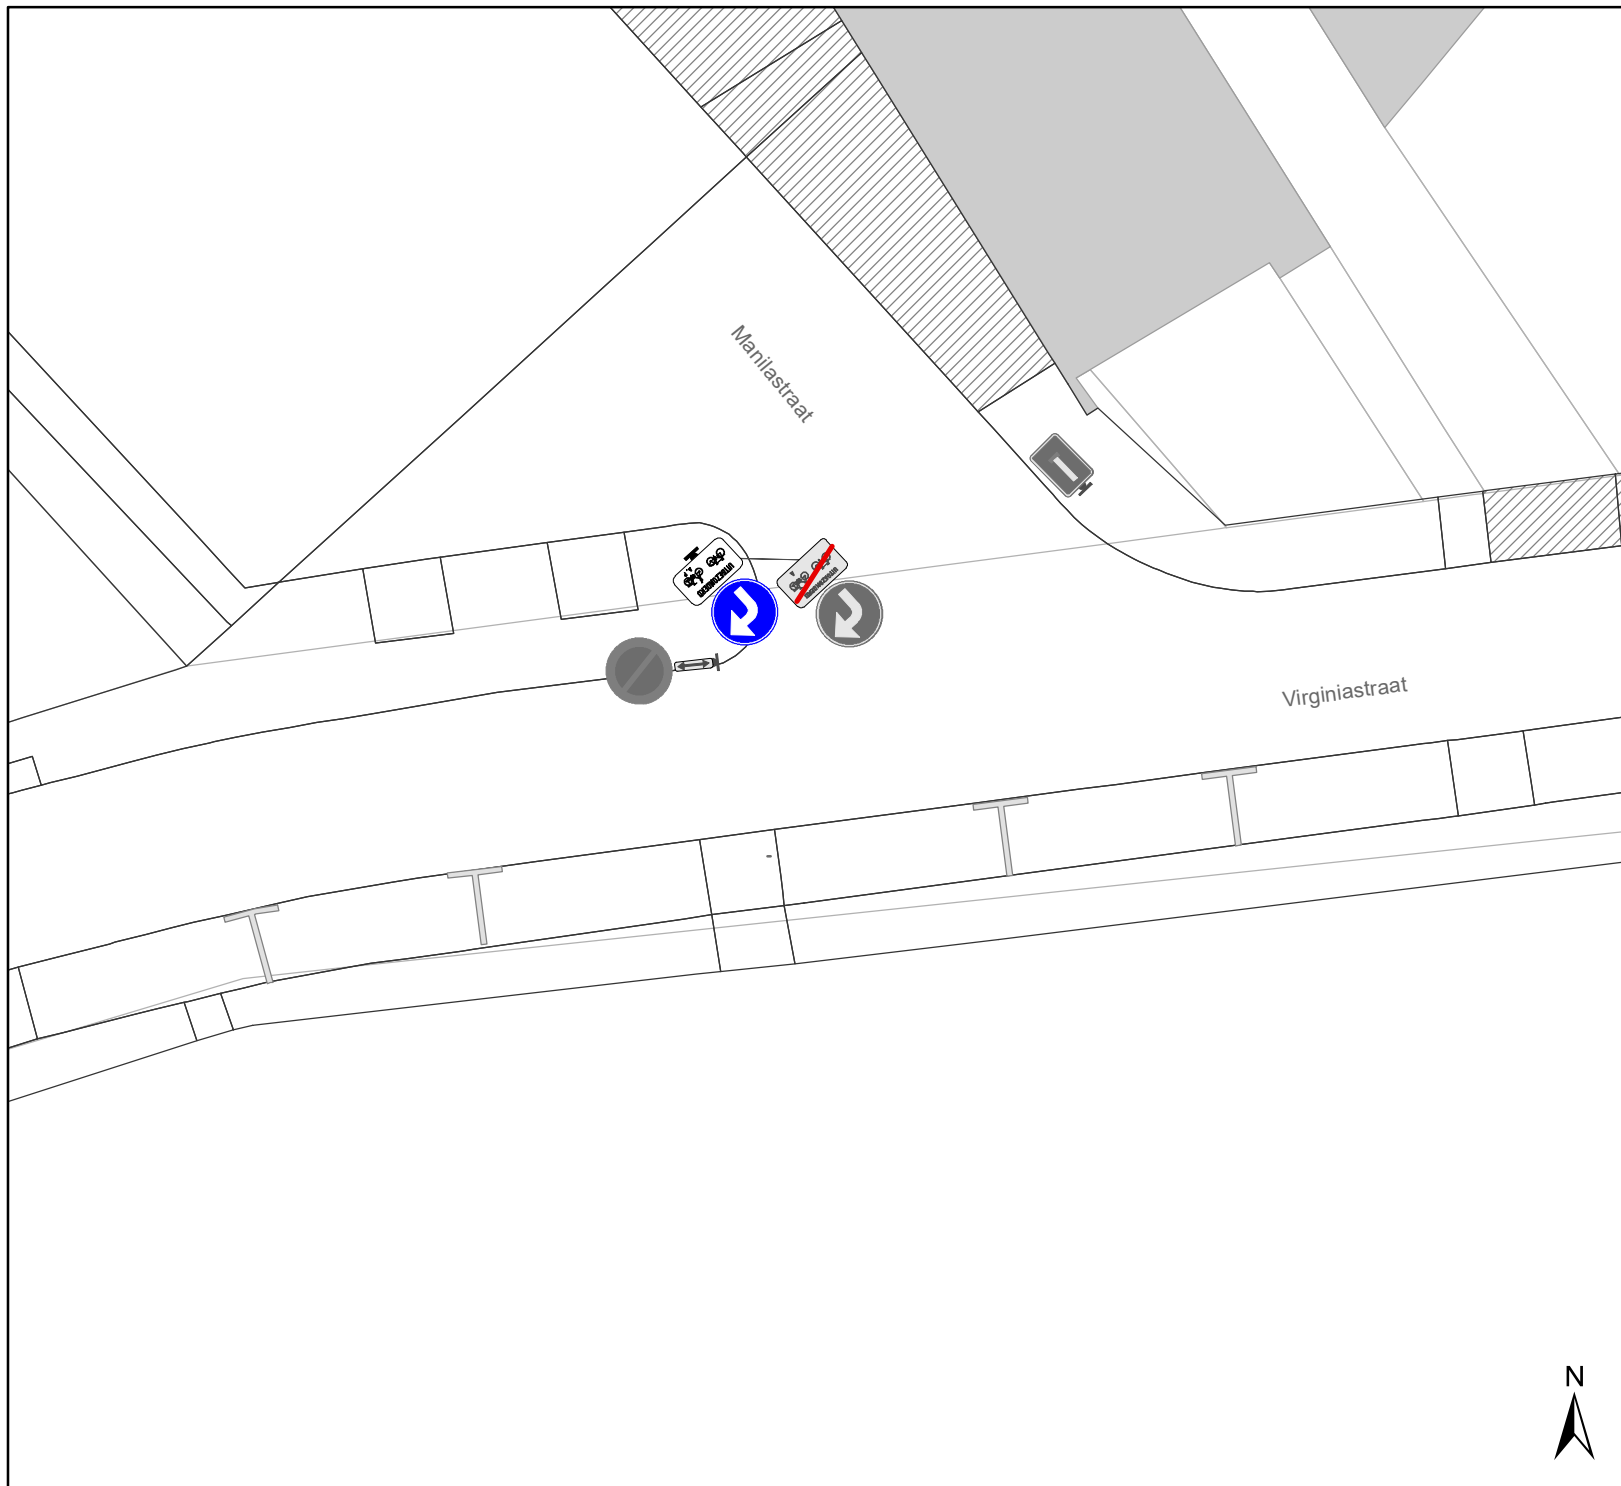


Legende

-  Bestaande verkeersborden
-  Geplande verkeersborden
-  Te verwijderen verkeersborden
-  Bestaande wegmarkeringen

Overige

-  Ander gepland dossier (in voorbereiding bij MOBBD)
-  Ander gepland dossier (ter uitvoering bij DWBW)

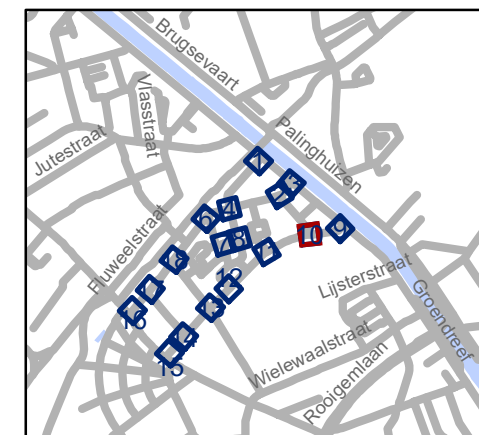


Mobiliteitsbedrijf stad Gent
Verkeerstechnische taken

Linnenstraat cluster circulatiewijziging

P-198280

DATUM	SCHAAL	PLAN	P FORMAAT
7/04/2021	1/200	9/17	A4

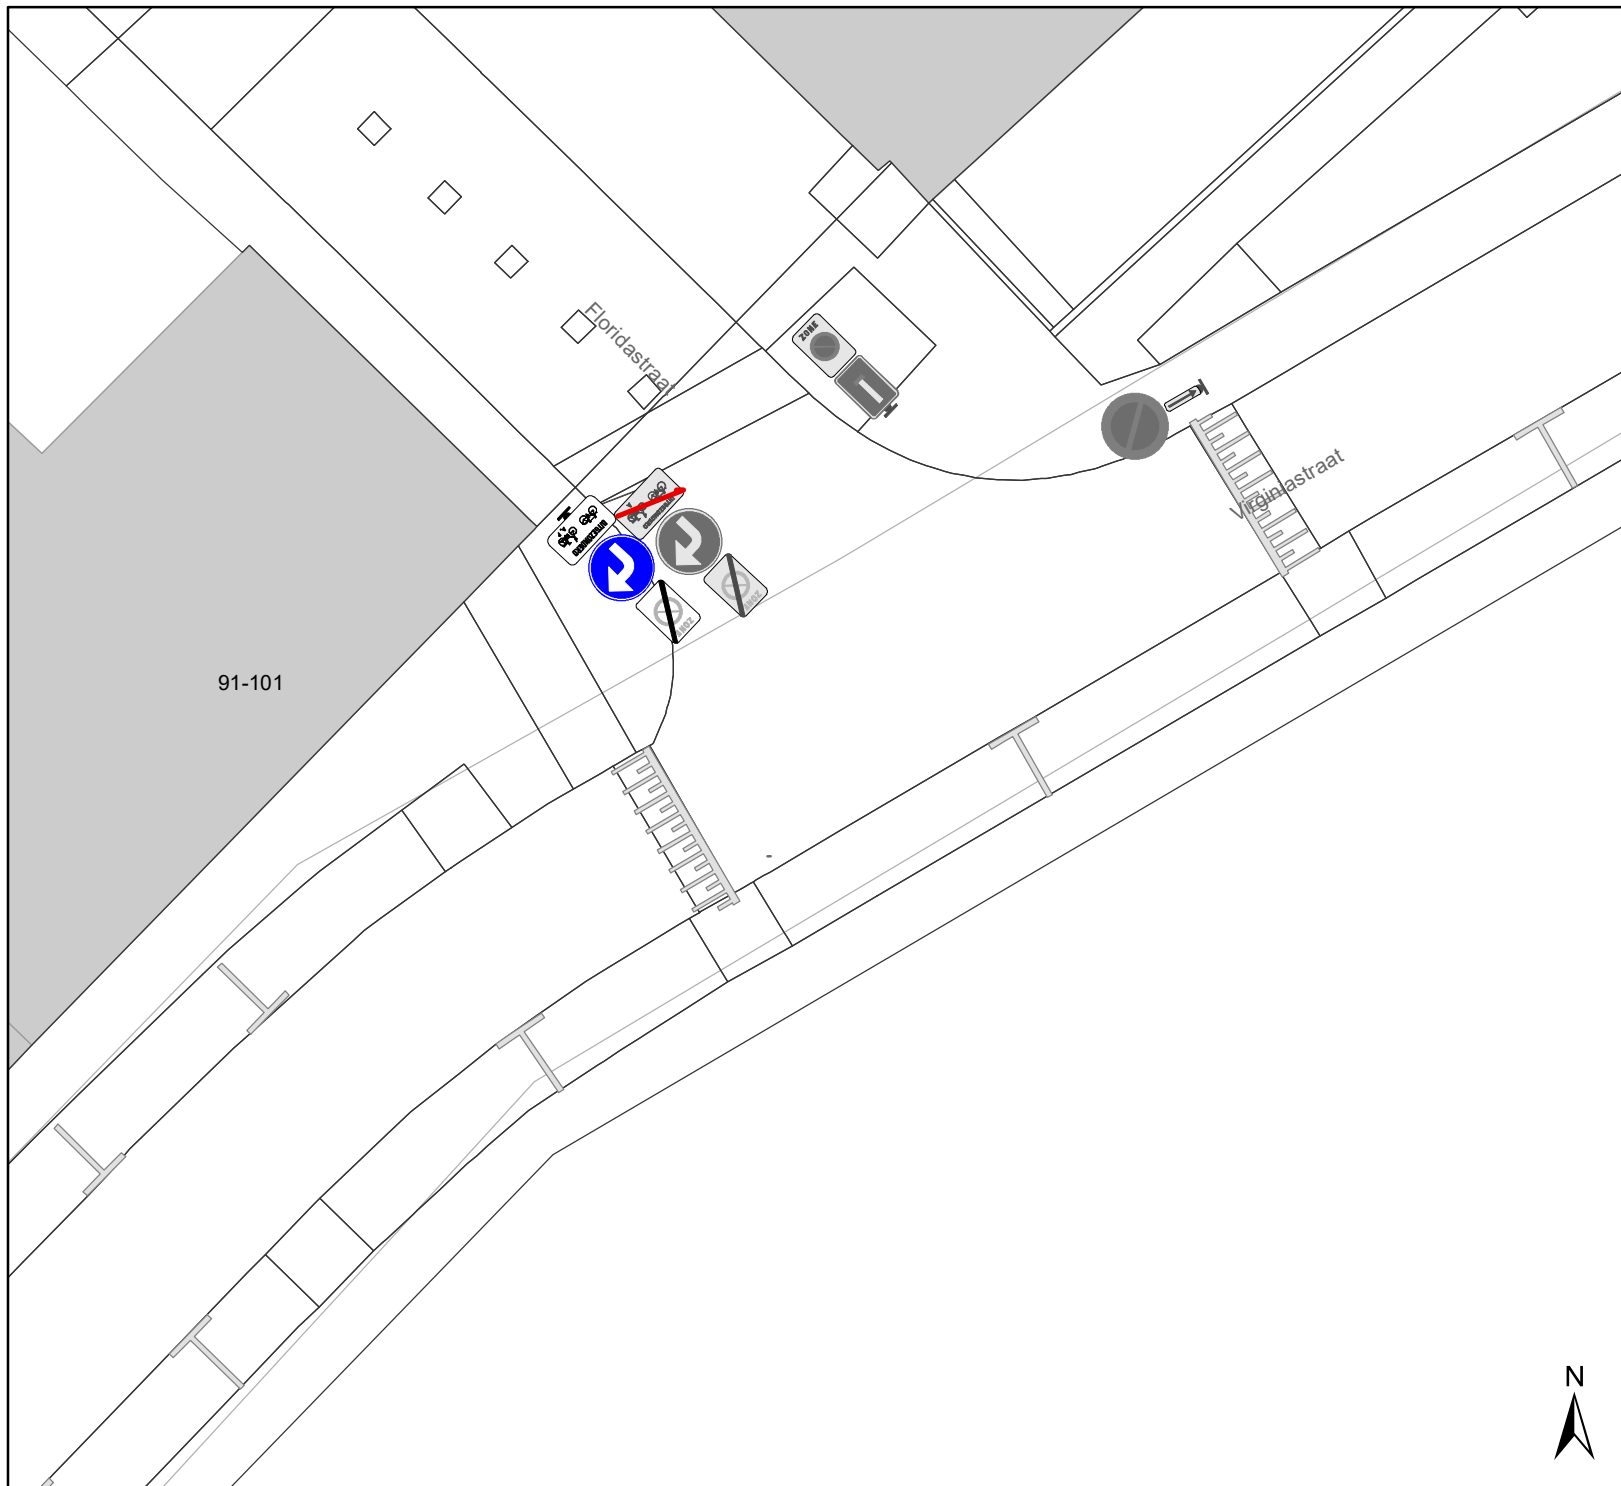


Legende

-  Bestaande verkeersborden
-  Geplande verkeersborden
-  Te verwijderen verkeersborden
-  Bestaande wegmarkeringen

Overige

-  Ander gepland dossier (in voorbereiding bij MOBBD)
-  Ander gepland dossier (ter uitvoering bij DWBW)

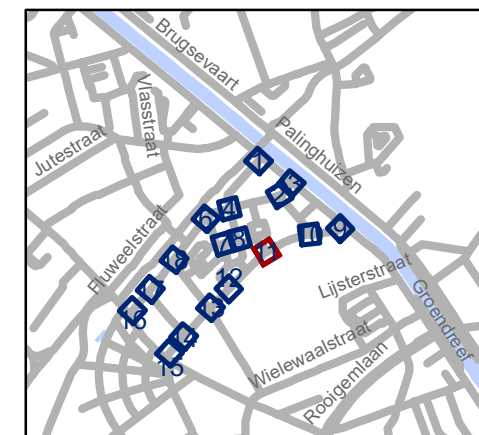


gent: Mobiliteitsbedrijf stad Gent
Verkeerstechnische taken

Linnenstraat cluster circulatiewijziging

P-198280

DATUM	SCHAAL	PLAN	P FORMAAT
7/04/2021	1/200	10/17	A4

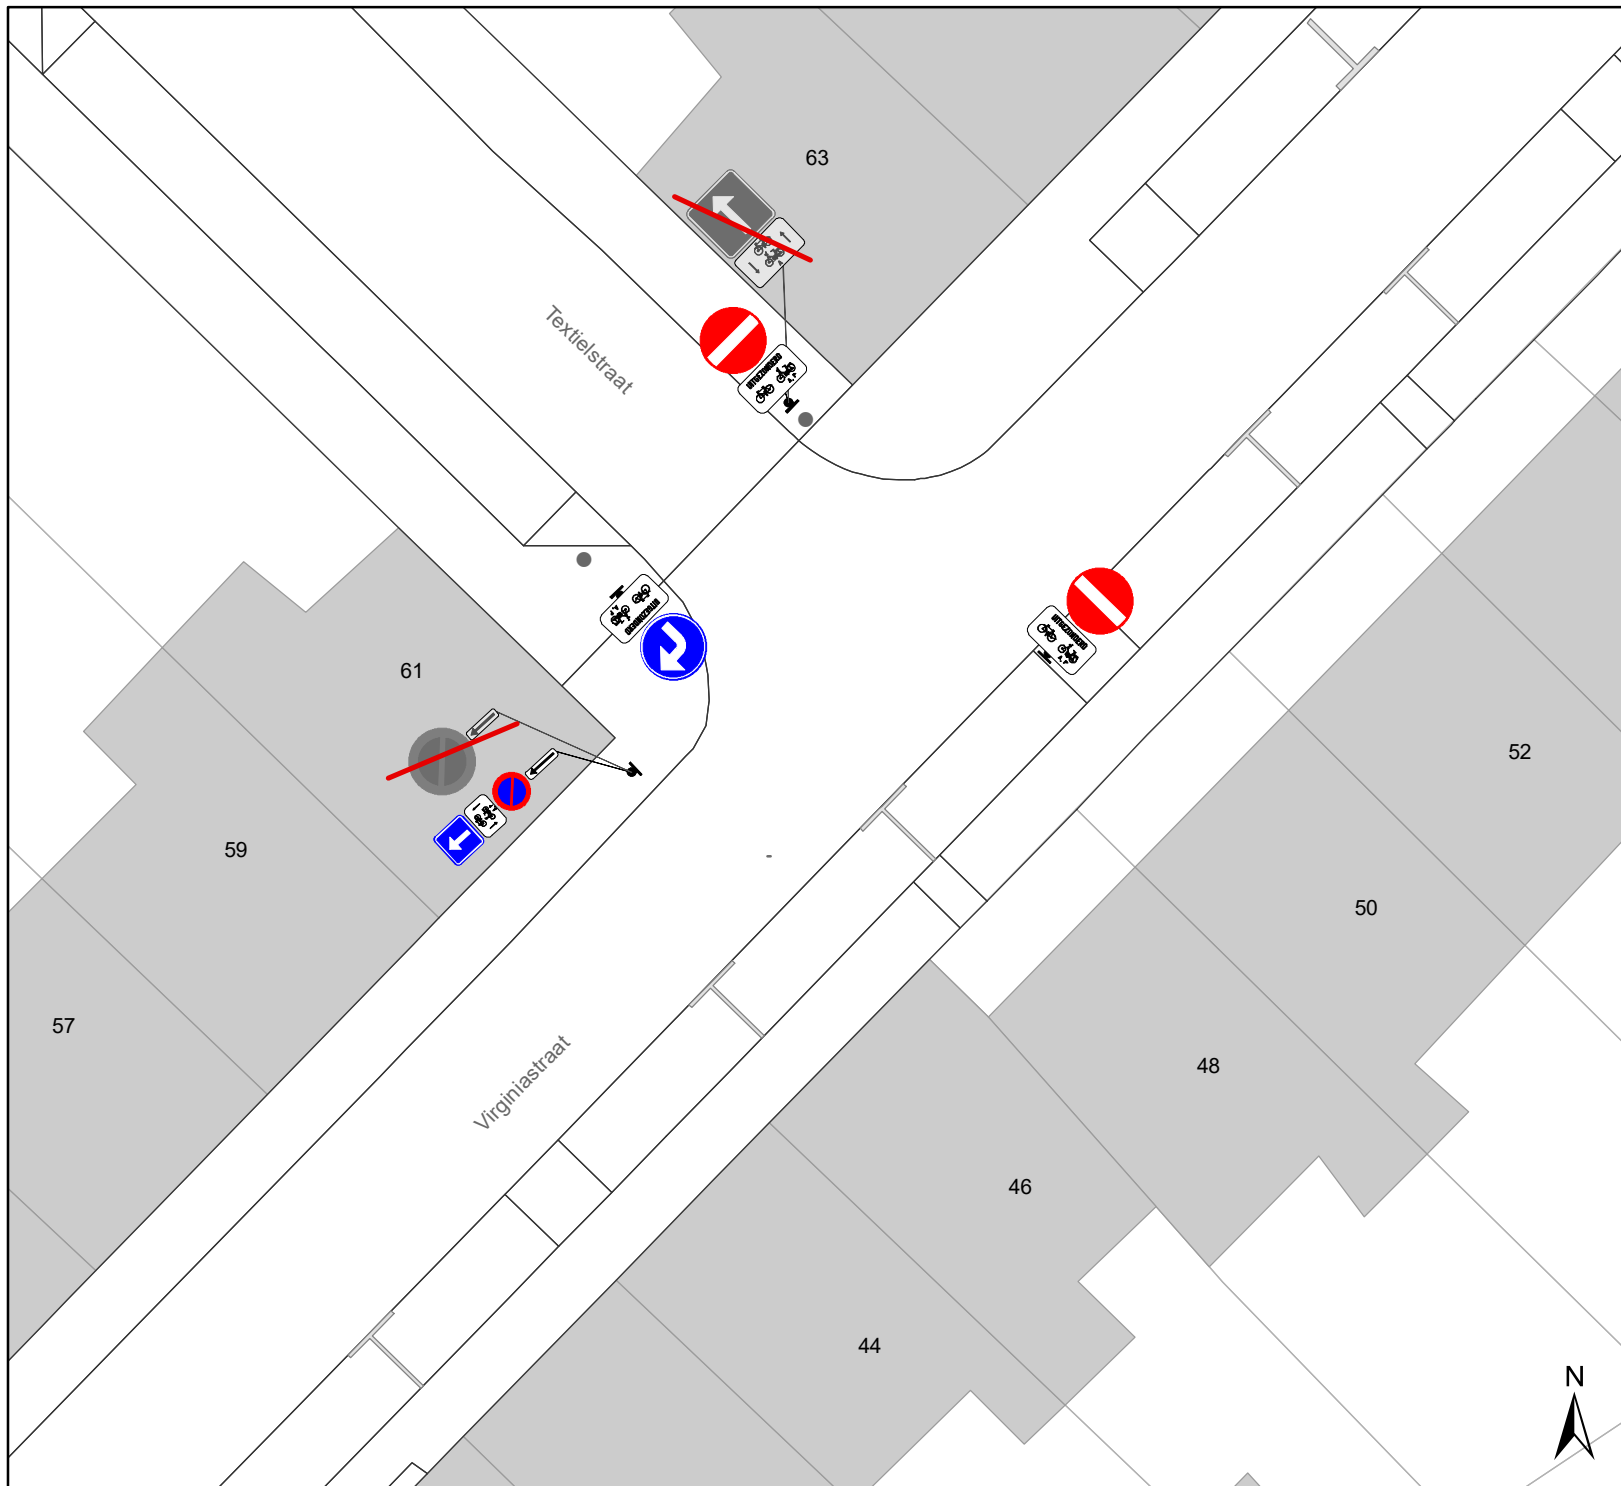


Legende

-  Bestaande verkeersborden
-  Geplande verkeersborden
-  Te verwijderen verkeersborden

-  Bestaande wegmarkeringen

Overige

-  Ander gepland dossier (in voorbereiding bij MOBBD)
-  Ander gepland dossier (ter uitvoering bij DWBW)

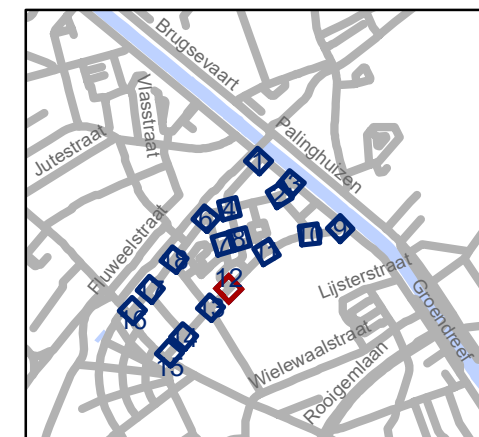


gent: Mobiliteitsbedrijf stad Gent
Verkeerstechnische taken

Linnenstraat cluster circulatiewijziging

P-198280

DATUM	SCHAAL	PLAN	P FORMAAT
7/04/2021	1/200	11/17	A4

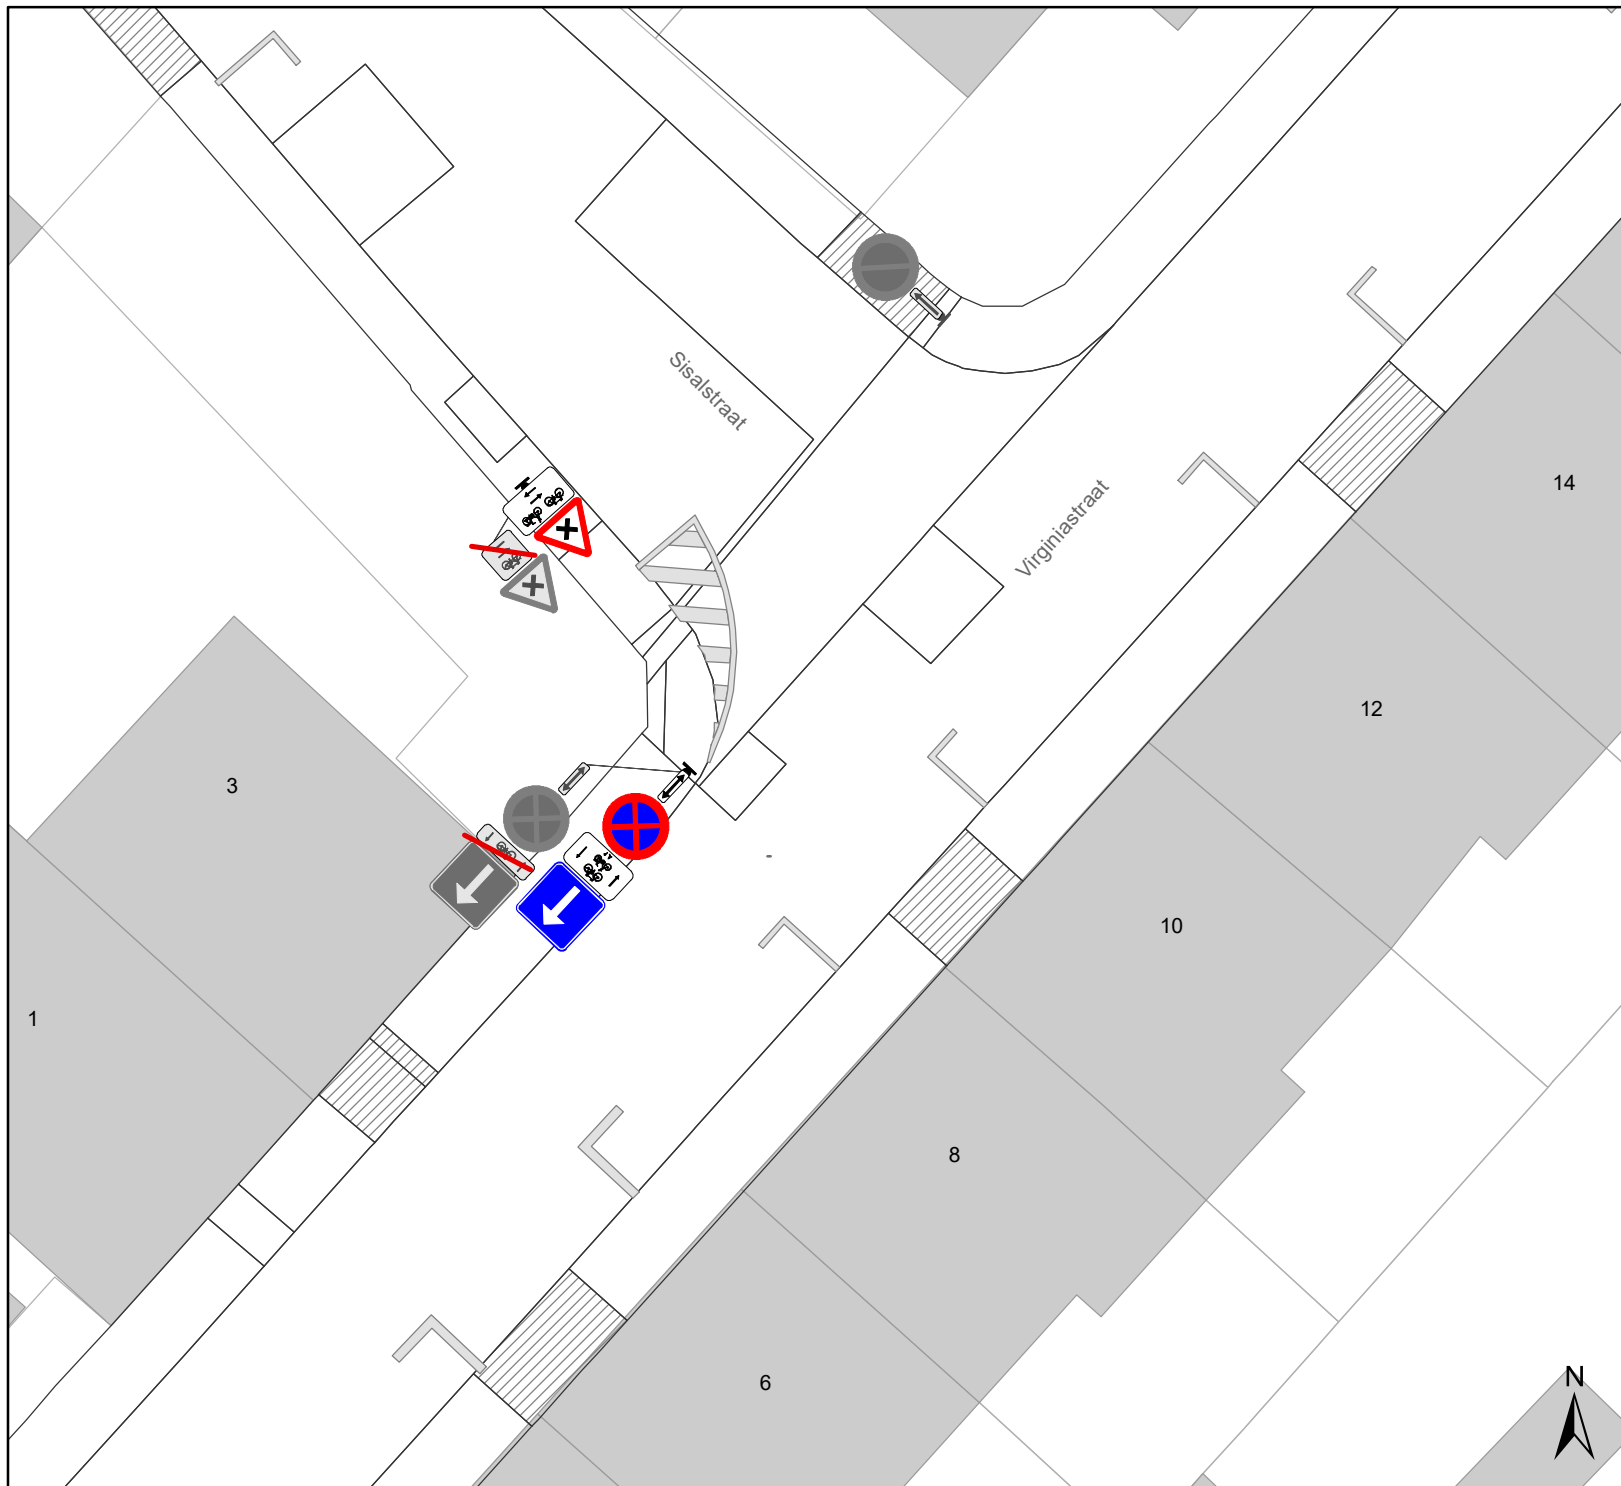


Legende

-  Bestaande verkeersborden
-  Geplande verkeersborden
-  Te verwijderen verkeersborden

-  Bestaande wegmarkeringen

Overige

-  Ander gepland dossier (in voorbereiding bij MOBBD)
-  Ander gepland dossier (ter uitvoering bij DWBW)

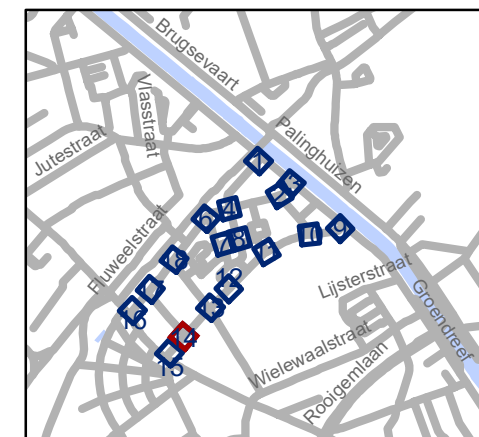


gent: Mobiliteitsbedrijf stad Gent
Verkeerstechnische taken

Linnenstraat cluster circulatiewijziging

P-198280

DATUM	SCHAAL	PLAN	P FORMAAT
7/04/2021	1/200	13/17	A4

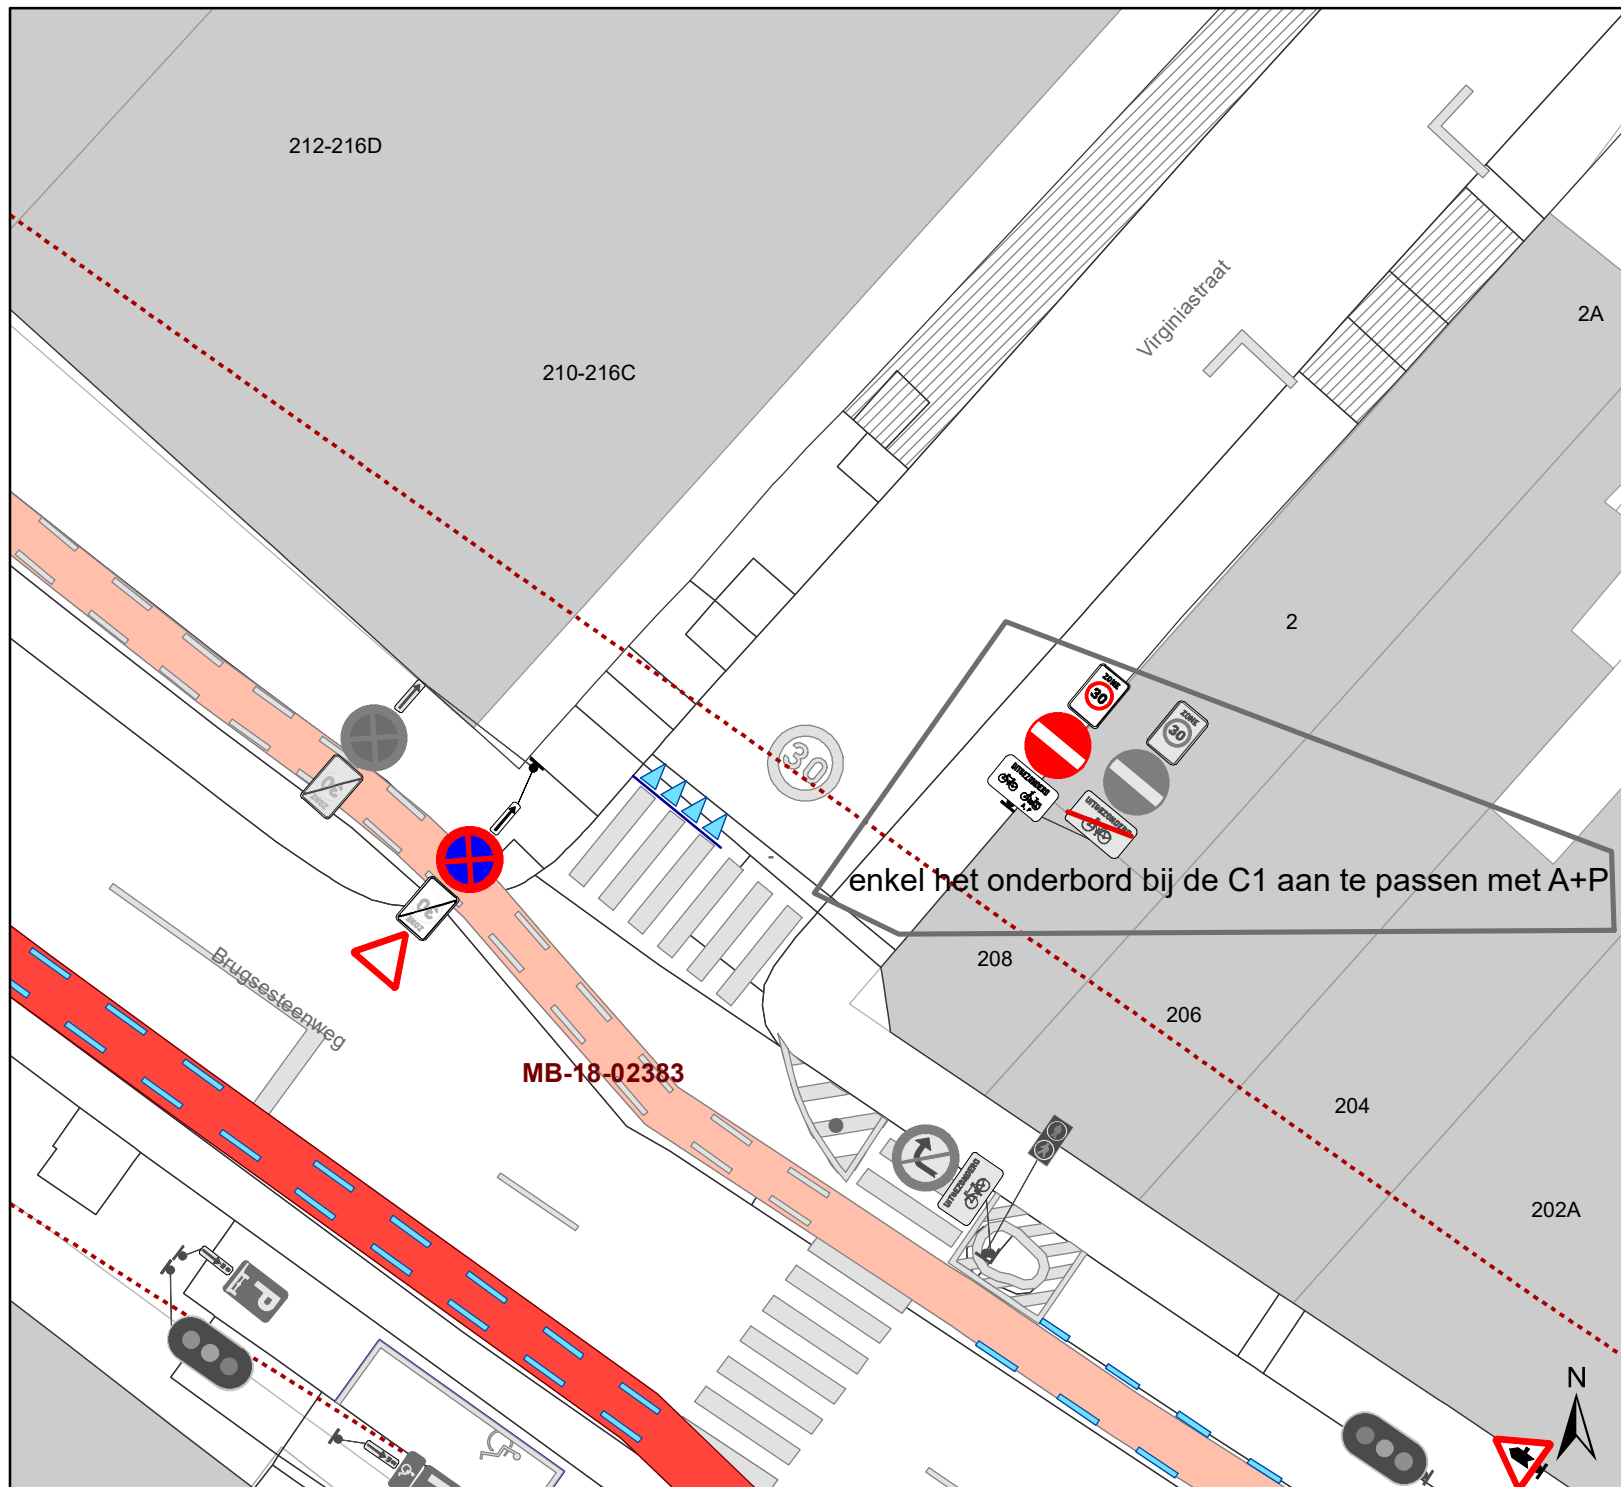


Legende

-  Bestaande verkeersborden
-  Geplande verkeersborden
-  Te verwijderen verkeersborden

-  Bestaande wegmarkeringen

Overige

-  Ander gepland dossier (in voorbereiding bij MOBBD)
-  Ander gepland dossier (ter uitvoering bij DWBW)

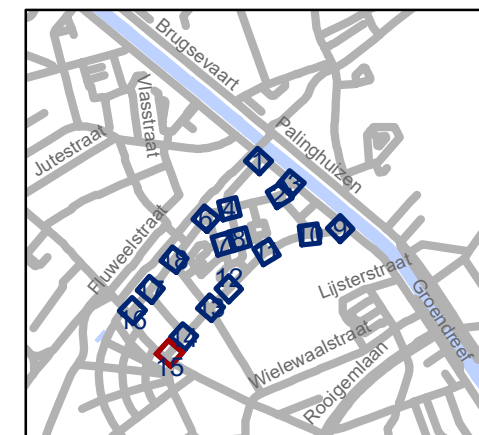


Mobiliteitsbedrijf stad Gent
Verkeerstechnische taken

Linnenstraat cluster circulatiwijziging

P-198280

DATUM	SCHAAL	PLAN	P FORMAAT
7/04/2021	1/200	14/17	A4

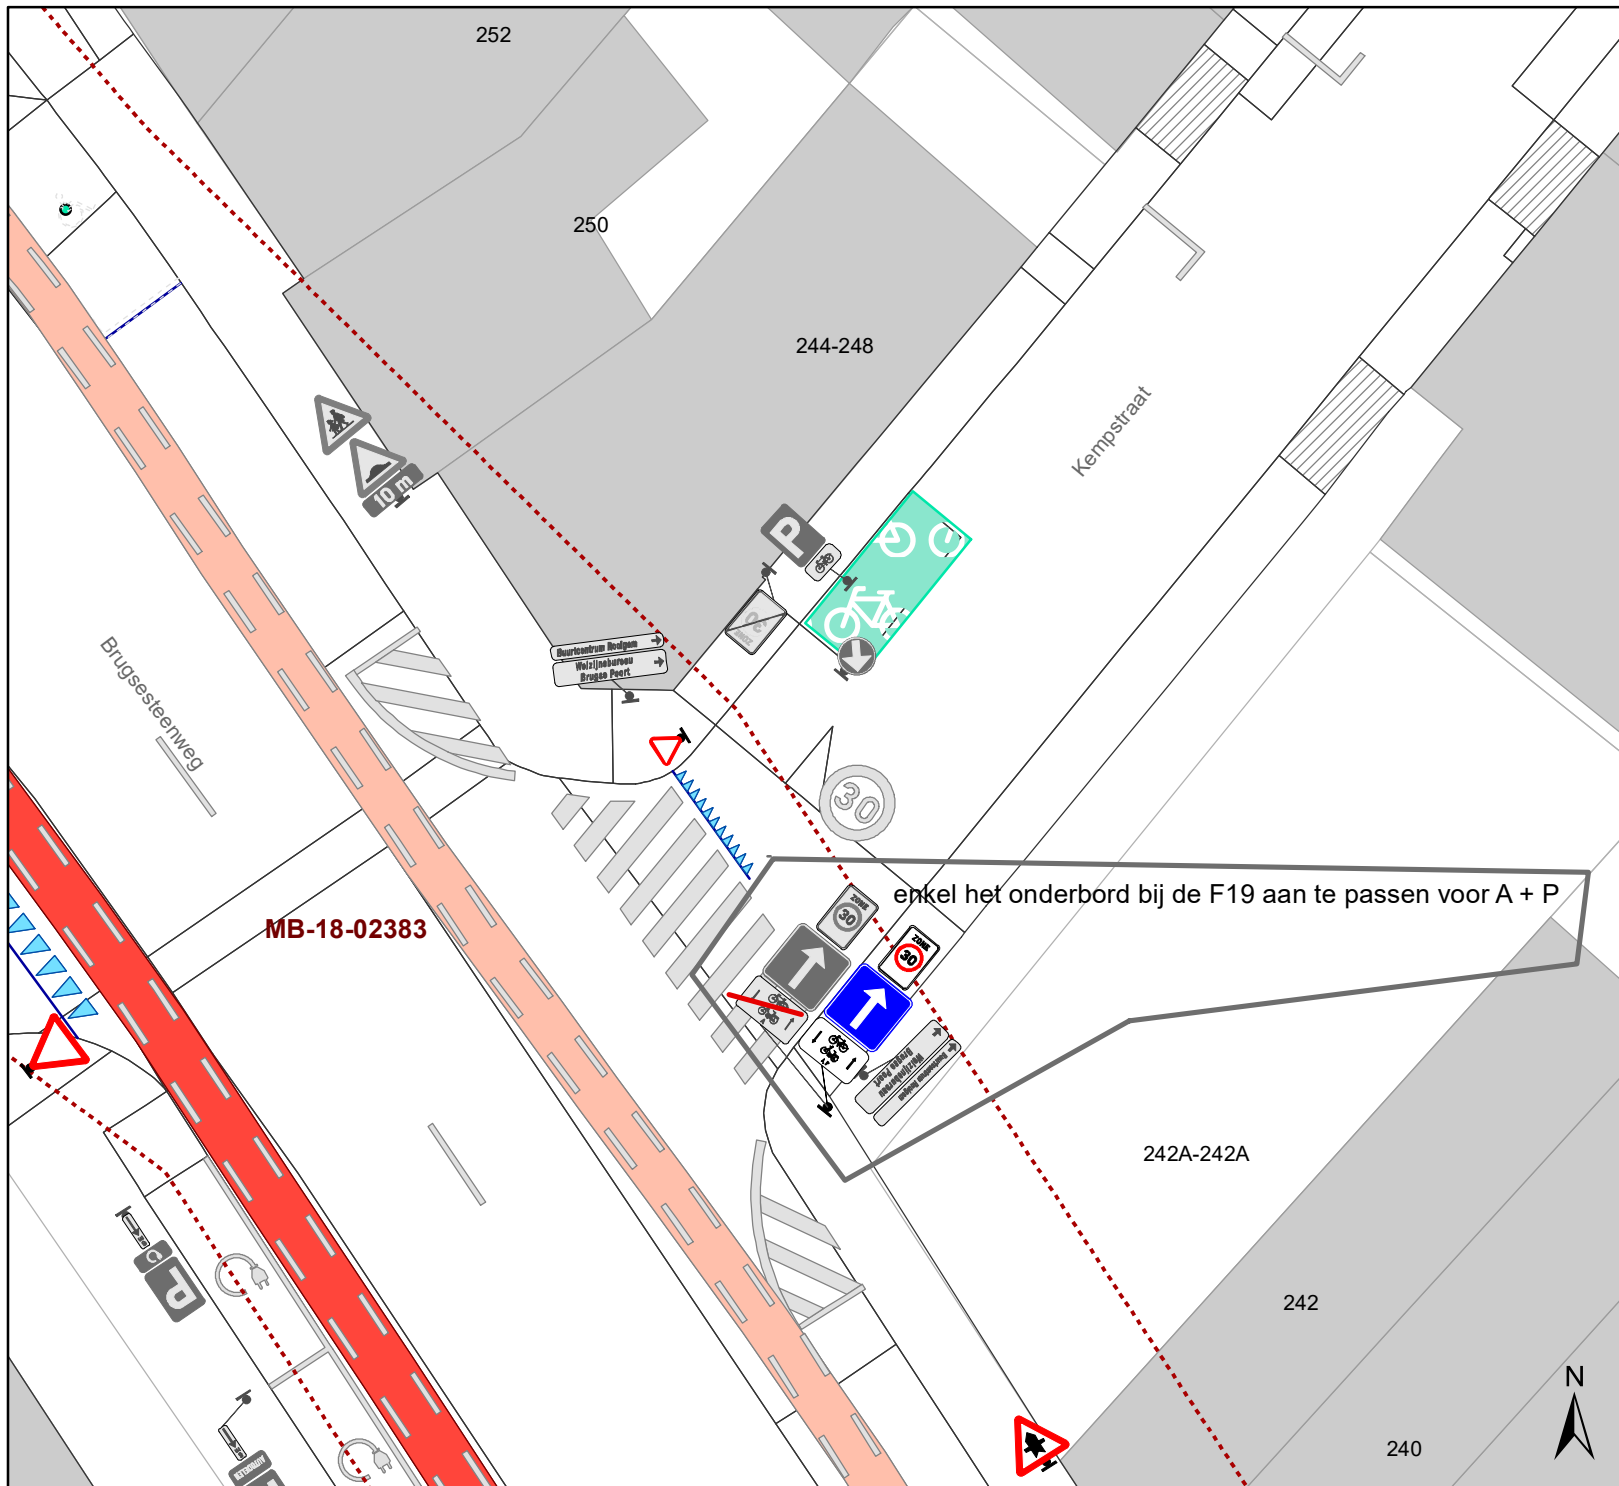


Legende

-  Bestaande verkeersborden
-  Geplande verkeersborden
-  Te verwijderen verkeersborden
-  Bestaande wegmarkeringen

Overige

-  Ander gepland dossier (in voorbereiding bij MOBBD)
-  Ander gepland dossier (ter uitvoering bij DWBW)

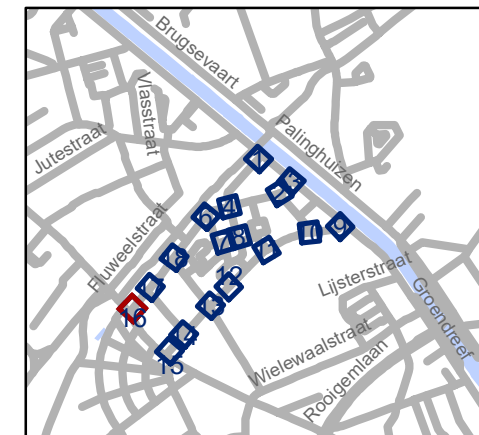


gent: Mobiliteitsbedrijf stad Gent
Verkeerstechnische taken

Linnenstraat cluster circulatiwijziging

P-198280

DATUM	SCHAAL	PLAN	P FORMAAT
7/04/2021	1/200	15/17	A4

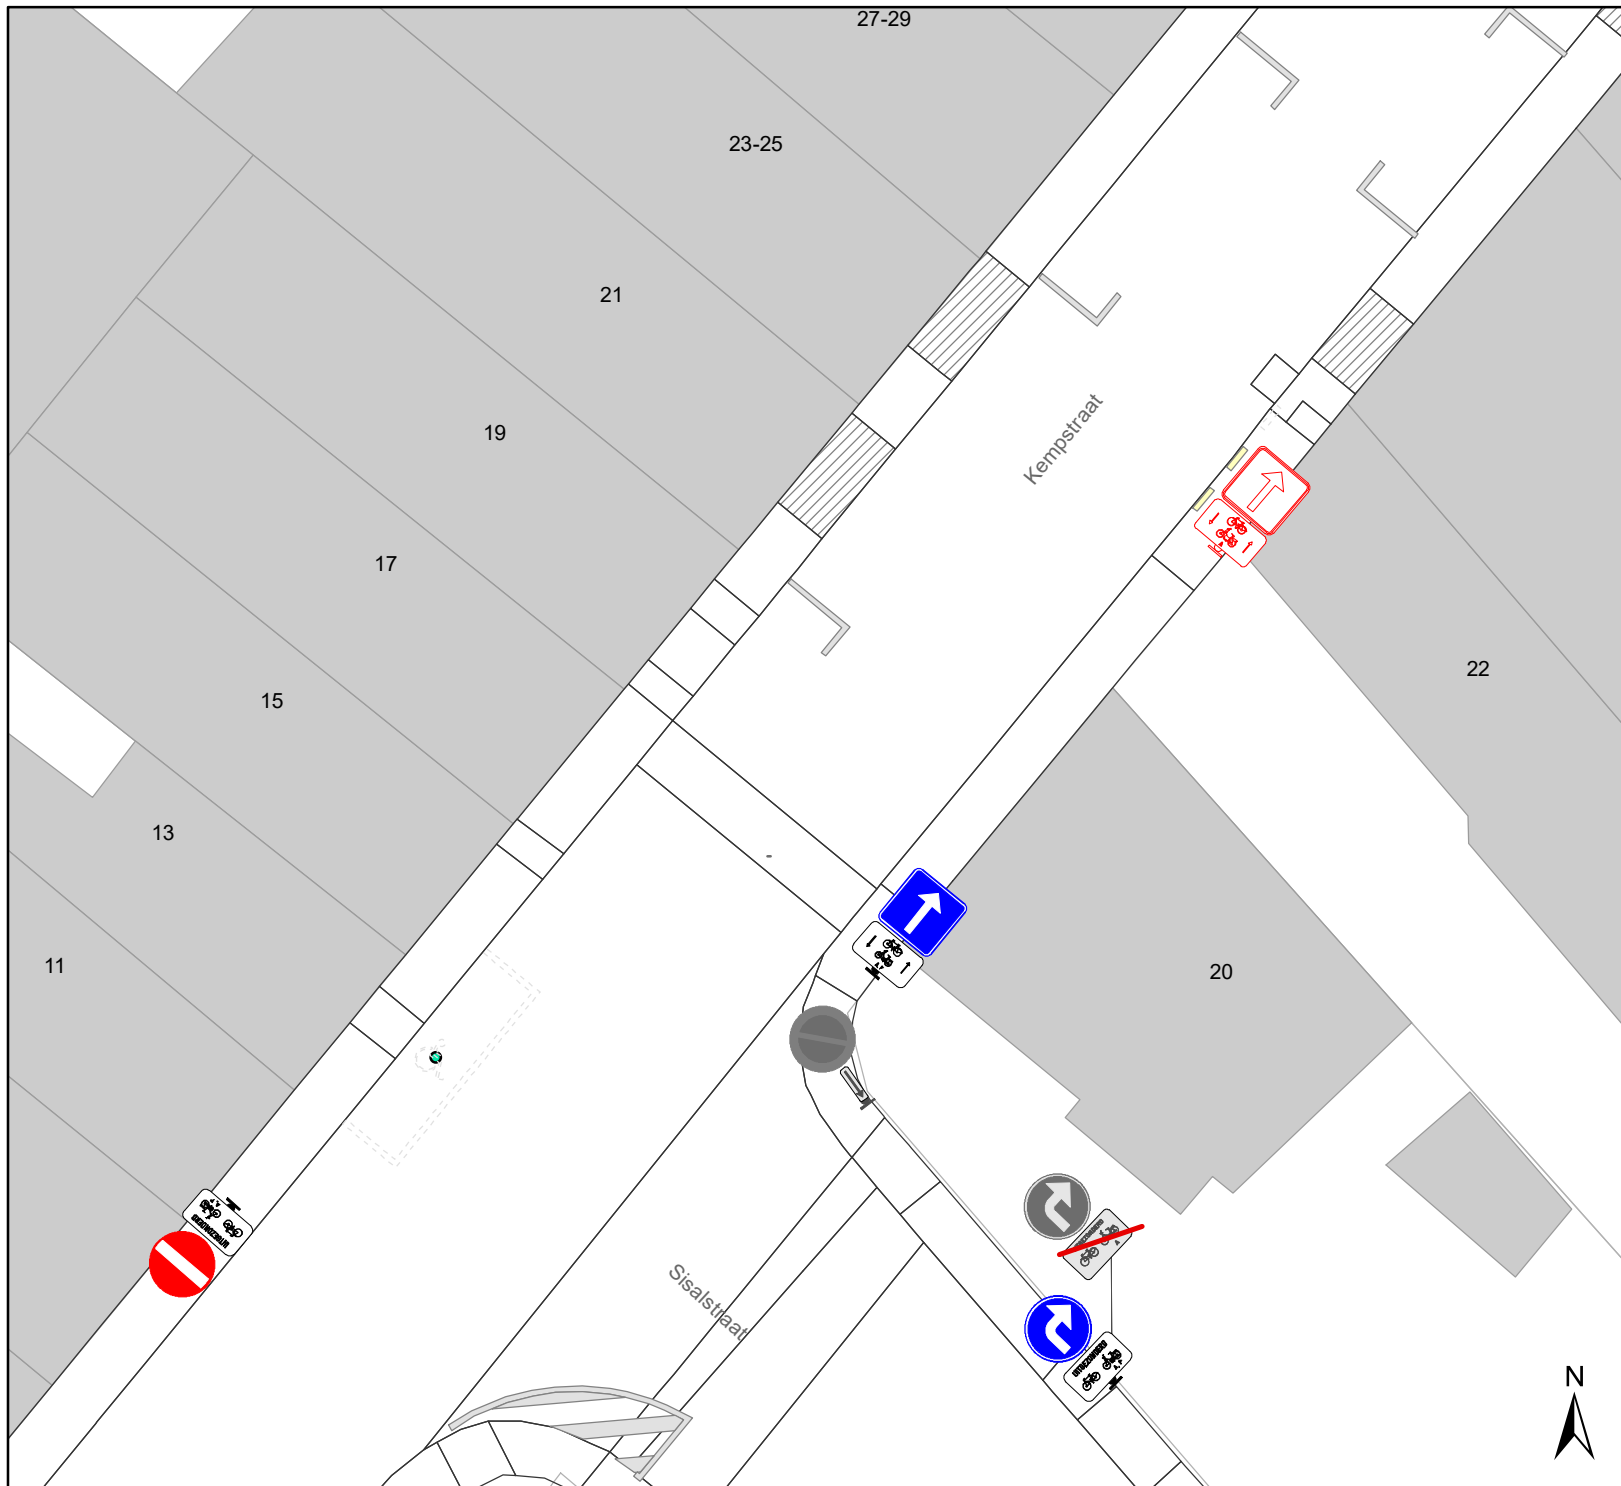


Legende

-  Bestaande verkeersborden
-  Geplande verkeersborden
-  Te verwijderen verkeersborden

-  Bestaande wegmarkeringen

Overige

-  Ander gepland dossier (in voorbereiding bij MOBBD)
-  Ander gepland dossier (ter uitvoering bij DWBW)

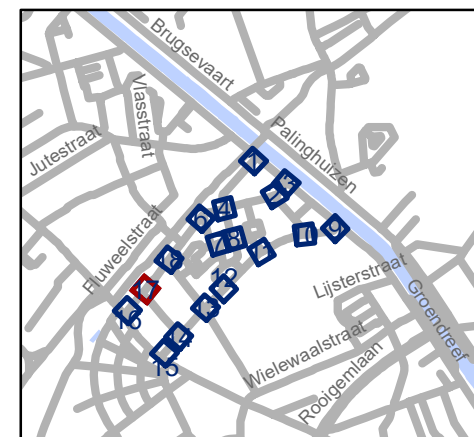


gent: Mobiliteitsbedrijf stad Gent
Verkeerstechnische taken

Linnenstraat cluster circulatiewijziging

P-198280

DATUM	SCHAAL	PLAN	P FORMAAT
7/04/2021	1/200	16/17	A4

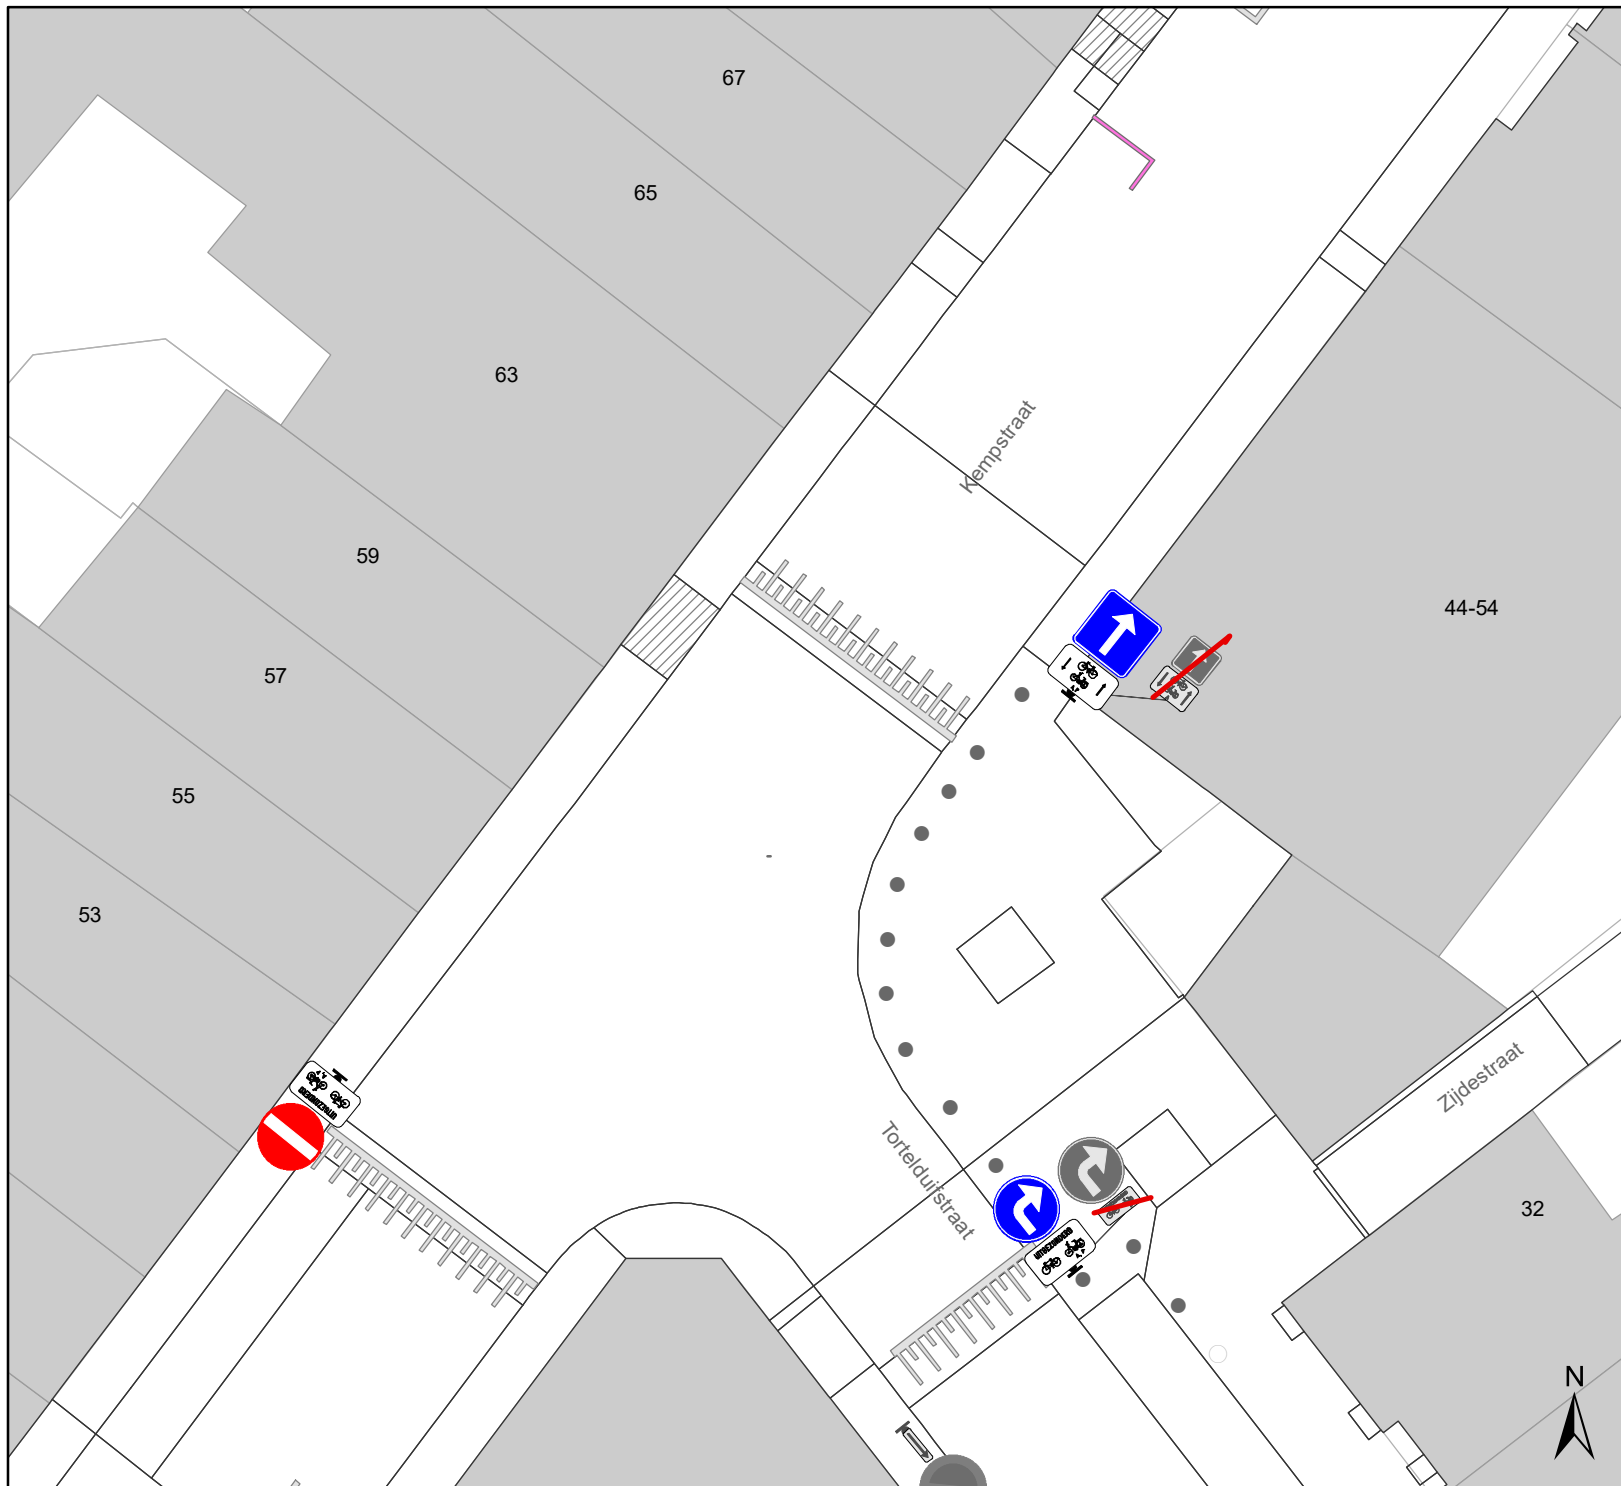


Legende

-  Bestaande verkeersborden
-  Geplande verkeersborden
-  Te verwijderen verkeersborden
-  Bestaande wegmarkeringen

Overige

-  Ander gepland dossier (in voorbereiding bij MOBBD)
-  Ander gepland dossier (ter uitvoering bij DWBW)

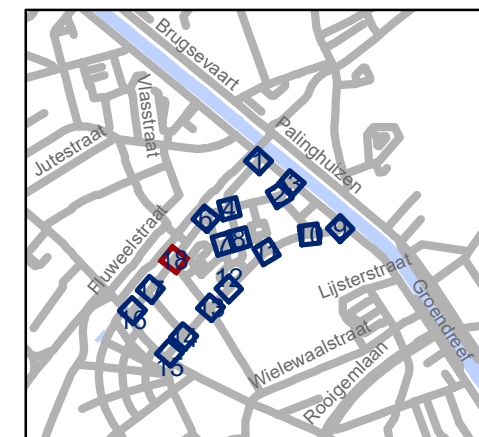

gent: Mobiliteitsbedrijf stad Gent
Verkeerstechnische taken

Linnenstraat cluster circulatiwijziging

P-198280

DATUM	SCHAAL	PLAN	P FORMAAT
7/04/2021	1/200	17/17	A4

(adjunct-) algemeen directeur

voorzitter

2021_CVB_04526 - Nieuw aanvullend reglement van de politie op het wegverkeer -
gemeenteweg - Tortelduifstraat - nieuwe verkeersmaatregel(en)