



OPGELET: DIT DOCUMENT IS NIET MEER GELDIG SINDS 25 JUNI 2025

2023_CBS_09074 Nieuw aanvullend reglement van de politie op het wegverkeer - gemeenteweg - Krijtekerkweg - nieuwe maatregelen - Vaststelling

Beslissing: Goedgekeurd in besloten vergadering van 21 september 2023

Zijn aanwezig bij de beslissing van dit punt:

Mathias De Clercq, burgemeester-voorzitter; Filip Watteeuw, schepen
Tine Heyse, schepen; Astrid De Bruycker, schepen; Sami Souguir, schepen; Bram Van Braeckvelt, schepen; Isabelle Heyndrickx, schepen; Hafsa El-Bazioui, schepen; Evita Willaert, schepen; Rudy Coddens, schepen
Mieke Hullebroeck, algemeen directeur; Liesbet Vertriest, waarnemend adjunct-algemeendirecteur

Bevoegd: Filip Watteeuw

Betrokken: Mathias De Clercq

Juridisch kader

De volgende bepalingen zijn van toepassing inzake de bevoegdheid:

- De Nieuwe Gemeentewet 24 juni 1988, artikel 119;
- Het Decreet van 16 mei 2008 betreffende de aanvullende reglementen op het wegverkeer en de plaatsing en bekostiging van verkeerstekens, artikel 5, § 1, 2e lid;
- Het Decreet over het lokaal bestuur van 22 december 2017, artikel 41, 2°;
- Het gemeenteraadsbesluit van 15 december 2015, houdende de delegatie van de vaststellingsbevoegdheid inzake gemeentelijke aanvullende reglementen op het wegverkeer.

De beslissing wordt genomen op grond van:

- Wet betreffende de politie over het wegverkeer, gecoördineerd bij Koninklijk Besluit van 16 maart 1968;
- Decreet van 16 mei 2008 betreffende de aanvullende reglementen op het wegverkeer en de plaatsing en bekostiging van de verkeerstekens;
- Koninklijk Besluit van 1 december 1975 houdende algemeen reglement op de politie van het wegverkeer en van het gebruik van de openbare weg;
- Ministerieel Besluit van 11 oktober 1976 waarbij de minimumafmetingen en de bijzondere plaatsingsvoorwaarden van de verkeerstekens worden bepaald;
- Uitvoeringsbesluit van 23 januari 2009 betreffende de aanvullende reglementen op het wegverkeer en de plaatsing en bekostiging van de verkeerstekens;

- Omzendbrief MOB/2009/1 van 3 april 2009;

Motivering

- Binnen de heraanleg van de stratencluster in en rond de Edugocampus worden de volgende maatregelen getroffen: (1) de volledige krijtekerkweg wordt in de voorrang gebracht. De Krijtekerkweg maakt deel uit van het stedelijk fietsnetwerk en is in die zin reeds voorzien van fietssuggestiestroken. Om de voorrang te bekrachtigen zullen de fietssuggestiestroken worden doorgetrokken over de kruispunten; (2) ter hoogte van de Simone Duboisstraat wordt een gecombineerde fiets -en voetgangersoversteek met middengeleider aangebracht. Het betreft een fietsoversteek uit de voorrang. Deze oversteek verbindt ook de twee bushaltes. (3) om te vermijden dat halterende bussen op de rijbaan worden ingehaald wordt een volle lijn aangebracht tussen de rijstroken, en dit tussen de Broederweg en de Bertha Boonantsstraat.
- Bij collegebesluit van 16 augustus 2018 werd de bestaande toestand geregulariseerd en werd als nieuwe maatregel op de Krijtekerkweg van huisnummer 11 tot huisnummer 17 gele onderbroken strepen aangebracht. Dit om de doorgang voor huisvuilophaalwagens te vrijwaren.

Bijgevoegde bijlage(n):

- Aanvullend reglement Krijtekerkweg dossier P-395298 (deel van de beslissing)
- Signalisatieplan Krijtekerkweg dossier P-395298 (deel van de beslissing)

Beslissing

Beslist het volgende:

Artikel 1:

Heft op het aanvullend reglement van de politie op het wegverkeer betreffende de gemeenteweg Krijtekerkweg, goedgekeurd in zitting van 16 augustus 2018, van zodra het nieuwe reglement in werking treedt.

Artikel 2:

Stelt vast het bijgevoegd aanvullend reglement van de politie op het wegverkeer en het signalisatieplan betreffende de gemeenteweg Krijtekerkweg.

2023_CBS_09074 - Nieuw aanvullend reglement van de politie op het wegverkeer - gemeenteweg - Krijtekerkweg - nieuwe maatregelen

Aanvullend reglement van de politie op het wegverkeer - gemeenteweg – Krijtekerkweg

Vastgesteld in het College van Burgemeester en Schepenen van 21 september 2023

Bekendgemaakt op 22 september 2023

Geldig vanaf 27 september 2023 tot en met 24 juni 2025

Referentienummer 2023_CBS_09074

Reglement

Artikel 1

Op de Krijtekerkweg ter hoogte van de inrit naar de parking in de richting van de Krijtekerkweg geldt: verboden rijrichting voor iedere bestuurder. In de tegenovergestelde richting geldt: toegelaten rijrichting op de openbare weg met eenrichtingsverkeer.

Dit wordt aangeduid door verkeerstekens:

- C1
- F19

Artikel 2

Op alle wegen die uitkomen op de Krijtekerkweg geldt: de bestuurders moeten voorrang verlenen aan iedere bestuurder die rijdt op de openbare weg of de rijbaan die ze oprijden; de plaats waar de bestuurders, zo nodig, moeten stoppen om voorrang te verlenen, wordt aangeduid. Ten aanzien van alle wegen die uitkomen op de Krijtekerkweg geldt de bestuurders hebben voorrang.

Dit wordt aangeduid door verkeerstekens:

- B1
- WM76.2
- B15

Artikel 3

Op de Krijtekerkweg ter hoogte van de middengeleiders;

Op de Krijtekerkweg ter hoogte van de snelheidsremmer aan nr 10 geldt: de bestuurders zijn verplicht de hindernis langs rechts voorbij te rijden

Dit wordt aangeduid door verkeerstekens:

- D1

Artikel 4

Op de Krijtekerkweg ter hoogte van de Bertha Boonantsstraat;

Op de Krijtekerkweg ter hoogte van inrit behorend tot huisnummer 1 in de Broederweg;

Op de Krijtekerkweg ter hoogte van de inrit naar de parking;

Op de Krijtekerkweg ter hoogte van de snelheidsremmer aan nr 10 geldt: het is iedere bestuurder verboden de onderbroken streep te overschrijden, behalve om in te halen, om links af te slaan, om te keren of om van rijstrook te veranderen.

Dit wordt aangeduid door verkeerstekens:

- WM72.3

Artikel 5

Op de Krijtekerkweg, vanaf de Broederweg tot de Bertha Boonantsstraat geldt: het is iedere bestuurder verboden de doorlopende streep te overschrijden, alsook links van de streep te rijden wanneer deze de twee rijrichtingen scheidt.

Dit wordt aangeduid door verkeerstekens:

- **WM72.2**

Artikel 6

Op de Krijtekerkweg (zijstraat) ter hoogte van huisnummers 11-17 geldt: het parkeren op de rijbaan is verboden.

Dit wordt aangeduid door verkeerstekens:

- **WM75.1.2**

Artikel 7

Op de Krijtekerkweg ter hoogte van de Simone Duboisstraat geldt: voetgangers moeten de oversteekplaats volgen om de rijbaan over te steken.

Dit wordt aangeduid door verkeerstekens:

- **WM76.3**

Artikel 8

Op de Krijtekerkweg ter hoogte van de Simone Duboisstraat;

Op de Krijtekerkweg ter hoogte van de Sint-Jozefstraat geldt: fietsers en bestuurders van tweewielige bromfietsen moeten de oversteekplaats volgen om de rijbaan over te steken.

Dit wordt aangeduid door verkeerstekens:

- **WM76.4**


Artikel 9

Op de Krijtekerkweg ter hoogte van de snelheidsremmer aan nr 10 geldt: bestuurders mogen niet rijden, stilstaan of parkeren op de markeringen van de verkeersgeleider of het verdrijvingsvlak.


Dit wordt aangeduid door verkeerstekens:

- **WM77.4**

(einde reglement)

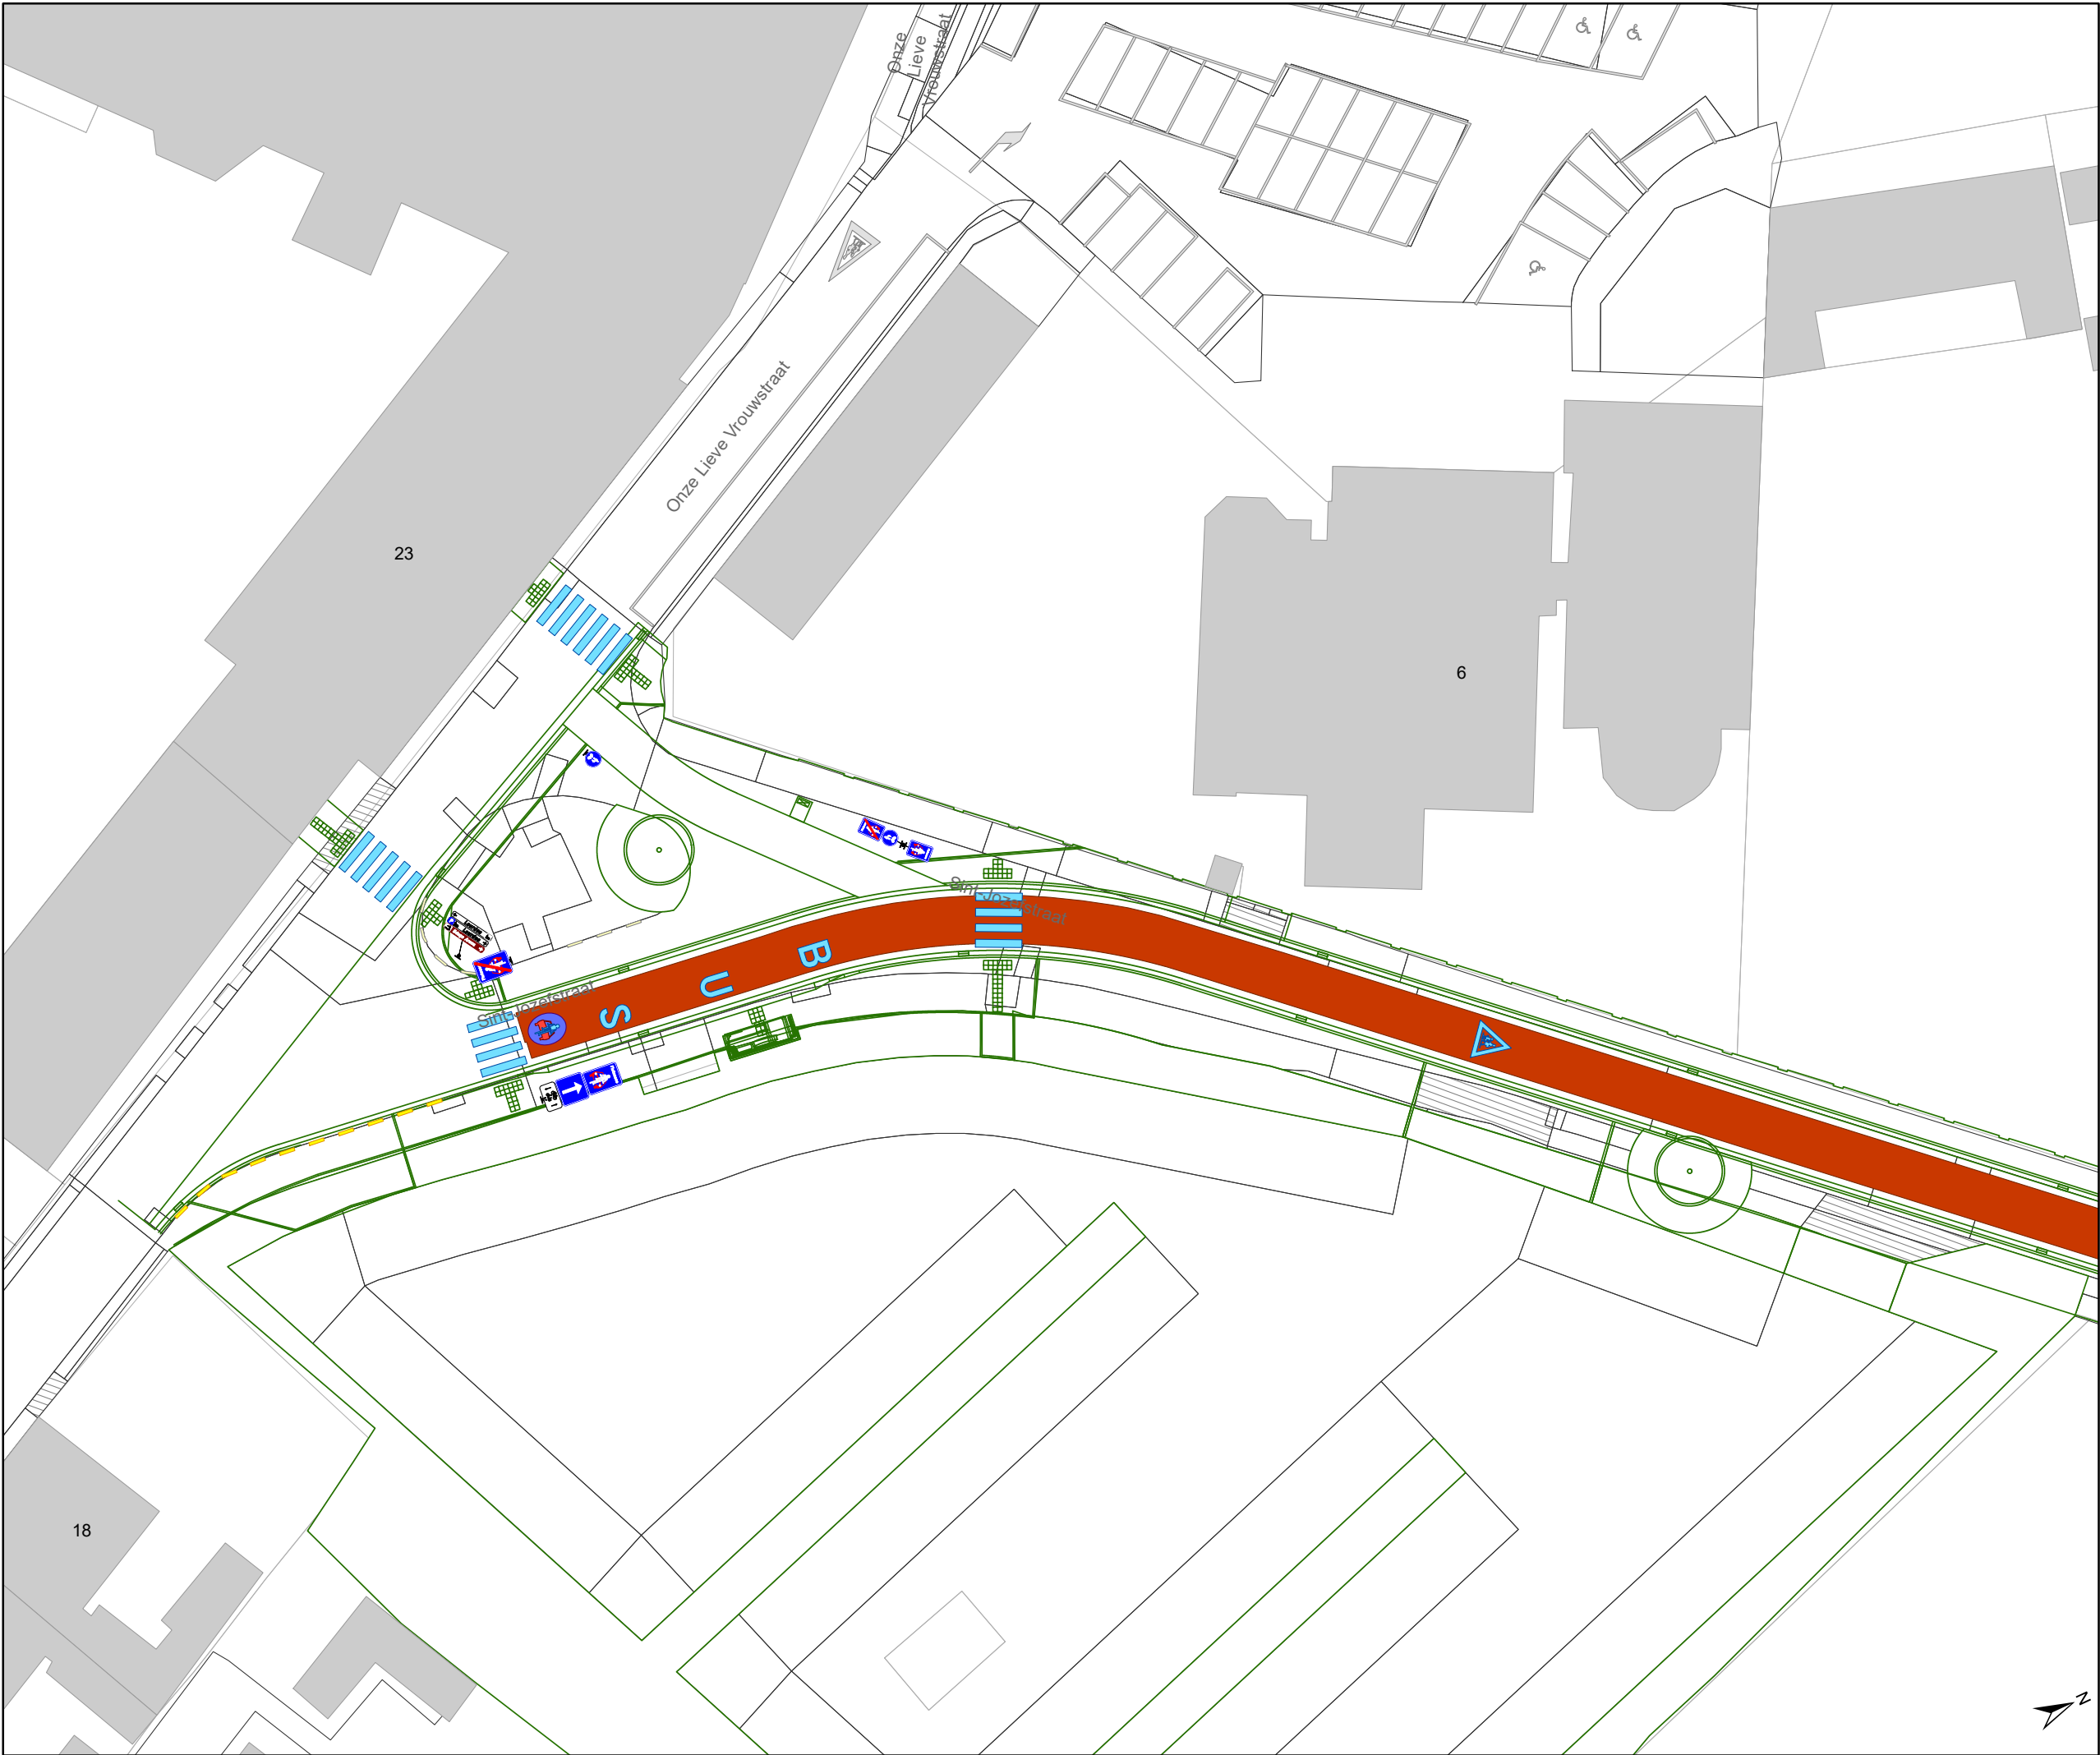

- Legende**
- Bestaande verkeersborden
- Geplande verkeersborden
- Te verwijderen verkeersborden
- Bestaande wegmarkeringen
- Geplande wegmarkeringen
- Te verwijderen wegmarkeringen
- Ontwerp heraanleg

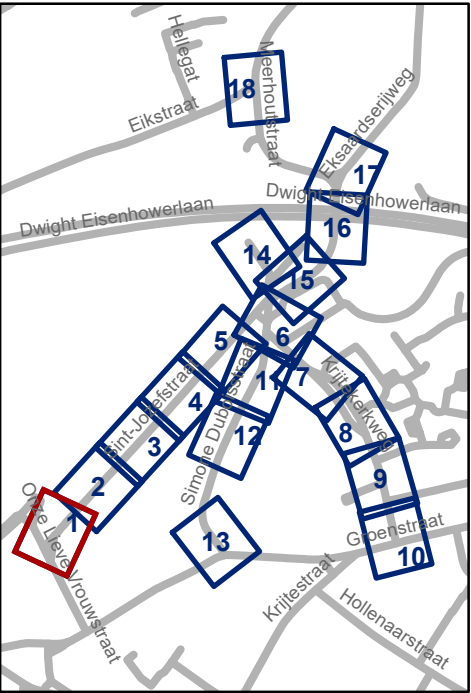


Mobiliteitsbedrijf stad Gent
Verkeerstechnische taken

Sint-Jozefstraat
Definitieve heraanleg

Dossiernummer P-395298

DATUM	SCHAAL	PLAN	P FORMAAT
6/09/2023	1/400	1/18	A3

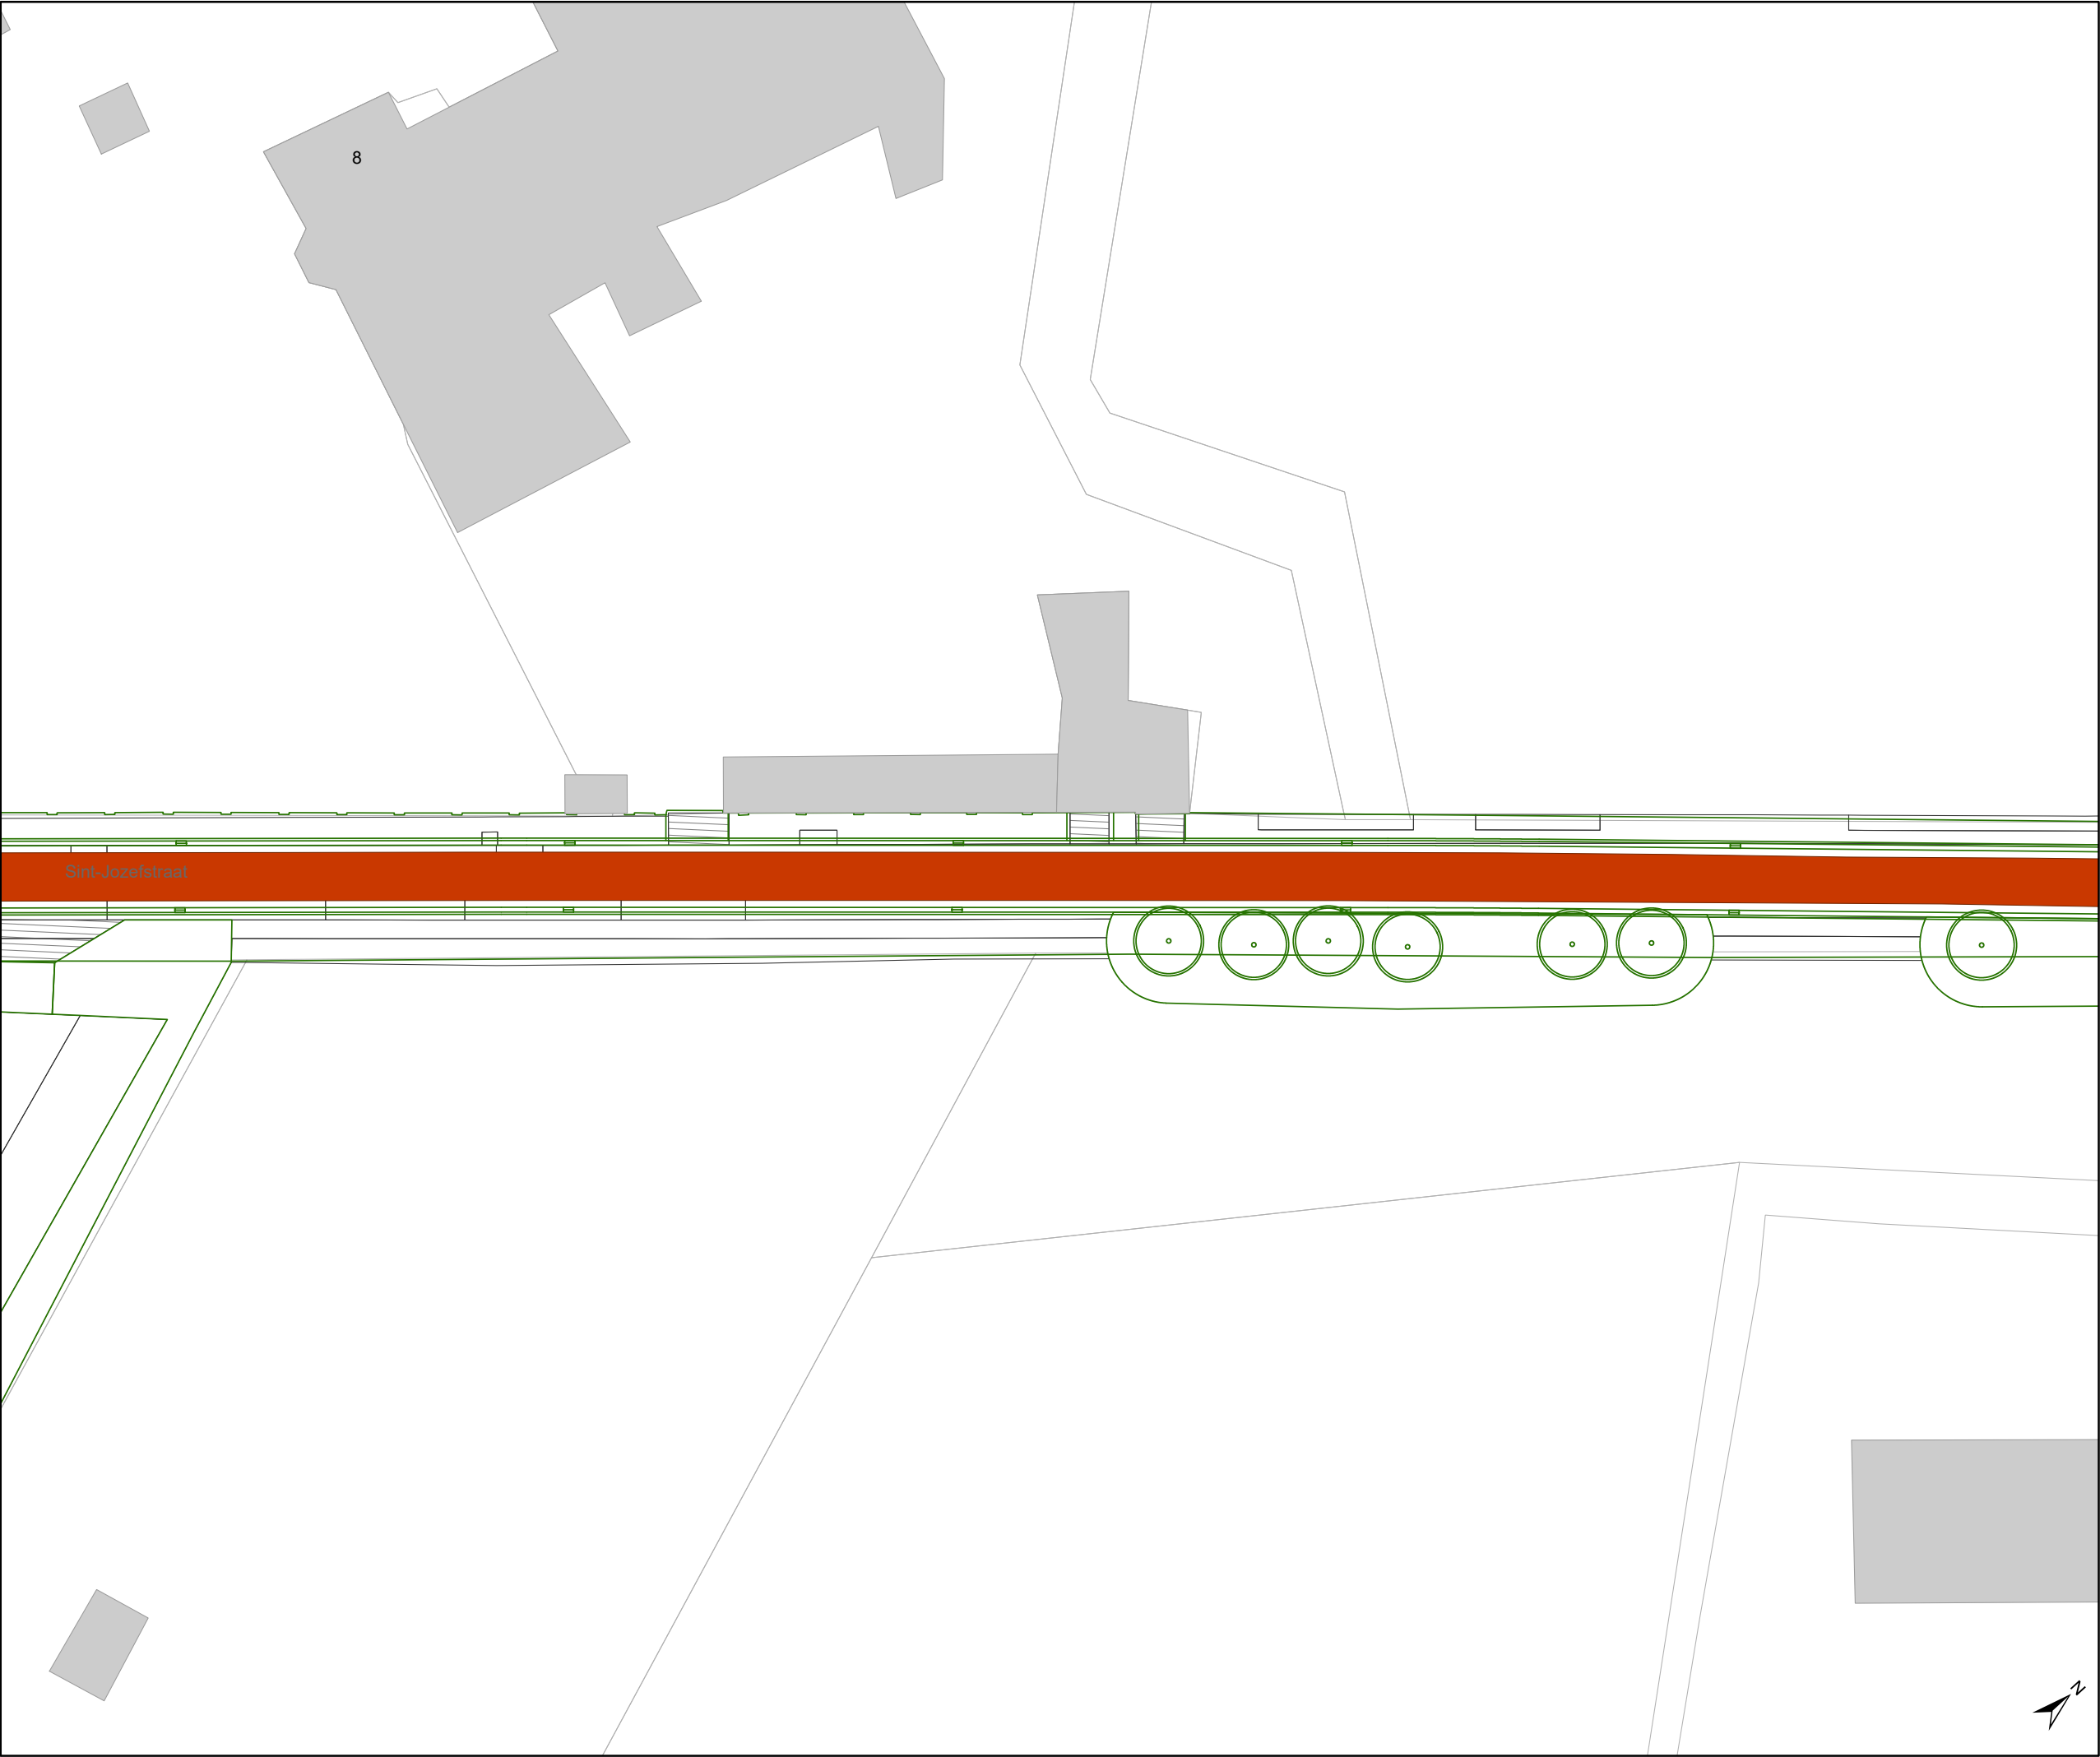

Legende

Bestaande verkeersborden

Geplande verkeersborden


Te verwijderen verkeersborden

Bestaande wegmarkeringen

Geplande wegmarkeringen

Te verwijderen wegmarkeringen

Ontwerp heraanleg

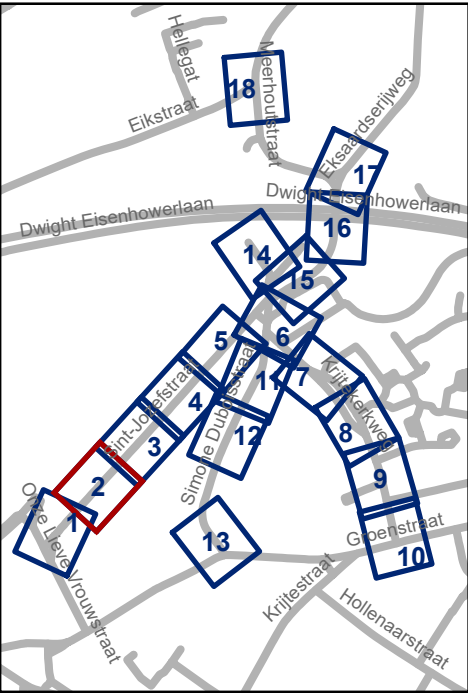


Mobiliteitsbedrijf stad Gent
Verkeerstechnische taken

Sint-Jozefstraat
Definitieve heraanleg

Dossiernummer P-395298

DATUM	SCHAAL	PLAN	P FORMAAT
6/09/2023	1/400	2/18	A3

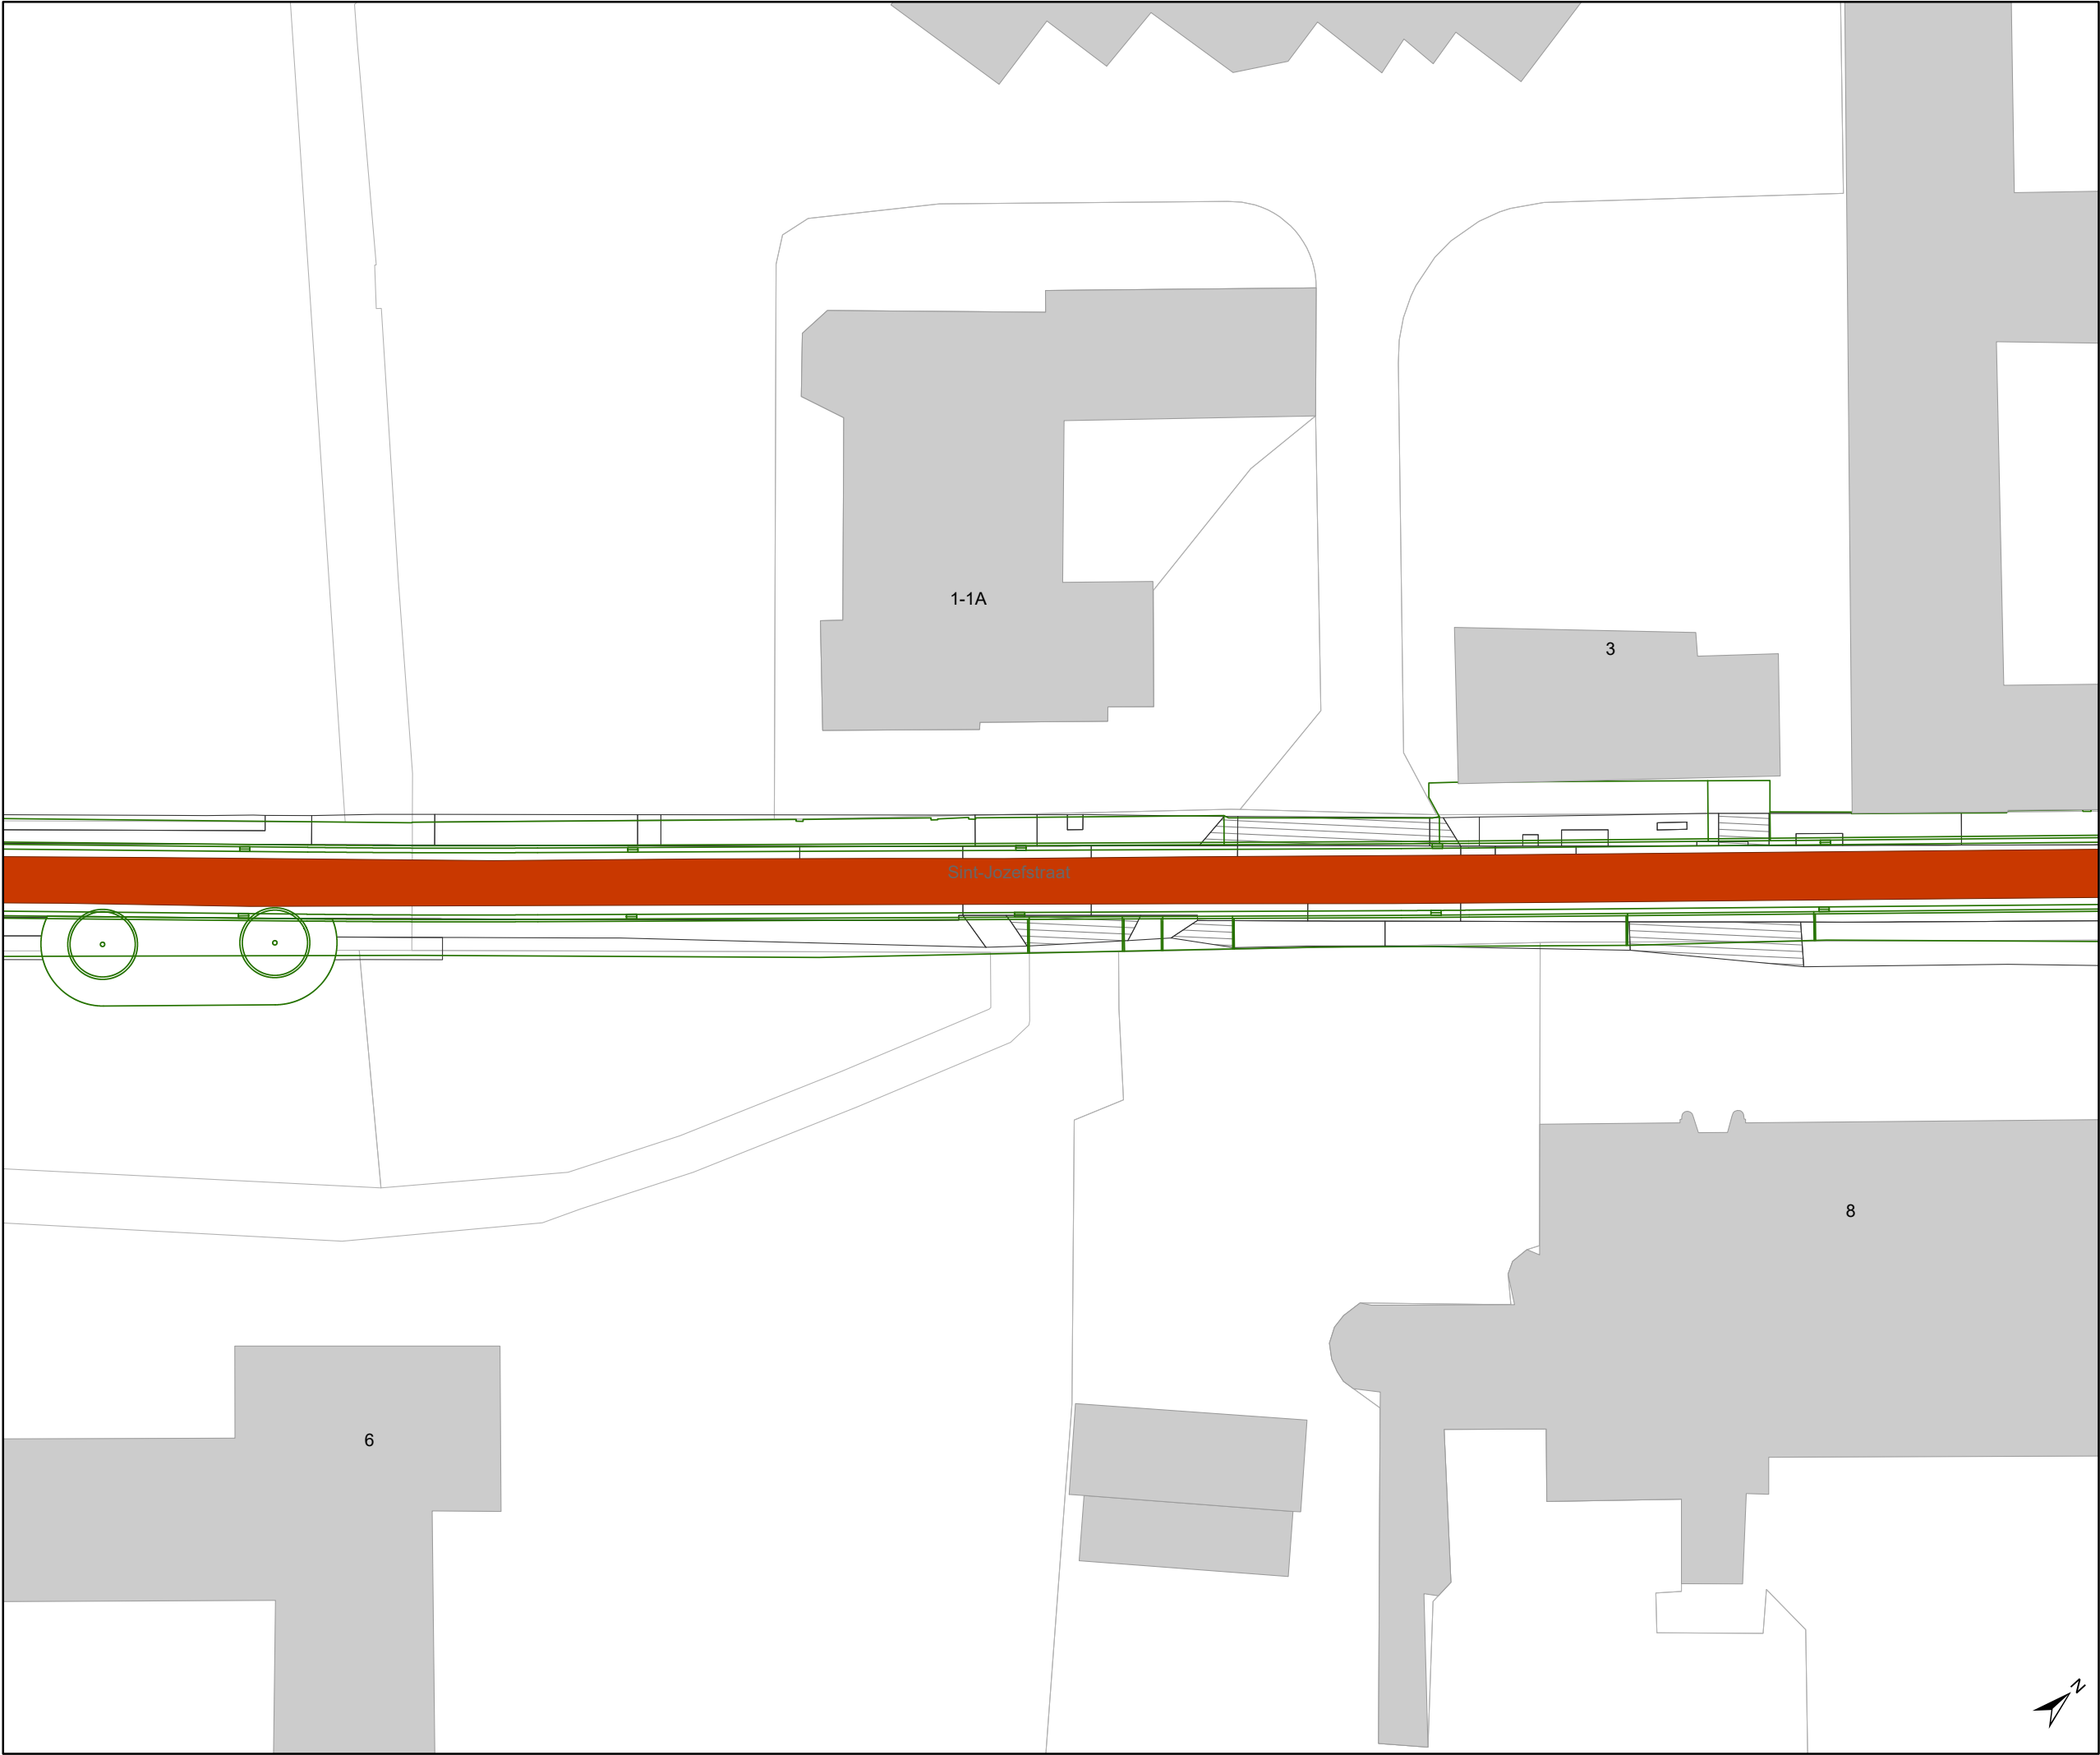

Legende

Bestaande verkeersborden

Geplande verkeersborden


Te verwijderen verkeersborden

Bestaande wegmarkeringen

Geplande wegmarkeringen

Te verwijderen wegmarkeringen

Ontwerp heraanleg

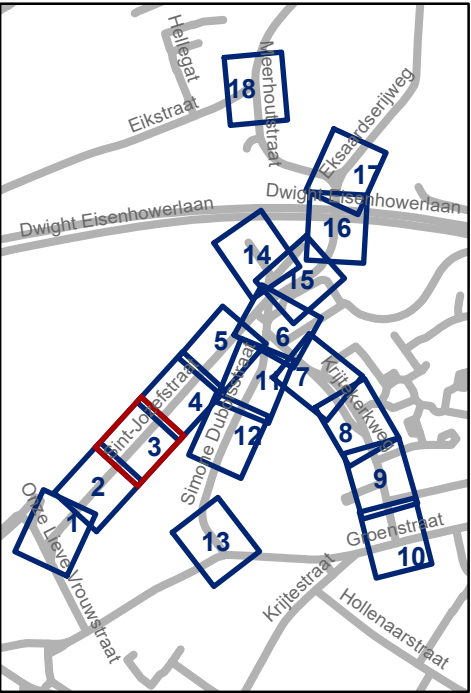


Mobiliteitsbedrijf stad Gent
Verkeerstechnische taken

Sint-Jozefstraat

Definitieve heraanleg


Dossiernummer P-395298

DATUM	SCHAAL	PLAN	P FORMAAT
6/09/2023	1/400	3/18	A3

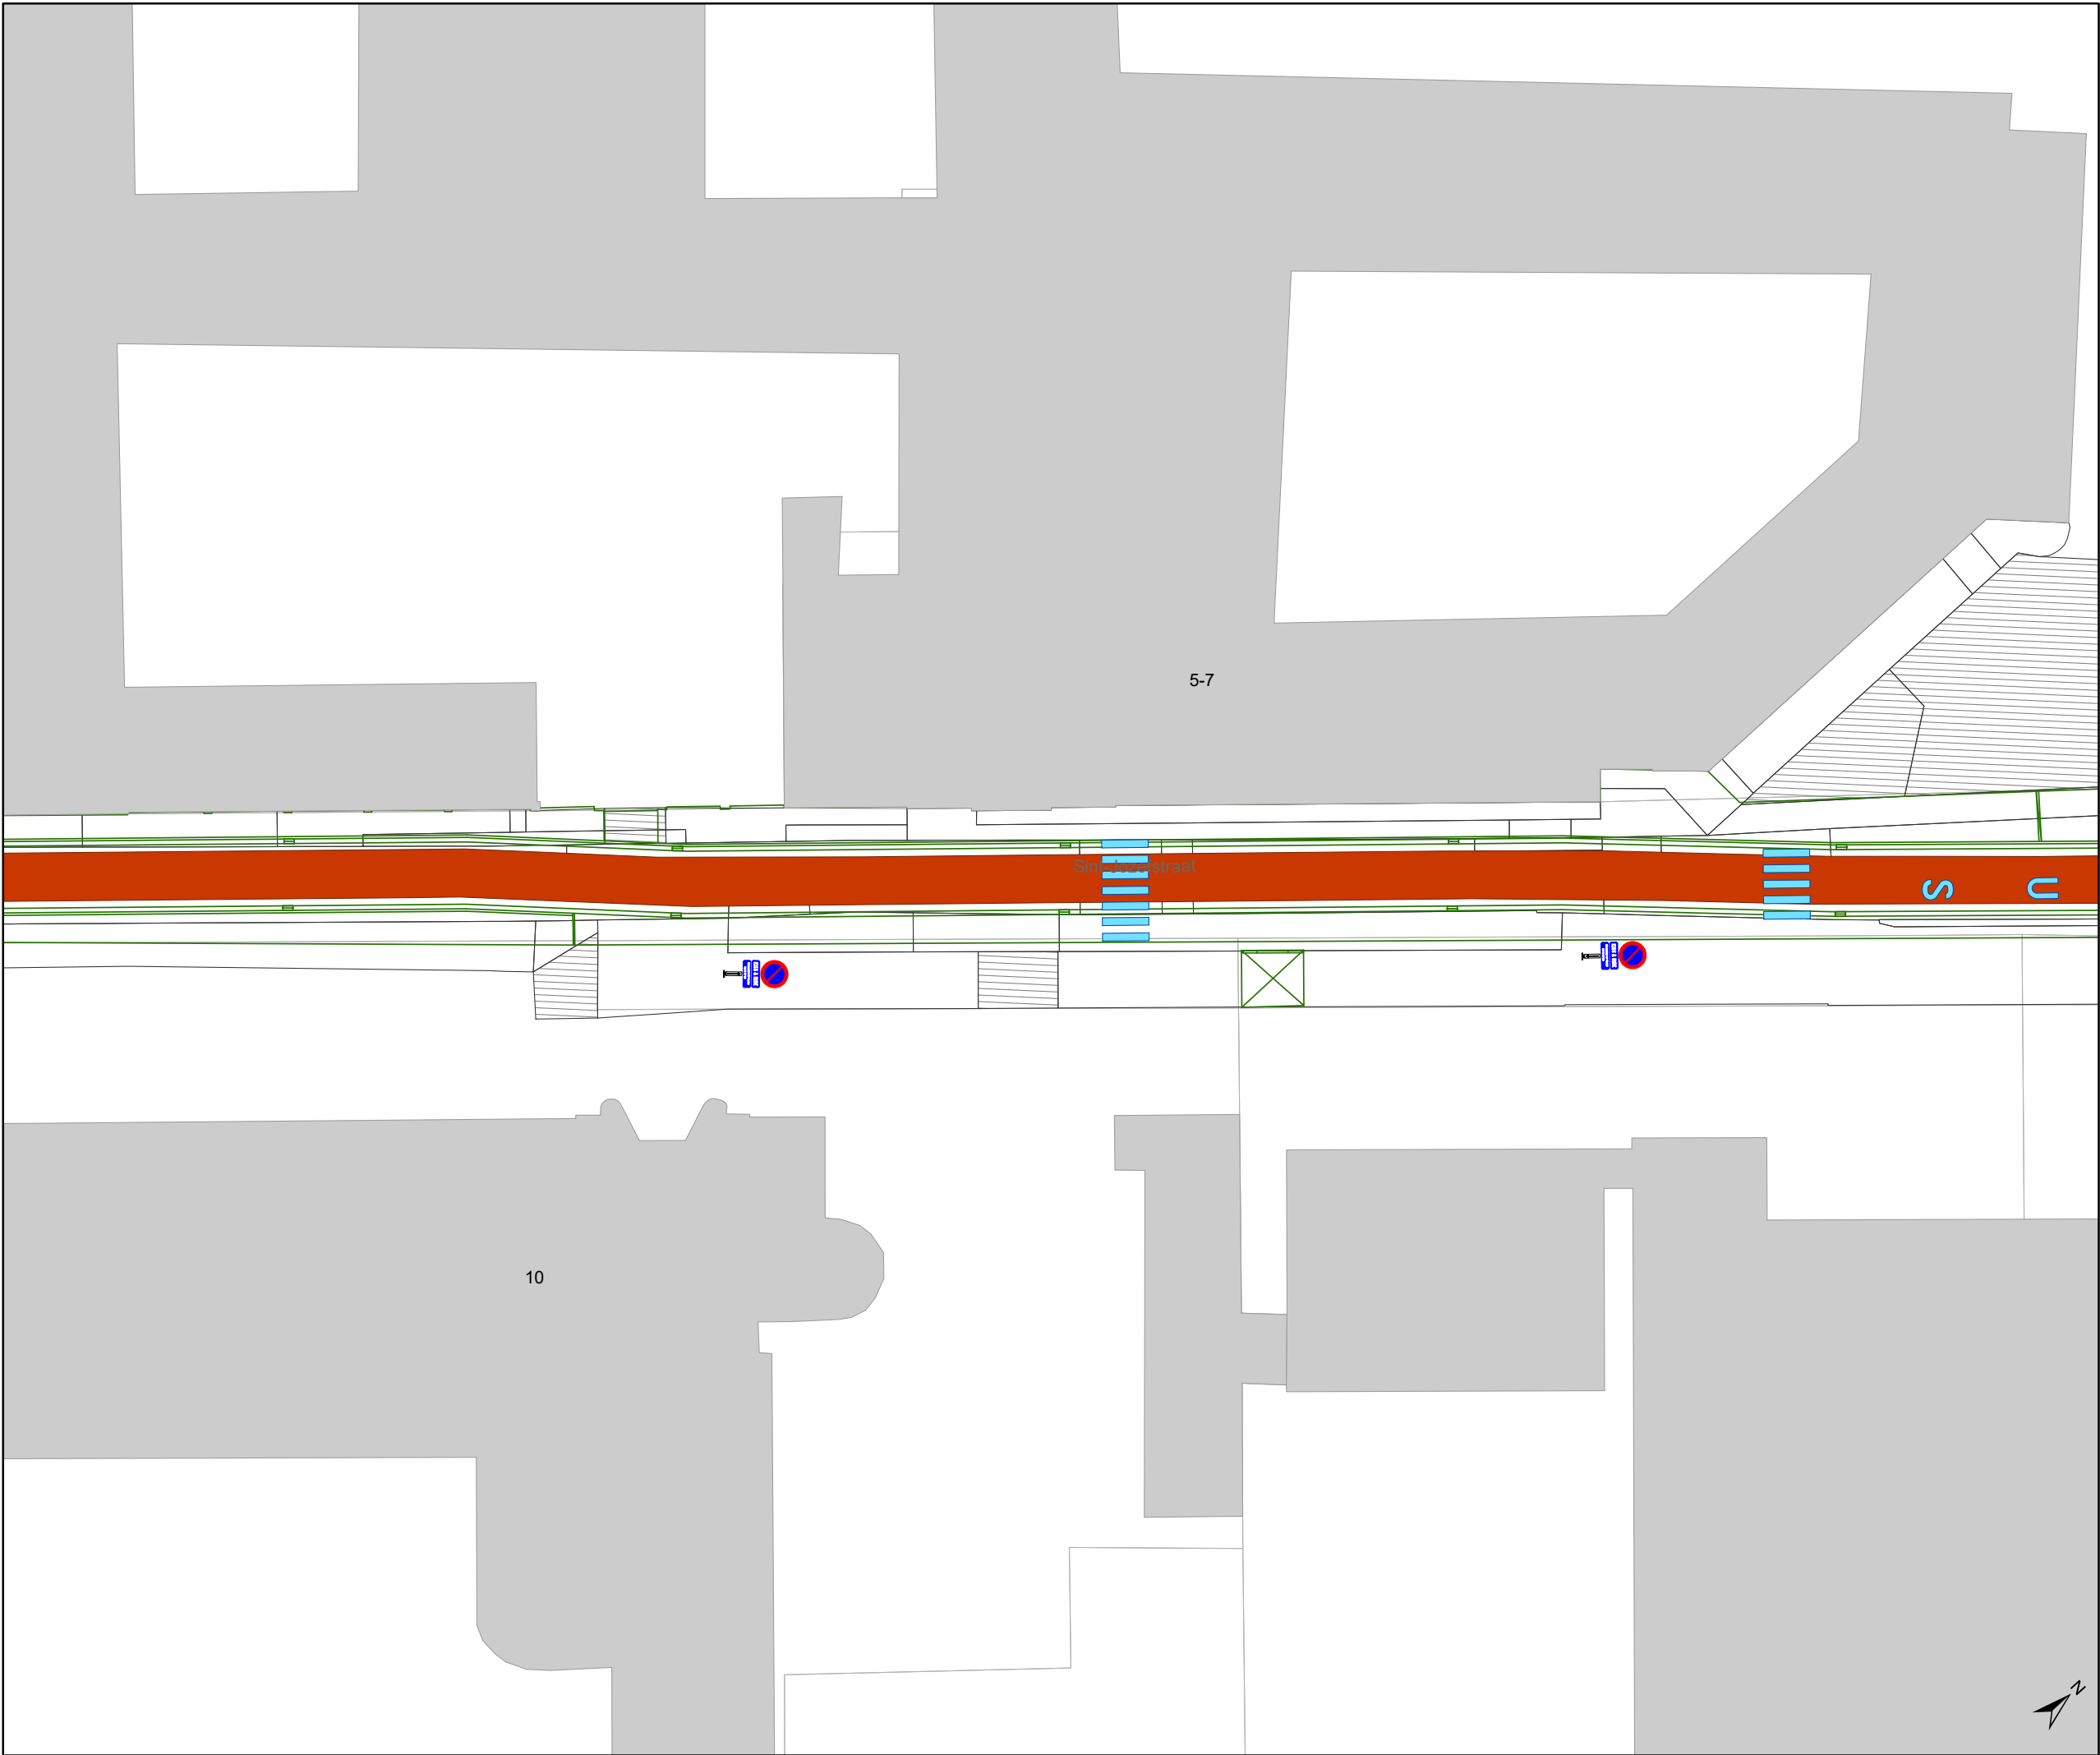

Legende

- Bestaande verkeersborden
- Geplande verkeersborden
- Te verwijderen verkeersborden
- Bestaande wegmarkeringen
- Geplande wegmarkeringen
- Te verwijderen wegmarkeringen
- Ontwerp heraanleg

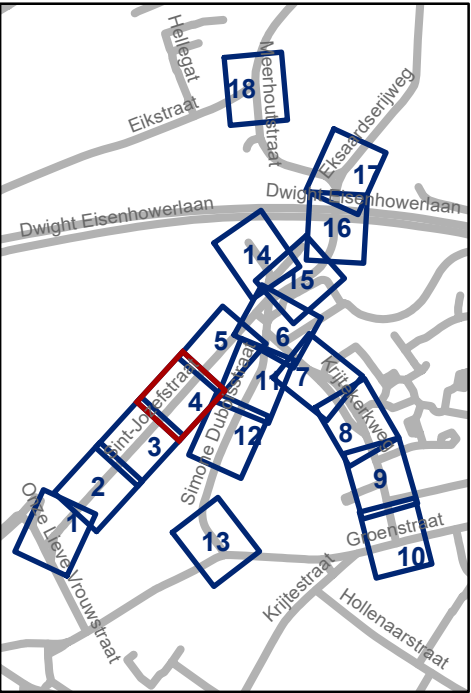

Mobiliteitsbedrijf stad Gent
Verkeerstechnische taken

Sint-Jozefstraat
Definitieve heraanleg

Dossiernummer P-395298

DATUM	SCHAAL	PLAN	P FORMAAT
6/09/2023	1/400	4/18	A3



Legende

Bestaande verkeersborden

Geplande verkeersborden


Te verwijderen verkeersborden

Bestaande wegmarkeringen

Geplande wegmarkeringen

Te verwijderen wegmarkeringen

Ontwerp heraanleg

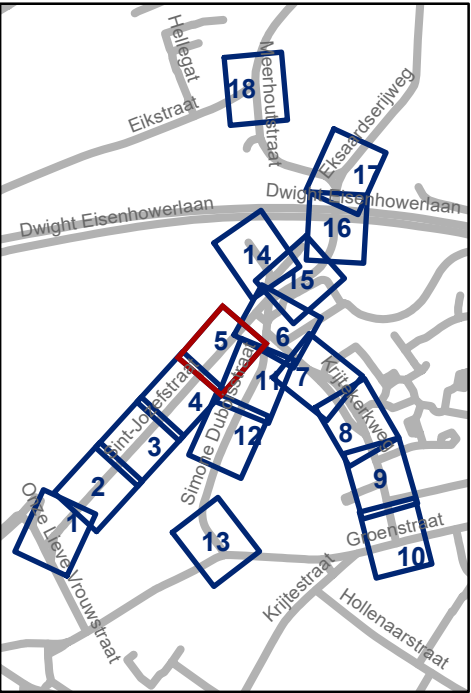


Mobiliteitsbedrijf stad Gent
Verkeerstechnische taken

Sint-Jozefstraat
Definitieve heraanleg

Dossiernummer P-395298

DATUM	SCHAAL	PLAN	P FORMAAT
6/09/2023	1/400	5/18	A3

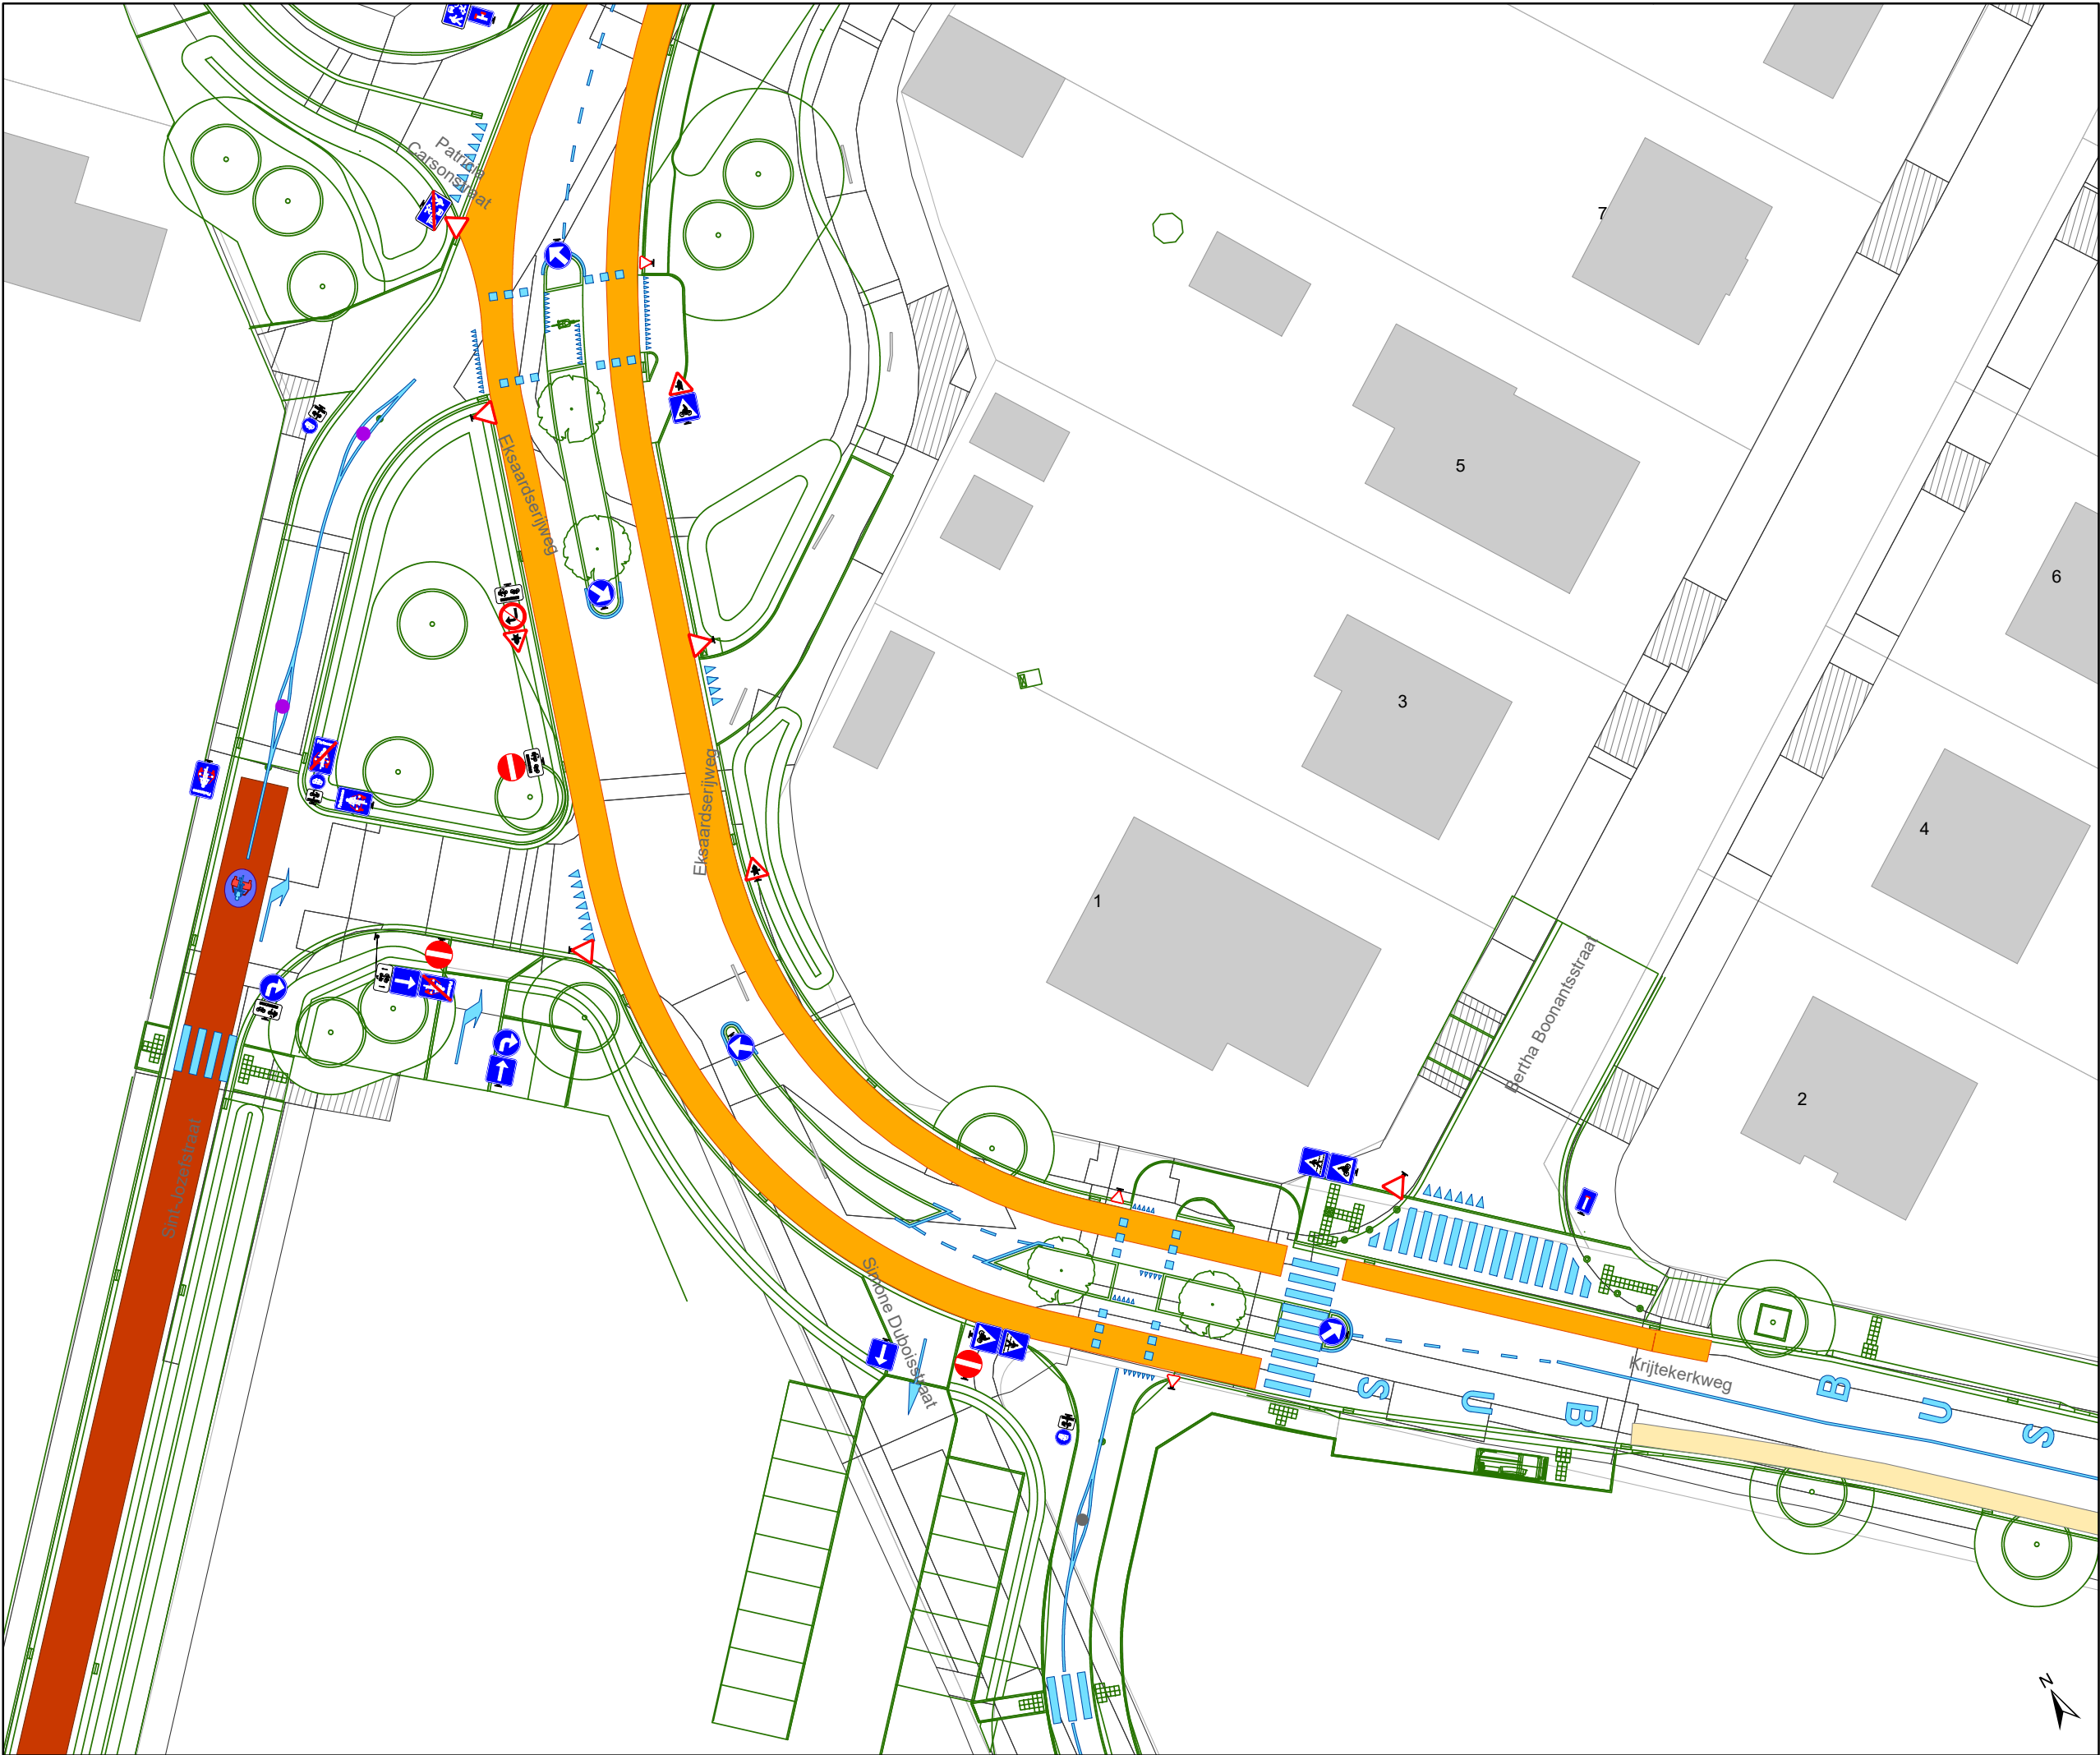

- ### Legende



Bestaande verkeersborden



Geplande verkeersborden



Te verwijderen verkeersborden



Bestaande wegmarkeringen



Geplande wegmarkeringen



Te verwijderen wegmarkeringen



Ontwerp heraanleg
-
- 


Mobiliteitsbedrijf stad Gent
Verkeerstechnische taken

Sint-Jozefstraat

Definitieve heraanleg


Dossiernummer P-395298

DATUM	SCHAAL	PLAN	P FORMAAT
6/09/2023	1/400	6/18	A3

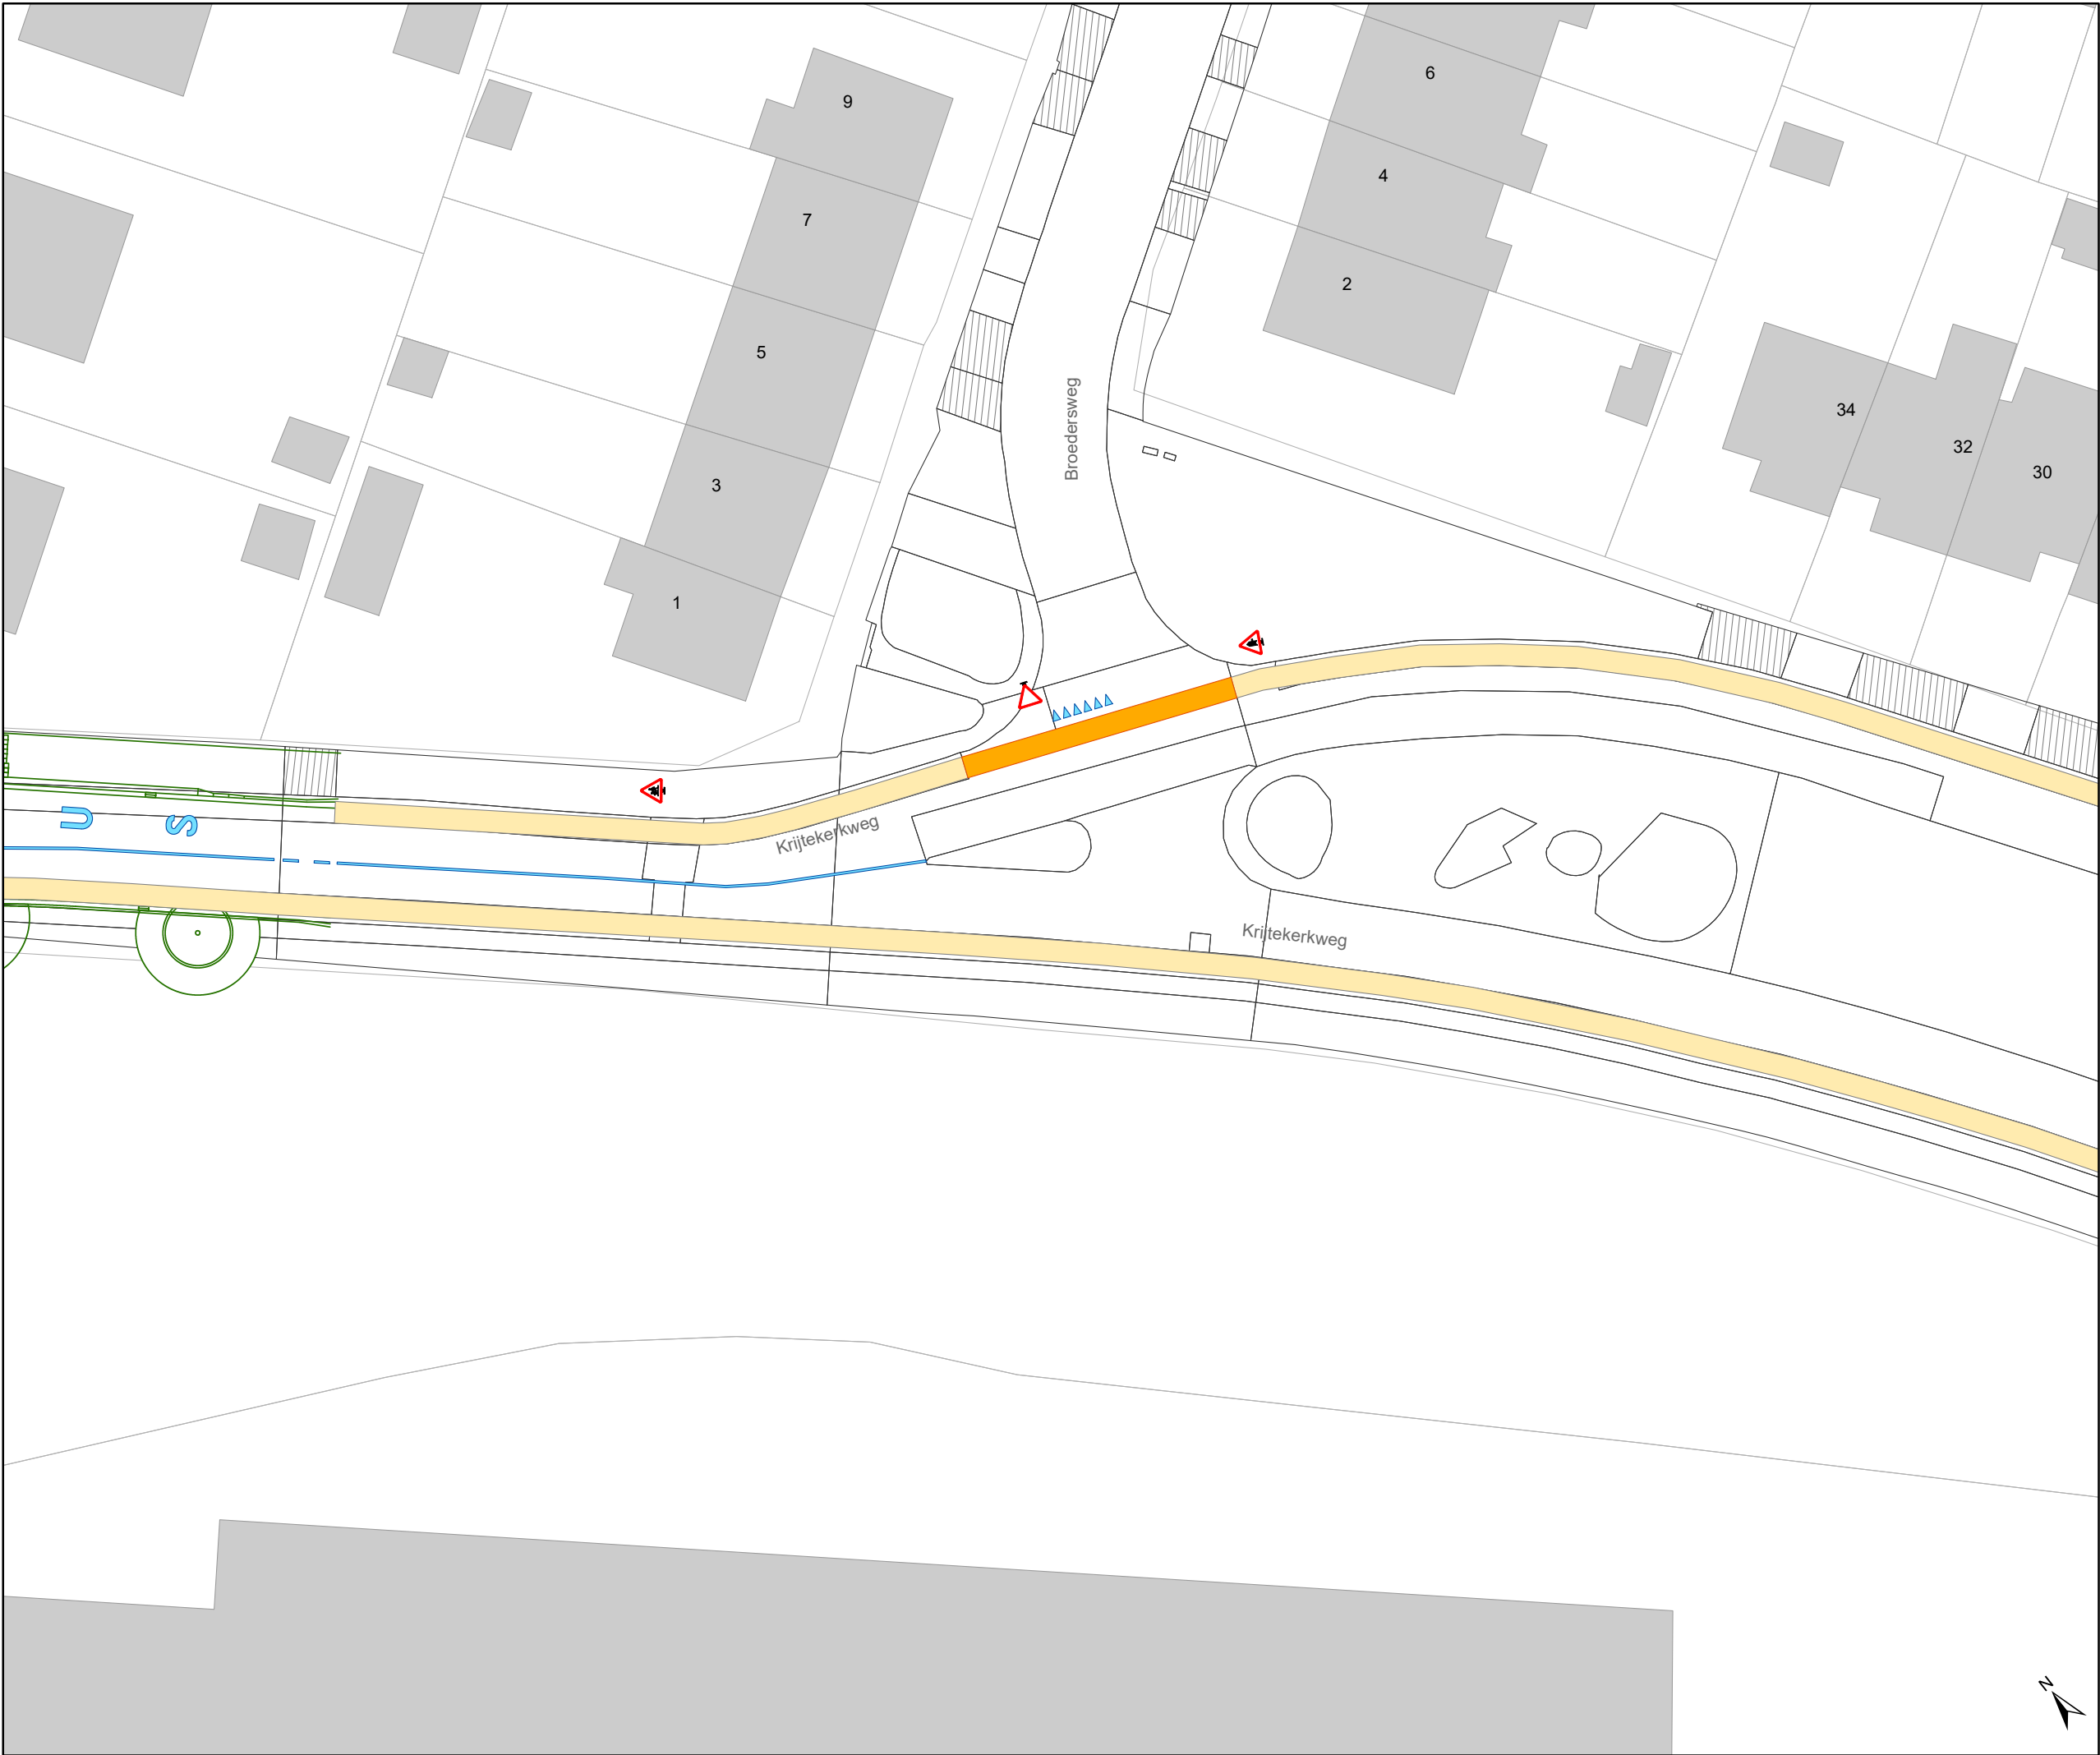

Legende

- Bestaande verkeersborden
- Geplande verkeersborden
- Te verwijderen verkeersborden
- Bestaande wegmarkeringen
- Geplande wegmarkeringen
- Te verwijderen wegmarkeringen
- Ontwerp heraanleg

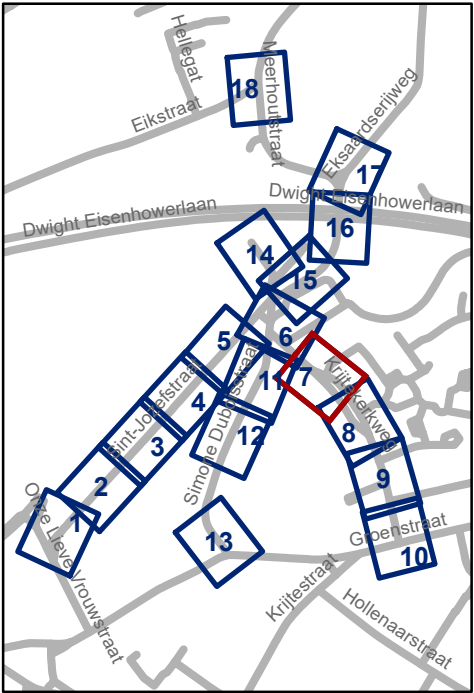

Mobiliteitsbedrijf stad Gent
Verkeerstechnische taken

Sint-Jozefstraat
Definitieve heraanleg

Dossiernummer P-395298

DATUM	SCHAAL	PLAN	P FORMAAT
6/09/2023	1/400	7/18	A3



Legende



Bestaande verkeersborden



Geplande verkeersborden



Te verwijderen verkeersborden



Bestaande wegmarkeringen




Geplande wegmarkeringen



Te verwijderen wegmarkeringen



Ontwerp heraanleg

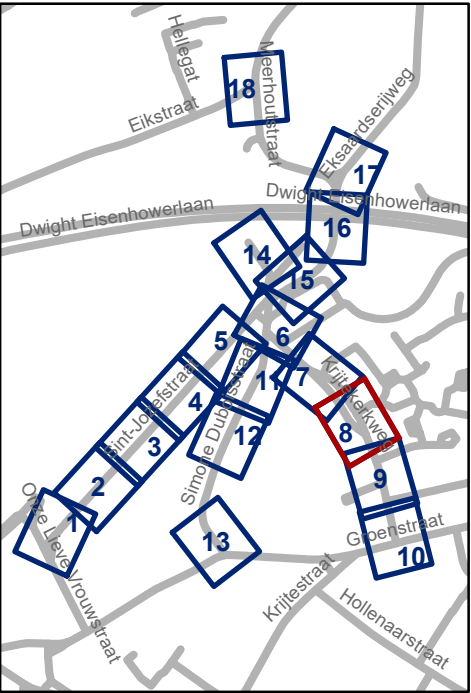




Mobiliteitsbedrijf stad Gent
Verkeerstechnische taken

Sint-Jozefstraat
Definitieve heraanleg

Dossiernummer P-395298

DATUM	SCHAAL	PLAN	P FORMAAT
6/09/2023	1/400	8/18	A3

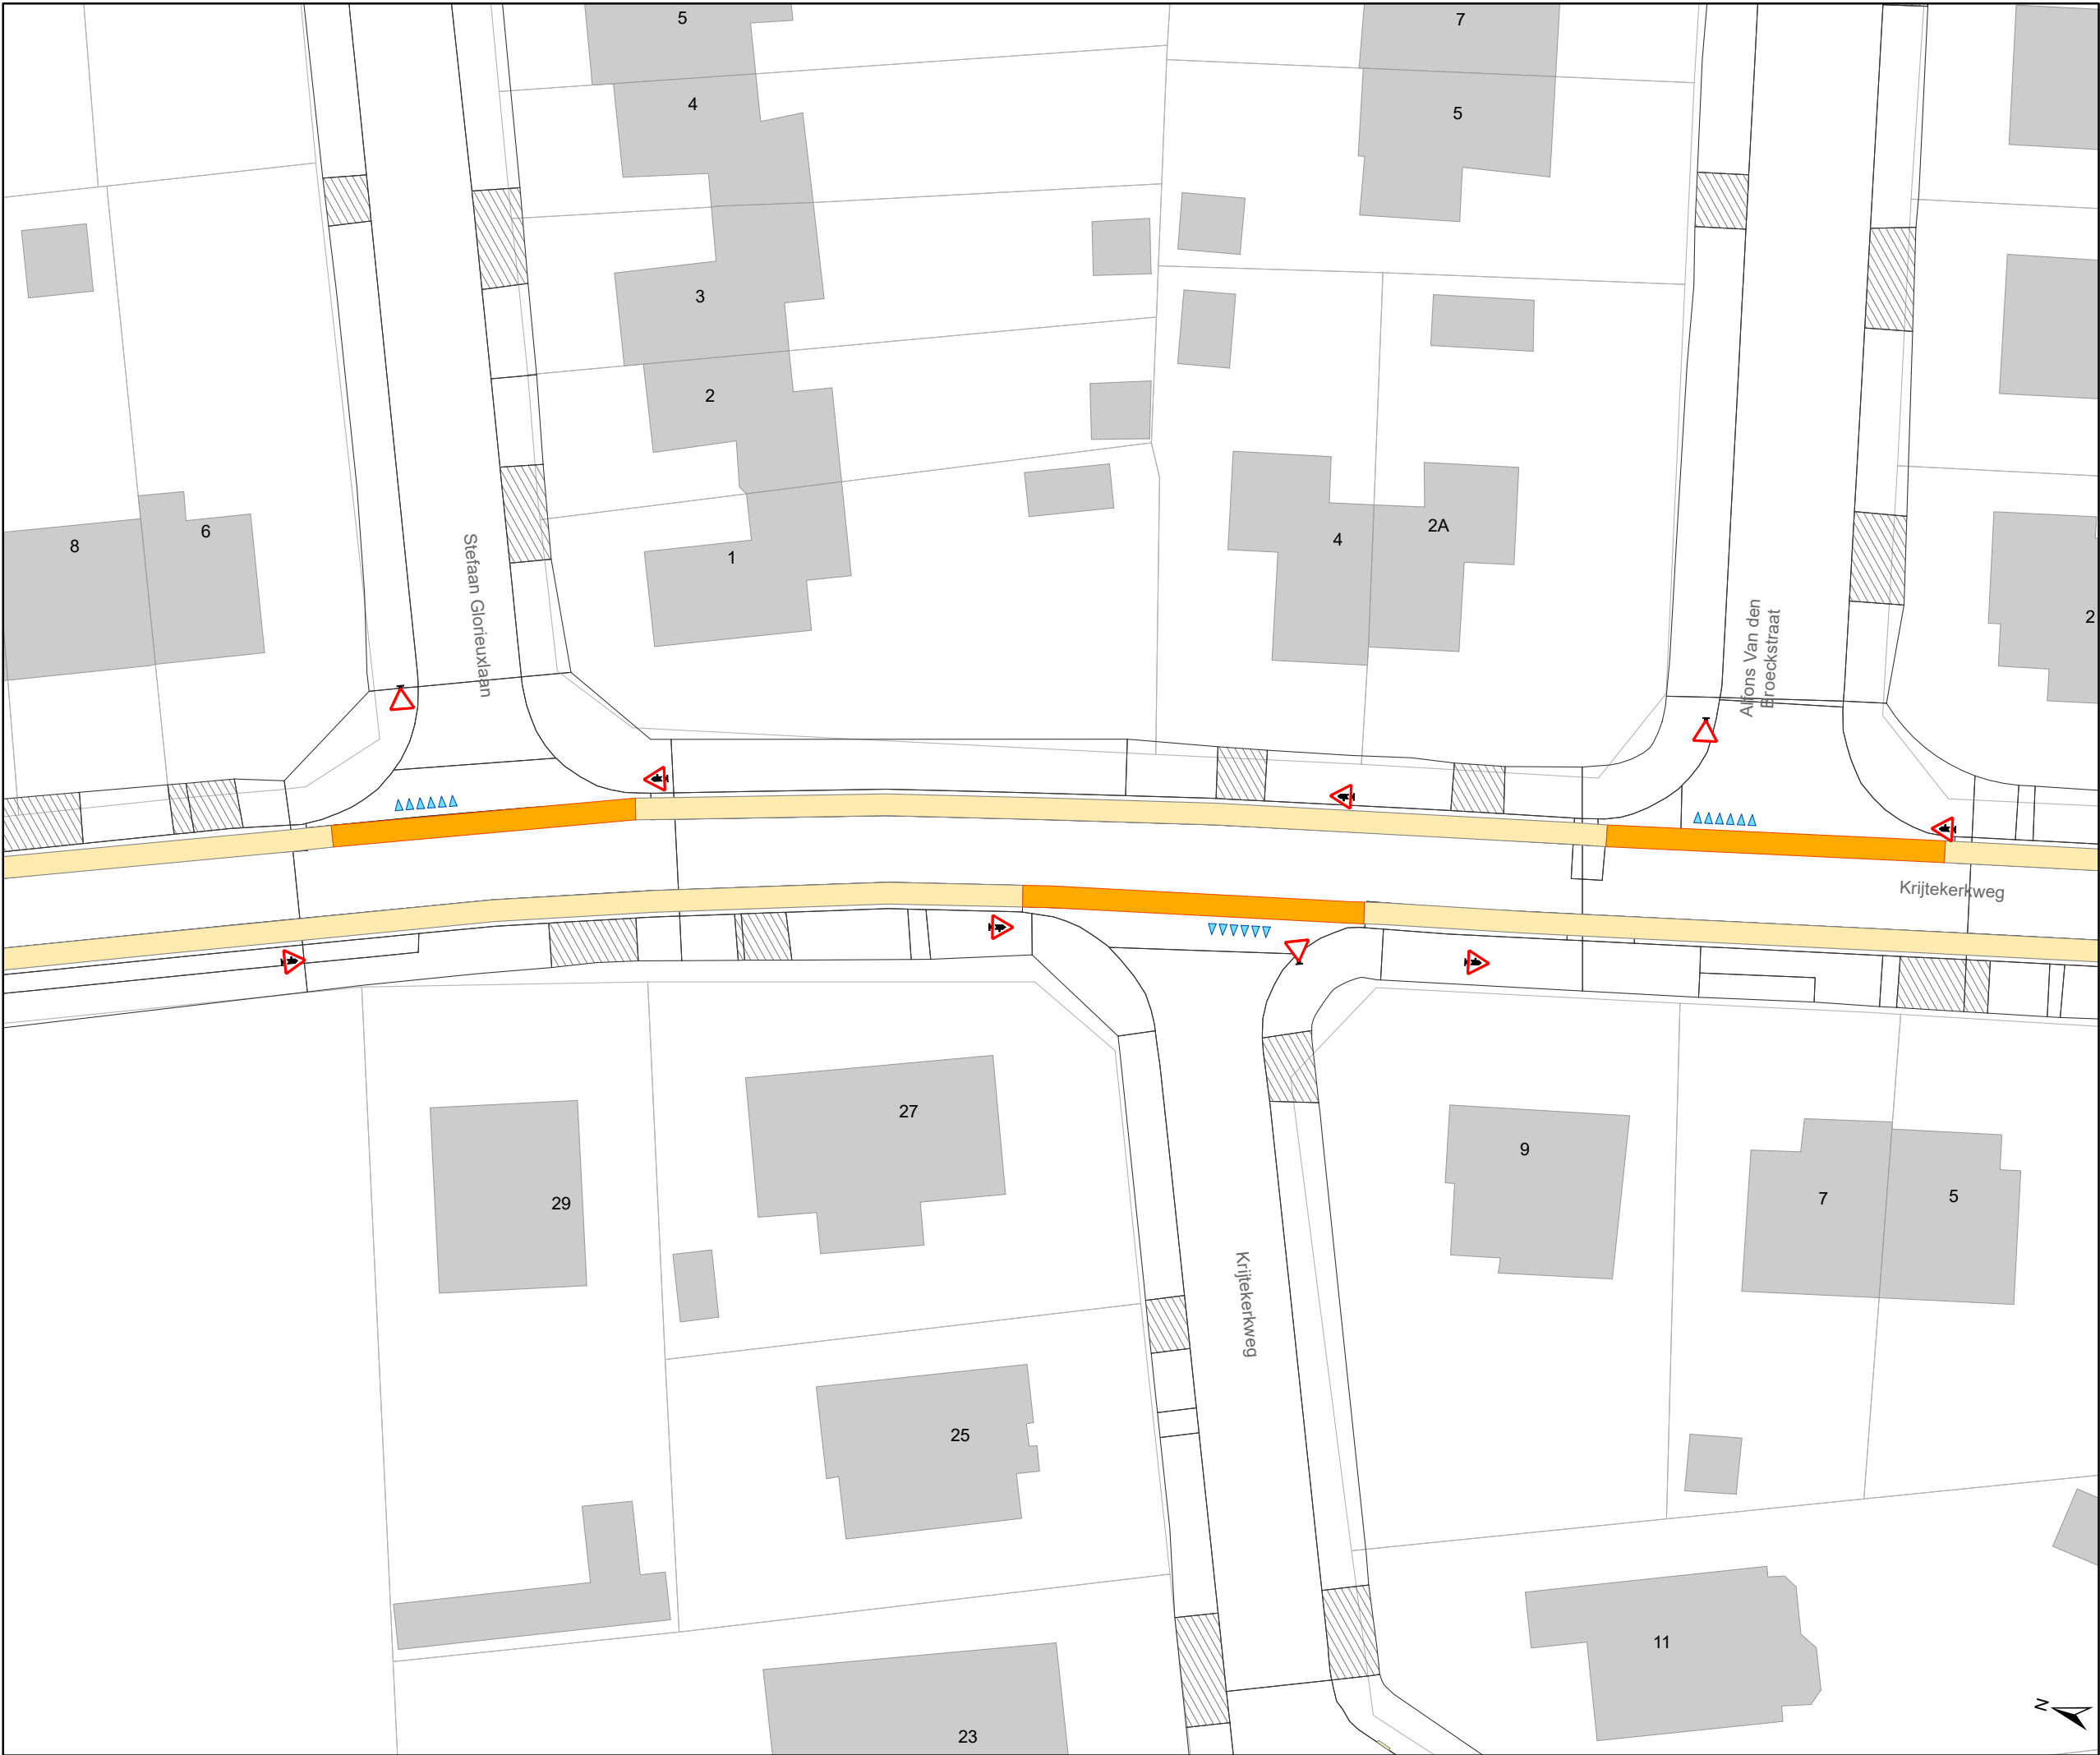

Legende



Bestaande verkeersborden



Geplande verkeersborden



Te verwijderen verkeersborden



Bestaande wegmarkeringen




Geplande wegmarkeringen



Te verwijderen wegmarkeringen



Ontwerp heraanleg

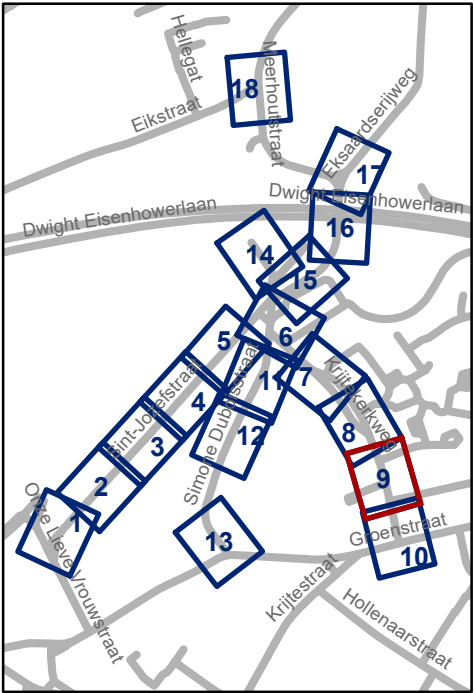




Mobiliteitsbedrijf stad Gent
Verkeerstechnische taken

Sint-Jozefstraat
Definitieve heraanleg

Dossiernummer P-395298

DATUM	SCHAAL	PLAN	P FORMAAT
6/09/2023	1/400	9/18	A3

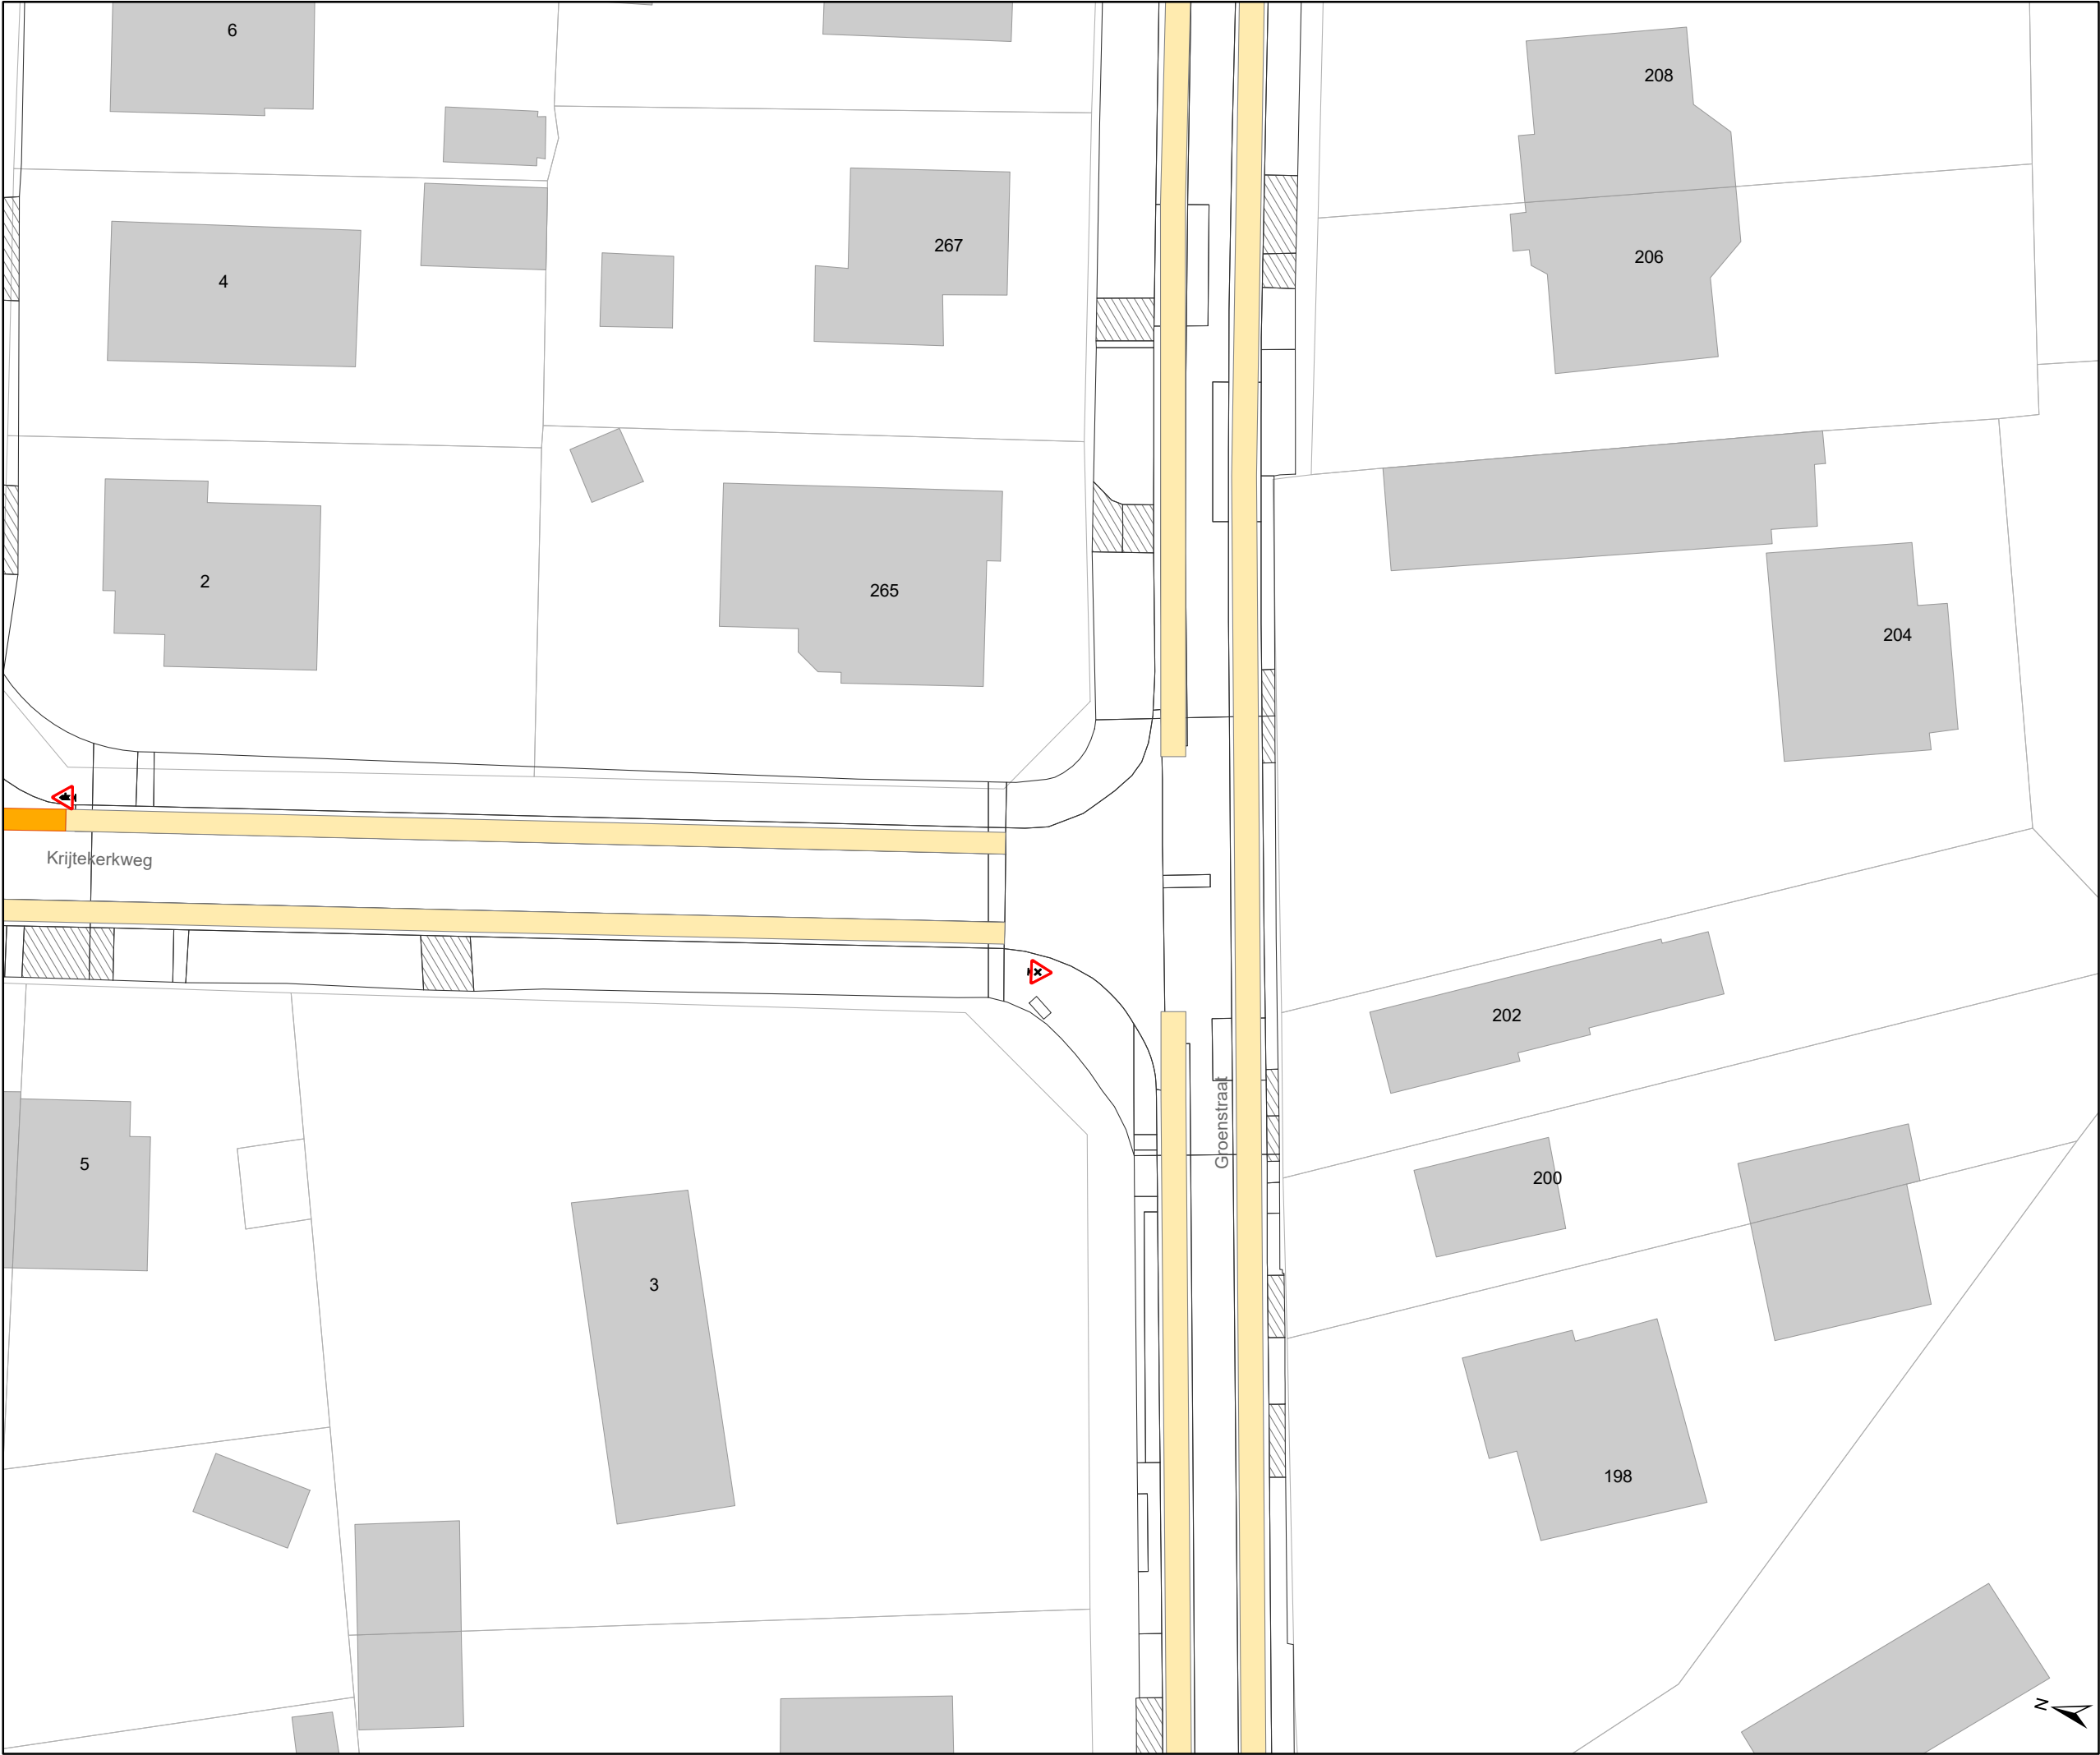

Legende



Bestaande verkeersborden



Geplande verkeersborden



Te verwijderen verkeersborden



Bestaande wegmarkeringen




Geplande wegmarkeringen



Te verwijderen wegmarkeringen



Ontwerp heraanleg

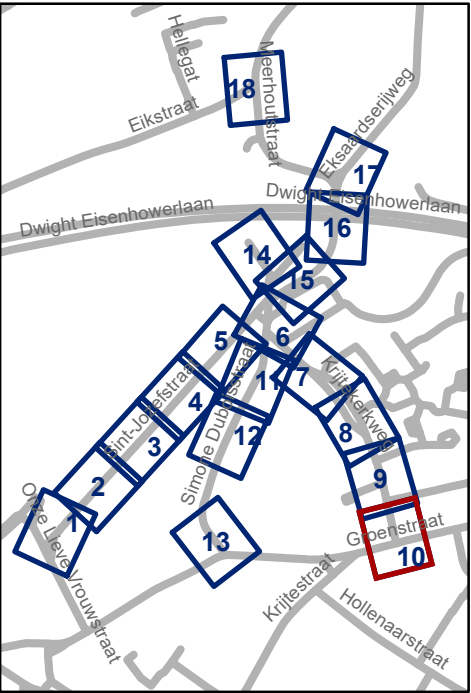




Mobiliteitsbedrijf stad Gent
Verkeerstechnische taken

Sint-Jozefstraat

Definitieve heraanleg

Dossiernummer P-395298

DATUM	SCHAAL	PLAN	P FORMAAT
6/09/2023	1/400	10/18	A3

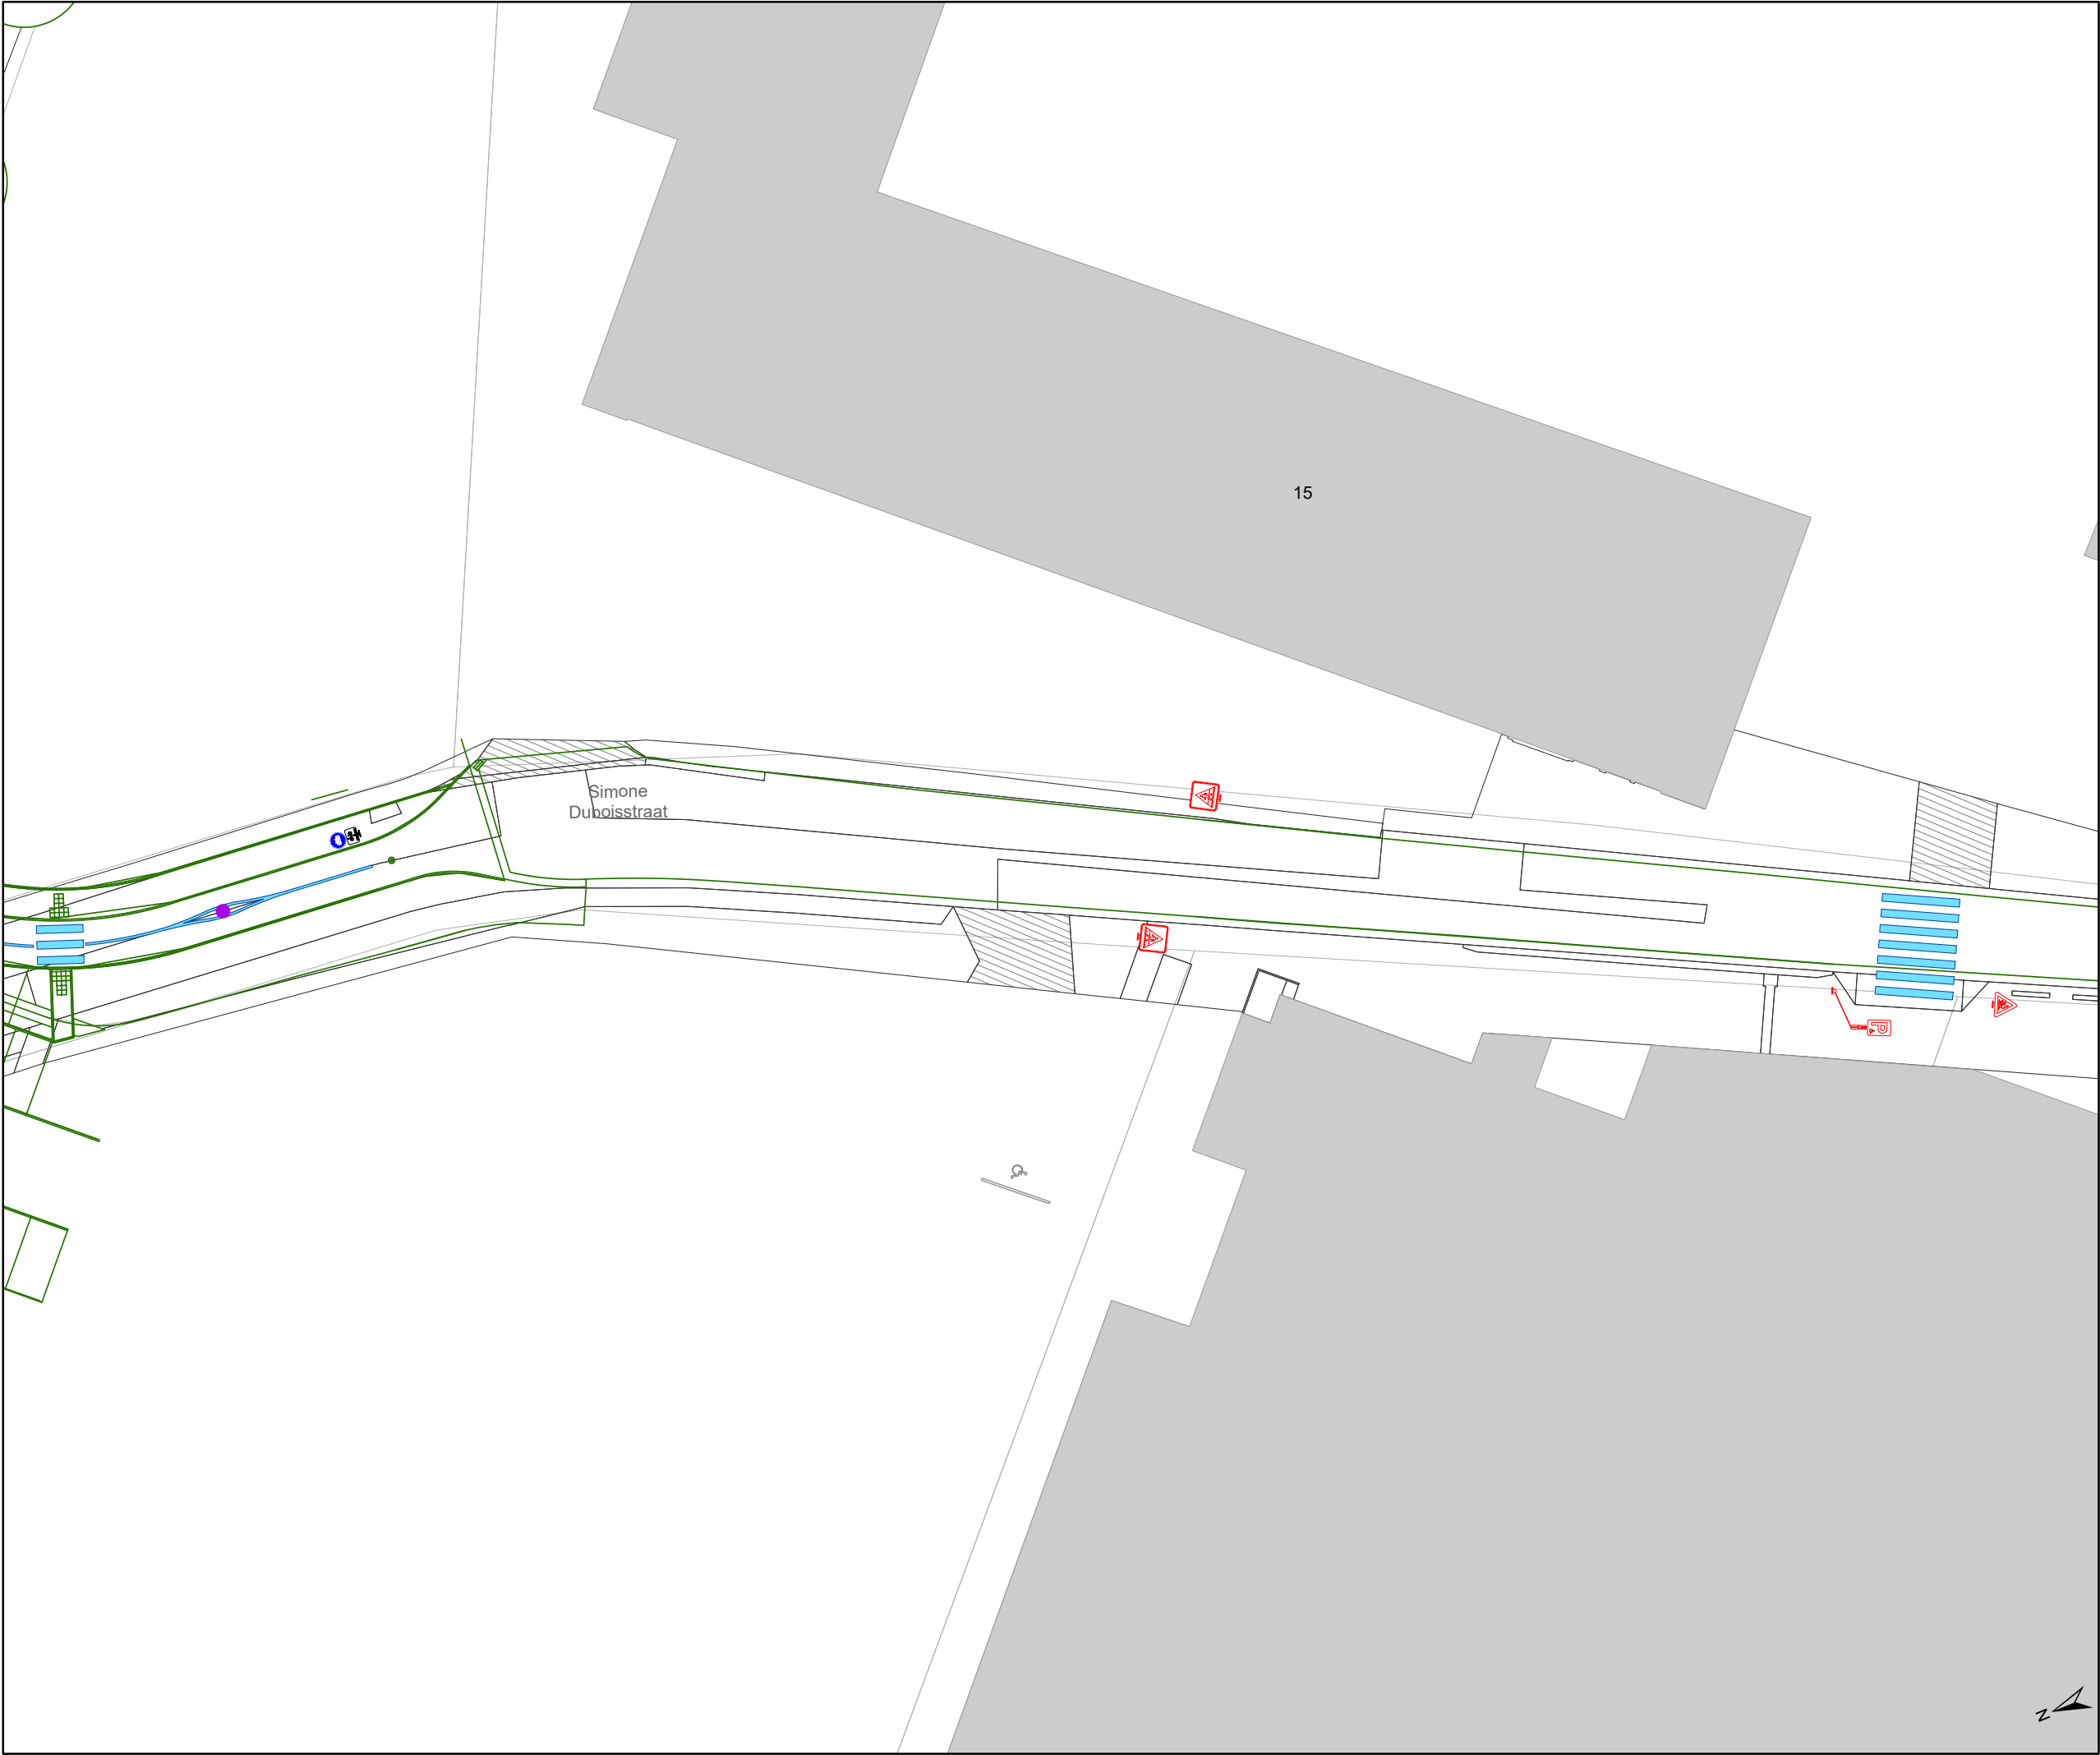

Legende



Bestaande verkeersborden



Geplande verkeersborden



Te verwijderen verkeersborden



Bestaande wegmarkeringen




Geplande wegmarkeringen



Te verwijderen wegmarkeringen



Ontwerp heraanleg

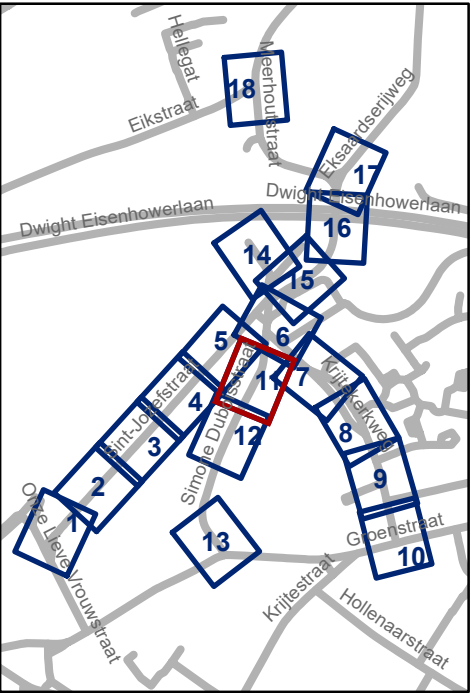



Mobiliteitsbedrijf stad Gent
Verkeerstechnische taken

Sint-Jozefstraat
Definitieve heraanleg


Dossiernummer P-395298

DATUM	SCHAAL	PLAN	P FORMAAT
6/09/2023	1/400	11/18	A3



Legende

- Bestaande verkeersborden
- Geplande verkeersborden
- Te verwijderen verkeersborden
- Bestaande wegmarkeringen
- Geplande wegmarkeringen
- Te verwijderen wegmarkeringen
- Ontwerp heraanleg

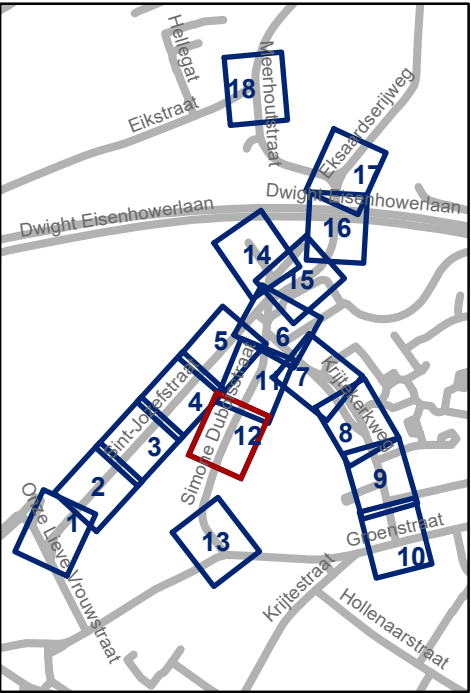


Mobiliteitsbedrijf stad Gent
Verkeerstechnische taken

Sint-Jozefstraat
Definitieve heraanleg


Dossiernummer P-395298

DATUM	SCHAAL	PLAN	P FORMAAT
6/09/2023	1/400	12/18	A3

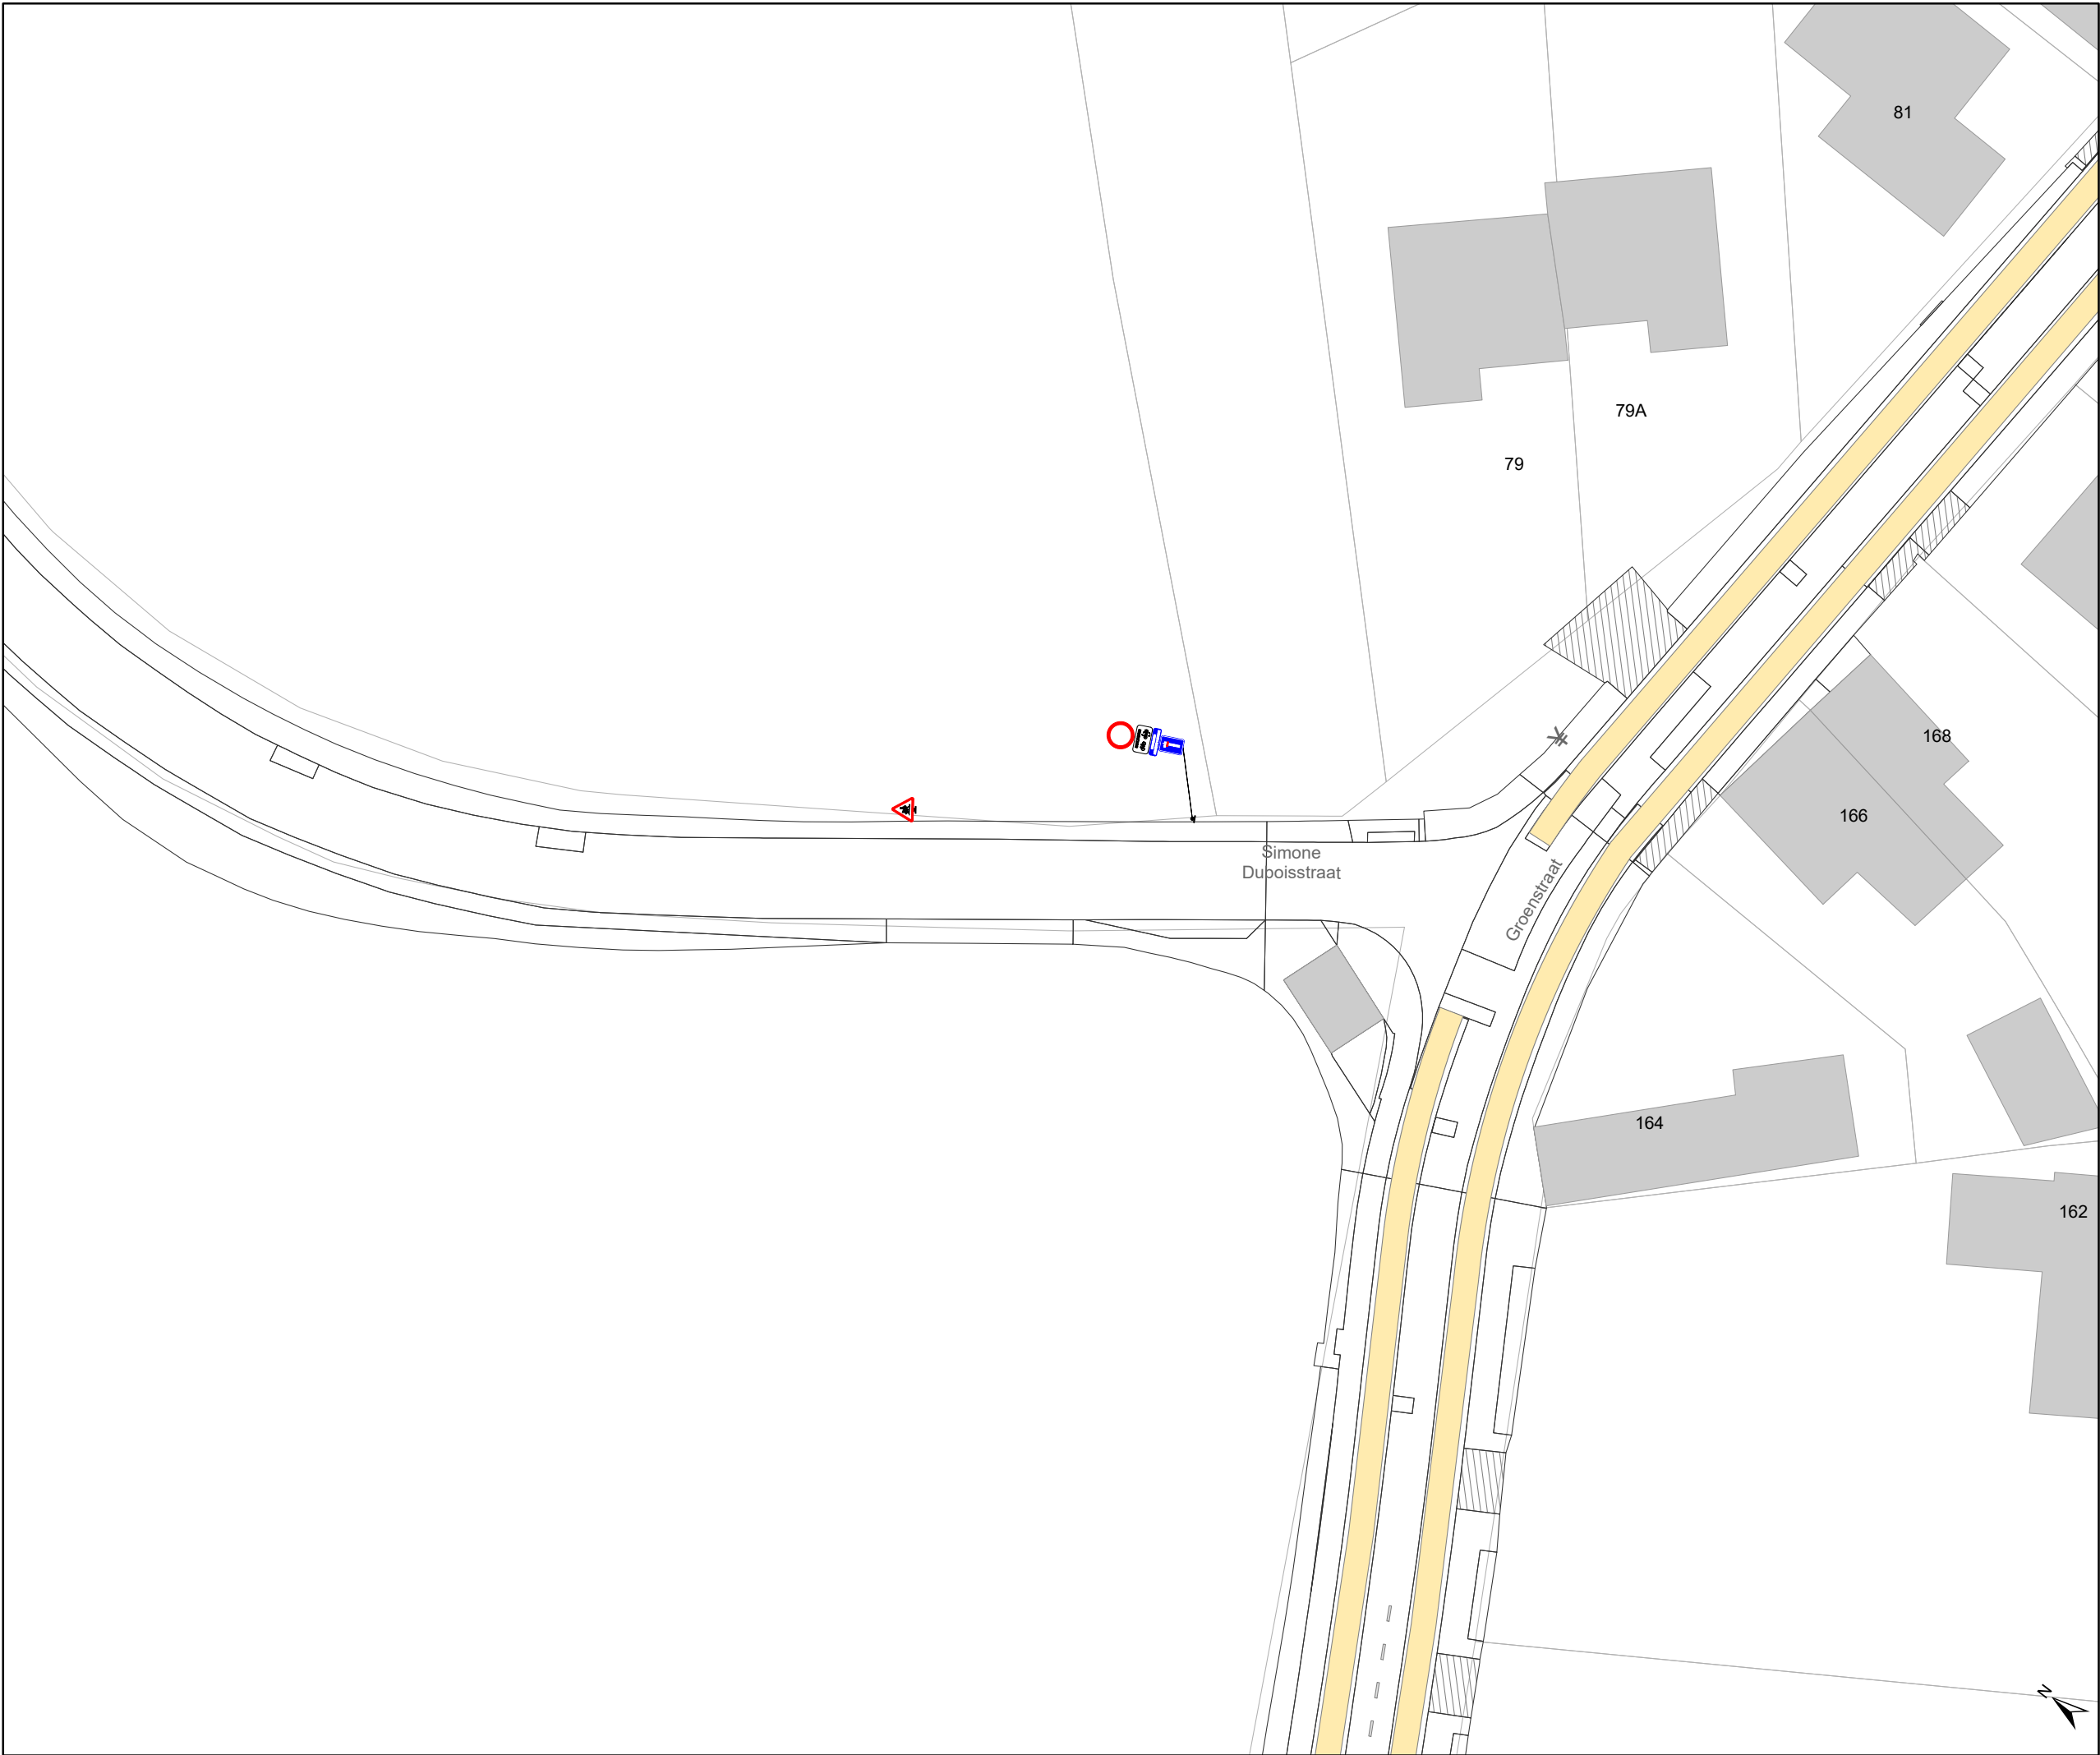

Legende

- Bestaande verkeersborden
- Geplande verkeersborden
- Te verwijderen verkeersborden
- Bestaande wegmarkeringen
- Geplande wegmarkeringen
- Te verwijderen wegmarkeringen
- Ontwerp heraanleg

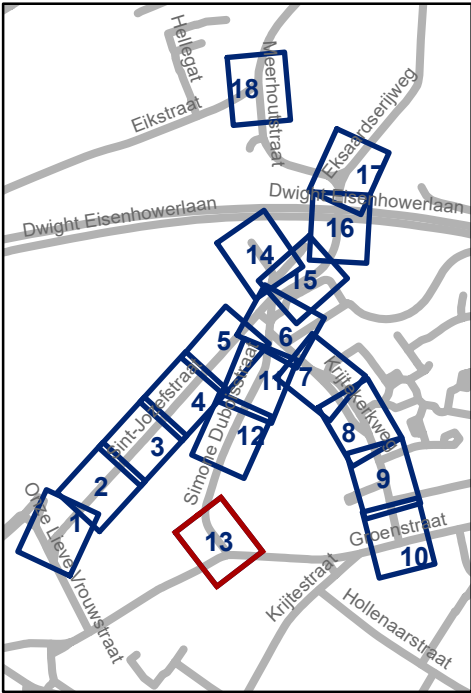


Mobiliteitsbedrijf stad Gent
Verkeerstechnische taken

Sint-Jozefstraat
Definitieve heraanleg

Dossiernummer P-395298

DATUM	SCHAAL	PLAN	P FORMAAT
6/09/2023	1/400	13/18	A3

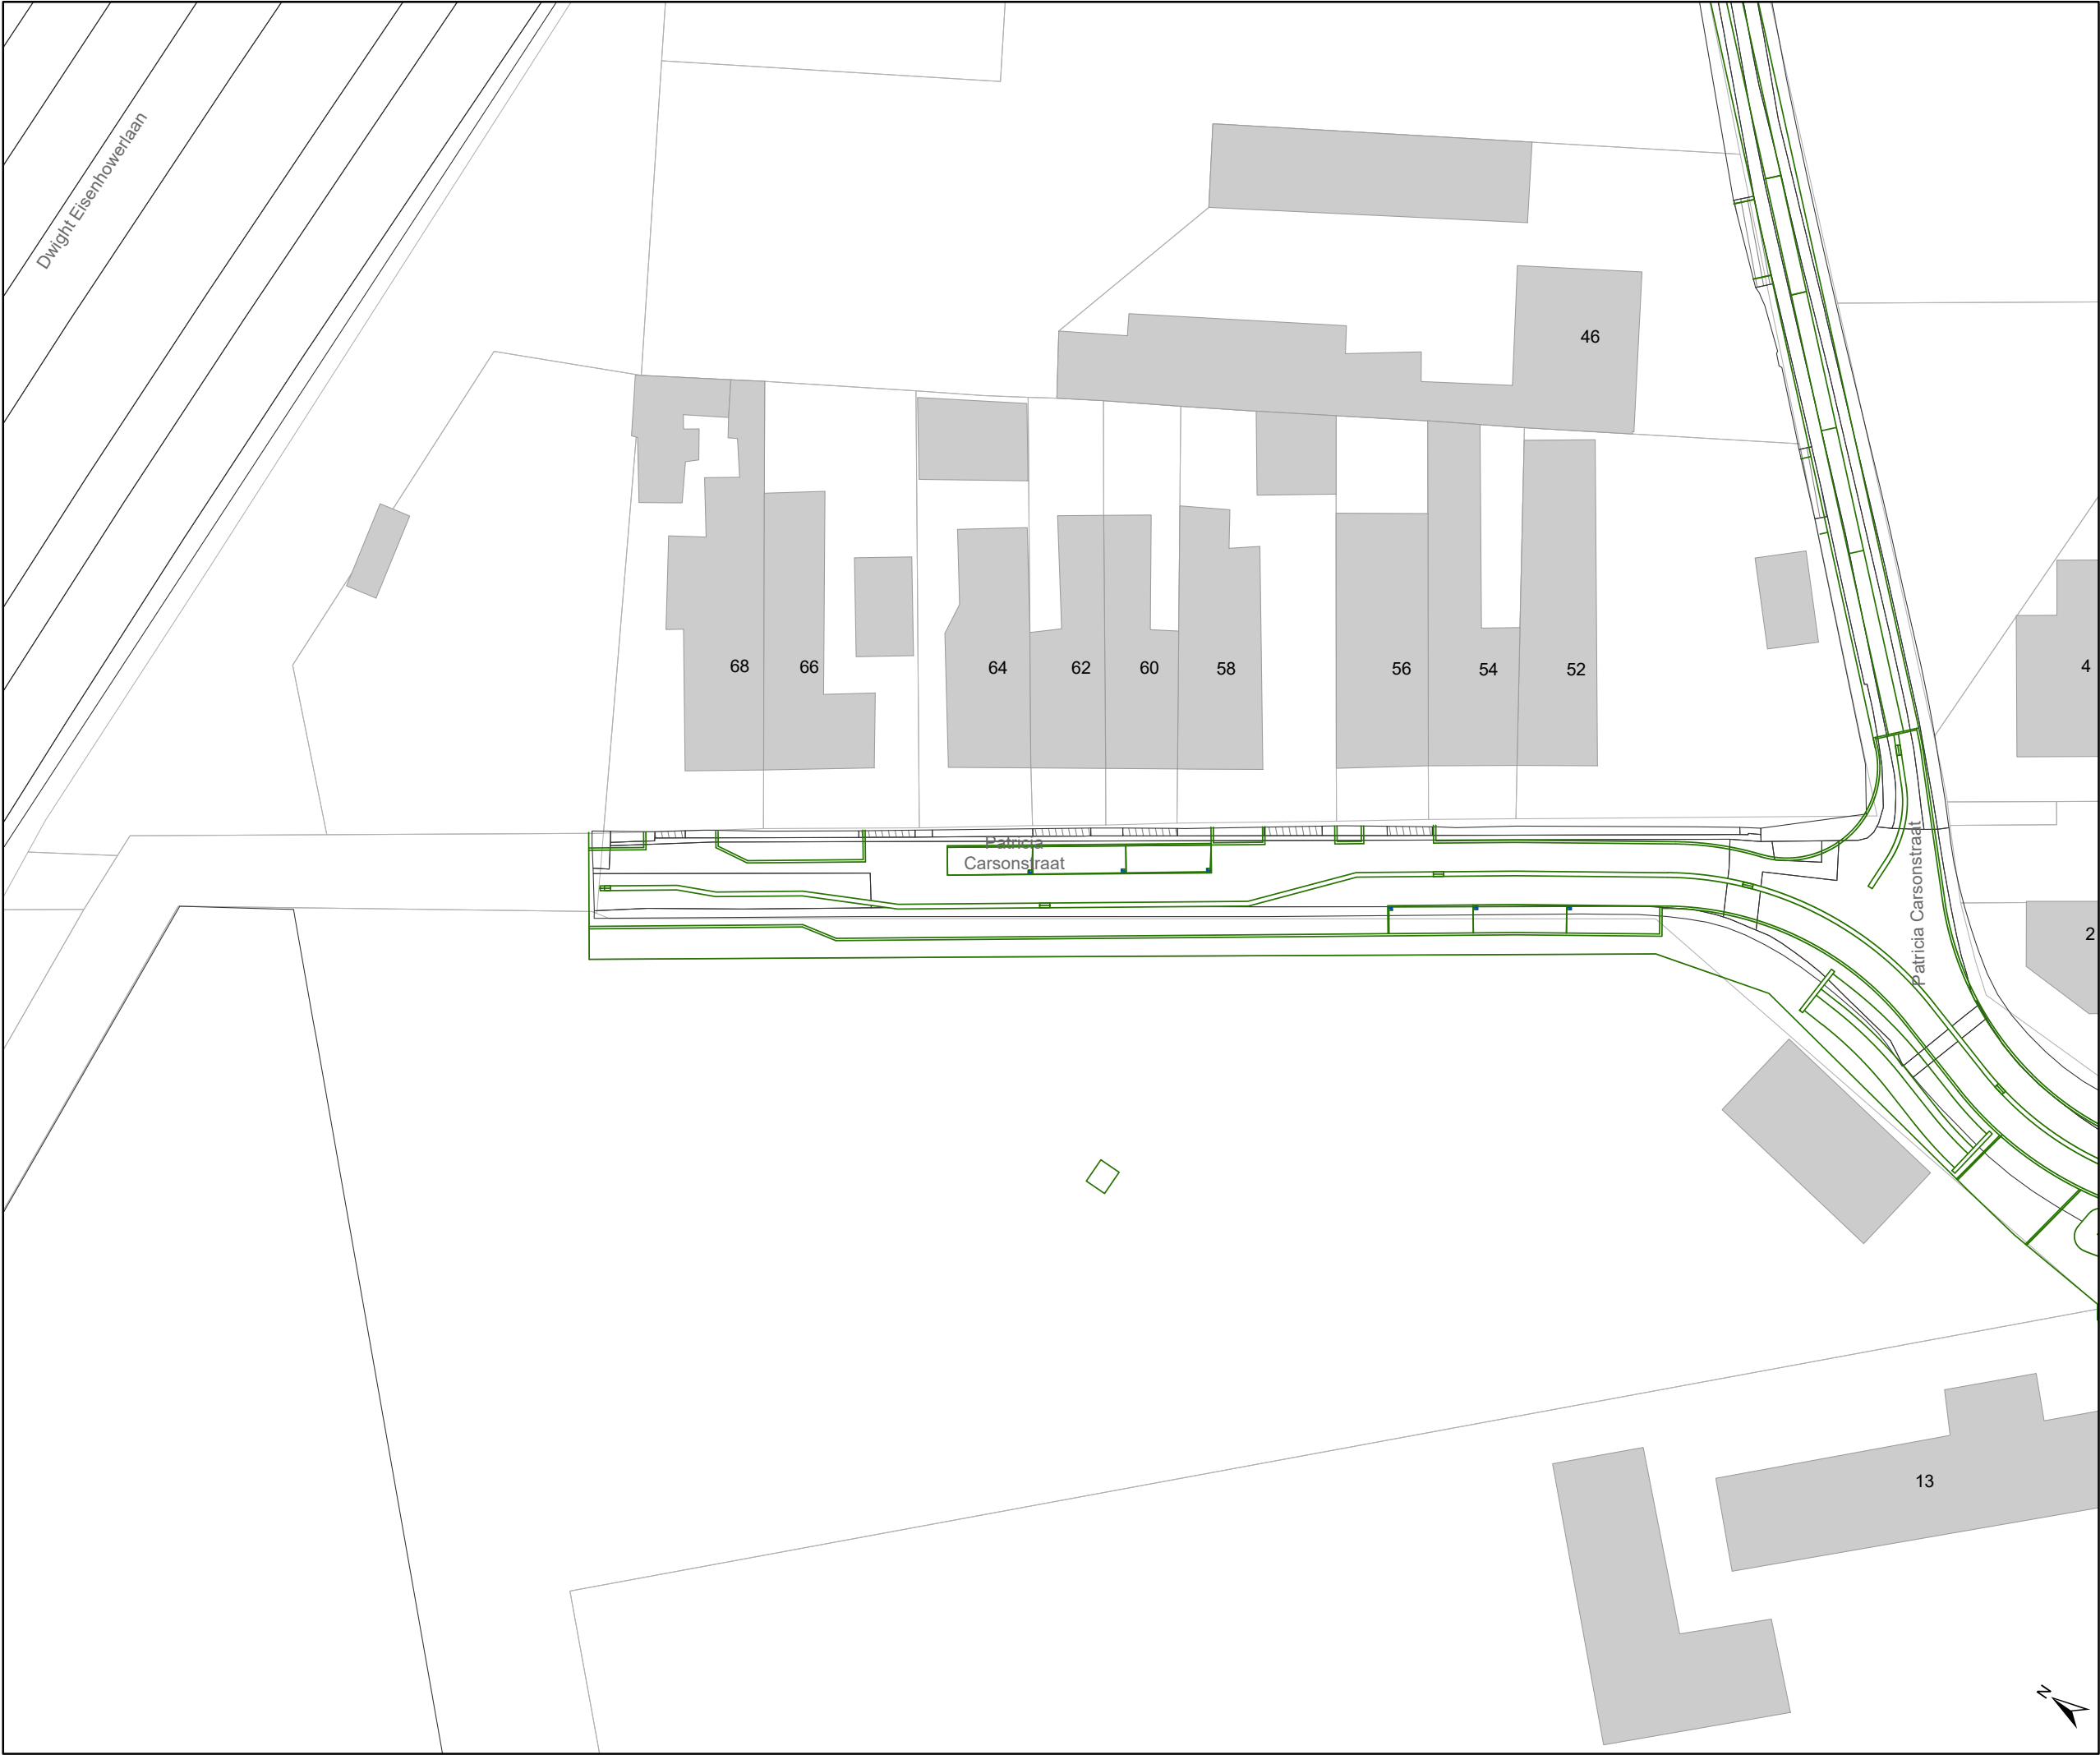

Legende




Bestaande verkeersborden
Geplande verkeersborden
Te verwijderen verkeersborden



Bestaande wegmarkeringen
Geplande wegmarkeringen
Te verwijderen wegmarkeringen



Ontwerp heraanleg

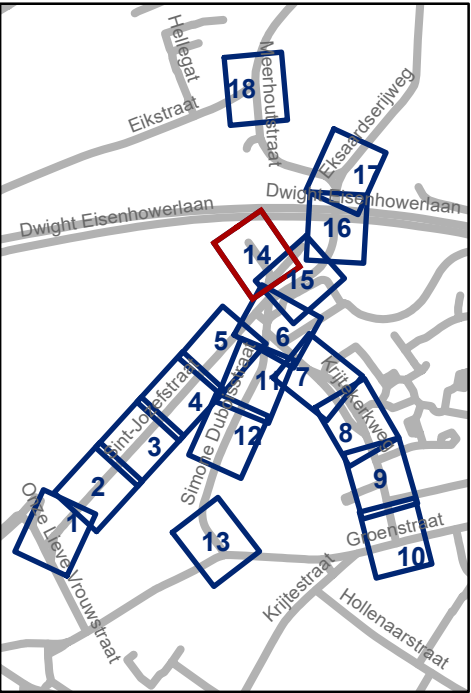



Mobiliteitsbedrijf stad Gent
Verkeerstechnische taken

Sint-Jozefstraat
Definitieve heraanleg


Dossiernummer P-395298

DATUM	SCHAAL	PLAN	P FORMAAT
6/09/2023	1/400	14/18	A3



Legende

-  Bestaande verkeersborden
-  Geplande verkeersborden
-  Te verwijderen verkeersborden
-  Bestaande wegmarkeringen
-  Geplande wegmarkeringen
-  Te verwijderen wegmarkeringen
-  Ontwerp heraanleg

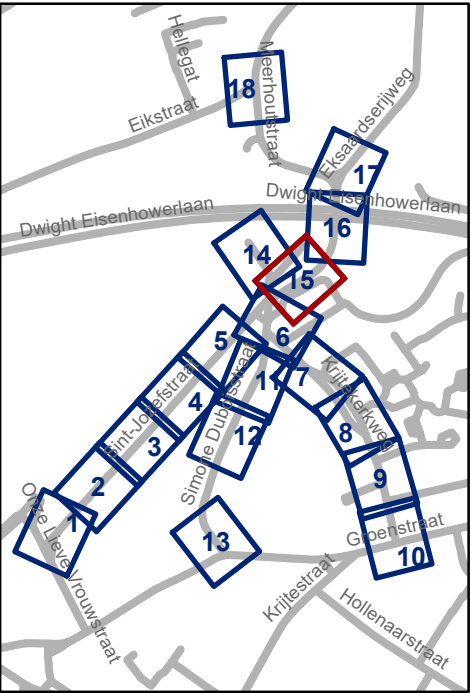



Mobiliteitsbedrijf stad Gent
Verkeerstechnische taken

Sint-Jozefstraat
Definitieve heraanleg

Dossiernummer P-395298

DATUM	SCHAAL	PLAN	P FORMAAT
6/09/2023	1/400	15/18	A3



Legende

Bestaande verkeersborden

Geplande verkeersborden


Te verwijderen verkeersborden

Bestaande wegmarkeringen

Geplande wegmarkeringen

Te verwijderen wegmarkeringen

Ontwerp heraanleg

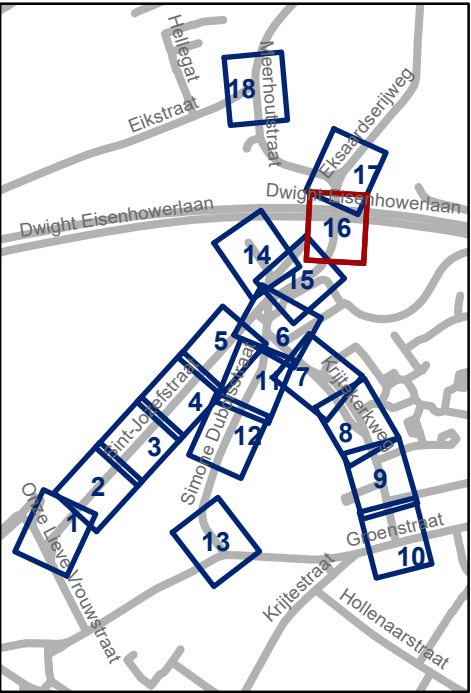


Mobiliteitsbedrijf stad Gent
Verkeerstechnische taken

Sint-Jozefstraat
Definitieve heraanleg


Dossiernummer P-395298

DATUM	SCHAAL	PLAN	P FORMAAT
6/09/2023	1/400	16/18	A3

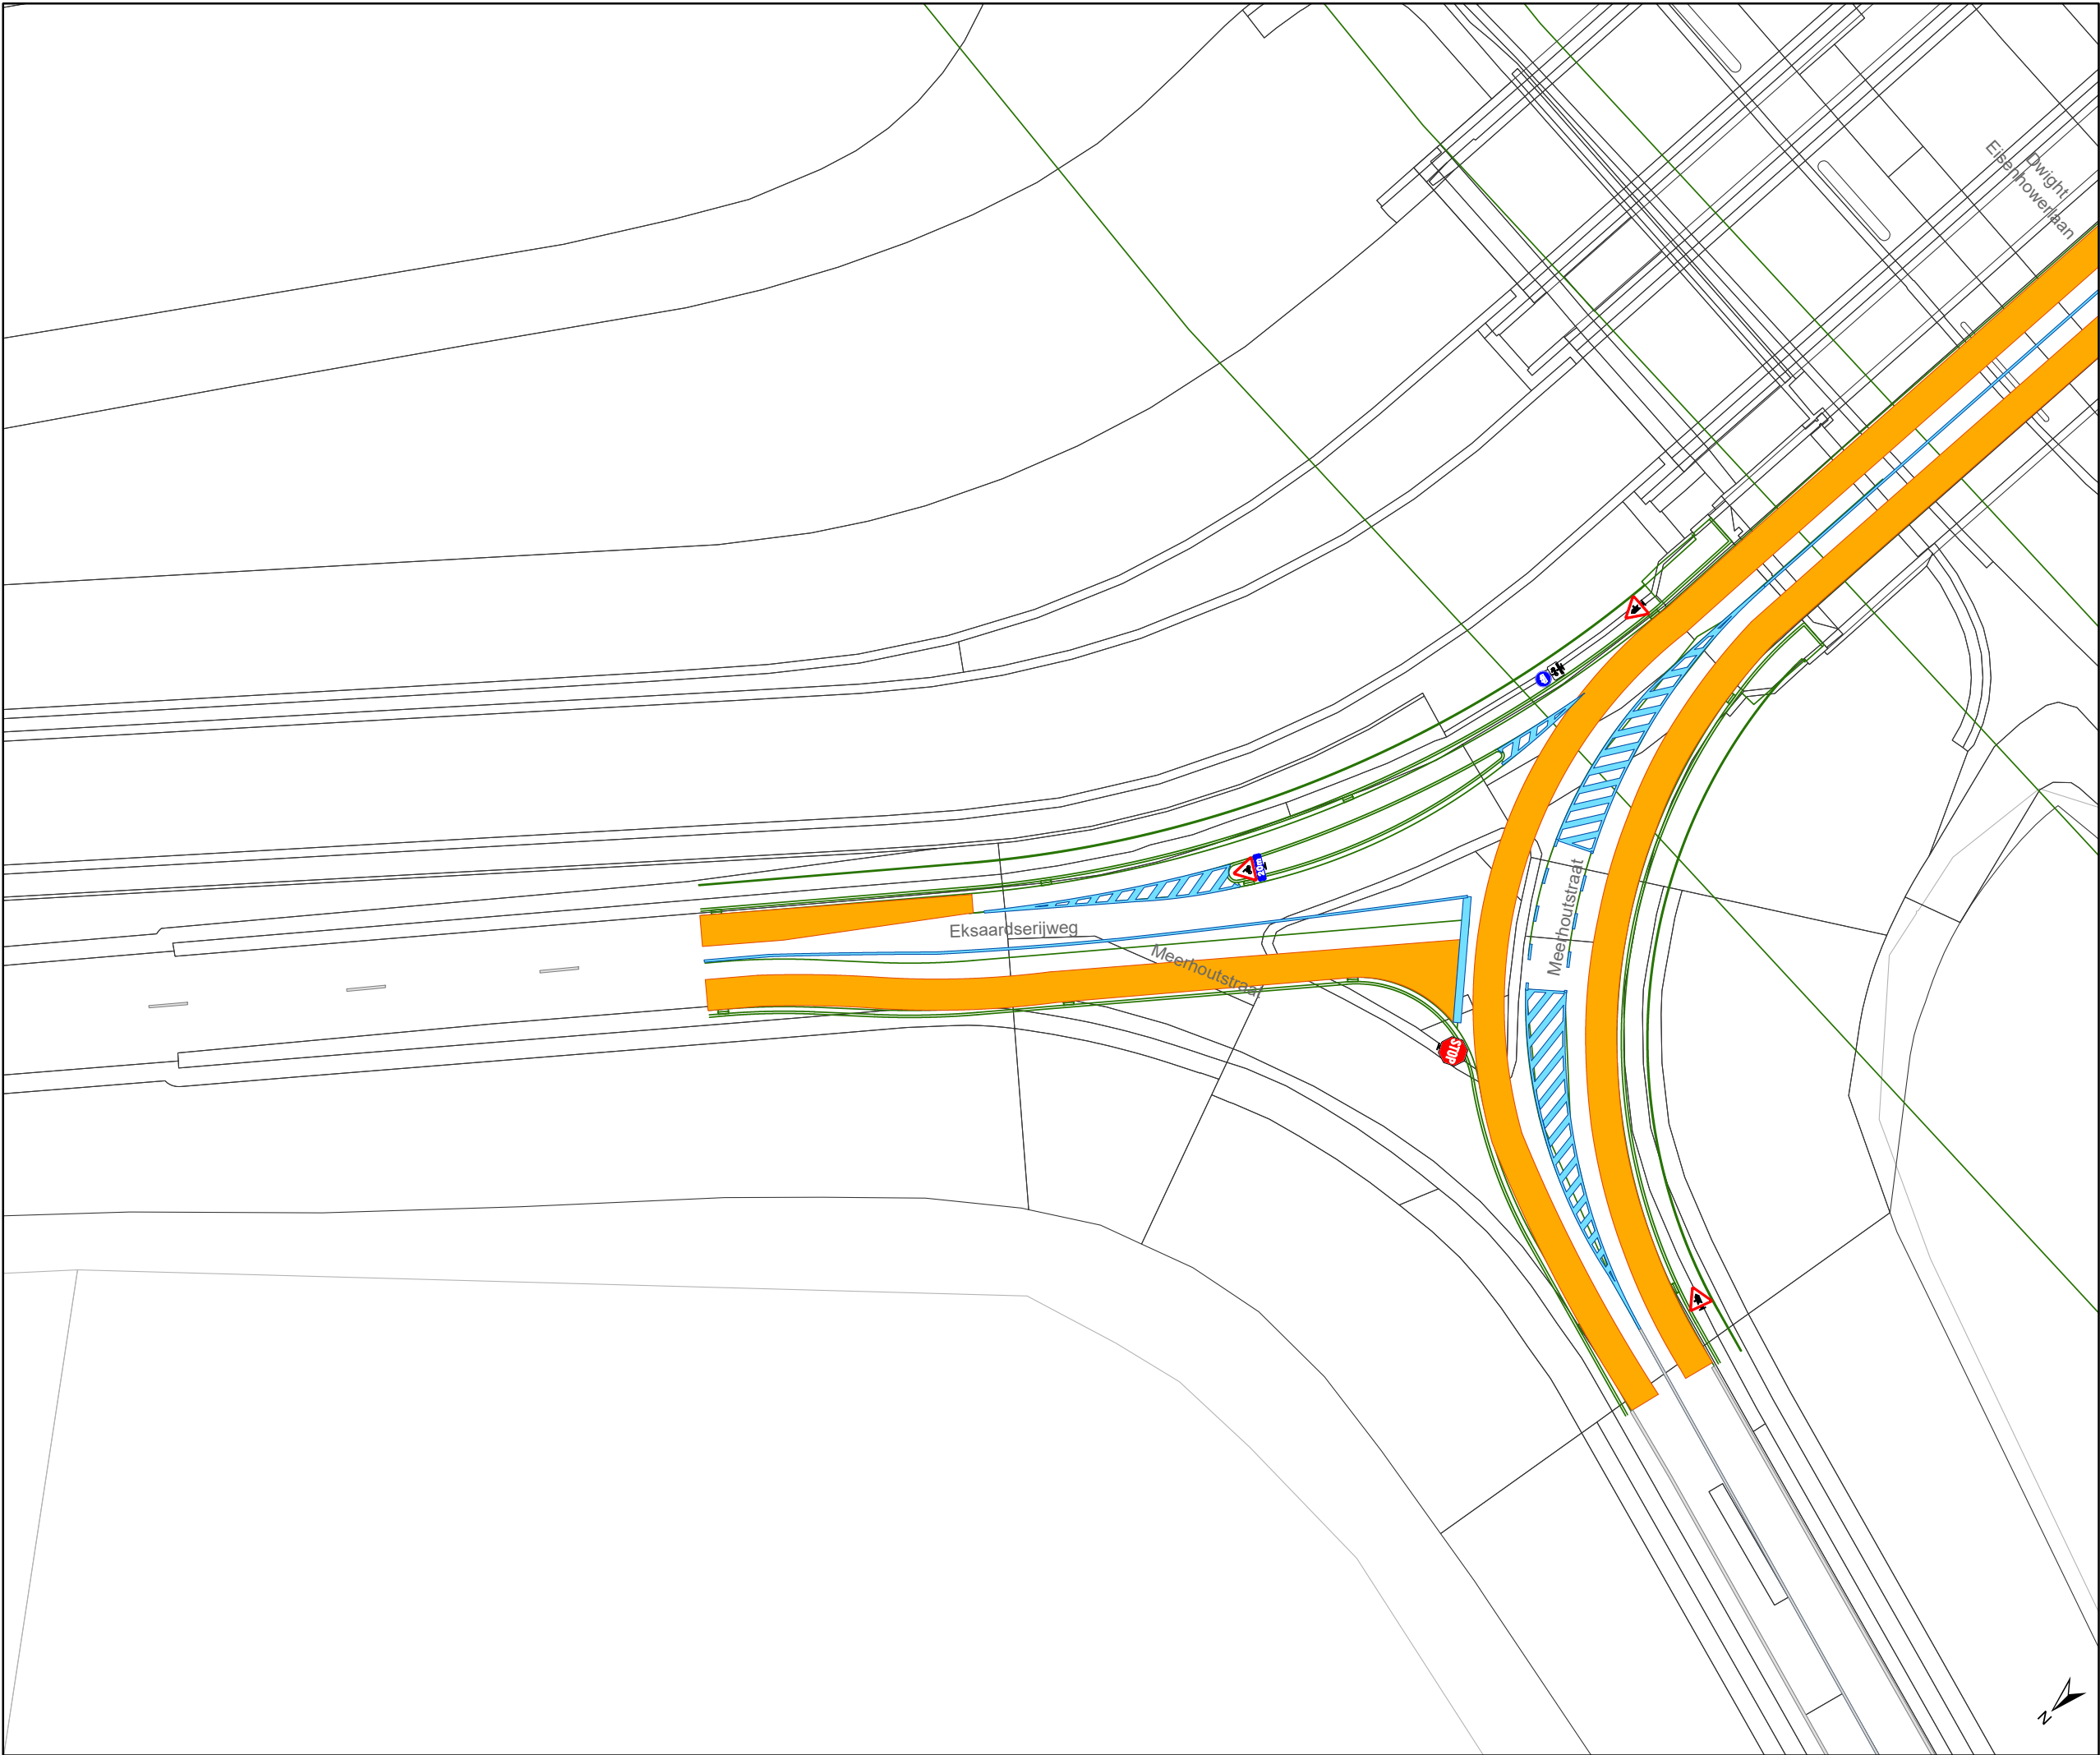

Legende

- Bestaande verkeersborden
- Geplande verkeersborden
- Te verwijderen verkeersborden
- Bestaande wegmarkeringen
- Geplande wegmarkeringen
- Te verwijderen wegmarkeringen
- Ontwerp heraanleg

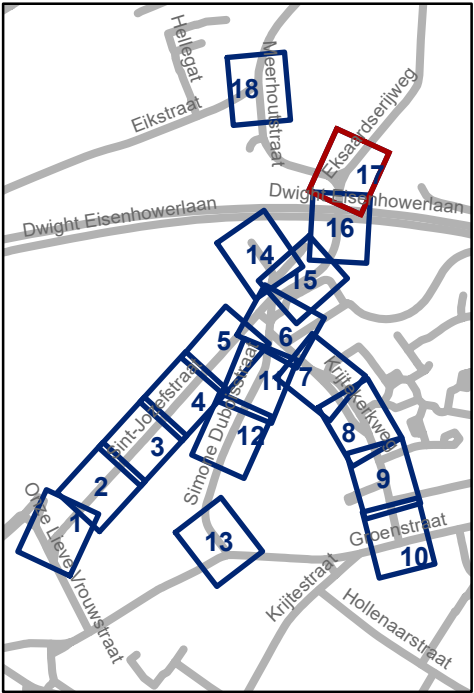


Mobiliteitsbedrijf stad Gent
Verkeerstechnische taken

Sint-Jozefstraat
Definitieve heraanleg

Dossiernummer P-395298

DATUM	SCHAAL	PLAN	P FORMAAT
6/09/2023	1/400	17/18	A3

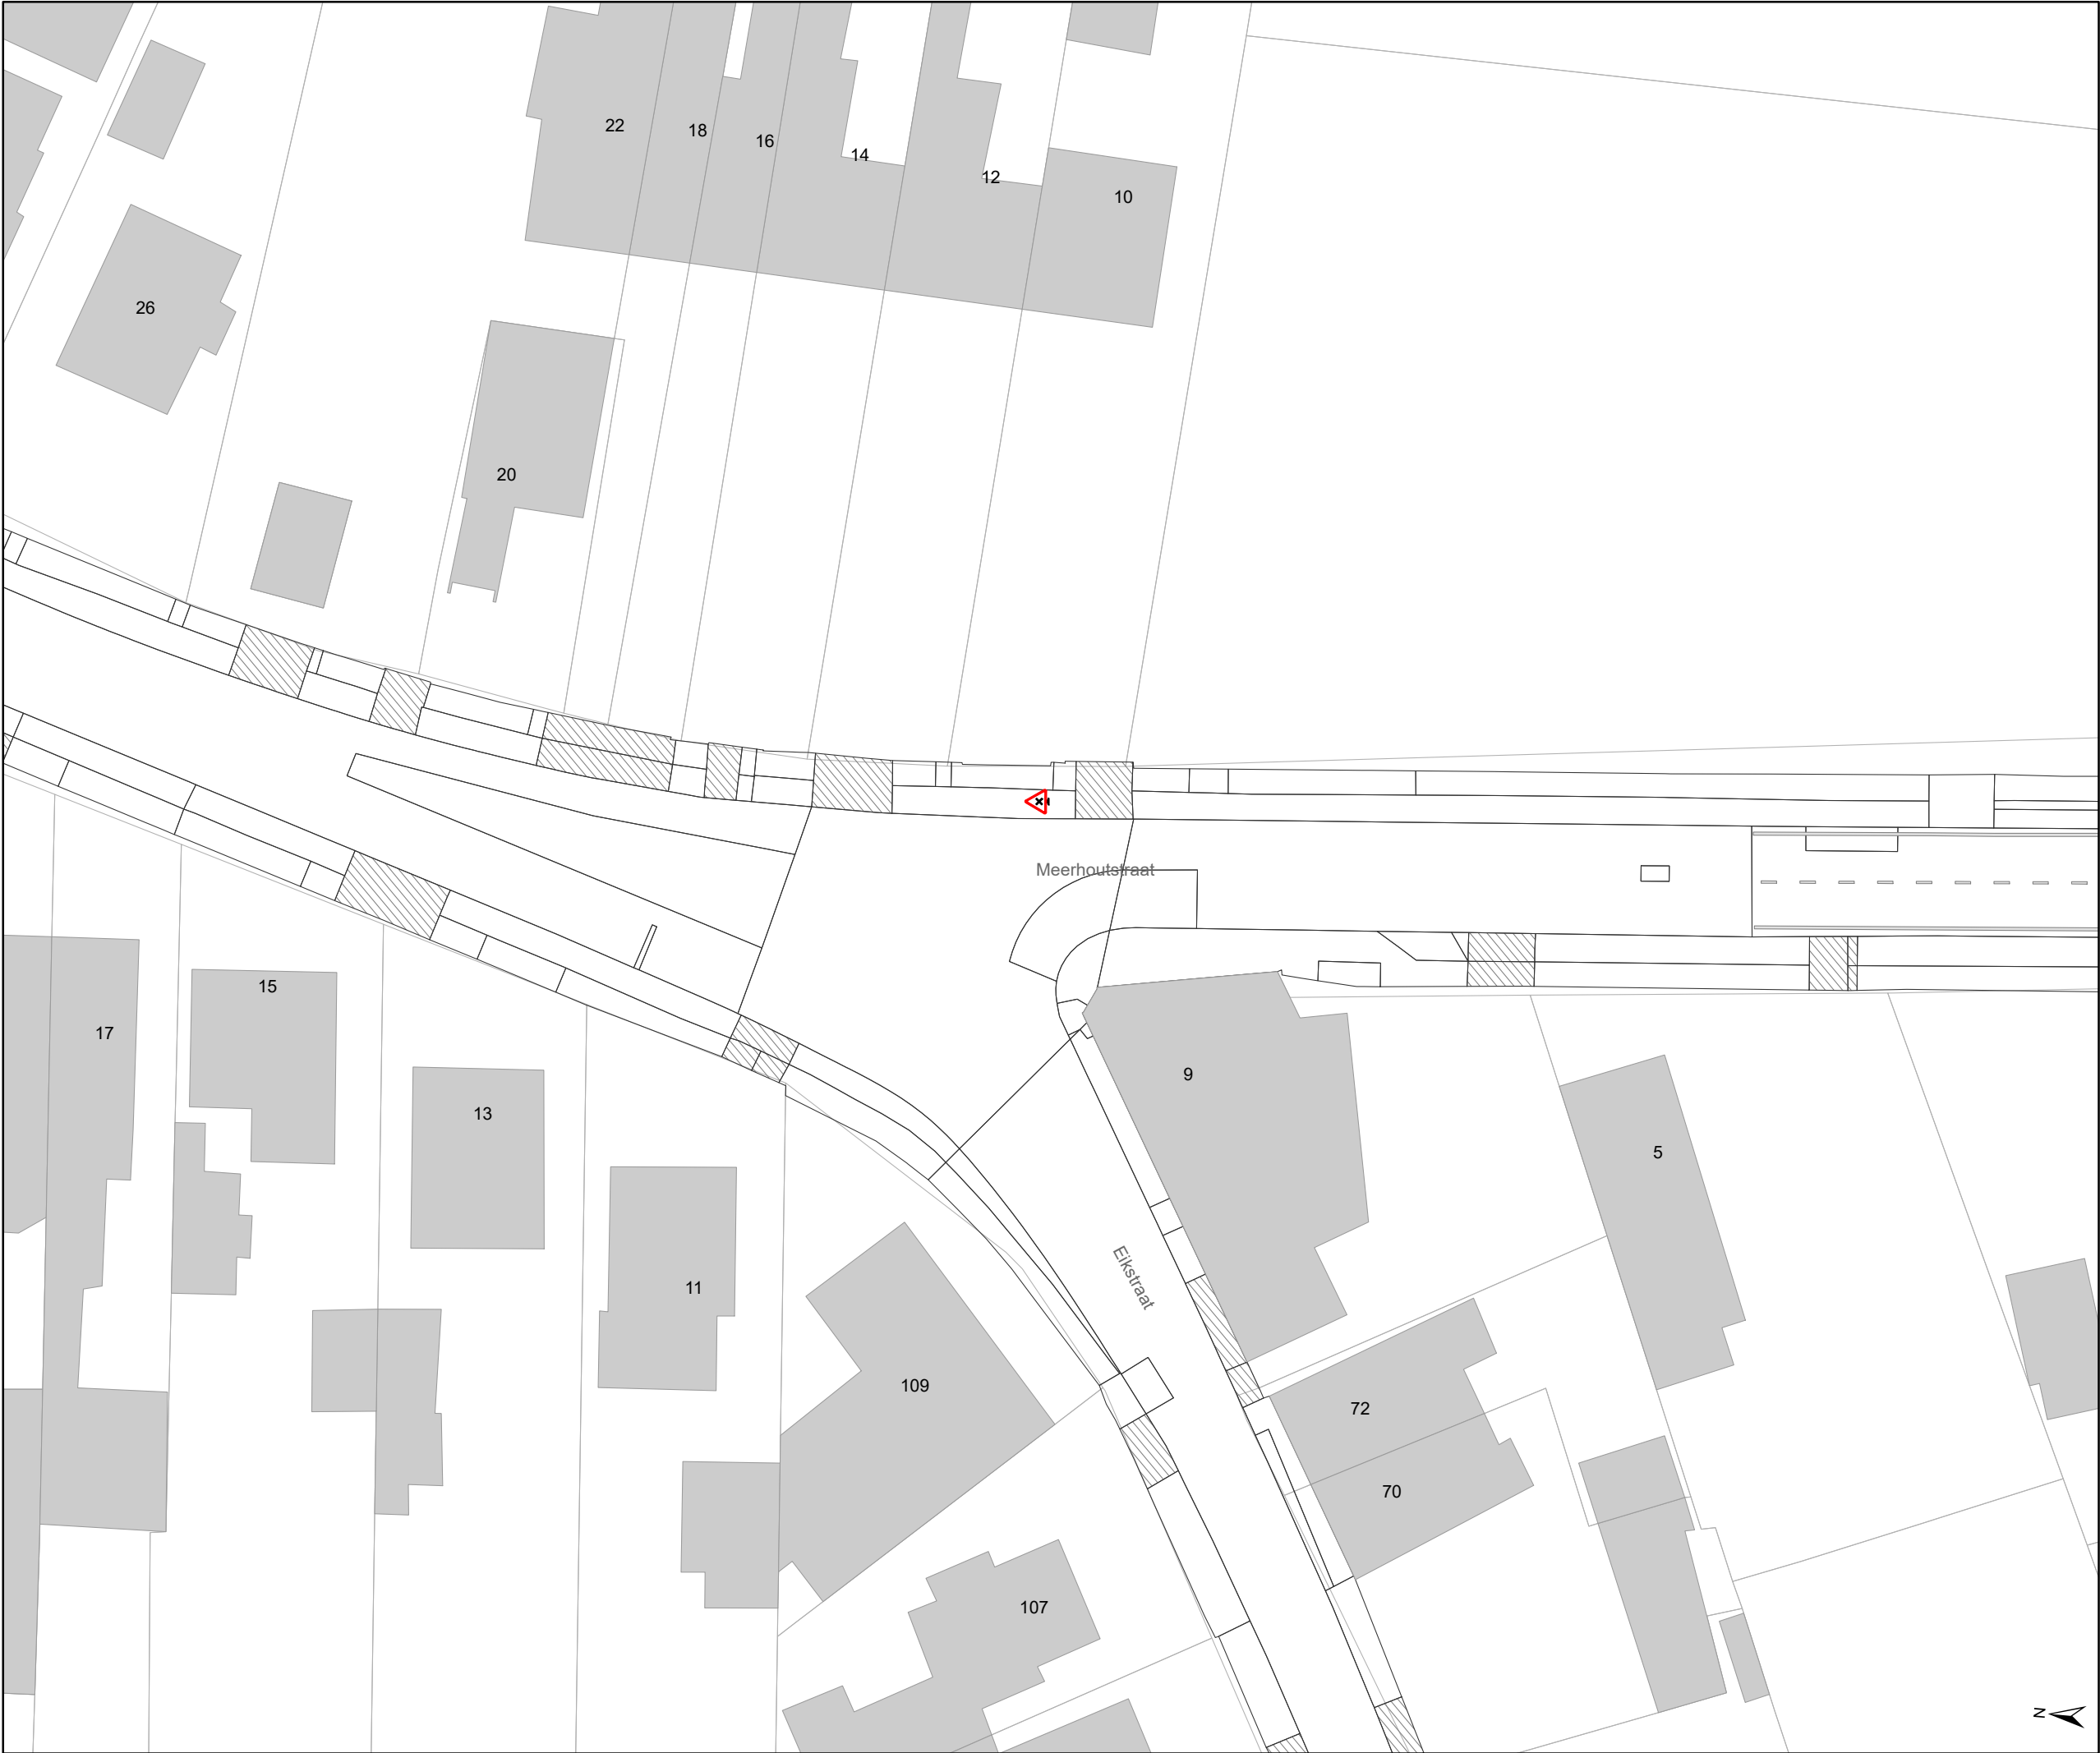

Legende



Bestaande verkeersborden



Geplande verkeersborden



Te verwijderen verkeersborden



Bestaande wegmarkeringen



Geplande wegmarkeringen



Te verwijderen wegmarkeringen



Ontwerp heraanleg



Mobiliteitsbedrijf stad Gent
Verkeerstechnische taken

Sint-Jozefstraat

Definitieve heraanleg

Dossiernummer P-395298

DATUM	SCHAAL	PLAN	P FORMAAT
6/09/2023	1/400	18/18	A3