



2025_CBS_06264 Nieuw aanvullend reglement van de politie op het wegverkeer - gemeenteweg - Knotwilgenlaan - nieuwe verkeersmaatregelen - Vaststelling

Beslissing: Goedgekeurd in besloten vergadering van 10 juli 2025

Zijn aanwezig bij de beslissing van dit punt:

Hafsa El-Bazioui, schepen-voorzitter; Astrid De Bruycker, schepen; Evita Willaert, schepen; Joris Vandenbroucke, schepen; Bram Van Braeckvelt, schepen; Filip Watteeuw, schepen; Christophe Peeters, schepen
Mieke Hullebroeck, algemeen directeur; Liesbet Vertriest, adjunct-algemeendirecteur

Bevoegd: Joris Vandenbroucke

Betrokken: Mathias De Clercq

Juridisch kader

De volgende bepalingen zijn van toepassing inzake de bevoegdheid:

- De Nieuwe Gemeentewet 24 juni 1988, artikel 119;
- Het Decreet van 16 mei 2008 betreffende de aanvullende reglementen op het wegverkeer en de plaatsing en bekostiging van verkeerstekens, artikel 5, § 1, 2e lid;
- Het Decreet over het lokaal bestuur van 22 december 2017, artikel 41, 2°;
- Het gemeenteraadsbesluit van 15 december 2015, houdende de delegatie van de vaststellingsbevoegdheid inzake gemeentelijke aanvullende reglementen op het wegverkeer.

De beslissing wordt genomen op grond van:

- Wet betreffende de politie over het wegverkeer, gecoördineerd bij Koninklijk Besluit van 16 maart 1968;
- Decreet van 16 mei 2008 betreffende de aanvullende reglementen op het wegverkeer en de plaatsing en bekostiging van de verkeerstekens;
- Koninklijk Besluit van 1 december 1975 houdende algemeen reglement op de politie van het wegverkeer en van het gebruik van de openbare weg;
- Ministerieel Besluit van 11 oktober 1976 waarbij de minimumafmetingen en de bijzondere plaatsingsvoorwaarden van de verkeerstekens worden bepaald;
- Uitvoeringsbesluit van 23 januari 2009 betreffende de aanvullende reglementen op het wegverkeer en de plaatsing en bekostiging van de verkeerstekens;
- Omzendbrief MOB/2009/1 van 3 april 2009;

Motivering

- De nieuwe maatregelen die bij dit besluit worden getroffen betreffen, in het kader van een onthardingsproject met betrekking tot het Emmanuel De Turcqplein dat deel uitmaakt van een wijkbudgetvraag naar een kwalitatievere ontmoetingsruimte: het invoeren van vaste parkeerstroken, waardoor een asverschuiving als snelheidsremmer ontstaat ter hoogte van huisnummers 22-24. Aanvullend wordt ter hoogte van nr. 31 met een denkbeeldige rand van de rijbaan de brede straatmond met de Elzeboomlaan ingesnoerd. Het parkeerverbod aan de zijde van huisnummers 27-29 is ook nodig om de bewegingen voor brandweer en Ivago naar het Emmanuel De Turcqplein en de Schaloenstraat mogelijk te maken ingevolge de infrastructurele insnoering in de binnenbocht van het kruispunt met het Emmanuel De Turcqplein.
- Bij collegebesluit van 13 september 2018 werd de bestaande toestand geregulariseerd en werd één nieuwe maatregel ingevoerd. De nieuwe maatregel die bij dit besluit getroffen wordt, is het voorzien van een verkeersbord B17 en respectievelijke wegmarkering voor het aanduiden van de voorrang van rechts ter hoogte van de Schaloenstraat.

Bijgevoegde bijlage(n):

- Aanvullend reglement Knotwilgenlaan dossier P-336924 (deel van de beslissing)
- Signalisatieplan Emmanuel de Turcqplein dossier P-336924 (deel van de beslissing)

Beslissing

Beslist het volgende:

Artikel 1:

Heft op het aanvullend reglement van de politie op het wegverkeer betreffende de gemeenteweg Knotwilgenlaan, goedgekeurd in zitting van 13 september 2018, van zodra het nieuwe reglement in werking treedt.

Artikel 2:

Stelt vast het bijgevoegd aanvullend reglement van de politie op het wegverkeer en het signalisatieplan betreffende de gemeenteweg Knotwilgenlaan.

2025_CBS_06264 - Nieuw aanvullend reglement van de politie op het wegverkeer - gemeenteweg - Knotwilgenlaan - nieuwe verkeersmaatregelen

Vastgesteld in het College van Burgemeester en Schepenen van 10 juli 2025

Bekendgemaakt op 10 juli 2025

Geldig vanaf 15 juli 2025

Referentienummer 2025_CBS_06264

Reglement

Artikel 1.

Op de Knotwilgenlaan van het kruispunt met de Emmanuel De Turcqplein tot huisnummer 25;

Op de Knotwilgenlaan van huisnummer 18 tot huisnummer 24 geldt:

het parkeren is verboden; het begin van de parkeerreglementering wordt aangeduid; het einde van de parkeerreglementering wordt aangeduid.

Dit wordt aangeduid door verkeerstekens:

- Verkeersbord GXb
- Verkeersbord E1
- Verkeersbord GXa

Artikel 2.

Op de Knotwilgenlaan van huisnummer 25 tot het kruispunt met de Elzeboomlaan;

Op de Knotwilgenlaan van huisnummer 24 tot en met huisnummer 28 geldt: de denkbeeldige rand van de rijbaan wordt aangeduid. Het deel van de openbare weg dat gelegen is aan de andere kant van deze streep is voorbehouden voor het stilstaan en parkeren, behalve op autosnelwegen en autowegen..

Dit wordt aangeduid door verkeerstekens:

- Wegmarkering WM75.2


Artikel 3.

Op de Knotwilgenlaan ter hoogte van het kruispunt met de Schaloenstraat geldt: voetgangers moeten de oversteekplaats volgen om de rijbaan over te steken.


Dit wordt aangeduid door verkeerstekens:

- Wegmarkering WM76.3

(einde reglement)

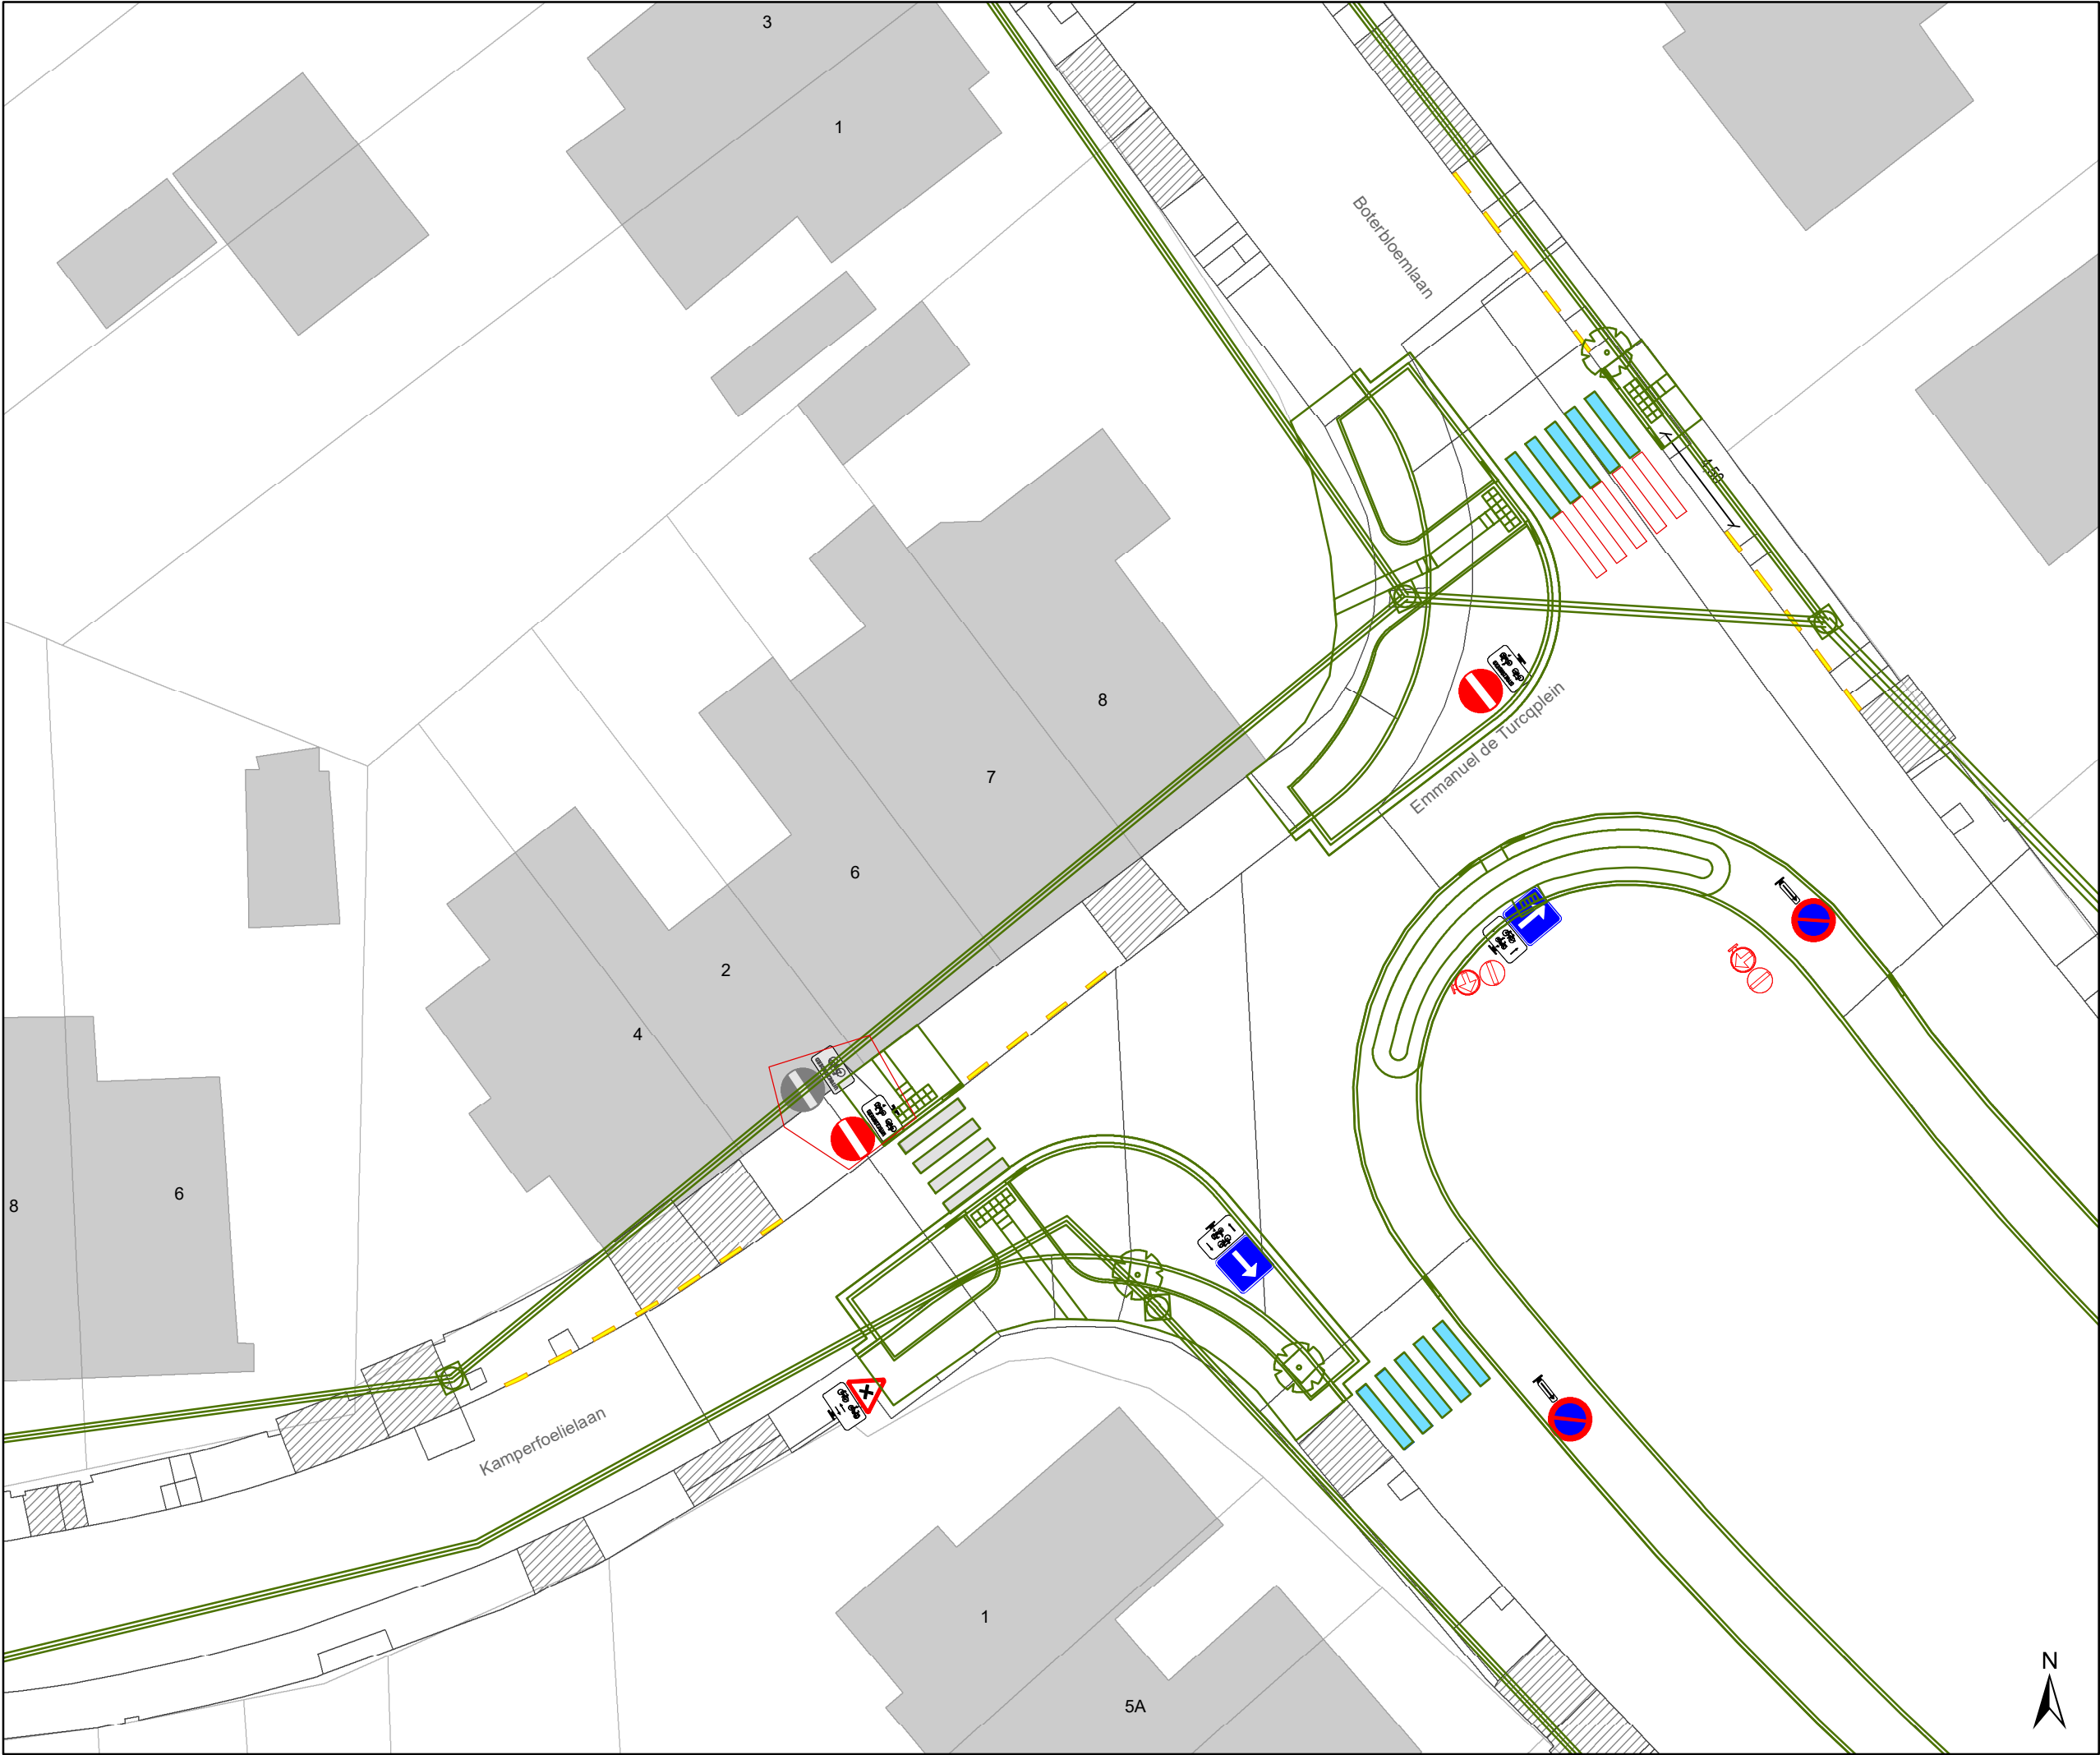

- Legende
- Bestaande verkeersborden
- Geplande verkeersborden
- Te verwijderen verkeersborden
- Bestaande wegmarkeringen
- Geplande wegmarkeringen
- Te verwijderen wegmarkeringen
- Gepland paaltje
- Ander gepland dossier
(in voorbereiding bij MOBBD)

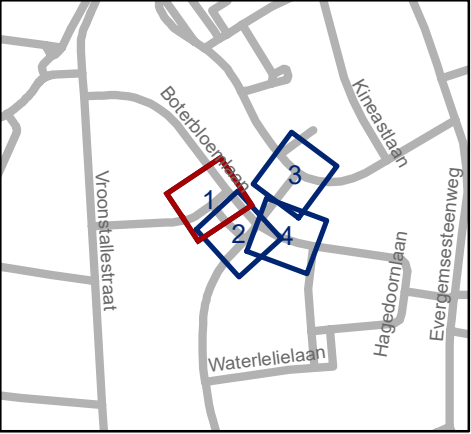


Mobiliteitsbedrijf stad Gent
Verkeerstechnische taken

Emmanuel De Turcqplein

circulatie/ontharding


Dossiernummer P-336924

DATUM	SCHAAL	PLAN	P FORMAAT
26/06/2025	1/250	1/4	A3

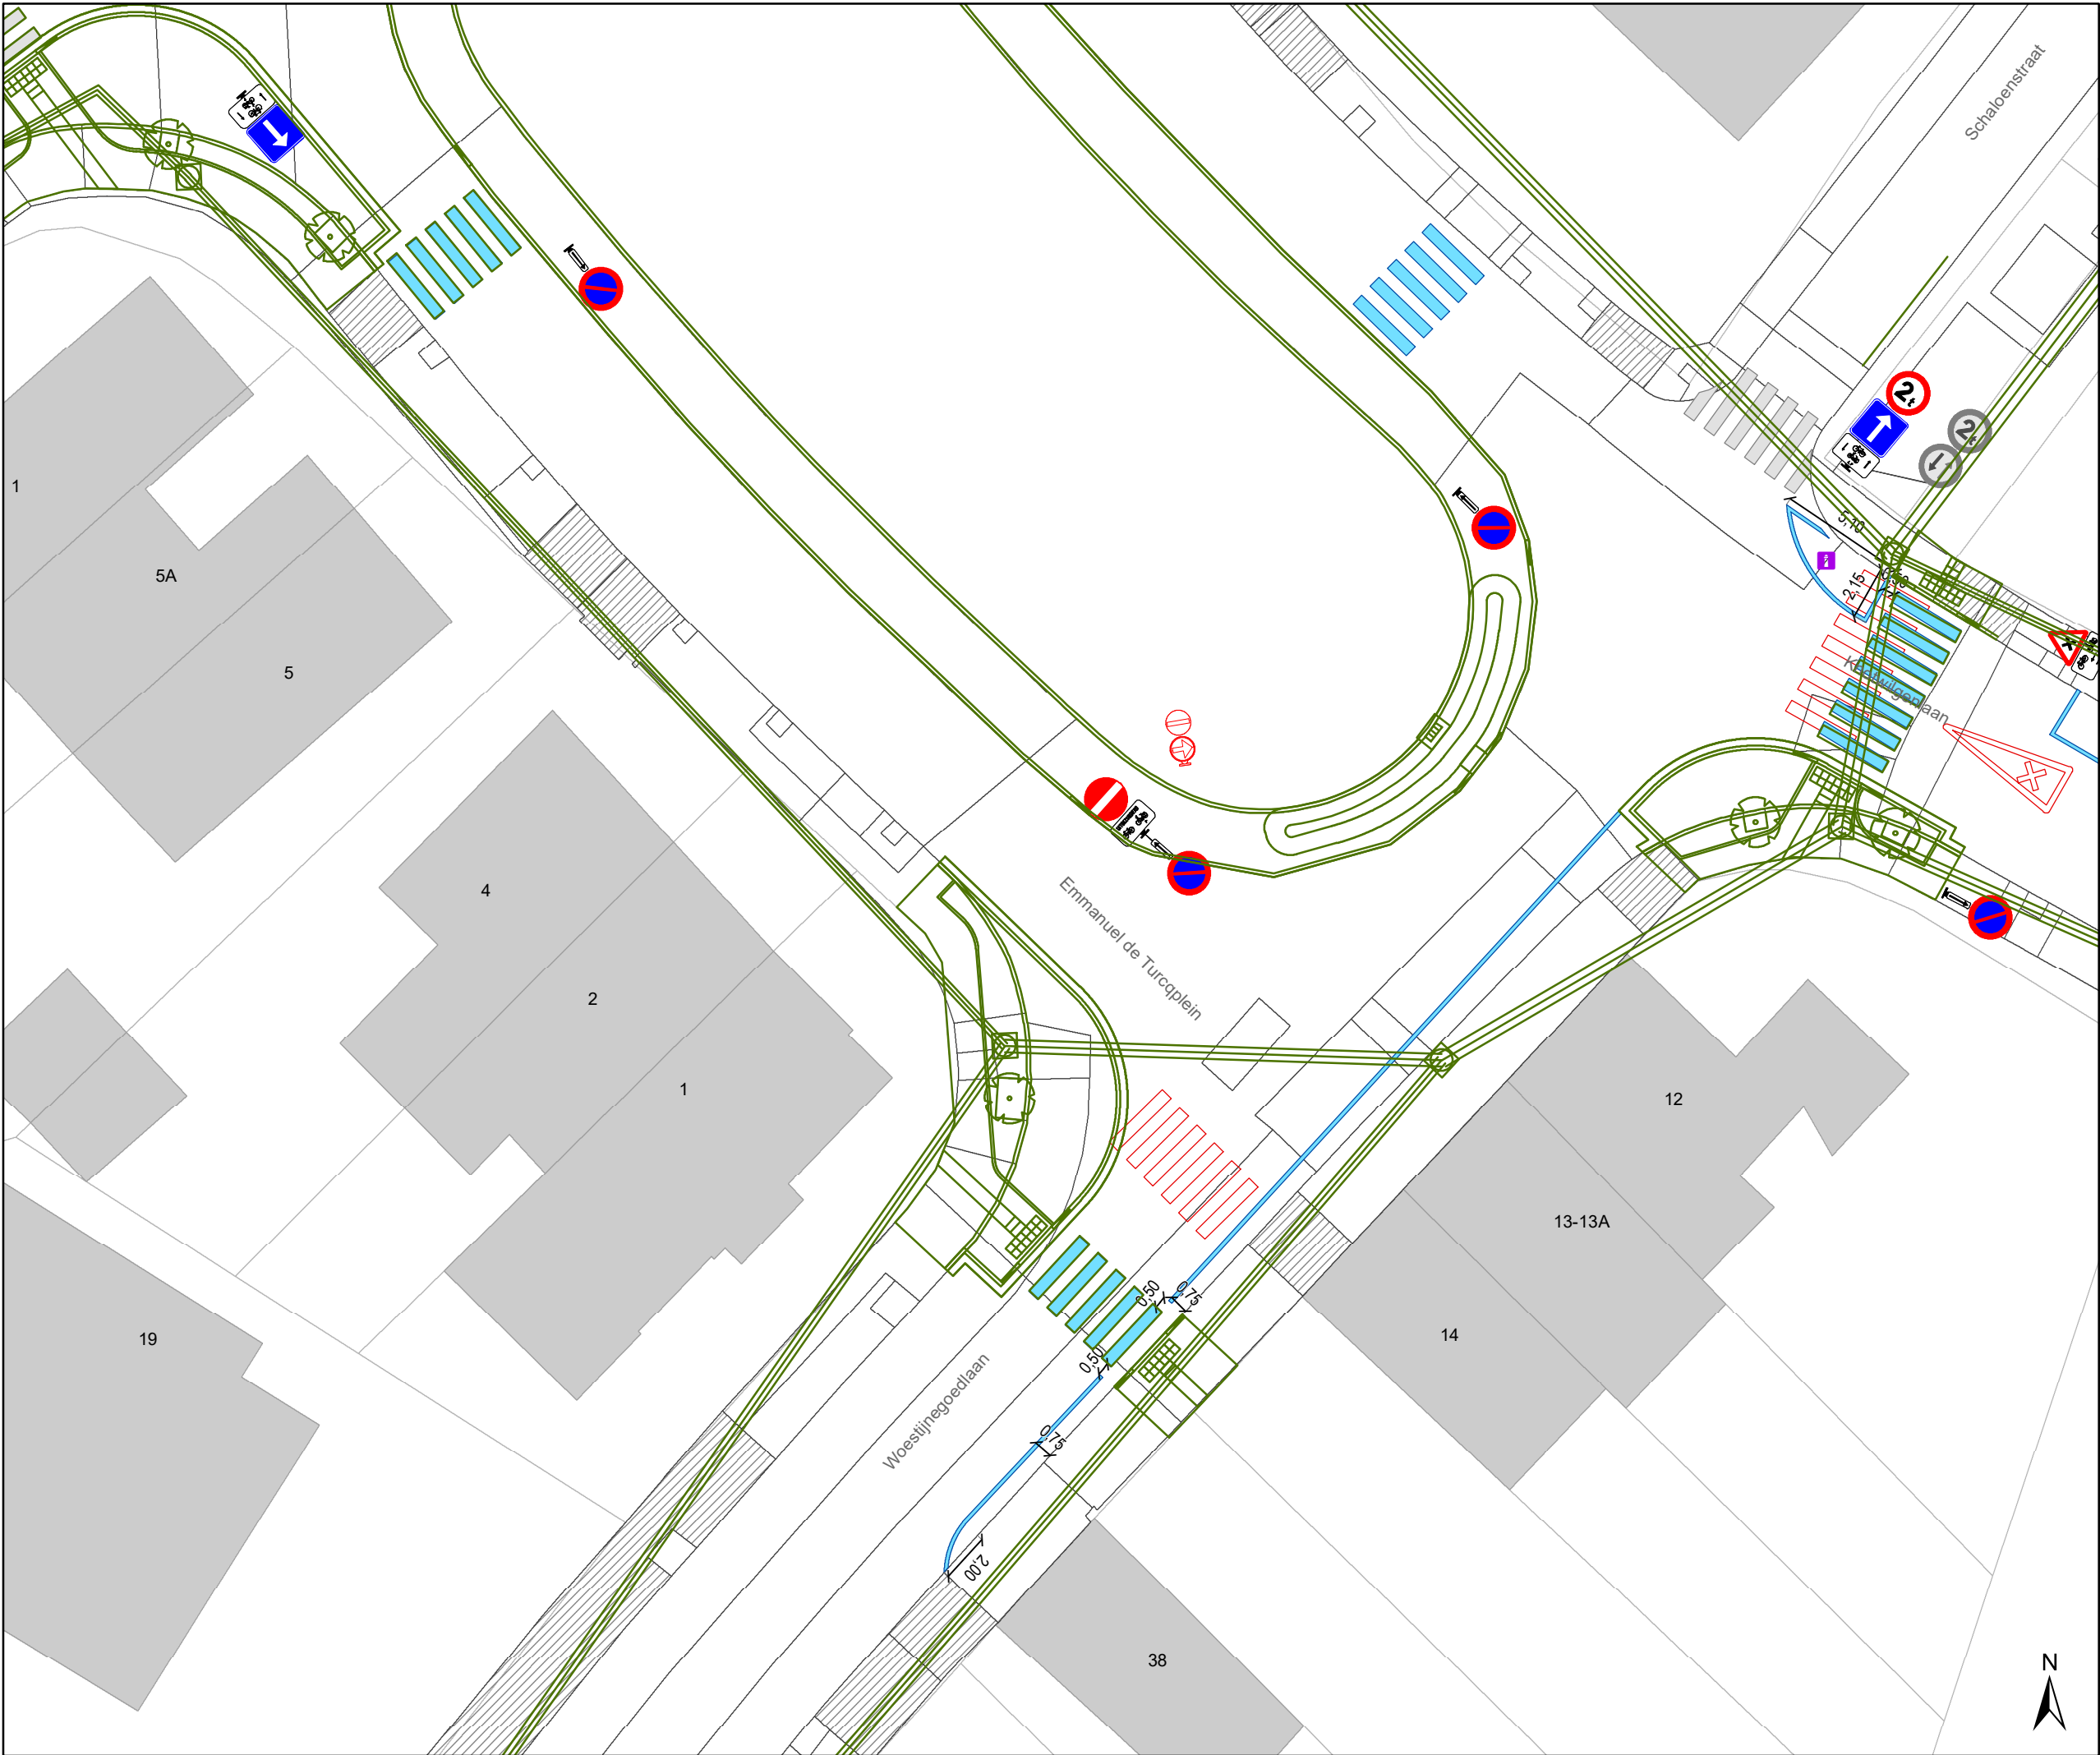

Legende

- Bestaande verkeersborden
- Geplande verkeersborden
- Te verwijderen verkeersborden
- Bestaande wegmarkeringen
- Geplande wegmarkeringen
- Te verwijderen wegmarkeringen
- Gepland paaltje
- Ander gepland dossier (in voorbereiding bij MOBBD)

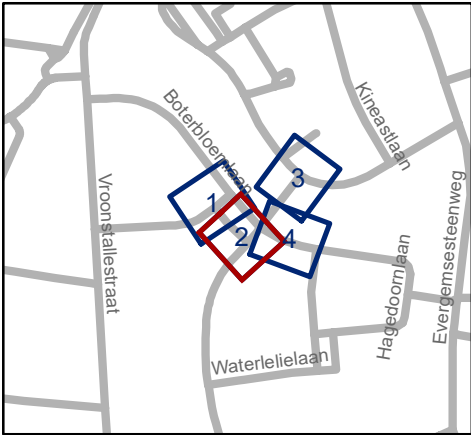


Mobiliteitsbedrijf stad Gent
Verkeerstechnische taken


Emmanuel De Turcplein
circulatie/ontharding

Dossiernummer P-336924

DATUM	SCHAAL	PLAN	P FORMAAT
26/06/2025	1/250	2/4	A3

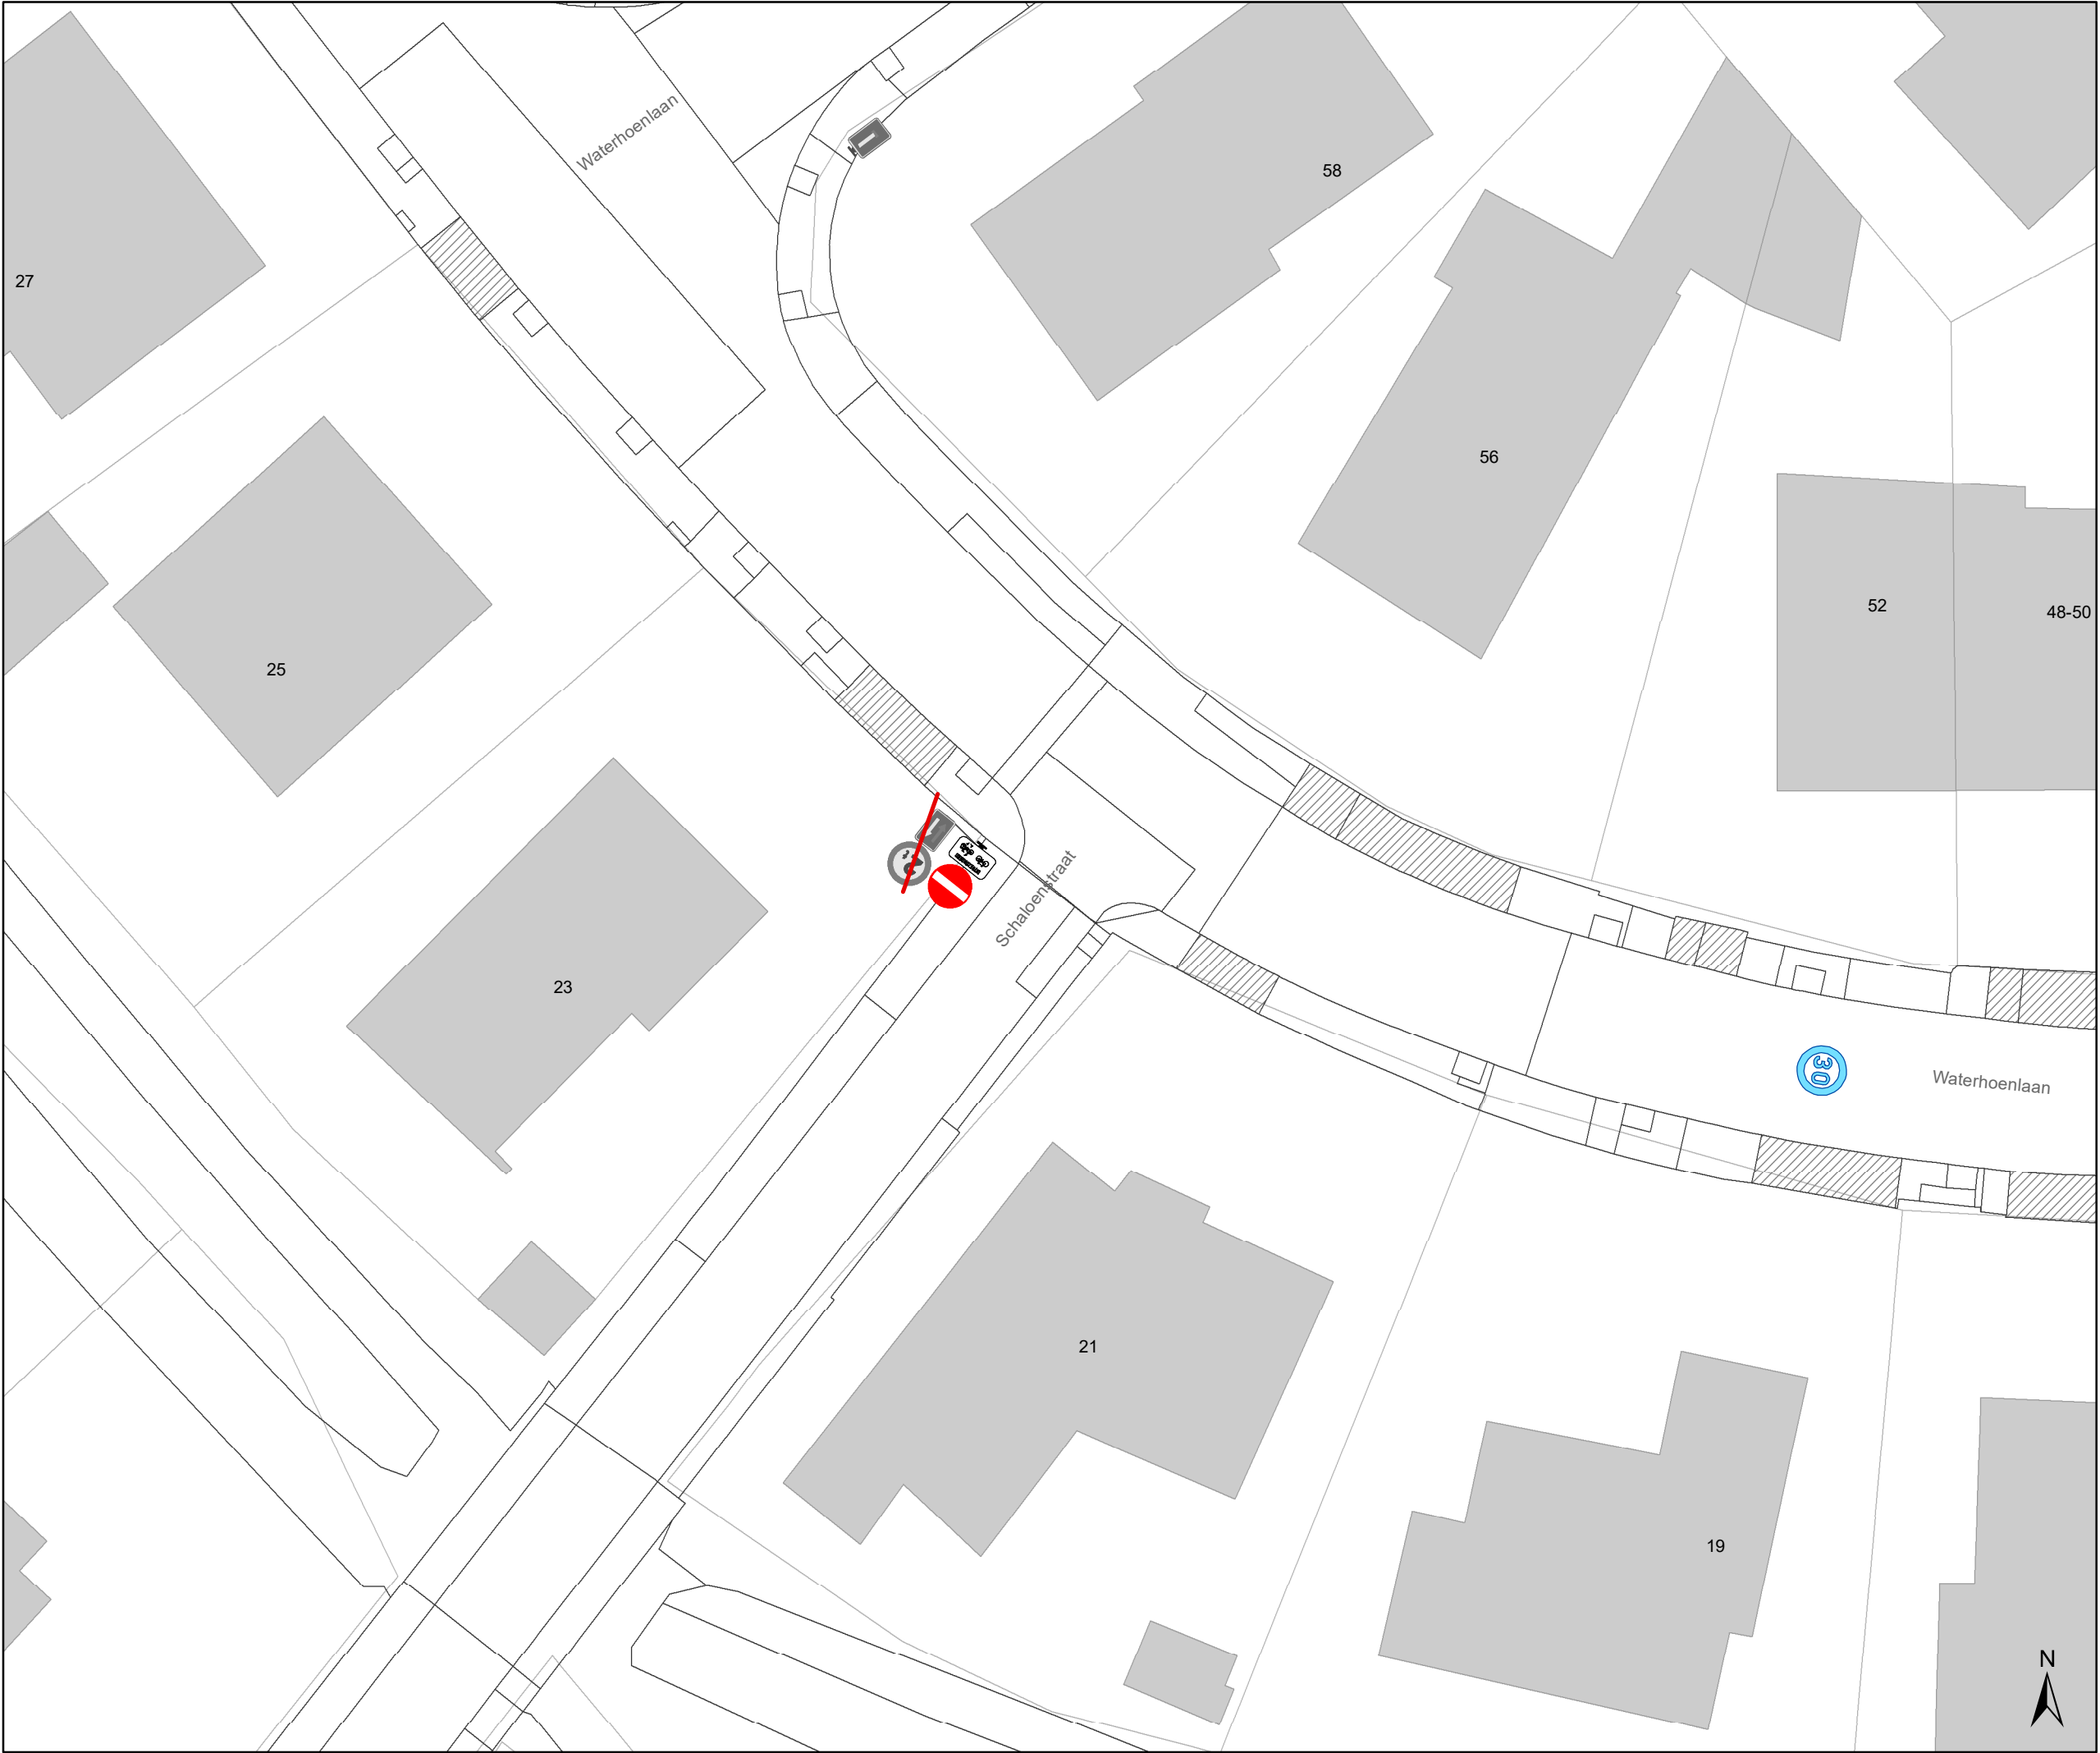

- ### Legende
- Bestaande verkeersborden
 - Geplande verkeersborden
 - Te verwijderen verkeersborden
 - Bestaande wegmarkeringen
 - Geplande wegmarkeringen
 - Te verwijderen wegmarkeringen
 - Gepland paaltje
 - Ander gepland dossier (in voorbereiding bij MOBBED)

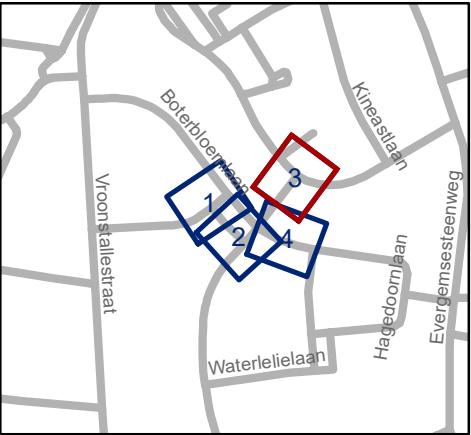


Mobiliteitsbedrijf stad Gent
Verkeerstechnische taken


Emmanuel De Turcqplein
circulatie/ontharding

Dossiernummer P-336924

DATUM	SCHAAL	PLAN	P FORMAAT
26/06/2025	1/250	3/4	A3

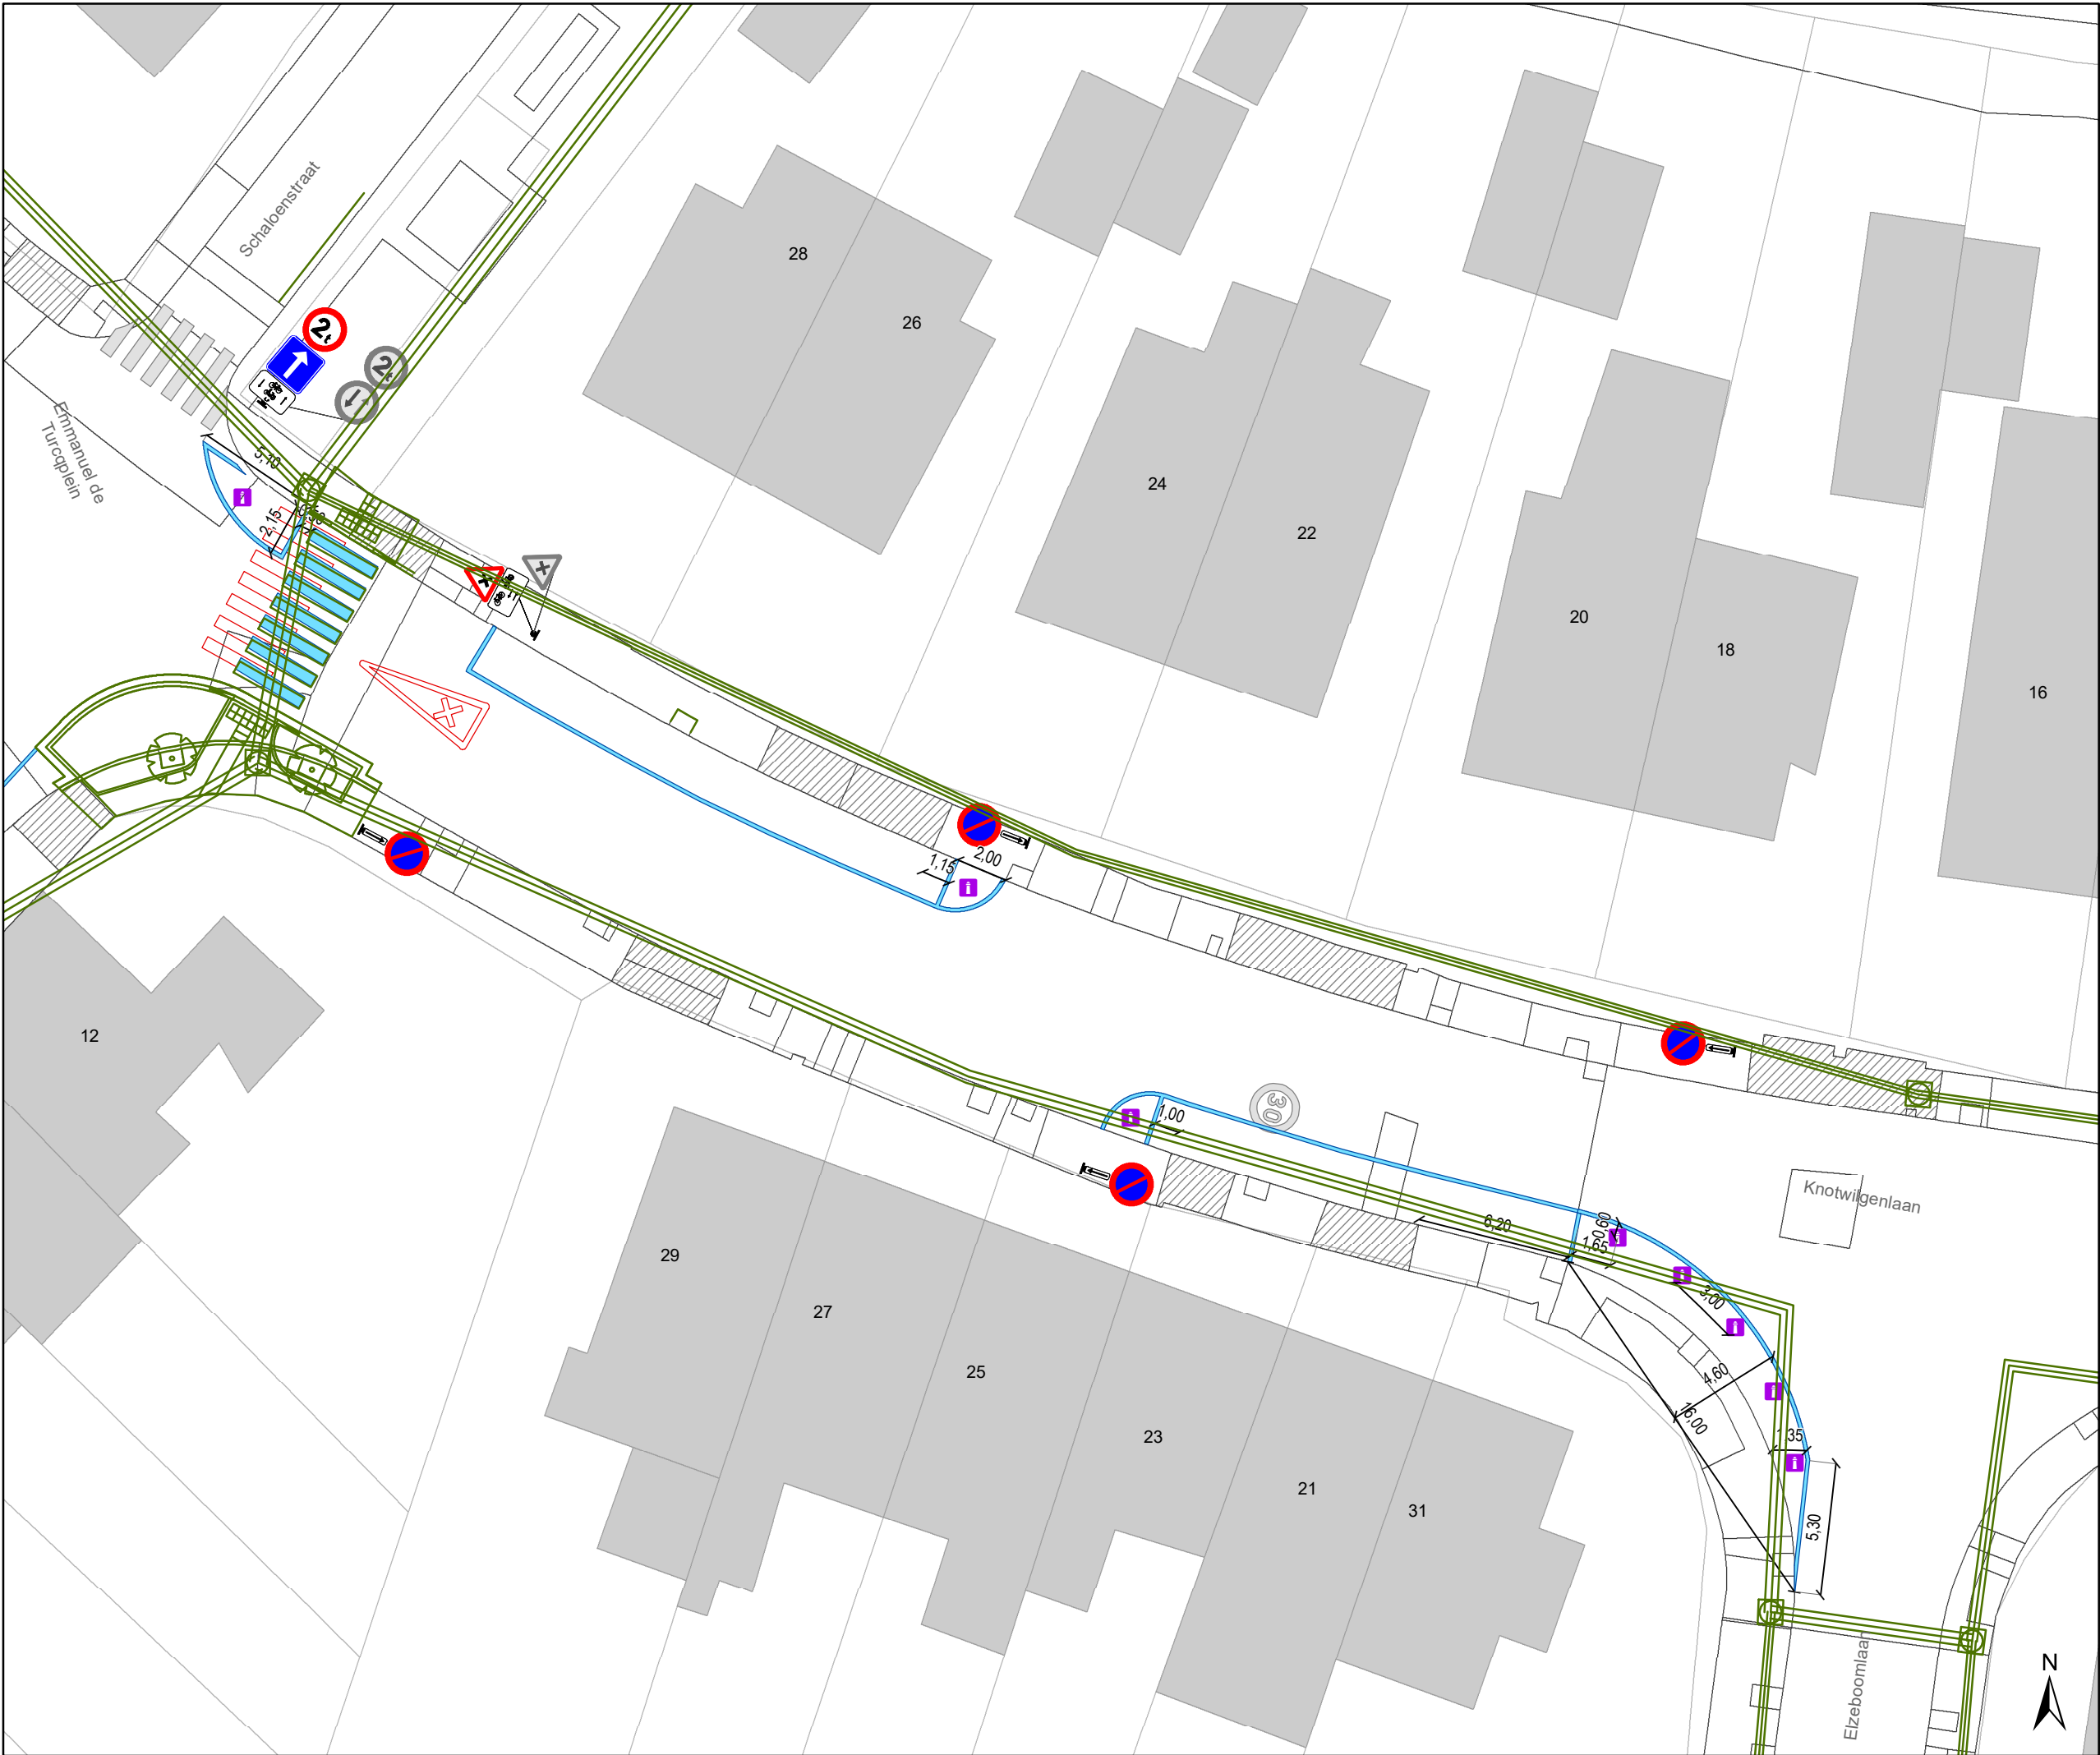

- ### Legende
- Bestaande verkeersborden
 - Geplande verkeersborden
 - Te verwijderen verkeersborden
 - Bestaande wegmarkeringen
 - Geplande wegmarkeringen
 - Te verwijderen wegmarkeringen
 - Gepland paaltje
 - Ander gepland dossier (in voorbereiding bij MOBBD)

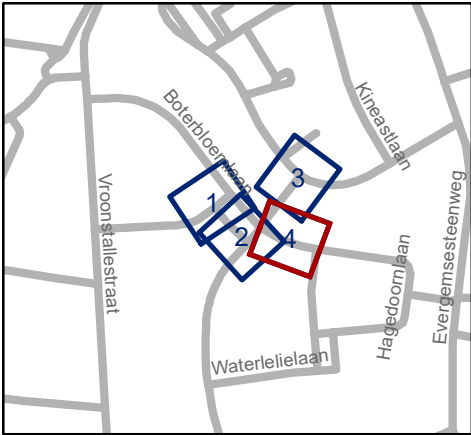

Mobiliteitsbedrijf stad Gent
Verkeerstechnische taken

Emmanuel De Turcqplein
circulatie/ontharding

Dossiernummer P-336924

DATUM	SCHAAL	PLAN	P FORMAAT
26/06/2025	1/250	4/4	A3