Het college van burgemeester en schepenen

Besluit

OPGELET: DIT DOCUMENT IS NIET MEER GELDIG SINDS 26 FEBRUARI 2025

2022_CBS_12458 Nieuw aanvullend reglement van de politie op het wegverkeer - gemeenteweg - Dracenastraat - nieuwe verkeersmaatregel - Vaststelling

Beslissing: Goedgekeurd in besloten vergadering van 22 december 2022

Zijn aanwezig bij de beslissing van dit punt:

de heer Mathias De Clercq, burgemeester-voorzitter; de heer Filip Watteeuw, schepen mevrouw Sofie Bracke, schepen; mevrouw Tine Heyse, schepen; de heer Sami Souguir, schepen; de heer Bram Van Braeckevelt, schepen; mevrouw Isabelle Heyndrickx, schepen; mevrouw Hafsa El-Bazioui, schepen; de heer Rudy Coddens, schepen mevrouw Mieke Hullebroeck, algemeen directeur; de heer Luc Kupers, adjunct-algemeendirecteur; de heer Danny Van Campenhout, adjunct-algemeendirecteur

Bevoegd: Filip Watteeuw
Betrokken: Mathias De Clercq

Juridisch kader

De volgende bepalingen zijn van toepassing inzake de bevoegdheid:

- De Nieuwe Gemeentewet 24 juni 1988, artikel 119;
- Het Decreet van 16 mei 2008 betreffende de aanvullende reglementen op het wegverkeer en de plaatsing en bekostiging van verkeerstekens, artikel 5, § 1, 2e lid;
- Het Decreet over het lokaal bestuur van 22 december 2017, artikel 41, 2°;
- Het gemeenteraadsbesluit van 15 december 2015, houdende de delegatie van de vaststellingsbevoegdheid inzake gemeentelijke aanvullende reglementen op het wegverkeer.

De beslissing wordt genomen op grond van:

- Wet betreffende de politie over het wegverkeer, gecoördineerd bij Koninklijk Besluit van 16 maart 1968;
- Decreet van 16 mei 2008 betreffende de aanvullende reglementen op het wegverkeer en de plaatsing en bekostiging van de verkeerstekens;
- Koninklijk Besluit van 1 december 1975 houdende algemeen reglement op de politie van het wegverkeer en van het gebruik van de openbare weg;
- Ministerieel Besluit van 11 oktober 1976 waarbij de minimumafmetingen en de bijzondere plaatsingsvoorwaarden van de verkeerstekens worden bepaald;
- Uitvoeringsbesluit van 23 januari 2009 betreffende de aanvullende reglementen op het wegverkeer en de plaatsing en bekostiging van de verkeerstekens;

- Omzendbrief MOB/2009/1 van 3 april 2009;

Motivering

De nieuwe maatregel die bij dit besluit wordt getroffen, is de invoering van voorrang op de Dracenastraat ter hoogte van het kruispunt met de Grensstraat als onderdeel en finalisatie van een ruimer dossier voorrang op de as Morekstraat/Dracenastraat/Frans Van Ryhovelaan. Voorrang op deze as ondersteunt de ontsluitende functie voor de wijk waar vandaag een deel van de weg door de aanwezige fietspaden de voorrang reeds suggereren. Op deze as rijdt De Lijn deels aan hoge frequentie, een extra argument om de as in de voorrang te steken. Voor het deel Morekstraat staat een uitbreiding van de dienstverlening gepland in het nieuwe net waardoor ook op de Morekstraat de bus aan hoge frequentie zal rijden na invoering ervan. Uitzonderingen op deze voorrang blijft in afwachting van de heraanleg, de voorrangsituatie aan het kruispunt/rotonde met de Veronicastraat. Ook de voorrang voor de fietsas aan de Hakkeneistraat blijft ongewijzigd.

Bij collegebesluit van 15 juli 2021 werd in het kader van de heraanleg van de Hakkeneistraat volgende nieuwe maatregel goedgekeurd: invoeren van B1-M10 in combinatie met wegmarkering (haaientanden). Door de invoering van deze maatregel, willen we ervoor zorgen dat de overstekende fietsers voorrang krijgen. Hierdoor wordt de veiligheid van de fietser verzekerd.

Bij collegebesluit van 7 mei 2020 werd het parkeervak vervangen door een verdrijvingsvlak ter hoogte van huisnummer 28. Dit parkeervak is hinderlijk om de eigendom te bereiken en te verlaten van huisnummer 26, en wegens de beperkte ruimte tussen beide opritten is het noodzakelijk het parkeren op te heven door een verdrijvingsvlak.

Bij collegebesluit van 21 februari 2019 werden een aantal maatregelen getroffen in kader van een toplaagvernieuwing van de straat. Hierbij werden volgende nieuwe maatregelen voorzien: fietssuggestiestroken, 1 parkeerhaak ter hoogte van huisnummer 22, en wegmarkeringen in functie van de bushalte ter hoogte van nummer 18. Daarnaast werd de rijstrookverdeling (tussen de Veronicastraat en Grensstraat) in de Dracenastraat en het verdrijvingsvlak ter hoogte van huisnummer 18 verwijderd.

Bij collegebesluit van 18 oktober 2018 werd een verkeersbord F49 verwijderd omdat dit bord niet mag geplaatst worden aan een oversteekplaats voor voetgangers gelegen aan een kruispunt, werd 1 parkeerhaak voorzien ter hoogte van huisnummer 26-26A en werd 1 afgebakende parkeerplaats voorzien ter hoogde van huisnummer 28 om de toegang tot de inrij van beide eigendommen te vrijwaren.

Bij collegebesluit van 30 juni 2016 werd de bestaande toestand geregulariseerd.

Bijgevoegde bijlage(n):

- Aanvullend reglement Dracenastraat dossier P-243859 (deel van de beslissing)
- Signalisatieplan Dracenastraat dossier P-243859 (deel van de beslissing)

Beslissing

Beslist het volgende:

Artikel 1:

Heft op het aanvullend reglement van de politie op het wegverkeer betreffende de gemeenteweg Dracenastraat, goedgekeurd in zitting van 15 juli 2021, van zodra het nieuwe reglement in werking treedt.

Artikel 2:

Stelt vast het bijgevoegd aanvullend reglement van de politie op het wegverkeer en het signalisatieplan betreffende de gemeenteweg Dracenastraat.

2022_CBS_12458 - Nieuw aanvullend reglement van de politie op het wegverkeer - gemeenteweg - Dracenastraat - nieuwe verkeersmaatregel

Aanvullend reglement van de politie op het wegverkeer - gemeenteweg – Dracenastraat

Vastgesteld in het College van Burgemeester en Schepenen van 22 december 2022

Bekendgemaakt op 23 december 2022

Geldig vanaf 28 december 2022 tot en met 25 februari 2025

Referentienummer 2022_CBS_12458

Reglement

Artikel 1. **Op de Dracenastraat ter hoogte van het kruispunt met de Hakkeneistraat geldt:**
de bestuurders moeten voorrang verlenen;
fietsers en bestuurders van tweewielige bromfietsen rijden in de twee rijrichtingen op de dwarslopende openbare weg die men gaat oprijden;
de plaats waar de bestuurders, zo nodig, moeten stoppen om voorrang te verlenen, wordt aangeduid.
Dit wordt gesignaleerd door:
- verkeersborden B1
- de verkeersborden worden aangevuld met onderborden M10
- wegmarkeringen overeenkomstig art.76.2 van de wegcode

Artikel 2. **Op de Grensstraat ter hoogte van het kruispunt met de Dracenastraat geldt:**
de bestuurders moeten voorrang verlenen;
de plaats waar de bestuurders, zo nodig, moeten stoppen om voorrang te verlenen, wordt aangeduid.
Op de Dracenastraat ter hoogte van het kruispunt met de Grensstraat geldt:
de bestuurders hebben voorrang.
Dit wordt gesignaleerd door:
- verkeersborden B1
- wegmarkeringen overeenkomstig art.76.2 van de wegcode
- verkeersborden B15

Artikel 3. **Op de Dracenastraat ter hoogte van het kruispunt met de Veronicastraat geldt:**
de bestuurders zijn verplicht de hindernis langs rechts voorbij te rijden.
Dit wordt gesignaleerd door:
- verkeersborden D1

Artikel 4. **Ter hoogte van de rotonde op het kruispunt van de Dracenastraat met de Kriekelaarstraat, de Anjelierstraat, de Frans van Ryhovelaan en de Veronicastraat geldt:**

verplicht rondgaand verkeer. De bestuurders zijn verplicht de inrichting bestemd om het verkeer te leiden aan hun linkerhand te laten.
Op de openbare wegen die uitkomen op de rotonde op het kruispunt van de Dracenastraat met de Kriekelaarstraat, de Anjelierstraat, de Frans van Ryhovelaan en de Veronicastraat geldt:
de bestuurders moeten voorrang verlenen;
de plaats waar de bestuurders, zo nodig, moeten stoppen om voorrang te verlenen, wordt aangeduid.
Dit wordt gesignaleerd door:
- verkeersborden D5
- verkeersborden B1
- wegmarkeringen overeenkomstig art.76.2 van de wegcode

Artikel 5. Op de Dracenastraat van het kruispunt met de Morekstraat tot het kruispunt met de Grensstraat aan de kant van de onpare huisnummers geldt:
het parkeren is verboden;
het einde van de parkeerreglementering wordt aangeduid;
het begin van de parkeerreglementering wordt aangeduid.
Dit wordt gesignaleerd door:
- verkeersborden E1
- de verkeersborden worden aangevuld met x-borden Xb, Xa

Artikel 6. Op de Dracenastraat ter hoogte van het kruispunt met de Veronicastraat geldt:
het parkeren op de rijbaan is verboden.
Dit wordt gesignaleerd door:
- wegmarkeringen overeenkomstig art.75.1.2° van de wegcode

Artikel 7. Op de Dracenastraat ter hoogte van het kruispunt met de Kriekelaarstraat;
op de Dracenastraat ter hoogte van het kruispunt met de Grensstraat;
op de Dracenastraat ter hoogte van het dubbelrichtingsfietspad aan de Grensstraat geldt:
voetgangers moeten de oversteekplaats volgen om de rijbaan over te steken.
Dit wordt gesignaleerd door:
- wegmarkeringen overeenkomstig art.76.3 van de wegcode

Artikel 8. Op de Dracenastraat ter hoogte van huisnummer 28 geldt:
bestuurders mogen niet rijden, stilstaan of parkeren op de markeringen.
Dit wordt gesignaleerd door:
- wegmarkeringen overeenkomstig art.77.4 van de wegcode

Artikel 9. Op de Dracenastraat van huisnummer 22 tot huisnummer 26-26A geldt:
voertuigen moeten parkeren binnen de afgebakende plaatsen.

Dit wordt gesignaleerd door:
- wegmarkeringen overeenkomstig art.77.5 van de wegcode

Artikel 10. Op de Dracenastraat ter hoogte van het kruispunt met de Grensstraat geldt:
de bestuurders moeten het verkeersplateau dubbel voorzichtig en met matige snelheid naderen, zodat zij erover rijden met een snelheid die niet meer bedraagt dan 30 km per uur.
Dit wordt gesignaleerd door:
- een plateau

(einde reglement)

STAD GENT

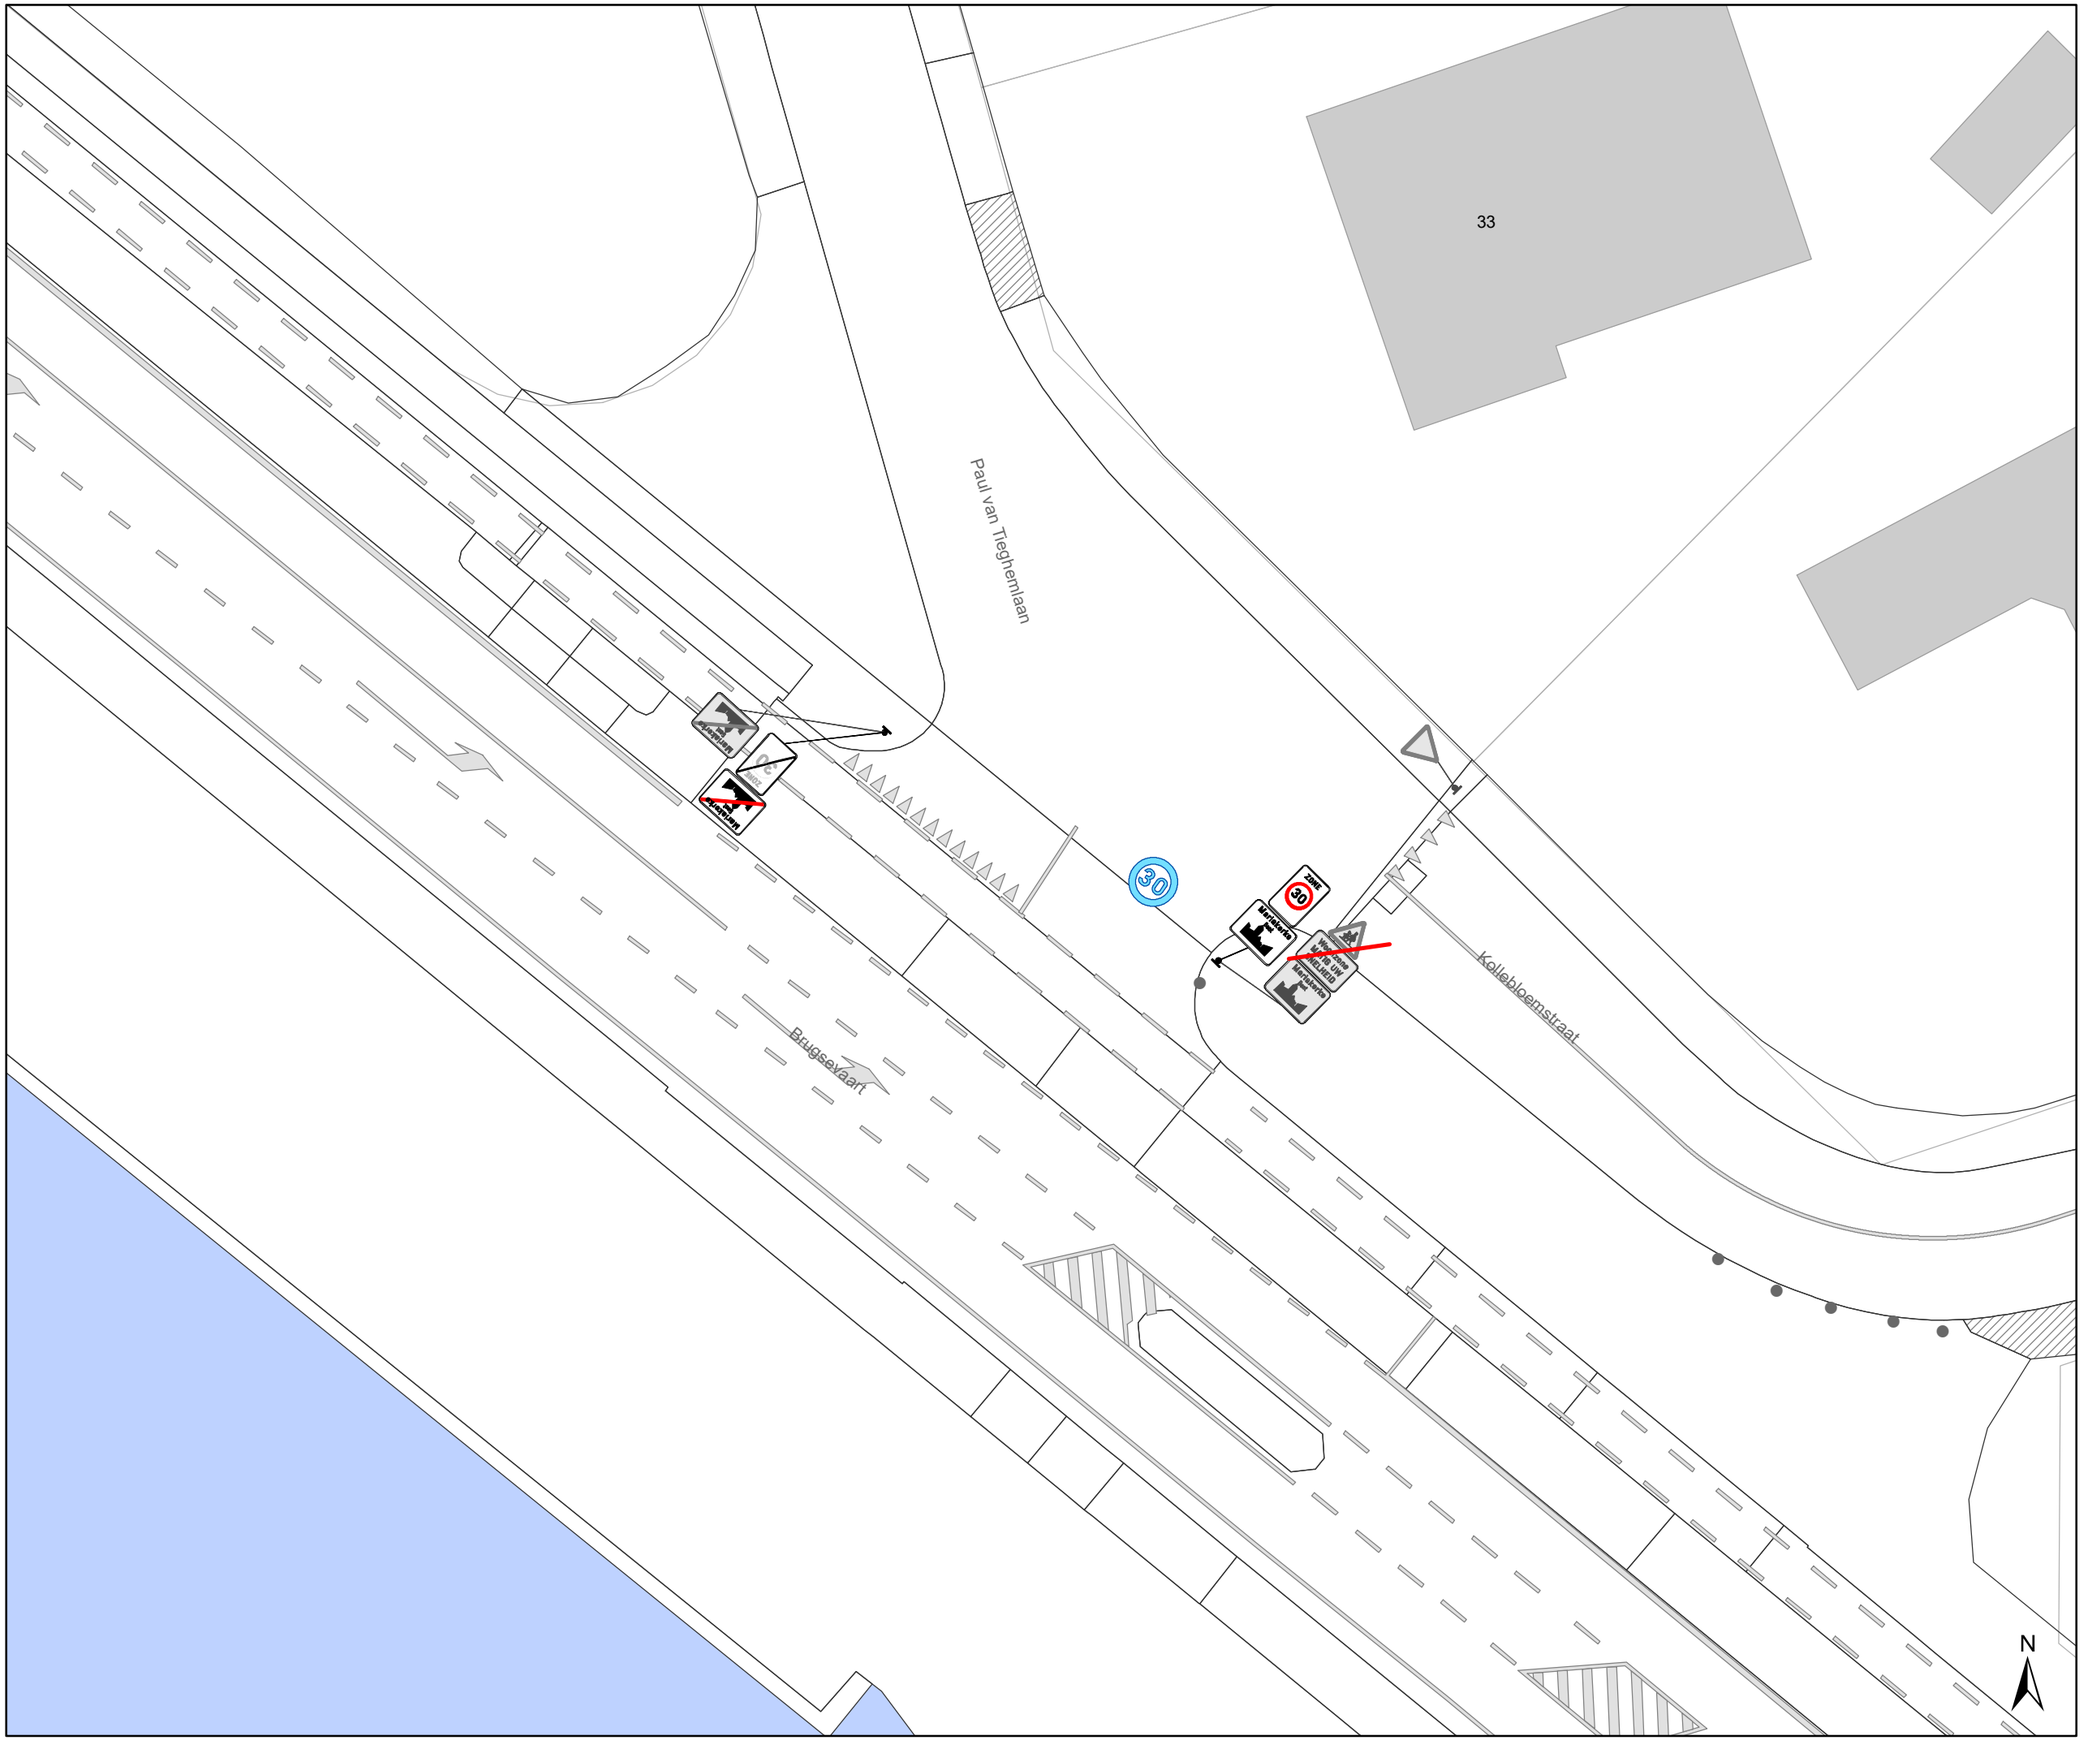

Legende

- Bestaande verkeersborden
- Geplande verkeersborden
- Te verwijderen verkeersborden
- Bestaande wegmarkeringen
- Geplande wegmarkeringen
- Te verwijderen wegmarkeringen
- MB-XX Ander gepland dossier
- Ander gepland dossier

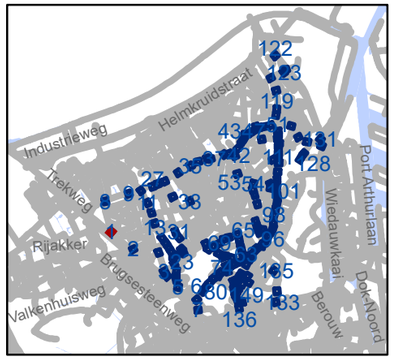

gent: Mobiliteitsbedrijf stad Gent
Verkeerstechnische taken

Zone 30 Wondelgem/ Mariakerke

Dossiernummer P-243859

DATUM	SCHAAL	PLAN	P FORMAAT
5/09/2022	1/250	1/152	A3

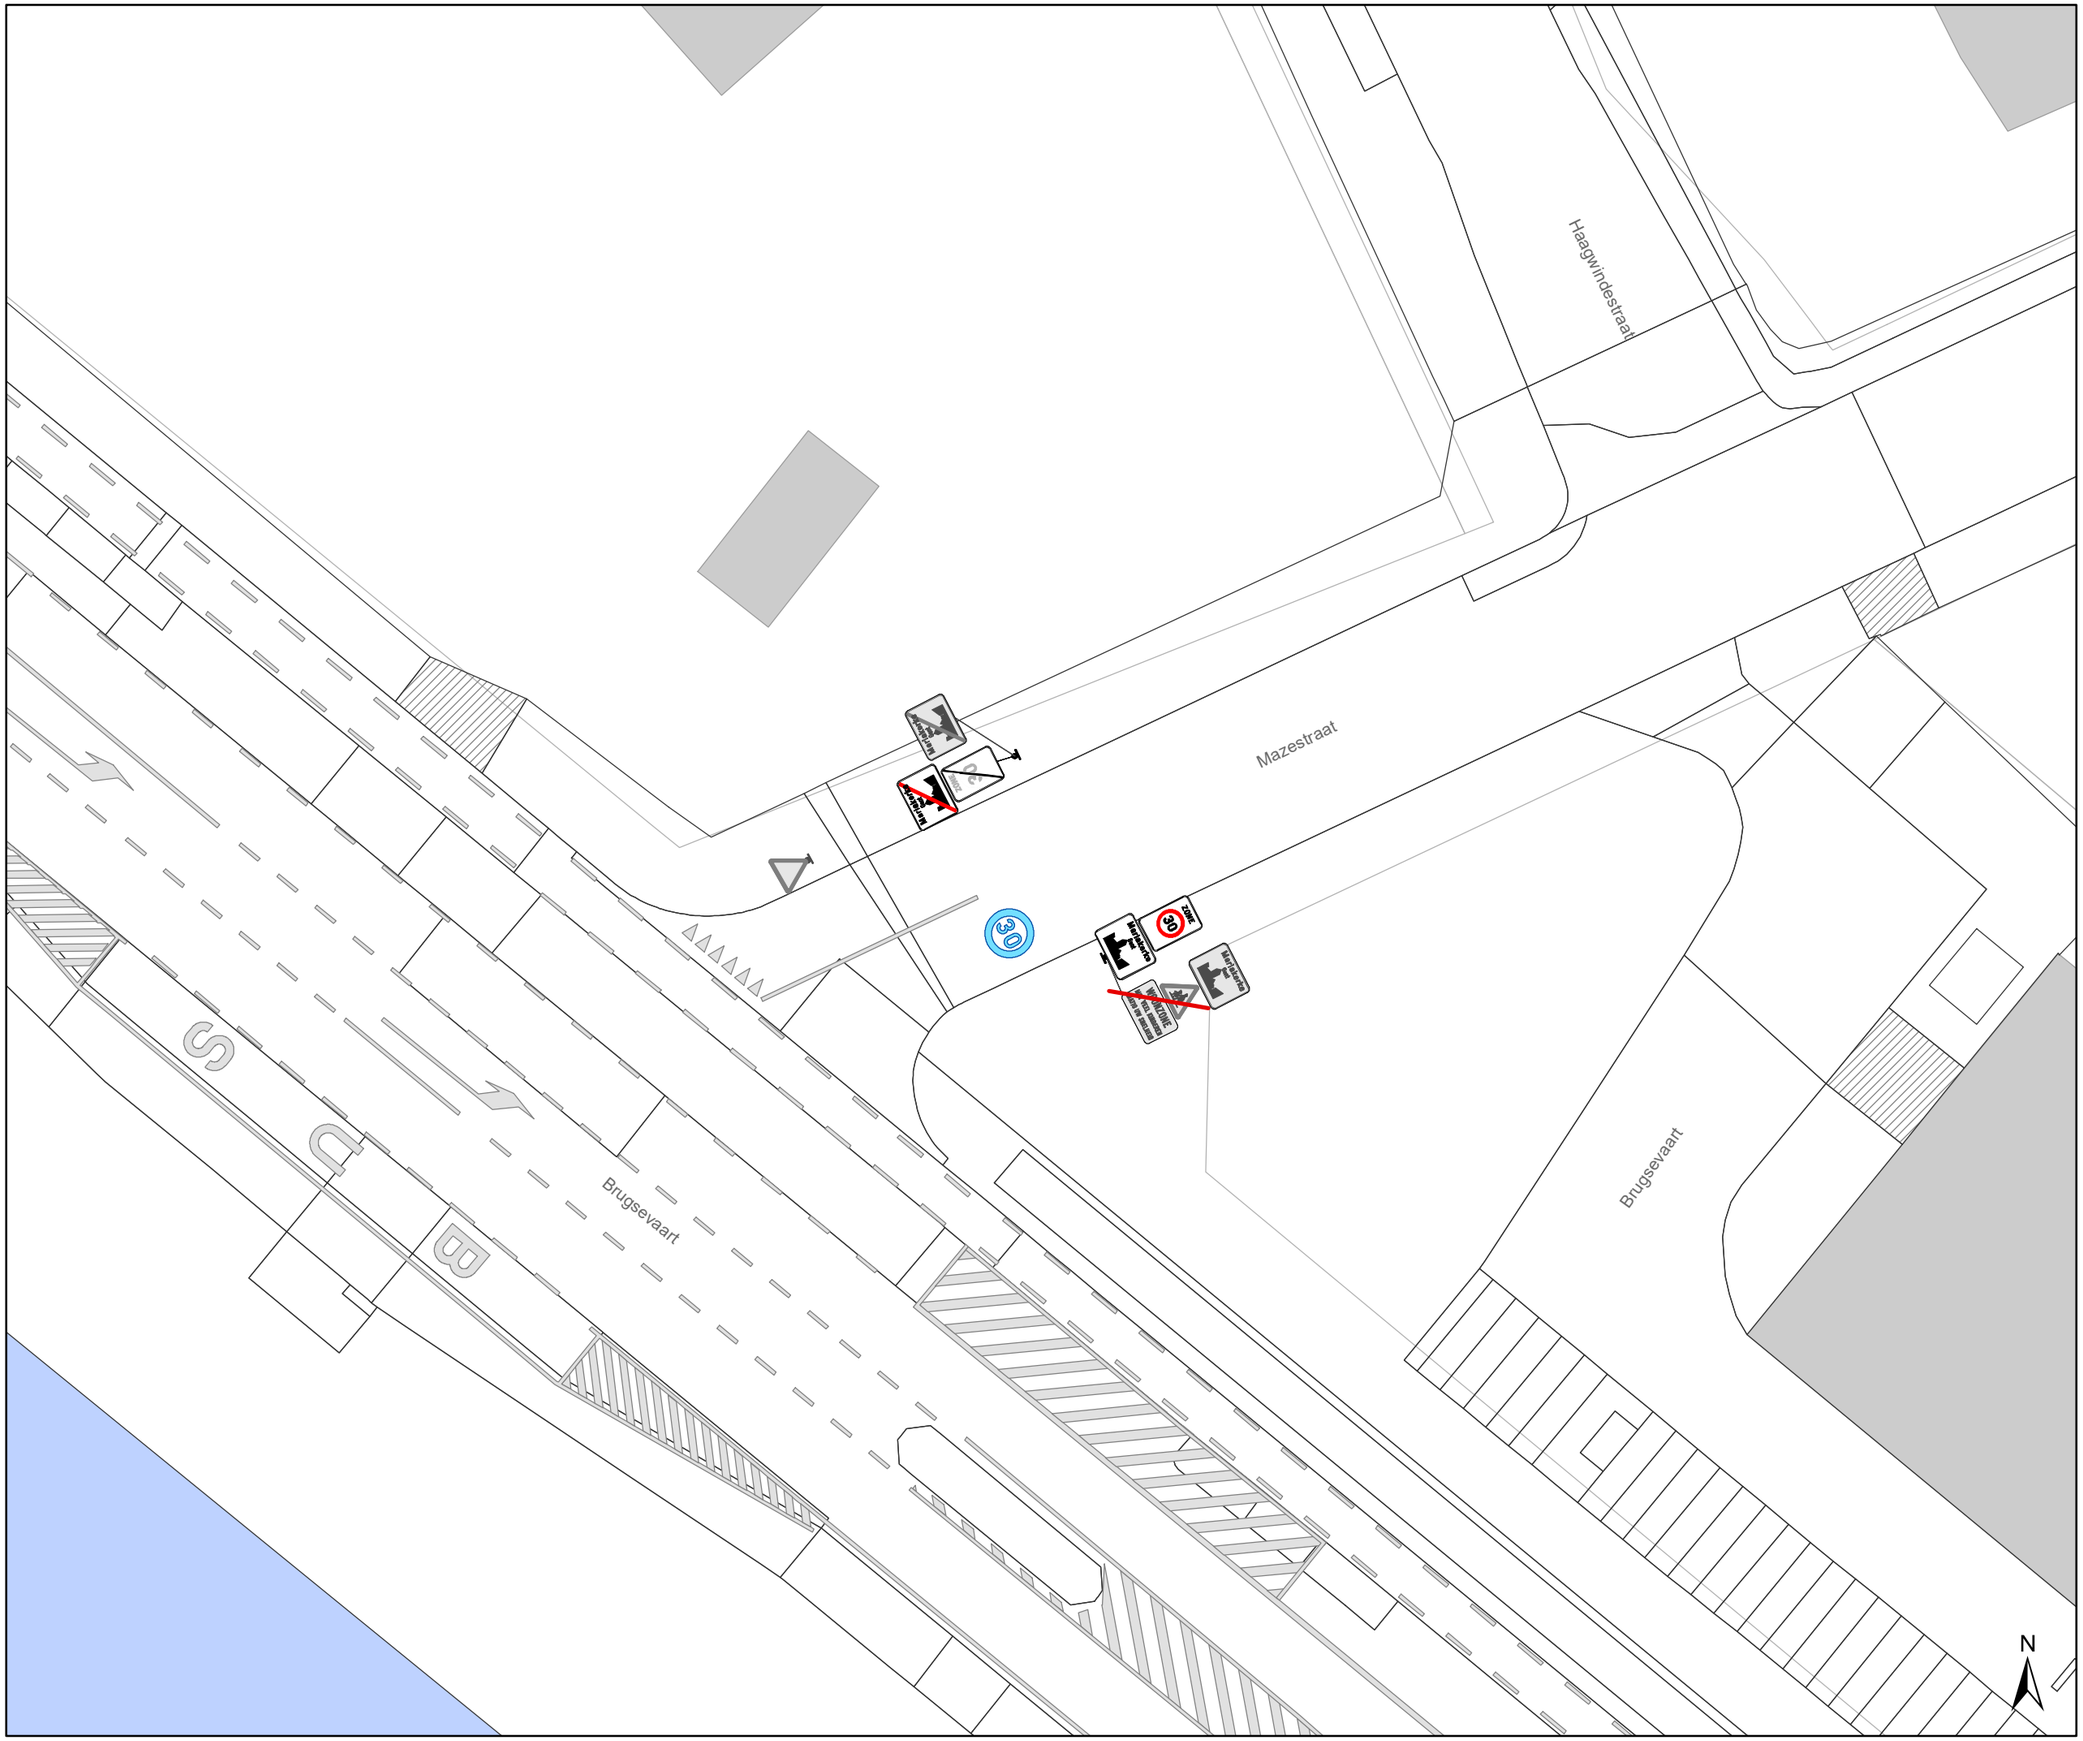

Legende

- Bestaande verkeersborden
- Geplande verkeersborden
- Te verwijderen verkeersborden
- Bestaande wegmarkeringen
- Geplande wegmarkeringen
- Te verwijderen wegmarkeringen
- MB-XX: Ander gepland dossier
- Ander gepland dossier

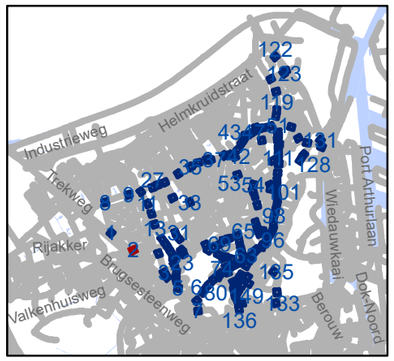

gent: Mobiliteitsbedrijf stad Gent
Verkeerstechnische taken

Zone 30 Wondelgem/ Mariakerke

Dossiernummer P-243859

DATUM	SCHAAL	PLAN	P FORMAAT
5/09/2022	1/250	2/152	A3

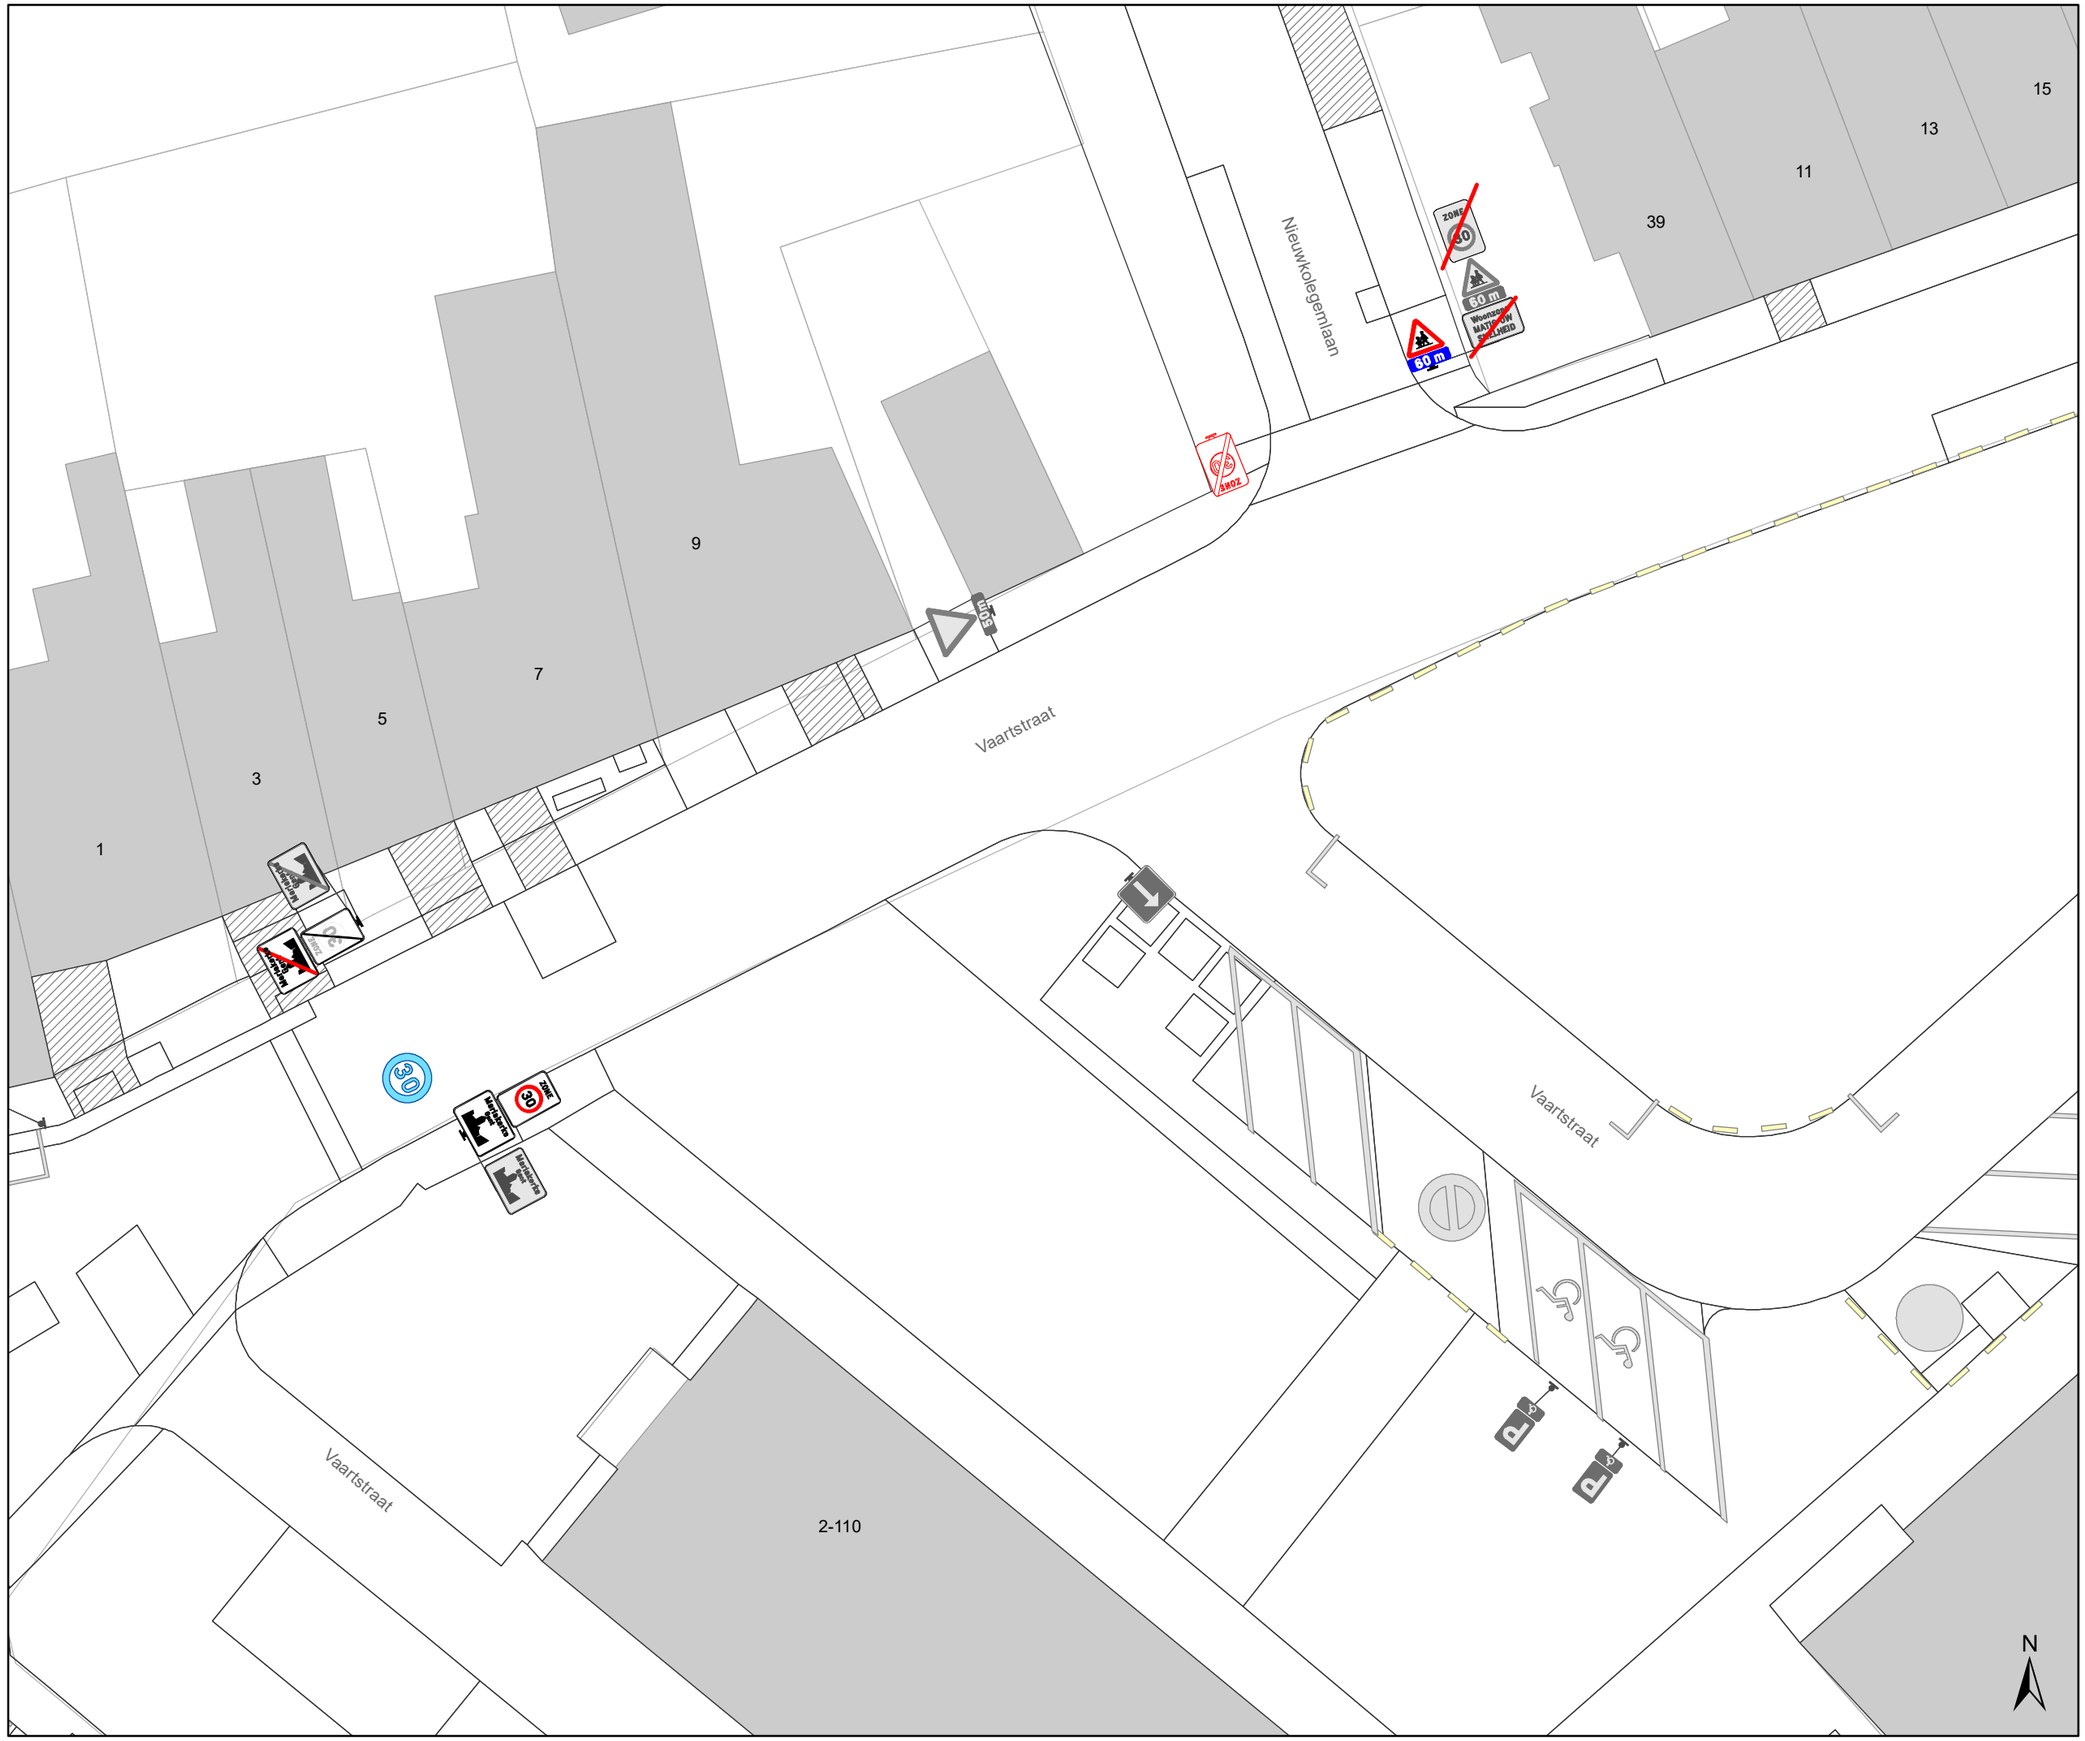

Legende

- Bestaande verkeersborden
- Geplande verkeersborden
- Te verwijderen verkeersborden
- Bestaande wegmarkeringen
- Geplande wegmarkeringen
- Te verwijderen wegmarkeringen
- MB-XX: Ander gepland dossier
- Ander gepland dossier

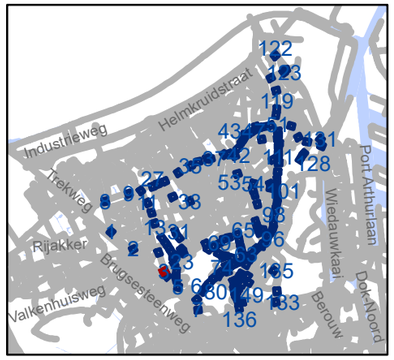

gent: Mobiliteitsbedrijf stad Gent
Verkeerstechnische taken

Zone 30 Wondelgem/ Mariakerke

Dossiernummer P-243859

DATUM	SCHAAL	PLAN	P FORMAAT
5/09/2022	1/250	3/152	A3

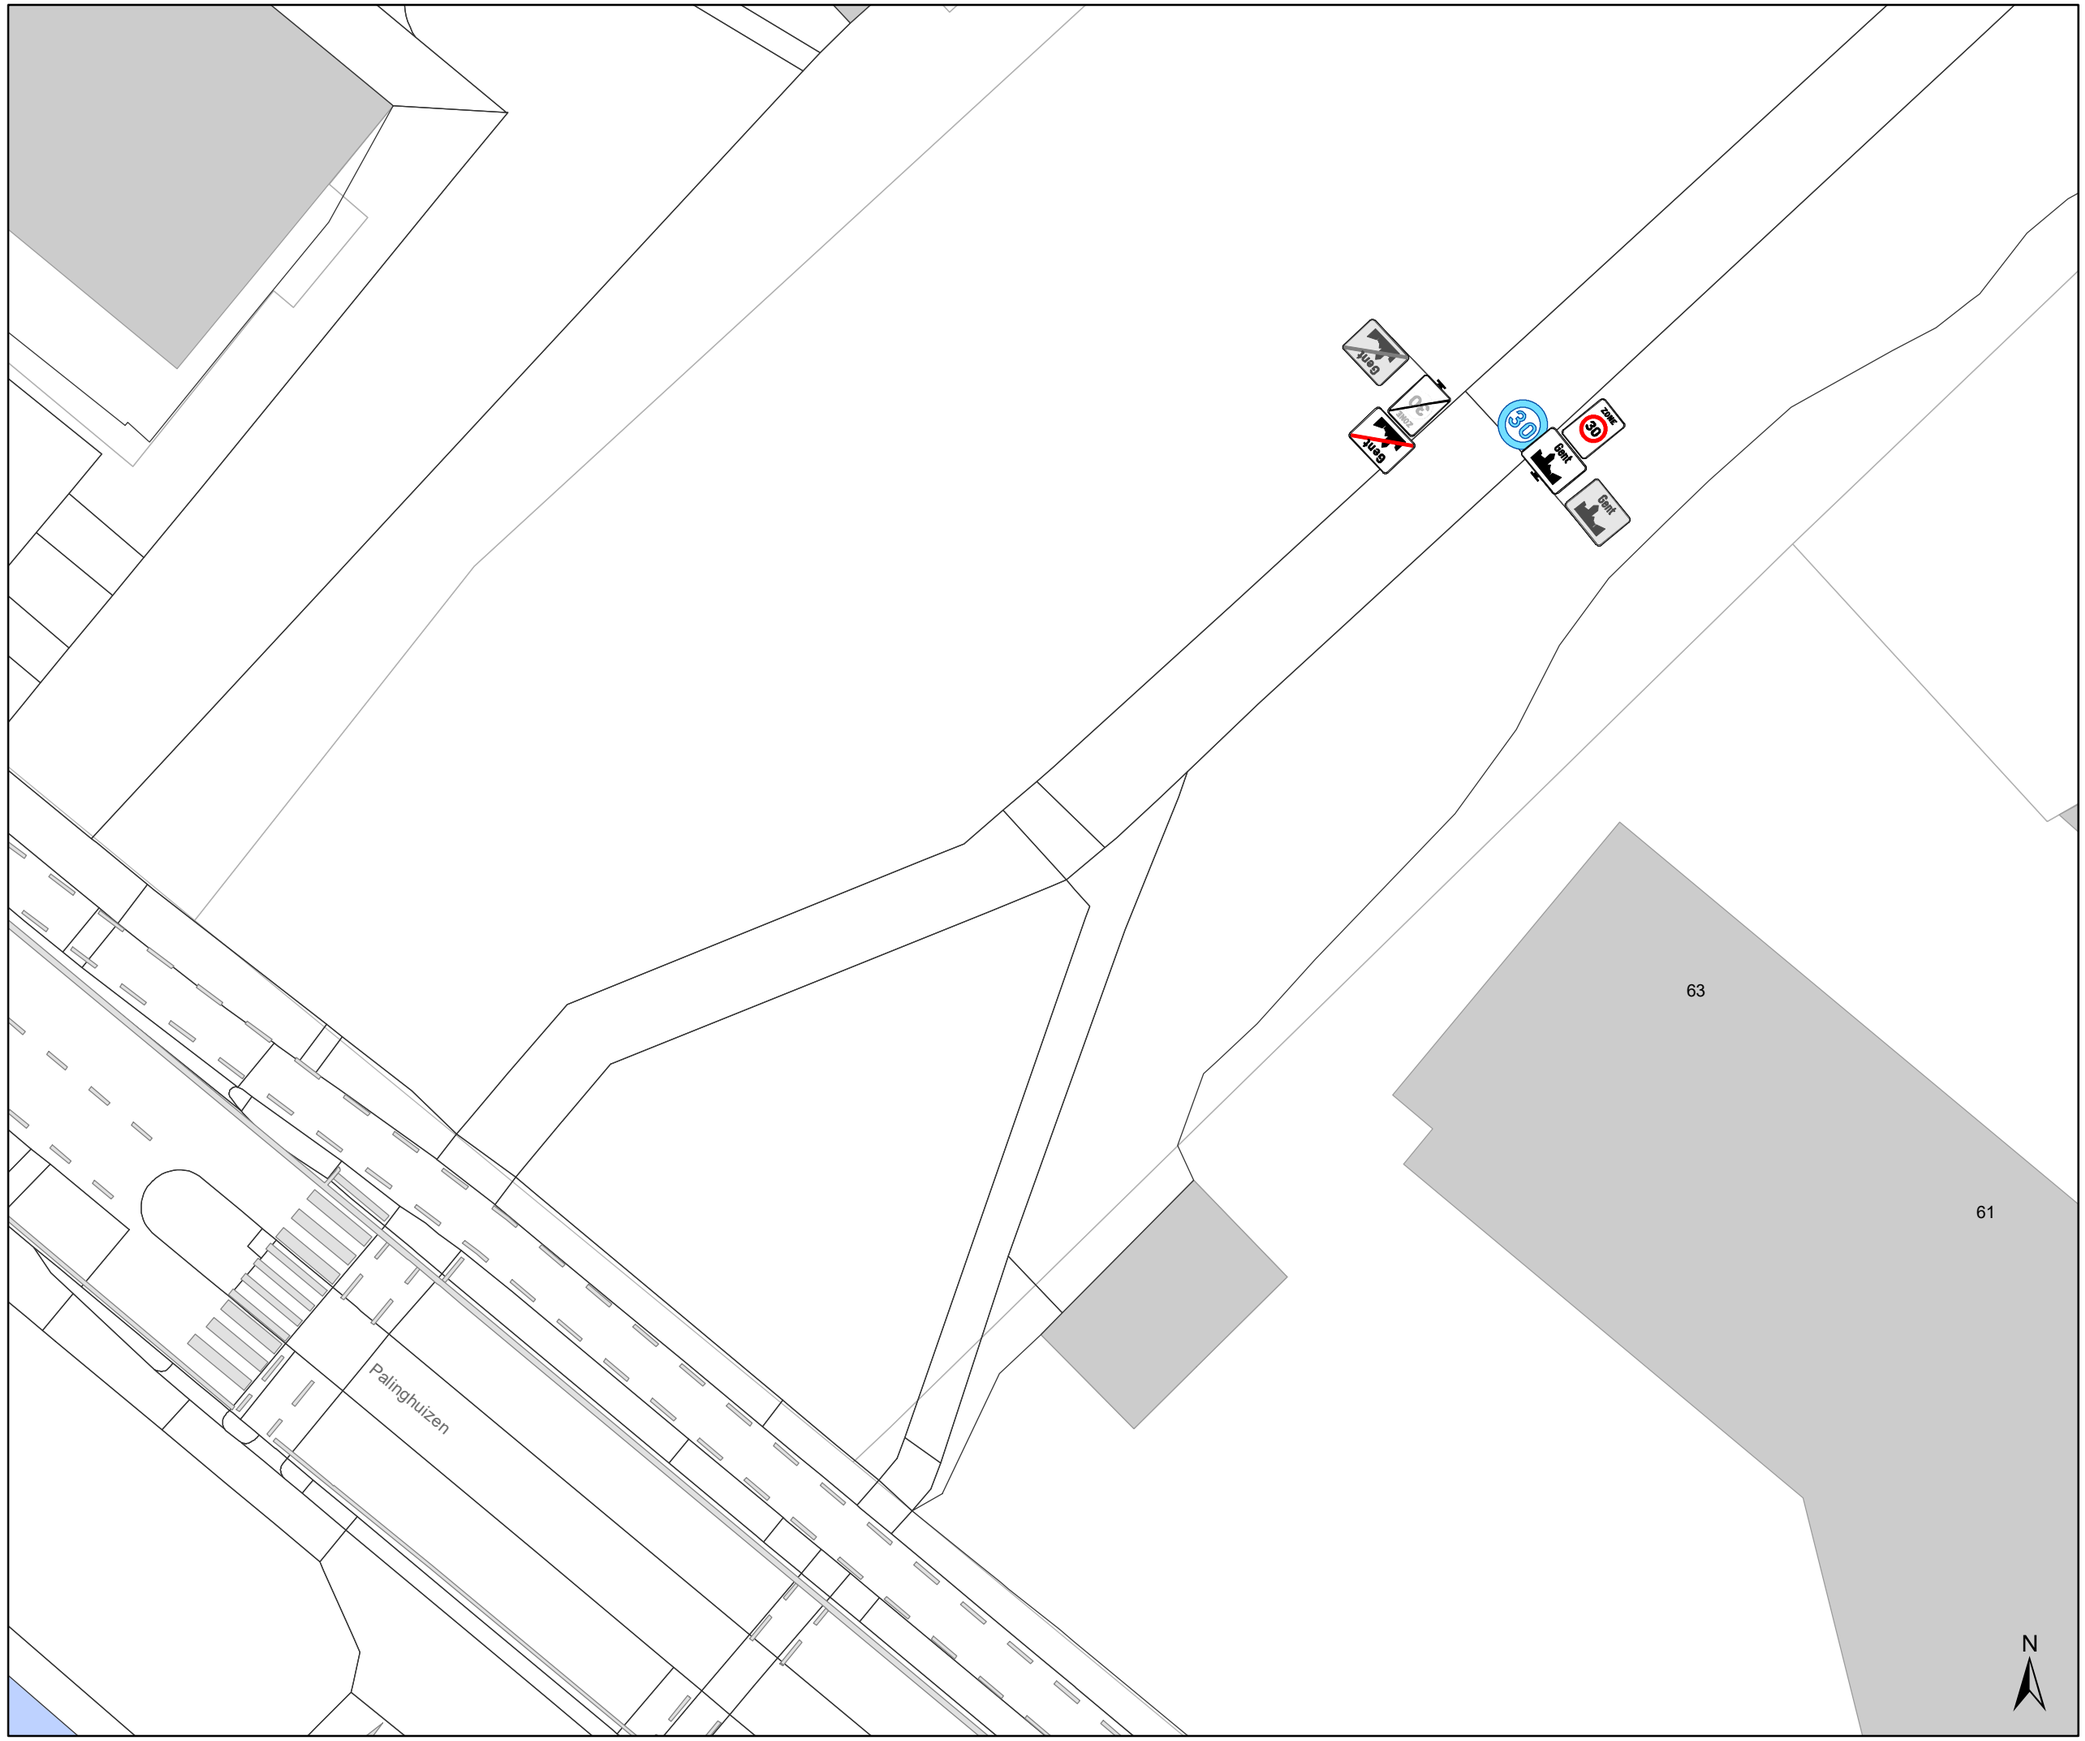

Legende

- Bestaande verkeersborden
- Geplande verkeersborden
- Te verwijderen verkeersborden
- Bestaande wegmarkeringen
- Geplande wegmarkeringen
- Te verwijderen wegmarkeringen
- MB-XX Ander gepland dossier
- Ander gepland dossier

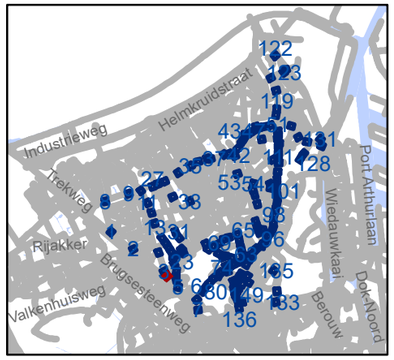

gent: Mobiliteitsbedrijf stad Gent
Verkeerstechnische taken

Zone 30 Wondelgem/ Mariakerke

Dossiernummer P-243859

DATUM	SCHAAL	PLAN	P FORMAAT
5/09/2022	1/250	4/152	A3

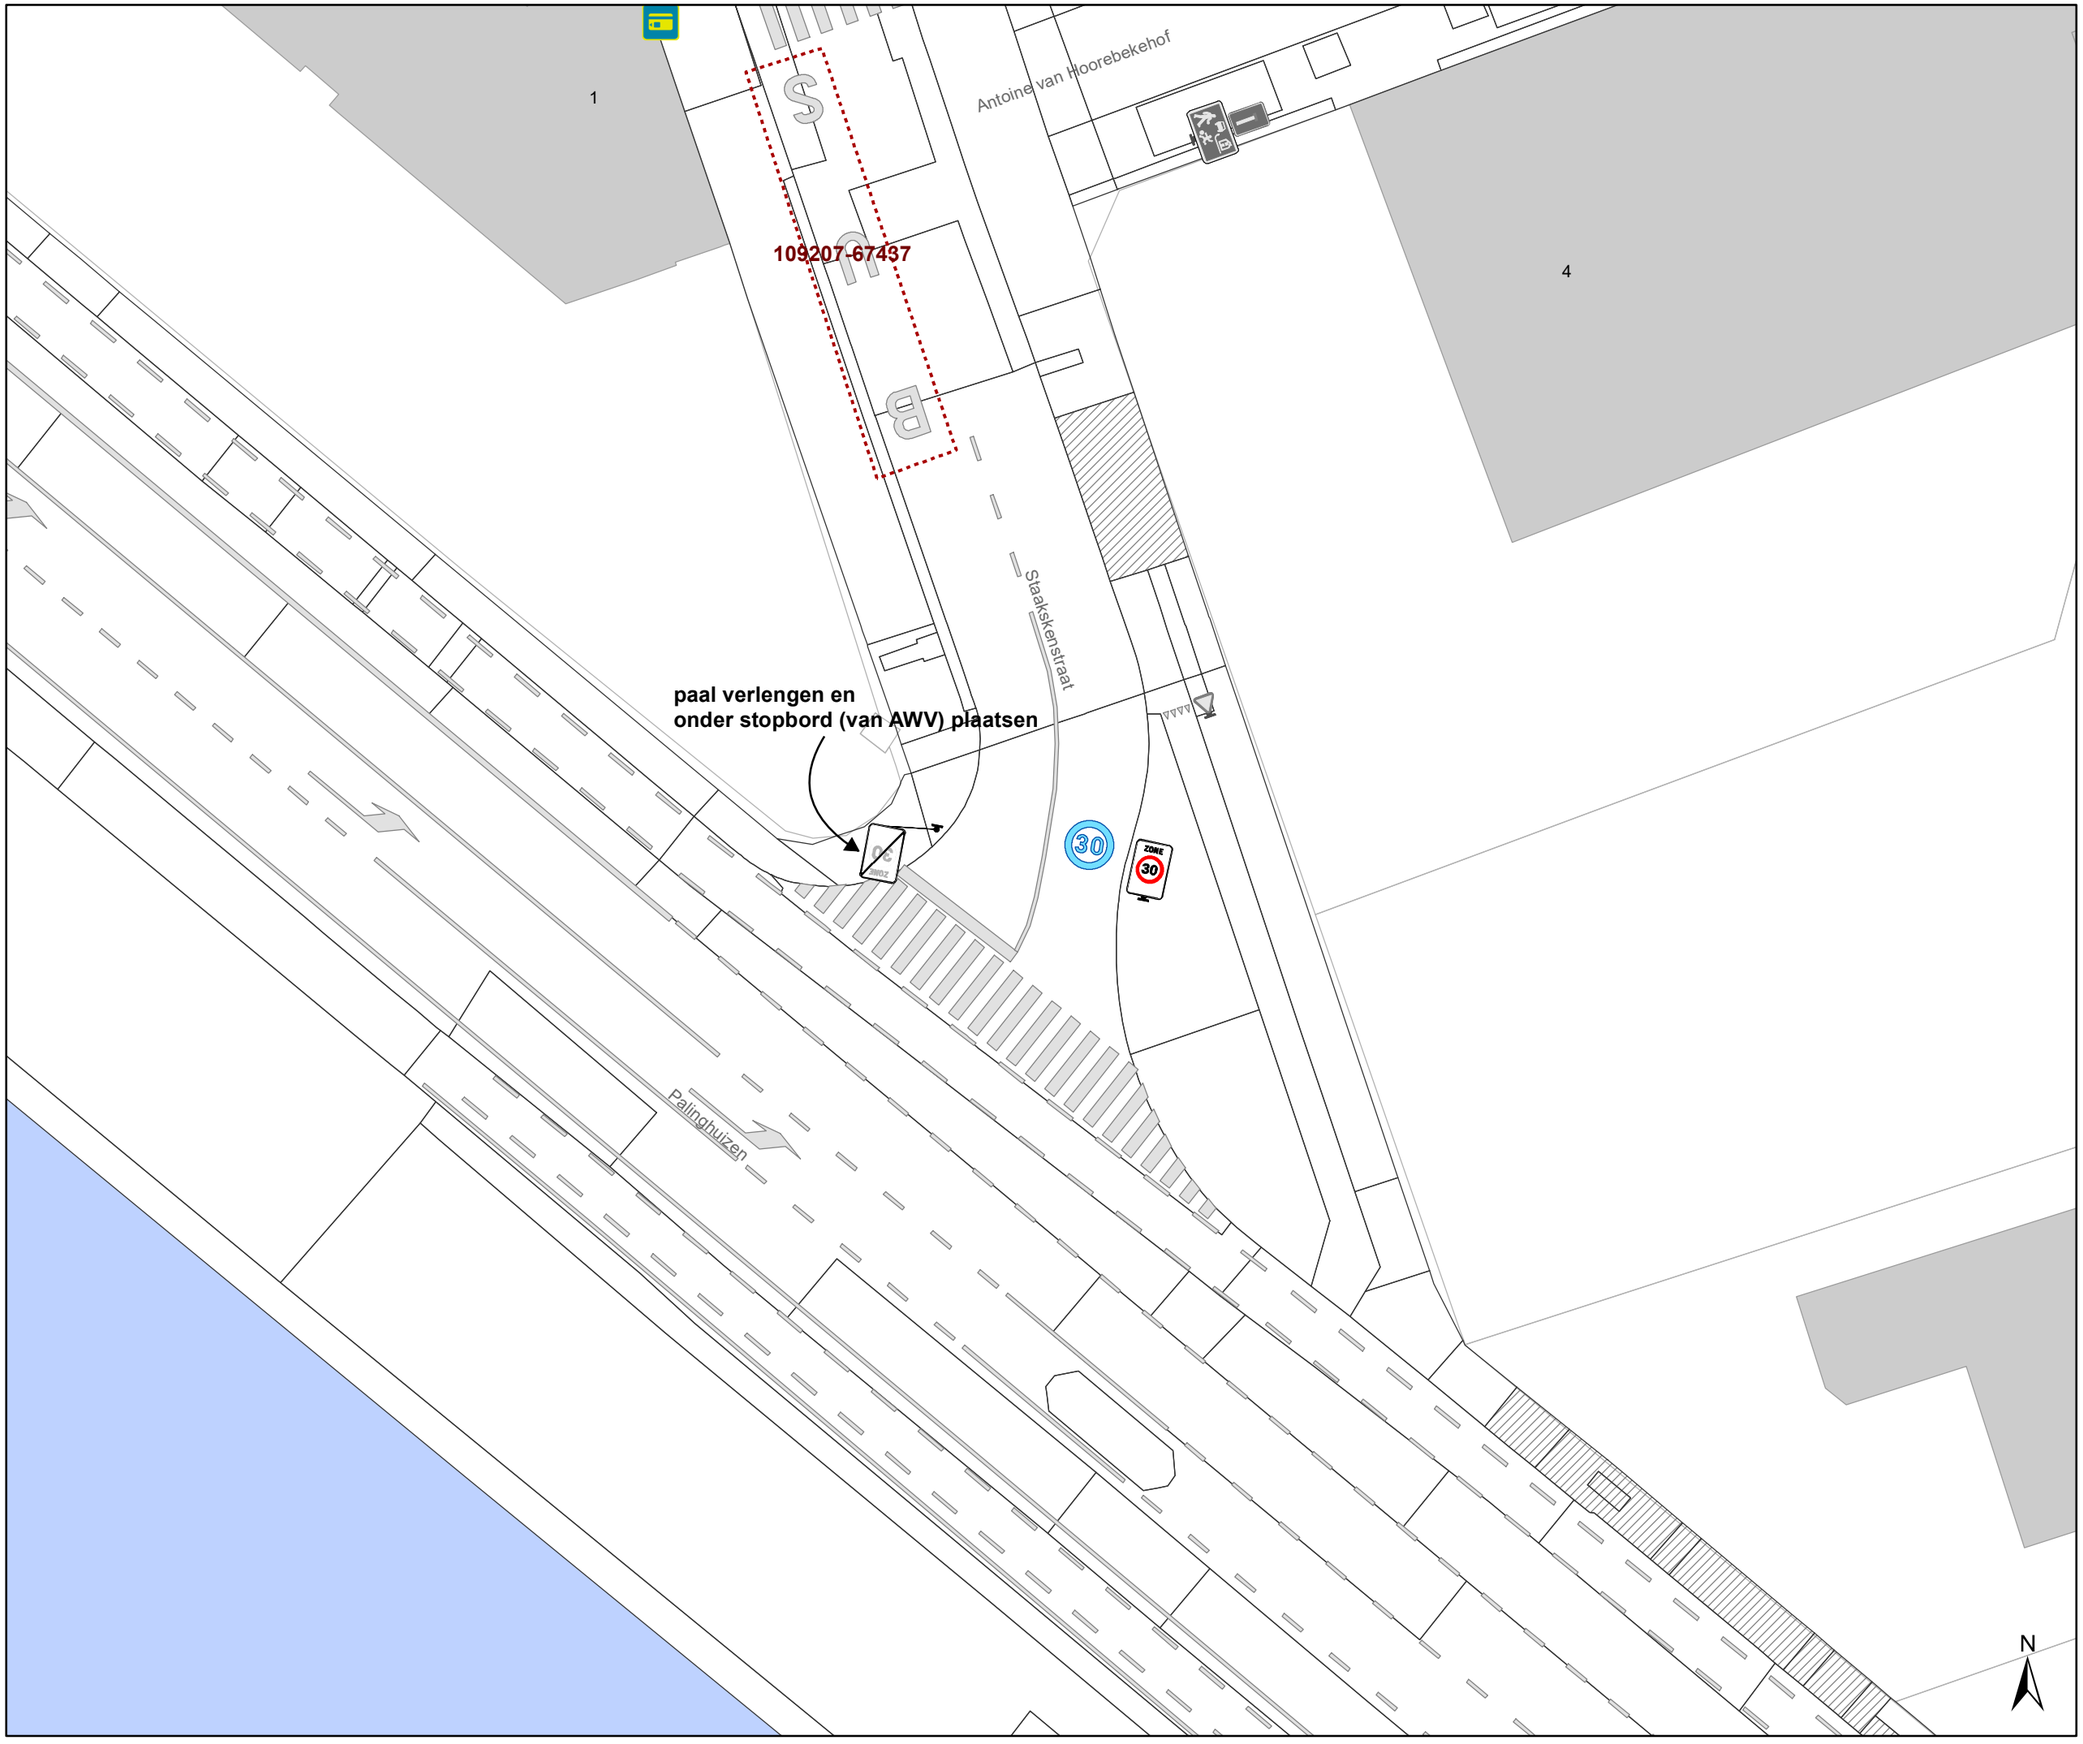

Legende

- Bestaande verkeersborden
- Geplande verkeersborden
- Te verwijderen verkeersborden
- Bestaande wegmarkeringen
- Geplande wegmarkeringen
- Te verwijderen wegmarkeringen
- MB-XX: Ander gepland dossier
- Ander gepland dossier

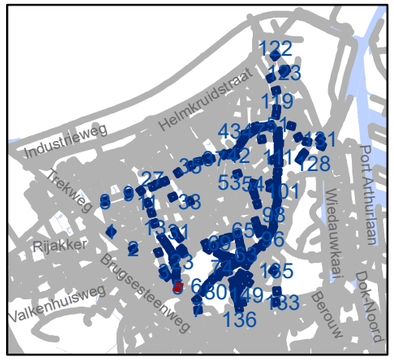

gent: Mobiliteitsbedrijf stad Gent
Verkeerstechnische taken

Zone 30 Wondelgem/ Mariakerke

Dossiernummer P-243859

DATUM	SCHAAL	PLAN	P FORMAAT
5/09/2022	1/250	5/152	A3

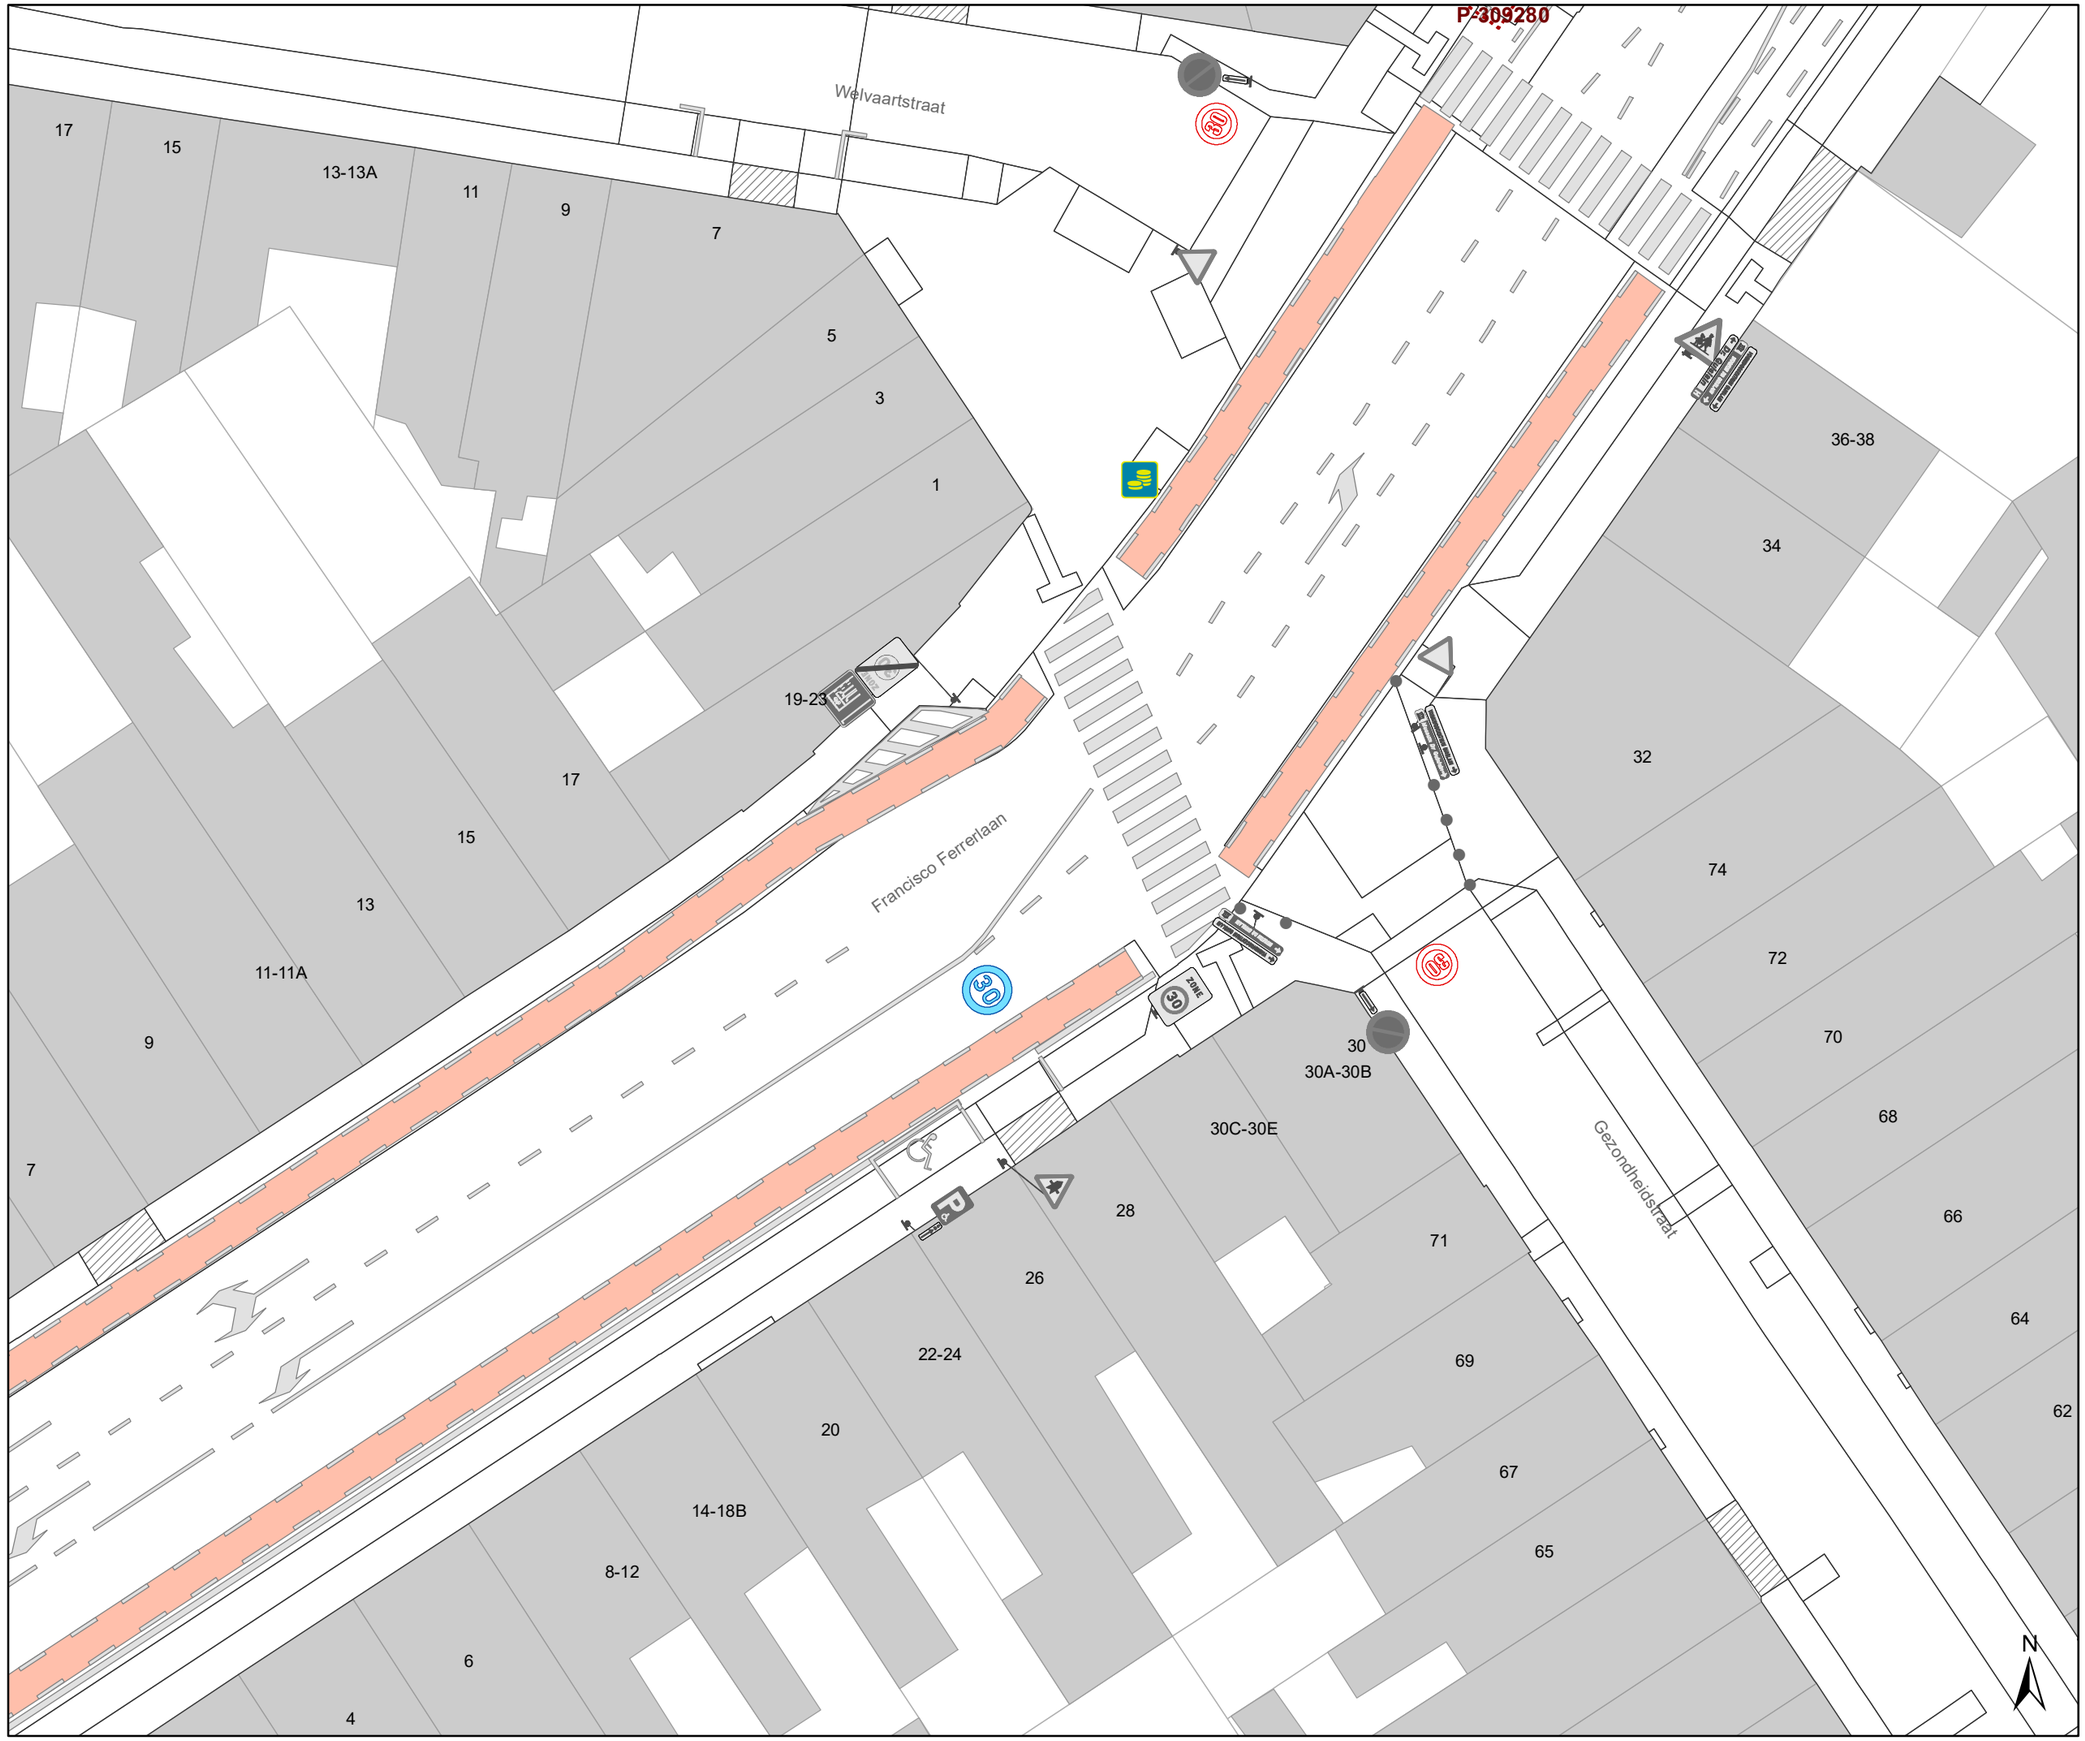

Legende

- Bestaande verkeersborden
- Geplande verkeersborden
- Te verwijderen verkeersborden
- Bestaande wegmarkeringen
- Geplande wegmarkeringen
- Te verwijderen wegmarkeringen
- MB-XX Ander gepland dossier
- Ander gepland dossier

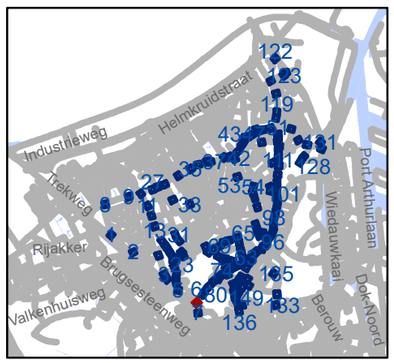

gent: Mobiliteitsbedrijf stad Gent
Verkeerstechnische taken

Zone 30 Wondelgem/ Mariakerke

Dossiernummer P-243859

DATUM	SCHAAL	PLAN	P FORMAAT
5/09/2022	1/250	6/152	A3

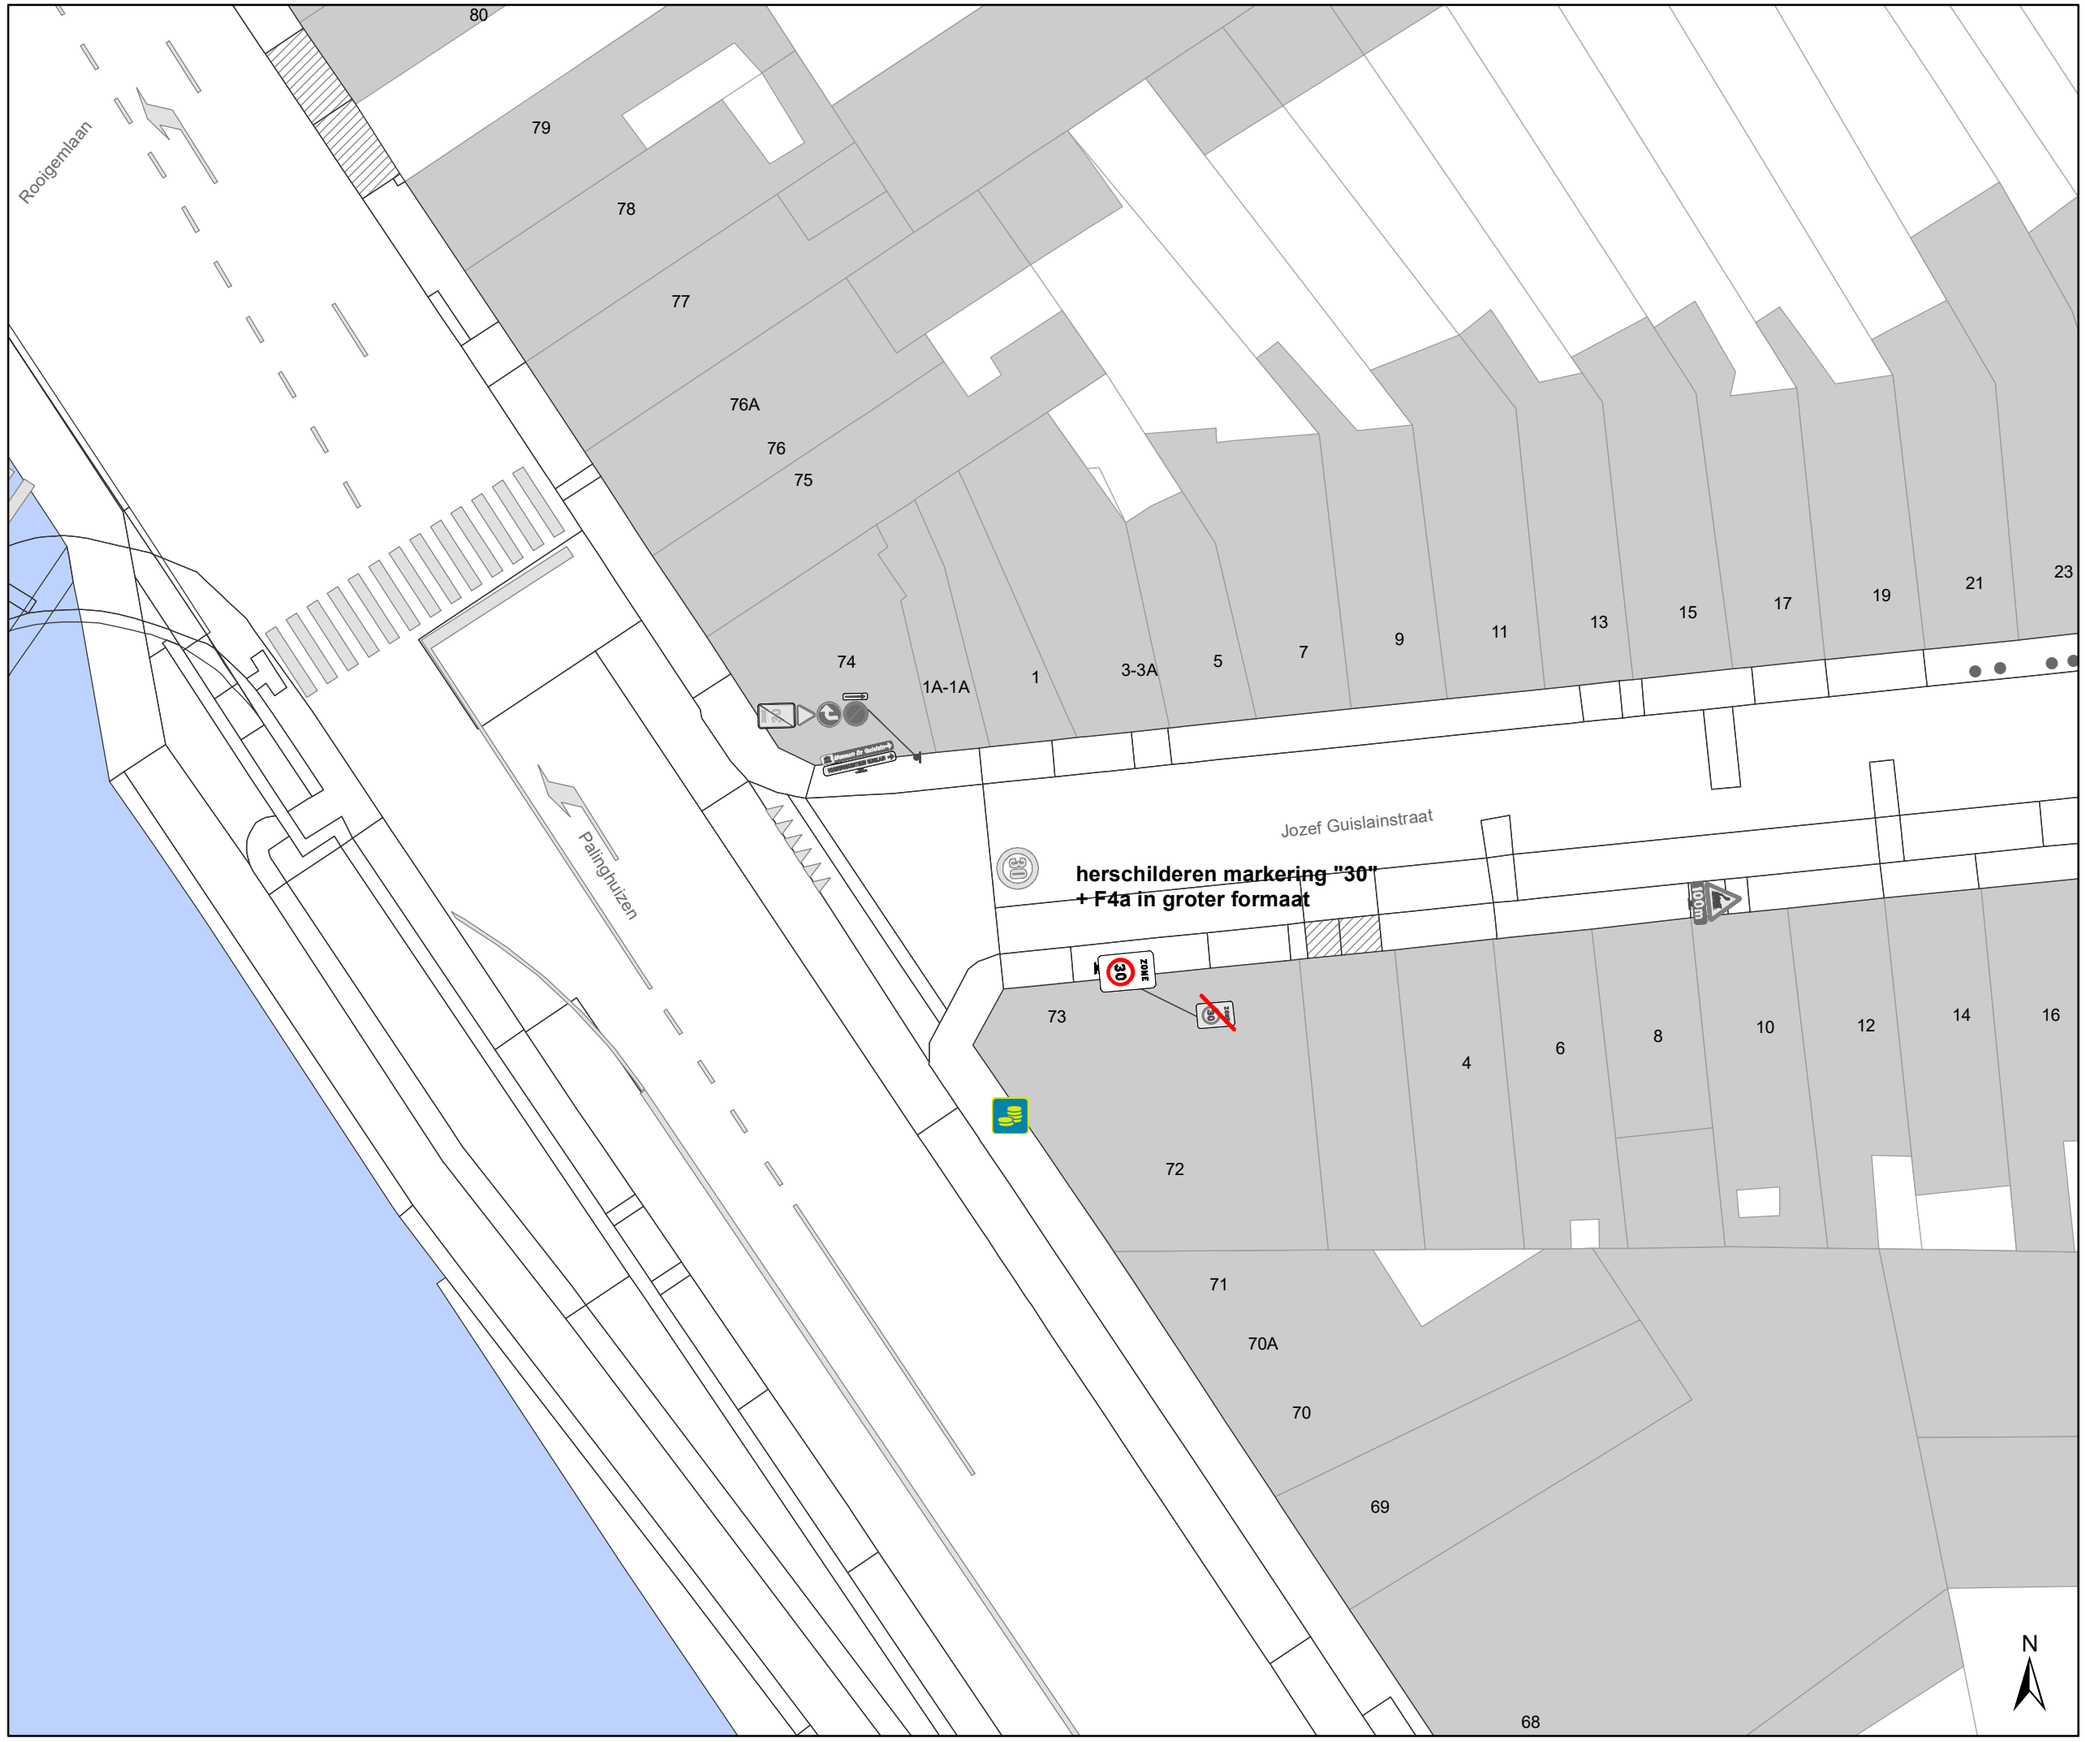

Legende

- Bestaande verkeersborden
- Geplande verkeersborden
- Te verwijderen verkeersborden
- Bestaande wegmarkeringen
- Geplande wegmarkeringen
- Te verwijderen wegmarkeringen
- MB-XX Ander gepland dossier
- Ander gepland dossier

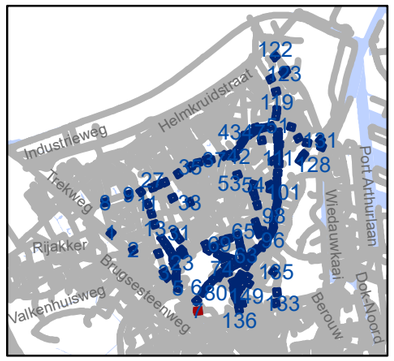

gent: Mobiliteitsbedrijf stad Gent
Verkeerstechnische taken

Zone 30 Wondelgem/ Mariakerke

Dossiernummer P-243859

DATUM	SCHAAL	PLAN	P FORMAAT
5/09/2022	1/250	7/152	A3

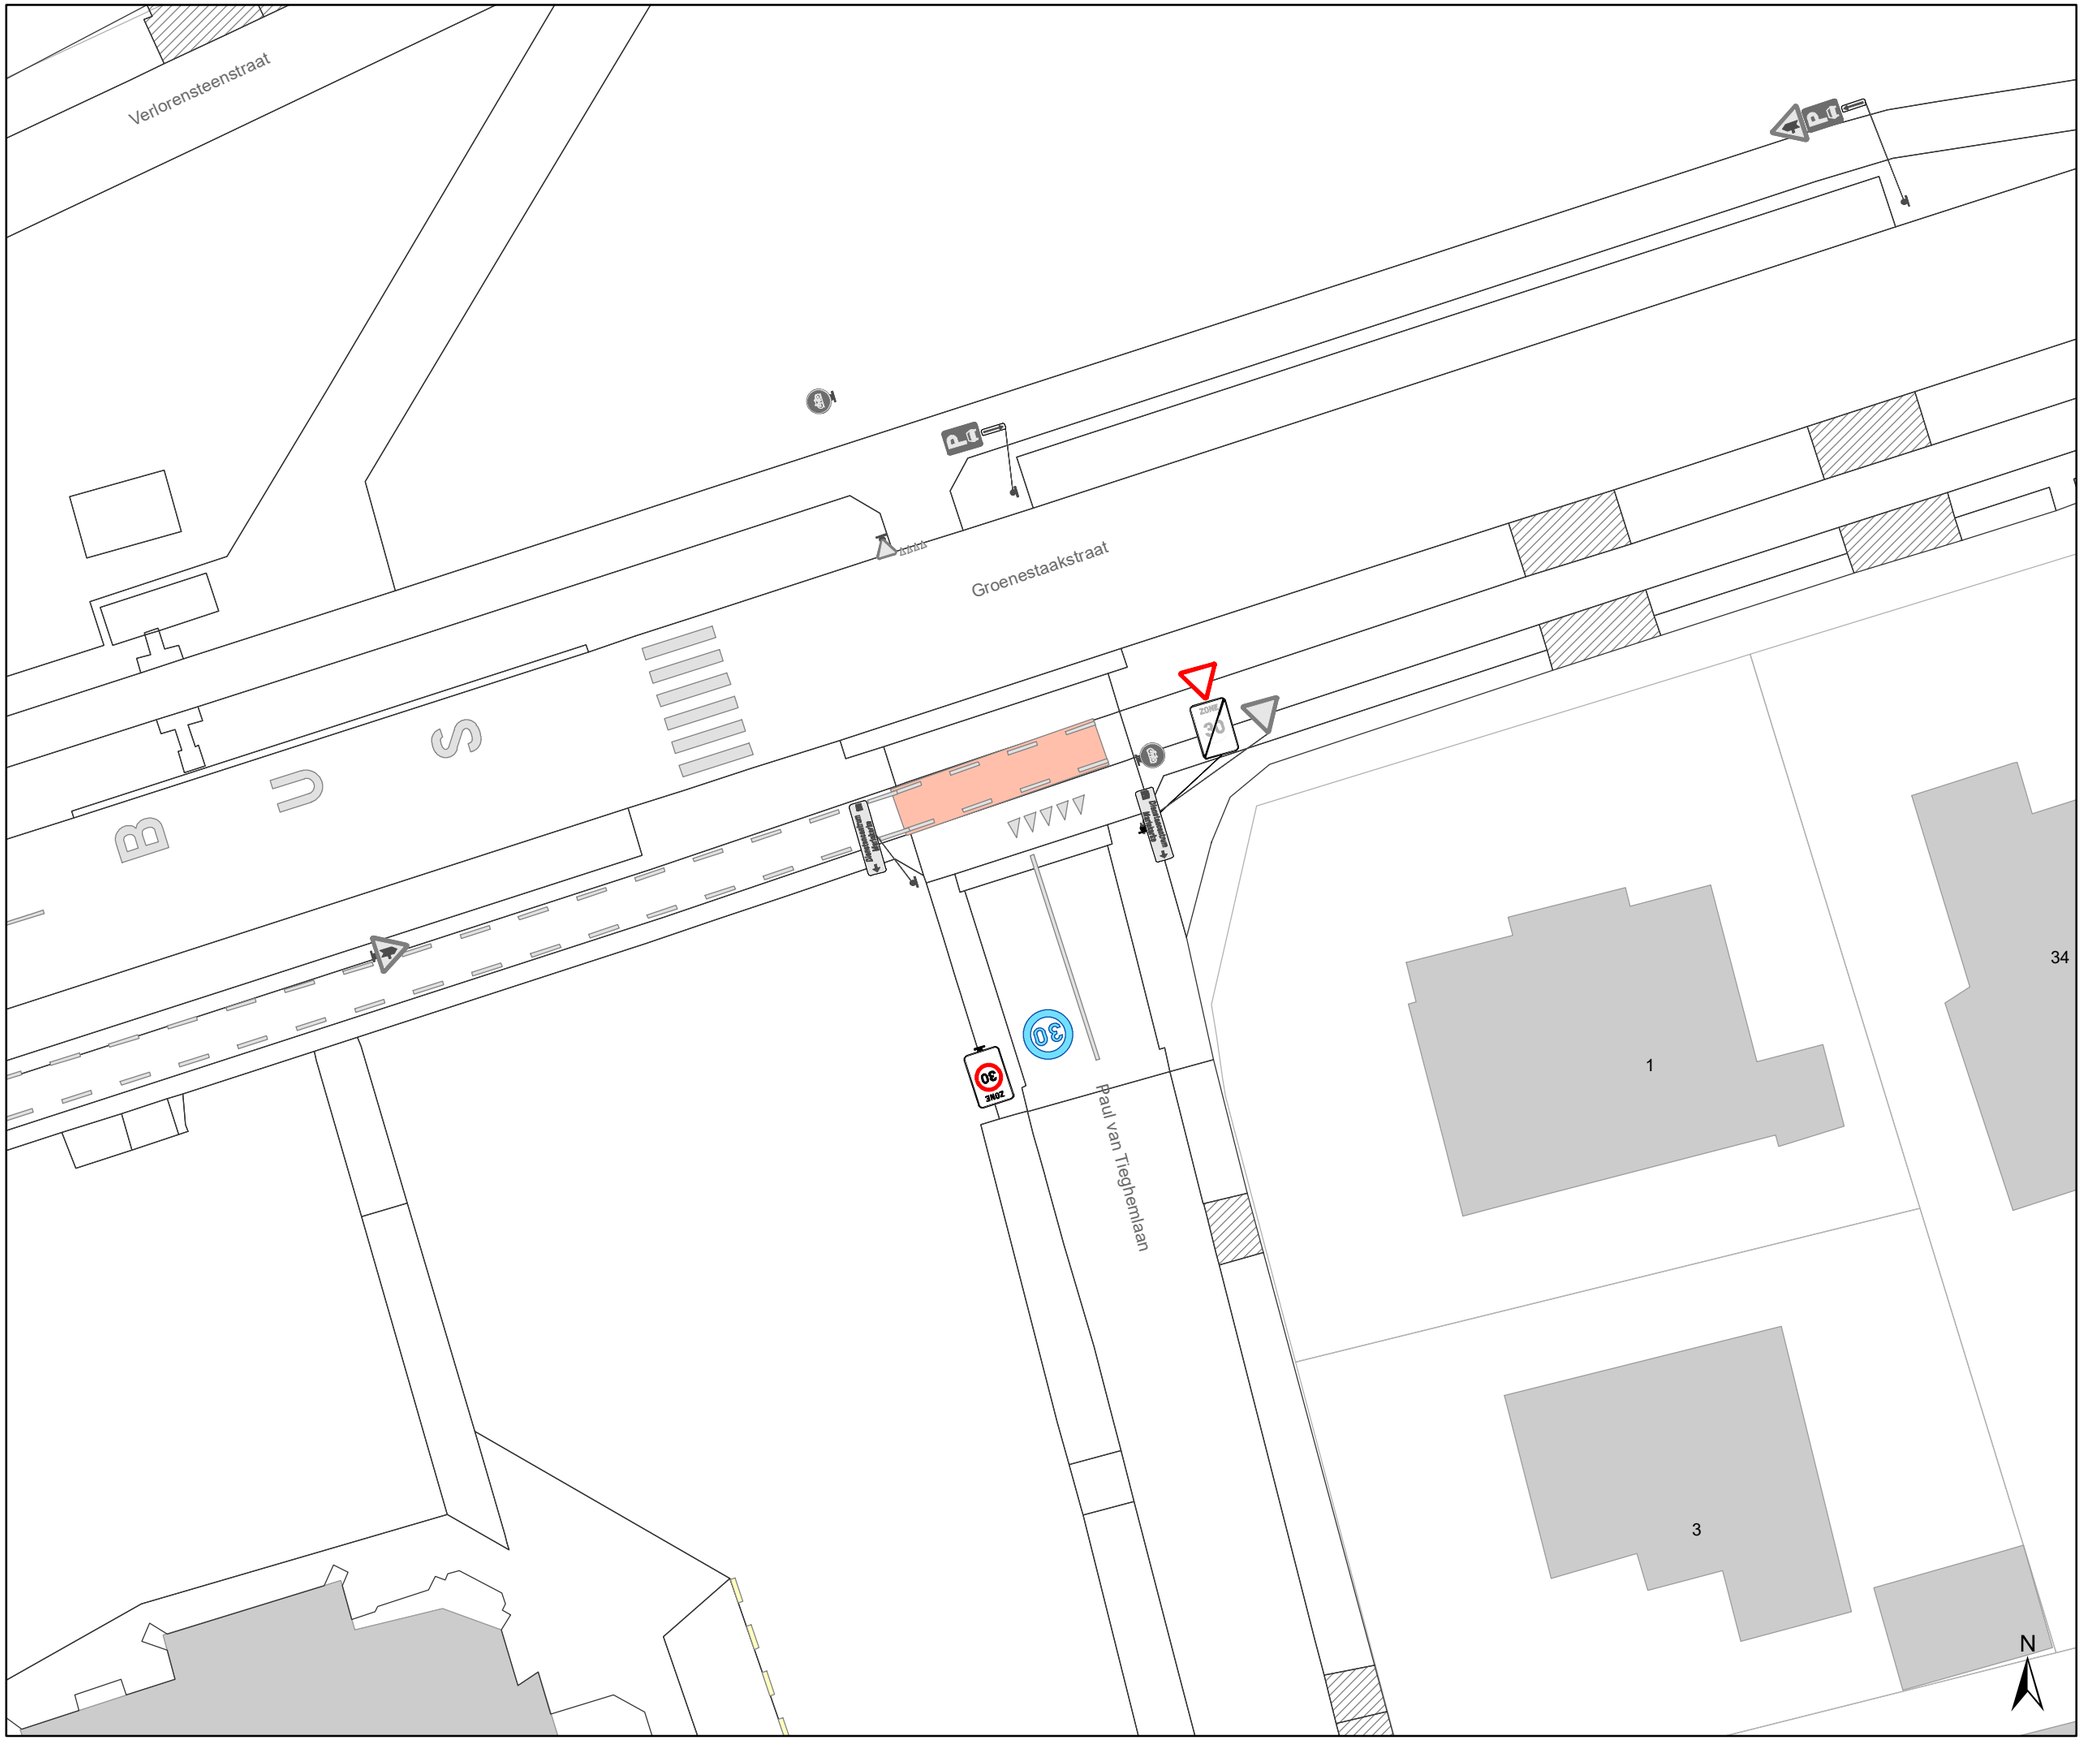

Legende

- Bestaande verkeersborden
- Geplande verkeersborden
- Te verwijderen verkeersborden
- Bestaande wegmarkeringen
- Geplande wegmarkeringen
- Te verwijderen wegmarkeringen
- MB-XX Ander gepland dossier
- Ander gepland dossier

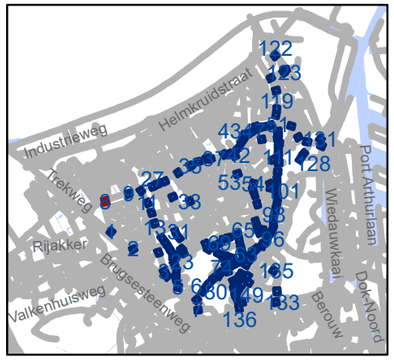

gent: Mobiliteitsbedrijf stad Gent
Verkeerstechnische taken

Zone 30 Wondelgem/ Mariakerke

Dossiernummer P-243859

DATUM	SCHAAL	PLAN	P FORMAAT
5/09/2022	1/250	8/152	A3

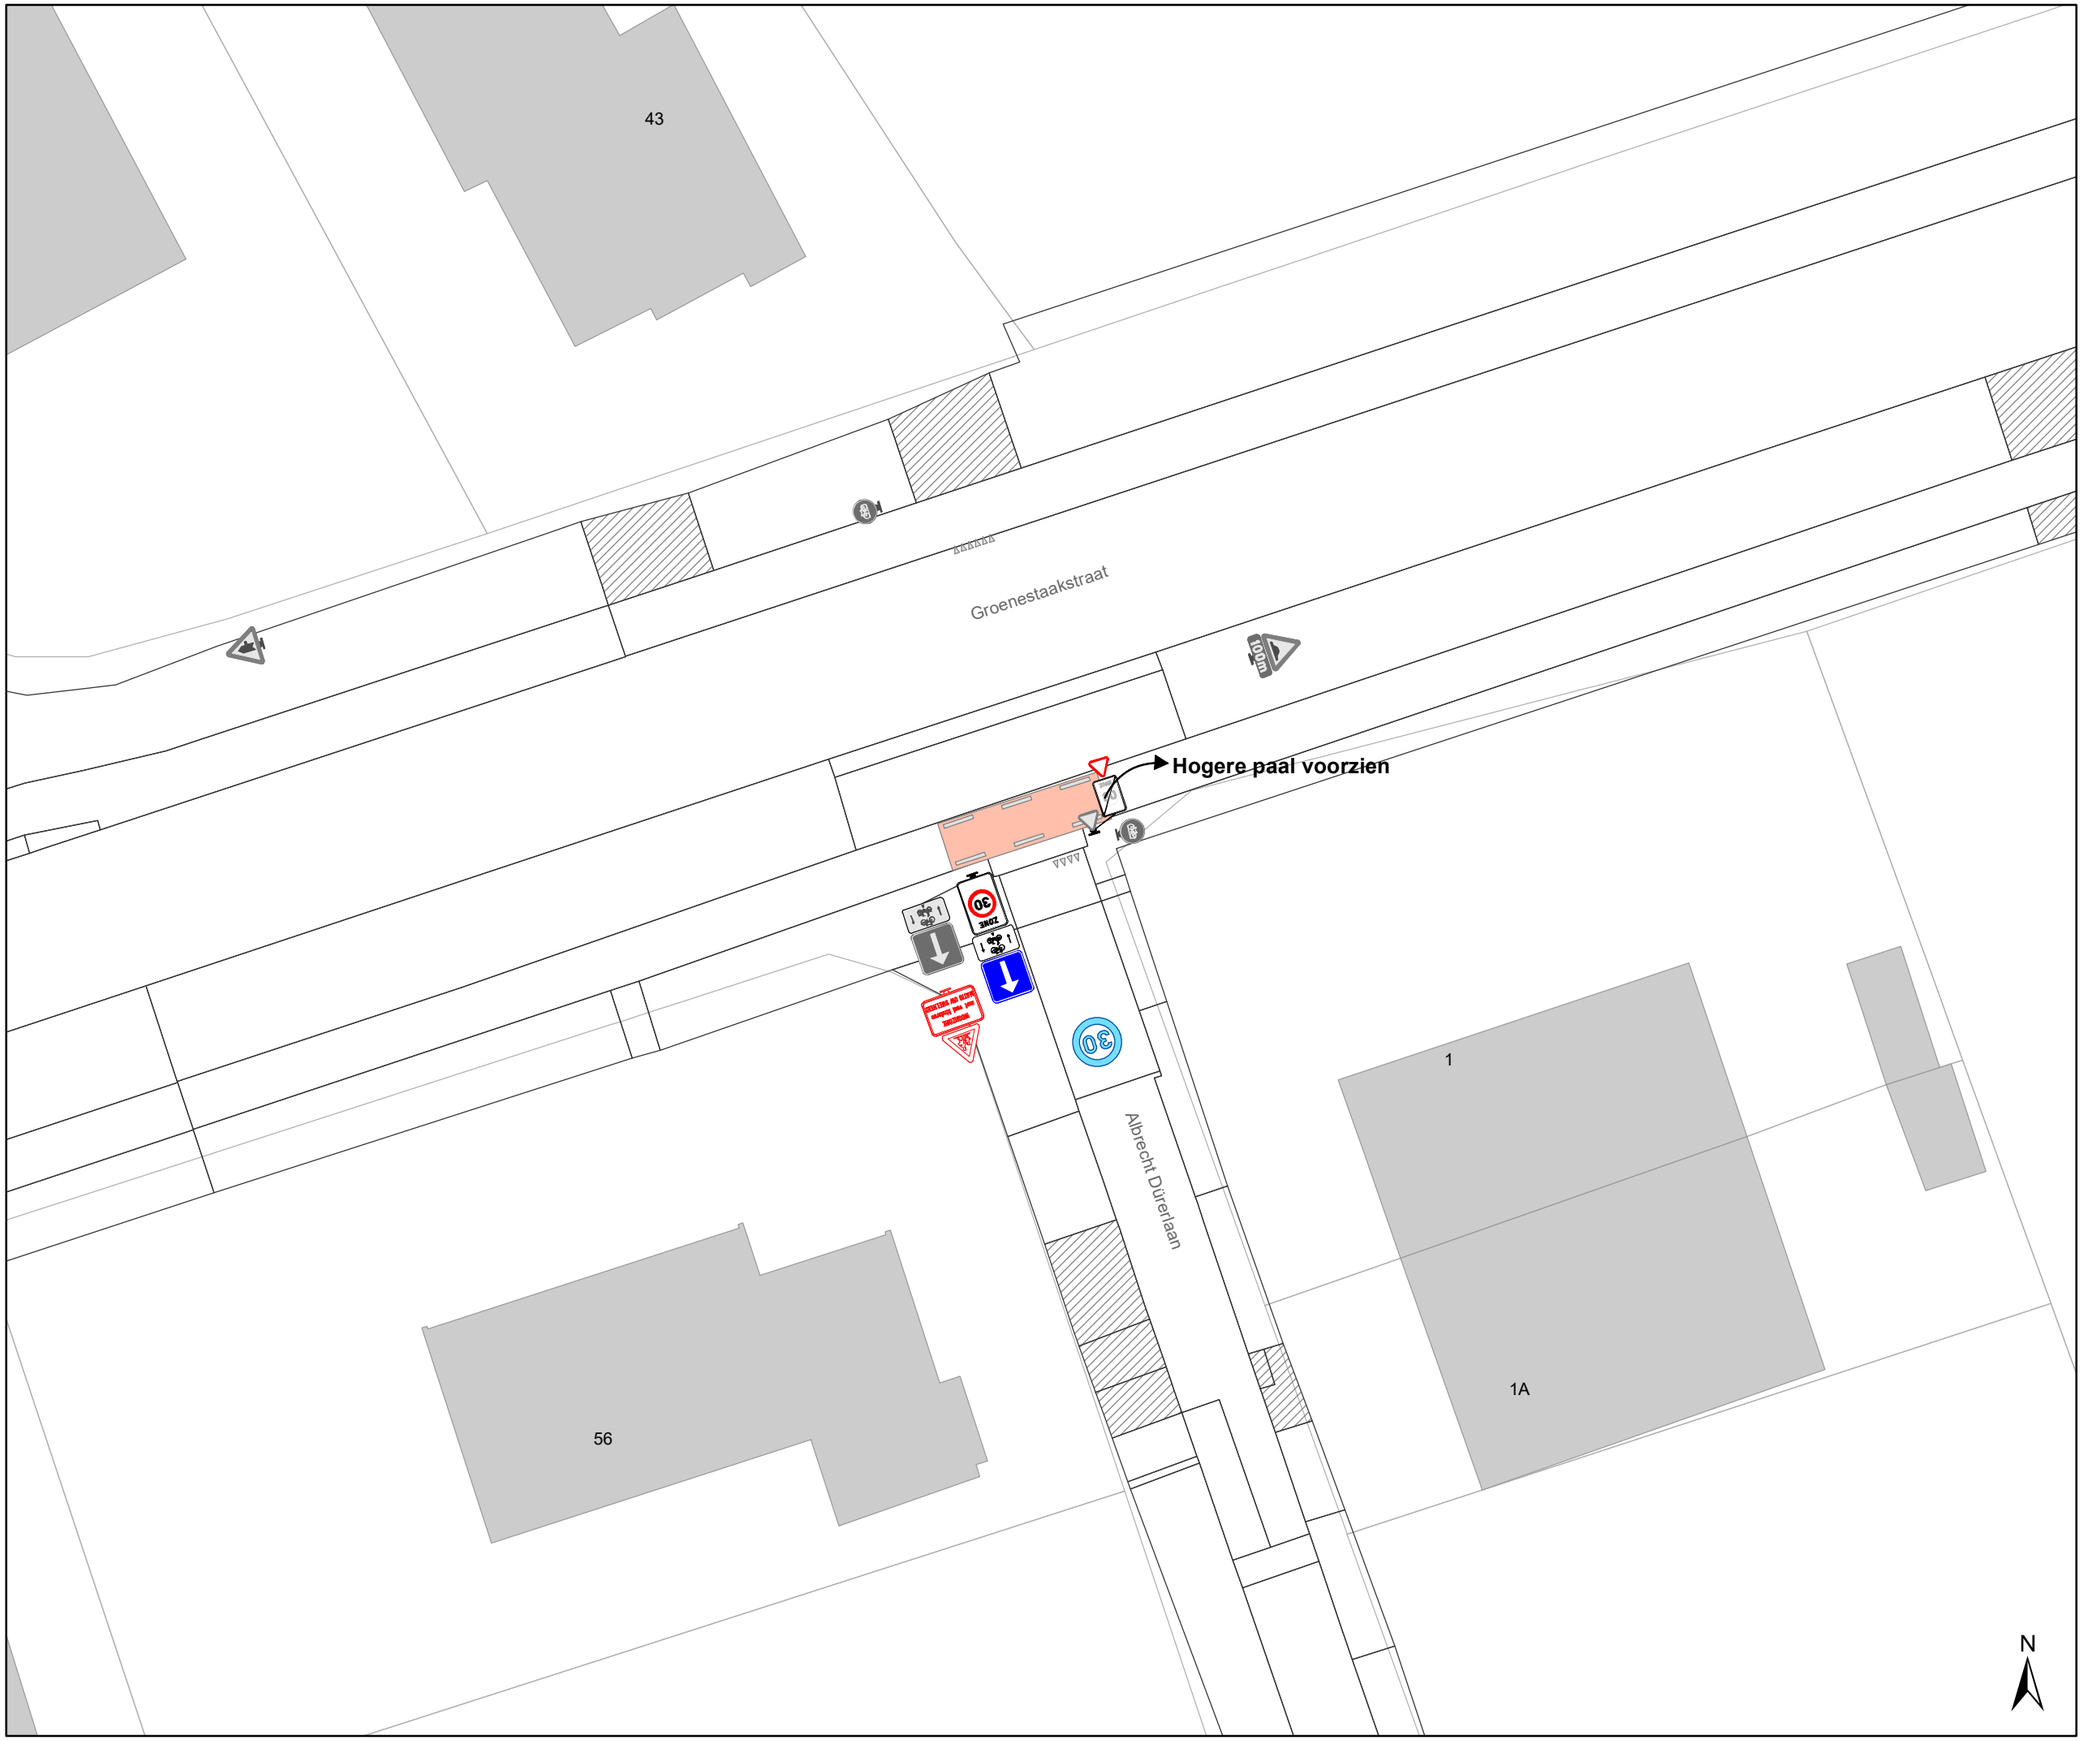

Legende

- Bestaande verkeersborden
- Geplande verkeersborden
- Te verwijderen verkeersborden
- Bestaande wegmarkeringen
- Geplande wegmarkeringen
- Te verwijderen wegmarkeringen
- MB-XX Ander gepland dossier
- Ander gepland dossier

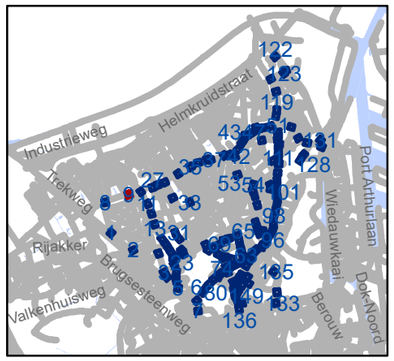

gent: Mobiliteitsbedrijf stad Gent
Verkeerstechnische taken

Zone 30 Wondelgem/ Mariakerke

Dossiernummer P-243859

DATUM	SCHAAL	PLAN	P FORMAAT
5/09/2022	1/250	9/152	A3

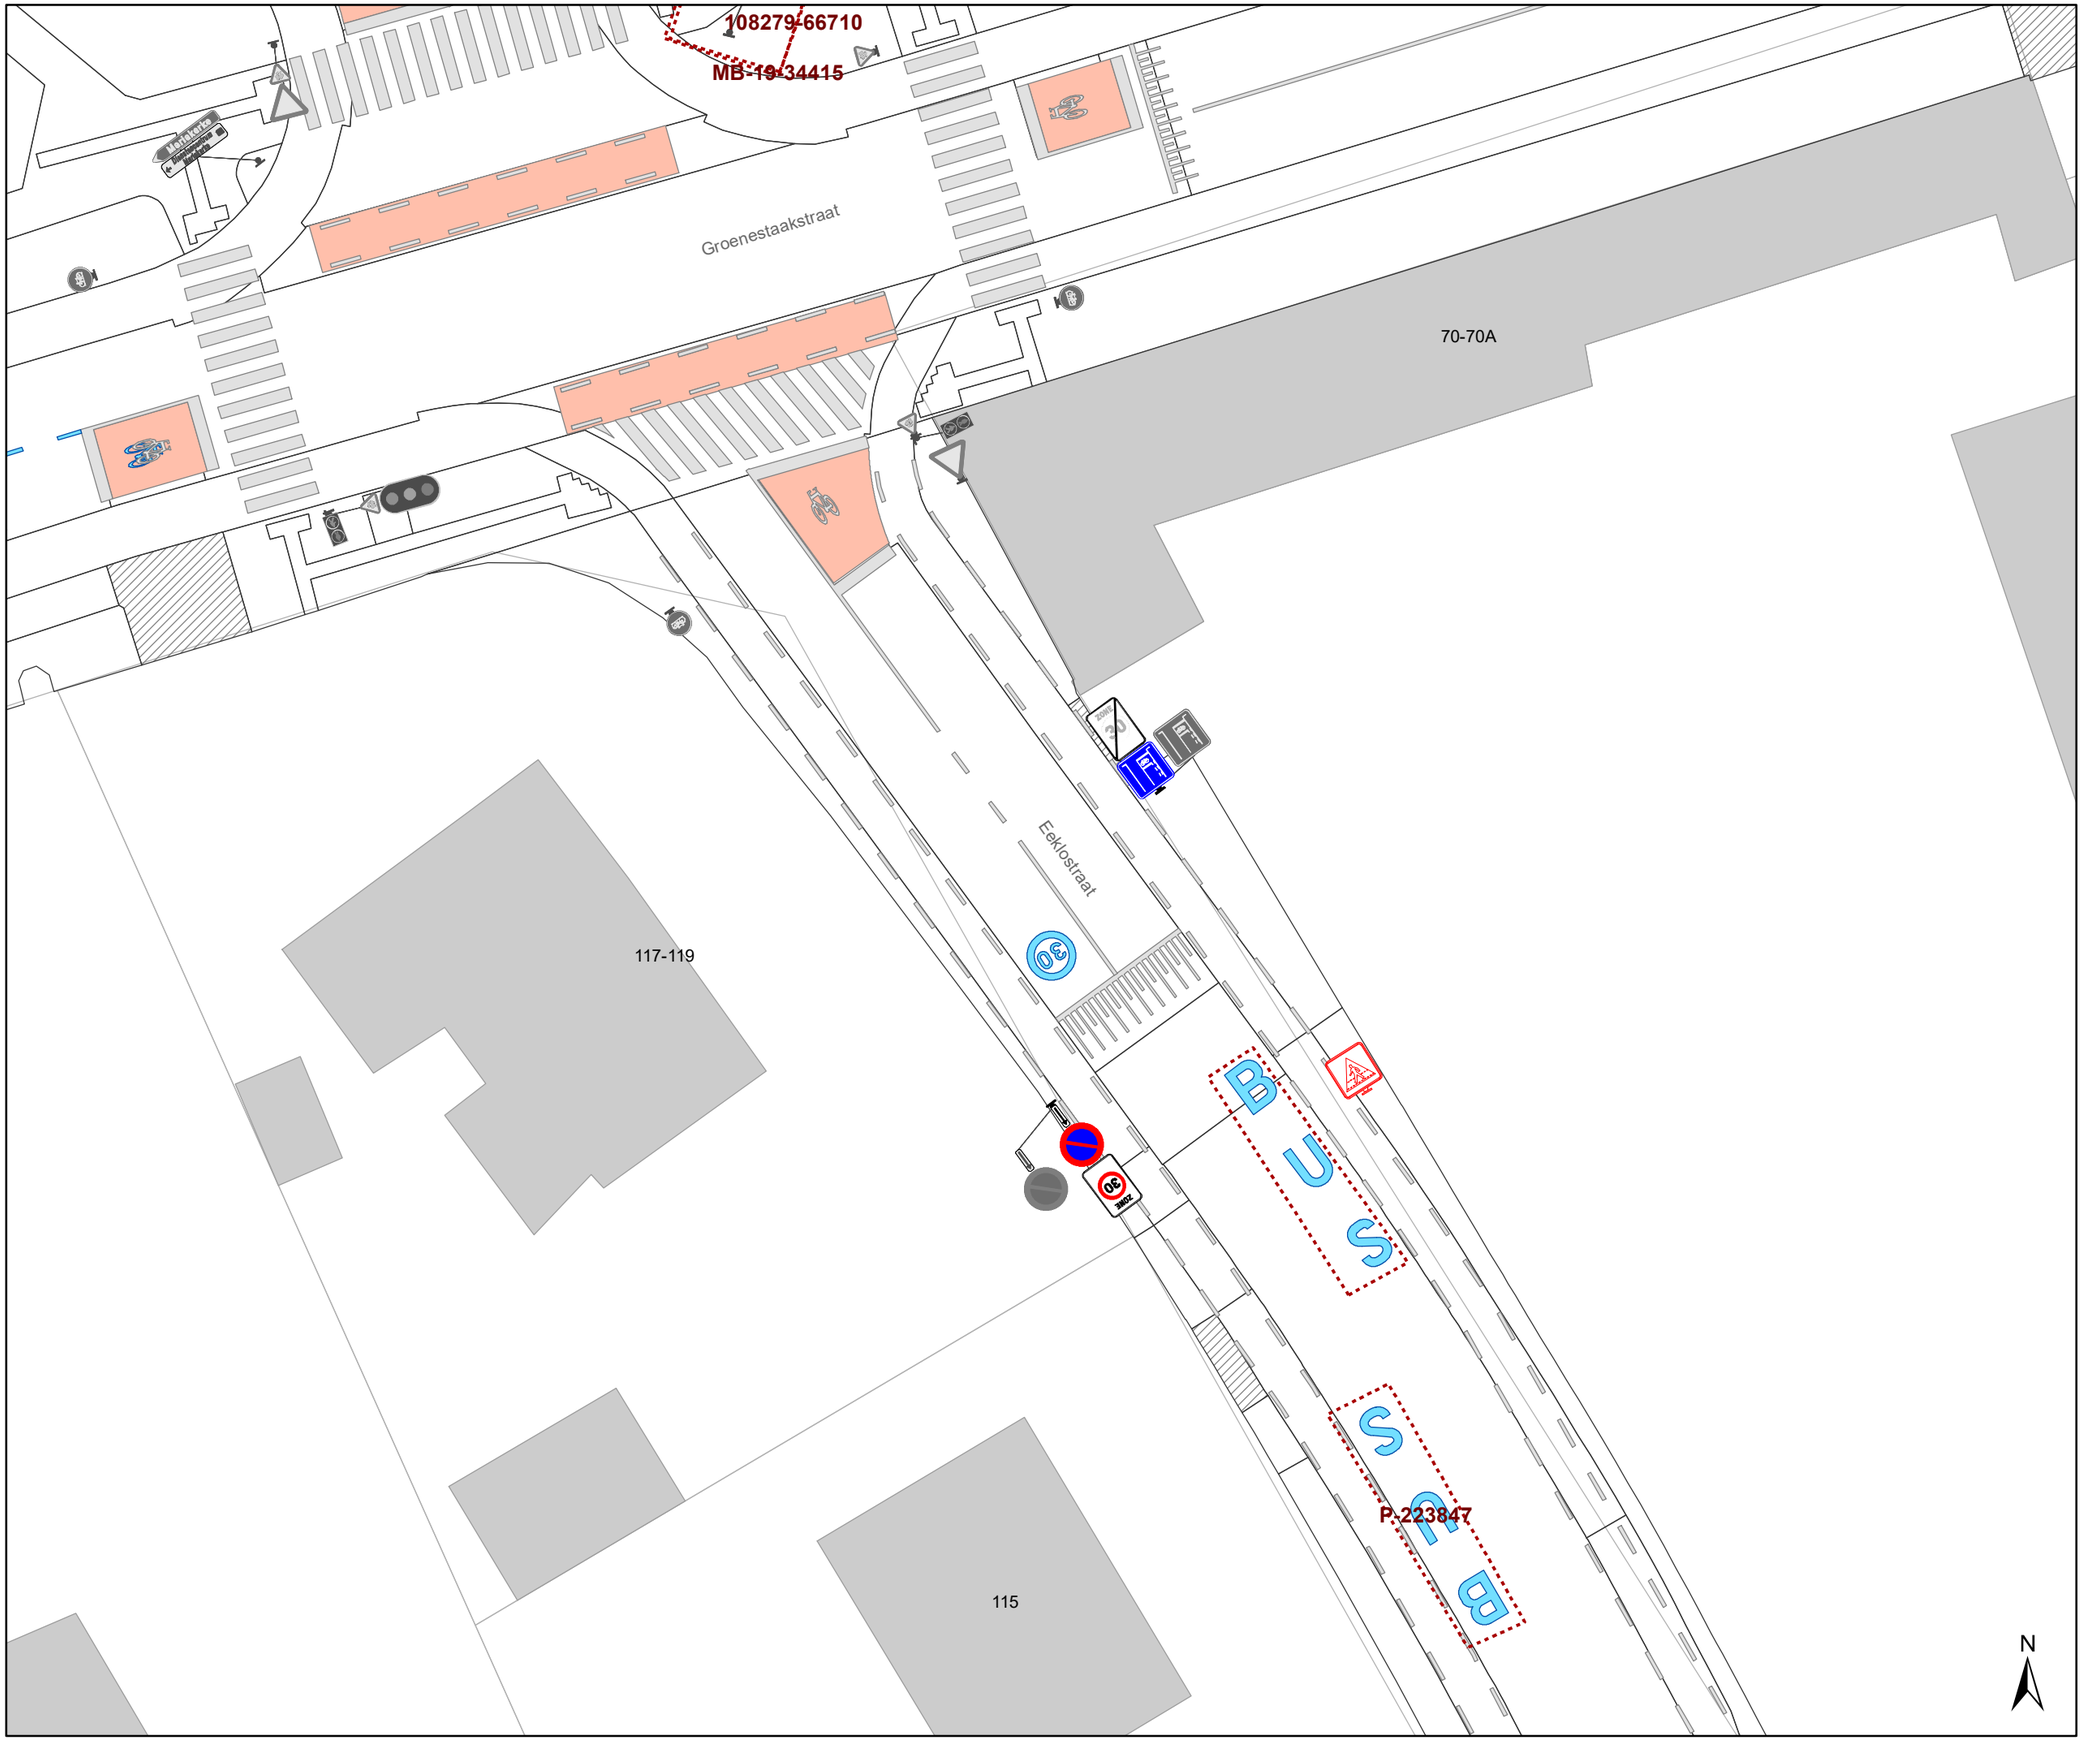

Legende

- Bestaande verkeersborden
- Geplande verkeersborden
- Te verwijderen verkeersborden
- Bestaande wegmarkeringen
- Geplande wegmarkeringen
- Te verwijderen wegmarkeringen
- MB-XX Ander gepland dossier
- Ander gepland dossier

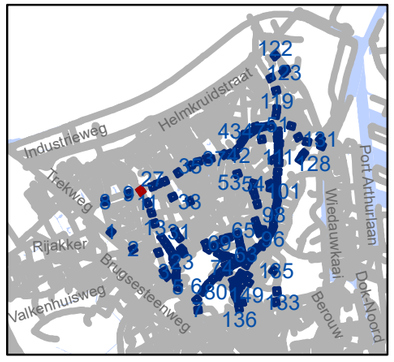

gent: Mobiliteitsbedrijf stad Gent
Verkeerstechnische taken

Zone 30 Wondelgem/ Mariakerke

Dossiernummer P-243859

DATUM	SCHAAL	PLAN	P FORMAAT
5/09/2022	1/250	10/152	A3

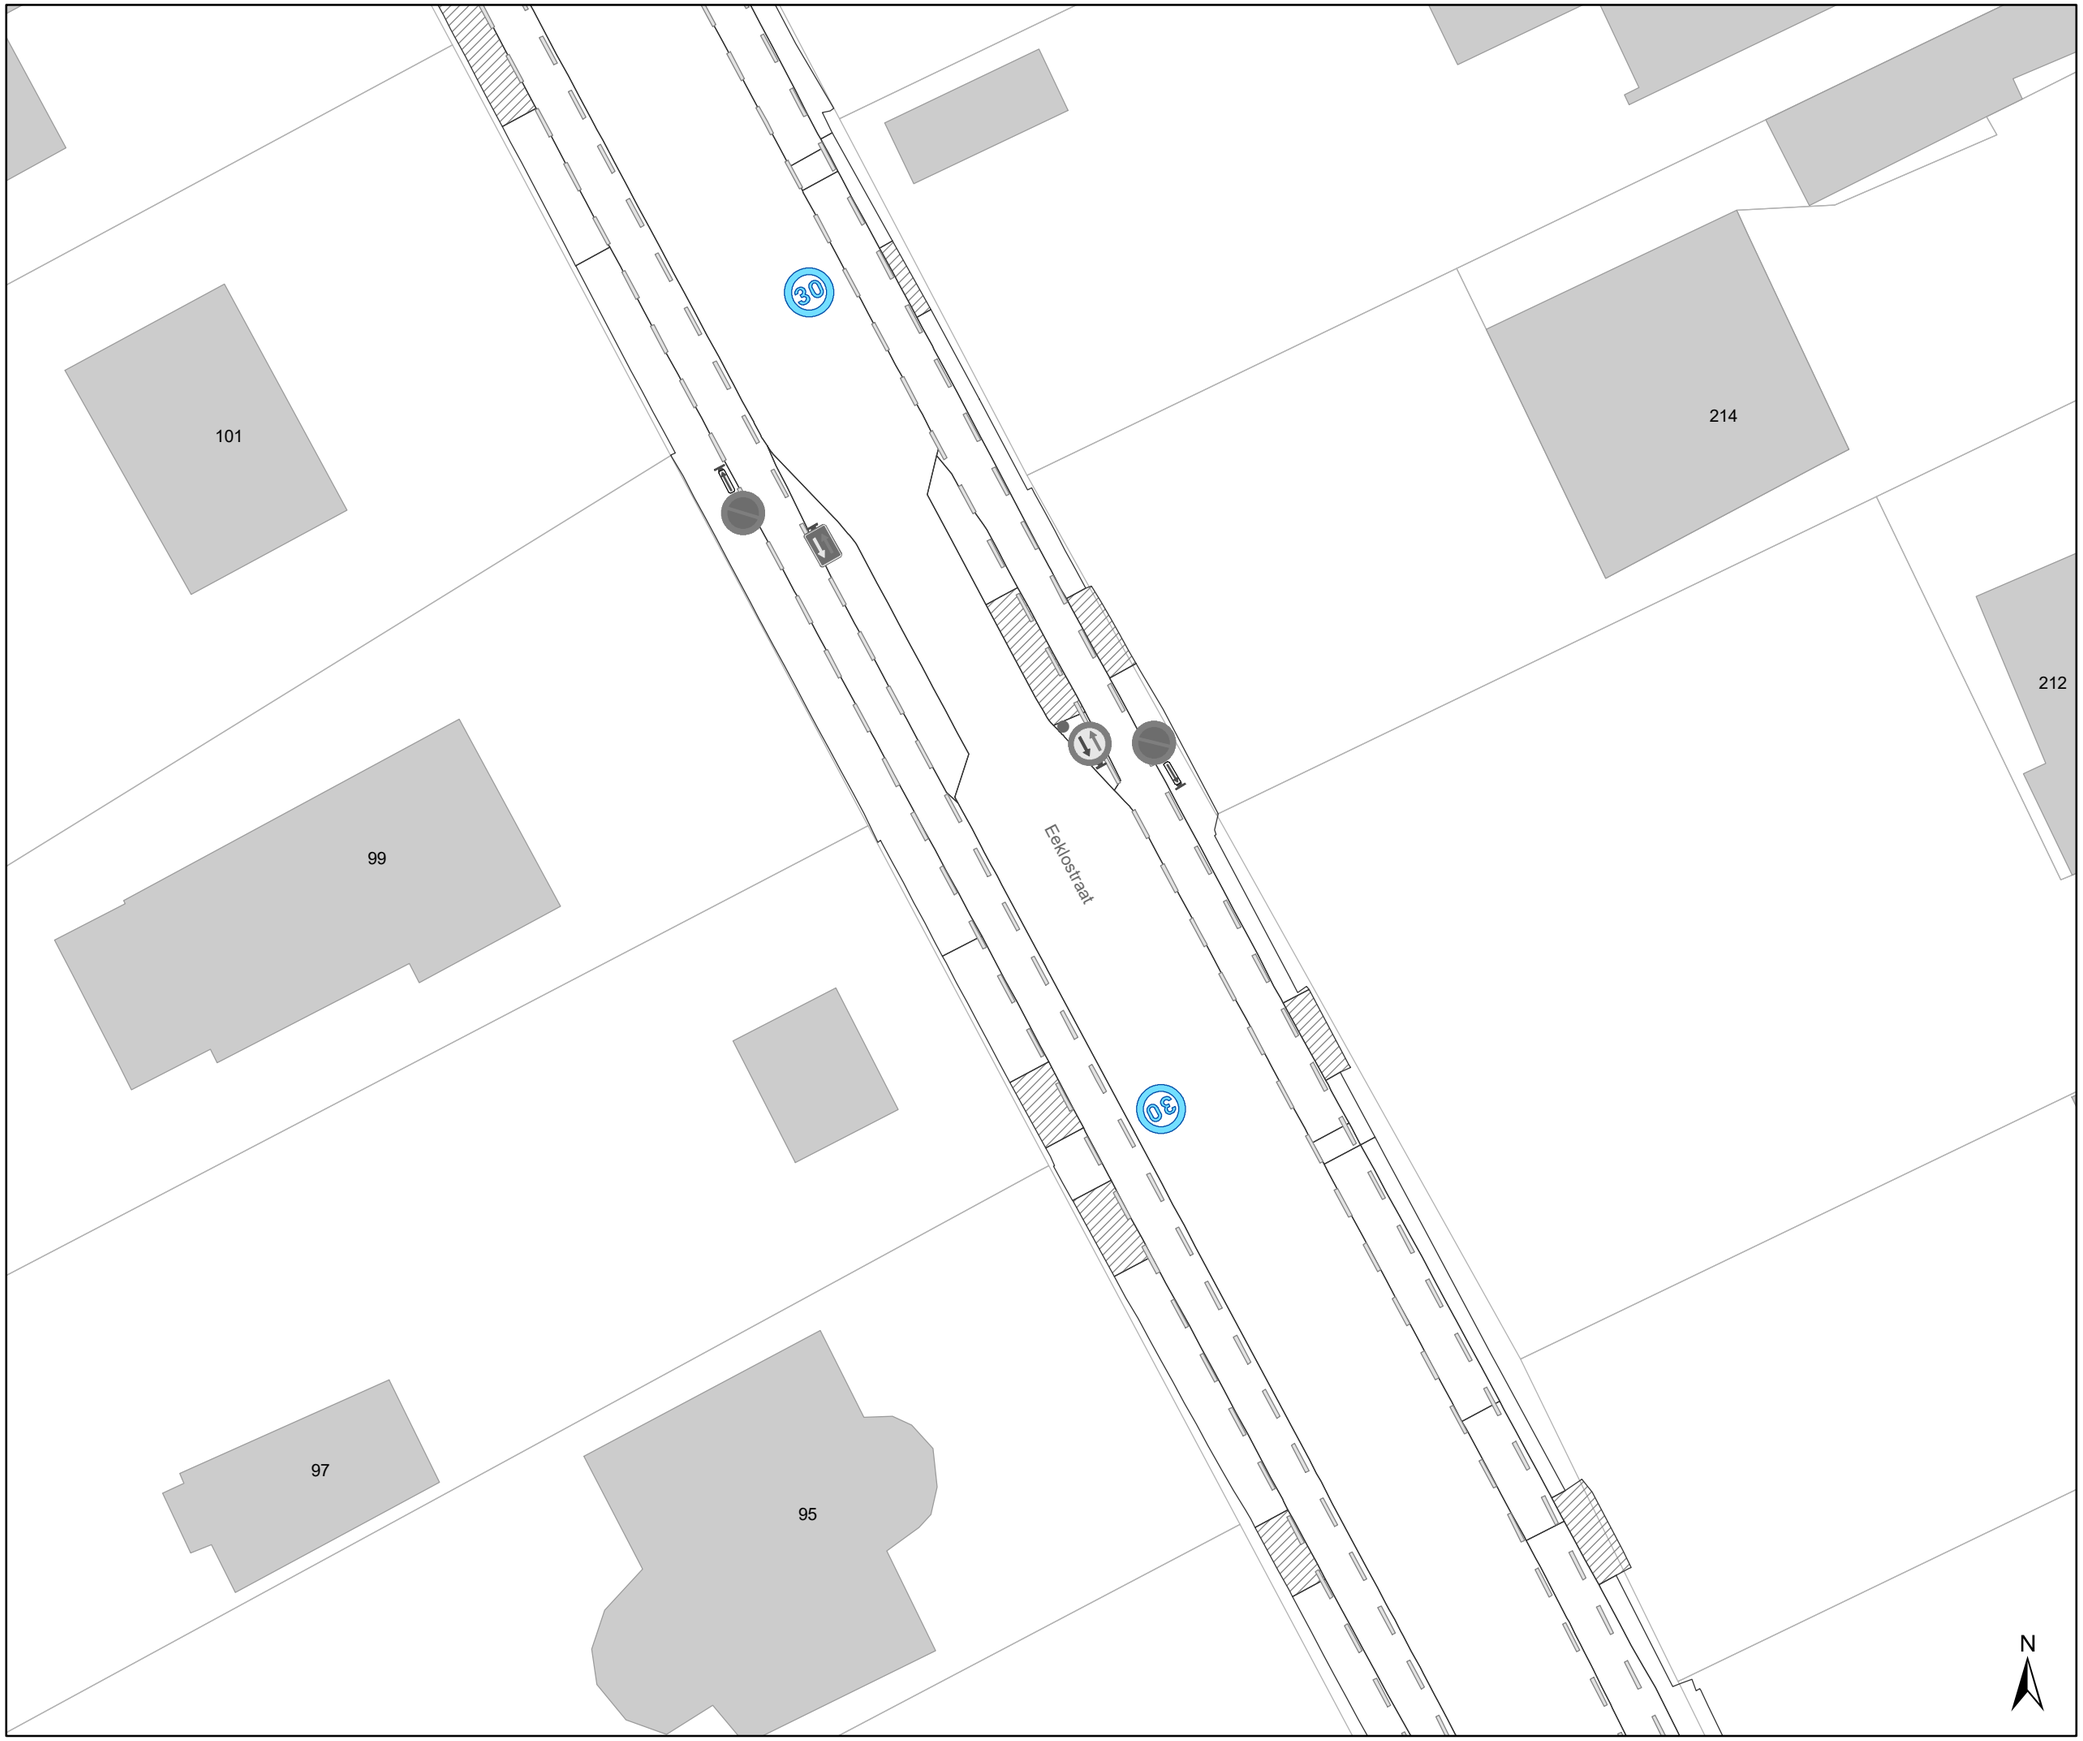

Legende

- Bestaande verkeersborden
- Geplande verkeersborden
- Te verwijderen verkeersborden
- Bestaande wegmarkeringen
- Geplande wegmarkeringen
- Te verwijderen wegmarkeringen
- MB-XX Ander gepland dossier
- Ander gepland dossier

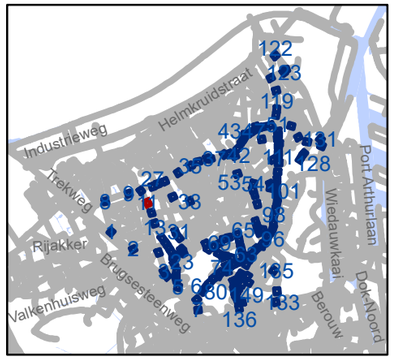

gent: Mobiliteitsbedrijf stad Gent
Verkeerstechnische taken

Zone 30 Wondelgem/ Mariakerke

Dossiernummer P-243859

DATUM	SCHAAL	PLAN	P FORMAAT
5/09/2022	1/250	11/152	A3

Legende

- Bestaande verkeersborden
- Geplande verkeersborden
- Te verwijderen verkeersborden
- Bestaande wegmarkeringen
- Geplande wegmarkeringen
- Te verwijderen wegmarkeringen
- MB-XX Ander gepland dossier
- Ander gepland dossier

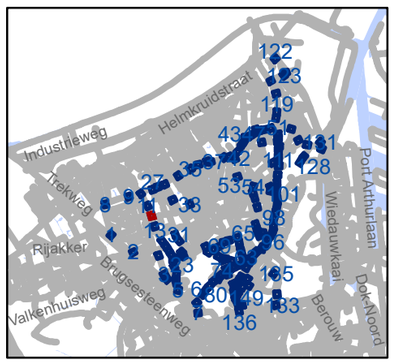

gent: Mobiliteitsbedrijf stad Gent
Verkeerstechnische taken

Zone 30 Wondelgem/ Mariakerke

Dossiernummer P-243859

DATUM	SCHAAL	PLAN	P FORMAAT
5/09/2022	1/250	12/152	A3

Legende

- Bestaande verkeersborden
- Geplande verkeersborden
- Te verwijderen verkeersborden
- Bestaande wegmarkeringen
- Geplande wegmarkeringen
- Te verwijderen wegmarkeringen
- MB-XX Ander gepland dossier
- Ander gepland dossier

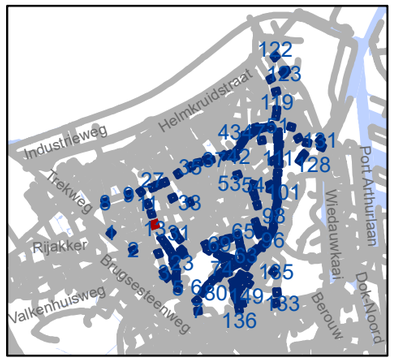

gent: Mobiliteitsbedrijf stad Gent
Verkeerstechnische taken

Zone 30 Wondelgem/ Mariakerke

Dossiernummer P-243859

DATUM	SCHAAL	PLAN	P FORMAAT
5/09/2022	1/250	13/152	A3

Legende

- Bestaande verkeersborden
- Geplande verkeersborden
- Te verwijderen verkeersborden
- Bestaande wegmarkeringen
- Geplande wegmarkeringen
- Te verwijderen wegmarkeringen
- MB-XX Ander gepland dossier
- Ander gepland dossier

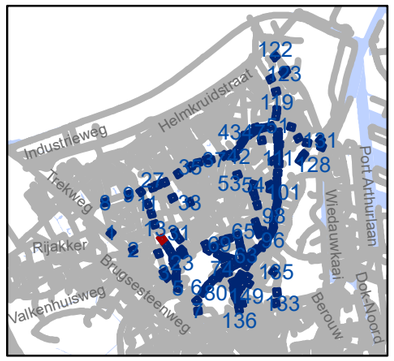

gent: Mobiliteitsbedrijf stad Gent
Verkeerstechnische taken

Zone 30 Wondelgem/ Mariakerke

Dossiernummer P-243859

DATUM	SCHAAL	PLAN	P FORMAAT
5/09/2022	1/250	14/152	A3

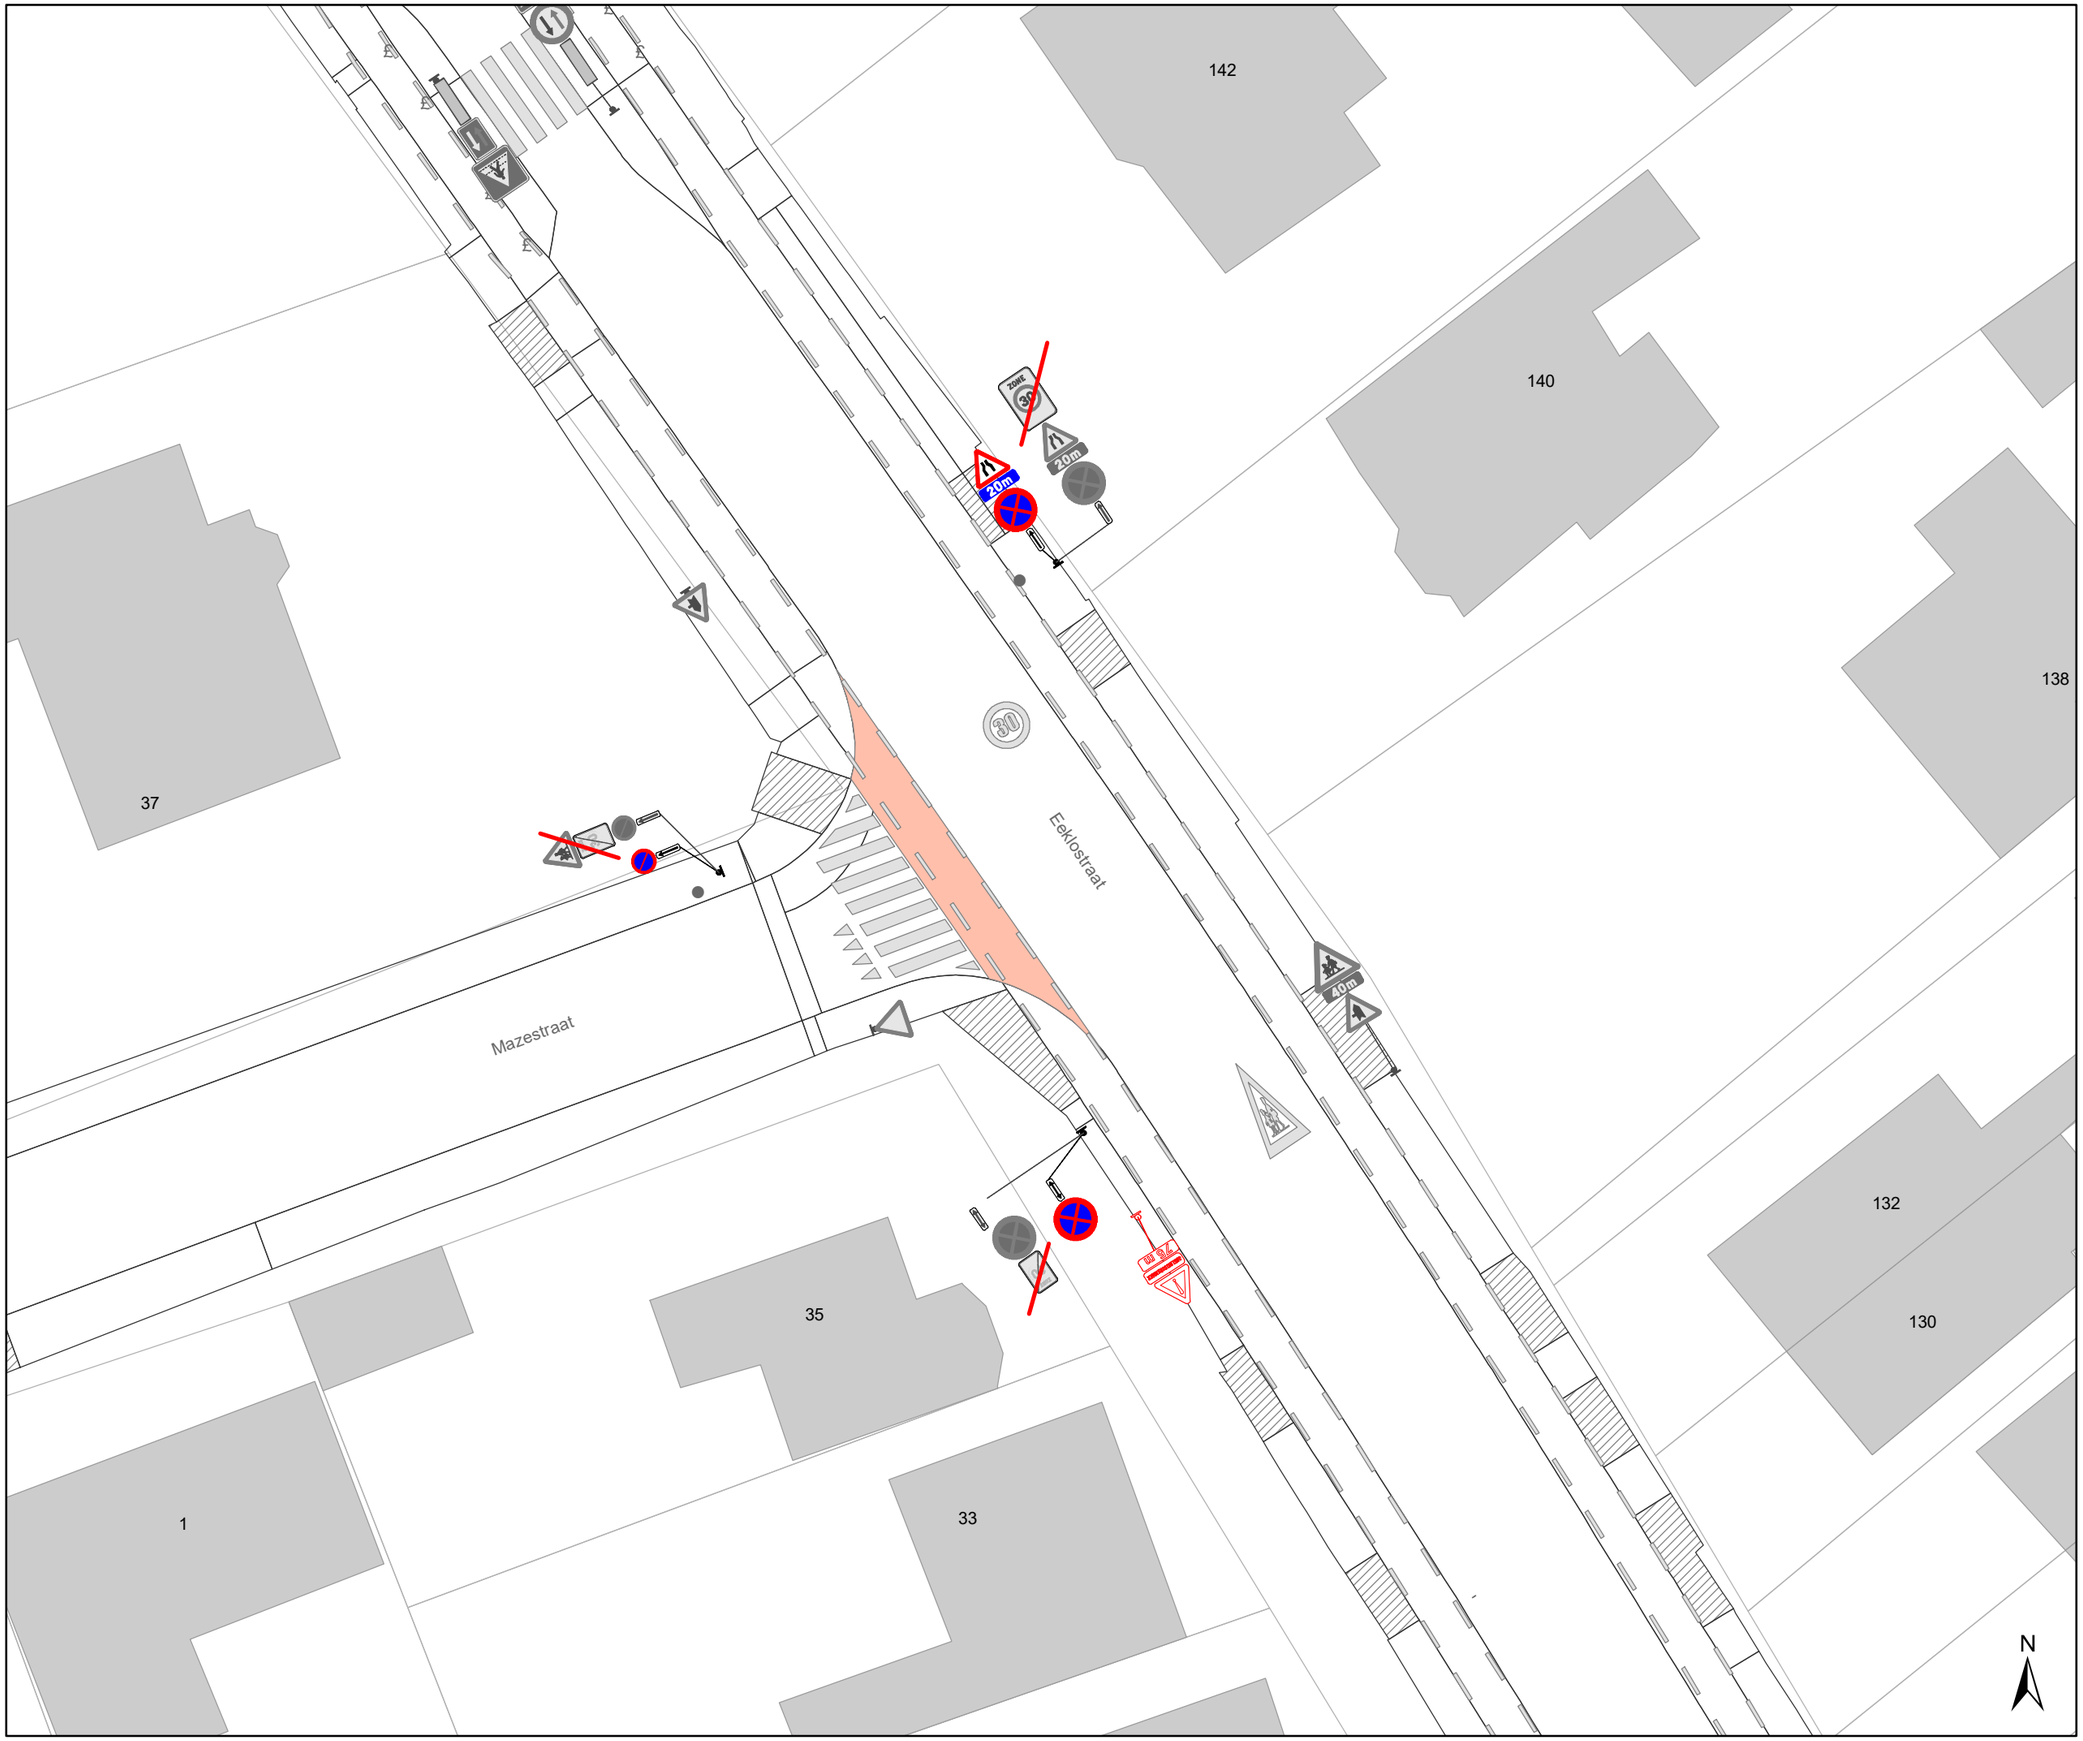

Legende

- Bestaande verkeersborden
- Geplande verkeersborden
- Te verwijderen verkeersborden
- Bestaande wegmarkeringen
- Geplande wegmarkeringen
- Te verwijderen wegmarkeringen
- MB-XX Ander gepland dossier
- Ander gepland dossier

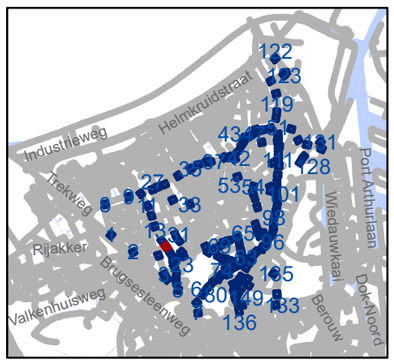

gent: Mobiliteitsbedrijf stad Gent
Verkeerstechnische taken

Zone 30 Wondelgem/ Mariakerke

Dossiernummer P-243859

DATUM	SCHAAL	PLAN	P FORMAAT
5/09/2022	1/250	15/152	A3

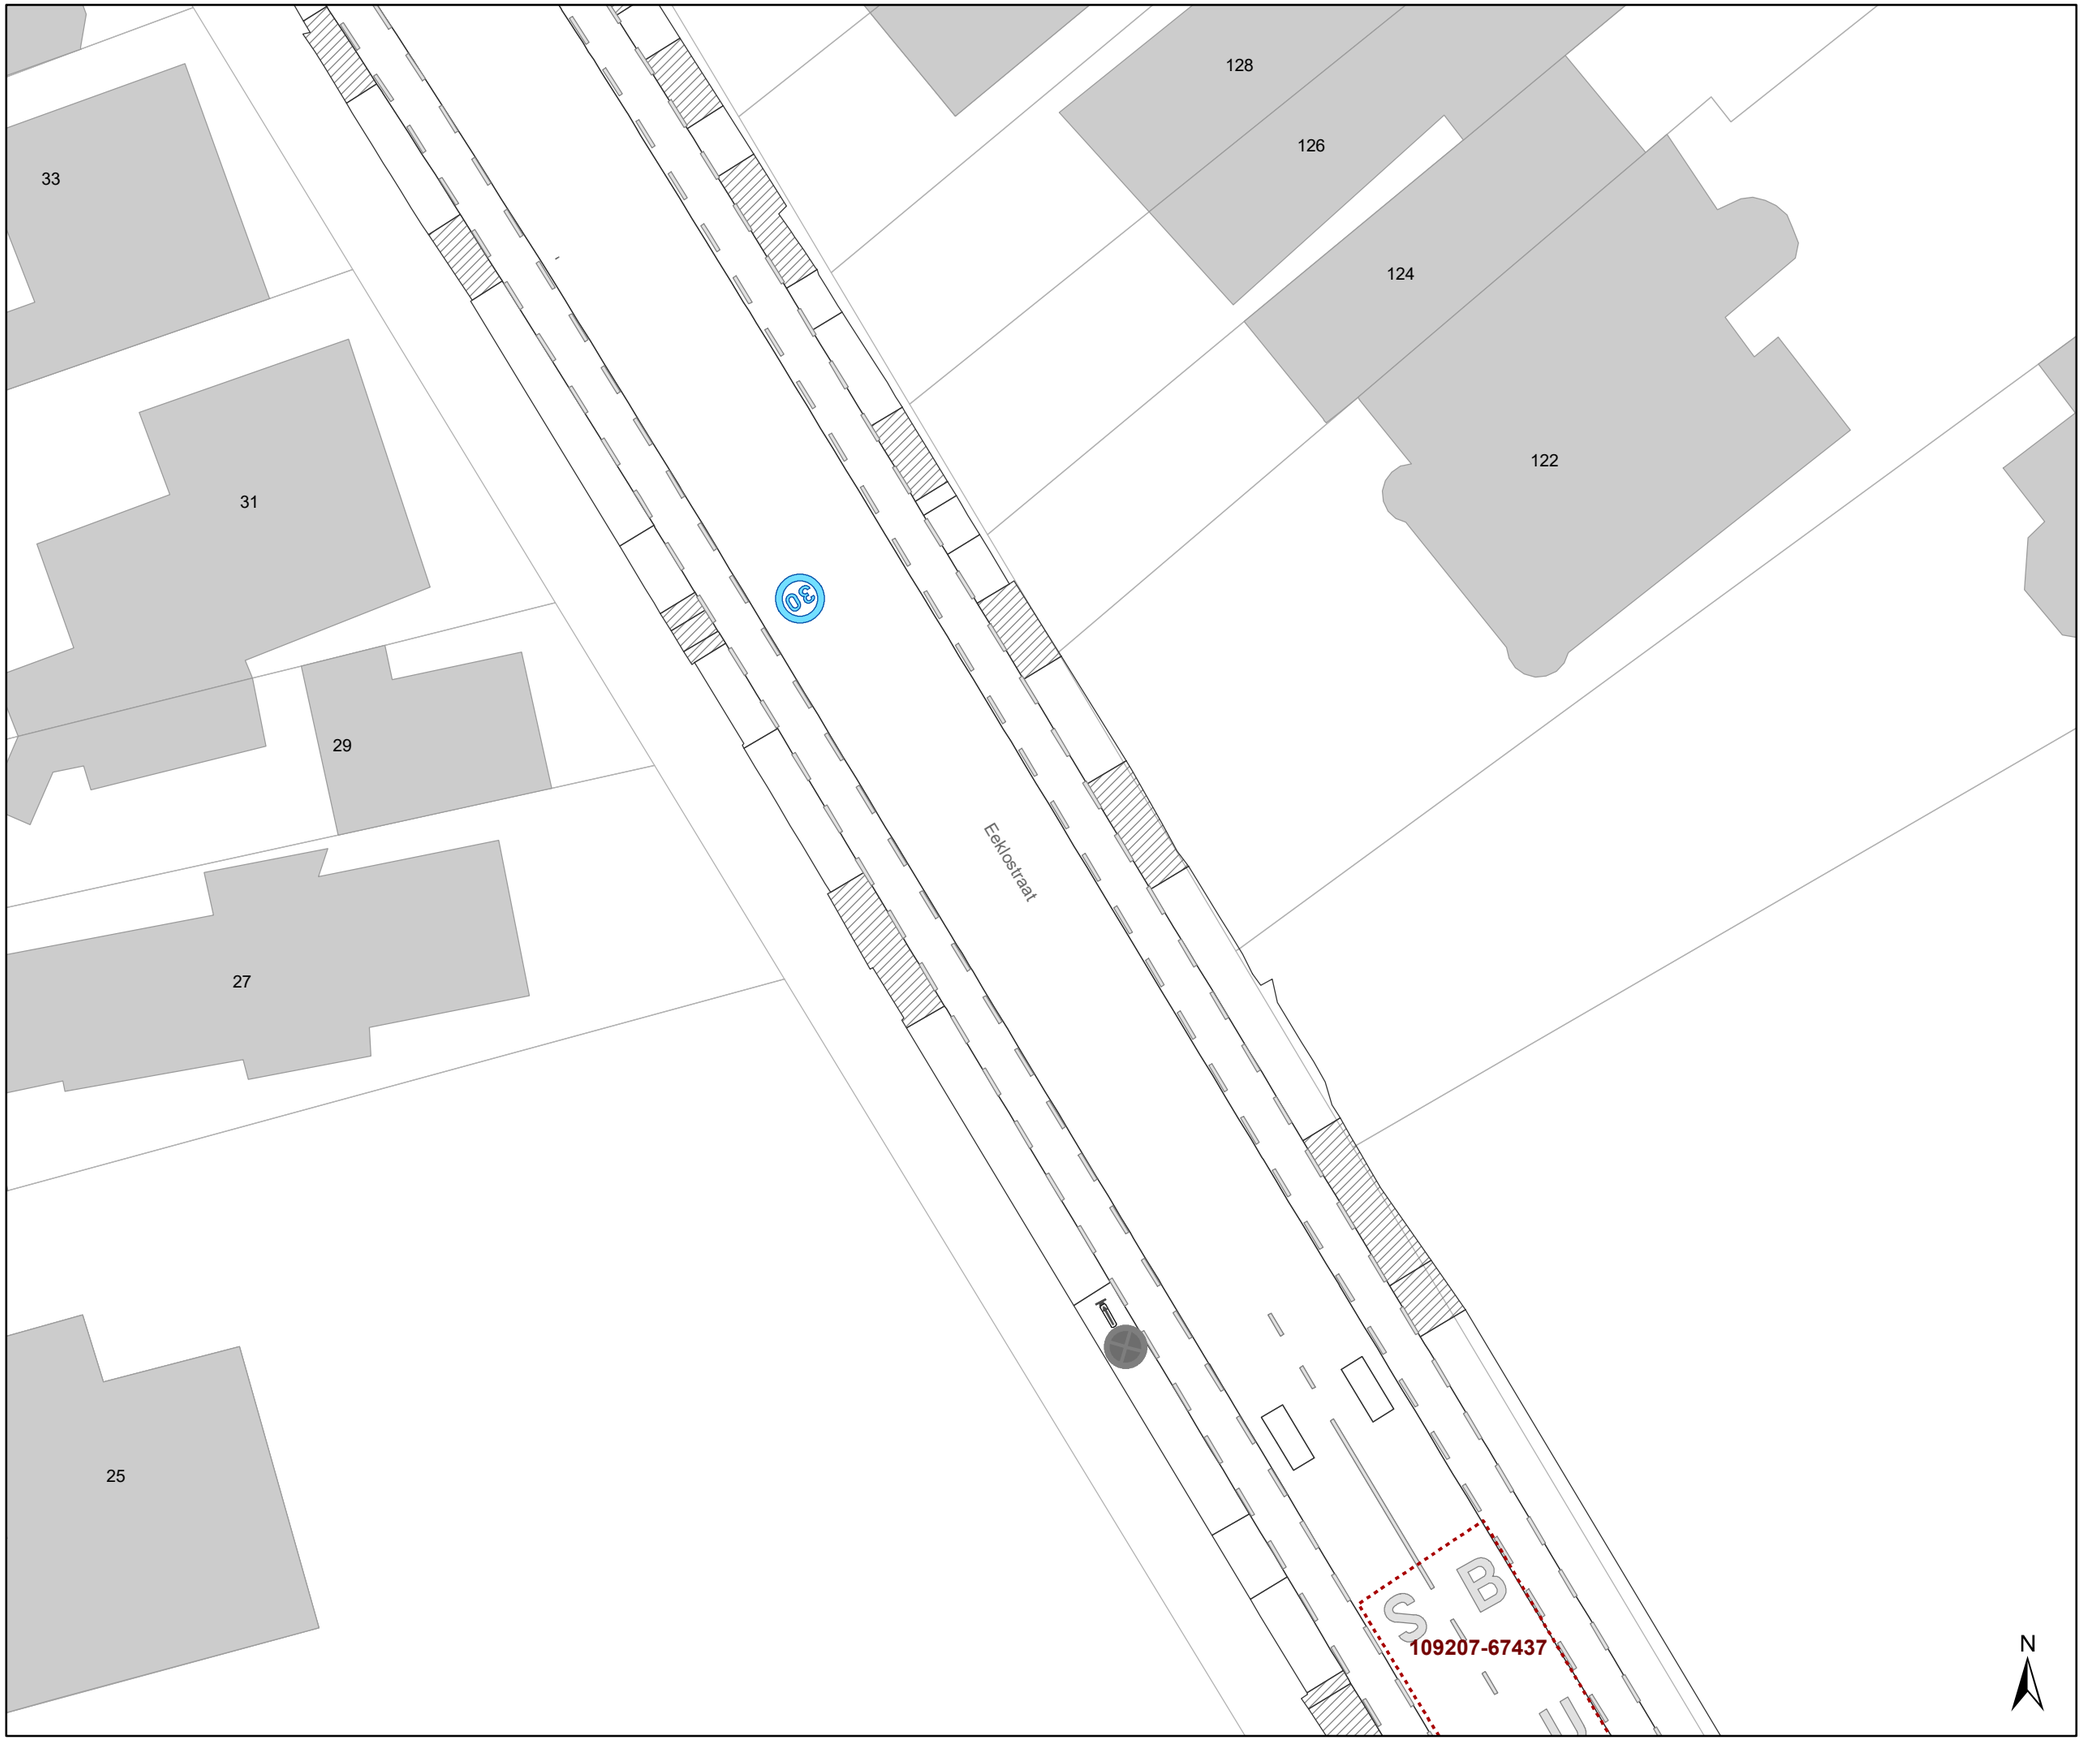

Legende

- Bestaande verkeersborden
- Geplande verkeersborden
- Te verwijderen verkeersborden
- Bestaande wegmarkeringen
- Geplande wegmarkeringen
- Te verwijderen wegmarkeringen
- MB-XX Ander gepland dossier
- Ander gepland dossier

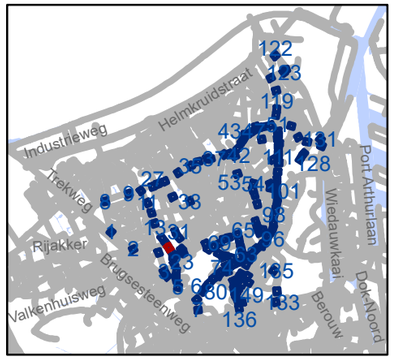

gent: Mobiliteitsbedrijf stad Gent
Verkeerstechnische taken

Zone 30 Wondelgem/ Mariakerke

Dossiernummer P-243859

DATUM	SCHAAL	PLAN	P FORMAAT
5/09/2022	1/250	16/152	A3

Legende

- Bestaande verkeersborden
- Geplande verkeersborden
- Te verwijderen verkeersborden
- Bestaande wegmarkeringen
- Geplande wegmarkeringen
- Te verwijderen wegmarkeringen
- MB-XX: Ander gepland dossier
- Ander gepland dossier

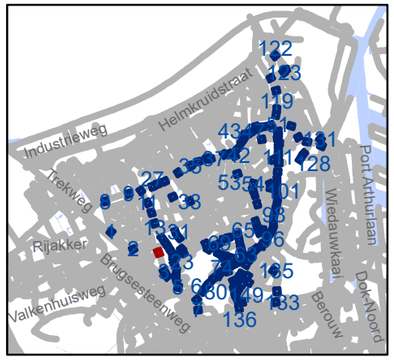

gent: Mobiliteitsbedrijf stad Gent
Verkeerstechnische taken

Zone 30 Wondelgem/ Mariakerke

Dossiernummer P-243859

DATUM	SCHAAL	PLAN	P FORMAAT
5/09/2022	1/250	17/152	A3

Legende

- Bestaande verkeersborden
- Geplande verkeersborden
- Te verwijderen verkeersborden
- Bestaande wegmarkeringen
- Geplande wegmarkeringen
- Te verwijderen wegmarkeringen
- MB-XX Ander gepland dossier
- Ander gepland dossier

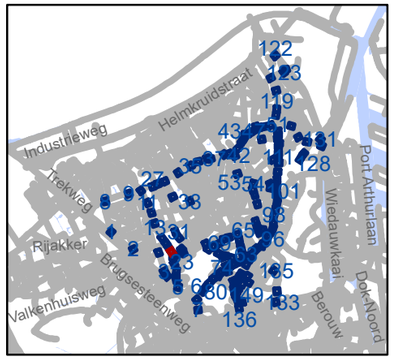

gent: Mobiliteitsbedrijf stad Gent
Verkeerstechnische taken

Zone 30 Wondelgem/ Mariakerke

Dossiernummer P-243859

DATUM	SCHAAL	PLAN	P FORMAAT
5/09/2022	1/250	18/152	A3

Legende

- Bestaande verkeersborden
- Geplande verkeersborden
- Te verwijderen verkeersborden
- Bestaande wegmarkeringen
- Geplande wegmarkeringen
- Te verwijderen wegmarkeringen
- MB-XX: Ander gepland dossier
- Ander gepland dossier

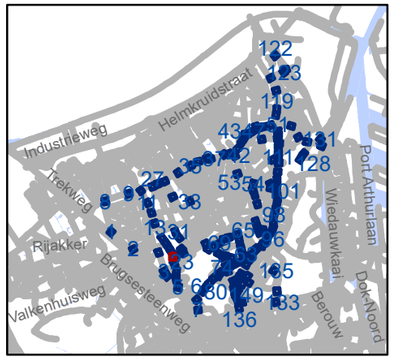

gent: Mobiliteitsbedrijf stad Gent
Verkeerstechnische taken

Zone 30 Wondelgem/ Mariakerke

Dossiernummer P-243859

DATUM	SCHAAL	PLAN	P FORMAAT
5/09/2022	1/250	19/152	A3

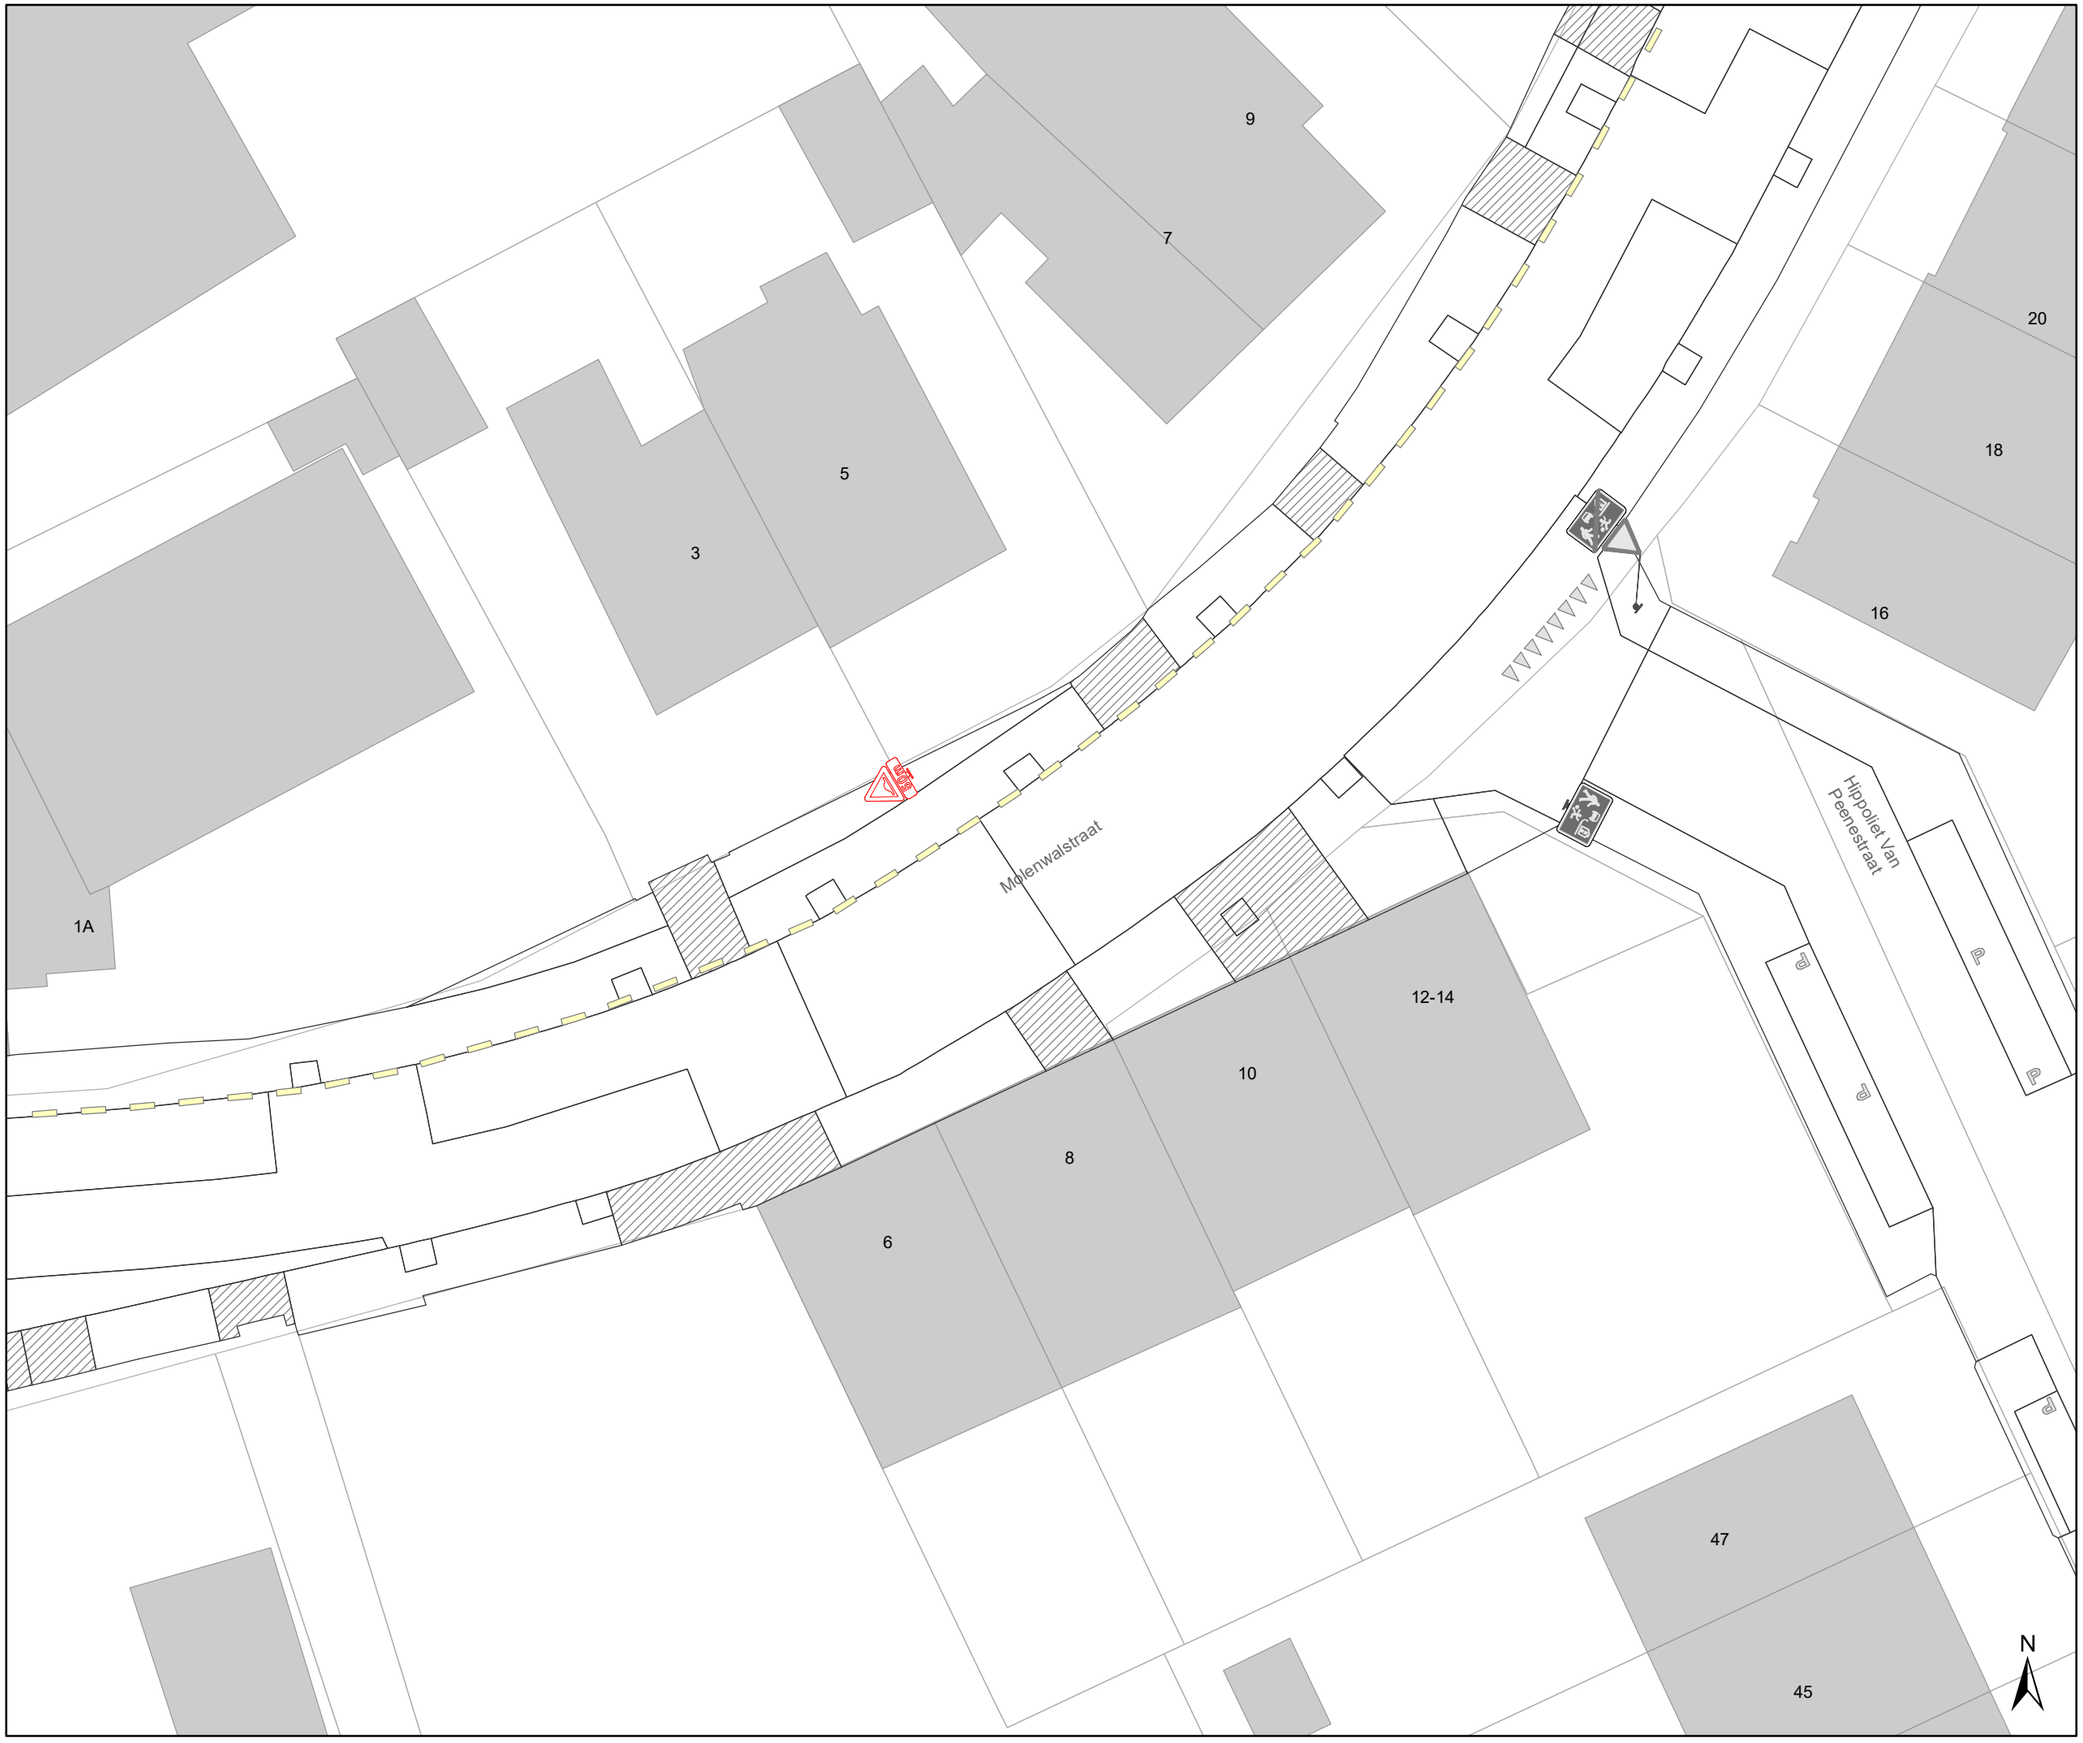

Legende

- Bestaande verkeersborden
- Geplande verkeersborden
- Te verwijderen verkeersborden
- Bestaande wegmarkeringen
- Geplande wegmarkeringen
- Te verwijderen wegmarkeringen
- MB-XX Ander gepland dossier
- Ander gepland dossier

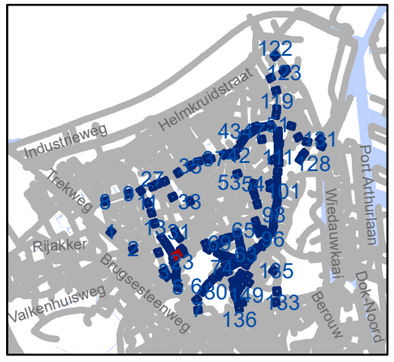

gent: Mobiliteitsbedrijf stad Gent
Verkeerstechnische taken

Zone 30 Wondelgem/ Mariakerke

Dossiernummer P-243859

DATUM	SCHAAL	PLAN	P FORMAAT
5/09/2022	1/250	20/152	A3

Legende

- Bestaande verkeersborden
- Geplande verkeersborden
- Te verwijderen verkeersborden
- Bestaande wegmarkeringen
- Geplande wegmarkeringen
- Te verwijderen wegmarkeringen
- MB-XX Ander gepland dossier
- Ander gepland dossier

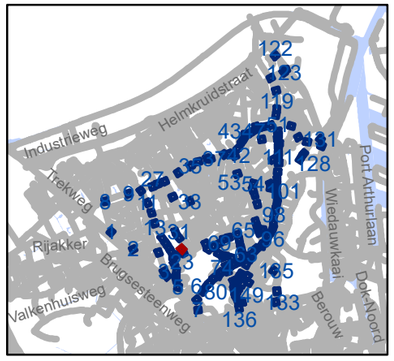

gent: Mobiliteitsbedrijf stad Gent
Verkeerstechnische taken

Zone 30 Wondelgem/ Mariakerke

Dossiernummer P-243859

DATUM	SCHAAL	PLAN	P FORMAAT
5/09/2022	1/250	21/152	A3

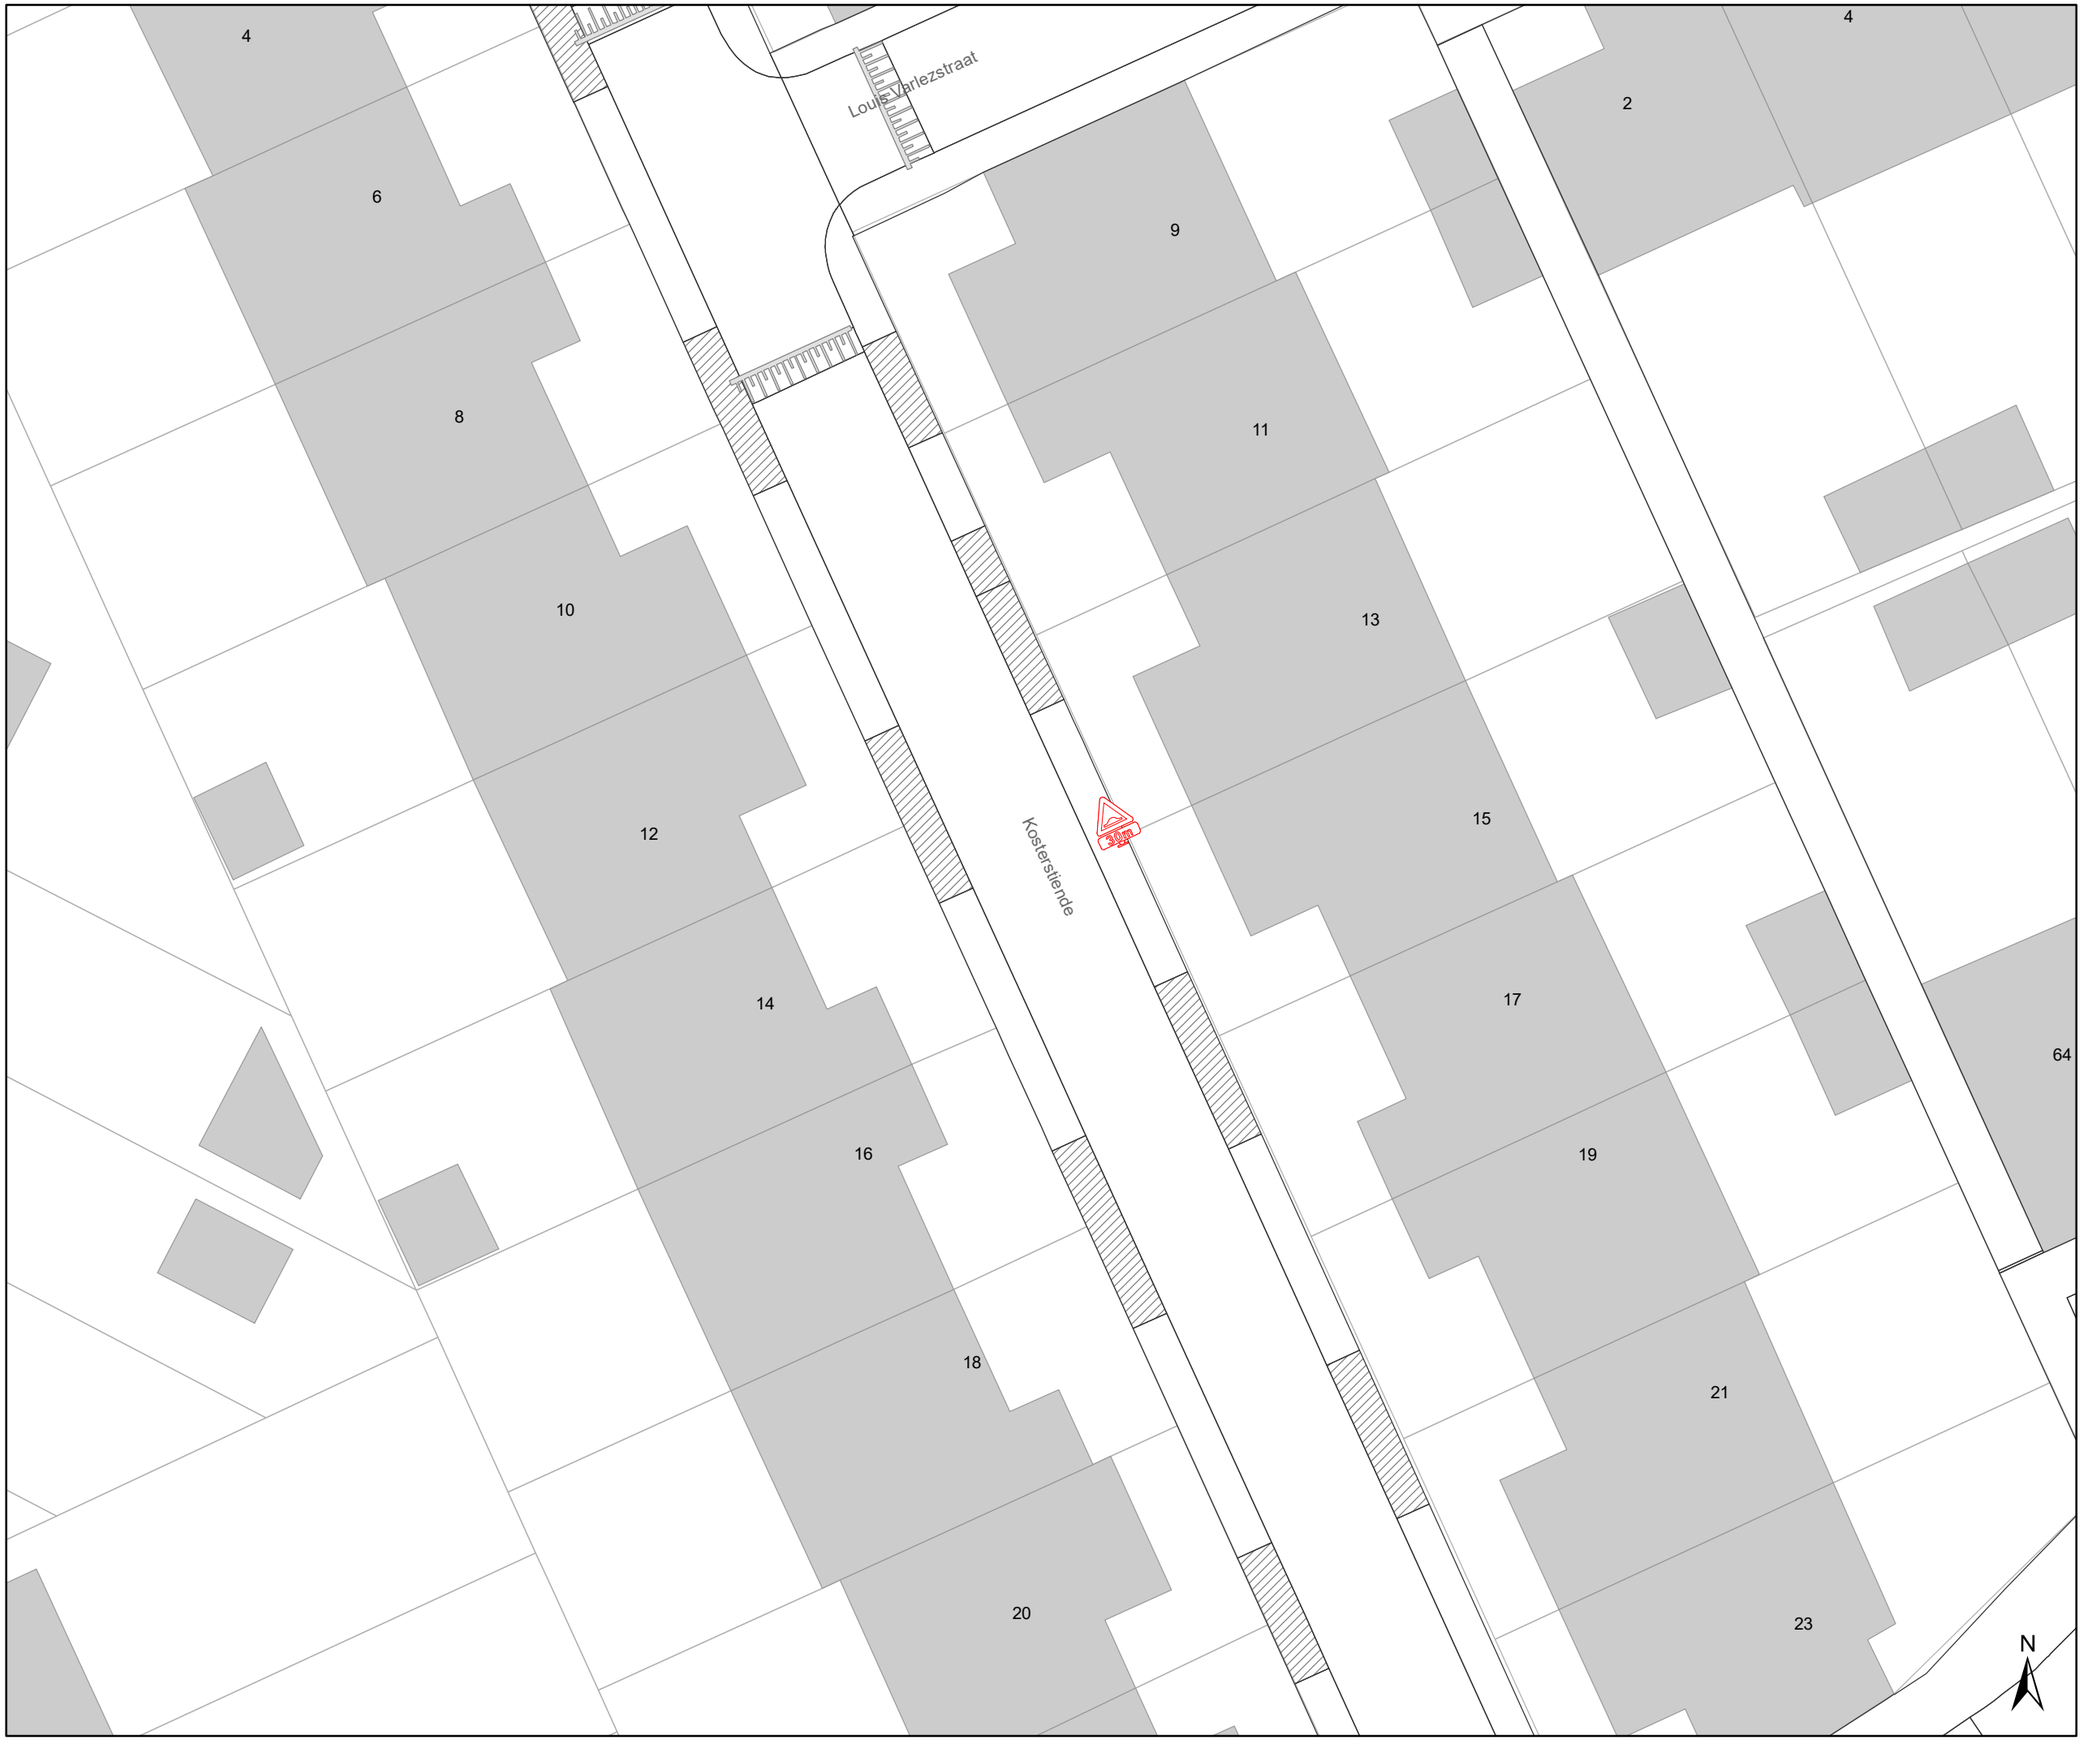

Legende

- Bestaande verkeersborden
- Geplande verkeersborden
- Te verwijderen verkeersborden
- Bestaande wegmarkeringen
- Geplande wegmarkeringen
- Te verwijderen wegmarkeringen
- MB-XX Ander gepland dossier
- Ander gepland dossier

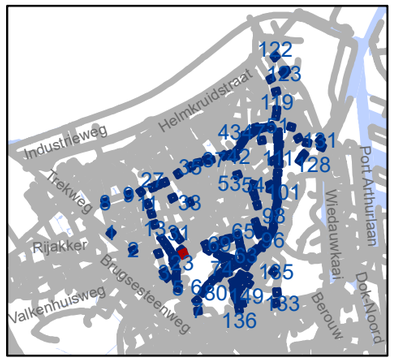

gent: Mobiliteitsbedrijf stad Gent
Verkeerstechnische taken

Zone 30 Wondelgem/ Mariakerke

Dossiernummer P-243859

DATUM	SCHAAL	PLAN	P FORMAAT
5/09/2022	1/250	22/152	A3

Legende

- Bestaande verkeersborden
- Geplande verkeersborden
- Te verwijderen verkeersborden
- Bestaande wegmarkeringen
- Geplande wegmarkeringen
- Te verwijderen wegmarkeringen
- MB-XX Ander gepland dossier
- Ander gepland dossier

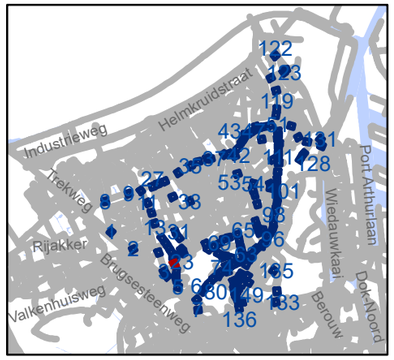

gent: Mobiliteitsbedrijf stad Gent
Verkeerstechnische taken

Zone 30 Wondelgem/ Mariakerke

Dossiernummer P-243859

DATUM	SCHAAL	PLAN	P FORMAAT
5/09/2022	1/250	23/152	A3

Legende

- Bestaande verkeersborden
- Geplande verkeersborden
- Te verwijderen verkeersborden
- Bestaande wegmarkeringen
- Geplande wegmarkeringen
- Te verwijderen wegmarkeringen
- MB-XX: Ander gepland dossier
- Ander gepland dossier

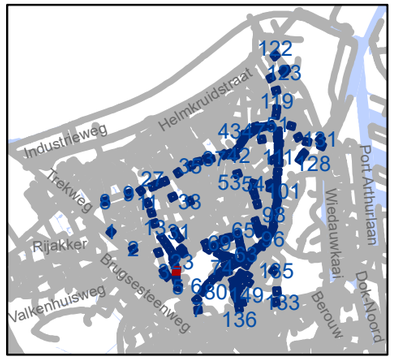

gent: Mobiliteitsbedrijf stad Gent
Verkeerstechnische taken

Zone 30 Wondelgem/ Mariakerke

Dossiernummer P-243859

DATUM	SCHAAL	PLAN	P FORMAAT
5/09/2022	1/250	24/152	A3

Legende

- Bestaande verkeersborden
- Geplande verkeersborden
- Te verwijderen verkeersborden
- Bestaande wegmarkeringen
- Geplande wegmarkeringen
- Te verwijderen wegmarkeringen
- MB-XX Ander gepland dossier
- Ander gepland dossier

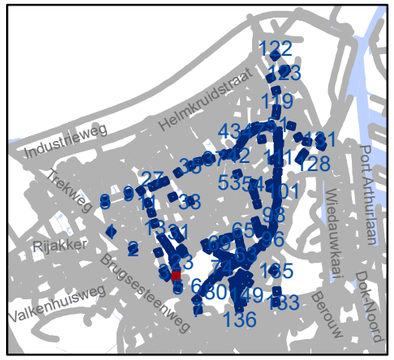

gent: Mobiliteitsbedrijf stad Gent
Verkeerstechnische taken

Zone 30 Wondelgem/ Mariakerke

Dossiernummer P-243859

DATUM	SCHAAL	PLAN	P FORMAAT
5/09/2022	1/250	25/152	A3

Legende

- Bestaande verkeersborden
- Geplande verkeersborden
- Te verwijderen verkeersborden
- Bestaande wegmarkeringen
- Geplande wegmarkeringen
- Te verwijderen wegmarkeringen
- MB-XX Ander gepland dossier
- Ander gepland dossier

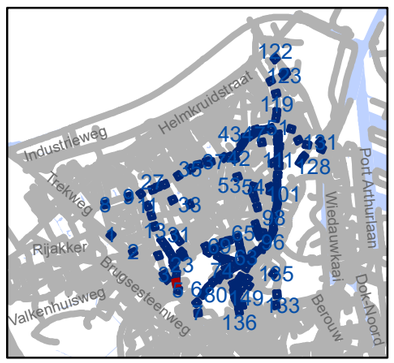

gent: Mobiliteitsbedrijf stad Gent
Verkeerstechnische taken

Zone 30 Wondelgem/ Mariakerke

Dossiernummer P-243859

DATUM	SCHAAL	PLAN	P FORMAAT
5/09/2022	1/250	26/152	A3

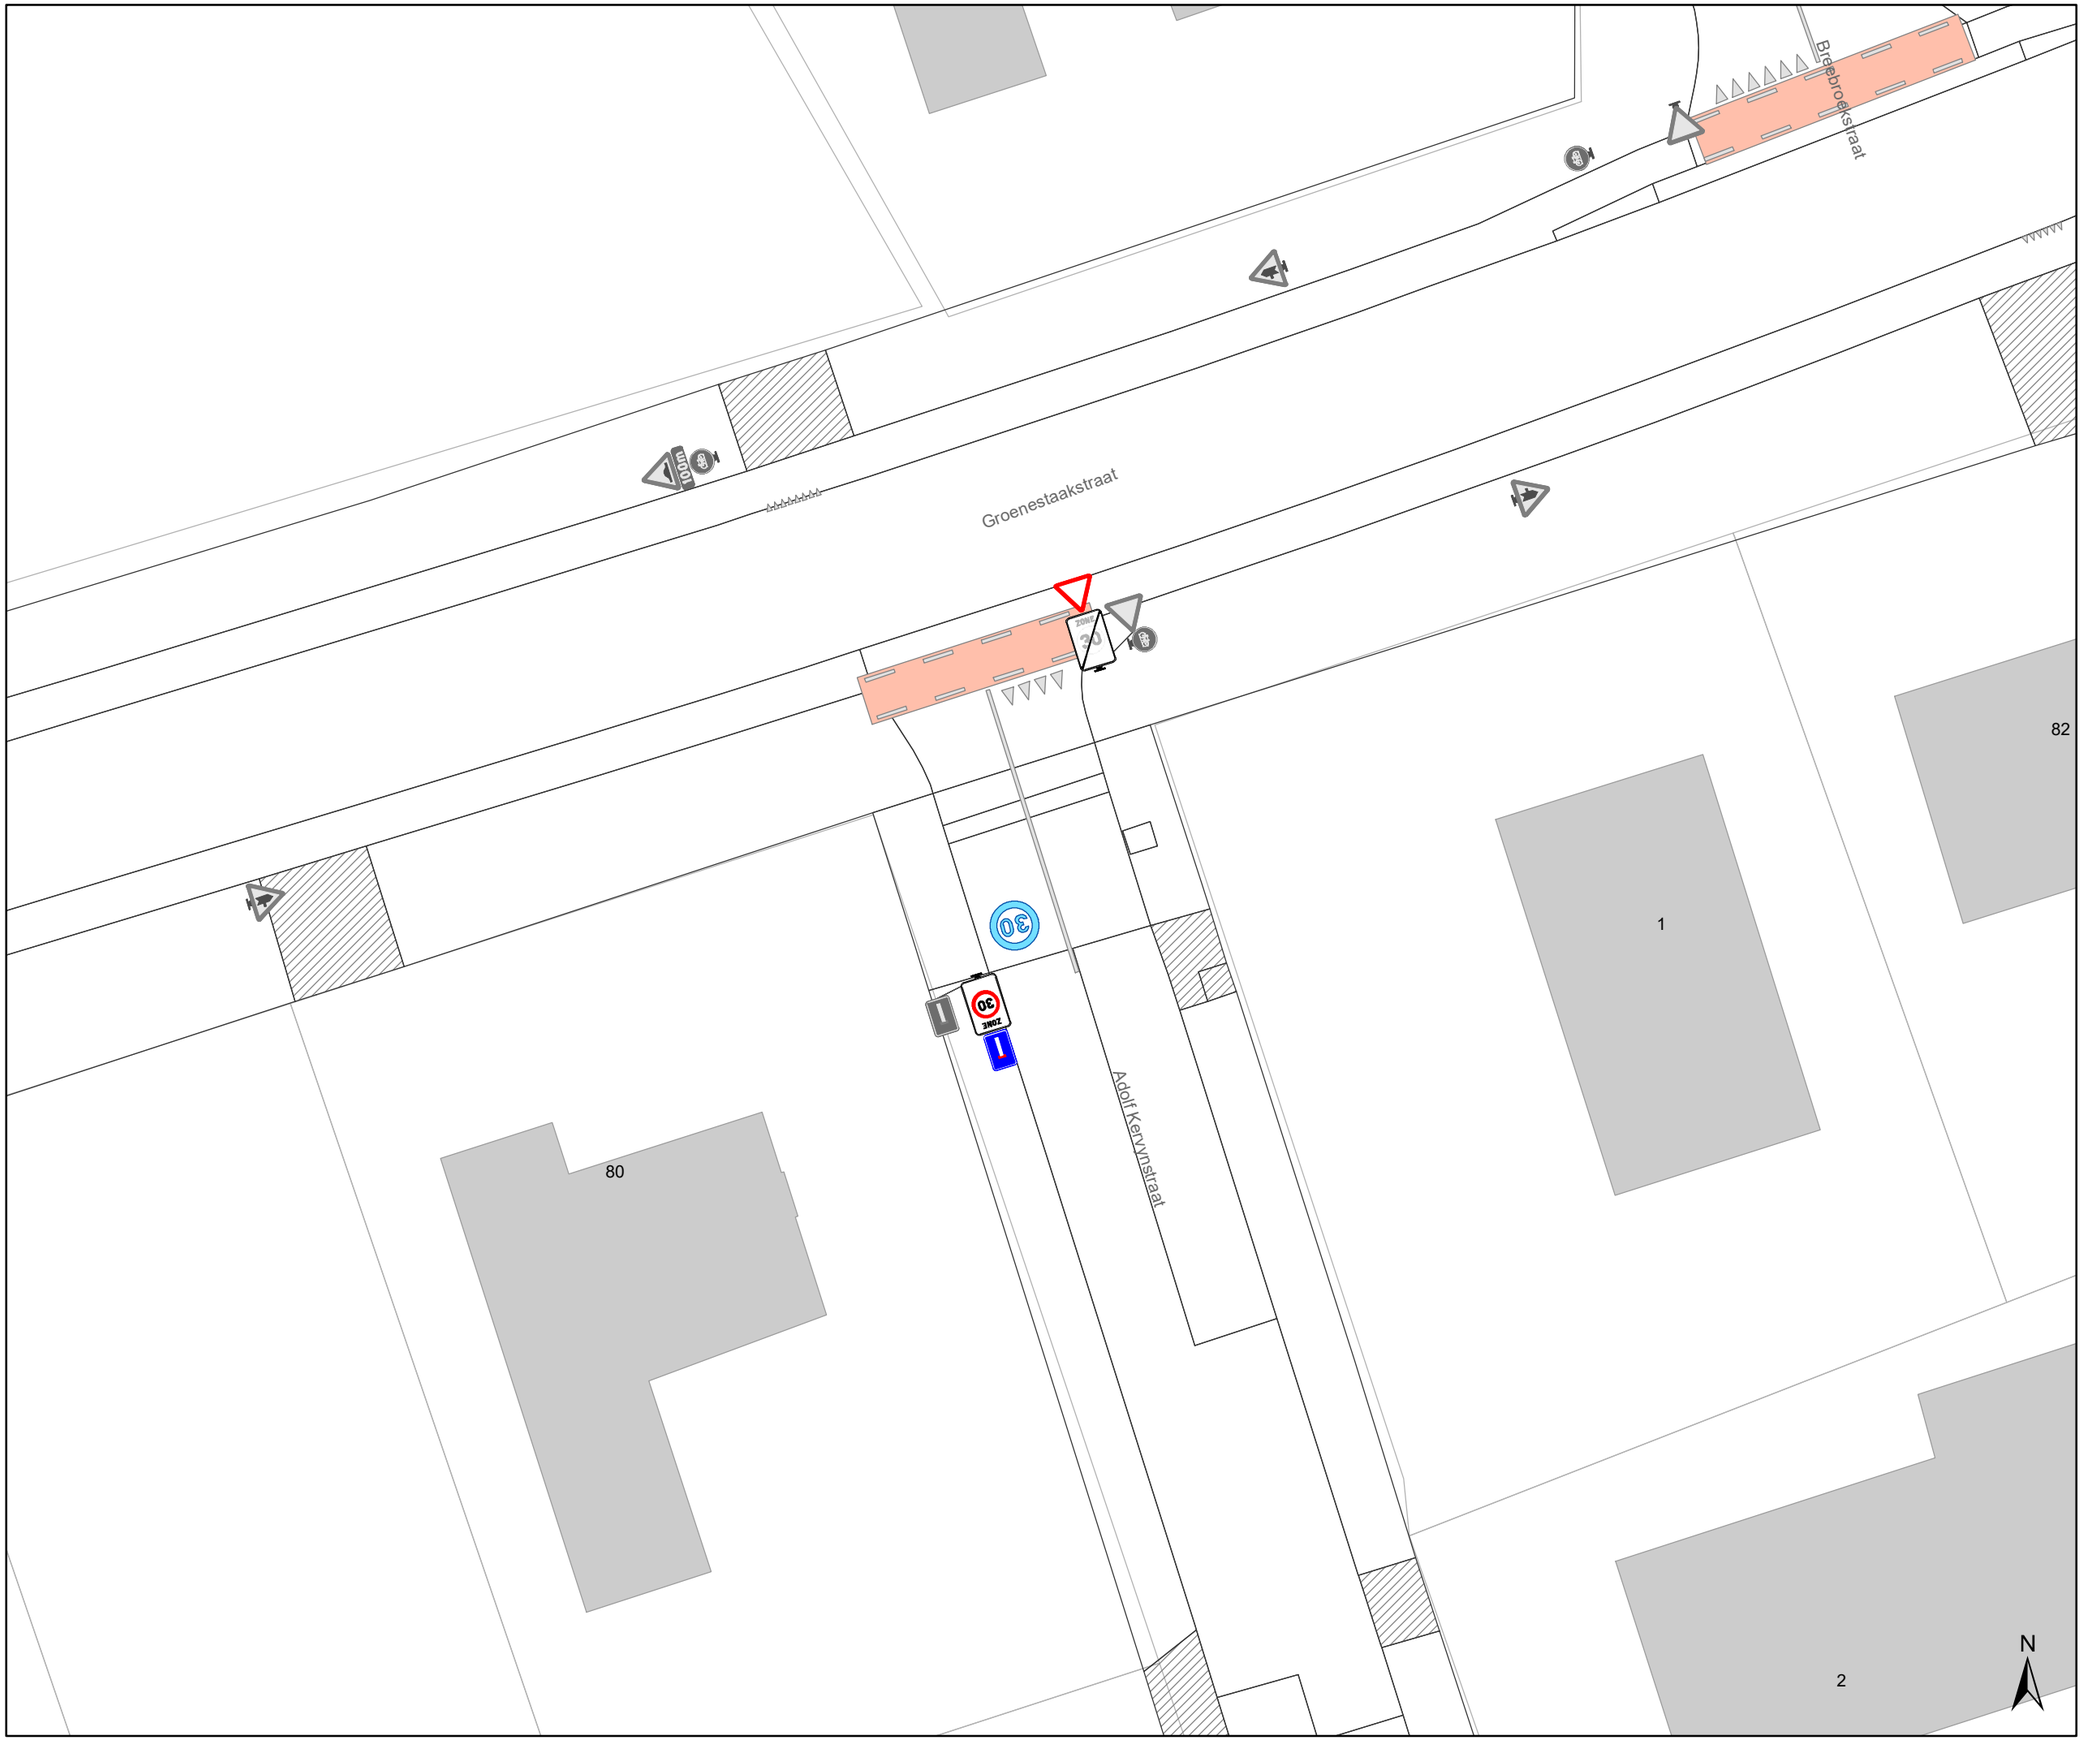

Legende

- Bestaande verkeersborden
- Geplande verkeersborden
- Te verwijderen verkeersborden
- Bestaande wegmarkeringen
- Geplande wegmarkeringen
- Te verwijderen wegmarkeringen
- MB-XX: Ander gepland dossier
- Ander gepland dossier

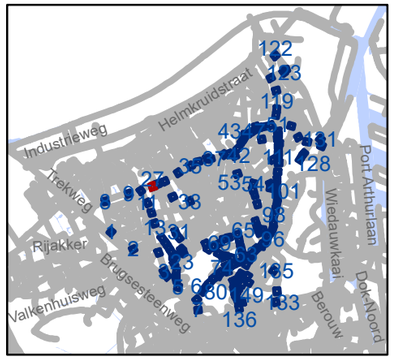

gent: Mobiliteitsbedrijf stad Gent
Verkeerstechnische taken

Zone 30 Wondelgem/ Mariakerke

Dossiernummer P-243859

DATUM	SCHAAL	PLAN	P FORMAAT
5/09/2022	1/250	27/152	A3

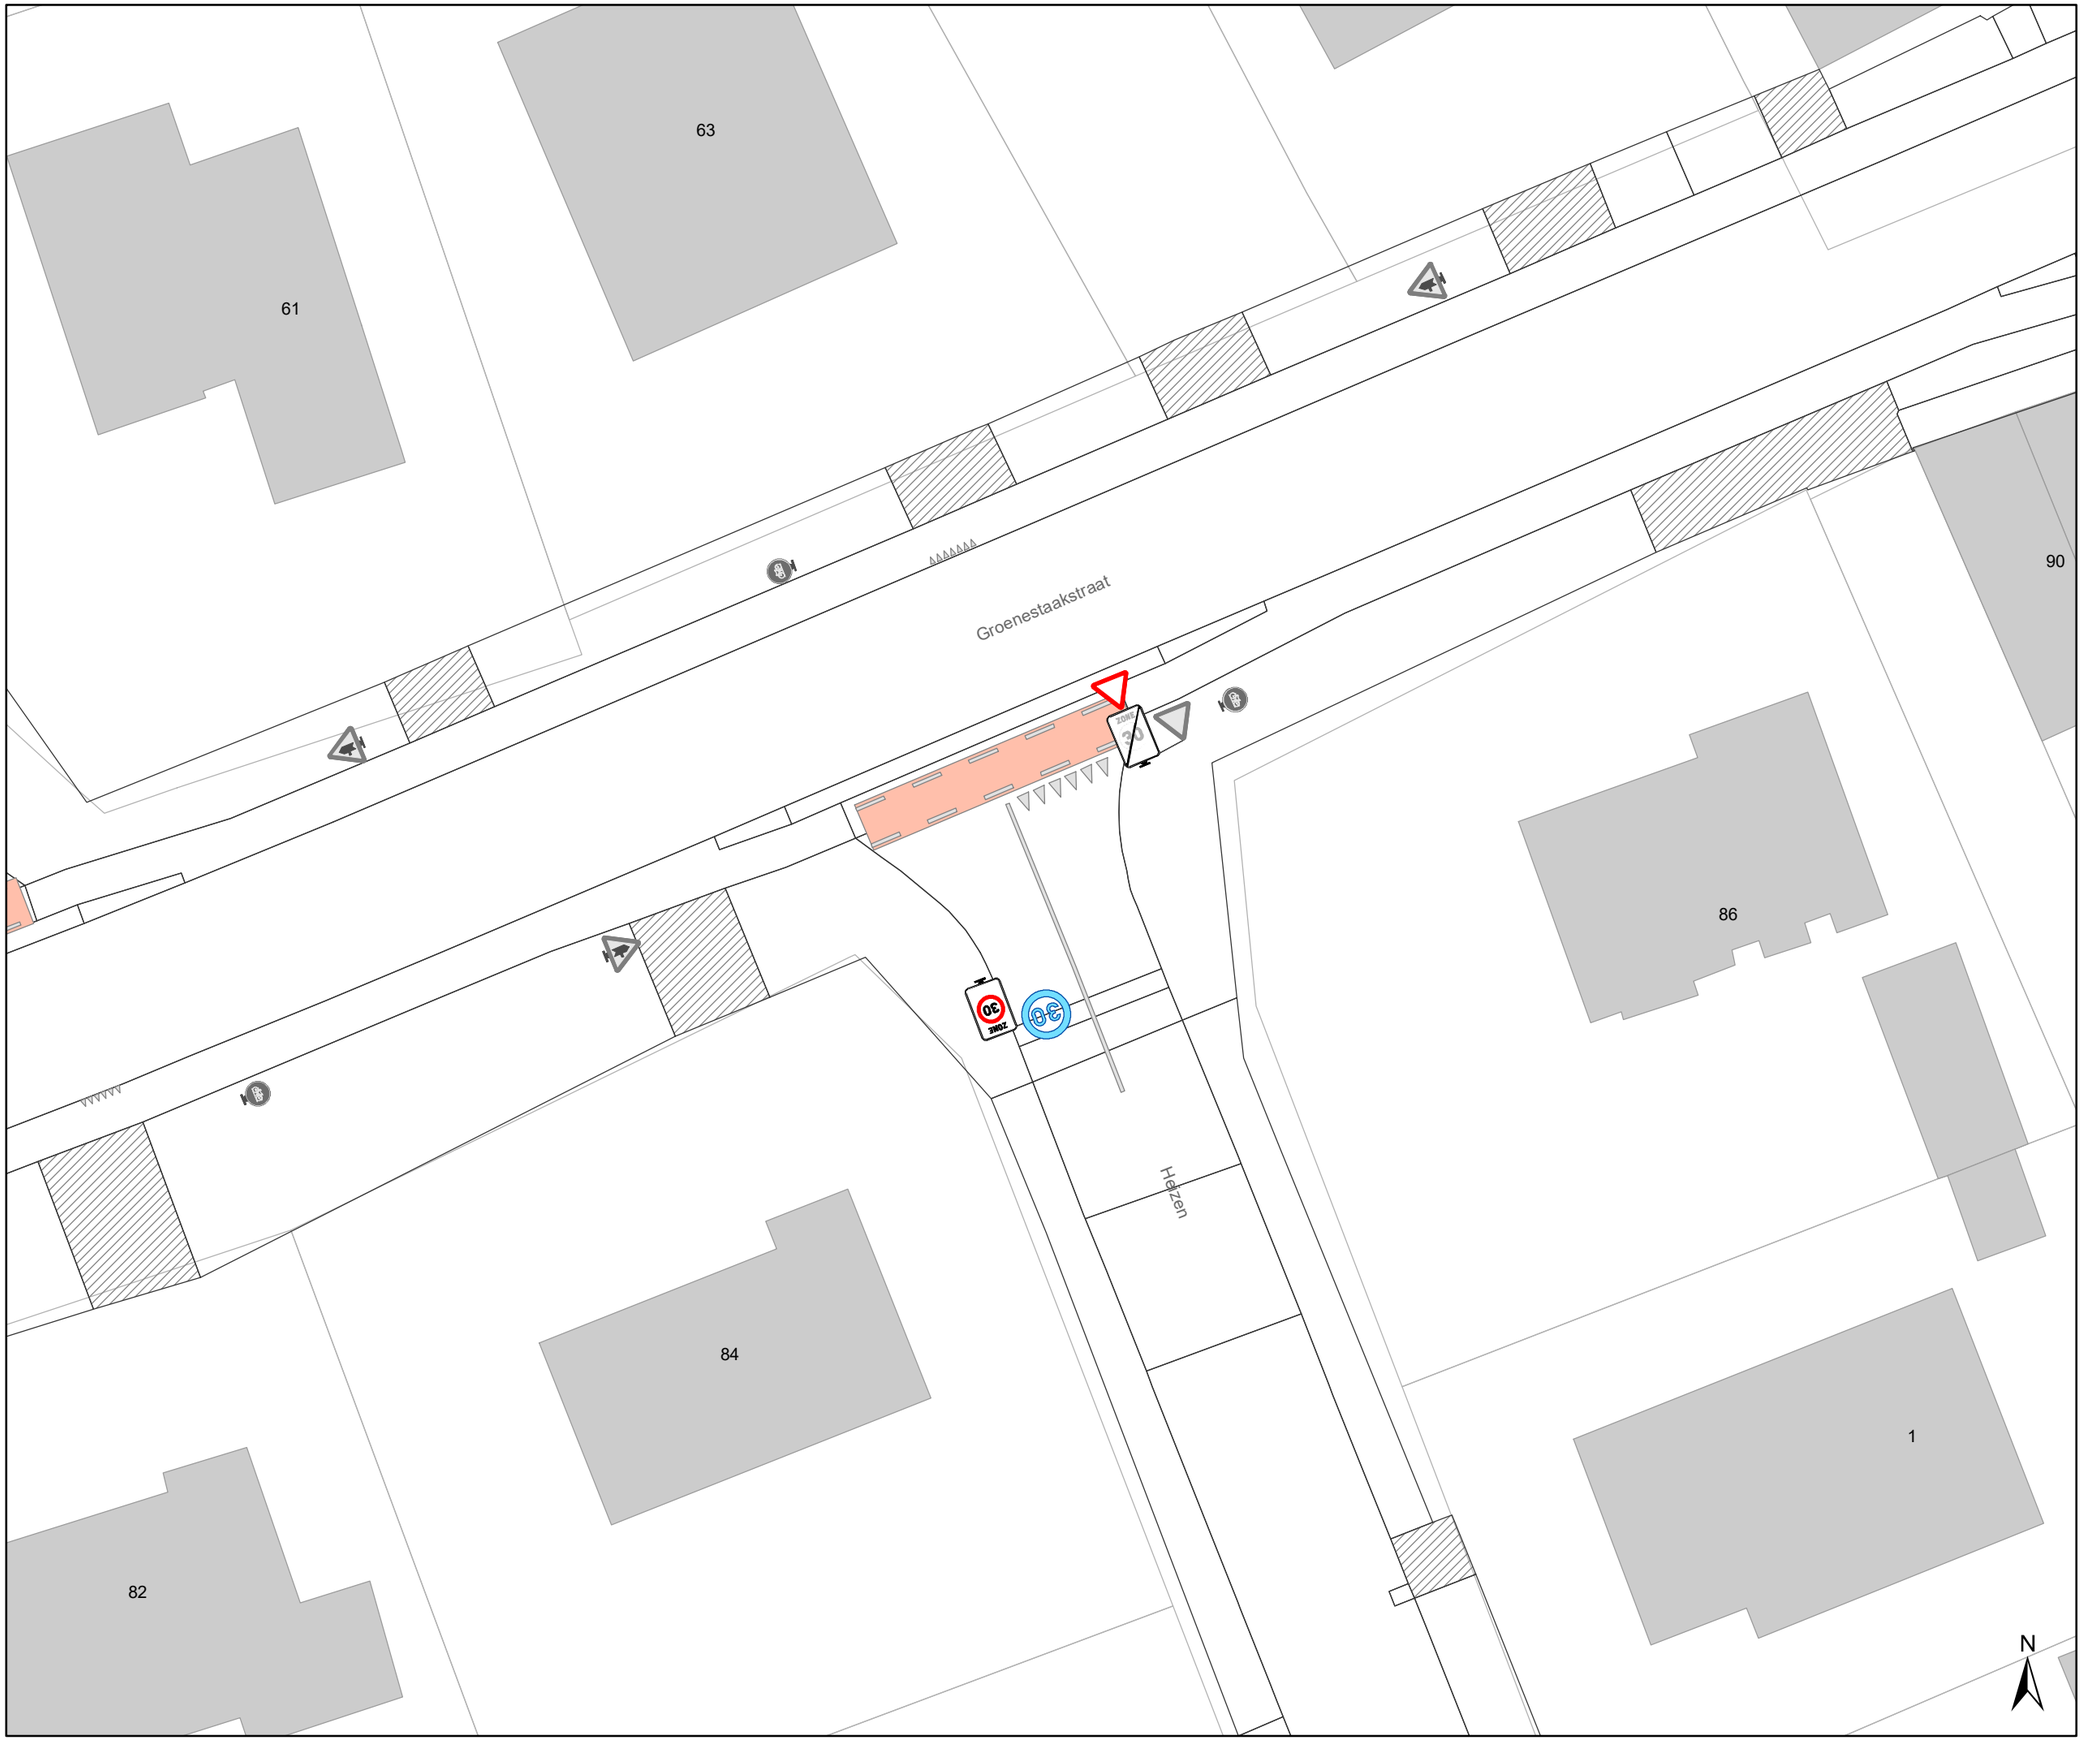

Legende

- Bestaande verkeersborden
- Geplande verkeersborden
- Te verwijderen verkeersborden
- Bestaande wegmarkeringen
- Geplande wegmarkeringen
- Te verwijderen wegmarkeringen
- MB-XX Ander gepland dossier
- Ander gepland dossier

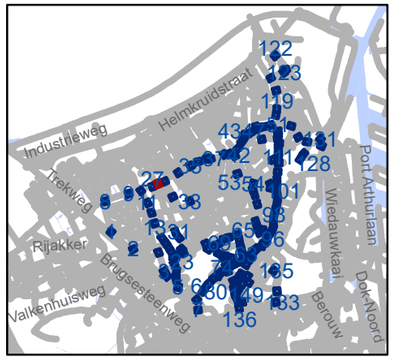

gent: Mobiliteitsbedrijf stad Gent
Verkeerstechnische taken

Zone 30 Wondelgem/ Mariakerke

Dossiernummer P-243859

DATUM	SCHAAL	PLAN	P FORMAAT
5/09/2022	1/250	28/152	A3

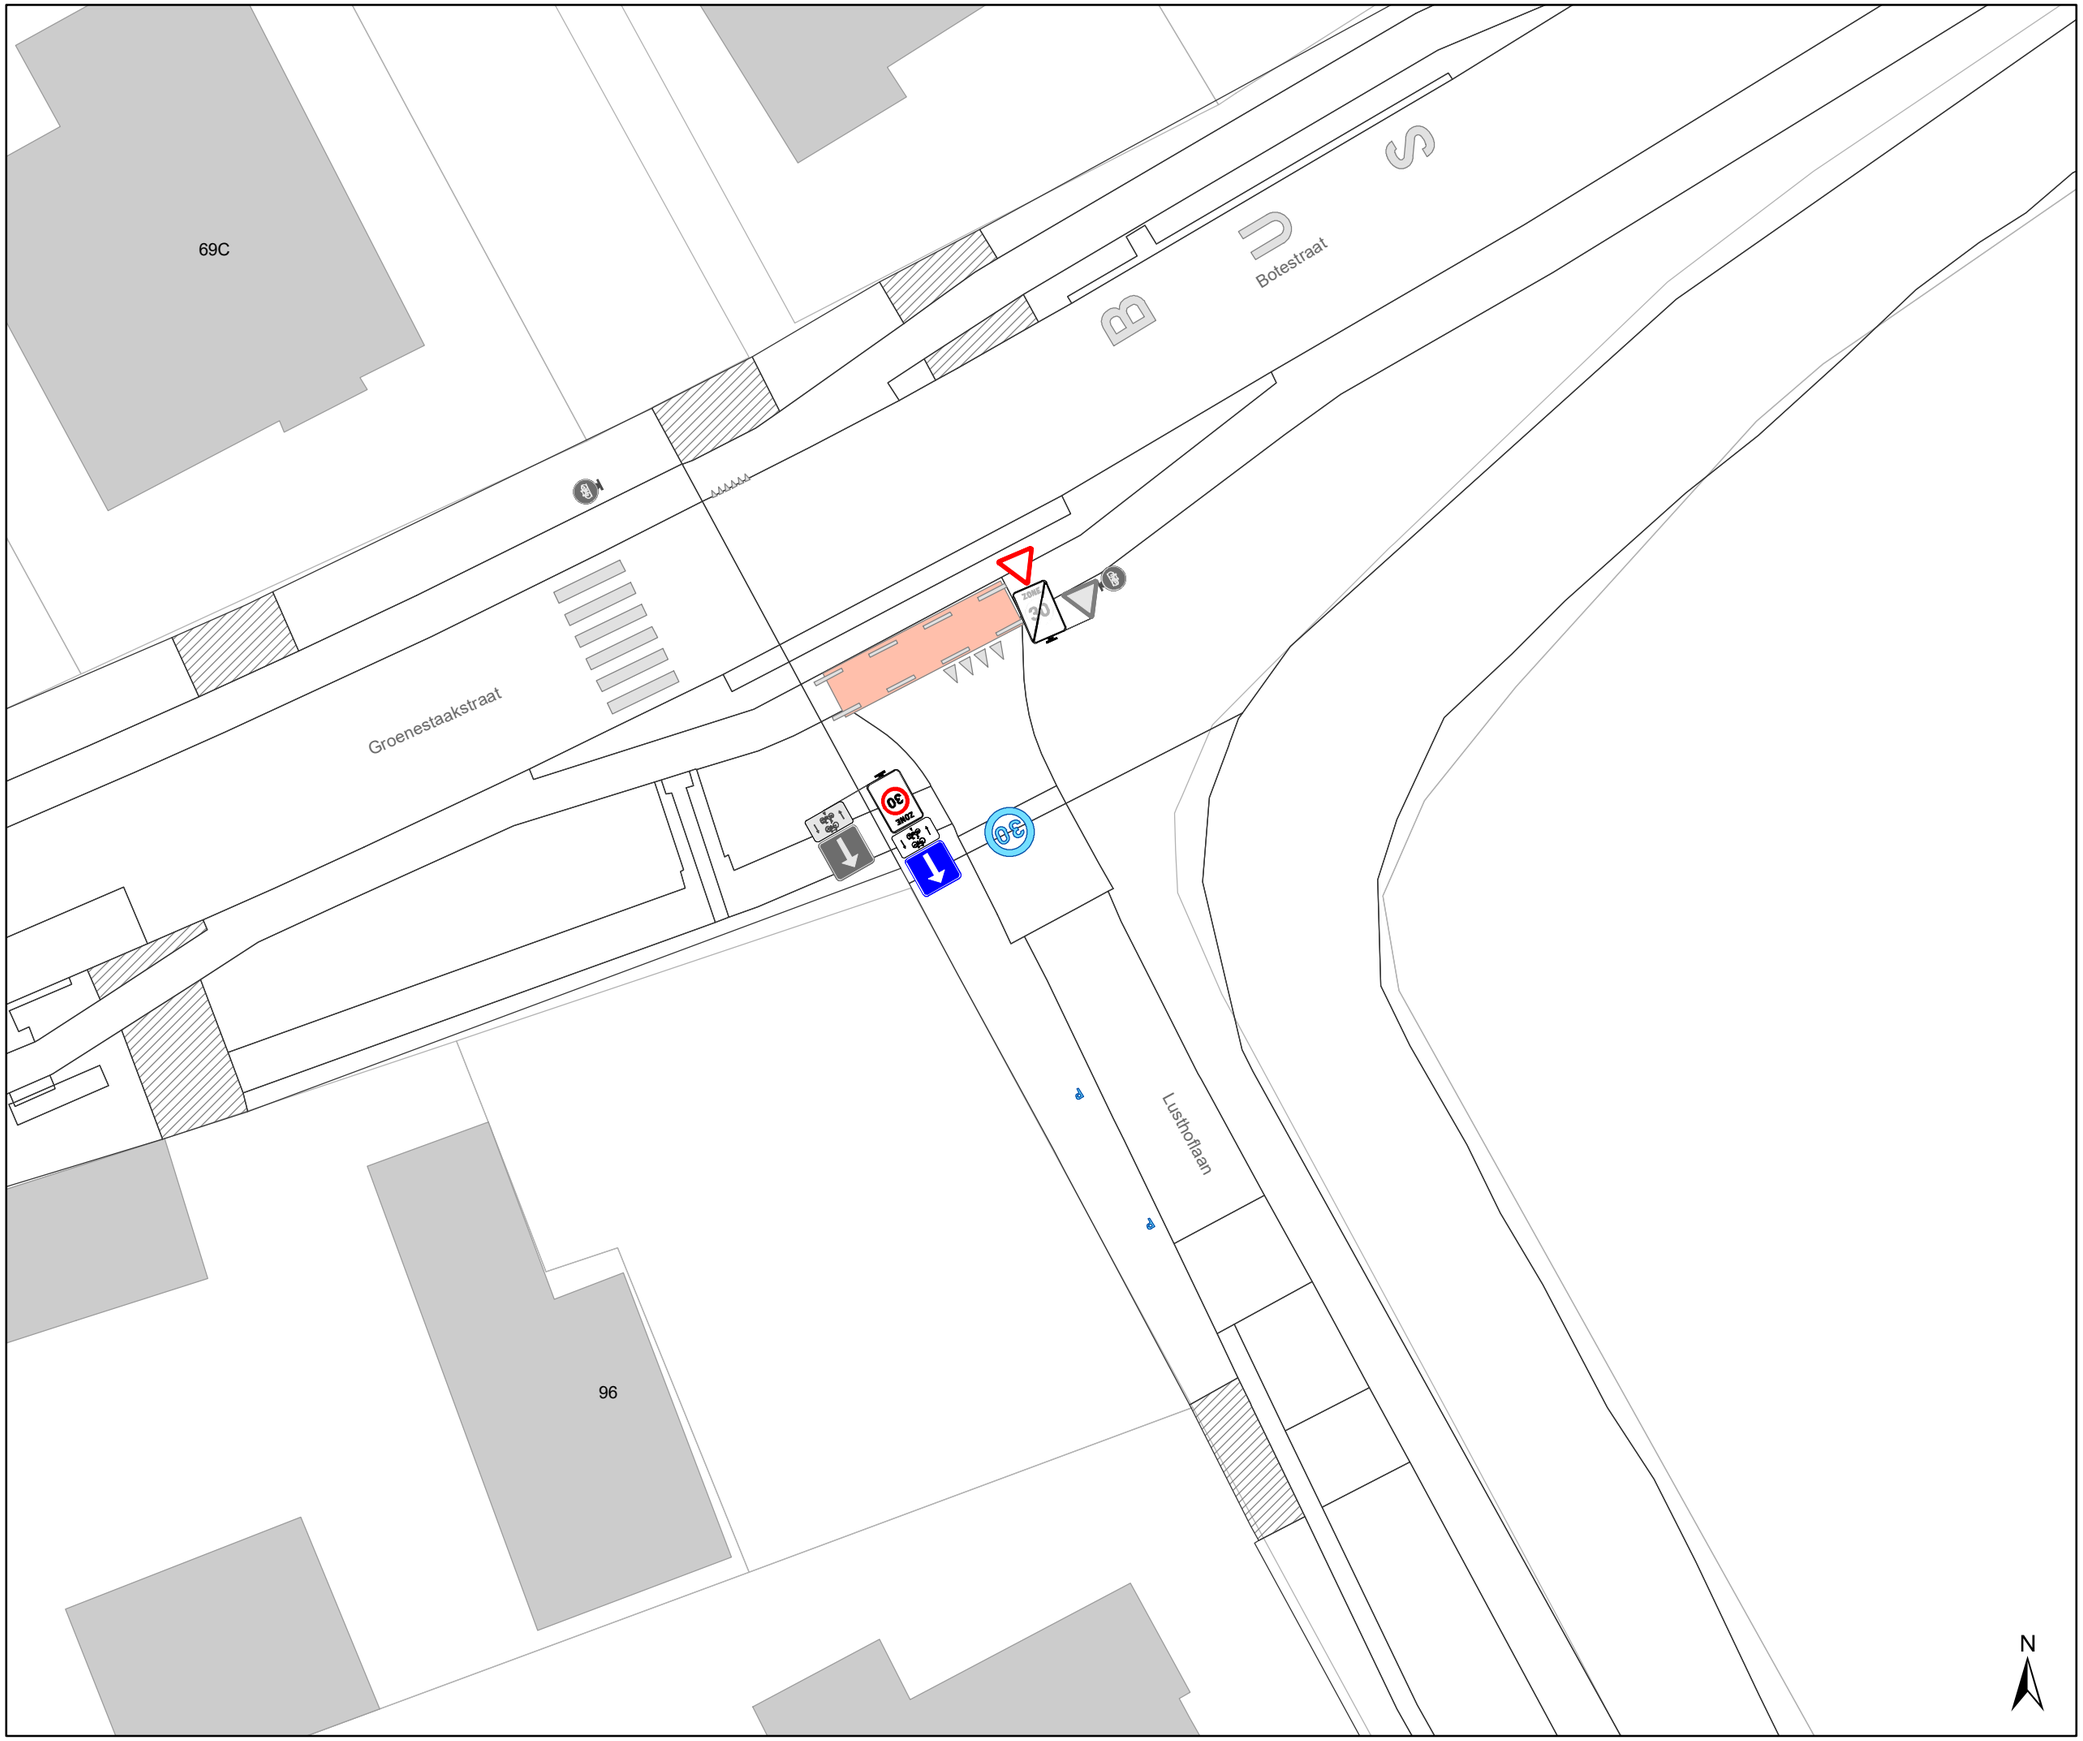

Legende

- Bestaande verkeersborden
- Geplande verkeersborden
- Te verwijderen verkeersborden
- Bestaande wegmarkeringen
- Geplande wegmarkeringen
- Te verwijderen wegmarkeringen
- MB-XX Ander gepland dossier
- Ander gepland dossier

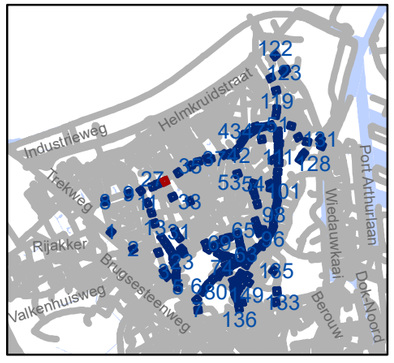

gent: Mobiliteitsbedrijf stad Gent
Verkeerstechnische taken

Zone 30 Wondelgem/ Mariakerke

Dossiernummer P-243859

DATUM	SCHAAL	PLAN	P FORMAAT
5/09/2022	1/250	29/152	A3

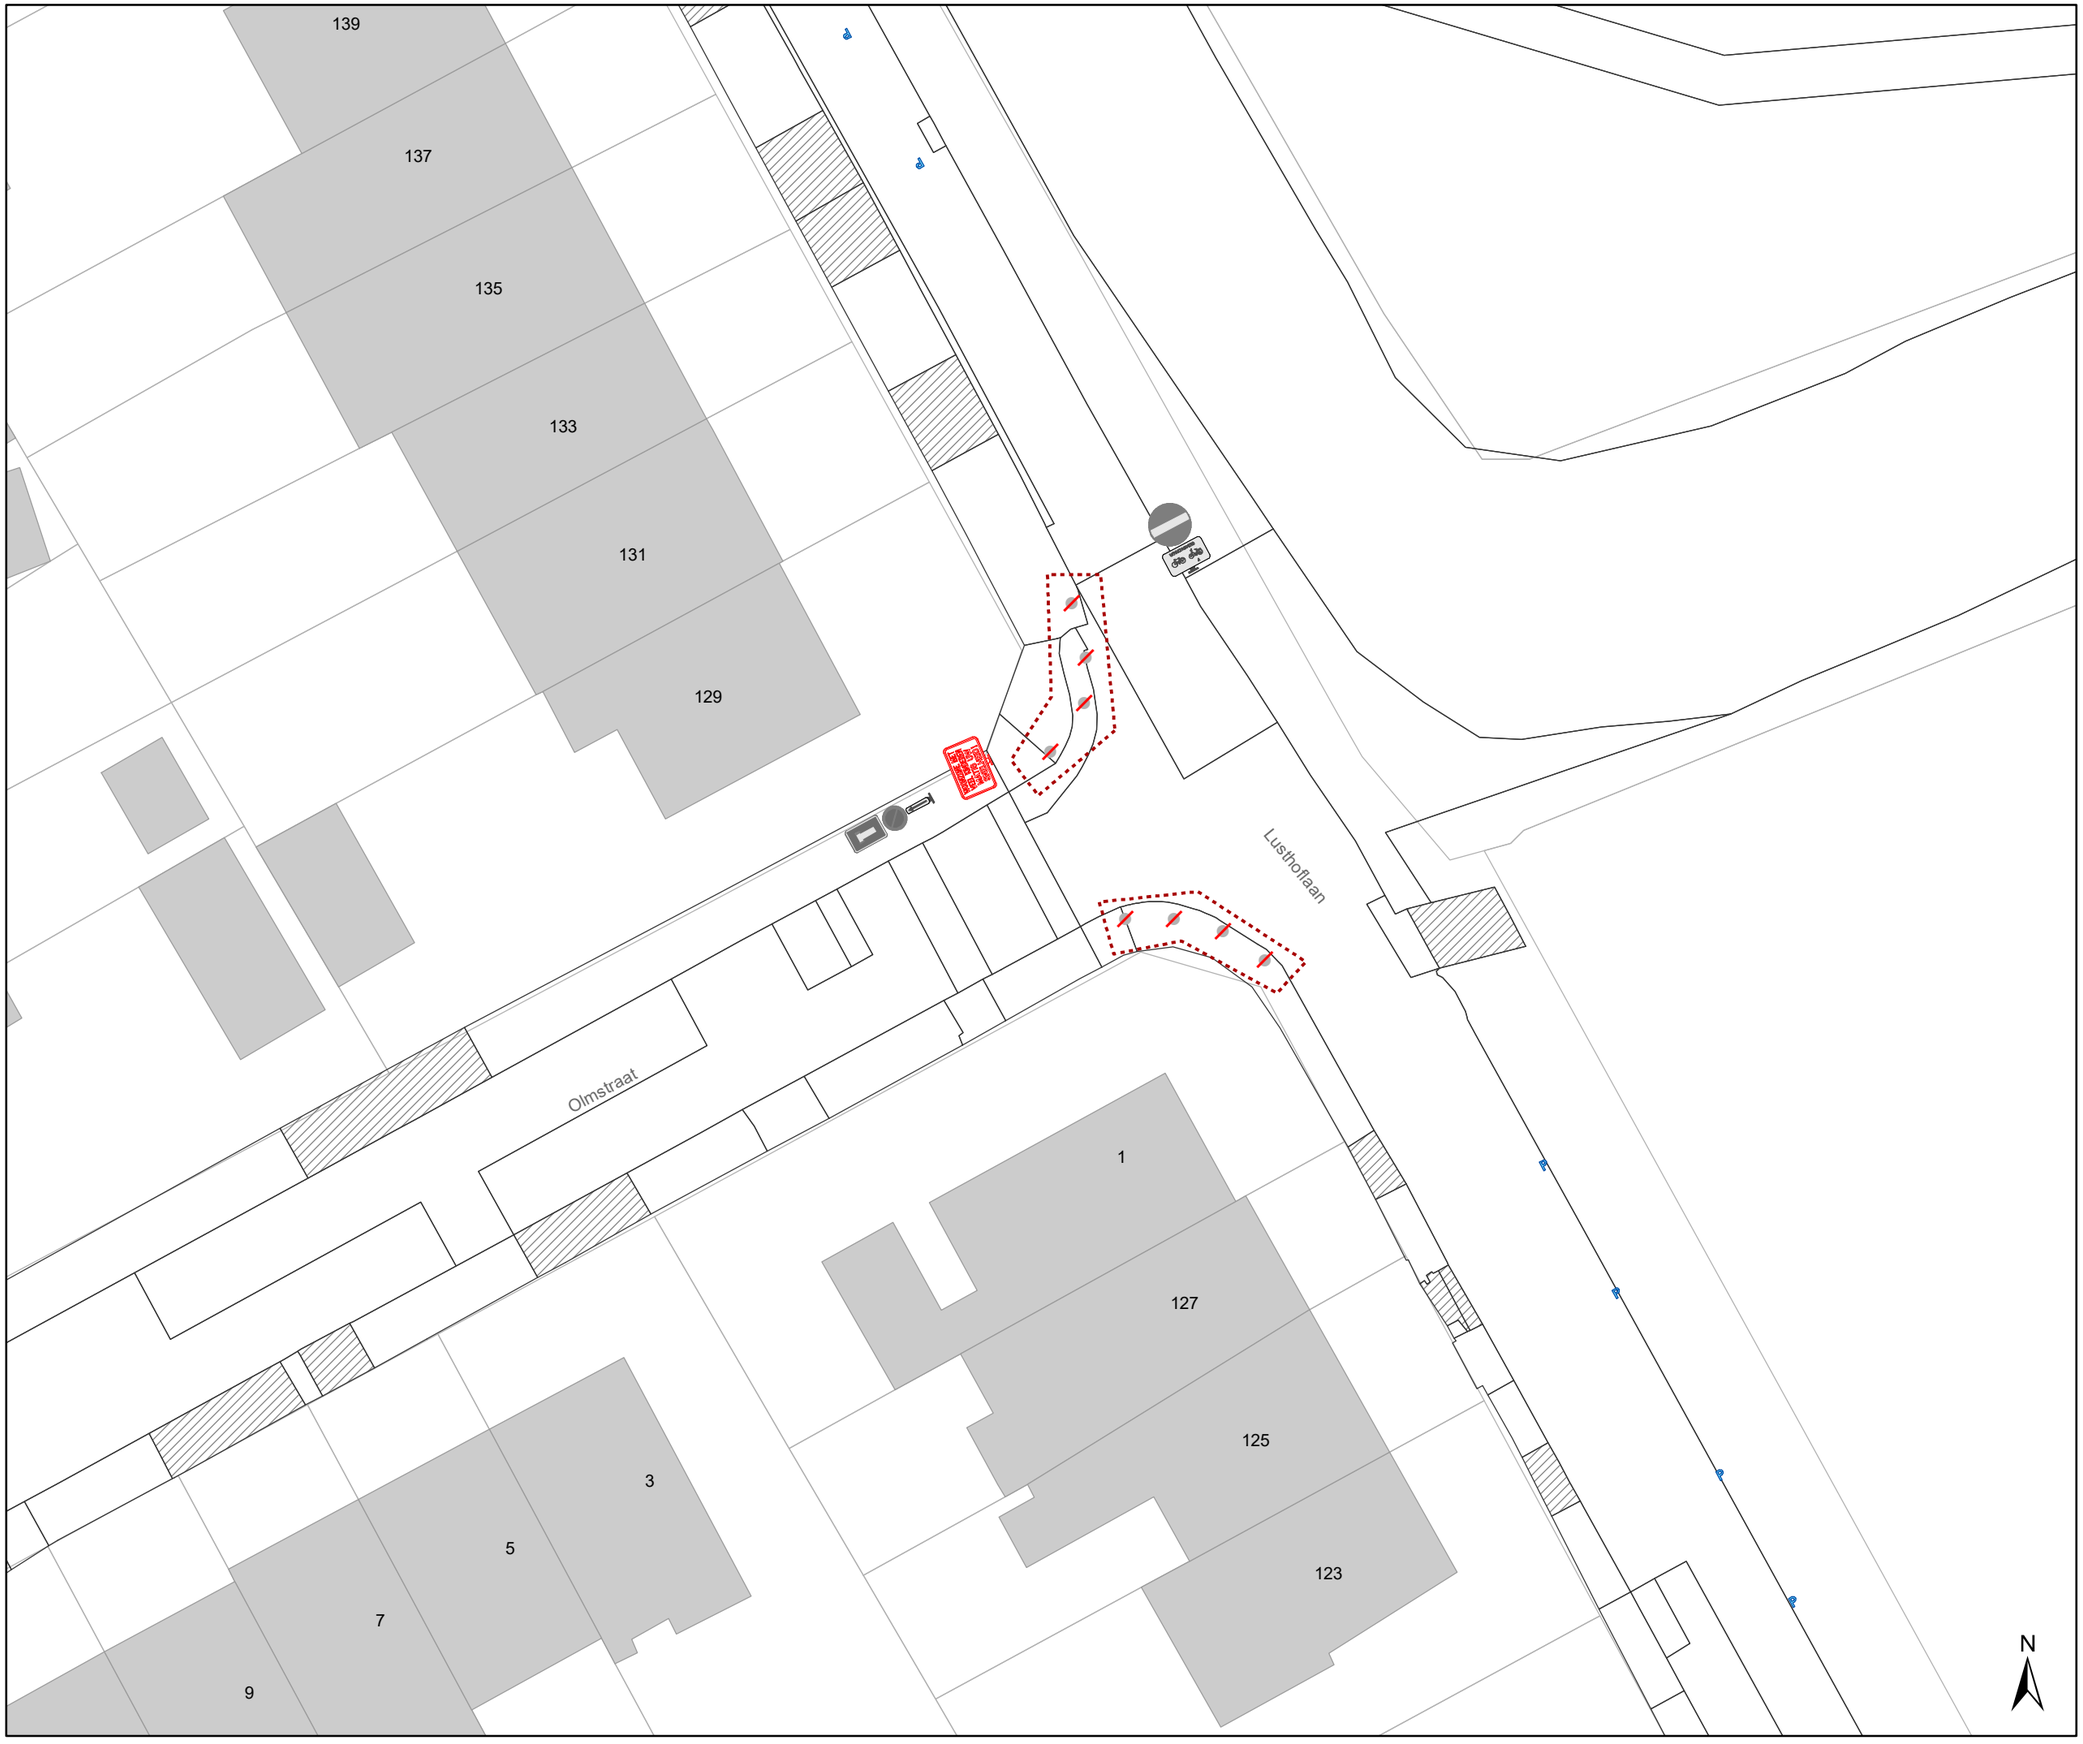

Legende

- Bestaande verkeersborden
- Geplande verkeersborden
- Te verwijderen verkeersborden
- Bestaande wegmarkeringen
- Geplande wegmarkeringen
- Te verwijderen wegmarkeringen
- MB-XX: Ander gepland dossier
- Ander gepland dossier

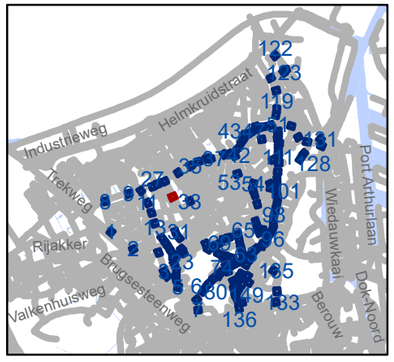

gent: Mobiliteitsbedrijf stad Gent
Verkeerstechnische taken

Zone 30 Wondelgem/ Mariakerke

Dossiernummer P-243859

DATUM	SCHAAL	PLAN	P FORMAAT
5/09/2022	1/250	30/152	A3

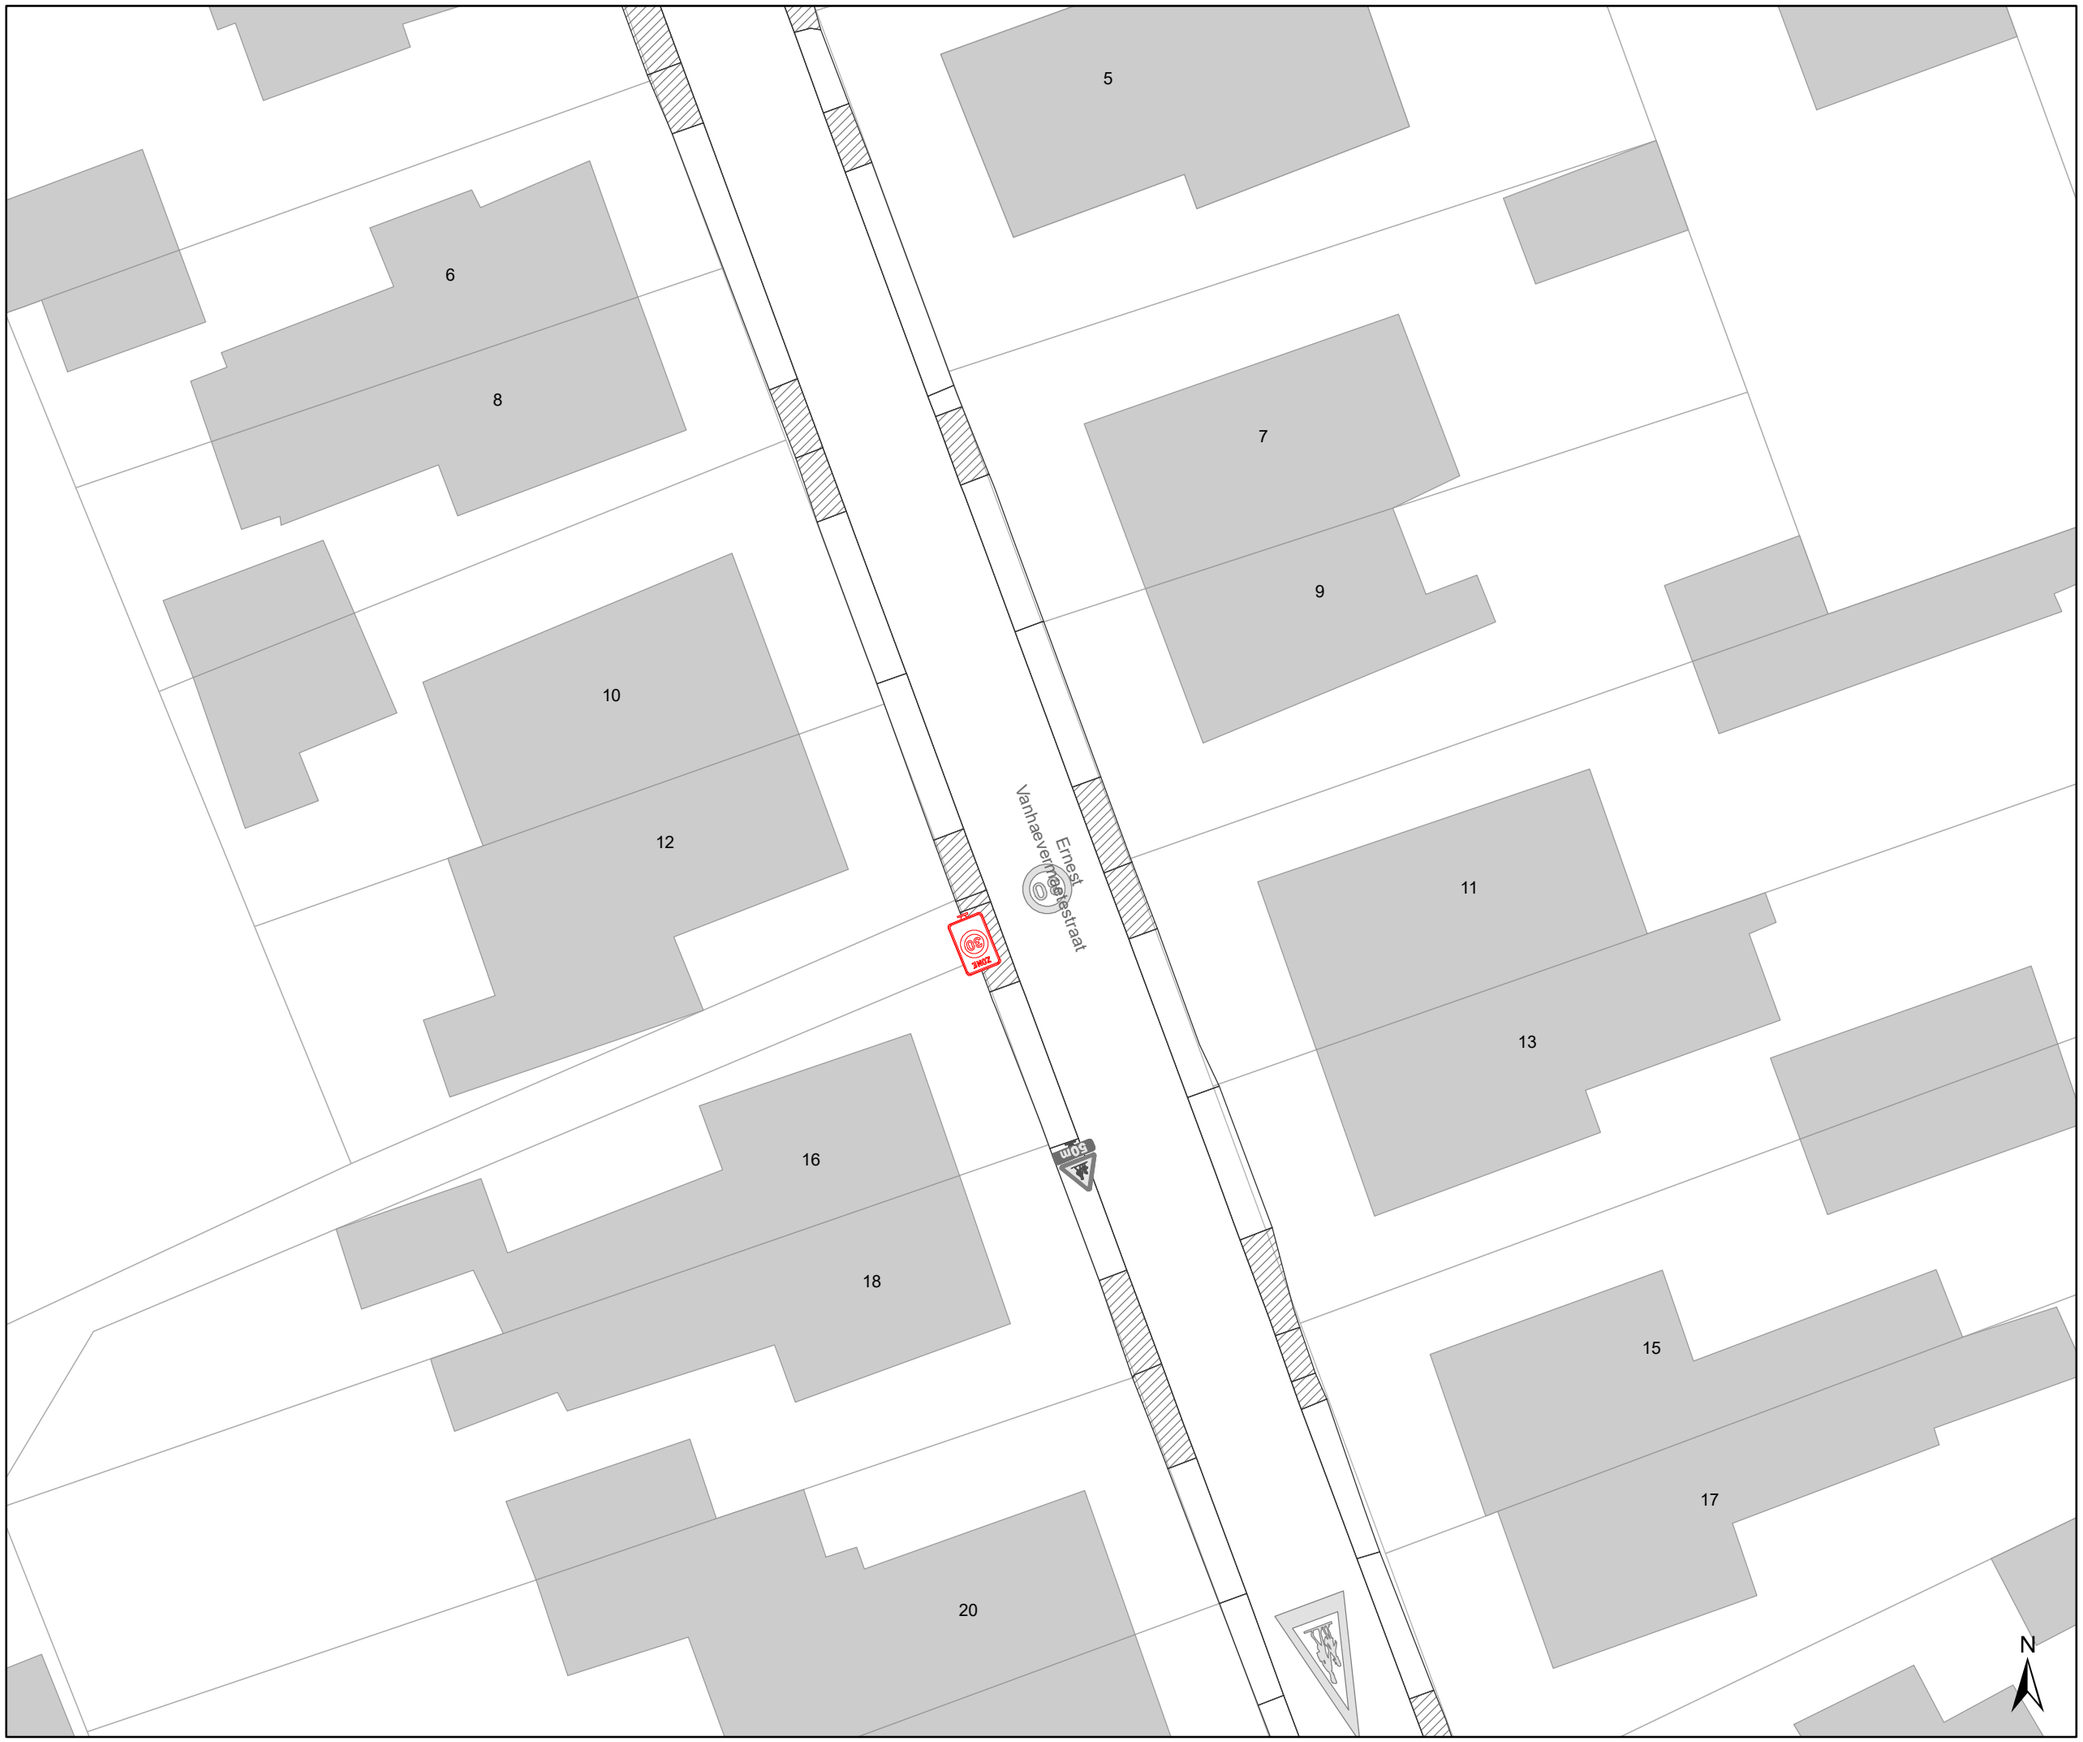

Legende

- Bestaande verkeersborden
- Geplande verkeersborden
- Te verwijderen verkeersborden
- Bestaande wegmarkeringen
- Geplande wegmarkeringen
- Te verwijderen wegmarkeringen
- MB-XX: Ander gepland dossier
- Ander gepland dossier

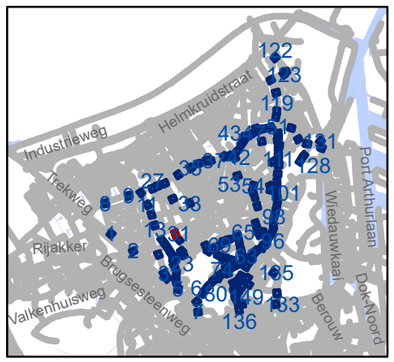

gent: Mobiliteitsbedrijf stad Gent
Verkeerstechnische taken

Zone 30 Wondelgem/ Mariakerke

Dossiernummer P-243859

DATUM	SCHAAL	PLAN	P FORMAAT
5/09/2022	1/250	31/152	A3

Legende

- Bestaande verkeersborden
- Geplande verkeersborden
- Te verwijderen verkeersborden
- Bestaande wegmarkeringen
- Geplande wegmarkeringen
- Te verwijderen wegmarkeringen
- MB-XX Ander gepland dossier
- Ander gepland dossier

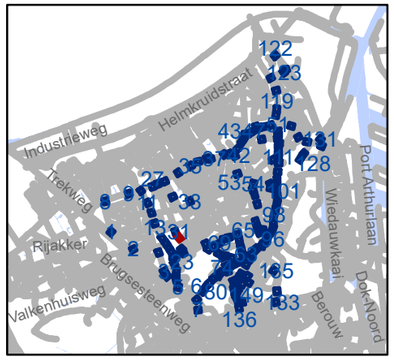

gent: Mobiliteitsbedrijf stad Gent
Verkeerstechnische taken

Zone 30 Wondelgem/ Mariakerke

Dossiernummer P-243859

DATUM	SCHAAL	PLAN	P FORMAAT
5/09/2022	1/250	32/152	A3

Legende

- Bestaande verkeersborden
- Geplande verkeersborden
- Te verwijderen verkeersborden
- Bestaande wegmarkeringen
- Geplande wegmarkeringen
- Te verwijderen wegmarkeringen
- MB-XX Ander gepland dossier
- Ander gepland dossier

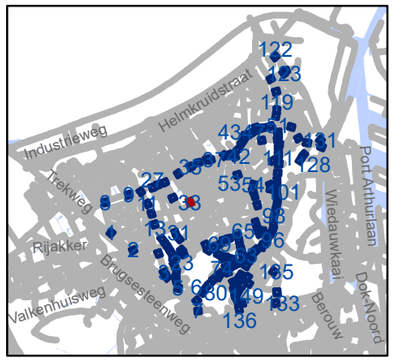

gent: Mobiliteitsbedrijf stad Gent
Verkeerstechnische taken

Zone 30 Wondelgem/ Mariakerke

Dossiernummer P-243859

DATUM	SCHAAL	PLAN	P FORMAAT
5/09/2022	1/250	33/152	A3

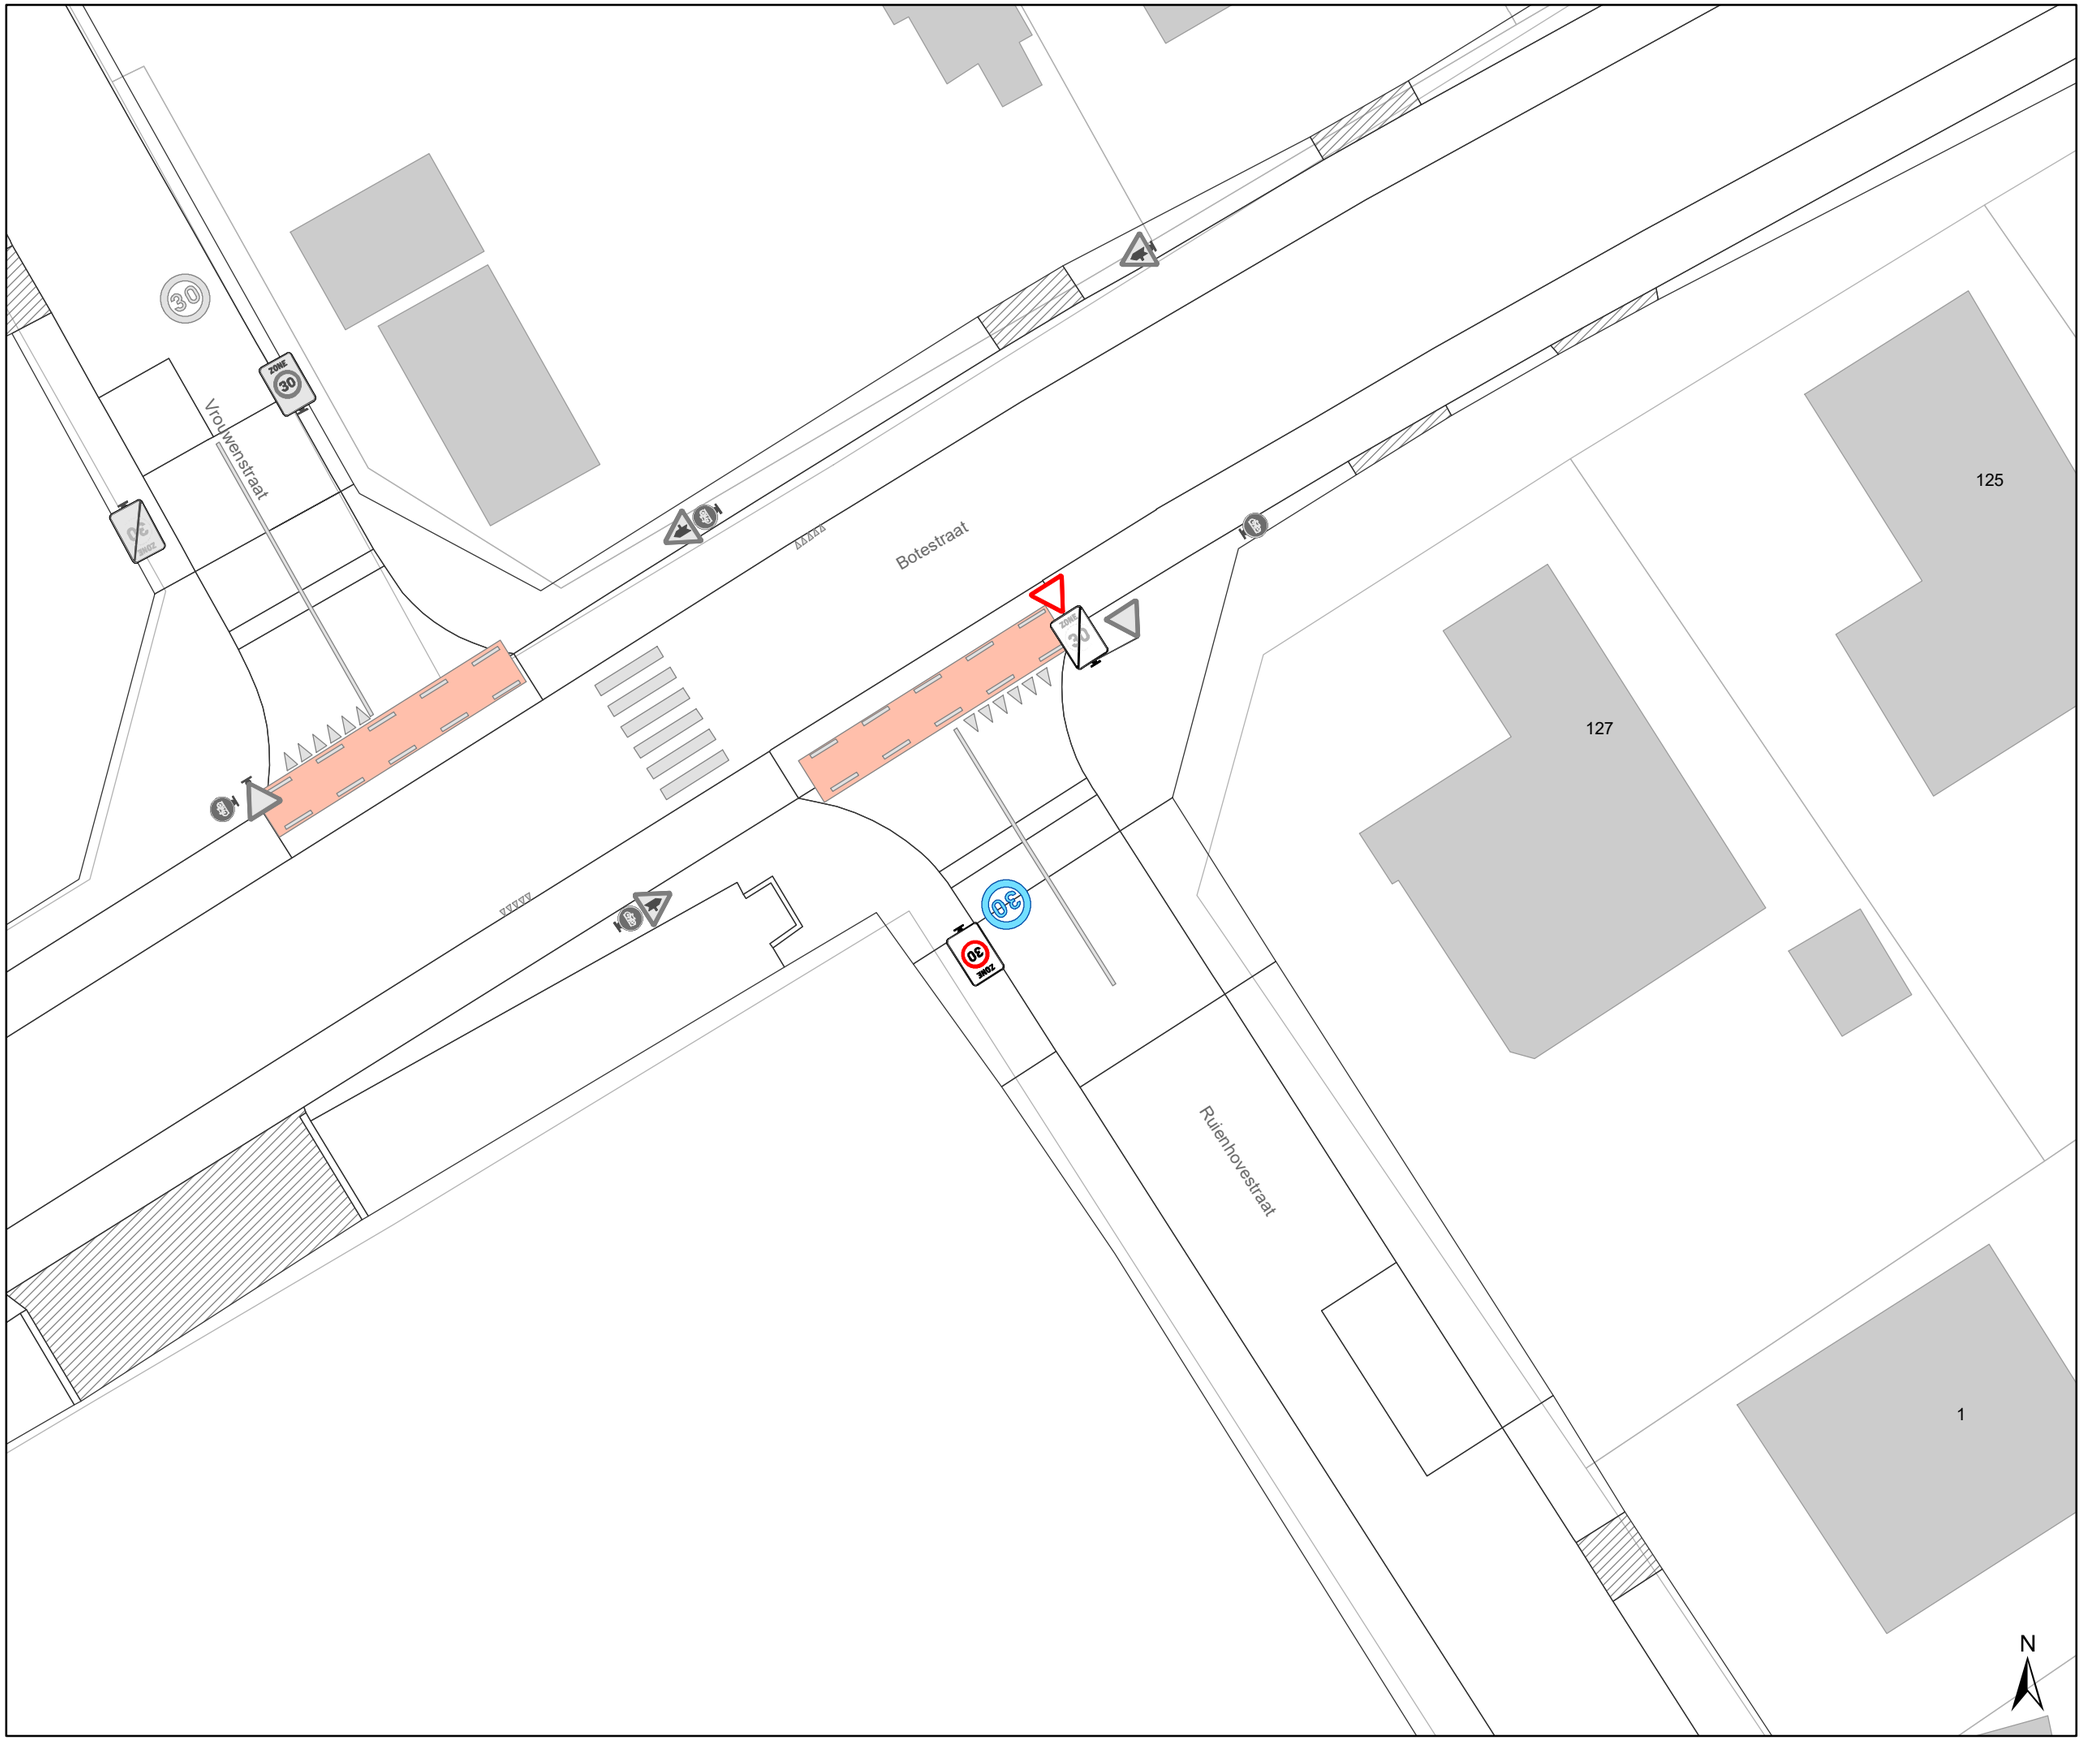

Legende

- Bestaande verkeersborden
- Geplande verkeersborden
- Te verwijderen verkeersborden
- Bestaande wegmarkeringen
- Geplande wegmarkeringen
- Te verwijderen wegmarkeringen
- MB-XX: Ander gepland dossier
- Ander gepland dossier

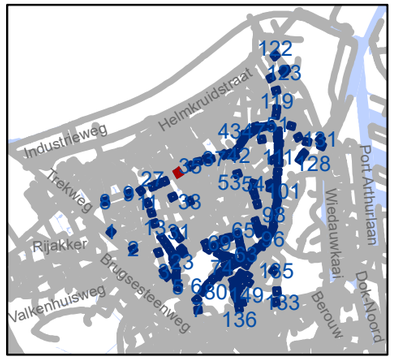

gent: Mobiliteitsbedrijf stad Gent
Verkeerstechnische taken

Zone 30 Wondelgem/ Mariakerke

Dossiernummer P-243859

DATUM	SCHAAL	PLAN	P FORMAAT
5/09/2022	1/250	34/152	A3

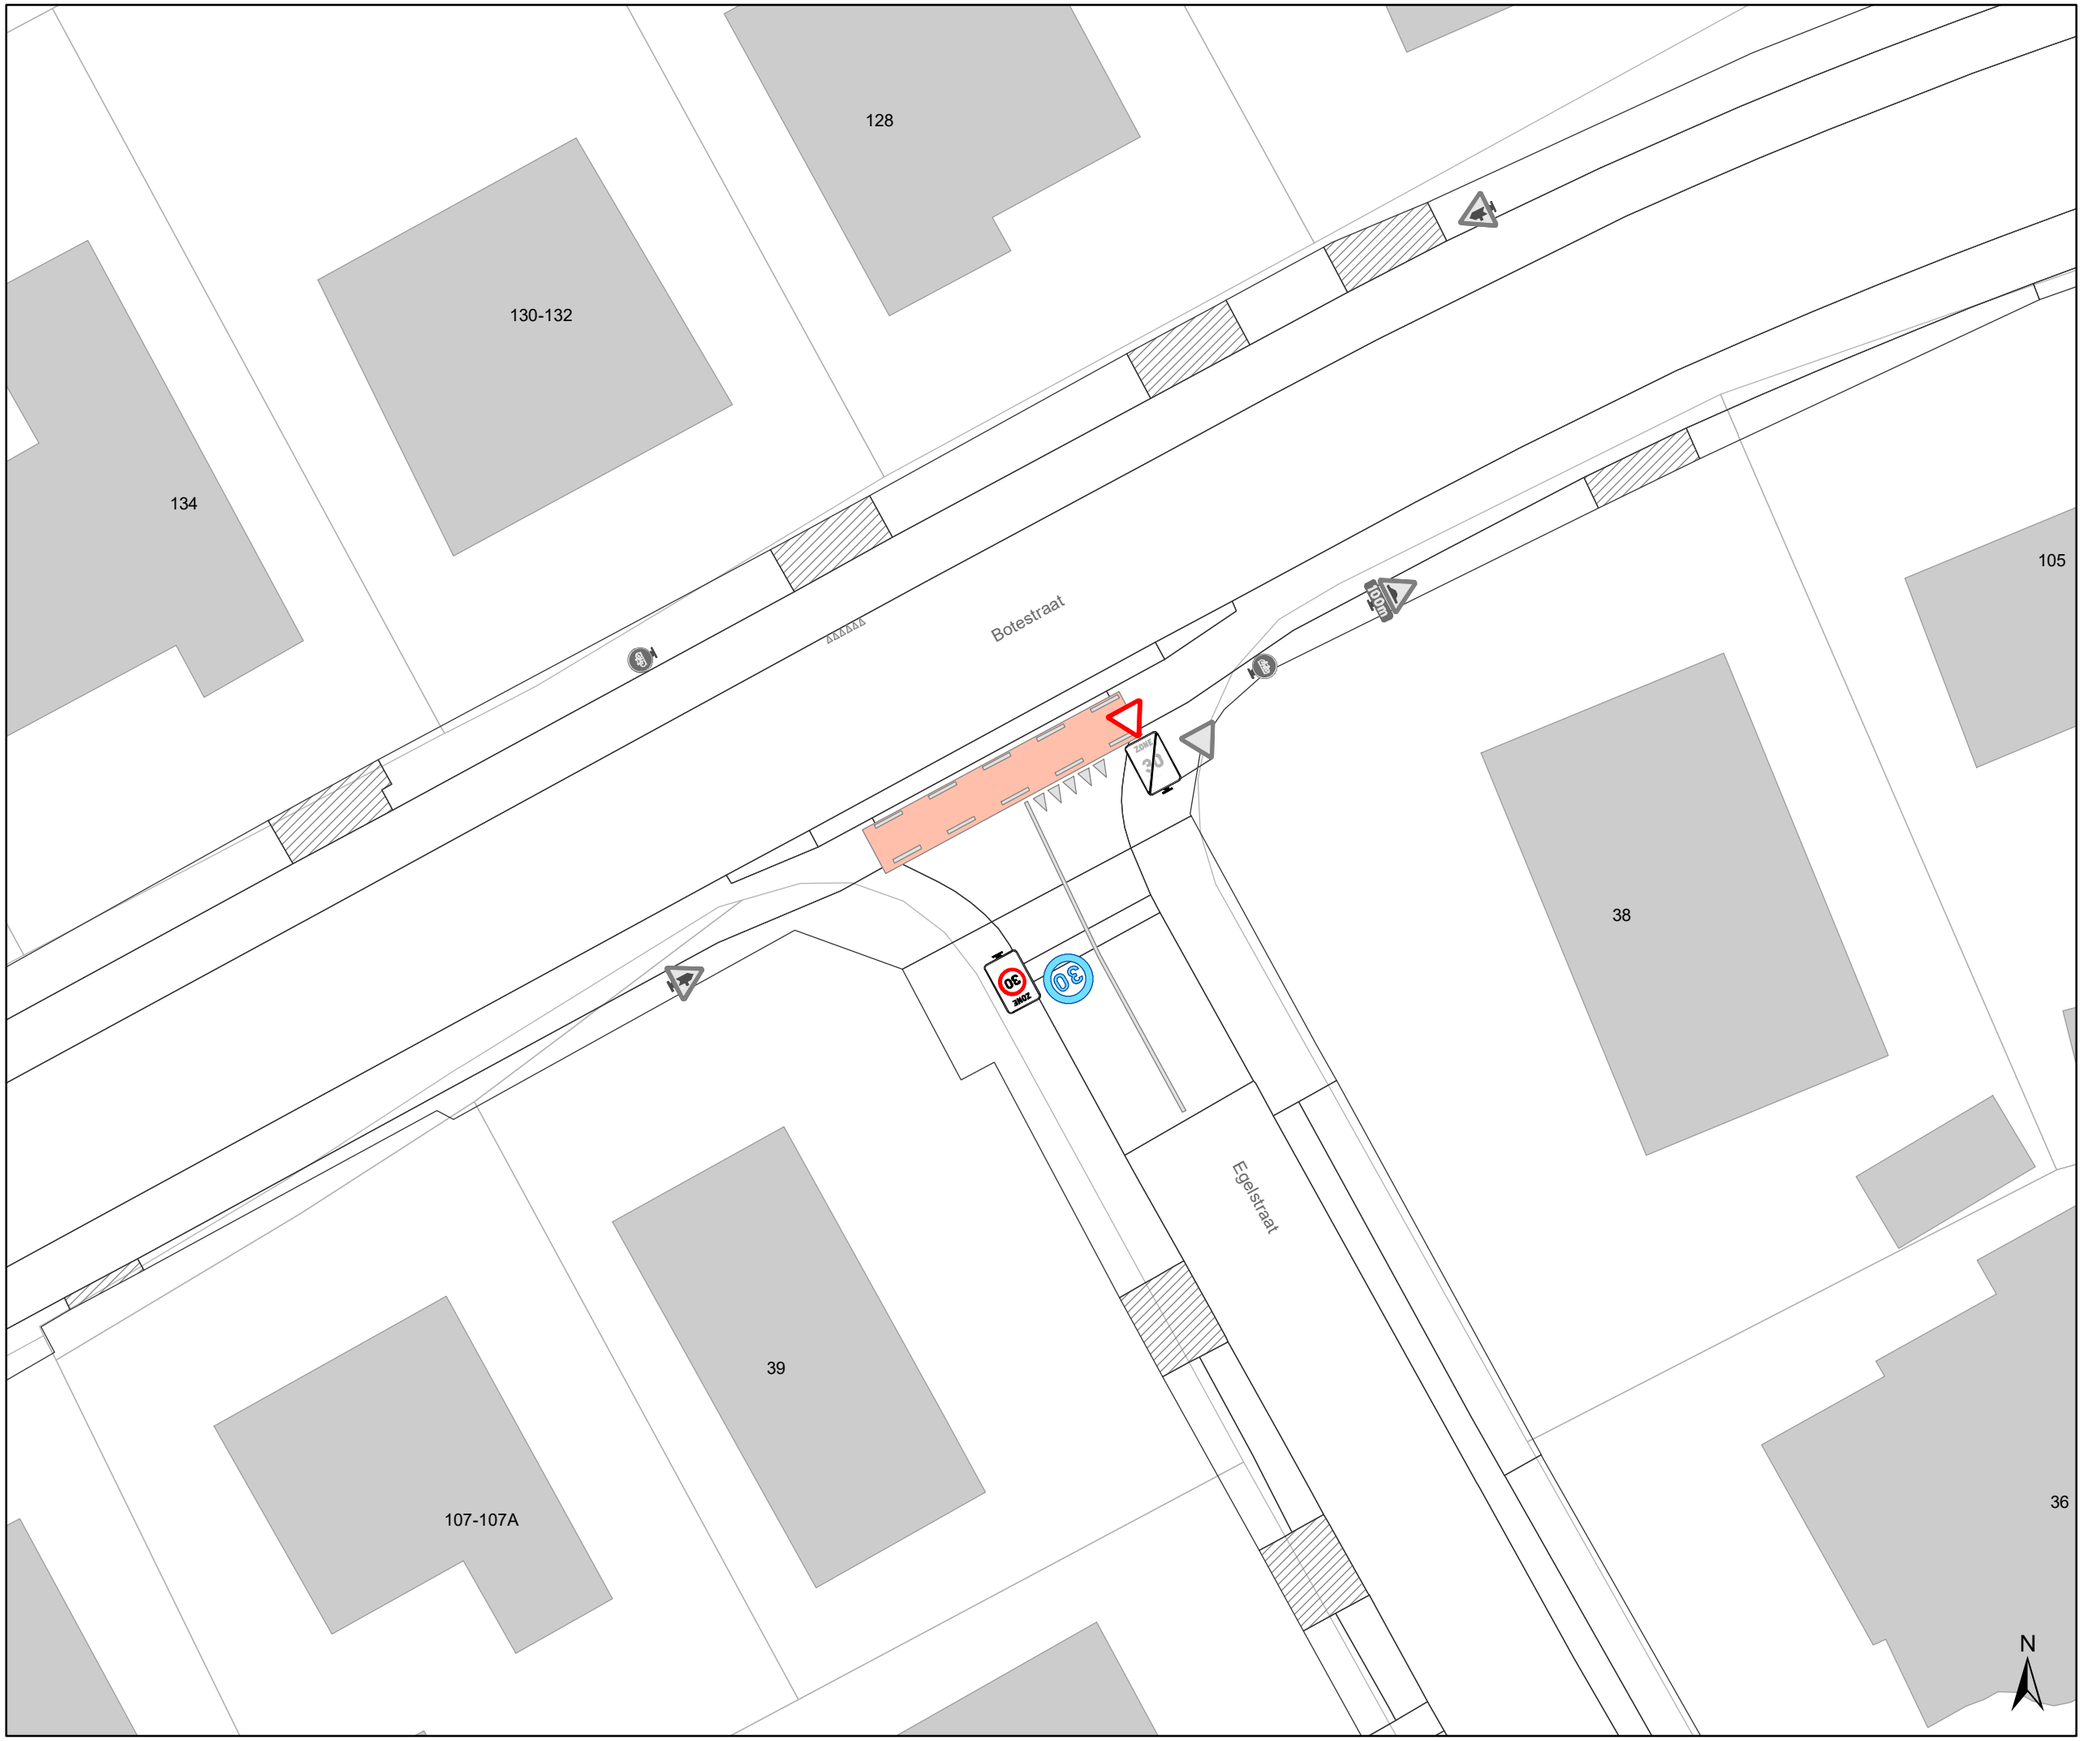

Legende

- Bestaande verkeersborden
- Geplande verkeersborden
- Te verwijderen verkeersborden
- Bestaande wegmarkeringen
- Geplande wegmarkeringen
- Te verwijderen wegmarkeringen
- MB-XX: Ander gepland dossier
- Ander gepland dossier

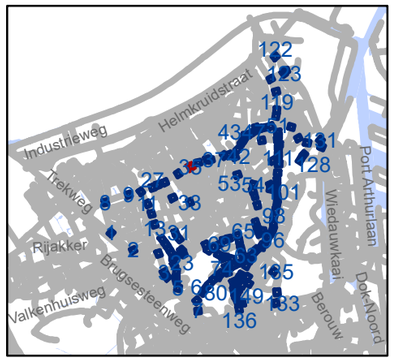

gent: Mobiliteitsbedrijf stad Gent
Verkeerstechnische taken

Zone 30 Wondelgem/ Mariakerke

Dossiernummer P-243859

DATUM	SCHAAL	PLAN	P FORMAAT
5/09/2022	1/250	35/152	A3

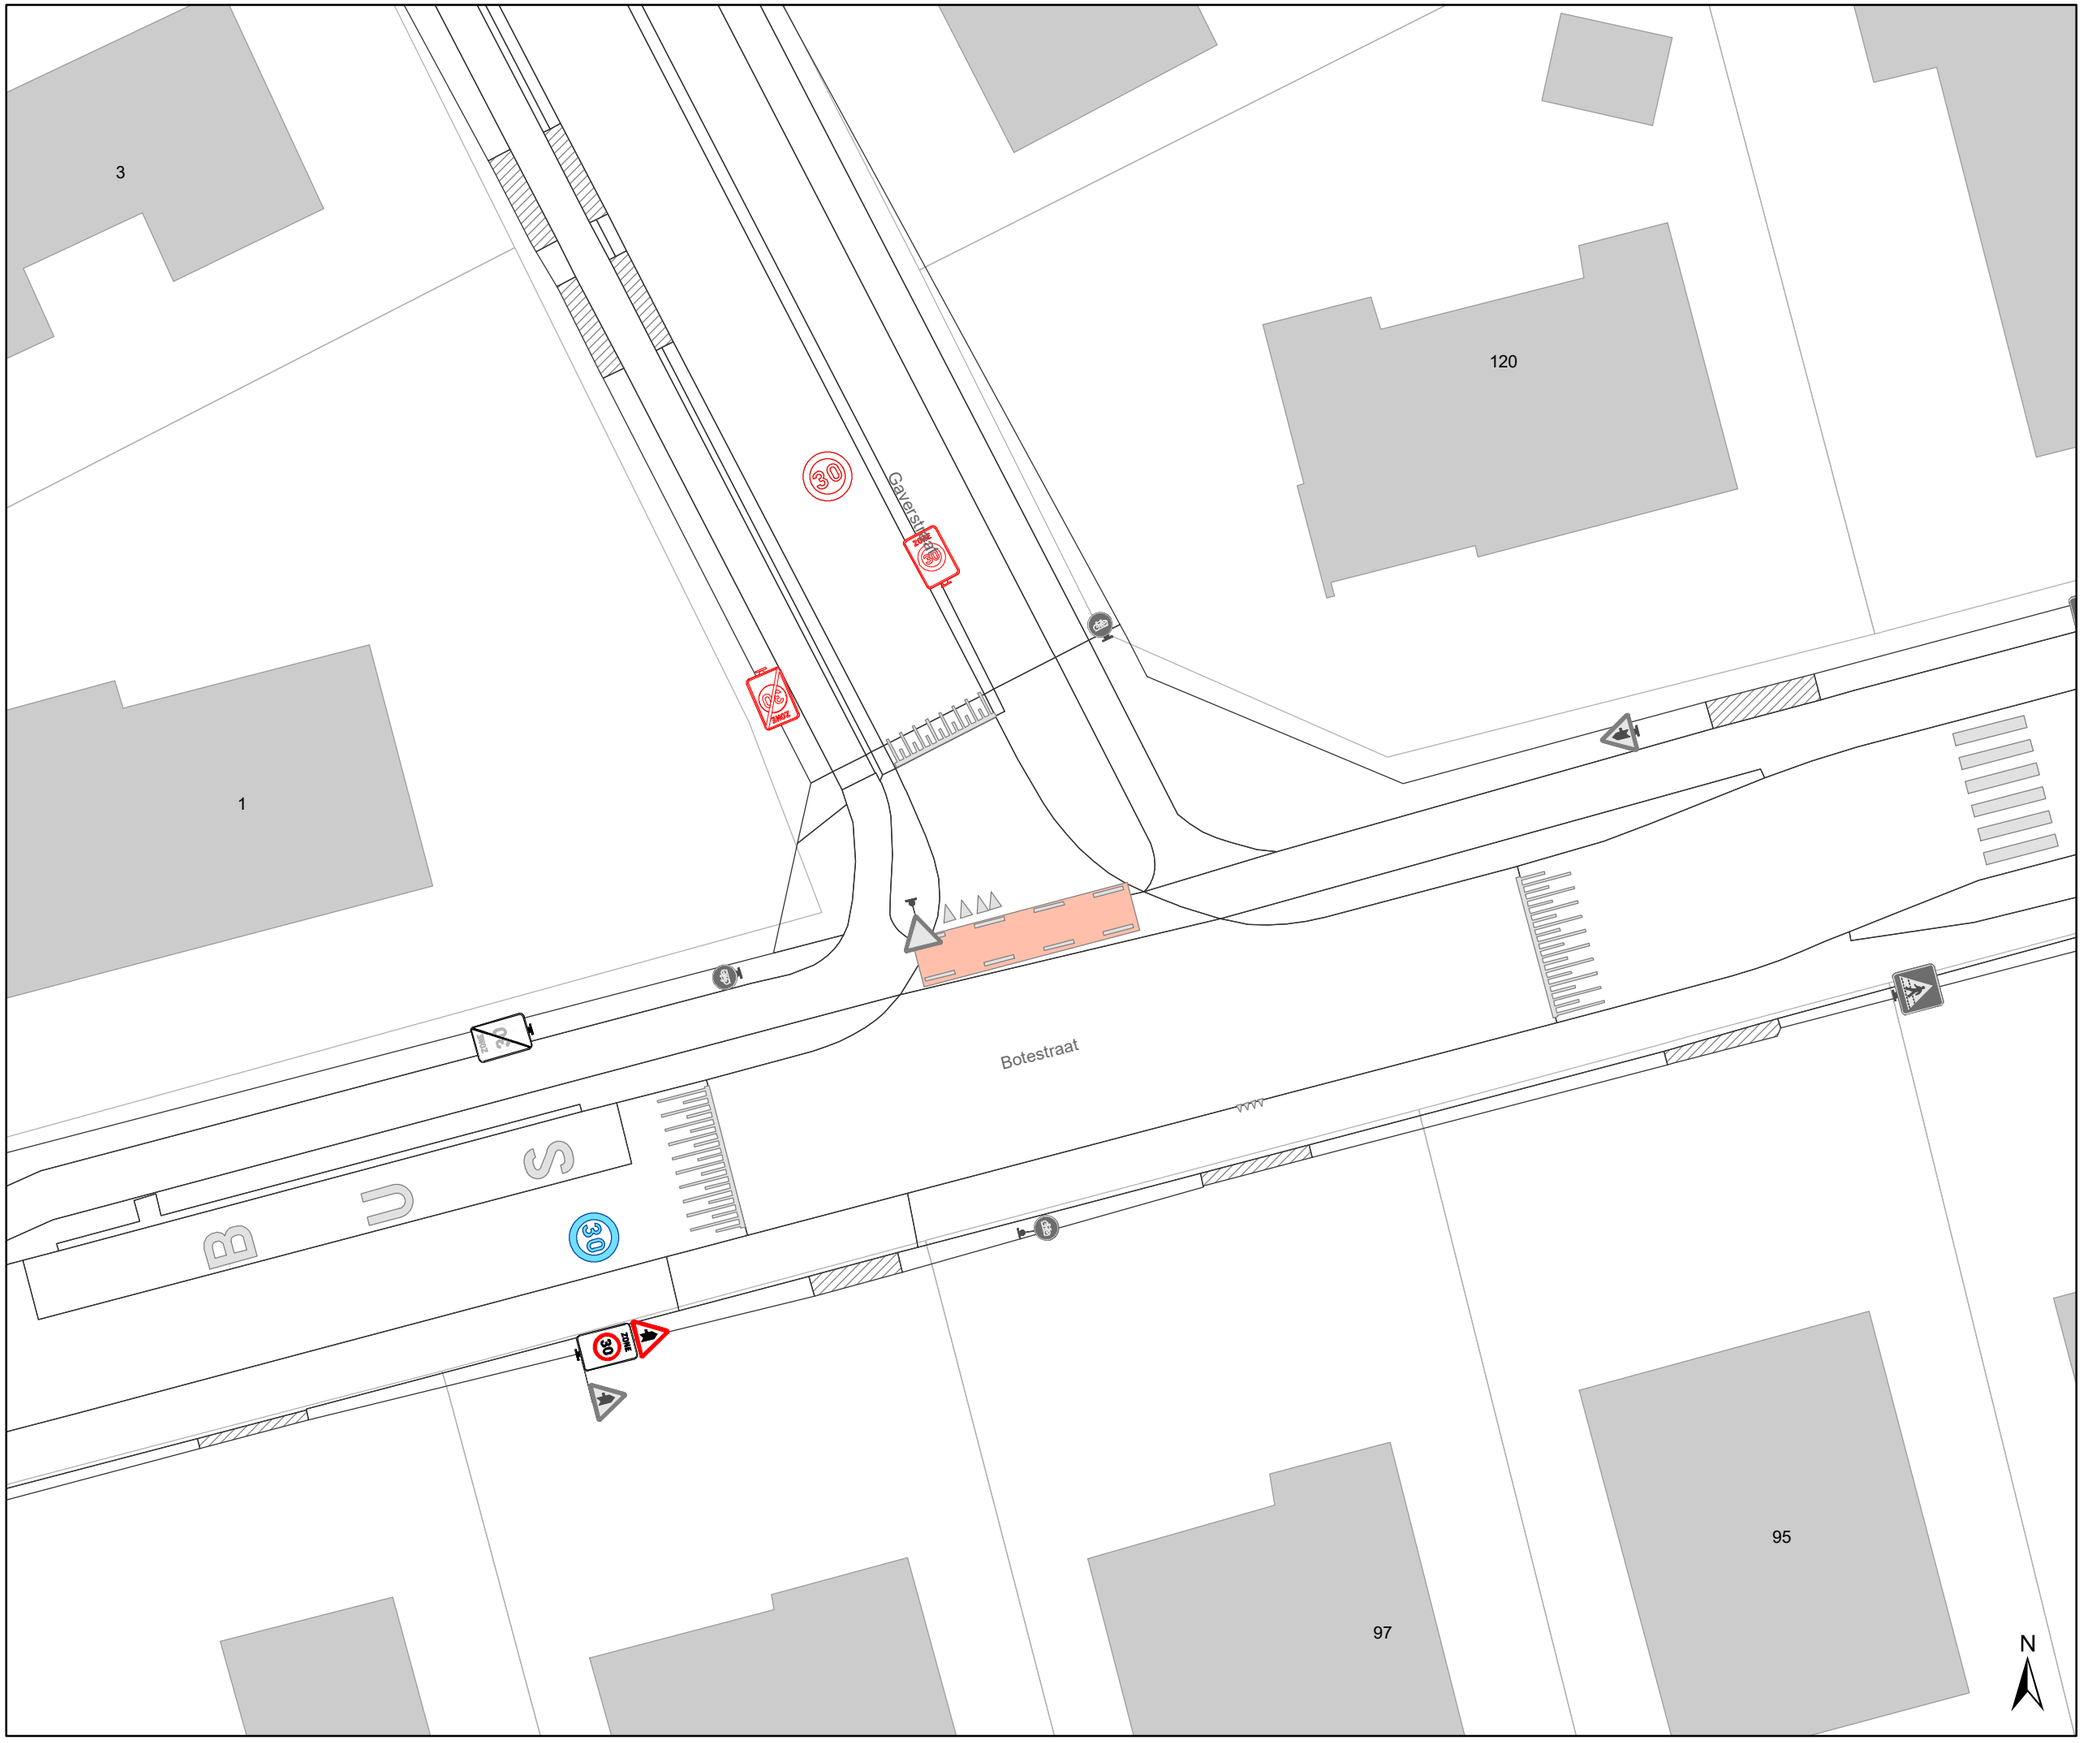

Legende

- Bestaande verkeersborden
- Geplande verkeersborden
- Te verwijderen verkeersborden
- Bestaande wegmarkeringen
- Geplande wegmarkeringen
- Te verwijderen wegmarkeringen
- MB-XX Ander gepland dossier
- Ander gepland dossier

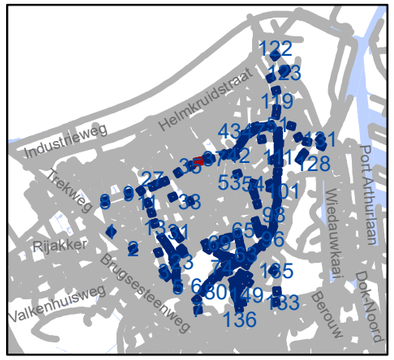

gent: Mobiliteitsbedrijf stad Gent
Verkeerstechnische taken

Zone 30 Wondelgem/ Mariakerke

Dossiernummer P-243859

DATUM	SCHAAL	PLAN	P FORMAAT
5/09/2022	1/250	36/152	A3

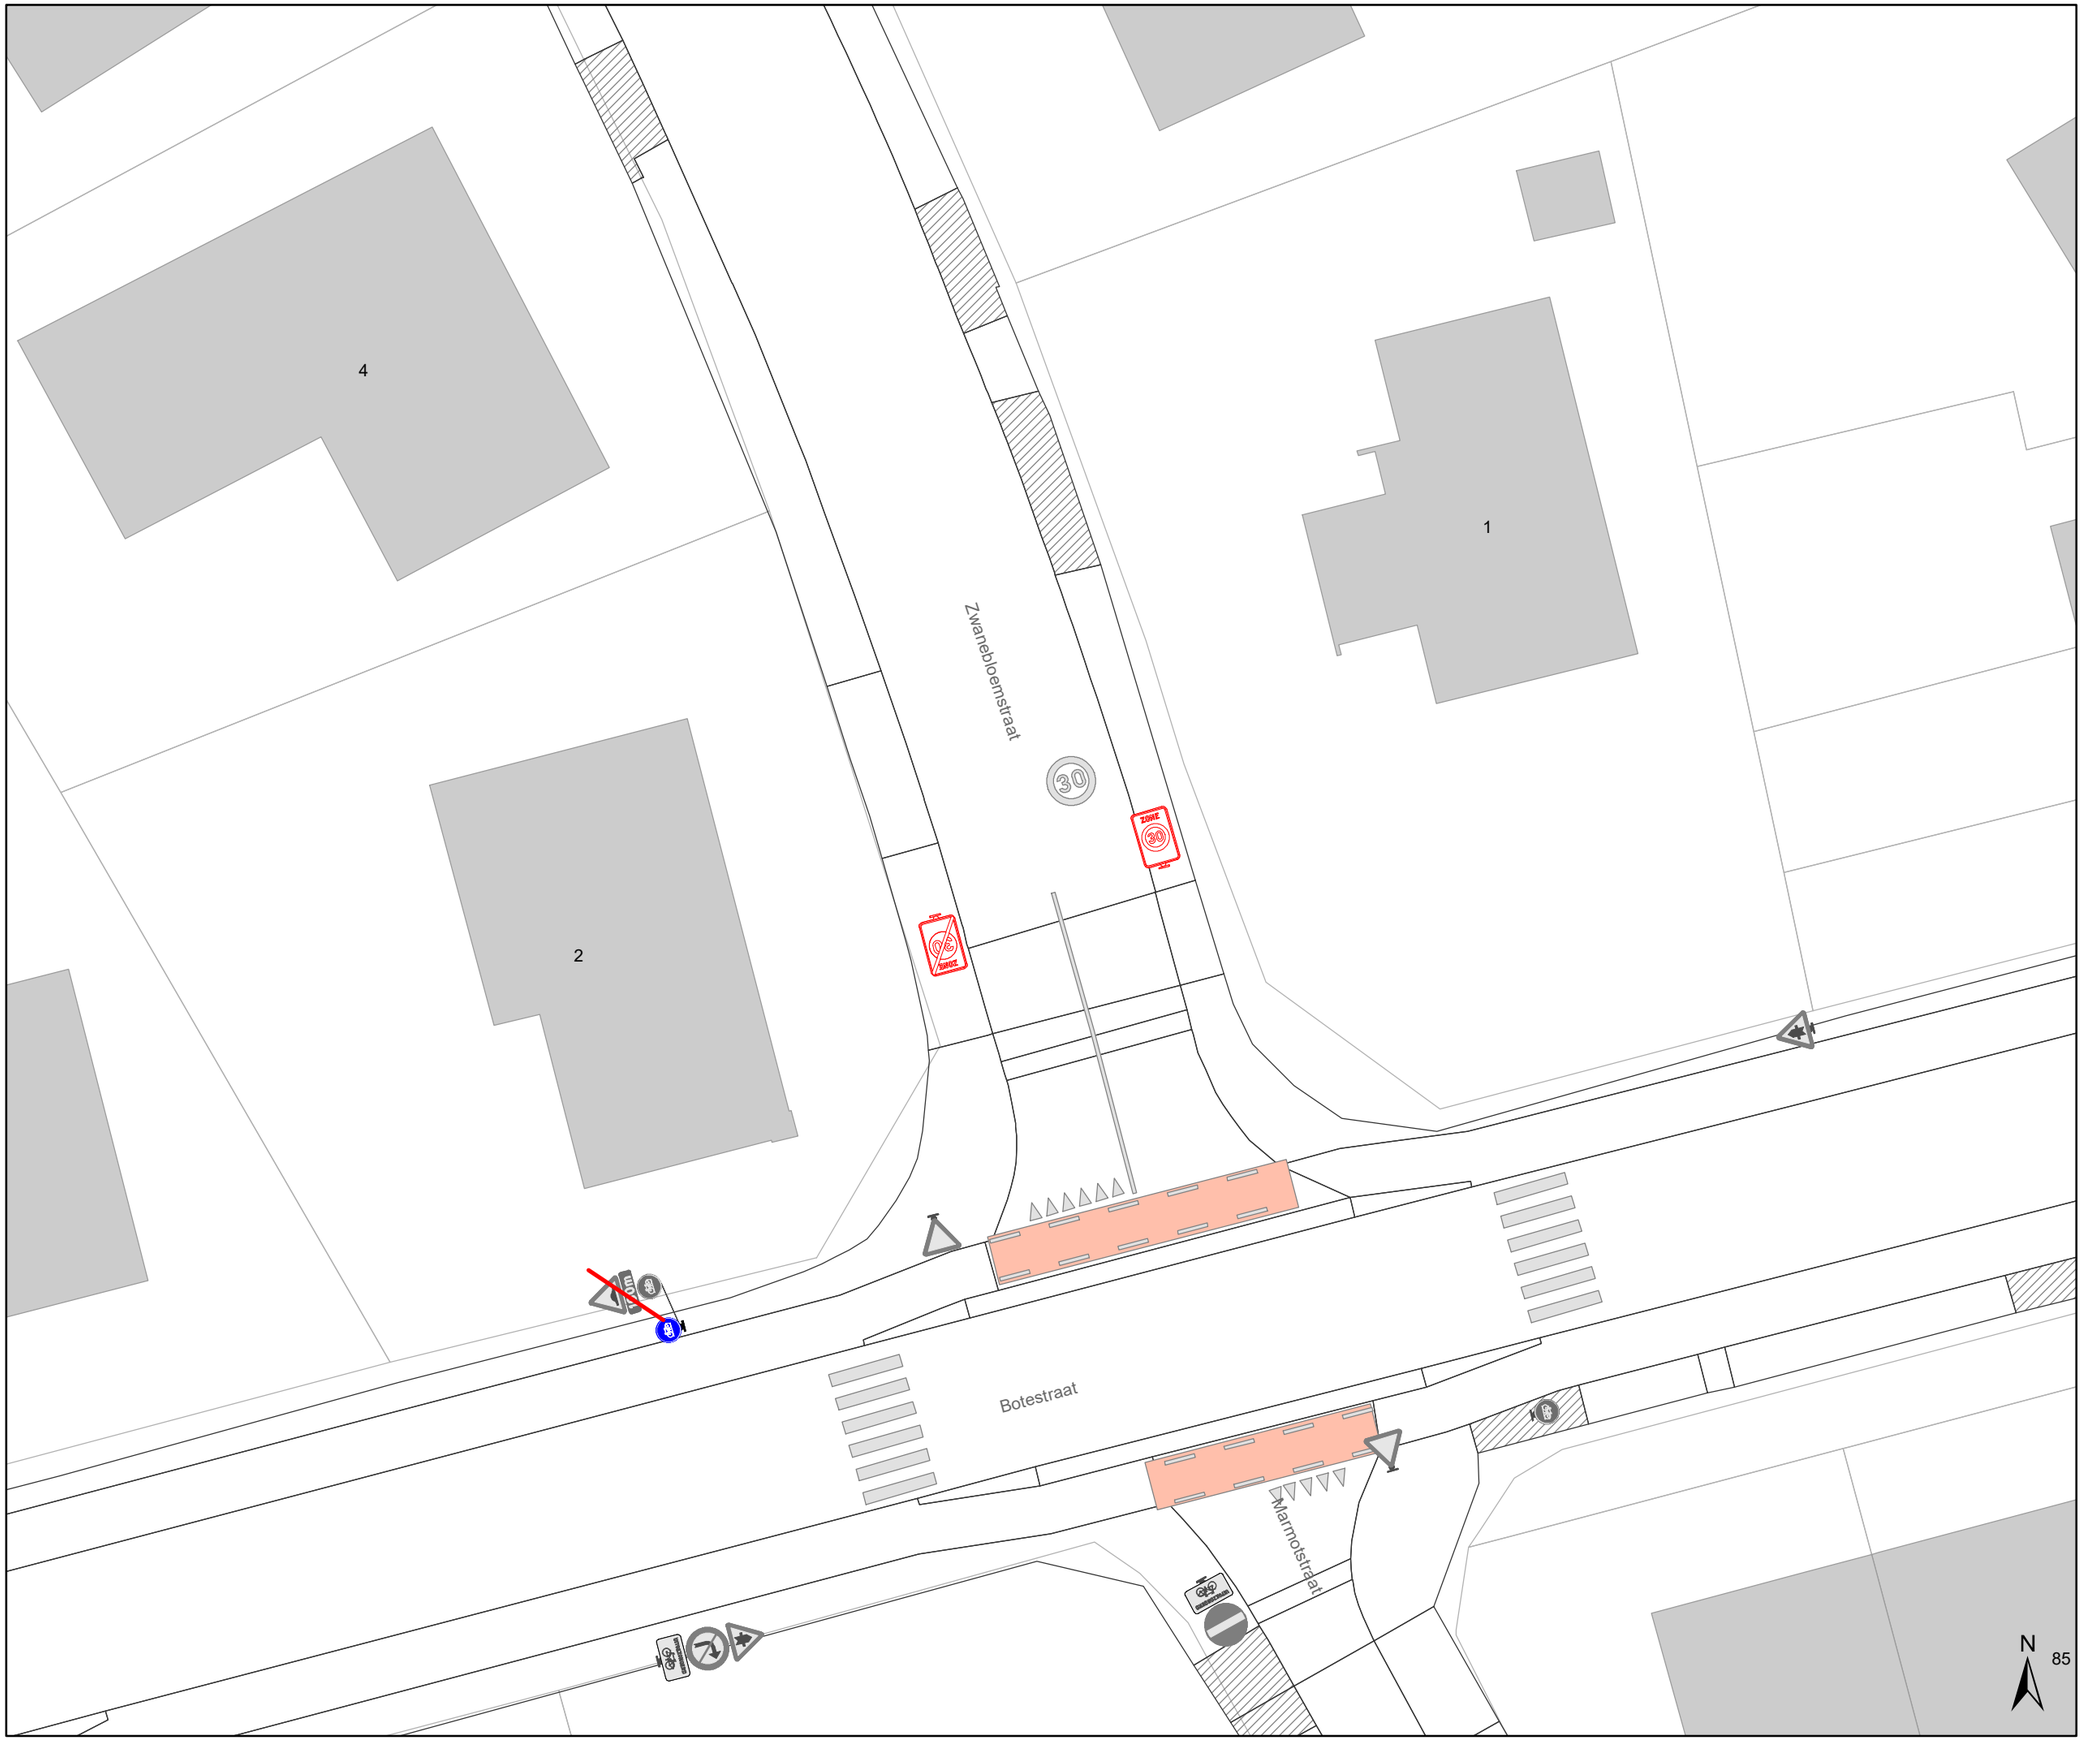

Legende

- Bestaande verkeersborden
- Geplande verkeersborden
- Te verwijderen verkeersborden
- Bestaande wegmarkeringen
- Geplande wegmarkeringen
- Te verwijderen wegmarkeringen
- MB-XX: Ander gepland dossier
- Ander gepland dossier

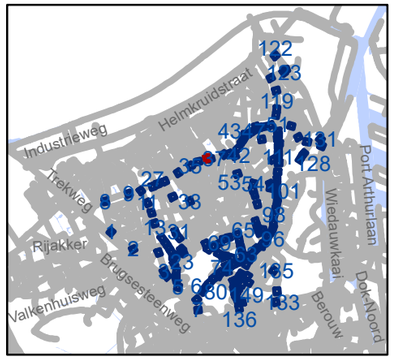

gent: Mobiliteitsbedrijf stad Gent
Verkeerstechnische taken

Zone 30 Wondelgem/ Mariakerke

Dossiernummer P-243859

DATUM	SCHAAL	PLAN	P FORMAAT
5/09/2022	1/250	37/152	A3

Legende

- Bestaande verkeersborden
- Geplande verkeersborden
- Te verwijderen verkeersborden
- Bestaande wegmarkeringen
- Geplande wegmarkeringen
- Te verwijderen wegmarkeringen
- MB-XX: Ander gepland dossier
- Ander gepland dossier

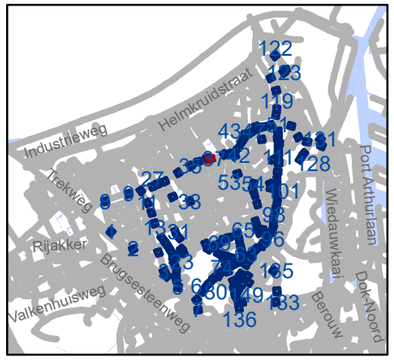

gent: Mobiliteitsbedrijf stad Gent
Verkeerstechnische taken

Zone 30 Wondelgem/ Mariakerke

Dossiernummer P-243859

DATUM	SCHAAL	PLAN	P FORMAAT
5/09/2022	1/250	38/152	A3

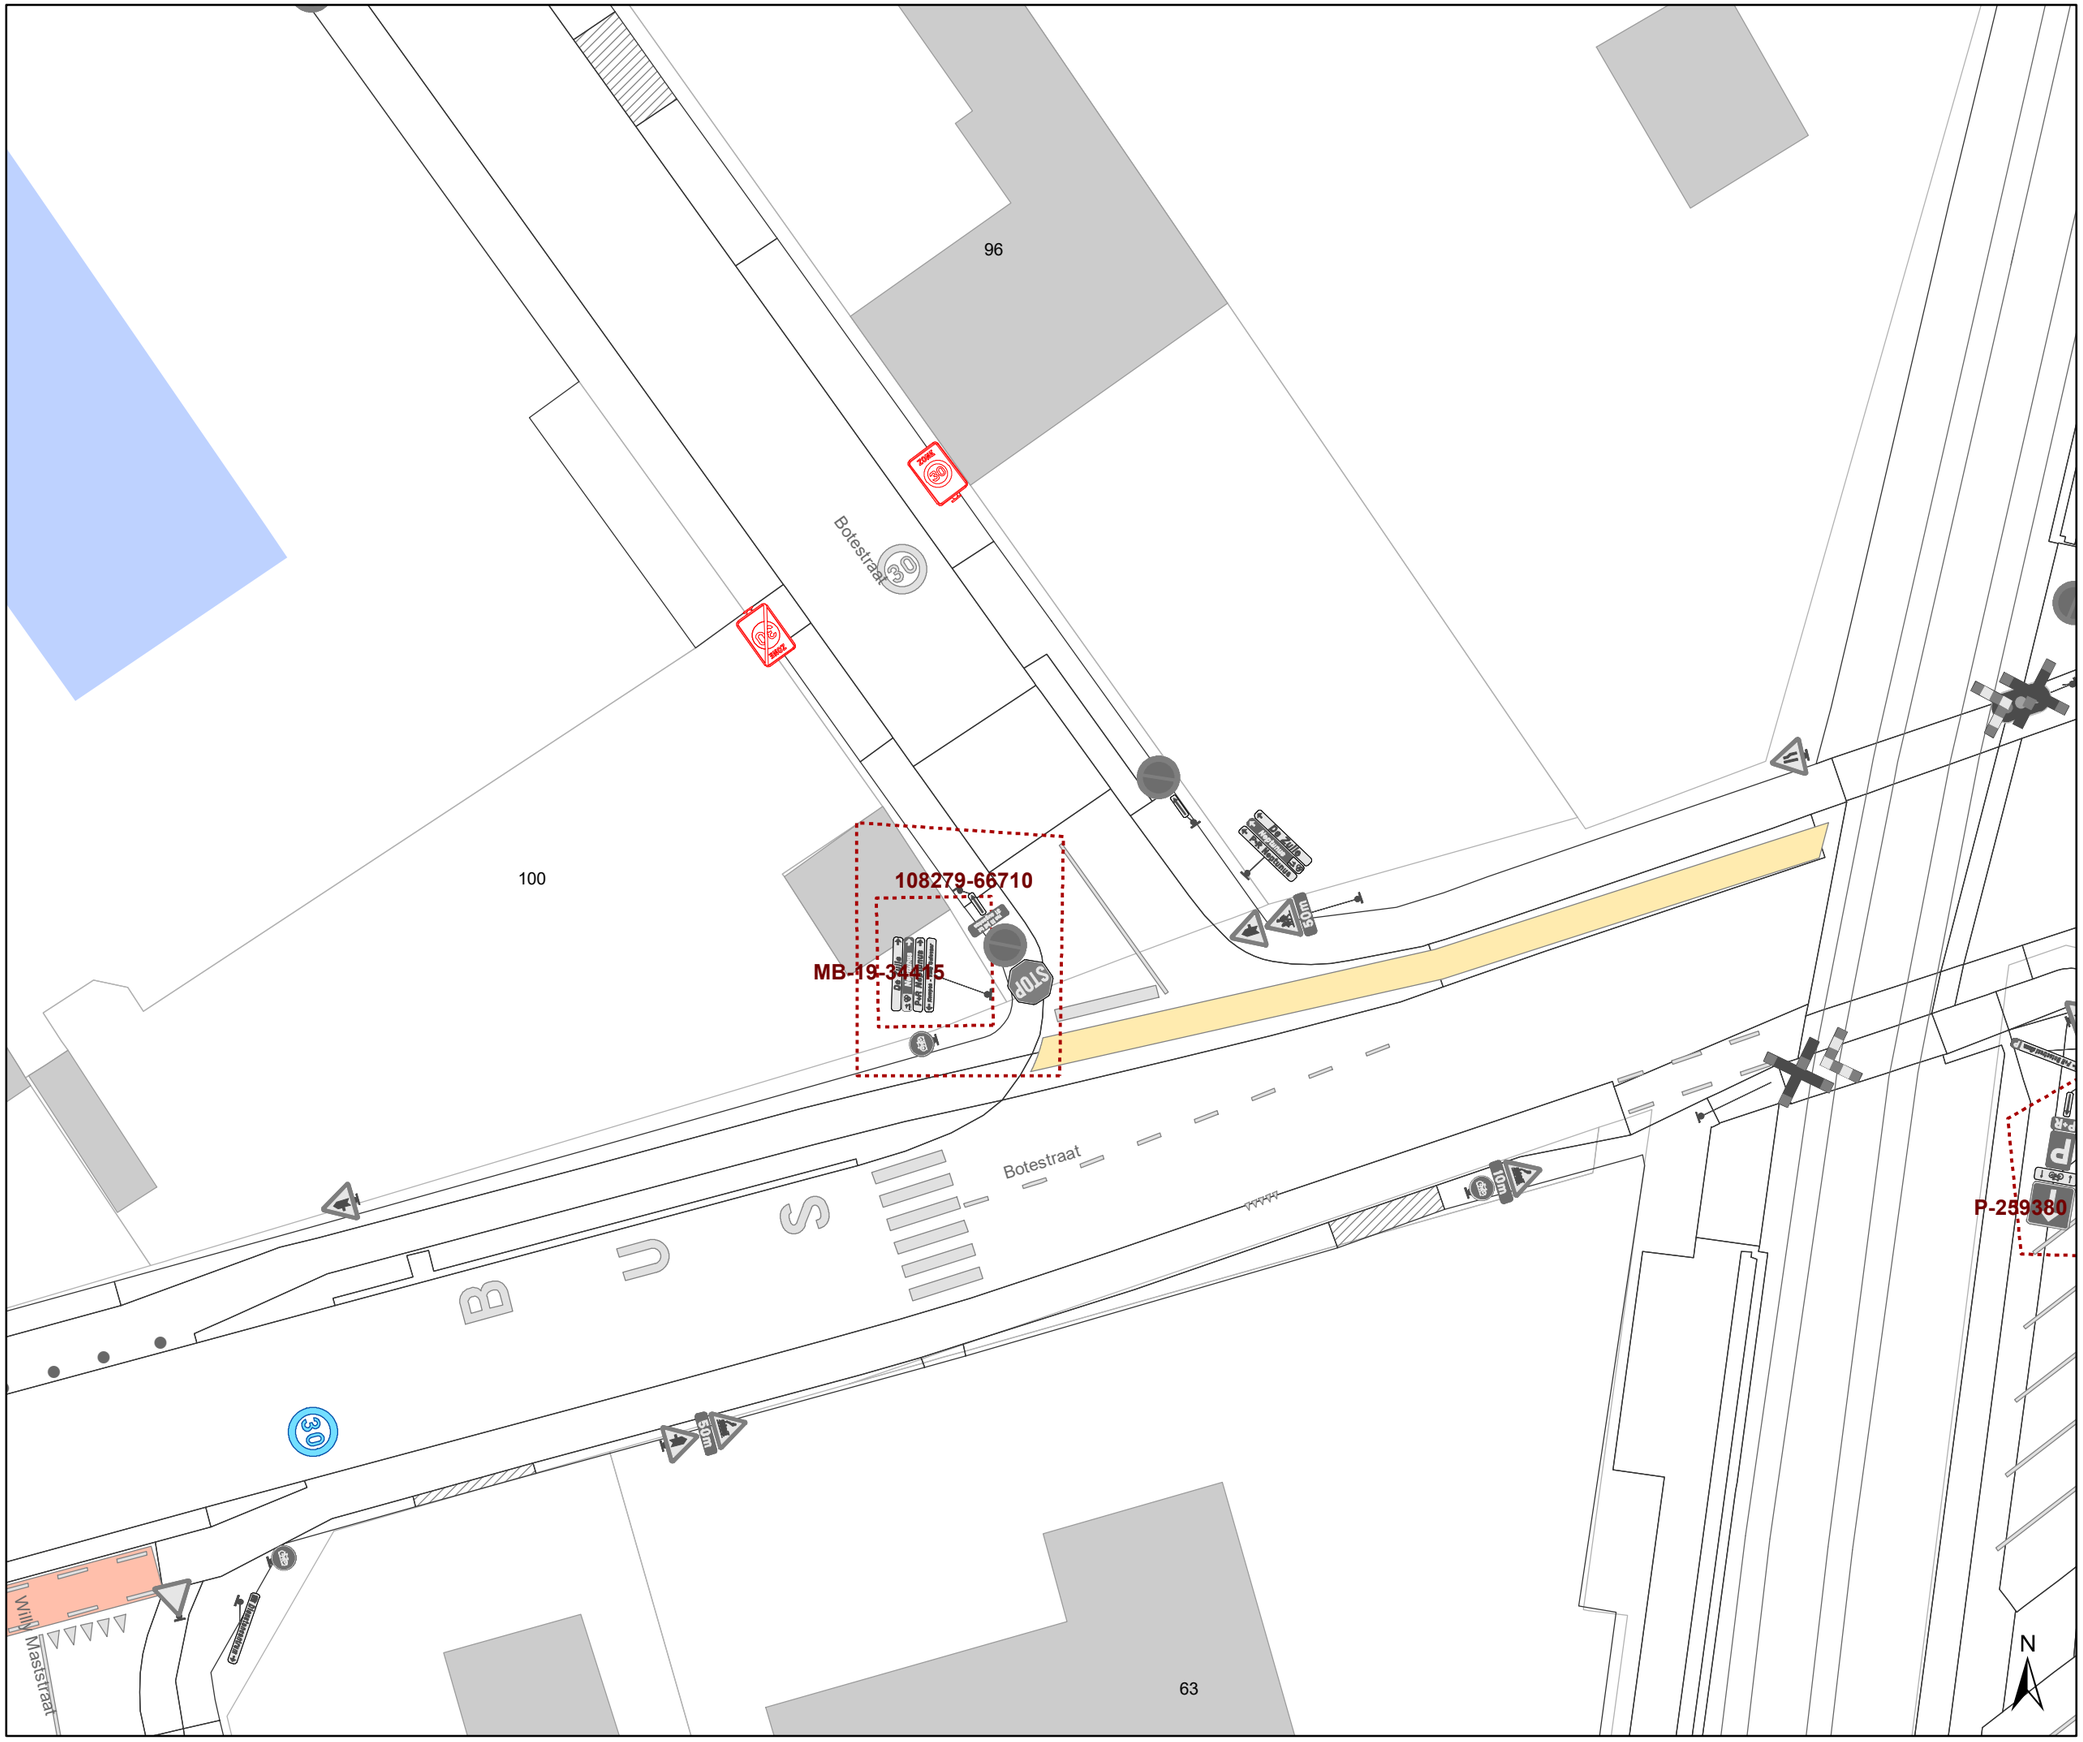

Legende

- Bestaande verkeersborden
- Geplande verkeersborden
- Te verwijderen verkeersborden
- Bestaande wegmarkeringen
- Geplande wegmarkeringen
- Te verwijderen wegmarkeringen
- MB-XX Ander gepland dossier
- Ander gepland dossier

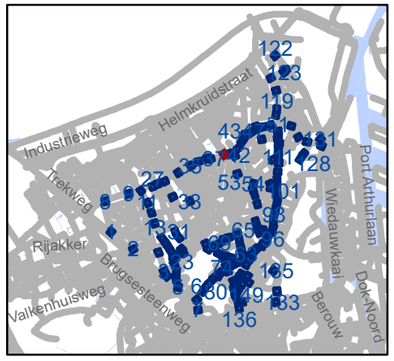

gent: Mobiliteitsbedrijf stad Gent
Verkeerstechnische taken

Zone 30 Wondelgem/ Mariakerke

Dossiernummer P-243859

DATUM	SCHAAL	PLAN	P FORMAAT
5/09/2022	1/250	39/152	A3

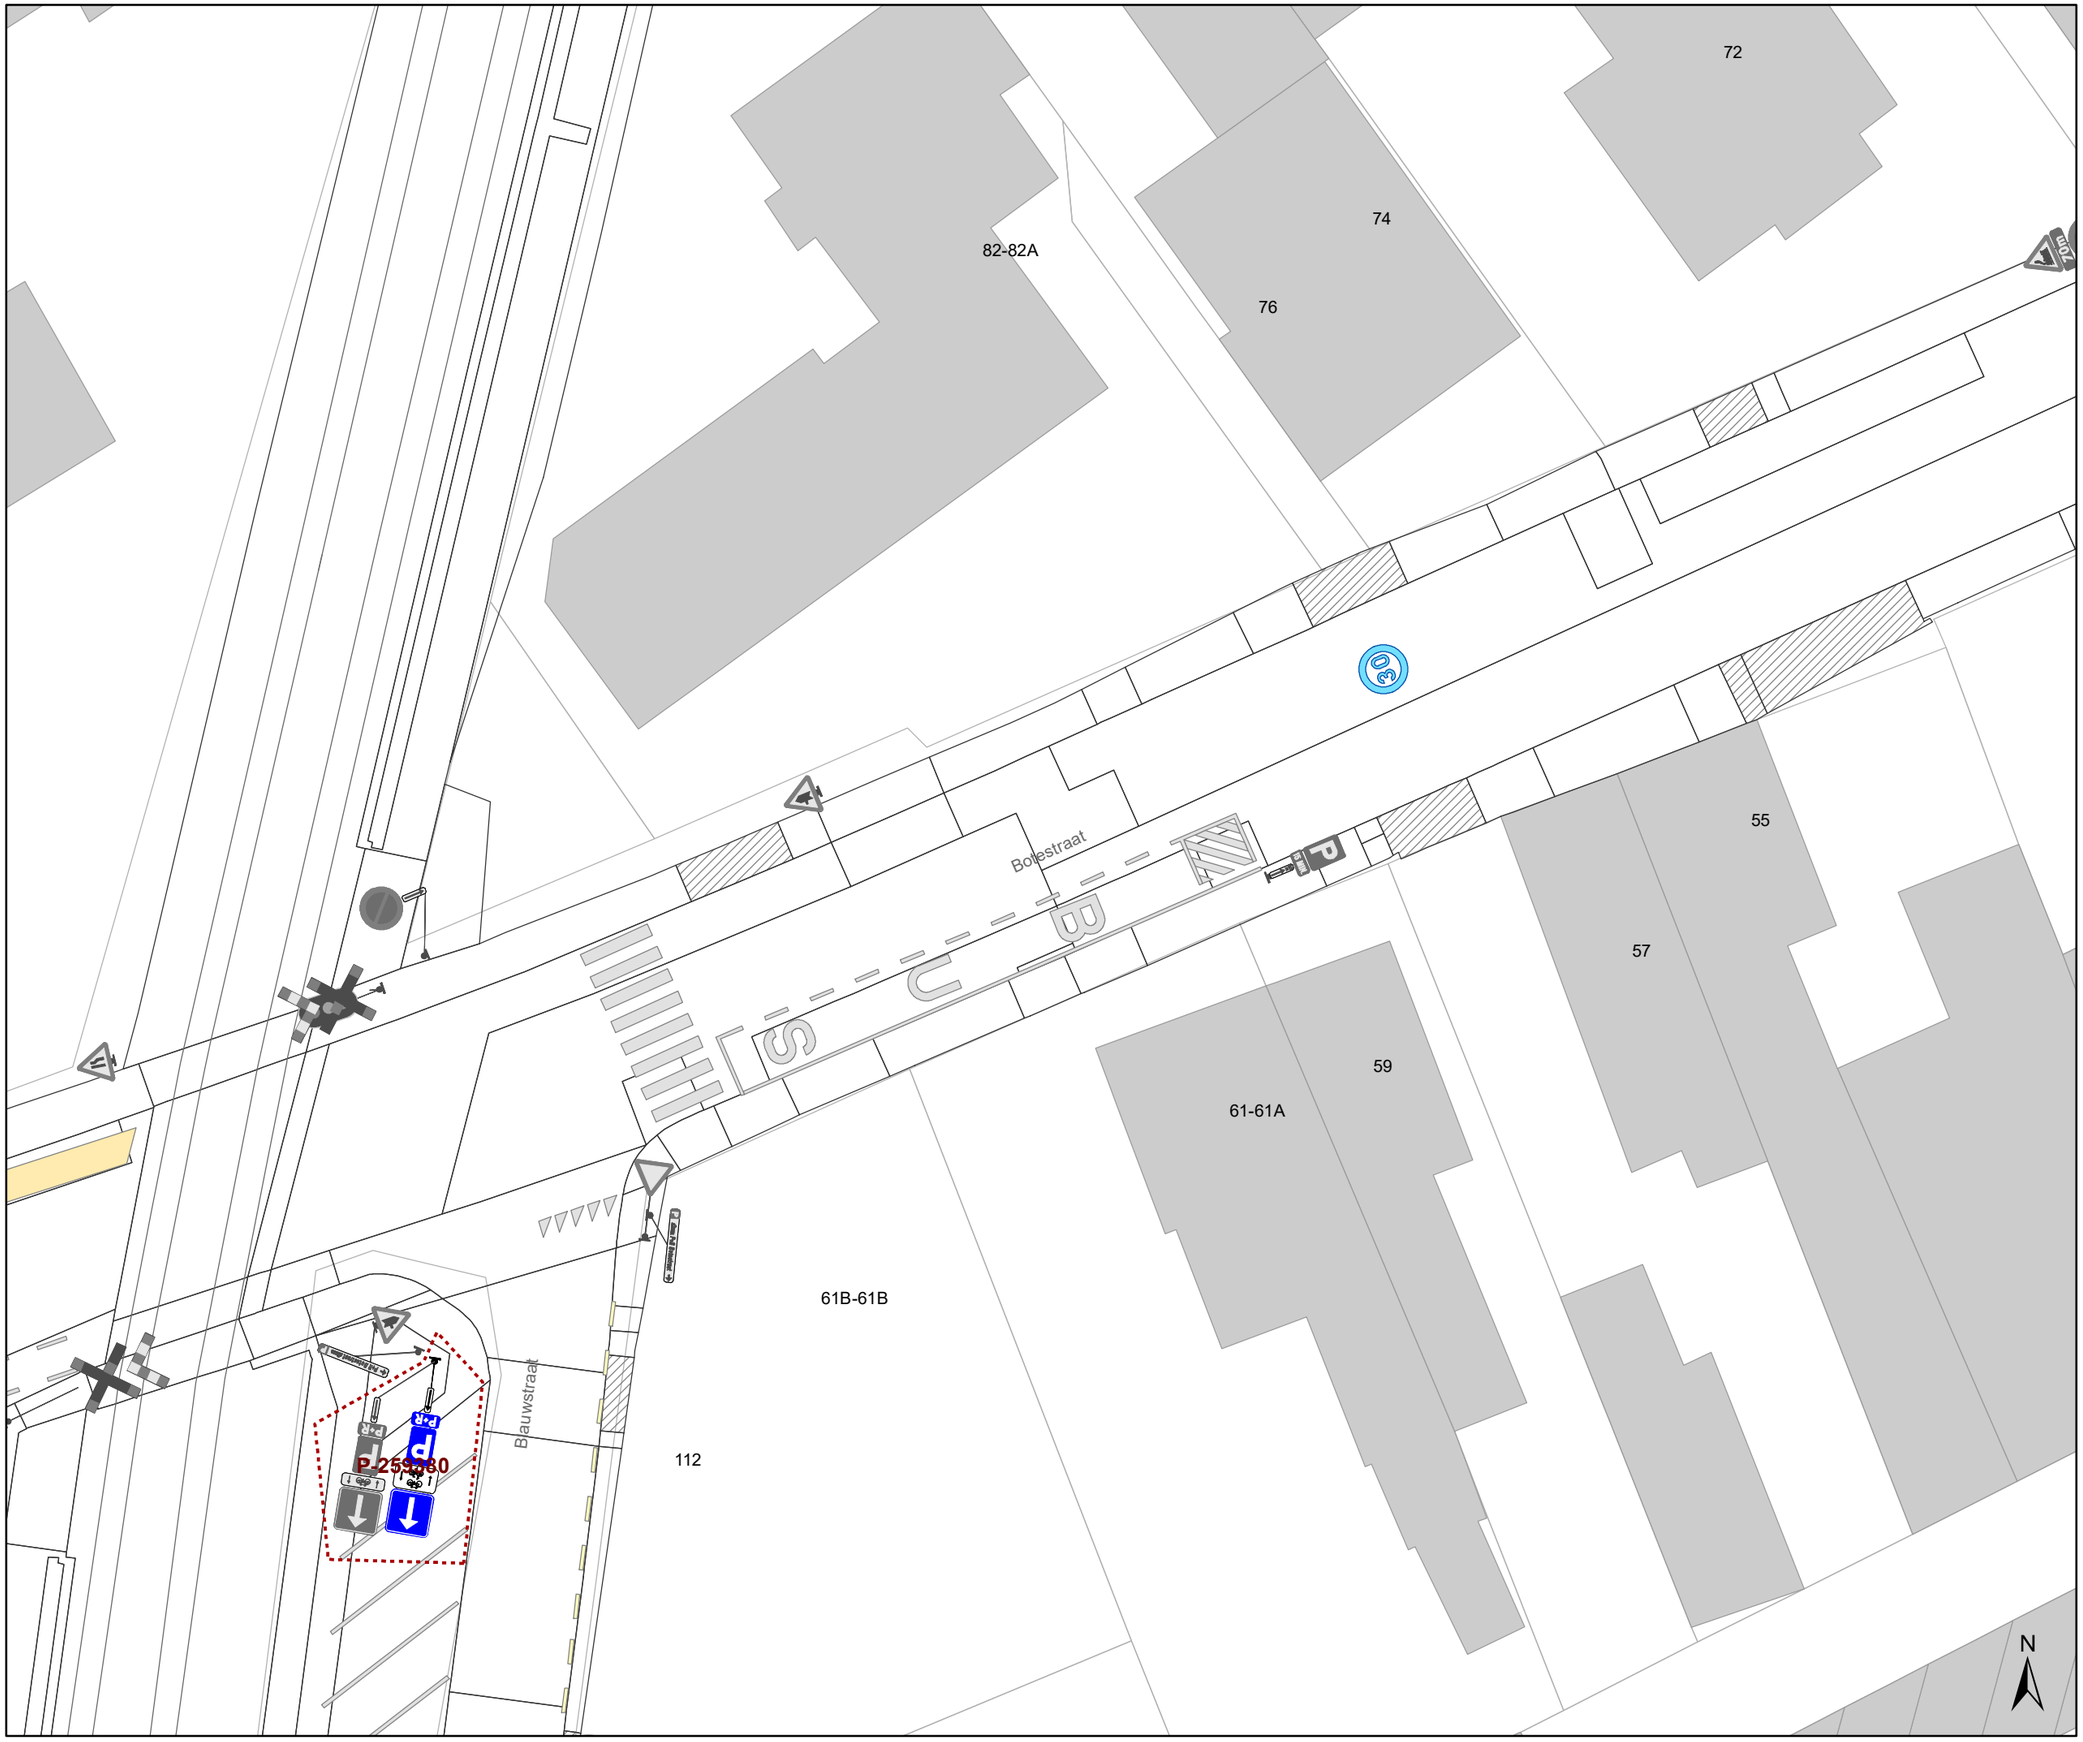

Legende

- Bestaande verkeersborden
- Geplande verkeersborden
- Te verwijderen verkeersborden
- Bestaande wegmarkeringen
- Geplande wegmarkeringen
- Te verwijderen wegmarkeringen
- MB-XX Ander gepland dossier
- Ander gepland dossier

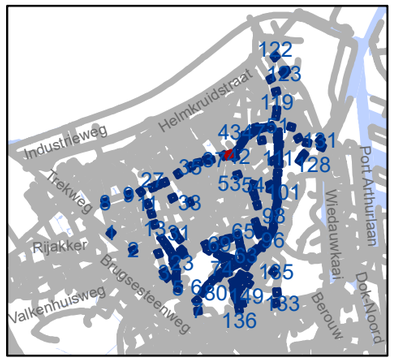

gent: Mobiliteitsbedrijf stad Gent
Verkeerstechnische taken

Zone 30 Wondelgem/ Mariakerke

Dossiernummer P-243859

DATUM	SCHAAL	PLAN	P FORMAAT
5/09/2022	1/250	40/152	A3

Legende

- Bestaande verkeersborden
- Geplande verkeersborden
- Te verwijderen verkeersborden
- Bestaande wegmarkeringen
- Geplande wegmarkeringen
- Te verwijderen wegmarkeringen
- MB-XX Ander gepland dossier
- Ander gepland dossier

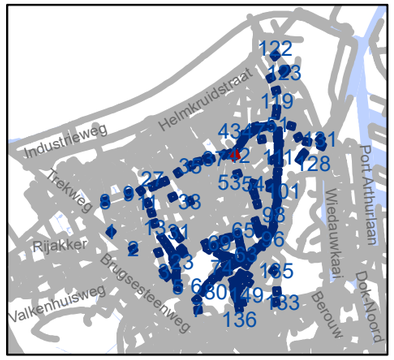

gent: Mobiliteitsbedrijf stad Gent
Verkeerstechnische taken

Zone 30 Wondelgem/ Mariakerke

Dossiernummer P-243859

DATUM	SCHAAL	PLAN	P FORMAAT
5/09/2022	1/250	41/152	A3

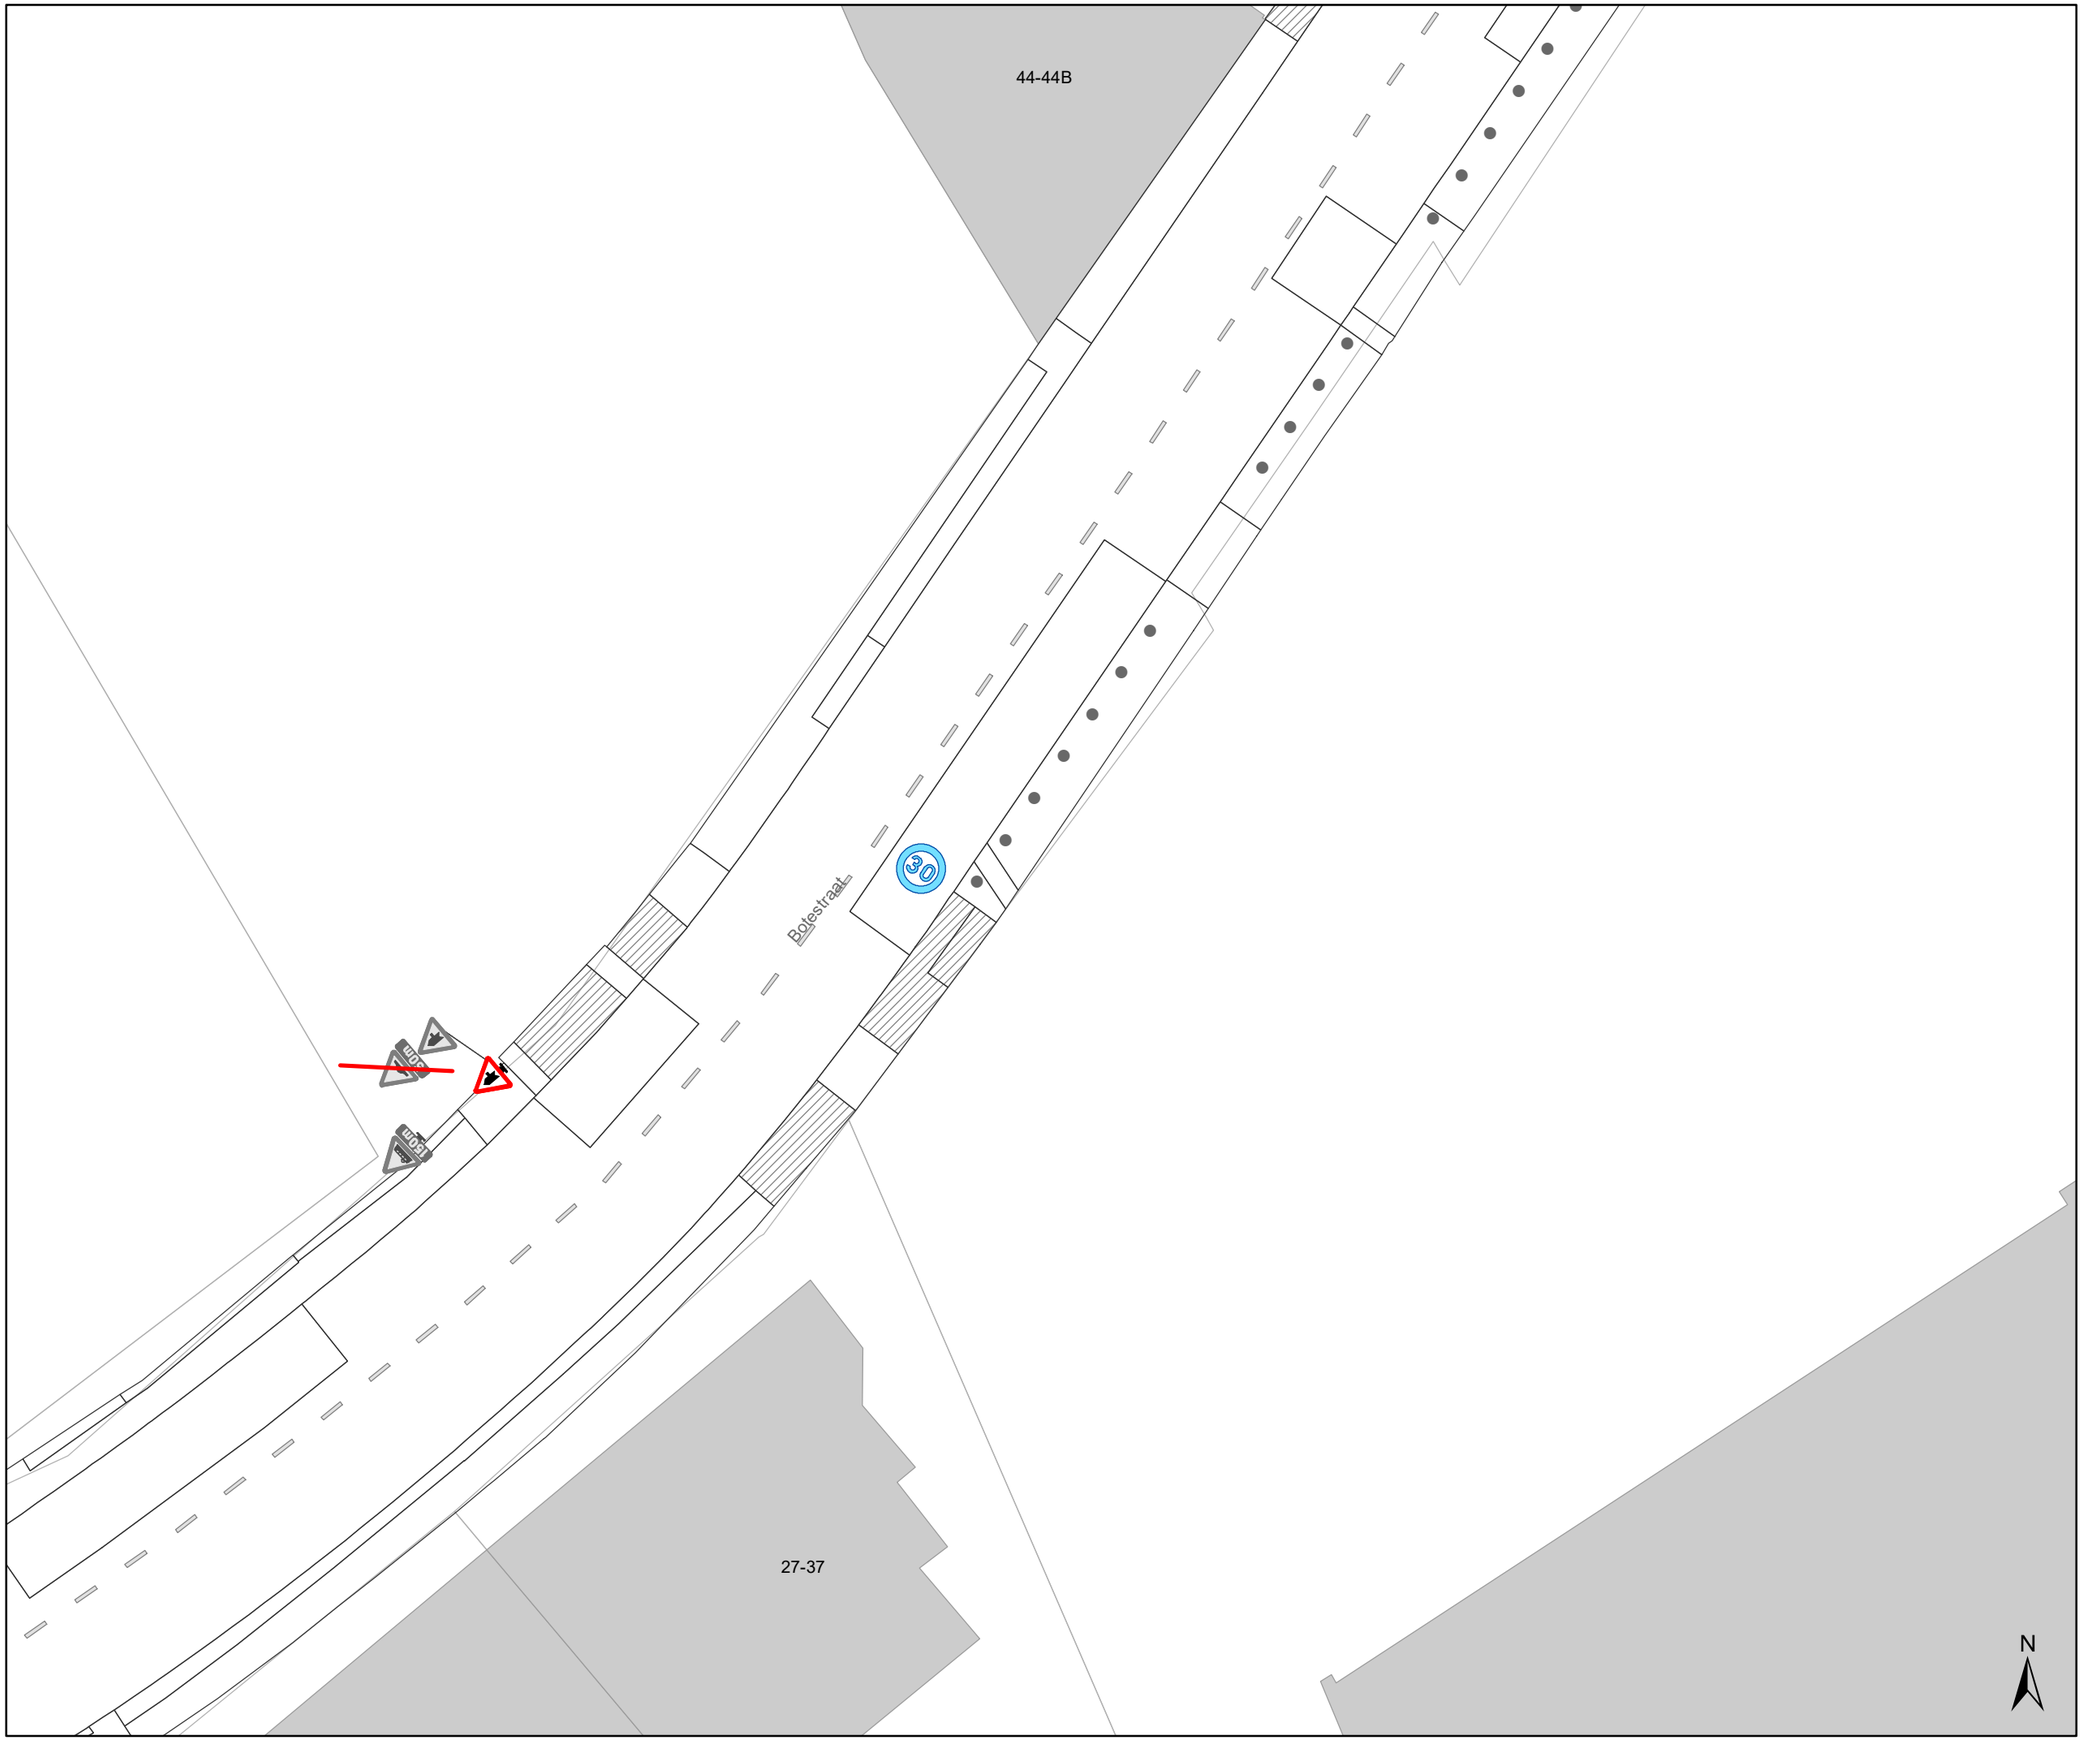

Legende

- Bestaande verkeersborden
- Geplande verkeersborden
- Te verwijderen verkeersborden
- Bestaande wegmarkeringen
- Geplande wegmarkeringen
- Te verwijderen wegmarkeringen
- MB-XX Ander gepland dossier
- Ander gepland dossier

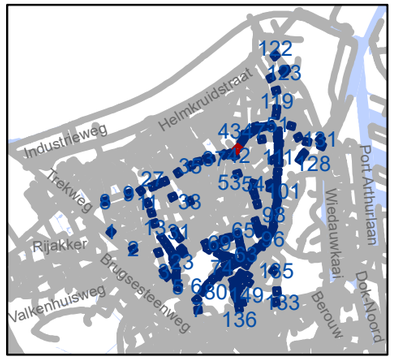

gent: Mobiliteitsbedrijf stad Gent
Verkeerstechnische taken

Zone 30 Wondelgem/ Mariakerke

Dossiernummer P-243859

DATUM	SCHAAL	PLAN	P FORMAAT
5/09/2022	1/250	42/152	A3

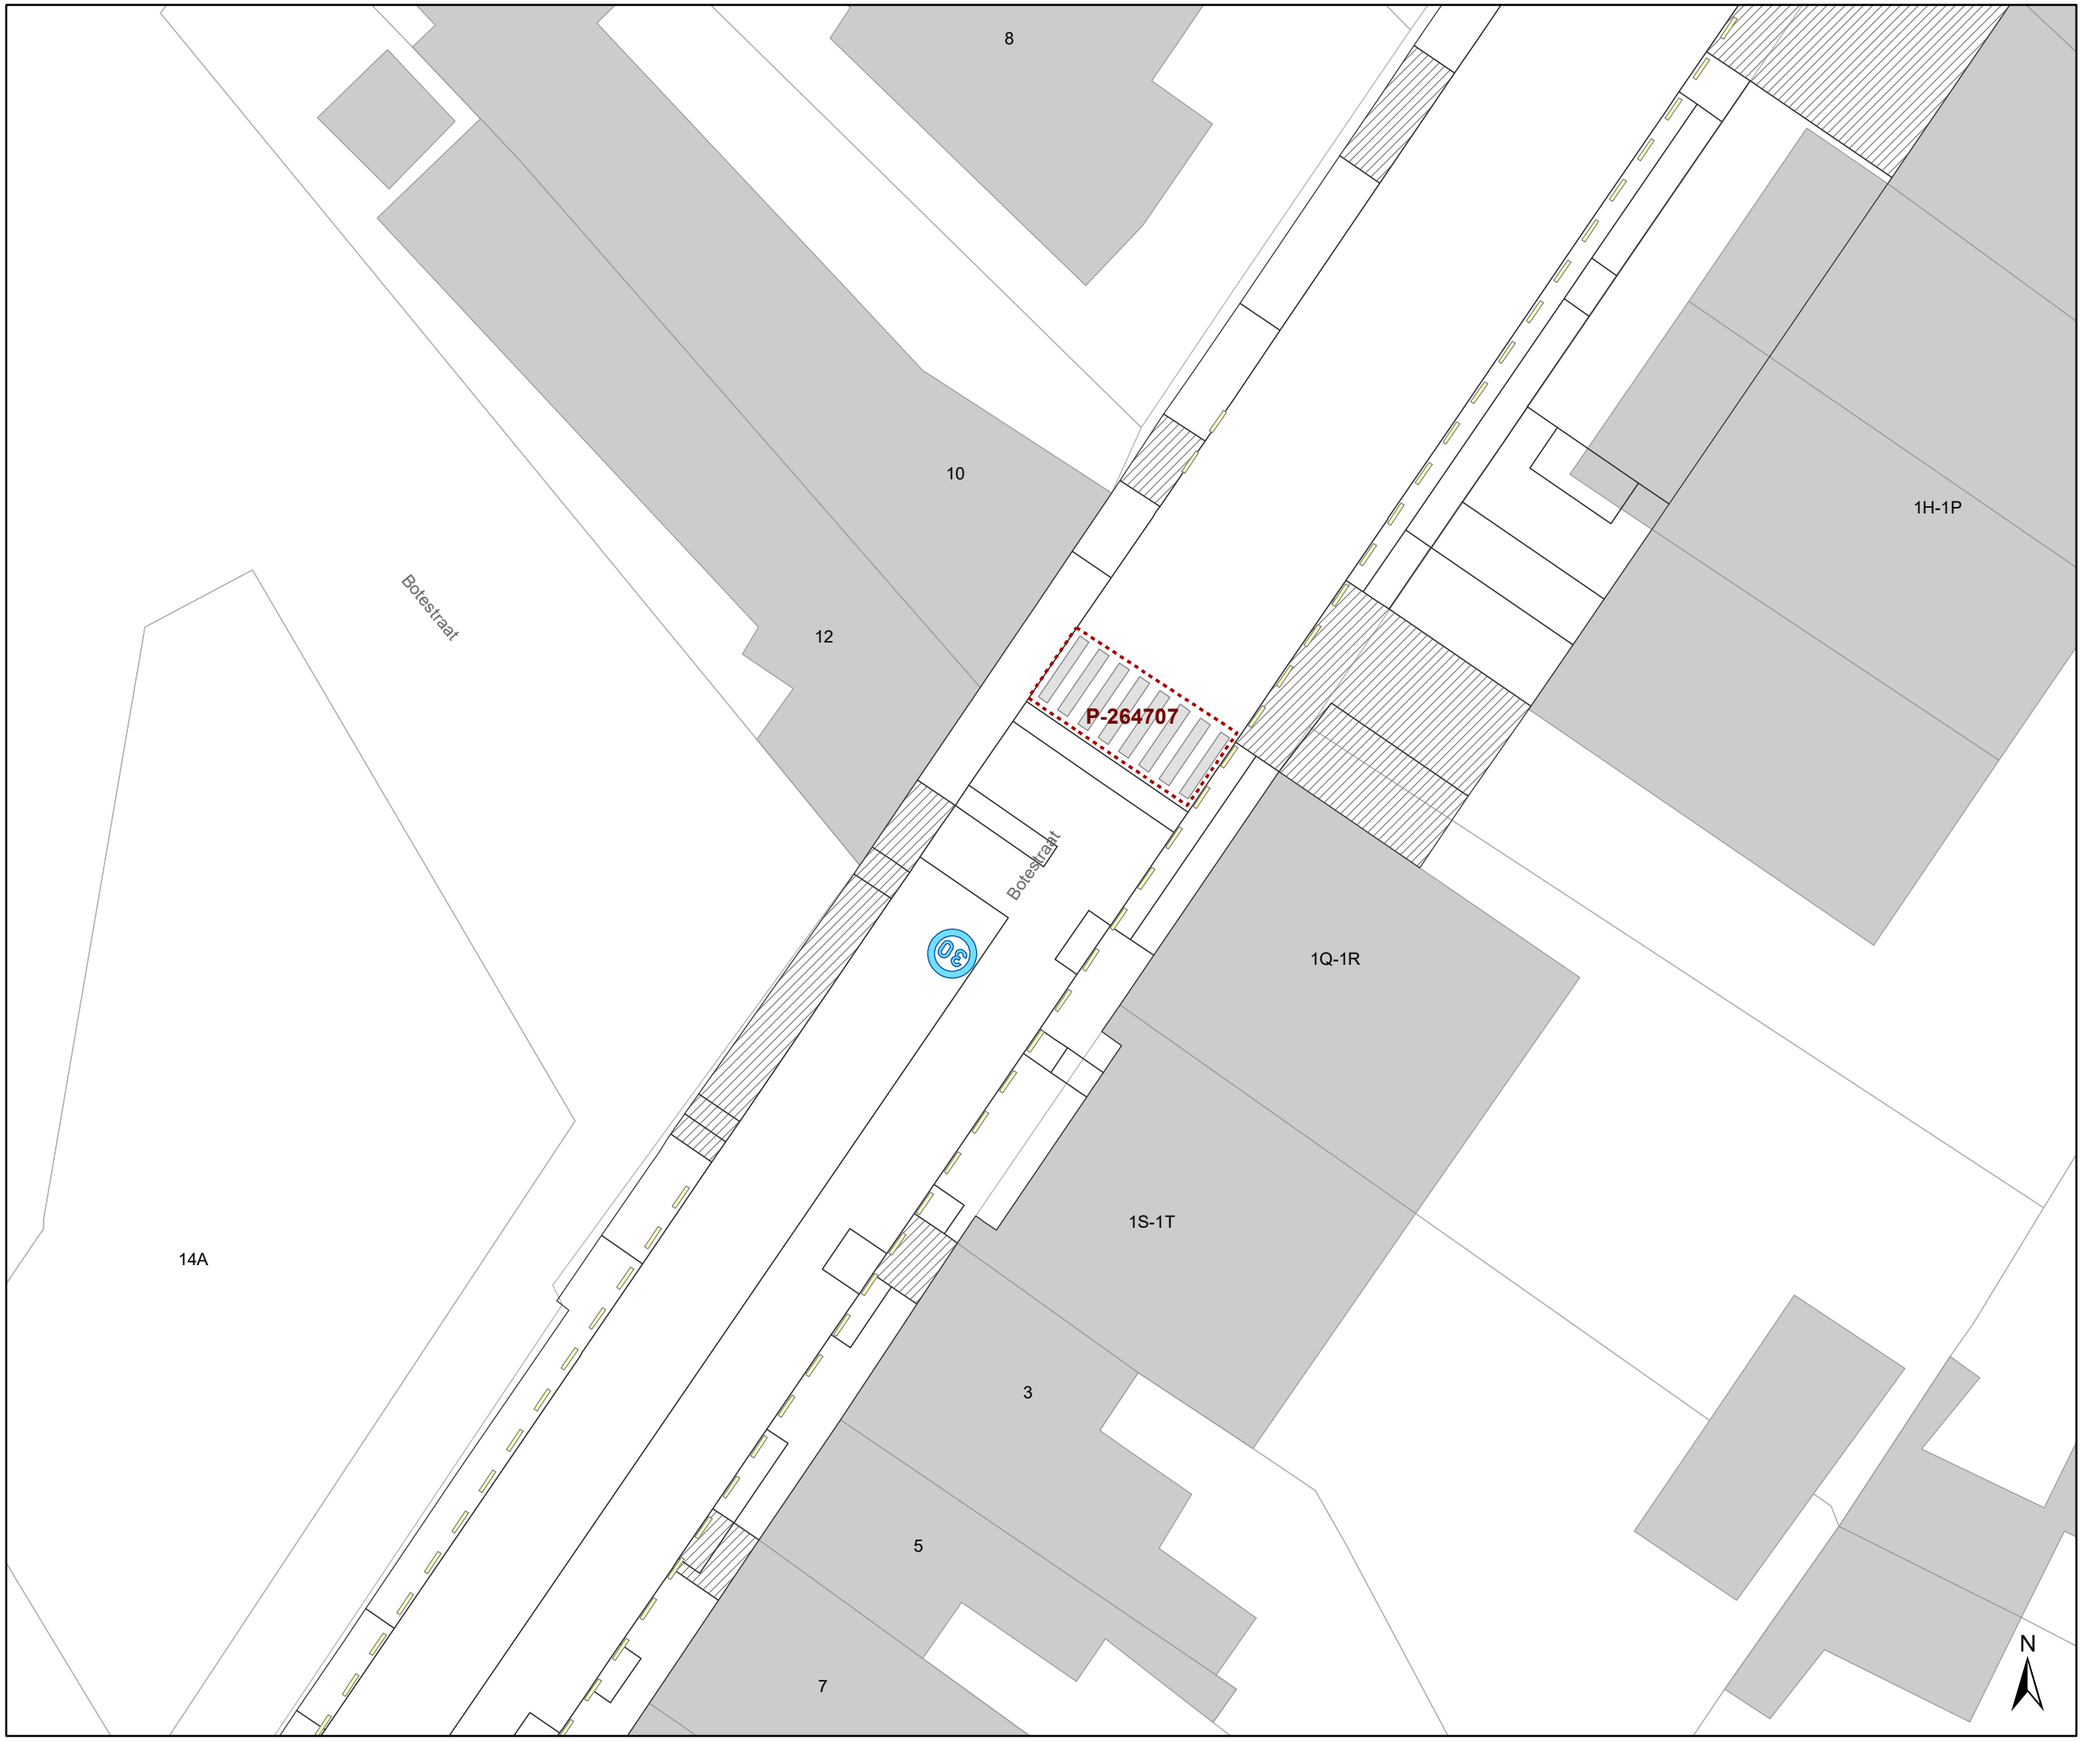

Legende

- Bestaande verkeersborden
- Geplande verkeersborden
- Te verwijderen verkeersborden
- Bestaande wegmarkeringen
- Geplande wegmarkeringen
- Te verwijderen wegmarkeringen
- MB-XX: Ander gepland dossier
- Ander gepland dossier

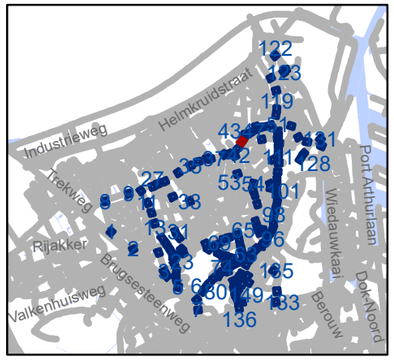

gent: Mobiliteitsbedrijf stad Gent
Verkeerstechnische taken

Zone 30 Wondelgem/ Mariakerke

Dossiernummer P-243859

DATUM	SCHAAL	PLAN	P FORMAAT
5/09/2022	1/250	43/152	A3

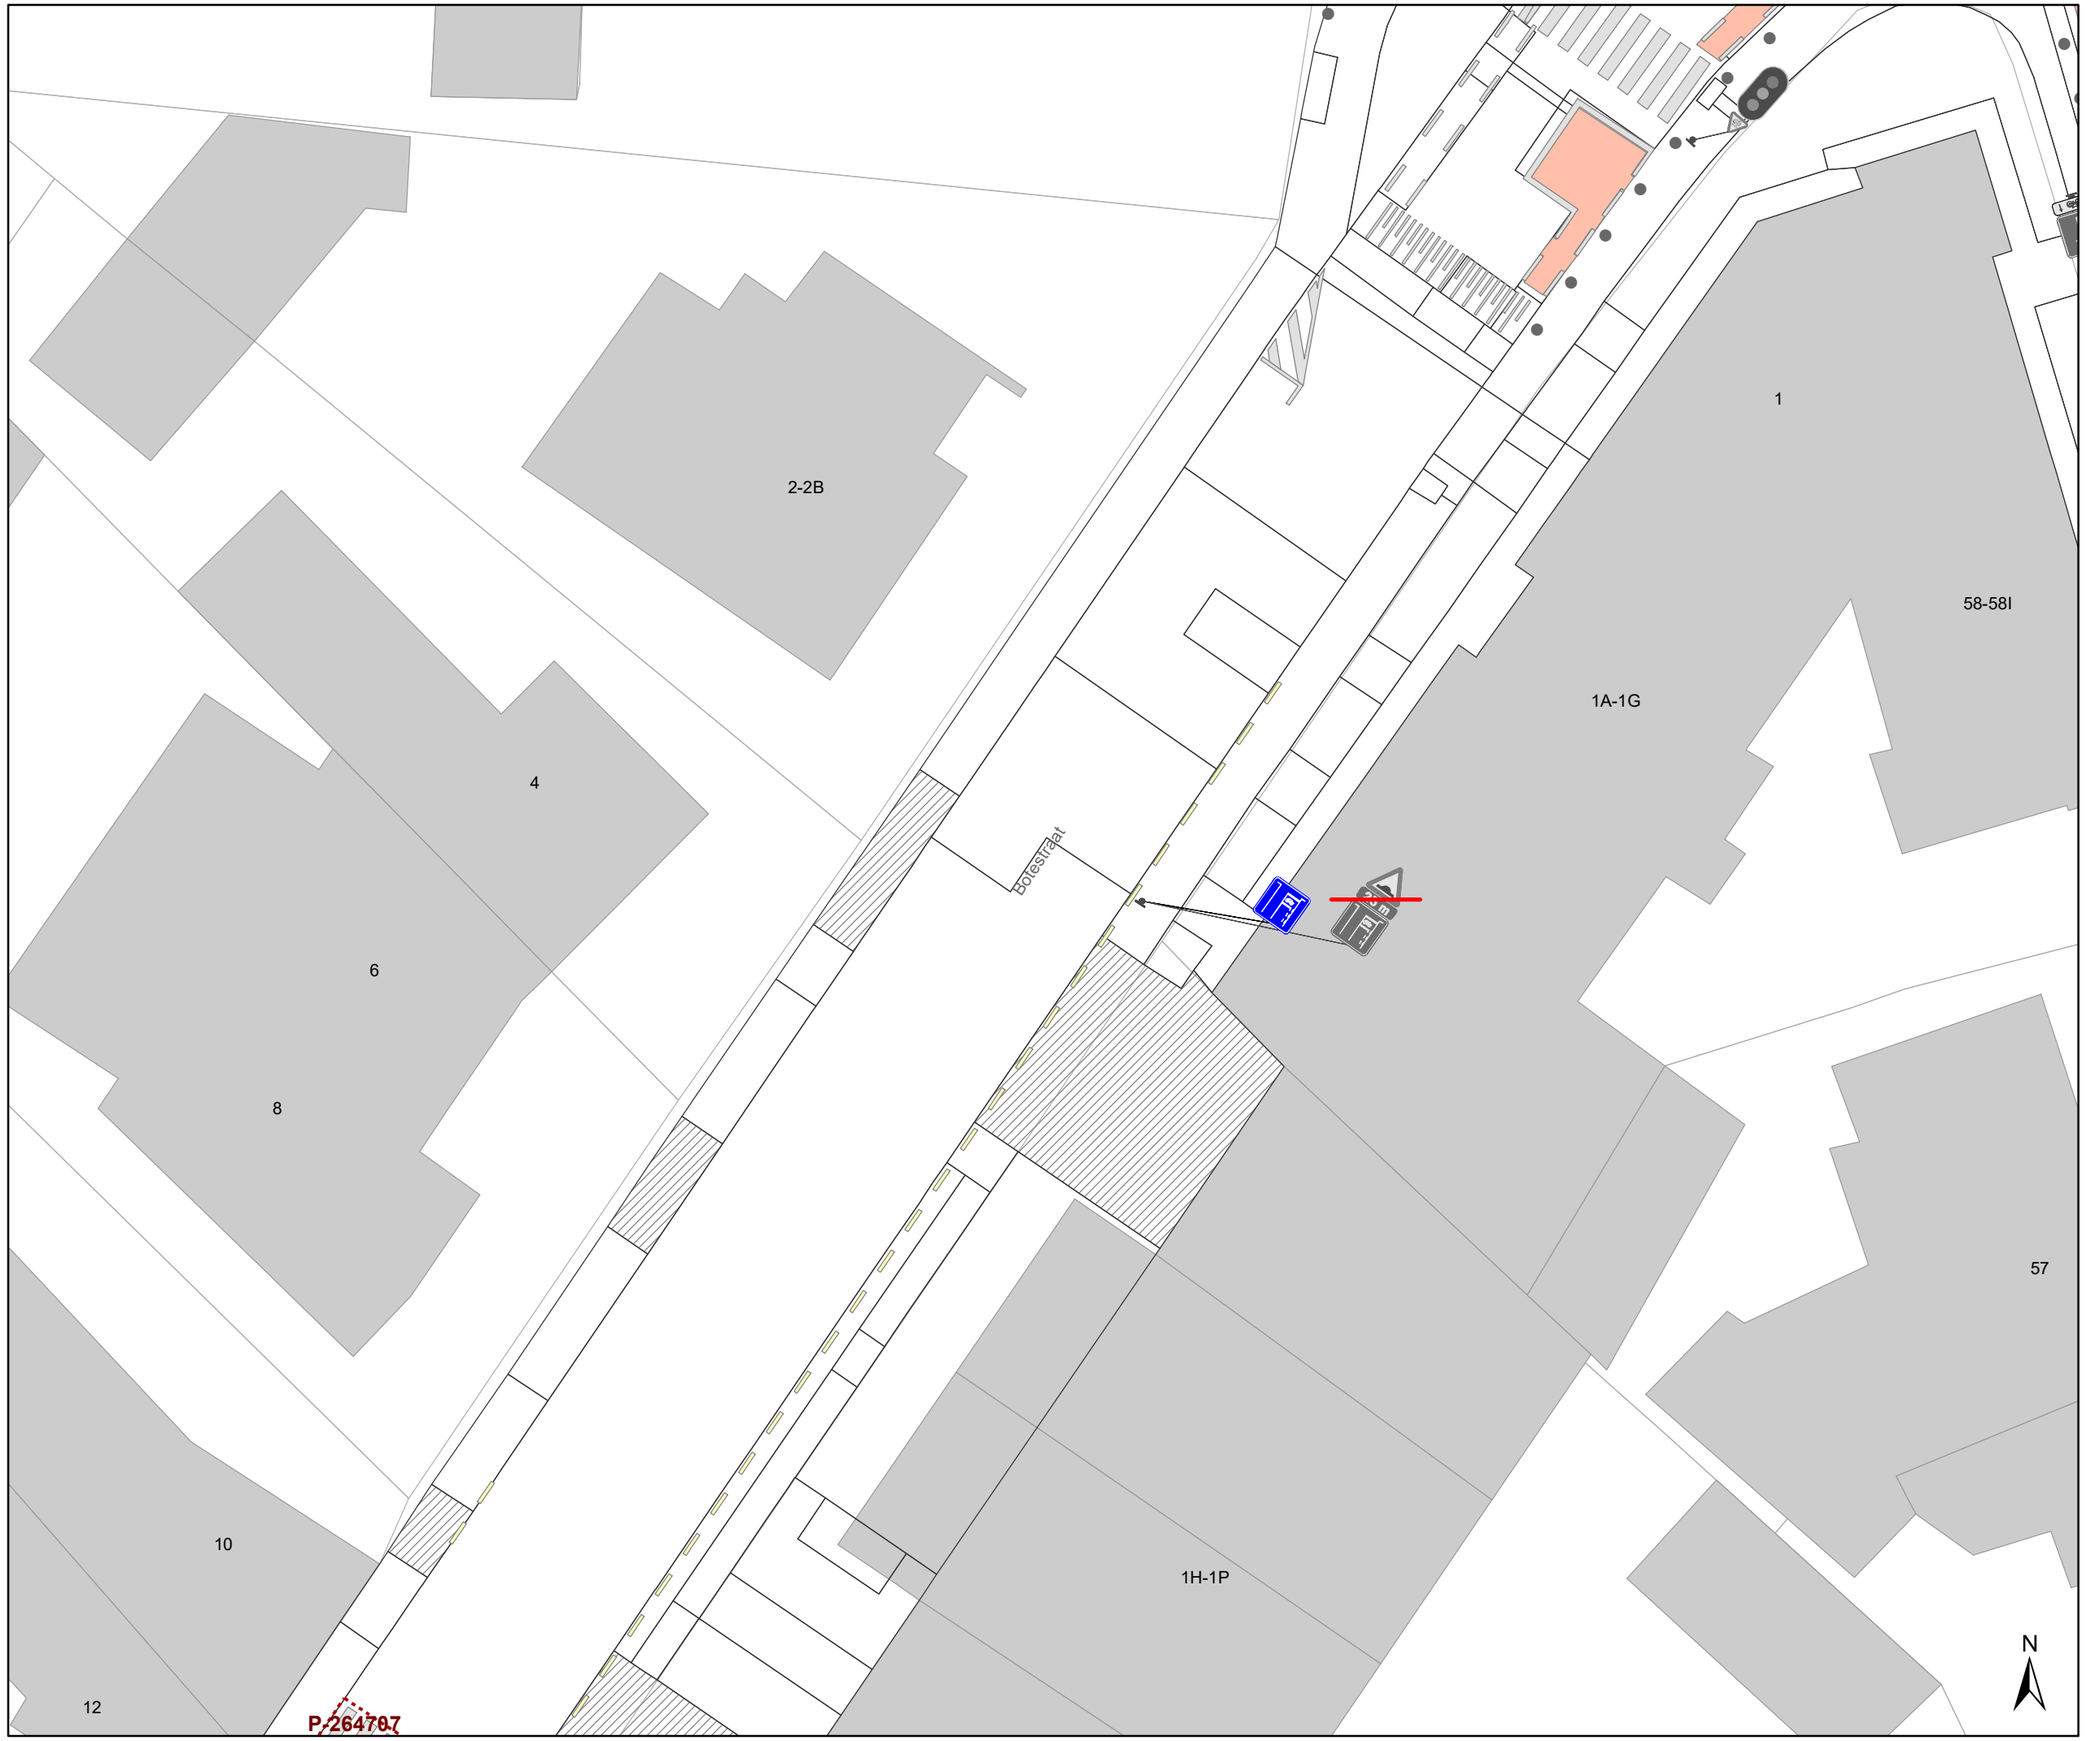

Legende

- Bestaande verkeersborden
- Geplande verkeersborden
- Te verwijderen verkeersborden
- Bestaande wegmarkeringen
- Geplande wegmarkeringen
- Te verwijderen wegmarkeringen
- MB-XX Ander gepland dossier
- Ander gepland dossier

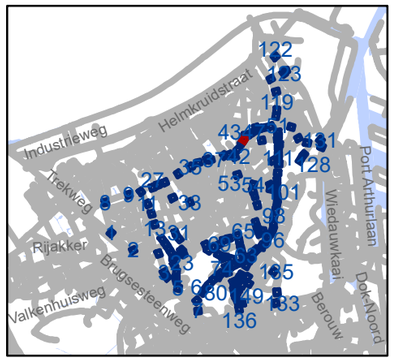

gent: Mobiliteitsbedrijf stad Gent
Verkeerstechnische taken

Zone 30 Wondelgem/ Mariakerke

Dossiernummer P-243859

DATUM	SCHAAL	PLAN	P FORMAAT
5/09/2022	1/250	44/152	A3

Legende

- Bestaande verkeersborden
- Geplande verkeersborden
- Te verwijderen verkeersborden
- Bestaande wegmarkeringen
- Geplande wegmarkeringen
- Te verwijderen wegmarkeringen
- MB-XX: Ander gepland dossier
- Ander gepland dossier

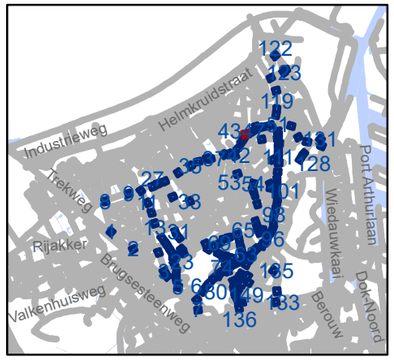

gent: Mobiliteitsbedrijf stad Gent
Verkeerstechnische taken

Zone 30 Wondelgem/ Mariakerke

Dossiernummer P-243859

DATUM	SCHAAL	PLAN	P FORMAAT
5/09/2022	1/250	45/152	A3

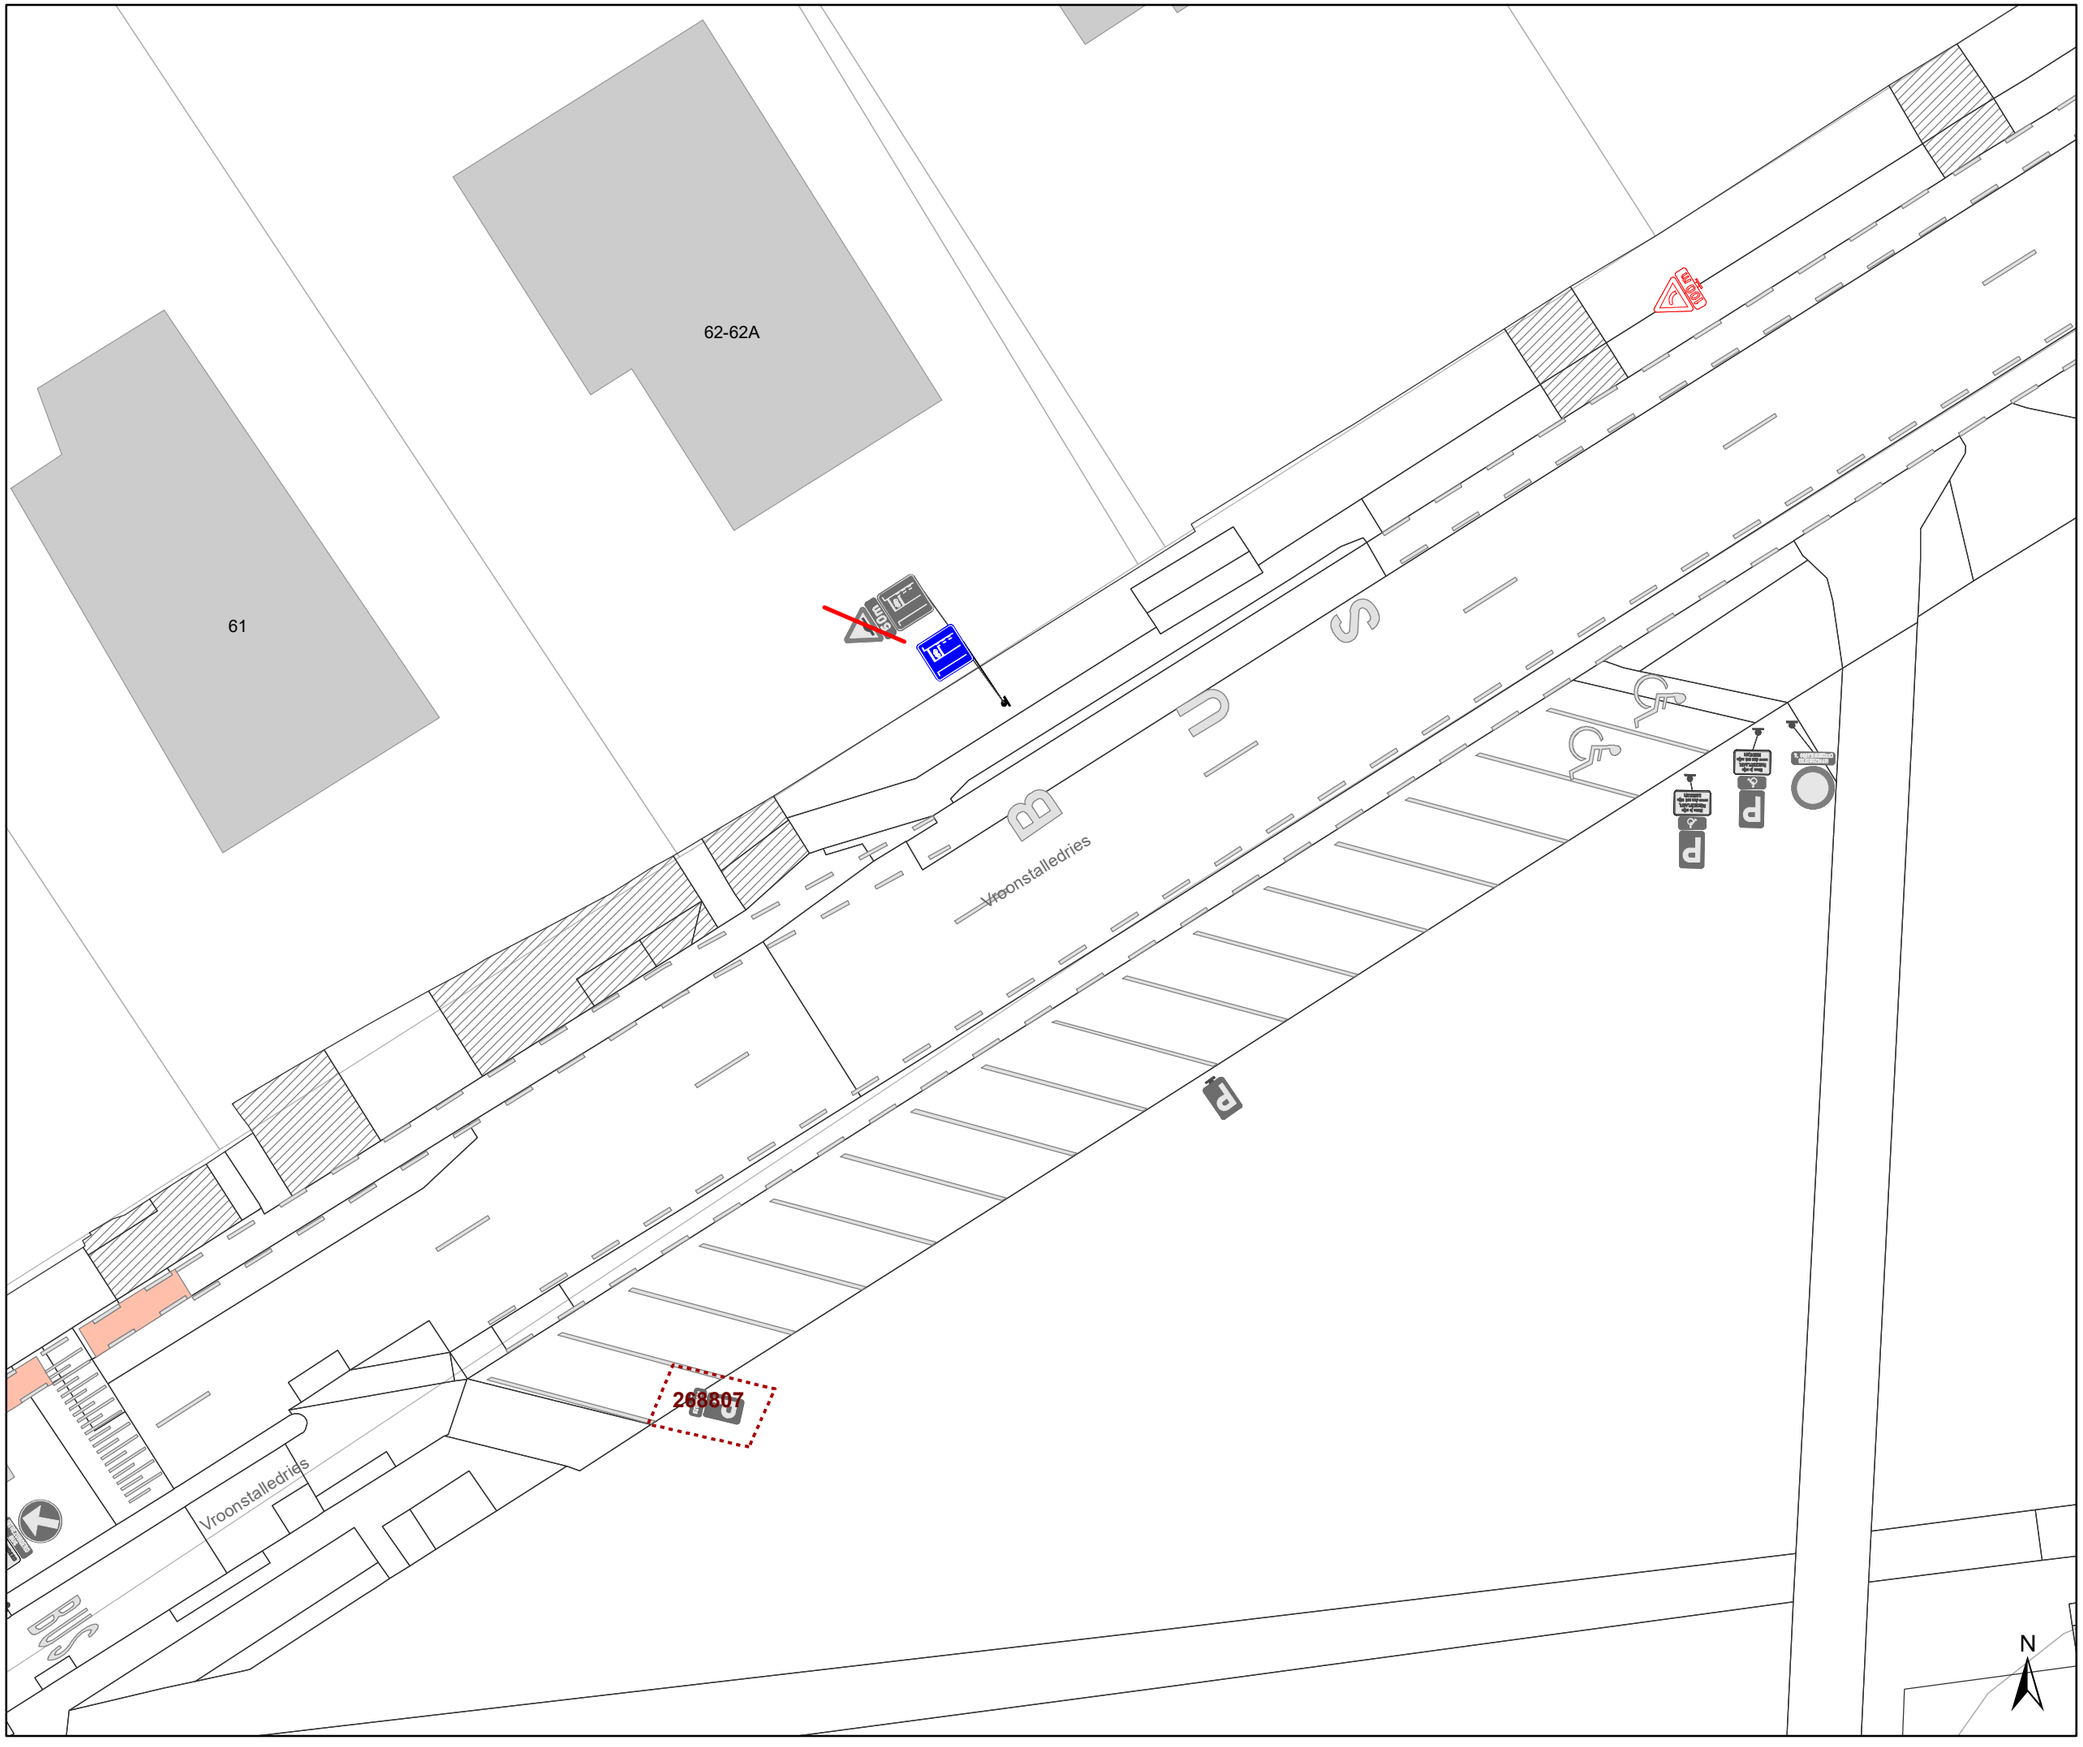

Legende

- Bestaande verkeersborden
- Geplande verkeersborden
- Te verwijderen verkeersborden
- Bestaande wegmarkeringen
- Geplande wegmarkeringen
- Te verwijderen wegmarkeringen
- MB-XX Ander gepland dossier
- Ander gepland dossier

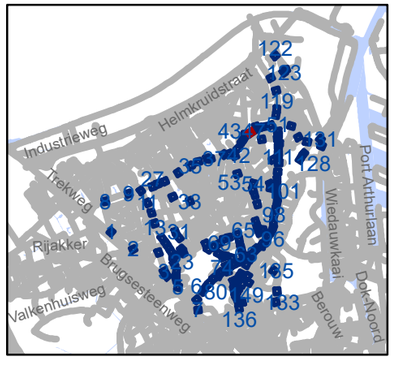

gent: Mobiliteitsbedrijf stad Gent
Verkeerstechnische taken

Zone 30 Wondelgem/ Mariakerke

Dossiernummer P-243859

DATUM	SCHAAL	PLAN	P FORMAAT
5/09/2022	1/250	46/152	A3

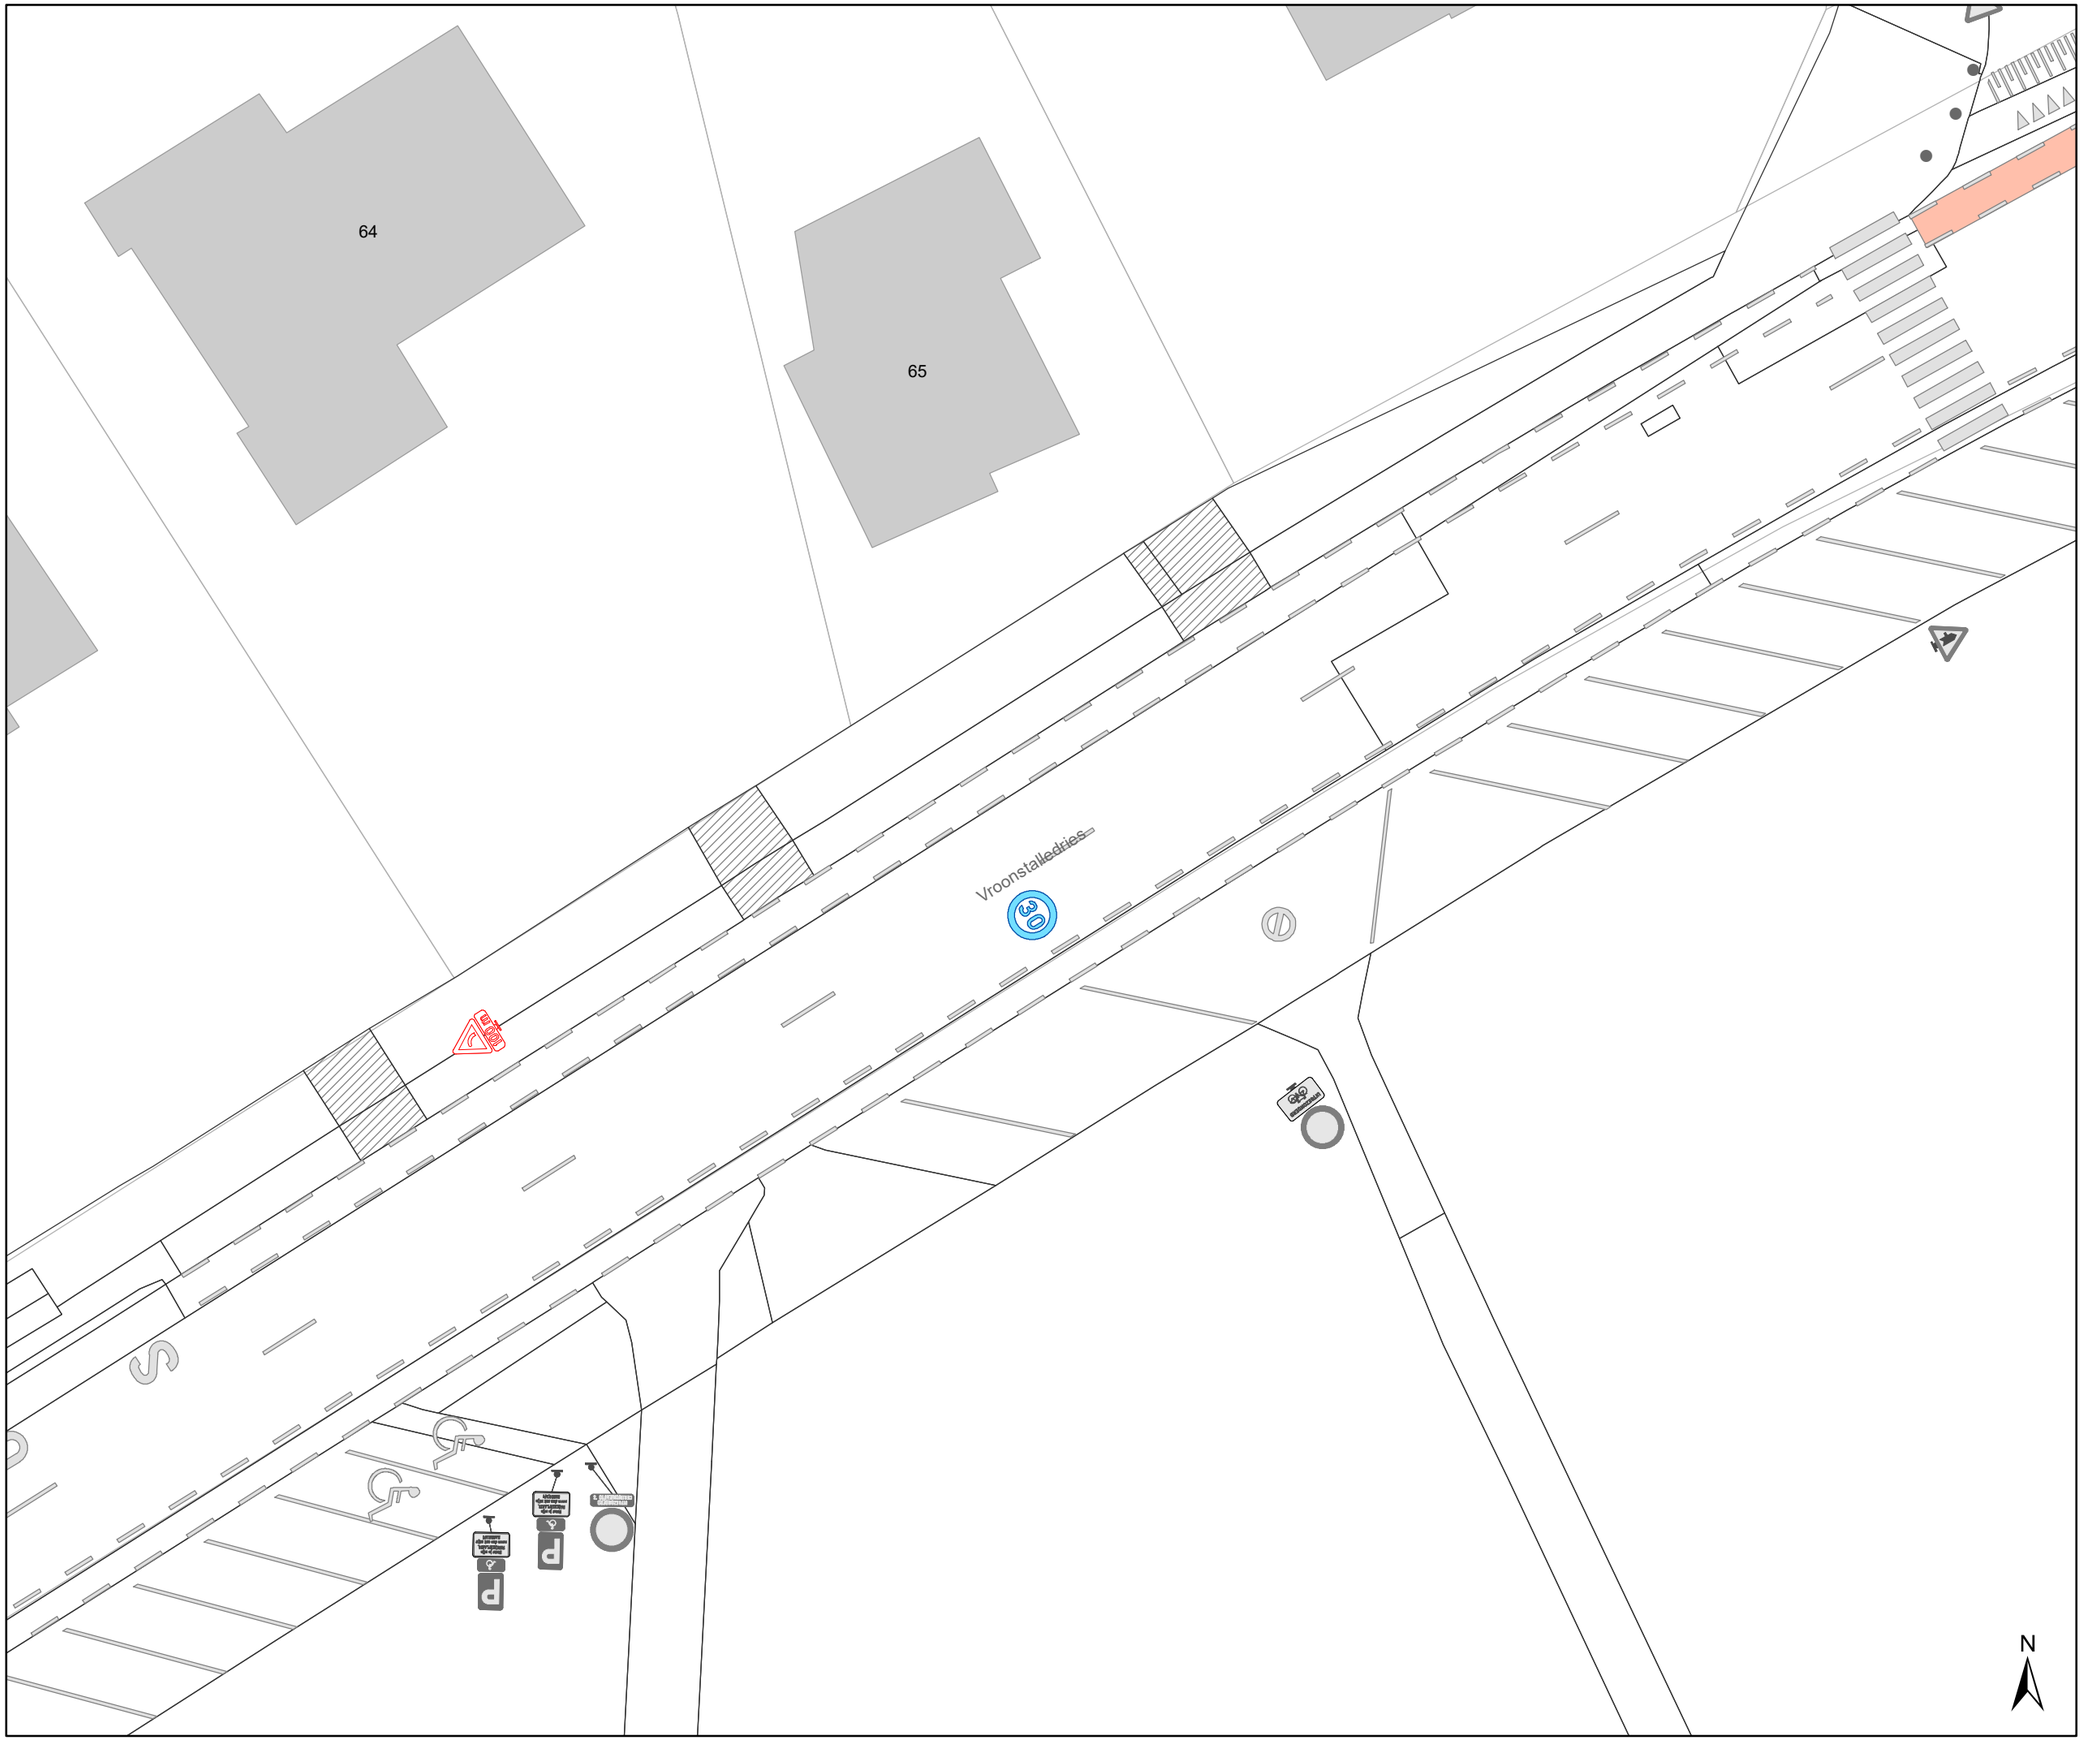

Legende

- Bestaande verkeersborden
- Geplande verkeersborden
- Te verwijderen verkeersborden
- Bestaande wegmarkeringen
- Geplande wegmarkeringen
- Te verwijderen wegmarkeringen
- MB-XX Ander gepland dossier
- Ander gepland dossier

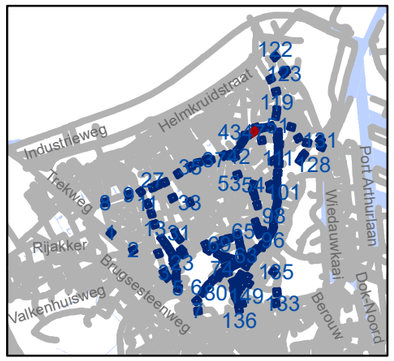

gent: Mobiliteitsbedrijf stad Gent
Verkeerstechnische taken

Zone 30 Wondelgem/ Mariakerke

Dossiernummer P-243859

DATUM	SCHAAL	PLAN	P FORMAAT
5/09/2022	1/250	47/152	A3

Legende

- Bestaande verkeersborden
- Geplande verkeersborden
- Te verwijderen verkeersborden
- Bestaande wegmarkeringen
- Geplande wegmarkeringen
- Te verwijderen wegmarkeringen
- MB-XX Ander gepland dossier
- Ander gepland dossier

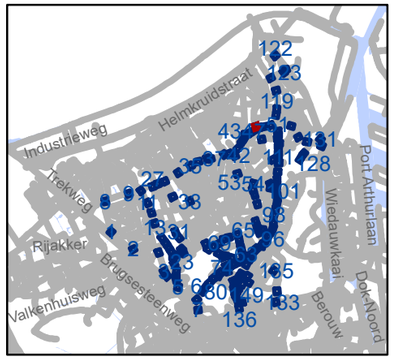

gent: Mobiliteitsbedrijf stad Gent
Verkeerstechnische taken

Zone 30 Wondelgem/ Mariakerke

Dossiernummer P-243859

DATUM	SCHAAL	PLAN	P FORMAAT
5/09/2022	1/250	48/152	A3

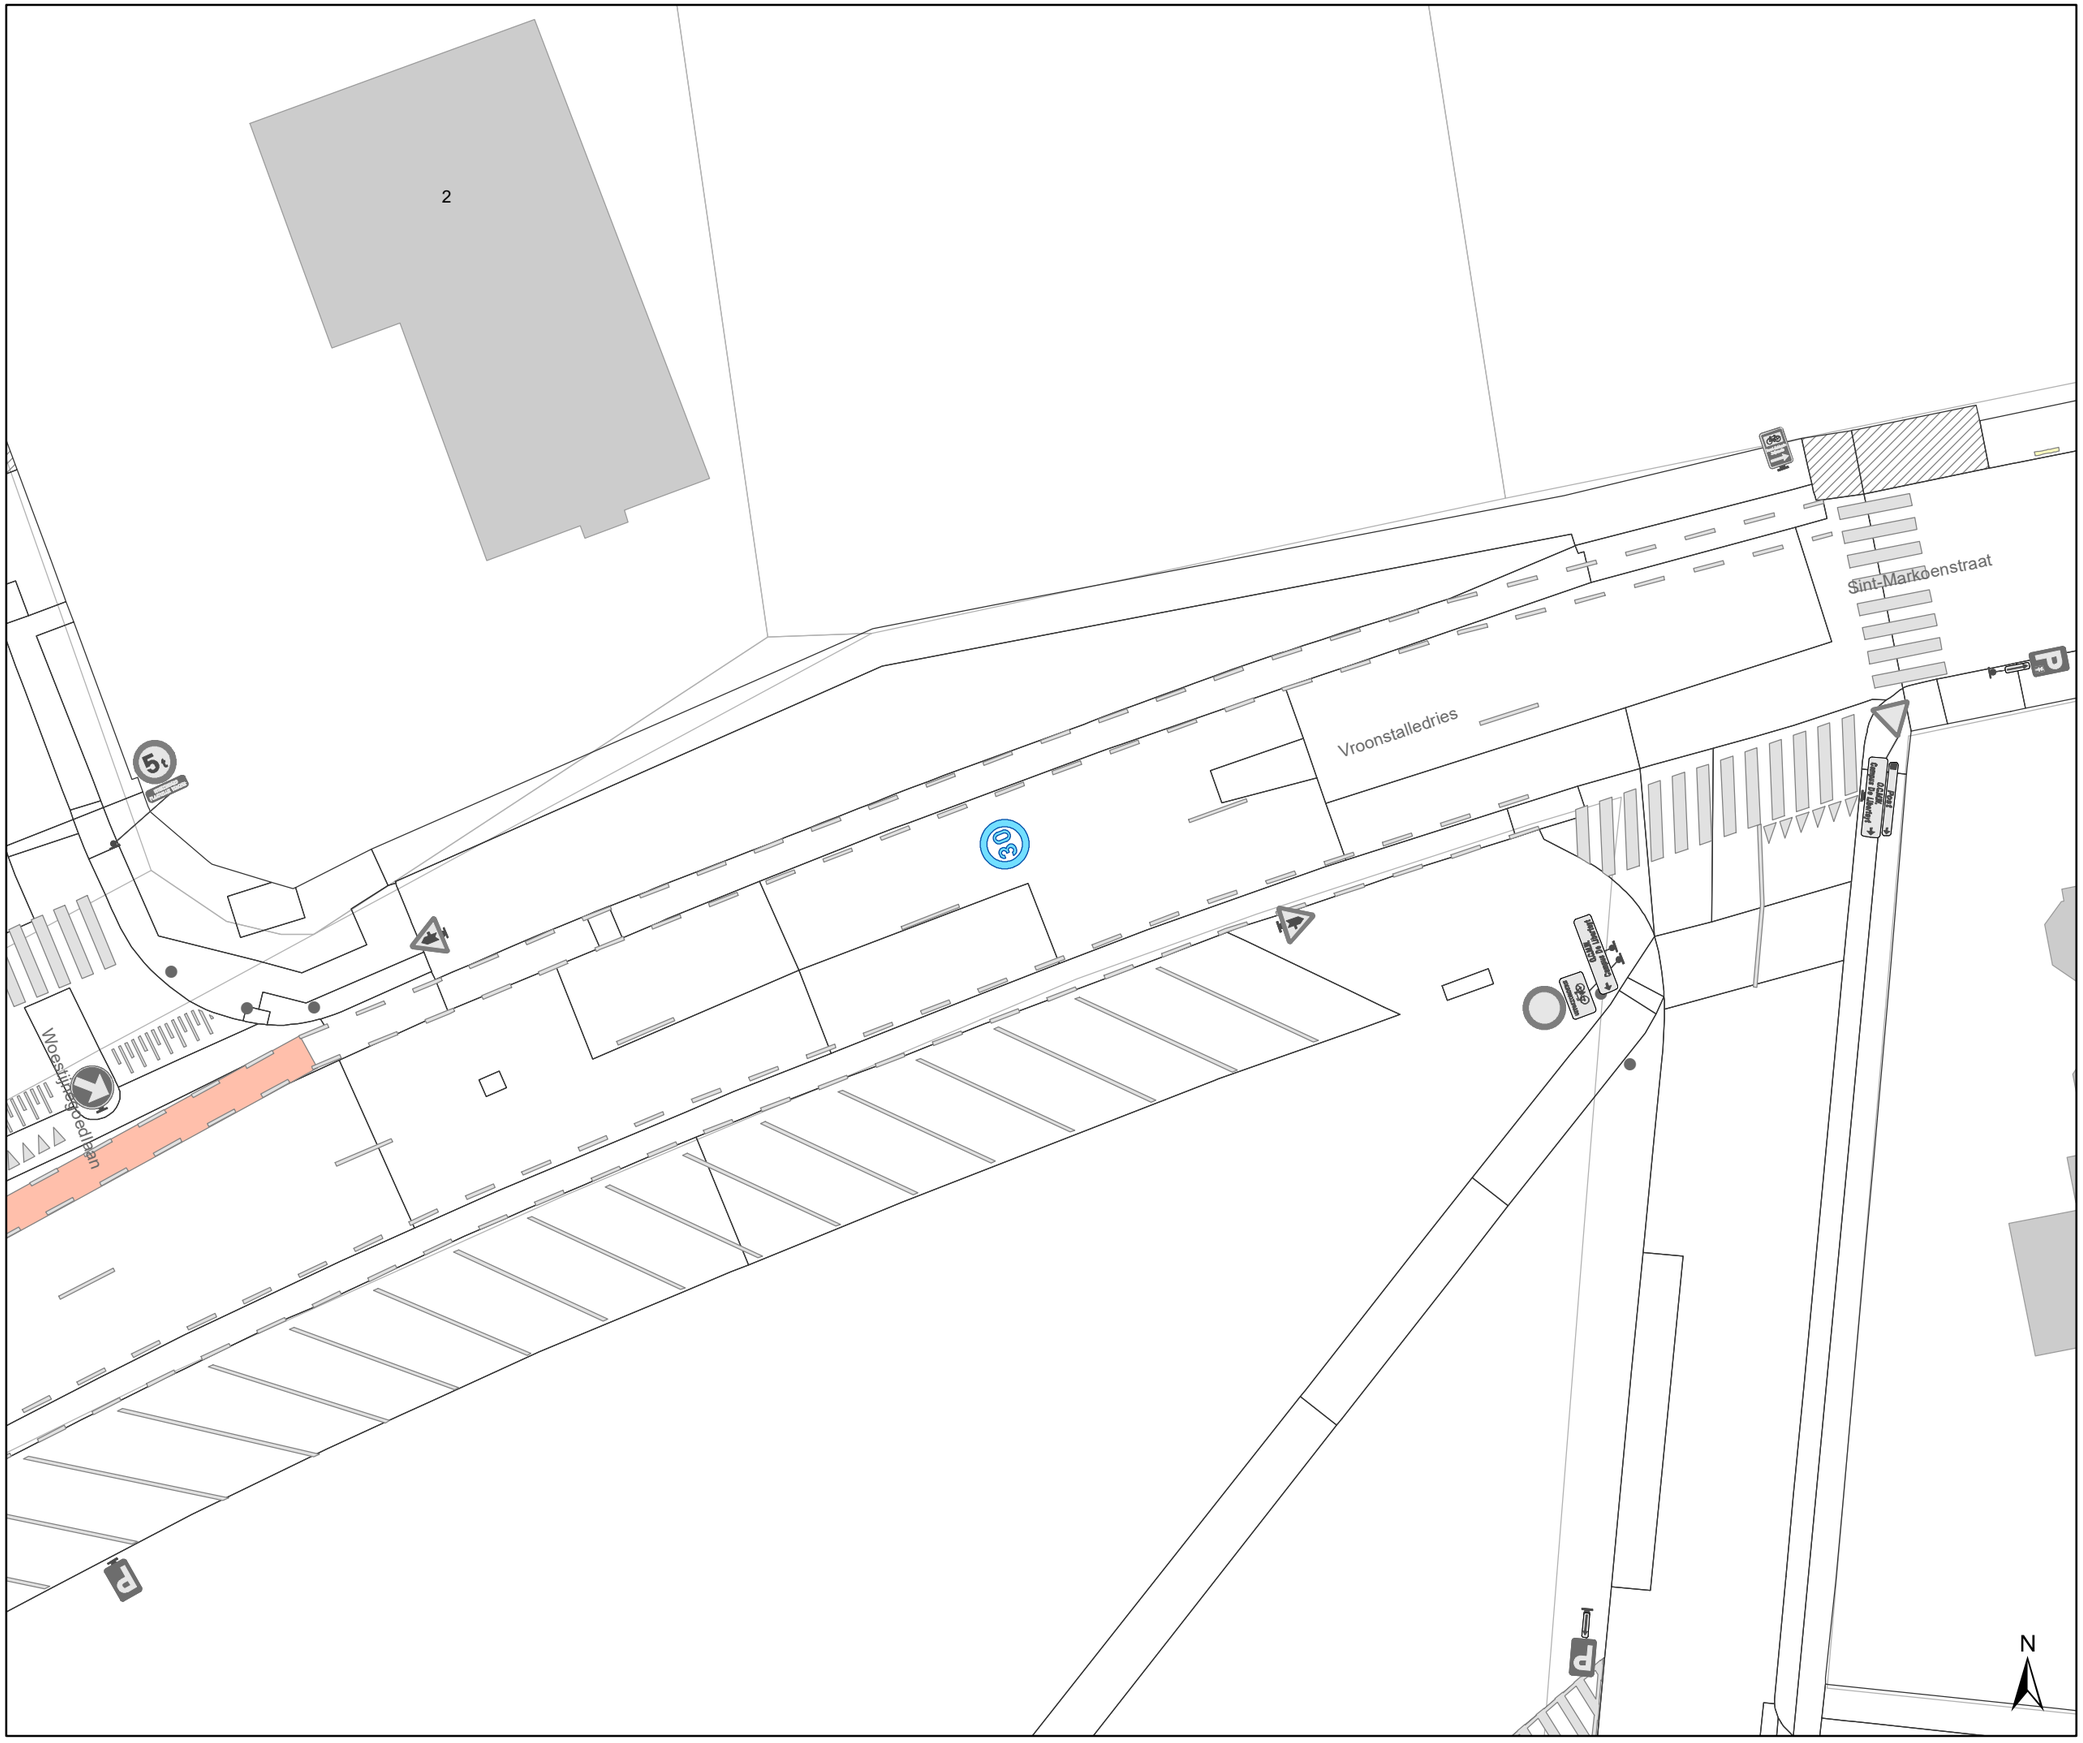

Legende

- Bestaande verkeersborden
- Geplande verkeersborden
- Te verwijderen verkeersborden
- Bestaande wegmarkeringen
- Geplande wegmarkeringen
- Te verwijderen wegmarkeringen
- MB-XX Ander gepland dossier
- Ander gepland dossier

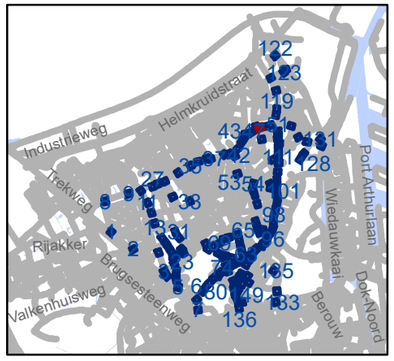

gent: Mobiliteitsbedrijf stad Gent
Verkeerstechnische taken

Zone 30 Wondelgem/ Mariakerke

Dossiernummer P-243859

DATUM	SCHAAL	PLAN	P FORMAAT
5/09/2022	1/250	49/152	A3

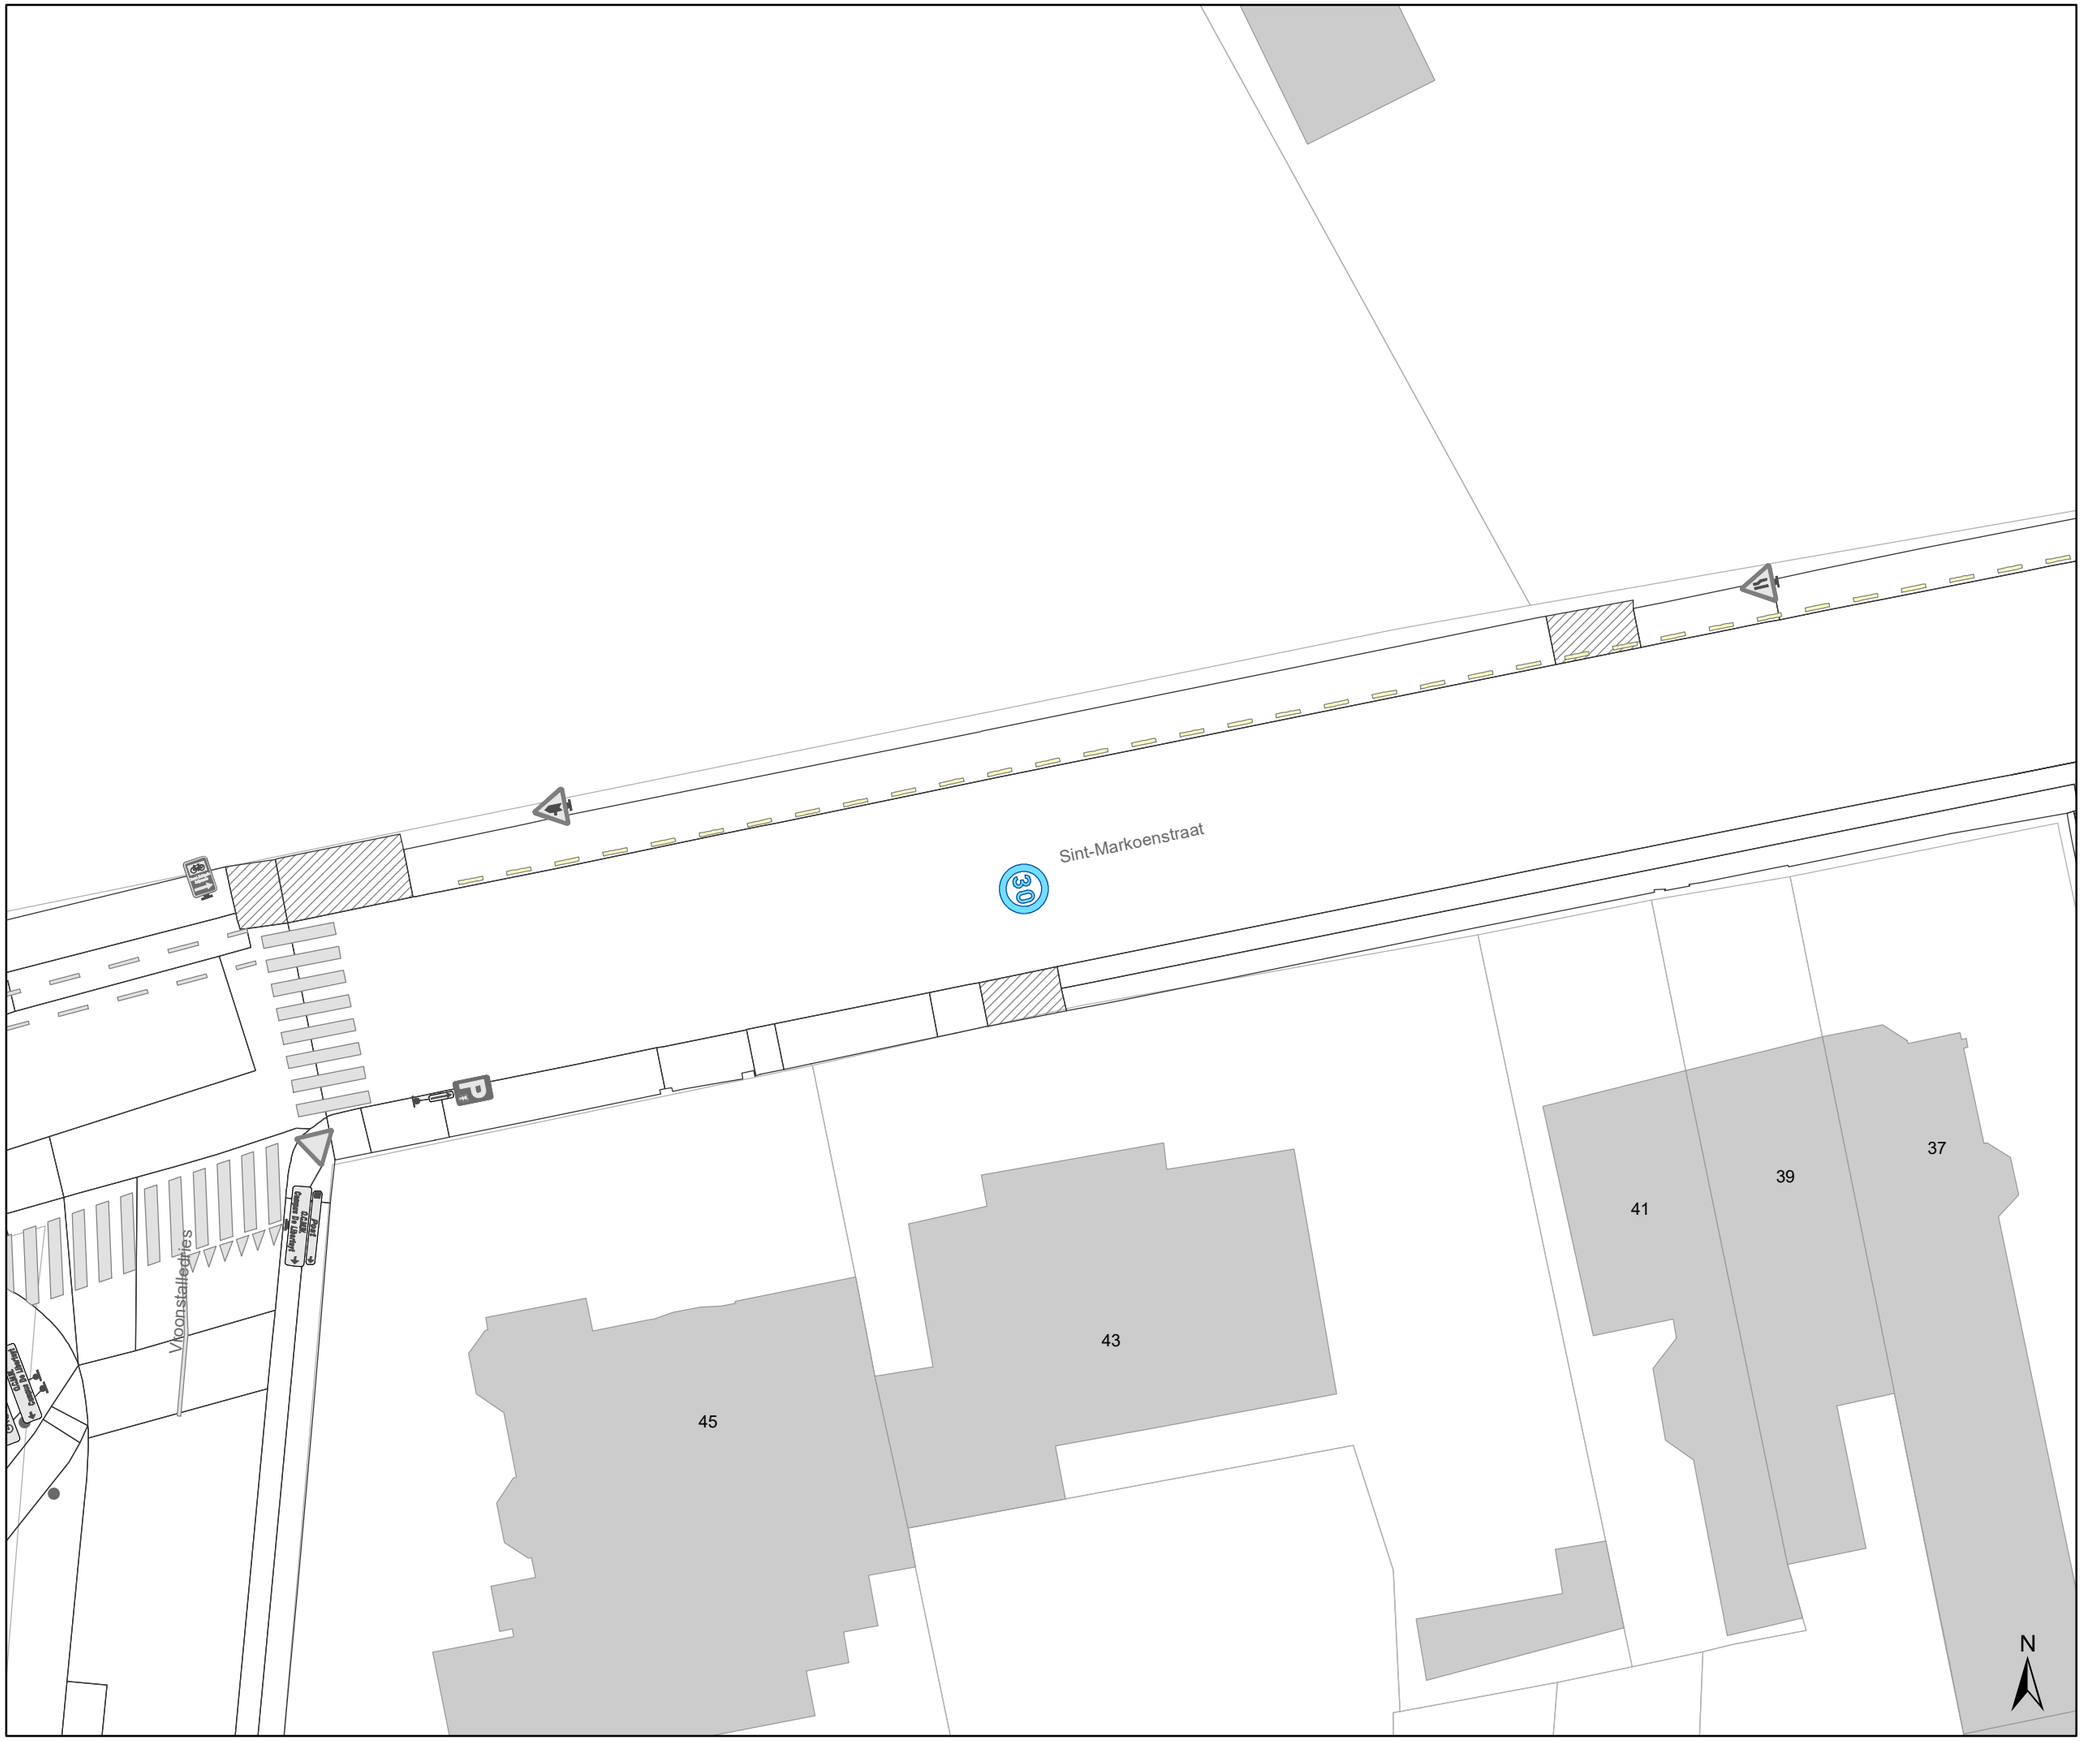

Legende

- Bestaande verkeersborden
- Geplande verkeersborden
- Te verwijderen verkeersborden
- Bestaande wegmarkeringen
- Geplande wegmarkeringen
- Te verwijderen wegmarkeringen
- MB-XX Ander gepland dossier
- Ander gepland dossier

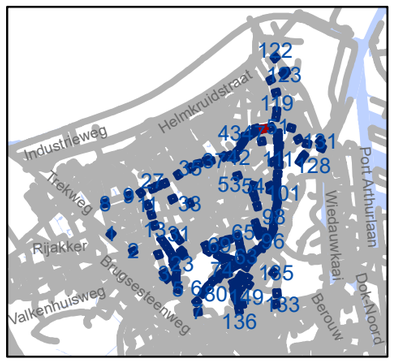

gent: Mobiliteitsbedrijf stad Gent
Verkeerstechnische taken

Zone 30 Wondelgem/ Mariakerke

Dossiernummer P-243859

DATUM	SCHAAL	PLAN	P FORMAAT
5/09/2022	1/250	50/152	A3

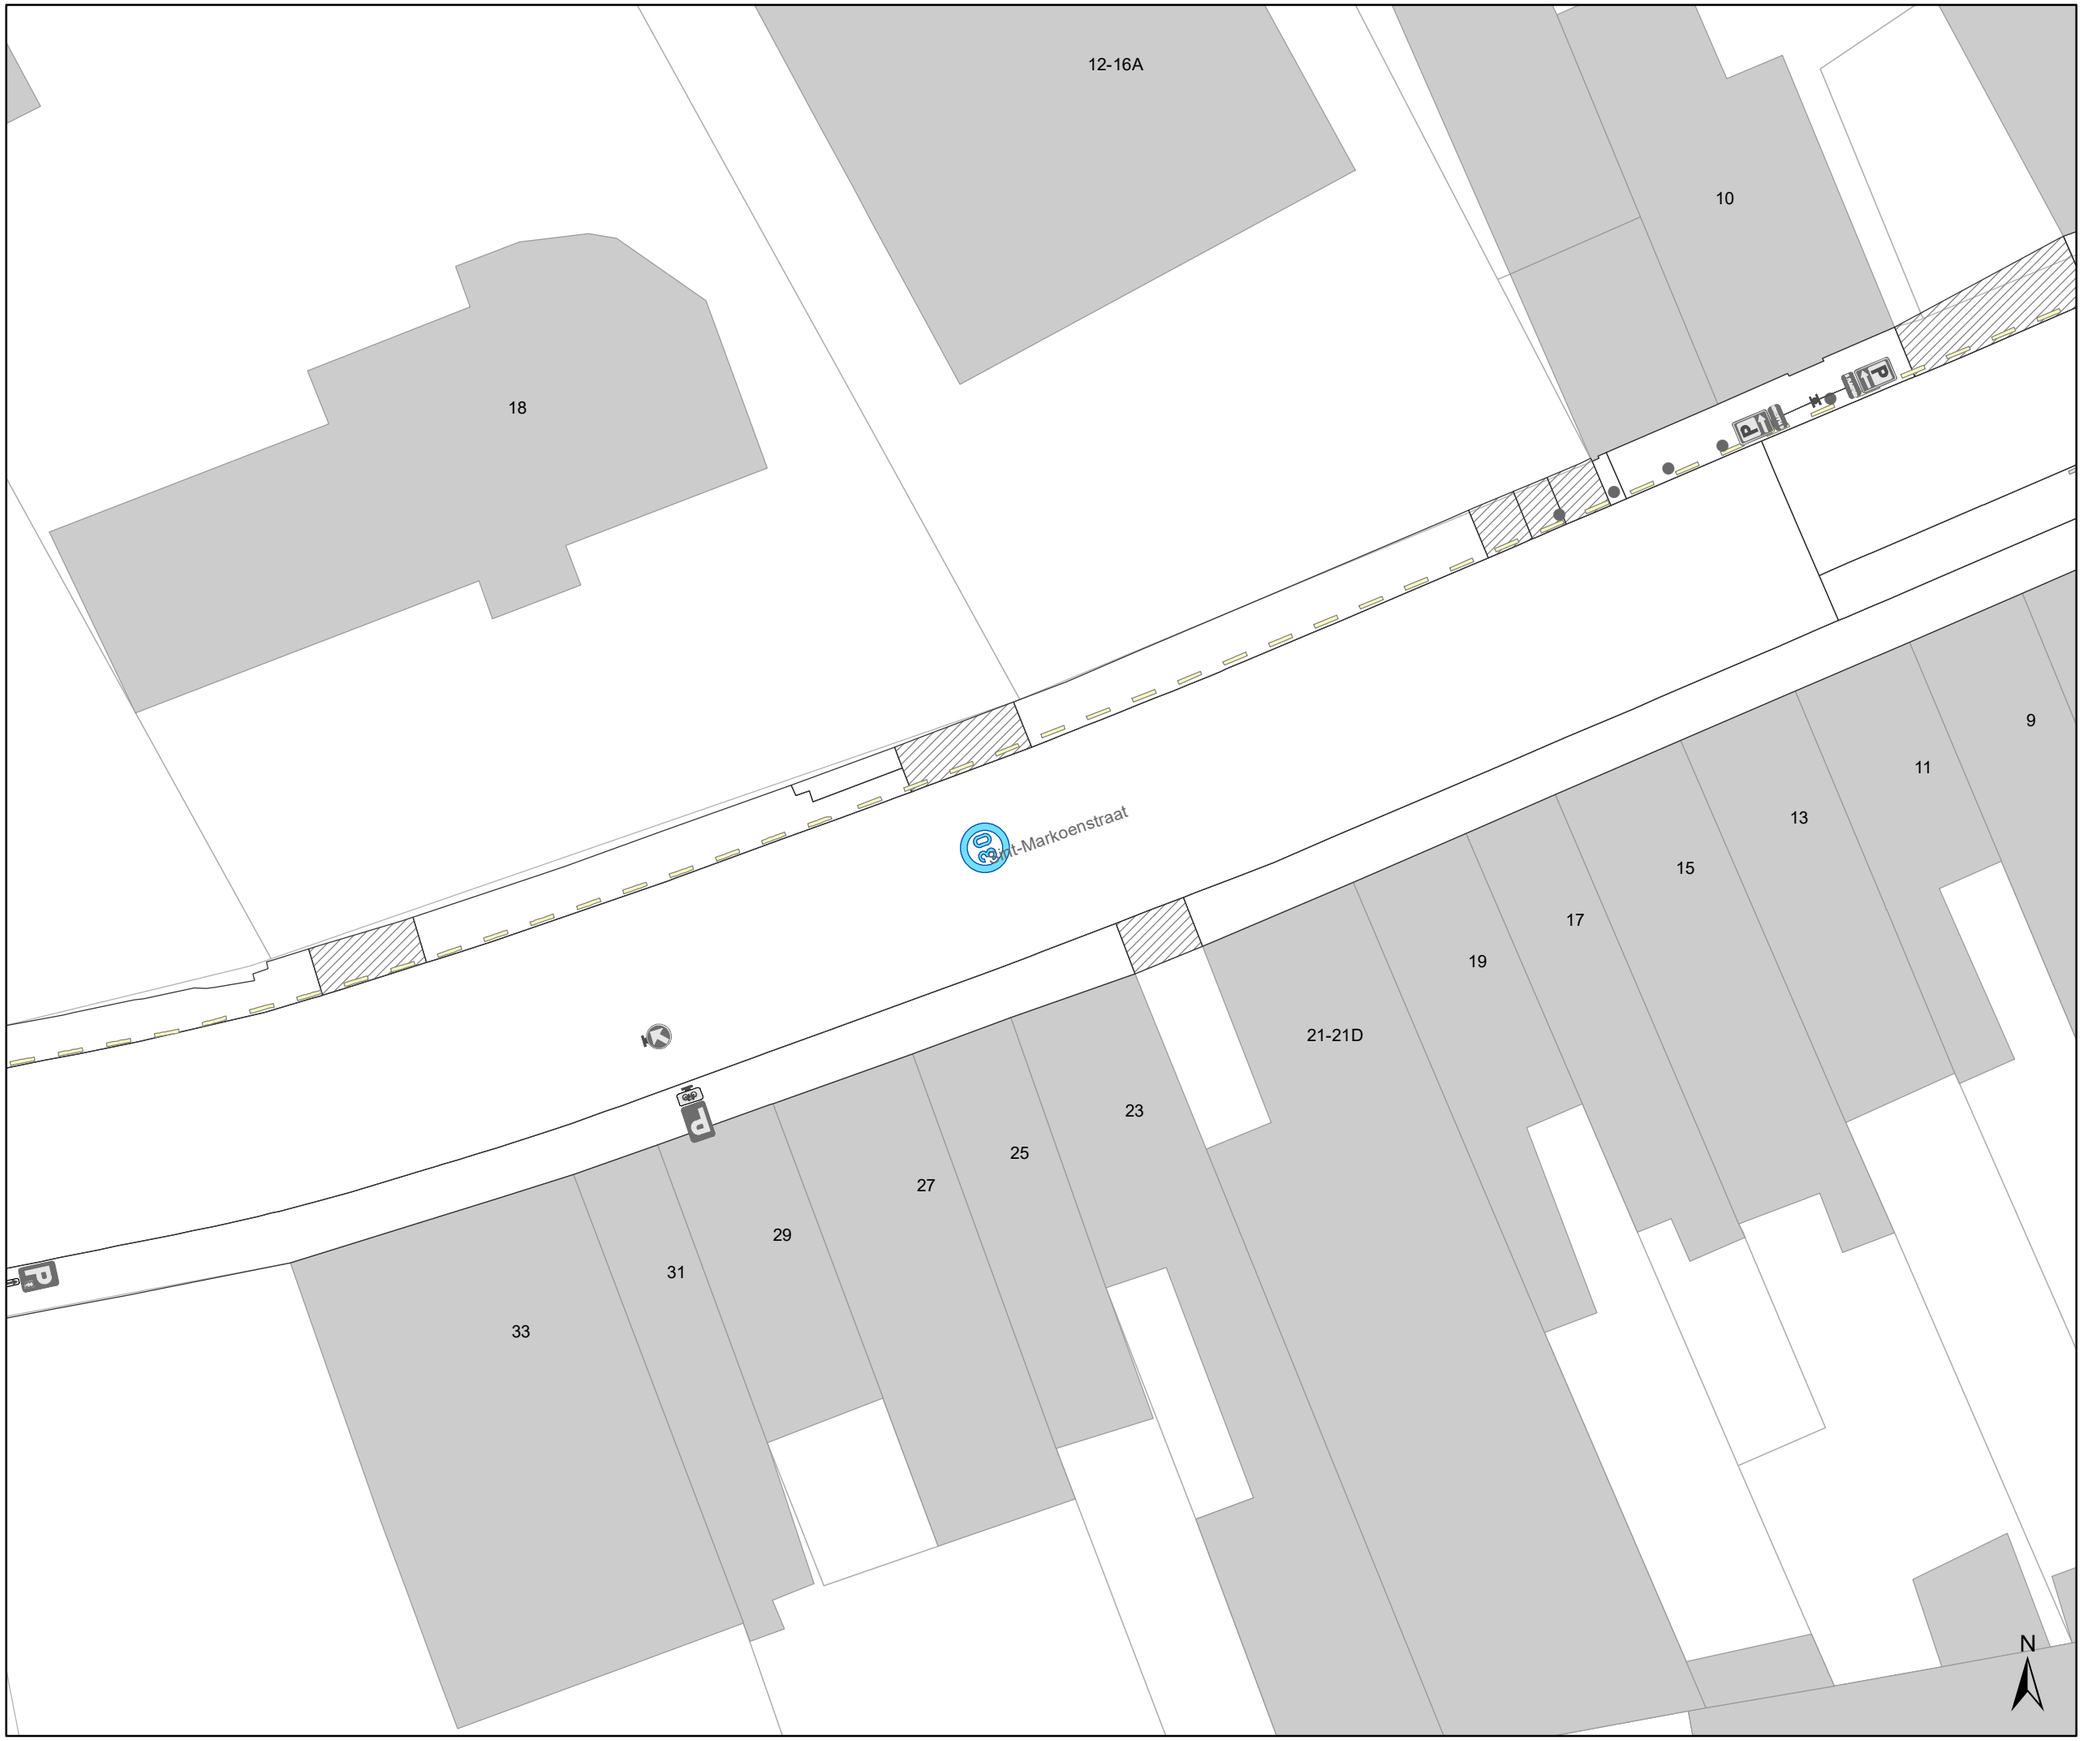

Legende

- Bestaande verkeersborden
- Geplande verkeersborden
- Te verwijderen verkeersborden
- Bestaande wegmarkeringen
- Geplande wegmarkeringen
- Te verwijderen wegmarkeringen
- MB-XX Ander gepland dossier
- Ander gepland dossier

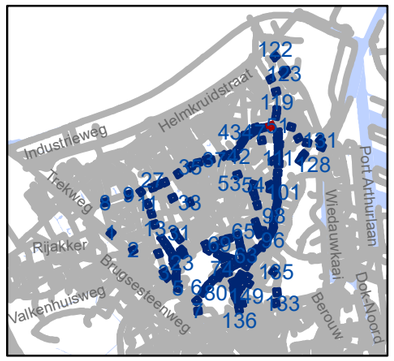

gent: Mobiliteitsbedrijf stad Gent
Verkeerstechnische taken

Zone 30 Wondelgem/ Mariakerke

Dossiernummer P-243859

DATUM	SCHAAL	PLAN	P FORMAAT
5/09/2022	1/250	51/152	A3

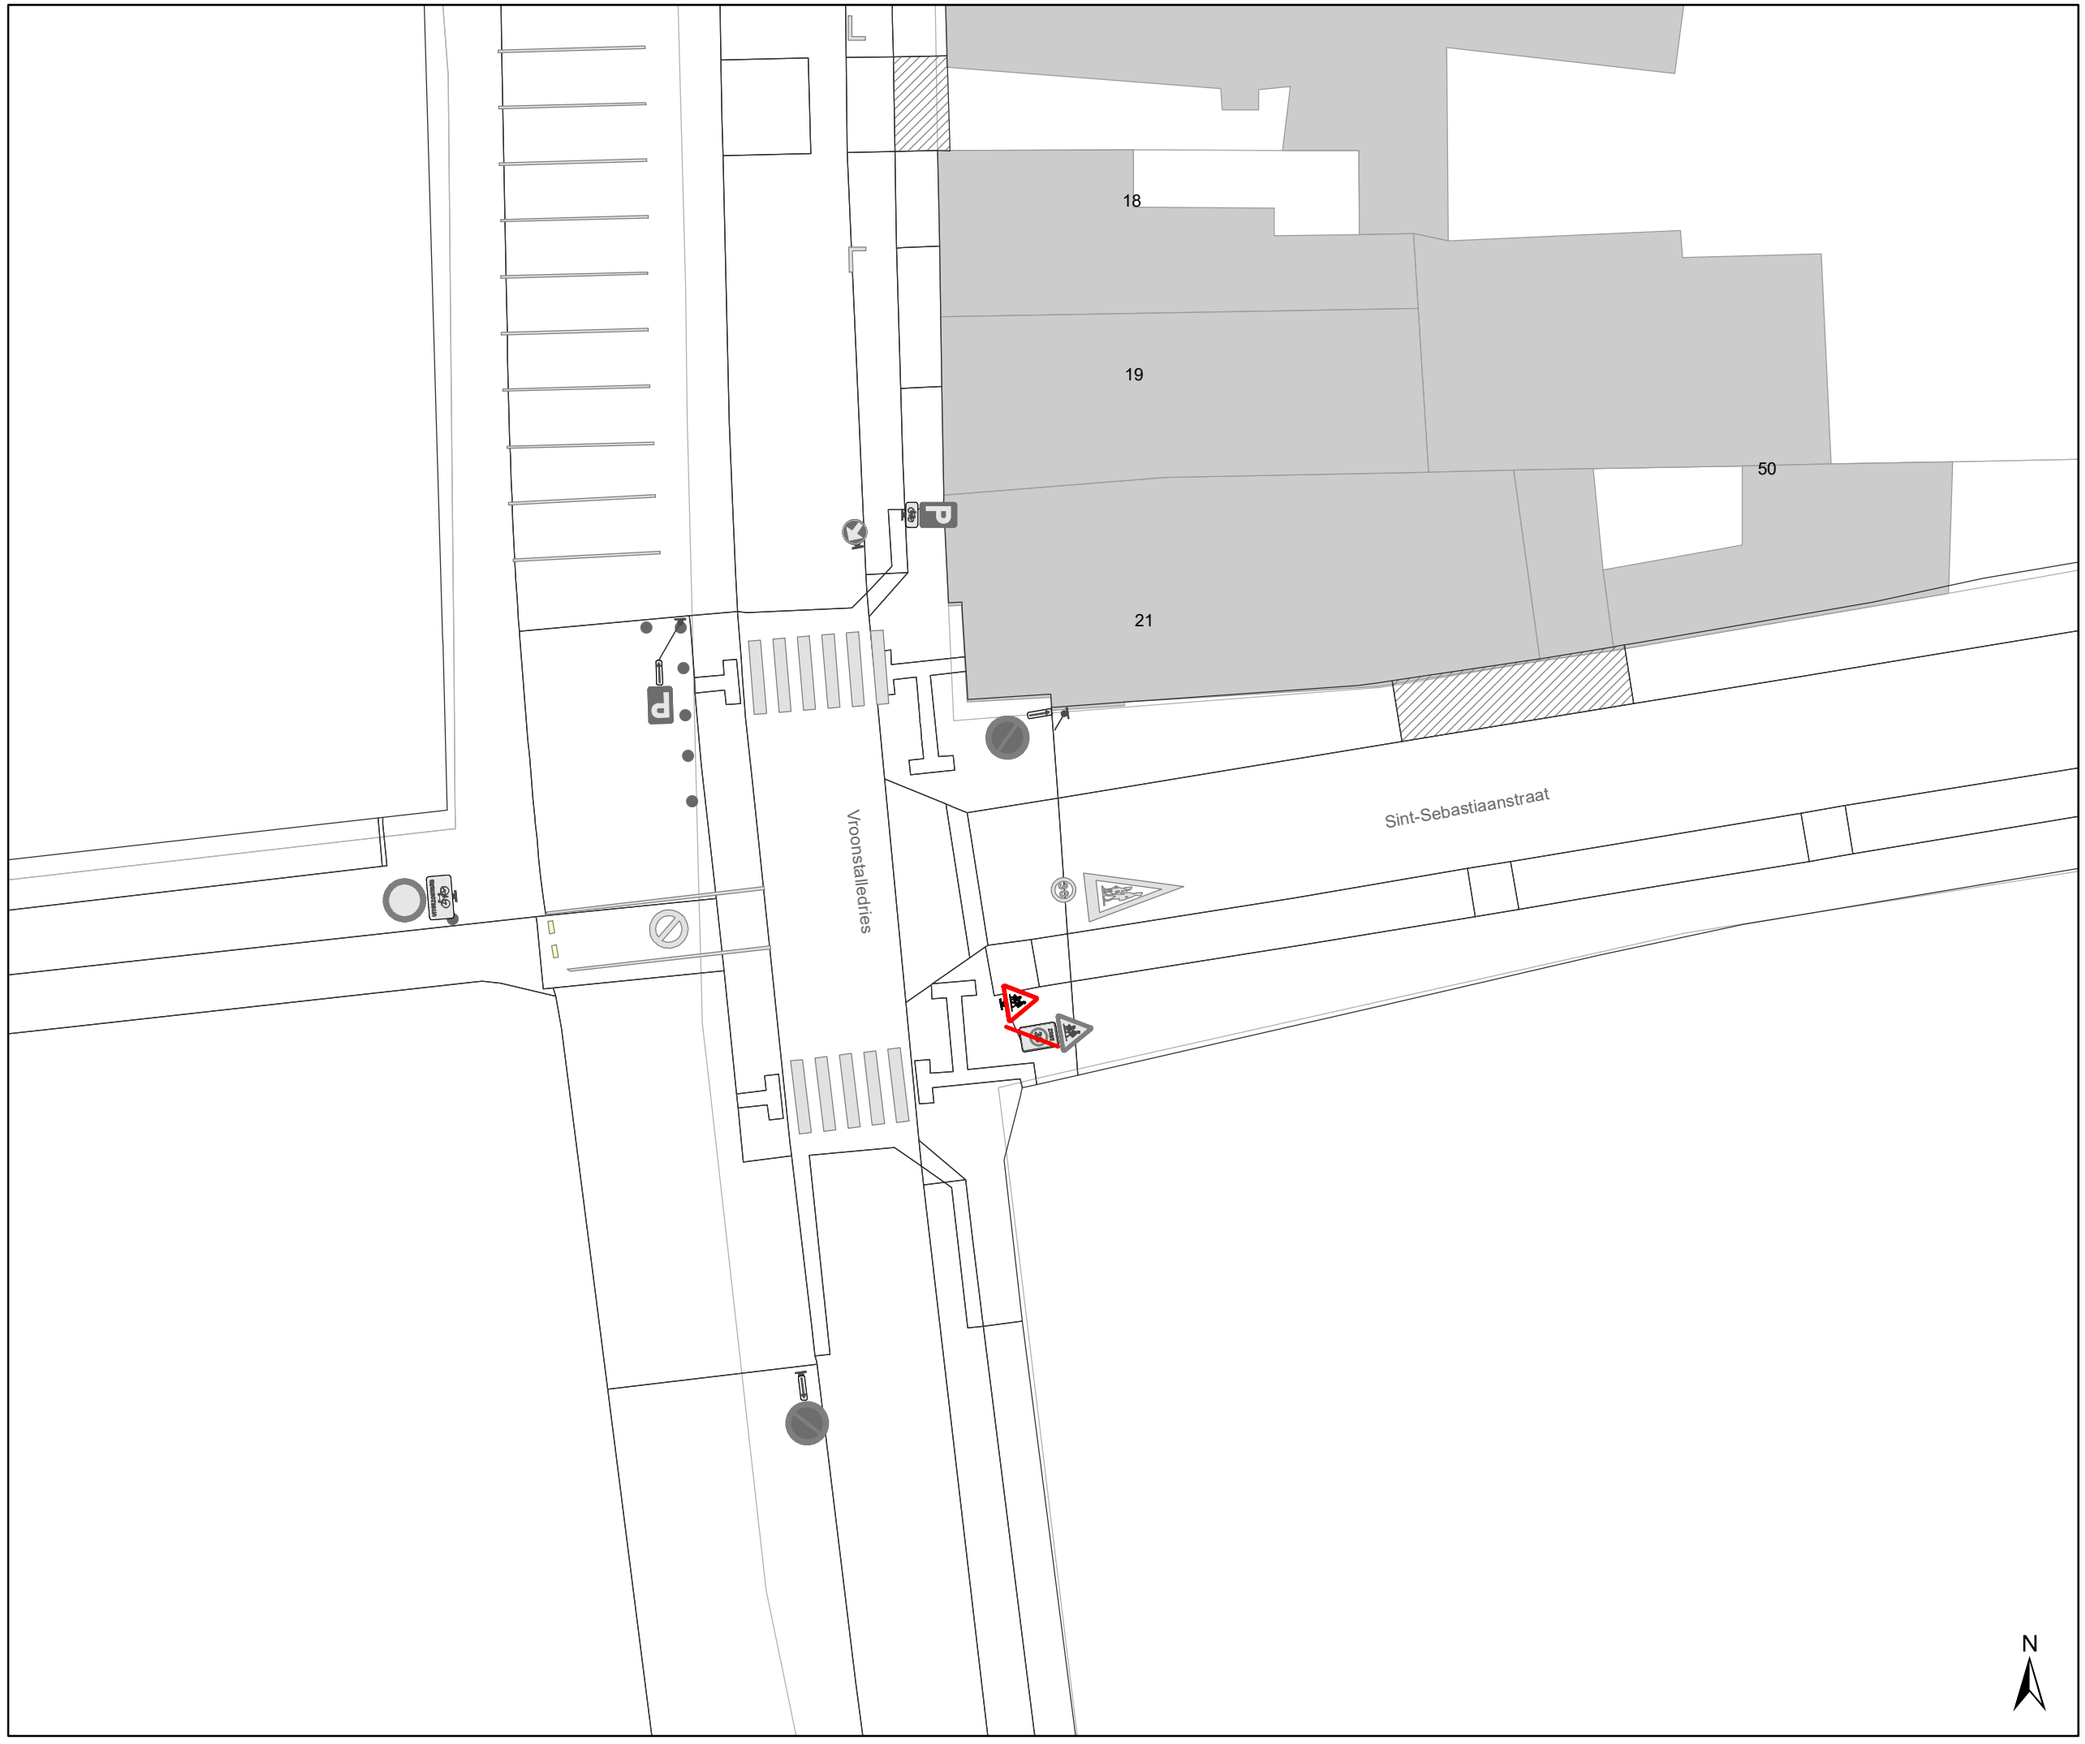

Legende

- Bestaande verkeersborden
- Geplande verkeersborden
- Te verwijderen verkeersborden
- Bestaande wegmarkeringen
- Geplande wegmarkeringen
- Te verwijderen wegmarkeringen
- MB-XX: Ander gepland dossier
- Ander gepland dossier

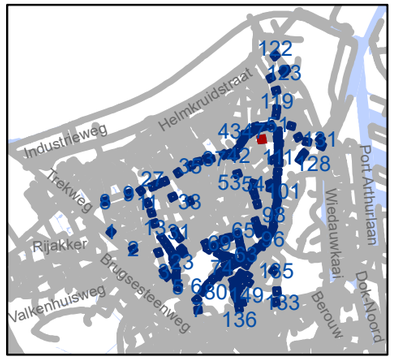

gent: Mobiliteitsbedrijf stad Gent
Verkeerstechnische taken

Zone 30 Wondelgem/ Mariakerke

Dossiernummer P-243859

DATUM	SCHAAL	PLAN	P FORMAAT
5/09/2022	1/250	52/152	A3

Legende

- Bestaande verkeersborden
- Geplande verkeersborden
- Te verwijderen verkeersborden
- Bestaande wegmarkeringen
- Geplande wegmarkeringen
- Te verwijderen wegmarkeringen
- MB-XX Ander gepland dossier
- Ander gepland dossier

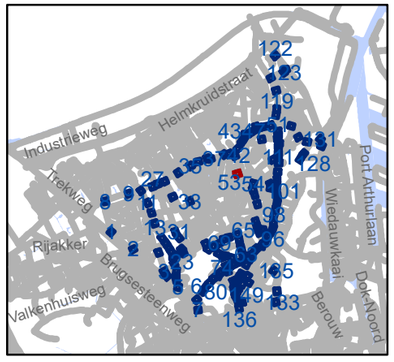

gent: Mobiliteitsbedrijf stad Gent
Verkeerstechnische taken

Zone 30 Wondelgem/ Mariakerke

Dossiernummer P-243859

DATUM	SCHAAL	PLAN	P FORMAAT
5/09/2022	1/250	53/152	A3

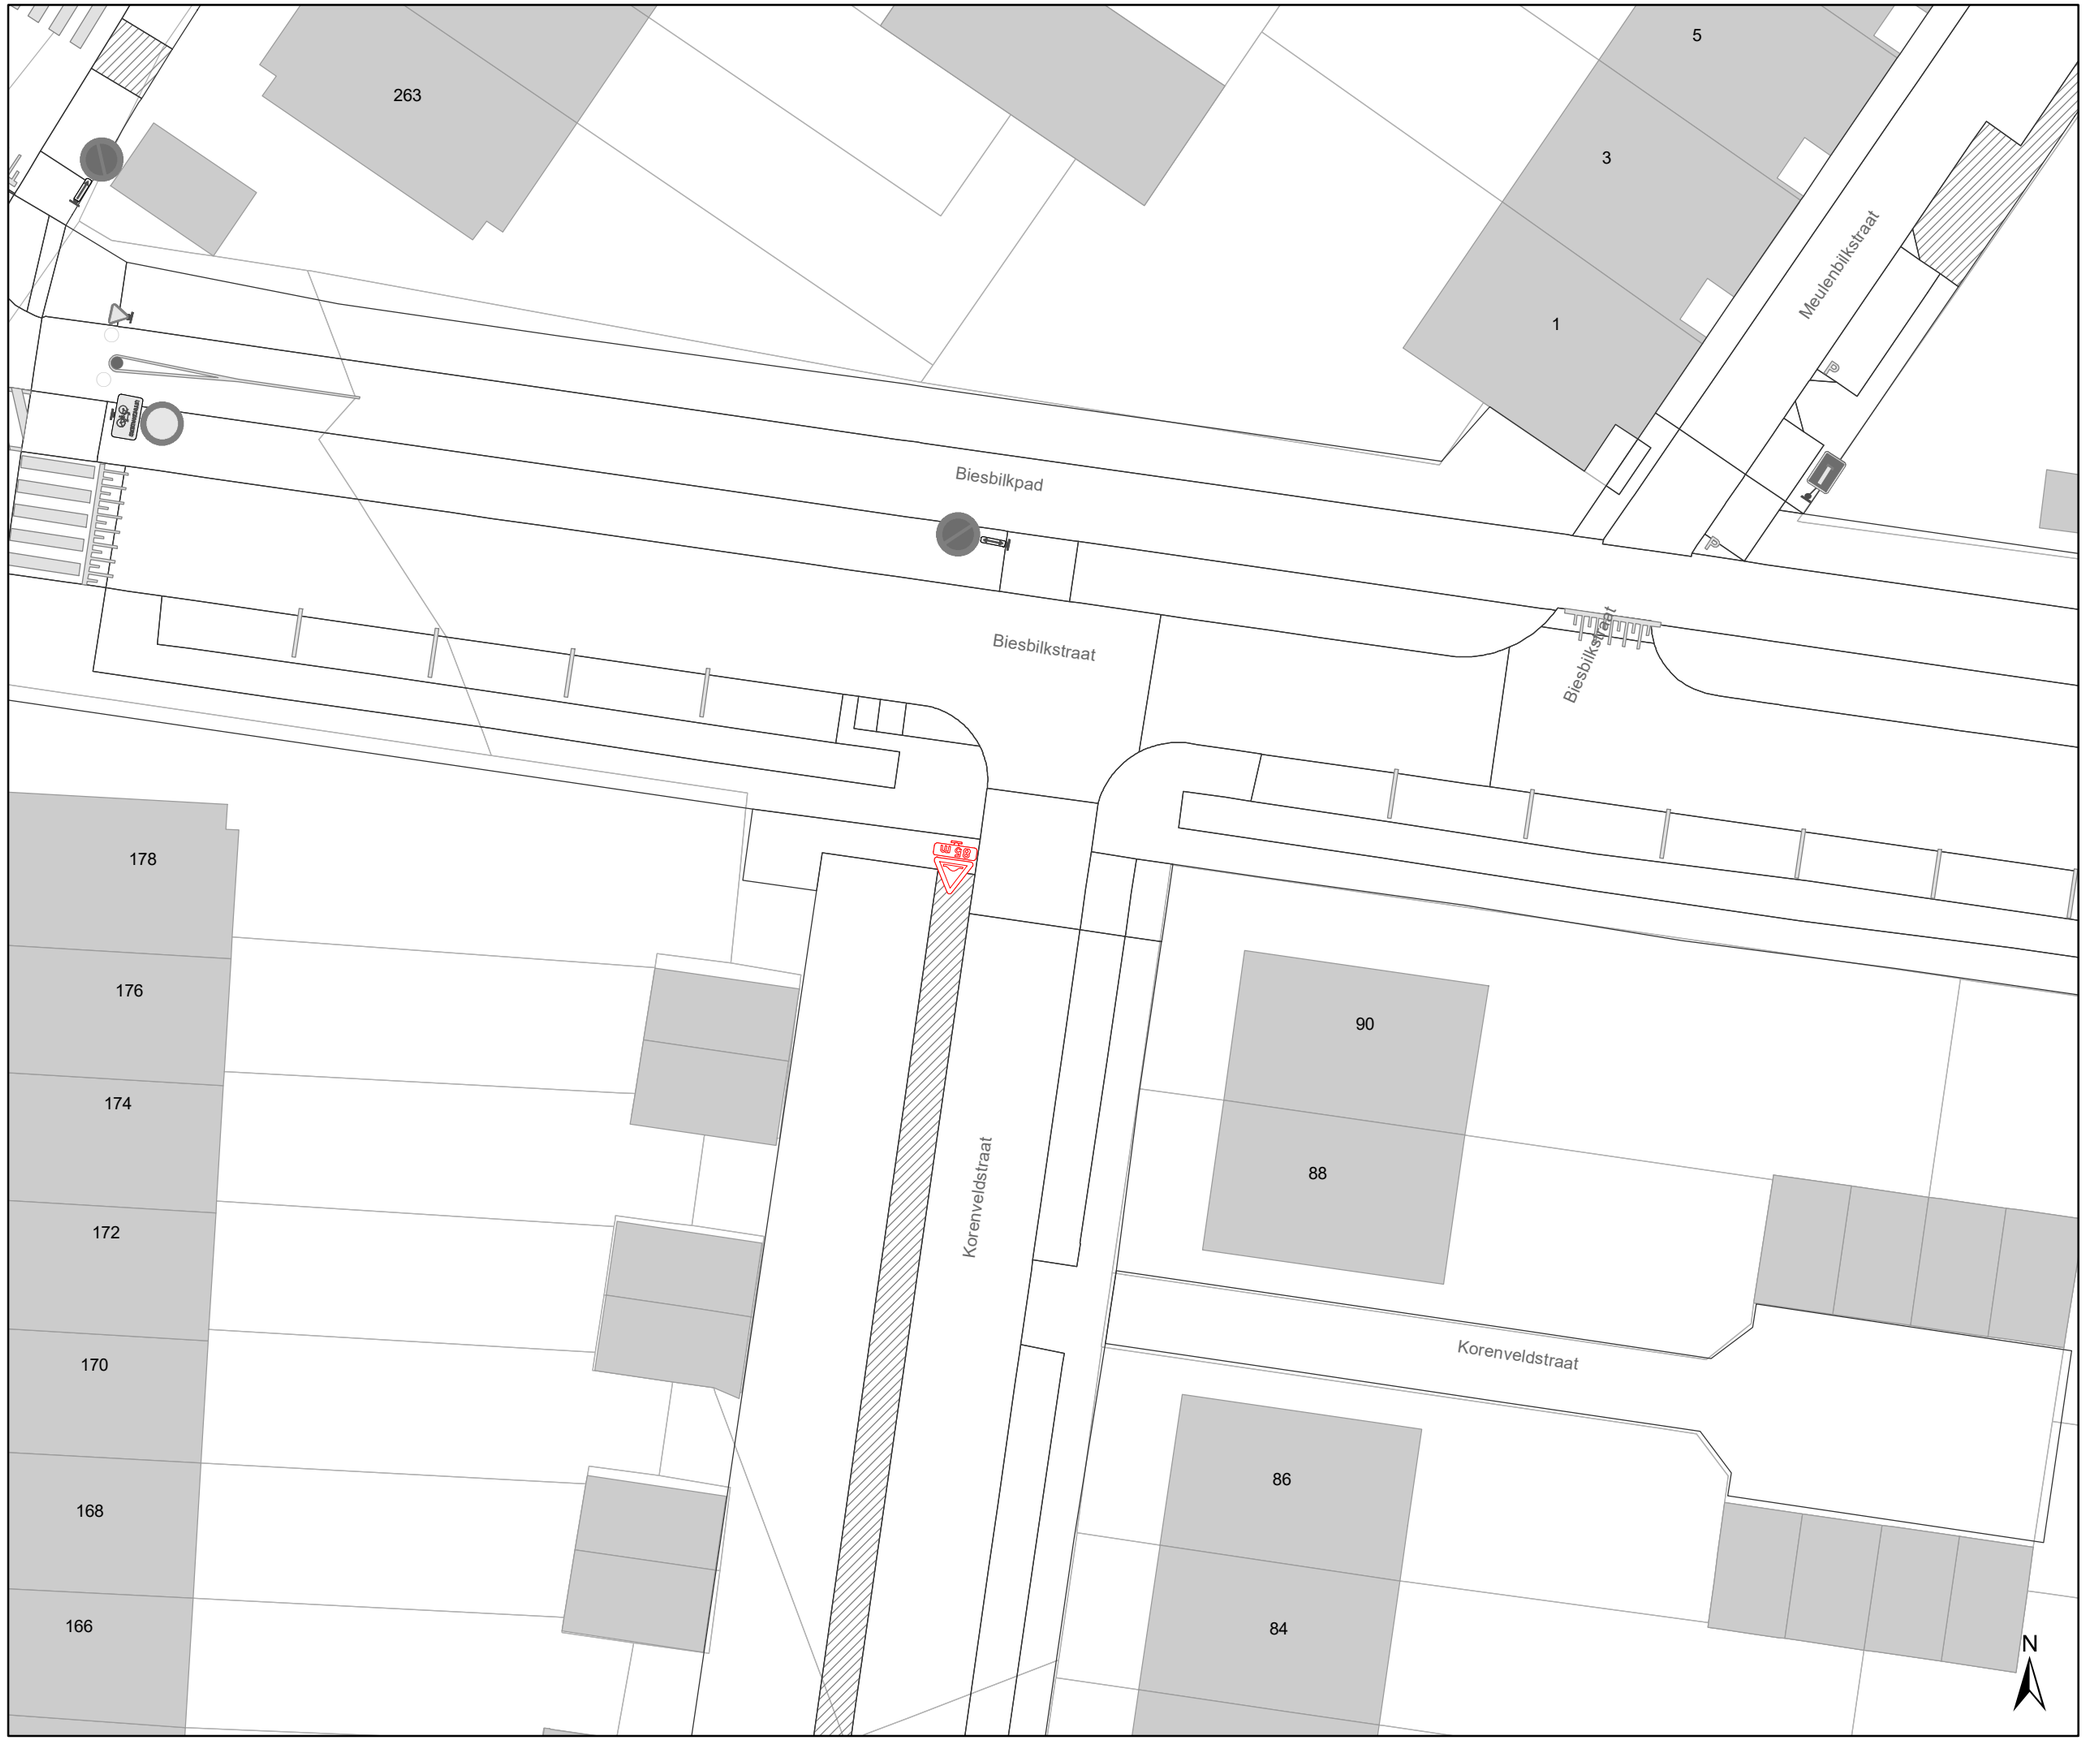

Legende

- Bestaande verkeersborden
- Geplande verkeersborden
- Te verwijderen verkeersborden
- Bestaande wegmarkeringen
- Geplande wegmarkeringen
- Te verwijderen wegmarkeringen
- MB-XX: Ander gepland dossier
- Ander gepland dossier

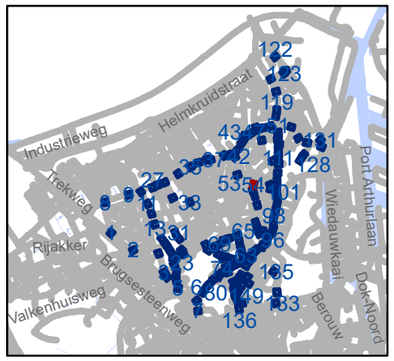

gent: Mobiliteitsbedrijf stad Gent
Verkeerstechnische taken

Zone 30 Wondelgem/ Mariakerke

Dossiernummer P-243859

DATUM	SCHAAL	PLAN	P FORMAAT
5/09/2022	1/250	54/152	A3

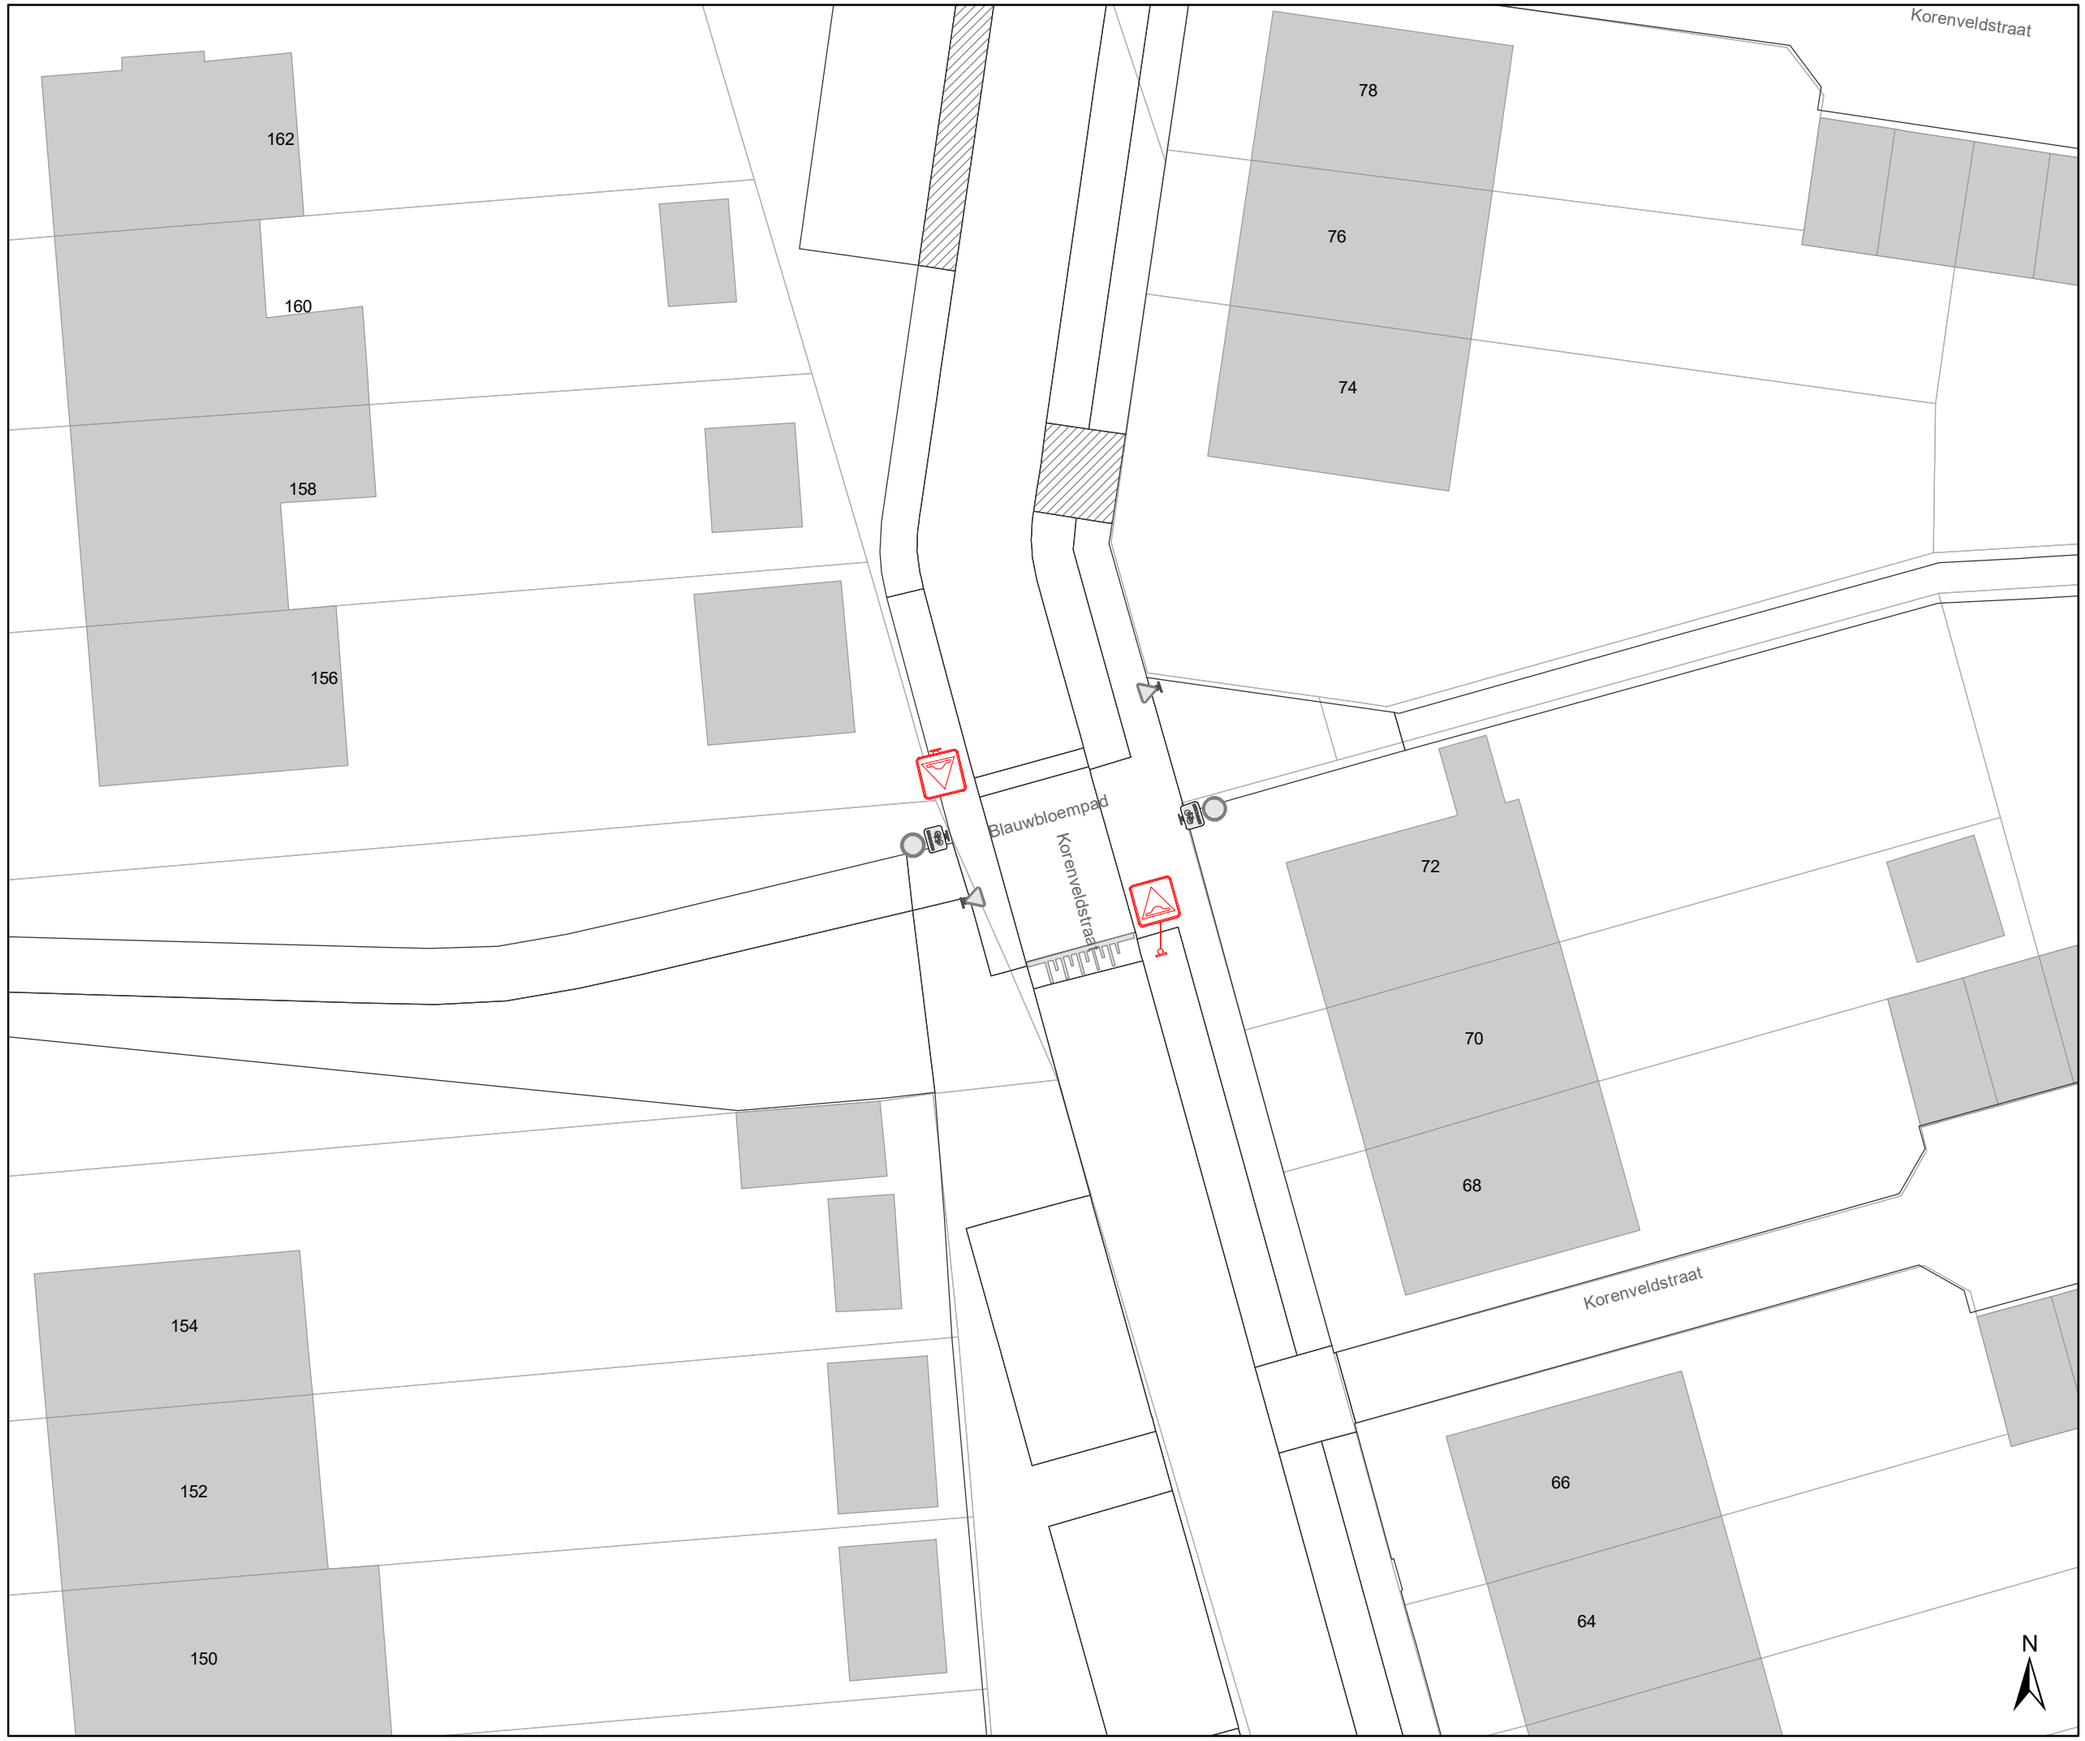

Legende

- Bestaande verkeersborden
- Geplande verkeersborden
- Te verwijderen verkeersborden
- Bestaande wegmarkeringen
- Geplande wegmarkeringen
- Te verwijderen wegmarkeringen
- MB-XX Ander gepland dossier
- Ander gepland dossier

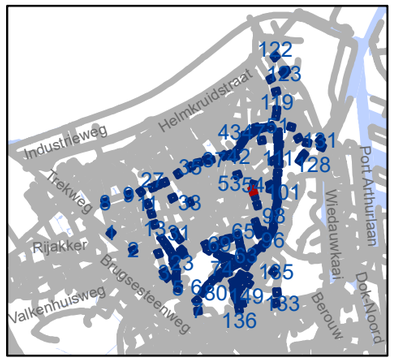

gent: Mobiliteitsbedrijf stad Gent
Verkeerstechnische taken

Zone 30 Wondelgem/ Mariakerke

Dossiernummer P-243859

DATUM	SCHAAL	PLAN	P FORMAAT
5/09/2022	1/250	55/152	A3

Legende

- Bestaande verkeersborden
- Geplande verkeersborden
- Te verwijderen verkeersborden
- Bestaande wegmarkeringen
- Geplande wegmarkeringen
- Te verwijderen wegmarkeringen
- MB-XX: Ander gepland dossier
- Ander gepland dossier

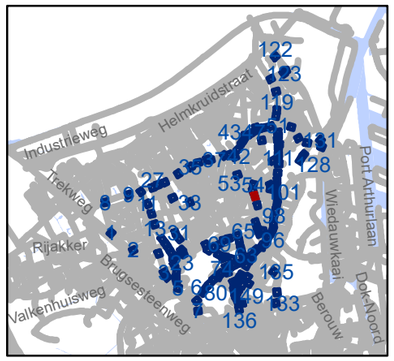

gent: Mobiliteitsbedrijf stad Gent
Verkeerstechnische taken

Zone 30 Wondelgem/ Mariakerke

Dossiernummer P-243859

DATUM	SCHAAL	PLAN	P FORMAAT
5/09/2022	1/250	56/152	A3

Legende

- Bestaande verkeersborden
- Geplande verkeersborden
- Te verwijderen verkeersborden
- Bestaande wegmarkeringen
- Geplande wegmarkeringen
- Te verwijderen wegmarkeringen
- MB-XX Ander gepland dossier
- Ander gepland dossier

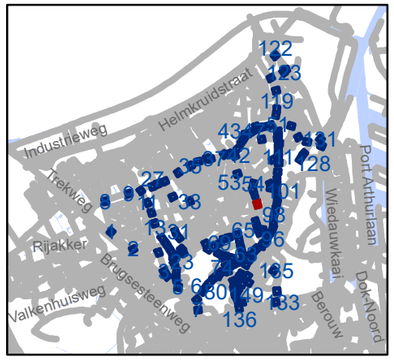

gent: Mobiliteitsbedrijf stad Gent
Verkeerstechnische taken

Zone 30 Wondelgem/ Mariakerke

Dossiernummer P-243859

DATUM	SCHAAL	PLAN	P FORMAAT
5/09/2022	1/250	57/152	A3

Legende

- Bestaande verkeersborden
- Geplande verkeersborden
- Te verwijderen verkeersborden
- Bestaande wegmarkeringen
- Geplande wegmarkeringen
- Te verwijderen wegmarkeringen
- MB-XX Ander gepland dossier
- Ander gepland dossier

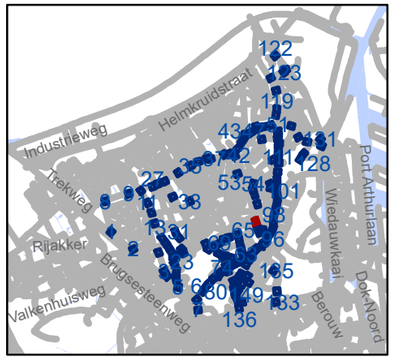

gent: Mobiliteitsbedrijf stad Gent
Verkeerstechnische taken

Zone 30 Wondelgem/ Mariakerke

Dossiernummer P-243859

DATUM	SCHAAL	PLAN	P FORMAAT
5/09/2022	1/250	58/152	A3

Legende

- Bestaande verkeersborden
- Geplande verkeersborden
- Te verwijderen verkeersborden
- Bestaande wegmarkeringen
- Geplande wegmarkeringen
- Te verwijderen wegmarkeringen
- MB-XX: Ander gepland dossier
- Ander gepland dossier

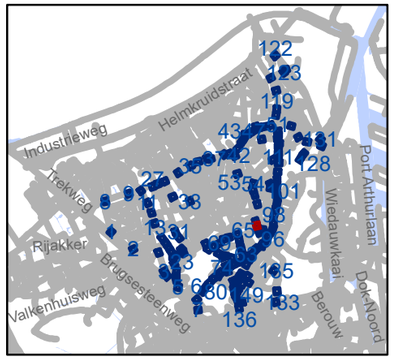

gent: Mobiliteitsbedrijf stad Gent
Verkeerstechnische taken

Zone 30 Wondelgem/ Mariakerke

Dossiernummer P-243859

DATUM	SCHAAL	PLAN	P FORMAAT
5/09/2022	1/250	59/152	A3

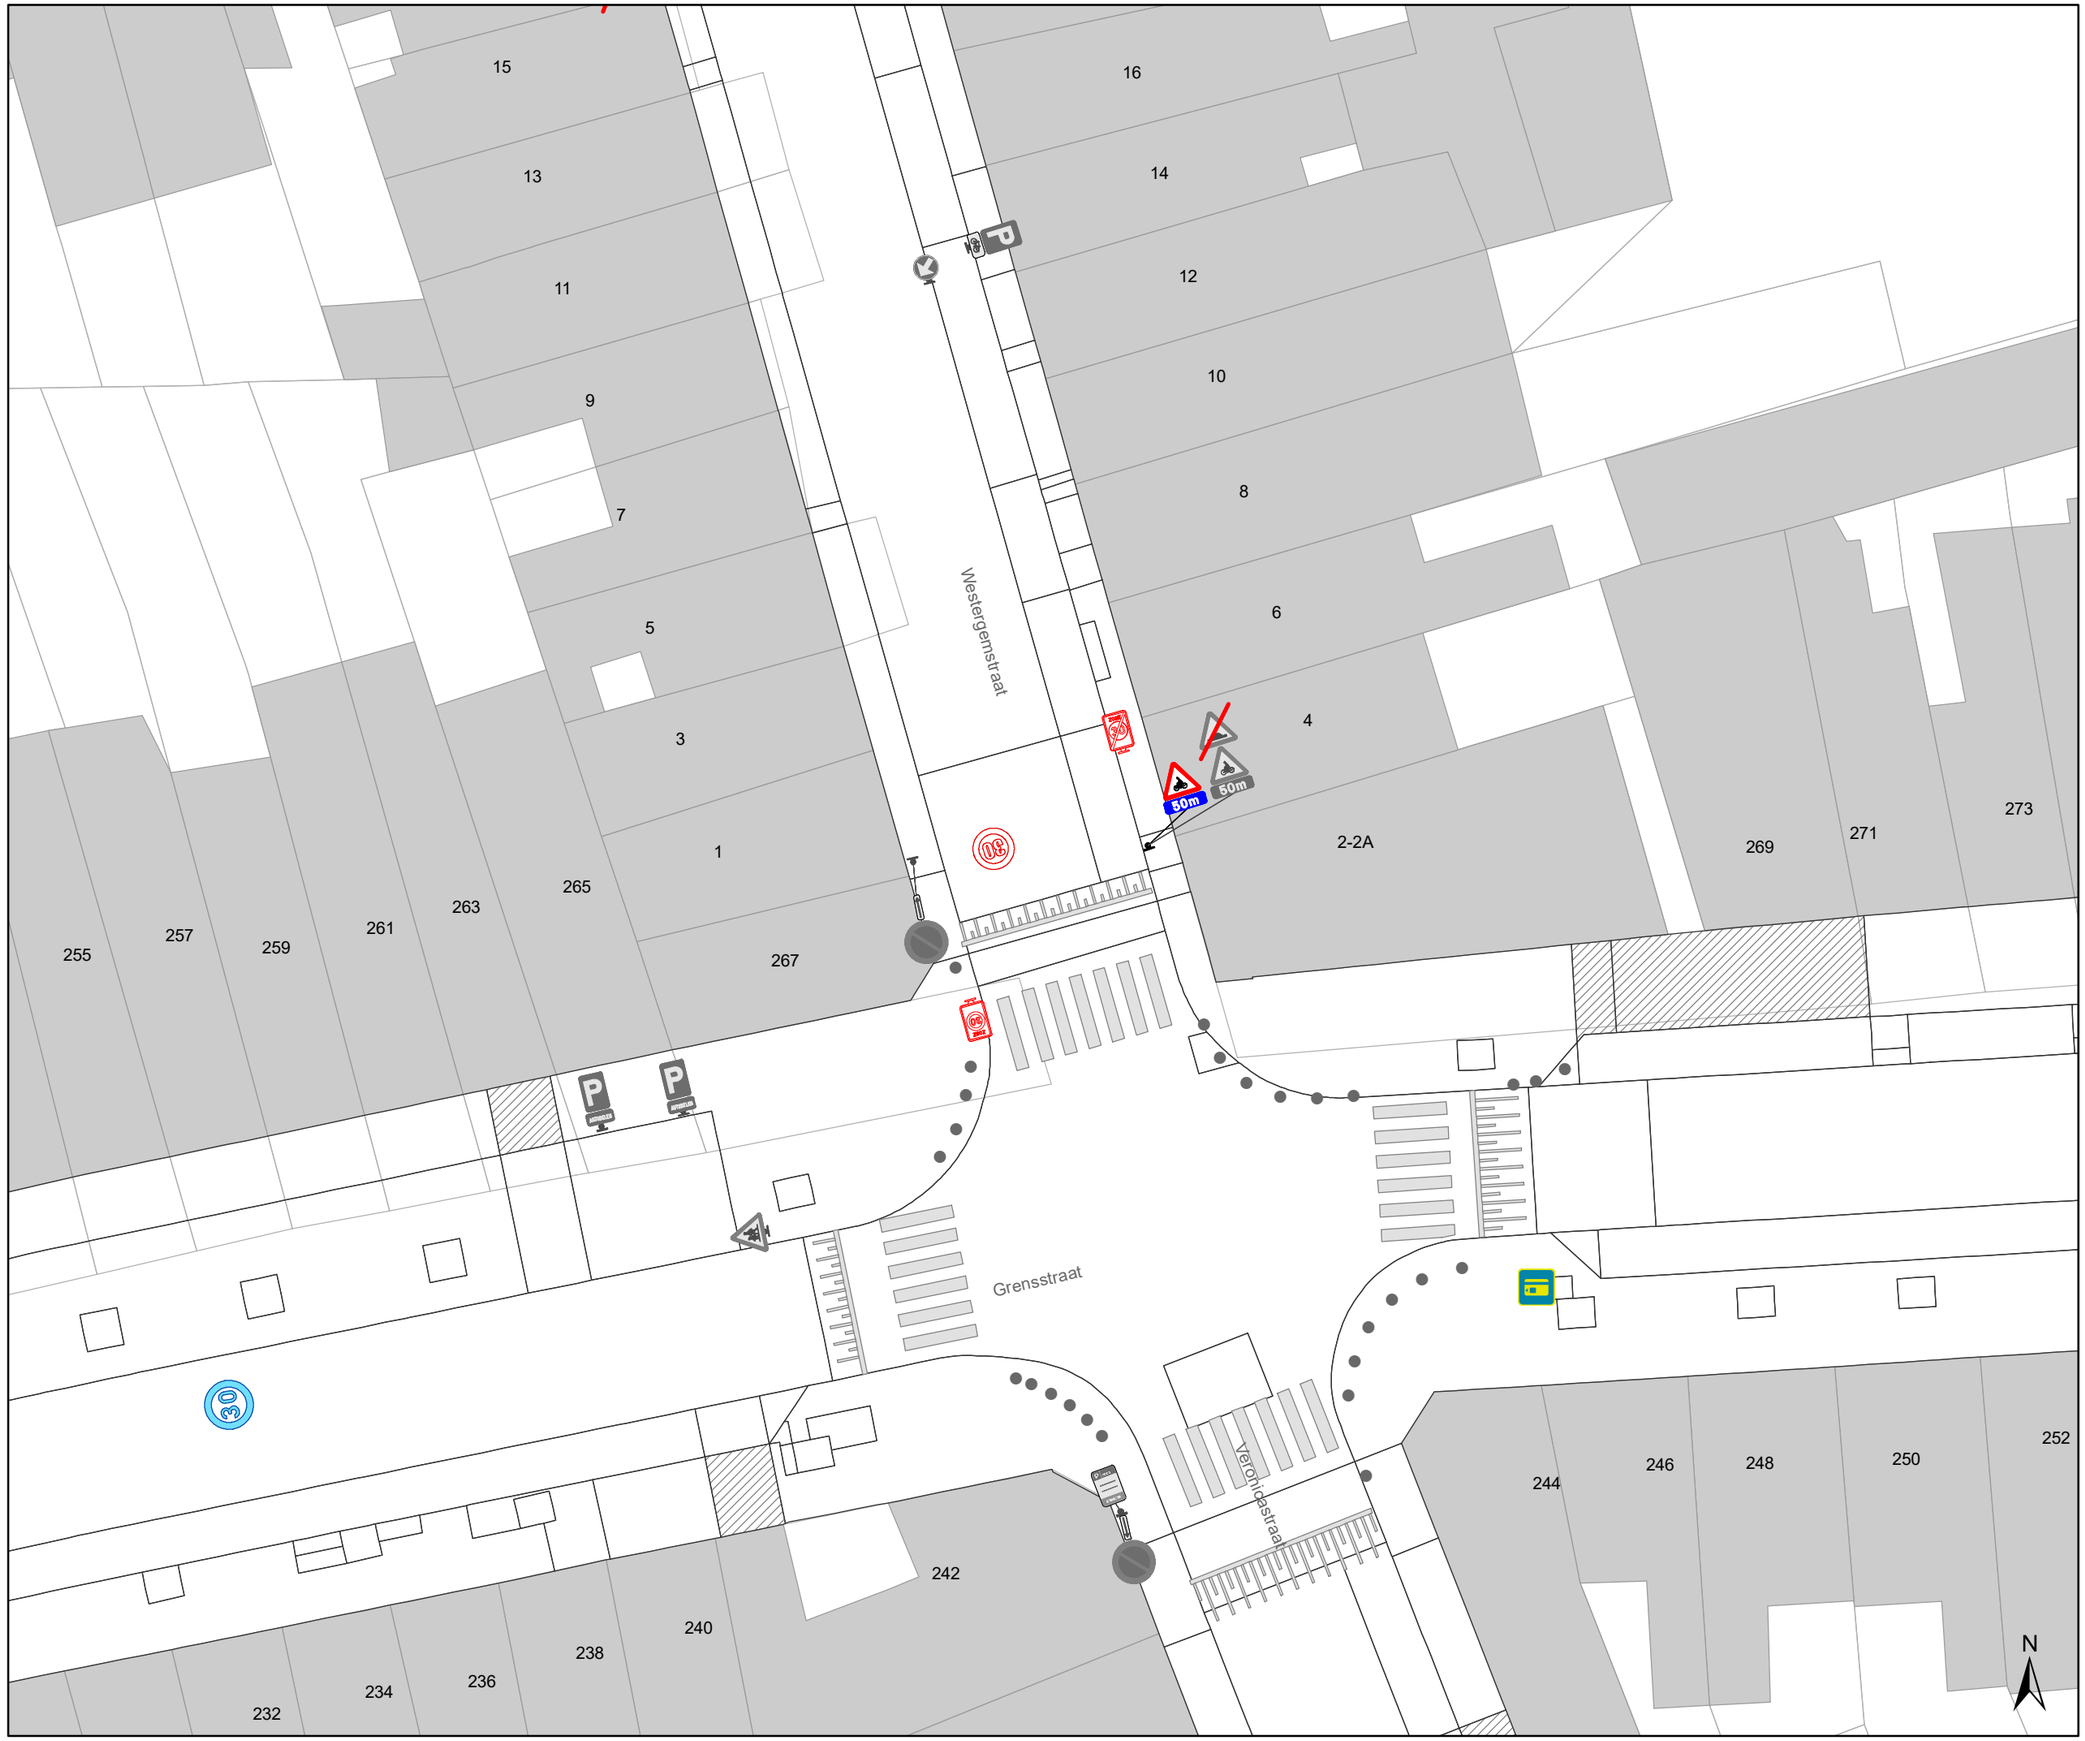

Legende

- Bestaande verkeersborden
- Geplande verkeersborden
- Te verwijderen verkeersborden
- Bestaande wegmarkeringen
- Geplande wegmarkeringen
- Te verwijderen wegmarkeringen
- MB-XX: Ander gepland dossier
- Ander gepland dossier

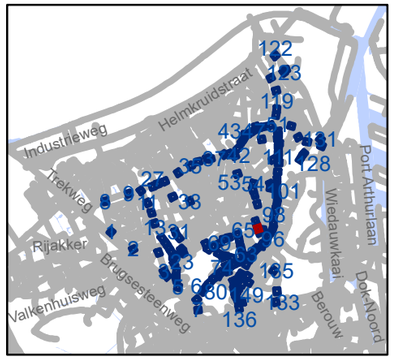

gent: Mobiliteitsbedrijf stad Gent
Verkeerstechnische taken

Zone 30 Wondelgem/ Mariakerke

Dossiernummer P-243859

DATUM	SCHAAL	PLAN	P FORMAAT
5/09/2022	1/250	60/152	A3

Legende

- Bestaande verkeersborden
- Geplande verkeersborden
- Te verwijderen verkeersborden
- Bestaande wegmarkeringen
- Geplande wegmarkeringen
- Te verwijderen wegmarkeringen
- MB-XX Ander gepland dossier
- Ander gepland dossier

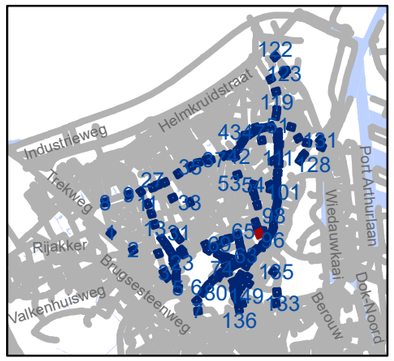

gent: Mobiliteitsbedrijf stad Gent
Verkeerstechnische taken

Zone 30 Wondelgem/ Mariakerke

Dossiernummer P-243859

DATUM	SCHAAL	PLAN	P FORMAAT
5/09/2022	1/250	61/152	A3

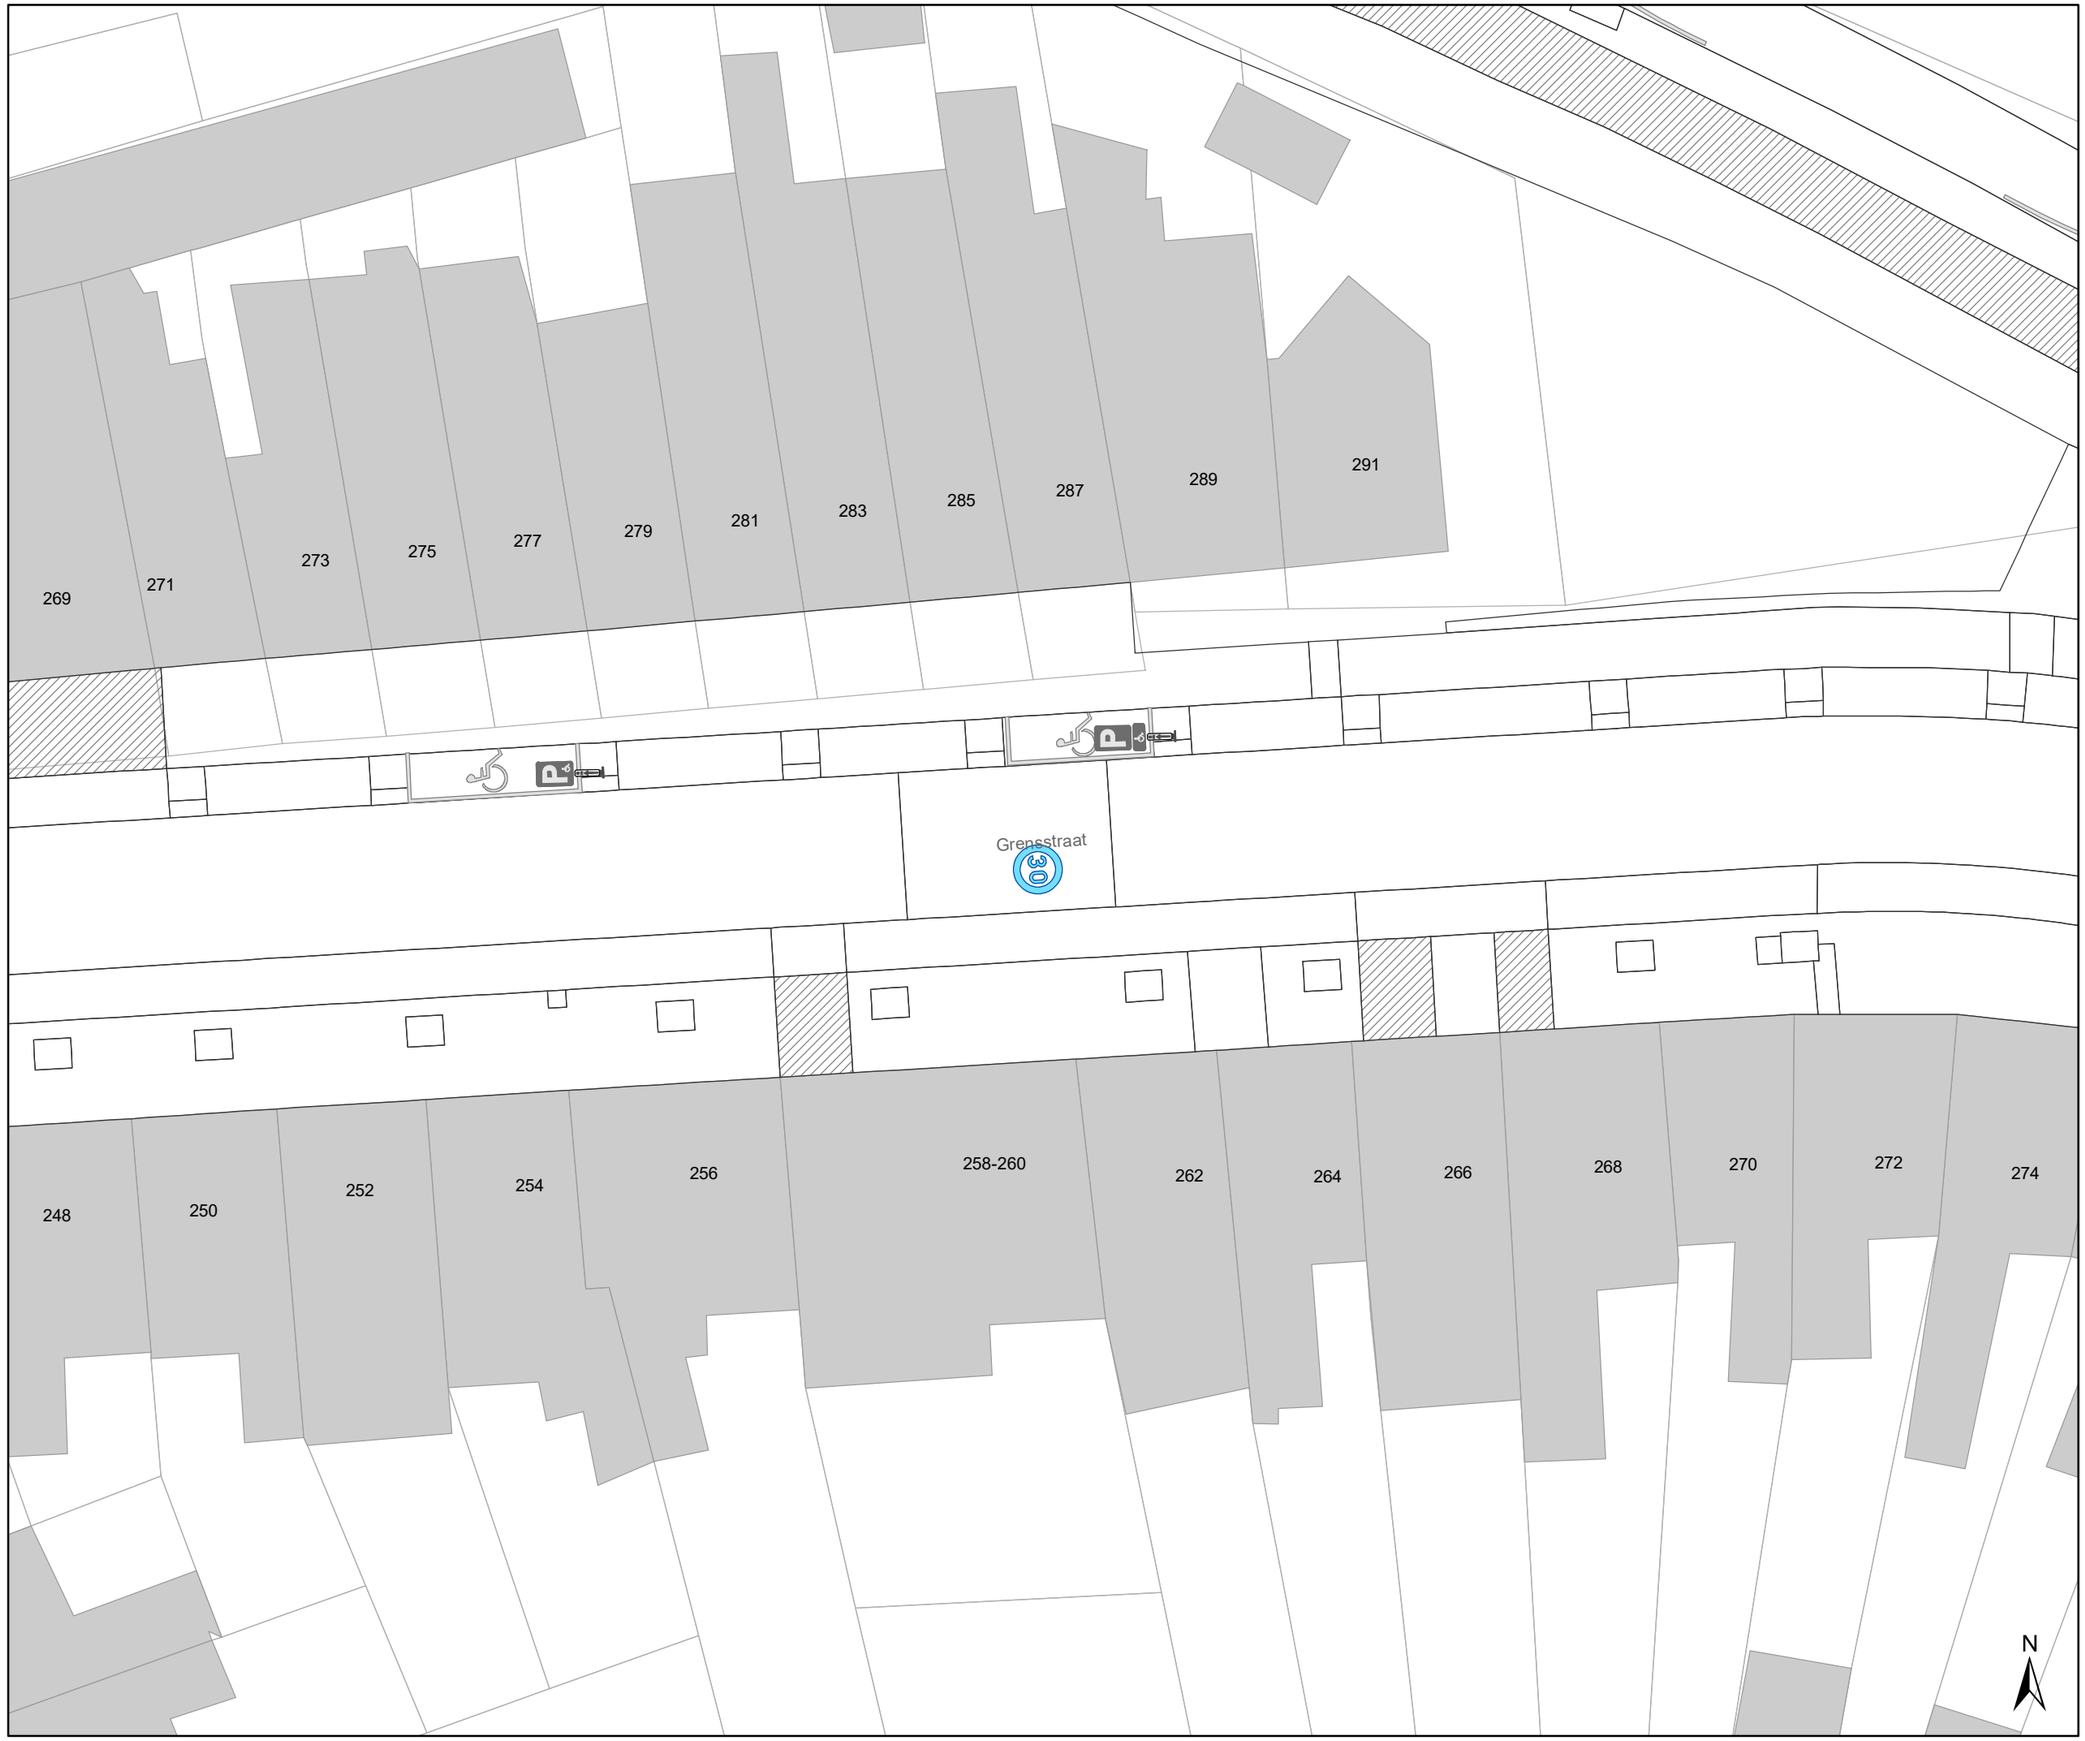

Legende

- Bestaande verkeersborden
- Geplande verkeersborden
- Te verwijderen verkeersborden
- Bestaande wegmarkeringen
- Geplande wegmarkeringen
- Te verwijderen wegmarkeringen
- MB-XX Ander gepland dossier
- Ander gepland dossier

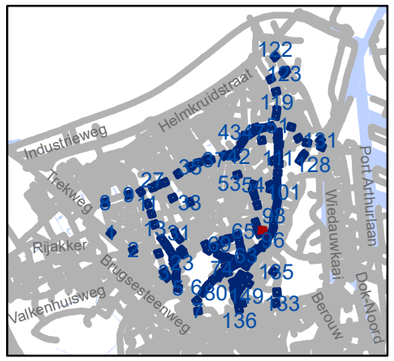

gent: Mobiliteitsbedrijf stad Gent
Verkeerstechnische taken

Zone 30 Wondelgem/ Mariakerke

Dossiernummer P-243859

DATUM	SCHAAL	PLAN	P FORMAAT
5/09/2022	1/250	62/152	A3

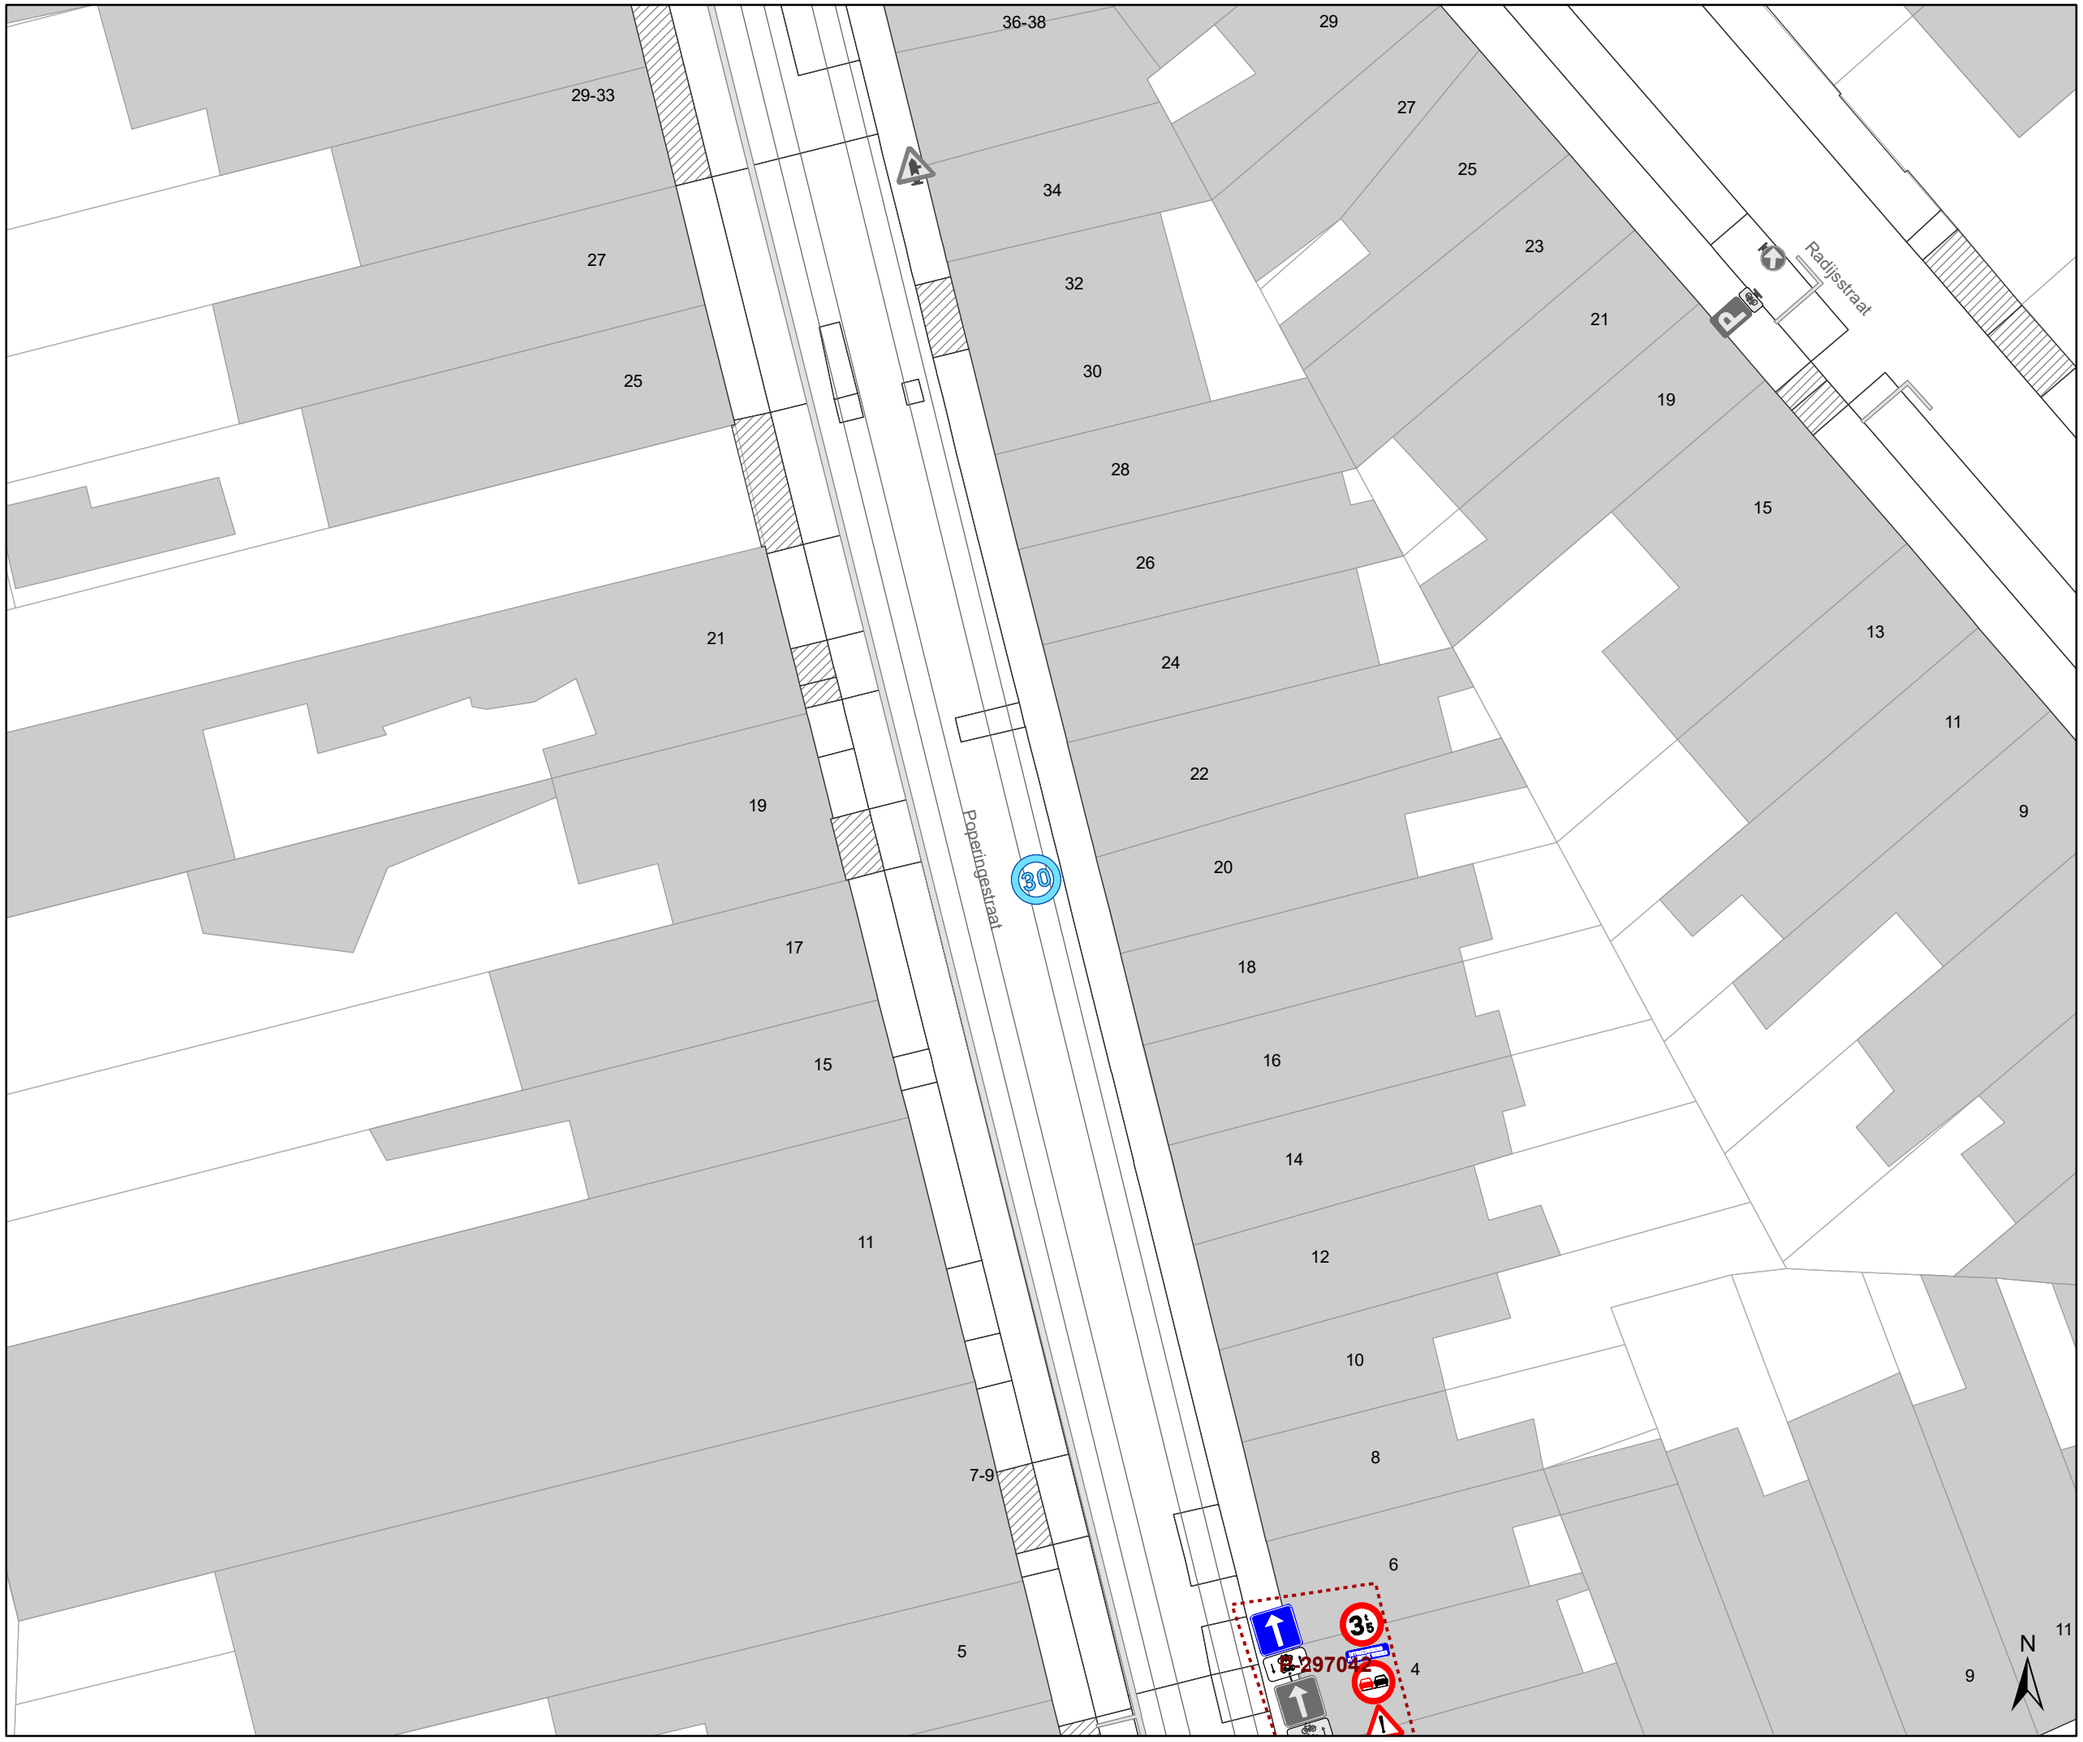

Legende

- Bestaande verkeersborden
- Geplande verkeersborden
- Te verwijderen verkeersborden
- Bestaande wegmarkeringen
- Geplande wegmarkeringen
- Te verwijderen wegmarkeringen
- MB-XX: Ander gepland dossier
- Ander gepland dossier

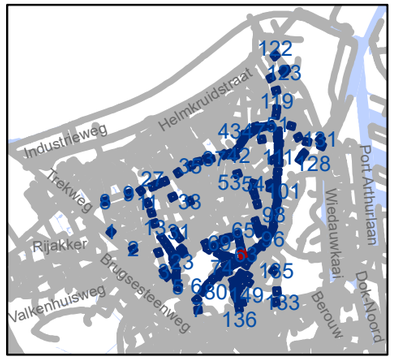

gent: Mobiliteitsbedrijf stad Gent
Verkeerstechnische taken

Zone 30 Wondelgem/ Mariakerke

Dossiernummer P-243859

DATUM	SCHAAL	PLAN	P FORMAAT
5/09/2022	1/250	63/152	A3

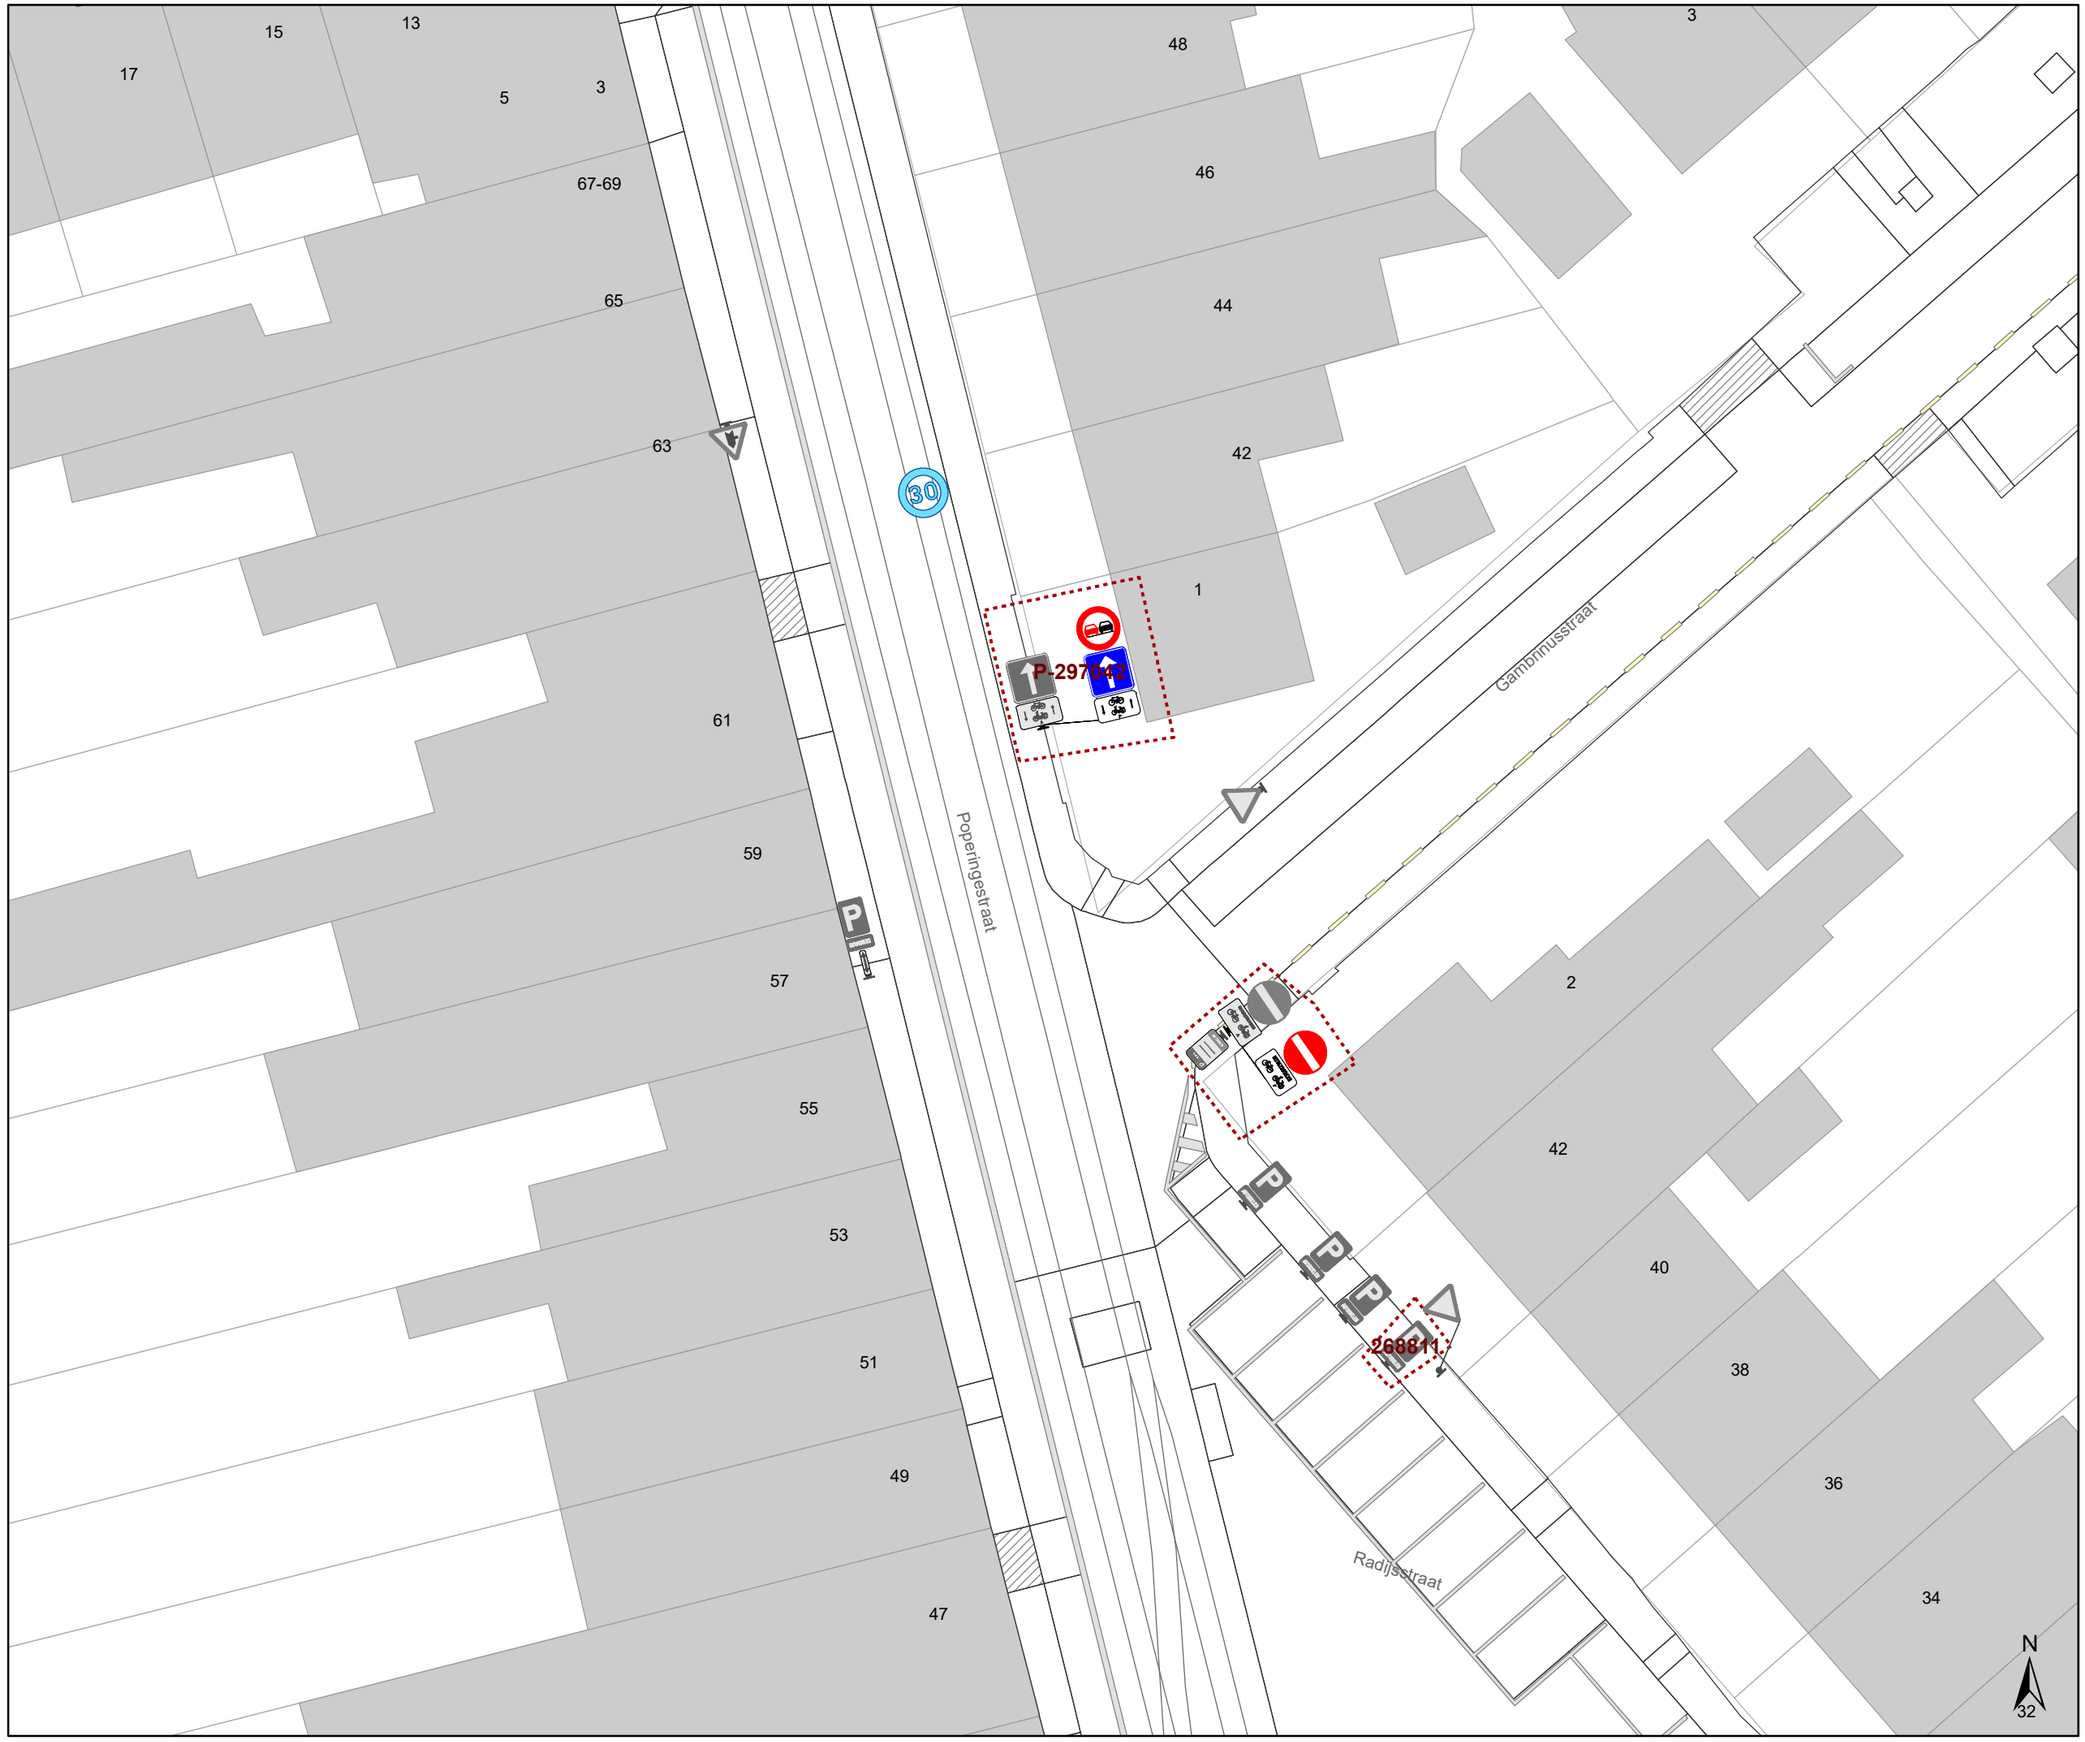

Legende

- Bestaande verkeersborden
- Geplande verkeersborden
- Te verwijderen verkeersborden
- Bestaande wegmarkeringen
- Geplande wegmarkeringen
- Te verwijderen wegmarkeringen
- MB-XX: Ander gepland dossier
- Ander gepland dossier

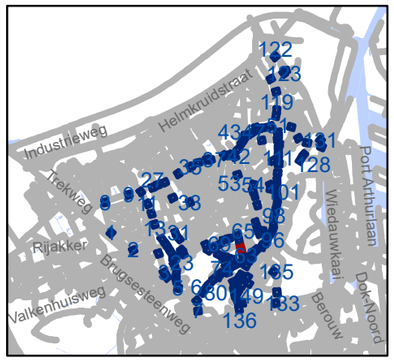

gent: Mobiliteitsbedrijf stad Gent
Verkeerstechnische taken

Zone 30 Wondelgem/ Mariakerke

Dossiernummer P-243859

DATUM	SCHAAL	PLAN	P FORMAAT
5/09/2022	1/250	64/152	A3

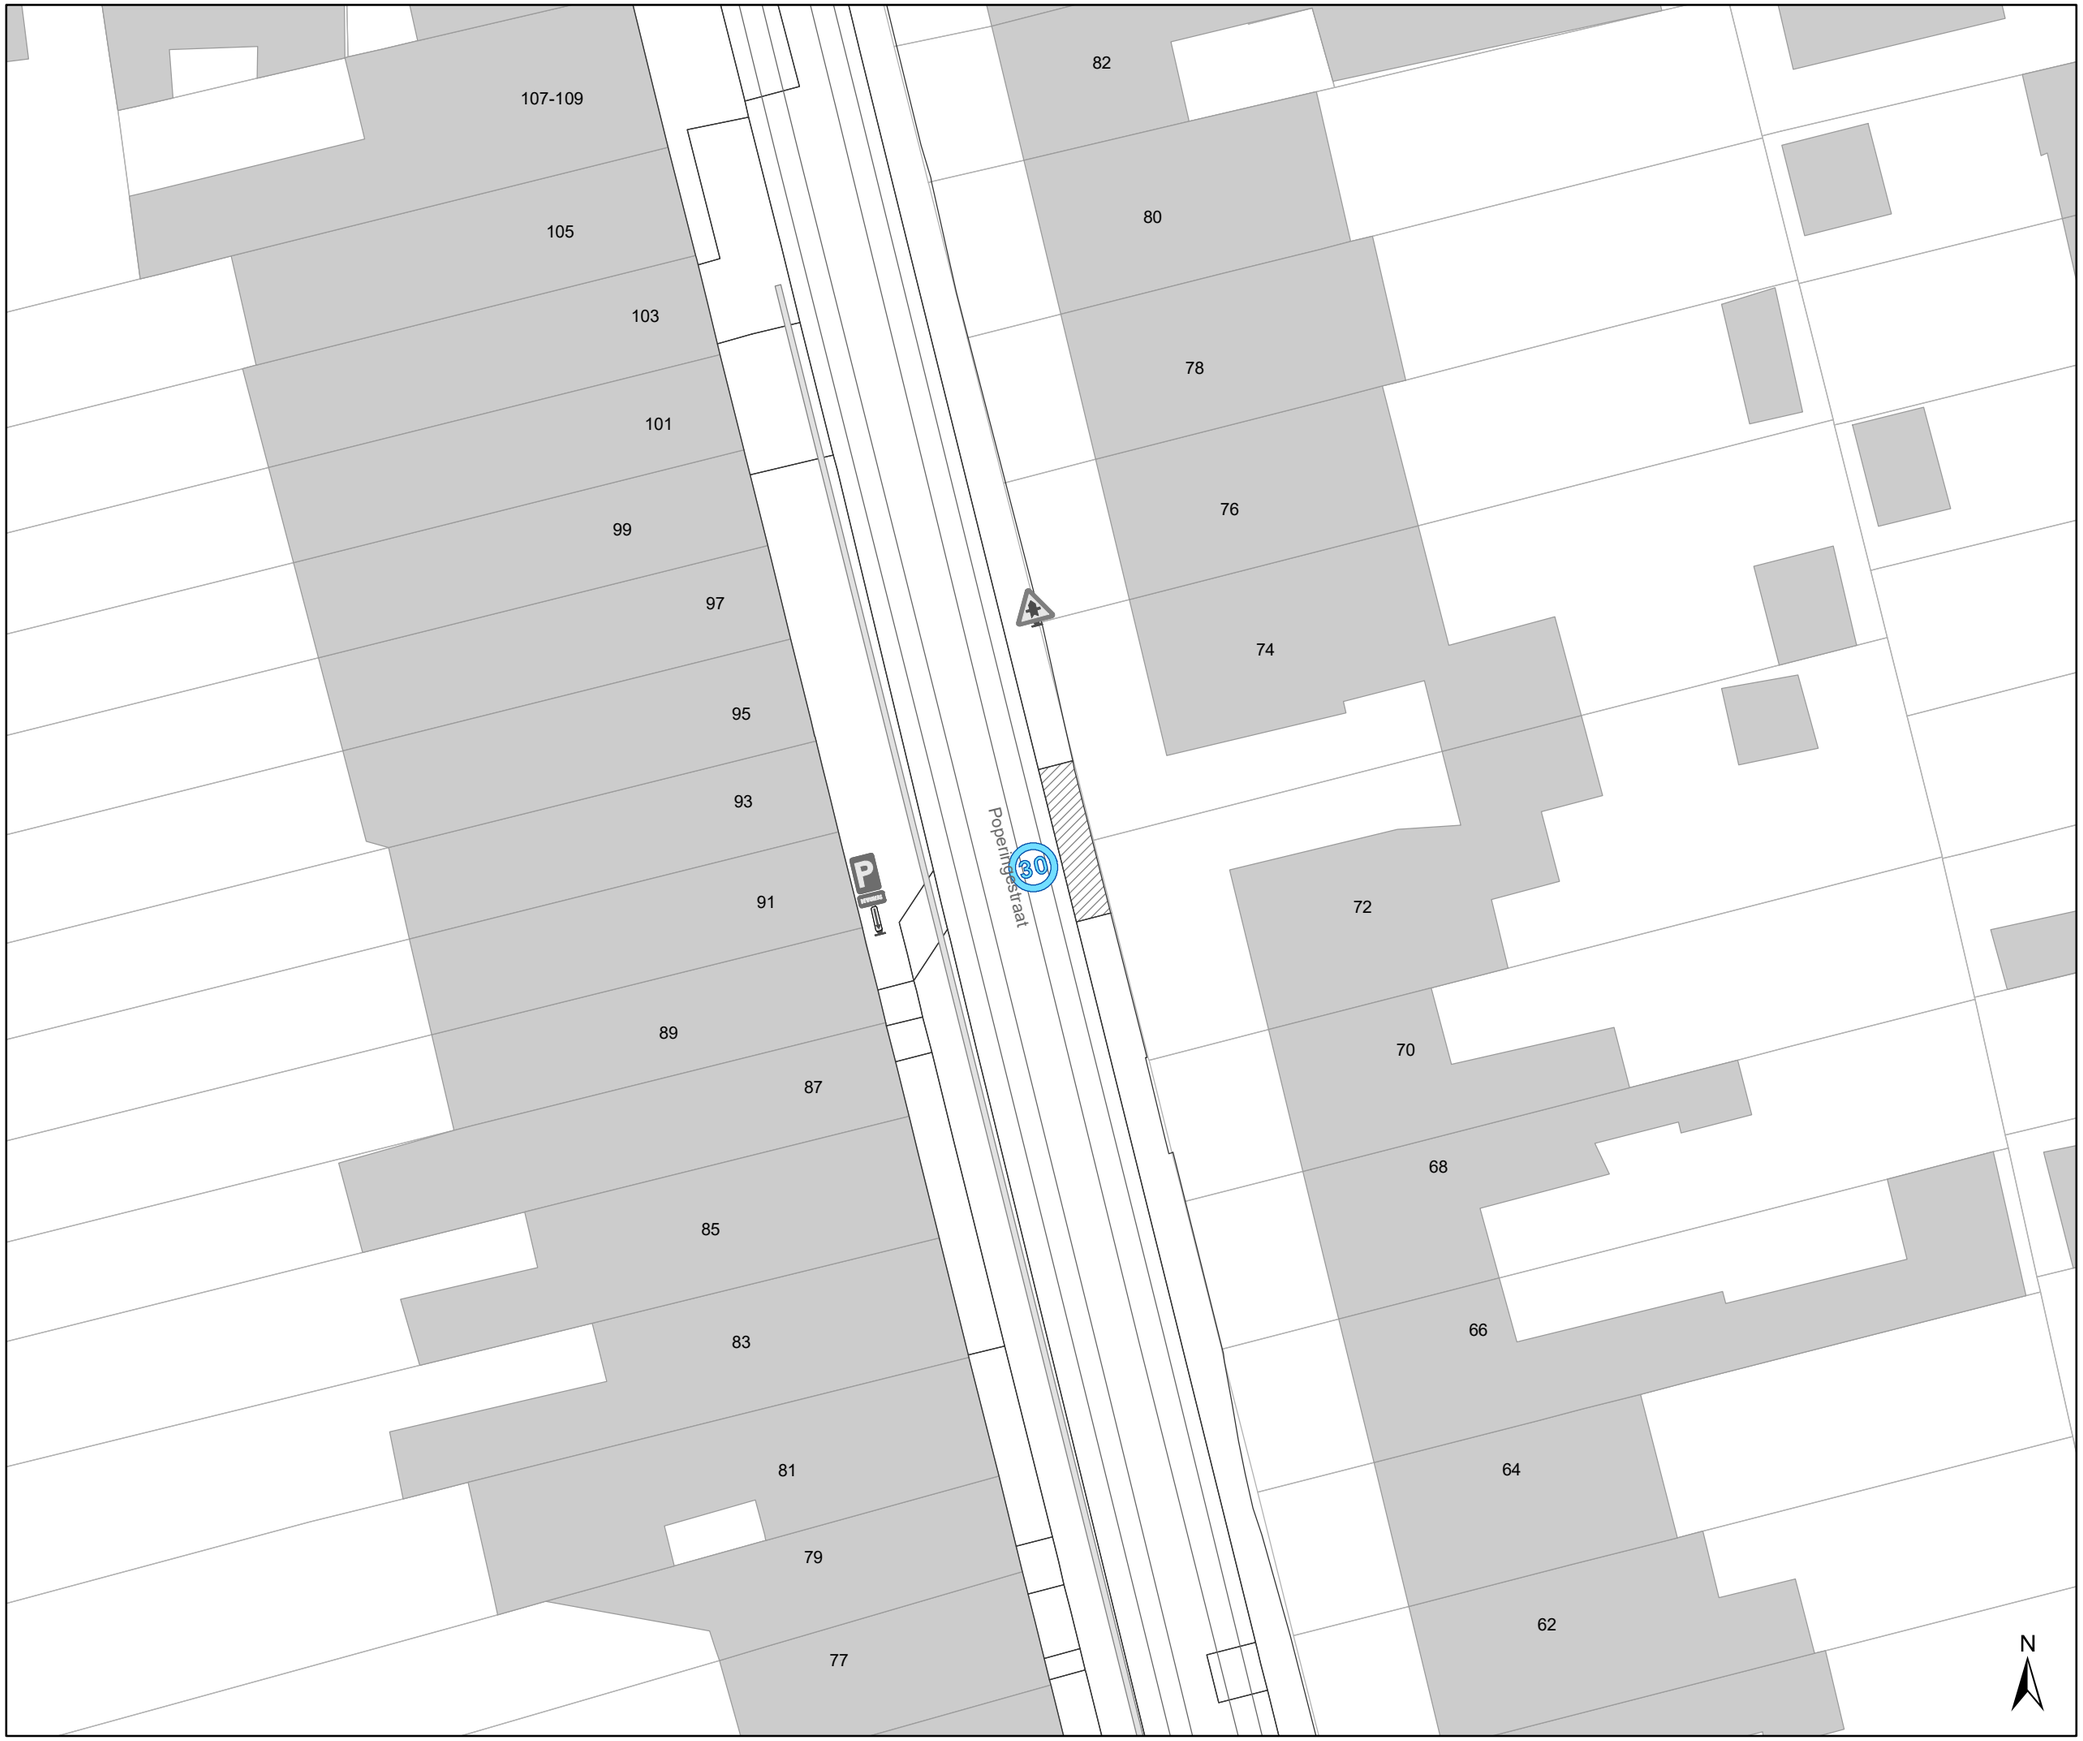

Legende

- Bestaande verkeersborden
- Geplande verkeersborden
- Te verwijderen verkeersborden
- Bestaande wegmarkeringen
- Geplande wegmarkeringen
- Te verwijderen wegmarkeringen
- MB-XX Ander gepland dossier
- Ander gepland dossier

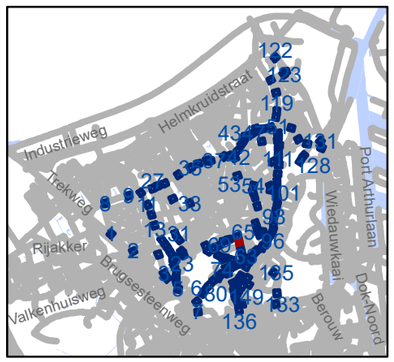

gent: Mobiliteitsbedrijf stad Gent
Verkeerstechnische taken

Zone 30 Wondelgem/ Mariakerke

Dossiernummer P-243859

DATUM	SCHAAL	PLAN	P FORMAAT
5/09/2022	1/250	65/152	A3

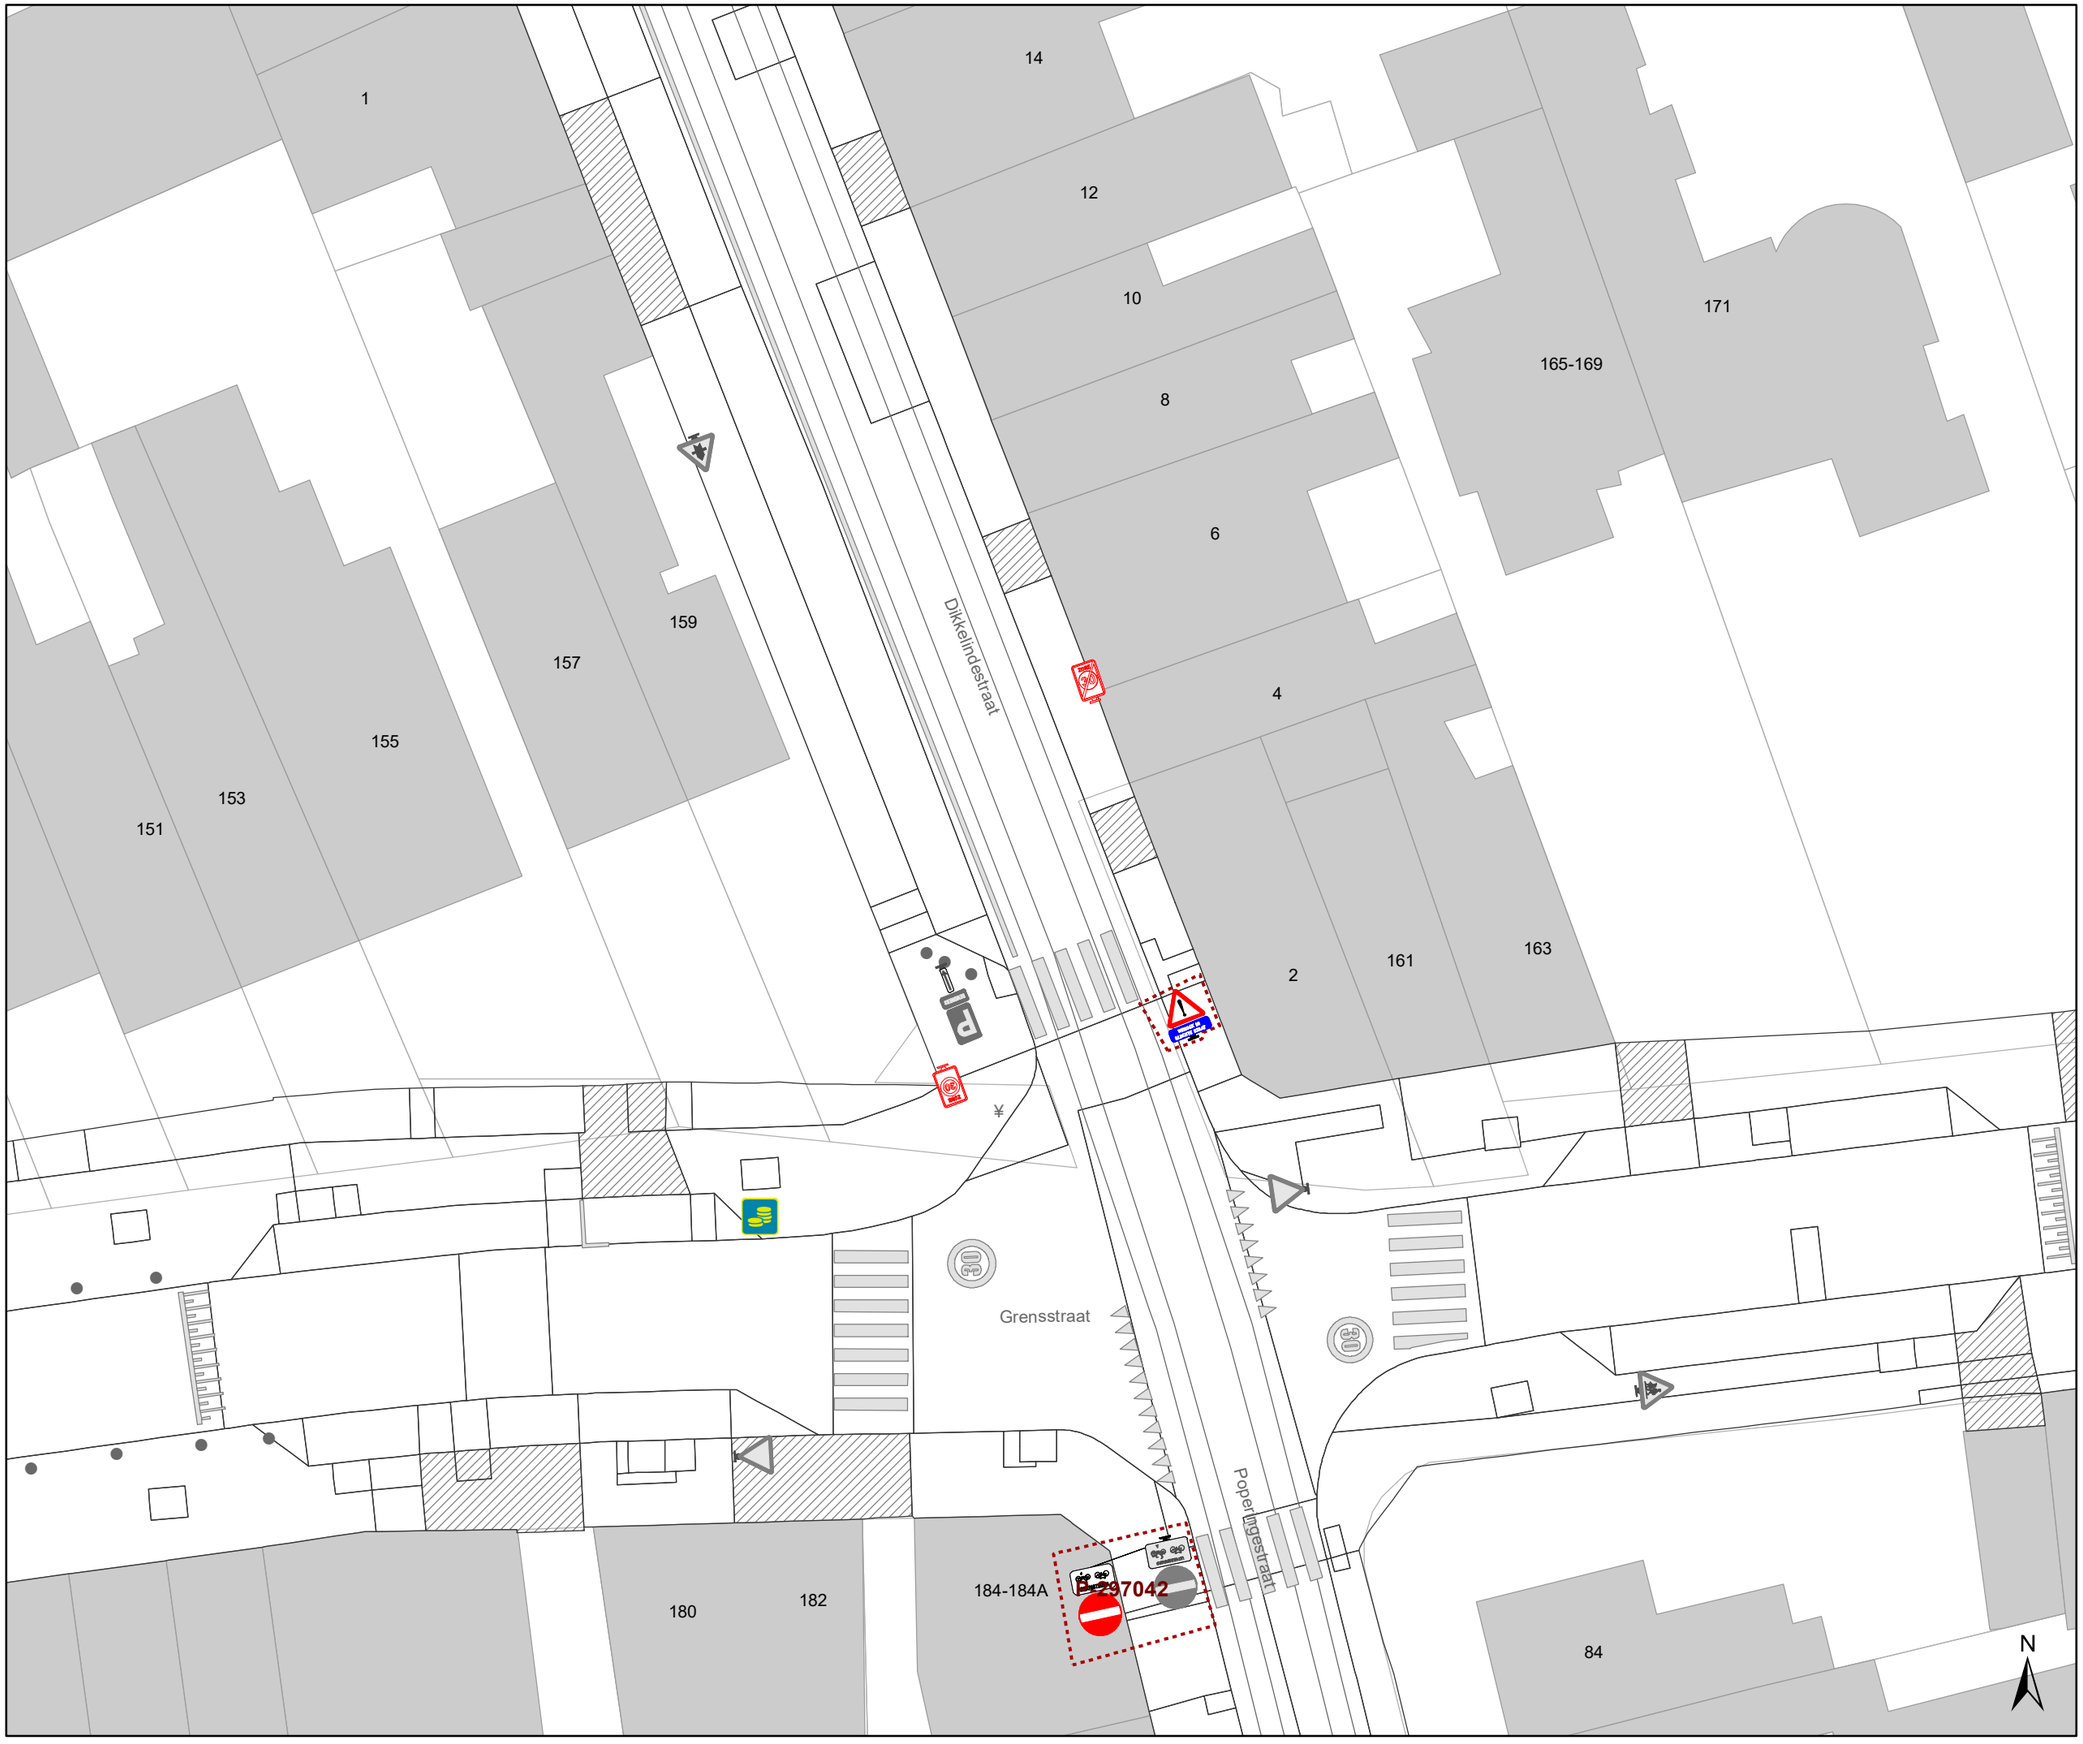

Legende

- Bestaande verkeersborden
- Geplande verkeersborden
- Te verwijderen verkeersborden
- Bestaande wegmarkeringen
- Geplande wegmarkeringen
- Te verwijderen wegmarkeringen
- MB-XX Ander gepland dossier
- Ander gepland dossier

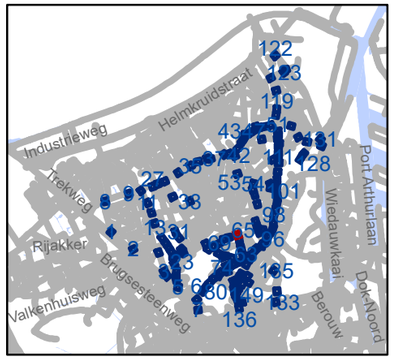

gent: Mobiliteitsbedrijf stad Gent
Verkeerstechnische taken

Zone 30 Wondelgem/ Mariakerke

Dossiernummer P-243859

DATUM	SCHAAL	PLAN	P FORMAAT
5/09/2022	1/250	66/152	A3

Legende

- Bestaande verkeersborden
- Geplande verkeersborden
- Te verwijderen verkeersborden
- Bestaande wegmarkeringen
- Geplande wegmarkeringen
- Te verwijderen wegmarkeringen
- MB-XX: Ander gepland dossier
- Ander gepland dossier

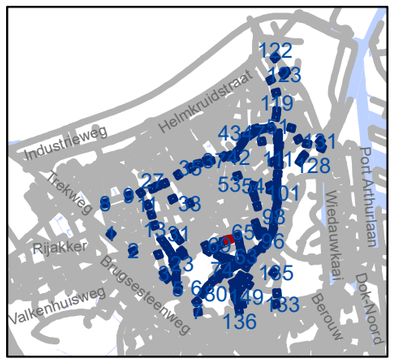

gent: Mobiliteitsbedrijf stad Gent
Verkeerstechnische taken

Zone 30 Wondelgem/ Mariakerke

Dossiernummer P-243859

DATUM	SCHAAL	PLAN	P FORMAAT
5/09/2022	1/250	67/152	A3

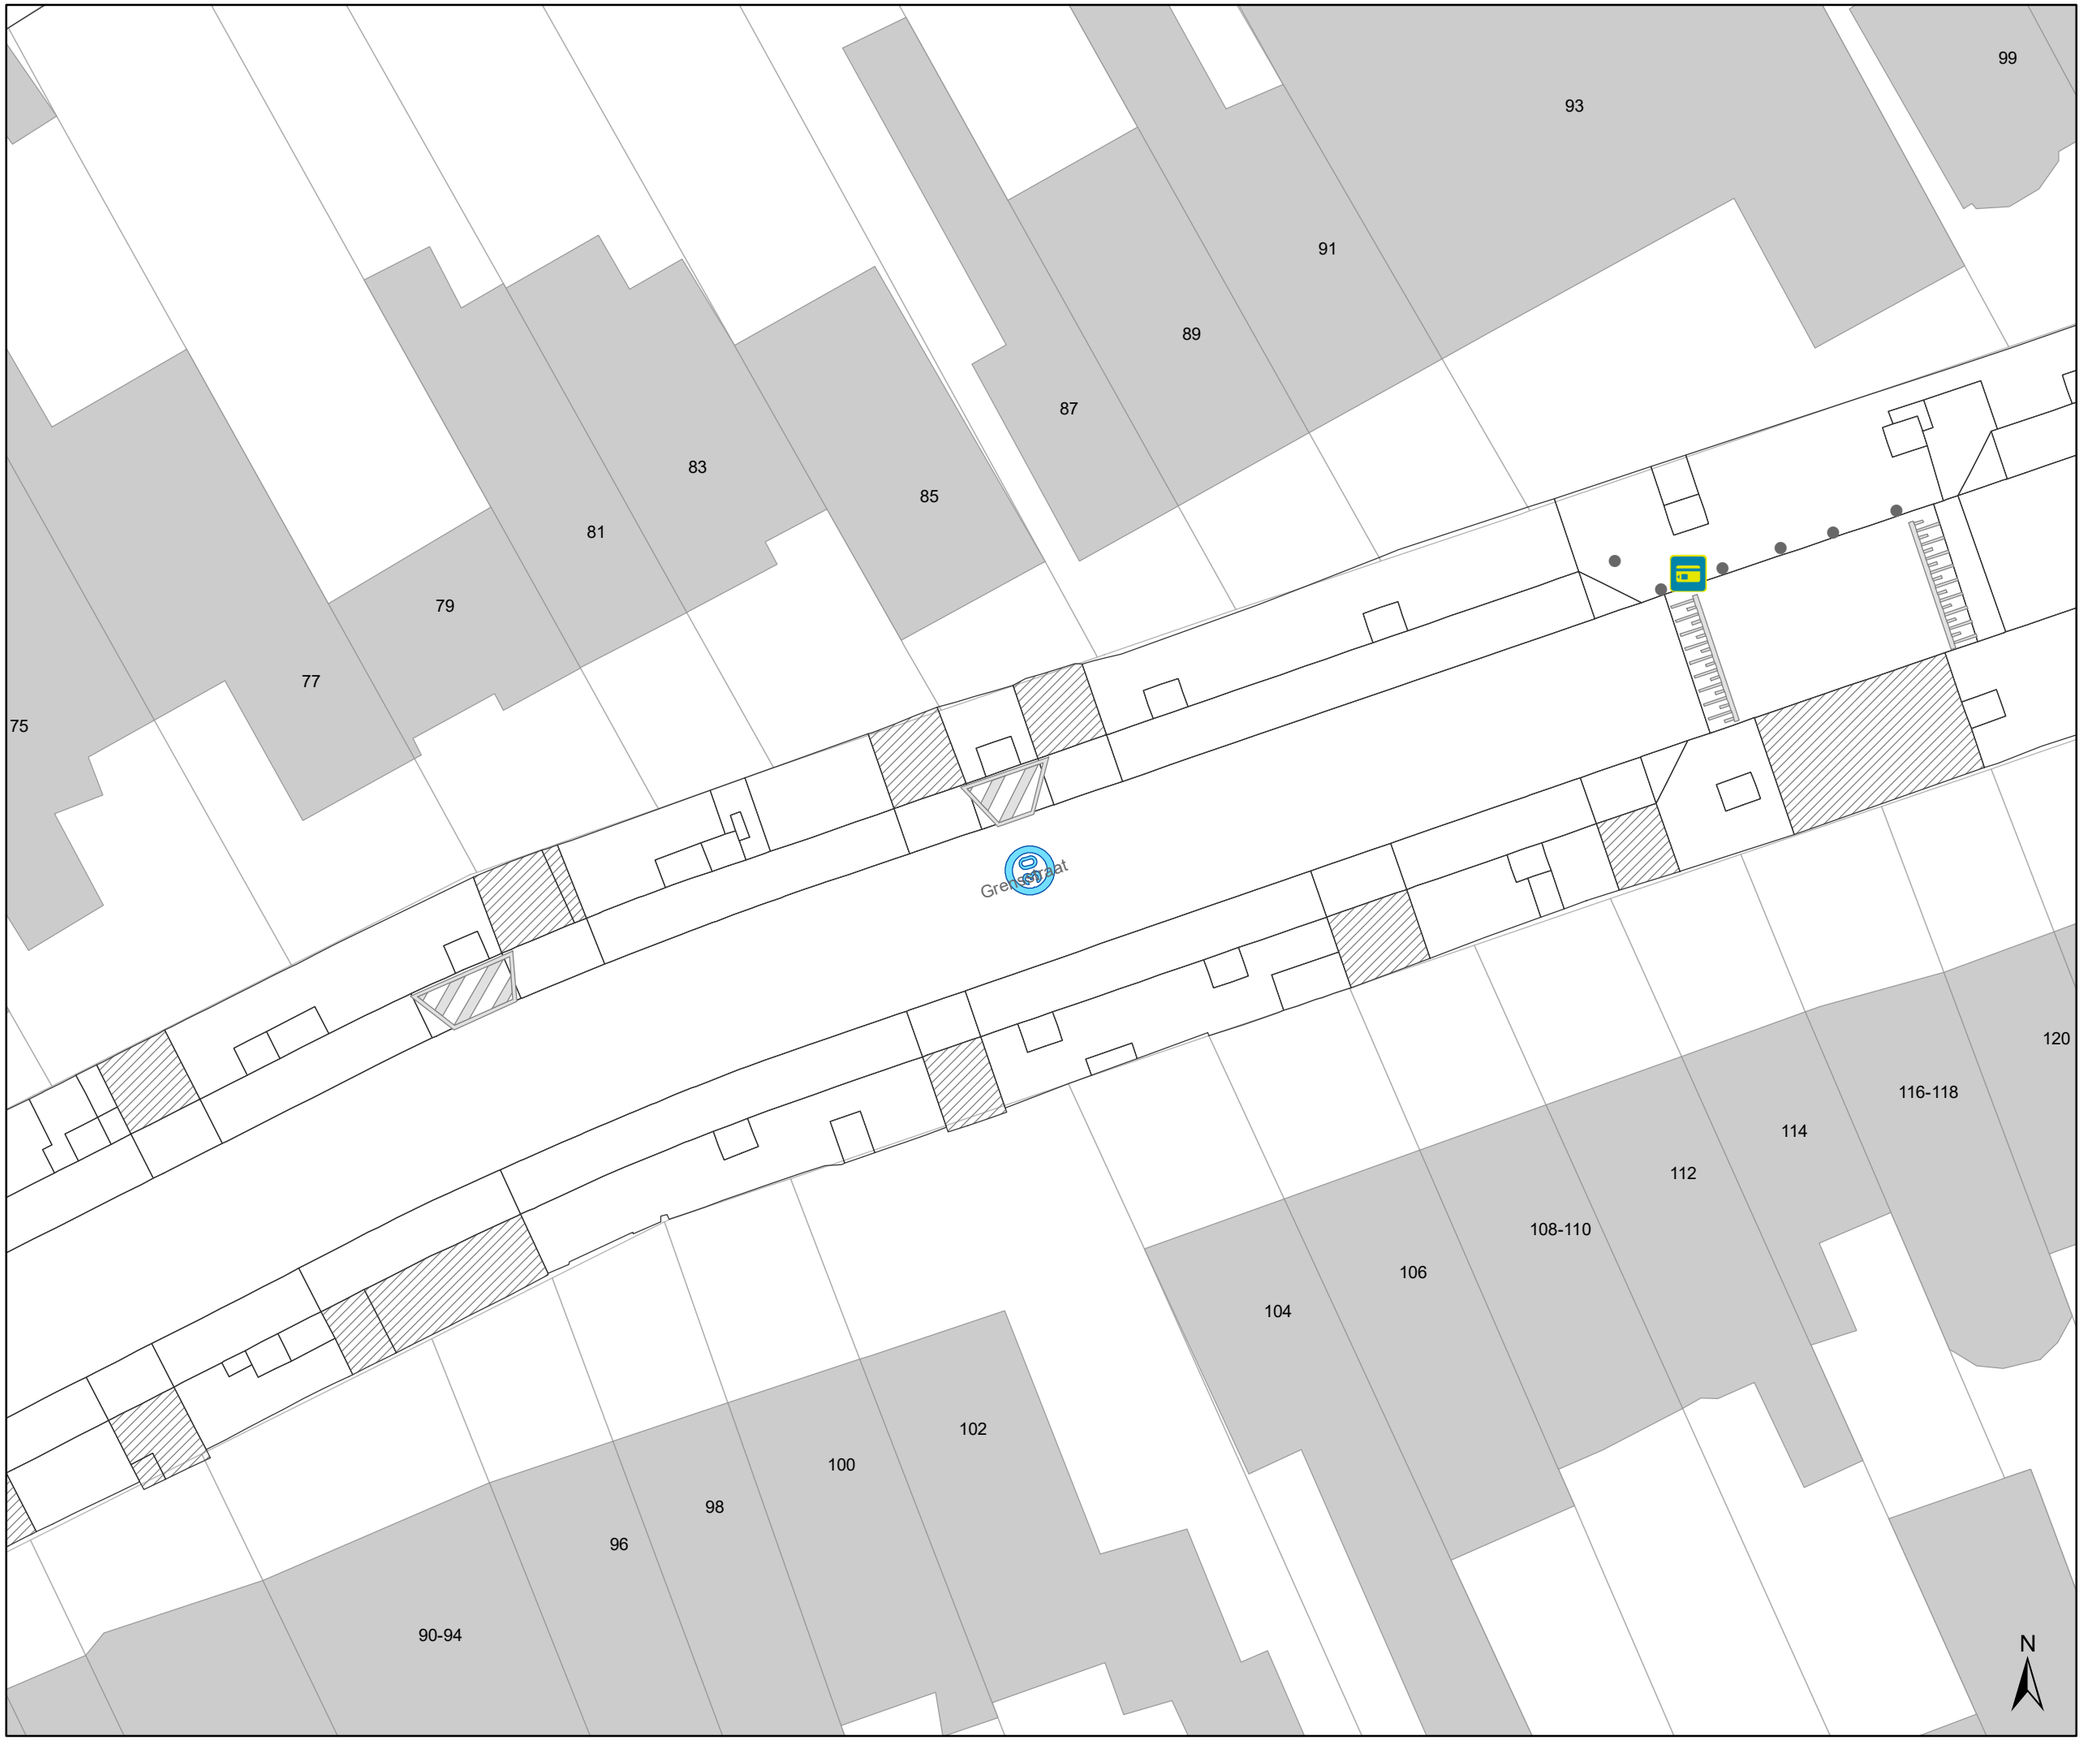

Legende

- Bestaande verkeersborden
- Geplande verkeersborden
- Te verwijderen verkeersborden
- Bestaande wegmarkeringen
- Geplande wegmarkeringen
- Te verwijderen wegmarkeringen
- MB-XX Ander gepland dossier
- Ander gepland dossier

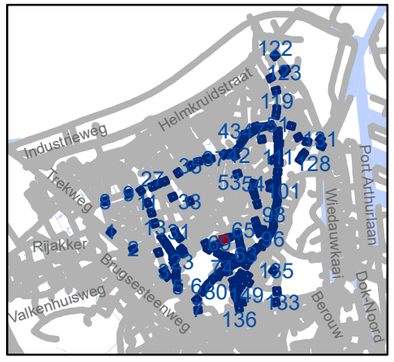

gent: Mobiliteitsbedrijf stad Gent
Verkeerstechnische taken

Zone 30 Wondelgem/ Mariakerke

Dossiernummer P-243859

DATUM	SCHAAL	PLAN	P FORMAAT
5/09/2022	1/250	68/152	A3

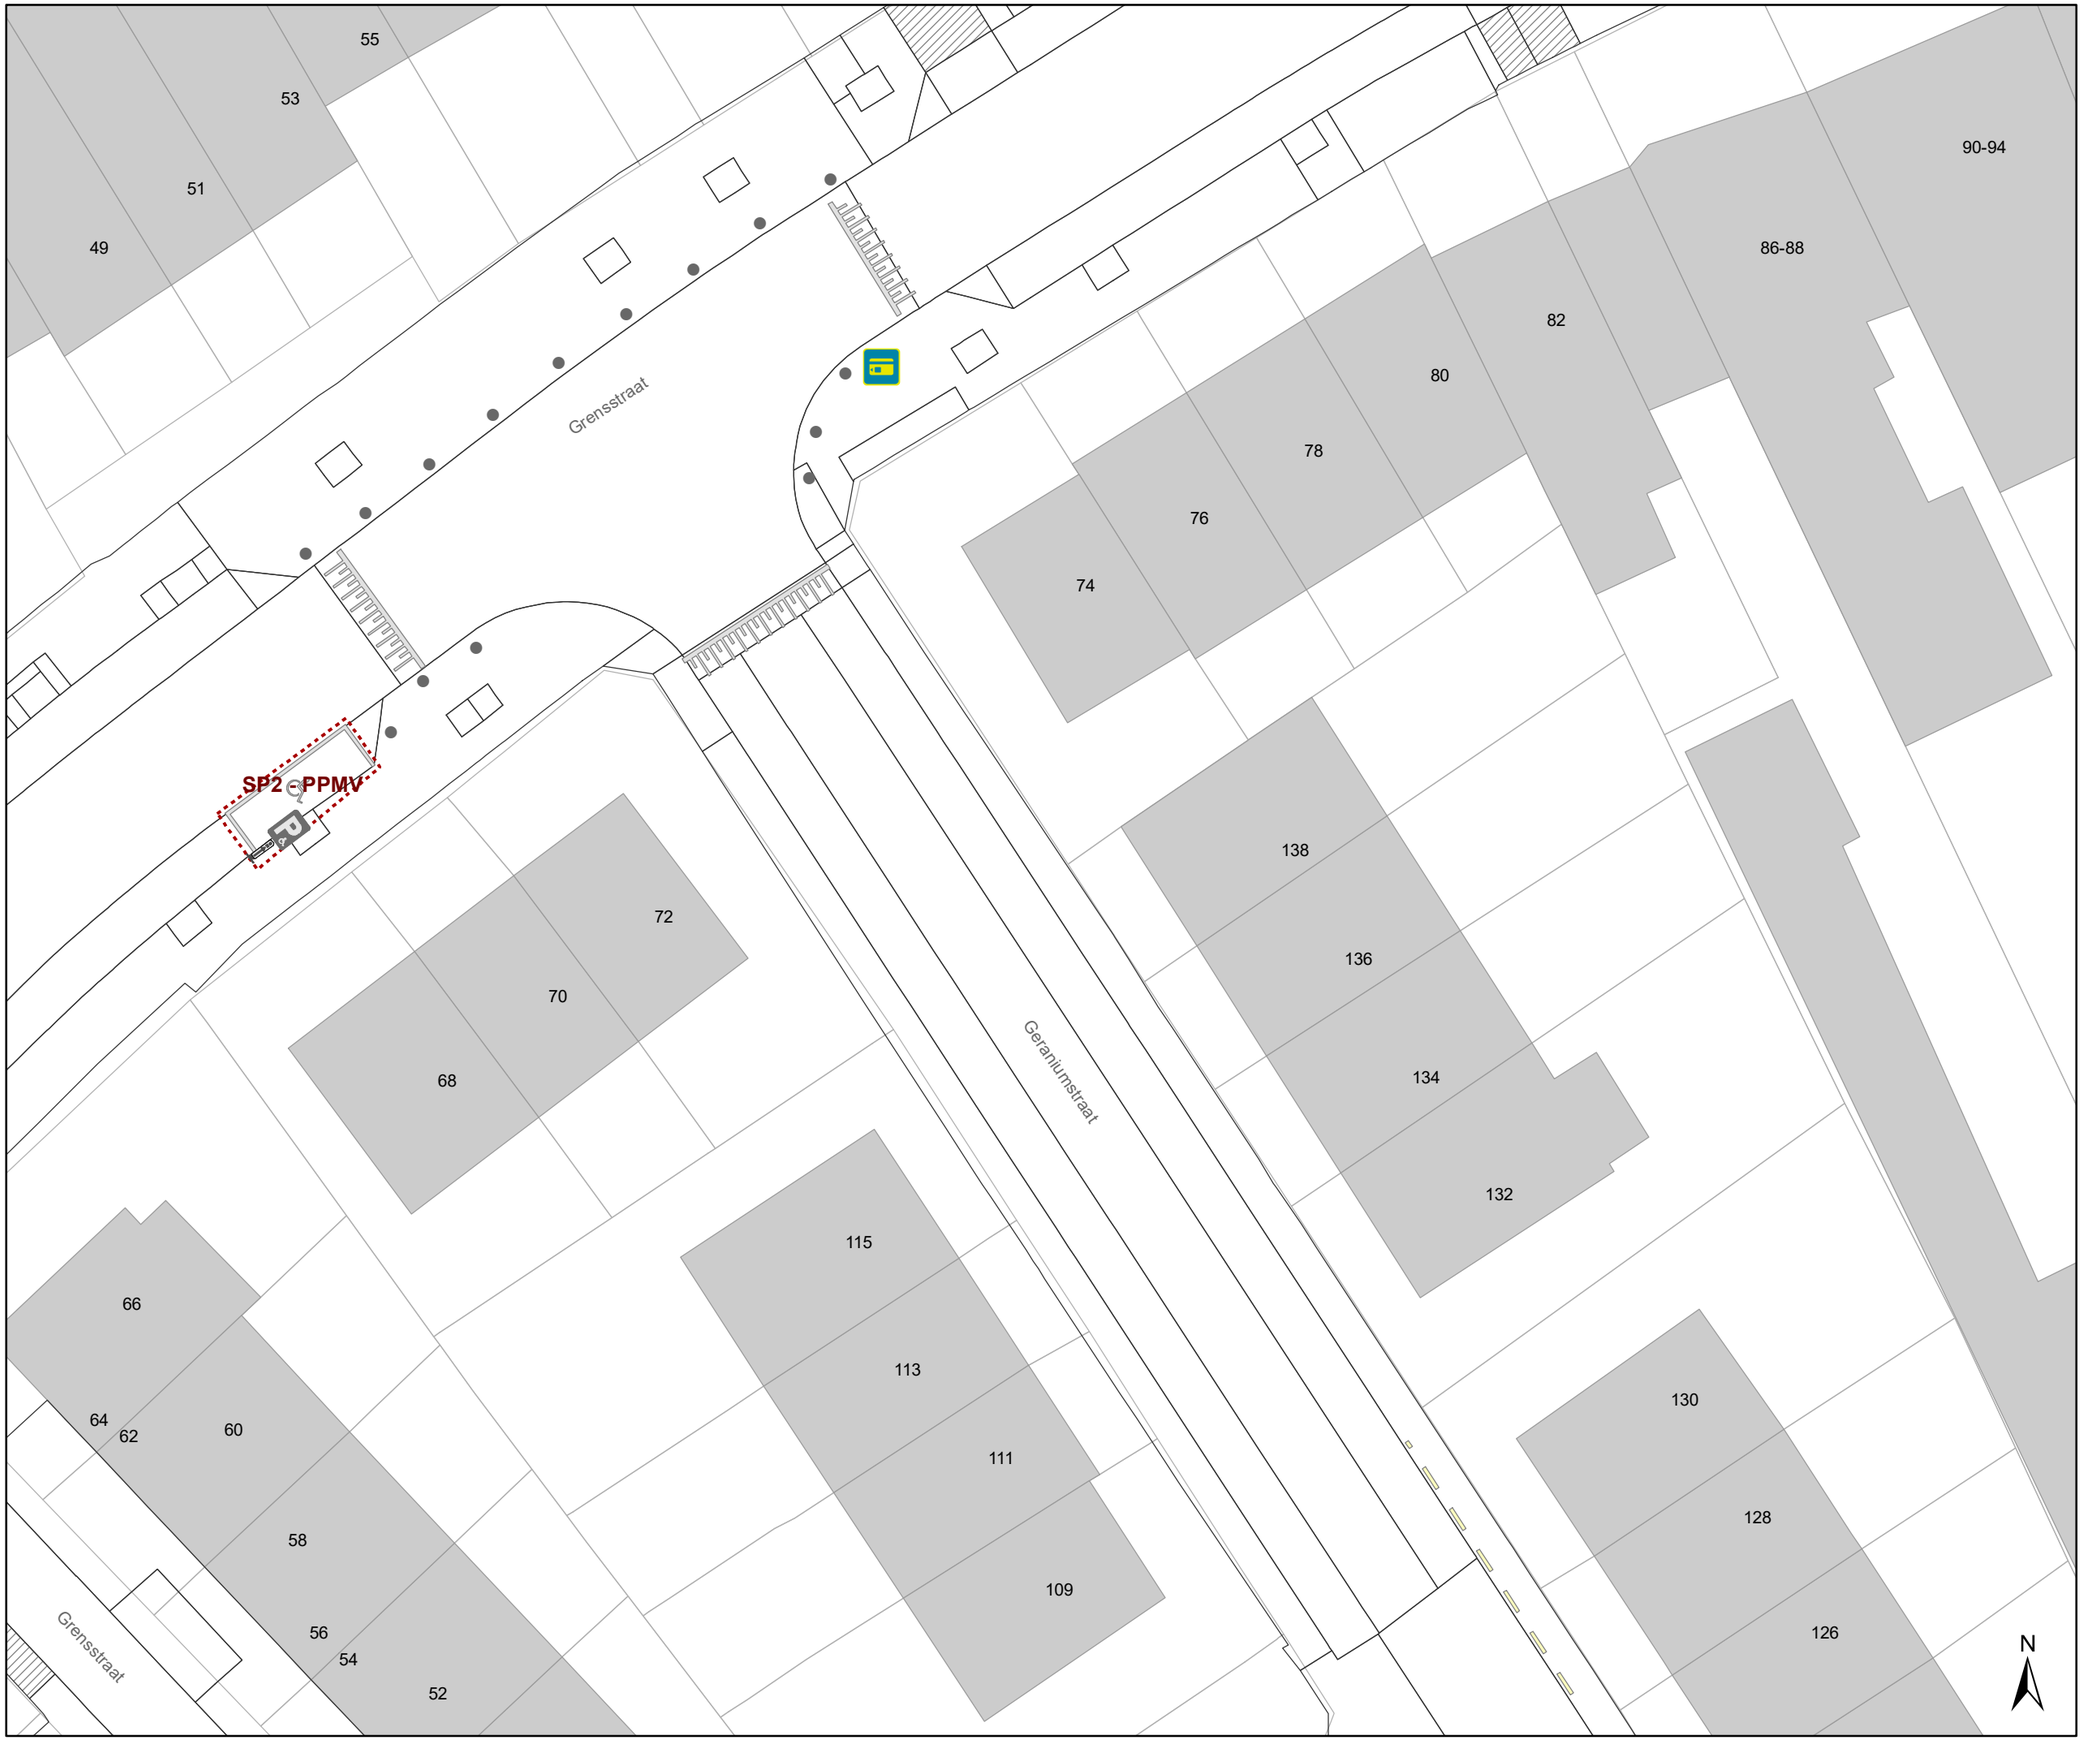

Legende

- Bestaande verkeersborden
- Geplande verkeersborden
- Te verwijderen verkeersborden
- Bestaande wegmarkeringen
- Geplande wegmarkeringen
- Te verwijderen wegmarkeringen
- MB-XX: Ander gepland dossier
- Ander gepland dossier

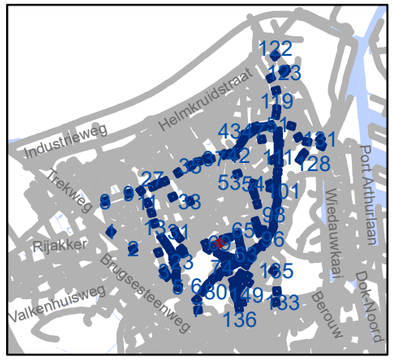

gent: Mobiliteitsbedrijf stad Gent
Verkeerstechnische taken

Zone 30 Wondelgem/ Mariakerke

Dossiernummer P-243859

DATUM	SCHAAL	PLAN	P FORMAAT
5/09/2022	1/250	69/152	A3

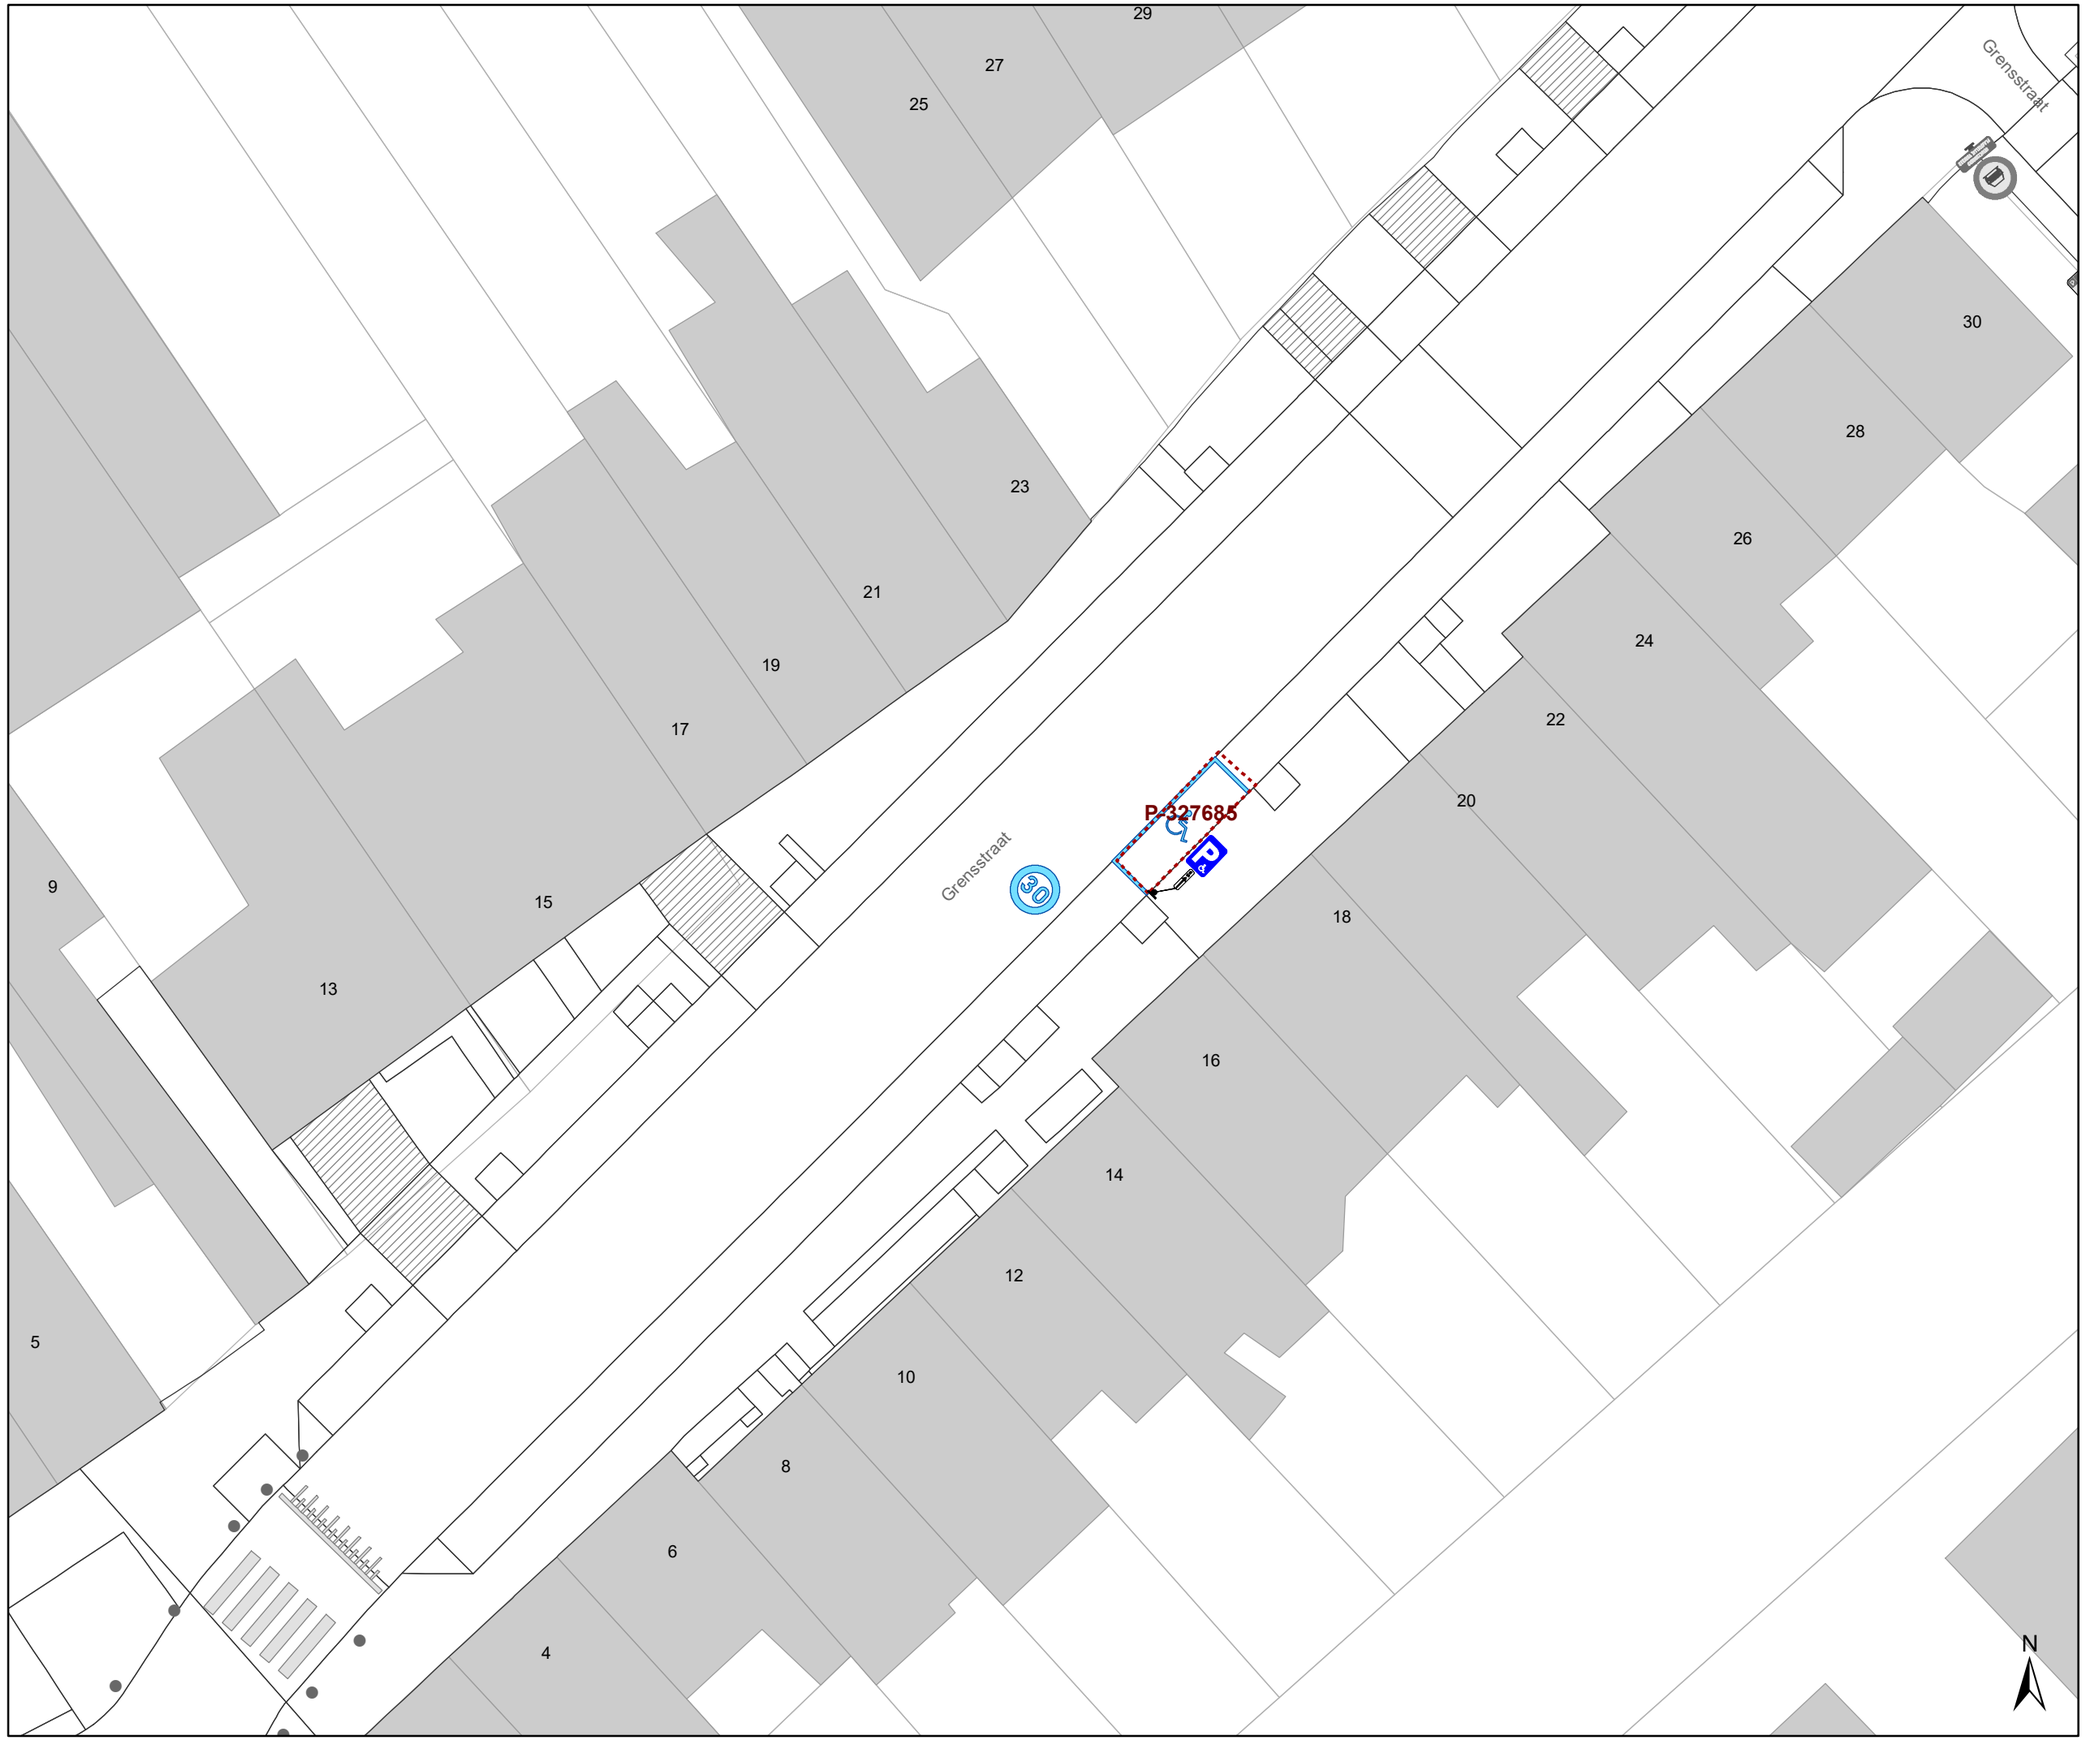

Legende

- Bestaande verkeersborden
- Geplande verkeersborden
- Te verwijderen verkeersborden
- Bestaande wegmarkeringen
- Geplande wegmarkeringen
- Te verwijderen wegmarkeringen
- MB-XX Ander gepland dossier
- Ander gepland dossier

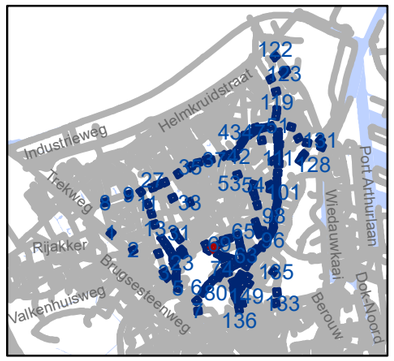

gent: Mobiliteitsbedrijf stad Gent
Verkeerstechnische taken

Zone 30 Wondelgem/ Mariakerke

Dossiernummer P-243859

DATUM	SCHAAL	PLAN	P FORMAAT
5/09/2022	1/250	70/152	A3

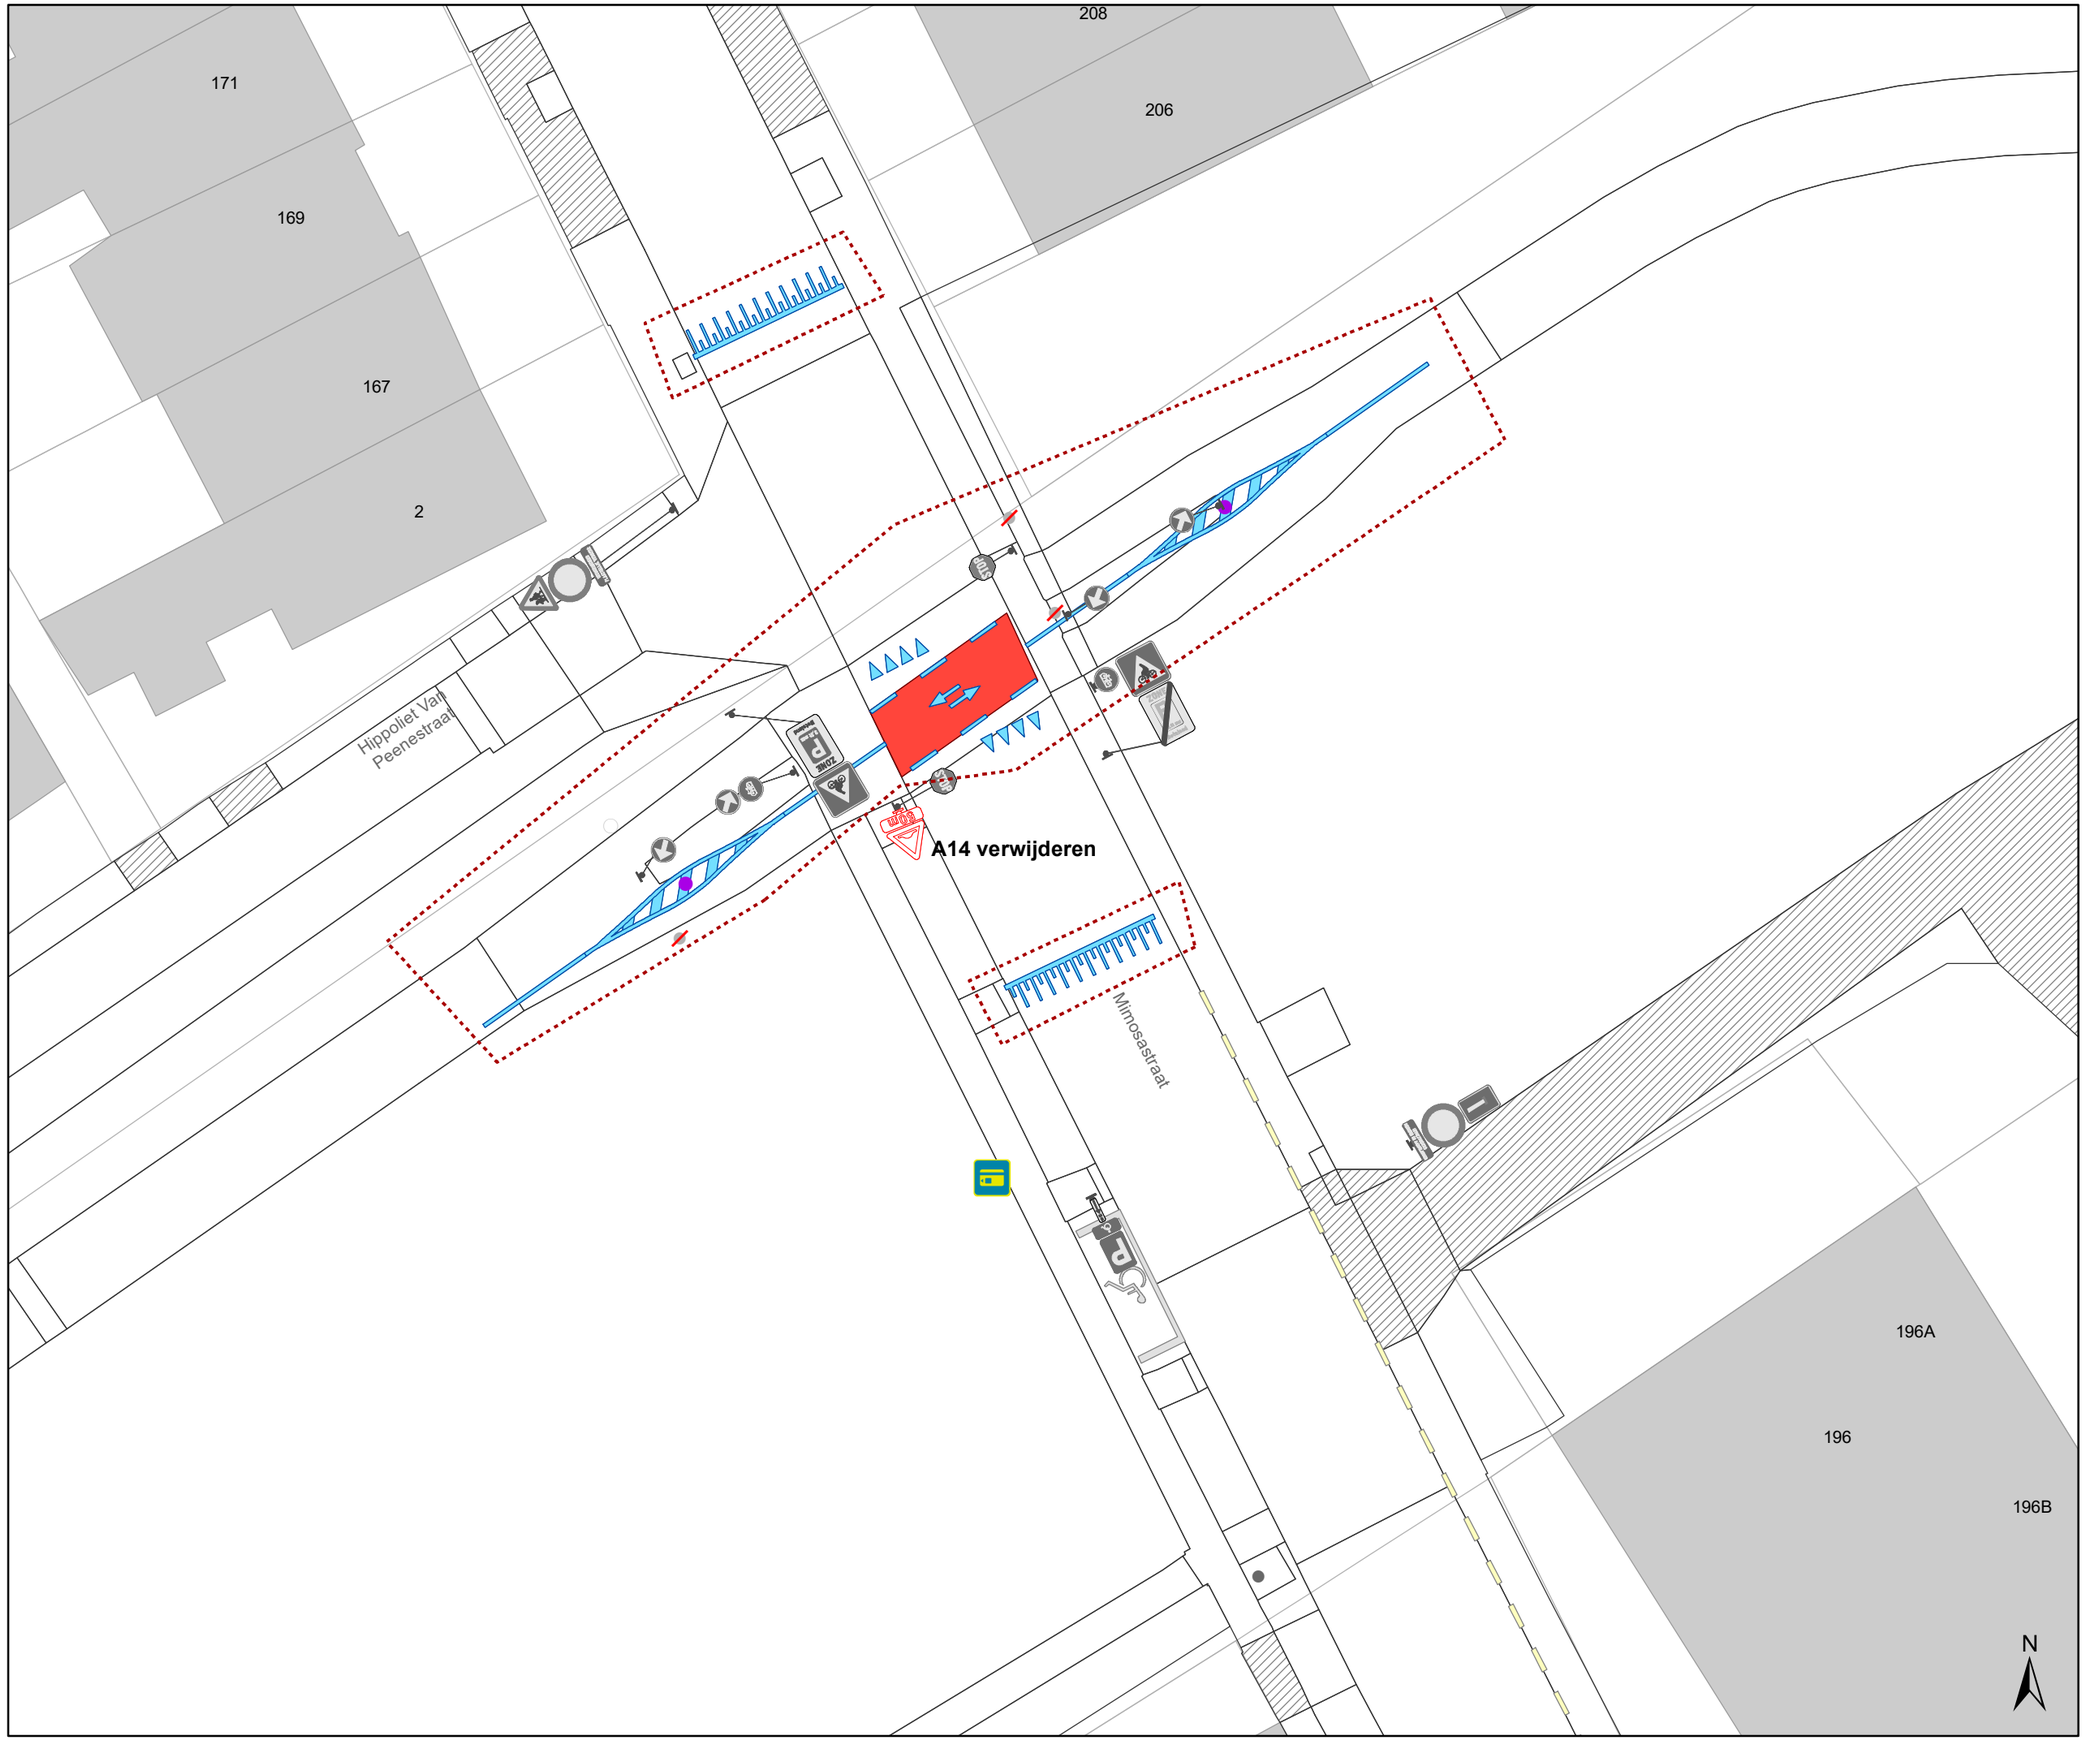

Legende

- Bestaande verkeersborden
- Geplande verkeersborden
- Te verwijderen verkeersborden
- Bestaande wegmarkeringen
- Geplande wegmarkeringen
- Te verwijderen wegmarkeringen
- MB-XX: Ander gepland dossier
- Ander gepland dossier

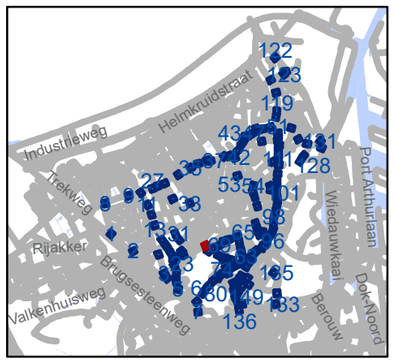

gent: Mobiliteitsbedrijf stad Gent
Verkeerstechnische taken

Zone 30 Wondelgem/ Mariakerke

Dossiernummer P-243859

DATUM	SCHAAL	PLAN	P FORMAAT
5/09/2022	1/250	71/152	A3

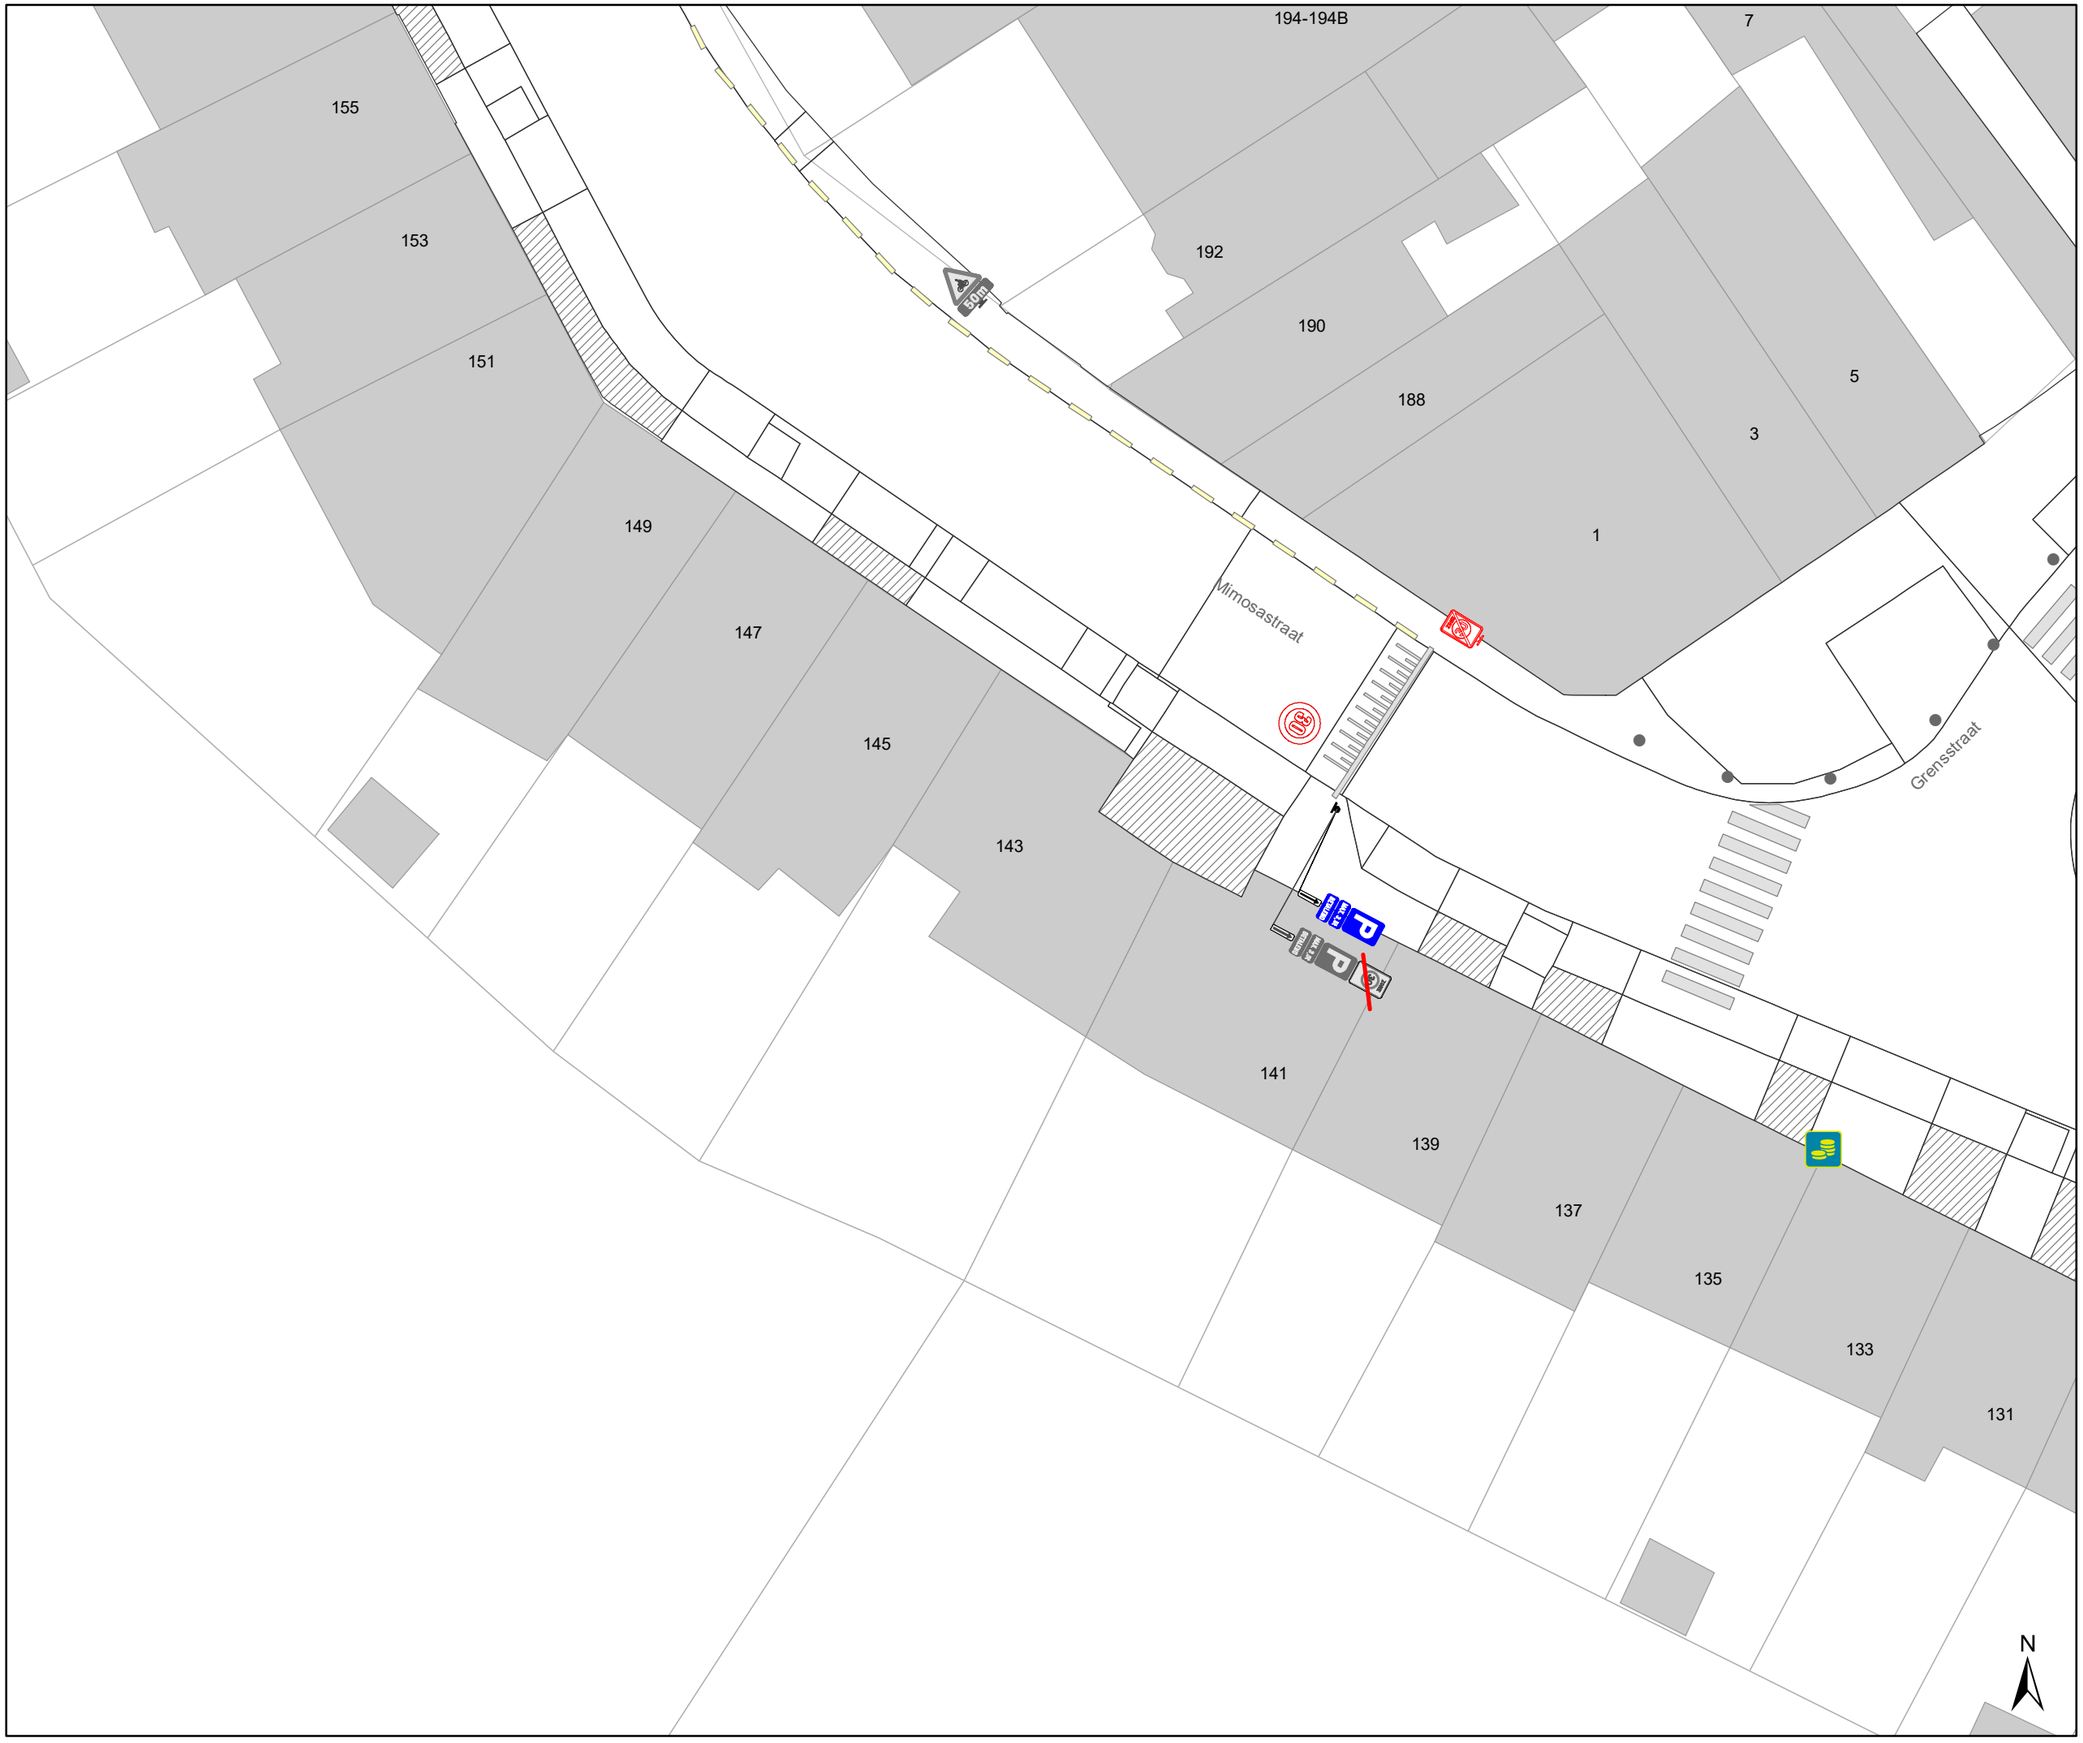

Legende

- Bestaande verkeersborden
- Geplande verkeersborden
- Te verwijderen verkeersborden
- Bestaande wegmarkeringen
- Geplande wegmarkeringen
- Te verwijderen wegmarkeringen
- MB-XX: Ander gepland dossier
- Ander gepland dossier

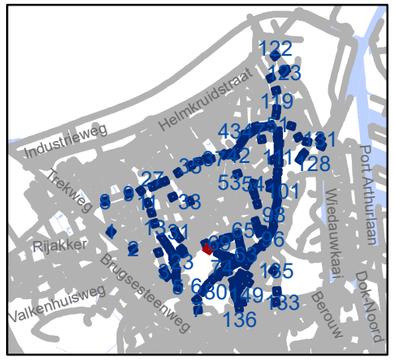

gent: Mobiliteitsbedrijf stad Gent
Verkeerstechnische taken

Zone 30 Wondelgem/ Mariakerke

Dossiernummer P-243859

DATUM	SCHAAL	PLAN	P FORMAAT
5/09/2022	1/250	72/152	A3

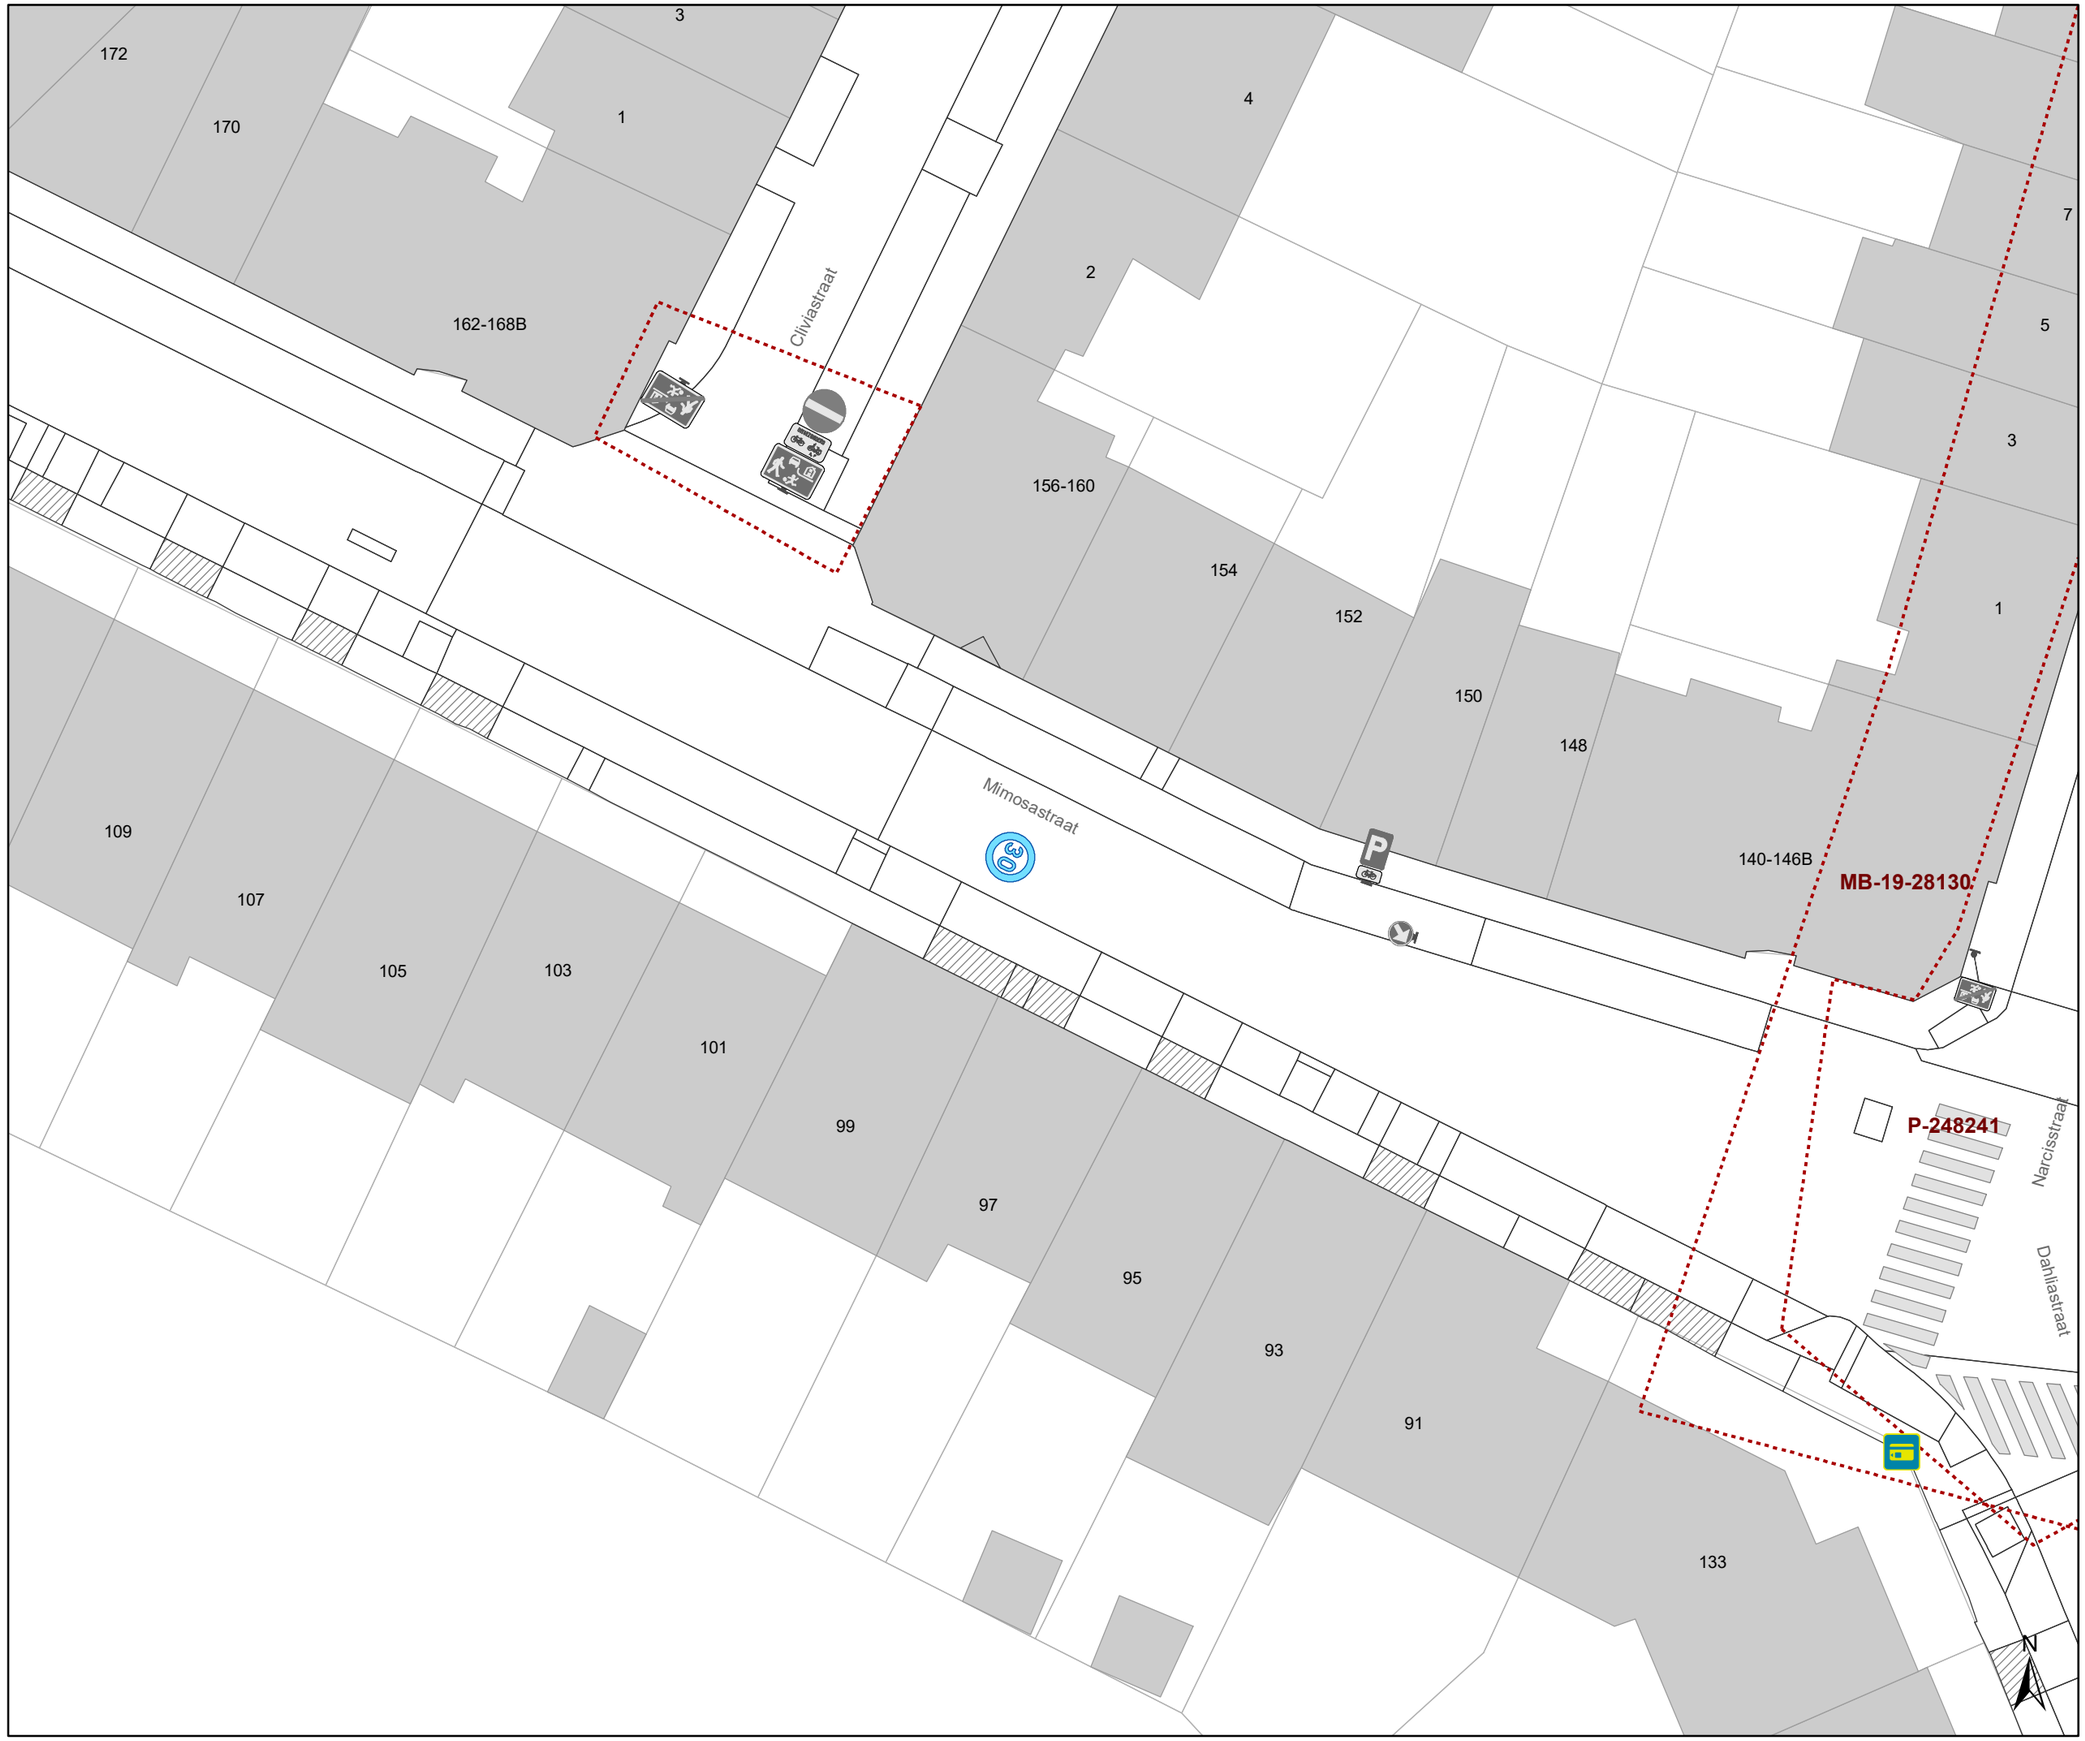

Legende

- Bestaande verkeersborden
- Geplande verkeersborden
- Te verwijderen verkeersborden
- Bestaande wegmarkeringen
- Geplande wegmarkeringen
- Te verwijderen wegmarkeringen
- MB-XX Ander gepland dossier
- Ander gepland dossier

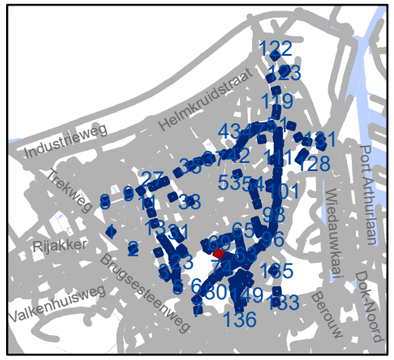

gent: Mobiliteitsbedrijf stad Gent
Verkeerstechnische taken

Zone 30 Wondelgem/ Mariakerke

Dossiernummer P-243859

DATUM	SCHAAL	PLAN	P FORMAAT
5/09/2022	1/250	73/152	A3

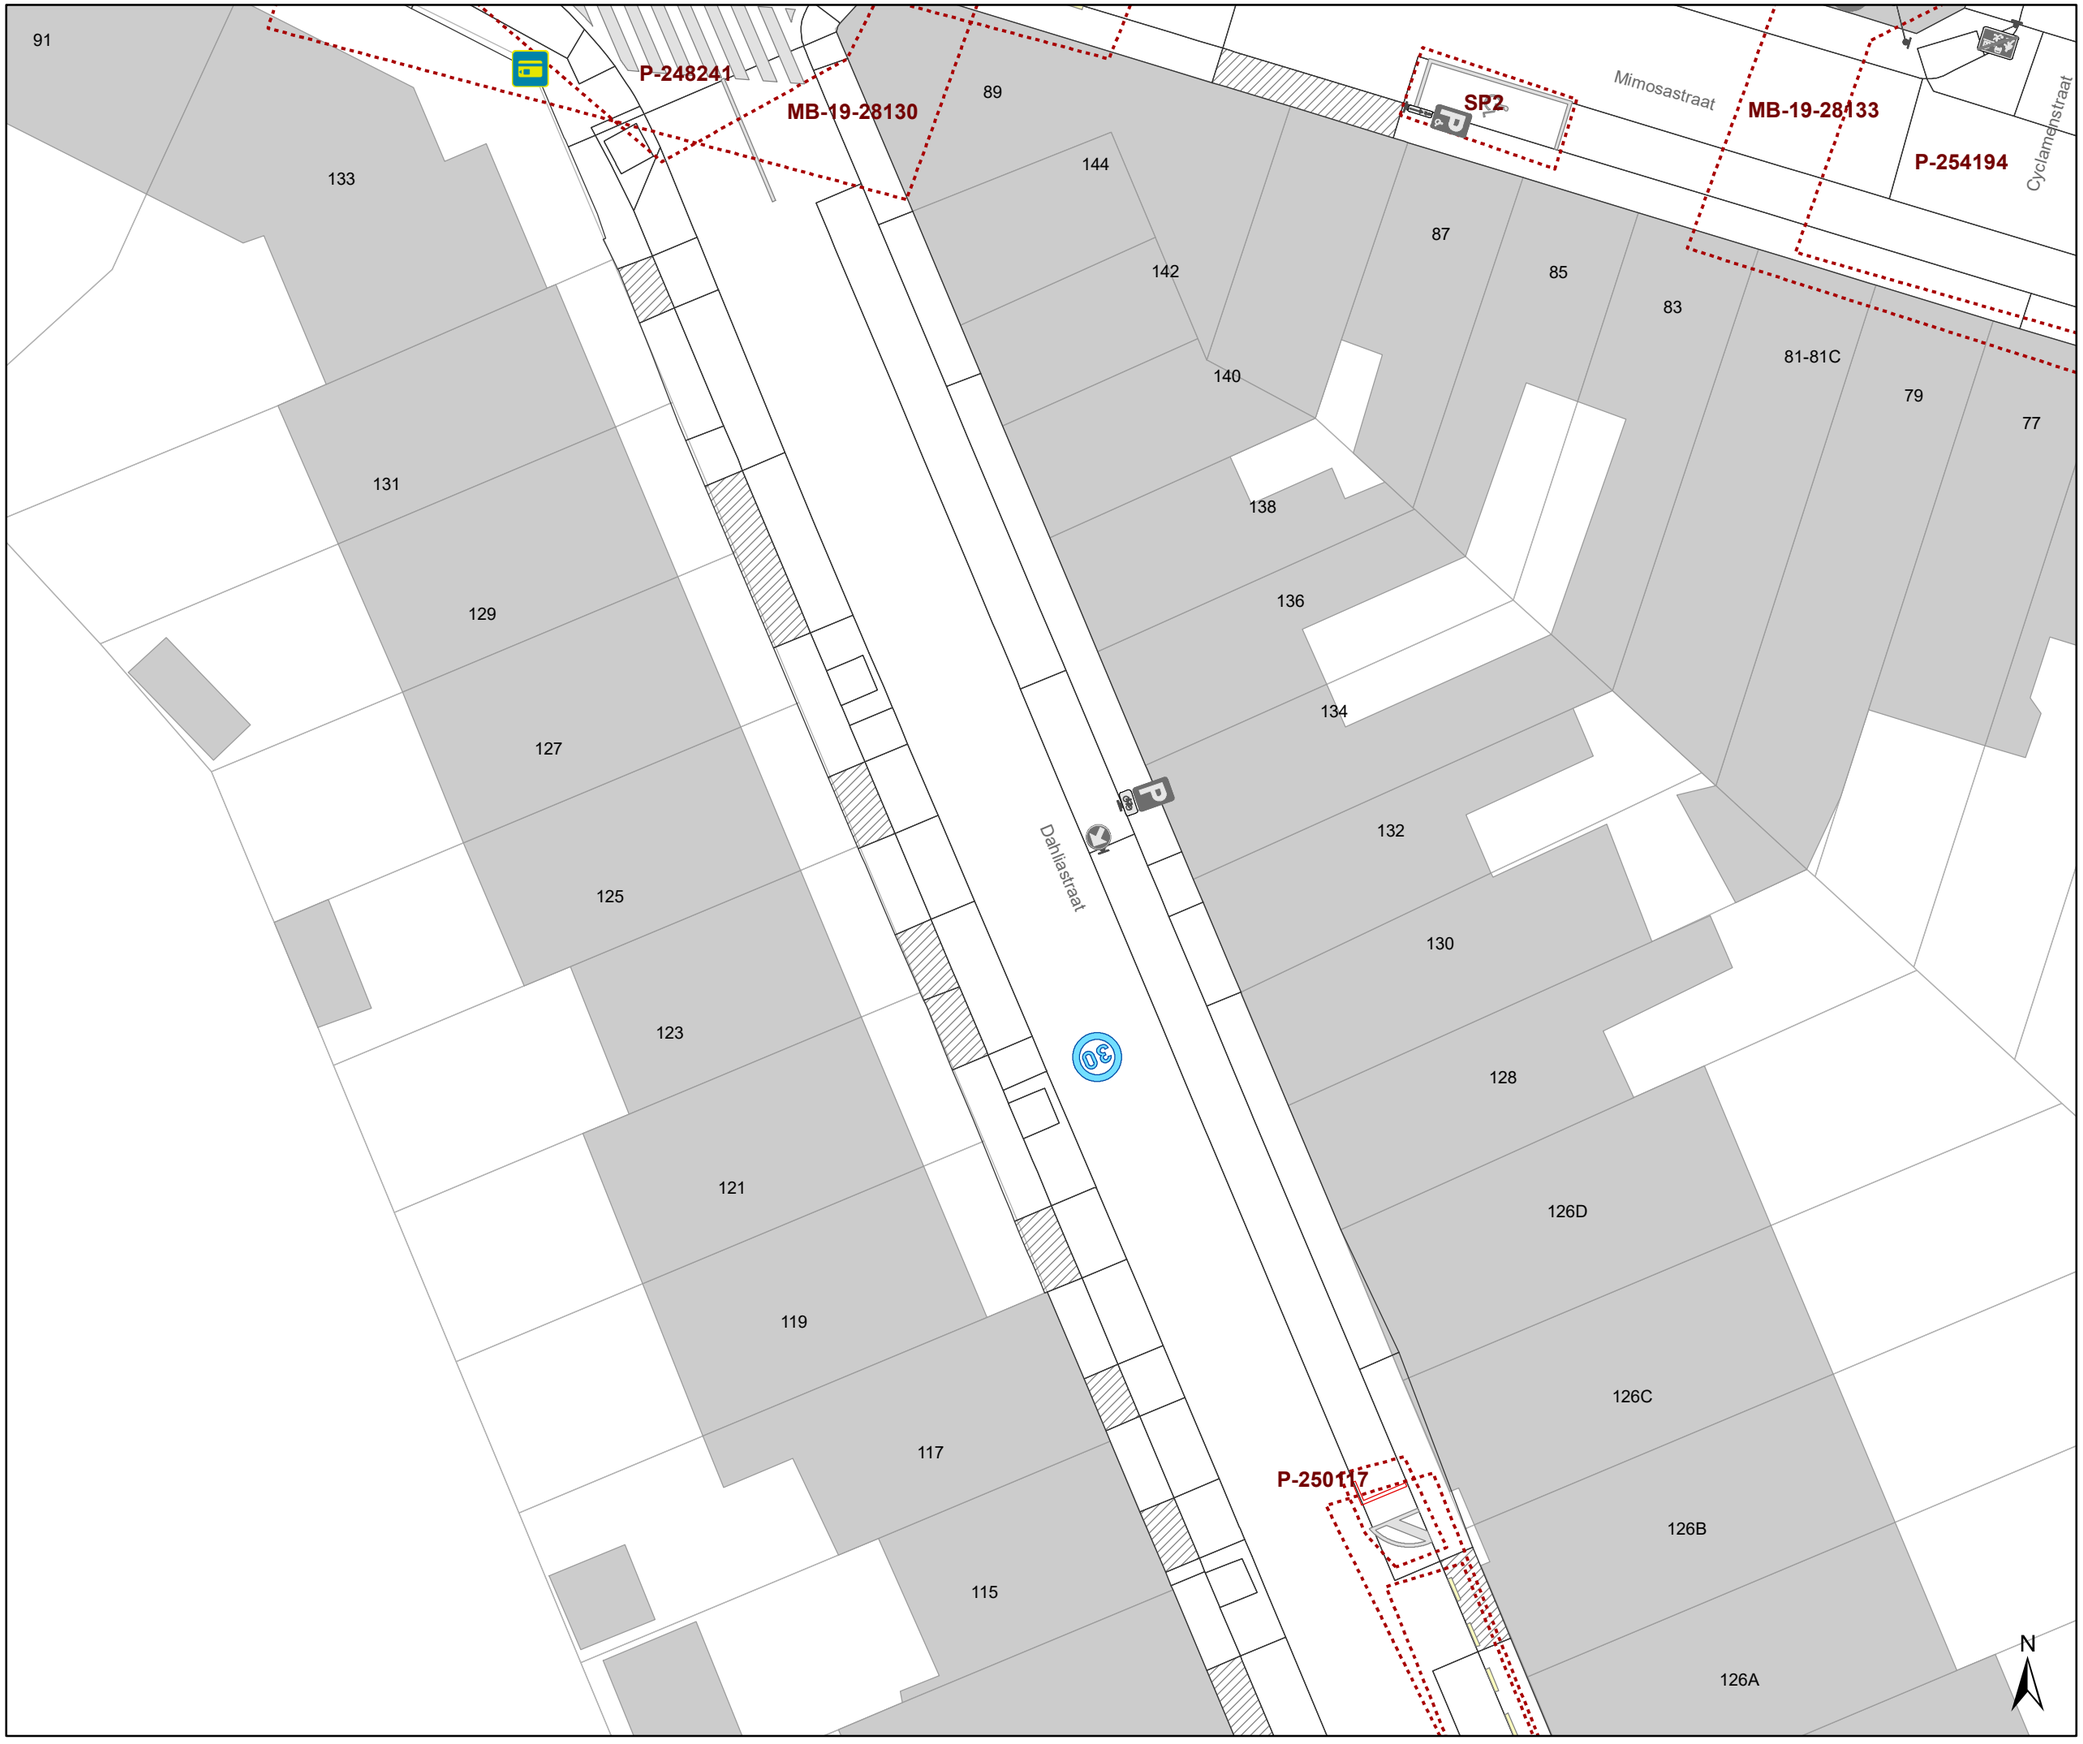

Legende

- Bestaande verkeersborden
- Geplande verkeersborden
- Te verwijderen verkeersborden
- Bestaande wegmarkeringen
- Geplande wegmarkeringen
- Te verwijderen wegmarkeringen
- MB-XX Ander gepland dossier
- Ander gepland dossier

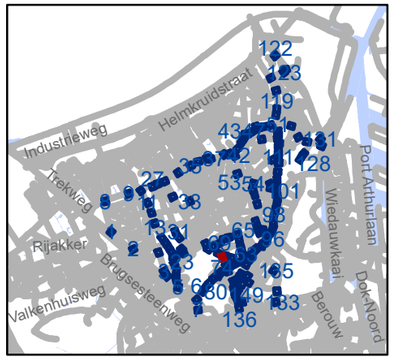

gent: Mobiliteitsbedrijf stad Gent
Verkeerstechnische taken

Zone 30 Wondelgem/ Mariakerke

Dossiernummer P-243859

DATUM	SCHAAL	PLAN	P FORMAAT
5/09/2022	1/250	74/152	A3

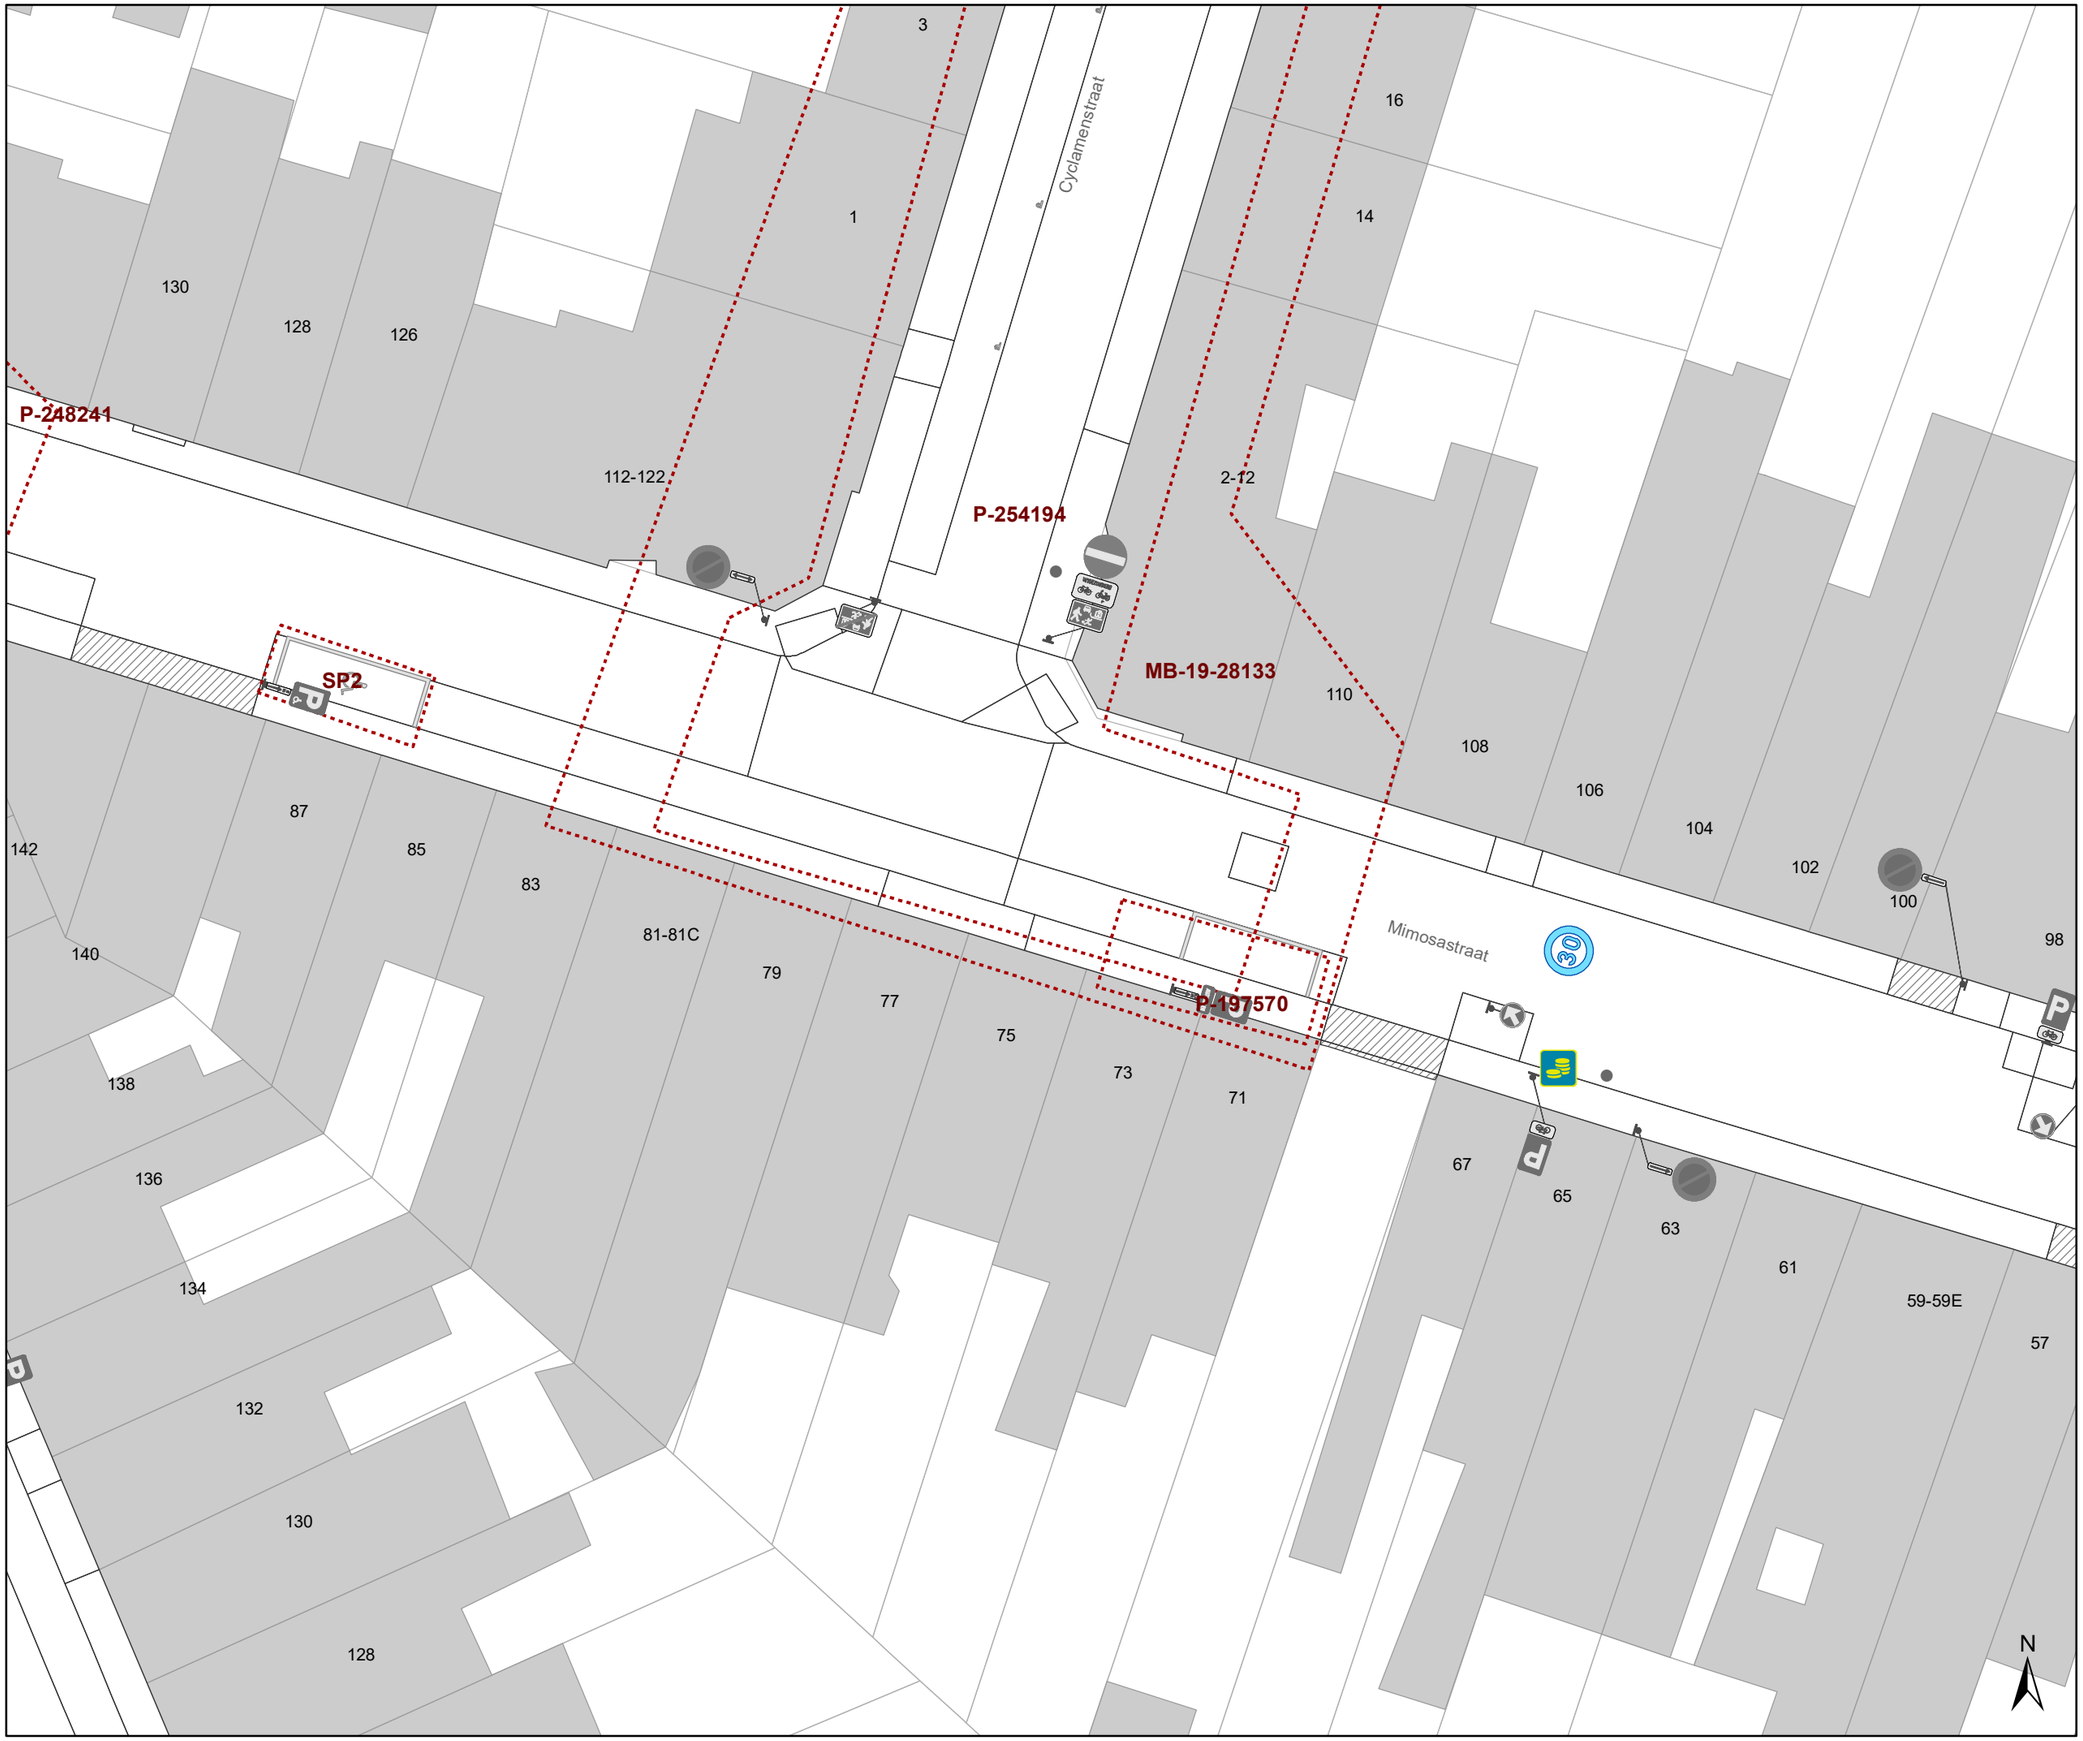

Legende

- Bestaande verkeersborden
- Geplande verkeersborden
- Te verwijderen verkeersborden
- Bestaande wegmarkeringen
- Geplande wegmarkeringen
- Te verwijderen wegmarkeringen
- MB-XX Ander gepland dossier
- Ander gepland dossier

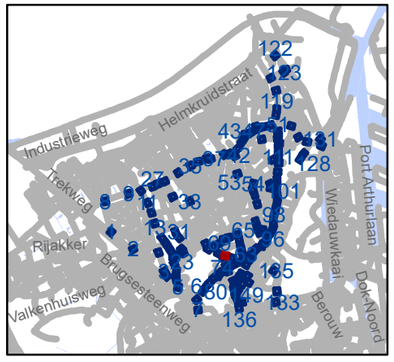

gent: Mobiliteitsbedrijf stad Gent
Verkeerstechnische taken

Zone 30 Wondelgem/ Mariakerke

Dossiernummer P-243859

DATUM	SCHAAL	PLAN	P FORMAAT
5/09/2022	1/250	75/152	A3

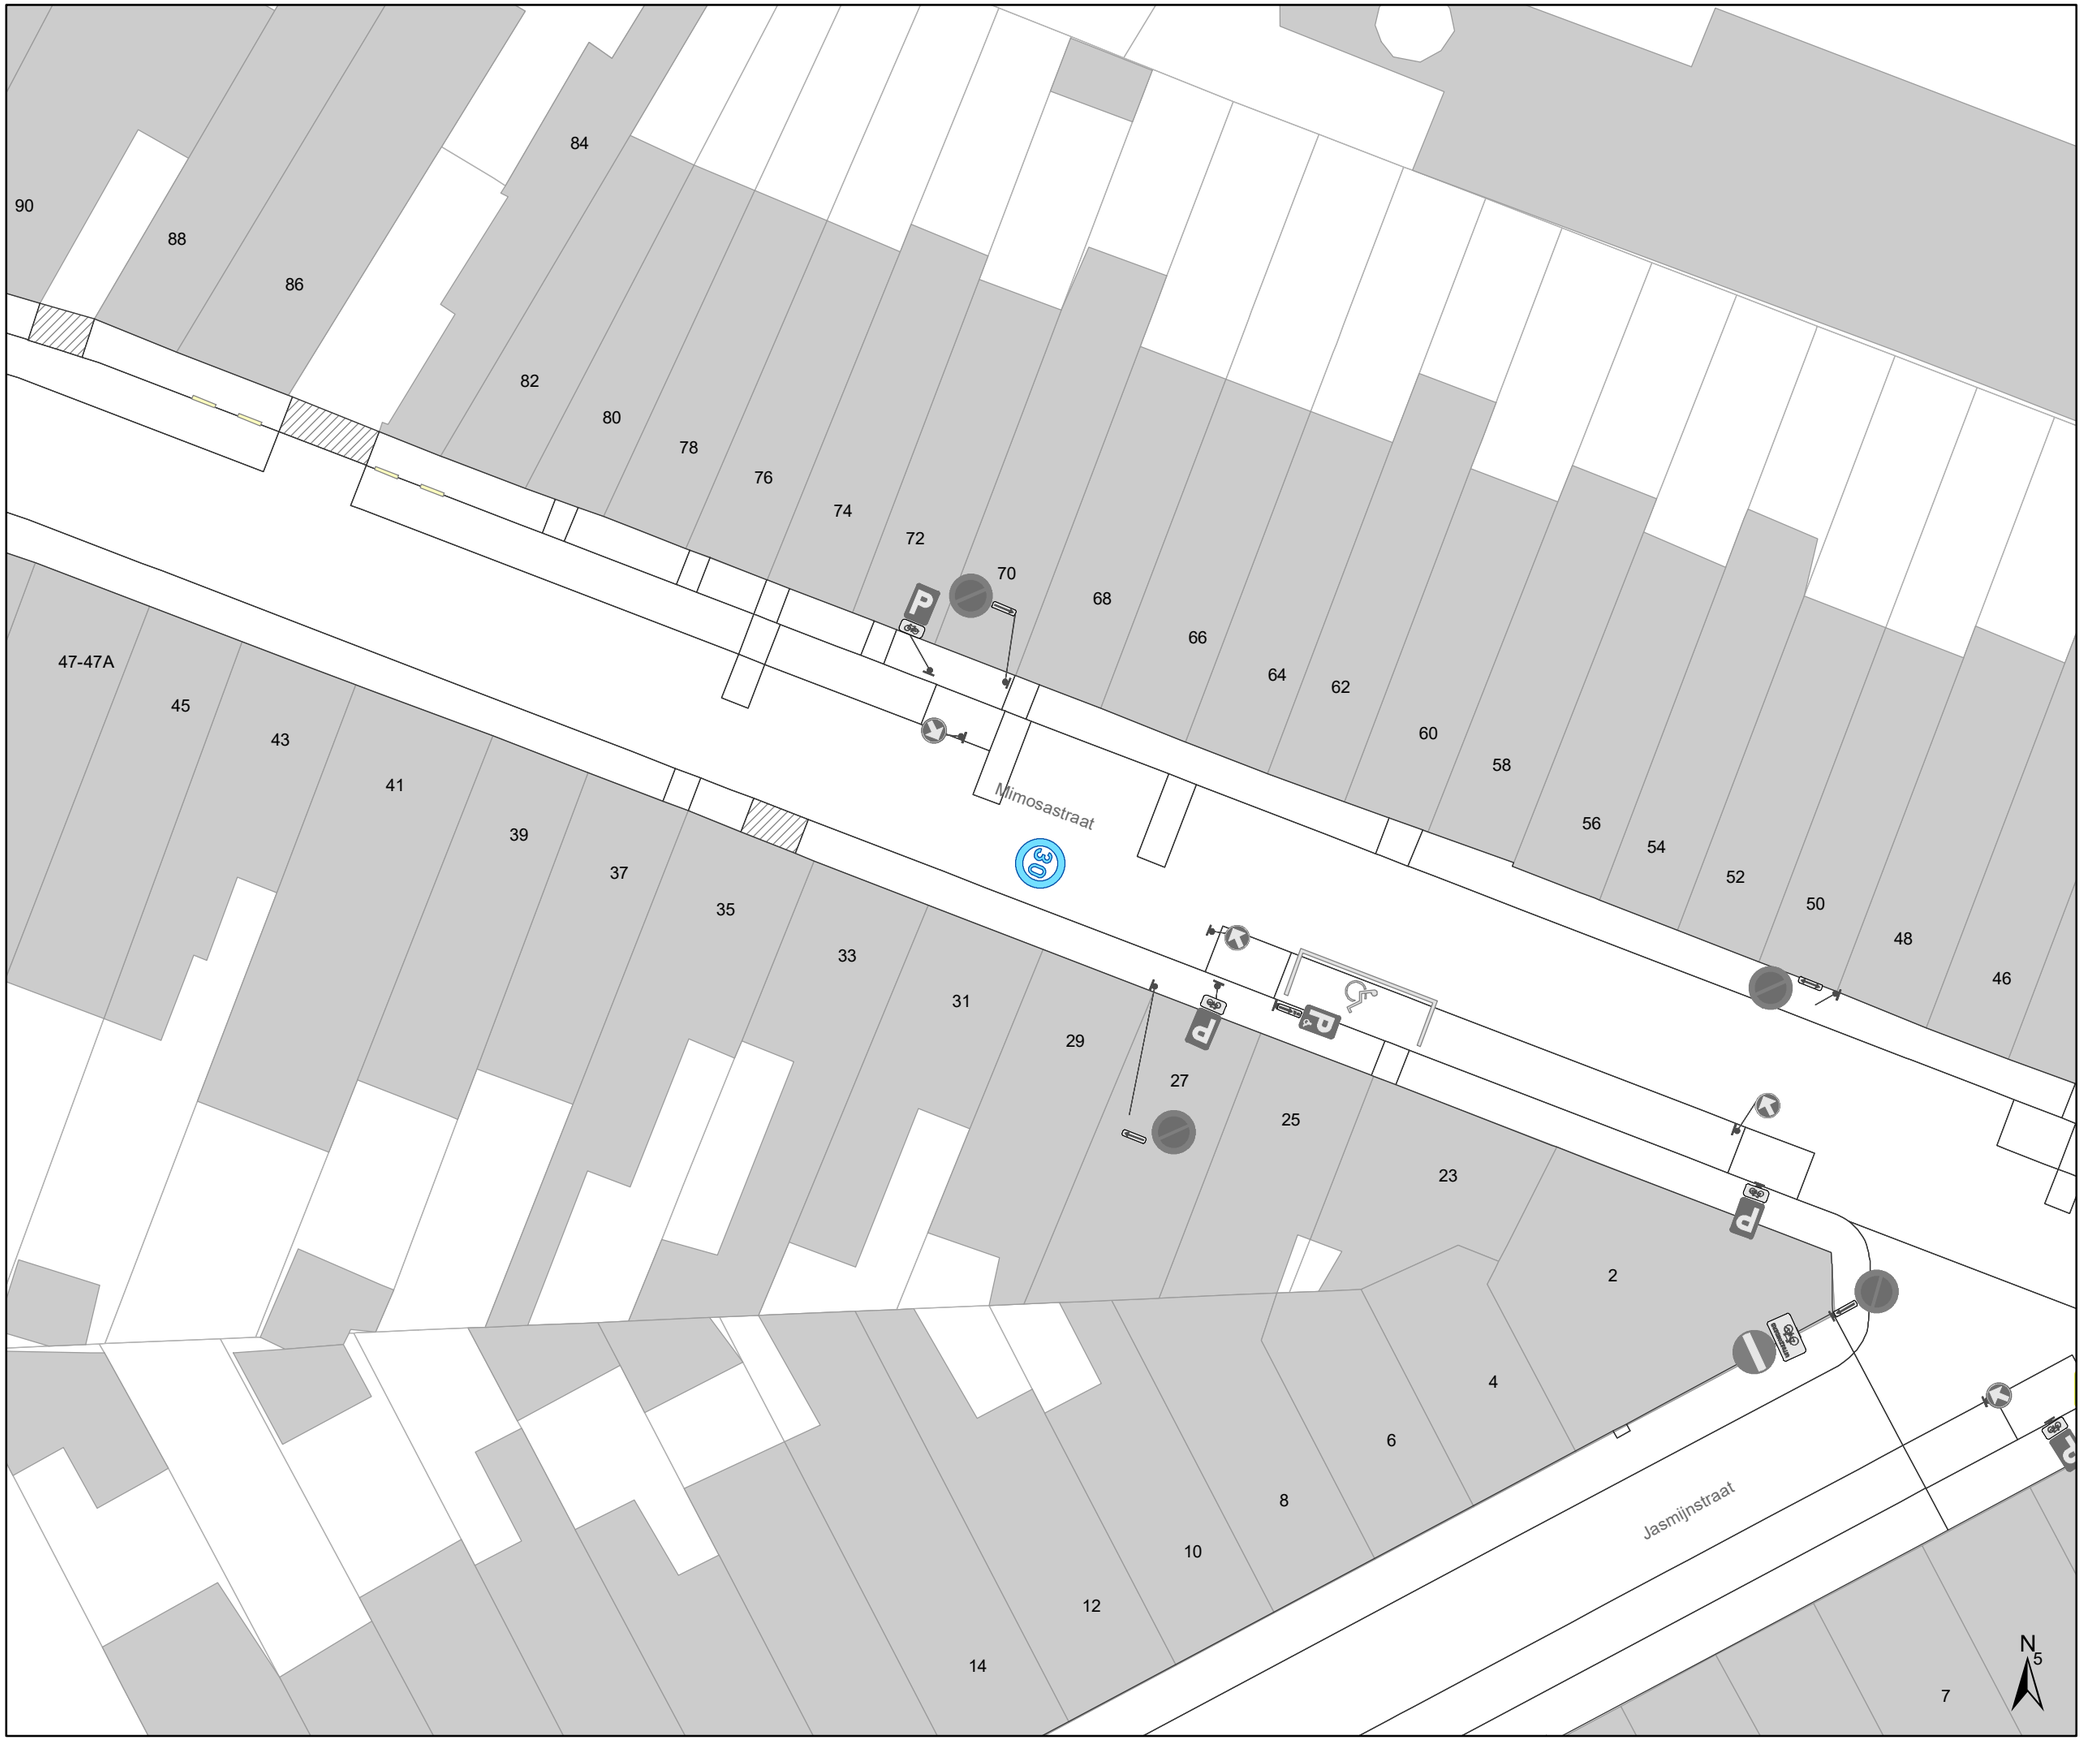

Legende

- Bestaande verkeersborden
- Geplande verkeersborden
- Te verwijderen verkeersborden
- Bestaande wegmarkeringen
- Geplande wegmarkeringen
- Te verwijderen wegmarkeringen
- MB-XX Ander gepland dossier
- Ander gepland dossier

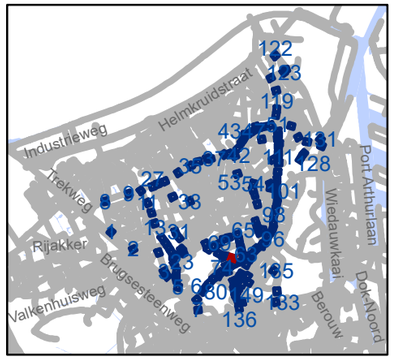

gent: Mobiliteitsbedrijf stad Gent
Verkeerstechnische taken

Zone 30 Wondelgem/ Mariakerke

Dossiernummer P-243859

DATUM	SCHAAL	PLAN	P FORMAAT
5/09/2022	1/250	76/152	A3

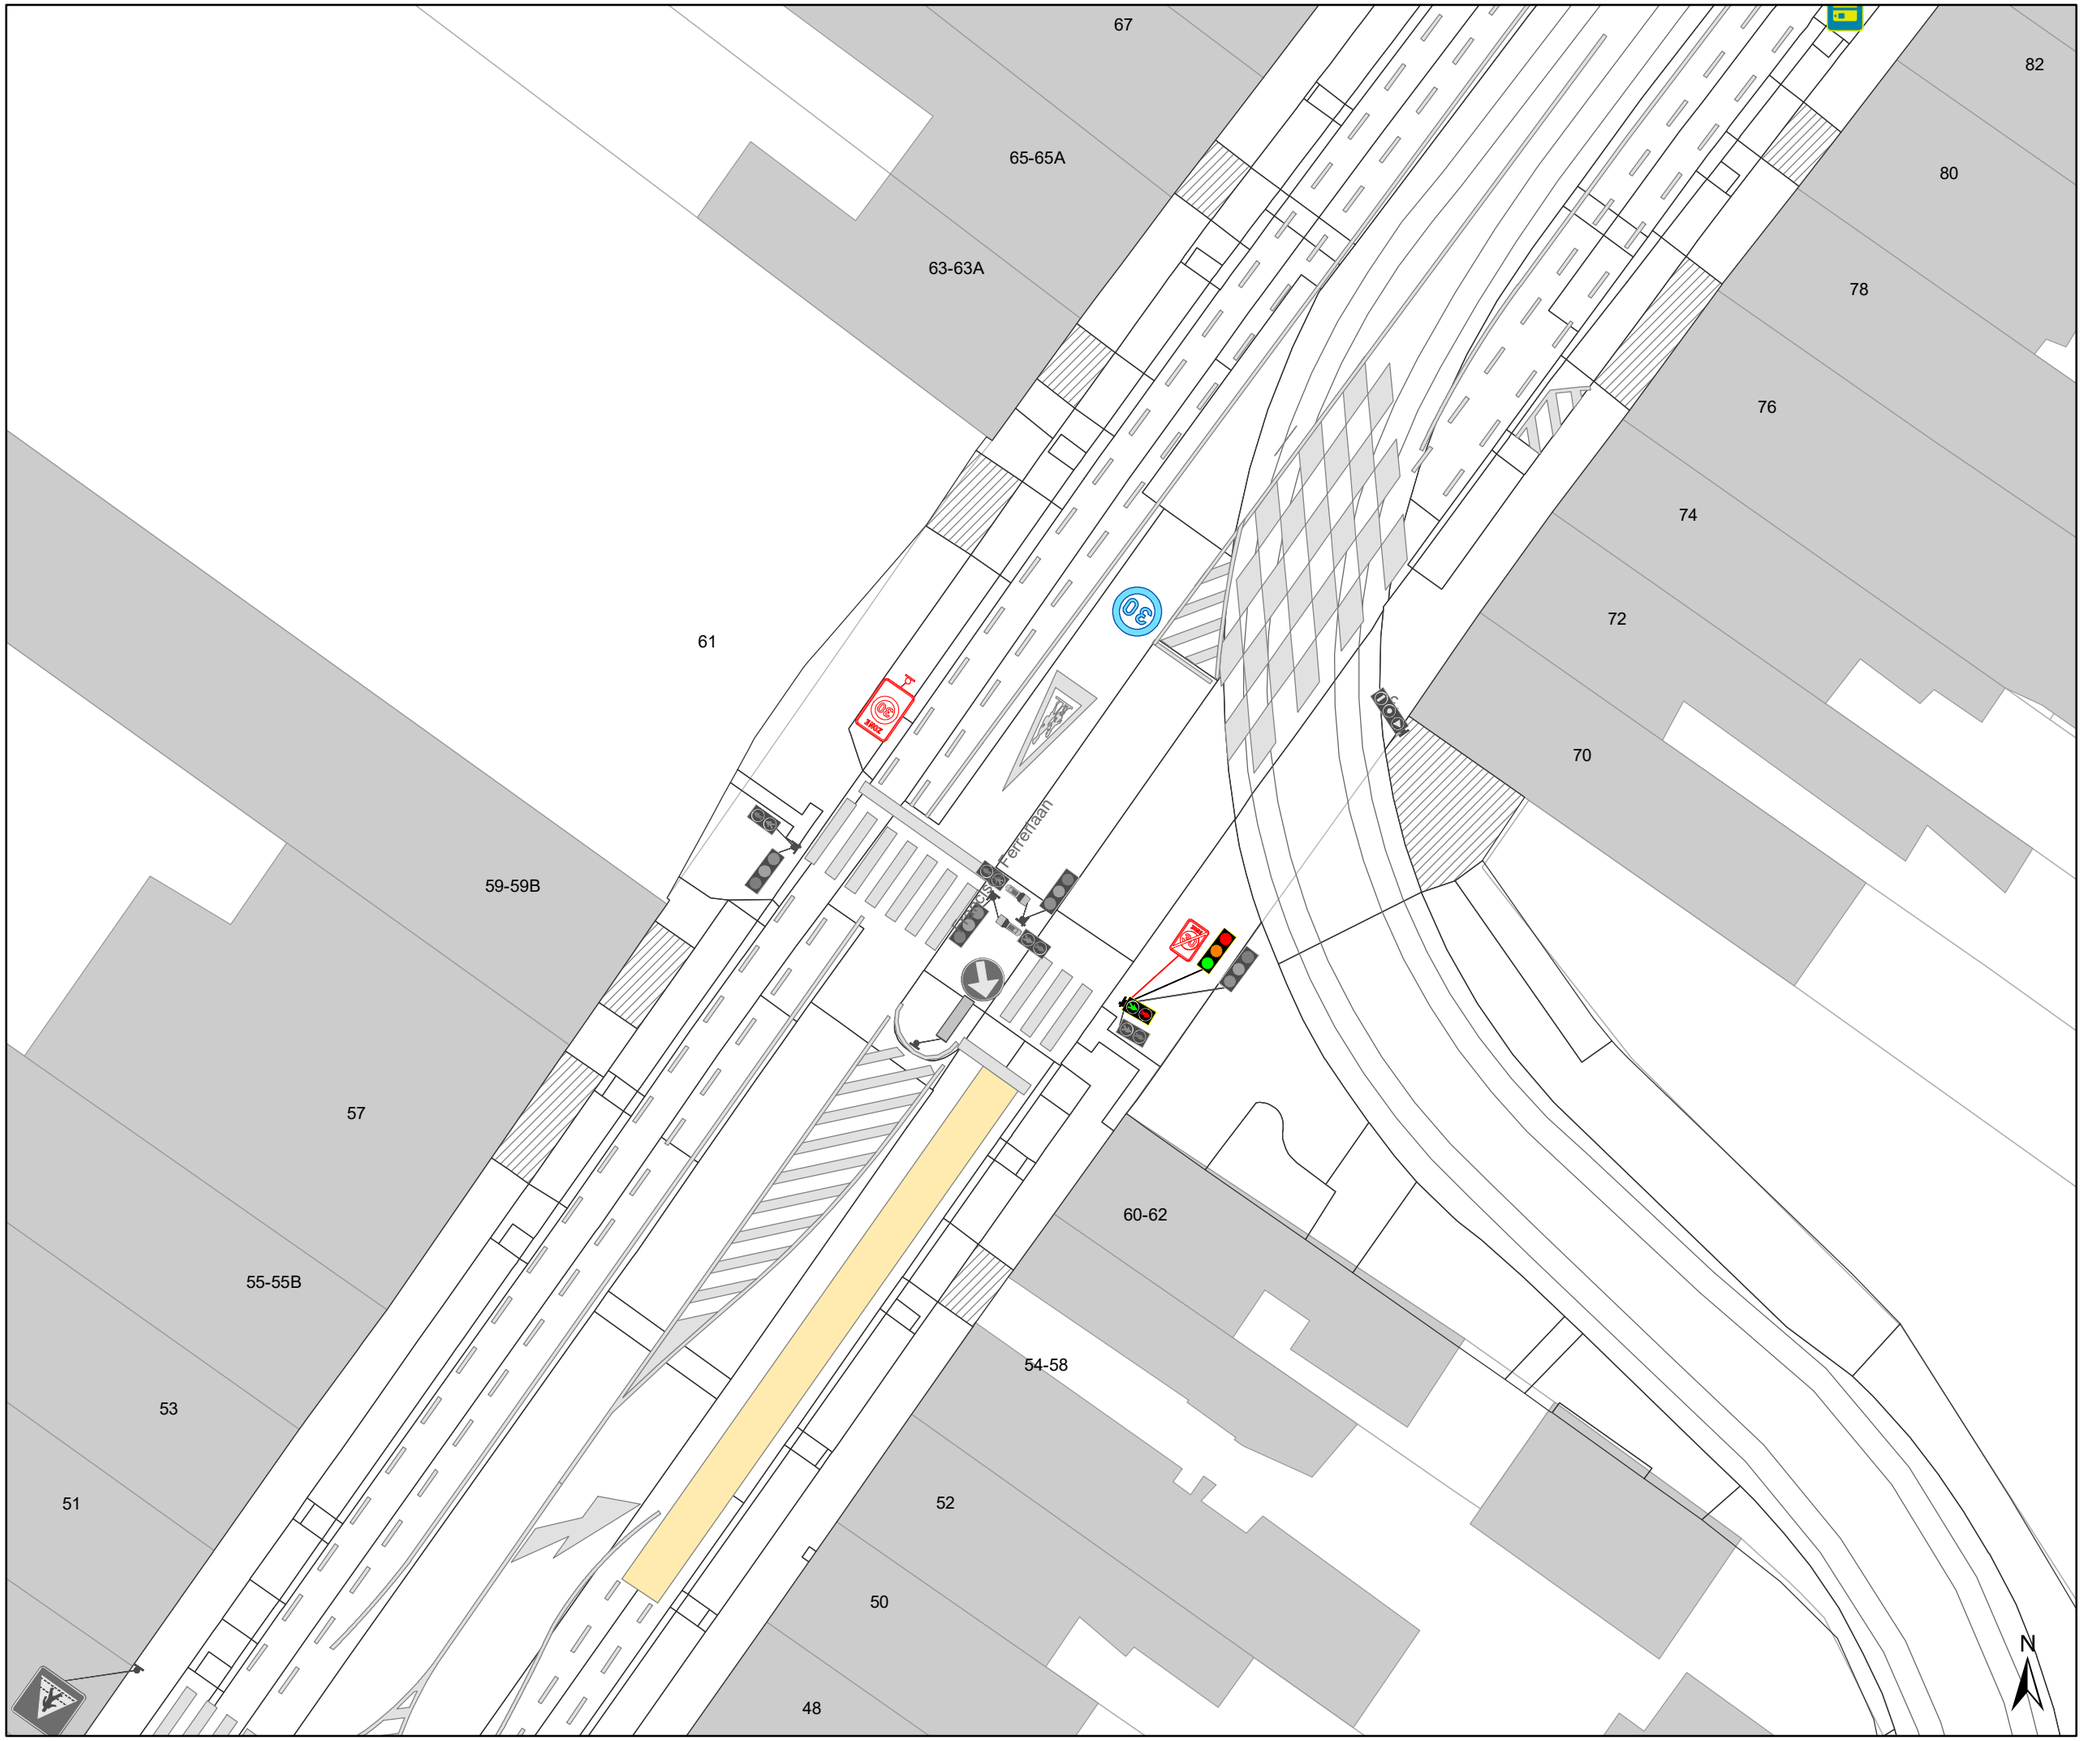

Legende

- Bestaande verkeersborden
- Geplande verkeersborden
- Te verwijderen verkeersborden
- Bestaande wegmarkeringen
- Geplande wegmarkeringen
- Te verwijderen wegmarkeringen
- MB-XX: Ander gepland dossier
- Ander gepland dossier

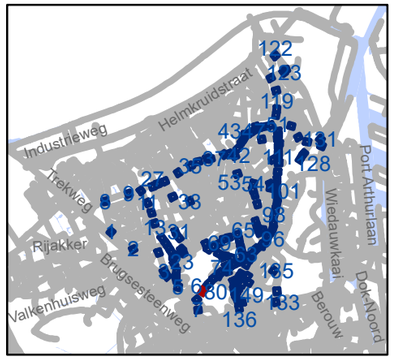

gent: Mobiliteitsbedrijf stad Gent
Verkeerstechnische taken

Zone 30 Wondelgem/ Mariakerke

Dossiernummer P-243859

DATUM	SCHAAL	PLAN	P FORMAAT
5/09/2022	1/250	77/152	A3

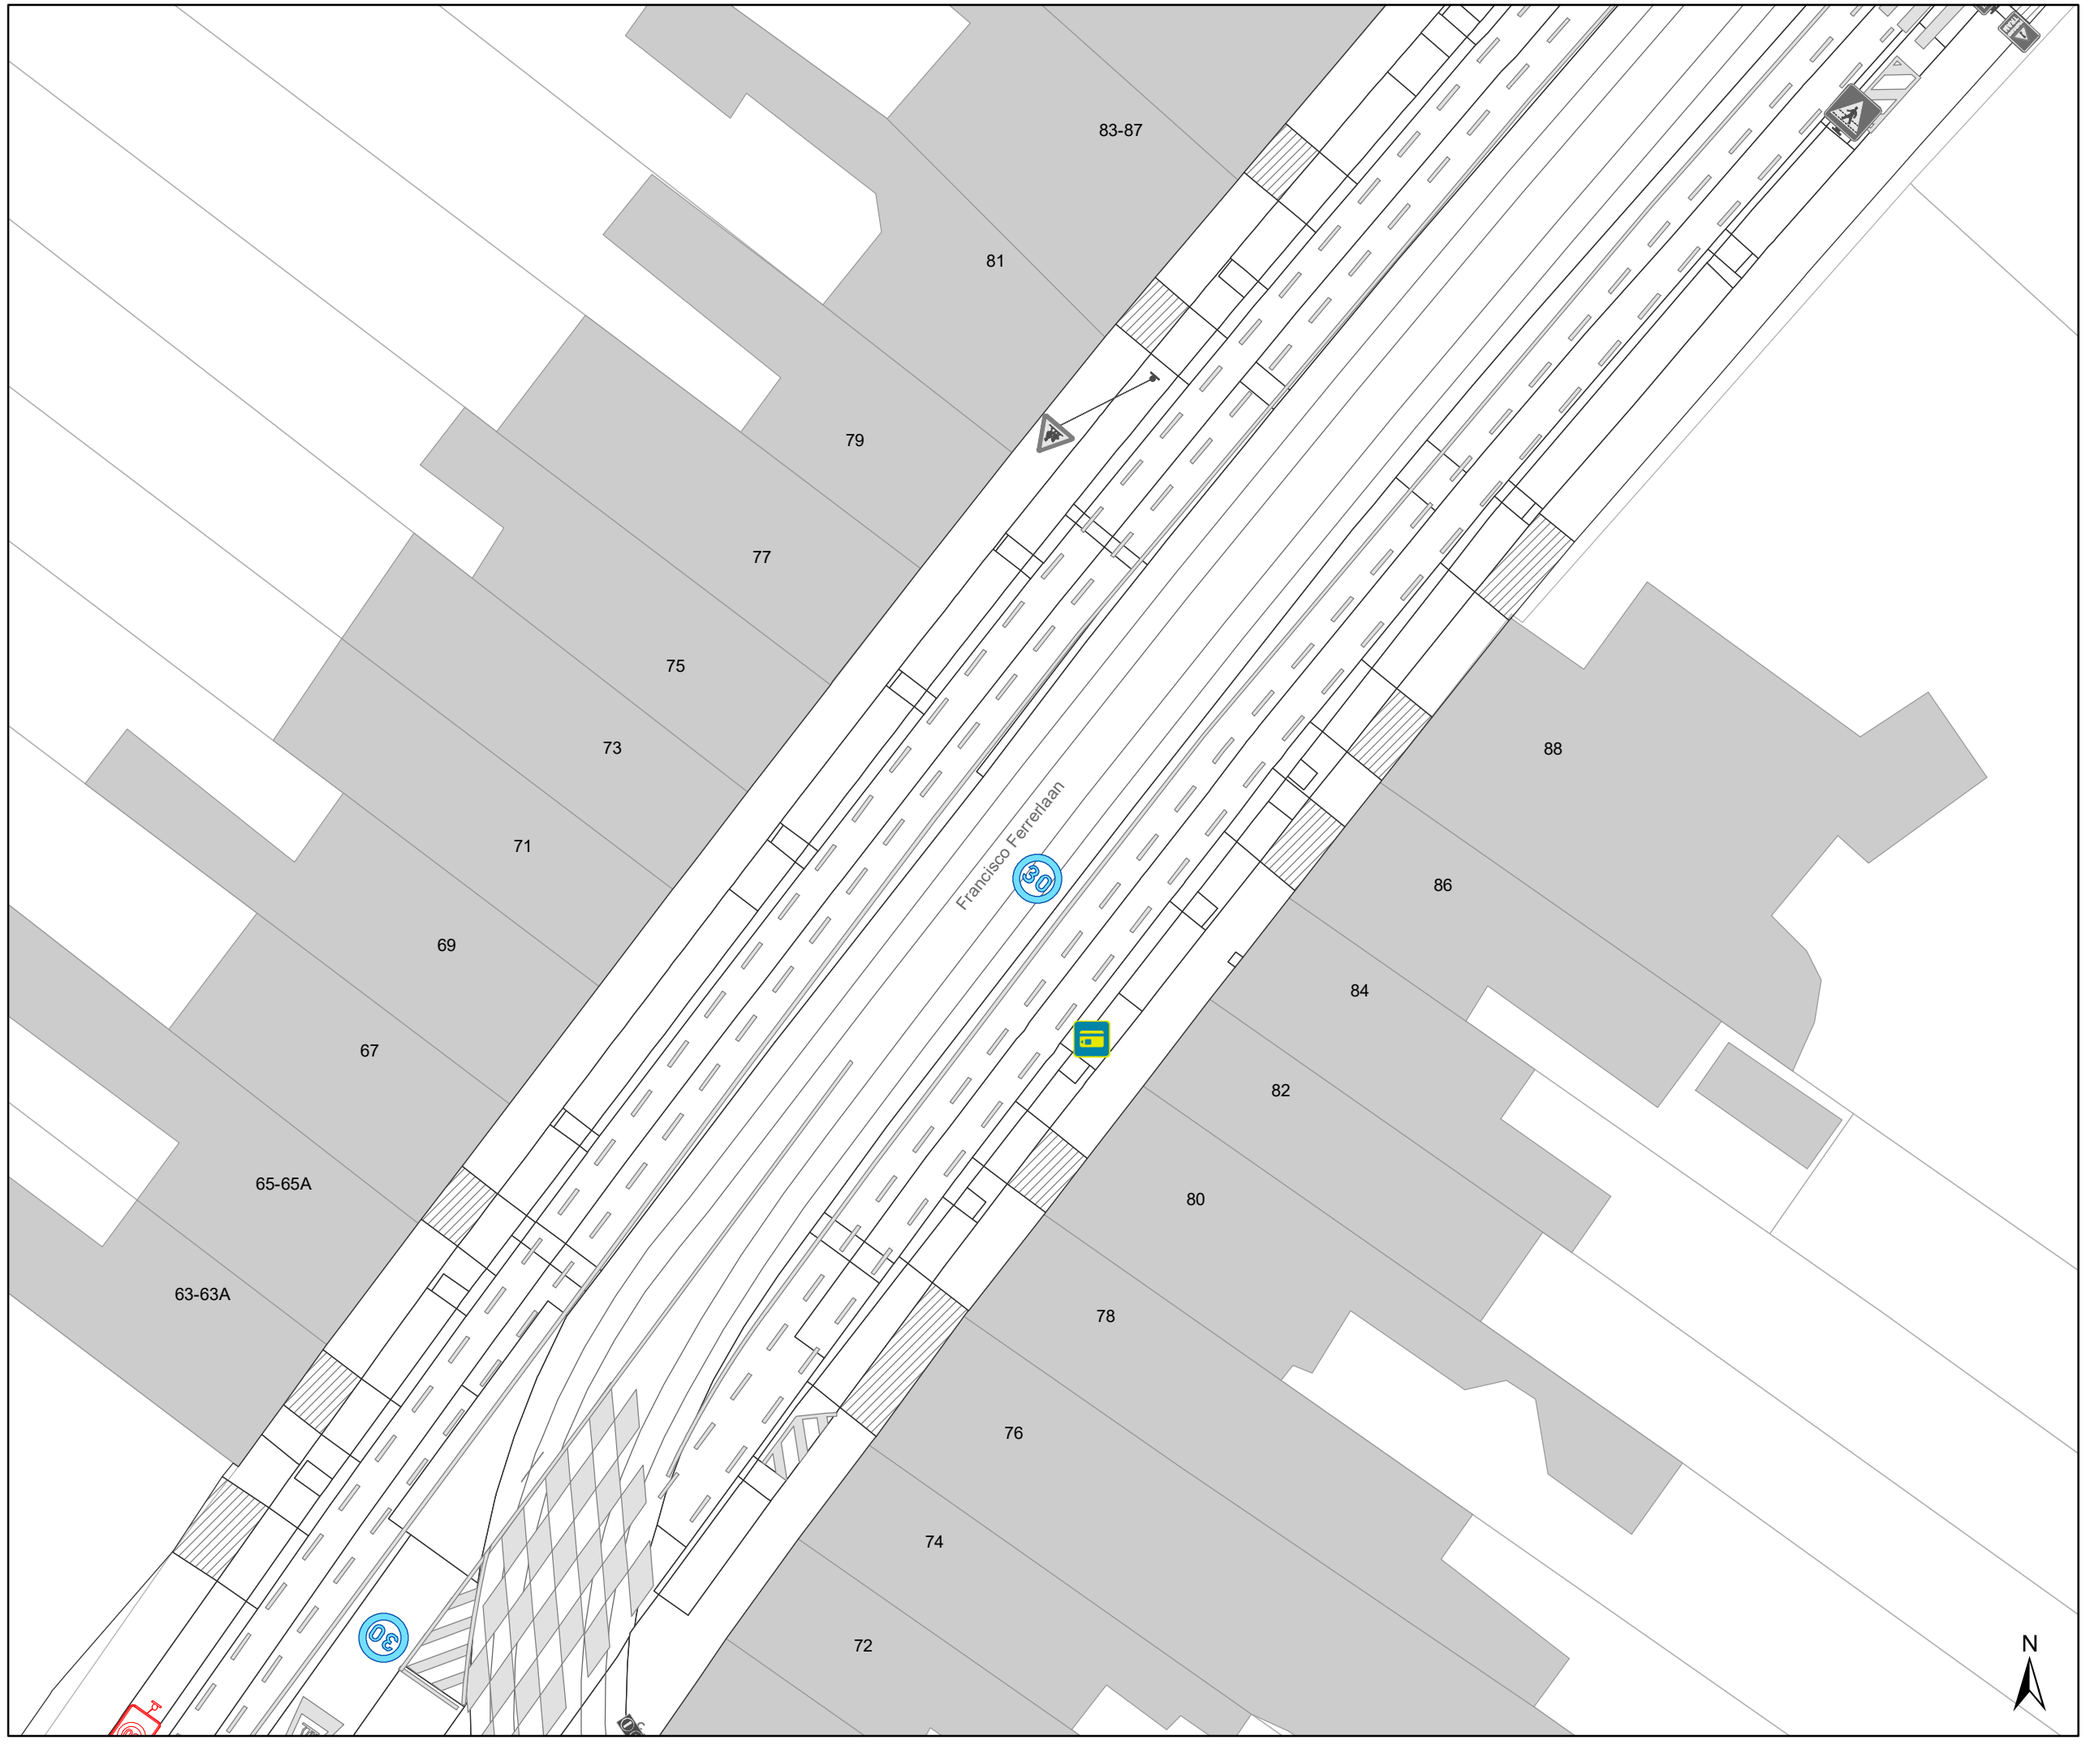

Legende

- Bestaande verkeersborden
- Geplande verkeersborden
- Te verwijderen verkeersborden
- Bestaande wegmarkeringen
- Geplande wegmarkeringen
- Te verwijderen wegmarkeringen
- MB-XX Ander gepland dossier
- Ander gepland dossier

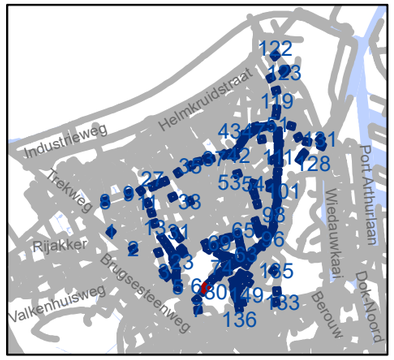

gent: Mobiliteitsbedrijf stad Gent
Verkeerstechnische taken

Zone 30 Wondelgem/ Mariakerke

Dossiernummer P-243859

DATUM	SCHAAL	PLAN	P FORMAAT
5/09/2022	1/250	78/152	A3

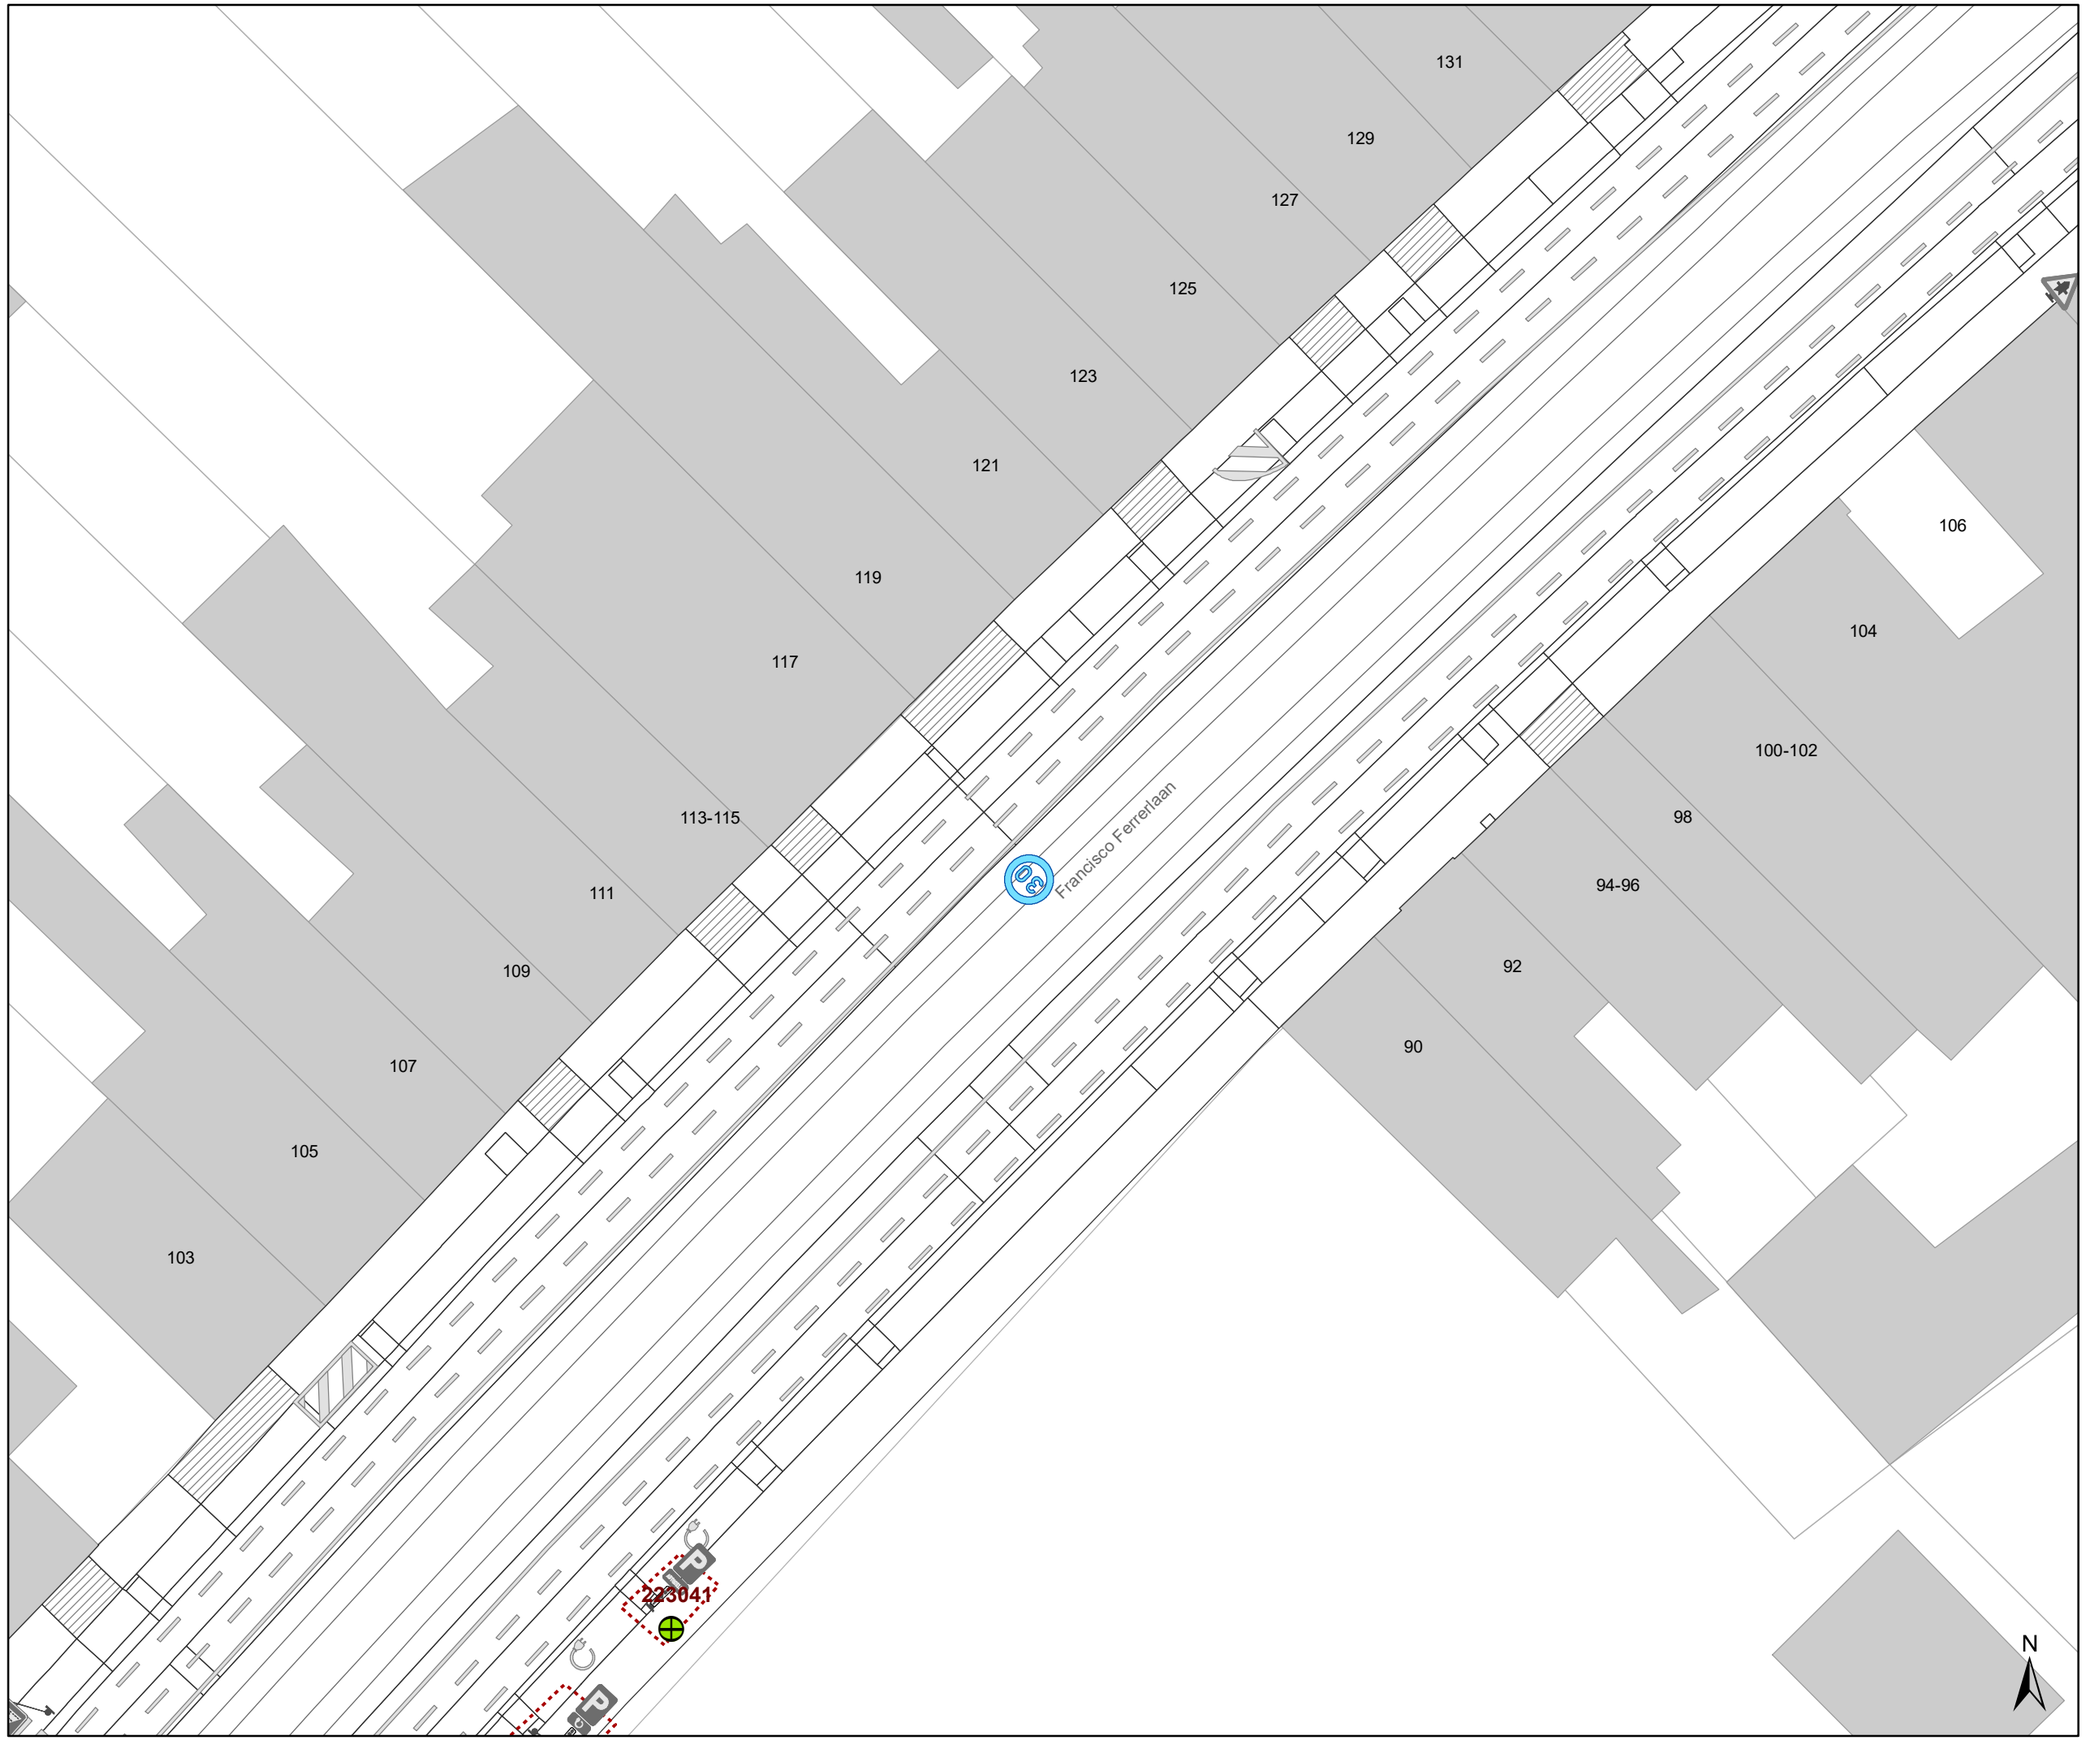

Legende

- Bestaande verkeersborden
- Geplande verkeersborden
- Te verwijderen verkeersborden
- Bestaande wegmarkeringen
- Geplande wegmarkeringen
- Te verwijderen wegmarkeringen
- MB-XX Ander gepland dossier
- Ander gepland dossier

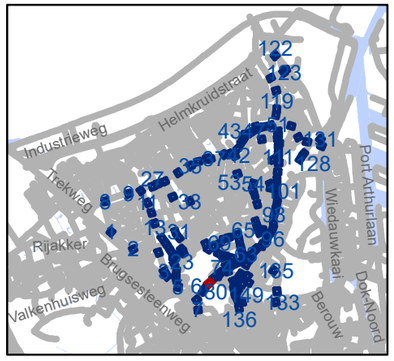

gent: Mobiliteitsbedrijf stad Gent
Verkeerstechnische taken

Zone 30 Wondelgem/ Mariakerke

Dossiernummer P-243859

DATUM	SCHAAL	PLAN	P FORMAAT
5/09/2022	1/250	79/152	A3

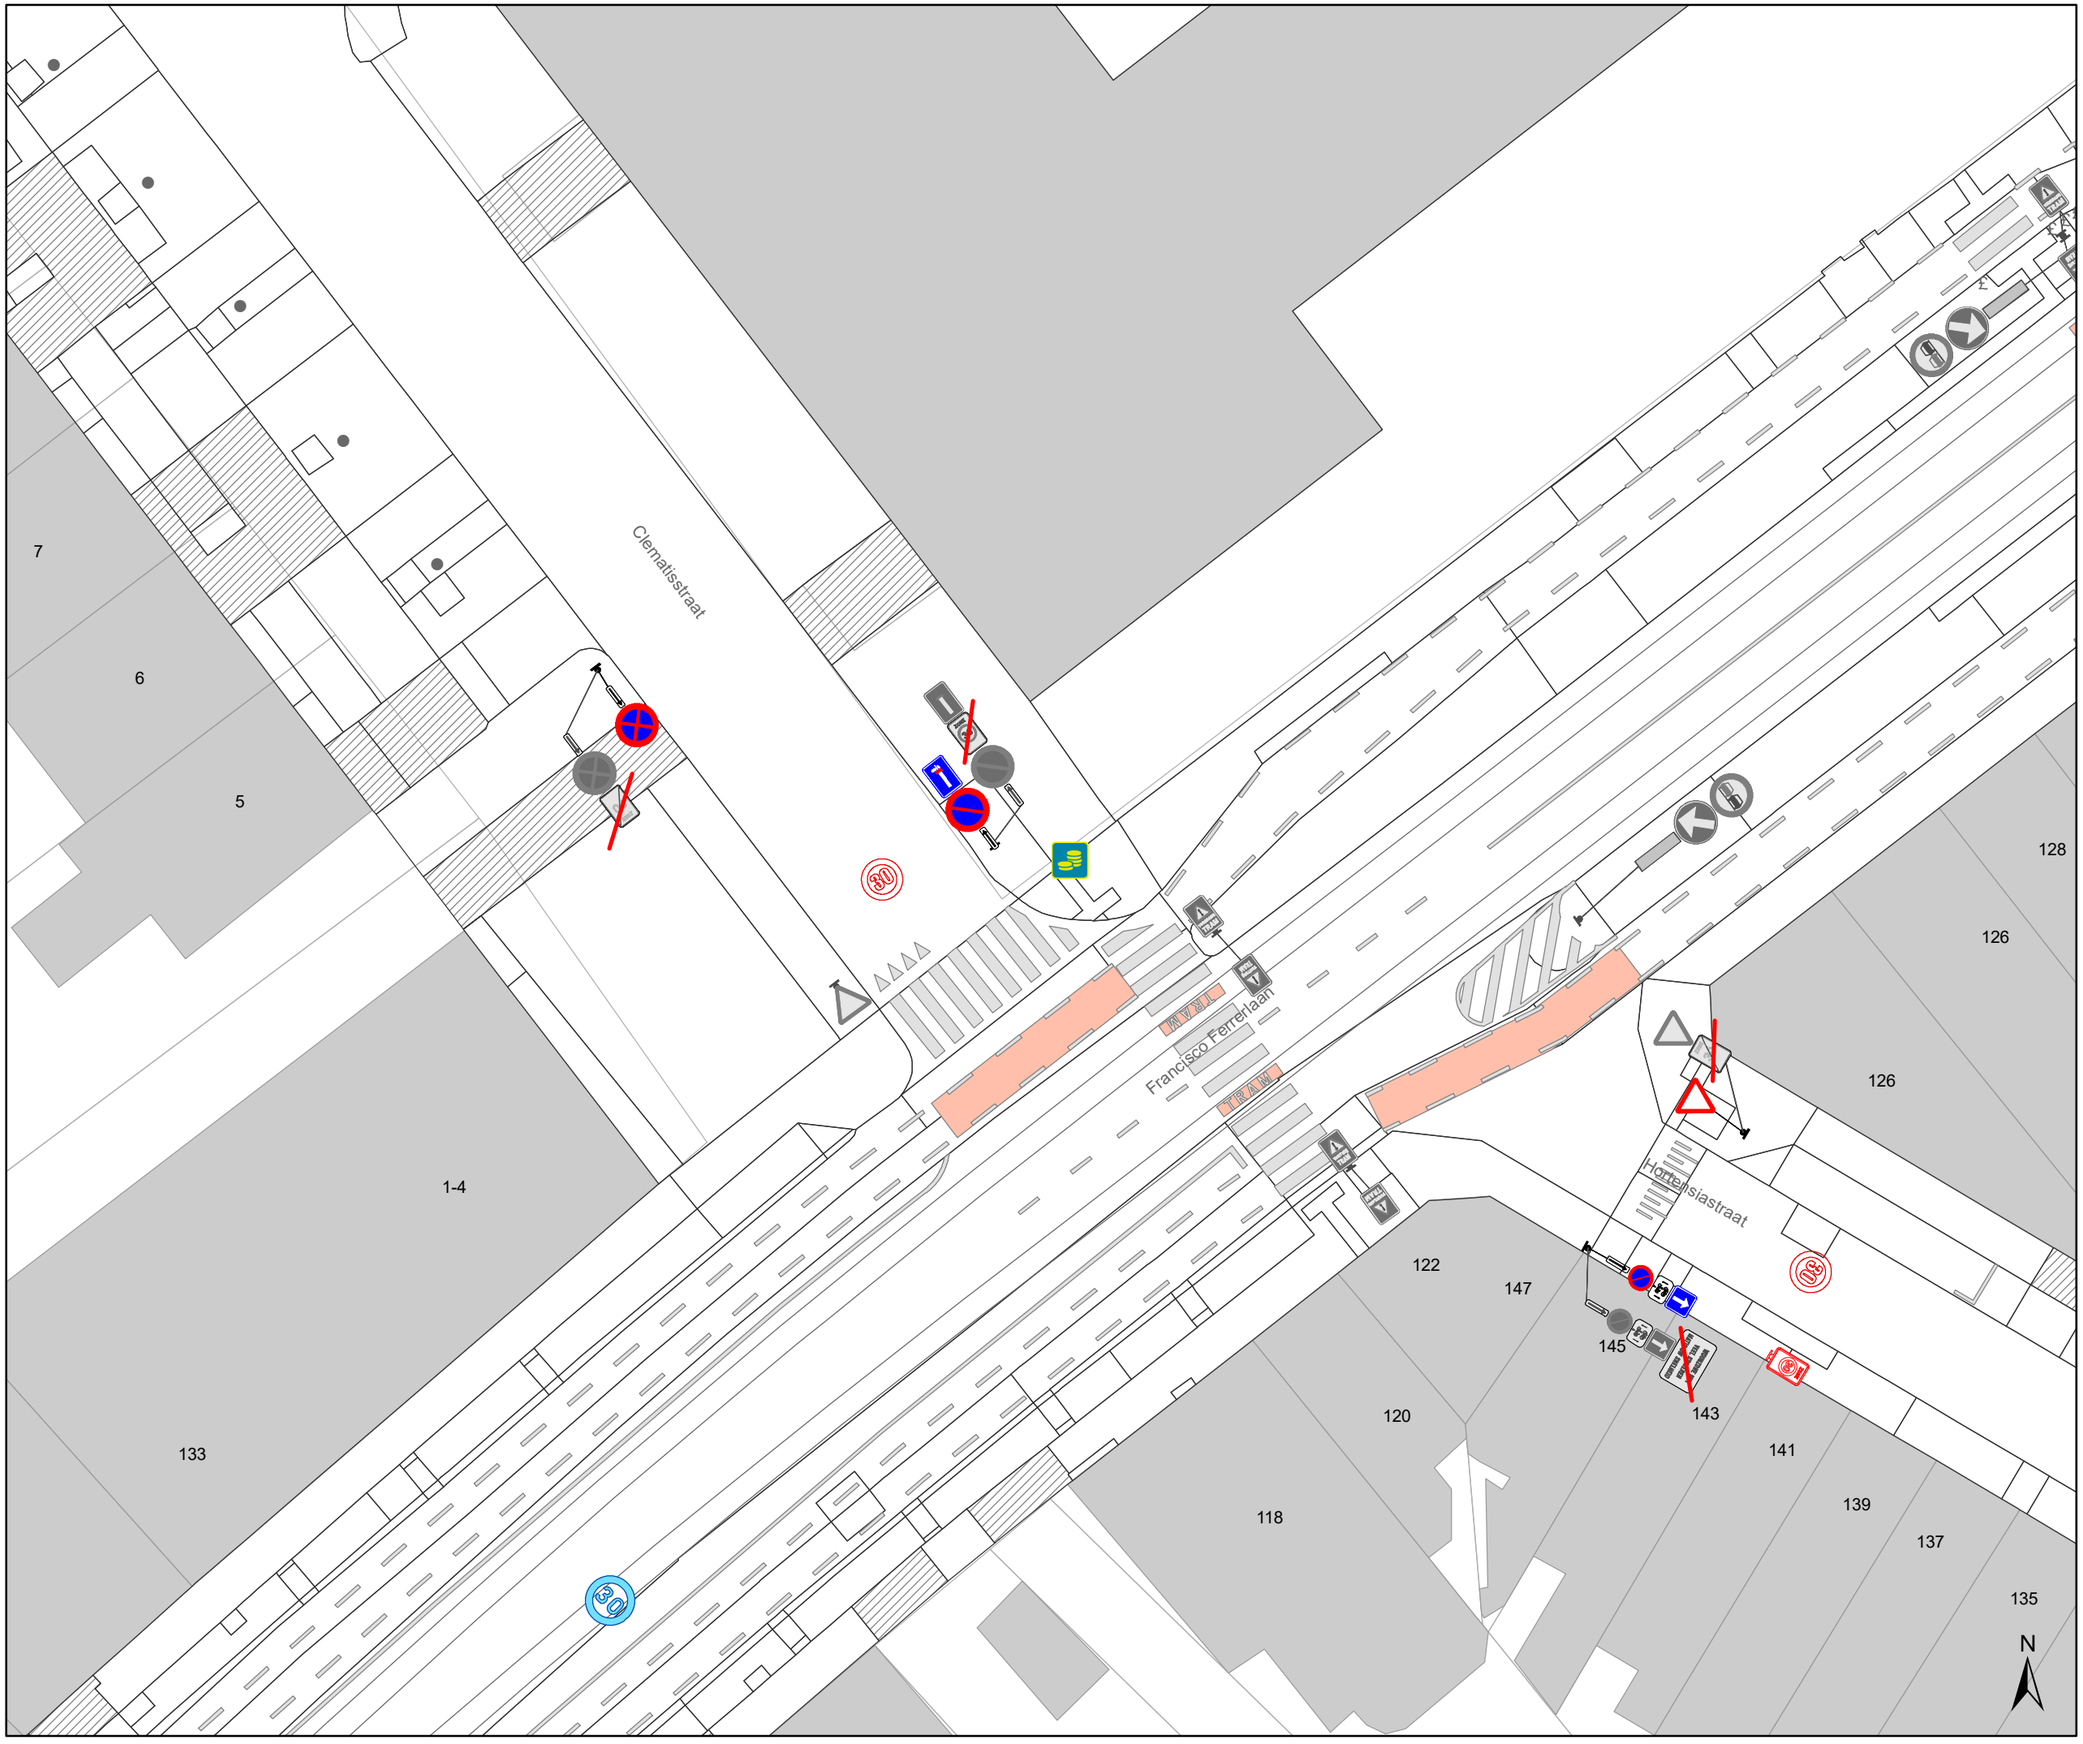

Legende

- Bestaande verkeersborden
- Geplande verkeersborden
- Te verwijderen verkeersborden
- Bestaande wegmarkeringen
- Geplande wegmarkeringen
- Te verwijderen wegmarkeringen
- MB-XX Ander gepland dossier
- Ander gepland dossier

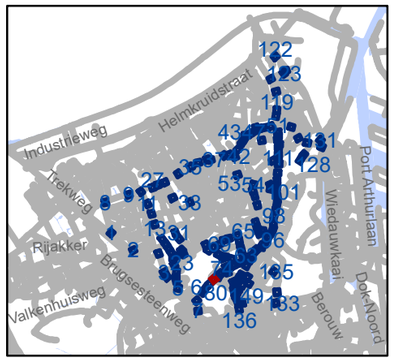

gent: Mobiliteitsbedrijf stad Gent
Verkeerstechnische taken

Zone 30 Wondelgem/ Mariakerke

Dossiernummer P-243859

DATUM	SCHAAL	PLAN	P FORMAAT
5/09/2022	1/250	80/152	A3

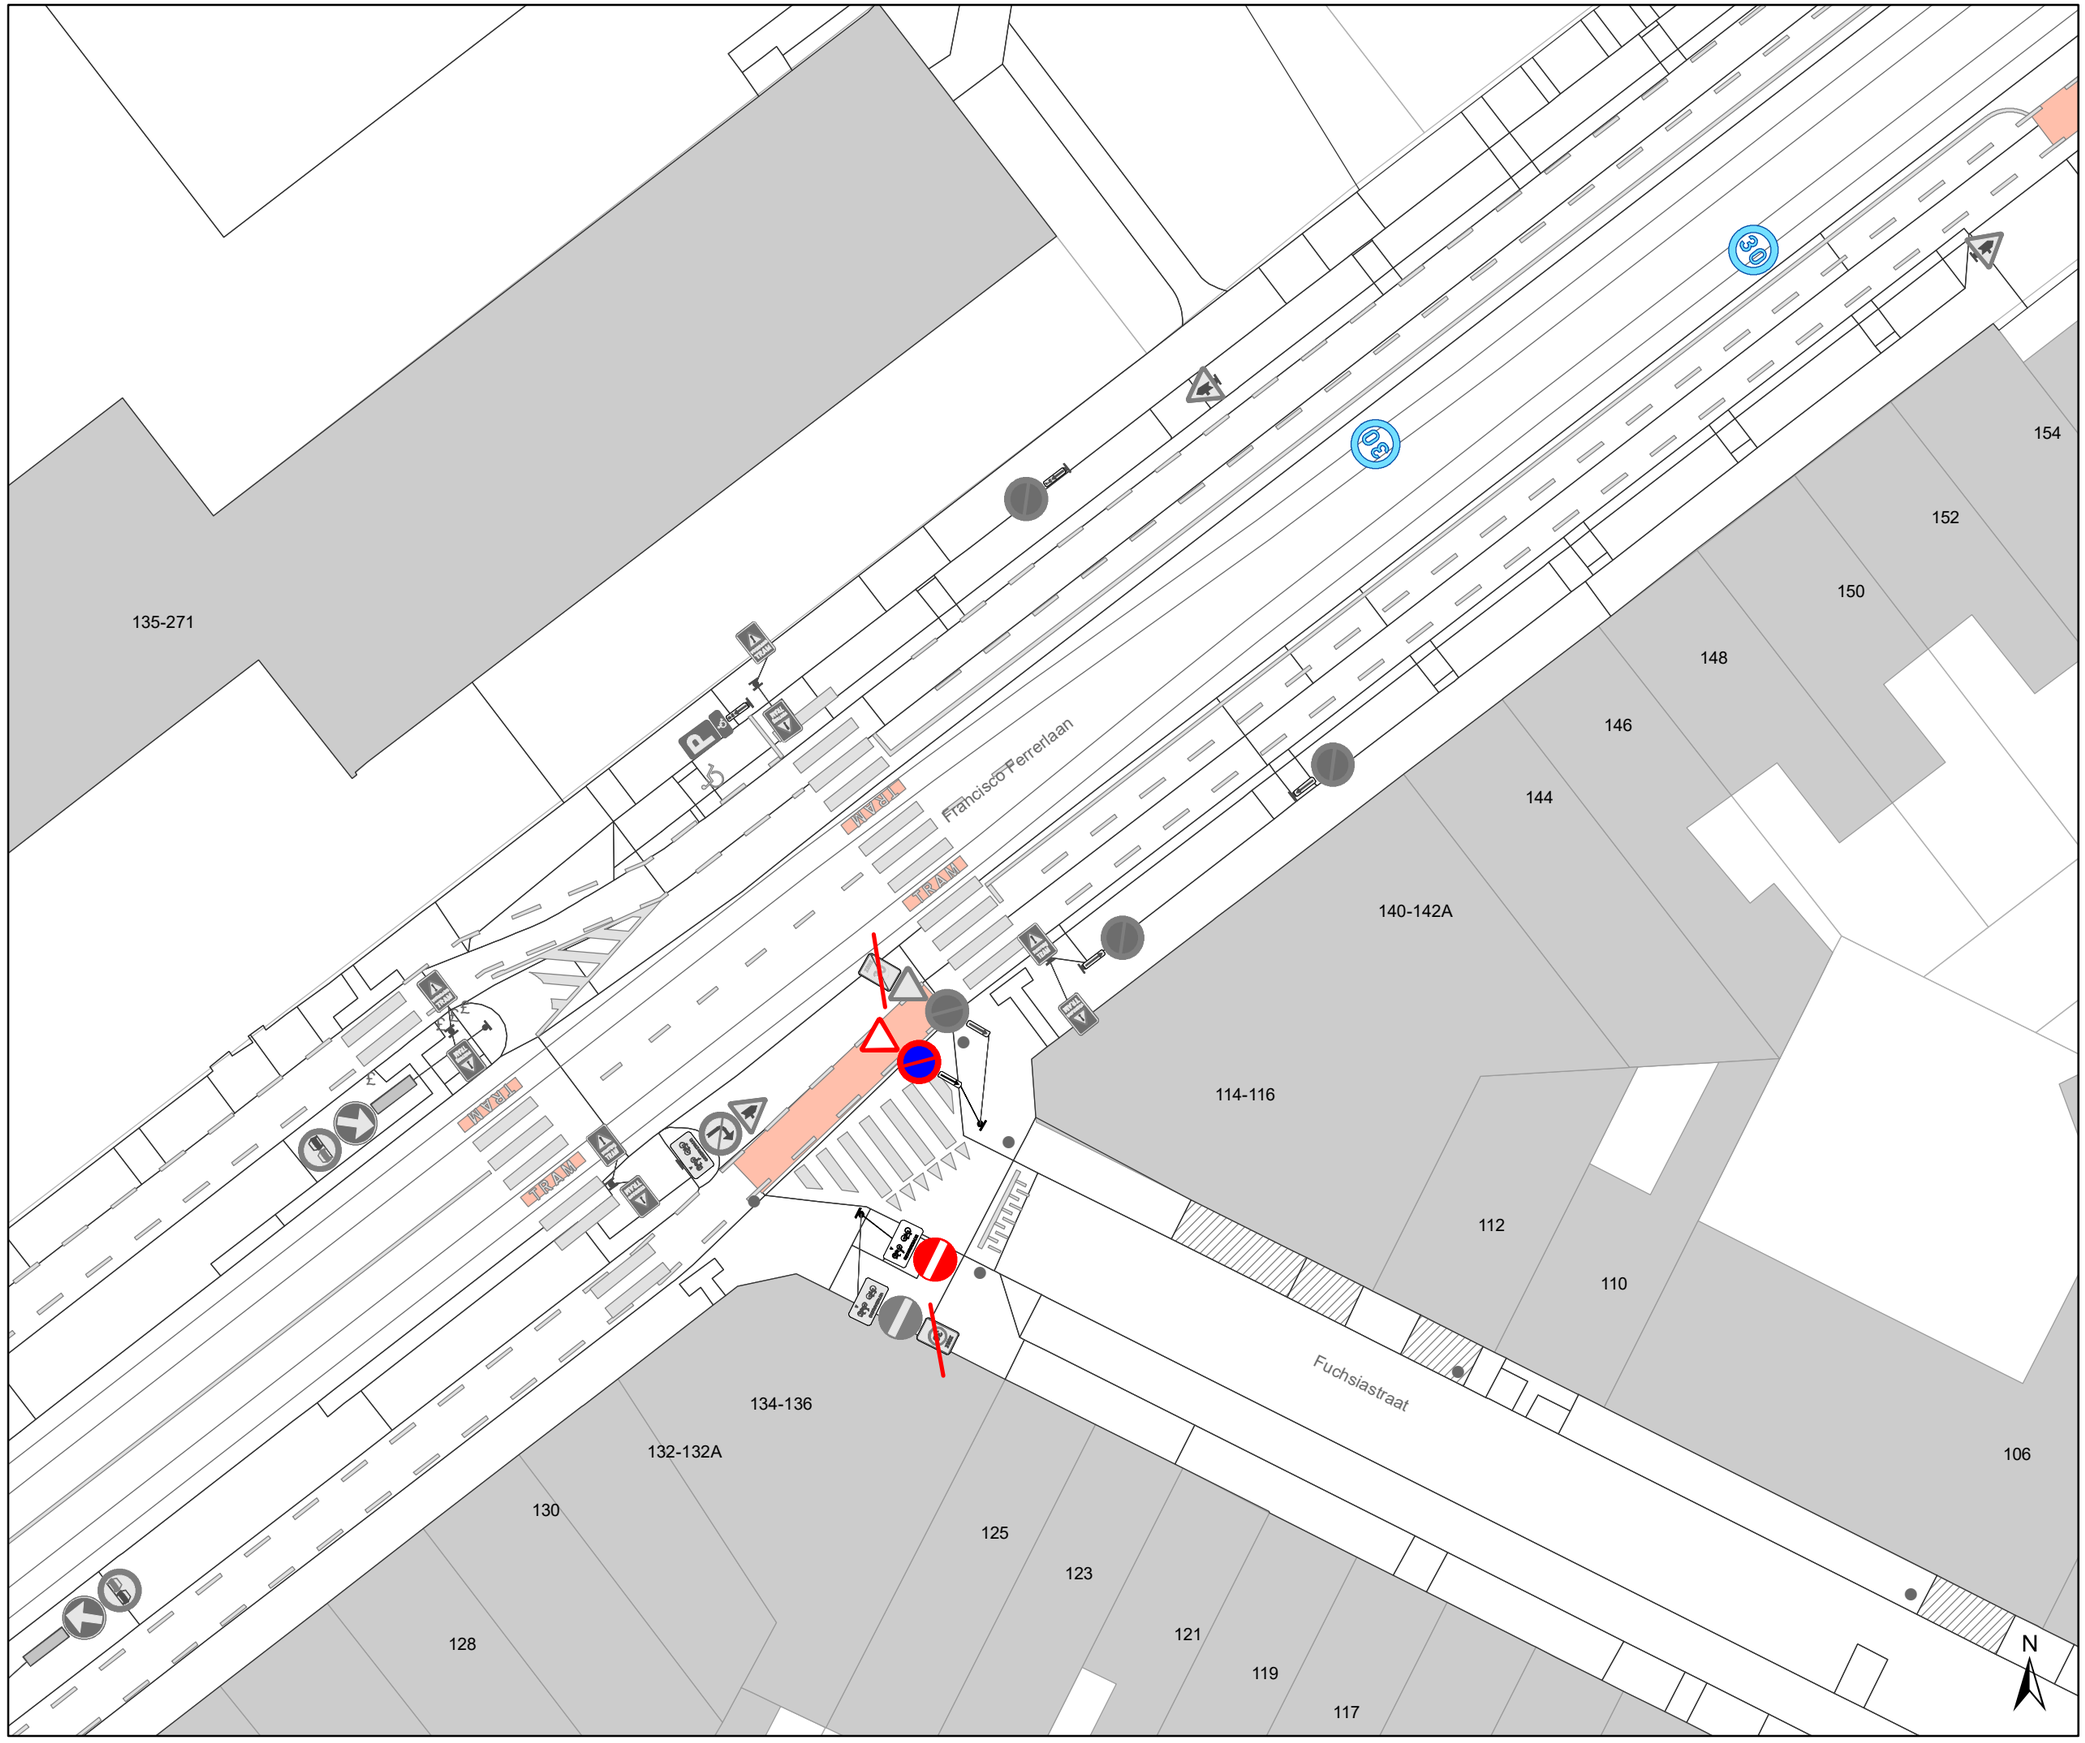

Legende

- Bestaande verkeersborden
- Geplande verkeersborden
- Te verwijderen verkeersborden
- Bestaande wegmarkeringen
- Geplande wegmarkeringen
- Te verwijderen wegmarkeringen
- MB-XX Ander gepland dossier
- Ander gepland dossier

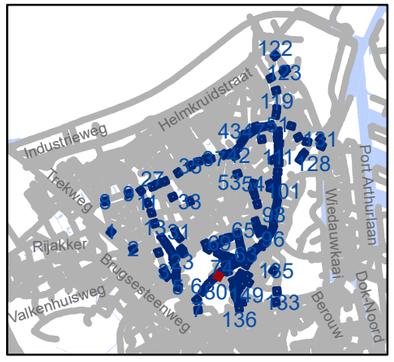

gent: Mobiliteitsbedrijf stad Gent
Verkeerstechnische taken

Zone 30 Wondelgem/ Mariakerke

Dossiernummer P-243859

DATUM	SCHAAL	PLAN	P FORMAAT
5/09/2022	1/250	81/152	A3

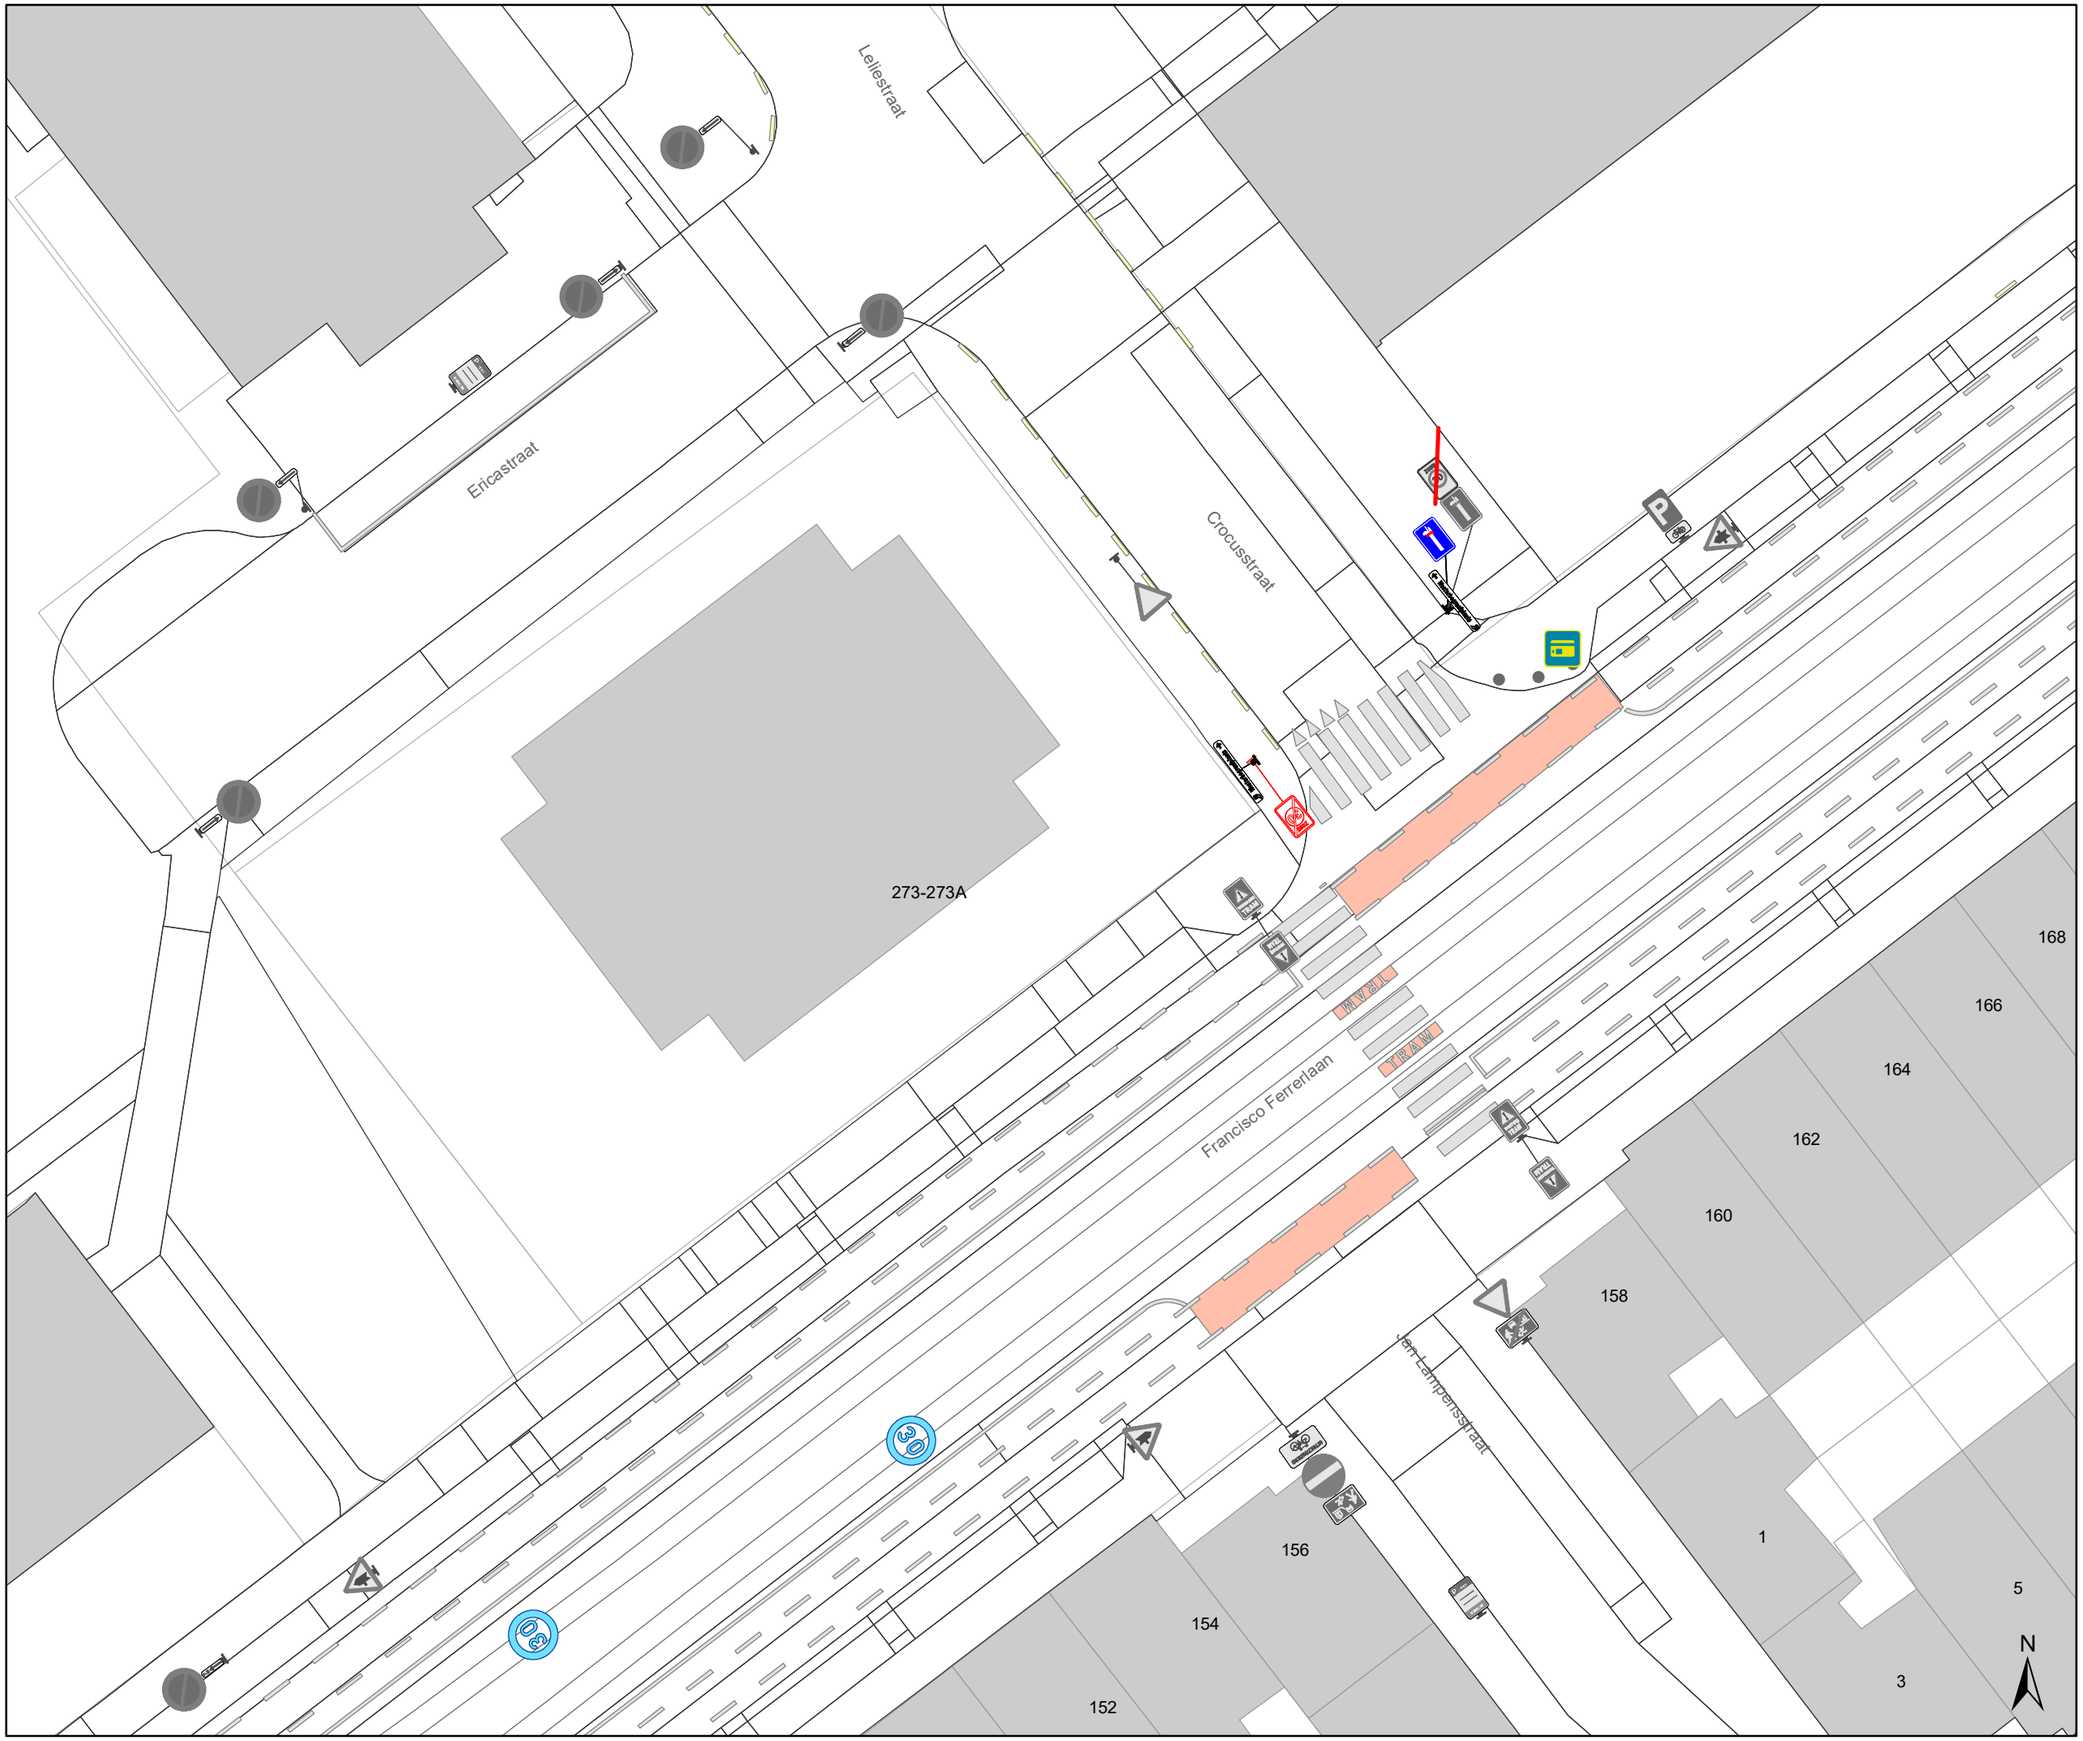

Legende

- Bestaande verkeersborden
- Geplande verkeersborden
- Te verwijderen verkeersborden
- Bestaande wegmarkeringen
- Geplande wegmarkeringen
- Te verwijderen wegmarkeringen
- MB-XX: Ander gepland dossier
- Ander gepland dossier

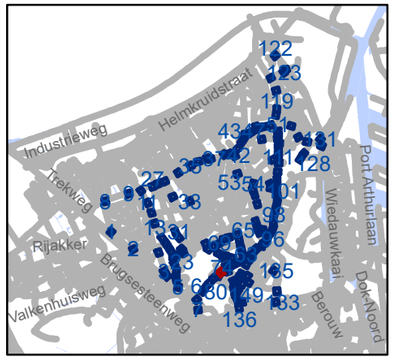

gent: Mobiliteitsbedrijf stad Gent
Verkeerstechnische taken

Zone 30 Wondelgem/ Mariakerke

Dossiernummer P-243859

DATUM	SCHAAL	PLAN	P FORMAAT
5/09/2022	1/250	82/152	A3

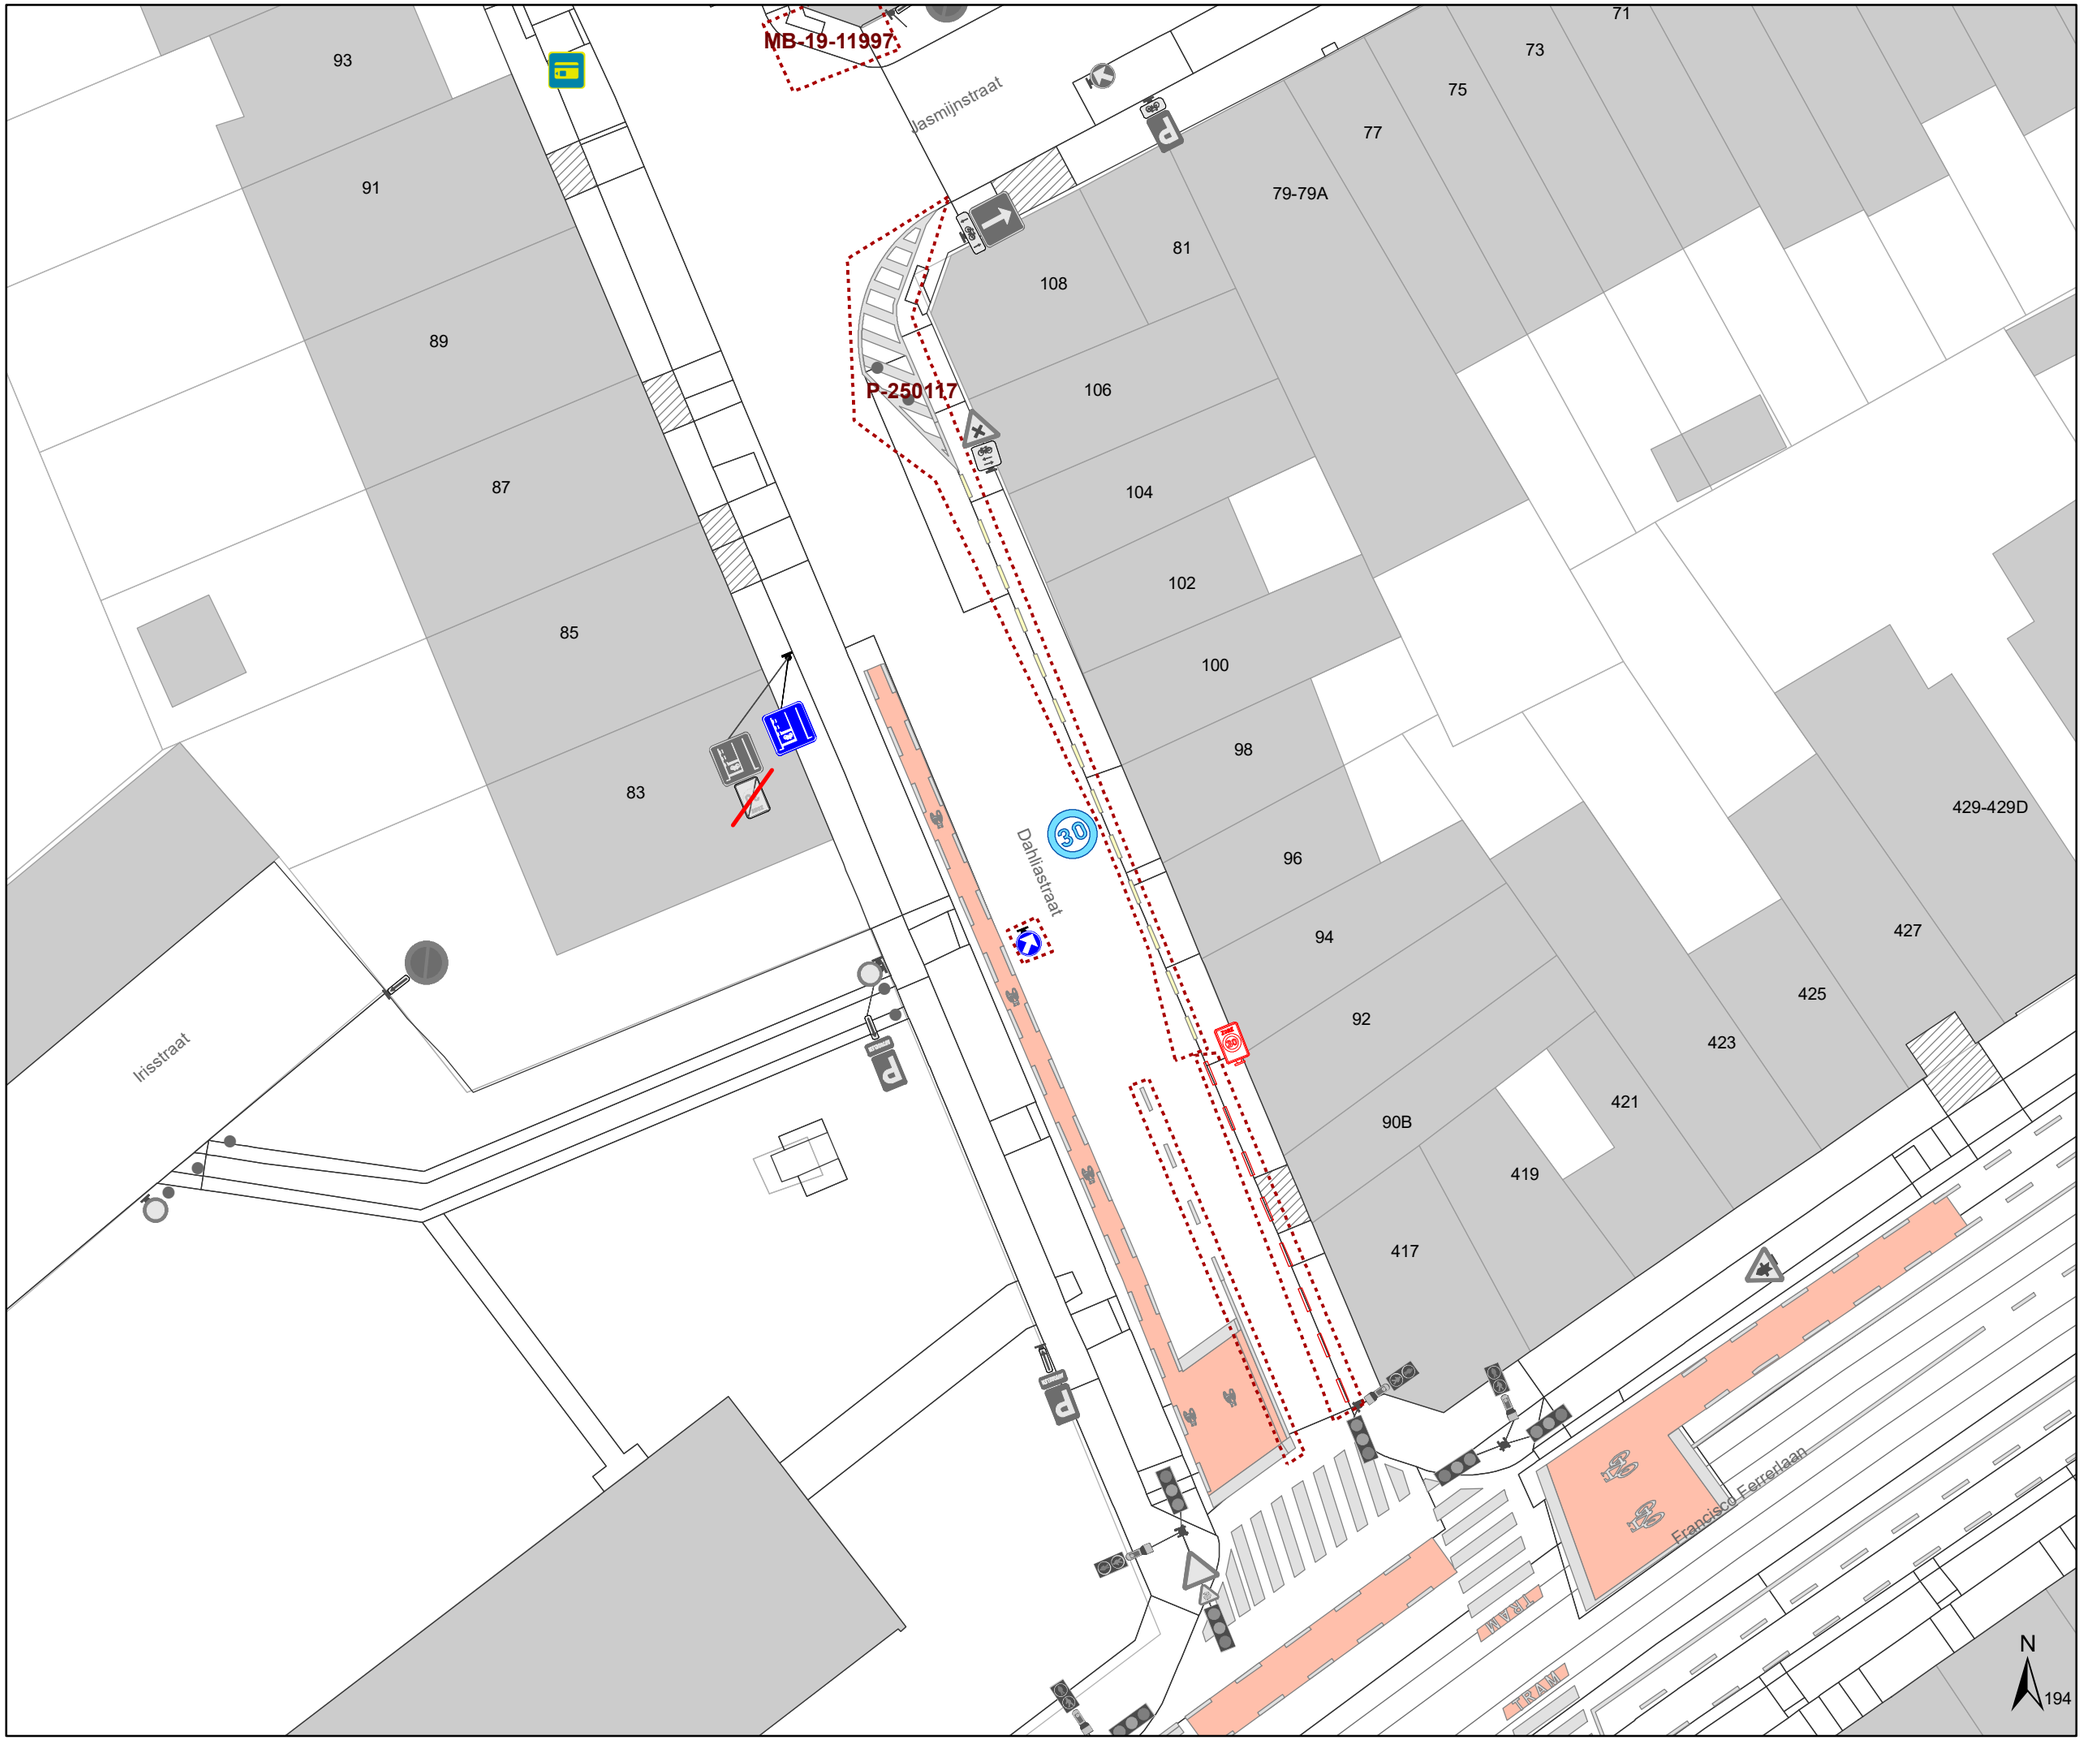

Legende

- Bestaande verkeersborden
- Geplande verkeersborden
- Te verwijderen verkeersborden
- Bestaande wegmarkeringen
- Geplande wegmarkeringen
- Te verwijderen wegmarkeringen
- MB-XX: Ander gepland dossier
- Ander gepland dossier

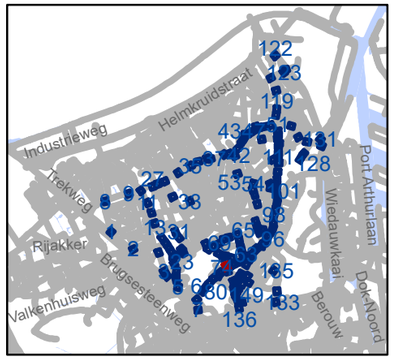

gent: Mobiliteitsbedrijf stad Gent
Verkeerstechnische taken

Zone 30 Wondelgem/ Mariakerke

Dossiernummer P-243859

DATUM	SCHAAL	PLAN	P FORMAAT
5/09/2022	1/250	83/152	A3

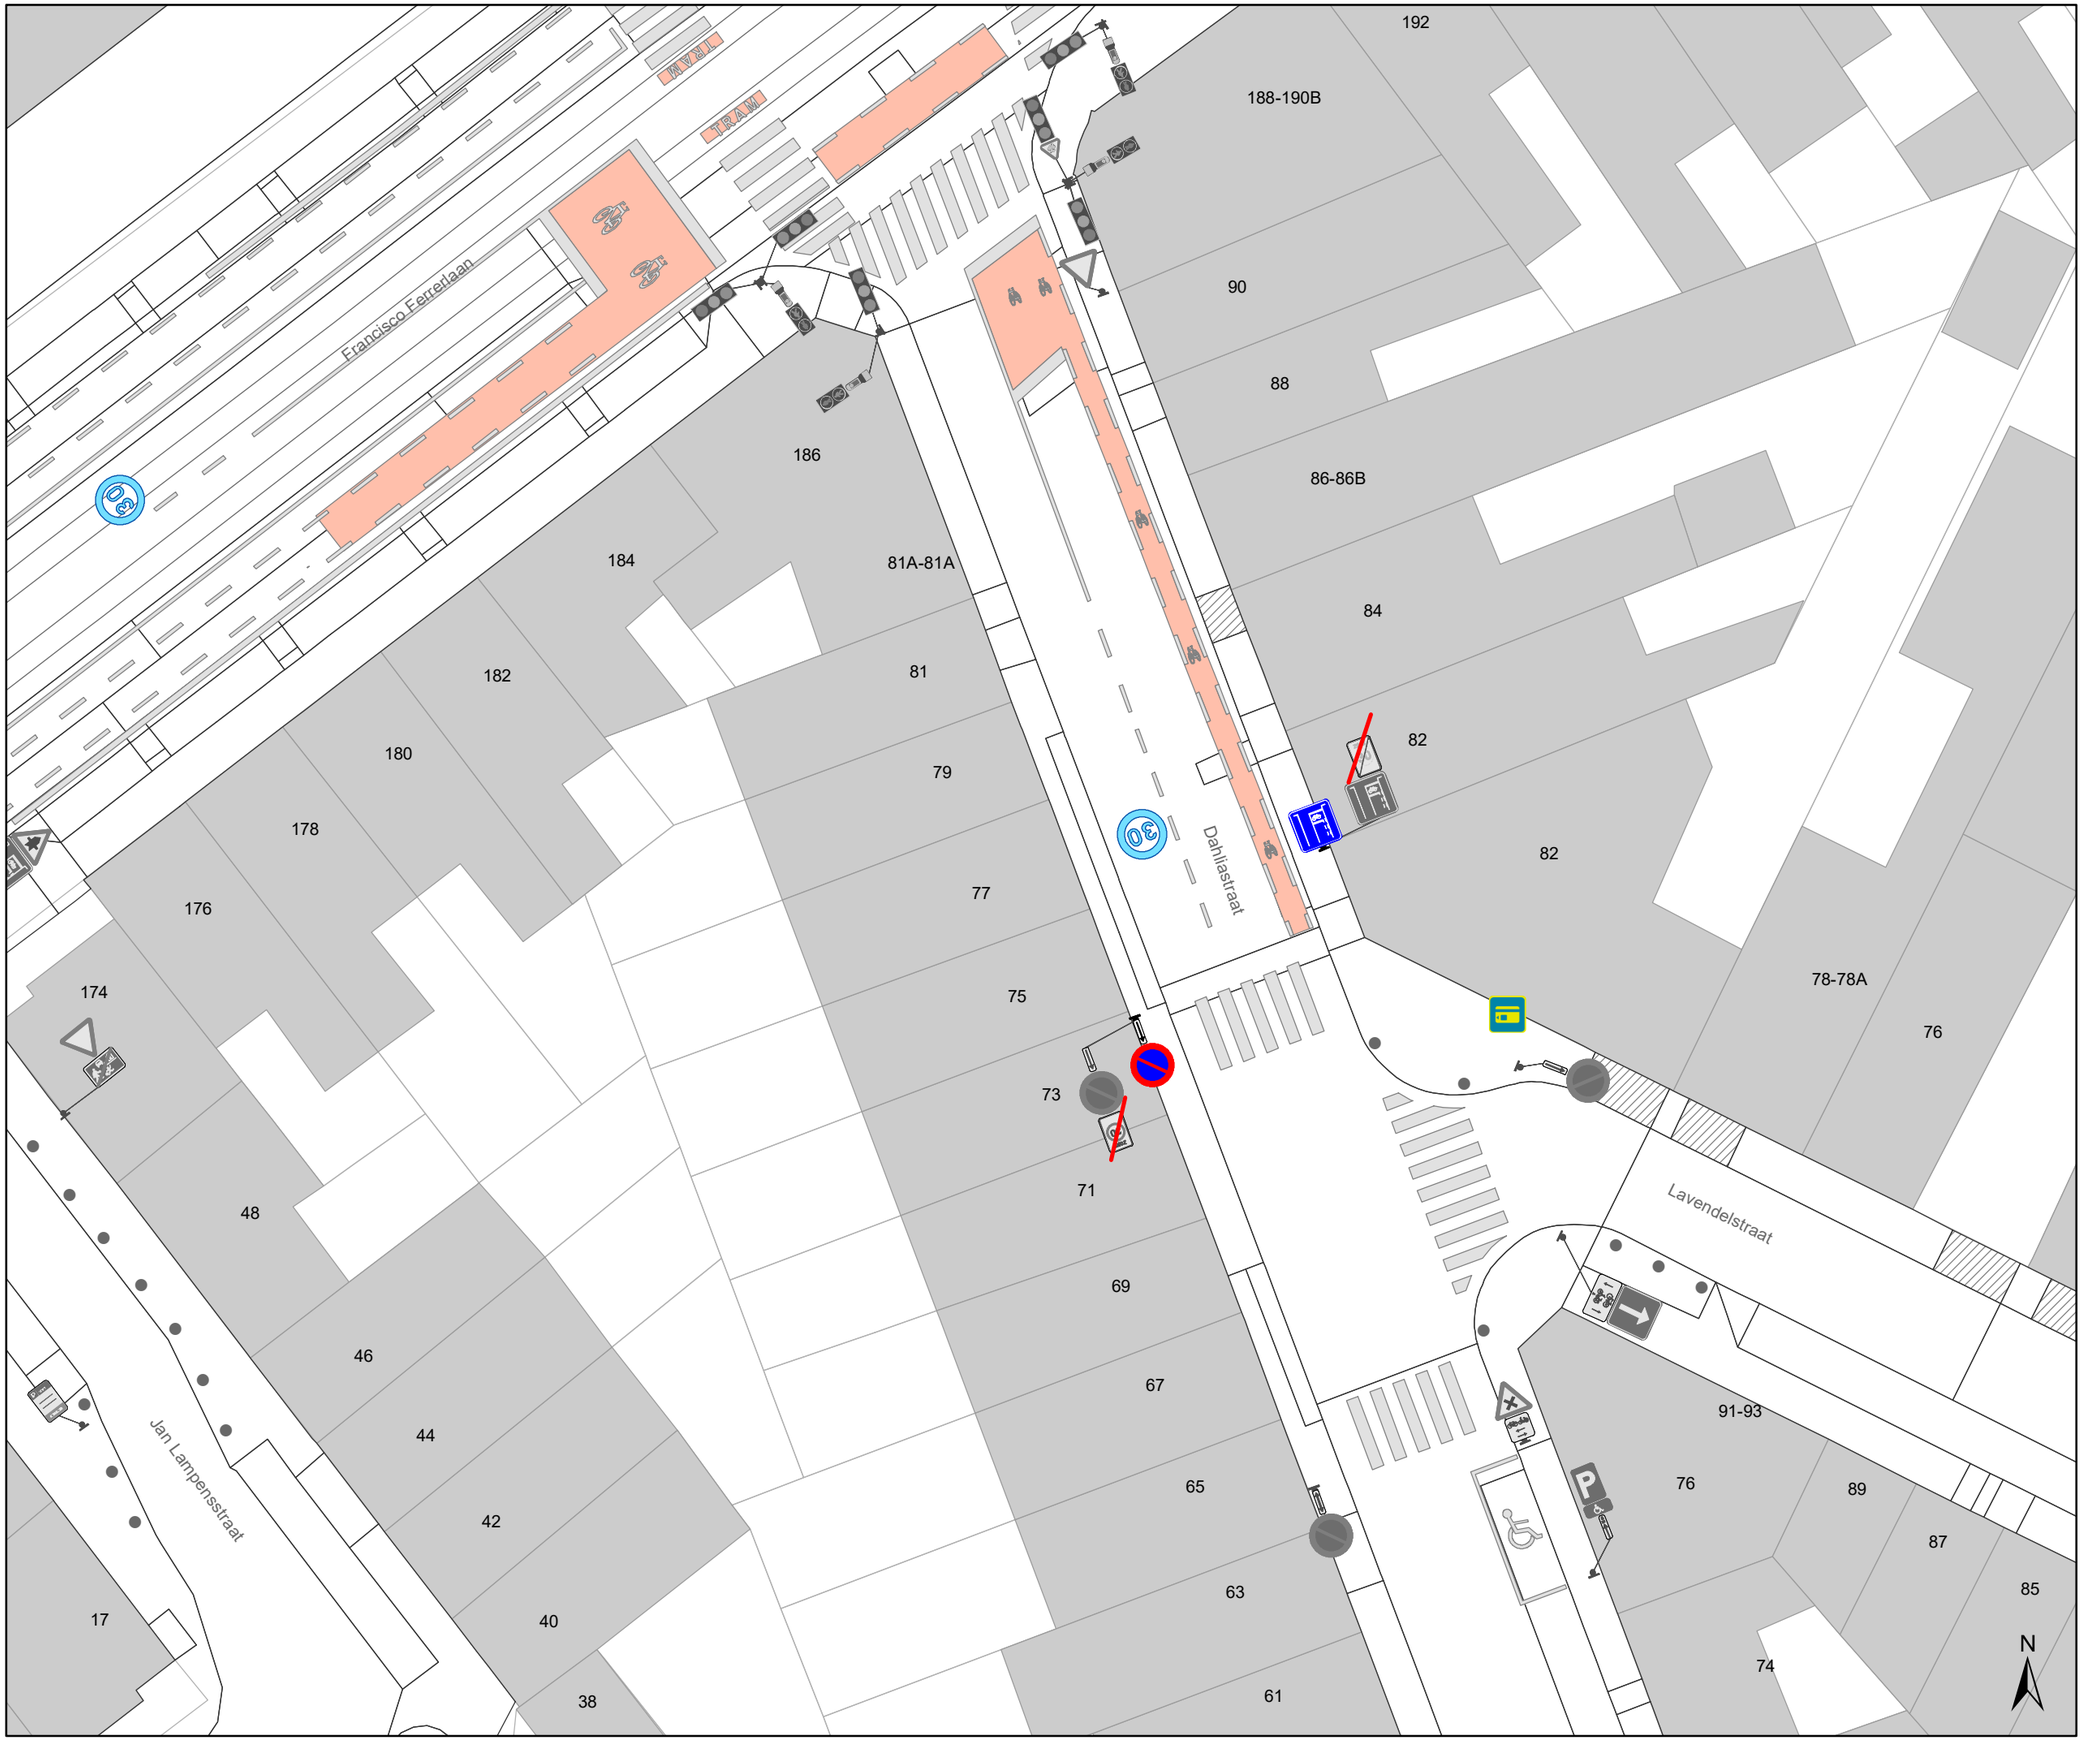

Legende

- Bestaande verkeersborden
- Geplande verkeersborden
- Te verwijderen verkeersborden
- Bestaande wegmarkeringen
- Geplande wegmarkeringen
- Te verwijderen wegmarkeringen
- MB-XX Ander gepland dossier
- Ander gepland dossier

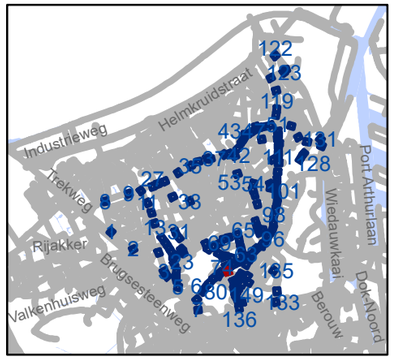

gent: Mobiliteitsbedrijf stad Gent
Verkeerstechnische taken

Zone 30 Wondelgem/ Mariakerke

Dossiernummer P-243859

DATUM	SCHAAL	PLAN	P FORMAAT
5/09/2022	1/250	84/152	A3

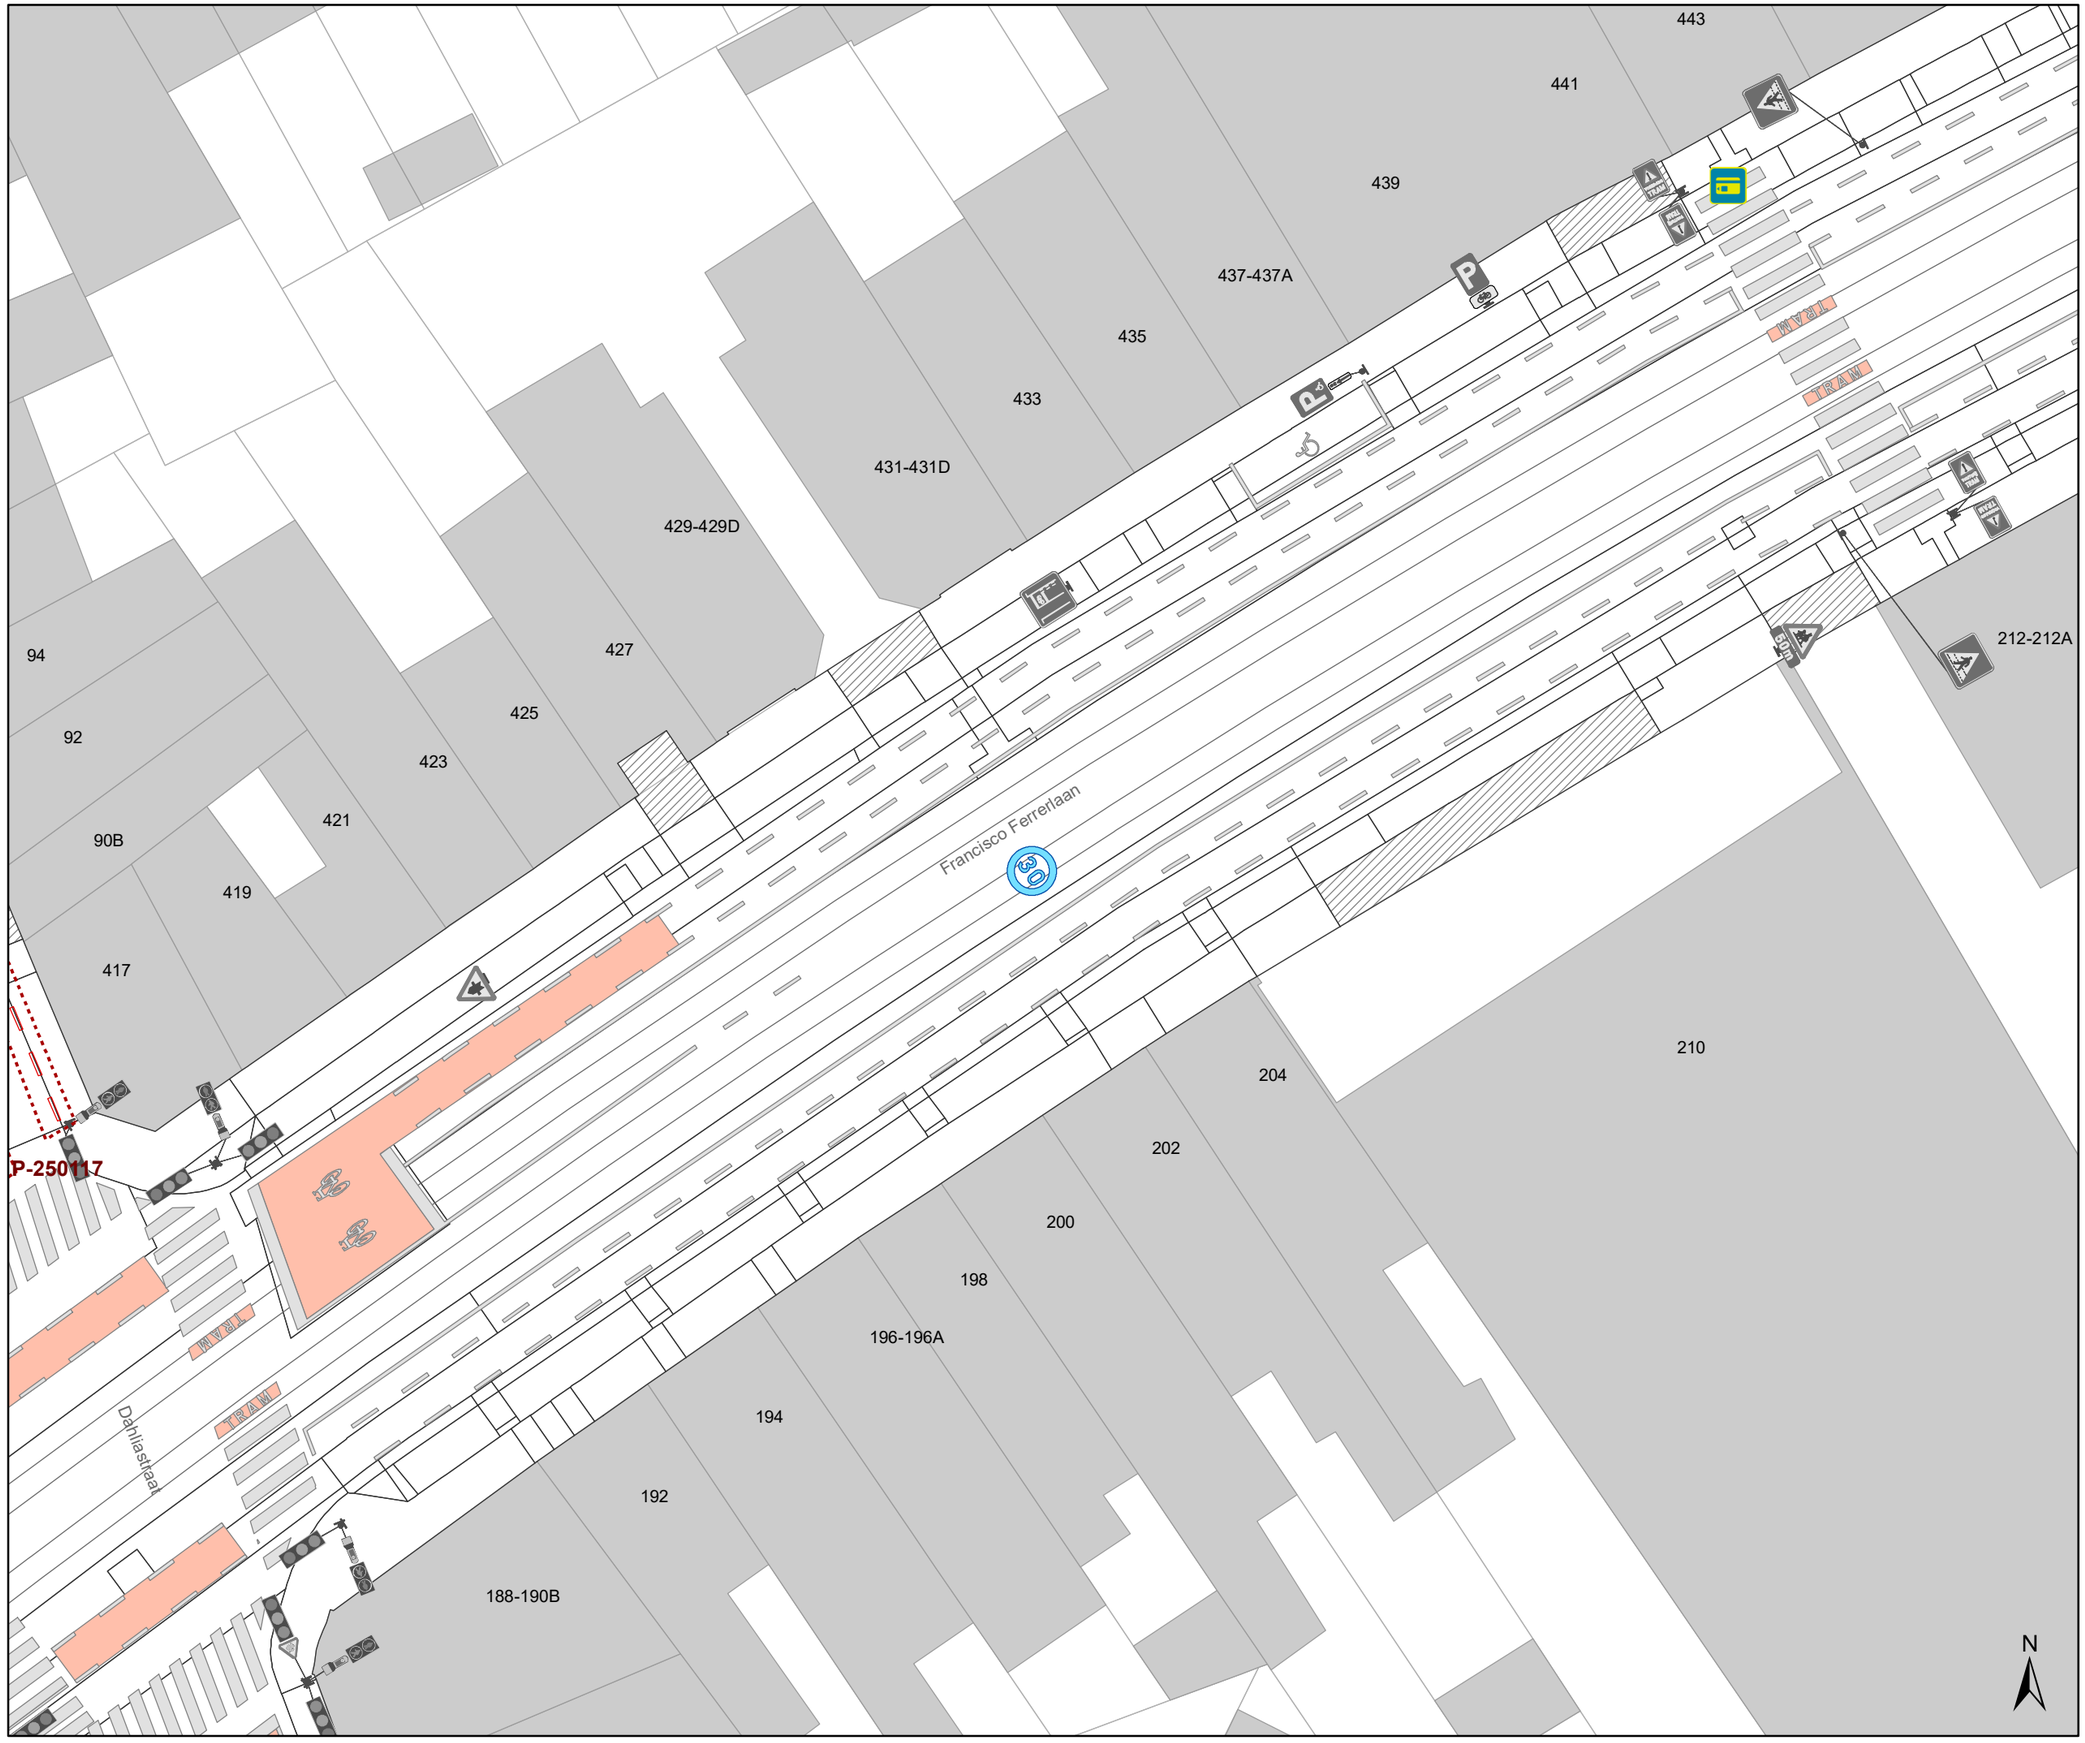

Legende

- Bestaande verkeersborden
- Geplande verkeersborden
- Te verwijderen verkeersborden
- Bestaande wegmarkeringen
- Geplande wegmarkeringen
- Te verwijderen wegmarkeringen
- MB-XX Ander gepland dossier
- Ander gepland dossier

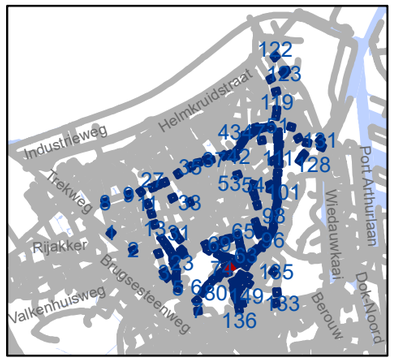

gent: Mobiliteitsbedrijf stad Gent
Verkeerstechnische taken

Zone 30 Wondelgem/ Mariakerke

Dossiernummer P-243859

DATUM	SCHAAL	PLAN	P FORMAAT
5/09/2022	1/250	85/152	A3

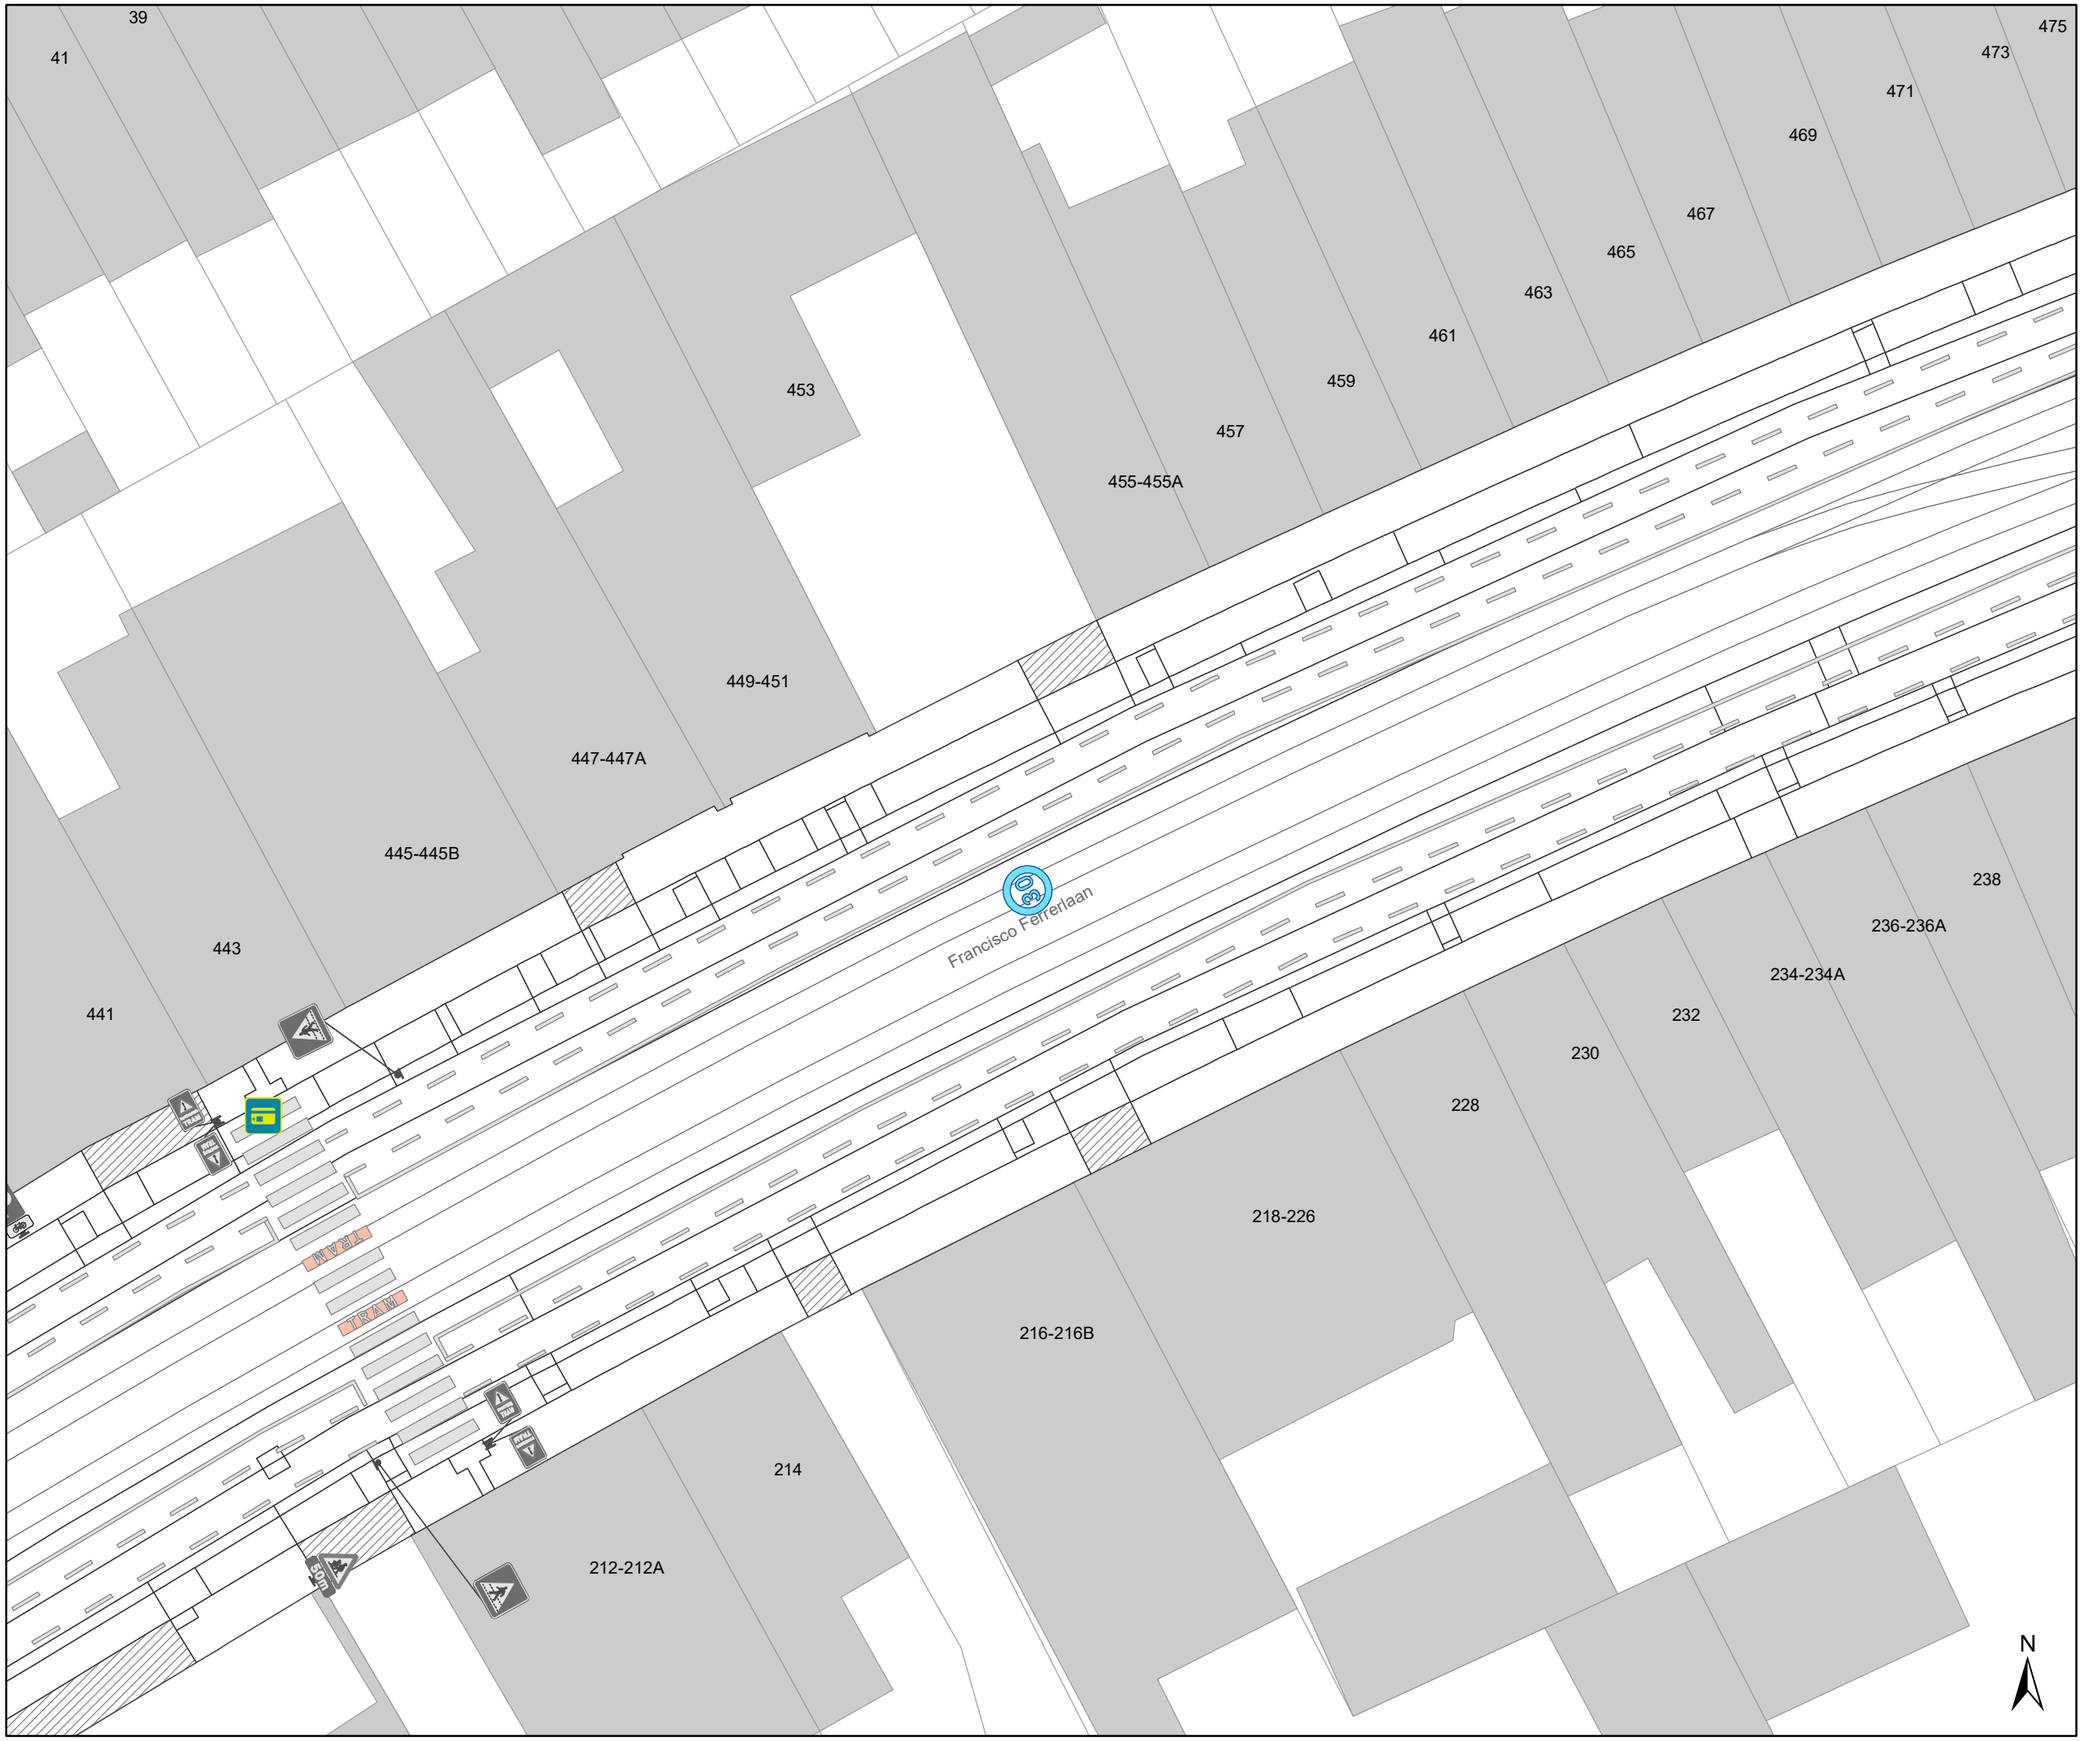

Legende

- Bestaande verkeersborden
- Geplande verkeersborden
- Te verwijderen verkeersborden
- Bestaande wegmarkeringen
- Geplande wegmarkeringen
- Te verwijderen wegmarkeringen
- MB-XX: Ander gepland dossier
- Ander gepland dossier

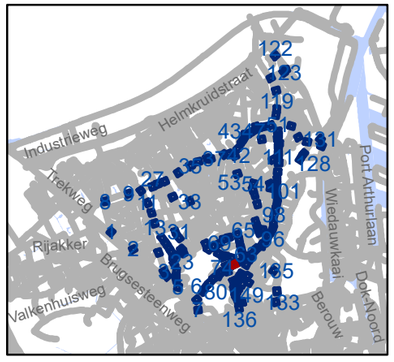

gent: Mobiliteitsbedrijf stad Gent
Verkeerstechnische taken

Zone 30 Wondelgem/ Mariakerke

Dossiernummer P-243859

DATUM	SCHAAL	PLAN	P FORMAAT
5/09/2022	1/250	86/152	A3

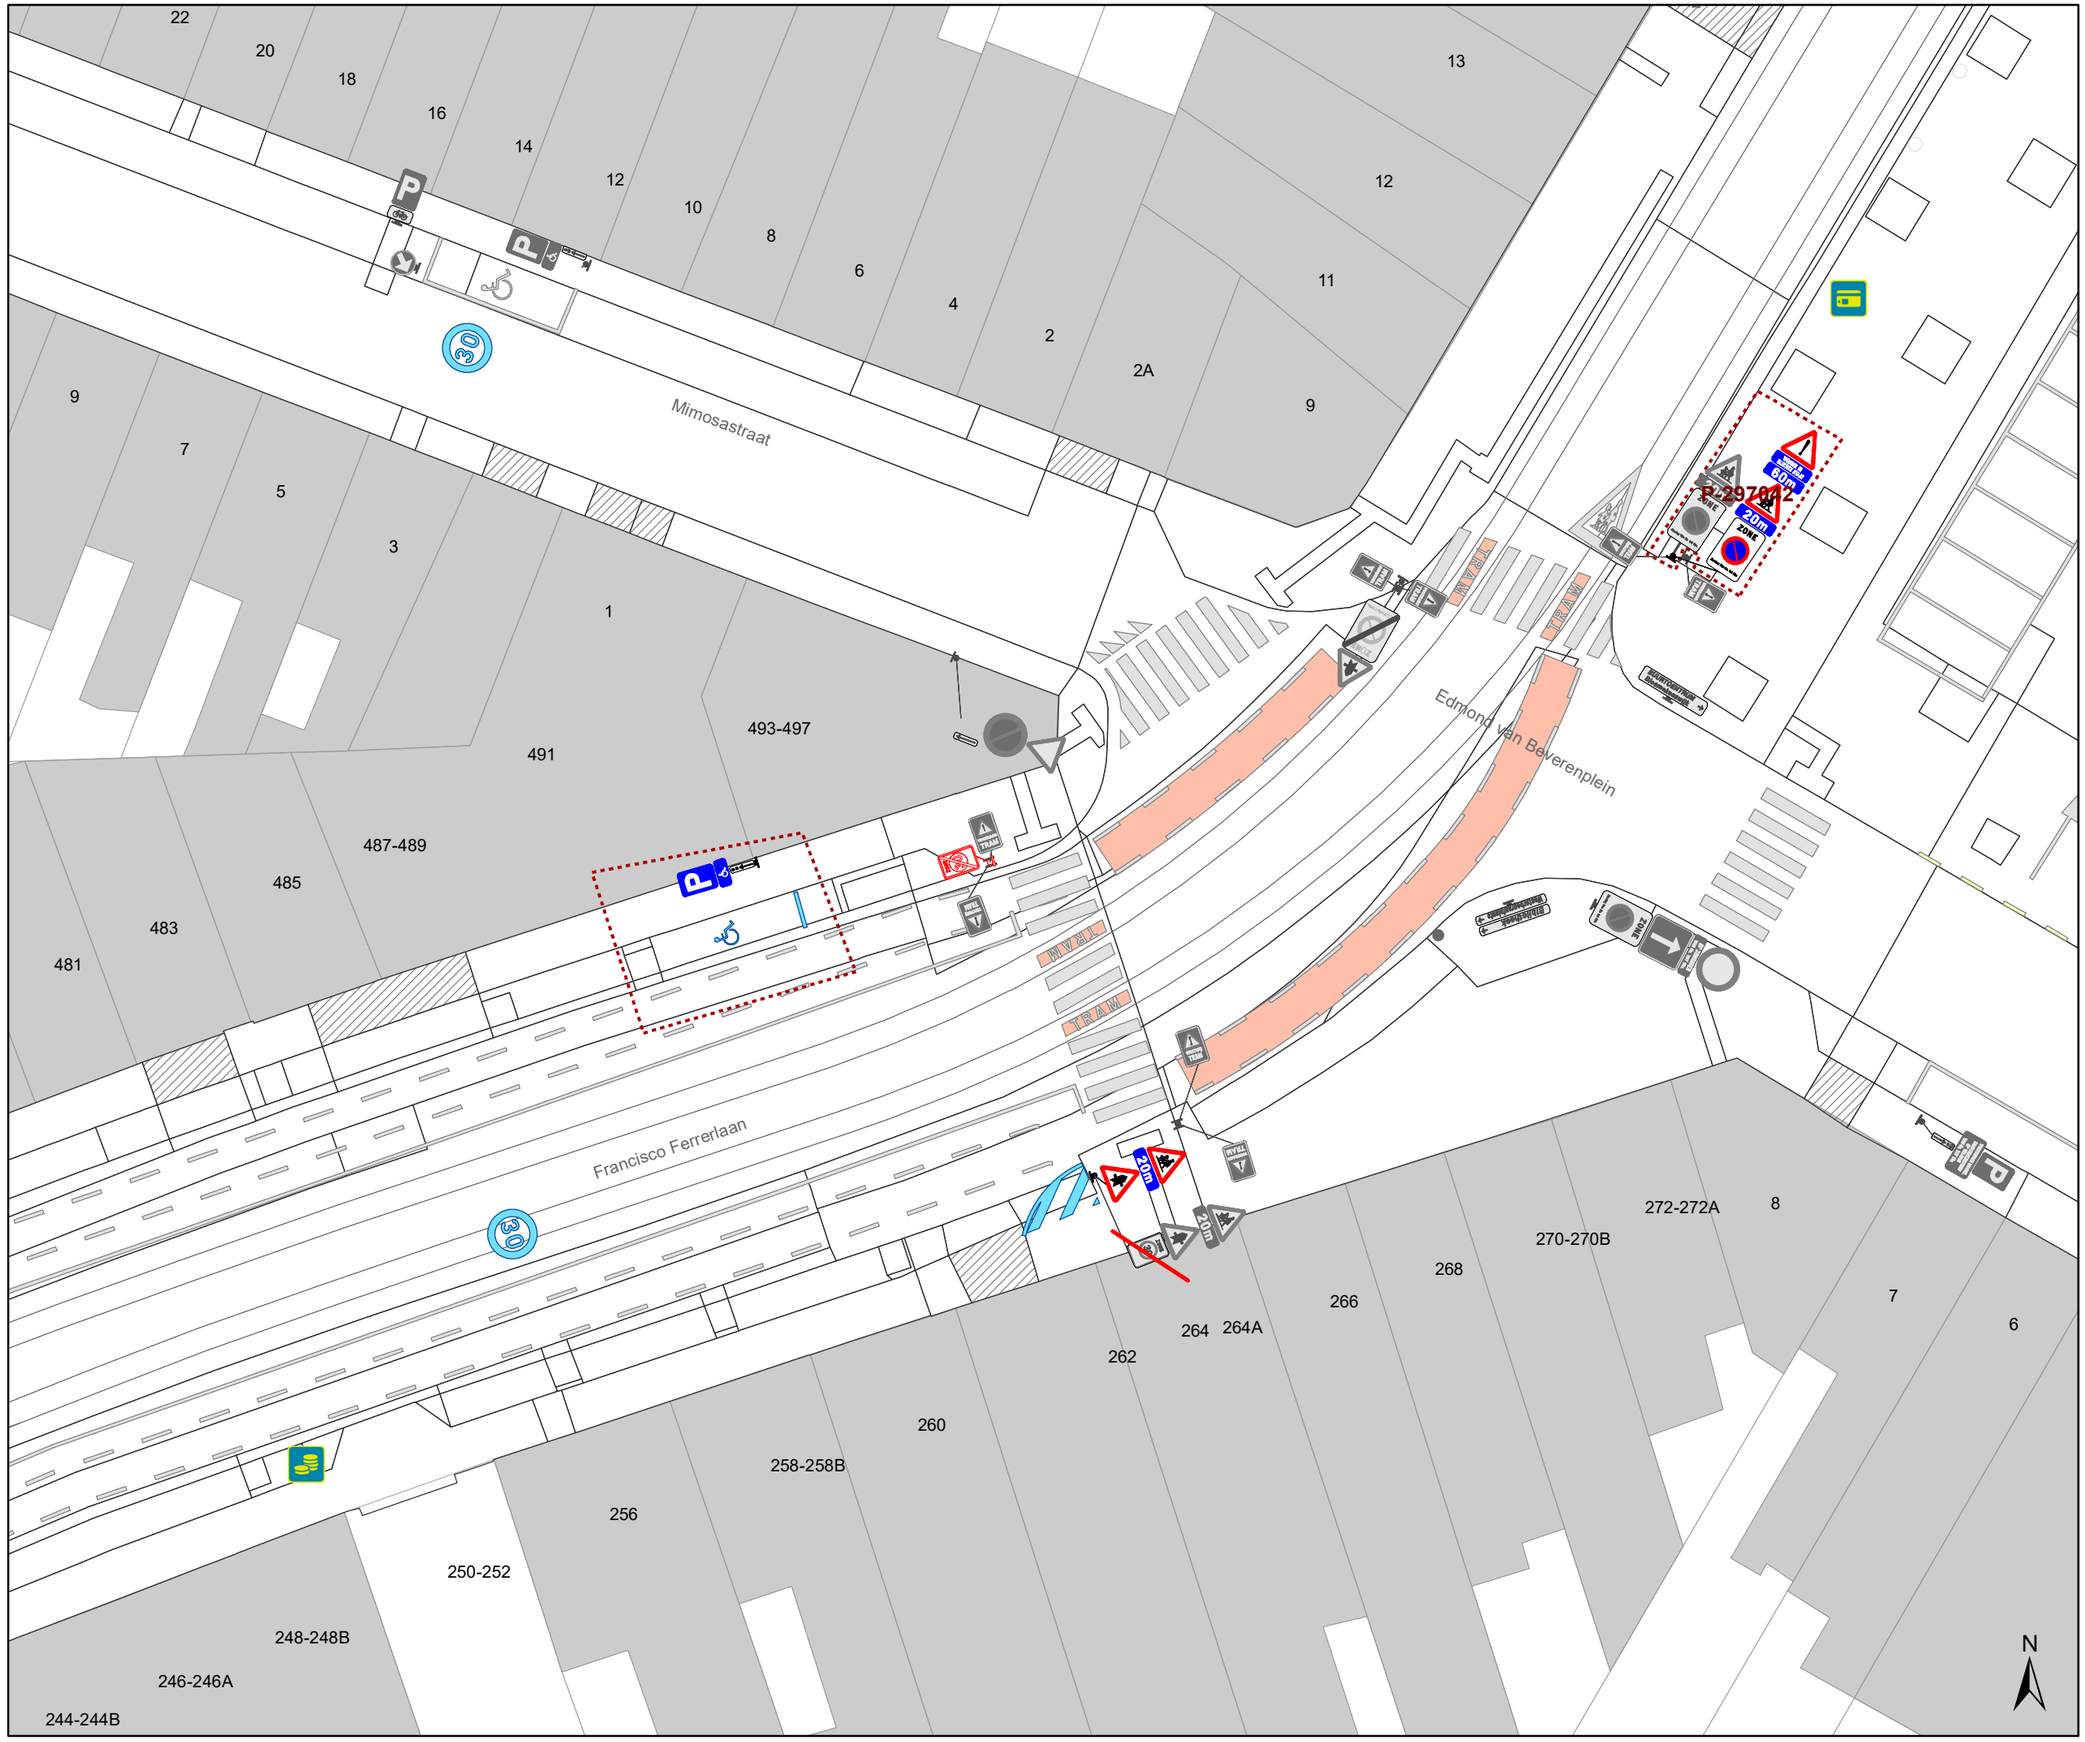

Legende

- Bestaande verkeersborden
- Geplande verkeersborden
- Te verwijderen verkeersborden
- Bestaande wegmarkeringen
- Geplande wegmarkeringen
- Te verwijderen wegmarkeringen
- MB-XX Ander gepland dossier
- Ander gepland dossier

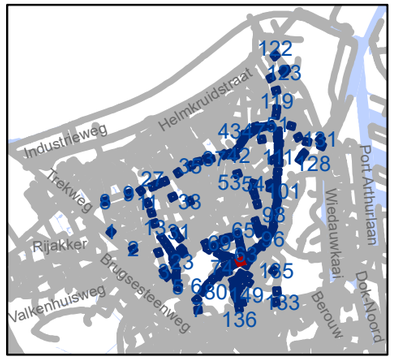

gent: Mobiliteitsbedrijf stad Gent
Verkeerstechnische taken

Zone 30 Wondelgem/ Mariakerke

Dossiernummer P-243859

DATUM	SCHAAL	PLAN	P FORMAAT
5/09/2022	1/250	87/152	A3

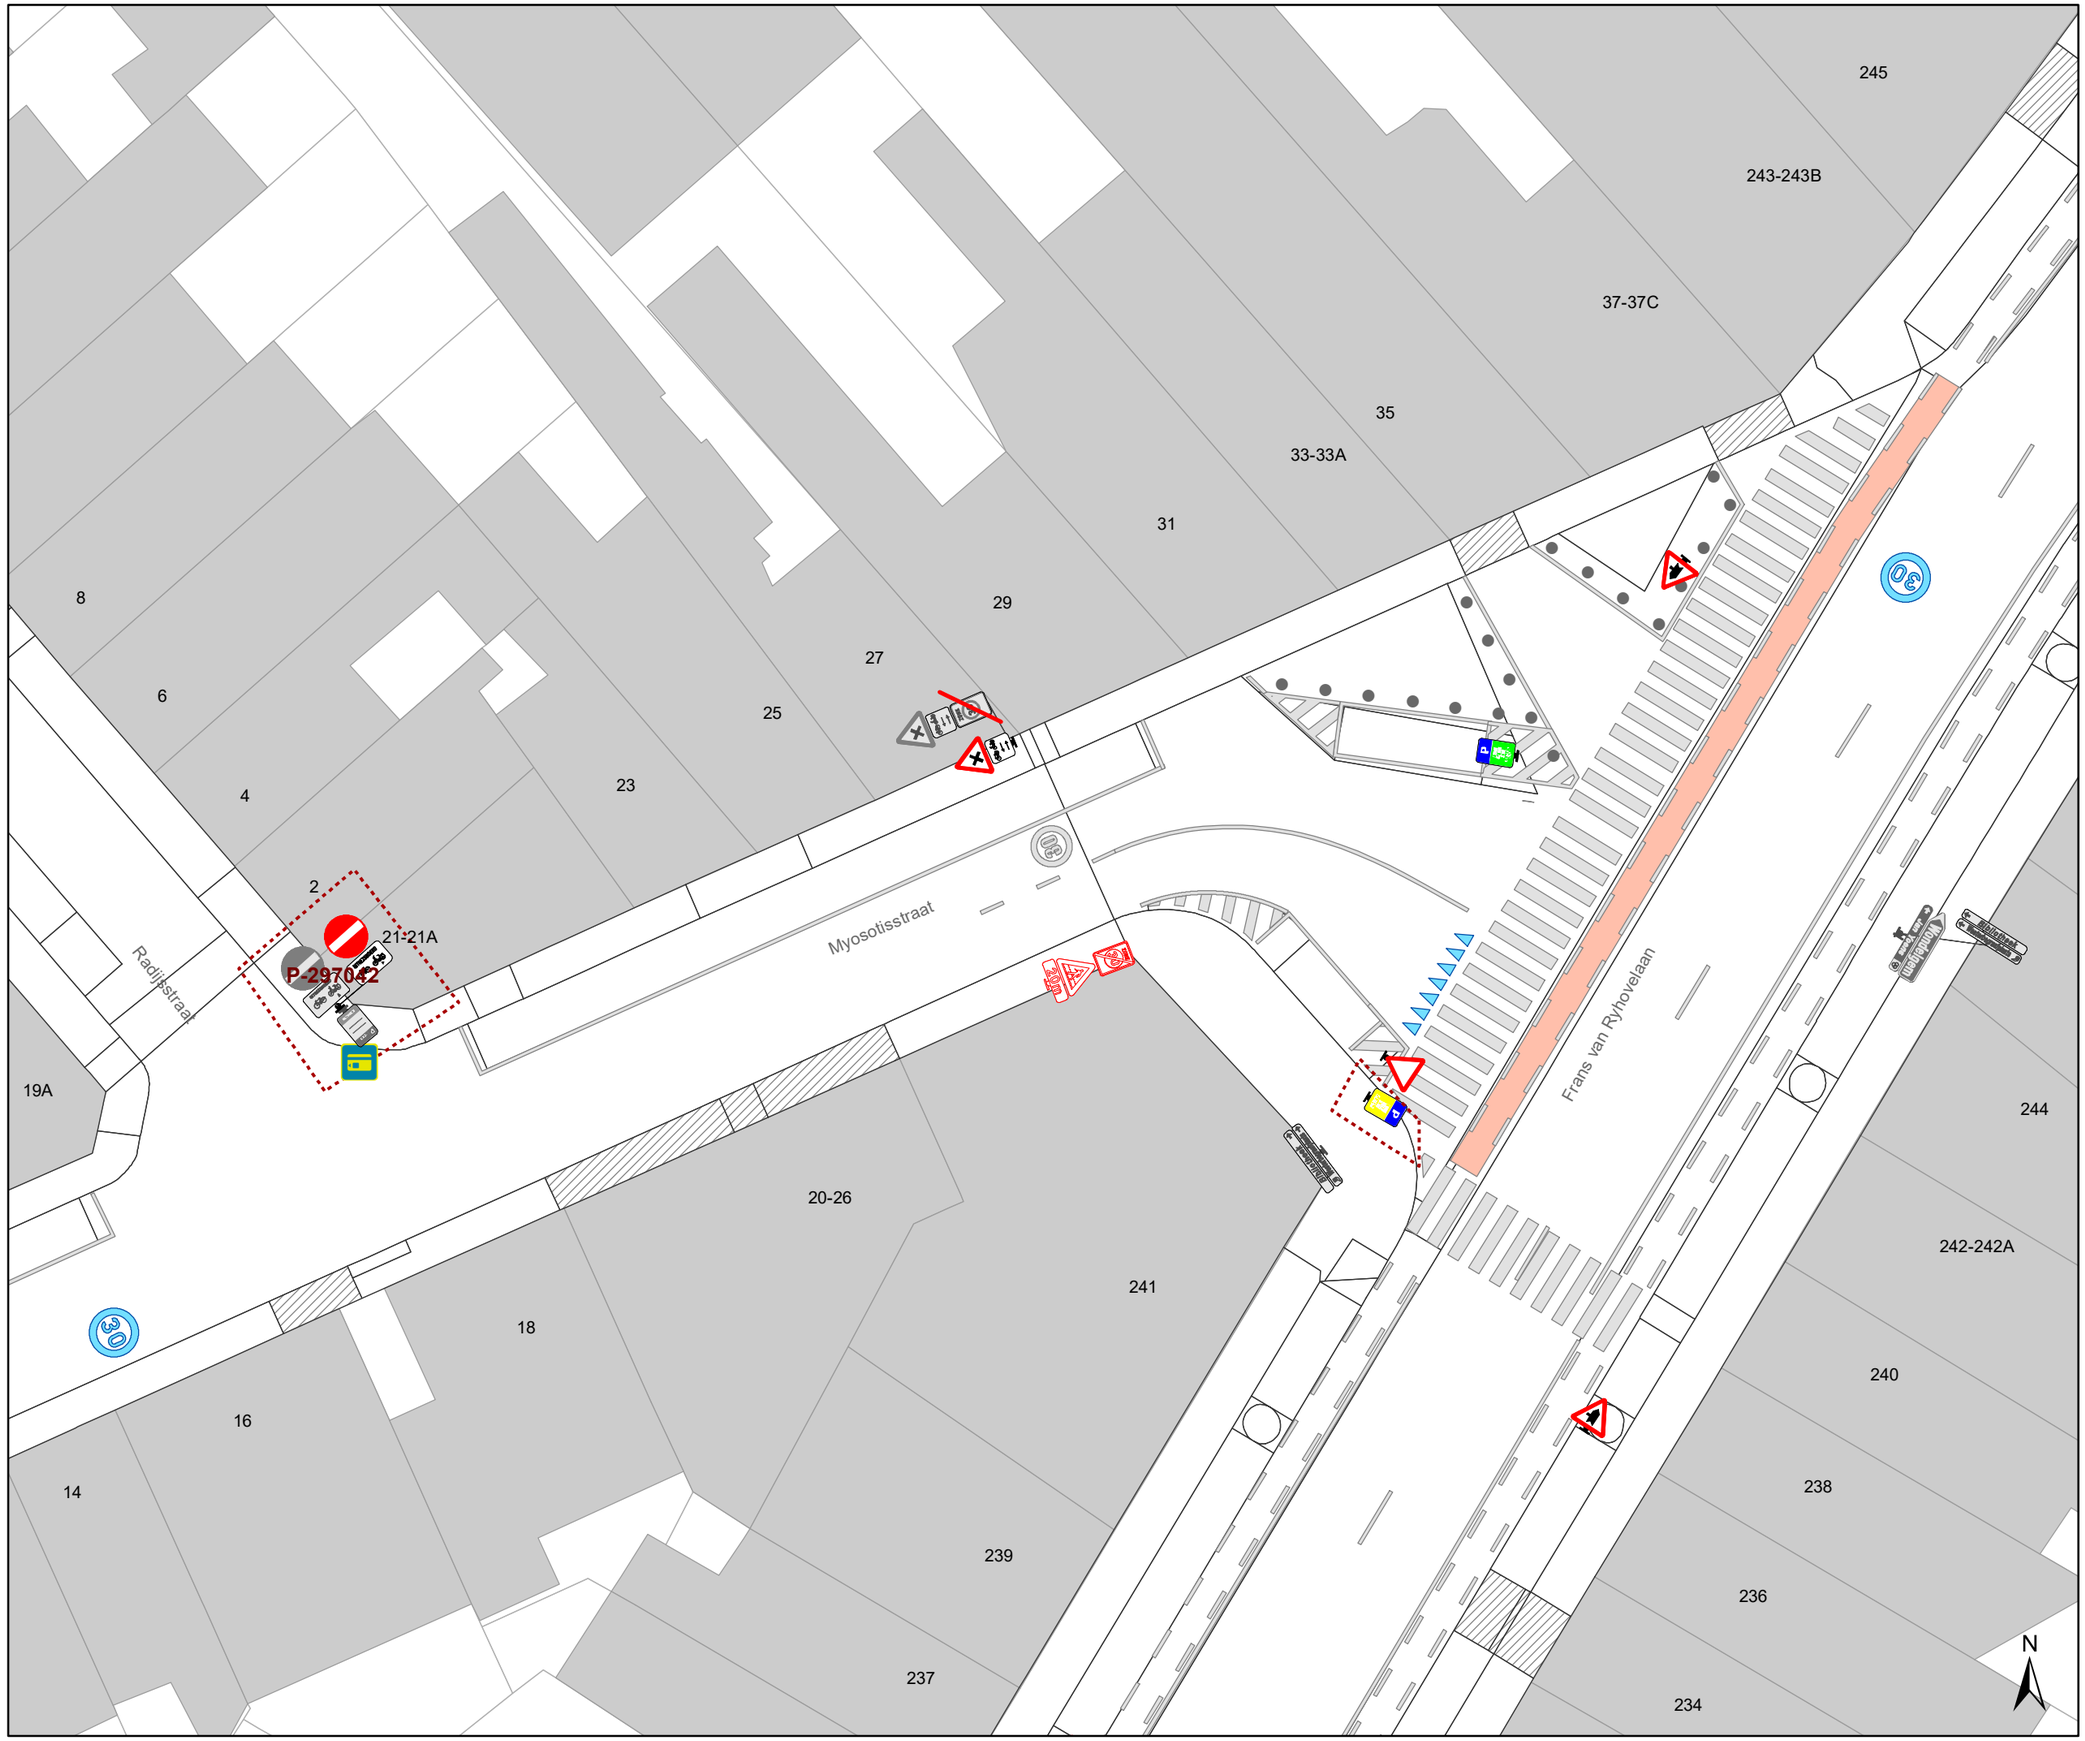

Legende

- Bestaande verkeersborden
- Geplande verkeersborden
- Te verwijderen verkeersborden
- Bestaande wegmarkeringen
- Geplande wegmarkeringen
- Te verwijderen wegmarkeringen
- MB-XX Ander gepland dossier
- Ander gepland dossier

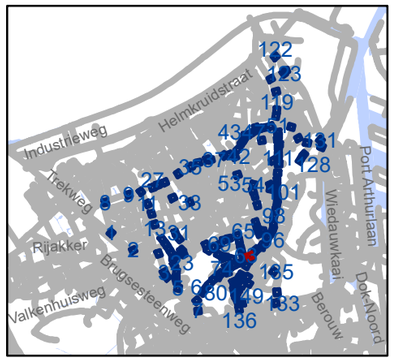

gent: Mobiliteitsbedrijf stad Gent
Verkeerstechnische taken

Zone 30 Wondelgem/ Mariakerke

Dossiernummer P-243859

DATUM	SCHAAL	PLAN	P FORMAAT
5/09/2022	1/250	88/152	A3

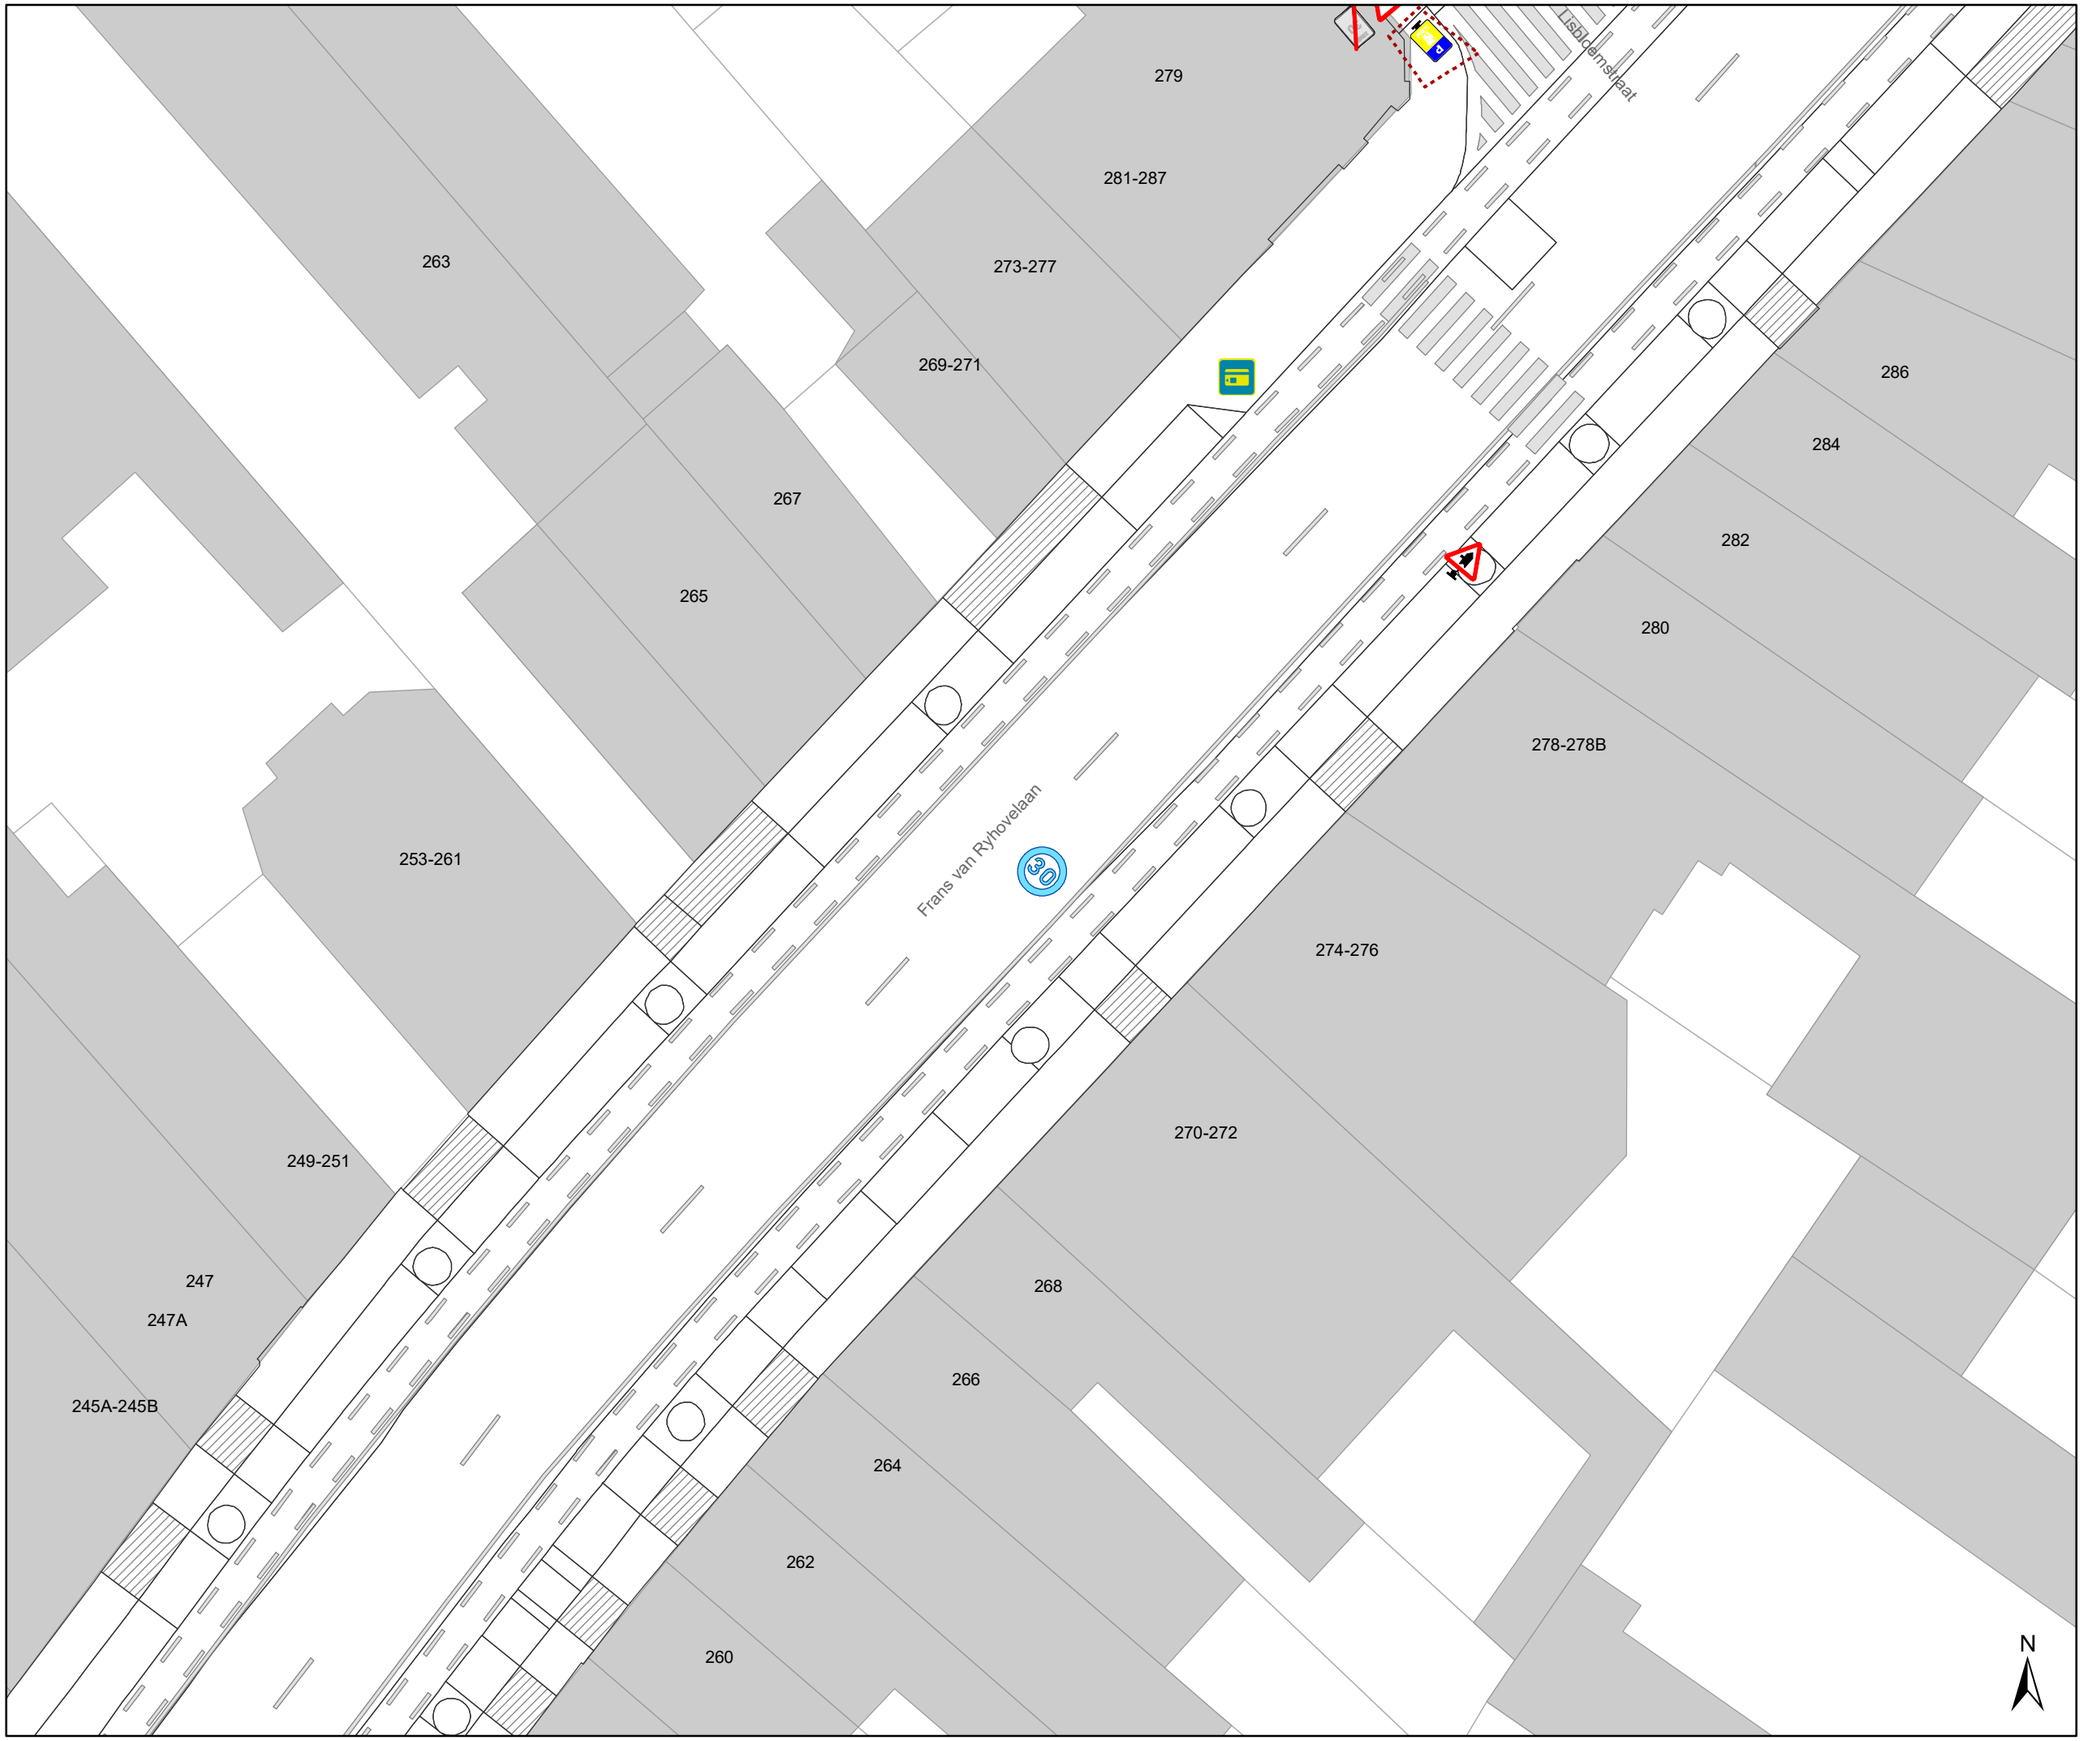

Legende

- Bestaande verkeersborden
- Geplande verkeersborden
- Te verwijderen verkeersborden
- Bestaande wegmarkeringen
- Geplande wegmarkeringen
- Te verwijderen wegmarkeringen
- MB-XX Ander gepland dossier
- Ander gepland dossier

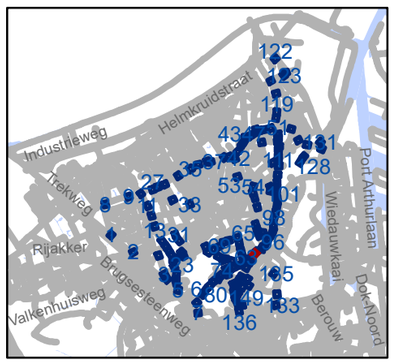

gent: Mobiliteitsbedrijf stad Gent
Verkeerstechnische taken

Zone 30 Wondelgem/ Mariakerke

Dossiernummer P-243859

DATUM	SCHAAL	PLAN	P FORMAAT
5/09/2022	1/250	89/152	A3

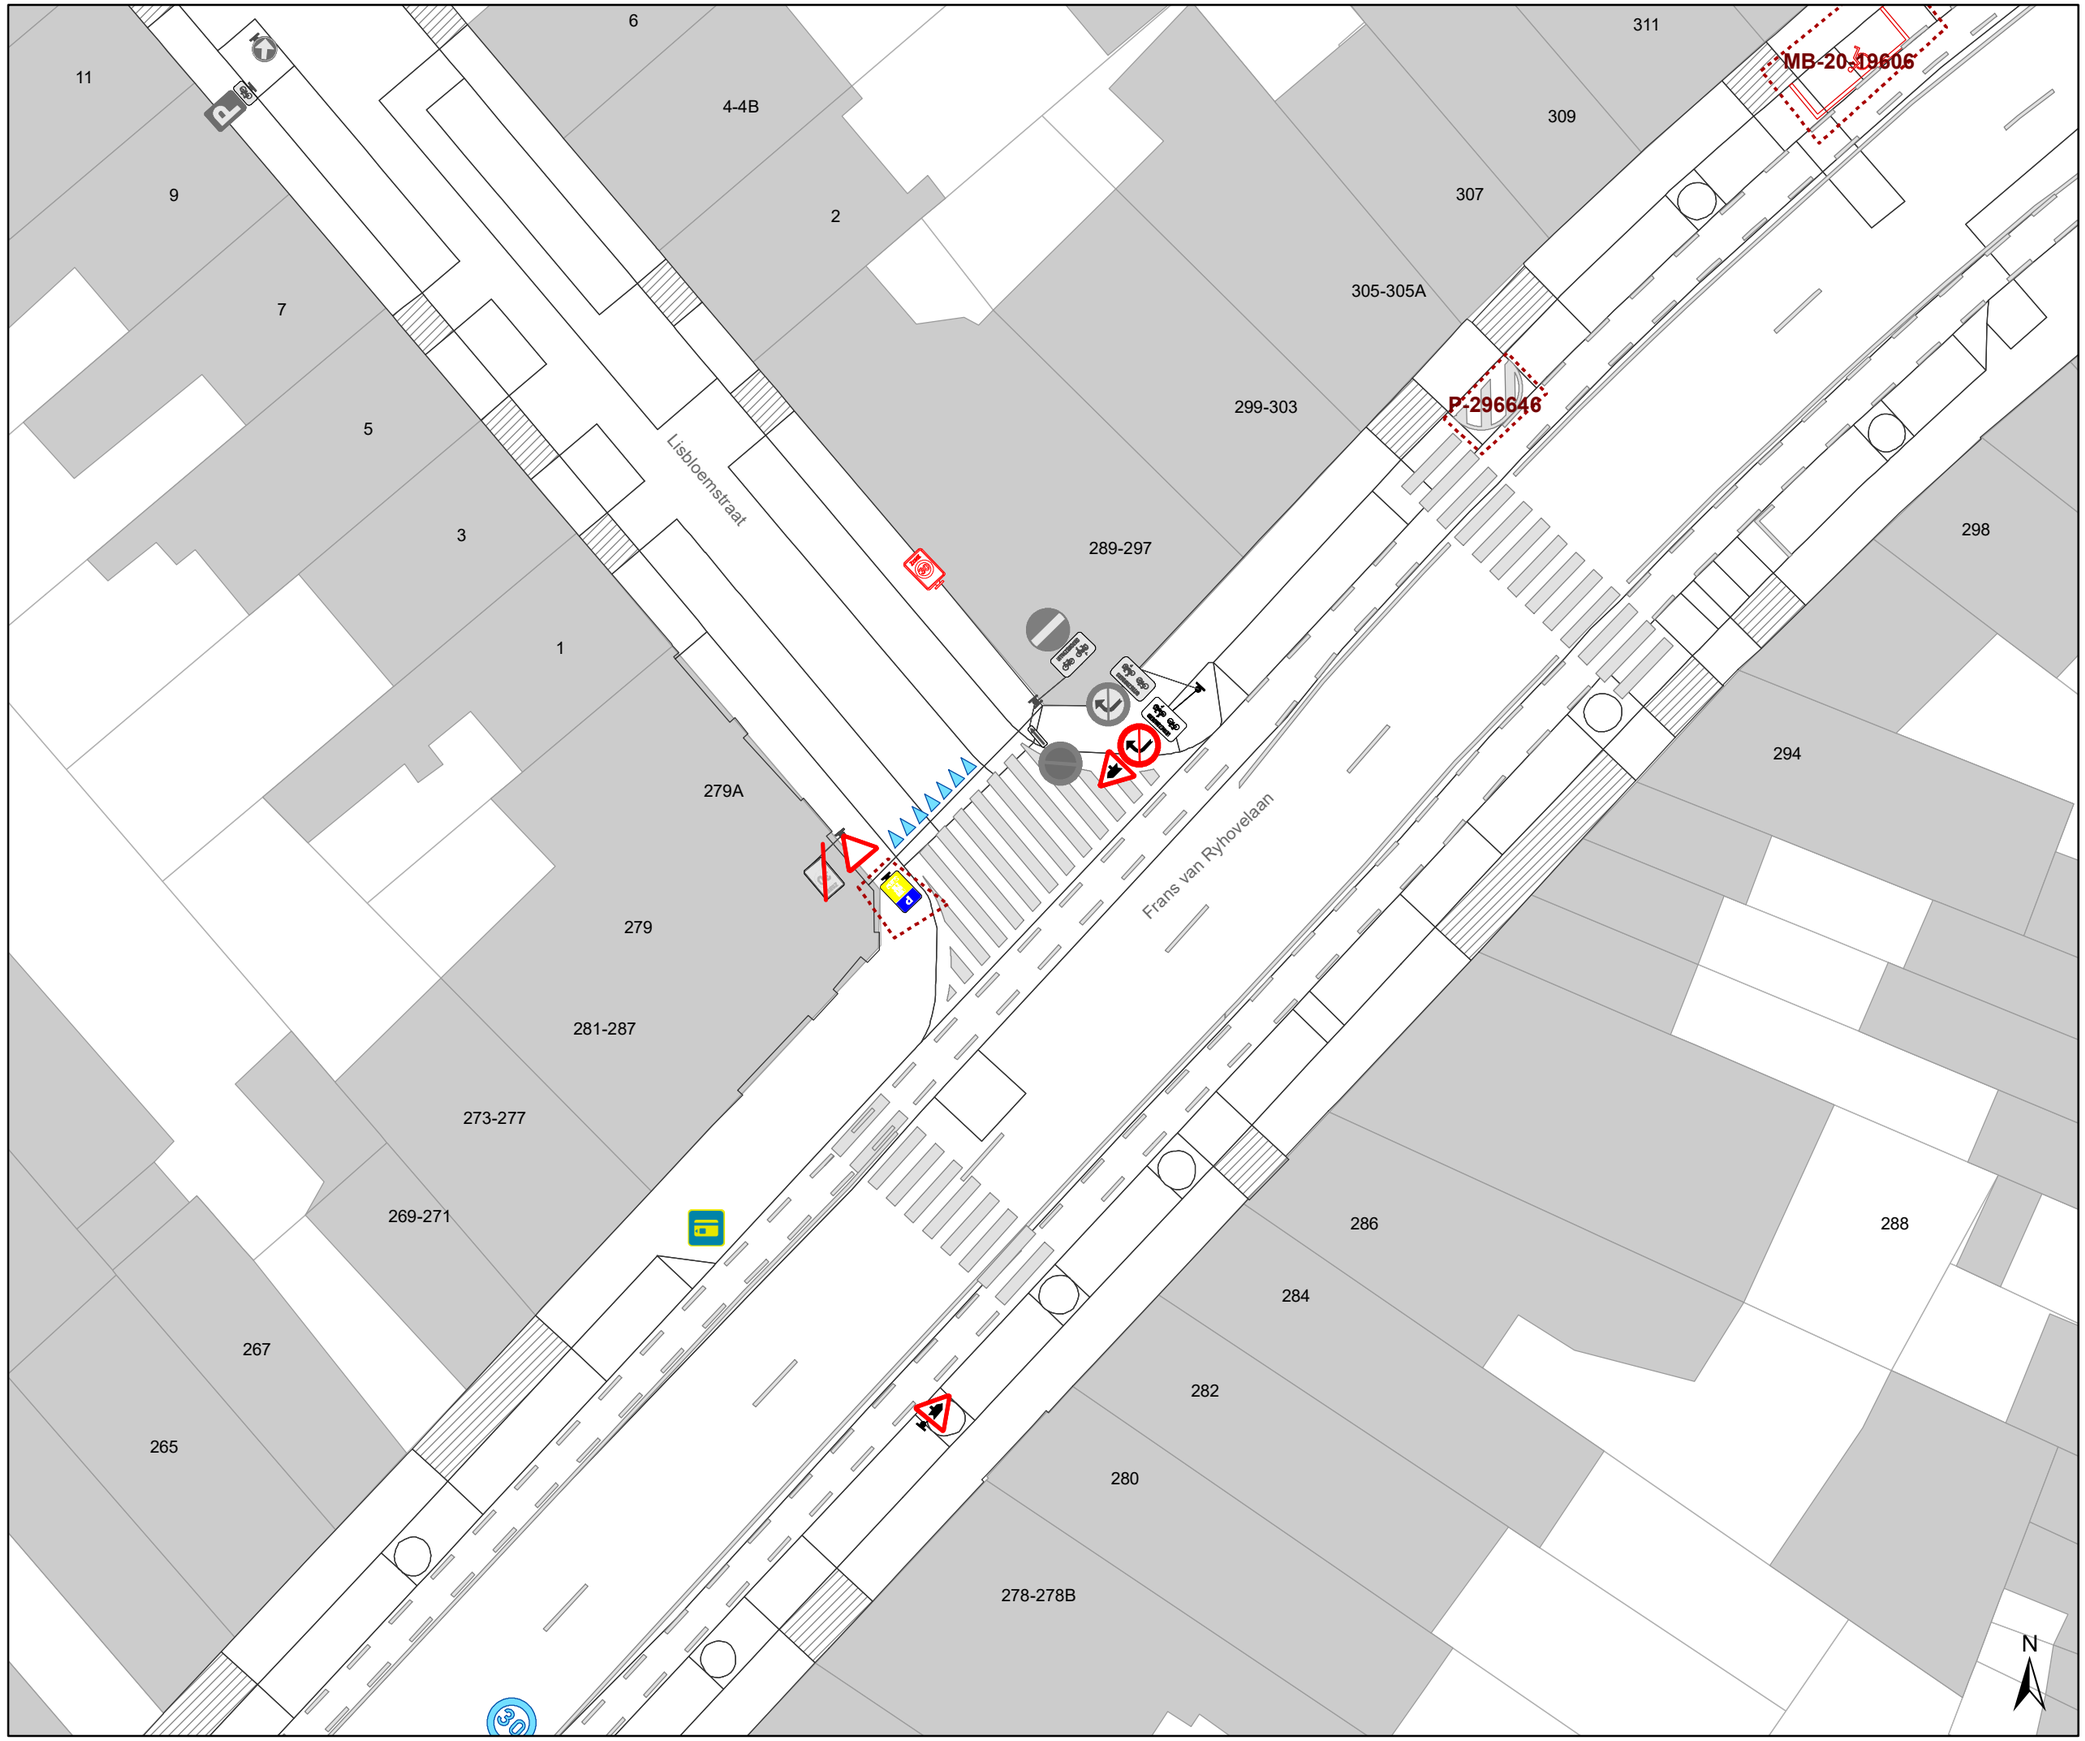

Legende

- Bestaande verkeersborden
- Geplande verkeersborden
- Te verwijderen verkeersborden
- Bestaande wegmarkeringen
- Geplande wegmarkeringen
- Te verwijderen wegmarkeringen
- MB-XX Ander gepland dossier
- Ander gepland dossier

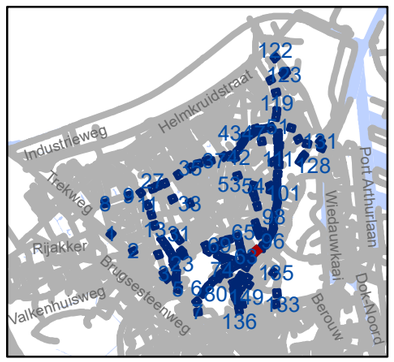

gent: Mobiliteitsbedrijf stad Gent
Verkeerstechnische taken

Zone 30 Wondelgem/ Mariakerke

Dossiernummer P-243859

DATUM	SCHAAL	PLAN	P FORMAAT
5/09/2022	1/250	90/152	A3

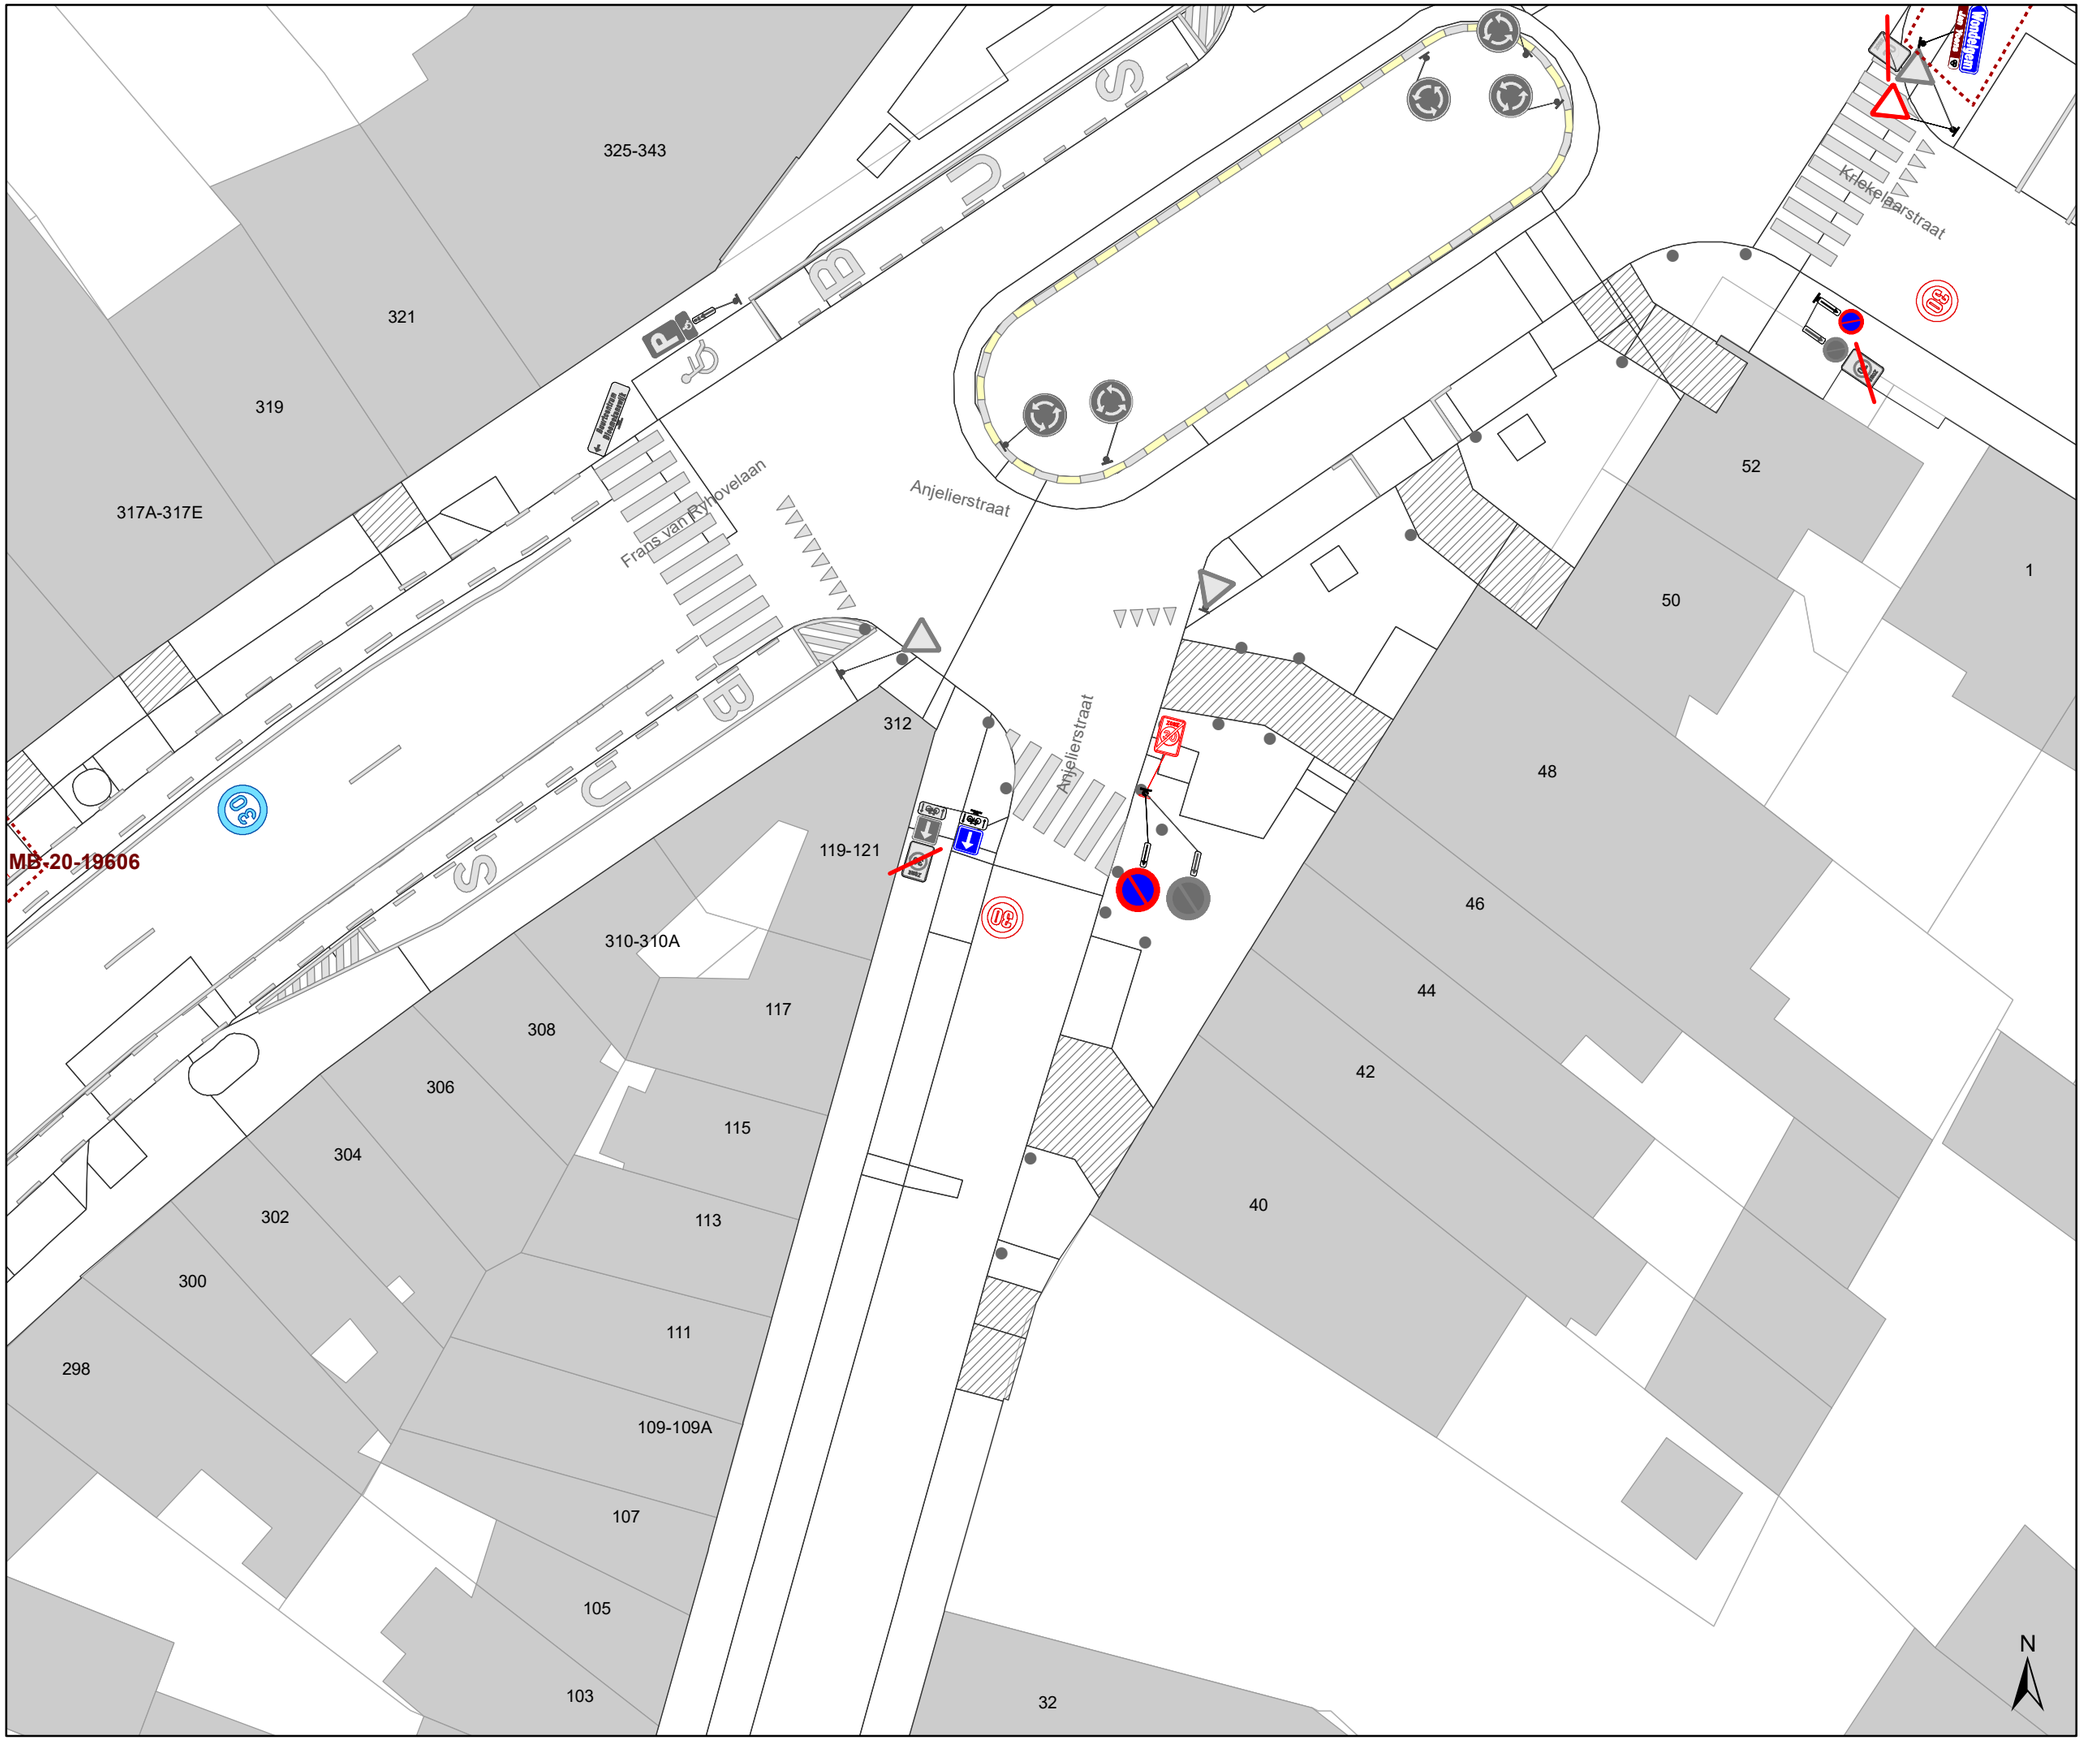

Legende

- Bestaande verkeersborden
- Geplande verkeersborden
- Te verwijderen verkeersborden
- Bestaande wegmarkeringen
- Geplande wegmarkeringen
- Te verwijderen wegmarkeringen
- MB-XX Ander gepland dossier
- Ander gepland dossier

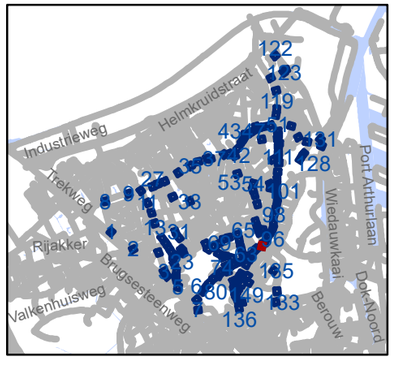

gent: Mobiliteitsbedrijf stad Gent
Verkeerstechnische taken

Zone 30 Wondelgem/ Mariakerke

Dossiernummer P-243859

DATUM	SCHAAL	PLAN	P FORMAAT
5/09/2022	1/250	91/152	A3

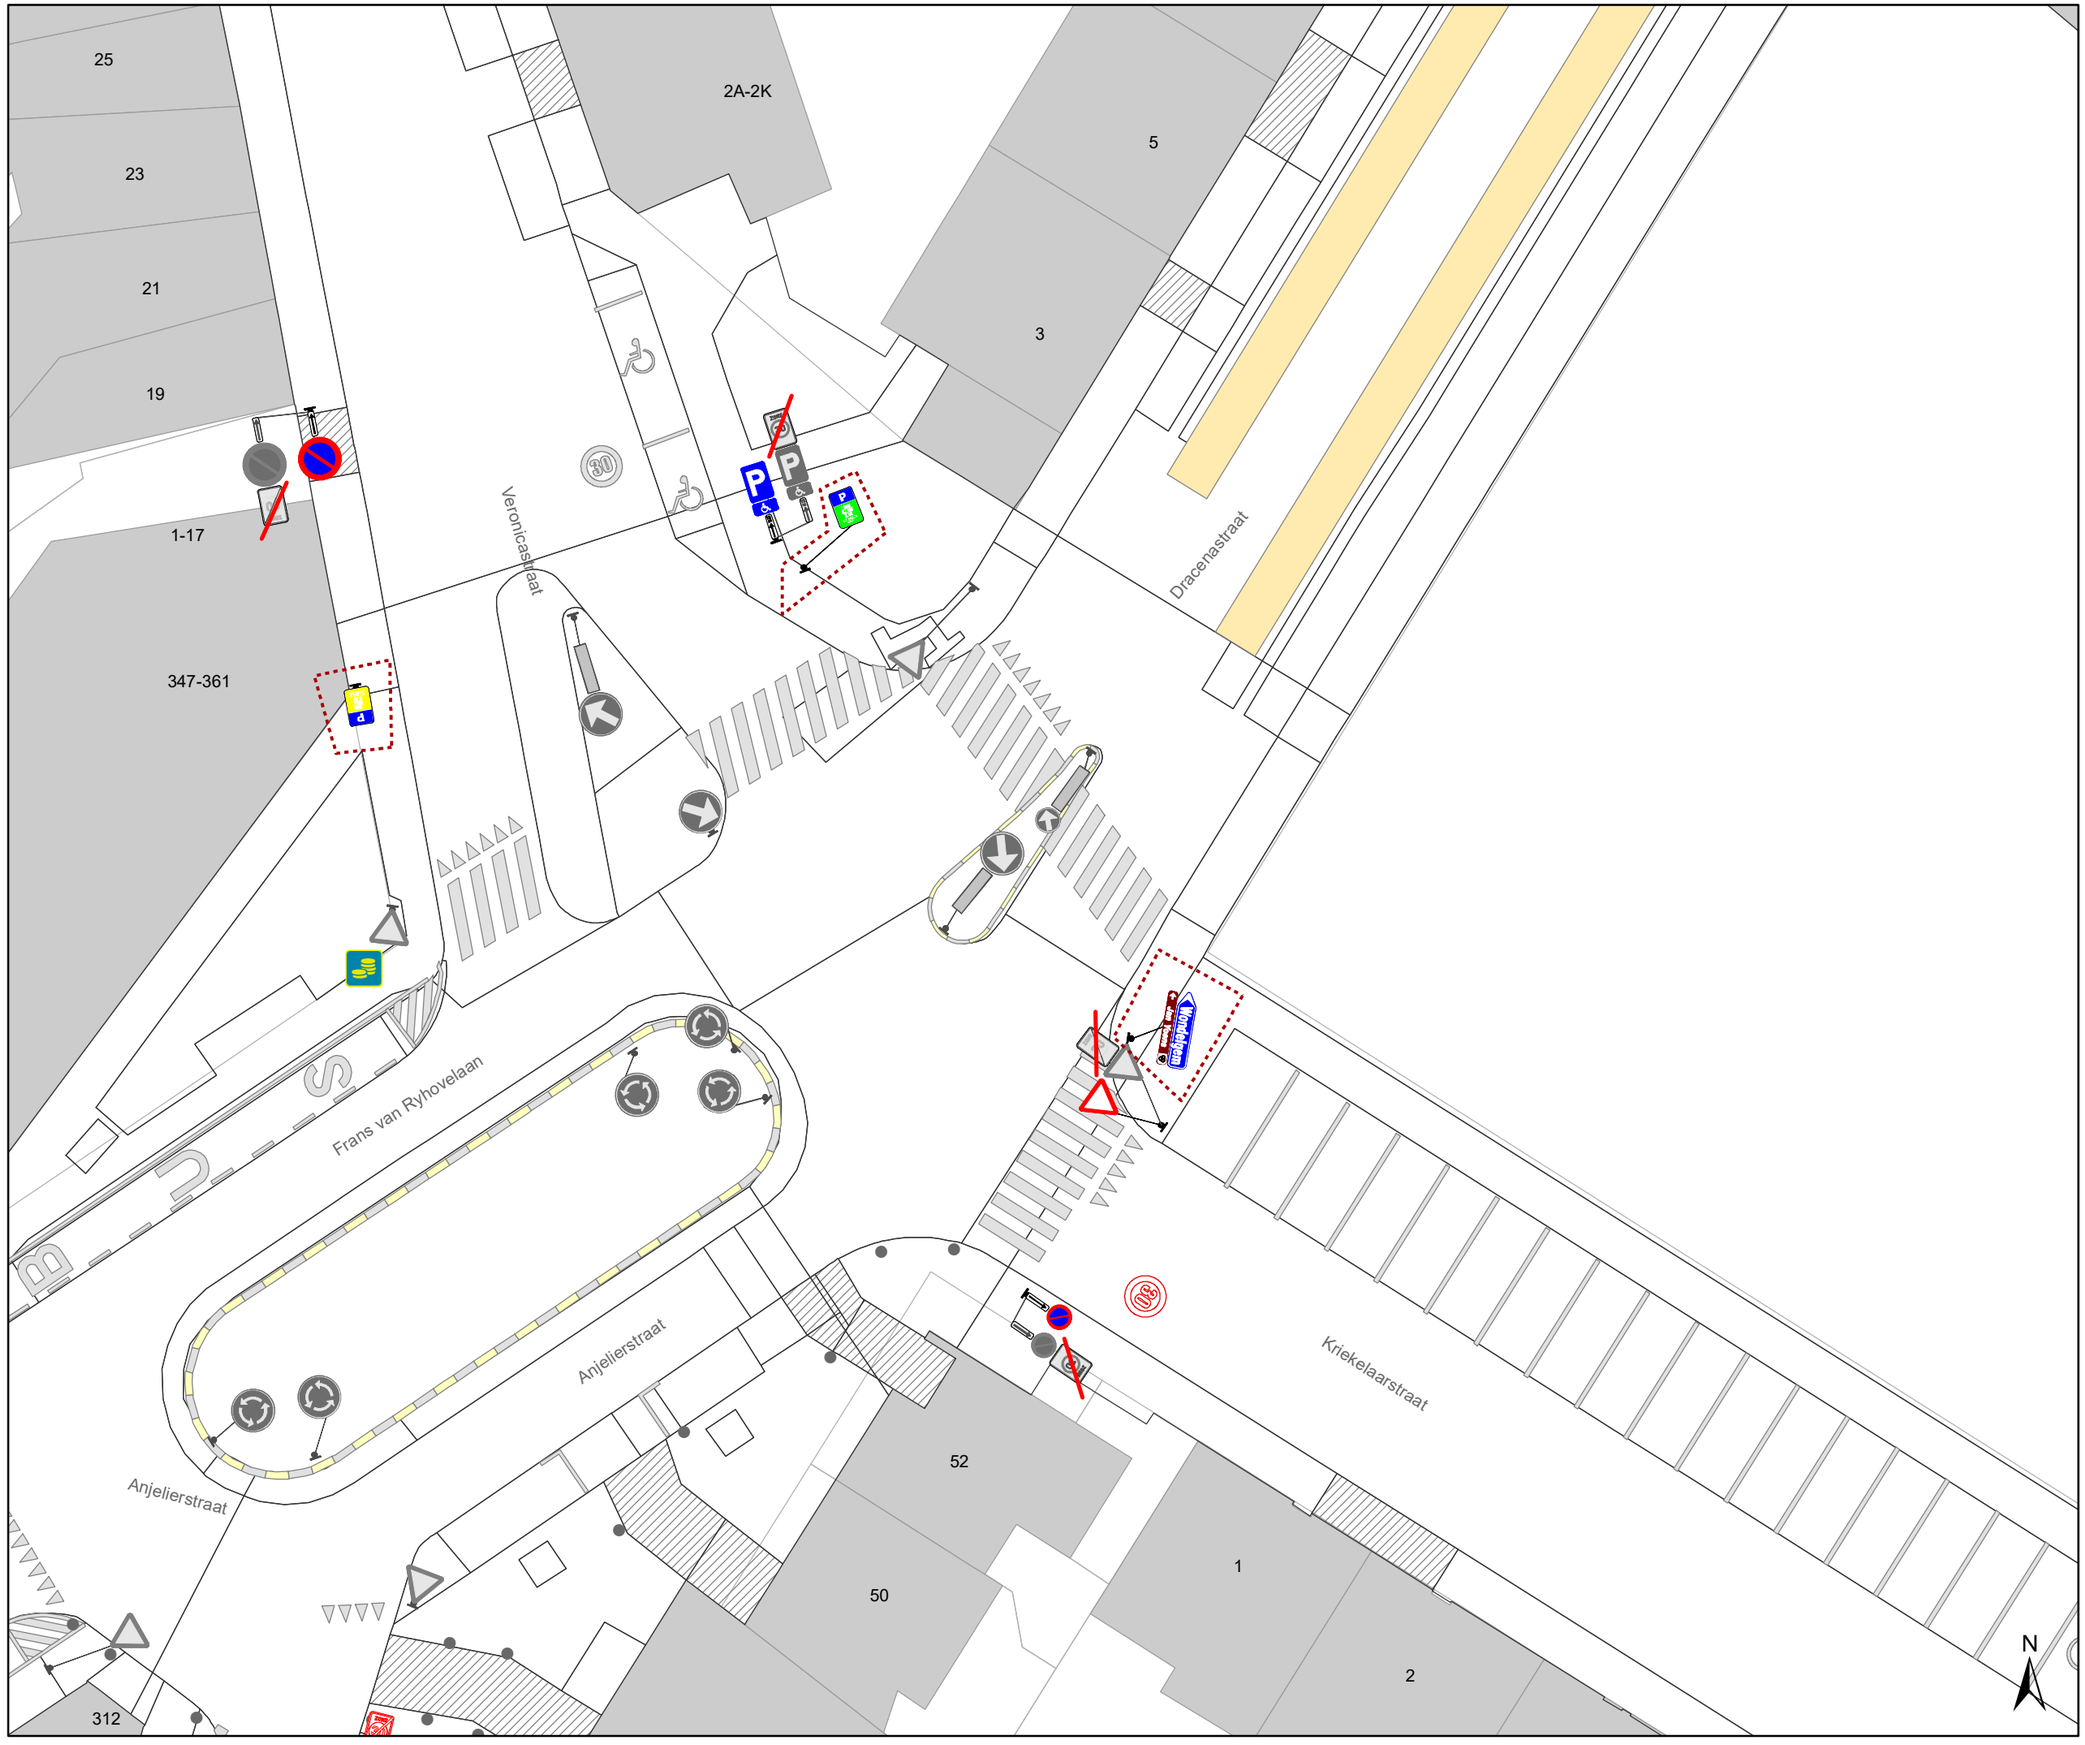

Legende

- Bestaande verkeersborden
- Geplande verkeersborden
- Te verwijderen verkeersborden
- Bestaande wegmarkeringen
- Geplande wegmarkeringen
- Te verwijderen wegmarkeringen
- MB-XX Ander gepland dossier
- Ander gepland dossier

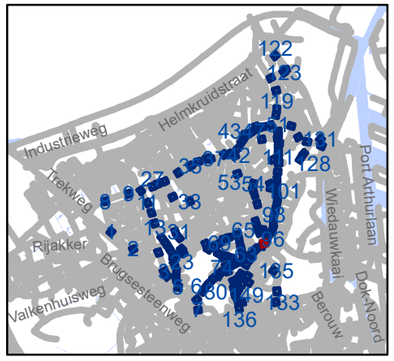

gent: Mobiliteitsbedrijf stad Gent
Verkeerstechnische taken

Zone 30 Wondelgem/ Mariakerke

Dossiernummer P-243859

DATUM	SCHAAL	PLAN	P FORMAAT
5/09/2022	1/250	92/152	A3

Legende

- Bestaande verkeersborden
- Geplande verkeersborden
- Te verwijderen verkeersborden
- Bestaande wegmarkeringen
- Geplande wegmarkeringen
- Te verwijderen wegmarkeringen
- MB-XX Ander gepland dossier
- Ander gepland dossier

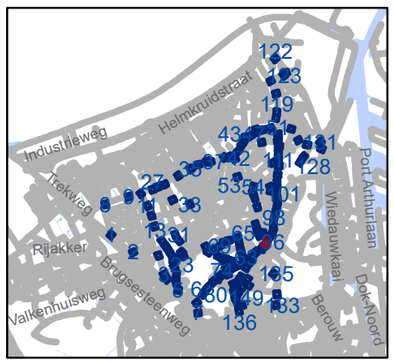

gent: Mobiliteitsbedrijf stad Gent
Verkeerstechnische taken

Zone 30 Wondelgem/ Mariakerke

Dossiernummer P-243859

DATUM	SCHAAL	PLAN	P FORMAAT
5/09/2022	1/250	93/152	A3

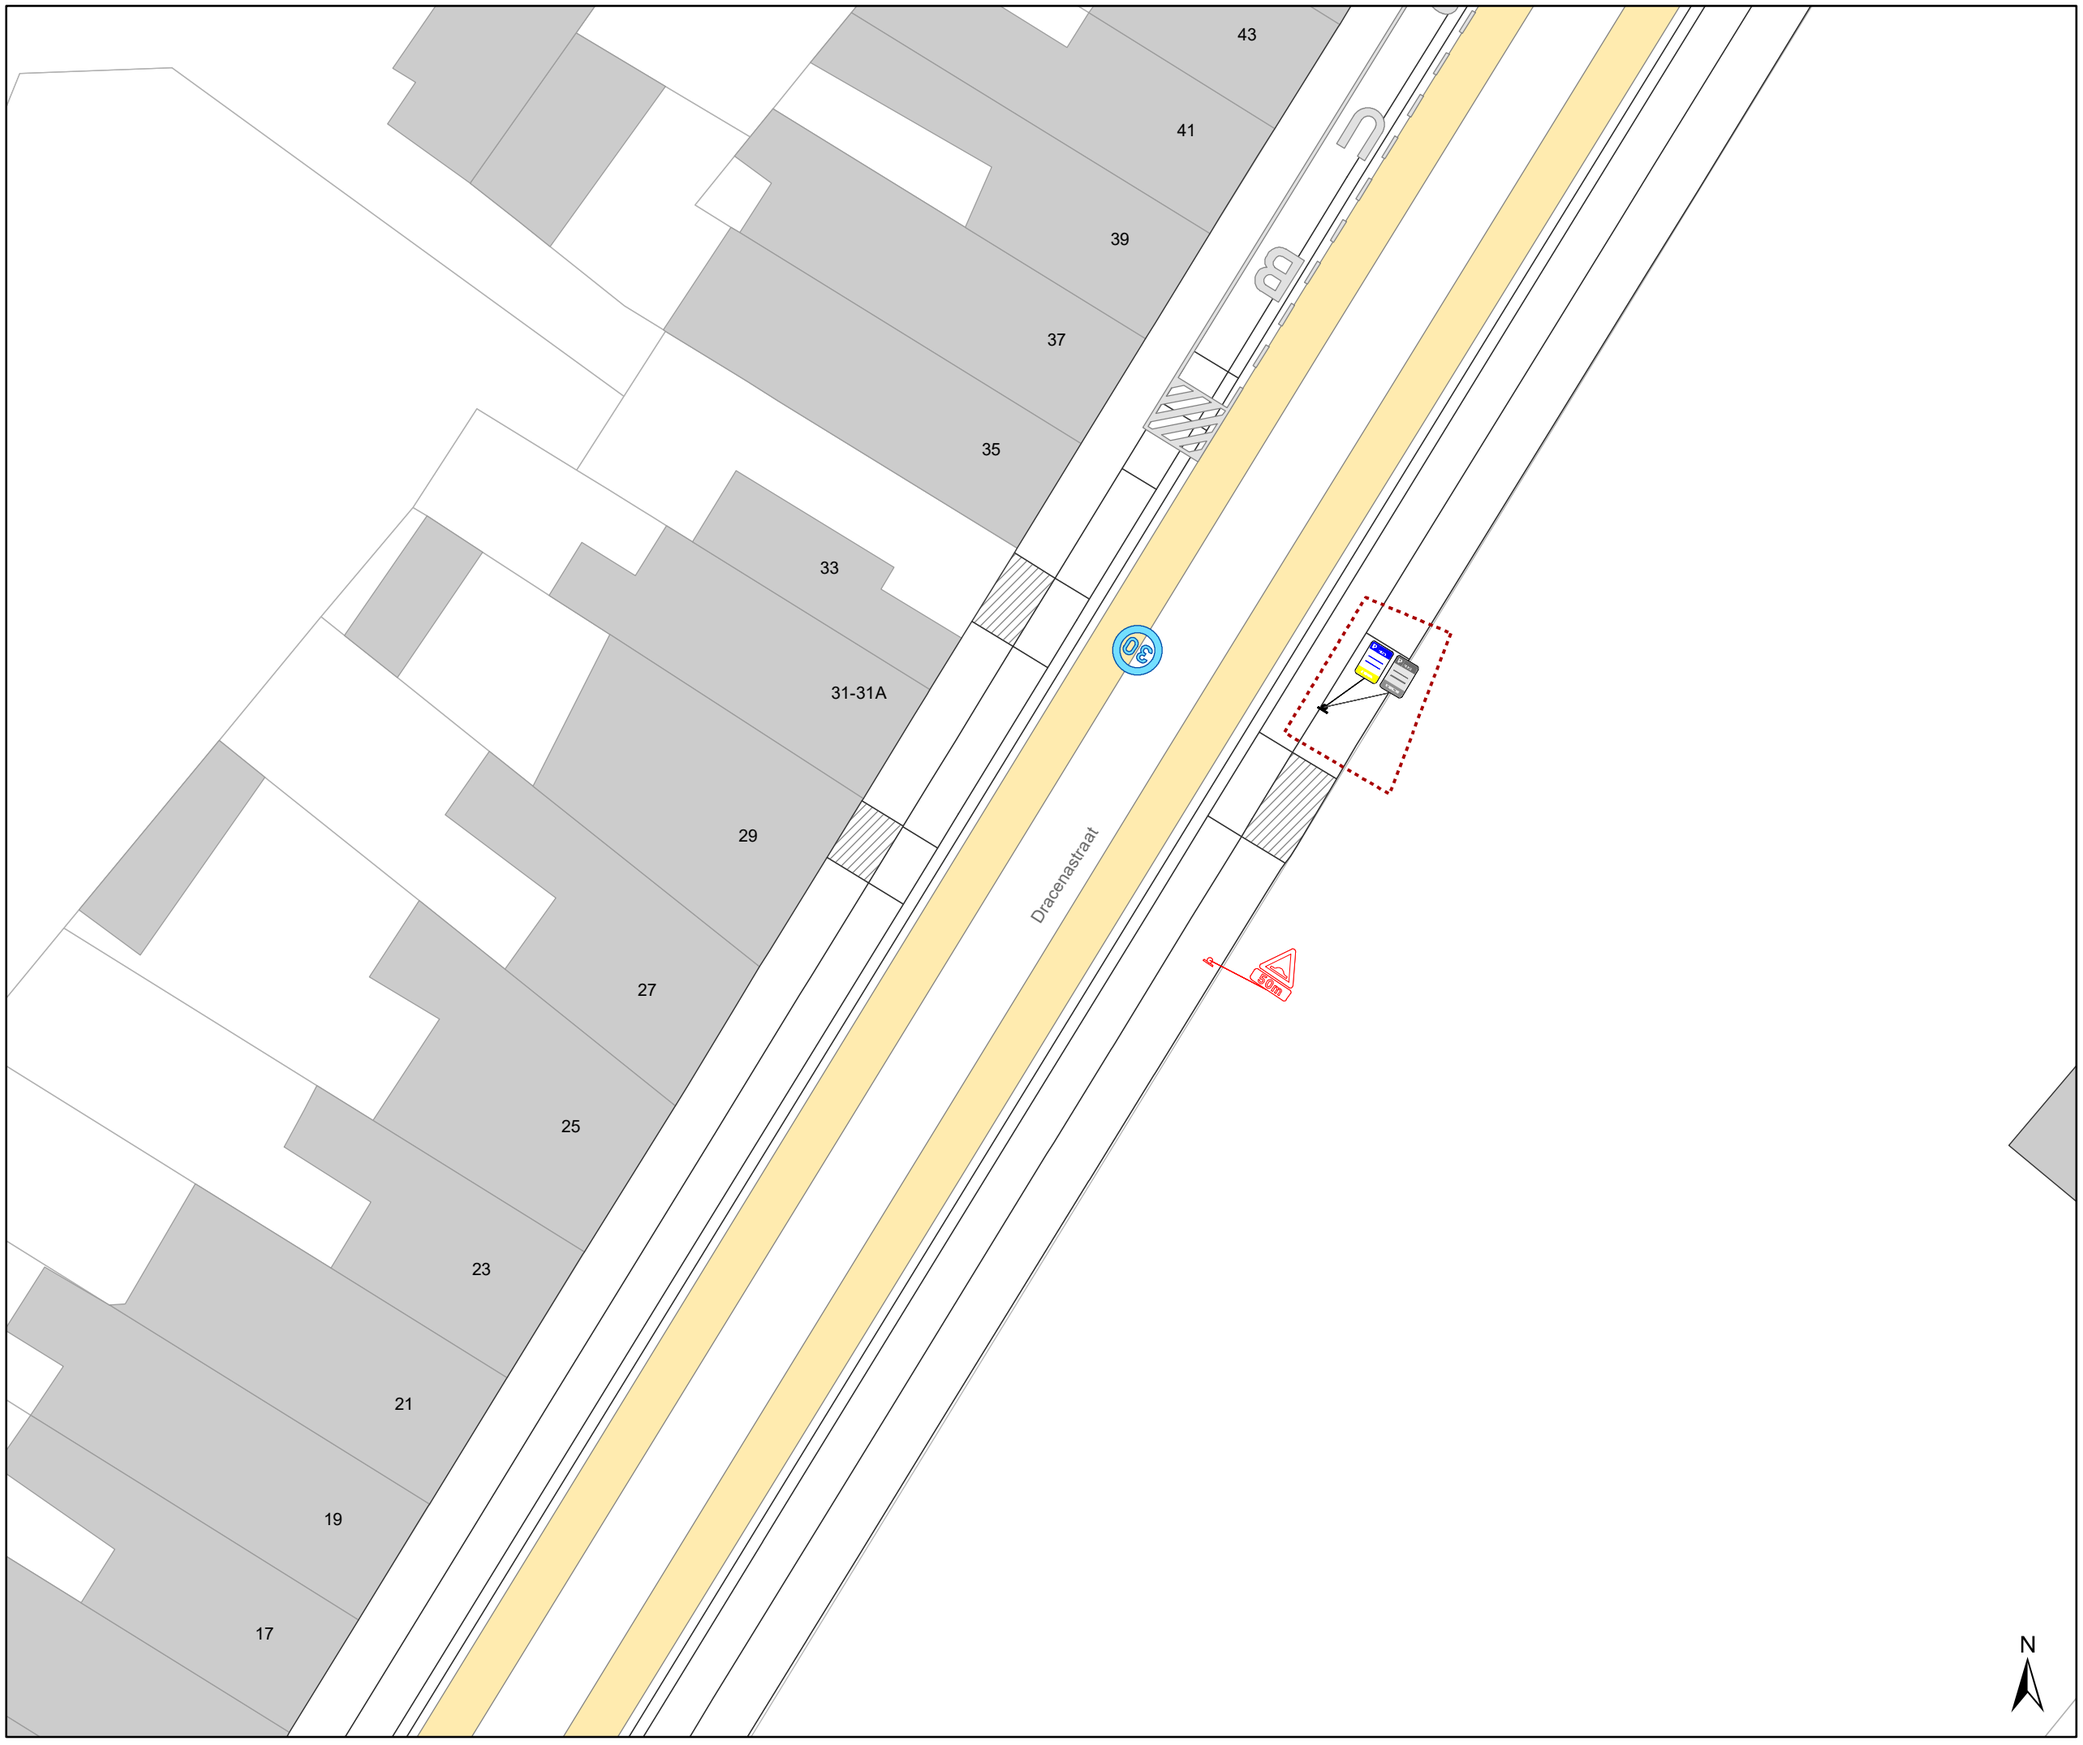

Legende

- Bestaande verkeersborden
- Geplande verkeersborden
- Te verwijderen verkeersborden
- Bestaande wegmarkeringen
- Geplande wegmarkeringen
- Te verwijderen wegmarkeringen
- MB-XX Ander gepland dossier
- Ander gepland dossier

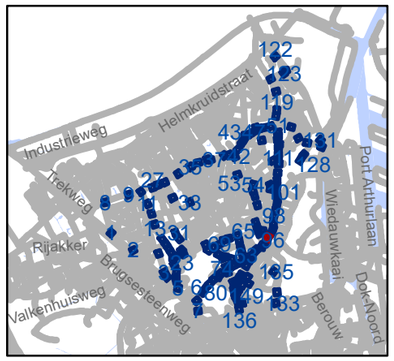

gent: Mobiliteitsbedrijf stad Gent
Verkeerstechnische taken

Zone 30 Wondelgem/ Mariakerke

Dossiernummer P-243859

DATUM	SCHAAL	PLAN	P FORMAAT
5/09/2022	1/250	94/152	A3

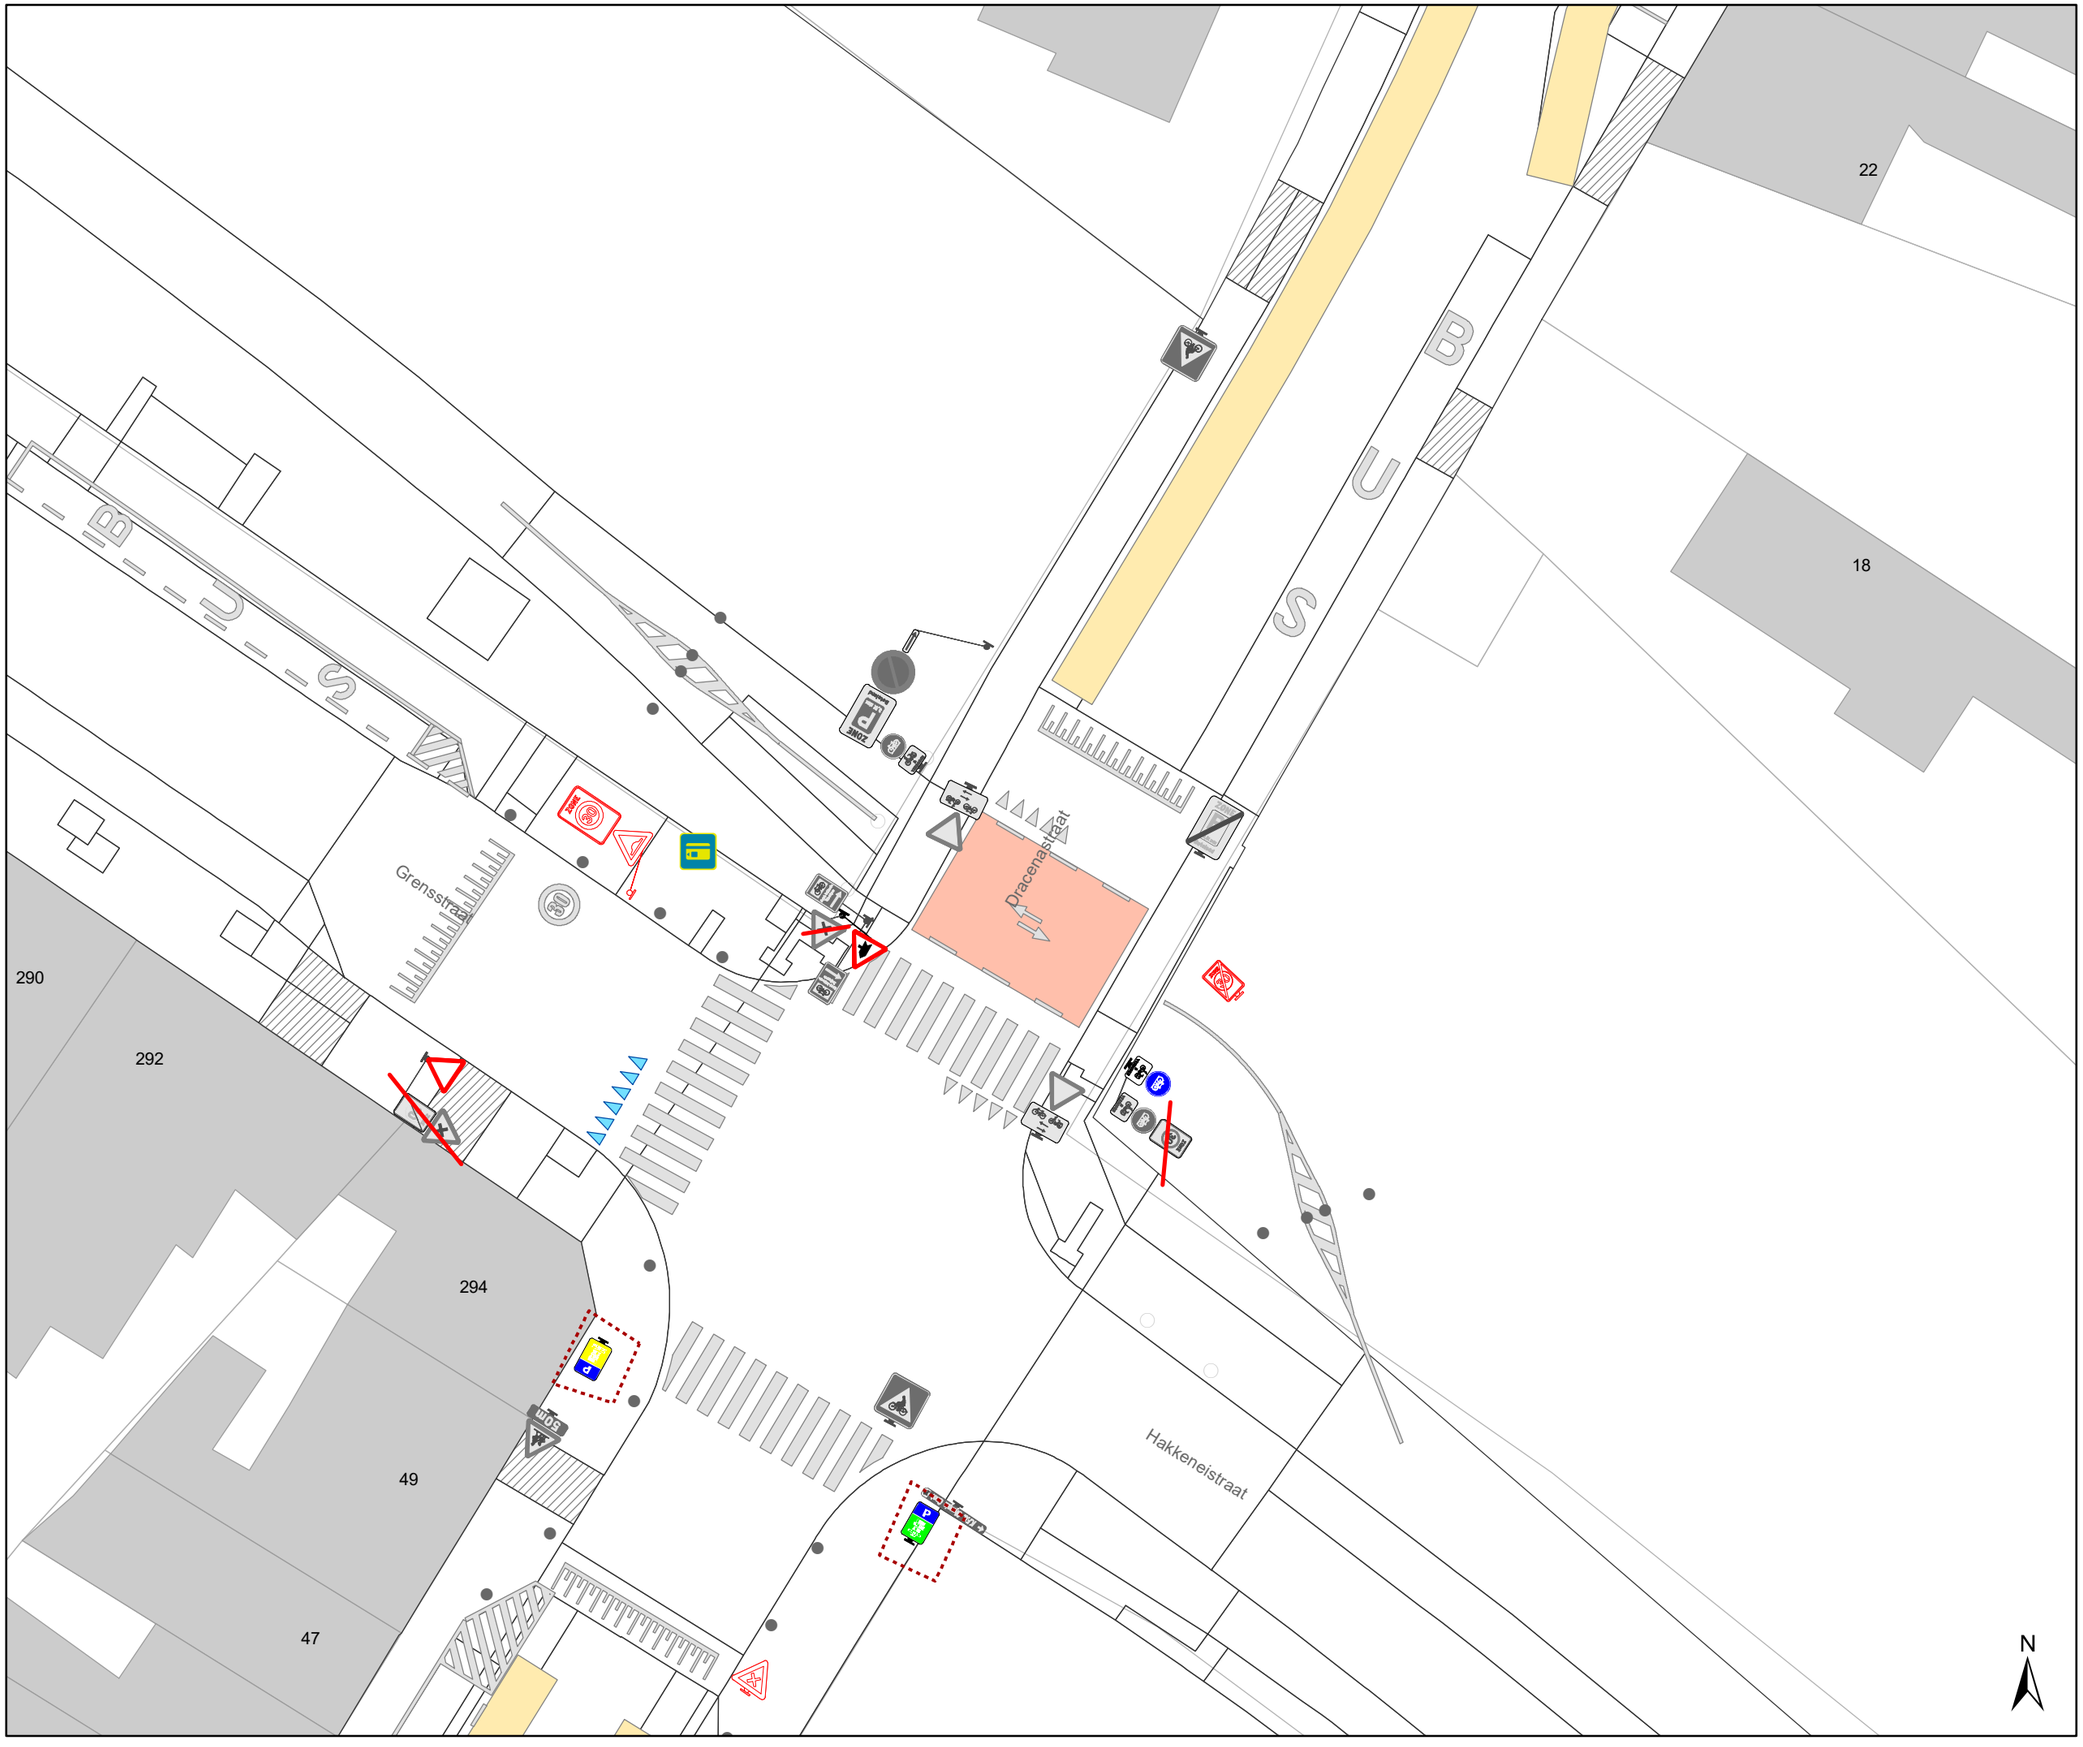

Legende

- Bestaande verkeersborden
- Geplande verkeersborden
- Te verwijderen verkeersborden
- Bestaande wegmarkeringen
- Geplande wegmarkeringen
- Te verwijderen wegmarkeringen
- MB-XX Ander gepland dossier
- Ander gepland dossier

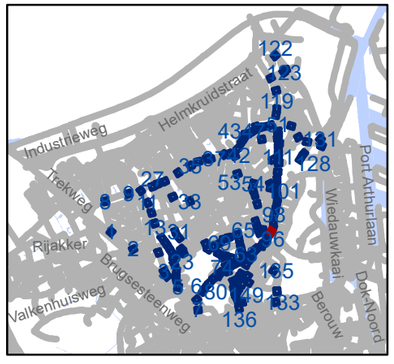

gent: Mobiliteitsbedrijf stad Gent
Verkeerstechnische taken

Zone 30 Wondelgem/ Mariakerke

Dossiernummer P-243859

DATUM	SCHAAL	PLAN	P FORMAAT
5/09/2022	1/250	95/152	A3

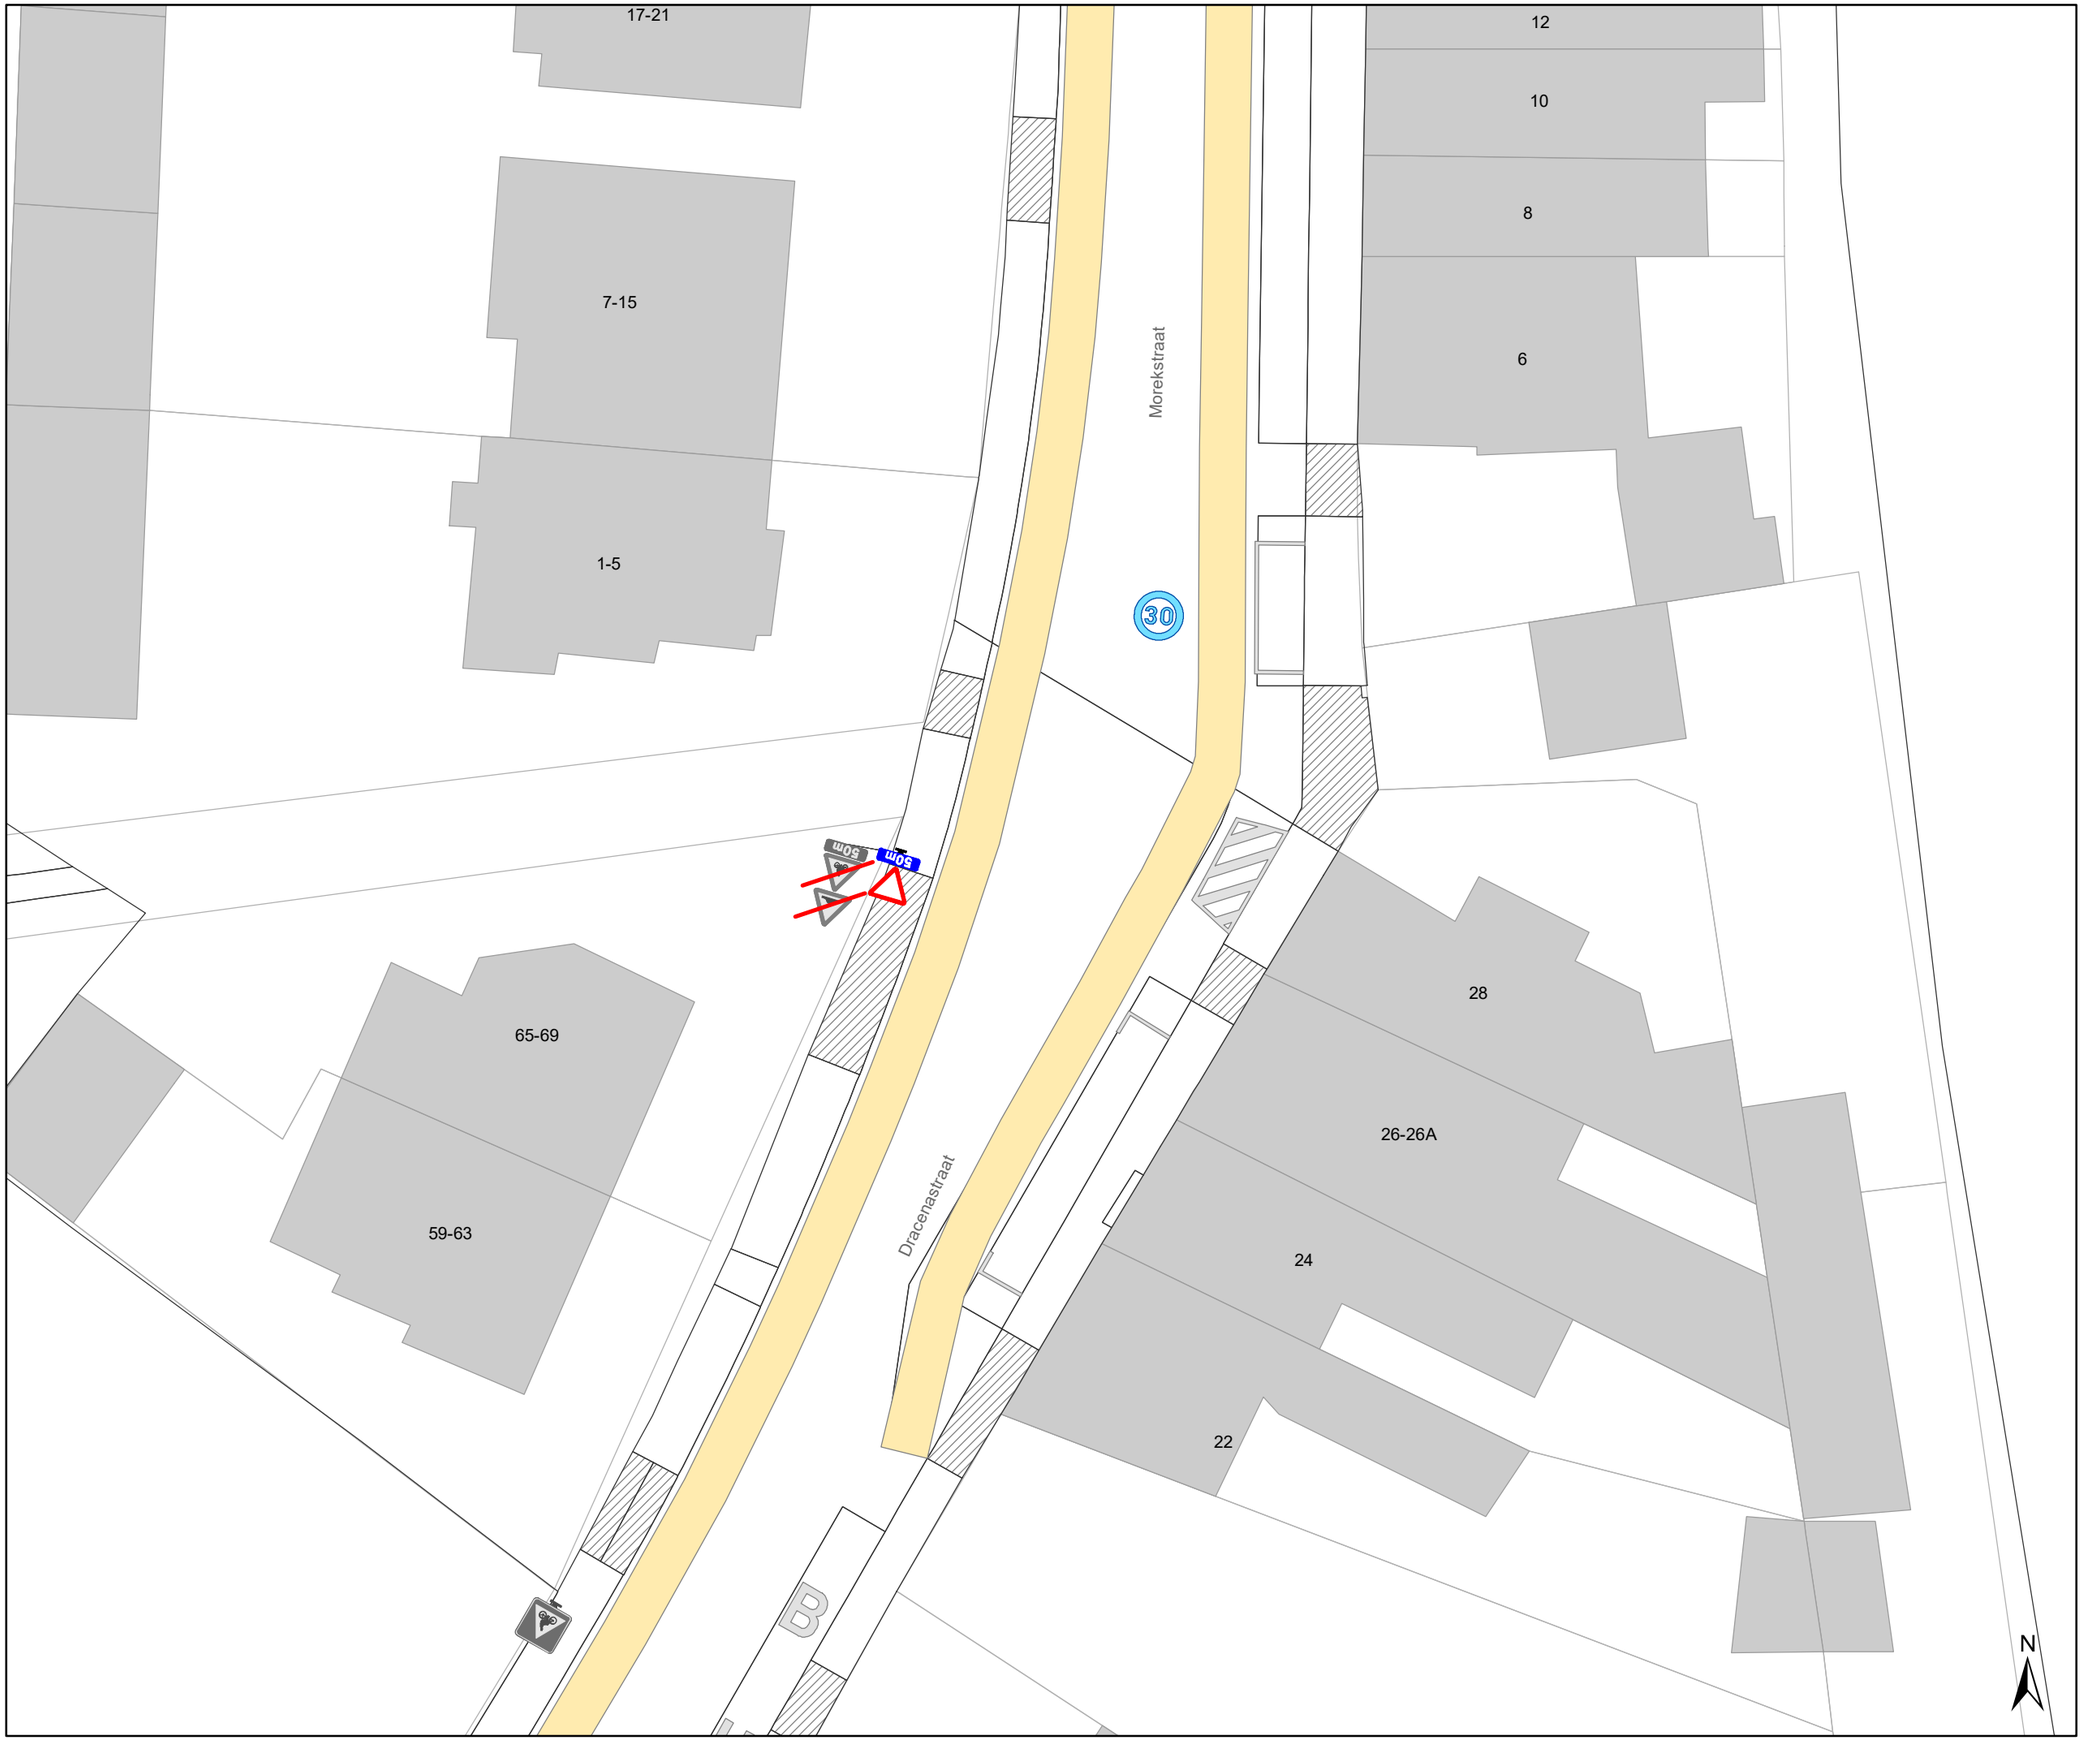

Legende

- Bestaande verkeersborden
- Geplande verkeersborden
- Te verwijderen verkeersborden
- Bestaande wegmarkeringen
- Geplande wegmarkeringen
- Te verwijderen wegmarkeringen
- MB-XX Ander gepland dossier
- Ander gepland dossier

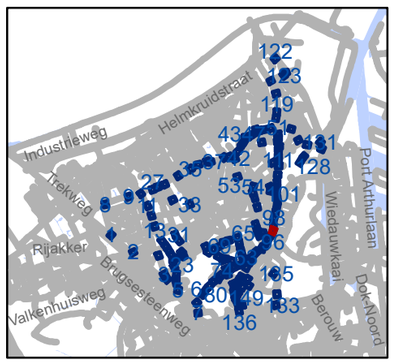

gent: Mobiliteitsbedrijf stad Gent
Verkeerstechnische taken

Zone 30 Wondelgem/ Mariakerke

Dossiernummer P-243859

DATUM	SCHAAL	PLAN	P FORMAAT
5/09/2022	1/250	96/152	A3

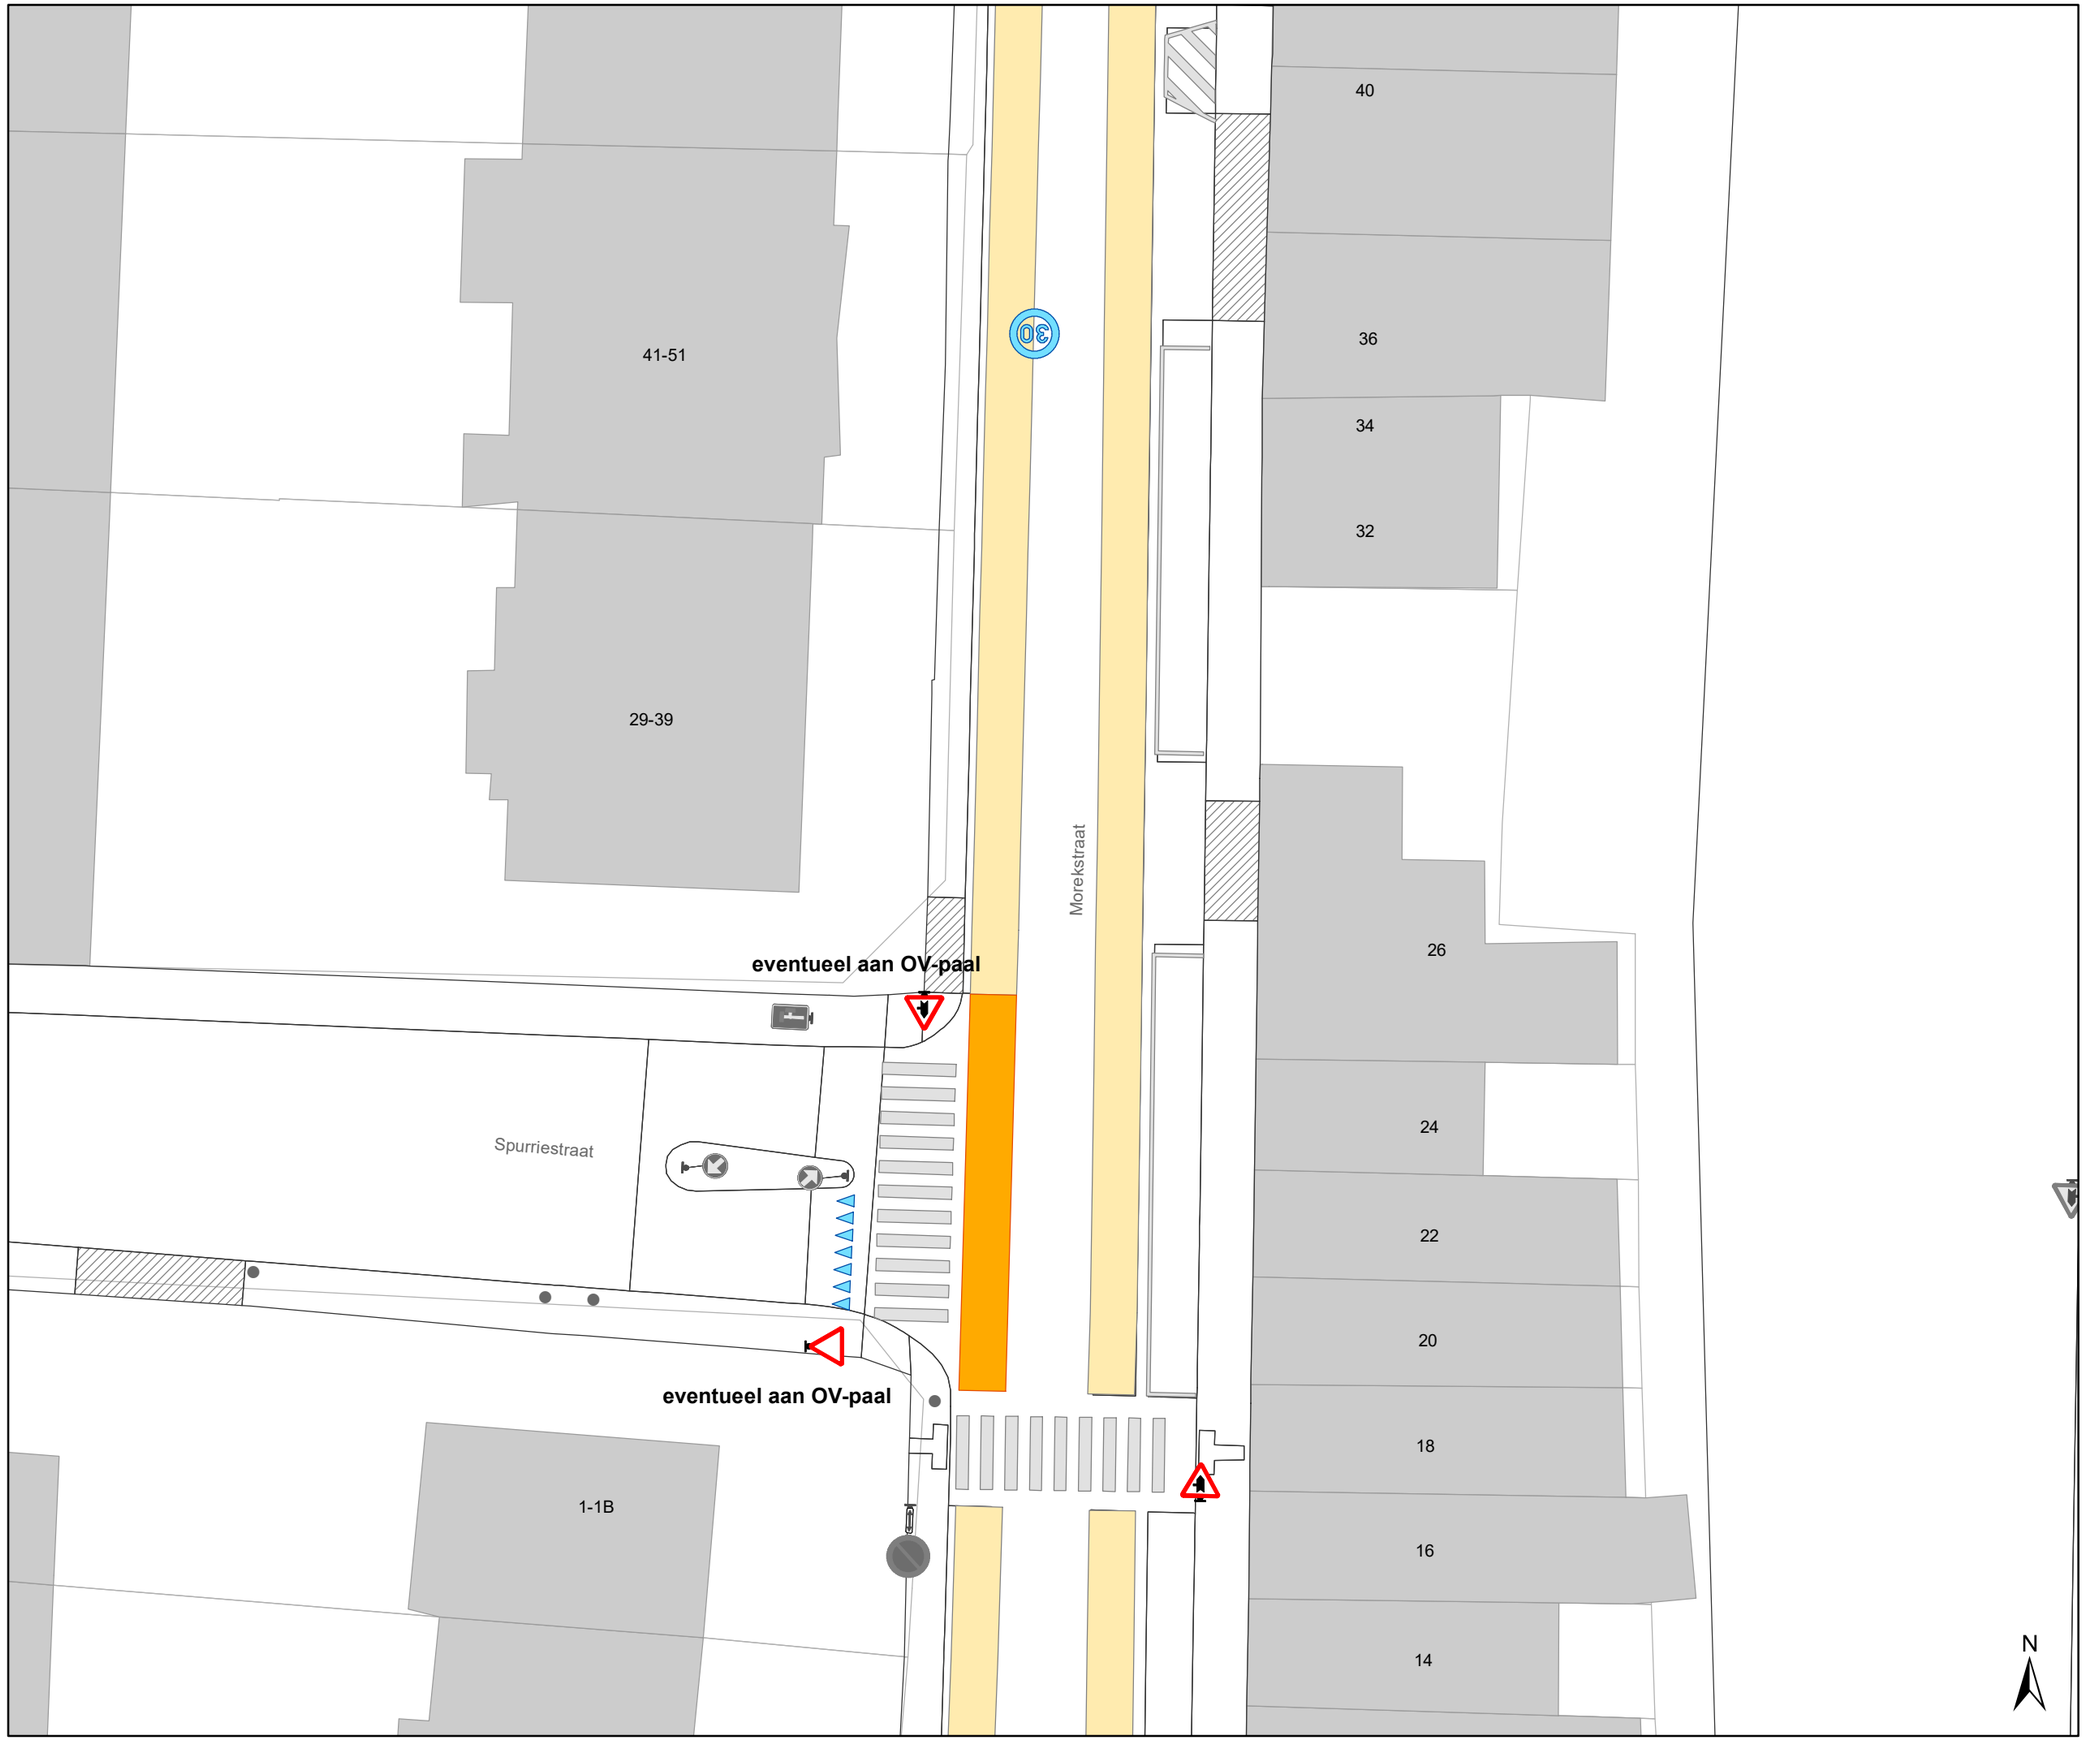

Legende

- Bestaande verkeersborden
- Geplande verkeersborden
- Te verwijderen verkeersborden
- Bestaande wegmarkeringen
- Geplande wegmarkeringen
- Te verwijderen wegmarkeringen
- MB-XX Ander gepland dossier
- Ander gepland dossier

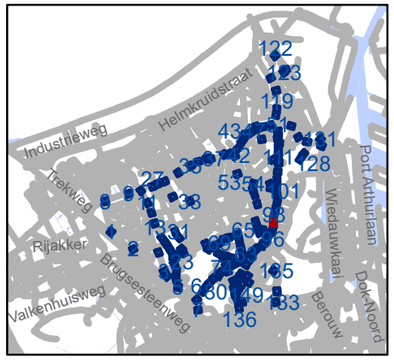

gent: Mobiliteitsbedrijf stad Gent
Verkeerstechnische taken

Zone 30 Wondelgem/ Mariakerke

Dossiernummer P-243859

DATUM	SCHAAL	PLAN	P FORMAAT
5/09/2022	1/250	97/152	A3

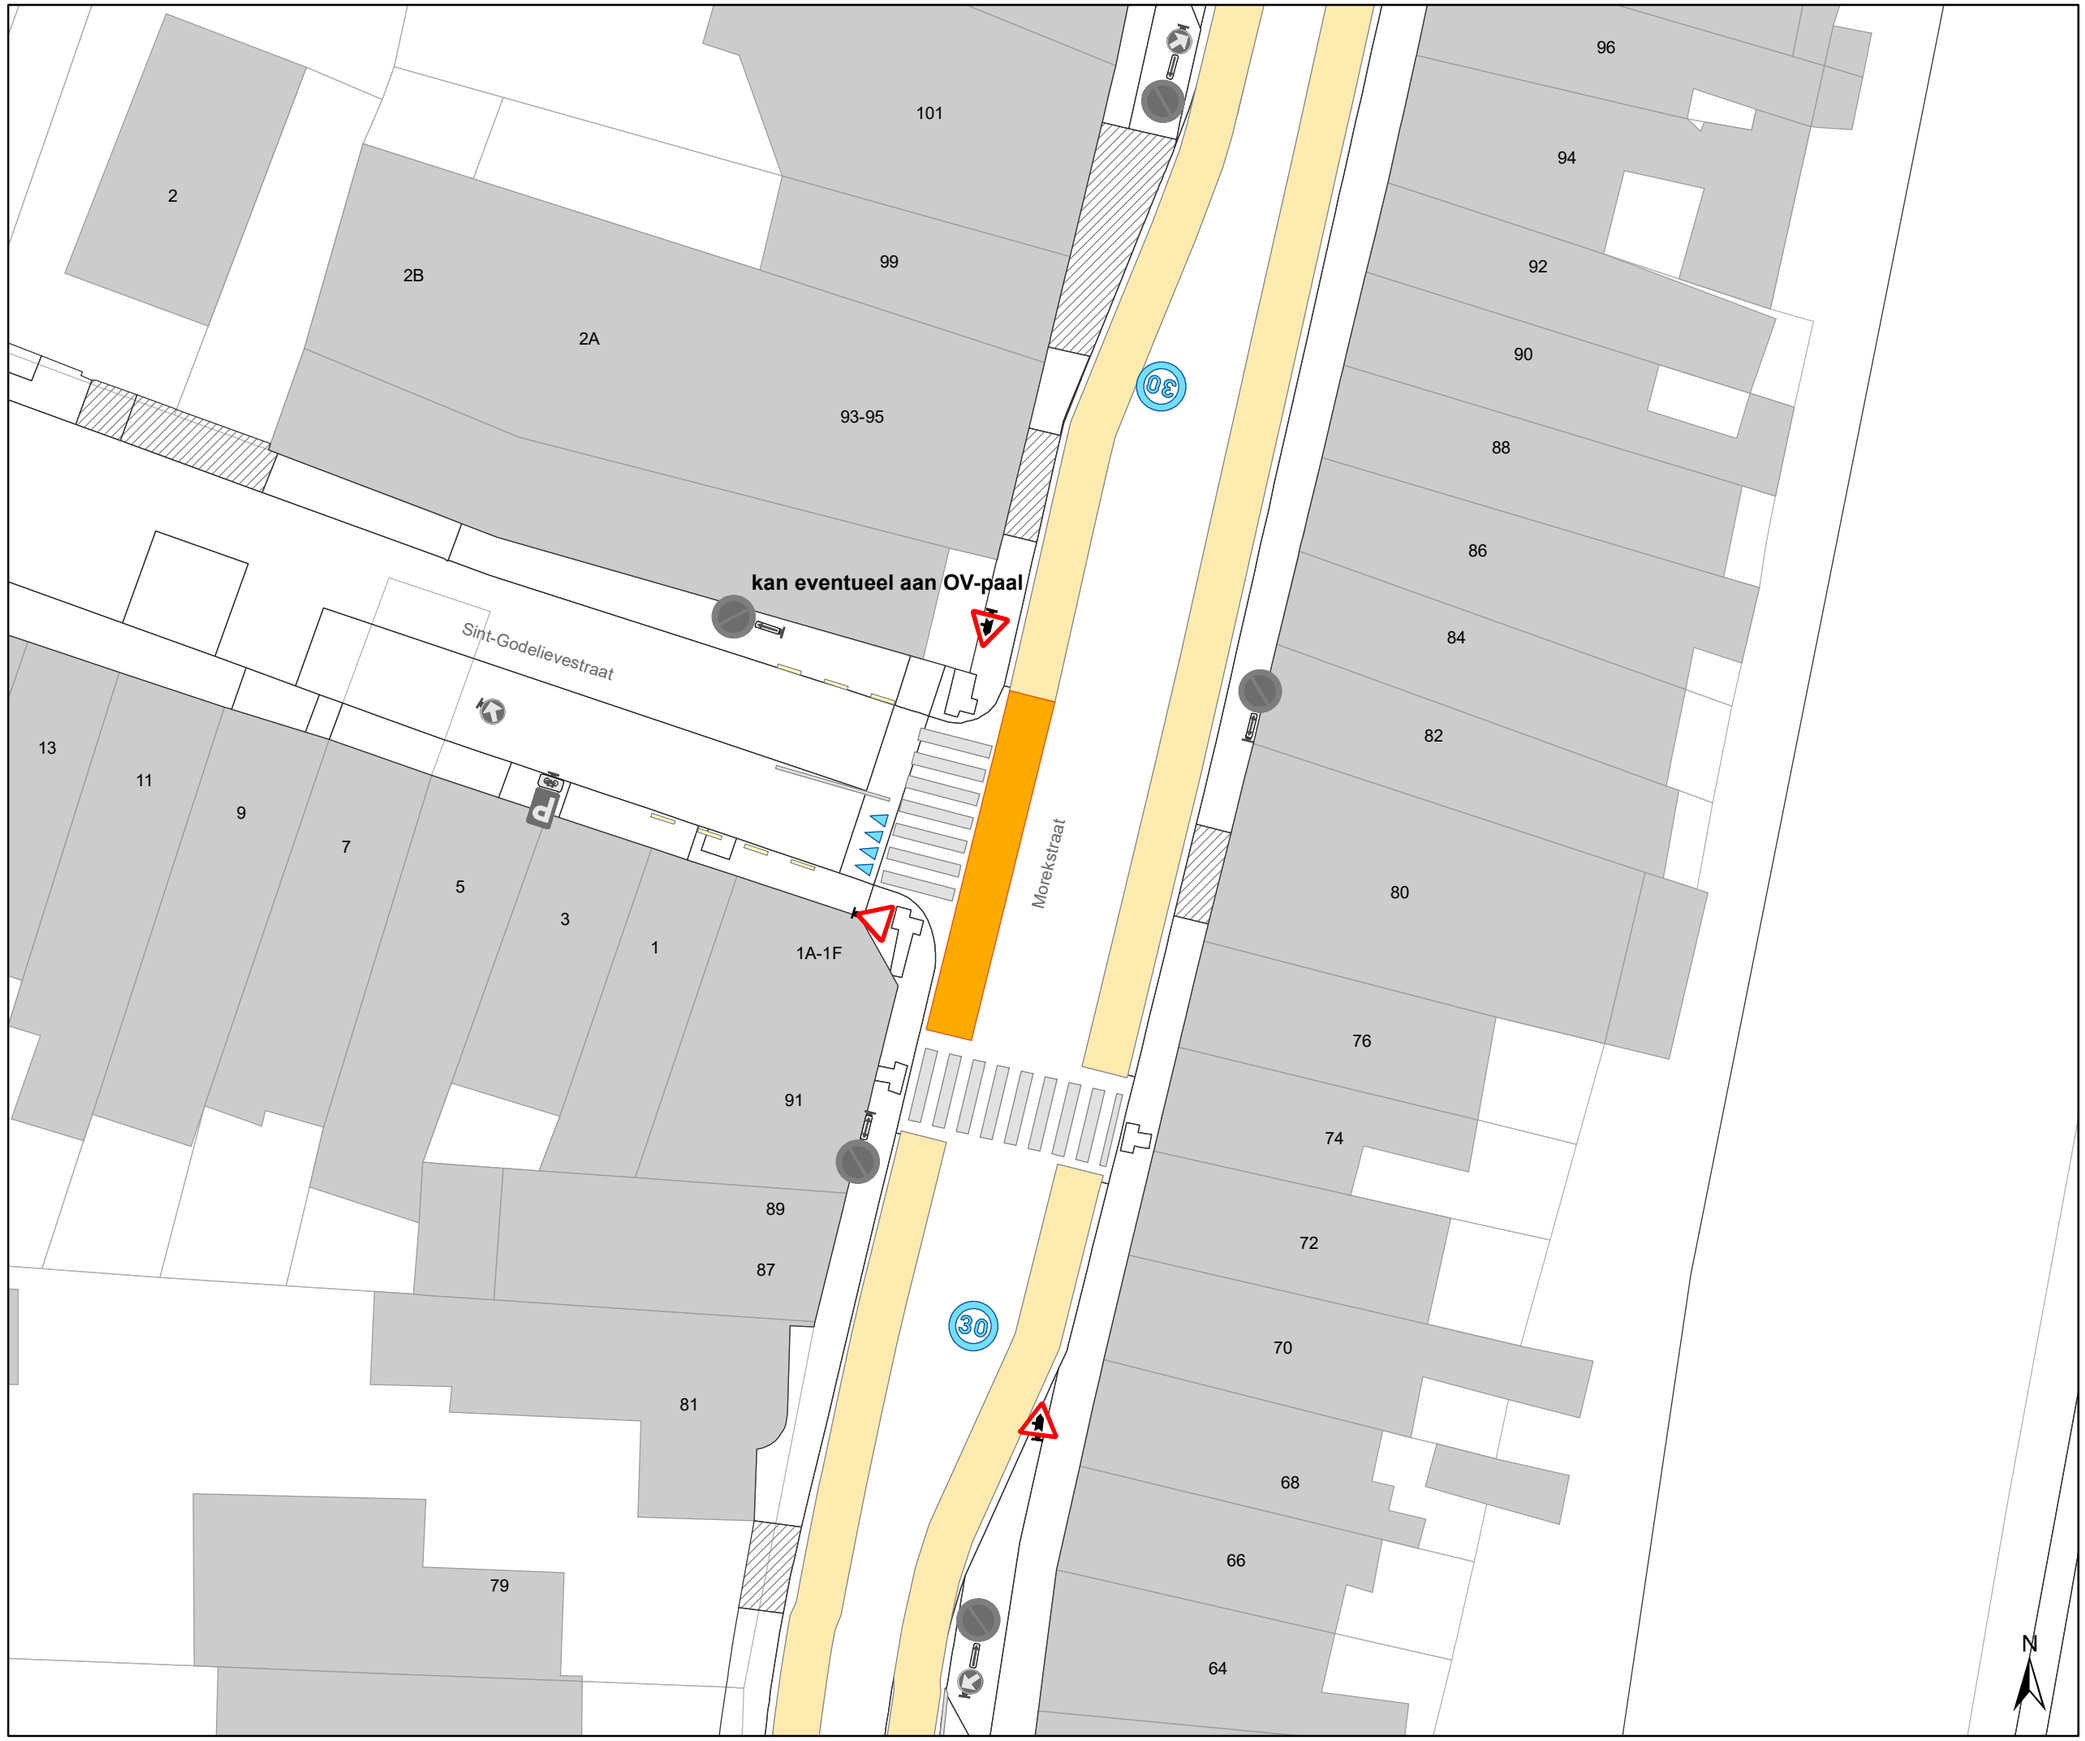

Legende

- Bestaande verkeersborden
- Geplande verkeersborden
- Te verwijderen verkeersborden
- Bestaande wegmarkeringen
- Geplande wegmarkeringen
- Te verwijderen wegmarkeringen
- MB-XX Ander gepland dossier
- Ander gepland dossier

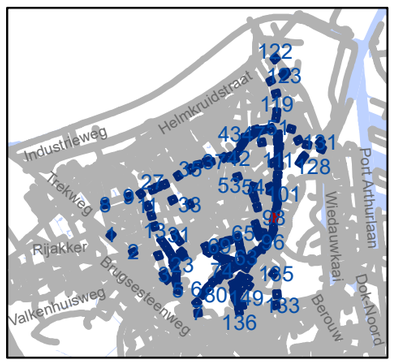

gent: Mobiliteitsbedrijf stad Gent
Verkeerstechnische taken

Zone 30 Wondelgem/ Mariakerke

Dossiernummer P-243859

DATUM	SCHAAL	PLAN	P FORMAAT
5/09/2022	1/250	98/152	A3

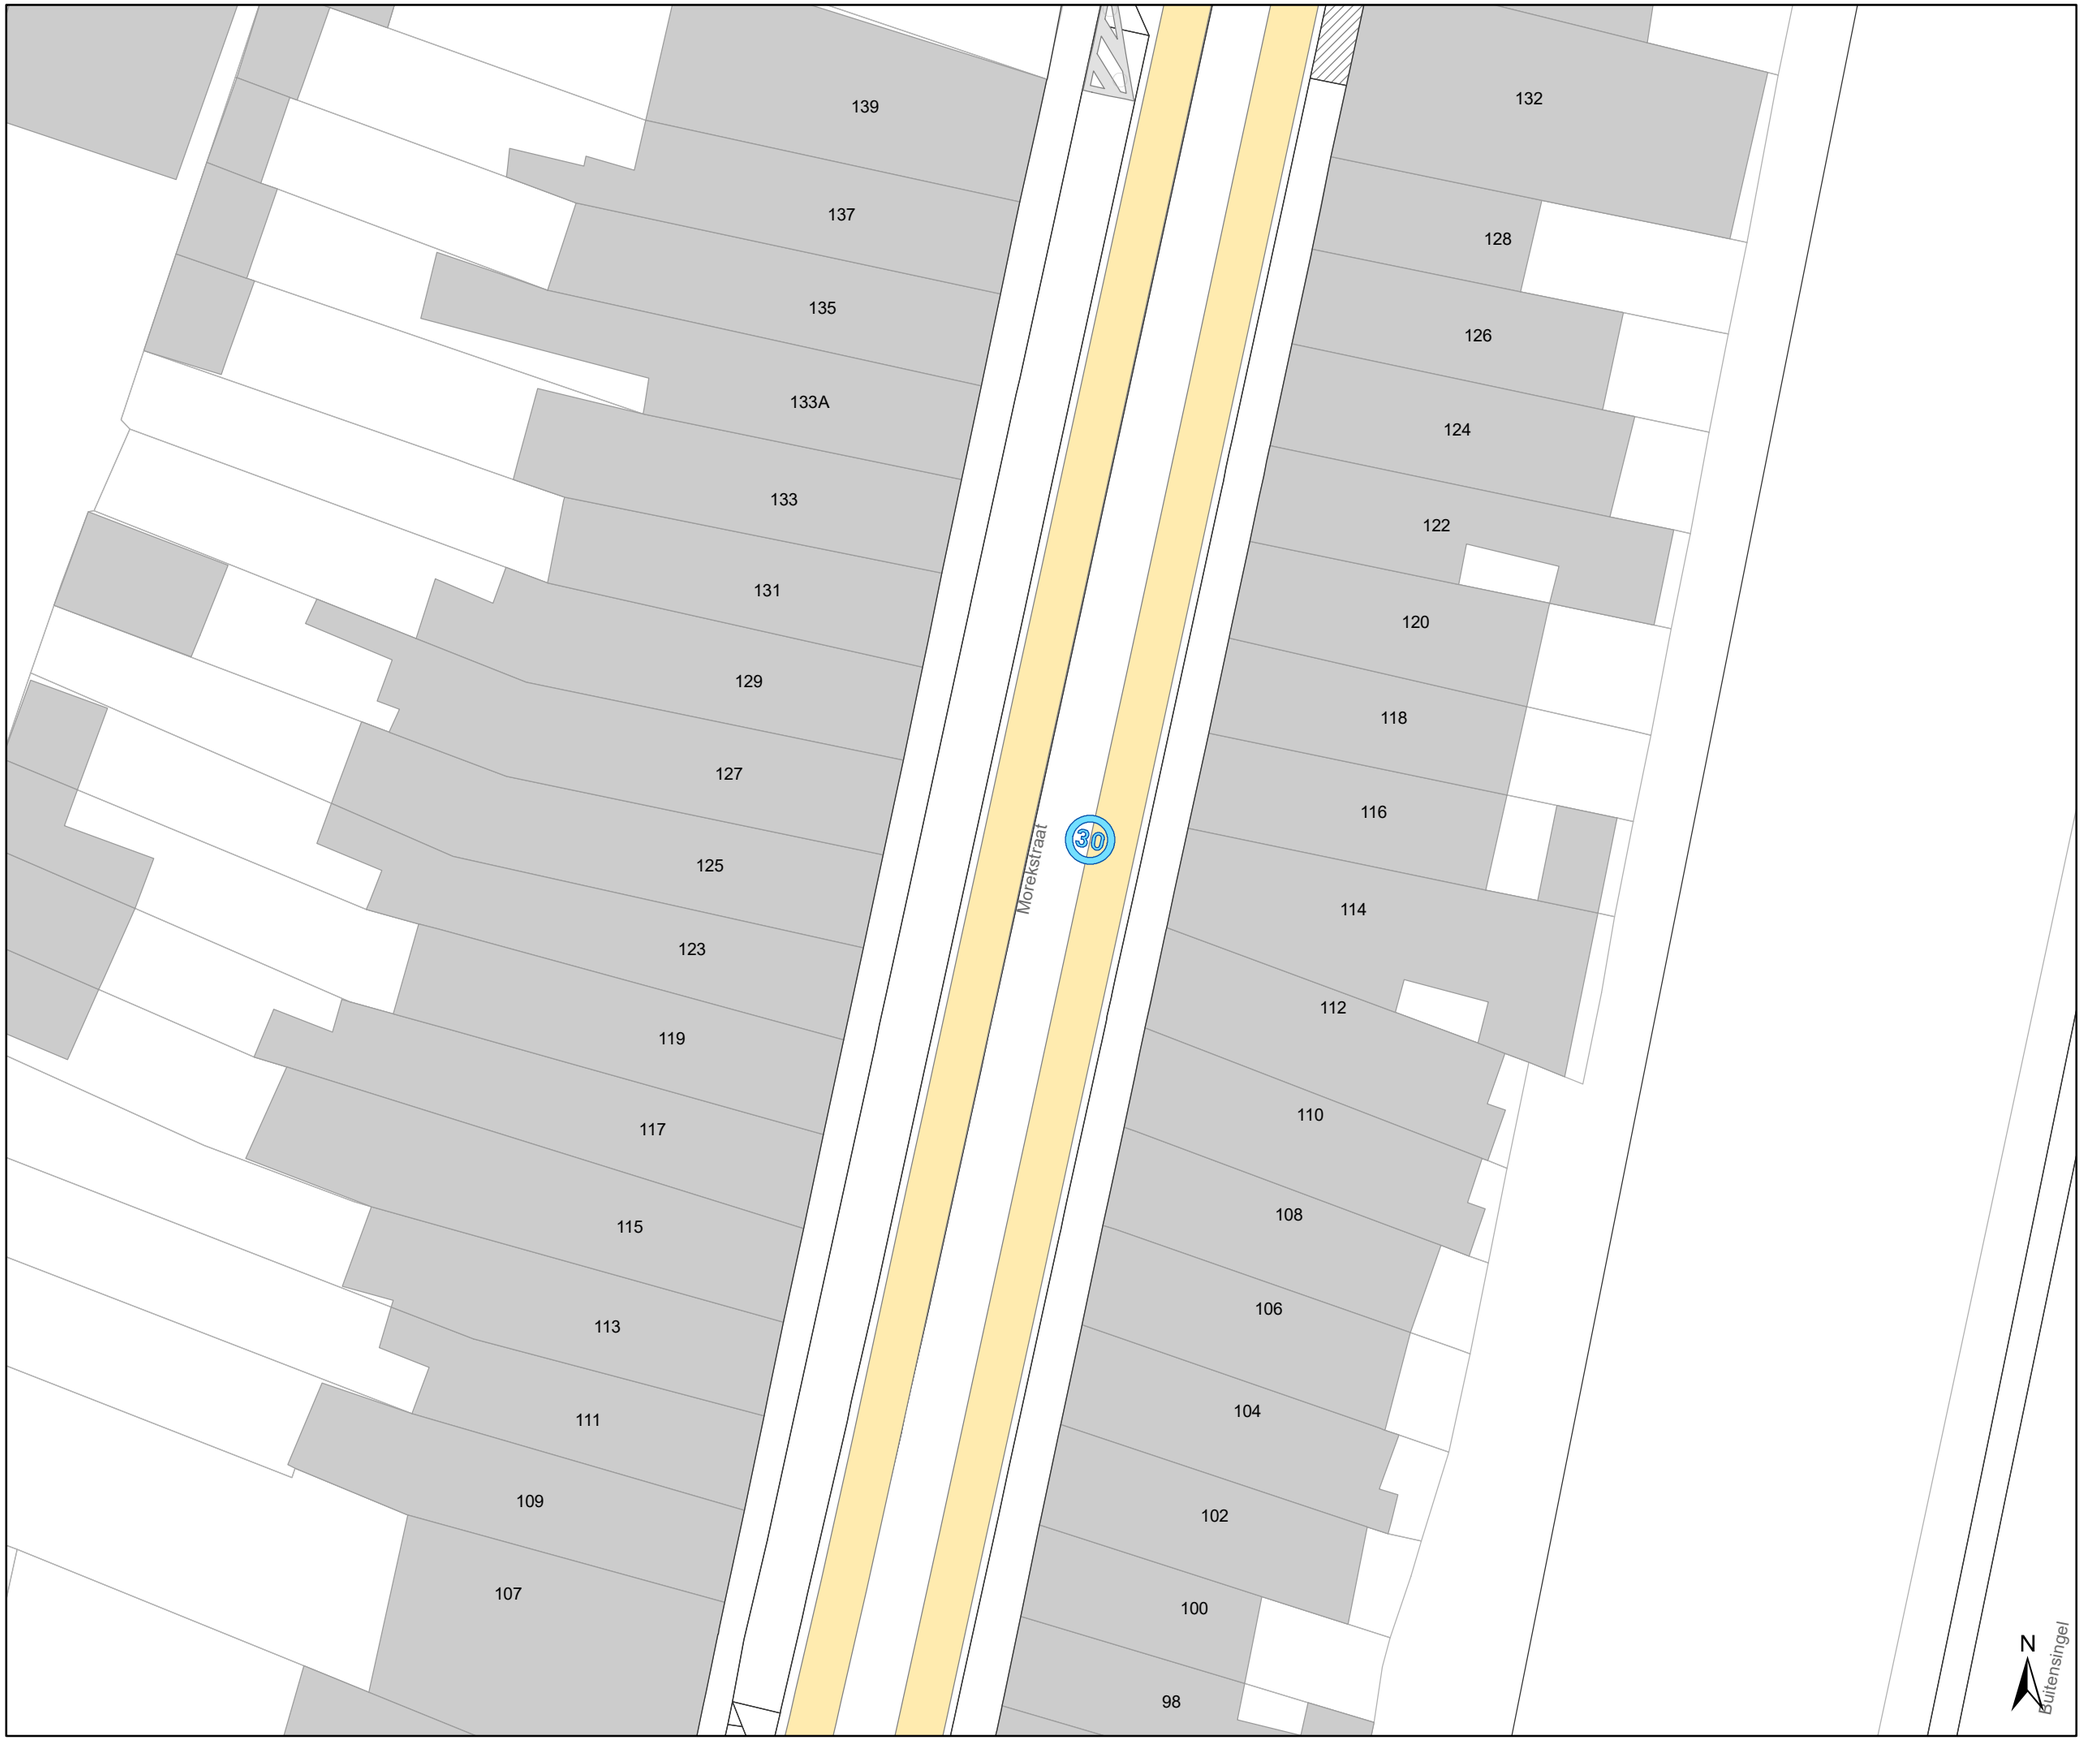

Legende

- Bestaande verkeersborden
- Geplande verkeersborden
- Te verwijderen verkeersborden
- Bestaande wegmarkeringen
- Geplande wegmarkeringen
- Te verwijderen wegmarkeringen
- MB-XX Ander gepland dossier
- Ander gepland dossier

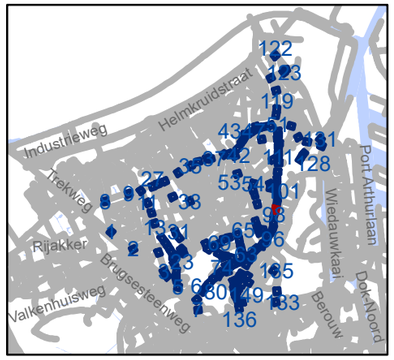

gent: Mobiliteitsbedrijf stad Gent
Verkeerstechnische taken

Zone 30 Wondelgem/ Mariakerke

Dossiernummer P-243859

DATUM	SCHAAL	PLAN	P FORMAAT
5/09/2022	1/250	99/152	A3

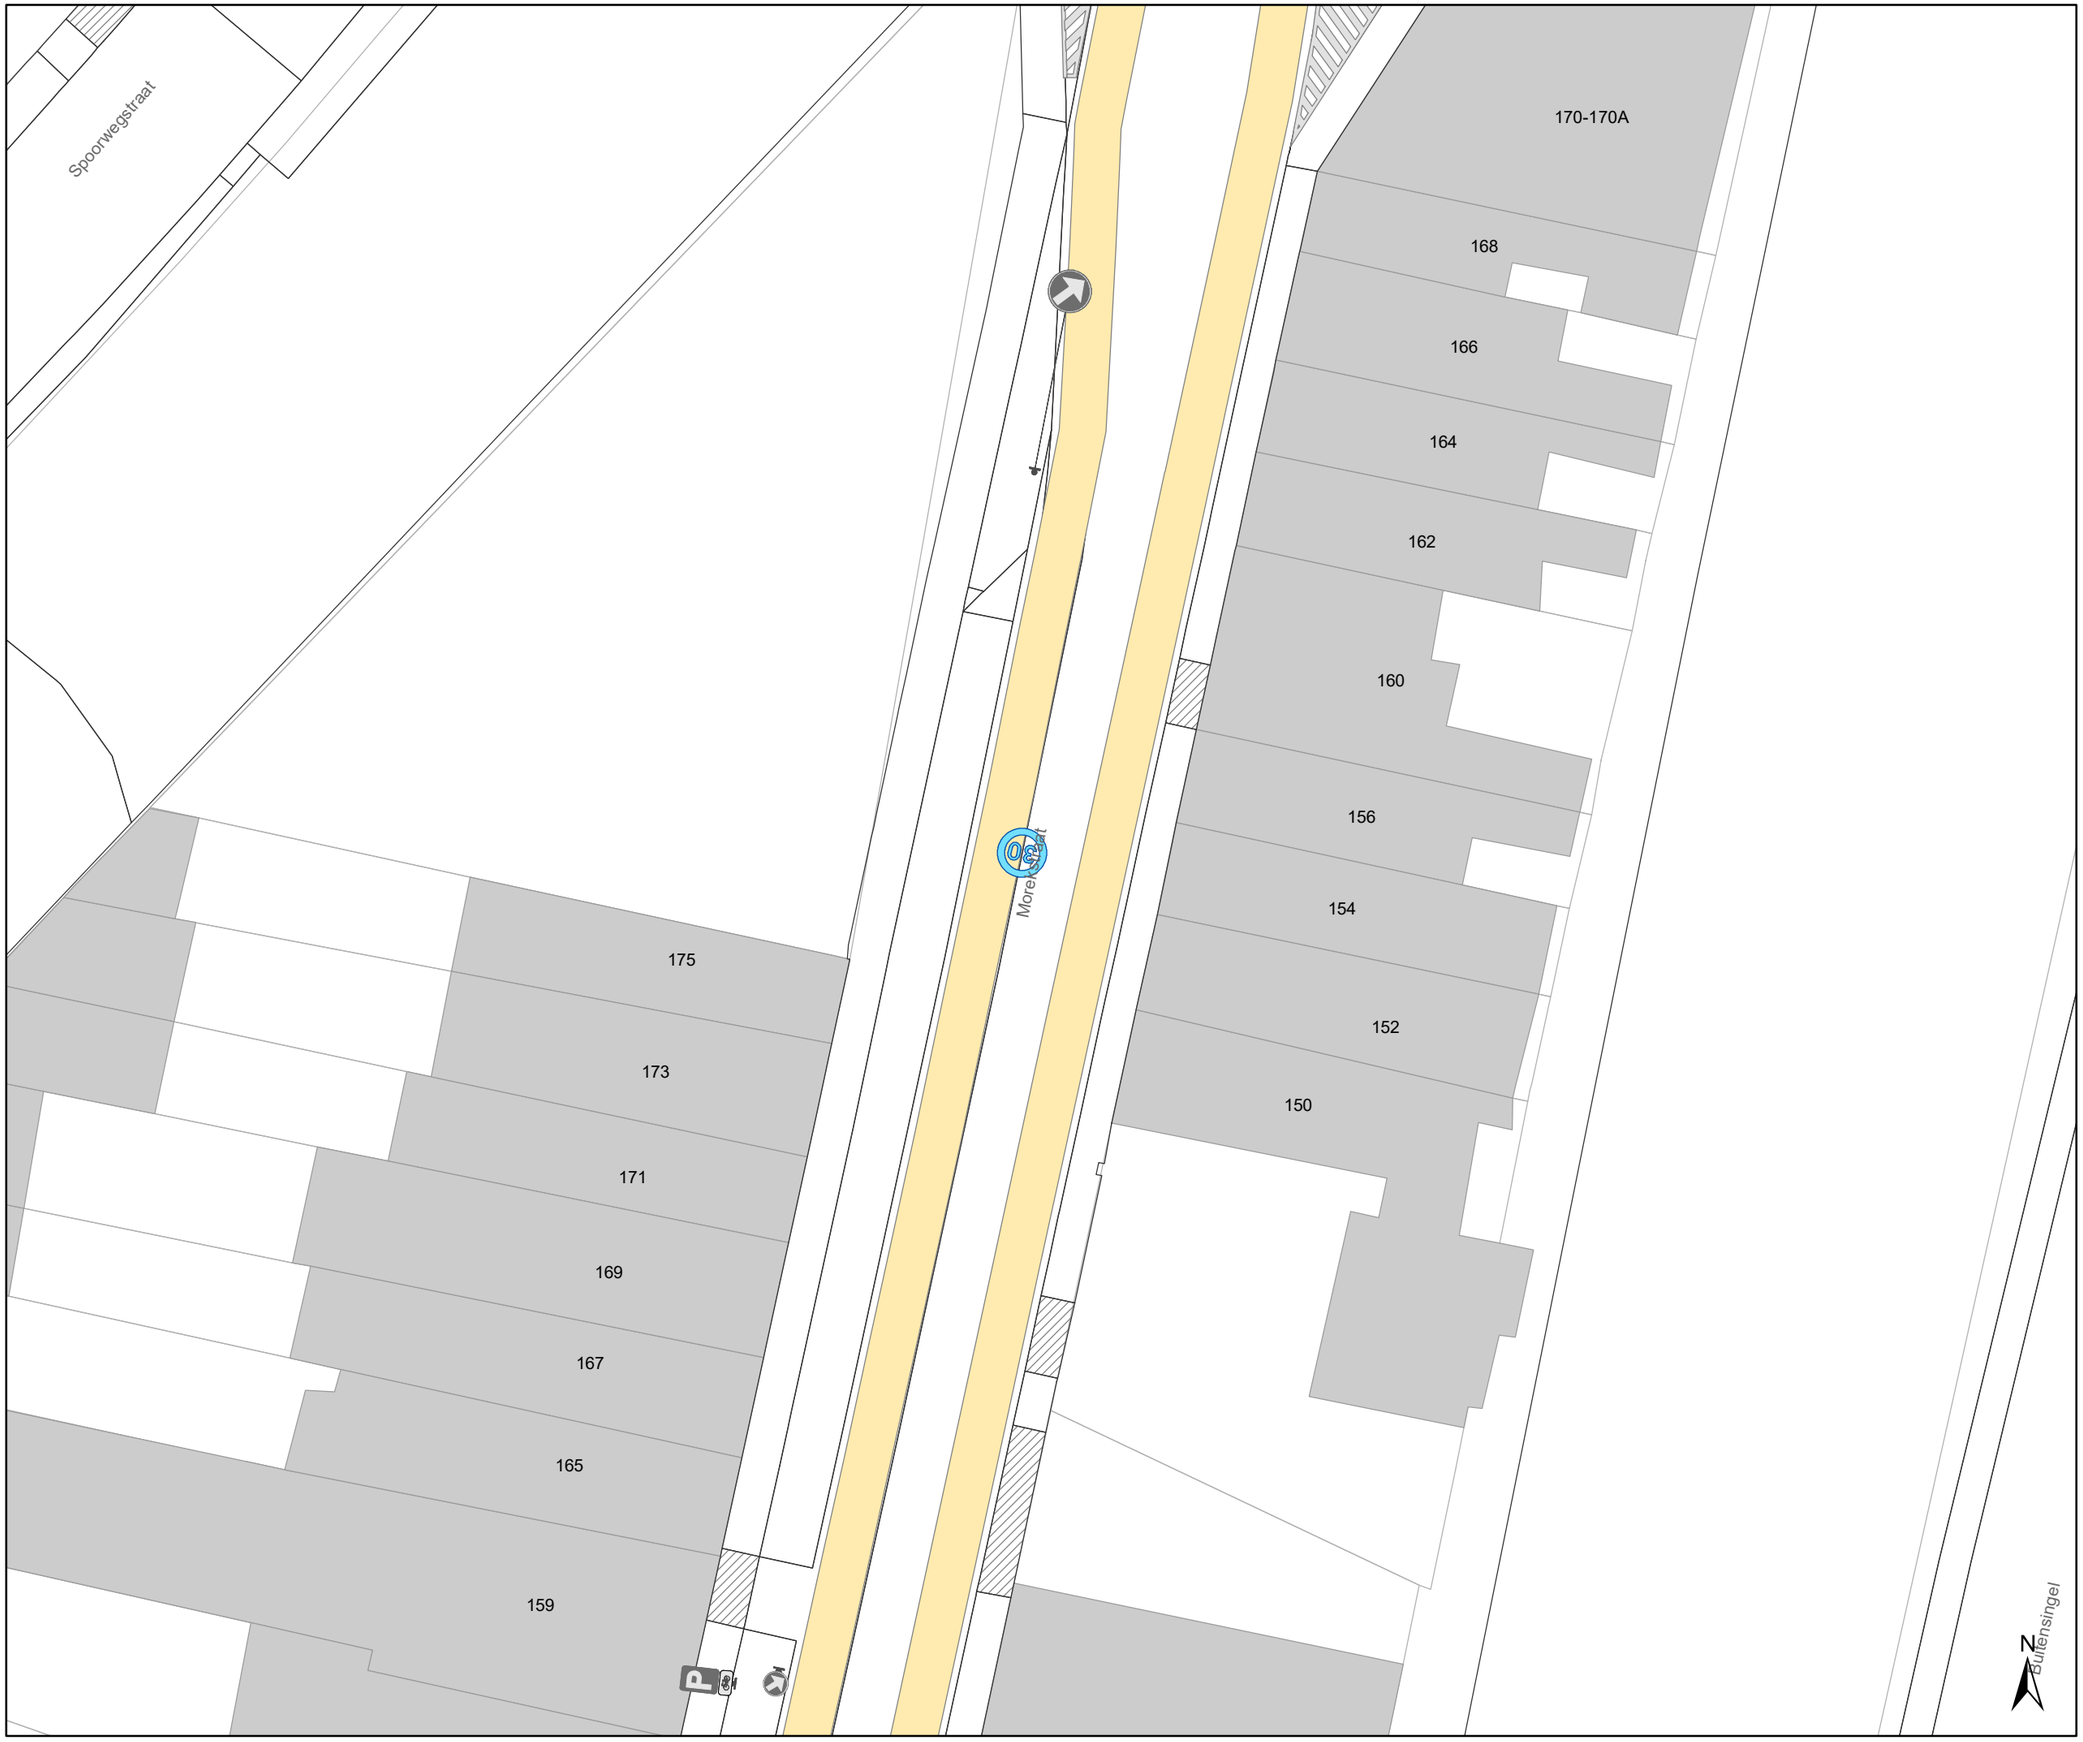

Legende

- Bestaande verkeersborden
- Geplande verkeersborden
- Te verwijderen verkeersborden
- Bestaande wegmarkeringen
- Geplande wegmarkeringen
- Te verwijderen wegmarkeringen
- MB-XX: Ander gepland dossier
- Ander gepland dossier

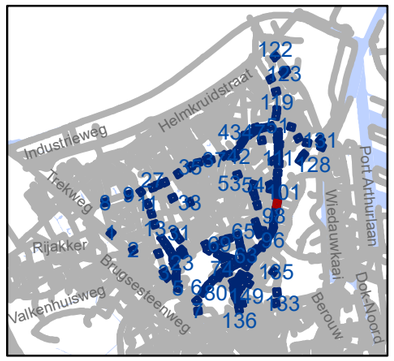

gent: Mobiliteitsbedrijf stad Gent
Verkeerstechnische taken

Zone 30 Wondelgem/ Mariakerke

Dossiernummer P-243859

DATUM	SCHAAL	PLAN	P FORMAAT
5/09/2022	1/250	100/152	A3

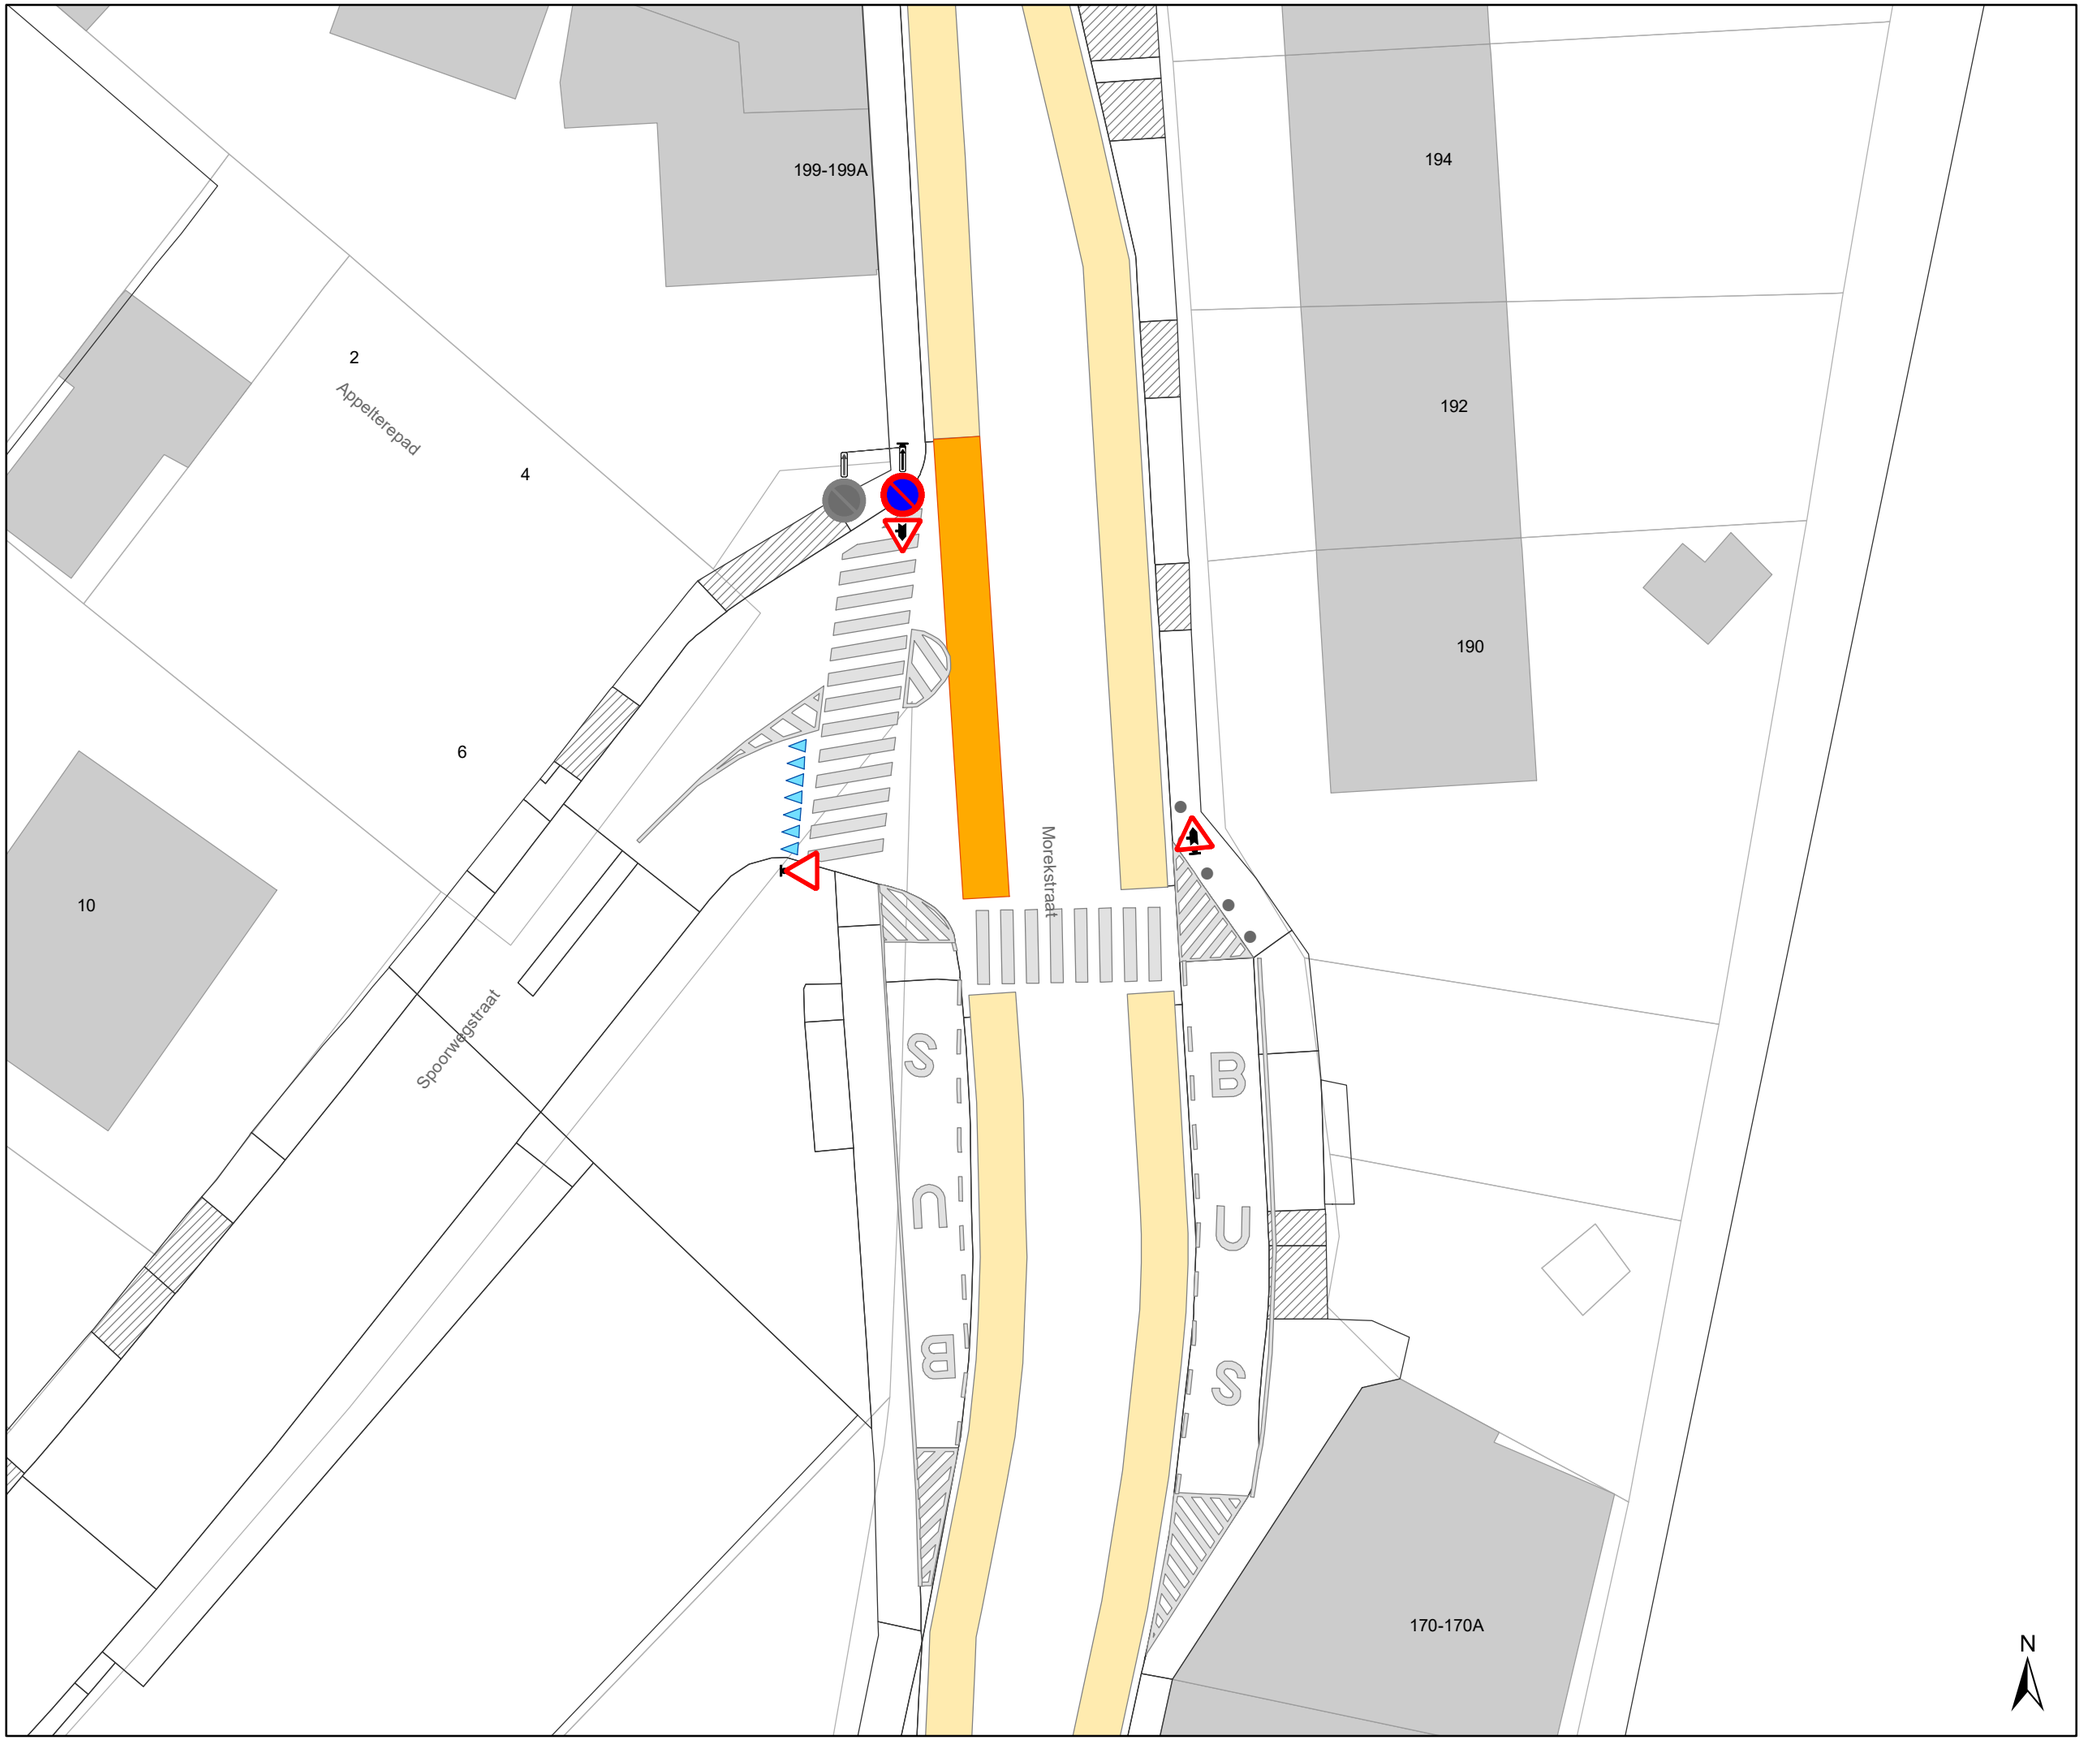

Legende

- Bestaande verkeersborden
- Geplande verkeersborden
- Te verwijderen verkeersborden
- Bestaande wegmarkeringen
- Geplande wegmarkeringen
- Te verwijderen wegmarkeringen
- MB-XX: Ander gepland dossier
- Ander gepland dossier

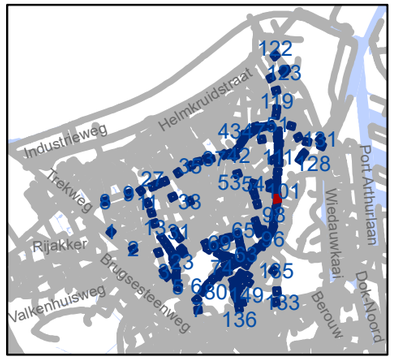

gent: Mobiliteitsbedrijf stad Gent
Verkeerstechnische taken

Zone 30 Wondelgem/ Mariakerke

Dossiernummer P-243859

DATUM	SCHAAL	PLAN	P FORMAAT
5/09/2022	1/250	101/152	A3

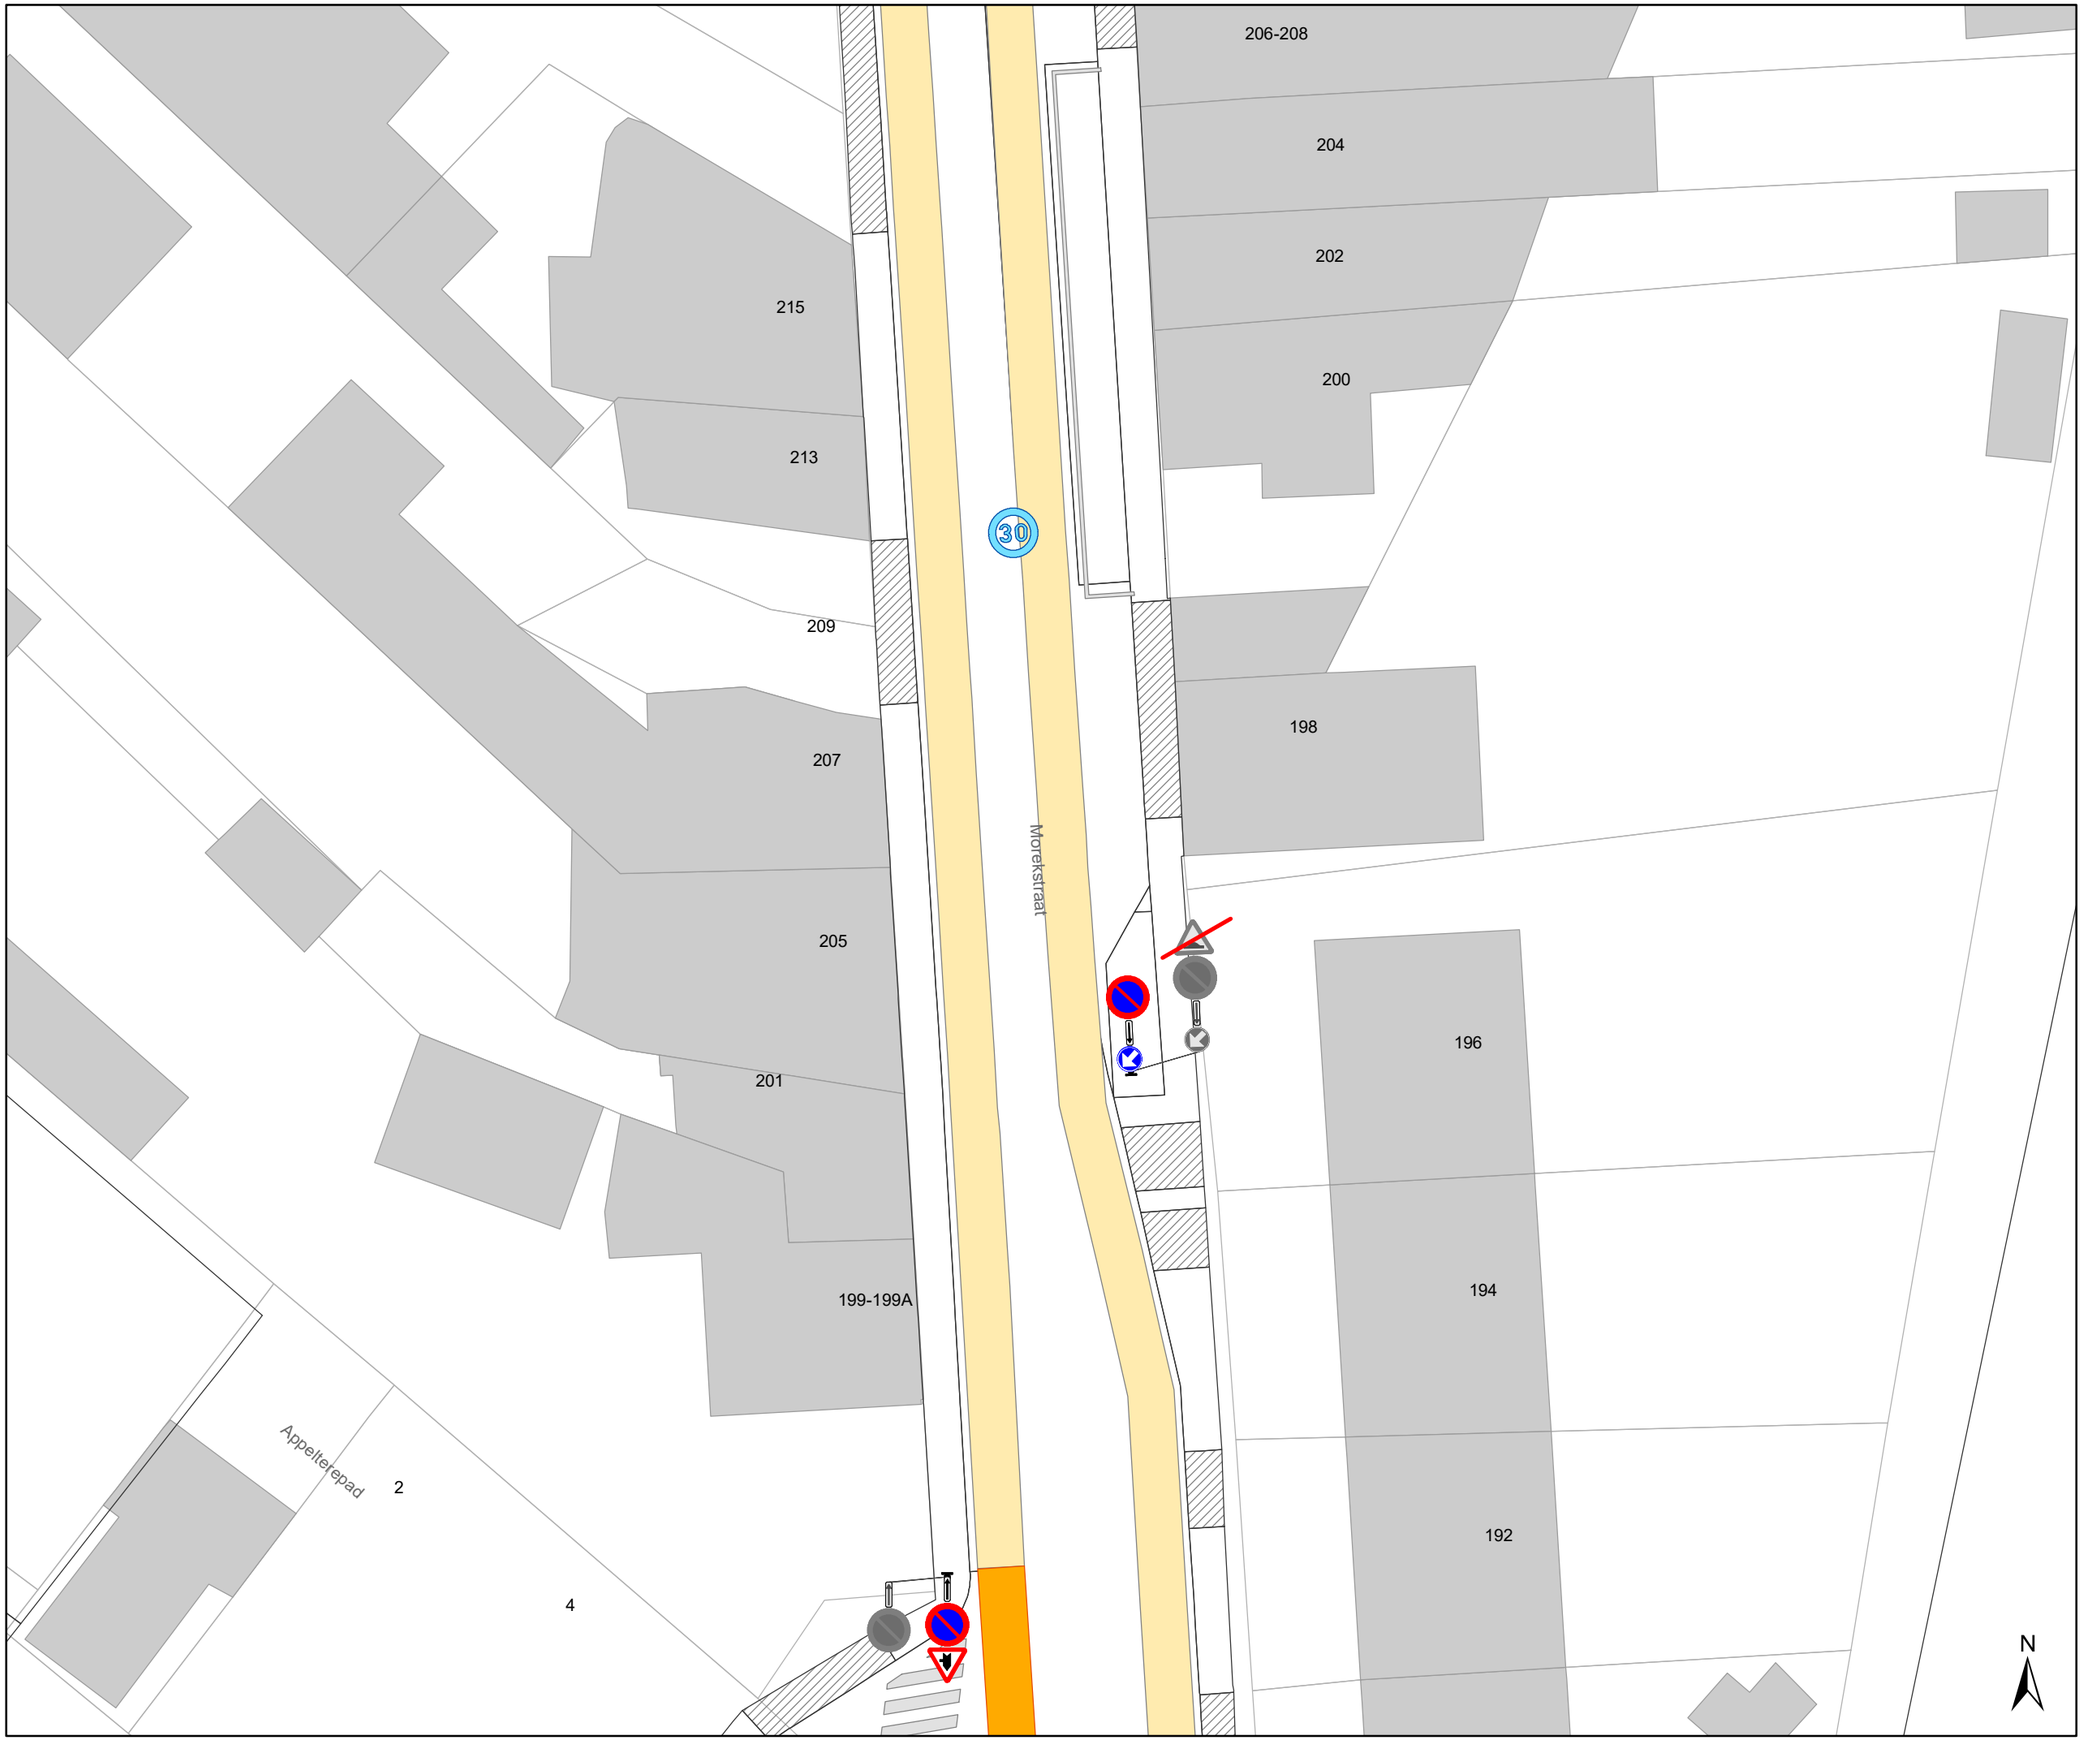

Legende

- Bestaande verkeersborden
- Geplande verkeersborden
- Te verwijderen verkeersborden
- Bestaande wegmarkeringen
- Geplande wegmarkeringen
- Te verwijderen wegmarkeringen
- MB-XX Ander gepland dossier
- Ander gepland dossier

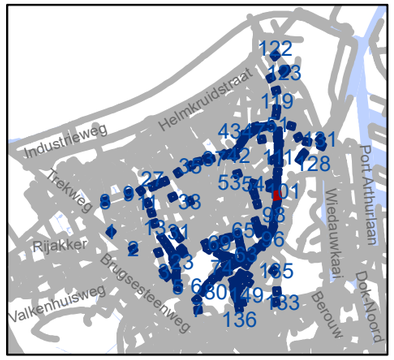

gent: Mobiliteitsbedrijf stad Gent
Verkeerstechnische taken

Zone 30 Wondelgem/ Mariakerke

Dossiernummer P-243859

DATUM	SCHAAL	PLAN	P FORMAAT
5/09/2022	1/250	102/152	A3

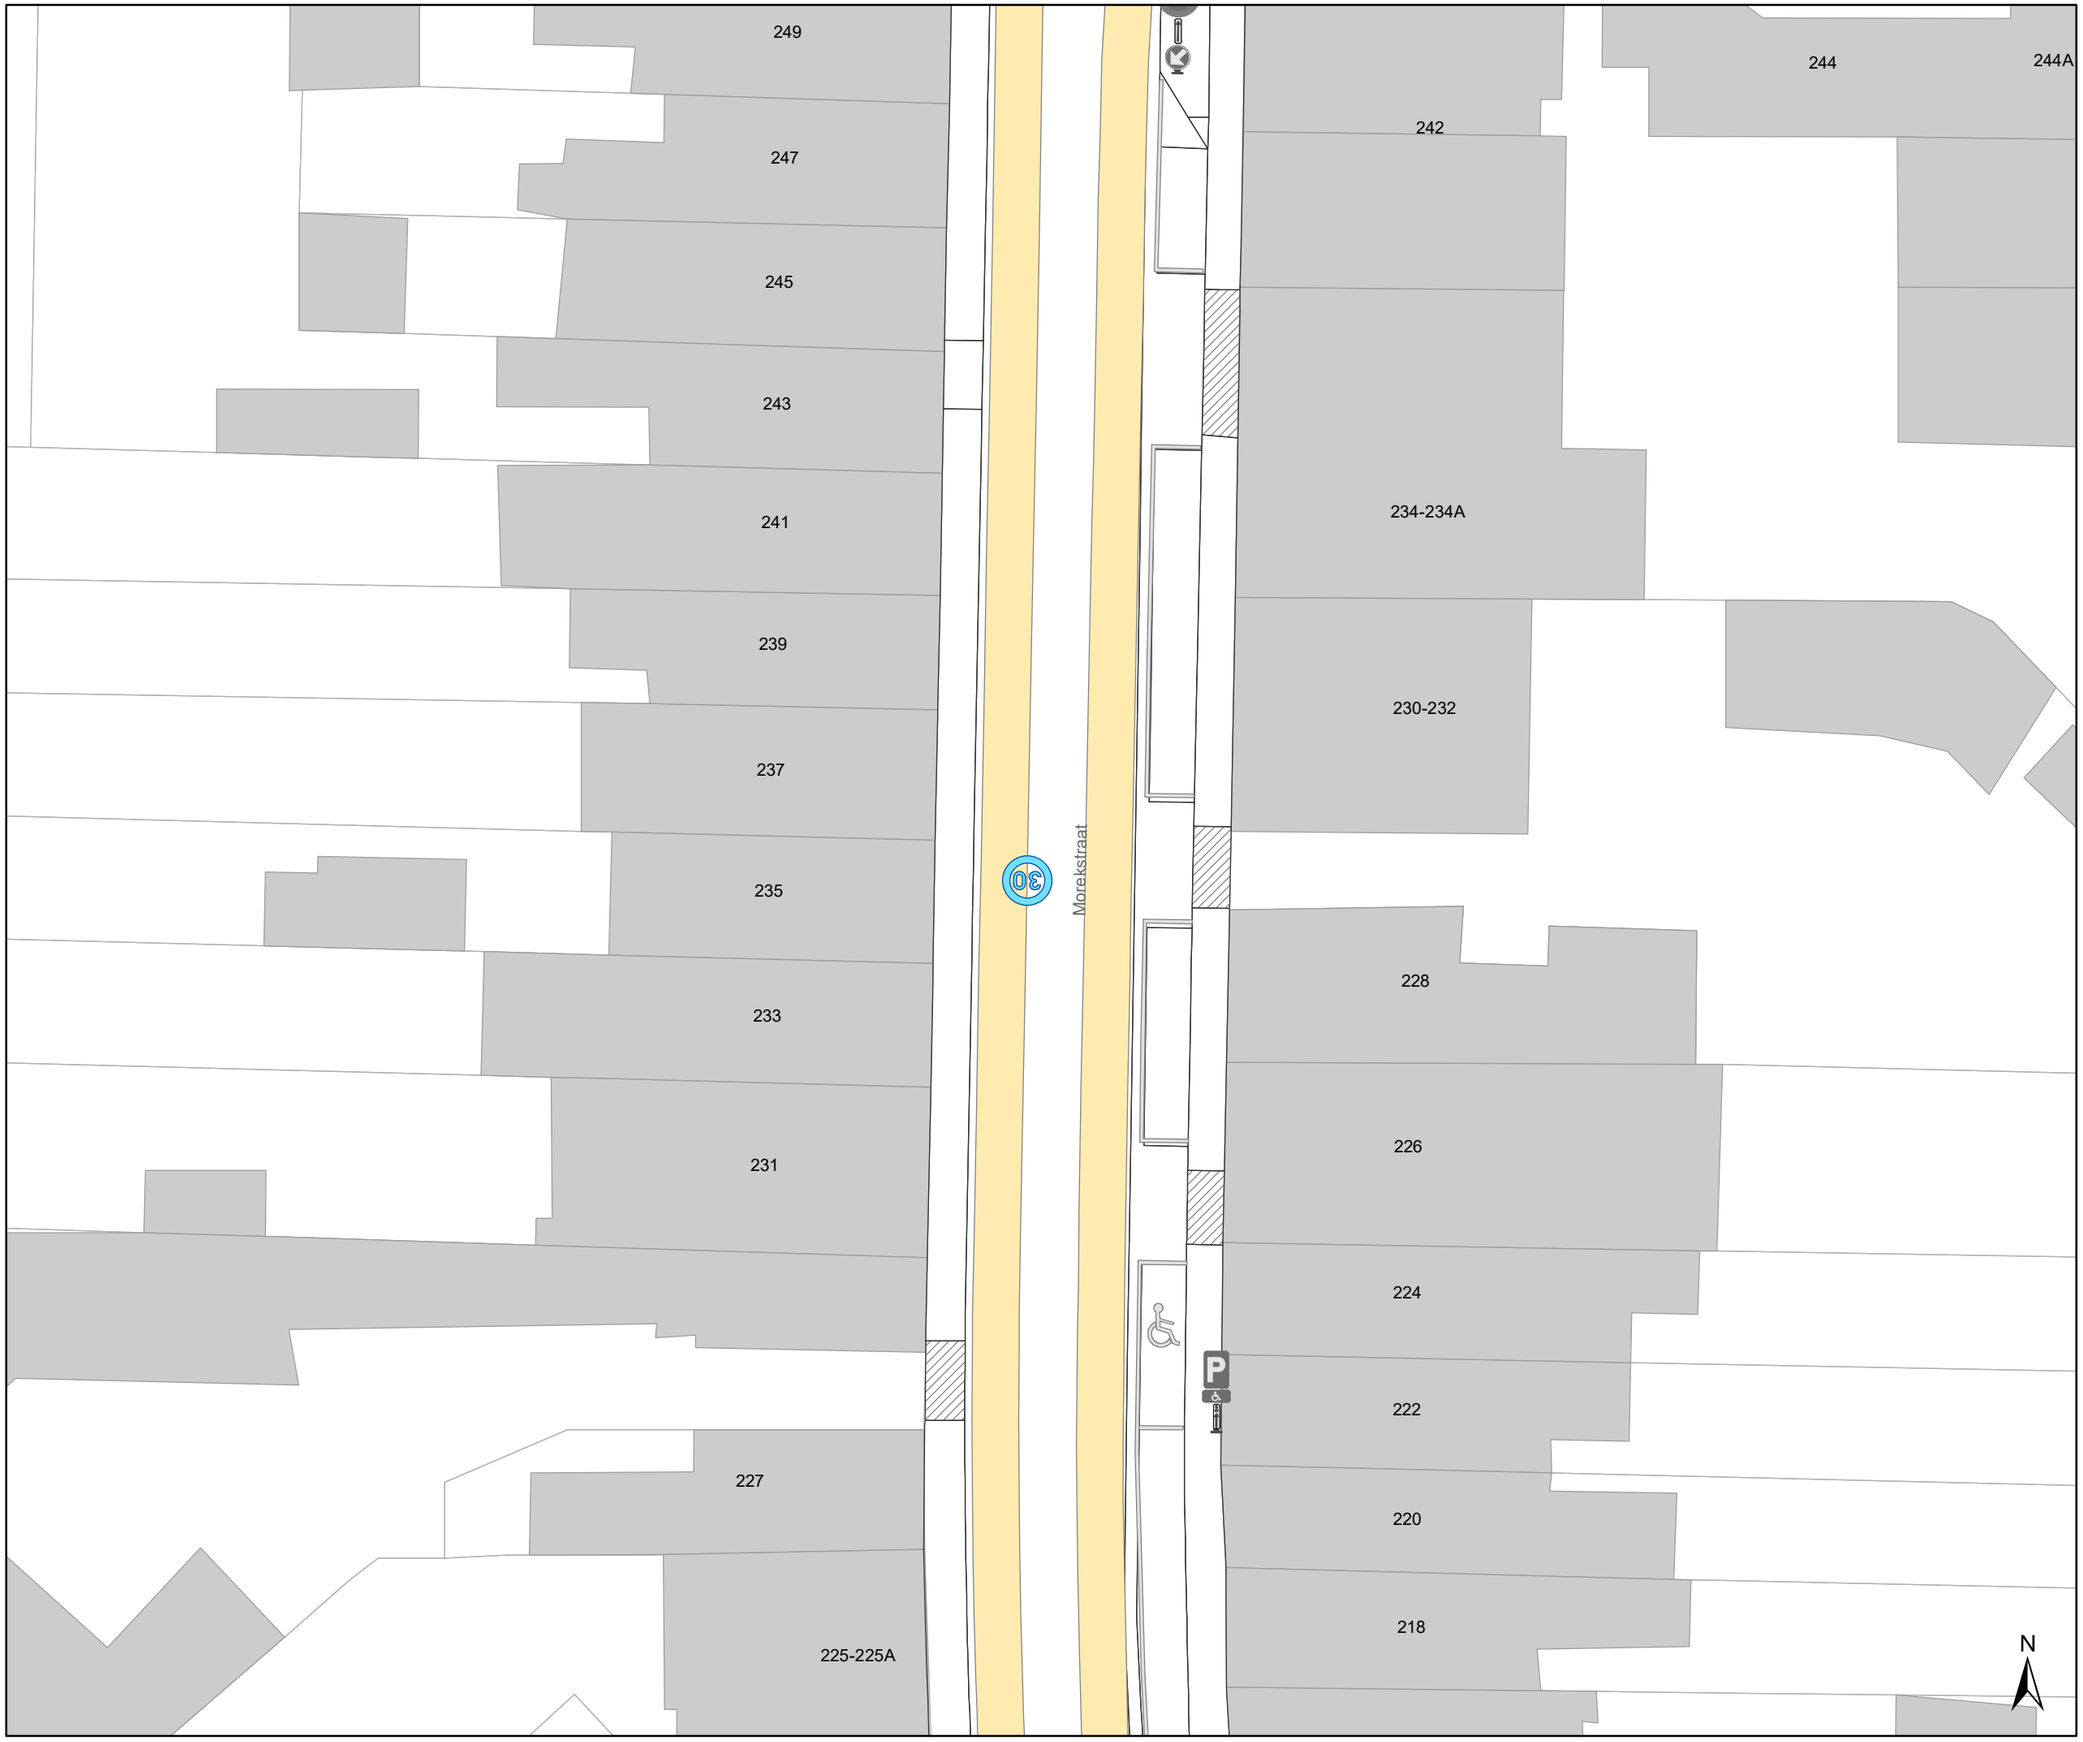

Legende

- Bestaande verkeersborden
- Geplande verkeersborden
- Te verwijderen verkeersborden
- Bestaande wegmarkeringen
- Geplande wegmarkeringen
- Te verwijderen wegmarkeringen
- MB-XX: Ander gepland dossier
- Ander gepland dossier

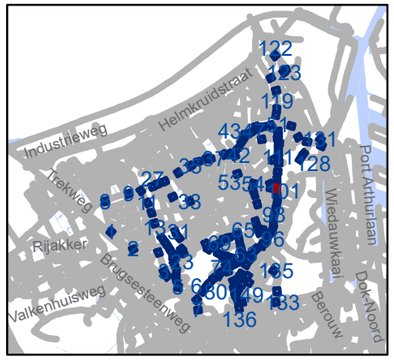

gent: Mobiliteitsbedrijf stad Gent
Verkeerstechnische taken

Zone 30 Wondelgem/ Mariakerke

Dossiernummer P-243859

DATUM	SCHAAL	PLAN	P FORMAAT
5/09/2022	1/250	103/152	A3

Legende

- Bestaande verkeersborden
- Geplande verkeersborden
- Te verwijderen verkeersborden
- Bestaande wegmarkeringen
- Geplande wegmarkeringen
- Te verwijderen wegmarkeringen
- MB-XX Ander gepland dossier
- Ander gepland dossier

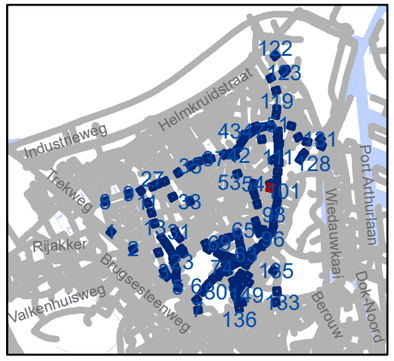

gent: Mobiliteitsbedrijf stad Gent
Verkeerstechnische taken

Zone 30 Wondelgem/ Mariakerke

Dossiernummer P-243859

DATUM	SCHAAL	PLAN	P FORMAAT
5/09/2022	1/250	104/152	A3

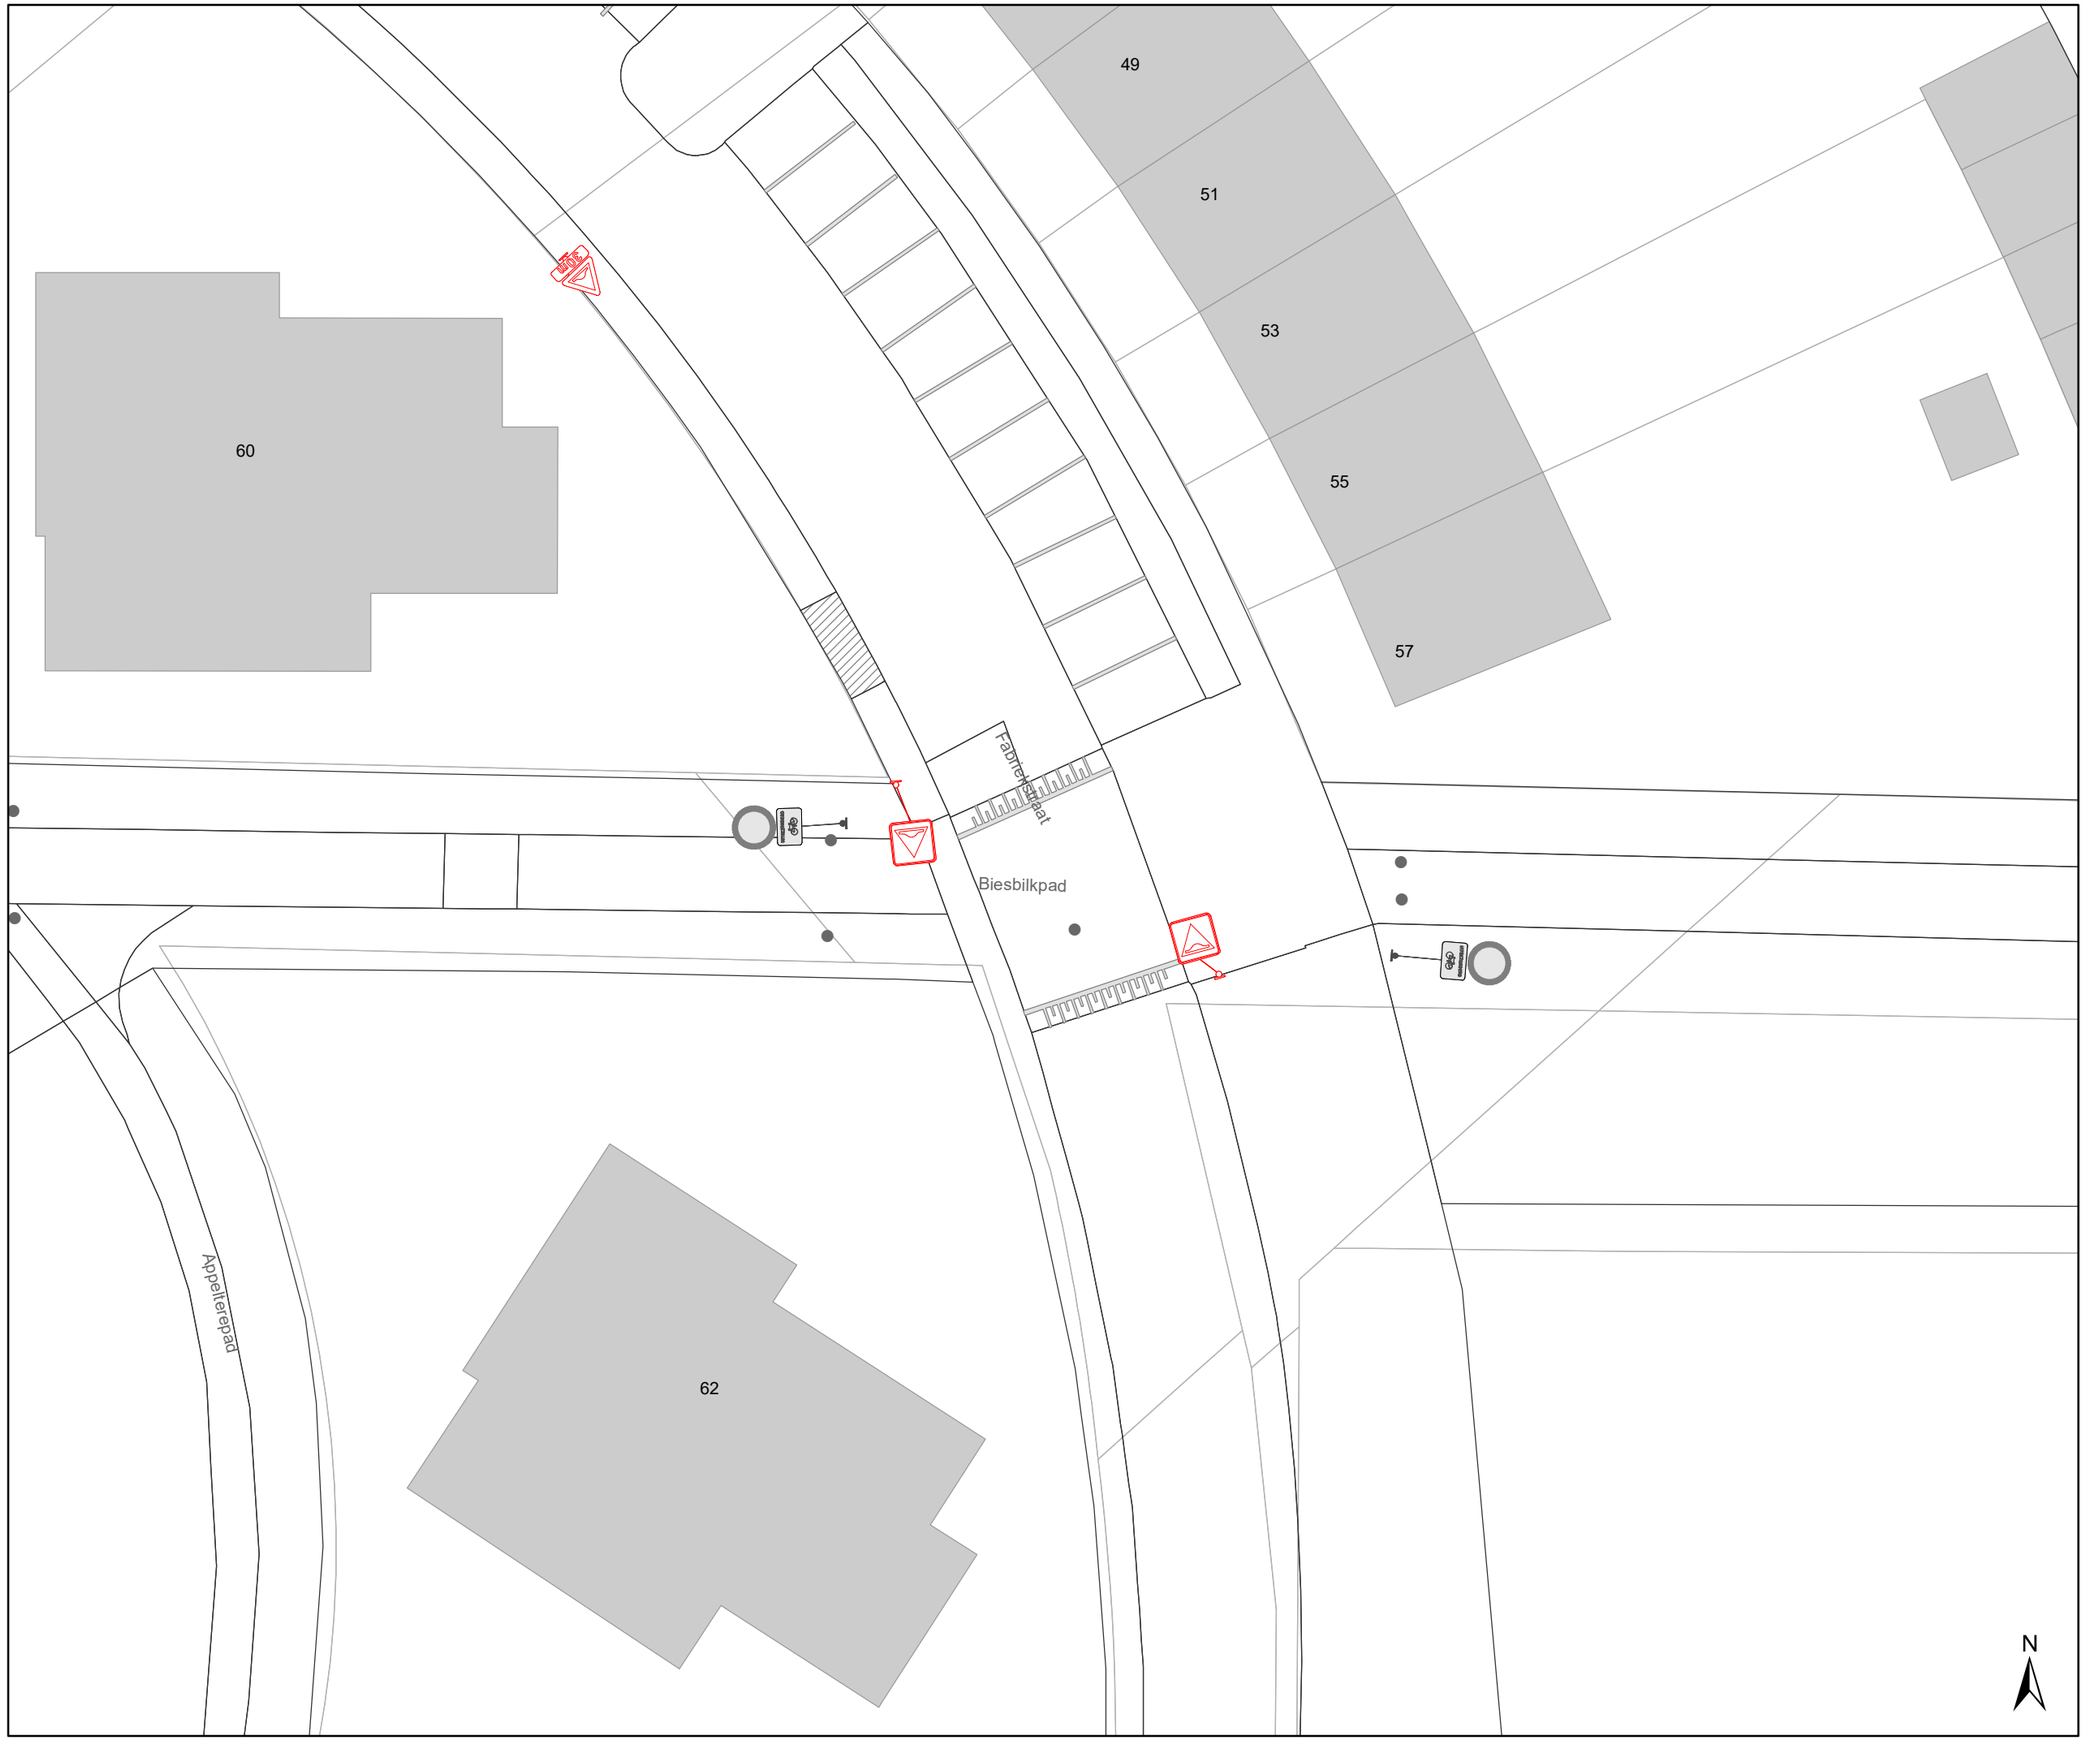

Legende

- Bestaande verkeersborden
- Geplande verkeersborden
- Te verwijderen verkeersborden
- Bestaande wegmarkeringen
- Geplande wegmarkeringen
- Te verwijderen wegmarkeringen
- MB-XX Ander gepland dossier
- Ander gepland dossier

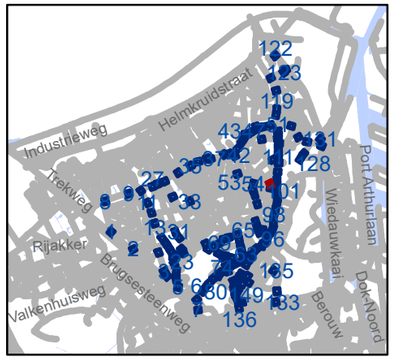

gent: Mobiliteitsbedrijf stad Gent
Verkeerstechnische taken

Zone 30 Wondelgem/ Mariakerke

Dossiernummer P-243859

DATUM	SCHAAL	PLAN	P FORMAAT
5/09/2022	1/250	105/152	A3

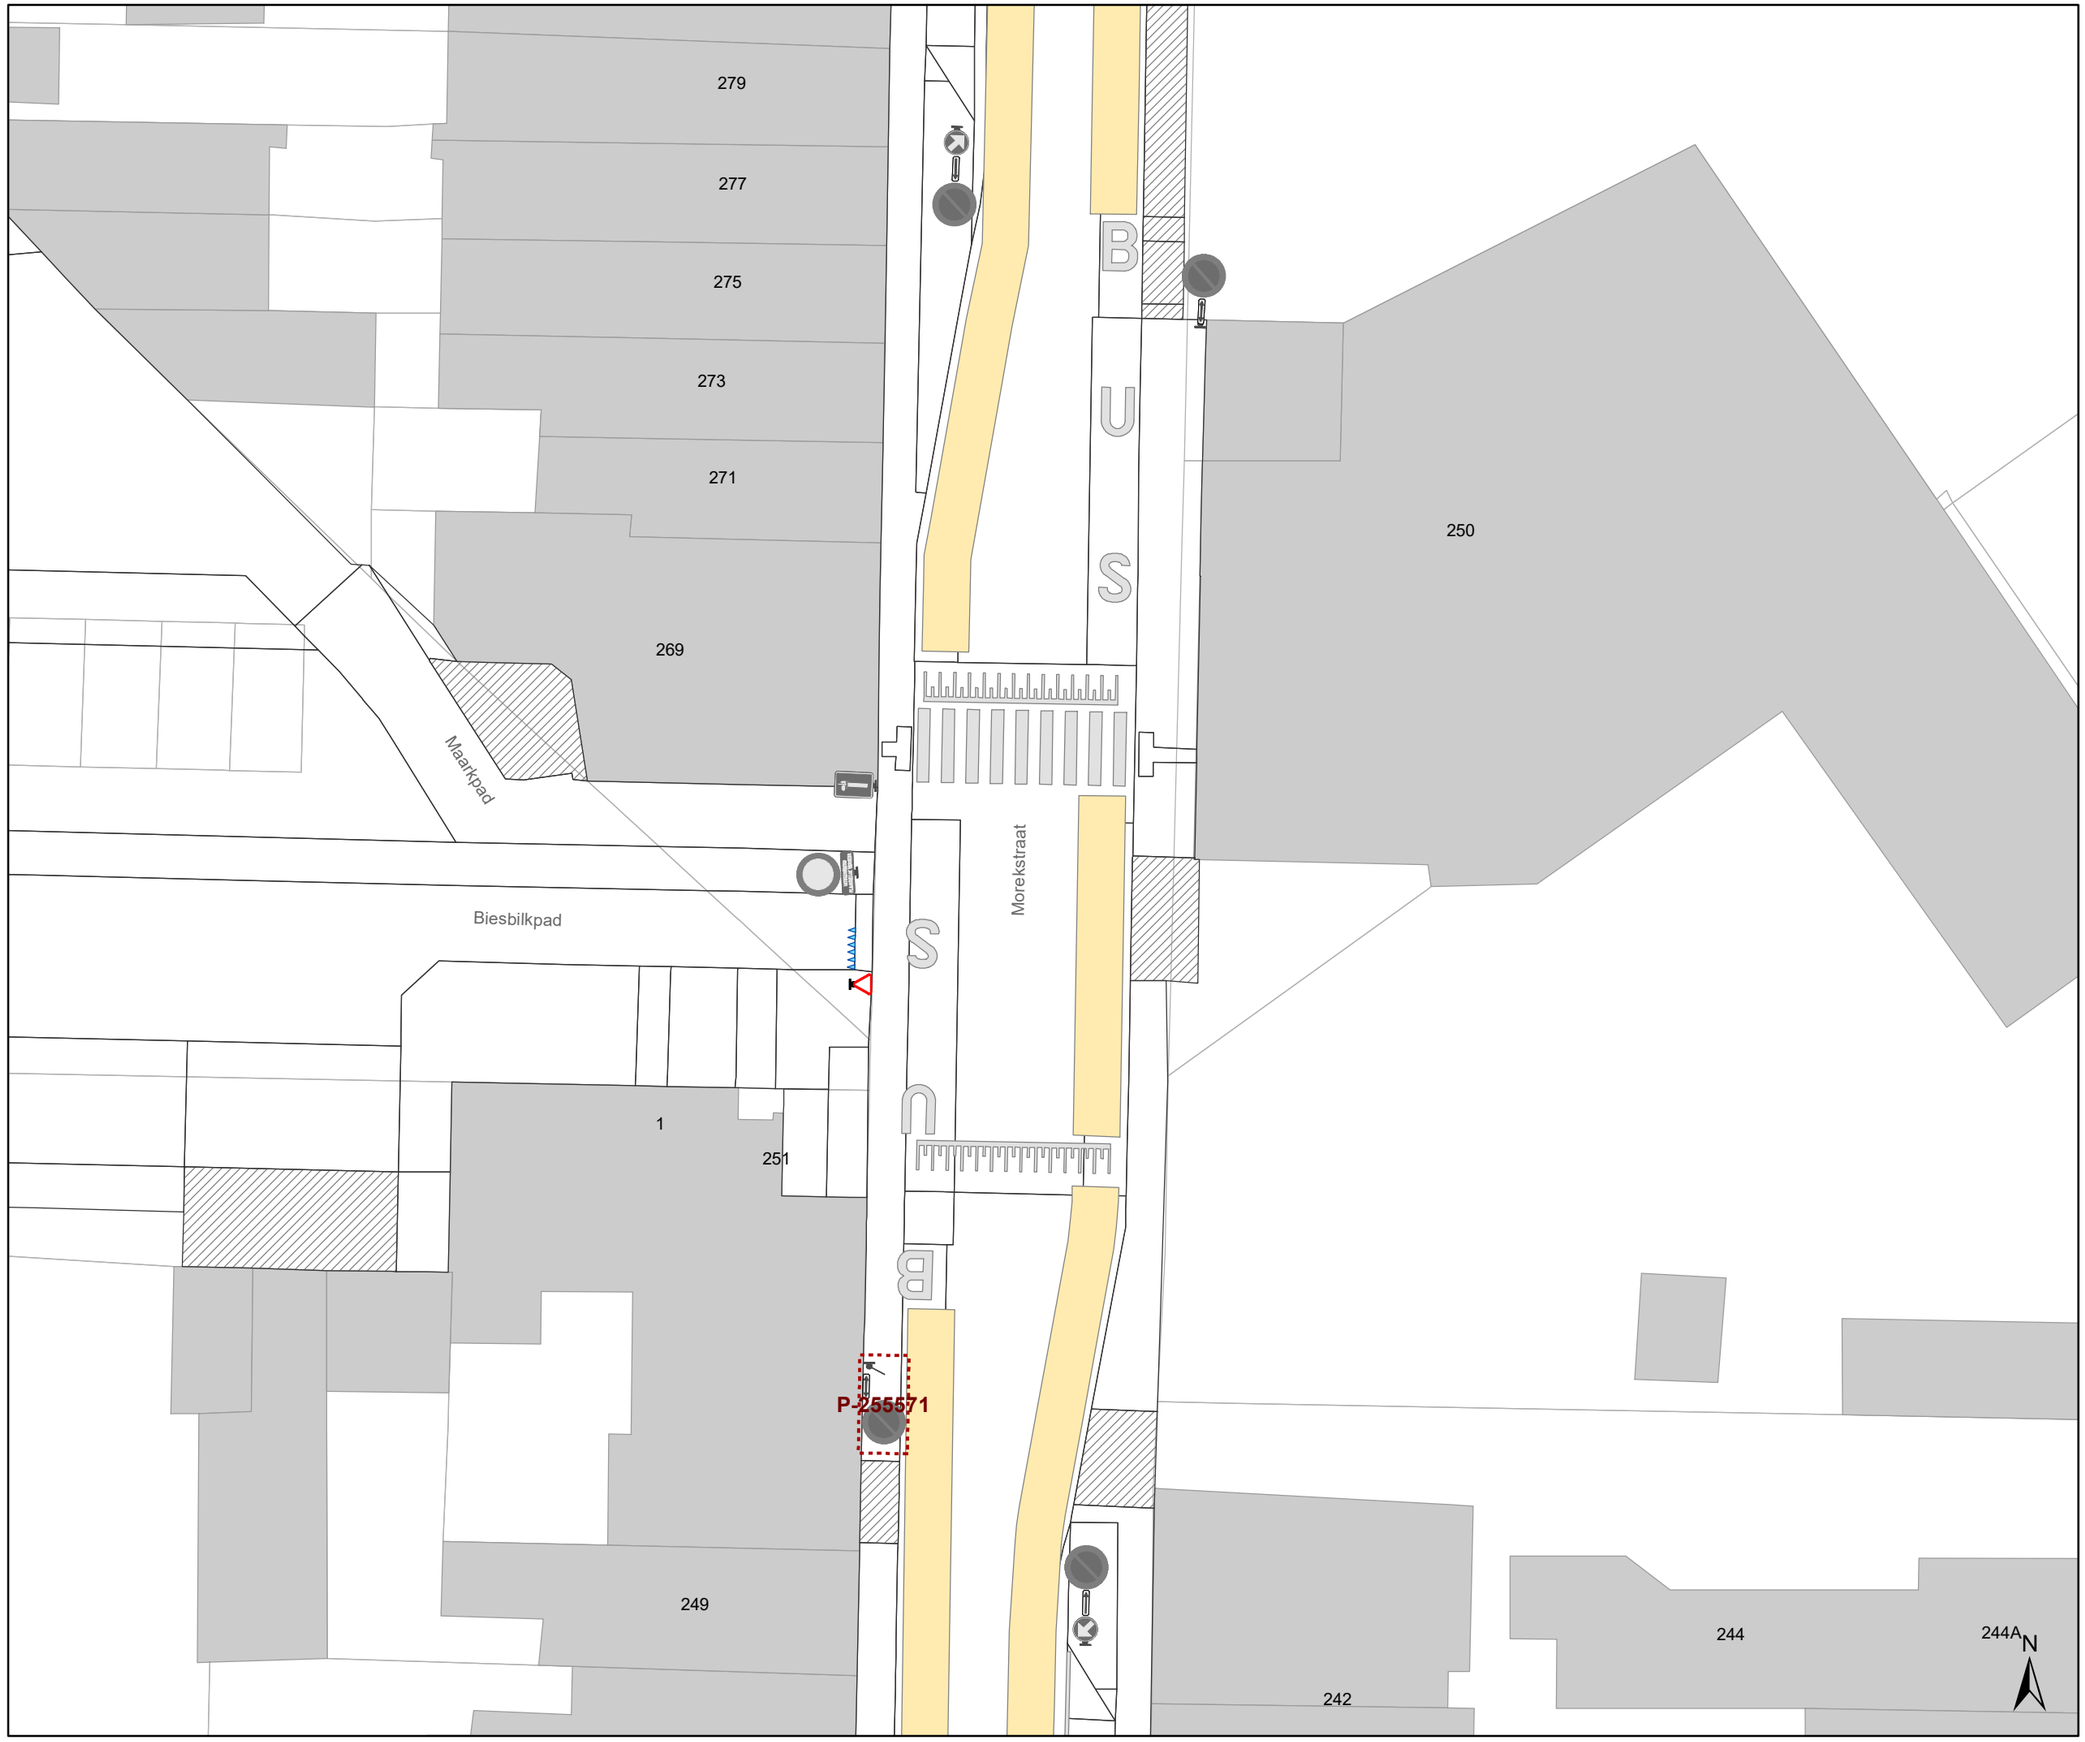

Legende

- Bestaande verkeersborden
- Geplande verkeersborden
- Te verwijderen verkeersborden
- Bestaande wegmarkeringen
- Geplande wegmarkeringen
- Te verwijderen wegmarkeringen
- MB-XX: Ander gepland dossier
- Ander gepland dossier

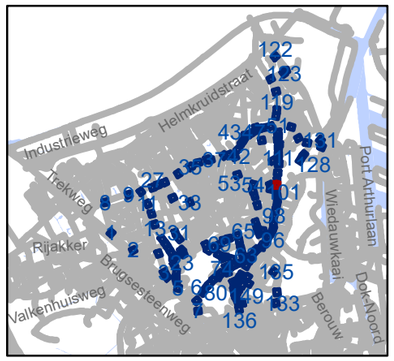

gent: Mobiliteitsbedrijf stad Gent
Verkeerstechnische taken

Zone 30 Wondelgem/ Mariakerke

Dossiernummer P-243859

DATUM	SCHAAL	PLAN	P FORMAAT
5/09/2022	1/250	106/152	A3

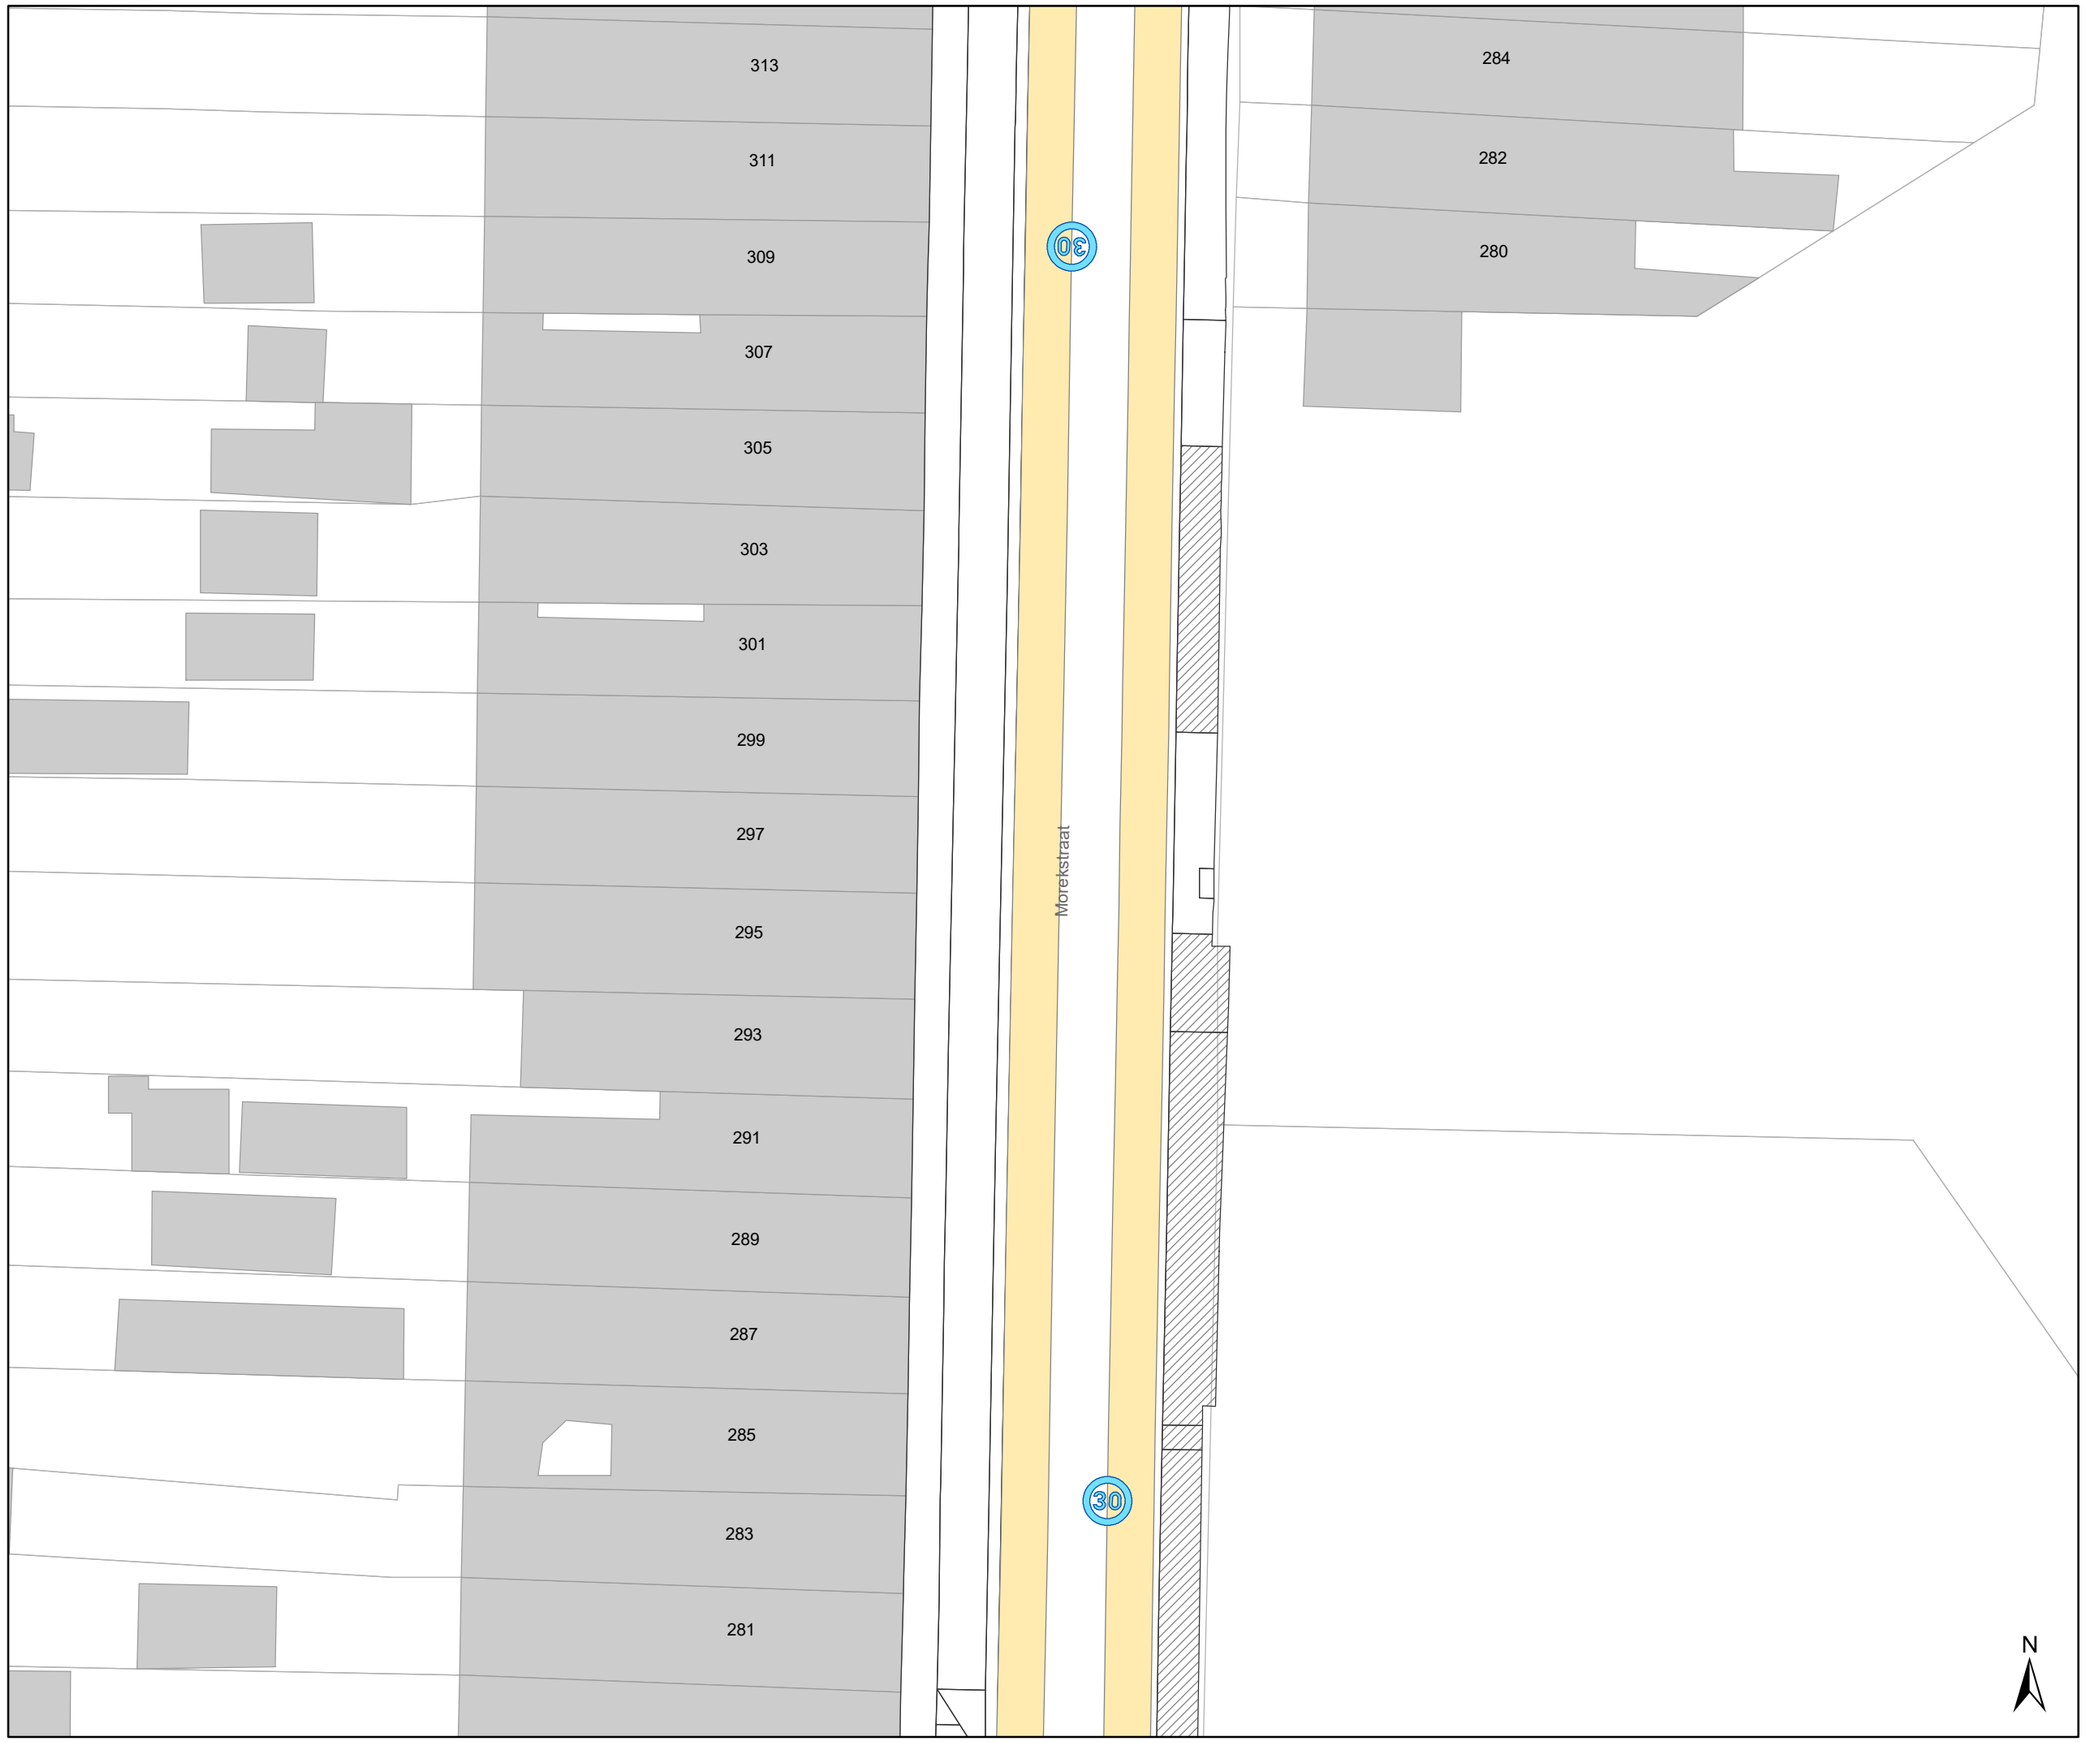

Legende

- Bestaande verkeersborden
- Geplande verkeersborden
- Te verwijderen verkeersborden
- Bestaande wegmarkeringen
- Geplande wegmarkeringen
- Te verwijderen wegmarkeringen
- MB-XX Ander gepland dossier
- Ander gepland dossier

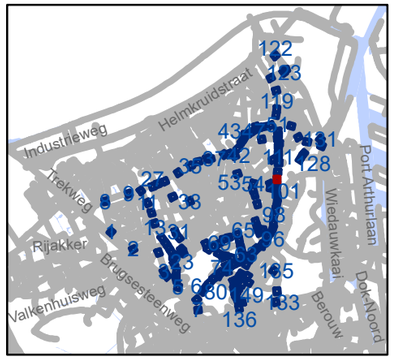

gent: Mobiliteitsbedrijf stad Gent
Verkeerstechnische taken

Zone 30 Wondelgem/ Mariakerke

Dossiernummer P-243859

DATUM	SCHAAL	PLAN	P FORMAAT
5/09/2022	1/250	107/152	A3

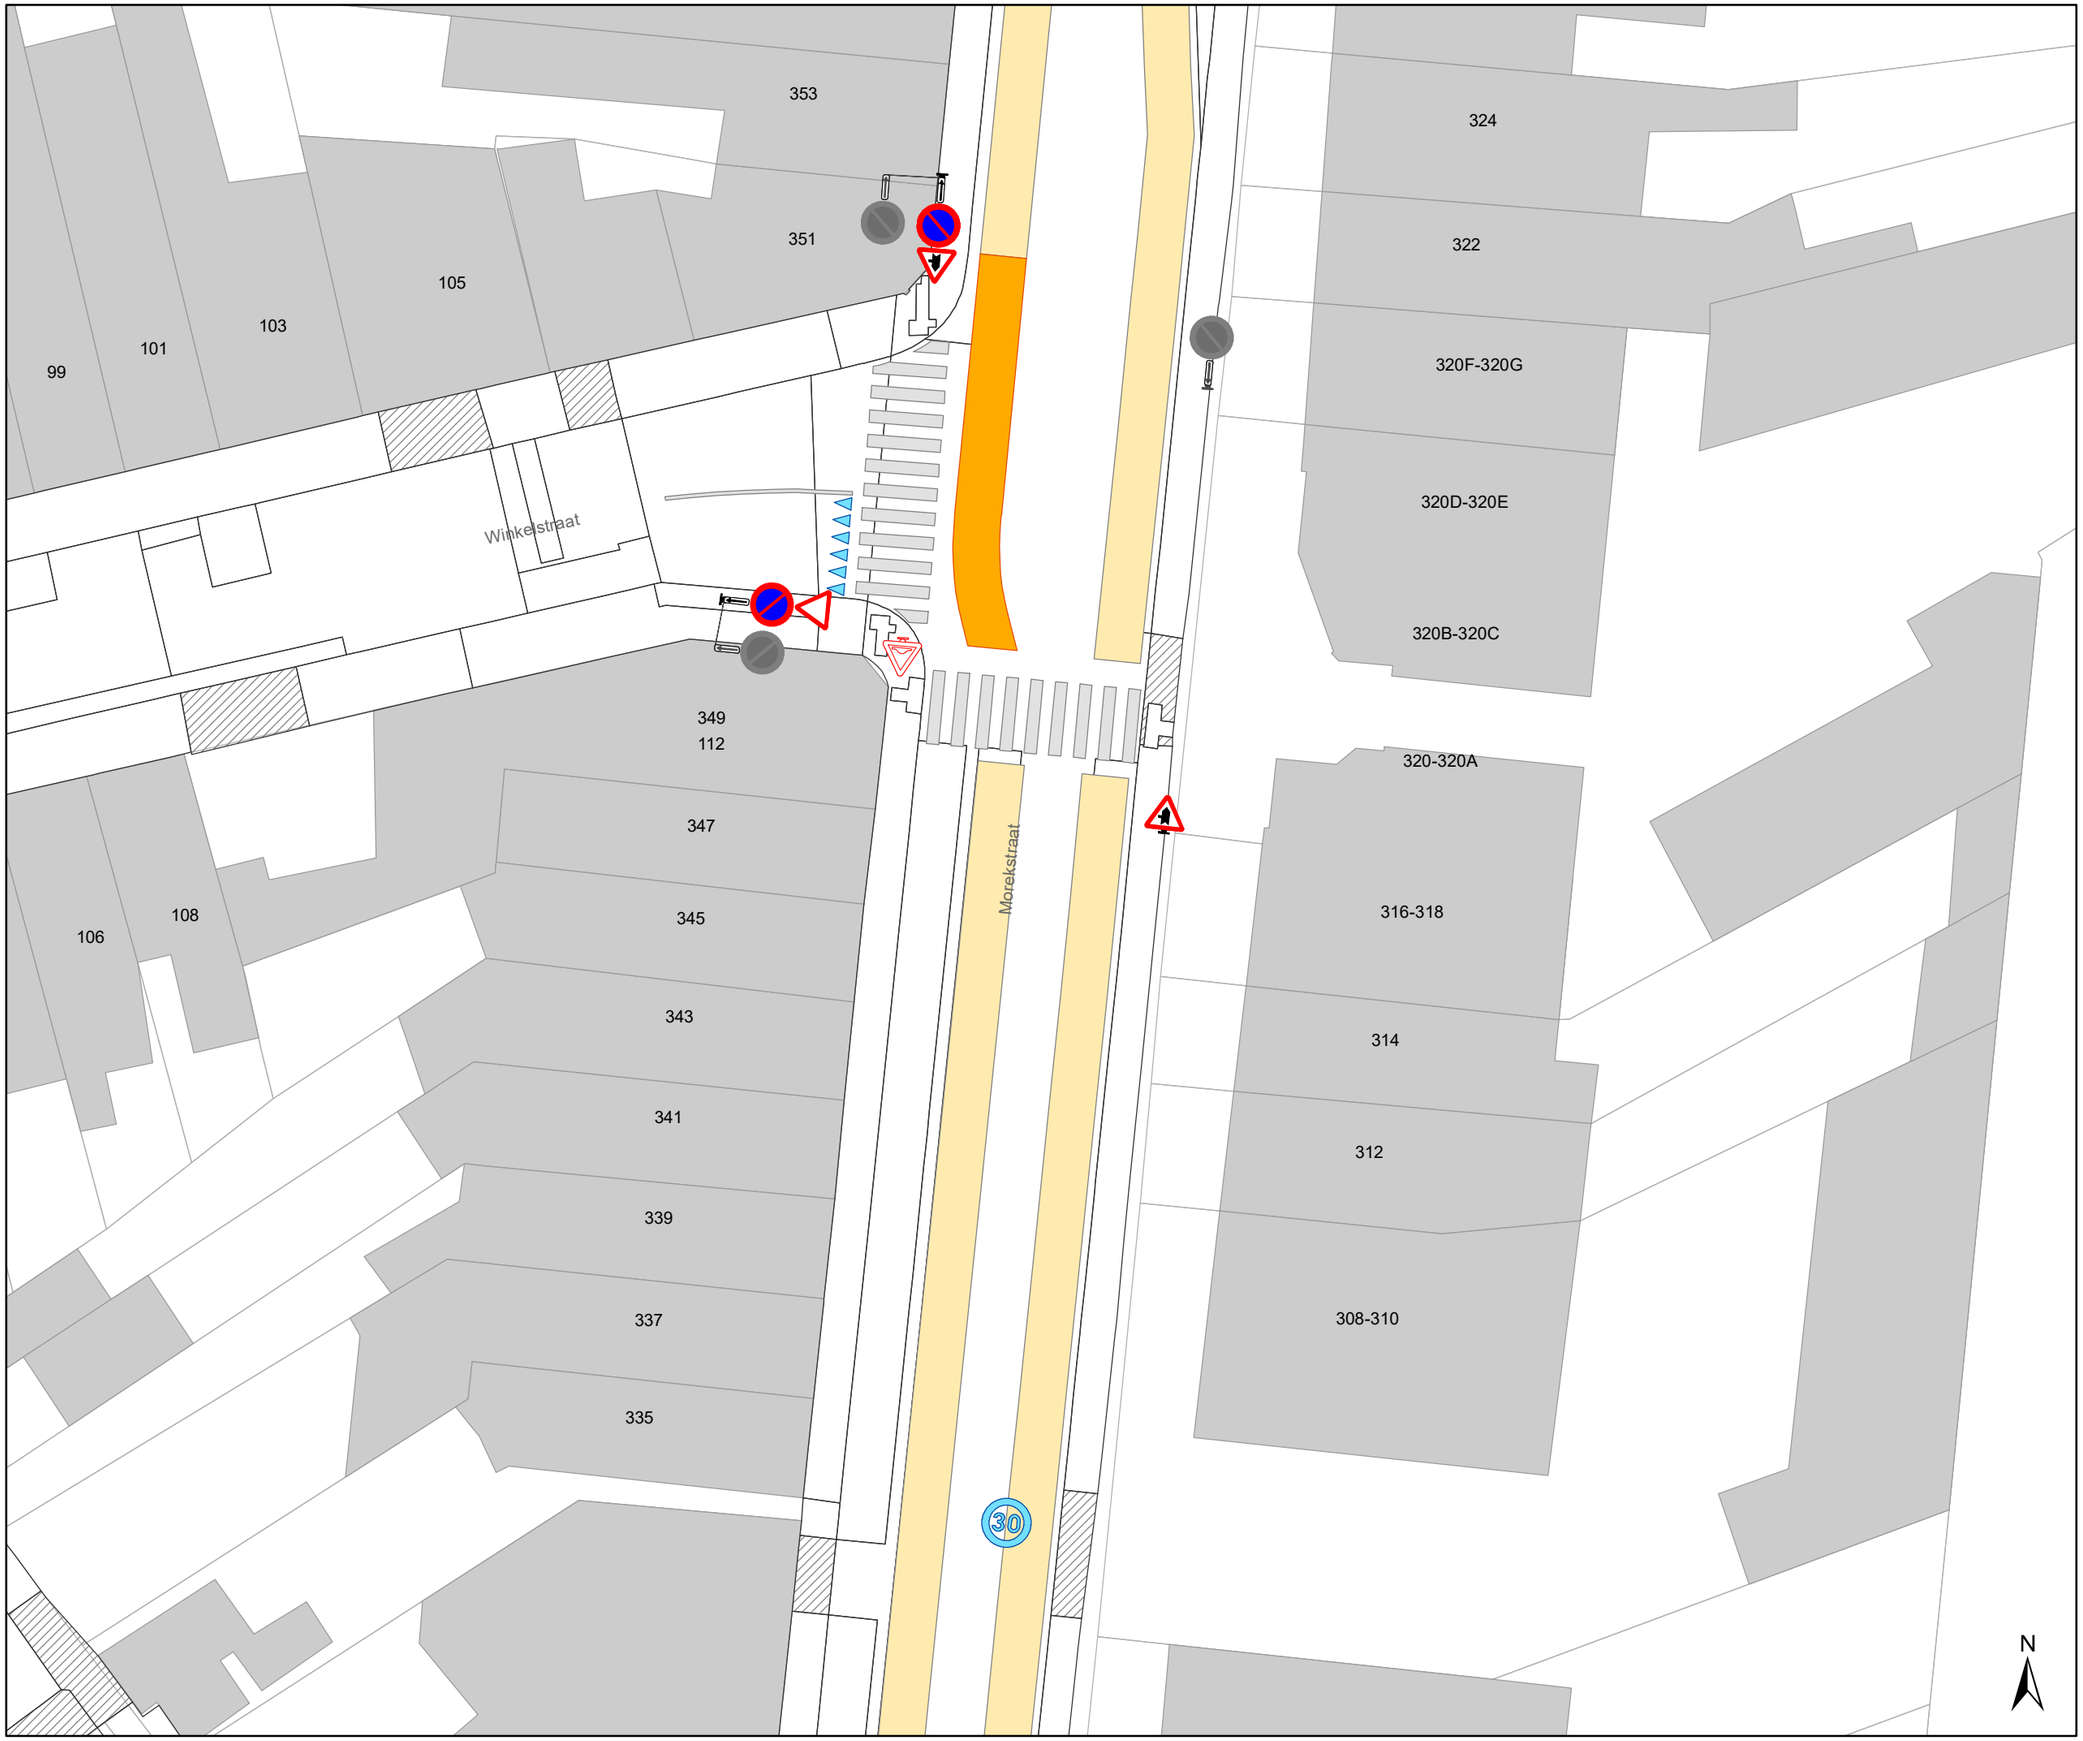

Legende

- Bestaande verkeersborden
- Geplande verkeersborden
- Te verwijderen verkeersborden
- Bestaande wegmarkeringen
- Geplande wegmarkeringen
- Te verwijderen wegmarkeringen
- MB-XX: Ander gepland dossier
- Ander gepland dossier

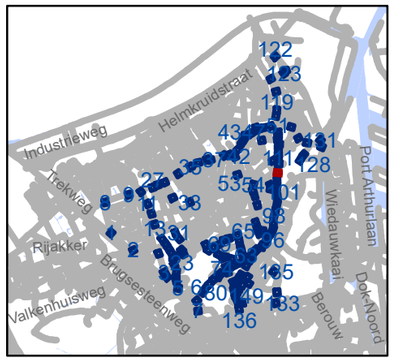

gent: Mobiliteitsbedrijf stad Gent
Verkeerstechnische taken

Zone 30 Wondelgem/ Mariakerke

Dossiernummer P-243859

DATUM	SCHAAL	PLAN	P FORMAAT
5/09/2022	1/250	108/152	A3

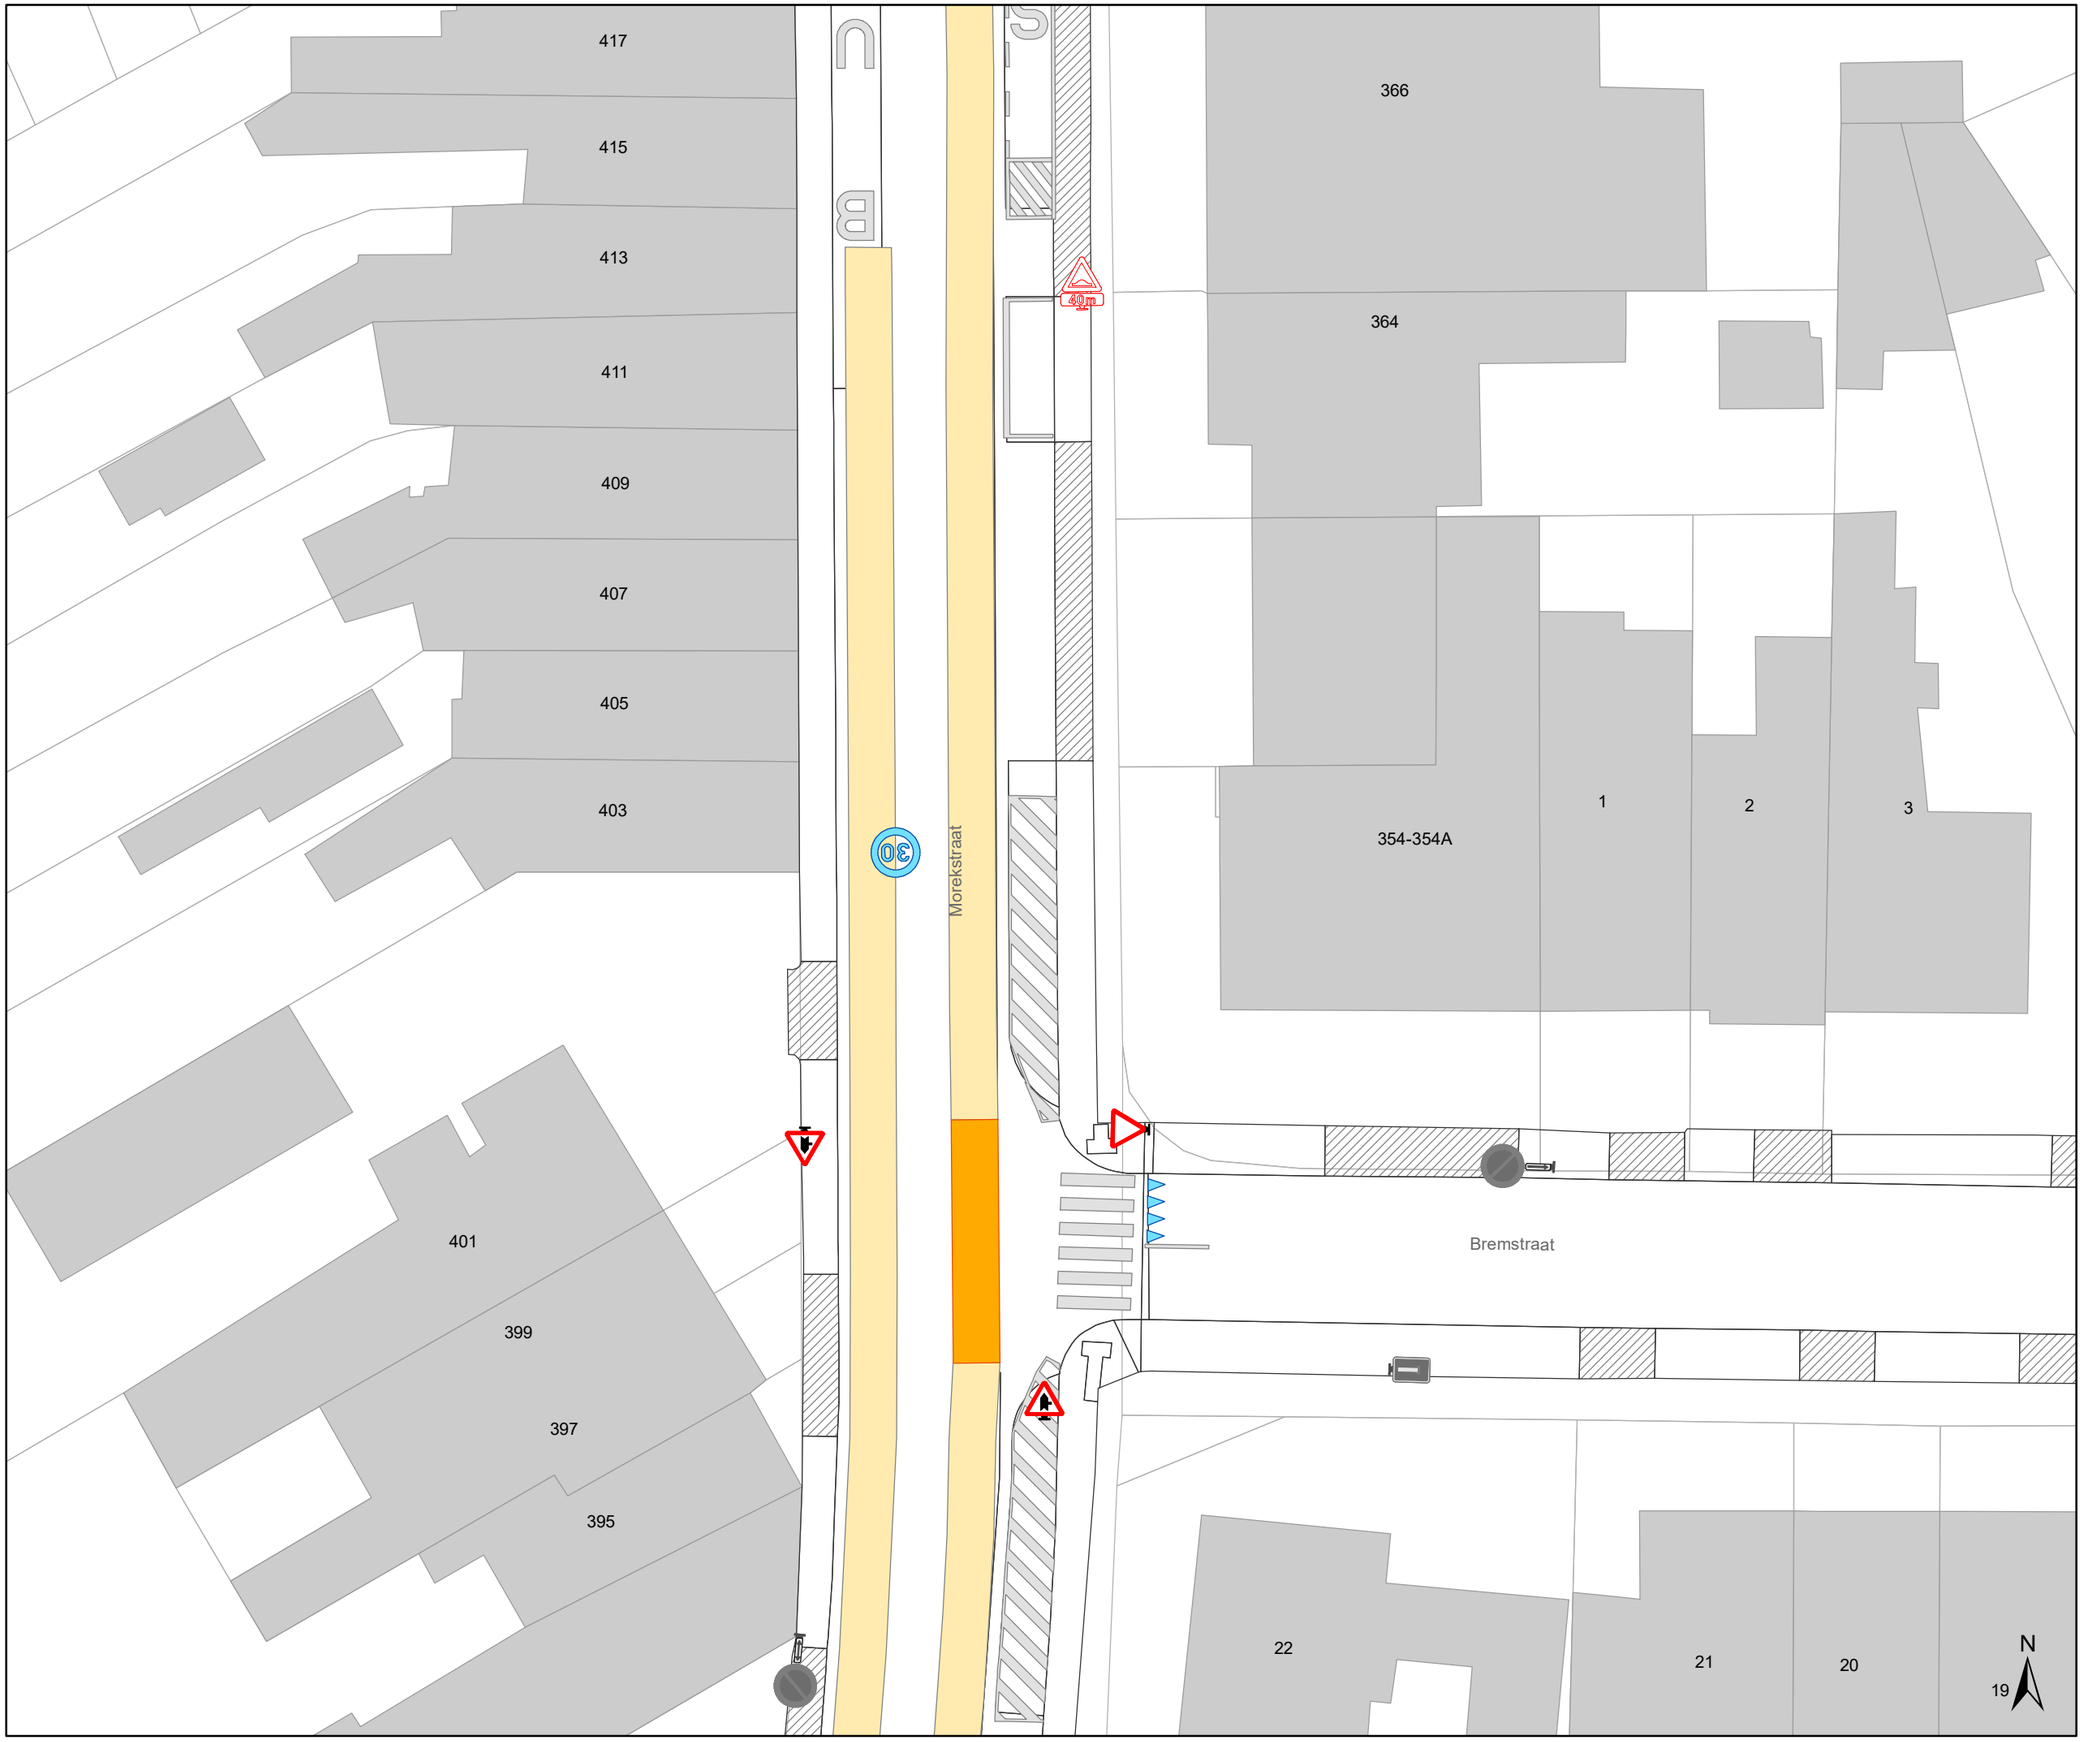

Legende

- Bestaande verkeersborden
- Geplande verkeersborden
- Te verwijderen verkeersborden
- Bestaande wegmarkeringen
- Geplande wegmarkeringen
- Te verwijderen wegmarkeringen
- MB-XX Ander gepland dossier
- Ander gepland dossier

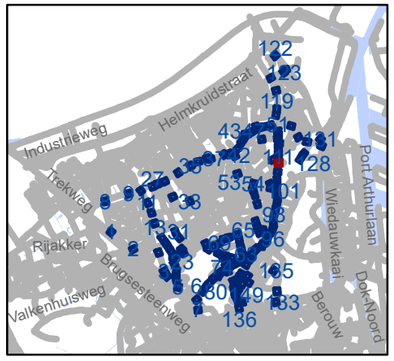

gent: Mobiliteitsbedrijf stad Gent
Verkeerstechnische taken

Zone 30 Wondelgem/ Mariakerke

Dossiernummer P-243859

DATUM	SCHAAL	PLAN	P FORMAAT
5/09/2022	1/250	109/152	A3

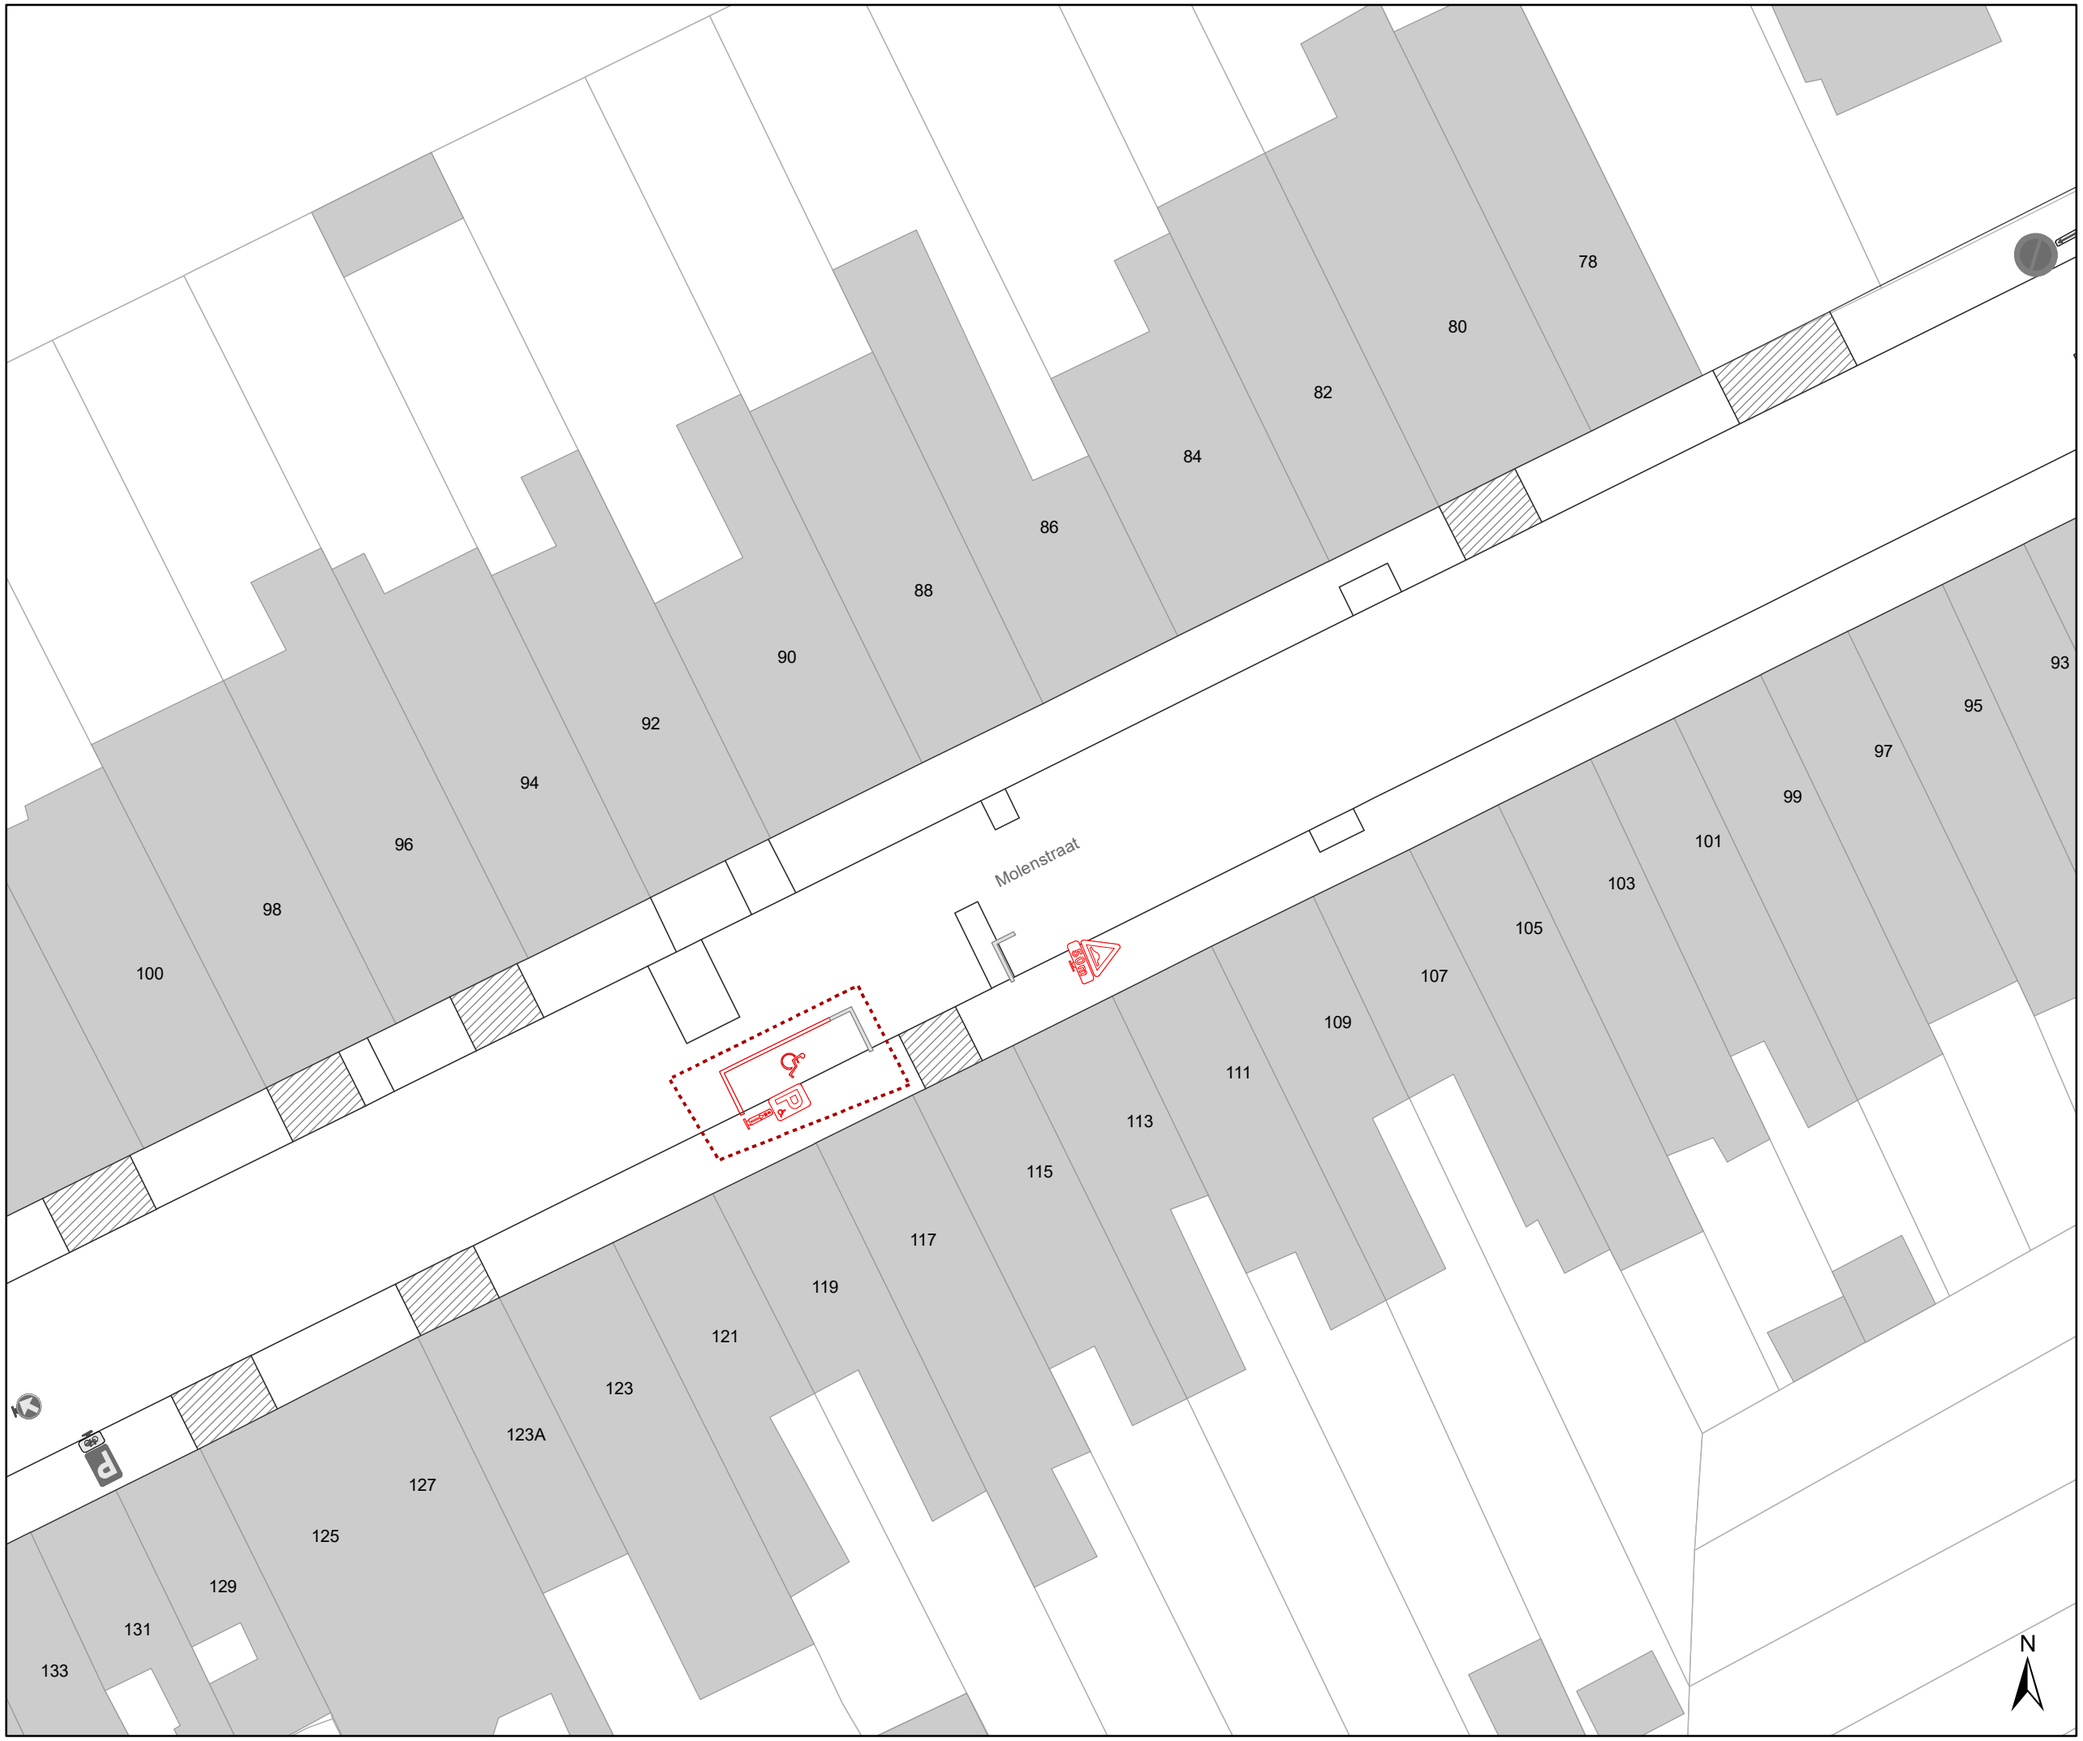

Legende

- Bestaande verkeersborden
- Geplande verkeersborden
- Te verwijderen verkeersborden
- Bestaande wegmarkeringen
- Geplande wegmarkeringen
- Te verwijderen wegmarkeringen
- MB-XX Ander gepland dossier
- Ander gepland dossier

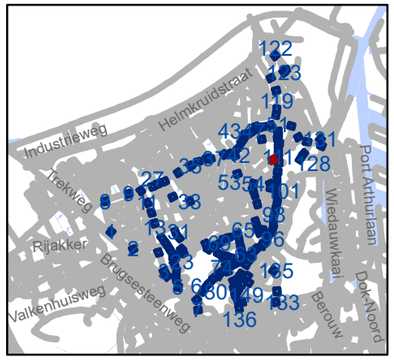

gent: Mobiliteitsbedrijf stad Gent
Verkeerstechnische taken

Zone 30 Wondelgem/ Mariakerke

Dossiernummer P-243859

DATUM	SCHAAL	PLAN	P FORMAAT
5/09/2022	1/250	110/152	A3

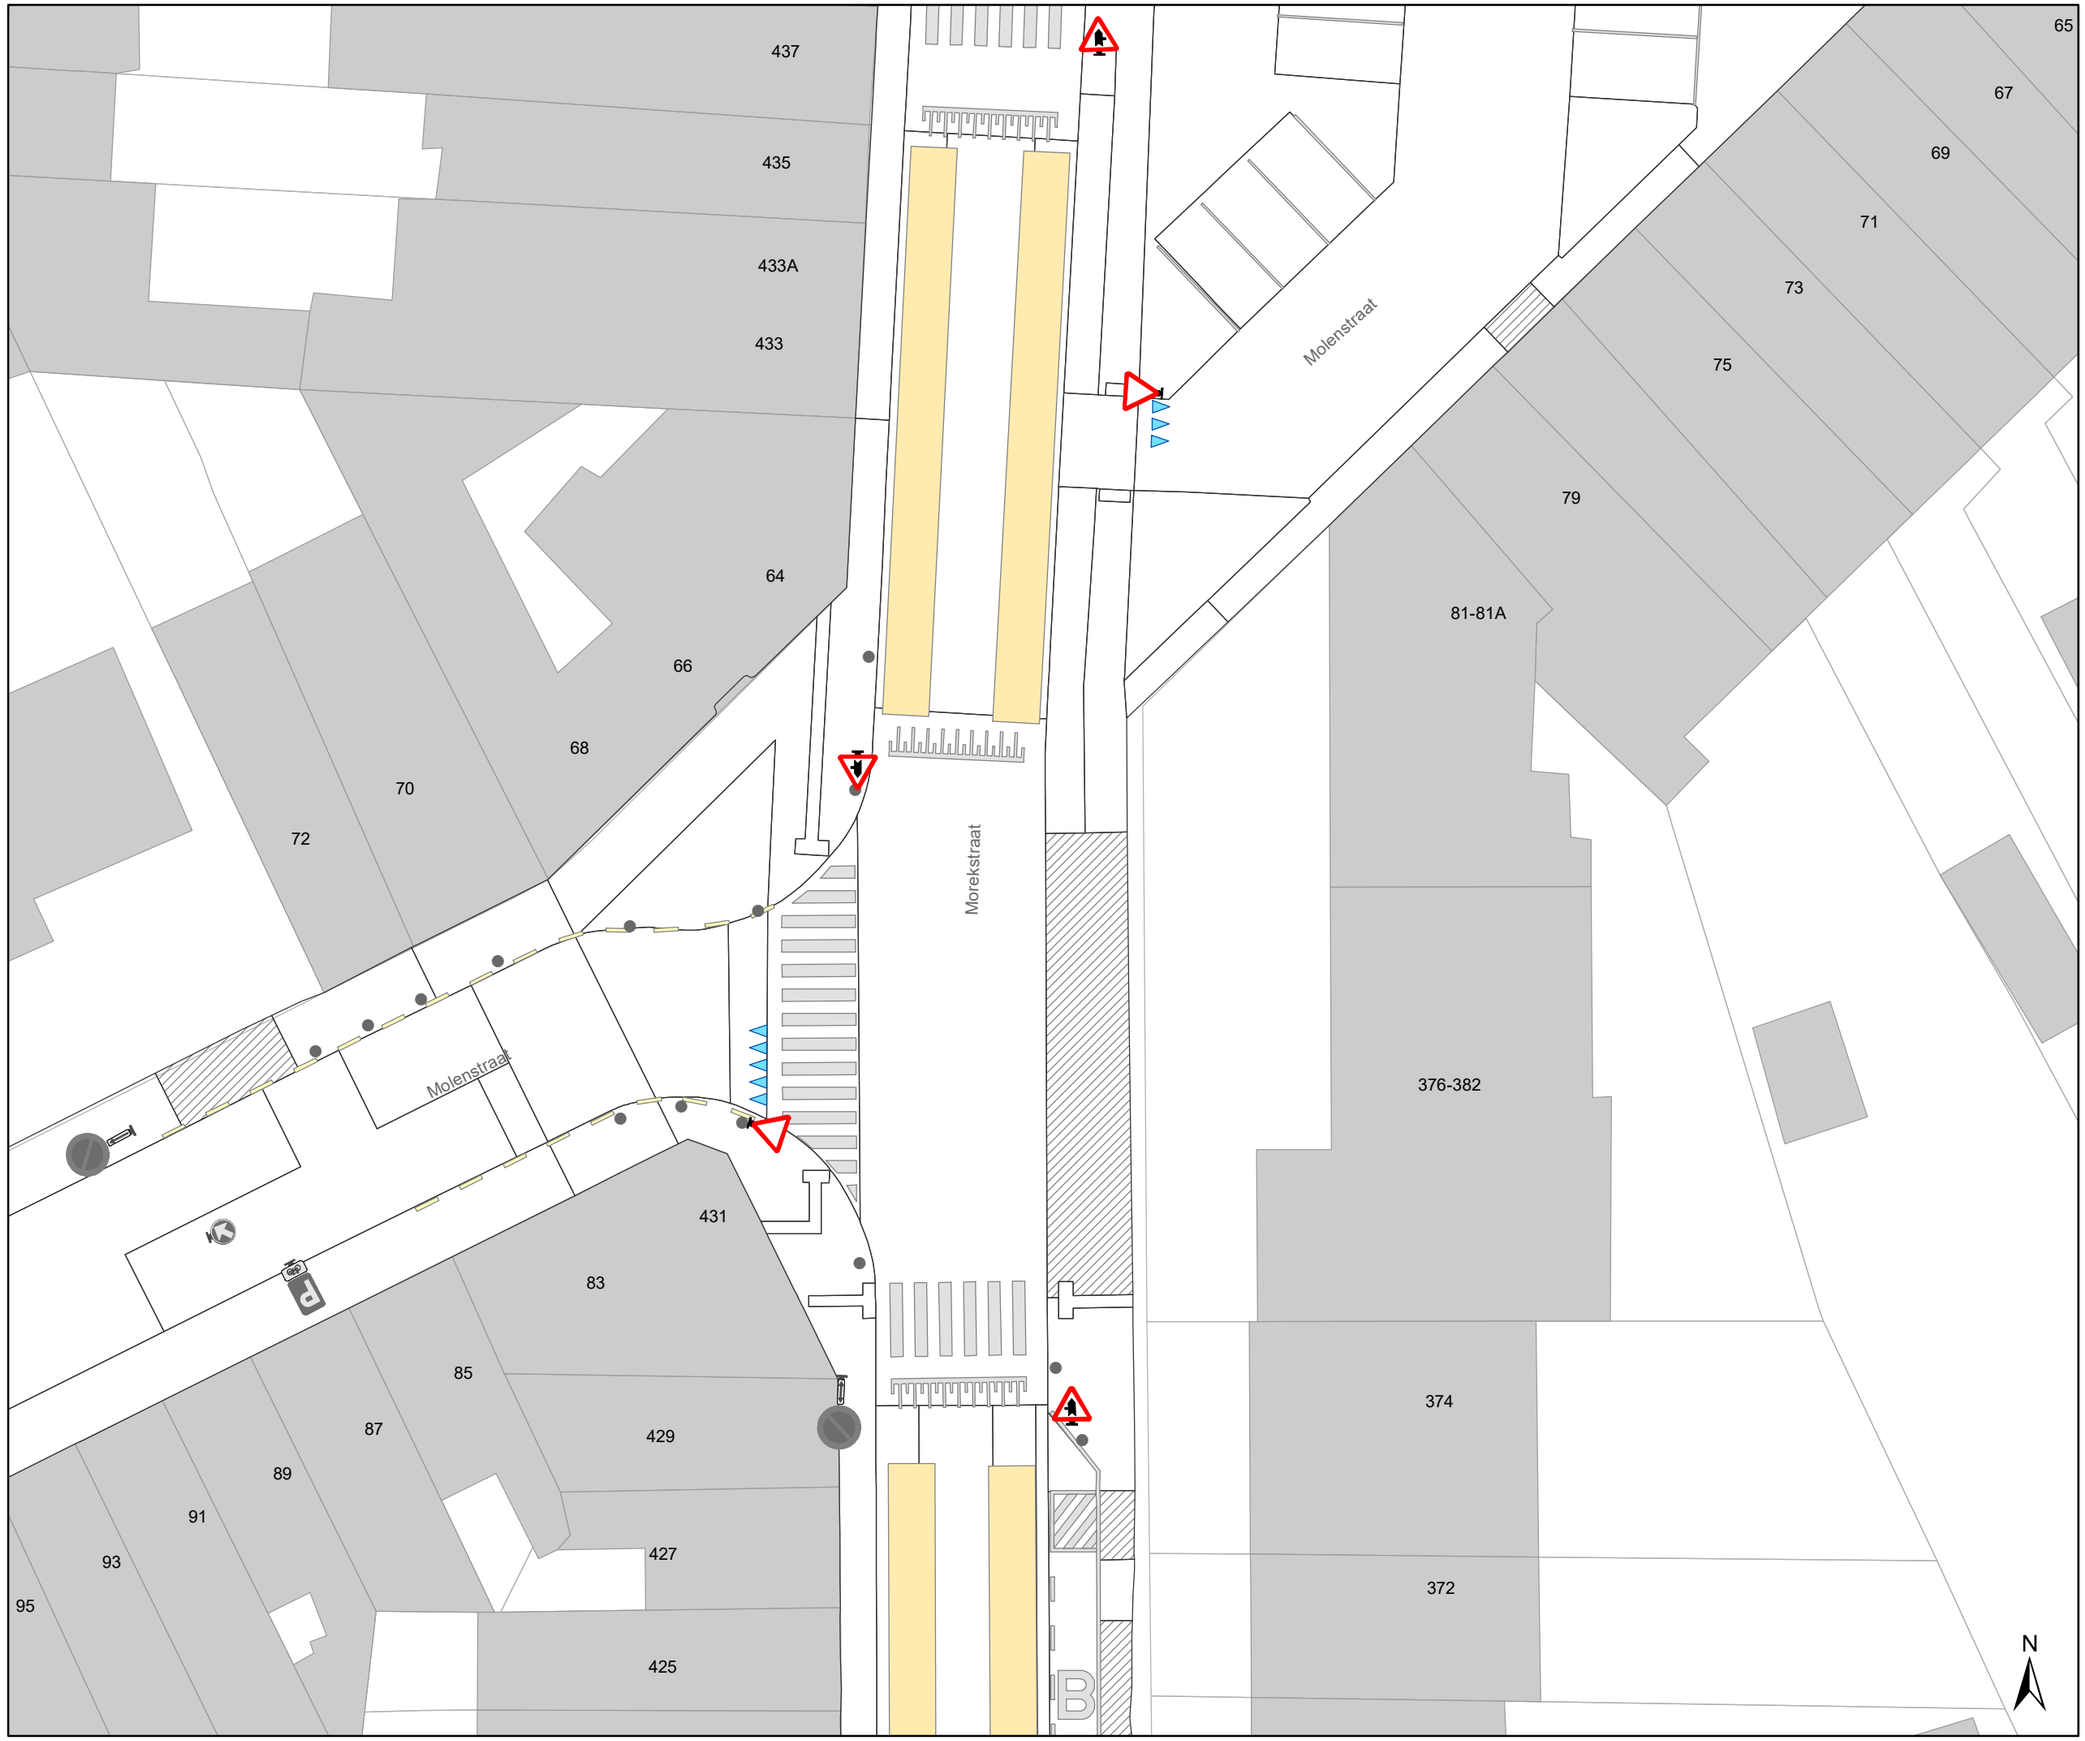

Legende

- Bestaande verkeersborden
- Geplande verkeersborden
- Te verwijderen verkeersborden
- Bestaande wegmarkeringen
- Geplande wegmarkeringen
- Te verwijderen wegmarkeringen
- MB-XX: Ander gepland dossier
- Ander gepland dossier

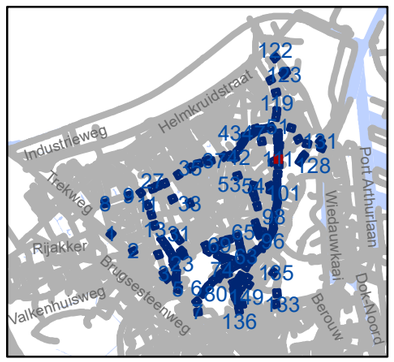

gent: Mobiliteitsbedrijf stad Gent
Verkeerstechnische taken

Zone 30 Wondelgem/ Mariakerke

Dossiernummer P-243859

DATUM	SCHAAL	PLAN	P FORMAAT
5/09/2022	1/250	111/152	A3

Legende

- Bestaande verkeersborden
- Geplande verkeersborden
- Te verwijderen verkeersborden
- Bestaande wegmarkeringen
- Geplande wegmarkeringen
- Te verwijderen wegmarkeringen
- MB-XX Ander gepland dossier
- Ander gepland dossier

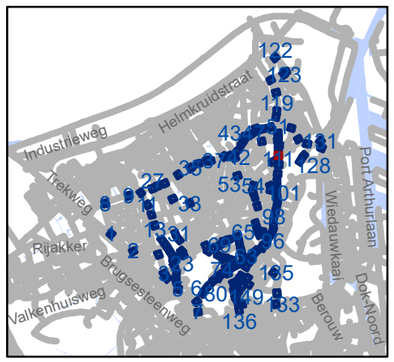

gent: Mobiliteitsbedrijf stad Gent
Verkeerstechnische taken

Zone 30 Wondelgem/ Mariakerke

Dossiernummer P-243859

DATUM	SCHAAL	PLAN	P FORMAAT
5/09/2022	1/250	112/152	A3

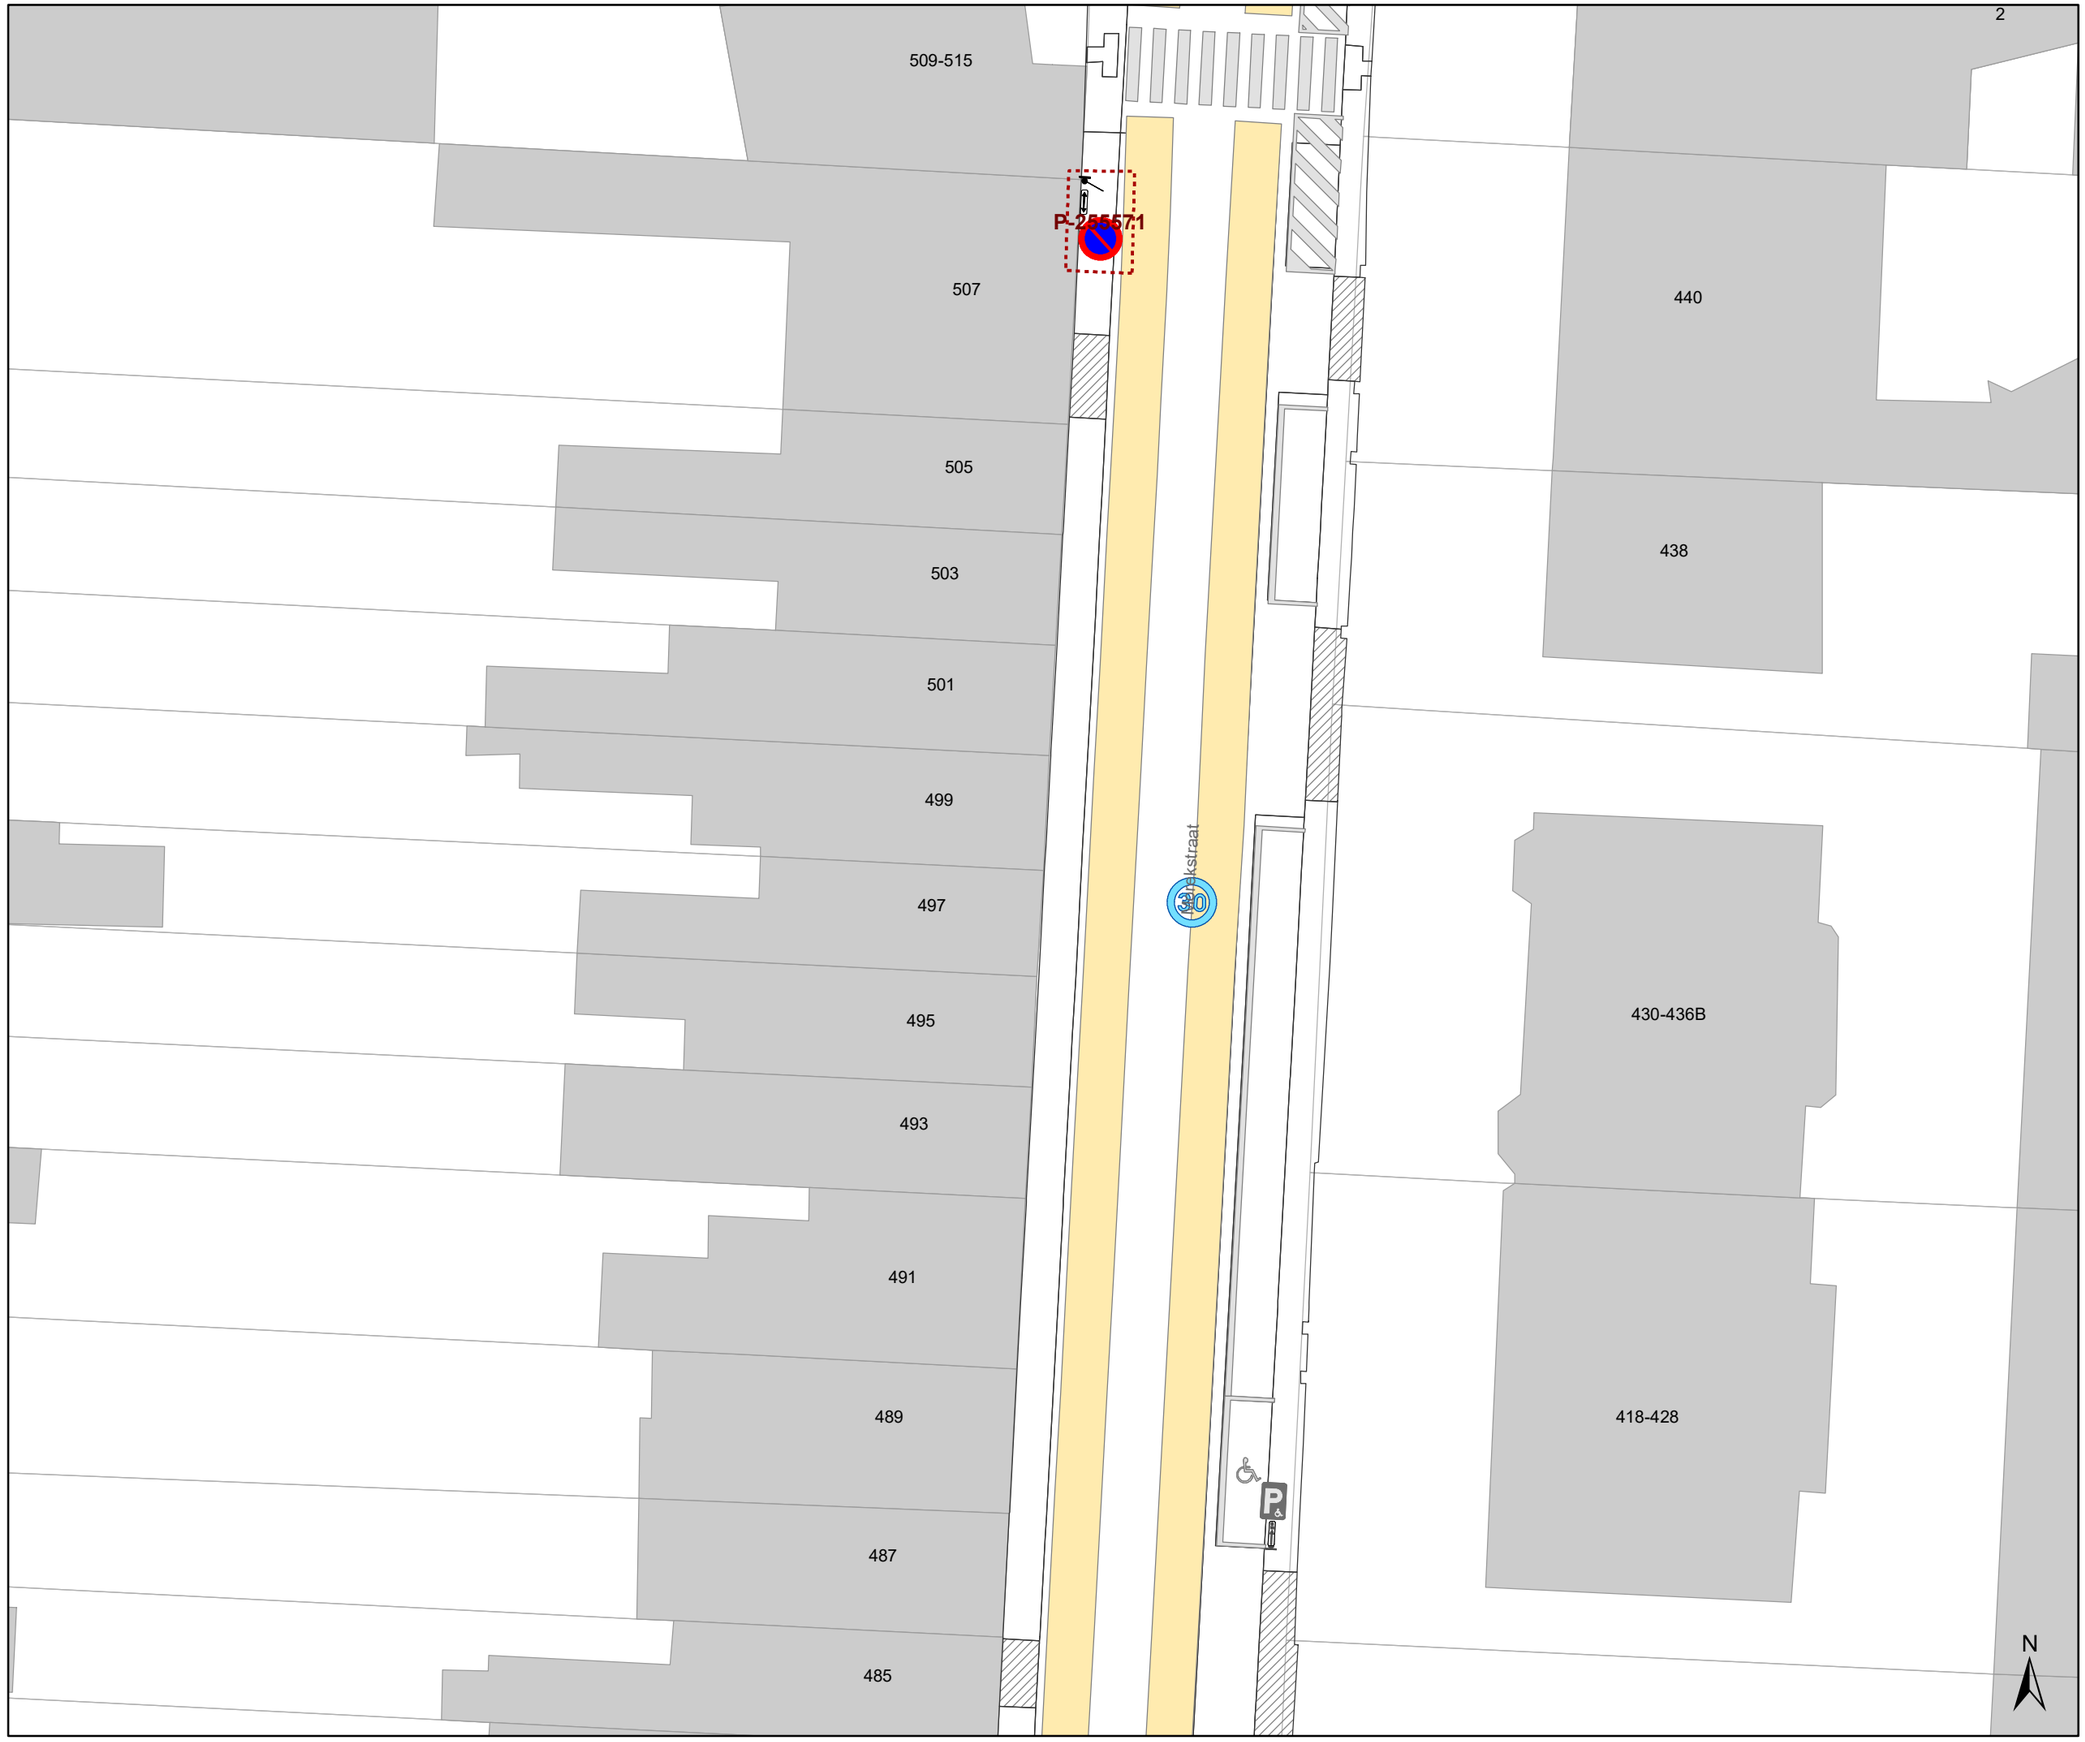

Legende

- Bestaande verkeersborden
- Geplande verkeersborden
- Te verwijderen verkeersborden
- Bestaande wegmarkeringen
- Geplande wegmarkeringen
- Te verwijderen wegmarkeringen
- MB-XX Ander gepland dossier
- Ander gepland dossier

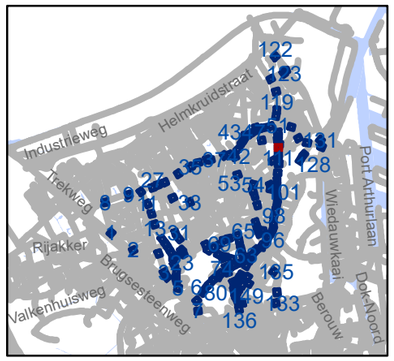

gent: Mobiliteitsbedrijf stad Gent
Verkeerstechnische taken

Zone 30 Wondelgem/ Mariakerke

Dossiernummer P-243859

DATUM	SCHAAL	PLAN	P FORMAAT
5/09/2022	1/250	113/152	A3

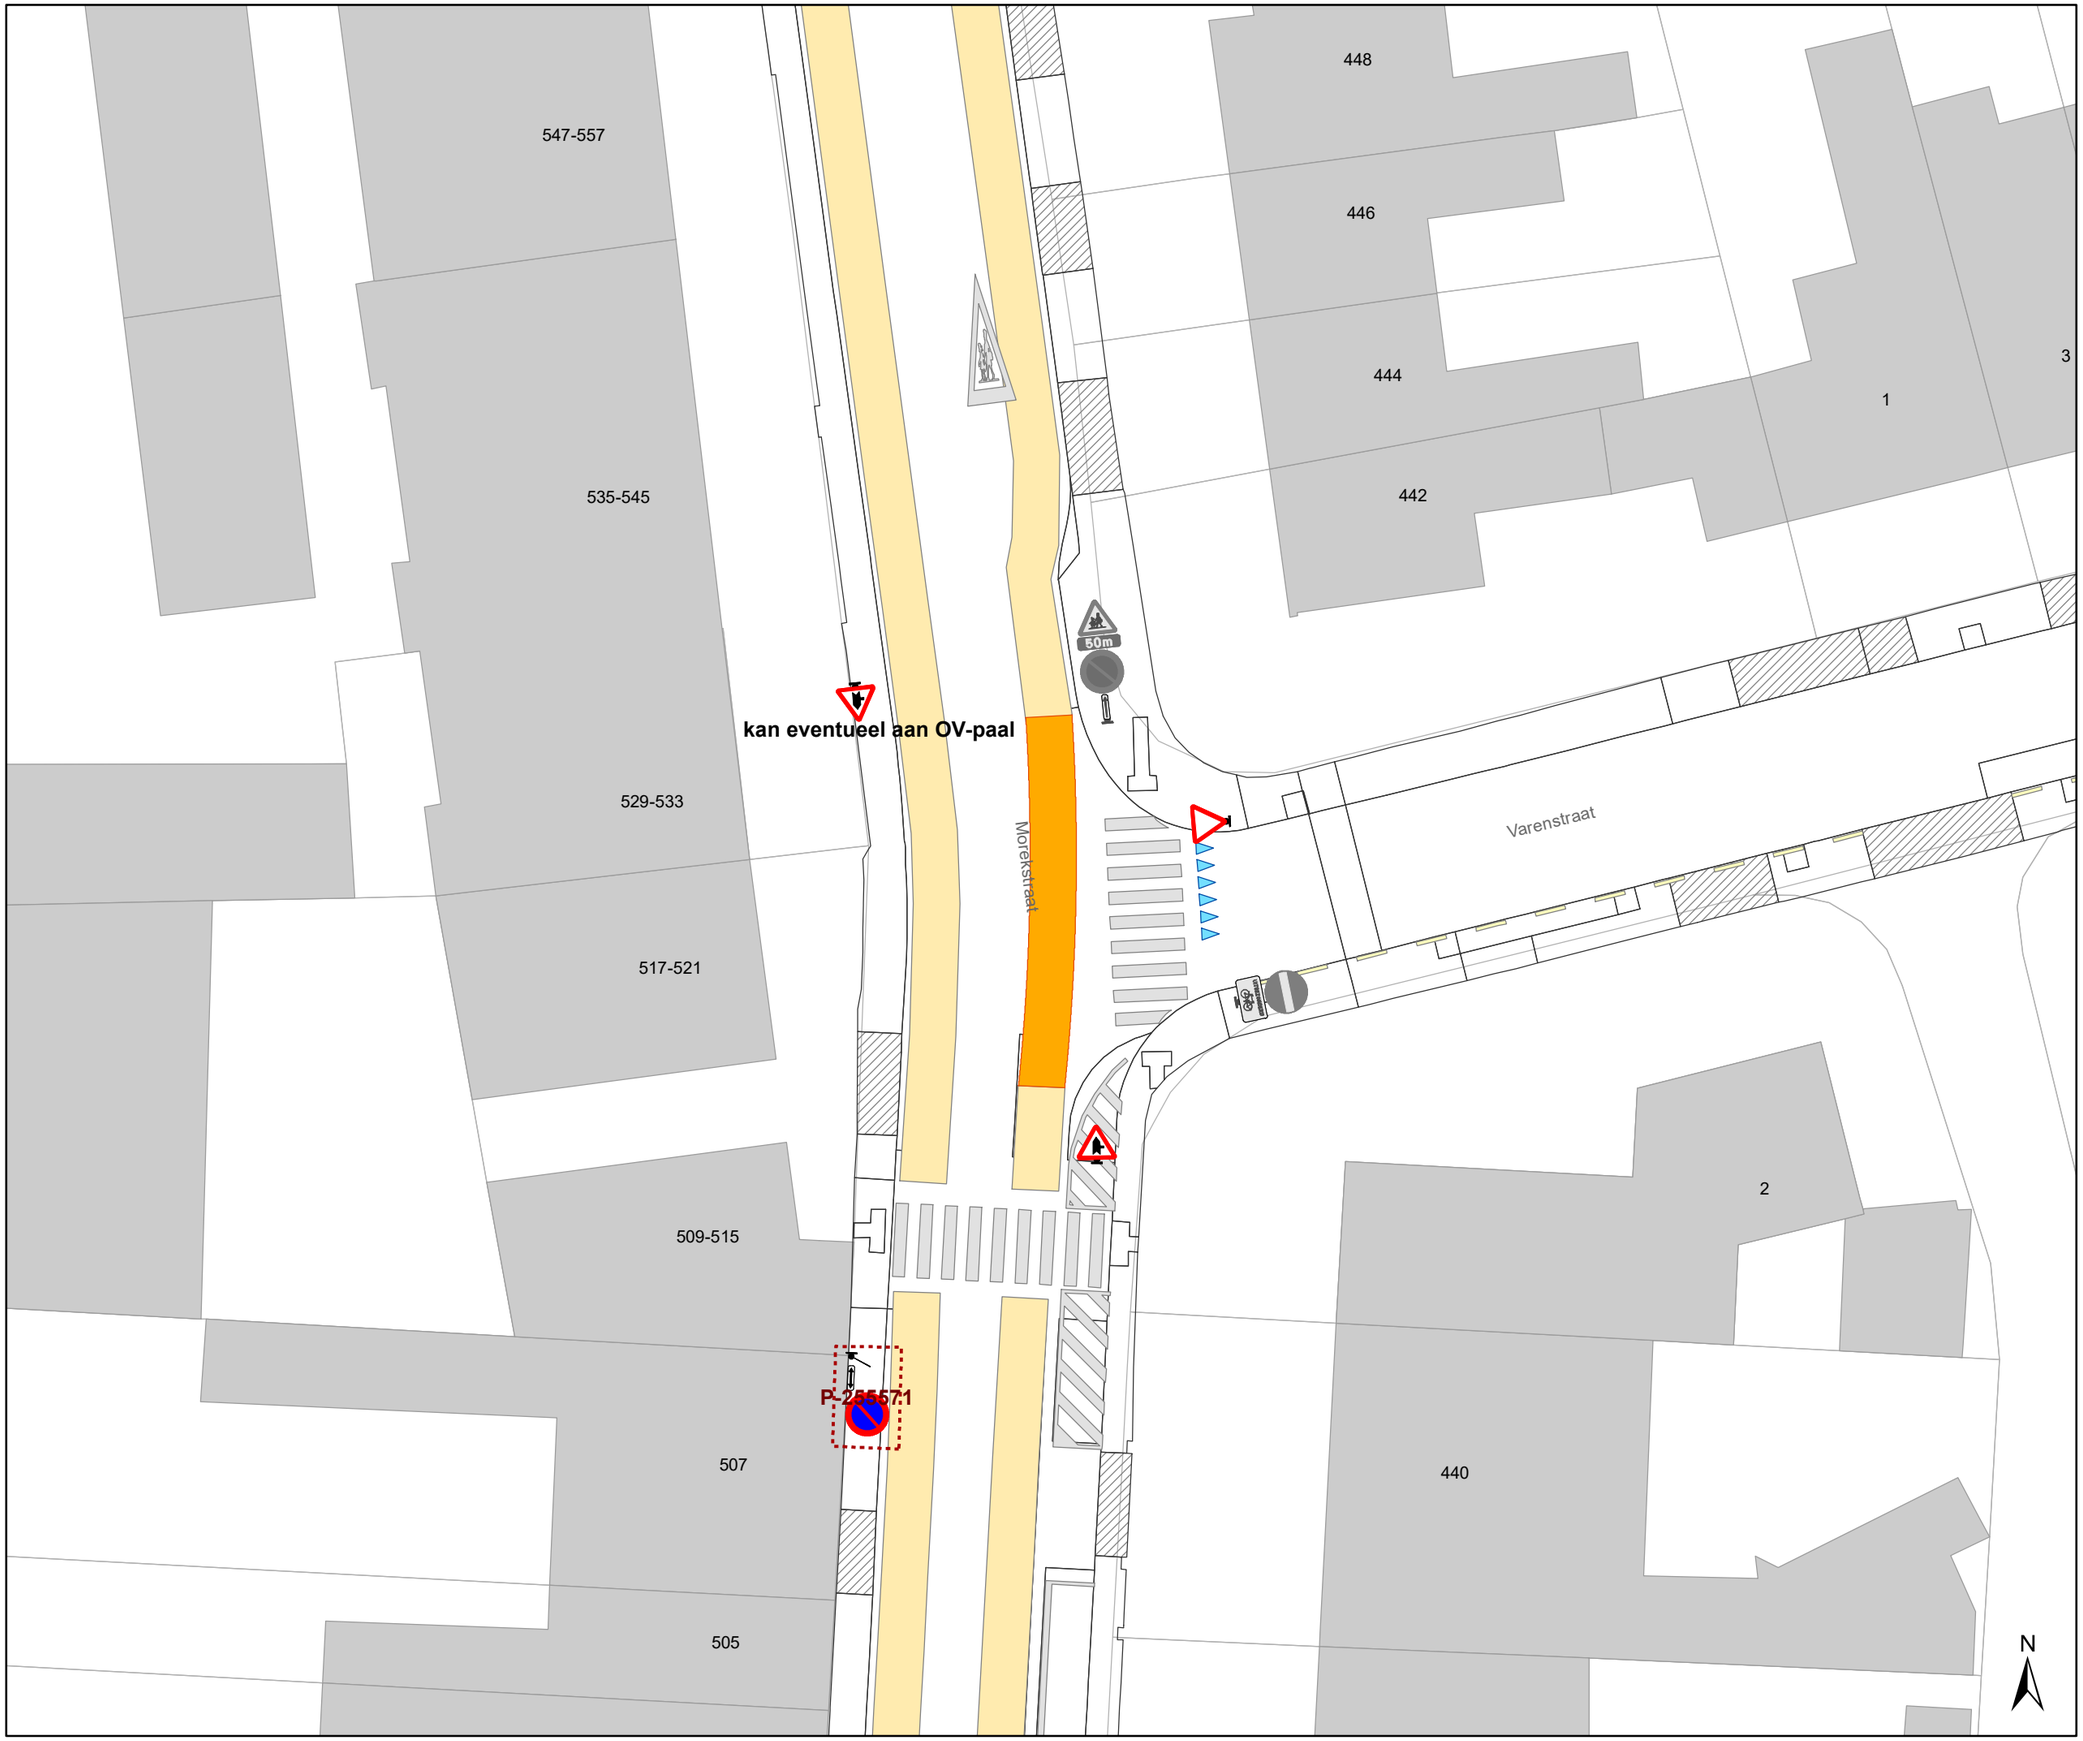

Legende

- Bestaande verkeersborden
- Geplande verkeersborden
- Te verwijderen verkeersborden
- Bestaande wegmarkeringen
- Geplande wegmarkeringen
- Te verwijderen wegmarkeringen
- MB-XX Ander gepland dossier
- Ander gepland dossier

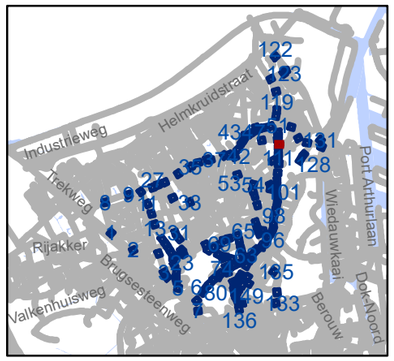

gent: Mobiliteitsbedrijf stad Gent
Verkeerstechnische taken

Zone 30 Wondelgem/ Mariakerke

Dossiernummer P-243859

DATUM	SCHAAL	PLAN	P FORMAAT
5/09/2022	1/250	114/152	A3

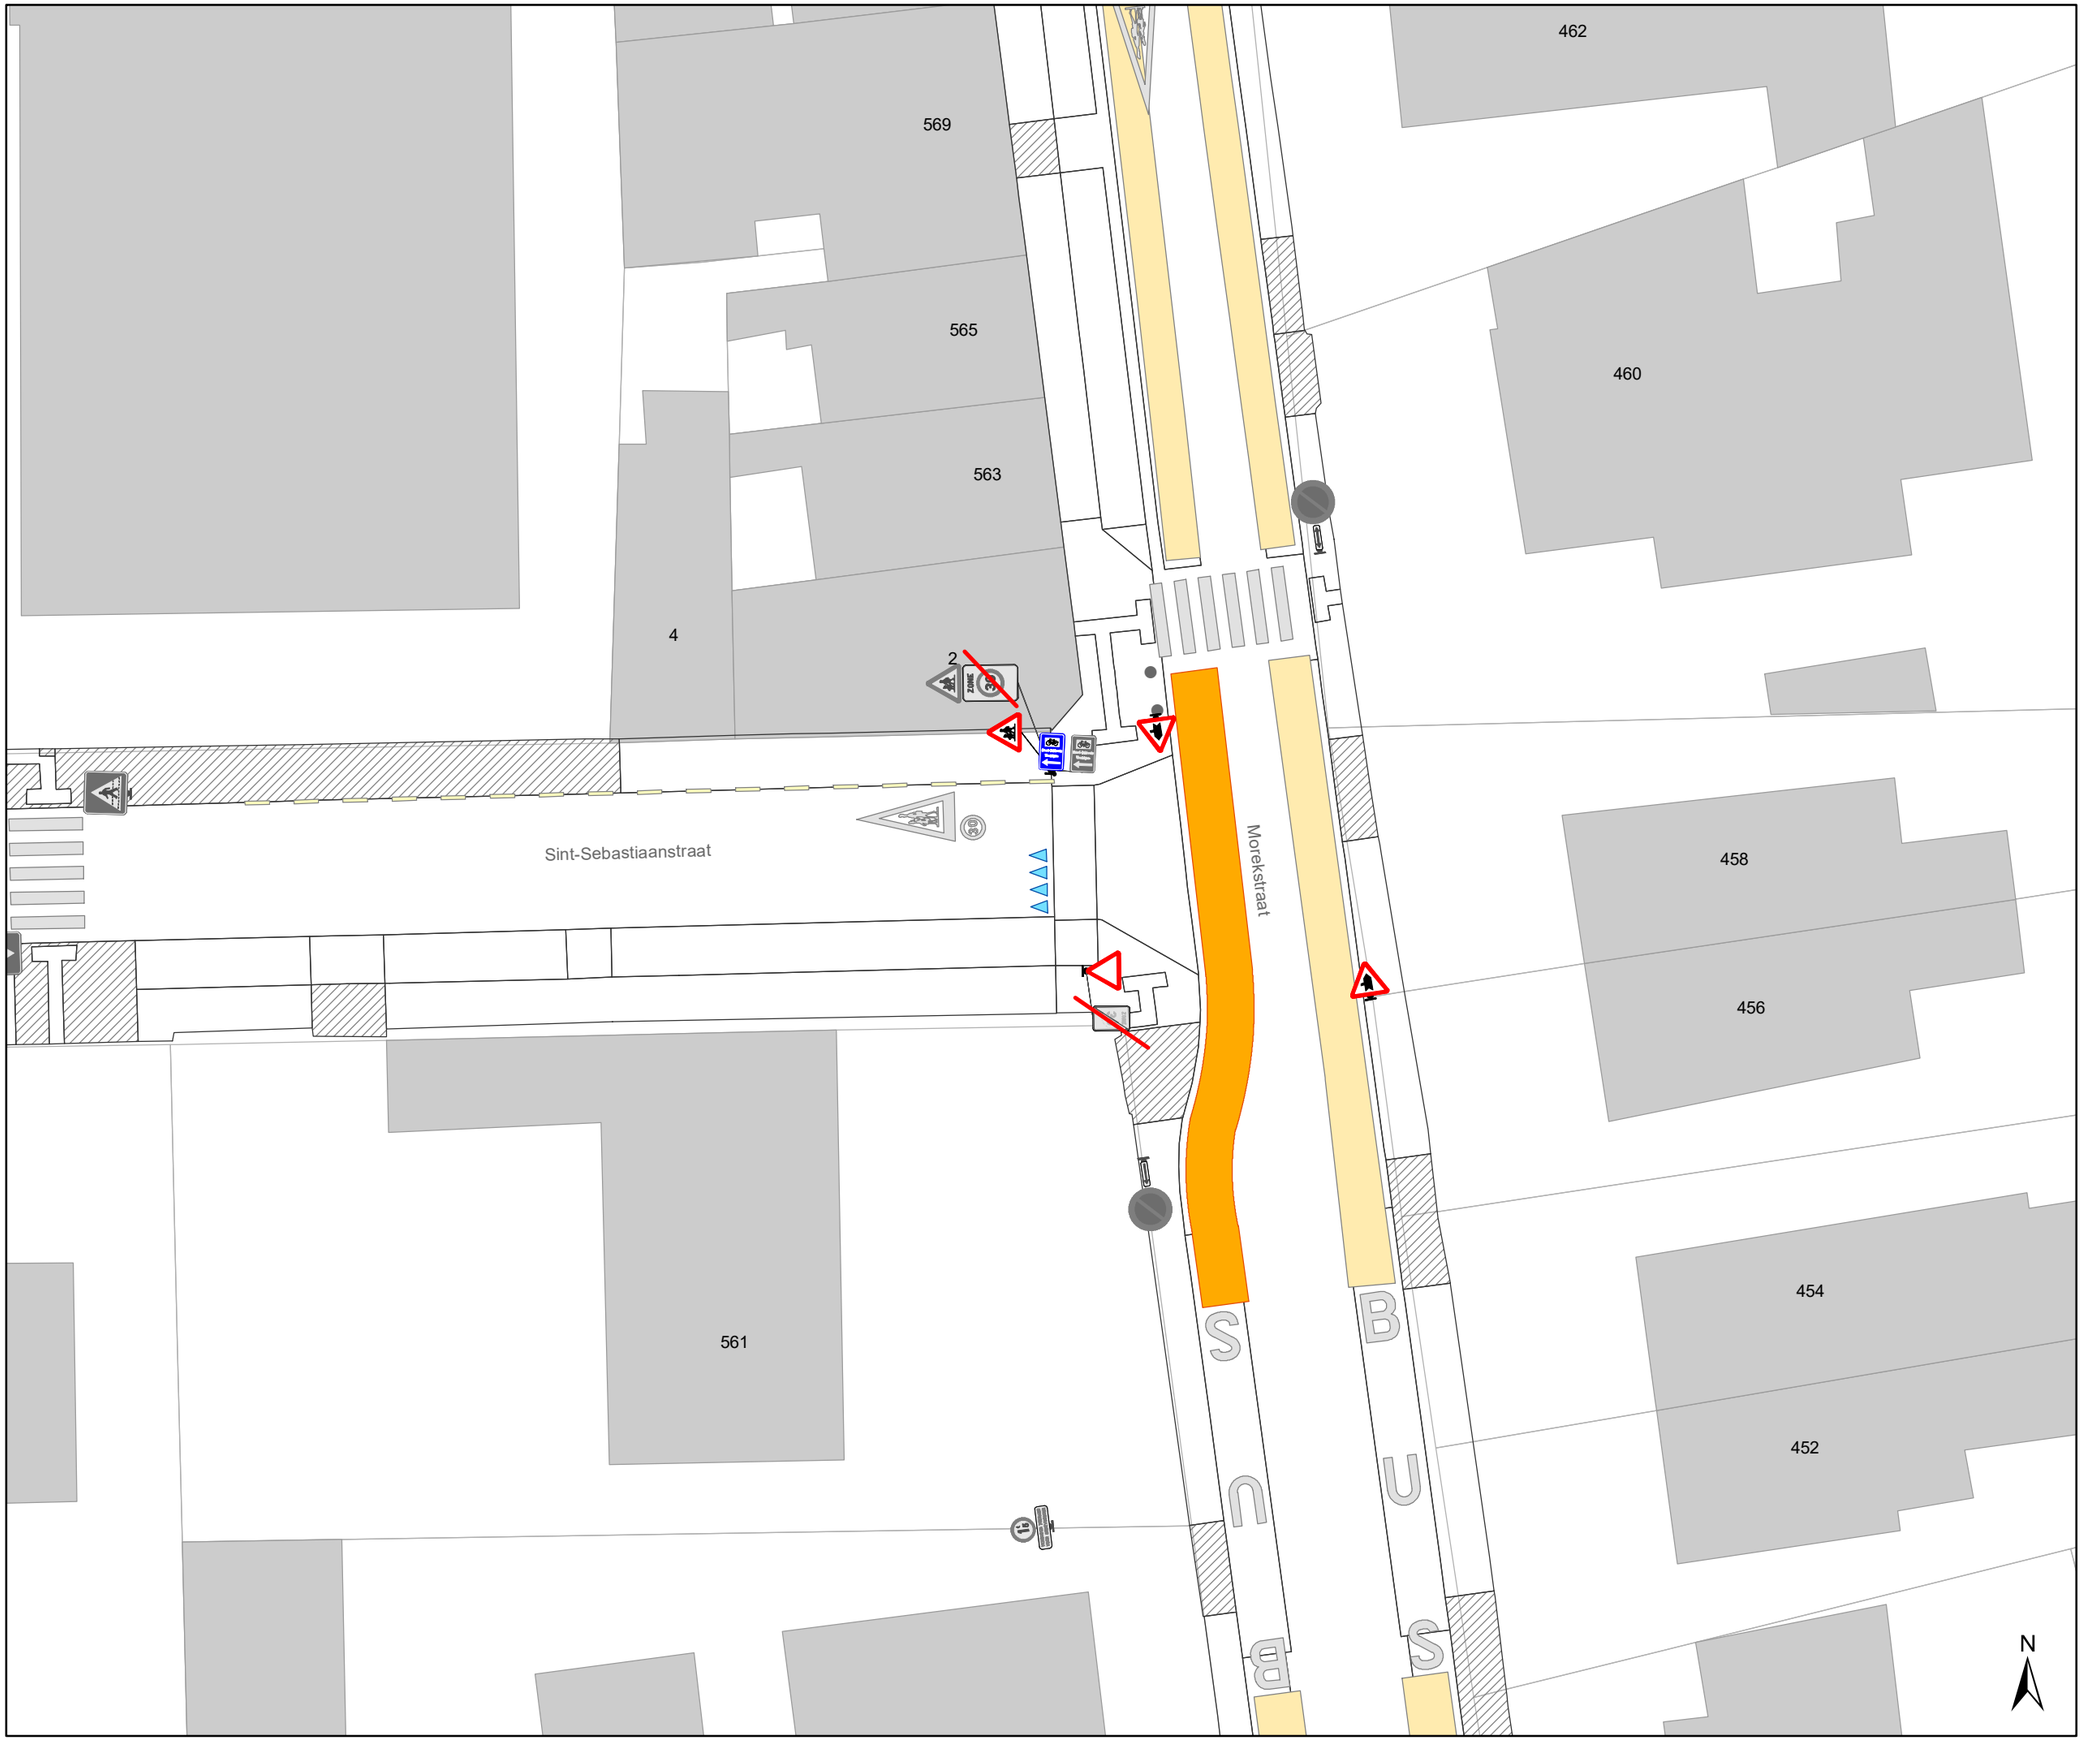

Legende

- Bestaande verkeersborden
- Geplande verkeersborden
- Te verwijderen verkeersborden
- Bestaande wegmarkeringen
- Geplande wegmarkeringen
- Te verwijderen wegmarkeringen
- MB-XX Ander gepland dossier
- Ander gepland dossier

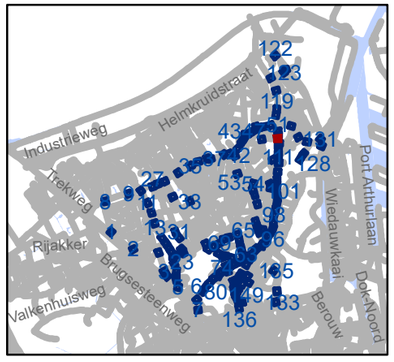

gent: Mobiliteitsbedrijf stad Gent
Verkeerstechnische taken

Zone 30 Wondelgem/ Mariakerke

Dossiernummer P-243859

DATUM	SCHAAL	PLAN	P FORMAAT
5/09/2022	1/250	115/152	A3

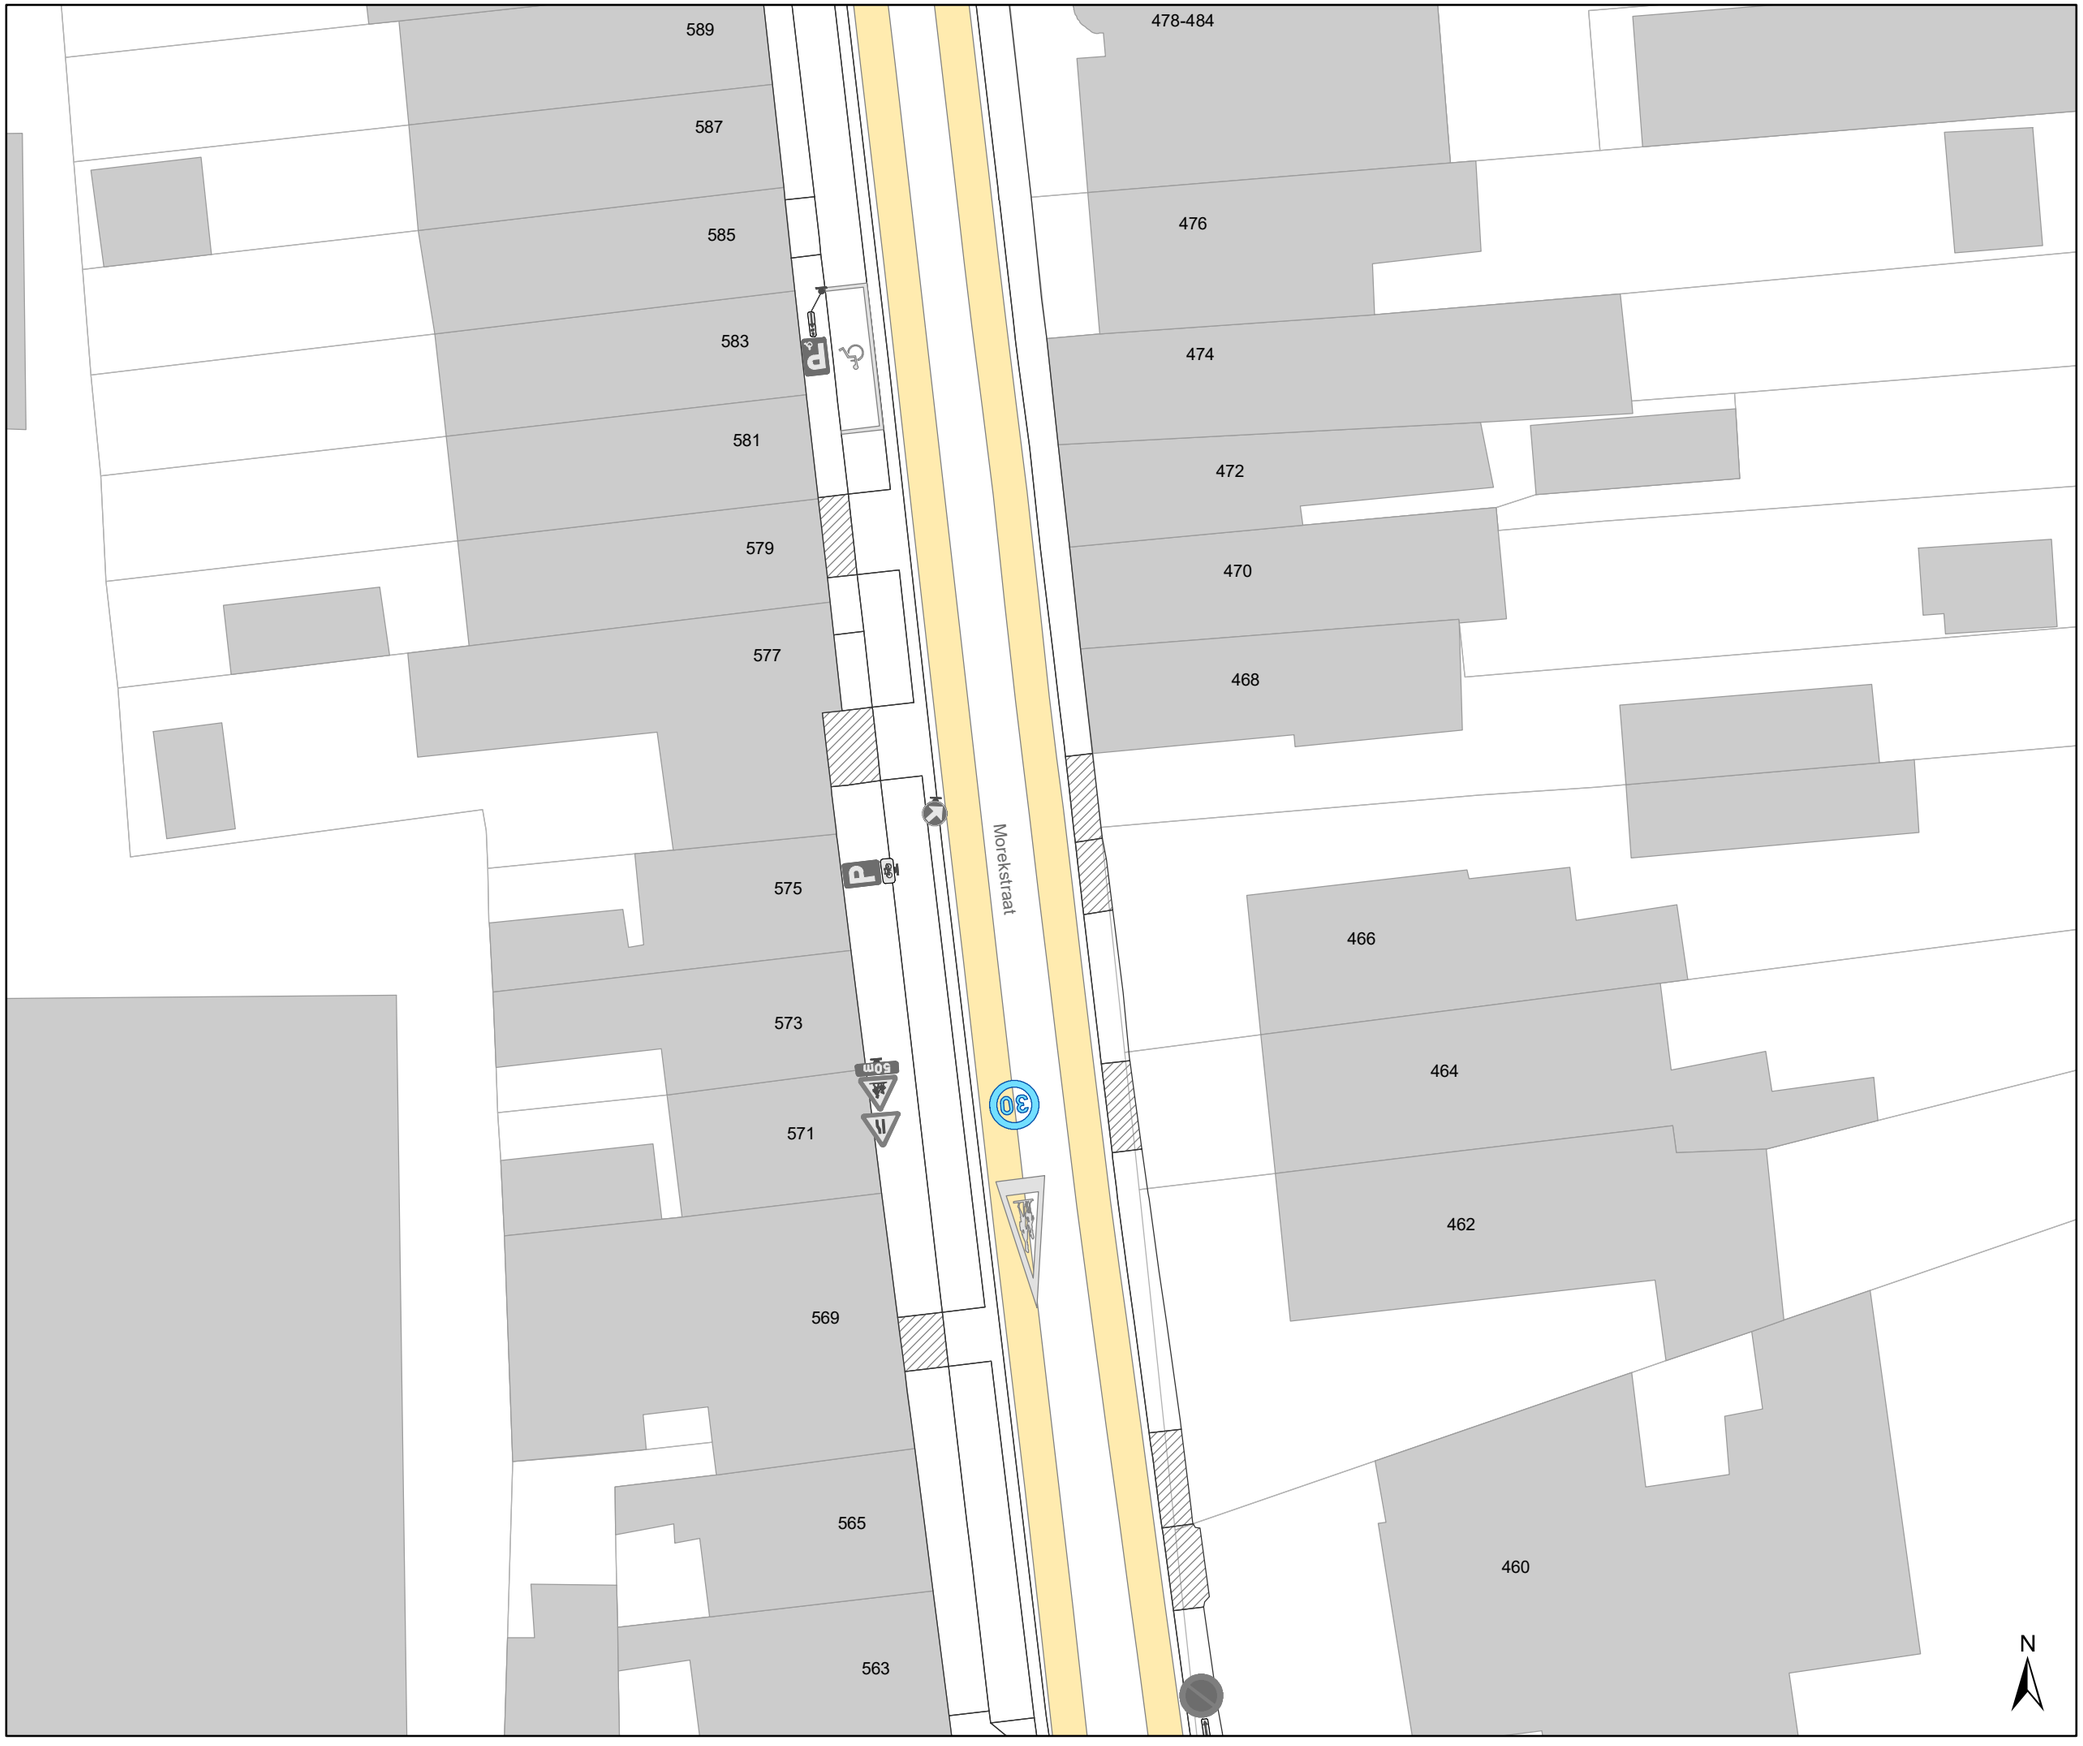

Legende

- Bestaande verkeersborden
- Geplande verkeersborden
- Te verwijderen verkeersborden
- Bestaande wegmarkeringen
- Geplande wegmarkeringen
- Te verwijderen wegmarkeringen
- MB-XX Ander gepland dossier
- Ander gepland dossier

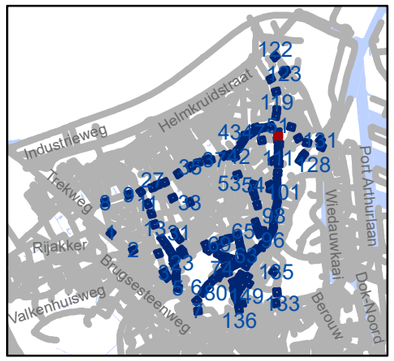

gent: Mobiliteitsbedrijf stad Gent
Verkeerstechnische taken

Zone 30 Wondelgem/ Mariakerke

Dossiernummer P-243859

DATUM	SCHAAL	PLAN	P FORMAAT
5/09/2022	1/250	116/152	A3

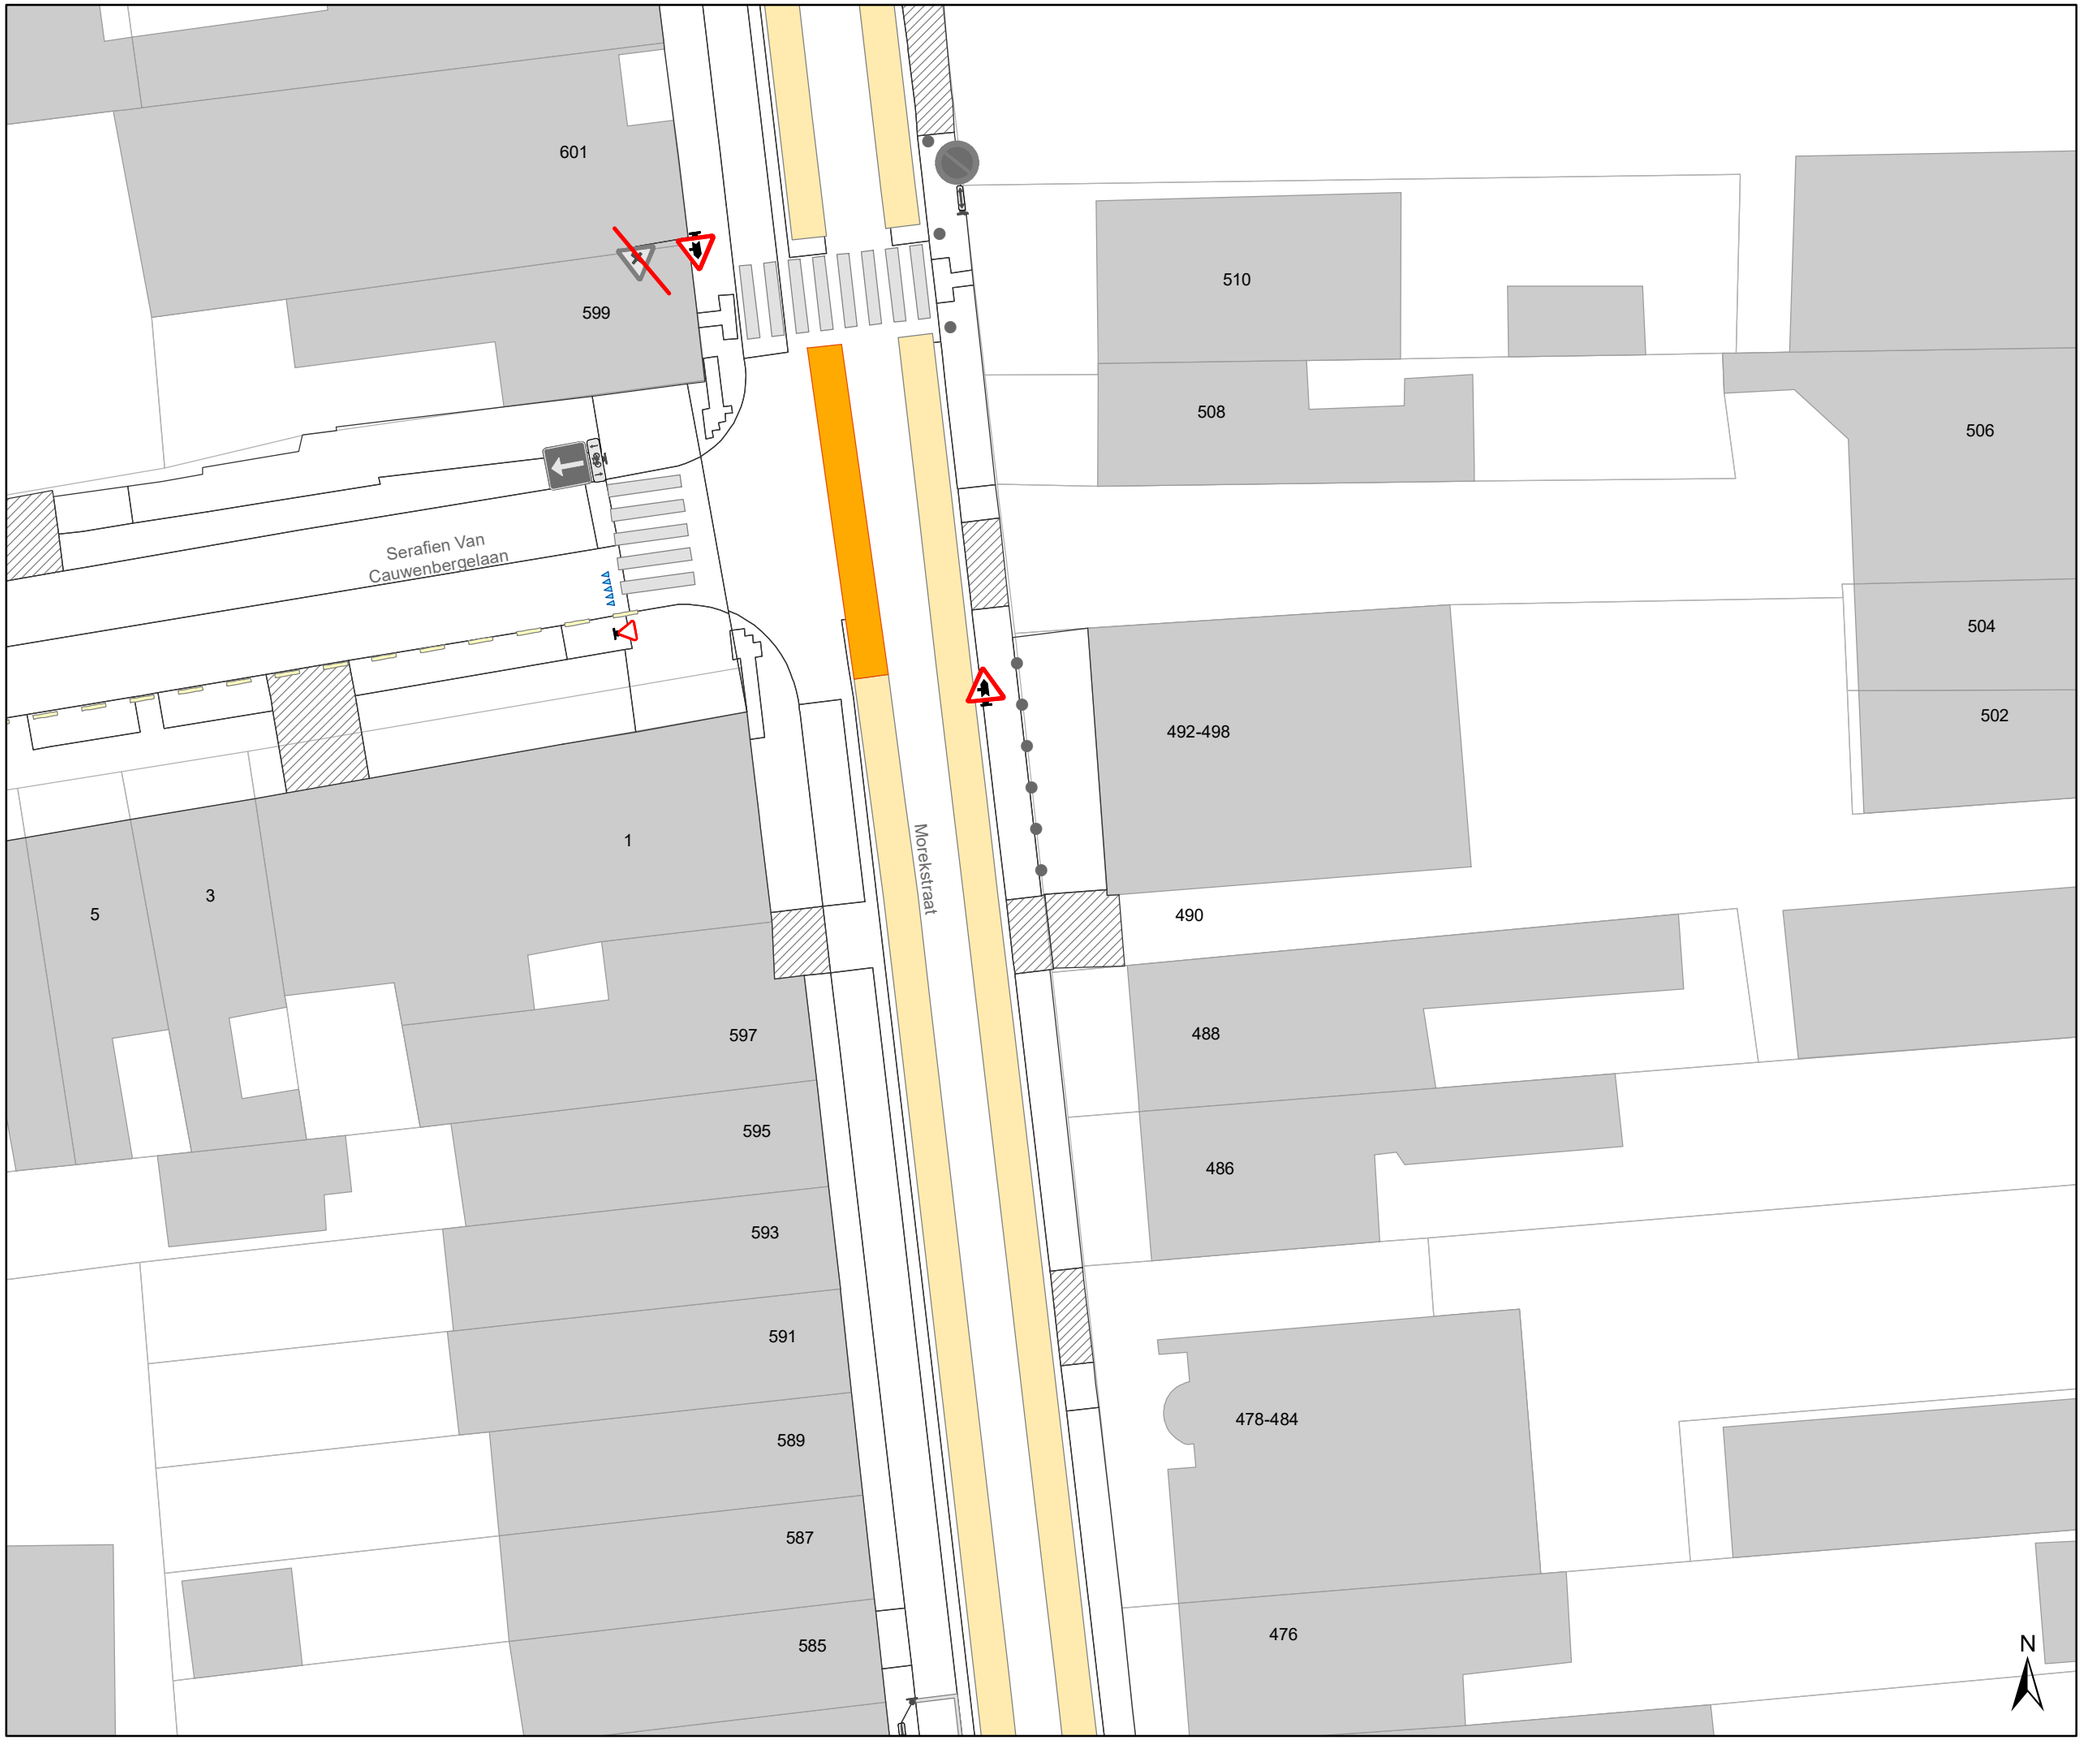

Legende

- Bestaande verkeersborden
- Geplande verkeersborden
- Te verwijderen verkeersborden
- Bestaande wegmarkeringen
- Geplande wegmarkeringen
- Te verwijderen wegmarkeringen
- MB-XX Ander gepland dossier
- Ander gepland dossier

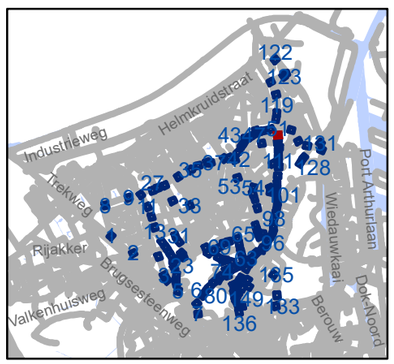

gent: Mobiliteitsbedrijf stad Gent
Verkeerstechnische taken

Zone 30 Wondelgem/ Mariakerke

Dossiernummer P-243859

DATUM	SCHAAL	PLAN	P FORMAAT
5/09/2022	1/250	117/152	A3

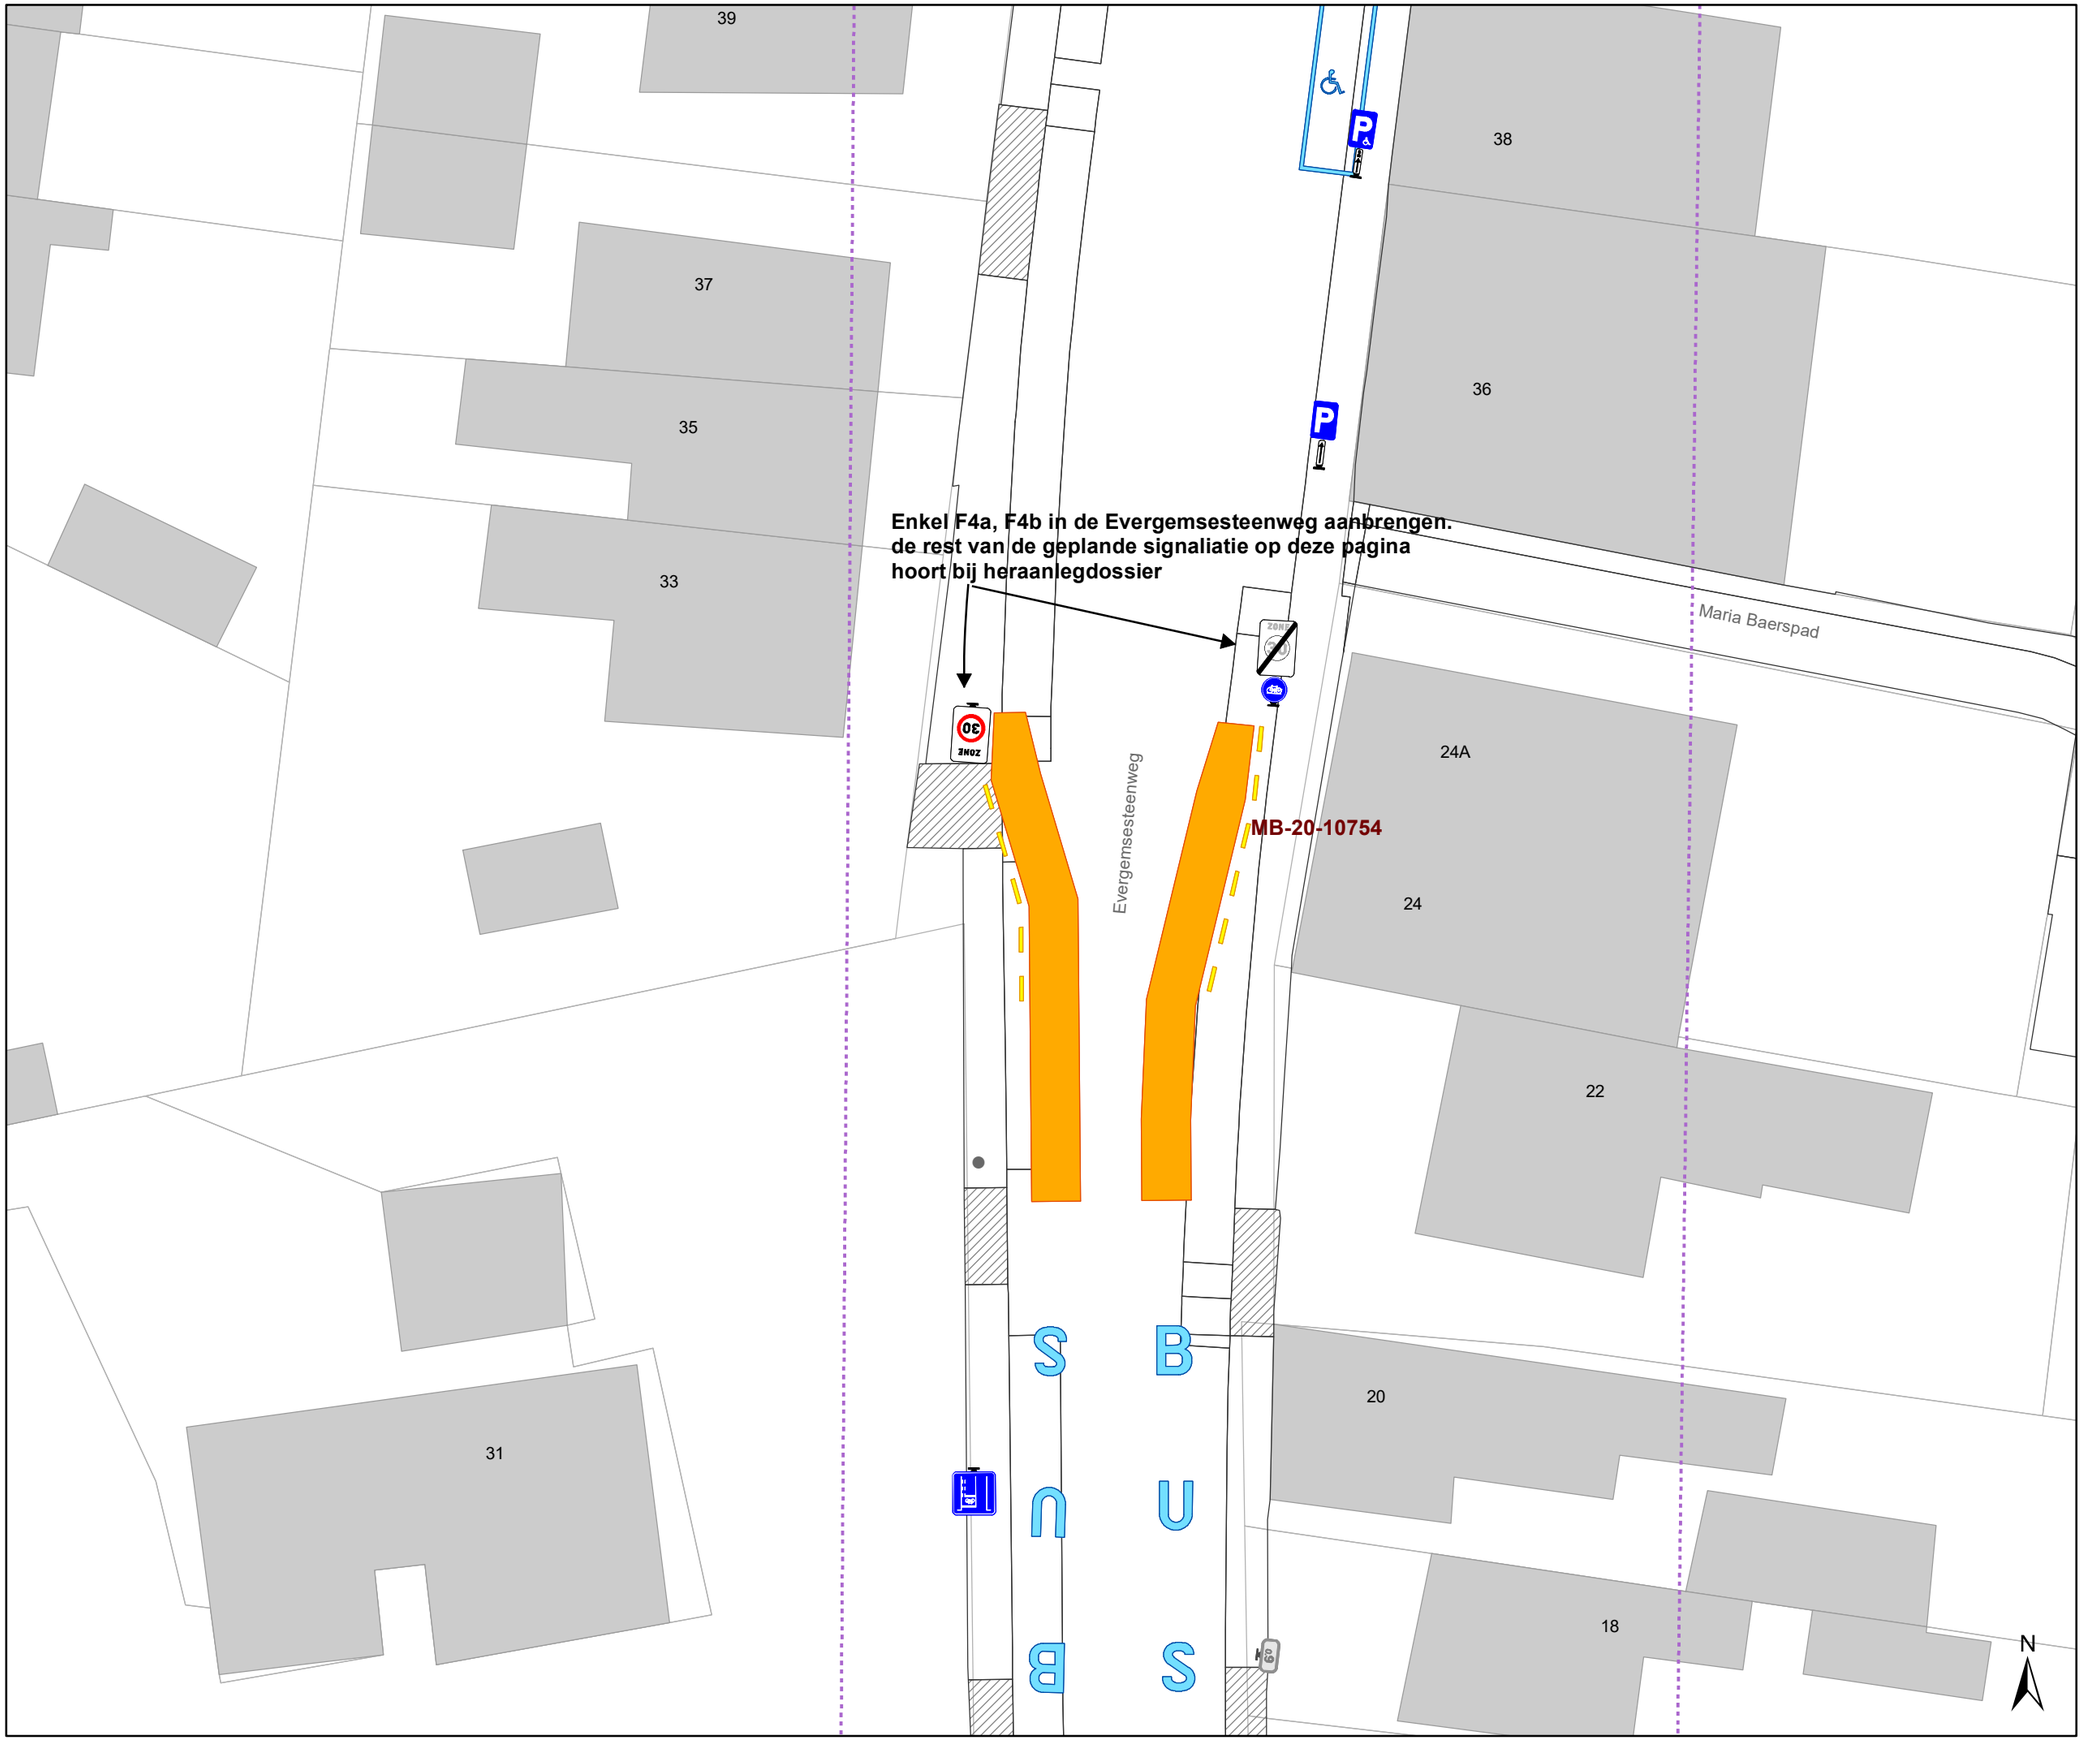

Legende

- Bestaande verkeersborden
- Geplande verkeersborden
- Te verwijderen verkeersborden
- Bestaande wegmarkeringen
- Geplande wegmarkeringen
- Te verwijderen wegmarkeringen
- MB-XX: Ander gepland dossier
- Ander gepland dossier

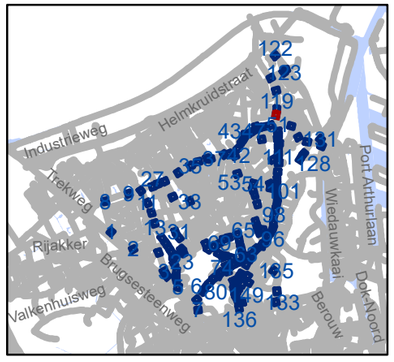

gent: Mobiliteitsbedrijf stad Gent
Verkeerstechnische taken

Zone 30 Wondelgem/ Mariakerke

Dossiernummer P-243859

DATUM	SCHAAL	PLAN	P FORMAAT
5/09/2022	1/250	118/152	A3

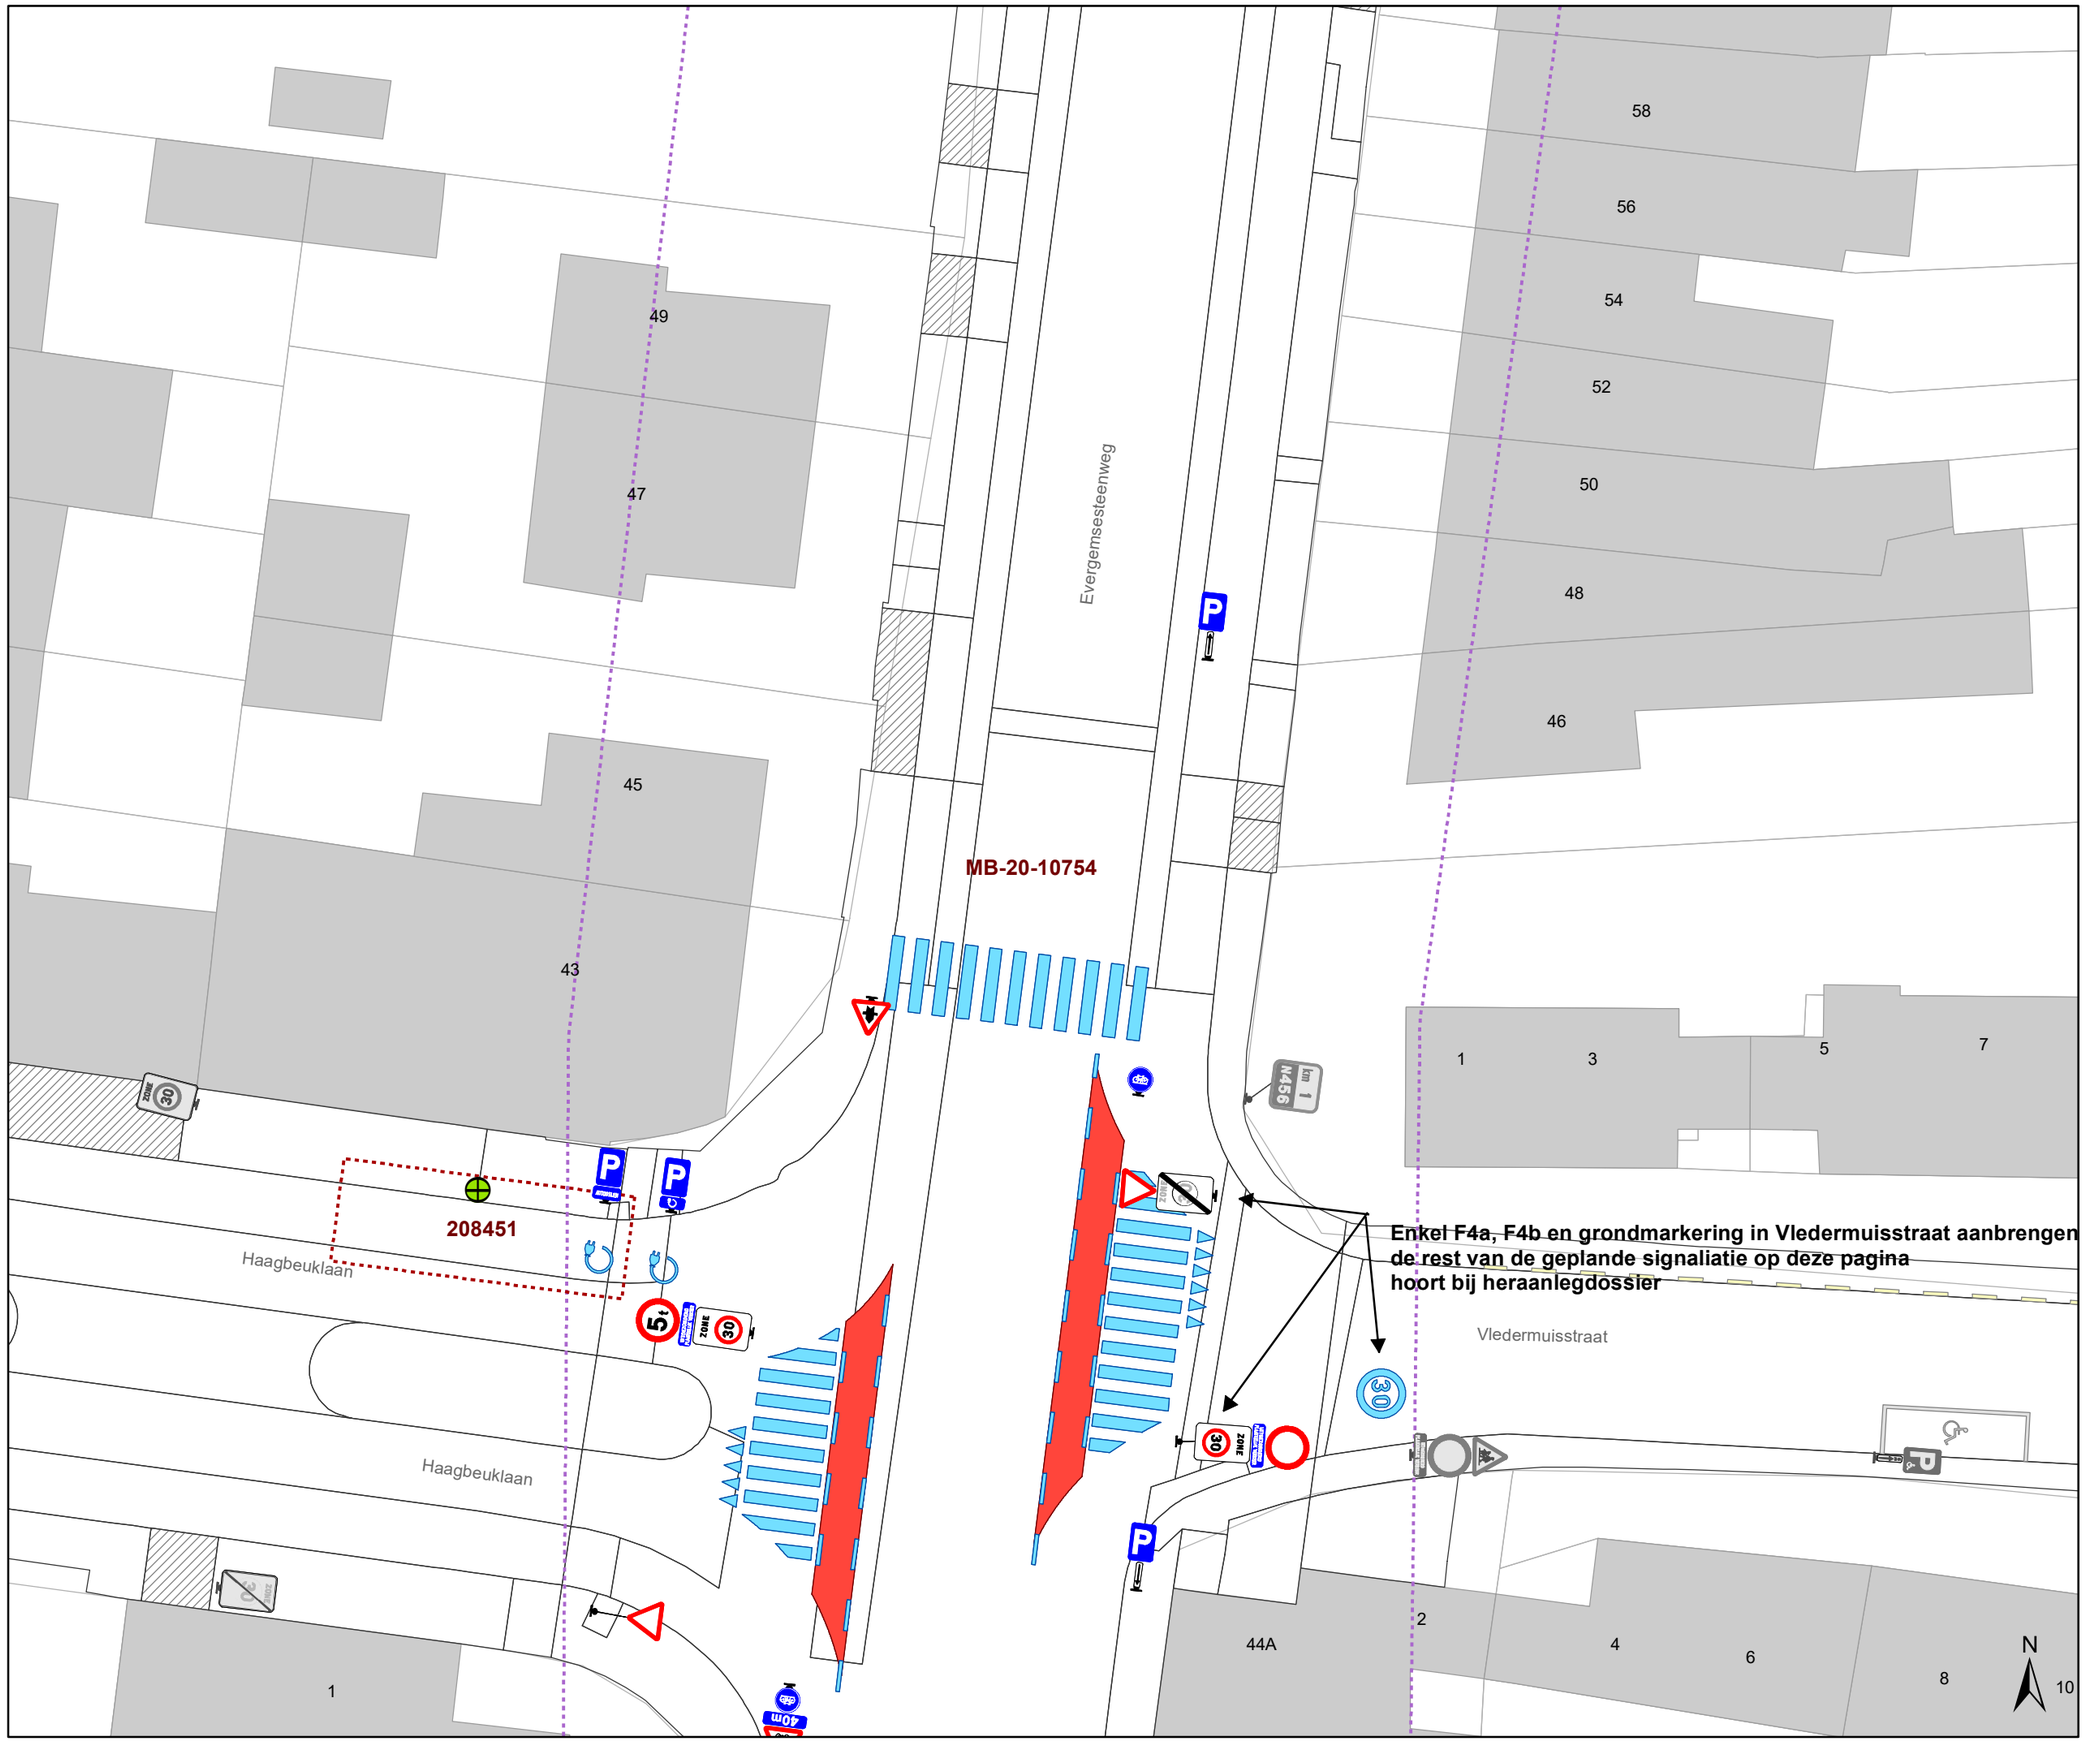

Legende

- Bestaande verkeersborden
- Geplande verkeersborden
- Te verwijderen verkeersborden
- Bestaande wegmarkeringen
- Geplande wegmarkeringen
- Te verwijderen wegmarkeringen
- MB-XX Ander gepland dossier
- Ander gepland dossier

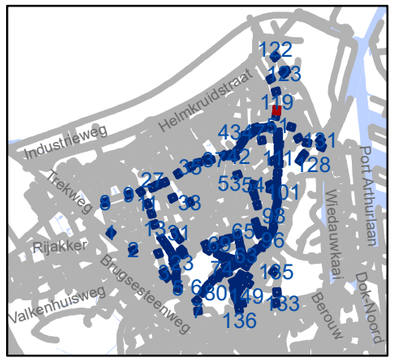

gent: Mobiliteitsbedrijf stad Gent
Verkeerstechnische taken

Zone 30 Wondelgem/ Mariakerke

Dossiernummer P-243859

DATUM	SCHAAL	PLAN	P FORMAAT
5/09/2022	1/250	119/152	A3

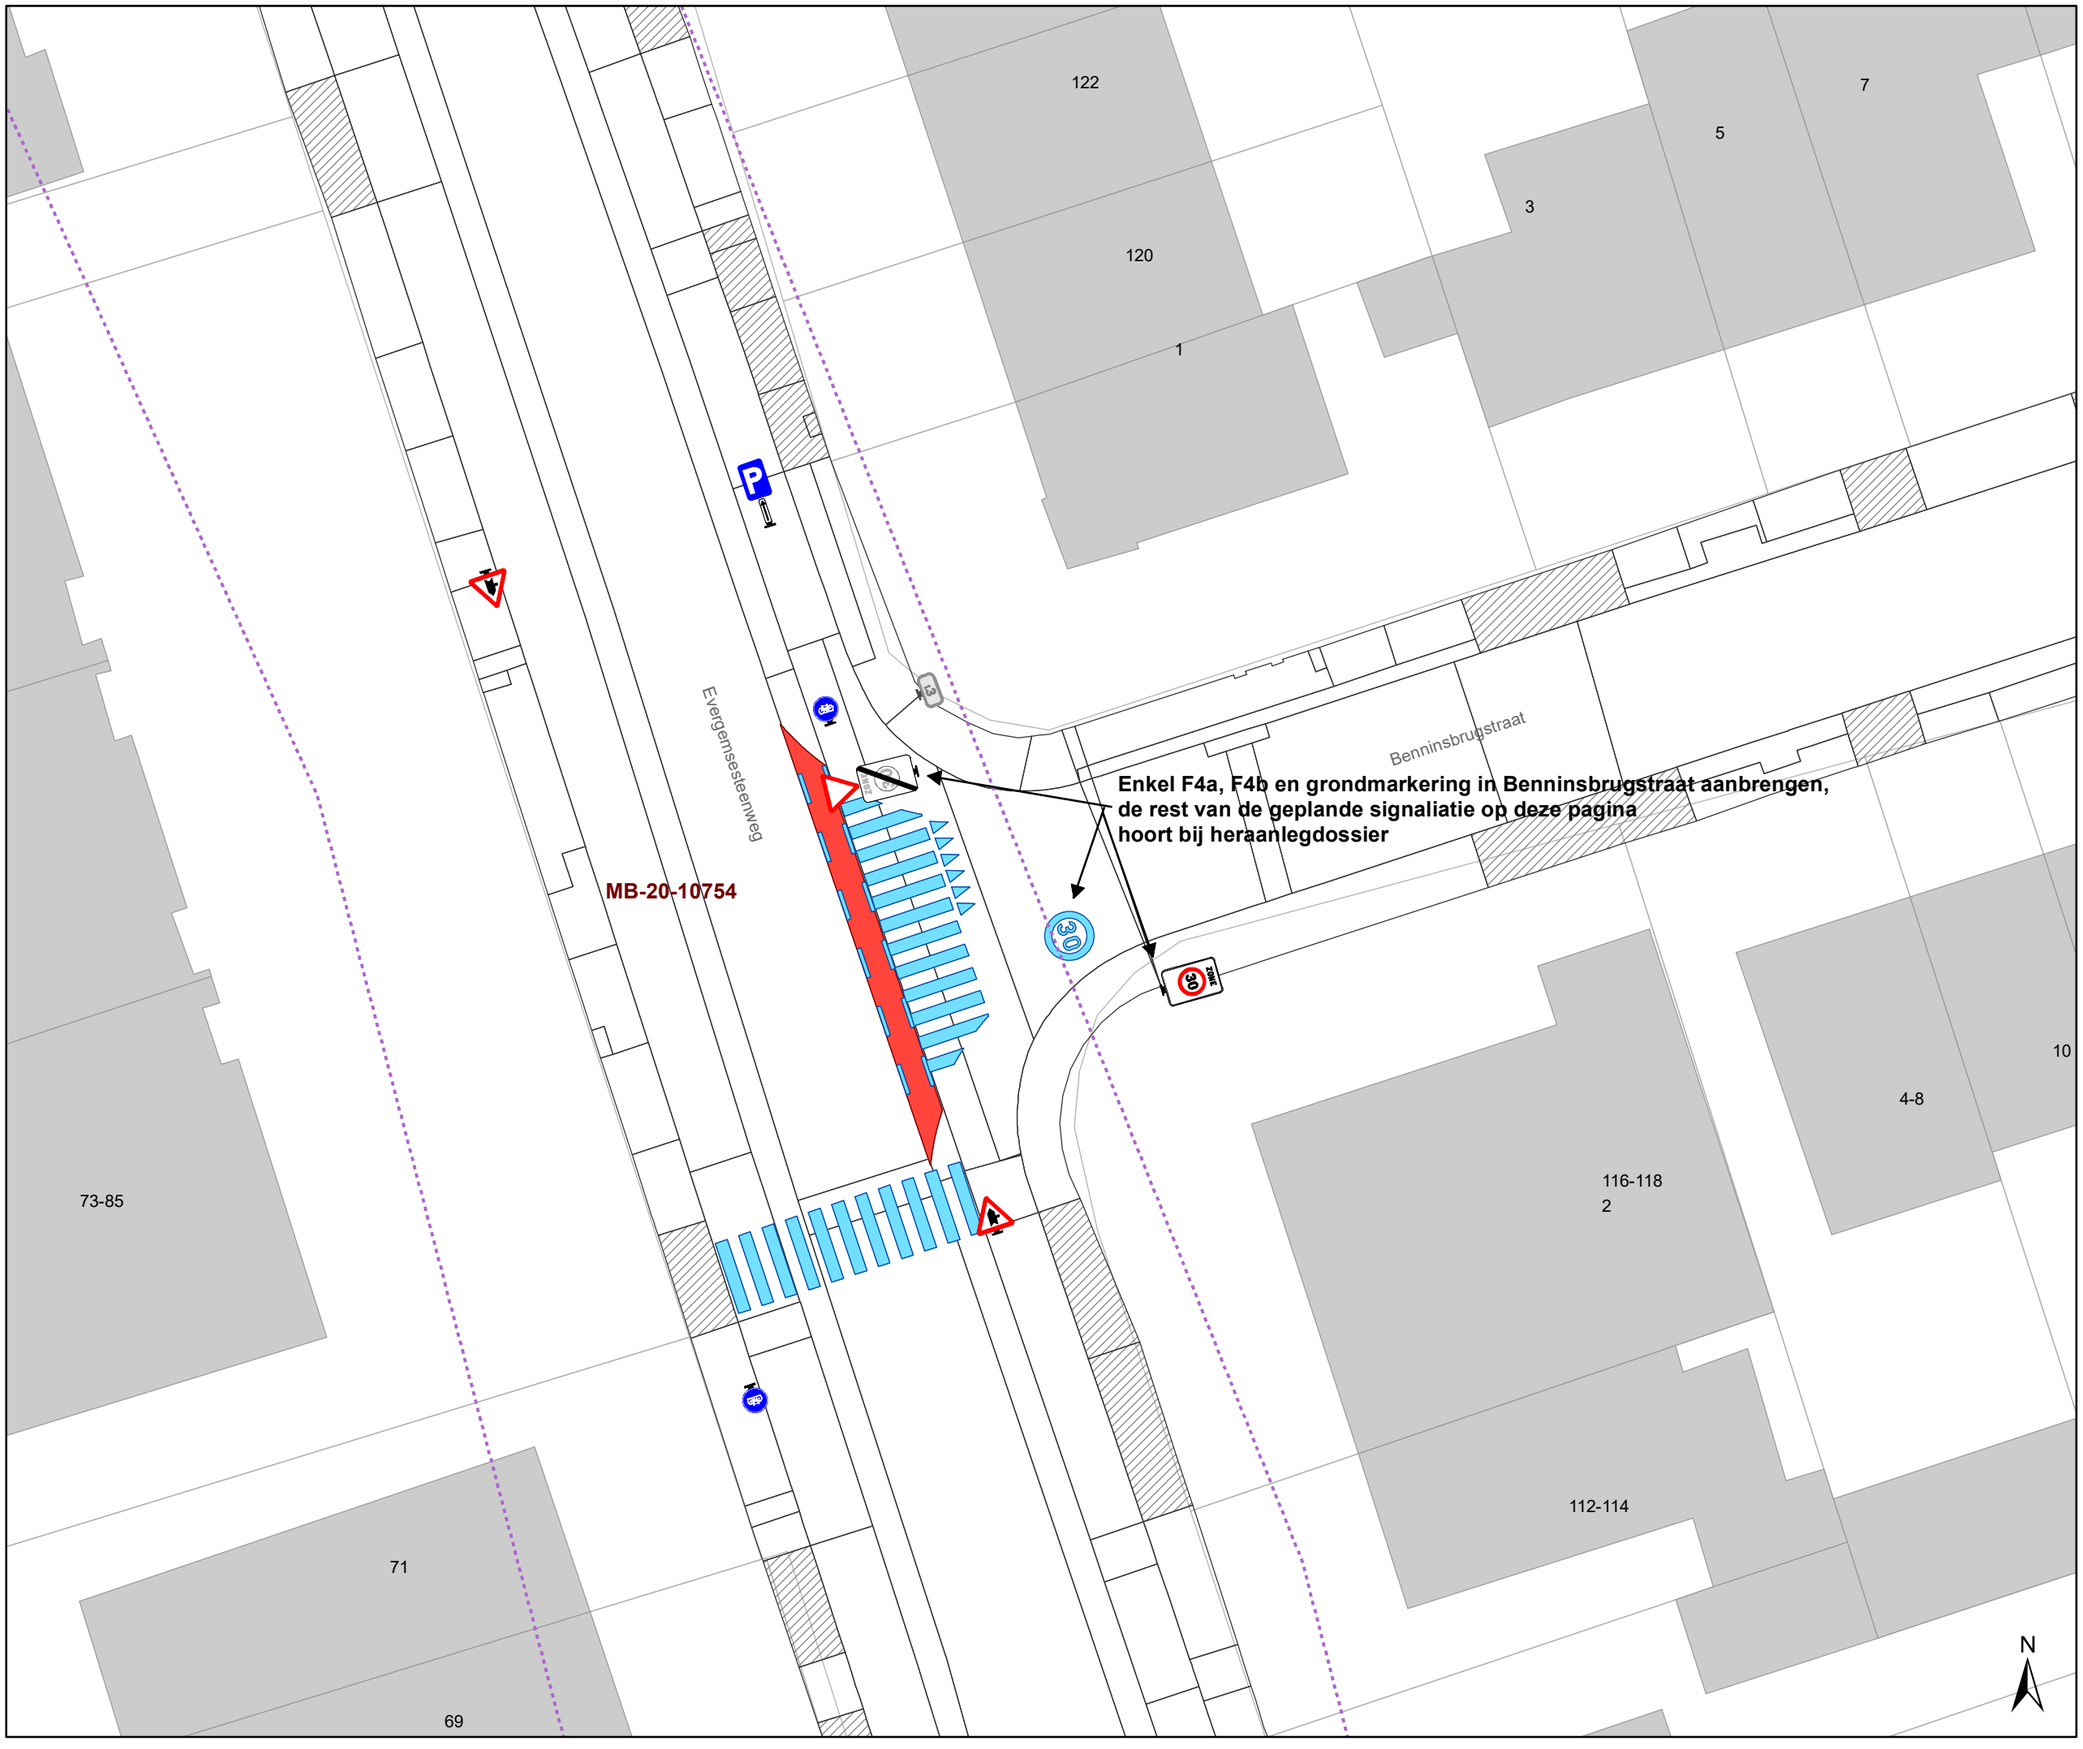

Legende

- Bestaande verkeersborden
- Geplande verkeersborden
- Te verwijderen verkeersborden
- Bestaande wegmarkeringen
- Geplande wegmarkeringen
- Te verwijderen wegmarkeringen
- MB-XX Ander gepland dossier
- Ander gepland dossier

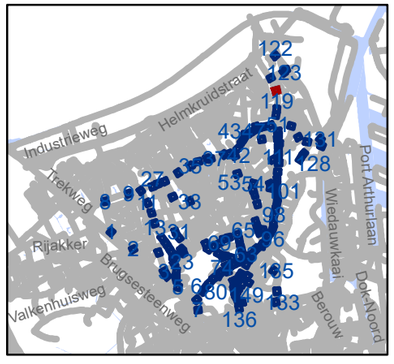

gent: Mobiliteitsbedrijf stad Gent
Verkeerstechnische taken

Zone 30 Wondelgem/ Mariakerke

Dossiernummer P-243859

DATUM	SCHAAL	PLAN	P FORMAAT
5/09/2022	1/250	120/152	A3

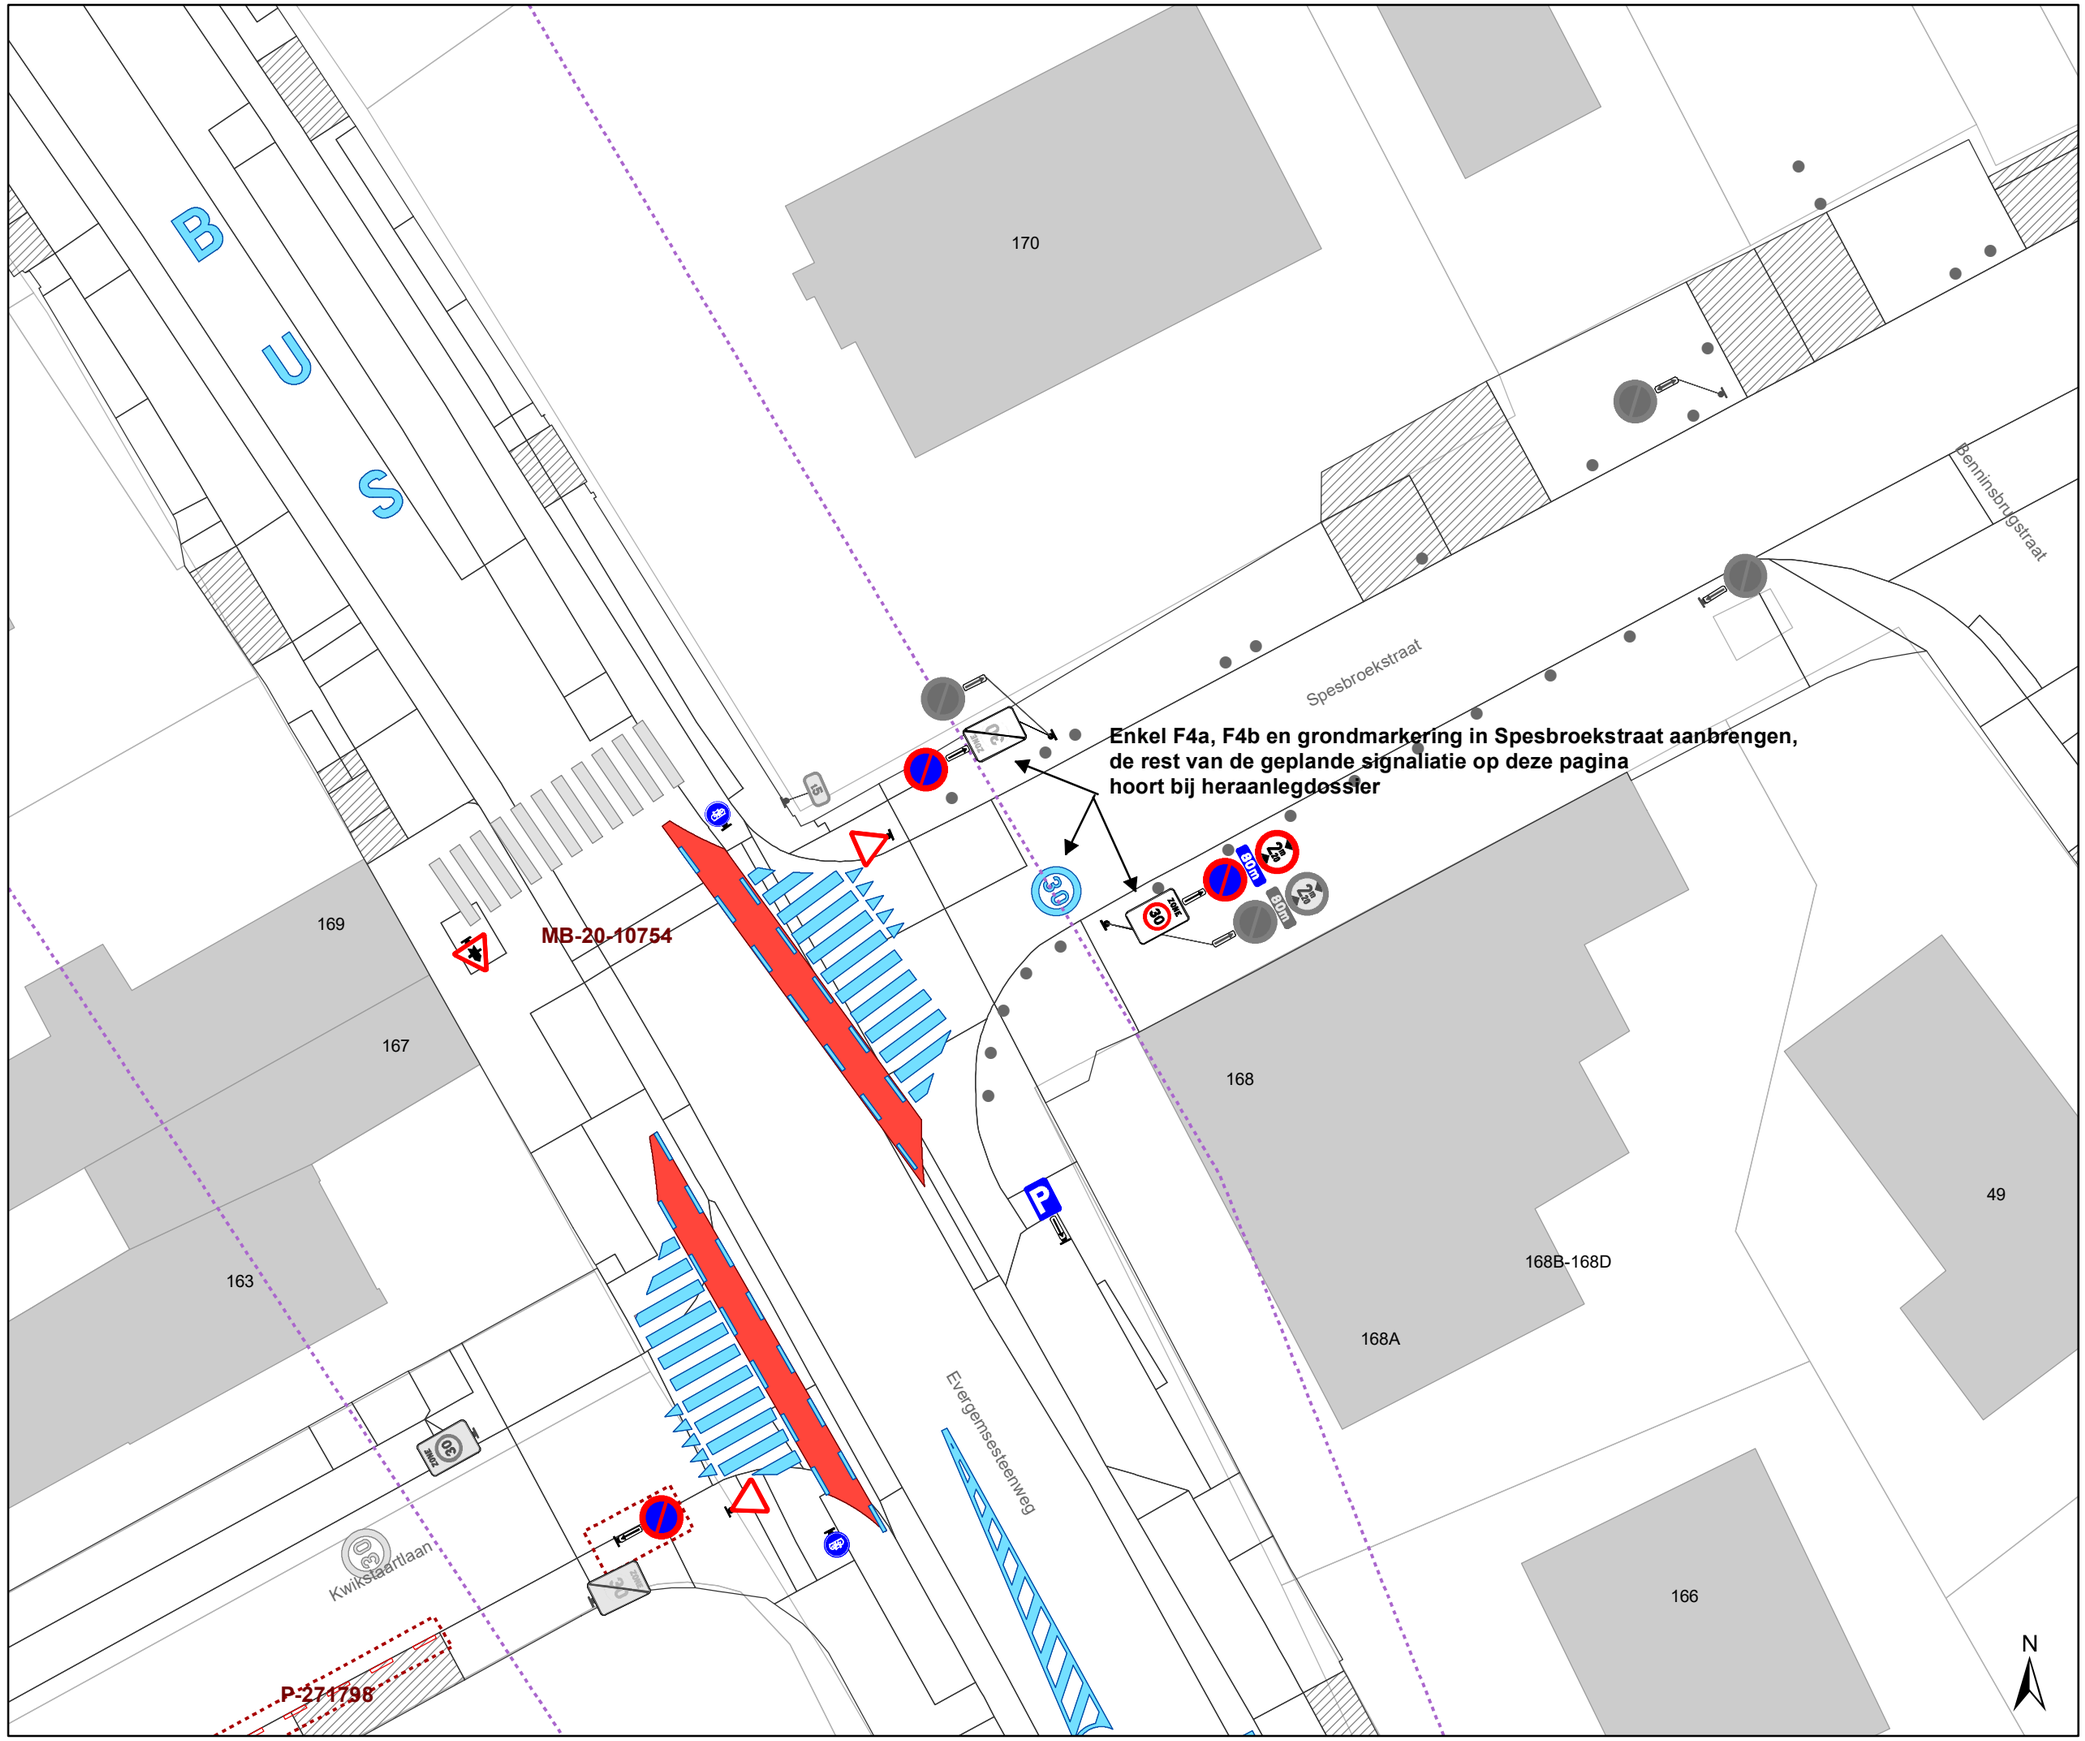

Legende

- Bestaande verkeersborden
- Geplande verkeersborden
- Te verwijderen verkeersborden
- Bestaande wegmarkeringen
- Geplande wegmarkeringen
- Te verwijderen wegmarkeringen
- MB-XX Ander gepland dossier
- Ander gepland dossier

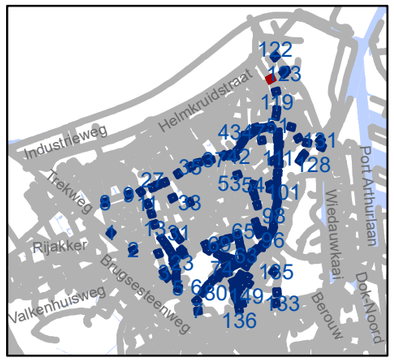

gent: Mobiliteitsbedrijf stad Gent
Verkeerstechnische taken

Zone 30 Wondelgem/ Mariakerke

Dossiernummer P-243859

DATUM	SCHAAL	PLAN	P FORMAAT
5/09/2022	1/250	121/152	A3

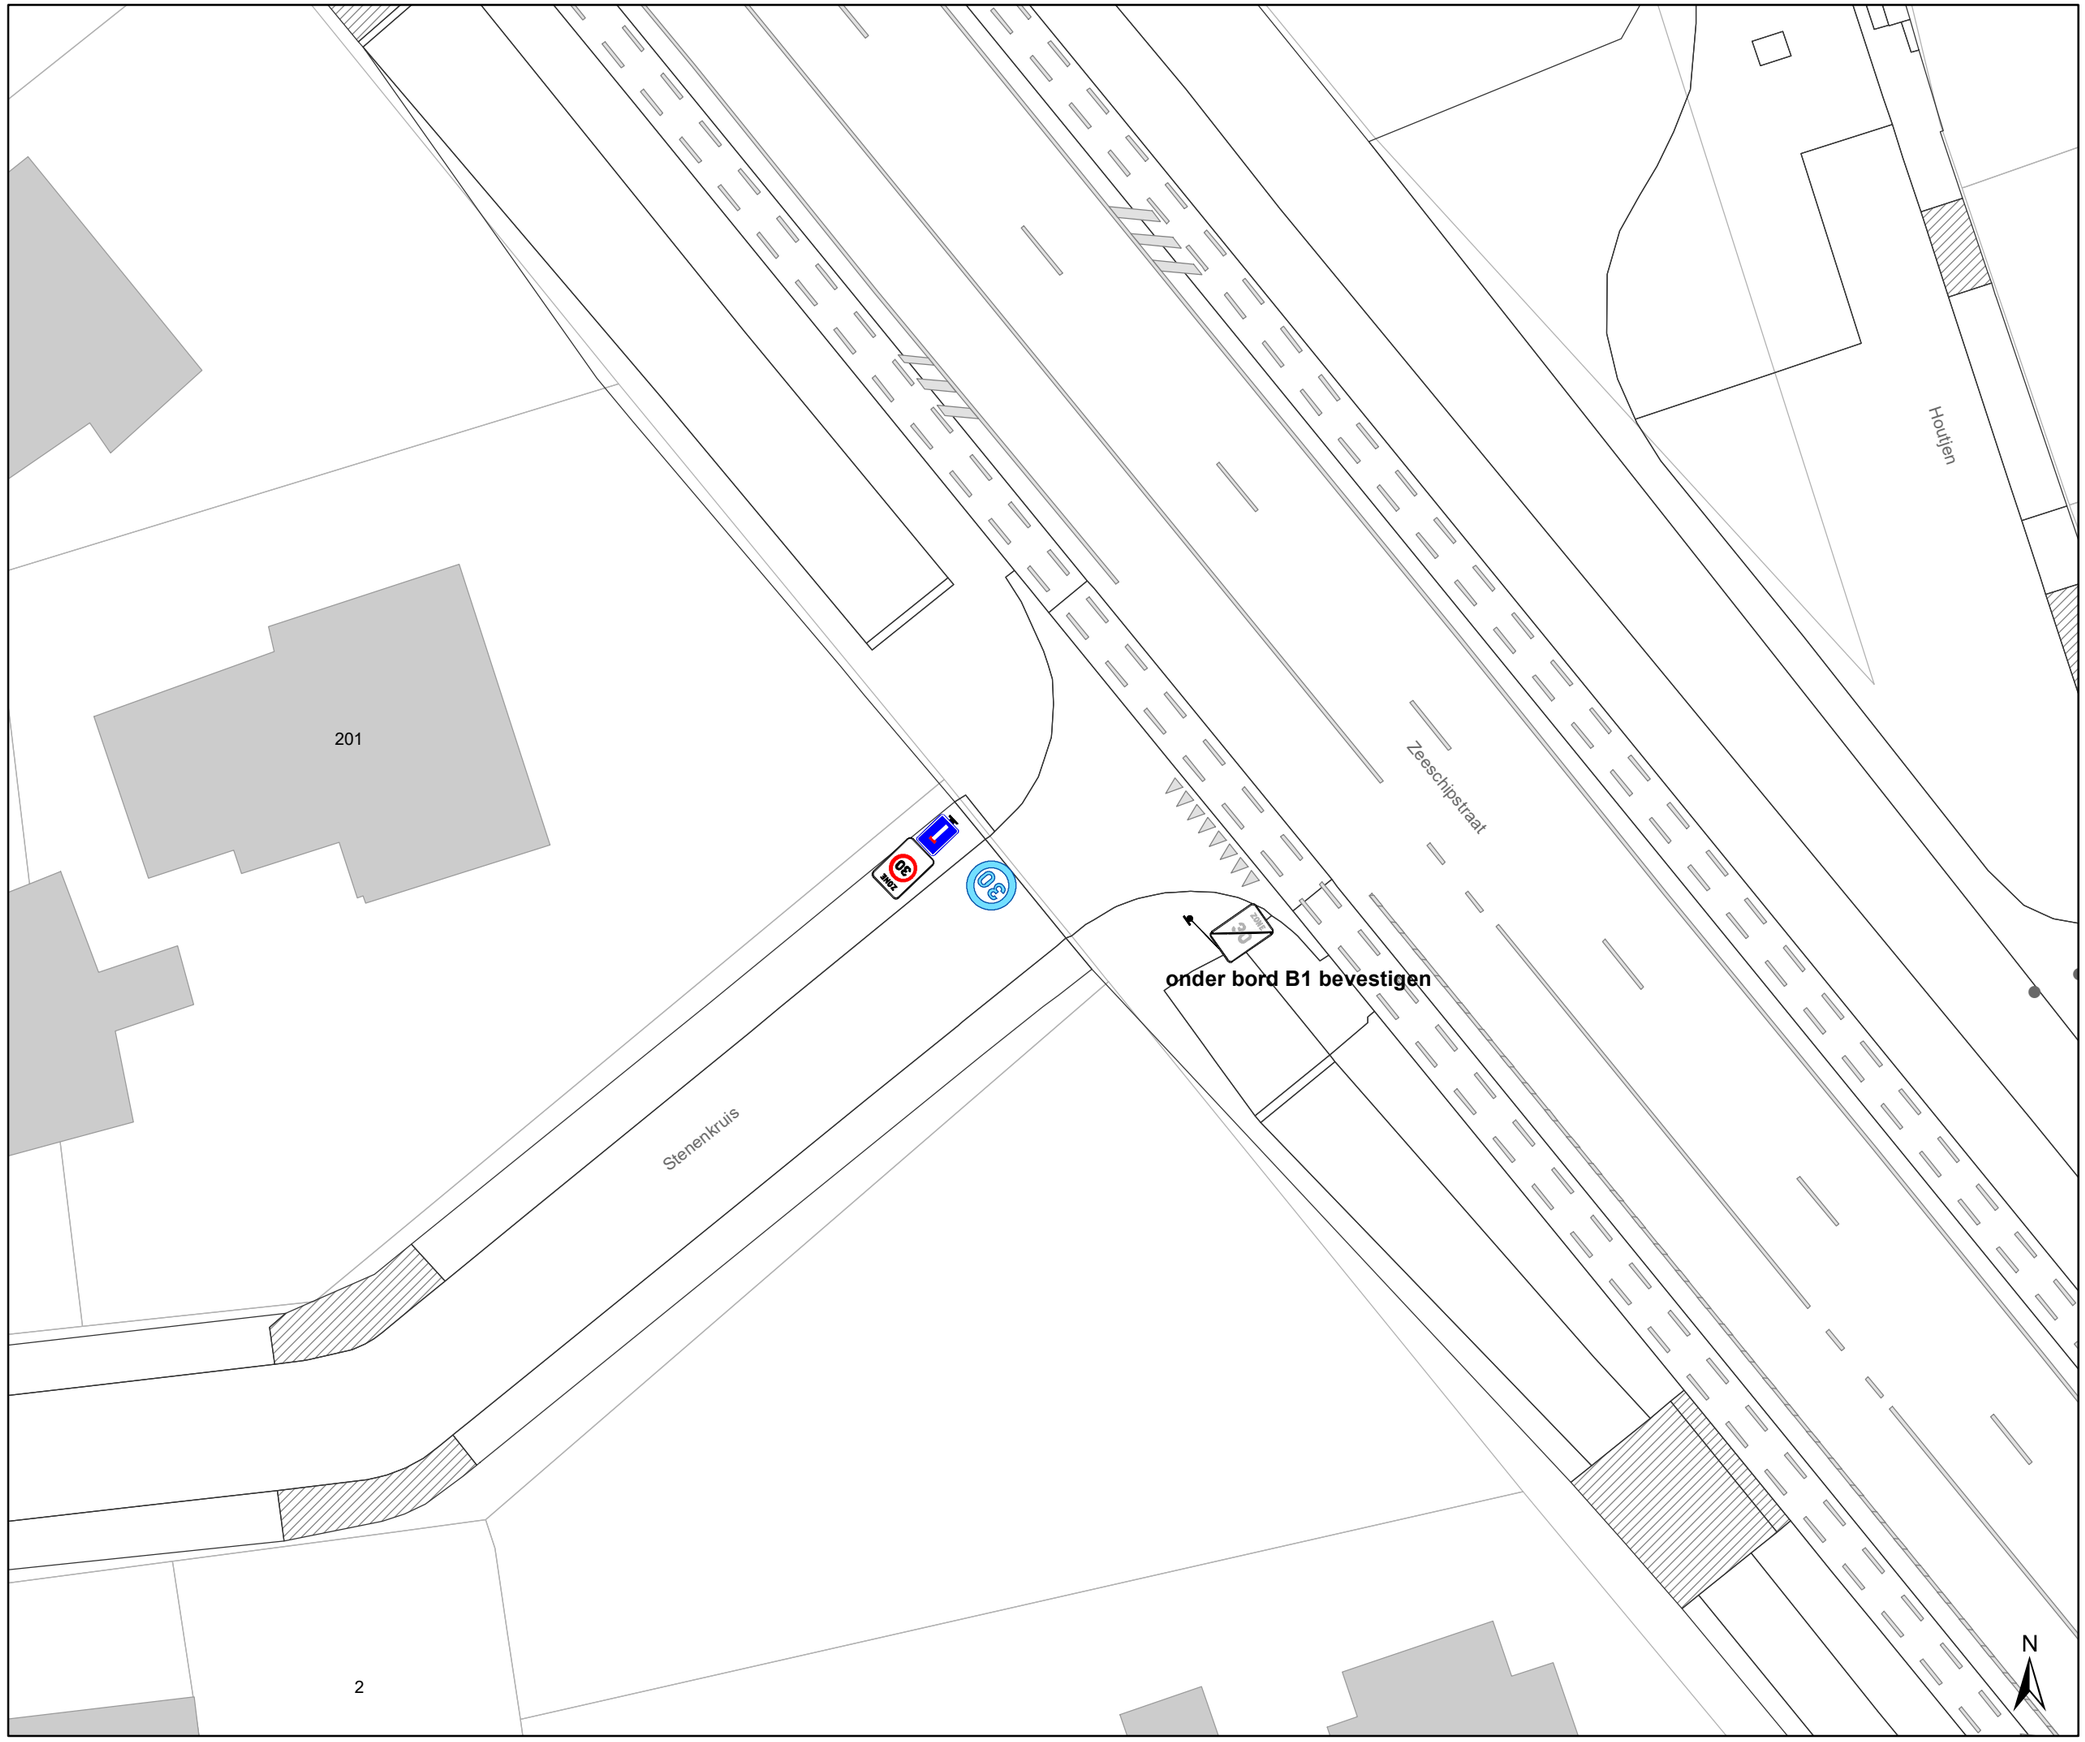

Legende

- Bestaande verkeersborden
- Geplande verkeersborden
- Te verwijderen verkeersborden
- Bestaande wegmarkeringen
- Geplande wegmarkeringen
- Te verwijderen wegmarkeringen
- MB-XX Ander gepland dossier
- Ander gepland dossier

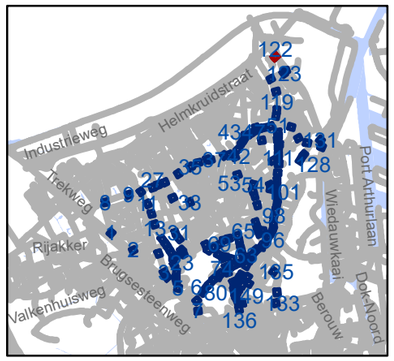

gent: Mobiliteitsbedrijf stad Gent
Verkeerstechnische taken

Zone 30 Wondelgem/ Mariakerke

Dossiernummer P-243859

DATUM	SCHAAL	PLAN	P FORMAAT
5/09/2022	1/250	122/152	A3

Legende

- Bestaande verkeersborden
- Geplande verkeersborden
- Te verwijderen verkeersborden
- Bestaande wegmarkeringen
- Geplande wegmarkeringen
- Te verwijderen wegmarkeringen
- MB-XX Ander gepland dossier
- Ander gepland dossier

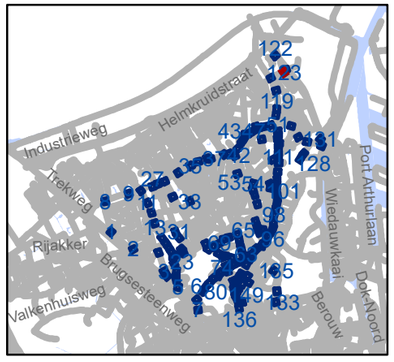

gent: Mobiliteitsbedrijf stad Gent
Verkeerstechnische taken

Zone 30 Wondelgem/ Mariakerke

Dossiernummer P-243859

DATUM	SCHAAL	PLAN	P FORMAAT
5/09/2022	1/250	123/152	A3

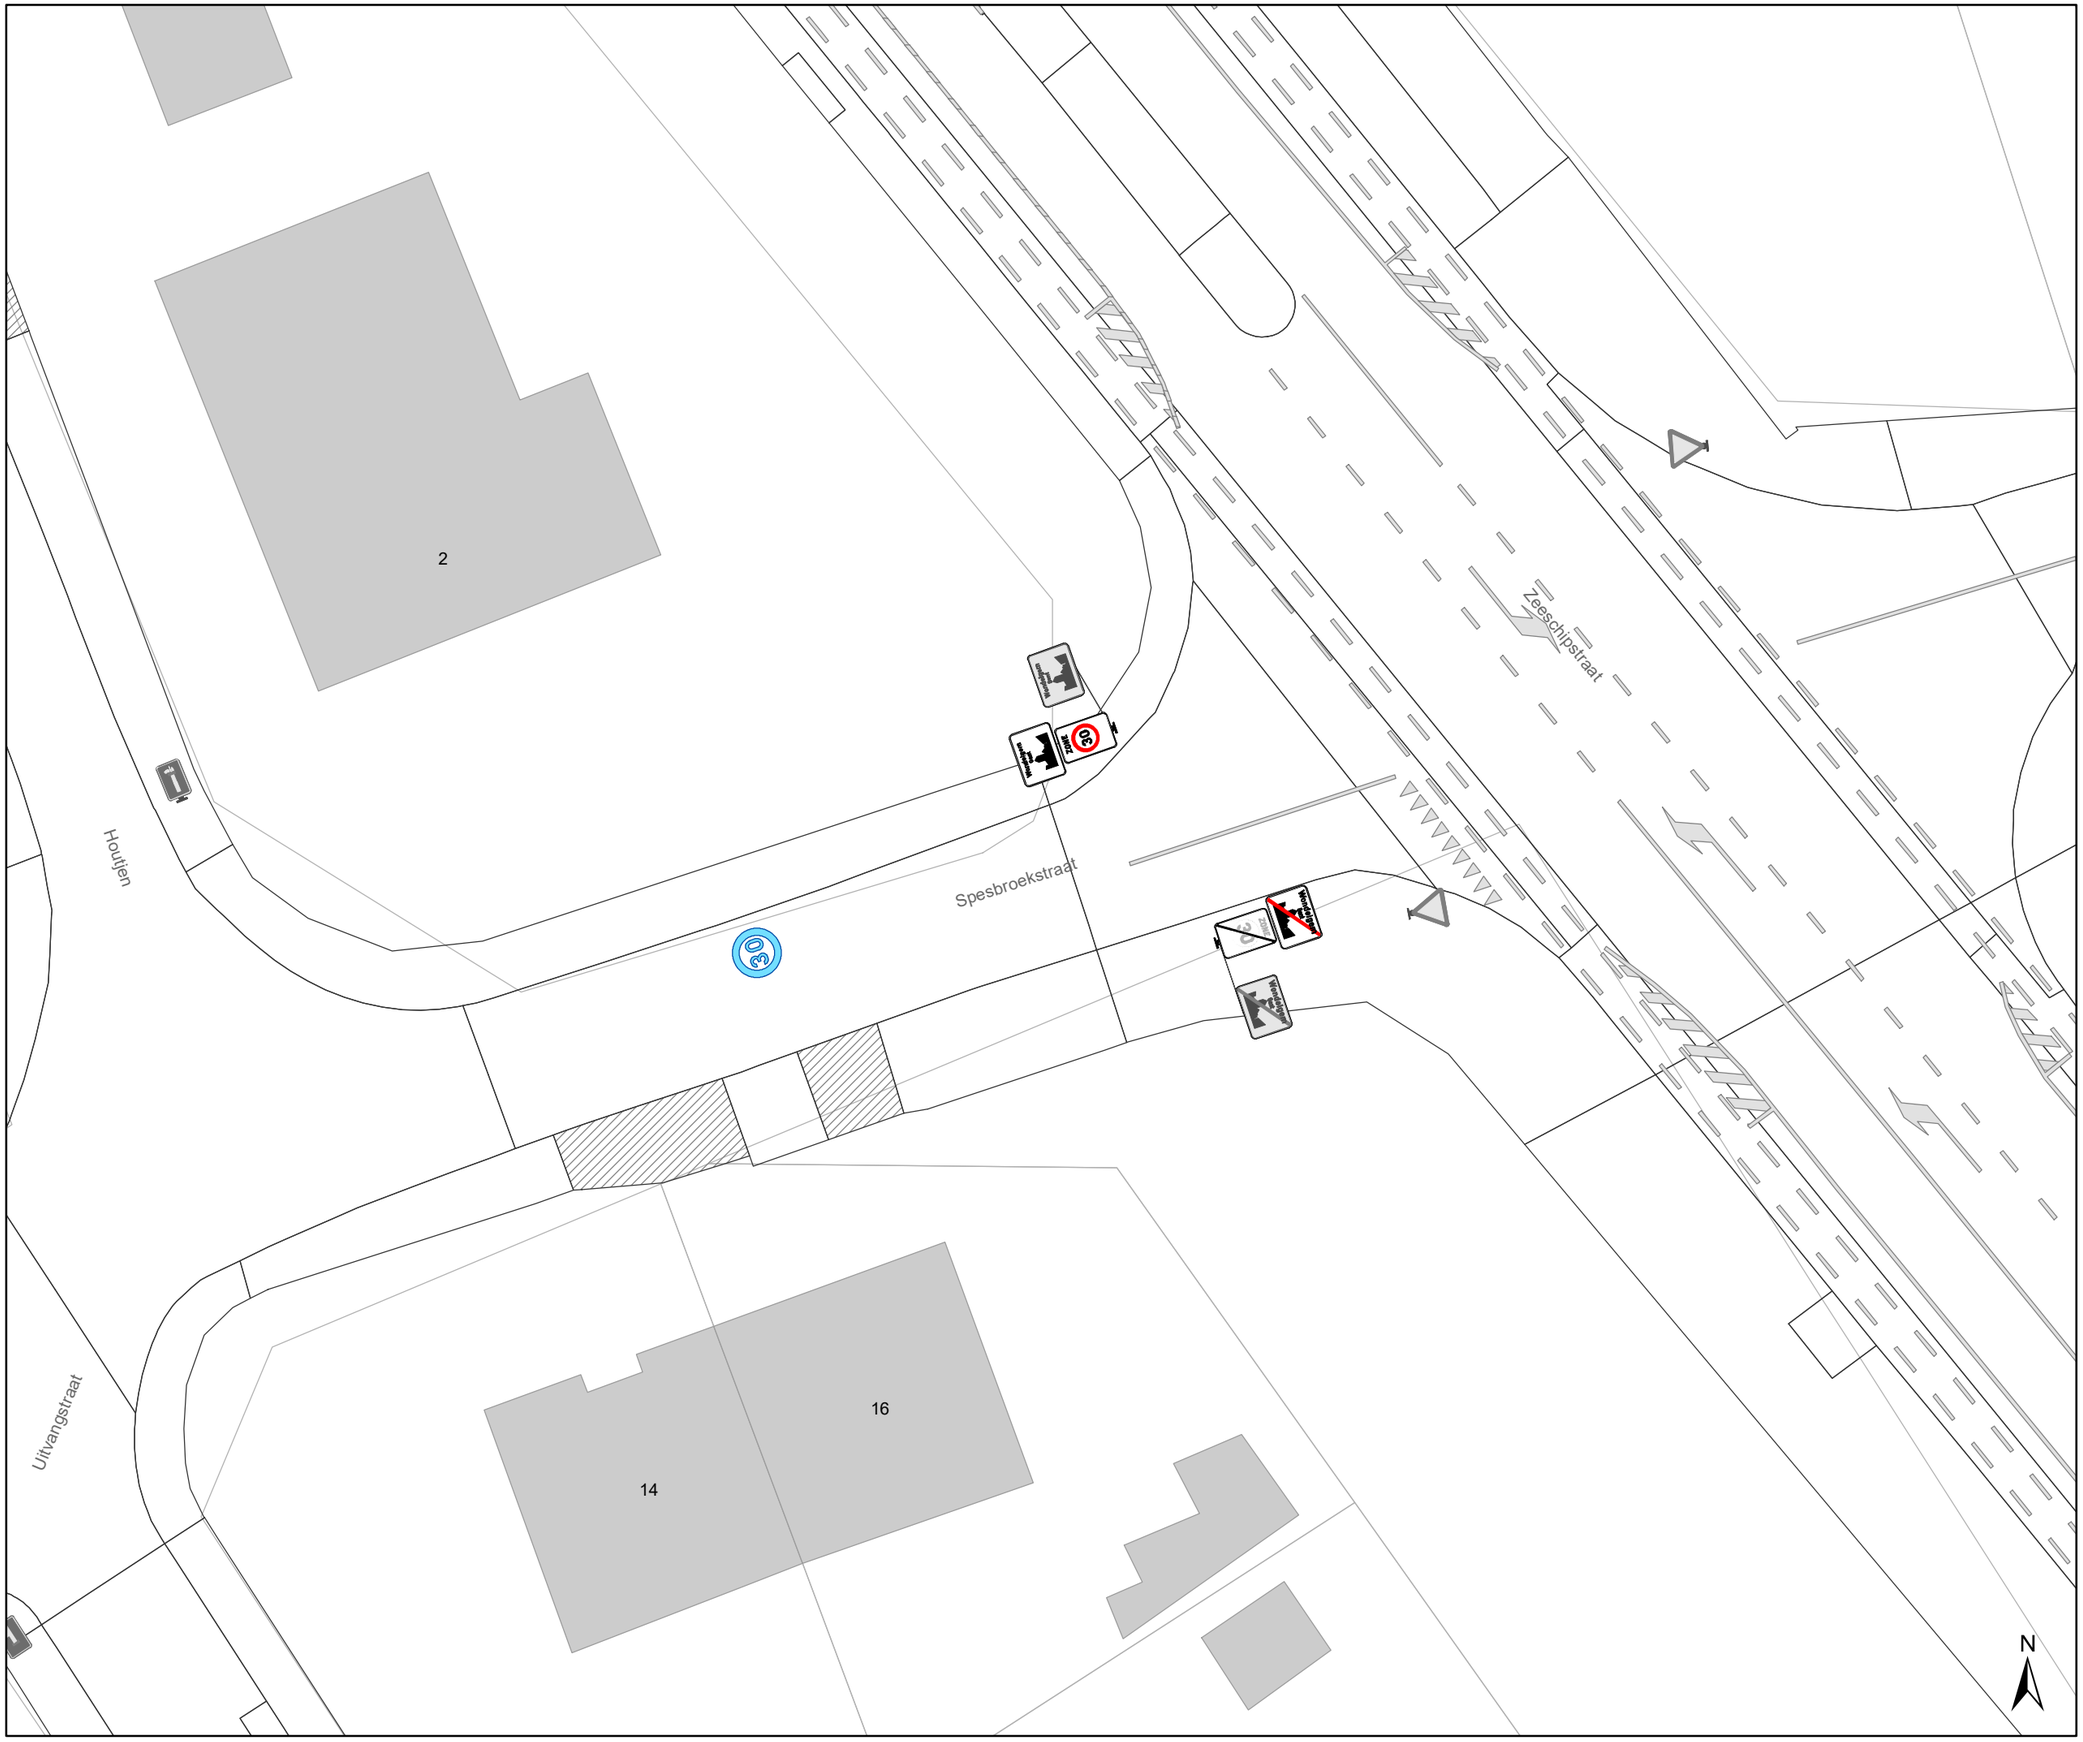

Legende

- Bestaande verkeersborden
- Geplande verkeersborden
- Te verwijderen verkeersborden
- Bestaande wegmarkeringen
- Geplande wegmarkeringen
- Te verwijderen wegmarkeringen
- MB-XX Ander gepland dossier
- Ander gepland dossier

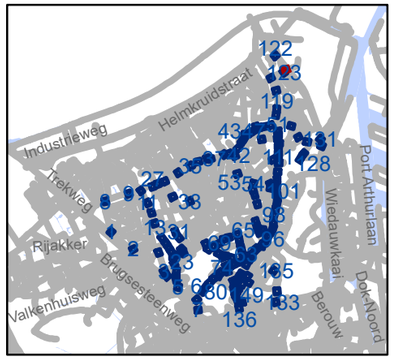

gent: Mobiliteitsbedrijf stad Gent
Verkeerstechnische taken

Zone 30 Wondelgem/ Mariakerke

Dossiernummer P-243859

DATUM	SCHAAL	PLAN	P FORMAAT
5/09/2022	1/250	124/152	A3

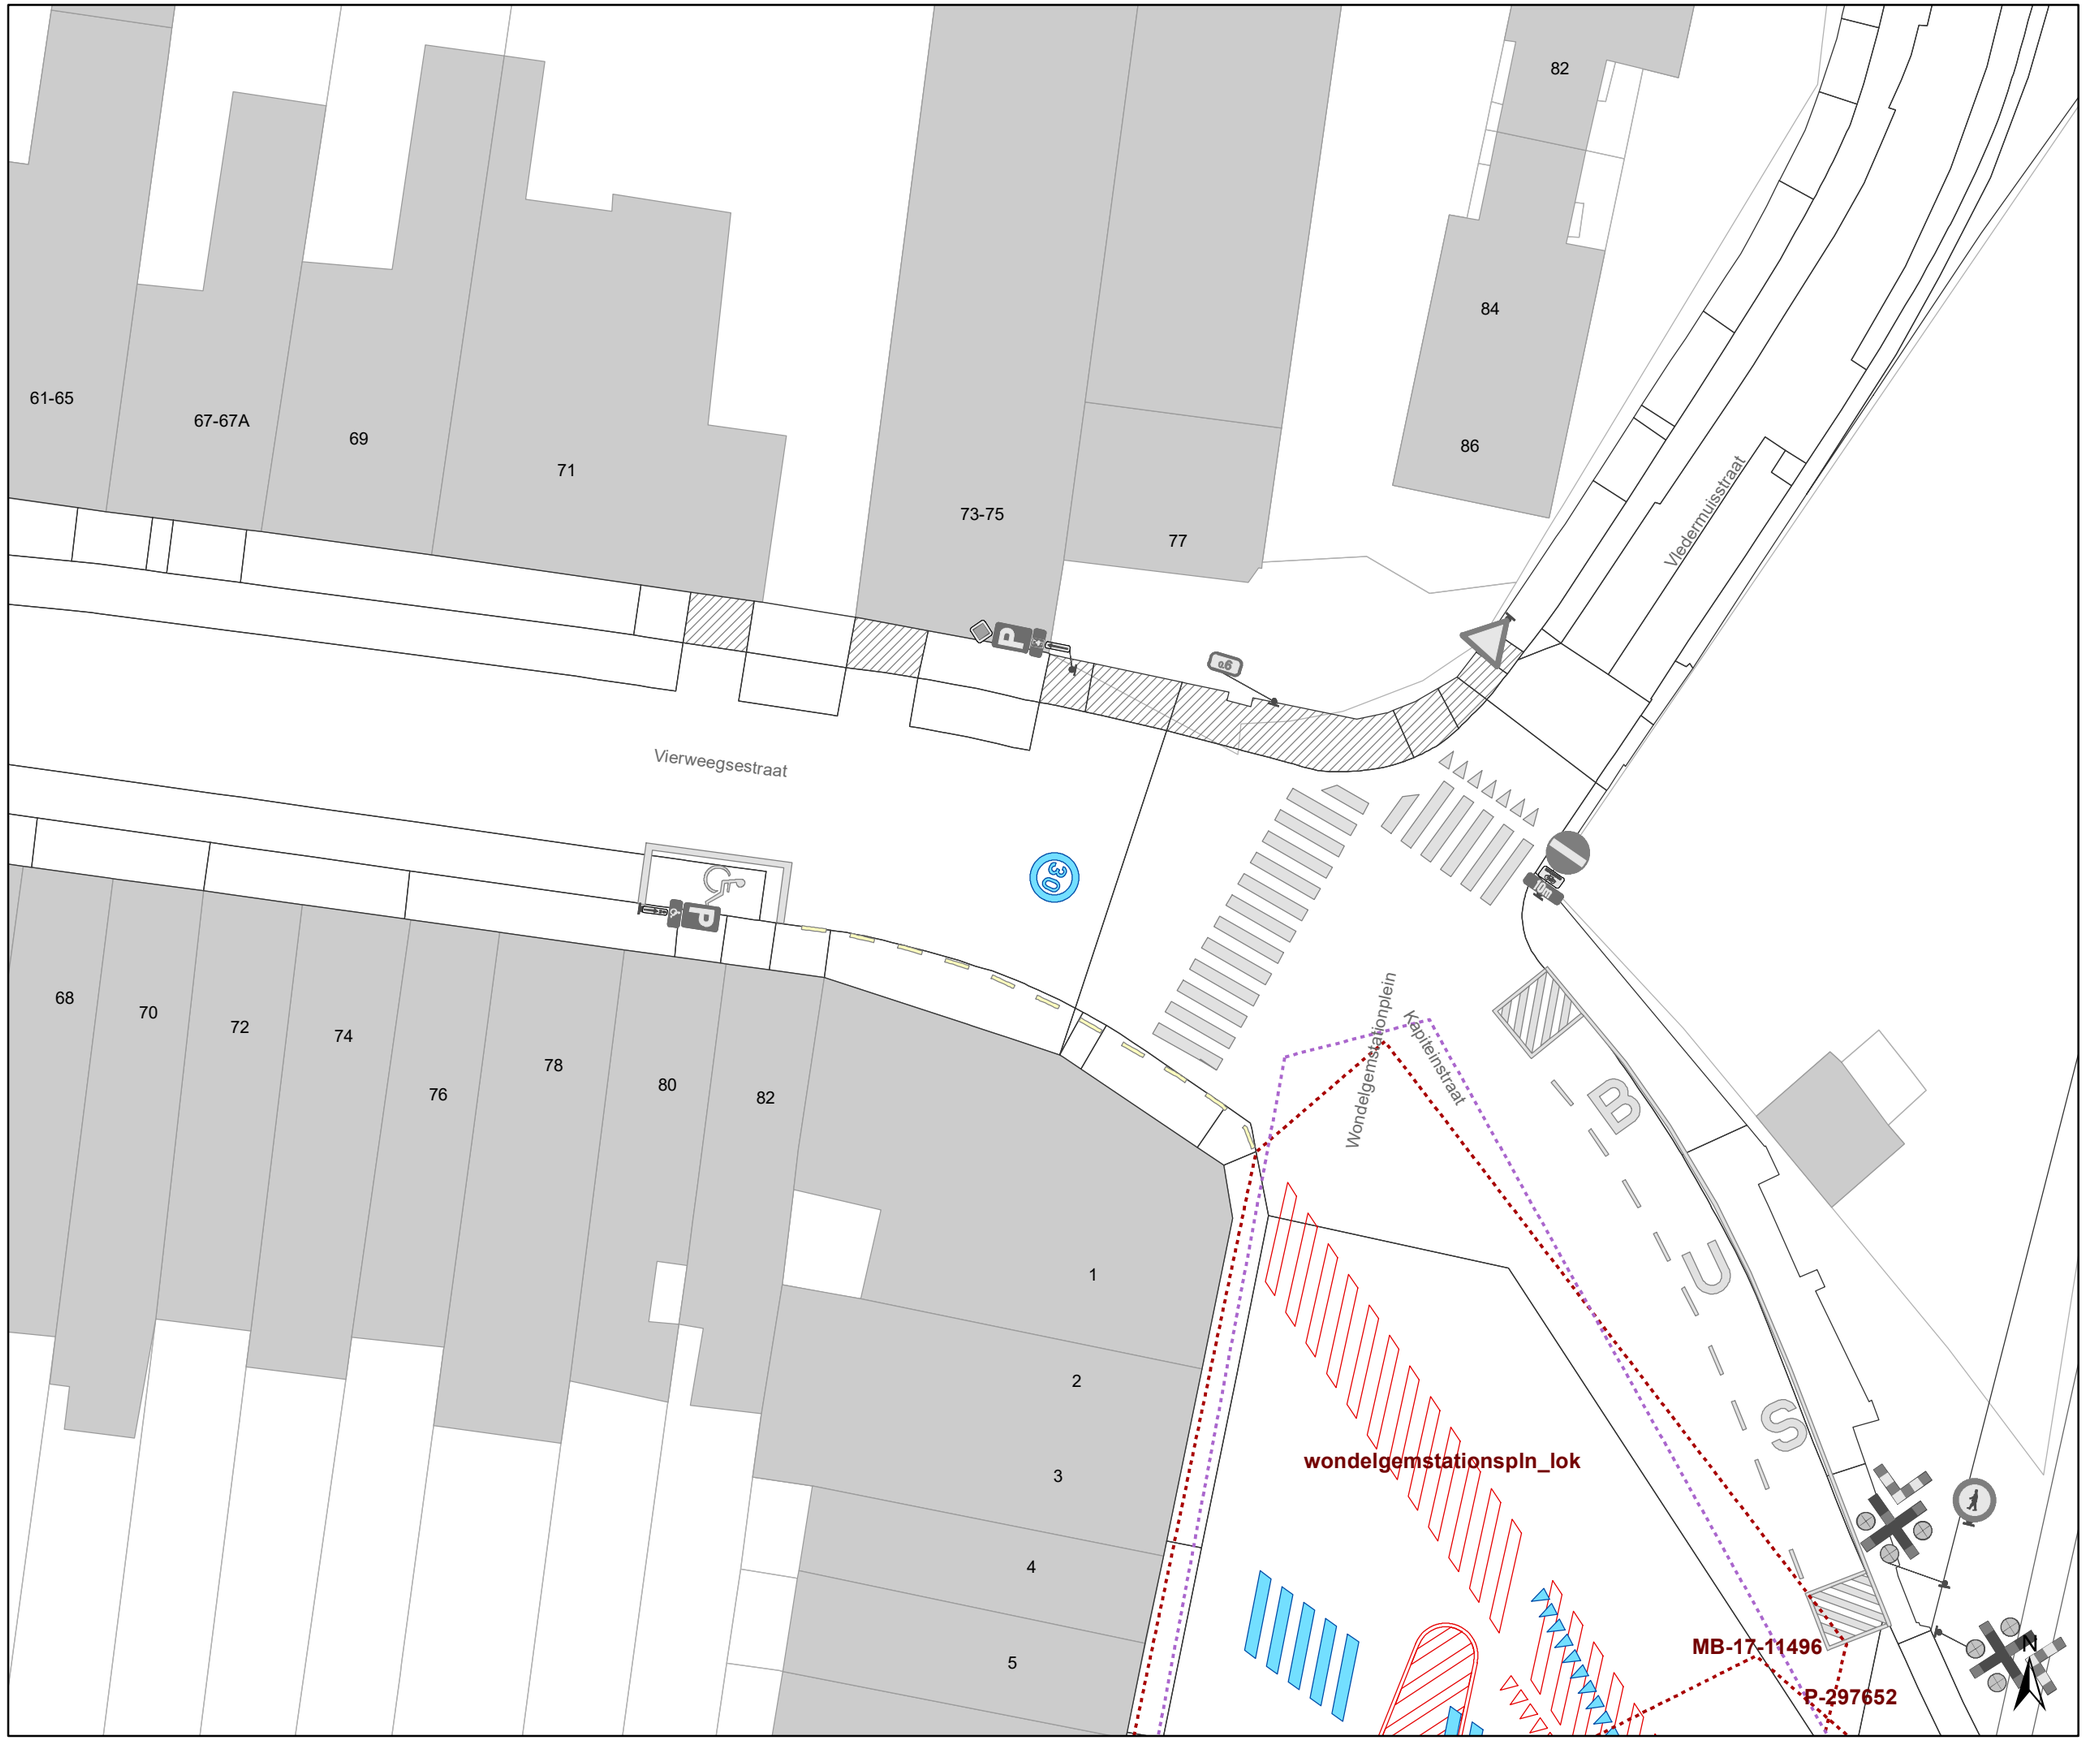

Legende

- Bestaande verkeersborden
- Geplande verkeersborden
- Te verwijderen verkeersborden
- Bestaande wegmarkeringen
- Geplande wegmarkeringen
- Te verwijderen wegmarkeringen
- MB-XX Ander gepland dossier
- Ander gepland dossier

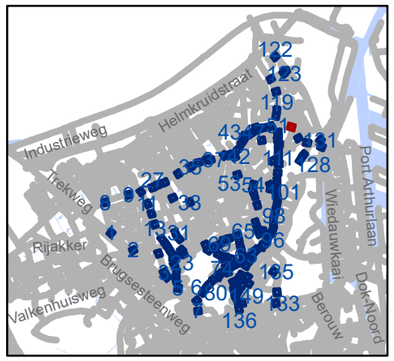

gent: Mobiliteitsbedrijf stad Gent
Verkeerstechnische taken

Zone 30 Wondelgem/ Mariakerke

Dossiernummer P-243859

DATUM	SCHAAL	PLAN	P FORMAAT
5/09/2022	1/250	125/152	A3

Legende

- Bestaande verkeersborden
- Geplande verkeersborden
- Te verwijderen verkeersborden
- Bestaande wegmarkeringen
- Geplande wegmarkeringen
- Te verwijderen wegmarkeringen
- MB-XX Ander gepland dossier
- Ander gepland dossier

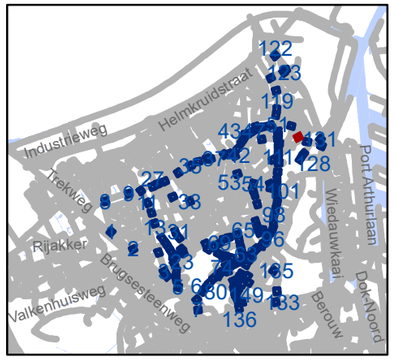

gent: Mobiliteitsbedrijf stad Gent
Verkeerstechnische taken

Zone 30 Wondelgem/ Mariakerke

Dossiernummer P-243859

DATUM	SCHAAL	PLAN	P FORMAAT
5/09/2022	1/250	126/152	A3

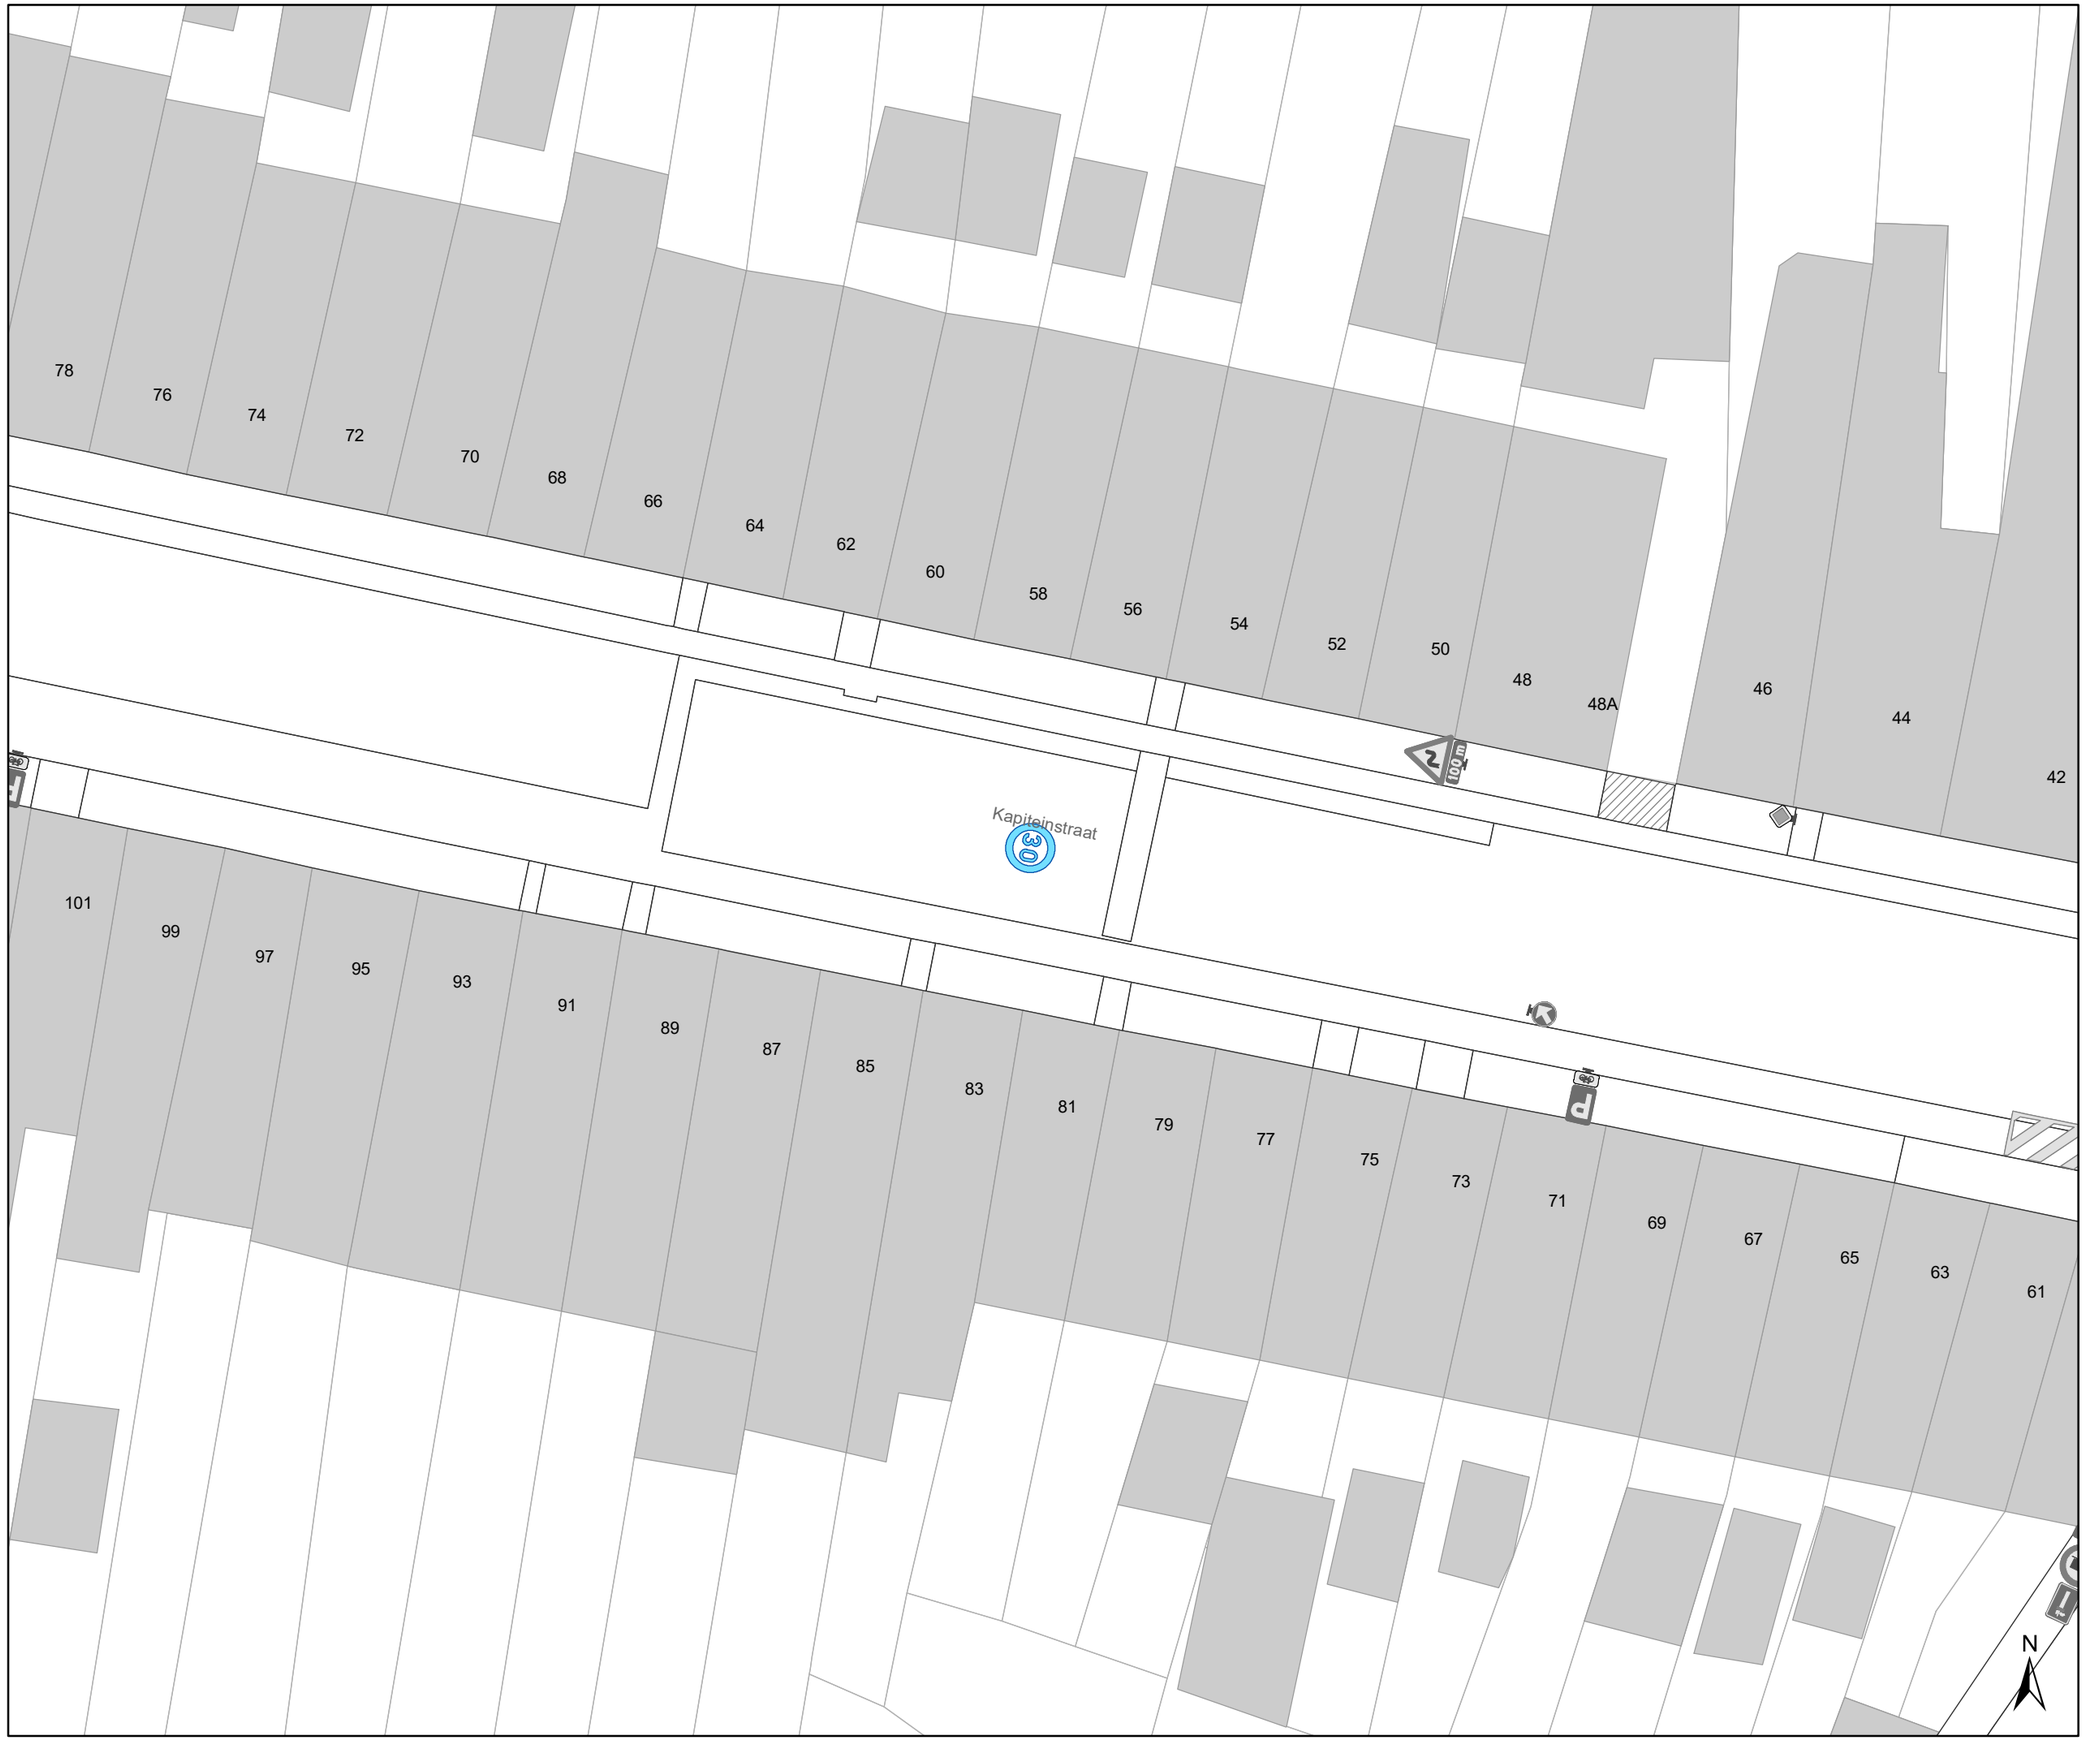

Legende

- Bestaande verkeersborden
- Geplande verkeersborden
- Te verwijderen verkeersborden
- Bestaande wegmarkeringen
- Geplande wegmarkeringen
- Te verwijderen wegmarkeringen
- MB-XX Ander gepland dossier
- Ander gepland dossier

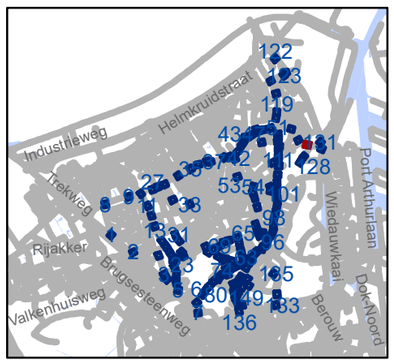

gent: Mobiliteitsbedrijf stad Gent
Verkeerstechnische taken

Zone 30 Wondelgem/ Mariakerke

Dossiernummer P-243859

DATUM	SCHAAL	PLAN	P FORMAAT
5/09/2022	1/250	127/152	A3

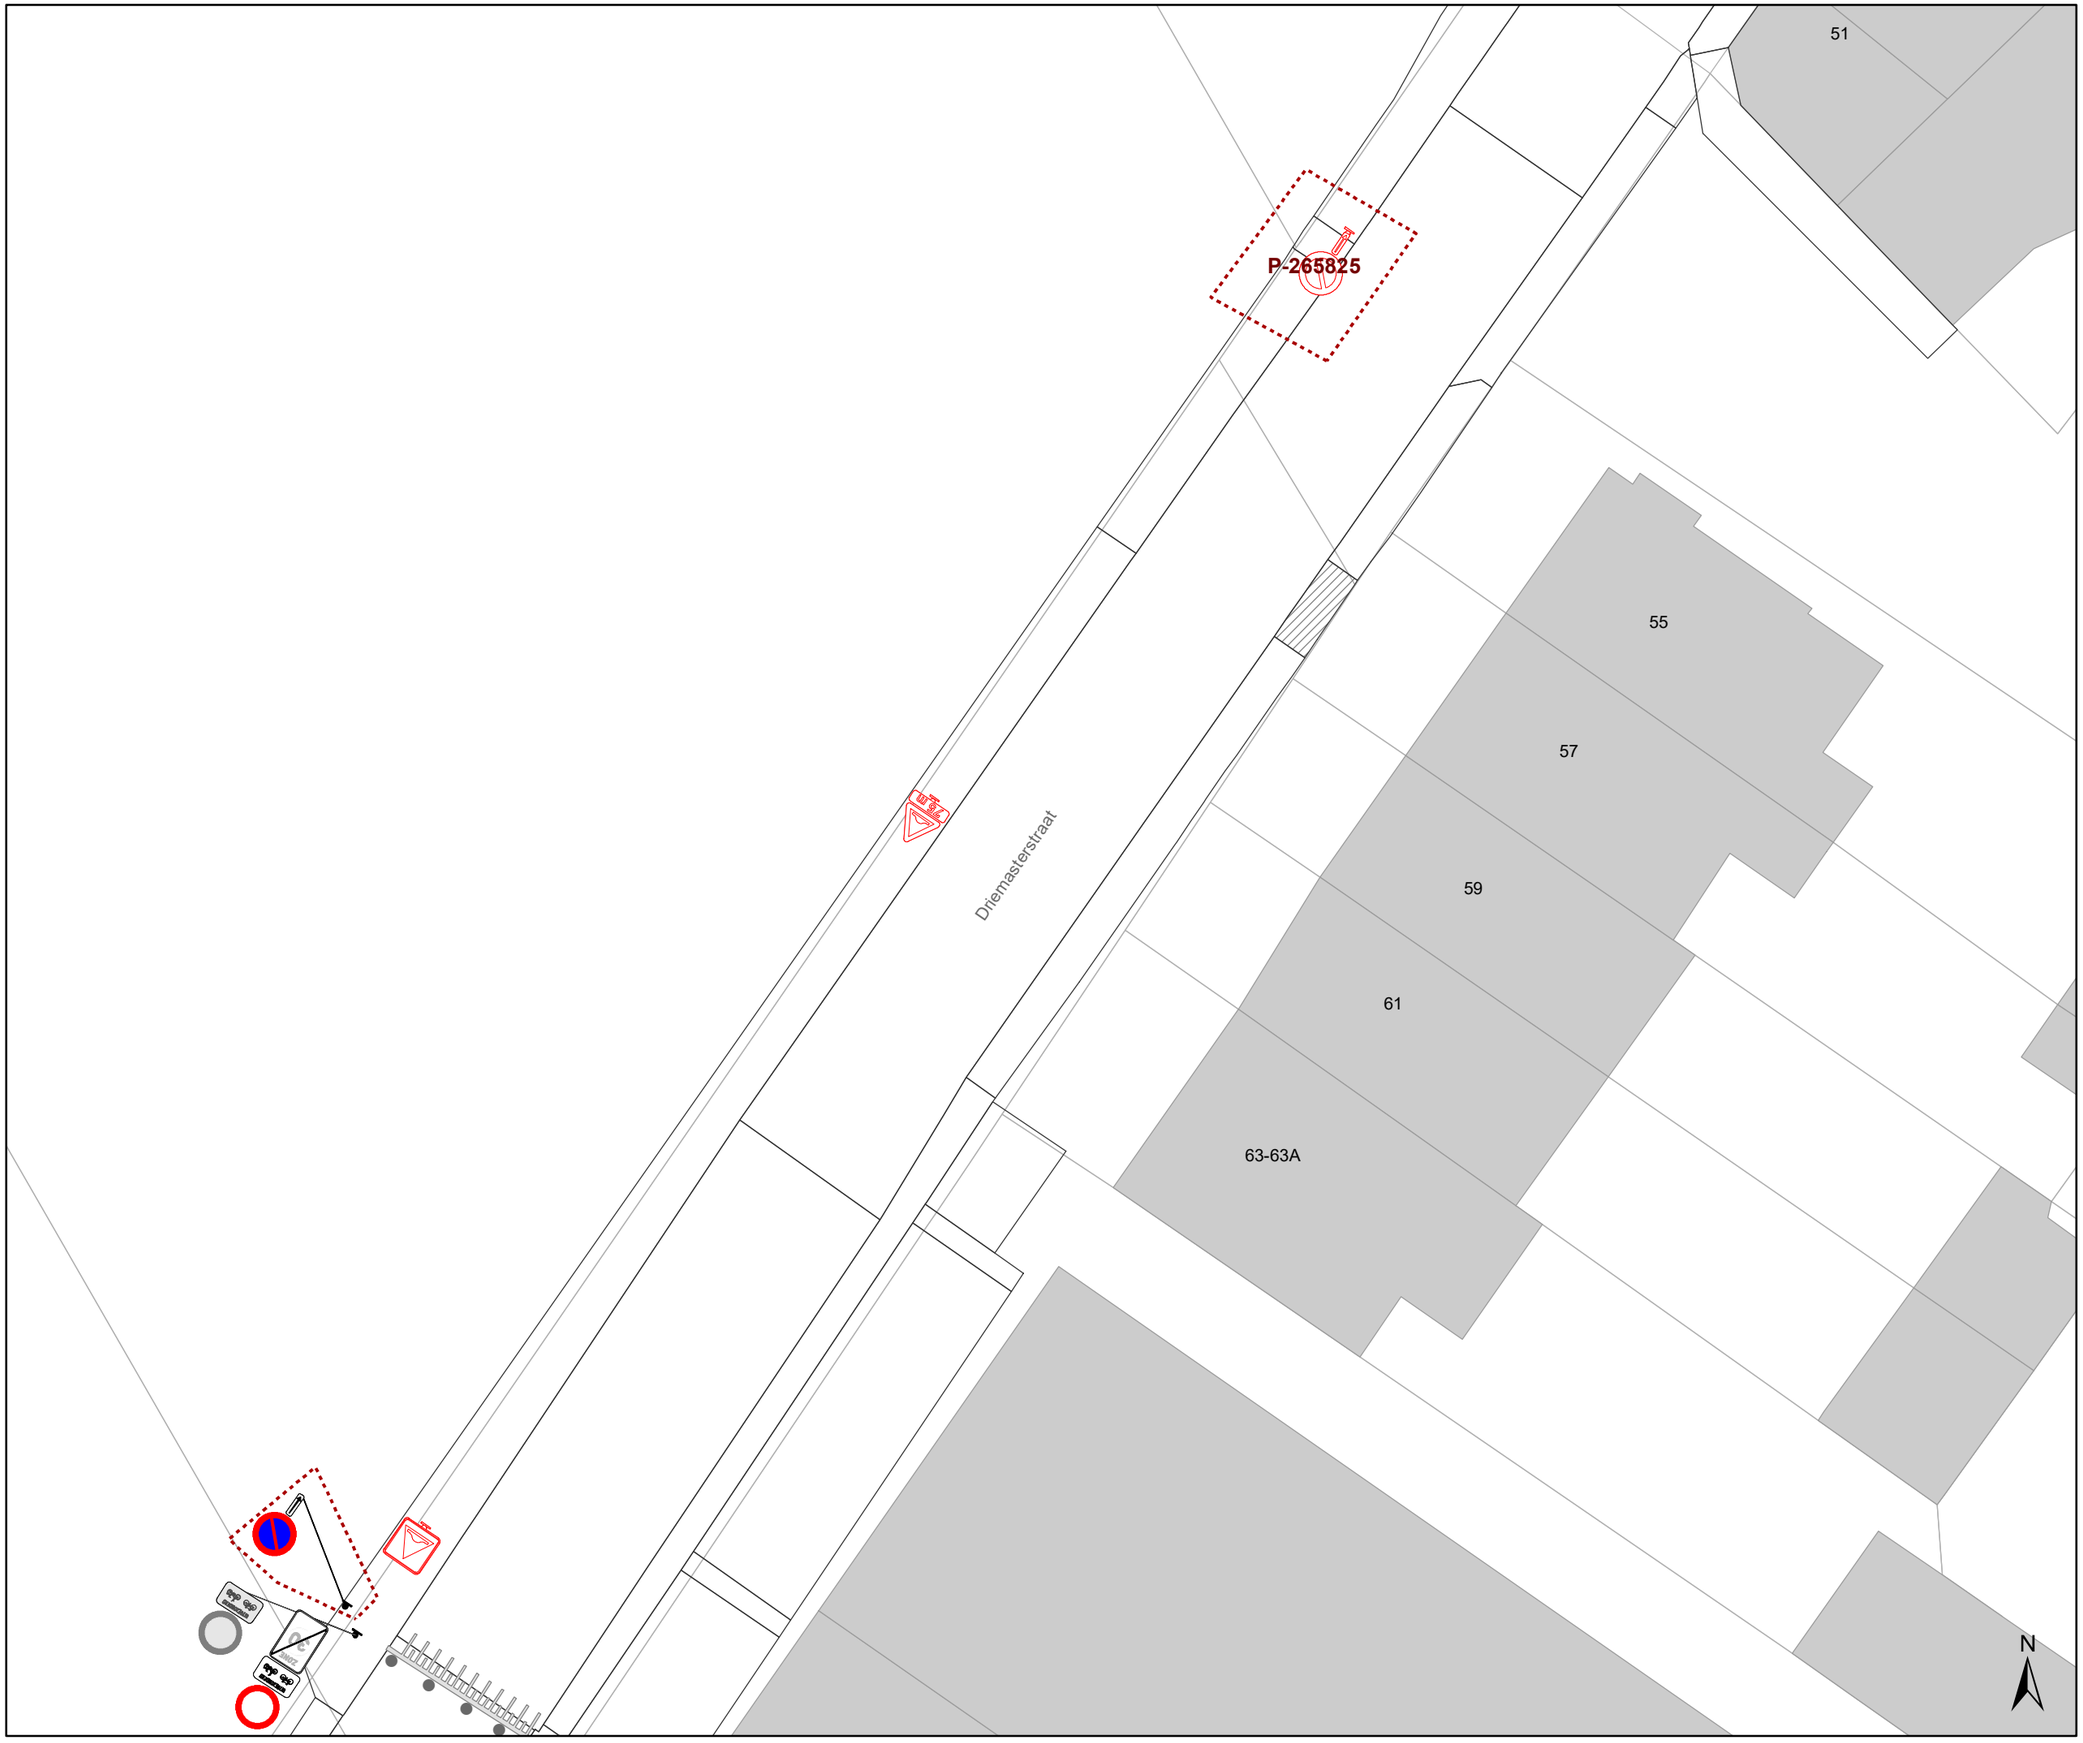

Legende

- Bestaande verkeersborden
- Geplande verkeersborden
- Te verwijderen verkeersborden
- Bestaande wegmarkeringen
- Geplande wegmarkeringen
- Te verwijderen wegmarkeringen
- MB-XX Ander gepland dossier
- Ander gepland dossier

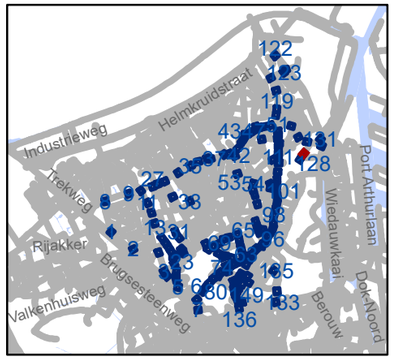

gent: Mobiliteitsbedrijf stad Gent
Verkeerstechnische taken

Zone 30 Wondelgem/ Mariakerke

Dossiernummer P-243859

DATUM	SCHAAL	PLAN	P FORMAAT
5/09/2022	1/250	128/152	A3

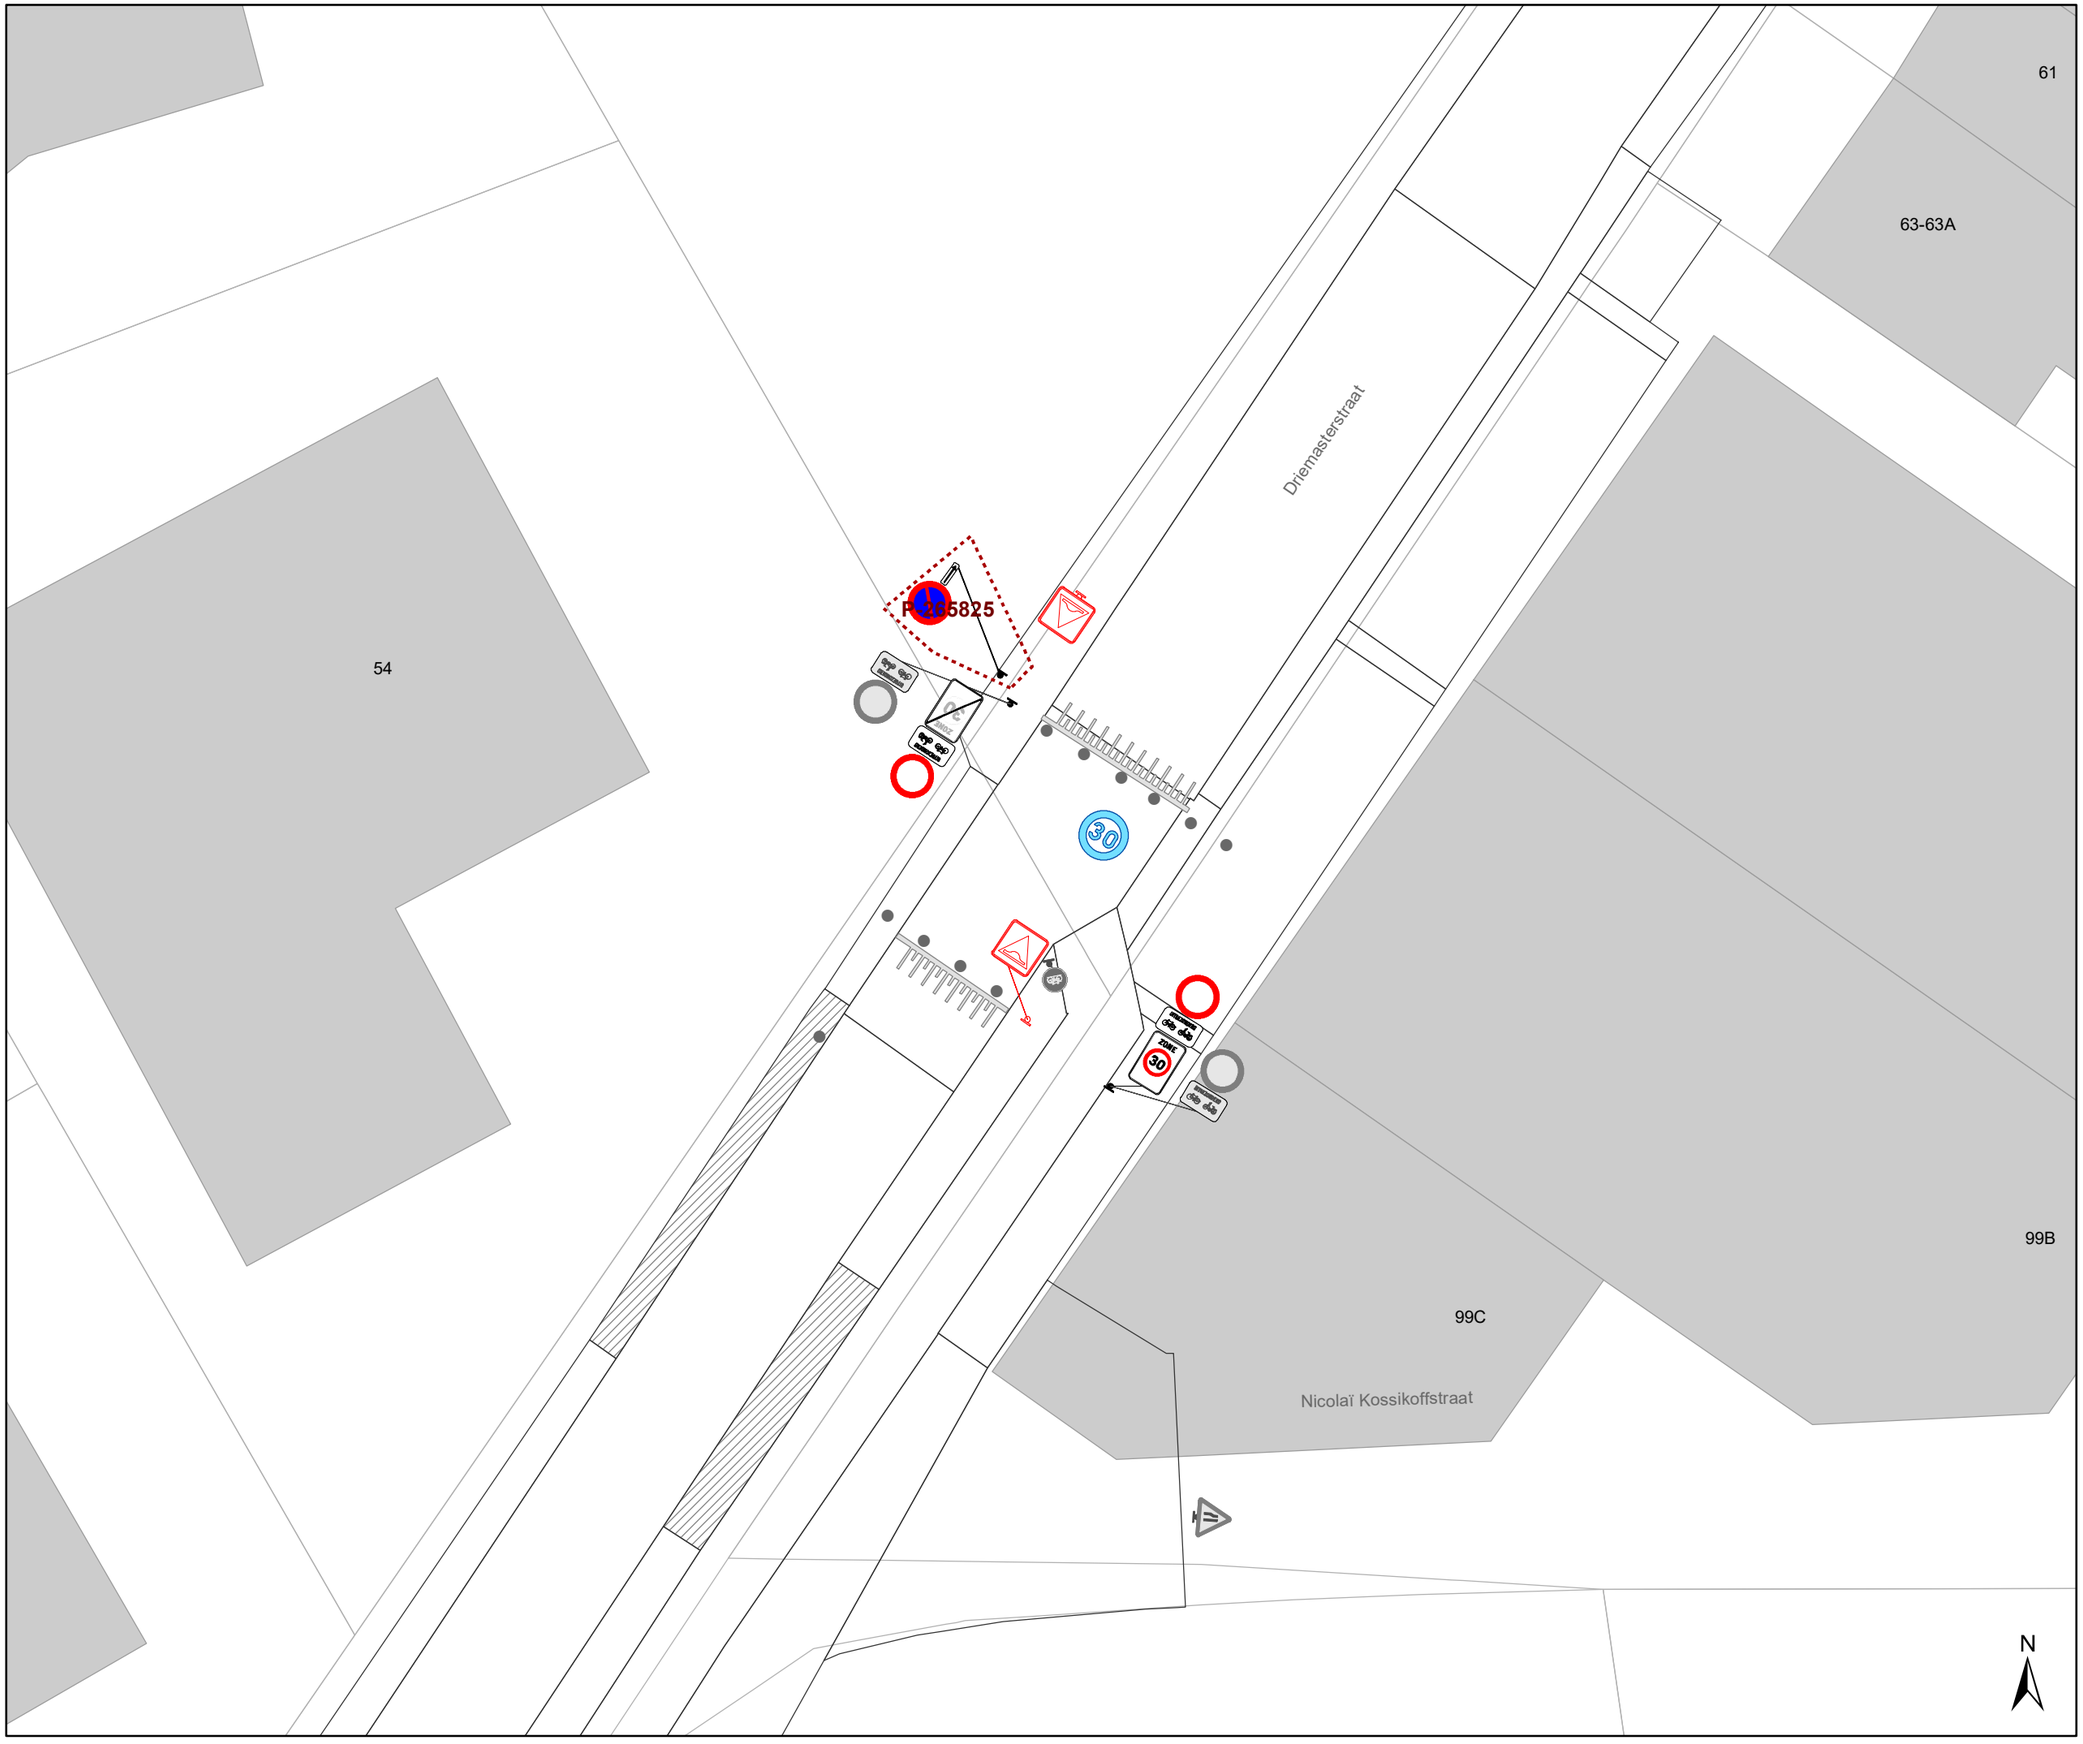

Legende

- Bestaande verkeersborden
- Geplande verkeersborden
- Te verwijderen verkeersborden
- Bestaande wegmarkeringen
- Geplande wegmarkeringen
- Te verwijderen wegmarkeringen
- MB-XX Ander gepland dossier
- Ander gepland dossier

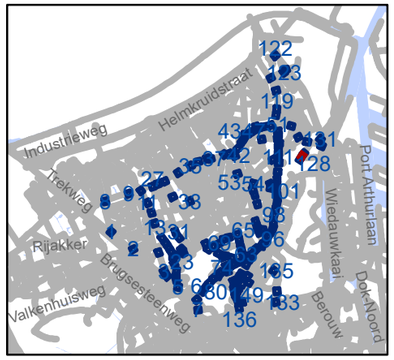

gent: Mobiliteitsbedrijf stad Gent
Verkeerstechnische taken

Zone 30 Wondelgem/ Mariakerke

Dossiernummer P-243859

DATUM	SCHAAL	PLAN	P FORMAAT
5/09/2022	1/250	129/152	A3

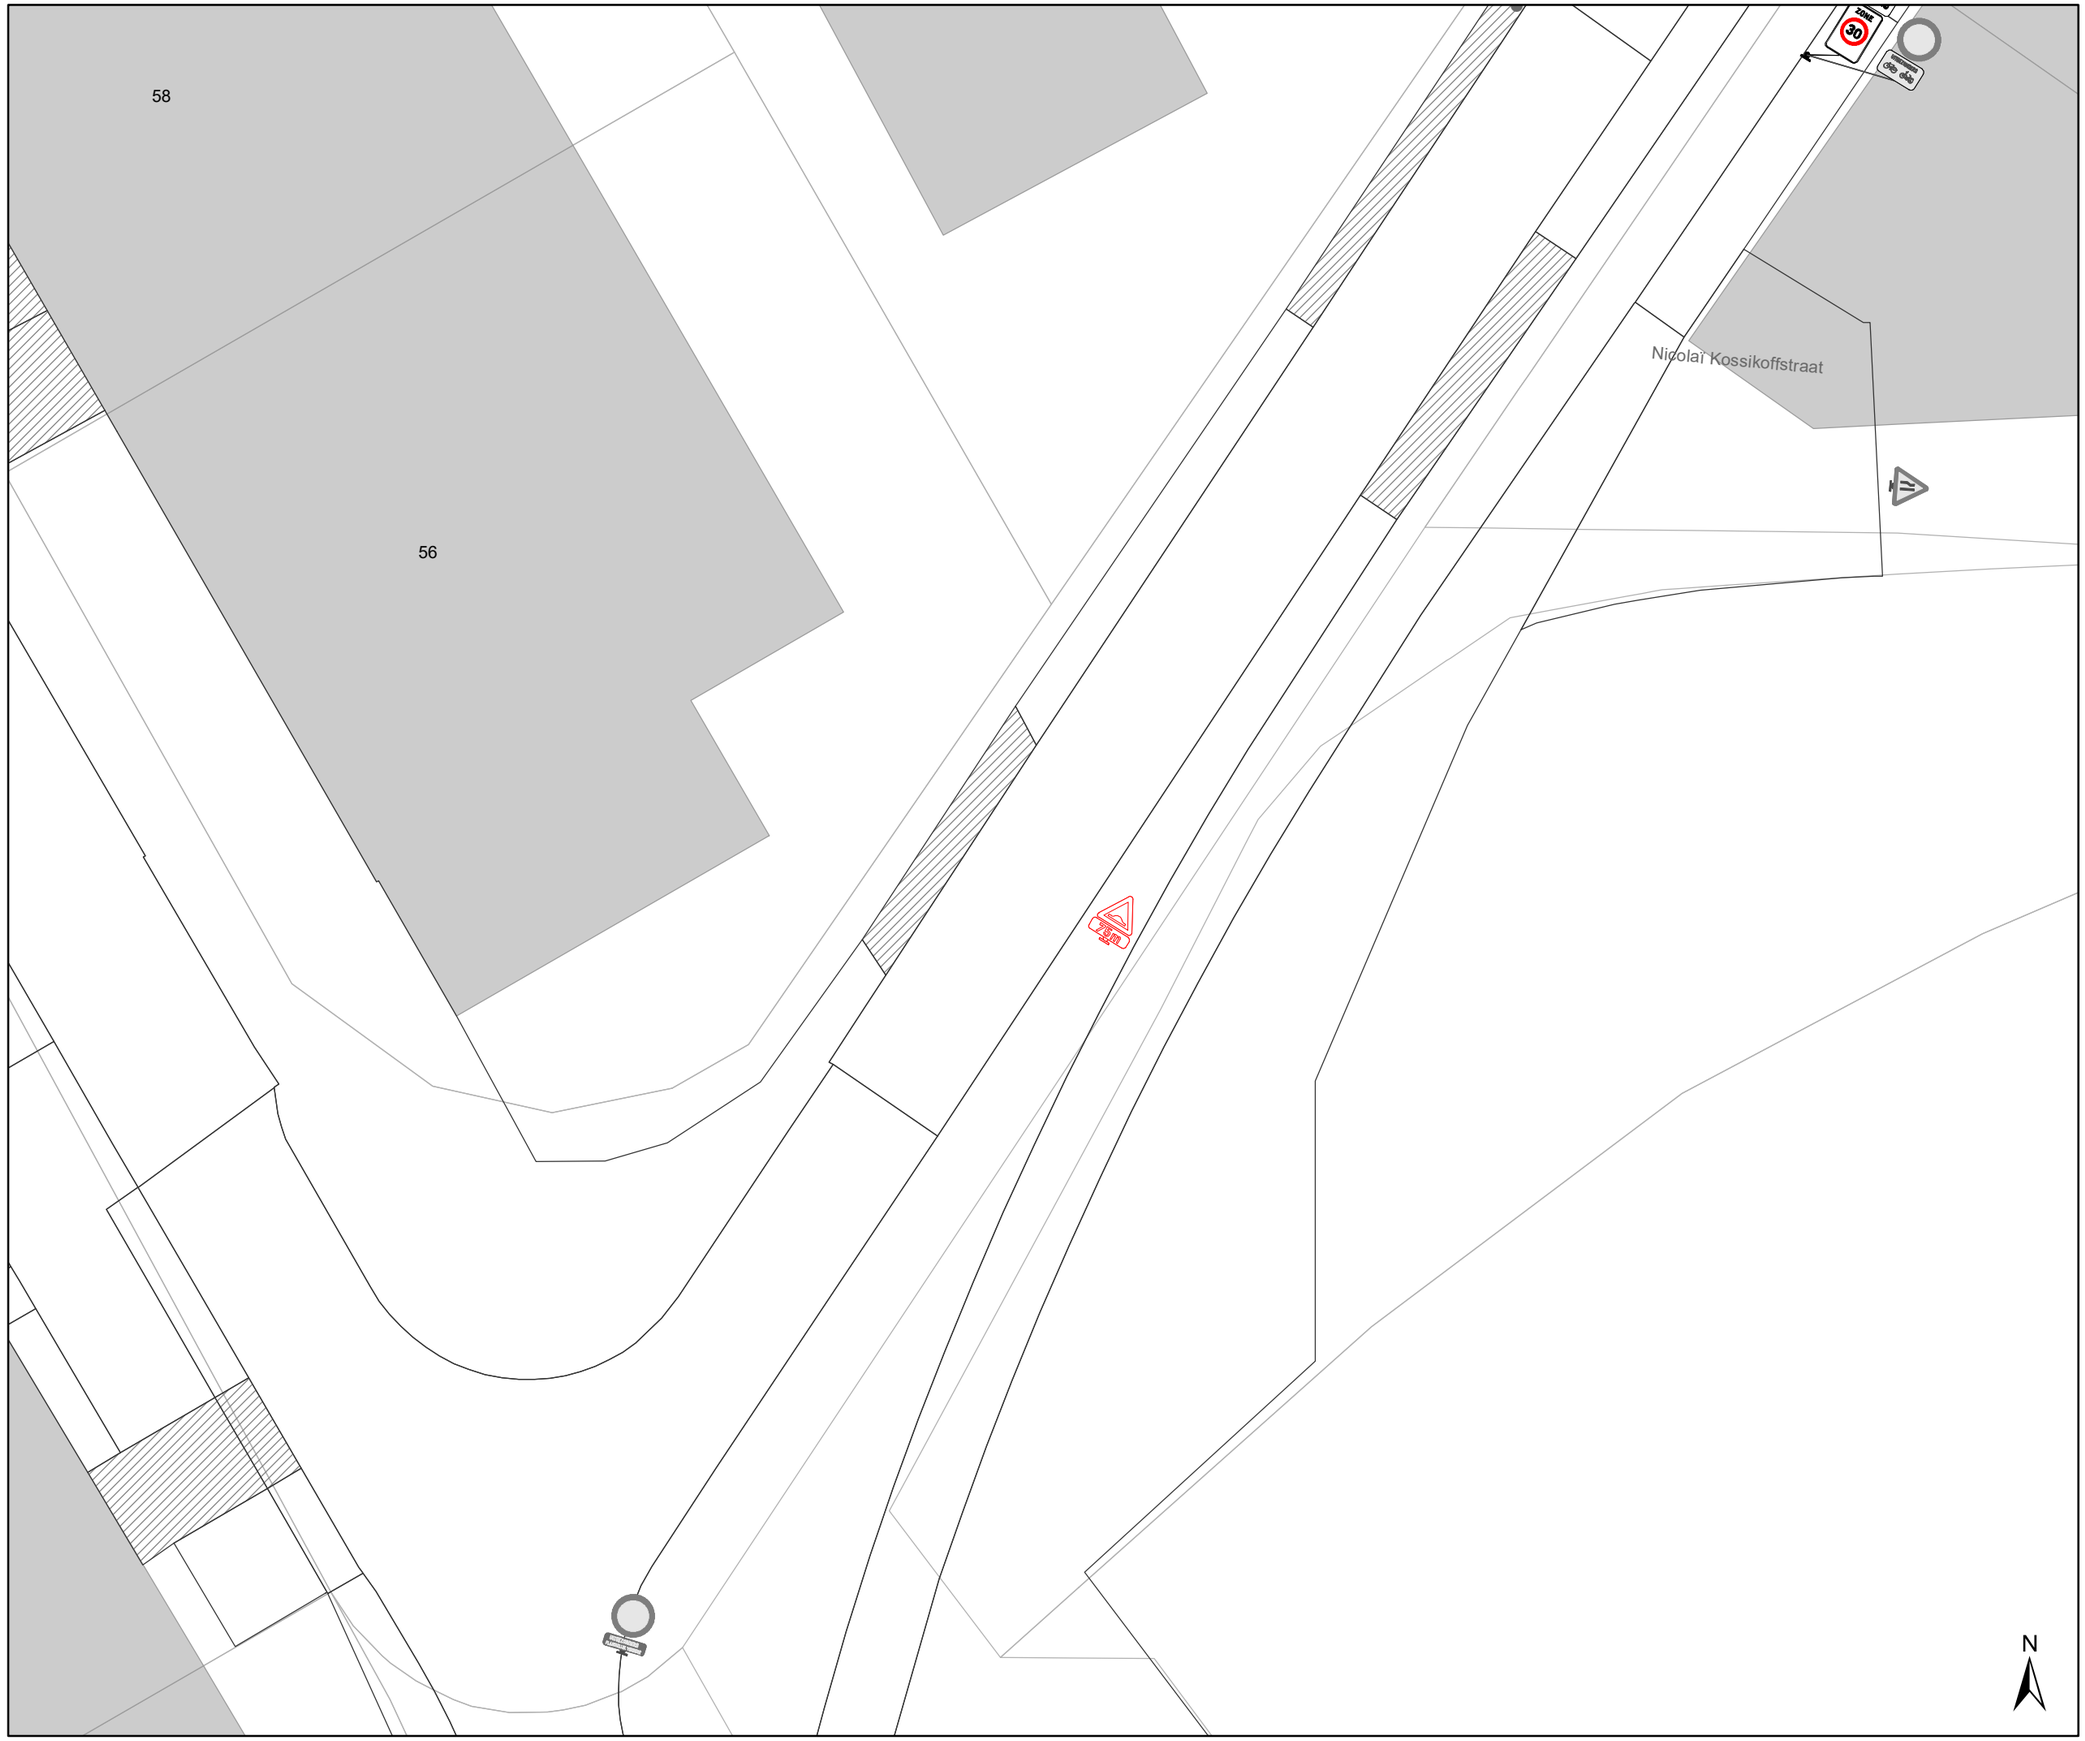

Legende

- Bestaande verkeersborden
- Geplande verkeersborden
- Te verwijderen verkeersborden
- Bestaande wegmarkeringen
- Geplande wegmarkeringen
- Te verwijderen wegmarkeringen
- MB-XX Ander gepland dossier
- Ander gepland dossier

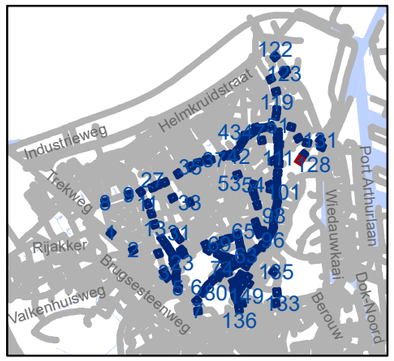

gent: Mobiliteitsbedrijf stad Gent
Verkeerstechnische taken

Zone 30 Wondelgem/ Mariakerke

Dossiernummer P-243859

DATUM	SCHAAL	PLAN	P FORMAAT
5/09/2022	1/250	130/152	A3

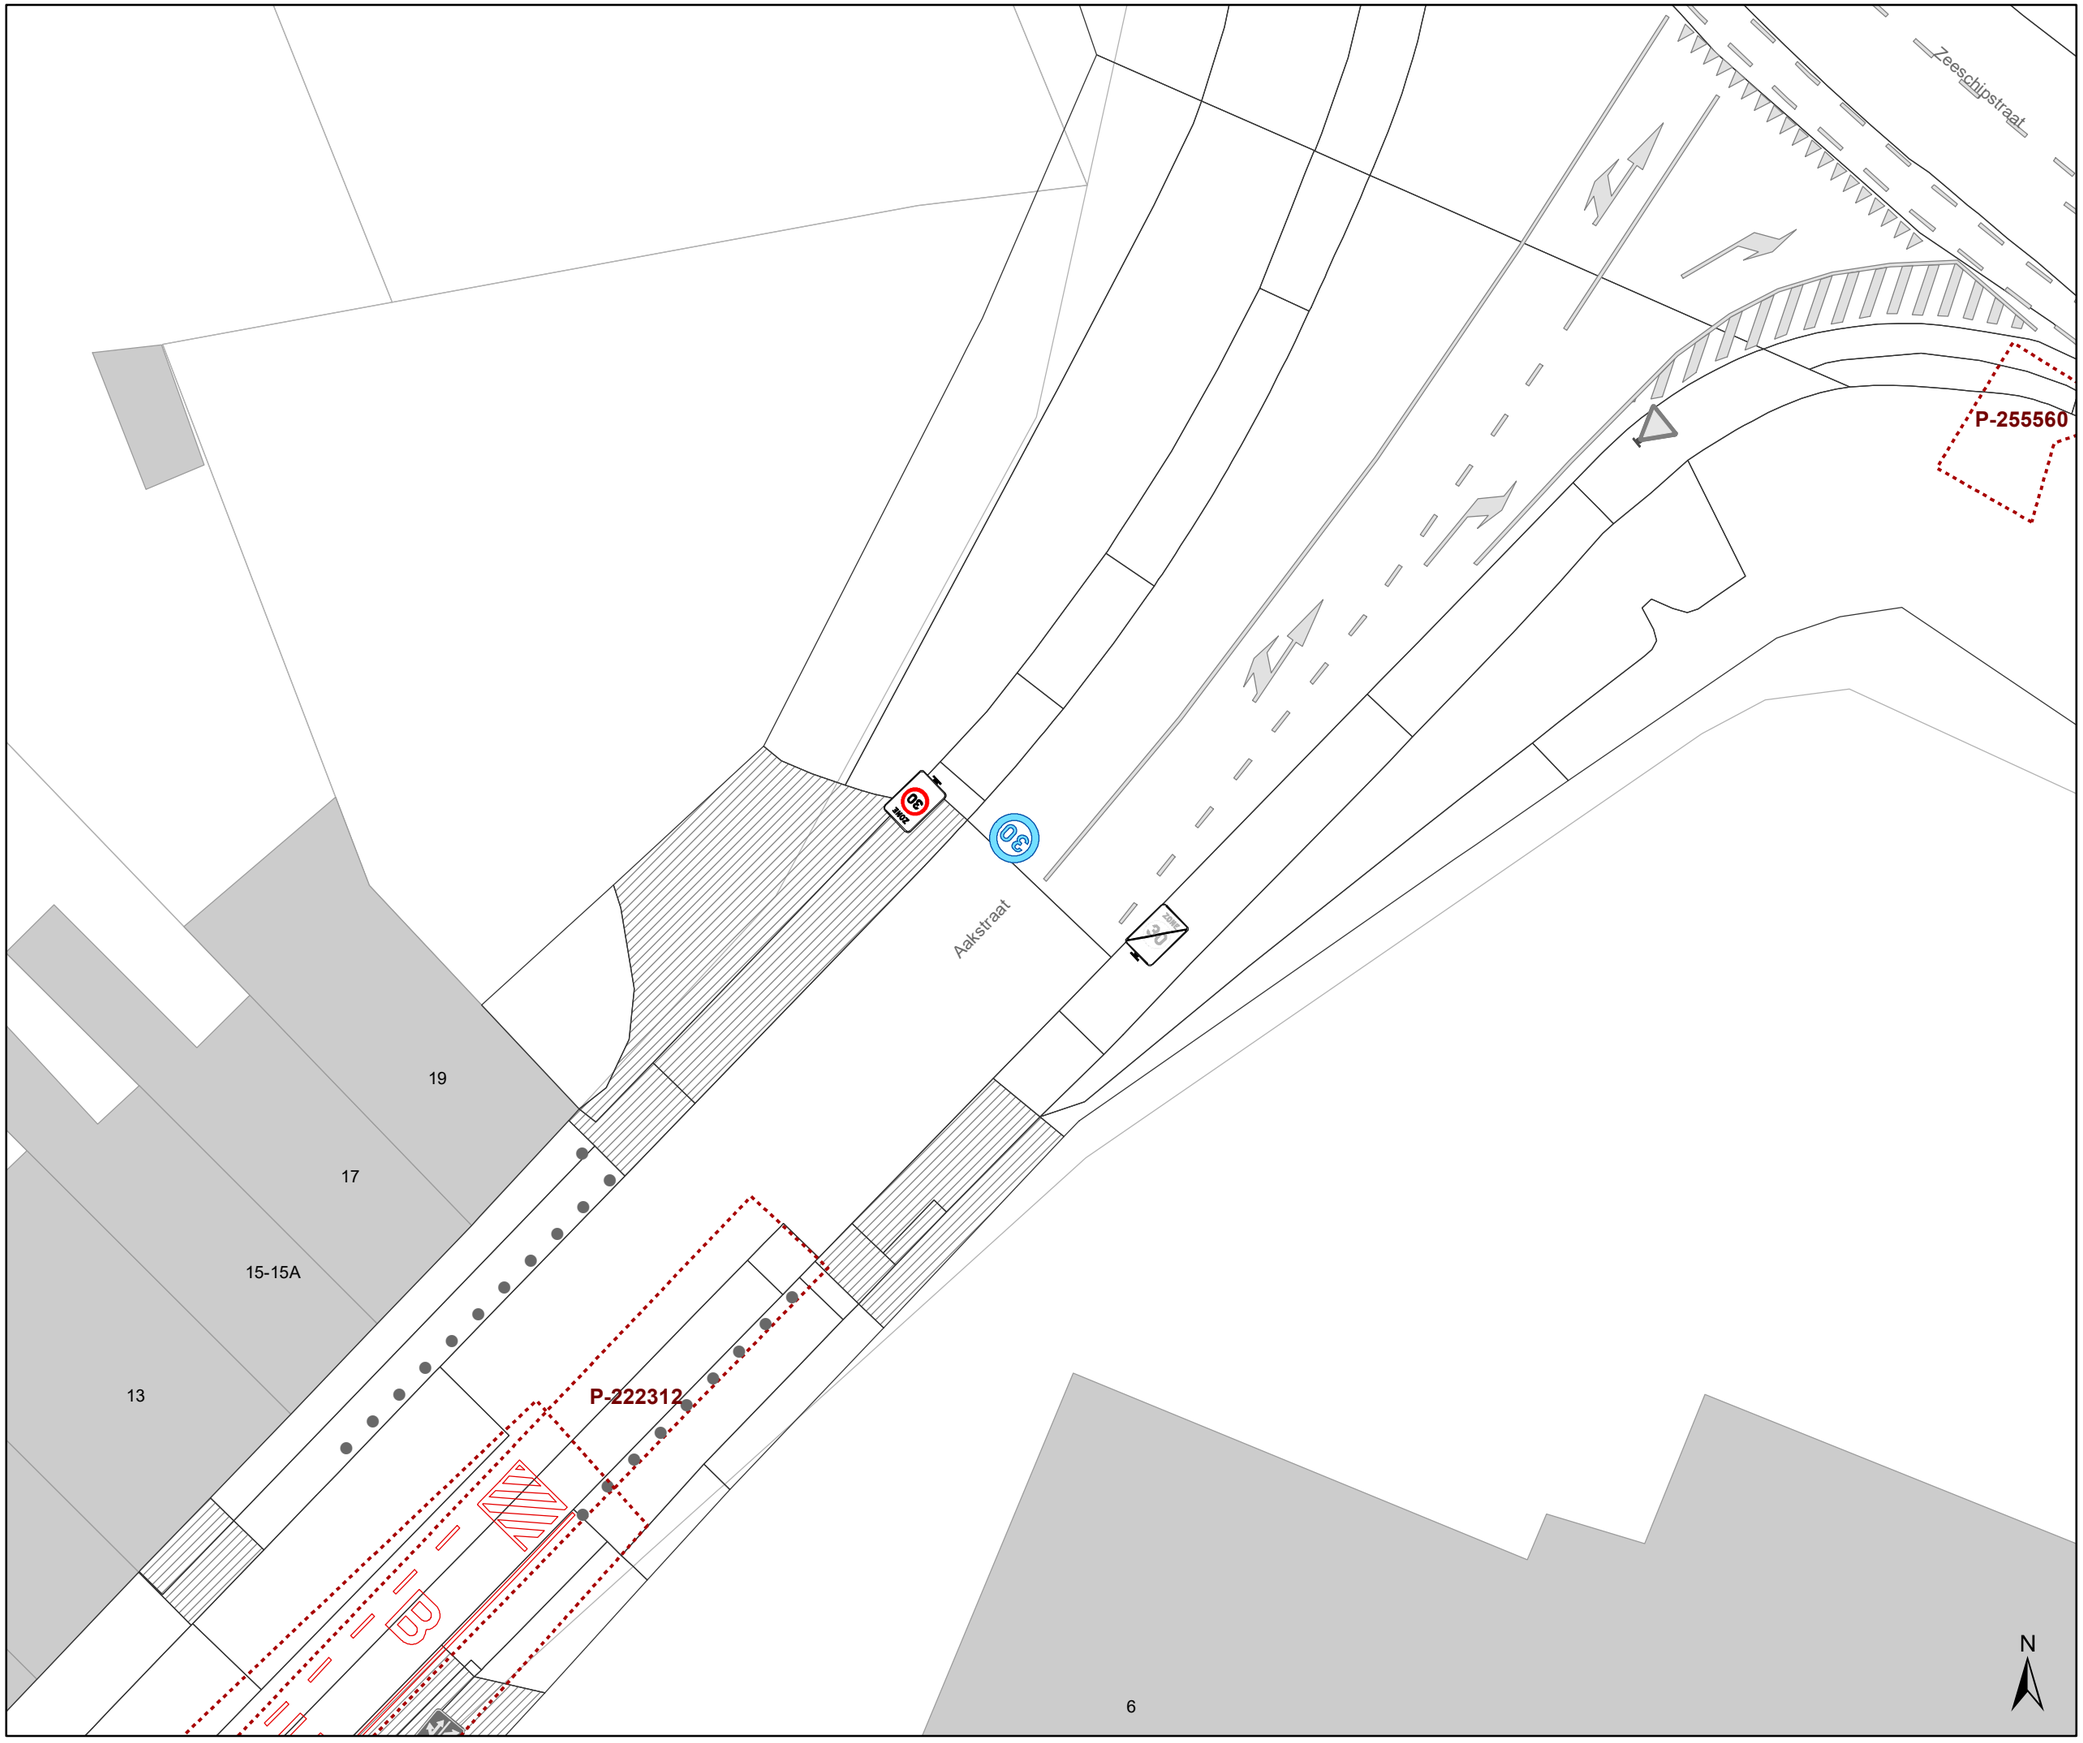

Legende

- Bestaande verkeersborden
- Geplande verkeersborden
- Te verwijderen verkeersborden
- Bestaande wegmarkeringen
- Geplande wegmarkeringen
- Te verwijderen wegmarkeringen
- MB-XX Ander gepland dossier
- Ander gepland dossier

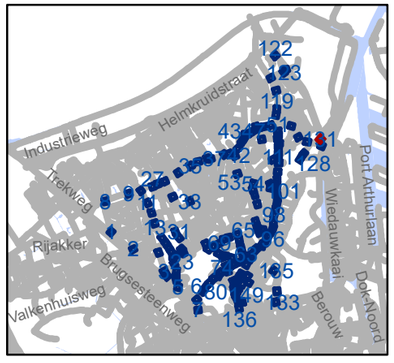

gent: Mobiliteitsbedrijf stad Gent
Verkeerstechnische taken

Zone 30 Wondelgem/ Mariakerke

Dossiernummer P-243859

DATUM	SCHAAL	PLAN	P FORMAAT
5/09/2022	1/250	131/152	A3

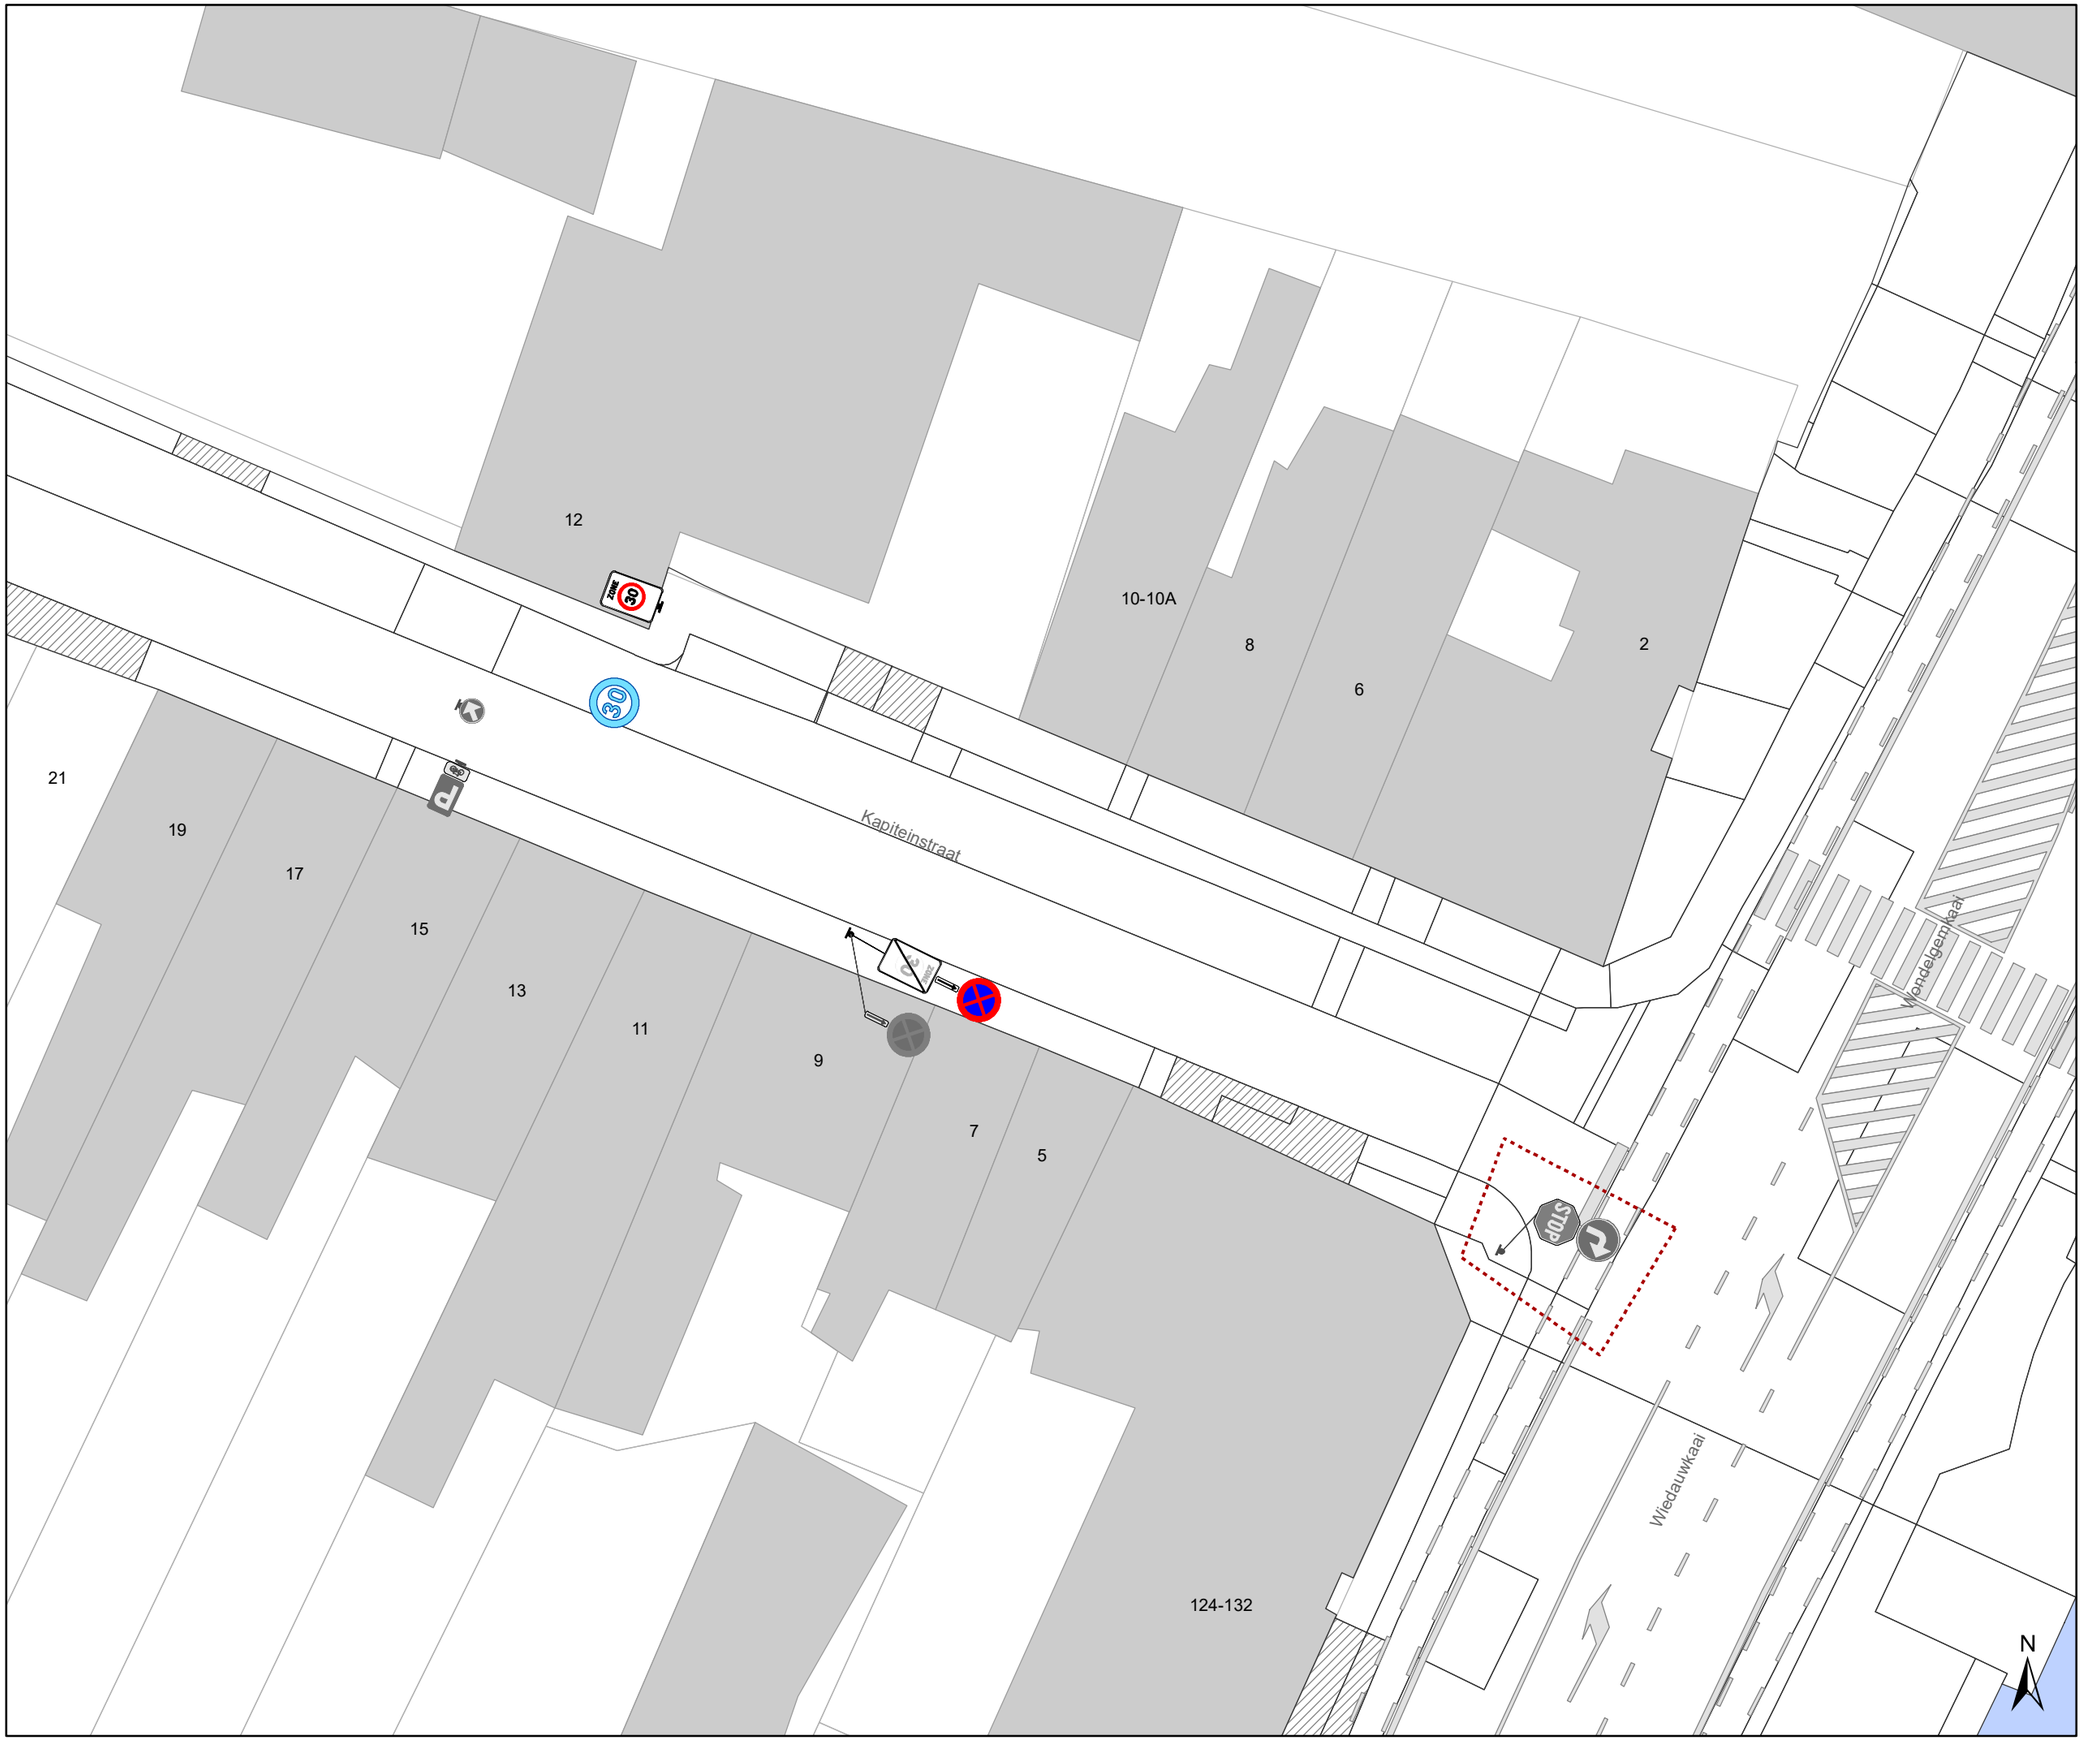

Legende

- Bestaande verkeersborden
- Geplande verkeersborden
- Te verwijderen verkeersborden
- Bestaande wegmarkeringen
- Geplande wegmarkeringen
- Te verwijderen wegmarkeringen
- MB-XX: Ander gepland dossier
- Ander gepland dossier

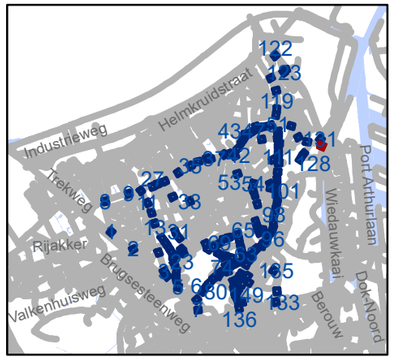

gent: Mobiliteitsbedrijf stad Gent
Verkeerstechnische taken

Zone 30 Wondelgem/ Mariakerke

Dossiernummer P-243859

DATUM	SCHAAL	PLAN	P FORMAAT
5/09/2022	1/250	132/152	A3

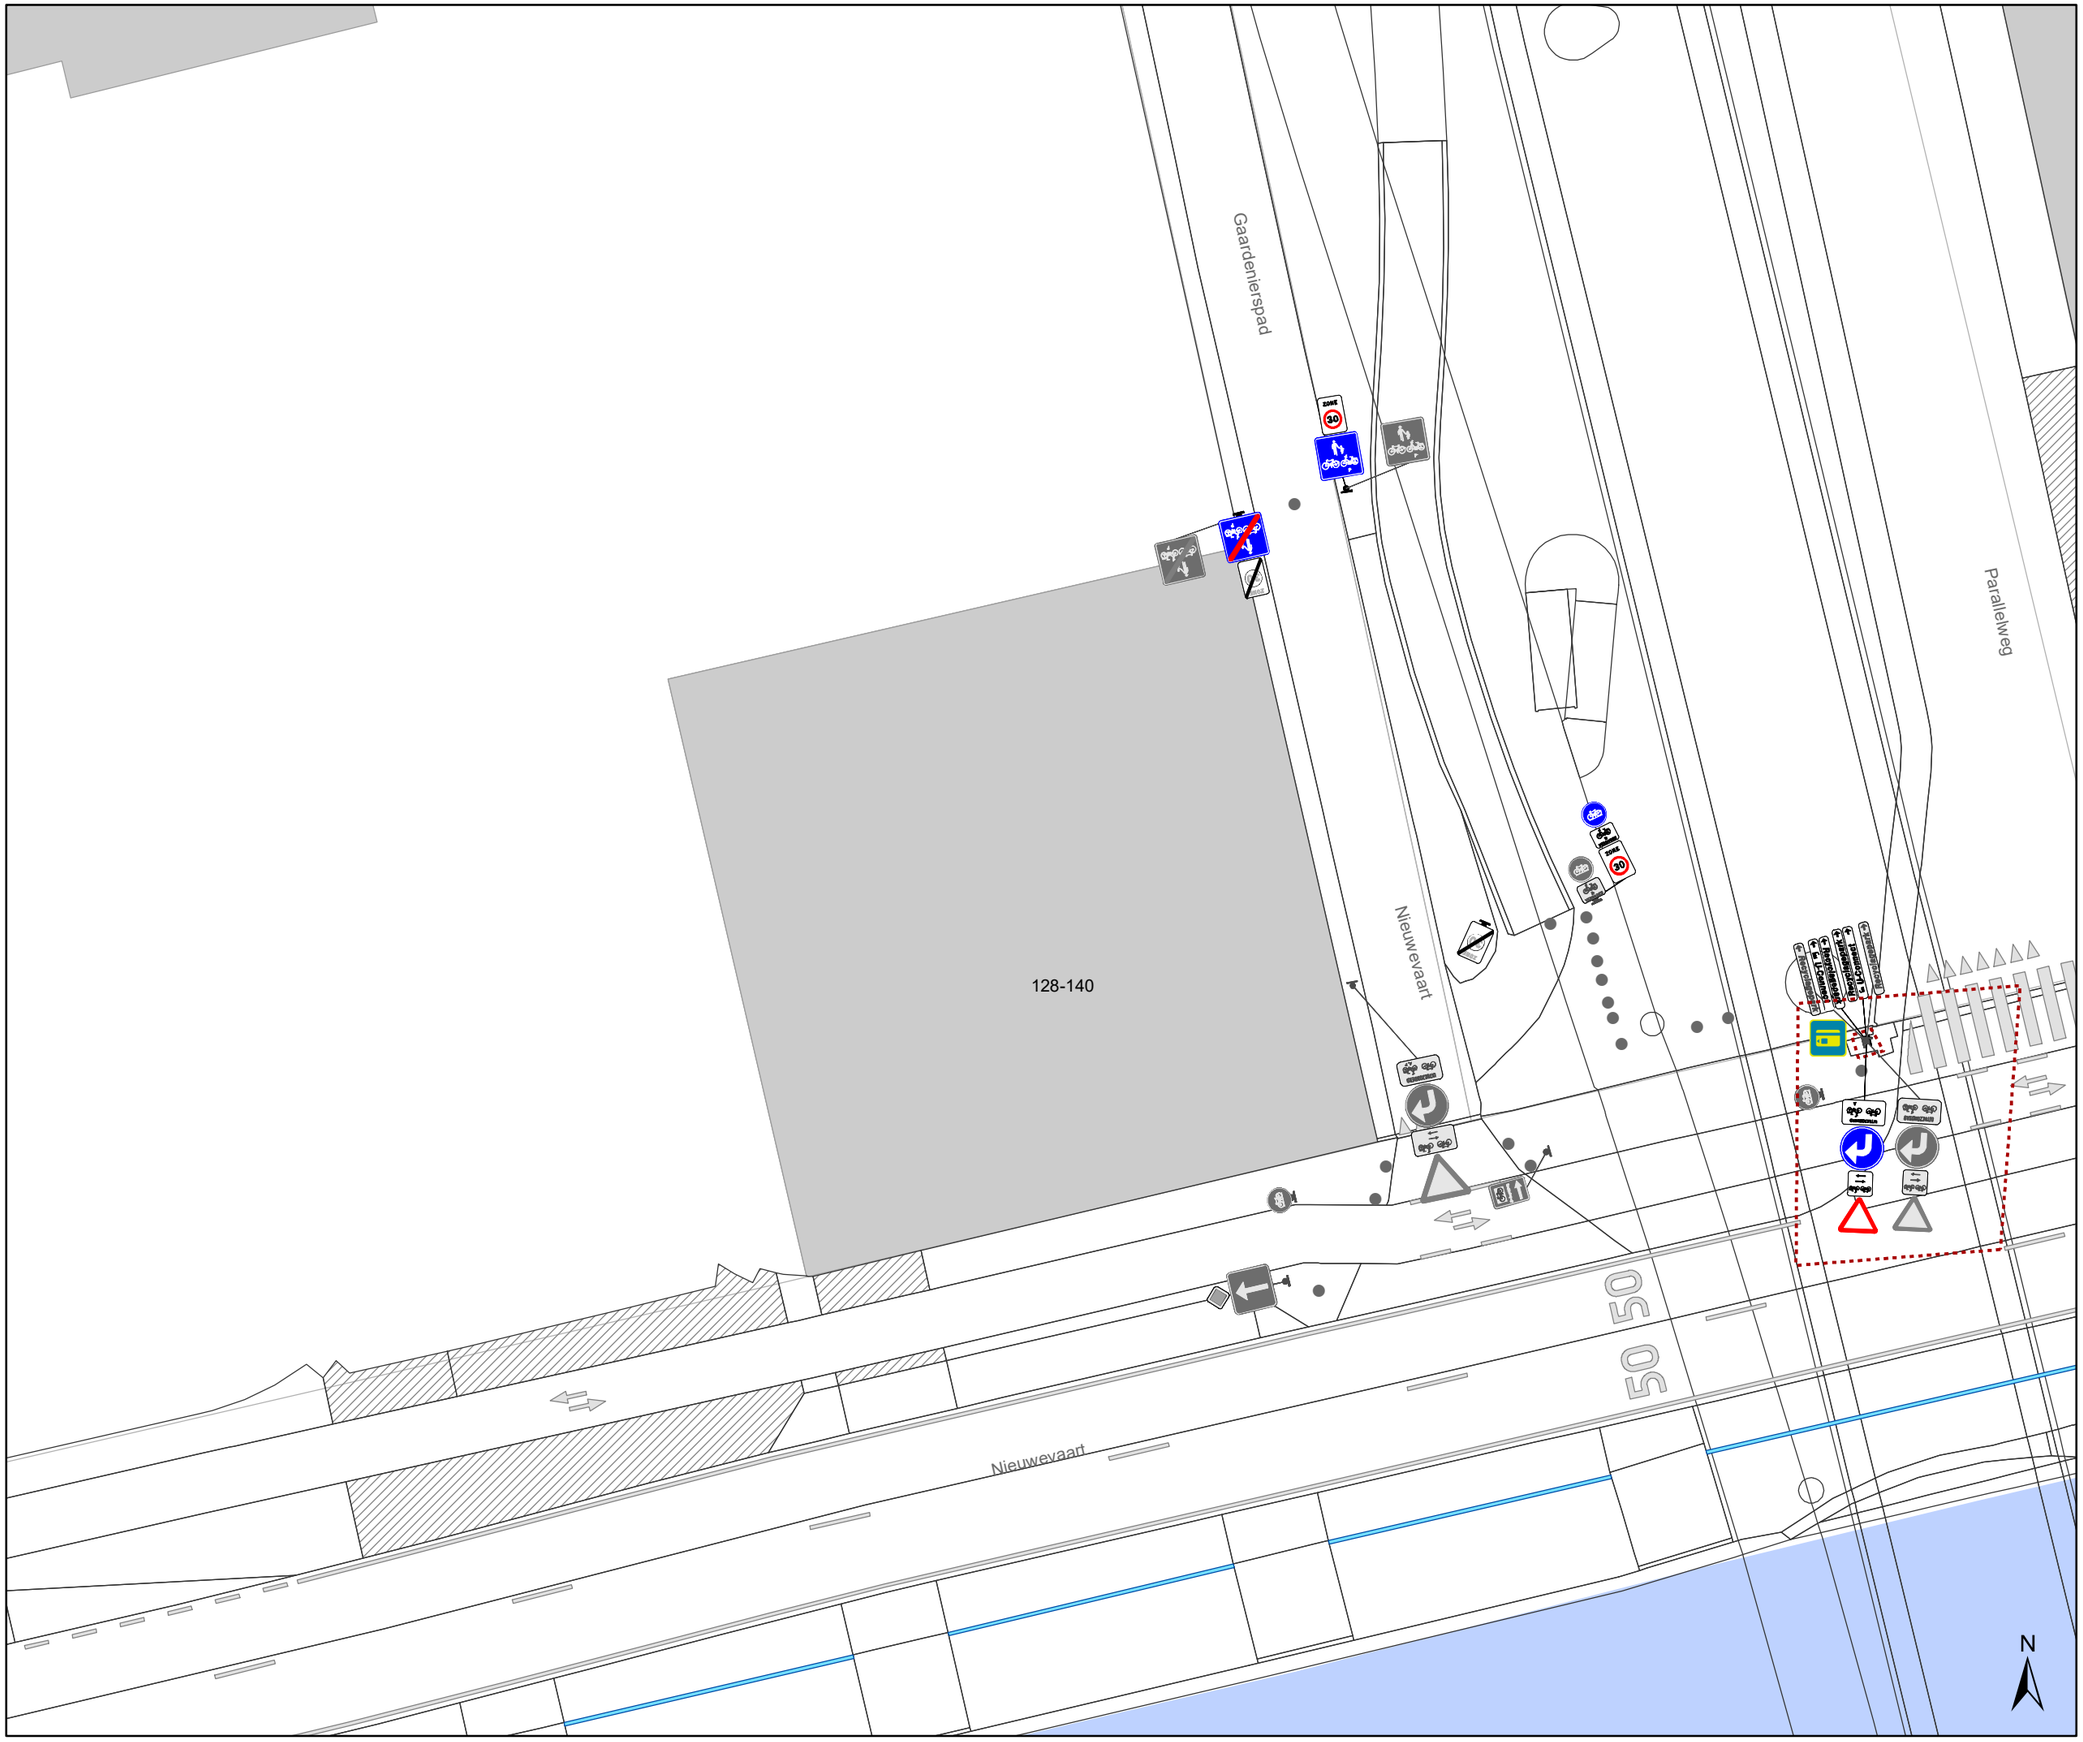

Legende

- Bestaande verkeersborden
- Geplande verkeersborden
- Te verwijderen verkeersborden
- Bestaande wegmarkeringen
- Geplande wegmarkeringen
- Te verwijderen wegmarkeringen
- MB-XX Ander gepland dossier
- Ander gepland dossier

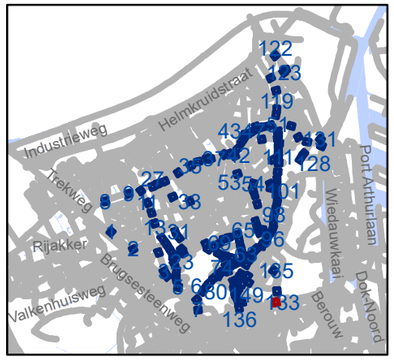

gent: Mobiliteitsbedrijf stad Gent
Verkeerstechnische taken

Zone 30 Wondelgem/ Mariakerke

Dossiernummer P-243859

DATUM	SCHAAL	PLAN	P FORMAAT
5/09/2022	1/250	133/152	A3

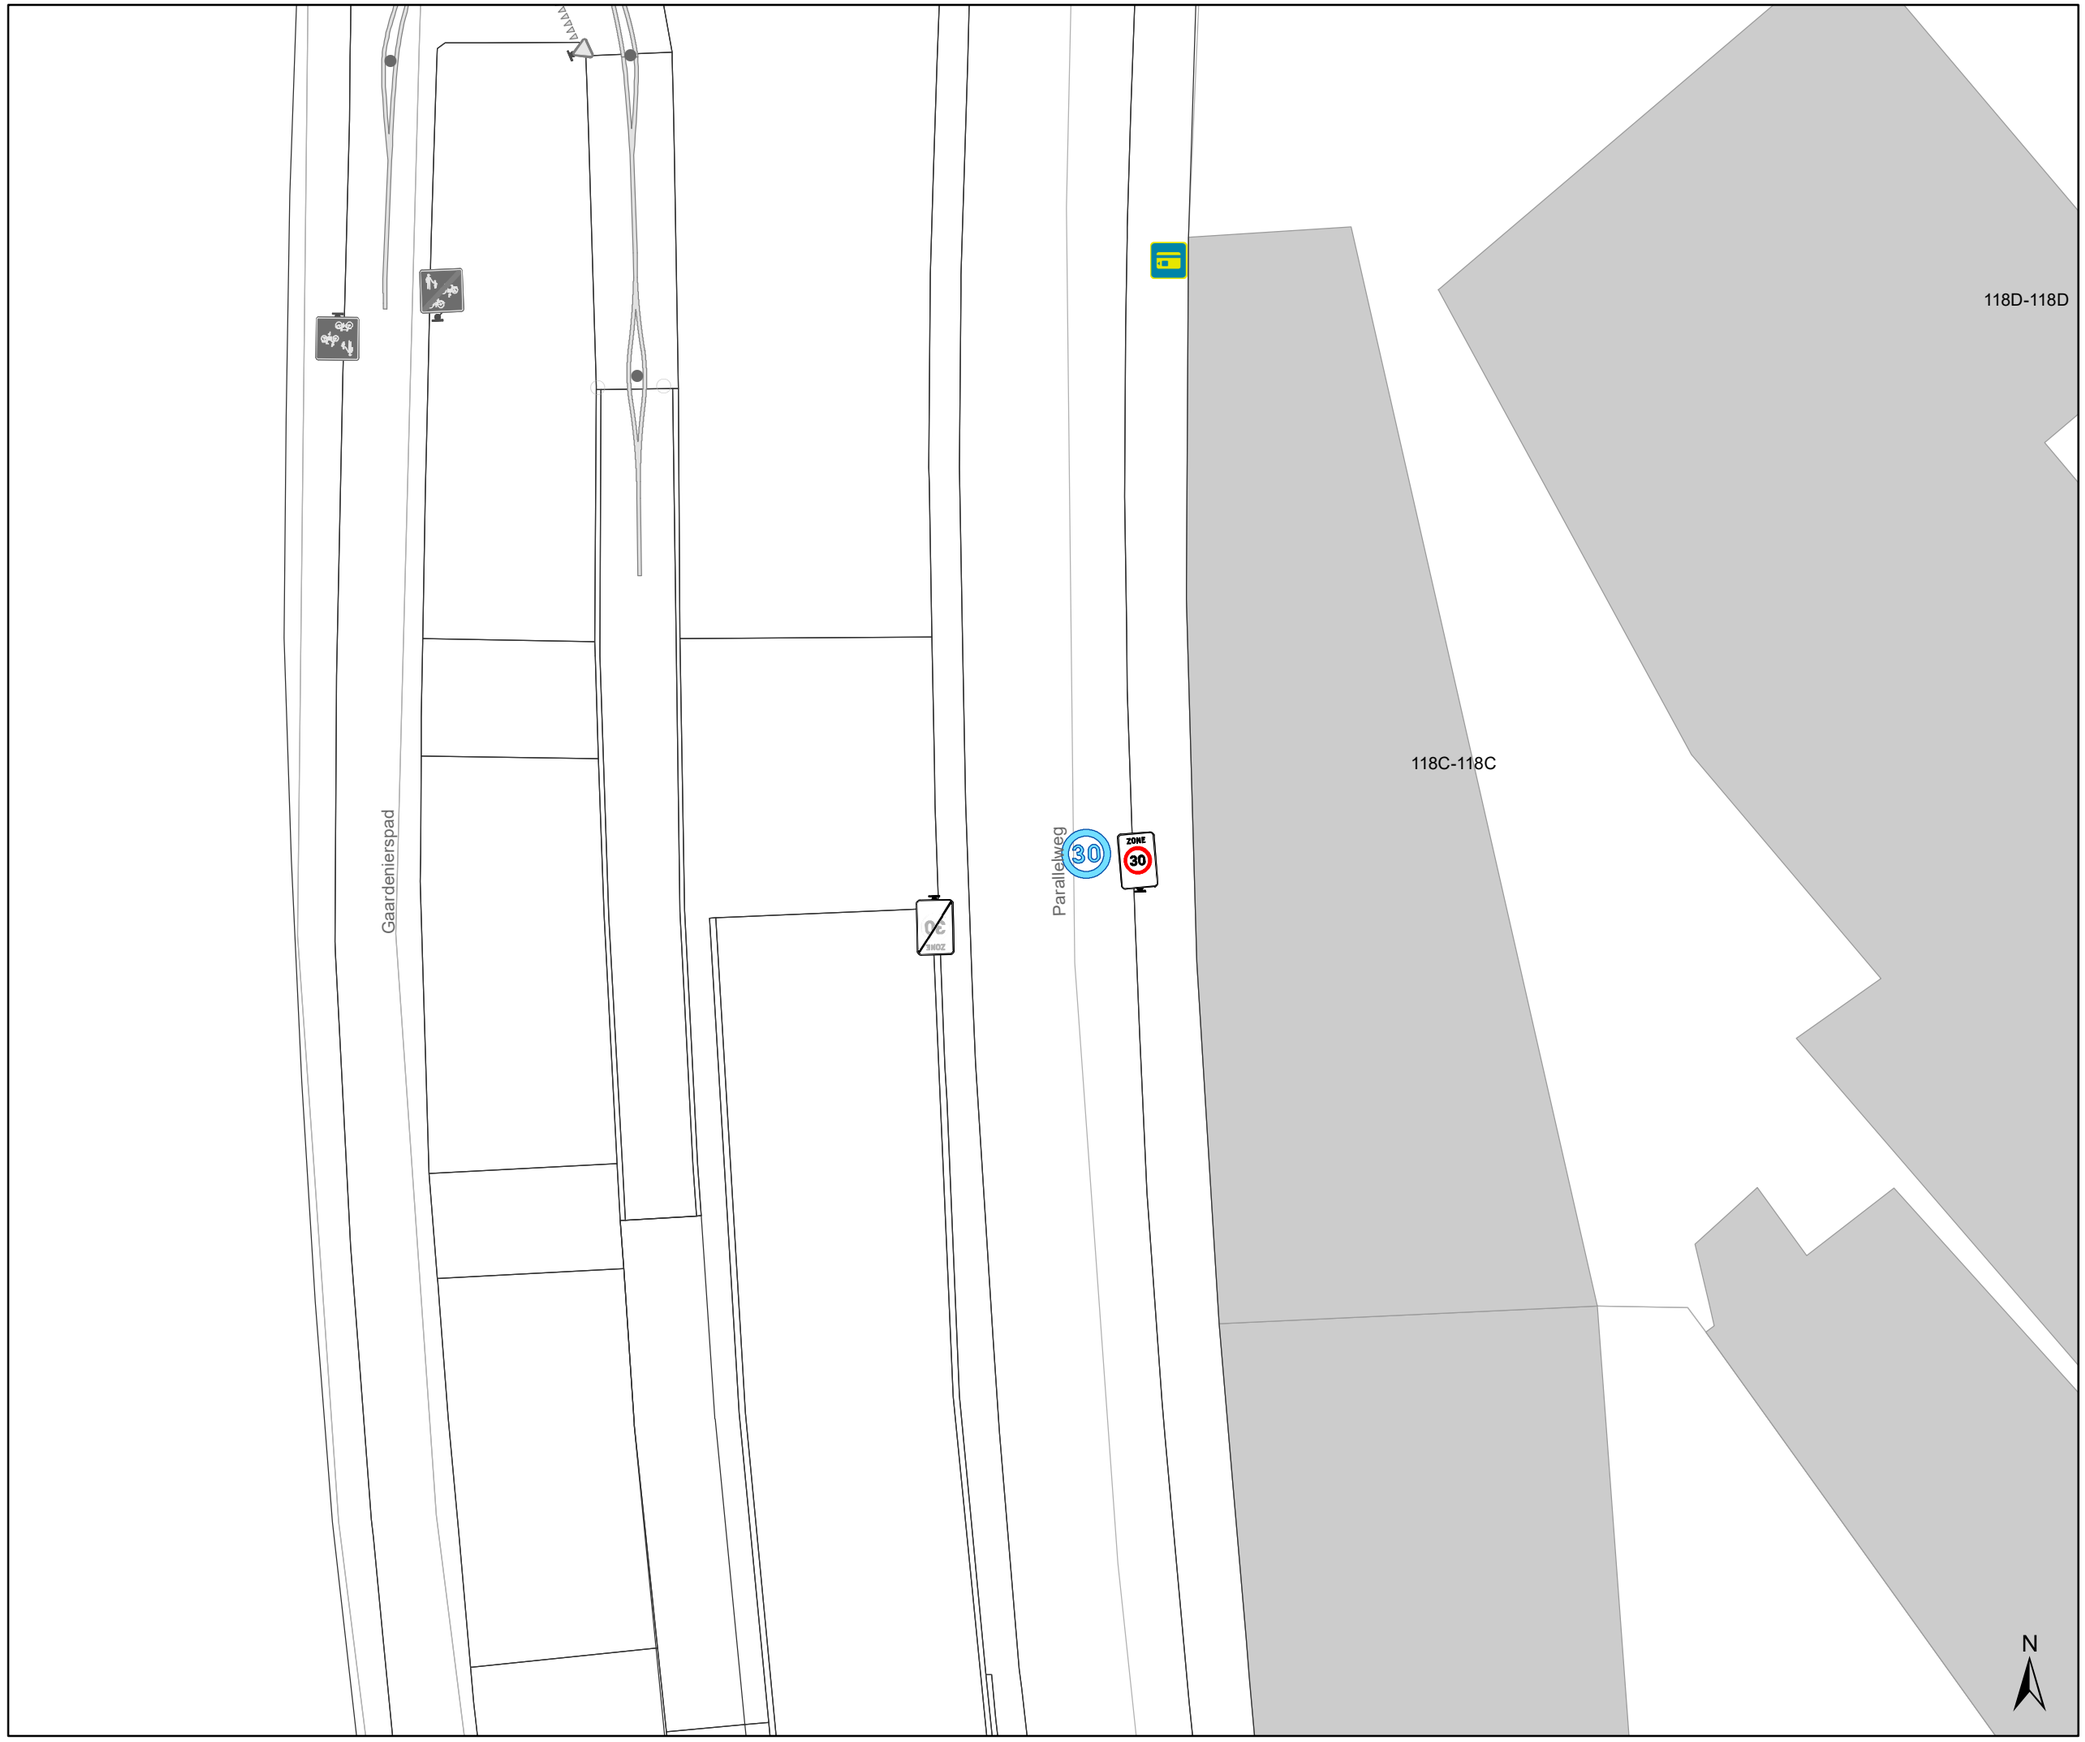

Legende

- Bestaande verkeersborden
- Geplande verkeersborden
- Te verwijderen verkeersborden
- Bestaande wegmarkeringen
- Geplande wegmarkeringen
- Te verwijderen wegmarkeringen
- MB-XX Ander gepland dossier
- Ander gepland dossier

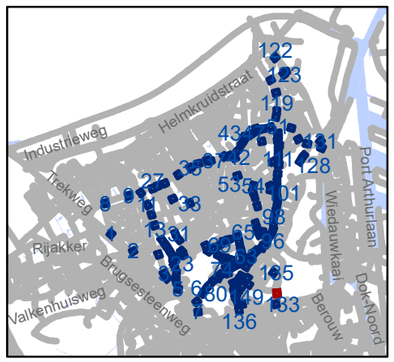

gent: Mobiliteitsbedrijf stad Gent
Verkeerstechnische taken

Zone 30 Wondelgem/ Mariakerke

Dossiernummer P-243859

DATUM	SCHAAL	PLAN	P FORMAAT
5/09/2022	1/250	134/152	A3

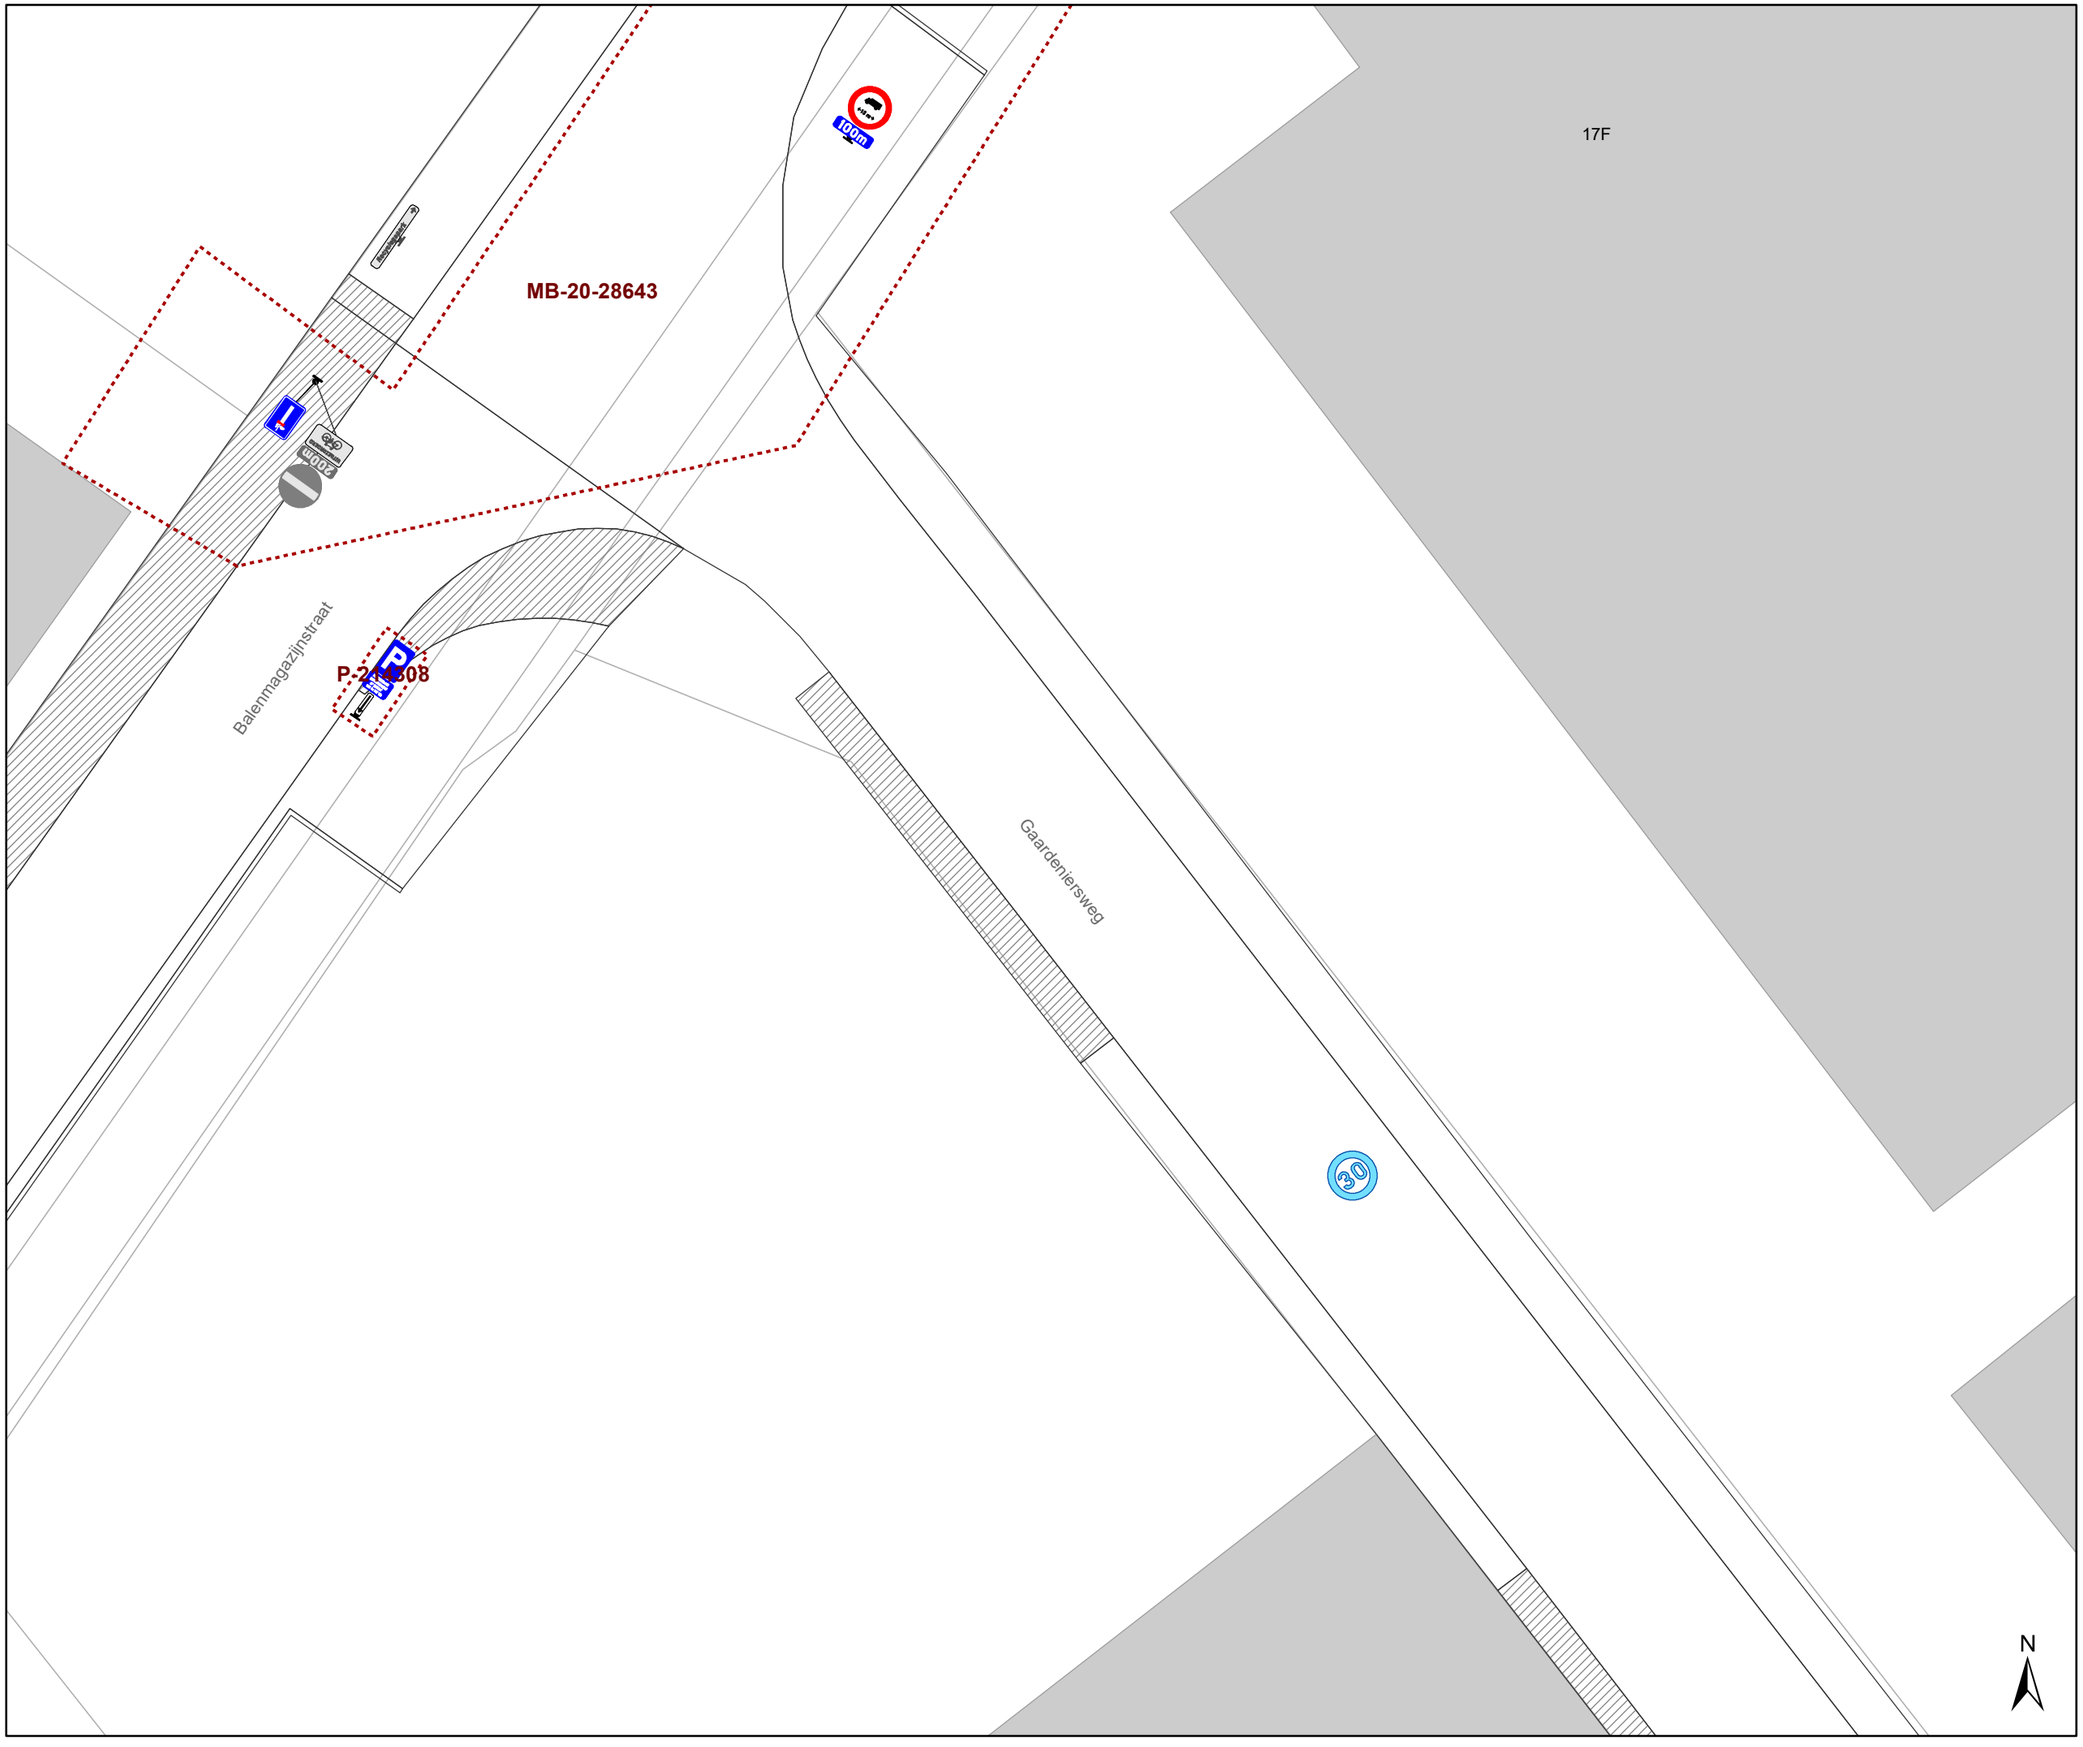

Legende

- Bestaande verkeersborden
- Geplande verkeersborden
- Te verwijderen verkeersborden
- Bestaande wegmarkeringen
- Geplande wegmarkeringen
- Te verwijderen wegmarkeringen
- MB-XX Ander gepland dossier
- Ander gepland dossier

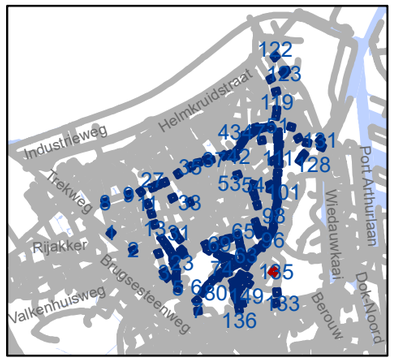

gent: Mobiliteitsbedrijf stad Gent
Verkeerstechnische taken

Zone 30 Wondelgem/ Mariakerke

Dossiernummer P-243859

DATUM	SCHAAL	PLAN	P FORMAAT
5/09/2022	1/250	135/152	A3

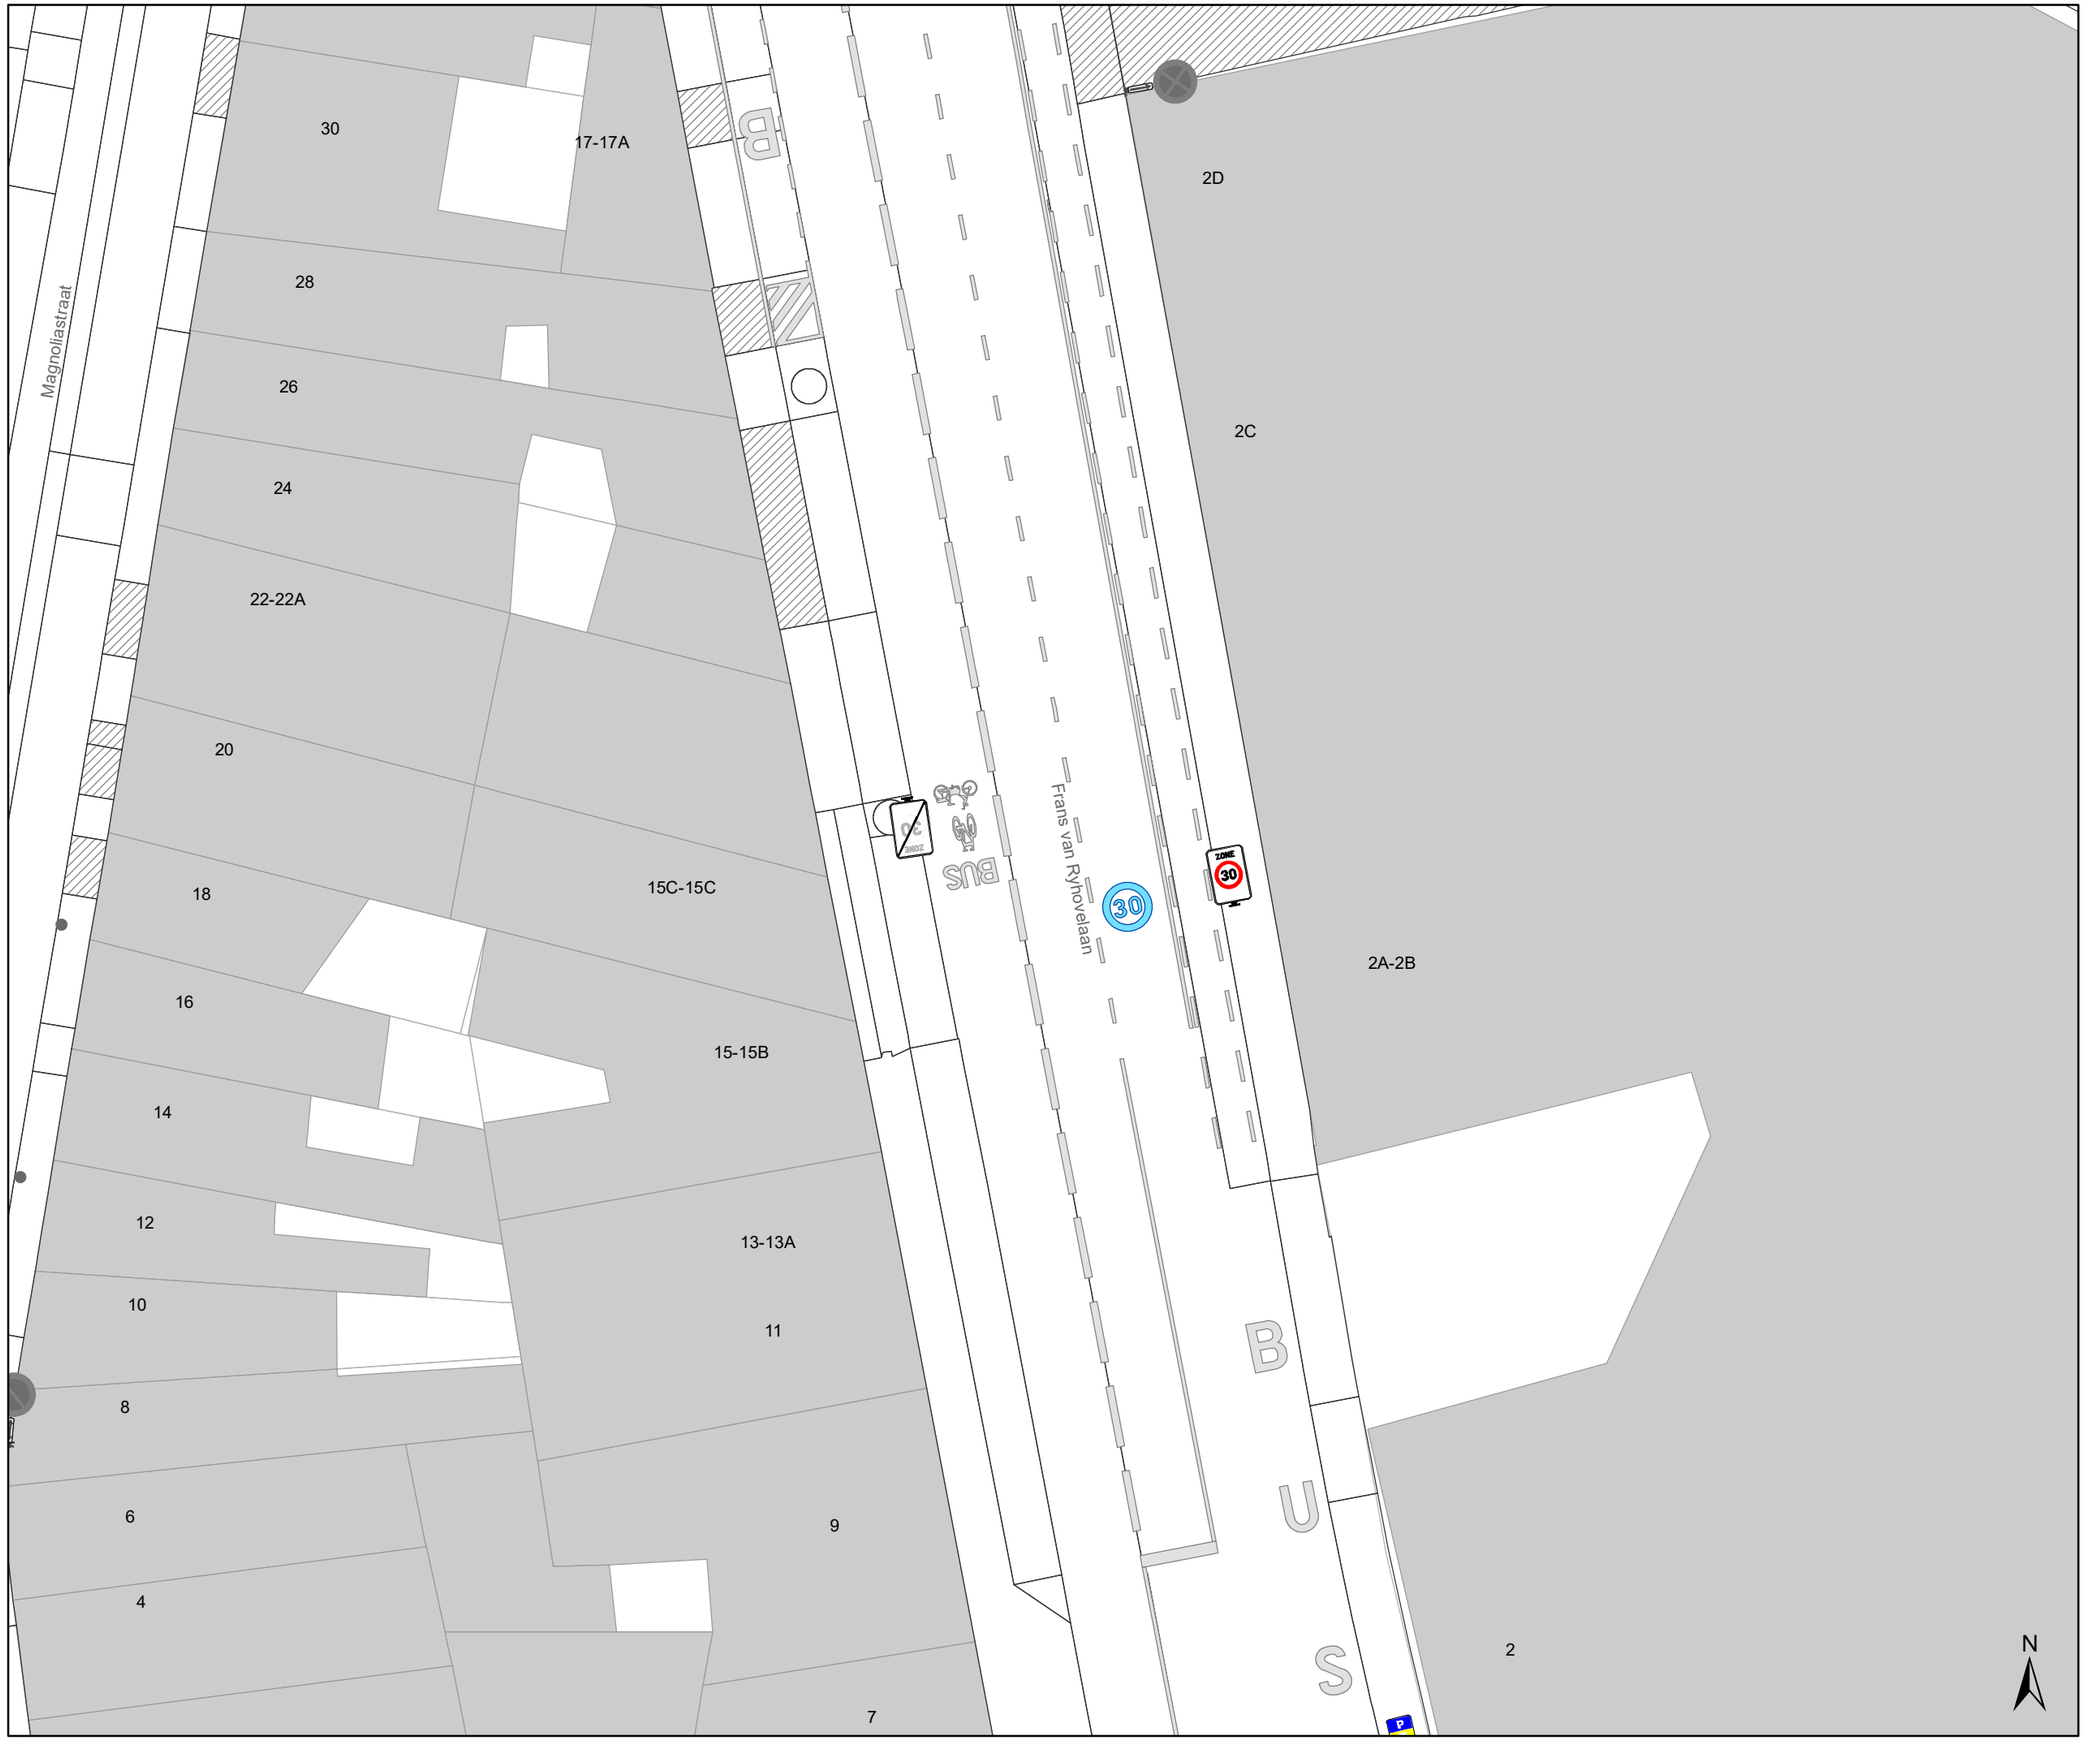

Legende

- Bestaande verkeersborden
- Geplande verkeersborden
- Te verwijderen verkeersborden
- Bestaande wegmarkeringen
- Geplande wegmarkeringen
- Te verwijderen wegmarkeringen
- MB-XX: Ander gepland dossier
- Ander gepland dossier

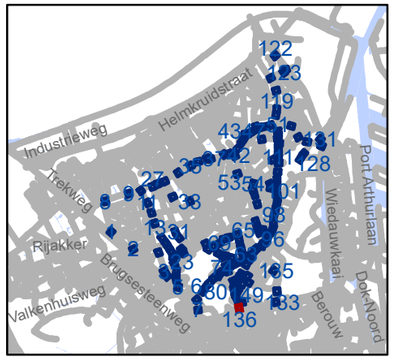

gent: Mobiliteitsbedrijf stad Gent
Verkeerstechnische taken

Zone 30 Wondelgem/ Mariakerke

Dossiernummer P-243859

DATUM	SCHAAL	PLAN	P FORMAAT
5/09/2022	1/250	136/152	A3

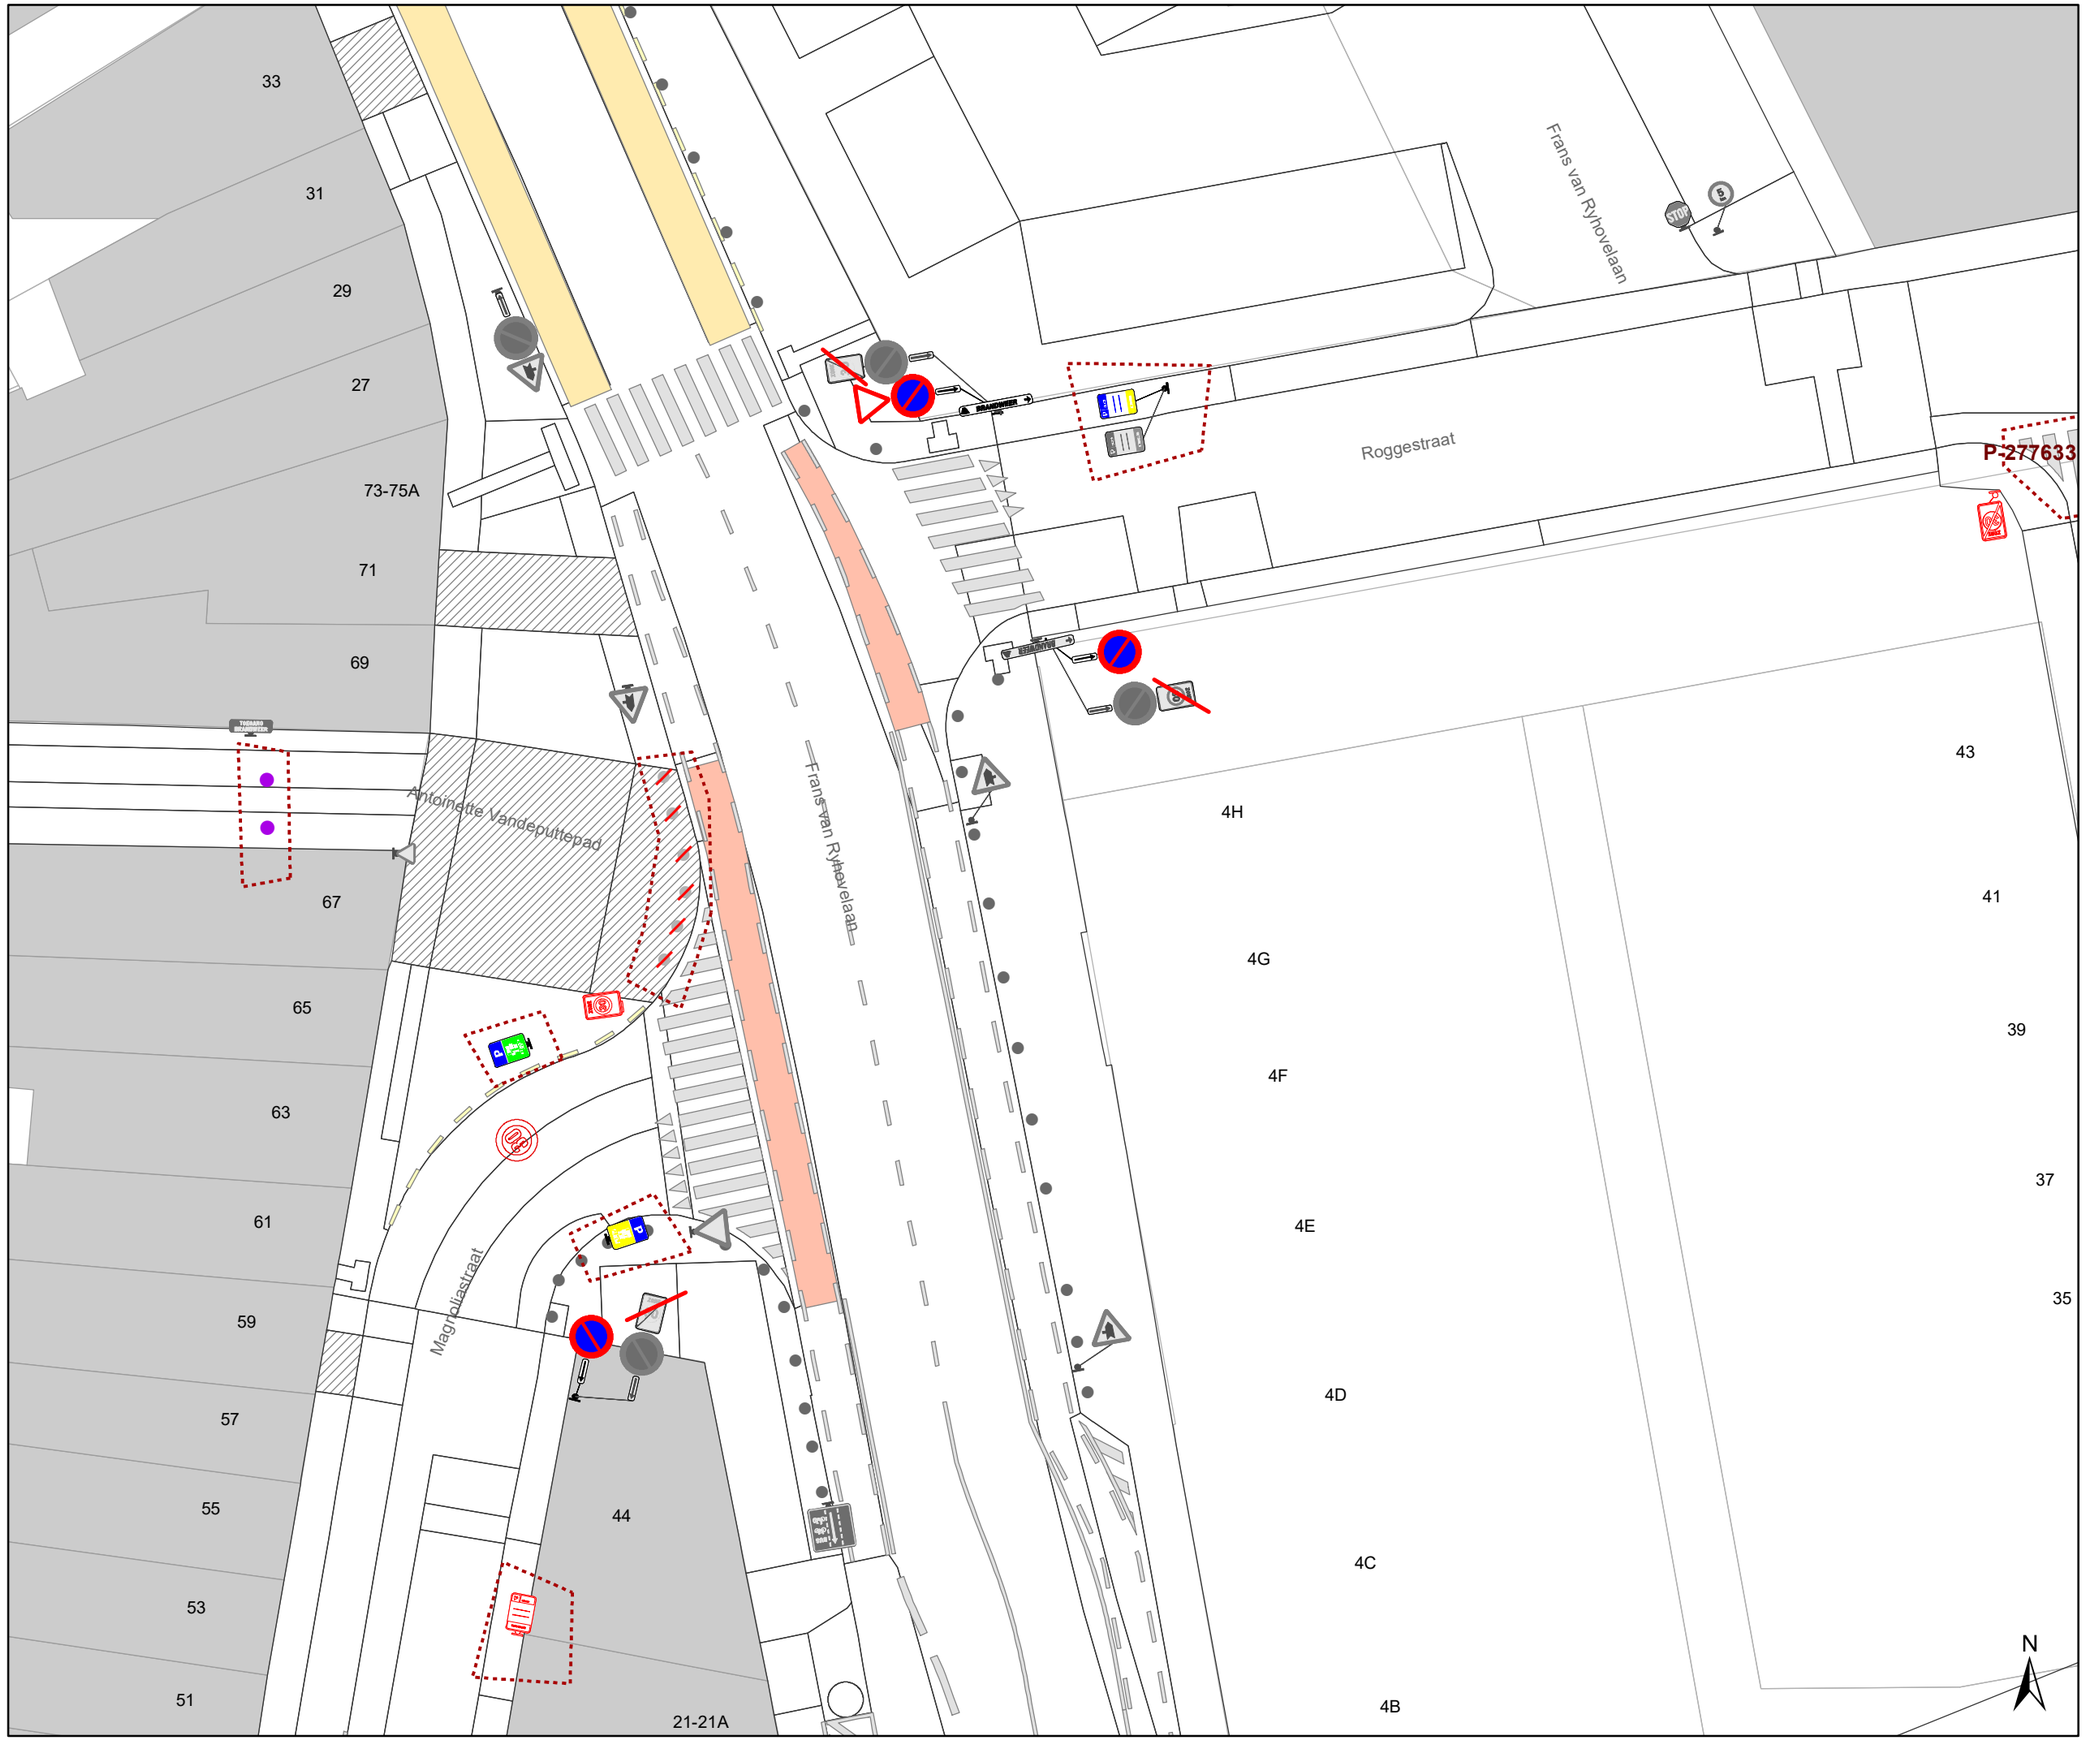

Legende

- Bestaande verkeersborden
- Geplande verkeersborden
- Te verwijderen verkeersborden
- Bestaande wegmarkeringen
- Geplande wegmarkeringen
- Te verwijderen wegmarkeringen
- MB-XX: Ander gepland dossier
- Ander gepland dossier

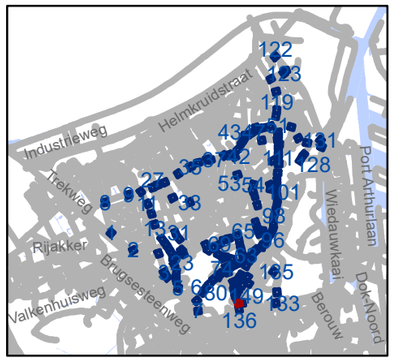

gent: Mobiliteitsbedrijf stad Gent
Verkeerstechnische taken

Zone 30 Wondelgem/ Mariakerke

Dossiernummer P-243859

DATUM	SCHAAL	PLAN	P FORMAAT
5/09/2022	1/250	137/152	A3

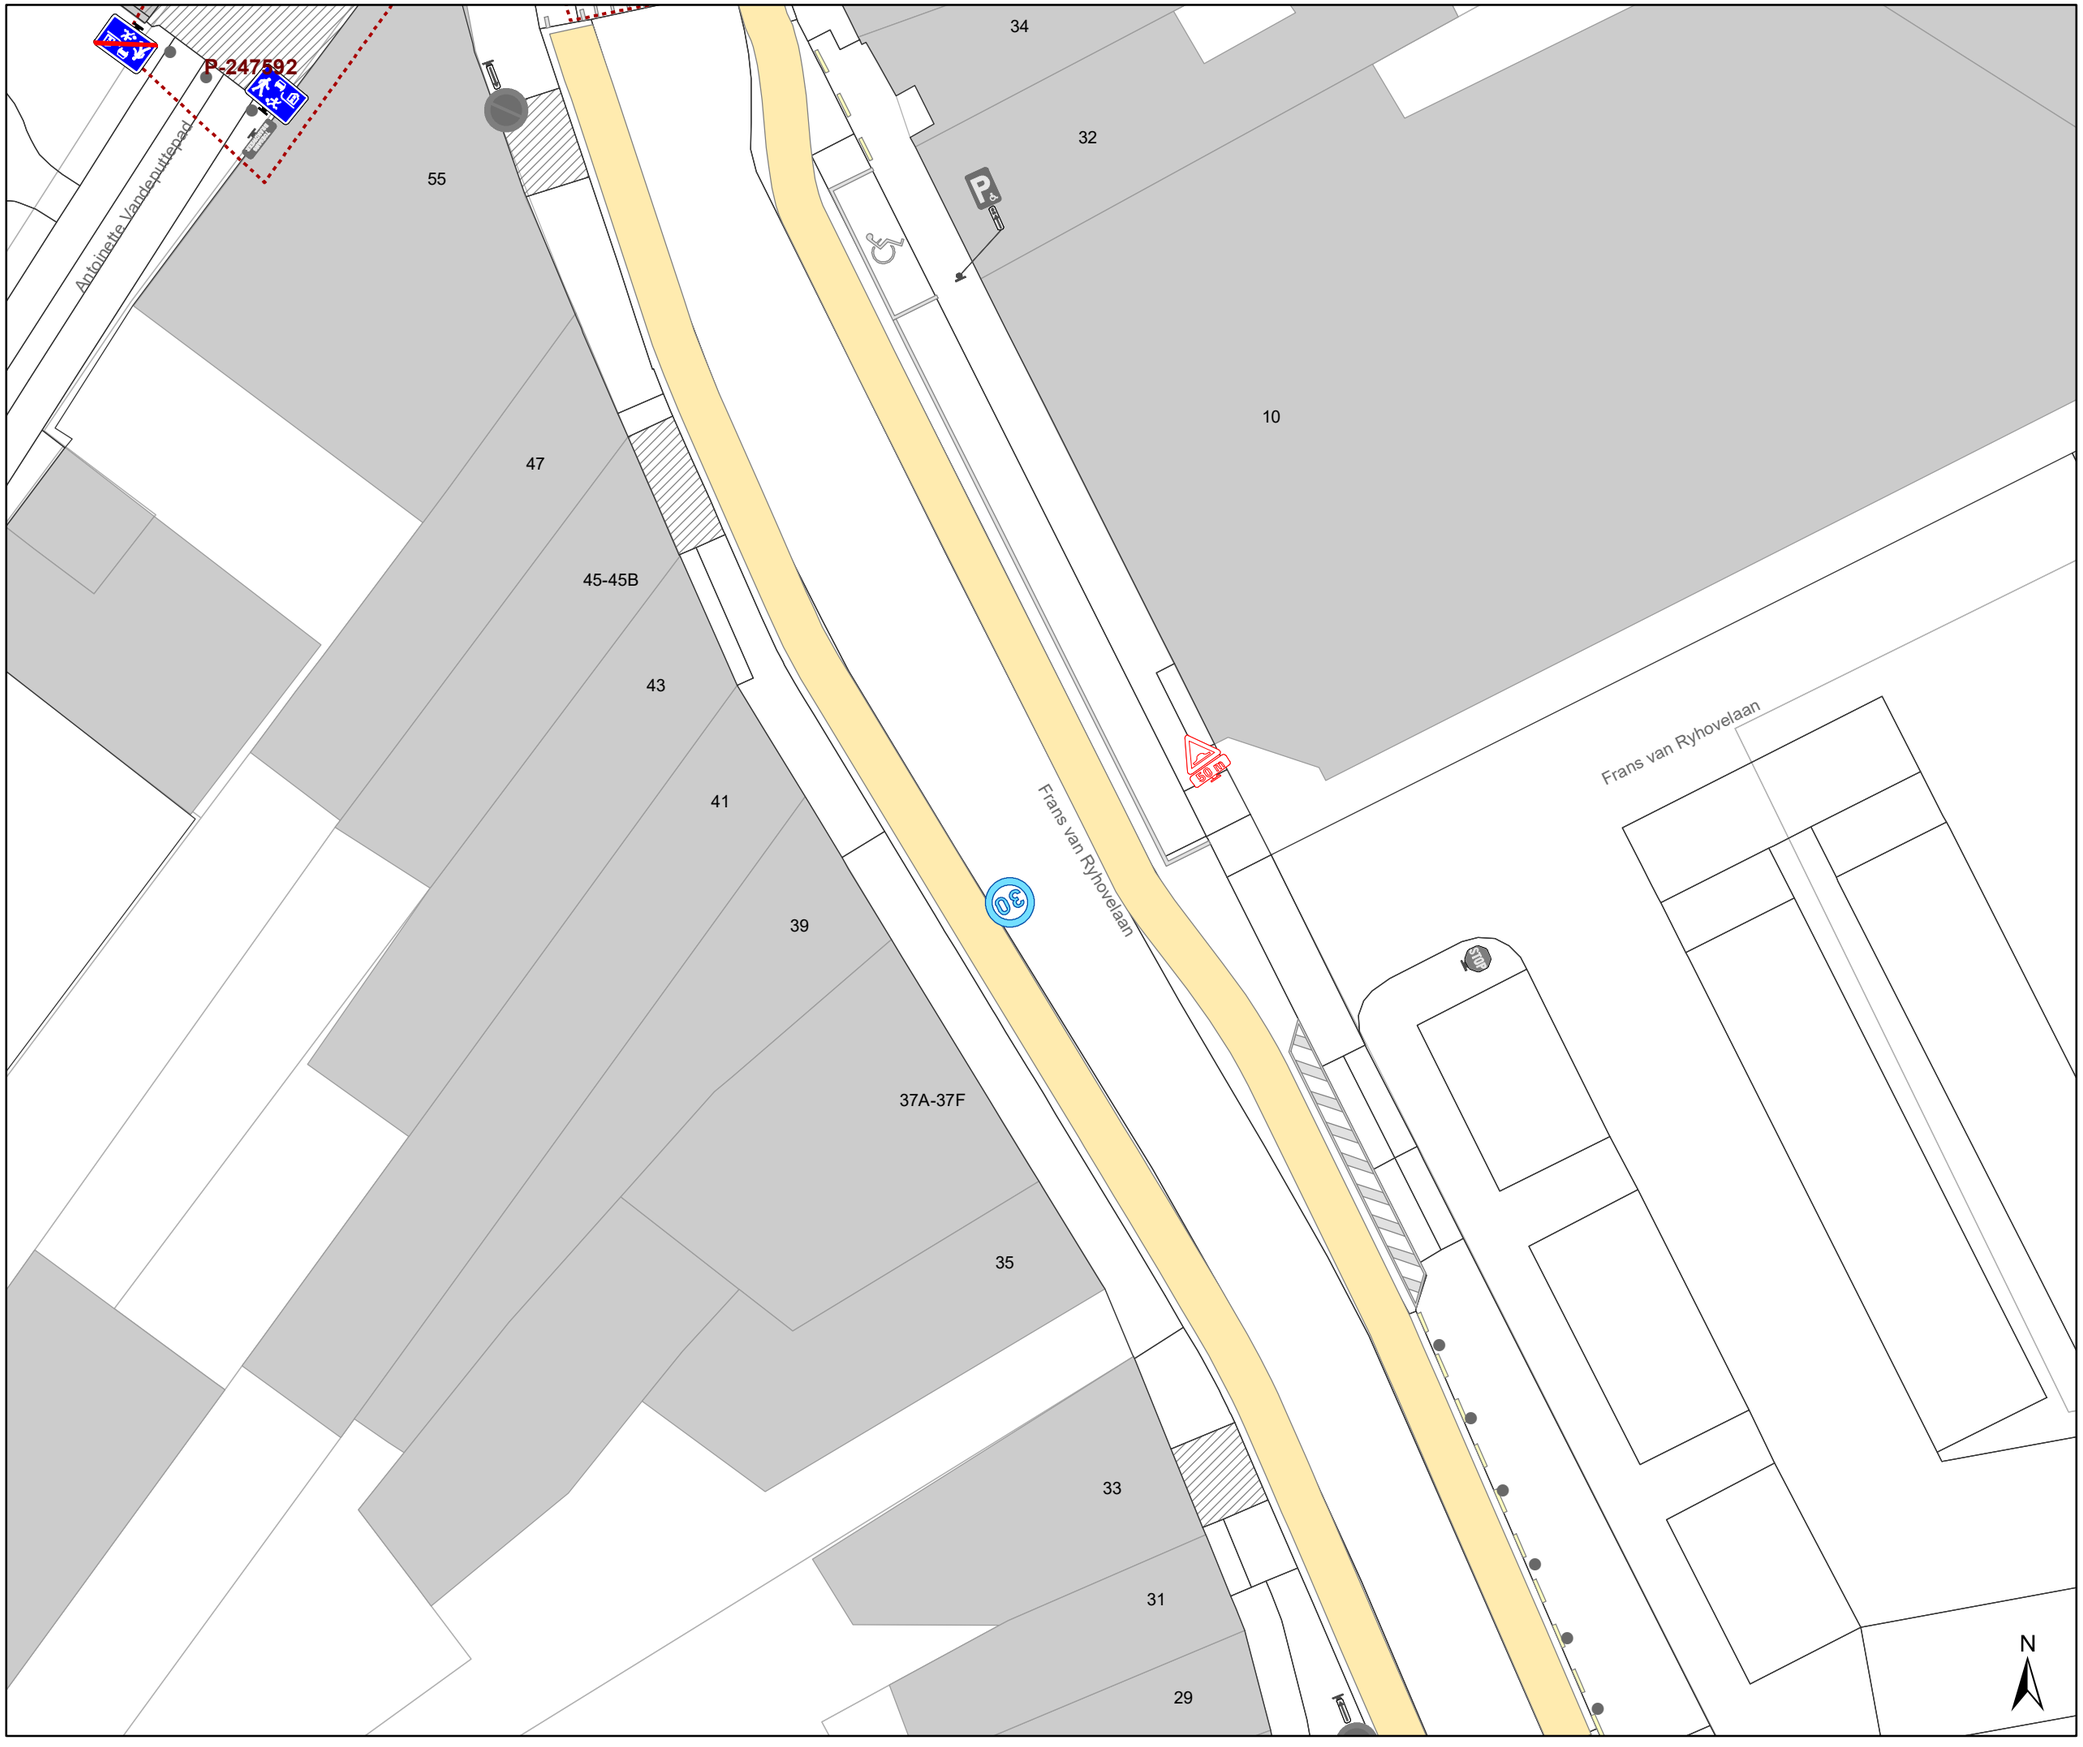

Legende

- Bestaande verkeersborden
- Geplande verkeersborden
- Te verwijderen verkeersborden
- Bestaande wegmarkeringen
- Geplande wegmarkeringen
- Te verwijderen wegmarkeringen
- MB-XX Ander gepland dossier
- Ander gepland dossier

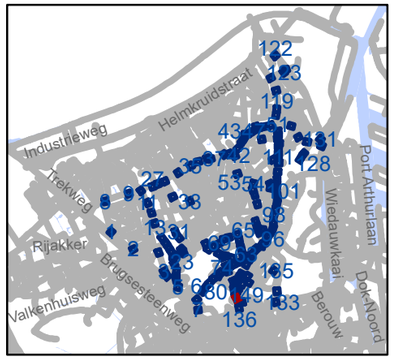

gent: Mobiliteitsbedrijf stad Gent
Verkeerstechnische taken

Zone 30 Wondelgem/ Mariakerke

Dossiernummer P-243859

DATUM	SCHAAL	PLAN	P FORMAAT
5/09/2022	1/250	138/152	A3

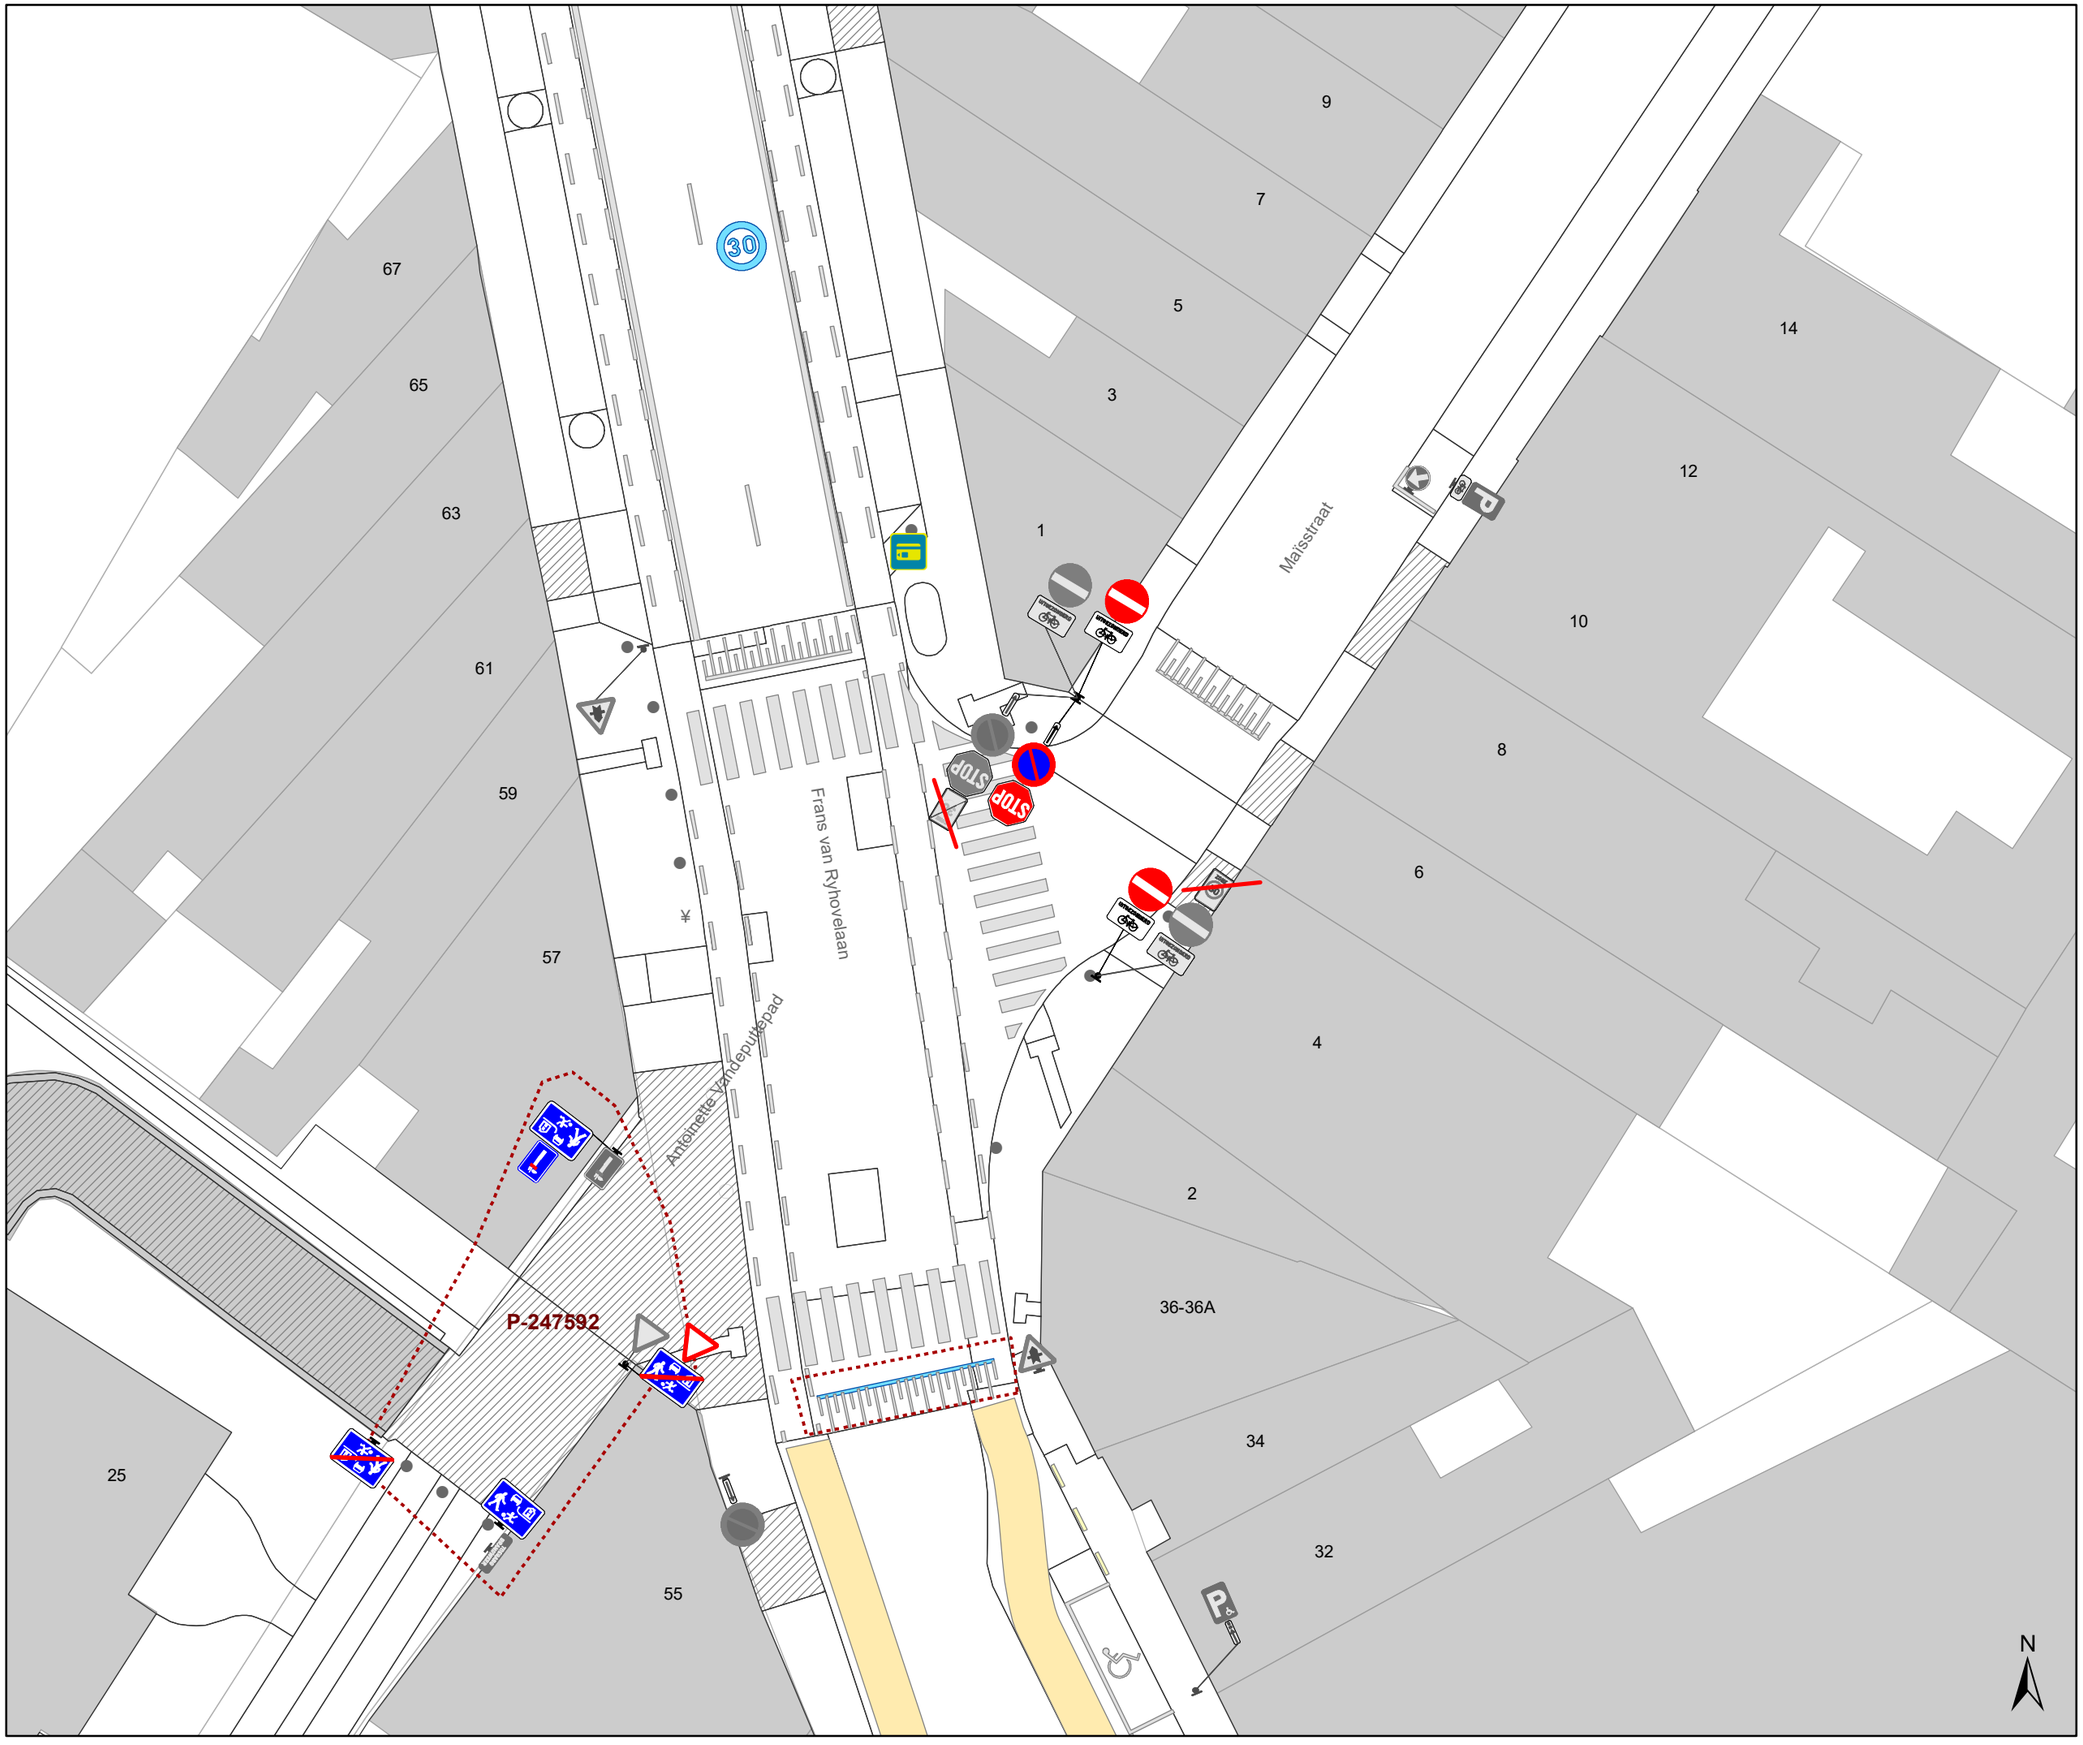

Legende

- Bestaande verkeersborden
- Geplande verkeersborden
- Te verwijderen verkeersborden
- Bestaande wegmarkeringen
- Geplande wegmarkeringen
- Te verwijderen wegmarkeringen
- MB-XX: Ander gepland dossier
- Ander gepland dossier

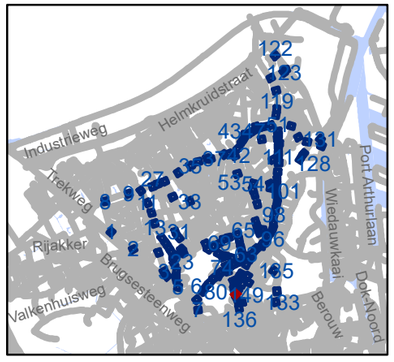

gent: Mobiliteitsbedrijf stad Gent
Verkeerstechnische taken

Zone 30 Wondelgem/ Mariakerke

Dossiernummer P-243859

DATUM	SCHAAL	PLAN	P FORMAAT
5/09/2022	1/250	139/152	A3

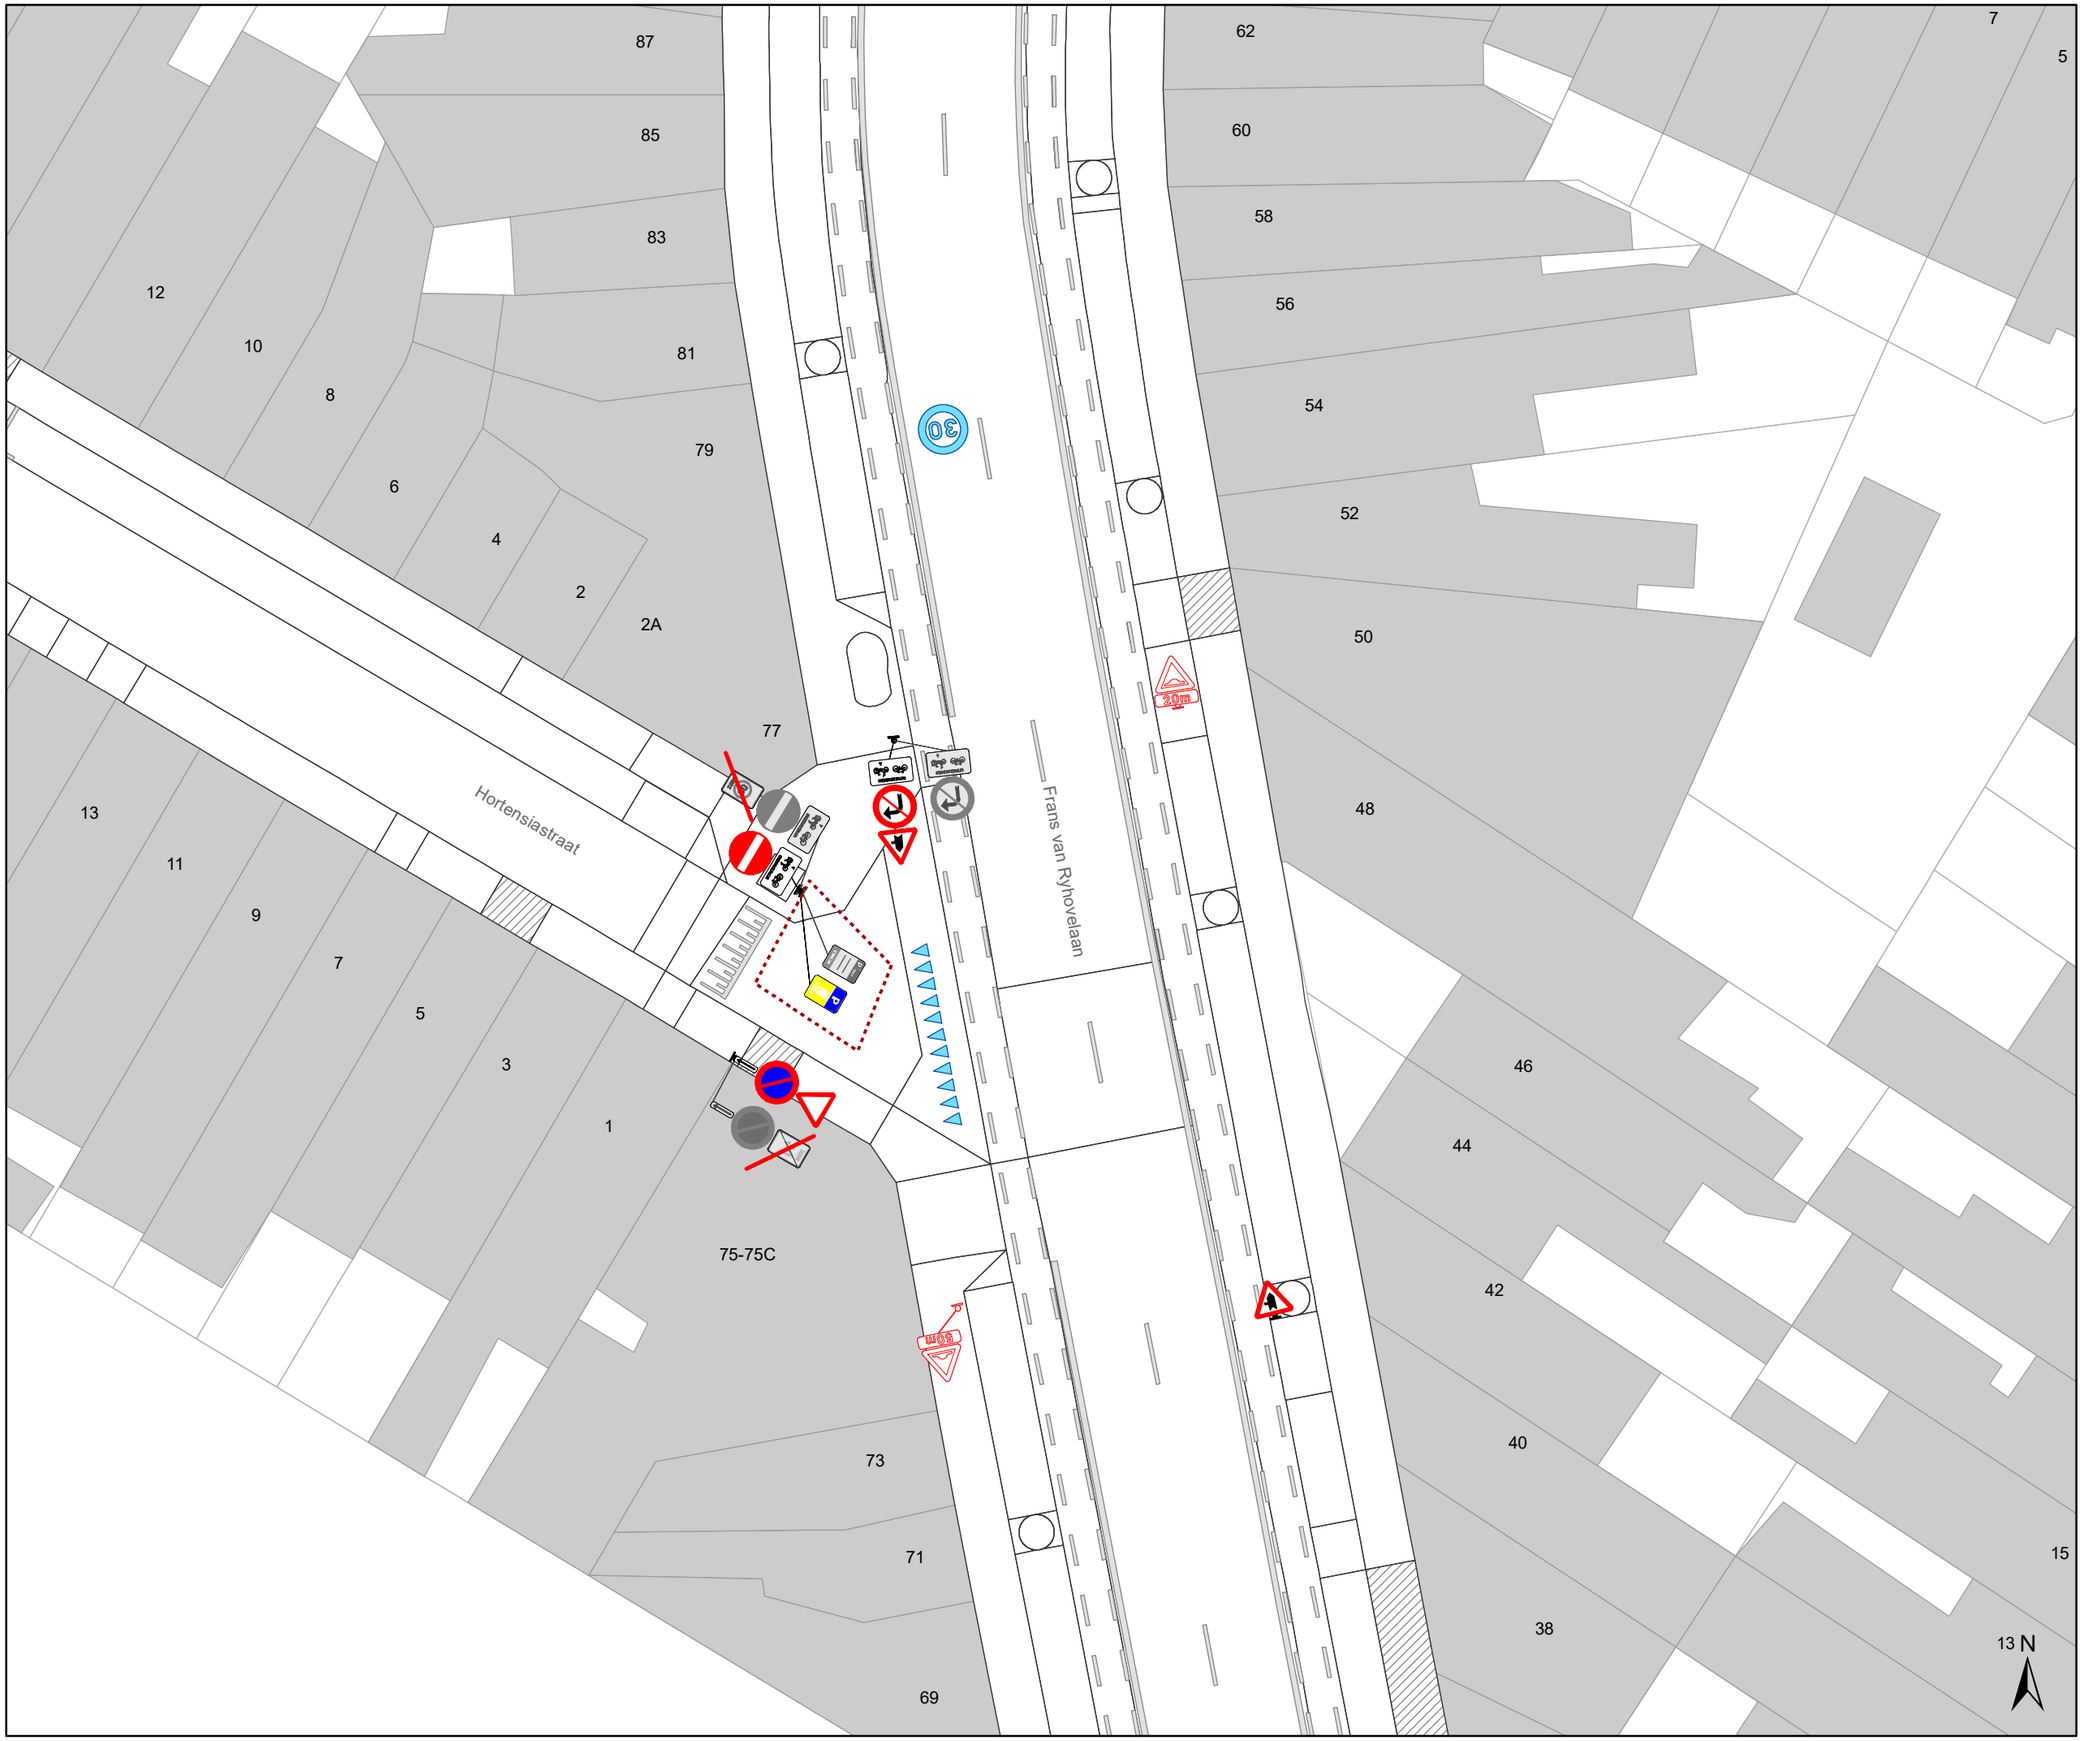

Legende

- Bestaande verkeersborden
- Geplande verkeersborden
- Te verwijderen verkeersborden
- Bestaande wegmarkeringen
- Geplande wegmarkeringen
- Te verwijderen wegmarkeringen
- MB-XX Ander gepland dossier
- Ander gepland dossier

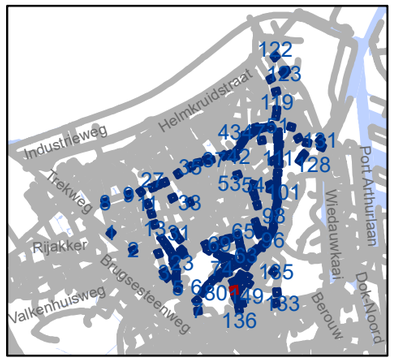

gent: Mobiliteitsbedrijf stad Gent
Verkeerstechnische taken

Zone 30 Wondelgem/ Mariakerke

Dossiernummer P-243859

DATUM	SCHAAL	PLAN	P FORMAAT
5/09/2022	1/250	140/152	A3

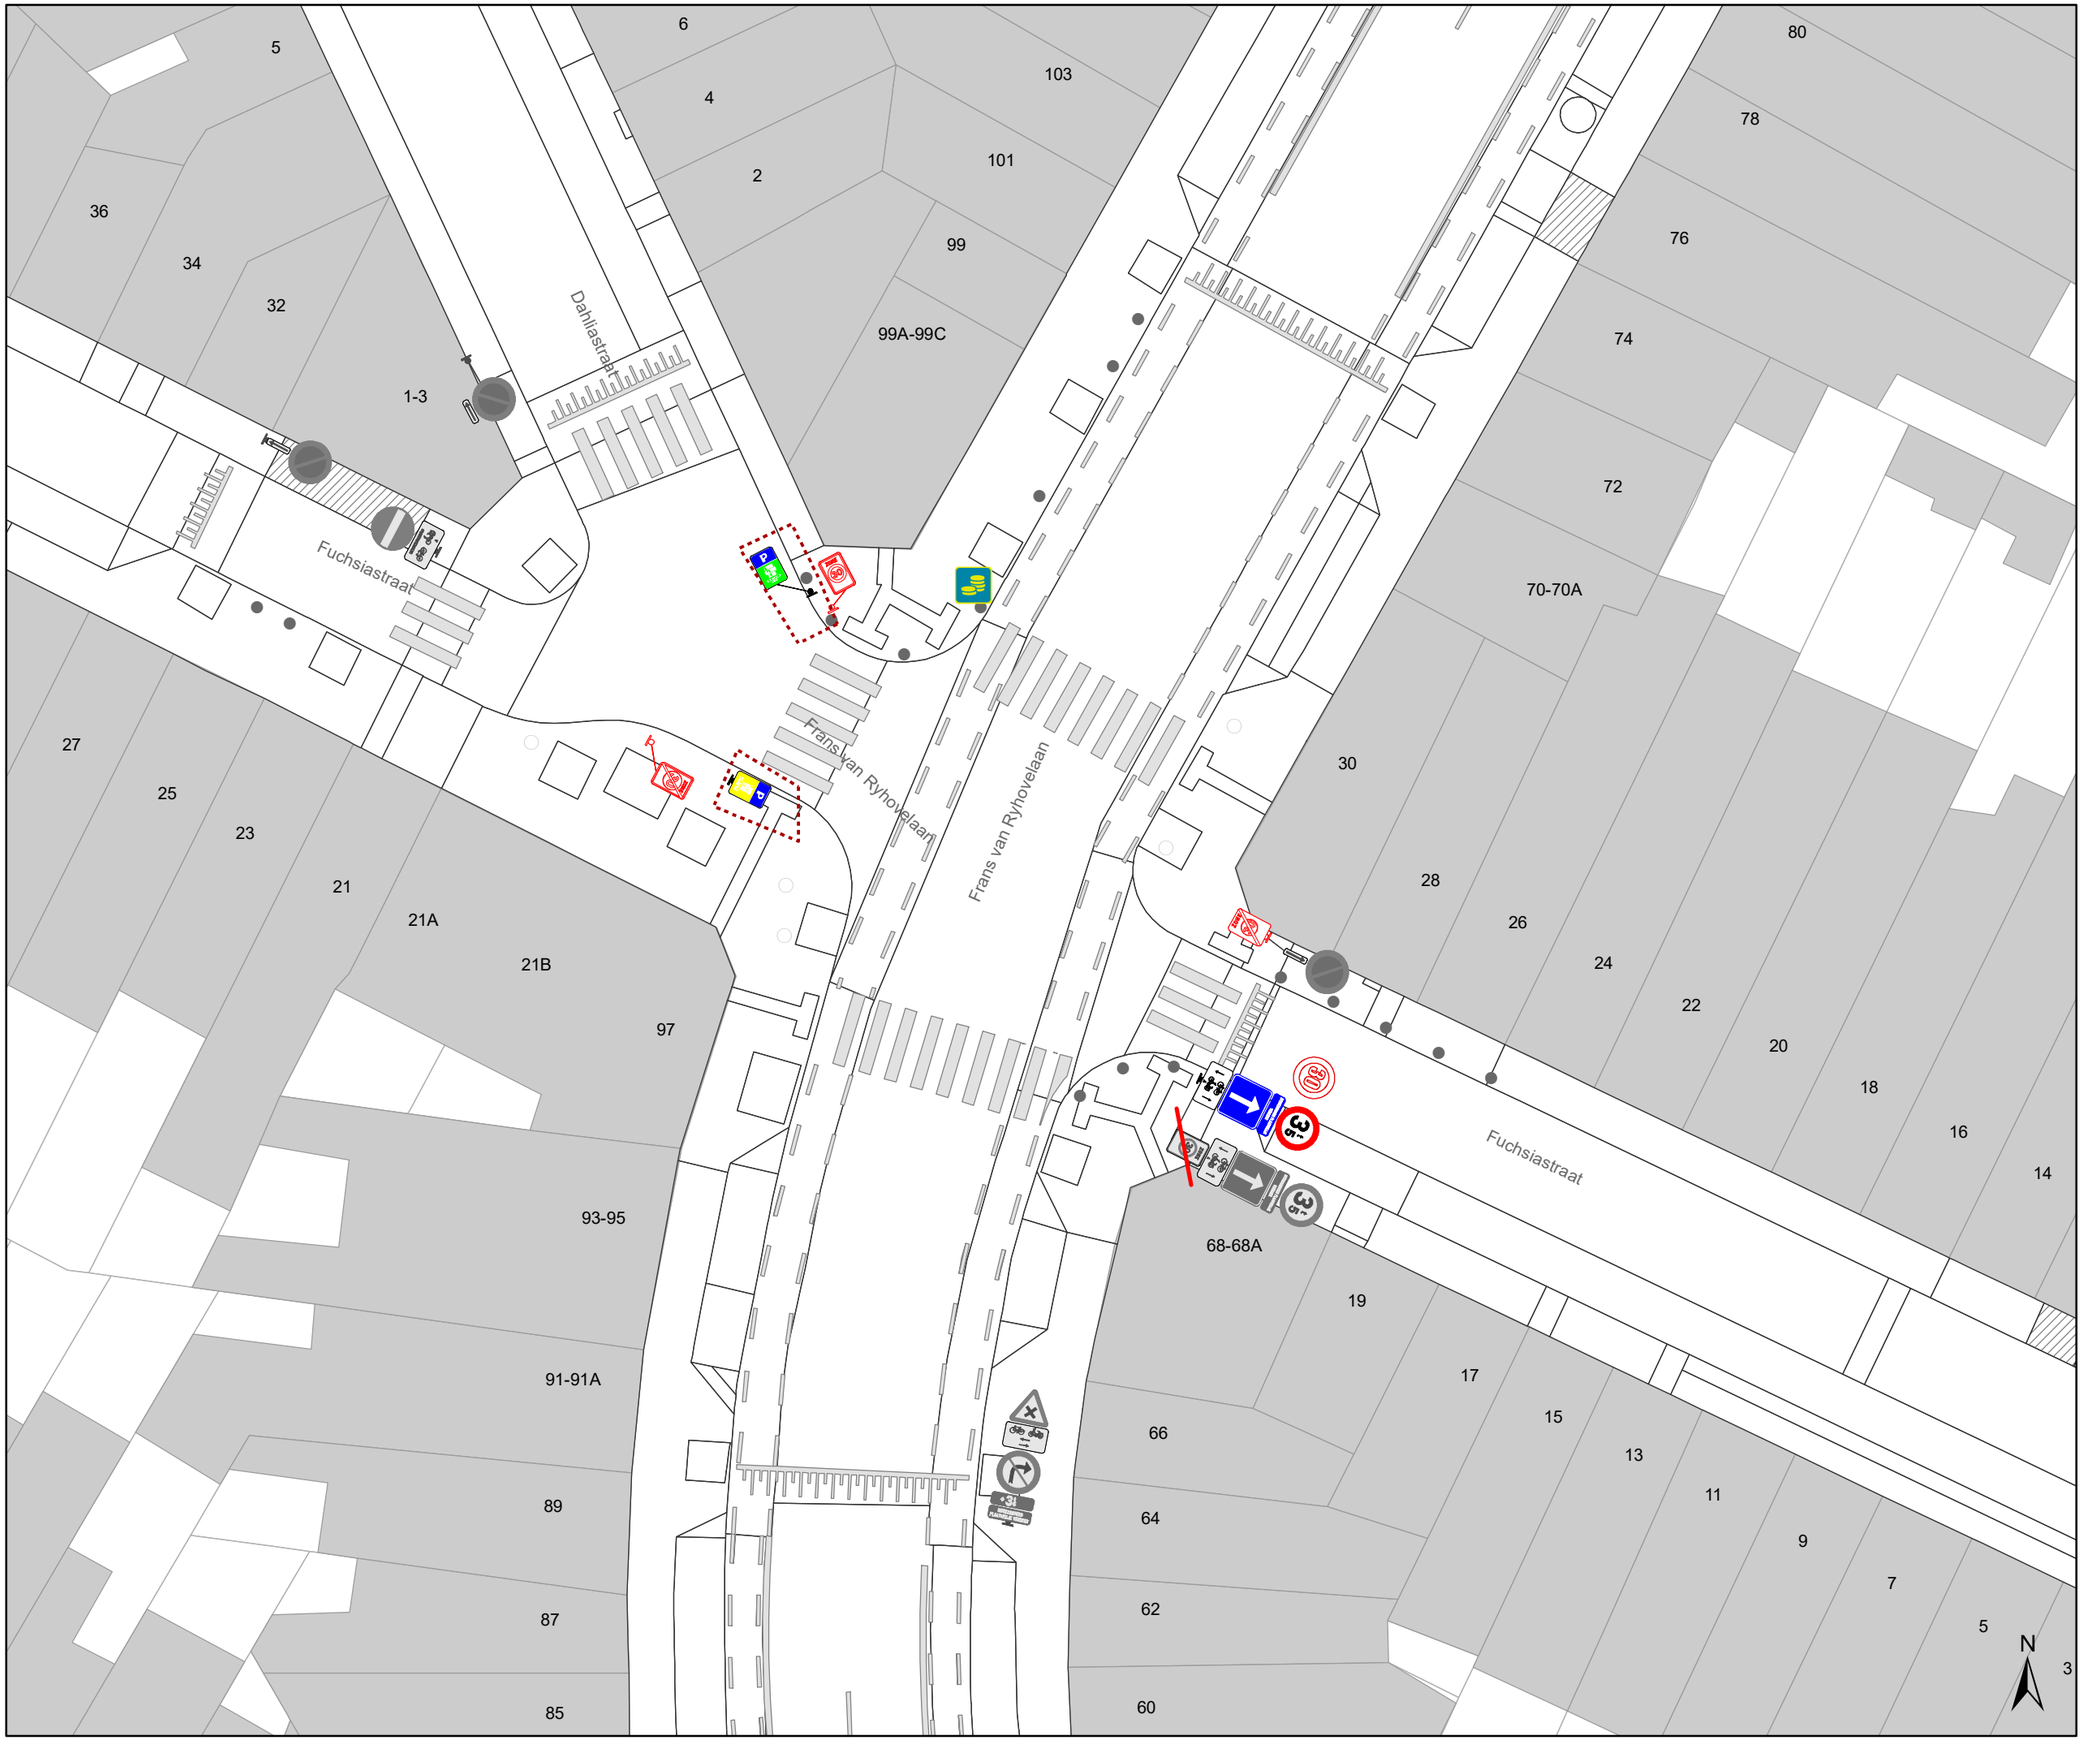

Legende

- Bestaande verkeersborden
- Geplande verkeersborden
- Te verwijderen verkeersborden
- Bestaande wegmarkeringen
- Geplande wegmarkeringen
- Te verwijderen wegmarkeringen
- MB-XX: Ander gepland dossier
- Ander gepland dossier

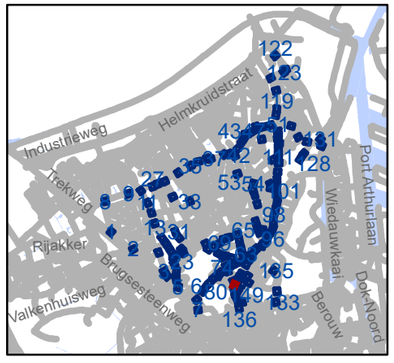

gent: Mobiliteitsbedrijf stad Gent
Verkeerstechnische taken

Zone 30 Wondelgem/ Mariakerke

Dossiernummer P-243859

DATUM	SCHAAL	PLAN	P FORMAAT
5/09/2022	1/250	141/152	A3

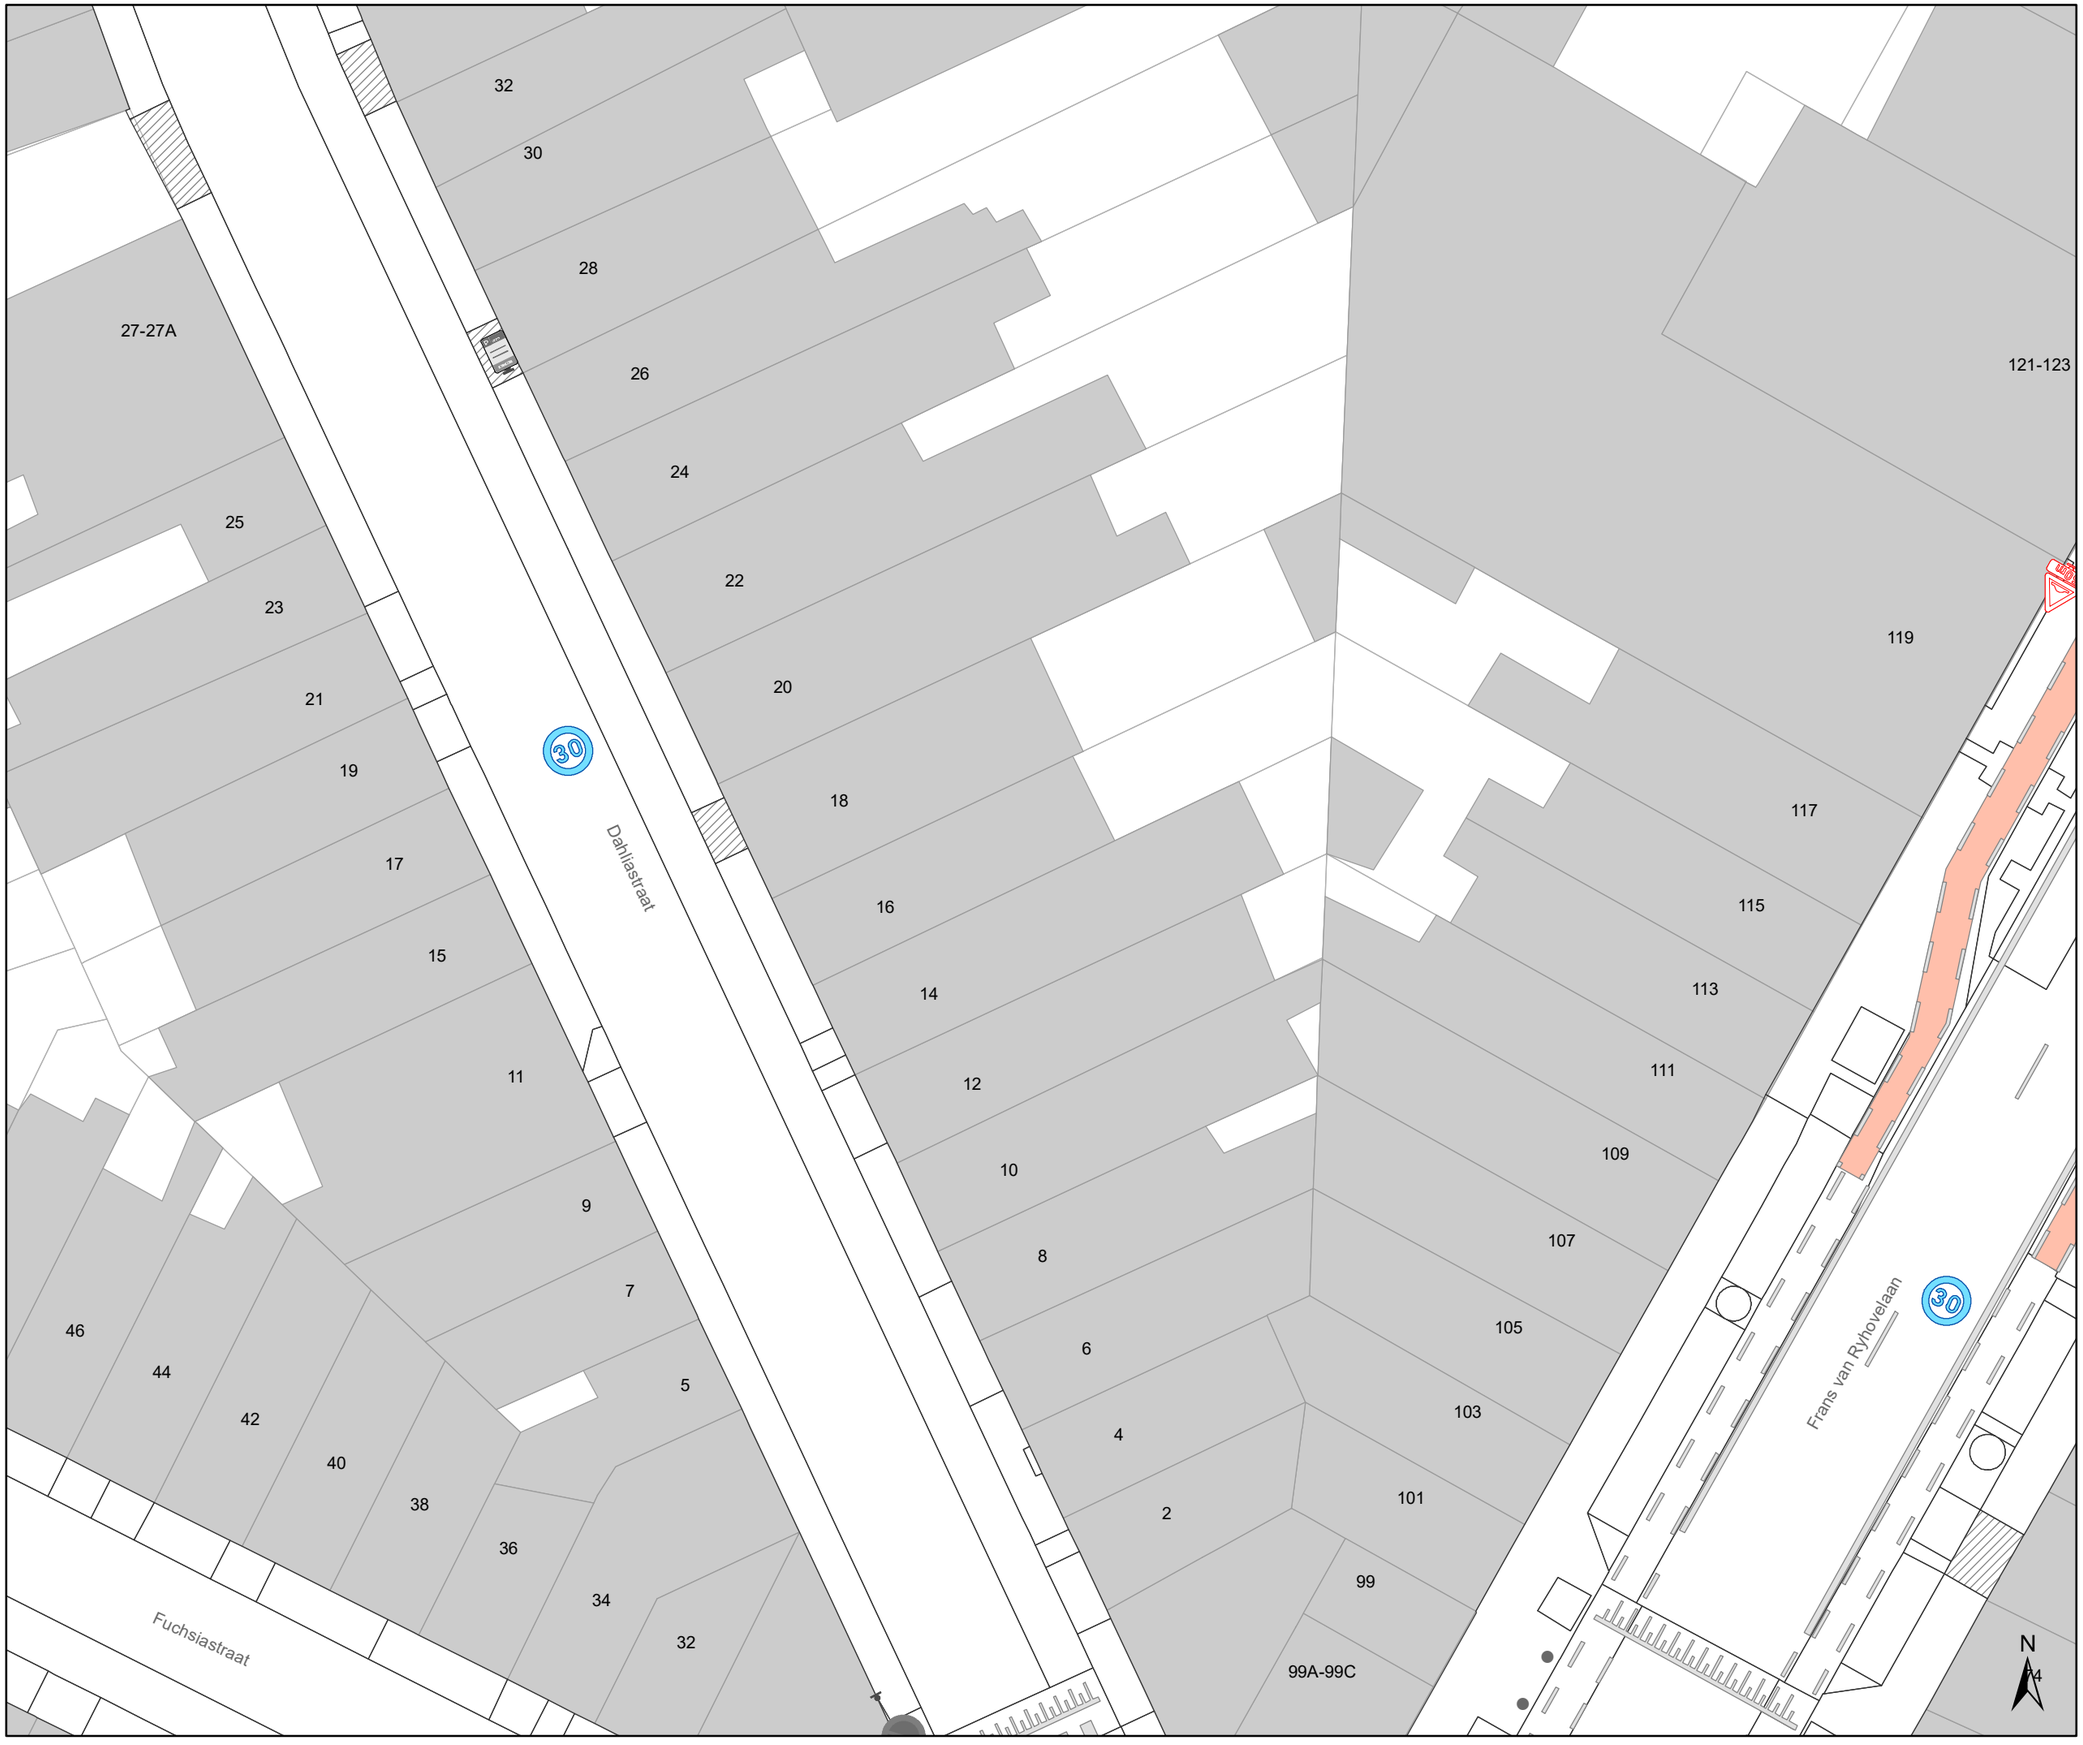

Legende

- Bestaande verkeersborden
- Geplande verkeersborden
- Te verwijderen verkeersborden
- Bestaande wegmarkeringen
- Geplande wegmarkeringen
- Te verwijderen wegmarkeringen
- MB-XX: Ander gepland dossier
- Ander gepland dossier

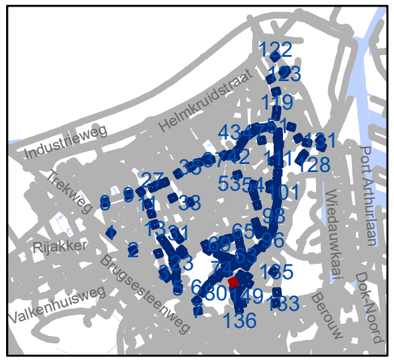

gent: Mobiliteitsbedrijf stad Gent
Verkeerstechnische taken

Zone 30 Wondelgem/ Mariakerke

Dossiernummer P-243859

DATUM	SCHAAL	PLAN	P FORMAAT
5/09/2022	1/250	142/152	A3

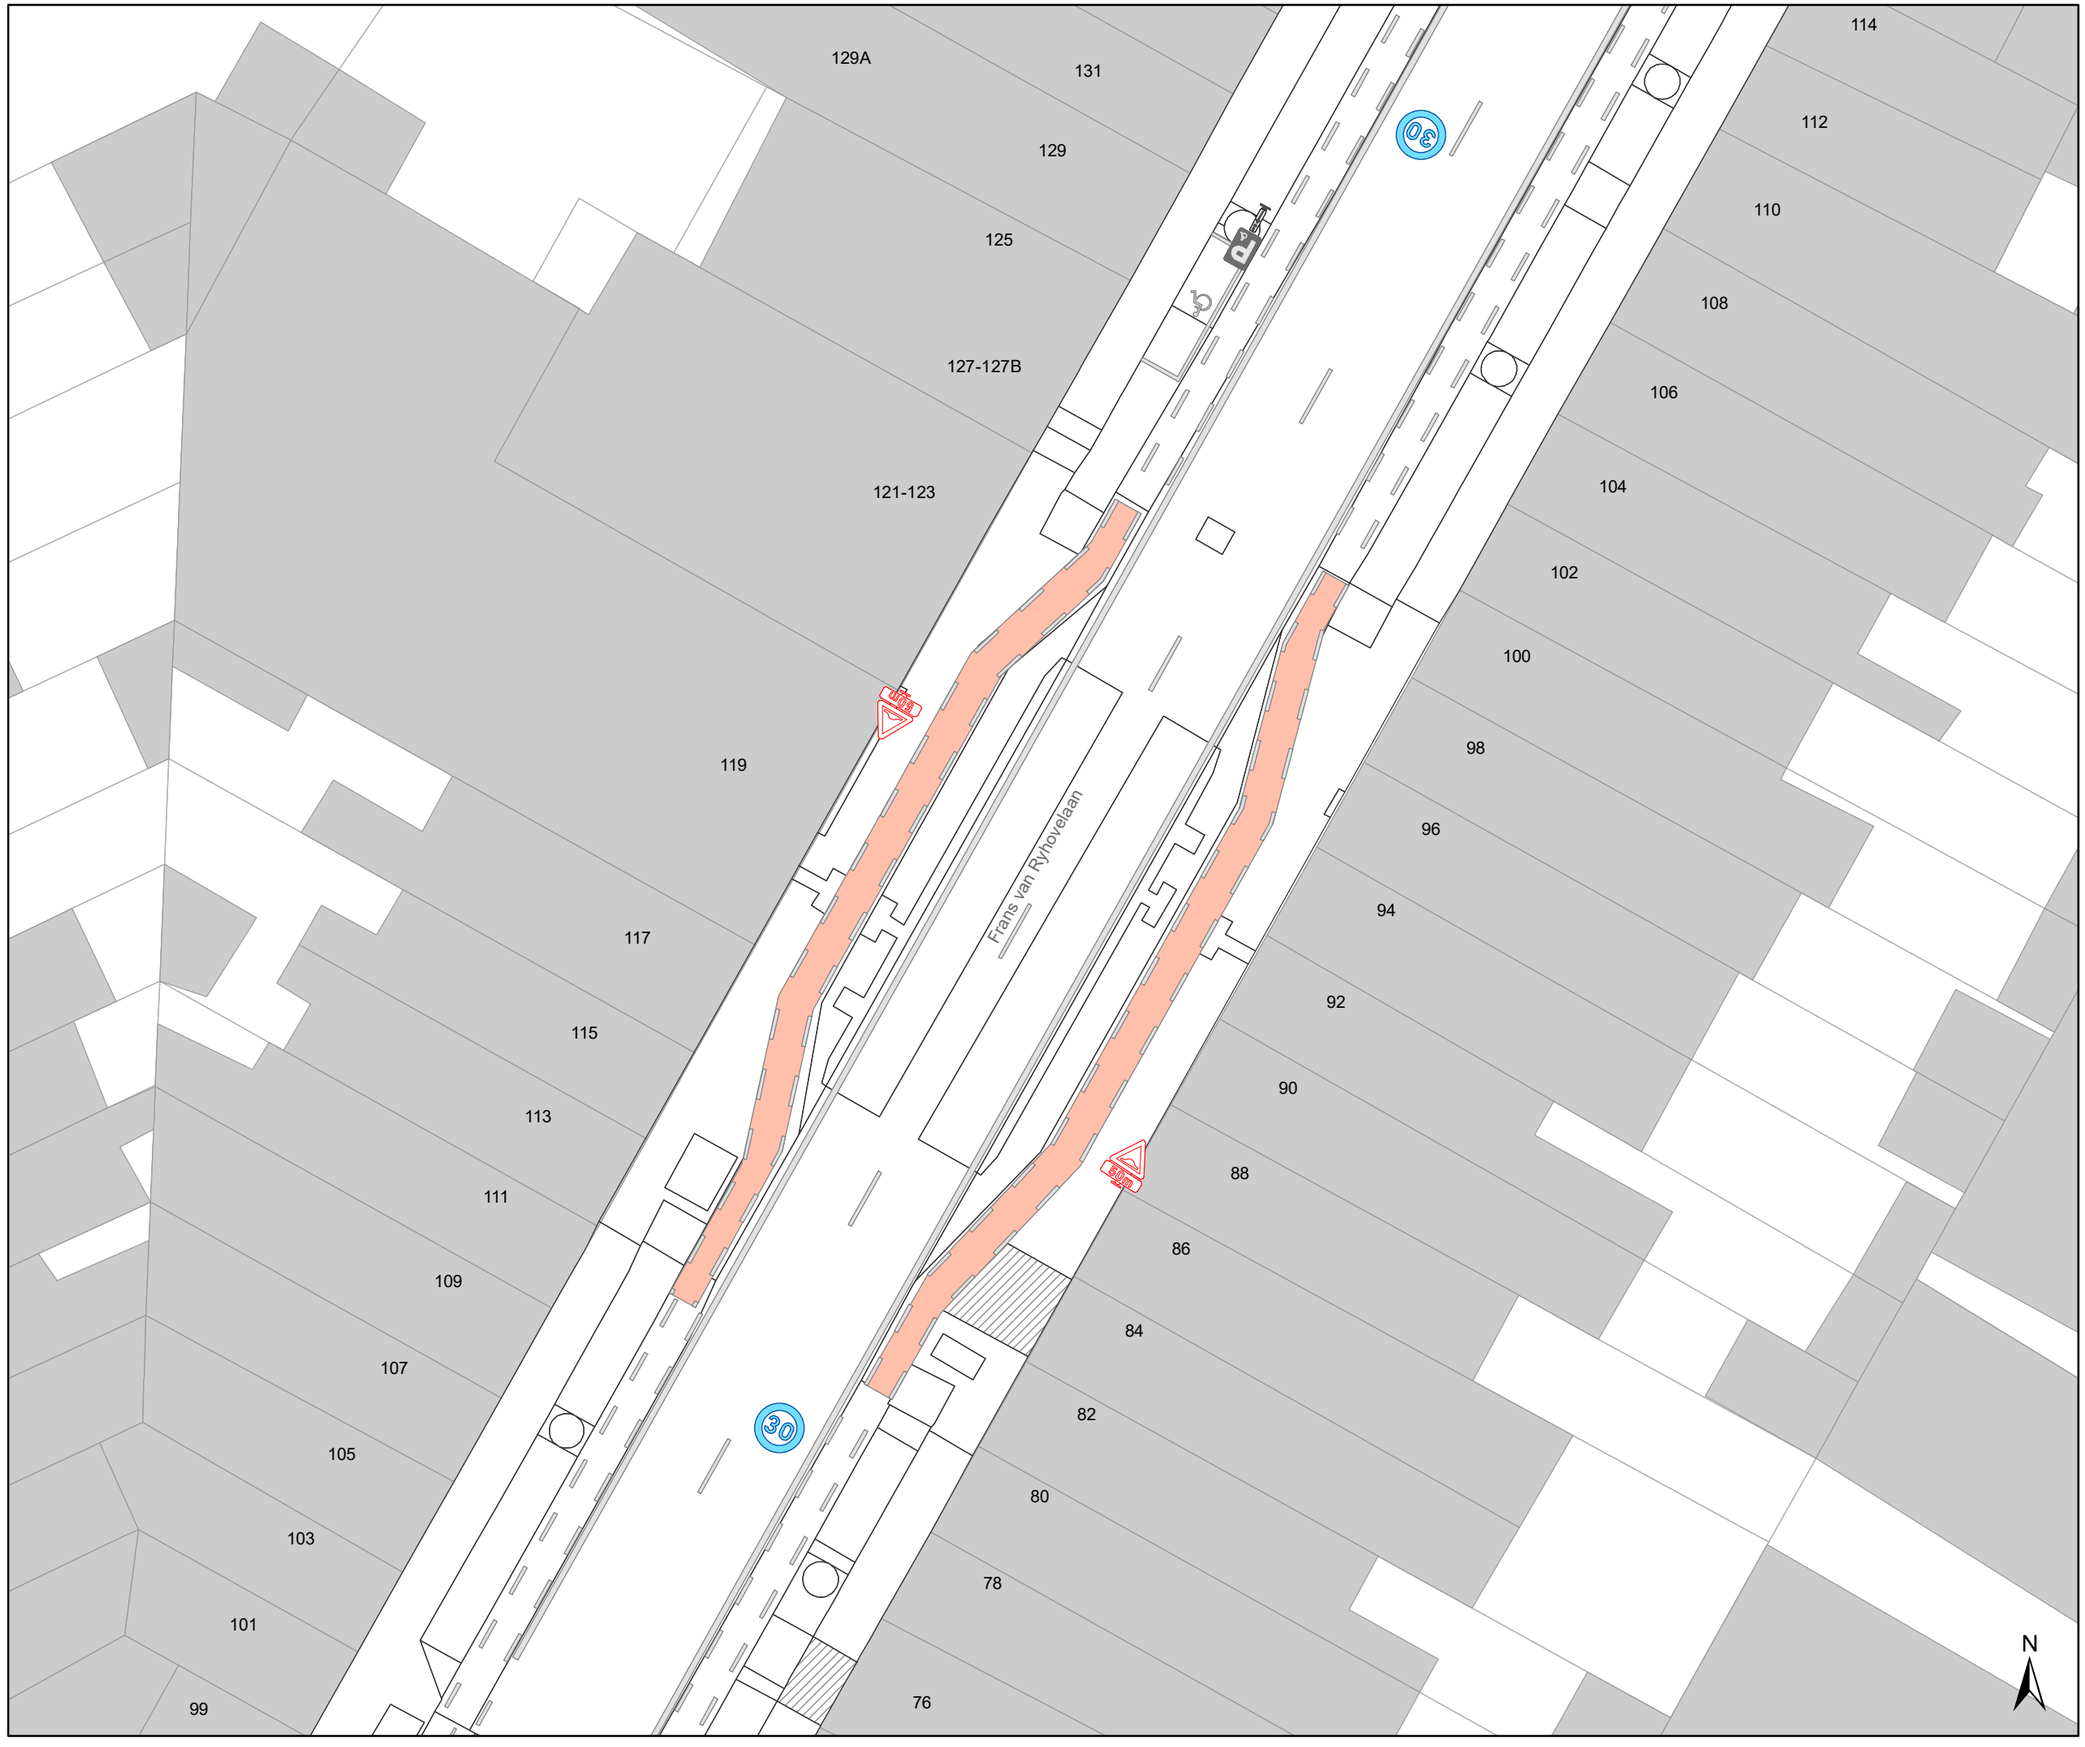

Legende

- Bestaande verkeersborden
- Geplande verkeersborden
- Te verwijderen verkeersborden
- Bestaande wegmarkeringen
- Geplande wegmarkeringen
- Te verwijderen wegmarkeringen
- MB-XX: Ander gepland dossier
- Ander gepland dossier

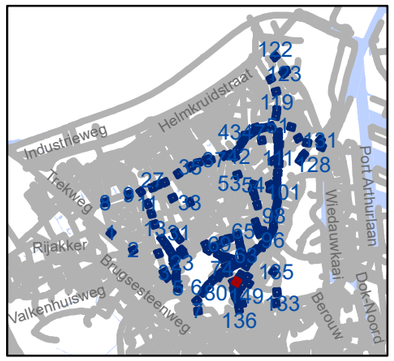

gent: Mobiliteitsbedrijf stad Gent
Verkeerstechnische taken

Zone 30 Wondelgem/ Mariakerke

Dossiernummer P-243859

DATUM	SCHAAL	PLAN	P FORMAAT
5/09/2022	1/250	143/152	A3

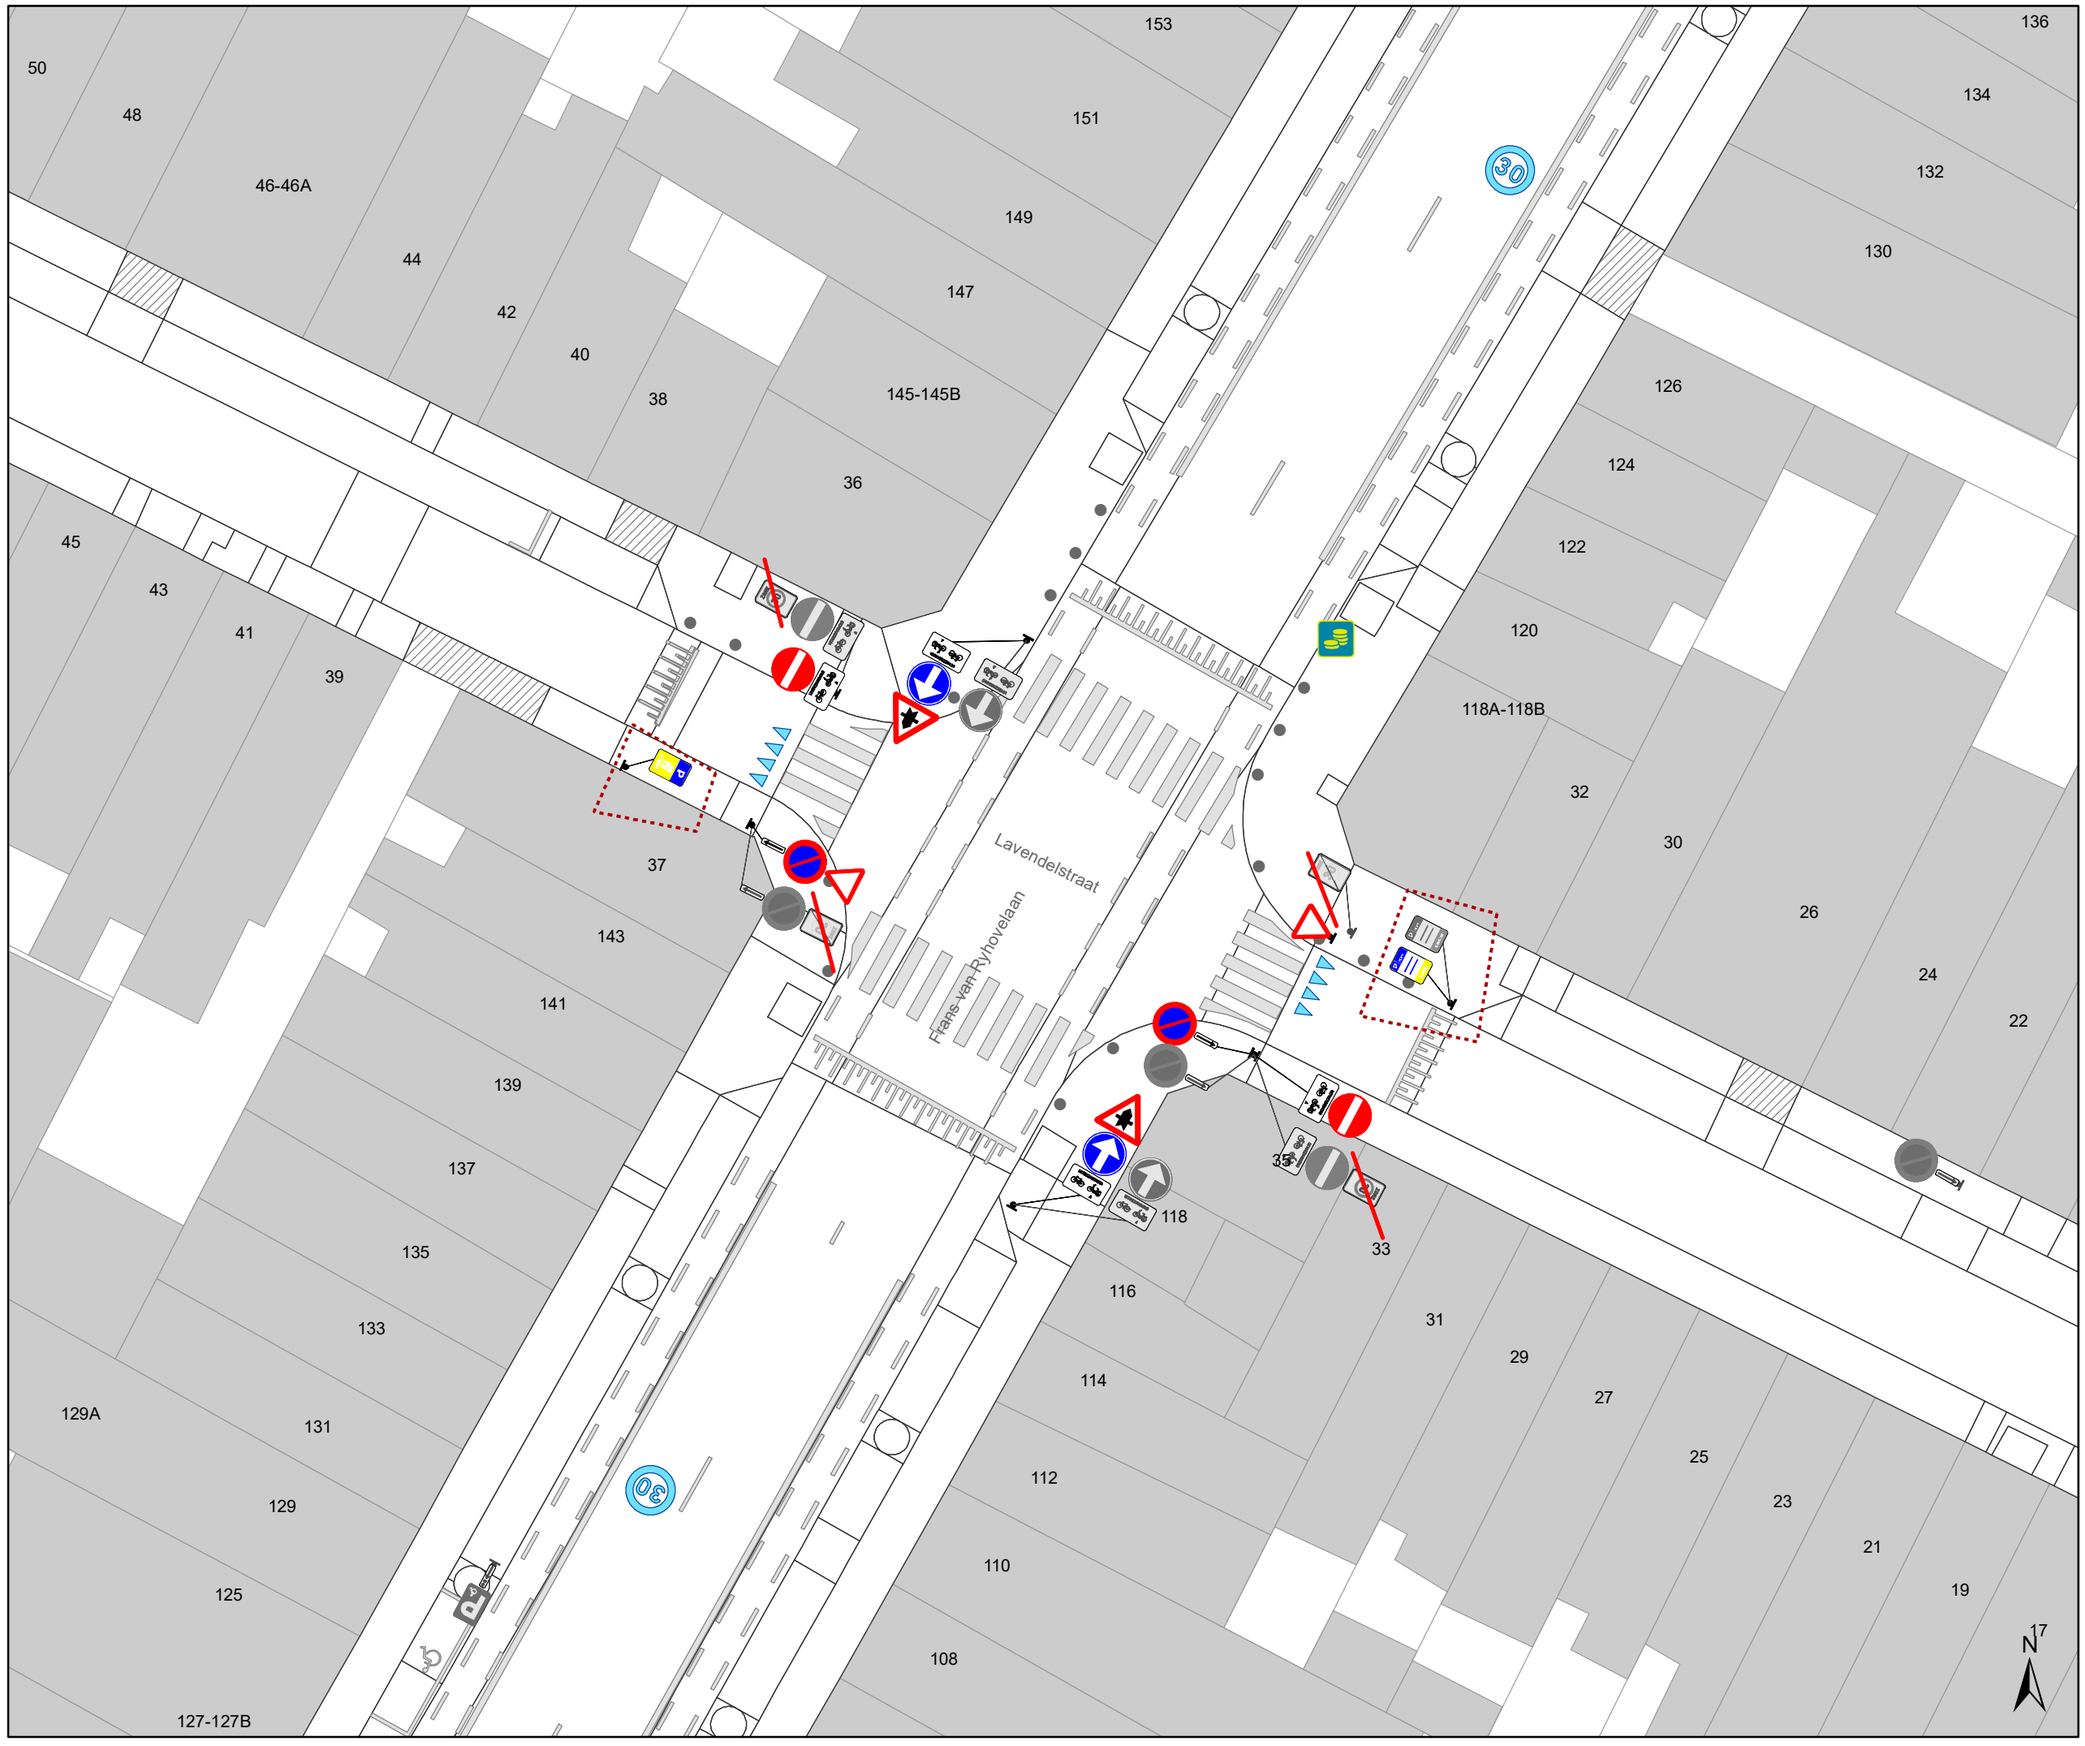

Legende

Bestaande verkeersborden

Geplande verkeersborden

Te verwijderen verkeersborden

Bestaande wegmarkeringen

Geplande wegmarkeringen

Te verwijderen wegmarkeringen

MB-XX Ander gepland dossier

Ander gepland dossier

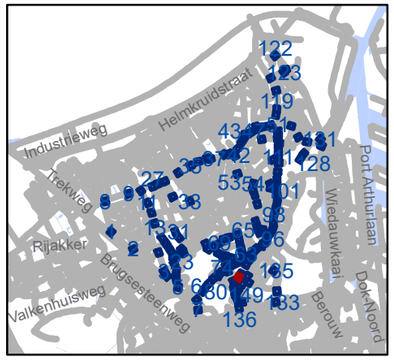

gent: Mobiliteitsbedrijf stad Gent
Verkeerstechnische taken

Zone 30 Wondelgem/ Mariakerke

Dossiernummer P-243859

DATUM	SCHAAL	PLAN	P FORMAAT
5/09/2022	1/250	144/152	A3

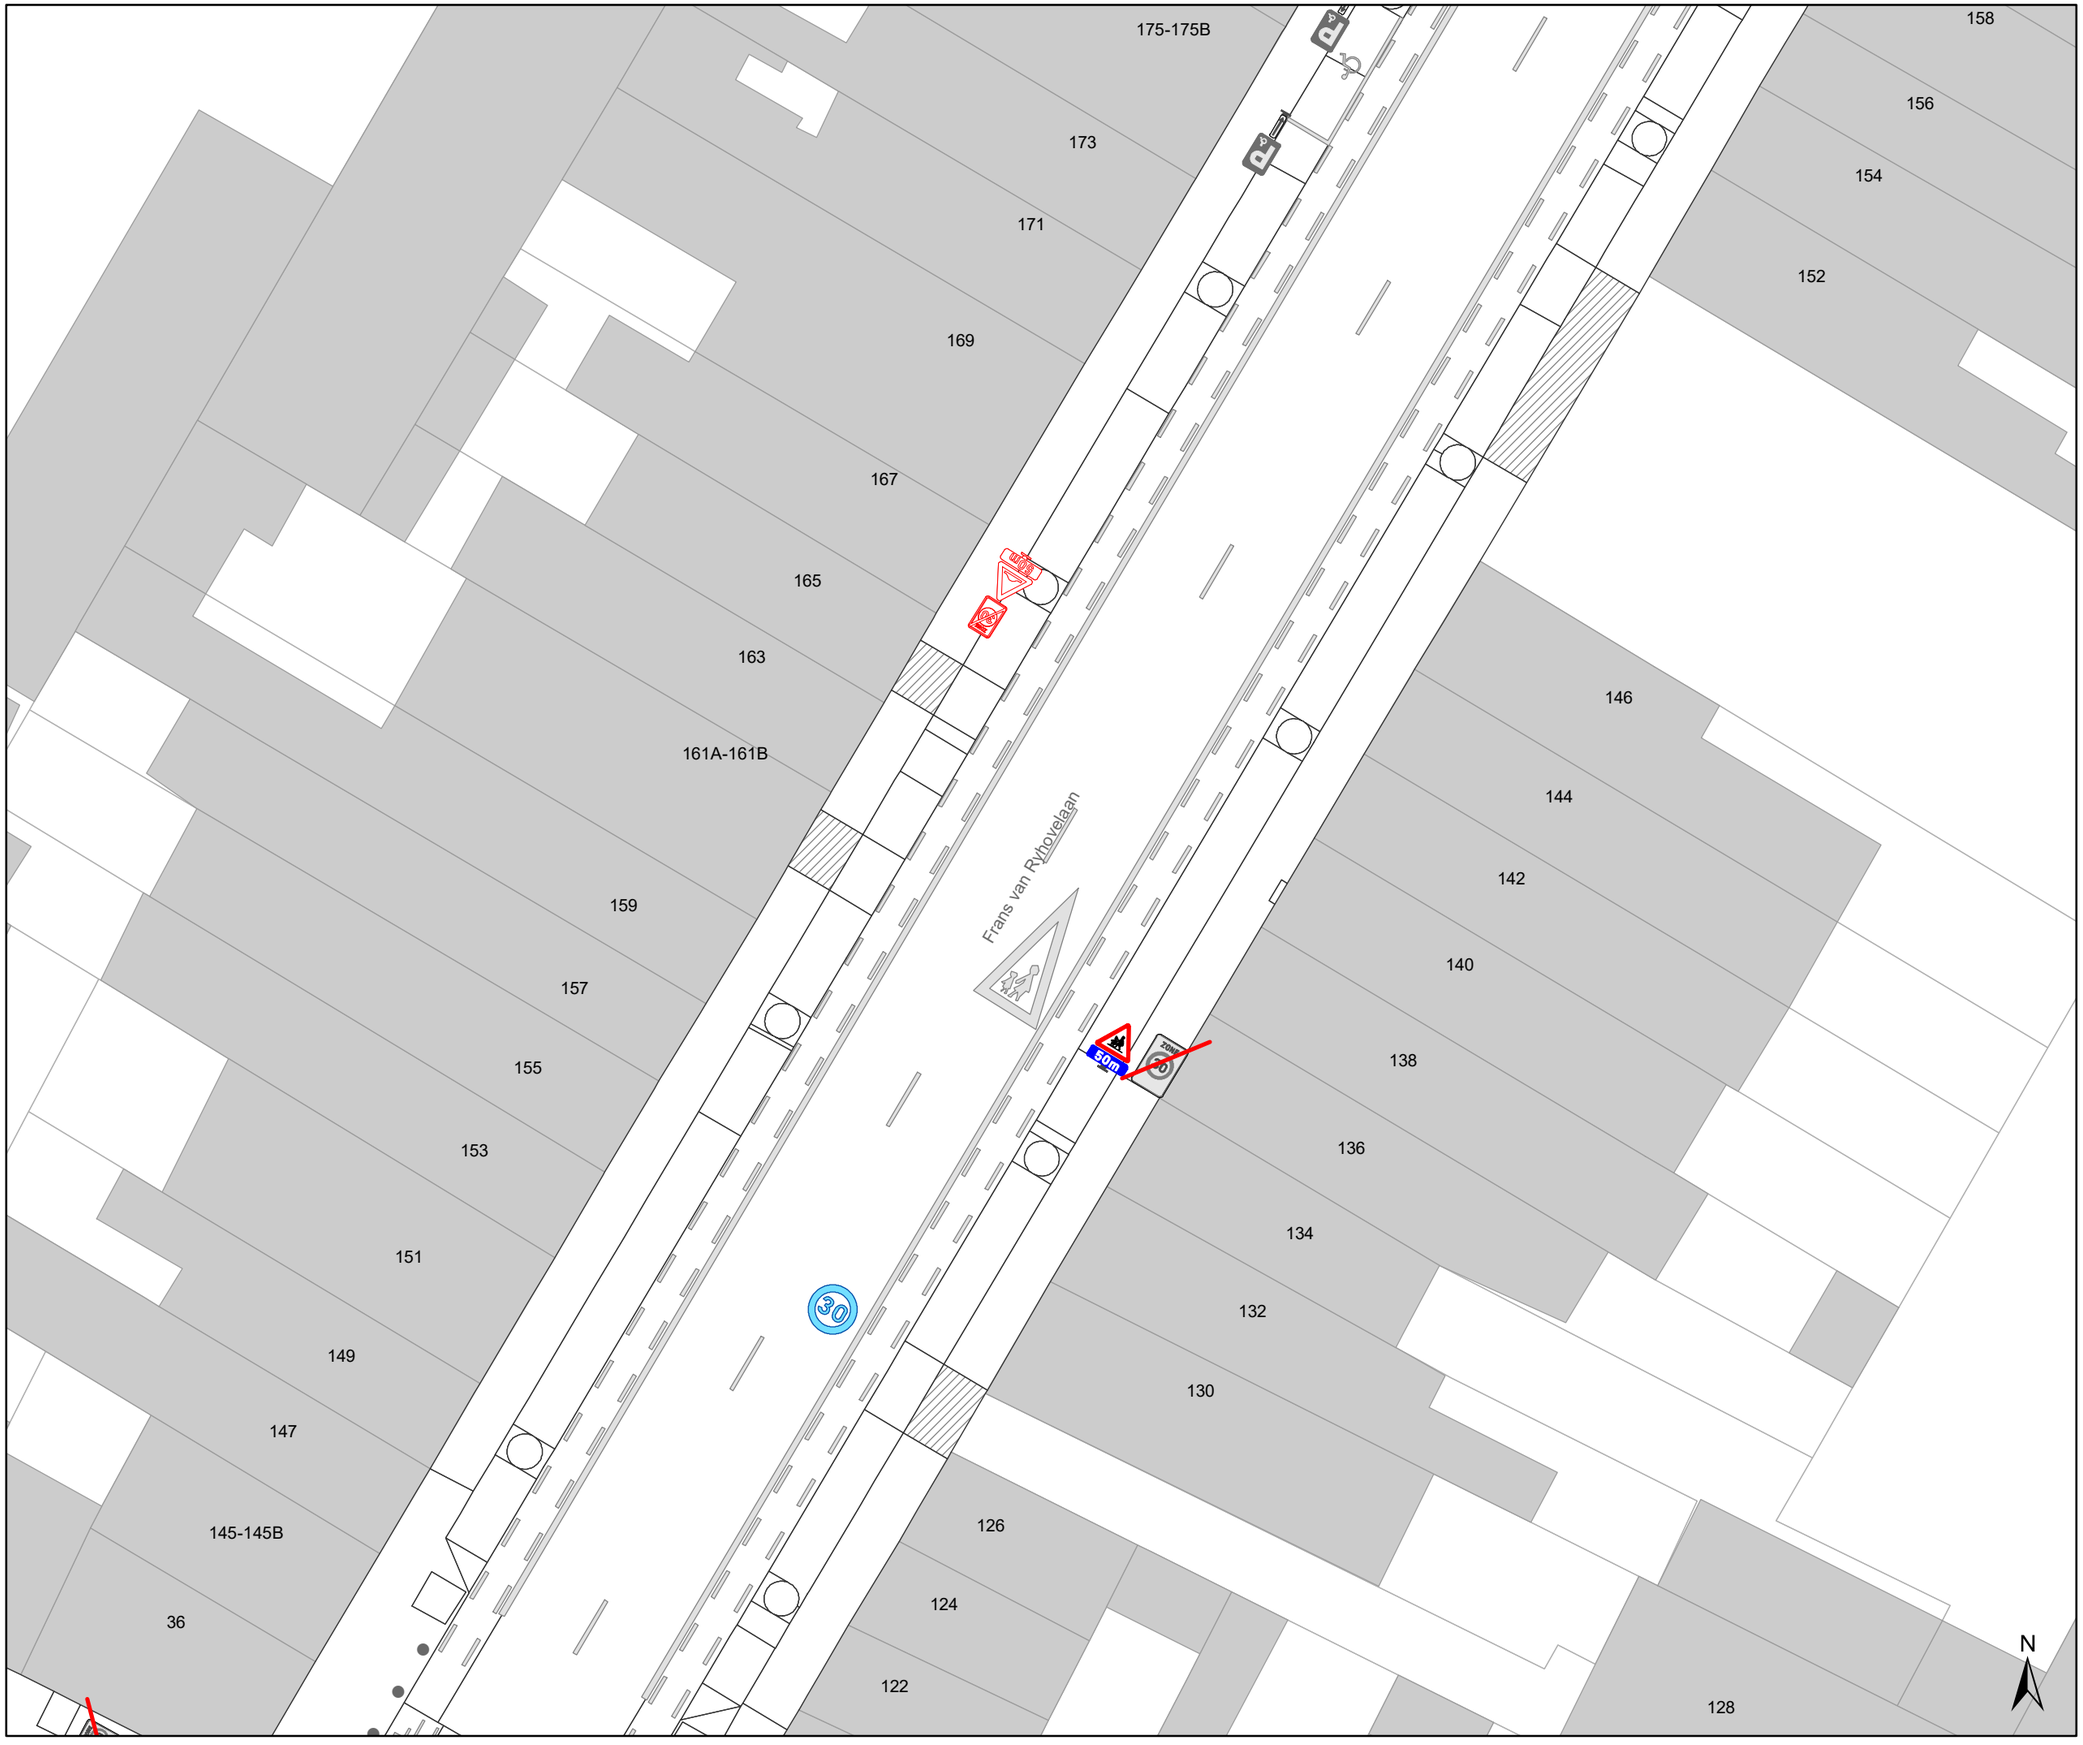

Legende

- Bestaande verkeersborden
- Geplande verkeersborden
- Te verwijderen verkeersborden
- Bestaande wegmarkeringen
- Geplande wegmarkeringen
- Te verwijderen wegmarkeringen
- MB-XX: Ander gepland dossier
- Ander gepland dossier

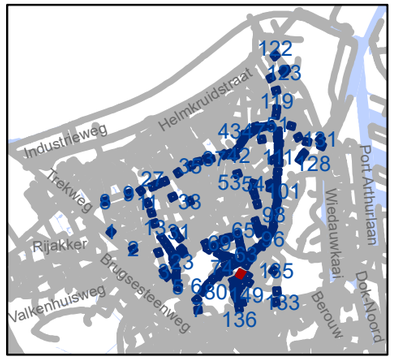

gent: Mobiliteitsbedrijf stad Gent
Verkeerstechnische taken

Zone 30 Wondelgem/ Mariakerke

Dossiernummer P-243859

DATUM	SCHAAL	PLAN	P FORMAAT
5/09/2022	1/250	145/152	A3

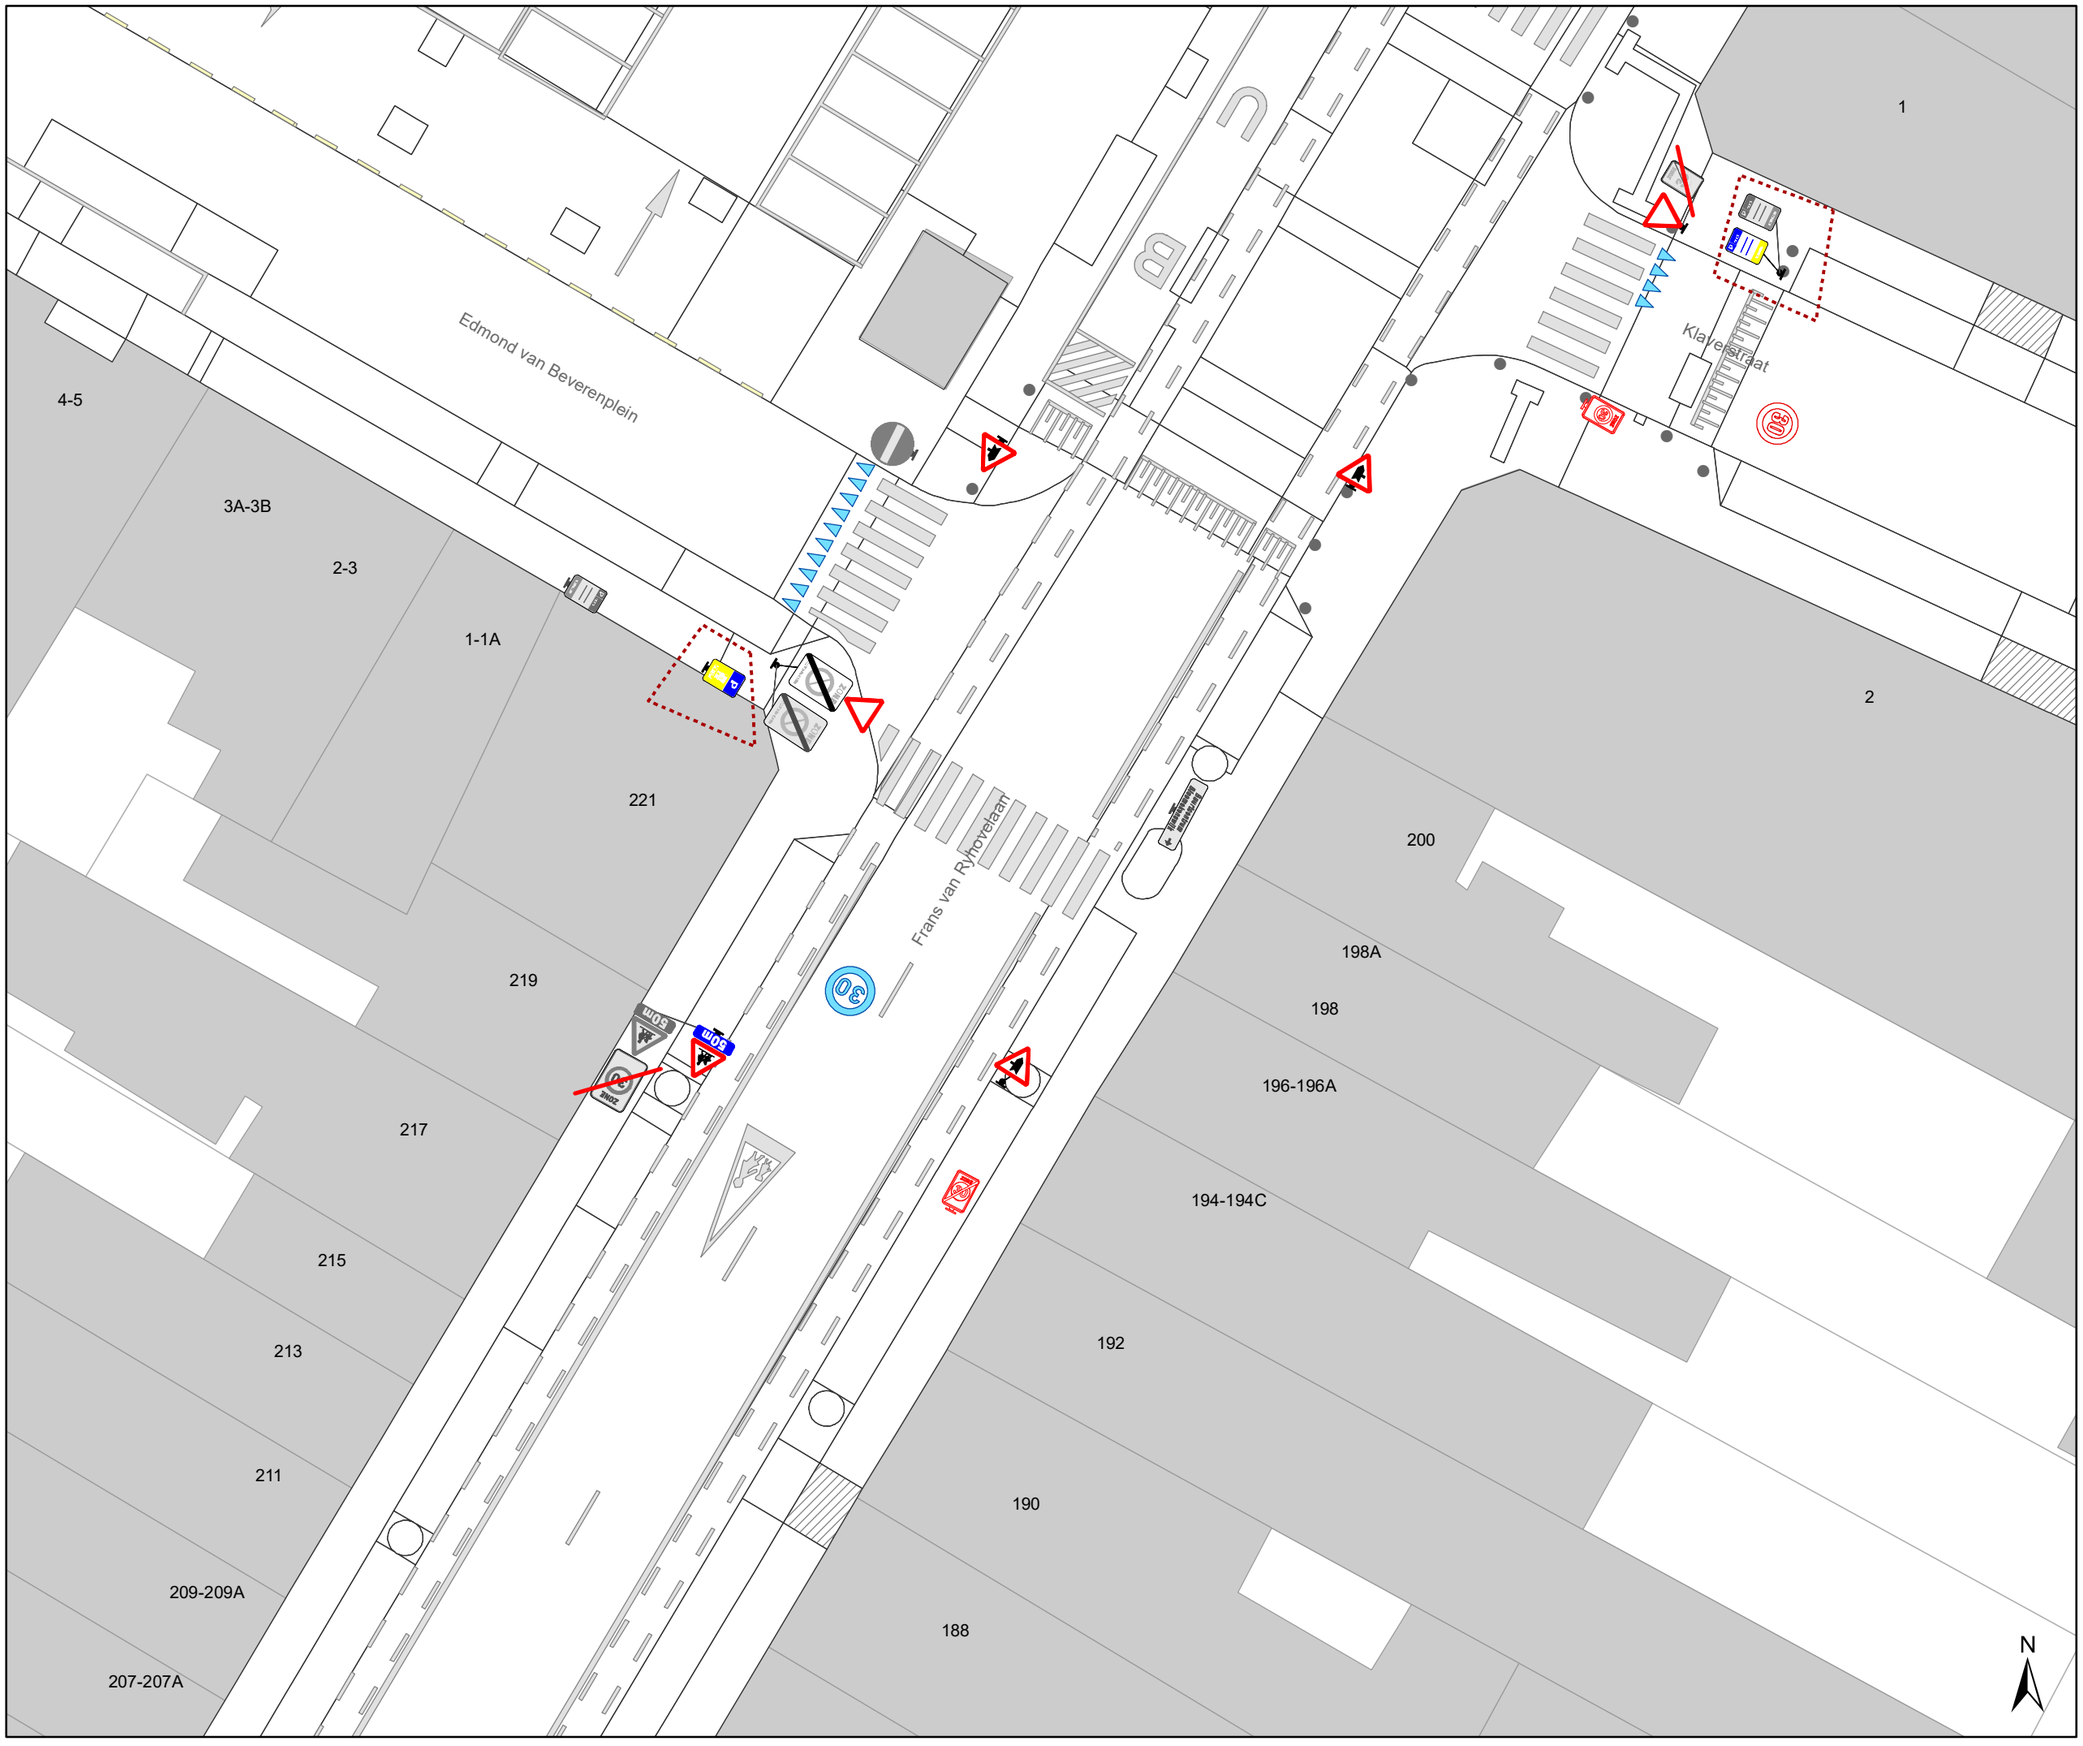

Legende

- Bestaande verkeersborden
- Geplande verkeersborden
- Te verwijderen verkeersborden
- Bestaande wegmarkeringen
- Geplande wegmarkeringen
- Te verwijderen wegmarkeringen
- MB-XX: Ander gepland dossier
- Ander gepland dossier

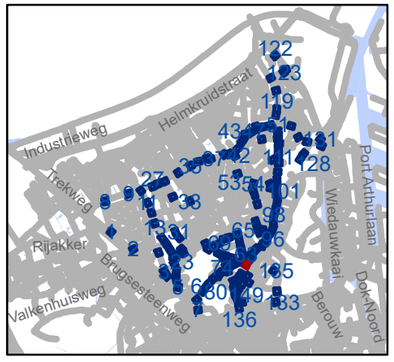

gent: Mobiliteitsbedrijf stad Gent
Verkeerstechnische taken

Zone 30 Wondelgem/ Mariakerke

Dossiernummer P-243859

DATUM	SCHAAL	PLAN	P FORMAAT
5/09/2022	1/250	146/152	A3

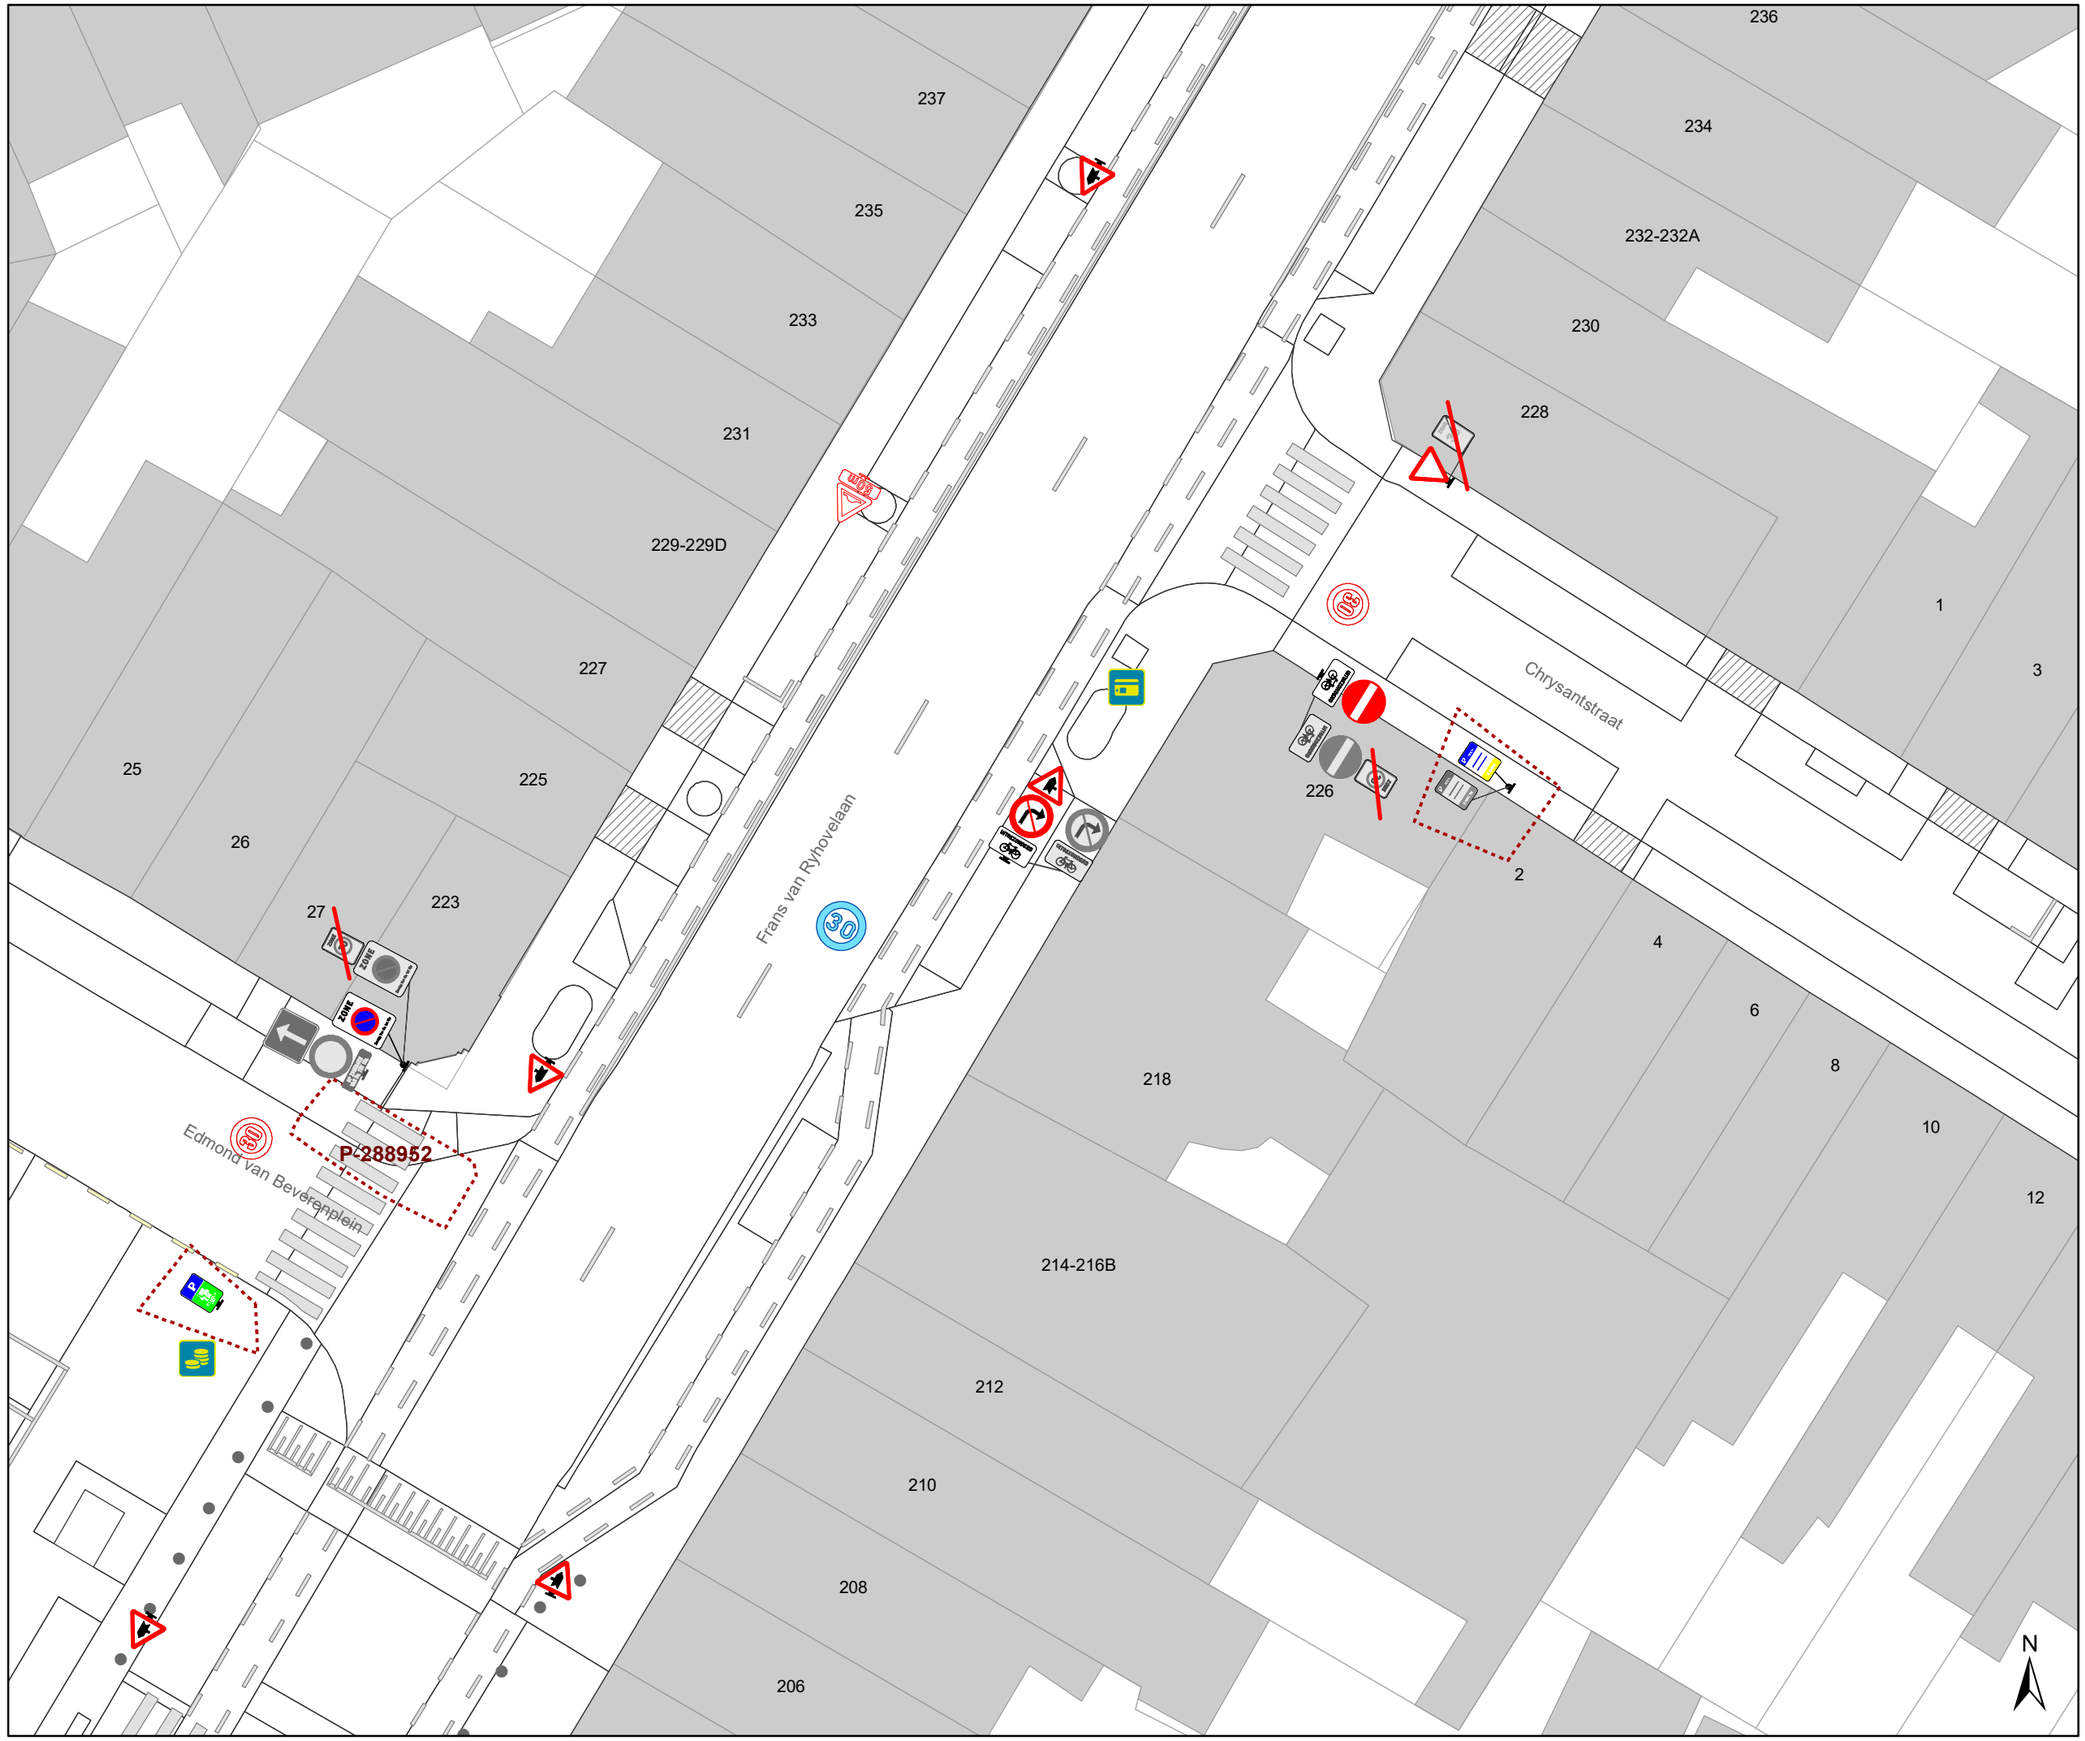

Legende

- Bestaande verkeersborden
- Geplande verkeersborden
- Te verwijderen verkeersborden
- Bestaande wegmarkeringen
- Geplande wegmarkeringen
- Te verwijderen wegmarkeringen
- MB-XX: Ander gepland dossier
- Ander gepland dossier

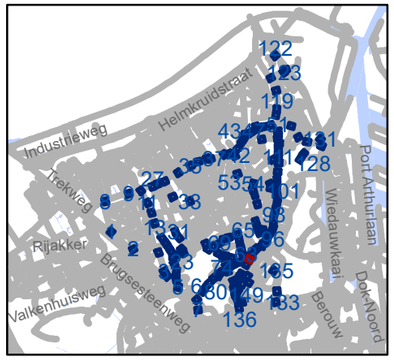

gent: Mobiliteitsbedrijf stad Gent
Verkeerstechnische taken

Zone 30 Wondelgem/ Mariakerke

Dossiernummer P-243859

DATUM	SCHAAL	PLAN	P FORMAAT
5/09/2022	1/250	147/152	A3

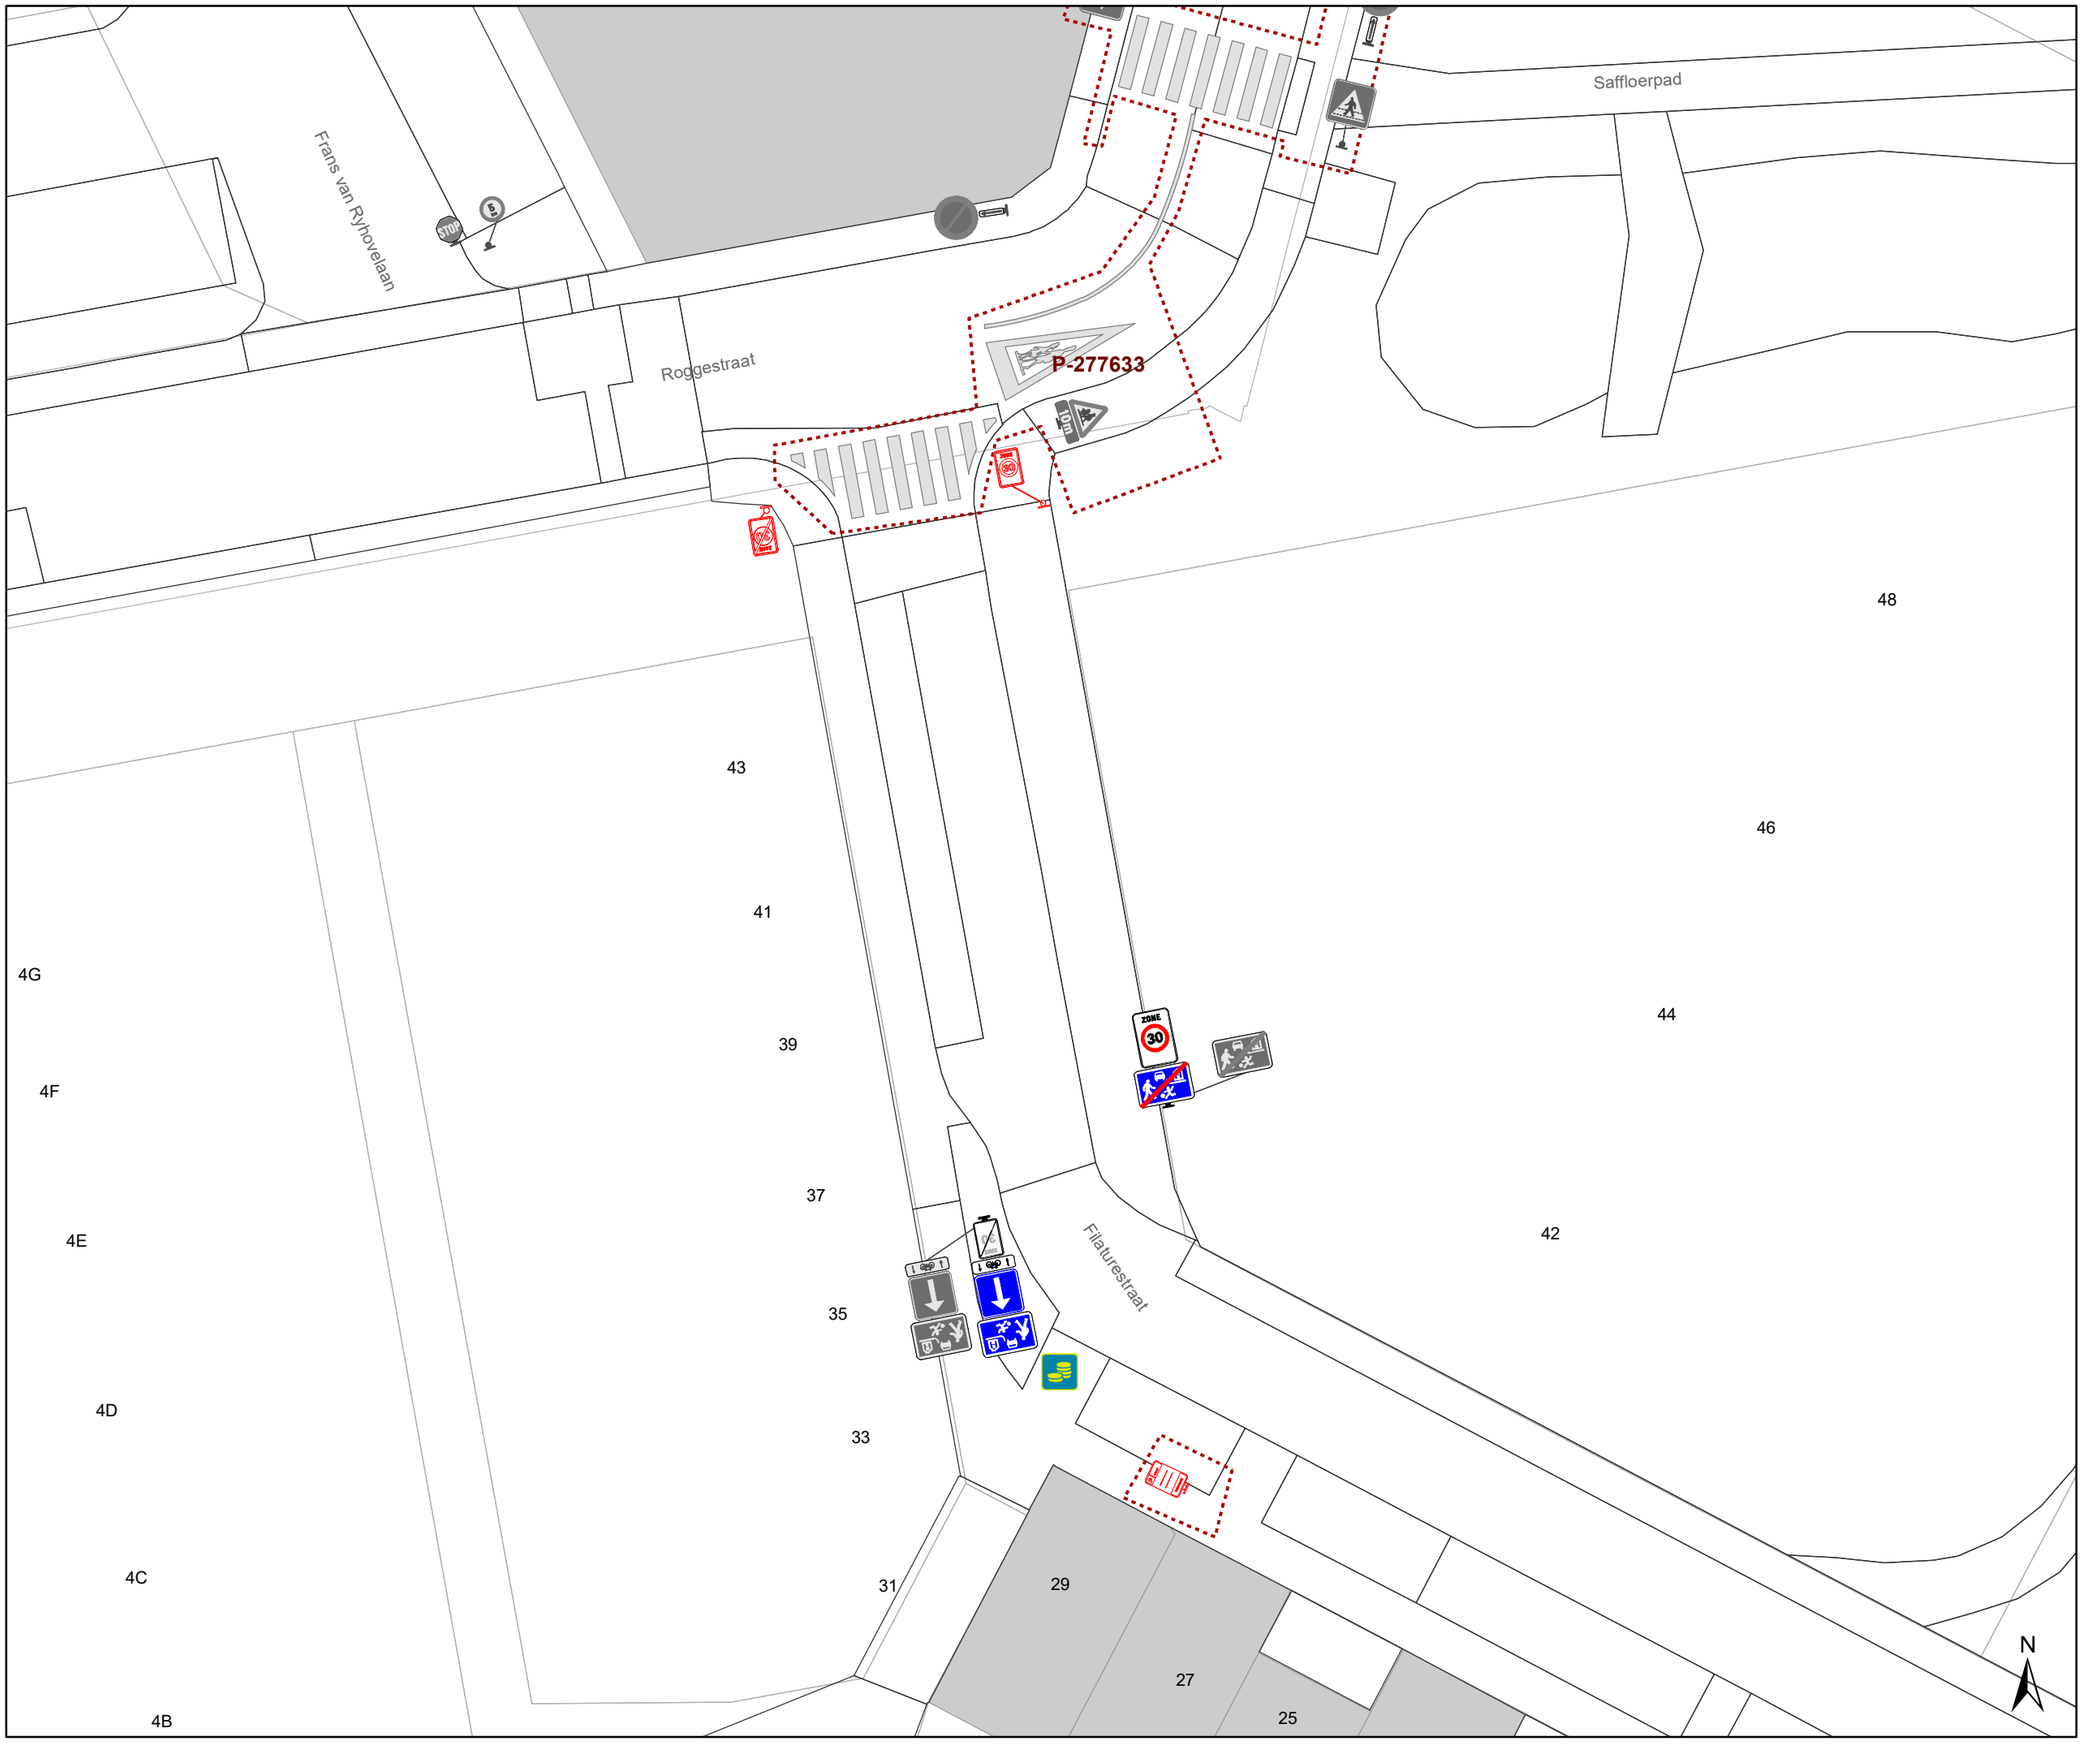

Legende

- Bestaande verkeersborden
- Geplande verkeersborden
- Te verwijderen verkeersborden
- Bestaande wegmarkeringen
- Geplande wegmarkeringen
- Te verwijderen wegmarkeringen
- MB-XX Ander gepland dossier
- Ander gepland dossier

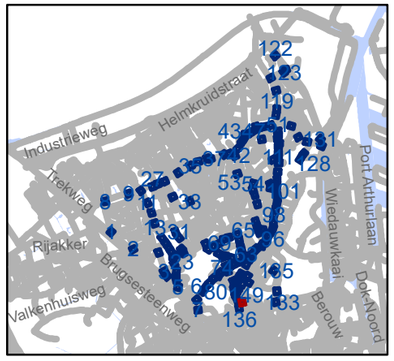

gent: Mobiliteitsbedrijf stad Gent
Verkeerstechnische taken

Zone 30 Wondelgem/ Mariakerke

Dossiernummer P-243859

DATUM	SCHAAL	PLAN	P FORMAAT
5/09/2022	1/250	148/152	A3

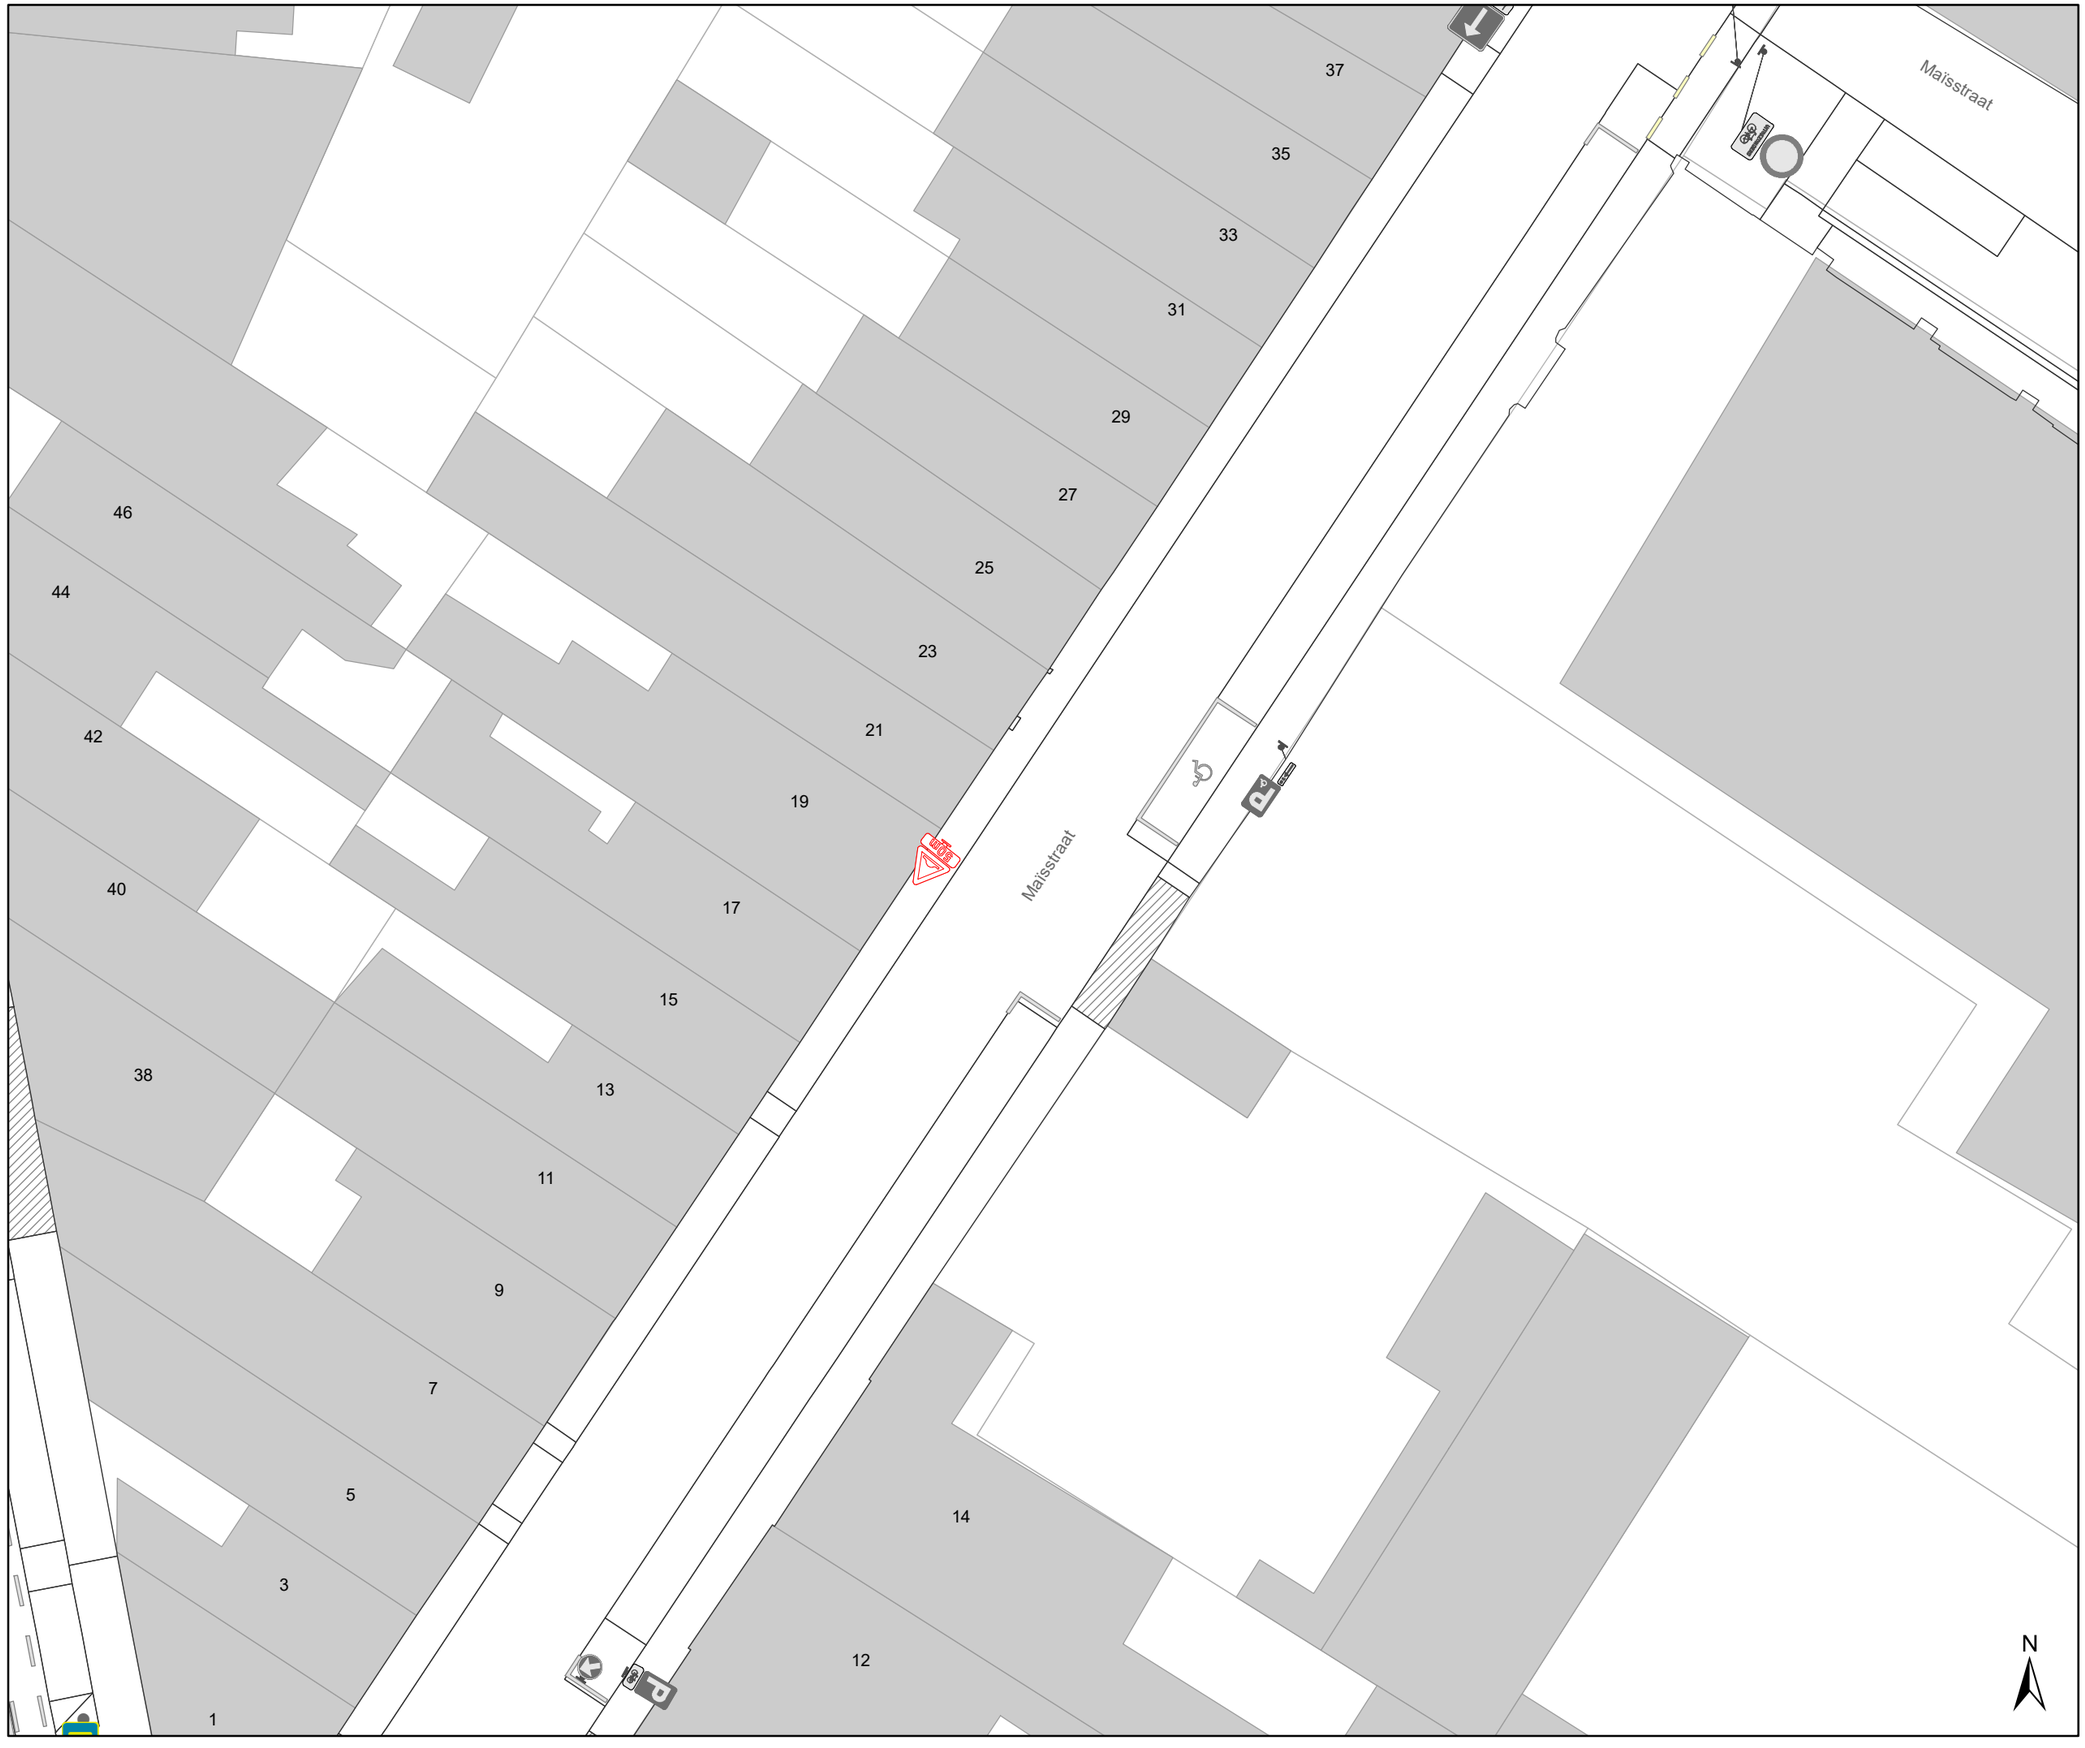

Legende

- Bestaande verkeersborden
- Geplande verkeersborden
- Te verwijderen verkeersborden
- Bestaande wegmarkeringen
- Geplande wegmarkeringen
- Te verwijderen wegmarkeringen
- MB-XX Ander gepland dossier
- Ander gepland dossier

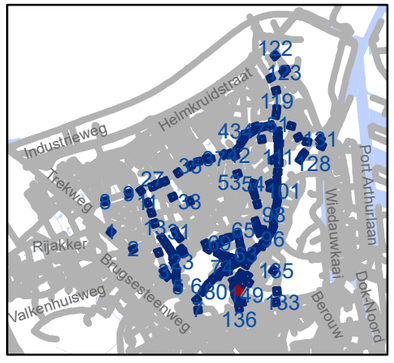

gent: Mobiliteitsbedrijf stad Gent
Verkeerstechnische taken

Zone 30 Wondelgem/ Mariakerke

Dossiernummer P-243859

DATUM	SCHAAL	PLAN	P FORMAAT
5/09/2022	1/250	149/152	A3

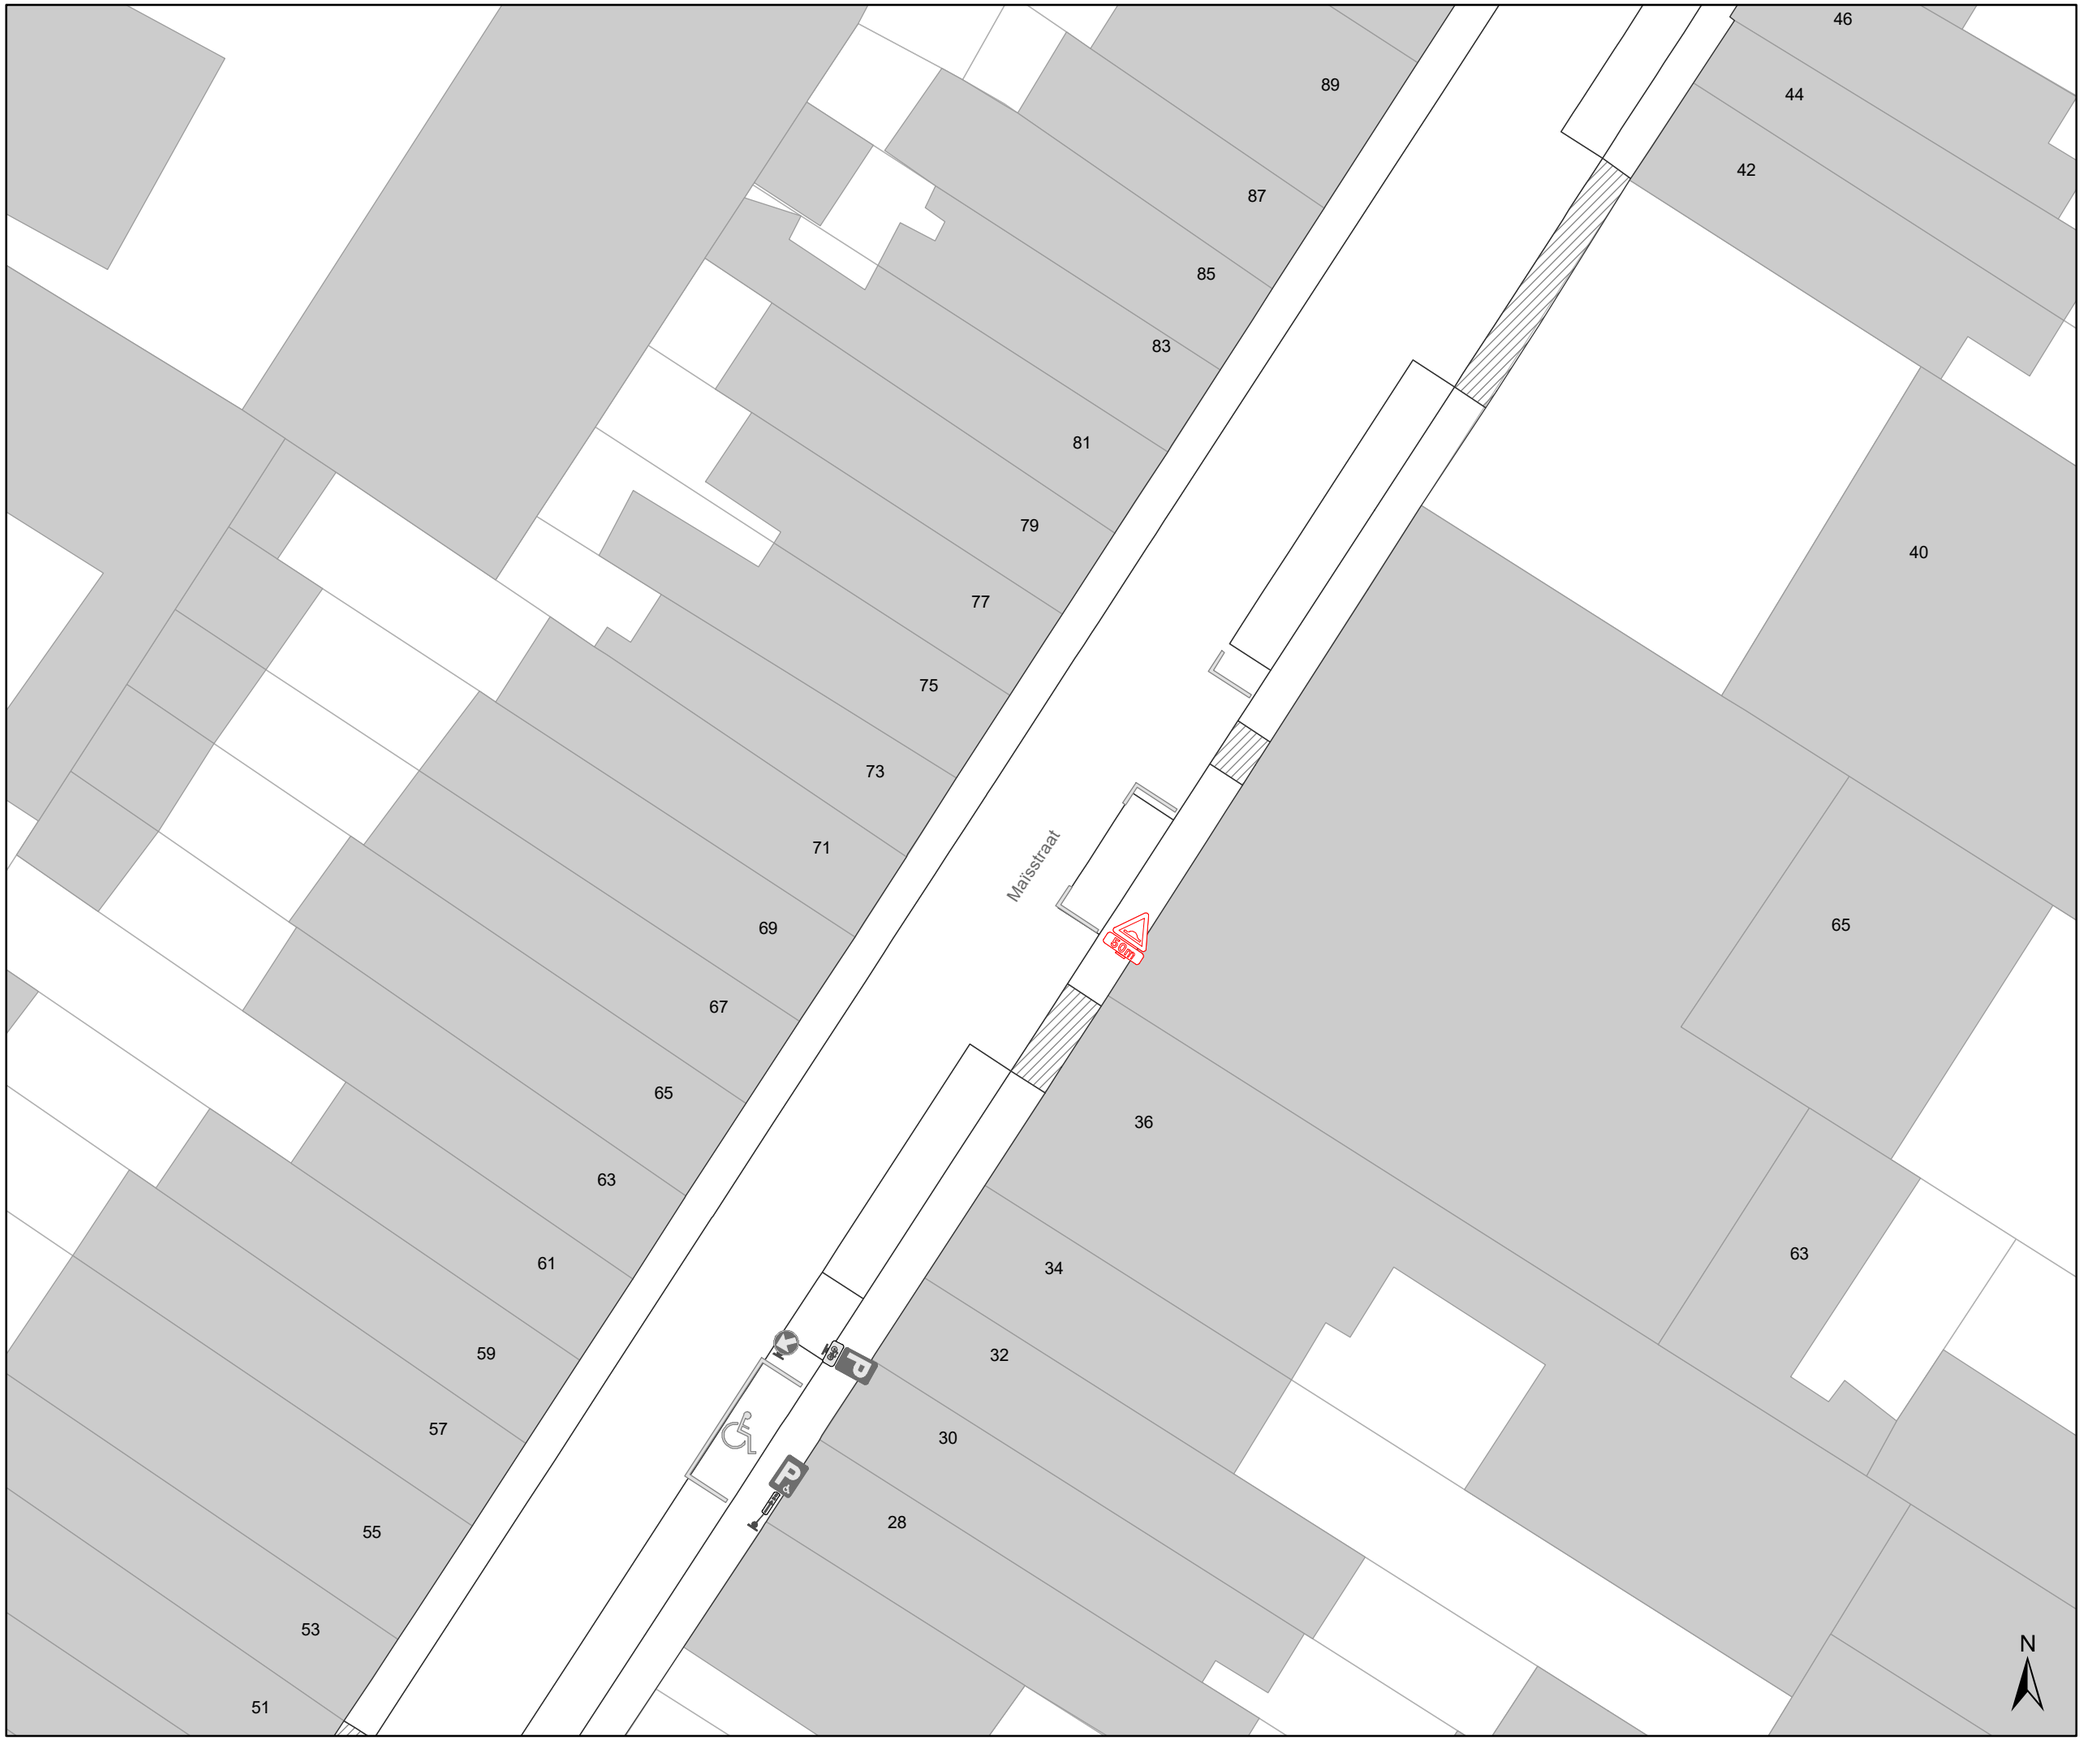

Legende

- Bestaande verkeersborden
- Geplande verkeersborden
- Te verwijderen verkeersborden
- Bestaande wegmarkeringen
- Geplande wegmarkeringen
- Te verwijderen wegmarkeringen
- MB-XX Ander gepland dossier
- Ander gepland dossier

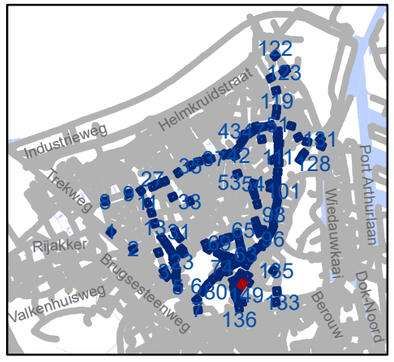

gent: Mobiliteitsbedrijf stad Gent
Verkeerstechnische taken

Zone 30 Wondelgem/ Mariakerke

Dossiernummer P-243859

DATUM	SCHAAL	PLAN	P FORMAAT
5/09/2022	1/250	150/152	A3

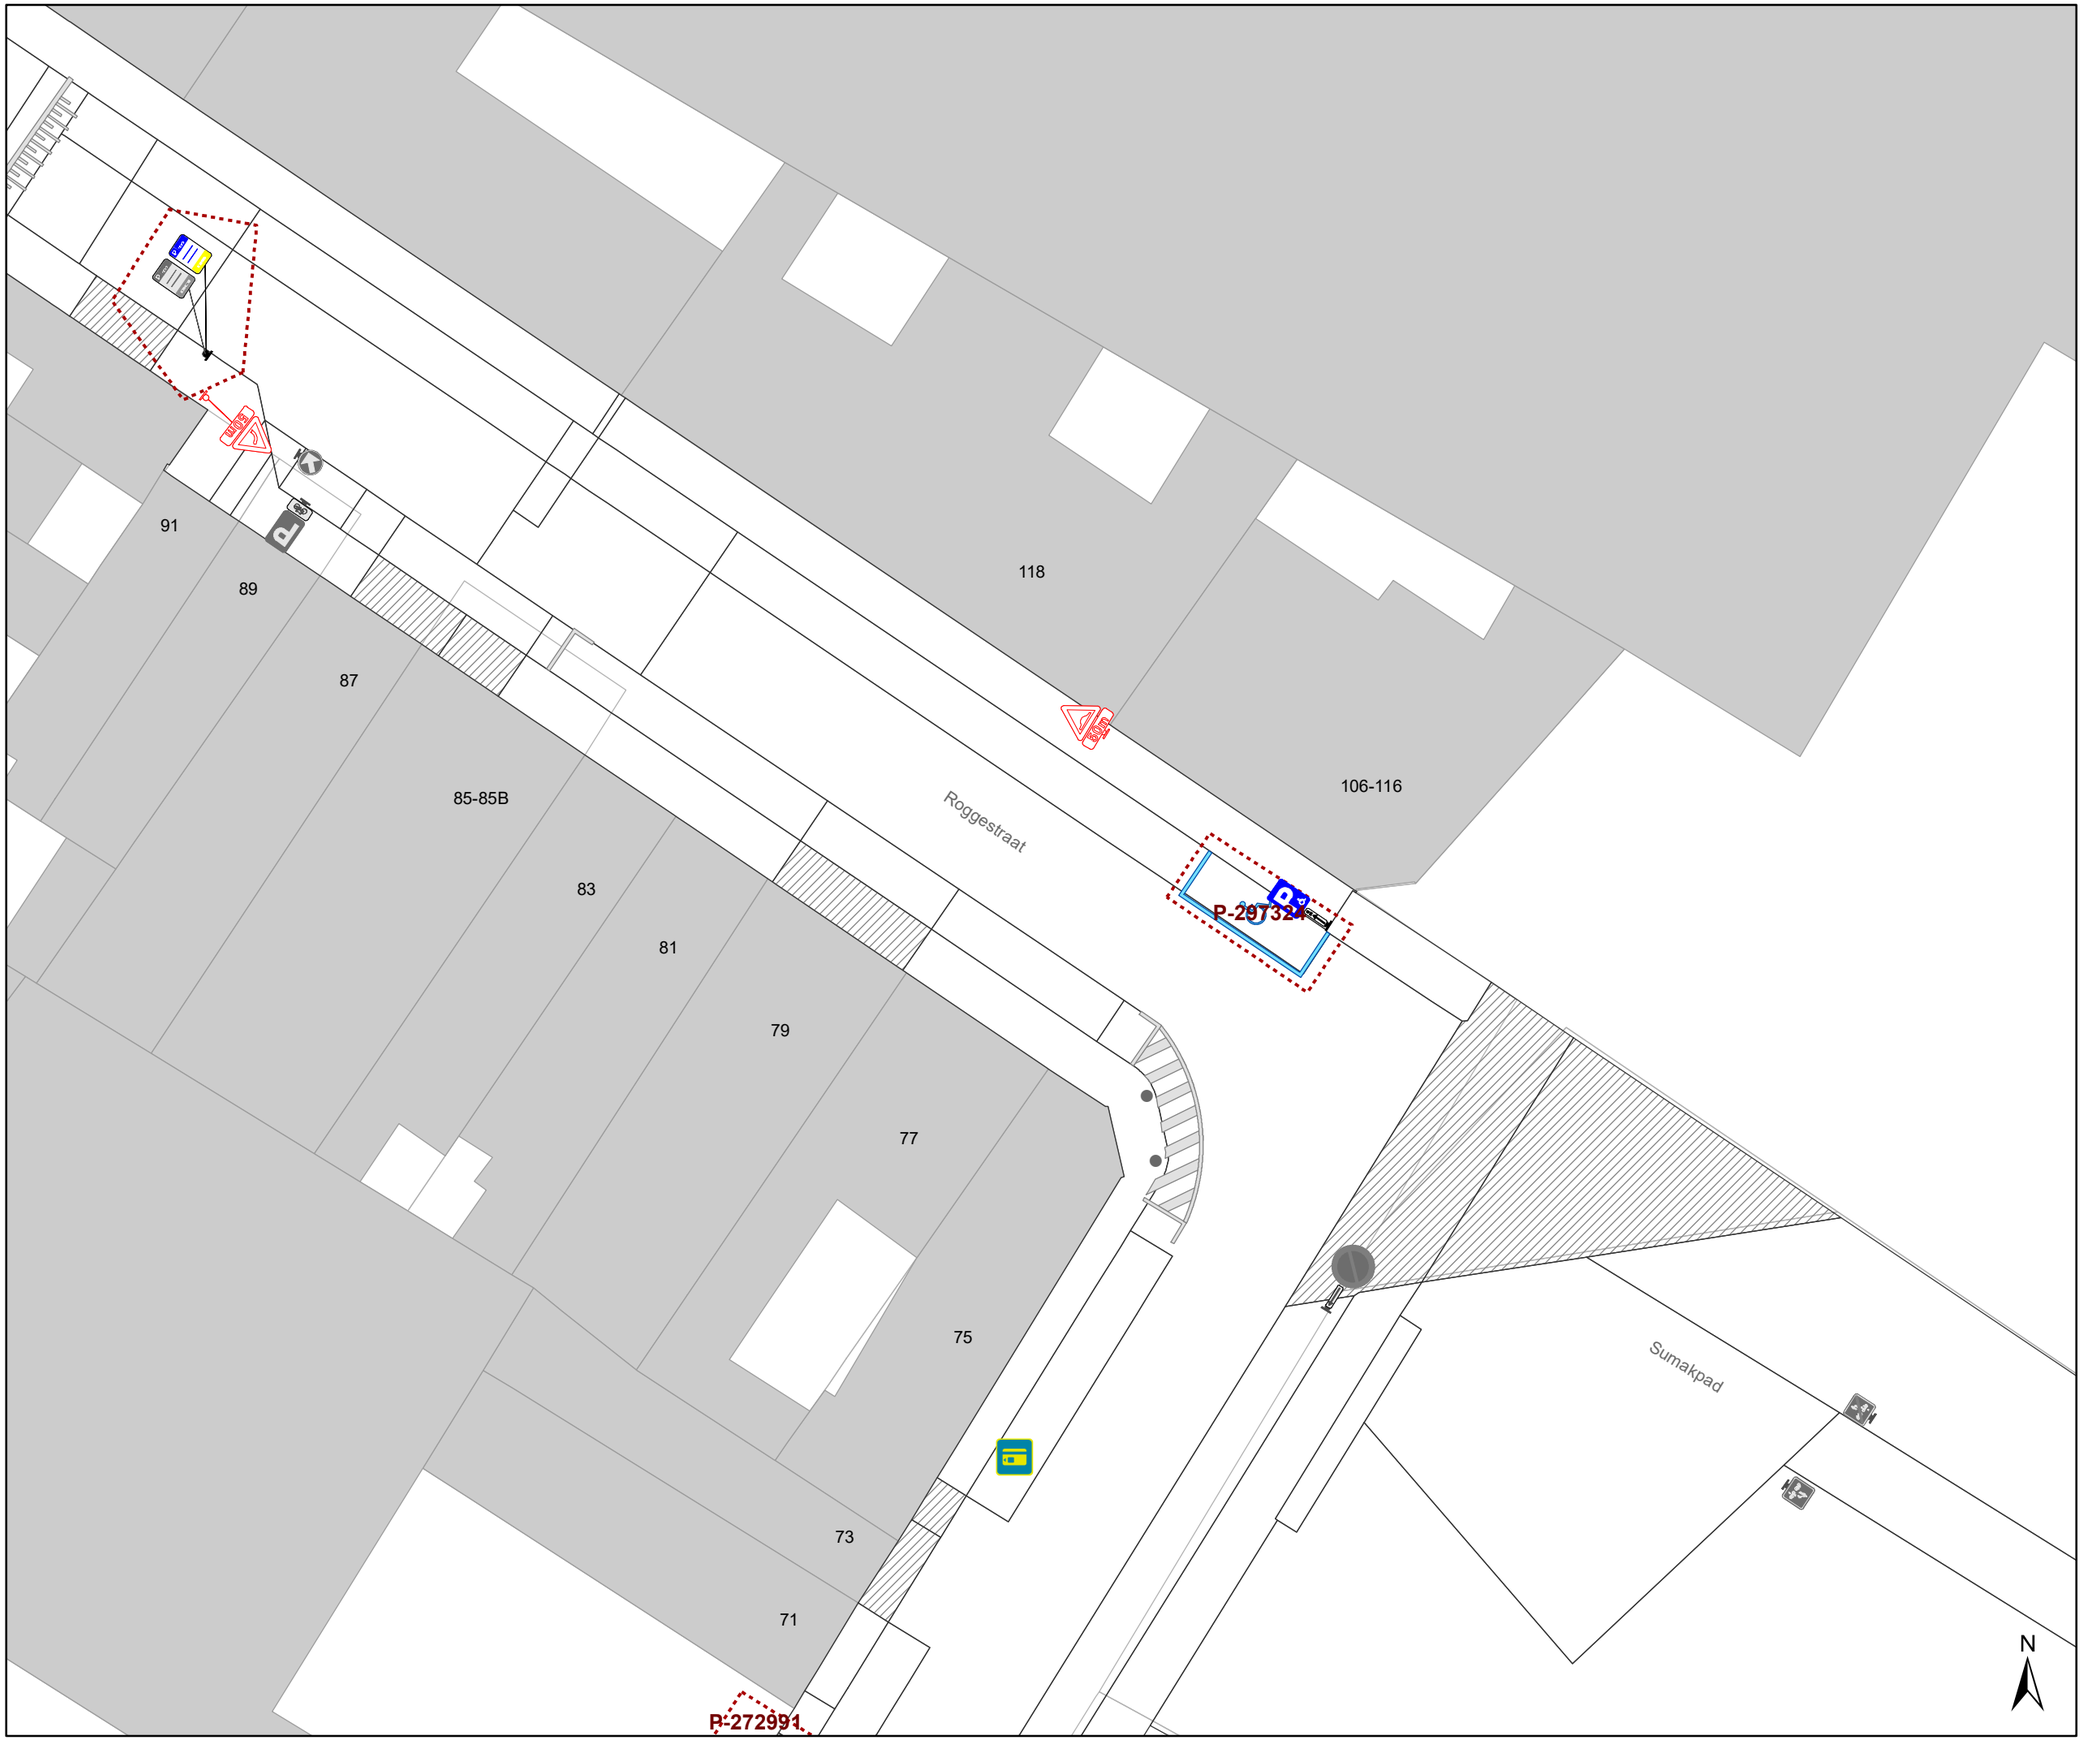

Legende

- Bestaande verkeersborden
- Geplande verkeersborden
- Te verwijderen verkeersborden
- Bestaande wegmarkeringen
- Geplande wegmarkeringen
- Te verwijderen wegmarkeringen
- MB-XX: Ander gepland dossier
- Ander gepland dossier

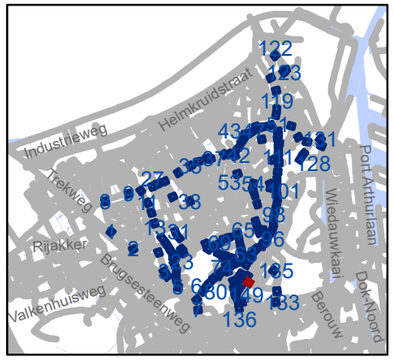

gent: Mobiliteitsbedrijf stad Gent
Verkeerstechnische taken

Zone 30 Wondelgem/ Mariakerke

Dossiernummer P-243859

DATUM	SCHAAL	PLAN	P FORMAAT
5/09/2022	1/250	151/152	A3

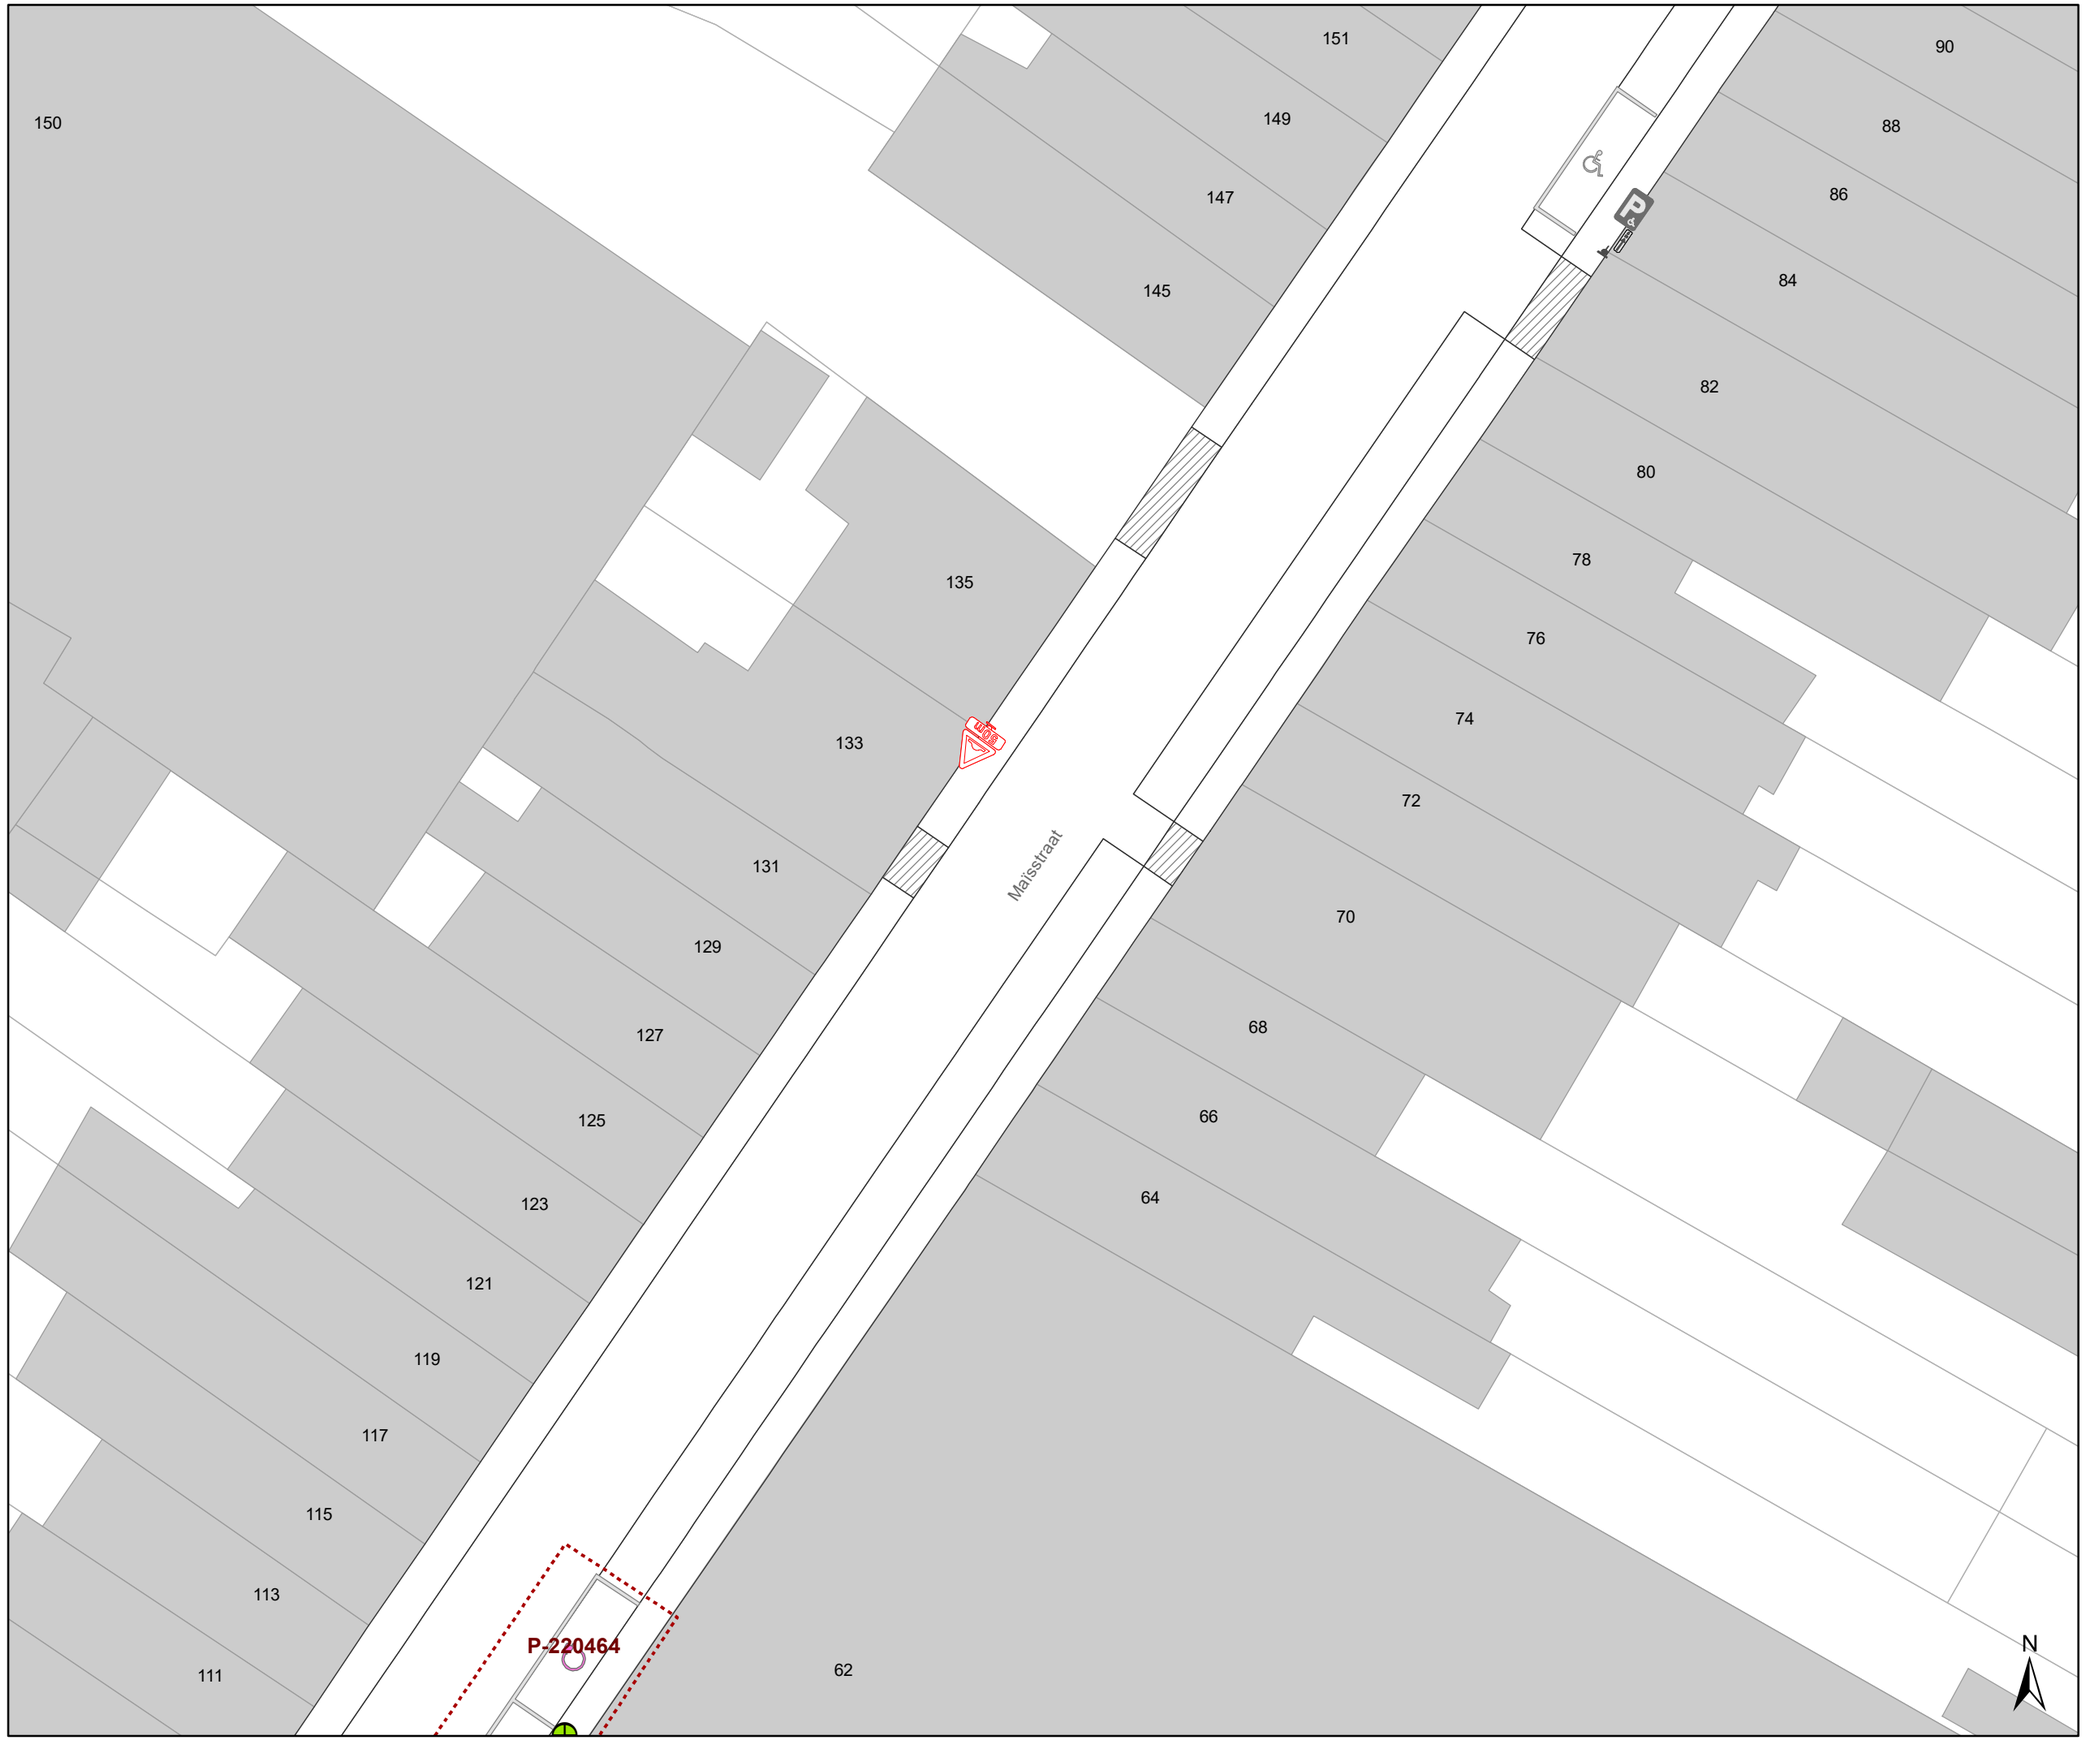

Legende

- Bestaande verkeersborden
- Geplande verkeersborden
- Te verwijderen verkeersborden
- Bestaande wegmarkeringen
- Geplande wegmarkeringen
- Te verwijderen wegmarkeringen
- MB-XX Ander gepland dossier
- Ander gepland dossier

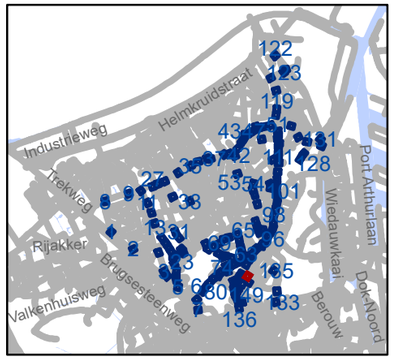

gent: Mobiliteitsbedrijf stad Gent
Verkeerstechnische taken

Zone 30 Wondelgem/ Mariakerke

Dossiernummer P-243859

DATUM	SCHAAL	PLAN	P FORMAAT
5/09/2022	1/250	152/152	A3